РАЗДЕЛ ВТОРОЙ
ОФИЦИАЛЬНАЯ ИНФОРМАЦИЯ

Заключение о результатах общественных обсуждений от «14» сентября 2026 г. № 19.....2

Заключение о результатах общественных обсуждений от «14» сентября 2026 г. № 20.....3

Заключение о результатах общественных обсуждений от «14» сентября 2026 г. № 36-дпт 3

Заключение о результатах общественных обсуждений от «15» сентября 2026 г. № 12-мкд.....4

Приказ Министерства по управлению имуществом и градостроительной деятельности Пермского края от 02.09.2026 № 31-02-1-4-2072 «О принятии решения о комплексном развитии несмежных территорий жилой застройки по улице КИМ и улице Краснополянской города Перми» 6

Информация о возможном установлении публичных сервитутов в отдельных целях в соответствии со статьей 39.42 Земельного кодекса Российской Федерации 116

РАЗДЕЛ ВТОРОЙ
ОФИЦИАЛЬНАЯ ИНФОРМАЦИЯ

Заключение о результатах общественных обсуждений
от «14» сентября 2026 г. № 19

Настоящее заключение подготовлено департаментом градостроительства и архитектуры администрации города Перми на основании протокола общественных обсуждений от «11» сентября 2026 г. № 19 по проекту о внесении изменений в Правила землепользования и застройки города Перми, утвержденные решением Пермской городской Думы от 26 июня 2007 г. № 143, в части:

установления границы подзоны ПК-3 (В 2 эт) территориальной зоны производственно-коммунальных объектов III класса вредности (ПК-3) в отношении земельного участка с кадастровым номером 59:01:0000000:7 по ул. Набережной, 4 в Дзержинском районе города Перми;

дополнения перечня территориальных зон и подзон, установленных на карте градостроительного зонирования города Перми, установленного статьей 52 Правил, подзоной ПК-3 (В 2 эт);

исключения из перечня видов разрешенного использования земельных участков и объектов капитального строительства, примененных в градостроительных регламентах, установленного статьей 52 Правил, вида разрешенного использования «проведение азартных игр (4.8.2)»;

исключения из перечня условно разрешенных видов использования земельных участков и объектов капитального строительства территориальных зон обслуживания и деловой активности городского центра (Ц-1), обслуживания и деловой активности местного значения (Ц-2), установленного статьей 52.1 Правил, вида разрешенного использования «проведение азартных игр (4.8.2)»;

дополнения градостроительного регламента территориальной зоны производственно-коммунальных объектов III класса вредности (ПК-3), установленного статьей 52.5 Правил, подзоной ПК-3 (В 2 эт).

Количество участников общественных обсуждений, принявших участие в общественных обсуждениях, составило: 0 человек.

По результатам рассмотрения замечаний и предложений участников общественных обсуждений, постоянно проживающих на территории, в пределах которой проведены общественные обсуждения, установлено:

№	Содержание внесенных предложений/ замечаний	Выводы по результатам рассмотрения предложения, поступившего от участника общественных обсуждений	Аргументированные рекомендации организатора общественных обсуждений о целесообразности (нецелесообразности) учета внесенных предложений и замечаний
1	отсутствует		

По результатам рассмотрения замечаний и предложений иных участников общественных обсуждений установлено:

№	Содержание внесенных предложений/ замечаний	Выводы по результатам рассмотрения предложения, поступившего от участника общественных обсуждений	Аргументированные рекомендации организатора общественных обсуждений о целесообразности (нецелесообразности) учета внесенных предложений и замечаний
1	отсутствует		

Процедура общественных обсуждений соблюдена.

Гивчак Евгения Владимировна,
начальник департамента градостроительства
и архитектуры администрации города Перми

Заключение о результатах общественных обсуждений
от «14» сентября 2026 г. № 20

Настоящее заключение подготовлено департаментом градостроительства и архитектуры администрации города Перми на основании протокола общественных обсуждений от «13» сентября 2026 г. № 20 по проекту о внесении изменений в Правила землепользования и застройки города Перми, утвержденные решением Пермской городской Думы от 26 июня 2007 г. № 143, в части установления границ территориальной зоны объектов дошкольного, начального и среднего общего образования (ЦС-5) в отношении территорий в Кировском районе города Перми.

Количество участников общественных обсуждений, принявших участие в общественных обсуждениях, составило: 0 человек.

По результатам рассмотрения замечаний и предложений участников общественных обсуждений, постоянно проживающих на территории, в пределах которой проведены общественные обсуждения, установлено:

№	Содержание внесенных предложений/ замечаний	Выводы по результатам рассмотрения предложения, поступившего от участника общественных обсуждений	Аргументированные рекомендации организатора общественных обсуждений о целесообразности (нецелесообразности) учета внесенных предложений и замечаний
1	отсутствует		

По результатам рассмотрения замечаний и предложений иных участников общественных обсуждений установлено:

№	Содержание внесенных предложений/ замечаний	Выводы по результатам рассмотрения предложения, поступившего от участника общественных обсуждений	Аргументированные рекомендации организатора общественных обсуждений о целесообразности (нецелесообразности) учета внесенных предложений и замечаний
1	отсутствует		

Процедура общественных обсуждений соблюдена.

Гивчак Евгения Владимировна,
начальник департамента градостроительства
и архитектуры администрации города Перми

Заключение о результатах общественных обсуждений
от «14» сентября 2026 г. № 36-дпт

Настоящее заключение подготовлено департаментом градостроительства и архитектуры администрации города Перми на основании протокола общественных обсуждений от «11» сентября 2026 г. № 36-дпт по проекту планировки территории и проекту межевания территории в Ленинском районе города Перми.

Количество участников общественных обсуждений, принявших участие в общественных обсуждениях, составило: 0 человек.

По результатам рассмотрения замечаний и предложений участников общественных обсуждений, постоянно проживающих на территории, в пределах которой проведены общественные обсуждения, установлено:

№	Содержание внесенных предложений/ замечаний	Выводы по результатам рассмотрения предложения, поступившего от участника общественных обсуждений	Аргументированные рекомендации организатора общественных обсуждений о целесообразности (нецелесообразности) учета внесенных предложений и замечаний
1	отсутствует		

По результатам рассмотрения замечаний и предложений иных участников общественных обсуждений установлено:

№	Содержание внесенных предложений/ замечаний	Выводы по результатам рассмотрения предложения, поступившего от участника общественных обсуждений	Аргументированные рекомендации организатора общественных обсуждений о целесообразности (нецелесообразности) учета внесенных предложений и замечаний
1	отсутствует		

Процедура общественных обсуждений соблюдена.

Гивчак Евгения Владимировна,
начальник департамента градостроительства
и архитектуры администрации города Перми

Заключение о результатах общественных обсуждений
от «15» сентября 2026 г. № 12-мкд

Настоящее заключение подготовлено департаментом градостроительства и архитектуры администрации города Перми на основании протокола общественных обсуждений от «14» сентября 2026 г. № 12-мкд по проекту схемы расположения земельного участка на кадастровом плане территории, на котором расположены многоквартирный дом и иные входящие в состав такого дома объекты недвижимого имущества, расположенные по ул. Мостовой, 27 в Мотовилихинском районе города Перми.

Количество участников общественных обсуждений, принявших участие в общественных обсуждениях, составило: 0 человек.

По результатам рассмотрения замечаний и предложений участников общественных обсуждений, постоянно проживающих на территории, в пределах которой проведены общественные обсуждения, установлено:

№	Содержание внесенных предложений/ замечаний	Выводы по результатам рассмотрения предложения, поступившего от участника общественных обсуждений	Аргументированные рекомендации организатора общественных обсуждений о целесообразности (нецелесообразности) учета внесенных предложений и замечаний
1	отсутствует		

По результатам рассмотрения замечаний и предложений иных участников общественных обсуждений установлено:

№	Содержание внесенных предложений/ замечаний	Выводы по результатам рассмотрения предложения, поступившего от участника общественных обсуждений	Аргументированные рекомендации организатора общественных обсуждений о целесообразности (нецелесообразности) учета внесенных предложений и замечаний
1	отсутствует		

Процедура общественных обсуждений соблюдена.

Гивчак Евгения Владимировна,
начальник департамента градостроительства
и архитектуры администрации города Перми

МИНИСТЕРСТВО ПО УПРАВЛЕНИЮ ИМУЩЕСТВОМ И ГРАДОСТРОИТЕЛЬНОЙ ДЕЯТЕЛЬНОСТИ ПЕРМСКОГО КРАЯ

П Р И К А З

02.09.2026 № 31-02-1-4-2072

О принятии решения о комплексном развитии несмежных территорий жилой застройки по улице КИМ и улице Краснополянской города Перми

В соответствии с пунктом 1 части 1 статьи 65, пунктом 3 части 2 статьи 66 Градостроительного кодекса Российской Федерации, пунктом 10 части 2 статьи 2 Закона Пермского края от 07 декабря 2020 г. № 603-ПК «О перераспределении отдельных полномочий в области градостроительной деятельности и земельных отношений между органами государственной власти Пермского края и органами местного самоуправления Пермского городского округа и о внесении изменений в Закон Пермского края «О градостроительной деятельности в Пермском крае», Порядком реализации решения о комплексном развитии территории в Пермском крае, утвержденным постановлением Правительства Пермского края от 15 июня 2021 г. № 410-п «Об утверждении Порядка реализации решения о комплексном развитии территории в Пермском крае, Порядка согласования проектов решений о комплексном развитии территории жилой и нежилой застройки, подготовленных главой местной администрации муниципального образования Пермского края, Порядка заключения договоров о комплексном развитии территории, заключаемых органами местного самоуправления с правообладателями земельных участков и (или) расположенных на них объектов недвижимого имущества», пунктами 3.14, 3.81.13(2) Положения о Министерстве по управлению имуществом и градостроительной деятельности Пермского края, утвержденного постановлением Правительства Пермского края от 15 декабря 2006 г. № 88-п,

ПРИКАЗЫВАЮ:

1. Осуществить комплексное развитие несмежных территорий жилой застройки по улице КИМ и улице Краснополянской города Перми, (далее – комплексное развитие несмежных территорий жилой застройки) общей площадью 16,40 га.

2. Установить, что:

2.1. предельный срок реализации решения о комплексном развитии несмежных территорий жилой застройки 18 лет со дня заключения договора о комплексном развитии несмежных территорий жилой застройки;

2.2. сведения о местоположении, площади и границах несмежных территорий жилой застройки, подлежащих комплексному развитию, приведены в приложении 1 к настоящему приказу;

2.3. перечень земельных участков и объектов капитального строительства, расположенных в границах несмежных территорий жилой застройки, подлежащих комплексному развитию, в том числе перечень объектов капитального строительства, подлежащих сносу или реконструкции, включая многоквартирные дома, приведены в приложении 2 к настоящему приказу;

2.4. основные виды разрешенного использования земельных участков и объектов капитального строительства, которые могут быть выбраны при реализации решения о комплексном развитии несмежных территорий жилой застройки, предельные параметры разрешенного строительства, реконструкции объектов капитального строительства в границах несмежных территорий жилой застройки, подлежащих комплексному развитию, приведены в приложении 3 к настоящему приказу;

3. Реализация решения о комплексном развитии несмежных территорий жилой застройки осуществляется лицом, с которым заключен договор о комплексном развитии несмежных территорий жилой застройки, определенным в результате проведения торгов на право заключения договора о комплексном развитии несмежных территорий жилой застройки.

4. Начальнику управления градостроительной деятельности Министерства по управлению имуществом и градостроительной деятельности Пермского края обеспечить проведение торгов на право заключения договора о комплексном развитии несмежных территорий жилой застройки в форме аукциона.

5. Начальнику аналитического отдела Министерства по управлению имуществом и градостроительной деятельности Пермского края обеспечить опубликование настоящего приказа в порядке, установленном для официального опубликования правовых актов, иной официальной информации.

6. Настоящий приказ вступает в силу со дня его официального опубликования.

7. Контроль за исполнением приказа оставляю за собой.


Заместитель председателя
Правительства - министр Л.Г. Ведерникова

Приложение 1 к приказу
Министерства по управлению
имуществом и градостроительной
деятельности Пермского края
от 02.09.2026 № 31-02-1-4-2072

СВЕДЕНИЯ

о местоположении, площади и границах несмежных территорий жилой застройки по улице КИМ и улице Краснополянской города Перми, подлежащих комплексному развитию

Контуры № 1-11 по улице КИМ

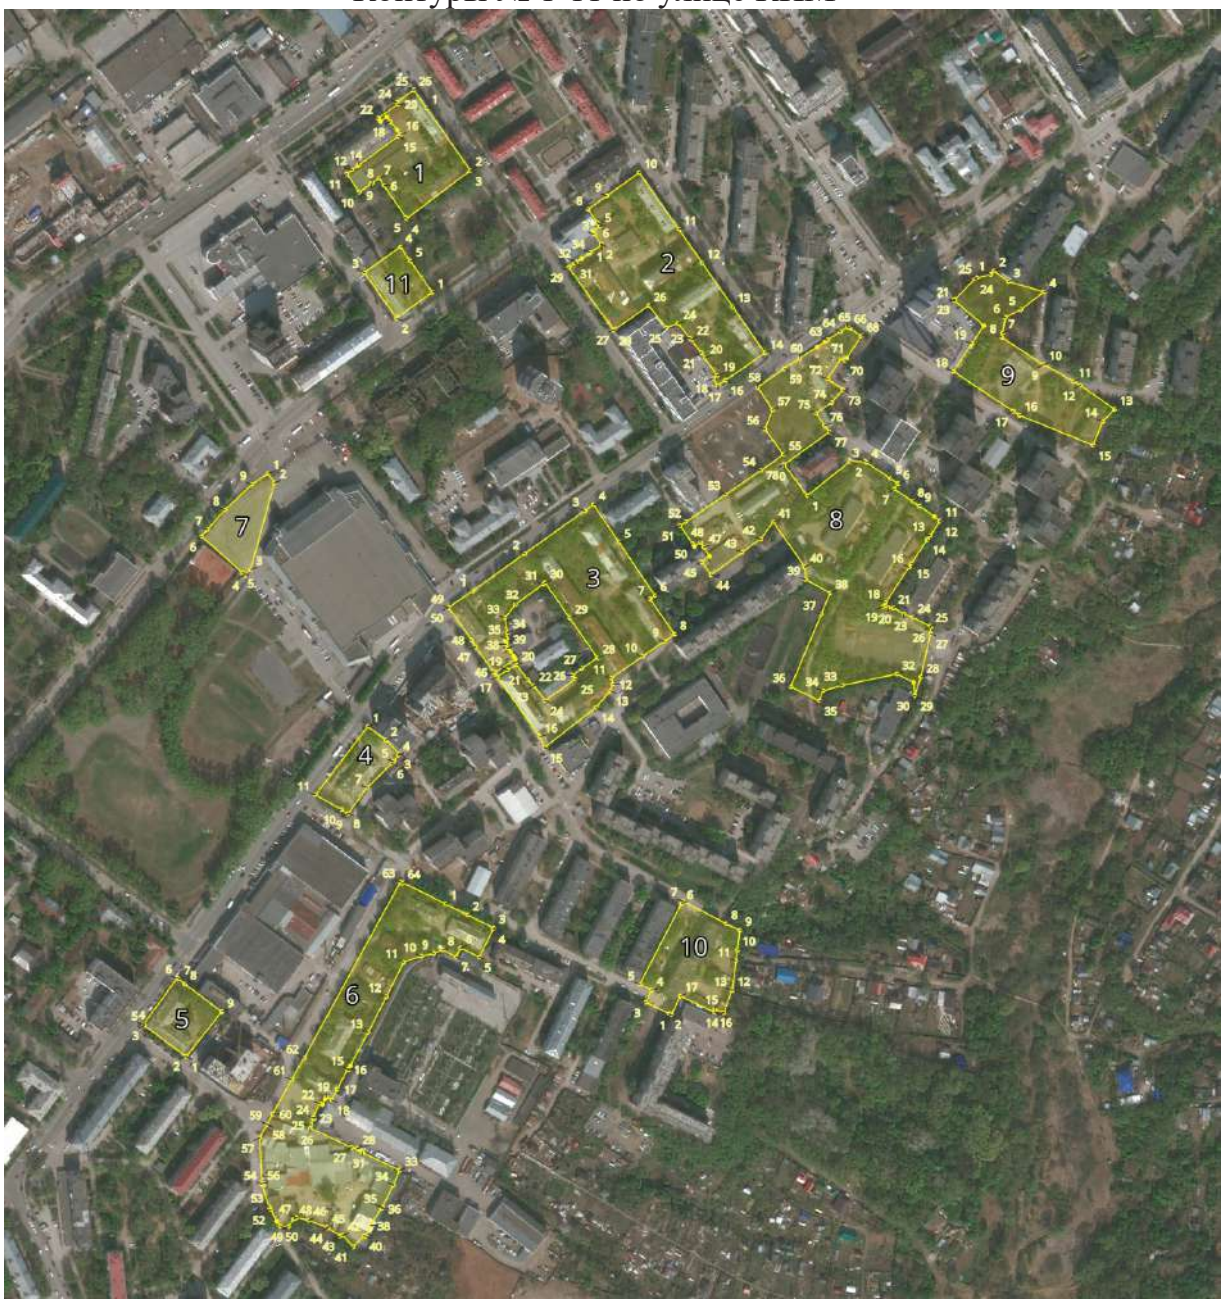

Условные обозначения:

– границы несмежных территорий жилой застройки, подлежащих комплексному развитию, площадью 11,44 га

Каталог координат поворотных точек границ Контура № 1 несмежных территорий жилой застройки по улице КИМ города Перми, подлежащих комплексному развитию (система координат МСК-59 (зона 2))

Номер поворотной точки	Координата X	Координата Y
1	**2**	**3**
1	519739,07	2235153,53
2	519682,38	2235193,49
3	519682,19	2235193,23
4	519638,52	2235135,44
5	519639,76	2235134,59
6	519668,61	2235114,73
7	519675,15	2235110,23
8	519670,59	2235103,89
9	519670,05	2235103,12
10	519662,42	2235092,23
11	519679,39	2235080,94
12	519682,87	2235085,75
13	519686,95	2235091,38
14	519687,33	2235091,91
15	519713,19	2235127,67
16	519714,82	2235129,92
17	519719,18	2235126,64
18	519726,73	2235120,65
19	519730,98	2235117,56
20	519726,84	2235111,76
21	519729,74	2235109,63
22	519729,76	2235109,62
23	519742,69	2235127,68
24	519744,31	2235126,51
25	519755,51	2235141,86
26	519755,59	2235141,97
1	519739,07	2235153,53

Каталог координат поворотных точек границ Контура № 2 несмежных территорий жилой застройки по улице КИМ города Перми, подлежащих комплексному развитию (система координат МСК-59 (зона 2))

Номер поворотной точки	Координата X	Координата Y
1	**2**	**3**
1	519614,55	2235313,09
2	519615,41	2235312,50
3	519624,25	2235306,49
4	519627,06	2235304,59
5	519631,50	2235311,30
6	519634,80	2235309,00
7	519635,11	2235308,78
8	519646,94	2235300,74
9	519659,13	2235317,70
10	519680,41	2235347,32
11	519628,78	2235383,38
12	519598,17	2235404,76
13	519558,46	2235432,50
14	519516,35	2235461,90
15	519491,51	2235426,15
16	519491,78	2235425,96
17	519486,93	2235419,10
18	519493,29	2235414,78
19	519495,77	2235418,45
20	519511,91	2235407,03
21	519516,46	2235403,73
22	519528,69	2235394,63
23	519529,82	2235393,69
24	519543,15	2235382,54
25	519539,24	2235372,25
26	519559,30	2235355,96
27	519537,57	2235324,62
28	519537,09	2235323,94
29	519594,22	2235283,14
30	519594,69	2235283,84
31	519597,88	2235288,54
32	519599,01	2235290,20
33	519602,26	2235294,99
34	519607,49	2235302,69
1	519614,55	2235313,09

Каталог координат поворотных точек границ Контура № 3 несмежных территорий жилой застройки по улице КИМ города Перми, подлежащих комплексному развитию (система координат МСК-59 (зона 2))

Номер поворотной точки	Координата X	Координата Y
1	2	3
1	519299,75	2235195,24
2	519333,94	2235243,10
3	519372,84	2235297,67
4	519378,47	2235305,72
5	519344,22	2235328,91
6	519295,80	2235361,70
7	519292,55	2235357,13
8	519260,54	2235379,70
9	519254,10	2235370,37
10	519240,35	2235350,43
11	519220,69	2235321,94
12	519215,28	2235323,17
13	519209,33	2235321,21
14	519194,06	2235308,04
15	519157,54	2235261,01
16	519167,23	2235256,77
17	519221,70	2235218,00
18	519221,70	2235218,00
19	519228,13	2235227,18
20	519232,62	2235235,71
21	519219,28	2235245,68
22	519213,72	2235251,18
23	519213,40	2235251,50
24	519200,30	2235261,68
25	519219,84	2235289,17
26	519223,33	2235286,59
27	519229,59	2235295,12
28	519239,03	2235309,24
29	519275,40	2235283,95
30	519307,46	2235261,58
31	519306,15	2235260,01
32	519287,54	2235234,49
33	519275,50	2235225,05
34	519262,14	2235227,35
35	519256,69	2235226,38
36	519255,07	2235224,91
37	519253,11	2235225,90
38	519251,39	2235225,86
39	519247,84	2235227,75
40	519247,72	2235228,28
41	519244,78	2235230,18
42	519240,92	2235232,62
43	519239,64	2235233,53

Номер поворотной точки	Координата X	Координата Y
1	2	3
44	519238,05	2235234,59
45	519225,35	2235215,40
46	519226,22	2235214,78
47	519249,18	2235198,32
48	519255,48	2235194,31
49	519284,70	2235173,89
50	519284,94	2235173,70
1	519299,75	2235195,24

Каталог координат поворотных точек границ Контура № 4 несмежных территорий жилой застройки по улице КИМ города Перми, подлежащих комплексному развитию (система координат МСК-59 (зона 2))

Номер поворотной точки	Координата X	Координата Y
1	**2**	**3**
1	519176,68	2235100,02
2	519164,19	2235116,53
3	519151,89	2235128,67
4	519150,83	2235127,71
5	519144,75	2235123,76
6	519142,90	2235121,88
7	519121,17	2235099,66
8	519097,77	2235082,22
9	519097,19	2235081,82
10	519101,36	2235075,77
11	519114,43	2235052,32
1	519176,68	2235100,02

Каталог координат поворотных точек границ Контура № 5 несмежных территорий жилой застройки по улице КИМ города Перми, подлежащих комплексному развитию (система координат МСК-59 (зона 2))

Номер поворотной точки	Координата X	Координата Y
1	**2**	**3**
1	518876,35	2234934,75
2	518877,14	2234933,69
3	518904,89	2234896,51
4	518905,26	2234896,01
5	518905,57	2234895,59
6	518948,05	2234926,47
7	518947,06	2234927,73
8	518942,54	2234933,48
9	518917,39	2234967,07
1	518876,35	2234934,75

Каталог координат поворотных точек границ Контура № 6 несмежных территорий жилой застройки по улице КИМ города Перми, подлежащих комплексному развитию (система координат МСК-59 (зона 2))

Номер поворотной точки	Координата X	Координата Y
1	2	3
1	519015,33	2235170,94
2	519005,33	2235190,96
3	518993,55	2235214,86
4	518992,59	2235214,38
5	518967,10	2235201,87
6	518975,21	2235184,52
7	518967,40	2235180,58
8	518973,52	2235168,15
9	518970,21	2235160,18
10	518967,83	2235149,02
11	518962,21	2235132,57
12	518930,99	2235117,13
13	518898,41	2235100,37
14	518868,23	2235084,22
15	518864,53	2235082,70
16	518864,88	2235081,46
17	518846,94	2235072,33
18	518837,06	2235067,03
19	518839,80	2235062,23
20	518838,10	2235061,35
21	518832,57	2235058,72
22	518833,79	2235056,40
23	518821,00	2235050,03
24	518820,31	2235051,44
25	518814,57	2235048,57
26	518811,40	2235047,64
27	518794,06	2235085,13
28	518792,98	2235090,42
29	518791,81	2235092,56
30	518790,65	2235094,71
31	518790,03	2235095,03
32	518788,87	2235095,72
33	518773,34	2235129,03
34	518759,78	2235123,46
35	518739,46	2235113,37
36	518738,34	2235112,82
37	518723,25	2235102,33
38	518722,90	2235103,03
39	518713,04	2235098,13
40	518713,59	2235096,94
41	518703,51	2235086,66
42	518714,08	2235077,16
43	518713,40	2235074,95

Номер поворотной точки	Координата X	Координата Y
1	2	3
44	518720,67	2235063,69
45	518721,23	2235062,99
46	518727,74	2235045,92
47	518730,00	2235035,25
48	518728,90	2235032,71
49	518721,88	2235027,90
50	518722,28	2235020,22
51	518726,76	2235016,99
52	518737,07	2235011,49
53	518739,80	2235010,05
54	518760,52	2235003,59
55	518760,53	2235003,57
56	518760,73	2235003,58
57	518802,68	2235001,64
58	518814,91	2235008,34
59	518815,21	2235008,46
60	518824,23	2235013,37
61	518855,79	2235030,65
62	518875,30	2235042,04
63	519035,21	2235129,76
64	519034,29	2235131,56
65	519034,83	2235131,87
1	519015,33	2235170,94

Каталог координат поворотных точек границ Контура № 7 несмежных территорий жилой застройки по улице КИМ города Перми, подлежащих комплексному развитию (система координат МСК-59 (зона 2))

Номер поворотной точки	Координата X	Координата Y
1	**2**	**3**
1	519406,73	2235009,20
2	519398,36	2235015,11
3	519319,40	2234993,24
4	519314,15	2234987,69
5	519316,36	2234986,03
6	519349,52	2234948,60
7	519355,71	2234954,05
8	519373,62	2234969,82
9	519396,86	2234994,46
1	519406,73	2235009,20

Каталог координат поворотных точек границ Контура № 8 несмежных территорий жилой застройки по улице КИМ города Перми, подлежащих комплексному развитию (система координат МСК-59 (зона 2))

Номер поворотной точки	Координата X	Координата Y
1	2	3
1	519414,81	2235479,24
2	519386,60	2235500,40
3	519417,86	2235539,49
4	519417,82	2235552,75
5	519416,89	2235554,22
6	519402,15	2235576,29
7	519397,51	2235583,24
8	519392,58	2235579,76
9	519381,26	2235596,42
10	519377,08	2235602,57
11	519367,79	2235616,25
12	519363,72	2235621,53
13	519363,21	2235621,17
14	519350,19	2235612,38
15	519346,64	2235609,86
16	519324,97	2235595,31
17	519321,51	2235593,03
18	519289,17	2235571,69
19	519289,31	2235571,48
20	519285,77	2235569,33
21	519284,87	2235573,98
22	519284,38	2235578,48
23	519284,46	2235579,77
24	519278,89	2235588,38
25	519275,97	2235596,36
26	519267,77	2235612,21
27	519267,16	2235612,86
28	519261,38	2235612,69
29	519221,71	2235604,06
30	519204,72	2235598,50
31	519204,74	2235598,47
32	519216,80	2235597,23
33	519224,43	2235582,11
34	519214,07	2235532,32
35	519209,30	2235515,15
36	519200,14	2235511,36
37	519212,83	2235485,34
38	519278,71	2235513,15
39	519298,15	2235521,21
40	519310,25	2235498,94
41	519321,82	2235498,18
42	519362,70	2235469,32
43	519347,09	2235457,99

Номер поворотной точки	Координата X	Координата Y
1	2	3
44	519335,19	2235441,16
45	519314,60	2235412,96
46	519326,17	2235404,08
47	519331,48	2235411,40
48	519339,52	2235406,11
49	519344,14	2235403,06
50	519340,42	2235397,53
51	519343,06	2235395,91
52	519359,23	2235384,54
53	519362,90	2235389,83
54	519387,84	2235426,33
55	519409,53	2235458,18
56	519423,99	2235478,72
57	519446,95	2235461,86
58	519464,87	2235468,69
59	519485,02	2235455,24
60	519502,18	2235479,33
61	519511,52	2235493,52
62	519521,76	2235509,24
63	519526,51	2235516,53
64	519528,17	2235519,06
65	519535,88	2235530,88
66	519540,04	2235537,26
67	519539,46	2235538,13
68	519538,30	2235539,84
69	519531,74	2235549,55
70	519511,56	2235536,32
71	519509,67	2235535,08
72	519511,52	2235531,28
73	519492,73	2235519,00
74	519483,02	2235532,85
75	519471,19	2235522,55
76	519461,60	2235508,29
77	519450,31	2235516,35
78	519444,51	2235520,48
1	519414,81	2235479,24

Каталог координат поворотных точек границ Контура № 9 несмежных территорий жилой застройки по улице КИМ города Перми, подлежащих комплексному развитию (система координат МСК-59 (зона 2))

Номер поворотной точки	Координата X	Координата Y
1	**2**	**3**
1	519587,76	2235667,64
2	519591,17	2235670,43
3	519581,24	2235683,66
4	519571,94	2235716,19
5	519555,85	2235695,16
6	519548,68	2235680,88
7	519534,73	2235678,48
8	519530,51	2235677,76
9	519505,61	2235715,72
10	519505,92	2235715,92
11	519490,48	2235742,97
12	519486,80	2235749,43
13	519465,15	2235780,52
14	519454,24	2235769,67
15	519432,44	2235760,83
16	519459,66	2235693,68
17	519463,31	2235688,15
18	519499,55	2235633,34
19	519524,84	2235650,33
20	519541,26	2235661,37
21	519563,63	2235634,71
22	519564,46	2235634,19
23	519565,27	2235635,09
24	519583,66	2235653,19
25	519584,67	2235655,12
1	519587,76	2235667,64

Каталог координат поворотных точек границ Контура № 10 несмежных территорий жилой застройки по улице КИМ города Перми, подлежащих комплексному развитию (система координат МСК-59 (зона 2))

Номер поворотной точки	Координата X	Координата Y
1	**2**	**3**
1	518914,64	2235376,74
2	518915,51	2235374,66
3	518925,93	2235353,50
4	518936,94	2235358,64
5	518942,33	2235347,85
6	519015,81	2235385,85
7	519017,99	2235386,99
8	518997,34	2235426,55
9	518991,38	2235439,07
10	518973,34	2235436,78
11	518963,42	2235435,52
12	518936,82	2235432,14
13	518936,83	2235432,11
14	518916,55	2235424,23
15	518919,26	2235416,24
16	518916,91	2235415,91
17	518931,73	2235384,75
1	518914,64	2235376,74

Каталог координат поворотных точек границ Контура № 11 несмежных территорий жилой застройки по улице КИМ города Перми, подлежащих комплексному развитию (система координат МСК-59 (зона 2))

Номер поворотной точки	Координата X	Координата Y
1	**2**	**3**
1	519571,46	2235158,92
2	519548,06	2235126,19
3	519589,59	2235096,79
4	519612,76	2235129,78
5	519599,85	2235138,89
1	519571,46	2235158,92

Контуры № 12, 13 по улице Краснополянской города Перми



Условные обозначения:

– границы несмежных территорий жилой застройки, подлежащих комплексному развитию, площадью 4,96 га

Каталог координат поворотных точек границ Контура № 12 несмежных территорий жилой застройки по улице Краснополянской города Перми, подлежащих комплексному развитию (система координат МСК-59 (зона 2))

Номер поворотной точки	Координата X	Координата Y
1	2	3
1	513941,48	2233896,09
2	513934,61	2233930,10
3	513941,37	2233933,36
4	513980,91	2233973,48
5	513981,08	2233973,75
6	514003,31	2233997,21
7	513997,22	2234003,11
8	514009,85	2234015,66
9	514013,04	2234019,15
10	514019,43	2234026,42
11	514020,39	2234027,38
12	514015,60	2234032,35
13	513993,24	2234054,80
14	513996,07	2234057,94
15	513990,64	2234063,68
16	514015,85	2234087,66
17	514008,79	2234094,49
18	514032,80	2234118,88
19	514035,45	2234121,58
20	514063,27	2234149,85
21	514041,50	2234171,59
22	514010,96	2234139,95
23	513980,29	2234108,19
24	513952,95	2234079,87
25	513948,09	2234074,83
26	513918,94	2234044,64
27	513888,69	2234013,31
28	513849,58	2233972,80
29	513856,83	2233936,32
30	513857,08	2233935,07
31	513863,83	2233901,06
32	513899,60	2233907,95
33	513903,45	2233888,69
1	513941,48	2233896,09

Каталог координат поворотных точек границ Контура № 13 несмежных территорий жилой застройки по улице Краснополянской города Перми, подлежащих комплексному развитию (система координат МСК-59 (зона 2))

Номер поворотной точки	Координата X	Координата Y
1	**2**	**3**
1	513869,61	2233750,36
2	513863,42	2233780,81
3	513854,47	2233826,03
4	513848,73	2233854,74
5	513794,47	2233844,05
6	513750,28	2233835,35
7	513715,20	2233828,44
8	513695,60	2233824,58
9	513656,25	2233817,04
10	513605,50	2233806,98
11	513546,69	2233795,26
12	513510,76	2233788,19
13	513521,11	2233736,52
14	513531,69	2233683,71
15	513567,86	2233691,00
16	513621,13	2233701,72
17	513616,92	2233724,96
18	513615,15	2233732,37
19	513613,48	2233738,15
20	513560,53	2233727,17
21	513557,35	2233743,41
22	513554,22	2233758,91
23	513612,92	2233770,44
24	513663,15	2233780,58
25	513664,59	2233772,96
26	513704,50	2233780,70
27	513710,28	2233752,22
28	513716,63	2233720,95
29	513736,14	2233725,32
30	513765,55	2233730,87
31	513801,35	2233737,55
32	513808,90	2233738,97
33	513843,47	2233745,45
1	513869,61	2233750,36

Приложение 2 к приказу
Министерства по управлению
имуществом и градостроительной
деятельности Пермского края
от 02.09.2026 № 31-02-1-4-2072

ПЕРЕЧЕНЬ

земельных участков и объектов капитального строительства, расположенных в границах несмежных территорий жилой застройки, подлежащих комплексному развитию, в том числе перечень объектов капитального строительства, подлежащих сносу или реконструкции, включая многоквартирные дома

Раздел I. Перечень земельных участков, расположенных в границах несмежных территорий жилой застройки, подлежащих комплексному развитию*

Контур № 1 по улице КИМ площадью 0,60 га

№ п/п	Адрес	Кадастровый номер земельного участка*	Площадь*, кв. м	Вид разрешенного использования*	Планируемое мероприятие
1	г. Пермь, ул. Уральская, 79	59:01:4311070:11	1495,25	Под жилой дом со встроенным помещением парикмахерской	-
2	г. Пермь, ул. Циолковского, 14	59:01:4311070:15	2757	Многоквартирные жилые дома этажностью 2-6 этажей	-
3	г. Пермь, ул. Уральская, 81а	59:01:4311070:4	524	Под существующее здание склада	Изъятие
4	г. Пермь, ул. Уральская, з/у 81б	59:01:4311070:6	264	Под здание приемного пункта стеклопосуды (лит. Ж)	Изъятие
5	г. Пермь, ул. Уральская, 81	59:01:4311070:8	364	Магазины общей площадью не более 400 кв. м.	Изъятие
6	г. Пермь, ул. Уральская, 81	59:01:4311070:9	158	Магазины общей площадью не более 400 кв. м	Изъятие

** В соответствии со сведениями, содержащимися в Едином государственном реестре недвижимости*

Контур № 2 по улице КИМ площадью 1,42 га

№ п/п	Адрес	Кадастровый номер земельного участка*	Площадь*, кв. м	Вид разрешенного использования*	Планируемое мероприятие
1	г. Пермь, ул. Лебедева, 7а	59:01:4311087:1	314	Административно-хозяйственные, деловые, общественные учреждения и организации	Изъятие
2	г. Пермь, ул. Индустриализации, 18	59:01:4311087:2	2382	Многоквартирные жилые дома	-
3	г. Пермь, ул. Индустриализации, 16	59:01:4311087:4	2767	Многоквартирные жилые дома	-
4	г. Пермь, ул. Индустриализации, 14	59:01:4311087:6	2598	Многоквартирные жилые дома	-
5	г. Пермь, ул. Индустриализации, 12	59:01:4311087:7	2253	Под многоквартирные жилые дома	-
6	г. Пермь, ул. Лебедева, 7б	59:01:4311087:12	148,55	Административно-хозяйственные, деловые, общественные учреждения и организации	Изъятие
7	г. Пермь, ул. Индустриализации, 12в	59:01:4311087:14	319	Для объектов бытового обслуживания населения	Изъятие
8	г. Пермь, ул. Индустриализации, 12а	59:01:4311087:15	531	Центральный тепловой пункт	-
9	г. Пермь, ул. Циолковского	59:01:4311087:535	2766	Многоквартирные жилые дома	-

** В соответствии со сведениями, содержащимися в Едином государственном реестре недвижимости*

Контур № 3 по улице КИМ площадью 1,80 га

№ п/п	Адрес	Кадастровый номер земельного участка*	Площадь*, кв. м	Вид разрешенного использования*	Планируемое мероприятие
1	г. Пермь, ул. Инженерная, 14	59:01:4311725:3	1527	Под жилым домом со встроенными помещениями	-
2	г. Пермь, ул. Инженерная, 10	59:01:4311725:9	2361,3	Под многоэтажный жилой дом	-
3	г. Пермь, ул. КИМ, 53	59:01:4311725:11	2523,72	Под многоэтажный жилой дом	-
4	г. Пермь, ул. КИМ, 55	59:01:4311725:12	2451	Под многоэтажный жилой дом	-
5	г. Пермь, ул. Инженерная, 12	59:01:4311725:13	2296,44	Под многоэтажный жилой дом	-
6	г. Пермь, ул. Металлистов, 15	59:01:4311725:18	1319	Многоквартирные жилые дома этажностью 4 этажа и выше	-
7	г. Пермь, ул. КИМ, 57	59:01:4311725:1081	1100	Многоквартирный жилой дом	-
8	г. Пермь, ул. КИМ, з/у 55а	59:01:4311725:1117	2855	Для строительства физкультурно-оздоровительного комплекса	-

** В соответствии со сведениями, содержащимися в Едином государственном реестре недвижимости*

Контур № 4 по улице КИМ площадью 0,27 га

№ п/п	Адрес	Кадастровый номер земельного участка*	Площадь*, кв. м	Вид разрешенного использования*	Планируемое мероприятие
1	г. Пермь, ул. КИМ, з/у 69	59:01:4311108:22	2661	Объекты торговли (торговые центры, торгово-развлекательные центры (комплексы))	-

** В соответствии со сведениями, содержащимися в Едином государственном реестре недвижимости*

Контур № 5 по улице КИМ площадью 0,26 га

№ п/п	Адрес	Кадастровый номер земельного участка*	Площадь*, кв. м	Вид разрешенного использования*	Планируемое мероприятие
1	г. Пермь, ул. КИМ, 81	59:01:4311723:3	2607	Под многоквартирные жилые дома	-

** В соответствии со сведениями, содержащимися в Едином государственном реестре недвижимости*

Контур № 6 по улице КИМ площадью 2,09 га

№ п/п	Адрес	Кадастровый номер земельного участка*	Площадь*, кв. м	Вид разрешенного использования*	Планируемое мероприятие
1	г. Пермь, ул. Инженерная, 15	59:01:4311109:1	1502	Под жилой дом	-
2	г. Пермь, ул. Быстрых, 2	59:01:4311109:13	1919,51	Под жилой дом	-
3	г. Пермь, ул. Быстрых, 4	59:01:4311109:14	1749	Под жилой дом	-
4	г. Пермь, ул. Инженерная, 15а	59:01:4311109:16	549,72	Под здание склада	-
5	г. Пермь, ул. Инженерная, 17	59:01:4311109:17	1368	Под жилой дом	-
6	г. Пермь, ул. Инженерная, 17а	59:01:4311109:18	3030,57	Под жилой дом	-
7	г. Пермь, ул. Халтурина, 8а	59:01:4311109:8	5760	Под 1-ое кирпичное здание мастерских (лит. Б, Б1, Б2, Б3, Б4, Б5) и склад (Г1)	Изъятие
8	г. Пермь, ул. Халтурина, 8а	59:01:4311109:40	2527,36	Для эксплуатации объектов недвижимости (кирпичное здание цеха и кирпичное здание гаражей)	Изъятие
9	г. Пермь, улица Халтурина, 8б	59:01:4311109:42	456	Объекты бытового обслуживания населения	Изъятие
10	г. Пермь, улица Инженерная, з/у 19	59:01:4311109:28	314	Под гаражи-боксы	Изъятие

** В соответствии со сведениями, содержащимися в Едином государственном реестре недвижимости*

Контур № 7 по улице КИМ площадью 0,29 га

№ п/п	Адрес	Кадастровый номер земельного участка*	Площадь*, кв. м	Вид разрешенного использования*	Планируемое мероприятие
1	г. Пермь, ул. Лебедева, 13	59:01:4311089:5	2874	Спортплощадки, стоянки транспортных средств, в том числе встроенные, пристроенные, отдельно стоящие подземные, надземные	Изъятие

* *В соответствии со сведениями, содержащимися в Едином государственном реестре недвижимости*

Контур № 8 по улице КИМ площадью 3,00 га

№ п/п	Адрес	Кадастровый номер земельного участка*	Площадь*, кв. м	Вид разрешенного использования*	Планируемое мероприятие
1	г. Пермь, ул. КИМ, 43	59:01:4311725:19	2455	Многоквартирные жилые дома этажностью 4 этажа и выше	-
2	г. Пермь, ул. Циолковского, 23	59:01:4311725:8	1764	Под доли жилого дома	Изъятие
3	г. Пермь, ул. Инженерная, 6б	59:01:4311725:1	390	Под автостоянки закрытого типа	Изъятие
4	г. Пермь, ул. Инженерная, 6б	59:01:4311725:10	749,79	Под автостоянки закрытого типа	Изъятие
5	г. Пермь, ул. Инженерная, 4	59:01:4311720:6	4930,3	Под здание детского сада	Изъятие
6	г. Пермь, ул. Инженерная, 3	59:01:4311720:5	4518,4	Под здание детского сада	Изъятие
7	г. Пермь, ул. Чехова	59:01:4311720:3	3684	Под подземные гаражи-боксы	Изъятие
8	г. Пермь, ул. КИМ, 41а	59:01:4311098:8	671,14	Магазины общей площадью не более 1500 кв.м	Изъятие
9	г. Пермь, ул. КИМ	59:01:4311098:924	588	Магазины	-
10	г. Пермь, ул. Индустриализации	59:01:0000000:90126**	2006**	Земельные участки (территории) общего пользования	-

* *В соответствии со сведениями, содержащимися в Едином государственном реестре недвижимости*

** *Земельный участок расположен в границах комплексного развития территории частично, площадь указана в соответствии со сведениями, содержащимися в Едином государственном реестре недвижимости в отношении всего земельного участка*

Контур № 9 по улице КИМ площадью 0,91 га

№ п/п	Адрес	Кадастровый номер земельного участка*	Площадь*, кв. м	Вид разрешенного использования*	Планируемое мероприятие
1	г. Пермь, ул. Хрустальная, 11а	59:01:4311090:16	3268,02	Строительство подземных гаражей и овощных ям	Изъятие
2	г. Пермь, ул. Хрустальная, 19	59:01:4311090:19	3478,1	Зеленые насаждения	-

** В соответствии со сведениями, содержащимися в Едином государственном реестре недвижимости*

Контур № 10 по улице КИМ площадью 0,60 га

№ п/п	Адрес	Кадастровый номер земельного участка*	Площадь*, кв. м	Вид разрешенного использования*	Планируемое мероприятие
1	г. Пермь, ул. Николая Быстрых, 17	59:01:4311108:13	4657	Под многоквартирные жилые дома этажностью 4 этажа и выше	-
2	г. Пермь	59:01:4311109:1072	285	Улично-дорожная сеть	-
3	г. Пермь, ул. Чехова	59:01:0000000:96897**	6997**	Земельные участки (территории) общего пользования	-

** В соответствии со сведениями, содержащимися в Едином государственном реестре недвижимости*

*** Земельный участок расположен в границах комплексного развития территории частично, площадь указана в соответствии со сведениями, содержащимися в Едином государственном реестре недвижимости в отношении всего земельного участка*

Контур № 11 по улице КИМ площадью 0,20 га

№ п/п	Адрес	Кадастровый номер земельного участка*	Площадь*, кв. м	Вид разрешенного использования*	Планируемое мероприятие
1	г. Пермь, ул. Лебедева, 16	59:01:4311070:16	2043	Многоквартирные жилые дома этажностью 2-6 этажей	-

** В соответствии со сведениями, содержащимися в Едином государственном реестре недвижимости*

Контур № 12 по улице Краснополянской площадью 2,12 га

№ п/п	Адрес	Кадастровый номер земельного участка*	Площадь*, кв. м	Вид разрешенного использования*	Планируемое мероприятие
1	г. Пермь, ул. Загарьинская, 2	59:01:4410914:15	1257	Под многоквартирный жилой дом	-
2	г. Пермь, ул. Краснополянская, 40	59:01:4410914:18	1348	Под многоквартирный жилой дом	-
3	г. Пермь, ул. Пихтовая, 28а	59:01:4410914:20	2176	Под многоквартирный жилой дом	-
4	г. Пермь, ул. Пихтовая, 30	59:01:4410914:21	1223	Под многоквартирный жилой дом	-
5	г. Пермь, ул. Пихтовая, 32	59:01:4410914:23	1175	Под многоквартирный жилой дом	-
6	г. Пермь, ул. Пихтовая, 34	59:01:4410914:24	1331	Под многоквартирный жилой дом	-
7	г. Пермь, ул. Пихтовая	59:01:4410914:2458	2047	Спортивные площадки	-
8	г. Пермь, ул. Пихтовая, 28	59:01:4410914:25	1257	Под многоквартирный жилой дом	-
9	г. Пермь, ул. Пихтовая, 30а	59:01:4410914:26	2170	Под многоквартирный жилой дом	-
10	г. Пермь, ул. Загарьинская, 4 / ул. Краснополянская, 38	59:01:4410914:29	1265	Под многоквартирный жилой дом	-
11	г. Пермь, ул. Пихтовая, 36	59:01:4410914:30	1335	Под многоквартирный жилой дом	-
12	г. Пермь, ул. Пихтовая, 26	59:01:4410914:31	1243	Под многоквартирный жилой дом	-
13	г. Пермь, ул. Полазненская, 26; ул. Краснополянская, 38,40; ул. Пихтовая, 26,28,28а,30,30а/1,32,34,36; ул. Загарьинская, 2; ул. Коломенская, 7,17; от врезки в районе дома № 42 по ул. Пихтовая до ГРП-66; к заводу Керамической плитки	59:01:0000000:81631**	10**	Под газопровод	-

** В соответствии со сведениями, содержащимися в Едином государственном реестре недвижимости*

*** Земельный участок расположен в границах комплексного развития территории частично, площадь указана в соответствии со сведениями, содержащимися в Едином государственном реестре недвижимости в отношении всего земельного участка*

Контур № 13 по улице Краснополянской площадью 2,84 га

№ п/п	Адрес	Кадастровый номер земельного участка*	Площадь*, кв. м	Вид разрешенного использования*	Планируемое мероприятие
1	г. Пермь, ул. Краснополянская, 23	59:01:4410904:10	1942	Жилой дом	-
2	г. Пермь, ул. Краснополянская, 27	59:01:4410904:11	1915	Жилой дом	-
3	г. Пермь, ул. Косьвинская, 5	59:01:4410904:12	1809	Жилой дом	-
4	г. Пермь, ул. Коломенская, 4	59:01:4410904:14	2022	Многоквартирные жилые дома этажностью 4 этажа и выше	-
5	г. Пермь, ул. Бригадирская, 2	59:01:4410904:9	1977	Жилой дом	-
6	г. Пермь, ул. Коломенская	59:01:4410907:270	1219	Среднеэтажная жилая застройка	-
7	г. Пермь, ул. Коломенская	59:01:4410907:271	1216	Среднеэтажная жилая застройка	-
8	г. Пермь, ул. Коломенская	59:01:4410907:272	1216	Среднеэтажная жилая застройка	-
9	г. Пермь, ул. Коломенская	59:01:4410907:273	1234	Среднеэтажная жилая застройка	-
10	г. Пермь, ул. Краснополянская	59:01:4410907:274	1228	Среднеэтажная жилая застройка	-
11	г. Пермь, ул. Краснополянская	59:01:4410907:275	1294	Среднеэтажная жилая застройка	-
12	г. Пермь, от ул. Коломенской до ул. Краснопольской	59:01:4410907:279	2111	Земельные участки (территории) общего пользования	-
13	г. Пермь, ул. Краснополянская, 35	59:01:4410907:4	1617	Под многоквартирный дом со встроенными помещениями	-
14	г. Пермь, ул. Краснополянская, 33а	59:01:4410907:5	2586	Под многоквартирные жилые дома в 2-4 этажа	-
15	г. Пермь, по ул. Бригадирская, 2,4; ул. Коломенская, 4, 10, 12, 14, 16; ул. Краснополянская, 27, 29, 31, 33, 35; ул. Косьвинская, 6	59:01:0000000:82051**	4**	Под газопровод	-

** В соответствии со сведениями, содержащимися в Едином государственном реестре недвижимости*

*** Земельный участок расположен в границах комплексного развития территории частично, площадь указана в соответствии со сведениями, содержащимися в Едином государственном реестре недвижимости в отношении всего земельного участка*

Раздел II. Перечень многоквартирных домов, признанных аварийными и подлежащих сносу или реконструкции (далее – МКД)

Контур № 1 по улице КИМ площадью 0,60 га

№	Адрес МКД	Кадастровые номера МКД (ОКС) и земельного участка (ЗУ), на котором расположен МКД* (при наличии)	Площадь земельного участка, на котором расположен МКД*, кв.м (при наличии)	Общая площадь МКД*, кв. м	Вид собственности на земельный участок, на котором расположен МКД*	Основание, в соответствии с которым МКД признан аварийным и подлежащим сносу или реконструкции (наименование, реквизиты документа)	Суммарная площадь помещений в МКД*, кв. м		Планируемые мероприятия
							жилые помещения	нежилые помещения	
I. Многоквартирные дома, признанные аварийными до 1 января 2017 года									
-	-	-	-	-	-	-	-	-	-
II. Многоквартирные дома, признанные аварийными с 1 января 2017 года до 1 января 2022 года**									
1	г. Пермь, ул. Уральская, д. 79	**ОКС:** 59:01:4311070:20 **ЗУ:** 59:01:4311070:11	1495,25	1548	Общая долевая собственность	Распоряжение Управления жилищных отношений администрации города Перми от 29.07.2020 № 059-11-01-04-354	1493,3	52,6	Реконструкция***
III. Многоквартирные дома, признанные аварийными после 1 января 2022 года									
-	-	-	-	-	-	-	-	-	-

** В соответствии со сведениями, содержащимися в Едином государственном реестре недвижимости*

*** Помещения в многоквартирных домах расселены в соответствии с постановлением администрации города Перми от 18.10.2024 № 961 «Об утверждении муниципальной программы «Обеспечение жильем жителей города Перми», реконструкция предусматривается за счет средств победителя торгов*

**** В соответствии с приказом Министерства культуры, молодежной политики и массовых коммуникаций Пермского края от 22.11.2013 № СЭД-27-01-12-372/2 «Об утверждении границ территории, предмета охраны, градостроительных регламентов и режимов использования территории выявленного объекта культурного наследия - достопримечательное место «Соцгородок «Рабочий поселок»*

Контур № 2 по улице КИМ площадью 1,42 га

№	Адрес МКД	Кадастровые номера МКД (ОКС) и земельного участка (ЗУ), на котором расположен МКД* (при наличии)	Площадь земельного участка, на котором расположен МКД*, кв. м (при наличии)	Общая площадь МКД*, кв. м	Вид собственности на земельный участок, на котором расположен МКД*	Основание, в соответствии с которым МКД признан аварийным и подлежащим сносу или реконструкции (наименование, реквизиты документа)	Суммарная площадь помещений в МКД*, кв. м		Планируемые мероприятия
							жилые помещения	нежилые помещения	
I. Многоквартирные дома, признанные аварийными до 1 января 2017 года**									
1	г. Пермь, ул. Индустриализации, д. 18	**ОКС**: 59:01:4311087:531 **ЗУ:** 59:01:4311087:2	2382	1658,3	Общая долевая собственность	Распоряжение Управления жилищных отношений администрации города Перми от 19.05.2016 № СЭД-11-01-04-97	1661,5	-	-
2	г. Пермь, ул. Индустриализации, д. 16	**ОКС:** 59:01:4311087:16 ЗУ: 59:01:4311087:4	2767	1664,2	Общая долевая собственность	Распоряжение Управления жилищных отношений администрации города Перми от 19.05.2016 № СЭД-11-01-04-97	1666,2	23,9	Снос
3	г. Пермь, ул. Индустриализации, д. 14	**ОКС:** 59:01:4311087:17 **ЗУ:** 59:01:4311087:6	2598	1881,8	Общая долевая собственность	Заключение межведомственной комиссии при администрации Мотовилихинского района города Перми от 23.01.2015 № 282	1863,3	4,3	Снос

№	Адрес МКД	Кадастровые номера МКД (ОКС) и земельного участка (ЗУ), на котором расположен МКД* (при наличии)	Площадь земельного участка, на котором расположен МКД*, кв. м (при наличии)	Общая площадь МКД*, кв. м	Вид собственности на земельный участок, на котором расположен МКД*	Основание, в соответствии с которым МКД признан аварийным и подлежащим сносу или реконструкции (наименование, реквизиты документа)	Суммарная площадь помещений в МКД*, кв. м		Планируемые мероприятия
							жилые помещения	нежилые помещения	
II. Многоквартирные дома, признанные аварийными с 1 января 2017 года до 1 января 2022 года* **									
1	г. Пермь, ул. Индустриализации, д. 12	**ОКС:** 59:01:4311072:27 **ЗУ:** 59:01:4311087:7	2253	1877,2	Общая долевая собственность	Распоряжение Управления жилищных отношений администрации города Перми от 25.08.2020 № 059-11-01-04-425	1797,5	78,5	Расселение, снос
III. Многоквартирные дома, признанные аварийными после 1 января 2022 года									
-	-	-	-	-	-	-	-	-	-

** В соответствии со сведениями, содержащимися в Едином государственном реестре недвижимости*

*** Жилые помещения в многоквартирных домах расселены за счет средств публично-правовой компании «Фонд развития территорий» и средств бюджета Пермского края в соответствии с постановлением Правительства Пермского края от 29.03.2019 № 227-п «Об утверждении региональной адресной программы по переселению граждан из аварийного жилищного фонда на территории Пермского края на 2019 - 2025 годы», нежилые помещения изъяты за счет средств местного бюджета, снос объектов предусматривается за счет средств победителя торгов*

**** Жилые помещения в многоквартирных домах расселяются за счет средств бюджета Пермского края и местного бюджета, нежилые помещения в многоквартирных домах изымаются за счет средств победителя торгов, снос объектов предусматривается за счет средств победителя торгов*

Контур № 3 по улице КИМ площадью 1,80 га

№	Адрес МКД	Кадастровые номера МКД (ОКС) и земельного участка (ЗУ), на котором расположен МКД* (при наличии)	Площадь земельного участка, на котором расположен МКД*, кв. м (при наличии)	Общая площадь МКД*, кв. м	Вид собственности на земельный участок, на котором расположен МКД*	Основание, в соответствии с которым МКД признан аварийным и подлежащим сносу или реконструкции (наименование, реквизиты документа)	Суммарная площадь помещений в МКД*, кв. м		Планируемые мероприятия
							жилые помещения	нежилые помещения	
I. Многоквартирные дома, признанные аварийными до 1 января 2017 года**									
1	г. Пермь, ул. Инженерная, д. 14	**ОКС:** 59:01:4311725:26 **ЗУ:** 59:01:4311725:3	1527	1078,3	Общая долевая собственность	Заключение межведомственной комиссии при администрации Мотовилихинского района города Перми от 26.03.2014 № 248	737,2	482,5	-
2	г. Пермь, ул. Ким, д. 53	**ОКС:** 59:01:4311725:39 **ЗУ:** 59:01:4311725:11	2523,72	1207,7	Общая долевая собственность	Заключение межведомственной комиссии при администрации Мотовилихинского района города Перми от 17.08.2012 № 198	1207,7	133	Снос
II. Многоквартирные дома, признанные аварийными с 1 января 2017 года до 1 января 2022 года***									
1	г. Пермь, ул. Инженерная, д. 10	**ОКС:** 59:01:4311725:28 **ЗУ:** 59:01:4311725:9	2361,3	1544,2	Общая долевая собственность	Распоряжение Управления жилищных отношений администрации города Перми от 10.12.2019 № 059-11-01-04-701	1039,3	377,2	Расселение, снос

№	Адрес МКД	Кадастровые номера МКД (ОКС) и земельного участка (ЗУ), на котором расположен МКД* (при наличии)	Площадь земельного участка, на котором расположен МКД*, кв. м (при наличии)	Общая площадь МКД*, кв. м	Вид собственности на земельный участок, на котором расположен МКД*	Основание, в соответствии с которым МКД признан аварийным и подлежащим сносу или реконструкции (наименование, реквизиты документа)	Суммарная площадь помещений в МКД*, кв. м		Планируемые мероприятия
							жилые помещения	нежилые помещения	
2	г. Пермь, ул. Инженерная, д. 12	**ОКС:** 59:01:4311725:27 **ЗУ:** 59:01:4311725:13	2296,44	1404,1	Общая долевая собственность	Распоряжение Управления жилищных отношений администрации города Перми от 14.10.2019 № 059-11-01-04-452	1403,3	0	Расселение, снос
III. Многоквартирные дома, признанные аварийными после 1 января 2022 года* **									
1	г. Пермь, ул. Металлистов, д. 15	**ОКС:** 59:01:4311725:33 **ЗУ:** 59:01:4311725:18	1319	1473,5	Общая долевая собственность	Распоряжение Управления жилищных отношений администрации города Перми от 25.04.2022 № 059-11-01-04-335	1349,3	35,6	Расселение, снос

** В соответствии со сведениями, содержащимися в Едином государственном реестре недвижимости*

*** Жилые помещения в многоквартирных домах расселены за счет средств публично-правовой компании «Фонд развития территорий» и средств бюджета Пермского края в соответствии с постановлением Правительства Пермского края от 29.03.2019 № 227-п «Об утверждении региональной адресной программы по переселению граждан из аварийного жилищного фонда на территории Пермского края на 2019 - 2025 годы», нежилые помещения изъяты за счет средств местного бюджета, снос объектов предусматривается за счет средств победителя торгов*

**** Жилые помещения в многоквартирных домах расселяются за счет средств бюджета Пермского края и местного бюджета, нежилые помещения в многоквартирных домах изымаются за счет средств победителя торгов, снос объектов предусматривается за счет средств победителя торгов*

Контур № 4 по улице КИМ площадью 0,27 га

№	Адрес МКД	Кадастровые номера МКД (ОКС) и земельного участка (ЗУ), на котором расположен МКД* (при наличии)	Площадь земельного участка, на котором расположен МКД*, кв. м (при наличии)	Общая площадь МКД*, кв. м	Вид собственности на земельный участок, на котором расположен МКД*	Основание, в соответствии с которым МКД признан аварийным и подлежащим сносу или реконструкции (наименование, реквизиты документа)	Суммарная площадь помещений в МКД*, кв. м		Планируемые мероприятия
							жилые помещения	нежилые помещения	
I. Многоквартирные дома, признанные аварийными до 1 января 2017 года									
-	-	-	-	-	-	-	-	-	-
II. Многоквартирные дома, признанные аварийными с 1 января 2017 года до 1 января 2022 года									
1	г. Пермь, ул. Ким, д. 69	**ОКС:** 59:01:4311108:25 **ЗУ:** 59:01:4311108:22	2661	863,2	Общая долевая собственность	Распоряжение Управления жилищных отношений администрации города Перми от 10.12.2019 № 059-11-01-04-700	0	415,9	Расселение, снос
III. Многоквартирные дома, признанные аварийными после 1 января 2022 года									
-	-	-	-	-	-	-	-	-	-

** В соответствии со сведениями, содержащимися в Едином государственном реестре недвижимости*

Контур № 5 по улице КИМ площадью 0,26 га

№	Адрес МКД	Кадастровые номера МКД (ОКС) и земельного участка (ЗУ), на котором расположен МКД* (при наличии)	Площадь земельного участка, на котором расположен МКД*, кв. м (при наличии)	Общая площадь МКД*, кв. м	Вид собственности на земельный участок, на котором расположен МКД*	Основание, в соответствии с которым МКД признан аварийным и подлежащим сносу или реконструкции (наименование, реквизиты документа)	Суммарная площадь помещений в МКД*, кв. м		Планируемые мероприятия
							жилые помещения	нежилые помещения	
I. Многоквартирные дома, признанные аварийными до 1 января 2017 года									
-	-	-	-	-	-	-	-	-	-
II. Многоквартирные дома, признанные аварийными с 1 января 2017 года до 1 января 2022 года									
1	г. Пермь, ул. Ким, д. 81	**ОКС:** 59:01:4311739:75 **ЗУ:** 59:01:4311723:3	2607	1456,8	Общая долевая собственность	Распоряжение Управления жилищных отношений администрации города Перми от 10.12.2019 № 059-11-01-04-701	1457	0	Расселение, снос
III. Многоквартирные дома, признанные аварийными после 1 января 2022 года									
-	-	-	-	-	-	-	-	-	-

** В соответствии со сведениями, содержащимися в Едином государственном реестре недвижимости*

Контур № 6 по улице КИМ площадью 2,09 га

№	Адрес МКД	Кадастровые номера МКД (ОКС) и земельного участка (ЗУ), на котором расположен МКД* (при наличии)	Площадь земельного участка, на котором расположен МКД*, кв. м (при наличии)	Общая площадь МКД*, кв. м	Вид собственности на земельный участок, на котором расположен МКД*	Основание, в соответствии с которым МКД признан аварийным и подлежащим сносу или реконструкции (наименование, реквизиты документа)	Суммарная площадь помещений в МКД*, кв. м		Планируемые мероприятия
							жилые помещения	нежилые помещения	
I. Многоквартирные дома, признанные аварийными до 1 января 2017 года **									
1	г. Пермь, ул. Инженерная, д. 17	**ОКС:** 59:01:4311109:51 ЗУ: 59:01:4311109:17	1368	599,7	Общая долевая собственность	Заключение межведомственной комиссии при администрации Мотовилихинского района города Перми от 23.05.2013 № 223	581,6	0	-
2	г. Пермь, ул. Инженерная, д. 17а	**ОКС:** 59:01:4311109:52 **ЗУ:** 59:01:4311109:18	3030,57	813,9	Общая долевая собственность	Распоряжение Управления жилищных отношений администрации города Перми от 14.03.2016 № СЭД-11-01-04-49	728,2	0	-
II. Многоквартирные дома, признанные аварийными с 1 января 2017 года до 1 января 2022 года									
-	-	-	-	-	-	-	-	-	-
III. Многоквартирные дома, признанные аварийными после 1 января 2022 года									
-	-	-	-	-	-	-	-	-	-

** В соответствии со сведениями, содержащимися в Едином государственном реестре недвижимости*

*** Жилые помещения в многоквартирных домах расселены за счет средств публично-правовой компании «Фонд развития территорий» и средств бюджета Пермского края в соответствии с постановлением Правительства Пермского края от 29.03.2019 № 227-п «Об утверждении региональной адресной программы по переселению граждан из аварийного жилищного фонда на территории Пермского края на 2019 - 2025 годы»*

Контур № 10 по улице КИМ площадью 0,60 га

№	Адрес МКД	Кадастровые номера МКД (ОКС) и земельного участка (ЗУ), на котором расположен МКД* (при наличии)	Площадь земельного участка, на котором расположен МКД*, кв. м (при наличии)	Общая площадь МКД*, кв. м	Вид собственности на земельный участок, на котором расположен МКД*	Основание, в соответствии с которым МКД признан аварийным и подлежащим сносу или реконструкции (наименование, реквизиты документа)	Суммарная площадь помещений в МКД*, кв. м		Планируемые мероприятия
							жилые помещения	нежилые помещения	
I. Многоквартирные дома, признанные аварийными до 1 января 2017 года**									
1	г. Пермь, ул. Николая Быстрых, д. 17	**ОКС:** 59:01:4311108:26 **ЗУ:** 59:01:4311108:13	4657	4062	-	Распоряжение Управления жилищных отношений администрации города Перми от 05.02.2016 № СЭД-11-01-04-25	3029,6	345,1	Снос
II. Многоквартирные дома, признанные аварийными с 1 января 2017 года до 1 января 2022 года									
-	-	-	-	-	-	-	-	-	-
III. Многоквартирные дома, признанные аварийными после 1 января 2022 года									
-	-	-	-	-	-	-	-	-	-

** В соответствии со сведениями, содержащимися в Едином государственном реестре недвижимости*

*** Жилые помещения в многоквартирных домах расселены за счет средств публично-правовой компании «Фонд развития территорий» и средств бюджета Пермского края в соответствии с постановлением Правительства Пермского края от 29.03.2019 № 227-п «Об утверждении региональной адресной программы по переселению граждан из аварийного жилищного фонда на территории Пермского края на 2019 - 2025 годы», нежилые помещения изъяты за счет средств местного бюджета, снос объектов предусматривается за счет средств победителя торгов*

Контур № 11 по улице КИМ площадью 0,20 га

№	Адрес МКД	Кадастровые номера МКД (ОКС) и земельного участка (ЗУ), на котором расположен МКД* (при наличии)	Площадь земельного участка, на котором расположен МКД*, кв. м (при наличии)	Общая площадь МКД*, кв. м	Вид собственности на земельный участок, на котором расположен МКД*	Основание, в соответствии с которым МКД признан аварийным и подлежащим сносу или реконструкции (наименование, реквизиты документа)	Суммарная площадь помещений в МКД*, кв. м		Планируемые мероприятия
							жилые помещения	нежилые помещения	
I. Многоквартирные дома, признанные аварийными до 1 января 2017 года									
1	-	-	-	-	-	-	-	-	-
II. Многоквартирные дома, признанные аварийными с 1 января 2017 года до 1 января 2022 года									
1	-	-	-	-	-	-	-	-	-
III. Многоквартирные дома, признанные аварийными после 1 января 2022 года**									
1	г. Пермь, ул. Лебедева, д. 16/Работницы, д. 3	**ОКС:** 59:01:4311070:23 **ЗУ:** 59:01:4311070:16	2043	2209,3	Общая долевая собственность	Распоряжение Управления жилищных отношений администрации города Перми от 15.07.2022 № 059-11-01-04-615	1672,7	355,3	Расселение, снос, реконструкция

** В соответствии со сведениями, содержащимися в Едином государственном реестре недвижимости*

*** Жилые помещения в многоквартирных домах расселяются за счет средств местного бюджета, нежилые помещения в многоквартирных домах изымаются за счет средств победителя торгов, реконструкция объекта предусматривается за счет средств местного бюджета в соответствии с приказом Министерства культуры, молодежной политики и массовых коммуникаций Пермского края от 22.11.2013 № СЭД-27-01-12-372/2 «Об утверждении границ территории, предмета охраны, градостроительных регламентов и режимов использования территории выявленного объекта культурного наследия - достопримечательное место «Соцгородок «Рабочий поселок»*

Контур № 12 по улице Краснополянской площадью 2,12 га

№	Адрес МКД	Кадастровые номера МКД (ОКС) и земельного участка (ЗУ), на котором расположен МКД* (при наличии)	Площадь земельного участка, на котором расположен МКД*, кв. м (при наличии)	Общая площадь МКД*, кв. м	Вид собственности на земельный участок, на котором расположен МКД*	Основание, в соответствии с которым МКД признан аварийным и подлежащим сносу или реконструкции (наименование, реквизиты документа)	Суммарная площадь помещений в МКД*, кв. м		Планируемые мероприятия
							жилые помещения	нежилые помещения	
I. Многоквартирные дома, признанные аварийными до 1 января 2017 года**									
1	г. Пермь, ул. Пихтовая, д. 36	**ОКС:** 59:01:4410914:72 **ЗУ:** 59:01:4410914:30	1335	414	Общая долевая собственность	Заключение межведомственной комиссии при администрации Свердловского района города Перми от 24.12.2014 № 24	414	0	-
2	г. Пермь, ул. Пихтовая, д. 34	**ОКС:** 59:01:4410914:70 **ЗУ:** 59:01:4410914:24	1331	414,4	Общая долевая собственность	Распоряжение Управления жилищных отношений администрации города Перми от 04.08.2016 № СЭД-11-01-04-169	415	0	Снос
3	г. Пермь, ул. Пихтовая, д. 30а	**ОКС:** 59:01:4410914:75 **ЗУ:** 59:01:4410914:26	2170	979,2	Общая долевая собственность	Распоряжение Управления жилищных отношений администрации города Перми от 08.02.2016 № СЭД-11-01-04-26	517,2	198,1	Снос
4	г. Пермь, ул. Краснополянская, д. 40	**ОКС:** 59:01:4410914:67 **ЗУ:** 59:01:4410914:18	1348	537	-	Распоряжение Управления жилищных отношений администрации города Перми от 03.08.2016 № СЭД-11-01-04-167	409,5	54,7	Снос
5	г. Пермь, ул. Пихтовая, д. 30	**ОКС:** 59:01:4410914:71 **ЗУ:** 59:01:4410914:21	1223	413,1	-	Заключение межведомственной комиссии при администрации Свердловского района города Перми от 24.05.2013 № 14	413,5	0	-

№	Адрес МКД	Кадастровые номера МКД (ОКС) и земельного участка (ЗУ), на котором расположен МКД* (при наличии)	Площадь земельного участка, на котором расположен МКД*, кв. м (при наличии)	Общая площадь МКД*, кв. м	Вид собственности на земельный участок, на котором расположен МКД*	Основание, в соответствии с которым МКД признан аварийным и подлежащим сносу или реконструкции (наименование, реквизиты документа)	Суммарная площадь помещений в МКД*, кв. м		Планируемые мероприятия
							жилые помещения	нежилые помещения	
II. Многоквартирные дома, признанные аварийными с 1 января 2017 года до 1 января 2022 года* **									
1	г. Пермь, ул. Пихтовая, д. 28а	**ОКС:** 59:01:4410914:64 **ЗУ:** 59:01:4410914:20	2176	751	Общая долевая собственность	Распоряжение Управления жилищных отношений администрации города Перми от 20.07.2017 № СЭД-059-11-01-04-116	750,9	0	Расселение, снос
III. Многоквартирные дома, признанные аварийными после 1 января 2022 года									
-	-	-	-	-	-	-	-	-	-

** В соответствии со сведениями, содержащимися в Едином государственном реестре недвижимости*

*** Жилые помещения в многоквартирных домах расселены за счет средств публично-правовой компании «Фонд развития территорий» и средств бюджета Пермского края в соответствии с постановлением Правительства Пермского края от 29.03.2019 № 227-п «Об утверждении региональной адресной программы по переселению граждан из аварийного жилищного фонда на территории Пермского края на 2019 - 2025 годы», нежилые помещения изъяты за счет средств местного бюджета, снос объектов предусматривается за счет средств победителя торгов*

**** Жилые помещения в многоквартирных домах расселяются за счет Фонда содействия реформированию жилищно-коммунального хозяйства, бюджета Пермского края, местных бюджетов и внебюджетных источников в соответствии с постановлением Правительства Пермского края от 20.06.2025 № 498-п «Об утверждении региональной адресной программы по переселению граждан из аварийного жилищного фонда на территории Пермского края на 2025 - 2031 годы», снос объектов предусматривается за счет средств победителя торгов*

Контур № 13 по улице Краснополянской площадью 2,84 га

№	Адрес МКД	Кадастровые номера МКД (ОКС) и земельного участка (ЗУ), на котором расположен МКД* (при наличии)	Площадь земельного участка, на котором расположен МКД*, кв. м (при наличии)	Общая площадь МКД*, кв. м	Вид собственности на земельный участок, на котором расположен МКД*	Основание, в соответствии с которым МКД признан аварийным и подлежащим сносу или реконструкции (наименование, реквизиты документа)	Суммарная площадь помещений в МКД*, кв. м		Планируемые мероприятия
							жилые помещения	нежилые помещения	
I. Многоквартирные дома, признанные аварийными до 1 января 2017 года**									
1	г. Пермь, ул. Краснополянская, д. 29	**ОКС:** 59:01:4410904:19 **ЗУ:** 59:01:4410904:12	1809	777	Общая долевая собственность	Распоряжение Управления жилищных отношений администрации города Перми от 10.02.2016 № СЭД-11-01-04-28	720,0	0	Снос
2	г. Пермь, ул. Коломенская, д. 4	**ОКС:** 59:01:4410904:20 **ЗУ:** 59:01:4410904:14	2022	725,4	Общая долевая собственность	Заключение межведомственной комиссии при администрации Свердловского района города Перми от 12.03.2014 № 5	723,6	0	-
3	г. Пермь, ул. Бригадирская, д. 2	**ОКС:** 59:01:4410904:21 **ЗУ:** 59:01:4410904:9	1977	719,1	Общая долевая собственность	Заключение межведомственной комиссии при администрации Свердловского района города Перми от 25.10.2013 № 30	719,6	0	-
4	г. Пермь, ул. Коломенская, д. 14	**ОКС:** 59:01:4410907:10 **ЗУ:** 59:01:4410907:271	1216	395,7	Общая долевая собственность	Распоряжение Управления жилищных отношений администрации города Перми от 18.10.2016 № СЭД-11-01-04-231	395,7	0	Снос

№	Адрес МКД	Кадастровые номера МКД (ОКС) и земельного участка (ЗУ), на котором расположен МКД* (при наличии)	Площадь земельного участка, на котором расположен МКД*, кв. м (при наличии)	Общая площадь МКД*, кв. м	Вид собственности на земельный участок, на котором расположен МКД*	Основание, в соответствии с которым МКД признан аварийным и подлежащим сносу или реконструкции (наименование, реквизиты документа)	Суммарная площадь помещений в МКД*, кв. м		Планируемые мероприятия
							жилые помещения	нежилые помещения	
5	г. Пермь, ул. Коломенская, д. 12	**ОКС:** 59:01:4410907:6 **ЗУ:** 59:01:4410907:272	1216	513,8	Общая долевая собственность	Распоряжение Управления жилищных отношений администрации города Перми от 10.02.2016 № СЭД-11-01-04-28	513,8	0	-
6	г. Пермь, ул. Краснополянская, д. 33	**ОКС:** 59:01:4410907:11 **ЗУ:** 59:01:4410907:275	1294	711,9	Общая долевая собственность	Распоряжение Управления жилищных отношений администрации города Перми от 10.02.2016 № СЭД-11-01-04-28	711,7	54,3	-
7	г. Пермь, ул. Коломенская, д. 10	**ОКС:** 59:01:4410907:7 **ЗУ:** 59:01:4410907:273	1234	508,4	Общая долевая собственность	Заключение межведомственной комиссии при администрации Свердловского района города Перми от 22.02.2013 № 4	502,5	0	-
II. Многоквартирные дома, признанные аварийными с 1 января 2017 года до 1 января 2022 года* **									
1	г. Пермь, ул. Коломенская, д. 16	**ОКС:** 59:01:4410907:9 **ЗУ:** 59:01:4410907:270	1219	394	Общая долевая собственность	Распоряжение Управления жилищных отношений администрации города Перми от 20.07.2017 № СЭД-059-11-01-04-115	394,5	0	Расселение, снос

№	Адрес МКД	Кадастровые номера МКД (ОКС) и земельного участка (ЗУ), на котором расположен МКД* (при наличии)	Площадь земельного участка, на котором расположен МКД*, кв. м (при наличии)	Общая площадь МКД*, кв. м	Вид собственности на земельный участок, на котором расположен МКД*	Основание, в соответствии с которым МКД признан аварийным и подлежащим сносу или реконструкции (наименование, реквизиты документа)	Суммарная площадь помещений в МКД*, кв. м		Планируемые мероприятия
							жилые помещения	нежилые помещения	
2	г. Пермь, ул. Краснополянская, д. 35 / Загарьинская, д. 7	**ОКС:** 59:01:4410907:13 **ЗУ:** 59:01:4410907:4	1617	733,1	Общая долевая собственность	Распоряжение Управления жилищных отношений администрации города Перми от 20.07.2017 № СЭД-059-11-01-04-115	732,5	53,4	Расселение, снос
III. Многоквартирные дома, признанные аварийными после 1 января 2022 года									
-	-	-	-	-	-	-	-	-	-

** В соответствии со сведениями, содержащимися в Едином государственном реестре недвижимости*

*** Жилые помещения в многоквартирных домах расселены за счет средств публично-правовой компании «Фонд развития территорий» и средств бюджета Пермского края в соответствии с постановлением Правительства Пермского края от 29.03.2019 № 227-п «Об утверждении региональной адресной программы по переселению граждан из аварийного жилищного фонда на территории Пермского края на 2019 - 2025 годы», нежилые помещения изъяты за счет средств местного бюджета, снос объектов предусматривается за счет средств победителя торгов*

**** Жилые помещения в многоквартирных домах расселяются за счет Фонда содействия реформированию жилищно-коммунального хозяйства, бюджета Пермского края, местных бюджетов и внебюджетных источников в соответствии с постановлением Правительства Пермского края от 20.06.2025 № 498-п «Об утверждении региональной адресной программы по переселению граждан из аварийного жилищного фонда на территории Пермского края на 2025 - 2031 годы», нежилые помещения изымаются за счет средств местного бюджета, снос объектов предусматривается за счет средств победителя торгов*

Раздел III. Перечень многоквартирных домов, которые не признаны аварийными и подлежащими сносу или реконструкции и которые соответствуют критериям, установленным постановлением Правительства Пермского края от 15 июня 2021 г. № 410-п, и подлежат сносу или реконструкции (далее – МКД)

Контур № 3 по улице КИМ площадью 1,80 га

№	Адрес МКД	Кадастровые номера МКД (ОКС) и земельного участка (ЗУ), на котором расположен МКД* (при наличии)	Площадь земельного участка, на котором расположен МКД*, кв. м (при наличии)	Общая площадь МКД*, кв. м	Вид собственности на земельный участок, на котором расположен МКД*	Критерий, которому соответствует МКД согласно главе 5 постановления Правительства Пермского края от 15.06.2021 № 410-п	Суммарная площадь помещений в МКД*, кв. м		Планируемые мероприятия
							жилые помещения	нежилые помещения	
1	г. Пермь, ул. Ким, д. 55	ОКС: 59:01:4311725:30 ЗУ: 59:01:4311725:12	2451	1503,4	Общая долевая собственность	**пункт 5.1.2.3.** год постройки 1940, материал перекрытий – дерево	1388,7	0	Расселение, снос
2	г. Пермь, ул. КИМ, д. 57 / Металлистов, д. 13	ОКС: 59:01:4311725:40 ЗУ: 59:01:4311725:1081	1100	878	Общая долевая собственность	**пункт 5.1.2.3.** год постройки 1958, материал перекрытий – дерево	715,3	160,8	Расселение, снос

** В соответствии со сведениями, содержащимися в Едином государственном реестре недвижимости*

Контур № 6 по улице КИМ площадью 2,09 га

№	Адрес МКД	Кадастровые номера МКД (ОКС) и земельного участка (ЗУ), на котором расположен МКД* (при наличии)	Площадь земельного участка, на котором расположен МКД*, кв. м (при наличии)	Общая площадь МКД*, кв. м	Вид собственности на земельный участок, на котором расположен МКД*	Критерий, которому соответствует МКД согласно главе 5 постановления Правительства Пермского края от 15.06.2021 № 410-п	Суммарная площадь помещений в МКД*, кв. м		Планируемые мероприятия
							жилые помещения	нежилые помещения	
1	г. Пермь, ул. Николая Быстрых, д. 2	ОКС: 59:01:4311109:48 ЗУ: 59:01:4311109:13	1919,51	827,2	Общая долевая собственность	**пункт 5.1.2.3.** год постройки 1959, материал перекрытий – дерево	622,1	0	Расселение, снос
2	г. Пермь, ул. Николая Быстрых, д. 4	ОКС: 59:01:4311109:46 ЗУ: 59:01:4311109:14	1789,41	706,7	Сведения о зарегистрированных правах отсутствуют	**пункт 5.1.2.3.** год постройки 1961, материал перекрытий – дерево	648,4	0	Расселение, снос

** В соответствии со сведениями, содержащимися в Едином государственном реестре недвижимости*

Раздел IV. Перечень объектов индивидуального жилищного строительства, домов блокированной застройки, садовых домов, которые признаны аварийными или соответствуют критериям, установленным постановлением Правительства Пермского края от 15 июня 2021 г. № 410-п, и подлежат изъятию для государственных или муниципальных нужд в целях комплексного развития территории жилой застройки и сносу (далее - Объекты)

Контур № 8 по улице КИМ площадью 3,00 га

№	Адрес Объекта	Кадастровые номера Объекта (ОКС) и земельного участка (ЗУ), на котором расположен Объект* (при наличии)	Площадь земельного участка, на котором расположен Объект*, кв. м (при наличии)	Общая площадь Объекта*, кв. м	Вид собственности на земельный участок, на котором расположен Объект*	Вид собственности на Объект*	Основание, в соответствии с которым Объект признан аварийным или критерий, которому соответствует Объект, согласно главе 5 постановления Правительства Пермского края от 15.06.2021 № 410-п	Планируемые мероприятия
1	г. Пермь, ул. Циолковского, д. 23, кв. 5	**ОКС:** 59:01:4311725:733 ЗУ: 59:01:4311725:8	1764	64,5	Общая долевая собственность	Собственность, физическое лицо	пункт 5.1.4.2.	Изъятие, снос
2	г. Пермь, ул. Циолковского, д. 23, кв. 6	ОКС: 59:01:4311725:734 ЗУ: 59:01:4311725:8	1764	64,6	Общая долевая собственность	Собственность, физическое лицо	пункт 5.1.4.2.	Изъятие, снос
3	г. Пермь, ул. Циолковского, д. 23, кв. 7	ОКС: 59:01:4311725:735 ЗУ: 59:01:4311725:8	1764	60,4	Общая долевая собственность	Собственность, физическое лицо	пункт 5.1.4.2.	Изъятие, снос
4	г. Пермь, ул. Циолковского, д. 23, кв. 8	ОКС: 59:01:4311725:736 ЗУ: 59:01:4311725:8	1764	63,2	Общая долевая собственность	Собственность, физическое лицо	пункт 5.1.4.2.	Изъятие, снос

№	Адрес Объекта	Кадастровые номера Объекта (ОКС) и земельного участка (ЗУ), на котором расположен Объект* (при наличии)	Площадь земельного участка, на котором расположен Объект*, кв. м (при наличии)	Общая площадь Объекта*, кв. м	Вид собственности на земельный участок, на котором расположен Объект*	Вид собственности на Объект*	Основание, в соответствии с которым Объект признан аварийным или критерий, которому соответствует Объект, согласно главе 5 постановления Правительства Пермского края от 15.06.2021 № 410-п	Планируемые мероприятия
5	г. Пермь, ул. Циолковского, д. 23, кв. 1	ОКС: 59:01:4311725:737 ЗУ: 59:01:4311725:8	1764	64,1	Общая долевая собственность	Собственность, физическое лицо	пункт 5.1.4.2.	Изъятие, снос
6	г. Пермь, ул. Циолковского, д. 23, кв. 3	ОКС: 59:01:4311725:739 ЗУ: 59:01:4311725:8	1764	31,8	Общая долевая собственность	Общая долевая собственность	пункт 5.1.4.2.	Изъятие, снос
7	г. Пермь, ул. Циолковского, д. 23, кв. 4	ОКС: 59:01:4311725:740 ЗУ: 59:01:4311725:8	1764	79,8	Общая долевая собственность	Собственность, физическое лицо	пункт 5.1.4.2.	Изъятие, снос
8	г. Пермь, ул. Циолковского, д. 23, кв. 2	ОКС: 59:01:4311725:838 ЗУ: 59:01:4311725:8	1764	80,3	Общая долевая собственность	Общая долевая собственность	пункт 5.1.4.2.	Изъятие, снос

** В соответствии со сведениями, содержащимися в Едином государственном реестре недвижимости*

Раздел V. Перечень объектов капитального строительства нежилого назначения (за исключением объектов коммунальной, социальной, транспортной инфраструктуры), которые подлежат изъятию для государственных или муниципальных нужд в целях комплексного развития несмежных территорий жилой застройки, сносу или реконструкции (далее – Объекты)

Контур № 1 по улице КИМ площадью 0,60 га

№	Адрес Объекта	Наименование/ назначение Объекта*	Кадастровый номер Объекта (ОКС) и земельного участка (ЗУ), на котором расположен Объект* (при наличии)	Площадь земельного участка, на котором расположен Объект*, кв. м	Общая площадь Объекта*, кв. м	Виды разрешенного использования земельного участка, на котором расположен Объект*	Вид собственности на Объект*	Планируемые мероприятия
1	г. Пермь, ул. Уральская, д. 81а	Здание склада № 1	ОКС: 59:01:4311070:262 ЗУ: 59:01:4311070:4	524	485,6	Под существующее здание склада	Собственность физическое лицо	Изъятие, снос
2	г. Пермь, ул. Уральская, д. 81б	Здание	ОКС: 59:01:4311070:26 ЗУ: 59:01:4311070:6	264	213	Под здание приемного пункта стеклопосуды (лит. Ж)	Общая совместная собственность	Изъятие, снос
3	г. Пермь, ул. Уральская, д. 81	Здание	ОКС: 59:01:4311070:308 ЗУ: 59:01:4311070:8	364	29,9	Магазины общей площадью не более 400 кв. м.	Собственность физическое лицо	Изъятие, снос
4	г. Пермь, ул. Уральская, д. 81	Магазин	ОКС: 59:01:4311070:309 ЗУ: 59:01:4311070:8	364	181,2	Магазины общей площадью не более 400 кв. м.	Собственность физическое лицо	Изъятие, снос
5	г. Пермь, ул. Уральская, д. 81	Гараж	ОКС: 59:01:4311070:311 ЗУ: 59:01:4311070:8	364	37	Магазины общей площадью не более 400 кв. м.	Собственность физическое лицо	Изъятие, снос

№	Адрес Объекта	Наименование/ назначение Объекта*	Кадастровый номер Объекта (ОКС) и земельного участка (ЗУ), на котором расположен Объект* (при наличии)	Площадь земельного участка, на котором расположен Объект*, кв. м	Общая площадь Объекта*, кв. м	Виды разрешенного использования земельного участка, на котором расположен Объект*	Вид собственности на Объект*	Планируемые мероприятия
6	г. Пермь, ул. Уральская, д. 81	Магазин	ОКС: 59:01:4311070:564 ЗУ: 59:01:4311070:9	158	115,3	Магазины общей площадью не более 400 кв. м	Собственность физическое лицо	Изъятие, снос

** В соответствии со сведениями, содержащимися в Едином государственном реестре недвижимости*

Контур № 2 по улице КИМ площадью 1,42 га

№	Адрес Объекта	Наименование/ назначение Объекта*	Кадастровый номер Объекта (ОКС) и земельного участка (ЗУ), на котором расположен Объект* (при наличии)	Площадь земельного участка, на котором расположен Объект*, кв. м	Общая площадь Объекта*, кв. м	Виды разрешенного использования земельного участка, на котором расположен Объект*	Вид собственности на Объект*	Планируемые мероприятия
1	г. Пермь, ул. Лебедева, д. 7б	Здание склада	ОКС: 59:01:4311087:22 ЗУ: 59:01:4311087:1	314	96,6	Административно-хозяйственные, деловые, общественные учреждения и организации	Собственность юридическое лицо	Изъятие, снос
2	г. Пермь, ул. Лебедева, д. 7а	Здание пивного бара	ОКС: 59:01:4311087:243 ЗУ: 59:01:4311087:1	314	110,7	Административно-хозяйственные, деловые, общественные учреждения и организации	Собственность юридическое лицо	Изъятие, снос
3	г. Пермь, ул. Индустриализации, д. 12в	Здание гаража	ОКС: 59:01:4311087:491 ЗУ: 59:01:4311087:14	319	153,7	Для объектов бытового обслуживания населения	Собственность физическое лицо	Изъятие, снос

** В соответствии со сведениями, содержащимися в Едином государственном реестре недвижимости*

Контур № 3 по улице КИМ площадью 1,80 га

№	Адрес Объекта	Наименование/ назначение Объекта*	Кадастровый номер Объекта (ОКС) и земельного участка (ЗУ), на котором расположен Объект* (при наличии)	Площадь земельного участка, на котором расположен Объект*, кв. м	Общая площадь Объекта*, кв. м	Виды разрешенного использования земельного участка, на котором расположен Объект*	Вид собственности на Объект*	Планируемые мероприятия
1	г. Пермь, ул. Ким, стр. 55а	Нежилое здание	ОКС: 59:01:4311725:1269 ЗУ: 59:01:4311725:1117	2855	687,1	Для строительства физкультурно-оздоровительного комплекса	Собственность физическое лицо	Изъятие, снос

** В соответствии со сведениями, содержащимися в Едином государственном реестре недвижимости*

Контур № 4 по улице КИМ площадью 0,27 га

№	Адрес Объекта	Наименование/ назначение Объекта*	Кадастровый номер Объекта (ОКС) и земельного участка (ЗУ), на котором расположен Объект* (при наличии)	Площадь земельного участка, на котором расположен Объект*, кв. м	Общая площадь Объекта*, кв. м	Виды разрешенного использования земельного участка, на котором расположен Объект*	Вид собственности на Объект*	Планируемые мероприятия
1	г. Пермь, ул. Ким, д. 69	Здание магазина	ОКС: 59:01:4311108:2057 ЗУ: 59:01:4311108:22	2661	162,7	Объекты торговли (торговые центры, торгово-развлекательные центры (комплексы)	Собственность физическое лицо	Изъятие, снос

** В соответствии со сведениями, содержащимися в Едином государственном реестре недвижимости*

Контур № 6 по улице КИМ площадью 2,09 га

№	Адрес Объекта	Наименование/ назначение Объекта*	Кадастровый номер Объекта (ОКС) и земельного участка (ЗУ), на котором расположен Объект* (при наличии)	Площадь земельного участка, на котором расположен Объект*, кв. м	Общая площадь Объекта*, кв. м	Виды разрешенного использования земельного участка, на котором расположен Объект*	Вид собственности на Объект*	Планируемые мероприятия
1	г. Пермь, ул. Халтурина, д. 8а	Производственное здание	ОКС: 59:01:4311109:1066 ЗУ: 59:01:4311109:8	5760	137,5	Под 1-ое кирпичное здание мастерских (лит. Б, Б1, Б2, Б3, Б4, Б5) и склад (Г1)	Сведения о зарегистрированных правах отсутствуют	Изъятие, снос
2	г. Пермь, ул. Халтурина, д. 8а	Здание мастерских	ОКС: 59:01:4311109:68 ЗУ: 59:01:4311109:8	5760	1333,5	Под 1-ое кирпичное здание мастерских (лит. Б, Б1, Б2, Б3, Б4, Б5) и склад (Г1)	Сведения о зарегистрированных правах отсутствуют	Изъятие, снос
3	г. Пермь, ул. Халтурина, д. 8а	Здание склада	ОКС: 59:01:4311109:743 ЗУ: 59:01:4311109:8	5760	30,5	Под 1-ое кирпичное здание мастерских (лит. Б, Б1, Б2, Б3, Б4, Б5) и склад (Г1)	Собственность юридическое лицо	Изъятие, снос
4	г. Пермь, ул. Халтурина, д. 8а	Здание склада	ОКС: 59:01:4311109:815 ЗУ: 59:01:4311109:8	5760	98,3	Под 1-ое кирпичное здание мастерских (лит. Б, Б1, Б2, Б3, Б4, Б5) и склад (Г1)	Собственность юридическое лицо	Изъятие, снос
5	г. Пермь, ул. Халтурина, д. 8а	Склад строительных материалов	ОКС: 59:01:4311109:827 ЗУ: 59:01:4311109:8	5760	57,9	Под 1-ое кирпичное здание мастерских (лит. Б, Б1, Б2, Б3, Б4, Б5) и склад (Г1)	Собственность юридическое лицо	Изъятие, снос

№	Адрес Объекта	Наименование/ назначение Объекта*	Кадастровый номер Объекта (ОКС) и земельного участка (ЗУ), на котором расположен Объект* (при наличии)	Площадь земельного участка, на котором расположен Объект*, кв. м	Общая площадь Объекта*, кв. м	Виды разрешенного использования земельного участка, на котором расположен Объект*	Вид собственности на Объект*	Планируемые мероприятия
6	г. Пермь, ул. Халтурина, д. 8а	Здание цеха	ОКС: 59:01:4311109:806 ЗУ: 59:01:4311109:40	2527,36	315,9	Для эксплуатации объектов недвижимости (кирпичное здание цеха и кирпичное здание гаражей)	Собственность юридическое лицо	Изъятие, снос
7	г. Пермь, ул. Халтурина, д. 8а	Здание гаражей	ОКС: 59:01:4311109:809 ЗУ: 59:01:4311109:40	2527,36	263,7	Для эксплуатации объектов недвижимости (кирпичное здание цеха и кирпичное здание гаражей)	Собственность юридическое лицо	Изъятие, снос
8	г. Пермь, ул. Халтурина, д. 8б	Здание (строение)	ОКС: 59:01:4311109:57 ЗУ: 59:01:4311109:42	456	175,2	Объекты бытового обслуживания населения	Общая долевая собственность	Изъятие, снос
9	г. Пермь, ул. Инженерная, д. 16	ПГК №16	ОКС: 59:01:4311109:56 ЗУ: 59:01:4311109:28	314	176,9	Под гаражи-боксы	Сведения о зарегистрированных правах отсутствуют	Изъятие, снос

** В соответствии со сведениями, содержащимися в Едином государственном реестре недвижимости*

Контур № 8 по улице КИМ площадью 3,00 га

№	Адрес Объекта	Наименование/ назначение Объекта*	Кадастровый номер Объекта (ОКС) и земельного участка (ЗУ), на котором расположен Объект* (при наличии)	Площадь земельного участка, на котором расположен Объект*, кв. м	Общая площадь Объекта*, кв. м	Виды разрешенного использования земельного участка, на котором расположен Объект*	Вид собственности на Объект*	Планируемые мероприятия
1	г. Пермь, ул. Циолковского, д. 23	Гараж	ОКС: 59:01:4311725:1140 ЗУ: 59:01:4311725:8	1764	30	Под доли жилого дома	Собственность физическое лицо	Изъятие, снос
2	г. Пермь, ул. Инженерная, д. 21	ГСК № 3	ОКС: 59:01:4311720:1227 ЗУ: 59:01:4311725:1	390	615	Под автостоянки закрытого типа	Сведения о зарегистрированных правах отсутствуют	Изъятие, снос
3	г. Пермь, ул. Инженерная, д. 4	Нежилое здание	ОКС: 59:01:4311720:19 ЗУ: 59:01:4311720:6	4930,3	1138,7	Под здание детского сада	Собственность, физическое лицо	Изъятие, снос
4	г. Пермь, ул. Инженерная, д. 3	Здание детского сада	ОКС: 59:01:4311720:23 ЗУ: 59:01:4311720:5	4518,4	1158	Под здание детского сада	Собственность, физическое лицо	Изъятие, снос
5	г. Пермь, ул. Чехова	ГСК № 58 восточнее Чехова 14	ОКС: 59:01:4311720:998 ЗУ: 59:01:4311720:3	3684	3073,7	Под подземные гаражи-боксы	Сведения о зарегистрированных правах отсутствуют	Изъятие, снос
6	г. Пермь, ул. КИМ, д. 41а	Административное здание	ОКС: 59:01:4311098:755 ЗУ: 59:01:4311098:8	617,14	46,9	Магазины общей площадью не более 1500 кв.м	Собственность физическое лицо	Изъятие, снос
7	г. Пермь, ул. КИМ, д. 41а	Склад	ОКС: 59:01:4311098:788 ЗУ: 59:01:4311098:8	617,14	115,9	Магазины общей площадью не более 1500 кв.м	Собственность физическое лицо	Изъятие, снос

** В соответствии со сведениями, содержащимися в Едином государственном реестре недвижимости*

Контур № 9 по улице КИМ площадью 0,91 га

№	Адрес Объекта	Наименование/ назначение Объекта*	Кадастровый номер Объекта (ОКС) и земельного участка (ЗУ), на котором расположен Объект* (при наличии)	Площадь земельного участка, на котором расположен Объект*, *кв.м*	Общая площадь Объекта*, *кв.м*	Виды разрешенного использования земельного участка, на котором расположен Объект*	Вид собственности на Объект*	Планируемые мероприятия
1	г. Пермь, ул. Хрустальная, д. 11а	Коллективное овощехранилище и подземный гараж	ОКС: 59:01:4311090:1089 ЗУ: 59:01:4311090:16	3268.02	1512,4	Строительство подземных гаражей и овощных ям	Сведения о зарегистрированных правах отсутствуют	Изъятие, снос

** В соответствии со сведениями, содержащимися в Едином государственном реестре недвижимости*

Раздел VI. Перечень объектов коммунальной, социальной, транспортной инфраструктур, в том числе подлежащих изъятию для государственных или муниципальных нужд в целях комплексного развития несмежных территорий жилой застройки, сносу или реконструкции (далее – Объекты)

Контур № 1 по улице КИМ площадью 0,60 га

№	Адрес (местоположение) Объекта	Наименование/ назначение Объекта*	Кадастровый номер объекта (ОКС) и земельного участка (ЗУ), на котором расположен Объект* (при наличии)	Площадь земельного участка, на котором расположен Объект*, кв. м	Площадь, протяжность, объем или иной показатель основной характеристики Объекта*	Вид собственности на Объект, сведения о собственнике Объекта*	Сведения об ином правообладателе Объекта*	Планируемые мероприятия
I. Объекты коммунальной инфраструктуры								
1	В границах территории жилой застройки, подлежащей комплексному развитию	Телефонная канализация АТС-65	ОКС: 59:01:0000000:51698 ЗУ: 59:01:4311070:11 59:01:4311070:15	1495,25 2757	30255 м	Частная собственность ПАО «Ростелеком»	-	Межквартальные – строительство/ реконструкция в соответствии с проектной документацией ресурсоснабжающих организаций, внутриквартальные –вынос/переустройство/ строительство
2	г. Пермь, ул. Уральская, д. б/н, Начало - водопроводный колодец ВК1, 79; ввод в жилой дом по улице Циолковского, 14	Сеть холодного водоснабжения	ОКС: 59:01:0000000:18914 ЗУ: 59:01:4311070:11 59:01:4311070:15	1495,25 2757	43 м	Сведения о зарегистрированных правах отсутствуют	-	
3	г. Пермь, начало- жилой дом по улице Уральская, 83, конец-здание по улице Уральская, 81;	Тепловая трасса	ОКС: 59:01:0000000:18947 ЗУ: 59:01:4311070:11	1495,25	302 м	Частная собственность ПАО «Т Плюс»	-	

№	Адрес (местоположение) Объекта	Наименование/ назначение Объекта*	Кадастровый номер объекта (ОКС) и земельного участка (ЗУ), на котором расположен Объект* (при наличии)	Площадь земельного участка, на котором расположен Объект*, кв. м	Площадь, протяжность, объем или иной показатель основной характеристики Объекта*	Вид собственности на Объект, сведения о собственнике Объекта*	Сведения об ином правообладателе Объекта*	Планируемые мероприятия
	жилые дома по улице Уральская, 79, 77, 75; улице Индустриализации, 4, 6, 8; улице Циолковского, 9, 11, 14; улице Лебедева, 10, 12, 14							Межквартальные – строительство/ реконструкция в соответствии с проектной документацией ресурсоснабжающих организаций, внутриквартальные –вынос/переустройство/ строительство
4	В границах территории жилой застройки, подлежащей комплексному развитию	Технологический комплекс «Канализация левобережной части Мотовилихинского района»	ОКС: 59:01:0000000:91364 ЗУ 59:01:4311070:11 59:01:4311070:15	1495,25 2757	124163 м	Муниципальная собственность Муниципальное образование г. Пермь	Хозяйственное ведение Муниципальное предприятие «Перм водоканал», концессия ООО «Новогор-Прикамья»	
5	г. Пермь, ул. Уральская, д. 79	Сеть теплоснабжения, проходящая в подвале жилого дома по ул. Уральская, 79	ОКС: 59:01:4311070:736 ЗУ: 59:01:4311070:11	1495,25	103 м	Муниципальная собственность Муниципальное образование г. Пермь	-	
6	г. Пермь, ул. Уральская, д. 79	Сети наружного дворового освещения	ОКС: 59:01:4311070:27 ЗУ: 59:01:4311070:11	1495,25	77 м	Муниципальная собственность Муниципальное образование г. Пермь	-	

№	Адрес (местоположение) Объекта	Наименование/ назначение Объекта*	Кадастровый номер объекта (ОКС) и земельного участка (ЗУ), на котором расположен Объект* (при наличии)	Площадь земельного участка, на котором расположен Объект*, кв. м	Площадь, протяжность, объем или иной показатель основной характеристики Объекта*	Вид собственности на Объект, сведения о собственнике Объекта*	Сведения об ином правообладателе Объекта*	Планируемые мероприятия
7	г. Пермь, ул. Циолковского, д. 14	Газопровод низкого давления	ОКС: 59:01:4311070:292 ЗУ: 59:01:4311070:15	2757	40 м	Частная собственность АО «Газпром газораспределение Пермь»	-	Межквартальные – строительство/ реконструкция в соответствии с проектной документацией ресурсоснабжающих организаций, внутриквартальные –вынос/переустройство/ строительство
8	г. Пермь, ул. Циолковского, д. 14	Сети наружного дворового освещения	ОКС: 59:01:4311070:30 ЗУ: 59:01:4311070:15	2757	12 м	Муниципальная собственность Муниципальное образование г. Пермь	-	
9	г. Пермь, ул. Уральская, д. 79	Дворовая канализационная сеть	ОКС: 59:01:4311070:318 ЗУ: 59:01:4311070:11	1495,25	72 м	Муниципальная собственность Муниципальное образование г. Пермь	-	
10	г. Пермь, ул. Циолковского, д. 14	Дворовая канализационная сеть	ОКС: 59:01:4311070:322 ЗУ: 59:01:4311070:15	2757	55 м	Муниципальная собственность Муниципальное образование г. Пермь	-	
11	г. Пермь, ул. Уральская/ Циолковского, 79/12	Газопровод низкого давления	ОКС: 59:01:4311070:371 ЗУ: 59:01:4311070:11 59:01:4311070:15	1495,25 2757	30 м	Частная собственность АО «Газпром газораспределение Пермь»	-	
II. Объекты социальной инфраструктуры								
-	-	-	-	-	-	-	-	-
III. Объекты транспортной инфраструктуры								
-	-	-	-	-	-	-	-	-

** В соответствии со сведениями, содержащимися в Едином государственном реестре недвижимости*

Контур № 2 по улице КИМ площадью 1,42 га

№	Адрес (местоположение) Объекта	Наименование / назначение Объекта*	Кадастровый номер объекта (ОКС) и земельного участка (ЗУ), на котором расположен Объект* (при наличии)	Площадь земельного участка, на котором расположен Объект*, кв.м	Площадь, протяжность, объем или иной показатель основной характеристики Объекта*	Вид собственности на Объект, сведения о собственнике Объекта*	Сведения об ином правообладателе Объекта*	Планируемые мероприятия
I. Объекты коммунальной инфраструктуры								
1	В границах территории жилой застройки, подлежащей комплексному развитию	Телефонная канализация АТС-65	ОКС: 59:01:0000000:51698 ЗУ: 59:01:4311087:2 59:01:4311087:4 59:01:4311087:6 59:01:4311087:7 59:01:4311087:535	2382 2767 2598 2253 2766	30255 м	Частная собственность ПАО «Ростелеком»	-	Межквартальные – строительство/ реконструкция в соответствии с проектной документацией ресурсоснабжающих организаций, внутриквартальные –вынос/переустройство/ строительство
2	Пермский край, ул. Индустриализации, д 16,18	Сети наружного дворового освещения	ОКС: 59:01:4311087:29 ЗУ: 59:01:4311087:2 59:01:4311087:4	2382 2767	17 м	Муниципальная собственность Муниципальное образование г. Пермь	-	
3	Пермский край, г. Пермь, ул. Индустриализации 16,18,12	Водопроводная сеть к жилым домам	ОКС: 59:01:4311087:273 ЗУ: 59:01:4311087:2 59:01:4311087:4 59:01:4311087:7	2382 2767 2253	545 м	Муниципальная собственность Муниципальное образование г. Пермь	-	

№	Адрес (местоположение) Объекта	Наименование / назначение Объекта*	Кадастровый номер объекта (ОКС) и земельного участка (ЗУ), на котором расположен Объект* (при наличии)	Площадь земельного участка, на котором расположен Объект*, кв.м	Площадь, протяжность, объем или иной показатель основной характеристики Объекта*	Вид собственности на Объект, сведения о собственнике Объекта*	Сведения об ином правообладателе Объекта*	Планируемые мероприятия
4	Пермский край, г. Пермь, Индустриализации 12-14,16,18	Канализационная сеть к жилым домам	ОКС: 59:01:4311087:270 ЗУ: 59:01:4311087:2 59:01:4311087:4 59:01:4311087:6 59:01:4311087:7	2382 2767 2598 2253	692 м	Муниципальная собственность Муниципальное образование г. Пермь	-	Межквартальные – строительство/ реконструкция в соответствии с проектной документацией ресурсоснабжающих организаций, внутриквартальные –вынос/переустройство/ строительство
5	Пермский край, г. Пермь, Мотовилихинский район, по ул. Циолковского, 17, ул. Индустриализации, 12, 14, 16, 18	Газопровод низкого давления	ОКС: 59:01:4311087:278 ЗУ: 59:01:4311087:2 59:01:4311087:4 59:01:4311087:6 59:01:4311087:7 59:01:4311087:535	2382 2767 2598 2253 2766	511 м	Частная собственность АО «Газпром газораспределение Пермь»	-	
6	г. Пермь, ул. Индустриализации, д б/н, Мотовилихинский район, 12, конец - жилой дом по ул. Циолковского, 16, 18	Инженерные сети	ОКС: 59:01:0000000:15693 ЗУ: 59:01:4311087:4 59:01:4311087:6 59:01:4311087:15 59:01:4311087:535	2767 2598 531 2766	191 м	Частная собственность ПАО «Т Плюс»	-	

№	Адрес (местоположение) Объекта	Наименование / назначение Объекта*	Кадастровый номер объекта (ОКС) и земельного участка (ЗУ), на котором расположен Объект* (при наличии)	Площадь земельного участка, на котором расположен Объект*, кв.м	Площадь, протяжность, объем или иной показатель основной характеристики Объекта*	Вид собственности на Объект, сведения о собственнике Объекта*	Сведения об ином правообладателе Объекта*	Планируемые мероприятия
7	г Пермь, ул. Индустриализации, д б/н, начало - Тепловая камера УТ-3, 14	Инженерные сети	ОКС: 59:01:0000000:15687 ЗУ: 59:01:4311087:6	2598	14 м	Частная собственность ПАО «Т Плюс»	-	Межквартальные – строительство/ реконструкция в соответствии с проектной документацией ресурсоснабжающих организаций, внутриквартальные –вынос/переустройство/ строительство
8	В границах территории жилой застройки, подлежащей комплексному развитию	Технологический комплекс Подстанция 35/6кВ «Грачева» с кабельными и воздушными линиями электропередачи и трансформаторными подстанциями	ОКС: 59:01:0000000:77024 ЗУ: 59:01:4311087:7 59:01:4311087:14 59:01:4311087:15	2253 319 531	1 м	Частная собственность ОАО «Межрегиональная распределительная сетевая компания Урала»	-	
9	г. Пермь, ул. Циолковского	Сооружение электроэнергетики: КЛ-0.4кВ с подключением линии к сетям инженерно-технического обеспечения: РУ-0,4 кВ в ТП - 2225; здание, расположенное по адресу:	ОКС: 59:01:0000000:91443 ЗУ: 59:01:4311087:535	2766	149 м	Частная собственность ПАО «МегаФон»	-	

№	Адрес (местоположение) Объекта	Наименование / назначение Объекта*	Кадастровый номер объекта (ОКС) и земельного участка (ЗУ), на котором расположен Объект* (при наличии)	Площадь земельного участка, на котором расположен Объект*, кв.м	Площадь, протяжность, объем или иной показатель основной характеристики Объекта*	Вид собственности на Объект, сведения о собственнике Объекта*	Сведения об ином правообладателе Объекта*	Планируемые мероприятия
		Пермский край, городской округ Пермский, город Пермь, улица Лебедева, д. 9						
10	г. Пермь, ул. Циолковского, д.17	канализационная сеть	ОКС: 59:01:4311087:274 ЗУ: 59:01:4311087:535	2766	98 м	Муниципальная собственность Муниципальное образование г. Пермь	-	Межквартальные – строительство/ реконструкция в соответствии с проектной документацией ресурсоснабжающих организаций, внутриквартальные –вынос/переустройство/ строительство
11	г. Пермь, ул. Циолковского, д.17	холодное водоснабжение	ОКС: 59:01:4311087:272 ЗУ: 59:01:4311087:535	2766	28 м	Муниципальная собственность Муниципальное образование г. Пермь	-	
12	Пермский край, г. Пермь, ул. Циолковского, д.17	тепловая трасса (лит.Ст) от ТК-1 (сущ) до ж.д. Циолковского, 17, протяженность 17,2 п.м, горячее водоснабжение (лит.Св1) от ТК-1 (сущ) до ж.д. Циолковского, 17, протяженность 17,2 п.м.	ОКС: 59:01:4311087:271 ЗУ: 59:01:4311087:535	2766	1 м	Муниципальная собственность Муниципальное образование г. Пермь	Концессия ПАО «Т Плюс»	

№	Адрес (местоположение) Объекта	Наименование / назначение Объекта*	Кадастровый номер объекта (ОКС) и земельного участка (ЗУ), на котором расположен Объект* (при наличии)	Площадь земельного участка, на котором расположен Объект*, кв.м	Площадь, протяжность, объем или иной показатель основной характеристики Объекта*	Вид собственности на Объект, сведения о собственнике Объекта*	Сведения об ином правообладателе Объекта*	Планируемые мероприятия
13	г. Пермь, ул. КИМ, 60, конец - здание ЦТП-31 по улице Индустиализации, 12	Тепловая трасса	ОКС: 59:01:0000000:14799 ЗУ: 59:01:4311087:2 59:01:4311087:4 59:01:4311087:6 59:01:4311087:7 59:01:4311087:15 59:01:4311087:535	2382 2767 2598 2253 531 2766	433 м	Частная собственность ПАО «Т Плюс»	-	Межквартальные – строительство/ реконструкция в соответствии с проектной документацией ресурсоснабжающих организаций, внутриквартальные– вынос/переустройство/ строительство
14	г. Пермь, ул. Индустриализации д. 12	1-этажное здание центрального теплового пункта с антресольным этажом	ОКС: 59:01:4311087:266 ЗУ: 59:01:4311087:15	631	236 кв.м	Частная собственность ПАО «Т Плюс»	-	
II. Объекты социальной инфраструктуры								
-	-	-	-	-	-	-	-	
III. Объекты транспортной инфраструктуры								
-	-	-	-	-	-	-	-	

** В соответствии со сведениями, содержащимися в Едином государственном реестре недвижимости*

Контур № 3 по улице КИМ, площадью 1,80 га

№	Адрес (местоположение) Объекта	Наименование/ назначение Объекта*	Кадастровый номер объекта (ОКС) и земельного участка (ЗУ), на котором расположен Объект* (при наличии)	Площадь земельного участка, на котором расположен Объект*, кв.м	Площадь, протяжность, объем или иной показатель основной характеристики Объекта*	Вид собственности на Объект, сведения о собственнике Объекта*	Сведения об ином правообладателе Объекта*	Планируемые мероприятия
I. Объекты коммунальной инфраструктуры								
1	г. Пермь, ул. Ким, д б/н, Начало - тепловая камера УТ-3, 57	Инженерные сети	ОКС: 59:01:0000000:14814 ЗУ: 59:01:4311725:18 59:01:4311725:1081 59:01:4311725:1117	1319 1100 2855	84 м	Частная собственность ПАО «Т Плюс»	-	Межквартальные – строительство/ реконструкция в соответствии с проектной документацией ресурсоснабжающих организаций, внутриквартальные –вынос/переустройство/ строительство
2	г. Пермь, ул. Инженерная, д б/н, Мотовилихинский район, 12, 55	Инженерные сети	ОКС: 59:01:0000000:15695 ЗУ: 59:01:4311725:12 59:01:4311725:13	2451 2296,44	99 м	Частная собственность ПАО «Т Плюс»	-	
3	г. Пермь, ул. Металлистов, 15; Ким, 51,53,55,57; Инженерная, 6,6а,10,12,14	Канализационная сеть	ОКС: 59:01:0000000:49027 ЗУ: 59:01:4311725:3 59:01:4311725:9 59:01:4311725:11 59:01:4311725:12 59:01:4311725:13 59:01:4311725:18 59:01:4311725:1081	1527 2361,3 2523,72 2451 2296,44 1319 2288 1100	667 м	Муниципальная собственность Муниципальное образование г. Пермь	-	

№	Адрес (местоположение) Объекта	Наименование/ назначение Объекта*	Кадастровый номер объекта (ОКС) и земельного участка (ЗУ), на котором расположен Объект* (при наличии)	Площадь земельного участка, на котором расположен Объект*, кв.м	Площадь, протяжность, объем или иной показатель основной характеристики Объекта*	Вид собственности на Объект, сведения о собственнике Объекта*	Сведения об ином правообладателе Объекта*	Планируемые мероприятия
4	г. Пермь, по ул. Смирнова, Ким, Тургенева, Макаренко	Тепловые сети	ОКС: 59:01:0000000:49119 ЗУ: 59:01:4311725:1081 59:01:4311725:1117	1100 2855	5737 м	Частная собственность ПАО «Т Плюс»	-	Межквартальные – строительство/ реконструкция в соответствии с проектной документацией ресурсоснабжающих организаций, внутриквартальные –вынос/переустройство/ строительство
5	г. Пермь, начало- здание ЦТП-29 по ул. Инженерная, 12а, конец- жилые дома по ул. Металлистов, 15, 19, по ул. Инженерная, 6, 6а, 18; здание по ул. Инженерная, 5	Инженерные сети	ОКС: 59:01:0000000:50824 ЗУ: 59:01:4311725:13 59:01:4311725:18	2296,44 1319	1 м	Частная собственность ПАО «Т Плюс»	-	
6	В границах территории жилой застройки, подлежащей комплексному развитию	Телефонная канализация АТС-65	ОКС: 59:01:0000000:51698 ЗУ: 59:01:4311725:3 59:01:4311725:9 59:01:4311725:11 59:01:4311725:12 59:01:4311725:13 59:01:4311725:18 59:01:4311725:1081 59:01:4311725:1117	1527 2361,3 2523,72 2451 2296,44 1319 2288 1100 2855	30255 м	Частная собственность ПАО «Ростелеком»	-	

№	Адрес (местоположение) Объекта	Наименование/ назначение Объекта*	Кадастровый номер объекта (ОКС) и земельного участка (ЗУ), на котором расположен Объект* (при наличии)	Площадь земельного участка, на котором расположен Объект*, кв.м	Площадь, протяжность, объем или иной показатель основной характеристики Объекта*	Вид собственности на Объект, сведения о собственнике Объекта*	Сведения об ином правообладателе Объекта*	Планируемые мероприятия
7	В границах территории жилой застройки, подлежащей комплексному развитию	Технологический комплекс Подстанция 35/6кВ «Грачева» с кабельными и воздушными линиями электропередачи и трансформаторными подстанциями	ОКС: 59:01:0000000:77024 ЗУ: 59:01:4311725:3 59:01:4311725:9 59:01:4311725:11 59:01:4311725:12 59:01:4311725:13 59:01:4311725:18 59:01:4311725:1081 59:01:4311725:1117	1527 2361,3 2523,72 2451 2296,44 1319 2288 1100 2855	1 м	Частная собственность ОАО «Межрегиональная распределительная сетевая компания Урала»	-	Межквартальные – строительство/ реконструкция в соответствии с проектной документацией ресурсоснабжающих организаций, внутриквартальные –вынос/переустройство/ строительство
8	В границах территории жилой застройки, подлежащей комплексному развитию	Технологический комплекс «Канализация левобережной части Мотовилихинского района»	ОКС: 59:01:0000000:91364 ЗУ: 59:01:4311725:9	2361,3	124163 м	Муниципальная собственность Муниципальное образование г. Пермь	Хозяйственное ведение Муниципальное предприятие «Пермводоканал», концессия ООО «Новогор-Прикамья»	
9	В границах территории жилой застройки, подлежащей комплексному развитию	Сеть водопровода	ОКС: 59:01:0000000:95537 ЗУ: 59:01:4311725:1117	2855	1 м	Частная собственность ООО «Новогор-Прикамья»	-	

№	Адрес (местоположение) Объекта	Наименование/ назначение Объекта*	Кадастровый номер объекта (ОКС) и земельного участка (ЗУ), на котором расположен Объект* (при наличии)	Площадь земельного участка, на котором расположен Объект*, кв.м	Площадь, протяжность, объем или иной показатель основной характеристики Объекта*	Вид собственности на Объект, сведения о собственнике Объекта*	Сведения об ином правообладателе Объекта*	Планируемые мероприятия
10	г. Пермь, ул. Металлистов, 15а, 15, 21, ул. Инженерная, 6, 6а, 10, 12, 14, ул. Ким, 43, 45, 47, 49, 51, 53, 55, 57, ул. Циолковского, 23	Кабельная линия 0,4 кВ	ОКС: 59:01:4311069:22 ЗУ: 59:01:4311725:3 59:01:4311725:9 59:01:4311725:11 59:01:4311725:12 59:01:4311725:13 59:01:4311725:18 59:01:4311725:1081	1527 2361,3 2523,72 2451 2296,44 1319 2288 1100	1942 м	Муниципальная собственность Муниципальное образование г. Пермь	-	Межквартальные – строительство/ реконструкция в соответствии с проектной документацией ресурсоснабжающих организаций, внутриквартальные –вынос/переустройство/ строительство
11	В границах территории жилой застройки, подлежащей комплексному развитию	Иное сооружение (Вводы холодного водоснабжения в жилые дома по ул. КИМ, 53, 55 и ул. Инженерная, 10, 12)	ОКС: 59:01:4311725:1273 ЗУ: 59:01:4311725:9 59:01:4311725:11 59:01:4311725:12 59:01:4311725:13	2361,3 2523,72 2451 2296,44	71 м	Муниципальная собственность Муниципальное образование г. Пермь	Хозяйственное ведение Муниципальное предприятие «Пермводоканал»	
12	В границах территории жилой застройки, подлежащей комплексному развитию	Строительство КЛ 0,4 кВ от ТП 2166; Реконструкция ТП 2166	ОКС: 59:01:4311725:1275 ЗУ: 59:01:4311725:1117	2855	116 м	Частная собственность ОАО «Межрегиональная распределительная сетевая компания Урала»	-	

№	Адрес (местоположение) Объекта	Наименование/ назначение Объекта*	Кадастровый номер объекта (ОКС) и земельного участка (ЗУ), на котором расположен Объект* (при наличии)	Площадь земельного участка, на котором расположен Объект*, кв.м	Площадь, протяжность, объем или иной показатель основной характеристики Объекта*	Вид собственности на Объект, сведения о собственнике Объекта*	Сведения об ином правообладателе Объекта*	Планируемые мероприятия
13	В границах территории жилой застройки, подлежащей комплексному развитию	Ввод сети холодного водоснабжения в жилой дом № 57 по ул. КИМ	ОКС: 59:01:4311725:1276 ЗУ: 59:01:4311725:1081	1100	16 м	Муниципальная собственность Муниципальное образование г. Пермь	Концессия ООО «Новогор-Прикамья»	Межквартальные – строительство/ реконструкция в соответствии с проектной документацией ресурсоснабжающих организаций, внутриквартальные –вынос/переустройство/ строительство
14	г. Пермь, ул. Инженерная, д. 12	Кабельная линия электропередачи 0,4 кВ	ОКС: 59:01:4311725:47 ЗУ: 59:01:4311725:13	2296,44	14 м	Муниципальная собственность Муниципальное образование г. Пермь	Хозяйственное ведение Муниципальное предприятие «Пермводоканал»	
15	г. Пермь, ул. Инженерная, д. 14	Сеть холодного водоснабжения	ОКС: 59:01:4311725:48 ЗУ: 59:01:4311725:3	1527	57 м	Муниципальная собственность Муниципальное образование г. Пермь	-	
16	г. Пермь, ул. Инженерная, д. 6	Газопровод низкого давления	ОКС: 59:01:4311725:752 ЗУ: 59:01:4311725:9 59:01:4311725:13	2361,3 2296,44	40 м	Частная собственность АО «Газпром газораспределение Пермь»	-	

№	Адрес (местоположение) Объекта	Наименование/ назначение Объекта*	Кадастровый номер объекта (ОКС) и земельного участка (ЗУ), на котором расположен Объект* (при наличии)	Площадь земельного участка, на котором расположен Объект*, кв.м	Площадь, протяжность, объем или иной показатель основной характеристики Объекта*	Вид собственности на Объект, сведения о собственнике Объекта*	Сведения об ином правообладателе Объекта*	Планируемые мероприятия
17	г. Пермь, ул. Металлистов, 15; Ким, 51,53,55,57; Инженерная, 6,6а,10,12,14	Водопроводная сеть	ОКС: 59:01:4311725:853 ЗУ: 59:01:4311725:3 59:01:4311725:9 59:01:4311725:11 59:01:4311725:12 59:01:4311725:13 59:01:4311725:18 59:01:4311725:1081	1527 2361,3 2523,72 2451 2296,44 1319 2288 1100	174 м	Муниципальная собственность Муниципальное образование г. Пермь	-	Межквартальные – строительство/ реконструкция в соответствии с проектной документацией ресурсоснабжающих организаций, внутриквартальные –вынос/переустройство/ строительство
18	г. Пермь, по ул. Инженерная от ул. Металлистов до ВК-4 у жилого дома №14 по ул. Инженерная, ввод на жилой дом №14 по ул. Инженерная	Сеть водопровода	ОКС: 59:01:0000000:87587 ЗУ: 59:01:4311725:3	1527	99	Муниципальная собственность Муниципальное образование г. Пермь	Хозяйственное ведение Муниципальное предприятие «Пермводоканал»	
II. Объекты социальной инфраструктуры								
-	-	-	-	-	-	-	-	
III. Объекты транспортной инфраструктуры								
-	-	-	-	-	-	-	-	

** В соответствии со сведениями, содержащимися в Едином государственном реестре недвижимости*

Контур № 4 по улице КИМ, площадью 0,27 га

№	Адрес (местоположение) Объекта	Наименование/ назначение Объекта*	Кадастровый номер объекта (ОКС) и земельного участка (ЗУ), на котором расположен Объект* (при наличии)	Площадь земельного участка, на котором расположен Объект*, кв.м	Площадь, протяжность, объем или иной показатель основной характеристики Объекта*	Вид собственности на Объект, сведения о собственнике Объекта*	Сведения об ином правообладателе Объекта*	Планируемые мероприятия
I. Объекты коммунальной инфраструктуры								
1	В границах территории жилой застройки, подлежащей комплексному развитию	Технологический комплекс Подстанция 35/6кВ «Грачева» с кабельными и воздушными линиями электропередачи и трансформаторным и подстанциями	ОКС: 59:01:0000000:77024 ЗУ: 59:01:4311108:22	2661	1 м	Частная собственность ОАО «Межрегиональная распределительная сетевая компания Урала»	-	Межквартальные – строительство/ реконструкция в соответствии с проектной документацией ресурсоснабжающих организаций, внутриквартальные –вынос/переустройство/ строительство
2	В границах территории жилой застройки, подлежащей комплексному развитию	Телефонная канализация АТС-65	ОКС: 59:01:0000000:51698 ЗУ: 59:01:4311108:22	2661	30255 м	Частная собственность ПАО «Ростелеком»	-	
3	г. Пермь, ул. Ким	Участок сети водоотведения от жилого дома по ул. КИМ, 69 от КК-1 через КК-2 до врезки в существующую сеть	ОКС: 59:01:4311108:1869 ЗУ: 59:01:4311108:22	2661	17 м	Муниципальная собственность Муниципальное образование г. Пермь	-	

№	Адрес (местоположение) Объекта	Наименование/ назначение Объекта*	Кадастровый номер объекта (ОКС) и земельного участка (ЗУ), на котором расположен Объект* (при наличии)	Площадь земельного участка, на котором расположен Объект*, кв.м	Площадь, протяжность, объем или иной показатель основной характеристики Объекта*	Вид собственности на Объект, сведения о собственнике Объекта*	Сведения об ином правообладателе Объекта*	Планируемые мероприятия
4	В границах территории жилой застройки, подлежащей комплексному развитию	Технологический комплекс «Канализация левобережной части Мотовилихинского района»	ОКС: 59:01:0000000:91364 ЗУ: 59:01:4311108:22	2661	124163 м	Муниципальная собственность Муниципальное образование г. Пермь	Хозяйственное ведение Муниципальное предприятие «Пермводоканал», концессия ООО «Новогор-Прикамья»	Межквартальные – строительство/ реконструкция в соответствии с проектной документацией ресурсоснабжающих организаций, внутриквартальные –вынос/переустройство/ строительство
5	г. Пермь, по ул. Ким, 69, ул. Инженерная, д. 18	Газопровод низкого давления	ОКС: 59:01:0000000:45698 ЗУ: 59:01:4311108:22	2661	132 м	Частная собственность АО «Газпром газораспределение Пермь»	-	
6	г. Пермь, начало-жилой дом по ул. Инженерная, 18, конец здание по улице Ким, 69	Инженерные сети	ОКС: 59:01:4311108:1443 ЗУ: 59:01:4311108:22	2661	100 м	Частная собственность ПАО «Т Плюс»	-	
7	г. Пермь, ул. Ким д. 69	Участок ввода водопровода на здание по ул. КИМ, 69	ОКС: 59:01:4311108:2176 ЗУ: 59:01:4311108:22	2661	41 м	Муниципальная собственность Муниципальное образование г. Пермь	-	

№	Адрес (местоположение) Объекта	Наименование/ назначение Объекта*	Кадастровый номер объекта (ОКС) и земельного участка (ЗУ), на котором расположен Объект* (при наличии)	Площадь земельного участка, на котором расположен Объект*, кв.м	Площадь, протяжность, объем или иной показатель основной характеристики Объекта*	Вид собственности на Объект, сведения о собственнике Объекта*	Сведения об ином правообладателе Объекта*	Планируемые мероприятия
II. Объекты социальной инфраструктуры								
-	-	-	-	-	-	-	-	
III. Объекты транспортной инфраструктуры								
-	-	-	-	-	-	-	-	

** В соответствии со сведениями, содержащимися в Едином государственном реестре недвижимости*

Контур № 5 по улице КИМ, площадью 0,26 га

№	Адрес (местоположение) Объекта	Наименование/ назначение Объекта*	Кадастровый номер объекта (ОКС) и земельного участка (ЗУ), на котором расположен Объект* (при наличии)	Площадь земельного участка, на котором расположен Объект*, кв.м	Площадь, протяжность, объем или иной показатель основной характеристики Объекта*	Вид собственности на Объект, сведения о собственнике Объекта*	Сведения об ином правообладателе Объекта*	Планируемые мероприятия
I. Объекты коммунальной инфраструктуры								
1	В границах территории жилой застройки, подлежащей комплексному развитию	Технологический комплекс Подстанция 35/6кВ «Грачева» с кабельными и воздушными линиями электропередачи и трансформаторными подстанциями	ОКС: 59:01:0000000:77024 ЗУ: 59:01:4311723:3	2607	1 м	Частная собственность ОАО «Межрегиональная распределительная сетевая компания Урала»	-	Межквартальные – строительство/ реконструкция в соответствии с проектной документацией ресурсоснабжающих организаций, внутриквартальные –вынос/переустройство/ строительство
2	В границах территории жилой застройки, подлежащей комплексному развитию	Электросетевой комплекс (ЭСК) «Линии связи». Технологический комплекс	ОКС: 59:01:0000000:49398 ЗУ: 59:01:4311723:3	2607	1 м	Частная собственность ОАО «Межрегиональная распределительная сетевая компания Урала»	-	
3	г. Пермь, ул. Инженерная	Сеть водоотведения от существующей сети водоотведения Д-150мм в районе ж/д по ул. Ким, 81 до первых колодцев на выпусках канализации жилого дома по ул. Инженерная, 36	ОКС: 59:01:4311723:418 ЗУ: 59:01:4311723:3	2607	35 м	Частная собственность ООО «Новогор-Прикамья»	-	

№	Адрес (местоположение) Объекта	Наименование/ назначение Объекта*	Кадастровый номер объекта (ОКС) и земельного участка (ЗУ), на котором расположен Объект* (при наличии)	Площадь земельного участка, на котором расположен Объект*, кв.м	Площадь, протяжность, объем или иной показатель основной характеристики Объекта*	Вид собственности на Объект, сведения о собственнике Объекта*	Сведения об ином правообладателе Объекта*	Планируемые мероприятия
4	В границах территории жилой застройки, подлежащей комплексному развитию	Технологический комплекс «Канализация левобережной части Мотовилихинского района»	ОКС: 59:01:0000000:91364 ЗУ: 59:01:4311723:3	2607	124163 м	Муниципальная собственность, Муниципальное образование г. Пермь	Хозяйственное ведение Муниципальное предприятие «Пермводоканал» концессия ООО «Новогор-Прикамья»	Межквартальные – строительство/ реконструкция в соответствии с проектной документацией ресурсоснабжающих организаций, внутриквартальные –вынос/переустройство/ строительство
5	В границах территории жилой застройки, подлежащей комплексному развитию	Кабельный канал ПС Пермь - РП-19	ОКС: 59:01:0000000:92482 ЗУ: 59:01:4311723:3	2607	590 м	Частная собственность ОАО «Межрегиональная распределительная сетевая компания Урала»	-	
6	г. Пермь, ул. Халтурина, 2,4,8,10,12,14, Ким,81, Тургенева, 17, Инженерная, 36	Тепловая трасса	ОКС: 59:01:0000000:49120 ЗУ: 59:01:4311723:3	2607	504 м	Частная собственность ПАО «Т Плюс»	-	
7	г. Пермь; по ул. Ким, 81; ул. Халтурина и Ким, 2/83; ул. Инженерная, 17, 36	Газопровод низкого давления	ОКС: 59:01:4311739:2354 ЗУ: 59:01:4311723:3	2607	417 м	Частная собственность АО «Газпром газораспределение Пермь»	-	

№	Адрес (местоположение) Объекта	Наименование/ назначение Объекта*	Кадастровый номер объекта (ОКС) и земельного участка (ЗУ), на котором расположен Объект* (при наличии)	Площадь земельного участка, на котором расположен Объект*, кв.м	Площадь, протяжность, объем или иной показатель основной характеристики Объекта*	Вид собственности на Объект, сведения о собственнике Объекта*	Сведения об ином правообладателе Объекта*	Планируемые мероприятия
8	г. Пермь, ул. Халтурина, 2,4,8,10,12,14, Ким,81, Тургенева, 17, Инженерная, 36	Сооружение	ОКС: 59:01:0000000:49383 ЗУ: 59:01:4311723:3	2607	855 м	Муниципальная собственность Муниципальное образование г. Пермь	-	Межквартальные – строительство/ реконструкция в соответствии с проектной документацией ресурсоснабжающих организаций, внутриквартальные –вынос/переустройство/ строительство
II. Объекты социальной инфраструктуры								
-	-	-	-	-	-	-	-	
III. Объекты транспортной инфраструктуры								
-	-	-	-	-	-	-	-	

** В соответствии со сведениями, содержащимися в Едином государственном реестре недвижимости*

Контур № 6 по улице КИМ, площадью 2,09 га

№	Адрес (местоположение) Объекта	Наименование/ назначение Объекта*	Кадастровый номер объекта (ОКС) и земельного участка (ЗУ), на котором расположен Объект* (при наличии)	Площадь земельного участка, на котором расположен Объект*, кв.м	Площадь, протяжность, объем или иной показатель основной характеристики Объекта*	Вид собственности на Объект, сведения о собственнике Объекта*	Сведения об ином правообладателе Объекта*	Планируемые мероприятия
I. Объекты коммунальной инфраструктуры								
1	В границах территории жилой застройки, подлежащей комплексному развитию	Электросетевой комплекс (ЭСК) «Подстанция 110/35/6 кВ «Пермь» с воздушными линиями электропередачи». Технологический комплекс	ОКС: 59:01:0000000:12746 ЗУ: 59:01:4311109:13 59:01:4311109:18 59:01:4311109:8 59:01:4311109:40	1919,51 3030,57 5760 2527.36	1 м	Частная собственность ОАО «Межрегиональная распределительная сетевая компания Урала»	-	Межквартальные – строительство/ реконструкция в соответствии с проектной документацией ресурсоснабжающих организаций, внутриквартальные –вынос/переустройство/ строительство
2	В границах территории жилой застройки, подлежащей комплексному развитию	Электросетевой комплекс (ЭСК) «Линии связи». Технологический комплекс	ОКС: 59:01:0000000:49398 ЗУ: 59:01:4311109:14 59:01:4311109:17	1789,41 136	1 м	Частная собственность ОАО «Межрегиональная распределительная сетевая компания Урала»	-	

№	Адрес (местоположение) Объекта	Наименование/ назначение Объекта*	Кадастровый номер объекта (ОКС) и земельного участка (ЗУ), на котором расположен Объект* (при наличии)	Площадь земельного участка, на котором расположен Объект*, кв.м	Площадь, протяжность, объем или иной показатель основной характеристики Объекта*	Вид собственности на Объект, сведения о собственнике Объекта*	Сведения об ином правообладателе Объекта*	Планируемые мероприятия
3	г. Пермь, от ТК-521 до ТК-521-16 по ул. Халтурина, Инженерная, Николая Быстрых	Тепловая сеть	ОКС: 59:01:0000000:49118 ЗУ: 59:01:4311109:1 59:01:4311109:13 59:01:4311109:14	1502 1919,51 1789,41	476 м	Частная собственность ПАО «Т Плюс»	-	Межквартальные – строительство/ реконструкция в соответствии с проектной документацией ресурсоснабжающих организаций, внутриквартальные –вынос/переустройство/ строительство
4	г. Пермь, Мотовилихинский район, по улице Николая Быстрых 2,4, 6, 8, 10, 12 и улице Инженерная 15, 17а, 17	Тепловая сеть и горячее водоснабжение	ОКС: 59:01:4311109:61 ЗУ: 59:01:4311109:14	1789,41	498 м	Муниципальная собственность Муниципальное образование г. Пермь	Концессия ПАО «Т Плюс»	
5	В границах территории жилой застройки, подлежащей комплексному развитию	Телефонная канализация АТС-65	ОКС: 59:01:0000000:51698 ЗУ: 59:01:4311109:1 59:01:4311109:13 59:01:4311109:14 59:01:4311109:16 59:01:4311109:17 59:01:4311109:18 59:01:4311109:8	1502 1919,51 1789,41 549,72 1368 3030,57 5760	30255 м	Частная собственность ПАО «Ростелеком»	-	

№	Адрес (местоположение) Объекта	Наименование/ назначение Объекта*	Кадастровый номер объекта (ОКС) и земельного участка (ЗУ), на котором расположен Объект* (при наличии)	Площадь земельного участка, на котором расположен Объект*, кв.м	Площадь, протяжность, объем или иной показатель основной характеристики Объекта*	Вид собственности на Объект, сведения о собственнике Объекта*	Сведения об ином правообладателе Объекта*	Планируемые мероприятия
6	В границах территории жилой застройки, подлежащей комплексному развитию	Технологический комплекс Подстанция 35/6кВ «Грачева» с кабельными и воздушными линиями электропередачи и трансформаторным и подстанциями	ОКС: 59:01:0000000:77024 ЗУ: 59:01:4311109:1 59:01:4311109:13 59:01:4311109:14 59:01:4311109:17 59:01:4311109:8 59:01:4311109:40 59:01:4311109:42	1502 1919,51 1789,41 1368 5760 2527.36 456	1 м	Частная собственность, ОАО «Межрегиональная распределительная сетевая компания Урала»	-	Межквартальные – строительство/ реконструкция в соответствии с проектной документацией ресурсоснабжающих организаций, внутриквартальные –вынос/переустройство/ строительство
7	В границах территории жилой застройки, подлежащей комплексному развитию	Канализационный коллектор. Литера Ск	ОКС: 59:01:0000000:82637 ЗУ: 59:01:4311109:8 59:01:4311109:40	5760 2527.36	927 м	Муниципальная собственность, Муниципальное образование г. Пермь	Концессия, ООО «Новогор-Прикамья»	
8	г. Пермь, ул. Инженерная	Газопровод низкого давления	ОКС: 59:01:0000000:87848 ЗУ: 59:01:4311109:16	549,72	25 м	Частная собственность АО «Газпром газораспределение Пермь»	-	

№	Адрес (местоположение) Объекта	Наименование/ назначение Объекта*	Кадастровый номер объекта (ОКС) и земельного участка (ЗУ), на котором расположен Объект* (при наличии)	Площадь земельного участка, на котором расположен Объект*, кв.м	Площадь, протяжность, объем или иной показатель основной характеристики Объекта*	Вид собственности на Объект, сведения о собственнике Объекта*	Сведения об ином правообладателе Объекта*	Планируемые мероприятия
9	В границах территории жилой застройки, подлежащей комплексному развитию	Технологический комплекс «Канализация левобережной части Мотовилихинского района»	ОКС: 59:01:0000000:91364 ЗУ: 59:01:4311109:1 59:01:4311109:13 59:01:4311109:14 59:01:4311109:18 59:01:4311109:8 59:01:4311109:40	1502 1919,51 1789,41 3030,57 5760 2527.36	124163 м	Муниципальная собственность Муниципальное образование г. Пермь	Хозяйственное ведение Муниципальное предприятие «Пермводоканал», концессия ООО «Новогор-Прикамья»	Межквартальные – строительство/ реконструкция в соответствии с проектной документацией ресурсоснабжающих организаций, внутриквартальные –вынос/переустройство/ строительство
10	В границах территории жилой застройки, подлежащей комплексному развитию	Кабельный канал ПС Пермь - РП-19	ОКС: 59:01:0000000:92482 ЗУ: 59:01:4311109:17	1368	590 м	Частная собственность ОАО «Межрегиональная распределительная сетевая компания Урала»	-	
11	г. Пермь, ул. Инженерная, д. 17а	Воздушная линия электропередачи 0,4 кВ	ОКС: 59:01:4311109:58 ЗУ: сведения отсутствуют	-	59 м	Муниципальная собственность Муниципальное образование г. Пермь	-	

№	Адрес (местоположение) Объекта	Наименование/ назначение Объекта*	Кадастровый номер объекта (ОКС) и земельного участка (ЗУ), на котором расположен Объект* (при наличии)	Площадь земельного участка, на котором расположен Объект*, кв.м	Площадь, протяжность, объем или иной показатель основной характеристики Объекта*	Вид собственности на Объект, сведения о собственнике Объекта*	Сведения об ином правообладателе Объекта*	Планируемые мероприятия
12	г. Пермь, ул. Инженерная, д. 15,17а,17, кв. 1740	Водопроводная сеть к жилым домам	ОКС: 59:01:4311109:59 ЗУ: сведения отсутствуют	-	108 м	Сведения о зарегистрированных правах отсутствуют	-	Межквартальные – строительство/ реконструкция в соответствии с проектной документацией ресурсоснабжающих организаций, внутриквартальные –вынос/переустройство/ строительство
13	г. Пермь, ул. Инженерная, д. 17	Воздушные линии электропередачи 0,4 кВ	ОКС: 59:01:4311109:60 ЗУ: сведения отсутствуют	-	99 м	Муниципальная собственность, Муниципальное образование г. Пермь	-	
14	г. Пермь, по улице Николая Быстрых 2,4, 6, 8, 10, 12 и улице Инженерная 15, 17а, 17	Тепловая сеть и горячее водоснабжение	ОКС: 59:01:4311109:61 ЗУ: сведения отсутствуют	-	498 м	Муниципальная собственность, Муниципальное образование г. Пермь	Концессия ПАО «Т Плюс»	
15	г. Пермь, ул. Николая Быстрых, д. 2, 4	Газопровод низкого давления	ОКС: 59:01:4311109:749 ЗУ: 59:01:4311109:1 59:01:4311109:13 59:01:4311109:14	1502 1919,51 1789,41	81 м	Частная собственность АО «Газпром газораспределение Пермь»	-	
16	г. Пермь, ул. Инженерная, д. 15	Газопровод низкого давления	ОКС: 59:01:4311109:784 ЗУ: 59:01:4311109:1 59:01:4311109:16 59:01:4311109:17 59:01:4311109:18	1502 549,72 1368 3030,57	192 м	Частная собственность АО «Газпром газораспределение Пермь»	-	

№	Адрес (местоположение) Объекта	Наименование/ назначение Объекта*	Кадастровый номер объекта (ОКС) и земельного участка (ЗУ), на котором расположен Объект* (при наличии)	Площадь земельного участка, на котором расположен Объект*, кв.м	Площадь, протяжность, объем или иной показатель основной характеристики Объекта*	Вид собственности на Объект, сведения о собственнике Объекта*	Сведения об ином правообладателе Объекта*	Планируемые мероприятия
17	Пермь, ул. Инженерная, д.15,17а,17	Канализационная сеть	ОКС: 59:01:4311109:808 ЗУ: 59:01:4311109:1 59:01:4311109:17 59:01:4311109:18	1502 1368 3030,57	110 м	Сведения о зарегистрированных правах отсутствуют	-	Межквартальные – строительство/ реконструкция в соответствии с проектной документацией ресурсоснабжающих организаций, внутриквартальные –вынос/переустройство/ строительство
18	г. Пермь, ул. Николая Быстрых, д.2,4,6,8,10,12	Канализационная сеть	ОКС: 59:01:4311109:812 ЗУ: 59:01:4311109:13 59:01:4311109:14	1919,51 1789,41	341 м	Сведения о зарегистрированных правах отсутствуют	-	
19	г. Пермь, по ул. Николая Быстрых 2,4,6,8,10,12	Водопроводная сеть к жилым домам	ОКС: 59:01:4311109:813 ЗУ: 59:01:4311109:13 59:01:4311109:14	1919,51 1789,41	53 м	Сведения о зарегистрированных правах отсутствуют	-	
20	г. Пермь, ул. Инженерная, д. 15	Кабельная линия электропередачи 0,4 кВ	ОКС: 59:01:4311109:816 ЗУ: 59:01:4311109:1	1502	70 м	Муниципальная собственность Муниципальное образование г. Пермь	-	

№	Адрес (местоположение) Объекта	Наименование/ назначение Объекта*	Кадастровый номер объекта (ОКС) и земельного участка (ЗУ), на котором расположен Объект* (при наличии)	Площадь земельного участка, на котором расположен Объект*, кв.м	Площадь, протяжность, объем или иной показатель основной характеристики Объекта*	Вид собственности на Объект, сведения о собственнике Объекта*	Сведения об ином правообладателе Объекта*	Планируемые мероприятия
21	г. Пермь, ул. Николая Быстрых, д.6	Газопровод низкого давления	ОКС: 59:01:4311109:819 ЗУ: 59:01:4311109:14	1789,41	64 м	Частная собственность АО «Газпром газораспределение Пермь»	-	Межквартальные – строительство/ реконструкция в соответствии с проектной документацией ресурсоснабжающих организаций, внутриквартальные –вынос/переустройство/ строительство
22	г. Пермь, ул. Николая Быстрых, д. 4	Кабельная линия электропередачи 0,4 кВ	ОКС: 59:01:4311109:823 ЗУ: 59:01:4311109:14	1789,41	160 м	Муниципальная собственность Муниципальное образование г. Пермь	-	
23	г. Пермь, ул. Николая Быстрых, 2/Инженерная, 13	Кабельная линия электропередачи 0,4 кВ	ОКС: 59:01:4311109:826 ЗУ: 59:01:4311109:13	1919,51	300 м	Муниципальная собственность Муниципальное образование г. Пермь	-	
24	г. Пермь; по ул. Ким, 81; ул. Халтурина и Ким, 2/83; ул. Инженерная, 17, 36	Газопровод низкого давления	ОКС: 59:01:4311739:2354 ЗУ: 59:01:4311109:17	1368	417 м	Частная собственность АО «Газпром газораспределение Пермь»	-	
II. Объекты социальной инфраструктуры								
-	-	-	-	-	-	-	-	
III. Объекты транспортной инфраструктуры								
-	-	-	-	-	-	-	-	

** В соответствии со сведениями, содержащимися в Едином государственном реестре недвижимости*

Контур № 7 по улице КИМ, площадью 0,29 га

№	Адрес (местоположение) Объекта	Наименование/ назначение Объекта*	Кадастровый номер объекта (ОКС) и земельного участка (ЗУ), на котором расположен Объект* (при наличии)	Площадь земельного участка, на котором расположен Объект*, кв.м	Площадь, протяжность, объем или иной показатель основной характеристики Объекта*	Вид собственности на Объект, сведения о собственнике Объекта*	Сведения об ином правообладателе Объекта*	Планируемые мероприятия
I. Объекты коммунальной инфраструктуры								
1	В границах территории жилой застройки, подлежащей комплексному развитию	Технологический комплекс «Канализация левобережной части Мотовилихинского района»	ОКС: 59:01:0000000:91364 ЗУ: 59:01:4311089:5	2874	124163 м	Муниципальная собственность Муниципальное образование г. Пермь	Хозяйственное ведение Муниципальное предприятие «Пермводоканал», концессия ООО «Новогор-Прикамья»	Межквартальные – строительство/ реконструкция в соответствии с проектной документацией ресурсоснабжающих организаций, внутриквартальные –вынос/переустройство/ строительство
II. Объекты социальной инфраструктуры								
-	-	-	-	-	-	-	-	
III. Объекты транспортной инфраструктуры								
-	-	-	-	-	-	-	-	

** В соответствии со сведениями, содержащимися в Едином государственном реестре недвижимости*

Контур № 8 по улице КИМ, площадью 3,00 га

№	Адрес (местоположение) Объекта	Наименование/ назначение Объекта*	Кадастровый номер объекта (ОКС) и земельного участка (ЗУ), на котором расположен Объект* (при наличии)	Площадь земельного участка, на котором расположен Объект*, кв.м	Площадь, протяжность, объем или иной показатель основной характеристики Объекта*	Вид собственности на Объект, сведения о собственнике Объекта*	Сведения об ином правообладателе Объекта*	Планируемые мероприятия
I. Объекты коммунальной инфраструктуры								
1	г. Пермь, по улице КИМ, 43,45,47	Газопровод низкого давления	ОКС: 59:01:4311725:858 ЗУ: 59:01:4311725:19	2455	114 м	Частная собственность АО «Газпром газораспределение Пермь»	-	Межквартальные – строительство/ реконструкция в соответствии с проектной документацией ресурсоснабжающих организаций, внутриквартальные –вынос/переустройство/ строительство
2	г. Пермь, по ул. Циолковского, 17, ул. Индустриализации 12, 14, 16, 18	Газопровод низкого давления	ОКС: 59:01:4311087:278 ЗУ: 59:01:4311725:19	2455	511 м	Частная собственность АО «Газпром газораспределение Пермь»	-	
3	г. Пермь, ул. КИМ, д 43	Сети наружного дворового освещения	ОКС: 59:01:4311098:36 ЗУ: 59:01:4311725:19	2455	148 м	Муниципальная собственность Муниципальное образование г. Пермь	-	
4	г. Пермь, по ул. Смирнова, Ким, Тургенева, Макаренко	Тепловые сети	ОКС: 59:01:0000000:49119 ЗУ: 59:01:4311098:924	588	5737 м	Частная собственность ПАО «Т Плюс»	-	
5	г. Пермь, ул. КИМ, д 43	Сеть холодного водоснабжения	ОКС: 59:01:4311098:37 ЗУ: 59:01:4311725:19	2455	37 м	Муниципальная собственность Муниципальное образование г. Пермь	-	

№	Адрес (местоположение) Объекта	Наименование/ назначение Объекта*	Кадастровый номер объекта (ОКС) и земельного участка (ЗУ), на котором расположен Объект* (при наличии)	Площадь земельного участка, на котором расположен Объект*, кв.м	Площадь, протяжность, объем или иной показатель основной характеристики Объекта*	Вид собственности на Объект, сведения о собственнике Объекта*	Сведения об ином правообладателе Объекта*	Планируемые мероприятия
6	г. Пермь, по ул. Циолковского, 23	Тепловая сеть. Литера Ст	ОКС: 59:01:4311725:1137 ЗУ: 59:01:4311725:8	1764	9 м	Муниципальная собственность Муниципальное образование г. Пермь	Концессия ПАО «Т Плюс»	Межквартальные – строительство/ реконструкция в соответствии с проектной документацией ресурсоснабжающих организаций, внутриквартальные –вынос/переустройство/ строительство
7	г. Пермь, ул. Металлистов, 15а, 15, 21, ул. Инженерная, 6, 6а, 10, 12, 14, ул. Ким, 43, 45, 47, 49, 51, 53, 55, 57, ул. Циолковского, 23	Кабельная линия 0,4 кВ	ОКС: 59:01:4311069:22 ЗУ: 59:01:4311725:19	2455	1942 м	Муниципальная собственность Муниципальное образование г. Пермь	-	
8	г. Пермь, по ул. Циолковского, 23	Газопровод низкого давления	ОКС: 59:01:4311725:861 ЗУ: 59:01:4311725:8	1764	55 м	Частная собственность АО «Газпром газораспределение Пермь»	-	
9	В границах территории жилой застройки, подлежащей комплексному развитию	Телефонная канализация АТС-65	ОКС: 59:01:0000000:51698 ЗУ: 59:01:4311725:19 59:01:4311725:8 59:01:4311720:6 59:01:4311720:5 59:01:4311098:8 59:01:0000000:90126	2455 1764 4930,3 4518,4 671,14 2006	30255 м	Частная собственность ПАО «Ростелеком»	-	
10	В границах территории жилой застройки,	Технологический комплекс Подстанция 35/6кВ	ОКС: 59:01:0000000:77024 ЗУ:		1 м	Частная собственность ОАО	-	

№	Адрес (местоположение) Объекта	Наименование/ назначение Объекта*	Кадастровый номер объекта (ОКС) и земельного участка (ЗУ), на котором расположен Объект* (при наличии)	Площадь земельного участка, на котором расположен Объект*, кв.м	Площадь, протяжность, объем или иной показатель основной характеристики Объекта*	Вид собственности на Объект, сведения о собственнике Объекта*	Сведения об ином правообладателе Объекта*	Планируемые мероприятия
	подлежащей комплексному развитию	«Грачева» с кабельными и воздушными линиями электропередачи и трансформаторными подстанциями	59:01:4311725:19 59:01:4311720:6 59:01:4311720:5 59:01:4311098:8 59:01:4311098:924 59:01:0000000:90126	2455 4930,3 4518,4 671,14 588 2006		«Межрегиональная распределительная сетевая компания Урала»		Межквартальные – строительство/ реконструкция в соответствии с проектной документацией ресурсоснабжающих организаций, внутриквартальные –вынос/переустройство/ строительство
11	г. Пермь, от жилого дома по ул. Циолковского, 23 до врезки в водопроводную сеть по ул. Индустриализации	Сеть водоснабжения	ОКС: 59:01:4311725:1266 ЗУ: 59:01:4311725:8	1764	76 м	Муниципальная собственность Муниципальное образование г. Пермь	Концессия ООО «Новогор-Прикамья»	
12	г. Пермь, ул. Инженерная, ГСК №3, бокс №9	1.1. Сооружения электроэнергетики, КЛ 0,4кв, ВЛ 0,4кв	ОКС: 59:01:4311725:1795 ЗУ: 59:01:4311725:1	390	77 м	Частная собственность ОАО «Межрегиональная распределительная сетевая компания Урала»	-	
13	г. Пермь, улица КИМ	1.1. Сооружения электроэнергетики	ОКС: 59:01:4311725:1798 ЗУ: 59:01:4311725:1	390	1 м	Частная собственность ОАО «Межрегиональная распределительная сетевая компания Урала»	-	Межквартальные – строительство/ реконструкция в соответствии с проектной документацией ресурсоснабжающих

№	Адрес (местоположение) Объекта	Наименование/ назначение Объекта*	Кадастровый номер объекта (ОКС) и земельного участка (ЗУ), на котором расположен Объект* (при наличии)	Площадь земельного участка, на котором расположен Объект*, кв.м	Площадь, протяжность, объем или иной показатель основной характеристики Объекта*	Вид собственности на Объект, сведения о собственнике Объекта*	Сведения об ином правообладателе Объекта*	Планируемые мероприятия
14	г. Пермь, ул. Инженерная, д. 4	Канализационная сеть	ОКС: 59:01:4311725:1128 ЗУ: 59:01:4311720:6	4930,3	290 м	Муниципальная собственность Муниципальное образование г. Пермь	Концессия ООО «Новогор-Прикамья»	организаций, внутриквартальные –вынос/переустройство/ строительство
15	В границах территории жилой застройки, подлежащей комплексному развитию	Иное сооружение (инженерные сети)	ОКС: 59:01:0000000:17942 ЗУ: 59:01:4311720:6 59:01:4311720:5	4930,3 4518,4	1 м	Частная собственность ПАО «Т Плюс»	-	
16	г. Пермь, от КК сущ. между жил.д. № 18, 20 по ул.Чехова у жилого дома Хрустальная, д. 30, далее вдоль Чехова, д.16 и ул. Производственная	Сеть канализации (Лит Ск)	ОКС: 59:01:0000000:80430 ЗУ: 59:01:4311720:5	4518,4	945 м	Сведения о зарегистрированных правах отсутствуют	-	
17	В границах территории жилой застройки, подлежащей комплексному развитию	Технологический комплекс «Канализация левобережной части Мотовилихинского района»	ОКС: 59:01:0000000:91364 ЗУ: 59:01:4311725:19 59:01:4311725:8 59:01:4311720:6 59:01:4311098:8 59:01:4311098:924 59:01:0000000:90126	2455 1764 4930,3 671,14 588 2006	124163 м	Муниципальная собственность Муниципальное образование г. Пермь	Хозяйственное ведение Муниципальное предприятие «Пермводоканал», концессия ООО «Новогор-Прикамья»	Межквартальные – строительство/ реконструкция в соответствии с проектной документацией ресурсоснабжающих организаций, внутриквартальные

№	Адрес (местоположение) Объекта	Наименование/ назначение Объекта*	Кадастровый номер объекта (ОКС) и земельного участка (ЗУ), на котором расположен Объект* (при наличии)	Площадь земельного участка, на котором расположен Объект*, кв.м	Площадь, протяжность, объем или иной показатель основной характеристики Объекта*	Вид собственности на Объект, сведения о собственнике Объекта*	Сведения об ином правообладателе Объекта*	Планируемые мероприятия
18	В границах территории жилой застройки, подлежащей комплексному развитию	Иное сооружение (Сеть водоотведения от здания детского сада по ул. Инженерной, 3 от КК-1 до КК сущ.)	ОКС: 59:01:4311720:1367 ЗУ: 59:01:4311720:5	4518,4	71 м	Муниципальная собственность Муниципальное образование г. Пермь	Хозяйственное ведение Муниципальное предприятие «Пермводоканал»	–вынос/переустройство/ строительство
19	г. Пермь, от ГРП до ж.д. по ул. Чехова, 20, 22, 24, 26	Сооружения коммунального хозяйства	ОКС: 59:01:0000000:80765 ЗУ: 59:01:0000000:90126	2006	600,6 м	Частная собственность АО «Газпром газораспределение Пермь»	-	
II. Объекты социальной инфраструктуры								
-	-	-	-	-	-	-	-	
III. Объекты транспортной инфраструктуры								
1	В границах территории жилой застройки, подлежащей комплексному развитию	Проезд по ул. Индустриализации	ОКС: 59:01:0000000:80985 ЗУ: 59:01:0000000:90126	2006	588 м	Муниципальная собственность Муниципальное образование г. Пермь	Оперативное управление Муниципальное казенное учреждение «Пермблаго устройство»	Капитальный ремонт/ремонт

** В соответствии со сведениями, содержащимися в Едином государственном реестре недвижимости*

Контур № 9 по улице КИМ, площадью 0,91 га

№	Адрес (местоположение) Объекта	Наименование/ назначение Объекта*	Кадастровый номер объекта (ОКС) и земельного участка (ЗУ), на котором расположен Объект* (при наличии)	Площадь земельного участка, на котором расположен Объект*, кв.м	Площадь, протяжность, объем или иной показатель основной характеристики Объекта*	Вид собственности на Объект, сведения о собственнике Объекта*	Сведения об ином правообладателе Объекта*	Планируемые мероприятия
I. Объекты коммунальной инфраструктуры								
1	В границах территории жилой застройки, подлежащей комплексному развитию	Технологический комплекс Подстанция 35/6кВ «Грачева» с кабельными и воздушными линиями электропередачи и трансформаторными подстанциями	ОКС: 59:01:0000000:77024 ЗУ: 59:01:4311090:16 59:01:4311090:19	3268,02 5182,37	1 м	Частная собственность ОАО «Межрегиональная распределительная сетевая компания Урала»	-	Межквартальные – строительство/ реконструкция в соответствии с проектной документацией ресурсоснабжающих организаций, внутриквартальные –вынос/переустройство/ строительство
II. Объекты социальной инфраструктуры								
-	-	-	-	-	-	-	-	
III. Объекты транспортной инфраструктуры								
-	-	-	-	-	-	-	-	

** В соответствии со сведениями, содержащимися в Едином государственном реестре недвижимости*

Контур № 10 по улице КИМ, площадью 0,60 га

№	Адрес (местоположение) Объекта	Наименование/ назначение Объекта*	Кадастровый номер объекта (ОКС) и земельного участка (ЗУ), на котором расположен Объект* (при наличии)	Площадь земельного участка, на котором расположен Объект*, кв.м	Площадь, протяжность, объем или иной показатель основной характеристики Объекта*	Вид собственности на Объект, сведения о собственнике Объекта*	Сведения об ином правообладателе Объекта*	Планируемые мероприятия
I. Объекты коммунальной инфраструктуры								
1	В границах территории жилой застройки, подлежащей комплексному развитию	Технологический комплекс «Канализация левобережной части Мотовилихинского района»	ОКС: 59:01:0000000:91364 ЗУ: 59:01:4311108:13 59:01:4311109:1072 59:01:0000000:96897	4657 285 6997	124163 м	Муниципальная собственность Муниципальное образование г. Пермь	Хозяйственное ведение Муниципальное предприятие «Пермводоканал», концессия ООО «Новогор - Прикамья»	Межквартальные – строительство/ реконструкция в соответствии с проектной документацией ресурсоснабжающих организаций, внутриквартальные –вынос/переустройство/ строительство
2	В границах территории жилой застройки, подлежащей комплексному развитию	Телефонная канализация АТС-65	ОКС: 59:01:0000000:51698 ЗУ: 59:01:4311108:13 59:01:4311109:1072	4657 285	30255 м	Частная собственность ПАО «Ростелеком»	-	
3	г. Пермь, ул. Николая Быстрых, 14а, 17	Газопровод низкого давления	ОКС: 59:01:4311109:822 ЗУ: 59:01:4311108:13 59:01:4311109:1072	4657 285	83 м	Частная собственность АО «Газпром газораспределение Пермь»	-	
4	В границах территории жилой застройки, подлежащей комплексному развитию	Технологический комплекс Подстанция 35/6кВ «Грачева» с кабельными и воздушными	ОКС: 59:01:0000000:77024 **ЗУ:** 59:01:4311108:13 59:01:0000000:96897	4657 6997	1 м	Частная собственность ОАО «Межрегиональная распределительная сетевая	-	

№	Адрес (местоположение) Объекта	Наименование/ назначение Объекта*	Кадастровый номер объекта (ОКС) и земельного участка (ЗУ), на котором расположен Объект* (при наличии)	Площадь земельного участка, на котором расположен Объект*, кв.м	Площадь, протяжность, объем или иной показатель основной характеристики Объекта*	Вид собственности на Объект, сведения о собственнике Объекта*	Сведения об ином правообладателе Объекта*	Планируемые мероприятия
		линиями электропередачи и трансформаторными подстанциями				компания Урала»		
5	г. Пермь, по ул. Димитрова	Газопровод низкого давления до границ земельного участка по адресу: Пермский край, город Пермь, Мотовилихинский район, улица Димитрова, дом 9	**ОКС:** 59:01:0000000:82798 **ЗУ:** 59:01:4311108:13 59:01:4311109:1072 59:01:0000000:96897	4657 285 6997	112 м	Частная собственность АО «Газпром газораспределение Пермь»	-	Межквартальные – строительство/ реконструкция в соответствии с проектной документацией ресурсоснабжающих организаций, внутриквартальные –вынос/переустройство/ строительство
6	г. Пермь, ул. Николая Быстрых, д. 14,15, 17	Канализационная сеть от жилых домов	**ОКС:** 59:01:0000000:49012 **ЗУ:** 59:01:4311108:13	4657	531 м	Муниципальная собственность Муниципальное образование г. Пермь	-	
7	г Пермь, ул. Николая Быстрых, д б/н, 17; по ул. Чехова 20, 22, 24, 26; здание по ул. Чехова 18	Инженерные сети	**ОКС:** 59:01:0000000:19089 **ЗУ:** 59:01:4311108:13	4657	560 м	Частная собственность ПАО «Т Плюс»	-	
II. Объекты социальной инфраструктуры								
-	-	-	-	-	-	-	-	

№	Адрес (местоположение) Объекта	Наименование/ назначение Объекта*	Кадастровый номер объекта (ОКС) и земельного участка (ЗУ), на котором расположен Объект* (при наличии)	Площадь земельного участка, на котором расположен Объект*, кв.м	Площадь, протяжность, объем или иной показатель основной характеристики Объекта*	Вид собственности на Объект, сведения о собственнике Объекта*	Сведения об ином правообладателе Объекта*	Планируемые мероприятия
III. Объекты транспортной инфраструктуры								
1	г. Пермь, по ул. Димитрова	Дорога по ул. Димитрова	**ОКС:** 59:01:0000000:98792 **ЗУ:** 59:01:4311108:13 59:01:0000000:96897	4657 6997	256 м	Муниципальная собственность Муниципальное образование г. Пермь	-	Капитальный ремонт/ремонт
2	г. Пермь, ул. Николая Быстрых	Дорога по ул. Николая Быстрых от ул. КИМ до дома №14	**ОКС:** 59:01:0000000:91405 **ЗУ:** 59:01:4311109:1072	285	387 м	Муниципальная собственность Муниципальное образование г. Пермь	Оперативное управление Муниципальное казенное учреждение «Пермблагоустройство»	Капитальный ремонт/ремонт

** В соответствии со сведениями, содержащимися в Едином государственном реестре недвижимости*

Контур № 11 по улице КИМ, площадью 0,20 га

№	Адрес (местоположение) Объекта	Наименование/ назначение Объекта*	Кадастровый номер объекта (ОКС) и земельного участка (ЗУ), на котором расположен Объект* (при наличии)	Площадь земельного участка, на котором расположен Объект*, кв.м	Площадь, протяжность, объем или иной показатель основной характеристик и Объекта*	Вид собственности на Объект, сведения о собственнике Объекта*	Сведения об ином правообладателе Объекта*	Планируемые мероприятия
I. Объекты коммунальной инфраструктуры								
1	В границах территории жилой застройки, подлежащей комплексному развитию	Телефонная канализация АТС-65	ОКС: 59:01:0000000:51698 ЗУ: 59:01:4311070:16	2043	30255 м	Частная собственность ПАО «Ростелеком»	-	Межквартальные – строительство/ реконструкция в соответствии с проектной документацией ресурсоснабжающих организаций, внутриквартальные –вынос/переустройство/ строительство
2	В границах территории жилой застройки, подлежащей комплексному развитию	Технологический комплекс «Канализация левобережной части Мотовилихинского района»	ОКС: 59:01:0000000:91364 ЗУ 59:01:4311070:16	2043	124163 м	Муниципальная собственность Муниципальное образование г. Пермь	Хозяйственное ведение Муниципальное предприятие «Пермводоканал», концессия ООО «Новогор - Прикамья»	
3	г. Пермь, ул. Лебедева, д. 16	Дворовая канализационная сеть	ОКС: 59:01:4311070:324 ЗУ: 59:01:4311070:16	2043	83 м	Муниципальная собственность Муниципальное образование г. Пермь	-	
4	г. Пермь, ул. Лебедева, д. 16	Сети наружного дворового освещения	ОКС: 59:01:4311731:57 ЗУ 59:01:4311070:16	2043	88 м	Муниципальная собственность Муниципальное образование г. Пермь	-	

№	Адрес (местоположение) Объекта	Наименование/ назначение Объекта*	Кадастровый номер объекта (ОКС) и земельного участка (ЗУ), на котором расположен Объект* (при наличии)	Площадь земельного участка, на котором расположен Объект*, кв.м	Площадь, протяжность, объем или иной показатель основной характеристик и Объекта*	Вид собственности на Объект, сведения о собственнике Объекта*	Сведения об ином правообладателе Объекта*	Планируемые мероприятия
II. Объекты социальной инфраструктуры								
-	-	-	-	-	-	-	-	
III. Объекты транспортной инфраструктуры								
-	-	-	-	-	-	-	-	

Контур № 12 по улице Краснополянской, площадью 2,12 га

№	Адрес (местоположение) Объекта	Наименование / назначение Объекта*	Кадастровый номер объекта (ОКС) и земельного участка (ЗУ), на котором расположен Объект* (при наличии)	Площадь земельного участка, на котором расположен Объект*, кв.м	Площадь, протяжность, объем или иной показатель основной характеристики Объекта*	Вид собственности на Объект, сведения о собственнике Объекта*	Сведения об ином правообладателе Объекта*	Планируемые мероприятия
I. Объекты коммунальной инфраструктуры								
1	г. Пермь, мкр. Владимирский	Канализационная сеть	**ОКС:** 59:01:0000000:81019 **ЗУ:** 59:01:4410914:15 59:01:4410914:18 59:01:4410914:20 59:01:4410914:21 59:01:4410914:23 59:01:4410914:24 59:01:4410914:25 59:01:4410914:29 59:01:4410914:30 59:01:4410914:31 59:01:0000000:81631	 1257 1348 2176 1223 1175 1331 1257 1265 1335 1243 10	9372 м	Муниципальная собственность Муниципальное образование г. Пермь	Хозяйственное ведение Муниципальное предприятие «Пермводоканал»	Межквартальные – строительство/ реконструкция в соответствии с проектной документацией ресурсоснабжающих организаций, внутриквартальные –вынос/переустройство/ строительство
2	г. Пермь, мкр. Владимирский	Водопроводная сеть	**ОКС:** 59:01:0000000:81022 **ЗУ:** 59:01:4410914:15 59:01:4410914:18 59:01:4410914:20 59:01:4410914:21 59:01:4410914:23 59:01:4410914:24 59:01:4410914:25 59:01:4410914:26	 1257 1348 2176 1223 1175 1331 1257 2170	9205 м	Муниципальная собственность Муниципальное образование г. Пермь	Хозяйственное ведение Муниципальное предприятие «Пермводоканал»	

№	Адрес (местоположение) Объекта	Наименование / назначение Объекта*	Кадастровый номер объекта (ОКС) и земельного участка (ЗУ), на котором расположен Объект* (при наличии)	Площадь земельного участка, на котором расположен Объект*, кв.м	Площадь, протяжность, объем или иной показатель основной характеристики Объекта*	Вид собственности на Объект, сведения о собственнике Объекта*	Сведения об ином правообладателе Объекта*	Планируемые мероприятия
			59:01:4410914:29 59:01:4410914:30 59:01:4410914:31	1265 1335 1243				
3	г. Пермь, м/р Владимирский, от ЦТП №1 по ул. Коломенская, 11	Тепловая сеть, сеть горячего и холодного водоснабжения	**ОКС:** 59:01:0000000:82548 **ЗУ:** 59:01:4410914:15 59:01:4410914:18 59:01:4410914:20 59:01:4410914:21 59:01:4410914:23 59:01:4410914:24 59:01:4410914:25 59:01:4410914:26 59:01:4410914:29 59:01:4410914:30 59:01:4410914:31	 1257 1348 2176 1223 1175 1331 1257 2170 1265 1335 1243	1 м	Муниципальная собственность Муниципальное образование г. Пермь	Концессия ПАО «Т Плюс»	Межквартальные – строительство/ реконструкция в соответствии с проектной документацией ресурсоснабжающих организаций, внутриквартальные –вынос/переустройство/ строительство
4	г. Пермь, ул. Пихтовая, д. 37	Тепловая сеть	**ОКС:** 59:01:4410912:120 **ЗУ:** 59:01:4410914:15 59:01:4410914:18 59:01:4410914:29 59:01:4410914:31	 1257 1348 1265 1243	451 м	Частная собственность Физическое лицо	-	
5	В границах территории жилой застройки, подлежащей	Телефонная канализация АТС-68	**ОКС:** 59:01:0000000:51845 **ЗУ:** 59:01:4410914:15	 1257	16928 м	Частная собственность, ПАО «Ростелеком»	-	

№	Адрес (местоположение) Объекта	Наименование / назначение Объекта*	Кадастровый номер объекта (ОКС) и земельного участка (ЗУ), на котором расположен Объект* (при наличии)	Площадь земельного участка, на котором расположен Объект*, кв.м	Площадь, протяжность, объем или иной показатель основной характеристики Объекта*	Вид собственности на Объект, сведения о собственнике Объекта*	Сведения об ином правообладателе Объекта*	Планируемые мероприятия
	комплексному развитию		59:01:4410914:18 59:01:4410914:20 59:01:4410914:21 59:01:4410914:23 59:01:4410914:24 59:01:4410914:25 59:01:4410914:26 59:01:4410914:29 59:01:4410914:30 59:01:4410914:31	1348 2176 1223 1175 1331 1257 2170 1265 1335 1243				
6	В границах территории жилой застройки, подлежащей комплексному развитию	1.1. Сооружения электроэнергетики	**ОКС:** 59:01:0000000:77465 **ЗУ:** 59:01:4410914:18 59:01:4410914:21 59:01:4410914:23 59:01:4410914:25 59:01:4410914:26 59:01:4410914:29 59:01:4410914:31 59:01:4410914:2458	 1348 1223 1175 1257 2170 1265 1243 2047	1 м	Частная собственность, ОАО «Межрегиональная распределительная сетевая компания Урала»	-	Межквартальные – строительство/ реконструкция в соответствии с проектной документацией ресурсоснабжающих организаций, внутриквартальные –вынос/переустройство/ строительство
7	В границах территории жилой застройки, подлежащей комплексному развитию	Сети наружного освещения Свердловского района	**ОКС:** 59:01:0000000:78762 **ЗУ:** 59:01:4410914:18 59:01:4410914:21	 1348 1223	206426 м	Сведения о зарегистрированных правах отсутствуют	-	

№	Адрес (местоположение) Объекта	Наименование / назначение Объекта*	Кадастровый номер объекта (ОКС) и земельного участка (ЗУ), на котором расположен Объект* (при наличии)	Площадь земельного участка, на котором расположен Объект*, кв.м	Площадь, протяжность, объем или иной показатель основной характеристики Объекта*	Вид собственности на Объект, сведения о собственнике Объекта*	Сведения об ином правообладателе Объекта*	Планируемые мероприятия
8	В границах территории жилой застройки, подлежащей комплексному развитию	10.3. Сооружения канализации	**ОКС:** 59:01:0000000:92542 **ЗУ:** 59:01:4410914:18	1348	183602 м	Муниципальная собственность Муниципальное образование г. Пермь	Концессия ООО «Новогор – Прикамья»	Межквартальные – строительство/ реконструкция в соответствии с проектной документацией ресурсоснабжающих организаций, внутриквартальные –вынос/переустройство/ строительство
9	г. Пермь, по ул. Краснополянская 40; Коломенская, 32,55а,59	Тепловая сеть	**ОКС:** 59:01:0000000:50110 **ЗУ:** 59:01:4410914:18	1348	234 м	Муниципальная собственность Муниципальное образование г. Пермь	Концессия ПАО «Т Плюс»	
10	г. Пермь, по ул. Краснополянская 40, Коломенская, 3, 5, 7, 11, 13, 15, 17, 19, 24, 24а, 26, 32, 49, 51, 55а, 59	Канализационная сеть	**ОКС:** 59:01:0000000:47850 **ЗУ:** 59:01:4410914:18	1348	73 м	Муниципальная собственность Муниципальное образование г. Пермь	Концессия ООО «Новогор-Прикамья»	
11	г. Пермь, ул. Краснова, д. 32, 34	Тепловая трасса (начало-место врезки в существующую сеть т.37-9-8, конец-тепловая камера ТК2)	**ОКС:** 59:01:4410151:394 **ЗУ:** 59:01:4410914:23 59:01:4410914:24	1175 1331	193 м	Частная собственность ПАО «Т Плюс»	-	

№	Адрес (местоположение) Объекта	Наименование / назначение Объекта*	Кадастровый номер объекта (ОКС) и земельного участка (ЗУ), на котором расположен Объект* (при наличии)	Площадь земельного участка, на котором расположен Объект*, кв.м	Площадь, протяжность, объем или иной показатель основной характеристики Объекта*	Вид собственности на Объект, сведения о собственнике Объекта*	Сведения об ином правообладателе Объекта*	Планируемые мероприятия
12	г. Пермь, ул. Пихтовая, 30а	Тепловая трасса	**ОКС:** 59:01:4410914:51 **ЗУ:** 59:01:4410914:26	2170	60 м	Сведения о зарегистрированных правах отсутствуют	-	
13	г. Пермь, ул Полазненская, 26; ул. Краснополянская, 38, 40; ул. Пихтовая, 26, 28, 28а, 30, 30а/1, 32, 34, 36; ул. Загарьинская, 2; ул. Коломенская, 7, 17; от врезки в районе дома № 42 по ул.Пихтовая до ГРП-66; к заводу Керамической плитки	Газопровод среднего и низкого давления	**ОКС:** 59:01:4410910:2393 **ЗУ:** 59:01:0000000:81631	10	891 м	Частная собственность АО «Газпром газораспределение Пермь»	-	Межквартальные – строительство/ реконструкция в соответствии с проектной документацией ресурсоснабжающих организаций, внутриквартальные –вынос/переустройство/ строительство
II. Объекты социальной инфраструктуры								
-	-	-	-	-	-	-	-	
III. Объекты транспортной инфраструктуры								
-	-	-	-	-	-	-	-	

** В соответствии со сведениями, содержащимися в Едином государственном реестре недвижимости*

Контур № 13 по улице Краснополянской, площадью 2,84 га

№	Адрес (местоположение) Объекта	Наименование/ назначение Объекта*	Кадастровый номер объекта (ОКС) и земельного участка (ЗУ), на котором расположен Объект* (при наличии)	Площадь земельного участка, на котором расположен Объект*, кв.м	Площадь, протяжность, объем или иной показатель основной характеристики Объекта*	Вид собственности на Объект, сведения о собственнике Объекта*	Сведения об ином правообладателе Объекта*	Планируемые мероприятия
I. Объекты коммунальной инфраструктуры								
1	В границах территории жилой застройки, подлежащей комплексному развитию	1.1. Сооружения электроэнергетики	**ОКС:** 59:01:0000000:77465 **ЗУ:** 59:01:4410904:10 59:01:4410904:11 59:01:4410904:12 59:01:4410904:14 59:01:4410904:9 59:01:4410907:270 59:01:4410907:271 59:01:4410907:272 59:01:4410907:273 59:01:4410907:274 59:01:4410907:275 59:01:4410907:4	 1942 1915 1809 2022 1977 1219 1216 1216 1234 1228 1294 1617	1 м	Частная собственность ОАО «Межрегиональная распределительная сетевая компания Урала»	-	Межквартальные – строительство/ реконструкция в соответствии с проектной документацией ресурсоснабжающих организаций, внутриквартальные –вынос/переустройство/ строительство
2	г. Пермь, мкр. Владимирский	Водопроводная сеть	**ОКС:** 59:01:0000000:81022 **ЗУ:** 59:01:4410904:10 59:01:4410904:14 59:01:4410904:9 59:01:4410907:270 59:01:4410907:271 59:01:4410907:272 59:01:4410907:273 59:01:4410907:274 59:01:4410907:279	 1942 2022 1977 1219 1216 1216 1234 1228 2111	9205 м	Муниципальная собственность Муниципальное образование г. Пермь	Хозяйственное ведение Муниципальное предприятие «Пермводоканал»	

№	Адрес (местоположение) Объекта	Наименование/ назначение Объекта*	Кадастровый номер объекта (ОКС) и земельного участка (ЗУ), на котором расположен Объект* (при наличии)	Площадь земельного участка, на котором расположен Объект*, кв.м	Площадь, протяжность, объем или иной показатель основной характеристики Объекта*	Вид собственности на Объект, сведения о собственнике Объекта*	Сведения об ином правообладателе Объекта*	Планируемые мероприятия
			59:01:4410907:4 59:01:4410907:5	1617 2586				
3	г. Пермь, м/р Владимирский, от ЦТП №3 по ул. Коломенская	Тепловая сеть, сеть горячего водоснабжения в составе	**ОКС:** 59:01:4410904:290 **ЗУ:** 59:01:4410904:10	1942	1 м	Муниципальная собственность Муниципальное образование г. Пермь	Концессия ПАО «Т Плюс»	Межквартальные – строительство/ реконструкция в соответствии с проектной документацией ресурсоснабжающих организаций, внутриквартальные –вынос/переустройство/ строительство
4	В границах территории жилой застройки, подлежащей комплексному развитию	10.3. Сооружения канализации	**ОКС:** 59:01:0000000:92542 **ЗУ:** 59:01:4410904:10 59:01:4410904:11 59:01:4410904:12 59:01:4410904:14 59:01:4410904:9 59:01:4410907:279	 1942 1915 1809 2022 1977 2111	183602 м	Муниципальная собственность Муниципальное образование г. Пермь	Концессия ООО «Пермская сетевая компания»	
5	В границах территории жилой застройки, подлежащей комплексному развитию	Телефонная канализация АТС-68	**ОКС:** 59:01:0000000:51845 **ЗУ:** 59:01:4410904:10 59:01:4410904:11 59:01:4410904:14 59:01:4410904:9 59:01:4410907:270 59:01:4410907:271 59:01:4410907:272 59:01:4410907:273 59:01:4410907:275 59:01:4410907:4	 1942 1915 2022 1977 1219 1216 1216 1234 1294 1617	16928 м	Частная собственность ПАО «Ростелеком»	-	

№	Адрес (местоположение) Объекта	Наименование/ назначение Объекта*	Кадастровый номер объекта (ОКС) и земельного участка (ЗУ), на котором расположен Объект* (при наличии)	Площадь земельного участка, на котором расположен Объект*, кв.м	Площадь, протяжность, объем или иной показатель основной характеристики Объекта*	Вид собственности на Объект, сведения о собственнике Объекта*	Сведения об ином правообладателе Объекта*	Планируемые мероприятия
6	г. Пермь, м/р Владимирский, от ЦТП №3 по ул. Коломенская	Иное сооружение (тепловая сеть, сеть горячего и холодного водоснабжения)	**ОКС:** 59:01:0000000:82658 **ЗУ:** 59:01:4410904:11 59:01:4410904:12 59:01:4410904:14 59:01:4410904:9 59:01:4410907:279	1915 1809 2022 1977 2111	1 м	Муниципальная собственность Муниципальное образование г. Пермь	Концессия ООО «Пермская сетевая компания»	Межквартальные – строительство/ реконструкция в соответствии с проектной документацией ресурсоснабжающих организаций, внутриквартальные –вынос/переустройство/ строительство
7	г. Пермь, от ТК-1 до ТК-3,ТК-5 по ул. Коломенская, 4, ул. Краснополянская, 25, 27	тепловая трасса	**ОКС:** 59:01:0000000:52291 **ЗУ:** 59:01:4410904:11 59:01:4410904:14	1915 2022	123,7 кв.м	Муниципальная собственность Муниципальное образование г. Пермь	Концессия ПАО «Т Плюс»	
8	г. Пермь, от ТК-2 до ТК-1 по ул. Коломенская, 4	тепловая трасса	**ОКС:** 59:01:4410904:211 **ЗУ:** 59:01:4410904:14	2022	42 м	Муниципальная собственность Муниципальное образование г. Пермь	-	
9	г. Пермь, от ТК-1 до жилого дома по ул. Коломенская, 4	тепловая трасса	**ОКС:** 59:01:4410904:212 **ЗУ:** 59:01:4410904:14	2022	15 м	Муниципальная собственность Муниципальное образование г. Пермь	-	

№	Адрес (местоположение) Объекта	Наименование/ назначение Объекта*	Кадастровый номер объекта (ОКС) и земельного участка (ЗУ), на котором расположен Объект* (при наличии)	Площадь земельного участка, на котором расположен Объект*, кв.м	Площадь, протяжность, объем или иной показатель основной характеристики Объекта*	Вид собственности на Объект, сведения о собственнике Объекта*	Сведения об ином правообладателе Объекта*	Планируемые мероприятия
10	г. Пермь, от точки врезки до ТК-1 и от ТК-1 до жилых домов по ул. Коломенская, 10,12,14,16; ул. Краснополянская, 31,33,35; ул. Косьвинская, 6	Тепловая трасса	**ОКС:** 59:01:4410907:107 **ЗУ:** 59:01:4410907:270 59:01:4410907:271 59:01:4410907:274 59:01:4410907:4 59:01:4410907:5	 1219 1216 1228 1617 2586	407 м	Частная собственность ПАО «Т Плюс»	-	
11	г. Пермь, мкр. Владимирский	Канализационная сеть	**ОКС:** 59:01:0000000:81019 **ЗУ:** 59:01:4410907:270 59:01:4410907:271 59:01:4410907:272 59:01:4410907:273 59:01:4410907:274 59:01:4410907:275 59:01:4410907:279 59:01:4410907:4 59:01:4410907:5	 1219 1216 1216 1234 1228 1294 2111 1617 2586	9372 м	Муниципальная собственность Муниципальное образование г. Пермь	Хозяйственное ведение Муниципальное казенное учреждение «Пермблаго устройство»	Межквартальные – строительство/ реконструкция в соответствии с проектной документацией ресурсоснабжающих организаций, внутриквартальные –вынос/переустройство/ строительство
12	В границах территории жилой застройки, подлежащей комплексному развитию	Сети наружного освещения Свердловского района	**ОКС:** 59:01:0000000:78762 **ЗУ:** 59:01:4410907:279	2111	206426 м	Сведения о зарегистрированных правах отсутствуют	-	

№	Адрес (местоположение) Объекта	Наименование/ назначение Объекта*	Кадастровый номер объекта (ОКС) и земельного участка (ЗУ), на котором расположен Объект* (при наличии)	Площадь земельного участка, на котором расположен Объект*, кв.м	Площадь, протяжность, объем или иной показатель основной характеристики Объекта*	Вид собственности на Объект, сведения о собственнике Объекта*	Сведения об ином правообладателе Объекта*	Планируемые мероприятия
13	г. Пермь, от жилого дома по ул. Краснополянская, 35	Сеть водоотведения	**ОКС:** 59:01:4410907:276 **ЗУ:** 59:01:4410907:4	1617	21	Муниципальная собственность Муниципальное образование г. Пермь	Хозяйственное ведение Муниципальное казенное учреждение «Пермблаго устройство»	
14	г. Пермь, по ул. Бригадирская, 2,4; ул. Коломенская, 4, 10, 12, 14, 16; ул. Краснополянская, 27, 29, 31, 33, 35; ул. Косьвинская, 6	Газопровод низкого давления	**ОКС:** 59:01:4410904:210 **ЗУ:** 59:01:0000000:82051	4	768 м	Частная собственность АО «Газпром газораспределение Пермь»	-	Межквартальные – строительство/ реконструкция в соответствии с проектной документацией ресурсоснабжающих организаций, внутриквартальные –вынос/переустройство/ строительство
15	г. Пермь, по ул. Краснополянская	Сеть ливневой канализации по ул. Краснополянская	**ОКС:** 59:01:0000000:97916 **ЗУ:** 59:01:0000000:82051	4	1872 м	Муниципальная собственность Муниципальное образование г. Пермь	-	
II. Объекты социальной инфраструктуры								
-	-	-	-	-	-	-	-	
III. Объекты транспортной инфраструктуры								
1	г. Пермь, ул. Косьвинская	Автомобильная дорога	**ОКС:** 59:01:0000000:87800 **ЗУ:** 59:01:4410907:279	2111	199 м	Муниципальная собственность Муниципальное образование г. Пермь	Оперативное управление Муниципальное казенное учреждение «Пермблаго устройство»	Капитальный ремонт/ремонт

** В соответствии со сведениями, содержащимися в Едином государственном реестре недвижимости*

Приложение 3 к приказу
Министерства по управлению
имуществом и градостроительной
деятельности Пермского края
от 02.09.2026 № 31-02-1-4-2072

ОСНОВНЫЕ ВИДЫ

разрешенного использования земельных участков и объектов капитального строительства, которые могут быть выбраны при реализации решения о комплексном развитии несмежных территорий жилой застройки, предельные параметры разрешенного строительства, реконструкции объектов капитального строительства в границах несмежных территорий, подлежащих комплексному развитию

Контур № 1, 2, 3, 4, 5, 7, 8, 9, 10, 11, 12, 13

№ п/п	Основные виды разрешенного использования земельных участков и объектов капитального строительства	Предельные параметры разрешенного строительства, реконструкции объектов капитального строительства в границах территории, подлежащей комплексному развитию
1	2	3
1	Многоэтажная жилая застройка (высотная застройка) (2.6)	Минимальные отступы от границ земельных участков, образуемых и (или) изменяемых в соответствии с документацией по планировке территории, утвержденной в целях реализации решения о комплексном развитии территории, в целях определения мест допустимого размещения зданий, строений, сооружений, за пределами которых запрещено строительство (реконструкция) зданий, строений, сооружений – 0 м
		Предельное количество этажей или предельная высота зданий, строений, сооружений – 25, без учета количества подземных этажей. Предельное количество подземных этажей не устанавливается и определяется проектной документацией
		Максимальный процент застройки в границах земельного участка, определяемый как отношение суммарной площади земельного участка, которая может быть застроена, ко всей площади земельного участка, образуемого и (или) изменяемого в соответствии с документацией по планировке территории, утвержденной в целях реализации решения о комплексном развитии территории – 100
		Максимальный показатель суммарной поэтажной площади наземной части жилых зданий (домов) в габаритах наружных стен, включая встроенные и пристроенные нежилые помещения, выраженной в квадратных метрах, приходящейся на один гектар территории, подлежащей комплексному развитию – не устанавливается

2	Среднеэтажная жилая застройка (2.5)	Минимальные отступы от границ земельных участков, образуемых и (или) изменяемых в соответствии с документацией по планировке территории, утвержденной в целях реализации решения о комплексном развитии территории, в целях определения мест допустимого размещения зданий, строений, сооружений, за пределами которых запрещено строительство (реконструкция) зданий, строений, сооружений – 0 м
		Предельное количество этажей или предельная высота зданий, строений, сооружений – 8, без учета количества подземных этажей. Предельное количество подземных этажей не устанавливается и определяется проектной документацией
		Максимальный процент застройки в границах земельного участка, определяемый как отношение суммарной площади земельного участка, которая может быть застроена, ко всей площади земельного участка, образуемого и (или) изменяемого в соответствии с документацией по планировке территории, утвержденной в целях реализации решения о комплексном развитии территории – 100
		Максимальный показатель суммарной поэтажной площади наземной части жилых зданий (домов) в габаритах наружных стен, включая встроенные и пристроенные нежилые помещения, выраженной в квадратных метрах, приходящейся на один гектар территории, подлежащей комплексному развитию – не устанавливается
3	Обслуживание жилой застройки (2.7) Коммунальное обслуживание (3.1) Общественное использование объектов капитального строительства (3.0) Магазины (4.4) Объекты торговли (торговые центры, торгово-развлекательные центры (комплексы) (4.2)	Минимальные отступы от границ земельных участков, образуемых и (или) изменяемых в соответствии с документацией по планировке территории, утвержденной в целях реализации решения о комплексном развитии территории, в целях определения мест допустимого размещения зданий, строений, сооружений, за пределами которых запрещено строительство (реконструкция) зданий, строений, сооружений – 0 м
		Предельное количество этажей или предельная высота зданий, строений, сооружений – 4, без учета количества подземных этажей. Предельное количество подземных этажей не устанавливается и определяется проектной документацией
		Максимальный процент застройки в границах земельного участка, определяемый как отношение суммарной площади земельного участка, которая может быть застроена, ко всей площади земельного участка, образуемого и (или) изменяемого в соответствии с документацией по планировке территории, утвержденной в целях реализации комплексного развития территории – 100%

4	Отдых (рекреация) (5.0) Земельные участки (территории) общего пользования (12.0)	Минимальные отступы от границ земельных участков, образуемых и (или) изменяемых в соответствии с документацией по планировке территории, утвержденной в целях реализации решения о комплексном развитии территории, в целях определения мест допустимого размещения зданий, строений, сооружений, за пределами которых запрещено строительство (реконструкция) зданий, строений, сооружений – не устанавливается
		Предельное количество этажей или предельная высота зданий, строений, сооружений – не устанавливается
		Максимальный процент застройки в границах земельного участка, определяемый как отношение суммарной площади земельного участка, которая может быть застроена, ко всей площади земельного участка, образуемого и (или) изменяемого в соответствии с документацией по планировке территории, утвержденной в целях реализации комплексного развития территории – не устанавливается
5	Хранение автотранспорта (2.7.1) Стоянка транспортных средств (4.9.2)	Минимальные отступы от границ земельных участков, образуемых и (или) изменяемых в соответствии с документацией по планировке территории, утвержденной в целях реализации решения о комплексном развитии территории, в целях определения мест допустимого размещения зданий, строений, сооружений, за пределами которых запрещено строительство (реконструкция) зданий, строений, сооружений – не устанавливается
		Предельное количество этажей или предельная высота зданий, строений, сооружений – не устанавливается
		Максимальный процент застройки в границах земельного участка, определяемый как отношение суммарной площади земельного участка, которая может быть застроена, ко всей площади земельного участка, образуемого и (или) изменяемого в соответствии с документацией по планировке территории, утвержденной в целях реализации комплексного развития территории – не устанавливается

Контур № 6

№ п/п	Основные виды разрешенного использования земельных участков и объектов капитального строительства	Предельные параметры разрешенного строительства, реконструкции объектов капитального строительства в границах территории, подлежащей комплексному развитию
1	2	3
1	Многоэтажная жилая застройка (высотная застройка) (2.6)	Минимальные отступы от границ земельных участков, образуемых и (или) изменяемых в соответствии с документацией по планировке территории, утвержденной в целях реализации решения о комплексном развитии территории, в целях определения мест допустимого размещения зданий, строений, сооружений, за пределами которых запрещено строительство (реконструкция) зданий, строений, сооружений – 0 м
		Предельное количество этажей или предельная высота зданий, строений, сооружений – 25, без учета количества подземных этажей. Предельное количество подземных этажей не устанавливается и определяется проектной документацией
		Максимальный процент застройки в границах земельного участка, определяемый как отношение суммарной площади земельного участка, которая может быть застроена, ко всей площади земельного участка, образуемого и (или) изменяемого в соответствии с документацией по планировке территории, утвержденной в целях реализации решения о комплексном развитии территории – 100
		Максимальный показатель суммарной поэтажной площади наземной части жилых зданий (домов) в габаритах наружных стен, включая встроенные и пристроенные нежилые помещения, выраженной в квадратных метрах, приходящейся на один гектар территории, подлежащей комплексному развитию – не устанавливается
2	Среднеэтажная жилая застройка (2.5)	Минимальные отступы от границ земельных участков, образуемых и (или) изменяемых в соответствии с документацией по планировке территории, утвержденной в целях реализации решения о комплексном развитии территории, в целях определения мест допустимого размещения зданий, строений, сооружений, за пределами которых запрещено строительство (реконструкция) зданий, строений, сооружений – 0 м
		Предельное количество этажей или предельная высота зданий, строений, сооружений – 8, без учета количества подземных этажей. Предельное количество подземных этажей не устанавливается и определяется проектной документацией

		Максимальный процент застройки в границах земельного участка, определяемый как отношение суммарной площади земельного участка, которая может быть застроена, ко всей площади земельного участка, образуемого и (или) изменяемого в соответствии с документацией по планировке территории, утвержденной в целях реализации решения о комплексном развитии территории – 100
		Максимальный показатель суммарной поэтажной площади наземной части жилых зданий (домов) в габаритах наружных стен, включая встроенные и пристроенные нежилые помещения, выраженной в квадратных метрах, приходящейся на один гектар территории, подлежащей комплексному развитию – не устанавливается
3	Обслуживание жилой застройки (2.7) Коммунальное обслуживание (3.1) Общественное использование объектов капитального строительства (3.0) Магазины (4.4) Объекты торговли (торговые центры, торгово-развлекательные центры (комплексы) (4.2)	Минимальные отступы от границ земельных участков, образуемых и (или) изменяемых в соответствии с документацией по планировке территории, утвержденной в целях реализации решения о комплексном развитии территории, в целях определения мест допустимого размещения зданий, строений, сооружений, за пределами которых запрещено строительство (реконструкция) зданий, строений, сооружений – 0 м
		Предельное количество этажей или предельная высота зданий, строений, сооружений – 4, без учета количества подземных этажей. Предельное количество подземных этажей не устанавливается и определяется проектной документацией
		Максимальный процент застройки в границах земельного участка, определяемый как отношение суммарной площади земельного участка, которая может быть застроена, ко всей площади земельного участка, образуемого и (или) изменяемого в соответствии с документацией по планировке территории, утвержденной в целях реализации комплексного развития территории – 100%
4	Отдых (рекреация) (5.0) Земельные участки (территории) общего пользования (12.0)	Минимальные отступы от границ земельных участков, образуемых и (или) изменяемых в соответствии с документацией по планировке территории, утвержденной в целях реализации решения о комплексном развитии территории, в целях определения мест допустимого размещения зданий, строений, сооружений, за пределами которых запрещено строительство (реконструкция) зданий, строений, сооружений – не устанавливается
		Предельное количество этажей или предельная высота зданий, строений, сооружений – не устанавливается
		Максимальный процент застройки в границах земельного участка, определяемый как отношение суммарной площади земельного участка, которая может быть застроена, ко всей площади земельного участка, образуемого и (или) изменяемого в соответствии с документацией по планировке территории, утвержденной в целях реализации комплексного развития территории

		– не устанавливается
5	Хранение автотранспорта (2.7.1) Стоянка транспортных средств (4.9.2)	Минимальные отступы от границ земельных участков, образуемых и (или) изменяемых в соответствии с документацией по планировке территории, утвержденной в целях реализации решения о комплексном развитии территории, в целях определения мест допустимого размещения зданий, строений, сооружений, за пределами которых запрещено строительство (реконструкция) зданий, строений, сооружений – не устанавливается
		Предельное количество этажей или предельная высота зданий, строений, сооружений – не устанавливается
		Максимальный процент застройки в границах земельного участка, определяемый как отношение суммарной площади земельного участка, которая может быть застроена, ко всей площади земельного участка, образуемого и (или) изменяемого в соответствии с документацией по планировке территории, утвержденной в целях реализации комплексного развития территории – не устанавливается
6	Здравоохранение (3.4)	Минимальные отступы от границ земельных участков, образуемых и (или) изменяемых в соответствии с документацией по планировке территории, утвержденной в целях реализации решения о комплексном развитии территории, в целях определения мест допустимого размещения зданий, строений, сооружений, за пределами которых запрещено строительство (реконструкция) зданий, строений, сооружений – 0 м
		Предельное количество этажей или предельная высота зданий, строений, сооружений – не устанавливается
		Максимальный процент застройки в границах земельного участка, определяемый как отношение суммарной площади земельного участка, которая может быть застроена, ко всей площади земельного участка, образуемого и (или) изменяемого в соответствии с документацией по планировке территории, утвержденной в целях реализации комплексного развития территории – 100 %

Расчетные показатели минимально допустимого уровня обеспеченности объектами коммунальной, транспортной, социальной инфраструктур и расчетные показатели максимально допустимого уровня территориальной доступности в соответствии со статьями 52.1, 52.3 Правил землепользования и застройки города Перми, утвержденными решением Пермской городской Думы от 26 июня 2007 г. № 143 определяются в соответствии с утвержденными нормативами градостроительного проектирования.

Департамент земельных отношений администрации города Перми в целях информирования населения в соответствии со статьей 39.42 Земельного кодекса Российской Федерации сообщает о возможном установлении публичного сервитута в отдельных целях на территории города Перми*

№	Кадастровый номер земельного участка, в отношении которого устанавливается публичный сервитут (при наличии)	Адрес или описание земельного участка, в отношении которого устанавливается публичный сервитут	Цели установления публичного сервитута
1.	59:01:0000000:92260 (Пермский край, г. Пермь, р-н. Кировский, ул. Кировоградская) – 14 кв. м	г. Пермь	Строительство, реконструкция, эксплуатация, капитальные ремонт инженерных сооружений
2.	59:01:4311037:15 (Пермский край, г. Пермь, Мотовилихинский район, ул. Фрезеровщиков, 11) 59:01:4311037:174 (Российская Федерация, Пермский край, г.о. Пермский, г. Пермь, ул. Вагановых, з/у 7) 59:01:0000000:89698 (Пермский край, Пермский г.о., г. Пермь, ул.Братьев Вагановых (между ул.Уральской и ул.Фрезеровщиков)) 59:01:0000000:97245 (Пермский край, г. Пермь, ул. Фрезеровщиков) Земли, государственная собственность на которые не разграничена, расположенные в кадастровом квартале 59:01:4311037 (Российская Федерация, Пермский край, г. Пермь) Земли, государственная собственность на которые не разграничена, расположенные в кадастровом квартале 59:01:4311015 (Российская Федерация, Пермский край, г. Пермь) Земли, государственная собственность на которые не разграничена, расположенные в кадастровом квартале 59:01:4311035 (Российская Федерация, Пермский край, г. Пермь)	г. Пермь	Строительство, реконструкция, эксплуатация, капитальные ремонт инженерных сооружений

3.	59:01:0000000:87938 (Пермский край, г. Пермь, Дзержинский район, пересечение ул.Боровой и ул.Гатчинской) 59:01:4410746:255 (Пермский край., г. Пермь, р-н. Дзержинский, на территории, в отношении которой принято решение о развитии, ограниченной ул.Углеуральской, Энгельса, Гатчинской, Боровой) 59:01:4415032:2465(Российская Федерация, Пермский край, г.о. Пермский, г. Пермь, ул. Гатчинская) 59:01:0000000:99301(Российская Федерация, Пермский край, г.о. Пермский, г. Пермь, ул. Гатчинская) 59:01:4410746:1603(Пермский край, Пермский г.о., г. Пермь, ул. Гатчинская) 59:01:4410998:1618 (Российская Федерация, Пермский край, г.о. Пермский, г. Пермь, Пермское городское лесничество, Черняевское участковое лесничество, квартал 2 (выделы 1-21, части выделов 22-26, выделы 27-29, часть выдела 30, выделы 31-33, части выделов 34, 35, выделы 36, 37, части выделов 38, 39, выдел 40))	г. Пермь	Строительство, реконструкция, эксплуатация, капитальные ремонт инженерных сооружений
4.	59:01:0000000:88049 (Пермский край, г. Пермь, Дзержинский р-н, ул. Интернациональная) 59:01:0000000:88172 (Российская Федерация, край Пермский, г.о. Пермский, г Пермь, ул Попова, зу 00/88172) 59:01:0000000:91386 (Российская Федерация, край Пермский, г.о. Пермский, г Пермь, зу 00/91386) 59:01:4410626:217 (Пермский край, г. Пермь, Дзержинский район, ул. Интернациональная, 30) 59:01:4415035:1 (Пермский край, г Пермь, р-н Дзержинский, ул Шпальная, 2а) 59:1:4410626:510 (Пермский край, г.о. Пермский, г. Пермь, Дзержинский район)	г. Пермь	Строительство, реконструкция, эксплуатация, капитальные ремонт инженерных сооружений
5.	59:01:0000000:94870 (Пермский край, город Пермь, Кировский район, ул. Адмирала Макарова (от ул. Сокольской до ул. Светлогорской)) 59:01:1713122:10 (Российская Федерация, край Пермский, г.о. Пермский, г Пермь, ул Парусная, зу 19)	г. Пермь	Строительство, реконструкция, эксплуатация, капитальные ремонт инженерных сооружений

	59:01:1713122:1428(Российская Федерация, Пермский край, г.о. Пермский, г. Пермь, ул. Батумская, з/у 20) 59:01:1713132:352(Пермский край, Пермский г.о., г. Пермь, ул. Оханская) 59:01:0000000:96189(Российская Федерация, Пермский край, Пермский городской округ, г.Пермь, Кировский, район, ул.Батумская) 59:01:0000000:96322(Пермский край, Пермский г.о., г. Пермь, ул. Парусная) 59:01:0000000:97989(Пермский край, г.о. Пермский, г. Пермь, ул. Байкальская) 59:01:1713136:33 (Пермский край, г. Пермь, р-н Кировский, ул. Байкальская, 7) 59:01:1713136:35 (Пермский край, г. Пермь, р-н Кировский, ул. Байкальская, 7в) 59:01:1717060:4 (Пермский край, г Пермь, р-н Кировский, ул Адмирала Макарова, 23, участок № 2)		
6.	59:01:0000000:640 (Российская Федерация, край Пермский, г.о. Пермский, г Пермь, ул Восточный обход, зу 00/640) 59:01:0912008:4 (Российская Федерация, край Пермский, г.о. Пермский, г Пермь, ул Лядовская, зу 186)	г. Пермь	Строительство, реконструкция, эксплуатация, капитальные ремонт инженерных сооружений
7.	59:01:0000000:41631 (Пермский край, г. Пермь, Свердловский район, ул. Краснополянская на участке от ул. Героев Хасана до ул. Загарьинская) 59:01:4410882:22 (Российская Федерация, край Пермский, г.о. Пермский, г Пермь, ул Козьмы Минина, зу 2) 59:01:4410884:11 (край Пермский, г. Пермь, р-н Свердловский, ул. Краснополянская, 5) 59:01:4410882:1006(Пермский край, город Пермь, улица Красно-полянская) 59:01:4410884:1539 (Пермский край, городской округ Пермский, г Пермь, ул Краснополянская)	г. Пермь	Строительство, реконструкция, эксплуатация, капитальные ремонт инженерных сооружений

8.	59:01:4418025:29 (край Пермский, г. Пермь, р-н Ленинский, ул. Монастырская, 2б) 59:01:4418025:30 (Пермский край, г. Пермь, р-н Ленинский, ул. Монастырская, 2) 59:01:4418025:43 (Пермский край, г. Пермь, Ленинский район, ул. Монастырская, 2) ЕЗП 59:01:0000000:61 (обособленный земельный участок 59:01:4418042:6) (Пермский край, г. Пермь, р-н Ленинский)	г. Пермь	Строительство, реконструкция, эксплуатация, капитальные ремонт инженерных сооружений
9.	59:01:0000000:82190 (Пермский край, г. Пермь, ул. Окулова, от ул. Монастырская до ул. Попова) 59:01:0000000:82212 (Пермский край, г. Пермь, Ленинский район, пересечение ул. Свердловская и ул. Монастырская) 59:01:0000000:82215 (Пермский край, г. Пермь, ул. Монастырская, от ул. Свердловская до ул. Попова) 59:01:0000000:84869 (Пермский край, г. Пермь, ул. Свердловская, (от ул.Монастырская до ул. Окулова)) 59:01:4410007:1139 (Российская Федерация, край Пермский, городской округ Пермский, город Пермь, улица Окулова, з/у 24а)		
10.	59:01:0000000:84876 (Пермский край, г. Пермь, ул. Пермская, (от ул.25-я Октября до ул.М. Горького)) 59:01:0000000:84975 (Пермский край, г. Пермь, Ленинский р-н , ул. 25-го Октября (от ул.Екатерининская до ул. Ленина)) 59:01:4410086:5 (Пермский край, г. Пермь, Ленинский район, ул. 25 Октября, 18) 59:01:4410086:12 (край Пермский, г. Пермь, район Ленинский, ул. 25 Октября, 18а) 59:01:4410086:488 (Российская Федерация, край Пермский, г.о. Пермский, г Пермь, ул Пермская, зу 33) 59:01:4410086:833 (Пермский край, г. Пермь, ул. Пермская) 59:01:4410086:492 (Российская Федерация, край Пермский, г.о. Пермский, г Пермь, ул Пермская, зу 31б)	г. Пермь	Строительство, реконструкция, эксплуатация, капитальные ремонт инженерных сооружений
11.	59:01:4019087:1719-110 кв.м. 59:01:4019087:1886-16 кв.м. 59:01:4019087:1887-816 кв.м. Площадь свободных земель 59:01:4019087 – 310 кв.м	г. Пермь	Строительство, реконструкция, эксплуатация, капитальные ремонт инженерных сооружений

12.	59:01:0000000:82250 (Пермский край, г.Пермь, ул.Пушкина, пересечение с ул.Г.Звезда и ул.Пушкина) 59:01:0000000:89665 (Пермский край, г.о. Пермский, г. Пермь, Ленинский район, ул. Пушкина (от ул. Газеты "Звезда" до проспекта Комсомольского)) 59:01:4410138:6 (Пермский край, г. Пермь, Ленинский район, ул. Пушкина, 25) 59:01:4410138:30 (Пермский край, г.Пермь, Ленинский район, ул. Пушкина, 27) 59:01:4410141:722 (Российская Федерация, Пермский край, Пермский городской округ, город Пермь, Ленинский район, ул. Луначарского) 59:01:4410147:7 (Пермский край, г. Пермь, р-н Свердловский, ул Малая Ямская, 9) 59:01:4410147:9 (Пермский край, г. Пермь, Свердловский р-н, ул. Малая Ямская, 10) 59:01:4410147:17 (край Пермский, г. Пермь, р-н Свердловский район, ул. Малая Ямская, 10б) 59:01:4410147:30 (Пермский край, г. Пермь, Свердловский р-н, ул. 25 Октября, участок №1) 59:01:4410148:1 (край Пермский, г. Пермь, р-н Свердловский, ул. Сибирская 24, ул. Пушкина 44, ул. 25-го Октября, 37) 59:01:4410148:9 (Пермский край, г. Пермь, Свердловский р-н, ул. Сибирская, 30) 59:01:4410148:621 (Пермский край, г. Пермь, Свердловский р-н, ул. 25 Октября) 59:01:4410161:26 (край Пермский, г. Пермь, р-н Свердловский, ул. Революции, (с южной стороны от гипермаркета "Семья" по ул.Революции, 13)) 59:01:4410161:1923 (Пермский край, г. Пермь, Свердловский район, ул. Революции) 59:01:4410161:1933 (Российская Федерация, Пермский край, г.о. Пермский, г. Пермь, Свердловский район, ул. Максима Горького)	г. Пермь	Строительство, реконструкция, эксплуатация, капитальные ремонт инженерных сооружений

	59:01:4410277:4 (Пермский край, г. Пермь, Свердловский район, ул. Николая Островского, 60) 59:01:4410277:888 (Пермский край, г. Пермь, Свердловский район, ул. Рабоче-Крестьянская, 21а) 59:01:4410277:1032 (Пермский край, г. Пермь, Свердловский р-н, ул. Народовольческая) 59:01:4410290:3 (Пермский край, г. Пермь, р-н Свердловский, ул. Народовольческая, 30) 59:01:4410292:4 (Пермский край, г. Пермь, Свердловский район, ул. Рабоче-Крестьянская, 6) 59:01:4410292:922 (Пермский край, г. Пермь, Свердловский район, ул. Рабоче-Крестьянская, 6а) 59:01:4411053:2187 (Пермский край, г. Пермь, Свердловский район, ул. Народовольческая, 23а) 59:01:4411053:2318 (Российская Федерация, Пермский край, Пермский городской округ, город Пермь, Свердловский район, ул. Народовольческая) 59:01:0000000:1271 (Пермский край, г. Пермь, Свердловский, Ленинский районы, ул. Максима Горького, на участке от ул. Монастырская до ул. Малышева) 59:01:0000000:1290 (Пермский край, г. Пермь, Дзержинский и Ленинский районы, улица Луначарского от улицы Плеханова до улицы Николая Островского) 59:01:0000000:41685 (Пермский край, город Пермь, Свердловский, Ленинский районы, улица Николая Островского на участке от улицы Революции до улицы Советской) 59:01:0000000:89211 (Пермский край, г. Пермь, Свердловский район, ул. Народовольческая(до пересечения с ул. Рабоче-Крестьянской)) 59:01:0000000:89406 (Пермский край, г. Пермь, ул. Тихая, (до пересечения с ул. Рабоче-Крестьянской)) 59:01:0000000:89613 (Пермский край. г.о. Пермский, г. Пермь, ул. Пушкина (до пересечения с ул. Николая Островского и ул. Максима Горького))		

	59:01:0000000:90336 (Российская Федерация, Пермский край, Пермский городской округ, г. Пермь, Свердловский район, проезд между ул. Тихой и ул. Народовольческой) 59:01:4410119:2 (Пермский край, г. Пермь, Ленинский р-н, ул. Максима Горького, 33, 33а, ул. Екатерининская, 49, ул. Луначарского, 24) 59:01:4410119:188 (Пермский край, г. Пермь, Ленинский район, ул. Луначарского, РП №6) 59:01:4410141:3 (край Пермский, г. Пермь, р-н Ленинский, ул. Луначарского, 19) 59:01:4410141:4 (Пермский край, г Пермь, р-н Ленинский, ул Максима Горького, 41) 59:01:4410142:20 (Пермский край, г. Пермь, Ленинский район, ул. Пушкина, 7) 59:01:4410142:22 (Пермский край, г. Пермь, Ленинский район, ул. Пушкина, 7а) 59:01:4410142:309 (Пермский край, г. Пермь, Ленинский район, квартал 142, ТП-5163) 59:01:4410146:13 (Пермский край, г. Пермь, Свердловский район, ул. Максима Горького, 58) 59:01:4410146:580 (Пермский край, г. Пермь, Свердловский район, ул. Малая Ямская, 5б) 59:01:4410146:695 (Пермский край, городской округ Пермский, г. Пермь, ул. Пушкина) 59:01:4410161:8 (Пермский край, г. Пермь, р-н Свердловский, ул. Островского, 53) 59:01:4410161:13 (Пермский край, г. Пермь, Свердловский район, ул. Максима Горького, 62) 59:01:4410161:20 (Пермский край, г. Пермь, Свердловский р-н, ул. Максима Горького, 60) ЕЗП 59:01:0000000:167 (обособленный земельный участок 59:01:4410161:25) (край Пермский, г. Пермь, р-н Свердловский, ул. Николая Островского, 51)		

	59:01:4410161:42 (край Пермский, г. Пермь, р-н Свердловский, ул. Николая Островского, 55) 59:01:4410161:1932 (Российская Федерация, Пермский край, г.о. Пермский, г Пермь, ул Максима Горького, з/у 60а) 59:01:4410277:5 (Пермский край, г. Пермь, р-н Свердловский, ул. Рабоче-Крестьянская, 19) 59:01:4410277:17 (Пермский край, г. Пермь, Свердловский район, ул. Рабоче-Крестьянская, 17) 59:01:4410277:18 (Пермский край, г. Пермь, р-н Свердловский, ул. Рабоче-Крестьянская, 21) 59:01:4410290:1 (край Пермский, г. Пермь, р-н Свердловский, ул. Народовольческая, 40а) 59:01:4410290:2 (Пермский край, г. Пермь, р-н Свердловский, ул. Народовольческая, 28) 59:01:4410290:9 (Пермский край, г. Пермь, р-н Свердловский, ул Народовольческая, 42) 59:01:4410290:17 (Пермский край, г. Пермь, р-н Свердловский, ул. Народовольческая, 32а) 59:01:4410290:30 (Пермский край, г Пермь, Свердловский район, ул Серединная, 2) 59:01:4410290:1222 (Пермский край, г. Пермь, Свердловский район, ул. Народовольческая, 30) 59:01:4410292:3 (Пермский край, г. Пермь, р-н Свердловский, ул. Серединная, 3) 59:01:4410292:5 (Пермский край, г Пермь, р-н Свердловский, ул Рабоче-Крестьянская, 2) 59:01:4410292:6 (Пермский край, г Пермь, р-н Свердловский, ул Рабоче-Крестьянская, 2) 59:01:4410292:9 (край Пермский, г. Пермь, р-н Свердловский, на пересечении ул. Тихой и ул. Рабоче-Крестьянской) 59:01:4410292:12 (Пермский край, г. Пермь, Свердловский район, ул. Рабоче-крестьянская, 12а) 59:01:4411053:3 (край Пермский, г. Пермь, р-н Свердловский, ул. Народовольческая, 37,39)		

	59:01:4411524:2 (край Пермский, г. Пермь, р-н Свердловский, квартал № 145, участок № 1) 59:01:4411524:4 (край Пермский, г. Пермь, р-н Свердловский, квартал № 145, участок № 3) 59:01:0000000:78747 (Пермский край, г Пермь, ул Газеты Звезда) 59:01:0000000:85047 (Пермский край, г. Пермь, Ленинский район, ул. 25-го Октября (от ул. Луначарского до ул. Пушкина)) 59:01:0000000:86780 (Пермский край, г. Пермь, Свердлвский р-н, ул. 25-го Октября (до пересечения с ул.Пушкина и ул. Революции)) 59:01:0000000:89673 (Пермский край, г.о. Пермский, г. Пермь, Свердловский р-н, ул. Пушкина (до пересечения с ул. Сибирской и ул. Максима Горького)) 59:01:0000000:89677 (Пермский край, г.о. Пермский, г. Пермь, ул. Сибирская(от ул. Луначарского до ул.Пушкина)) 59:01:0000000:89779 (Пермский край, г.о. Пермский, г. Пермь, ул. Сибирская) 59:01:0000000:90996 (Пермский край, Пермский городской округ, город Пермь, Свердловский р-н, ул. Революции (до пересечения с ул. Николая Островского) 59:01:4410138:29 (Российская Федерация, край Пермский, г.о. Пермский, г Пермь, ул Пушкина, зу 25) 59:01:4410139:15 (край Пермский, г. Пермь, р-н Ленинский, ул. Пушкина, 23) 59:01:4410139:982 (Пермский край, г. Пермь, Ленинский район, ул. Пушкина, 21а) 59:01:4410140:1 (Пермский край, г. Пермь, Ленинский район, ул. Сибирская, 20) 59:01:4410140:2 (Пермский край, г. Пермь, р-н Ленинский, ул. Пушкина, 13) 59:01:4410140:4 (Пермский край, г. Пермь, р-н Ленинский, ул. 25-го Октября, 27) 59:01:4410140:13 (Пермский край, г. Пермь, р-н Ленинский, ул. Луначарского, 33)		

	59:01:4410140:14 (Пермский край, г. Пермь, р-н Ленинский, ул. Луначарского, 35) 59:01:4410140:974 (Российская Федерация, край Пермский, г.о. Пермский, г Пермь, ул 25 Октября, зу 27а) 59:01:4410141:13 (край Пермский, г. Пермь, р-н Ленинский, ул. Луначарского, 31, участок № 2) 59:01:4410141:14 (Пермский край, г. Пермь, р-н Ленинский, ул. Луначарского, 23) 59:01:4410141:20 (Пермский край, г. Пермь, Ленинский район, ул Пушкина, 11) 59:01:4410141:24 (край Пермский, г. Пермь, р-н Ленинский, ул. Пушкина, 11) 59:01:4410146:11 (Пермский край, г Пермь, р-н Свердловский, ул Малая Ямская, 5а) 59:01:4410292:2 (Пермский край, г. Пермь, Свердловский район, ул. Рабоче-Крестьянская, 6) 59:01:4410292:1 (Пермский край, г. Пермь, р-н Свердловский, ул. Рабоче-Крестьянская, 12) 59:01:4410148:560 (Пермский край, город Пермь, р-н Свердловский, ул. Сибирская, 30) 59:01:4410147:354 (Российская федерация, край Пермский, г.о. Пермский, г Пермь, зу 47/354) 59:01:4410139:14 (Пермский край, г. Пермь, Ленинский р-н, ул. Пушкина, 21) 59:01:4410290:1450 (Почтовый адрес ориентира: Российская Федерация, Пермский край, городской округ Пермский, город Пермь) 59:01:4410290:1435 (Почтовый адрес ориентира: Российская Федерация, край Пермский, г.о. Пермский, г. Пермь, ул. Народовольческая) 59:01:4410290:1434 (Почтовый адрес ориентира: Пермский край, г.о. Пермский, г Пермь, ул Народовольческая)		

	59:01:4410277:1185 (Почтовый адрес ориентира: Российская Федерация, Пермский край, городской округ Пермский, город Пермь, улица Народовольческая, (до пересечения с ул. Рабоче-Крестьянская и ул. Н.Островского)) 59:01:4410161:1945 (Российская Федерация, Пермский край, Пермский г.о, г Пермь, Свердловский район, ул. Максима Горького) 59:01:0000000:96556 (Российская Федерация, Пермский край, город Пермь, перекресток ул. Н. Островского и ул. Революции) 59:01:0000000:94918 (Почтовый адрес ориентира: Пермский край, г. Пермь, Свердловский район, ул. Рабоче-Крестьянская) Земли, государственная собственность на которые не разграничена, расположенные в кадастровом квартале 59:01:4411524(Российская Федерация, Пермский край, г. Пермь) Земли, государственная собственность на которые не разграничена, расположенные в кадастровом квартале 59:01:4411053(Российская Федерация, Пермский край, г. Пермь) Земли, государственная собственность на которые не разграничена, расположенные в кадастровом квартале 59:01:4410293(Российская Федерация, Пермский край, г. Пермь) Земли, государственная собственность на которые не разграничена, расположенные в кадастровом квартале 59:01:4410292(Российская Федерация, Пермский край, г. Пермь) Земли, государственная собственность на которые не разграничена, расположенные в кадастровом квартале 59:01:4410290(Российская Федерация, Пермский край, г. Пермь) Земли, государственная собственность на которые не разграничена, расположенные в кадастровом квартале 59:01:4410281(Российская Федерация, Пермский край, г. Пермь) Земли, государственная собственность на которые не разграничена, расположенные в кадастровом квартале 59:01:4410277(Российская Федерация, Пермский край, г. Пермь) Земли, государственная собственность на которые не разграничена, расположенные в кадастровом квартале		

	59:01:4410161(Российская Федерация, Пермский край, г. Пермь) Земли, государственная собственность на которые не разграничена, расположенные в кадастровом квартале 59:01:4410148(Российская Федерация, Пермский край, г. Пермь) Земли, государственная собственность на которые не разграничена, расположенные в кадастровом квартале 59:01:4410147 (Российская Федерация, Пермский край, г. Пермь) Земли, государственная собственность на которые не разграничена, расположенные в кадастровом квартале 59:01:4410146 (Российская Федерация, Пермский край, г. Пермь) Земли, государственная собственность на которые не разграничена, расположенные в кадастровом квартале 59:01:4410142 (Российская Федерация, Пермский край, г. Пермь) Земли, государственная собственность на которые не разграничена, расположенные в кадастровом квартале 59:01:4410141 (Российская Федерация, Пермский край, г. Пермь) Земли, государственная собственность на которые не разграничена, расположенные в кадастровом квартале 59:01:4410140 (Российская Федерация, Пермский край, г. Пермь) Земли, государственная собственность на которые не разграничена, расположенные в кадастровом квартале 59:01:4410139 (Российская Федерация, Пермский край, г. Пермь) Земли, государственная собственность на которые не разграничена, расположенные в кадастровом квартале 59:01:4410138 (Российская Федерация, Пермский край, г. Пермь) Земли, государственная собственность на которые не разграничена, расположенные в кадастровом квартале 59:01:4410119 (Российская Федерация, Пермский край, г. Пермь)		
13.	59:01:0000000:90300 (Пермский край, Пермский г.о., г. Пермь, ул. Ветлужская, (до пересечения с ул.Белоевской).) 59:01:0000000:91879 (Пермский край, Пермский ГО, г. Пермь, Дзержинский район, ул. Хабаровская (до пересечения с ул.Ветлужской и ул.Красноводской))	г. Пермь	Строительство, реконструкция, эксплуатация, капитальные ремонт инженерных сооружений

	59:01:1713563:31 (Пермский край, г. Пермь, Дзержинский р-н, ул. Ветлужская, 99) 59:01:1713563:999 (Российская Федерация, Пермский край, г.о. Пермский, г. Пермь, ул. Ветлужская) 59:01:1713563:1000 (Пермский край, Пермский городской округ, г.Пермь, ул.Хабаровская) Земли, государственная собственность на которые не разграничена, расположенные в кадастровом квартале 59:01:1713565 (Российская Федерация, Пермский край, г. Пермь) Земли, государственная собственность на которые не разграничена, расположенные в кадастровом квартале 59:01:1713563 (Российская Федерация, Пермский край, г. Пермь)		
14.	59:01:0000000:1108 (Пермский край, г. Пермь, Индустриальный район, по ул. Заливной, ул. Дивьинской, ул. Гамовской, ул. 2-ой Калиновой) 59:01:0000000:88579 (Пермский край, г. Пермь, Индустриальный район, ул. Нефтяников) 59:01:0000000:88593 (Пермский край, г. Пермь, Индустриальный район, ул.Нефтяников (до пересечения с ул.Архитектора Свиязева)) 59:01:4410831:35 (Пермский край, г. Пермь, р-н Индустриальный, ул. Геологов, 8) 59:01:4410831:50 (Пермский край, г. Пермь, р-н Индустриальный, ул. Милиционера Власова, 23) 59:01:4410831:51 (Пермский край, г. Пермь, р-н Индустриальный, ул. милиционера Власова, 25) 59:01:4410831:52 (Пермский край, г. Пермь, р-н Индустриальный, ул. милиционера Власова, 27) 59:01:4410831:55 (Пермский край, г. Пермь, р-н Индустриальный, ул. милиционера Власова, 31) 59:01:4410831:56 (Пермский край, г. Пермь, р-н Индустриальный, ул. милиционера Власова, 33) 59:01:4410831:57 (край Пермский, г. Пермь, р-н Индустриальный, ул. милиционера Власова, 33а)	г. Пермь	Строительство, реконструкция, эксплуатация, капитальные ремонт инженерных сооружений

	59:01:4410831:58 (Пермский край, г. Пермь, р-н Индустриальный, ул. милиционера Власова, 35) 59:01:4410831:89 (Пермский край, г. Пермь, Индустриальный район, ул. Милиционера Власова, 17/5) 59:01:4410831:90 (Пермский край, г. Пермь, Индустриальный район, ул. Милиционера Власова, 17/6) 59:01:4410831:91 (Пермский край, г. Пермь, Индустриальный район, ул. Милиционера Власова, 17/7) 59:01:4410831:5591 (Российская Федерация, Пермский край, Пермский городской округ, город Пермь, Индустриальный район, ул. Милиционера Власова) 59:01:4410877:7 (край Пермский, г. Пермь, р-он Индустриальный, ул. ш.Космонавтов и Д.Давыдова, 195/8 , участок №1) 59:01:4410877:8 (Пермский край, г. Пермь, р-н Индустриальный, ул. Дениса Давыдова, 10) 59:01:4410877:16 (Пермский край, г. Пермь, р-н Индустриальный, ул. Дениса Давыдова, 12) 59:01:4410877:23 (Пермский край, г. Пермь, р-н Индустриальный, ш. Космонавтов, 201) 59:01:4410877:26 (Пермский край, г. Пермь, р-н Индустриальный, ш. Космонавтов, 199) 59:01:4410877:27 (край Пермский, г. Пермь, р-н Индустриальный, ш. Космонавтов, 199 а) 59:01:4410877:28 (край Пермский, г. Пермь, р-н Индустриальный, ш. Космонавтов, 197) 59:01:4410877:30 (Пермский край, г. Пермь, р-н Индустриальный, ш. Космонавтов, 197а) 59:01:4410877:33 (Пермский край, г. Пермь, р-н Индустриальный, ул. Мира, 122) 59:01:4410877:36 (Пермский край, г. Пермь, р-н Индустриальный, ул. Мира, 118) 59:01:4410877:55 (край Пермский, г. Пермь, р-н Индустриальный, ш. Космонавтов, 197 б)		

	59:01:4413795:9 (Пермский край, г Пермь, р-н Индустриальный, ул Композитора Глинки, 10) 59:01:4413795:10 (Пермский край, г. Пермь, р-н Индустриальный, ул. Композитора Глинки, 8) 59:01:4413795:12 (Пермский край, г. Пермь, Индустриальный район, ул. Архитектора Свиязева, 58) 59:01:4413795:13 (Пермский край, г. Пермь, р-н Индустриальный, ул. Милиционера Власова, 42) 59:01:4413795:18 (край Пермский, г. Пермь, р-н Индустриальный, ул. Геологов, 29) 59:01:4413837:2 (Пермский край, г. Пермь, Индустриальный район, ул. Нефтяников, 218) 59:01:4413837:8 (Пермский край, г. Пермь, Индустриальный р-н, ул. Нефтяников) 59:01:4413938:37 (Пермский край, г. Пермь, Индустриальный р-н, ул. Свиязева, 44) 59:01:4413938:38 (Пермский край, г. Пермь, р-н Индустриальный, ул. Свиязева, 46/1) 59:01:4413938:48 (Пермский край, г. Пермь, Индустриальный район, ул. Свиязева, 42/1) 59:01:4413938:51 (край Пермский, г. Пермь, р-н Индустриальный, ул. Архитектора Свиязева, 46/3) 59:01:4413938:55 (Пермский край, г. Пермь, Индустриальный район, ул. Архитектора Свиязева, 46/2) 59:01:0000000:88412 (Пермский край, г. Пермь, Индустриальный район, ул.Дениса Давыдова (до пересечения с ул.Нефтяников)) 59:01:0000000:90486 (Пермский край, г.о. Пермский, г. Пермь, Индутриальный район, ул. Нефтяников (до пересечения с ул. Милиционера Власова и ул. Дениса Давыдова)) 59:01:4410831:7 (Пермский край, г. Пермь, р-н Индустриальный, ул. Геологов, 4) 59:01:4410831:10 (Пермский край, г. Пермь, р-н Индустриальный, ул. Власова, 19)		

	59:01:4410831:23 (Пермский край, г. Пермь, Индустриальный район, ул. Космонавта Леонова, 54) 59:01:4410831:24 (Пермский край, г. Пермь, Индустриальный р-н, ул. Космонавта Леонова, 52) 59:01:4410831:25 (Пермский край, г. Пермь, Индустриальный р-н, ул. Космонавта Леонова, 50) 59:01:4410831:32 (Пермский край, г Пермь, р-н Индустриальный, ул Космонавта Леонова, 48) 59:01:4410831:33 (Пермский край, г. Пермь, р-н Индустриальный, ул. Космонавта Леонова, 48а) 59:01:4410831:34 (Пермский край, г. Пермь, р-н Индустриальный, ул. Космонавта Леонова, 56) 59:01:4410831:41 (Пермский край, г. Пермь, Индустриальный р-н, ул. Космонавта Беляева, 49а) 59:01:4410831:44 (Пермский край, г. Пермь, Индустриальный район, ул. Леонова, 52) 59:01:4410831:48 (Пермский край, г. Пермь, Индустриальный р-н, ул. Власова, 15) 59:01:4410831:49 (Пермский край, г. Пермь, р-н Индустриальный, ул. Милиционера Власова, 21) 59:01:4410831:87 (Пермский край, г. Пермь, Индустриальный район, ул. Милиционера Власова, 17/4) 59:01:4410831:88 (Пермский край, г. Пермь, Индустриальный район, ул. Милиционера Власова, 17/2) 59:01:4410831:5373 (Пермский край, г. Пермь, Индустриальный район, ул. Милиционера Власова, на земельном участке находится ТП-7187) 59:01:4410871:18 (Пермский край, г. Пермь, р-н Индустриальный, ул. Мира, 75) 59:01:4410871:19 (Российская Федерация, край Пермский, г.о. Пермский, г Пермь, ул Мира, зу 79) 59:01:4410871:21 (Пермский край, г. Пермь, Индустриальный р-н, ул. Дениса Давыдова, 23)		

	59:01:4410875:13 (край Пермский, г. Пермь, р-н Индустриальный, ул. Космонавта Беляева, 42) 59:01:4410875:16 (Пермский край, г. Пермь, Индустриальный район, ул. Нефтяников, 53) 59:01:4410875:24 (Пермский край, г. Пермь, Индустриальный район, ул. Космонавта Беляева, 40б) 59:01:4410875:1616 (Пермский край, г. Пермь, Индустриальный район, ул. Космонавта Беляева, 42а) 59:01:4410876:5 (Пермский край, г. Пермь, р-н Индустриальный, ул. Дениса Давыдова, 20) 59:01:4410876:6 (Пермский край, г. Пермь, р-н Индустриальный, ул. Мира, 85а) 59:01:4410876:9 (край Пермский, г. Пермь, р-н Индустриальный, ул. Нефтяников, 54) 59:01:4410876:15 (Пермский край, г. Пермь, р-н Индустриальный, ул. Дениса Давыдова, 18) 59:01:4410877:35 (Пермский край, г. Пермь, р-н Индустриальный, ул. Мира, 120) 59:01:4410877:37 (Пермский край, г. Пермь, р-н Индустриальный, ул. Мира, 118/1) 59:01:4410877:38 (Пермский край, г. Пермь, р-н Индустриальный, ул. Мира, 116) 59:01:4410877:65 (Пермский край, г. Пермь, Индустриальный район, ул. Мира, 114) 59:01:4410877:3344 (Российская Федерация, край Пермский, г.о. Пермский, г Пермь, ул Мира, зу 116а) 59:01:4413801:274 (Пермский край, город Пермь, улица Геологов, (до пересечения с ул. Переселенческая и ул. Архитектора Свиязева)) 59:01:4413795:1115 (Российская Федерация, Пермский край, городской округ Пермский, город Пермь, улица Геологов, земельный участок 29)		

	59:01:4410831:22 (Почтовый адрес ориентира: Пермский край, г. Пермь, р-н Индустриальный, ул. Милиционера Власова, 37) Земли, государственная собственность на которые не разграничена, расположенные в кадастровом квартале 59:01:4413837(Российская Федерация, Пермский край, г. Пермь) Земли, государственная собственность на которые не разграничена, расположенные в кадастровом квартале 59:01:4413938(Российская Федерация, Пермский край, г. Пермь) Земли, государственная собственность на которые не разграничена, расположенные в кадастровом квартале 59:01:4410877(Российская Федерация, Пермский край, г. Пермь) Земли, государственная собственность на которые не разграничена, расположенные в кадастровом квартале 59:01:4410871(Российская Федерация, Пермский край, г. Пермь) Земли, государственная собственность на которые не разграничена, расположенные в кадастровом квартале 59:01:4410831(Российская Федерация, Пермский край, г. Пермь) Земли, государственная собственность на которые не разграничена, расположенные в кадастровом квартале 59:01:4413832(Российская Федерация, Пермский край, г. Пермь) Земли, государственная собственность на которые не разграничена, расположенные в кадастровом квартале 59:01:4413801(Российская Федерация, Пермский край, г. Пермь) Земли, государственная собственность на которые не разграничена, расположенные в кадастровом квартале 59:01:4413795(Российская Федерация, Пермский край, г. Пермь) Земли, государственная собственность на которые не разграничена, расположенные в кадастровом квартале 59:01:4410876(Российская Федерация, Пермский край, г. Пермь) Земли, государственная собственность на которые не разграничена, расположенные в кадастровом квартале 59:01:4410875(Российская Федерация, Пермский край, г. Пермь)		

15.	59:01:4416017:2338 (Пермский край, г Пермь, ул Архитектора Свиязева) 59:01:4416130:1 (край Пермский, г. Пермь, р-н Индустриальный, ул. Архитектора Свиязева, 17) 59:01:4416130:62 (Пермский край, г. Пермь, Индустриальный район, ул. Архитектора Свиязева, 17б) 59:01:0000000:88243 (Пермский край, г. Пермь, Индустриальный р-н, ул. Архитектора Свиязева) 59:01:4410761:1 (Пермский край, г. Пермь, р-н Индустриальный, ул. Чердынская, 14) 59:01:4410761:7 (Пермский край, г. Пермь, р-н Индустриальный, ул. Камышловская, 21) 59:01:4410761:4565 (Российская Федерация, край Пермский, г.о. Пермский, г Пермь, ул Чердынская, зу 14) 59:01:4410761:4566 (Пермский край, г. Пермь, ул. Чердынская) 59:01:4416013:10 (Пермский край, г. Пермь, Индустриальный район, ул. Архитектора Свиязева, 2аа) 59:01:4416013:12 (край Пермский, г. Пермь, р-н Индустриальный, ул. Карпинского, 109) 59:01:4416013:32 (Пермский край, г. Пермь, Индустриальный район, ул. Карпинского, 105а) 59:01:4416013:1312 (Пермский край, г. Пермь, Индустриальный район, ул. Карпинского, 109 а) 59:01:4416013:1493 (Российская Федерация, Пермский край, городской округ Пермский, город Пермь, улица Архитектора Свиязева, земельный участок 2а) 59:01:4416016:17 (край Пермский, г. Пермь, р-н Индустриальный, ул. Чердынская, 24) 59:01:4416017:4 (Пермский край, г. Пермь, р-н Индустриальный, ул Чердынская, 21) 59:01:4416017:9 (край Пермский, г. Пермь, р-н Индустриальный, ул. Архитектора Свиязева, 20) 59:01:4416017:11 (Пермский край, г. Пермь, Индустриальный район, ул. Свиязева, 16)	г. Пермь	Строительство, реконструкция, эксплуатация, капитальные ремонт инженерных сооружений

	59:01:4416017:12 (Пермский край, г. Пермь, Индустриальный район, ул. Свиязева, 18) 59:01:4416017:13 (Пермский край, г. Пермь, Индустриальный р-н, ул. Свиязева, 18а) 59:01:4416017:14 (Пермский край, г. Пермь, Индустриальный р-н, ул. Свиязева, 22) 59:01:4416017:31 (Пермский край, г Пермь, р-н Индустриальный, ул Чердынская, 19) 59:01:4416017:32 (край Пермский, г. Пермь, р-н Индустриальный, ул. Чердынская, 17) 59:01:4416017:34 (край Пермский, г. Пермь, р-н Индустриальный, ул. Свиязева, 18 б) 59:01:0000000:1282 (Пермский край, город Пермь, Индустриальный район, улица Чердынская на участке от улицы Космонавта Леонова до улицы Архитектора Свиязева) 59:01:0000000:47072 (Пермский край, г. Пермь, Индустриальный район, ул. Карпинского) 59:01:0000000:88545 (Пермский край, г. Пермь, Индустриальный район, ул.Архитектора Свиязева (до пересечения с ул. Космонавта Леонова)) 59:01:4410761:18 (край Пермский, г. Пермь, р-н Индустриальный, ул. Норильская, 13/1) 59:01:4410761:4389 (Пермский край, г. Пермь, Индустриальный район, ул. Норильская, 13 а, на земельном участке расположена ТП-7231) 59:01:4410761:4575 (Российская Федерация, край Пермский, г.о. Пермский, г Пермь, ул Чердынская, зу 16) 59:01:4413938:3 (Пермский край, г Пермь, р-н Индустриальный, ул Космонавта Леонова, 62а) 59:01:4413938:6 (край Пермский, г. Пермь, р-н Индустриальный, ул. Космонавта Леонова, 68) 59:01:4413938:8 (Пермский край, г. Пермь, Индустриальный р-н, ул. Космонавта Леонова, 60)		

	59:01:4413938:11 (край Пермский, г. Пермь, р-н Индустриальный, ул. Геологов, 11а) 59:01:4413938:12 (Пермский край, г. Пермь, р-н Индустриальный, ул. Космонавта Леонова, 66а) 59:01:4413938:13 (край Пермский, г. Пермь, р-н Индустриальный, ул. Космонавта Леонова, 64) 59:01:4413938:15 (Пермский край, г. Пермь, Индустриальный р-н, ул. Космонавта Леонова, 66) 59:01:4413938:21 (Пермский край, г. Пермь, р-н Индустриальный, ул. Геологов, 7) 59:01:4413938:30 (Пермский край, г. Пермь, Индустриальный район, ул. Геологов, 9) 59:01:4413938:31 (Пермский край, г. Пермь, Индустриальный р-н, ул. Геологов, 3) 59:01:4413938:32 (Пермский край, г. Пермь, Индустриальный район, ул. Геологов, 5) 59:01:4413938:33 (Пермский край, г. Пермь, Индустриальный район, ул. Геологов, 1) 59:01:4413938:34 (Пермский край, г. Пермь, р-н Индустриальный, ул. Свиязева, 32) 59:01:4413938:35 (край Пермский, г. Пермь, р-н Индустриальный, ул. Архитектора Свиязева, 34) 59:01:4413938:36 (Пермский край, г. Пермь, Индустриальный р-н, ул.Свиязева, 38) 59:01:4413938:70 (Пермский край, г. Пермь, Индустриальный район, ул. Архитектора Свиязева, 34а) 59:01:4416016:2 (край Пермский, г. Пермь, р-н Индустриальный, ул. Чердынская, 42) 59:01:4416016:3 (край Пермский, г. Пермь, р-н Индустриальный, ул. Чердынская, 44) 59:01:4416016:6 (край Пермский, г. Пермь, р-н Индустриальный, ул. Чердынская, 32) 59:01:4416016:14 (край Пермский, г. Пермь, р-н Индустриальный, ул. Чердынская, 40)		

	59:01:4416016:15 (край Пермский, г. Пермь, р-н Индустриальный, ул. Чердынская, 30а) 59:01:4416016:20 (Пермский край, г. Пермь, р-н Индустриальный, ул. Космонавта Леонова, 47) 59:01:4416016:21 (край Пермский, г. Пермь, р-н Индустриальный, ул. Космонавта Леонова, 49) 59:01:4416016:22 (Пермский край, г. Пермь, Индустриальный район, ул. Чердынская, 44а) 59:01:4416016:32 (Пермский край, г. Пермь, Индустриальный район, ул. Чердынская, 44) 59:01:4416016:34 (Пермский край, г. Пермь, Индустриальный район, ул. Чердынская, 34) 59:01:4416016:44 (Пермский край, г. Пермь, Индустриальный район, ул. Чердынская, 40а) 59:01:4416016:45 (Пермский край, г. Пермь, р-н Индустриальный, ул. Чердынская, 38а) 59:01:4416017:2 (край Пермский, г. Пермь, р-н Индустриальный, ул. Свиязева, 30) 59:01:4416017:10 (Пермский край, г. Пермь, Индустриальный район, ул. Космонавта Леонова, 51) 59:01:4416017:21 (Пермский край, г. Пермь, Индустриальный район, ул. Архитектора Свиязева, 28б) 59:01:4416017:23 (Пермский край, г. Пермь, р-н Индустриальный, ул. Чердынская, 29) 59:01:4416017:33 (Пермский край, г Пермь, р-н Индустриальный, ул Архитектора Свиязева, 30) 59:01:4416017:35 (Пермский край, г Пермь, р-н Индустриальный, ул Чердынская, 27) Земли, государственная собственность на которые не разграничена, расположенные в кадастровом квартале 59:01:4416130(Российская Федерация, Пермский край, г. Пермь) Земли, государственная собственность на которые не разграничена, расположенные в кадастровом квартале		

	59:01:4416016(Российская Федерация, Пермский край, г. Пермь) Земли, государственная собственность на которые не разграничена, расположенные в кадастровом квартале 59:01:4416013 (Российская Федерация, Пермский край, г. Пермь) Земли, государственная собственность на которые не разграничена, расположенные в кадастровом квартале 59:01:4413938 (Российская Федерация, Пермский край, г. Пермь) Земли, государственная собственность на которые не разграничена, расположенные в кадастровом квартале 59:01:4416017 (Российская Федерация, Пермский край, г. Пермь) Земли, государственная собственность на которые не разграничена, расположенные в кадастровом квартале 59:01:4410761 (Российская Федерация, Пермский край, г. Пермь)		
16.	59:01:0000000:77767 (Пермский край, г.Пермь, Индустриальный и Дзержинский районы, Пермское городское лесничество Черняевского участкового лесничества, в кварталах № 1 выделах 1-17, № 3 выделах 1-47; № 4 выделах 1-23; №5 выделах 1-42; № 6 выделах 1-26, № 7 выделах 1-30; № 8 выделах 1-17; № 9 выделах 1-16; №10 выделах 1-29; № 11 выделах 1-25, № 12 выделах 1-29; № 13 выделах 1-7; №14 выделах 1-15) 59:01:4410247:2 (Пермский край, г Пермь, р-н Дзержинский, пр-кт Парковый, 2) 59:01:4410247:3 (Пермский край, г. Пермь, Дзержинский р-н, пр-кт Парковый, 6) 59:01:4410247:9 (Пермский край, г. Пермь, Дзержинский район, ул. Куфонина, 11) 59:01:4410247:10 (Пермский край, г. Пермь, Дзержинский район, пр-кт Парковый, 4) 59:01:4410247:12 (край Пермский, г. Пермь, р-н Дзержинский, пр-кт Парковый, 2а) 59:01:4410247:14 (Пермский край, г. Пермь, Дзержинский район, ул. Куфонина, 13) 59:01:4410247:16 (край Пермский, г. Пермь, р-н Дзержинский, ул. Куфонина, 15)	г. Пермь	Строительство, реконструкция, эксплуатация, капитальные ремонт инженерных сооружений

	59:01:4410247:17 (край Пермский, г. Пермь, р-н Дзержинский, ул. Куфонина, 17) 59:01:4410247:35 (Пермский край, г. Пермь, Дзержинский район, ул. Подлесная, 5) 59:01:4410247:36 (Пермский край, г Пермь, р-н Дзержинский, ул Подлесная, 7) 59:01:4410247:6497 (Пермский край, г. Пермь, Дзержинский р-н, ул. Куфонина, РП-45) 59:01:4410432:5 (Пермский край, г. Пермь, р-н Дзержинский, ул. Куфонина, 28) 59:01:4410432:1348 (Пермский край, г. Пермь, р-н Дзержинский, ул. Куфонина, ТП-5266) 59:01:4410438:18 (край Пермский, г. Пермь, р-н Дзержинский, ул. Встречная, 27) 59:01:4410438:20 (край Пермский, г. Пермь, р-н Дзержинский, ул. Встречная, 27) 59:01:4410438:414 (Пермский край, г. Пермь, Пермское городское лесничество, Черняевское участковое лесниченство, квартал 3 (часть выдела 18)) 59:01:0000000:99072 (Почтовый адрес ориентира: Российская Федерация, Пермский край, городской округ Пермский, город Пермь, ул. Заостровская (от ул. Желябова до ул. Комиссара Пожарского)) Земли, государственная собственность на которые не разграничена, расположенные в кадастровом квартале 59:01:4410247(Российская Федерация, Пермский край, г. Пермь) Земли, государственная собственность на которые не разграничена, расположенные в кадастровом квартале 59:01:4410438(Российская Федерация, Пермский край, г. Пермь) Земли, государственная собственность на которые не разграничена, расположенные в кадастровом квартале 59:01:4410432(Российская Федерация, Пермский край, г. Пермь)		

17.	59:01:0000000:88411 (Пермский край, г. Пермь, ул. Маяковского) 59:01:4510274:24 (Пермский край, г. Пермь, Дзержинский р-н, ул. Маяковского, 38) 59:01:4510274:1149 (Пермский край, г. Пермь, Дзержинский район, ул. Маяковского, 38, на земельном участке находится ТП 5083) 59:01:4510610:4 (край Пермский, г. Пермь, р-н Дзержинский, ул. Маяковского, 33) 59:01:4510610:14 (Пермский край, г. Пермь, Дзержинский район, ул. Маяковского, 43) 59:01:4510610:29 (Пермский край, г. Пермь, Дзержинский район, ул. Маяковского, 43) 59:01:4510610:2654 (Пермский край, г. Пермь, Дзержинский р-н, ул. Маяковского д. 53) 59:01:4510610:3555 (Российская Федерация, край Пермский, г.о. Пермский, г Пермь, ул Маяковского, зу 53) 59:01:4515047:9 (Пермский край, г. Пермь, Дзержинский район, ул. 1-я Сорокинская, 41) Земли, государственная собственность на которые не разграничена, расположенные в кадастровом квартале 59:01:4510610(Российская Федерация, Пермский край, г. Пермь) Земли, государственная собственность на которые не разграничена, расположенные в кадастровом квартале 59:01:4510274(Российская Федерация, Пермский край, г. Пермь) Земли, государственная собственность на которые не разграничена, расположенные в кадастровом квартале 59:01:4515047(Российская Федерация, Пермский край, г. Пермь)	г. Пермь	Строительство, реконструкция, эксплуатация, капитальные ремонт инженерных сооружений
18.	59:01:0000000:1002(Пермский край, г. Пермь, р-н Ленинский, улица Попова на участке от улицы Пермская до улицы Екатерининская) 59:01:0000000:47658(Пермский край, г. Пермь, Свердловский и Ленинский районы) 59:01:0000000:84848(Пермский край, г. Пермь, Ленинский район, ул. Екатерининская (от пр.Комсомольский до ул. Куйбышева))	г. Пермь	Строительство, реконструкция, эксплуатация, капитальные ремонт инженерных сооружений

	59:01:0000000:84922(Пермский край, г. Пермь, Ленинский р-н, пересечение ул. Куйбышева и ул.Екатерининская) 59:01:0000000:84952(Российская федерация, край Пермский, г.о. Пермский, г Пермь, пр-кт Комсомольский, зу 00/84952) 59:01:0000000:85016(Пермский край, г. Пермь, ул. Газеты Звезда, пересечение ул. Газеты Звезда и ул. Екатерининская) 59:01:0000000:85017(Пермский край, г. Пермь, Ленинский р-н, ул. Екатерининская (от ул. Попова до ул. Куйбышева)) 59:01:0000000:86402(Пермский край, г. Пермь, Ленинский р-н, ул. Пермская (от ул. Куйбышева до ул. Попова)) 59:01:0000000:86404(Пермский край, г. Пермь, Ленинский р-н, ул. Пермская (от ул. Борчанинова до ул. Попова)) 59:01:0000000:86415(Пермский край, г. Пермь, Ленинский р-н, ул. Екатерининская (от ул.Г. Звезда до пр. Комсомольский)) 59:01:4410090:3(Пермский край, г. Пермь, Ленинский район, ул. Екатерининская, 98) 59:01:4410090:5(Пермский край, г. Пермь, ул. Екатерининская, 96) 59:01:4410090:20(Пермский край, г. Пермь, Ленинский район, ул. Екатерининская, 96) 59:01:4410090:34(Пермский край, г. Пермь, Ленинский район, ул. Ленина, 58б) 59:01:4410090:1046(Пермский край, г. Пермь, Ленинский р-н, ул. Ленина) 59:01:4410093:3(Пермский край, г Пермь, р-н Ленинский, ул Ленина, 70) 59:01:4410093:20(Пермский край, г. Пермь, р-н Ленинский, ул. Пермская, 83б) 59:01:4410093:27(край Пермский, г. Пермь, р-н Ленинский, ул. Ленина, 68) 59:01:4410093:624(Пермский край, г. Пермь, Ленинский район, ул. Пермская, 83 а) 59:01:4410105:1(Пермский край, г. Пермь, р-н Ленинский, ул. Попова, 18, 18а)		

	59:01:4410105:3(Пермский край, г. Пермь, Ленинский р-н, ул. Пермская, 128) 59:01:4410105:5(край Пермский, г. Пермь, р-н Ленинский, ул. Екатерининская, 122, участок № 1) 59:01:4410105:8(Пермский край, г. Пермь, Ленинский район, ул. Екатерининская, 134/1) 59:01:4410105:15(Пермский край, г. Пермь, р-н Ленинский, ул. Пермская, 126 а) 59:01:4410105:24(Пермский край, г. Пермь, Ленинский район, ул. Екатерининская, 134) 59:01:4410105:25(Пермский край, г. Пермь, Ленинский район, ул. Пермская, 128) 59:01:4410105:26(Пермский край, г. Пермь, Ленинский район, ул. Пермская, 126) 59:01:4410105:28(край Пермский, г. Пермь, р-н Ленинский, ул. Екатерининская, 134, участок №1) 59:01:4410105:33(край Пермский, г. Пермь, р-н Ленинский, ул. Екатерининская, 134, участок №2) 59:01:4410105:38(Пермский край, г. Пермь, р-н Ленинский, ул. Пермская, 126б) 59:01:4410105:44(Пермский край, г. Пермь, Ленинский район, ул. Пермская, 126) 59:01:4410105:3802(Пермский край, г. Пермь, р-н Ленинский, ул. Пермская) 59:01:4410105:3944(Пермский край, г. Пермь, Ленинский район, ул. Екатерининская) 59:01:4410105:3957(Пермский край, городской округ Пермский, город Пермь, улица Пермская) 59:01:4410121:4(Пермский край, г. Пермь, Ленинский район, ул. Екатерининская, 61) 59:01:4410121:5(край Пермский, г. Пермь, р-н Ленинский, ул. Сибирская, 27а, ул.Сибирская, 29, ул.Луначарского, 42) 59:01:4410121:15(Пермский край, г Пермь, р-н Ленинский, ул Екатерининская, 59, 63)		

	59:01:4410122:44(Пермский край, г. Пермь, Ленинский район, ул. Екатерининская, 67 / ул. Газеты "Звезда", 25) 59:01:4410122:722(Почтовый адрес ориентира: Пермский край, г. Пермь, ул. Газеты Звезда,) Земли, государственная собственность на которые не разграничена, расположенные в кадастровом квартале 59:01:4419831 (Российская Федерация, Пермский край, г. Пермь) Земли, государственная собственность на которые не разграничена, расположенные в кадастровом квартале 59:01:4410121(Российская Федерация, Пермский край, г. Пермь) Земли, государственная собственность на которые не разграничена, расположенные в кадастровом квартале 59:01:4410108 (Российская Федерация, Пермский край, г. Пермь) Земли, государственная собственность на которые не разграничена, расположенные в кадастровом квартале 59:01:4410091 (Российская Федерация, Пермский край, г. Пермь) Земли, государственная собственность на которые не разграничена, расположенные в кадастровом квартале 59:01:4410122 (Российская Федерация, Пермский край, г. Пермь) Земли, государственная собственность на которые не разграничена, расположенные в кадастровом квартале 59:01:4410105 (Российская Федерация, Пермский край, г. Пермь) Земли, государственная собственность на которые не разграничена, расположенные в кадастровом квартале 59:01:4410103 (Российская Федерация, Пермский край, г. Пермь) Земли, государственная собственность на которые не разграничена, расположенные в кадастровом квартале 59:01:4410093 (Российская Федерация, Пермский край, г. Пермь) Земли, государственная собственность на которые не разграничена, расположенные в кадастровом квартале 59:01:4410090		

19.	59:01:0000000:939(Пермский край, г. Пермь, р-н Ленинский) 59:01:0000000:1271(Пермский край, г. Пермь, Свердловский, Ленинский районы, ул. Максима Горького, на участке от ул. Монастырская до ул. Малышева) 59:01:0000000:84670(Пермский край, г. Пермь, ул. Газеты Звезда (от ул. Советская до ул. Петропавловская)) 59:01:0000000:84726(Пермский край, г. Пермь, Ленинский р-н, ул. Петропавловская (от ул. 25-го Октября до ул. М. Горького)) 59:01:0000000:84843(Пермский край, г. Пермь, Ленинский р-н, ул. Советская, (от ул. 25-го Октября до ул. М. Горького)) 59:01:0000000:84876(Пермский край, г. Пермь, ул. Пермская, (от ул.25-я Октября до ул.М. Горького)) 59:01:0000000:84958(Пермский край, г. Пермь, Ленинский р-н, пересечение ул. Советская и ул. 25-го Октября) 59:01:0000000:84960(Пермский край, г. Пермь, Ленинский р-н, ул. 25-го Октября (от ул. Советская до ул. Ленина)) 59:01:0000000:84975(Пермский край, г. Пермь, Ленинский р-н , ул. 25-го Октября (от ул.Екатерининская до ул. Ленина)) 59:01:0000000:85136(Пермский край, г. Пермь, Ленинский р-н, ул. Советская (от ул. Г. Звезда до пр. Комсомольский)) 59:01:0000000:85146(Пермский край, г. Пермь, Ленинский р-н, ул. Сибирская (от ул. Советская до ул. Ленина)) 59:01:0000000:86898(Пермский край, г. Пермь, пересечение ул. Сибирская и ул. Советская) 59:01:0000000:86916(Пермский край, г. Пермь, Максима Горького (напротив здания по ул. М. Горького, 12а)) 59:01:0000000:92552(Российская Федерация, край Пермский, г.о. Пермский, г Пермь, зу 00/92552) 59:01:0000000:92629(Пермский край, г. Пермь) 59:01:4410043:12(Пермский край, г Пермь, р-н Ленинский, ул. Советская, 25/8) 59:01:4410043:19(Пермский край, г. Пермь, Ленинский район, ул. Максима Горького, 9)	г. Пермь	Строительство, реконструкция, эксплуатация, капитальные ремонт инженерных сооружений

	59:01:4410044:2(край Пермский, г. Пермь, р-н Ленинский, ул. Советская, 33) 59:01:4410044:4(край Пермский, г. Пермь, р-н Ленинский, ул. Газеты Звезда, 12) 59:01:4410044:25(Пермский край, г. Пермь, Ленинский район, ул. Газеты Звезда, 12а) 59:01:4410045:19(край Пермский, г. Пермь, р-н Ленинский, ул. Советская, 39) 59:01:4410045:29(Пермский край, г. Пермь, Ленинский район, ул. Советская, 39) 59:01:4410045:31(Пермский край, г. Пермь, Ленинский р-н, ул. Петропавловская, 37) 59:01:4410072:3(Пермский край, г. Пермь, Ленинский район, ул. Сибирская (Петропавловской, 13/26-28), ул. Газеты "Звезда" (Петропавловской, 16/30)) 59:01:4410072:166(Пермский край, г. Пермь, Ленинский район, ул.Ленина) 59:01:4410073:1(Российская Федерация, Пермский край, г.о. Пермский, г. Пермь, ул. 25 Октября, з/у 12) 59:01:4410073:5(Российская Федерация, край Пермский, г.о. Пермский, г Пермь, ул Ленина, зу 19) 59:01:4410073:113(Пермский край, г. Пермь, Ленинский район, ул. Ленина, 19а, ТП-5217) 59:01:4410086:4(Пермский край, г. Пермь, Ленинский район, ул. Максима Горького, 21) 59:01:4410086:17(Пермский край, г. Пермь, Ленинский район, ул. Пермская, 29) 59:01:4410087:12(Пермский край, г. Пермь, Ленинский район, ул. 25-го Октября, д. 9) 59:01:4410087:21(Пермский край, г. Пермь, р-н Ленинский, ул. Пермская, 37) 59:01:4410087:124(Пермский край, г. Пермь, Ленинский район, ул. 25-го Октября, 7а, ТП)		

	59:01:4418021:1(Пермский край, г Пермь, р-н Ленинский, ул Петропавловская, 25а, участок №1) 59:01:4418021:3(Пермский край, г. Пермь, Ленинский район, ул. Петропавловская, 25) 59:01:4418021:4(край Пермский, г. Пермь, р-н Ленинский) 59:01:4418021:6(Пермский край, г Пермь, р-н Ленинский, ул Петропавловская, 25а) 59:01:0000000:84959(Пермский край, г. Пермь, Ленинский р-н, ул. 25-го Октября (от ул. Советская до ул. Монастырская)) 59:01:0000000:86008(Пермский край, г. Пермь, Ленинский р-н, ул. Газеты Звезда (от ул. Советская до ул. Монастырская)) 59:01:4410001:2(Российская Федерация, Пермский край, г.о. Пермский, г Пермь, ул Монастырская, з/у 4) 59:01:4410001:3(край Пермский, г. Пермь, р-н Ленинский, ул. Газеты Звезда, 2) 59:01:4410036:5(край Пермский, г. Пермь, р-н Ленинский, ул. Советская, 50а) 59:01:4410036:45(Пермский край, г. Пермь, Ленинский район, ул. Газеты "Звезда", 3а) 59:01:4410036:2547(Российская Федерация, край Пермский, г.о. Пермский, г Пермь, ул Газеты Звезда, зу 5) 59:01:4410037:3(Пермский край, г. Пермь, Ленинский район, ул. Газеты Звезда, 8) 59:01:4410037:4(Пермский край, г. Пермь, р-н Ленинский, ул. Монастырская, 25) 59:01:4410037:22(Пермский край, г. Пермь, р-н Ленинский, ул. Газеты Звезда, 8) 59:01:4410038:4(край Пермский, г. Пермь, р-н Ленинский, ул. 25-го Октября, 1а) 59:01:4410038:19(Пермский край, г. Пермь, р-н Ленинский, ул. 25-го Октября, 3) 59:01:4410038:27(край Пермский, г. Пермь, р-н Ленинский, ул. Монастырская, 15)		

	59:01:4410039:16(Пермский край, г Пермь, район Ленинский, ул 25-го Октября, 4) 59:01:4410039:32(край Пермский, г. Пермь, р-н Ленинский, ул. Советская, 20) 59:01:4410039:451(Пермский край, г.Пермь, Ленинский район, ул. 25-го Октября) 59:01:4410039:468(Пермский край, г. Пермь, Ленинский р-н, ул. Советская, 22) 59:01:4410039:589(Российская Федерация, Пермский край, г.о. Пермский, г. Пермь, ул. Максима Горького, з/у 5) 59:01:4410040:9(Пермский край, г. Пермь, Ленинский район, ул. Максима Горького, 2) 59:01:4410043:15(Пермский край, г. Пермь, Ленинский район, ул. Петропавловская, 19а) 59:01:4410043:17(Пермский край, г. Пермь, Ленинский район, ул. Петропавловская, 19а) 59:01:4410043:618(Российская Федерация, край Пермский, г.о. Пермский, г Пермь, ул Советская, зу 21а) 59:01:4410043:621(Пермский край, г. Пермь, Ленинский район, ул. Советская) 59:01:4410073:117(Пермский край, г. Пермь, Ленинский р-н, ул. Петропавловская) 59:01:4418021:2(край Пермский, г. Пермь, р-н Ленинский, ул. Петропавловская, 25а, участок №2) 59:01:4410087:19(край Пермский, г. Пермь, р-н Ленинский, ул. Пермская, 39а) 59:01:4410073:6(Пермский край, г. Пермь, р-н Ленинский, ул. Петропавловская, 18, 20) 59:01:4410073:16(Пермский край, г. Пермь, Ленинский район, ул. Ленина, 19б) 59:01:4410073:112(Пермский край, г. Пермь, Ленинский район, ул. Максима Горького) 59:01:4410073:10(Пермский край, г. Пермь, р-н Ленинский, ул. Максима Горького, 15)		

	59:01:4410043:16(Пермский край, г. Пермь, Ленинский район, ул. Петропавловская, 19а) 59:01:4410039:1(край Пермский, г. Пермь, р-н Ленинский, ул. Монастырская, 11) 59:01:4410037:33(Пермский край, г. Пермь, р-н Ленинский, ул. Советская, 36) 59:01:4410044:371(Пермский край, г. Пермь, Ленинский район, ул. Советская, 29, во дворе гостиницы "Центральная") 59:01:4410044:22(Российская Федерация, Пермский край, г.о. Пермский, г. Пермь, ул. Советская, з/у 29а) 59:01:4418021:135(Российская Федерация, Пермский край, городской округ Пермский, город Пермь, улица 25 Октября) 59:01:4410087:281(Почтовый адрес ориентира: Российская Федерация, Пермский край, Пермский г.о, г Пермь, ул Пермская) 59:01:4410086:834(Почтовый адрес ориентира: Пермский край, г. Пермь, ул. Пермская) 59:01:4410045:925(Почтовый адрес ориентира: Российская Федерация, Пермский край, г.о. Пермский, г. Пермь, ул. Советская) 59:01:4410037:864(Почтовый адрес ориентира: Пермский край, г. Пермь, ул. Монастырская (от ул. Г. Звезда до здания по ул. Монастырская, 19)) 59:01:0000000:99398(Почтовый адрес ориентира: Российская Федерация, Пермский край, городской округ Пермский, город Пермь, улица Советская) 59:01:0000000:99272(Почтовый адрес ориентира: Пермский край, г.о. Пермский, г. Пермь, ул. Советская) Земли, государственная собственность на которые не разграничена, расположенные в кадастровом квартале 59:01:4410001(Российская Федерация, Пермский край, г. Пермь) Земли, государственная собственность на которые не разграничена, расположенные в кадастровом квартале 59:01:4410040 (Российская Федерация, Пермский край, г. Пермь) Земли, государственная собственность на которые не разграничена, расположенные в кадастровом квартале 59:01:4410044 (Российская Федерация, Пермский край, г. Пермь)		

	Земли, государственная собственность на которые не разграничена, расположенные в кадастровом квартале 59:01:4410072 (Российская Федерация, Пермский край, г. Пермь) Земли, государственная собственность на которые не разграничена, расположенные в кадастровом квартале 59:01:4410086 (Российская Федерация, Пермский край, г. Пермь) Земли, государственная собственность на которые не разграничена, расположенные в кадастровом квартале 59:01:4410045 (Российская Федерация, Пермский край, г. Пермь) Земли, государственная собственность на которые не разграничена, расположенные в кадастровом квартале 59:01:4410036 (Российская Федерация, Пермский край, г. Пермь) Земли, государственная собственность на которые не разграничена, расположенные в кадастровом квартале 59:01:4418021 (Российская Федерация, Пермский край, г. Пермь) Земли, государственная собственность на которые не разграничена, расположенные в кадастровом квартале 59:01:4410087 (Российская Федерация, Пермский край, г. Пермь) Земли, государственная собственность на которые не разграничена, расположенные в кадастровом квартале 59:01:4410073 (Российская Федерация, Пермский край, г. Пермь) Земли, государственная собственность на которые не разграничена, расположенные в кадастровом квартале 59:01:4410043 (Российская Федерация, Пермский край, г. Пермь) Земли, государственная собственность на которые не разграничена, расположенные в кадастровом квартале 59:01:4410039 (Российская Федерация, Пермский край, г. Пермь) Земли, государственная собственность на которые не разграничена, расположенные в кадастровом квартале 59:01:4410038 (Российская Федерация, Пермский край, г. Пермь) Земли, государственная собственность на которые не разграничена, расположенные в кадастровом квартале 59:01:4410037 (Российская Федерация, Пермский край, г. Пермь)		

20.	59:01:0000000:90478 (Пермский край, г.о. Пермский, г. Пермь, Индустриальный р-н, ул. Семченко, (до пересечения с ул. 9-го Мая и ул. Советской Армии)) 59:01:4410658:5 (край Пермский, г. Пермь, р-н Индустриальный, ул. Советской Армии, 47) 59:01:4410658:30 (Пермский край, г. Пермь, р-н Индустриальный, ул. Советской Армии, 47) 59:01:4410666:6 (Пермский край, г. Пермь, Индустриальный район, пр-кт Декабристов, 20) 59:01:4410666:16 (Пермский край, г. Пермь, р-н Индустриальный, ул. Танкистов, 39) 59:01:4410666:17 (Пермский край, г. Пермь, Индустриальный район, ул. Советской Армии, во дворе жилого дома № 37) 59:01:4410666:19 (Пермский край, г. Пермь, Индустриальный район, ул. Советской Армии, 37) 59:01:4410666:1519 (Пермский край, г. Пермь, Индустриальный р-н, пр-кт Декабристов, д. 20в, на земельном участке расположена ТП 7318) 59:01:4410681:2 (Пермский край, г. Пермь, Индустриальный район, пр-кт Декабристов, 29а) 59:01:4410681:3 (край Пермский, г. Пермь, р-н Индустриальный, пр-кт Декабристов, 29) 59:01:4410681:10 (Пермский край, г Пермь, р-н Индустриальный, пр-кт Декабристов, 20) 59:01:4410713:32 (Пермский край, г. Пермь, Индустриальный район, ул. Снайперов, 8) 59:01:4410713:34 (Пермский край, г. Пермь, р-н Индустриальный, ул. Мира, 6) 59:01:4410713:1233 (Российская Федерация, край Пермский, г.о. Пермский, г Пермь, ул Мира, з/у 6а) 59:01:4410713:1238 (Пермский край, г. Пермь, Индустриальный район, ул. Снайперов, ТП 7227) 59:01:4410713:1357 (Пермский край, г. Пермь, Индустриальный р-н, ул. Мира)	г. Пермь	Строительство, реконструкция, эксплуатация, капитальные ремонт инженерных сооружений

	59:01:4410714:3 (край Пермский, г. Пермь, р-н Индустриальный, ул. Сивкова, 16) 59:01:4410714:13 (Пермский край, г. Пермь, Индустриальный район, ул. Мира, 3) 59:01:4410714:20 (Пермский край, г Пермь, р-н Индустриальный, ул Мира, 5) 59:01:4410714:29 (Пермский край, г. Пермь, р-н Индустриальный, ул. Танкистов, 38а) 59:01:4410718:4 (Пермский край, г. Пермь, р-н Индустриальный, ул. Семченко, 9) 59:01:4410718:5 (Пермский край, г. Пермь, р-н Индустриальный, ул. Танкистов) 59:01:4410718:6 (край Пермский, г. Пермь, р-н Индустриальный, ул. Танкистов, 64) 59:01:4410718:8 (Пермский край, г. Пермь, р-н Индустриальный, ул. Танкистов, 66) 59:01:4410718:11 (Пермский край, г Пермь, р-н Индустриальный, ул Кавалерийская, 18) 59:01:4410718:13 (Пермский край, г. Пермь, р-н Индустриальный, ул. Семченко, 7) 59:01:4410718:14 (Пермский край, г. Пермь, р-н Индустриальный, ул. Семченко, 11) 59:01:4410718:15 (Пермский край, г Пермь, Индустриальный район, ул Танкистов, 58) 59:01:4410718:16 (Пермский край, г. Пермь, Индустриальный район, ул. Танкистов, 62) 59:01:4410718:17 (край Пермский, г. Пермь, р-н Индустриальный, ул. Кавалерийская, 18а) 59:01:4410719:1 (Пермский край, г. Пермь, р-н Индустриальный, ул. 9-го Мая, 27) 59:01:4410719:3 (край Пермский, г. Пермь, р-он Индустриальный, ул. 9 Мая, 27) 59:01:4410719:8 (край Пермский, г. Пермь, р-н Индустриальный, ул. Семченко, 21а)		

	59:01:4410719:11 (Пермский край, г. Пермь, Индустриальный р-н, ул. Танкистов, 76) 59:01:4410719:15 (Пермский край, г. Пермь, р-н Индустриальный, ул. Семченко, 21) 59:01:4410856:6 (край Пермский, г. Пермь, р-н Индустриальный, ул. 9-го Мая, 21) 59:01:4410856:7 (край Пермский, г. Пермь, р-н Индустриальный, ул. Мира, 17) 59:01:4410856:11 (край Пермский, г. Пермь, р-н Индустриальный, ул. Семченко, 6) 59:01:4410856:12 (Пермский край, г. Пермь, р-н Индустриальный, ул. Мира, 15 б) 59:01:4410856:2324 (Пермский край, г. Пермь, Индустриальный р-н, ул. Мира, 15) 59:01:0000000:90499 (Пермский край, г.о. Пермский, г. Пермь, ул. 9-го мая) 59:01:4410859:6 (Пермский край, г. Пермь, Индустриальный район, ул.9-го Мая, 3) 59:01:4410859:8 (край Пермский, г. Пермь, р-н Индустриальный, ул. Баумана, 16) 59:01:4410859:12 (Российская Федерация, Пермский край, городской округ Пермский, город Пермь, шоссе Космонавтов, земельный участок 131) 59:01:4410859:16 (Пермский край, г. Пермь, Индустриальный район, ул. Баумана, 16) 59:01:4410713:31 (Пермский край, г. Пермь, р-н Индустриальный, ул. Чайковского, 9) 59:01:4410713:1236 (Пермский край, г. Пермь, Индустриальный р-н, ул. Чайковского) 59:01:4410713:1 (край Пермский, г. Пермь, р-н Индустриальный, ул. Чайковского, 7) Земли, государственная собственность на которые не разграничена, расположенные в кадастровом квартале 59:01:4410859 (Российская Федерация, Пермский край, г. Пермь)		

	Земли, государственная собственность на которые не разграничена, расположенные в кадастровом квартале 59:01:4410718 (Российская Федерация, Пермский край, г. Пермь) Земли, государственная собственность на которые не разграничена, расположенные в кадастровом квартале 59:01:4410714 (Российская Федерация, Пермский край, г. Пермь) Земли, государственная собственность на которые не разграничена, расположенные в кадастровом квартале 59:01:4410666 (Российская Федерация, Пермский край, г. Пермь) Земли, государственная собственность на которые не разграничена, расположенные в кадастровом квартале 59:01:4410658 (Российская Федерация, Пермский край, г. Пермь) Земли, государственная собственность на которые не разграничена, расположенные в кадастровом квартале 59:01:4410719 (Российская Федерация, Пермский край, г. Пермь) Земли, государственная собственность на которые не разграничена, расположенные в кадастровом квартале 59:01:4410713 (Российская Федерация, Пермский край, г. Пермь) Земли, государственная собственность на которые не разграничена, расположенные в кадастровом квартале 59:01:4410681 (Российская Федерация, Пермский край, г. Пермь) Земли, государственная собственность на которые не разграничена, расположенные в кадастровом квартале 59:01:4410856 (Российская Федерация, Пермский край, г. Пермь) Земли, государственная собственность на которые не разграничена, расположенные в кадастровом квартале 59:01:4410719 (Российская Федерация, Пермский край, г. Пермь) Земли, государственная собственность на которые не разграничена, расположенные в кадастровом квартале 59:01:4410856 (Российская Федерация, Пермский край, г. Пермь)		
21.	59:01:4410844:6 (Российская Федерация, край Пермский, г.о. Пермский, г Пермь, ш Космонавтов, з/у 175а) 59:01:4410844:8 (Пермский край, г. Пермь, Индустриальный район, ш. Космонавтов, 181а)	г. Пермь	Строительство, реконструкция, эксплуатация, капитальные ремонт инженерных сооружений

	59:01:4410844:10 (Российская Федерация, край Пермский, г.о. Пермский, г Пермь, ш Космонавтов, з/у 177) 59:01:4410844:11 (Российская Федерация, край Пермский, г.о. Пермский, г Пермь, ул Качалова, з/у 15) 59:01:4410844:13 (Российская Федерация, край Пермский, г.о. Пермский, г Пермь, ул Одоевского, з/у 24) 59:01:4410844:15 (Пермский край, г. Пермь, Индустриальный район, ул. Одоевского, 24а) 59:01:4410844:17 (Российская Федерация, край Пермский, г.о. Пермский, г Пермь, ш Космонавтов, з/у 179а) 59:01:4410844:26 (Российская Федерация, край Пермский, г.о. Пермский, г Пермь, ул Качалова, з/у 19) 59:01:4410844:32 (Российская Федерация, край Пермский, г.о. Пермский, г Пермь, ул Одоевского, зу 20) 59:01:4410844:33 (Российская Федерация, край Пермский, г.о. Пермский, г Пермь, ул Одоевского, з/у 22) 59:01:4410844:39 (Пермский край, г. Пермь, р-н Индустриальный,ул. Одоевского, 18а) 59:01:4410844:40 (край Пермский, г. Пермь, р-н Индустриальный, ул. Одоевского, 22а) 59:01:4410844:48 (край Пермский, г. Пермь, р-н Индустриальный, ш. Космонавтов, 181а) 59:01:4410844:62 (Пермский край, г. Пермь, Индустриальный район, ул. Шоссе Космонавтов, 175б) 59:01:4410844:2126 (Российская Федерация, край Пермский, г.о. Пермский, г Пермь, ул Качалова, з/у 17б) 59:01:4410844:2536 (Российская Федерация, Пермский край, г.о. Пермский, г. Пермь, внутриквартальный проезд между ул. Одоевского и ул. Качалова) 59:01:4410844:2537 (Российская Федерация, Пермский край, г.о. Пермский, г. Пермь, внутриквартальный проезд между ул. Одоевского и ул. Качалова) 59:01:4410844:2538 (Российская Федерация, Пермский край, г.о. Пермский, г. Пермь, ул. Одоевского)		

	59:01:4410844:2539 (Российская Федерация, Пермский край, г.о. Пермский, г. Пермь, внутриквартальный проезд между ул. Одоевского и ул. Качалова) 59:01:4410845:9 (край Пермский, г. Пермь, р-н Индустриальный, ул. Космонавта Леонова, 11а) 59:01:4410845:14 (Российская Федерация, Пермский край, г.о. Пермский, г Пермь, ул Качалова, з/у 22а) 59:01:4410845:15 (Пермский край, г Пермь, р-н Индустриальный, ул Качалова, 20) 59:01:4410845:28 (Пермский край, г. Пермь, Индустриальный р-н, ул. Качалова, 24) 59:01:4410845:30 (край Пермский, г. Пермь, р-н Индустриальный, ул. Космонавта Леонова, 5) 59:01:4410845:31 (Пермский край, г. Пермь, Индустриальный р-н, ул. Космонавта Леонова, 7) 59:01:4410845:33 (Пермский край, г. Пермь, р-н Индустриальный, ул. Космонавта Леонова, 11) 59:01:4410845:37 (Пермский край, г. Пермь, Индустриальный р-н, ул. Мира, 98а) 59:01:4410845:49 (Пермский край, г Пермь, р-н Индустриальный, ул Качалова, 26) 59:01:4410845:81 (Пермский край, г. Пермь, Индустриальный район, ул. Космонавта Леонова, 7а) 59:01:4410845:1757 (Российская Федерация, край Пермский, г.о. Пермский, г Пермь, ш Космонавтов, зу 185) 59:01:4410845:2046 (Российская Федерация, край Пермский, г.о. Пермский, г Пермь, ш Космонавтов, зу 185а) 59:01:4410845:2047 (Пермский край, г. Пермь, Индустриальный р-н, ул. Космонавта Леонова) 59:01:4410877:5 (Пермский край, г. Пермь, Индустриальный район, ул. ш Космонавтов, д. 209) 59:01:4410877:19 (Пермский край, г. Пермь, р-н Индустриальный, ул. Мира, 126)		

	59:01:4410877:22 (Пермский край, г Пермь, р-н Индустриальный, ш. Космонавтов, 203) 59:01:4410877:33 (Пермский край, г. Пермь, р-н Индустриальный, ул. Мира, 122) 59:01:4410877:40 (Пермский край, г. Пермь, р-н Индустриальный, ул. Мира, дом 126а) 59:01:4410877:41 (Пермский край, г. Пермь, ул. ш. Космонавтов, 203 а) 59:01:4410877:45 (край Пермский, г. Пермь, р-н Индустриальный, ш. Космонавтов, 205а) 59:01:4410831:10 (Пермский край, г. Пермь, р-н Индустриальный, ул. Власова, 19) 59:01:4410831:37 (Пермский край, г. Пермь, р-н Индустриальный, ул. Космонавта Беляева, 51а) 59:01:4410831:38 (Пермский край, г. Пермь, р-н Индустриальный, ул. Космонавта Беляева, 51) 59:01:4410831:39 (Пермский край, г. Пермь, р-н Индустриальный, ул. Космонавта Беляева, 47) 59:01:4410831:40 (Пермский край, г. Пермь, р-н Индустриальный, ул. Космонавта Беляева, 49) 59:01:4410831:49 (Пермский край, г. Пермь, р-н Индустриальный, ул. Милиционера Власова, 21) 59:01:4410831:50 (Пермский край, г. Пермь, р-н Индустриальный, ул. Милиционера Власова, 23) 59:01:4410831:51 (Пермский край, г. Пермь, р-н Индустриальный, ул. милиционера Власова, 25) 59:01:4410831:52 (Пермский край, г. Пермь, р-н Индустриальный, ул. милиционера Власова, 27) 59:01:4410831:53 (край Пермский, г. Пермь, р-н Индустриальный, ул. Милиционера Власова, 29) 59:01:4410831:54 (Пермский край, г. Пермь, р-н Индустриальный, ул. милиционера Власова, 29а) 59:01:4410831:5384 (Пермский край, г. Пермь, Индустриальный район, ул. Милиционера Власова, 27а)		

	59:01:4410831:5386 (Пермский край, г. Пермь, Индустриальный район, ул. Космонавта Беляева, 45, на земельном участке расположена ТП-7092) 59:01:4410875:1 (Пермский край, г. Пермь, Индустриальный район, ул. Нефтяников, д. 57а) 59:01:4410875:8 (Пермский край, г. Пермь, Индустриальный р-н, ул. Космонавта Беляева, 46) 59:01:4410875:11 (край Пермский, г. Пермь, р-н Индустриальный, ул. Нефтяников, 55а) 59:01:4410875:12 (Пермский край, г. Пермь, р-н Индустриальный, ул. Космонавта Беляева, 48) 59:01:4410875:16 (Пермский край, г. Пермь, Индустриальный район, ул. Нефтяников, 53) 59:01:4410875:17 (Пермский край, г Пермь, р-н Индустриальный, ул Нефтяников, 57) 59:01:4410875:19 (Пермский край, г. Пермь, р-н Индустриальный, ул. Нефтяников, 55) 59:01:4410876:3 (Пермский край, г Пермь, р-н Индустриальный, ул Нефтяников, 62а) 59:01:4410876:10 (Пермский край, г. Пермь, р-н Индустриальный, ул. Мира, 95а) 59:01:4410876:16 (Пермский край, г Пермь, р-н Индустриальный, ул Нефтяников, 60) 59:01:4410876:20 (край Пермский, г. Пермь, р-н Индустриальный, ул. Мира, 91) 59:01:4410876:21 (Пермский край, г. Пермь, р-н Индустриальный, ул. Мира, 89) 59:01:4410876:24 (Пермский край, г. Пермь, р-н Индустриальный, ул. Мира, 95) 59:01:4410876:25 (Пермский край, г. Пермь, р-н Индустриальный, ул. Мира, 93) 59:01:4410876:37 (край Пермский, г. Пермь, р-н Индустриальный, ул. Нефтяников, 60а)		

	59:01:4410876:48 (Пермский край, г. Пермь, Индустриальный район, ул. Нефтяников, 62) 59:01:4410876:1963 (Российская Федерация, край Пермский, г.о. Пермский, г Пермь, ул Нефтяников, зу 62б) 59:01:4410877:4 (Пермский край, г. Пермь, р-н Индустриальный, ул. Мира, 128) 59:01:4410877:13 (край Пермский, г. Пермь, р-н Индустриальный, ул. Мира, 132) 59:01:4410877:14 (Пермский край, г Пермь, р-н Индустриальный, ш Космонавтов, 207) 59:01:4410877:18 (Пермский край, г. Пермь, р-н Индустриальный, ул. Космонавтов Шоссе, 205) 59:01:4410877:20 (Пермский край, г. Пермь, р-н Индустриальный, ул. Мира, 130) 59:01:4410877:31 (Пермский край, г. Пермь, Индустриальный р-н, ул. Мира, 122/2) 59:01:4410877:46 (край Пермский, г. Пермь, р-н Индустриальный, ш. Космонавтов, 205а) 59:01:4410877:50 (Пермский край, г. Пермь, р-н Индустриальный, ш. Космонавтов, 160) 59:01:4413835:23 (край Пермский, г. Пермь, р-н Индустриальный, ул. Мира, 115) 59:01:4413835:1823 (Пермский край, г. Пермь, Индустриальный район, ул. Мира, ТП-7210) 59:01:4410831:1 (Пермский край, г. Пермь, р-н Индустриальный, ул. Космонавта Беляева, 43/1) 59:01:4410831:9 (Российская Федерация, край Пермский, г.о. Пермский, г Пермь, ул Космонавта Беляева, зу 45) 59:01:4410875:25 (Пермский край, г. Пермь, Индустриальный район, ул. Нефтяников, 51б) 59:01:4410875:1761 (Российская Федерация, Пермский край, г.о. Пермский, г. Пермь, ул. Космонавта Беляева)		

	59:01:4410875:1760 (Почтовый адрес ориентира: Российская Федерация, Пермский край, городской округ Пермский, город Пермь, улица Космонавта Беляева) Земли, государственная собственность на которые не разграничена, расположенные в кадастровом квартале 59:01:4413835 (Российская Федерация, Пермский край, г. Пермь) Земли, государственная собственность на которые не разграничена, расположенные в кадастровом квартале 59:01:4410876 (Российская Федерация, Пермский край, г. Пермь) Земли, государственная собственность на которые не разграничена, расположенные в кадастровом квартале 59:01:4410875 (Российская Федерация, Пермский край, г. Пермь) Земли, государственная собственность на которые не разграничена, расположенные в кадастровом квартале 59:01:4410877 (Российская Федерация, Пермский край, г. Пермь) Земли, государственная собственность на которые не разграничена, расположенные в кадастровом квартале 59:01:4410845 (Российская Федерация, Пермский край, г. Пермь) Земли, государственная собственность на которые не разграничена, расположенные в кадастровом квартале 59:01:4410844 (Российская Федерация, Пермский край, г. Пермь) Земли, государственная собственность на которые не разграничена, расположенные в кадастровом квартале 59:01:4410831 (Российская Федерация, Пермский край, г. Пермь)		
22.	59:01:0000000:89996	г. Пермь	Строительство, реконструкция, эксплуатация, капитальные ремонт инженерных сооружений
23.	59:01:4410036:40, 59:01:4410045:19, 59:01:4410036:39, 59:01:4410044:1, 59:01:4410044:12, 59:01:4410037:19, 59:01:4410037:33, 59:01:4410044:7, 59:01:4410044:10, 59:01:4410037:27, 59:01:4410037:31, 59:01:4410037:28, 59:01:4410037:18, 59:01:4410045:14, 59:01:4410045:35, 59:01:4410045:579, 59:01:4410045:585, 59:01:4410045:30, 59:01:4410045:5 и земли, государственная собственность на которые не разграничена	г. Пермь	Строительство, реконструкция, эксплуатация, капитальные ремонт инженерных сооружений

24.	59:01:0000000:828 59:01:0000000:956 59:01:0000000:1260 59:01:0000000:1279 59:01:0000000:46566 59:01:0000000:88053 59:01:0000000:88300 59:01:0000000:90740 59:01:0000000:91496 59:01:0000000:91597 59:01:0000000:91604 59:01:0000000:92923 ЕЗП 59:01:0000000:179 (обособленный участок 59:01:3911383:34) 59:01:3911383:36 59:01:3911385:2 59:01:3911385:31 ЕЗП 59:01:0000000:179 (обособленный участок 59:01:3911385:38) ЕЗП 59:01:0000000:179 (обособленный участок 59:01:3911422:1) 59:01:3911422:246 59:01:4211177:15 59:01:4211178:107 59:01:4211196:1440 59:01:4211215:10 59:01:4211216:2 59:01:4211216:5 59:01:4211216:262 59:01:4211220:3 59:01:4211220:18 59:01:4211220:54 59:01:4211223:3 59:01:4211223:6 59:01:4211223:71 59:01:4211223:186 59:01:4211225:15	г. Пермь	Строительство, реконструкция, эксплуатация, капитальные ремонт инженерных сооружений

	59:01:4211225:23 59:01:4311061:26 59:01:4311072:6 59:01:4311072:24 59:01:0000000:89674 59:01:0000000:89684 59:01:0000000:89685 59:01:0000000:89702 59:01:0000000:89771 59:01:0000000:89784 59:01:0000000:89815 59:01:4311072:827 59:01:4311072:1173 59:01:4311073:10 59:01:4311074:4 59:01:4311077:15 59:01:4311078:3 59:01:4311078:6 59:01:4311078:759 59:01:4311079:26 59:01:4311079:28 59:01:4311079:550 59:01:4311079:1038 59:01:4311080:3 59:01:4211225:20 59:01:4211225:19 59:01:4211225:18 59:01:4311073:1 59:01:4311072:25 59:01:4311072:1175 59:01:4211224:8 59:01:4211224:3 59:01:4211223:184 59:01:4211220:4		

			59:01:4211216:271 59:01:4211216:264 59:01:4311077:180 59:01:4311062:18 59:01:4211225:318 59:01:4211216:291 59:01:4211216:283 59:01:4211216:282 59:01:4211215:258 59:01:4211177:198 59:01:0000000:96907 59:01:0000000:95710 Земли 59:01:3911422 59:01:4311082 59:01:4311077 59:01:4211195 59:01:4211177 59:01:4211173 59:01:4211172 59:01:4211171 59:01:3919036 59:01:3911423 59:01:4311080 59:01:4311078 59:01:4311073 59:01:4311072 59:01:4311062 59:01:4311061 59:01:4211245 59:01:4211224 59:01:4211223 59:01:4211220 59:01:4211216	

	59:01:4211215 59:01:4211178 59:01:4211176 59:01:4311079 59:01:4211225 59:01:4211196 59:01:3911385 59:01:3911383		
25.	59:01:0000000:94549 59:01:3919214:7 59:01:0000000:77718 Земли, государственная собственность на которые не разграничена, расположенные в кадастровом квартале 59:01:3919214	г. Пермь	Строительство, реконструкция, эксплуатация, капитальные ремонт инженерных сооружений
26.	59:01:0000000:82156 59:01:0000000:82157 59:01:0000000:82172 59:01:0000000:82856 59:01:0000000:84984 59:01:0000000:84990 59:01:0000000:85007 59:01:0000000:85134 59:01:0000000:92584 59:01:0000000:93942 59:01:0000000:95252 59:01:4410009:22 59:01:4410012:15 59:01:4410012:342 59:01:4410027:23 59:01:4410029:31 59:01:4410030:1 59:01:4410030:18	г. Пермь	Строительство, реконструкция, эксплуатация, капитальные ремонт инженерных сооружений

	59:01:4410030:19 59:01:4410030:627 59:01:4410031:5 59:01:4410031:12 59:01:4410031:14 59:01:4410031:874 59:01:4410053:13 59:01:4410053:27 59:01:4410053:31 59:01:4410053:1333 59:01:4410062:19 59:01:4410062:26 59:01:4410062:27 59:01:4410062:1905 59:01:4410064:2 59:01:4410064:16 59:01:4410064:165 59:01:4415053:12 59:01:0000000:84881 59:01:0000000:84974 59:01:0000000:84983 59:01:0000000:85056 59:01:0000000:86789 59:01:0000000:88092 59:01:0000000:88461 59:01:0000000:88482 59:01:0000000:88613 59:01:4410028:2 59:01:4410028:3 59:01:4410028:6 59:01:4410028:9 59:01:4410028:10 59:01:4410028:11 59:01:4410028:12		

	59:01:4410028:610 59:01:4410028:619 59:01:4410029:15 59:01:4410053:1 59:01:4410053:2 59:01:4410053:6 59:01:4410053:10 (Пермский край, г Пермь, р-н Дзержинский, ул Петропавловская, 101) 59:01:4410053:15 (край Пермский, г. Пермь, р-н Дзержинский, ул. Петропавловская, 103) 59:01:4410053:23 (край Пермский, г. Пермь, р-н Дзержинский, проезд Якуба Коласа, 5) 59:01:4410053:1335 (Пермский край, г. Пермь, Дзержинский район, ул. Петропавловская, 103) 59:01:4410053:1460 (Российская Федерация, Пермский край, г.о. Пермский, г. Пермь, Дзержинский район, ул. Петропавловская) 59:01:4410053:1461 (Российская Федерация, Пермский край, г.о. Пермский, г. Пермь, Дзержинский р-н, ул. Петропавловская) 59:01:4410055:1 (Пермский край, г. Пермь, р-н Дзержинский, ул. Петропавловская, 109) 59:01:4410055:2 (Пермский край, г Пермь, р-н Дзержинский, ул Петропавловская, 111) 59:01:4410055:9 (Пермский край, г. Пермь, Дзержинский район, ул. Петропавловская, 109) 59:01:4410061:4 (Пермский край, г. Пермь, Дзержинский р-н, ул. Петропавловская, 70) 59:01:4410061:7 (Пермский край, г. Пермь, Дзержинский район, ул. Плеханова, 33) 59:01:4410061:12 (Пермский край, г. Пермь, Дзержинский район, ул. Плеханова, 33) 59:01:4410062:16 (край Пермский, г. Пермь, р-н Дзержинский, ул. Петропавловская, 68) 59:01:4410062:18 (Пермский край, г Пермь, р-н Дзержинский, ул Петропавловская, 64)		

	59:01:4410062:22 (Пермский край, г Пермь, р-н Дзержинский, ул Ленина, 67)59:01:0000000:84888 (Пермский край, г. Пермь, ул. Хохрякова, (от ул. Окулова до здания по ул. Толмачева,17)) 59:01:0000000:84993 (Пермский край, г. Пермь, Дзержинский р-н, ул. Петропавловская (от ул. Окулова до ул. Толмачева)) 59:01:0000000:86448 (Пермский край, г. Пермь, Дзержинский р-н, ул Хохрякова (от здания по ул. Хохрякова, 15 до ул. Монастырская)) 59:01:0000000:92238 (Пермский край, Пермский г.о., г. Пермь, Дзержинский район, ул. Генкеля) 59:01:0000000:92399 (Российская Федерация, край Пермский, городской округ Пермский, город Пермь, з/у 00/92399) 59:01:0000000:93947 (Российская Федерация, Пермский край, г.Пермь, ул.Хохрякова (от ул. Окулова до здания по ул. Толмачева,17)) 59:01:0000000:94620 (Пермский край, г. Пермь) 59:01:4410026:16 (Российская Федерация, край Пермский, городской округ Пермский, город Пермь, улица Монастырская, з/у 181) 59:01:4410027:10 (Пермский край, г. Пермь, Дзержинский р-н, ул. Толмачева, д. 15) 59:01:4410027:12 (Пермский край, г. Пермь, Дзержинский район, ул. Толмачева, 13) 59:01:4410027:15 (Пермский край, г. Пермь, Дзержинский район, ул. Хохрякова, 15) 59:01:4410027:25 (Пермский край, г. Пермь, Дзержинский район, ул. Петропавловская, 191) 59:01:4410027:26 (Российская Федерация, край Пермский, городской округ Пермский, город Пермь, улица Петропавловская, з/у 185) 59:01:4410027:28 (Пермский край, г. Пермь, р-н Дзержинский, ул. Хохрякова) 59:01:4410027:37 (Пермский край, г. Пермь, Дзержинский район, ул. Толмачева, 13б)		

	59:01:4410027:798 (Пермский край, г. Пермь, Дзержинский район, ул. Толмачева, на земельном участке расположена ТП 5040) 59:01:4410028:8 (Пермский край, г. Пермь, р-н Дзержинский, ул. Монастырская, 161) 59:01:4410028:13 (Пермский край, г. Пермь, р-н Дзержинский, ул. Монастырская, 159) 59:01:4410057:1 (край Пермский, г. Пермь, р-н Дзержинский, ул. Петропавловская, 115,117,121) 59:01:4410057:13 (край Пермский, г. Пермь, р-н Дзержинский, ул. Хохрякова) 59:01:4410192:4 (Пермский край, г. Пермь, р-н Дзержинский, ул. Генкеля, 1а) 59:01:4410220:194 (Пермский край, г. Пермь) 59:01:4410028:7 (Пермский край, г. Пермь, р-н Дзержинский, проезд Якуба Коласа, 6) 59:01:4410009:391 (Пермский край, г. Пермь, р-н Ленинский, ул. Окулова) 59:01:4410009:24 (Пермский край, г. Пермь, Ленинский район, ул. Монастырская, 92) 59:01:4410009:21 (Пермский край, г Пермь, р-н Ленинский, ул Окулова, 37) 59:01:4410061:646 (Пермский край, г. Пермь, Дзержинский район, ул.Плеханова, 33) 59:01:4410055:12 (Пермский край, г. Пермь, Дзержинский район, проезд Якуба Коласа, 9а) 59:01:4410062:1950 (Почтовый адрес ориентира: Российская Федерация, Пермский край, городской округ Пермский, город Пермь, Дзержинский район, в квартале No62) 59:01:4410062:1949 (Почтовый адрес ориентира: Пермский край, городской округ Пермский, город Пермь, Дзержинский район, в квартале No62)		

	59:01:4410062:1947 (Почтовый адрес ориентира: Российская Федерация, Пермский край, городской округ Пермский, город Пермь, Дзержинский район, в квартале No62) 59:01:4410062:1945 (Почтовый адрес ориентира: Российская Федерация, Пермский край, городской округ Пермский, город Пермь, Дзержинский район, в квартале No62) 59:01:4410062:1942 (Почтовый адрес ориентира: Российская Федерация, Пермский край, городской округ Пермский, город Пермь, Дзержинский район) 59:01:4410062:1941 (Почтовый адрес ориентира: Российская Федерация, Пермский край, городской округ Пермский, город Пермь, Дзержинский район, в квартале No62) 59:01:4410062:1937 (Почтовый адрес ориентира: Пермский край, г.о. Пермский, г Пермь, ул Ленина) 59:01:4410062:1932 (Почтовый адрес ориентира: Российская Федерация, Пермский край, городской округ Пермский, город Пермь, в квартале No62) 59:01:4410062:1931 (Почтовый адрес ориентира: Российская Федерация, Пермский край, городской округ Пермский, город Пермь, в квартале No62) 59:01:4410062:1927 (Почтовый адрес ориентира: Российская Федерация, Пермский край, городской округ Пермский, город Пермь, в квартале No62) 59:01:4410062:1924 (Почтовый адрес ориентира: Российская Федерация, Пермский край, городской округ Пермский, город Пермь, в квартале No62) 59:01:0000000:97329 (Почтовый адрес ориентира: Пермский край, Пермский г.о., г. Пермь, Дзержинский район, ул. Толмачева) Земли, государственная собственность на которые не разграничена, расположенные в кадастровом квартале 59:01:4410030 (Пермский край, Пермский г.о., г. Пермь) Земли, государственная собственность на которые не разграничена, расположенные в кадастровом квартале 59:01:4410029 (Пермский край, Пермский г.о., г. Пермь)		

	Земли, государственная собственность на которые не разграничена, расположенные в кадастровом квартале 59:01:4410028 (Пермский край, Пермский г.о., г. Пермь) Земли, государственная собственность на которые не разграничена, расположенные в кадастровом квартале 59:01:4410027 (Пермский край, Пермский г.о., г. Пермь) Земли, государственная собственность на которые не разграничена, расположенные в кадастровом квартале 59:01:4410061 (Пермский край, Пермский г.о., г. Пермь)10 11 Земли, государственная собственность на которые не разграничена, расположенные в кадастровом квартале 59:01:4410055 (Пермский край, Пермский г.о., г. Пермь) Земли, государственная собственность на которые не разграничена, расположенные в кадастровом квартале 59:01:4410053 (Пермский край, Пермский г.о., г. Пермь) Земли, государственная собственность на которые не разграничена, расположенные в кадастровом квартале 59:01:4410031 (Пермский край, Пермский г.о., г. Пермь) Земли, государственная собственность на которые не разграничена, расположенные в кадастровом квартале 59:01:4415053 (Пермский край, Пермский г.о., г. Пермь) Земли, государственная собственность на которые не разграничена, расположенные в кадастровом квартале 59:01:4410220 (Пермский край, Пермский г.о., г. Пермь) Земли, государственная собственность на которые не разграничена, расположенные в кадастровом квартале 59:01:4410057 (Пермский край, Пермский г.о., г. Пермь) Земли, государственная собственность на которые не разграничена, расположенные в кадастровом квартале 59:01:4410026 (Пермский край, Пермский г.о., г. Пермь) Земли, государственная собственность на которые не разграничена, расположенные в кадастровом квартале 59:01:4410013 (Пермский край, Пермский г.о., г. Пермь)		

	Земли, государственная собственность на которые не разграничена, расположенные в кадастровом квартале 59:01:4410012 (Пермский край, Пермский г.о., г. Пермь) Земли, государственная собственность на которые не разграничена, расположенные в кадастровом квартале 59:01:4410010 (Пермский край, Пермский г.о., г. Пермь) Земли, государственная собственность на которые не разграничена, расположенные в кадастровом квартале 59:01:4410192 (Пермский край, Пермский г.о., г. Пермь) Земли, государственная собственность на которые не разграничена, расположенные в кадастровом квартале 59:01:4410064 (Пермский край, Пермский г.о., г. Пермь) Земли, государственная собственность на которые не разграничена, расположенные в кадастровом квартале 59:01:4410062 (Пермский край, Пермский г.о., г. Пермь) Земли, государственная собственность на которые не разграничена, расположенные в кадастровом квартале 59:01:4410009 (Пермский край, Пермский г.о., г. Пермь)		
27.	59:01:0000000:1201 59:01:0000000:84718 59:01:0000000:85048 59:01:0000000:90861 59:01:0000000:91659 59:01:0000000:92706 59:01:0000000:92807 59:01:0000000:92880 59:01:0000000:93942 59:01:4410013:1 59:01:4410027:23 59:01:4410129:5 59:01:4410129:6 59:01:4410129:1290 59:01:4410132:1317	г. Пермь	Строительство, реконструкция, эксплуатация, капитальные ремонт инженерных сооружений

	59:01:4410132:1318 59:01:4410132:1324 59:01:4410133:4 59:01:4410133:13 59:01:4410133:857 59:01:4410133:865 59:01:4410222:11 59:01:4410222:35 59:01:4410222:1348 59:01:4410244:1 59:01:4410244:5 59:01:4410244:6 59:01:4410244:9 59:01:4410244:14 59:01:4410244:634 59:01:4415053:12 ЕЗП 59:01:0000000:97 (обособленный участок 59:01:4418024:2) 59:01:4418024:7 59:01:4418024:10 59:01:4418024:147 59:01:0000000:1290 59:01:0000000:84720 59:01:0000000:84888 59:01:0000000:84990 59:01:0000000:84992 59:01:0000000:84993 59:01:0000000:85007 59:01:0000000:85056 59:01:0000000:85134 59:01:0000000:86789 59:01:0000000:88613 59:01:0000000:92584 59:01:0000000:92654		

	59:01:0000000:92939 59:01:4410027:26 59:01:4410027:28 59:01:4410053:10 59:01:4410053:30 59:01:4410053:1460 59:01:4410055:1 59:01:4410055:2 59:01:4410057:13 59:01:4410060:7 59:01:4410062:26 59:01:4410062:27 59:01:4410062:1905 59:01:4410127:3 59:01:4410127:7 59:01:4410131:3 59:01:4410131:4 59:01:4410131:24 59:01:4410131:347 59:01:4410132:1197 59:01:4410133:12 59:01:4410133:18 59:01:4410133:852 59:01:4410222:18 59:01:4410222:34 59:01:4410222:1318 59:01:0000000:86974 59:01:0000000:92238 59:01:0000000:93845 59:01:0000000:93902 59:01:0000000:94620 59:01:4410027:12 59:01:4410027:37 59:01:4410057:1		

	59:01:4410057:12 59:01:4410057:1540 59:01:4410057:1541 59:01:4410057:1657 59:01:4410057:1667 59:01:4410059:1 59:01:4410059:5 59:01:4410059:15 59:01:4410059:21 59:01:4410059:23 59:01:4410060:15 59:01:4410060:16 59:01:4410060:17 59:01:4410192:4 59:01:4410220:194 59:01:4410222:3 59:01:4410222:15 59:01:4410222:51 59:01:4410224:7 59:01:4410224:8 59:01:4410224:149 59:01:4410225:1199 59:01:4410222:4 59:01:4410222:16 59:01:4410222:1172 59:01:4410222:1161 59:01:4410133:23 59:01:4410060:18 59:01:4410059:382 59:01:4410059:370 59:01:4410059:24 59:01:4410059:17 59:01:4410059:16		

	59:01:4418024:11 59:01:4410224:153 59:01:4410224:152 59:01:4410224:151 59:01:4410222:1374 59:01:4410129:1410 59:01:4410059:279 59:01:0000000:96315 59:01:0000000:95208 59:01:4418024 59:01:4415053 59:01:4410244 59:01:4410239 59:01:4410225 59:01:4410224 59:01:4410222 59:01:4410220 59:01:4410192 59:01:4410133 59:01:4410132 59:01:4410131 59:01:4410129 59:01:4410127 59:01:4410064 59:01:4410062 59:01:4410060 59:01:4410059 59:01:4410057 59:01:4410055 59:01:4410053 59:01:4410027 59:01:4410013		

28.	59:01:4311465:12 59:01:4311465:19 59:01:4311908:759 59:01:4311908:760 ЕЗП 59:01:0000000:486 (обособленный участок 59:01:4410744:1) 59:01:4410744:4 59:01:4410744:35 59:01:4410744:38 59:01:4410924:41 ЕЗП 59:01:0000000:486 (обособленный участок 59:01:4410924:49) 59:01:4410923:32 59:01:4410923:36 59:01:4410923:40 59:01:4410923:41 59:01:4410923:2351 59:01:4410924:1 59:01:4410924:6 59:01:4410924:13 59:01:4410924:20 59:01:4410924:25 59:01:4410924:34 59:01:4410924:37 59:01:4410924:40 ЕЗП 59:01:0000000:477 (обособленный участок 59:01:4410924:45) 59:01:4410924:52 59:01:4410924:60 59:01:4410924:61 59:01:4410924:68 59:01:4410924:3316 59:01:4411550:1 59:01:0000000:84877 59:01:0000000:86453 59:01:0000000:91259 59:01:0000000:91627	г. Пермь	Строительство, реконструкция, эксплуатация, капитальные ремонт инженерных сооружений

	59:01:4410738:5 59:01:4410738:6 59:01:4410738:7 59:01:4410738:13 59:01:4410738:27 59:01:4410738:691 59:01:4410739:43 59:01:4410744:43 59:01:4410923:3 59:01:4410923:6 59:01:4410923:7 59:01:4410923:9 59:01:4410923:10 59:01:4410923:20 59:01:4410923:23 59:01:4410923:30 59:01:4410740:14 59:01:4410740:634 59:01:4410740:636 59:01:4410740:644 59:01:4410740:645 59:01:4410741:15 59:01:4410741:20 59:01:4410741:24 59:01:4410744:33 59:01:4410923:17 59:01:4410923:18 59:01:4410923:22 59:01:4410923:25 ЕЗП 59:01:0000000:477 (обособленный участок 59:01:4410923:26) 59:01:4410923:42 59:01:4410923:43 59:01:4419784:1 59:01:0000000:670		

	59:01:0000000:84893 59:01:0000000:85051 59:01:0000000:85139 59:01:0000000:85154 59:01:0000000:89193 59:01:0000000:90275 59:01:0000000:90385 59:01:0000000:92497 59:01:4410739:1 59:01:4410739:5 59:01:4410739:30 59:01:4410739:31 59:01:4410739:32 59:01:4410739:35 59:01:4410740:3 59:01:4410740:8 59:01:4410740:10 59:01:4410740:12 59:01:4410924:17 59:01:4410740:643 59:01:4410740:640 59:01:4410740:21 59:01:4410740:20 59:01:4410740:649 59:01:4410739:971 59:01:4410739:10 59:01:4311908:774 59:01:4311908:773 59:01:4419784 59:01:4411550 59:01:4411074 59:01:4410924 59:01:4410923		

	59:01:4410744 59:01:4410741 59:01:4410740 59:01:4410739 59:01:4410738 59:01:4311908 59:01:4311465		
29.	59:01:4410226:2079 59:01:4410226:2081 59:01:4410226:2086 59:01:4410226:2088 59:01:4410226:2090 59:01:4410226:2091 59:01:0000000:92565 59:01:0000000:85091 59:01:0000000:82200 59:01:4410226:38 59:01:4410226:27 59:01:4410226:23 59:01:4410226:22 59:01:4410179:5983 59:01:4410179:5952 59:01:4410179:5949 59:01:4410179:5022 59:01:4410179:1600 59:01:4410179:1599 59:01:4410179:1598 59:01:4410179:1594 59:01:4410179:1593 Земли	г. Пермь	Строительство, реконструкция, эксплуатация, капитальные ремонт инженерных сооружений

30.	59:01:3810300:911 – 154 кв.м. 59:01:3810300 – 22 кв.м.	г. Пермь	Строительство, реконструкция, эксплуатация, капитальные ремонт инженерных сооружений
31.	59:01:4410036:16 – 11 кв.м 59:01:4410036 – 8 кв.м	г. Пермь	Строительство, реконструкция, эксплуатация, капитальные ремонт инженерных сооружений
32.	59:01:4415033:693 – 10 кв.м.	г. Пермь	Строительство, реконструкция, эксплуатация, капитальные ремонт инженерных сооружений

Заинтересованные лица имеют право ознакомиться с ходатайством об установлении публичного сервитута и прилагаемым к нему описанием местоположения границ публичного сервитута по адресу: г. Пермь, ул. Сибирская 15, (тел. 212-72-06).

Заинтересованные лица могут подать заявление об учете прав в срок с 18.09.2026 по 02.10.2026.

Способы подачи заявлений:

1. посредством почтовой связи;

2. лично, в том числе через представителя, в департамент земельных отношений администрации города Перми (г. Пермь, ул. Сибирская 15);

3. в форме электронных документов с использованием информационно-телекоммуникационной сети «Интернет».

Правообладатели земельных участков, в отношении которых испрашивается публичный сервитут, если их права не зарегистрированы в Едином государственном реестре недвижимости, в течение пятнадцати дней со дня опубликования сообщения, предусмотренного подпунктом 1 пункта 3 статьи 39.42 ЗК РФ, подают в орган, уполномоченный на установление публичного сервитута, заявления об учете их прав (обременений прав) на земельные участки с приложением копий документов, подтверждающих эти права (обременения прав). В таких заявлениях указывается способ связи с правообладателями земельных участков, в том числе их почтовый адрес и (или) адрес электронной почты. Правообладатели земельных участков, подавшие такие заявления по истечении указанного срока, несут риски невозможности обеспечения их прав в связи с отсутствием информации о таких лицах и их правах на земельные участки. Такие лица имеют право требовать от обладателя публичного сервитута плату за публичный сервитут не более чем за три года, предшествующие дню направления ими заявления об учете их прав (обременений прав).

Реквизиты решений об утверждении документа территориального планирования, документации по планировке территории, программ комплексного развития систем коммунальной инфраструктуры поселения, городского округа, а также информацию об инвестиционной программе субъекта естественных монополий, организации коммунального комплекса, указанных в ходатайстве об установлении публичного сервитута и сведения об официальных сайтах в информационно-телекоммуникационной сети «Интернет» отсутствуют.

Информация о возможности установления публичного сервитута публикуется на сайте http://www.gorodperm.ru, в «Официальном бюллетене органов местного самоуправления муниципального образования город Пермь».

Приложение: на 651 л.

---

* Полноцветные схемы на стр. 459-550.

ГРАФИЧЕСКОЕ ОПИСАНИЕ
местоположения границ публичного сервитута

КЛ-0,4КВ КТП-1502 ДАЧИ
(наименование объекта, местоположение границ которого описано (далее - объект)

Раздел 1

Сведения об объекте		
№ п/п	Характеристики объекта	Описание характеристик
1	2	3
1	Местоположение объекта	Пермский край, Пермь город
2	Площадь объекта +/- величина погрешности определения площади (Р+/- Дельта Р)	14 кв.м ± 0.89 кв.м
3	Иные характеристики объекта	Публичный сервитут устанавливается в целях эксплуатации объекта электросетевого хозяйства «КЛ-0,4КВ КТП-1502 ДАЧИ» (согласно п.1 ст. 39.37 «Земельного кодекса Российской Федерации» от 25.10.2001 г. №136-ФЗ) Срок установления публичного сервитута - сорок девять лет (согласно п.1 ст. 39.45 ЗК РФ).

Раздел 2

Сведения о местоположении границ объекта					
1. Система координат МСК-59, зона 2					
2. Сведения о характерных точках границ объекта					
Обозначение характерных точек границ	Координаты, м		Метод определения координат характерной точки	Средняя квадратическая погрешность положения характерной точки (M_t), м	Описание обозначения точки на местности (при наличии)
	X	Y			
1	2	3	4	5	6
1	518222.27	2216804.54	Метод спутниковых геодезических измерений (определений)	0.10	–
2	518221.94	2216806.52	Метод спутниковых геодезических измерений (определений)	0.10	–
3	518214.89	2216805.35	Метод спутниковых геодезических измерений (определений)	0.10	–
4	518215.22	2216803.38	Метод спутниковых геодезических измерений (определений)	0.10	–
1	518222.27	2216804.54	Метод спутниковых геодезических измерений (определений)	0.10	–
3. Сведения о характерных точках части (частей) границы объекта					
Обозначение характерных точек части	Координаты, м		Метод определения координат	Средняя квадратическая погрешность	Описание обозначения точки на
	X	Y			
границы			характерной точки	положения характерной точки (M_t), м	местности (при наличии)
1	2	3	4	5	6
–	–	–	–	–	–

ГРАФИЧЕСКОЕ ОПИСАНИЕ
местоположения границ публичного сервитута

Электросетевой комплекс Подстанция 35/6кВ «Телецентр» (КТП 2021)
(наименование объекта, местоположение границ которого описано (далее - объект)

Раздел 1

Сведения об объекте		
№ п/п	Характеристики объекта	Описание характеристик
1	2	3
1	Местоположение объекта	Пермский край, Пермь город
2	Площадь объекта +/- величина погрешности определения площади (Р+/- Дельта Р)	513 кв.м ± 4.53 кв.м
3	Иные характеристики объекта	Публичный сервитут устанавливается в целях эксплуатации объекта электросетевого хозяйства «Электросетевой комплекс Подстанция 35/6кВ «Телецентр» (КТП 2021)» (согласно п.1 ст. 39.37 «Земельного кодекса Российской Федерации» от 25.10.2001 г. №136-ФЗ) Срок установления публичного сервитута - сорок девять лет (согласно п.1 ст. 39.45 ЗК РФ).

Раздел 2

Сведения о местоположении границ объекта					
1. Система координат МСК-59, зона 2					
2. Сведения о характерных точках границ объекта					
Обозначение характерных точек границ	Координаты, м		Метод определения координат характерной точки	Средняя квадратическая погрешность положения характерной точки (M_t), м	Описание обозначения точки на местности (при наличии)
	X	Y			
1	2	3	4	5	6
1	519372.91	2234096.67	Метод спутниковых геодезических измерений (определений)	0.10	–
2	519383.38	2234117.37	Метод спутниковых геодезических измерений (определений)	0.10	–
3	519363.66	2234127.38	Метод спутниковых геодезических измерений (определений)	0.10	–
4	519353.20	2234106.69	Метод спутниковых геодезических измерений (определений)	0.10	–
1	519372.91	2234096.67	Метод спутниковых геодезических измерений (определений)	0.10	–
3. Сведения о характерных точках части (частей) границы объекта					
Обозначение характерных точек части границы	Координаты, м		Метод определения координат характерной точки	Средняя квадратическая погрешность положения характерной точки (M_t), м	Описание обозначения точки на местности (при наличии)
	X	Y			
1	2	3	4	5	6
–	–	–	–	–	–

ГРАФИЧЕСКОЕ ОПИСАНИЕ
местоположения границ публичного сервитута

КЛ-6КВ ПС ГУДКОВО - СМ1 В СТ.ЗУ КАД:124 ГАТЧИНСКАЯ
(наименование объекта, местоположение границ которого описано (далее - объект)

Раздел 1

Сведения об объекте		
№ п/п	Характеристики объекта	Описание характеристик
1	2	3
1	Местоположение объекта	Пермский край, Пермь город
2	Площадь объекта +/- величина погрешности определения площади (Р+/- Дельта Р)	677 кв.м ± 5.33 кв.м
3	Иные характеристики объекта	Публичный сервитут устанавливается в целях эксплуатации объекта электросетевого хозяйства «КЛ-6КВ ПС ГУДКОВО - СМ1 В СТ.ЗУ КАД:124 ГАТЧИНСКАЯ» (согласно п.1 ст. 39.37 «Земельного кодекса Российской Федерации» от 25.10.2001 г. №136-ФЗ) Срок установления публичного сервитута - сорок девять лет (согласно п.1 ст. 39.45 ЗК РФ).

Раздел 2

Сведения о местоположении границ объекта					
1. Система координат МСК-59, зона 2					
2. Сведения о характерных точках границ объекта					
Обозначение характерных точек границ	Координаты, м		Метод определения координат характерной точки	Средняя квадратическая погрешность положения характерной точки (M_t), м	Описание обозначения точки на местности (при наличии)
	X	Y			
1	2	3	4	5	6
1	516440.33	2228507.37	Метод спутниковых геодезических измерений (определений)	0.10	–
2	516436.85	2228511.58	Метод спутниковых геодезических измерений (определений)	0.10	–
3	516434.72	2228511.60	Метод спутниковых геодезических измерений (определений)	0.10	–
4	516428.13	2228506.29	Метод спутниковых геодезических измерений (определений)	0.10	–
5	516317.49	2228421.91	Метод спутниковых геодезических измерений (определений)	0.10	–
6	516308.40	2228417.54	Метод спутниковых геодезических измерений (определений)	0.10	–
7	516289.41	2228402.69	Метод спутниковых геодезических измерений (определений)	0.10	–
8	516281.84	2228396.89	Метод спутниковых геодезических измерений (определений)	0.10	–
9	516254.38	2228376.47	Метод спутниковых геодезических измерений (определений)	0.10	–
10	516216.02	2228346.04	Метод спутниковых геодезических измерений (определений)	0.10	–
11	516214.25	2228341.58	Метод спутниковых геодезических измерений (определений)	0.10	–
12	516205.51	2228330.50	Метод спутниковых геодезических измерений (определений)	0.10	–
13	516201.80	2228330.96	Метод спутниковых геодезических измерений (определений)	0.10	–
14	516200.74	2228330.69	Метод спутниковых геодезических измерений (определений)	0.10	–
15	516190.66	2228321.45	Метод спутниковых геодезических измерений (определений)	0.10	–
16	516190.05	2228321.98	Метод спутниковых геодезических измерений (определений)	0.10	–
17	516183.84	2228327.98	Метод спутниковых геодезических измерений (определений)	0.10	–
18	516175.11	2228319.58	Метод спутниковых геодезических измерений (определений)	0.10	–
19	516176.50	2228318.13	Метод спутниковых геодезических измерений (определений)	0.10	–
20	516183.84	2228325.20	Метод спутниковых геодезических измерений (определений)	0.10	–
21	516188.71	2228320.50	Метод спутниковых геодезических измерений (определений)	0.10	–
22	516190.70	2228318.77	Метод спутниковых геодезических измерений (определений)	0.10	–
23	516201.73	2228328.88	Метод спутниковых геодезических измерений (определений)	0.10	–
24	516201.93	2228328.94	Метод спутниковых	0.10	–

			геодезических измерений (определений)		
25	516206.38	2228328.37	Метод спутниковых геодезических измерений (определений)	0.10	–
26	516216.00	2228340.56	Метод спутниковых геодезических измерений (определений)	0.10	–
27	516217.67	2228344.81	Метод спутниковых геодезических измерений (определений)	0.10	–
28	516255.59	2228374.88	Метод спутниковых геодезических измерений (определений)	0.10	–
29	516283.03	2228395.29	Метод спутниковых геодезических измерений (определений)	0.10	–
30	516290.64	2228401.12	Метод спутниковых геодезических измерений (определений)	0.10	–
31	516309.46	2228415.83	Метод спутниковых геодезических измерений (определений)	0.10	–
32	516318.54	2228420.20	Метод спутниковых геодезических измерений (определений)	0.10	–
33	516429.35	2228504.72	Метод спутниковых геодезических измерений (определений)	0.10	–
34	516435.42	2228509.60	Метод спутниковых геодезических измерений (определений)	0.10	–
35	516435.91	2228509.60	Метод спутниковых геодезических измерений (определений)	0.10	–
36	516438.78	2228506.10	Метод спутниковых геодезических измерений (определений)	0.10	–
1	516440.33	2228507.37	Метод спутниковых геодезических измерений (определений)	0.10	–

3. Сведения о характерных точках части (частей) границы объекта

Обозначение характерных точек части границы	Координаты, м		Метод определения координат характерной точки	Средняя квадратическая погрешность положения характерной точки (M_t), м	Описание обозначения точки на местности (при наличии)
	X	Y			
1	2	3	4	5	6
–	–	–	–	–	–

ГРАФИЧЕСКОЕ ОПИСАНИЕ

местоположения границ публичного сервитута

КЛ-6КВ ПС ЗАОСТРОВКА 1С - ТП-00528 1С; КЛ-6КВ ПС ЗАОСТРОВКА 2С - ТП-00528 2С

(наименование объекта, местоположение границ которого описано (далее - объект)

Раздел 1

Сведения об объекте		
№ п/п	Характеристики объекта	Описание характеристик
1	2	3
1	Местоположение объекта	Пермский край, Пермь город
2	Площадь объекта +/- величина погрешности определения площади (Р+/- Дельта Р)	614 кв.м ± 6.25 кв.м
3	Иные характеристики объекта	Публичный сервитут устанавливается в целях эксплуатации объекта электросетевого хозяйства «КЛ-6КВ ПС ЗАОСТРОВКА 1С - ТП-00528 1С; КЛ-6КВ ПС ЗАОСТРОВКА 2С - ТП-00528 2С» (согласно п.1 ст. 39.37 «Земельного кодекса Российской Федерации» от 25.10.2001 г. №136-ФЗ) Срок установления публичного сервитута - сорок девять лет (согласно п.1 ст. 39.45 ЗК РФ).

Раздел 2

Сведения о местоположении границ объекта

1. Система координат МСК-59, зона 2

2. Сведения о характерных точках границ объекта

Обозначение характерных точек границ	Координаты, м		Метод определения координат характерной точки	Средняя квадратическая погрешность положения характерной точки (M_t), м	Описание обозначения точки на местности (при наличии)
	X	Y			
1	2	3	4	5	6
1	516885.61	2225589.38	Метод спутниковых геодезических измерений (определений)	0.10	–
2	516885.44	2225591.46	Метод спутниковых геодезических измерений (определений)	0.10	–
3	516860.18	2225589.40	Метод спутниковых геодезических измерений (определений)	0.10	–
4	516860.01	2225587.73	Метод спутниковых геодезических измерений (определений)	0.10	–
5	516812.45	2225588.44	Метод спутниковых геодезических измерений (определений)	0.10	–
6	516812.53	2225591.29	Метод спутниковых геодезических измерений (определений)	0.10	–

7	516795.09	2225588.54	Метод спутниковых геодезических измерений (определений)	0.10	–
8	516785.37	2225636.19	Метод спутниковых геодезических измерений (определений)	0.10	–
9	516783.24	2225636.19	Метод спутниковых геодезических измерений (определений)	0.10	–
10	516775.42	2225639.41	Метод спутниковых геодезических измерений (определений)	0.10	–
11	516776.23	2225635.88	Метод спутниковых геодезических измерений (определений)	0.10	–
12	516776.03	2225635.85	Метод спутниковых геодезических измерений (определений)	0.10	–
13	516725.72	2225642.92	Метод спутниковых геодезических измерений (определений)	0.10	–
14	516725.07	2225641.37	Метод спутниковых геодезических измерений (определений)	0.10	–
15	516726.20	2225616.14	Метод спутниковых геодезических измерений (определений)	0.10	–
16	516721.73	2225612.55	Метод спутниковых геодезических измерений (определений)	0.10	–
17	516717.66	2225601.13	Метод спутниковых геодезических измерений (определений)	0.10	–
18	516714.83	2225589.96	Метод спутниковых геодезических измерений (определений)	0.10	–
19	516716.22	2225586.98	Метод спутниковых геодезических измерений (определений)	0.10	–
20	516718.09	2225586.66	Метод спутниковых геодезических измерений (определений)	0.10	–
21	516719.41	2225586.33	Метод спутниковых геодезических измерений (определений)	0.10	–
22	516731.18	2225582.66	Метод спутниковых геодезических измерений (определений)	0.10	–
23	516733.18	2225583.50	Метод спутниковых геодезических измерений (определений)	0.10	–
24	516734.73	2225588.19	Метод спутниковых геодезических измерений (определений)	0.10	–
25	516732.83	2225588.82	Метод спутниковых геодезических измерений (определений)	0.10	–
26	516731.57	2225584.99	Метод спутниковых геодезических измерений (определений)	0.10	–
27	516731.08	2225584.79	Метод спутниковых геодезических измерений (определений)	0.10	–
28	516728.07	2225585.73	Метод спутниковых геодезических измерений (определений)	0.10	–
29	516729.47	2225589.05	Метод спутниковых геодезических измерений (определений)	0.10	–
30	516729.80	2225589.96	Метод спутниковых геодезических измерений (определений)	0.10	–
31	516727.92	2225590.64	Метод спутниковых геодезических измерений (определений)	0.10	–
32	516727.61	2225589.78	Метод спутниковых геодезических измерений (определений)	0.10	–
33	516726.26	2225586.59	Метод спутниковых геодезических измерений (определений)	0.10	–
34	516719.99	2225588.47	Метод спутниковых геодезических измерений (определений)	0.10	–
35	516718.56	2225588.81	Метод спутниковых геодезических измерений (определений)	0.10	–
36	516717.63	2225589.01	Метод спутниковых геодезических измерений (определений)	0.10	–
37	516717.19	2225590.07	Метод спутниковых геодезических измерений (определений)	0.10	–
38	516719.82	2225600.52	Метод спутниковых геодезических измерений (определений)	0.10	–
39	516723.68	2225611.16	Метод спутниковых геодезических измерений (определений)	0.10	–
40	516728.46	2225615.27	Метод спутниковых геодезических измерений (определений)	0.10	–
41	516727.22	2225640.58	Метод спутниковых геодезических	0.10	–

			измерений (определений)		
42	516776.04	2225633.73	Метод спутниковых геодезических измерений (определений)	0.10	–
43	516778.78	2225634.17	Метод спутниковых геодезических измерений (определений)	0.10	–
44	516778.38	2225635.92	Метод спутниковых геодезических измерений (определений)	0.10	–
45	516782.83	2225634.10	Метод спутниковых геодезических измерений (определений)	0.10	–
46	516783.66	2225634.10	Метод спутниковых геодезических измерений (определений)	0.10	–
47	516793.42	2225586.15	Метод спутниковых геодезических измерений (определений)	0.10	–
48	516810.35	2225588.83	Метод спутниковых геодезических измерений (определений)	0.10	–
49	516810.28	2225586.37	Метод спутниковых геодезических измерений (определений)	0.10	–
50	516861.90	2225585.60	Метод спутниковых геодезических измерений (определений)	0.10	–
51	516862.09	2225587.46	Метод спутниковых геодезических измерений (определений)	0.10	–
1	516885.61	2225589.38	Метод спутниковых геодезических измерений (определений)	0.10	–

3. Сведения о характерных точках части (частей) границы объекта

Обозначение характерных точек части границы	Координаты, м		Метод определения координат характерной точки	Средняя квадратическая погрешность положения характерной точки (M_t), м	Описание обозначения точки на местности (при наличии)
	X	Y			
1	2	3	4	5	6
–	–	–	–	–	–

ГРАФИЧЕСКОЕ ОПИСАНИЕ

местоположения границ публичного сервитута

КЛ-6кВ ТП-1747 - ТП-0893; КЛ-6кВ ТП-1748 - ТП-0893

(наименование объекта, местоположение границ которого описано (далее - объект)

Раздел 1

Сведения об объекте		
№ п/п	Характеристики объекта	Описание характеристик
1	2	3
1	Местоположение объекта	Пермский край, Пермь город
2	Площадь объекта +/- величина погрешности определения площади (Р+/- Дельта Р)	1176 кв.м ± 7.37 кв.м
3	Иные характеристики объекта	Публичный сервитут устанавливается в целях эксплуатации объекта электросетевого хозяйства «КЛ-6кВ ТП-1747 - ТП-0893; КЛ-6кВ ТП-1748 - ТП-0893» (согласно п.1 ст. 39.37 «Земельного кодекса Российской Федерации» от 25.10.2001 г. №136-ФЗ) Срок установления публичного сервитута - сорок девять лет (согласно п.1 ст. 39.45 ЗК РФ).

Раздел 2

Сведения о местоположении границ объекта

1. Система координат МСК-59, зона 2

2. Сведения о характерных точках границ объекта

Обозначение характерных точек границ	Координаты, м		Метод определения координат характерной точки	Средняя квадратическая погрешность положения характерной точки (M_t), м	Описание обозначения точки на местности (при наличии)
	X	Y			
1	2	3	4	5	6
1	520183.86	2218896.33	Метод спутниковых геодезических измерений (определений)	0.10	–
2	520184.39	2218898.26	Метод спутниковых геодезических измерений (определений)	0.10	–
3	520159.57	2218902.88	Метод спутниковых геодезических измерений (определений)	0.10	–
4	520142.79	2218907.17	Метод спутниковых геодезических измерений (определений)	0.10	–
5	520151.71	2218931.92	Метод спутниковых геодезических измерений (определений)	0.10	–
6	520151.28	2218932.77	Метод спутниковых геодезических измерений (определений)	0.10	–
7	520140.02	2218939.60	Метод спутниковых	0.10	–

			геодезических измерений (определений)		
8	520157.18	2218975.16	Метод спутниковых геодезических измерений (определений)	0.10	–
9	520166.69	2218994.08	Метод спутниковых геодезических измерений (определений)	0.10	–
10	520172.48	2219008.94	Метод спутниковых геодезических измерений (определений)	0.10	–
11	520175.84	2219023.22	Метод спутниковых геодезических измерений (определений)	0.10	–
12	520176.47	2219030.52	Метод спутниковых геодезических измерений (определений)	0.10	–
13	520169.51	2219043.83	Метод спутниковых геодезических измерений (определений)	0.10	–
14	520181.61	2219079.17	Метод спутниковых геодезических измерений (определений)	0.10	–
15	520192.89	2219115.50	Метод спутниковых геодезических измерений (определений)	0.10	–
16	520207.00	2219109.45	Метод спутниковых геодезических измерений (определений)	0.10	–
17	520230.28	2219090.24	Метод спутниковых геодезических измерений (определений)	0.10	–
18	520222.42	2219064.24	Метод спутниковых геодезических измерений (определений)	0.10	–
19	520222.84	2219063.38	Метод спутниковых геодезических измерений (определений)	0.10	–
20	520225.65	2219061.50	Метод спутниковых геодезических измерений (определений)	0.10	–
21	520228.79	2219060.19	Метод спутниковых геодезических измерений (определений)	0.10	–
22	520229.50	2219062.06	Метод спутниковых геодезических измерений (определений)	0.10	–
23	520226.68	2219063.22	Метод спутниковых геодезических измерений (определений)	0.10	–
24	520224.59	2219064.62	Метод спутниковых геодезических	0.10	–

			измерений (определений)		
25	520232.39	2219090.30	Метод спутниковых геодезических измерений (определений)	0.10	–
26	520232.34	2219091.02	Метод спутниковых геодезических измерений (определений)	0.10	–
27	520208.17	2219111.07	Метод спутниковых геодезических измерений (определений)	0.10	–
28	520193.48	2219117.42	Метод спутниковых геодезических измерений (определений)	0.10	–
29	520194.46	2219120.54	Метод спутниковых геодезических измерений (определений)	0.10	–
30	520199.92	2219134.29	Метод спутниковых геодезических измерений (определений)	0.10	–
31	520231.51	2219165.89	Метод спутниковых геодезических измерений (определений)	0.10	–
32	520257.12	2219190.53	Метод спутниковых геодезических измерений (определений)	0.10	–
33	520289.82	2219227.76	Метод спутниковых геодезических измерений (определений)	0.10	–
34	520308.56	2219209.68	Метод спутниковых геодезических измерений (определений)	0.10	–
35	520328.87	2219192.06	Метод спутниковых геодезических измерений (определений)	0.10	–
36	520308.50	2219168.01	Метод спутниковых геодезических измерений (определений)	0.10	–
37	520308.26	2219167.33	Метод спутниковых геодезических измерений (определений)	0.10	–
38	520308.56	2219166.65	Метод спутниковых геодезических измерений (определений)	0.10	–
39	520309.22	2219166.37	Метод спутниковых геодезических измерений (определений)	0.10	–
40	520309.91	2219166.60	Метод спутниковых геодезических измерений (определений)	0.10	–
41	520331.16	2219191.73	Метод спутниковых геодезических измерений	0.10	–

			(определений)		
42	520330.97	2219192.88	Метод спутниковых геодезических измерений (определений)	0.10	–
43	520309.90	2219211.15	Метод спутниковых геодезических измерений (определений)	0.10	–
44	520289.99	2219230.17	Метод спутниковых геодезических измерений (определений)	0.10	–
45	520289.07	2219229.94	Метод спутниковых геодезических измерений (определений)	0.10	–
46	520255.70	2219191.94	Метод спутниковых геодезических измерений (определений)	0.10	–
47	520230.11	2219167.33	Метод спутниковых геодезических измерений (определений)	0.10	–
48	520198.20	2219135.32	Метод спутниковых геодезических измерений (определений)	0.10	–
49	520192.59	2219121.25	Метод спутниковых геодезических измерений (определений)	0.10	–
50	520179.70	2219079.77	Метод спутниковых геодезических измерений (определений)	0.10	–
51	520167.48	2219044.09	Метод спутниковых геодезических измерений (определений)	0.10	–
52	520167.50	2219043.36	Метод спутниковых геодезических измерений (определений)	0.10	–
53	520174.52	2219029.94	Метод спутниковых геодезических измерений (определений)	0.10	–
54	520173.87	2219023.62	Метод спутниковых геодезических измерений (определений)	0.10	–
55	520170.59	2219009.61	Метод спутниковых геодезических измерений (определений)	0.10	–
56	520164.87	2218994.92	Метод спутниковых геодезических измерений (определений)	0.10	–
57	520151.70	2218968.52	Метод спутниковых геодезических измерений (определений)	0.10	–
58	520137.85	2218939.55	Метод спутниковых геодезических измерений (определений)	0.10	–
59	520138.18	2218938.40	Метод спутниковых геодезических измерений (определений)	0.10	–
60	520149.52	2218931.50	Метод спутниковых геодезических измерений (определений)	0.10	–
61	520140.66	2218906.80	Метод спутниковых геодезических измерений (определений)	0.10	–
62	520141.06	2218905.77	Метод спутниковых геодезических измерений (определений)	0.10	–
63	520141.80	2218905.35	Метод спутниковых геодезических измерений (определений)	0.10	–
64	520159.11	2218900.94	Метод спутниковых геодезических измерений (определений)	0.10	–
1	520183.86	2218896.33	Метод спутниковых геодезических измерений (определений)	0.10	–

3. Сведения о характерных точках части (частей) границы объекта

Обозначение характерных точек части границы	Координаты, м		Метод определения координат характерной точки	Средняя квадратическая погрешность положения характерной точки (M_t), м	Описание обозначения точки на местности (при наличии)
	X	Y			
1	2	3	4	5	6
–	–	–	–	–	–

ГРАФИЧЕСКОЕ ОПИСАНИЕ

местоположения границ публичного сервитута

КЛ-6кВ Воинская часть ПС Балмошная

(наименование объекта, местоположение границ которого описано (далее - объект)

Раздел 1

Сведения об объекте		
№ п/п	Характеристики объекта	Описание характеристик
1	2	3
1	Местоположение объекта	Пермский край, Пермь город
2	Площадь объекта +/- величина погрешности определения площади (Р+/- Дельта Р)	173 кв.м ± 3.35 кв.м
3	Иные характеристики объекта	Публичный сервитут устанавливается в целях эксплуатации объекта электросетевого хозяйства «КЛ-6кВ Воинская часть ПС Балмошная» (согласно п.1 ст. 39.37 «Земельного кодекса Российской Федерации» от 25.10.2001 г. №136-ФЗ) Срок установления публичного сервитута - сорок девять лет (согласно п.1 ст. 39.45 ЗК РФ).

Раздел 2

Сведения о местоположении границ объекта					
1. Система координат МСК-59, зона 2					
2. Сведения о характерных точках границ объекта					
Обозначение характерных точек границ	Координаты, м		Метод определения координат характерной точки	Средняя квадратическая погрешность положения характерной точки (M_t), м	Описание обозначения точки на местности (при наличии)
	X	Y			
1	2	3	4	5	6
1	521463.49	2242340.90	Метод спутниковых геодезических измерений (определений)	0.10	–
2	521469.24	2242352.30	Метод спутниковых геодезических измерений (определений)	0.10	–
3	521487.97	2242344.20	Метод спутниковых геодезических измерений (определений)	0.10	–
4	521520.27	2242329.74	Метод спутниковых геодезических измерений (определений)	0.10	–
5	521534.53	2242339.00	Метод спутниковых геодезических измерений (определений)	0.10	–
6	521533.44	2242340.69	Метод спутниковых геодезических измерений (определений)	0.10	–
7	521520.10	2242332.01	Метод спутниковых геодезических измерений (определений)	0.10	–
8	521488.78	2242346.03	Метод спутниковых геодезических измерений (определений)	0.10	–
9	521468.32	2242354.87	Метод спутниковых геодезических измерений (определений)	0.10	–
10	521461.62	2242341.72	Метод спутниковых геодезических измерений (определений)	0.10	–
1	521463.49	2242340.90	Метод спутниковых геодезических измерений (определений)	0.10	–
3. Сведения о характерных точках части (частей) границы объекта					
Обозначение характерных точек части границы	Координаты, м		Метод определения координат характерной точки	Средняя квадратическая погрешность положения характерной точки (M_t), м	Описание обозначения точки на местности (при наличии)
	X	Y			
1	2	3	4	5	6
–	–	–	–	–	–

ГРАФИЧЕСКОЕ ОПИСАНИЕ
местоположения границ публичного сервитута

КЛ-0,4кВ ТП-6040 ФОК Минина,11аа
(наименование объекта, местоположение границ которого описано (далее - объект)

Раздел 1

Сведения об объекте		
№ п/п	Характеристики объекта	Описание характеристик
1	2	3
1	Местоположение объекта	Пермский край, Пермь город
2	Площадь объекта +/- величина погрешности определения площади (Р+/- Дельта Р)	337 кв.м ± 3.83 кв.м
3	Иные характеристики объекта	Публичный сервитут устанавливается в целях эксплуатации объекта электросетевого хозяйства «КЛ-0,4кВ ТП-6040 ФОК Минина,11аа» (согласно п.1 ст. 39.37 «Земельного кодекса Российской Федерации» от 25.10.2001 г. №136-ФЗ) Срок установления публичного сервитута - сорок девять лет (согласно п.1 ст. 39.45 ЗК РФ).

Раздел 2

Сведения о местоположении границ объекта					
1. Система координат МСК-59, зона 2					
2. Сведения о характерных точках границ объекта					
Обозначение характерных точек границ	Координаты, м		Метод определения координат характерной точки	Средняя квадратическая погрешность положения характерной точки (M_t), м	Описание обозначения точки на местности (при наличии)
	X	Y			
1	2	3	4	5	6
1	513024.92	2233347.32	Метод спутниковых геодезических измерений (определений)	0.10	–
2	513025.30	2233345.98	Метод спутниковых геодезических измерений (определений)	0.10	–
3	513024.07	2233345.48	Метод спутниковых геодезических измерений (определений)	0.10	–
4	513013.76	2233343.12	Метод спутниковых геодезических измерений (определений)	0.10	–
5	513006.16	2233342.31	Метод спутниковых геодезических измерений (определений)	0.10	–
6	512986.60	2233343.85	Метод спутниковых геодезических измерений (определений)	0.10	–
7	512983.22	2233344.42	Метод спутниковых геодезических измерений (определений)	0.10	–
8	512982.51	2233344.98	Метод спутниковых геодезических измерений (определений)	0.10	–
9	512981.65	2233346.21	Метод спутниковых геодезических измерений (определений)	0.10	–
10	512960.42	2233381.60	Метод спутниковых геодезических измерений (определений)	0.10	–
11	512957.04	2233389.27	Метод спутниковых геодезических измерений (определений)	0.10	–
12	512957.94	2233394.75	Метод спутниковых геодезических измерений (определений)	0.10	–
13	512957.93	2233395.72	Метод спутниковых геодезических измерений (определений)	0.10	–
14	512957.18	2233396.46	Метод спутниковых геодезических измерений (определений)	0.10	–
15	512952.20	2233398.69	Метод спутниковых геодезических измерений (определений)	0.10	–
16	512948.36	2233400.62	Метод спутниковых геодезических измерений (определений)	0.10	–
17	512947.48	2233400.25	Метод спутниковых геодезических измерений (определений)	0.10	–
18	512945.62	2233396.62	Метод спутниковых геодезических измерений (определений)	0.10	–
19	512944.23	2233396.98	Метод спутниковых геодезических измерений (определений)	0.10	–
20	512943.54	2233397.43	Метод спутниковых геодезических измерений (определений)	0.10	–
21	512928.61	2233404.19	Метод спутниковых геодезических измерений (определений)	0.10	–
22	512919.55	2233408.61	Метод спутниковых геодезических измерений (определений)	0.10	–
23	512905.89	2233421.10	Метод спутниковых геодезических измерений (определений)	0.10	–
24	512904.54	2233419.62	Метод спутниковых геодезических	0.10	–

			измерений (определений)		
25	512918.41	2233406.94	Метод спутниковых геодезических измерений (определений)	0.10	–
26	512927.76	2233402.38	Метод спутниковых геодезических измерений (определений)	0.10	–
27	512942.57	2233395.67	Метод спутниковых геодезических измерений (определений)	0.10	–
28	512943.38	2233395.13	Метод спутниковых геодезических измерений (определений)	0.10	–
29	512945.82	2233394.42	Метод спутниковых геодезических измерений (определений)	0.10	–
30	512947.15	2233395.19	Метод спутниковых геодезических измерений (определений)	0.10	–
31	512948.63	2233398.25	Метод спутниковых геодезических измерений (определений)	0.10	–
32	512955.92	2233394.83	Метод спутниковых геодезических измерений (определений)	0.10	–
33	512954.95	2233388.87	Метод спутниковых геодезических измерений (определений)	0.10	–
34	512958.64	2233380.69	Метод спутниковых геодезических измерений (определений)	0.10	–
35	512979.98	2233345.12	Метод спутниковых геодезических измерений (определений)	0.10	–
36	512981.04	2233343.60	Метод спутниковых геодезических измерений (определений)	0.10	–
37	512982.25	2233342.56	Метод спутниковых геодезических измерений (определений)	0.10	–
38	512986.35	2233341.85	Метод спутниковых геодезических измерений (определений)	0.10	–
39	513005.27	2233340.46	Метод спутниковых геодезических измерений (определений)	0.10	–
40	513006.02	2233340.27	Метод спутниковых геодезических измерений (определений)	0.10	–
41	513014.09	2233341.13	Метод спутниковых геодезических измерений	0.10	–

			(определений)		
42	513024.65	2233343.56	Метод спутниковых геодезических измерений (определений)	0.10	–
43	513027.72	2233344.73	Метод спутниковых геодезических измерений (определений)	0.10	–
44	513026.73	2233348.29	Метод спутниковых геодезических измерений (определений)	0.10	–
1	513024.92	2233347.32	Метод спутниковых геодезических измерений (определений)	0.10	–

3. Сведения о характерных точках части (частей) границы объекта

Обозначение характерных точек части границы	Координаты, м		Метод определения координат характерной точки	Средняя квадратическая погрешность положения характерной точки (M_t), м	Описание обозначения точки на местности (при наличии)
	X	Y			
1	2	3	4	5	6
–	–	–	–	–	–

ГРАФИЧЕСКОЕ ОПИСАНИЕ
местоположения границ публичного сервитута

КЛ 6кВ ТП-5034-ТП-5097, КЛ-6кВ БКТП-5477 - ТП-5097
(наименование объекта, местоположение границ которого описано (далее - объект)

Раздел 1

Сведения об объекте		
№ п/п	Характеристики объекта	Описание характеристик
1	2	3
1	Местоположение объекта	Пермский край, Пермь город
2	Площадь объекта +/- величина погрешности определения площади (Р+/- Дельта Р)	512 кв.м ± 4.53 кв.м
3	Иные характеристики объекта	Публичный сервитут устанавливается в целях эксплуатации объекта электросетевого хозяйства «КЛ 6кВ ТП-5034-ТП-5097, КЛ-6кВ БКТП-5477 - ТП-5097» (согласно п.1 ст. 39.37 «Земельного кодекса Российской Федерации» от 25.10.2001 г. №136-ФЗ) Срок установления публичного сервитута - сорок девять лет (согласно п.1 ст. 39.45 ЗК РФ).

Раздел 2

Сведения о местоположении границ объекта					
1. Система координат МСК-59, зона 2					
2. Сведения о характерных точках границ объекта					
Обозначение характерных точек границ	Координаты, м		Метод определения координат характерной точки	Средняя квадратическая погрешность положения характерной точки (M_t), м	Описание обозначения точки на местности (при наличии)
	X	Y			
1	2	3	4	5	6
1	518972.83	2232514.63	Метод спутниковых геодезических измерений (определений)	0.10	–
2	518971.75	2232513.77	Метод спутниковых геодезических измерений (определений)	0.10	–
3	518969.05	2232509.34	Метод спутниковых геодезических измерений (определений)	0.10	–
4	518945.44	2232462.52	Метод спутниковых геодезических измерений (определений)	0.10	–
5	518941.79	2232463.29	Метод спутниковых геодезических измерений (определений)	0.10	–
6	518941.50	2232462.80	Метод спутниковых геодезических измерений (определений)	0.10	–
7	518940.98	2232462.66	Метод спутниковых геодезических измерений (определений)	0.10	–
8	518939.20	2232459.32	Метод спутниковых геодезических измерений (определений)	0.10	–
9	518935.41	2232460.74	Метод спутниковых геодезических измерений (определений)	0.10	–
10	518934.60	2232460.68	Метод спутниковых геодезических измерений (определений)	0.10	–
11	518922.51	2232437.04	Метод спутниковых геодезических измерений (определений)	0.10	–
12	518912.03	2232415.06	Метод спутниковых геодезических измерений (определений)	0.10	–
13	518913.86	2232411.69	Метод спутниковых геодезических измерений (определений)	0.10	–
14	518903.06	2232391.29	Метод спутниковых геодезических измерений (определений)	0.10	–
15	518900.63	2232385.48	Метод спутниковых геодезических измерений (определений)	0.10	–
16	518859.79	2232365.82	Метод спутниковых геодезических измерений (определений)	0.10	–
17	518853.54	2232368.75	Метод спутниковых геодезических измерений (определений)	0.10	–
18	518853.32	2232370.13	Метод спутниковых геодезических измерений (определений)	0.10	–
19	518851.57	2232371.52	Метод спутниковых геодезических измерений (определений)	0.10	–
20	518850.62	2232369.75	Метод спутниковых геодезических измерений (определений)	0.10	–
21	518851.32	2232369.23	Метод спутниковых геодезических измерений (определений)	0.10	–
22	518852.08	2232367.17	Метод спутниковых геодезических измерений (определений)	0.10	–
23	518859.76	2232363.60	Метод спутниковых геодезических измерений (определений)	0.10	–
24	518902.41	2232384.09	Метод спутниковых	0.10	–

			геодезических измерений (определений)		
25	518906.36	2232392.94	Метод спутниковых геодезических измерений (определений)	0.10	–
26	518916.24	2232411.50	Метод спутниковых геодезических измерений (определений)	0.10	–
27	518914.32	2232415.06	Метод спутниковых геодезических измерений (определений)	0.10	–
28	518921.38	2232430.19	Метод спутниковых геодезических измерений (определений)	0.10	–
29	518935.91	2232458.38	Метод спутниковых геодезических измерений (определений)	0.10	–
30	518940.11	2232456.79	Метод спутниковых геодезических измерений (определений)	0.10	–
31	518942.64	2232460.79	Метод спутниковых геодезических измерений (определений)	0.10	–
32	518946.61	2232460.21	Метод спутниковых геодезических измерений (определений)	0.10	–
33	518973.22	2232511.62	Метод спутниковых геодезических измерений (определений)	0.10	–
34	518974.92	2232513.12	Метод спутниковых геодезических измерений (определений)	0.10	–
35	518979.85	2232512.50	Метод спутниковых геодезических измерений (определений)	0.10	–
36	518992.41	2232507.19	Метод спутниковых геодезических измерений (определений)	0.10	–
37	518993.83	2232507.23	Метод спутниковых геодезических измерений (определений)	0.10	–
38	518994.98	2232509.37	Метод спутниковых геодезических измерений (определений)	0.10	–
39	518992.72	2232510.55	Метод спутниковых геодезических измерений (определений)	0.10	–
40	518991.99	2232509.58	Метод спутниковых геодезических измерений (определений)	0.10	–
41	518980.99	2232514.49	Метод спутниковых геодезических измерений (определений)	0.10	–
42	518974.26	2232515.21	Метод спутниковых геодезических измерений (определений)	0.10	–
1	518972.83	2232514.63	Метод спутниковых геодезических измерений (определений)	0.10	–

3. Сведения о характерных точках части (частей) границы объекта

Обозначение характерных точек части границы	Координаты, м		Метод определения координат характерной точки	Средняя квадратическая погрешность положения характерной точки (M_t), м	Описание обозначения точки на местности (при наличии)
	X	Y			
1	2	3	4	5	6
–	–	–	–	–	–

ГРАФИЧЕСКОЕ ОПИСАНИЕ
местоположения границ публичного сервитута

КЛ-6кВ от РП-97 до ТП-5453 Сад Гоголя-1, Сад Гоголя-2
(наименование объекта, местоположение границ которого описано (далее - объект)

Раздел 1

Сведения об объекте		
№ п/п	Характеристики объекта	Описание характеристик
1	2	3
1	Местоположение объекта	Пермский край, Пермь город
2	Площадь объекта +/- величина погрешности определения площади (Р+/- Дельта Р)	577 кв.м ± 4.94 кв.м
3	Иные характеристики объекта	Публичный сервитут устанавливается в целях эксплуатации объекта электросетевого хозяйства «КЛ-6кВ от РП-97 до ТП-5453 Сад Гоголя-1, Сад Гоголя-2» (согласно п.1 ст. 39.37 «Земельного кодекса Российской Федерации» от 25.10.2001 г. №136-ФЗ) Срок установления публичного сервитута - сорок девять лет (согласно п.1 ст. 39.45 ЗК РФ).

Раздел 2

Сведения о местоположении границ объекта					
1. Система координат МСК-59, зона 2					
2. Сведения о характерных точках границ объекта					
Обозначение характерных точек границ	Координаты, м		Метод определения координат характерной точки	Средняя квадратическая погрешность положения характерной точки (M_t), м	Описание обозначения точки на местности (при наличии)
	X	Y			
1	2	3	4	5	6
1	518239.39	2230544.58	Метод спутниковых геодезических измерений (определений)	0.10	–
2	518241.10	2230545.33	Метод спутниковых геодезических измерений (определений)	0.10	–
3	518242.41	2230545.84	Метод спутниковых геодезических измерений (определений)	0.10	–
4	518243.53	2230550.04	Метод спутниковых геодезических измерений (определений)	0.10	–
5	518245.59	2230557.80	Метод спутниковых геодезических измерений (определений)	0.10	–
6	518247.64	2230564.07	Метод спутниковых геодезических измерений (определений)	0.10	–
7	518248.88	2230567.97	Метод спутниковых геодезических измерений (определений)	0.10	–
8	518250.33	2230574.42	Метод спутниковых геодезических измерений (определений)	0.10	–
9	518248.83	2230576.11	Метод спутниковых геодезических измерений (определений)	0.10	–
10	518221.58	2230585.56	Метод спутниковых геодезических измерений (определений)	0.10	–
11	518208.25	2230589.70	Метод спутниковых геодезических измерений (определений)	0.10	–
12	518203.55	2230591.19	Метод спутниковых геодезических измерений (определений)	0.10	–
13	518198.06	2230593.23	Метод спутниковых геодезических измерений (определений)	0.10	–
14	518187.16	2230596.65	Метод спутниковых геодезических измерений (определений)	0.10	–
15	518179.59	2230598.66	Метод спутниковых геодезических измерений (определений)	0.10	–
16	518163.73	2230604.15	Метод спутниковых геодезических измерений (определений)	0.10	–
17	518152.14	2230608.15	Метод спутниковых геодезических измерений (определений)	0.10	–
18	518146.21	2230610.13	Метод спутниковых геодезических измерений (определений)	0.10	–
19	518142.33	2230611.07	Метод спутниковых геодезических измерений (определений)	0.10	–
20	518132.59	2230611.60	Метод спутниковых геодезических измерений (определений)	0.10	–
21	518128.23	2230612.22	Метод спутниковых геодезических измерений (определений)	0.10	–
22	518128.13	2230612.48	Метод спутниковых геодезических измерений (определений)	0.10	–
23	518129.29	2230616.29	Метод спутниковых геодезических измерений (определений)	0.10	–
24	518130.71	2230621.09	Метод спутниковых	0.10	–

			геодезических измерений (определений)		
25	518131.77	2230624.50	Метод спутниковых геодезических измерений (определений)	0.10	–
26	518132.81	2230628.08	Метод спутниковых геодезических измерений (определений)	0.10	–
27	518133.38	2230630.38	Метод спутниковых геодезических измерений (определений)	0.10	–
28	518134.65	2230634.25	Метод спутниковых геодезических измерений (определений)	0.10	–
29	518137.55	2230643.21	Метод спутниковых геодезических измерений (определений)	0.10	–
30	518141.51	2230655.00	Метод спутниковых геодезических измерений (определений)	0.10	–
31	518143.33	2230660.57	Метод спутниковых геодезических измерений (определений)	0.10	–
32	518145.55	2230664.93	Метод спутниковых геодезических измерений (определений)	0.10	–
33	518153.19	2230686.39	Метод спутниковых геодезических измерений (определений)	0.10	–
34	518154.28	2230691.77	Метод спутниковых геодезических измерений (определений)	0.10	–
35	518160.64	2230714.73	Метод спутниковых геодезических измерений (определений)	0.10	–
36	518161.30	2230716.45	Метод спутниковых геодезических измерений (определений)	0.10	–
37	518159.27	2230717.18	Метод спутниковых геодезических измерений (определений)	0.10	–
38	518158.62	2230715.52	Метод спутниковых геодезических измерений (определений)	0.10	–
39	518156.58	2230708.19	Метод спутниковых геодезических измерений (определений)	0.10	–
40	518153.89	2230698.44	Метод спутниковых геодезических измерений (определений)	0.10	–
41	518152.21	2230692.36	Метод спутниковых геодезических	0.10	–

			измерений (определений)		
42	518151.12	2230687.03	Метод спутниковых геодезических измерений (определений)	0.10	–
43	518150.01	2230683.79	Метод спутниковых геодезических измерений (определений)	0.10	–
44	518147.96	2230678.06	Метод спутниковых геодезических измерений (определений)	0.10	–
45	518147.18	2230675.92	Метод спутниковых геодезических измерений (определений)	0.10	–
46	518144.29	2230667.78	Метод спутниковых геодезических измерений (определений)	0.10	–
47	518143.58	2230665.84	Метод спутниковых геодезических измерений (определений)	0.10	–
48	518141.36	2230661.46	Метод спутниковых геодезических измерений (определений)	0.10	–
49	518140.12	2230657.70	Метод спутниковых геодезических измерений (определений)	0.10	–
50	518135.44	2230643.52	Метод спутниковых геодезических измерений (определений)	0.10	–
51	518132.31	2230634.11	Метод спутниковых геодезических измерений (определений)	0.10	–
52	518131.54	2230631.78	Метод спутниковых геодезических измерений (определений)	0.10	–
53	518130.84	2230628.99	Метод спутниковых геодезических измерений (определений)	0.10	–
54	518129.91	2230625.85	Метод спутниковых геодезических измерений (определений)	0.10	–
55	518128.93	2230622.63	Метод спутниковых геодезических измерений (определений)	0.10	–
56	518127.16	2230616.62	Метод спутниковых геодезических измерений (определений)	0.10	–
57	518125.87	2230612.45	Метод спутниковых геодезических измерений (определений)	0.10	–
58	518126.64	2230610.23	Метод спутниковых геодезических измерений	0.10	–

			(определений)		
59	518129.13	2230610.02	Метод спутниковых геодезических измерений (определений)	0.10	–
60	518142.00	2230608.93	Метод спутниковых геодезических измерений (определений)	0.10	–
61	518145.57	2230608.07	Метод спутниковых геодезических измерений (определений)	0.10	–
62	518150.97	2230606.23	Метод спутниковых геодезических измерений (определений)	0.10	–
63	518163.01	2230602.08	Метод спутниковых геодезических измерений (определений)	0.10	–
64	518178.78	2230596.71	Метод спутниковых геодезических измерений (определений)	0.10	–
65	518185.31	2230594.98	Метод спутниковых геодезических измерений (определений)	0.10	–
66	518192.61	2230592.75	Метод спутниковых геодезических измерений (определений)	0.10	–
67	518202.47	2230589.31	Метод спутниковых геодезических измерений (определений)	0.10	–
68	518206.07	2230588.17	Метод спутниковых геодезических измерений (определений)	0.10	–
69	518221.96	2230583.25	Метод спутниковых геодезических измерений (определений)	0.10	–
70	518247.59	2230574.26	Метод спутниковых геодезических измерений (определений)	0.10	–
71	518247.99	2230573.82	Метод спутниковых геодезических измерений (определений)	0.10	–
72	518246.95	2230569.20	Метод спутниковых геодезических измерений (определений)	0.10	–
73	518246.21	2230566.80	Метод спутниковых геодезических измерений (определений)	0.10	–
74	518243.29	2230557.62	Метод спутниковых геодезических измерений (определений)	0.10	–
75	518241.27	2230549.98	Метод спутниковых геодезических измерений (определений)	0.10	–
76	518240.62	2230547.46	Метод спутниковых геодезических измерений (определений)	0.10	–
77	518238.53	2230546.54	Метод спутниковых геодезических измерений (определений)	0.10	–
1	518239.39	2230544.58	Метод спутниковых геодезических измерений (определений)	0.10	–

3. Сведения о характерных точках части (частей) границы объекта

Обозначение характерных точек части границы	Координаты, м		Метод определения координат характерной точки	Средняя квадратическая погрешность положения характерной точки (M_t), м	Описание обозначения точки на местности (при наличии)
	X	Y			
1	2	3	4	5	6
–	–	–	–	–	–

ГРАФИЧЕСКОЕ ОПИСАНИЕ
местоположения границ публичного сервитута

КЛ-0,4КВ БКТП-5470 - ВРУ-1 25 ОКТЯБРЯ,18; КЛ-0,4КВ БКТП- 5470 - ВРУ-2 25 ОКТЯБРЯ,18
(наименование объекта, местоположение границ которого описано (далее - объект)

Раздел 1

Сведения об объекте		
№ п/п	Характеристики объекта	Описание характеристик
1	2	3
1	Местоположение объекта	Пермский край, Пермь город
2	Площадь объекта +/- величина погрешности определения площади (Р+/- Дельта Р)	363 кв.м ± 4.35 кв.м
3	Иные характеристики объекта	Публичный сервитут устанавливается в целях эксплуатации объекта электросетевого хозяйства «КЛ-0,4КВ БКТП-5470 - ВРУ-1 25 ОКТЯБРЯ,18; КЛ-0,4КВ БКТП- 5470 - ВРУ-2 25 ОКТЯБРЯ,18» (согласно п.1 ст. 39.37 «Земельного кодекса Российской Федерации» от 25.10.2001 г. №136-ФЗ) Срок установления публичного сервитута - сорок девять лет (согласно п.1 ст. 39.45 ЗК РФ).

Раздел 2

Сведения о местоположении границ объекта					
1. Система координат МСК-59, зона 2					
2. Сведения о характерных точках границ объекта					
Обозначение характерных точек границ	Координаты, м		Метод определения координат характерной точки	Средняя квадратическая погрешность положения характерной точки (M_t), м	Описание обозначения точки на местности (при наличии)
	X	Y			
1	2	3	4	5	6
1	518199.16	2232350.31	Метод спутниковых геодезических измерений (определений)	0.10	–
2	518197.29	2232351.29	Метод спутниковых геодезических измерений (определений)	0.10	–
3	518195.06	2232347.04	Метод спутниковых геодезических измерений (определений)	0.10	–
4	518186.98	2232351.24	Метод спутниковых геодезических измерений (определений)	0.10	–
5	518186.29	2232353.58	Метод спутниковых геодезических измерений (определений)	0.10	–
6	518173.72	2232359.96	Метод спутниковых геодезических измерений (определений)	0.10	–
7	518175.20	2232362.65	Метод спутниковых геодезических измерений (определений)	0.10	–
8	518173.35	2232363.67	Метод спутниковых геодезических измерений (определений)	0.10	–
9	518171.84	2232360.92	Метод спутниковых геодезических измерений (определений)	0.10	–
10	518153.09	2232370.77	Метод спутниковых геодезических измерений (определений)	0.10	–
11	518144.83	2232375.18	Метод спутниковых геодезических измерений (определений)	0.10	–
12	518154.66	2232393.92	Метод спутниковых геодезических измерений (определений)	0.10	–
13	518164.43	2232412.10	Метод спутниковых геодезических измерений (определений)	0.10	–
14	518175.97	2232434.58	Метод спутниковых геодезических измерений (определений)	0.10	–
15	518188.80	2232458.50	Метод спутниковых геодезических измерений (определений)	0.10	–
16	518194.32	2232462.31	Метод спутниковых геодезических измерений (определений)	0.10	–
17	518195.09	2232462.38	Метод спутниковых геодезических измерений (определений)	0.10	–
18	518194.90	2232464.46	Метод спутниковых геодезических измерений (определений)	0.10	–
19	518193.58	2232464.35	Метод спутниковых геодезических измерений (определений)	0.10	–
20	518187.19	2232459.94	Метод спутниковых геодезических измерений (определений)	0.10	–
21	518174.11	2232435.56	Метод спутниковых геодезических измерений (определений)	0.10	–
22	518162.58	2232413.08	Метод спутниковых геодезических измерений (определений)	0.10	–
23	518152.80	2232394.91	Метод спутниковых геодезических измерений (определений)	0.10	–
24	518142.67	2232375.60	Метод спутниковых	0.10	–

			геодезических измерений (определений)		
25	518142.85	2232373.79	Метод спутниковых геодезических измерений (определений)	0.10	–
26	518171.23	2232358.87	Метод спутниковых геодезических измерений (определений)	0.10	–
27	518184.53	2232352.13	Метод спутниковых геодезических измерений (определений)	0.10	–
28	518185.22	2232349.79	Метод спутниковых геодезических измерений (определений)	0.10	–
29	518195.94	2232344.21	Метод спутниковых геодезических измерений (определений)	0.10	–
1	518199.16	2232350.31	Метод спутниковых геодезических измерений (определений)	0.10	–

3. Сведения о характерных точках части (частей) границы объекта

Обозначение характерных точек части границы	Координаты, м		Метод определения координат характерной точки	Средняя квадратическая погрешность положения характерной точки (M_t), м	Описание обозначения точки на местности (при наличии)
	X	Y			
1	2	3	4	5	6
–	–	–	–	–	–

ОПИСАНИЕ МЕСТОПОЛОЖЕНИЯ ГРАНИЦ ПУБЛИЧНОГО СЕРВИТУТА ПО ОБЪЕКТУ

Строительство ВЛ 0,4 кВ от РУ 0,4 кВ ТП-2474, установка оборудования учета э/э на опоре ВЛ 0,4 кВ для электроснабжения нежилой застройки по адресу: Пермский край, г. Пермь, Мотовилихинский район, северо-восточнее ж. р. Запруд 2 (кад. номер зем. участка 59:01:4019087:1810)

Пермский край, г. Пермь

(НАИМЕНОВАНИЕ ОБЪЕКТА)

Сведения о местоположении границ объекта

1. Система координат МСК-59 (зона 2)

2. Сведения о характерных точках границ объекта

Обозначение характерных точек границ	Координаты, м		Метод определения координат и средняя квадратическая погрешность положения характерной точки (M_t), м	Описание закрепления точки на местности (при наличии)
	X	Y		
1	2	3	4	5
1	521662.65	2241553.51	Геодезический метод; Mt=0.1	-
2	521678.12	2241577.04	Геодезический метод; Mt=0.1	-
3	521691.96	2241597.84	Геодезический метод; Mt=0.1	-
4	521702.54	2241618.89	Геодезический метод; Mt=0.1	-
5	521706.87	2241632.49	Геодезический метод; Mt=0.1	-
6	521740.04	2241623.69	Геодезический метод; Mt=0.1	-
7	521771.31	2241615.19	Геодезический метод; Mt=0.1	-
8	521799.75	2241608.10	Геодезический метод; Mt=0.1	-
9	521831.82	2241600.37	Геодезический метод; Mt=0.1	-
10	521864.13	2241591.89	Геодезический метод; Mt=0.1	-
11	521893.76	2241584.26	Геодезический метод; Mt=0.1	-
12	521895.69	2241583.76	Геодезический метод; Mt=0.1	-
13	521896.69	2241587.64	Геодезический метод; Mt=0.1	-
14	521865.13	2241595.77	Геодезический метод; Mt=0.1	-
15	521832.80	2241604.24	Геодезический метод; Mt=0.1	-
16	521800.70	2241611.98	Геодезический метод; Mt=0.1	-
17	521772.32	2241619.06	Геодезический метод; Mt=0.1	-
18	521741.08	2241627.55	Геодезический метод; Mt=0.1	-
19	521730.70	2241630.30	Геодезический метод; Mt=0.1	-
20	521704.09	2241636.95	Геодезический метод; Mt=0.1	-
21	521698.83	2241620.40	Геодезический метод; Mt=0.1	-
22	521688.49	2241599.86	Геодезический метод; Mt=0.1	-
23	521674.78	2241579.25	Геодезический метод; Mt=0.1	-
24	521656.67	2241551.70	Геодезический метод; Mt=0.1	-
25	521676.19	2241543.47	Геодезический метод; Mt=0.1	-
26	521678.02	2241550.78	Геодезический метод; Mt=0.1	-

27	521675.06	2241552.15	Геодезический метод; Mt=0.1	-
28	521676.27	2241554.78	Геодезический метод; Mt=0.1	-
29	521674.97	2241555.11	Геодезический метод; Mt=0.1	-
30	521673.44	2241548.97	Геодезический метод; Mt=0.1	-
1	521662.65	2241553.51	Геодезический метод; Mt=0.1	-

ГРАФИЧЕСКОЕ ОПИСАНИЕ

местоположения границ публичного сервитута

«Электросетевой комплекс Подстанция 35/6кВ «Егошихинская»(КЛ 6 кВ: ф. РП 6-Типография, ф. РП 6-Пив. Завод, ф. РП 6-Горького, ф. Транзит-5, ф. Поликлиника, ф. Тихий; ТП-5116,ТП-6300,ТП-6415, ТП-5134, ТП-6380, ТП-5044, КТП-5055, ТП-5105, ТП-6006, ТП-6333)»

(наименование объекта, местоположение границ которого описано (далее - объект)

Раздел 1

Сведения об объекте		
№ п/п	Характеристики объекта	Описание характеристик
1	2	3
1	Местоположение объекта	Пермский край, городской округ Пермский, город Пермь
2	Площадь объекта +/- величина погрешности определения площади (Р+/- Дельта Р)	24013 кв.м ± 38.40 кв.м
3	Иные характеристики объекта	Публичный сервитут устанавливается в целях эксплуатации объекта электросетевого хозяйства «Электросетевой комплекс Подстанция 35/6кВ «Егошихинская»(КЛ 6 кВ: ф. РП 6-Типография, ф. РП 6-Пив. Завод, ф. РП 6-Горького, ф. Транзит-5, ф. Поликлиника, ф. Тихий; ТП-5116,ТП-6300,ТП-6415, ТП-5134, ТП-6380, ТП-5044, КТП-5055, ТП-5105, ТП-6006, ТП-6333)» (согласно ст. 3.6 Федерального закона от 25 октября 2001 г. № 137-ФЗ «О введении в действие Земельного кодекса Российской Федерации») Срок установления публичного сервитута - сорок девять лет (согласно п.1 ст. 39.45 ЗК РФ).

Раздел 2

Сведения о местоположении границ объекта					
1. Система координат МСК-59, зона 2					
2. Сведения о характерных точках границ объекта					
Обозначение характерных точек границ	Координаты, м		Метод определения координат характерной точки	Средняя квадратическая погрешность положения характерной точки (M_t), м	Описание обозначения точки на местности (при наличии)
	X	Y			
1	2	3	4	5	6
Граница1(1)	–	–	–	–	–
1	517675.30	2232219.24	Метод спутниковых геодезических измерений (определений)	0.10	–
2	517688.63	2232211.76	Метод спутниковых геодезических измерений (определений)	0.10	–
3	517690.50	2232210.10	Метод спутниковых геодезических измерений (определений)	0.10	–
4	517690.41	2232208.32	Метод спутниковых геодезических	0.10	–

			измерений (определений)		
5	517663.87	2232157.30	Метод спутниковых геодезических измерений (определений)	0.10	–
6	517636.16	2232171.60	Метод спутниковых геодезических измерений (определений)	0.10	–
7	517591.59	2232193.97	Метод спутниковых геодезических измерений (определений)	0.10	–
8	517559.09	2232210.06	Метод спутниковых геодезических измерений (определений)	0.10	–
9	517544.80	2232217.60	Метод спутниковых геодезических измерений (определений)	0.10	–
10	517522.96	2232228.59	Метод спутниковых геодезических измерений (определений)	0.10	–
11	517515.45	2232213.20	Метод спутниковых геодезических измерений (определений)	0.10	–
12	517496.34	2232176.29	Метод спутниковых геодезических измерений (определений)	0.10	–
13	517496.88	2232174.97	Метод спутниковых геодезических измерений (определений)	0.10	–
14	517525.21	2232159.99	Метод спутниковых геодезических измерений (определений)	0.10	–
15	517523.59	2232156.83	Метод спутниковых геодезических измерений (определений)	0.10	–
16	517526.56	2232155.10	Метод спутниковых геодезических измерений (определений)	0.10	–
17	517527.56	2232156.81	Метод спутниковых геодезических измерений (определений)	0.10	–
18	517526.23	2232157.60	Метод спутниковых геодезических измерений (определений)	0.10	–
19	517527.89	2232160.84	Метод спутниковых геодезических измерений (определений)	0.10	–
20	517498.61	2232176.32	Метод спутниковых геодезических измерений (определений)	0.10	–
21	517517.24	2232212.30	Метод спутниковых геодезических измерений	0.10	–

			(определений)		
22	517523.87	2232225.88	Метод спутниковых геодезических измерений (определений)	0.10	–
23	517543.88	2232215.82	Метод спутниковых геодезических измерений (определений)	0.10	–
24	517558.18	2232208.28	Метод спутниковых геодезических измерений (определений)	0.10	–
25	517590.70	2232192.18	Метод спутниковых геодезических измерений (определений)	0.10	–
26	517635.26	2232169.82	Метод спутниковых геодезических измерений (определений)	0.10	–
27	517664.05	2232154.85	Метод спутниковых геодезических измерений (определений)	0.10	–
28	517665.97	2232156.99	Метод спутниковых геодезических измерений (определений)	0.10	–
29	517692.37	2232207.75	Метод спутниковых геодезических измерений (определений)	0.10	–
30	517692.51	2232210.81	Метод спутниковых геодезических измерений (определений)	0.10	–
31	517690.14	2232213.32	Метод спутниковых геодезических измерений (определений)	0.10	–
32	517676.28	2232220.99	Метод спутниковых геодезических измерений (определений)	0.10	–
33	517664.44	2232227.57	Метод спутниковых геодезических измерений (определений)	0.10	–
34	517674.25	2232247.23	Метод спутниковых геодезических измерений (определений)	0.10	–
35	517646.64	2232260.76	Метод спутниковых геодезических измерений (определений)	0.10	–
36	517635.19	2232237.68	Метод спутниковых геодезических измерений (определений)	0.10	–
37	517662.75	2232224.19	Метод спутниковых геодезических измерений (определений)	0.10	–
38	517663.54	2232225.78	Метод спутниковых геодезических измерений (определений)	0.10	–

1	517675.30	2232219.24	Метод спутниковых геодезических измерений (определений)	0.10	–
Граница1(2)	–	–	–	–	–
39	517774.05	2232863.11	Метод спутниковых геодезических измерений (определений)	0.10	–
40	517775.34	2232858.68	Метод спутниковых геодезических измерений (определений)	0.10	–
41	517790.61	2232851.48	Метод спутниковых геодезических измерений (определений)	0.10	–
42	517794.63	2232851.61	Метод спутниковых геодезических измерений (определений)	0.10	–
43	517796.89	2232852.21	Метод спутниковых геодезических измерений (определений)	0.10	–
44	517799.84	2232854.93	Метод спутниковых геодезических измерений (определений)	0.10	–
45	517801.58	2232855.45	Метод спутниковых геодезических измерений (определений)	0.10	–
46	517822.91	2232844.79	Метод спутниковых геодезических измерений (определений)	0.10	–
47	517832.73	2232839.38	Метод спутниковых геодезических измерений (определений)	0.10	–
48	517853.07	2232829.57	Метод спутниковых геодезических измерений (определений)	0.10	–
49	517863.29	2232850.56	Метод спутниковых геодезических измерений (определений)	0.10	–
50	517877.28	2232877.63	Метод спутниковых геодезических измерений (определений)	0.10	–
51	517890.74	2232904.53	Метод спутниковых геодезических измерений (определений)	0.10	–
52	517893.61	2232909.60	Метод спутниковых геодезических измерений (определений)	0.10	–
53	517906.08	2232902.70	Метод спутниковых геодезических измерений (определений)	0.10	–
54	517927.23	2232891.57	Метод спутниковых геодезических измерений (определений)	0.10	–
55	517907.19	2232851.73	Метод спутниковых геодезических измерений (определений)	0.10	–
56	517902.34	2232839.13	Метод спутниковых геодезических измерений (определений)	0.10	–
57	517902.73	2232833.86	Метод спутниковых геодезических измерений (определений)	0.10	–
58	517906.26	2232829.92	Метод спутниковых геодезических измерений (определений)	0.10	–
59	517907.75	2232831.26	Метод спутниковых геодезических измерений (определений)	0.10	–
60	517904.67	2232834.69	Метод спутниковых геодезических измерений (определений)	0.10	–
61	517904.37	2232838.84	Метод спутниковых геодезических измерений (определений)	0.10	–
62	517909.02	2232850.92	Метод спутниковых геодезических измерений (определений)	0.10	–
63	517929.90	2232892.43	Метод спутниковых геодезических измерений (определений)	0.10	–
64	517907.03	2232904.46	Метод спутниковых геодезических измерений (определений)	0.10	–
65	517894.24	2232911.62	Метод спутниковых геодезических измерений (определений)	0.10	–
66	517892.40	2232911.72	Метод спутниковых геодезических измерений (определений)	0.10	–
67	517888.97	2232905.46	Метод спутниковых геодезических измерений (определений)	0.10	–
68	517875.50	2232878.54	Метод спутниковых геодезических измерений (определений)	0.10	–
69	517861.50	2232851.46	Метод спутниковых геодезических измерений (определений)	0.10	–
70	517852.14	2232832.23	Метод спутниковых геодезических измерений (определений)	0.10	–
71	517833.65	2232841.17	Метод спутниковых геодезических измерений (определений)	0.10	–
72	517823.84	2232846.56	Метод спутниковых	0.10	–

			геодезических измерений (определений)		
73	517801.77	2232857.59	Метод спутниковых геодезических измерений (определений)	0.10	–
74	517798.84	2232856.71	Метод спутниковых геодезических измерений (определений)	0.10	–
75	517795.90	2232854.02	Метод спутниковых геодезических измерений (определений)	0.10	–
76	517794.34	2232853.60	Метод спутниковых геодезических измерений (определений)	0.10	–
77	517791.03	2232853.49	Метод спутниковых геодезических измерений (определений)	0.10	–
78	517777.02	2232860.11	Метод спутниковых геодезических измерений (определений)	0.10	–
79	517776.18	2232862.94	Метод спутниковых геодезических измерений (определений)	0.10	–
80	517778.25	2232867.29	Метод спутниковых геодезических измерений (определений)	0.10	–
81	517783.81	2232864.37	Метод спутниковых геодезических измерений (определений)	0.10	–
82	517796.06	2232887.76	Метод спутниковых геодезических измерений (определений)	0.10	–
83	517770.99	2232900.89	Метод спутниковых геодезических измерений (определений)	0.10	–
84	517758.70	2232877.54	Метод спутниковых геодезических измерений (определений)	0.10	–
85	517776.48	2232868.22	Метод спутниковых геодезических измерений (определений)	0.10	–
39	517774.05	2232863.11	Метод спутниковых геодезических измерений (определений)	0.10	–
Граница1(3)	–	–	–	–	–
86	517617.72	2232739.48	Метод спутниковых геодезических измерений (определений)	0.10	–
87	517621.66	2232736.58	Метод спутниковых геодезических измерений (определений)	0.10	–
88	517631.52	2232731.71	Метод спутниковых	0.10	–

			геодезических измерений (определений)		
89	517632.91	2232734.52	Метод спутниковых геодезических измерений (определений)	0.10	–
90	517620.87	2232740.92	Метод спутниковых геодезических измерений (определений)	0.10	–
91	517621.86	2232751.61	Метод спутниковых геодезических измерений (определений)	0.10	–
92	517628.52	2232748.60	Метод спутниковых геодезических измерений (определений)	0.10	–
93	517639.19	2232771.73	Метод спутниковых геодезических измерений (определений)	0.10	–
94	517619.39	2232780.59	Метод спутниковых геодезических измерений (определений)	0.10	–
95	517620.33	2232785.40	Метод спутниковых геодезических измерений (определений)	0.10	–
96	517619.43	2232786.88	Метод спутниковых геодезических измерений (определений)	0.10	–
97	517612.52	2232790.56	Метод спутниковых геодезических измерений (определений)	0.10	–
98	517639.86	2232844.67	Метод спутниковых геодезических измерений (определений)	0.10	–
99	517640.59	2232844.31	Метод спутниковых геодезических измерений (определений)	0.10	–
100	517641.06	2232845.25	Метод спутниковых геодезических измерений (определений)	0.10	–
101	517646.12	2232842.71	Метод спутниковых геодезических измерений (определений)	0.10	–
102	517645.67	2232841.82	Метод спутниковых геодезических измерений (определений)	0.10	–
103	517650.02	2232839.53	Метод спутниковых геодезических измерений (определений)	0.10	–
104	517698.18	2232815.36	Метод спутниковых геодезических измерений (определений)	0.10	–
105	517723.83	2232802.22	Метод спутниковых геодезических	0.10	–

			измерений (определений)		
106	517771.52	2232778.44	Метод спутниковых геодезических измерений (определений)	0.10	–
107	517776.14	2232776.14	Метод спутниковых геодезических измерений (определений)	0.10	–
108	517778.34	2232780.50	Метод спутниковых геодезических измерений (определений)	0.10	–
109	517777.04	2232781.23	Метод спутниковых геодезических измерений (определений)	0.10	–
110	517782.87	2232793.14	Метод спутниковых геодезических измерений (определений)	0.10	–
111	517784.01	2232792.56	Метод спутниковых геодезических измерений (определений)	0.10	–
112	517784.59	2232793.71	Метод спутниковых геодезических измерений (определений)	0.10	–
113	517813.70	2232779.32	Метод спутниковых геодезических измерений (определений)	0.10	–
114	517813.19	2232778.34	Метод спутниковых геодезических измерений (определений)	0.10	–
115	517817.06	2232776.29	Метод спутниковых геодезических измерений (определений)	0.10	–
116	517817.65	2232777.38	Метод спутниковых геодезических измерений (определений)	0.10	–
117	517823.24	2232774.78	Метод спутниковых геодезических измерений (определений)	0.10	–
118	517865.43	2232752.59	Метод спутниковых геодезических измерений (определений)	0.10	–
119	517864.89	2232751.47	Метод спутниковых геодезических измерений (определений)	0.10	–
120	517869.30	2232749.33	Метод спутниковых геодезических измерений (определений)	0.10	–
121	517869.95	2232750.60	Метод спутниковых геодезических измерений (определений)	0.10	–
122	517874.61	2232748.31	Метод спутниковых геодезических измерений	0.10	–

			(определений)		
123	517873.94	2232746.88	Метод спутниковых геодезических измерений (определений)	0.10	–
124	517878.24	2232744.67	Метод спутниковых геодезических измерений (определений)	0.10	–
125	517878.95	2232746.06	Метод спутниковых геодезических измерений (определений)	0.10	–
126	517902.15	2232734.62	Метод спутниковых геодезических измерений (определений)	0.10	–
127	517922.30	2232724.14	Метод спутниковых геодезических измерений (определений)	0.10	–
128	517940.09	2232714.69	Метод спутниковых геодезических измерений (определений)	0.10	–
129	517939.81	2232714.07	Метод спутниковых геодезических измерений (определений)	0.10	–
130	517940.94	2232713.51	Метод спутниковых геодезических измерений (определений)	0.10	–
131	517934.76	2232702.80	Метод спутниковых геодезических измерений (определений)	0.10	–
132	517933.56	2232703.43	Метод спутниковых геодезических измерений (определений)	0.10	–
133	517931.19	2232698.95	Метод спутниковых геодезических измерений (определений)	0.10	–
134	517935.59	2232696.62	Метод спутниковых геодезических измерений (определений)	0.10	–
135	517936.47	2232698.26	Метод спутниковых геодезических измерений (определений)	0.10	–
136	517971.15	2232681.13	Метод спутниковых геодезических измерений (определений)	0.10	–
137	517959.58	2232659.80	Метод спутниковых геодезических измерений (определений)	0.10	–
138	517963.06	2232657.48	Метод спутниковых геодезических измерений (определений)	0.10	–
139	517962.96	2232655.13	Метод спутниковых геодезических измерений (определений)	0.10	–

140	517960.45	2232650.28	Метод спутниковых геодезических измерений (определений)	0.10	–
141	517956.69	2232650.59	Метод спутниковых геодезических измерений (определений)	0.10	–
142	517956.53	2232648.60	Метод спутниковых геодезических измерений (определений)	0.10	–
143	517961.61	2232648.18	Метод спутниковых геодезических измерений (определений)	0.10	–
144	517964.94	2232654.60	Метод спутниковых геодезических измерений (определений)	0.10	–
145	517965.15	2232658.90	Метод спутниковых геодезических измерений (определений)	0.10	–
146	517963.44	2232660.18	Метод спутниковых геодезических измерений (определений)	0.10	–
147	517972.86	2232677.75	Метод спутниковых геодезических измерений (определений)	0.10	–
148	517974.18	2232677.10	Метод спутниковых геодезических измерений (определений)	0.10	–
149	517976.52	2232681.64	Метод спутниковых геодезических измерений (определений)	0.10	–
150	517937.31	2232700.87	Метод спутниковых геодезических измерений (определений)	0.10	–
151	517943.86	2232712.11	Метод спутниковых геодезических измерений (определений)	0.10	–
152	517944.41	2232711.83	Метод спутниковых геодезических измерений (определений)	0.10	–
153	517946.35	2232715.79	Метод спутниковых геодезических измерений (определений)	0.10	–
154	517925.71	2232726.06	Метод спутниковых геодезических измерений (определений)	0.10	–
155	517923.82	2232727.32	Метод спутниковых геодезических измерений (определений)	0.10	–
156	517880.41	2232749.11	Метод спутниковых геодезических измерений (определений)	0.10	–
157	517866.98	2232755.68	Метод спутниковых геодезических измерений (определений)	0.10	–
158	517824.59	2232777.77	Метод спутниковых геодезических измерений (определений)	0.10	–
159	517819.29	2232780.60	Метод спутниковых геодезических измерений (определений)	0.10	–
160	517815.51	2232782.61	Метод спутниковых геодезических измерений (определений)	0.10	–
161	517815.07	2232781.82	Метод спутниковых геодезических измерений (определений)	0.10	–
162	517785.87	2232796.31	Метод спутниковых геодезических измерений (определений)	0.10	–
163	517786.25	2232797.13	Метод спутниковых геодезических измерений (определений)	0.10	–
164	517781.89	2232799.36	Метод спутниковых геодезических измерений (определений)	0.10	–
165	517779.52	2232794.80	Метод спутниковых геодезических измерений (определений)	0.10	–
166	517780.22	2232794.43	Метод спутниковых геодезических измерений (определений)	0.10	–
167	517774.51	2232782.59	Метод спутниковых геодезических измерений (определений)	0.10	–
168	517773.84	2232782.93	Метод спутниковых геодезических измерений (определений)	0.10	–
169	517773.24	2232781.75	Метод спутниковых геодезических измерений (определений)	0.10	–
170	517725.19	2232805.23	Метод спутниковых геодезических измерений (определений)	0.10	–
171	517699.84	2232818.33	Метод спутниковых геодезических измерений (определений)	0.10	–
172	517651.91	2232842.88	Метод спутниковых геодезических измерений (определений)	0.10	–
173	517660.91	2232860.41	Метод спутниковых геодезических измерений (определений)	0.10	–
174	517661.47	2232860.12	Метод спутниковых геодезических	0.10	–

			измерений (определений)		
175	517663.90	2232864.62	Метод спутниковых геодезических измерений (определений)	0.10	–
176	517659.15	2232867.30	Метод спутниковых геодезических измерений (определений)	0.10	–
177	517658.53	2232866.13	Метод спутниковых геодезических измерений (определений)	0.10	–
178	517628.45	2232882.51	Метод спутниковых геодезических измерений (определений)	0.10	–
179	517628.79	2232883.20	Метод спутниковых геодезических измерений (определений)	0.10	–
180	517624.41	2232885.47	Метод спутниковых геодезических измерений (определений)	0.10	–
181	517624.03	2232884.75	Метод спутниковых геодезических измерений (определений)	0.10	–
182	517615.15	2232889.06	Метод спутниковых геодезических измерений (определений)	0.10	–
183	517615.36	2232889.58	Метод спутниковых геодезических измерений (определений)	0.10	–
184	517610.47	2232891.85	Метод спутниковых геодезических измерений (определений)	0.10	–
185	517610.07	2232890.98	Метод спутниковых геодезических измерений (определений)	0.10	–
186	517593.86	2232898.72	Метод спутниковых геодезических измерений (определений)	0.10	–
187	517594.45	2232899.91	Метод спутниковых геодезических измерений (определений)	0.10	–
188	517590.12	2232902.02	Метод спутниковых геодезических измерений (определений)	0.10	–
189	517589.84	2232901.48	Метод спутниковых геодезических измерений (определений)	0.10	–
190	517565.84	2232909.55	Метод спутниковых геодезических измерений (определений)	0.10	–
191	517566.23	2232910.41	Метод спутниковых геодезических измерений	0.10	–

			(определений)		
192	517564.36	2232911.25	Метод спутниковых геодезических измерений (определений)	0.10	–
193	517577.92	2232931.56	Метод спутниковых геодезических измерений (определений)	0.10	–
194	517576.26	2232932.67	Метод спутниковых геодезических измерений (определений)	0.10	–
195	517562.51	2232912.09	Метод спутниковых геодезических измерений (определений)	0.10	–
196	517561.55	2232912.53	Метод спутниковых геодезических измерений (определений)	0.10	–
197	517560.97	2232911.38	Метод спутниковых геодезических измерений (определений)	0.10	–
198	517523.70	2232929.65	Метод спутниковых геодезических измерений (определений)	0.10	–
199	517506.71	2232938.22	Метод спутниковых геодезических измерений (определений)	0.10	–
200	517507.08	2232939.08	Метод спутниковых геодезических измерений (определений)	0.10	–
201	517505.86	2232939.63	Метод спутниковых геодезических измерений (определений)	0.10	–
202	517503.91	2232964.68	Метод спутниковых геодезических измерений (определений)	0.10	–
203	517506.16	2232969.42	Метод спутниковых геодезических измерений (определений)	0.10	–
204	517505.71	2232969.64	Метод спутниковых геодезических измерений (определений)	0.10	–
205	517543.29	2233045.21	Метод спутниковых геодезических измерений (определений)	0.10	–
206	517566.80	2233091.16	Метод спутниковых геодезических измерений (определений)	0.10	–
207	517573.96	2233087.31	Метод спутниковых геодезических измерений (определений)	0.10	–
208	517573.41	2233086.29	Метод спутниковых геодезических измерений (определений)	0.10	–

209	517577.94	2233083.85	Метод спутниковых геодезических измерений (определений)	0.10	–
210	517580.37	2233088.34	Метод спутниковых геодезических измерений (определений)	0.10	–
211	517579.78	2233088.66	Метод спутниковых геодезических измерений (определений)	0.10	–
212	517596.04	2233097.45	Метод спутниковых геодезических измерений (определений)	0.10	–
213	517597.31	2233096.80	Метод спутниковых геодезических измерений (определений)	0.10	–
214	517597.69	2233097.55	Метод спутниковых геодезических измерений (определений)	0.10	–
215	517632.71	2233078.67	Метод спутниковых геодезических измерений (определений)	0.10	–
216	517632.24	2233077.85	Метод спутниковых геодезических измерений (определений)	0.10	–
217	517636.60	2233075.38	Метод спутниковых геодезических измерений (определений)	0.10	–
218	517637.16	2233076.36	Метод спутниковых геодезических измерений (определений)	0.10	–
219	517672.86	2233059.14	Метод спутниковых геодезических измерений (определений)	0.10	–
220	517672.48	2233058.44	Метод спутниковых геодезических измерений (определений)	0.10	–
221	517677.09	2233055.90	Метод спутниковых геодезических измерений (определений)	0.10	–
222	517677.47	2233056.61	Метод спутниковых геодезических измерений (определений)	0.10	–
223	517693.84	2233045.92	Метод спутниковых геодезических измерений (определений)	0.10	–
224	517693.60	2233045.42	Метод спутниковых геодезических измерений (определений)	0.10	–
225	517698.32	2233043.20	Метод спутниковых геодезических измерений (определений)	0.10	–
226	517698.66	2233043.94	Метод спутниковых геодезических измерений (определений)	0.10	–
227	517727.80	2233029.40	Метод спутниковых геодезических измерений (определений)	0.10	–
228	517727.37	2233028.62	Метод спутниковых геодезических измерений (определений)	0.10	–
229	517732.94	2233025.48	Метод спутниковых геодезических измерений (определений)	0.10	–
230	517735.41	2233029.85	Метод спутниковых геодезических измерений (определений)	0.10	–
231	517734.40	2233030.42	Метод спутниковых геодезических измерений (определений)	0.10	–
232	517743.18	2233044.14	Метод спутниковых геодезических измерений (определений)	0.10	–
233	517744.25	2233043.54	Метод спутниковых геодезических измерений (определений)	0.10	–
234	517744.72	2233044.38	Метод спутниковых геодезических измерений (определений)	0.10	–
235	517789.14	2233018.82	Метод спутниковых геодезических измерений (определений)	0.10	–
236	517788.55	2233017.80	Метод спутниковых геодезических измерений (определений)	0.10	–
237	517793.00	2233015.21	Метод спутниковых геодезических измерений (определений)	0.10	–
238	517793.73	2233016.45	Метод спутниковых геодезических измерений (определений)	0.10	–
239	517820.16	2233003.25	Метод спутниковых геодезических измерений (определений)	0.10	–
240	517819.68	2233002.33	Метод спутниковых геодезических измерений (определений)	0.10	–
241	517826.50	2232998.83	Метод спутниковых геодезических измерений (определений)	0.10	–
242	517828.95	2233003.59	Метод спутниковых геодезических измерений (определений)	0.10	–
243	517827.44	2233004.36	Метод спутниковых геодезических	0.10	–

			измерений (определений)		
244	517840.70	2233020.15	Метод спутниковых геодезических измерений (определений)	0.10	–
245	517841.06	2233019.85	Метод спутниковых геодезических измерений (определений)	0.10	–
246	517842.70	2233021.81	Метод спутниковых геодезических измерений (определений)	0.10	–
247	517870.75	2233009.00	Метод спутниковых геодезических измерений (определений)	0.10	–
248	517870.14	2233007.66	Метод спутниковых геодезических измерений (определений)	0.10	–
249	517875.06	2233005.42	Метод спутниковых геодезических измерений (определений)	0.10	–
250	517877.19	2233010.10	Метод спутниковых геодезических измерений (определений)	0.10	–
251	517876.61	2233010.36	Метод спутниковых геодезических измерений (определений)	0.10	–
252	517885.30	2233033.69	Метод спутниковых геодезических измерений (определений)	0.10	–
253	517886.09	2233033.50	Метод спутниковых геодезических измерений (определений)	0.10	–
254	517887.33	2233038.47	Метод спутниковых геодезических измерений (определений)	0.10	–
255	517886.79	2233038.61	Метод спутниковых геодезических измерений (определений)	0.10	–
256	517893.37	2233058.23	Метод спутниковых геодезических измерений (определений)	0.10	–
257	517896.01	2233062.69	Метод спутниковых геодезических измерений (определений)	0.10	–
258	517891.37	2233065.44	Метод спутниковых геодезических измерений (определений)	0.10	–
259	517890.75	2233064.38	Метод спутниковых геодезических измерений (определений)	0.10	–
260	517877.33	2233070.93	Метод спутниковых геодезических измерений	0.10	–

			(определений)		
261	517872.84	2233073.12	Метод спутниковых геодезических измерений (определений)	0.10	–
262	517872.56	2233072.54	Метод спутниковых геодезических измерений (определений)	0.10	–
263	517865.36	2233076.12	Метод спутниковых геодезических измерений (определений)	0.10	–
264	517865.52	2233076.47	Метод спутниковых геодезических измерений (определений)	0.10	–
265	517859.85	2233079.17	Метод спутниковых геодезических измерений (определений)	0.10	–
266	517857.62	2233074.64	Метод спутниковых геодезических измерений (определений)	0.10	–
267	517863.37	2233071.90	Метод спутниковых геодезических измерений (определений)	0.10	–
268	517863.92	2233073.07	Метод спутниковых геодезических измерений (определений)	0.10	–
269	517871.07	2233069.48	Метод спутниковых геодезических измерений (определений)	0.10	–
270	517870.59	2233068.50	Метод спутниковых геодезических измерений (определений)	0.10	–
271	517875.08	2233066.32	Метод спутниковых геодезических измерений (определений)	0.10	–
272	517875.84	2233067.87	Метод спутниковых геодезических измерений (определений)	0.10	–
273	517889.08	2233061.56	Метод спутниковых геодезических измерений (определений)	0.10	–
274	517888.74	2233060.98	Метод спутниковых геодезических измерений (определений)	0.10	–
275	517890.21	2233060.11	Метод спутниковых геодезических измерений (определений)	0.10	–
276	517883.54	2233039.42	Метод спутниковых геодезических измерений (определений)	0.10	–
277	517882.13	2233039.77	Метод спутниковых геодезических измерений (определений)	0.10	–

278	517880.88	2233034.79	Метод спутниковых геодезических измерений (определений)	0.10	–
279	517882.14	2233034.48	Метод спутниковых геодезических измерений (определений)	0.10	–
280	517873.65	2233011.70	Метод спутниковых геодезических измерений (определений)	0.10	–
281	517872.26	2233012.33	Метод спутниковых геодезических измерений (определений)	0.10	–
282	517872.11	2233011.98	Метод спутниковых геодезических измерений (определений)	0.10	–
283	517845.08	2233024.65	Метод спутниковых геодезических измерений (определений)	0.10	–
284	517839.54	2233029.30	Метод спутниковых геодезических измерений (определений)	0.10	–
285	517835.50	2233024.50	Метод спутниковых геодезических измерений (определений)	0.10	–
286	517837.13	2233023.14	Метод спутниковых геодезических измерений (определений)	0.10	–
287	517823.27	2233006.50	Метод спутниковых геодезических измерений (определений)	0.10	–
288	517822.12	2233007.10	Метод спутниковых геодезических измерений (определений)	0.10	–
289	517821.69	2233006.25	Метод спутниковых геодезических измерений (определений)	0.10	–
290	517795.44	2233019.40	Метод спутниковых геодезических измерений (определений)	0.10	–
291	517795.61	2233019.68	Метод спутниковых геодезических измерений (определений)	0.10	–
292	517791.16	2233022.28	Метод спутниковых геодезических измерений (определений)	0.10	–
293	517790.81	2233021.67	Метод спутниковых геодезических измерений (определений)	0.10	–
294	517746.25	2233047.11	Метод спутниковых геодезических измерений (определений)	0.10	–
295	517746.60	2233047.73	Метод спутниковых геодезических измерений (определений)	0.10	–
296	517740.97	2233050.88	Метод спутниковых геодезических измерений (определений)	0.10	–
297	517738.62	2233046.69	Метод спутниковых геодезических измерений (определений)	0.10	–
298	517740.41	2233045.69	Метод спутниковых геодезических измерений (определений)	0.10	–
299	517731.58	2233032.01	Метод спутниковых геодезических измерений (определений)	0.10	–
300	517729.84	2233032.99	Метод спутниковых геодезических измерений (определений)	0.10	–
301	517729.53	2233032.46	Метод спутниковых геодезических измерений (определений)	0.10	–
302	517700.15	2233047.10	Метод спутниковых геодезических измерений (определений)	0.10	–
303	517700.43	2233047.70	Метод спутниковых геодезических измерений (определений)	0.10	–
304	517695.73	2233049.92	Метод спутниковых геодезических измерений (определений)	0.10	–
305	517695.47	2233049.37	Метод спутниковых геодезических измерений (определений)	0.10	–
306	517679.18	2233059.73	Метод спутниковых геодезических измерений (определений)	0.10	–
307	517679.53	2233060.36	Метод спутниковых геодезических измерений (определений)	0.10	–
308	517674.93	2233062.90	Метод спутниковых геодезических измерений (определений)	0.10	–
309	517674.49	2233062.09	Метод спутниковых геодезических измерений (определений)	0.10	–
310	517638.80	2233079.24	Метод спутниковых геодезических измерений (определений)	0.10	–
311	517639.16	2233079.88	Метод спутниковых геодезических измерений (определений)	0.10	–
312	517634.81	2233082.36	Метод спутниковых геодезических	0.10	–

			измерений (определений)		
313	517634.36	2233081.57	Метод спутниковых геодезических измерений (определений)	0.10	–
314	517599.18	2233100.44	Метод спутниковых геодезических измерений (определений)	0.10	–
315	517599.70	2233101.46	Метод спутниковых геодезических измерений (определений)	0.10	–
316	517595.28	2233103.73	Метод спутниковых геодезических измерений (определений)	0.10	–
317	517592.46	2233099.29	Метод спутниковых геодезических измерений (определений)	0.10	–
318	517576.40	2233090.48	Метод спутниковых геодезических измерений (определений)	0.10	–
319	517575.83	2233090.79	Метод спутниковых геодезических измерений (определений)	0.10	–
320	517575.48	2233090.13	Метод спутниковых геодезических измерений (определений)	0.10	–
321	517568.45	2233093.92	Метод спутниковых геодезических измерений (определений)	0.10	–
322	517569.15	2233095.29	Метод спутниковых геодезических измерений (определений)	0.10	–
323	517564.42	2233097.62	Метод спутниковых геодезических измерений (определений)	0.10	–
324	517563.74	2233096.29	Метод спутниковых геодезических измерений (определений)	0.10	–
325	517515.08	2233120.99	Метод спутниковых геодезических измерений (определений)	0.10	–
326	517515.49	2233121.84	Метод спутниковых геодезических измерений (определений)	0.10	–
327	517511.18	2233123.83	Метод спутниковых геодезических измерений (определений)	0.10	–
328	517510.92	2233123.32	Метод спутниковых геодезических измерений (определений)	0.10	–
329	517472.97	2233142.81	Метод спутниковых геодезических измерений	0.10	–

			(определений)		
330	517473.51	2233144.00	Метод спутниковых геодезических измерений (определений)	0.10	–
331	517469.18	2233146.55	Метод спутниковых геодезических измерений (определений)	0.10	–
332	517468.54	2233145.36	Метод спутниковых геодезических измерений (определений)	0.10	–
333	517463.02	2233147.96	Метод спутниковых геодезических измерений (определений)	0.10	–
334	517463.28	2233148.70	Метод спутниковых геодезических измерений (определений)	0.10	–
335	517458.63	2233150.76	Метод спутниковых геодезических измерений (определений)	0.10	–
336	517458.43	2233150.28	Метод спутниковых геодезических измерений (определений)	0.10	–
337	517404.24	2233176.13	Метод спутниковых геодезических измерений (определений)	0.10	–
338	517404.62	2233177.32	Метод спутниковых геодезических измерений (определений)	0.10	–
339	517404.09	2233177.56	Метод спутниковых геодезических измерений (определений)	0.10	–
340	517407.19	2233184.36	Метод спутниковых геодезических измерений (определений)	0.10	–
341	517408.32	2233183.73	Метод спутниковых геодезических измерений (определений)	0.10	–
342	517411.09	2233188.97	Метод спутниковых геодезических измерений (определений)	0.10	–
343	517409.97	2233189.55	Метод спутниковых геодезических измерений (определений)	0.10	–
344	517429.09	2233226.37	Метод спутниковых геодезических измерений (определений)	0.10	–
345	517430.94	2233225.46	Метод спутниковых геодезических измерений (определений)	0.10	–
346	517433.37	2233230.18	Метод спутниковых геодезических измерений (определений)	0.10	–

347	517427.63	2233233.15	Метод спутниковых геодезических измерений (определений)	0.10	–
348	517427.25	2233232.38	Метод спутниковых геодезических измерений (определений)	0.10	–
349	517399.59	2233246.60	Метод спутниковых геодезических измерений (определений)	0.10	–
350	517399.93	2233247.47	Метод спутниковых геодезических измерений (определений)	0.10	–
351	517395.36	2233249.61	Метод спутниковых геодезических измерений (определений)	0.10	–
352	517382.19	2233260.53	Метод спутниковых геодезических измерений (определений)	0.10	–
353	517380.62	2233265.56	Метод спутниковых геодезических измерений (определений)	0.10	–
354	517379.51	2233265.43	Метод спутниковых геодезических измерений (определений)	0.10	–
355	517366.20	2233358.51	Метод спутниковых геодезических измерений (определений)	0.10	–
356	517367.53	2233358.63	Метод спутниковых геодезических измерений (определений)	0.10	–
357	517366.99	2233364.39	Метод спутниковых геодезических измерений (определений)	0.10	–
358	517365.59	2233364.38	Метод спутниковых геодезических измерений (определений)	0.10	–
359	517348.60	2233488.53	Метод спутниковых геодезических измерений (определений)	0.10	–
360	517349.03	2233488.59	Метод спутниковых геодезических измерений (определений)	0.10	–
361	517348.48	2233493.09	Метод спутниковых геодезических измерений (определений)	0.10	–
362	517347.73	2233493.00	Метод спутниковых геодезических измерений (определений)	0.10	–
363	517343.07	2233521.70	Метод спутниковых геодезических измерений (определений)	0.10	–
364	517343.55	2233521.77	Метод спутниковых геодезических измерений (определений)	0.10	–
365	517342.82	2233526.73	Метод спутниковых геодезических измерений (определений)	0.10	–
366	517342.09	2233526.63	Метод спутниковых геодезических измерений (определений)	0.10	–
367	517339.49	2233545.42	Метод спутниковых геодезических измерений (определений)	0.10	–
368	517327.62	2233643.01	Метод спутниковых геодезических измерений (определений)	0.10	–
369	517328.64	2233643.19	Метод спутниковых геодезических измерений (определений)	0.10	–
370	517328.46	2233644.17	Метод спутниковых геодезических измерений (определений)	0.10	–
371	517345.42	2233647.79	Метод спутниковых геодезических измерений (определений)	0.10	–
372	517345.57	2233646.79	Метод спутниковых геодезических измерений (определений)	0.10	–
373	517350.51	2233647.44	Метод спутниковых геодезических измерений (определений)	0.10	–
374	517350.42	2233648.19	Метод спутниковых геодезических измерений (определений)	0.10	–
375	517370.15	2233651.89	Метод спутниковых геодезических измерений (определений)	0.10	–
376	517370.30	2233651.13	Метод спутниковых геодезических измерений (определений)	0.10	–
377	517375.42	2233652.03	Метод спутниковых геодезических измерений (определений)	0.10	–
378	517375.29	2233652.98	Метод спутниковых геодезических измерений (определений)	0.10	–
379	517410.08	2233660.18	Метод спутниковых геодезических измерений (определений)	0.10	–
380	517410.44	2233659.27	Метод спутниковых геодезических измерений (определений)	0.10	–
381	517415.26	2233660.95	Метод спутниковых геодезических	0.10	–

			измерений (определений)		
382	517414.90	2233662.11	Метод спутниковых геодезических измерений (определений)	0.10	–
383	517444.11	2233674.79	Метод спутниковых геодезических измерений (определений)	0.10	–
384	517445.28	2233674.28	Метод спутниковых геодезических измерений (определений)	0.10	–
385	517447.36	2233679.10	Метод спутниковых геодезических измерений (определений)	0.10	–
386	517446.28	2233679.56	Метод спутниковых геодезических измерений (определений)	0.10	–
387	517462.82	2233709.40	Метод спутниковых геодезических измерений (определений)	0.10	–
388	517480.13	2233742.72	Метод спутниковых геодезических измерений (определений)	0.10	–
389	517481.10	2233742.30	Метод спутниковых геодезических измерений (определений)	0.10	–
390	517483.21	2233746.75	Метод спутниковых геодезических измерений (определений)	0.10	–
391	517481.18	2233747.75	Метод спутниковых геодезических измерений (определений)	0.10	–
392	517492.96	2233772.75	Метод спутниковых геодезических измерений (определений)	0.10	–
393	517494.39	2233772.10	Метод спутниковых геодезических измерений (определений)	0.10	–
394	517496.57	2233776.90	Метод спутниковых геодезических измерений (определений)	0.10	–
395	517495.54	2233777.41	Метод спутниковых геодезических измерений (определений)	0.10	–
396	517537.64	2233860.96	Метод спутниковых геодезических измерений (определений)	0.10	–
397	517560.40	2233905.52	Метод спутниковых геодезических измерений (определений)	0.10	–
398	517564.72	2233907.96	Метод спутниковых геодезических измерений	0.10	–

			(определений)		
399	517564.45	2233908.60	Метод спутниковых геодезических измерений (определений)	0.10	–
400	517584.26	2233911.72	Метод спутниковых геодезических измерений (определений)	0.10	–
401	517584.35	2233910.97	Метод спутниковых геодезических измерений (определений)	0.10	–
402	517585.56	2233911.08	Метод спутниковых геодезических измерений (определений)	0.10	–
403	517595.11	2233879.29	Метод спутниковых геодезических измерений (определений)	0.10	–
404	517594.44	2233878.15	Метод спутниковых геодезических измерений (определений)	0.10	–
405	517599.05	2233875.28	Метод спутниковых геодезических измерений (определений)	0.10	–
406	517599.34	2233875.85	Метод спутниковых геодезических измерений (определений)	0.10	–
407	517632.53	2233864.67	Метод спутниковых геодезических измерений (определений)	0.10	–
408	517631.99	2233863.62	Метод спутниковых геодезических измерений (определений)	0.10	–
409	517636.55	2233861.19	Метод спутниковых геодезических измерений (определений)	0.10	–
410	517637.01	2233862.10	Метод спутниковых геодезических измерений (определений)	0.10	–
411	517658.90	2233844.77	Метод спутниковых геодезических измерений (определений)	0.10	–
412	517658.42	2233843.67	Метод спутниковых геодезических измерений (определений)	0.10	–
413	517662.41	2233841.77	Метод спутниковых геодезических измерений (определений)	0.10	–
414	517662.80	2233842.73	Метод спутниковых геодезических измерений (определений)	0.10	–
415	517675.82	2233840.47	Метод спутниковых геодезических измерений (определений)	0.10	–

416	517680.63	2233837.98	Метод спутниковых геодезических измерений (определений)	0.10	–
417	517684.52	2233845.71	Метод спутниковых геодезических измерений (определений)	0.10	–
418	517679.36	2233848.45	Метод спутниковых геодезических измерений (определений)	0.10	–
419	517677.16	2233843.83	Метод спутниковых геодезических измерений (определений)	0.10	–
420	517664.09	2233845.96	Метод спутниковых геодезических измерений (определений)	0.10	–
421	517664.24	2233846.40	Метод спутниковых геодезических измерений (определений)	0.10	–
422	517660.63	2233848.27	Метод спутниковых геодезических измерений (определений)	0.10	–
423	517660.27	2233847.55	Метод спутниковых геодезических измерений (определений)	0.10	–
424	517638.50	2233865.01	Метод спутниковых геодезических измерений (определений)	0.10	–
425	517639.05	2233866.24	Метод спутниковых геодезических измерений (определений)	0.10	–
426	517634.50	2233868.88	Метод спутниковых геодезических измерений (определений)	0.10	–
427	517634.13	2233868.06	Метод спутниковых геодезических измерений (определений)	0.10	–
428	517601.04	2233879.20	Метод спутниковых геодезических измерений (определений)	0.10	–
429	517601.25	2233879.73	Метод спутниковых геодезических измерений (определений)	0.10	–
430	517597.35	2233883.05	Метод спутниковых геодезических измерений (определений)	0.10	–
431	517593.02	2233897.98	Метод спутниковых геодезических измерений (определений)	0.10	–
432	517588.91	2233911.49	Метод спутниковых геодезических измерений (определений)	0.10	–
433	517589.47	2233911.57	Метод спутниковых геодезических измерений (определений)	0.10	–
434	517588.85	2233916.73	Метод спутниковых геодезических измерений (определений)	0.10	–
435	517583.75	2233916.09	Метод спутниковых геодезических измерений (определений)	0.10	–
436	517583.86	2233914.92	Метод спутниковых геодезических измерений (определений)	0.10	–
437	517563.06	2233911.64	Метод спутниковых геодезических измерений (определений)	0.10	–
438	517562.50	2233912.65	Метод спутниковых геодезических измерений (определений)	0.10	–
439	517557.94	2233910.08	Метод спутниковых геодезических измерений (определений)	0.10	–
440	517558.38	2233909.11	Метод спутниковых геодезических измерений (определений)	0.10	–
441	517534.70	2233862.43	Метод спутниковых геодезических измерений (определений)	0.10	–
442	517492.56	2233778.86	Метод спутниковых геодезических измерений (определений)	0.10	–
443	517491.25	2233779.48	Метод спутниковых геодезических измерений (определений)	0.10	–
444	517488.91	2233774.84	Метод спутниковых геодезических измерений (определений)	0.10	–
445	517489.76	2233774.37	Метод спутниковых геодезических измерений (определений)	0.10	–
446	517477.95	2233749.30	Метод спутниковых геодезических измерений (определений)	0.10	–
447	517475.63	2233745.00	Метод спутниковых геодезических измерений (определений)	0.10	–
448	517477.30	2233744.07	Метод спутниковых геодезических измерений (определений)	0.10	–
449	517443.14	2233680.88	Метод спутниковых геодезических измерений (определений)	0.10	–
450	517442.44	2233681.07	Метод спутниковых геодезических	0.10	–

			измерений (определений)		
451	517440.05	2233676.55	Метод спутниковых геодезических измерений (определений)	0.10	–
452	517413.71	2233665.22	Метод спутниковых геодезических измерений (определений)	0.10	–
453	517413.45	2233665.88	Метод спутниковых геодезических измерений (определений)	0.10	–
454	517408.50	2233664.28	Метод спутниковых геодезических измерений (определений)	0.10	–
455	517408.70	2233663.71	Метод спутниковых геодезических измерений (определений)	0.10	–
456	517374.70	2233656.46	Метод спутниковых геодезических измерений (определений)	0.10	–
457	517374.55	2233657.23	Метод спутниковых геодезических измерений (определений)	0.10	–
458	517369.29	2233656.27	Метод спутниковых геодезических измерений (определений)	0.10	–
459	517369.45	2233655.53	Метод спутниковых геодезических измерений (определений)	0.10	–
460	517349.98	2233651.75	Метод спутниковых геодезических измерений (определений)	0.10	–
461	517349.86	2233652.68	Метод спутниковых геодезических измерений (определений)	0.10	–
462	517344.95	2233651.83	Метод спутниковых геодезических измерений (определений)	0.10	–
463	517345.04	2233650.87	Метод спутниковых геодезических измерений (определений)	0.10	–
464	517327.91	2233647.15	Метод спутниковых геодезических измерений (определений)	0.10	–
465	517327.72	2233648.13	Метод спутниковых геодезических измерений (определений)	0.10	–
466	517322.91	2233647.18	Метод спутниковых геодезических измерений (определений)	0.10	–
467	517323.77	2233642.32	Метод спутниковых геодезических измерений	0.10	–

			(определений)		
468	517324.44	2233642.45	Метод спутниковых геодезических измерений (определений)	0.10	–
469	517336.49	2233544.98	Метод спутниковых геодезических измерений (определений)	0.10	–
470	517339.09	2233526.31	Метод спутниковых геодезических измерений (определений)	0.10	–
471	517338.26	2233526.23	Метод спутниковых геодезических измерений (определений)	0.10	–
472	517338.97	2233521.16	Метод спутниковых геодезических измерений (определений)	0.10	–
473	517339.77	2233521.25	Метод спутниковых геодезических измерений (определений)	0.10	–
474	517344.32	2233492.61	Метод спутниковых геодезических измерений (определений)	0.10	–
475	517343.72	2233492.55	Метод спутниковых геодезических измерений (определений)	0.10	–
476	517344.25	2233487.98	Метод спутниковых геодезических измерений (определений)	0.10	–
477	517344.74	2233488.05	Метод спутниковых геодезических измерений (определений)	0.10	–
478	517362.06	2233364.17	Метод спутниковых геодезических измерений (определений)	0.10	–
479	517361.45	2233364.11	Метод спутниковых геодезических измерений (определений)	0.10	–
480	517361.94	2233358.33	Метод спутниковых геодезических измерений (определений)	0.10	–
481	517362.78	2233358.40	Метод спутниковых геодезических измерений (определений)	0.10	–
482	517376.17	2233264.91	Метод спутниковых геодезических измерений (определений)	0.10	–
483	517375.34	2233264.77	Метод спутниковых геодезических измерений (определений)	0.10	–
484	517376.06	2233259.47	Метод спутниковых геодезических измерений (определений)	0.10	–

485	517376.81	2233259.60	Метод спутниковых геодезических измерений (определений)	0.10	–
486	517393.56	2233246.00	Метод спутниковых геодезических измерений (определений)	0.10	–
487	517393.11	2233244.93	Метод спутниковых геодезических измерений (определений)	0.10	–
488	517397.75	2233242.73	Метод спутниковых геодезических измерений (определений)	0.10	–
489	517398.17	2233243.60	Метод спутниковых геодезических измерений (определений)	0.10	–
490	517425.77	2233229.46	Метод спутниковых геодезических измерений (определений)	0.10	–
491	517425.24	2233228.36	Метод спутниковых геодезических измерений (определений)	0.10	–
492	517426.34	2233227.87	Метод спутниковых геодезических измерений (определений)	0.10	–
493	517407.15	2233191.08	Метод спутниковых геодезических измерений (определений)	0.10	–
494	517405.54	2233191.90	Метод спутниковых геодезических измерений (определений)	0.10	–
495	517402.94	2233186.72	Метод спутниковых геодезических измерений (определений)	0.10	–
496	517404.32	2233185.94	Метод спутниковых геодезических измерений (определений)	0.10	–
497	517400.93	2233178.72	Метод спутниковых геодезических измерений (определений)	0.10	–
498	517399.25	2233179.32	Метод спутниковых геодезических измерений (определений)	0.10	–
499	517397.66	2233174.78	Метод спутниковых геодезических измерений (определений)	0.10	–
500	517402.90	2233172.88	Метод спутниковых геодезических измерений (определений)	0.10	–
501	517457.15	2233147.34	Метод спутниковых геодезических измерений (определений)	0.10	–
502	517456.48	2233145.83	Метод спутниковых геодезических измерений (определений)	0.10	–
503	517461.28	2233143.65	Метод спутниковых геодезических измерений (определений)	0.10	–
504	517461.81	2233144.87	Метод спутниковых геодезических измерений (определений)	0.10	–
505	517467.06	2233142.37	Метод спутниковых геодезических измерений (определений)	0.10	–
506	517466.71	2233141.70	Метод спутниковых геодезических измерений (определений)	0.10	–
507	517471.26	2233139.17	Метод спутниковых геодезических измерений (определений)	0.10	–
508	517471.58	2233139.85	Метод спутниковых геодезических измерений (определений)	0.10	–
509	517509.48	2233120.35	Метод спутниковых геодезических измерений (определений)	0.10	–
510	517509.10	2233119.50	Метод спутниковых геодезических измерений (определений)	0.10	–
511	517513.34	2233117.44	Метод спутниковых геодезических измерений (определений)	0.10	–
512	517513.62	2233118.03	Метод спутниковых геодезических измерений (определений)	0.10	–
513	517542.97	2233103.18	Метод спутниковых геодезических измерений (определений)	0.10	–
514	517541.73	2233100.50	Метод спутниковых геодезических измерений (определений)	0.10	–
515	517544.95	2233098.90	Метод спутниковых геодезических измерений (определений)	0.10	–
516	517546.28	2233101.50	Метод спутниковых геодезических измерений (определений)	0.10	–
517	517562.30	2233093.29	Метод спутниковых геодезических измерений (определений)	0.10	–
518	517562.12	2233092.94	Метод спутниковых геодезических измерений (определений)	0.10	–
519	517563.73	2233092.12	Метод спутниковых геодезических	0.10	–

			измерений (определений)		
520	517540.41	2233046.46	Метод спутниковых геодезических измерений (определений)	0.10	–
521	517502.92	2232970.98	Метод спутниковых геодезических измерений (определений)	0.10	–
522	517501.61	2232971.64	Метод спутниковых геодезических измерений (определений)	0.10	–
523	517499.34	2232966.94	Метод спутниковых геодезических измерений (определений)	0.10	–
524	517499.87	2232966.66	Метод спутниковых геодезических измерений (определений)	0.10	–
525	517502.59	2232941.06	Метод спутниковых геодезических измерений (определений)	0.10	–
526	517500.32	2232936.43	Метод спутниковых геодезических измерений (определений)	0.10	–
527	517504.96	2232934.27	Метод спутниковых геодезических измерений (определений)	0.10	–
528	517505.40	2232935.19	Метод спутниковых геодезических измерений (определений)	0.10	–
529	517522.15	2232926.44	Метод спутниковых геодезических измерений (определений)	0.10	–
530	517559.55	2232908.50	Метод спутниковых геодезических измерений (определений)	0.10	–
531	517558.95	2232907.22	Метод спутниковых геодезических измерений (определений)	0.10	–
532	517563.61	2232904.86	Метод спутниковых геодезических измерений (определений)	0.10	–
533	517587.81	2232897.34	Метод спутниковых геодезических измерений (определений)	0.10	–
534	517587.55	2232896.75	Метод спутниковых геодезических измерений (определений)	0.10	–
535	517591.73	2232894.60	Метод спутниковых геодезических измерений (определений)	0.10	–
536	517592.42	2232895.93	Метод спутниковых геодезических измерений	0.10	–

			(определений)		
537	517608.72	2232888.04	Метод спутниковых геодезических измерений (определений)	0.10	–
538	517608.29	2232887.09	Метод спутниковых геодезических измерений (определений)	0.10	–
539	517613.08	2232884.76	Метод спутниковых геодезических измерений (определений)	0.10	–
540	517613.50	2232885.55	Метод спутниковых геодезических измерений (определений)	0.10	–
541	517622.32	2232881.29	Метод спутниковых геодезических измерений (определений)	0.10	–
542	517622.01	2232880.59	Метод спутниковых геодезических измерений (определений)	0.10	–
543	517626.31	2232878.33	Метод спутниковых геодезических измерений (определений)	0.10	–
544	517627.01	2232879.57	Метод спутниковых геодезических измерений (определений)	0.10	–
545	517657.09	2232863.31	Метод спутниковых геодезических измерений (определений)	0.10	–
546	517656.75	2232862.57	Метод спутниковых геодезических измерений (определений)	0.10	–
547	517657.84	2232862.02	Метод спутниковых геодезических измерений (определений)	0.10	–
548	517649.62	2232846.26	Метод спутниковых геодезических измерений (определений)	0.10	–
549	517648.29	2232846.98	Метод спутниковых геодезических измерений (определений)	0.10	–
550	517647.61	2232845.63	Метод спутниковых геодезических измерений (определений)	0.10	–
551	517639.03	2232850.11	Метод спутниковых геодезических измерений (определений)	0.10	–
552	517637.02	2232846.08	Метод спутниковых геодезических измерений (определений)	0.10	–
553	517609.57	2232792.73	Метод спутниковых геодезических измерений (определений)	0.10	–

554	517608.47	2232793.26	Метод спутниковых геодезических измерений (определений)	0.10	–
555	517606.23	2232788.52	Метод спутниковых геодезических измерений (определений)	0.10	–
556	517610.94	2232786.30	Метод спутниковых геодезических измерений (определений)	0.10	–
557	517611.45	2232787.37	Метод спутниковых геодезических измерений (определений)	0.10	–
558	517616.76	2232784.61	Метод спутниковых геодезических измерений (определений)	0.10	–
559	517616.25	2232781.99	Метод спутниковых геодезических измерений (определений)	0.10	–
560	517611.38	2232784.17	Метод спутниковых геодезических измерений (определений)	0.10	–
561	517601.03	2232761.01	Метод спутниковых геодезических измерений (определений)	0.10	–
562	517619.03	2232752.88	Метод спутниковых геодезических измерений (определений)	0.10	–
86	517617.72	2232739.48	Метод спутниковых геодезических измерений (определений)	0.10	–
Граница1(4)	–	–	–	–	–
563	517648.69	2233722.53	Метод спутниковых геодезических измерений (определений)	0.10	–
564	517655.87	2233718.58	Метод спутниковых геодезических измерений (определений)	0.10	–
565	517643.05	2233696.13	Метод спутниковых геодезических измерений (определений)	0.10	–
566	517616.00	2233711.04	Метод спутниковых геодезических измерений (определений)	0.10	–
567	517620.47	2233719.15	Метод спутниковых геодезических измерений (определений)	0.10	–
568	517616.10	2233724.83	Метод спутниковых геодезических измерений (определений)	0.10	–
569	517601.84	2233731.96	Метод спутниковых геодезических измерений (определений)	0.10	–
570	517576.22	2233746.13	Метод спутниковых геодезических измерений (определений)	0.10	–
571	517564.65	2233750.77	Метод спутниковых геодезических измерений (определений)	0.10	–
572	517551.65	2233757.80	Метод спутниковых геодезических измерений (определений)	0.10	–
573	517538.71	2233764.08	Метод спутниковых геодезических измерений (определений)	0.10	–
574	517536.36	2233764.73	Метод спутниковых геодезических измерений (определений)	0.10	–
575	517527.27	2233748.01	Метод спутниковых геодезических измерений (определений)	0.10	–
576	517526.47	2233745.85	Метод спутниковых геодезических измерений (определений)	0.10	–
577	517518.82	2233731.30	Метод спутниковых геодезических измерений (определений)	0.10	–
578	517500.02	2233699.13	Метод спутниковых геодезических измерений (определений)	0.10	–
579	517485.66	2233673.06	Метод спутниковых геодезических измерений (определений)	0.10	–
580	517481.84	2233662.77	Метод спутниковых геодезических измерений (определений)	0.10	–
581	517473.78	2233647.03	Метод спутниковых геодезических измерений (определений)	0.10	–
582	517466.41	2233633.33	Метод спутниковых геодезических измерений (определений)	0.10	–
583	517453.70	2233608.36	Метод спутниковых геодезических измерений (определений)	0.10	–
584	517455.63	2233605.19	Метод спутниковых геодезических измерений (определений)	0.10	–
585	517457.51	2233600.10	Метод спутниковых геодезических измерений (определений)	0.10	–
586	517457.14	2233598.03	Метод спутниковых геодезических измерений (определений)	0.10	–
587	517459.80	2233596.25	Метод спутниковых	0.10	–

			геодезических измерений (определений)		
588	517517.55	2233562.02	Метод спутниковых геодезических измерений (определений)	0.10	–
589	517518.32	2233560.07	Метод спутниковых геодезических измерений (определений)	0.10	–
590	517515.52	2233552.98	Метод спутниковых геодезических измерений (определений)	0.10	–
591	517518.34	2233551.10	Метод спутниковых геодезических измерений (определений)	0.10	–
592	517561.18	2233526.40	Метод спутниковых геодезических измерений (определений)	0.10	–
593	517572.29	2233520.25	Метод спутниковых геодезических измерений (определений)	0.10	–
594	517581.78	2233515.34	Метод спутниковых геодезических измерений (определений)	0.10	–
595	517599.89	2233504.93	Метод спутниковых геодезических измерений (определений)	0.10	–
596	517602.58	2233498.03	Метод спутниковых геодезических измерений (определений)	0.10	–
597	517609.86	2233482.96	Метод спутниковых геодезических измерений (определений)	0.10	–
598	517618.88	2233463.06	Метод спутниковых геодезических измерений (определений)	0.10	–
599	517615.68	2233452.87	Метод спутниковых геодезических измерений (определений)	0.10	–
600	517617.03	2233446.36	Метод спутниковых геодезических измерений (определений)	0.10	–
601	517616.81	2233445.49	Метод спутниковых геодезических измерений (определений)	0.10	–
602	517633.83	2233434.21	Метод спутниковых геодезических измерений (определений)	0.10	–
603	517623.84	2233419.23	Метод спутниковых геодезических измерений (определений)	0.10	–
604	517634.33	2233411.72	Метод спутниковых геодезических	0.10	–

			измерений (определений)		
605	517642.04	2233406.38	Метод спутниковых геодезических измерений (определений)	0.10	–
606	517646.17	2233396.18	Метод спутниковых геодезических измерений (определений)	0.10	–
607	517649.61	2233389.95	Метод спутниковых геодезических измерений (определений)	0.10	–
608	517651.25	2233387.42	Метод спутниковых геодезических измерений (определений)	0.10	–
609	517652.68	2233382.85	Метод спутниковых геодезических измерений (определений)	0.10	–
610	517650.34	2233376.32	Метод спутниковых геодезических измерений (определений)	0.10	–
611	517648.66	2233370.76	Метод спутниковых геодезических измерений (определений)	0.10	–
612	517643.63	2233360.15	Метод спутниковых геодезических измерений (определений)	0.10	–
613	517627.40	2233368.23	Метод спутниковых геодезических измерений (определений)	0.10	–
614	517609.38	2233378.27	Метод спутниковых геодезических измерений (определений)	0.10	–
615	517591.16	2233389.52	Метод спутниковых геодезических измерений (определений)	0.10	–
616	517581.19	2233394.12	Метод спутниковых геодезических измерений (определений)	0.10	–
617	517563.40	2233361.65	Метод спутниковых геодезических измерений (определений)	0.10	–
618	517557.88	2233353.63	Метод спутниковых геодезических измерений (определений)	0.10	–
619	517542.88	2233362.23	Метод спутниковых геодезических измерений (определений)	0.10	–
620	517537.81	2233365.33	Метод спутниковых геодезических измерений (определений)	0.10	–
621	517529.15	2233358.72	Метод спутниковых геодезических измерений	0.10	–

			(определений)		
622	517515.48	2233362.18	Метод спутниковых геодезических измерений (определений)	0.10	–
623	517509.23	2233350.56	Метод спутниковых геодезических измерений (определений)	0.10	–
624	517483.22	2233364.53	Метод спутниковых геодезических измерений (определений)	0.10	–
625	517495.47	2233387.35	Метод спутниковых геодезических измерений (определений)	0.10	–
626	517521.54	2233373.44	Метод спутниковых геодезических измерений (определений)	0.10	–
627	517516.46	2233364.00	Метод спутниковых геодезических измерений (определений)	0.10	–
628	517528.71	2233360.90	Метод спутниковых геодезических измерений (определений)	0.10	–
629	517537.69	2233367.75	Метод спутниковых геодезических измерений (определений)	0.10	–
630	517543.90	2233363.95	Метод спутниковых геодезических измерений (определений)	0.10	–
631	517557.28	2233356.28	Метод спутниковых геодезических измерений (определений)	0.10	–
632	517561.69	2233362.70	Метод спутниковых геодезических измерений (определений)	0.10	–
633	517580.33	2233396.72	Метод спутниковых геодезических измерений (определений)	0.10	–
634	517592.11	2233391.29	Метод спутниковых геодезических измерений (определений)	0.10	–
635	517610.39	2233380.00	Метод спутниковых геодезических измерений (определений)	0.10	–
636	517628.33	2233370.00	Метод спутниковых геодезических измерений (определений)	0.10	–
637	517642.70	2233362.85	Метод спутниковых геодезических измерений (определений)	0.10	–
638	517646.79	2233371.48	Метод спутниковых геодезических измерений (определений)	0.10	–
639	517648.44	2233376.95	Метод спутниковых геодезических измерений (определений)	0.10	–
640	517650.57	2233382.88	Метод спутниковых геодезических измерений (определений)	0.10	–
641	517649.42	2233386.56	Метод спутниковых геодезических измерений (определений)	0.10	–
642	517647.89	2233388.92	Метод спутниковых геодезических измерений (определений)	0.10	–
643	517644.36	2233395.31	Метод спутниковых геодезических измерений (определений)	0.10	–
644	517640.39	2233405.09	Метод спутниковых геодезических измерений (определений)	0.10	–
645	517633.18	2233410.08	Метод спутниковых геодезических измерений (определений)	0.10	–
646	517622.73	2233417.57	Метод спутниковых геодезических измерений (определений)	0.10	–
647	517619.44	2233412.63	Метод спутниковых геодезических измерений (определений)	0.10	–
648	517596.01	2233427.88	Метод спутниковых геодезических измерений (определений)	0.10	–
649	517610.50	2233449.67	Метод спутниковых геодезических измерений (определений)	0.10	–
650	517612.21	2233448.54	Метод спутниковых геодезических измерений (определений)	0.10	–
651	517613.62	2233452.96	Метод спутниковых геодезических измерений (определений)	0.10	–
652	517610.55	2233467.71	Метод спутниковых геодезических измерений (определений)	0.10	–
653	517603.19	2233491.00	Метод спутниковых геодезических измерений (определений)	0.10	–
654	517598.37	2233502.17	Метод спутниковых геодезических измерений (определений)	0.10	–
655	517588.38	2233507.90	Метод спутниковых геодезических измерений (определений)	0.10	–
656	517535.63	2233534.80	Метод спутниковых	0.10	–

			геодезических измерений (определений)		
657	517515.80	2233544.60	Метод спутниковых геодезических измерений (определений)	0.10	–
658	517512.43	2233546.48	Метод спутниковых геодезических измерений (определений)	0.10	–
659	517504.39	2233530.36	Метод спутниковых геодезических измерений (определений)	0.10	–
660	517500.74	2233524.50	Метод спутниковых геодезических измерений (определений)	0.10	–
661	517502.39	2233523.61	Метод спутниковых геодезических измерений (определений)	0.10	–
662	517488.00	2233496.42	Метод спутниковых геодезических измерений (определений)	0.10	–
663	517464.80	2233509.02	Метод спутниковых геодезических измерений (определений)	0.10	–
664	517479.50	2233536.04	Метод спутниковых геодезических измерений (определений)	0.10	–
665	517497.47	2233526.28	Метод спутниковых геодезических измерений (определений)	0.10	–
666	517510.16	2233549.22	Метод спутниковых геодезических измерений (определений)	0.10	–
667	517515.01	2233559.90	Метод спутниковых геодезических измерений (определений)	0.10	–
668	517492.52	2233573.15	Метод спутниковых геодезических измерений (определений)	0.10	–
669	517430.50	2233611.07	Метод спутниковых геодезических измерений (определений)	0.10	–
670	517437.11	2233623.57	Метод спутниковых геодезических измерений (определений)	0.10	–
671	517420.61	2233632.37	Метод спутниковых геодезических измерений (определений)	0.10	–
672	517432.43	2233654.58	Метод спутниковых геодезических измерений (определений)	0.10	–
673	517439.50	2233651.02	Метод спутниковых геодезических	0.10	–

			измерений (определений)		
674	517439.71	2233651.38	Метод спутниковых геодезических измерений (определений)	0.10	–
675	517459.50	2233640.73	Метод спутниковых геодезических измерений (определений)	0.10	–
676	517455.47	2233633.26	Метод спутниковых геодезических измерений (определений)	0.10	–
677	517459.28	2233629.65	Метод спутниковых геодезических измерений (определений)	0.10	–
678	517453.77	2233612.90	Метод спутниковых геодезических измерений (определений)	0.10	–
679	517464.64	2233634.25	Метод спутниковых геодезических измерений (определений)	0.10	–
680	517472.01	2233647.96	Метод спутниковых геодезических измерений (определений)	0.10	–
681	517480.01	2233663.58	Метод спутниковых геодезических измерений (определений)	0.10	–
682	517483.84	2233673.90	Метод спутниковых геодезических измерений (определений)	0.10	–
683	517498.28	2233700.12	Метод спутниковых геодезических измерений (определений)	0.10	–
684	517517.07	2233732.27	Метод спутниковых геодезических измерений (определений)	0.10	–
685	517524.64	2233746.67	Метод спутниковых геодезических измерений (определений)	0.10	–
686	517525.45	2233748.84	Метод спутниковых геодезических измерений (определений)	0.10	–
687	517535.36	2233767.08	Метод спутниковых геодезических измерений (определений)	0.10	–
688	517539.42	2233765.96	Метод спутниковых геодезических измерений (определений)	0.10	–
689	517552.56	2233759.58	Метод спутниковых геодезических измерений (определений)	0.10	–
690	517565.50	2233752.58	Метод спутниковых геодезических измерений	0.10	–

			(определений)		
691	517577.08	2233747.94	Метод спутниковых геодезических измерений (определений)	0.10	–
692	517602.78	2233733.73	Метод спутниковых геодезических измерений (определений)	0.10	–
693	517617.40	2233726.40	Метод спутниковых геодезических измерений (определений)	0.10	–
694	517621.52	2233721.06	Метод спутниковых геодезических измерений (определений)	0.10	–
695	517628.47	2233733.67	Метод спутниковых геодезических измерений (определений)	0.10	–
696	517646.98	2233723.48	Метод спутниковых геодезических измерений (определений)	0.10	–
697	517656.75	2233742.29	Метод спутниковых геодезических измерений (определений)	0.10	–
698	517661.09	2233751.11	Метод спутниковых геодезических измерений (определений)	0.10	–
699	517668.54	2233761.98	Метод спутниковых геодезических измерений (определений)	0.10	–
700	517671.95	2233768.28	Метод спутниковых геодезических измерений (определений)	0.10	–
701	517676.45	2233772.84	Метод спутниковых геодезических измерений (определений)	0.10	–
702	517685.99	2233781.07	Метод спутниковых геодезических измерений (определений)	0.10	–
703	517691.56	2233784.81	Метод спутниковых геодезических измерений (определений)	0.10	–
704	517697.93	2233790.55	Метод спутниковых геодезических измерений (определений)	0.10	–
705	517705.16	2233792.94	Метод спутниковых геодезических измерений (определений)	0.10	–
706	517707.13	2233796.27	Метод спутниковых геодезических измерений (определений)	0.10	–
707	517711.26	2233804.03	Метод спутниковых геодезических измерений (определений)	0.10	–
708	517712.03	2233810.23	Метод спутниковых геодезических измерений (определений)	0.10	–
709	517711.80	2233814.58	Метод спутниковых геодезических измерений (определений)	0.10	–
710	517711.06	2233817.41	Метод спутниковых геодезических измерений (определений)	0.10	–
711	517709.83	2233818.77	Метод спутниковых геодезических измерений (определений)	0.10	–
712	517706.08	2233821.72	Метод спутниковых геодезических измерений (определений)	0.10	–
713	517708.14	2233826.24	Метод спутниковых геодезических измерений (определений)	0.10	–
714	517709.96	2233825.41	Метод спутниковых геодезических измерений (определений)	0.10	–
715	517708.55	2233822.32	Метод спутниковых геодезических измерений (определений)	0.10	–
716	517711.20	2233820.24	Метод спутниковых геодезических измерений (определений)	0.10	–
717	517712.87	2233818.39	Метод спутниковых геодезических измерений (определений)	0.10	–
718	517713.79	2233814.89	Метод спутниковых геодезических измерений (определений)	0.10	–
719	517714.04	2233810.15	Метод спутниковых геодезических измерений (определений)	0.10	–
720	517713.20	2233803.42	Метод спутниковых геодезических измерений (определений)	0.10	–
721	517708.87	2233795.29	Метод спутниковых геодезических измерений (определений)	0.10	–
722	517706.50	2233791.28	Метод спутниковых геодезических измерений (определений)	0.10	–
723	517698.96	2233788.78	Метод спутниковых геодезических измерений (определений)	0.10	–
724	517692.79	2233783.23	Метод спутниковых геодезических измерений (определений)	0.10	–
725	517687.20	2233779.48	Метод спутниковых	0.10	–

			геодезических измерений (определений)		
726	517677.82	2233771.38	Метод спутниковых геодезических измерений (определений)	0.10	–
727	517673.57	2233767.08	Метод спутниковых геодезических измерений (определений)	0.10	–
728	517670.25	2233760.94	Метод спутниковых геодезических измерений (определений)	0.10	–
729	517662.83	2233750.10	Метод спутниковых геодезических измерений (определений)	0.10	–
730	517658.53	2233741.38	Метод спутниковых геодезических измерений (определений)	0.10	–
563	517648.69	2233722.53	Метод спутниковых геодезических измерений (определений)	0.10	–
–	–	–	–	–	–
731	517438.88	2233622.62	Метод спутниковых геодезических измерений (определений)	0.10	–
732	517433.15	2233611.80	Метод спутниковых геодезических измерений (определений)	0.10	–
733	517450.23	2233601.35	Метод спутниковых геодезических измерений (определений)	0.10	–
734	517449.43	2233604.33	Метод спутниковых геодезических измерений (определений)	0.10	–
735	517449.42	2233606.08	Метод спутниковых геодезических измерений (определений)	0.10	–
736	517456.98	2233629.08	Метод спутниковых геодезических измерений (определений)	0.10	–
737	517454.49	2233631.44	Метод спутниковых геодезических измерений (определений)	0.10	–
738	517447.38	2233618.24	Метод спутниковых геодезических измерений (определений)	0.10	–
739	517444.69	2233619.69	Метод спутниковых геодезических измерений (определений)	0.10	–
740	517444.62	2233619.56	Метод спутниковых геодезических измерений (определений)	0.10	–
731	517438.88	2233622.62	Метод спутниковых	0.10	–

			геодезических измерений (определений)		
–	–	–	–	–	–
741	517451.95	2233607.37	Метод спутниковых геодезических измерений (определений)	0.10	–
742	517451.43	2233604.60	Метод спутниковых геодезических измерений (определений)	0.10	–
743	517452.33	2233601.25	Метод спутниковых геодезических измерений (определений)	0.10	–
744	517455.32	2233599.25	Метод спутниковых геодезических измерений (определений)	0.10	–
741	517451.95	2233607.37	Метод спутниковых геодезических измерений (определений)	0.10	–
–	–	–	–	–	–
745	517514.07	2233551.49	Метод спутниковых геодезических измерений (определений)	0.10	–
746	517512.77	2233548.59	Метод спутниковых геодезических измерений (определений)	0.10	–
747	517516.73	2233546.37	Метод спутниковых геодезических измерений (определений)	0.10	–
748	517536.53	2233536.59	Метод спутниковых геодезических измерений (определений)	0.10	–
749	517560.20	2233524.67	Метод спутниковых геодезических измерений (определений)	0.10	–
750	517517.30	2233549.39	Метод спутниковых геодезических измерений (определений)	0.10	–
745	517514.07	2233551.49	Метод спутниковых геодезических измерений (определений)	0.10	–
–	–	–	–	–	–
751	517608.29	2233481.58	Метод спутниковых геодезических измерений (определений)	0.10	–
752	517612.49	2233468.21	Метод спутниковых геодезических измерений (определений)	0.10	–
753	517614.84	2233456.88	Метод спутниковых геодезических измерений (определений)	0.10	–
754	517616.74	2233462.93	Метод спутниковых геодезических измерений	0.10	–

			(определений)		
751	517608.29	2233481.58	Метод спутниковых геодезических измерений (определений)	0.10	–
–	–	–	–	–	–
755	517614.11	2233447.27	Метод спутниковых геодезических измерений (определений)	0.10	–
756	517614.91	2233446.75	Метод спутниковых геодезических измерений (определений)	0.10	–
757	517614.51	2233448.69	Метод спутниковых геодезических измерений (определений)	0.10	–
755	517614.11	2233447.27	Метод спутниковых геодезических измерений (определений)	0.10	–
Граница1(5)	–	–	–	–	–
758	517468.30	2232495.82	Метод спутниковых геодезических измерений (определений)	0.10	–
759	517467.51	2232494.40	Метод спутниковых геодезических измерений (определений)	0.10	–
760	517447.90	2232504.61	Метод спутниковых геодезических измерений (определений)	0.10	–
761	517458.58	2232525.08	Метод спутниковых геодезических измерений (определений)	0.10	–
762	517478.57	2232514.32	Метод спутниковых геодезических измерений (определений)	0.10	–
763	517469.36	2232497.73	Метод спутниковых геодезических измерений (определений)	0.10	–
764	517555.48	2232454.73	Метод спутниковых геодезических измерений (определений)	0.10	–
765	517583.44	2232440.60	Метод спутниковых геодезических измерений (определений)	0.10	–
766	517634.43	2232413.88	Метод спутниковых геодезических измерений (определений)	0.10	–
767	517649.29	2232406.60	Метод спутниковых геодезических измерений (определений)	0.10	–
768	517717.59	2232374.74	Метод спутниковых геодезических измерений (определений)	0.10	–
769	517759.41	2232353.48	Метод спутниковых геодезических	0.10	–

			измерений (определений)		
770	517770.48	2232359.83	Метод спутниковых геодезических измерений (определений)	0.10	–
771	517781.51	2232382.34	Метод спутниковых геодезических измерений (определений)	0.10	–
772	517786.06	2232391.23	Метод спутниковых геодезических измерений (определений)	0.10	–
773	517799.48	2232418.79	Метод спутниковых геодезических измерений (определений)	0.10	–
774	517805.43	2232432.37	Метод спутниковых геодезических измерений (определений)	0.10	–
775	517812.58	2232445.93	Метод спутниковых геодезических измерений (определений)	0.10	–
776	517801.72	2232452.24	Метод спутниковых геодезических измерений (определений)	0.10	–
777	517789.03	2232458.96	Метод спутниковых геодезических измерений (определений)	0.10	–
778	517760.90	2232475.85	Метод спутниковых геодезических измерений (определений)	0.10	–
779	517765.62	2232488.37	Метод спутниковых геодезических измерений (определений)	0.10	–
780	517751.38	2232495.44	Метод спутниковых геодезических измерений (определений)	0.10	–
781	517750.18	2232494.50	Метод спутниковых геодезических измерений (определений)	0.10	–
782	517747.20	2232494.34	Метод спутниковых геодезических измерений (определений)	0.10	–
783	517744.11	2232496.22	Метод спутниковых геодезических измерений (определений)	0.10	–
784	517743.54	2232499.33	Метод спутниковых геодезических измерений (определений)	0.10	–
785	517744.99	2232502.64	Метод спутниковых геодезических измерений (определений)	0.10	–
786	517751.49	2232502.22	Метод спутниковых геодезических измерений	0.10	–

			(определений)		
787	517753.34	2232507.20	Метод спутниковых геодезических измерений (определений)	0.10	–
788	517754.25	2232506.72	Метод спутниковых геодезических измерений (определений)	0.10	–
789	517757.41	2232511.18	Метод спутниковых геодезических измерений (определений)	0.10	–
790	517766.58	2232514.48	Метод спутниковых геодезических измерений (определений)	0.10	–
791	517778.19	2232508.73	Метод спутниковых геодезических измерений (определений)	0.10	–
792	517785.25	2232522.81	Метод спутниковых геодезических измерений (определений)	0.10	–
793	517794.91	2232544.65	Метод спутниковых геодезических измерений (определений)	0.10	–
794	517711.65	2232586.73	Метод спутниковых геодезических измерений (определений)	0.10	–
795	517710.69	2232589.08	Метод спутниковых геодезических измерений (определений)	0.10	–
796	517691.24	2232598.53	Метод спутниковых геодезических измерений (определений)	0.10	–
797	517690.10	2232598.11	Метод спутниковых геодезических измерений (определений)	0.10	–
798	517687.74	2232598.58	Метод спутниковых геодезических измерений (определений)	0.10	–
799	517686.24	2232601.02	Метод спутниковых геодезических измерений (определений)	0.10	–
800	517684.40	2232601.97	Метод спутниковых геодезических измерений (определений)	0.10	–
801	517683.11	2232601.53	Метод спутниковых геодезических измерений (определений)	0.10	–
802	517680.98	2232602.13	Метод спутниковых геодезических измерений (определений)	0.10	–
803	517680.13	2232604.23	Метод спутниковых геодезических измерений (определений)	0.10	–
804	517660.50	2232613.45	Метод спутниковых геодезических измерений (определений)	0.10	–
805	517652.05	2232597.25	Метод спутниковых геодезических измерений (определений)	0.10	–
806	517628.86	2232553.98	Метод спутниковых геодезических измерений (определений)	0.10	–
807	517622.48	2232556.86	Метод спутниковых геодезических измерений (определений)	0.10	–
808	517620.82	2232553.93	Метод спутниковых геодезических измерений (определений)	0.10	–
809	517619.08	2232554.90	Метод спутниковых геодезических измерений (определений)	0.10	–
810	517621.64	2232559.44	Метод спутниковых геодезических измерений (определений)	0.10	–
811	517627.98	2232556.57	Метод спутниковых геодезических измерений (определений)	0.10	–
812	517650.28	2232598.20	Метод спутниковых геодезических измерений (определений)	0.10	–
813	517659.62	2232616.08	Метод спутниковых геодезических измерений (определений)	0.10	–
814	517681.69	2232605.71	Метод спутниковых геодезических измерений (определений)	0.10	–
815	517682.46	2232603.79	Метод спутниковых геодезических измерений (определений)	0.10	–
816	517684.56	2232604.14	Метод спутниковых геодезических измерений (определений)	0.10	–
817	517687.65	2232602.54	Метод спутниковых геодезических измерений (определений)	0.10	–
818	517688.99	2232600.37	Метод спутниковых геодезических измерений (определений)	0.10	–
819	517691.34	2232600.71	Метод спутниковых геодезических измерений (определений)	0.10	–
820	517712.56	2232590.40	Метод спутниковых геодезических измерений (определений)	0.10	–
821	517713.16	2232588.21	Метод спутниковых	0.10	–

			геодезических измерений (определений)		
822	517792.43	2232548.15	Метод спутниковых геодезических измерений (определений)	0.10	–
823	517787.97	2232553.33	Метод спутниковых геодезических измерений (определений)	0.10	–
824	517791.25	2232565.86	Метод спутниковых геодезических измерений (определений)	0.10	–
825	517820.68	2232619.43	Метод спутниковых геодезических измерений (определений)	0.10	–
826	517814.15	2232623.23	Метод спутниковых геодезических измерений (определений)	0.10	–
827	517813.30	2232625.47	Метод спутниковых геодезических измерений (определений)	0.10	–
828	517814.05	2232627.95	Метод спутниковых геодезических измерений (определений)	0.10	–
829	517825.49	2232650.57	Метод спутниковых геодезических измерений (определений)	0.10	–
830	517819.79	2232653.98	Метод спутниковых геодезических измерений (определений)	0.10	–
831	517819.35	2232655.90	Метод спутниковых геодезических измерений (определений)	0.10	–
832	517821.65	2232660.75	Метод спутниковых геодезических измерений (определений)	0.10	–
833	517825.79	2232672.03	Метод спутниковых геодезических измерений (определений)	0.10	–
834	517829.01	2232682.22	Метод спутниковых геодезических измерений (определений)	0.10	–
835	517817.33	2232688.02	Метод спутниковых геодезических измерений (определений)	0.10	–
836	517831.14	2232715.77	Метод спутниковых геодезических измерений (определений)	0.10	–
837	517854.16	2232704.27	Метод спутниковых геодезических измерений (определений)	0.10	–
838	517847.65	2232691.26	Метод спутниковых геодезических измерений (определений)	0.10	–
839	517855.03	2232688.25	Метод спутниковых геодезических измерений (определений)	0.10	–
840	517875.67	2232678.64	Метод спутниковых геодезических измерений (определений)	0.10	–
841	517881.52	2232689.73	Метод спутниковых геодезических измерений (определений)	0.10	–
842	517883.18	2232689.75	Метод спутниковых геодезических измерений (определений)	0.10	–
843	517885.94	2232688.77	Метод спутниковых геодезических измерений (определений)	0.10	–
844	517897.12	2232683.32	Метод спутниковых геодезических измерений (определений)	0.10	–
845	517923.31	2232669.00	Метод спутниковых геодезических измерений (определений)	0.10	–
846	517930.40	2232666.29	Метод спутниковых геодезических измерений (определений)	0.10	–
847	517928.78	2232662.49	Метод спутниковых геодезических измерений (определений)	0.10	–
848	517933.18	2232660.06	Метод спутниковых геодезических измерений (определений)	0.10	–
849	517950.62	2232651.50	Метод спутниковых геодезических измерений (определений)	0.10	–
850	517949.75	2232649.70	Метод спутниковых геодезических измерений (определений)	0.10	–
851	517932.26	2232658.28	Метод спутниковых геодезических измерений (определений)	0.10	–
852	517928.40	2232660.33	Метод спутниковых геодезических измерений (определений)	0.10	–
853	517926.91	2232661.56	Метод спутниковых геодезических измерений (определений)	0.10	–
854	517926.90	2232663.06	Метод спутниковых геодезических измерений (определений)	0.10	–
855	517927.74	2232665.17	Метод спутниковых геодезических измерений	0.10	–

			(определений)		
856	517922.47	2232667.18	Метод спутниковых геодезических измерений (определений)	0.10	–
857	517896.19	2232681.55	Метод спутниковых геодезических измерений (определений)	0.10	–
858	517885.17	2232686.92	Метод спутниковых геодезических измерений (определений)	0.10	–
859	517882.74	2232687.78	Метод спутниковых геодезических измерений (определений)	0.10	–
860	517877.09	2232677.08	Метод спутниковых геодезических измерений (определений)	0.10	–
861	517875.33	2232676.55	Метод спутниковых геодезических измерений (определений)	0.10	–
862	517854.23	2232686.42	Метод спутниковых геодезических измерений (определений)	0.10	–
863	517846.75	2232689.46	Метод спутниковых геодезических измерений (определений)	0.10	–
864	517840.31	2232676.60	Метод спутниковых геодезических измерений (определений)	0.10	–
865	517830.82	2232681.31	Метод спутниковых геодезических измерений (определений)	0.10	–
866	517827.70	2232671.43	Метод спутниковых геодезических измерений (определений)	0.10	–
867	517823.49	2232659.98	Метод спутниковых геодезических измерений (определений)	0.10	–
868	517821.31	2232655.35	Метод спутниковых геодезических измерений (определений)	0.10	–
869	517827.09	2232651.95	Метод спутниковых геодезических измерений (определений)	0.10	–
870	517827.80	2232650.71	Метод спутниковых геодезических измерений (определений)	0.10	–
871	517815.91	2232627.19	Метод спутниковых геодезических измерений (определений)	0.10	–
872	517815.41	2232625.54	Метод спутниковых геодезических измерений (определений)	0.10	–
873	517815.77	2232624.60	Метод спутниковых геодезических измерений (определений)	0.10	–
874	517821.64	2232621.18	Метод спутниковых геодезических измерений (определений)	0.10	–
875	517826.46	2232629.94	Метод спутниковых геодезических измерений (определений)	0.10	–
876	517828.02	2232631.54	Метод спутниковых геодезических измерений (определений)	0.10	–
877	517889.42	2232598.18	Метод спутниковых геодезических измерений (определений)	0.10	–
878	517896.99	2232600.38	Метод спутниковых геодезических измерений (определений)	0.10	–
879	517907.47	2232594.98	Метод спутниковых геодезических измерений (определений)	0.10	–
880	517936.84	2232647.85	Метод спутниковых геодезических измерений (определений)	0.10	–
881	517940.10	2232646.04	Метод спутниковых геодезических измерений (определений)	0.10	–
882	517941.43	2232645.94	Метод спутниковых геодезических измерений (определений)	0.10	–
883	517944.93	2232648.87	Метод спутниковых геодезических измерений (определений)	0.10	–
884	517948.02	2232646.96	Метод спутниковых геодезических измерений (определений)	0.10	–
885	517946.97	2232645.26	Метод спутниковых геодезических измерений (определений)	0.10	–
886	517945.11	2232646.40	Метод спутниковых геодезических измерений (определений)	0.10	–
887	517942.09	2232643.89	Метод спутниковых геодезических измерений (определений)	0.10	–
888	517952.20	2232638.42	Метод спутниковых геодезических измерений (определений)	0.10	–
889	517956.05	2232645.56	Метод спутниковых геодезических измерений (определений)	0.10	–
890	517954.75	2232646.91	Метод спутниковых	0.10	–

			геодезических измерений (определений)		
891	517956.19	2232648.30	Метод спутниковых геодезических измерений (определений)	0.10	–
892	517958.50	2232645.90	Метод спутниковых геодезических измерений (определений)	0.10	–
893	517953.02	2232635.73	Метод спутниковых геодезических измерений (определений)	0.10	–
894	517940.60	2232642.23	Метод спутниковых геодезических измерений (определений)	0.10	–
895	517912.29	2232590.22	Метод спутниковых геодезических измерений (определений)	0.10	–
896	517900.45	2232579.44	Метод спутниковых геодезических измерений (определений)	0.10	–
897	517891.04	2232583.77	Метод спутниковых геодезических измерений (определений)	0.10	–
898	517884.53	2232573.71	Метод спутниковых геодезических измерений (определений)	0.10	–
899	517802.49	2232540.82	Метод спутниковых геодезических измерений (определений)	0.10	–
900	517798.53	2232542.82	Метод спутниковых геодезических измерений (определений)	0.10	–
901	517782.95	2232510.42	Метод спутниковых геодезических измерений (определений)	0.10	–
902	517776.54	2232498.88	Метод спутниковых геодезических измерений (определений)	0.10	–
903	517777.47	2232496.88	Метод спутниковых геодезических измерений (определений)	0.10	–
904	517776.59	2232495.28	Метод спутниковых геодезических измерений (определений)	0.10	–
905	517775.24	2232494.62	Метод спутниковых геодезических измерений (определений)	0.10	–
906	517773.41	2232495.20	Метод спутниковых геодезических измерений (определений)	0.10	–
907	517755.27	2232504.04	Метод спутниковых геодезических	0.10	–

			измерений (определений)		
908	517751.66	2232497.53	Метод спутниковых геодезических измерений (определений)	0.10	–
909	517766.81	2232490.01	Метод спутниковых геодезических измерений (определений)	0.10	–
910	517767.74	2232488.35	Метод спутниковых геодезических измерений (определений)	0.10	–
911	517763.36	2232476.71	Метод спутниковых геодезических измерений (определений)	0.10	–
912	517790.01	2232460.70	Метод спутниковых геодезических измерений (определений)	0.10	–
913	517802.69	2232453.99	Метод спутниковых геодезических измерений (определений)	0.10	–
914	517815.25	2232446.75	Метод спутниковых геодезических измерений (определений)	0.10	–
915	517807.23	2232431.50	Метод спутниковых геодезических измерений (определений)	0.10	–
916	517801.30	2232417.95	Метод спутниковых геодезических измерений (определений)	0.10	–
917	517787.85	2232390.34	Метод спутниковых геодезических измерений (определений)	0.10	–
918	517783.30	2232381.44	Метод спутниковых геодезических измерений (определений)	0.10	–
919	517772.01	2232358.40	Метод спутниковых геодезических измерений (определений)	0.10	–
920	517759.47	2232351.21	Метод спутниковых геодезических измерений (определений)	0.10	–
921	517716.72	2232372.94	Метод спутниковых геодезических измерений (определений)	0.10	–
922	517648.43	2232404.80	Метод спутниковых геодезических измерений (определений)	0.10	–
923	517633.53	2232412.10	Метод спутниковых геодезических измерений (определений)	0.10	–
924	517582.52	2232438.82	Метод спутниковых геодезических измерений	0.10	–

			(определений)		
925	517554.58	2232452.94	Метод спутниковых геодезических измерений (определений)	0.10	–
758	517468.30	2232495.82	Метод спутниковых геодезических измерений (определений)	0.10	–
–	–	–	–	–	–
926	517937.62	2232645.13	Метод спутниковых геодезических измерений (определений)	0.10	–
927	517908.27	2232592.33	Метод спутниковых геодезических измерений (определений)	0.10	–
928	517896.78	2232598.25	Метод спутниковых геодезических измерений (определений)	0.10	–
929	517889.19	2232596.03	Метод спутниковых геодезических измерений (определений)	0.10	–
930	517828.32	2232629.11	Метод спутниковых геодезических измерений (определений)	0.10	–
931	517823.37	2232620.17	Метод спутниковых геодезических измерений (определений)	0.10	–
932	517825.53	2232618.90	Метод спутниковых геодезических измерений (определений)	0.10	–
933	517800.90	2232575.40	Метод спутниковых геодезических измерений (определений)	0.10	–
934	517803.80	2232563.90	Метод спутниковых геодезических измерений (определений)	0.10	–
935	517803.22	2232560.06	Метод спутниковых геодезических измерений (определений)	0.10	–
936	517800.12	2232551.48	Метод спутниковых геодезических измерений (определений)	0.10	–
937	517797.51	2232545.58	Метод спутниковых геодезических измерений (определений)	0.10	–
938	517802.59	2232543.01	Метод спутниковых геодезических измерений (определений)	0.10	–
939	517883.20	2232575.33	Метод спутниковых геодезических измерений (определений)	0.10	–
940	517890.30	2232586.31	Метод спутниковых геодезических измерений	0.10	–

			(определений)		
941	517900.08	2232581.81	Метод спутниковых геодезических измерений (определений)	0.10	–
942	517910.69	2232591.47	Метод спутниковых геодезических измерений (определений)	0.10	–
943	517939.37	2232644.16	Метод спутниковых геодезических измерений (определений)	0.10	–
926	517937.62	2232645.13	Метод спутниковых геодезических измерений (определений)	0.10	–
–	–	–	–	–	–
944	517798.81	2232575.47	Метод спутниковых геодезических измерений (определений)	0.10	–
945	517793.12	2232565.11	Метод спутниковых геодезических измерений (определений)	0.10	–
946	517790.17	2232553.84	Метод спутниковых геодезических измерений (определений)	0.10	–
947	517795.99	2232547.08	Метод спутниковых геодезических измерений (определений)	0.10	–
948	517798.26	2232552.23	Метод спутниковых геодезических измерений (определений)	0.10	–
949	517801.27	2232560.55	Метод спутниковых геодезических измерений (определений)	0.10	–
950	517801.76	2232563.80	Метод спутниковых геодезических измерений (определений)	0.10	–
944	517798.81	2232575.47	Метод спутниковых геодезических измерений (определений)	0.10	–
–	–	–	–	–	–
951	517766.46	2232512.32	Метод спутниковых геодезических измерений (определений)	0.10	–
952	517758.71	2232509.52	Метод спутниковых геодезических измерений (определений)	0.10	–
953	517756.27	2232505.77	Метод спутниковых геодезических измерений (определений)	0.10	–
954	517775.00	2232496.69	Метод спутниковых геодезических измерений (определений)	0.10	–
955	517774.30	2232498.96	Метод спутниковых геодезических	0.10	–

			измерений (определений)		
956	517778.44	2232506.40	Метод спутниковых геодезических измерений (определений)	0.10	–
951	517766.46	2232512.32	Метод спутниковых геодезических измерений (определений)	0.10	–
–	–	–	–	–	–
957	517750.73	2232500.19	Метод спутниковых геодезических измерений (определений)	0.10	–
958	517747.43	2232500.10	Метод спутниковых геодезических измерений (определений)	0.10	–
959	517746.38	2232498.32	Метод спутниковых геодезических измерений (определений)	0.10	–
960	517748.67	2232496.88	Метод спутниковых геодезических измерений (определений)	0.10	–
957	517750.73	2232500.19	Метод спутниковых геодезических измерений (определений)	0.10	–

3. Сведения о характерных точках части (частей) границы объекта

Обозначение характерных точек части границы	Координаты, м		Метод определения координат характерной точки	Средняя квадратическая погрешность положения характерной точки (M_t), м	Описание обозначения точки на местности (при наличии)
	X	Y			
1	2	3	4	5	6
–	–	–	–	–	–

ГРАФИЧЕСКОЕ ОПИСАНИЕ

местоположения границ публичного сервитута

«Электросетевой комплекс Подстанция 110/35/6 кВ «Окуловская» (КЛ 0,4 кВ от ТП-1591)»
(наименование объекта, местоположение границ которого описано (далее - объект)

Раздел 1

Сведения об объекте		
№ п/п	Характеристики объекта	Описание характеристик
1	2	3
1	Местоположение объекта	Пермский край, городской округ Пермский, город Пермь
2	Площадь объекта +/- величина погрешности определения площади (Р+/- Дельта Р)	478 кв.м ± 4.49 кв.м
3	Иные характеристики объекта	Публичный сервитут устанавливается в целях эксплуатации объекта электросетевого хозяйства «Электросетевой комплекс Подстанция 110/35/6 кВ «Окуловская» (КЛ 0,4 кВ от ТП-1591)» (согласно ст. 3.6 Федерального закона от 25 октября 2001 г. № 137-ФЗ «О введении в действие Земельного кодекса Российской Федерации») Срок установления публичного сервитута - сорок девять лет (согласно п.1 ст. 39.45 ЗК РФ).

Раздел 2

Сведения о местоположении границ объекта					
1. Система координат МСК-59, зона 2					
2. Сведения о характерных точках границ объекта					
Обозначение характерных точек границ	Координаты, м		Метод определения координат характерной точки	Средняя квадратическая погрешность положения характерной точки (M_t), м	Описание обозначения точки на местности (при наличии)
	X	Y			
1	2	3	4	5	6
Граница1(1)	–	–	–	–	–
1	521798.31	2222755.08	Метод спутниковых геодезических измерений (определений)	0.10	–
2	521798.27	2222765.74	Метод спутниковых геодезических измерений (определений)	0.10	–
3	521799.16	2222767.92	Метод спутниковых геодезических измерений (определений)	0.10	–
4	521800.70	2222772.40	Метод спутниковых геодезических измерений (определений)	0.10	–
5	521801.47	2222806.83	Метод спутниковых геодезических измерений (определений)	0.10	–
6	521801.14	2222808.72	Метод спутниковых	0.10	–

			геодезических измерений (определений)		
7	521799.23	2222809.61	Метод спутниковых геодезических измерений (определений)	0.10	–
8	521791.95	2222810.34	Метод спутниковых геодезических измерений (определений)	0.10	–
9	521791.75	2222808.36	Метод спутниковых геодезических измерений (определений)	0.10	–
10	521798.69	2222807.65	Метод спутниковых геодезических измерений (определений)	0.10	–
11	521799.34	2222807.34	Метод спутниковых геодезических измерений (определений)	0.10	–
12	521799.47	2222806.67	Метод спутниковых геодезических измерений (определений)	0.10	–
13	521798.70	2222772.74	Метод спутниковых геодезических измерений (определений)	0.10	–
14	521797.30	2222768.62	Метод спутниковых геодезических измерений (определений)	0.10	–
15	521796.27	2222766.14	Метод спутниковых геодезических измерений (определений)	0.10	–
16	521796.31	2222755.07	Метод спутниковых геодезических измерений (определений)	0.10	–
1	521798.31	2222755.08	Метод спутниковых геодезических измерений (определений)	0.10	–
Граница1(2)	–	–	–	–	–
17	521788.48	2222808.54	Метод спутниковых геодезических измерений (определений)	0.10	–
18	521788.26	2222807.32	Метод спутниковых геодезических измерений (определений)	0.10	–
19	521782.45	2222807.30	Метод спутниковых геодезических измерений (определений)	0.10	–
20	521786.78	2222808.35	Метод спутниковых геодезических измерений (определений)	0.10	–
21	521786.30	2222810.29	Метод спутниковых геодезических измерений (определений)	0.10	–
22	521781.92	2222809.22	Метод спутниковых	0.10	–

			геодезических измерений (определений)		
23	521775.44	2222807.98	Метод спутниковых геодезических измерений (определений)	0.10	–
24	521774.24	2222807.26	Метод спутниковых геодезических измерений (определений)	0.10	–
25	521753.38	2222807.16	Метод спутниковых геодезических измерений (определений)	0.10	–
26	521753.36	2222809.32	Метод спутниковых геодезических измерений (определений)	0.10	–
27	521739.44	2222809.51	Метод спутниковых геодезических измерений (определений)	0.10	–
28	521739.42	2222807.51	Метод спутниковых геодезических измерений (определений)	0.10	–
29	521751.38	2222807.36	Метод спутниковых геодезических измерений (определений)	0.10	–
30	521751.38	2222805.16	Метод спутниковых геодезических измерений (определений)	0.10	–
31	521770.88	2222805.24	Метод спутниковых геодезических измерений (определений)	0.10	–
32	521760.95	2222798.23	Метод спутниковых геодезических измерений (определений)	0.10	–
33	521752.19	2222784.22	Метод спутниковых геодезических измерений (определений)	0.10	–
34	521749.83	2222761.98	Метод спутниковых геодезических измерений (определений)	0.10	–
35	521746.70	2222761.95	Метод спутниковых геодезических измерений (определений)	0.10	–
36	521737.91	2222759.55	Метод спутниковых геодезических измерений (определений)	0.10	–
37	521728.00	2222759.62	Метод спутниковых геодезических измерений (определений)	0.10	–
38	521714.30	2222757.62	Метод спутниковых геодезических измерений (определений)	0.10	–
39	521708.39	2222743.73	Метод спутниковых геодезических	0.10	–

			измерений (определений)		
40	521710.23	2222742.95	Метод спутниковых геодезических измерений (определений)	0.10	–
41	521715.70	2222755.80	Метод спутниковых геодезических измерений (определений)	0.10	–
42	521728.14	2222757.62	Метод спутниковых геодезических измерений (определений)	0.10	–
43	521738.17	2222757.55	Метод спутниковых геодезических измерений (определений)	0.10	–
44	521746.98	2222759.95	Метод спутниковых геодезических измерений (определений)	0.10	–
45	521751.63	2222759.98	Метод спутниковых геодезических измерений (определений)	0.10	–
46	521754.13	2222783.54	Метод спутниковых геодезических измерений (определений)	0.10	–
47	521762.43	2222796.83	Метод спутниковых геодезических измерений (определений)	0.10	–
48	521771.94	2222803.55	Метод спутниковых геодезических измерений (определений)	0.10	–
49	521774.79	2222805.26	Метод спутниковых геодезических измерений (определений)	0.10	–
50	521776.18	2222805.26	Метод спутниковых геодезических измерений (определений)	0.10	–
51	521776.73	2222794.56	Метод спутниковых геодезических измерений (определений)	0.10	–
52	521778.73	2222794.66	Метод спутниковых геодезических измерений (определений)	0.10	–
53	521778.19	2222805.28	Метод спутниковых геодезических измерений (определений)	0.10	–
54	521789.94	2222805.34	Метод спутниковых геодезических измерений (определений)	0.10	–
55	521790.46	2222808.18	Метод спутниковых геодезических измерений (определений)	0.10	–
17	521788.48	2222808.54	Метод спутниковых геодезических измерений	0.10	–

			(определений)		
3. Сведения о характерных точках части (частей) границы объекта					
Обозначение характерных точек части границы	Координаты, м		Метод определения координат характерной точки	Средняя квадратическая погрешность положения характерной точки (M_t), м	Описание обозначения точки на местности (при наличии)
	X	Y			
1	2	3	4	5	6
–	–	–	–	–	–

ГРАФИЧЕСКОЕ ОПИСАНИЕ

местоположения границ публичного сервитута

«Электросетевой комплекс Подстанция 110/6кВ «Балатовская» (КЛ 0,4 кВ: от ТП-7186, от ТП-7187, от КТП-7130, от ТП-7145, от ТП-7066, от ТП-7062, от ТП-7089, от ТП-7090, от ТП-7114, от ТП-7132, от ТП-7152)»

(наименование объекта, местоположение границ которого описано (далее - объект)

Раздел 1

Сведения об объекте		
№ п/п	Характеристики объекта	Описание характеристик
1	2	3
1	Местоположение объекта	Пермский край, городской округ Пермский, город Пермь
2	Площадь объекта +/- величина погрешности определения площади (Р+/- Дельта Р)	8655 кв.м ± 18.63 кв.м
3	Иные характеристики объекта	Публичный сервитут устанавливается в целях эксплуатации объекта электросетевого хозяйства «Электросетевой комплекс Подстанция 110/6кВ «Балатовская» (КЛ 0,4 кВ: от ТП-7186, от ТП-7187, от КТП-7130, от ТП-7145, от ТП-7066, от ТП-7062, от ТП-7089, от ТП-7090, от ТП-7114, от ТП-7132, от ТП-7152)» (согласно ст. 3.6 Федерального закона от 25 октября 2001 г. № 137-ФЗ «О введении в действие Земельного кодекса Российской Федерации») Срок установления публичного сервитута - сорок девять лет (согласно п.1 ст. 39.45 ЗК РФ).

Раздел 2

Сведения о местоположении границ объекта					
1. Система координат МСК-59, зона 2					
2. Сведения о характерных точках границ объекта					
Обозначение характерных точек границ	Координаты, м		Метод определения координат характерной точки	Средняя квадратическая погрешность положения характерной точки (M_t), м	Описание обозначения точки на местности (при наличии)
	X	Y			
1	2	3	4	5	6
Граница1(1)	–	–	–	–	–
1	512295.65	2227771.94	Метод спутниковых геодезических измерений (определений)	0.10	–
2	512292.93	2227773.52	Метод спутниковых геодезических измерений (определений)	0.10	–
3	512283.85	2227755.99	Метод спутниковых геодезических измерений (определений)	0.10	–
4	512259.41	2227741.84	Метод спутниковых геодезических измерений (определений)	0.10	–
5	512260.42	2227740.11	Метод спутниковых геодезических измерений (определений)	0.10	–
6	512285.36	2227754.55	Метод спутниковых геодезических измерений (определений)	0.10	–
7	512293.74	2227770.74	Метод спутниковых геодезических измерений (определений)	0.10	–
8	512294.64	2227770.21	Метод спутниковых геодезических измерений (определений)	0.10	–
1	512295.65	2227771.94	Метод спутниковых геодезических измерений (определений)	0.10	–
Граница1(2)	–	–	–	–	–
9	512409.18	2227707.32	Метод спутниковых геодезических измерений (определений)	0.10	–
10	512410.29	2227708.98	Метод спутниковых геодезических измерений (определений)	0.10	–
11	512398.49	2227716.80	Метод спутниковых геодезических измерений (определений)	0.10	–
12	512406.50	2227735.23	Метод спутниковых геодезических измерений (определений)	0.10	–
13	512373.77	2227753.11	Метод спутниковых геодезических измерений (определений)	0.10	–
14	512374.58	2227754.55	Метод спутниковых геодезических измерений (определений)	0.10	–
15	512372.16	2227756.12	Метод спутниковых геодезических измерений (определений)	0.10	–
16	512371.20	2227754.36	Метод спутниковых геодезических измерений (определений)	0.10	–
17	512326.00	2227778.36	Метод спутниковых геодезических измерений (определений)	0.10	–
18	512310.08	2227786.57	Метод спутниковых геодезических измерений (определений)	0.10	–
19	512300.60	2227769.35	Метод спутниковых геодезических измерений (определений)	0.10	–
20	512300.32	2227769.36	Метод спутниковых геодезических измерений (определений)	0.10	–
21	512298.70	2227766.45	Метод спутниковых	0.10	–

			геодезических измерений (определений)		
22	512300.59	2227765.11	Метод спутниковых геодезических измерений (определений)	0.10	–
23	512301.74	2227767.25	Метод спутниковых геодезических измерений (определений)	0.10	–
24	512303.82	2227767.16	Метод спутниковых геодезических измерений (определений)	0.10	–
25	512310.94	2227761.48	Метод спутниковых геодезических измерений (определений)	0.10	–
26	512285.89	2227714.48	Метод спутниковых геодезических измерений (определений)	0.10	–
27	512288.98	2227712.97	Метод спутниковых геодезических измерений (определений)	0.10	–
28	512289.86	2227714.77	Метод спутниковых геодезических измерений (определений)	0.10	–
29	512288.63	2227715.37	Метод спутниковых геодезических измерений (определений)	0.10	–
30	512313.49	2227762.00	Метод спутниковых геодезических измерений (определений)	0.10	–
31	512304.56	2227769.12	Метод спутниковых геодезических измерений (определений)	0.10	–
32	512302.83	2227769.21	Метод спутниковых геодезических измерений (определений)	0.10	–
33	512310.89	2227783.90	Метод спутниковых геодезических измерений (определений)	0.10	–
34	512325.07	2227776.59	Метод спутниковых геодезических измерений (определений)	0.10	–
35	512372.02	2227751.65	Метод спутниковых геодезических измерений (определений)	0.10	–
36	512403.94	2227734.35	Метод спутниковых геодезических измерений (определений)	0.10	–
37	512395.98	2227716.05	Метод спутниковых геодезических измерений (определений)	0.10	–
9	512409.18	2227707.32	Метод спутниковых геодезических	0.10	–

			измерений (определений)		
Граница1(3)	–	–	–	–	–
38	512398.41	2227376.88	Метод спутниковых геодезических измерений (определений)	0.10	–
39	512399.76	2227379.81	Метод спутниковых геодезических измерений (определений)	0.10	–
40	512395.68	2227381.31	Метод спутниковых геодезических измерений (определений)	0.10	–
41	512395.43	2227381.06	Метод спутниковых геодезических измерений (определений)	0.10	–
42	512381.43	2227389.80	Метод спутниковых геодезических измерений (определений)	0.10	–
43	512391.75	2227409.21	Метод спутниковых геодезических измерений (определений)	0.10	–
44	512391.63	2227410.88	Метод спутниковых геодезических измерений (определений)	0.10	–
45	512385.86	2227414.13	Метод спутниковых геодезических измерений (определений)	0.10	–
46	512384.88	2227412.39	Метод спутниковых геодезических измерений (определений)	0.10	–
47	512389.71	2227409.63	Метод спутниковых геодезических измерений (определений)	0.10	–
48	512378.79	2227389.09	Метод спутниковых геодезических измерений (определений)	0.10	–
49	512394.02	2227379.55	Метод спутниковых геодезических измерений (определений)	0.10	–
50	512391.58	2227376.92	Метод спутниковых геодезических измерений (определений)	0.10	–
51	512384.93	2227370.36	Метод спутниковых геодезических измерений (определений)	0.10	–
52	512374.02	2227354.88	Метод спутниковых геодезических измерений (определений)	0.10	–
53	512368.78	2227356.73	Метод спутниковых геодезических измерений (определений)	0.10	–
54	512368.59	2227356.25	Метод спутниковых геодезических	0.10	–

			измерений (определений)		
55	512351.89	2227359.79	Метод спутниковых геодезических измерений (определений)	0.10	–
56	512337.87	2227364.42	Метод спутниковых геодезических измерений (определений)	0.10	–
57	512334.48	2227366.87	Метод спутниковых геодезических измерений (определений)	0.10	–
58	512336.04	2227369.71	Метод спутниковых геодезических измерений (определений)	0.10	–
59	512334.29	2227370.67	Метод спутниковых геодезических измерений (определений)	0.10	–
60	512331.87	2227366.28	Метод спутниковых геодезических измерений (определений)	0.10	–
61	512336.95	2227362.62	Метод спутниковых геодезических измерений (определений)	0.10	–
62	512351.36	2227357.86	Метод спутниковых геодезических измерений (определений)	0.10	–
63	512368.06	2227354.23	Метод спутниковых геодезических измерений (определений)	0.10	–
64	512367.83	2227353.68	Метод спутниковых геодезических измерений (определений)	0.10	–
65	512373.27	2227351.81	Метод спутниковых геодезических измерений (определений)	0.10	–
66	512373.49	2227352.46	Метод спутниковых геодезических измерений (определений)	0.10	–
67	512374.52	2227352.11	Метод спутниковых геодезических измерений (определений)	0.10	–
68	512386.46	2227369.06	Метод спутниковых геодезических измерений (определений)	0.10	–
69	512393.01	2227375.53	Метод спутниковых геодезических измерений (определений)	0.10	–
70	512395.86	2227378.50	Метод спутниковых геодезических измерений (определений)	0.10	–
38	512398.41	2227376.88	Метод спутниковых геодезических измерений	0.10	–

			(определений)		
Граница1(4)	–	–	–	–	–
71	512407.34	2227373.54	Метод спутниковых геодезических измерений (определений)	0.10	–
72	512404.66	2227376.41	Метод спутниковых геодезических измерений (определений)	0.10	–
73	512403.20	2227375.05	Метод спутниковых геодезических измерений (определений)	0.10	–
74	512405.64	2227372.43	Метод спутниковых геодезических измерений (определений)	0.10	–
75	512407.87	2227367.28	Метод спутниковых геодезических измерений (определений)	0.10	–
76	512407.34	2227364.38	Метод спутниковых геодезических измерений (определений)	0.10	–
77	512392.28	2227336.48	Метод спутниковых геодезических измерений (определений)	0.10	–
78	512391.87	2227336.71	Метод спутниковых геодезических измерений (определений)	0.10	–
79	512382.83	2227320.57	Метод спутниковых геодезических измерений (определений)	0.10	–
80	512383.20	2227320.23	Метод спутниковых геодезических измерений (определений)	0.10	–
81	512381.00	2227316.05	Метод спутниковых геодезических измерений (определений)	0.10	–
82	512379.45	2227316.53	Метод спутниковых геодезических измерений (определений)	0.10	–
83	512378.85	2227315.48	Метод спутниковых геодезических измерений (определений)	0.10	–
84	512378.77	2227313.48	Метод спутниковых геодезических измерений (определений)	0.10	–
85	512381.00	2227313.40	Метод спутниковых геодезических измерений (определений)	0.10	–
86	512382.37	2227314.48	Метод спутниковых геодезических измерений (определений)	0.10	–
87	512385.05	2227319.25	Метод спутниковых геодезических измерений	0.10	–

			(определений)		
88	512385.49	2227319.00	Метод спутниковых геодезических измерений (определений)	0.10	–
89	512394.46	2227335.09	Метод спутниковых геодезических измерений (определений)	0.10	–
90	512393.99	2227335.43	Метод спутниковых геодезических измерений (определений)	0.10	–
91	512409.26	2227363.71	Метод спутниковых геодезических измерений (определений)	0.10	–
92	512409.94	2227367.52	Метод спутниковых геодезических измерений (определений)	0.10	–
71	512407.34	2227373.54	Метод спутниковых геодезических измерений (определений)	0.10	–
Граница1(5)	–	–	–	–	–
93	512448.88	2227264.87	Метод спутниковых геодезических измерений (определений)	0.10	–
94	512450.70	2227264.04	Метод спутниковых геодезических измерений (определений)	0.10	–
95	512455.68	2227274.92	Метод спутниковых геодезических измерений (определений)	0.10	–
96	512414.41	2227297.15	Метод спутниковых геодезических измерений (определений)	0.10	–
97	512411.76	2227292.38	Метод спутниковых геодезических измерений (определений)	0.10	–
98	512413.51	2227291.42	Метод спутниковых геодезических измерений (определений)	0.10	–
99	512415.20	2227294.45	Метод спутниковых геодезических измерений (определений)	0.10	–
100	512453.08	2227274.05	Метод спутниковых геодезических измерений (определений)	0.10	–
93	512448.88	2227264.87	Метод спутниковых геодезических измерений (определений)	0.10	–
Граница1(6)	–	–	–	–	–
101	513020.40	2227147.76	Метод спутниковых геодезических измерений (определений)	0.10	–
102	513021.78	2227150.75	Метод спутниковых геодезических	0.10	–

			измерений (определений)		
103	513004.81	2227161.15	Метод спутниковых геодезических измерений (определений)	0.10	–
104	513004.43	2227160.48	Метод спутниковых геодезических измерений (определений)	0.10	–
105	512996.84	2227165.98	Метод спутниковых геодезических измерений (определений)	0.10	–
106	512997.25	2227166.49	Метод спутниковых геодезических измерений (определений)	0.10	–
107	512986.69	2227174.02	Метод спутниковых геодезических измерений (определений)	0.10	–
108	512986.36	2227173.50	Метод спутниковых геодезических измерений (определений)	0.10	–
109	512961.72	2227191.25	Метод спутниковых геодезических измерений (определений)	0.10	–
110	512957.48	2227195.42	Метод спутниковых геодезических измерений (определений)	0.10	–
111	512950.23	2227204.89	Метод спутниковых геодезических измерений (определений)	0.10	–
112	512922.54	2227241.32	Метод спутниковых геодезических измерений (определений)	0.10	–
113	512890.57	2227283.44	Метод спутниковых геодезических измерений (определений)	0.10	–
114	512880.13	2227299.44	Метод спутниковых геодезических измерений (определений)	0.10	–
115	512883.85	2227306.15	Метод спутниковых геодезических измерений (определений)	0.10	–
116	512873.83	2227322.02	Метод спутниковых геодезических измерений (определений)	0.10	–
117	512864.57	2227315.93	Метод спутниковых геодезических измерений (определений)	0.10	–
118	512804.68	2227392.78	Метод спутниковых геодезических измерений (определений)	0.10	–
119	512754.75	2227465.18	Метод спутниковых геодезических измерений	0.10	–

			(определений)		
120	512726.65	2227443.83	Метод спутниковых геодезических измерений (определений)	0.10	–
121	512718.84	2227455.92	Метод спутниковых геодезических измерений (определений)	0.10	–
122	512711.38	2227470.54	Метод спутниковых геодезических измерений (определений)	0.10	–
123	512708.02	2227467.93	Метод спутниковых геодезических измерений (определений)	0.10	–
124	512709.25	2227466.35	Метод спутниковых геодезических измерений (определений)	0.10	–
125	512710.69	2227467.48	Метод спутниковых геодезических измерений (определений)	0.10	–
126	512717.11	2227454.93	Метод спутниковых геодезических измерений (определений)	0.10	–
127	512726.14	2227440.94	Метод спутниковых геодезических измерений (определений)	0.10	–
128	512754.34	2227462.26	Метод спутниковых геодезических измерений (определений)	0.10	–
129	512803.07	2227391.60	Метод спутниковых геодезических измерений (определений)	0.10	–
130	512862.81	2227314.77	Метод спутниковых геодезических измерений (определений)	0.10	–
131	512860.30	2227313.13	Метод спутниковых геодезических измерений (определений)	0.10	–
132	512836.28	2227344.35	Метод спутниковых геодезических измерений (определений)	0.10	–
133	512819.79	2227367.72	Метод спутниковых геодезических измерений (определений)	0.10	–
134	512796.63	2227398.23	Метод спутниковых геодезических измерений (определений)	0.10	–
135	512756.19	2227454.08	Метод спутниковых геодезических измерений (определений)	0.10	–
136	512753.18	2227451.98	Метод спутниковых геодезических измерений (определений)	0.10	–
137	512752.83	2227452.46	Метод спутниковых геодезических измерений (определений)	0.10	–
138	512743.90	2227445.03	Метод спутниковых геодезических измерений (определений)	0.10	–
139	512744.19	2227444.63	Метод спутниковых геодезических измерений (определений)	0.10	–
140	512743.32	2227443.92	Метод спутниковых геодезических измерений (определений)	0.10	–
141	512742.79	2227444.55	Метод спутниковых геодезических измерений (определений)	0.10	–
142	512738.26	2227440.95	Метод спутниковых геодезических измерений (определений)	0.10	–
143	512738.80	2227440.28	Метод спутниковых геодезических измерений (определений)	0.10	–
144	512734.53	2227436.81	Метод спутниковых геодезических измерений (определений)	0.10	–
145	512735.80	2227435.25	Метод спутниковых геодезических измерений (определений)	0.10	–
146	512740.07	2227438.71	Метод спутниковых геодезических измерений (определений)	0.10	–
147	512740.41	2227438.29	Метод спутниковых геодезических измерений (определений)	0.10	–
148	512745.09	2227441.84	Метод спутниковых геодезических измерений (определений)	0.10	–
149	512744.62	2227442.41	Метод спутниковых геодезических измерений (определений)	0.10	–
150	512745.38	2227443.08	Метод спутниковых геодезических измерений (определений)	0.10	–
151	512745.84	2227442.47	Метод спутниковых геодезических измерений (определений)	0.10	–
152	512754.66	2227449.80	Метод спутниковых геодезических измерений (определений)	0.10	–
153	512754.28	2227450.34	Метод спутниковых геодезических измерений (определений)	0.10	–
154	512755.72	2227451.32	Метод спутниковых	0.10	–

			геодезических измерений (определений)		
155	512795.02	2227397.04	Метод спутниковых геодезических измерений (определений)	0.10	–
156	512817.53	2227367.27	Метод спутниковых геодезических измерений (определений)	0.10	–
157	512797.57	2227351.39	Метод спутниковых геодезических измерений (определений)	0.10	–
158	512798.80	2227349.82	Метод спутниковых геодезических измерений (определений)	0.10	–
159	512818.79	2227365.67	Метод спутниковых геодезических измерений (определений)	0.10	–
160	512834.67	2227343.17	Метод спутниковых геодезических измерений (определений)	0.10	–
161	512859.84	2227310.45	Метод спутниковых геодезических измерений (определений)	0.10	–
162	512863.99	2227313.12	Метод спутниковых геодезических измерений (определений)	0.10	–
163	512866.27	2227309.69	Метод спутниковых геодезических измерений (определений)	0.10	–
164	512868.85	2227311.74	Метод спутниковых геодезических измерений (определений)	0.10	–
165	512867.61	2227313.31	Метод спутниковых геодезических измерений (определений)	0.10	–
166	512866.73	2227312.61	Метод спутниковых геодезических измерений (определений)	0.10	–
167	512865.64	2227314.23	Метод спутниковых геодезических измерений (определений)	0.10	–
168	512873.30	2227319.27	Метод спутниковых геодезических измерений (определений)	0.10	–
169	512876.26	2227314.96	Метод спутниковых геодезических измерений (определений)	0.10	–
170	512874.68	2227313.84	Метод спутниковых геодезических измерений (определений)	0.10	–
171	512875.89	2227312.22	Метод спутниковых геодезических	0.10	–

			измерений (определений)		
172	512877.01	2227313.00	Метод спутниковых геодезических измерений (определений)	0.10	–
173	512881.53	2227306.08	Метод спутниковых геодезических измерений (определений)	0.10	–
174	512877.80	2227299.36	Метод спутниковых геодезических измерений (определений)	0.10	–
175	512888.93	2227282.29	Метод спутниковых геодезических измерений (определений)	0.10	–
176	512919.98	2227241.35	Метод спутниковых геодезических измерений (определений)	0.10	–
177	512895.21	2227223.38	Метод спутниковых геодезических измерений (определений)	0.10	–
178	512895.59	2227222.84	Метод спутниковых геодезических измерений (определений)	0.10	–
179	512893.15	2227221.09	Метод спутниковых геодезических измерений (определений)	0.10	–
180	512894.32	2227219.47	Метод спутниковых геодезических измерений (определений)	0.10	–
181	512896.73	2227221.23	Метод спутниковых геодезических измерений (определений)	0.10	–
182	512897.06	2227220.79	Метод спутниковых геодезических измерений (определений)	0.10	–
183	512921.93	2227238.78	Метод спутниковых геодезических измерений (определений)	0.10	–
184	512948.63	2227203.68	Метод спутниковых геодезических измерений (определений)	0.10	–
185	512955.98	2227194.10	Метод спутниковых геодезических измерений (определений)	0.10	–
186	512960.42	2227189.71	Метод спутниковых геодезических измерений (определений)	0.10	–
187	512985.23	2227171.78	Метод спутниковых геодезических измерений (определений)	0.10	–
188	512984.96	2227171.33	Метод спутниковых геодезических измерений	0.10	–

			(определений)		
189	512995.32	2227163.78	Метод спутниковых геодезических измерений (определений)	0.10	–
190	512995.71	2227164.34	Метод спутниковых геодезических измерений (определений)	0.10	–
191	513002.76	2227159.23	Метод спутниковых геодезических измерений (определений)	0.10	–
192	512984.64	2227117.76	Метод спутниковых геодезических измерений (определений)	0.10	–
193	512986.48	2227116.95	Метод спутниковых геодезических измерений (определений)	0.10	–
194	513004.22	2227157.65	Метод спутниковых геодезических измерений (определений)	0.10	–
101	513020.40	2227147.76	Метод спутниковых геодезических измерений (определений)	0.10	–
Граница1(7)	–	–	–	–	–
195	512804.56	2227625.15	Метод спутниковых геодезических измерений (определений)	0.10	–
196	512818.45	2227614.50	Метод спутниковых геодезических измерений (определений)	0.10	–
197	512818.67	2227614.83	Метод спутниковых геодезических измерений (определений)	0.10	–
198	512819.83	2227613.32	Метод спутниковых геодезических измерений (определений)	0.10	–
199	512822.66	2227607.06	Метод спутниковых геодезических измерений (определений)	0.10	–
200	512826.38	2227602.86	Метод спутниковых геодезических измерений (определений)	0.10	–
201	512825.08	2227600.25	Метод спутниковых геодезических измерений (определений)	0.10	–
202	512826.87	2227599.36	Метод спутниковых геодезических измерений (определений)	0.10	–
203	512828.77	2227603.18	Метод спутниковых геодезических измерений (определений)	0.10	–
204	512824.37	2227608.16	Метод спутниковых геодезических измерений	0.10	–

			(определений)		
205	512821.56	2227614.35	Метод спутниковых геодезических измерений (определений)	0.10	–
206	512819.83	2227616.67	Метод спутниковых геодезических измерений (определений)	0.10	–
207	512820.30	2227617.38	Метод спутниковых геодезических измерений (определений)	0.10	–
208	512806.37	2227628.25	Метод спутниковых геодезических измерений (определений)	0.10	–
195	512804.56	2227625.15	Метод спутниковых геодезических измерений (определений)	0.10	–
Граница1(8)	–	–	–	–	–
209	512901.16	2227482.09	Метод спутниковых геодезических измерений (определений)	0.10	–
210	512887.14	2227508.89	Метод спутниковых геодезических измерений (определений)	0.10	–
211	512877.03	2227523.49	Метод спутниковых геодезических измерений (определений)	0.10	–
212	512881.64	2227531.51	Метод спутниковых геодезических измерений (определений)	0.10	–
213	512882.09	2227531.85	Метод спутниковых геодезических измерений (определений)	0.10	–
214	512893.93	2227551.75	Метод спутниковых геодезических измерений (определений)	0.10	–
215	512896.74	2227552.07	Метод спутниковых геодезических измерений (определений)	0.10	–
216	512897.45	2227553.83	Метод спутниковых геодезических измерений (определений)	0.10	–
217	512845.44	2227584.98	Метод спутниковых геодезических измерений (определений)	0.10	–
218	512842.49	2227582.97	Метод спутниковых геодезических измерений (определений)	0.10	–
219	512823.74	2227592.92	Метод спутниковых геодезических измерений (определений)	0.10	–
220	512824.00	2227593.94	Метод спутниковых геодезических измерений	0.10	–

			(определений)		
221	512821.98	2227594.43	Метод спутниковых геодезических измерений (определений)	0.10	–
222	512821.42	2227591.89	Метод спутниковых геодезических измерений (определений)	0.10	–
223	512842.62	2227580.63	Метод спутниковых геодезических измерений (определений)	0.10	–
224	512845.51	2227582.61	Метод спутниковых геодезических измерений (определений)	0.10	–
225	512893.02	2227554.15	Метод спутниковых геодезических измерений (определений)	0.10	–
226	512892.31	2227554.10	Метод спутниковых геодезических измерений (определений)	0.10	–
227	512880.14	2227532.89	Метод спутниковых геодезических измерений (определений)	0.10	–
228	512875.84	2227529.73	Метод спутниковых геодезических измерений (определений)	0.10	–
229	512841.50	2227516.76	Метод спутниковых геодезических измерений (определений)	0.10	–
230	512812.74	2227505.38	Метод спутниковых геодезических измерений (определений)	0.10	–
231	512813.91	2227501.95	Метод спутниковых геодезических измерений (определений)	0.10	–
232	512815.80	2227502.60	Метод спутниковых геодезических измерений (определений)	0.10	–
233	512815.25	2227504.22	Метод спутниковых геодезических измерений (определений)	0.10	–
234	512842.22	2227514.89	Метод спутниковых геодезических измерений (определений)	0.10	–
235	512876.82	2227527.96	Метод спутниковых геодезических измерений (определений)	0.10	–
236	512877.63	2227528.48	Метод спутниковых геодезических измерений (определений)	0.10	–
237	512874.67	2227523.39	Метод спутниковых геодезических измерений (определений)	0.10	–
238	512885.43	2227507.85	Метод спутниковых геодезических измерений (определений)	0.10	–
239	512898.38	2227483.10	Метод спутниковых геодезических измерений (определений)	0.10	–
240	512850.13	2227463.06	Метод спутниковых геодезических измерений (определений)	0.10	–
241	512851.96	2227457.42	Метод спутниковых геодезических измерений (определений)	0.10	–
242	512853.86	2227458.04	Метод спутниковых геодезических измерений (определений)	0.10	–
243	512852.60	2227461.92	Метод спутниковых геодезических измерений (определений)	0.10	–
209	512901.16	2227482.09	Метод спутниковых геодезических измерений (определений)	0.10	–
Граница1(9)	–	–	–	–	–
244	512861.92	2227442.68	Метод спутниковых геодезических измерений (определений)	0.10	–
245	512857.73	2227447.58	Метод спутниковых геодезических измерений (определений)	0.10	–
246	512856.21	2227446.28	Метод спутниковых геодезических измерений (определений)	0.10	–
247	512860.30	2227441.50	Метод спутниковых геодезических измерений (определений)	0.10	–
248	512859.69	2227441.05	Метод спутниковых геодезических измерений (определений)	0.10	–
249	512864.98	2227434.74	Метод спутниковых геодезических измерений (определений)	0.10	–
250	512865.58	2227435.31	Метод спутниковых геодезических измерений (определений)	0.10	–
251	512885.84	2227411.52	Метод спутниковых геодезических измерений (определений)	0.10	–
252	512887.37	2227412.82	Метод спутниковых геодезических измерений (определений)	0.10	–
253	512867.05	2227436.66	Метод спутниковых геодезических измерений (определений)	0.10	–

254	512867.66	2227437.23	Метод спутниковых геодезических измерений (определений)	0.10	–
255	512862.50	2227443.09	Метод спутниковых геодезических измерений (определений)	0.10	–
244	512861.92	2227442.68	Метод спутниковых геодезических измерений (определений)	0.10	–
Граница1(10)	–	–	–	–	–
256	513296.28	2227364.23	Метод спутниковых геодезических измерений (определений)	0.10	–
257	513297.44	2227365.87	Метод спутниковых геодезических измерений (определений)	0.10	–
258	513295.83	2227367.00	Метод спутниковых геодезических измерений (определений)	0.10	–
259	513295.76	2227367.28	Метод спутниковых геодезических измерений (определений)	0.10	–
260	513297.90	2227366.64	Метод спутниковых геодезических измерений (определений)	0.10	–
261	513298.49	2227368.55	Метод спутниковых геодезических измерений (определений)	0.10	–
262	513294.93	2227369.66	Метод спутниковых геодезических измерений (определений)	0.10	–
263	513294.84	2227369.98	Метод спутниковых геодезических измерений (определений)	0.10	–
264	513290.67	2227373.74	Метод спутниковых геодезических измерений (определений)	0.10	–
265	513273.61	2227382.01	Метод спутниковых геодезических измерений (определений)	0.10	–
266	513276.20	2227390.12	Метод спутниковых геодезических измерений (определений)	0.10	–
267	513274.29	2227390.73	Метод спутниковых геодезических измерений (определений)	0.10	–
268	513271.61	2227382.22	Метод спутниковых геодезических измерений (определений)	0.10	–
269	513267.98	2227383.97	Метод спутниковых геодезических измерений (определений)	0.10	–
270	513253.13	2227360.97	Метод спутниковых геодезических измерений (определений)	0.10	–
271	513252.57	2227361.29	Метод спутниковых геодезических измерений (определений)	0.10	–
272	513249.00	2227355.44	Метод спутниковых геодезических измерений (определений)	0.10	–
273	513249.38	2227355.19	Метод спутниковых геодезических измерений (определений)	0.10	–
274	513247.67	2227352.54	Метод спутниковых геодезических измерений (определений)	0.10	–
275	513249.35	2227351.45	Метод спутниковых геодезических измерений (определений)	0.10	–
276	513251.09	2227351.22	Метод спутниковых геодезических измерений (определений)	0.10	–
277	513251.65	2227353.62	Метод спутниковых геодезических измерений (определений)	0.10	–
278	513255.40	2227359.66	Метод спутниковых геодезических измерений (определений)	0.10	–
279	513254.86	2227359.95	Метод спутниковых геодезических измерений (определений)	0.10	–
280	513268.70	2227381.40	Метод спутниковых геодезических измерений (определений)	0.10	–
281	513289.32	2227371.45	Метод спутниковых геодезических измерений (определений)	0.10	–
282	513292.71	2227368.23	Метод спутниковых геодезических измерений (определений)	0.10	–
283	513293.47	2227368.00	Метод спутниковых геодезических измерений (определений)	0.10	–
284	513293.73	2227367.42	Метод спутниковых геодезических измерений (определений)	0.10	–
285	513294.00	2227365.86	Метод спутниковых геодезических измерений (определений)	0.10	–
256	513296.28	2227364.23	Метод спутниковых геодезических измерений (определений)	0.10	–
Граница1(11)	–	–	–	–	–

286	513535.11	2227410.35	Метод спутниковых геодезических измерений (определений)	0.10	–
287	513533.48	2227411.50	Метод спутниковых геодезических измерений (определений)	0.10	–
288	513532.79	2227410.54	Метод спутниковых геодезических измерений (определений)	0.10	–
289	513524.34	2227414.64	Метод спутниковых геодезических измерений (определений)	0.10	–
290	513501.24	2227371.83	Метод спутниковых геодезических измерений (определений)	0.10	–
291	513484.68	2227344.06	Метод спутниковых геодезических измерений (определений)	0.10	–
292	513476.24	2227331.29	Метод спутниковых геодезических измерений (определений)	0.10	–
293	513473.87	2227326.38	Метод спутниковых геодезических измерений (определений)	0.10	–
294	513473.38	2227326.65	Метод спутниковых геодезических измерений (определений)	0.10	–
295	513462.65	2227306.75	Метод спутниковых геодезических измерений (определений)	0.10	–
296	513463.14	2227306.47	Метод спутниковых геодезических измерений (определений)	0.10	–
297	513456.18	2227293.60	Метод спутниковых геодезических измерений (определений)	0.10	–
298	513455.75	2227293.88	Метод спутниковых геодезических измерений (определений)	0.10	–
299	513452.34	2227287.68	Метод спутниковых геодезических измерений (определений)	0.10	–
300	513452.79	2227287.39	Метод спутниковых геодезических измерений (определений)	0.10	–
301	513428.05	2227247.65	Метод спутниковых геодезических измерений (определений)	0.10	–
302	513433.58	2227237.44	Метод спутниковых геодезических измерений (определений)	0.10	–
303	513431.10	2227233.18	Метод спутниковых геодезических измерений (определений)	0.10	–
304	513365.27	2227268.52	Метод спутниковых геодезических измерений (определений)	0.10	–
305	513363.06	2227264.72	Метод спутниковых геодезических измерений (определений)	0.10	–
306	513305.41	2227295.20	Метод спутниковых геодезических измерений (определений)	0.10	–
307	513291.66	2227269.63	Метод спутниковых геодезических измерений (определений)	0.10	–
308	513289.16	2227271.00	Метод спутниковых геодезических измерений (определений)	0.10	–
309	513288.21	2227269.23	Метод спутниковых геодезических измерений (определений)	0.10	–
310	513292.48	2227266.93	Метод спутниковых геодезических измерений (определений)	0.10	–
311	513306.23	2227292.50	Метод спутниковых геодезических измерений (определений)	0.10	–
312	513363.82	2227262.06	Метод спутниковых геодезических измерений (определений)	0.10	–
313	513366.03	2227265.84	Метод спутниковых геодезических измерений (определений)	0.10	–
314	513431.85	2227230.51	Метод спутниковых геодезических измерений (определений)	0.10	–
315	513435.26	2227236.32	Метод спутниковых геодезических измерений (определений)	0.10	–
316	513435.96	2227235.85	Метод спутниковых геодезических измерений (определений)	0.10	–
317	513437.02	2227237.55	Метод спутниковых геодезических измерений (определений)	0.10	–
318	513436.24	2227238.02	Метод спутниковых геодезических измерений (определений)	0.10	–
319	513436.70	2227238.79	Метод спутниковых геодезических измерений (определений)	0.10	–
320	513437.34	2227238.44	Метод спутниковых геодезических	0.10	–

			измерений (определений)		
321	513438.30	2227240.20	Метод спутниковых геодезических измерений (определений)	0.10	–
322	513435.95	2227241.47	Метод спутниковых геодезических измерений (определений)	0.10	–
323	513434.75	2227239.46	Метод спутниковых геодезических измерений (определений)	0.10	–
324	513430.36	2227247.58	Метод спутниковых геодезических измерений (определений)	0.10	–
325	513454.47	2227286.30	Метод спутниковых геодезических измерений (определений)	0.10	–
326	513455.03	2227285.95	Метод спутниковых геодезических измерений (определений)	0.10	–
327	513458.51	2227292.27	Метод спутниковых геодезических измерений (определений)	0.10	–
328	513457.90	2227292.61	Метод спутниковых геодезических измерений (определений)	0.10	–
329	513464.87	2227305.48	Метод спутниковых геодезических измерений (определений)	0.10	–
330	513465.47	2227305.13	Метод спутниковых геодезических измерений (определений)	0.10	–
331	513476.16	2227324.98	Метод спутниковых геодезических измерений (определений)	0.10	–
332	513475.59	2227325.33	Метод спутниковых геодезических измерений (определений)	0.10	–
333	513475.62	2227325.38	Метод спутниковых геодезических измерений (определений)	0.10	–
334	513477.98	2227330.30	Метод спутниковых геодезических измерений (определений)	0.10	–
335	513486.37	2227343.00	Метод спутниковых геодезических измерений (определений)	0.10	–
336	513502.98	2227370.84	Метод спутниковых геодезических измерений (определений)	0.10	–
337	513525.20	2227412.00	Метод спутниковых геодезических измерений	0.10	–

			(определений)		
338	513533.44	2227408.00	Метод спутниковых геодезических измерений (определений)	0.10	–
286	513535.11	2227410.35	Метод спутниковых геодезических измерений (определений)	0.10	–
Граница1(12)	–	–	–	–	–
339	512880.75	2226457.88	Метод спутниковых геодезических измерений (определений)	0.10	–
340	512882.37	2226461.04	Метод спутниковых геодезических измерений (определений)	0.10	–
341	512879.30	2226462.48	Метод спутниковых геодезических измерений (определений)	0.10	–
342	512881.71	2226467.68	Метод спутниковых геодезических измерений (определений)	0.10	–
343	512879.90	2226468.52	Метод спутниковых геодезических измерений (определений)	0.10	–
344	512877.15	2226462.69	Метод спутниковых геодезических измерений (определений)	0.10	–
345	512870.74	2226465.25	Метод спутниковых геодезических измерений (определений)	0.10	–
346	512870.00	2226463.40	Метод спутниковых геодезических измерений (определений)	0.10	–
347	512878.93	2226459.86	Метод спутниковых геодезических измерений (определений)	0.10	–
348	512878.65	2226459.13	Метод спутниковых геодезических измерений (определений)	0.10	–
339	512880.75	2226457.88	Метод спутниковых геодезических измерений (определений)	0.10	–
Граница1(13)	–	–	–	–	–
349	512875.57	2226449.35	Метод спутниковых геодезических измерений (определений)	0.10	–
350	512877.32	2226450.32	Метод спутниковых геодезических измерений (определений)	0.10	–
351	512877.12	2226450.67	Метод спутниковых геодезических измерений (определений)	0.10	–
352	512880.09	2226455.91	Метод спутниковых геодезических	0.10	–

			измерений (определений)		
353	512878.36	2226456.90	Метод спутниковых геодезических измерений (определений)	0.10	–
354	512874.83	2226450.68	Метод спутниковых геодезических измерений (определений)	0.10	–
349	512875.57	2226449.35	Метод спутниковых геодезических измерений (определений)	0.10	–
Граница1(14)	–	–	–	–	–
355	513030.16	2227788.90	Метод спутниковых геодезических измерений (определений)	0.10	–
356	513027.88	2227794.17	Метод спутниковых геодезических измерений (определений)	0.10	–
357	512997.66	2227780.37	Метод спутниковых геодезических измерений (определений)	0.10	–
358	512987.61	2227776.70	Метод спутниковых геодезических измерений (определений)	0.10	–
359	512971.12	2227768.05	Метод спутниковых геодезических измерений (определений)	0.10	–
360	512964.84	2227764.40	Метод спутниковых геодезических измерений (определений)	0.10	–
361	512956.61	2227755.34	Метод спутниковых геодезических измерений (определений)	0.10	–
362	512957.05	2227754.93	Метод спутниковых геодезических измерений (определений)	0.10	–
363	512952.76	2227750.13	Метод спутниковых геодезических измерений (определений)	0.10	–
364	512952.36	2227750.48	Метод спутниковых геодезических измерений (определений)	0.10	–
365	512948.09	2227743.44	Метод спутниковых геодезических измерений (определений)	0.10	–
366	512945.14	2227737.61	Метод спутниковых геодезических измерений (определений)	0.10	–
367	512936.84	2227718.34	Метод спутниковых геодезических измерений (определений)	0.10	–
368	512943.52	2227712.43	Метод спутниковых геодезических	0.10	–

			измерений (определений)		
369	512941.87	2227710.50	Метод спутниковых геодезических измерений (определений)	0.10	–
370	512933.72	2227717.58	Метод спутниковых геодезических измерений (определений)	0.10	–
371	512942.59	2227737.88	Метод спутниковых геодезических измерений (определений)	0.10	–
372	512942.12	2227738.63	Метод спутниковых геодезических измерений (определений)	0.10	–
373	512909.59	2227754.12	Метод спутниковых геодезических измерений (определений)	0.10	–
374	512896.33	2227736.79	Метод спутниковых геодезических измерений (определений)	0.10	–
375	512896.70	2227736.58	Метод спутниковых геодезических измерений (определений)	0.10	–
376	512891.89	2227727.67	Метод спутниковых геодезических измерений (определений)	0.10	–
377	512891.49	2227727.83	Метод спутниковых геодезических измерений (определений)	0.10	–
378	512889.21	2227719.91	Метод спутниковых геодезических измерений (определений)	0.10	–
379	512886.16	2227726.99	Метод спутниковых геодезических измерений (определений)	0.10	–
380	512885.67	2227726.75	Метод спутниковых геодезических измерений (определений)	0.10	–
381	512879.45	2227741.38	Метод спутниковых геодезических измерений (определений)	0.10	–
382	512879.92	2227741.60	Метод спутниковых геодезических измерений (определений)	0.10	–
383	512877.96	2227746.18	Метод спутниковых геодезических измерений (определений)	0.10	–
384	512841.83	2227767.13	Метод спутниковых геодезических измерений (определений)	0.10	–
385	512841.58	2227766.65	Метод спутниковых геодезических измерений	0.10	–

			(определений)		
386	512828.58	2227774.25	Метод спутниковых геодезических измерений (определений)	0.10	–
387	512828.84	2227774.65	Метод спутниковых геодезических измерений (определений)	0.10	–
388	512825.43	2227776.64	Метод спутниковых геодезических измерений (определений)	0.10	–
389	512827.05	2227779.09	Метод спутниковых геодезических измерений (определений)	0.10	–
390	512829.43	2227777.76	Метод спутниковых геодезических измерений (определений)	0.10	–
391	512833.33	2227784.40	Метод спутниковых геодезических измерений (определений)	0.10	–
392	512833.00	2227784.60	Метод спутниковых геодезических измерений (определений)	0.10	–
393	512836.04	2227789.71	Метод спутниковых геодезических измерений (определений)	0.10	–
394	512836.34	2227789.54	Метод спутниковых геодезических измерений (определений)	0.10	–
395	512840.68	2227796.96	Метод спутниковых геодезических измерений (определений)	0.10	–
396	512840.33	2227797.19	Метод спутниковых геодезических измерений (определений)	0.10	–
397	512843.41	2227802.44	Метод спутниковых геодезических измерений (определений)	0.10	–
398	512843.78	2227802.23	Метод спутниковых геодезических измерений (определений)	0.10	–
399	512848.22	2227809.81	Метод спутниковых геодезических измерений (определений)	0.10	–
400	512848.90	2227810.40	Метод спутниковых геодезических измерений (определений)	0.10	–
401	512865.95	2227817.62	Метод спутниковых геодезических измерений (определений)	0.10	–
402	512865.71	2227818.07	Метод спутниковых геодезических измерений (определений)	0.10	–
403	512870.37	2227820.11	Метод спутниковых геодезических измерений (определений)	0.10	–
404	512870.65	2227819.60	Метод спутниковых геодезических измерений (определений)	0.10	–
405	512878.43	2227822.90	Метод спутниковых геодезических измерений (определений)	0.10	–
406	512878.23	2227823.39	Метод спутниковых геодезических измерений (определений)	0.10	–
407	512883.51	2227825.55	Метод спутниковых геодезических измерений (определений)	0.10	–
408	512883.71	2227825.13	Метод спутниковых геодезических измерений (определений)	0.10	–
409	512892.06	2227828.67	Метод спутниковых геодезических измерений (определений)	0.10	–
410	512891.86	2227829.14	Метод спутниковых геодезических измерений (определений)	0.10	–
411	512894.41	2227830.24	Метод спутниковых геодезических измерений (определений)	0.10	–
412	512893.45	2227832.50	Метод спутниковых геодезических измерений (определений)	0.10	–
413	512896.00	2227833.42	Метод спутниковых геодезических измерений (определений)	0.10	–
414	512905.18	2227807.27	Метод спутниковых геодезических измерений (определений)	0.10	–
415	512909.46	2227794.28	Метод спутниковых геодезических измерений (определений)	0.10	–
416	512910.65	2227791.81	Метод спутниковых геодезических измерений (определений)	0.10	–
417	512911.23	2227792.06	Метод спутниковых геодезических измерений (определений)	0.10	–
418	512913.79	2227786.47	Метод спутниковых геодезических измерений (определений)	0.10	–
419	512913.37	2227786.25	Метод спутниковых геодезических измерений (определений)	0.10	–
420	512917.40	2227777.96	Метод спутниковых	0.10	–

			геодезических измерений (определений)		
421	512921.99	2227784.31	Метод спутниковых геодезических измерений (определений)	0.10	–
422	512940.41	2227791.85	Метод спутниковых геодезических измерений (определений)	0.10	–
423	512956.74	2227799.17	Метод спутниковых геодезических измерений (определений)	0.10	–
424	512980.20	2227810.18	Метод спутниковых геодезических измерений (определений)	0.10	–
425	512979.43	2227812.18	Метод спутниковых геодезических измерений (определений)	0.10	–
426	512981.81	2227812.96	Метод спутниковых геодезических измерений (определений)	0.10	–
427	512995.45	2227782.88	Метод спутниковых геодезических измерений (определений)	0.10	–
428	512999.44	2227784.57	Метод спутниковых геодезических измерений (определений)	0.10	–
429	513029.62	2227798.34	Метод спутниковых геодезических измерений (определений)	0.10	–
430	513033.28	2227790.28	Метод спутниковых геодезических измерений (определений)	0.10	–
355	513030.16	2227788.90	Метод спутниковых геодезических измерений (определений)	0.10	–
–	–	–	–	–	–
431	512970.16	2227769.80	Метод спутниковых геодезических измерений (определений)	0.10	–
432	512986.79	2227778.53	Метод спутниковых геодезических измерений (определений)	0.10	–
433	512994.01	2227781.17	Метод спутниковых геодезических измерений (определений)	0.10	–
434	512981.58	2227808.61	Метод спутниковых геодезических измерений (определений)	0.10	–
435	512957.57	2227797.35	Метод спутниковых геодезических измерений (определений)	0.10	–
436	512941.20	2227790.01	Метод спутниковых	0.10	–

			геодезических измерений (определений)		
437	512923.28	2227782.68	Метод спутниковых геодезических измерений (определений)	0.10	–
438	512918.38	2227775.87	Метод спутниковых геодезических измерений (определений)	0.10	–
439	512918.68	2227775.86	Метод спутниковых геодезических измерений (определений)	0.10	–
440	512917.98	2227769.63	Метод спутниковых геодезических измерений (определений)	0.10	–
441	512917.42	2227769.70	Метод спутниковых геодезических измерений (определений)	0.10	–
442	512916.79	2227764.65	Метод спутниковых геодезических измерений (определений)	0.10	–
443	512915.23	2227761.60	Метод спутниковых геодезических измерений (определений)	0.10	–
444	512912.81	2227762.82	Метод спутниковых геодезических измерений (определений)	0.10	–
445	512914.15	2227765.36	Метод спутниковых геодезических измерений (определений)	0.10	–
446	512914.75	2227770.02	Метод спутниковых геодезических измерений (определений)	0.10	–
447	512914.46	2227770.04	Метод спутниковых геодезических измерений (определений)	0.10	–
448	512915.09	2227776.16	Метод спутниковых геодезических измерений (определений)	0.10	–
449	512915.53	2227776.13	Метод спутниковых геодезических измерений (определений)	0.10	–
450	512915.63	2227776.99	Метод спутниковых геодезических измерений (определений)	0.10	–
451	512911.57	2227785.35	Метод спутниковых геодезических измерений (определений)	0.10	–
452	512911.22	2227785.18	Метод спутниковых геодезических измерений (определений)	0.10	–
453	512908.40	2227790.79	Метод спутниковых геодезических	0.10	–

			измерений (определений)		
454	512908.83	2227790.98	Метод спутниковых геодезических измерений (определений)	0.10	–
455	512907.61	2227793.54	Метод спутниковых геодезических измерений (определений)	0.10	–
456	512903.30	2227806.63	Метод спутниковых геодезических измерений (определений)	0.10	–
457	512895.93	2227827.58	Метод спутниковых геодезических измерений (определений)	0.10	–
458	512893.01	2227826.38	Метод спутниковых геодезических измерений (определений)	0.10	–
459	512892.83	2227826.81	Метод спутниковых геодезических измерений (определений)	0.10	–
460	512884.59	2227823.33	Метод спутниковых геодезических измерений (определений)	0.10	–
461	512884.84	2227822.82	Метод спутниковых геодезических измерений (определений)	0.10	–
462	512879.44	2227820.50	Метод спутниковых геодезических измерений (определений)	0.10	–
463	512879.20	2227821.07	Метод спутниковых геодезических измерений (определений)	0.10	–
464	512871.55	2227817.82	Метод спутниковых геодезических измерений (определений)	0.10	–
465	512871.81	2227817.28	Метод спутниковых геодезических измерений (определений)	0.10	–
466	512867.25	2227815.22	Метод спутниковых геодезических измерений (определений)	0.10	–
467	512866.91	2227815.84	Метод спутниковых геодезических измерений (определений)	0.10	–
468	512849.98	2227808.69	Метод спутниковых геодезических измерений (определений)	0.10	–
469	512849.78	2227808.52	Метод спутниковых геодезических измерений (определений)	0.10	–
470	512845.53	2227801.27	Метод спутниковых геодезических измерений	0.10	–

			(определений)		
471	512845.94	2227801.04	Метод спутниковых геодезических измерений (определений)	0.10	–
472	512842.84	2227795.55	Метод спутниковых геодезических измерений (определений)	0.10	–
473	512842.37	2227795.87	Метод спутниковых геодезических измерений (определений)	0.10	–
474	512838.04	2227788.53	Метод спутниковых геодезических измерений (определений)	0.10	–
475	512838.49	2227788.30	Метод спутниковых геодезических измерений (определений)	0.10	–
476	512835.54	2227783.10	Метод спутниковых геодезических измерений (определений)	0.10	–
477	512835.07	2227783.37	Метод спутниковых геодезических измерений (определений)	0.10	–
478	512831.06	2227776.56	Метод спутниковых геодезических измерений (определений)	0.10	–
479	512843.14	2227769.59	Метод спутниковых геодезических измерений (определений)	0.10	–
480	512842.77	2227768.88	Метод спутниковых геодезических измерений (определений)	0.10	–
481	512879.54	2227747.58	Метод спутниковых геодезических измерений (определений)	0.10	–
482	512881.76	2227742.36	Метод спутниковых геодезических измерений (определений)	0.10	–
483	512882.42	2227742.65	Метод спутниковых геодезических измерений (определений)	0.10	–
484	512888.55	2227728.15	Метод спутниковых геодезических измерений (определений)	0.10	–
485	512887.99	2227727.88	Метод спутниковых геодезических измерений (определений)	0.10	–
486	512888.84	2227725.86	Метод спутниковых геодезических измерений (определений)	0.10	–
487	512889.66	2227728.77	Метод спутниковых геодезических измерений (определений)	0.10	–

488	512889.02	2227729.08	Метод спутниковых геодезических измерений (определений)	0.10	–
489	512893.84	2227738.15	Метод спутниковых геодезических измерений (определений)	0.10	–
490	512894.57	2227737.76	Метод спутниковых геодезических измерений (определений)	0.10	–
491	512909.67	2227757.62	Метод спутниковых геодезических измерений (определений)	0.10	–
492	512912.68	2227755.79	Метод спутниковых геодезических измерений (определений)	0.10	–
493	512912.31	2227755.05	Метод спутниковых геодезических измерений (определений)	0.10	–
494	512943.52	2227740.19	Метод спутниковых геодезических измерений (определений)	0.10	–
495	512943.88	2227739.61	Метод спутниковых геодезических измерений (определений)	0.10	–
496	512946.33	2227744.40	Метод спутниковых геодезических измерений (определений)	0.10	–
497	512950.85	2227751.87	Метод спутниковых геодезических измерений (определений)	0.10	–
498	512950.37	2227752.29	Метод спутниковых геодезических измерений (определений)	0.10	–
499	512954.80	2227757.12	Метод спутниковых геодезических измерений (определений)	0.10	–
500	512955.18	2227756.78	Метод спутниковых геодезических измерений (определений)	0.10	–
501	512963.57	2227765.97	Метод спутниковых геодезических измерений (определений)	0.10	–
431	512970.16	2227769.80	Метод спутниковых геодезических измерений (определений)	0.10	–
Граница1(15)	–	–	–	–	–
502	513625.13	2227108.93	Метод спутниковых геодезических измерений (определений)	0.10	–
503	513594.24	2227126.85	Метод спутниковых геодезических измерений (определений)	0.10	–
504	513576.55	2227093.20	Метод спутниковых геодезических измерений (определений)	0.10	–
505	513566.31	2227090.27	Метод спутниковых геодезических измерений (определений)	0.10	–
506	513563.59	2227091.90	Метод спутниковых геодезических измерений (определений)	0.10	–
507	513542.22	2227052.29	Метод спутниковых геодезических измерений (определений)	0.10	–
508	513530.90	2227058.28	Метод спутниковых геодезических измерений (определений)	0.10	–
509	513533.02	2227046.04	Метод спутниковых геодезических измерений (определений)	0.10	–
510	513531.93	2227035.09	Метод спутниковых геодезических измерений (определений)	0.10	–
511	513528.62	2227026.41	Метод спутниковых геодезических измерений (определений)	0.10	–
512	513513.47	2226999.85	Метод спутниковых геодезических измерений (определений)	0.10	–
513	513509.81	2227001.69	Метод спутниковых геодезических измерений (определений)	0.10	–
514	513510.71	2227003.48	Метод спутниковых геодезических измерений (определений)	0.10	–
515	513512.67	2227002.49	Метод спутниковых геодезических измерений (определений)	0.10	–
516	513526.81	2227027.27	Метод спутниковых геодезических измерений (определений)	0.10	–
517	513529.97	2227035.55	Метод спутниковых геодезических измерений (определений)	0.10	–
518	513531.00	2227045.97	Метод спутниковых геодезических измерений (определений)	0.10	–
519	513528.96	2227057.79	Метод спутниковых геодезических измерений (определений)	0.10	–
520	513506.71	2227069.53	Метод спутниковых геодезических измерений (определений)	0.10	–
521	513506.32	2227069.47	Метод спутниковых	0.10	–

			геодезических измерений (определений)		
522	513503.15	2227063.13	Метод спутниковых геодезических измерений (определений)	0.10	–
523	513500.46	2227064.43	Метод спутниковых геодезических измерений (определений)	0.10	–
524	513516.20	2227093.61	Метод спутниковых геодезических измерений (определений)	0.10	–
525	513534.15	2227085.10	Метод спутниковых геодезических измерений (определений)	0.10	–
526	513545.23	2227105.81	Метод спутниковых геодезических измерений (определений)	0.10	–
527	513557.57	2227127.64	Метод спутниковых геодезических измерений (определений)	0.10	–
528	513582.06	2227114.01	Метод спутниковых геодезических измерений (определений)	0.10	–
529	513589.31	2227122.94	Метод спутниковых геодезических измерений (определений)	0.10	–
530	513593.43	2227130.81	Метод спутниковых геодезических измерений (определений)	0.10	–
531	513589.50	2227133.09	Метод спутниковых геодезических измерений (определений)	0.10	–
532	513591.38	2227137.35	Метод спутниковых геодезических измерений (определений)	0.10	–
533	513589.98	2227139.22	Метод спутниковых геодезических измерений (определений)	0.10	–
534	513578.00	2227148.20	Метод спутниковых геодезических измерений (определений)	0.10	–
535	513557.86	2227157.80	Метод спутниковых геодезических измерений (определений)	0.10	–
536	513559.59	2227176.42	Метод спутниковых геодезических измерений (определений)	0.10	–
537	513571.04	2227196.67	Метод спутниковых геодезических измерений (определений)	0.10	–
538	513578.66	2227211.05	Метод спутниковых геодезических измерений (определений)	0.10	–
539	513580.37	2227210.15	Метод спутниковых геодезических измерений (определений)	0.10	–
540	513572.80	2227195.71	Метод спутниковых геодезических измерений (определений)	0.10	–
541	513561.55	2227175.81	Метод спутниковых геодезических измерений (определений)	0.10	–
542	513559.98	2227159.00	Метод спутниковых геодезических измерений (определений)	0.10	–
543	513579.04	2227149.92	Метод спутниковых геодезических измерений (определений)	0.10	–
544	513591.41	2227140.65	Метод спутниковых геодезических измерений (определений)	0.10	–
545	513593.68	2227137.61	Метод спутниковых геодезических измерений (определений)	0.10	–
546	513592.76	2227135.41	Метод спутниковых геодезических измерений (определений)	0.10	–
547	513599.14	2227132.11	Метод спутниковых геодезических измерений (определений)	0.10	–
548	513597.14	2227128.17	Метод спутниковых геодезических измерений (определений)	0.10	–
549	513612.00	2227119.87	Метод спутниковых геодезических измерений (определений)	0.10	–
550	513631.03	2227148.29	Метод спутниковых геодезических измерений (определений)	0.10	–
551	513636.96	2227158.78	Метод спутниковых геодезических измерений (определений)	0.10	–
552	513636.87	2227159.33	Метод спутниковых геодезических измерений (определений)	0.10	–
553	513634.82	2227160.70	Метод спутниковых геодезических измерений (определений)	0.10	–
554	513636.58	2227162.90	Метод спутниковых геодезических измерений (определений)	0.10	–
555	513639.55	2227160.40	Метод спутниковых геодезических измерений	0.10	–

			(определений)		
556	513639.30	2227157.74	Метод спутниковых геодезических измерений (определений)	0.10	–
557	513632.66	2227145.86	Метод спутниковых геодезических измерений (определений)	0.10	–
558	513614.08	2227118.36	Метод спутниковых геодезических измерений (определений)	0.10	–
559	513614.38	2227118.00	Метод спутниковых геодезических измерений (определений)	0.10	–
560	513668.33	2227087.72	Метод спутниковых геодезических измерений (определений)	0.10	–
561	513676.56	2227102.49	Метод спутниковых геодезических измерений (определений)	0.10	–
562	513676.32	2227103.20	Метод спутниковых геодезических измерений (определений)	0.10	–
563	513668.69	2227107.80	Метод спутниковых геодезических измерений (определений)	0.10	–
564	513669.99	2227109.92	Метод спутниковых геодезических измерений (определений)	0.10	–
565	513678.37	2227105.17	Метод спутниковых геодезических измерений (определений)	0.10	–
566	513679.55	2227102.44	Метод спутниковых геодезических измерений (определений)	0.10	–
567	513669.15	2227084.11	Метод спутниковых геодезических измерений (определений)	0.10	–
502	513625.13	2227108.93	Метод спутниковых геодезических измерений (определений)	0.10	–
–	–	–	–	–	–
568	513582.55	2227111.45	Метод спутниковых геодезических измерений (определений)	0.10	–
569	513558.33	2227124.93	Метод спутниковых геодезических измерений (определений)	0.10	–
570	513546.98	2227104.85	Метод спутниковых геодезических измерений (определений)	0.10	–
571	513535.01	2227082.48	Метод спутниковых геодезических измерений	0.10	–

			(определений)		
572	513517.06	2227090.99	Метод спутниковых геодезических измерений (определений)	0.10	–
573	513507.22	2227072.77	Метод спутниковых геодезических измерений (определений)	0.10	–
574	513507.75	2227072.85	Метод спутниковых геодезических измерений (определений)	0.10	–
575	513509.16	2227072.06	Метод спутниковых геодезических измерений (определений)	0.10	–
576	513541.40	2227054.99	Метод спутниковых геодезических измерений (определений)	0.10	–
577	513561.51	2227092.28	Метод спутниковых геодезических измерений (определений)	0.10	–
578	513559.39	2227093.50	Метод спутниковых геодезических измерений (определений)	0.10	–
579	513560.70	2227095.97	Метод спутниковых геодезических измерений (определений)	0.10	–
580	513566.59	2227092.43	Метод спутниковых геодезических измерений (определений)	0.10	–
581	513575.18	2227094.89	Метод спутниковых геодезических измерений (определений)	0.10	–
582	513586.26	2227116.02	Метод спутниковых геодезических измерений (определений)	0.10	–
568	513582.55	2227111.45	Метод спутниковых геодезических измерений (определений)	0.10	–
Граница1(6)	–	–	–	–	–
583	513724.71	2226936.73	Метод спутниковых геодезических измерений (определений)	0.10	–
584	513725.33	2226936.40	Метод спутниковых геодезических измерений (определений)	0.10	–
585	513724.98	2226935.78	Метод спутниковых геодезических измерений (определений)	0.10	–
586	513725.45	2226935.52	Метод спутниковых геодезических измерений (определений)	0.10	–
587	513722.95	2226931.17	Метод спутниковых геодезических измерений	0.10	–

			(определений)		
588	513722.50	2226931.42	Метод спутниковых геодезических измерений (определений)	0.10	–
589	513718.65	2226924.63	Метод спутниковых геодезических измерений (определений)	0.10	–
590	513719.21	2226924.30	Метод спутниковых геодезических измерений (определений)	0.10	–
591	513715.88	2226918.53	Метод спутниковых геодезических измерений (определений)	0.10	–
592	513715.38	2226918.80	Метод спутниковых геодезических измерений (определений)	0.10	–
593	513711.31	2226911.67	Метод спутниковых геодезических измерений (определений)	0.10	–
594	513703.56	2226898.60	Метод спутниковых геодезических измерений (определений)	0.10	–
595	513701.54	2226896.65	Метод спутниковых геодезических измерений (определений)	0.10	–
596	513699.02	2226896.40	Метод спутниковых геодезических измерений (определений)	0.10	–
597	513675.48	2226908.09	Метод спутниковых геодезических измерений (определений)	0.10	–
598	513670.02	2226899.59	Метод спутниковых геодезических измерений (определений)	0.10	–
599	513663.11	2226886.85	Метод спутниковых геодезических измерений (определений)	0.10	–
600	513660.27	2226888.60	Метод спутниковых геодезических измерений (определений)	0.10	–
601	513661.46	2226890.75	Метод спутниковых геодезических измерений (определений)	0.10	–
602	513662.15	2226890.33	Метод спутниковых геодезических измерений (определений)	0.10	–
603	513667.97	2226900.79	Метод спутниковых геодезических измерений (определений)	0.10	–
604	513674.86	2226912.23	Метод спутниковых геодезических измерений (определений)	0.10	–
605	513668.00	2226920.21	Метод спутниковых геодезических измерений (определений)	0.10	–
606	513671.82	2226947.06	Метод спутниковых геодезических измерений (определений)	0.10	–
607	513644.92	2226961.51	Метод спутниковых геодезических измерений (определений)	0.10	–
608	513644.09	2226960.17	Метод спутниковых геодезических измерений (определений)	0.10	–
609	513641.84	2226961.78	Метод спутниковых геодезических измерений (определений)	0.10	–
610	513644.02	2226964.86	Метод спутниковых геодезических измерений (определений)	0.10	–
611	513674.21	2226948.75	Метод спутниковых геодезических измерений (определений)	0.10	–
612	513696.86	2226990.31	Метод спутниковых геодезических измерений (определений)	0.10	–
613	513700.41	2226998.08	Метод спутниковых геодезических измерений (определений)	0.10	–
614	513688.56	2227004.34	Метод спутниковых геодезических измерений (определений)	0.10	–
615	513687.68	2227002.61	Метод спутниковых геодезических измерений (определений)	0.10	–
616	513685.05	2227004.08	Метод спутниковых геодезических измерений (определений)	0.10	–
617	513687.16	2227007.92	Метод спутниковых геодезических измерений (определений)	0.10	–
618	513694.35	2227004.42	Метод спутниковых геодезических измерений (определений)	0.10	–
619	513698.41	2227013.60	Метод спутниковых геодезических измерений (определений)	0.10	–
620	513699.59	2227013.09	Метод спутниковых геодезических измерений (определений)	0.10	–
621	513699.95	2227013.80	Метод спутниковых геодезических измерений (определений)	0.10	–
622	513699.47	2227014.08	Метод спутниковых	0.10	–

			геодезических измерений (определений)		
623	513703.30	2227021.23	Метод спутниковых геодезических измерений (определений)	0.10	–
624	513706.59	2227019.34	Метод спутниковых геодезических измерений (определений)	0.10	–
625	513706.75	2227019.68	Метод спутниковых геодезических измерений (определений)	0.10	–
626	513706.30	2227019.94	Метод спутниковых геодезических измерений (определений)	0.10	–
627	513709.84	2227026.07	Метод спутниковых геодезических измерений (определений)	0.10	–
628	513710.29	2227025.84	Метод спутниковых геодезических измерений (определений)	0.10	–
629	513725.64	2227052.75	Метод спутниковых геодезических измерений (определений)	0.10	–
630	513742.06	2227082.60	Метод спутниковых геодезических измерений (определений)	0.10	–
631	513740.30	2227083.80	Метод спутниковых геодезических измерений (определений)	0.10	–
632	513741.43	2227085.45	Метод спутниковых геодезических измерений (определений)	0.10	–
633	513744.69	2227083.23	Метод спутниковых геодезических измерений (определений)	0.10	–
634	513727.38	2227051.77	Метод спутниковых геодезических измерений (определений)	0.10	–
635	513712.02	2227024.83	Метод спутниковых геодезических измерений (определений)	0.10	–
636	513712.57	2227024.52	Метод спутниковых геодезических измерений (определений)	0.10	–
637	513709.03	2227018.37	Метод спутниковых геодезических измерений (определений)	0.10	–
638	513708.50	2227018.67	Метод спутниковых геодезических измерений (определений)	0.10	–
639	513708.36	2227018.42	Метод спутниковых геодезических	0.10	–

			измерений (определений)		
640	513731.09	2227005.75	Метод спутниковых геодезических измерений (определений)	0.10	–
641	513729.59	2227002.44	Метод спутниковых геодезических измерений (определений)	0.10	–
642	513727.09	2227003.72	Метод спутниковых геодезических измерений (определений)	0.10	–
643	513727.55	2227004.65	Метод спутниковых геодезических измерений (определений)	0.10	–
644	513712.40	2227013.17	Метод спутниковых геодезических измерений (определений)	0.10	–
645	513712.18	2227013.03	Метод спутниковых геодезических измерений (определений)	0.10	–
646	513707.38	2227003.96	Метод спутниковых геодезических измерений (определений)	0.10	–
647	513710.25	2227002.42	Метод спутниковых геодезических измерений (определений)	0.10	–
648	513708.34	2226997.54	Метод спутниковых геодезических измерений (определений)	0.10	–
649	513727.80	2226986.90	Метод спутниковых геодезических измерений (определений)	0.10	–
650	513727.99	2226987.23	Метод спутниковых геодезических измерений (определений)	0.10	–
651	513732.97	2226984.57	Метод спутниковых геодезических измерений (определений)	0.10	–
652	513732.77	2226984.19	Метод спутниковых геодезических измерений (определений)	0.10	–
653	513745.52	2226977.22	Метод спутниковых геодезических измерений (определений)	0.10	–
654	513746.43	2226974.78	Метод спутниковых геодезических измерений (определений)	0.10	–
583	513724.71	2226936.73	Метод спутниковых геодезических измерений (определений)	0.10	–
–	–	–	–	–	–
655	513700.52	2227009.90	Метод спутниковых геодезических	0.10	–

			измерений (определений)		
656	513700.18	2227010.03	Метод спутниковых геодезических измерений (определений)	0.10	–
657	513699.31	2227008.31	Метод спутниковых геодезических измерений (определений)	0.10	–
658	513705.59	2227004.94	Метод спутниковых геодезических измерений (определений)	0.10	–
659	513710.72	2227014.51	Метод спутниковых геодезических измерений (определений)	0.10	–
660	513710.98	2227014.66	Метод спутниковых геодезических измерений (определений)	0.10	–
661	513707.36	2227016.68	Метод спутниковых геодезических измерений (определений)	0.10	–
662	513706.16	2227014.57	Метод спутниковых геодезических измерений (определений)	0.10	–
663	513704.43	2227015.56	Метод спутниковых геодезических измерений (определений)	0.10	–
664	513705.61	2227017.69	Метод спутниковых геодезических измерений (определений)	0.10	–
665	513704.10	2227018.50	Метод спутниковых геодезических измерений (определений)	0.10	–
666	513702.15	2227014.85	Метод спутниковых геодезических измерений (определений)	0.10	–
667	513702.95	2227014.40	Метод спутниковых геодезических измерений (определений)	0.10	–
655	513700.52	2227009.90	Метод спутниковых геодезических измерений (определений)	0.10	–
–	–	–	–	–	–
668	513702.74	2227003.18	Метод спутниковых геодезических измерений (определений)	0.10	–
669	513697.29	2227006.18	Метод спутниковых геодезических измерений (определений)	0.10	–
670	513695.81	2227002.73	Метод спутниковых геодезических измерений (определений)	0.10	–
671	513701.21	2226999.83	Метод спутниковых геодезических	0.10	–

			измерений (определений)		
668	513702.74	2227003.18	Метод спутниковых геодезических измерений (определений)	0.10	–
–	–	–	–	–	–
672	513744.23	2226974.96	Метод спутниковых геодезических измерений (определений)	0.10	–
673	513743.91	2226975.82	Метод спутниковых геодезических измерений (определений)	0.10	–
674	513731.77	2226982.45	Метод спутниковых геодезических измерений (определений)	0.10	–
675	513731.51	2226981.96	Метод спутниковых геодезических измерений (определений)	0.10	–
676	513726.56	2226984.63	Метод спутниковых геодезических измерений (определений)	0.10	–
677	513726.81	2226985.13	Метод спутниковых геодезических измерений (определений)	0.10	–
678	513705.84	2226996.63	Метод спутниковых геодезических измерений (определений)	0.10	–
679	513707.74	2227001.50	Метод спутниковых геодезических измерений (определений)	0.10	–
680	513706.46	2227002.19	Метод спутниковых геодезических измерений (определений)	0.10	–
681	513703.41	2226996.44	Метод спутниковых геодезических измерений (определений)	0.10	–
682	513702.14	2226997.10	Метод спутниковых геодезических измерений (определений)	0.10	–
683	513698.65	2226989.40	Метод спутниковых геодезических измерений (определений)	0.10	–
684	513675.02	2226946.05	Метод спутниковых геодезических измерений (определений)	0.10	–
685	513673.78	2226946.73	Метод спутниковых геодезических измерений (определений)	0.10	–
686	513670.11	2226920.83	Метод спутниковых геодезических измерений (определений)	0.10	–
687	513677.32	2226912.44	Метод спутниковых геодезических	0.10	–

			измерений (определений)		
688	513675.93	2226910.10	Метод спутниковых геодезических измерений (определений)	0.10	–
689	513699.39	2226898.45	Метод спутниковых геодезических измерений (определений)	0.10	–
690	513700.65	2226898.57	Метод спутниковых геодезических измерений (определений)	0.10	–
691	513701.98	2226899.85	Метод спутниковых геодезических измерений (определений)	0.10	–
692	513709.58	2226912.67	Метод спутниковых геодезических измерений (определений)	0.10	–
693	513713.66	2226919.90	Метод спутниковых геодезических измерений (определений)	0.10	–
694	513713.27	2226920.15	Метод спутниковых геодезических измерений (определений)	0.10	–
695	513716.61	2226925.87	Метод спутниковых геодезических измерений (определений)	0.10	–
696	513716.92	2226925.64	Метод спутниковых геодезических измерений (определений)	0.10	–
697	513720.78	2226932.39	Метод спутниковых геодезических измерений (определений)	0.10	–
698	513720.38	2226932.65	Метод спутниковых геодезических измерений (определений)	0.10	–
699	513722.15	2226935.83	Метод спутниковых геодезических измерений (определений)	0.10	–
700	513721.11	2226936.34	Метод спутниковых геодезических измерений (определений)	0.10	–
701	513722.28	2226938.82	Метод спутниковых геодезических измерений (определений)	0.10	–
702	513723.33	2226938.30	Метод спутниковых геодезических измерений (определений)	0.10	–
672	513744.23	2226974.96	Метод спутниковых геодезических измерений (определений)	0.10	–

3. Сведения о характерных точках части (частей) границы объекта

Обозначение характерных точек части границы	Координаты, м		Метод определения координат характерной точки	Средняя квадратическая погрешность положения характерной точки (M_t), м	Описание обозначения точки на местности (при наличии)
	X	Y			
1	2	3	4	5	6
–	–	–	–	–	–

ГРАФИЧЕСКОЕ ОПИСАНИЕ

местоположения границ публичного сервитута

«Электросетевой комплекс Подстанция 110/6кВ «Балатовская» (КЛ 0,4 кВ: от ТП-7301, от ТП-7231, от ТП-7232, от ТП-7233, от ТП-7337, от ТП-7338, от ТП-7067, от ТП-7193, от ТП-7151, от ТП-7148, от ТП-7149)»
(наименование объекта, местоположение границ которого описано (далее - объект)

Раздел 1

Сведения об объекте		
№ п/п	Характеристики объекта	Описание характеристик
1	2	3
1	Местоположение объекта	Пермский край, городской округ Пермский, город Пермь
2	Площадь объекта +/- величина погрешности определения площади (Р+/- Дельта Р)	10194 кв.м ± 22.64 кв.м
3	Иные характеристики объекта	Публичный сервитут устанавливается в целях эксплуатации объекта электросетевого хозяйства «Электросетевой комплекс Подстанция 110/6кВ «Балатовская» (КЛ 0,4 кВ: от ТП-7301, от ТП-7231, от ТП-7232, от ТП-7233, от ТП-7337, от ТП-7338, от ТП-7067, от ТП-7193, от ТП-7151, от ТП-7148, от ТП-7149)» (согласно ст. 3.6 Федерального закона от 25 октября 2001 г. № 137-ФЗ «О введении в действие Земельного кодекса Российской Федерации») Срок установления публичного сервитута - сорок девять лет (согласно п.1 ст. 39.45 ЗК РФ).

Раздел 2

Сведения о местоположении границ объекта					
1. Система координат МСК-59, зона 2					
2. Сведения о характерных точках границ объекта					
Обозначение характерных точек границ	Координаты, м		Метод определения координат характерной точки	Средняя квадратическая погрешность положения характерной точки (M_t), м	Описание обозначения точки на местности (при наличии)
	X	Y			
1	2	3	4	5	6
Граница1(1)	–	–	–	–	–
1	513220.39	2228897.00	Метод спутниковых геодезических измерений (определений)	0.10	–
2	513210.16	2228917.69	Метод спутниковых геодезических измерений (определений)	0.10	–
3	513210.73	2228918.05	Метод спутниковых геодезических измерений (определений)	0.10	–
4	513203.22	2228932.00	Метод спутниковых геодезических измерений (определений)	0.10	–
5	513202.61	2228931.68	Метод спутниковых геодезических измерений (определений)	0.10	–
6	513201.40	2228933.99	Метод спутниковых геодезических измерений (определений)	0.10	–
7	513179.96	2228919.87	Метод спутниковых геодезических измерений (определений)	0.10	–
8	513181.06	2228918.20	Метод спутниковых геодезических измерений (определений)	0.10	–
9	513200.68	2228931.12	Метод спутниковых геодезических измерений (определений)	0.10	–
10	513200.96	2228930.60	Метод спутниковых геодезических измерений (определений)	0.10	–
11	513200.49	2228930.31	Метод спутниковых геодезических измерений (определений)	0.10	–
12	513208.02	2228916.13	Метод спутниковых геодезических измерений (определений)	0.10	–
13	513208.55	2228916.46	Метод спутниковых геодезических измерений (определений)	0.10	–
14	513218.59	2228896.12	Метод спутниковых геодезических измерений (определений)	0.10	–
1	513220.39	2228897.00	Метод спутниковых геодезических измерений (определений)	0.10	–
Граница1(2)	–	–	–	–	–
15	513105.29	2228943.43	Метод спутниковых геодезических измерений (определений)	0.10	–
16	513104.43	2228945.23	Метод спутниковых геодезических измерений (определений)	0.10	–
17	513100.45	2228943.33	Метод спутниковых геодезических измерений (определений)	0.10	–
18	513074.91	2228996.48	Метод спутниковых геодезических измерений (определений)	0.10	–
19	513076.07	2228999.89	Метод спутниковых геодезических измерений (определений)	0.10	–
20	513076.90	2229000.20	Метод спутниковых геодезических измерений (определений)	0.10	–
21	513075.19	2229004.06	Метод спутниковых	0.10	–

			геодезических измерений (определений)		
22	513071.57	2229002.12	Метод спутниковых геодезических измерений (определений)	0.10	–
23	513068.03	2229011.53	Метод спутниковых геодезических измерений (определений)	0.10	–
24	513036.27	2228996.06	Метод спутниковых геодезических измерений (определений)	0.10	–
25	513037.15	2228994.25	Метод спутниковых геодезических измерений (определений)	0.10	–
26	513066.93	2229008.76	Метод спутниковых геодезических измерений (определений)	0.10	–
27	513070.50	2228999.28	Метод спутниковых геодезических измерений (определений)	0.10	–
28	513074.46	2229001.40	Метод спутниковых геодезических измерений (определений)	0.10	–
29	513072.77	2228996.35	Метод спутниковых геодезических измерений (определений)	0.10	–
30	513099.51	2228940.65	Метод спутниковых геодезических измерений (определений)	0.10	–
15	513105.29	2228943.43	Метод спутниковых геодезических измерений (определений)	0.10	–
Граница1(3)	–	–	–	–	–
31	512686.38	2229509.53	Метод спутниковых геодезических измерений (определений)	0.10	–
32	512686.39	2229508.75	Метод спутниковых геодезических измерений (определений)	0.10	–
33	512679.50	2229505.50	Метод спутниковых геодезических измерений (определений)	0.10	–
34	512678.78	2229502.43	Метод спутниковых геодезических измерений (определений)	0.10	–
35	512678.18	2229502.62	Метод спутниковых геодезических измерений (определений)	0.10	–
36	512675.44	2229491.62	Метод спутниковых геодезических измерений (определений)	0.10	–
37	512676.19	2229491.37	Метод спутниковых	0.10	–

			геодезических измерений (определений)		
38	512675.23	2229487.07	Метод спутниковых геодезических измерений (определений)	0.10	–
39	512672.39	2229485.74	Метод спутниковых геодезических измерений (определений)	0.10	–
40	512669.84	2229490.80	Метод спутниковых геодезических измерений (определений)	0.10	–
41	512670.62	2229491.20	Метод спутниковых геодезических измерений (определений)	0.10	–
42	512663.47	2229505.23	Метод спутниковых геодезических измерений (определений)	0.10	–
43	512662.81	2229504.93	Метод спутниковых геодезических измерений (определений)	0.10	–
44	512660.43	2229509.72	Метод спутниковых геодезических измерений (определений)	0.10	–
45	512657.89	2229508.77	Метод спутниковых геодезических измерений (определений)	0.10	–
46	512660.40	2229503.77	Метод спутниковых геодезических измерений (определений)	0.10	–
47	512659.89	2229503.55	Метод спутниковых геодезических измерений (определений)	0.10	–
48	512667.16	2229489.35	Метод спутниковых геодезических измерений (определений)	0.10	–
49	512667.50	2229489.54	Метод спутниковых геодезических измерений (определений)	0.10	–
50	512669.91	2229484.70	Метод спутниковых геодезических измерений (определений)	0.10	–
51	512646.49	2229474.02	Метод спутниковых геодезических измерений (определений)	0.10	–
52	512646.19	2229474.17	Метод спутниковых геодезических измерений (определений)	0.10	–
53	512643.59	2229479.68	Метод спутниковых геодезических измерений (определений)	0.10	–
54	512644.15	2229479.96	Метод спутниковых геодезических	0.10	–

			измерений (определений)		
55	512633.11	2229503.27	Метод спутниковых геодезических измерений (определений)	0.10	–
56	512632.58	2229503.02	Метод спутниковых геодезических измерений (определений)	0.10	–
57	512629.77	2229508.97	Метод спутниковых геодезических измерений (определений)	0.10	–
58	512627.96	2229508.12	Метод спутниковых геодезических измерений (определений)	0.10	–
59	512630.78	2229502.15	Метод спутниковых геодезических измерений (определений)	0.10	–
60	512630.25	2229501.86	Метод спутниковых геодезических измерений (определений)	0.10	–
61	512641.22	2229478.48	Метод спутниковых геодезических измерений (определений)	0.10	–
62	512641.81	2229478.77	Метод спутниковых геодезических измерений (определений)	0.10	–
63	512644.50	2229473.05	Метод спутниковых геодезических измерений (определений)	0.10	–
64	512628.17	2229465.03	Метод спутниковых геодезических измерений (определений)	0.10	–
65	512627.90	2229462.42	Метод спутниковых геодезических измерений (определений)	0.10	–
66	512614.74	2229489.29	Метод спутниковых геодезических измерений (определений)	0.10	–
67	512614.54	2229489.31	Метод спутниковых геодезических измерений (определений)	0.10	–
68	512614.95	2229489.61	Метод спутниковых геодезических измерений (определений)	0.10	–
69	512603.34	2229506.28	Метод спутниковых геодезических измерений (определений)	0.10	–
70	512602.93	2229505.98	Метод спутниковых геодезических измерений (определений)	0.10	–
71	512601.55	2229508.90	Метод спутниковых геодезических измерений	0.10	–

			(определений)		
72	512599.74	2229508.04	Метод спутниковых геодезических измерений (определений)	0.10	–
73	512601.28	2229504.84	Метод спутниковых геодезических измерений (определений)	0.10	–
74	512600.79	2229504.44	Метод спутниковых геодезических измерений (определений)	0.10	–
75	512611.18	2229489.51	Метод спутниковых геодезических измерений (определений)	0.10	–
76	512601.46	2229484.81	Метод спутниковых геодезических измерений (определений)	0.10	–
77	512601.74	2229484.30	Метод спутниковых геодезических измерений (определений)	0.10	–
78	512597.84	2229482.38	Метод спутниковых геодезических измерений (определений)	0.10	–
79	512598.72	2229480.60	Метод спутниковых геодезических измерений (определений)	0.10	–
80	512602.69	2229482.56	Метод спутниковых геодезических измерений (определений)	0.10	–
81	512602.97	2229482.07	Метод спутниковых геодезических измерений (определений)	0.10	–
82	512613.59	2229487.02	Метод спутниковых геодезических измерений (определений)	0.10	–
83	512627.59	2229458.50	Метод спутниковых геодезических измерений (определений)	0.10	–
84	512631.56	2229435.84	Метод спутниковых геодезических измерений (определений)	0.10	–
85	512631.19	2229435.31	Метод спутниковых геодезических измерений (определений)	0.10	–
86	512631.07	2229435.54	Метод спутниковых геодезических измерений (определений)	0.10	–
87	512620.63	2229429.47	Метод спутниковых геодезических измерений (определений)	0.10	–
88	512620.87	2229429.03	Метод спутниковых геодезических измерений (определений)	0.10	–

89	512616.48	2229429.15	Метод спутниковых геодезических измерений (определений)	0.10	–
90	512616.42	2229427.15	Метод спутниковых геодезических измерений (определений)	0.10	–
91	512621.90	2229426.98	Метод спутниковых геодезических измерений (определений)	0.10	–
92	512622.46	2229425.98	Метод спутниковых геодезических измерений (определений)	0.10	–
93	512633.12	2229431.98	Метод спутниковых геодезических измерений (определений)	0.10	–
94	512632.29	2229433.38	Метод спутниковых геодезических измерений (определений)	0.10	–
95	512633.66	2229435.38	Метод спутниковых геодезических измерений (определений)	0.10	–
96	512629.55	2229458.86	Метод спутниковых геодезических измерений (определений)	0.10	–
97	512630.05	2229463.73	Метод спутниковых геодезических измерений (определений)	0.10	–
98	512646.87	2229471.98	Метод спутниковых геодезических измерений (определений)	0.10	–
99	512671.47	2229483.10	Метод спутниковых геодезических измерений (определений)	0.10	–
100	512676.96	2229485.67	Метод спутниковых геодезических измерений (определений)	0.10	–
101	512678.16	2229490.85	Метод спутниковых геодезических измерений (определений)	0.10	–
102	512678.63	2229490.72	Метод спутниковых геодезических измерений (определений)	0.10	–
103	512681.36	2229501.62	Метод спутниковых геодезических измерений (определений)	0.10	–
104	512680.69	2229501.84	Метод спутниковых геодезических измерений (определений)	0.10	–
105	512681.23	2229504.11	Метод спутниковых геодезических измерений (определений)	0.10	–
106	512688.40	2229507.50	Метод спутниковых геодезических измерений (определений)	0.10	–
107	512688.38	2229509.55	Метод спутниковых геодезических измерений (определений)	0.10	–
31	512686.38	2229509.53	Метод спутниковых геодезических измерений (определений)	0.10	–
Граница1(4)	–	–	–	–	–
108	512612.24	2229412.48	Метод спутниковых геодезических измерений (определений)	0.10	–
109	512619.05	2229413.61	Метод спутниковых геодезических измерений (определений)	0.10	–
110	512617.67	2229418.44	Метод спутниковых геодезических измерений (определений)	0.10	–
111	512615.75	2229417.89	Метод спутниковых геодезических измерений (определений)	0.10	–
112	512616.51	2229415.22	Метод спутниковых геодезических измерений (определений)	0.10	–
113	512613.23	2229414.68	Метод спутниковых геодезических измерений (определений)	0.10	–
114	512607.74	2229423.47	Метод спутниковых геодезических измерений (определений)	0.10	–
115	512606.30	2229426.81	Метод спутниковых геодезических измерений (определений)	0.10	–
116	512606.94	2229427.09	Метод спутниковых геодезических измерений (определений)	0.10	–
117	512601.26	2229440.05	Метод спутниковых геодезических измерений (определений)	0.10	–
118	512600.71	2229439.83	Метод спутниковых геодезических измерений (определений)	0.10	–
119	512576.61	2229491.69	Метод спутниковых геодезических измерений (определений)	0.10	–
120	512575.56	2229492.42	Метод спутниковых геодезических измерений (определений)	0.10	–
121	512574.77	2229494.11	Метод спутниковых геодезических измерений (определений)	0.10	–
122	512568.03	2229507.50	Метод спутниковых	0.10	–

			геодезических измерений (определений)		
123	512568.20	2229519.42	Метод спутниковых геодезических измерений (определений)	0.10	–
124	512566.69	2229521.12	Метод спутниковых геодезических измерений (определений)	0.10	–
125	512553.34	2229522.30	Метод спутниковых геодезических измерений (определений)	0.10	–
126	512553.38	2229522.82	Метод спутниковых геодезических измерений (определений)	0.10	–
127	512534.58	2229524.57	Метод спутниковых геодезических измерений (определений)	0.10	–
128	512534.53	2229523.98	Метод спутниковых геодезических измерений (определений)	0.10	–
129	512528.20	2229524.55	Метод спутниковых геодезических измерений (определений)	0.10	–
130	512525.63	2229527.50	Метод спутниковых геодезических измерений (определений)	0.10	–
131	512524.12	2229526.18	Метод спутниковых геодезических измерений (определений)	0.10	–
132	512527.22	2229522.63	Метод спутниковых геодезических измерений (определений)	0.10	–
133	512534.36	2229521.96	Метод спутниковых геодезических измерений (определений)	0.10	–
134	512534.31	2229521.49	Метод спутниковых геодезических измерений (определений)	0.10	–
135	512553.19	2229519.63	Метод спутниковых геодезических измерений (определений)	0.10	–
136	512553.23	2229520.31	Метод спутниковых геодезических измерений (определений)	0.10	–
137	512565.72	2229519.20	Метод спутниковых геодезических измерений (определений)	0.10	–
138	512566.19	2229518.67	Метод спутниковых геодезических измерений (определений)	0.10	–
139	512566.02	2229507.04	Метод спутниковых геодезических	0.10	–

			измерений (определений)		
140	512572.97	2229493.23	Метод спутниковых геодезических измерений (определений)	0.10	–
141	512573.98	2229491.09	Метод спутниковых геодезических измерений (определений)	0.10	–
142	512575.02	2229490.36	Метод спутниковых геодезических измерений (определений)	0.10	–
143	512598.88	2229439.04	Метод спутниковых геодезических измерений (определений)	0.10	–
144	512598.26	2229438.79	Метод спутниковых геодезических измерений (определений)	0.10	–
145	512603.75	2229425.75	Метод спутниковых геодезических измерений (определений)	0.10	–
146	512604.46	2229426.05	Метод спутниковых геодезических измерений (определений)	0.10	–
147	512605.96	2229422.54	Метод спутниковых геодезических измерений (определений)	0.10	–
108	512612.24	2229412.48	Метод спутниковых геодезических измерений (определений)	0.10	–
Граница1(5)	–	–	–	–	–
148	512614.72	2228787.22	Метод спутниковых геодезических измерений (определений)	0.10	–
149	512613.87	2228785.55	Метод спутниковых геодезических измерений (определений)	0.10	–
150	512602.59	2228786.90	Метод спутниковых геодезических измерений (определений)	0.10	–
151	512595.20	2228773.95	Метод спутниковых геодезических измерений (определений)	0.10	–
152	512597.56	2228772.05	Метод спутниковых геодезических измерений (определений)	0.10	–
153	512598.81	2228773.61	Метод спутниковых геодезических измерений (определений)	0.10	–
154	512597.78	2228774.44	Метод спутниковых геодезических измерений (определений)	0.10	–
155	512603.68	2228784.75	Метод спутниковых геодезических	0.10	–

			измерений (определений)		
156	512617.80	2228783.02	Метод спутниковых геодезических измерений (определений)	0.10	–
157	512618.69	2228785.14	Метод спутниковых геодезических измерений (определений)	0.10	–
148	512614.72	2228787.22	Метод спутниковых геодезических измерений (определений)	0.10	–
Граница1(6)	–	–	–	–	–
158	512692.76	2228612.38	Метод спутниковых геодезических измерений (определений)	0.10	–
159	512691.06	2228613.42	Метод спутниковых геодезических измерений (определений)	0.10	–
160	512690.01	2228611.70	Метод спутниковых геодезических измерений (определений)	0.10	–
161	512652.16	2228633.08	Метод спутниковых геодезических измерений (определений)	0.10	–
162	512680.96	2228683.92	Метод спутниковых геодезических измерений (определений)	0.10	–
163	512698.02	2228716.38	Метод спутниковых геодезических измерений (определений)	0.10	–
164	512718.35	2228708.75	Метод спутниковых геодезических измерений (определений)	0.10	–
165	512724.52	2228718.77	Метод спутниковых геодезических измерений (определений)	0.10	–
166	512722.81	2228719.81	Метод спутниковых геодезических измерений (определений)	0.10	–
167	512717.51	2228711.20	Метод спутниковых геодезических измерений (определений)	0.10	–
168	512697.07	2228718.86	Метод спутниковых геодезических измерений (определений)	0.10	–
169	512679.21	2228684.88	Метод спутниковых геодезических измерений (определений)	0.10	–
170	512649.45	2228632.32	Метод спутниковых геодезических измерений (определений)	0.10	–
171	512690.73	2228609.00	Метод спутниковых геодезических	0.10	–

			измерений (определений)		
158	512692.76	2228612.38	Метод спутниковых геодезических измерений (определений)	0.10	–
Граница1(7)	–	–	–	–	–
172	512817.66	2228348.71	Метод спутниковых геодезических измерений (определений)	0.10	–
173	512819.39	2228351.89	Метод спутниковых геодезических измерений (определений)	0.10	–
174	512778.36	2228374.39	Метод спутниковых геодезических измерений (определений)	0.10	–
175	512781.71	2228382.54	Метод спутниковых геодезических измерений (определений)	0.10	–
176	512779.03	2228383.50	Метод спутниковых геодезических измерений (определений)	0.10	–
177	512774.69	2228371.96	Метод спутниковых геодезических измерений (определений)	0.10	–
178	512781.52	2228367.85	Метод спутниковых геодезических измерений (определений)	0.10	–
179	512779.32	2228362.82	Метод спутниковых геодезических измерений (определений)	0.10	–
180	512779.53	2228362.73	Метод спутниковых геодезических измерений (определений)	0.10	–
181	512774.58	2228352.62	Метод спутниковых геодезических измерений (определений)	0.10	–
182	512777.28	2228351.15	Метод спутниковых геодезических измерений (определений)	0.10	–
183	512782.17	2228361.62	Метод спутниковых геодезических измерений (определений)	0.10	–
184	512782.61	2228361.37	Метод спутниковых геодезических измерений (определений)	0.10	–
185	512784.74	2228366.27	Метод спутниковых геодезических измерений (определений)	0.10	–
172	512817.66	2228348.71	Метод спутниковых геодезических измерений (определений)	0.10	–
Граница1(8)	–	–	–	–	–
186	512933.37	2228142.46	Метод спутниковых	0.10	–

			геодезических измерений (определений)		
187	512934.30	2228144.23	Метод спутниковых геодезических измерений (определений)	0.10	–
188	512930.37	2228146.28	Метод спутниковых геодезических измерений (определений)	0.10	–
189	512934.02	2228153.72	Метод спутниковых геодезических измерений (определений)	0.10	–
190	512933.62	2228153.94	Метод спутниковых геодезических измерений (определений)	0.10	–
191	512934.98	2228156.62	Метод спутниковых геодезических измерений (определений)	0.10	–
192	512936.39	2228156.80	Метод спутниковых геодезических измерений (определений)	0.10	–
193	512935.51	2228164.61	Метод спутниковых геодезических измерений (определений)	0.10	–
194	512934.26	2228164.37	Метод спутниковых геодезических измерений (определений)	0.10	–
195	512911.48	2228176.04	Метод спутниковых геодезических измерений (определений)	0.10	–
196	512899.76	2228183.28	Метод спутниковых геодезических измерений (определений)	0.10	–
197	512898.55	2228187.20	Метод спутниковых геодезических измерений (определений)	0.10	–
198	512904.13	2228198.60	Метод спутниковых геодезических измерений (определений)	0.10	–
199	512910.07	2228196.12	Метод спутниковых геодезических измерений (определений)	0.10	–
200	512921.32	2228190.50	Метод спутниковых геодезических измерений (определений)	0.10	–
201	512921.68	2228188.76	Метод спутниковых геодезических измерений (определений)	0.10	–
202	512923.64	2228189.17	Метод спутниковых геодезических измерений (определений)	0.10	–
203	512923.08	2228191.87	Метод спутниковых геодезических	0.10	–

			измерений (определений)		
204	512910.90	2228197.94	Метод спутниковых геодезических измерений (определений)	0.10	–
205	512903.14	2228201.17	Метод спутниковых геодезических измерений (определений)	0.10	–
206	512896.38	2228205.52	Метод спутниковых геодезических измерений (определений)	0.10	–
207	512897.14	2228209.92	Метод спутниковых геодезических измерений (определений)	0.10	–
208	512905.37	2228226.22	Метод спутниковых геодезических измерений (определений)	0.10	–
209	512906.93	2228228.71	Метод спутниковых геодезических измерений (определений)	0.10	–
210	512910.78	2228241.23	Метод спутниковых геодезических измерений (определений)	0.10	–
211	512910.82	2228243.56	Метод спутниковых геодезических измерений (определений)	0.10	–
212	512892.47	2228254.59	Метод спутниковых геодезических измерений (определений)	0.10	–
213	512890.02	2228253.21	Метод спутниковых геодезических измерений (определений)	0.10	–
214	512888.70	2228253.50	Метод спутниковых геодезических измерений (определений)	0.10	–
215	512888.26	2228251.55	Метод спутниковых геодезических измерений (определений)	0.10	–
216	512890.33	2228251.09	Метод спутниковых геодезических измерений (определений)	0.10	–
217	512892.44	2228252.28	Метод спутниковых геодезических измерений (определений)	0.10	–
218	512908.80	2228242.44	Метод спутниковых геодезических измерений (определений)	0.10	–
219	512908.78	2228241.55	Метод спутниковых геодезических измерений (определений)	0.10	–
220	512905.09	2228229.55	Метод спутниковых геодезических измерений	0.10	–

			(определений)		
221	512904.59	2228228.76	Метод спутниковых геодезических измерений (определений)	0.10	–
222	512904.18	2228229.65	Метод спутниковых геодезических измерений (определений)	0.10	–
223	512876.04	2228245.32	Метод спутниковых геодезических измерений (определений)	0.10	–
224	512881.23	2228256.28	Метод спутниковых геодезических измерений (определений)	0.10	–
225	512883.00	2228255.52	Метод спутниковых геодезических измерений (определений)	0.10	–
226	512883.96	2228257.31	Метод спутниковых геодезических измерений (определений)	0.10	–
227	512879.32	2228259.25	Метод спутниковых геодезических измерений (определений)	0.10	–
228	512878.40	2228258.23	Метод спутниковых геодезических измерений (определений)	0.10	–
229	512877.96	2228258.64	Метод спутниковых геодезических измерений (определений)	0.10	–
230	512867.84	2228247.03	Метод спутниковых геодезических измерений (определений)	0.10	–
231	512868.28	2228246.71	Метод спутниковых геодезических измерений (определений)	0.10	–
232	512866.59	2228244.80	Метод спутниковых геодезических измерений (определений)	0.10	–
233	512843.02	2228208.53	Метод спутниковых геодезических измерений (определений)	0.10	–
234	512842.51	2228208.88	Метод спутниковых геодезических измерений (определений)	0.10	–
235	512842.40	2228208.73	Метод спутниковых геодезических измерений (определений)	0.10	–
236	512829.08	2228215.69	Метод спутниковых геодезических измерений (определений)	0.10	–
237	512829.98	2228217.47	Метод спутниковых геодезических измерений (определений)	0.10	–
238	512828.19	2228218.37	Метод спутниковых геодезических измерений (определений)	0.10	–
239	512823.40	2228208.82	Метод спутниковых геодезических измерений (определений)	0.10	–
240	512822.13	2228209.52	Метод спутниковых геодезических измерений (определений)	0.10	–
241	512821.16	2228207.77	Метод спутниковых геодезических измерений (определений)	0.10	–
242	512824.25	2228206.06	Метод спутниковых геодезических измерений (определений)	0.10	–
243	512828.20	2228213.90	Метод спутниковых геодезических измерений (определений)	0.10	–
244	512841.25	2228207.08	Метод спутниковых геодезических измерений (определений)	0.10	–
245	512836.68	2228200.57	Метод спутниковых геодезических измерений (определений)	0.10	–
246	512837.11	2228200.27	Метод спутниковых геодезических измерений (определений)	0.10	–
247	512834.78	2228197.08	Метод спутниковых геодезических измерений (определений)	0.10	–
248	512836.40	2228195.90	Метод спутниковых геодезических измерений (определений)	0.10	–
249	512838.76	2228199.15	Метод спутниковых геодезических измерений (определений)	0.10	–
250	512839.29	2228198.81	Метод спутниковых геодезических измерений (определений)	0.10	–
251	512845.21	2228207.03	Метод спутниковых геодезических измерений (определений)	0.10	–
252	512844.70	2228207.40	Метод спутниковых геодезических измерений (определений)	0.10	–
253	512868.19	2228243.59	Метод спутниковых геодезических измерений (определений)	0.10	–
254	512869.79	2228245.40	Метод спутниковых геодезических измерений (определений)	0.10	–
255	512870.21	2228245.05	Метод спутниковых	0.10	–

			геодезических измерений (определений)		
256	512877.89	2228253.89	Метод спутниковых геодезических измерений (определений)	0.10	–
257	512873.43	2228244.49	Метод спутниковых геодезических измерений (определений)	0.10	–
258	512902.64	2228228.22	Метод спутниковых геодезических измерений (определений)	0.10	–
259	512903.37	2228226.67	Метод спутниковых геодезических измерений (определений)	0.10	–
260	512895.22	2228210.56	Метод спутниковых геодезических измерений (определений)	0.10	–
261	512894.18	2228204.55	Метод спутниковых геодезических измерений (определений)	0.10	–
262	512901.91	2228199.61	Метод спутниковых геодезических измерений (определений)	0.10	–
263	512902.09	2228198.98	Метод спутниковых геодезических измерений (определений)	0.10	–
264	512896.41	2228187.37	Метод спутниковых геодезических измерений (определений)	0.10	–
265	512898.07	2228181.97	Метод спутниковых геодезических измерений (определений)	0.10	–
266	512910.50	2228174.30	Метод спутниковых геодезических измерений (определений)	0.10	–
267	512932.52	2228163.04	Метод спутниковых геодезических измерений (определений)	0.10	–
268	512933.12	2228157.40	Метод спутниковых геодезических измерений (определений)	0.10	–
269	512931.84	2228154.86	Метод спутниковых геодезических измерений (определений)	0.10	–
270	512931.37	2228155.12	Метод спутниковых геодезических измерений (определений)	0.10	–
271	512927.09	2228146.34	Метод спутниковых геодезических измерений (определений)	0.10	–
272	512927.47	2228146.15	Метод спутниковых геодезических	0.10	–
			измерений (определений)		
273	512927.23	2228145.67	Метод спутниковых геодезических измерений (определений)	0.10	–
186	512933.37	2228142.46	Метод спутниковых геодезических измерений (определений)	0.10	–
Граница1(9)	–	–	–	–	–
274	512815.83	2228070.23	Метод спутниковых геодезических измерений (определений)	0.10	–
275	512814.93	2228074.23	Метод спутниковых геодезических измерений (определений)	0.10	–
276	512796.42	2228085.83	Метод спутниковых геодезических измерений (определений)	0.10	–
277	512777.26	2228096.65	Метод спутниковых геодезических измерений (определений)	0.10	–
278	512753.70	2228110.32	Метод спутниковых геодезических измерений (определений)	0.10	–
279	512753.32	2228110.42	Метод спутниковых геодезических измерений (определений)	0.10	–
280	512753.48	2228110.93	Метод спутниковых геодезических измерений (определений)	0.10	–
281	512747.56	2228112.41	Метод спутниковых геодезических измерений (определений)	0.10	–
282	512747.48	2228112.04	Метод спутниковых геодезических измерений (определений)	0.10	–
283	512739.89	2228114.13	Метод спутниковых геодезических измерений (определений)	0.10	–
284	512704.23	2228135.67	Метод спутниковых геодезических измерений (определений)	0.10	–
285	512702.40	2228136.63	Метод спутниковых геодезических измерений (определений)	0.10	–
286	512702.58	2228137.00	Метод спутниковых геодезических измерений (определений)	0.10	–
287	512696.88	2228139.96	Метод спутниковых геодезических измерений (определений)	0.10	–
288	512696.72	2228139.63	Метод спутниковых геодезических	0.10	–

			измерений (определений)		
289	512682.77	2228146.72	Метод спутниковых геодезических измерений (определений)	0.10	–
290	512682.93	2228147.12	Метод спутниковых геодезических измерений (определений)	0.10	–
291	512677.84	2228149.66	Метод спутниковых геодезических измерений (определений)	0.10	–
292	512677.68	2228149.32	Метод спутниковых геодезических измерений (определений)	0.10	–
293	512677.13	2228149.60	Метод спутниковых геодезических измерений (определений)	0.10	–
294	512676.85	2228150.06	Метод спутниковых геодезических измерений (определений)	0.10	–
295	512681.91	2228158.76	Метод спутниковых геодезических измерений (определений)	0.10	–
296	512681.56	2228158.97	Метод спутниковых геодезических измерений (определений)	0.10	–
297	512685.78	2228164.85	Метод спутниковых геодезических измерений (определений)	0.10	–
298	512684.15	2228165.94	Метод спутниковых геодезических измерений (определений)	0.10	–
299	512679.89	2228160.13	Метод спутниковых геодезических измерений (определений)	0.10	–
300	512679.52	2228160.40	Метод спутниковых геодезических измерений (определений)	0.10	–
301	512673.84	2228150.57	Метод спутниковых геодезических измерений (определений)	0.10	–
302	512674.46	2228150.16	Метод спутниковых геодезических измерений (определений)	0.10	–
303	512675.71	2228148.08	Метод спутниковых геодезических измерений (определений)	0.10	–
304	512676.79	2228147.52	Метод спутниковых геодезических измерений (определений)	0.10	–
305	512676.66	2228147.18	Метод спутниковых геодезических измерений	0.10	–

			(определений)		
306	512681.87	2228144.44	Метод спутниковых геодезических измерений (определений)	0.10	–
307	512682.04	2228144.86	Метод спутниковых геодезических измерений (определений)	0.10	–
308	512695.84	2228137.82	Метод спутниковых геодезических измерений (определений)	0.10	–
309	512695.66	2228137.44	Метод спутниковых геодезических измерений (определений)	0.10	–
310	512701.39	2228134.48	Метод спутниковых геодезических измерений (определений)	0.10	–
311	512701.55	2228134.82	Метод спутниковых геодезических измерений (определений)	0.10	–
312	512703.25	2228133.93	Метод спутниковых геодезических измерений (определений)	0.10	–
313	512738.11	2228112.88	Метод спутниковых геодезических измерений (определений)	0.10	–
314	512737.13	2228111.35	Метод спутниковых геодезических измерений (определений)	0.10	–
315	512738.16	2228110.00	Метод спутниковых геодезических измерений (определений)	0.10	–
316	512740.08	2228109.43	Метод спутниковых геодезических измерений (определений)	0.10	–
317	512740.79	2228111.80	Метод спутниковых геодезических измерений (определений)	0.10	–
318	512747.05	2228110.11	Метод спутниковых геодезических измерений (определений)	0.10	–
319	512746.93	2228109.62	Метод спутниковых геодезических измерений (определений)	0.10	–
320	512752.66	2228108.06	Метод спутниковых геодезических измерений (определений)	0.10	–
321	512752.78	2228108.49	Метод спутниковых геодезических измерений (определений)	0.10	–
322	512752.91	2228108.46	Метод спутниковых геодезических измерений (определений)	0.10	–

323	512776.27	2228094.90	Метод спутниковых геодезических измерений (определений)	0.10	–
324	512795.40	2228084.11	Метод спутниковых геодезических измерений (определений)	0.10	–
325	512812.78	2228073.21	Метод спутниковых геодезических измерений (определений)	0.10	–
326	512812.49	2228070.92	Метод спутниковых геодезических измерений (определений)	0.10	–
327	512813.90	2228069.72	Метод спутниковых геодезических измерений (определений)	0.10	–
274	512815.83	2228070.23	Метод спутниковых геодезических измерений (определений)	0.10	–
Граница1(10)	–	–	–	–	–
328	512687.86	2228170.15	Метод спутниковых геодезических измерений (определений)	0.10	–
329	512690.03	2228174.75	Метод спутниковых геодезических измерений (определений)	0.10	–
330	512688.89	2228175.26	Метод спутниковых геодезических измерений (определений)	0.10	–
331	512682.44	2228185.87	Метод спутниковых геодезических измерений (определений)	0.10	–
332	512685.05	2228190.64	Метод спутниковых геодезических измерений (определений)	0.10	–
333	512685.65	2228190.33	Метод спутниковых геодезических измерений (определений)	0.10	–
334	512688.39	2228195.82	Метод спутниковых геодезических измерений (определений)	0.10	–
335	512687.99	2228196.00	Метод спутниковых геодезических измерений (определений)	0.10	–
336	512693.16	2228205.43	Метод спутниковых геодезических измерений (определений)	0.10	–
337	512693.66	2228205.19	Метод спутниковых геодезических измерений (определений)	0.10	–
338	512697.52	2228212.10	Метод спутниковых геодезических измерений (определений)	0.10	–
339	512696.97	2228212.37	Метод спутниковых геодезических измерений (определений)	0.10	–
340	512697.29	2228212.96	Метод спутниковых геодезических измерений (определений)	0.10	–
341	512696.82	2228213.19	Метод спутниковых геодезических измерений (определений)	0.10	–
342	512696.76	2228213.65	Метод спутниковых геодезических измерений (определений)	0.10	–
343	512694.03	2228215.90	Метод спутниковых геодезических измерений (определений)	0.10	–
344	512692.76	2228214.35	Метод спутниковых геодезических измерений (определений)	0.10	–
345	512692.40	2228213.12	Метод спутниковых геодезических измерений (определений)	0.10	–
346	512694.32	2228212.17	Метод спутниковых геодезических измерений (определений)	0.10	–
347	512691.09	2228206.48	Метод спутниковых геодезических измерений (определений)	0.10	–
348	512691.38	2228206.31	Метод спутниковых геодезических измерений (определений)	0.10	–
349	512686.15	2228196.83	Метод спутниковых геодезических измерений (определений)	0.10	–
350	512685.62	2228197.06	Метод спутниковых геодезических измерений (определений)	0.10	–
351	512682.89	2228191.72	Метод спутниковых геодезических измерений (определений)	0.10	–
352	512683.26	2228191.54	Метод спутниковых геодезических измерений (определений)	0.10	–
353	512680.13	2228185.82	Метод спутниковых геодезических измерений (определений)	0.10	–
354	512686.75	2228174.95	Метод спутниковых геодезических измерений (определений)	0.10	–
355	512685.12	2228171.53	Метод спутниковых геодезических измерений (определений)	0.10	–
328	512687.86	2228170.15	Метод спутниковых	0.10	–

			геодезических измерений (определений)		
Граница1(11)	–	–	–	–	–
356	512528.82	2228221.79	Метод спутниковых геодезических измерений (определений)	0.10	–
357	512531.18	2228227.31	Метод спутниковых геодезических измерений (определений)	0.10	–
358	512531.84	2228227.03	Метод спутниковых геодезических измерений (определений)	0.10	–
359	512534.61	2228233.61	Метод спутниковых геодезических измерений (определений)	0.10	–
360	512534.04	2228233.96	Метод спутниковых геодезических измерений (определений)	0.10	–
361	512535.53	2228237.35	Метод спутниковых геодезических измерений (определений)	0.10	–
362	512518.20	2228247.15	Метод спутниковых геодезических измерений (определений)	0.10	–
363	512522.90	2228259.42	Метод спутниковых геодезических измерений (определений)	0.10	–
364	512526.45	2228268.56	Метод спутниковых геодезических измерений (определений)	0.10	–
365	512531.69	2228282.38	Метод спутниковых геодезических измерений (определений)	0.10	–
366	512530.81	2228284.34	Метод спутниковых геодезических измерений (определений)	0.10	–
367	512550.03	2228274.57	Метод спутниковых геодезических измерений (определений)	0.10	–
368	512563.65	2228267.48	Метод спутниковых геодезических измерений (определений)	0.10	–
369	512596.49	2228248.40	Метод спутниковых геодезических измерений (определений)	0.10	–
370	512600.96	2228249.24	Метод спутниковых геодезических измерений (определений)	0.10	–
371	512604.33	2228252.85	Метод спутниковых геодезических измерений (определений)	0.10	–
372	512610.88	2228265.72	Метод спутниковых	0.10	–

			геодезических измерений (определений)		
373	512622.84	2228259.82	Метод спутниковых геодезических измерений (определений)	0.10	–
374	512623.98	2228261.49	Метод спутниковых геодезических измерений (определений)	0.10	–
375	512621.24	2228265.18	Метод спутниковых геодезических измерений (определений)	0.10	–
376	512651.15	2228318.88	Метод спутниковых геодезических измерений (определений)	0.10	–
377	512677.03	2228369.50	Метод спутниковых геодезических измерений (определений)	0.10	–
378	512680.04	2228367.65	Метод спутниковых геодезических измерений (определений)	0.10	–
379	512679.31	2228366.12	Метод спутниковых геодезических измерений (определений)	0.10	–
380	512681.12	2228365.27	Метод спутниковых геодезических измерений (определений)	0.10	–
381	512682.61	2228368.41	Метод спутниковых геодезических измерений (определений)	0.10	–
382	512676.23	2228372.35	Метод спутниковых геодезических измерений (определений)	0.10	–
383	512649.38	2228319.82	Метод спутниковых геодезических измерений (определений)	0.10	–
384	512618.87	2228265.02	Метод спутниковых геодезических измерений (определений)	0.10	–
385	512620.06	2228263.42	Метод спутниковых геодезических измерений (определений)	0.10	–
386	512610.00	2228268.38	Метод спутниковых геодезических измерений (определений)	0.10	–
387	512602.66	2228254.02	Метод спутниковых геодезических измерений (определений)	0.10	–
388	512599.95	2228251.09	Метод спутниковых геодезических измерений (определений)	0.10	–
389	512596.84	2228250.50	Метод спутниковых геодезических	0.10	–

			измерений (определений)		
390	512564.60	2228269.23	Метод спутниковых геодезических измерений (определений)	0.10	–
391	512550.94	2228276.35	Метод спутниковых геодезических измерений (определений)	0.10	–
392	512528.70	2228287.65	Метод спутниковых геодезических измерений (определений)	0.10	–
393	512528.20	2228287.29	Метод спутниковых геодезических измерений (определений)	0.10	–
394	512526.78	2228288.35	Метод спутниковых геодезических измерений (определений)	0.10	–
395	512532.19	2228298.23	Метод спутниковых геодезических измерений (определений)	0.10	–
396	512501.84	2228316.45	Метод спутниковых геодезических измерений (определений)	0.10	–
397	512500.82	2228314.73	Метод спутниковых геодезических измерений (определений)	0.10	–
398	512529.51	2228297.50	Метод спутниковых геодезических измерений (определений)	0.10	–
399	512525.01	2228289.38	Метод спутниковых геодезических измерений (определений)	0.10	–
400	512519.16	2228292.04	Метод спутниковых геодезических измерений (определений)	0.10	–
401	512517.12	2228287.86	Метод спутниковых геодезических измерений (определений)	0.10	–
402	512527.10	2228283.98	Метод спутниковых геодезических измерений (определений)	0.10	–
403	512528.12	2228284.82	Метод спутниковых геодезических измерений (определений)	0.10	–
404	512528.52	2228284.55	Метод спутниковых геодезических измерений (определений)	0.10	–
405	512529.52	2228282.32	Метод спутниковых геодезических измерений (определений)	0.10	–
406	512524.58	2228269.27	Метод спутниковых геодезических измерений	0.10	–

			(определений)		
407	512521.03	2228260.13	Метод спутниковых геодезических измерений (определений)	0.10	–
408	512515.71	2228246.25	Метод спутниковых геодезических измерений (определений)	0.10	–
409	512532.97	2228236.50	Метод спутниковых геодезических измерений (определений)	0.10	–
410	512532.26	2228234.95	Метод спутниковых геодезических измерений (определений)	0.10	–
411	512531.75	2228235.26	Метод спутниковых геодезических измерений (определений)	0.10	–
412	512528.56	2228228.47	Метод спутниковых геодезических измерений (определений)	0.10	–
413	512529.39	2228228.10	Метод спутниковых геодезических измерений (определений)	0.10	–
414	512526.98	2228222.59	Метод спутниковых геодезических измерений (определений)	0.10	–
356	512528.82	2228221.79	Метод спутниковых геодезических измерений (определений)	0.10	–
Граница1(12)	–	–	–	–	–
415	512571.09	2227907.61	Метод спутниковых геодезических измерений (определений)	0.10	–
416	512596.94	2227955.73	Метод спутниковых геодезических измерений (определений)	0.10	–
417	512595.93	2227958.15	Метод спутниковых геодезических измерений (определений)	0.10	–
418	512529.71	2228000.13	Метод спутниковых геодезических измерений (определений)	0.10	–
419	512505.63	2227958.40	Метод спутниковых геодезических измерений (определений)	0.10	–
420	512505.03	2227958.68	Метод спутниковых геодезических измерений (определений)	0.10	–
421	512514.93	2227978.11	Метод спутниковых геодезических измерений (определений)	0.10	–
422	512540.52	2228028.25	Метод спутниковых геодезических измерений	0.10	–

			(определений)		
423	512551.86	2228047.83	Метод спутниковых геодезических измерений (определений)	0.10	–
424	512575.44	2228088.20	Метод спутниковых геодезических измерений (определений)	0.10	–
425	512536.27	2228109.56	Метод спутниковых геодезических измерений (определений)	0.10	–
426	512491.25	2228134.72	Метод спутниковых геодезических измерений (определений)	0.10	–
427	512488.92	2228131.12	Метод спутниковых геодезических измерений (определений)	0.10	–
428	512490.60	2228130.03	Метод спутниковых геодезических измерений (определений)	0.10	–
429	512491.91	2228132.06	Метод спутниковых геодезических измерений (определений)	0.10	–
430	512535.30	2228107.81	Метод спутниковых геодезических измерений (определений)	0.10	–
431	512572.68	2228087.43	Метод спутниковых геодезических измерений (определений)	0.10	–
432	512550.14	2228048.86	Метод спутниковых геодезических измерений (определений)	0.10	–
433	512538.76	2228029.21	Метод спутниковых геодезических измерений (определений)	0.10	–
434	512513.15	2227979.02	Метод спутниковых геодезических измерений (определений)	0.10	–
435	512505.40	2227963.71	Метод спутниковых геодезических измерений (определений)	0.10	–
436	512505.08	2227965.35	Метод спутниковых геодезических измерений (определений)	0.10	–
437	512492.79	2227973.03	Метод спутниковых геодезических измерений (определений)	0.10	–
438	512473.28	2227983.70	Метод спутниковых геодезических измерений (определений)	0.10	–
439	512472.80	2227985.04	Метод спутниковых геодезических измерений (определений)	0.10	–
440	512497.63	2228029.92	Метод спутниковых геодезических измерений (определений)	0.10	–
441	512498.71	2228029.24	Метод спутниковых геодезических измерений (определений)	0.10	–
442	512499.95	2228031.67	Метод спутниковых геодезических измерений (определений)	0.10	–
443	512498.00	2228032.67	Метод спутниковых геодезических измерений (определений)	0.10	–
444	512496.19	2228032.21	Метод спутниковых геодезических измерений (определений)	0.10	–
445	512470.47	2227986.31	Метод спутниковых геодезических измерений (определений)	0.10	–
446	512469.52	2227986.10	Метод спутниковых геодезических измерений (определений)	0.10	–
447	512468.16	2227986.84	Метод спутниковых геодезических измерений (определений)	0.10	–
448	512468.46	2227987.45	Метод спутниковых геодезических измерений (определений)	0.10	–
449	512462.14	2227990.94	Метод спутниковых геодезических измерений (определений)	0.10	–
450	512461.75	2227990.24	Метод спутниковых геодезических измерений (определений)	0.10	–
451	512414.77	2228015.29	Метод спутниковых геодезических измерений (определений)	0.10	–
452	512415.64	2228017.27	Метод спутниковых геодезических измерений (определений)	0.10	–
453	512413.28	2228018.57	Метод спутниковых геодезических измерений (определений)	0.10	–
454	512412.21	2228016.62	Метод спутниковых геодезических измерений (определений)	0.10	–
455	512396.47	2228025.25	Метод спутниковых геодезических измерений (определений)	0.10	–
456	512391.01	2228026.15	Метод спутниковых геодезических измерений (определений)	0.10	–
457	512388.88	2228022.41	Метод спутниковых	0.10	–

			геодезических измерений (определений)		
458	512366.31	2228035.97	Метод спутниковых геодезических измерений (определений)	0.10	–
459	512366.51	2228036.28	Метод спутниковых геодезических измерений (определений)	0.10	–
460	512358.11	2228041.39	Метод спутниковых геодезических измерений (определений)	0.10	–
461	512357.91	2228041.03	Метод спутниковых геодезических измерений (определений)	0.10	–
462	512357.54	2228041.25	Метод спутниковых геодезических измерений (определений)	0.10	–
463	512357.19	2228042.44	Метод спутниковых геодезических измерений (определений)	0.10	–
464	512357.63	2228042.13	Метод спутниковых геодезических измерений (определений)	0.10	–
465	512363.22	2228051.87	Метод спутниковых геодезических измерений (определений)	0.10	–
466	512362.90	2228052.05	Метод спутниковых геодезических измерений (определений)	0.10	–
467	512373.51	2228069.89	Метод спутниковых геодезических измерений (определений)	0.10	–
468	512378.96	2228079.81	Метод спутниковых геодезических измерений (определений)	0.10	–
469	512411.47	2228139.38	Метод спутниковых геодезических измерений (определений)	0.10	–
470	512407.34	2228142.02	Метод спутниковых геодезических измерений (определений)	0.10	–
471	512405.88	2228139.50	Метод спутниковых геодезических измерений (определений)	0.10	–
472	512408.27	2228137.80	Метод спутниковых геодезических измерений (определений)	0.10	–
473	512378.15	2228082.50	Метод спутниковых геодезических измерений (определений)	0.10	–
474	512375.06	2228084.17	Метод спутниковых геодезических	0.10	–

			измерений (определений)		
475	512373.80	2228081.72	Метод спутниковых геодезических измерений (определений)	0.10	–
476	512376.48	2228080.25	Метод спутниковых геодезических измерений (определений)	0.10	–
477	512376.67	2228079.84	Метод спутниковых геодезических измерений (определений)	0.10	–
478	512371.77	2228070.88	Метод спутниковых геодезических измерений (определений)	0.10	–
479	512361.22	2228053.13	Метод спутниковых геодезических измерений (определений)	0.10	–
480	512360.68	2228053.47	Метод спутниковых геодезических измерений (определений)	0.10	–
481	512355.18	2228043.85	Метод спутниковых геодезических измерений (определений)	0.10	–
482	512355.54	2228043.58	Метод спутниковых геодезических измерений (определений)	0.10	–
483	512354.98	2228042.62	Метод спутниковых геодезических измерений (определений)	0.10	–
484	512355.46	2228041.05	Метод спутниковых геодезических измерений (определений)	0.10	–
485	512355.01	2228041.05	Метод спутниковых геодезических измерений (определений)	0.10	–
486	512341.13	2228015.40	Метод спутниковых геодезических измерений (определений)	0.10	–
487	512334.30	2228003.76	Метод спутниковых геодезических измерений (определений)	0.10	–
488	512332.68	2228003.19	Метод спутниковых геодезических измерений (определений)	0.10	–
489	512330.43	2228004.13	Метод спутниковых геодезических измерений (определений)	0.10	–
490	512329.53	2228001.17	Метод спутниковых геодезических измерений (определений)	0.10	–
491	512331.55	2228000.30	Метод спутниковых геодезических измерений	0.10	–

			(определений)		
492	512334.59	2228000.30	Метод спутниковых геодезических измерений (определений)	0.10	–
493	512342.87	2228014.43	Метод спутниковых геодезических измерений (определений)	0.10	–
494	512356.23	2228039.11	Метод спутниковых геодезических измерений (определений)	0.10	–
495	512356.88	2228039.14	Метод спутниковых геодезических измерений (определений)	0.10	–
496	512356.65	2228038.74	Метод спутниковых геодезических измерений (определений)	0.10	–
497	512364.79	2228033.70	Метод спутниковых геодезических измерений (определений)	0.10	–
498	512365.21	2228034.30	Метод спутниковых геодезических измерений (определений)	0.10	–
499	512387.95	2228020.65	Метод спутниковых геодезических измерений (определений)	0.10	–
500	512386.02	2228017.24	Метод спутниковых геодезических измерений (определений)	0.10	–
501	512385.49	2228017.52	Метод спутниковых геодезических измерений (определений)	0.10	–
502	512382.11	2228011.02	Метод спутниковых геодезических измерений (определений)	0.10	–
503	512382.46	2228010.84	Метод спутниковых геодезических измерений (определений)	0.10	–
504	512381.63	2228009.37	Метод спутниковых геодезических измерений (определений)	0.10	–
505	512383.38	2228008.38	Метод спутниковых геодезических измерений (определений)	0.10	–
506	512384.20	2228009.87	Метод спутниковых геодезических измерений (определений)	0.10	–
507	512384.88	2228009.48	Метод спутниковых геодезических измерений (определений)	0.10	–
508	512388.30	2228016.10	Метод спутниковых геодезических измерений (определений)	0.10	–
509	512387.82	2228016.36	Метод спутниковых геодезических измерений (определений)	0.10	–
510	512389.64	2228019.60	Метод спутниковых геодезических измерений (определений)	0.10	–
511	512392.32	2228018.00	Метод спутниковых геодезических измерений (определений)	0.10	–
512	512409.11	2228007.73	Метод спутниковых геодезических измерений (определений)	0.10	–
513	512437.23	2227989.96	Метод спутниковых геодезических измерений (определений)	0.10	–
514	512455.45	2227981.84	Метод спутниковых геодезических измерений (определений)	0.10	–
515	512469.06	2227975.15	Метод спутниковых геодезических измерений (определений)	0.10	–
516	512485.00	2227966.27	Метод спутниковых геодезических измерений (определений)	0.10	–
517	512484.66	2227965.70	Метод спутниковых геодезических измерений (определений)	0.10	–
518	512489.93	2227962.84	Метод спутниковых геодезических измерений (определений)	0.10	–
519	512490.20	2227963.38	Метод спутниковых геодезических измерений (определений)	0.10	–
520	512493.09	2227961.77	Метод спутниковых геодезических измерений (определений)	0.10	–
521	512494.07	2227963.52	Метод спутниковых геодезических измерений (определений)	0.10	–
522	512491.14	2227965.17	Метод спутниковых геодезических измерений (определений)	0.10	–
523	512491.31	2227965.51	Метод спутниковых геодезических измерений (определений)	0.10	–
524	512486.24	2227968.39	Метод спутниковых геодезических измерений (определений)	0.10	–
525	512486.01	2227968.01	Метод спутниковых геодезических измерений (определений)	0.10	–
526	512469.99	2227976.93	Метод спутниковых	0.10	–

			геодезических измерений (определений)		
527	512456.30	2227983.65	Метод спутниковых геодезических измерений (определений)	0.10	–
528	512438.18	2227991.73	Метод спутниковых геодезических измерений (определений)	0.10	–
529	512410.17	2228009.44	Метод спутниковых геодезических измерений (определений)	0.10	–
530	512393.36	2228019.71	Метод спутниковых геодезических измерений (определений)	0.10	–
531	512390.61	2228021.34	Метод спутниковых геодезических измерений (определений)	0.10	–
532	512392.07	2228023.95	Метод спутниковых геодезических измерений (определений)	0.10	–
533	512395.81	2228023.34	Метод спутниковых геодезических измерений (определений)	0.10	–
534	512413.00	2228013.92	Метод спутниковых геодезических измерений (определений)	0.10	–
535	512460.86	2227988.44	Метод спутниковых геодезических измерений (определений)	0.10	–
536	512460.59	2227987.92	Метод спутниковых геодезических измерений (определений)	0.10	–
537	512466.81	2227984.31	Метод спутниковых геодезических измерений (определений)	0.10	–
538	512467.23	2227985.07	Метод спутниковых геодезических измерений (определений)	0.10	–
539	512469.23	2227983.99	Метод спутниковых геодезических измерений (определений)	0.10	–
540	512470.91	2227984.37	Метод спутниковых геодезических измерений (определений)	0.10	–
541	512471.66	2227982.31	Метод спутниковых геодезических измерений (определений)	0.10	–
542	512491.78	2227971.30	Метод спутниковых геодезических измерений (определений)	0.10	–
543	512503.28	2227964.11	Метод спутниковых геодезических	0.10	–

			измерений (определений)		
544	512501.08	2227960.02	Метод спутниковых геодезических измерений (определений)	0.10	–
545	512499.64	2227960.61	Метод спутниковых геодезических измерений (определений)	0.10	–
546	512498.07	2227957.55	Метод спутниковых геодезических измерений (определений)	0.10	–
547	512503.18	2227954.93	Метод спутниковых геодезических измерений (определений)	0.10	–
548	512504.01	2227956.53	Метод спутниковых геодезических измерений (определений)	0.10	–
549	512504.11	2227956.84	Метод спутниковых геодезических измерений (определений)	0.10	–
550	512506.52	2227955.94	Метод спутниковых геодезических измерений (определений)	0.10	–
551	512530.40	2227997.32	Метод спутниковых геодезических измерений (определений)	0.10	–
552	512594.33	2227956.80	Метод спутниковых геодезических измерений (определений)	0.10	–
553	512594.73	2227955.84	Метод спутниковых геодезических измерений (определений)	0.10	–
554	512570.35	2227910.46	Метод спутниковых геодезических измерений (определений)	0.10	–
555	512565.07	2227913.84	Метод спутниковых геодезических измерений (определений)	0.10	–
556	512563.99	2227912.16	Метод спутниковых геодезических измерений (определений)	0.10	–
415	512571.09	2227907.61	Метод спутниковых геодезических измерений (определений)	0.10	–
Граница1(13)	–	–	–	–	–
557	512504.34	2228278.44	Метод спутниковых геодезических измерений (определений)	0.10	–
558	512505.24	2228280.23	Метод спутниковых геодезических измерений (определений)	0.10	–
559	512504.71	2228280.50	Метод спутниковых геодезических	0.10	–

			измерений (определений)		
560	512510.89	2228290.97	Метод спутниковых геодезических измерений (определений)	0.10	–
561	512511.80	2228290.60	Метод спутниковых геодезических измерений (определений)	0.10	–
562	512512.55	2228292.45	Метод спутниковых геодезических измерений (определений)	0.10	–
563	512510.04	2228293.47	Метод спутниковых геодезических измерений (определений)	0.10	–
564	512501.89	2228279.66	Метод спутниковых геодезических измерений (определений)	0.10	–
557	512504.34	2228278.44	Метод спутниковых геодезических измерений (определений)	0.10	–
Граница1(14)	–	–	–	–	–
565	512646.58	2227726.93	Метод спутниковых геодезических измерений (определений)	0.10	–
566	512651.86	2227736.45	Метод спутниковых геодезических измерений (определений)	0.10	–
567	512604.10	2227763.80	Метод спутниковых геодезических измерений (определений)	0.10	–
568	512603.31	2227765.67	Метод спутниковых геодезических измерений (определений)	0.10	–
569	512615.49	2227790.33	Метод спутниковых геодезических измерений (определений)	0.10	–
570	512607.93	2227794.81	Метод спутниковых геодезических измерений (определений)	0.10	–
571	512603.98	2227793.61	Метод спутниковых геодезических измерений (определений)	0.10	–
572	512602.04	2227794.05	Метод спутниковых геодезических измерений (определений)	0.10	–
573	512597.98	2227796.45	Метод спутниковых геодезических измерений (определений)	0.10	–
574	512599.44	2227798.99	Метод спутниковых геодезических измерений (определений)	0.10	–
575	512603.86	2227796.71	Метод спутниковых геодезических	0.10	–

			измерений (определений)		
576	512607.07	2227798.08	Метод спутниковых геодезических измерений (определений)	0.10	–
577	512609.24	2227797.81	Метод спутниковых геодезических измерений (определений)	0.10	–
578	512615.98	2227793.65	Метод спутниковых геодезических измерений (определений)	0.10	–
579	512616.55	2227793.70	Метод спутниковых геодезических измерений (определений)	0.10	–
580	512618.93	2227798.38	Метод спутниковых геодезических измерений (определений)	0.10	–
581	512619.44	2227798.09	Метод спутниковых геодезических измерений (определений)	0.10	–
582	512646.41	2227845.39	Метод спутниковых геодезических измерений (определений)	0.10	–
583	512663.33	2227873.82	Метод спутниковых геодезических измерений (определений)	0.10	–
584	512680.67	2227907.53	Метод спутниковых геодезических измерений (определений)	0.10	–
585	512669.71	2227914.00	Метод спутниковых геодезических измерений (определений)	0.10	–
586	512669.90	2227914.38	Метод спутниковых геодезических измерений (определений)	0.10	–
587	512664.38	2227917.38	Метод спутниковых геодезических измерений (определений)	0.10	–
588	512665.68	2227919.70	Метод спутниковых геодезических измерений (определений)	0.10	–
589	512671.18	2227916.52	Метод спутниковых геодезических измерений (определений)	0.10	–
590	512671.47	2227917.10	Метод спутниковых геодезических измерений (определений)	0.10	–
591	512682.45	2227910.70	Метод спутниковых геодезических измерений (определений)	0.10	–
592	512685.69	2227916.85	Метод спутниковых геодезических измерений	0.10	–

			(определений)		
593	512711.88	2227970.98	Метод спутниковых геодезических измерений (определений)	0.10	–
594	512716.13	2227973.82	Метод спутниковых геодезических измерений (определений)	0.10	–
595	512720.93	2227975.38	Метод спутниковых геодезических измерений (определений)	0.10	–
596	512749.62	2227959.53	Метод спутниковых геодезических измерений (определений)	0.10	–
597	512782.22	2227942.95	Метод спутниковых геодезических измерений (определений)	0.10	–
598	512782.64	2227943.68	Метод спутниковых геодезических измерений (определений)	0.10	–
599	512792.71	2227938.38	Метод спутниковых геодезических измерений (определений)	0.10	–
600	512792.37	2227937.73	Метод спутниковых геодезических измерений (определений)	0.10	–
601	512796.21	2227935.79	Метод спутниковых геодезических измерений (определений)	0.10	–
602	512783.48	2227912.70	Метод спутниковых геодезических измерений (определений)	0.10	–
603	512784.76	2227911.87	Метод спутниковых геодезических измерений (определений)	0.10	–
604	512783.36	2227909.53	Метод спутниковых геодезических измерений (определений)	0.10	–
605	512782.20	2227910.14	Метод спутниковых геодезических измерений (определений)	0.10	–
606	512772.86	2227892.77	Метод спутниковых геодезических измерений (определений)	0.10	–
607	512744.27	2227840.93	Метод спутниковых геодезических измерений (определений)	0.10	–
608	512755.99	2227828.44	Метод спутниковых геодезических измерений (определений)	0.10	–
609	512746.52	2227813.95	Метод спутниковых геодезических измерений (определений)	0.10	–
610	512735.17	2227820.17	Метод спутниковых геодезических измерений (определений)	0.10	–
611	512698.38	2227838.60	Метод спутниковых геодезических измерений (определений)	0.10	–
612	512696.69	2227835.18	Метод спутниковых геодезических измерений (определений)	0.10	–
613	512712.48	2227826.36	Метод спутниковых геодезических измерений (определений)	0.10	–
614	512678.32	2227763.22	Метод спутниковых геодезических измерений (определений)	0.10	–
615	512671.26	2227766.90	Метод спутниковых геодезических измерений (определений)	0.10	–
616	512659.10	2227745.50	Метод спутниковых геодезических измерений (определений)	0.10	–
617	512649.94	2227727.82	Метод спутниковых геодезических измерений (определений)	0.10	–
618	512649.65	2227726.81	Метод спутниковых геодезических измерений (определений)	0.10	–
619	512650.30	2227726.04	Метод спутниковых геодезических измерений (определений)	0.10	–
620	512648.53	2227724.22	Метод спутниковых геодезических измерений (определений)	0.10	–
565	512646.58	2227726.93	Метод спутниковых геодезических измерений (определений)	0.10	–
–	–	–	–	–	–
621	512745.86	2227816.59	Метод спутниковых геодезических измерений (определений)	0.10	–
622	512753.46	2227828.22	Метод спутниковых геодезических измерений (определений)	0.10	–
623	512741.82	2227840.62	Метод спутниковых геодезических измерений (определений)	0.10	–
624	512771.10	2227893.73	Метод спутниковых геодезических измерений (определений)	0.10	–
625	512780.83	2227912.04	Метод спутниковых геодезических измерений (определений)	0.10	–

626	512793.46	2227934.95	Метод спутниковых геодезических измерений (определений)	0.10	–
627	512791.52	2227935.94	Метод спутниковых геодезических измерений (определений)	0.10	–
628	512791.21	2227935.30	Метод спутниковых геодезических измерений (определений)	0.10	–
629	512780.91	2227940.65	Метод спутниковых геодезических измерений (определений)	0.10	–
630	512781.23	2227941.19	Метод спутниковых геодезических измерений (определений)	0.10	–
631	512748.68	2227957.75	Метод спутниковых геодезических измерений (определений)	0.10	–
632	512720.72	2227973.21	Метод спутниковых геодезических измерений (определений)	0.10	–
633	512717.01	2227972.00	Метод спутниковых геодезических измерений (определений)	0.10	–
634	512713.44	2227969.62	Метод спутниковых геодезических измерений (определений)	0.10	–
635	512687.48	2227915.95	Метод спутниковых геодезических измерений (определений)	0.10	–
636	512683.00	2227907.42	Метод спутниковых геодезических измерений (определений)	0.10	–
637	512665.08	2227872.85	Метод спутниковых геодезических измерений (определений)	0.10	–
638	512655.67	2227856.98	Метод спутниковых геодезических измерений (определений)	0.10	–
639	512693.87	2227836.13	Метод спутниковых геодезических измерений (определений)	0.10	–
640	512697.69	2227843.32	Метод спутниковых геодезических измерений (определений)	0.10	–
641	512700.00	2227842.54	Метод спутниковых геодезических измерений (определений)	0.10	–
642	512699.68	2227840.18	Метод спутниковых геодезических измерений (определений)	0.10	–
643	512736.10	2227821.94	Метод спутниковых	0.10	–
			геодезических измерений (определений)		
621	512745.86	2227816.59	Метод спутниковых геодезических измерений (определений)	0.10	–
–	–	–	–	–	–
644	512653.03	2227738.08	Метод спутниковых геодезических измерений (определений)	0.10	–
645	512657.34	2227746.45	Метод спутниковых геодезических измерений (определений)	0.10	–
646	512670.47	2227769.57	Метод спутниковых геодезических измерений (определений)	0.10	–
647	512677.50	2227765.90	Метод спутниковых геодезических измерений (определений)	0.10	–
648	512709.78	2227825.58	Метод спутниковых геодезических измерений (определений)	0.10	–
649	512694.94	2227833.87	Метод спутниковых геодезических измерений (определений)	0.10	–
650	512694.69	2227833.41	Метод спутниковых геодезических измерений (определений)	0.10	–
651	512655.26	2227854.94	Метод спутниковых геодезических измерений (определений)	0.10	–
652	512654.78	2227854.73	Метод спутниковых геодезических измерений (определений)	0.10	–
653	512621.81	2227796.81	Метод спутниковых геодезических измерений (определений)	0.10	–
654	512622.65	2227796.19	Метод спутниковых геодезических измерений (определений)	0.10	–
655	512620.09	2227791.07	Метод спутниковых геодезических измерений (определений)	0.10	–
656	512618.86	2227791.76	Метод спутниковых геодезических измерений (определений)	0.10	–
657	512617.88	2227791.18	Метод спутниковых геодезических измерений (определений)	0.10	–
658	512618.09	2227791.09	Метод спутниковых геодезических измерений (определений)	0.10	–
659	512605.51	2227765.61	Метод спутниковых	0.10	–

			геодезических измерений (определений)		
660	512605.68	2227765.20	Метод спутниковых геодезических измерений (определений)	0.10	–
644	512653.03	2227738.08	Метод спутниковых геодезических измерений (определений)	0.10	–
Граница1(17)	–	–	–	–	–
661	512871.27	2228559.69	Метод спутниковых геодезических измерений (определений)	0.10	–
662	512872.19	2228561.68	Метод спутниковых геодезических измерений (определений)	0.10	–
663	512847.76	2228575.24	Метод спутниковых геодезических измерений (определений)	0.10	–
664	512858.13	2228597.20	Метод спутниковых геодезических измерений (определений)	0.10	–
665	512858.96	2228600.82	Метод спутниковых геодезических измерений (определений)	0.10	–
666	512867.39	2228617.71	Метод спутниковых геодезических измерений (определений)	0.10	–
667	512886.82	2228653.29	Метод спутниковых геодезических измерений (определений)	0.10	–
668	512902.65	2228678.65	Метод спутниковых геодезических измерений (определений)	0.10	–
669	512901.52	2228680.01	Метод спутниковых геодезических измерений (определений)	0.10	–
670	512901.19	2228679.65	Метод спутниковых геодезических измерений (определений)	0.10	–
671	512892.16	2228691.29	Метод спутниковых геодезических измерений (определений)	0.10	–
672	512892.30	2228691.41	Метод спутниковых геодезических измерений (определений)	0.10	–
673	512874.88	2228706.36	Метод спутниковых геодезических измерений (определений)	0.10	–
674	512850.22	2228720.64	Метод спутниковых геодезических измерений (определений)	0.10	–
675	512845.26	2228715.56	Метод спутниковых геодезических измерений (определений)	0.10	–
676	512843.62	2228716.71	Метод спутниковых геодезических измерений (определений)	0.10	–
677	512847.07	2228722.71	Метод спутниковых геодезических измерений (определений)	0.10	–
678	512804.02	2228745.55	Метод спутниковых геодезических измерений (определений)	0.10	–
679	512757.89	2228732.95	Метод спутниковых геодезических измерений (определений)	0.10	–
680	512751.71	2228725.87	Метод спутниковых геодезических измерений (определений)	0.10	–
681	512751.32	2228723.18	Метод спутниковых геодезических измерений (определений)	0.10	–
682	512801.58	2228705.45	Метод спутниковых геодезических измерений (определений)	0.10	–
683	512817.41	2228695.42	Метод спутниковых геодезических измерений (определений)	0.10	–
684	512824.40	2228685.09	Метод спутниковых геодезических измерений (определений)	0.10	–
685	512829.48	2228665.10	Метод спутниковых геодезических измерений (определений)	0.10	–
686	512816.89	2228634.98	Метод спутниковых геодезических измерений (определений)	0.10	–
687	512826.00	2228629.37	Метод спутниковых геодезических измерений (определений)	0.10	–
688	512824.96	2228627.67	Метод спутниковых геодезических измерений (определений)	0.10	–
689	512814.38	2228634.17	Метод спутниковых геодезических измерений (определений)	0.10	–
690	512827.38	2228665.25	Метод спутниковых геодезических измерений (определений)	0.10	–
691	512822.55	2228684.25	Метод спутниковых геодезических измерений (определений)	0.10	–
692	512815.99	2228693.96	Метод спутниковых геодезических	0.10	–

			измерений (определений)		
693	512800.71	2228703.63	Метод спутниковых геодезических измерений (определений)	0.10	–
694	512749.11	2228721.84	Метод спутниковых геодезических измерений (определений)	0.10	–
695	512749.69	2228725.85	Метод спутниковых геодезических измерений (определений)	0.10	–
696	512748.81	2228726.50	Метод спутниковых геодезических измерений (определений)	0.10	–
697	512743.80	2228728.70	Метод спутниковых геодезических измерений (определений)	0.10	–
698	512743.46	2228727.92	Метод спутниковых геодезических измерений (определений)	0.10	–
699	512742.00	2228728.63	Метод спутниковых геодезических измерений (определений)	0.10	–
700	512734.85	2228726.68	Метод спутниковых геодезических измерений (определений)	0.10	–
701	512727.68	2228723.28	Метод спутниковых геодезических измерений (определений)	0.10	–
702	512725.77	2228724.87	Метод спутниковых геодезических измерений (определений)	0.10	–
703	512731.37	2228735.37	Метод спутниковых геодезических измерений (определений)	0.10	–
704	512736.94	2228733.94	Метод спутниковых геодезических измерений (определений)	0.10	–
705	512737.20	2228734.45	Метод спутниковых геодезических измерений (определений)	0.10	–
706	512737.94	2228734.10	Метод спутниковых геодезических измерений (определений)	0.10	–
707	512746.82	2228740.26	Метод спутниковых геодезических измерений (определений)	0.10	–
708	512747.04	2228739.86	Метод спутниковых геодезических измерений (определений)	0.10	–
709	512751.24	2228742.57	Метод спутниковых геодезических измерений	0.10	–

			(определений)		
710	512778.59	2228793.28	Метод спутниковых геодезических измерений (определений)	0.10	–
711	512771.63	2228797.42	Метод спутниковых геодезических измерений (определений)	0.10	–
712	512771.89	2228797.89	Метод спутниковых геодезических измерений (определений)	0.10	–
713	512767.42	2228800.35	Метод спутниковых геодезических измерений (определений)	0.10	–
714	512768.38	2228802.10	Метод спутниковых геодезических измерений (определений)	0.10	–
715	512772.88	2228799.63	Метод спутниковых геодезических измерений (определений)	0.10	–
716	512773.24	2228800.30	Метод спутниковых геодезических измерений (определений)	0.10	–
717	512780.20	2228796.37	Метод спутниковых геодезических измерений (определений)	0.10	–
718	512779.87	2228795.77	Метод спутниковых геодезических измерений (определений)	0.10	–
719	512781.68	2228794.77	Метод спутниковых геодезических измерений (определений)	0.10	–
720	512754.74	2228744.84	Метод спутниковых геодезических измерений (определений)	0.10	–
721	512772.43	2228756.32	Метод спутниковых геодезических измерений (определений)	0.10	–
722	512799.50	2228775.93	Метод спутниковых геодезических измерений (определений)	0.10	–
723	512803.77	2228775.35	Метод спутниковых геодезических измерений (определений)	0.10	–
724	512803.06	2228773.24	Метод спутниковых геодезических измерений (определений)	0.10	–
725	512799.99	2228773.80	Метод спутниковых геодезических измерений (определений)	0.10	–
726	512773.57	2228754.67	Метод спутниковых геодезических измерений (определений)	0.10	–

727	512752.75	2228741.17	Метод спутниковых геодезических измерений (определений)	0.10	–
728	512748.38	2228733.09	Метод спутниковых геодезических измерений (определений)	0.10	–
729	512745.12	2228731.53	Метод спутниковых геодезических измерений (определений)	0.10	–
730	512755.22	2228734.27	Метод спутниковых геодезических измерений (определений)	0.10	–
731	512761.22	2228741.30	Метод спутниковых геодезических измерений (определений)	0.10	–
732	512791.92	2228749.48	Метод спутниковых геодезических измерений (определений)	0.10	–
733	512815.21	2228756.48	Метод спутниковых геодезических измерений (определений)	0.10	–
734	512816.84	2228759.32	Метод спутниковых геодезических измерений (определений)	0.10	–
735	512821.73	2228772.34	Метод спутниковых геодезических измерений (определений)	0.10	–
736	512821.36	2228772.47	Метод спутниковых геодезических измерений (определений)	0.10	–
737	512825.26	2228782.98	Метод спутниковых геодезических измерений (определений)	0.10	–
738	512825.69	2228782.85	Метод спутниковых геодезических измерений (определений)	0.10	–
739	512827.94	2228788.86	Метод спутниковых геодезических измерений (определений)	0.10	–
740	512842.28	2228818.46	Метод спутниковых геодезических измерений (определений)	0.10	–
741	512841.71	2228818.78	Метод спутниковых геодезических измерений (определений)	0.10	–
742	512846.20	2228828.67	Метод спутниковых геодезических измерений (определений)	0.10	–
743	512846.76	2228828.41	Метод спутниковых геодезических измерений (определений)	0.10	–
744	512850.02	2228835.67	Метод спутниковых геодезических измерений (определений)	0.10	–
745	512852.27	2228834.60	Метод спутниковых геодезических измерений (определений)	0.10	–
746	512849.08	2228827.35	Метод спутниковых геодезических измерений (определений)	0.10	–
747	512849.62	2228827.10	Метод спутниковых геодезических измерений (определений)	0.10	–
748	512845.00	2228816.96	Метод спутниковых геодезических измерений (определений)	0.10	–
749	512844.54	2228817.21	Метод спутниковых геодезических измерений (определений)	0.10	–
750	512830.27	2228787.86	Метод спутниковых геодезических измерений (определений)	0.10	–
751	512828.13	2228782.06	Метод спутниковых геодезических измерений (определений)	0.10	–
752	512828.63	2228781.89	Метод спутниковых геодезических измерений (определений)	0.10	–
753	512824.69	2228771.29	Метод спутниковых геодезических измерений (определений)	0.10	–
754	512824.20	2228771.46	Метод спутниковых геодезических измерений (определений)	0.10	–
755	512819.39	2228758.51	Метод спутниковых геодезических измерений (определений)	0.10	–
756	512819.34	2228757.75	Метод спутниковых геодезических измерений (определений)	0.10	–
757	512819.84	2228757.62	Метод спутниковых геодезических измерений (определений)	0.10	–
758	512828.97	2228760.34	Метод спутниковых геодезических измерений (определений)	0.10	–
759	512828.87	2228760.65	Метод спутниковых геодезических измерений (определений)	0.10	–
760	512839.81	2228763.80	Метод спутниковых геодезических измерений (определений)	0.10	–
761	512839.88	2228763.61	Метод спутниковых геодезических	0.10	–

			измерений (определений)		
762	512866.55	2228771.57	Метод спутниковых геодезических измерений (определений)	0.10	–
763	512889.72	2228786.33	Метод спутниковых геодезических измерений (определений)	0.10	–
764	512906.35	2228774.78	Метод спутниковых геодезических измерений (определений)	0.10	–
765	512905.24	2228772.57	Метод спутниковых геодезических измерений (определений)	0.10	–
766	512889.83	2228783.14	Метод спутниковых геодезических измерений (определений)	0.10	–
767	512867.67	2228769.17	Метод спутниковых геодезических измерений (определений)	0.10	–
768	512840.71	2228761.15	Метод спутниковых геодезических измерений (определений)	0.10	–
769	512840.85	2228760.71	Метод спутниковых геодезических измерений (определений)	0.10	–
770	512829.82	2228757.63	Метод спутниковых геодезических измерений (определений)	0.10	–
771	512829.74	2228757.88	Метод спутниковых геодезических измерений (определений)	0.10	–
772	512819.20	2228754.75	Метод спутниковых геодезических измерений (определений)	0.10	–
773	512792.49	2228746.72	Метод спутниковых геодезических измерений (определений)	0.10	–
774	512763.16	2228739.01	Метод спутниковых геодезических измерений (определений)	0.10	–
775	512760.24	2228735.64	Метод спутниковых геодезических измерений (определений)	0.10	–
776	512804.27	2228747.69	Метод спутниковых геодезических измерений (определений)	0.10	–
777	512849.82	2228723.52	Метод спутниковых геодезических измерений (определений)	0.10	–
778	512849.26	2228722.52	Метод спутниковых геодезических измерений	0.10	–

			(определений)		
779	512849.88	2228723.15	Метод спутниковых геодезических измерений (определений)	0.10	–
780	512876.05	2228707.99	Метод спутниковых геодезических измерений (определений)	0.10	–
781	512893.79	2228692.75	Метод спутниковых геодезических измерений (определений)	0.10	–
782	512894.35	2228693.25	Метод спутниковых геодезических измерений (определений)	0.10	–
783	512903.39	2228681.93	Метод спутниковых геодезических измерений (определений)	0.10	–
784	512902.95	2228681.50	Метод спутниковых геодезических измерений (определений)	0.10	–
785	512905.09	2228678.79	Метод спутниковых геодезических измерений (определений)	0.10	–
786	512888.55	2228652.28	Метод спутниковых геодезических измерений (определений)	0.10	–
787	512869.16	2228616.78	Метод спутниковых геодезических измерений (определений)	0.10	–
788	512860.86	2228600.14	Метод спутниковых геодезических измерений (определений)	0.10	–
789	512860.04	2228596.55	Метод спутниковых геодезических измерений (определений)	0.10	–
790	512850.37	2228576.08	Метод спутниковых геодезических измерений (определений)	0.10	–
791	512874.79	2228562.52	Метод спутниковых геодезических измерений (определений)	0.10	–
792	512873.09	2228558.85	Метод спутниковых геодезических измерений (определений)	0.10	–
661	512871.27	2228559.69	Метод спутниковых геодезических измерений (определений)	0.10	–
–	–	–	–	–	–
793	512750.08	2228728.25	Метод спутниковых геодезических измерений (определений)	0.10	–
794	512752.93	2228731.61	Метод спутниковых геодезических измерений	0.10	–

			(определений)		
795	512746.38	2228729.80	Метод спутниковых геодезических измерений (определений)	0.10	–
796	512749.35	2228728.43	Метод спутниковых геодезических измерений (определений)	0.10	–
793	512750.08	2228728.25	Метод спутниковых геодезических измерений (определений)	0.10	–
–	–	–	–	–	–
797	512746.94	2228734.62	Метод спутниковых геодезических измерений (определений)	0.10	–
798	512749.24	2228738.83	Метод спутниковых геодезических измерений (определений)	0.10	–
799	512747.97	2228738.07	Метод спутниковых геодезических измерений (определений)	0.10	–
800	512748.34	2228737.38	Метод спутниковых геодезических измерений (определений)	0.10	–
801	512741.27	2228732.56	Метод спутниковых геодезических измерений (определений)	0.10	–
802	512741.84	2228732.25	Метод спутниковых геодезических измерений (определений)	0.10	–
797	512746.94	2228734.62	Метод спутниковых геодезических измерений (определений)	0.10	–
–	–	–	–	–	–
803	512732.40	2228733.04	Метод спутниковых геодезических измерений (определений)	0.10	–
804	512730.08	2228728.63	Метод спутниковых геодезических измерений (определений)	0.10	–
805	512735.29	2228732.31	Метод спутниковых геодезических измерений (определений)	0.10	–
803	512732.40	2228733.04	Метод спутниковых геодезических измерений (определений)	0.10	–

3. Сведения о характерных точках части (частей) границы объекта

Обозначение характерных точек части границы	Координаты, м		Метод определения координат характерной точки	Средняя квадратическая погрешность положения характерной точки (M_t), м	Описание обозначения точки на местности (при наличии)
	X	Y			
1	2	3	4	5	6

–	–	–	–	–	–

ГРАФИЧЕСКОЕ ОПИСАНИЕ

местоположения границ публичного сервитута

«Электросетевой комплекс Подстанция 110/10кВ «Кондратово» (КЛ 0,4 кВ от РП-45, КЛ 0,4 кВ от ТП-5266, КЛ 0,4 кВ от ТП-5253, КЛ 0,4 кВ от ТП-5265)»

(наименование объекта, местоположение границ которого описано (далее - объект)

Раздел 1

Сведения об объекте		
№ п/п	Характеристики объекта	Описание характеристик
1	2	3
1	Местоположение объекта	Пермский край, городской округ Пермский, город Пермь
2	Площадь объекта +/- величина погрешности определения площади (Р+/- Дельта Р)	1987 кв.м ± 9.56 кв.м
3	Иные характеристики объекта	Публичный сервитут устанавливается в целях эксплуатации объекта электросетевого хозяйства «Электросетевой комплекс Подстанция 110/10кВ «Кондратово» (КЛ 0,4 кВ от РП-45, КЛ 0,4 кВ от ТП-5266, КЛ 0,4 кВ от ТП-5253, КЛ 0,4 кВ от ТП-5265)» (согласно ст. 3.6 Федерального закона от 25 октября 2001 г. № 137-ФЗ «О введении в действие Земельного кодекса Российской Федерации») Срок установления публичного сервитута - сорок девять лет (согласно п.1 ст. 39.45 ЗК РФ).

Раздел 2

Сведения о местоположении границ объекта					
1. Система координат МСК-59, зона 2					
2. Сведения о характерных точках границ объекта					
Обозначение характерных точек границ	Координаты, м		Метод определения координат характерной точки	Средняя квадратическая погрешность положения характерной точки (M_t), м	Описание обозначения точки на местности (при наличии)
	X	Y			
1	2	3	4	5	6
Граница1 (1)	–	–	–	–	–
1	516082.34	2225702.62	Метод спутниковых геодезических измерений (определений)	0.10	–
2	516082.84	2225705.31	Метод спутниковых геодезических измерений (определений)	0.10	–
3	516088.02	2225704.38	Метод спутниковых геодезических измерений (определений)	0.10	–
4	516088.10	2225704.80	Метод спутниковых геодезических измерений (определений)	0.10	–
5	516104.69	2225698.97	Метод спутниковых геодезических измерений (определений)	0.10	–
6	516104.62	2225698.63	Метод спутниковых геодезических измерений (определений)	0.10	–
7	516111.20	2225697.41	Метод спутниковых геодезических измерений (определений)	0.10	–
8	516111.27	2225697.72	Метод спутниковых геодезических измерений (определений)	0.10	–
9	516119.71	2225696.19	Метод спутниковых геодезических измерений (определений)	0.10	–
10	516124.81	2225695.10	Метод спутниковых геодезических измерений (определений)	0.10	–
11	516124.78	2225692.22	Метод спутниковых геодезических измерений (определений)	0.10	–
12	516126.78	2225692.20	Метод спутниковых геодезических измерений (определений)	0.10	–
13	516126.82	2225694.27	Метод спутниковых геодезических измерений (определений)	0.10	–
14	516131.94	2225693.25	Метод спутниковых геодезических измерений (определений)	0.10	–
15	516131.98	2225693.57	Метод спутниковых геодезических измерений (определений)	0.10	–
16	516141.16	2225691.59	Метод спутниковых геодезических измерений (определений)	0.10	–
17	516148.93	2225688.33	Метод спутниковых геодезических измерений (определений)	0.10	–
18	516157.78	2225686.71	Метод спутниковых геодезических измерений (определений)	0.10	–
19	516170.09	2225684.43	Метод спутниковых геодезических измерений (определений)	0.10	–
20	516169.74	2225681.78	Метод спутниковых геодезических измерений (определений)	0.10	–
21	516171.72	2225681.52	Метод спутниковых геодезических измерений (определений)	0.10	–
22	516172.05	2225684.01	Метод спутниковых геодезических измерений (определений)	0.10	–

23	516185.03	2225680.23	Метод спутниковых геодезических измерений (определений)	0.10	–
24	516194.09	2225677.58	Метод спутниковых геодезических измерений (определений)	0.10	–
25	516193.98	2225677.05	Метод спутниковых геодезических измерений (определений)	0.10	–
26	516199.39	2225675.87	Метод спутниковых геодезических измерений (определений)	0.10	–
27	516199.47	2225676.05	Метод спутниковых геодезических измерений (определений)	0.10	–
28	516202.40	2225675.65	Метод спутниковых геодезических измерений (определений)	0.10	–
29	516215.89	2225673.70	Метод спутниковых геодезических измерений (определений)	0.10	–
30	516215.43	2225671.21	Метод спутниковых геодезических измерений (определений)	0.10	–
31	516217.40	2225670.85	Метод спутниковых геодезических измерений (определений)	0.10	–
32	516217.84	2225673.45	Метод спутниковых геодезических измерений (определений)	0.10	–
33	516227.71	2225671.34	Метод спутниковых геодезических измерений (определений)	0.10	–
34	516228.99	2225671.59	Метод спутниковых геодезических измерений (определений)	0.10	–
35	516229.41	2225671.32	Метод спутниковых геодезических измерений (определений)	0.10	–
36	516233.70	2225682.66	Метод спутниковых геодезических измерений (определений)	0.10	–
37	516233.28	2225682.88	Метод спутниковых геодезических измерений (определений)	0.10	–
38	516233.57	2225685.08	Метод спутниковых геодезических измерений (определений)	0.10	–
39	516231.04	2225690.70	Метод спутниковых геодезических измерений (определений)	0.10	–
40	516227.70	2225692.31	Метод спутниковых геодезических измерений (определений)	0.10	–
41	516235.84	2225690.83	Метод спутниковых геодезических измерений (определений)	0.10	–
42	516235.74	2225690.14	Метод спутниковых геодезических измерений (определений)	0.10	–
43	516250.34	2225688.05	Метод спутниковых геодезических измерений (определений)	0.10	–
44	516250.51	2225688.82	Метод спутниковых геодезических измерений (определений)	0.10	–
45	516251.84	2225688.68	Метод спутниковых геодезических измерений (определений)	0.10	–
46	516263.00	2225688.48	Метод спутниковых геодезических измерений (определений)	0.10	–
47	516268.03	2225689.17	Метод спутниковых геодезических измерений (определений)	0.10	–
48	516270.20	2225689.55	Метод спутниковых геодезических измерений (определений)	0.10	–
49	516271.63	2225690.19	Метод спутниковых геодезических измерений (определений)	0.10	–
50	516273.30	2225691.43	Метод спутниковых геодезических измерений (определений)	0.10	–
51	516274.66	2225701.79	Метод спутниковых геодезических измерений (определений)	0.10	–
52	516274.91	2225702.17	Метод спутниковых геодезических измерений (определений)	0.10	–
53	516279.27	2225701.91	Метод спутниковых геодезических измерений (определений)	0.10	–
54	516279.34	2225702.29	Метод спутниковых геодезических измерений (определений)	0.10	–
55	516282.43	2225702.09	Метод спутниковых геодезических измерений (определений)	0.10	–
56	516282.55	2225704.09	Метод спутниковых геодезических измерений (определений)	0.10	–
57	516279.68	2225704.28	Метод спутниковых геодезических	0.10	–

			измерений (определений)		
58	516279.76	2225704.76	Метод спутниковых геодезических измерений (определений)	0.10	–
59	516273.72	2225705.19	Метод спутниковых геодезических измерений (определений)	0.10	–
60	516273.70	2225703.90	Метод спутниковых геодезических измерений (определений)	0.10	–
61	516272.74	2225702.52	Метод спутниковых геодезических измерений (определений)	0.10	–
62	516271.43	2225692.53	Метод спутниковых геодезических измерений (определений)	0.10	–
63	516270.62	2225691.93	Метод спутниковых геодезических измерений (определений)	0.10	–
64	516269.61	2225691.48	Метод спутниковых геодезических измерений (определений)	0.10	–
65	516267.72	2225691.15	Метод спутниковых геодезических измерений (определений)	0.10	–
66	516262.88	2225690.48	Метод спутниковых геодезических измерений (определений)	0.10	–
67	516251.97	2225690.68	Метод спутниковых геодезических измерений (определений)	0.10	–
68	516250.87	2225690.80	Метод спутниковых геодезических измерений (определений)	0.10	–
69	516250.91	2225690.98	Метод спутниковых геодезических измерений (определений)	0.10	–
70	516236.16	2225693.29	Метод спутниковых геодезических измерений (определений)	0.10	–
71	516236.11	2225692.83	Метод спутниковых геодезических измерений (определений)	0.10	–
72	516233.80	2225693.22	Метод спутниковых геодезических измерений (определений)	0.10	–
73	516238.41	2225730.46	Метод спутниковых геодезических измерений (определений)	0.10	–
74	516238.94	2225734.43	Метод спутниковых геодезических измерений	0.10	–

			(определений)		
75	516239.99	2225735.58	Метод спутниковых геодезических измерений (определений)	0.10	–
76	516241.12	2225736.34	Метод спутниковых геодезических измерений (определений)	0.10	–
77	516244.66	2225737.46	Метод спутниковых геодезических измерений (определений)	0.10	–
78	516259.91	2225742.12	Метод спутниковых геодезических измерений (определений)	0.10	–
79	516270.05	2225744.83	Метод спутниковых геодезических измерений (определений)	0.10	–
80	516275.21	2225784.00	Метод спутниковых геодезических измерений (определений)	0.10	–
81	516276.25	2225783.81	Метод спутниковых геодезических измерений (определений)	0.10	–
82	516278.02	2225783.50	Метод спутниковых геодезических измерений (определений)	0.10	–
83	516278.37	2225785.47	Метод спутниковых геодезических измерений (определений)	0.10	–
84	516277.55	2225785.64	Метод спутниковых геодезических измерений (определений)	0.10	–
85	516282.08	2225817.25	Метод спутниковых геодезических измерений (определений)	0.10	–
86	516286.61	2225849.42	Метод спутниковых геодезических измерений (определений)	0.10	–
87	516287.84	2225849.15	Метод спутниковых геодезических измерений (определений)	0.10	–
88	516288.27	2225851.10	Метод спутниковых геодезических измерений (определений)	0.10	–
89	516284.93	2225851.84	Метод спутниковых геодезических измерений (определений)	0.10	–
90	516280.09	2225817.54	Метод спутниковых геодезических измерений (определений)	0.10	–
91	516275.56	2225785.94	Метод спутниковых геодезических измерений (определений)	0.10	–

92	516273.50	2225786.33	Метод спутниковых геодезических измерений (определений)	0.10	–
93	516268.24	2225746.42	Метод спутниковых геодезических измерений (определений)	0.10	–
94	516259.37	2225744.04	Метод спутниковых геодезических измерений (определений)	0.10	–
95	516244.07	2225739.37	Метод спутниковых геодезических измерений (определений)	0.10	–
96	516240.24	2225738.15	Метод спутниковых геодезических измерений (определений)	0.10	–
97	516239.27	2225737.52	Метод спутниковых геодезических измерений (определений)	0.10	–
98	516240.11	2225745.42	Метод спутниковых геодезических измерений (определений)	0.10	–
99	516239.06	2225747.12	Метод спутниковых геодезических измерений (определений)	0.10	–
100	516238.07	2225747.81	Метод спутниковых геодезических измерений (определений)	0.10	–
101	516213.48	2225752.11	Метод спутниковых геодезических измерений (определений)	0.10	–
102	516190.91	2225754.83	Метод спутниковых геодезических измерений (определений)	0.10	–
103	516183.79	2225754.19	Метод спутниковых геодезических измерений (определений)	0.10	–
104	516161.48	2225757.63	Метод спутниковых геодезических измерений (определений)	0.10	–
105	516152.92	2225758.99	Метод спутниковых геодезических измерений (определений)	0.10	–
106	516144.27	2225762.25	Метод спутниковых геодезических измерений (определений)	0.10	–
107	516122.48	2225766.08	Метод спутниковых геодезических измерений (определений)	0.10	–
108	516098.71	2225769.43	Метод спутниковых геодезических измерений (определений)	0.10	–
109	516094.32	2225770.05	Метод спутниковых геодезических измерений (определений)	0.10	–
110	516091.76	2225770.48	Метод спутниковых геодезических измерений (определений)	0.10	–
111	516091.58	2225770.75	Метод спутниковых геодезических измерений (определений)	0.10	–
112	516087.79	2225784.32	Метод спутниковых геодезических измерений (определений)	0.10	–
113	516085.23	2225783.81	Метод спутниковых геодезических измерений (определений)	0.10	–
114	516089.53	2225768.65	Метод спутниковых геодезических измерений (определений)	0.10	–
115	516088.49	2225767.21	Метод спутниковых геодезических измерений (определений)	0.10	–
116	516088.21	2225765.15	Метод спутниковых геодезических измерений (определений)	0.10	–
117	516085.43	2225747.38	Метод спутниковых геодезических измерений (определений)	0.10	–
118	516074.61	2225748.98	Метод спутниковых геодезических измерений (определений)	0.10	–
119	516074.49	2225748.20	Метод спутниковых геодезических измерений (определений)	0.10	–
120	516071.51	2225748.60	Метод спутниковых геодезических измерений (определений)	0.10	–
121	516071.25	2225746.62	Метод спутниковых геодезических измерений (определений)	0.10	–
122	516074.20	2225746.23	Метод спутниковых геодезических измерений (определений)	0.10	–
123	516074.13	2225745.80	Метод спутниковых геодезических измерений (определений)	0.10	–
124	516085.65	2225744.20	Метод спутниковых геодезических измерений (определений)	0.10	–
125	516085.74	2225744.83	Метод спутниковых геодезических измерений (определений)	0.10	–
126	516087.18	2225745.60	Метод спутниковых геодезических	0.10	–

			измерений (определений)		
127	516090.19	2225764.86	Метод спутниковых геодезических измерений (определений)	0.10	–
128	516090.41	2225766.45	Метод спутниковых геодезических измерений (определений)	0.10	–
129	516091.66	2225768.20	Метод спутниковых геодезических измерений (определений)	0.10	–
130	516091.61	2225768.48	Метод спутниковых геодезических измерений (определений)	0.10	–
131	516098.43	2225767.45	Метод спутниковых геодезических измерений (определений)	0.10	–
132	516122.16	2225764.10	Метод спутниковых геодезических измерений (определений)	0.10	–
133	516143.74	2225760.31	Метод спутниковых геодезических измерений (определений)	0.10	–
134	516152.40	2225757.05	Метод спутниковых геодезических измерений (определений)	0.10	–
135	516161.16	2225755.65	Метод спутниковых геодезических измерений (определений)	0.10	–
136	516183.73	2225752.18	Метод спутниковых геодезических измерений (определений)	0.10	–
137	516190.88	2225752.82	Метод спутниковых геодезических измерений (определений)	0.10	–
138	516213.19	2225750.13	Метод спутниковых геодезических измерений (определений)	0.10	–
139	516237.29	2225745.92	Метод спутниковых геодезических измерений (определений)	0.10	–
140	516237.57	2225745.72	Метод спутниковых геодезических измерений (определений)	0.10	–
141	516238.05	2225744.95	Метод спутниковых геодезических измерений (определений)	0.10	–
142	516236.99	2225734.94	Метод спутниковых геодезических измерений (определений)	0.10	–
143	516231.90	2225694.41	Метод спутниковых геодезических измерений	0.10	–

			(определений)		
144	516226.35	2225694.79	Метод спутниковых геодезических измерений (определений)	0.10	–
145	516225.83	2225690.98	Метод спутниковых геодезических измерений (определений)	0.10	–
146	516229.52	2225689.21	Метод спутниковых геодезических измерений (определений)	0.10	–
147	516231.51	2225684.78	Метод спутниковых геодезических измерений (определений)	0.10	–
148	516231.33	2225683.89	Метод спутниковых геодезических измерений (определений)	0.10	–
149	516227.09	2225673.52	Метод спутниковых геодезических измерений (определений)	0.10	–
150	516218.45	2225675.37	Метод спутниковых геодезических измерений (определений)	0.10	–
151	516199.88	2225678.00	Метод спутниковых геодезических измерений (определений)	0.10	–
152	516200.12	2225678.66	Метод спутниковых геодезических измерений (определений)	0.10	–
153	516194.65	2225679.86	Метод спутниковых геодезических измерений (определений)	0.10	–
154	516194.57	2225679.54	Метод спутниковых геодезических измерений (определений)	0.10	–
155	516185.59	2225682.15	Метод спутниковых геодезических измерений (определений)	0.10	–
156	516172.32	2225686.05	Метод спутниковых геодезических измерений (определений)	0.10	–
157	516158.14	2225688.68	Метод спутниковых геодезических измерений (определений)	0.10	–
158	516149.50	2225690.25	Метод спутниковых геодезических измерений (определений)	0.10	–
159	516141.76	2225693.50	Метод спутниковых геодезических измерений (определений)	0.10	–
160	516132.24	2225695.57	Метод спутниковых геодезических измерений (определений)	0.10	–

161	516132.31	2225696.06	Метод спутниковых геодезических измерений (определений)	0.10	–
162	516125.97	2225697.31	Метод спутниковых геодезических измерений (определений)	0.10	–
163	516125.90	2225696.92	Метод спутниковых геодезических измерений (определений)	0.10	–
164	516120.10	2225698.15	Метод спутниковых геодезических измерений (определений)	0.10	–
165	516111.63	2225699.71	Метод спутниковых геодезических измерений (определений)	0.10	–
166	516111.70	2225700.15	Метод спутниковых геодезических измерений (определений)	0.10	–
167	516105.12	2225701.44	Метод спутниковых геодезических измерений (определений)	0.10	–
168	516105.03	2225700.97	Метод спутниковых геодезических измерений (определений)	0.10	–
169	516088.44	2225706.79	Метод спутниковых геодезических измерений (определений)	0.10	–
170	516088.56	2225707.44	Метод спутниковых геодезических измерений (определений)	0.10	–
171	516082.39	2225708.52	Метод спутниковых геодезических измерений (определений)	0.10	–
172	516082.15	2225707.72	Метод спутниковых геодезических измерений (определений)	0.10	–
173	516081.30	2225707.86	Метод спутниковых геодезических измерений (определений)	0.10	–
174	516080.38	2225702.99	Метод спутниковых геодезических измерений (определений)	0.10	–
1	516082.34	2225702.62	Метод спутниковых геодезических измерений (определений)	0.10	–
Граница1(2)	–	–	–	–	–
175	515893.09	2225504.40	Метод спутниковых геодезических измерений (определений)	0.10	–
176	515892.90	2225501.67	Метод спутниковых геодезических измерений (определений)	0.10	–
177	515896.83	2225501.29	Метод спутниковых геодезических измерений (определений)	0.10	–
178	515896.87	2225501.79	Метод спутниковых геодезических измерений (определений)	0.10	–
179	515904.78	2225501.47	Метод спутниковых геодезических измерений (определений)	0.10	–
180	515904.84	2225502.22	Метод спутниковых геодезических измерений (определений)	0.10	–
181	515905.38	2225502.22	Метод спутниковых геодезических измерений (определений)	0.10	–
182	515906.27	2225512.09	Метод спутниковых геодезических измерений (определений)	0.10	–
183	515905.98	2225512.11	Метод спутниковых геодезических измерений (определений)	0.10	–
184	515906.09	2225513.19	Метод спутниковых геодезических измерений (определений)	0.10	–
185	515915.16	2225511.97	Метод спутниковых геодезических измерений (определений)	0.10	–
186	515915.66	2225514.67	Метод спутниковых геодезических измерений (определений)	0.10	–
187	515905.62	2225516.01	Метод спутниковых геодезических измерений (определений)	0.10	–
188	515905.56	2225515.69	Метод спутниковых геодезических измерений (определений)	0.10	–
189	515904.39	2225515.83	Метод спутниковых геодезических измерений (определений)	0.10	–
190	515903.98	2225512.30	Метод спутниковых геодезических измерений (определений)	0.10	–
191	515903.52	2225512.34	Метод спутниковых геодезических измерений (определений)	0.10	–
192	515902.67	2225503.55	Метод спутниковых геодезических измерений (определений)	0.10	–
193	515897.02	2225503.78	Метод спутниковых геодезических измерений (определений)	0.10	–
194	515897.03	2225503.94	Метод спутниковых	0.10	–

			геодезических измерений (определений)		
175	515893.09	2225504.40	Метод спутниковых геодезических измерений (определений)	0.10	–
Граница1(3)	–	–	–	–	–
195	515951.79	2225896.61	Метод спутниковых геодезических измерений (определений)	0.10	–
196	515963.37	2225913.50	Метод спутниковых геодезических измерений (определений)	0.10	–
197	515961.72	2225914.63	Метод спутниковых геодезических измерений (определений)	0.10	–
198	515950.13	2225897.73	Метод спутниковых геодезических измерений (определений)	0.10	–
199	515944.28	2225888.92	Метод спутниковых геодезических измерений (определений)	0.10	–
200	515938.80	2225882.28	Метод спутниковых геодезических измерений (определений)	0.10	–
201	515927.02	2225868.51	Метод спутниковых геодезических измерений (определений)	0.10	–
202	515910.98	2225868.68	Метод спутниковых геодезических измерений (определений)	0.10	–
203	515910.96	2225866.68	Метод спутниковых геодезических измерений (определений)	0.10	–
204	515927.93	2225866.50	Метод спутниковых геодезических измерений (определений)	0.10	–
205	515940.33	2225880.98	Метод спутниковых геодезических измерений (определений)	0.10	–
206	515945.89	2225887.73	Метод спутниковых геодезических измерений (определений)	0.10	–
195	515951.79	2225896.61	Метод спутниковых геодезических измерений (определений)	0.10	–
Граница1(4)	–	–	–	–	–
207	515513.58	2225821.93	Метод спутниковых геодезических измерений (определений)	0.10	–
208	515510.91	2225831.27	Метод спутниковых геодезических измерений (определений)	0.10	–
209	515496.85	2225882.24	Метод спутниковых геодезических измерений (определений)	0.10	–
210	515494.19	2225897.96	Метод спутниковых геодезических измерений (определений)	0.10	–
211	515495.16	2225923.67	Метод спутниковых геодезических измерений (определений)	0.10	–
212	515493.82	2225929.36	Метод спутниковых геодезических измерений (определений)	0.10	–
213	515484.20	2225932.62	Метод спутниковых геодезических измерений (определений)	0.10	–
214	515478.79	2225950.90	Метод спутниковых геодезических измерений (определений)	0.10	–
215	515476.76	2225961.36	Метод спутниковых геодезических измерений (определений)	0.10	–
216	515477.90	2225964.41	Метод спутниковых геодезических измерений (определений)	0.10	–
217	515496.58	2225970.95	Метод спутниковых геодезических измерений (определений)	0.10	–
218	515500.89	2225972.45	Метод спутниковых геодезических измерений (определений)	0.10	–
219	515500.26	2225974.35	Метод спутниковых геодезических измерений (определений)	0.10	–
220	515495.83	2225972.88	Метод спутниковых геодезических измерений (определений)	0.10	–
221	515495.65	2225973.33	Метод спутниковых геодезических измерений (определений)	0.10	–
222	515475.71	2225966.38	Метод спутниковых геодезических измерений (определений)	0.10	–
223	515476.11	2225965.38	Метод спутниковых геодезических измерений (определений)	0.10	–
224	515474.69	2225961.53	Метод спутниковых геодезических измерений (определений)	0.10	–
225	515476.84	2225950.43	Метод спутниковых геодезических измерений (определений)	0.10	–
226	515482.58	2225931.06	Метод спутниковых	0.10	–

			геодезических измерений (определений)		
227	515492.13	2225927.82	Метод спутниковых геодезических измерений (определений)	0.10	–
228	515493.15	2225923.48	Метод спутниковых геодезических измерений (определений)	0.10	–
229	515492.18	2225897.83	Метод спутниковых геодезических измерений (определений)	0.10	–
230	515494.89	2225881.81	Метод спутниковых геодезических измерений (определений)	0.10	–
231	515508.99	2225830.73	Метод спутниковых геодезических измерений (определений)	0.10	–
232	515511.66	2225821.38	Метод спутниковых геодезических измерений (определений)	0.10	–
207	515513.58	2225821.93	Метод спутниковых геодезических измерений (определений)	0.10	–

3. Сведения о характерных точках части (частей) границы объекта

Обозначение характерных точек части границы	Координаты, м		Метод определения координат характерной точки	Средняя квадратическая погрешность положения характерной точки (M_t), м	Описание обозначения точки на местности (при наличии)
	X	Y			
1	2	3	4	5	6
–	–	–	–	–	–

ГРАФИЧЕСКОЕ ОПИСАНИЕ

местоположения границ публичного сервитута

«Электросетевой комплекс Подстанция «Портовая» (КЛ 0,4кВ от ТП-5111, КЛ 0,4кВ от ТП-5272, КЛ 0,4кВ от ТП-5083)»

(наименование объекта, местоположение границ которого описано (далее - объект)

Раздел 1

Сведения об объекте		
№ п/п	Характеристики объекта	Описание характеристик
1	2	3
1	Местоположение объекта	Пермский край, городской округ Пермский, город Пермь
2	Площадь объекта +/- величина погрешности определения площади (Р+/- Дельта Р)	405 кв.м ± 4.86 кв.м
3	Иные характеристики объекта	Публичный сервитут устанавливается в целях эксплуатации объекта электросетевого хозяйства «Электросетевой комплекс Подстанция «Портовая» (КЛ 0,4кВ от ТП-5111, КЛ 0,4кВ от ТП-5272, КЛ 0,4кВ от ТП-5083)» (согласно ст. 3.6 Федерального закона от 25 октября 2001 г. № 137-ФЗ «О введении в действие Земельного кодекса Российской Федерации») Срок установления публичного сервитута - сорок девять лет (согласно п.1 ст. 39.45 ЗК РФ).

Раздел 2

Сведения о местоположении границ объекта

1. Система координат МСК-59, зона 2

2. Сведения о характерных точках границ объекта

Обозначение характерных точек границ	Координаты, м		Метод определения координат характерной точки	Средняя квадратическая погрешность положения характерной точки (M_t), м	Описание обозначения точки на местности (при наличии)
	X	Y			
1	2	3	4	5	6
Граница1(1)	–	–	–	–	–
1	517401.03	2223006.37	Метод спутниковых геодезических измерений (определений)	0.10	–
2	517400.73	2223008.35	Метод спутниковых геодезических измерений (определений)	0.10	–
3	517393.62	2223007.27	Метод спутниковых геодезических измерений (определений)	0.10	–
4	517393.92	2223005.29	Метод спутниковых геодезических измерений (определений)	0.10	–
1	517401.03	2223006.37	Метод спутниковых геодезических измерений	0.10	–

			(определений)		
Граница1(2)	–	–	–	–	–
5	517146.47	2224264.72	Метод спутниковых геодезических измерений (определений)	0.10	–
6	517147.53	2224267.99	Метод спутниковых геодезических измерений (определений)	0.10	–
7	517123.30	2224280.92	Метод спутниковых геодезических измерений (определений)	0.10	–
8	517113.95	2224283.67	Метод спутниковых геодезических измерений (определений)	0.10	–
9	517077.28	2224299.40	Метод спутниковых геодезических измерений (определений)	0.10	–
10	517091.65	2224330.72	Метод спутниковых геодезических измерений (определений)	0.10	–
11	517080.64	2224336.00	Метод спутниковых геодезических измерений (определений)	0.10	–
12	517081.32	2224337.50	Метод спутниковых геодезических измерений (определений)	0.10	–
13	517079.48	2224338.32	Метод спутниковых геодезических измерений (определений)	0.10	–
14	517078.04	2224335.04	Метод спутниковых геодезических измерений (определений)	0.10	–
15	517089.01	2224329.76	Метод спутниковых геодезических измерений (определений)	0.10	–
16	517074.62	2224298.38	Метод спутниковых геодезических измерений (определений)	0.10	–
17	517113.27	2224281.79	Метод спутниковых геодезических измерений (определений)	0.10	–
18	517122.54	2224279.06	Метод спутниковых геодезических измерений (определений)	0.10	–
19	517145.11	2224267.01	Метод спутниковых геодезических измерений (определений)	0.10	–
20	517144.57	2224265.34	Метод спутниковых геодезических измерений (определений)	0.10	–
5	517146.47	2224264.72	Метод спутниковых геодезических измерений	0.10	–

			(определений)		
Граница1(3)	–	–	–	–	–
21	516888.71	2223963.02	Метод спутниковых геодезических измерений (определений)	0.10	–
22	516888.45	2223968.74	Метод спутниковых геодезических измерений (определений)	0.10	–
23	516887.98	2223968.74	Метод спутниковых геодезических измерений (определений)	0.10	–
24	516887.98	2223968.84	Метод спутниковых геодезических измерений (определений)	0.10	–
25	516887.80	2223968.92	Метод спутниковых геодезических измерений (определений)	0.10	–
26	516887.96	2223969.18	Метод спутниковых геодезических измерений (определений)	0.10	–
27	516876.18	2223974.56	Метод спутниковых геодезических измерений (определений)	0.10	–
28	516888.69	2223982.56	Метод спутниковых геодезических измерений (определений)	0.10	–
29	516899.29	2223980.51	Метод спутниковых геодезических измерений (определений)	0.10	–
30	516904.32	2223991.78	Метод спутниковых геодезических измерений (определений)	0.10	–
31	516902.48	2223992.58	Метод спутниковых геодезических измерений (определений)	0.10	–
32	516898.11	2223982.77	Метод спутниковых геодезических измерений (определений)	0.10	–
33	516888.29	2223984.66	Метод спутниковых геодезических измерений (определений)	0.10	–
34	516871.01	2223973.64	Метод спутниковых геодезических измерений (определений)	0.10	–
35	516872.09	2223971.94	Метод спутниковых геодезических измерений (определений)	0.10	–
36	516874.02	2223973.18	Метод спутниковых геодезических измерений (определений)	0.10	–
37	516873.38	2223971.87	Метод спутниковых геодезических измерений	0.10	–

			(определений)		
38	516875.17	2223970.99	Метод спутниковых геодезических измерений (определений)	0.10	–
39	516875.72	2223972.10	Метод спутниковых геодезических измерений (определений)	0.10	–
40	516885.92	2223967.37	Метод спутниковых геодезических измерений (определений)	0.10	–
41	516886.14	2223962.93	Метод спутниковых геодезических измерений (определений)	0.10	–
21	516888.71	2223963.02	Метод спутниковых геодезических измерений (определений)	0.10	–

3. Сведения о характерных точках части (частей) границы объекта

Обозначение характерных точек части границы	Координаты, м		Метод определения координат характерной точки	Средняя квадратическая погрешность положения характерной точки (M_t), м	Описание обозначения точки на местности (при наличии)
	X	Y			
1	2	3	4	5	6
–	–	–	–	–	–

ГРАФИЧЕСКОЕ ОПИСАНИЕ

местоположения границ публичного сервитута

«Электросетевой комплекс Подстанция 35/6 кВ «Набережная» (КЛ 6 кВ ф. РП-44 Прикамье, КЛ 6 кВ ф. РП-44 Медик-1, КЛ 6 кВ ф. РП-44 Медик-2, КЛ 6 кВ ф. РП-44 Пионер-1, КЛ 6 кВ ф. РП-44 Пионер-2, КЛ 6 кВ ф. Автовокзал; ТП-5232, ТП-5221)»

(наименование объекта, местоположение границ которого описано (далее - объект)

Раздел 1

Сведения об объекте		
№ п/п	Характеристики объекта	Описание характеристик
1	2	3
1	Местоположение объекта	Пермский край, городской округ Пермский, город Пермь
2	Площадь объекта +/- величина погрешности определения площади (Р+/- Дельта Р)	6621 кв.м ± 24.24 кв.м
3	Иные характеристики объекта	Публичный сервитут устанавливается в целях эксплуатации объекта электросетевого хозяйства «Электросетевой комплекс Подстанция 35/6 кВ «Набережная» (КЛ 6 кВ ф. РП-44 Прикамье, КЛ 6 кВ ф. РП-44 Медик-1, КЛ 6 кВ ф. РП-44 Медик-2, КЛ 6 кВ ф. РП-44 Пионер-1, КЛ 6 кВ ф. РП-44 Пионер-2, КЛ 6 кВ ф. Автовокзал; ТП-5232, ТП-5221)» (согласно ст. 3.6 Федерального закона от 25 октября 2001 г. № 137-ФЗ «О введении в действие Земельного кодекса Российской Федерации») Срок установления публичного сервитута - сорок девять лет (согласно п.1 ст. 39.45 ЗК РФ).

Раздел 2

Сведения о местоположении границ объекта

1. Система координат МСК-59, зона 2

2. Сведения о характерных точках границ объекта

Обозначение характерных точек границ	Координаты, м		Метод определения координат характерной точки	Средняя квадратическая погрешность положения характерной точки (M_t), м	Описание обозначения точки на местности (при наличии)
	X	Y			
1	2	3	4	5	6
1	517550.72	2231244.46	Метод спутниковых геодезических измерений (определений)	0.10	–
2	517552.00	2231248.36	Метод спутниковых геодезических измерений (определений)	0.10	–
3	517554.66	2231249.30	Метод спутниковых геодезических измерений (определений)	0.10	–
4	517556.14	2231249.18	Метод спутниковых геодезических измерений (определений)	0.10	–

5	517588.91	2231237.92	Метод спутниковых геодезических измерений (определений)	0.10	–
6	517588.29	2231233.09	Метод спутниковых геодезических измерений (определений)	0.10	–
7	517590.89	2231229.77	Метод спутниковых геодезических измерений (определений)	0.10	–
8	517585.71	2231211.09	Метод спутниковых геодезических измерений (определений)	0.10	–
9	517567.48	2231148.62	Метод спутниковых геодезических измерений (определений)	0.10	–
10	517565.32	2231146.57	Метод спутниковых геодезических измерений (определений)	0.10	–
11	517576.92	2231142.59	Метод спутниковых геодезических измерений (определений)	0.10	–
12	517578.07	2231141.80	Метод спутниковых геодезических измерений (определений)	0.10	–
13	517567.96	2231110.73	Метод спутниковых геодезических измерений (определений)	0.10	–
14	517557.26	2231077.07	Метод спутниковых геодезических измерений (определений)	0.10	–
15	517554.15	2231066.40	Метод спутниковых геодезических измерений (определений)	0.10	–
16	517543.99	2231033.81	Метод спутниковых геодезических измерений (определений)	0.10	–
17	517541.03	2231027.46	Метод спутниковых геодезических измерений (определений)	0.10	–
18	517531.61	2230996.37	Метод спутниковых геодезических измерений (определений)	0.10	–
19	517526.73	2230982.37	Метод спутниковых геодезических измерений (определений)	0.10	–
20	517525.45	2230977.78	Метод спутниковых геодезических измерений (определений)	0.10	–
21	517518.21	2230954.97	Метод спутниковых геодезических измерений (определений)	0.10	–
22	517518.34	2230954.42	Метод спутниковых геодезических измерений (определений)	0.10	–
23	517542.58	2230945.95	Метод спутниковых геодезических измерений (определений)	0.10	–
24	517552.41	2230937.73	Метод спутниковых геодезических измерений (определений)	0.10	–
25	517550.89	2230935.54	Метод спутниковых геодезических измерений (определений)	0.10	–
26	517541.18	2230943.82	Метод спутниковых геодезических измерений (определений)	0.10	–
27	517517.30	2230951.92	Метод спутниковых геодезических измерений (определений)	0.10	–
28	517509.09	2230929.54	Метод спутниковых геодезических измерений (определений)	0.10	–
29	517506.27	2230921.28	Метод спутниковых геодезических измерений (определений)	0.10	–
30	517502.10	2230911.67	Метод спутниковых геодезических измерений (определений)	0.10	–
31	517500.48	2230907.17	Метод спутниковых геодезических измерений (определений)	0.10	–
32	517498.28	2230899.87	Метод спутниковых геодезических измерений (определений)	0.10	–
33	517494.09	2230886.73	Метод спутниковых геодезических измерений (определений)	0.10	–
34	517492.08	2230874.11	Метод спутниковых геодезических измерений (определений)	0.10	–
35	517481.86	2230840.02	Метод спутниковых геодезических измерений (определений)	0.10	–
36	517489.37	2230837.38	Метод спутниковых геодезических измерений (определений)	0.10	–
37	517494.90	2230832.13	Метод спутниковых геодезических измерений (определений)	0.10	–
38	517493.52	2230830.68	Метод спутниковых геодезических измерений (определений)	0.10	–
39	517488.30	2230835.63	Метод спутниковых геодезических	0.10	–

			измерений (определений)		
40	517479.40	2230838.75	Метод спутниковых геодезических измерений (определений)	0.10	–
41	517490.13	2230874.56	Метод спутниковых геодезических измерений (определений)	0.10	–
42	517492.14	2230887.19	Метод спутниковых геодезических измерений (определений)	0.10	–
43	517496.37	2230900.47	Метод спутниковых геодезических измерений (определений)	0.10	–
44	517498.58	2230907.80	Метод спутниковых геодезических измерений (определений)	0.10	–
45	517500.24	2230912.40	Метод спутниковых геодезических измерений (определений)	0.10	–
46	517504.40	2230922.00	Метод спутниковых геодезических измерений (определений)	0.10	–
47	517507.20	2230930.21	Метод спутниковых геодезических измерений (определений)	0.10	–
48	517514.97	2230951.48	Метод спутниковых геодезических измерений (определений)	0.10	–
49	517523.54	2230978.36	Метод спутниковых геодезических измерений (определений)	0.10	–
50	517524.82	2230982.97	Метод спутниковых геодезических измерений (определений)	0.10	–
51	517529.70	2230996.98	Метод спутниковых геодезических измерений (определений)	0.10	–
52	517539.16	2231028.18	Метод спутниковых геодезических измерений (определений)	0.10	–
53	517542.12	2231034.53	Метод спутниковых геодезических измерений (определений)	0.10	–
54	517552.23	2231066.98	Метод спутниковых геодезических измерений (определений)	0.10	–
55	517555.34	2231077.65	Метод спутниковых геодезических измерений (определений)	0.10	–
56	517566.06	2231111.35	Метод спутниковых геодезических измерений	0.10	–

			(определений)		
57	517575.68	2231140.90	Метод спутниковых геодезических измерений (определений)	0.10	–
58	517561.56	2231145.73	Метод спутниковых геодезических измерений (определений)	0.10	–
59	517565.71	2231149.70	Метод спутниковых геодезических измерений (определений)	0.10	–
60	517583.79	2231211.64	Метод спутниковых геодезических измерений (определений)	0.10	–
61	517588.69	2231229.33	Метод спутниковых геодезических измерений (определений)	0.10	–
62	517586.20	2231232.52	Метод спутниковых геодезических измерений (определений)	0.10	–
63	517586.73	2231236.56	Метод спутниковых геодезических измерений (определений)	0.10	–
64	517555.73	2231247.21	Метод спутниковых геодезических измерений (определений)	0.10	–
65	517554.93	2231247.27	Метод спутниковых геодезических измерений (определений)	0.10	–
66	517553.59	2231246.80	Метод спутниковых геодезических измерений (определений)	0.10	–
67	517552.63	2231243.86	Метод спутниковых геодезических измерений (определений)	0.10	–
68	517553.78	2231243.50	Метод спутниковых геодезических измерений (определений)	0.10	–
69	517545.96	2231218.54	Метод спутниковых геодезических измерений (определений)	0.10	–
70	517544.48	2231219.01	Метод спутниковых геодезических измерений (определений)	0.10	–
71	517543.72	2231216.68	Метод спутниковых геодезических измерений (определений)	0.10	–
72	517545.53	2231216.10	Метод спутниковых геодезических измерений (определений)	0.10	–
73	517536.03	2231187.02	Метод спутниковых геодезических измерений (определений)	0.10	–

74	517527.87	2231189.58	Метод спутниковых геодезических измерений (определений)	0.10	–
75	517525.64	2231185.81	Метод спутниковых геодезических измерений (определений)	0.10	–
76	517520.97	2231186.28	Метод спутниковых геодезических измерений (определений)	0.10	–
77	517519.96	2231184.23	Метод спутниковых геодезических измерений (определений)	0.10	–
78	517517.74	2231185.07	Метод спутниковых геодезических измерений (определений)	0.10	–
79	517518.55	2231188.79	Метод спутниковых геодезических измерений (определений)	0.10	–
80	517512.34	2231190.84	Метод спутниковых геодезических измерений (определений)	0.10	–
81	517510.00	2231192.44	Метод спутниковых геодезических измерений (определений)	0.10	–
82	517502.85	2231200.73	Метод спутниковых геодезических измерений (определений)	0.10	–
83	517507.48	2231215.12	Метод спутниковых геодезических измерений (определений)	0.10	–
84	517511.48	2231222.47	Метод спутниковых геодезических измерений (определений)	0.10	–
85	517519.75	2231220.81	Метод спутниковых геодезических измерений (определений)	0.10	–
86	517520.78	2231224.06	Метод спутниковых геодезических измерений (определений)	0.10	–
87	517541.81	2231217.29	Метод спутниковых геодезических измерений (определений)	0.10	–
88	517542.57	2231219.61	Метод спутниковых геодезических измерений (определений)	0.10	–
89	517516.97	2231227.69	Метод спутниковых геодезических измерений (определений)	0.10	–
90	517523.06	2231247.20	Метод спутниковых геодезических измерений (определений)	0.10	–
91	517521.32	2231248.06	Метод спутниковых геодезических измерений (определений)	0.10	–
92	517516.64	2231254.68	Метод спутниковых геодезических измерений (определений)	0.10	–
93	517519.78	2231263.80	Метод спутниковых геодезических измерений (определений)	0.10	–
94	517505.86	2231267.82	Метод спутниковых геодезических измерений (определений)	0.10	–
95	517499.32	2231271.04	Метод спутниковых геодезических измерений (определений)	0.10	–
96	517475.96	2231278.67	Метод спутниковых геодезических измерений (определений)	0.10	–
97	517487.19	2231314.73	Метод спутниковых геодезических измерений (определений)	0.10	–
98	517492.52	2231331.78	Метод спутниковых геодезических измерений (определений)	0.10	–
99	517509.06	2231379.92	Метод спутниковых геодезических измерений (определений)	0.10	–
100	517525.58	2231425.52	Метод спутниковых геодезических измерений (определений)	0.10	–
101	517523.32	2231427.62	Метод спутниковых геодезических измерений (определений)	0.10	–
102	517522.45	2231428.90	Метод спутниковых геодезических измерений (определений)	0.10	–
103	517535.53	2231466.61	Метод спутниковых геодезических измерений (определений)	0.10	–
104	517543.38	2231487.94	Метод спутниковых геодезических измерений (определений)	0.10	–
105	517546.47	2231489.30	Метод спутниковых геодезических измерений (определений)	0.10	–
106	517556.64	2231520.61	Метод спутниковых геодезических измерений (определений)	0.10	–
107	517567.91	2231557.50	Метод спутниковых геодезических измерений (определений)	0.10	–
108	517578.09	2231581.90	Метод спутниковых геодезических	0.10	–

			измерений (определений)		
109	517594.86	2231613.19	Метод спутниковых геодезических измерений (определений)	0.10	–
110	517614.94	2231651.23	Метод спутниковых геодезических измерений (определений)	0.10	–
111	517624.82	2231669.45	Метод спутниковых геодезических измерений (определений)	0.10	–
112	517626.32	2231670.82	Метод спутниковых геодезических измерений (определений)	0.10	–
113	517642.60	2231703.59	Метод спутниковых геодезических измерений (определений)	0.10	–
114	517647.79	2231712.70	Метод спутниковых геодезических измерений (определений)	0.10	–
115	517664.86	2231746.34	Метод спутниковых геодезических измерений (определений)	0.10	–
116	517674.90	2231764.61	Метод спутниковых геодезических измерений (определений)	0.10	–
117	517706.01	2231822.90	Метод спутниковых геодезических измерений (определений)	0.10	–
118	517750.90	2231907.79	Метод спутниковых геодезических измерений (определений)	0.10	–
119	517800.16	2232002.38	Метод спутниковых геодезических измерений (определений)	0.10	–
120	517817.30	2232035.32	Метод спутниковых геодезических измерений (определений)	0.10	–
121	517804.42	2232041.79	Метод спутниковых геодезических измерений (определений)	0.10	–
122	517800.87	2232045.13	Метод спутниковых геодезических измерений (определений)	0.10	–
123	517807.34	2232057.40	Метод спутниковых геодезических измерений (определений)	0.10	–
124	517802.35	2232068.81	Метод спутниковых геодезических измерений (определений)	0.10	–
125	517810.68	2232084.18	Метод спутниковых геодезических измерений	0.10	–

			(определений)		
126	517801.30	2232089.54	Метод спутниковых геодезических измерений (определений)	0.10	–
127	517800.93	2232090.97	Метод спутниковых геодезических измерений (определений)	0.10	–
128	517800.95	2232092.42	Метод спутниковых геодезических измерений (определений)	0.10	–
129	517804.38	2232100.66	Метод спутниковых геодезических измерений (определений)	0.10	–
130	517811.99	2232113.75	Метод спутниковых геодезических измерений (определений)	0.10	–
131	517814.58	2232120.66	Метод спутниковых геодезических измерений (определений)	0.10	–
132	517808.62	2232125.53	Метод спутниковых геодезических измерений (определений)	0.10	–
133	517802.69	2232129.32	Метод спутниковых геодезических измерений (определений)	0.10	–
134	517784.73	2232138.79	Метод спутниковых геодезических измерений (определений)	0.10	–
135	517775.11	2232154.10	Метод спутниковых геодезических измерений (определений)	0.10	–
136	517771.49	2232156.27	Метод спутниковых геодезических измерений (определений)	0.10	–
137	517765.37	2232162.60	Метод спутниковых геодезических измерений (определений)	0.10	–
138	517763.11	2232169.91	Метод спутниковых геодезических измерений (определений)	0.10	–
139	517763.55	2232173.44	Метод спутниковых геодезических измерений (определений)	0.10	–
140	517762.63	2232176.88	Метод спутниковых геодезических измерений (определений)	0.10	–
141	517762.69	2232177.43	Метод спутниковых геодезических измерений (определений)	0.10	–
142	517762.02	2232177.80	Метод спутниковых геодезических измерений (определений)	0.10	–

143	517788.49	2232228.40	Метод спутниковых геодезических измерений (определений)	0.10	–
144	517787.39	2232228.98	Метод спутниковых геодезических измерений (определений)	0.10	–
145	517789.59	2232233.19	Метод спутниковых геодезических измерений (определений)	0.10	–
146	517790.94	2232232.48	Метод спутниковых геодезических измерений (определений)	0.10	–
147	517792.93	2232236.35	Метод спутниковых геодезических измерений (определений)	0.10	–
148	517791.32	2232237.16	Метод спутниковых геодезических измерений (определений)	0.10	–
149	517791.74	2232237.98	Метод спутниковых геодезических измерений (определений)	0.10	–
150	517786.30	2232240.79	Метод спутниковых геодезических измерений (определений)	0.10	–
151	517785.61	2232243.44	Метод спутниковых геодезических измерений (определений)	0.10	–
152	517792.43	2232257.66	Метод спутниковых геодезических измерений (определений)	0.10	–
153	517781.01	2232263.56	Метод спутниковых геодезических измерений (определений)	0.10	–
154	517780.07	2232265.96	Метод спутниковых геодезических измерений (определений)	0.10	–
155	517783.50	2232273.25	Метод спутниковых геодезических измерений (определений)	0.10	–
156	517780.21	2232274.80	Метод спутниковых геодезических измерений (определений)	0.10	–
157	517781.40	2232277.22	Метод спутниковых геодезических измерений (определений)	0.10	–
158	517784.58	2232275.56	Метод спутниковых геодезических измерений (определений)	0.10	–
159	517784.86	2232276.15	Метод спутниковых геодезических измерений (определений)	0.10	–
160	517787.66	2232274.67	Метод спутниковых геодезических измерений (определений)	0.10	–
161	517783.43	2232265.85	Метод спутниковых геодезических измерений (определений)	0.10	–
162	517795.09	2232259.72	Метод спутниковых геодезических измерений (определений)	0.10	–
163	517795.50	2232257.22	Метод спутниковых геодезических измерений (определений)	0.10	–
164	517788.73	2232243.30	Метод спутниковых геодезических измерений (определений)	0.10	–
165	517788.88	2232242.73	Метод спутниковых геодезических измерений (определений)	0.10	–
166	517793.07	2232240.60	Метод спутниковых геодезических измерений (определений)	0.10	–
167	517793.52	2232241.50	Метод спутниковых геодезических измерений (определений)	0.10	–
168	517798.41	2232239.02	Метод спутниковых геодезических измерений (определений)	0.10	–
169	517796.22	2232234.68	Метод спутниковых геодезических измерений (определений)	0.10	–
170	517795.37	2232235.11	Метод спутниковых геодезических измерений (определений)	0.10	–
171	517793.34	2232231.22	Метод спутниковых геодезических измерений (определений)	0.10	–
172	517794.55	2232230.58	Метод спутниковых геодезических измерений (определений)	0.10	–
173	517792.34	2232226.38	Метод спутниковых геодезических измерений (определений)	0.10	–
174	517791.33	2232226.92	Метод спутниковых геодезических измерений (определений)	0.10	–
175	517765.18	2232176.92	Метод спутниковых геодезических измерений (определений)	0.10	–
176	517766.18	2232173.48	Метод спутниковых геодезических измерений (определений)	0.10	–
177	517765.71	2232170.37	Метод спутниковых геодезических	0.10	–

			измерений (определений)		
178	517767.51	2232164.18	Метод спутниковых геодезических измерений (определений)	0.10	–
179	517773.18	2232158.23	Метод спутниковых геодезических измерений (определений)	0.10	–
180	517777.41	2232155.57	Метод спутниковых геодезических измерений (определений)	0.10	–
181	517786.88	2232140.63	Метод спутниковых геодезических измерений (определений)	0.10	–
182	517804.07	2232131.59	Метод спутниковых геодезических измерений (определений)	0.10	–
183	517810.81	2232127.31	Метод спутниковых геодезических измерений (определений)	0.10	–
184	517817.72	2232121.53	Метод спутниковых геодезических измерений (определений)	0.10	–
185	517814.33	2232112.76	Метод спутниковых геодезических измерений (определений)	0.10	–
186	517806.67	2232099.63	Метод спутниковых геодезических измерений (определений)	0.10	–
187	517803.43	2232091.25	Метод спутниковых геодезических измерений (определений)	0.10	–
188	517813.26	2232085.27	Метод спутниковых геодезических измерений (определений)	0.10	–
189	517813.37	2232083.60	Метод спутниковых геодезических измерений (определений)	0.10	–
190	517805.25	2232068.71	Метод спутниковых геодезических измерений (определений)	0.10	–
191	517810.06	2232057.35	Метод спутниковых геодезических измерений (определений)	0.10	–
192	517804.05	2232045.86	Метод спутниковых геодезических измерений (определений)	0.10	–
193	517805.77	2232043.88	Метод спутниковых геодезических измерений (определений)	0.10	–
194	517819.70	2232036.88	Метод спутниковых геодезических измерений	0.10	–

			(определений)		
195	517820.01	2232035.11	Метод спутниковых геодезических измерений (определений)	0.10	–
196	517802.22	2232001.30	Метод спутниковых геодезических измерений (определений)	0.10	–
197	517766.33	2231931.10	Метод спутниковых геодезических измерений (определений)	0.10	–
198	517747.09	2231894.86	Метод спутниковых геодезических измерений (определений)	0.10	–
199	517733.13	2231868.02	Метод спутниковых геодезических измерений (определений)	0.10	–
200	517711.77	2231829.13	Метод спутниковых геодезических измерений (определений)	0.10	–
201	517687.95	2231783.93	Метод спутниковых геодезических измерений (определений)	0.10	–
202	517678.97	2231767.00	Метод спутниковых геодезических измерений (определений)	0.10	–
203	517668.61	2231748.09	Метод спутниковых геодезических измерений (определений)	0.10	–
204	517656.31	2231724.35	Метод спутниковых геодезических измерений (определений)	0.10	–
205	517629.43	2231671.70	Метод спутниковых геодезических измерений (определений)	0.10	–
206	517659.11	2231655.54	Метод спутниковых геодезических измерений (определений)	0.10	–
207	517663.44	2231656.27	Метод спутниковых геодезических измерений (определений)	0.10	–
208	517664.75	2231657.79	Метод спутниковых геодезических измерений (определений)	0.10	–
209	517666.29	2231658.92	Метод спутниковых геодезических измерений (определений)	0.10	–
210	517670.55	2231659.38	Метод спутниковых геодезических измерений (определений)	0.10	–
211	517679.82	2231658.12	Метод спутниковых геодезических измерений (определений)	0.10	–

212	517685.80	2231656.12	Метод спутниковых геодезических измерений (определений)	0.10	–
213	517683.90	2231657.97	Метод спутниковых геодезических измерений (определений)	0.10	–
214	517676.07	2231669.19	Метод спутниковых геодезических измерений (определений)	0.10	–
215	517674.06	2231670.21	Метод спутниковых геодезических измерений (определений)	0.10	–
216	517673.24	2231669.44	Метод спутниковых геодезических измерений (определений)	0.10	–
217	517671.87	2231670.90	Метод спутниковых геодезических измерений (определений)	0.10	–
218	517673.71	2231672.63	Метод спутниковых геодезических измерений (определений)	0.10	–
219	517677.41	2231670.75	Метод спутниковых геодезических измерений (определений)	0.10	–
220	517685.41	2231659.29	Метод спутниковых геодезических измерений (определений)	0.10	–
221	517692.56	2231652.58	Метод спутниковых геодезических измерений (определений)	0.10	–
222	517686.79	2231647.35	Метод спутниковых геодезических измерений (определений)	0.10	–
223	517684.06	2231648.88	Метод спутниковых геодезических измерений (определений)	0.10	–
224	517683.52	2231652.69	Метод спутниковых геодезических измерений (определений)	0.10	–
225	517679.03	2231654.41	Метод спутниковых геодезических измерений (определений)	0.10	–
226	517670.18	2231655.40	Метод спутниковых геодезических измерений (определений)	0.10	–
227	517668.19	2231654.21	Метод спутниковых геодезических измерений (определений)	0.10	–
228	517664.28	2231649.53	Метод спутниковых геодезических измерений (определений)	0.10	–
229	517659.99	2231650.36	Метод спутниковых геодезических измерений (определений)	0.10	–
230	517625.81	2231666.23	Метод спутниковых геодезических измерений (определений)	0.10	–
231	517614.62	2231645.62	Метод спутниковых геодезических измерений (определений)	0.10	–
232	517596.90	2231612.08	Метод спутниковых геодезических измерений (определений)	0.10	–
233	517580.01	2231580.29	Метод спутниковых геодезических измерений (определений)	0.10	–
234	517570.38	2231557.63	Метод спутниковых геодезических измерений (определений)	0.10	–
235	517560.13	2231523.87	Метод спутниковых геодезических измерений (определений)	0.10	–
236	517548.52	2231488.04	Метод спутниковых геодезических измерений (определений)	0.10	–
237	517548.23	2231486.45	Метод спутниковых геодезических измерений (определений)	0.10	–
238	517545.65	2231485.37	Метод спутниковых геодезических измерений (определений)	0.10	–
239	517538.39	2231465.31	Метод спутниковых геодезических измерений (определений)	0.10	–
240	517525.91	2231429.02	Метод спутниковых геодезических измерений (определений)	0.10	–
241	517528.15	2231426.87	Метод спутниковых геодезических измерений (определений)	0.10	–
242	517528.32	2231425.48	Метод спутниковых геодезических измерений (определений)	0.10	–
243	517511.37	2231378.90	Метод спутниковых геодезических измерений (определений)	0.10	–
244	517489.56	2231314.00	Метод спутниковых геодезических измерений (определений)	0.10	–
245	517479.24	2231279.98	Метод спутниковых геодезических измерений (определений)	0.10	–
246	517500.36	2231273.42	Метод спутниковых геодезических	0.10	–

			измерений (определений)		
247	517506.59	2231270.20	Метод спутниковых геодезических измерений (определений)	0.10	–
248	517521.50	2231266.00	Метод спутниковых геодезических измерений (определений)	0.10	–
249	517522.66	2231264.42	Метод спутниковых геодезических измерений (определений)	0.10	–
250	517519.64	2231255.05	Метод спутниковых геодезических измерений (определений)	0.10	–
251	517523.08	2231250.10	Метод спутниковых геодезических измерений (определений)	0.10	–
252	517523.85	2231249.72	Метод спутниковых геодезических измерений (определений)	0.10	–
253	517524.76	2231252.63	Метод спутниковых геодезических измерений (определений)	0.10	–
254	517532.06	2231250.33	Метод спутниковых геодезических измерений (определений)	0.10	–
255	517536.73	2231264.84	Метод спутниковых геодезических измерений (определений)	0.10	–
256	517538.30	2231265.68	Метод спутниковых геодезических измерений (определений)	0.10	–
257	517560.62	2231258.25	Метод спутниковых геодезических измерений (определений)	0.10	–
258	517566.66	2231276.76	Метод спутниковых геодезических измерений (определений)	0.10	–
259	517573.83	2231303.81	Метод спутниковых геодезических измерений (определений)	0.10	–
260	517575.00	2231312.75	Метод спутниковых геодезических измерений (определений)	0.10	–
261	517565.59	2231316.99	Метод спутниковых геодезических измерений (определений)	0.10	–
262	517562.49	2231320.78	Метод спутниковых геодезических измерений (определений)	0.10	–
263	517563.73	2231324.58	Метод спутниковых геодезических измерений	0.10	–

			(определений)		
264	517565.63	2231323.96	Метод спутниковых геодезических измерений (определений)	0.10	–
265	517564.73	2231321.20	Метод спутниковых геодезических измерений (определений)	0.10	–
266	517566.84	2231318.62	Метод спутниковых геодезических измерений (определений)	0.10	–
267	517577.16	2231313.96	Метод спутниковых геодезических измерений (определений)	0.10	–
268	517575.80	2231303.42	Метод спутниковых геодезических измерений (определений)	0.10	–
269	517568.59	2231276.19	Метод спутниковых геодезических измерений (определений)	0.10	–
270	517562.22	2231256.63	Метод спутниковых геодезических измерений (определений)	0.10	–
271	517560.45	2231256.19	Метод спутниковых геодезических измерений (определений)	0.10	–
272	517538.43	2231263.52	Метод спутниковых геодезических измерений (определений)	0.10	–
273	517533.97	2231249.73	Метод спутниковых геодезических измерений (определений)	0.10	–
1	517550.72	2231244.46	Метод спутниковых геодезических измерений (определений)	0.10	–
–	–	–	–	–	–
274	517525.91	2231190.19	Метод спутниковых геодезических измерений (определений)	0.10	–
275	517511.49	2231194.72	Метод спутниковых геодезических измерений (определений)	0.10	–
276	517519.14	2231218.88	Метод спутниковых геодезических измерений (определений)	0.10	–
277	517512.53	2231220.21	Метод спутниковых геодезических измерений (определений)	0.10	–
278	517509.32	2231214.31	Метод спутниковых геодезических измерений (определений)	0.10	–
279	517505.11	2231201.25	Метод спутниковых геодезических измерений	0.10	–

			(определений)		
280	517511.37	2231193.93	Метод спутниковых геодезических измерений (определений)	0.10	–
281	517513.24	2231192.65	Метод спутниковых геодезических измерений (определений)	0.10	–
282	517520.87	2231190.08	Метод спутниковых геодезических измерений (определений)	0.10	–
283	517520.50	2231188.34	Метод спутниковых геодезических измерений (определений)	0.10	–
284	517524.57	2231187.93	Метод спутниковых геодезических измерений (определений)	0.10	–
274	517525.91	2231190.19	Метод спутниковых геодезических измерений (определений)	0.10	–

3. Сведения о характерных точках части (частей) границы объекта

Обозначение характерных точек части границы	Координаты, м		Метод определения координат характерной точки	Средняя квадратическая погрешность положения характерной точки (M_t), м	Описание обозначения точки на местности (при наличии)
	X	Y			
1	2	3	4	5	6
–	–	–	–	–	–

ГРАФИЧЕСКОЕ ОПИСАНИЕ

местоположения границ публичного сервитута

«Электросетевой комплекс Подстанция 35/6 кВ «Набережная» (КЛ 6 кВ ф. Берег, КЛ 6 кВ ф. Г.Звезда, КЛ 6 кВ ф.Горького-1, КЛ 6 кВ ф. ПРЗ, КЛ 6 кВ ф. КРП, КЛ 6 кВ от ТП-5034 до БКТП-5451; ТП-5218, ТП-5009, ТП-5157, ТП-5034, ТП-5217, ТП-5185, ТП-5059, БКТП-5329, ТП-5084, БКТП-5451)»

(наименование объекта, местоположение границ которого описано (далее - объект)

Раздел 1

Сведения об объекте		
№ п/п	Характеристики объекта	Описание характеристик
1	2	3
1	Местоположение объекта	Пермский край, городской округ Пермский, город Пермь
2	Площадь объекта +/- величина погрешности определения площади (Р+/- Дельта Р)	16072 кв.м ± 26.16 кв.м
3	Иные характеристики объекта	Публичный сервитут устанавливается в целях эксплуатации объекта электросетевого хозяйства «Электросетевой комплекс Подстанция 35/6 кВ «Набережная» (КЛ 6 кВ ф. Берег, КЛ 6 кВ ф. Г.Звезда, КЛ 6 кВ ф.Горького-1, КЛ 6 кВ ф. ПРЗ, КЛ 6 кВ ф. КРП, КЛ 6 кВ от ТП-5034 до БКТП-5451; ТП-5218, ТП-5009, ТП-5157, ТП-5034, ТП-5217, ТП-5185, ТП-5059, БКТП-5329, ТП-5084, БКТП-5451)» (согласно ст. 3.6 Федерального закона от 25 октября 2001 г. № 137-ФЗ «О введении в действие Земельного кодекса Российской Федерации») Срок установления публичного сервитута - сорок девять лет (согласно п.1 ст. 39.45 ЗК РФ).

Раздел 2

Сведения о местоположении границ объекта

1. Система координат МСК-59, зона 2

2. Сведения о характерных точках границ объекта

Обозначение характерных точек границ	Координаты, м		Метод определения координат характерной точки	Средняя квадратическая погрешность положения характерной точки (M_t), м	Описание обозначения точки на местности (при наличии)
	X	Y			
1	2	3	4	5	6
Граница1(1)	–	–	–	–	–
1	518535.95	2231788.56	Метод спутниковых геодезических измерений (определений)	0.10	–
2	518509.00	2231802.62	Метод спутниковых геодезических измерений (определений)	0.10	–
3	518497.01	2231779.31	Метод спутниковых геодезических измерений (определений)	0.10	–
4	518519.46	2231767.79	Метод спутниковых геодезических	0.10	–

			измерений (определений)		
5	518514.52	2231756.06	Метод спутниковых геодезических измерений (определений)	0.10	–
6	518500.07	2231725.31	Метод спутниковых геодезических измерений (определений)	0.10	–
7	518485.23	2231732.52	Метод спутниковых геодезических измерений (определений)	0.10	–
8	518463.29	2231744.70	Метод спутниковых геодезических измерений (определений)	0.10	–
9	518461.83	2231744.27	Метод спутниковых геодезических измерений (определений)	0.10	–
10	518457.77	2231737.90	Метод спутниковых геодезических измерений (определений)	0.10	–
11	518453.96	2231727.71	Метод спутниковых геодезических измерений (определений)	0.10	–
12	518446.13	2231711.73	Метод спутниковых геодезических измерений (определений)	0.10	–
13	518442.09	2231700.36	Метод спутниковых геодезических измерений (определений)	0.10	–
14	518432.52	2231675.14	Метод спутниковых геодезических измерений (определений)	0.10	–
15	518434.39	2231674.43	Метод спутниковых геодезических измерений (определений)	0.10	–
16	518443.97	2231699.67	Метод спутниковых геодезических измерений (определений)	0.10	–
17	518447.98	2231710.95	Метод спутниковых геодезических измерений (определений)	0.10	–
18	518455.80	2231726.92	Метод спутниковых геодезических измерений (определений)	0.10	–
19	518459.57	2231737.00	Метод спутниковых геодезических измерений (определений)	0.10	–
20	518463.08	2231742.53	Метод спутниковых геодезических измерений (определений)	0.10	–
21	518484.31	2231730.73	Метод спутниковых геодезических измерений	0.10	–

			(определений)		
22	518501.02	2231722.63	Метод спутниковых геодезических измерений (определений)	0.10	–
23	518516.35	2231755.25	Метод спутниковых геодезических измерений (определений)	0.10	–
24	518521.24	2231766.88	Метод спутниковых геодезических измерений (определений)	0.10	–
25	518523.88	2231765.52	Метод спутниковых геодезических измерений (определений)	0.10	–
26	518527.45	2231772.34	Метод спутниковых геодезических измерений (определений)	0.10	–
27	518547.35	2231761.32	Метод спутниковых геодезических измерений (определений)	0.10	–
28	518566.22	2231752.94	Метод спутниковых геодезических измерений (определений)	0.10	–
29	518570.02	2231751.13	Метод спутниковых геодезических измерений (определений)	0.10	–
30	518569.76	2231750.72	Метод спутниковых геодезических измерений (определений)	0.10	–
31	518577.81	2231744.90	Метод спутниковых геодезических измерений (определений)	0.10	–
32	518577.46	2231744.33	Метод спутниковых геодезических измерений (определений)	0.10	–
33	518581.26	2231742.00	Метод спутниковых геодезических измерений (определений)	0.10	–
34	518581.53	2231742.43	Метод спутниковых геодезических измерений (определений)	0.10	–
35	518585.40	2231739.60	Метод спутниковых геодезических измерений (определений)	0.10	–
36	518601.25	2231731.96	Метод спутниковых геодезических измерений (определений)	0.10	–
37	518603.15	2231735.69	Метод спутниковых геодезических измерений (определений)	0.10	–
38	518602.54	2231736.00	Метод спутниковых геодезических измерений (определений)	0.10	–

39	518603.79	2231738.47	Метод спутниковых геодезических измерений (определений)	0.10	–
40	518602.00	2231739.37	Метод спутниковых геодезических измерений (определений)	0.10	–
41	518600.77	2231736.93	Метод спутниковых геодезических измерений (определений)	0.10	–
42	518600.19	2231737.23	Метод спутниковых геодезических измерений (определений)	0.10	–
43	518599.68	2231736.25	Метод спутниковых геодезических измерений (определений)	0.10	–
44	518597.13	2231737.50	Метод спутниковых геодезических измерений (определений)	0.10	–
45	518597.69	2231738.57	Метод спутниковых геодезических измерений (определений)	0.10	–
46	518595.02	2231739.98	Метод спутниковых геодезических измерений (определений)	0.10	–
47	518594.38	2231738.85	Метод спутниковых геодезических измерений (определений)	0.10	–
48	518586.88	2231742.52	Метод спутниковых геодезических измерений (определений)	0.10	–
49	518583.25	2231745.25	Метод спутниковых геодезических измерений (определений)	0.10	–
50	518583.72	2231746.01	Метод спутниковых геодезических измерений (определений)	0.10	–
51	518579.92	2231748.34	Метод спутниковых геодезических измерений (определений)	0.10	–
52	518579.62	2231747.85	Метод спутниковых геодезических измерений (определений)	0.10	–
53	518571.59	2231753.61	Метод спутниковых геодезических измерений (определений)	0.10	–
54	518571.09	2231752.84	Метод спутниковых геодезических измерений (определений)	0.10	–
55	518567.06	2231754.76	Метод спутниковых геодезических измерений (определений)	0.10	–
56	518548.24	2231763.11	Метод спутниковых геодезических измерений (определений)	0.10	–
57	518528.38	2231774.11	Метод спутниковых геодезических измерений (определений)	0.10	–
1	518535.95	2231788.56	Метод спутниковых геодезических измерений (определений)	0.10	–
Граница1(2)	–	–	–	–	–
58	518363.48	2231934.35	Метод спутниковых геодезических измерений (определений)	0.10	–
59	518378.62	2231962.10	Метод спутниковых геодезических измерений (определений)	0.10	–
60	518355.66	2231974.63	Метод спутниковых геодезических измерений (определений)	0.10	–
61	518340.57	2231946.85	Метод спутниковых геодезических измерений (определений)	0.10	–
62	518350.06	2231941.67	Метод спутниковых геодезических измерений (определений)	0.10	–
63	518351.23	2231935.50	Метод спутниковых геодезических измерений (определений)	0.10	–
64	518348.33	2231930.03	Метод спутниковых геодезических измерений (определений)	0.10	–
65	518340.94	2231917.14	Метод спутниковых геодезических измерений (определений)	0.10	–
66	518340.33	2231913.93	Метод спутниковых геодезических измерений (определений)	0.10	–
67	518343.37	2231904.33	Метод спутниковых геодезических измерений (определений)	0.10	–
68	518338.33	2231883.47	Метод спутниковых геодезических измерений (определений)	0.10	–
69	518338.47	2231874.44	Метод спутниковых геодезических измерений (определений)	0.10	–
70	518339.82	2231864.79	Метод спутниковых геодезических измерений (определений)	0.10	–
71	518337.92	2231859.10	Метод спутниковых геодезических измерений (определений)	0.10	–
72	518336.09	2231857.88	Метод спутниковых	0.10	–

			геодезических измерений (определений)		
73	518326.70	2231861.43	Метод спутниковых геодезических измерений (определений)	0.10	–
74	518312.84	2231868.37	Метод спутниковых геодезических измерений (определений)	0.10	–
75	518308.24	2231863.17	Метод спутниковых геодезических измерений (определений)	0.10	–
76	518305.03	2231858.41	Метод спутниковых геодезических измерений (определений)	0.10	–
77	518298.58	2231845.80	Метод спутниковых геодезических измерений (определений)	0.10	–
78	518297.58	2231841.10	Метод спутниковых геодезических измерений (определений)	0.10	–
79	518300.67	2231838.58	Метод спутниковых геодезических измерений (определений)	0.10	–
80	518308.75	2231834.42	Метод спутниковых геодезических измерений (определений)	0.10	–
81	518300.78	2231818.61	Метод спутниковых геодезических измерений (определений)	0.10	–
82	518306.66	2231815.88	Метод спутниковых геодезических измерений (определений)	0.10	–
83	518315.95	2231811.24	Метод спутниковых геодезических измерений (определений)	0.10	–
84	518305.93	2231792.38	Метод спутниковых геодезических измерений (определений)	0.10	–
85	518305.15	2231786.56	Метод спутниковых геодезических измерений (определений)	0.10	–
86	518310.15	2231781.73	Метод спутниковых геодезических измерений (определений)	0.10	–
87	518303.39	2231768.40	Метод спутниковых геодезических измерений (определений)	0.10	–
88	518301.14	2231766.81	Метод спутниковых геодезических измерений (определений)	0.10	–
89	518290.48	2231772.49	Метод спутниковых геодезических	0.10	–

			измерений (определений)		
90	518282.26	2231778.23	Метод спутниковых геодезических измерений (определений)	0.10	–
91	518264.39	2231788.63	Метод спутниковых геодезических измерений (определений)	0.10	–
92	518253.03	2231786.77	Метод спутниковых геодезических измерений (определений)	0.10	–
93	518246.63	2231775.15	Метод спутниковых геодезических измерений (определений)	0.10	–
94	518244.16	2231772.25	Метод спутниковых геодезических измерений (определений)	0.10	–
95	518241.11	2231753.70	Метод спутниковых геодезических измерений (определений)	0.10	–
96	518242.63	2231752.65	Метод спутниковых геодезических измерений (определений)	0.10	–
97	518241.77	2231749.93	Метод спутниковых геодезических измерений (определений)	0.10	–
98	518245.03	2231748.29	Метод спутниковых геодезических измерений (определений)	0.10	–
99	518246.86	2231754.11	Метод спутниковых геодезических измерений (определений)	0.10	–
100	518245.01	2231755.38	Метод спутниковых геодезических измерений (определений)	0.10	–
101	518247.55	2231770.67	Метод спутниковых геодезических измерений (определений)	0.10	–
102	518249.60	2231773.10	Метод спутниковых геодезических измерений (определений)	0.10	–
103	518255.34	2231783.50	Метод спутниковых геодезических измерений (определений)	0.10	–
104	518263.69	2231784.87	Метод спутниковых геодезических измерений (определений)	0.10	–
105	518280.32	2231775.19	Метод спутниковых геодезических измерений (определений)	0.10	–
106	518288.59	2231769.41	Метод спутниковых геодезических измерений	0.10	–

			(определений)		
107	518301.41	2231762.60	Метод спутниковых геодезических измерений (определений)	0.10	–
108	518306.20	2231765.97	Метод спутниковых геодезических измерений (определений)	0.10	–
109	518313.93	2231781.13	Метод спутниковых геодезических измерений (определений)	0.10	–
110	518312.30	2231782.44	Метод спутниковых геодезических измерений (определений)	0.10	–
111	518307.27	2231787.30	Метод спутниковых геодезических измерений (определений)	0.10	–
112	518307.86	2231791.75	Метод спутниковых геодезических измерений (определений)	0.10	–
113	518318.55	2231812.18	Метод спутниковых геодезических измерений (определений)	0.10	–
114	518307.53	2231817.68	Метод спутниковых геодезических измерений (определений)	0.10	–
115	518303.50	2231819.55	Метод спутниковых геодезических измерений (определений)	0.10	–
116	518311.43	2231835.29	Метод спутниковых геодезических измерений (определений)	0.10	–
117	518301.77	2231840.26	Метод спутниковых геодезических измерений (определений)	0.10	–
118	518299.79	2231841.88	Метод спутниковых геодезических измерений (определений)	0.10	–
119	518300.48	2231845.12	Метод спутниковых геодезических измерений (определений)	0.10	–
120	518306.76	2231857.39	Метод спутниковых геодезических измерений (определений)	0.10	–
121	518309.82	2231861.94	Метод спутниковых геодезических измерений (определений)	0.10	–
122	518313.32	2231865.88	Метод спутниковых геодезических измерений (определений)	0.10	–
123	518325.90	2231859.60	Метод спутниковых геодезических измерений (определений)	0.10	–
124	518336.34	2231855.65	Метод спутниковых геодезических измерений (определений)	0.10	–
125	518339.60	2231857.81	Метод спутниковых геодезических измерений (определений)	0.10	–
126	518341.87	2231864.60	Метод спутниковых геодезических измерений (определений)	0.10	–
127	518340.47	2231874.59	Метод спутниковых геодезических измерений (определений)	0.10	–
128	518340.33	2231883.25	Метод спутниковых геодезических измерений (определений)	0.10	–
129	518345.44	2231904.40	Метод спутниковых геодезических измерений (определений)	0.10	–
130	518342.39	2231914.05	Метод спутниковых геодезических измерений (определений)	0.10	–
131	518342.84	2231916.44	Метод спутниковых геодезических измерений (определений)	0.10	–
132	518350.08	2231929.06	Метод спутниковых геодезических измерений (определений)	0.10	–
133	518353.33	2231935.18	Метод спутниковых геодезических измерений (определений)	0.10	–
134	518352.33	2231940.43	Метод спутниковых геодезических измерений (определений)	0.10	–
58	518363.48	2231934.35	Метод спутниковых геодезических измерений (определений)	0.10	–
Граница1(3)	–	–	–	–	–
135	518391.83	2232370.87	Метод спутниковых геодезических измерений (определений)	0.10	–
136	518404.03	2232393.46	Метод спутниковых геодезических измерений (определений)	0.10	–
137	518376.64	2232408.28	Метод спутниковых геодезических измерений (определений)	0.10	–
138	518364.40	2232385.69	Метод спутниковых геодезических измерений (определений)	0.10	–
139	518371.55	2232381.83	Метод спутниковых геодезических измерений (определений)	0.10	–

140	518370.22	2232378.80	Метод спутниковых геодезических измерений (определений)	0.10	–
141	518367.41	2232373.58	Метод спутниковых геодезических измерений (определений)	0.10	–
142	518364.39	2232371.78	Метод спутниковых геодезических измерений (определений)	0.10	–
143	518361.22	2232366.29	Метод спутниковых геодезических измерений (определений)	0.10	–
144	518353.53	2232349.57	Метод спутниковых геодезических измерений (определений)	0.10	–
145	518347.47	2232352.89	Метод спутниковых геодезических измерений (определений)	0.10	–
146	518337.03	2232333.79	Метод спутниковых геодезических измерений (определений)	0.10	–
147	518333.78	2232335.29	Метод спутниковых геодезических измерений (определений)	0.10	–
148	518303.23	2232350.39	Метод спутниковых геодезических измерений (определений)	0.10	–
149	518300.31	2232349.40	Метод спутниковых геодезических измерений (определений)	0.10	–
150	518299.25	2232349.38	Метод спутниковых геодезических измерений (определений)	0.10	–
151	518290.20	2232354.39	Метод спутниковых геодезических измерений (определений)	0.10	–
152	518285.53	2232357.27	Метод спутниковых геодезических измерений (определений)	0.10	–
153	518283.55	2232357.50	Метод спутниковых геодезических измерений (определений)	0.10	–
154	518265.79	2232327.44	Метод спутниковых геодезических измерений (определений)	0.10	–
155	518261.22	2232318.62	Метод спутниковых геодезических измерений (определений)	0.10	–
156	518240.45	2232325.80	Метод спутниковых геодезических измерений (определений)	0.10	–
157	518217.84	2232337.42	Метод спутниковых геодезических измерений (определений)	0.10	–
158	518163.98	2232364.17	Метод спутниковых геодезических измерений (определений)	0.10	–
159	518156.81	2232350.38	Метод спутниковых геодезических измерений (определений)	0.10	–
160	518150.52	2232346.07	Метод спутниковых геодезических измерений (определений)	0.10	–
161	518144.99	2232336.09	Метод спутниковых геодезических измерений (определений)	0.10	–
162	518144.43	2232336.37	Метод спутниковых геодезических измерений (определений)	0.10	–
163	518149.38	2232345.74	Метод спутниковых геодезических измерений (определений)	0.10	–
164	518150.21	2232352.48	Метод спутниковых геодезических измерений (определений)	0.10	–
165	518156.23	2232367.35	Метод спутниковых геодезических измерений (определений)	0.10	–
166	518152.75	2232370.97	Метод спутниковых геодезических измерений (определений)	0.10	–
167	518144.57	2232375.30	Метод спутниковых геодезических измерений (определений)	0.10	–
168	518162.63	2232408.58	Метод спутниковых геодезических измерений (определений)	0.10	–
169	518170.91	2232422.97	Метод спутниковых геодезических измерений (определений)	0.10	–
170	518176.26	2232433.71	Метод спутниковых геодезических измерений (определений)	0.10	–
171	518205.90	2232487.79	Метод спутниковых геодезических измерений (определений)	0.10	–
172	518229.94	2232476.41	Метод спутниковых геодезических измерений (определений)	0.10	–
173	518236.14	2232480.42	Метод спутниковых геодезических измерений (определений)	0.10	–
174	518243.50	2232476.46	Метод спутниковых геодезических	0.10	–

			измерений (определений)		
175	518247.05	2232481.69	Метод спутниковых геодезических измерений (определений)	0.10	–
176	518249.28	2232486.20	Метод спутниковых геодезических измерений (определений)	0.10	–
177	518250.39	2232489.07	Метод спутниковых геодезических измерений (определений)	0.10	–
178	518248.54	2232489.79	Метод спутниковых геодезических измерений (определений)	0.10	–
179	518247.45	2232487.01	Метод спутниковых геодезических измерений (определений)	0.10	–
180	518245.32	2232482.70	Метод спутниковых геодезических измерений (определений)	0.10	–
181	518242.86	2232479.08	Метод спутниковых геодезических измерений (определений)	0.10	–
182	518236.05	2232482.73	Метод спутниковых геодезических измерений (определений)	0.10	–
183	518229.79	2232478.69	Метод спутниковых геодезических измерений (определений)	0.10	–
184	518205.05	2232490.41	Метод спутниковых геодезических измерений (определений)	0.10	–
185	518174.49	2232434.64	Метод спутниковых геодезических измерений (определений)	0.10	–
186	518169.15	2232423.92	Метод спутниковых геодезических измерений (определений)	0.10	–
187	518160.88	2232409.56	Метод спутниковых геодезических измерений (определений)	0.10	–
188	518141.84	2232374.48	Метод спутниковых геодезических измерений (определений)	0.10	–
189	518151.53	2232369.35	Метод спутниковых геодезических измерений (определений)	0.10	–
190	518153.89	2232366.90	Метод спутниковых геодезических измерений (определений)	0.10	–
191	518148.26	2232352.99	Метод спутниковых геодезических измерений	0.10	–

			(определений)		
192	518147.44	2232346.35	Метод спутниковых геодезических измерений (определений)	0.10	–
193	518142.65	2232337.28	Метод спутниковых геодезических измерений (определений)	0.10	–
194	518139.45	2232338.90	Метод спутниковых геодезических измерений (определений)	0.10	–
195	518128.27	2232315.05	Метод спутниковых геодезических измерений (определений)	0.10	–
196	518157.01	2232300.25	Метод спутниковых геодезических измерений (определений)	0.10	–
197	518169.25	2232323.78	Метод спутниковых геодезических измерений (определений)	0.10	–
198	518146.78	2232335.18	Метод спутниковых геодезических измерений (определений)	0.10	–
199	518152.04	2232344.69	Метод спутниковых геодезических измерений (определений)	0.10	–
200	518158.35	2232349.02	Метод спутниковых геодезических измерений (определений)	0.10	–
201	518164.85	2232361.51	Метод спутниковых геодезических измерений (определений)	0.10	–
202	518216.94	2232335.63	Метод спутниковых геодезических измерений (определений)	0.10	–
203	518239.66	2232323.96	Метод спутниковых геодезических измерений (определений)	0.10	–
204	518262.20	2232316.16	Метод спутниковых геодезических измерений (определений)	0.10	–
205	518267.54	2232326.47	Метод спутниковых геодезических измерений (определений)	0.10	–
206	518284.61	2232355.36	Метод спутниковых геодезических измерений (определений)	0.10	–
207	518284.86	2232355.33	Метод спутниковых геодезических измерений (определений)	0.10	–
208	518289.19	2232352.66	Метод спутниковых геодезических измерений (определений)	0.10	–

209	518298.75	2232347.37	Метод спутниковых геодезических измерений (определений)	0.10	–
210	518300.66	2232347.41	Метод спутниковых геодезических измерений (определений)	0.10	–
211	518303.09	2232348.23	Метод спутниковых геодезических измерений (определений)	0.10	–
212	518332.92	2232333.49	Метод спутниковых геодезических измерений (определений)	0.10	–
213	518336.07	2232332.03	Метод спутниковых геодезических измерений (определений)	0.10	–
214	518332.79	2232326.04	Метод спутниковых геодезических измерений (определений)	0.10	–
215	518355.27	2232313.73	Метод спутниковых геодезических измерений (определений)	0.10	–
216	518369.94	2232340.59	Метод спутниковых геодезических измерений (определений)	0.10	–
217	518355.29	2232348.61	Метод спутниковых геодезических измерений (определений)	0.10	–
218	518363.00	2232365.37	Метод спутниковых геодезических измерений (определений)	0.10	–
219	518365.86	2232370.33	Метод спутниковых геодезических измерений (определений)	0.10	–
220	518368.91	2232372.14	Метод спутниковых геодезических измерений (определений)	0.10	–
221	518372.02	2232377.92	Метод спутниковых геодезических измерений (определений)	0.10	–
222	518373.31	2232380.87	Метод спутниковых геодезических измерений (определений)	0.10	–
135	518391.83	2232370.87	Метод спутниковых геодезических измерений (определений)	0.10	–
Граница1(4)	–	–	–	–	–
223	518672.62	2232160.32	Метод спутниковых геодезических измерений (определений)	0.10	–
224	518653.90	2232168.31	Метод спутниковых геодезических измерений (определений)	0.10	–
225	518652.37	2232167.75	Метод спутниковых геодезических измерений (определений)	0.10	–
226	518636.22	2232174.73	Метод спутниковых геодезических измерений (определений)	0.10	–
227	518632.94	2232170.46	Метод спутниковых геодезических измерений (определений)	0.10	–
228	518611.00	2232181.57	Метод спутниковых геодезических измерений (определений)	0.10	–
229	518613.23	2232190.26	Метод спутниковых геодезических измерений (определений)	0.10	–
230	518613.03	2232190.62	Метод спутниковых геодезических измерений (определений)	0.10	–
231	518593.68	2232200.38	Метод спутниковых геодезических измерений (определений)	0.10	–
232	518608.98	2232228.13	Метод спутниковых геодезических измерений (определений)	0.10	–
233	518635.26	2232276.38	Метод спутниковых геодезических измерений (определений)	0.10	–
234	518658.33	2232321.16	Метод спутниковых геодезических измерений (определений)	0.10	–
235	518654.01	2232323.73	Метод спутниковых геодезических измерений (определений)	0.10	–
236	518659.30	2232332.69	Метод спутниковых геодезических измерений (определений)	0.10	–
237	518648.41	2232338.43	Метод спутниковых геодезических измерений (определений)	0.10	–
238	518648.00	2232338.32	Метод спутниковых геодезических измерений (определений)	0.10	–
239	518628.65	2232298.50	Метод спутниковых геодезических измерений (определений)	0.10	–
240	518624.75	2232297.11	Метод спутниковых геодезических измерений (определений)	0.10	–
241	518618.90	2232285.19	Метод спутниковых геодезических измерений (определений)	0.10	–
242	518613.68	2232284.08	Метод спутниковых	0.10	–

			геодезических измерений (определений)		
243	518611.16	2232282.77	Метод спутниковых геодезических измерений (определений)	0.10	–
244	518606.63	2232282.46	Метод спутниковых геодезических измерений (определений)	0.10	–
245	518581.94	2232293.61	Метод спутниковых геодезических измерений (определений)	0.10	–
246	518575.66	2232296.98	Метод спутниковых геодезических измерений (определений)	0.10	–
247	518568.50	2232282.40	Метод спутниковых геодезических измерений (определений)	0.10	–
248	518571.69	2232280.21	Метод спутниковых геодезических измерений (определений)	0.10	–
249	518579.16	2232257.26	Метод спутниковых геодезических измерений (определений)	0.10	–
250	518570.60	2232240.84	Метод спутниковых геодезических измерений (определений)	0.10	–
251	518565.80	2232232.23	Метод спутниковых геодезических измерений (определений)	0.10	–
252	518562.11	2232224.73	Метод спутниковых геодезических измерений (определений)	0.10	–
253	518551.33	2232202.79	Метод спутниковых геодезических измерений (определений)	0.10	–
254	518550.06	2232201.02	Метод спутниковых геодезических измерений (определений)	0.10	–
255	518548.33	2232200.42	Метод спутниковых геодезических измерений (определений)	0.10	–
256	518533.58	2232207.60	Метод спутниковых геодезических измерений (определений)	0.10	–
257	518532.00	2232207.49	Метод спутниковых геодезических измерений (определений)	0.10	–
258	518526.51	2232199.30	Метод спутниковых геодезических измерений (определений)	0.10	–
259	518522.02	2232190.50	Метод спутниковых геодезических	0.10	–

			измерений (определений)		
260	518521.22	2232188.74	Метод спутниковых геодезических измерений (определений)	0.10	–
261	518521.12	2232187.76	Метод спутниковых геодезических измерений (определений)	0.10	–
262	518522.84	2232183.53	Метод спутниковых геодезических измерений (определений)	0.10	–
263	518517.52	2232169.28	Метод спутниковых геодезических измерений (определений)	0.10	–
264	518521.56	2232167.12	Метод спутниковых геодезических измерений (определений)	0.10	–
265	518520.74	2232165.36	Метод спутниковых геодезических измерений (определений)	0.10	–
266	518534.06	2232158.86	Метод спутниковых геодезических измерений (определений)	0.10	–
267	518551.61	2232150.93	Метод спутниковых геодезических измерений (определений)	0.10	–
268	518575.27	2232139.61	Метод спутниковых геодезических измерений (определений)	0.10	–
269	518603.84	2232125.15	Метод спутниковых геодезических измерений (определений)	0.10	–
270	518611.87	2232121.45	Метод спутниковых геодезических измерений (определений)	0.10	–
271	518632.63	2232111.04	Метод спутниковых геодезических измерений (определений)	0.10	–
272	518639.61	2232107.27	Метод спутниковых геодезических измерений (определений)	0.10	–
273	518640.98	2232102.95	Метод спутниковых геодезических измерений (определений)	0.10	–
274	518650.24	2232098.37	Метод спутниковых геодезических измерений (определений)	0.10	–
275	518666.88	2232089.40	Метод спутниковых геодезических измерений (определений)	0.10	–
276	518659.36	2232074.25	Метод спутниковых геодезических измерений	0.10	–

			(определений)		
277	518652.61	2232052.22	Метод спутниковых геодезических измерений (определений)	0.10	–
278	518648.32	2232043.11	Метод спутниковых геодезических измерений (определений)	0.10	–
279	518642.08	2232031.03	Метод спутниковых геодезических измерений (определений)	0.10	–
280	518635.12	2232019.02	Метод спутниковых геодезических измерений (определений)	0.10	–
281	518634.77	2232018.20	Метод спутниковых геодезических измерений (определений)	0.10	–
282	518634.01	2232017.44	Метод спутниковых геодезических измерений (определений)	0.10	–
283	518632.95	2232017.04	Метод спутниковых геодезических измерений (определений)	0.10	–
284	518631.14	2232017.22	Метод спутниковых геодезических измерений (определений)	0.10	–
285	518621.06	2232020.29	Метод спутниковых геодезических измерений (определений)	0.10	–
286	518620.00	2232018.84	Метод спутниковых геодезических измерений (определений)	0.10	–
287	518621.13	2232018.32	Метод спутниковых геодезических измерений (определений)	0.10	–
288	518620.26	2232016.50	Метод спутниковых геодезических измерений (определений)	0.10	–
289	518617.01	2232018.06	Метод спутниковых геодезических измерений (определений)	0.10	–
290	518620.28	2232022.62	Метод спутниковых геодезических измерений (определений)	0.10	–
291	518631.56	2232019.18	Метод спутниковых геодезических измерений (определений)	0.10	–
292	518632.66	2232019.07	Метод спутниковых геодезических измерений (определений)	0.10	–
293	518633.08	2232019.34	Метод спутниковых геодезических измерений (определений)	0.10	–
294	518633.33	2232019.92	Метод спутниковых геодезических измерений (определений)	0.10	–
295	518640.33	2232031.99	Метод спутниковых геодезических измерений (определений)	0.10	–
296	518646.53	2232044.00	Метод спутниковых геодезических измерений (определений)	0.10	–
297	518650.74	2232052.94	Метод спутниковых геодезических измерений (определений)	0.10	–
298	518657.50	2232075.00	Метод спутниковых геодезических измерений (определений)	0.10	–
299	518664.23	2232088.56	Метод спутниковых геодезических измерений (определений)	0.10	–
300	518649.32	2232096.59	Метод спутниковых геодезических измерений (определений)	0.10	–
301	518639.33	2232101.53	Метод спутниковых геодезических измерений (определений)	0.10	–
302	518637.95	2232105.88	Метод спутниковых геодезических измерений (определений)	0.10	–
303	518631.71	2232109.27	Метод спутниковых геодезических измерений (определений)	0.10	–
304	518611.00	2232119.65	Метод спутниковых геодезических измерений (определений)	0.10	–
305	518602.98	2232123.35	Метод спутниковых геодезических измерений (определений)	0.10	–
306	518574.39	2232137.82	Метод спутниковых геодезических измерений (определений)	0.10	–
307	518550.77	2232149.12	Метод спутниковых геодезических измерений (определений)	0.10	–
308	518533.21	2232157.05	Метод спутниковых геодезических измерений (определений)	0.10	–
309	518519.90	2232163.55	Метод спутниковых геодезических измерений (определений)	0.10	–
310	518518.71	2232160.98	Метод спутниковых геодезических измерений (определений)	0.10	–
311	518537.83	2232151.70	Метод спутниковых	0.10	–

			геодезических измерений (определений)		
312	518535.00	2232140.53	Метод спутниковых геодезических измерений (определений)	0.10	–
313	518517.63	2232107.97	Метод спутниковых геодезических измерений (определений)	0.10	–
314	518497.13	2232069.21	Метод спутниковых геодезических измерений (определений)	0.10	–
315	518469.74	2232018.42	Метод спутниковых геодезических измерений (определений)	0.10	–
316	518471.49	2232008.33	Метод спутниковых геодезических измерений (определений)	0.10	–
317	518466.79	2231999.37	Метод спутниковых геодезических измерений (определений)	0.10	–
318	518460.34	2231985.98	Метод спутниковых геодезических измерений (определений)	0.10	–
319	518459.09	2231975.57	Метод спутниковых геодезических измерений (определений)	0.10	–
320	518445.00	2231949.89	Метод спутниковых геодезических измерений (определений)	0.10	–
321	518430.13	2231922.77	Метод спутниковых геодезических измерений (определений)	0.10	–
322	518426.23	2231914.48	Метод спутниковых геодезических измерений (определений)	0.10	–
323	518417.54	2231897.80	Метод спутниковых геодезических измерений (определений)	0.10	–
324	518407.48	2231879.00	Метод спутниковых геодезических измерений (определений)	0.10	–
325	518392.66	2231851.94	Метод спутниковых геодезических измерений (определений)	0.10	–
326	518393.06	2231847.50	Метод спутниковых геодезических измерений (определений)	0.10	–
327	518374.15	2231810.74	Метод спутниковых геодезических измерений (определений)	0.10	–
328	518374.36	2231810.08	Метод спутниковых геодезических	0.10	–

			измерений (определений)		
329	518374.74	2231809.62	Метод спутниковых геодезических измерений (определений)	0.10	–
330	518388.36	2231802.32	Метод спутниковых геодезических измерений (определений)	0.10	–
331	518374.62	2231775.14	Метод спутниковых геодезических измерений (определений)	0.10	–
332	518360.93	2231749.62	Метод спутниковых геодезических измерений (определений)	0.10	–
333	518335.90	2231701.61	Метод спутниковых геодезических измерений (определений)	0.10	–
334	518326.81	2231685.01	Метод спутниковых геодезических измерений (определений)	0.10	–
335	518312.45	2231657.92	Метод спутниковых геодезических измерений (определений)	0.10	–
336	518303.69	2231640.80	Метод спутниковых геодезических измерений (определений)	0.10	–
337	518304.47	2231640.27	Метод спутниковых геодезических измерений (определений)	0.10	–
338	518319.32	2231632.32	Метод спутниковых геодезических измерений (определений)	0.10	–
339	518343.19	2231618.43	Метод спутниковых геодезических измерений (определений)	0.10	–
340	518358.87	2231611.53	Метод спутниковых геодезических измерений (определений)	0.10	–
341	518363.50	2231611.65	Метод спутниковых геодезических измерений (определений)	0.10	–
342	518365.15	2231613.36	Метод спутниковых геодезических измерений (определений)	0.10	–
343	518367.15	2231611.93	Метод спутниковых геодезических измерений (определений)	0.10	–
344	518364.78	2231608.69	Метод спутниковых геодезических измерений (определений)	0.10	–
345	518361.99	2231608.62	Метод спутниковых геодезических измерений	0.10	–

			(определений)		
346	518356.82	2231602.85	Метод спутниковых геодезических измерений (определений)	0.10	–
347	518299.04	2231632.31	Метод спутниковых геодезических измерений (определений)	0.10	–
348	518297.84	2231633.76	Метод спутниковых геодезических измерений (определений)	0.10	–
349	518301.02	2231639.97	Метод спутниковых геодезических измерений (определений)	0.10	–
350	518284.30	2231649.03	Метод спутниковых геодезических измерений (определений)	0.10	–
351	518283.72	2231651.60	Метод спутниковых геодезических измерений (определений)	0.10	–
352	518310.99	2231704.21	Метод спутниковых геодезических измерений (определений)	0.10	–
353	518326.44	2231731.90	Метод спутниковых геодезических измерений (определений)	0.10	–
354	518348.40	2231773.20	Метод спутниковых геодезических измерений (определений)	0.10	–
355	518366.41	2231807.61	Метод спутниковых геодезических измерений (определений)	0.10	–
356	518372.08	2231812.39	Метод спутниковых геодезических измерений (определений)	0.10	–
357	518379.79	2231827.72	Метод спутниковых геодезических измерений (определений)	0.10	–
358	518390.36	2231848.02	Метод спутниковых геодезических измерений (определений)	0.10	–
359	518389.97	2231851.90	Метод спутниковых геодезических измерений (определений)	0.10	–
360	518426.18	2231920.40	Метод спутниковых геодезических измерений (определений)	0.10	–
361	518434.56	2231936.29	Метод спутниковых геодезических измерений (определений)	0.10	–
362	518456.50	2231976.16	Метод спутниковых геодезических измерений (определений)	0.10	–
363	518457.81	2231986.84	Метод спутниковых геодезических измерений (определений)	0.10	–
364	518468.72	2232008.88	Метод спутниковых геодезических измерений (определений)	0.10	–
365	518466.72	2232018.63	Метод спутниковых геодезических измерений (определений)	0.10	–
366	518494.88	2232070.73	Метод спутниковых геодезических измерений (определений)	0.10	–
367	518515.15	2232109.27	Метод спутниковых геодезических измерений (определений)	0.10	–
368	518532.66	2232141.45	Метод спутниковых геодезических измерений (определений)	0.10	–
369	518531.72	2232146.93	Метод спутниковых геодезических измерений (определений)	0.10	–
370	518511.16	2232158.17	Метод спутниковых геодезических измерений (определений)	0.10	–
371	518507.31	2232158.23	Метод спутниковых геодезических измерений (определений)	0.10	–
372	518500.92	2232161.45	Метод спутниковых геодезических измерений (определений)	0.10	–
373	518501.19	2232164.71	Метод спутниковых геодезических измерений (определений)	0.10	–
374	518498.45	2232157.00	Метод спутниковых геодезических измерений (определений)	0.10	–
375	518481.70	2232111.60	Метод спутниковых геодезических измерений (определений)	0.10	–
376	518464.47	2232074.84	Метод спутниковых геодезических измерений (определений)	0.10	–
377	518456.21	2232058.63	Метод спутниковых геодезических измерений (определений)	0.10	–
378	518406.06	2232084.15	Метод спутниковых геодезических измерений (определений)	0.10	–
379	518407.21	2232085.93	Метод спутниковых геодезических измерений (определений)	0.10	–
380	518405.16	2232087.07	Метод спутниковых	0.10	–

			геодезических измерений (определений)		
381	518403.62	2232085.06	Метод спутниковых геодезических измерений (определений)	0.10	–
382	518380.41	2232096.93	Метод спутниковых геодезических измерений (определений)	0.10	–
383	518365.48	2232088.30	Метод спутниковых геодезических измерений (определений)	0.10	–
384	518349.57	2232076.46	Метод спутниковых геодезических измерений (определений)	0.10	–
385	518339.16	2232072.77	Метод спутниковых геодезических измерений (определений)	0.10	–
386	518332.56	2232074.29	Метод спутниковых геодезических измерений (определений)	0.10	–
387	518260.68	2232110.06	Метод спутниковых геодезических измерений (определений)	0.10	–
388	518249.69	2232115.30	Метод спутниковых геодезических измерений (определений)	0.10	–
389	518247.96	2232111.66	Метод спутниковых геодезических измерений (определений)	0.10	–
390	518247.47	2232109.73	Метод спутниковых геодезических измерений (определений)	0.10	–
391	518242.90	2232089.03	Метод спутниковых геодезических измерений (определений)	0.10	–
392	518231.77	2232073.75	Метод спутниковых геодезических измерений (определений)	0.10	–
393	518228.27	2232071.95	Метод спутниковых геодезических измерений (определений)	0.10	–
394	518227.35	2232070.01	Метод спутниковых геодезических измерений (определений)	0.10	–
395	518229.02	2232068.90	Метод спутниковых геодезических измерений (определений)	0.10	–
396	518229.84	2232067.20	Метод спутниковых геодезических измерений (определений)	0.10	–
397	518227.32	2232062.18	Метод спутниковых геодезических	0.10	–

			измерений (определений)		
398	518228.08	2232059.47	Метод спутниковых геодезических измерений (определений)	0.10	–
399	518234.41	2232054.75	Метод спутниковых геодезических измерений (определений)	0.10	–
400	518235.54	2232052.95	Метод спутниковых геодезических измерений (определений)	0.10	–
401	518226.80	2232037.00	Метод спутниковых геодезических измерений (определений)	0.10	–
402	518221.56	2232039.94	Метод спутниковых геодезических измерений (определений)	0.10	–
403	518222.23	2232043.24	Метод спутниковых геодезических измерений (определений)	0.10	–
404	518224.18	2232042.84	Метод спутниковых геодезических измерений (определений)	0.10	–
405	518223.81	2232040.97	Метод спутниковых геодезических измерений (определений)	0.10	–
406	518226.02	2232039.73	Метод спутниковых геодезических измерений (определений)	0.10	–
407	518233.22	2232052.88	Метод спутниковых геодезических измерений (определений)	0.10	–
408	518232.91	2232053.38	Метод спутниковых геодезических измерений (определений)	0.10	–
409	518226.34	2232058.27	Метод спутниковых геодезических измерений (определений)	0.10	–
410	518225.19	2232062.38	Метод спутниковых геодезических измерений (определений)	0.10	–
411	518227.61	2232067.22	Метод спутниковых геодезических измерений (определений)	0.10	–
412	518227.46	2232067.54	Метод спутниковых геодезических измерений (определений)	0.10	–
413	518224.80	2232069.30	Метод спутниковых геодезических измерений (определений)	0.10	–
414	518226.75	2232073.42	Метод спутниковых геодезических измерений	0.10	–

			(определений)		
415	518230.43	2232075.31	Метод спутниковых геодезических измерений (определений)	0.10	–
416	518241.04	2232089.87	Метод спутниковых геодезических измерений (определений)	0.10	–
417	518245.52	2232110.20	Метод спутниковых геодезических измерений (определений)	0.10	–
418	518246.07	2232112.34	Метод спутниковых геодезических измерений (определений)	0.10	–
419	518248.75	2232117.97	Метод спутниковых геодезических измерений (определений)	0.10	–
420	518261.56	2232111.86	Метод спутниковых геодезических измерений (определений)	0.10	–
421	518333.24	2232076.19	Метод спутниковых геодезических измерений (определений)	0.10	–
422	518339.05	2232074.85	Метод спутниковых геодезических измерений (определений)	0.10	–
423	518348.62	2232078.24	Метод спутниковых геодезических измерений (определений)	0.10	–
424	518364.38	2232089.97	Метод спутниковых геодезических измерений (определений)	0.10	–
425	518380.36	2232099.21	Метод спутниковых геодезических измерений (определений)	0.10	–
426	518403.05	2232087.60	Метод спутниковых геодезических измерений (определений)	0.10	–
427	518404.63	2232089.66	Метод спутниковых геодезических измерений (определений)	0.10	–
428	518410.04	2232086.63	Метод спутниковых геодезических измерений (определений)	0.10	–
429	518408.94	2232084.92	Метод спутниковых геодезических измерений (определений)	0.10	–
430	518455.33	2232061.31	Метод спутниковых геодезических измерений (определений)	0.10	–
431	518462.67	2232075.72	Метод спутниковых геодезических измерений (определений)	0.10	–
432	518479.84	2232112.37	Метод спутниковых геодезических измерений (определений)	0.10	–
433	518496.57	2232157.68	Метод спутниковых геодезических измерений (определений)	0.10	–
434	518500.24	2232168.04	Метод спутниковых геодезических измерений (определений)	0.10	–
435	518483.13	2232177.30	Метод спутниковых геодезических измерений (определений)	0.10	–
436	518465.61	2232185.59	Метод спутниковых геодезических измерений (определений)	0.10	–
437	518463.88	2232181.46	Метод спутниковых геодезических измерений (определений)	0.10	–
438	518469.38	2232178.65	Метод спутниковых геодезических измерений (определений)	0.10	–
439	518457.04	2232154.81	Метод спутниковых геодезических измерений (определений)	0.10	–
440	518429.99	2232168.83	Метод спутниковых геодезических измерений (определений)	0.10	–
441	518441.45	2232191.01	Метод спутниковых геодезических измерений (определений)	0.10	–
442	518416.14	2232203.99	Метод спутниковых геодезических измерений (определений)	0.10	–
443	518411.27	2232203.12	Метод спутниковых геодезических измерений (определений)	0.10	–
444	518385.93	2232214.53	Метод спутниковых геодезических измерений (определений)	0.10	–
445	518385.65	2232213.98	Метод спутниковых геодезических измерений (определений)	0.10	–
446	518381.21	2232216.28	Метод спутниковых геодезических измерений (определений)	0.10	–
447	518383.39	2232220.51	Метод спутниковых геодезических измерений (определений)	0.10	–
448	518384.47	2232219.95	Метод спутниковых геодезических измерений (определений)	0.10	–
449	518401.08	2232250.08	Метод спутниковых	0.10	–

			геодезических измерений (определений)		
450	518417.80	2232281.55	Метод спутниковых геодезических измерений (определений)	0.10	–
451	518435.85	2232315.23	Метод спутниковых геодезических измерений (определений)	0.10	–
452	518420.19	2232323.50	Метод спутниковых геодезических измерений (определений)	0.10	–
453	518432.14	2232345.53	Метод спутниковых геодезических измерений (определений)	0.10	–
454	518453.26	2232333.32	Метод спутниковых геодезических измерений (определений)	0.10	–
455	518442.00	2232311.99	Метод спутниковых геодезических измерений (определений)	0.10	–
456	518438.49	2232313.84	Метод спутниковых геодезических измерений (определений)	0.10	–
457	518420.55	2232280.08	Метод спутниковых геодезических измерений (определений)	0.10	–
458	518404.08	2232249.00	Метод спутниковых геодезических измерений (определений)	0.10	–
459	518387.38	2232218.45	Метод спутниковых геодезических измерений (определений)	0.10	–
460	518387.84	2232218.21	Метод спутниковых геодезических измерений (определений)	0.10	–
461	518387.41	2232217.40	Метод спутниковых геодезических измерений (определений)	0.10	–
462	518411.66	2232206.44	Метод спутниковых геодезических измерений (определений)	0.10	–
463	518416.31	2232207.33	Метод спутниковых геодезических измерений (определений)	0.10	–
464	518449.53	2232190.38	Метод спутниковых геодезических измерений (определений)	0.10	–
465	518449.70	2232190.71	Метод спутниковых геодезических измерений (определений)	0.10	–
466	518453.87	2232188.56	Метод спутниковых геодезических	0.10	–

			измерений (определений)		
467	518453.59	2232188.03	Метод спутниковых геодезических измерений (определений)	0.10	–
468	518455.41	2232187.12	Метод спутниковых геодезических измерений (определений)	0.10	–
469	518456.06	2232187.21	Метод спутниковых геодезических измерений (определений)	0.10	–
470	518459.91	2232195.23	Метод спутниковых геодезических измерений (определений)	0.10	–
471	518461.56	2232195.67	Метод спутниковых геодезических измерений (определений)	0.10	–
472	518466.94	2232193.18	Метод спутниковых геодезических измерений (определений)	0.10	–
473	518472.29	2232205.55	Метод спутниковых геодезических измерений (определений)	0.10	–
474	518474.69	2232210.61	Метод спутниковых геодезических измерений (определений)	0.10	–
475	518493.50	2232201.69	Метод спутниковых геодезических измерений (определений)	0.10	–
476	518511.23	2232193.31	Метод спутниковых геодезических измерений (определений)	0.10	–
477	518519.14	2232189.00	Метод спутниковых геодезических измерений (определений)	0.10	–
478	518519.48	2232191.58	Метод спутниковых геодезических измерений (определений)	0.10	–
479	518524.21	2232201.09	Метод спутниковых геодезических измерений (определений)	0.10	–
480	518530.37	2232209.81	Метод спутниковых геодезических измерений (определений)	0.10	–
481	518533.66	2232210.19	Метод спутниковых геодезических измерений (определений)	0.10	–
482	518548.47	2232203.04	Метод спутниковых геодезических измерений (определений)	0.10	–
483	518549.07	2232203.53	Метод спутниковых геодезических измерений	0.10	–

			(определений)		
484	518555.46	2232216.36	Метод спутниковых геодезических измерений (определений)	0.10	–
485	518564.09	2232233.28	Метод спутниковых геодезических измерений (определений)	0.10	–
486	518575.99	2232257.47	Метод спутниковых геодезических измерений (определений)	0.10	–
487	518568.62	2232278.00	Метод спутниковых геодезических измерений (определений)	0.10	–
488	518556.10	2232286.84	Метод спутниковых геодезических измерений (определений)	0.10	–
489	518539.27	2232295.36	Метод спутниковых геодезических измерений (определений)	0.10	–
490	518551.12	2232319.10	Метод спутниковых геодезических измерений (определений)	0.10	–
491	518579.42	2232304.63	Метод спутниковых геодезических измерений (определений)	0.10	–
492	518576.54	2232298.78	Метод спутниковых геодезических измерений (определений)	0.10	–
493	518582.83	2232295.40	Метод спутниковых геодезических измерений (определений)	0.10	–
494	518607.00	2232284.49	Метод спутниковых геодезических измерений (определений)	0.10	–
495	518610.62	2232284.73	Метод спутниковых геодезических измерений (определений)	0.10	–
496	518613.00	2232285.98	Метод спутниковых геодезических измерений (определений)	0.10	–
497	518617.53	2232286.94	Метод спутниковых геодезических измерений (определений)	0.10	–
498	518623.31	2232298.72	Метод спутниковых геодезических измерений (определений)	0.10	–
499	518627.21	2232300.11	Метод спутниковых геодезических измерений (определений)	0.10	–
500	518646.59	2232340.00	Метод спутниковых геодезических измерений (определений)	0.10	–
501	518648.64	2232340.57	Метод спутниковых геодезических измерений (определений)	0.10	–
502	518660.32	2232334.42	Метод спутниковых геодезических измерений (определений)	0.10	–
503	518666.37	2232344.69	Метод спутниковых геодезических измерений (определений)	0.10	–
504	518686.69	2232332.63	Метод спутниковых геодезических измерений (определений)	0.10	–
505	518686.54	2232332.38	Метод спутниковых геодезических измерений (определений)	0.10	–
506	518717.72	2232316.11	Метод спутниковых геодезических измерений (определений)	0.10	–
507	518744.73	2232335.27	Метод спутниковых геодезических измерений (определений)	0.10	–
508	518745.31	2232335.56	Метод спутниковых геодезических измерений (определений)	0.10	–
509	518746.75	2232337.44	Метод спутниковых геодезических измерений (определений)	0.10	–
510	518749.71	2232338.90	Метод спутниковых геодезических измерений (определений)	0.10	–
511	518750.60	2232337.11	Метод спутниковых геодезических измерений (определений)	0.10	–
512	518748.05	2232335.85	Метод спутниковых геодезических измерений (определений)	0.10	–
513	518746.62	2232333.98	Метод спутниковых геодезических измерений (определений)	0.10	–
514	518745.76	2232333.55	Метод спутниковых геодезических измерений (определений)	0.10	–
515	518717.88	2232313.77	Метод спутниковых геодезических измерений (определений)	0.10	–
516	518685.53	2232330.67	Метод спутниковых геодезических измерений (определений)	0.10	–
517	518674.33	2232311.67	Метод спутниковых геодезических измерений (определений)	0.10	–
518	518660.06	2232320.14	Метод спутниковых	0.10	–

			геодезических измерений (определений)		
519	518637.03	2232275.45	Метод спутниковых геодезических измерений (определений)	0.10	–
520	518610.73	2232227.17	Метод спутниковых геодезических измерений (определений)	0.10	–
521	518596.43	2232201.23	Метод спутниковых геодезических измерений (определений)	0.10	–
522	518614.49	2232192.12	Метод спутниковых геодезических измерений (определений)	0.10	–
523	518615.36	2232190.52	Метод спутниковых геодезических измерений (определений)	0.10	–
524	518613.34	2232182.63	Метод спутниковых геодезических измерений (определений)	0.10	–
525	518632.36	2232172.99	Метод спутниковых геодезических измерений (определений)	0.10	–
526	518635.58	2232177.19	Метод спутниковых геодезических измерений (определений)	0.10	–
527	518652.43	2232169.90	Метод спутниковых геодезических измерений (определений)	0.10	–
528	518653.96	2232170.46	Метод спутниковых геодезических измерений (определений)	0.10	–
529	518673.41	2232162.15	Метод спутниковых геодезических измерений (определений)	0.10	–
530	518676.89	2232170.26	Метод спутниковых геодезических измерений (определений)	0.10	–
531	518703.03	2232158.74	Метод спутниковых геодезических измерений (определений)	0.10	–
532	518692.77	2232135.11	Метод спутниковых геодезических измерений (определений)	0.10	–
533	518666.84	2232146.88	Метод спутниковых геодезических измерений (определений)	0.10	–
223	518672.62	2232160.32	Метод спутниковых геодезических измерений (определений)	0.10	–
–	–	–	–	–	–
534	518513.50	2232170.23	Метод спутниковых	0.10	–

			геодезических измерений (определений)		
535	518515.27	2232168.97	Метод спутниковых геодезических измерений (определений)	0.10	–
536	518520.70	2232183.50	Метод спутниковых геодезических измерений (определений)	0.10	–
537	518520.40	2232184.23	Метод спутниковых геодезических измерений (определений)	0.10	–
534	518513.50	2232170.23	Метод спутниковых геодезических измерений (определений)	0.10	–
–	–	–	–	–	–
538	518474.11	2232204.73	Метод спутниковых геодезических измерений (определений)	0.10	–
539	518468.76	2232192.34	Метод спутниковых геодезических измерений (определений)	0.10	–
540	518505.03	2232175.55	Метод спутниковых геодезических измерений (определений)	0.10	–
541	518502.70	2232168.98	Метод спутниковых геодезических измерений (определений)	0.10	–
542	518503.51	2232168.55	Метод спутниковых геодезических измерений (определений)	0.10	–
543	518503.02	2232162.63	Метод спутниковых геодезических измерений (определений)	0.10	–
544	518507.80	2232160.22	Метод спутниковых геодезических измерений (определений)	0.10	–
545	518511.69	2232160.15	Метод спутниковых геодезических измерений (определений)	0.10	–
546	518533.53	2232148.22	Метод спутниковых геодезических измерений (определений)	0.10	–
547	518534.07	2232145.07	Метод спутниковых геодезических измерений (определений)	0.10	–
548	518535.49	2232150.61	Метод спутниковых геодезических измерений (определений)	0.10	–
549	518516.07	2232160.04	Метод спутниковых геодезических измерений (определений)	0.10	–
550	518518.12	2232164.47	Метод спутниковых	0.10	–

			геодезических измерений (определений)		
551	518510.96	2232169.59	Метод спутниковых геодезических измерений (определений)	0.10	–
552	518518.87	2232185.67	Метод спутниковых геодезических измерений (определений)	0.10	–
553	518518.69	2232186.98	Метод спутниковых геодезических измерений (определений)	0.10	–
554	518510.32	2232191.53	Метод спутниковых геодезических измерений (определений)	0.10	–
555	518492.64	2232199.88	Метод спутниковых геодезических измерений (определений)	0.10	–
556	518475.64	2232207.95	Метод спутниковых геодезических измерений (определений)	0.10	–
538	518474.11	2232204.73	Метод спутниковых геодезических измерений (определений)	0.10	–
–	–	–	–	–	–
557	518466.45	2232187.40	Метод спутниковых геодезических измерений (определений)	0.10	–
558	518484.03	2232179.08	Метод спутниковых геодезических измерений (определений)	0.10	–
559	518500.91	2232169.94	Метод спутниковых геодезических измерений (определений)	0.10	–
560	518502.54	2232174.50	Метод спутниковых геодезических измерений (определений)	0.10	–
561	518467.91	2232190.53	Метод спутниковых геодезических измерений (определений)	0.10	–
557	518466.45	2232187.40	Метод спутниковых геодезических измерений (определений)	0.10	–
–	–	–	–	–	–
562	518461.33	2232193.54	Метод спутниковых геодезических измерений (определений)	0.10	–
563	518458.43	2232187.51	Метод спутниковых геодезических измерений (определений)	0.10	–
564	518464.65	2232188.25	Метод спутниковых геодезических измерений (определений)	0.10	–
565	518466.09	2232191.37	Метод спутниковых геодезических измерений (определений)	0.10	–
562	518461.33	2232193.54	Метод спутниковых геодезических измерений (определений)	0.10	–
–	–	–	–	–	–
566	518462.09	2232182.37	Метод спутниковых геодезических измерений (определений)	0.10	–
567	518463.69	2232186.18	Метод спутниковых геодезических измерений (определений)	0.10	–
568	518457.39	2232185.36	Метод спутниковых геодезических измерений (определений)	0.10	–
569	518457.16	2232184.89	Метод спутниковых геодезических измерений (определений)	0.10	–
566	518462.09	2232182.37	Метод спутниковых геодезических измерений (определений)	0.10	–
–	–	–	–	–	–
570	518368.00	2231806.33	Метод спутниковых геодезических измерений (определений)	0.10	–
571	518350.16	2231772.27	Метод спутниковых геодезических измерений (определений)	0.10	–
572	518328.20	2231730.94	Метод спутниковых геодезических измерений (определений)	0.10	–
573	518312.75	2231703.26	Метод спутниковых геодезических измерений (определений)	0.10	–
574	518285.83	2231651.33	Метод спутниковых геодезических измерений (определений)	0.10	–
575	518286.05	2231650.35	Метод спутниковых геодезических измерений (определений)	0.10	–
576	518301.93	2231641.75	Метод спутниковых геодезических измерений (определений)	0.10	–
577	518310.68	2231658.84	Метод спутниковых геодезических измерений (определений)	0.10	–
578	518325.05	2231685.96	Метод спутниковых геодезических измерений (определений)	0.10	–
579	518334.14	2231702.55	Метод спутниковых геодезических измерений	0.10	–

			(определений)		
580	518359.16	2231750.56	Метод спутниковых геодезических измерений (определений)	0.10	–
581	518372.84	2231776.06	Метод спутниковых геодезических измерений (определений)	0.10	–
582	518385.69	2231801.48	Метод спутниковых геодезических измерений (определений)	0.10	–
583	518373.46	2231808.04	Метод спутниковых геодезических измерений (определений)	0.10	–
584	518372.57	2231809.10	Метод спутниковых геодезических измерений (определений)	0.10	–
585	518372.30	2231809.96	Метод спутниковых геодезических измерений (определений)	0.10	–
570	518368.00	2231806.33	Метод спутниковых геодезических измерений (определений)	0.10	–
–	–	–	–	–	–
586	518300.22	2231634.02	Метод спутниковых геодезических измерений (определений)	0.10	–
587	518356.36	2231605.33	Метод спутниковых геодезических измерений (определений)	0.10	–
588	518360.15	2231609.57	Метод спутниковых геодезических измерений (определений)	0.10	–
589	518358.47	2231609.52	Метод спутниковых геодезических измерений (определений)	0.10	–
590	518342.28	2231616.63	Метод спутниковых геодезических измерений (определений)	0.10	–
591	518318.34	2231630.58	Метод спутниковых геодезических измерений (определений)	0.10	–
592	518302.78	2231639.02	Метод спутниковых геодезических измерений (определений)	0.10	–
586	518300.22	2231634.02	Метод спутниковых геодезических измерений (определений)	0.10	–

3. Сведения о характерных точках части (частей) границы объекта

Обозначение характерных точек части границы	Координаты, м		Метод определения координат характерной точки	Средняя квадратическая погрешность положения	Описание обозначения точки на местности (при
	X	Y			

				характерной точки (M_t), м	наличии)
1	2	3	4	5	6
–	–	–	–	–	–

ГРАФИЧЕСКОЕ ОПИСАНИЕ

местоположения границ публичного сервитута

«Электросетевой комплекс Подстанция 110/6 кВ «Балатовская» (КЛ 0,4 кВ: от ТП-7061, от ТП-7053, от ТП-7027, от ТП-7058, от ТП-7317, от ТП-7319, от ТП-7009, от ТП-7227, от ТП-7318; ТП-7227, ТП-7053)»
(наименование объекта, местоположение границ которого описано (далее - объект)

Раздел 1

Сведения об объекте		
№ п/п	Характеристики объекта	Описание характеристик
1	2	3
1	Местоположение объекта	Пермский край, городской округ Пермский, город Пермь
2	Площадь объекта +/- величина погрешности определения площади (Р+/- Дельта Р)	6683 кв.м ± 16.42 кв.м
3	Иные характеристики объекта	Публичный сервитут устанавливается в целях эксплуатации объекта электросетевого хозяйства «Электросетевой комплекс Подстанция 110/6 кВ «Балатовская» (КЛ 0,4 кВ: от ТП-7061, от ТП-7053, от ТП-7027, от ТП-7058, от ТП-7317, от ТП-7319, от ТП-7009, от ТП-7227, от ТП-7318; ТП-7227, ТП-7053)» (согласно ст. 3.6 Федерального закона от 25 октября 2001 г. № 137-ФЗ «О введении в действие Земельного кодекса Российской Федерации») Срок установления публичного сервитута - сорок девять лет (согласно п.1 ст. 39.45 ЗК РФ).

Раздел 2

Сведения о местоположении границ объекта					
1. Система координат МСК-59, зона 2					
2. Сведения о характерных точках границ объекта					
Обозначение характерных точек границ	Координаты, м		Метод определения координат характерной точки	Средняя квадратическая погрешность положения характерной точки (M_t), м	Описание обозначения точки на местности (при наличии)
	X	Y			
1	2	3	4	5	6
Граница1(1)	–	–	–	–	–
1	515193.68	2228663.98	Метод спутниковых геодезических измерений (определений)	0.10	–
2	515193.00	2228665.16	Метод спутниковых геодезических измерений (определений)	0.10	–
3	515192.35	2228665.22	Метод спутниковых геодезических измерений (определений)	0.10	–
4	515192.09	2228666.18	Метод спутниковых геодезических измерений (определений)	0.10	–
5	515186.16	2228662.61	Метод спутниковых геодезических измерений (определений)	0.10	–
6	515180.62	2228664.17	Метод спутниковых геодезических измерений (определений)	0.10	–
7	515175.65	2228671.58	Метод спутниковых геодезических измерений (определений)	0.10	–
8	515165.25	2228686.32	Метод спутниковых геодезических измерений (определений)	0.10	–
9	515161.31	2228684.41	Метод спутниковых геодезических измерений (определений)	0.10	–
10	515136.38	2228666.11	Метод спутниковых геодезических измерений (определений)	0.10	–
11	515124.70	2228668.41	Метод спутниковых геодезических измерений (определений)	0.10	–
12	515119.47	2228669.18	Метод спутниковых геодезических измерений (определений)	0.10	–
13	515117.75	2228670.21	Метод спутниковых геодезических измерений (определений)	0.10	–
14	515117.62	2228671.38	Метод спутниковых геодезических измерений (определений)	0.10	–
15	515113.11	2228674.63	Метод спутниковых геодезических измерений (определений)	0.10	–
16	515106.96	2228677.71	Метод спутниковых геодезических измерений (определений)	0.10	–
17	515103.84	2228677.17	Метод спутниковых геодезических измерений (определений)	0.10	–
18	515046.66	2228709.20	Метод спутниковых геодезических измерений (определений)	0.10	–
19	515029.87	2228719.75	Метод спутниковых геодезических измерений (определений)	0.10	–
20	515023.51	2228722.23	Метод спутниковых геодезических измерений (определений)	0.10	–
21	515026.04	2228727.94	Метод спутниковых геодезических измерений (определений)	0.10	–
22	515034.93	2228744.79	Метод спутниковых геодезических	0.10	–

			измерений (определений)		
23	515036.59	2228749.25	Метод спутниковых геодезических измерений (определений)	0.10	–
24	515033.34	2228756.68	Метод спутниковых геодезических измерений (определений)	0.10	–
25	515049.85	2228766.19	Метод спутниковых геодезических измерений (определений)	0.10	–
26	515050.35	2228773.94	Метод спутниковых геодезических измерений (определений)	0.10	–
27	515048.35	2228774.07	Метод спутниковых геодезических измерений (определений)	0.10	–
28	515047.92	2228767.38	Метод спутниковых геодезических измерений (определений)	0.10	–
29	515030.48	2228757.34	Метод спутниковых геодезических измерений (определений)	0.10	–
30	515030.72	2228756.82	Метод спутниковых геодезических измерений (определений)	0.10	–
31	515030.21	2228756.56	Метод спутниковых геодезических измерений (определений)	0.10	–
32	515033.58	2228749.09	Метод спутниковых геодезических измерений (определений)	0.10	–
33	515032.73	2228746.72	Метод спутниковых геодезических измерений (определений)	0.10	–
34	515025.09	2228732.22	Метод спутниковых геодезических измерений (определений)	0.10	–
35	515020.69	2228723.02	Метод спутниковых геодезических измерений (определений)	0.10	–
36	515021.09	2228722.81	Метод спутниковых геодезических измерений (определений)	0.10	–
37	515020.88	2228722.30	Метод спутниковых геодезических измерений (определений)	0.10	–
38	515021.31	2228720.97	Метод спутниковых геодезических измерений (определений)	0.10	–
39	515021.01	2228720.10	Метод спутниковых геодезических измерений	0.10	–

			(определений)		
40	515028.87	2228717.03	Метод спутниковых геодезических измерений (определений)	0.10	–
41	515045.78	2228706.43	Метод спутниковых геодезических измерений (определений)	0.10	–
42	515102.41	2228674.49	Метод спутниковых геодезических измерений (определений)	0.10	–
43	515102.50	2228674.04	Метод спутниковых геодезических измерений (определений)	0.10	–
44	515106.62	2228674.73	Метод спутниковых геодезических измерений (определений)	0.10	–
45	515112.15	2228671.82	Метод спутниковых геодезических измерений (определений)	0.10	–
46	515114.95	2228669.85	Метод спутниковых геодезических измерений (определений)	0.10	–
47	515115.19	2228668.27	Метод спутниковых геодезических измерений (определений)	0.10	–
48	515118.50	2228666.50	Метод спутниковых геодезических измерений (определений)	0.10	–
49	515124.20	2228665.59	Метод спутниковых геодезических измерений (определений)	0.10	–
50	515136.98	2228662.93	Метод спутниковых геодезических измерений (определений)	0.10	–
51	515137.09	2228663.50	Метод спутниковых геодезических измерений (определений)	0.10	–
52	515137.21	2228663.25	Метод спутниковых геодезических измерений (определений)	0.10	–
53	515162.96	2228682.12	Метод спутниковых геодезических измерений (определений)	0.10	–
54	515164.35	2228682.82	Метод спутниковых геодезических измерений (определений)	0.10	–
55	515174.91	2228667.73	Метод спутниковых геодезических измерений (определений)	0.10	–
56	515179.02	2228661.71	Метод спутниковых геодезических измерений (определений)	0.10	–

57	515186.61	2228659.50	Метод спутниковых геодезических измерений (определений)	0.10	–
1	515193.68	2228663.98	Метод спутниковых геодезических измерений (определений)	0.10	–
Граница1(2)	–	–	–	–	–
58	515053.62	2228778.63	Метод спутниковых геодезических измерений (определений)	0.10	–
59	515057.58	2228787.25	Метод спутниковых геодезических измерений (определений)	0.10	–
60	515057.16	2228787.45	Метод спутниковых геодезических измерений (определений)	0.10	–
61	515058.79	2228790.95	Метод спутниковых геодезических измерений (определений)	0.10	–
62	515052.02	2228796.00	Метод спутниковых геодезических измерений (определений)	0.10	–
63	515066.73	2228823.92	Метод спутниковых геодезических измерений (определений)	0.10	–
64	515065.01	2228824.99	Метод спутниковых геодезических измерений (определений)	0.10	–
65	515049.45	2228795.42	Метод спутниковых геодезических измерений (определений)	0.10	–
66	515056.29	2228790.32	Метод спутниковых геодезических измерений (определений)	0.10	–
67	515055.38	2228788.37	Метод спутниковых геодезических измерений (определений)	0.10	–
68	515054.79	2228788.69	Метод спутниковых геодезических измерений (определений)	0.10	–
69	515050.90	2228780.03	Метод спутниковых геодезических измерений (определений)	0.10	–
58	515053.62	2228778.63	Метод спутниковых геодезических измерений (определений)	0.10	–
Граница1(3)	–	–	–	–	–
70	515061.47	2229725.61	Метод спутниковых геодезических измерений (определений)	0.10	–
71	515084.45	2229713.21	Метод спутниковых геодезических измерений	0.10	–
			(определений)		
72	515098.89	2229739.99	Метод спутниковых геодезических измерений (определений)	0.10	–
73	515075.91	2229752.40	Метод спутниковых геодезических измерений (определений)	0.10	–
74	515069.76	2229740.99	Метод спутниковых геодезических измерений (определений)	0.10	–
75	515038.34	2229758.97	Метод спутниковых геодезических измерений (определений)	0.10	–
76	515026.64	2229766.52	Метод спутниковых геодезических измерений (определений)	0.10	–
77	515006.32	2229783.34	Метод спутниковых геодезических измерений (определений)	0.10	–
78	514997.59	2229784.50	Метод спутниковых геодезических измерений (определений)	0.10	–
79	514981.86	2229795.73	Метод спутниковых геодезических измерений (определений)	0.10	–
80	514980.70	2229794.11	Метод спутниковых геодезических измерений (определений)	0.10	–
81	514996.83	2229782.59	Метод спутниковых геодезических измерений (определений)	0.10	–
82	515005.49	2229781.43	Метод спутниковых геодезических измерений (определений)	0.10	–
83	515025.46	2229764.90	Метод спутниковых геодезических измерений (определений)	0.10	–
84	515037.30	2229757.25	Метод спутниковых геодезических измерений (определений)	0.10	–
85	515067.98	2229739.48	Метод спутниковых геодезических измерений (определений)	0.10	–
86	515068.62	2229738.87	Метод спутниковых геодезических измерений (определений)	0.10	–
70	515061.47	2229725.61	Метод спутниковых геодезических измерений (определений)	0.10	–
Граница1(4)	–	–	–	–	–
87	514981.71	2230146.98	Метод спутниковых геодезических измерений	0.10	–

			(определений)		
88	514974.92	2230146.59	Метод спутниковых геодезических измерений (определений)	0.10	–
89	514973.78	2230145.27	Метод спутниковых геодезических измерений (определений)	0.10	–
90	514973.66	2230144.01	Метод спутниковых геодезических измерений (определений)	0.10	–
91	514975.65	2230143.82	Метод спутниковых геодезических измерений (определений)	0.10	–
92	514975.71	2230144.44	Метод спутниковых геодезических измерений (определений)	0.10	–
93	514975.88	2230144.63	Метод спутниковых геодезических измерений (определений)	0.10	–
94	514979.92	2230144.87	Метод спутниковых геодезических измерений (определений)	0.10	–
95	514984.52	2230100.06	Метод спутниковых геодезических измерений (определений)	0.10	–
96	514940.14	2230089.90	Метод спутниковых геодезических измерений (определений)	0.10	–
97	514941.06	2230076.31	Метод спутниковых геодезических измерений (определений)	0.10	–
98	514943.05	2230076.45	Метод спутниковых геодезических измерений (определений)	0.10	–
99	514942.21	2230088.25	Метод спутниковых геодезических измерений (определений)	0.10	–
100	514986.69	2230098.50	Метод спутниковых геодезических измерений (определений)	0.10	–
87	514981.71	2230146.98	Метод спутниковых геодезических измерений (определений)	0.10	–
Граница1(5)	–	–	–	–	–
101	514316.67	2229221.18	Метод спутниковых геодезических измерений (определений)	0.10	–
102	514326.45	2229238.43	Метод спутниковых геодезических измерений (определений)	0.10	–
103	514330.02	2229236.62	Метод спутниковых геодезических измерений	0.10	–

			(определений)		
104	514330.26	2229237.15	Метод спутниковых геодезических измерений (определений)	0.10	–
105	514344.68	2229229.73	Метод спутниковых геодезических измерений (определений)	0.10	–
106	514347.80	2229227.75	Метод спутниковых геодезических измерений (определений)	0.10	–
107	514347.45	2229227.29	Метод спутниковых геодезических измерений (определений)	0.10	–
108	514360.72	2229218.67	Метод спутниковых геодезических измерений (определений)	0.10	–
109	514360.77	2229218.77	Метод спутниковых геодезических измерений (определений)	0.10	–
110	514362.59	2229217.62	Метод спутниковых геодезических измерений (определений)	0.10	–
111	514356.52	2229202.40	Метод спутниковых геодезических измерений (определений)	0.10	–
112	514398.59	2229180.28	Метод спутниковых геодезических измерений (определений)	0.10	–
113	514399.97	2229161.85	Метод спутниковых геодезических измерений (определений)	0.10	–
114	514379.64	2229133.83	Метод спутниковых геодезических измерений (определений)	0.10	–
115	514379.37	2229131.50	Метод спутниковых геодезических измерений (определений)	0.10	–
116	514382.33	2229128.90	Метод спутниковых геодезических измерений (определений)	0.10	–
117	514381.88	2229128.13	Метод спутниковых геодезических измерений (определений)	0.10	–
118	514423.46	2229105.94	Метод спутниковых геодезических измерений (определений)	0.10	–
119	514423.75	2229106.46	Метод спутниковых геодезических измерений (определений)	0.10	–
120	514426.69	2229104.88	Метод спутниковых геодезических измерений (определений)	0.10	–

121	514427.00	2229104.34	Метод спутниковых геодезических измерений (определений)	0.10	–
122	514431.80	2229107.68	Метод спутниковых геодезических измерений (определений)	0.10	–
123	514431.34	2229108.27	Метод спутниковых геодезических измерений (определений)	0.10	–
124	514431.66	2229108.65	Метод спутниковых геодезических измерений (определений)	0.10	–
125	514432.50	2229108.22	Метод спутниковых геодезических измерений (определений)	0.10	–
126	514458.47	2229157.42	Метод спутниковых геодезических измерений (определений)	0.10	–
127	514465.17	2229154.30	Метод спутниковых геодезических измерений (определений)	0.10	–
128	514464.95	2229153.73	Метод спутниковых геодезических измерений (определений)	0.10	–
129	514472.91	2229149.87	Метод спутниковых геодезических измерений (определений)	0.10	–
130	514473.31	2229150.73	Метод спутниковых геодезических измерений (определений)	0.10	–
131	514477.50	2229151.55	Метод спутниковых геодезических измерений (определений)	0.10	–
132	514477.03	2229153.48	Метод спутниковых геодезических измерений (определений)	0.10	–
133	514474.21	2229152.94	Метод спутниковых геодезических измерений (определений)	0.10	–
134	514466.22	2229156.67	Метод спутниковых геодезических измерений (определений)	0.10	–
135	514465.97	2229156.09	Метод спутниковых геодезических измерений (определений)	0.10	–
136	514459.44	2229159.14	Метод спутниковых геодезических измерений (определений)	0.10	–
137	514459.84	2229160.02	Метод спутниковых геодезических измерений (определений)	0.10	–
138	514457.16	2229161.30	Метод спутниковых геодезических измерений (определений)	0.10	–
139	514429.60	2229109.79	Метод спутниковых геодезических измерений (определений)	0.10	–
140	514426.19	2229107.43	Метод спутниковых геодезических измерений (определений)	0.10	–
141	514424.75	2229108.18	Метод спутниковых геодезических измерений (определений)	0.10	–
142	514425.13	2229108.87	Метод спутниковых геодезических измерений (определений)	0.10	–
143	514383.82	2229131.23	Метод спутниковых геодезических измерений (определений)	0.10	–
144	514383.45	2229130.60	Метод спутниковых геодезических измерений (определений)	0.10	–
145	514381.48	2229132.32	Метод спутниковых геодезических измерений (определений)	0.10	–
146	514381.57	2229133.08	Метод спутниковых геодезических измерений (определений)	0.10	–
147	514402.18	2229161.50	Метод спутниковых геодезических измерений (определений)	0.10	–
148	514403.40	2229161.39	Метод спутниковых геодезических измерений (определений)	0.10	–
149	514401.78	2229181.32	Метод спутниковых геодезических измерений (определений)	0.10	–
150	514400.95	2229181.30	Метод спутниковых геодезических измерений (определений)	0.10	–
151	514359.05	2229203.33	Метод спутниковых геодезических измерений (определений)	0.10	–
152	514365.28	2229218.90	Метод спутниковых геодезических измерений (определений)	0.10	–
153	514365.49	2229219.33	Метод спутниковых геодезических измерений (определений)	0.10	–
154	514361.56	2229221.85	Метод спутниковых геодезических измерений (определений)	0.10	–
155	514361.50	2229221.75	Метод спутниковых геодезических	0.10	–

			измерений (определений)		
156	514349.27	2229229.75	Метод спутниковых геодезических измерений (определений)	0.10	–
157	514348.98	2229229.36	Метод спутниковых геодезических измерений (определений)	0.10	–
158	514345.68	2229231.47	Метод спутниковых геодезических измерений (определений)	0.10	–
159	514331.06	2229239.00	Метод спутниковых геодезических измерений (определений)	0.10	–
160	514331.26	2229239.44	Метод спутниковых геодезических измерений (определений)	0.10	–
161	514327.97	2229241.12	Метод спутниковых геодезических измерений (определений)	0.10	–
162	514329.69	2229244.15	Метод спутниковых геодезических измерений (определений)	0.10	–
163	514303.54	2229258.11	Метод спутниковых геодезических измерений (определений)	0.10	–
164	514290.53	2229235.13	Метод спутниковых геодезических измерений (определений)	0.10	–
165	514310.02	2229224.73	Метод спутниковых геодезических измерений (определений)	0.10	–
166	514296.95	2229197.62	Метод спутниковых геодезических измерений (определений)	0.10	–
167	514276.79	2229159.96	Метод спутниковых геодезических измерений (определений)	0.10	–
168	514276.31	2229159.52	Метод спутниковых геодезических измерений (определений)	0.10	–
169	514250.37	2229173.05	Метод спутниковых геодезических измерений (определений)	0.10	–
170	514250.21	2229172.73	Метод спутниковых геодезических измерений (определений)	0.10	–
171	514249.94	2229172.88	Метод спутниковых геодезических измерений (определений)	0.10	–
172	514249.61	2229171.99	Метод спутниковых геодезических измерений	0.10	–

			(определений)		
173	514249.18	2229172.20	Метод спутниковых геодезических измерений (определений)	0.10	–
174	514245.52	2229162.44	Метод спутниковых геодезических измерений (определений)	0.10	–
175	514248.28	2229161.28	Метод спутниковых геодезических измерений (определений)	0.10	–
176	514251.23	2229169.42	Метод спутниковых геодезических измерений (определений)	0.10	–
177	514275.15	2229156.75	Метод спутниковых геодезических измерений (определений)	0.10	–
178	514275.41	2229157.20	Метод спутниковых геодезических измерений (определений)	0.10	–
179	514276.31	2229156.72	Метод спутниковых геодезических измерений (определений)	0.10	–
180	514278.40	2229158.73	Метод спутниковых геодезических измерений (определений)	0.10	–
181	514298.73	2229196.71	Метод спутниковых геодезических измерений (определений)	0.10	–
182	514311.79	2229223.78	Метод спутниковых геодезических измерений (определений)	0.10	–
101	514316.67	2229221.18	Метод спутниковых геодезических измерений (определений)	0.10	–
Граница1(6)	–	–	–	–	–
183	514575.69	2229690.53	Метод спутниковых геодезических измерений (определений)	0.10	–
184	514575.23	2229692.48	Метод спутниковых геодезических измерений (определений)	0.10	–
185	514573.42	2229692.06	Метод спутниковых геодезических измерений (определений)	0.10	–
186	514572.84	2229692.40	Метод спутниковых геодезических измерений (определений)	0.10	–
187	514567.80	2229682.44	Метод спутниковых геодезических измерений (определений)	0.10	–
188	514532.44	2229702.23	Метод спутниковых геодезических измерений	0.10	–

			(определений)		
189	514531.94	2229702.54	Метод спутниковых геодезических измерений (определений)	0.10	–
190	514532.55	2229703.71	Метод спутниковых геодезических измерений (определений)	0.10	–
191	514530.38	2229704.85	Метод спутниковых геодезических измерений (определений)	0.10	–
192	514520.84	2229689.83	Метод спутниковых геодезических измерений (определений)	0.10	–
193	514509.70	2229695.73	Метод спутниковых геодезических измерений (определений)	0.10	–
194	514507.16	2229695.42	Метод спутниковых геодезических измерений (определений)	0.10	–
195	514506.53	2229694.07	Метод спутниковых геодезических измерений (определений)	0.10	–
196	514495.04	2229699.87	Метод спутниковых геодезических измерений (определений)	0.10	–
197	514488.50	2229681.99	Метод спутниковых геодезических измерений (определений)	0.10	–
198	514475.85	2229687.88	Метод спутниковых геодезических измерений (определений)	0.10	–
199	514492.59	2229721.81	Метод спутниковых геодезических измерений (определений)	0.10	–
200	514489.93	2229723.50	Метод спутниковых геодезических измерений (определений)	0.10	–
201	514488.86	2229721.81	Метод спутниковых геодезических измерений (определений)	0.10	–
202	514490.01	2229721.08	Метод спутниковых геодезических измерений (определений)	0.10	–
203	514473.15	2229686.94	Метод спутниковых геодезических измерений (определений)	0.10	–
204	514487.81	2229680.11	Метод спутниковых геодезических измерений (определений)	0.10	–
205	514487.21	2229678.45	Метод спутниковых геодезических измерений (определений)	0.10	–
206	514481.27	2229667.03	Метод спутниковых геодезических измерений (определений)	0.10	–
207	514469.88	2229668.58	Метод спутниковых геодезических измерений (определений)	0.10	–
208	514469.60	2229666.60	Метод спутниковых геодезических измерений (определений)	0.10	–
209	514482.39	2229664.86	Метод спутниковых геодезических измерений (определений)	0.10	–
210	514489.04	2229677.65	Метод спутниковых геодезических измерений (определений)	0.10	–
211	514489.63	2229679.26	Метод спутниковых геодезических измерений (определений)	0.10	–
212	514497.07	2229675.80	Метод спутниковых геодезических измерений (определений)	0.10	–
213	514499.52	2229676.13	Метод спутниковых геодезических измерений (определений)	0.10	–
214	514503.22	2229684.32	Метод спутниковых геодезических измерений (определений)	0.10	–
215	514501.40	2229685.14	Метод спутниковых геодезических измерений (определений)	0.10	–
216	514498.15	2229677.96	Метод спутниковых геодезических измерений (определений)	0.10	–
217	514497.38	2229677.86	Метод спутниковых геодезических измерений (определений)	0.10	–
218	514490.32	2229681.15	Метод спутниковых геодезических измерений (определений)	0.10	–
219	514496.14	2229697.07	Метод спутниковых геодезических измерений (определений)	0.10	–
220	514505.16	2229692.53	Метод спутниковых геодезических измерений (определений)	0.10	–
221	514504.47	2229690.82	Метод спутниковых геодезических измерений (определений)	0.10	–
222	514507.46	2229689.27	Метод спутниковых геодезических измерений (определений)	0.10	–
223	514509.28	2229692.31	Метод спутниковых	0.10	–

			геодезических измерений (определений)		
224	514520.89	2229686.04	Метод спутниковых геодезических измерений (определений)	0.10	–
225	514507.14	2229660.63	Метод спутниковых геодезических измерений (определений)	0.10	–
226	514540.62	2229641.12	Метод спутниковых геодезических измерений (определений)	0.10	–
227	514530.91	2229623.91	Метод спутниковых геодезических измерений (определений)	0.10	–
228	514531.04	2229623.41	Метод спутниковых геодезических измерений (определений)	0.10	–
229	514514.97	2229593.55	Метод спутниковых геодезических измерений (определений)	0.10	–
230	514516.66	2229592.48	Метод спутниковых геодезических измерений (определений)	0.10	–
231	514505.04	2229569.83	Метод спутниковых геодезических измерений (определений)	0.10	–
232	514488.19	2229579.51	Метод спутниковых геодезических измерений (определений)	0.10	–
233	514499.02	2229600.68	Метод спутниковых геодезических измерений (определений)	0.10	–
234	514477.40	2229613.11	Метод спутниковых геодезических измерений (определений)	0.10	–
235	514474.99	2229609.12	Метод спутниковых геодезических измерений (определений)	0.10	–
236	514476.70	2229608.08	Метод спутниковых геодезических измерений (определений)	0.10	–
237	514478.10	2229610.40	Метод спутниковых геодезических измерений (определений)	0.10	–
238	514496.38	2229599.90	Метод спутниковых геодезических измерений (определений)	0.10	–
239	514486.48	2229580.54	Метод спутниковых геодезических измерений (определений)	0.10	–
240	514479.97	2229584.56	Метод спутниковых геодезических	0.10	–

			измерений (определений)		
241	514476.44	2229583.59	Метод спутниковых геодезических измерений (определений)	0.10	–
242	514437.11	2229603.12	Метод спутниковых геодезических измерений (определений)	0.10	–
243	514434.91	2229599.83	Метод спутниковых геодезических измерений (определений)	0.10	–
244	514426.38	2229604.60	Метод спутниковых геодезических измерений (определений)	0.10	–
245	514425.05	2229602.40	Метод спутниковых геодезических измерений (определений)	0.10	–
246	514433.64	2229597.60	Метод спутниковых геодезических измерений (определений)	0.10	–
247	514426.68	2229583.77	Метод спутниковых геодезических измерений (определений)	0.10	–
248	514426.98	2229582.15	Метод спутниковых геодезических измерений (определений)	0.10	–
249	514431.31	2229580.07	Метод спутниковых геодезических измерений (определений)	0.10	–
250	514426.26	2229568.36	Метод спутниковых геодезических измерений (определений)	0.10	–
251	514433.02	2229564.57	Метод спутниковых геодезических измерений (определений)	0.10	–
252	514427.06	2229551.37	Метод спутниковых геодезических измерений (определений)	0.10	–
253	514419.98	2229537.59	Метод спутниковых геодезических измерений (определений)	0.10	–
254	514417.97	2229536.62	Метод спутниковых геодезических измерений (определений)	0.10	–
255	514416.02	2229533.21	Метод спутниковых геодезических измерений (определений)	0.10	–
256	514410.43	2229536.00	Метод спутниковых геодезических измерений (определений)	0.10	–
257	514409.54	2229534.21	Метод спутниковых геодезических измерений	0.10	–

			(определений)		
258	514416.82	2229530.58	Метод спутниковых геодезических измерений (определений)	0.10	–
259	514419.40	2229535.09	Метод спутниковых геодезических измерений (определений)	0.10	–
260	514421.45	2229536.08	Метод спутниковых геодезических измерений (определений)	0.10	–
261	514428.86	2229550.50	Метод спутниковых геодезических измерений (определений)	0.10	–
262	514435.59	2229565.41	Метод спутниковых геодезических измерений (определений)	0.10	–
263	514428.82	2229569.23	Метод спутниковых геодезических измерений (определений)	0.10	–
264	514433.90	2229581.03	Метод спутниковых геодезических измерений (определений)	0.10	–
265	514428.77	2229583.47	Метод спутниковых геодезических измерений (определений)	0.10	–
266	514435.98	2229597.84	Метод спутниковых геодезических измерений (определений)	0.10	–
267	514437.79	2229600.54	Метод спутниковых геодезических измерений (определений)	0.10	–
268	514476.24	2229581.46	Метод спутниковых геодезических измерений (определений)	0.10	–
269	514479.65	2229582.40	Метод спутниковых геодезических измерений (определений)	0.10	–
270	514485.55	2229578.73	Метод спутниковых геодезических измерений (определений)	0.10	–
271	514486.34	2229578.27	Метод спутниковых геодезических измерений (определений)	0.10	–
272	514506.81	2229566.50	Метод спутниковых геодезических измерений (определений)	0.10	–
273	514508.07	2229568.75	Метод спутниковых геодезических измерений (определений)	0.10	–
274	514507.07	2229569.40	Метод спутниковых геодезических измерений (определений)	0.10	–
275	514519.27	2229593.20	Метод спутниковых геодезических измерений (определений)	0.10	–
276	514517.62	2229594.24	Метод спутниковых геодезических измерений (определений)	0.10	–
277	514532.05	2229621.06	Метод спутниковых геодезических измерений (определений)	0.10	–
278	514532.76	2229620.73	Метод спутниковых геодезических измерений (определений)	0.10	–
279	514533.87	2229622.96	Метод спутниковых геодезических измерений (определений)	0.10	–
280	514533.10	2229623.47	Метод спутниковых геодезических измерений (определений)	0.10	–
281	514533.05	2229623.64	Метод спутниковых геодезических измерений (определений)	0.10	–
282	514543.33	2229641.85	Метод спутниковых геодезических измерений (определений)	0.10	–
283	514509.82	2229661.39	Метод спутниковых геодезических измерений (определений)	0.10	–
284	514523.61	2229686.84	Метод спутниковых геодезических измерений (определений)	0.10	–
285	514522.52	2229687.44	Метод спутниковых геодезических измерений (определений)	0.10	–
286	514530.59	2229700.58	Метод спутниковых геодезических измерений (определений)	0.10	–
287	514531.58	2229700.43	Метод спутниковых геодезических измерений (определений)	0.10	–
288	514568.65	2229679.68	Метод спутниковых геодезических измерений (определений)	0.10	–
289	514573.66	2229689.59	Метод спутниковых геодезических измерений (определений)	0.10	–
290	514574.19	2229689.27	Метод спутниковых геодезических измерений (определений)	0.10	–
183	514575.69	2229690.53	Метод спутниковых геодезических измерений (определений)	0.10	–
Граница1(7)	–	–	–	–	–

			геодезических измерений (определений)		
309	514430.35	2229745.93	Метод спутниковых геодезических измерений (определений)	0.10	–
310	514431.78	2229745.21	Метод спутниковых геодезических измерений (определений)	0.10	–
291	514432.68	2229746.99	Метод спутниковых геодезических измерений (определений)	0.10	–
Граница1(8)	–	–	–	–	–
311	514317.24	2229577.13	Метод спутниковых геодезических измерений (определений)	0.10	–
312	514317.57	2229577.76	Метод спутниковых геодезических измерений (определений)	0.10	–
313	514318.85	2229577.13	Метод спутниковых геодезических измерений (определений)	0.10	–
314	514323.01	2229584.93	Метод спутниковых геодезических измерений (определений)	0.10	–
315	514323.52	2229584.61	Метод спутниковых геодезических измерений (определений)	0.10	–
316	514332.20	2229600.86	Метод спутниковых геодезических измерений (определений)	0.10	–
317	514332.98	2229598.41	Метод спутниковых геодезических измерений (определений)	0.10	–
318	514332.66	2229597.80	Метод спутниковых геодезических измерений (определений)	0.10	–
319	514343.51	2229590.48	Метод спутниковых геодезических измерений (определений)	0.10	–
320	514344.91	2229593.28	Метод спутниковых геодезических измерений (определений)	0.10	–
321	514334.52	2229600.12	Метод спутниковых геодезических измерений (определений)	0.10	–
322	514333.51	2229603.37	Метод спутниковых геодезических измерений (определений)	0.10	–
323	514337.53	2229610.84	Метод спутниковых геодезических измерений (определений)	0.10	–
324	514337.59	2229610.38	Метод спутниковых	0.10	–

291	514432.68	2229746.99	Метод спутниковых геодезических измерений (определений)	0.10	–
292	514429.52	2229748.60	Метод спутниковых геодезических измерений (определений)	0.10	–
293	514402.71	2229698.85	Метод спутниковых геодезических измерений (определений)	0.10	–
294	514402.19	2229697.29	Метод спутниковых геодезических измерений (определений)	0.10	–
295	514401.73	2229697.23	Метод спутниковых геодезических измерений (определений)	0.10	–
296	514375.63	2229649.05	Метод спутниковых геодезических измерений (определений)	0.10	–
297	514376.49	2229646.38	Метод спутниковых геодезических измерений (определений)	0.10	–
298	514378.41	2229645.37	Метод спутниковых геодезических измерений (определений)	0.10	–
299	514379.34	2229647.15	Метод спутниковых геодезических измерений (определений)	0.10	–
300	514378.14	2229647.77	Метод спутниковых геодезических измерений (определений)	0.10	–
301	514377.79	2229648.85	Метод спутниковых геодезических измерений (определений)	0.10	–
302	514403.01	2229695.40	Метод спутниковых геодезических измерений (определений)	0.10	–
303	514403.47	2229695.45	Метод спутниковых геодезических измерений (определений)	0.10	–
304	514404.89	2229694.66	Метод спутниковых геодезических измерений (определений)	0.10	–
305	514405.83	2229696.42	Метод спутниковых геодезических измерений (определений)	0.10	–
306	514404.36	2229697.21	Метод спутниковых геодезических измерений (определений)	0.10	–
307	514404.31	2229697.33	Метод спутниковых геодезических измерений (определений)	0.10	–
308	514404.55	2229698.06	Метод спутниковых	0.10	–

			геодезических измерений (определений)		
325	514337.69	2229610.33	Метод спутниковых геодезических измерений (определений)	0.10	–
326	514337.44	2229609.77	Метод спутниковых геодезических измерений (определений)	0.10	–
327	514352.41	2229601.94	Метод спутниковых геодезических измерений (определений)	0.10	–
328	514353.53	2229604.75	Метод спутниковых геодезических измерений (определений)	0.10	–
329	514339.32	2229612.34	Метод спутниковых геодезических измерений (определений)	0.10	–
330	514339.11	2229613.80	Метод спутниковых геодезических измерений (определений)	0.10	–
331	514343.87	2229622.68	Метод спутниковых геодезических измерений (определений)	0.10	–
332	514326.05	2229633.10	Метод спутниковых геодезических измерений (определений)	0.10	–
333	514324.44	2229630.48	Метод спутниковых геодезических измерений (определений)	0.10	–
334	514339.90	2229621.40	Метод спутниковых геодезических измерений (определений)	0.10	–
335	514321.48	2229587.21	Метод спутниковых геодезических измерений (определений)	0.10	–
336	514319.60	2229586.83	Метод спутниковых геодезических измерений (определений)	0.10	–
337	514319.09	2229587.09	Метод спутниковых геодезических измерений (определений)	0.10	–
338	514314.56	2229578.46	Метод спутниковых геодезических измерений (определений)	0.10	–
311	514317.24	2229577.13	Метод спутниковых геодезических измерений (определений)	0.10	–
Граница1(9)	–	–	–	–	–
339	514294.51	2229762.92	Метод спутниковых геодезических измерений (определений)	0.10	–
340	514293.97	2229763.18	Метод спутниковых	0.10	–

			геодезических измерений (определений)		
341	514294.34	2229763.90	Метод спутниковых геодезических измерений (определений)	0.10	–
342	514281.08	2229768.08	Метод спутниковых геодезических измерений (определений)	0.10	–
343	514279.66	2229768.68	Метод спутниковых геодезических измерений (определений)	0.10	–
344	514280.70	2229770.62	Метод спутниковых геодезических измерений (определений)	0.10	–
345	514281.34	2229770.32	Метод спутниковых геодезических измерений (определений)	0.10	–
346	514284.65	2229776.73	Метод спутниковых геодезических измерений (определений)	0.10	–
347	514284.16	2229777.03	Метод спутниковых геодезических измерений (определений)	0.10	–
348	514284.71	2229778.01	Метод спутниковых геодезических измерений (определений)	0.10	–
349	514292.72	2229792.60	Метод спутниковых геодезических измерений (определений)	0.10	–
350	514293.25	2229792.29	Метод спутниковых геодезических измерений (определений)	0.10	–
351	514296.40	2229798.68	Метод спутниковых геодезических измерений (определений)	0.10	–
352	514296.11	2229798.86	Метод спутниковых геодезических измерений (определений)	0.10	–
353	514304.20	2229815.40	Метод спутниковых геодезических измерений (определений)	0.10	–
354	514304.81	2229815.12	Метод спутниковых геодезических измерений (определений)	0.10	–
355	514307.41	2229820.70	Метод спутниковых геодезических измерений (определений)	0.10	–
356	514306.90	2229820.90	Метод спутниковых геодезических измерений (определений)	0.10	–
357	514311.59	2229830.45	Метод спутниковых геодезических	0.10	–

			измерений (определений)		
358	514309.80	2229831.33	Метод спутниковых геодезических измерений (определений)	0.10	–
359	514305.05	2229821.68	Метод спутниковых геодезических измерений (определений)	0.10	–
360	514304.68	2229821.81	Метод спутниковых геодезических измерений (определений)	0.10	–
361	514302.09	2229816.38	Метод спутниковых геодезических измерений (определений)	0.10	–
362	514302.39	2229816.25	Метод спутниковых геодезических измерений (определений)	0.10	–
363	514294.40	2229799.90	Метод спутниковых геодезических измерений (определений)	0.10	–
364	514293.84	2229800.24	Метод спутниковых геодезических измерений (определений)	0.10	–
365	514290.64	2229793.77	Метод спутниковых геодезических измерений (определений)	0.10	–
366	514290.97	2229793.59	Метод спутниковых геодезических измерений (определений)	0.10	–
367	514282.95	2229778.97	Метод спутниковых геодезических измерений (определений)	0.10	–
368	514282.48	2229778.08	Метод спутниковых геодезических измерений (определений)	0.10	–
369	514282.08	2229778.33	Метод спутниковых геодезических измерений (определений)	0.10	–
370	514278.56	2229771.71	Метод спутниковых геодезических измерений (определений)	0.10	–
371	514278.93	2229771.52	Метод спутниковых геодезических измерений (определений)	0.10	–
372	514278.07	2229769.90	Метод спутниковых геодезических измерений (определений)	0.10	–
373	514276.21	2229770.80	Метод спутниковых геодезических измерений (определений)	0.10	–
374	514275.15	2229768.40	Метод спутниковых геодезических измерений	0.10	–

			(определений)		
375	514280.39	2229766.20	Метод спутниковых геодезических измерений (определений)	0.10	–
376	514291.04	2229762.81	Метод спутниковых геодезических измерений (определений)	0.10	–
377	514289.38	2229759.50	Метод спутниковых геодезических измерений (определений)	0.10	–
378	514292.09	2229758.07	Метод спутниковых геодезических измерений (определений)	0.10	–
339	514294.51	2229762.92	Метод спутниковых геодезических измерений (определений)	0.10	–
Граница1(10)	–	–	–	–	–
379	514288.87	2229753.11	Метод спутниковых геодезических измерений (определений)	0.10	–
380	514287.18	2229754.40	Метод спутниковых геодезических измерений (определений)	0.10	–
381	514286.29	2229753.88	Метод спутниковых геодезических измерений (определений)	0.10	–
382	514282.61	2229755.40	Метод спутниковых геодезических измерений (определений)	0.10	–
383	514282.77	2229755.82	Метод спутниковых геодезических измерений (определений)	0.10	–
384	514274.57	2229759.30	Метод спутниковых геодезических измерений (определений)	0.10	–
385	514274.34	2229758.77	Метод спутниковых геодезических измерений (определений)	0.10	–
386	514270.78	2229760.21	Метод спутниковых геодезических измерений (определений)	0.10	–
387	514270.02	2229758.36	Метод спутниковых геодезических измерений (определений)	0.10	–
388	514273.54	2229756.94	Метод спутниковых геодезических измерений (определений)	0.10	–
389	514273.33	2229756.42	Метод спутниковых геодезических измерений (определений)	0.10	–
390	514281.56	2229752.95	Метод спутниковых геодезических измерений	0.10	–

			(определений)		
391	514281.81	2229753.55	Метод спутниковых геодезических измерений (определений)	0.10	–
392	514286.44	2229751.67	Метод спутниковых геодезических измерений (определений)	0.10	–
379	514288.87	2229753.11	Метод спутниковых геодезических измерений (определений)	0.10	–
Граница1(11)	–	–	–	–	–
393	513952.73	2229423.78	Метод спутниковых геодезических измерений (определений)	0.10	–
394	513953.43	2229427.00	Метод спутниковых геодезических измерений (определений)	0.10	–
395	513953.93	2229427.44	Метод спутниковых геодезических измерений (определений)	0.10	–
396	513958.09	2229436.49	Метод спутниковых геодезических измерений (определений)	0.10	–
397	513970.15	2229430.13	Метод спутниковых геодезических измерений (определений)	0.10	–
398	513971.17	2229430.89	Метод спутниковых геодезических измерений (определений)	0.10	–
399	513971.14	2229432.89	Метод спутниковых геодезических измерений (определений)	0.10	–
400	513969.28	2229432.87	Метод спутниковых геодезических измерений (определений)	0.10	–
401	513959.22	2229438.18	Метод спутниковых геодезических измерений (определений)	0.10	–
402	513959.22	2229438.59	Метод спутниковых геодезических измерений (определений)	0.10	–
403	513967.60	2229452.84	Метод спутниковых геодезических измерений (определений)	0.10	–
404	513976.39	2229468.12	Метод спутниковых геодезических измерений (определений)	0.10	–
405	513985.40	2229484.08	Метод спутниковых геодезических измерений (определений)	0.10	–
406	513985.41	2229486.67	Метод спутниковых геодезических измерений	0.10	–

			(определений)		
407	513984.27	2229487.43	Метод спутниковых геодезических измерений (определений)	0.10	–
408	513984.50	2229487.87	Метод спутниковых геодезических измерений (определений)	0.10	–
409	513976.95	2229492.79	Метод спутниковых геодезических измерений (определений)	0.10	–
410	513976.66	2229492.38	Метод спутниковых геодезических измерений (определений)	0.10	–
411	513971.51	2229495.76	Метод спутниковых геодезических измерений (определений)	0.10	–
412	513970.41	2229494.09	Метод спутниковых геодезических измерений (определений)	0.10	–
413	513975.64	2229490.69	Метод спутниковых геодезических измерений (определений)	0.10	–
414	513975.40	2229490.31	Метод спутниковых геодезических измерений (определений)	0.10	–
415	513983.08	2229485.27	Метод спутниковых геодезических измерений (определений)	0.10	–
416	513983.30	2229485.66	Метод спутниковых геодезических измерений (определений)	0.10	–
417	513983.41	2229485.59	Метод спутниковых геодезических измерений (определений)	0.10	–
418	513983.40	2229484.61	Метод спутниковых геодезических измерений (определений)	0.10	–
419	513974.65	2229469.11	Метод спутниковых геодезических измерений (определений)	0.10	–
420	513965.87	2229453.85	Метод спутниковых геодезических измерений (определений)	0.10	–
421	513956.70	2229438.22	Метод спутниковых геодезических измерений (определений)	0.10	–
422	513953.40	2229431.07	Метод спутниковых геодезических измерений (определений)	0.10	–
423	513891.12	2229464.24	Метод спутниковых геодезических измерений (определений)	0.10	–

424	513890.80	2229463.68	Метод спутниковых геодезических измерений (определений)	0.10	–
425	513887.51	2229462.27	Метод спутниковых геодезических измерений (определений)	0.10	–
426	513886.36	2229459.24	Метод спутниковых геодезических измерений (определений)	0.10	–
427	513888.07	2229458.56	Метод спутниковых геодезических измерений (определений)	0.10	–
428	513888.65	2229459.63	Метод спутниковых геодезических измерений (определений)	0.10	–
429	513888.23	2229458.53	Метод спутниковых геодезических измерений (определений)	0.10	–
430	513889.83	2229457.61	Метод спутниковых геодезических измерений (определений)	0.10	–
431	513891.94	2229461.54	Метод спутниковых геодезических измерений (определений)	0.10	–
432	513951.94	2229429.58	Метод спутниковых геодезических измерений (определений)	0.10	–
433	513951.62	2229428.07	Метод спутниковых геодезических измерений (определений)	0.10	–
434	513948.99	2229425.77	Метод спутниковых геодезических измерений (определений)	0.10	–
435	513950.31	2229424.27	Метод спутниковых геодезических измерений (определений)	0.10	–
436	513950.91	2229424.79	Метод спутниковых геодезических измерений (определений)	0.10	–
437	513950.78	2229424.20	Метод спутниковых геодезических измерений (определений)	0.10	–
393	513952.73	2229423.78	Метод спутниковых геодезических измерений (определений)	0.10	–
Граница1(12)	–	–	–	–	–
438	514068.87	2229714.84	Метод спутниковых геодезических измерений (определений)	0.10	–
439	514077.17	2229729.82	Метод спутниковых геодезических измерений (определений)	0.10	–
440	514076.04	2229732.65	Метод спутниковых геодезических измерений (определений)	0.10	–
441	514070.81	2229735.48	Метод спутниковых геодезических измерений (определений)	0.10	–
442	514071.03	2229736.01	Метод спутниковых геодезических измерений (определений)	0.10	–
443	514063.61	2229739.94	Метод спутниковых геодезических измерений (определений)	0.10	–
444	514063.33	2229739.47	Метод спутниковых геодезических измерений (определений)	0.10	–
445	514047.43	2229748.00	Метод спутниковых геодезических измерений (определений)	0.10	–
446	514037.01	2229753.93	Метод спутниковых геодезических измерений (определений)	0.10	–
447	514027.77	2229759.18	Метод спутниковых геодезических измерений (определений)	0.10	–
448	514009.09	2229769.59	Метод спутниковых геодезических измерений (определений)	0.10	–
449	514008.74	2229771.18	Метод спутниковых геодезических измерений (определений)	0.10	–
450	514007.30	2229772.19	Метод спутниковых геодезических измерений (определений)	0.10	–
451	514006.15	2229770.55	Метод спутниковых геодезических измерений (определений)	0.10	–
452	514006.96	2229769.98	Метод спутниковых геодезических измерений (определений)	0.10	–
453	514007.34	2229768.28	Метод спутниковых геодезических измерений (определений)	0.10	–
454	514025.91	2229757.93	Метод спутниковых геодезических измерений (определений)	0.10	–
455	514018.24	2229743.86	Метод спутниковых геодезических измерений (определений)	0.10	–
456	514020.00	2229742.90	Метод спутниковых геодезических измерений (определений)	0.10	–
457	514027.69	2229756.96	Метод спутниковых	0.10	–

			геодезических измерений (определений)		
458	514035.15	2229752.68	Метод спутниковых геодезических измерений (определений)	0.10	–
459	514026.82	2229738.08	Метод спутниковых геодезических измерений (определений)	0.10	–
460	514028.56	2229737.09	Метод спутниковых геодезических измерений (определений)	0.10	–
461	514036.86	2229751.71	Метод спутниковых геодезических измерений (определений)	0.10	–
462	514046.46	2229746.25	Метод спутниковых геодезических измерений (определений)	0.10	–
463	514062.34	2229737.73	Метод спутниковых геодезических измерений (определений)	0.10	–
464	514062.09	2229737.28	Метод спутниковых геодезических измерений (определений)	0.10	–
465	514069.74	2229733.01	Метод спутниковых геодезических измерений (определений)	0.10	–
466	514070.00	2229733.63	Метод спутниковых геодезических измерений (определений)	0.10	–
467	514074.45	2229731.23	Метод спутниковых геодезических измерений (определений)	0.10	–
468	514074.96	2229729.96	Метод спутниковых геодезических измерений (определений)	0.10	–
469	514067.12	2229715.81	Метод спутниковых геодезических измерений (определений)	0.10	–
438	514068.87	2229714.84	Метод спутниковых геодезических измерений (определений)	0.10	–

3. Сведения о характерных точках части (частей) границы объекта

Обозначение характерных точек части границы	Координаты, м		Метод определения координат характерной точки	Средняя квадратическая погрешность положения характерной точки (M_t), м	Описание обозначения точки на местности (при наличии)
	X	Y			
1	2	3	4	5	6
–	–	–	–	–	–

ГРАФИЧЕСКОЕ ОПИСАНИЕ

местоположения границ публичного сервитута

«Электросетевой комплекс Подстанция 110/6 кВ «Балатовская» (КЛ 0,4кВ: от ТП-7088, от ТП-7155, от ТП-7123, от ТП-7022, от ТП-7092, от РП-26, от ТП-7026, от ТП-7023, от ТП-7210)»

(наименование объекта, местоположение границ которого описано (далее - объект)

Раздел 1

Сведения об объекте		
№ п/п	Характеристики объекта	Описание характеристик
1	2	3
1	Местоположение объекта	Пермский край, городской округ Пермский, город Пермь
2	Площадь объекта +/- величина погрешности определения площади (Р+/- Дельта Р)	11464 кв.м ± 21.45 кв.м
3	Иные характеристики объекта	Публичный сервитут устанавливается в целях эксплуатации объекта электросетевого хозяйства «Электросетевой комплекс Подстанция 110/6 кВ «Балатовская» (КЛ 0,4кВ: от ТП-7088, от ТП-7155, от ТП-7123, от ТП-7022, от ТП-7092, от РП-26, от ТП-7026, от ТП-7023, от ТП-7210)» (согласно ст. 3.6 Федерального закона от 25 октября 2001 г. № 137-ФЗ «О введении в действие Земельного кодекса Российской Федерации») Срок установления публичного сервитута - сорок девять лет (согласно п.1 ст. 39.45 ЗК РФ).

Раздел 2

Сведения о местоположении границ объекта

1. Система координат МСК-59, зона 2

2. Сведения о характерных точках границ объекта

Обозначение характерных точек границ	Координаты, м		Метод определения координат характерной точки	Средняя квадратическая погрешность положения характерной точки (M_t), м	Описание обозначения точки на местности (при наличии)
	X	Y			
1	2	3	4	5	6
Граница1(1)	–	–	–	–	–
1	514263.96	2227666.98	Метод спутниковых геодезических измерений (определений)	0.10	–
2	514260.80	2227668.86	Метод спутниковых геодезических измерений (определений)	0.10	–
3	514243.61	2227680.45	Метод спутниковых геодезических измерений (определений)	0.10	–
4	514242.08	2227683.70	Метод спутниковых геодезических измерений (определений)	0.10	–
5	514249.77	2227697.47	Метод спутниковых	0.10	–

			геодезических измерений (определений)		
6	514250.81	2227697.98	Метод спутниковых геодезических измерений (определений)	0.10	–
7	514255.12	2227697.04	Метод спутниковых геодезических измерений (определений)	0.10	–
8	514256.12	2227699.56	Метод спутниковых геодезических измерений (определений)	0.10	–
9	514252.25	2227701.73	Метод спутниковых геодезических измерений (определений)	0.10	–
10	514288.50	2227768.12	Метод спутниковых геодезических измерений (определений)	0.10	–
11	514304.18	2227758.70	Метод спутниковых геодезических измерений (определений)	0.10	–
12	514306.47	2227762.35	Метод спутниковых геодезических измерений (определений)	0.10	–
13	514304.78	2227763.40	Метод спутниковых геодезических измерений (определений)	0.10	–
14	514303.53	2227761.42	Метод спутниковых геодезических измерений (определений)	0.10	–
15	514287.74	2227770.90	Метод спутниковых геодезических измерений (определений)	0.10	–
16	514262.87	2227725.41	Метод спутниковых геодезических измерений (определений)	0.10	–
17	514249.55	2227700.95	Метод спутниковых геодезических измерений (определений)	0.10	–
18	514251.39	2227699.93	Метод спутниковых геодезических измерений (определений)	0.10	–
19	514250.55	2227700.10	Метод спутниковых геодезических измерений (определений)	0.10	–
20	514248.32	2227698.98	Метод спутниковых геодезических измерений (определений)	0.10	–
21	514239.83	2227683.78	Метод спутниковых геодезических измерений (определений)	0.10	–
22	514242.03	2227679.10	Метод спутниковых геодезических	0.10	–

			измерений (определений)		
23	514245.84	2227676.53	Метод спутниковых геодезических измерений (определений)	0.10	–
24	514225.44	2227686.86	Метод спутниковых геодезических измерений (определений)	0.10	–
25	514218.39	2227693.17	Метод спутниковых геодезических измерений (определений)	0.10	–
26	514211.25	2227698.18	Метод спутниковых геодезических измерений (определений)	0.10	–
27	514210.59	2227698.97	Метод спутниковых геодезических измерений (определений)	0.10	–
28	514210.46	2227699.65	Метод спутниковых геодезических измерений (определений)	0.10	–
29	514218.84	2227716.69	Метод спутниковых геодезических измерений (определений)	0.10	–
30	514218.15	2227719.65	Метод спутниковых геодезических измерений (определений)	0.10	–
31	514205.03	2227727.88	Метод спутниковых геодезических измерений (определений)	0.10	–
32	514220.62	2227758.02	Метод спутниковых геодезических измерений (определений)	0.10	–
33	514231.17	2227776.73	Метод спутниковых геодезических измерений (определений)	0.10	–
34	514234.64	2227781.54	Метод спутниковых геодезических измерений (определений)	0.10	–
35	514237.22	2227785.36	Метод спутниковых геодезических измерений (определений)	0.10	–
36	514244.50	2227797.36	Метод спутниковых геодезических измерений (определений)	0.10	–
37	514244.93	2227806.05	Метод спутниковых геодезических измерений (определений)	0.10	–
38	514246.39	2227806.03	Метод спутниковых геодезических измерений (определений)	0.10	–
39	514246.62	2227813.73	Метод спутниковых геодезических измерений	0.10	–

			(определений)		
40	514245.32	2227813.81	Метод спутниковых геодезических измерений (определений)	0.10	–
41	514245.60	2227820.15	Метод спутниковых геодезических измерений (определений)	0.10	–
42	514205.11	2227845.50	Метод спутниковых геодезических измерений (определений)	0.10	–
43	514203.69	2227846.11	Метод спутниковых геодезических измерений (определений)	0.10	–
44	514196.99	2227840.85	Метод спутниковых геодезических измерений (определений)	0.10	–
45	514196.25	2227841.78	Метод спутниковых геодезических измерений (определений)	0.10	–
46	514191.20	2227837.76	Метод спутниковых геодезических измерений (определений)	0.10	–
47	514191.36	2227837.53	Метод спутниковых геодезических измерений (определений)	0.10	–
48	514187.85	2227837.92	Метод спутниковых геодезических измерений (определений)	0.10	–
49	514160.88	2227852.23	Метод спутниковых геодезических измерений (определений)	0.10	–
50	514124.23	2227873.19	Метод спутниковых геодезических измерений (определений)	0.10	–
51	514111.98	2227850.95	Метод спутниковых геодезических измерений (определений)	0.10	–
52	514111.53	2227851.13	Метод спутниковых геодезических измерений (определений)	0.10	–
53	514110.78	2227849.27	Метод спутниковых геодезических измерений (определений)	0.10	–
54	514112.88	2227848.43	Метод спутниковых геодезических измерений (определений)	0.10	–
55	514125.00	2227870.44	Метод спутниковых геодезических измерений (определений)	0.10	–
56	514159.91	2227850.48	Метод спутниковых геодезических измерений (определений)	0.10	–
57	514187.25	2227835.97	Метод спутниковых геодезических измерений (определений)	0.10	–
58	514192.82	2227835.36	Метод спутниковых геодезических измерений (определений)	0.10	–
59	514193.19	2227834.81	Метод спутниковых геодезических измерений (определений)	0.10	–
60	514198.49	2227838.91	Метод спутниковых геодезических измерений (определений)	0.10	–
61	514198.19	2227839.28	Метод спутниковых геодезических измерений (определений)	0.10	–
62	514203.99	2227843.81	Метод спутниковых геодезических измерений (определений)	0.10	–
63	514204.18	2227843.73	Метод спутниковых геодезических измерений (определений)	0.10	–
64	514243.55	2227819.08	Метод спутниковых геодезических измерений (определений)	0.10	–
65	514243.32	2227813.95	Метод спутниковых геодезических измерений (определений)	0.10	–
66	514242.76	2227813.98	Метод спутниковых геодезических измерений (определений)	0.10	–
67	514242.43	2227806.11	Метод спутниковых геодезических измерений (определений)	0.10	–
68	514242.92	2227806.10	Метод спутниковых геодезических измерений (определений)	0.10	–
69	514242.53	2227797.96	Метод спутниковых геодезических измерений (определений)	0.10	–
70	514235.54	2227786.44	Метод спутниковых геодезических измерений (определений)	0.10	–
71	514233.00	2227782.68	Метод спутниковых геодезических измерений (определений)	0.10	–
72	514229.48	2227777.81	Метод спутниковых геодезических измерений (определений)	0.10	–
73	514219.34	2227759.84	Метод спутниковых геодезических измерений (определений)	0.10	–
74	514200.89	2227769.05	Метод спутниковых	0.10	–

			геодезических измерений (определений)		
75	514200.00	2227767.26	Метод спутниковых геодезических измерений (определений)	0.10	–
76	514218.02	2227758.27	Метод спутниковых геодезических измерений (определений)	0.10	–
77	514202.16	2227727.85	Метод спутниковых геодезических измерений (определений)	0.10	–
78	514202.51	2227726.30	Метод спутниковых геодезических измерений (определений)	0.10	–
79	514215.83	2227718.10	Метод спутниковых геодезических измерений (определений)	0.10	–
80	514215.71	2227716.34	Метод спутниковых геодезических измерений (определений)	0.10	–
81	514208.89	2227702.82	Метод спутниковых геодезических измерений (определений)	0.10	–
82	514208.02	2227700.20	Метод спутниковых геодезических измерений (определений)	0.10	–
83	514207.93	2227698.82	Метод спутниковых геодезических измерений (определений)	0.10	–
84	514206.81	2227699.41	Метод спутниковых геодезических измерений (определений)	0.10	–
85	514192.98	2227705.48	Метод спутниковых геодезических измерений (определений)	0.10	–
86	514180.16	2227683.63	Метод спутниковых геодезических измерений (определений)	0.10	–
87	514176.81	2227680.67	Метод спутниковых геодезических измерений (определений)	0.10	–
88	514170.82	2227681.98	Метод спутниковых геодезических измерений (определений)	0.10	–
89	514148.78	2227693.24	Метод спутниковых геодезических измерений (определений)	0.10	–
90	514136.12	2227701.77	Метод спутниковых геодезических измерений (определений)	0.10	–
91	514128.91	2227710.07	Метод спутниковых геодезических	0.10	–

			измерений (определений)		
92	514128.80	2227714.53	Метод спутниковых геодезических измерений (определений)	0.10	–
93	514132.69	2227721.97	Метод спутниковых геодезических измерений (определений)	0.10	–
94	514141.09	2227738.85	Метод спутниковых геодезических измерений (определений)	0.10	–
95	514141.57	2227738.59	Метод спутниковых геодезических измерений (определений)	0.10	–
96	514146.14	2227747.10	Метод спутниковых геодезических измерений (определений)	0.10	–
97	514145.73	2227747.33	Метод спутниковых геодезических измерений (определений)	0.10	–
98	514149.43	2227755.42	Метод спутниковых геодезических измерений (определений)	0.10	–
99	514148.16	2227757.48	Метод спутниковых геодезических измерений (определений)	0.10	–
100	514148.22	2227757.72	Метод спутниковых геодезических измерений (определений)	0.10	–
101	514154.35	2227768.55	Метод спутниковых геодезических измерений (определений)	0.10	–
102	514159.65	2227777.21	Метод спутниковых геодезических измерений (определений)	0.10	–
103	514159.26	2227779.93	Метод спутниковых геодезических измерений (определений)	0.10	–
104	514165.52	2227791.15	Метод спутниковых геодезических измерений (определений)	0.10	–
105	514156.11	2227796.05	Метод спутниковых геодезических измерений (определений)	0.10	–
106	514158.55	2227800.83	Метод спутниковых геодезических измерений (определений)	0.10	–
107	514142.66	2227810.42	Метод спутниковых геодезических измерений (определений)	0.10	–
108	514141.63	2227808.71	Метод спутниковых геодезических измерений	0.10	–

			(определений)		
109	514155.92	2227800.08	Метод спутниковых геодезических измерений (определений)	0.10	–
110	514153.43	2227795.19	Метод спутниковых геодезических измерений (определений)	0.10	–
111	514162.77	2227790.33	Метод спутниковых геодезических измерений (определений)	0.10	–
112	514157.18	2227780.31	Метод спутниковых геодезических измерений (определений)	0.10	–
113	514157.57	2227777.63	Метод спутниковых геодезических измерений (определений)	0.10	–
114	514156.76	2227776.33	Метод спутниковых геодезических измерений (определений)	0.10	–
115	514156.51	2227776.88	Метод спутниковых геодезических измерений (определений)	0.10	–
116	514154.66	2227776.12	Метод спутниковых геодезических измерений (определений)	0.10	–
117	514155.11	2227775.00	Метод спутниковых геодезических измерений (определений)	0.10	–
118	514145.88	2227758.85	Метод спутниковых геодезических измерений (определений)	0.10	–
119	514145.48	2227757.15	Метод спутниковых геодезических измерений (определений)	0.10	–
120	514146.37	2227755.13	Метод спутниковых геодезических измерений (определений)	0.10	–
121	514143.48	2227748.58	Метод спутниковых геодезических измерений (определений)	0.10	–
122	514143.38	2227748.63	Метод спутниковых геодезических измерений (определений)	0.10	–
123	514138.81	2227740.03	Метод спутниковых геодезических измерений (определений)	0.10	–
124	514139.02	2227739.92	Метод спутниковых геодезических измерений (определений)	0.10	–
125	514126.29	2227715.54	Метод спутниковых геодезических измерений (определений)	0.10	–
126	514126.11	2227709.31	Метод спутниковых геодезических измерений (определений)	0.10	–
127	514134.94	2227699.43	Метод спутниковых геодезических измерений (определений)	0.10	–
128	514146.75	2227691.43	Метод спутниковых геодезических измерений (определений)	0.10	–
129	514168.96	2227679.83	Метод спутниковых геодезических измерений (определений)	0.10	–
130	514176.90	2227677.67	Метод спутниковых геодезических измерений (определений)	0.10	–
131	514178.06	2227678.44	Метод спутниковых геодезических измерений (определений)	0.10	–
132	514182.11	2227681.95	Метод спутниковых геодезических измерений (определений)	0.10	–
133	514194.19	2227702.38	Метод спутниковых геодезических измерений (определений)	0.10	–
134	514207.38	2227696.15	Метод спутниковых геодезических измерений (определений)	0.10	–
135	514218.44	2227690.33	Метод спутниковых геодезических измерений (определений)	0.10	–
136	514224.30	2227685.19	Метод спутниковых геодезических измерений (определений)	0.10	–
137	514248.43	2227672.99	Метод спутниковых геодезических измерений (определений)	0.10	–
138	514262.14	2227664.48	Метод спутниковых геодезических измерений (определений)	0.10	–
139	514261.30	2227663.32	Метод спутниковых геодезических измерений (определений)	0.10	–
140	514261.66	2227663.06	Метод спутниковых геодезических измерений (определений)	0.10	–
141	514251.90	2227647.73	Метод спутниковых геодезических измерений (определений)	0.10	–
142	514238.25	2227622.03	Метод спутниковых геодезических измерений (определений)	0.10	–
143	514240.02	2227621.09	Метод спутниковых	0.10	–

			геодезических измерений (определений)		
144	514253.63	2227646.73	Метод спутниковых геодезических измерений (определений)	0.10	–
145	514263.29	2227661.82	Метод спутниковых геодезических измерений (определений)	0.10	–
146	514263.70	2227661.53	Метод спутниковых геодезических измерений (определений)	0.10	–
147	514264.69	2227662.92	Метод спутниковых геодезических измерений (определений)	0.10	–
148	514265.23	2227662.57	Метод спутниковых геодезических измерений (определений)	0.10	–
149	514265.17	2227662.13	Метод спутниковых геодезических измерений (определений)	0.10	–
150	514268.08	2227660.77	Метод спутниковых геодезических измерений (определений)	0.10	–
151	514269.13	2227657.94	Метод спутниковых геодезических измерений (определений)	0.10	–
152	514271.01	2227658.63	Метод спутниковых геодезических измерений (определений)	0.10	–
153	514270.18	2227660.94	Метод спутниковых геодезических измерений (определений)	0.10	–
154	514272.54	2227661.24	Метод спутниковых геодезических измерений (определений)	0.10	–
155	514272.29	2227663.22	Метод спутниковых геодезических измерений (определений)	0.10	–
156	514269.46	2227662.85	Метод спутниковых геодезических измерений (определений)	0.10	–
157	514269.06	2227663.92	Метод спутниковых геодезических измерений (определений)	0.10	–
158	514266.55	2227665.45	Метод спутниковых геодезических измерений (определений)	0.10	–
159	514266.91	2227666.05	Метод спутниковых геодезических измерений (определений)	0.10	–
160	514266.49	2227666.36	Метод спутниковых геодезических	0.10	–

			измерений (определений)		
161	514267.59	2227667.87	Метод спутниковых геодезических измерений (определений)	0.10	–
162	514280.34	2227688.67	Метод спутниковых геодезических измерений (определений)	0.10	–
163	514295.83	2227709.59	Метод спутниковых геодезических измерений (определений)	0.10	–
164	514294.22	2227710.78	Метод спутниковых геодезических измерений (определений)	0.10	–
165	514278.68	2227689.79	Метод спутниковых геодезических измерений (определений)	0.10	–
166	514265.92	2227668.98	Метод спутниковых геодезических измерений (определений)	0.10	–
167	514264.84	2227667.50	Метод спутниковых геодезических измерений (определений)	0.10	–
168	514264.50	2227667.73	Метод спутниковых геодезических измерений (определений)	0.10	–
1	514263.96	2227666.98	Метод спутниковых геодезических измерений (определений)	0.10	–
Граница1(2)	–	–	–	–	–
169	514264.96	2227613.93	Метод спутниковых геодезических измерений (определений)	0.10	–
170	514279.99	2227642.55	Метод спутниковых геодезических измерений (определений)	0.10	–
171	514281.33	2227646.00	Метод спутниковых геодезических измерений (определений)	0.10	–
172	514281.29	2227651.55	Метод спутниковых геодезических измерений (определений)	0.10	–
173	514279.59	2227653.55	Метод спутниковых геодезических измерений (определений)	0.10	–
174	514276.46	2227655.59	Метод спутниковых геодезических измерений (определений)	0.10	–
175	514275.37	2227653.91	Метод спутниковых геодезических измерений (определений)	0.10	–
176	514278.25	2227652.03	Метод спутниковых геодезических	0.10	–

			измерений (определений)		
177	514279.30	2227650.81	Метод спутниковых геодезических измерений (определений)	0.10	–
178	514279.33	2227646.37	Метод спутниковых геодезических измерений (определений)	0.10	–
179	514278.17	2227643.38	Метод спутниковых геодезических измерений (определений)	0.10	–
180	514264.08	2227616.55	Метод спутниковых геодезических измерений (определений)	0.10	–
181	514262.88	2227617.10	Метод спутниковых геодезических измерений (определений)	0.10	–
182	514262.04	2227615.29	Метод спутниковых геодезических измерений (определений)	0.10	–
169	514264.96	2227613.93	Метод спутниковых геодезических измерений (определений)	0.10	–
Граница1(3)	–	–	–	–	–
183	514021.75	2227470.23	Метод спутниковых геодезических измерений (определений)	0.10	–
184	514023.26	2227471.55	Метод спутниковых геодезических измерений (определений)	0.10	–
185	514014.33	2227481.84	Метод спутниковых геодезических измерений (определений)	0.10	–
186	513990.61	2227494.92	Метод спутниковых геодезических измерений (определений)	0.10	–
187	514000.35	2227516.98	Метод спутниковых геодезических измерений (определений)	0.10	–
188	513997.20	2227518.77	Метод спутниковых геодезических измерений (определений)	0.10	–
189	514011.65	2227544.85	Метод спутниковых геодезических измерений (определений)	0.10	–
190	514018.46	2227542.11	Метод спутниковых геодезических измерений (определений)	0.10	–
191	514016.46	2227537.45	Метод спутниковых геодезических измерений (определений)	0.10	–
192	514025.01	2227532.31	Метод спутниковых геодезических	0.10	–

			измерений (определений)		
193	514021.86	2227526.99	Метод спутниковых геодезических измерений (определений)	0.10	–
194	514023.58	2227525.97	Метод спутниковых геодезических измерений (определений)	0.10	–
195	514027.74	2227533.00	Метод спутниковых геодезических измерений (определений)	0.10	–
196	514018.99	2227538.26	Метод спутниковых геодезических измерений (определений)	0.10	–
197	514025.04	2227552.33	Метод спутниковых геодезических измерений (определений)	0.10	–
198	514018.88	2227556.15	Метод спутниковых геодезических измерений (определений)	0.10	–
199	514021.28	2227561.03	Метод спутниковых геодезических измерений (определений)	0.10	–
200	514019.89	2227561.69	Метод спутниковых геодезических измерений (определений)	0.10	–
201	514022.02	2227565.62	Метод спутниковых геодезических измерений (определений)	0.10	–
202	514020.27	2227566.58	Метод спутниковых геодезических измерений (определений)	0.10	–
203	514016.68	2227560.02	Метод спутниковых геодезических измерений (определений)	0.10	–
204	514015.40	2227560.73	Метод спутниковых геодезических измерений (определений)	0.10	–
205	514014.28	2227566.06	Метод спутниковых геодезических измерений (определений)	0.10	–
206	514006.51	2227572.65	Метод спутниковых геодезических измерений (определений)	0.10	–
207	513990.59	2227581.93	Метод спутниковых геодезических измерений (определений)	0.10	–
208	514004.64	2227609.86	Метод спутниковых геодезических измерений (определений)	0.10	–
209	513965.25	2227633.94	Метод спутниковых геодезических измерений	0.10	–

			(определений)		
210	513965.49	2227634.38	Метод спутниковых геодезических измерений (определений)	0.10	–
211	513960.09	2227637.67	Метод спутниковых геодезических измерений (определений)	0.10	–
212	513959.79	2227637.23	Метод спутниковых геодезических измерений (определений)	0.10	–
213	513941.07	2227648.13	Метод спутниковых геодезических измерений (определений)	0.10	–
214	513927.11	2227656.03	Метод спутниковых геодезических измерений (определений)	0.10	–
215	513908.21	2227666.44	Метод спутниковых геодезических измерений (определений)	0.10	–
216	513916.54	2227681.80	Метод спутниковых геодезических измерений (определений)	0.10	–
217	513892.09	2227695.00	Метод спутниковых геодезических измерений (определений)	0.10	–
218	513914.07	2227735.28	Метод спутниковых геодезических измерений (определений)	0.10	–
219	513912.31	2227736.23	Метод спутниковых геодезических измерений (определений)	0.10	–
220	513889.38	2227694.19	Метод спутниковых геодезических измерений (определений)	0.10	–
221	513913.83	2227680.98	Метод спутниковых геодезических измерений (определений)	0.10	–
222	513905.50	2227665.65	Метод спутниковых геодезических измерений (определений)	0.10	–
223	513926.14	2227654.28	Метод спутниковых геодезических измерений (определений)	0.10	–
224	513940.08	2227646.40	Метод спутниковых геодезических измерений (определений)	0.10	–
225	513958.68	2227635.57	Метод спутниковых геодезических измерений (определений)	0.10	–
226	513958.45	2227635.23	Метод спутниковых геодезических измерений (определений)	0.10	–
227	513963.95	2227631.63	Метод спутниковых геодезических измерений (определений)	0.10	–
228	513964.27	2227632.20	Метод спутниковых геодезических измерений (определений)	0.10	–
229	514002.03	2227609.11	Метод спутниковых геодезических измерений (определений)	0.10	–
230	513987.97	2227581.15	Метод спутниковых геодезических измерений (определений)	0.10	–
231	514005.34	2227571.01	Метод спутниковых геодезических измерений (определений)	0.10	–
232	514012.46	2227564.98	Метод спутниковых геодезических измерений (определений)	0.10	–
233	514013.55	2227559.88	Метод спутниковых геодезических измерений (определений)	0.10	–
234	514012.24	2227560.51	Метод спутниковых геодезических измерений (определений)	0.10	–
235	514009.58	2227561.18	Метод спутниковых геодезических измерений (определений)	0.10	–
236	514005.52	2227562.37	Метод спутниковых геодезических измерений (определений)	0.10	–
237	514004.30	2227560.36	Метод спутниковых геодезических измерений (определений)	0.10	–
238	514003.88	2227560.60	Метод спутниковых геодезических измерений (определений)	0.10	–
239	514000.15	2227553.86	Метод спутниковых геодезических измерений (определений)	0.10	–
240	514000.54	2227553.62	Метод спутниковых геодезических измерений (определений)	0.10	–
241	513988.38	2227531.19	Метод спутниковых геодезических измерений (определений)	0.10	–
242	513987.27	2227531.24	Метод спутниковых геодезических измерений (определений)	0.10	–
243	513986.19	2227529.56	Метод спутниковых геодезических измерений (определений)	0.10	–
244	513987.10	2227528.98	Метод спутниковых	0.10	–

			геодезических измерений (определений)		
245	513969.66	2227495.75	Метод спутниковых геодезических измерений (определений)	0.10	–
246	513958.69	2227501.90	Метод спутниковых геодезических измерений (определений)	0.10	–
247	513958.98	2227502.51	Метод спутниковых геодезических измерений (определений)	0.10	–
248	513948.15	2227508.47	Метод спутниковых геодезических измерений (определений)	0.10	–
249	513947.89	2227507.93	Метод спутниковых геодезических измерений (определений)	0.10	–
250	513931.65	2227517.05	Метод спутниковых геодезических измерений (определений)	0.10	–
251	513910.50	2227475.62	Метод спутниковых геодезических измерений (определений)	0.10	–
252	513911.11	2227473.76	Метод спутниковых геодезических измерений (определений)	0.10	–
253	513913.44	2227472.49	Метод спутниковых геодезических измерений (определений)	0.10	–
254	513914.74	2227474.77	Метод спутниковых геодезических измерений (определений)	0.10	–
255	513913.41	2227475.66	Метод спутниковых геодезических измерений (определений)	0.10	–
256	513932.69	2227513.59	Метод спутниковых геодезических измерений (определений)	0.10	–
257	513946.81	2227505.73	Метод спутниковых геодезических измерений (определений)	0.10	–
258	513946.50	2227505.11	Метод спутниковых геодезических измерений (определений)	0.10	–
259	513957.34	2227499.13	Метод спутниковых геодезических измерений (определений)	0.10	–
260	513957.61	2227499.69	Метод спутниковых геодезических измерений (определений)	0.10	–
261	513968.50	2227493.65	Метод спутниковых геодезических измерений (определений)	0.10	–
262	513965.91	2227488.39	Метод спутниковых геодезических измерений (определений)	0.10	–
263	513974.88	2227483.32	Метод спутниковых геодезических измерений (определений)	0.10	–
264	513976.22	2227485.35	Метод спутниковых геодезических измерений (определений)	0.10	–
265	513969.31	2227489.44	Метод спутниковых геодезических измерений (определений)	0.10	–
266	513989.56	2227528.25	Метод спутниковых геодезических измерений (определений)	0.10	–
267	514002.53	2227552.44	Метод спутниковых геодезических измерений (определений)	0.10	–
268	514003.04	2227552.14	Метод спутниковых геодезических измерений (определений)	0.10	–
269	514006.75	2227558.97	Метод спутниковых геодезических измерений (определений)	0.10	–
270	514006.55	2227559.10	Метод спутниковых геодезических измерений (определений)	0.10	–
271	514006.59	2227559.21	Метод спутниковых геодезических измерений (определений)	0.10	–
272	514008.99	2227558.60	Метод спутниковых геодезических измерений (определений)	0.10	–
273	514011.22	2227558.06	Метод спутниковых геодезических измерений (определений)	0.10	–
274	514014.80	2227556.31	Метод спутниковых геодезических измерений (определений)	0.10	–
275	514022.52	2227551.54	Метод спутниковых геодезических измерений (определений)	0.10	–
276	514021.78	2227549.86	Метод спутниковых геодезических измерений (определений)	0.10	–
277	514020.62	2227550.54	Метод спутниковых геодезических измерений (определений)	0.10	–
278	514019.62	2227548.81	Метод спутниковых геодезических измерений	0.10	–

			(определений)		
279	514020.22	2227548.46	Метод спутниковых геодезических измерений (определений)	0.10	–
280	514018.21	2227544.35	Метод спутниковых геодезических измерений (определений)	0.10	–
281	514010.76	2227547.37	Метод спутниковых геодезических измерений (определений)	0.10	–
282	513995.69	2227520.12	Метод спутниковых геодезических измерений (определений)	0.10	–
283	513994.35	2227518.08	Метод спутниковых геодезических измерений (определений)	0.10	–
284	513997.79	2227516.13	Метод спутниковых геодезических измерений (определений)	0.10	–
285	513988.04	2227494.05	Метод спутниковых геодезических измерений (определений)	0.10	–
286	514013.05	2227480.25	Метод спутниковых геодезических измерений (определений)	0.10	–
183	514021.75	2227470.23	Метод спутниковых геодезических измерений (определений)	0.10	–
Граница1(4)	–	–	–	–	–
287	512953.84	2227405.32	Метод спутниковых геодезических измерений (определений)	0.10	–
288	512957.40	2227416.27	Метод спутниковых геодезических измерений (определений)	0.10	–
289	512957.09	2227416.37	Метод спутниковых геодезических измерений (определений)	0.10	–
290	512957.28	2227416.90	Метод спутниковых геодезических измерений (определений)	0.10	–
291	512954.54	2227431.57	Метод спутниковых геодезических измерений (определений)	0.10	–
292	512954.29	2227432.80	Метод спутниковых геодезических измерений (определений)	0.10	–
293	512954.39	2227432.84	Метод спутниковых геодезических измерений (определений)	0.10	–
294	512954.13	2227433.53	Метод спутниковых геодезических измерений	0.10	–

			(определений)		
295	512953.19	2227438.00	Метод спутниковых геодезических измерений (определений)	0.10	–
296	512953.57	2227440.58	Метод спутниковых геодезических измерений (определений)	0.10	–
297	512961.63	2227455.11	Метод спутниковых геодезических измерений (определений)	0.10	–
298	512962.68	2227454.69	Метод спутниковых геодезических измерений (определений)	0.10	–
299	512963.42	2227456.53	Метод спутниковых геодезических измерений (определений)	0.10	–
300	512961.89	2227457.16	Метод спутниковых геодезических измерений (определений)	0.10	–
301	512963.57	2227459.82	Метод спутниковых геодезических измерений (определений)	0.10	–
302	512973.04	2227477.70	Метод спутниковых геодезических измерений (определений)	0.10	–
303	512980.91	2227490.98	Метод спутниковых геодезических измерений (определений)	0.10	–
304	512968.41	2227497.81	Метод спутниковых геодезических измерений (определений)	0.10	–
305	512968.90	2227498.75	Метод спутниковых геодезических измерений (определений)	0.10	–
306	512967.13	2227499.68	Метод спутниковых геодезических измерений (определений)	0.10	–
307	512965.71	2227497.00	Метод спутниковых геодезических измерений (определений)	0.10	–
308	512978.13	2227490.22	Метод спутниковых геодезических измерений (определений)	0.10	–
309	512971.30	2227478.68	Метод спутниковых геодезических измерений (определений)	0.10	–
310	512961.84	2227460.83	Метод спутниковых геодезических измерений (определений)	0.10	–
311	512955.58	2227450.91	Метод спутниковых геодезических измерений (определений)	0.10	–

312	512953.42	2227446.64	Метод спутниковых геодезических измерений (определений)	0.10	–
313	512949.62	2227439.04	Метод спутниковых геодезических измерений (определений)	0.10	–
314	512949.99	2227438.02	Метод спутниковых геодезических измерений (определений)	0.10	–
315	512949.55	2227437.85	Метод спутниковых геодезических измерений (определений)	0.10	–
316	512951.59	2227431.70	Метод спутниковых геодезических измерений (определений)	0.10	–
317	512952.19	2227431.96	Метод спутниковых геодезических измерений (определений)	0.10	–
318	512952.62	2227430.99	Метод спутниковых геодезических измерений (определений)	0.10	–
319	512955.22	2227417.04	Метод спутниковых геодезических измерений (определений)	0.10	–
320	512954.71	2227417.21	Метод спутниковых геодезических измерений (определений)	0.10	–
321	512951.03	2227405.90	Метод спутниковых геодезических измерений (определений)	0.10	–
287	512953.84	2227405.32	Метод спутниковых геодезических измерений (определений)	0.10	–
Граница1(5)	–	–	–	–	–
322	513038.28	2227405.69	Метод спутниковых геодезических измерений (определений)	0.10	–
323	513036.83	2227407.07	Метод спутниковых геодезических измерений (определений)	0.10	–
324	513035.26	2227405.42	Метод спутниковых геодезических измерений (определений)	0.10	–
325	513032.05	2227407.30	Метод спутниковых геодезических измерений (определений)	0.10	–
326	513018.41	2227414.40	Метод спутниковых геодезических измерений (определений)	0.10	–
327	513017.31	2227416.56	Метод спутниковых геодезических измерений (определений)	0.10	–
328	513014.64	2227418.57	Метод спутниковых геодезических измерений (определений)	0.10	–
329	513004.32	2227417.16	Метод спутниковых геодезических измерений (определений)	0.10	–
330	513000.03	2227413.93	Метод спутниковых геодезических измерений (определений)	0.10	–
331	512990.75	2227408.26	Метод спутниковых геодезических измерений (определений)	0.10	–
332	512977.62	2227404.03	Метод спутниковых геодезических измерений (определений)	0.10	–
333	512976.03	2227401.96	Метод спутниковых геодезических измерений (определений)	0.10	–
334	512968.73	2227400.78	Метод спутниковых геодезических измерений (определений)	0.10	–
335	512968.85	2227400.13	Метод спутниковых геодезических измерений (определений)	0.10	–
336	512957.74	2227398.16	Метод спутниковых геодезических измерений (определений)	0.10	–
337	512955.97	2227400.79	Метод спутниковых геодезических измерений (определений)	0.10	–
338	512954.32	2227399.67	Метод спутниковых геодезических измерений (определений)	0.10	–
339	512956.81	2227395.96	Метод спутниковых геодезических измерений (определений)	0.10	–
340	512969.15	2227398.17	Метод спутниковых геодезических измерений (определений)	0.10	–
341	512969.23	2227397.67	Метод спутниковых геодезических измерений (определений)	0.10	–
342	512977.19	2227399.12	Метод спутниковых геодезических измерений (определений)	0.10	–
343	512977.06	2227400.01	Метод спутниковых геодезических измерений (определений)	0.10	–
344	512978.83	2227402.32	Метод спутниковых геодезических измерений (определений)	0.10	–
345	512991.59	2227406.43	Метод спутниковых	0.10	–

			геодезических измерений (определений)		
346	513001.16	2227412.26	Метод спутниковых геодезических измерений (определений)	0.10	–
347	513005.09	2227415.25	Метод спутниковых геодезических измерений (определений)	0.10	–
348	513014.10	2227416.47	Метод спутниковых геодезических измерений (определений)	0.10	–
349	513015.74	2227415.24	Метод спутниковых геодезических измерений (определений)	0.10	–
350	513016.92	2227412.92	Метод спутниковых геодезических измерений (определений)	0.10	–
351	513031.07	2227405.55	Метод спутниковых геодезических измерений (определений)	0.10	–
352	513035.62	2227402.88	Метод спутниковых геодезических измерений (определений)	0.10	–
322	513038.28	2227405.69	Метод спутниковых геодезических измерений (определений)	0.10	–
Граница1(6)	–	–	–	–	–
353	512921.74	2227365.83	Метод спутниковых геодезических измерений (определений)	0.10	–
354	512922.36	2227370.58	Метод спутниковых геодезических измерений (определений)	0.10	–
355	512938.16	2227380.44	Метод спутниковых геодезических измерений (определений)	0.10	–
356	512954.83	2227389.87	Метод спутниковых геодезических измерений (определений)	0.10	–
357	512955.15	2227397.10	Метод спутниковых геодезических измерений (определений)	0.10	–
358	512954.14	2227399.90	Метод спутниковых геодезических измерений (определений)	0.10	–
359	512952.25	2227399.22	Метод спутниковых геодезических измерений (определений)	0.10	–
360	512953.14	2227396.79	Метод спутниковых геодезических измерений (определений)	0.10	–
361	512952.88	2227391.07	Метод спутниковых	0.10	–

			геодезических измерений (определений)		
362	512937.13	2227382.16	Метод спутниковых геодезических измерений (определений)	0.10	–
363	512920.50	2227371.77	Метод спутниковых геодезических измерений (определений)	0.10	–
364	512919.76	2227366.10	Метод спутниковых геодезических измерений (определений)	0.10	–
353	512921.74	2227365.83	Метод спутниковых геодезических измерений (определений)	0.10	–
Граница1(7)	–	–	–	–	–
365	513031.67	2227363.88	Метод спутниковых геодезических измерений (определений)	0.10	–
366	513032.45	2227365.72	Метод спутниковых геодезических измерений (определений)	0.10	–
367	513029.49	2227366.98	Метод спутниковых геодезических измерений (определений)	0.10	–
368	513020.24	2227350.29	Метод спутниковых геодезических измерений (определений)	0.10	–
369	513012.07	2227346.48	Метод спутниковых геодезических измерений (определений)	0.10	–
370	513011.69	2227347.18	Метод спутниковых геодезических измерений (определений)	0.10	–
371	513004.34	2227343.71	Метод спутниковых геодезических измерений (определений)	0.10	–
372	513004.65	2227343.04	Метод спутниковых геодезических измерений (определений)	0.10	–
373	512991.49	2227336.92	Метод спутниковых геодезических измерений (определений)	0.10	–
374	512952.26	2227322.15	Метод спутниковых геодезических измерений (определений)	0.10	–
375	512952.84	2227320.23	Метод спутниковых геодезических измерений (определений)	0.10	–
376	512954.75	2227320.80	Метод спутниковых геодезических измерений (определений)	0.10	–
377	512954.71	2227320.94	Метод спутниковых	0.10	–

			геодезических измерений (определений)		
378	512992.27	2227335.07	Метод спутниковых геодезических измерений (определений)	0.10	–
379	513005.48	2227341.17	Метод спутниковых геодезических измерений (определений)	0.10	–
380	513005.73	2227340.69	Метод спутниковых геодезических измерений (определений)	0.10	–
381	513013.28	2227344.15	Метод спутниковых геодезических измерений (определений)	0.10	–
382	513013.00	2227344.70	Метод спутниковых геодезических измерений (определений)	0.10	–
383	513021.67	2227348.75	Метод спутниковых геодезических измерений (определений)	0.10	–
384	513030.37	2227364.44	Метод спутниковых геодезических измерений (определений)	0.10	–
365	513031.67	2227363.88	Метод спутниковых геодезических измерений (определений)	0.10	–
Граница1(8)	–	–	–	–	–
385	513091.93	2227276.18	Метод спутниковых геодезических измерений (определений)	0.10	–
386	513093.20	2227278.38	Метод спутниковых геодезических измерений (определений)	0.10	–
387	513091.70	2227279.15	Метод спутниковых геодезических измерений (определений)	0.10	–
388	513095.95	2227286.69	Метод спутниковых геодезических измерений (определений)	0.10	–
389	513057.77	2227308.22	Метод спутниковых геодезических измерений (определений)	0.10	–
390	513075.85	2227338.06	Метод спутниковых геодезических измерений (определений)	0.10	–
391	513079.41	2227336.15	Метод спутниковых геодезических измерений (определений)	0.10	–
392	513080.35	2227337.93	Метод спутниковых геодезических измерений (определений)	0.10	–
393	513078.52	2227338.90	Метод спутниковых	0.10	–

			геодезических измерений (определений)		
394	513083.19	2227347.20	Метод спутниковых геодезических измерений (определений)	0.10	–
395	513083.62	2227346.97	Метод спутниковых геодезических измерений (определений)	0.10	–
396	513087.04	2227353.17	Метод спутниковых геодезических измерений (определений)	0.10	–
397	513086.70	2227353.38	Метод спутниковых геодезических измерений (определений)	0.10	–
398	513098.92	2227375.03	Метод спутниковых геодезических измерений (определений)	0.10	–
399	513095.62	2227376.77	Метод спутниковых геодезических измерений (определений)	0.10	–
400	513076.46	2227343.99	Метод спутниковых геодезических измерений (определений)	0.10	–
401	513044.56	2227360.92	Метод спутниковых геодезических измерений (определений)	0.10	–
402	513043.62	2227359.15	Метод спутниковых геодезических измерений (определений)	0.10	–
403	513075.41	2227342.28	Метод спутниковых геодезических измерений (определений)	0.10	–
404	513055.31	2227309.40	Метод спутниковых геодезических измерений (определений)	0.10	–
405	513054.89	2227309.75	Метод спутниковых геодезических измерений (определений)	0.10	–
406	513051.01	2227304.31	Метод спутниковых геодезических измерений (определений)	0.10	–
407	513051.26	2227304.13	Метод спутниковых геодезических измерений (определений)	0.10	–
408	513051.00	2227303.79	Метод спутниковых геодезических измерений (определений)	0.10	–
409	513019.87	2227291.22	Метод спутниковых геодезических измерений (определений)	0.10	–
410	512986.24	2227278.51	Метод спутниковых геодезических	0.10	–

			измерений (определений)		
411	512980.36	2227292.08	Метод спутниковых геодезических измерений (определений)	0.10	–
412	512968.04	2227299.88	Метод спутниковых геодезических измерений (определений)	0.10	–
413	512962.90	2227307.33	Метод спутниковых геодезических измерений (определений)	0.10	–
414	512962.43	2227307.06	Метод спутниковых геодезических измерений (определений)	0.10	–
415	512960.13	2227310.38	Метод спутниковых геодезических измерений (определений)	0.10	–
416	512958.49	2227309.23	Метод спутниковых геодезических измерений (определений)	0.10	–
417	512960.70	2227306.05	Метод спутниковых геодезических измерений (определений)	0.10	–
418	512960.31	2227305.83	Метод спутниковых геодезических измерений (определений)	0.10	–
419	512965.54	2227298.19	Метод спутниковых геодезических измерений (определений)	0.10	–
420	512966.27	2227298.67	Метод спутниковых геодезических измерений (определений)	0.10	–
421	512978.77	2227290.72	Метод спутниковых геодезических измерений (определений)	0.10	–
422	512986.18	2227273.63	Метод спутниковых геодезических измерений (определений)	0.10	–
423	512988.66	2227274.54	Метод спутниковых геодезических измерений (определений)	0.10	–
424	512987.84	2227276.98	Метод спутниковых геодезических измерений (определений)	0.10	–
425	513020.61	2227289.36	Метод спутниковых геодезических измерений (определений)	0.10	–
426	513052.23	2227302.13	Метод спутниковых геодезических измерений (определений)	0.10	–
427	513052.90	2227302.97	Метод спутниковых геодезических измерений	0.10	–

			(определений)		
428	513053.48	2227302.58	Метод спутниковых геодезических измерений (определений)	0.10	–
429	513056.38	2227306.70	Метод спутниковых геодезических измерений (определений)	0.10	–
430	513093.22	2227285.93	Метод спутниковых геодезических измерений (определений)	0.10	–
431	513089.66	2227279.66	Метод спутниковых геодезических измерений (определений)	0.10	–
432	513085.71	2227281.79	Метод спутниковых геодезических измерений (определений)	0.10	–
433	513036.75	2227239.59	Метод спутниковых геодезических измерений (определений)	0.10	–
434	513033.18	2227248.97	Метод спутниковых геодезических измерений (определений)	0.10	–
435	512998.35	2227251.01	Метод спутниковых геодезических измерений (определений)	0.10	–
436	512995.97	2227257.52	Метод спутниковых геодезических измерений (определений)	0.10	–
437	512995.22	2227257.21	Метод спутниковых геодезических измерений (определений)	0.10	–
438	512992.94	2227263.54	Метод спутниковых геодезических измерений (определений)	0.10	–
439	512991.06	2227262.86	Метод спутниковых геодезических измерений (определений)	0.10	–
440	512993.34	2227256.46	Метод спутниковых геодезических измерений (определений)	0.10	–
441	512992.89	2227256.24	Метод спутниковых геодезических измерений (определений)	0.10	–
442	512995.37	2227249.41	Метод спутниковых геодезических измерений (определений)	0.10	–
443	512995.84	2227249.65	Метод спутниковых геодезических измерений (определений)	0.10	–
444	512996.03	2227249.13	Метод спутниковых геодезических измерений (определений)	0.10	–

445	513031.76	2227247.04	Метод спутниковых геодезических измерений (определений)	0.10	–
446	513036.01	2227235.85	Метод спутниковых геодезических измерений (определений)	0.10	–
447	513038.64	2227236.70	Метод спутниковых геодезических измерений (определений)	0.10	–
448	513038.04	2227238.07	Метод спутниковых геодезических измерений (определений)	0.10	–
449	513085.97	2227279.38	Метод спутниковых геодезических измерений (определений)	0.10	–
385	513091.93	2227276.18	Метод спутниковых геодезических измерений (определений)	0.10	–
Граница1(9)	–	–	–	–	–
450	513099.85	2227381.78	Метод спутниковых геодезических измерений (определений)	0.10	–
451	513101.58	2227380.75	Метод спутниковых геодезических измерений (определений)	0.10	–
452	513103.10	2227383.33	Метод спутниковых геодезических измерений (определений)	0.10	–
453	513097.09	2227395.75	Метод спутниковых геодезических измерений (определений)	0.10	–
454	513108.08	2227416.58	Метод спутниковых геодезических измерений (определений)	0.10	–
455	513115.35	2227426.43	Метод спутниковых геодезических измерений (определений)	0.10	–
456	513121.62	2227436.12	Метод спутниковых геодезических измерений (определений)	0.10	–
457	513124.69	2227441.60	Метод спутниковых геодезических измерений (определений)	0.10	–
458	513157.99	2227486.65	Метод спутниковых геодезических измерений (определений)	0.10	–
459	513167.14	2227503.50	Метод спутниковых геодезических измерений (определений)	0.10	–
460	513165.39	2227504.46	Метод спутниковых геодезических измерений (определений)	0.10	–
461	513156.30	2227487.73	Метод спутниковых геодезических измерений (определений)	0.10	–
462	513123.00	2227442.69	Метод спутниковых геодезических измерений (определений)	0.10	–
463	513119.91	2227437.15	Метод спутниковых геодезических измерений (определений)	0.10	–
464	513113.71	2227427.57	Метод спутниковых геодезических измерений (определений)	0.10	–
465	513106.39	2227417.65	Метод спутниковых геодезических измерений (определений)	0.10	–
466	513094.84	2227395.80	Метод спутниковых геодезических измерений (определений)	0.10	–
467	513100.83	2227383.42	Метод спутниковых геодезических измерений (определений)	0.10	–
450	513099.85	2227381.78	Метод спутниковых геодезических измерений (определений)	0.10	–
Граница1(10)	–	–	–	–	–
468	513023.08	2226601.11	Метод спутниковых геодезических измерений (определений)	0.10	–
469	512999.62	2226614.30	Метод спутниковых геодезических измерений (определений)	0.10	–
470	512999.93	2226614.93	Метод спутниковых геодезических измерений (определений)	0.10	–
471	512984.65	2226623.19	Метод спутниковых геодезических измерений (определений)	0.10	–
472	512984.41	2226622.75	Метод спутниковых геодезических измерений (определений)	0.10	–
473	512982.23	2226624.03	Метод спутниковых геодезических измерений (определений)	0.10	–
474	512981.25	2226622.29	Метод спутниковых геодезических измерений (определений)	0.10	–
475	512983.54	2226621.03	Метод спутниковых геодезических измерений (определений)	0.10	–
476	512983.21	2226620.45	Метод спутниковых геодезических измерений (определений)	0.10	–

477	512998.63	2226611.93	Метод спутниковых геодезических измерений (определений)	0.10	–
478	512998.82	2226612.42	Метод спутниковых геодезических измерений (определений)	0.10	–
479	513021.80	2226599.54	Метод спутниковых геодезических измерений (определений)	0.10	–
480	513019.18	2226594.51	Метод спутниковых геодезических измерений (определений)	0.10	–
481	513019.41	2226594.38	Метод спутниковых геодезических измерений (определений)	0.10	–
482	513019.33	2226594.21	Метод спутниковых геодезических измерений (определений)	0.10	–
483	513018.94	2226594.43	Метод спутниковых геодезических измерений (определений)	0.10	–
484	513016.27	2226589.28	Метод спутниковых геодезических измерений (определений)	0.10	–
485	513016.55	2226589.10	Метод спутниковых геодезических измерений (определений)	0.10	–
486	513015.14	2226586.51	Метод спутниковых геодезических измерений (определений)	0.10	–
487	513016.90	2226585.55	Метод спутниковых геодезических измерений (определений)	0.10	–
488	513018.25	2226588.04	Метод спутниковых геодезических измерений (определений)	0.10	–
489	513018.84	2226587.73	Метод спутниковых геодезических измерений (определений)	0.10	–
490	513021.59	2226592.94	Метод спутниковых геодезических измерений (определений)	0.10	–
491	513021.07	2226593.23	Метод спутниковых геодезических измерений (определений)	0.10	–
492	513021.20	2226593.45	Метод спутниковых геодезических измерений (определений)	0.10	–
493	513021.78	2226593.14	Метод спутниковых геодезических измерений (определений)	0.10	–
494	513024.84	2226598.81	Метод спутниковых геодезических измерений (определений)	0.10	–
495	513024.27	2226599.11	Метод спутниковых геодезических измерений (определений)	0.10	–
496	513042.74	2226633.09	Метод спутниковых геодезических измерений (определений)	0.10	–
497	513043.53	2226632.61	Метод спутниковых геодезических измерений (определений)	0.10	–
498	513043.12	2226631.94	Метод спутниковых геодезических измерений (определений)	0.10	–
499	513046.96	2226629.69	Метод спутниковых геодезических измерений (определений)	0.10	–
500	513047.34	2226630.33	Метод спутниковых геодезических измерений (определений)	0.10	–
501	513050.91	2226628.17	Метод спутниковых геодезических измерений (определений)	0.10	–
502	513051.87	2226629.94	Метод спутниковых геодезических измерений (определений)	0.10	–
503	513050.36	2226630.84	Метод спутниковых геодезических измерений (определений)	0.10	–
504	513050.82	2226631.70	Метод спутниковых геодезических измерений (определений)	0.10	–
505	513052.37	2226630.82	Метод спутниковых геодезических измерений (определений)	0.10	–
506	513053.37	2226632.69	Метод спутниковых геодезических измерений (определений)	0.10	–
507	513043.16	2226638.06	Метод спутниковых геодезических измерений (определений)	0.10	–
508	513041.91	2226635.78	Метод спутниковых геодезических измерений (определений)	0.10	–
509	513036.48	2226633.12	Метод спутниковых геодезических измерений (определений)	0.10	–
510	513032.35	2226633.00	Метод спутниковых геодезических измерений (определений)	0.10	–
511	513017.29	2226641.42	Метод спутниковых геодезических	0.10	–

			измерений (определений)		
512	513009.20	2226641.43	Метод спутниковых геодезических измерений (определений)	0.10	–
513	513008.61	2226641.83	Метод спутниковых геодезических измерений (определений)	0.10	–
514	513008.95	2226642.34	Метод спутниковых геодезических измерений (определений)	0.10	–
515	513000.26	2226648.20	Метод спутниковых геодезических измерений (определений)	0.10	–
516	512999.91	2226647.63	Метод спутниковых геодезических измерений (определений)	0.10	–
517	512997.38	2226649.33	Метод спутниковых геодезических измерений (определений)	0.10	–
518	512996.27	2226647.67	Метод спутниковых геодезических измерений (определений)	0.10	–
519	512998.77	2226645.98	Метод спутниковых геодезических измерений (определений)	0.10	–
520	512998.53	2226645.57	Метод спутниковых геодезических измерений (определений)	0.10	–
521	513007.22	2226639.70	Метод спутниковых геодезических измерений (определений)	0.10	–
522	513007.52	2226640.14	Метод спутниковых геодезических измерений (определений)	0.10	–
523	513008.59	2226639.43	Метод спутниковых геодезических измерений (определений)	0.10	–
524	513016.77	2226639.42	Метод спутниковых геодезических измерений (определений)	0.10	–
525	513031.86	2226630.98	Метод спутниковых геодезических измерений (определений)	0.10	–
526	513036.97	2226631.13	Метод спутниковых геодезических измерений (определений)	0.10	–
527	513040.22	2226632.71	Метод спутниковых геодезических измерений (определений)	0.10	–
468	513023.08	2226601.11	Метод спутниковых геодезических измерений	0.10	–

			(определений)		
Граница1(11)	–	–	–	–	–
528	513071.88	2226600.75	Метод спутниковых геодезических измерений (определений)	0.10	–
529	513072.81	2226602.53	Метод спутниковых геодезических измерений (определений)	0.10	–
530	513070.62	2226603.68	Метод спутниковых геодезических измерений (определений)	0.10	–
531	513077.73	2226617.72	Метод спутниковых геодезических измерений (определений)	0.10	–
532	513074.22	2226621.69	Метод спутниковых геодезических измерений (определений)	0.10	–
533	513074.59	2226622.37	Метод спутниковых геодезических измерений (определений)	0.10	–
534	513066.77	2226627.52	Метод спутниковых геодезических измерений (определений)	0.10	–
535	513066.52	2226627.15	Метод спутниковых геодезических измерений (определений)	0.10	–
536	513059.94	2226631.05	Метод спутниковых геодезических измерений (определений)	0.10	–
537	513058.92	2226629.33	Метод спутниковых геодезических измерений (определений)	0.10	–
538	513065.53	2226625.42	Метод спутниковых геодезических измерений (определений)	0.10	–
539	513065.30	2226625.00	Метод спутниковых геодезических измерений (определений)	0.10	–
540	513073.09	2226619.75	Метод спутниковых геодезических измерений (определений)	0.10	–
541	513073.16	2226619.87	Метод спутниковых геодезических измерений (определений)	0.10	–
542	513075.33	2226617.41	Метод спутниковых геодезических измерений (определений)	0.10	–
543	513067.95	2226602.83	Метод спутниковых геодезических измерений (определений)	0.10	–
528	513071.88	2226600.75	Метод спутниковых геодезических измерений	0.10	–

			(определений)		
Граница1(12)	–	–	–	–	–
544	513192.89	2226837.78	Метод спутниковых геодезических измерений (определений)	0.10	–
545	513200.72	2226854.68	Метод спутниковых геодезических измерений (определений)	0.10	–
546	513180.70	2226866.31	Метод спутниковых геодезических измерений (определений)	0.10	–
547	513182.37	2226869.33	Метод спутниковых геодезических измерений (определений)	0.10	–
548	513166.10	2226879.95	Метод спутниковых геодезических измерений (определений)	0.10	–
549	513164.95	2226879.98	Метод спутниковых геодезических измерений (определений)	0.10	–
550	513163.64	2226881.07	Метод спутниковых геодезических измерений (определений)	0.10	–
551	513163.58	2226882.78	Метод спутниковых геодезических измерений (определений)	0.10	–
552	513142.64	2226895.22	Метод спутниковых геодезических измерений (определений)	0.10	–
553	513144.52	2226898.34	Метод спутниковых геодезических измерений (определений)	0.10	–
554	513144.16	2226898.60	Метод спутниковых геодезических измерений (определений)	0.10	–
555	513147.53	2226903.60	Метод спутниковых геодезических измерений (определений)	0.10	–
556	513147.63	2226903.55	Метод спутниковых геодезических измерений (определений)	0.10	–
557	513149.55	2226906.87	Метод спутниковых геодезических измерений (определений)	0.10	–
558	513144.53	2226909.40	Метод спутниковых геодезических измерений (определений)	0.10	–
559	513147.56	2226914.55	Метод спутниковых геодезических измерений (определений)	0.10	–
560	513147.16	2226914.80	Метод спутниковых геодезических измерений	0.10	–

			(определений)		
561	513147.41	2226915.19	Метод спутниковых геодезических измерений (определений)	0.10	–
562	513145.70	2226916.23	Метод спутниковых геодезических измерений (определений)	0.10	–
563	513145.43	2226915.81	Метод спутниковых геодезических измерений (определений)	0.10	–
564	513144.91	2226916.10	Метод спутниковых геодезических измерений (определений)	0.10	–
565	513141.42	2226910.25	Метод спутниковых геодезических измерений (определений)	0.10	–
566	513141.87	2226909.97	Метод спутниковых геодезических измерений (определений)	0.10	–
567	513141.22	2226908.87	Метод спутниковых геодезических измерений (определений)	0.10	–
568	513146.76	2226906.06	Метод спутниковых геодезических измерений (определений)	0.10	–
569	513142.54	2226899.73	Метод спутниковых геодезических измерений (определений)	0.10	–
570	513141.97	2226900.13	Метод спутниковых геодезических измерений (определений)	0.10	–
571	513139.36	2226895.84	Метод спутниковых геодезических измерений (определений)	0.10	–
572	513140.00	2226895.40	Метод спутниковых геодезических измерений (определений)	0.10	–
573	513140.84	2226893.98	Метод спутниковых геодезических измерений (определений)	0.10	–
574	513161.62	2226881.62	Метод спутниковых геодезических измерений (определений)	0.10	–
575	513161.67	2226880.10	Метод спутниковых геодезических измерений (определений)	0.10	–
576	513164.21	2226878.00	Метод спутниковых геодезических измерений (определений)	0.10	–
577	513165.48	2226877.97	Метод спутниковых геодезических измерений (определений)	0.10	–

578	513179.72	2226868.67	Метод спутниковых геодезических измерений (определений)	0.10	–
579	513178.00	2226865.56	Метод спутниковых геодезических измерений (определений)	0.10	–
580	513198.14	2226853.87	Метод спутниковых геодезических измерений (определений)	0.10	–
581	513191.93	2226840.47	Метод спутниковых геодезических измерений (определений)	0.10	–
582	513180.66	2226845.95	Метод спутниковых геодезических измерений (определений)	0.10	–
583	513179.80	2226844.15	Метод спутниковых геодезических измерений (определений)	0.10	–
544	513192.89	2226837.78	Метод спутниковых геодезических измерений (определений)	0.10	–
Граница1(13)	–	–	–	–	–
584	513201.53	2226908.52	Метод спутниковых геодезических измерений (определений)	0.10	–
585	513202.66	2226910.56	Метод спутниковых геодезических измерений (определений)	0.10	–
586	513200.91	2226911.53	Метод спутниковых геодезических измерений (определений)	0.10	–
587	513200.75	2226911.23	Метод спутниковых геодезических измерений (определений)	0.10	–
588	513198.20	2226912.70	Метод спутниковых геодезических измерений (определений)	0.10	–
589	513198.48	2226913.30	Метод спутниковых геодезических измерений (определений)	0.10	–
590	513182.28	2226922.37	Метод спутниковых геодезических измерений (определений)	0.10	–
591	513181.95	2226921.71	Метод спутниковых геодезических измерений (определений)	0.10	–
592	513176.76	2226923.34	Метод спутниковых геодезических измерений (определений)	0.10	–
593	513172.64	2226913.46	Метод спутниковых геодезических измерений (определений)	0.10	–
594	513167.94	2226914.92	Метод спутниковых геодезических измерений (определений)	0.10	–
595	513157.72	2226902.29	Метод спутниковых геодезических измерений (определений)	0.10	–
596	513154.27	2226904.02	Метод спутниковых геодезических измерений (определений)	0.10	–
597	513153.37	2226902.23	Метод спутниковых геодезических измерений (определений)	0.10	–
598	513158.26	2226899.78	Метод спутниковых геодезических измерений (определений)	0.10	–
599	513168.64	2226912.61	Метод спутниковых геодезических измерений (определений)	0.10	–
600	513173.78	2226911.00	Метод спутниковых геодезических измерений (определений)	0.10	–
601	513177.90	2226920.88	Метод спутниковых геодезических измерений (определений)	0.10	–
602	513181.07	2226919.90	Метод спутниковых геодезических измерений (определений)	0.10	–
603	513180.81	2226919.35	Метод спутниковых геодезических измерений (определений)	0.10	–
604	513197.08	2226910.30	Метод спутниковых геодезических измерений (определений)	0.10	–
605	513197.34	2226910.85	Метод спутниковых геодезических измерений (определений)	0.10	–
584	513201.53	2226908.52	Метод спутниковых геодезических измерений (определений)	0.10	–
Граница1(14)	–	–	–	–	–
606	513151.18	2226909.09	Метод спутниковых геодезических измерений (определений)	0.10	–
607	513153.45	2226913.45	Метод спутниковых геодезических измерений (определений)	0.10	–
608	513153.28	2226913.52	Метод спутниковых геодезических измерений (определений)	0.10	–
609	513154.49	2226915.48	Метод спутниковых геодезических измерений (определений)	0.10	–

610	513156.61	2226916.00	Метод спутниковых геодезических измерений (определений)	0.10	–
611	513170.43	2226940.86	Метод спутниковых геодезических измерений (определений)	0.10	–
612	513170.84	2226940.58	Метод спутниковых геодезических измерений (определений)	0.10	–
613	513172.92	2226944.25	Метод спутниковых геодезических измерений (определений)	0.10	–
614	513172.46	2226944.55	Метод спутниковых геодезических измерений (определений)	0.10	–
615	513177.70	2226954.00	Метод спутниковых геодезических измерений (определений)	0.10	–
616	513185.57	2226968.94	Метод спутниковых геодезических измерений (определений)	0.10	–
617	513175.20	2226975.02	Метод спутниковых геодезических измерений (определений)	0.10	–
618	513174.19	2226973.29	Метод спутниковых геодезических измерений (определений)	0.10	–
619	513182.91	2226968.18	Метод спутниковых геодезических измерений (определений)	0.10	–
620	513175.94	2226954.95	Метод спутниковых геодезических измерений (определений)	0.10	–
621	513170.73	2226945.63	Метод спутниковых геодезических измерений (определений)	0.10	–
622	513170.32	2226945.89	Метод спутниковых геодезических измерений (определений)	0.10	–
623	513168.24	2226942.23	Метод спутниковых геодезических измерений (определений)	0.10	–
624	513168.71	2226941.88	Метод спутниковых геодезических измерений (определений)	0.10	–
625	513155.28	2226917.73	Метод спутниковых геодезических измерений (определений)	0.10	–
626	513153.21	2226917.23	Метод спутниковых геодезических измерений (определений)	0.10	–
627	513151.55	2226914.55	Метод спутниковых геодезических измерений (определений)	0.10	–
628	513151.01	2226914.85	Метод спутниковых геодезических измерений (определений)	0.10	–
629	513148.77	2226910.50	Метод спутниковых геодезических измерений (определений)	0.10	–
630	513149.00	2226910.38	Метод спутниковых геодезических измерений (определений)	0.10	–
631	513148.02	2226908.77	Метод спутниковых геодезических измерений (определений)	0.10	–
632	513150.02	2226907.73	Метод спутниковых геодезических измерений (определений)	0.10	–
633	513150.91	2226909.22	Метод спутниковых геодезических измерений (определений)	0.10	–
606	513151.18	2226909.09	Метод спутниковых геодезических измерений (определений)	0.10	–
Граница1(15)	–	–	–	–	–
634	513191.47	2227157.09	Метод спутниковых геодезических измерений (определений)	0.10	–
635	513201.88	2227179.49	Метод спутниковых геодезических измерений (определений)	0.10	–
636	513182.50	2227211.32	Метод спутниковых геодезических измерений (определений)	0.10	–
637	513181.19	2227217.14	Метод спутниковых геодезических измерений (определений)	0.10	–
638	513179.24	2227216.71	Метод спутниковых геодезических измерений (определений)	0.10	–
639	513180.63	2227210.56	Метод спутниковых геодезических измерений (определений)	0.10	–
640	513199.62	2227179.37	Метод спутниковых геодезических измерений (определений)	0.10	–
641	513189.73	2227158.10	Метод спутниковых геодезических измерений (определений)	0.10	–
642	513180.82	2227145.64	Метод спутниковых геодезических измерений (определений)	0.10	–
643	513177.13	2227138.00	Метод спутниковых	0.10	–

			геодезических измерений (определений)		
644	513170.72	2227142.15	Метод спутниковых геодезических измерений (определений)	0.10	–
645	513164.41	2227130.89	Метод спутниковых геодезических измерений (определений)	0.10	–
646	513172.97	2227125.82	Метод спутниковых геодезических измерений (определений)	0.10	–
647	513174.75	2227128.57	Метод спутниковых геодезических измерений (определений)	0.10	–
648	513173.07	2227129.65	Метод спутниковых геодезических измерений (определений)	0.10	–
649	513172.33	2227128.52	Метод спутниковых геодезических измерений (определений)	0.10	–
650	513167.11	2227131.62	Метод спутниковых геодезических измерений (определений)	0.10	–
651	513171.42	2227139.31	Метод спутниковых геодезических измерений (определений)	0.10	–
652	513176.28	2227136.19	Метод спутниковых геодезических измерений (определений)	0.10	–
653	513175.87	2227135.35	Метод спутниковых геодезических измерений (определений)	0.10	–
654	513177.67	2227134.48	Метод спутниковых геодезических измерений (определений)	0.10	–
655	513182.54	2227144.62	Метод спутниковых геодезических измерений (определений)	0.10	–
634	513191.47	2227157.09	Метод спутниковых геодезических измерений (определений)	0.10	–
Граница1(16)	–	–	–	–	–
656	513164.63	2227071.77	Метод спутниковых геодезических измерений (определений)	0.10	–
657	513187.43	2227116.18	Метод спутниковых геодезических измерений (определений)	0.10	–
658	513183.73	2227118.05	Метод спутниковых геодезических измерений (определений)	0.10	–
659	513183.34	2227117.27	Метод спутниковых	0.10	–

			геодезических измерений (определений)		
660	513172.95	2227123.00	Метод спутниковых геодезических измерений (определений)	0.10	–
661	513175.11	2227128.22	Метод спутниковых геодезических измерений (определений)	0.10	–
662	513177.76	2227127.11	Метод спутниковых геодезических измерений (определений)	0.10	–
663	513176.44	2227124.21	Метод спутниковых геодезических измерений (определений)	0.10	–
664	513182.96	2227120.96	Метод спутниковых геодезических измерений (определений)	0.10	–
665	513192.44	2227140.15	Метод спутниковых геодезических измерений (определений)	0.10	–
666	513212.28	2227181.12	Метод спутниковых геодезических измерений (определений)	0.10	–
667	513224.61	2227202.41	Метод спутниковых геодезических измерений (определений)	0.10	–
668	513231.16	2227213.80	Метод спутниковых геодезических измерений (определений)	0.10	–
669	513232.82	2227218.88	Метод спутниковых геодезических измерений (определений)	0.10	–
670	513245.28	2227240.27	Метод спутниковых геодезических измерений (определений)	0.10	–
671	513264.74	2227274.58	Метод спутниковых геодезических измерений (определений)	0.10	–
672	513278.41	2227299.82	Метод спутниковых геодезических измерений (определений)	0.10	–
673	513292.55	2227322.23	Метод спутниковых геодезических измерений (определений)	0.10	–
674	513295.63	2227321.73	Метод спутниковых геодезических измерений (определений)	0.10	–
675	513302.02	2227334.15	Метод спутниковых геодезических измерений (определений)	0.10	–
676	513306.10	2227343.54	Метод спутниковых геодезических	0.10	–

			измерений (определений)		
677	513304.29	2227346.33	Метод спутниковых геодезических измерений (определений)	0.10	–
678	513308.36	2227355.72	Метод спутниковых геодезических измерений (определений)	0.10	–
679	513307.86	2227356.11	Метод спутниковых геодезических измерений (определений)	0.10	–
680	513309.08	2227357.70	Метод спутниковых геодезических измерений (определений)	0.10	–
681	513310.82	2227356.36	Метод спутниковых геодезических измерений (определений)	0.10	–
682	513306.55	2227346.52	Метод спутниковых геодезических измерений (определений)	0.10	–
683	513308.36	2227343.74	Метод спутниковых геодезических измерений (определений)	0.10	–
684	513304.04	2227333.68	Метод спутниковых геодезических измерений (определений)	0.10	–
685	513300.91	2227327.61	Метод спутниковых геодезических измерений (определений)	0.10	–
686	513297.43	2227320.05	Метод спутниковых геодезических измерений (определений)	0.10	–
687	513282.70	2227294.10	Метод спутниковых геодезических измерений (определений)	0.10	–
688	513274.91	2227277.98	Метод спутниковых геодезических измерений (определений)	0.10	–
689	513278.43	2227276.07	Метод спутниковых геодезических измерений (определений)	0.10	–
690	513277.48	2227274.31	Метод спутниковых геодезических измерений (определений)	0.10	–
691	513272.28	2227277.13	Метод спутниковых геодезических измерений (определений)	0.10	–
692	513280.93	2227295.03	Метод спутниковых геодезических измерений (определений)	0.10	–
693	513294.99	2227319.81	Метод спутниковых геодезических измерений	0.10	–

			(определений)		
694	513293.54	2227320.04	Метод спутниковых геодезических измерений (определений)	0.10	–
695	513280.14	2227298.81	Метод спутниковых геодезических измерений (определений)	0.10	–
696	513266.50	2227273.62	Метод спутниковых геодезических измерений (определений)	0.10	–
697	513247.02	2227239.28	Метод спутниковых геодезических измерений (определений)	0.10	–
698	513234.65	2227218.07	Метод спутниковых геодезических измерений (определений)	0.10	–
699	513233.00	2227212.97	Метод спутниковых геодезических измерений (определений)	0.10	–
700	513226.33	2227201.42	Метод спутниковых геодезических измерений (определений)	0.10	–
701	513214.06	2227180.18	Метод спутниковых геодезических измерений (определений)	0.10	–
702	513207.73	2227167.20	Метод спутниковых геодезических измерений (определений)	0.10	–
703	513217.54	2227164.99	Метод спутниковых геодезических измерений (определений)	0.10	–
704	513217.05	2227163.05	Метод спутниковых геодезических измерений (определений)	0.10	–
705	513216.08	2227163.29	Метод спутниковых геодезических измерений (определений)	0.10	–
706	513200.09	2227134.22	Метод спутниковых геодезических измерений (определений)	0.10	–
707	513189.90	2227116.46	Метод спутниковых геодезических измерений (определений)	0.10	–
708	513167.30	2227072.60	Метод спутниковых геодезических измерений (определений)	0.10	–
709	513168.84	2227071.77	Метод спутниковых геодезических измерений (определений)	0.10	–
710	513167.90	2227070.01	Метод спутниковых геодезических измерений (определений)	0.10	–

656	513164.63	2227071.77	Метод спутниковых геодезических измерений (определений)	0.10	–
–	–	–	–	–	–
711	513214.14	2227163.84	Метод спутниковых геодезических измерений (определений)	0.10	–
712	513206.90	2227165.33	Метод спутниковых геодезических измерений (определений)	0.10	–
713	513194.23	2227139.27	Метод спутниковых геодезических измерений (определений)	0.10	–
714	513184.61	2227119.88	Метод спутниковых геодезических измерений (определений)	0.10	–
715	513188.45	2227117.97	Метод спутниковых геодезических измерений (определений)	0.10	–
716	513198.35	2227135.20	Метод спутниковых геодезических измерений (определений)	0.10	–
711	513214.14	2227163.84	Метод спутниковых геодезических измерений (определений)	0.10	–
Граница1(17)	–	–	–	–	–
717	513418.34	2227117.37	Метод спутниковых геодезических измерений (определений)	0.10	–
718	513410.53	2227121.26	Метод спутниковых геодезических измерений (определений)	0.10	–
719	513406.68	2227116.97	Метод спутниковых геодезических измерений (определений)	0.10	–
720	513406.32	2227117.40	Метод спутниковых геодезических измерений (определений)	0.10	–
721	513405.15	2227116.14	Метод спутниковых геодезических измерений (определений)	0.10	–
722	513391.21	2227090.58	Метод спутниковых геодезических измерений (определений)	0.10	–
723	513399.50	2227084.57	Метод спутниковых геодезических измерений (определений)	0.10	–
724	513397.54	2227082.15	Метод спутниковых геодезических измерений (определений)	0.10	–
725	513389.74	2227087.82	Метод спутниковых геодезических измерений	0.10	–
			(определений)		
726	513379.05	2227067.53	Метод спутниковых геодезических измерений (определений)	0.10	–
727	513355.61	2227080.47	Метод спутниковых геодезических измерений (определений)	0.10	–
728	513355.16	2227080.41	Метод спутниковых геодезических измерений (определений)	0.10	–
729	513353.12	2227076.77	Метод спутниковых геодезических измерений (определений)	0.10	–
730	513353.52	2227076.56	Метод спутниковых геодезических измерений (определений)	0.10	–
731	513349.20	2227068.32	Метод спутниковых геодезических измерений (определений)	0.10	–
732	513346.10	2227069.76	Метод спутниковых геодезических измерений (определений)	0.10	–
733	513350.51	2227078.02	Метод спутниковых геодезических измерений (определений)	0.10	–
734	513350.87	2227077.84	Метод спутниковых геодезических измерений (определений)	0.10	–
735	513353.16	2227081.95	Метод спутниковых геодезических измерений (определений)	0.10	–
736	513331.67	2227094.04	Метод спутниковых геодезических измерений (определений)	0.10	–
737	513328.97	2227097.74	Метод спутниковых геодезических измерений (определений)	0.10	–
738	513331.46	2227101.72	Метод спутниковых геодезических измерений (определений)	0.10	–
739	513330.99	2227102.05	Метод спутниковых геодезических измерений (определений)	0.10	–
740	513334.73	2227107.58	Метод спутниковых геодезических измерений (определений)	0.10	–
741	513335.02	2227107.37	Метод спутниковых геодезических измерений (определений)	0.10	–
742	513338.18	2227112.45	Метод спутниковых геодезических измерений (определений)	0.10	–

743	513330.83	2227116.34	Метод спутниковых геодезических измерений (определений)	0.10	–
744	513332.26	2227119.50	Метод спутниковых геодезических измерений (определений)	0.10	–
745	513339.74	2227115.54	Метод спутниковых геодезических измерений (определений)	0.10	–
746	513339.59	2227115.22	Метод спутниковых геодезических измерений (определений)	0.10	–
747	513340.02	2227115.00	Метод спутниковых геодезических измерений (определений)	0.10	–
748	513342.47	2227119.28	Метод спутниковых геодезических измерений (определений)	0.10	–
749	513341.97	2227119.63	Метод спутниковых геодезических измерений (определений)	0.10	–
750	513345.47	2227125.94	Метод спутниковых геодезических измерений (определений)	0.10	–
751	513346.08	2227125.55	Метод спутниковых геодезических измерений (определений)	0.10	–
752	513346.34	2227126.00	Метод спутниковых геодезических измерений (определений)	0.10	–
753	513353.51	2227124.49	Метод спутниковых геодезических измерений (определений)	0.10	–
754	513353.59	2227124.90	Метод спутниковых геодезических измерений (определений)	0.10	–
755	513357.20	2227124.20	Метод спутниковых геодезических измерений (определений)	0.10	–
756	513358.54	2227129.70	Метод спутниковых геодезических измерений (определений)	0.10	–
757	513358.78	2227129.64	Метод спутниковых геодезических измерений (определений)	0.10	–
758	513358.82	2227129.79	Метод спутниковых геодезических измерений (определений)	0.10	–
759	513358.55	2227131.06	Метод спутниковых геодезических измерений (определений)	0.10	–
760	513357.87	2227131.73	Метод спутниковых геодезических измерений (определений)	0.10	–
761	513358.05	2227132.67	Метод спутниковых геодезических измерений (определений)	0.10	–
762	513359.63	2227133.88	Метод спутниковых геодезических измерений (определений)	0.10	–
763	513360.81	2227132.36	Метод спутниковых геодезических измерений (определений)	0.10	–
764	513361.32	2227129.88	Метод спутниковых геодезических измерений (определений)	0.10	–
765	513361.21	2227129.20	Метод спутниковых геодезических измерений (определений)	0.10	–
766	513361.86	2227129.07	Метод спутниковых геодезических измерений (определений)	0.10	–
767	513360.51	2227123.17	Метод спутниковых геодезических измерений (определений)	0.10	–
768	513382.62	2227117.96	Метод спутниковых геодезических измерений (определений)	0.10	–
769	513390.70	2227130.39	Метод спутниковых геодезических измерений (определений)	0.10	–
770	513393.95	2227132.40	Метод спутниковых геодезических измерений (определений)	0.10	–
771	513399.86	2227129.38	Метод спутниковых геодезических измерений (определений)	0.10	–
772	513400.11	2227129.82	Метод спутниковых геодезических измерений (определений)	0.10	–
773	513404.48	2227127.56	Метод спутниковых геодезических измерений (определений)	0.10	–
774	513404.26	2227127.13	Метод спутниковых геодезических измерений (определений)	0.10	–
775	513417.36	2227120.43	Метод спутниковых геодезических измерений (определений)	0.10	–
776	513418.29	2227122.15	Метод спутниковых геодезических измерений (определений)	0.10	–
777	513420.40	2227120.84	Метод спутниковых геодезических	0.10	–

			измерений (определений)		
717	513418.34	2227117.37	Метод спутниковых геодезических измерений (определений)	0.10	–
–	–	–	–	–	–
778	513383.53	2227115.69	Метод спутниковых геодезических измерений (определений)	0.10	–
779	513358.90	2227121.48	Метод спутниковых геодезических измерений (определений)	0.10	–
780	513358.89	2227121.36	Метод спутниковых геодезических измерений (определений)	0.10	–
781	513358.43	2227121.45	Метод спутниковых геодезических измерений (определений)	0.10	–
782	513358.23	2227120.67	Метод спутниковых геодезических измерений (определений)	0.10	–
783	513352.82	2227121.90	Метод спутниковых геодезических измерений (определений)	0.10	–
784	513352.97	2227122.60	Метод спутниковых геодезических измерений (определений)	0.10	–
785	513347.85	2227123.65	Метод спутниковых геодезических измерений (определений)	0.10	–
786	513344.64	2227117.89	Метод спутниковых геодезических измерений (определений)	0.10	–
787	513344.16	2227118.20	Метод спутниковых геодезических измерений (определений)	0.10	–
788	513340.80	2227112.35	Метод спутниковых геодезических измерений (определений)	0.10	–
789	513340.55	2227112.48	Метод спутниковых геодезических измерений (определений)	0.10	–
790	513336.67	2227106.28	Метод спутниковых геодезических измерений (определений)	0.10	–
791	513337.40	2227105.79	Метод спутниковых геодезических измерений (определений)	0.10	–
792	513333.62	2227100.22	Метод спутниковых геодезических измерений (определений)	0.10	–
793	513333.10	2227100.59	Метод спутниковых геодезических	0.10	–

			измерений (определений)		
794	513331.38	2227097.83	Метод спутниковых геодезических измерений (определений)	0.10	–
795	513333.03	2227095.57	Метод спутниковых геодезических измерений (определений)	0.10	–
796	513355.90	2227082.71	Метод спутниковых геодезических измерений (определений)	0.10	–
797	513355.78	2227082.50	Метод спутниковых геодезических измерений (определений)	0.10	–
798	513356.00	2227082.54	Метод спутниковых геодезических измерений (определений)	0.10	–
799	513378.23	2227070.27	Метод спутниковых геодезических измерений (определений)	0.10	–
800	513388.39	2227089.53	Метод спутниковых геодезических измерений (определений)	0.10	–
801	513389.19	2227089.90	Метод спутниковых геодезических измерений (определений)	0.10	–
802	513389.14	2227090.95	Метод спутниковых геодезических измерений (определений)	0.10	–
803	513403.52	2227117.32	Метод спутниковых геодезических измерений (определений)	0.10	–
804	513405.04	2227118.96	Метод спутниковых геодезических измерений (определений)	0.10	–
805	513404.70	2227119.38	Метод спутниковых геодезических измерений (определений)	0.10	–
806	513407.91	2227123.02	Метод спутниковых геодезических измерений (определений)	0.10	–
807	513403.31	2227125.37	Метод спутниковых геодезических измерений (определений)	0.10	–
808	513403.04	2227124.86	Метод спутниковых геодезических измерений (определений)	0.10	–
809	513398.47	2227127.09	Метод спутниковых геодезических измерений (определений)	0.10	–
810	513398.80	2227127.67	Метод спутниковых геодезических измерений	0.10	–

			(определений)		
811	513394.04	2227130.12	Метод спутниковых геодезических измерений (определений)	0.10	–
812	513392.13	2227128.93	Метод спутниковых геодезических измерений (определений)	0.10	–
778	513383.53	2227115.69	Метод спутниковых геодезических измерений (определений)	0.10	–
Граница1(18)	–	–	–	–	–
813	513582.59	2226798.37	Метод спутниковых геодезических измерений (определений)	0.10	–
814	513538.05	2226820.35	Метод спутниковых геодезических измерений (определений)	0.10	–
815	513524.37	2226795.94	Метод спутниковых геодезических измерений (определений)	0.10	–
816	513524.81	2226795.72	Метод спутниковых геодезических измерений (определений)	0.10	–
817	513523.35	2226793.27	Метод спутниковых геодезических измерений (определений)	0.10	–
818	513520.77	2226794.79	Метод спутниковых геодезических измерений (определений)	0.10	–
819	513535.75	2226821.57	Метод спутниковых геодезических измерений (определений)	0.10	–
820	513533.65	2226827.03	Метод спутниковых геодезических измерений (определений)	0.10	–
821	513530.06	2226827.55	Метод спутниковых геодезических измерений (определений)	0.10	–
822	513508.91	2226839.15	Метод спутниковых геодезических измерений (определений)	0.10	–
823	513507.23	2226840.06	Метод спутниковых геодезических измерений (определений)	0.10	–
824	513507.07	2226839.80	Метод спутниковых геодезических измерений (определений)	0.10	–
825	513489.47	2226848.87	Метод спутниковых геодезических измерений (определений)	0.10	–
826	513476.90	2226830.11	Метод спутниковых геодезических измерений	0.10	–

			(определений)		
827	513483.48	2226824.97	Метод спутниковых геодезических измерений (определений)	0.10	–
828	513484.45	2226822.36	Метод спутниковых геодезических измерений (определений)	0.10	–
829	513468.88	2226795.20	Метод спутниковых геодезических измерений (определений)	0.10	–
830	513484.59	2226785.60	Метод спутниковых геодезических измерений (определений)	0.10	–
831	513499.10	2226775.61	Метод спутниковых геодезических измерений (определений)	0.10	–
832	513478.16	2226737.94	Метод спутниковых геодезических измерений (определений)	0.10	–
833	513473.98	2226740.31	Метод спутниковых геодезических измерений (определений)	0.10	–
834	513475.39	2226742.72	Метод спутниковых геодезических измерений (определений)	0.10	–
835	513477.19	2226741.60	Метод спутниковых геодезических измерений (определений)	0.10	–
836	513495.59	2226774.65	Метод спутниковых геодезических измерений (определений)	0.10	–
837	513495.16	2226775.46	Метод спутниковых геодезических измерений (определений)	0.10	–
838	513493.99	2226776.11	Метод спутниковых геодезических измерений (определений)	0.10	–
839	513483.03	2226783.44	Метод спутниковых геодезических измерений (определений)	0.10	–
840	513460.07	2226797.22	Метод спутниковых геодезических измерений (определений)	0.10	–
841	513461.41	2226799.55	Метод спутниковых геодезических измерений (определений)	0.10	–
842	513466.39	2226796.79	Метод спутниковых геодезических измерений (определений)	0.10	–
843	513481.62	2226822.03	Метод спутниковых геодезических измерений (определений)	0.10	–

844	513481.50	2226823.21	Метод спутниковых геодезических измерений (определений)	0.10	–
845	513462.96	2226837.35	Метод спутниковых геодезических измерений (определений)	0.10	–
846	513463.21	2226837.88	Метод спутниковых геодезических измерений (определений)	0.10	–
847	513461.30	2226838.95	Метод спутниковых геодезических измерений (определений)	0.10	–
848	513462.23	2226840.38	Метод спутниковых геодезических измерений (определений)	0.10	–
849	513453.15	2226844.33	Метод спутниковых геодезических измерений (определений)	0.10	–
850	513433.48	2226818.01	Метод спутниковых геодезических измерений (определений)	0.10	–
851	513423.78	2226802.70	Метод спутниковых геодезических измерений (определений)	0.10	–
852	513412.09	2226784.20	Метод спутниковых геодезических измерений (определений)	0.10	–
853	513398.60	2226762.21	Метод спутниковых геодезических измерений (определений)	0.10	–
854	513391.21	2226748.33	Метод спутниковых геодезических измерений (определений)	0.10	–
855	513417.17	2226734.30	Метод спутниковых геодезических измерений (определений)	0.10	–
856	513416.81	2226733.63	Метод спутниковых геодезических измерений (определений)	0.10	–
857	513417.47	2226733.29	Метод спутниковых геодезических измерений (определений)	0.10	–
858	513415.31	2226729.45	Метод спутниковых геодезических измерений (определений)	0.10	–
859	513412.92	2226730.85	Метод спутниковых геодезических измерений (определений)	0.10	–
860	513414.03	2226732.87	Метод спутниковых геодезических измерений (определений)	0.10	–
861	513388.16	2226746.80	Метод спутниковых геодезических измерений (определений)	0.10	–
862	513388.55	2226747.51	Метод спутниковых геодезических измерений (определений)	0.10	–
863	513374.31	2226755.17	Метод спутниковых геодезических измерений (определений)	0.10	–
864	513353.48	2226766.72	Метод спутниковых геодезических измерений (определений)	0.10	–
865	513351.89	2226763.71	Метод спутниковых геодезических измерений (определений)	0.10	–
866	513349.37	2226765.24	Метод спутниковых геодезических измерений (определений)	0.10	–
867	513351.04	2226768.05	Метод спутниковых геодезических измерений (определений)	0.10	–
868	513342.66	2226772.70	Метод спутниковых геодезических измерений (определений)	0.10	–
869	513345.23	2226777.44	Метод спутниковых геодезических измерений (определений)	0.10	–
870	513344.82	2226777.68	Метод спутниковых геодезических измерений (определений)	0.10	–
871	513348.79	2226784.96	Метод спутниковых геодезических измерений (определений)	0.10	–
872	513349.22	2226784.69	Метод спутниковых геодезических измерений (определений)	0.10	–
873	513368.12	2226819.29	Метод спутниковых геодезических измерений (определений)	0.10	–
874	513363.04	2226822.24	Метод спутниковых геодезических измерений (определений)	0.10	–
875	513364.44	2226825.02	Метод спутниковых геодезических измерений (определений)	0.10	–
876	513371.09	2226821.29	Метод спутниковых геодезических измерений (определений)	0.10	–
877	513370.79	2226820.73	Метод спутниковых геодезических измерений (определений)	0.10	–
878	513371.64	2226820.31	Метод спутниковых геодезических	0.10	–

			измерений (определений)		
879	513393.46	2226860.09	Метод спутниковых геодезических измерений (определений)	0.10	–
880	513415.54	2226847.46	Метод спутниковых геодезических измерений (определений)	0.10	–
881	513440.00	2226832.93	Метод спутниковых геодезических измерений (определений)	0.10	–
882	513451.42	2226851.08	Метод спутниковых геодезических измерений (определений)	0.10	–
883	513437.25	2226859.13	Метод спутниковых геодезических измерений (определений)	0.10	–
884	513411.03	2226872.29	Метод спутниковых геодезических измерений (определений)	0.10	–
885	513410.49	2226871.36	Метод спутниковых геодезических измерений (определений)	0.10	–
886	513408.76	2226872.38	Метод спутниковых геодезических измерений (определений)	0.10	–
887	513410.27	2226874.91	Метод спутниковых геодезических измерений (определений)	0.10	–
888	513437.08	2226861.47	Метод спутниковых геодезических измерений (определений)	0.10	–
889	513442.74	2226872.70	Метод спутниковых геодезических измерений (определений)	0.10	–
890	513440.86	2226873.75	Метод спутниковых геодезических измерений (определений)	0.10	–
891	513441.21	2226874.38	Метод спутниковых геодезических измерений (определений)	0.10	–
892	513434.30	2226878.81	Метод спутниковых геодезических измерений (определений)	0.10	–
893	513433.91	2226878.14	Метод спутниковых геодезических измерений (определений)	0.10	–
894	513427.71	2226882.34	Метод спутниковых геодезических измерений (определений)	0.10	–
895	513428.21	2226883.07	Метод спутниковых геодезических измерений	0.10	–

			(определений)		
896	513426.06	2226885.40	Метод спутниковых геодезических измерений (определений)	0.10	–
897	513430.26	2226892.39	Метод спутниковых геодезических измерений (определений)	0.10	–
898	513437.51	2226907.48	Метод спутниковых геодезических измерений (определений)	0.10	–
899	513437.33	2226908.61	Метод спутниковых геодезических измерений (определений)	0.10	–
900	513425.24	2226915.17	Метод спутниковых геодезических измерений (определений)	0.10	–
901	513423.83	2226920.43	Метод спутниковых геодезических измерений (определений)	0.10	–
902	513423.65	2226920.20	Метод спутниковых геодезических измерений (определений)	0.10	–
903	513416.88	2226925.15	Метод спутниковых геодезических измерений (определений)	0.10	–
904	513418.57	2226927.74	Метод спутниковых геодезических измерений (определений)	0.10	–
905	513425.66	2226922.75	Метод спутниковых геодезических измерений (определений)	0.10	–
906	513425.28	2226922.23	Метод спутниковых геодезических измерений (определений)	0.10	–
907	513425.44	2226922.12	Метод спутниковых геодезических измерений (определений)	0.10	–
908	513426.95	2226916.52	Метод спутниковых геодезических измерений (определений)	0.10	–
909	513439.15	2226909.90	Метод спутниковых геодезических измерений (определений)	0.10	–
910	513439.58	2226907.17	Метод спутниковых геодезических измерений (определений)	0.10	–
911	513432.01	2226891.44	Метод спутниковых геодезических измерений (определений)	0.10	–
912	513428.55	2226885.64	Метод спутниковых геодезических измерений (определений)	0.10	–

			геодезических измерений (определений)		
931	513515.57	2227003.40	Метод спутниковых геодезических измерений (определений)	0.10	–
932	513494.74	2226964.30	Метод спутниковых геодезических измерений (определений)	0.10	–
933	513480.63	2226938.16	Метод спутниковых геодезических измерений (определений)	0.10	–
934	513464.29	2226909.60	Метод спутниковых геодезических измерений (определений)	0.10	–
935	513457.41	2226897.43	Метод спутниковых геодезических измерений (определений)	0.10	–
936	513446.49	2226875.68	Метод спутниковых геодезических измерений (определений)	0.10	–
937	513447.86	2226876.48	Метод спутниковых геодезических измерений (определений)	0.10	–
938	513448.13	2226875.98	Метод спутниковых геодезических измерений (определений)	0.10	–
939	513448.33	2226876.09	Метод спутниковых геодезических измерений (определений)	0.10	–
940	513449.39	2226875.70	Метод спутниковых геодезических измерений (определений)	0.10	–
941	513449.59	2226876.25	Метод спутниковых геодезических измерений (определений)	0.10	–
942	513456.74	2226873.62	Метод спутниковых геодезических измерений (определений)	0.10	–
943	513456.61	2226873.17	Метод спутниковых геодезических измерений (определений)	0.10	–
944	513461.63	2226871.37	Метод спутниковых геодезических измерений (определений)	0.10	–
945	513461.74	2226871.75	Метод спутниковых геодезических измерений (определений)	0.10	–
946	513467.83	2226869.88	Метод спутниковых геодезических измерений (определений)	0.10	–
947	513467.63	2226869.24	Метод спутниковых геодезических	0.10	–

913	513429.35	2226884.75	Метод спутниковых геодезических измерений (определений)	0.10	–
914	513429.46	2226884.92	Метод спутниковых геодезических измерений (определений)	0.10	–
915	513435.57	2226881.04	Метод спутниковых геодезических измерений (определений)	0.10	–
916	513435.30	2226880.58	Метод спутниковых геодезических измерений (определений)	0.10	–
917	513442.19	2226876.13	Метод спутниковых геодезических измерений (определений)	0.10	–
918	513442.41	2226876.56	Метод спутниковых геодезических измерений (определений)	0.10	–
919	513444.13	2226875.55	Метод спутниковых геодезических измерений (определений)	0.10	–
920	513455.65	2226898.36	Метод спутниковых геодезических измерений (определений)	0.10	–
921	513461.53	2226908.88	Метод спутниковых геодезических измерений (определений)	0.10	–
922	513459.25	2226910.19	Метод спутниковых геодезических измерений (определений)	0.10	–
923	513460.73	2226912.51	Метод спутниковых геодезических измерений (определений)	0.10	–
924	513462.73	2226911.36	Метод спутниковых геодезических измерений (определений)	0.10	–
925	513463.02	2226911.40	Метод спутниковых геодезических измерений (определений)	0.10	–
926	513478.89	2226939.13	Метод спутниковых геодезических измерений (определений)	0.10	–
927	513492.61	2226964.57	Метод спутниковых геодезических измерений (определений)	0.10	–
928	513512.98	2227002.80	Метод спутниковых геодезических измерений (определений)	0.10	–
929	513511.02	2227004.23	Метод спутниковых геодезических измерений (определений)	0.10	–
930	513512.19	2227005.84	Метод спутниковых	0.10	–

			измерений (определений)		
948	513472.93	2226867.36	Метод спутниковых геодезических измерений (определений)	0.10	–
949	513474.21	2226865.58	Метод спутниковых геодезических измерений (определений)	0.10	–
950	513480.84	2226877.03	Метод спутниковых геодезических измерений (определений)	0.10	–
951	513483.94	2226882.70	Метод спутниковых геодезических измерений (определений)	0.10	–
952	513483.46	2226883.04	Метод спутниковых геодезических измерений (определений)	0.10	–
953	513486.41	2226887.80	Метод спутниковых геодезических измерений (определений)	0.10	–
954	513486.58	2226887.70	Метод спутниковых геодезических измерений (определений)	0.10	–
955	513496.41	2226911.05	Метод спутниковых геодезических измерений (определений)	0.10	–
956	513504.85	2226927.95	Метод спутниковых геодезических измерений (определений)	0.10	–
957	513530.56	2226913.37	Метод спутниковых геодезических измерений (определений)	0.10	–
958	513528.84	2226910.82	Метод спутниковых геодезических измерений (определений)	0.10	–
959	513527.19	2226911.93	Метод спутниковых геодезических измерений (определений)	0.10	–
960	513527.69	2226912.69	Метод спутниковых геодезических измерений (определений)	0.10	–
961	513505.70	2226925.17	Метод спутниковых геодезических измерений (определений)	0.10	–
962	513498.23	2226910.21	Метод спутниковых геодезических измерений (определений)	0.10	–
963	513488.30	2226886.53	Метод спутниковых геодезических измерений (определений)	0.10	–
964	513488.96	2226886.12	Метод спутниковых геодезических измерений	0.10	–

			(определений)		
965	513485.91	2226881.26	Метод спутниковых геодезических измерений (определений)	0.10	–
966	513485.59	2226881.51	Метод спутниковых геодезических измерений (определений)	0.10	–
967	513482.58	2226876.06	Метод спутниковых геодезических измерений (определений)	0.10	–
968	513473.91	2226860.88	Метод спутниковых геодезических измерений (определений)	0.10	–
969	513488.11	2226853.36	Метод спутниковых геодезических измерений (определений)	0.10	–
970	513489.44	2226853.92	Метод спутниковых геодезических измерений (определений)	0.10	–
971	513506.64	2226843.94	Метод спутниковых геодезических измерений (определений)	0.10	–
972	513507.45	2226845.22	Метод спутниковых геодезических измерений (определений)	0.10	–
973	513509.88	2226843.75	Метод спутниковых геодезических измерений (определений)	0.10	–
974	513508.86	2226842.30	Метод спутниковых геодезических измерений (определений)	0.10	–
975	513510.33	2226841.52	Метод спутниковых геодезических измерений (определений)	0.10	–
976	513531.53	2226830.11	Метод спутниковых геодезических измерений (определений)	0.10	–
977	513535.10	2226829.85	Метод спутниковых геодезических измерений (определений)	0.10	–
978	513538.28	2226823.19	Метод спутниковых геодезических измерений (определений)	0.10	–
979	513581.40	2226801.71	Метод спутниковых геодезических измерений (определений)	0.10	–
980	513591.40	2226820.51	Метод спутниковых геодезических измерений (определений)	0.10	–
981	513598.94	2226834.97	Метод спутниковых геодезических измерений (определений)	0.10	–

982	513596.89	2226836.05	Метод спутниковых геодезических измерений (определений)	0.10	–
983	513598.25	2226838.38	Метод спутниковых геодезических измерений (определений)	0.10	–
984	513602.38	2226836.04	Метод спутниковых геодезических измерений (определений)	0.10	–
813	513582.59	2226798.37	Метод спутниковых геодезических измерений (определений)	0.10	–
–	–	–	–	–	–
985	513465.39	2226850.41	Метод спутниковых геодезических измерений (определений)	0.10	–
986	513467.46	2226854.72	Метод спутниковых геодезических измерений (определений)	0.10	–
987	513466.88	2226855.05	Метод спутниковых геодезических измерений (определений)	0.10	–
988	513469.91	2226861.34	Метод спутниковых геодезических измерений (определений)	0.10	–
989	513470.39	2226861.19	Метод спутниковых геодезических измерений (определений)	0.10	–
990	513472.28	2226864.80	Метод спутниковых геодезических измерений (определений)	0.10	–
991	513471.66	2226865.68	Метод спутниковых геодезических измерений (определений)	0.10	–
992	513467.11	2226867.36	Метод спутниковых геодезических измерений (определений)	0.10	–
993	513466.91	2226866.75	Метод спутниковых геодезических измерений (определений)	0.10	–
994	513460.78	2226868.58	Метод спутниковых геодезических измерений (определений)	0.10	–
995	513460.95	2226869.47	Метод спутниковых геодезических измерений (определений)	0.10	–
996	513455.90	2226871.33	Метод спутниковых геодезических измерений (определений)	0.10	–
997	513455.65	2226870.46	Метод спутниковых геодезических измерений (определений)	0.10	–
998	513448.41	2226873.13	Метод спутниковых геодезических измерений (определений)	0.10	–
999	513445.05	2226871.42	Метод спутниковых геодезических измерений (определений)	0.10	–
1000	513444.53	2226871.71	Метод спутниковых геодезических измерений (определений)	0.10	–
1001	513439.26	2226861.35	Метод спутниковых геодезических измерений (определений)	0.10	–
1002	513463.83	2226847.43	Метод спутниковых геодезических измерений (определений)	0.10	–
1003	513464.34	2226850.60	Метод спутниковых геодезических измерений (определений)	0.10	–
985	513465.39	2226850.41	Метод спутниковых геодезических измерений (определений)	0.10	–
–	–	–	–	–	–
1004	513467.33	2226840.29	Метод спутниковых геодезических измерений (определений)	0.10	–
1005	513466.84	2226839.39	Метод спутниковых геодезических измерений (определений)	0.10	–
1006	513476.38	2226834.52	Метод спутниковых геодезических измерений (определений)	0.10	–
1007	513486.18	2226851.27	Метод спутниковых геодезических измерений (определений)	0.10	–
1008	513475.02	2226857.24	Метод спутниковых геодезических измерений (определений)	0.10	–
1009	513472.27	2226852.11	Метод спутниковых геодезических измерений (определений)	0.10	–
1010	513482.33	2226847.14	Метод спутниковых геодезических измерений (определений)	0.10	–
1011	513478.27	2226839.46	Метод спутниковых геодезических измерений (определений)	0.10	–
1012	513476.28	2226840.36	Метод спутниковых геодезических измерений (определений)	0.10	–
1013	513477.11	2226842.18	Метод спутниковых геодезических измерений (определений)	0.10	–

1014	513477.37	2226842.06	Метод спутниковых геодезических измерений (определений)	0.10	–
1015	513479.60	2226846.25	Метод спутниковых геодезических измерений (определений)	0.10	–
1016	513471.19	2226850.28	Метод спутниковых геодезических измерений (определений)	0.10	–
1017	513468.28	2226845.09	Метод спутниковых геодезических измерений (определений)	0.10	–
1018	513469.97	2226843.91	Метод спутниковых геодезических измерений (определений)	0.10	–
1019	513471.10	2226843.27	Метод спутниковых геодезических измерений (определений)	0.10	–
1020	513469.18	2226839.53	Метод спутниковых геодезических измерений (определений)	0.10	–
1004	513467.33	2226840.29	Метод спутниковых геодезических измерений (определений)	0.10	–
–	–	–	–	–	–
1021	513452.50	2226846.80	Метод спутниковых геодезических измерений (определений)	0.10	–
1022	513462.70	2226842.36	Метод спутниковых геодезических измерений (определений)	0.10	–
1023	513463.28	2226843.42	Метод спутниковых геодезических измерений (определений)	0.10	–
1024	513452.55	2226849.09	Метод спутниковых геодезических измерений (определений)	0.10	–
1025	513444.22	2226835.96	Метод спутниковых геодезических измерений (определений)	0.10	–
1021	513452.50	2226846.80	Метод спутниковых геодезических измерений (определений)	0.10	–
–	–	–	–	–	–
1026	513431.84	2226819.14	Метод спутниковых геодезических измерений (определений)	0.10	–
1027	513440.32	2226830.57	Метод спутниковых геодезических измерений (определений)	0.10	–
1028	513414.53	2226845.73	Метод спутниковых геодезических измерений	0.10	–

			(определений)		
1029	513394.24	2226857.34	Метод спутниковых геодезических измерений (определений)	0.10	–
1030	513372.49	2226817.68	Метод спутниковых геодезических измерений (определений)	0.10	–
1031	513370.12	2226818.82	Метод спутниковых геодезических измерений (определений)	0.10	–
1032	513350.94	2226783.72	Метод спутниковых геодезических измерений (определений)	0.10	–
1033	513351.47	2226783.38	Метод спутниковых геодезических измерений (определений)	0.10	–
1034	513347.56	2226776.21	Метод спутниковых геодезических измерений (определений)	0.10	–
1035	513347.04	2226776.52	Метод спутниковых геодезических измерений (определений)	0.10	–
1036	513345.36	2226773.49	Метод спутниковых геодезических измерений (определений)	0.10	–
1037	513353.83	2226768.79	Метод спутниковых геодезических измерений (определений)	0.10	–
1038	513375.27	2226756.93	Метод спутниковых геодезических измерений (определений)	0.10	–
1039	513389.46	2226749.23	Метод спутниковых геодезических измерений (определений)	0.10	–
1040	513396.86	2226763.20	Метод спутниковых геодезических измерений (определений)	0.10	–
1041	513410.40	2226785.25	Метод спутниковых геодезических измерений (определений)	0.10	–
1042	513422.08	2226803.77	Метод спутниковых геодезических измерений (определений)	0.10	–
1026	513431.84	2226819.14	Метод спутниковых геодезических измерений (определений)	0.10	–

3. Сведения о характерных точках части (частей) границы объекта

Обозначение характерных точек части границы	Координаты, м		Метод определения координат характерной точки	Средняя квадратическая погрешность положения характерной точки	Описание обозначения точки на местности (при наличии)
	X	Y			

				(M_t), м	
1	2	3	4	5	6
–	–	–	–	–	–

ГРАФИЧЕСКОЕ ОПИСАНИЕ
местоположения границ населенных пунктов, территориальных зон, особо охраняемых природных территорий, зон с особыми условиями использования территории

Для размещения сооружения с кадастровым номером 59:01:0000000:76022

(наименование объекта, местоположение границ которого описано (далее - объект))

Раздел 1

Сведения об объекте

№ п/п	Характеристики объекта	Описание характеристик
1	2	3
1	Местоположение объекта	Пермский край, город Пермь
2	Площадь объекта +/- величина погрешности определения площади (Р +/- Дельта Р)	394 +/- 7 м²
3	Иные характеристики объекта	Для размещения сооружения с кадастровым номером 59:01:0000000:76022 Срок установления сервитута: 10 лет.

Раздел 2

Сведения о местоположении границ объекта

1. Система координат МСК 59, Зона 2

2. Сведения о характерных точках границ объекта

Обозначение характерных точек границ	Координаты, м		Метод определения координат характерной точки	Средняя квадратическая погрешность положения характерной точки (Mt), м	Описание обозначения точки на местности (при наличии)
	X	Y			
1	2	3	4	5	6
1	518284.56	2231601.64	Аналитический метод	0.10	Закрепление отсутствует
2	518284.33	2231601.76	Аналитический метод	0.10	Закрепление отсутствует
3	518280.64	2231594.79	Аналитический метод	0.10	Закрепление отсутствует
4	518279.88	2231595.18	Аналитический метод	0.10	Закрепление отсутствует
5	518271.00	2231578.10	Аналитический метод	0.10	Закрепление отсутствует
6	518271.60	2231577.75	Аналитический метод	0.10	Закрепление отсутствует
7	518271.56	2231577.65	Аналитический метод	0.10	Закрепление отсутствует
8	518271.87	2231577.49	Аналитический метод	0.10	Закрепление отсутствует
1	518284.56	2231601.64	Аналитический метод	0.10	Закрепление отсутствует
9	518304.99	2231640.84	Аналитический метод	0.10	Закрепление отсутствует
10	518304.80	2231640.94	Аналитический метод	0.10	Закрепление отсутствует
11	518304.79	2231640.93	Аналитический метод	0.10	Закрепление отсутствует
12	518304.47	2231640.27	Аналитический метод	0.10	Закрепление отсутствует
13	518299.10	2231629.68	Аналитический метод	0.10	Закрепление отсутствует
14	518299.05	2231629.57	Аналитический метод	0.10	Закрепление отсутствует
15	518299.20	2231629.49	Аналитический метод	0.10	Закрепление отсутствует
9	518304.99	2231640.84	Аналитический метод	0.10	Закрепление отсутствует
16	518309.43	2231648.31	Аналитический метод	0.10	Закрепление отсутствует
17	518309.05	2231648.49	Аналитический метод	0.10	Закрепление отсутствует
18	518308.17	2231646.83	Аналитический метод	0.10	Закрепление отсутствует
19	518307.95	2231646.95	Аналитический метод	0.10	Закрепление отсутствует
20	518307.91	2231646.87	Аналитический метод	0.10	Закрепление отсутствует

2. Сведения о характерных точках границ объекта

Обозначение характерных точек границ	Координаты, м		Метод определения координат характерной точки	Средняя квадратическая погрешность положения характерной точки (Mt), м	Описание обозначения точки на местности (при наличии)
	X	Y			
1	2	3	4	5	6
21	518308.56	2231646.57	Аналитический метод	0.10	Закрепление отсутствует
16	518309.43	2231648.31	Аналитический метод	0.10	Закрепление отсутствует
22	518313.94	2231657.06	Аналитический метод	0.10	Закрепление отсутствует
23	518313.64	2231657.21	Аналитический метод	0.10	Закрепление отсутствует
24	518312.16	2231654.41	Аналитический метод	0.10	Закрепление отсутствует
25	518311.93	2231654.53	Аналитический метод	0.10	Закрепление отсутствует
26	518311.86	2231654.39	Аналитический метод	0.10	Закрепление отсутствует
27	518312.47	2231654.08	Аналитический метод	0.10	Закрепление отсутствует
22	518313.94	2231657.06	Аналитический метод	0.10	Закрепление отсутствует
28	518321.91	2231727.83	Аналитический метод	0.10	Закрепление отсутствует
29	518321.67	2231727.96	Аналитический метод	0.10	Закрепление отсутствует
30	518316.18	2231717.68	Аналитический метод	0.10	Закрепление отсутствует
31	518314.45	2231718.60	Аналитический метод	0.10	Закрепление отсутствует
32	518314.34	2231718.39	Аналитический метод	0.10	Закрепление отсутствует
33	518314.46	2231718.01	Аналитический метод	0.10	Закрепление отсутствует
34	518314.12	2231717.90	Аналитический метод	0.10	Закрепление отсутствует
35	518314.00	2231718.28	Аналитический метод	0.10	Закрепление отсутствует
36	518312.29	2231717.73	Аналитический метод	0.10	Закрепление отсутствует
37	518312.41	2231717.35	Аналитический метод	0.10	Закрепление отсутствует
38	518312.06	2231717.24	Аналитический метод	0.10	Закрепление отсутствует
39	518311.84	2231716.81	Аналитический метод	0.10	Закрепление отсутствует
40	518313.47	2231713.18	Аналитический метод	0.10	Закрепление отсутствует
41	518311.91	2231710.06	Аналитический метод	0.10	Закрепление отсутствует
42	518309.76	2231711.27	Аналитический метод	0.10	Закрепление отсутствует
43	518308.58	2231708.74	Аналитический метод	0.10	Закрепление отсутствует

2. Сведения о характерных точках границ объекта

Обозначение характерных точек границ	Координаты, м		Метод определения координат характерной точки	Средняя квадратическая погрешность положения характерной точки (Mt), м	Описание обозначения точки на местности (при наличии)
	X	Y			
1	2	3	4	5	6
44	518310.56	2231707.56	Аналитический метод	0.10	Закрепление отсутствует
45	518304.05	2231695.00	Аналитический метод	0.10	Закрепление отсутствует
46	518303.09	2231695.43	Аналитический метод	0.10	Закрепление отсутствует
47	518299.44	2231688.45	Аналитический метод	0.10	Закрепление отсутствует
48	518300.01	2231687.53	Аналитический метод	0.10	Закрепление отсутствует
49	518300.29	2231686.88	Аналитический метод	0.10	Закрепление отсутствует
28	518321.91	2231727.83	Аналитический метод	0.10	Закрепление отсутствует
50	518326.56	2231682.33	Аналитический метод	0.10	Закрепление отсутствует
51	518326.15	2231682.56	Аналитический метод	0.10	Закрепление отсутствует
52	518313.05	2231657.79	Аналитический метод	0.10	Закрепление отсутствует
53	518313.68	2231657.48	Аналитический метод	0.10	Закрепление отсутствует
54	518323.00	2231675.36	Аналитический метод	0.10	Закрепление отсутствует
55	518324.31	2231677.84	Аналитический метод	0.10	Закрепление отсутствует
50	518326.56	2231682.33	Аналитический метод	0.10	Закрепление отсутствует
56	518338.86	2231704.96	Аналитический метод	0.10	Закрепление отсутствует
57	518338.20	2231705.33	Аналитический метод	0.10	Закрепление отсутствует
58	518326.94	2231684.06	Аналитический метод	0.10	Закрепление отсутствует
59	518327.34	2231683.84	Аналитический метод	0.10	Закрепление отсутствует
60	518335.43	2231699.87	Аналитический метод	0.10	Закрепление отсутствует
61	518338.24	2231703.77	Аналитический метод	0.10	Закрепление отсутствует
56	518338.86	2231704.96	Аналитический метод	0.10	Закрепление отсутствует
62	518352.99	2231790.24	Аналитический метод	0.10	Закрепление отсутствует
63	518350.35	2231785.18	Аналитический метод	0.10	Закрепление отсутствует
64	518349.73	2231785.55	Аналитический метод	0.10	Закрепление отсутствует
65	518349.33	2231784.90	Аналитический метод	0.10	Закрепление отсутствует

2. Сведения о характерных точках границ объекта

Обозначение характерных точек границ	Координаты, м		Метод определения координат характерной точки	Средняя квадратическая погрешность положения характерной точки (Mt), м	Описание обозначения точки на местности (при наличии)
	X	Y			
1	2	3	4	5	6
66	518347.72	2231784.31	Аналитический метод	0.10	Закрепление отсутствует
67	518347.28	2231783.33	Аналитический метод	0.10	Закрепление отсутствует
68	518350.05	2231781.82	Аналитический метод	0.10	Закрепление отсутствует
69	518341.22	2231764.99	Аналитический метод	0.10	Закрепление отсутствует
70	518324.59	2231733.46	Аналитический метод	0.10	Закрепление отсутствует
71	518324.82	2231733.34	Аналитический метод	0.10	Закрепление отсутствует
72	518341.45	2231764.82	Аналитический метод	0.10	Закрепление отсутствует
73	518343.79	2231769.24	Аналитический метод	0.10	Закрепление отсутствует
74	518354.48	2231789.49	Аналитический метод	0.10	Закрепление отсутствует
62	518352.99	2231790.24	Аналитический метод	0.10	Закрепление отсутствует
75	518369.65	2231817.42	Аналитический метод	0.10	Закрепление отсутствует
76	518368.97	2231817.78	Аналитический метод	0.10	Закрепление отсутствует
77	518368.38	2231816.67	Аналитический метод	0.10	Закрепление отсутствует
78	518368.54	2231816.59	Аналитический метод	0.10	Закрепление отсутствует
79	518368.04	2231815.66	Аналитический метод	0.10	Закрепление отсутствует
80	518367.74	2231815.49	Аналитический метод	0.10	Закрепление отсутствует
81	518367.20	2231815.31	Аналитический метод	0.10	Закрепление отсутствует
82	518367.72	2231813.72	Аналитический метод	0.10	Закрепление отсутствует
75	518369.65	2231817.42	Аналитический метод	0.10	Закрепление отсутствует
83	518371.82	2231821.60	Аналитический метод	0.10	Закрепление отсутствует
84	518371.15	2231821.95	Аналитический метод	0.10	Закрепление отсутствует
85	518369.40	2231818.61	Аналитический метод	0.10	Закрепление отсутствует
86	518370.08	2231818.25	Аналитический метод	0.10	Закрепление отсутствует
83	518371.82	2231821.60	Аналитический метод	0.10	Закрепление отсутствует
87	518389.62	2231855.82	Аналитический метод	0.10	Закрепление отсутствует

2. Сведения о характерных точках границ объекта

Обозначение характерных точек границ	Координаты, м		Метод определения координат характерной точки	Средняя квадратическая погрешность положения характерной точки (Mt), м	Описание обозначения точки на местности (при наличии)
	X	Y			
1	2	3	4	5	6
88	518389.21	2231856.04	Аналитический метод	0.10	Закрепление отсутствует
89	518383.65	2231845.45	Аналитический метод	0.10	Закрепление отсутствует
90	518382.62	2231843.49	Аналитический метод	0.10	Закрепление отсутствует
91	518382.31	2231842.89	Аналитический метод	0.10	Закрепление отсутствует
92	518376.46	2231831.75	Аналитический метод	0.10	Закрепление отсутствует
93	518372.17	2231823.56	Аналитический метод	0.10	Закрепление отсутствует
94	518372.04	2231823.63	Аналитический метод	0.10	Закрепление отсутствует
95	518371.65	2231822.90	Аналитический метод	0.10	Закрепление отсутствует
96	518372.32	2231822.55	Аналитический метод	0.10	Закрепление отсутствует
97	518382.78	2231842.63	Аналитический метод	0.10	Закрепление отсутствует
98	518389.60	2231855.78	Аналитический метод	0.10	Закрепление отсутствует
87	518389.62	2231855.82	Аналитический метод	0.10	Закрепление отсутствует
99	518400.71	2231820.66	Аналитический метод	0.10	Закрепление отсутствует
100	518400.43	2231820.99	Аналитический метод	0.10	Закрепление отсутствует
101	518400.06	2231821.73	Аналитический метод	0.10	Закрепление отсутствует
102	518389.13	2231801.00	Аналитический метод	0.10	Закрепление отсутствует
103	518389.60	2231800.77	Аналитический метод	0.10	Закрепление отсутствует
104	518390.45	2231802.39	Аналитический метод	0.10	Закрепление отсутствует
105	518391.23	2231801.99	Аналитический метод	0.10	Закрепление отсутствует
106	518393.35	2231805.96	Аналитический метод	0.10	Закрепление отсутствует
107	518392.49	2231806.41	Аналитический метод	0.10	Закрепление отсутствует
108	518395.16	2231811.40	Аналитический метод	0.10	Закрепление отсутствует
109	518399.27	2231819.08	Аналитический метод	0.10	Закрепление отсутствует
110	518399.73	2231818.84	Аналитический метод	0.10	Закрепление отсутствует
99	518400.71	2231820.66	Аналитический метод	0.10	Закрепление отсутствует

2. Сведения о характерных точках границ объекта

Обозначение характерных точек границ	Координаты, м		Метод определения координат характерной точки	Средняя квадратическая погрешность положения характерной точки (Mt), м	Описание обозначения точки на местности (при наличии)
	X	Y			
1	2	3	4	5	6
111	518414.07	2231846.93	Аналитический метод	0.10	Закрепление отсутствует
112	518413.51	2231847.25	Аналитический метод	0.10	Закрепление отсутствует
113	518402.66	2231826.66	Аналитический метод	0.10	Закрепление отсутствует
114	518403.28	2231826.64	Аналитический метод	0.10	Закрепление отсутствует
115	518403.69	2231827.29	Аналитический метод	0.10	Закрепление отсутствует
116	518404.71	2231828.72	Аналитический метод	0.10	Закрепление отсутствует
117	518405.81	2231829.92	Аналитический метод	0.10	Закрепление отсутствует
118	518407.83	2231833.64	Аналитический метод	0.10	Закрепление отсутствует
119	518407.31	2231833.92	Аналитический метод	0.10	Закрепление отсутствует
111	518414.07	2231846.93	Аналитический метод	0.10	Закрепление отсутствует
120	518426.03	2231868.51	Аналитический метод	0.10	Закрепление отсутствует
121	518425.00	2231869.07	Аналитический метод	0.10	Закрепление отсутствует
122	518424.85	2231868.79	Аналитический метод	0.10	Закрепление отсутствует
123	518421.73	2231862.85	Аналитический метод	0.10	Закрепление отсутствует
124	518418.46	2231856.65	Аналитический метод	0.10	Закрепление отсутствует
125	518414.53	2231849.19	Аналитический метод	0.10	Закрепление отсутствует
126	518415.14	2231849.71	Аналитический метод	0.10	Закрепление отсутствует
127	518415.89	2231850.00	Аналитический метод	0.10	Закрепление отсутствует
128	518416.18	2231849.84	Аналитический метод	0.10	Закрепление отсутствует
129	518423.43	2231863.72	Аналитический метод	0.10	Закрепление отсутствует
120	518426.03	2231868.51	Аналитический метод	0.10	Закрепление отсутствует
130	518458.05	2231984.76	Аналитический метод	0.10	Закрепление отсутствует
131	518453.91	2231986.82	Аналитический метод	0.10	Закрепление отсутствует
132	518453.09	2231985.30	Аналитический метод	0.10	Закрепление отсутствует
133	518454.99	2231979.15	Аналитический метод	0.10	Закрепление отсутствует

2. Сведения о характерных точках границ объекта

Обозначение характерных точек границ	Координаты, м		Метод определения координат характерной точки	Средняя квадратическая погрешность положения характерной точки (Mt), м	Описание обозначения точки на местности (при наличии)
	X	Y			
1	2	3	4	5	6
134	518453.62	2231978.70	Аналитический метод	0.10	Закрепление отсутствует
135	518453.89	2231977.81	Аналитический метод	0.10	Закрепление отсутствует
136	518454.42	2231977.55	Аналитический метод	0.10	Закрепление отсутствует
137	518451.31	2231971.68	Аналитический метод	0.10	Закрепление отсутствует
138	518450.97	2231971.86	Аналитический метод	0.10	Закрепление отсутствует
139	518437.26	2231945.84	Аналитический метод	0.10	Закрепление отсутствует
140	518432.32	2231936.29	Аналитический метод	0.10	Закрепление отсутствует
141	518426.43	2231925.37	Аналитический метод	0.10	Закрепление отсутствует
142	518426.53	2231925.31	Аналитический метод	0.10	Закрепление отсутствует
143	518427.37	2231924.87	Аналитический метод	0.10	Закрепление отсутствует
144	518435.38	2231940.15	Аналитический метод	0.10	Закрепление отсутствует
145	518434.67	2231940.53	Аналитический метод	0.10	Закрепление отсутствует
146	518437.37	2231945.76	Аналитический метод	0.10	Закрепление отсутствует
147	518456.35	2231979.77	Аналитический метод	0.10	Закрепление отсутствует
148	518456.10	2231981.09	Аналитический метод	0.10	Закрепление отсутствует
130	518458.05	2231984.76	Аналитический метод	0.10	Закрепление отсутствует
149	518466.58	2231947.81	Аналитический метод	0.10	Закрепление отсутствует
150	518467.92	2231950.34	Аналитический метод	0.10	Закрепление отсутствует
151	518467.87	2231950.36	Аналитический метод	0.10	Закрепление отсутствует
152	518466.54	2231947.83	Аналитический метод	0.10	Закрепление отсутствует
153	518455.62	2231927.15	Аналитический метод	0.10	Закрепление отсутствует
154	518452.88	2231921.99	Аналитический метод	0.10	Закрепление отсутствует
155	518452.14	2231921.17	Аналитический метод	0.10	Закрепление отсутствует
156	518451.71	2231920.28	Аналитический метод	0.10	Закрепление отсутствует
157	518451.68	2231919.68	Аналитический метод	0.10	Закрепление отсутствует

2. Сведения о характерных точках границ объекта

Обозначение характерных точек границ	Координаты, м		Метод определения координат характерной точки	Средняя квадратическая погрешность положения характерной точки (Mt), м	Описание обозначения точки на местности (при наличии)
	X	Y			
1	2	3	4	5	6
158	518444.07	2231905.24	Аналитический метод	0.10	Закрепление отсутствует
159	518442.21	2231901.71	Аналитический метод	0.10	Закрепление отсутствует
160	518438.51	2231894.69	Аналитический метод	0.10	Закрепление отсутствует
161	518436.64	2231891.15	Аналитический метод	0.10	Закрепление отсутствует
162	518435.95	2231889.84	Аналитический метод	0.10	Закрепление отсутствует
163	518434.08	2231886.30	Аналитический метод	0.10	Закрепление отсутствует
164	518426.99	2231872.82	Аналитический метод	0.10	Закрепление отсутствует
165	518427.81	2231872.38	Аналитический метод	0.10	Закрепление отсутствует
166	518430.25	2231876.89	Аналитический метод	0.10	Закрепление отсутствует
167	518431.48	2231876.23	Аналитический метод	0.10	Закрепление отсутствует
168	518431.37	2231876.01	Аналитический метод	0.10	Закрепление отсутствует
169	518432.51	2231875.39	Аналитический метод	0.10	Закрепление отсутствует
170	518434.47	2231879.01	Аналитический метод	0.10	Закрепление отсутствует
171	518433.39	2231879.59	Аналитический метод	0.10	Закрепление отсутствует
172	518436.12	2231884.64	Аналитический метод	0.10	Закрепление отсутствует
173	518434.06	2231885.71	Аналитический метод	0.10	Закрепление отсутствует
174	518437.42	2231892.14	Аналитический метод	0.10	Закрепление отсутствует
175	518447.06	2231910.19	Аналитический метод	0.10	Закрепление отсутствует
176	518450.28	2231916.06	Аналитический метод	0.10	Закрепление отсутствует
177	518452.13	2231915.35	Аналитический метод	0.10	Закрепление отсутствует
178	518452.86	2231916.75	Аналитический метод	0.10	Закрепление отсутствует
179	518452.49	2231917.21	Аналитический метод	0.10	Закрепление отсутствует
180	518452.03	2231918.12	Аналитический метод	0.10	Закрепление отсутствует
181	518451.89	2231918.52	Аналитический метод	0.10	Закрепление отсутствует
182	518451.82	2231918.87	Аналитический метод	0.10	Закрепление отсутствует

2. Сведения о характерных точках границ объекта

Обозначение характерных точек границ	Координаты, м		Метод определения координат характерной точки	Средняя квадратическая погрешность положения характерной точки (Mt), м	Описание обозначения точки на местности (при наличии)
	X	Y			
1	2	3	4	5	6
183	518451.80	2231919.38	Аналитический метод	0.10	Закрепление отсутствует
184	518451.91	2231920.02	Аналитический метод	0.10	Закрепление отсутствует
185	518452.14	2231920.69	Аналитический метод	0.10	Закрепление отсутствует
186	518454.04	2231923.99	Аналитический метод	0.10	Закрепление отсутствует
187	518455.52	2231926.88	Аналитический метод	0.10	Закрепление отсутствует
149	518466.58	2231947.81	Аналитический метод	0.10	Закрепление отсутствует
188	518476.79	2231967.13	Аналитический метод	0.10	Закрепление отсутствует
189	518476.19	2231967.43	Аналитический метод	0.10	Закрепление отсутствует
190	518476.14	2231967.35	Аналитический метод	0.10	Закрепление отсутствует
191	518476.64	2231967.07	Аналитический метод	0.10	Закрепление отсутствует
192	518470.08	2231954.62	Аналитический метод	0.10	Закрепление отсутствует
193	518468.54	2231951.65	Аналитический метод	0.10	Закрепление отсутствует
194	518467.91	2231951.97	Аналитический метод	0.10	Закрепление отсутствует
195	518467.27	2231950.75	Аналитический метод	0.10	Закрепление отсутствует
196	518467.31	2231950.73	Аналитический метод	0.10	Закрепление отсутствует
197	518467.96	2231951.94	Аналитический метод	0.10	Закрепление отсутствует
198	518468.59	2231951.60	Аналитический метод	0.10	Закрепление отсутствует
188	518476.79	2231967.13	Аналитический метод	0.10	Закрепление отсутствует
199	518232.62	2231558.80	Аналитический метод	0.10	Закрепление отсутствует
200	518233.44	2231560.26	Аналитический метод	0.10	Закрепление отсутствует
201	518244.24	2231580.76	Аналитический метод	0.10	Закрепление отсутствует
202	518244.57	2231581.39	Аналитический метод	0.10	Закрепление отсутствует
203	518245.70	2231583.53	Аналитический метод	0.10	Закрепление отсутствует
204	518244.82	2231583.96	Аналитический метод	0.10	Закрепление отсутствует
205	518243.32	2231581.09	Аналитический метод	0.10	Закрепление отсутствует

2. Сведения о характерных точках границ объекта

Обозначение характерных точек границ	Координаты, м		Метод определения координат характерной точки	Средняя квадратическая погрешность положения характерной точки (Mt), м	Описание обозначения точки на местности (при наличии)
	X	Y			
1	2	3	4	5	6
206	518233.19	2231560.12	Аналитический метод	0.10	Закрепление отсутствует
207	518232.53	2231558.85	Аналитический метод	0.10	Закрепление отсутствует
199	518232.62	2231558.80	Аналитический метод	0.10	Закрепление отсутствует
208	518251.22	2231594.00	Аналитический метод	0.10	Закрепление отсутствует
209	518252.02	2231595.50	Аналитический метод	0.10	Закрепление отсутствует
210	518252.16	2231597.15	Аналитический метод	0.10	Закрепление отсутствует
211	518250.60	2231594.32	Аналитический метод	0.10	Закрепление отсутствует
208	518251.22	2231594.00	Аналитический метод	0.10	Закрепление отсутствует
212	518256.31	2231605.14	Аналитический метод	0.10	Закрепление отсутствует
213	518257.03	2231604.74	Аналитический метод	0.10	Закрепление отсутствует
214	518264.83	2231619.87	Аналитический метод	0.10	Закрепление отсутствует
215	518286.63	2231661.03	Аналитический метод	0.10	Закрепление отсутствует
216	518287.42	2231662.54	Аналитический метод	0.10	Закрепление отсутствует
217	518286.98	2231662.84	Аналитический метод	0.10	Закрепление отсутствует
218	518285.06	2231659.77	Аналитический метод	0.10	Закрепление отсутствует
219	518280.23	2231650.04	Аналитический метод	0.10	Закрепление отсутствует
220	518274.07	2231638.45	Аналитический метод	0.10	Закрепление отсутствует
221	518265.92	2231623.28	Аналитический метод	0.10	Закрепление отсутствует
222	518264.37	2231620.13	Аналитический метод	0.10	Закрепление отсутствует
212	518256.31	2231605.14	Аналитический метод	0.10	Закрепление отсутствует
223	518366.75	2231811.85	Аналитический метод	0.10	Закрепление отсутствует
224	518361.05	2231801.46	Аналитический метод	0.10	Закрепление отсутствует
225	518361.21	2231801.38	Аналитический метод	0.10	Закрепление отсутствует
223	518366.75	2231811.85	Аналитический метод	0.10	Закрепление отсутствует

3. Сведения о характерных точках части (частей) границы объекта

Обозначение характерных точек части границы	Координаты, м		Метод определения координат характерной точки	Средняя квадратическая погрешность положения характерной точки (Mt), м	Описание обозначения точки на местности (при наличии)
	X	Y			
1	2	3	4	5	6
-	-	-	-	-	-

Раздел 3

Сведения о местоположении измененных (уточненных) границ объекта

1. Система координат -

2. Сведения о характерных точках границ объекта

Обозначение характерных точек границ	Существующие координаты, м		Измененные (уточненные) координаты, м		Метод определения координат характерной точки	Средняя квадратическая погрешность положения характерной точки (Mt), м	Описание обозначения точки на местности (при наличии)
	X	Y	X	Y			
1	2	3	4	5	6	7	8
-	-	-	-	-	-	-	

3. Сведения о характерных точках части (частей) границы объекта

Обозначение характерных точек части границы	Существующие координаты, м		Измененные (уточненные) координаты, м		Метод определения координат характерной точки	Средняя квадратическая погрешность положения характерной точки (Mt), м	Описание обозначения точки на местности (при наличии)
	X	Y	X	Y			
1	2	3	4	5	6	7	8
-	-	-	-	-	-	-	

ГРАФИЧЕСКОЕ ОПИСАНИЕ

местоположения границ публичного сервитута

Электросетевой комплекс Подстанция 35/6 кВ «Грачева» (КЛ 6 кВ фидер Мотовилиха от ПС «Грачева», КЛ 6 кВ фидер Транзит №29, КЛ 6 кВ фидер Транзит №30, КЛ 6 кВ фидер Хрустальный от РП-19, КЛ 6 кВ фидер Восстания от РП-62; ТП 2043, КТП 2047, КТП 2002, ТП 2189, ТП 2044, ТП 2116, ТП 2001, КТП 2137)

(наименование объекта, местоположение границ которого описано (далее - объект)

Раздел 1

Сведения об объекте		
№ п/п	Характеристики объекта	Описание характеристик
1	2	3
1	Местоположение объекта	Пермский край, городской округ Пермский, город Пермь
2	Площадь объекта +/- величина погрешности определения площади (Р+/- Дельта Р)	13522 кв.м ± 23.51 кв.м
3	Иные характеристики объекта	Публичный сервитут устанавливается в целях эксплуатации объекта электросетевого хозяйства «Электросетевой комплекс Подстанция 35/6 кВ «Грачева» (КЛ 6 кВ фидер Мотовилиха от ПС «Грачева», КЛ 6 кВ фидер Транзит №29, КЛ 6 кВ фидер Транзит №30, КЛ 6 кВ фидер Хрустальный от РП-19, КЛ 6 кВ фидер Восстания от РП-62; ТП 2043, КТП 2047, КТП 2002, ТП 2189, ТП 2044, ТП 2116, ТП 2001, КТП 2137)» (в соответствии со статьей 3.6 Федерального закона от 25 октября 2001 г. № 137-ФЗ «О введении в действие Земельного кодекса Российской Федерации»). Срок установления публичного сервитута - сорок девять лет (согласно п.1 ст. 39.45 ЗК РФ).

Раздел 2

Сведения о местоположении границ объекта					
1. Система координат МСК-59, зона 2					
2. Сведения о характерных точках границ объекта					
Обозначение характерных точек границ	Координаты, м		Метод определения координат характерной точки	Средняя квадратическая погрешность положения характерной точки (M_t), м	Описание обозначения точки на местности (при наличии)
	X	Y			
1	2	3	4	5	6
Граница1(1)	–	–	–	–	–
1	520818.11	2236211.26	Метод спутниковых геодезических измерений (определений)	0.10	–
2	520832.42	2236229.87	Метод спутниковых геодезических измерений (определений)	0.10	–
3	520814.84	2236243.71	Метод спутниковых геодезических измерений (определений)	0.10	–
4	520800.54	2236225.19	Метод спутниковых геодезических измерений (определений)	0.10	–
5	520810.02	2236217.68	Метод спутниковых геодезических измерений (определений)	0.10	–
6	520794.94	2236204.02	Метод спутниковых геодезических измерений (определений)	0.10	–
7	520776.84	2236222.25	Метод спутниковых геодезических измерений (определений)	0.10	–
8	520761.09	2236237.32	Метод спутниковых геодезических измерений (определений)	0.10	–
9	520721.74	2236241.70	Метод спутниковых геодезических измерений (определений)	0.10	–
10	520719.09	2236240.66	Метод спутниковых геодезических измерений (определений)	0.10	–
11	520716.52	2236236.78	Метод спутниковых геодезических измерений (определений)	0.10	–
12	520694.12	2236210.98	Метод спутниковых геодезических измерений (определений)	0.10	–
13	520692.30	2236209.51	Метод спутниковых геодезических измерений (определений)	0.10	–
14	520685.45	2236207.08	Метод спутниковых геодезических измерений (определений)	0.10	–
15	520677.94	2236198.19	Метод спутниковых геодезических измерений (определений)	0.10	–
16	520675.77	2236193.37	Метод спутниковых геодезических измерений (определений)	0.10	–
17	520673.03	2236182.32	Метод спутниковых геодезических измерений (определений)	0.10	–
18	520673.09	2236151.38	Метод спутниковых геодезических измерений (определений)	0.10	–
19	520670.73	2236139.67	Метод спутниковых геодезических измерений (определений)	0.10	–
20	520657.58	2236111.79	Метод спутниковых геодезических измерений (определений)	0.10	–
21	520634.54	2236079.00	Метод спутниковых геодезических	0.10	–

			измерений (определений)		
22	520597.34	2236084.74	Метод спутниковых геодезических измерений (определений)	0.10	–
23	520595.53	2236083.11	Метод спутниковых геодезических измерений (определений)	0.10	–
24	520589.73	2236075.36	Метод спутниковых геодезических измерений (определений)	0.10	–
25	520578.24	2236065.55	Метод спутниковых геодезических измерений (определений)	0.10	–
26	520568.84	2236059.87	Метод спутниковых геодезических измерений (определений)	0.10	–
27	520561.19	2236055.97	Метод спутниковых геодезических измерений (определений)	0.10	–
28	520536.41	2236045.03	Метод спутниковых геодезических измерений (определений)	0.10	–
29	520528.97	2236032.22	Метод спутниковых геодезических измерений (определений)	0.10	–
30	520528.59	2236030.00	Метод спутниковых геодезических измерений (определений)	0.10	–
31	520515.31	2235999.25	Метод спутниковых геодезических измерений (определений)	0.10	–
32	520489.59	2235962.92	Метод спутниковых геодезических измерений (определений)	0.10	–
33	520486.87	2235957.97	Метод спутниковых геодезических измерений (определений)	0.10	–
34	520475.55	2235943.48	Метод спутниковых геодезических измерений (определений)	0.10	–
35	520467.12	2235932.08	Метод спутниковых геодезических измерений (определений)	0.10	–
36	520436.82	2235886.22	Метод спутниковых геодезических измерений (определений)	0.10	–
37	520433.27	2235881.75	Метод спутниковых геодезических измерений (определений)	0.10	–
38	520397.73	2235832.52	Метод спутниковых геодезических измерений	0.10	–

			(определений)		
39	520331.37	2235738.38	Метод спутниковых геодезических измерений (определений)	0.10	–
40	520318.70	2235720.17	Метод спутниковых геодезических измерений (определений)	0.10	–
41	520317.75	2235719.45	Метод спутниковых геодезических измерений (определений)	0.10	–
42	520270.72	2235747.93	Метод спутниковых геодезических измерений (определений)	0.10	–
43	520268.75	2235749.74	Метод спутниковых геодезических измерений (определений)	0.10	–
44	520248.19	2235760.29	Метод спутниковых геодезических измерений (определений)	0.10	–
45	520230.66	2235778.98	Метод спутниковых геодезических измерений (определений)	0.10	–
46	520228.40	2235779.96	Метод спутниковых геодезических измерений (определений)	0.10	–
47	520218.56	2235785.88	Метод спутниковых геодезических измерений (определений)	0.10	–
48	520201.65	2235793.99	Метод спутниковых геодезических измерений (определений)	0.10	–
49	520186.71	2235803.37	Метод спутниковых геодезических измерений (определений)	0.10	–
50	520167.37	2235816.82	Метод спутниковых геодезических измерений (определений)	0.10	–
51	520161.69	2235816.88	Метод спутниковых геодезических измерений (определений)	0.10	–
52	520157.13	2235816.11	Метод спутниковых геодезических измерений (определений)	0.10	–
53	520146.39	2235822.75	Метод спутниковых геодезических измерений (определений)	0.10	–
54	520144.35	2235823.35	Метод спутниковых геодезических измерений (определений)	0.10	–
55	520129.20	2235841.12	Метод спутниковых геодезических измерений (определений)	0.10	–

56	520133.96	2235848.06	Метод спутниковых геодезических измерений (определений)	0.10	–
57	520144.21	2235862.13	Метод спутниковых геодезических измерений (определений)	0.10	–
58	520145.00	2235865.67	Метод спутниковых геодезических измерений (определений)	0.10	–
59	520147.06	2235871.07	Метод спутниковых геодезических измерений (определений)	0.10	–
60	520151.19	2235879.15	Метод спутниковых геодезических измерений (определений)	0.10	–
61	520177.53	2235920.02	Метод спутниковых геодезических измерений (определений)	0.10	–
62	520193.57	2235944.16	Метод спутниковых геодезических измерений (определений)	0.10	–
63	520206.36	2235965.75	Метод спутниковых геодезических измерений (определений)	0.10	–
64	520209.82	2235971.32	Метод спутниковых геодезических измерений (определений)	0.10	–
65	520224.92	2235990.87	Метод спутниковых геодезических измерений (определений)	0.10	–
66	520240.34	2236015.63	Метод спутниковых геодезических измерений (определений)	0.10	–
67	520246.69	2236026.30	Метод спутниковых геодезических измерений (определений)	0.10	–
68	520252.50	2236034.27	Метод спутниковых геодезических измерений (определений)	0.10	–
69	520270.60	2236062.52	Метод спутниковых геодезических измерений (определений)	0.10	–
70	520273.23	2236069.06	Метод спутниковых геодезических измерений (определений)	0.10	–
71	520276.79	2236098.50	Метод спутниковых геодезических измерений (определений)	0.10	–
72	520272.68	2236097.73	Метод спутниковых геодезических измерений (определений)	0.10	–
73	520251.82	2236098.05	Метод спутниковых геодезических измерений (определений)	0.10	–
74	520213.88	2236102.48	Метод спутниковых геодезических измерений (определений)	0.10	–
75	520187.41	2236104.48	Метод спутниковых геодезических измерений (определений)	0.10	–
76	520158.77	2236108.59	Метод спутниковых геодезических измерений (определений)	0.10	–
77	520155.18	2236109.80	Метод спутниковых геодезических измерений (определений)	0.10	–
78	520145.01	2236115.38	Метод спутниковых геодезических измерений (определений)	0.10	–
79	520149.62	2236127.61	Метод спутниковых геодезических измерений (определений)	0.10	–
80	520157.05	2236143.07	Метод спутниковых геодезических измерений (определений)	0.10	–
81	520161.09	2236147.22	Метод спутниковых геодезических измерений (определений)	0.10	–
82	520169.20	2236157.65	Метод спутниковых геодезических измерений (определений)	0.10	–
83	520179.44	2236172.02	Метод спутниковых геодезических измерений (определений)	0.10	–
84	520183.31	2236183.47	Метод спутниковых геодезических измерений (определений)	0.10	–
85	520186.89	2236196.21	Метод спутниковых геодезических измерений (определений)	0.10	–
86	520195.07	2236208.16	Метод спутниковых геодезических измерений (определений)	0.10	–
87	520200.50	2236219.30	Метод спутниковых геодезических измерений (определений)	0.10	–
88	520207.86	2236246.96	Метод спутниковых геодезических измерений (определений)	0.10	–
89	520208.91	2236247.65	Метод спутниковых геодезических измерений (определений)	0.10	–
90	520211.49	2236255.58	Метод спутниковых геодезических	0.10	–

			измерений (определений)		
91	520214.65	2236260.11	Метод спутниковых геодезических измерений (определений)	0.10	–
92	520220.45	2236270.55	Метод спутниковых геодезических измерений (определений)	0.10	–
93	520229.65	2236291.60	Метод спутниковых геодезических измерений (определений)	0.10	–
94	520236.11	2236307.25	Метод спутниковых геодезических измерений (определений)	0.10	–
95	520236.34	2236315.27	Метод спутниковых геодезических измерений (определений)	0.10	–
96	520238.72	2236325.71	Метод спутниковых геодезических измерений (определений)	0.10	–
97	520242.16	2236334.46	Метод спутниковых геодезических измерений (определений)	0.10	–
98	520243.45	2236343.17	Метод спутниковых геодезических измерений (определений)	0.10	–
99	520247.18	2236353.08	Метод спутниковых геодезических измерений (определений)	0.10	–
100	520248.40	2236358.36	Метод спутниковых геодезических измерений (определений)	0.10	–
101	520251.57	2236367.50	Метод спутниковых геодезических измерений (определений)	0.10	–
102	520257.84	2236378.23	Метод спутниковых геодезических измерений (определений)	0.10	–
103	520259.72	2236386.56	Метод спутниковых геодезических измерений (определений)	0.10	–
104	520251.91	2236391.99	Метод спутниковых геодезических измерений (определений)	0.10	–
105	520230.16	2236409.04	Метод спутниковых геодезических измерений (определений)	0.10	–
106	520231.85	2236416.33	Метод спутниковых геодезических измерений (определений)	0.10	–
107	520244.91	2236443.13	Метод спутниковых геодезических измерений	0.10	–

			(определений)		
108	520261.71	2236458.24	Метод спутниковых геодезических измерений (определений)	0.10	–
109	520263.34	2236461.62	Метод спутниковых геодезических измерений (определений)	0.10	–
110	520265.30	2236464.32	Метод спутниковых геодезических измерений (определений)	0.10	–
111	520262.26	2236466.15	Метод спутниковых геодезических измерений (определений)	0.10	–
112	520259.89	2236459.63	Метод спутниковых геодезических измерений (определений)	0.10	–
113	520243.69	2236445.19	Метод спутниковых геодезических измерений (определений)	0.10	–
114	520243.05	2236444.30	Метод спутниковых геодезических измерений (определений)	0.10	–
115	520229.81	2236417.13	Метод спутниковых геодезических измерений (определений)	0.10	–
116	520228.05	2236409.43	Метод спутниковых геодезических измерений (определений)	0.10	–
117	520228.32	2236407.65	Метод спутниковых геодезических измерений (определений)	0.10	–
118	520250.55	2236390.25	Метод спутниковых геодезических измерений (определений)	0.10	–
119	520257.45	2236385.47	Метод спутниковых геодезических измерений (определений)	0.10	–
120	520255.79	2236379.13	Метод спутниковых геодезических измерений (определений)	0.10	–
121	520249.53	2236368.46	Метод спутниковых геодезических измерений (определений)	0.10	–
122	520246.16	2236359.02	Метод спутниковых геодезических измерений (определений)	0.10	–
123	520245.08	2236353.74	Метод спутниковых геодезических измерений (определений)	0.10	–
124	520241.22	2236343.75	Метод спутниковых геодезических измерений (определений)	0.10	–

125	520239.97	2236335.11	Метод спутниковых геодезических измерений (определений)	0.10	–
126	520236.56	2236326.46	Метод спутниковых геодезических измерений (определений)	0.10	–
127	520234.06	2236315.63	Метод спутниковых геодезических измерений (определений)	0.10	–
128	520233.83	2236307.80	Метод спутниковых геодезических измерений (определений)	0.10	–
129	520227.62	2236292.56	Метод спутниковых геодезических измерений (определений)	0.10	–
130	520218.44	2236271.60	Метод спутниковых геодезических измерений (определений)	0.10	–
131	520212.81	2236261.38	Метод спутниковых геодезических измерений (определений)	0.10	–
132	520209.45	2236256.61	Метод спутниковых геодезических измерений (определений)	0.10	–
133	520206.95	2236249.07	Метод спутниковых геодезических измерений (определений)	0.10	–
134	520205.38	2236248.79	Метод спутниковых геодезических измерений (определений)	0.10	–
135	520197.66	2236220.44	Метод спутниковых геодезических измерений (определений)	0.10	–
136	520192.59	2236209.73	Метод спутниковых геодезических измерений (определений)	0.10	–
137	520184.81	2236197.19	Метод спутниковых геодезических измерений (определений)	0.10	–
138	520181.21	2236184.15	Метод спутниковых геодезических измерений (определений)	0.10	–
139	520177.43	2236173.05	Метод спутниковых геодезических измерений (определений)	0.10	–
140	520167.36	2236159.03	Метод спутниковых геодезических измерений (определений)	0.10	–
141	520159.37	2236148.65	Метод спутниковых геодезических измерений (определений)	0.10	–
142	520155.28	2236144.46	Метод спутниковых геодезических измерений (определений)	0.10	–
143	520147.55	2236128.53	Метод спутниковых геодезических измерений (определений)	0.10	–
144	520142.83	2236116.09	Метод спутниковых геодезических измерений (определений)	0.10	–
145	520142.73	2236115.57	Метод спутниковых геодезических измерений (определений)	0.10	–
146	520143.10	2236113.88	Метод спутниковых геодезических измерений (определений)	0.10	–
147	520154.21	2236107.75	Метод спутниковых геодезических измерений (определений)	0.10	–
148	520158.19	2236106.37	Метод спутниковых геодезических измерений (определений)	0.10	–
149	520187.18	2236102.23	Метод спутниковых геодезических измерений (определений)	0.10	–
150	520213.65	2236100.20	Метод спутниковых геодезических измерений (определений)	0.10	–
151	520251.73	2236095.87	Метод спутниковых геодезических измерений (определений)	0.10	–
152	520274.29	2236095.51	Метод спутниковых геодезических измерений (определений)	0.10	–
153	520271.07	2236069.65	Метод спутниковых геодезических измерений (определений)	0.10	–
154	520268.65	2236063.57	Метод спутниковых геодезических измерений (определений)	0.10	–
155	520250.58	2236035.47	Метод спутниковых геодезических измерений (определений)	0.10	–
156	520244.71	2236027.40	Метод спутниковых геодезических измерений (определений)	0.10	–
157	520238.46	2236016.84	Метод спутниковых геодезических измерений (определений)	0.10	–
158	520223.02	2235992.10	Метод спутниковых геодезических измерений (определений)	0.10	–
159	520207.90	2235972.57	Метод спутниковых геодезических	0.10	–

			измерений (определений)		
160	520204.41	2235966.92	Метод спутниковых геодезических измерений (определений)	0.10	–
161	520191.64	2235945.38	Метод спутниковых геодезических измерений (определений)	0.10	–
162	520175.66	2235921.34	Метод спутниковых геодезических измерений (определений)	0.10	–
163	520149.23	2235880.29	Метод спутниковых геодезических измерений (определений)	0.10	–
164	520145.08	2235872.00	Метод спутниковых геодезических измерений (определений)	0.10	–
165	520142.86	2235866.31	Метод спутниковых геодезических измерений (определений)	0.10	–
166	520142.15	2235863.03	Метод спутниковых геодезических измерений (определений)	0.10	–
167	520132.16	2235849.37	Метод спутниковых геодезических измерений (определений)	0.10	–
168	520127.71	2235842.86	Метод спутниковых геодезических измерений (определений)	0.10	–
169	520121.81	2235849.78	Метод спутниковых геодезических измерений (определений)	0.10	–
170	520119.18	2235851.09	Метод спутниковых геодезических измерений (определений)	0.10	–
171	520066.28	2235885.85	Метод спутниковых геодезических измерений (определений)	0.10	–
172	520059.90	2235890.62	Метод спутниковых геодезических измерений (определений)	0.10	–
173	520028.16	2235910.47	Метод спутниковых геодезических измерений (определений)	0.10	–
174	520023.19	2235911.36	Метод спутниковых геодезических измерений (определений)	0.10	–
175	520011.86	2235896.88	Метод спутниковых геодезических измерений (определений)	0.10	–
176	520004.66	2235888.80	Метод спутниковых геодезических измерений	0.10	–

			(определений)		
177	519998.20	2235880.03	Метод спутниковых геодезических измерений (определений)	0.10	–
178	519982.19	2235856.24	Метод спутниковых геодезических измерений (определений)	0.10	–
179	519977.39	2235847.06	Метод спутниковых геодезических измерений (определений)	0.10	–
180	519976.05	2235844.83	Метод спутниковых геодезических измерений (определений)	0.10	–
181	519969.04	2235835.23	Метод спутниковых геодезических измерений (определений)	0.10	–
182	519956.79	2235816.18	Метод спутниковых геодезических измерений (определений)	0.10	–
183	519955.91	2235812.96	Метод спутниковых геодезических измерений (определений)	0.10	–
184	519960.04	2235806.48	Метод спутниковых геодезических измерений (определений)	0.10	–
185	519959.34	2235805.78	Метод спутниковых геодезических измерений (определений)	0.10	–
186	519959.81	2235805.22	Метод спутниковых геодезических измерений (определений)	0.10	–
187	519950.48	2235792.72	Метод спутниковых геодезических измерений (определений)	0.10	–
188	519949.77	2235793.13	Метод спутниковых геодезических измерений (определений)	0.10	–
189	519946.80	2235788.95	Метод спутниковых геодезических измерений (определений)	0.10	–
190	519950.95	2235786.00	Метод спутниковых геодезических измерений (определений)	0.10	–
191	519951.49	2235786.73	Метод спутниковых геодезических измерений (определений)	0.10	–
192	519957.92	2235782.72	Метод спутниковых геодезических измерений (определений)	0.10	–
193	519959.76	2235785.42	Метод спутниковых геодезических измерений (определений)	0.10	–

194	519953.32	2235789.56	Метод спутниковых геодезических измерений (определений)	0.10	–
195	519953.87	2235790.43	Метод спутниковых геодезических измерений (определений)	0.10	–
196	519953.02	2235791.03	Метод спутниковых геодезических измерений (определений)	0.10	–
197	519961.84	2235802.98	Метод спутниковых геодезических измерений (определений)	0.10	–
198	519962.21	2235802.57	Метод спутниковых геодезических измерений (определений)	0.10	–
199	519965.73	2235806.13	Метод спутниковых геодезических измерений (определений)	0.10	–
200	519962.77	2235809.29	Метод спутниковых геодезических измерений (определений)	0.10	–
201	519961.85	2235808.34	Метод спутниковых геодезических измерений (определений)	0.10	–
202	519958.59	2235813.50	Метод спутниковых геодезических измерений (определений)	0.10	–
203	519958.75	2235815.52	Метод спутниковых геодезических измерений (определений)	0.10	–
204	519970.69	2235834.10	Метод спутниковых геодезических измерений (определений)	0.10	–
205	519977.72	2235843.72	Метод спутниковых геодезических измерений (определений)	0.10	–
206	519979.15	2235846.10	Метод спутниковых геодезических измерений (определений)	0.10	–
207	519983.91	2235855.22	Метод спутниковых геодезических измерений (определений)	0.10	–
208	519999.83	2235878.87	Метод спутниковых геодезических измерений (определений)	0.10	–
209	520006.23	2235887.54	Метод спутниковых геодезических измерений (определений)	0.10	–
210	520013.40	2235895.61	Метод спутниковых геодезических измерений (определений)	0.10	–
211	520024.02	2235909.18	Метод спутниковых геодезических измерений (определений)	0.10	–
212	520027.44	2235908.57	Метод спутниковых геодезических измерений (определений)	0.10	–
213	520058.76	2235888.97	Метод спутниковых геодезических измерений (определений)	0.10	–
214	520065.13	2235884.21	Метод спутниковых геодезических измерений (определений)	0.10	–
215	520118.18	2235849.36	Метод спутниковых геодезических измерений (определений)	0.10	–
216	520120.55	2235848.17	Метод спутниковых геодезических измерений (определений)	0.10	–
217	520126.52	2235841.17	Метод спутниковых геодезических измерений (определений)	0.10	–
218	520120.83	2235834.24	Метод спутниковых геодезических измерений (определений)	0.10	–
219	520118.96	2235829.68	Метод спутниковых геодезических измерений (определений)	0.10	–
220	520108.69	2235812.61	Метод спутниковых геодезических измерений (определений)	0.10	–
221	520097.45	2235795.33	Метод спутниковых геодезических измерений (определений)	0.10	–
222	520087.00	2235777.86	Метод спутниковых геодезических измерений (определений)	0.10	–
223	520065.09	2235743.68	Метод спутниковых геодезических измерений (определений)	0.10	–
224	520000.46	2235783.98	Метод спутниковых геодезических измерений (определений)	0.10	–
225	519994.52	2235780.94	Метод спутниковых геодезических измерений (определений)	0.10	–
226	519990.74	2235777.71	Метод спутниковых геодезических измерений (определений)	0.10	–
227	519982.82	2235762.86	Метод спутниковых геодезических измерений (определений)	0.10	–
228	519974.84	2235765.46	Метод спутниковых геодезических	0.10	–

			измерений (определений)		
229	519973.18	2235762.97	Метод спутниковых геодезических измерений (определений)	0.10	–
230	519984.06	2235759.68	Метод спутниковых геодезических измерений (определений)	0.10	–
231	519992.91	2235776.11	Метод спутниковых геодезических измерений (определений)	0.10	–
232	519995.87	2235779.15	Метод спутниковых геодезических измерений (определений)	0.10	–
233	520000.33	2235781.45	Метод спутниковых геодезических измерений (определений)	0.10	–
234	520008.00	2235776.57	Метод спутниковых геодезических измерений (определений)	0.10	–
235	520009.73	2235774.42	Метод спутниковых геодезических измерений (определений)	0.10	–
236	520065.52	2235740.19	Метод спутниковых геодезических измерений (определений)	0.10	–
237	520088.87	2235776.61	Метод спутниковых геодезических измерений (определений)	0.10	–
238	520099.36	2235794.17	Метод спутниковых геодезических измерений (определений)	0.10	–
239	520110.55	2235811.42	Метод спутниковых геодезических измерений (определений)	0.10	–
240	520120.95	2235828.65	Метод спутниковых геодезических измерений (определений)	0.10	–
241	520122.77	2235833.07	Метод спутниковых геодезических измерений (определений)	0.10	–
242	520127.98	2235839.45	Метод спутниковых геодезических измерений (определений)	0.10	–
243	520143.21	2235821.60	Метод спутниковых геодезических измерений (определений)	0.10	–
244	520145.57	2235820.90	Метод спутниковых геодезических измерений (определений)	0.10	–
245	520156.67	2235814.04	Метод спутниковых геодезических измерений	0.10	–

			(определений)		
246	520161.88	2235814.88	Метод спутниковых геодезических измерений (определений)	0.10	–
247	520166.73	2235814.83	Метод спутниковых геодезических измерений (определений)	0.10	–
248	520185.61	2235801.70	Метод спутниковых геодезических измерений (определений)	0.10	–
249	520200.68	2235792.24	Метод спутниковых геодезических измерений (определений)	0.10	–
250	520217.64	2235784.11	Метод спутниковых геодезических измерений (определений)	0.10	–
251	520227.48	2235778.18	Метод спутниковых геодезических измерений (определений)	0.10	–
252	520229.49	2235777.32	Метод спутниковых геодезических измерений (определений)	0.10	–
253	520246.97	2235758.67	Метод спутниковых геодезических измерений (определений)	0.10	–
254	520267.59	2235748.09	Метод спутниковых геодезических измерений (определений)	0.10	–
255	520269.51	2235746.32	Метод спутниковых геодезических измерений (определений)	0.10	–
256	520318.73	2235716.52	Метод спутниковых геодезических измерений (определений)	0.10	–
257	520333.01	2235737.23	Метод спутниковых геодезических измерений (определений)	0.10	–
258	520399.36	2235831.36	Метод спутниковых геодезических измерений (определений)	0.10	–
259	520434.87	2235880.54	Метод спутниковых геодезических измерений (определений)	0.10	–
260	520438.44	2235885.05	Метод спутниковых геодезических измерений (определений)	0.10	–
261	520468.76	2235930.93	Метод спутниковых геодезических измерений (определений)	0.10	–
262	520477.14	2235942.28	Метод спутниковых геодезических измерений (определений)	0.10	–

			геодезических измерений (определений)		
281	520679.65	2236197.11	Метод спутниковых геодезических измерений (определений)	0.10	–
282	520686.63	2236205.38	Метод спутниковых геодезических измерений (определений)	0.10	–
283	520693.29	2236207.74	Метод спутниковых геодезических измерений (определений)	0.10	–
284	520695.51	2236209.54	Метод спутниковых геодезических измерений (определений)	0.10	–
285	520718.11	2236235.57	Метод спутниковых геодезических измерений (определений)	0.10	–
286	520720.41	2236239.03	Метод спутниковых геодезических измерений (определений)	0.10	–
287	520722.01	2236239.66	Метод спутниковых геодезических измерений (определений)	0.10	–
288	520760.20	2236235.40	Метод спутниковых геодезических измерений (определений)	0.10	–
289	520775.44	2236220.82	Метод спутниковых геодезических измерений (определений)	0.10	–
290	520794.85	2236201.23	Метод спутниковых геодезических измерений (определений)	0.10	–
291	520811.61	2236216.41	Метод спутниковых геодезических измерений (определений)	0.10	–
1	520818.11	2236211.26	Метод спутниковых геодезических измерений (определений)	0.10	–
Граница1(2)	–	–	–	–	–
292	521233.87	2236529.08	Метод спутниковых геодезических измерений (определений)	0.10	–
293	521236.83	2236528.39	Метод спутниковых геодезических измерений (определений)	0.10	–
294	521238.92	2236538.82	Метод спутниковых геодезических измерений (определений)	0.10	–
295	521237.88	2236544.52	Метод спутниковых геодезических измерений (определений)	0.10	–
296	521235.93	2236547.40	Метод спутниковых	0.10	–

263	520488.55	2235956.87	Метод спутниковых геодезических измерений (определений)	0.10	–
264	520491.29	2235961.86	Метод спутниковых геодезических измерений (определений)	0.10	–
265	520517.06	2235998.28	Метод спутниковых геодезических измерений (определений)	0.10	–
266	520530.52	2236029.43	Метод спутниковых геодезических измерений (определений)	0.10	–
267	520530.88	2236031.53	Метод спутниковых геодезических измерений (определений)	0.10	–
268	520537.81	2236043.46	Метод спутниковых геодезических измерений (определений)	0.10	–
269	520562.05	2236054.16	Метод спутниковых геодезических измерений (определений)	0.10	–
270	520569.81	2236058.12	Метод спутниковых геодезических измерений (определений)	0.10	–
271	520579.41	2236063.92	Метод спутниковых геодезических измерений (определений)	0.10	–
272	520591.20	2236073.98	Метод спутниковых геодезических измерений (определений)	0.10	–
273	520597.01	2236081.75	Метод спутниковых геодезических измерений (определений)	0.10	–
274	520597.98	2236082.62	Метод спутниковых геодезических измерений (определений)	0.10	–
275	520635.46	2236076.83	Метод спутниковых геодезических измерений (определений)	0.10	–
276	520659.32	2236110.78	Метод спутниковых геодезических измерений (определений)	0.10	–
277	520672.64	2236139.04	Метод спутниковых геодезических измерений (определений)	0.10	–
278	520675.09	2236151.18	Метод спутниковых геодезических измерений (определений)	0.10	–
279	520675.03	2236182.08	Метод спутниковых геодезических измерений (определений)	0.10	–
280	520677.66	2236192.71	Метод спутниковых	0.10	–

			геодезических измерений (определений)		
297	521188.22	2236571.17	Метод спутниковых геодезических измерений (определений)	0.10	–
298	521187.14	2236573.62	Метод спутниковых геодезических измерений (определений)	0.10	–
299	521187.30	2236576.44	Метод спутниковых геодезических измерений (определений)	0.10	–
300	521189.47	2236581.82	Метод спутниковых геодезических измерений (определений)	0.10	–
301	521206.71	2236607.30	Метод спутниковых геодезических измерений (определений)	0.10	–
302	521205.05	2236608.42	Метод спутниковых геодезических измерений (определений)	0.10	–
303	521187.69	2236582.75	Метод спутниковых геодезических измерений (определений)	0.10	–
304	521185.32	2236576.88	Метод спутниковых геодезических измерений (определений)	0.10	–
305	521185.12	2236573.25	Метод спутниковых геодезических измерений (определений)	0.10	–
306	521186.20	2236570.80	Метод спутниковых геодезических измерений (определений)	0.10	–
307	521184.06	2236568.88	Метод спутниковых геодезических измерений (определений)	0.10	–
308	521182.41	2236566.56	Метод спутниковых геодезических измерений (определений)	0.10	–
309	521180.02	2236567.10	Метод спутниковых геодезических измерений (определений)	0.10	–
310	521155.58	2236579.50	Метод спутниковых геодезических измерений (определений)	0.10	–
311	521145.77	2236572.92	Метод спутниковых геодезических измерений (определений)	0.10	–
312	521146.89	2236571.25	Метод спутниковых геодезических измерений (определений)	0.10	–
313	521155.72	2236577.19	Метод спутниковых геодезических	0.10	–

			измерений (определений)		
314	521179.34	2236565.20	Метод спутниковых геодезических измерений (определений)	0.10	–
315	521183.27	2236564.31	Метод спутниковых геодезических измерений (определений)	0.10	–
316	521185.56	2236567.54	Метод спутниковых геодезических измерений (определений)	0.10	–
317	521186.68	2236568.55	Метод спутниковых геодезических измерений (определений)	0.10	–
318	521233.95	2236544.70	Метод спутниковых геодезических измерений (определений)	0.10	–
319	521235.08	2236543.30	Метод спутниковых геодезических измерений (определений)	0.10	–
320	521235.99	2236539.13	Метод спутниковых геодезических измерений (определений)	0.10	–
292	521233.87	2236529.08	Метод спутниковых геодезических измерений (определений)	0.10	–
Граница1(3)	–	–	–	–	–
321	520723.22	2236477.80	Метод спутниковых геодезических измерений (определений)	0.10	–
322	520746.07	2236467.38	Метод спутниковых геодезических измерений (определений)	0.10	–
323	520756.82	2236492.91	Метод спутниковых геодезических измерений (определений)	0.10	–
324	520733.99	2236502.72	Метод спутниковых геодезических измерений (определений)	0.10	–
325	520732.07	2236498.27	Метод спутниковых геодезических измерений (определений)	0.10	–
326	520710.17	2236508.14	Метод спутниковых геодезических измерений (определений)	0.10	–
327	520708.87	2236508.38	Метод спутниковых геодезических измерений (определений)	0.10	–
328	520707.46	2236507.70	Метод спутниковых геодезических измерений (определений)	0.10	–
329	520705.57	2236503.30	Метод спутниковых геодезических	0.10	–

			измерений (определений)		
330	520707.55	2236502.63	Метод спутниковых геодезических измерений (определений)	0.10	–
331	520709.09	2236506.42	Метод спутниковых геодезических измерений (определений)	0.10	–
332	520731.27	2236496.43	Метод спутниковых геодезических измерений (определений)	0.10	–
321	520723.22	2236477.80	Метод спутниковых геодезических измерений (определений)	0.10	–
Граница1(4)	–	–	–	–	–
333	520574.69	2236625.50	Метод спутниковых геодезических измерений (определений)	0.10	–
334	520553.18	2236638.36	Метод спутниковых геодезических измерений (определений)	0.10	–
335	520539.51	2236615.75	Метод спутниковых геодезических измерений (определений)	0.10	–
336	520561.05	2236602.90	Метод спутниковых геодезических измерений (определений)	0.10	–
337	520570.82	2236619.08	Метод спутниковых геодезических измерений (определений)	0.10	–
338	520593.41	2236603.73	Метод спутниковых геодезических измерений (определений)	0.10	–
339	520594.80	2236605.21	Метод спутниковых геодезических измерений (определений)	0.10	–
340	520571.85	2236620.80	Метод спутниковых геодезических измерений (определений)	0.10	–
333	520574.69	2236625.50	Метод спутниковых геодезических измерений (определений)	0.10	–
Граница1(5)	–	–	–	–	–
341	520600.48	2236372.59	Метод спутниковых геодезических измерений (определений)	0.10	–
342	520600.43	2236370.59	Метод спутниковых геодезических измерений (определений)	0.10	–
343	520609.39	2236370.35	Метод спутниковых геодезических измерений (определений)	0.10	–
344	520609.44	2236372.35	Метод спутниковых	0.10	–

			геодезических измерений (определений)		
341	520600.48	2236372.59	Метод спутниковых геодезических измерений (определений)	0.10	–
Граница1(6)	–	–	–	–	–
345	521055.34	2236582.86	Метод спутниковых геодезических измерений (определений)	0.10	–
346	521063.61	2236604.25	Метод спутниковых геодезических измерений (определений)	0.10	–
347	521042.72	2236612.36	Метод спутниковых геодезических измерений (определений)	0.10	–
348	521034.45	2236590.96	Метод спутниковых геодезических измерений (определений)	0.10	–
349	521045.29	2236586.76	Метод спутниковых геодезических измерений (определений)	0.10	–
350	521039.47	2236559.17	Метод спутниковых геодезических измерений (определений)	0.10	–
351	521034.16	2236534.55	Метод спутниковых геодезических измерений (определений)	0.10	–
352	521034.72	2236527.97	Метод спутниковых геодезических измерений (определений)	0.10	–
353	521036.81	2236511.07	Метод спутниковых геодезических измерений (определений)	0.10	–
354	521031.67	2236503.48	Метод спутниковых геодезических измерений (определений)	0.10	–
355	521023.20	2236503.13	Метод спутниковых геодезических измерений (определений)	0.10	–
356	521020.25	2236483.27	Метод спутниковых геодезических измерений (определений)	0.10	–
357	521018.63	2236470.31	Метод спутниковых геодезических измерений (определений)	0.10	–
358	521016.08	2236452.82	Метод спутниковых геодезических измерений (определений)	0.10	–
359	521012.78	2236427.00	Метод спутниковых геодезических измерений (определений)	0.10	–
360	520999.44	2236428.90	Метод спутниковых	0.10	–

			геодезических измерений (определений)		
361	520988.36	2236421.26	Метод спутниковых геодезических измерений (определений)	0.10	–
362	520984.06	2236407.81	Метод спутниковых геодезических измерений (определений)	0.10	–
363	520990.87	2236399.10	Метод спутниковых геодезических измерений (определений)	0.10	–
364	520991.33	2236389.00	Метод спутниковых геодезических измерений (определений)	0.10	–
365	520990.58	2236379.83	Метод спутниковых геодезических измерений (определений)	0.10	–
366	520989.64	2236372.59	Метод спутниковых геодезических измерений (определений)	0.10	–
367	520983.82	2236349.20	Метод спутниковых геодезических измерений (определений)	0.10	–
368	520966.70	2236339.66	Метод спутниковых геодезических измерений (определений)	0.10	–
369	520965.38	2236338.07	Метод спутниковых геодезических измерений (определений)	0.10	–
370	520956.45	2236321.02	Метод спутниковых геодезических измерений (определений)	0.10	–
371	520936.73	2236284.24	Метод спутниковых геодезических измерений (определений)	0.10	–
372	520935.95	2236284.63	Метод спутниковых геодезических измерений (определений)	0.10	–
373	520934.32	2236283.69	Метод спутниковых геодезических измерений (определений)	0.10	–
374	520933.04	2236280.59	Метод спутниковых геодезических измерений (определений)	0.10	–
375	520928.62	2236282.54	Метод спутниковых геодезических измерений (определений)	0.10	–
376	520911.75	2236291.48	Метод спутниковых геодезических измерений (определений)	0.10	–
377	520898.43	2236298.83	Метод спутниковых геодезических	0.10	–

			измерений (определений)		
378	520872.75	2236312.60	Метод спутниковых геодезических измерений (определений)	0.10	–
379	520850.30	2236324.45	Метод спутниковых геодезических измерений (определений)	0.10	–
380	520844.01	2236327.45	Метод спутниковых геодезических измерений (определений)	0.10	–
381	520845.47	2236338.88	Метод спутниковых геодезических измерений (определений)	0.10	–
382	520847.34	2236347.36	Метод спутниковых геодезических измерений (определений)	0.10	–
383	520855.51	2236354.88	Метод спутниковых геодезических измерений (определений)	0.10	–
384	520866.84	2236354.60	Метод спутниковых геодезических измерений (определений)	0.10	–
385	520892.64	2236342.11	Метод спутниковых геодезических измерений (определений)	0.10	–
386	520905.88	2236366.18	Метод спутниковых геодезических измерений (определений)	0.10	–
387	520910.74	2236373.74	Метод спутниковых геодезических измерений (определений)	0.10	–
388	520918.21	2236386.51	Метод спутниковых геодезических измерений (определений)	0.10	–
389	520924.70	2236397.07	Метод спутниковых геодезических измерений (определений)	0.10	–
390	520924.96	2236397.91	Метод спутниковых геодезических измерений (определений)	0.10	–
391	520936.03	2236392.34	Метод спутниковых геодезических измерений (определений)	0.10	–
392	520947.13	2236414.96	Метод спутниковых геодезических измерений (определений)	0.10	–
393	520920.34	2236428.45	Метод спутниковых геодезических измерений (определений)	0.10	–
394	520909.20	2236405.83	Метод спутниковых геодезических измерений	0.10	–

			(определений)		
395	520923.06	2236398.86	Метод спутниковых геодезических измерений (определений)	0.10	–
396	520922.77	2236397.94	Метод спутниковых геодезических измерений (определений)	0.10	–
397	520916.40	2236387.59	Метод спутниковых геодезических измерений (определений)	0.10	–
398	520908.96	2236374.84	Метод спутниковых геодезических измерений (определений)	0.10	–
399	520904.07	2236367.25	Метод спутниковых геодезических измерений (определений)	0.10	–
400	520891.77	2236344.85	Метод спутниковых геодезических измерений (определений)	0.10	–
401	520867.31	2236356.69	Метод спутниковых геодезических измерений (определений)	0.10	–
402	520854.71	2236357.00	Метод спутниковых геодезических измерений (определений)	0.10	–
403	520845.44	2236348.45	Метод спутниковых геодезических измерений (определений)	0.10	–
404	520843.41	2236339.27	Метод спутниковых геодезических измерений (определений)	0.10	–
405	520842.23	2236331.83	Метод спутниковых геодезических измерений (определений)	0.10	–
406	520840.96	2236331.48	Метод спутниковых геодезических измерений (определений)	0.10	–
407	520839.19	2236332.01	Метод спутниковых геодезических измерений (определений)	0.10	–
408	520834.15	2236335.58	Метод спутниковых геодезических измерений (определений)	0.10	–
409	520819.32	2236345.59	Метод спутниковых геодезических измерений (определений)	0.10	–
410	520808.87	2236353.20	Метод спутниковых геодезических измерений (определений)	0.10	–
411	520796.15	2236360.47	Метод спутниковых геодезических измерений (определений)	0.10	–
412	520793.48	2236360.22	Метод спутниковых геодезических измерений (определений)	0.10	–
413	520791.21	2236358.90	Метод спутниковых геодезических измерений (определений)	0.10	–
414	520780.86	2236364.15	Метод спутниковых геодезических измерений (определений)	0.10	–
415	520772.34	2236370.96	Метод спутниковых геодезических измерений (определений)	0.10	–
416	520771.09	2236369.40	Метод спутниковых геодезических измерений (определений)	0.10	–
417	520779.76	2236362.47	Метод спутниковых геодезических измерений (определений)	0.10	–
418	520790.88	2236356.86	Метод спутниковых геодезических измерений (определений)	0.10	–
419	520792.86	2236357.08	Метод спутниковых геодезических измерений (определений)	0.10	–
420	520794.29	2236358.29	Метод спутниковых геодезических измерений (определений)	0.10	–
421	520795.69	2236358.42	Метод спутниковых геодезических измерений (определений)	0.10	–
422	520807.79	2236351.51	Метод спутниковых геодезических измерений (определений)	0.10	–
423	520818.16	2236343.95	Метод спутниковых геодезических измерений (определений)	0.10	–
424	520833.01	2236333.93	Метод спутниковых геодезических измерений (определений)	0.10	–
425	520838.30	2236330.19	Метод спутниковых геодезических измерений (определений)	0.10	–
426	520840.93	2236329.40	Метод спутниковых геодезических измерений (определений)	0.10	–
427	520842.25	2236329.76	Метод спутниковых геодезических измерений (определений)	0.10	–
428	520842.08	2236326.11	Метод спутниковых геодезических измерений (определений)	0.10	–
429	520849.40	2236322.65	Метод спутниковых	0.10	–

			геодезических измерений (определений)		
430	520871.81	2236310.83	Метод спутниковых геодезических измерений (определений)	0.10	–
431	520897.47	2236297.07	Метод спутниковых геодезических измерений (определений)	0.10	–
432	520910.80	2236289.73	Метод спутниковых геодезических измерений (определений)	0.10	–
433	520927.66	2236280.78	Метод спутниковых геодезических измерений (определений)	0.10	–
434	520941.68	2236272.90	Метод спутниковых геодезических измерений (определений)	0.10	–
435	520971.25	2236257.73	Метод спутниковых геодезических измерений (определений)	0.10	–
436	520984.45	2236251.79	Метод спутниковых геодезических измерений (определений)	0.10	–
437	520997.63	2236249.32	Метод спутниковых геодезических измерений (определений)	0.10	–
438	521090.12	2236229.65	Метод спутниковых геодезических измерений (определений)	0.10	–
439	521083.19	2236194.27	Метод спутниковых геодезических измерений (определений)	0.10	–
440	521060.05	2236198.88	Метод спутниковых геодезических измерений (определений)	0.10	–
441	521055.22	2236172.92	Метод спутниковых геодезических измерений (определений)	0.10	–
442	521083.25	2236167.33	Метод спутниковых геодезических измерений (определений)	0.10	–
443	521088.08	2236193.29	Метод спутниковых геодезических измерений (определений)	0.10	–
444	521085.15	2236193.87	Метод спутниковых геодезических измерений (определений)	0.10	–
445	521092.46	2236231.21	Метод спутниковых геодезических измерений (определений)	0.10	–
446	520998.02	2236251.28	Метод спутниковых геодезических	0.10	–

			измерений (определений)		
447	520985.05	2236253.71	Метод спутниковых геодезических измерений (определений)	0.10	–
448	520972.15	2236259.52	Метод спутниковых геодезических измерений (определений)	0.10	–
449	520936.09	2236279.57	Метод спутниковых геодезических измерений (определений)	0.10	–
450	520935.29	2236280.80	Метод спутниковых геодезических измерений (определений)	0.10	–
451	520935.91	2236282.30	Метод спутниковых геодезических измерений (определений)	0.10	–
452	520937.56	2236281.58	Метод спутниковых геодезических измерений (определений)	0.10	–
453	520958.22	2236320.08	Метод спутниковых геодезических измерений (определений)	0.10	–
454	520967.06	2236336.96	Метод спутниковых геодезических измерений (определений)	0.10	–
455	520968.00	2236338.10	Метод спутниковых геодезических измерений (определений)	0.10	–
456	520985.55	2236347.88	Метод спутниковых геодезических измерений (определений)	0.10	–
457	520991.61	2236372.22	Метод спутниковых геодезических измерений (определений)	0.10	–
458	520992.57	2236379.62	Метод спутниковых геодезических измерений (определений)	0.10	–
459	520993.33	2236388.96	Метод спутниковых геодезических измерений (определений)	0.10	–
460	520992.84	2236399.83	Метод спутниковых геодезических измерений (определений)	0.10	–
461	520986.29	2236408.21	Метод спутниковых геодезических измерений (определений)	0.10	–
462	520990.06	2236420.00	Метод спутниковых геодезических измерений (определений)	0.10	–
463	520999.93	2236426.81	Метод спутниковых геодезических измерений	0.10	–

			(определений)		
464	521014.52	2236424.75	Метод спутниковых геодезических измерений (определений)	0.10	–
465	521018.06	2236452.55	Метод спутниковых геодезических измерений (определений)	0.10	–
466	521020.61	2236470.04	Метод спутниковых геодезических измерений (определений)	0.10	–
467	521022.23	2236483.00	Метод спутниковых геодезических измерений (определений)	0.10	–
468	521024.93	2236501.19	Метод спутниковых геодезических измерений (определений)	0.10	–
469	521032.76	2236501.53	Метод спутниковых геодезических измерений (определений)	0.10	–
470	521038.89	2236510.57	Метод спутниковых геодезических измерений (определений)	0.10	–
471	521036.71	2236528.18	Метод спутниковых геодезических измерений (определений)	0.10	–
472	521036.18	2236534.42	Метод спутниковых геодезических измерений (определений)	0.10	–
473	521041.43	2236558.75	Метод спутниковых геодезических измерений (определений)	0.10	–
474	521047.13	2236586.04	Метод спутниковых геодезических измерений (определений)	0.10	–
345	521055.34	2236582.86	Метод спутниковых геодезических измерений (определений)	0.10	–
Граница1(7)	–	–	–	–	–
475	519847.78	2235388.40	Метод спутниковых геодезических измерений (определений)	0.10	–
476	519870.18	2235372.71	Метод спутниковых геодезических измерений (определений)	0.10	–
477	519885.90	2235395.69	Метод спутниковых геодезических измерений (определений)	0.10	–
478	519863.57	2235411.27	Метод спутниковых геодезических измерений (определений)	0.10	–
479	519852.95	2235395.88	Метод спутниковых геодезических измерений	0.10	–

			(определений)		
480	519852.42	2235396.13	Метод спутниковых геодезических измерений (определений)	0.10	–
481	519807.31	2235429.40	Метод спутниковых геодезических измерений (определений)	0.10	–
482	519798.44	2235433.63	Метод спутниковых геодезических измерений (определений)	0.10	–
483	519762.41	2235461.40	Метод спутниковых геодезических измерений (определений)	0.10	–
484	519762.66	2235461.87	Метод спутниковых геодезических измерений (определений)	0.10	–
485	519760.24	2235463.60	Метод спутниковых геодезических измерений (определений)	0.10	–
486	519759.19	2235461.76	Метод спутниковых геодезических измерений (определений)	0.10	–
487	519744.60	2235434.88	Метод спутниковых геодезических измерений (определений)	0.10	–
488	519742.71	2235436.17	Метод спутниковых геодезических измерений (определений)	0.10	–
489	519727.86	2235414.99	Метод спутниковых геодезических измерений (определений)	0.10	–
490	519694.98	2235413.57	Метод спутниковых геодезических измерений (определений)	0.10	–
491	519694.98	2235414.82	Метод спутниковых геодезических измерений (определений)	0.10	–
492	519688.73	2235414.69	Метод спутниковых геодезических измерений (определений)	0.10	–
493	519688.70	2235413.96	Метод спутниковых геодезических измерений (определений)	0.10	–
494	519677.83	2235415.47	Метод спутниковых геодезических измерений (определений)	0.10	–
495	519678.09	2235412.34	Метод спутниковых геодезических измерений (определений)	0.10	–
496	519688.57	2235410.81	Метод спутниковых геодезических измерений (определений)	0.10	–

497	519688.53	2235409.30	Метод спутниковых геодезических измерений (определений)	0.10	–
498	519695.01	2235409.56	Метод спутниковых геодезических измерений (определений)	0.10	–
499	519695.00	2235410.58	Метод спутниковых геодезических измерений (определений)	0.10	–
500	519731.77	2235412.15	Метод спутниковых геодезических измерений (определений)	0.10	–
501	519753.71	2235397.21	Метод спутниковых геодезических измерений (определений)	0.10	–
502	519768.63	2235418.52	Метод спутниковых геодезических измерений (определений)	0.10	–
503	519747.10	2235433.18	Метод спутниковых геодезических измерений (определений)	0.10	–
504	519761.44	2235459.62	Метод спутниковых геодезических измерений (определений)	0.10	–
505	519797.39	2235431.92	Метод спутниковых геодезических измерений (определений)	0.10	–
506	519806.28	2235427.69	Метод спутниковых геодезических измерений (определений)	0.10	–
507	519851.39	2235394.40	Метод спутниковых геодезических измерений (определений)	0.10	–
508	519851.79	2235394.21	Метод спутниковых геодезических измерений (определений)	0.10	–
475	519847.78	2235388.40	Метод спутниковых геодезических измерений (определений)	0.10	–

3. Сведения о характерных точках части (частей) границы объекта

Обозначение характерных точек части границы	Координаты, м		Метод определения координат характерной точки	Средняя квадратическая погрешность положения характерной точки (M_t), м	Описание обозначения точки на местности (при наличии)
	X	Y			
1	2	3	4	5	6
–	–	–	–	–	–

ГРАФИЧЕСКОЕ ОПИСАНИЕ

местоположения границ публичного сервитута

Электросетевой комплекс Подстанция 110/35/6кВ «Балмошная» (КЛ 0,4 кВ от КТП 2276, КТП 2276)

(наименование объекта, местоположение границ которого описано (далее - объект)

Раздел 1

Сведения об объекте		
№ п/п	Характеристики объекта	Описание характеристик
1	2	3
1	Местоположение объекта	Пермский край, городской округ Пермский, город Пермь
2	Площадь объекта +/- величина погрешности определения площади (Р+/- Дельта Р)	514 кв.м ± 4.55 кв.м
3	Иные характеристики объекта	Публичный сервитут устанавливается в целях эксплуатации объекта электросетевого хозяйства «Электросетевой комплекс Подстанция 110/35/6кВ «Балмошная» (КЛ 0,4 кВ от КТП 2276, КТП 2276)» (в соответствии со статьей 3.6 Федерального закона от 25 октября 2001 г. № 137-ФЗ «О введении в действие Земельного кодекса Российской Федерации»). Срок установления публичного сервитута - сорок девять лет (согласно п.1 ст. 39.45 ЗК РФ).

Раздел 2

Сведения о местоположении границ объекта

1. Система координат МСК-59, зона 2

2. Сведения о характерных точках границ объекта

Обозначение характерных точек границ	Координаты, м		Метод определения координат характерной точки	Средняя квадратическая погрешность положения характерной точки (M_t), м	Описание обозначения точки на местности (при наличии)
	X	Y			
1	2	3	4	5	6
1	522149.92	2238284.93	Метод спутниковых геодезических измерений (определений)	0.10	–
2	522151.86	2238284.48	Метод спутниковых геодезических измерений (определений)	0.10	–
3	522153.27	2238290.62	Метод спутниковых геодезических измерений (определений)	0.10	–
4	522163.92	2238288.53	Метод спутниковых геодезических измерений (определений)	0.10	–
5	522167.80	2238310.02	Метод спутниковых геодезических измерений (определений)	0.10	–
6	522145.46	2238314.46	Метод спутниковых геодезических	0.10	–

			измерений (определений)		
7	522141.24	2238292.98	Метод спутниковых геодезических измерений (определений)	0.10	–
8	522151.31	2238291.00	Метод спутниковых геодезических измерений (определений)	0.10	–
1	522149.92	2238284.93	Метод спутниковых геодезических измерений (определений)	0.10	–

3. Сведения о характерных точках части (частей) границы объекта

Обозначение характерных точек части границы	Координаты, м		Метод определения координат характерной точки	Средняя квадратическая погрешность положения характерной точки (M_t), м	Описание обозначения точки на местности (при наличии)
	X	Y			
1	2	3	4	5	6
–	–	–	–	–	–

ГРАФИЧЕСКОЕ ОПИСАНИЕ

местоположения границ публичного сервитута

Электросетевой комплекс Подстанция 35/6 кВ «Дзержинская» (КЛ 6 кВ: ф. Дворец ЗИД, ф. Плеханова, ф. Хохрякова; ТП-5126, ТП-5082, ТП-5104, ТП-5103, ТП-5204, ТП-5129, ТП-5040, ТП-5038, ТП-5171, ТП-5197, ТП-5156)

(наименование объекта, местоположение границ которого описано (далее - объект)

Раздел 1

Сведения об объекте		
№ п/п	Характеристики объекта	Описание характеристик
1	2	3
1	Местоположение объекта	Пермский край, городской округ Пермский, город Пермь
2	Площадь объекта +/- величина погрешности определения площади (Р+/- Дельта Р)	21794 кв.м ± 33.81 кв.м
3	Иные характеристики объекта	Публичный сервитут устанавливается в целях эксплуатации объекта электросетевого хозяйства «Электросетевой комплекс Подстанция 35/6 кВ «Дзержинская» (КЛ 6 кВ: ф. Дворец ЗИД, ф. Плеханова, ф. Хохрякова; ТП-5126, ТП-5082, ТП-5104, ТП-5103, ТП-5204, ТП-5129, ТП-5040, ТП-5038, ТП-5171, ТП-5197, ТП-5156)» (в соответствии со статьей 3.6 Федерального закона от 25 октября 2001 г. № 137-ФЗ «О введении в действие Земельного кодекса Российской Федерации»). Срок установления публичного сервитута - сорок девять лет (согласно п.1 ст. 39.45 ЗК РФ).

Раздел 2

Сведения о местоположении границ объекта

1. Система координат МСК-59, зона 2

2. Сведения о характерных точках границ объекта

Обозначение характерных точек границ	Координаты, м		Метод определения координат характерной точки	Средняя квадратическая погрешность положения характерной точки (M_t), м	Описание обозначения точки на местности (при наличии)
	X	Y			
1	2	3	4	5	6
Граница1(1)	–	–	–	–	–
1	517386.37	2229117.70	Метод спутниковых геодезических измерений (определений)	0.10	–
2	517389.99	2229130.80	Метод спутниковых геодезических измерений (определений)	0.10	–
3	517397.62	2229139.76	Метод спутниковых геодезических измерений (определений)	0.10	–
4	517397.02	2229147.10	Метод спутниковых геодезических измерений (определений)	0.10	–

5	517392.87	2229150.83	Метод спутниковых геодезических измерений (определений)	0.10	–
6	517391.53	2229149.34	Метод спутниковых геодезических измерений (определений)	0.10	–
7	517395.09	2229146.13	Метод спутниковых геодезических измерений (определений)	0.10	–
8	517395.56	2229140.42	Метод спутниковых геодезических измерений (определений)	0.10	–
9	517388.18	2229131.75	Метод спутниковых геодезических измерений (определений)	0.10	–
10	517384.44	2229118.23	Метод спутниковых геодезических измерений (определений)	0.10	–
1	517386.37	2229117.70	Метод спутниковых геодезических измерений (определений)	0.10	–
Граница1(2)	–	–	–	–	–
11	517358.39	2229803.56	Метод спутниковых геодезических измерений (определений)	0.10	–
12	517383.49	2229795.57	Метод спутниковых геодезических измерений (определений)	0.10	–
13	517395.88	2229836.52	Метод спутниковых геодезических измерений (определений)	0.10	–
14	517398.96	2229847.36	Метод спутниковых геодезических измерений (определений)	0.10	–
15	517403.79	2229865.57	Метод спутниковых геодезических измерений (определений)	0.10	–
16	517410.77	2229888.04	Метод спутниковых геодезических измерений (определений)	0.10	–
17	517412.63	2229895.62	Метод спутниковых геодезических измерений (определений)	0.10	–
18	517418.84	2229901.69	Метод спутниковых геодезических измерений (определений)	0.10	–
19	517427.84	2229911.62	Метод спутниковых геодезических измерений (определений)	0.10	–
20	517465.60	2229938.61	Метод спутниковых геодезических измерений (определений)	0.10	–
21	517479.72	2229942.68	Метод спутниковых геодезических измерений (определений)	0.10	–
22	517483.34	2229951.17	Метод спутниковых геодезических измерений (определений)	0.10	–
23	517485.51	2229950.29	Метод спутниковых геодезических измерений (определений)	0.10	–
24	517482.58	2229940.42	Метод спутниковых геодезических измерений (определений)	0.10	–
25	517508.43	2229932.65	Метод спутниковых геодезических измерений (определений)	0.10	–
26	517509.01	2229933.12	Метод спутниковых геодезических измерений (определений)	0.10	–
27	517513.31	2229946.63	Метод спутниковых геодезических измерений (определений)	0.10	–
28	517518.44	2229953.65	Метод спутниковых геодезических измерений (определений)	0.10	–
29	517526.81	2229980.54	Метод спутниковых геодезических измерений (определений)	0.10	–
30	517547.98	2230047.38	Метод спутниковых геодезических измерений (определений)	0.10	–
31	517571.38	2230119.13	Метод спутниковых геодезических измерений (определений)	0.10	–
32	517542.07	2230129.17	Метод спутниковых геодезических измерений (определений)	0.10	–
33	517436.93	2230165.27	Метод спутниковых геодезических измерений (определений)	0.10	–
34	517441.60	2230181.48	Метод спутниковых геодезических измерений (определений)	0.10	–
35	517479.63	2230307.10	Метод спутниковых геодезических измерений (определений)	0.10	–
36	517493.84	2230355.33	Метод спутниковых геодезических измерений (определений)	0.10	–
37	517534.96	2230343.77	Метод спутниковых геодезических измерений (определений)	0.10	–
38	517534.18	2230341.50	Метод спутниковых	0.10	–

			геодезических измерений (определений)		
39	517495.55	2230352.13	Метод спутниковых геодезических измерений (определений)	0.10	–
40	517481.84	2230304.95	Метод спутниковых геодезических измерений (определений)	0.10	–
41	517444.01	2230180.47	Метод спутниковых геодезических измерений (определений)	0.10	–
42	517440.25	2230166.80	Метод спутниковых геодезических измерений (определений)	0.10	–
43	517543.39	2230131.50	Метод спутниковых геодезических измерений (определений)	0.10	–
44	517574.67	2230120.98	Метод спутниковых геодезических измерений (определений)	0.10	–
45	517550.47	2230046.83	Метод спутниковых геодезических измерений (определений)	0.10	–
46	517529.26	2229979.94	Метод спутниковых геодезических измерений (определений)	0.10	–
47	517520.91	2229953.15	Метод спутниковых геодезических измерений (определений)	0.10	–
48	517522.80	2229952.75	Метод спутниковых геодезических измерений (определений)	0.10	–
49	517542.51	2229946.94	Метод спутниковых геодезических измерений (определений)	0.10	–
50	517556.37	2229942.90	Метод спутниковых геодезических измерений (определений)	0.10	–
51	517557.06	2229943.30	Метод спутниковых геодезических измерений (определений)	0.10	–
52	517557.31	2229943.96	Метод спутниковых геодезических измерений (определений)	0.10	–
53	517556.65	2229945.36	Метод спутниковых геодезических измерений (определений)	0.10	–
54	517570.47	2229990.79	Метод спутниковых геодезических измерений (определений)	0.10	–
55	517579.99	2229987.13	Метод спутниковых геодезических измерений (определений)	0.10	–
56	517588.68	2229983.95	Метод спутниковых геодезических измерений (определений)	0.10	–
57	517590.34	2229987.87	Метод спутниковых геодезических измерений (определений)	0.10	–
58	517594.49	2229989.07	Метод спутниковых геодезических измерений (определений)	0.10	–
59	517594.95	2229986.55	Метод спутниковых геодезических измерений (определений)	0.10	–
60	517592.08	2229985.73	Метод спутниковых геодезических измерений (определений)	0.10	–
61	517591.39	2229983.43	Метод спутниковых геодезических измерений (определений)	0.10	–
62	517606.93	2229978.38	Метод спутниковых геодезических измерений (определений)	0.10	–
63	517602.74	2229964.68	Метод спутниковых геодезических измерений (определений)	0.10	–
64	517599.94	2229955.10	Метод спутниковых геодезических измерений (определений)	0.10	–
65	517598.94	2229952.46	Метод спутниковых геодезических измерений (определений)	0.10	–
66	517595.96	2229950.31	Метод спутниковых геодезических измерений (определений)	0.10	–
67	517590.82	2229932.71	Метод спутниковых геодезических измерений (определений)	0.10	–
68	517581.29	2229899.40	Метод спутниковых геодезических измерений (определений)	0.10	–
69	517572.13	2229873.37	Метод спутниковых геодезических измерений (определений)	0.10	–
70	517607.70	2229862.40	Метод спутниковых геодезических измерений (определений)	0.10	–
71	517633.24	2229854.22	Метод спутниковых геодезических измерений (определений)	0.10	–
72	517624.42	2229826.33	Метод спутниковых геодезических измерений	0.10	–

			(определений)		
73	517624.55	2229818.58	Метод спутниковых геодезических измерений (определений)	0.10	–
74	517614.48	2229810.72	Метод спутниковых геодезических измерений (определений)	0.10	–
75	517608.93	2229794.57	Метод спутниковых геодезических измерений (определений)	0.10	–
76	517593.04	2229745.43	Метод спутниковых геодезических измерений (определений)	0.10	–
77	517612.03	2229739.94	Метод спутниковых геодезических измерений (определений)	0.10	–
78	517605.38	2229716.88	Метод спутниковых геодезических измерений (определений)	0.10	–
79	517609.37	2229714.62	Метод спутниковых геодезических измерений (определений)	0.10	–
80	517609.93	2229712.93	Метод спутниковых геодезических измерений (определений)	0.10	–
81	517606.22	2229700.93	Метод спутниковых геодезических измерений (определений)	0.10	–
82	517603.49	2229693.06	Метод спутниковых геодезических измерений (определений)	0.10	–
83	517597.80	2229677.42	Метод спутниковых геодезических измерений (определений)	0.10	–
84	517610.61	2229661.62	Метод спутниковых геодезических измерений (определений)	0.10	–
85	517604.51	2229642.11	Метод спутниковых геодезических измерений (определений)	0.10	–
86	517606.06	2229639.75	Метод спутниковых геодезических измерений (определений)	0.10	–
87	517611.34	2229635.78	Метод спутниковых геодезических измерений (определений)	0.10	–
88	517626.71	2229630.30	Метод спутниковых геодезических измерений (определений)	0.10	–
89	517645.13	2229624.15	Метод спутниковых геодезических измерений (определений)	0.10	–
90	517648.09	2229617.73	Метод спутниковых геодезических измерений (определений)	0.10	–
91	517645.53	2229608.07	Метод спутниковых геодезических измерений (определений)	0.10	–
92	517639.71	2229588.86	Метод спутниковых геодезических измерений (определений)	0.10	–
93	517631.95	2229567.70	Метод спутниковых геодезических измерений (определений)	0.10	–
94	517631.74	2229567.32	Метод спутниковых геодезических измерений (определений)	0.10	–
95	517640.59	2229564.42	Метод спутниковых геодезических измерений (определений)	0.10	–
96	517633.32	2229540.29	Метод спутниковых геодезических измерений (определений)	0.10	–
97	517626.28	2229542.60	Метод спутниковых геодезических измерений (определений)	0.10	–
98	517614.51	2229508.52	Метод спутниковых геодезических измерений (определений)	0.10	–
99	517612.04	2229507.20	Метод спутниковых геодезических измерений (определений)	0.10	–
100	517597.95	2229503.40	Метод спутниковых геодезических измерений (определений)	0.10	–
101	517578.46	2229510.87	Метод спутниковых геодезических измерений (определений)	0.10	–
102	517574.26	2229509.45	Метод спутниковых геодезических измерений (определений)	0.10	–
103	517571.29	2229503.64	Метод спутниковых геодезических измерений (определений)	0.10	–
104	517570.78	2229498.92	Метод спутниковых геодезических измерений (определений)	0.10	–
105	517571.20	2229491.94	Метод спутниковых геодезических измерений (определений)	0.10	–
106	517561.42	2229461.34	Метод спутниковых геодезических измерений (определений)	0.10	–
107	517558.45	2229452.79	Метод спутниковых	0.10	–

			геодезических измерений (определений)		
108	517554.33	2229451.87	Метод спутниковых геодезических измерений (определений)	0.10	–
109	517552.62	2229446.60	Метод спутниковых геодезических измерений (определений)	0.10	–
110	517552.88	2229440.11	Метод спутниковых геодезических измерений (определений)	0.10	–
111	517549.98	2229428.06	Метод спутниковых геодезических измерений (определений)	0.10	–
112	517537.15	2229399.53	Метод спутниковых геодезических измерений (определений)	0.10	–
113	517536.49	2229390.10	Метод спутниковых геодезических измерений (определений)	0.10	–
114	517527.79	2229366.88	Метод спутниковых геодезических измерений (определений)	0.10	–
115	517527.71	2229361.68	Метод спутниковых геодезических измерений (определений)	0.10	–
116	517532.01	2229359.68	Метод спутниковых геодезических измерений (определений)	0.10	–
117	517532.62	2229360.56	Метод спутниковых геодезических измерений (определений)	0.10	–
118	517535.64	2229383.59	Метод спутниковых геодезических измерений (определений)	0.10	–
119	517548.16	2229418.09	Метод спутниковых геодезических измерений (определений)	0.10	–
120	517554.05	2229435.30	Метод спутниковых геодезических измерений (определений)	0.10	–
121	517558.41	2229442.93	Метод спутниковых геодезических измерений (определений)	0.10	–
122	517578.34	2229437.03	Метод спутниковых геодезических измерений (определений)	0.10	–
123	517597.59	2229431.54	Метод спутниковых геодезических измерений (определений)	0.10	–
124	517616.59	2229425.30	Метод спутниковых геодезических	0.10	–

			измерений (определений)		
125	517630.98	2229421.52	Метод спутниковых геодезических измерений (определений)	0.10	–
126	517632.81	2229427.50	Метод спутниковых геодезических измерений (определений)	0.10	–
127	517636.71	2229439.03	Метод спутниковых геодезических измерений (определений)	0.10	–
128	517640.15	2229448.73	Метод спутниковых геодезических измерений (определений)	0.10	–
129	517642.94	2229450.60	Метод спутниковых геодезических измерений (определений)	0.10	–
130	517650.09	2229448.64	Метод спутниковых геодезических измерений (определений)	0.10	–
131	517652.20	2229452.94	Метод спутниковых геодезических измерений (определений)	0.10	–
132	517656.06	2229470.52	Метод спутниковых геодезических измерений (определений)	0.10	–
133	517660.69	2229484.83	Метод спутниковых геодезических измерений (определений)	0.10	–
134	517662.34	2229487.33	Метод спутниковых геодезических измерений (определений)	0.10	–
135	517667.11	2229492.98	Метод спутниковых геодезических измерений (определений)	0.10	–
136	517691.41	2229484.59	Метод спутниковых геодезических измерений (определений)	0.10	–
137	517691.94	2229484.60	Метод спутниковых геодезических измерений (определений)	0.10	–
138	517692.53	2229485.00	Метод спутниковых геодезических измерений (определений)	0.10	–
139	517693.12	2229485.95	Метод спутниковых геодезических измерений (определений)	0.10	–
140	517698.40	2229498.35	Метод спутниковых геодезических измерений (определений)	0.10	–
141	517703.50	2229513.73	Метод спутниковых геодезических измерений	0.10	–

			(определений)		
142	517704.34	2229524.84	Метод спутниковых геодезических измерений (определений)	0.10	–
143	517703.95	2229526.46	Метод спутниковых геодезических измерений (определений)	0.10	–
144	517678.09	2229534.75	Метод спутниковых геодезических измерений (определений)	0.10	–
145	517676.96	2229536.29	Метод спутниковых геодезических измерений (определений)	0.10	–
146	517681.85	2229553.08	Метод спутниковых геодезических измерений (определений)	0.10	–
147	517683.57	2229556.70	Метод спутниковых геодезических измерений (определений)	0.10	–
148	517690.68	2229562.71	Метод спутниковых геодезических измерений (определений)	0.10	–
149	517710.62	2229561.35	Метод спутниковых геодезических измерений (определений)	0.10	–
150	517719.58	2229562.55	Метод спутниковых геодезических измерений (определений)	0.10	–
151	517720.07	2229563.30	Метод спутниковых геодезических измерений (определений)	0.10	–
152	517726.69	2229582.44	Метод спутниковых геодезических измерений (определений)	0.10	–
153	517729.18	2229585.15	Метод спутниковых геодезических измерений (определений)	0.10	–
154	517731.49	2229587.44	Метод спутниковых геодезических измерений (определений)	0.10	–
155	517733.91	2229591.83	Метод спутниковых геодезических измерений (определений)	0.10	–
156	517734.89	2229594.08	Метод спутниковых геодезических измерений (определений)	0.10	–
157	517735.20	2229594.68	Метод спутниковых геодезических измерений (определений)	0.10	–
158	517740.31	2229605.46	Метод спутниковых геодезических измерений (определений)	0.10	–
159	517747.59	2229623.48	Метод спутниковых геодезических измерений (определений)	0.10	–
160	517765.16	2229678.66	Метод спутниковых геодезических измерений (определений)	0.10	–
161	517769.67	2229687.72	Метод спутниковых геодезических измерений (определений)	0.10	–
162	517776.48	2229706.85	Метод спутниковых геодезических измерений (определений)	0.10	–
163	517777.74	2229716.54	Метод спутниковых геодезических измерений (определений)	0.10	–
164	517782.20	2229730.03	Метод спутниковых геодезических измерений (определений)	0.10	–
165	517762.47	2229736.68	Метод спутниковых геодезических измерений (определений)	0.10	–
166	517772.24	2229765.33	Метод спутниковых геодезических измерений (определений)	0.10	–
167	517786.73	2229760.41	Метод спутниковых геодезических измерений (определений)	0.10	–
168	517790.34	2229771.15	Метод спутниковых геодезических измерений (определений)	0.10	–
169	517788.38	2229776.95	Метод спутниковых геодезических измерений (определений)	0.10	–
170	517790.64	2229780.74	Метод спутниковых геодезических измерений (определений)	0.10	–
171	517794.22	2229788.59	Метод спутниковых геодезических измерений (определений)	0.10	–
172	517802.03	2229812.01	Метод спутниковых геодезических измерений (определений)	0.10	–
173	517802.48	2229813.77	Метод спутниковых геодезических измерений (определений)	0.10	–
174	517804.52	2229814.03	Метод спутниковых геодезических измерений (определений)	0.10	–
175	517840.33	2229801.47	Метод спутниковых геодезических измерений (определений)	0.10	–
176	517851.11	2229798.10	Метод спутниковых	0.10	–

			геодезических измерений (определений)		
177	517852.58	2229795.87	Метод спутниковых геодезических измерений (определений)	0.10	–
178	517863.83	2229792.21	Метод спутниковых геодезических измерений (определений)	0.10	–
179	517872.34	2229817.07	Метод спутниковых геодезических измерений (определений)	0.10	–
180	517887.84	2229864.72	Метод спутниковых геодезических измерений (определений)	0.10	–
181	517894.15	2229884.31	Метод спутниковых геодезических измерений (определений)	0.10	–
182	517906.23	2229922.70	Метод спутниковых геодезических измерений (определений)	0.10	–
183	517896.98	2229925.65	Метод спутниковых геодезических измерений (определений)	0.10	–
184	517895.66	2229921.01	Метод спутниковых геодезических измерений (определений)	0.10	–
185	517869.17	2229928.59	Метод спутниковых геодезических измерений (определений)	0.10	–
186	517876.32	2229953.85	Метод спутниковых геодезических измерений (определений)	0.10	–
187	517892.02	2229949.41	Метод спутниковых геодезических измерений (определений)	0.10	–
188	517897.87	2229952.73	Метод спутниковых геодезических измерений (определений)	0.10	–
189	517901.89	2229965.75	Метод спутниковых геодезических измерений (определений)	0.10	–
190	517902.53	2229973.90	Метод спутниковых геодезических измерений (определений)	0.10	–
191	517900.07	2229978.53	Метод спутниковых геодезических измерений (определений)	0.10	–
192	517904.61	2229993.11	Метод спутниковых геодезических измерений (определений)	0.10	–
193	517911.93	2230018.25	Метод спутниковых геодезических	0.10	–

			измерений (определений)		
194	517920.13	2230041.52	Метод спутниковых геодезических измерений (определений)	0.10	–
195	517927.56	2230063.42	Метод спутниковых геодезических измерений (определений)	0.10	–
196	517930.58	2230062.82	Метод спутниковых геодезических измерений (определений)	0.10	–
197	517930.98	2230063.07	Метод спутниковых геодезических измерений (определений)	0.10	–
198	517937.52	2230082.81	Метод спутниковых геодезических измерений (определений)	0.10	–
199	517944.78	2230104.15	Метод спутниковых геодезических измерений (определений)	0.10	–
200	517959.15	2230099.74	Метод спутниковых геодезических измерений (определений)	0.10	–
201	517962.06	2230105.00	Метод спутниковых геодезических измерений (определений)	0.10	–
202	517969.53	2230107.67	Метод спутниковых геодезических измерений (определений)	0.10	–
203	517973.18	2230107.23	Метод спутниковых геодезических измерений (определений)	0.10	–
204	517990.01	2230100.83	Метод спутниковых геодезических измерений (определений)	0.10	–
205	517993.10	2230110.31	Метод спутниковых геодезических измерений (определений)	0.10	–
206	518019.44	2230102.44	Метод спутниковых геодезических измерений (определений)	0.10	–
207	518011.91	2230077.49	Метод спутниковых геодезических измерений (определений)	0.10	–
208	517985.02	2230085.54	Метод спутниковых геодезических измерений (определений)	0.10	–
209	517989.39	2230098.92	Метод спутниковых геодезических измерений (определений)	0.10	–
210	517972.70	2230105.27	Метод спутниковых геодезических измерений	0.10	–

			(определений)		
211	517969.76	2230105.63	Метод спутниковых геодезических измерений (определений)	0.10	–
212	517963.44	2230103.37	Метод спутниковых геодезических измерений (определений)	0.10	–
213	517960.11	2230097.35	Метод спутниковых геодезических измерений (определений)	0.10	–
214	517946.05	2230101.68	Метод спутниковых геодезических измерений (определений)	0.10	–
215	517939.41	2230082.17	Метод спутниковых геодезических измерений (определений)	0.10	–
216	517932.65	2230061.75	Метод спутниковых геодезических измерений (определений)	0.10	–
217	517930.97	2230060.71	Метод спутниковых геодезических измерений (определений)	0.10	–
218	517928.89	2230061.12	Метод спутниковых геодезических измерений (определений)	0.10	–
219	517922.02	2230040.87	Метод спутниковых геодезических измерений (определений)	0.10	–
220	517913.83	2230017.65	Метод спутниковых геодезических измерений (определений)	0.10	–
221	517906.53	2229992.53	Метод спутниковых геодезических измерений (определений)	0.10	–
222	517902.23	2229978.73	Метод спутниковых геодезических измерений (определений)	0.10	–
223	517904.57	2229974.34	Метод спутниковых геодезических измерений (определений)	0.10	–
224	517903.87	2229965.37	Метод спутниковых геодезических измерений (определений)	0.10	–
225	517899.55	2229951.38	Метод спутниковых геодезических измерений (определений)	0.10	–
226	517894.72	2229948.64	Метод спутниковых геодезических измерений (определений)	0.10	–
227	517902.85	2229946.34	Метод спутниковых геодезических измерений (определений)	0.10	–
228	517897.53	2229927.58	Метод спутниковых геодезических измерений (определений)	0.10	–
229	517908.74	2229924.00	Метод спутниковых геодезических измерений (определений)	0.10	–
230	517896.06	2229883.70	Метод спутниковых геодезических измерений (определений)	0.10	–
231	517889.74	2229864.10	Метод спутниковых геодезических измерений (определений)	0.10	–
232	517874.25	2229816.44	Метод спутниковых геодезических измерений (определений)	0.10	–
233	517865.53	2229791.00	Метод спутниковых геодезических измерений (определений)	0.10	–
234	517864.37	2229789.94	Метод спутниковых геодезических измерений (определений)	0.10	–
235	517851.30	2229794.18	Метод спутниковых геодезических измерений (определений)	0.10	–
236	517849.83	2229796.40	Метод спутниковых геодезических измерений (определений)	0.10	–
237	517839.70	2229799.57	Метод спутниковых геодезических измерений (определений)	0.10	–
238	517804.51	2229811.93	Метод спутниковых геодезических измерений (определений)	0.10	–
239	517804.08	2229811.96	Метод спутниковых геодезических измерений (определений)	0.10	–
240	517803.95	2229811.44	Метод спутниковых геодезических измерений (определений)	0.10	–
241	517796.08	2229787.86	Метод спутниковых геодезических измерений (определений)	0.10	–
242	517792.41	2229779.81	Метод спутниковых геодезических измерений (определений)	0.10	–
243	517790.57	2229776.72	Метод спутниковых геодезических измерений (определений)	0.10	–
244	517792.45	2229771.15	Метод спутниковых геодезических измерений (определений)	0.10	–
245	517788.62	2229759.76	Метод спутниковых	0.10	–

			геодезических измерений (определений)		
246	517796.32	2229757.15	Метод спутниковых геодезических измерений (определений)	0.10	–
247	517786.58	2229728.55	Метод спутниковых геодезических измерений (определений)	0.10	–
248	517784.75	2229729.17	Метод спутниковых геодезических измерений (определений)	0.10	–
249	517780.36	2229715.92	Метод спутниковых геодезических измерений (определений)	0.10	–
250	517779.29	2229706.35	Метод спутниковых геодезических измерений (определений)	0.10	–
251	517772.41	2229687.23	Метод спутниковых геодезических измерений (определений)	0.10	–
252	517768.56	2229677.47	Метод спутниковых геодезических измерений (определений)	0.10	–
253	517750.53	2229622.76	Метод спутниковых геодезических измерений (определений)	0.10	–
254	517743.51	2229606.17	Метод спутниковых геодезических измерений (определений)	0.10	–
255	517743.79	2229605.50	Метод спутниковых геодезических измерений (определений)	0.10	–
256	517751.21	2229602.93	Метод спутниковых геодезических измерений (определений)	0.10	–
257	517777.66	2229594.73	Метод спутниковых геодезических измерений (определений)	0.10	–
258	517777.99	2229592.80	Метод спутниковых геодезических измерений (определений)	0.10	–
259	517751.92	2229514.87	Метод спутниковых геодезических измерений (определений)	0.10	–
260	517743.73	2229490.21	Метод спутниковых геодезических измерений (определений)	0.10	–
261	517743.53	2229489.07	Метод спутниковых геодезических измерений (определений)	0.10	–
262	517752.04	2229489.05	Метод спутниковых геодезических	0.10	–

			измерений (определений)		
263	517763.25	2229487.05	Метод спутниковых геодезических измерений (определений)	0.10	–
264	517776.90	2229482.50	Метод спутниковых геодезических измерений (определений)	0.10	–
265	517786.91	2229478.32	Метод спутниковых геодезических измерений (определений)	0.10	–
266	517796.71	2229472.48	Метод спутниковых геодезических измерений (определений)	0.10	–
267	517815.59	2229462.06	Метод спутниковых геодезических измерений (определений)	0.10	–
268	517823.16	2229458.15	Метод спутниковых геодезических измерений (определений)	0.10	–
269	517836.79	2229452.69	Метод спутниковых геодезических измерений (определений)	0.10	–
270	517834.72	2229447.50	Метод спутниковых геодезических измерений (определений)	0.10	–
271	517832.86	2229448.25	Метод спутниковых геодезических измерений (определений)	0.10	–
272	517834.19	2229451.58	Метод спутниковых геодезических измерений (определений)	0.10	–
273	517822.34	2229456.34	Метод спутниковых геодезических измерений (определений)	0.10	–
274	517814.66	2229460.30	Метод спутниковых геодезических измерений (определений)	0.10	–
275	517795.71	2229470.75	Метод спутниковых геодезических измерений (определений)	0.10	–
276	517786.02	2229476.53	Метод спутниковых геодезических измерений (определений)	0.10	–
277	517776.20	2229480.63	Метод спутниковых геодезических измерений (определений)	0.10	–
278	517762.76	2229485.11	Метод спутниковых геодезических измерений (определений)	0.10	–
279	517751.86	2229487.05	Метод спутниковых геодезических измерений	0.10	–

			(определений)		
280	517743.09	2229487.08	Метод спутниковых геодезических измерений (определений)	0.10	–
281	517739.81	2229476.90	Метод спутниковых геодезических измерений (определений)	0.10	–
282	517726.39	2229436.82	Метод спутниковых геодезических измерений (определений)	0.10	–
283	517688.65	2229449.26	Метод спутниковых геодезических измерений (определений)	0.10	–
284	517683.93	2229433.66	Метод спутниковых геодезических измерений (определений)	0.10	–
285	517657.94	2229441.56	Метод спутниковых геодезических измерений (определений)	0.10	–
286	517658.41	2229443.12	Метод спутниковых геодезических измерений (определений)	0.10	–
287	517652.91	2229444.44	Метод спутниковых геодезических измерений (определений)	0.10	–
288	517647.75	2229434.78	Метод спутниковых геодезических измерений (определений)	0.10	–
289	517646.52	2229430.22	Метод спутниковых геодезических измерений (определений)	0.10	–
290	517645.26	2229426.32	Метод спутниковых геодезических измерений (определений)	0.10	–
291	517644.09	2229425.80	Метод спутниковых геодезических измерений (определений)	0.10	–
292	517643.72	2229424.25	Метод спутниковых геодезических измерений (определений)	0.10	–
293	517641.68	2229418.78	Метод спутниковых геодезических измерений (определений)	0.10	–
294	517658.20	2229413.45	Метод спутниковых геодезических измерений (определений)	0.10	–
295	517654.32	2229397.22	Метод спутниковых геодезических измерений (определений)	0.10	–
296	517653.18	2229392.98	Метод спутниковых геодезических измерений (определений)	0.10	–
297	517658.61	2229392.53	Метод спутниковых геодезических измерений (определений)	0.10	–
298	517682.76	2229386.15	Метод спутниковых геодезических измерений (определений)	0.10	–
299	517704.46	2229378.94	Метод спутниковых геодезических измерений (определений)	0.10	–
300	517710.90	2229379.33	Метод спутниковых геодезических измерений (определений)	0.10	–
301	517711.16	2229380.21	Метод спутниковых геодезических измерений (определений)	0.10	–
302	517728.52	2229374.68	Метод спутниковых геодезических измерений (определений)	0.10	–
303	517728.28	2229373.85	Метод спутниковых геодезических измерений (определений)	0.10	–
304	517733.03	2229372.31	Метод спутниковых геодезических измерений (определений)	0.10	–
305	517749.72	2229366.11	Метод спутниковых геодезических измерений (определений)	0.10	–
306	517791.33	2229355.51	Метод спутниковых геодезических измерений (определений)	0.10	–
307	517796.21	2229352.65	Метод спутниковых геодезических измерений (определений)	0.10	–
308	517800.94	2229353.42	Метод спутниковых геодезических измерений (определений)	0.10	–
309	517829.16	2229346.07	Метод спутниковых геодезических измерений (определений)	0.10	–
310	517844.65	2229341.30	Метод спутниковых геодезических измерений (определений)	0.10	–
311	517846.34	2229341.78	Метод спутниковых геодезических измерений (определений)	0.10	–
312	517855.23	2229364.53	Метод спутниковых геодезических измерений (определений)	0.10	–
313	517860.81	2229380.15	Метод спутниковых геодезических измерений (определений)	0.10	–
314	517866.78	2229401.07	Метод спутниковых	0.10	–

			геодезических измерений (определений)		
315	517874.69	2229424.54	Метод спутниковых геодезических измерений (определений)	0.10	–
316	517873.94	2229425.25	Метод спутниковых геодезических измерений (определений)	0.10	–
317	517840.41	2229434.67	Метод спутниковых геодезических измерений (определений)	0.10	–
318	517839.76	2229436.34	Метод спутниковых геодезических измерений (определений)	0.10	–
319	517845.97	2229452.12	Метод спутниковых геодезических измерений (определений)	0.10	–
320	517847.56	2229453.53	Метод спутниковых геодезических измерений (определений)	0.10	–
321	517847.99	2229455.55	Метод спутниковых геодезических измерений (определений)	0.10	–
322	517847.34	2229458.91	Метод спутниковых геодезических измерений (определений)	0.10	–
323	517849.30	2229459.29	Метод спутниковых геодезических измерений (определений)	0.10	–
324	517850.03	2229455.53	Метод спутниковых геодезических измерений (определений)	0.10	–
325	517849.38	2229452.47	Метод спутниковых геодезических измерений (определений)	0.10	–
326	517847.66	2229450.94	Метод спутниковых геодезических измерений (определений)	0.10	–
327	517841.91	2229436.34	Метод спутниковых геодезических измерений (определений)	0.10	–
328	517874.95	2229427.04	Метод спутниковых геодезических измерений (определений)	0.10	–
329	517877.00	2229425.12	Метод спутниковых геодезических измерений (определений)	0.10	–
330	517868.69	2229400.48	Метод спутниковых геодезических измерений (определений)	0.10	–
331	517862.72	2229379.55	Метод спутниковых геодезических измерений (определений)	0.10	–
332	517857.10	2229363.83	Метод спутниковых геодезических измерений (определений)	0.10	–
333	517847.84	2229340.13	Метод спутниковых геодезических измерений (определений)	0.10	–
334	517844.63	2229339.21	Метод спутниковых геодезических измерений (определений)	0.10	–
335	517828.61	2229344.15	Метод спутниковых геодезических измерений (определений)	0.10	–
336	517800.84	2229351.38	Метод спутниковых геодезических измерений (определений)	0.10	–
337	517795.82	2229350.57	Метод спутниковых геодезических измерений (определений)	0.10	–
338	517790.56	2229353.64	Метод спутниковых геодезических измерений (определений)	0.10	–
339	517749.12	2229364.20	Метод спутниковых геодезических измерений (определений)	0.10	–
340	517732.37	2229370.42	Метод спутниковых геодезических измерений (определений)	0.10	–
341	517727.72	2229371.93	Метод спутниковых геодезических измерений (определений)	0.10	–
342	517727.13	2229369.90	Метод спутниковых геодезических измерений (определений)	0.10	–
343	517721.41	2229371.80	Метод спутниковых геодезических измерений (определений)	0.10	–
344	517721.73	2229372.80	Метод спутниковых геодезических измерений (определений)	0.10	–
345	517710.12	2229376.63	Метод спутниковых геодезических измерений (определений)	0.10	–
346	517710.31	2229377.29	Метод спутниковых геодезических измерений (определений)	0.10	–
347	517704.20	2229376.92	Метод спутниковых геодезических измерений (определений)	0.10	–
348	517682.19	2229384.23	Метод спутниковых геодезических измерений	0.10	–

			(определений)		
349	517658.27	2229390.55	Метод спутниковых геодезических измерений (определений)	0.10	–
350	517652.65	2229391.02	Метод спутниковых геодезических измерений (определений)	0.10	–
351	517650.50	2229383.07	Метод спутниковых геодезических измерений (определений)	0.10	–
352	517647.15	2229372.98	Метод спутниковых геодезических измерений (определений)	0.10	–
353	517641.76	2229372.19	Метод спутниковых геодезических измерений (определений)	0.10	–
354	517641.47	2229374.17	Метод спутниковых геодезических измерений (определений)	0.10	–
355	517645.64	2229374.78	Метод спутниковых геодезических измерений (определений)	0.10	–
356	517648.58	2229383.65	Метод спутниковых геодезических измерений (определений)	0.10	–
357	517650.64	2229391.23	Метод спутниковых геодезических измерений (определений)	0.10	–
358	517649.38	2229391.40	Метод спутниковых геодезических измерений (определений)	0.10	–
359	517640.40	2229387.29	Метод спутниковых геодезических измерений (определений)	0.10	–
360	517642.61	2229379.91	Метод спутниковых геодезических измерений (определений)	0.10	–
361	517642.34	2229376.44	Метод спутниковых геодезических измерений (определений)	0.10	–
362	517640.36	2229376.59	Метод спутниковых геодезических измерений (определений)	0.10	–
363	517640.59	2229379.69	Метод спутниковых геодезических измерений (определений)	0.10	–
364	517638.58	2229386.39	Метод спутниковых геодезических измерений (определений)	0.10	–
365	517625.24	2229379.47	Метод спутниковых геодезических измерений (определений)	0.10	–
366	517624.14	2229377.32	Метод спутниковых геодезических измерений (определений)	0.10	–
367	517624.33	2229377.25	Метод спутниковых геодезических измерений (определений)	0.10	–
368	517615.97	2229352.31	Метод спутниковых геодезических измерений (определений)	0.10	–
369	517612.85	2229353.41	Метод спутниковых геодезических измерений (определений)	0.10	–
370	517609.36	2229344.44	Метод спутниковых геодезических измерений (определений)	0.10	–
371	517606.00	2229341.61	Метод спутниковых геодезических измерений (определений)	0.10	–
372	517602.64	2229340.67	Метод спутниковых геодезических измерений (определений)	0.10	–
373	517601.16	2229340.74	Метод спутниковых геодезических измерений (определений)	0.10	–
374	517590.55	2229343.45	Метод спутниковых геодезических измерений (определений)	0.10	–
375	517562.34	2229351.85	Метод спутниковых геодезических измерений (определений)	0.10	–
376	517544.51	2229355.25	Метод спутниковых геодезических измерений (определений)	0.10	–
377	517553.26	2229340.38	Метод спутниковых геодезических измерений (определений)	0.10	–
378	517547.17	2229336.81	Метод спутниковых геодезических измерений (определений)	0.10	–
379	517550.27	2229325.83	Метод спутниковых геодезических измерений (определений)	0.10	–
380	517557.33	2229303.27	Метод спутниковых геодезических измерений (определений)	0.10	–
381	517557.62	2229295.89	Метод спутниковых геодезических измерений (определений)	0.10	–
382	517551.94	2229284.00	Метод спутниковых геодезических измерений (определений)	0.10	–
383	517546.07	2229277.48	Метод спутниковых	0.10	–

			геодезических измерений (определений)		
384	517523.96	2229269.35	Метод спутниковых геодезических измерений (определений)	0.10	–
385	517502.56	2229258.24	Метод спутниковых геодезических измерений (определений)	0.10	–
386	517496.20	2229240.40	Метод спутниковых геодезических измерений (определений)	0.10	–
387	517494.60	2229236.27	Метод спутниковых геодезических измерений (определений)	0.10	–
388	517492.41	2229228.60	Метод спутниковых геодезических измерений (определений)	0.10	–
389	517499.50	2229220.21	Метод спутниковых геодезических измерений (определений)	0.10	–
390	517548.07	2229161.85	Метод спутниковых геодезических измерений (определений)	0.10	–
391	517570.53	2229138.64	Метод спутниковых геодезических измерений (определений)	0.10	–
392	517595.43	2229113.13	Метод спутниковых геодезических измерений (определений)	0.10	–
393	517614.48	2229093.13	Метод спутниковых геодезических измерений (определений)	0.10	–
394	517617.21	2229090.93	Метод спутниковых геодезических измерений (определений)	0.10	–
395	517624.64	2229077.03	Метод спутниковых геодезических измерений (определений)	0.10	–
396	517625.29	2229063.98	Метод спутниковых геодезических измерений (определений)	0.10	–
397	517609.99	2229056.59	Метод спутниковых геодезических измерений (определений)	0.10	–
398	517609.44	2229054.77	Метод спутниковых геодезических измерений (определений)	0.10	–
399	517585.68	2229045.53	Метод спутниковых геодезических измерений (определений)	0.10	–
400	517582.42	2229026.95	Метод спутниковых геодезических	0.10	–

			измерений (определений)		
401	517574.65	2229016.65	Метод спутниковых геодезических измерений (определений)	0.10	–
402	517561.62	2229009.75	Метод спутниковых геодезических измерений (определений)	0.10	–
403	517562.62	2229007.73	Метод спутниковых геодезических измерений (определений)	0.10	–
404	517561.56	2229007.15	Метод спутниковых геодезических измерений (определений)	0.10	–
405	517579.91	2228971.58	Метод спутниковых геодезических измерений (определений)	0.10	–
406	517581.56	2228972.50	Метод спутниковых геодезических измерений (определений)	0.10	–
407	517584.11	2228967.75	Метод спутниковых геодезических измерений (определений)	0.10	–
408	517583.27	2228967.29	Метод спутниковых геодезических измерений (определений)	0.10	–
409	517589.40	2228959.75	Метод спутниковых геодезических измерений (определений)	0.10	–
410	517563.96	2228935.11	Метод спутниковых геодезических измерений (определений)	0.10	–
411	517554.82	2228922.38	Метод спутниковых геодезических измерений (определений)	0.10	–
412	517554.20	2228922.10	Метод спутниковых геодезических измерений (определений)	0.10	–
413	517551.80	2228910.06	Метод спутниковых геодезических измерений (определений)	0.10	–
414	517549.00	2228907.82	Метод спутниковых геодезических измерений (определений)	0.10	–
415	517539.41	2228909.04	Метод спутниковых геодезических измерений (определений)	0.10	–
416	517539.66	2228911.02	Метод спутниковых геодезических измерений (определений)	0.10	–
417	517548.41	2228909.91	Метод спутниковых геодезических измерений	0.10	–

			(определений)		
418	517549.98	2228911.17	Метод спутниковых геодезических измерений (определений)	0.10	–
419	517551.95	2228921.07	Метод спутниковых геодезических измерений (определений)	0.10	–
420	517549.66	2228920.02	Метод спутниковых геодезических измерений (определений)	0.10	–
421	517541.60	2228921.40	Метод спутниковых геодезических измерений (определений)	0.10	–
422	517541.94	2228923.38	Метод спутниковых геодезических измерений (определений)	0.10	–
423	517549.39	2228922.10	Метод спутниковых геодезических измерений (определений)	0.10	–
424	517552.44	2228923.49	Метод спутниковых геодезических измерений (определений)	0.10	–
425	517555.05	2228936.07	Метод спутниковых геодезических измерений (определений)	0.10	–
426	517578.56	2228964.52	Метод спутниковых геодезических измерений (определений)	0.10	–
427	517576.06	2228969.32	Метод спутниковых геодезических измерений (определений)	0.10	–
428	517577.18	2228970.01	Метод спутниковых геодезических измерений (определений)	0.10	–
429	517558.47	2229005.57	Метод спутниковых геодезических измерений (определений)	0.10	–
430	517556.41	2229004.58	Метод спутниковых геодезических измерений (определений)	0.10	–
431	517554.00	2229009.56	Метод спутниковых геодезических измерений (определений)	0.10	–
432	517555.84	2229010.44	Метод спутниковых геодезических измерений (определений)	0.10	–
433	517549.47	2229027.10	Метод спутниковых геодезических измерений (определений)	0.10	–
434	517534.94	2229055.10	Метод спутниковых геодезических измерений (определений)	0.10	–
435	517536.55	2229057.55	Метод спутниковых геодезических измерений (определений)	0.10	–
436	517551.65	2229064.92	Метод спутниковых геодезических измерений (определений)	0.10	–
437	517571.35	2229073.03	Метод спутниковых геодезических измерений (определений)	0.10	–
438	517595.61	2229086.79	Метод спутниковых геодезических измерений (определений)	0.10	–
439	517571.79	2229114.34	Метод спутниковых геодезических измерений (определений)	0.10	–
440	517571.05	2229114.63	Метод спутниковых геодезических измерений (определений)	0.10	–
441	517569.60	2229115.46	Метод спутниковых геодезических измерений (определений)	0.10	–
442	517569.00	2229117.00	Метод спутниковых геодезических измерений (определений)	0.10	–
443	517568.86	2229117.67	Метод спутниковых геодезических измерений (определений)	0.10	–
444	517568.46	2229118.46	Метод спутниковых геодезических измерений (определений)	0.10	–
445	517540.71	2229145.70	Метод спутниковых геодезических измерений (определений)	0.10	–
446	517519.79	2229168.05	Метод спутниковых геодезических измерений (определений)	0.10	–
447	517483.18	2229208.88	Метод спутниковых геодезических измерений (определений)	0.10	–
448	517467.63	2229226.04	Метод спутниковых геодезических измерений (определений)	0.10	–
449	517441.09	2229259.33	Метод спутниковых геодезических измерений (определений)	0.10	–
450	517432.96	2229267.66	Метод спутниковых геодезических измерений (определений)	0.10	–
451	517421.46	2229293.50	Метод спутниковых геодезических измерений (определений)	0.10	–
452	517411.89	2229322.61	Метод спутниковых	0.10	–

			геодезических измерений (определений)		
453	517400.90	2229372.82	Метод спутниковых геодезических измерений (определений)	0.10	–
454	517390.06	2229375.23	Метод спутниковых геодезических измерений (определений)	0.10	–
455	517386.65	2229380.97	Метод спутниковых геодезических измерений (определений)	0.10	–
456	517389.31	2229403.86	Метод спутниковых геодезических измерений (определений)	0.10	–
457	517390.50	2229408.30	Метод спутниковых геодезических измерений (определений)	0.10	–
458	517391.34	2229418.92	Метод спутниковых геодезических измерений (определений)	0.10	–
459	517391.75	2229429.48	Метод спутниковых геодезических измерений (определений)	0.10	–
460	517392.49	2229442.12	Метод спутниковых геодезических измерений (определений)	0.10	–
461	517406.72	2229483.60	Метод спутниковых геодезических измерений (определений)	0.10	–
462	517409.94	2229487.29	Метод спутниковых геодезических измерений (определений)	0.10	–
463	517412.17	2229488.36	Метод спутниковых геодезических измерений (определений)	0.10	–
464	517436.09	2229480.07	Метод спутниковых геодезических измерений (определений)	0.10	–
465	517447.18	2229480.29	Метод спутниковых геодезических измерений (определений)	0.10	–
466	517457.84	2229509.81	Метод спутниковых геодезических измерений (определений)	0.10	–
467	517450.34	2229519.03	Метод спутниковых геодезических измерений (определений)	0.10	–
468	517454.12	2229530.88	Метод спутниковых геодезических измерений (определений)	0.10	–
469	517453.87	2229536.94	Метод спутниковых геодезических	0.10	–

			измерений (определений)		
470	517459.01	2229551.04	Метод спутниковых геодезических измерений (определений)	0.10	–
471	517464.37	2229557.13	Метод спутниковых геодезических измерений (определений)	0.10	–
472	517467.74	2229568.95	Метод спутниковых геодезических измерений (определений)	0.10	–
473	517471.13	2229583.11	Метод спутниковых геодезических измерений (определений)	0.10	–
474	517470.38	2229585.80	Метод спутниковых геодезических измерений (определений)	0.10	–
475	517476.97	2229599.55	Метод спутниковых геодезических измерений (определений)	0.10	–
476	517483.49	2229620.41	Метод спутниковых геодезических измерений (определений)	0.10	–
477	517482.48	2229620.73	Метод спутниковых геодезических измерений (определений)	0.10	–
478	517490.19	2229645.25	Метод спутниковых геодезических измерений (определений)	0.10	–
479	517497.62	2229642.91	Метод спутниковых геодезических измерений (определений)	0.10	–
480	517497.02	2229645.10	Метод спутниковых геодезических измерений (определений)	0.10	–
481	517502.53	2229663.95	Метод спутниковых геодезических измерений (определений)	0.10	–
482	517494.56	2229666.65	Метод спутниковых геодезических измерений (определений)	0.10	–
483	517495.31	2229671.28	Метод спутниковых геодезических измерений (определений)	0.10	–
484	517496.29	2229674.27	Метод спутниковых геодезических измерений (определений)	0.10	–
485	517468.35	2229683.22	Метод спутниковых геодезических измерений (определений)	0.10	–
486	517470.53	2229699.48	Метод спутниковых геодезических измерений	0.10	–

			(определений)		
487	517496.02	2229775.50	Метод спутниковых геодезических измерений (определений)	0.10	–
488	517500.63	2229778.27	Метод спутниковых геодезических измерений (определений)	0.10	–
489	517509.59	2229804.23	Метод спутниковых геодезических измерений (определений)	0.10	–
490	517513.95	2229807.87	Метод спутниковых геодезических измерений (определений)	0.10	–
491	517522.55	2229832.37	Метод спутниковых геодезических измерений (определений)	0.10	–
492	517530.21	2229856.85	Метод спутниковых геодезических измерений (определений)	0.10	–
493	517534.70	2229865.38	Метод спутниковых геодезических измерений (определений)	0.10	–
494	517538.39	2229869.14	Метод спутниковых геодезических измерений (определений)	0.10	–
495	517555.73	2229864.73	Метод спутниковых геодезических измерений (определений)	0.10	–
496	517587.18	2229853.62	Метод спутниковых геодезических измерений (определений)	0.10	–
497	517605.60	2229847.63	Метод спутниковых геодезических измерений (определений)	0.10	–
498	517609.45	2229846.82	Метод спутниковых геодезических измерений (определений)	0.10	–
499	517609.16	2229848.09	Метод спутниковых геодезических измерений (определений)	0.10	–
500	517577.13	2229858.48	Метод спутниковых геодезических измерений (определений)	0.10	–
501	517536.86	2229872.38	Метод спутниковых геодезических измерений (определений)	0.10	–
502	517531.65	2229879.07	Метод спутниковых геодезических измерений (определений)	0.10	–
503	517542.27	2229911.77	Метод спутниковых геодезических измерений (определений)	0.10	–
504	517542.98	2229912.11	Метод спутниковых геодезических измерений (определений)	0.10	–
505	517542.83	2229912.82	Метод спутниковых геодезических измерений (определений)	0.10	–
506	517547.09	2229925.44	Метод спутниковых геодезических измерений (определений)	0.10	–
507	517548.59	2229926.34	Метод спутниковых геодезических измерений (определений)	0.10	–
508	517548.90	2229927.13	Метод спутниковых геодезических измерений (определений)	0.10	–
509	517548.93	2229927.75	Метод спутниковых геодезических измерений (определений)	0.10	–
510	517548.74	2229928.02	Метод спутниковых геодезических измерений (определений)	0.10	–
511	517545.95	2229929.21	Метод спутниковых геодезических измерений (определений)	0.10	–
512	517513.29	2229937.98	Метод спутниковых геодезических измерений (определений)	0.10	–
513	517516.66	2229948.08	Метод спутниковых геодезических измерений (определений)	0.10	–
514	517515.13	2229945.75	Метод спутниковых геодезических измерений (определений)	0.10	–
515	517510.73	2229931.94	Метод спутниковых геодезических измерений (определений)	0.10	–
516	517508.87	2229930.44	Метод спутниковых геодезических измерений (определений)	0.10	–
517	517480.71	2229938.90	Метод спутниковых геодезических измерений (определений)	0.10	–
518	517480.47	2229940.81	Метод спутниковых геодезических измерений (определений)	0.10	–
519	517466.48	2229936.78	Метод спутниковых геодезических измерений (определений)	0.10	–
520	517429.19	2229910.12	Метод спутниковых геодезических измерений (определений)	0.10	–
521	517420.29	2229900.30	Метод спутниковых	0.10	–

			геодезических измерений (определений)		
522	517414.44	2229894.59	Метод спутниковых геодезических измерений (определений)	0.10	–
523	517412.70	2229887.50	Метод спутниковых геодезических измерений (определений)	0.10	–
524	517405.71	2229865.02	Метод спутниковых геодезических измерений (определений)	0.10	–
525	517400.89	2229846.83	Метод спутниковых геодезических измерений (определений)	0.10	–
526	517397.80	2229835.96	Метод спутниковых геодезических измерений (определений)	0.10	–
527	517384.74	2229792.81	Метод спутниковых геодезических измерений (определений)	0.10	–
528	517384.42	2229792.31	Метод спутниковых геодезических измерений (определений)	0.10	–
529	517379.84	2229777.86	Метод спутниковых геодезических измерений (определений)	0.10	–
530	517413.97	2229767.56	Метод спутниковых геодезических измерений (определений)	0.10	–
531	517433.88	2229761.88	Метод спутниковых геодезических измерений (определений)	0.10	–
532	517422.72	2229729.00	Метод спутниковых геодезических измерений (определений)	0.10	–
533	517419.24	2229717.60	Метод спутниковых геодезических измерений (определений)	0.10	–
534	517384.14	2229729.93	Метод спутниковых геодезических измерений (определений)	0.10	–
535	517391.85	2229705.70	Метод спутниковых геодезических измерений (определений)	0.10	–
536	517399.14	2229698.50	Метод спутниковых геодезических измерений (определений)	0.10	–
537	517390.82	2229684.04	Метод спутниковых геодезических измерений (определений)	0.10	–
538	517387.03	2229678.26	Метод спутниковых геодезических	0.10	–

			измерений (определений)		
539	517380.16	2229679.86	Метод спутниковых геодезических измерений (определений)	0.10	–
540	517375.21	2229663.23	Метод спутниковых геодезических измерений (определений)	0.10	–
541	517348.55	2229671.21	Метод спутниковых геодезических измерений (определений)	0.10	–
542	517356.10	2229696.41	Метод спутниковых геодезических измерений (определений)	0.10	–
543	517382.72	2229688.43	Метод спутниковых геодезических измерений (определений)	0.10	–
544	517380.74	2229681.77	Метод спутниковых геодезических измерений (определений)	0.10	–
545	517386.12	2229680.52	Метод спутниковых геодезических измерений (определений)	0.10	–
546	517389.12	2229685.09	Метод спутниковых геодезических измерений (определений)	0.10	–
547	517396.64	2229698.16	Метод спутниковых геодезических измерений (определений)	0.10	–
548	517390.09	2229704.62	Метод спутниковых геодезических измерений (определений)	0.10	–
549	517381.80	2229730.67	Метод спутниковых геодезических измерений (определений)	0.10	–
550	517383.32	2229732.34	Метод спутниковых геодезических измерений (определений)	0.10	–
551	517417.93	2229720.17	Метод спутниковых геодезических измерений (определений)	0.10	–
552	517420.82	2229729.61	Метод спутниковых геодезических измерений (определений)	0.10	–
553	517431.31	2229760.54	Метод спутниковых геодезических измерений (определений)	0.10	–
554	517413.41	2229765.64	Метод спутниковых геодезических измерений (определений)	0.10	–
555	517379.24	2229775.95	Метод спутниковых геодезических измерений	0.10	–

			(определений)		
556	517377.60	2229770.79	Метод спутниковых геодезических измерений (определений)	0.10	–
557	517350.72	2229779.31	Метод спутниковых геодезических измерений (определений)	0.10	–
11	517358.39	2229803.56	Метод спутниковых геодезических измерений (определений)	0.10	–
–	–	–	–	–	–
558	517555.00	2228926.06	Метод спутниковых геодезических измерений (определений)	0.10	–
559	517562.44	2228936.42	Метод спутниковых геодезических измерений (определений)	0.10	–
560	517586.69	2228959.92	Метод спутниковых геодезических измерений (определений)	0.10	–
561	517581.50	2228966.32	Метод спутниковых геодезических измерений (определений)	0.10	–
562	517581.64	2228965.11	Метод спутниковых геодезических измерений (определений)	0.10	–
563	517556.91	2228935.18	Метод спутниковых геодезических измерений (определений)	0.10	–
558	517555.00	2228926.06	Метод спутниковых геодезических измерений (определений)	0.10	–
–	–	–	–	–	–
564	517587.92	2229746.91	Метод спутниковых геодезических измерений (определений)	0.10	–
565	517609.72	2229810.27	Метод спутниковых геодезических измерений (определений)	0.10	–
566	517610.27	2229809.98	Метод спутниковых геодезических измерений (определений)	0.10	–
567	517614.32	2229822.37	Метод спутниковых геодезических измерений (определений)	0.10	–
568	517616.79	2229834.21	Метод спутниковых геодезических измерений (определений)	0.10	–
569	517611.52	2229835.71	Метод спутниковых геодезических измерений (определений)	0.10	–
570	517613.30	2229842.37	Метод спутниковых геодезических	0.10	–

			измерений (определений)		
571	517604.82	2229844.95	Метод спутниковых геодезических измерений (определений)	0.10	–
572	517586.22	2229851.10	Метод спутниковых геодезических измерений (определений)	0.10	–
573	517555.03	2229862.37	Метод спутниковых геодезических измерений (определений)	0.10	–
574	517539.19	2229866.48	Метод спутниковых геодезических измерений (определений)	0.10	–
575	517536.78	2229864.00	Метод спутниковых геодезических измерений (определений)	0.10	–
576	517532.50	2229855.92	Метод спутниковых геодезических измерений (определений)	0.10	–
577	517524.91	2229831.63	Метод спутниковых геодезических измерений (определений)	0.10	–
578	517516.14	2229806.47	Метод спутниковых геодезических измерений (определений)	0.10	–
579	517511.75	2229802.85	Метод спутниковых геодезических измерений (определений)	0.10	–
580	517502.73	2229776.62	Метод спутниковых геодезических измерений (определений)	0.10	–
581	517498.04	2229773.91	Метод спутниковых геодезических измерений (определений)	0.10	–
582	517473.10	2229698.96	Метод спутниковых геодезических измерений (определений)	0.10	–
583	517471.31	2229685.38	Метод спутниковых геодезических измерений (определений)	0.10	–
584	517499.30	2229675.89	Метод спутниковых геодезических измерений (определений)	0.10	–
585	517497.69	2229670.73	Метод спутниковых геодезических измерений (определений)	0.10	–
586	517497.32	2229668.25	Метод спутниковых геодезических измерений (определений)	0.10	–
587	517505.69	2229665.54	Метод спутниковых геодезических измерений	0.10	–

			(определений)		
588	517499.58	2229645.09	Метод спутниковых геодезических измерений (определений)	0.10	–
589	517500.41	2229642.03	Метод спутниковых геодезических измерений (определений)	0.10	–
590	517516.71	2229636.91	Метод спутниковых геодезических измерений (определений)	0.10	–
591	517509.00	2229612.39	Метод спутниковых геодезических измерений (определений)	0.10	–
592	517485.39	2229619.81	Метод спутниковых геодезических измерений (определений)	0.10	–
593	517478.84	2229598.82	Метод спутниковых геодезических измерений (определений)	0.10	–
594	517472.51	2229585.61	Метод спутниковых геодезических измерений (определений)	0.10	–
595	517473.20	2229583.15	Метод спутниковых геодезических измерений (определений)	0.10	–
596	517469.68	2229568.44	Метод спутниковых геодезических измерений (определений)	0.10	–
597	517466.17	2229556.15	Метод спутниковых геодезических измерений (определений)	0.10	–
598	517460.76	2229550.00	Метод спутниковых геодезических измерений (определений)	0.10	–
599	517455.88	2229536.63	Метод спутниковых геодезических измерений (определений)	0.10	–
600	517456.13	2229530.62	Метод спутниковых геодезических измерений (определений)	0.10	–
601	517452.57	2229519.45	Метод спутниковых геодезических измерений (определений)	0.10	–
602	517460.11	2229510.20	Метод спутниковых геодезических измерений (определений)	0.10	–
603	517448.59	2229478.32	Метод спутниковых геодезических измерений (определений)	0.10	–
604	517435.77	2229478.06	Метод спутниковых геодезических измерений (определений)	0.10	–
605	517412.29	2229486.20	Метод спутниковых геодезических измерений (определений)	0.10	–
606	517411.18	2229485.65	Метод спутниковых геодезических измерений (определений)	0.10	–
607	517408.49	2229482.58	Метод спутниковых геодезических измерений (определений)	0.10	–
608	517394.47	2229441.73	Метод спутниковых геодезических измерений (определений)	0.10	–
609	517393.75	2229429.38	Метод спутниковых геодезических измерений (определений)	0.10	–
610	517393.34	2229418.80	Метод спутниковых геодезических измерений (определений)	0.10	–
611	517392.48	2229407.96	Метод спутниковых геодезических измерений (определений)	0.10	–
612	517391.28	2229403.48	Метод спутниковых геодезических измерений (определений)	0.10	–
613	517388.71	2229381.41	Метод спутниковых геодезических измерений (определений)	0.10	–
614	517391.34	2229377.00	Метод спутниковых геодезических измерений (определений)	0.10	–
615	517402.58	2229374.50	Метод спутниковых геодезических измерений (определений)	0.10	–
616	517413.82	2229323.13	Метод спутниковых геодезических измерений (определений)	0.10	–
617	517423.33	2229294.23	Метод спутниковых геодезических измерений (определений)	0.10	–
618	517434.64	2229268.80	Метод спутниковых геодезических измерений (определений)	0.10	–
619	517442.59	2229260.65	Метод спутниковых геодезических измерений (определений)	0.10	–
620	517469.15	2229227.34	Метод спутниковых геодезических измерений (определений)	0.10	–
621	517484.66	2229210.22	Метод спутниковых геодезических измерений (определений)	0.10	–
622	517521.27	2229169.39	Метод спутниковых	0.10	–

			геодезических измерений (определений)		
623	517542.14	2229147.10	Метод спутниковых геодезических измерений (определений)	0.10	–
624	517570.09	2229119.65	Метод спутниковых геодезических измерений (определений)	0.10	–
625	517570.77	2229118.34	Метод спутниковых геодезических измерений (определений)	0.10	–
626	517570.93	2229117.56	Метод спутниковых геодезических измерений (определений)	0.10	–
627	517571.20	2229116.85	Метод спутниковых геодезических измерений (определений)	0.10	–
628	517571.91	2229116.44	Метод спутниковых геодезических измерений (определений)	0.10	–
629	517572.98	2229116.02	Метод спутниковых геодезических измерений (определений)	0.10	–
630	517597.74	2229087.39	Метод спутниковых геодезических измерений (определений)	0.10	–
631	517597.46	2229085.54	Метод спутниковых геодезических измерений (определений)	0.10	–
632	517572.23	2229071.23	Метод спутниковых геодезических измерений (определений)	0.10	–
633	517552.47	2229063.09	Метод спутниковых геодезических измерений (определений)	0.10	–
634	517537.92	2229055.98	Метод спутниковых геодезических измерений (определений)	0.10	–
635	517537.27	2229055.00	Метод спутниковых геодезических измерений (определений)	0.10	–
636	517551.30	2229027.92	Метод спутниковых геодезических измерений (определений)	0.10	–
637	517557.64	2229011.31	Метод спутниковых геодезических измерений (определений)	0.10	–
638	517560.24	2229012.56	Метод спутниковых геодезических измерений (определений)	0.10	–
639	517560.74	2229011.54	Метод спутниковых геодезических	0.10	–

			измерений (определений)		
640	517573.32	2229018.21	Метод спутниковых геодезических измерений (определений)	0.10	–
641	517580.53	2229027.77	Метод спутниковых геодезических измерений (определений)	0.10	–
642	517583.90	2229046.99	Метод спутниковых геодезических измерений (определений)	0.10	–
643	517607.81	2229056.28	Метод спутниковых геодезических измерений (определений)	0.10	–
644	517608.33	2229058.00	Метод спутниковых геодезических измерений (определений)	0.10	–
645	517623.23	2229065.20	Метод спутниковых геодезических измерений (определений)	0.10	–
646	517622.66	2229076.48	Метод спутниковых геодезических измерений (определений)	0.10	–
647	517615.64	2229089.63	Метод спутниковых геодезических измерений (определений)	0.10	–
648	517613.12	2229091.66	Метод спутниковых геодезических измерений (определений)	0.10	–
649	517593.99	2229111.75	Метод спутниковых геодезических измерений (определений)	0.10	–
650	517569.09	2229137.25	Метод спутниковых геодезических измерений (определений)	0.10	–
651	517546.58	2229160.50	Метод спутниковых геодезических измерений (определений)	0.10	–
652	517497.97	2229218.93	Метод спутниковых геодезических измерений (определений)	0.10	–
653	517490.20	2229228.12	Метод спутниковых геодезических измерений (определений)	0.10	–
654	517492.70	2229236.91	Метод спутниковых геодезических измерений (определений)	0.10	–
655	517494.33	2229241.10	Метод спутниковых геодезических измерений (определений)	0.10	–
656	517500.94	2229259.65	Метод спутниковых геодезических измерений	0.10	–

			(определений)		
657	517523.15	2229271.18	Метод спутниковых геодезических измерений (определений)	0.10	–
658	517544.91	2229279.19	Метод спутниковых геодезических измерений (определений)	0.10	–
659	517550.26	2229285.13	Метод спутниковых геодезических измерений (определений)	0.10	–
660	517555.59	2229296.31	Метод спутниковых геодезических измерений (определений)	0.10	–
661	517555.34	2229302.93	Метод спутниковых геодезических измерений (определений)	0.10	–
662	517548.35	2229325.25	Метод спутниковых геодезических измерений (определений)	0.10	–
663	517545.38	2229335.76	Метод спутниковых геодезических измерений (определений)	0.10	–
664	517530.12	2229326.81	Метод спутниковых геодезических измерений (определений)	0.10	–
665	517517.08	2229349.06	Метод спутниковых геодезических измерений (определений)	0.10	–
666	517527.43	2229355.14	Метод спутниковых геодезических измерений (определений)	0.10	–
667	517525.66	2229358.40	Метод спутниковых геодезических измерений (определений)	0.10	–
668	517525.69	2229359.87	Метод спутниковых геодезических измерений (определений)	0.10	–
669	517510.36	2229367.43	Метод спутниковых геодезических измерений (определений)	0.10	–
670	517504.91	2229369.86	Метод спутниковых геодезических измерений (определений)	0.10	–
671	517495.59	2229371.48	Метод спутниковых геодезических измерений (определений)	0.10	–
672	517469.54	2229381.34	Метод спутниковых геодезических измерений (определений)	0.10	–
673	517469.09	2229386.02	Метод спутниковых геодезических измерений (определений)	0.10	–
674	517470.91	2229393.48	Метод спутниковых геодезических измерений (определений)	0.10	–
675	517473.29	2229392.88	Метод спутниковых геодезических измерений (определений)	0.10	–
676	517471.54	2229385.53	Метод спутниковых геодезических измерений (определений)	0.10	–
677	517471.77	2229383.03	Метод спутниковых геодезических измерений (определений)	0.10	–
678	517496.16	2229373.87	Метод спутниковых геодезических измерений (определений)	0.10	–
679	517505.61	2229372.30	Метод спутниковых геодезических измерений (определений)	0.10	–
680	517511.40	2229369.71	Метод спутниковых геодезических измерений (определений)	0.10	–
681	517525.73	2229362.65	Метод спутниковых геодезических измерений (определений)	0.10	–
682	517525.80	2229367.25	Метод спутниковых геодезических измерений (определений)	0.10	–
683	517534.52	2229390.53	Метод спутниковых геодезических измерений (определений)	0.10	–
684	517535.18	2229400.03	Метод спутниковых геодезических измерений (определений)	0.10	–
685	517548.08	2229428.71	Метод спутниковых геодезических измерений (определений)	0.10	–
686	517550.87	2229440.31	Метод спутниковых геодезических измерений (определений)	0.10	–
687	517550.61	2229446.88	Метод спутниковых геодезических измерений (определений)	0.10	–
688	517552.78	2229453.57	Метод спутниковых геодезических измерений (определений)	0.10	–
689	517556.93	2229454.50	Метод спутниковых геодезических измерений (определений)	0.10	–
690	517559.52	2229461.97	Метод спутниковых геодезических измерений (определений)	0.10	–
691	517569.18	2229492.19	Метод спутниковых	0.10	–

			геодезических измерений (определений)		
692	517568.77	2229498.97	Метод спутниковых геодезических измерений (определений)	0.10	–
693	517569.34	2229504.22	Метод спутниковых геодезических измерений (определений)	0.10	–
694	517572.85	2229511.08	Метод спутниковых геодезических измерений (определений)	0.10	–
695	517578.50	2229513.00	Метод спутниковых геодезических измерений (определений)	0.10	–
696	517598.06	2229505.50	Метод спутниковых геодезических измерений (определений)	0.10	–
697	517611.30	2229509.07	Метод спутниковых геодезических измерений (определений)	0.10	–
698	517612.88	2229509.91	Метод спутниковых геодезических измерений (определений)	0.10	–
699	517624.38	2229543.23	Метод спутниковых геодезических измерений (определений)	0.10	–
700	517609.03	2229548.27	Метод спутниковых геодезических измерений (определений)	0.10	–
701	517616.32	2229572.38	Метод спутниковых геодезических измерений (определений)	0.10	–
702	517629.33	2229568.11	Метод спутниковых геодезических измерений (определений)	0.10	–
703	517629.77	2229568.81	Метод спутниковых геодезических измерений (определений)	0.10	–
704	517643.27	2229608.95	Метод спутниковых геодезических измерений (определений)	0.10	–
705	517645.37	2229617.24	Метод спутниковых геодезических измерений (определений)	0.10	–
706	517644.52	2229619.30	Метод спутниковых геодезических измерений (определений)	0.10	–
707	517643.04	2229621.92	Метод спутниковых геодезических измерений (определений)	0.10	–
708	517625.73	2229627.69	Метод спутниковых геодезических	0.10	–

			измерений (определений)		
709	517610.04	2229633.38	Метод спутниковых геодезических измерений (определений)	0.10	–
710	517603.24	2229636.42	Метод спутниковых геодезических измерений (определений)	0.10	–
711	517601.66	2229641.92	Метод спутниковых геодезических измерений (определений)	0.10	–
712	517607.80	2229661.17	Метод спутниковых геодезических измерений (определений)	0.10	–
713	517594.66	2229677.03	Метод спутниковых геодезических измерений (определений)	0.10	–
714	517600.69	2229693.79	Метод спутниковых геодезических измерений (определений)	0.10	–
715	517606.69	2229712.58	Метод спутниковых геодезических измерений (определений)	0.10	–
716	517606.50	2229713.06	Метод спутниковых геодезических измерений (определений)	0.10	–
717	517600.26	2229716.93	Метод спутниковых геодезических измерений (определений)	0.10	–
718	517600.28	2229717.18	Метод спутниковых геодезических измерений (определений)	0.10	–
719	517576.01	2229724.18	Метод спутниковых геодезических измерений (определений)	0.10	–
720	517582.96	2229748.35	Метод спутниковых геодезических измерений (определений)	0.10	–
564	517587.92	2229746.91	Метод спутниковых геодезических измерений (определений)	0.10	–
–	–	–	–	–	–
721	517540.17	2229362.63	Метод спутниковых геодезических измерений (определений)	0.10	–
722	517543.16	2229357.55	Метод спутниковых геодезических измерений (определений)	0.10	–
723	517562.82	2229353.80	Метод спутниковых геодезических измерений (определений)	0.10	–
724	517591.08	2229345.38	Метод спутниковых геодезических	0.10	–

			измерений (определений)		
725	517601.46	2229342.73	Метод спутниковых геодезических измерений (определений)	0.10	–
726	517602.41	2229342.68	Метод спутниковых геодезических измерений (определений)	0.10	–
727	517605.04	2229343.42	Метод спутниковых геодезических измерений (определений)	0.10	–
728	517607.68	2229345.64	Метод спутниковых геодезических измерений (определений)	0.10	–
729	517610.96	2229354.07	Метод спутниковых геодезических измерений (определений)	0.10	–
730	517587.45	2229362.33	Метод спутниковых геодезических измерений (определений)	0.10	–
731	517595.77	2229387.27	Метод спутниковых геодезических измерений (определений)	0.10	–
732	517621.62	2229378.20	Метод спутниковых геодезических измерений (определений)	0.10	–
733	517629.91	2229401.15	Метод спутниковых геодезических измерений (определений)	0.10	–
734	517635.01	2229418.39	Метод спутниковых геодезических измерений (определений)	0.10	–
735	517616.02	2229423.38	Метод спутниковых геодезических измерений (определений)	0.10	–
736	517597.01	2229429.63	Метод спутниковых геодезических измерений (определений)	0.10	–
737	517577.79	2229435.11	Метод спутниковых геодезических измерений (определений)	0.10	–
738	517559.36	2229440.56	Метод спутниковых геодезических измерений (определений)	0.10	–
739	517555.88	2229434.47	Метод спутниковых геодезических измерений (определений)	0.10	–
740	517550.05	2229417.43	Метод спутниковых геодезических измерений (определений)	0.10	–
741	517537.59	2229383.11	Метод спутниковых геодезических измерений	0.10	–

			(определений)		
742	517534.54	2229359.81	Метод спутниковых геодезических измерений (определений)	0.10	–
743	517534.16	2229359.27	Метод спутниковых геодезических измерений (определений)	0.10	–
744	517534.38	2229359.23	Метод спутниковых геодезических измерений (определений)	0.10	–
721	517540.17	2229362.63	Метод спутниковых геодезических измерений (определений)	0.10	–
–	–	–	–	–	–
745	517530.30	2229356.83	Метод спутниковых геодезических измерений (определений)	0.10	–
746	517529.96	2229357.76	Метод спутниковых геодезических измерений (определений)	0.10	–
747	517527.67	2229358.89	Метод спутниковых геодезических измерений (определений)	0.10	–
748	517529.15	2229356.15	Метод спутниковых геодезических измерений (определений)	0.10	–
745	517530.30	2229356.83	Метод спутниковых геодезических измерений (определений)	0.10	–
–	–	–	–	–	–
749	517638.06	2229388.38	Метод спутниковых геодезических измерений (определений)	0.10	–
750	517637.04	2229392.29	Метод спутниковых геодезических измерений (определений)	0.10	–
751	517635.24	2229396.75	Метод спутниковых геодезических измерений (определений)	0.10	–
752	517632.10	2229385.29	Метод спутниковых геодезических измерений (определений)	0.10	–
749	517638.06	2229388.38	Метод спутниковых геодезических измерений (определений)	0.10	–
–	–	–	–	–	–
753	517651.16	2229393.19	Метод спутниковых геодезических измерений (определений)	0.10	–
754	517652.38	2229397.71	Метод спутниковых геодезических измерений (определений)	0.10	–
755	517655.82	2229412.11	Метод спутниковых	0.10	–

			геодезических измерений (определений)		
756	517640.99	2229416.90	Метод спутниковых геодезических измерений (определений)	0.10	–
757	517640.78	2229416.35	Метод спутниковых геодезических измерений (определений)	0.10	–
758	517640.99	2229415.87	Метод спутниковых геодезических измерений (определений)	0.10	–
759	517640.93	2229414.47	Метод спутниковых геодезических измерений (определений)	0.10	–
760	517637.32	2229400.86	Метод спутниковых геодезических измерений (определений)	0.10	–
761	517637.09	2229397.53	Метод спутниковых геодезических измерений (определений)	0.10	–
762	517638.94	2229392.92	Метод спутниковых геодезических измерений (определений)	0.10	–
763	517639.90	2229389.26	Метод спутниковых геодезических измерений (определений)	0.10	–
764	517649.07	2229393.46	Метод спутниковых геодезических измерений (определений)	0.10	–
753	517651.16	2229393.19	Метод спутниковых геодезических измерений (определений)	0.10	–
–	–	–	–	–	–
765	517625.34	2229382.59	Метод спутниковых геодезических измерений (определений)	0.10	–
766	517628.96	2229384.62	Метод спутниковых геодезических измерений (определений)	0.10	–
767	517637.31	2229414.90	Метод спутниковых геодезических измерений (определений)	0.10	–
768	517638.08	2229416.98	Метод спутниковых геодезических измерений (определений)	0.10	–
769	517637.43	2229417.75	Метод спутниковых геодезических измерений (определений)	0.10	–
770	517636.95	2229417.88	Метод спутниковых геодезических измерений (определений)	0.10	–
771	517631.82	2229400.53	Метод спутниковых	0.10	–

			геодезических измерений (определений)		
765	517625.34	2229382.59	Метод спутниковых геодезических измерений (определений)	0.10	–
–	–	–	–	–	–
772	517639.08	2229419.70	Метод спутниковых геодезических измерений (определений)	0.10	–
773	517640.80	2229424.35	Метод спутниковых геодезических измерений (определений)	0.10	–
774	517638.41	2229423.29	Метод спутниковых геодезических измерений (определений)	0.10	–
775	517637.59	2229420.23	Метод спутниковых геодезических измерений (определений)	0.10	–
772	517639.08	2229419.70	Метод спутниковых геодезических измерений (определений)	0.10	–
–	–	–	–	–	–
776	517641.38	2229426.79	Метод спутниковых геодезических измерений (определений)	0.10	–
777	517642.22	2229430.50	Метод спутниковых геодезических измерений (определений)	0.10	–
778	517644.01	2229436.30	Метод спутниковых геодезических измерений (определений)	0.10	–
779	517649.19	2229446.81	Метод спутниковых геодезических измерений (определений)	0.10	–
780	517643.29	2229448.43	Метод спутниковых геодезических измерений (определений)	0.10	–
781	517641.81	2229447.44	Метод спутниковых геодезических измерений (определений)	0.10	–
782	517638.60	2229438.38	Метод спутниковых геодезических измерений (определений)	0.10	–
783	517634.71	2229426.89	Метод спутниковых геодезических измерений (определений)	0.10	–
784	517633.25	2229422.11	Метод спутниковых геодезических измерений (определений)	0.10	–
785	517635.72	2229421.00	Метод спутниковых геодезических измерений (определений)	0.10	–

786	517636.73	2229424.73	Метод спутниковых геодезических измерений (определений)	0.10	–
776	517641.38	2229426.79	Метод спутниковых геодезических измерений (определений)	0.10	–
–	–	–	–	–	–
787	517659.35	2229446.18	Метод спутниковых геодезических измерений (определений)	0.10	–
788	517660.36	2229449.51	Метод спутниковых геодезических измерений (определений)	0.10	–
789	517654.63	2229451.55	Метод спутниковых геодезических измерений (определений)	0.10	–
790	517652.82	2229447.88	Метод спутниковых геодезических измерений (определений)	0.10	–
787	517659.35	2229446.18	Метод спутниковых геодезических измерений (определений)	0.10	–
–	–	–	–	–	–
791	517665.58	2229466.63	Метод спутниковых геодезических измерений (определений)	0.10	–
792	517691.53	2229458.76	Метод спутниковых геодезических измерений (определений)	0.10	–
793	517690.43	2229455.13	Метод спутниковых геодезических измерений (определений)	0.10	–
794	517708.20	2229449.84	Метод спутниковых геодезических измерений (определений)	0.10	–
795	517725.97	2229443.90	Метод спутниковых геодезических измерений (определений)	0.10	–
796	517740.77	2229489.09	Метод спутниковых геодезических измерений (определений)	0.10	–
797	517741.79	2229490.70	Метод спутниковых геодезических измерений (определений)	0.10	–
798	517750.02	2229515.50	Метод спутниковых геодезических измерений (определений)	0.10	–
799	517775.93	2229592.96	Метод спутниковых геодезических измерений (определений)	0.10	–
800	517775.68	2229593.26	Метод спутниковых геодезических измерений	0.10	–

			(определений)		
801	517750.59	2229601.03	Метод спутниковых геодезических измерений (определений)	0.10	–
802	517741.84	2229604.05	Метод спутниковых геодезических измерений (определений)	0.10	–
803	517737.04	2229593.87	Метод спутниковых геодезических измерений (определений)	0.10	–
804	517736.70	2229593.22	Метод спутниковых геодезических измерений (определений)	0.10	–
805	517735.70	2229590.94	Метод спутниковых геодезических измерений (определений)	0.10	–
806	517733.09	2229586.22	Метод спутниковых геодезических измерений (определений)	0.10	–
807	517730.62	2229583.77	Метод спутниковых геодезических измерений (определений)	0.10	–
808	517728.44	2229581.38	Метод спутниковых геодезических измерений (определений)	0.10	–
809	517721.88	2229562.42	Метод спутниковых геодезических измерений (определений)	0.10	–
810	517720.77	2229560.69	Метод спутниковых геодезических измерений (определений)	0.10	–
811	517710.68	2229559.34	Метод спутниковых геодезических измерений (определений)	0.10	–
812	517691.34	2229560.65	Метод спутниковых геодезических измерений (определений)	0.10	–
813	517685.19	2229555.45	Метод спутниковых геодезических измерений (определений)	0.10	–
814	517683.73	2229552.37	Метод спутниковых геодезических измерений (определений)	0.10	–
815	517679.16	2229536.68	Метод спутниковых геодезических измерений (определений)	0.10	–
816	517679.55	2229536.39	Метод спутниковых геодезических измерений (определений)	0.10	–
817	517705.63	2229528.02	Метод спутниковых геодезических измерений (определений)	0.10	–

818	517706.36	2229525.00	Метод спутниковых геодезических измерений (определений)	0.10	–
819	517705.48	2229513.34	Метод спутниковых геодезических измерений (определений)	0.10	–
820	517700.27	2229497.64	Метод спутниковых геодезических измерений (определений)	0.10	–
821	517694.90	2229485.02	Метод спутниковых геодезических измерений (определений)	0.10	–
822	517694.01	2229483.59	Метод спутниковых геодезических измерений (определений)	0.10	–
823	517692.56	2229482.60	Метод спутниковых геодезических измерений (определений)	0.10	–
824	517691.08	2229482.59	Метод спутниковых геодезических измерений (определений)	0.10	–
825	517667.75	2229490.63	Метод спутниковых геодезических измерений (определений)	0.10	–
826	517663.94	2229486.13	Метод спутниковых геодезических измерений (определений)	0.10	–
827	517662.51	2229483.96	Метод спутниковых геодезических измерений (определений)	0.10	–
828	517657.96	2229469.68	Метод спутниковых геодезических измерений (определений)	0.10	–
829	517654.43	2229453.75	Метод спутниковых геодезических измерений (определений)	0.10	–
830	517660.95	2229451.43	Метод спутниковых геодезических измерений (определений)	0.10	–
791	517665.58	2229466.63	Метод спутниковых геодезических измерений (определений)	0.10	–
–	–	–	–	–	–
831	517689.23	2229451.17	Метод спутниковых геодезических измерений (определений)	0.10	–
832	517725.13	2229439.34	Метод спутниковых геодезических измерений (определений)	0.10	–
833	517725.95	2229441.81	Метод спутниковых геодезических измерений (определений)	0.10	–
834	517707.60	2229447.93	Метод спутниковых геодезических измерений (определений)	0.10	–
835	517689.85	2229453.22	Метод спутниковых геодезических измерений (определений)	0.10	–
831	517689.23	2229451.17	Метод спутниковых геодезических измерений (определений)	0.10	–
–	–	–	–	–	–
836	517613.51	2229845.50	Метод спутниковых геодезических измерений (определений)	0.10	–
837	517611.96	2229848.00	Метод спутниковых геодезических измерений (определений)	0.10	–
838	517611.18	2229848.24	Метод спутниковых геодезических измерений (определений)	0.10	–
839	517611.65	2229846.15	Метод спутниковых геодезических измерений (определений)	0.10	–
836	517613.51	2229845.50	Метод спутниковых геодезических измерений (определений)	0.10	–
–	–	–	–	–	–
840	517617.33	2229837.18	Метод спутниковых геодезических измерений (определений)	0.10	–
841	517617.57	2229838.48	Метод спутниковых геодезических измерений (определений)	0.10	–
842	517615.99	2229841.29	Метод спутниковых геодезических измерений (определений)	0.10	–
843	517615.16	2229837.87	Метод спутниковых геодезических измерений (определений)	0.10	–
840	517617.33	2229837.18	Метод спутниковых геодезических измерений (определений)	0.10	–
–	–	–	–	–	–
844	517589.93	2229981.80	Метод спутниковых геодезических измерений (определений)	0.10	–
845	517589.77	2229981.42	Метод спутниковых геодезических измерений (определений)	0.10	–
846	517579.29	2229985.27	Метод спутниковых геодезических измерений (определений)	0.10	–
847	517571.76	2229988.15	Метод спутниковых геодезических	0.10	–

			измерений (определений)		
848	517558.79	2229945.52	Метод спутниковых геодезических измерений (определений)	0.10	–
849	517559.49	2229944.04	Метод спутниковых геодезических измерений (определений)	0.10	–
850	517558.66	2229941.92	Метод спутниковых геодезических измерений (определений)	0.10	–
851	517556.63	2229940.74	Метод спутниковых геодезических измерений (определений)	0.10	–
852	517541.95	2229945.02	Метод спутниковых геодезических измерений (определений)	0.10	–
853	517522.31	2229950.81	Метод спутниковых геодезических измерений (определений)	0.10	–
854	517520.32	2229951.23	Метод спутниковых геодезических измерений (определений)	0.10	–
855	517516.63	2229940.00	Метод спутниковых геодезических измерений (определений)	0.10	–
856	517546.76	2229931.70	Метод спутниковых геодезических измерений (определений)	0.10	–
857	517550.58	2229930.00	Метод спутниковых геодезических измерений (определений)	0.10	–
858	517551.49	2229927.98	Метод спутниковых геодезических измерений (определений)	0.10	–
859	517551.12	2229925.30	Метод спутниковых геодезических измерений (определений)	0.10	–
860	517549.21	2229923.78	Метод спутниковых геодезических измерений (определений)	0.10	–
861	517545.59	2229912.85	Метод спутниковых геодезических измерений (определений)	0.10	–
862	517545.84	2229911.87	Метод спутниковых геодезических измерений (определений)	0.10	–
863	517545.40	2229910.78	Метод спутниковых геодезических измерений (определений)	0.10	–
864	517544.51	2229909.89	Метод спутниковых геодезических измерений	0.10	–

			(определений)		
865	517534.62	2229879.65	Метод спутниковых геодезических измерений (определений)	0.10	–
866	517538.59	2229874.46	Метод спутниковых геодезических измерений (определений)	0.10	–
867	517578.06	2229861.08	Метод спутниковых геодезических измерений (определений)	0.10	–
868	517613.27	2229849.68	Метод спутниковых геодезических измерений (определений)	0.10	–
869	517619.66	2229838.83	Метод спутниковых геодезических измерений (определений)	0.10	–
870	517619.25	2229836.56	Метод спутниковых геодезических измерений (определений)	0.10	–
871	517622.16	2229833.07	Метод спутниковых геодезических измерений (определений)	0.10	–
872	517615.67	2229814.19	Метод спутниковых геодезических измерений (определений)	0.10	–
873	517622.53	2229819.54	Метод спутниковых геодезических измерений (определений)	0.10	–
874	517622.42	2229826.62	Метод спутниковых геодезических измерений (определений)	0.10	–
875	517630.73	2229852.92	Метод спутниковых геодезических измерений (определений)	0.10	–
876	517607.09	2229860.49	Метод спутниковых геодезических измерений (определений)	0.10	–
877	517569.55	2229872.07	Метод спутниковых геодезических измерений (определений)	0.10	–
878	517579.38	2229900.02	Метод спутниковых геодезических измерений (определений)	0.10	–
879	517588.90	2229933.27	Метод спутниковых геодезических измерений (определений)	0.10	–
880	517594.23	2229951.53	Метод спутниковых геодезических измерений (определений)	0.10	–
881	517597.28	2229953.73	Метод спутниковых геодезических измерений (определений)	0.10	–

882	517598.04	2229955.73	Метод спутниковых геодезических измерений (определений)	0.10	–
883	517600.82	2229965.25	Метод спутниковых геодезических измерений (определений)	0.10	–
884	517604.44	2229977.09	Метод спутниковых геодезических измерений (определений)	0.10	–
844	517589.93	2229981.80	Метод спутниковых геодезических измерений (определений)	0.10	–

3. Сведения о характерных точках части (частей) границы объекта

Обозначение характерных точек части границы	Координаты, м		Метод определения координат характерной точки	Средняя квадратическая погрешность положения характерной точки (M_t), м	Описание обозначения точки на местности (при наличии)
	X	Y			
1	2	3	4	5	6
–	–	–	–	–	–

ГРАФИЧЕСКОЕ ОПИСАНИЕ

местоположения границ публичного сервитута

Электросетевой комплекс Подстанция 35/6 кВ «Дзержинская» (КЛ 6 кВ ф. Матросова, КЛ 6 кВ ф. Арбитраж, КЛ 6 кВ ф. Кольцо города, КЛ 6 кВ ф. Экстрим парк РП-108; ТП-5012, ТП-5222, ТП-5153, ТП-5138, ТП-5085, ТП-5022, ТП-5090, ТП-5251, ТП-5096, ТП-5021)

(наименование объекта, местоположение границ которого описано (далее - объект)

Раздел 1

Сведения об объекте		
№ п/п	Характеристики объекта	Описание характеристик
1	2	3
1	Местоположение объекта	Пермский край, городской округ Пермский, город Пермь
2	Площадь объекта +/- величина погрешности определения площади (Р+/- Дельта Р)	21214 кв.м ± 31.66 кв.м
3	Иные характеристики объекта	Публичный сервитут устанавливается в целях эксплуатации объекта электросетевого хозяйства «Электросетевой комплекс Подстанция 35/6 кВ «Дзержинская» (КЛ 6 кВ ф. Матросова, КЛ 6 кВ ф. Арбитраж, КЛ 6 кВ ф. Кольцо города, КЛ 6 кВ ф. Экстрим парк РП-108; ТП-5012, ТП-5222, ТП-5153, ТП-5138, ТП-5085, ТП-5022, ТП-5090, ТП-5251, ТП-5096, ТП-5021)» (в соответствии со статьей 3.6 Федерального закона от 25 октября 2001 г. № 137-ФЗ «О введении в действие Земельного кодекса Российской Федерации»). Срок установления публичного сервитута - сорок девять лет (согласно п.1 ст. 39.45 ЗК РФ).

Раздел 2

Сведения о местоположении границ объекта

1. Система координат МСК-59, зона 2

2. Сведения о характерных точках границ объекта

Обозначение характерных точек границ	Координаты, м		Метод определения координат характерной точки	Средняя квадратическая погрешность положения характерной точки (M_t), м	Описание обозначения точки на местности (при наличии)
	X	Y			
1	2	3	4	5	6
Граница1(1)	–	–	–	–	–
1	517376.33	2229132.26	Метод спутниковых геодезических измерений (определений)	0.10	–
2	517387.81	2229128.95	Метод спутниковых геодезических измерений (определений)	0.10	–
3	517388.21	2229130.58	Метод спутниковых геодезических измерений (определений)	0.10	–
4	517396.13	2229140.31	Метод спутниковых геодезических	0.10	–

			измерений (определений)		
5	517432.24	2229129.63	Метод спутниковых геодезических измерений (определений)	0.10	–
6	517443.78	2229127.69	Метод спутниковых геодезических измерений (определений)	0.10	–
7	517457.18	2229126.38	Метод спутниковых геодезических измерений (определений)	0.10	–
8	517466.80	2229128.31	Метод спутниковых геодезических измерений (определений)	0.10	–
9	517467.58	2229127.74	Метод спутниковых геодезических измерений (определений)	0.10	–
10	517468.11	2229135.78	Метод спутниковых геодезических измерений (определений)	0.10	–
11	517468.36	2229137.95	Метод спутниковых геодезических измерений (определений)	0.10	–
12	517472.94	2229150.98	Метод спутниковых геодезических измерений (определений)	0.10	–
13	517476.03	2229158.38	Метод спутниковых геодезических измерений (определений)	0.10	–
14	517454.53	2229179.67	Метод спутниковых геодезических измерений (определений)	0.10	–
15	517424.13	2229211.96	Метод спутниковых геодезических измерений (определений)	0.10	–
16	517429.84	2229219.14	Метод спутниковых геодезических измерений (определений)	0.10	–
17	517428.69	2229244.98	Метод спутниковых геодезических измерений (определений)	0.10	–
18	517416.20	2229272.69	Метод спутниковых геодезических измерений (определений)	0.10	–
19	517399.96	2229317.33	Метод спутниковых геодезических измерений (определений)	0.10	–
20	517392.12	2229353.47	Метод спутниковых геодезических измерений (определений)	0.10	–
21	517393.56	2229409.07	Метод спутниковых геодезических измерений	0.10	–

			(определений)		
22	517388.80	2229411.45	Метод спутниковых геодезических измерений (определений)	0.10	–
23	517388.43	2229420.10	Метод спутниковых геодезических измерений (определений)	0.10	–
24	517381.98	2229423.93	Метод спутниковых геодезических измерений (определений)	0.10	–
25	517383.40	2229428.49	Метод спутниковых геодезических измерений (определений)	0.10	–
26	517388.35	2229446.24	Метод спутниковых геодезических измерений (определений)	0.10	–
27	517384.68	2229447.98	Метод спутниковых геодезических измерений (определений)	0.10	–
28	517355.92	2229453.03	Метод спутниковых геодезических измерений (определений)	0.10	–
29	517312.17	2229466.33	Метод спутниковых геодезических измерений (определений)	0.10	–
30	517310.08	2229462.99	Метод спутниковых геодезических измерений (определений)	0.10	–
31	517307.63	2229449.68	Метод спутниковых геодезических измерений (определений)	0.10	–
32	517298.63	2229452.71	Метод спутниковых геодезических измерений (определений)	0.10	–
33	517294.27	2229448.45	Метод спутниковых геодезических измерений (определений)	0.10	–
34	517293.06	2229445.63	Метод спутниковых геодезических измерений (определений)	0.10	–
35	517291.22	2229446.43	Метод спутниковых геодезических измерений (определений)	0.10	–
36	517292.59	2229449.60	Метод спутниковых геодезических измерений (определений)	0.10	–
37	517298.11	2229455.00	Метод спутниковых геодезических измерений (определений)	0.10	–
38	517306.08	2229452.31	Метод спутниковых геодезических измерений (определений)	0.10	–

39	517308.18	2229463.73	Метод спутниковых геодезических измерений (определений)	0.10	–
40	517311.29	2229468.69	Метод спутниковых геодезических измерений (определений)	0.10	–
41	517356.39	2229454.98	Метод спутниковых геодезических измерений (определений)	0.10	–
42	517385.29	2229449.90	Метод спутниковых геодезических измерений (определений)	0.10	–
43	517390.73	2229447.33	Метод спутниковых геодезических измерений (определений)	0.10	–
44	517385.32	2229427.92	Метод спутниковых геодезических измерений (определений)	0.10	–
45	517384.36	2229424.84	Метод спутниковых геодезических измерений (определений)	0.10	–
46	517390.38	2229421.27	Метод спутниковых геодезических измерений (определений)	0.10	–
47	517390.75	2229412.71	Метод спутниковых геодезических измерений (определений)	0.10	–
48	517393.62	2229411.28	Метод спутниковых геодезических измерений (определений)	0.10	–
49	517394.42	2229442.11	Метод спутниковых геодезических измерений (определений)	0.10	–
50	517400.11	2229453.16	Метод спутниковых геодезических измерений (определений)	0.10	–
51	517413.33	2229460.68	Метод спутниковых геодезических измерений (определений)	0.10	–
52	517413.20	2229468.86	Метод спутниковых геодезических измерений (определений)	0.10	–
53	517417.26	2229487.58	Метод спутниковых геодезических измерений (определений)	0.10	–
54	517425.54	2229509.85	Метод спутниковых геодезических измерений (определений)	0.10	–
55	517436.02	2229543.81	Метод спутниковых геодезических измерений (определений)	0.10	–
56	517440.48	2229560.38	Метод спутниковых геодезических измерений (определений)	0.10	–
57	517440.93	2229563.98	Метод спутниковых геодезических измерений (определений)	0.10	–
58	517441.09	2229567.96	Метод спутниковых геодезических измерений (определений)	0.10	–
59	517440.09	2229572.18	Метод спутниковых геодезических измерений (определений)	0.10	–
60	517441.01	2229577.62	Метод спутниковых геодезических измерений (определений)	0.10	–
61	517438.80	2229580.37	Метод спутниковых геодезических измерений (определений)	0.10	–
62	517461.58	2229655.85	Метод спутниковых геодезических измерений (определений)	0.10	–
63	517469.71	2229680.81	Метод спутниковых геодезических измерений (определений)	0.10	–
64	517472.30	2229681.40	Метод спутниковых геодезических измерений (определений)	0.10	–
65	517473.72	2229680.75	Метод спутниковых геодезических измерений (определений)	0.10	–
66	517493.25	2229676.05	Метод спутниковых геодезических измерений (определений)	0.10	–
67	517502.81	2229706.15	Метод спутниковых геодезических измерений (определений)	0.10	–
68	517515.63	2229745.02	Метод спутниковых геодезических измерений (определений)	0.10	–
69	517514.44	2229746.56	Метод спутниковых геодезических измерений (определений)	0.10	–
70	517518.24	2229762.11	Метод спутниковых геодезических измерений (определений)	0.10	–
71	517518.02	2229762.92	Метод спутниковых геодезических измерений (определений)	0.10	–
72	517502.47	2229768.00	Метод спутниковых геодезических измерений (определений)	0.10	–
73	517498.65	2229769.35	Метод спутниковых геодезических	0.10	–

			измерений (определений)		
74	517497.71	2229770.66	Метод спутниковых геодезических измерений (определений)	0.10	–
75	517510.70	2229810.25	Метод спутниковых геодезических измерений (определений)	0.10	–
76	517530.45	2229873.09	Метод спутниковых геодезических измерений (определений)	0.10	–
77	517524.20	2229875.63	Метод спутниковых геодезических измерений (определений)	0.10	–
78	517533.59	2229904.90	Метод спутниковых геодезических измерений (определений)	0.10	–
79	517541.08	2229927.67	Метод спутниковых геодезических измерений (определений)	0.10	–
80	517539.93	2229930.18	Метод спутниковых геодезических измерений (определений)	0.10	–
81	517532.38	2229932.48	Метод спутниковых геодезических измерений (определений)	0.10	–
82	517514.80	2229936.84	Метод спутниковых геодезических измерений (определений)	0.10	–
83	517512.86	2229937.74	Метод спутниковых геодезических измерений (определений)	0.10	–
84	517526.01	2229980.79	Метод спутниковых геодезических измерений (определений)	0.10	–
85	517547.47	2230047.34	Метод спутниковых геодезических измерений (определений)	0.10	–
86	517561.21	2230090.59	Метод спутниковых геодезических измерений (определений)	0.10	–
87	517570.38	2230118.69	Метод спутниковых геодезических измерений (определений)	0.10	–
88	517563.51	2230121.03	Метод спутниковых геодезических измерений (определений)	0.10	–
89	517564.15	2230122.92	Метод спутниковых геодезических измерений (определений)	0.10	–
90	517572.89	2230119.95	Метод спутниковых геодезических измерений	0.10	–

			(определений)		
91	517563.11	2230089.98	Метод спутниковых геодезических измерений (определений)	0.10	–
92	517549.37	2230046.73	Метод спутниковых геодезических измерений (определений)	0.10	–
93	517527.92	2229980.19	Метод спутниковых геодезических измерений (определений)	0.10	–
94	517515.27	2229938.83	Метод спутниковых геодезических измерений (определений)	0.10	–
95	517532.91	2229934.40	Метод спутниковых геодезических измерений (определений)	0.10	–
96	517541.37	2229931.83	Метод спутниковых геодезических измерений (определений)	0.10	–
97	517543.23	2229927.79	Метод спутниковых геодезических измерений (определений)	0.10	–
98	517535.50	2229904.28	Метод спутниковых геодезических измерений (определений)	0.10	–
99	517526.67	2229876.79	Метод спутниковых геодезических измерений (определений)	0.10	–
100	517532.89	2229874.25	Метод спутниковых геодезических измерений (определений)	0.10	–
101	517512.60	2229809.63	Метод спутниковых геодезических измерений (определений)	0.10	–
102	517499.93	2229771.02	Метод спутниковых геодезических измерений (определений)	0.10	–
103	517503.11	2229769.88	Метод спутниковых геодезических измерений (определений)	0.10	–
104	517519.66	2229764.49	Метод спутниковых геодезических измерений (определений)	0.10	–
105	517520.31	2229762.13	Метод спутниковых геодезических измерений (определений)	0.10	–
106	517516.61	2229747.02	Метод спутниковых геодезических измерений (определений)	0.10	–
107	517517.86	2229745.40	Метод спутниковых геодезических измерений (определений)	0.10	–

			геодезических измерений (определений)		
126	517396.41	2229441.60	Метод спутниковых геодезических измерений (определений)	0.10	–
127	517395.59	2229410.29	Метод спутниковых геодезических измерений (определений)	0.10	–
128	517404.08	2229406.06	Метод спутниковых геодезических измерений (определений)	0.10	–
129	517422.26	2229395.90	Метод спутниковых геодезических измерений (определений)	0.10	–
130	517437.01	2229392.98	Метод спутниковых геодезических измерений (определений)	0.10	–
131	517449.50	2229389.82	Метод спутниковых геодезических измерений (определений)	0.10	–
132	517464.04	2229384.96	Метод спутниковых геодезических измерений (определений)	0.10	–
133	517469.66	2229385.49	Метод спутниковых геодезических измерений (определений)	0.10	–
134	517471.56	2229393.38	Метод спутниковых геодезических измерений (определений)	0.10	–
135	517474.30	2229392.65	Метод спутниковых геодезических измерений (определений)	0.10	–
136	517471.71	2229384.12	Метод спутниковых геодезических измерений (определений)	0.10	–
137	517472.01	2229383.17	Метод спутниковых геодезических измерений (определений)	0.10	–
138	517495.99	2229374.16	Метод спутниковых геодезических измерений (определений)	0.10	–
139	517505.67	2229372.60	Метод спутниковых геодезических измерений (определений)	0.10	–
140	517531.65	2229359.75	Метод спутниковых геодезических измерений (определений)	0.10	–
141	517563.37	2229354.23	Метод спутниковых геодезических измерений (определений)	0.10	–
142	517601.26	2229343.30	Метод спутниковых геодезических	0.10	–

108	517504.71	2229705.54	Метод спутниковых геодезических измерений (определений)	0.10	–
109	517494.59	2229673.67	Метод спутниковых геодезических измерений (определений)	0.10	–
110	517473.07	2229678.85	Метод спутниковых геодезических измерений (определений)	0.10	–
111	517472.08	2229679.30	Метод спутниковых геодезических измерений (определений)	0.10	–
112	517471.26	2229679.11	Метод спутниковых геодезических измерений (определений)	0.10	–
113	517463.49	2229655.25	Метод спутниковых геодезических измерений (определений)	0.10	–
114	517441.02	2229580.80	Метод спутниковых геодезических измерений (определений)	0.10	–
115	517443.13	2229578.18	Метод спутниковых геодезических измерений (определений)	0.10	–
116	517442.13	2229572.25	Метод спутниковых геодезических измерений (определений)	0.10	–
117	517443.11	2229568.15	Метод спутниковых геодезических измерений (определений)	0.10	–
118	517442.92	2229563.81	Метод спутниковых геодезических измерений (определений)	0.10	–
119	517442.45	2229559.99	Метод спутниковых геодезических измерений (определений)	0.10	–
120	517437.94	2229543.25	Метод спутниковых геодезических измерений (определений)	0.10	–
121	517427.43	2229509.21	Метод спутниковых геодезических измерений (определений)	0.10	–
122	517419.18	2229487.02	Метод спутниковых геодезических измерений (определений)	0.10	–
123	517415.20	2229468.66	Метод спутниковых геодезических измерений (определений)	0.10	–
124	517415.34	2229459.53	Метод спутниковых геодезических измерений (определений)	0.10	–
125	517401.62	2229451.72	Метод спутниковых	0.10	–

			измерений (определений)		
143	517605.28	2229343.95	Метод спутниковых геодезических измерений (определений)	0.10	–
144	517607.70	2229345.69	Метод спутниковых геодезических измерений (определений)	0.10	–
145	517615.60	2229365.53	Метод спутниковых геодезических измерений (определений)	0.10	–
146	517618.41	2229367.86	Метод спутниковых геодезических измерений (определений)	0.10	–
147	517625.53	2229387.34	Метод спутниковых геодезических измерений (определений)	0.10	–
148	517631.06	2229401.91	Метод спутниковых геодезических измерений (определений)	0.10	–
149	517637.24	2229403.72	Метод спутниковых геодезических измерений (определений)	0.10	–
150	517660.04	2229397.62	Метод спутниковых геодезических измерений (определений)	0.10	–
151	517702.04	2229384.03	Метод спутниковых геодезических измерений (определений)	0.10	–
152	517703.28	2229377.22	Метод спутниковых геодезических измерений (определений)	0.10	–
153	517701.14	2229368.39	Метод спутниковых геодезических измерений (определений)	0.10	–
154	517708.44	2229365.32	Метод спутниковых геодезических измерений (определений)	0.10	–
155	517708.19	2229359.94	Метод спутниковых геодезических измерений (определений)	0.10	–
156	517684.98	2229288.06	Метод спутниковых геодезических измерений (определений)	0.10	–
157	517704.30	2229281.41	Метод спутниковых геодезических измерений (определений)	0.10	–
158	517715.45	2229276.83	Метод спутниковых геодезических измерений (определений)	0.10	–
159	517711.21	2229264.10	Метод спутниковых геодезических измерений	0.10	–

			(определений)		
160	517721.27	2229260.15	Метод спутниковых геодезических измерений (определений)	0.10	–
161	517720.54	2229258.30	Метод спутниковых геодезических измерений (определений)	0.10	–
162	517708.71	2229262.93	Метод спутниковых геодезических измерений (определений)	0.10	–
163	517712.96	2229275.69	Метод спутниковых геодезических измерений (определений)	0.10	–
164	517703.59	2229279.54	Метод спутниковых геодезических измерений (определений)	0.10	–
165	517682.47	2229286.81	Метод спутниковых геодезических измерений (определений)	0.10	–
166	517706.20	2229360.30	Метод спутниковых геодезических измерений (определений)	0.10	–
167	517706.38	2229364.02	Метод спутниковых геодезических измерений (определений)	0.10	–
168	517698.80	2229367.21	Метод спутниковых геодезических измерений (определений)	0.10	–
169	517701.24	2229377.28	Метод спутниковых геодезических измерений (определений)	0.10	–
170	517700.29	2229382.50	Метод спутниковых геодезических измерений (определений)	0.10	–
171	517659.48	2229395.70	Метод спутниковых геодезических измерений (определений)	0.10	–
172	517637.26	2229401.63	Метод спутниковых геодезических измерений (определений)	0.10	–
173	517632.58	2229400.27	Метод спутниковых геодезических измерений (определений)	0.10	–
174	517627.40	2229386.63	Метод спутниковых геодезических измерений (определений)	0.10	–
175	517620.09	2229366.65	Метод спутниковых геодезических измерений (определений)	0.10	–
176	517617.27	2229364.32	Метод спутниковых геодезических измерений (определений)	0.10	–

			геодезических измерений (определений)		
195	517430.67	2229245.46	Метод спутниковых геодезических измерений (определений)	0.10	–
196	517431.87	2229218.48	Метод спутниковых геодезических измерений (определений)	0.10	–
197	517426.77	2229212.07	Метод спутниковых геодезических измерений (определений)	0.10	–
198	517455.96	2229181.07	Метод спутниковых геодезических измерений (определений)	0.10	–
199	517478.40	2229158.85	Метод спутниковых геодезических измерений (определений)	0.10	–
200	517474.81	2229150.26	Метод спутниковых геодезических измерений (определений)	0.10	–
201	517470.32	2229137.50	Метод спутниковых геодезических измерений (определений)	0.10	–
202	517470.09	2229135.60	Метод спутниковых геодезических измерений (определений)	0.10	–
203	517468.96	2229118.15	Метод спутниковых геодезических измерений (определений)	0.10	–
204	517475.32	2229103.58	Метод спутниковых геодезических измерений (определений)	0.10	–
205	517478.72	2229099.98	Метод спутниковых геодезических измерений (определений)	0.10	–
206	517487.13	2229097.73	Метод спутниковых геодезических измерений (определений)	0.10	–
207	517520.97	2229086.61	Метод спутниковых геодезических измерений (определений)	0.10	–
208	517535.96	2229075.96	Метод спутниковых геодезических измерений (определений)	0.10	–
209	517547.17	2229063.05	Метод спутниковых геодезических измерений (определений)	0.10	–
210	517560.36	2229030.31	Метод спутниковых геодезических измерений (определений)	0.10	–
211	517560.21	2229028.17	Метод спутниковых геодезических	0.10	–

177	517609.34	2229344.40	Метод спутниковых геодезических измерений (определений)	0.10	–
178	517606.06	2229342.05	Метод спутниковых геодезических измерений (определений)	0.10	–
179	517601.14	2229341.25	Метод спутниковых геодезических измерений (определений)	0.10	–
180	517562.91	2229352.28	Метод спутниковых геодезических измерений (определений)	0.10	–
181	517531.01	2229357.84	Метод спутниковых геодезических измерений (определений)	0.10	–
182	517505.05	2229370.67	Метод спутниковых геодезических измерений (определений)	0.10	–
183	517495.47	2229372.22	Метод спутниковых геодезических измерений (определений)	0.10	–
184	517470.39	2229381.63	Метод спутниковых геодезических измерений (определений)	0.10	–
185	517469.81	2229383.50	Метод спутниковых геодезических измерений (определений)	0.10	–
186	517463.81	2229382.93	Метод спутниковых геодезических измерений (определений)	0.10	–
187	517448.94	2229387.90	Метод спутниковых геодезических измерений (определений)	0.10	–
188	517436.57	2229391.04	Метод спутниковых геодезических измерений (определений)	0.10	–
189	517421.56	2229394.00	Метод спутниковых геодезических измерений (определений)	0.10	–
190	517403.15	2229404.29	Метод спутниковых геодезических измерений (определений)	0.10	–
191	517395.54	2229408.08	Метод спутниковых геодезических измерений (определений)	0.10	–
192	517394.13	2229353.65	Метод спутниковых геодезических измерений (определений)	0.10	–
193	517401.89	2229317.88	Метод спутниковых геодезических измерений (определений)	0.10	–
194	517418.06	2229273.44	Метод спутниковых	0.10	–

			измерений (определений)		
212	517562.21	2229023.86	Метод спутниковых геодезических измерений (определений)	0.10	–
213	517559.65	2229020.13	Метод спутниковых геодезических измерений (определений)	0.10	–
214	517559.09	2229012.00	Метод спутниковых геодезических измерений (определений)	0.10	–
215	517560.24	2229012.56	Метод спутниковых геодезических измерений (определений)	0.10	–
216	517562.62	2229007.73	Метод спутниковых геодезических измерений (определений)	0.10	–
217	517561.56	2229007.15	Метод спутниковых геодезических измерений (определений)	0.10	–
218	517579.91	2228971.58	Метод спутниковых геодезических измерений (определений)	0.10	–
219	517581.56	2228972.50	Метод спутниковых геодезических измерений (определений)	0.10	–
220	517584.11	2228967.75	Метод спутниковых геодезических измерений (определений)	0.10	–
221	517582.18	2228966.69	Метод спутниковых геодезических измерений (определений)	0.10	–
222	517585.59	2228960.60	Метод спутниковых геодезических измерений (определений)	0.10	–
223	517584.46	2228958.48	Метод спутниковых геодезических измерений (определений)	0.10	–
224	517586.06	2228953.84	Метод спутниковых геодезических измерений (определений)	0.10	–
225	517579.57	2228949.34	Метод спутниковых геодезических измерений (определений)	0.10	–
226	517554.57	2228902.67	Метод спутниковых геодезических измерений (определений)	0.10	–
227	517539.09	2228905.73	Метод спутниковых геодезических измерений (определений)	0.10	–
228	517539.49	2228907.69	Метод спутниковых геодезических измерений	0.10	–

			(определений)		
229	517553.51	2228904.92	Метод спутниковых геодезических измерений (определений)	0.10	–
230	517575.96	2228946.85	Метод спутниковых геодезических измерений (определений)	0.10	–
231	517555.56	2228932.73	Метод спутниковых геодезических измерений (определений)	0.10	–
232	517552.79	2228917.72	Метод спутниковых геодезических измерений (определений)	0.10	–
233	517547.24	2228911.86	Метод спутниковых геодезических измерений (определений)	0.10	–
234	517540.37	2228913.12	Метод спутниковых геодезических измерений (определений)	0.10	–
235	517540.73	2228915.09	Метод спутниковых геодезических измерений (определений)	0.10	–
236	517546.53	2228914.02	Метод спутниковых геодезических измерений (определений)	0.10	–
237	517550.93	2228918.66	Метод спутниковых геодезических измерений (определений)	0.10	–
238	517553.74	2228933.90	Метод спутниковых геодезических измерений (определений)	0.10	–
239	517578.03	2228950.72	Метод спутниковых геодезических измерений (определений)	0.10	–
240	517582.28	2228958.65	Метод спутниковых геодезических измерений (определений)	0.10	–
241	517579.93	2228965.46	Метод спутниковых геодезических измерений (определений)	0.10	–
242	517578.48	2228964.66	Метод спутниковых геодезических измерений (определений)	0.10	–
243	517576.06	2228969.32	Метод спутниковых геодезических измерений (определений)	0.10	–
244	517577.18	2228970.01	Метод спутниковых геодезических измерений (определений)	0.10	–
245	517558.47	2229005.57	Метод спутниковых геодезических измерений (определений)	0.10	–

246	517556.41	2229004.58	Метод спутниковых геодезических измерений (определений)	0.10	–
247	517554.00	2229009.56	Метод спутниковых геодезических измерений (определений)	0.10	–
248	517555.22	2229010.15	Метод спутниковых геодезических измерений (определений)	0.10	–
249	517553.41	2229014.58	Метод спутниковых геодезических измерений (определений)	0.10	–
250	517557.70	2229020.81	Метод спутниковых геодезических измерений (определений)	0.10	–
251	517558.18	2229027.80	Метод спутниковых геодезических измерений (определений)	0.10	–
252	517540.51	2229065.83	Метод спутниковых геодезических измерений (определений)	0.10	–
253	517533.96	2229073.25	Метод спутниковых геодезических измерений (определений)	0.10	–
254	517519.59	2229083.75	Метод спутниковых геодезических измерений (определений)	0.10	–
255	517515.65	2229085.21	Метод спутниковых геодезических измерений (определений)	0.10	–
256	517477.14	2229097.46	Метод спутниковых геодезических измерений (определений)	0.10	–
257	517472.65	2229101.87	Метод спутниковых геодезических измерений (определений)	0.10	–
258	517465.88	2229117.57	Метод спутниковых геодезических измерений (определений)	0.10	–
259	517466.39	2229126.13	Метод спутниковых геодезических измерений (определений)	0.10	–
260	517457.28	2229124.36	Метод спутниковых геодезических измерений (определений)	0.10	–
261	517443.52	2229125.71	Метод спутниковых геодезических измерений (определений)	0.10	–
262	517431.79	2229127.69	Метод спутниковых геодезических измерений (определений)	0.10	–
263	517396.84	2229138.00	Метод спутниковых геодезических измерений (определений)	0.10	–
264	517390.04	2229129.66	Метод спутниковых геодезических измерений (определений)	0.10	–
265	517389.73	2229128.40	Метод спутниковых геодезических измерений (определений)	0.10	–
266	517406.72	2229123.50	Метод спутниковых геодезических измерений (определений)	0.10	–
267	517399.40	2229098.40	Метод спутниковых геодезических измерений (определений)	0.10	–
268	517369.01	2229107.16	Метод спутниковых геодезических измерений (определений)	0.10	–
269	517372.43	2229118.89	Метод спутниковых геодезических измерений (определений)	0.10	–
270	517368.48	2229120.58	Метод спутниковых геодезических измерений (определений)	0.10	–
271	517355.70	2229125.20	Метод спутниковых геодезических измерений (определений)	0.10	–
272	517339.43	2229129.57	Метод спутниковых геодезических измерений (определений)	0.10	–
273	517294.34	2229141.18	Метод спутниковых геодезических измерений (определений)	0.10	–
274	517272.87	2229146.95	Метод спутниковых геодезических измерений (определений)	0.10	–
275	517263.48	2229148.53	Метод спутниковых геодезических измерений (определений)	0.10	–
276	517247.77	2229145.30	Метод спутниковых геодезических измерений (определений)	0.10	–
277	517227.04	2229153.82	Метод спутниковых геодезических измерений (определений)	0.10	–
278	517226.75	2229159.56	Метод спутниковых геодезических измерений (определений)	0.10	–
279	517228.98	2229165.53	Метод спутниковых геодезических измерений (определений)	0.10	–
280	517231.55	2229176.63	Метод спутниковых геодезических	0.10	–

			измерений (определений)		
281	517238.16	2229175.10	Метод спутниковых геодезических измерений (определений)	0.10	–
282	517240.66	2229183.06	Метод спутниковых геодезических измерений (определений)	0.10	–
283	517181.74	2229201.46	Метод спутниковых геодезических измерений (определений)	0.10	–
284	517160.97	2229208.04	Метод спутниковых геодезических измерений (определений)	0.10	–
285	517160.66	2229213.80	Метод спутниковых геодезических измерений (определений)	0.10	–
286	517162.70	2229221.22	Метод спутниковых геодезических измерений (определений)	0.10	–
287	517167.80	2229238.12	Метод спутниковых геодезических измерений (определений)	0.10	–
288	517158.22	2229240.98	Метод спутниковых геодезических измерений (определений)	0.10	–
289	517165.36	2229265.19	Метод спутниковых геодезических измерений (определений)	0.10	–
290	517189.72	2229257.88	Метод спутниковых геодезических измерений (определений)	0.10	–
291	517182.58	2229233.71	Метод спутниковых геодезических измерений (определений)	0.10	–
292	517169.71	2229237.55	Метод спутниковых геодезических измерений (определений)	0.10	–
293	517164.62	2229220.67	Метод спутниковых геодезических измерений (определений)	0.10	–
294	517162.67	2229213.58	Метод спутниковых геодезических измерений (определений)	0.10	–
295	517162.89	2229209.53	Метод спутниковых геодезических измерений (определений)	0.10	–
296	517182.34	2229203.37	Метод спутниковых геодезических измерений (определений)	0.10	–
297	517241.52	2229184.88	Метод спутниковых геодезических измерений	0.10	–

			(определений)		
298	517242.75	2229187.58	Метод спутниковых геодезических измерений (определений)	0.10	–
299	517244.56	2229188.98	Метод спутниковых геодезических измерений (определений)	0.10	–
300	517254.66	2229188.38	Метод спутниковых геодезических измерений (определений)	0.10	–
301	517266.98	2229228.87	Метод спутниковых геодезических измерений (определений)	0.10	–
302	517274.58	2229231.80	Метод спутниковых геодезических измерений (определений)	0.10	–
303	517284.46	2229229.29	Метод спутниковых геодезических измерений (определений)	0.10	–
304	517291.84	2229232.80	Метод спутниковых геодезических измерений (определений)	0.10	–
305	517303.30	2229268.92	Метод спутниковых геодезических измерений (определений)	0.10	–
306	517308.57	2229287.05	Метод спутниковых геодезических измерений (определений)	0.10	–
307	517290.69	2229292.65	Метод спутниковых геодезических измерений (определений)	0.10	–
308	517261.48	2229302.51	Метод спутниковых геодезических измерений (определений)	0.10	–
309	517260.37	2229303.15	Метод спутниковых геодезических измерений (определений)	0.10	–
310	517258.94	2229308.15	Метод спутниковых геодезических измерений (определений)	0.10	–
311	517262.65	2229320.01	Метод спутниковых геодезических измерений (определений)	0.10	–
312	517266.60	2229327.28	Метод спутниковых геодезических измерений (определений)	0.10	–
313	517273.85	2229349.70	Метод спутниковых геодезических измерений (определений)	0.10	–
314	517269.30	2229351.22	Метод спутниковых геодезических измерений (определений)	0.10	–

			геодезических измерений (определений)		
333	517268.61	2229227.35	Метод спутниковых геодезических измерений (определений)	0.10	–
334	517256.11	2229186.29	Метод спутниковых геодезических измерений (определений)	0.10	–
335	517245.19	2229186.95	Метод спутниковых геодезических измерений (определений)	0.10	–
336	517244.37	2229186.30	Метод спутниковых геодезических измерений (определений)	0.10	–
337	517243.13	2229183.59	Метод спутниковых геодезических измерений (определений)	0.10	–
338	517239.74	2229173.35	Метод спутниковых геодезических измерений (определений)	0.10	–
339	517241.53	2229171.00	Метод спутниковых геодезических измерений (определений)	0.10	–
340	517239.94	2229169.79	Метод спутниковых геодезических измерений (определений)	0.10	–
341	517239.18	2229170.78	Метод спутниковых геодезических измерений (определений)	0.10	–
342	517239.09	2229170.47	Метод спутниковых геодезических измерений (определений)	0.10	–
343	517236.91	2229171.14	Метод спутниковых геодезических измерений (определений)	0.10	–
344	517237.50	2229173.00	Метод спутниковых геодезических измерений (определений)	0.10	–
345	517237.31	2229173.23	Метод спутниковых геодезических измерений (определений)	0.10	–
346	517233.05	2229174.23	Метод спутниковых геодезических измерений (определений)	0.10	–
347	517230.90	2229164.95	Метод спутниковых геодезических измерений (определений)	0.10	–
348	517228.77	2229159.25	Метод спутниковых геодезических измерений (определений)	0.10	–
349	517228.97	2229155.19	Метод спутниковых геодезических	0.10	–

315	517267.89	2229347.17	Метод спутниковых геодезических измерений (определений)	0.10	–
316	517243.41	2229355.67	Метод спутниковых геодезических измерений (определений)	0.10	–
317	517251.48	2229378.92	Метод спутниковых геодезических измерений (определений)	0.10	–
318	517275.96	2229370.42	Метод спутниковых геодезических измерений (определений)	0.10	–
319	517269.96	2229353.13	Метод спутниковых геодезических измерений (определений)	0.10	–
320	517274.77	2229351.54	Метод спутниковых геодезических измерений (определений)	0.10	–
321	517276.16	2229350.35	Метод спутниковых геодезических измерений (определений)	0.10	–
322	517268.45	2229326.48	Метод спутниковых геодезических измерений (определений)	0.10	–
323	517264.50	2229319.23	Метод спутниковых геодезических измерений (определений)	0.10	–
324	517261.03	2229308.13	Метод спутниковых геодезических измерений (определений)	0.10	–
325	517262.07	2229304.48	Метод спутниковых геодезических измерений (определений)	0.10	–
326	517291.31	2229294.56	Метод спутниковых геодезических измерений (определений)	0.10	–
327	517311.04	2229288.37	Метод спутниковых геодезических измерений (определений)	0.10	–
328	517305.21	2229268.34	Метод спутниковых геодезических измерений (определений)	0.10	–
329	517301.97	2229258.20	Метод спутниковых геодезических измерений (определений)	0.10	–
330	517293.48	2229231.37	Метод спутниковых геодезических измерений (определений)	0.10	–
331	517284.66	2229227.17	Метод спутниковых геодезических измерений (определений)	0.10	–
332	517274.70	2229229.70	Метод спутниковых	0.10	–

			измерений (определений)		
350	517247.97	2229147.38	Метод спутниковых геодезических измерений (определений)	0.10	–
351	517263.44	2229150.56	Метод спутниковых геодезических измерений (определений)	0.10	–
352	517273.30	2229148.91	Метод спутниковых геодезических измерений (определений)	0.10	–
353	517294.86	2229143.11	Метод спутниковых геодезических измерений (определений)	0.10	–
354	517339.94	2229131.50	Метод спутниковых геодезических измерений (определений)	0.10	–
355	517356.30	2229127.11	Метод спутниковых геодезических измерений (определений)	0.10	–
356	517369.21	2229122.44	Метод спутниковых геодезических измерений (определений)	0.10	–
357	517372.99	2229120.82	Метод спутниковых геодезических измерений (определений)	0.10	–
1	517376.33	2229132.26	Метод спутниковых геодезических измерений (определений)	0.10	–
–	–	–	–	–	–
358	517581.64	2228953.21	Метод спутниковых геодезических измерений (определений)	0.10	–
359	517583.67	2228954.62	Метод спутниковых геодезических измерений (определений)	0.10	–
360	517583.17	2228956.07	Метод спутниковых геодезических измерений (определений)	0.10	–
358	517581.64	2228953.21	Метод спутниковых геодезических измерений (определений)	0.10	–
–	–	–	–	–	–
361	517557.02	2229011.02	Метод спутниковых геодезических измерений (определений)	0.10	–
362	517557.43	2229016.89	Метод спутниковых геодезических измерений (определений)	0.10	–
363	517555.67	2229014.34	Метод спутниковых геодезических измерений (определений)	0.10	–
361	517557.02	2229011.02	Метод спутниковых	0.10	–

			геодезических измерений (определений)		
–	–	–	–	–	–
364	517543.39	2229064.35	Метод спутниковых геодезических измерений (определений)	0.10	–
365	517551.61	2229046.67	Метод спутниковых геодезических измерений (определений)	0.10	–
366	517545.44	2229061.99	Метод спутниковых геодезических измерений (определений)	0.10	–
364	517543.39	2229064.35	Метод спутниковых геодезических измерений (определений)	0.10	–
Граница1(2)	–	–	–	–	–
367	517141.14	2229681.65	Метод спутниковых геодезических измерений (определений)	0.10	–
368	517124.51	2229684.61	Метод спутниковых геодезических измерений (определений)	0.10	–
369	517124.22	2229677.45	Метод спутниковых геодезических измерений (определений)	0.10	–
370	517120.47	2229665.12	Метод спутниковых геодезических измерений (определений)	0.10	–
371	517128.40	2229635.65	Метод спутниковых геодезических измерений (определений)	0.10	–
372	517132.22	2229620.74	Метод спутниковых геодезических измерений (определений)	0.10	–
373	517134.74	2229607.23	Метод спутниковых геодезических измерений (определений)	0.10	–
374	517142.80	2229603.90	Метод спутниковых геодезических измерений (определений)	0.10	–
375	517150.41	2229600.25	Метод спутниковых геодезических измерений (определений)	0.10	–
376	517160.34	2229596.60	Метод спутниковых геодезических измерений (определений)	0.10	–
377	517163.92	2229608.61	Метод спутниковых геодезических измерений (определений)	0.10	–
378	517188.47	2229601.28	Метод спутниковых геодезических измерений (определений)	0.10	–

			геодезических измерений (определений)		
397	517077.02	2229415.15	Метод спутниковых геодезических измерений (определений)	0.10	–
398	517068.89	2229420.48	Метод спутниковых геодезических измерений (определений)	0.10	–
399	517067.25	2229430.46	Метод спутниковых геодезических измерений (определений)	0.10	–
400	517067.34	2229443.62	Метод спутниковых геодезических измерений (определений)	0.10	–
401	517062.51	2229470.29	Метод спутниковых геодезических измерений (определений)	0.10	–
402	517064.73	2229472.23	Метод спутниковых геодезических измерений (определений)	0.10	–
403	517063.50	2229479.62	Метод спутниковых геодезических измерений (определений)	0.10	–
404	517059.06	2229487.36	Метод спутниковых геодезических измерений (определений)	0.10	–
405	517055.35	2229488.59	Метод спутниковых геодезических измерений (определений)	0.10	–
406	517008.64	2229476.21	Метод спутниковых геодезических измерений (определений)	0.10	–
407	517007.71	2229475.63	Метод спутниковых геодезических измерений (определений)	0.10	–
408	517011.19	2229455.84	Метод спутниковых геодезических измерений (определений)	0.10	–
409	517008.31	2229445.67	Метод спутниковых геодезических измерений (определений)	0.10	–
410	516981.11	2229438.49	Метод спутниковых геодезических измерений (определений)	0.10	–
411	516956.84	2229427.94	Метод спутниковых геодезических измерений (определений)	0.10	–
412	516954.22	2229427.26	Метод спутниковых геодезических измерений (определений)	0.10	–
413	516894.73	2229415.75	Метод спутниковых геодезических	0.10	–

379	517181.22	2229577.12	Метод спутниковых геодезических измерений (определений)	0.10	–
380	517175.95	2229578.69	Метод спутниковых геодезических измерений (определений)	0.10	–
381	517174.36	2229573.06	Метод спутниковых геодезических измерений (определений)	0.10	–
382	517171.09	2229562.97	Метод спутниковых геодезических измерений (определений)	0.10	–
383	517168.16	2229552.13	Метод спутниковых геодезических измерений (определений)	0.10	–
384	517164.87	2229543.55	Метод спутниковых геодезических измерений (определений)	0.10	–
385	517159.59	2229526.75	Метод спутниковых геодезических измерений (определений)	0.10	–
386	517158.22	2229521.22	Метод спутниковых геодезических измерений (определений)	0.10	–
387	517152.61	2229504.06	Метод спутниковых геодезических измерений (определений)	0.10	–
388	517151.11	2229503.05	Метод спутниковых геодезических измерений (определений)	0.10	–
389	517140.97	2229470.55	Метод спутниковых геодезических измерений (определений)	0.10	–
390	517140.02	2229467.94	Метод спутниковых геодезических измерений (определений)	0.10	–
391	517123.66	2229416.47	Метод спутниковых геодезических измерений (определений)	0.10	–
392	517120.14	2229410.77	Метод спутниковых геодезических измерений (определений)	0.10	–
393	517113.58	2229407.42	Метод спутниковых геодезических измерений (определений)	0.10	–
394	517102.98	2229409.87	Метод спутниковых геодезических измерений (определений)	0.10	–
395	517096.36	2229388.65	Метод спутниковых геодезических измерений (определений)	0.10	–
396	517071.50	2229397.63	Метод спутниковых	0.10	–

			измерений (определений)		
414	516869.79	2229409.48	Метод спутниковых геодезических измерений (определений)	0.10	–
415	516839.18	2229395.75	Метод спутниковых геодезических измерений (определений)	0.10	–
416	516822.89	2229394.12	Метод спутниковых геодезических измерений (определений)	0.10	–
417	516819.32	2229392.97	Метод спутниковых геодезических измерений (определений)	0.10	–
418	516786.75	2229390.68	Метод спутниковых геодезических измерений (определений)	0.10	–
419	516785.72	2229389.18	Метод спутниковых геодезических измерений (определений)	0.10	–
420	516771.75	2229358.54	Метод спутниковых геодезических измерений (определений)	0.10	–
421	516772.06	2229356.05	Метод спутниковых геодезических измерений (определений)	0.10	–
422	516783.76	2229325.65	Метод спутниковых геодезических измерений (определений)	0.10	–
423	516786.43	2229321.54	Метод спутниковых геодезических измерений (определений)	0.10	–
424	516784.53	2229319.29	Метод спутниковых геодезических измерений (определений)	0.10	–
425	516781.20	2229322.45	Метод спутниковых геодезических измерений (определений)	0.10	–
426	516768.71	2229355.48	Метод спутниковых геодезических измерений (определений)	0.10	–
427	516768.24	2229361.00	Метод спутниковых геодезических измерений (определений)	0.10	–
428	516783.46	2229393.03	Метод спутниковых геодезических измерений (определений)	0.10	–
429	516786.51	2229395.70	Метод спутниковых геодезических измерений (определений)	0.10	–
430	516819.37	2229398.62	Метод спутниковых геодезических измерений	0.10	–

			(определений)		
431	516824.39	2229399.94	Метод спутниковых геодезических измерений (определений)	0.10	–
432	516838.23	2229401.96	Метод спутниковых геодезических измерений (определений)	0.10	–
433	516868.76	2229413.97	Метод спутниковых геодезических измерений (определений)	0.10	–
434	516894.37	2229420.98	Метод спутниковых геодезических измерений (определений)	0.10	–
435	516952.86	2229432.47	Метод спутниковых геодезических измерений (определений)	0.10	–
436	516954.81	2229433.08	Метод спутниковых геодезических измерений (определений)	0.10	–
437	516979.05	2229443.37	Метод спутниковых геодезических измерений (определений)	0.10	–
438	516981.12	2229445.37	Метод спутниковых геодезических измерений (определений)	0.10	–
439	516974.08	2229507.75	Метод спутниковых геодезических измерений (определений)	0.10	–
440	516974.15	2229511.13	Метод спутниковых геодезических измерений (определений)	0.10	–
441	516944.97	2229561.22	Метод спутниковых геодезических измерений (определений)	0.10	–
442	516924.34	2229575.85	Метод спутниковых геодезических измерений (определений)	0.10	–
443	516914.45	2229576.52	Метод спутниковых геодезических измерений (определений)	0.10	–
444	516914.62	2229575.12	Метод спутниковых геодезических измерений (определений)	0.10	–
445	516908.88	2229574.36	Метод спутниковых геодезических измерений (определений)	0.10	–
446	516908.75	2229575.50	Метод спутниковых геодезических измерений (определений)	0.10	–
447	516894.45	2229574.32	Метод спутниковых геодезических измерений (определений)	0.10	–

448	516894.56	2229573.29	Метод спутниковых геодезических измерений (определений)	0.10	–
449	516884.44	2229571.75	Метод спутниковых геодезических измерений (определений)	0.10	–
450	516884.27	2229572.90	Метод спутниковых геодезических измерений (определений)	0.10	–
451	516861.22	2229570.03	Метод спутниковых геодезических измерений (определений)	0.10	–
452	516861.35	2229568.96	Метод спутниковых геодезических измерений (определений)	0.10	–
453	516855.88	2229568.20	Метод спутниковых геодезических измерений (определений)	0.10	–
454	516855.70	2229569.30	Метод спутниковых геодезических измерений (определений)	0.10	–
455	516838.16	2229568.32	Метод спутниковых геодезических измерений (определений)	0.10	–
456	516838.31	2229567.25	Метод спутниковых геодезических измерений (определений)	0.10	–
457	516836.57	2229566.98	Метод спутниковых геодезических измерений (определений)	0.10	–
458	516836.73	2229557.09	Метод спутниковых геодезических измерений (определений)	0.10	–
459	516830.57	2229556.25	Метод спутниковых геодезических измерений (определений)	0.10	–
460	516829.78	2229572.01	Метод спутниковых геодезических измерений (определений)	0.10	–
461	516837.47	2229573.18	Метод спутниковых геодезических измерений (определений)	0.10	–
462	516837.66	2229571.84	Метод спутниковых геодезических измерений (определений)	0.10	–
463	516855.19	2229572.88	Метод спутниковых геодезических измерений (определений)	0.10	–
464	516855.05	2229573.87	Метод спутниковых геодезических измерений (определений)	0.10	–
465	516860.60	2229574.69	Метод спутниковых геодезических измерений (определений)	0.10	–
466	516860.76	2229573.44	Метод спутниковых геодезических измерений (определений)	0.10	–
467	516883.73	2229576.22	Метод спутниковых геодезических измерений (определений)	0.10	–
468	516883.57	2229577.48	Метод спутниковых геодезических измерений (определений)	0.10	–
469	516893.70	2229579.00	Метод спутниковых геодезических измерений (определений)	0.10	–
470	516893.91	2229577.71	Метод спутниковых геодезических измерений (определений)	0.10	–
471	516908.36	2229578.89	Метод спутниковых геодезических измерений (определений)	0.10	–
472	516908.24	2229580.09	Метод спутниковых геодезических измерений (определений)	0.10	–
473	516913.94	2229580.90	Метод спутниковых геодезических измерений (определений)	0.10	–
474	516914.22	2229578.53	Метод спутниковых геодезических измерений (определений)	0.10	–
475	516925.04	2229577.81	Метод спутниковых геодезических измерений (определений)	0.10	–
476	516946.48	2229562.60	Метод спутниковых геодезических измерений (определений)	0.10	–
477	516976.16	2229511.65	Метод спутниковых геодезических измерений (определений)	0.10	–
478	516976.08	2229507.84	Метод спутниковых геодезических измерений (определений)	0.10	–
479	516983.22	2229444.62	Метод спутниковых геодезических измерений (определений)	0.10	–
480	517007.87	2229453.86	Метод спутниковых геодезических измерений (определений)	0.10	–
481	517008.51	2229456.04	Метод спутниковых геодезических измерений (определений)	0.10	–
482	517005.11	2229477.70	Метод спутниковых геодезических	0.10	–

			измерений (определений)		
483	517007.54	2229479.73	Метод спутниковых геодезических измерений (определений)	0.10	–
484	517059.39	2229492.55	Метод спутниковых геодезических измерений (определений)	0.10	–
485	517062.72	2229489.88	Метод спутниковых геодезических измерений (определений)	0.10	–
486	517067.00	2229481.40	Метод спутниковых геодезических измерений (определений)	0.10	–
487	517068.72	2229471.25	Метод спутниковых геодезических измерений (определений)	0.10	–
488	517067.11	2229470.55	Метод спутниковых геодезических измерений (определений)	0.10	–
489	517070.84	2229444.31	Метод спутниковых геодезических измерений (определений)	0.10	–
490	517070.61	2229431.25	Метод спутниковых геодезических измерений (определений)	0.10	–
491	517071.84	2229422.53	Метод спутниковых геодезических измерений (определений)	0.10	–
492	517078.01	2229418.27	Метод спутниковых геодезических измерений (определений)	0.10	–
493	517079.61	2229423.36	Метод спутниковых геодезических измерений (определений)	0.10	–
494	517104.53	2229414.83	Метод спутниковых геодезических измерений (определений)	0.10	–
495	517103.58	2229411.78	Метод спутниковых геодезических измерений (определений)	0.10	–
496	517113.32	2229409.53	Метод спутниковых геодезических измерений (определений)	0.10	–
497	517118.73	2229412.30	Метод спутниковых геодезических измерений (определений)	0.10	–
498	517121.83	2229417.31	Метод спутниковых геодезических измерений (определений)	0.10	–
499	517138.13	2229468.59	Метод спутниковых геодезических измерений	0.10	–

			(определений)		
500	517139.07	2229471.19	Метод спутниковых геодезических измерений (определений)	0.10	–
501	517149.41	2229504.32	Метод спутниковых геодезических измерений (определений)	0.10	–
502	517150.93	2229505.34	Метод спутниковых геодезических измерений (определений)	0.10	–
503	517156.30	2229521.77	Метод спутниковых геодезических измерений (определений)	0.10	–
504	517157.66	2229527.29	Метод спутниковых геодезических измерений (определений)	0.10	–
505	517162.98	2229544.21	Метод спутниковых геодезических измерений (определений)	0.10	–
506	517166.27	2229552.75	Метод спутниковых геодезических измерений (определений)	0.10	–
507	517169.17	2229563.54	Метод спутниковых геодезических измерений (определений)	0.10	–
508	517172.45	2229573.63	Метод спутниковых геодезических измерений (определений)	0.10	–
509	517174.04	2229579.27	Метод спутниковых геодезических измерений (определений)	0.10	–
510	517156.72	2229584.44	Метод спутниковых геодезических измерений (определений)	0.10	–
511	517159.74	2229594.59	Метод спутниковых геодезических измерений (определений)	0.10	–
512	517159.46	2229594.79	Метод спутниковых геодезических измерений (определений)	0.10	–
513	517149.63	2229598.42	Метод спутниковых геодезических измерений (определений)	0.10	–
514	517141.99	2229602.07	Метод спутниковых геодезических измерений (определений)	0.10	–
515	517132.97	2229605.80	Метод спутниковых геодезических измерений (определений)	0.10	–
516	517130.27	2229620.31	Метод спутниковых геодезических измерений (определений)	0.10	–

517	517126.47	2229635.13	Метод спутниковых геодезических измерений (определений)	0.10	–
518	517118.39	2229665.15	Метод спутниковых геодезических измерений (определений)	0.10	–
519	517122.23	2229677.79	Метод спутниковых геодезических измерений (определений)	0.10	–
520	517122.53	2229684.97	Метод спутниковых геодезических измерений (определений)	0.10	–
521	517113.49	2229686.58	Метод спутниковых геодезических измерений (определений)	0.10	–
522	517118.06	2229712.37	Метод спутниковых геодезических измерений (определений)	0.10	–
523	517145.75	2229707.44	Метод спутниковых геодезических измерений (определений)	0.10	–
367	517141.14	2229681.65	Метод спутниковых геодезических измерений (определений)	0.10	–
–	–	–	–	–	–
524	517007.96	2229451.75	Метод спутниковых геодезических измерений (определений)	0.10	–
525	516980.13	2229441.24	Метод спутниковых геодезических измерений (определений)	0.10	–
526	516955.88	2229430.84	Метод спутниковых геодезических измерений (определений)	0.10	–
527	516953.47	2229430.00	Метод спутниковых геодезических измерений (определений)	0.10	–
528	516895.14	2229418.53	Метод спутниковых геодезических измерений (определений)	0.10	–
529	516869.51	2229411.47	Метод спутниковых геодезических измерений (определений)	0.10	–
530	516894.29	2229417.70	Метод спутниковых геодезических измерений (определений)	0.10	–
531	516953.78	2229429.21	Метод спутниковых геодезических измерений (определений)	0.10	–
532	516956.20	2229429.84	Метод спутниковых геодезических измерений (определений)	0.10	–
533	516980.44	2229440.38	Метод спутниковых геодезических измерений (определений)	0.10	–
534	517006.70	2229447.31	Метод спутниковых геодезических измерений (определений)	0.10	–
524	517007.96	2229451.75	Метод спутниковых геодезических измерений (определений)	0.10	–
–	–	–	–	–	–
535	516869.16	2229411.38	Метод спутниковых геодезических измерений (определений)	0.10	–
536	516838.98	2229399.47	Метод спутниковых геодезических измерений (определений)	0.10	–
537	516824.89	2229397.34	Метод спутниковых геодезических измерений (определений)	0.10	–
538	516819.94	2229396.07	Метод спутниковых геодезических измерений (определений)	0.10	–
539	516787.62	2229393.27	Метод спутниковых геодезических измерений (определений)	0.10	–
540	516786.92	2229392.70	Метод спутниковых геодезических измерений (определений)	0.10	–
541	516818.94	2229394.95	Метод спутниковых геодезических измерений (определений)	0.10	–
542	516822.48	2229396.09	Метод спутниковых геодезических измерений (определений)	0.10	–
543	516838.66	2229397.71	Метод спутниковых геодезических измерений (определений)	0.10	–
535	516869.16	2229411.38	Метод спутниковых геодезических измерений (определений)	0.10	–
Граница1(3)	–	–	–	–	–
544	517034.11	2230583.57	Метод спутниковых геодезических измерений (определений)	0.10	–
545	517005.94	2230593.29	Метод спутниковых геодезических измерений (определений)	0.10	–
546	517004.82	2230590.14	Метод спутниковых геодезических измерений (определений)	0.10	–
547	517014.34	2230586.19	Метод спутниковых геодезических измерений	0.10	–

			(определений)		
548	517023.22	2230582.75	Метод спутниковых геодезических измерений (определений)	0.10	–
549	517076.55	2230559.82	Метод спутниковых геодезических измерений (определений)	0.10	–
550	517063.11	2230516.27	Метод спутниковых геодезических измерений (определений)	0.10	–
551	517069.49	2230506.50	Метод спутниковых геодезических измерений (определений)	0.10	–
552	517081.89	2230498.54	Метод спутниковых геодезических измерений (определений)	0.10	–
553	517084.16	2230498.25	Метод спутниковых геодезических измерений (определений)	0.10	–
554	517091.56	2230493.85	Метод спутниковых геодезических измерений (определений)	0.10	–
555	517095.45	2230505.25	Метод спутниковых геодезических измерений (определений)	0.10	–
556	517098.59	2230512.16	Метод спутниковых геодезических измерений (определений)	0.10	–
557	517089.00	2230515.27	Метод спутниковых геодезических измерений (определений)	0.10	–
558	517098.55	2230544.80	Метод спутниковых геодезических измерений (определений)	0.10	–
559	517122.94	2230536.88	Метод спутниковых геодезических измерений (определений)	0.10	–
560	517113.39	2230507.35	Метод спутниковых геодезических измерений (определений)	0.10	–
561	517100.51	2230511.53	Метод спутниковых геодезических измерений (определений)	0.10	–
562	517097.31	2230504.52	Метод спутниковых геодезических измерений (определений)	0.10	–
563	517092.66	2230490.87	Метод спутниковых геодезических измерений (определений)	0.10	–
564	517083.51	2230496.32	Метод спутниковых геодезических измерений (определений)	0.10	–
565	517081.19	2230496.61	Метод спутниковых геодезических измерений (определений)	0.10	–
566	517068.05	2230505.05	Метод спутниковых геодезических измерений (определений)	0.10	–
567	517060.91	2230515.96	Метод спутниковых геодезических измерений (определений)	0.10	–
568	517074.11	2230558.69	Метод спутниковых геодезических измерений (определений)	0.10	–
569	517022.46	2230580.90	Метод спутниковых геодезических измерений (определений)	0.10	–
570	517013.60	2230584.33	Метод спутниковых геодезических измерений (определений)	0.10	–
571	517002.30	2230589.02	Метод спутниковых геодезических измерений (определений)	0.10	–
572	517006.51	2230600.92	Метод спутниковых геодезических измерений (определений)	0.10	–
573	517005.47	2230601.05	Метод спутниковых геодезических измерений (определений)	0.10	–
574	517000.62	2230602.44	Метод спутниковых геодезических измерений (определений)	0.10	–
575	516999.86	2230600.65	Метод спутниковых геодезических измерений (определений)	0.10	–
576	516996.72	2230602.09	Метод спутниковых геодезических измерений (определений)	0.10	–
577	516997.91	2230604.59	Метод спутниковых геодезических измерений (определений)	0.10	–
578	516988.64	2230603.55	Метод спутниковых геодезических измерений (определений)	0.10	–
579	516978.23	2230605.93	Метод спутниковых геодезических измерений (определений)	0.10	–
580	516958.69	2230611.49	Метод спутниковых геодезических измерений (определений)	0.10	–
581	516954.49	2230620.34	Метод спутниковых геодезических измерений (определений)	0.10	–
582	516949.55	2230628.35	Метод спутниковых	0.10	–

			геодезических измерений (определений)		
583	516919.11	2230637.40	Метод спутниковых геодезических измерений (определений)	0.10	–
584	516913.45	2230634.50	Метод спутниковых геодезических измерений (определений)	0.10	–
585	516911.12	2230631.09	Метод спутниковых геодезических измерений (определений)	0.10	–
586	516908.53	2230624.38	Метод спутниковых геодезических измерений (определений)	0.10	–
587	516905.59	2230619.93	Метод спутниковых геодезических измерений (определений)	0.10	–
588	516905.00	2230619.34	Метод спутниковых геодезических измерений (определений)	0.10	–
589	516900.34	2230617.92	Метод спутниковых геодезических измерений (определений)	0.10	–
590	516892.45	2230620.61	Метод спутниковых геодезических измерений (определений)	0.10	–
591	516884.27	2230623.75	Метод спутниковых геодезических измерений (определений)	0.10	–
592	516881.39	2230626.97	Метод спутниковых геодезических измерений (определений)	0.10	–
593	516869.74	2230630.44	Метод спутниковых геодезических измерений (определений)	0.10	–
594	516803.41	2230650.18	Метод спутниковых геодезических измерений (определений)	0.10	–
595	516793.22	2230646.35	Метод спутниковых геодезических измерений (определений)	0.10	–
596	516788.09	2230630.97	Метод спутниковых геодезических измерений (определений)	0.10	–
597	516782.71	2230631.02	Метод спутниковых геодезических измерений (определений)	0.10	–
598	516771.20	2230629.28	Метод спутниковых геодезических измерений (определений)	0.10	–
599	516767.70	2230618.13	Метод спутниковых геодезических	0.10	–

			измерений (определений)		
600	516770.29	2230613.98	Метод спутниковых геодезических измерений (определений)	0.10	–
601	516775.33	2230609.18	Метод спутниковых геодезических измерений (определений)	0.10	–
602	516769.18	2230590.37	Метод спутниковых геодезических измерений (определений)	0.10	–
603	516769.19	2230587.35	Метод спутниковых геодезических измерений (определений)	0.10	–
604	516767.89	2230582.00	Метод спутниковых геодезических измерений (определений)	0.10	–
605	516760.62	2230547.95	Метод спутниковых геодезических измерений (определений)	0.10	–
606	516756.39	2230535.73	Метод спутниковых геодезических измерений (определений)	0.10	–
607	516756.73	2230534.04	Метод спутниковых геодезических измерений (определений)	0.10	–
608	516772.31	2230513.94	Метод спутниковых геодезических измерений (определений)	0.10	–
609	516768.78	2230502.83	Метод спутниковых геодезических измерений (определений)	0.10	–
610	516776.94	2230500.09	Метод спутниковых геодезических измерений (определений)	0.10	–
611	516778.11	2230501.02	Метод спутниковых геодезических измерений (определений)	0.10	–
612	516782.16	2230512.84	Метод спутниковых геодезических измерений (определений)	0.10	–
613	516816.12	2230503.85	Метод спутниковых геодезических измерений (определений)	0.10	–
614	516821.73	2230498.73	Метод спутниковых геодезических измерений (определений)	0.10	–
615	516864.69	2230485.79	Метод спутниковых геодезических измерений (определений)	0.10	–
616	516848.16	2230432.25	Метод спутниковых геодезических измерений	0.10	–

			(определений)		
617	516845.60	2230425.36	Метод спутниковых геодезических измерений (определений)	0.10	–
618	516842.48	2230415.67	Метод спутниковых геодезических измерений (определений)	0.10	–
619	516834.09	2230388.80	Метод спутниковых геодезических измерений (определений)	0.10	–
620	516830.81	2230375.67	Метод спутниковых геодезических измерений (определений)	0.10	–
621	516833.91	2230374.43	Метод спутниковых геодезических измерений (определений)	0.10	–
622	516833.71	2230373.78	Метод спутниковых геодезических измерений (определений)	0.10	–
623	516853.15	2230366.55	Метод спутниковых геодезических измерений (определений)	0.10	–
624	516853.48	2230367.36	Метод спутниковых геодезических измерений (определений)	0.10	–
625	516857.91	2230365.65	Метод спутниковых геодезических измерений (определений)	0.10	–
626	516856.29	2230361.02	Метод спутниковых геодезических измерений (определений)	0.10	–
627	516854.80	2230361.60	Метод спутниковых геодезических измерений (определений)	0.10	–
628	516853.05	2230356.91	Метод спутниковых геодезических измерений (определений)	0.10	–
629	516853.64	2230356.69	Метод спутниковых геодезических измерений (определений)	0.10	–
630	516852.14	2230352.32	Метод спутниковых геодезических измерений (определений)	0.10	–
631	516851.80	2230352.44	Метод спутниковых геодезических измерений (определений)	0.10	–
632	516848.67	2230330.93	Метод спутниковых геодезических измерений (определений)	0.10	–
633	516849.62	2230330.63	Метод спутниковых геодезических измерений (определений)	0.10	–
634	516849.38	2230329.75	Метод спутниковых геодезических измерений (определений)	0.10	–
635	516894.54	2230314.04	Метод спутниковых геодезических измерений (определений)	0.10	–
636	516930.08	2230301.79	Метод спутниковых геодезических измерений (определений)	0.10	–
637	516932.90	2230294.57	Метод спутниковых геодезических измерений (определений)	0.10	–
638	516978.16	2230279.60	Метод спутниковых геодезических измерений (определений)	0.10	–
639	516981.02	2230278.49	Метод спутниковых геодезических измерений (определений)	0.10	–
640	516988.33	2230276.27	Метод спутниковых геодезических измерений (определений)	0.10	–
641	516994.59	2230273.98	Метод спутниковых геодезических измерений (определений)	0.10	–
642	517006.50	2230269.78	Метод спутниковых геодезических измерений (определений)	0.10	–
643	517021.94	2230265.57	Метод спутниковых геодезических измерений (определений)	0.10	–
644	517038.32	2230261.09	Метод спутниковых геодезических измерений (определений)	0.10	–
645	517048.88	2230253.69	Метод спутниковых геодезических измерений (определений)	0.10	–
646	517057.19	2230247.81	Метод спутниковых геодезических измерений (определений)	0.10	–
647	517055.71	2230236.31	Метод спутниковых геодезических измерений (определений)	0.10	–
648	517051.78	2230223.67	Метод спутниковых геодезических измерений (определений)	0.10	–
649	517049.92	2230218.94	Метод спутниковых геодезических измерений (определений)	0.10	–
650	517075.41	2230211.00	Метод спутниковых геодезических измерений (определений)	0.10	–
651	517067.30	2230185.79	Метод спутниковых	0.10	–

			геодезических измерений (определений)		
652	517038.34	2230194.94	Метод спутниковых геодезических измерений (определений)	0.10	–
653	517046.45	2230220.02	Метод спутниковых геодезических измерений (определений)	0.10	–
654	517048.01	2230219.53	Метод спутниковых геодезических измерений (определений)	0.10	–
655	517048.08	2230219.71	Метод спутниковых геодезических измерений (определений)	0.10	–
656	517049.89	2230224.33	Метод спутниковых геодезических измерений (определений)	0.10	–
657	517053.75	2230236.73	Метод спутниковых геодезических измерений (определений)	0.10	–
658	517055.05	2230246.87	Метод спутниковых геодезических измерений (определений)	0.10	–
659	517047.73	2230252.05	Метод спутниковых геодезических измерений (определений)	0.10	–
660	517037.46	2230259.25	Метод спутниковых геодезических измерений (определений)	0.10	–
661	517021.41	2230263.63	Метод спутниковых геодезических измерений (определений)	0.10	–
662	517005.90	2230267.87	Метод спутниковых геодезических измерений (определений)	0.10	–
663	516993.91	2230272.10	Метод спутниковых геодезических измерений (определений)	0.10	–
664	516987.70	2230274.37	Метод спутниковых геодезических измерений (определений)	0.10	–
665	516980.37	2230276.60	Метод спутниковых геодезических измерений (определений)	0.10	–
666	516977.50	2230277.72	Метод спутниковых геодезических измерений (определений)	0.10	–
667	516933.88	2230292.09	Метод спутниковых геодезических измерений (определений)	0.10	–
668	516936.80	2230284.60	Метод спутниковых геодезических	0.10	–

			измерений (определений)		
669	516944.46	2230281.94	Метод спутниковых геодезических измерений (определений)	0.10	–
670	516944.53	2230282.12	Метод спутниковых геодезических измерений (определений)	0.10	–
671	516947.15	2230281.24	Метод спутниковых геодезических измерений (определений)	0.10	–
672	516947.20	2230281.38	Метод спутниковых геодезических измерений (определений)	0.10	–
673	516951.59	2230280.08	Метод спутниковых геодезических измерений (определений)	0.10	–
674	516951.49	2230279.64	Метод спутниковых геодезических измерений (определений)	0.10	–
675	516980.97	2230270.61	Метод спутниковых геодезических измерений (определений)	0.10	–
676	516981.15	2230271.10	Метод спутниковых геодезических измерений (определений)	0.10	–
677	516985.29	2230269.90	Метод спутниковых геодезических измерений (определений)	0.10	–
678	516983.99	2230265.56	Метод спутниковых геодезических измерений (определений)	0.10	–
679	516983.27	2230265.75	Метод спутниковых геодезических измерений (определений)	0.10	–
680	516968.13	2230222.28	Метод спутниковых геодезических измерений (определений)	0.10	–
681	516953.20	2230178.83	Метод спутниковых геодезических измерений (определений)	0.10	–
682	516936.95	2230131.35	Метод спутниковых геодезических измерений (определений)	0.10	–
683	516922.24	2230086.81	Метод спутниковых геодезических измерений (определений)	0.10	–
684	516923.97	2230083.64	Метод спутниковых геодезических измерений (определений)	0.10	–
685	516968.15	2230070.23	Метод спутниковых геодезических измерений	0.10	–

			(определений)		
686	516970.20	2230076.85	Метод спутниковых геодезических измерений (определений)	0.10	–
687	516981.23	2230073.88	Метод спутниковых геодезических измерений (определений)	0.10	–
688	516980.33	2230070.46	Метод спутниковых геодезических измерений (определений)	0.10	–
689	516972.30	2230072.72	Метод спутниковых геодезических измерений (определений)	0.10	–
690	516970.29	2230066.13	Метод спутниковых геодезических измерений (определений)	0.10	–
691	516921.48	2230080.89	Метод спутниковых геодезических измерений (определений)	0.10	–
692	516918.43	2230086.31	Метод спутниковых геодезических измерений (определений)	0.10	–
693	516933.49	2230132.56	Метод спутниковых геодезических измерений (определений)	0.10	–
694	516964.76	2230223.45	Метод спутниковых геодезических измерений (определений)	0.10	–
695	516980.16	2230266.63	Метод спутниковых геодезических измерений (определений)	0.10	–
696	516979.66	2230266.75	Метод спутниковых геодезических измерений (определений)	0.10	–
697	516979.93	2230267.56	Метод спутниковых геодезических измерений (определений)	0.10	–
698	516950.67	2230276.63	Метод спутниковых геодезических измерений (определений)	0.10	–
699	516950.49	2230275.86	Метод спутниковых геодезических измерений (определений)	0.10	–
700	516945.83	2230277.32	Метод спутниковых геодезических измерений (определений)	0.10	–
701	516945.95	2230277.70	Метод спутниковых геодезических измерений (определений)	0.10	–
702	516943.25	2230278.54	Метод спутниковых геодезических измерений (определений)	0.10	–
703	516943.39	2230278.95	Метод спутниковых геодезических измерений (определений)	0.10	–
704	516934.54	2230281.86	Метод спутниковых геодезических измерений (определений)	0.10	–
705	516929.90	2230293.51	Метод спутниковых геодезических измерений (определений)	0.10	–
706	516919.27	2230297.19	Метод спутниковых геодезических измерений (определений)	0.10	–
707	516909.25	2230269.84	Метод спутниковых геодезических измерений (определений)	0.10	–
708	516895.77	2230274.68	Метод спутниковых геодезических измерений (определений)	0.10	–
709	516895.41	2230274.56	Метод спутниковых геодезических измерений (определений)	0.10	–
710	516893.55	2230268.85	Метод спутниковых геодезических измерений (определений)	0.10	–
711	516894.64	2230268.58	Метод спутниковых геодезических измерений (определений)	0.10	–
712	516895.41	2230269.59	Метод спутниковых геодезических измерений (определений)	0.10	–
713	516897.00	2230268.38	Метод спутниковых геодезических измерений (определений)	0.10	–
714	516895.43	2230266.32	Метод спутниковых геодезических измерений (определений)	0.10	–
715	516892.14	2230267.13	Метод спутниковых геодезических измерений (определений)	0.10	–
716	516891.36	2230268.57	Метод спутниковых геодезических измерений (определений)	0.10	–
717	516893.82	2230276.13	Метод спутниковых геодезических измерений (определений)	0.10	–
718	516895.80	2230276.80	Метод спутниковых геодезических измерений (определений)	0.10	–
719	516908.06	2230272.38	Метод спутниковых геодезических измерений (определений)	0.10	–
720	516917.36	2230297.80	Метод спутниковых	0.10	–

			геодезических измерений (определений)		
721	516896.87	2230305.04	Метод спутниковых геодезических измерений (определений)	0.10	–
722	516871.94	2230314.06	Метод спутниковых геодезических измерений (определений)	0.10	–
723	516851.99	2230321.81	Метод спутниковых геодезических измерений (определений)	0.10	–
724	516840.41	2230325.51	Метод спутниковых геодезических измерений (определений)	0.10	–
725	516832.82	2230341.38	Метод спутниковых геодезических измерений (определений)	0.10	–
726	516825.06	2230360.88	Метод спутниковых геодезических измерений (определений)	0.10	–
727	516827.98	2230372.59	Метод спутниковых геодезических измерений (определений)	0.10	–
728	516797.62	2230385.40	Метод спутниковых геодезических измерений (определений)	0.10	–
729	516797.33	2230384.73	Метод спутниковых геодезических измерений (определений)	0.10	–
730	516793.16	2230386.38	Метод спутниковых геодезических измерений (определений)	0.10	–
731	516794.60	2230390.52	Метод спутниковых геодезических измерений (определений)	0.10	–
732	516795.05	2230390.37	Метод спутниковых геодезических измерений (определений)	0.10	–
733	516801.46	2230413.53	Метод спутниковых геодезических измерений (определений)	0.10	–
734	516819.78	2230473.03	Метод спутниковых геодезических измерений (определений)	0.10	–
735	516819.91	2230474.29	Метод спутниковых геодезических измерений (определений)	0.10	–
736	516819.25	2230476.30	Метод спутниковых геодезических измерений (определений)	0.10	–
737	516819.33	2230477.87	Метод спутниковых геодезических	0.10	–

			измерений (определений)		
738	516820.14	2230480.32	Метод спутниковых геодезических измерений (определений)	0.10	–
739	516821.35	2230482.65	Метод спутниковых геодезических измерений (определений)	0.10	–
740	516823.54	2230484.88	Метод спутниковых геодезических измерений (определений)	0.10	–
741	516825.67	2230491.40	Метод спутниковых геодезических измерений (определений)	0.10	–
742	516817.43	2230497.94	Метод спутниковых геодезических измерений (определений)	0.10	–
743	516790.32	2230506.47	Метод спутниковых геодезических измерений (определений)	0.10	–
744	516784.08	2230486.78	Метод спутниковых геодезических измерений (определений)	0.10	–
745	516782.26	2230485.86	Метод спутниковых геодезических измерений (определений)	0.10	–
746	516779.44	2230486.77	Метод спутниковых геодезических измерений (определений)	0.10	–
747	516775.18	2230474.17	Метод спутниковых геодезических измерений (определений)	0.10	–
748	516751.96	2230481.98	Метод спутниковых геодезических измерений (определений)	0.10	–
749	516759.95	2230505.79	Метод спутниковых геодезических измерений (определений)	0.10	–
750	516766.89	2230503.46	Метод спутниковых геодезических измерений (определений)	0.10	–
751	516770.09	2230513.54	Метод спутниковых геодезических измерений (определений)	0.10	–
752	516754.86	2230533.19	Метод спутниковых геодезических измерений (определений)	0.10	–
753	516754.32	2230535.87	Метод спутниковых геодезических измерений (определений)	0.10	–
754	516758.69	2230548.48	Метод спутниковых геодезических измерений	0.10	–

			(определений)		
755	516765.94	2230582.44	Метод спутниковых геодезических измерений (определений)	0.10	–
756	516767.19	2230587.59	Метод спутниковых геодезических измерений (определений)	0.10	–
757	516767.18	2230590.69	Метод спутниковых геодезических измерений (определений)	0.10	–
758	516773.04	2230608.61	Метод спутниковых геодезических измерений (определений)	0.10	–
759	516768.48	2230613.10	Метод спутниковых геодезических измерений (определений)	0.10	–
760	516765.52	2230617.85	Метод спутниковых геодезических измерений (определений)	0.10	–
761	516769.66	2230631.07	Метод спутниковых геодезических измерений (определений)	0.10	–
762	516782.57	2230633.02	Метод спутниковых геодезических измерений (определений)	0.10	–
763	516786.65	2230632.98	Метод спутниковых геодезических измерений (определений)	0.10	–
764	516791.63	2230647.89	Метод спутниковых геодезических измерений (определений)	0.10	–
765	516803.34	2230652.29	Метод спутниковых геодезических измерений (определений)	0.10	–
766	516859.24	2230635.65	Метод спутниковых геодезических измерений (определений)	0.10	–
767	516870.34	2230632.35	Метод спутниковых геодезических измерений (определений)	0.10	–
768	516882.51	2230628.72	Метод спутниковых геодезических измерений (определений)	0.10	–
769	516885.44	2230625.45	Метод спутниковых геодезических измерений (определений)	0.10	–
770	516893.13	2230622.48	Метод спутниковых геодезических измерений (определений)	0.10	–
771	516900.38	2230620.02	Метод спутниковых геодезических измерений (определений)	0.10	–
772	516904.05	2230621.21	Метод спутниковых геодезических измерений (определений)	0.10	–
773	516906.74	2230625.31	Метод спутниковых геодезических измерений (определений)	0.10	–
774	516909.34	2230632.03	Метод спутниковых геодезических измерений (определений)	0.10	–
775	516912.09	2230636.05	Метод спутниковых геодезических измерений (определений)	0.10	–
776	516918.91	2230639.56	Метод спутниковых геодезических измерений (определений)	0.10	–
777	516950.84	2230630.05	Метод спутниковых геодезических измерений (определений)	0.10	–
778	516956.25	2230621.30	Метод спутниковых геодезических измерений (определений)	0.10	–
779	516960.11	2230613.17	Метод спутниковых геодезических измерений (определений)	0.10	–
780	516978.73	2230607.87	Метод спутниковых геодезических измерений (определений)	0.10	–
781	516988.75	2230605.58	Метод спутниковых геодезических измерений (определений)	0.10	–
782	517009.05	2230607.84	Метод спутниковых геодезических измерений (определений)	0.10	–
783	517009.91	2230607.56	Метод спутниковых геодезических измерений (определений)	0.10	–
784	517013.92	2230618.60	Метод спутниковых геодезических измерений (определений)	0.10	–
785	517042.96	2230608.12	Метод спутниковых геодезических измерений (определений)	0.10	–
544	517034.11	2230583.57	Метод спутниковых геодезических измерений (определений)	0.10	–
–	–	–	–	–	–
786	516920.70	2230301.39	Метод спутниковых геодезических измерений (определений)	0.10	–
787	516919.93	2230299.07	Метод спутниковых геодезических измерений (определений)	0.10	–

788	516928.89	2230296.04	Метод спутниковых геодезических измерений (определений)	0.10	–
789	516927.71	2230299.02	Метод спутниковых геодезических измерений (определений)	0.10	–
786	516920.70	2230301.39	Метод спутниковых геодезических измерений (определений)	0.10	–
–	–	–	–	–	–
790	516829.71	2230371.27	Метод спутниковых геодезических измерений (определений)	0.10	–
791	516827.16	2230361.02	Метод спутниковых геодезических измерений (определений)	0.10	–
792	516834.65	2230342.18	Метод спутниковых геодезических измерений (определений)	0.10	–
793	516841.84	2230327.15	Метод спутниковых геодезических измерений (определений)	0.10	–
794	516852.66	2230323.70	Метод спутниковых геодезических измерений (определений)	0.10	–
795	516872.64	2230315.93	Метод спутниковых геодезических измерений (определений)	0.10	–
796	516897.55	2230306.92	Метод спутниковых геодезических измерений (определений)	0.10	–
797	516918.02	2230299.69	Метод спутниковых геодезических измерений (определений)	0.10	–
798	516918.81	2230302.03	Метод спутниковых геодезических измерений (определений)	0.10	–
799	516893.30	2230310.65	Метод спутниковых геодезических измерений (определений)	0.10	–
800	516865.94	2230320.58	Метод спутниковых геодезических измерений (определений)	0.10	–
801	516848.55	2230326.70	Метод спутниковых геодезических измерений (определений)	0.10	–
802	516848.34	2230326.04	Метод спутниковых геодезических измерений (определений)	0.10	–
803	516843.90	2230327.29	Метод спутниковых геодезических измерений (определений)	0.10	–
804	516845.12	2230331.81	Метод спутниковых геодезических измерений (определений)	0.10	–
805	516845.61	2230331.70	Метод спутниковых геодезических измерений (определений)	0.10	–
806	516848.79	2230353.52	Метод спутниковых геодезических измерений (определений)	0.10	–
807	516847.72	2230353.93	Метод спутниковых геодезических измерений (определений)	0.10	–
808	516849.24	2230358.36	Метод спутниковых геодезических измерений (определений)	0.10	–
809	516850.02	2230358.09	Метод спутниковых геодезических измерений (определений)	0.10	–
810	516851.96	2230363.47	Метод спутниковых геодезических измерений (определений)	0.10	–
811	516832.68	2230370.77	Метод спутниковых геодезических измерений (определений)	0.10	–
812	516832.49	2230370.21	Метод спутниковых геодезических измерений (определений)	0.10	–
790	516829.71	2230371.27	Метод спутниковых геодезических измерений (определений)	0.10	–
–	–	–	–	–	–
813	516829.90	2230494.18	Метод спутниковых геодезических измерений (определений)	0.10	–
814	516826.39	2230483.29	Метод спутниковых геодезических измерений (определений)	0.10	–
815	516823.74	2230480.68	Метод спутниковых геодезических измерений (определений)	0.10	–
816	516823.01	2230479.18	Метод спутниковых геодезических измерений (определений)	0.10	–
817	516822.45	2230477.52	Метод спутниковых геодезических измерений (определений)	0.10	–
818	516822.39	2230476.73	Метод спутниковых геодезических измерений (определений)	0.10	–
819	516823.21	2230474.52	Метод спутниковых геодезических измерений (определений)	0.10	–

820	516823.06	2230472.85	Метод спутниковых геодезических измерений (определений)	0.10	–
821	516804.53	2230412.45	Метод спутниковых геодезических измерений (определений)	0.10	–
822	516798.16	2230389.42	Метод спутниковых геодезических измерений (определений)	0.10	–
823	516799.00	2230389.09	Метод спутниковых геодезических измерений (определений)	0.10	–
824	516798.74	2230388.40	Метод спутниковых геодезических измерений (определений)	0.10	–
825	516828.77	2230375.73	Метод спутниковых геодезических измерений (определений)	0.10	–
826	516832.16	2230389.34	Метод спутниковых геодезических измерений (определений)	0.10	–
827	516840.57	2230416.28	Метод спутниковых геодезических измерений (определений)	0.10	–
828	516843.71	2230426.02	Метод спутниковых геодезических измерений (определений)	0.10	–
829	516846.28	2230432.88	Метод спутниковых геодезических измерений (определений)	0.10	–
830	516862.19	2230484.46	Метод спутниковых геодезических измерений (определений)	0.10	–
813	516829.90	2230494.18	Метод спутниковых геодезических измерений (определений)	0.10	–
–	–	–	–	–	–
831	516783.22	2230497.98	Метод спутниковых геодезических измерений (определений)	0.10	–
832	516780.08	2230488.67	Метод спутниковых геодезических измерений (определений)	0.10	–
833	516782.09	2230488.02	Метод спутниковых геодезических измерений (определений)	0.10	–
834	516782.43	2230488.18	Метод спутниковых геодезических измерений (определений)	0.10	–
835	516788.77	2230506.94	Метод спутниковых геодезических измерений (определений)	0.10	–
836	516779.81	2230499.82	Метод спутниковых геодезических измерений (определений)	0.10	–
837	516779.60	2230499.20	Метод спутниковых геодезических измерений (определений)	0.10	–
831	516783.22	2230497.98	Метод спутниковых геодезических измерений (определений)	0.10	–
–	–	–	–	–	–
838	516783.45	2230510.43	Метод спутниковых геодезических измерений (определений)	0.10	–
839	516781.04	2230503.37	Метод спутниковых геодезических измерений (определений)	0.10	–
840	516788.33	2230509.13	Метод спутниковых геодезических измерений (определений)	0.10	–
838	516783.45	2230510.43	Метод спутниковых геодезических измерений (определений)	0.10	–

3. Сведения о характерных точках части (частей) границы объекта

Обозначение характерных точек части границы	Координаты, м		Метод определения координат характерной точки	Средняя квадратическая погрешность положения характерной точки (M_t), м	Описание обозначения точки на местности (при наличии)
	X	Y			
1	2	3	4	5	6
–	–	–	–	–	–

ГРАФИЧЕСКОЕ ОПИСАНИЕ

местоположения границ публичного сервитута

Электросетевой комплекс Подстанция 110/35/6 кВ «Суханки» (КЛ-6 кВ: ф.ПЭС-5 от пс ЗиС, ф.ПЭС-11 от пс ЗиС, ф.Зеленое хозяйство-1, ф.Зеленое хозяйство-2; ТП: 6186, 6275, 6132, 6120, 6032, 6135, 6131, 6031, 6030)
(наименование объекта, местоположение границ которого описано (далее - объект)

Раздел 1

Сведения об объекте		
№ п/п	Характеристики объекта	Описание характеристик
1	2	3
1	Местоположение объекта	Пермский край, городской округ Пермский, город Пермь
2	Площадь объекта +/- величина погрешности определения площади (Р+/- Дельта Р)	18036 кв.м ± 36.95 кв.м
3	Иные характеристики объекта	Публичный сервитут устанавливается в целях эксплуатации объекта электросетевого хозяйства «Электросетевой комплекс Подстанция 110/35/6 кВ «Суханки» (КЛ-6 кВ: ф.ПЭС-5 от пс ЗиС, ф.ПЭС-11 от пс ЗиС, ф.Зеленое хозяйство-1, ф.Зеленое хозяйство-2; ТП: 6186, 6275, 6132, 6120, 6032, 6135, 6131, 6031, 6030)» (в соответствии со статьей 3.6 Федерального закона от 25 октября 2001 г. № 137-ФЗ «О введении в действие Земельного кодекса Российской Федерации»). Срок установления публичного сервитута - сорок девять лет (согласно п.1 ст. 39.45 ЗК РФ).

Раздел 2

Сведения о местоположении границ объекта					
1. Система координат МСК-59, зона 2					
2. Сведения о характерных точках границ объекта					
Обозначение характерных точек границ	Координаты, м		Метод определения координат характерной точки	Средняя квадратическая погрешность положения характерной точки (M_t), м	Описание обозначения точки на местности (при наличии)
	X	Y			
1	2	3	4	5	6
Граница1(1)	–	–	–	–	–
1	515743.57	2232705.39	Метод спутниковых геодезических измерений (определений)	0.10	–
2	515741.78	2232706.28	Метод спутниковых геодезических измерений (определений)	0.10	–
3	515735.61	2232693.82	Метод спутниковых геодезических измерений (определений)	0.10	–
4	515734.19	2232692.92	Метод спутниковых геодезических измерений (определений)	0.10	–
5	515715.06	2232692.99	Метод спутниковых геодезических измерений (определений)	0.10	–
6	515677.94	2232693.45	Метод спутниковых геодезических измерений (определений)	0.10	–
7	515676.59	2232690.84	Метод спутниковых геодезических измерений (определений)	0.10	–
8	515674.37	2232620.62	Метод спутниковых геодезических измерений (определений)	0.10	–
9	515672.81	2232590.09	Метод спутниковых геодезических измерений (определений)	0.10	–
10	515673.03	2232587.30	Метод спутниковых геодезических измерений (определений)	0.10	–
11	515675.15	2232586.71	Метод спутниковых геодезических измерений (определений)	0.10	–
12	515687.68	2232586.32	Метод спутниковых геодезических измерений (определений)	0.10	–
13	515688.26	2232585.81	Метод спутниковых геодезических измерений (определений)	0.10	–
14	515688.11	2232576.89	Метод спутниковых геодезических измерений (определений)	0.10	–
15	515689.46	2232574.15	Метод спутниковых геодезических измерений (определений)	0.10	–
16	515736.58	2232572.48	Метод спутниковых геодезических измерений (определений)	0.10	–
17	515748.99	2232561.11	Метод спутниковых геодезических измерений (определений)	0.10	–
18	515786.36	2232540.39	Метод спутниковых геодезических измерений (определений)	0.10	–
19	515784.59	2232482.43	Метод спутниковых геодезических измерений (определений)	0.10	–
20	515782.92	2232438.88	Метод спутниковых геодезических измерений (определений)	0.10	–
21	515770.52	2232439.35	Метод спутниковых геодезических измерений (определений)	0.10	–
22	515767.50	2232436.34	Метод спутниковых	0.10	–

			геодезических измерений (определений)		
23	515767.54	2232418.77	Метод спутниковых геодезических измерений (определений)	0.10	–
24	515767.38	2232412.08	Метод спутниковых геодезических измерений (определений)	0.10	–
25	515765.24	2232410.79	Метод спутниковых геодезических измерений (определений)	0.10	–
26	515763.93	2232399.45	Метод спутниковых геодезических измерений (определений)	0.10	–
27	515763.15	2232382.13	Метод спутниковых геодезических измерений (определений)	0.10	–
28	515763.23	2232369.50	Метод спутниковых геодезических измерений (определений)	0.10	–
29	515763.00	2232350.98	Метод спутниковых геодезических измерений (определений)	0.10	–
30	515738.36	2232350.93	Метод спутниковых геодезических измерений (определений)	0.10	–
31	515737.41	2232270.13	Метод спутниковых геодезических измерений (определений)	0.10	–
32	515695.02	2232270.88	Метод спутниковых геодезических измерений (определений)	0.10	–
33	515651.41	2232272.61	Метод спутниковых геодезических измерений (определений)	0.10	–
34	515634.45	2232273.11	Метод спутниковых геодезических измерений (определений)	0.10	–
35	515616.39	2232273.85	Метод спутниковых геодезических измерений (определений)	0.10	–
36	515588.58	2232274.70	Метод спутниковых геодезических измерений (определений)	0.10	–
37	515526.40	2232276.56	Метод спутниковых геодезических измерений (определений)	0.10	–
38	515467.74	2232278.61	Метод спутниковых геодезических измерений (определений)	0.10	–
39	515360.06	2232281.90	Метод спутниковых геодезических	0.10	–

			измерений (определений)		
40	515321.85	2232283.25	Метод спутниковых геодезических измерений (определений)	0.10	–
41	515322.16	2232314.88	Метод спутниковых геодезических измерений (определений)	0.10	–
42	515321.81	2232316.90	Метод спутниковых геодезических измерений (определений)	0.10	–
43	515322.95	2232354.77	Метод спутниковых геодезических измерений (определений)	0.10	–
44	515334.12	2232354.25	Метод спутниковых геодезических измерений (определений)	0.10	–
45	515344.81	2232353.97	Метод спутниковых геодезических измерений (определений)	0.10	–
46	515359.62	2232373.77	Метод спутниковых геодезических измерений (определений)	0.10	–
47	515358.02	2232374.97	Метод спутниковых геодезических измерений (определений)	0.10	–
48	515343.83	2232356.00	Метод спутниковых геодезических измерений (определений)	0.10	–
49	515334.19	2232356.25	Метод спутниковых геодезических измерений (определений)	0.10	–
50	515321.01	2232356.86	Метод спутниковых геодезических измерений (определений)	0.10	–
51	515319.80	2232316.75	Метод спутниковых геодезических измерений (определений)	0.10	–
52	515320.16	2232314.72	Метод спутниковых геодезических измерений (определений)	0.10	–
53	515319.84	2232281.33	Метод спутниковых геодезических измерений (определений)	0.10	–
54	515359.99	2232279.90	Метод спутниковых геодезических измерений (определений)	0.10	–
55	515467.66	2232276.61	Метод спутниковых геодезических измерений (определений)	0.10	–
56	515526.33	2232274.56	Метод спутниковых геодезических измерений	0.10	–

			(определений)		
57	515588.52	2232272.70	Метод спутниковых геодезических измерений (определений)	0.10	–
58	515634.38	2232271.11	Метод спутниковых геодезических измерений (определений)	0.10	–
59	515651.34	2232270.61	Метод спутниковых геодезических измерений (определений)	0.10	–
60	515694.95	2232268.88	Метод спутниковых геодезических измерений (определений)	0.10	–
61	515739.38	2232268.09	Метод спутниковых геодезических измерений (определений)	0.10	–
62	515740.34	2232348.93	Метод спутниковых геодезических измерений (определений)	0.10	–
63	515764.49	2232348.99	Метод спутниковых геодезических измерений (определений)	0.10	–
64	515765.27	2232348.31	Метод спутниковых геодезических измерений (определений)	0.10	–
65	515765.58	2232346.27	Метод спутниковых геодезических измерений (определений)	0.10	–
66	515767.56	2232346.57	Метод спутниковых геодезических измерений (определений)	0.10	–
67	515767.19	2232349.00	Метод спутниковых геодезических измерений (определений)	0.10	–
68	515768.79	2232349.00	Метод спутниковых геодезических измерений (определений)	0.10	–
69	515768.94	2232342.47	Метод спутниковых геодезических измерений (определений)	0.10	–
70	515766.52	2232342.42	Метод спутниковых геодезических измерений (определений)	0.10	–
71	515766.55	2232340.43	Метод спутниковых геодезических измерений (определений)	0.10	–
72	515770.99	2232340.50	Метод спутниковых геодезических измерений (определений)	0.10	–
73	515770.74	2232351.01	Метод спутниковых геодезических измерений (определений)	0.10	–
74	515765.00	2232351.00	Метод спутниковых геодезических измерений (определений)	0.10	–
75	515765.23	2232369.50	Метод спутниковых геодезических измерений (определений)	0.10	–
76	515765.15	2232382.09	Метод спутниковых геодезических измерений (определений)	0.10	–
77	515765.92	2232399.29	Метод спутниковых геодезических измерений (определений)	0.10	–
78	515767.11	2232409.58	Метод спутниковых геодезических измерений (определений)	0.10	–
79	515769.35	2232410.93	Метод спутниковых геодезических измерений (определений)	0.10	–
80	515769.54	2232418.75	Метод спутниковых геодезических измерений (определений)	0.10	–
81	515769.50	2232435.50	Метод спутниковых геодезических измерений (определений)	0.10	–
82	515771.31	2232437.32	Метод спутниковых геодезических измерений (определений)	0.10	–
83	515783.36	2232436.83	Метод спутниковых геодезических измерений (определений)	0.10	–
84	515784.89	2232438.03	Метод спутниковых геодезических измерений (определений)	0.10	–
85	515786.59	2232482.36	Метод спутниковых геодезических измерений (определений)	0.10	–
86	515788.40	2232541.55	Метод спутниковых геодезических измерений (определений)	0.10	–
87	515750.16	2232562.73	Метод спутниковых геодезических измерений (определений)	0.10	–
88	515737.39	2232574.45	Метод спутниковых геодезических измерений (определений)	0.10	–
89	515690.72	2232576.12	Метод спутниковых геодезических измерений (определений)	0.10	–
90	515690.12	2232577.34	Метод спутниковых геодезических измерений (определений)	0.10	–
91	515690.28	2232586.70	Метод спутниковых	0.10	–

			геодезических измерений (определений)		
92	515688.46	2232588.30	Метод спутниковых геодезических измерений (определений)	0.10	–
93	515675.45	2232588.70	Метод спутниковых геодезических измерений (определений)	0.10	–
94	515674.77	2232588.88	Метод спутниковых геодезических измерений (определений)	0.10	–
95	515674.81	2232590.01	Метод спутниковых геодезических измерений (определений)	0.10	–
96	515676.37	2232620.54	Метод спутниковых геодезических измерений (определений)	0.10	–
97	515678.58	2232690.33	Метод спутниковых геодезических измерений (определений)	0.10	–
98	515679.15	2232691.43	Метод спутниковых геодезических измерений (определений)	0.10	–
99	515715.04	2232690.99	Метод спутниковых геодезических измерений (определений)	0.10	–
100	515734.56	2232690.92	Метод спутниковых геодезических измерений (определений)	0.10	–
101	515736.12	2232691.51	Метод спутниковых геодезических измерений (определений)	0.10	–
102	515737.25	2232692.63	Метод спутниковых геодезических измерений (определений)	0.10	–
1	515743.57	2232705.39	Метод спутниковых геодезических измерений (определений)	0.10	–
Граница1(2)	–	–	–	–	–
103	515300.90	2232605.60	Метод спутниковых геодезических измерений (определений)	0.10	–
104	515302.26	2232607.07	Метод спутниковых геодезических измерений (определений)	0.10	–
105	515298.97	2232610.13	Метод спутниковых геодезических измерений (определений)	0.10	–
106	515272.56	2232610.81	Метод спутниковых геодезических измерений (определений)	0.10	–
107	515176.45	2232613.67	Метод спутниковых	0.10	–

			геодезических измерений (определений)		
108	515176.99	2232634.01	Метод спутниковых геодезических измерений (определений)	0.10	–
109	515175.82	2232635.75	Метод спутниковых геодезических измерений (определений)	0.10	–
110	515144.09	2232637.20	Метод спутниковых геодезических измерений (определений)	0.10	–
111	515144.17	2232640.51	Метод спутниковых геодезических измерений (определений)	0.10	–
112	515152.31	2232640.29	Метод спутниковых геодезических измерений (определений)	0.10	–
113	515153.03	2232667.45	Метод спутниковых геодезических измерений (определений)	0.10	–
114	515134.35	2232667.93	Метод спутниковых геодезических измерений (определений)	0.10	–
115	515134.98	2232712.00	Метод спутниковых геодезических измерений (определений)	0.10	–
116	515136.16	2232748.55	Метод спутниковых геодезических измерений (определений)	0.10	–
117	515144.26	2232748.29	Метод спутниковых геодезических измерений (определений)	0.10	–
118	515145.73	2232749.85	Метод спутниковых геодезических измерений (определений)	0.10	–
119	515146.91	2232762.71	Метод спутниковых геодезических измерений (определений)	0.10	–
120	515147.99	2232796.53	Метод спутниковых геодезических измерений (определений)	0.10	–
121	515149.28	2232852.43	Метод спутниковых геодезических измерений (определений)	0.10	–
122	515150.25	2232882.27	Метод спутниковых геодезических измерений (определений)	0.10	–
123	515153.12	2232891.23	Метод спутниковых геодезических измерений (определений)	0.10	–
124	515170.03	2232897.32	Метод спутниковых геодезических	0.10	–

			измерений (определений)		
125	515171.48	2232898.81	Метод спутниковых геодезических измерений (определений)	0.10	–
126	515169.81	2232904.81	Метод спутниковых геодезических измерений (определений)	0.10	–
127	515166.29	2232919.63	Метод спутниковых геодезических измерений (определений)	0.10	–
128	515166.78	2232920.88	Метод спутниковых геодезических измерений (определений)	0.10	–
129	515164.84	2232932.88	Метод спутниковых геодезических измерений (определений)	0.10	–
130	515164.46	2232942.53	Метод спутниковых геодезических измерений (определений)	0.10	–
131	515168.00	2232945.60	Метод спутниковых геодезических измерений (определений)	0.10	–
132	515170.60	2232999.42	Метод спутниковых геодезических измерений (определений)	0.10	–
133	515171.27	2233056.18	Метод спутниковых геодезических измерений (определений)	0.10	–
134	515169.80	2233057.00	Метод спутниковых геодезических измерений (определений)	0.10	–
135	515165.62	2233057.16	Метод спутниковых геодезических измерений (определений)	0.10	–
136	515165.79	2233060.11	Метод спутниковых геодезических измерений (определений)	0.10	–
137	515204.21	2233055.00	Метод спутниковых геодезических измерений (определений)	0.10	–
138	515274.56	2233054.36	Метод спутниковых геодезических измерений (определений)	0.10	–
139	515333.59	2233054.37	Метод спутниковых геодезических измерений (определений)	0.10	–
140	515344.72	2233053.55	Метод спутниковых геодезических измерений (определений)	0.10	–
141	515344.00	2233046.00	Метод спутниковых геодезических измерений	0.10	–

			(определений)		
142	515373.34	2233043.15	Метод спутниковых геодезических измерений (определений)	0.10	–
143	515374.08	2233050.75	Метод спутниковых геодезических измерений (определений)	0.10	–
144	515378.66	2233050.47	Метод спутниковых геодезических измерений (определений)	0.10	–
145	515390.11	2233049.38	Метод спутниковых геодезических измерений (определений)	0.10	–
146	515392.24	2233050.57	Метод спутниковых геодезических измерений (определений)	0.10	–
147	515392.27	2233055.68	Метод спутниковых геодезических измерений (определений)	0.10	–
148	515393.97	2233056.13	Метод спутниковых геодезических измерений (определений)	0.10	–
149	515414.98	2233049.46	Метод спутниковых геодезических измерений (определений)	0.10	–
150	515444.49	2233050.57	Метод спутниковых геодезических измерений (определений)	0.10	–
151	515445.37	2233020.45	Метод спутниковых геодезических измерений (определений)	0.10	–
152	515444.25	2233004.21	Метод спутниковых геодезических измерений (определений)	0.10	–
153	515441.36	2232974.90	Метод спутниковых геодезических измерений (определений)	0.10	–
154	515435.51	2232933.25	Метод спутниковых геодезических измерений (определений)	0.10	–
155	515431.15	2232915.61	Метод спутниковых геодезических измерений (определений)	0.10	–
156	515427.56	2232853.93	Метод спутниковых геодезических измерений (определений)	0.10	–
157	515412.22	2232855.42	Метод спутниковых геодезических измерений (определений)	0.10	–
158	515409.72	2232829.52	Метод спутниковых геодезических измерений (определений)	0.10	–

159	515439.36	2232826.64	Метод спутниковых геодезических измерений (определений)	0.10	–
160	515440.05	2232833.68	Метод спутниковых геодезических измерений (определений)	0.10	–
161	515440.61	2232833.46	Метод спутниковых геодезических измерений (определений)	0.10	–
162	515450.11	2232832.32	Метод спутниковых геодезических измерений (определений)	0.10	–
163	515451.59	2232831.35	Метод спутниковых геодезических измерений (определений)	0.10	–
164	515452.21	2232802.98	Метод спутниковых геодезических измерений (определений)	0.10	–
165	515464.19	2232801.40	Метод спутниковых геодезических измерений (определений)	0.10	–
166	515483.33	2232800.53	Метод спутниковых геодезических измерений (определений)	0.10	–
167	515481.65	2232768.32	Метод спутниковых геодезических измерений (определений)	0.10	–
168	515481.44	2232757.77	Метод спутниковых геодезических измерений (определений)	0.10	–
169	515481.25	2232748.17	Метод спутниковых геодезических измерений (определений)	0.10	–
170	515480.95	2232732.73	Метод спутниковых геодезических измерений (определений)	0.10	–
171	515471.58	2232725.06	Метод спутниковых геодезических измерений (определений)	0.10	–
172	515470.87	2232696.97	Метод спутниковых геодезических измерений (определений)	0.10	–
173	515465.14	2232697.33	Метод спутниковых геодезических измерений (определений)	0.10	–
174	515459.59	2232698.06	Метод спутниковых геодезических измерений (определений)	0.10	–
175	515448.55	2232697.38	Метод спутниковых геодезических измерений (определений)	0.10	–
176	515429.18	2232697.87	Метод спутниковых геодезических измерений (определений)	0.10	–
177	515419.26	2232697.15	Метод спутниковых геодезических измерений (определений)	0.10	–
178	515418.17	2232696.68	Метод спутниковых геодезических измерений (определений)	0.10	–
179	515405.16	2232696.10	Метод спутниковых геодезических измерений (определений)	0.10	–
180	515403.29	2232693.95	Метод спутниковых геодезических измерений (определений)	0.10	–
181	515403.15	2232688.09	Метод спутниковых геодезических измерений (определений)	0.10	–
182	515404.15	2232685.18	Метод спутниковых геодезических измерений (определений)	0.10	–
183	515406.07	2232683.71	Метод спутниковых геодезических измерений (определений)	0.10	–
184	515416.47	2232682.43	Метод спутниковых геодезических измерений (определений)	0.10	–
185	515415.07	2232680.47	Метод спутниковых геодезических измерений (определений)	0.10	–
186	515412.74	2232634.41	Метод спутниковых геодезических измерений (определений)	0.10	–
187	515418.88	2232633.44	Метод спутниковых геодезических измерений (определений)	0.10	–
188	515418.38	2232621.77	Метод спутниковых геодезических измерений (определений)	0.10	–
189	515416.71	2232621.85	Метод спутниковых геодезических измерений (определений)	0.10	–
190	515416.08	2232620.23	Метод спутниковых геодезических измерений (определений)	0.10	–
191	515415.55	2232607.39	Метод спутниковых геодезических измерений (определений)	0.10	–
192	515408.42	2232599.38	Метод спутниковых геодезических измерений (определений)	0.10	–
193	515406.60	2232599.23	Метод спутниковых геодезических	0.10	–

			измерений (определений)		
194	515335.78	2232601.70	Метод спутниковых геодезических измерений (определений)	0.10	–
195	515328.91	2232602.13	Метод спутниковых геодезических измерений (определений)	0.10	–
196	515310.53	2232605.31	Метод спутниковых геодезических измерений (определений)	0.10	–
197	515310.06	2232608.12	Метод спутниковых геодезических измерений (определений)	0.10	–
198	515303.23	2232608.62	Метод спутниковых геодезических измерений (определений)	0.10	–
199	515303.08	2232606.63	Метод спутниковых геодезических измерений (определений)	0.10	–
200	515308.36	2232606.23	Метод спутниковых геодезических измерений (определений)	0.10	–
201	515308.66	2232603.95	Метод спутниковых геодезических измерений (определений)	0.10	–
202	515310.32	2232603.36	Метод спутниковых геодезических измерений (определений)	0.10	–
203	515328.68	2232600.13	Метод спутниковых геодезических измерений (определений)	0.10	–
204	515335.68	2232599.70	Метод спутниковых геодезических измерений (определений)	0.10	–
205	515406.64	2232597.23	Метод спутниковых геодезических измерений (определений)	0.10	–
206	515409.38	2232597.45	Метод спутниковых геодезических измерений (определений)	0.10	–
207	515417.52	2232606.59	Метод спутниковых геодезических измерений (определений)	0.10	–
208	515418.06	2232619.78	Метод спутниковых геодезических измерений (определений)	0.10	–
209	515418.29	2232619.77	Метод спутниковых геодезических измерений (определений)	0.10	–
210	515417.81	2232608.50	Метод спутниковых геодезических измерений	0.10	–

			(определений)		
211	515445.36	2232607.33	Метод спутниковых геодезических измерений (определений)	0.10	–
212	515446.47	2232634.10	Метод спутниковых геодезических измерений (определений)	0.10	–
213	515420.78	2232635.16	Метод спутниковых геодезических измерений (определений)	0.10	–
214	515414.83	2232636.09	Метод спутниковых геодезических измерений (определений)	0.10	–
215	515417.04	2232679.78	Метод спутниковых геодезических измерений (определений)	0.10	–
216	515418.87	2232682.35	Метод спутниковых геодезических измерений (определений)	0.10	–
217	515418.24	2232684.23	Метод спутниковых геодезических измерений (определений)	0.10	–
218	515406.85	2232685.63	Метод спутниковых геодезических измерений (определений)	0.10	–
219	515406.23	2232686.11	Метод спутниковых геодезических измерений (определений)	0.10	–
220	515406.29	2232686.84	Метод спутниковых геодезических измерений (определений)	0.10	–
221	515407.75	2232686.82	Метод спутниковых геодезических измерений (определений)	0.10	–
222	515407.71	2232690.08	Метод спутниковых геодезических измерений (определений)	0.10	–
223	515405.19	2232689.75	Метод спутниковых геодезических измерений (определений)	0.10	–
224	515405.27	2232693.18	Метод спутниковых геодезических измерений (определений)	0.10	–
225	515406.11	2232694.13	Метод спутниковых геодезических измерений (определений)	0.10	–
226	515413.49	2232694.47	Метод спутниковых геодезических измерений (определений)	0.10	–
227	515413.18	2232690.13	Метод спутниковых геодезических измерений (определений)	0.10	–

228	515415.16	2232690.00	Метод спутниковых геодезических измерений (определений)	0.10	–
229	515415.41	2232693.30	Метод спутниковых геодезических измерений (определений)	0.10	–
230	515418.64	2232694.70	Метод спутниковых геодезических измерений (определений)	0.10	–
231	515429.72	2232695.20	Метод спутниковых геодезических измерений (определений)	0.10	–
232	515438.99	2232695.07	Метод спутниковых геодезических измерений (определений)	0.10	–
233	515470.02	2232693.62	Метод спутниковых геодезических измерений (определений)	0.10	–
234	515472.79	2232693.72	Метод спутниковых геодезических измерений (определений)	0.10	–
235	515472.82	2232694.83	Метод спутниковых геодезических измерений (определений)	0.10	–
236	515473.74	2232694.78	Метод спутниковых геодезических измерений (определений)	0.10	–
237	515494.42	2232692.69	Метод спутниковых геодезических измерений (определений)	0.10	–
238	515496.84	2232684.02	Метод спутниковых геодезических измерений (определений)	0.10	–
239	515499.52	2232681.25	Метод спутниковых геодезических измерений (определений)	0.10	–
240	515512.62	2232681.13	Метод спутниковых геодезических измерений (определений)	0.10	–
241	515518.24	2232685.05	Метод спутниковых геодезических измерений (определений)	0.10	–
242	515534.21	2232688.91	Метод спутниковых геодезических измерений (определений)	0.10	–
243	515542.75	2232688.37	Метод спутниковых геодезических измерений (определений)	0.10	–
244	515554.93	2232689.05	Метод спутниковых геодезических измерений (определений)	0.10	–
245	515561.92	2232688.28	Метод спутниковых геодезических измерений (определений)	0.10	–
246	515564.07	2232687.23	Метод спутниковых геодезических измерений (определений)	0.10	–
247	515589.42	2232688.22	Метод спутниковых геодезических измерений (определений)	0.10	–
248	515600.04	2232688.51	Метод спутниковых геодезических измерений (определений)	0.10	–
249	515606.55	2232695.31	Метод спутниковых геодезических измерений (определений)	0.10	–
250	515610.41	2232698.13	Метод спутниковых геодезических измерений (определений)	0.10	–
251	515619.23	2232699.29	Метод спутниковых геодезических измерений (определений)	0.10	–
252	515629.24	2232698.75	Метод спутниковых геодезических измерений (определений)	0.10	–
253	515633.69	2232697.91	Метод спутниковых геодезических измерений (определений)	0.10	–
254	515652.69	2232697.50	Метод спутниковых геодезических измерений (определений)	0.10	–
255	515686.96	2232697.67	Метод спутниковых геодезических измерений (определений)	0.10	–
256	515714.98	2232696.20	Метод спутниковых геодезических измерений (определений)	0.10	–
257	515733.09	2232695.84	Метод спутниковых геодезических измерений (определений)	0.10	–
258	515734.86	2232695.90	Метод спутниковых геодезических измерений (определений)	0.10	–
259	515737.79	2232699.58	Метод спутниковых геодезических измерений (определений)	0.10	–
260	515737.51	2232701.84	Метод спутниковых геодезических измерений (определений)	0.10	–
261	515742.15	2232711.75	Метод спутниковых геодезических измерений (определений)	0.10	–
262	515743.53	2232712.87	Метод спутниковых геодезических	0.10	–

			измерений (определений)		
263	515742.57	2232710.00	Метод спутниковых геодезических измерений (определений)	0.10	–
264	515744.55	2232709.15	Метод спутниковых геодезических измерений (определений)	0.10	–
265	515745.41	2232709.95	Метод спутниковых геодезических измерений (определений)	0.10	–
266	515809.41	2232678.32	Метод спутниковых геодезических измерений (определений)	0.10	–
267	515830.41	2232668.52	Метод спутниковых геодезических измерений (определений)	0.10	–
268	515847.21	2232660.16	Метод спутниковых геодезических измерений (определений)	0.10	–
269	515844.99	2232602.86	Метод спутниковых геодезических измерений (определений)	0.10	–
270	515845.87	2232601.37	Метод спутниковых геодезических измерений (определений)	0.10	–
271	515858.07	2232600.64	Метод спутниковых геодезических измерений (определений)	0.10	–
272	515858.24	2232597.88	Метод спутниковых геодезических измерений (определений)	0.10	–
273	515860.24	2232598.01	Метод спутниковых геодезических измерений (определений)	0.10	–
274	515860.00	2232601.73	Метод спутниковых геодезических измерений (определений)	0.10	–
275	515858.64	2232602.60	Метод спутниковых геодезических измерений (определений)	0.10	–
276	515847.01	2232603.31	Метод спутниковых геодезических измерений (определений)	0.10	–
277	515849.26	2232661.37	Метод спутниковых геодезических измерений (определений)	0.10	–
278	515831.29	2232670.32	Метод спутниковых геодезических измерений (определений)	0.10	–
279	515810.29	2232680.12	Метод спутниковых геодезических измерений	0.10	–

			(определений)		
280	515745.55	2232712.11	Метод спутниковых геодезических измерений (определений)	0.10	–
281	515745.71	2232712.51	Метод спутниковых геодезических измерений (определений)	0.10	–
282	515745.51	2232713.85	Метод спутниковых геодезических измерений (определений)	0.10	–
283	515743.53	2232715.44	Метод спутниковых геодезических измерений (определений)	0.10	–
284	515740.53	2232713.00	Метод спутниковых геодезических измерений (определений)	0.10	–
285	515735.45	2232702.16	Метод спутниковых геодезических измерений (определений)	0.10	–
286	515735.70	2232700.17	Метод спутниковых геодезических измерений (определений)	0.10	–
287	515733.87	2232697.87	Метод спутниковых геодезических измерений (определений)	0.10	–
288	515715.05	2232698.20	Метод спутниковых геодезических измерений (определений)	0.10	–
289	515687.01	2232699.67	Метод спутниковых геодезических измерений (определений)	0.10	–
290	515652.71	2232699.50	Метод спутниковых геодезических измерений (определений)	0.10	–
291	515633.90	2232699.91	Метод спутниковых геодезических измерений (определений)	0.10	–
292	515629.48	2232700.73	Метод спутниковых геодезических измерений (определений)	0.10	–
293	515619.15	2232701.30	Метод спутниковых геодезических измерений (определений)	0.10	–
294	515609.65	2232700.05	Метод спутниковых геодезических измерений (определений)	0.10	–
295	515605.23	2232696.82	Метод спутниковых геодезических измерений (определений)	0.10	–
296	515599.16	2232690.49	Метод спутниковых геодезических измерений (определений)	0.10	–

297	515589.35	2232690.22	Метод спутниковых геодезических измерений (определений)	0.10	–
298	515564.49	2232689.25	Метод спутниковых геодезических измерений (определений)	0.10	–
299	515562.48	2232690.23	Метод спутниковых геодезических измерений (определений)	0.10	–
300	515554.98	2232691.06	Метод спутниковых геодезических измерений (определений)	0.10	–
301	515542.76	2232690.37	Метод спутниковых геодезических измерений (определений)	0.10	–
302	515534.03	2232690.92	Метод спутниковых геодезических измерений (определений)	0.10	–
303	515517.40	2232686.91	Метод спутниковых геодезических измерений (определений)	0.10	–
304	515512.00	2232683.13	Метод спутниковых геодезических измерений (определений)	0.10	–
305	515500.37	2232683.25	Метод спутниковых геодезических измерений (определений)	0.10	–
306	515498.63	2232685.05	Метод спутниковых геодезических измерений (определений)	0.10	–
307	515495.98	2232694.54	Метод спутниковых геодезических измерений (определений)	0.10	–
308	515473.90	2232696.77	Метод спутниковых геодезических измерений (определений)	0.10	–
309	515472.87	2232696.84	Метод спутниковых геодезических измерений (определений)	0.10	–
310	515473.56	2232724.09	Метод спутниковых геодезических измерений (определений)	0.10	–
311	515482.93	2232731.78	Метод спутниковых геодезических измерений (определений)	0.10	–
312	515483.25	2232748.13	Метод спутниковых геодезических измерений (определений)	0.10	–
313	515483.44	2232757.73	Метод спутниковых геодезических измерений (определений)	0.10	–
314	515483.65	2232768.25	Метод спутниковых геодезических измерений (определений)	0.10	–
315	515485.43	2232802.44	Метод спутниковых геодезических измерений (определений)	0.10	–
316	515464.37	2232803.38	Метод спутниковых геодезических измерений (определений)	0.10	–
317	515454.16	2232804.74	Метод спутниковых геодезических измерений (определений)	0.10	–
318	515453.57	2232832.45	Метод спутниковых геодезических измерений (определений)	0.10	–
319	515450.81	2232834.25	Метод спутниковых геодезических измерений (определений)	0.10	–
320	515441.09	2232835.42	Метод спутниковых геодезических измерений (определений)	0.10	–
321	515440.26	2232835.75	Метод спутниковых геодезических измерений (определений)	0.10	–
322	515441.91	2232852.54	Метод спутниковых геодезических измерений (определений)	0.10	–
323	515429.55	2232853.74	Метод спутниковых геодезических измерений (определений)	0.10	–
324	515433.14	2232915.31	Метод спутниковых геодезических измерений (определений)	0.10	–
325	515437.48	2232932.87	Метод спутниковых геодезических измерений (определений)	0.10	–
326	515443.35	2232974.68	Метод спутниковых геодезических измерений (определений)	0.10	–
327	515446.24	2233004.04	Метод спутниковых геодезических измерений (определений)	0.10	–
328	515447.37	2233020.41	Метод спутниковых геодезических измерений (определений)	0.10	–
329	515446.47	2233051.62	Метод спутниковых геодезических измерений (определений)	0.10	–
330	515444.48	2233052.57	Метод спутниковых геодезических измерений (определений)	0.10	–
331	515415.25	2233051.47	Метод спутниковых геодезических	0.10	–

			измерений (определений)		
332	515394.08	2233058.20	Метод спутниковых геодезических измерений (определений)	0.10	–
333	515391.31	2233057.62	Метод спутниковых геодезических измерений (определений)	0.10	–
334	515390.27	2233056.44	Метод спутниковых геодезических измерений (определений)	0.10	–
335	515390.25	2233051.75	Метод спутниковых геодезических измерений (определений)	0.10	–
336	515389.68	2233051.44	Метод спутниковых геодезических измерений (определений)	0.10	–
337	515378.81	2233052.46	Метод спутниковых геодезических измерений (определений)	0.10	–
338	515374.27	2233052.76	Метод спутниковых геодезических измерений (определений)	0.10	–
339	515375.88	2233069.34	Метод спутниковых геодезических измерений (определений)	0.10	–
340	515346.50	2233072.19	Метод спутниковых геодезических измерений (определений)	0.10	–
341	515345.97	2233066.67	Метод спутниковых геодезических измерений (определений)	0.10	–
342	515343.93	2233067.13	Метод спутниковых геодезических измерений (определений)	0.10	–
343	515289.13	2233071.73	Метод спутниковых геодезических измерений (определений)	0.10	–
344	515291.79	2233140.03	Метод спутниковых геодезических измерений (определений)	0.10	–
345	515292.23	2233187.97	Метод спутниковых геодезических измерений (определений)	0.10	–
346	515277.16	2233188.21	Метод спутниковых геодезических измерений (определений)	0.10	–
347	515277.08	2233193.45	Метод спутниковых геодезических измерений (определений)	0.10	–
348	515278.79	2233237.69	Метод спутниковых геодезических измерений	0.10	–

			(определений)		
349	515278.28	2233256.92	Метод спутниковых геодезических измерений (определений)	0.10	–
350	515265.62	2233283.22	Метод спутниковых геодезических измерений (определений)	0.10	–
351	515260.12	2233299.35	Метод спутниковых геодезических измерений (определений)	0.10	–
352	515249.63	2233327.75	Метод спутниковых геодезических измерений (определений)	0.10	–
353	515250.11	2233352.98	Метод спутниковых геодезических измерений (определений)	0.10	–
354	515255.56	2233354.11	Метод спутниковых геодезических измерений (определений)	0.10	–
355	515256.45	2233365.48	Метод спутниковых геодезических измерений (определений)	0.10	–
356	515257.35	2233381.13	Метод спутниковых геодезических измерений (определений)	0.10	–
357	515257.64	2233398.27	Метод спутниковых геодезических измерений (определений)	0.10	–
358	515257.99	2233434.95	Метод спутниковых геодезических измерений (определений)	0.10	–
359	515256.01	2233435.89	Метод спутниковых геодезических измерений (определений)	0.10	–
360	515252.23	2233435.83	Метод спутниковых геодезических измерений (определений)	0.10	–
361	515253.15	2233467.09	Метод спутниковых геодезических измерений (определений)	0.10	–
362	515255.29	2233504.12	Метод спутниковых геодезических измерений (определений)	0.10	–
363	515256.59	2233506.17	Метод спутниковых геодезических измерений (определений)	0.10	–
364	515262.15	2233507.62	Метод спутниковых геодезических измерений (определений)	0.10	–
365	515265.03	2233508.73	Метод спутниковых геодезических измерений (определений)	0.10	–

366	515281.73	2233529.85	Метод спутниковых геодезических измерений (определений)	0.10	–
367	515283.39	2233530.34	Метод спутниковых геодезических измерений (определений)	0.10	–
368	515295.76	2233509.15	Метод спутниковых геодезических измерений (определений)	0.10	–
369	515293.30	2233509.25	Метод спутниковых геодезических измерений (определений)	0.10	–
370	515292.09	2233481.17	Метод спутниковых геодезических измерений (определений)	0.10	–
371	515318.43	2233480.04	Метод спутниковых геодезических измерений (определений)	0.10	–
372	515319.64	2233508.17	Метод спутниковых геодезических измерений (определений)	0.10	–
373	515299.05	2233509.01	Метод спутниковых геодезических измерений (определений)	0.10	–
374	515284.94	2233533.15	Метод спутниковых геодезических измерений (определений)	0.10	–
375	515326.01	2233595.30	Метод спутниковых геодезических измерений (определений)	0.10	–
376	515342.37	2233620.95	Метод спутниковых геодезических измерений (определений)	0.10	–
377	515339.51	2233627.96	Метод спутниковых геодезических измерений (определений)	0.10	–
378	515341.15	2233644.52	Метод спутниковых геодезических измерений (определений)	0.10	–
379	515341.07	2233645.40	Метод спутниковых геодезических измерений (определений)	0.10	–
380	515350.60	2233645.58	Метод спутниковых геодезических измерений (определений)	0.10	–
381	515350.07	2233672.61	Метод спутниковых геодезических измерений (определений)	0.10	–
382	515344.25	2233672.50	Метод спутниковых геодезических измерений (определений)	0.10	–
383	515343.60	2233691.40	Метод спутниковых геодезических измерений (определений)	0.10	–
384	515343.74	2233709.60	Метод спутниковых геодезических измерений (определений)	0.10	–
385	515343.72	2233732.74	Метод спутниковых геодезических измерений (определений)	0.10	–
386	515360.39	2233746.28	Метод спутниковых геодезических измерений (определений)	0.10	–
387	515363.12	2233748.35	Метод спутниковых геодезических измерений (определений)	0.10	–
388	515369.34	2233752.10	Метод спутниковых геодезических измерений (определений)	0.10	–
389	515371.24	2233753.49	Метод спутниковых геодезических измерений (определений)	0.10	–
390	515374.52	2233757.30	Метод спутниковых геодезических измерений (определений)	0.10	–
391	515381.41	2233766.48	Метод спутниковых геодезических измерений (определений)	0.10	–
392	515384.59	2233773.36	Метод спутниковых геодезических измерений (определений)	0.10	–
393	515382.40	2233776.64	Метод спутниковых геодезических измерений (определений)	0.10	–
394	515379.08	2233777.79	Метод спутниковых геодезических измерений (определений)	0.10	–
395	515379.08	2233798.22	Метод спутниковых геодезических измерений (определений)	0.10	–
396	515373.56	2233798.24	Метод спутниковых геодезических измерений (определений)	0.10	–
397	515375.34	2233811.96	Метод спутниковых геодезических измерений (определений)	0.10	–
398	515375.49	2233830.32	Метод спутниковых геодезических измерений (определений)	0.10	–
399	515368.45	2233833.85	Метод спутниковых геодезических измерений (определений)	0.10	–
400	515349.08	2233836.45	Метод спутниковых геодезических	0.10	–

			измерений (определений)		
401	515327.46	2233839.63	Метод спутниковых геодезических измерений (определений)	0.10	–
402	515314.31	2233842.89	Метод спутниковых геодезических измерений (определений)	0.10	–
403	515313.87	2233864.75	Метод спутниковых геодезических измерений (определений)	0.10	–
404	515290.71	2233865.78	Метод спутниковых геодезических измерений (определений)	0.10	–
405	515290.59	2233863.78	Метод спутниковых геодезических измерений (определений)	0.10	–
406	515310.87	2233862.53	Метод спутниковых геодезических измерений (определений)	0.10	–
407	515310.95	2233840.45	Метод спутниковых геодезических измерений (определений)	0.10	–
408	515326.97	2233836.56	Метод спутниковых геодезических измерений (определений)	0.10	–
409	515348.50	2233833.02	Метод спутниковых геодезических измерений (определений)	0.10	–
410	515367.38	2233830.53	Метод спутниковых геодезических измерений (определений)	0.10	–
411	515371.78	2233828.39	Метод спутниковых геодезических измерений (определений)	0.10	–
412	515371.82	2233812.31	Метод спутниковых геодезических измерений (определений)	0.10	–
413	515370.24	2233798.25	Метод спутниковых геодезических измерений (определений)	0.10	–
414	515352.82	2233798.30	Метод спутниковых геодезических измерений (определений)	0.10	–
415	515352.67	2233768.04	Метод спутниковых геодезических измерений (определений)	0.10	–
416	515379.08	2233767.92	Метод спутниковых геодезических измерений (определений)	0.10	–
417	515379.08	2233775.11	Метод спутниковых геодезических измерений	0.10	–

			(определений)		
418	515380.77	2233774.54	Метод спутниковых геодезических измерений (определений)	0.10	–
419	515381.72	2233773.17	Метод спутниковых геодезических измерений (определений)	0.10	–
420	515379.17	2233767.70	Метод спутниковых геодезических измерений (определений)	0.10	–
421	515372.52	2233758.84	Метод спутниковых геодезических измерений (определений)	0.10	–
422	515369.55	2233755.30	Метод спутниковых геодезических измерений (определений)	0.10	–
423	515367.92	2233754.15	Метод спутниковых геодезических измерений (определений)	0.10	–
424	515361.57	2233750.42	Метод спутниковых геодезических измерений (определений)	0.10	–
425	515358.82	2233748.16	Метод спутниковых геодезических измерений (определений)	0.10	–
426	515341.37	2233733.98	Метод спутниковых геодезических измерений (определений)	0.10	–
427	515341.29	2233709.54	Метод спутниковых геодезических измерений (определений)	0.10	–
428	515341.18	2233691.31	Метод спутниковых геодезических измерений (определений)	0.10	–
429	515341.74	2233672.45	Метод спутниковых геодезических измерений (определений)	0.10	–
430	515324.21	2233672.12	Метод спутниковых геодезических измерений (определений)	0.10	–
431	515324.74	2233645.10	Метод спутниковых геодезических измерений (определений)	0.10	–
432	515338.58	2233645.36	Метод спутниковых геодезических измерений (определений)	0.10	–
433	515336.86	2233627.77	Метод спутниковых геодезических измерений (определений)	0.10	–
434	515339.46	2233621.30	Метод спутниковых геодезических измерений (определений)	0.10	–

435	515325.60	2233600.18	Метод спутниковых геодезических измерений (определений)	0.10	–
436	515296.74	2233555.80	Метод спутниковых геодезических измерений (определений)	0.10	–
437	515280.20	2233531.36	Метод спутниковых геодезических измерений (определений)	0.10	–
438	515263.61	2233510.65	Метод спутниковых геодезических измерений (определений)	0.10	–
439	515261.50	2233509.87	Метод спутниковых геодезических измерений (определений)	0.10	–
440	515255.33	2233508.29	Метод спутниковых геодезических измерений (определений)	0.10	–
441	515253.76	2233506.58	Метод спутниковых геодезических измерений (определений)	0.10	–
442	515253.01	2233504.71	Метод спутниковых геодезических измерений (определений)	0.10	–
443	515250.59	2233467.17	Метод спутниковых геодезических измерений (определений)	0.10	–
444	515249.69	2233436.75	Метод спутниковых геодезических измерений (определений)	0.10	–
445	515190.96	2233437.52	Метод спутниковых геодезических измерений (определений)	0.10	–
446	515191.01	2233438.46	Метод спутниковых геодезических измерений (определений)	0.10	–
447	515165.34	2233439.69	Метод спутниковых геодезических измерений (определений)	0.10	–
448	515164.08	2233412.98	Метод спутниковых геодезических измерений (определений)	0.10	–
449	515189.73	2233411.77	Метод спутниковых геодезических измерений (определений)	0.10	–
450	515190.82	2233434.44	Метод спутниковых геодезических измерений (определений)	0.10	–
451	515251.08	2233433.82	Метод спутниковых геодезических измерений (определений)	0.10	–
452	515255.97	2233433.92	Метод спутниковых геодезических измерений (определений)	0.10	–
453	515255.64	2233398.29	Метод спутниковых геодезических измерений (определений)	0.10	–
454	515255.35	2233381.20	Метод спутниковых геодезических измерений (определений)	0.10	–
455	515254.45	2233365.62	Метод спутниковых геодезических измерений (определений)	0.10	–
456	515253.68	2233355.75	Метод спутниковых геодезических измерений (определений)	0.10	–
457	515249.00	2233354.80	Метод спутниковых геодезических измерений (определений)	0.10	–
458	515248.13	2233353.39	Метод спутниковых геодезических измерений (определений)	0.10	–
459	515247.62	2233327.42	Метод спутниковых геодезических измерений (определений)	0.10	–
460	515258.24	2233298.68	Метод спутниковых геодезических измерений (определений)	0.10	–
461	515263.77	2233282.46	Метод спутниковых геодезических измерений (определений)	0.10	–
462	515276.29	2233256.44	Метод спутниковых геодезических измерений (определений)	0.10	–
463	515276.79	2233237.70	Метод спутниковых геодезических измерений (определений)	0.10	–
464	515275.08	2233193.47	Метод спутниковых геодезических измерений (определений)	0.10	–
465	515275.16	2233187.48	Метод спутниковых геодезических измерений (определений)	0.10	–
466	515276.95	2233186.20	Метод спутниковых геодезических измерений (определений)	0.10	–
467	515290.21	2233186.00	Метод спутниковых геодезических измерений (определений)	0.10	–
468	515289.79	2233140.08	Метод спутниковых геодезических измерений (определений)	0.10	–
469	515287.06	2233069.90	Метод спутниковых геодезических	0.10	–

			измерений (определений)		
470	515343.63	2233065.15	Метод спутниковых геодезических измерений (определений)	0.10	–
471	515345.78	2233064.67	Метод спутниковых геодезических измерений (определений)	0.10	–
472	515344.91	2233055.55	Метод спутниковых геодезических измерений (определений)	0.10	–
473	515333.66	2233056.37	Метод спутниковых геодезических измерений (определений)	0.10	–
474	515274.57	2233056.36	Метод спутниковых геодезических измерений (определений)	0.10	–
475	515204.34	2233057.00	Метод спутниковых геодезических измерений (определений)	0.10	–
476	515165.91	2233062.12	Метод спутниковых геодезических измерений (определений)	0.10	–
477	515166.08	2233064.90	Метод спутниковых геодезических измерений (определений)	0.10	–
478	515136.41	2233066.64	Метод спутниковых геодезических измерений (определений)	0.10	–
479	515134.88	2233040.31	Метод спутниковых геодезических измерений (определений)	0.10	–
480	515164.51	2233038.57	Метод спутниковых геодезических измерений (определений)	0.10	–
481	515165.50	2233055.15	Метод спутниковых геодезических измерений (определений)	0.10	–
482	515169.24	2233055.02	Метод спутниковых геодезических измерений (определений)	0.10	–
483	515168.60	2232999.48	Метод спутниковых геодезических измерений (определений)	0.10	–
484	515166.04	2232946.55	Метод спутниковых геодезических измерений (определений)	0.10	–
485	515162.41	2232943.40	Метод спутниковых геодезических измерений (определений)	0.10	–
486	515162.86	2232932.69	Метод спутниковых геодезических измерений	0.10	–

			(определений)		
487	515164.72	2232921.11	Метод спутниковых геодезических измерений (определений)	0.10	–
488	515164.20	2232919.78	Метод спутниковых геодезических измерений (определений)	0.10	–
489	515167.87	2232904.31	Метод спутниковых геодезических измерений (определений)	0.10	–
490	515169.33	2232899.19	Метод спутниковых геодезических измерений (определений)	0.10	–
491	515151.52	2232892.79	Метод спутниковых геодезических измерений (определений)	0.10	–
492	515148.26	2232882.61	Метод спутниковых геодезических измерений (определений)	0.10	–
493	515147.28	2232852.48	Метод спутниковых геодезических измерений (определений)	0.10	–
494	515145.99	2232796.58	Метод спутниковых геодезических измерений (определений)	0.10	–
495	515144.91	2232762.83	Метод спутниковых геодезических измерений (определений)	0.10	–
496	515143.77	2232750.37	Метод спутниковых геодезических измерений (определений)	0.10	–
497	515135.65	2232750.56	Метод спутниковых геодезических измерений (определений)	0.10	–
498	515134.12	2232749.75	Метод спутниковых геодезических измерений (определений)	0.10	–
499	515132.98	2232712.05	Метод спутниковых геодезических измерений (определений)	0.10	–
500	515132.35	2232667.98	Метод спутниковых геодезических измерений (определений)	0.10	–
501	515125.62	2232668.15	Метод спутниковых геодезических измерений (определений)	0.10	–
502	515124.90	2232641.04	Метод спутниковых геодезических измерений (определений)	0.10	–
503	515142.17	2232640.57	Метод спутниковых геодезических измерений (определений)	0.10	–

504	515142.04	2232635.29	Метод спутниковых геодезических измерений (определений)	0.10	–
505	515175.01	2232633.80	Метод спутниковых геодезических измерений (определений)	0.10	–
506	515174.42	2232612.70	Метод спутниковых геодезических измерений (определений)	0.10	–
507	515176.03	2232611.66	Метод спутниковых геодезических измерений (определений)	0.10	–
508	515272.50	2232608.81	Метод спутниковых геодезических измерений (определений)	0.10	–
509	515298.16	2232608.15	Метод спутниковых геодезических измерений (определений)	0.10	–
103	515300.90	2232605.60	Метод спутниковых геодезических измерений (определений)	0.10	–
Граница1(3)	–	–	–	–	–
510	515396.15	2234836.98	Метод спутниковых геодезических измерений (определений)	0.10	–
511	515396.58	2234842.00	Метод спутниковых геодезических измерений (определений)	0.10	–
512	515381.75	2234843.51	Метод спутниковых геодезических измерений (определений)	0.10	–
513	515377.87	2234841.27	Метод спутниковых геодезических измерений (определений)	0.10	–
514	515350.15	2234822.77	Метод спутниковых геодезических измерений (определений)	0.10	–
515	515329.99	2234810.05	Метод спутниковых геодезических измерений (определений)	0.10	–
516	515314.92	2234801.00	Метод спутниковых геодезических измерений (определений)	0.10	–
517	515313.38	2234771.09	Метод спутниковых геодезических измерений (определений)	0.10	–
518	515311.31	2234746.95	Метод спутниковых геодезических измерений (определений)	0.10	–
519	515318.09	2234746.59	Метод спутниковых геодезических измерений (определений)	0.10	–
520	515318.15	2234747.67	Метод спутниковых геодезических измерений (определений)	0.10	–
521	515329.26	2234747.14	Метод спутниковых геодезических измерений (определений)	0.10	–
522	515323.35	2234654.08	Метод спутниковых геодезических измерений (определений)	0.10	–
523	515319.61	2234637.08	Метод спутниковых геодезических измерений (определений)	0.10	–
524	515318.00	2234635.99	Метод спутниковых геодезических измерений (определений)	0.10	–
525	515319.00	2234634.18	Метод спутниковых геодезических измерений (определений)	0.10	–
526	515317.66	2234617.38	Метод спутниковых геодезических измерений (определений)	0.10	–
527	515316.01	2234603.13	Метод спутниковых геодезических измерений (определений)	0.10	–
528	515310.34	2234541.00	Метод спутниковых геодезических измерений (определений)	0.10	–
529	515300.34	2234415.64	Метод спутниковых геодезических измерений (определений)	0.10	–
530	515300.66	2234401.76	Метод спутниковых геодезических измерений (определений)	0.10	–
531	515295.28	2234347.66	Метод спутниковых геодезических измерений (определений)	0.10	–
532	515292.35	2234311.40	Метод спутниковых геодезических измерений (определений)	0.10	–
533	515289.87	2234276.71	Метод спутниковых геодезических измерений (определений)	0.10	–
534	515281.98	2234180.21	Метод спутниковых геодезических измерений (определений)	0.10	–
535	515280.08	2234169.34	Метод спутниковых геодезических измерений (определений)	0.10	–
536	515282.05	2234169.00	Метод спутниковых геодезических измерений (определений)	0.10	–
537	515283.50	2234177.28	Метод спутниковых	0.10	–

			геодезических измерений (определений)		
538	515285.03	2234169.40	Метод спутниковых геодезических измерений (определений)	0.10	–
539	515286.99	2234169.79	Метод спутниковых геодезических измерений (определений)	0.10	–
540	515284.97	2234180.22	Метод спутниковых геодезических измерений (определений)	0.10	–
541	515292.98	2234276.31	Метод спутниковых геодезических измерений (определений)	0.10	–
542	515295.33	2234311.46	Метод спутниковых геодезических измерений (определений)	0.10	–
543	515298.19	2234347.44	Метод спутниковых геодезических измерений (определений)	0.10	–
544	515303.39	2234401.65	Метод спутниковых геодезических измерений (определений)	0.10	–
545	515303.24	2234415.59	Метод спутниковых геодезических измерений (определений)	0.10	–
546	515308.31	2234478.48	Метод спутниковых геодезических измерений (определений)	0.10	–
547	515319.31	2234603.07	Метод спутниковых геодезических измерений (определений)	0.10	–
548	515320.90	2234617.01	Метод спутниковых геодезических измерений (определений)	0.10	–
549	515322.19	2234635.93	Метод спутниковых геодезических измерений (определений)	0.10	–
550	515325.82	2234653.75	Метод спутниковых геодезических измерений (определений)	0.10	–
551	515331.69	2234749.36	Метод спутниковых геодезических измерений (определений)	0.10	–
552	515318.28	2234750.19	Метод спутниковых геодезических измерений (определений)	0.10	–
553	515315.22	2234750.35	Метод спутниковых геодезических измерений (определений)	0.10	–
554	515316.98	2234770.84	Метод спутниковых геодезических измерений (определений)	0.10	–
555	515318.43	2234798.90	Метод спутниковых геодезических измерений (определений)	0.10	–
556	515331.90	2234806.98	Метод спутниковых геодезических измерений (определений)	0.10	–
557	515352.09	2234819.74	Метод спутниковых геодезических измерений (определений)	0.10	–
558	515380.41	2234838.63	Метод спутниковых геодезических измерений (определений)	0.10	–
510	515396.15	2234836.98	Метод спутниковых геодезических измерений (определений)	0.10	–

3. Сведения о характерных точках части (частей) границы объекта

Обозначение характерных точек части границы	Координаты, м		Метод определения координат характерной точки	Средняя квадратическая погрешность положения характерной точки (M_t), м	Описание обозначения точки на местности (при наличии)
	X	Y			
1	2	3	4	5	6
–	–	–	–	–	–

ГРАФИЧЕСКОЕ ОПИСАНИЕ

местоположения границ публичного сервитута

Строительство 2 БКТП 6/0,4 кВ и КЛ 6 кВ для энергоснабжения многоэтажного жилого дома со встроенно-пристроенной подземной автостоянкой и детского сада по адресу: Пермский край, г. Пермь, Свердловский район, ул. Революции, квартал 179 (кад. № 59:01:4410179:1593, :1594, :1595)

(наименование объекта, местоположение границ которого описано (далее - объект)

Раздел 1

Сведения об объекте		
№ п/п	Характеристики объекта	Описание характеристик
1	2	3
1	Местоположение объекта	Пермский край, Пермь город
2	Площадь объекта +/- величина погрешности определения площади (Р+/- Дельта Р)	1318 кв.м ± 8.29 кв.м
3	Иные характеристики объекта	Публичный сервитут устанавливается в целях эксплуатации объекта электросетевого хозяйства «Строительство 2 БКТП 6/0,4 кВ и КЛ 6 кВ для энергоснабжения многоэтажного жилого дома со встроенно-пристроенной подземной автостоянкой и детского сада по адресу: Пермский край, г. Пермь, Свердловский район, ул. Революции, квартал 179 (кад. № 59:01:4410179:1593, :1594, :1595)» (согласно п.1 ст. 39.37 «Земельного кодекса Российской Федерации» от 25.10.2001 г. №136-ФЗ) Срок установления публичного сервитута - сорок девять лет (согласно п.1 ст. 39.45 ЗК РФ).

Раздел 2

Сведения о местоположении границ объекта					
1. Система координат МСК-59, зона 2					
2. Сведения о характерных точках границ объекта					
Обозначение характерных точек границ	Координаты, м		Метод определения координат характерной точки	Средняя квадратическая погрешность положения характерной точки (M_t), м	Описание обозначения точки на местности (при наличии)
	X	Y			
1	2	3	4	5	6
Граница1(1)	–	–	–	–	–
1	516765.46	2231648.17	Метод спутниковых геодезических измерений (определений)	0.10	–
2	516766.32	2231650.68	Метод спутниковых геодезических измерений (определений)	0.10	–
3	516792.49	2231674.95	Метод спутниковых геодезических измерений (определений)	0.10	–
4	516792.15	2231677.14	Метод спутниковых геодезических измерений (определений)	0.10	–
5	516789.74	2231681.07	Метод спутниковых геодезических измерений (определений)	0.10	–
6	516781.90	2231690.82	Метод спутниковых геодезических измерений (определений)	0.10	–
7	516779.38	2231693.49	Метод спутниковых геодезических измерений (определений)	0.10	–
8	516776.00	2231695.94	Метод спутниковых геодезических измерений (определений)	0.10	–
9	516771.53	2231700.21	Метод спутниковых геодезических измерений (определений)	0.10	–
10	516784.33	2231718.18	Метод спутниковых геодезических измерений (определений)	0.10	–
11	516805.08	2231746.40	Метод спутниковых геодезических измерений (определений)	0.10	–
12	516803.86	2231749.22	Метод спутниковых геодезических измерений (определений)	0.10	–
13	516740.31	2231789.65	Метод спутниковых геодезических измерений (определений)	0.10	–
14	516740.26	2231791.41	Метод спутниковых геодезических измерений (определений)	0.10	–
15	516757.85	2231822.85	Метод спутниковых геодезических измерений (определений)	0.10	–
16	516760.21	2231823.40	Метод спутниковых геодезических измерений (определений)	0.10	–
17	516793.44	2231824.68	Метод спутниковых геодезических измерений (определений)	0.10	–
18	516834.17	2231829.50	Метод спутниковых геодезических измерений (определений)	0.10	–
19	516834.98	2231832.13	Метод спутниковых геодезических измерений (определений)	0.10	–
20	516834.40	2231836.42	Метод спутниковых геодезических измерений (определений)	0.10	–
21	516835.16	2231837.90	Метод спутниковых геодезических измерений (определений)	0.10	–
22	516850.49	2231838.93	Метод спутниковых	0.10	–

			геодезических измерений (определений)		
23	516850.35	2231840.93	Метод спутниковых геодезических измерений (определений)	0.10	–
24	516833.90	2231839.82	Метод спутниковых геодезических измерений (определений)	0.10	–
25	516832.34	2231836.78	Метод спутниковых геодезических измерений (определений)	0.10	–
26	516832.94	2231832.29	Метод спутниковых геодезических измерений (определений)	0.10	–
27	516832.65	2231831.34	Метод спутниковых геодезических измерений (определений)	0.10	–
28	516793.28	2231826.68	Метод спутниковых геодезических измерений (определений)	0.10	–
29	516759.95	2231825.40	Метод спутниковых геодезических измерений (определений)	0.10	–
30	516756.53	2231824.59	Метод спутниковых геодезических измерений (определений)	0.10	–
31	516738.24	2231791.91	Метод спутниковых геодезических измерений (определений)	0.10	–
32	516738.35	2231788.53	Метод спутниковых геодезических измерений (определений)	0.10	–
33	516802.26	2231747.86	Метод спутниковых геодезических измерений (определений)	0.10	–
34	516802.78	2231746.66	Метод спутниковых геодезических измерений (определений)	0.10	–
35	516782.71	2231719.36	Метод спутниковых геодезических измерений (определений)	0.10	–
36	516769.41	2231700.69	Метод спутниковых геодезических измерений (определений)	0.10	–
37	516769.76	2231698.74	Метод спутниковых геодезических измерений (определений)	0.10	–
38	516774.76	2231694.38	Метод спутниковых геодезических измерений (определений)	0.10	–
39	516778.06	2231691.99	Метод спутниковых геодезических	0.10	–

			измерений (определений)		
40	516780.40	2231689.50	Метод спутниковых геодезических измерений (определений)	0.10	–
41	516788.10	2231679.91	Метод спутниковых геодезических измерений (определений)	0.10	–
42	516790.35	2231675.69	Метод спутниковых геодезических измерений (определений)	0.10	–
43	516764.60	2231651.80	Метод спутниковых геодезических измерений (определений)	0.10	–
44	516763.90	2231649.79	Метод спутниковых геодезических измерений (определений)	0.10	–
45	516732.61	2231640.31	Метод спутниковых геодезических измерений (определений)	0.10	–
46	516690.04	2231627.76	Метод спутниковых геодезических измерений (определений)	0.10	–
47	516637.03	2231613.78	Метод спутниковых геодезических измерений (определений)	0.10	–
48	516639.25	2231586.51	Метод спутниковых геодезических измерений (определений)	0.10	–
49	516639.88	2231585.96	Метод спутниковых геодезических измерений (определений)	0.10	–
50	516639.75	2231579.17	Метод спутниковых геодезических измерений (определений)	0.10	–
51	516655.52	2231584.45	Метод спутниковых геодезических измерений (определений)	0.10	–
52	516657.51	2231579.03	Метод спутниковых геодезических измерений (определений)	0.10	–
53	516659.39	2231579.71	Метод спутниковых геодезических измерений (определений)	0.10	–
54	516656.72	2231586.97	Метод спутниковых геодезических измерений (определений)	0.10	–
55	516641.81	2231581.97	Метод спутниковых геодезических измерений (определений)	0.10	–
56	516641.90	2231586.86	Метод спутниковых геодезических измерений	0.10	–

			(определений)		
57	516641.17	2231587.49	Метод спутниковых геодезических измерений (определений)	0.10	–
58	516639.15	2231612.28	Метод спутниковых геодезических измерений (определений)	0.10	–
59	516690.58	2231625.84	Метод спутниковых геодезических измерений (определений)	0.10	–
60	516733.19	2231638.39	Метод спутниковых геодезических измерений (определений)	0.10	–
1	516765.46	2231648.17	Метод спутниковых геодезических измерений (определений)	0.10	–
Граница1(2)	–	–	–	–	–
61	516700.09	2231933.77	Метод спутниковых геодезических измерений (определений)	0.10	–
62	516699.79	2231935.75	Метод спутниковых геодезических измерений (определений)	0.10	–
63	516697.85	2231935.46	Метод спутниковых геодезических измерений (определений)	0.10	–
64	516690.26	2232000.10	Метод спутниковых геодезических измерений (определений)	0.10	–
65	516689.94	2232001.14	Метод спутниковых геодезических измерений (определений)	0.10	–
66	516687.28	2232005.46	Метод спутниковых геодезических измерений (определений)	0.10	–
67	516686.09	2232006.21	Метод спутниковых геодезических измерений (определений)	0.10	–
68	516671.30	2232006.56	Метод спутниковых геодезических измерений (определений)	0.10	–
69	516659.73	2232032.53	Метод спутниковых геодезических измерений (определений)	0.10	–
70	516660.41	2232034.40	Метод спутниковых геодезических измерений (определений)	0.10	–
71	516658.53	2232035.08	Метод спутниковых геодезических измерений (определений)	0.10	–
72	516658.08	2232033.86	Метод спутниковых геодезических измерений	0.10	–

			(определений)		
73	516657.28	2232034.22	Метод спутниковых геодезических измерений (определений)	0.10	–
74	516656.46	2232032.40	Метод спутниковых геодезических измерений (определений)	0.10	–
75	516657.89	2232031.75	Метод спутниковых геодезических измерений (определений)	0.10	–
76	516669.74	2232005.16	Метод спутниковых геодезических измерений (определений)	0.10	–
77	516671.06	2232004.37	Метод спутниковых геодезических измерений (определений)	0.10	–
78	516685.51	2232004.21	Метод спутниковых геодезических измерений (определений)	0.10	–
79	516688.30	2231999.68	Метод спутниковых геодезических измерений (определений)	0.10	–
80	516695.98	2231934.22	Метод спутниковых геодезических измерений (определений)	0.10	–
81	516697.30	2231933.35	Метод спутниковых геодезических измерений (определений)	0.10	–
61	516700.09	2231933.77	Метод спутниковых геодезических измерений (определений)	0.10	–

3. Сведения о характерных точках части (частей) границы объекта

Обозначение характерных точек части границы	Координаты, м		Метод определения координат характерной точки	Средняя квадратическая погрешность положения характерной точки (M_t), м	Описание обозначения точки на местности (при наличии)
	X	Y			
1	2	3	4	5	6
–	–	–	–	–	–

ОПИСАНИЕ МЕСТОПОЛОЖЕНИЯ ГРАНИЦ ПУБЛИЧНОГО СЕРВИТУТА
«Строительство участка ВЛ 0,4 кВ от ближайшей опоры ВЛ 0,4 кВ от ТП-4587, установка оборудования учета э/э на опоре ВЛ 0,4 кВ для электроснабжения гаража по адресу: Пермский край, г. Пермь, ПГК № 27, южнее кв-ла № 2175 ж/р "Молодежный" (кад. номер объекта 59:01:0000000:36420)»
ПЕРМСКИЙ КРАЙ, Г. ПЕРМЬ
(НАИМЕНОВАНИЕ ОБЪЕКТА)

Сведения о местоположении границ объекта

1. Система координат МСК-59, зона 2

2. Сведения о характерных точках границ объекта

Обозначение характерных точек границ	Координаты, м		Метод определения координат и средняя квадратическая погрешность положения характерной точки (M_t), м	Описание закрепления точки
	X	Y		
1	2	3	4	5
1	527955.65	2240073.91	Геодезический метод; Mt=0.1	-
2	527953.63	2240077.35	Геодезический метод; Mt=0.1	-
3	527915.51	2240054.98	Геодезический метод; Mt=0.1	-
4	527917.53	2240051.54	Геодезический метод; Mt=0.1	-
1	527955.65	2240073.91	Геодезический метод; Mt=0.1	-

ГРАФИЧЕСКОЕ ОПИСАНИЕ
местоположения границ населенных пунктов, территориальных зон, особо охраняемых природных территорий, зон с особыми условиями использования территории

Публичный сервитут для использования в целях подключения (технологического присоединения) к сетям инженерно-технического обеспечения: «Строительство КЛ 0,4 кВ от РУ 0,4 кВ ТП-5043, установка оборудования учета э/э в РУ 0,4 кВ ТП-5043; Реконструкция РУ 0,4 кВ ТП-5043 (замена ТТ) для электроснабжения административного/офисного здания по адресу: Пермский край, г. Пермь, ул. Советская, 48А (кад. номер зем. участка 59:01:4410036:2556)»

(наименование объекта, местоположение границ которого описано (далее - объект))

Раздел 1

Сведения об объекте

№ п/п	Характеристики объекта	Описание характеристик
1	2	3
1	Местоположение объекта	Пермский край, г.о Пермский, город Пермь
2	Площадь объекта +/- величина погрешности определения площади (Р +/- Дельта Р)	19 +/- 2 м²
3	Иные характеристики объекта	ПАО «Россети Урал». Почтовый адрес: Россия, 620026, Свердловская область, г. Екатеринбург, ул. Мамина – Сибиряка, стр.140. Адрес электронной почты: re-pges@rosseti-ural.ru. Публичный сервитут для использования в целях подключения (технологического присоединения) к сетям инженерно-технического обеспечения: «Строительство КЛ 0,4 кВ от РУ 0,4 кВ ТП-5043, установка оборудования учета э/э в РУ 0,4 кВ ТП-5043; Реконструкция РУ 0,4 кВ ТП-5043 (замена ТТ) для электроснабжения административного/офисного здания по адресу: Пермский край, г. Пермь, ул. Советская, 48А (кад. номер зем. участка 59:01:4410036:2556)». Срок установления сервитута - 49 лет.

Раздел 2

Сведения о местоположении границ объекта

1. Система координат МСК-59, зона 2

2. Сведения о характерных точках границ объекта

Обозначение характерных точек границ	Координаты, м		Метод определения координат характерной точки	Средняя квадратическая погрешность положения характерной точки (Mt), м	Описание обозначения точки на местности (при наличии)
	X	Y			
1	2	3	4	5	6
1	518380.19	2231635.31	Метод спутниковых геодезических измерений (определений)	0.10	-
2	518376.76	2231637.17	Метод спутниковых геодезических измерений (определений)	0.10	-
3	518376.34	2231637.39	Метод спутниковых геодезических измерений (определений)	0.10	-
4	518375.02	2231634.83	Метод спутниковых геодезических измерений (определений)	0.10	-
5	518373.51	2231632.17	Метод спутниковых геодезических измерений (определений)	0.10	-
6	518375.72	2231630.94	Метод спутниковых геодезических измерений (определений)	0.10	-
7	518377.11	2231633.64	Метод спутниковых геодезических измерений (определений)	0.10	-
8	518377.46	2231634.32	Метод спутниковых геодезических измерений (определений)	0.10	-
9	518379.22	2231633.42	Метод спутниковых геодезических измерений (определений)	0.10	-
1	518380.19	2231635.31	Метод спутниковых геодезических измерений (определений)	0.10	-

3. Сведения о характерных точках части (частей) границы объекта

Обозначение характерных точек части границы	Координаты, м		Метод определения координат характерной точки	Средняя квадратическая погрешность положения характерной точки (Mt), м	Описание обозначения точки на местности (при наличии)
	X	Y			
1	2	3	4	5	6
-	-	-	-	-	-

Раздел 3

Сведения о местоположении измененных (уточненных) границ объекта

1. Система координат -

2. Сведения о характерных точках границ объекта

Обозначение характерных точек границ	Существующие координаты, м		Измененные (уточненные) координаты, м		Метод определения координат характерной точки	Средняя квадратическая погрешность положения характерной точки (Mt), м	Описание обозначения точки на местности (при наличии)
	X	Y	X	Y			
1	2	3	4	5	6	7	8
-	-	-	-	-	-	-	

3. Сведения о характерных точках части (частей) границы объекта

Обозначение характерных точек части границы	Существующие координаты, м		Измененные (уточненные) координаты, м		Метод определения координат характерной точки	Средняя квадратическая погрешность положения характерной точки (Mt), м	Описание обозначения точки на местности (при наличии)
	X	Y	X	Y			
1	2	3	4	5	6	7	8
-	-	-	-	-	-	-	

ОПИСАНИЕ МЕСТОПОЛОЖЕНИЯ ГРАНИЦ ПУБЛИЧНОГО СЕРВИТУТА «Строительство КЛ 0,4 кВ от РУ 0,4 кВ ТП-5177 и установка оборудования учёта э/э в РУ 0,4 кВ ТП-5177 для электроснабжения общеобразовательной организации (школы) по адресу: Пермский край, г. Пермь, м/р ДКЖ (кад. № 59:01:4415033:844)» ПЕРМСКИЙ КРАЙ, Г. ПЕРМЬ (НАИМЕНОВАНИЕ ОБЪЕКТА)

Сведения о местоположении границ объекта

1. Система координат МСК-59, зона 2

2. Сведения о характерных точках границ объекта

Обозначение характерных точек границ	Координаты. м		Метод определения координат и средняя квадратическая погрешность положения характерной точки (M_t). м	Описание закрепления точки
	X	Y		
1	2	3	4	5
1	516360.36	2228258.33	Геодезический метод; Mt=0.1	-
2	516364.30	2228261.40	Геодезический метод; Mt=0.1	-
3	516363.05	2228263.01	Геодезический метод; Mt=0.1	-
4	516359.03	2228260.03	Геодезический метод; Mt=0.1	-
1	516360.36	2228258.33	Геодезический метод; Mt=0.1	-

Схема расположения границ публичного сервитута
для эксплуатации объекта электросетевого хозяйства
КЛ-0,4КВ КТП-1502 ДАЧИ
(наименование объекта)

План границ объекта




Масштаб 1:200

Используемые условные знаки и обозначения:

- 1 — обозначение характерной точки границы устанавливаемого публичного сервитута
- границы земельных участков, попадающих в зону публичного сервитута
- граница кадастрового квартала
- 59:01:3810290 — номер кадастрового квартала
- граница устанавливаемого публичного сервитута
- г. Пермь — наименование населенного пункта
- ось линии, контур объекта

Схема расположения границ публичного сервитута
для эксплуатации объекта электросетевого хояйства

Электросетевой комплекс Подстанция
35/6кВ «Телецентр» (КТП 2021)
(наименование объекта)

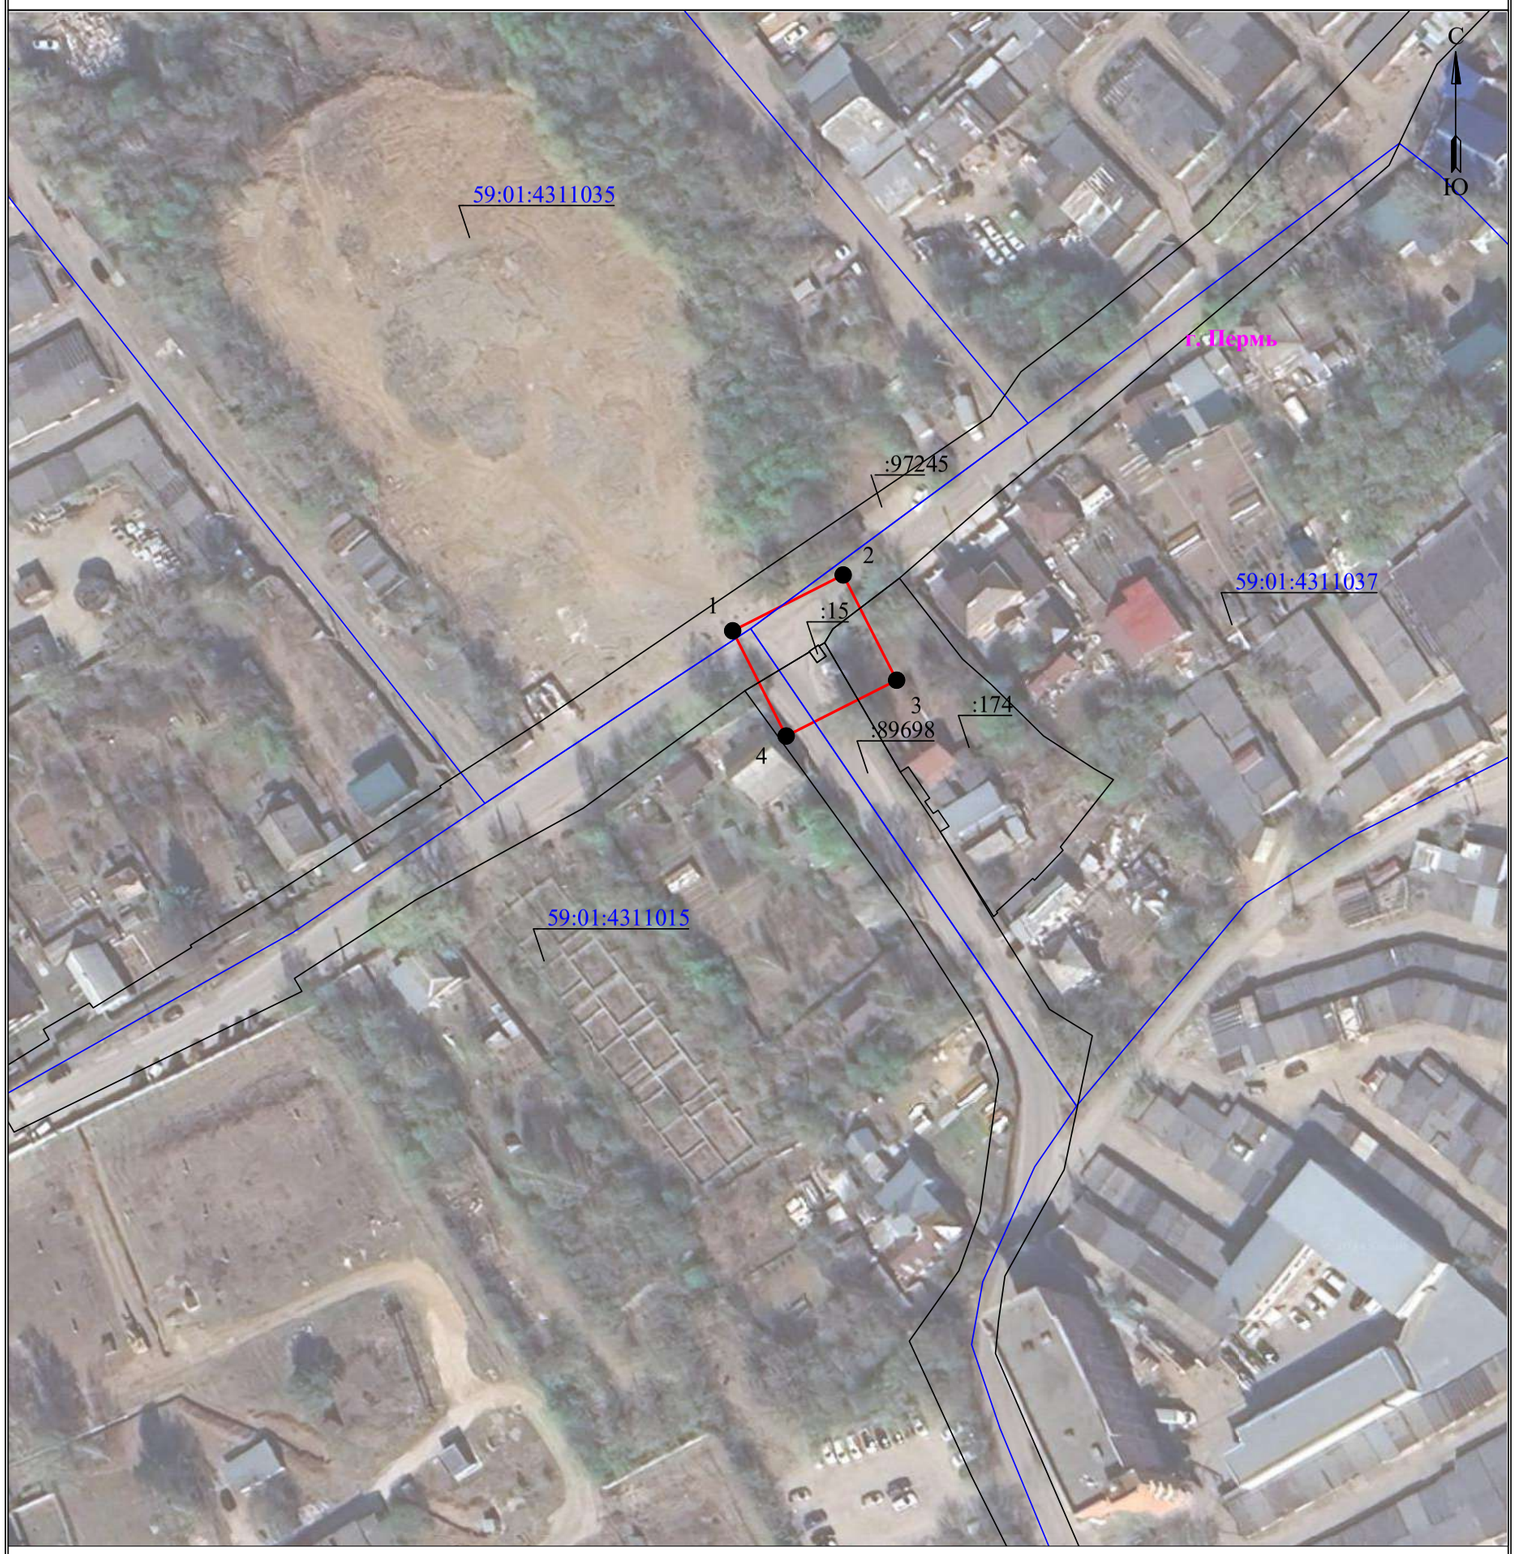

Масштаб 1:1000

Используемые условные знаки и обозначения:

- границы земельных участков, попадающих в зону публичного сервитута
- граница устанавливаемого публичного сервитута
- граница кадастрового квартала
- граница муниципального образования, населенного пункта
- :123 — кадастровый номер земельного участка
- с. Рысайкино — наименование муниципального образования, населенного пункта
- 63:29:1302003 — номер кадастрового квартала

Схема расположения границ публичного сервитута для эксплуатации объекта электросетевого хозяйства КЛ-6КВ ПС ГУДКОВО - СМ1 В СТ.ЗУ КАД:124 ГАТЧИНСКАЯ

(наименование объекта)

План границ объекта



Используемые условные знаки и обозначения:

Масштаб 1:1500


- 1 - обозначение характерной точки границы устанавливаемого публичного сервитута
- граница устанавливаемого публичного сервитута
- границы земельных участков, попадающих в зону публичного сервитута
- г. Пермь - наименование населенного пункта
- граница кадастрового квартала
- ось линии, контур объекта
- 59:01:3810290 - номер кадастрового квартала

Схема расположения границ публичного сервитута
для эксплуатации объекта электросетевого хозяйства

КЛ-6КВ ПС ЗАОСТРОВКА 1С - ТП 00528 1С; КЛ-6КВ ПС ЗАОСТРОВКА 2С - ТП-00528 2С

(наименование объекта)

План границ объекта

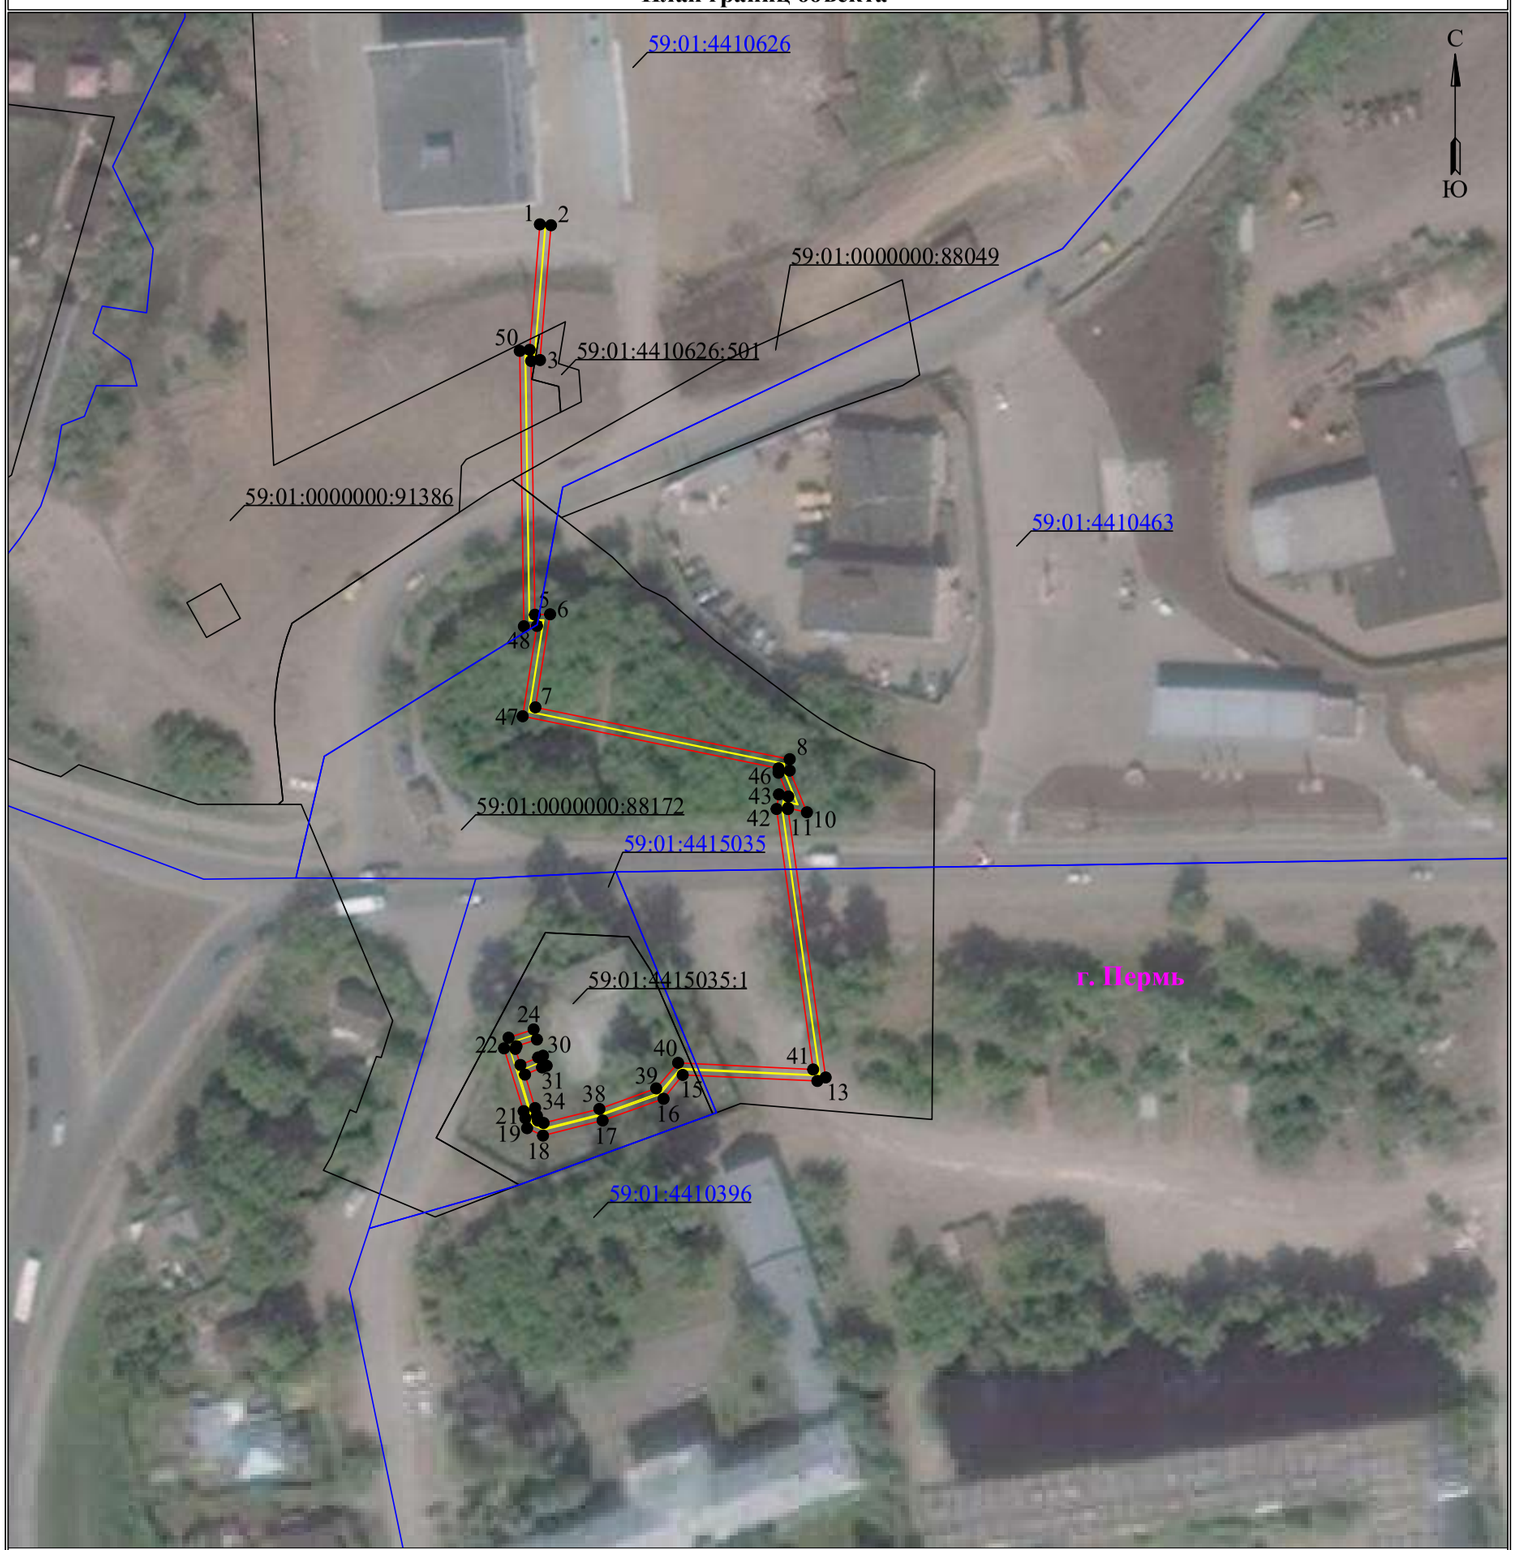

Используемые условные знаки и обозначения:

Масштаб 1:1000


- ●1 — **обозначение характерной точки границы устанавливаемого публичного сервитута**
- **границы земельных участков, попадающих в зону публичного сервитута**
- **граница кадастрового квартала**
- 59:01:3810290 — **номер кадастрового квартала**
- **граница устанавливаемого публичного сервитута**
- г. Пермь — **наименование населенного пункта**
- **ось линии, контур объекта**

Схема расположения границ публичного сервитута для эксплуатации объекта электросетевого хояйства

КЛ-6кВ ТП-1747 - ТП-0893; КЛ-6кВ ТП-1748 - ТП-0893

(наименование объекта)

Обзорная схема границ объекта

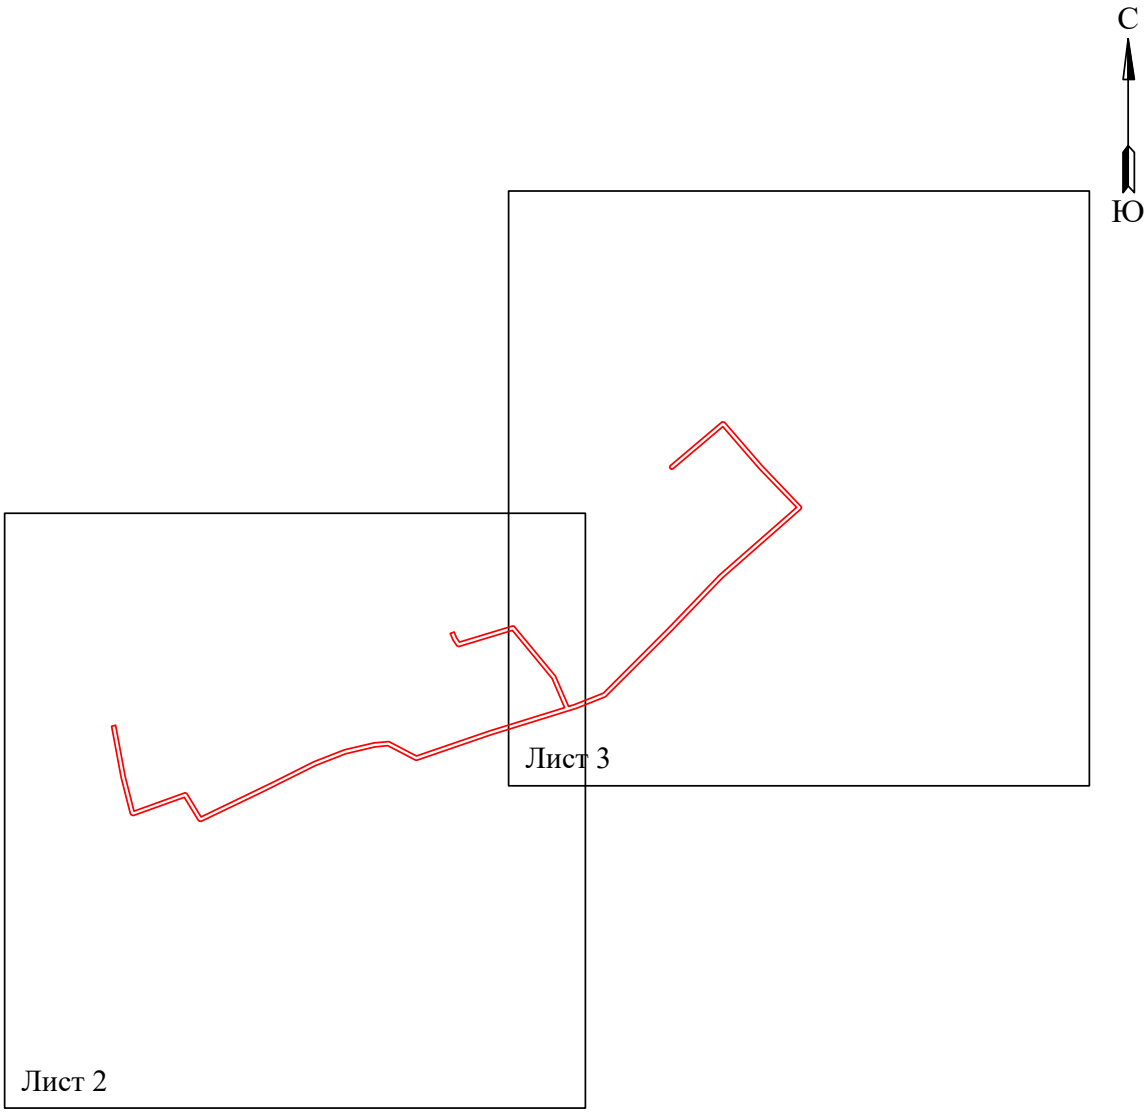


Условные обозначения:

- граница устанавливаемого публичного сервитута

Схема расположения границ публичного сервитута
для эксплуатации объекта электросетевого хояйства

КЛ-6кВ ТП-1747 - ТП-0893; КЛ-6кВ ТП-1748 - ТП-0893

(наименование объекта)

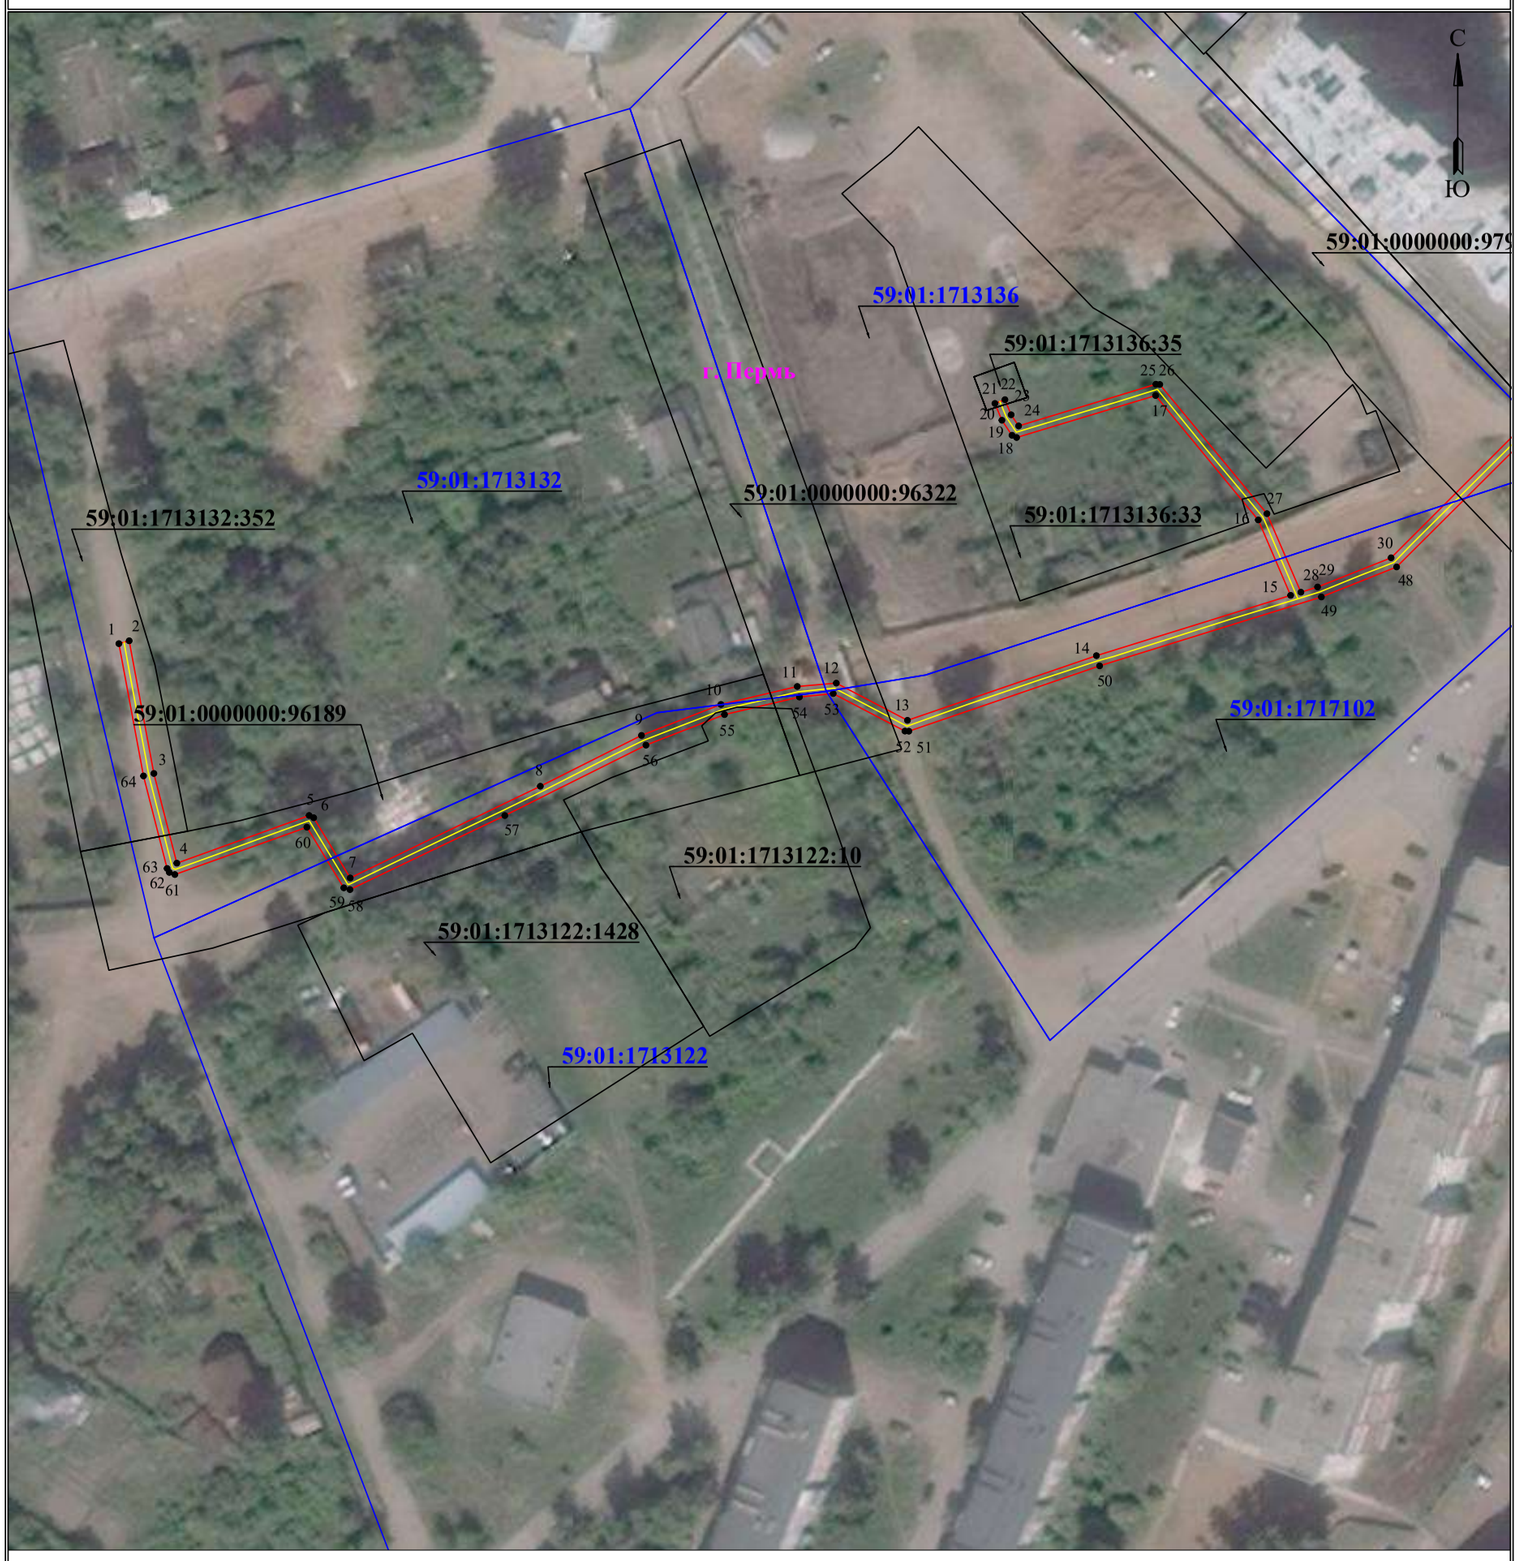

Масштаб 1:1000

Лист 2 из 3


Используемые условные знаки и обозначения:

- ● 1 — обозначение характерной точки границы устанавливаемого публичного сервитута
- границы земельных участков, попадающих в зону публичного сервитута
- граница кадастрового квартала
- 59:01:3812094 — номер кадастрового квартала
- :123 — кадастровый номер земельного участка
- г. Пермь — наименование населенного пункта
- ось линии, контур объекта
- граница устанавливаемого публичного сервитута

Схема расположения границ публичного сервитута
для эксплуатации объекта электросетевого хояйства

КЛ-6кВ ТП-1747 - ТП-0893; КЛ-6кВ ТП-1748 - ТП-0893

(наименование объекта)

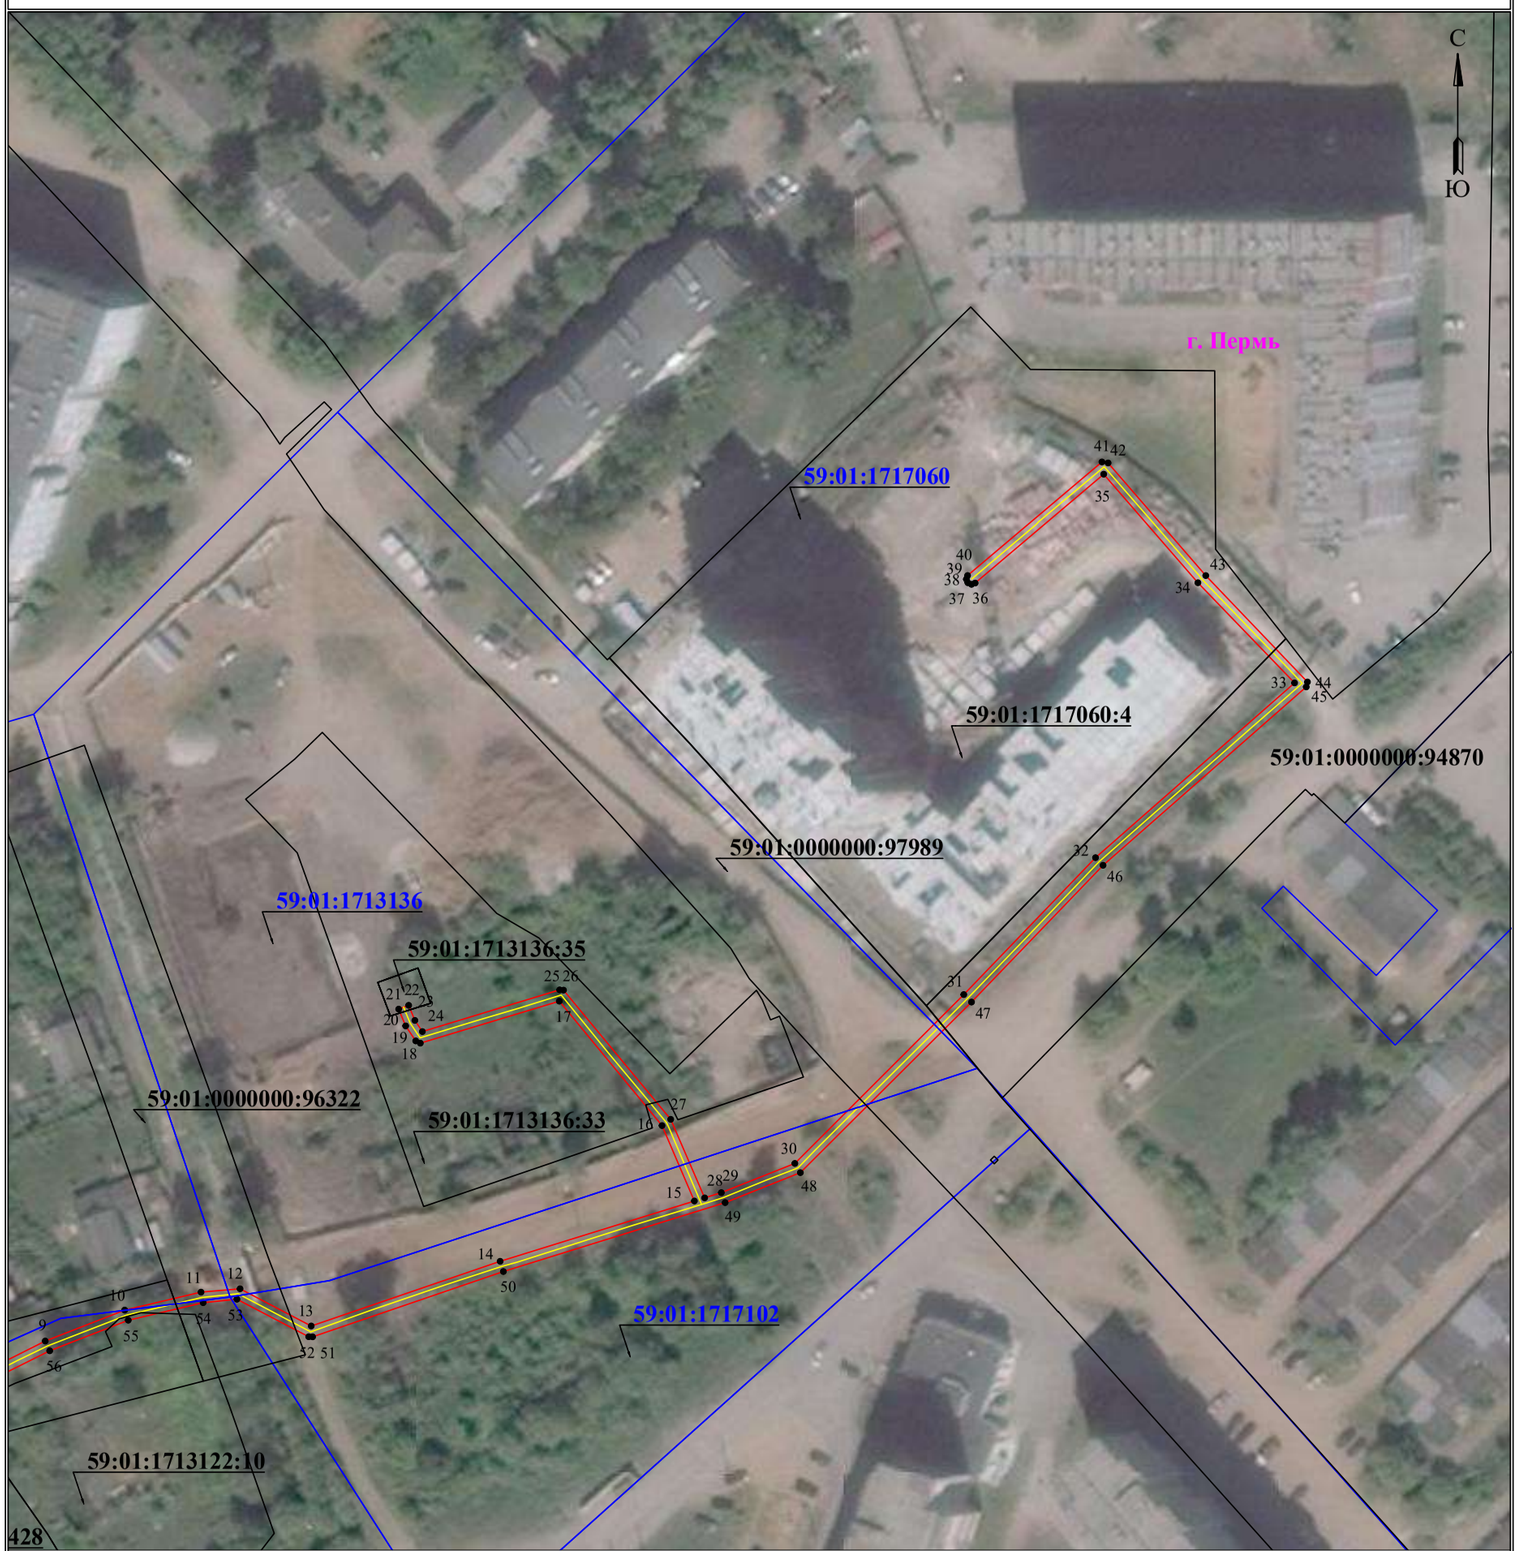


Масштаб 1:1000 **Лист 3 из 3**

Используемые условные знаки и обозначения:

- 1 - обозначение характерной точки границы устанавливаемого публичного сервитута
- границы земельных участков, попадающих в зону публичного сервитута
- граница кадастрового квартала
- 59:01:3812094 - номер кадастрового квартала
- :123 - кадастровый номер земельного участка
- г. Пермь - наименование населенного пункта
- ось линии, контур объекта
- граница устанавливаемого публичного сервитута

Схема расположения границ публичного сервитута для эксплуатации объекта электросетевого хозяйства КЛ-6кВ Воинская часть ПС Балмошная

(наименование объекта)

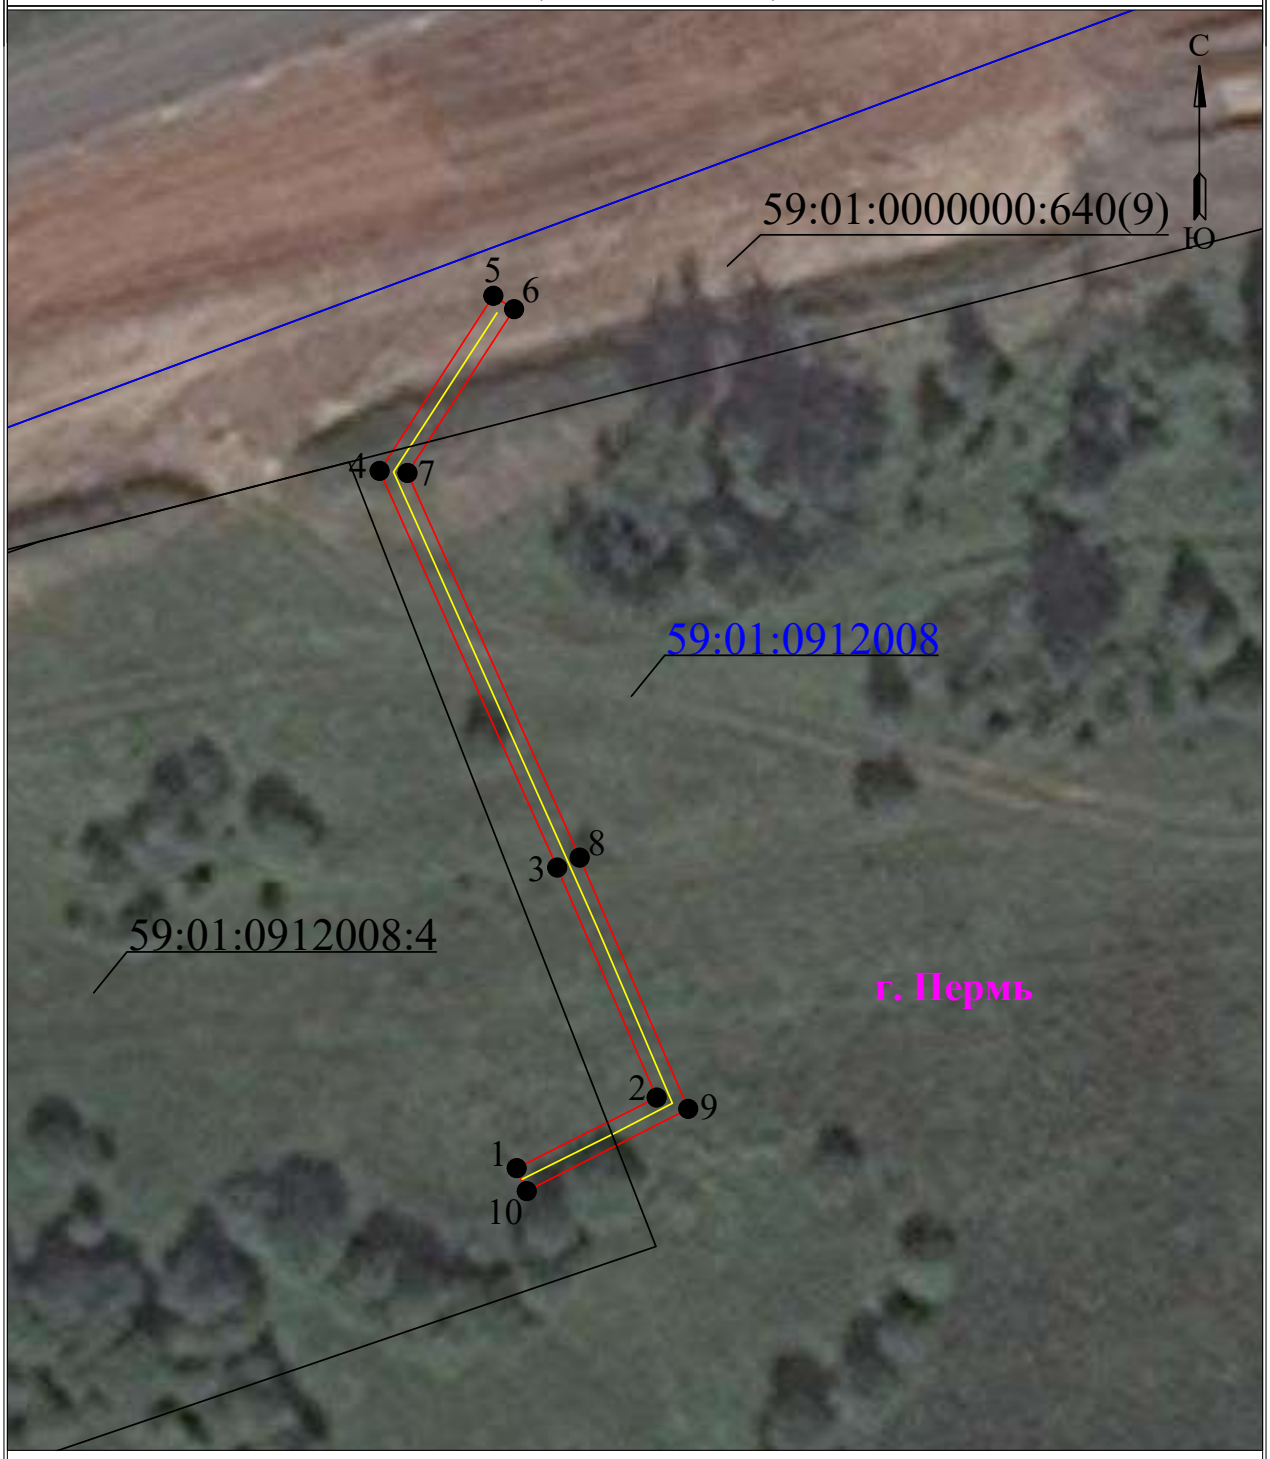

Масштаб 1:500

Используемые условные знаки и обозначения:

- ●1 - обозначение характерной точки границы устанавливаемого публичного сервитута
- границы земельных участков, попадающих в зону публичного сервитута
- граница кадастрового квартала
- 59:01:3810290 - номер кадастрового квартала
- граница устанавливаемого публичного сервитута
- г. Пермь - наименование населенного пункта
- ось линии, контур объекта

Схема расположения границ публичного сервитута для эксплуатации объекта электросетевого хояйства

КЛ-0,4кВ ТП-6040 ФОК Минина,11аа

(наименование объекта)



Масштаб 1:1000

Используемые условные знаки и обозначения:

- 1 - обозначение характерной точки границы устанавливаемого публичного сервитута
- границы земельных участков, попадающих в зону публичного сервитута
- граница кадастрового квартала
- 59:01:3810290 - номер кадастрового квартала
- граница устанавливаемого публичного сервитута
- г. Пермь - наименование населенного пункта
- ось линии, контур объекта

Схема расположения границ публичного сервитута
для эксплуатации объекта электросетевого хояйства

КЛ 6кВ ТП-5034-ТП-5097, КЛ-6кВ БКТП-5477 - ТП-5097

(наименование объекта)



Используемые условные знаки и обозначения:

Масштаб 1:1000

- ● 1 — **обозначение характерной точки границы устанавливаемого публичного сервитута**
- ——— — **границы земельных участков, попадающих в зону публичного сервитута**
- ——— — **граница кадастрового квартала**
- 59:01:2010331 — **номер кадастрового квартала**
- :123 — **кадастровый номер земельного участка**
- г. Пермь — **наименование населенного пункта**
- ——— — **ось линии, контур объекта**
- ——— — **граница устанавливаемого публичного сервитута**

Схема расположения границ публичного сервитута
для эксплуатации объекта электросетевого хозяйства

КЛ-6кВ от РП-97 до ТП-5453 Сад Гоголя-1, Сад Гоголя-2

(наименование объекта)

План границ объекта



Используемые условные знаки и обозначения:

Масштаб 1:1000


- ●1 — обозначение характерной точки границы устанавливаемого публичного сервитута
- граница устанавливаемого публичного сервитута
- границы земельных участков, попадающих в зону публичного сервитута
- г. Пермь — наименование населенного пункта
- граница кадастрового квартала
- ось линии, контур объекта
- :123 — кадастровый номер земельного участка
- 59:01:3810290 — номер кадастрового квартала

Схема расположения границ публичного сервитута для эксплуатации объекта электросетевого хозяйства

КЛ-0,4КВ БКТП-5470 - ВРУ-1 25 ОКТЯБРЯ,18; КЛ-0,4КВ БКТП- 5470 - ВРУ-2 25 ОКТЯБРЯ,18

(наименование объекта)

План границ объекта

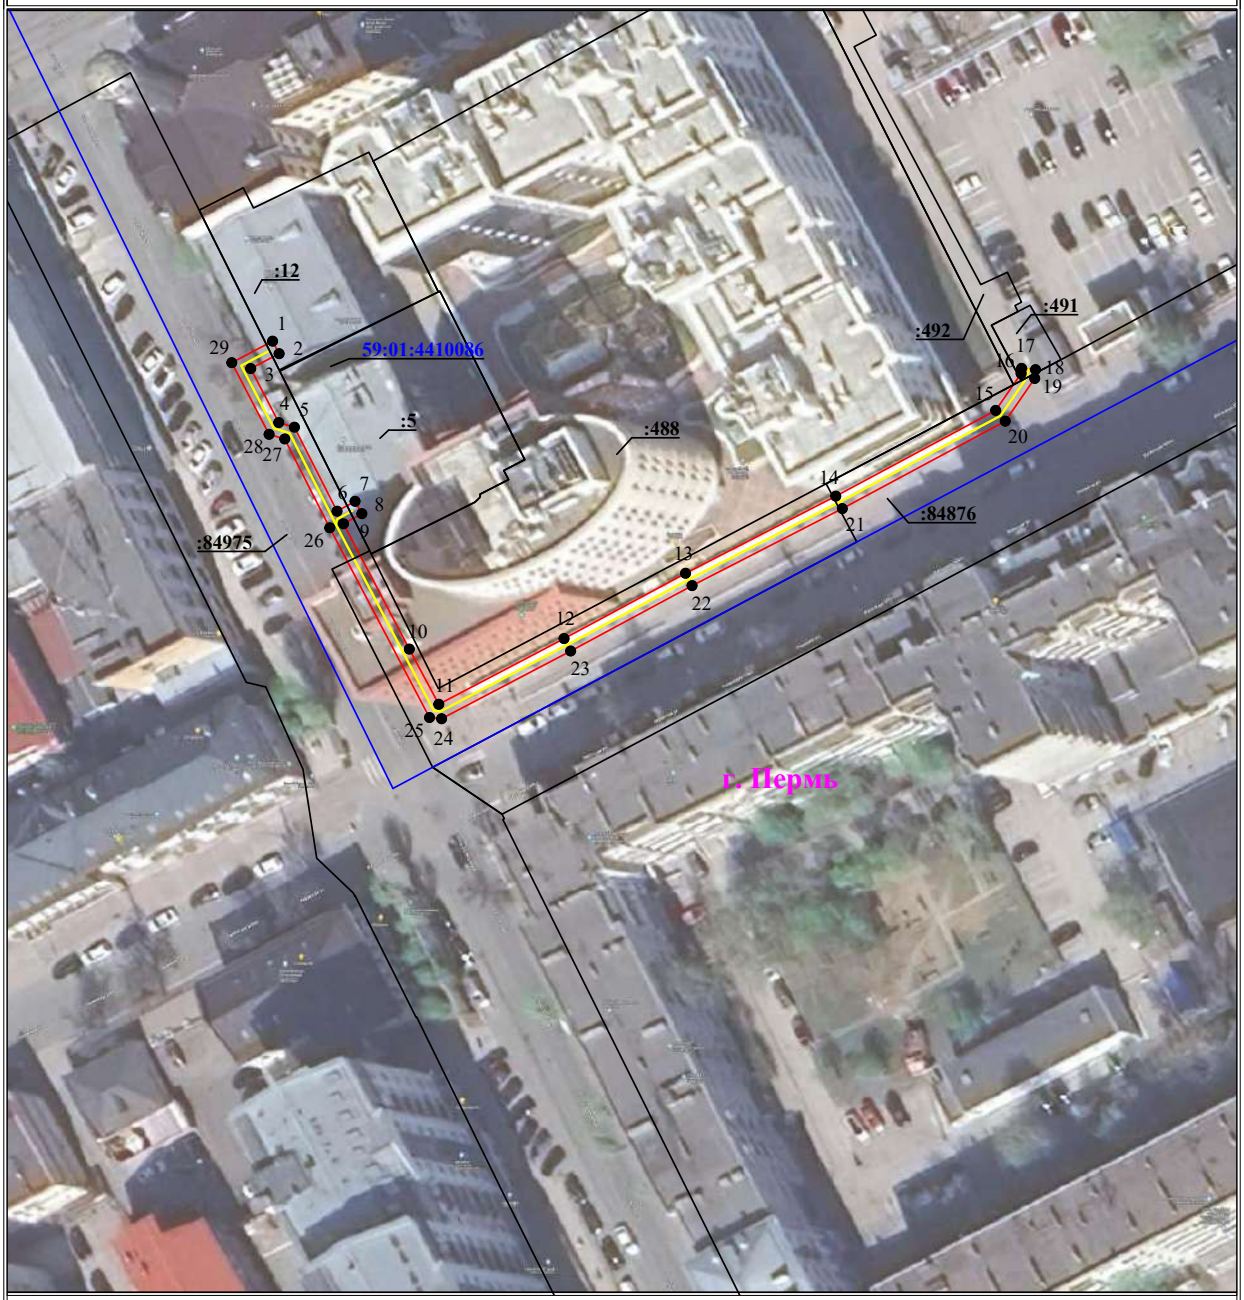

Масштаб 1:1000

Используемые условные знаки и обозначения:

- ● 1 — обозначение характерной точки границы устанавливаемого публичного сервитута
- ——— — границы земельных участков, попадающих в зону публичного сервитута
- ——— — граница кадастрового квартала
- 59:01:2010331 — номер кадастрового квартала
- :123 — кадастровый номер земельного участка
- г. Пермь — наименование населенного пункта
- ——— — ось линии, контур объекта
- ——— — граница устанавливаемого публичного сервитута

СХЕМА
расположения границ публичного сервитута
Строительство ВЛ 0,4 кВ от РУ 0,4 кВ ТП-2474, установка оборудования учета э/э на опоре ВЛ 0,4 кВ для электроснабжения нежилой застройки по адресу: Пермский край, г. Пермь, Мотовилихинский район, северо-восточнее ж. р. Запруд 2 (кад. номер зем. участка 59:01:4019087:1810)




59:01:4019087 номер кадастрового квартала
:1889 кадастровый номер участка
·1 координаты
граница кадастрового квартала
граница земельных участков
граница публичного сервитута

1:1 500

Схема расположения границ публичного сервитута
для эксплуатации объекта электросетевого хозяйства
«Электросетевой комплекс Подстанция 35/6кВ «Егошихинская»(КЛ 6 кВ: ф. РП 6-Типография, ф. РП 6-Пив. Завод, ф. РП 6-Горького, ф. Транзит-5, ф. Поликлиника, ф. Тихий; ТП-5116,ТП-6300,ТП-6415, ТП-5134, ТП-6380, ТП-5044, КТП-5055, ТП-5105, ТП-6006, ТП-6333)»
(наименование объекта)

Обзорная схема границ объекта

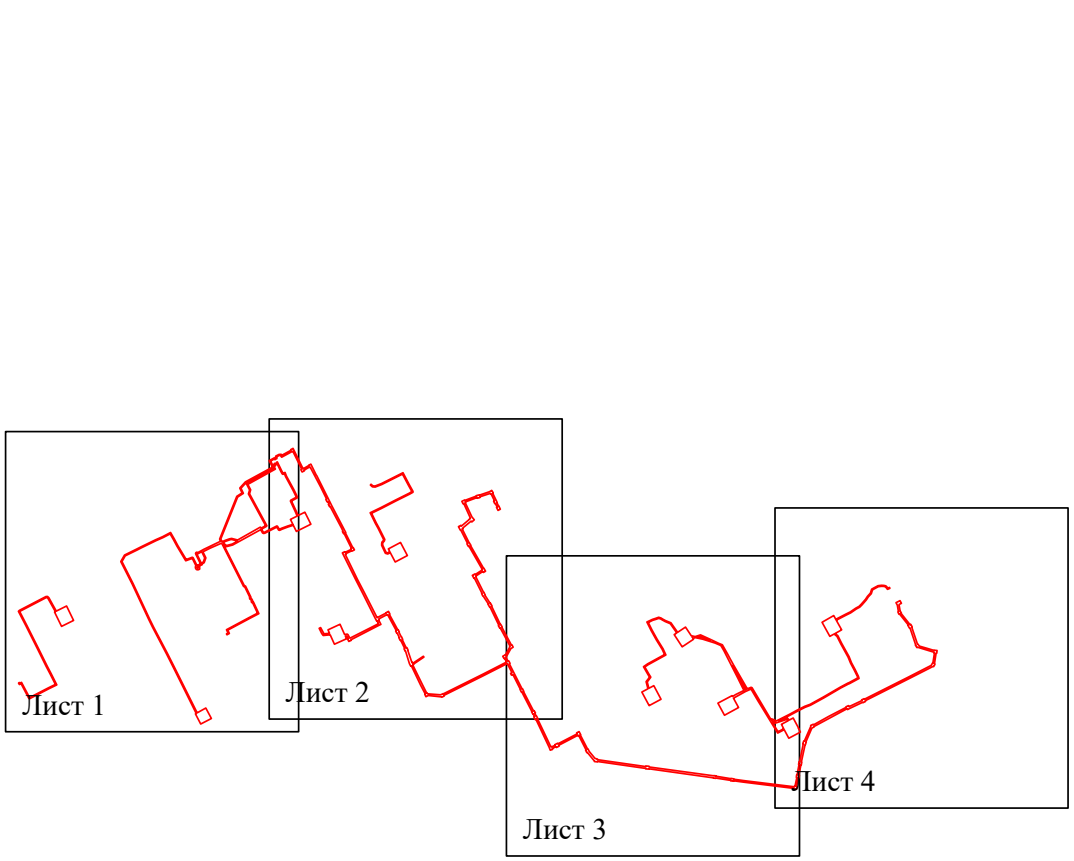


Условные обозначения:

- граница устанавливаемой зоны публичного сервитута

Схема расположения границ публичного сервитута
для эксплуатации объекта электросетевого хозяйства
«Электросетевой комплекс Подстанция 35/6кВ «Егошихинская»(КЛ 6 кВ: ф. РП 6-Типография, ф. РП 6-Пив. Завод, ф. РП 6-Горького, ф. Транзит-5, ф. Поликлиника, ф. Тихий; ТП-5116,ТП-6300,ТП-6415, ТП-5134, ТП-6380, ТП-5044, КТП-5055, ТП-5105, ТП-6006, ТП-6333)»

(наименование объекта)

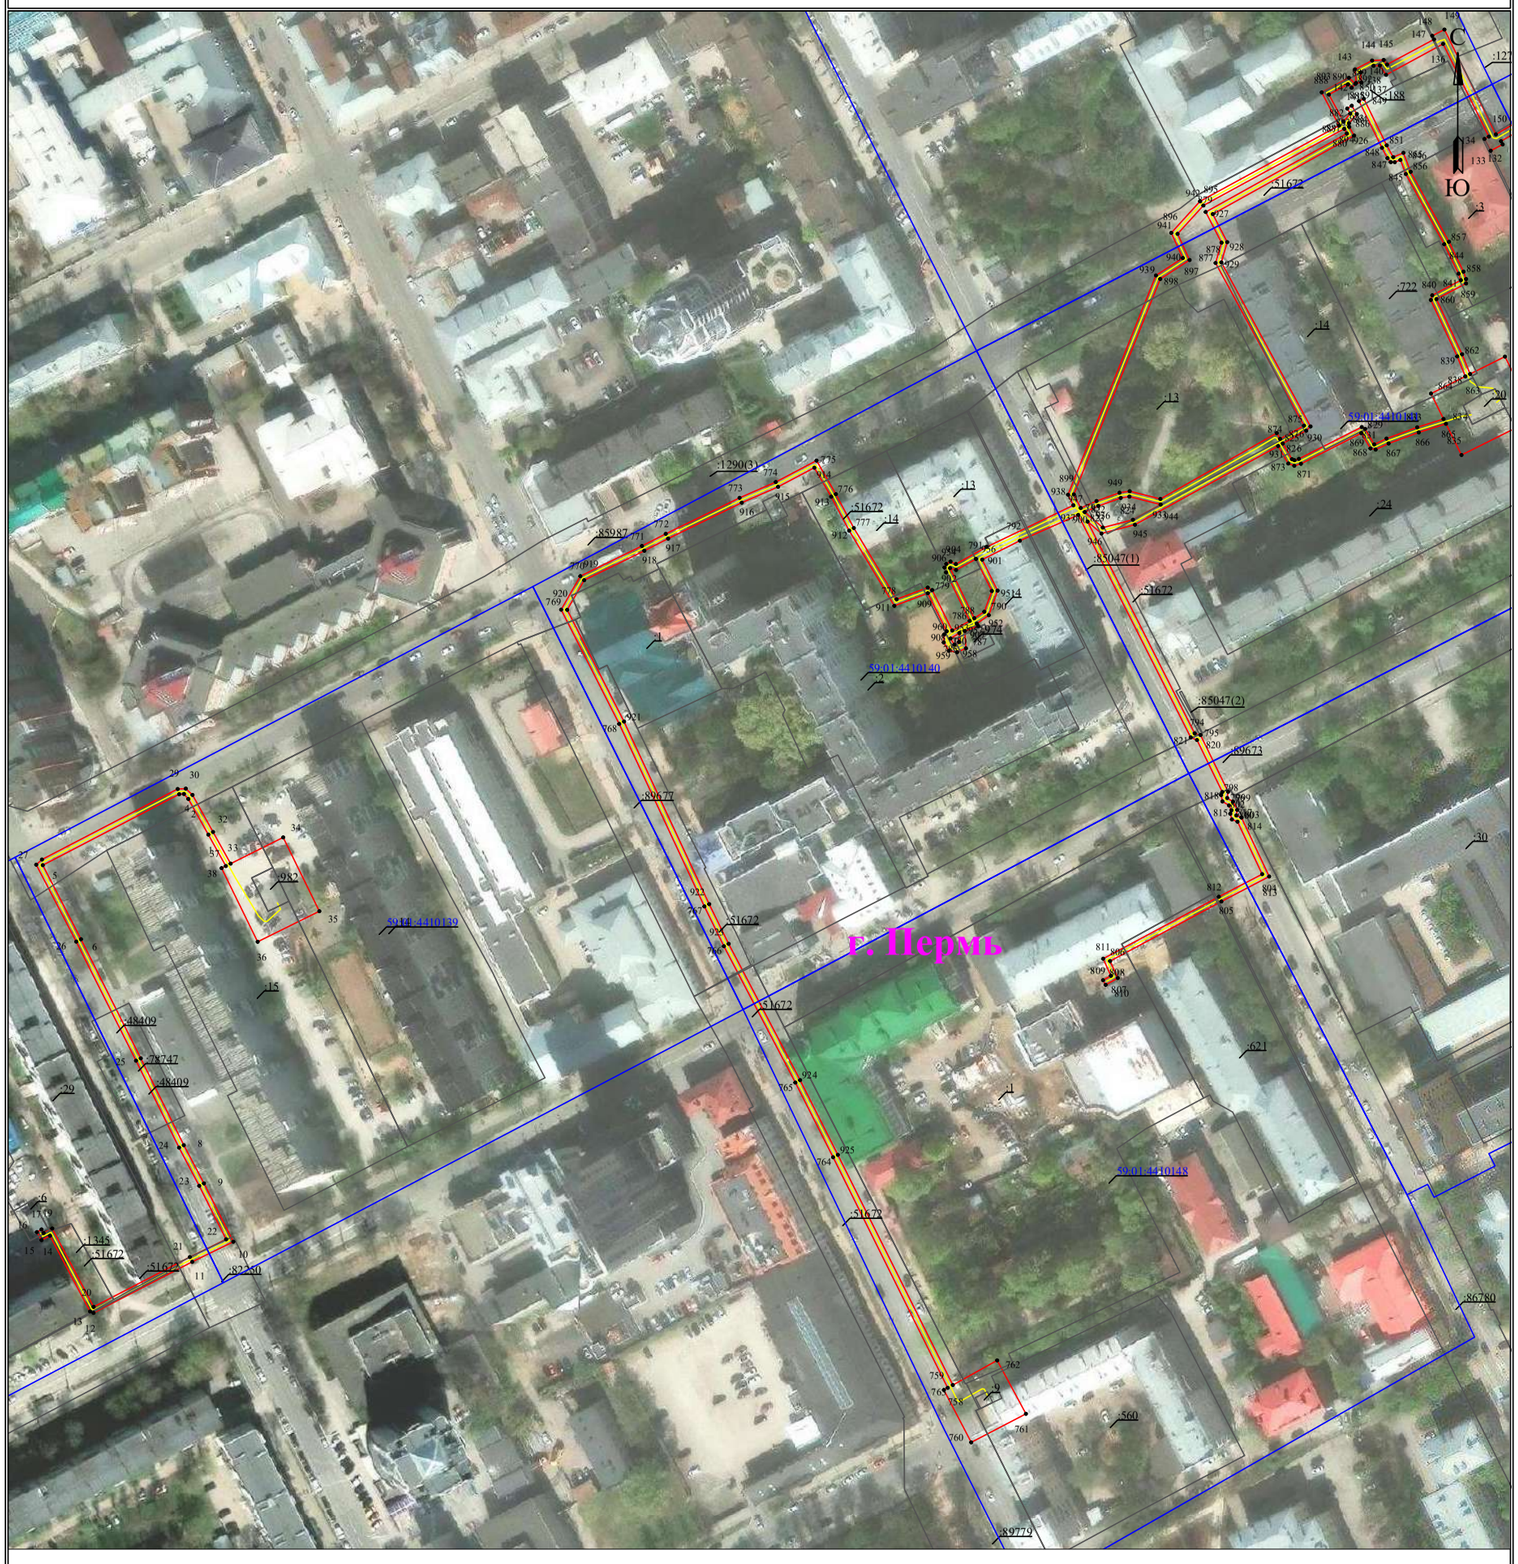


Масштаб 1:2000

Лист 1 из 4

Используемые условные знаки и обозначения:

- ● 1 — обозначение характерной точки границы устанавливаемого публичного сервитута
- границы земельных участков, попадающих в зону публичного сервитута
- граница кадастрового квартала
- 59:01:4410151 — номер кадастрового квартала
- :123 — кадастровый номер земельного участка
- граница устанавливаемого публичного сервитута
- п. Пермь — наименование населенного пункта
- ось линии, контур объекта

Схема расположения границ публичного сервитута
для эксплуатации объекта электросетевого хозяйства
«Электросетевой комплекс Подстанция 35/6кВ «Егошихинская»(КЛ 6 кВ: ф. РП 6-Типография, ф. РП 6-Пив. Завод, ф. РП 6-Горького, ф. Транзит-5, ф. Поликлиника, ф. Тихий; ТП-5116,ТП-6300,ТП-6415, ТП-5134, ТП-6380, ТП-5044, КТП-5055, ТП-5105, ТП-6006, ТП-6333)»
(наименование объекта)

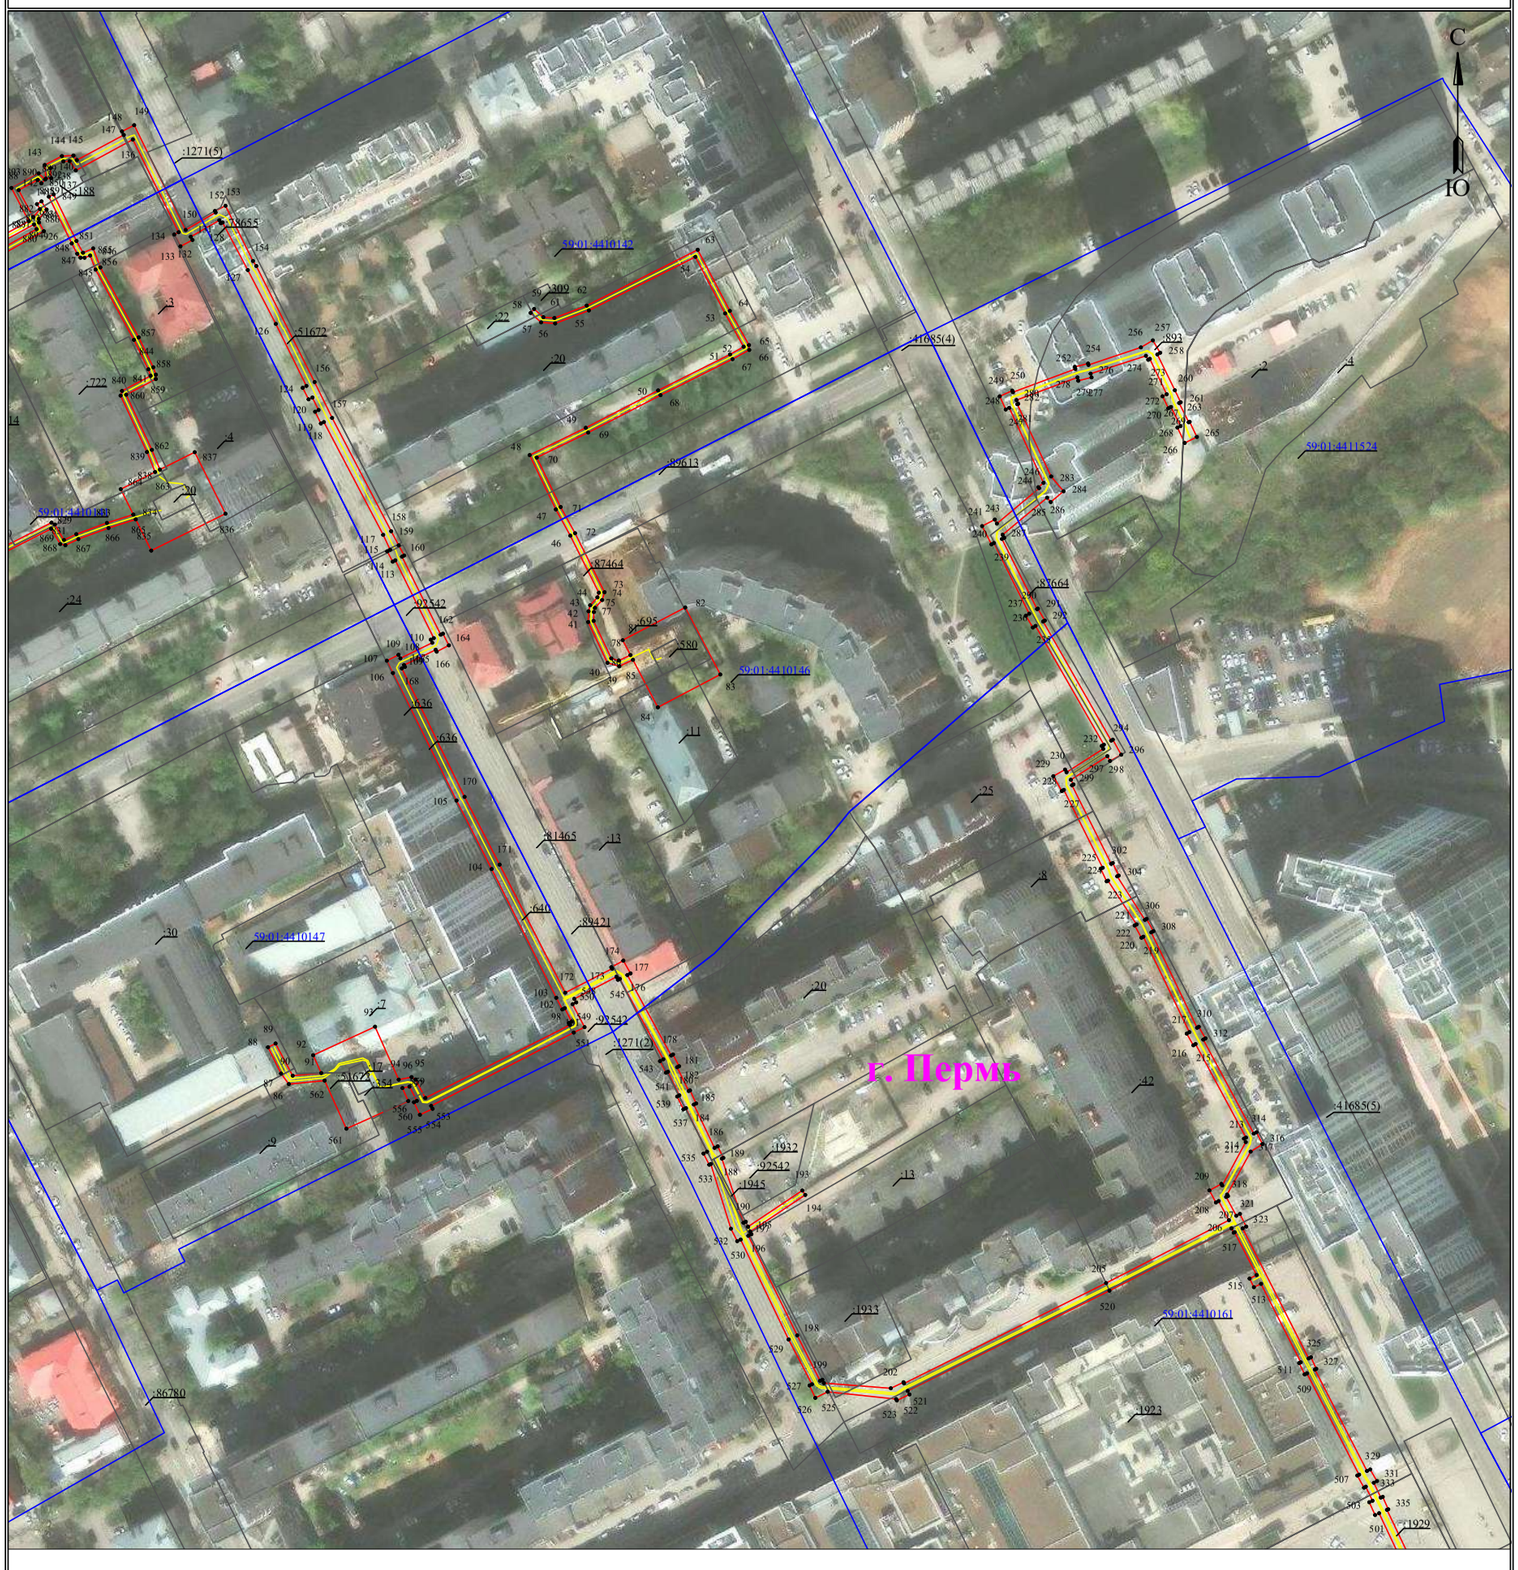


Масштаб 1:2000 **Лист 2 из 4**

Используемые условные знаки и обозначения:

- ● 1 — обозначение характерной точки границы устанавливаемого публичного сервитута
- границы земельных участков, попадающих в зону публичного сервитута
- граница кадастрового квартала
- 59:01:4410151 — номер кадастрового квартала
- :123 — кадастровый номер земельного участка
- граница устанавливаемого публичного сервитута
- п. Пермь — наименование населенного пункта
- ось линии, контур объекта

Схема расположения границ публичного сервитута
для эксплуатации объекта электросетевого хозяйства
«Электросетевой комплекс Подстанция 35/6кВ «Егошихинская»(КЛ 6 кВ: ф. РП 6-Типография, ф. РП 6-Пив. Завод, ф. РП 6-Горького, ф. Транзит-5, ф. Поликлиника, ф. Тихий; ТП-5116,ТП-6300,ТП-6415, ТП-5134, ТП-6380, ТП-5044, КТП-5055, ТП-5105, ТП-6006, ТП-6333)»

(наименование объекта)

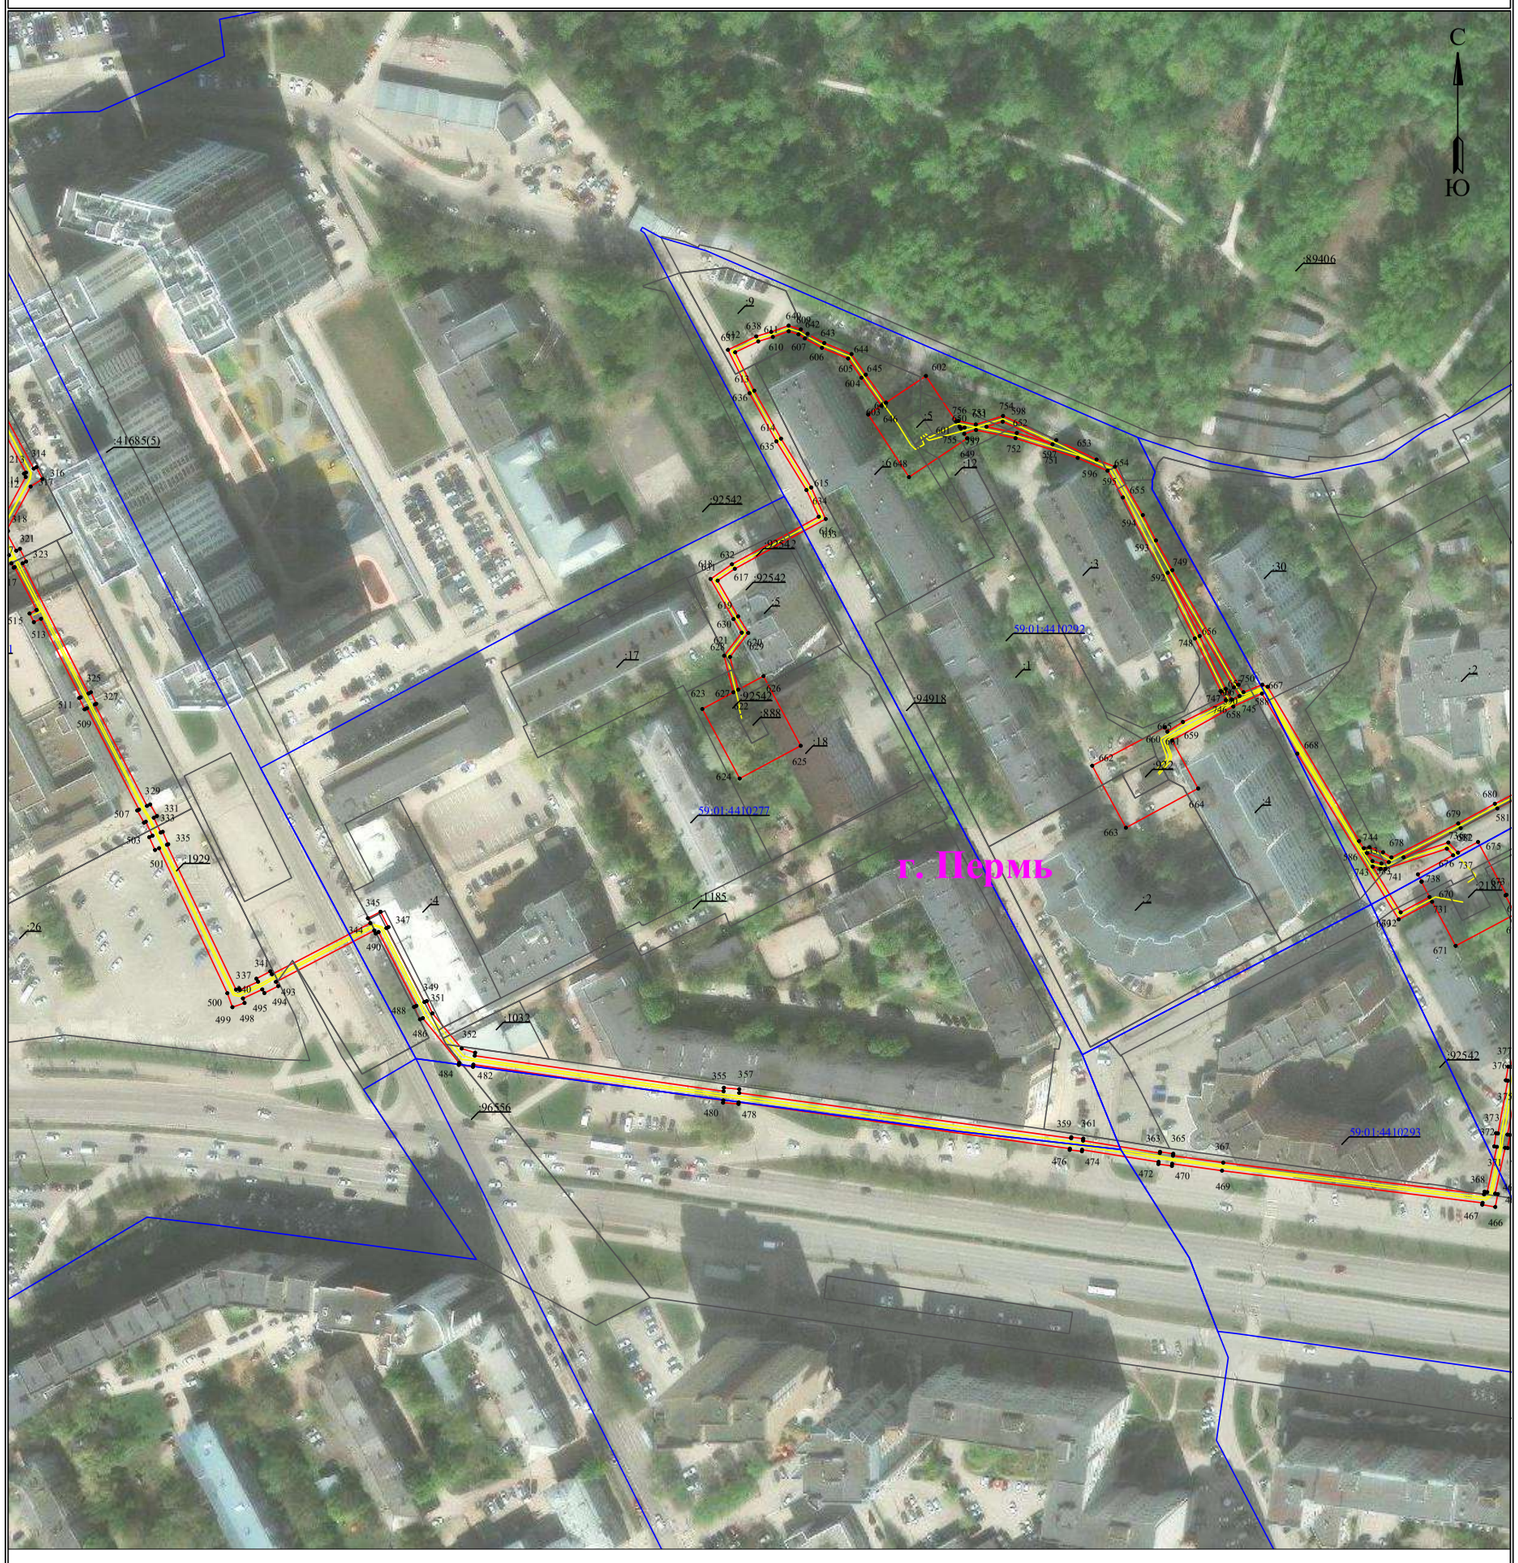


Масштаб 1:2000 **Лист 3 из 4**

Используемые условные знаки и обозначения:

- 1 - обозначение характерной точки границы устанавливаемого публичного сервитута
- - границы земельных участков, попадающих в зону публичного сервитута
- - граница кадастрового квартала
- 59:01:4410151 - номер кадастрового квартала
- :123 - кадастровый номер земельного участка
- - граница устанавливаемого публичного сервитута
- п. Пермь - наименование населенного пункта
- - ось линии, контур объекта

Схема расположения границ публичного сервитута
для эксплуатации объекта электросетевого хозяйства
«Электросетевой комплекс Подстанция 35/6кВ «Егошихинская»(КЛ 6 кВ: ф. РП 6-Типография, ф. РП 6-Пив. Завод, ф. РП 6-Горького, ф. Транзит-5, ф. Поликлиника, ф. Тихий; ТП-5116,ТП-6300,ТП-6415, ТП-5134, ТП-6380, ТП-5044, КТП-5055, ТП-5105, ТП-6006, ТП-6333)»
(наименование объекта)

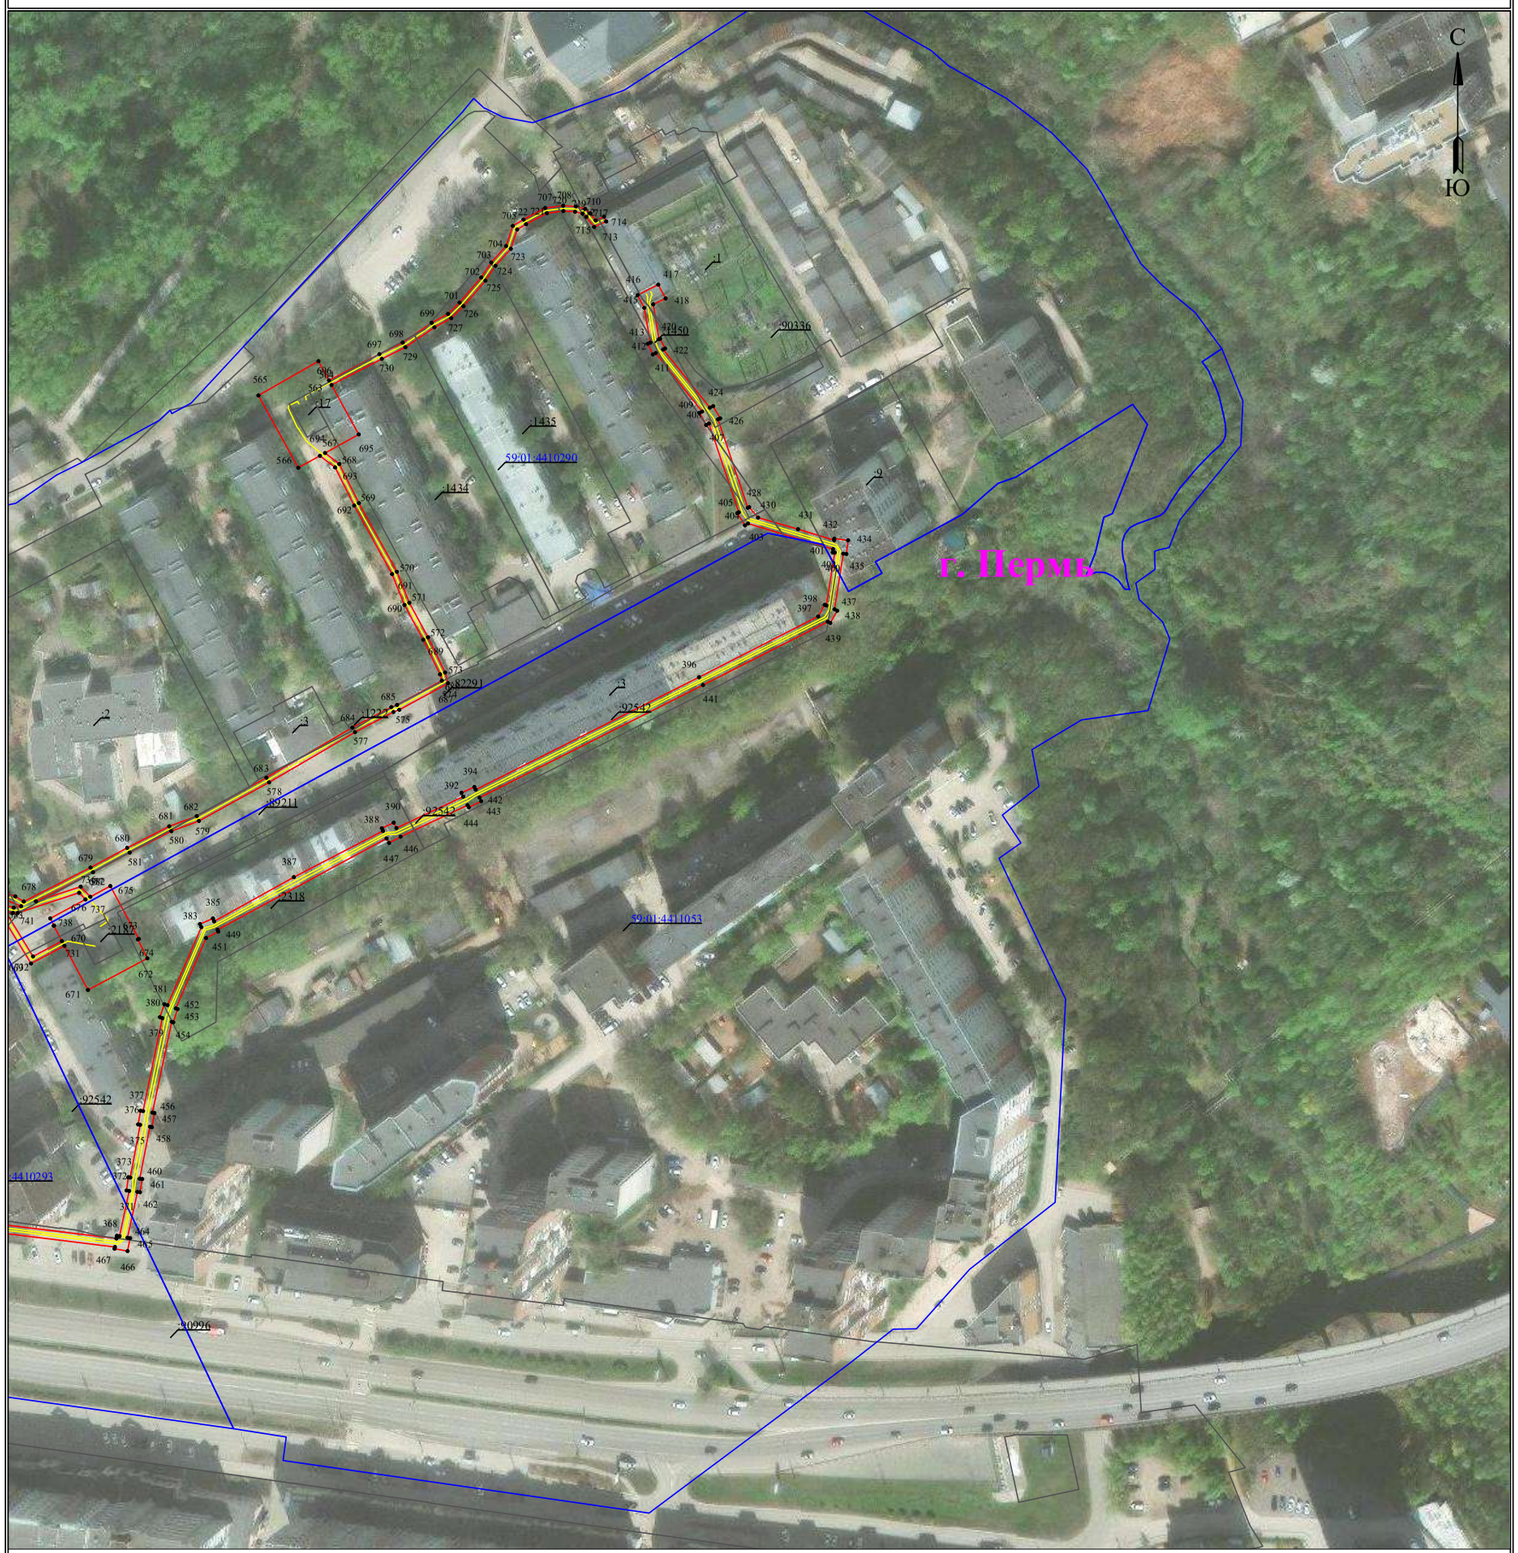

Масштаб 1:2000 **Лист 4 из 4**

Используемые условные знаки и обозначения:


- ● 1 - обозначение характерной точки границы устанавливаемого публичного сервитута
- границы земельных участков, попадающих в зону публичного сервитута
- граница кадастрового квартала
- 59:01:4410151 - номер кадастрового квартала
- :123 - кадастровый номер земельного участка
- граница устанавливаемого публичного сервитута
- п. Пермь - наименование населенного пункта
- ось линии, контур объекта

Схема расположения границ публичного сервитута для эксплуатации объекта электросетевого хозяйства

«Электросетевой комплекс Подстанция 110/35/6 кВ «Окуловская» (КЛ 0,4 кВ от ТП-1591)»

(наименование объекта)

План границ объекта

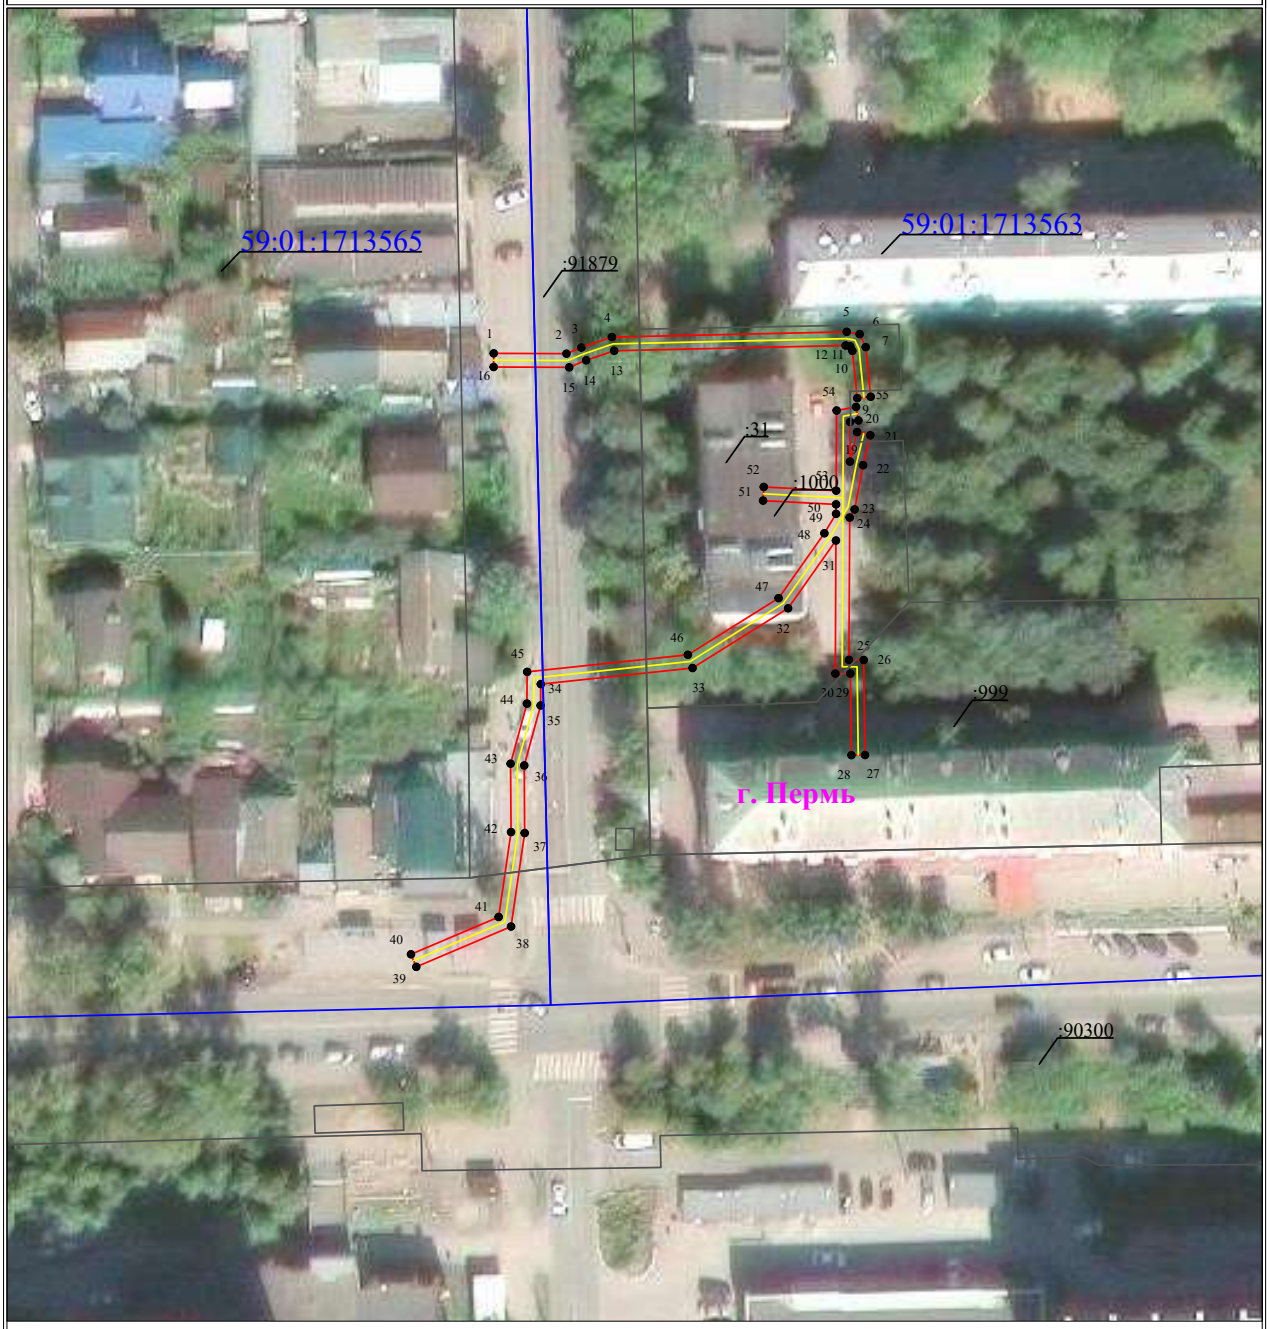

Масштаб 1:1000

Используемые условные знаки и обозначения:


- 1 - обозначение характерной точки границы устанавливаемого публичного сервитута
- границы земельных участков, попадающих в зону публичного сервитута
- граница кадастрового квартала
- 59:01:3810290 - номер кадастрового квартала
- граница устанавливаемого публичного сервитута
- г. Пермь - наименование населенного пункта
- ось линии, контур объекта

Схема расположения границ публичного сервитута для эксплуатации объекта электросетевого хозяйства

«Электросетевой комплекс Подстанция 110/6кВ «Балатовская» (КЛ 0,4 кВ: от ТП-7186, от ТП-7187, от КТП-7130, от ТП-7145, от ТП-7066, от ТП-7062, от ТП-7089, от ТП-7090, от ТП-7114, от ТП-7132, от ТП-7152)»

(наименование объекта)

Обзорная схема границ объекта

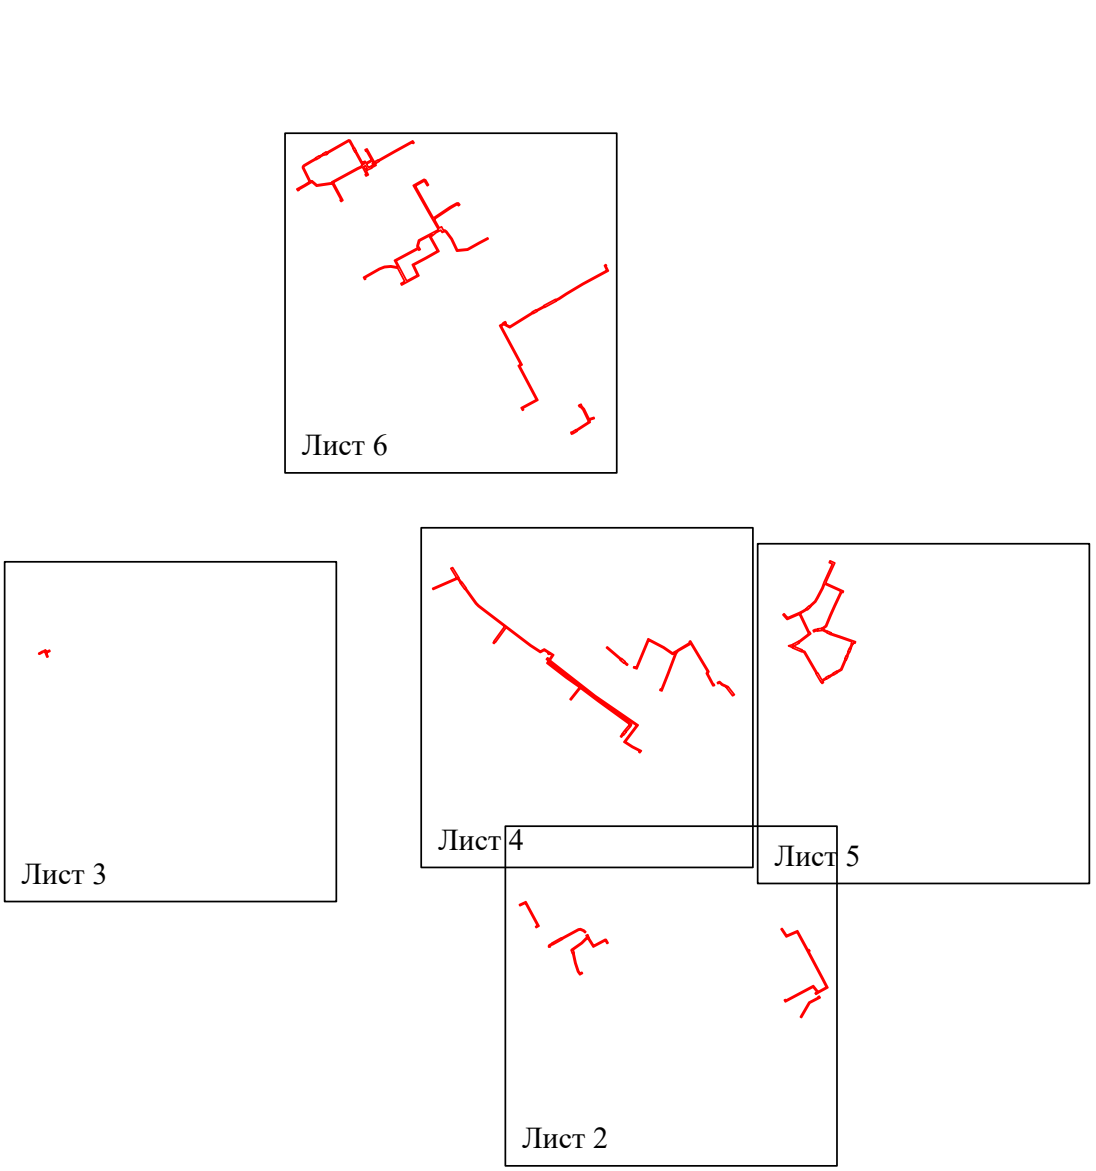

Лист 1 из 6


Условные обозначения:

- граница устанавливаемой зоны публичного сервитута

Схема расположения границ публичного сервитута
для эксплуатации объекта электросетевого хозяйства

«Электросетевой комплекс Подстанция 110/6кВ «Балатовская» (КЛ 0,4 кВ: от ТП-7186, от ТП-7187, от КТП-7130, от ТП-7145, от ТП-7066, от ТП-7062, от ТП-7089, от ТП-7090, от ТП-7114, от ТП-7132, от ТП-7152)»

(наименование объекта)

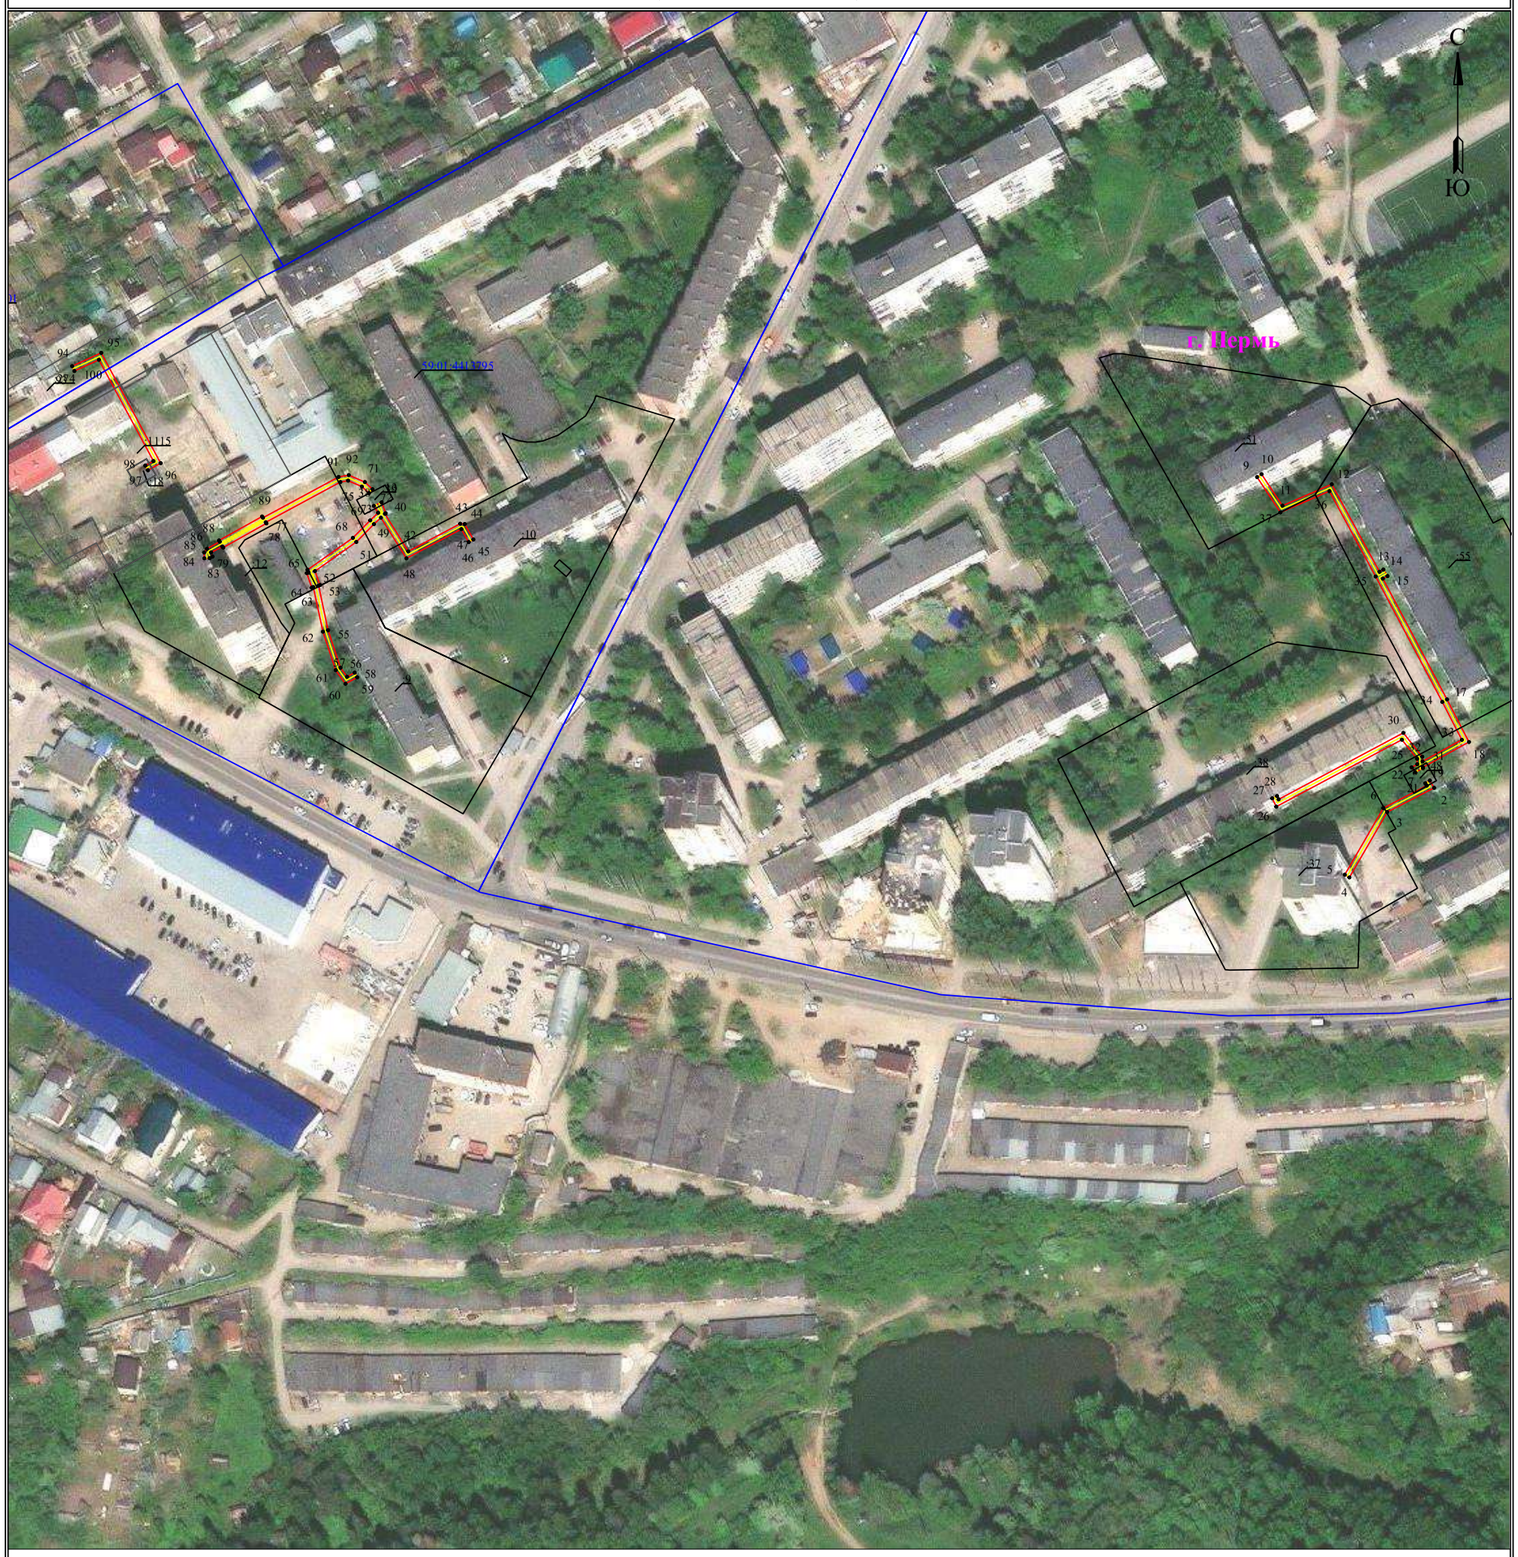

Масштаб 1:2000 **Лист 2 из 6**


Используемые условные знаки и обозначения:

- 1 — обозначение характерной точки границы устанавливаемого публичного сервитута
- границы земельных участков, попадающих в зону публичного сервитута
- граница кадастрового квартала
- 59:01:3810290 — номер кадастрового квартала
- граница устанавливаемого публичного сервитута
- г. Пермь — наименование населенного пункта
- ось линии, контур объекта

Схема расположения границ публичного сервитута
для эксплуатации объекта электросетевого хозяйства

«Электросетевой комплекс Подстанция 110/6кВ «Балатовская» (КЛ 0,4 кВ: от ТП-7186, от ТП-7187, от КТП-7130, от ТП-7145, от ТП-7066, от ТП-7062, от ТП-7089, от ТП-7090, от ТП-7114, от ТП-7132, от ТП-7152)»

(наименование объекта)

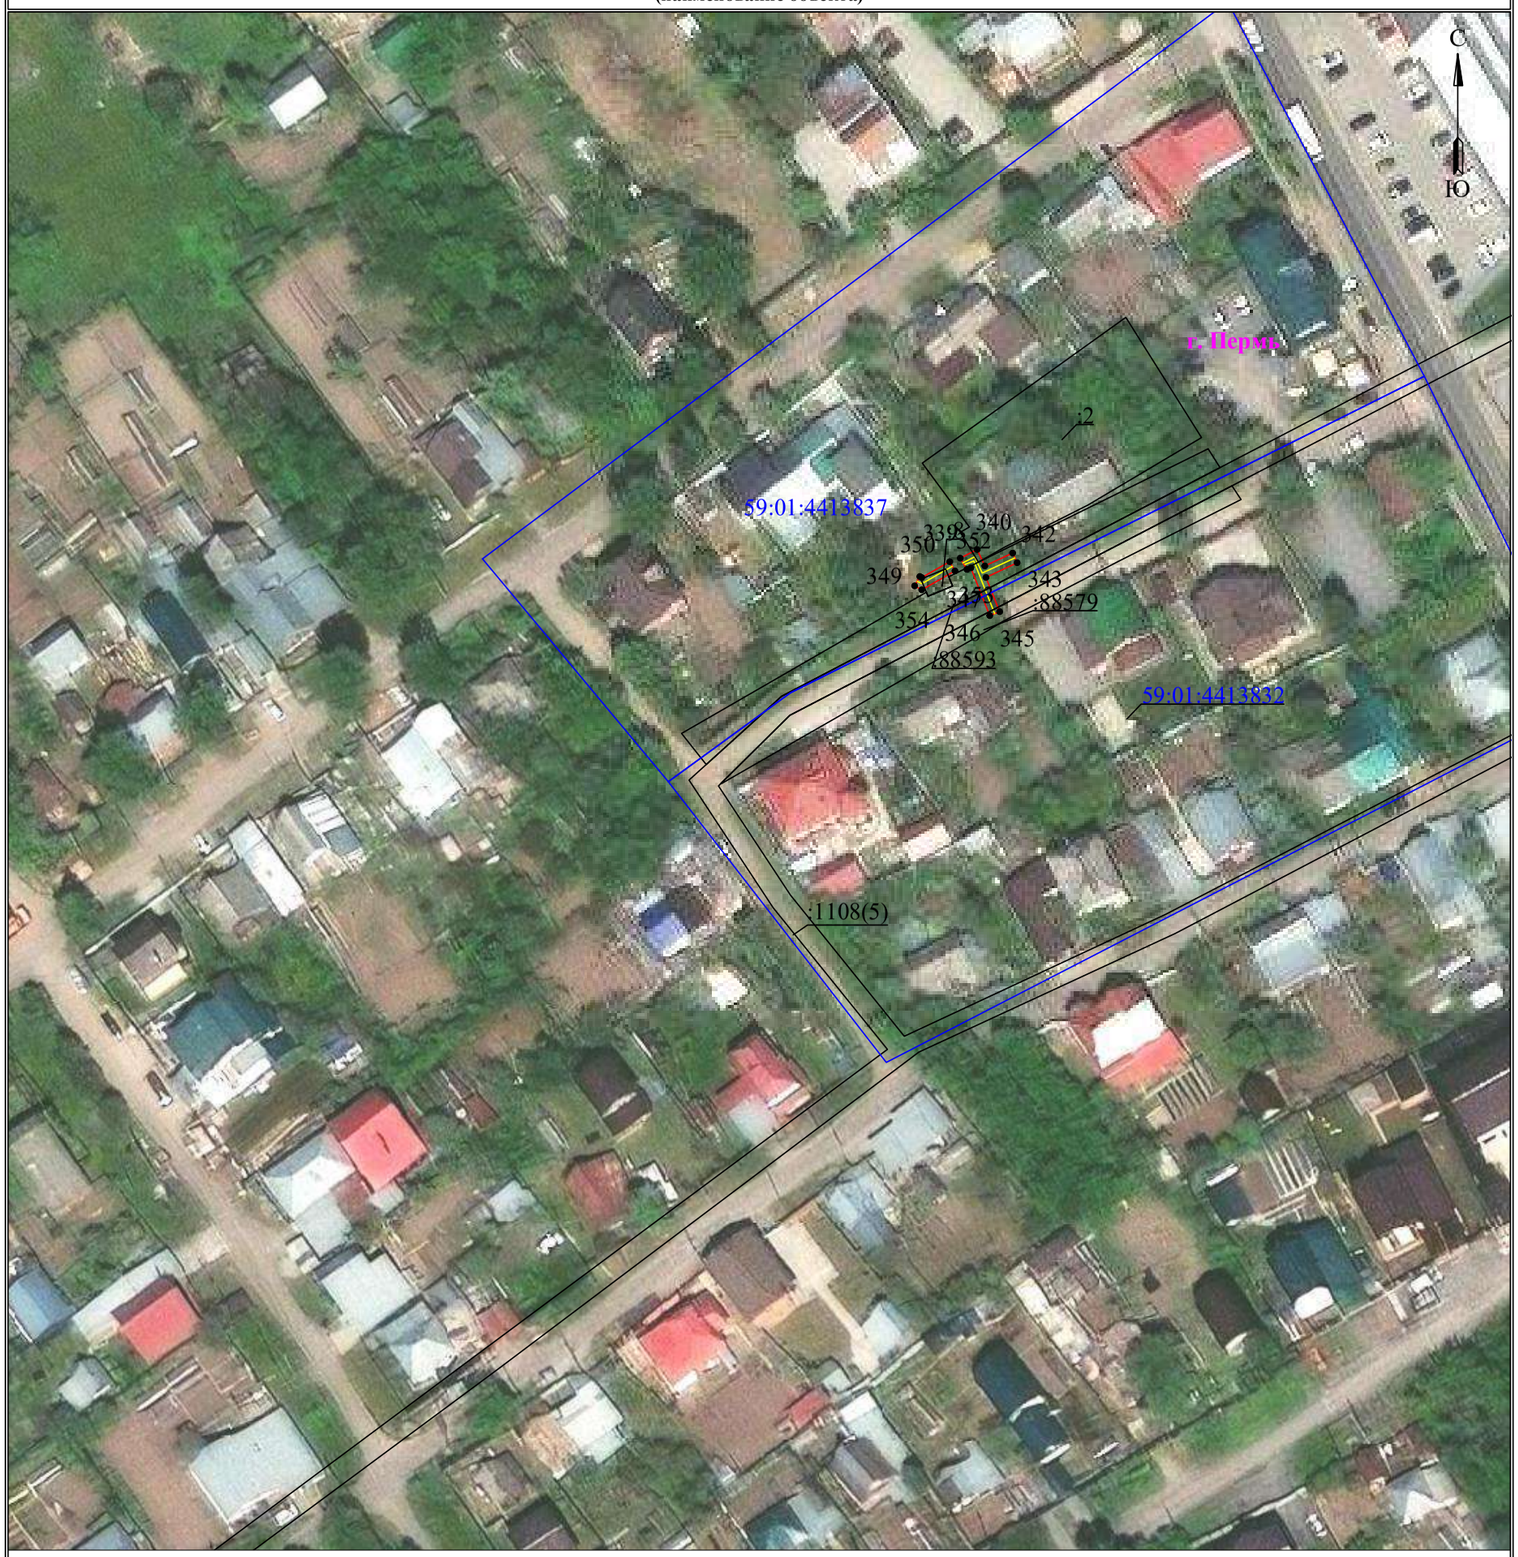

Масштаб 1:2000 **Лист 3 из 6**


Используемые условные знаки и обозначения:

- 1 — обозначение характерной точки границы устанавливаемого публичного сервитута
- граница устанавливаемого публичного сервитута
- границы земельных участков, попадающих в зону публичного сервитута
- г. Пермь — наименование населенного пункта
- граница кадастрового квартала
- ось линии, контур объекта
- 59:01:3810290 — номер кадастрового квартала

Схема расположения границ публичного сервитута
для эксплуатации объекта электросетевого хозяйства

«Электросетевой комплекс Подстанция 110/6кВ «Балатовская» (КЛ 0,4 кВ: от ТП-7186, от ТП-7187, от КТП-7130, от ТП-7145, от ТП-7066, от ТП-7062, от ТП-7089, от ТП-7090, от ТП-7114, от ТП-7132, от ТП-7152)»

(наименование объекта)

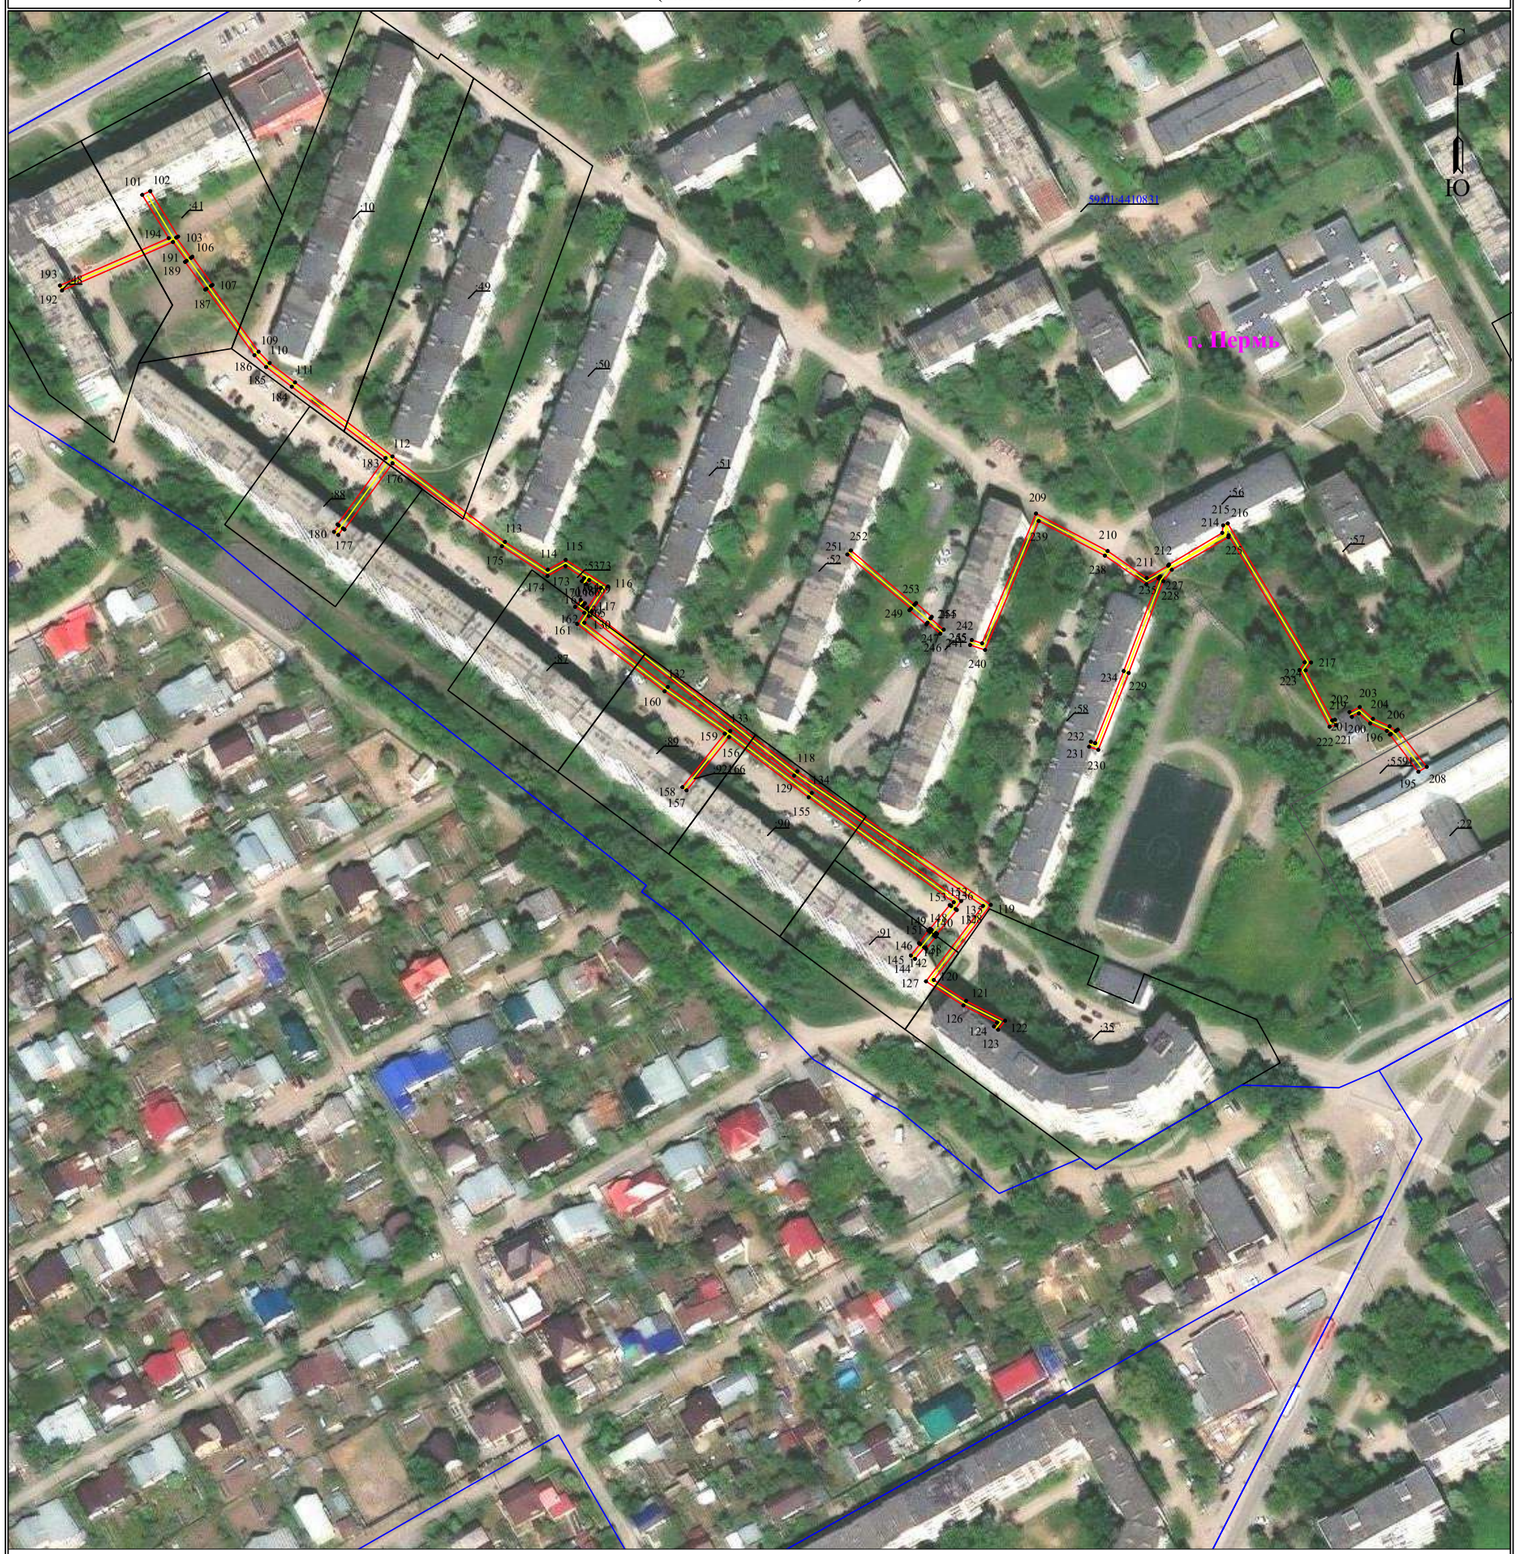

Масштаб 1:2000 **Лист 4 из 6**


Используемые условные знаки и обозначения:

- 1 — обозначение характерной точки границы устанавливаемого публичного сервитута
- границы земельных участков, попадающих в зону публичного сервитута
- граница кадастрового квартала
- 59:01:3810290 — номер кадастрового квартала
- граница устанавливаемого публичного сервитута
- г. Пермь — наименование населенного пункта
- ось линии, контур объекта

Схема расположения границ публичного сервитута
для эксплуатации объекта электросетевого хозяйства

«Электросетевой комплекс Подстанция 110/6кВ «Балатовская» (КЛ 0,4 кВ: от ТП-7186, от ТП-7187, от КТП-7130, от ТП-7145, от ТП-7066, от ТП-7062, от ТП-7089, от ТП-7090, от ТП-7114, от ТП-7132, от ТП-7152)»

(наименование объекта)

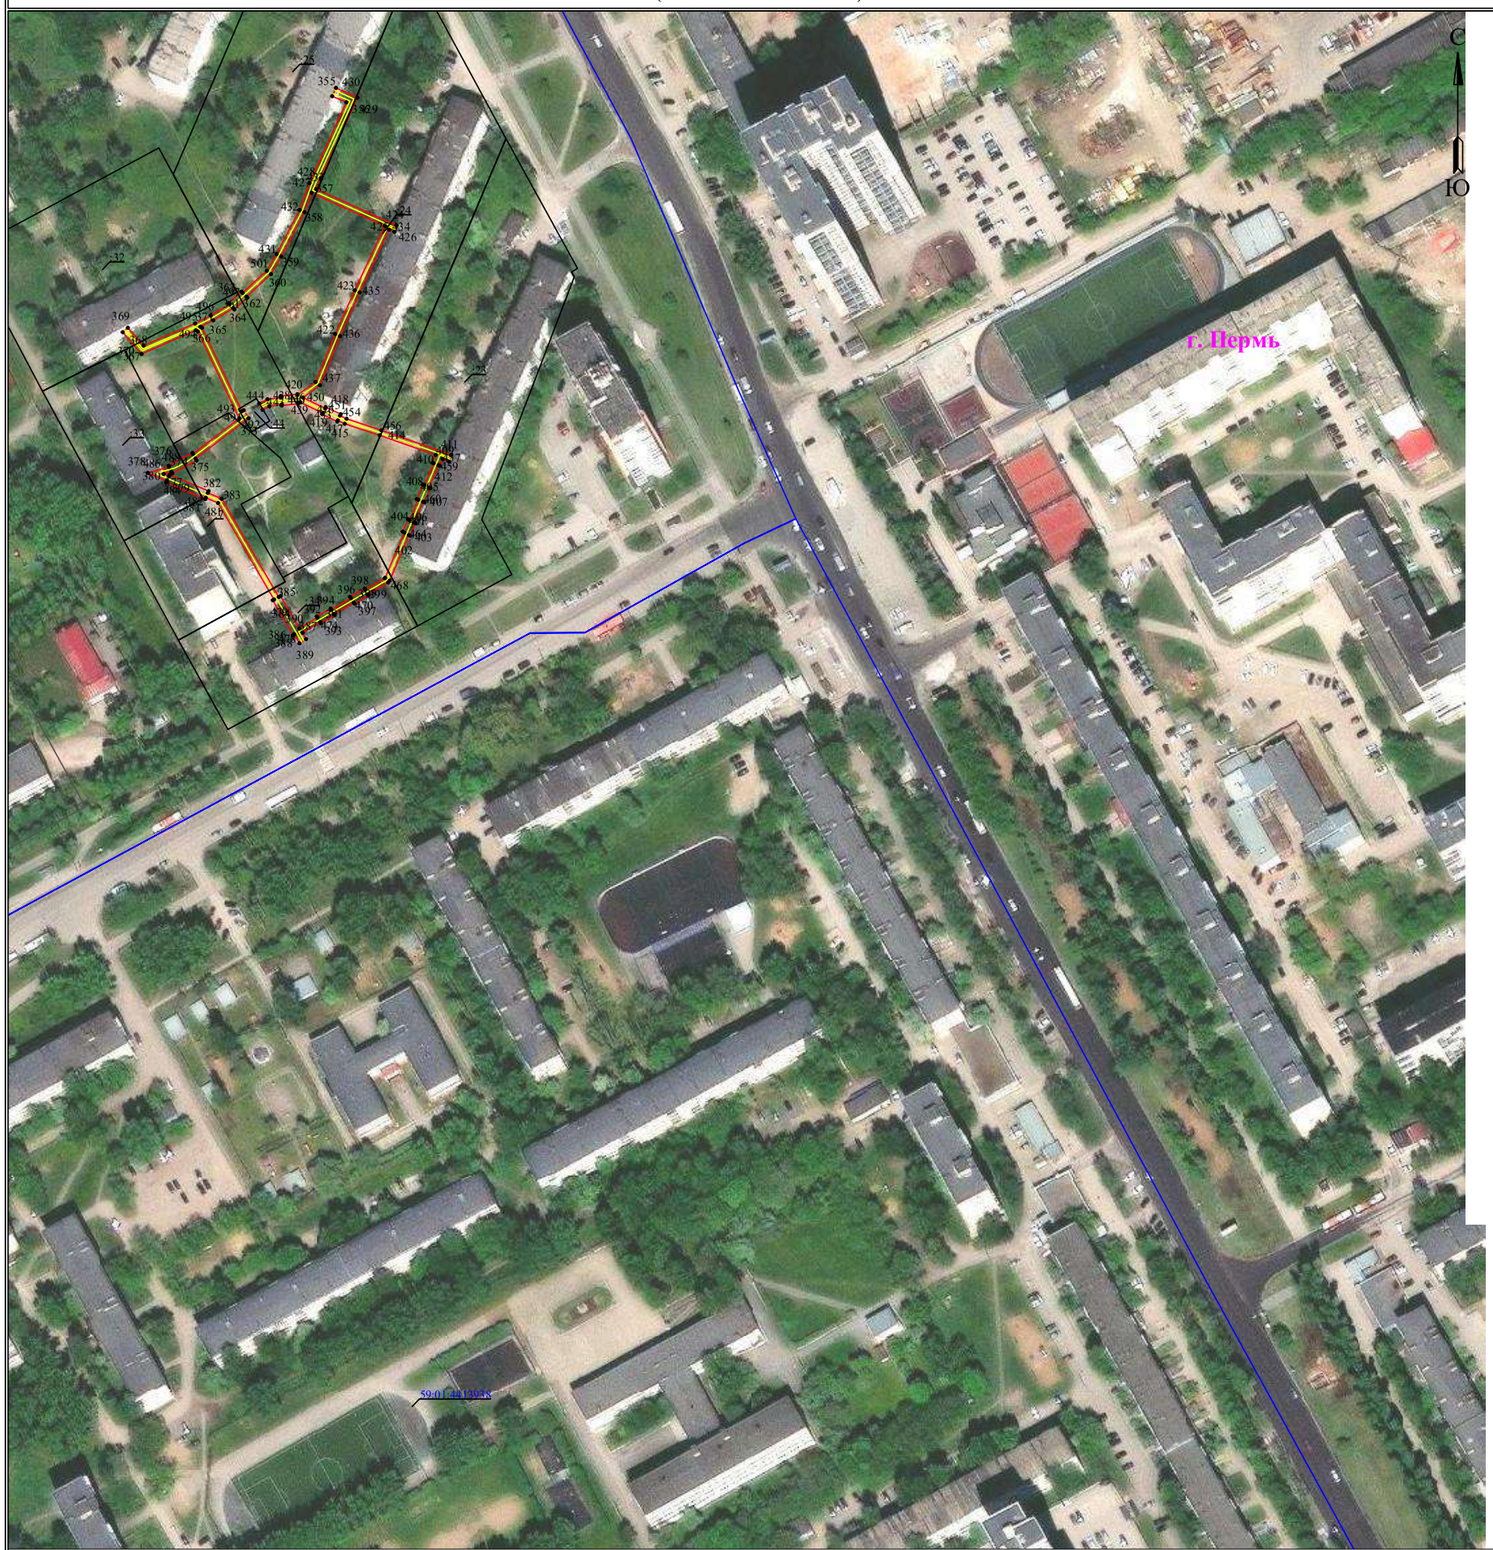

Масштаб 1:2000 **Лист 5 из 6**


Используемые условные знаки и обозначения:

- 1 — обозначение характерной точки границы устанавливаемого публичного сервитута
- границы земельных участков, попадающих в зону публичного сервитута
- граница кадастрового квартала
- 59:01:3810290 — номер кадастрового квартала
- граница устанавливаемого публичного сервитута
- г. Пермь — наименование населенного пункта
- ось линии, контур объекта

Схема расположения границ публичного сервитута
для эксплуатации объекта электросетевого хозяйства

«Электросетевой комплекс Подстанция 110/6кВ «Балатовская» (КЛ 0,4 кВ: от ТП-7186, от ТП-7187, от КТП-7130, от ТП-7145, от ТП-7066, от ТП-7062, от ТП-7089, от ТП-7090, от ТП-7114, от ТП-7132, от ТП-7152)»

(наименование объекта)

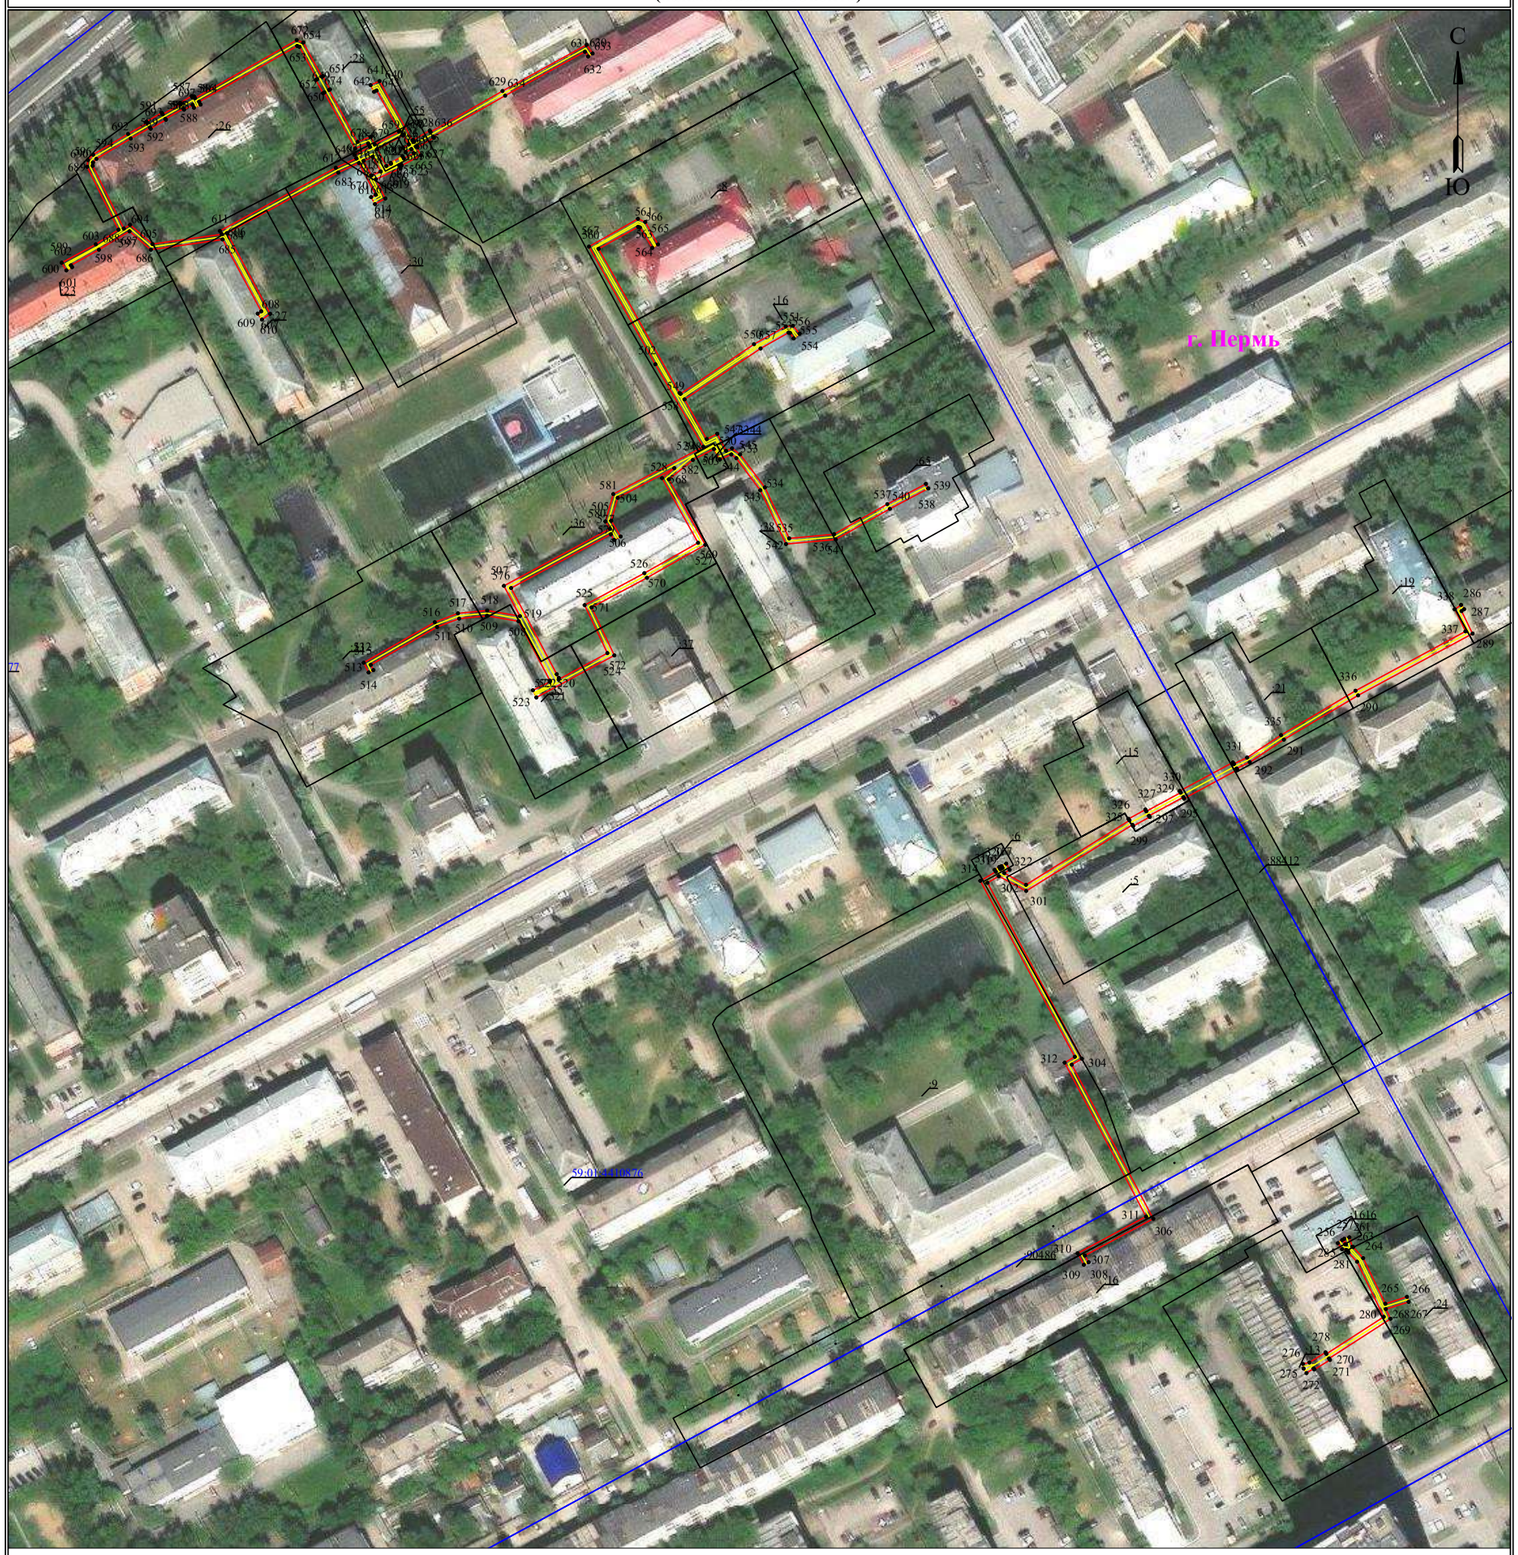

Масштаб 1:2000

Лист 6 из 6

Используемые условные знаки и обозначения:


- 1 — обозначение характерной точки границы устанавливаемого публичного сервитута
- границы земельных участков, попадающих в зону публичного сервитута
- граница кадастрового квартала
- 59:01:3810290 — номер кадастрового квартала
- граница устанавливаемого публичного сервитута
- г. Пермь — наименование населенного пункта
- ось линии, контур объекта

Схема расположения границ публичного сервитута для эксплуатации объекта электросетевого хозяйства

«Электросетевой комплекс Подстанция 110/6кВ «Балатовская» (КЛ 0,4 кВ: от ТП-7301, от ТП-7231, от ТП-7232, от ТП-7233, от ТП-7337, от ТП-7338, от ТП-7067, от ТП-7193, от ТП-7151, от ТП-7148, от ТП-7149)»

(наименование объекта)

Обзорная схема границ объекта

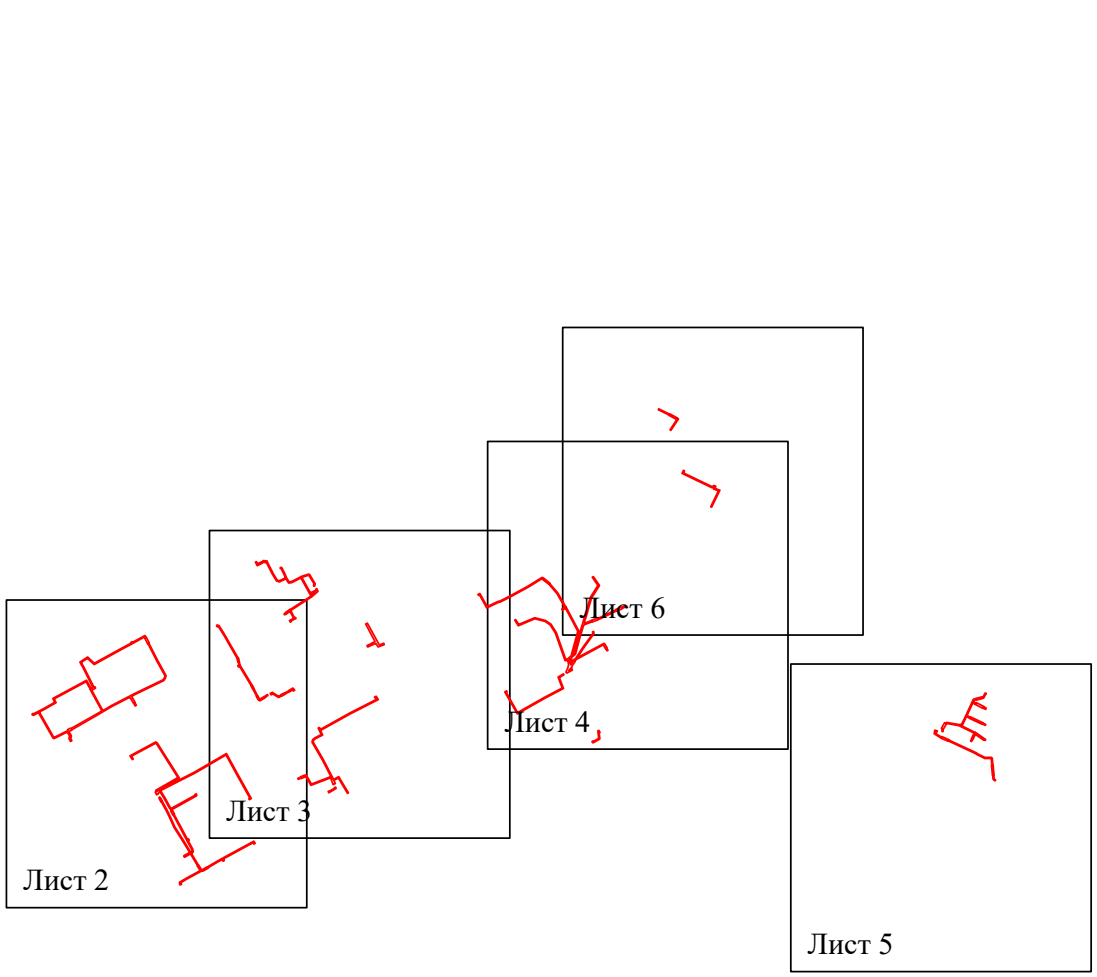

Лист 1 из 6


Условные обозначения:

- граница устанавливаемой зоны публичного сервитута

Схема расположения границ публичного сервитута
для эксплуатации объекта электросетевого хозяйства

«Электросетевой комплекс Подстанция 110/6кВ «Балатовская» (КЛ 0,4 кВ: от ТП-7301, от ТП-7231, от ТП-7232, от ТП-7233, от ТП-7337, от ТП-7338, от ТП-7067, от ТП-7193, от ТП-7151, от ТП-7148, от ТП-7149)»

(наименование объекта)

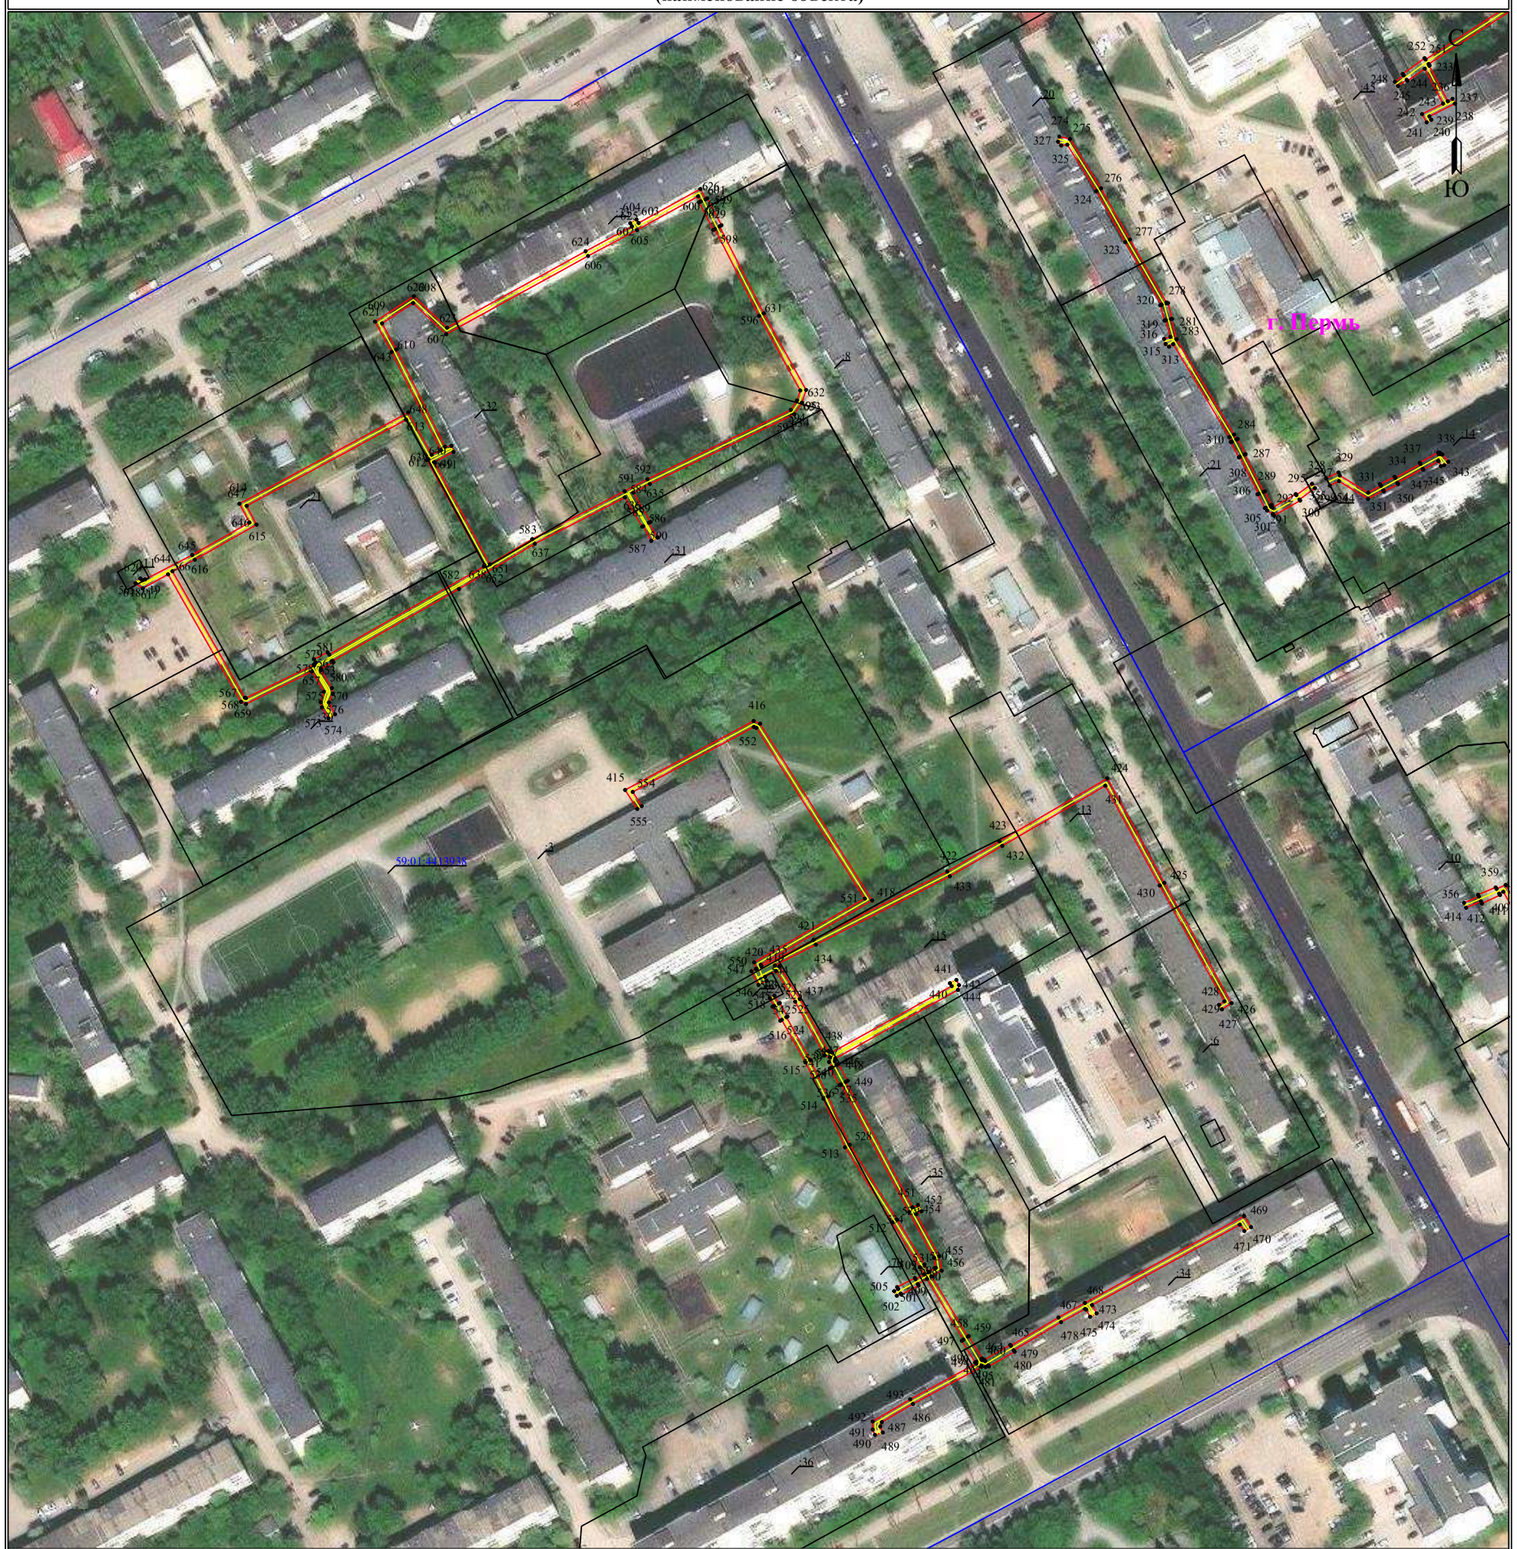

Масштаб 1:2000 **Лист 2 из 6**

Используемые условные знаки и обозначения:

- 1 — обозначение характерной точки границы устанавливаемого публичного сервитута
- границы земельных участков, попадающих в зону публичного сервитута
- граница кадастрового квартала
- :123 — кадастровый номер земельного участка
- 59:01:3810290 — номер кадастрового квартала
- граница устанавливаемого публичного сервитута
- г. Пермь — наименование населенного пункта
- ось линии, контур объекта

Схема расположения границ публичного сервитута
для эксплуатации объекта электросетевого хозяйства

«Электросетевой комплекс Подстанция 110/6кВ «Балатовская» (КЛ 0,4 кВ: от ТП-7301, от ТП-7231, от ТП-7232, от ТП-7233, от ТП-7337, от ТП-7338, от ТП-7067, от ТП-7193, от ТП-7151, от ТП-7148, от ТП-7149)»

(наименование объекта)



Масштаб 1:2000

Лист 3 из 6

Используемые условные знаки и обозначения:

- 1 — обозначение характерной точки границы устанавливаемого публичного сервитута
- граница устанавливаемого публичного сервитута
- границы земельных участков, попадающих в зону публичного сервитута
- г. Пермь — наименование населенного пункта
- граница кадастрового квартала
- ось линии, контур объекта
- :123 — кадастровый номер земельного участка
- 59:01:3810290 — номер кадастрового квартала

Схема расположения границ публичного сервитута
для эксплуатации объекта электросетевого хозяйства

«Электросетевой комплекс Подстанция 110/6кВ «Балатовская» (КЛ 0,4 кВ: от ТП-7301, от ТП-7231, от ТП-7232, от ТП-7233, от ТП-7337, от ТП-7338, от ТП-7067, от ТП-7193, от ТП-7151, от ТП-7148, от ТП-7149)»

(наименование объекта)



Масштаб 1:2000

Лист 4 из 6


Используемые условные знаки и обозначения:

1	- обозначение характерной точки границы устанавливаемого публичного сервитута
	- границы земельных участков, попадающих в зону публичного сервитута
	- граница кадастрового квартала
:123	- кадастровый номер земельного участка
59:01:3810290	- номер кадастрового квартала
	- граница устанавливаемого публичного сервитута
г. Пермь	- наименование населенного пункта
	- ось линии, контур объекта

Схема расположения границ публичного сервитута
для эксплуатации объекта электросетевого хозяйства

«Электросетевой комплекс Подстанция 110/6кВ «Балатовская» (КЛ 0,4 кВ: от ТП-7301, от ТП-7231, от ТП-7232, от ТП-7233, от ТП-7337, от ТП-7338, от ТП-7067, от ТП-7193, от ТП-7151, от ТП-7148, от ТП-7149)»

(наименование объекта)

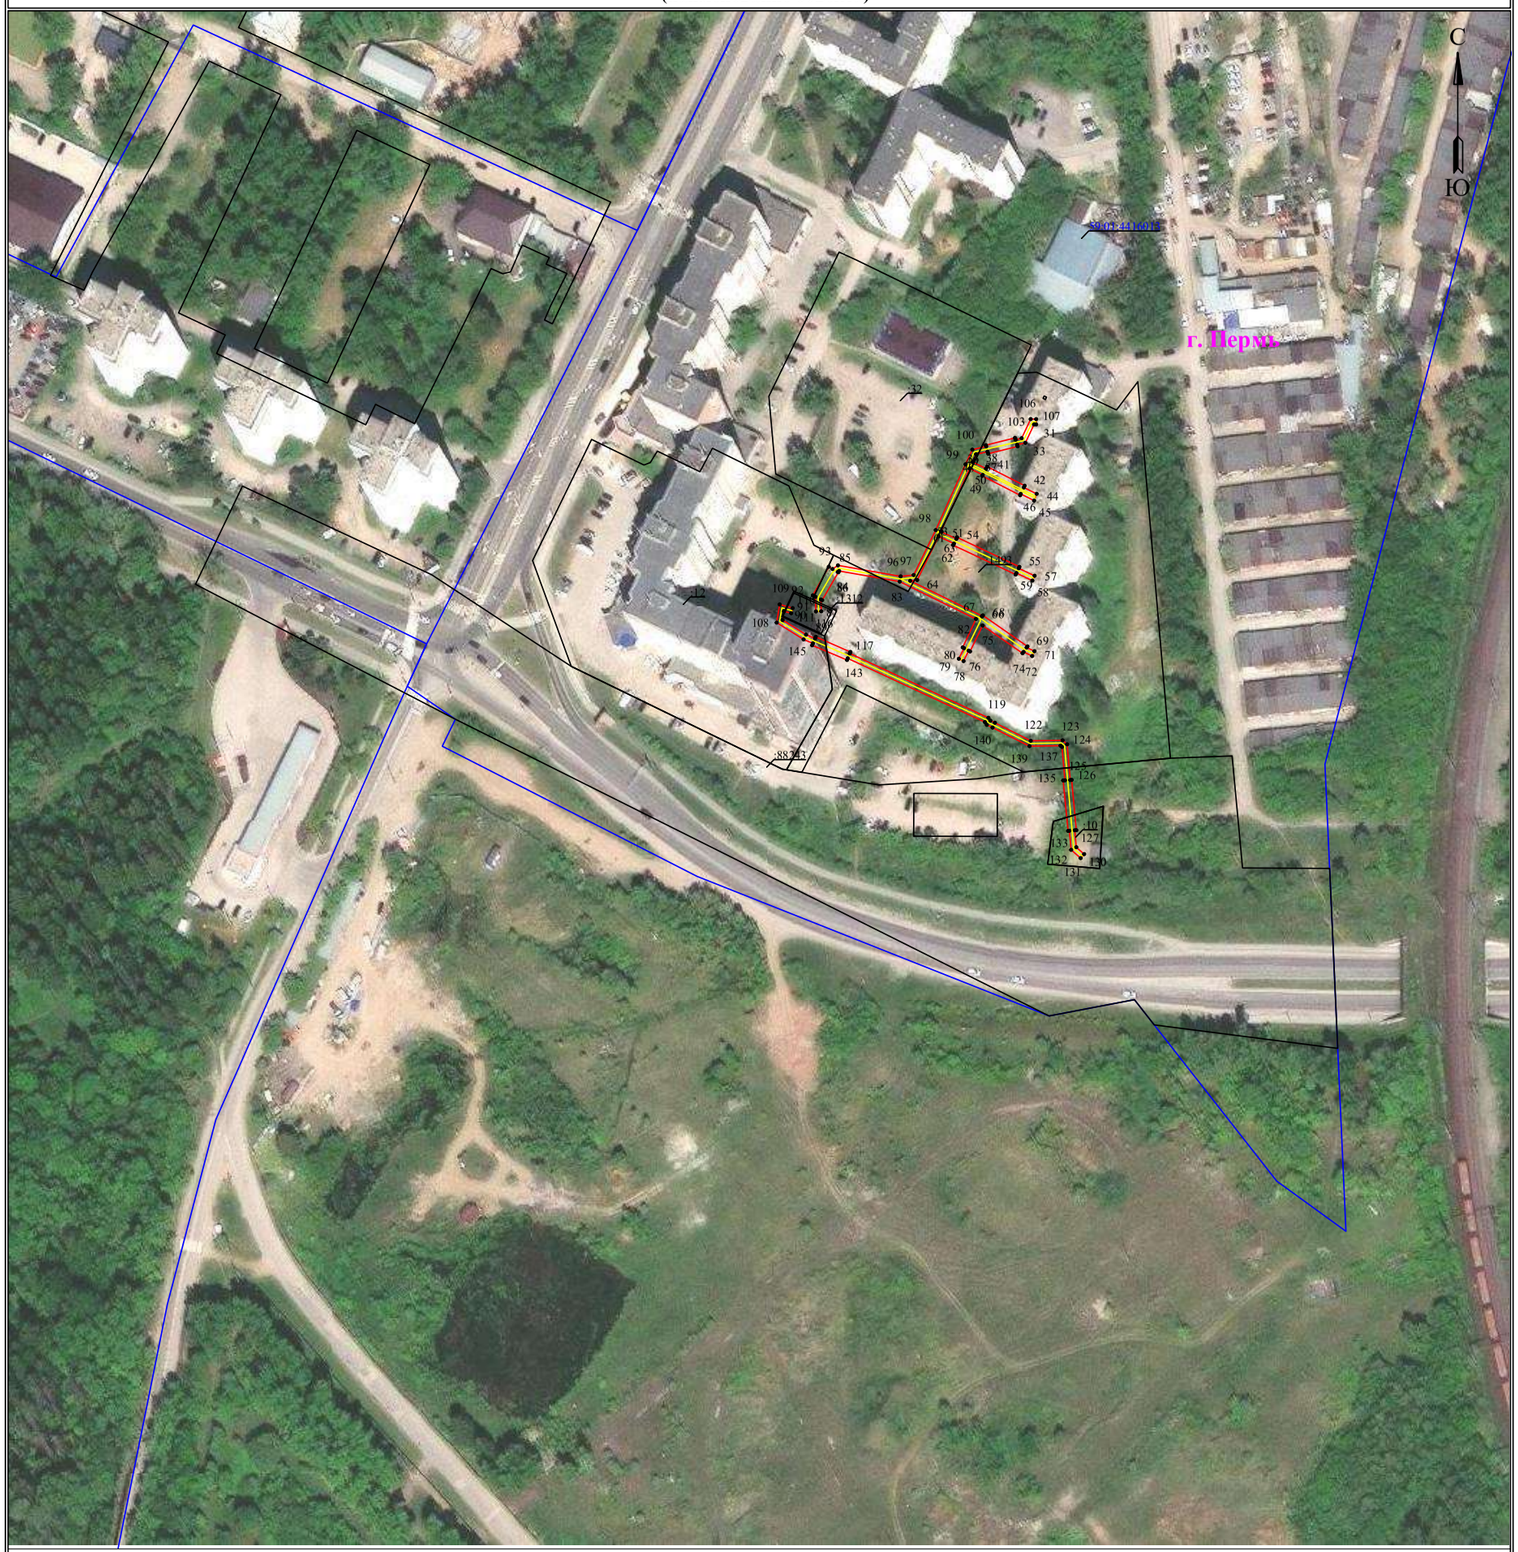

Масштаб 1:2000 **Лист 5 из 6**


Используемые условные знаки и обозначения:

- 1 — обозначение характерной точки границы устанавливаемого публичного сервитута
- границы земельных участков, попадающих в зону публичного сервитута
- граница кадастрового квартала
- :123 — кадастровый номер земельного участка
- 59:01:3810290 — номер кадастрового квартала
- граница устанавливаемого публичного сервитута
- г. Пермь — наименование населенного пункта
- ось линии, контур объекта

Схема расположения границ публичного сервитута
для эксплуатации объекта электросетевого хозяйства

«Электросетевой комплекс Подстанция 110/6кВ «Балатовская» (КЛ 0,4 кВ: от ТП-7301, от ТП-7231, от ТП-7232, от ТП-7233, от ТП-7337, от ТП-7338, от ТП-7067, от ТП-7193, от ТП-7151, от ТП-7148, от ТП-7149)»

(наименование объекта)

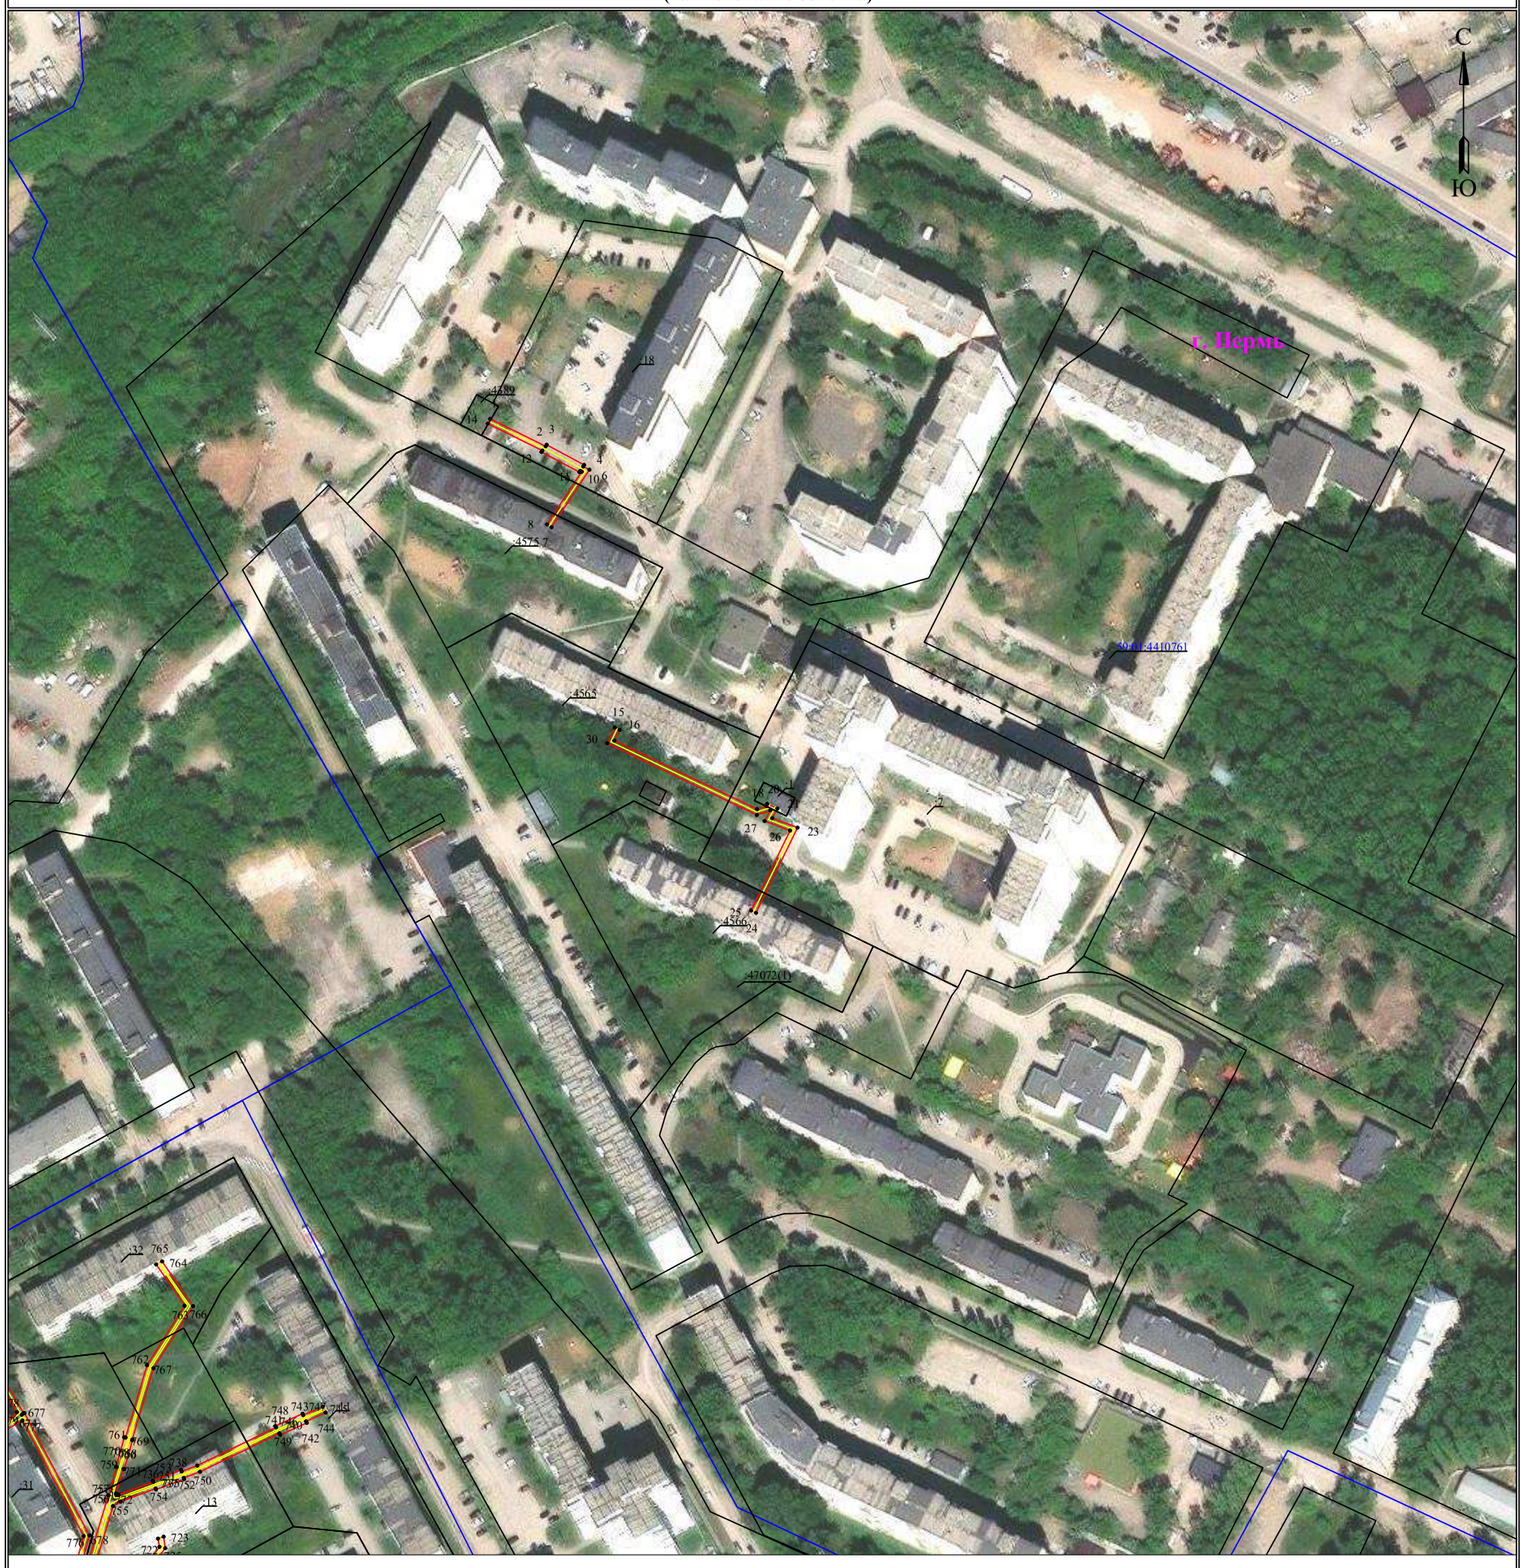

Масштаб 1:2000 **Лист 6 из 6**

Используемые условные знаки и обозначения:


- 1 — обозначение характерной точки границы устанавливаемого публичного сервитута
- границы земельных участков, попадающих в зону публичного сервитута
- граница кадастрового квартала
- :123 — кадастровый номер земельного участка
- 59:01:3810290 — номер кадастрового квартала
- граница устанавливаемого публичного сервитута
- г. Пермь — наименование населенного пункта
- ось линии, контур объекта

Схема расположения границ публичного сервитута для эксплуатации объекта электросетевого хозяйства

«Электросетевой комплекс Подстанция 110/10кВ «Кондратово» (КЛ 0,4 кВ от РП-45, КЛ 0,4 кВ от ТП-5266, КЛ 0,4 кВ от ТП-5253, КЛ 0,4 кВ от ТП-5265)»

(наименование объекта)

Обзорная схема границ объекта

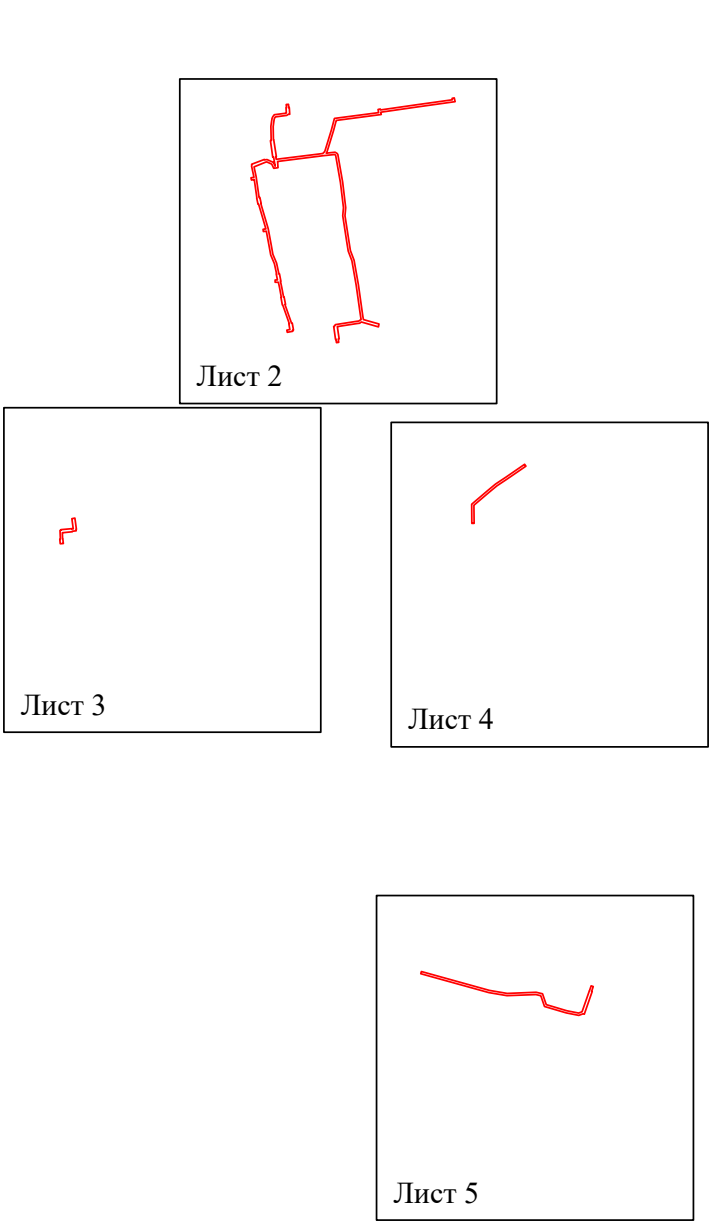

Лист 1 из 5


Условные обозначения:

- граница устанавливаемой зоны публичного сервитута

Схема расположения границ публичного сервитута
для эксплуатации объекта электросетевого хозяйства

«Электросетевой комплекс Подстанция 110/10кВ «Кондратово» (КЛ 0,4 кВ от РП-45, КЛ 0,4 кВ от ТП-5266, КЛ 0,4 кВ от ТП-5253, КЛ 0,4 кВ от ТП-5265)»

(наименование объекта)

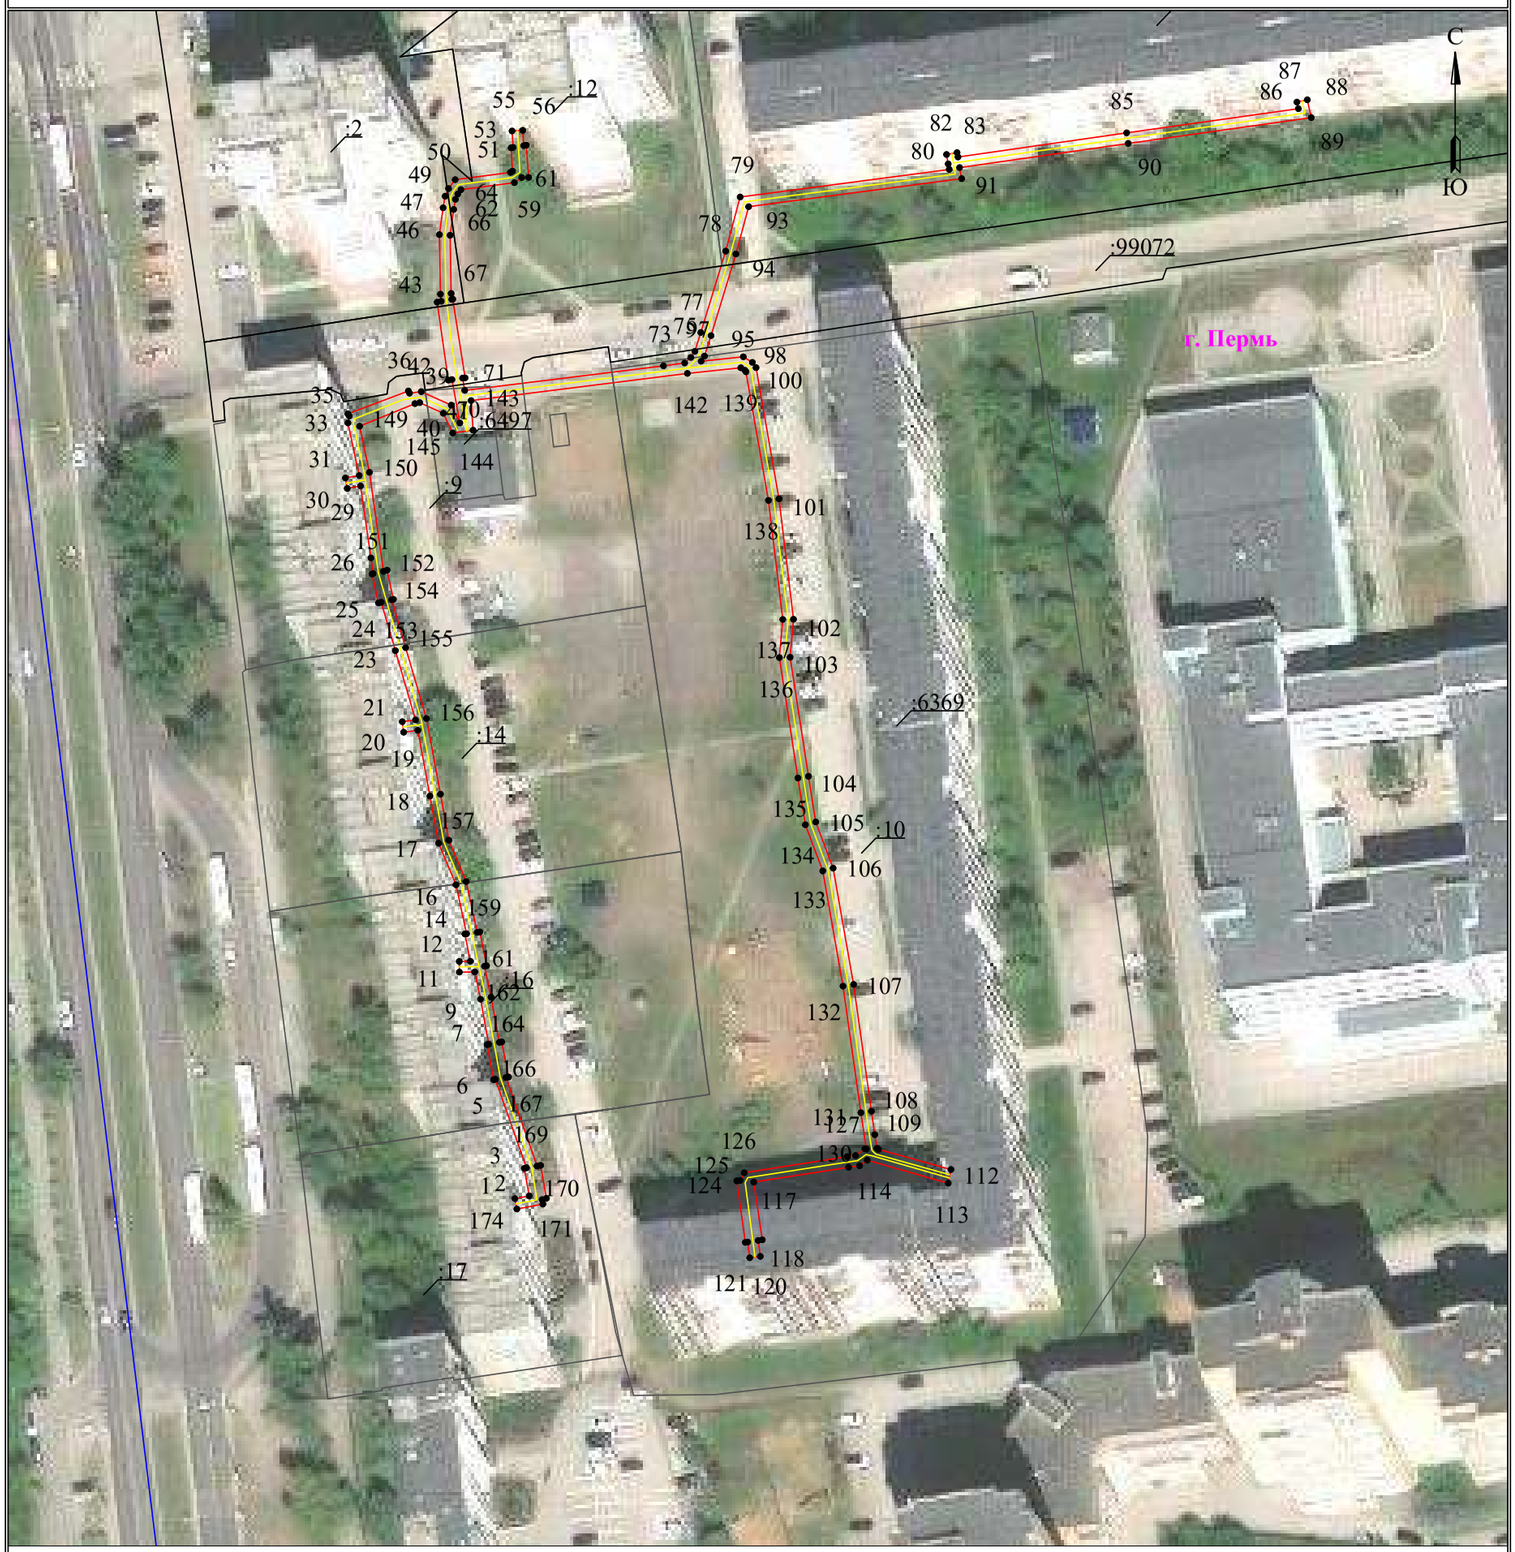

Масштаб 1:1000 **Лист 2 из 5**

Используемые условные знаки и обозначения:

- 1 — обозначение характерной точки границы устанавливаемого публичного сервитута
- границы земельных участков, попадающих в зону публичного сервитута
- граница кадастрового квартала
- 59:01:3810290 — номер кадастрового квартала
- граница устанавливаемого публичного сервитута
- г. Пермь — наименование населенного пункта
- ось линии, контур объекта

Схема расположения границ публичного сервитута
для эксплуатации объекта электросетевого хозяйства

«Электросетевой комплекс Подстанция 110/10кВ «Кондратово» (КЛ 0,4 кВ от РП-45, КЛ 0,4 кВ от ТП-5266, КЛ 0,4 кВ от ТП-5253, КЛ 0,4 кВ от ТП-5265)»

(наименование объекта)



Масштаб 1:1000

Лист 3 из 5

Используемые условные знаки и обозначения:

- ● 1 — обозначение характерной точки границы устанавливаемого публичного сервитута
- границы земельных участков, попадающих в зону публичного сервитута
- граница кадастрового квартала
- 59:01:3810290 — номер кадастрового квартала
- граница устанавливаемого публичного сервитута
- г. Пермь — наименование населенного пункта
- ось линии, контур объекта

Схема расположения границ публичного сервитута
для эксплуатации объекта электросетевого хозяйства

«Электросетевой комплекс Подстанция 110/10кВ «Кондратово» (КЛ 0,4 кВ от РП-45, КЛ 0,4 кВ от ТП-5266, КЛ 0,4 кВ от ТП-5253, КЛ 0,4 кВ от ТП-5265)»

(наименование объекта)



Масштаб 1:1000 **Лист 4 из 5**

Используемые условные знаки и обозначения:

- 1 — обозначение характерной точки границы устанавливаемого публичного сервитута
- границы земельных участков, попадающих в зону публичного сервитута
- граница кадастрового квартала
- 59:01:3810290 — номер кадастрового квартала
- граница устанавливаемого публичного сервитута
- г. Пермь — наименование населенного пункта
- ось линии, контур объекта

Схема расположения границ публичного сервитута
для эксплуатации объекта электросетевого хозяйства

«Электросетевой комплекс Подстанция 110/10кВ «Кондратово» (КЛ 0,4 кВ от РП-45, КЛ 0,4 кВ от ТП-5266, КЛ 0,4 кВ от ТП-5253, КЛ 0,4 кВ от ТП-5265)»

(наименование объекта)



Масштаб 1:1000

Лист 5 из 5

Используемые условные знаки и обозначения:


- 1 — **обозначение характерной точки границы устанавливаемого публичного сервитута**
- **границы земельных участков, попадающих в зону публичного сервитута**
- **граница кадастрового квартала**
- 59:01:3810290 — **номер кадастрового квартала**
- **граница устанавливаемого публичного сервитута**
- г. Пермь — **наименование населенного пункта**
- **ось линии, контур объекта**

Схема расположения границ публичного сервитута для эксплуатации объекта электросетевого хозяйства

«Электросетевой комплекс Подстанция «Портовая» (КЛ 0,4кВ от ТП-5111, КЛ 0,4кВ от ТП-5272, КЛ 0,4кВ от ТП-5083)»

(наименование объекта)

Обзорная схема границ объекта

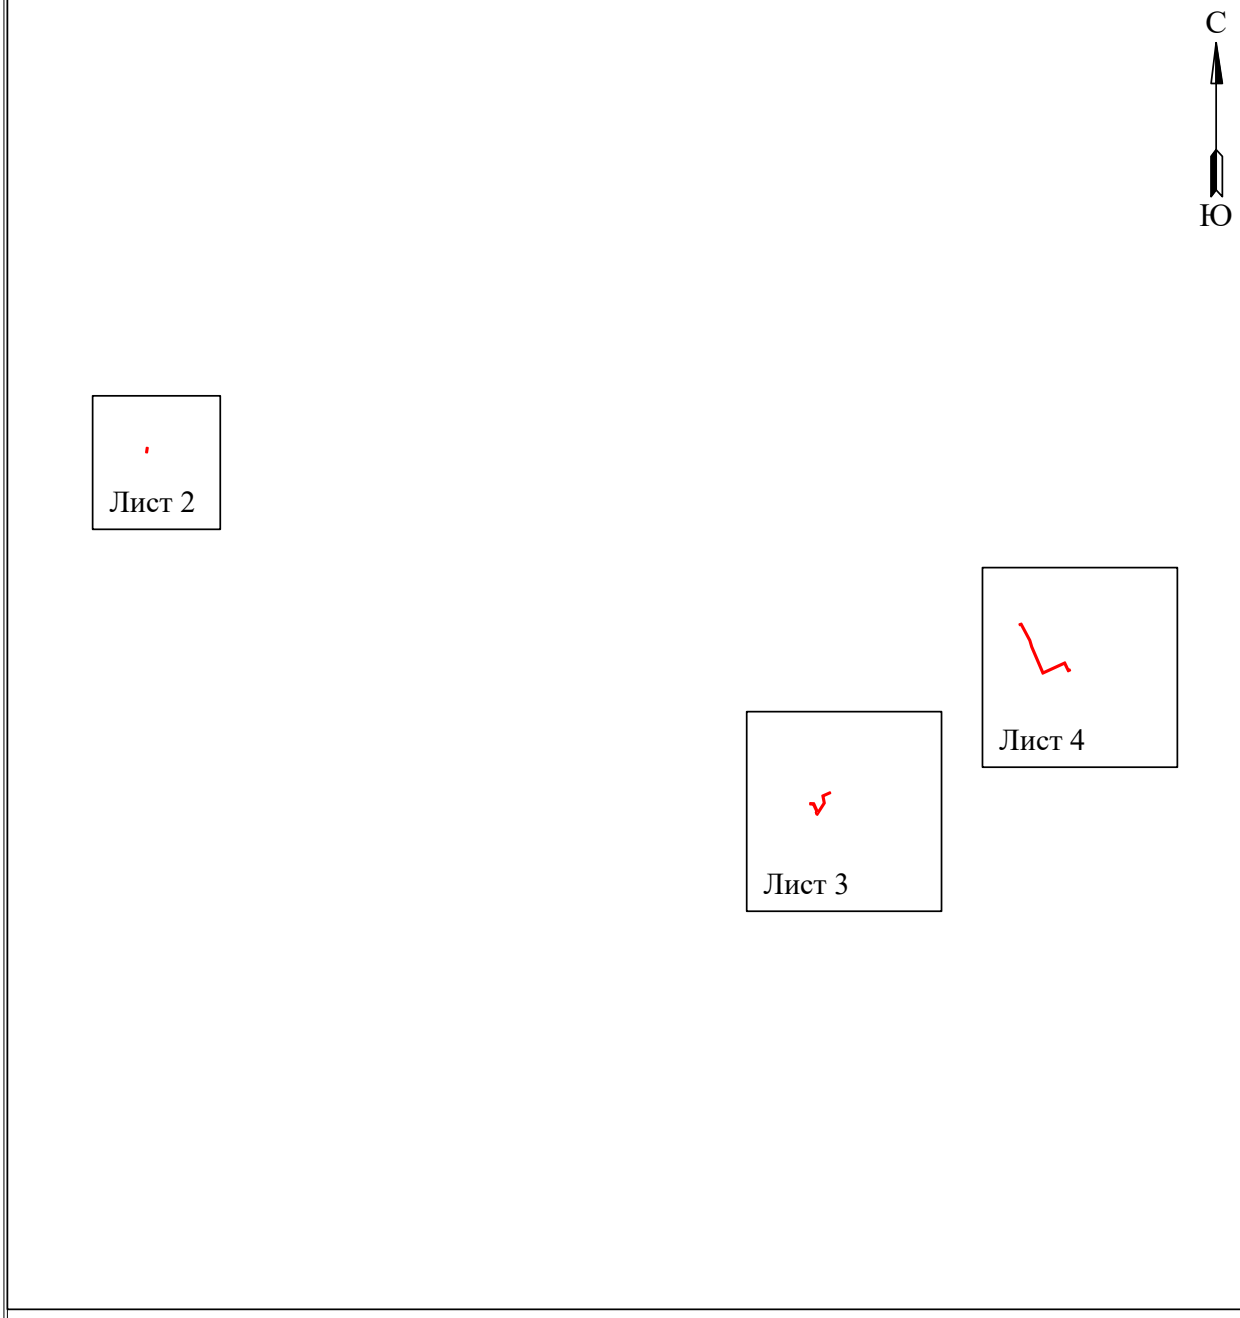

Лист 1 из 4

Условные обозначения:

- граница устанавливаемой зоны публичного сервитута

Схема расположения границ публичного сервитута для эксплуатации объекта электросетевого хозяйства

«Электросетевой комплекс Подстанция «Портовая» (КЛ 0,4кВ от ТП-5111, КЛ 0,4кВ от ТП-5272, КЛ 0,4кВ от ТП-5083)»

(наименование объекта)

План границ объекта



Масштаб 1:1000

Используемые условные знаки и обозначения:

Лист 2 из 4


- 1 - обозначение характерной точки границы устанавливаемого публичного сервитута
- границы земельных участков, попадающих в зону публичного сервитута
- граница кадастрового квартала
- 59:01:3810290 - номер кадастрового квартала
- граница устанавливаемого публичного сервитута
- г. Пермь - наименование населенного пункта
- ось линии, контур объекта

Схема расположения границ публичного сервитута

для эксплуатации объекта электросетевого хозяйства «Электросетевой комплекс Подстанция «Портовая» (КЛ 0,4кВ от ТП-5111, КЛ 0,4кВ от ТП-5272, КЛ 0,4кВ от ТП-5083)»

(наименование объекта)

План границ объекта

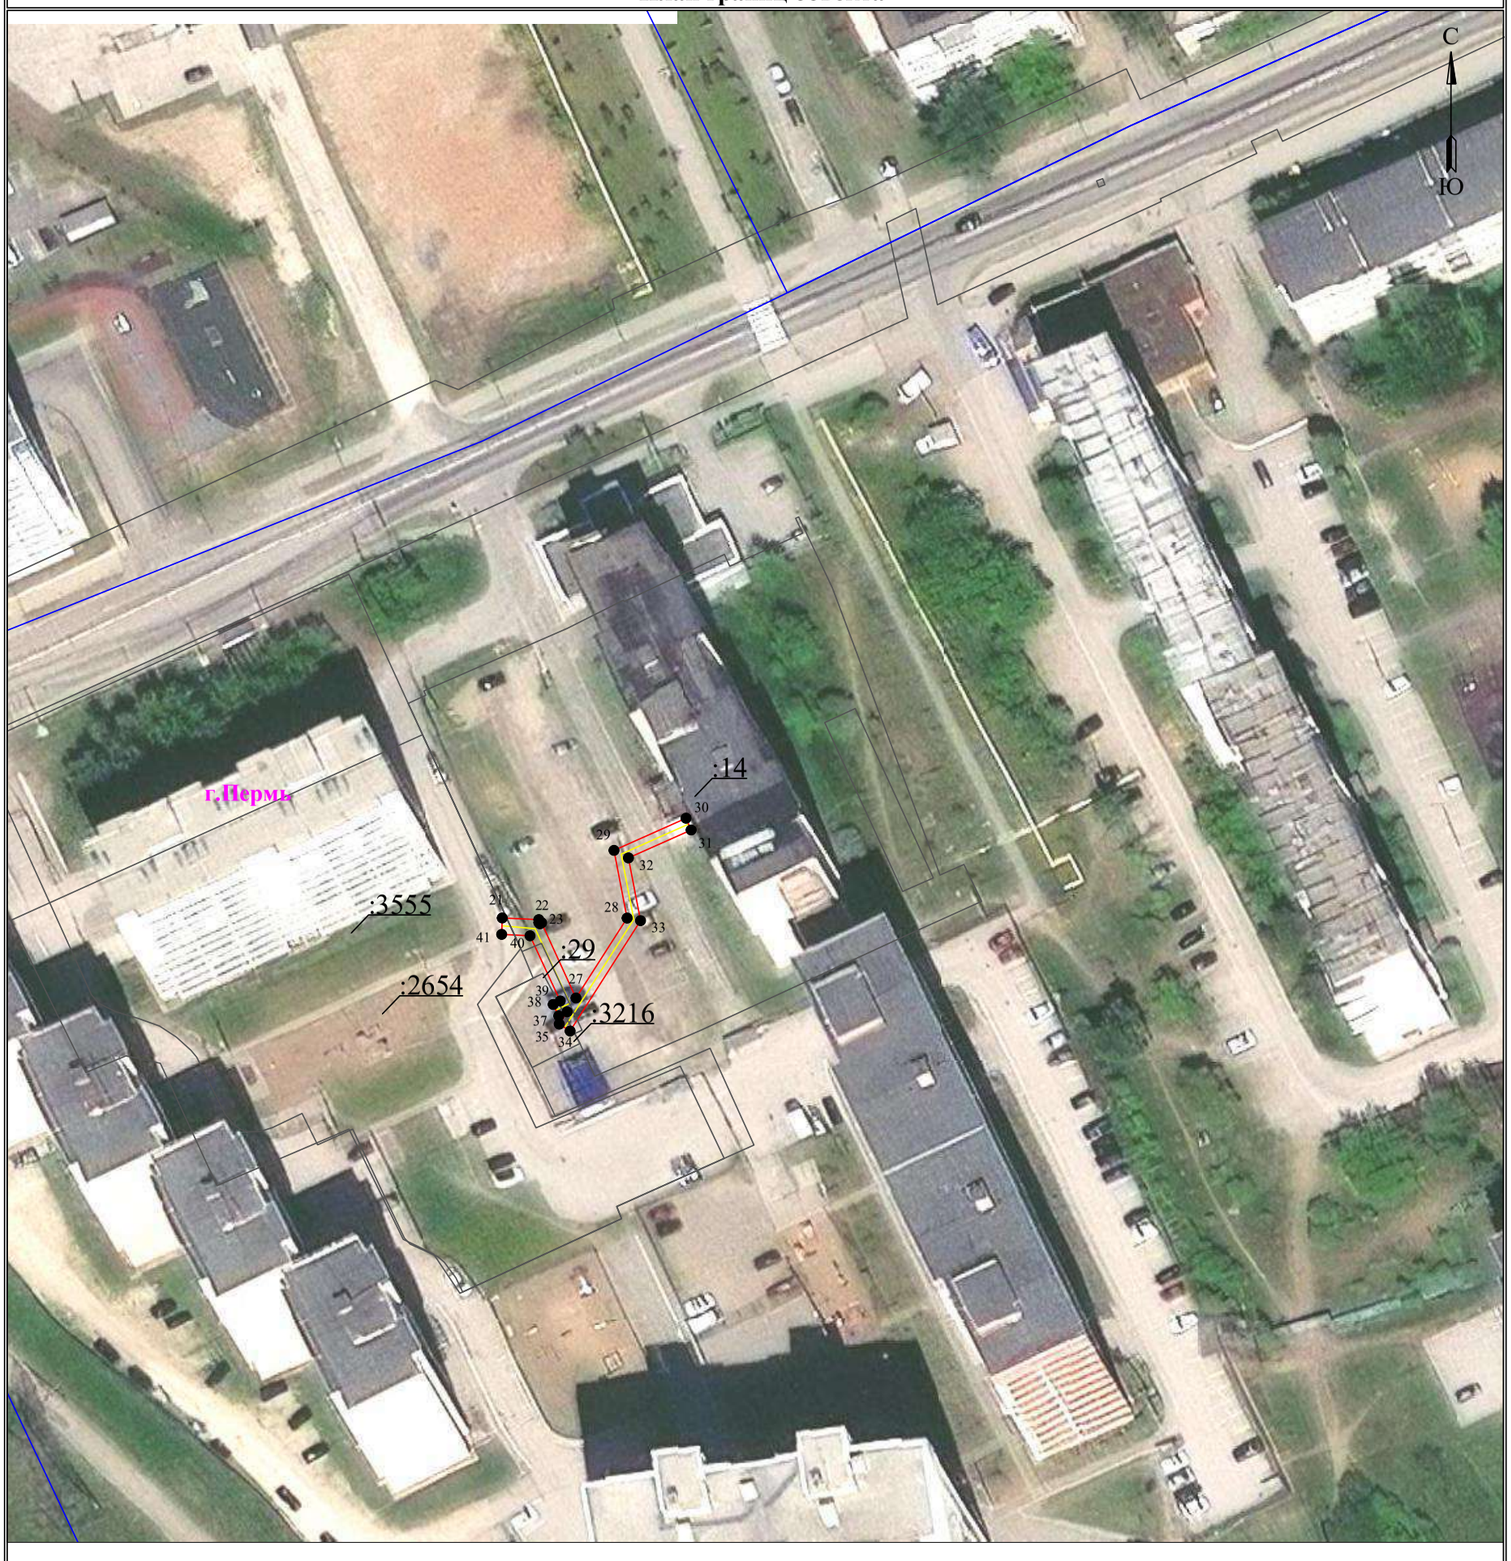

Масштаб 1:1000

Лист 3 из 4

Используемые условные знаки и обозначения:


- 1 — обозначение характерной точки границы устанавливаемого публичного сервитута
- границы земельных участков, попадающих в зону публичного сервитута
- граница кадастрового квартала
- 59:01:3810290 — номер кадастрового квартала
- граница устанавливаемого публичного сервитута
- г. Пермь — наименование населенного пункта
- ось линии, контур объекта

Схема расположения границ публичного сервитута

для эксплуатации объекта электросетевого хозяйства «Электросетевой комплекс Подстанция «Портовая» (КЛ 0,4кВ от ТП-5111, КЛ 0,4кВ от ТП-5272, КЛ 0,4кВ от ТП-5083)»

(наименование объекта)

План границ объекта

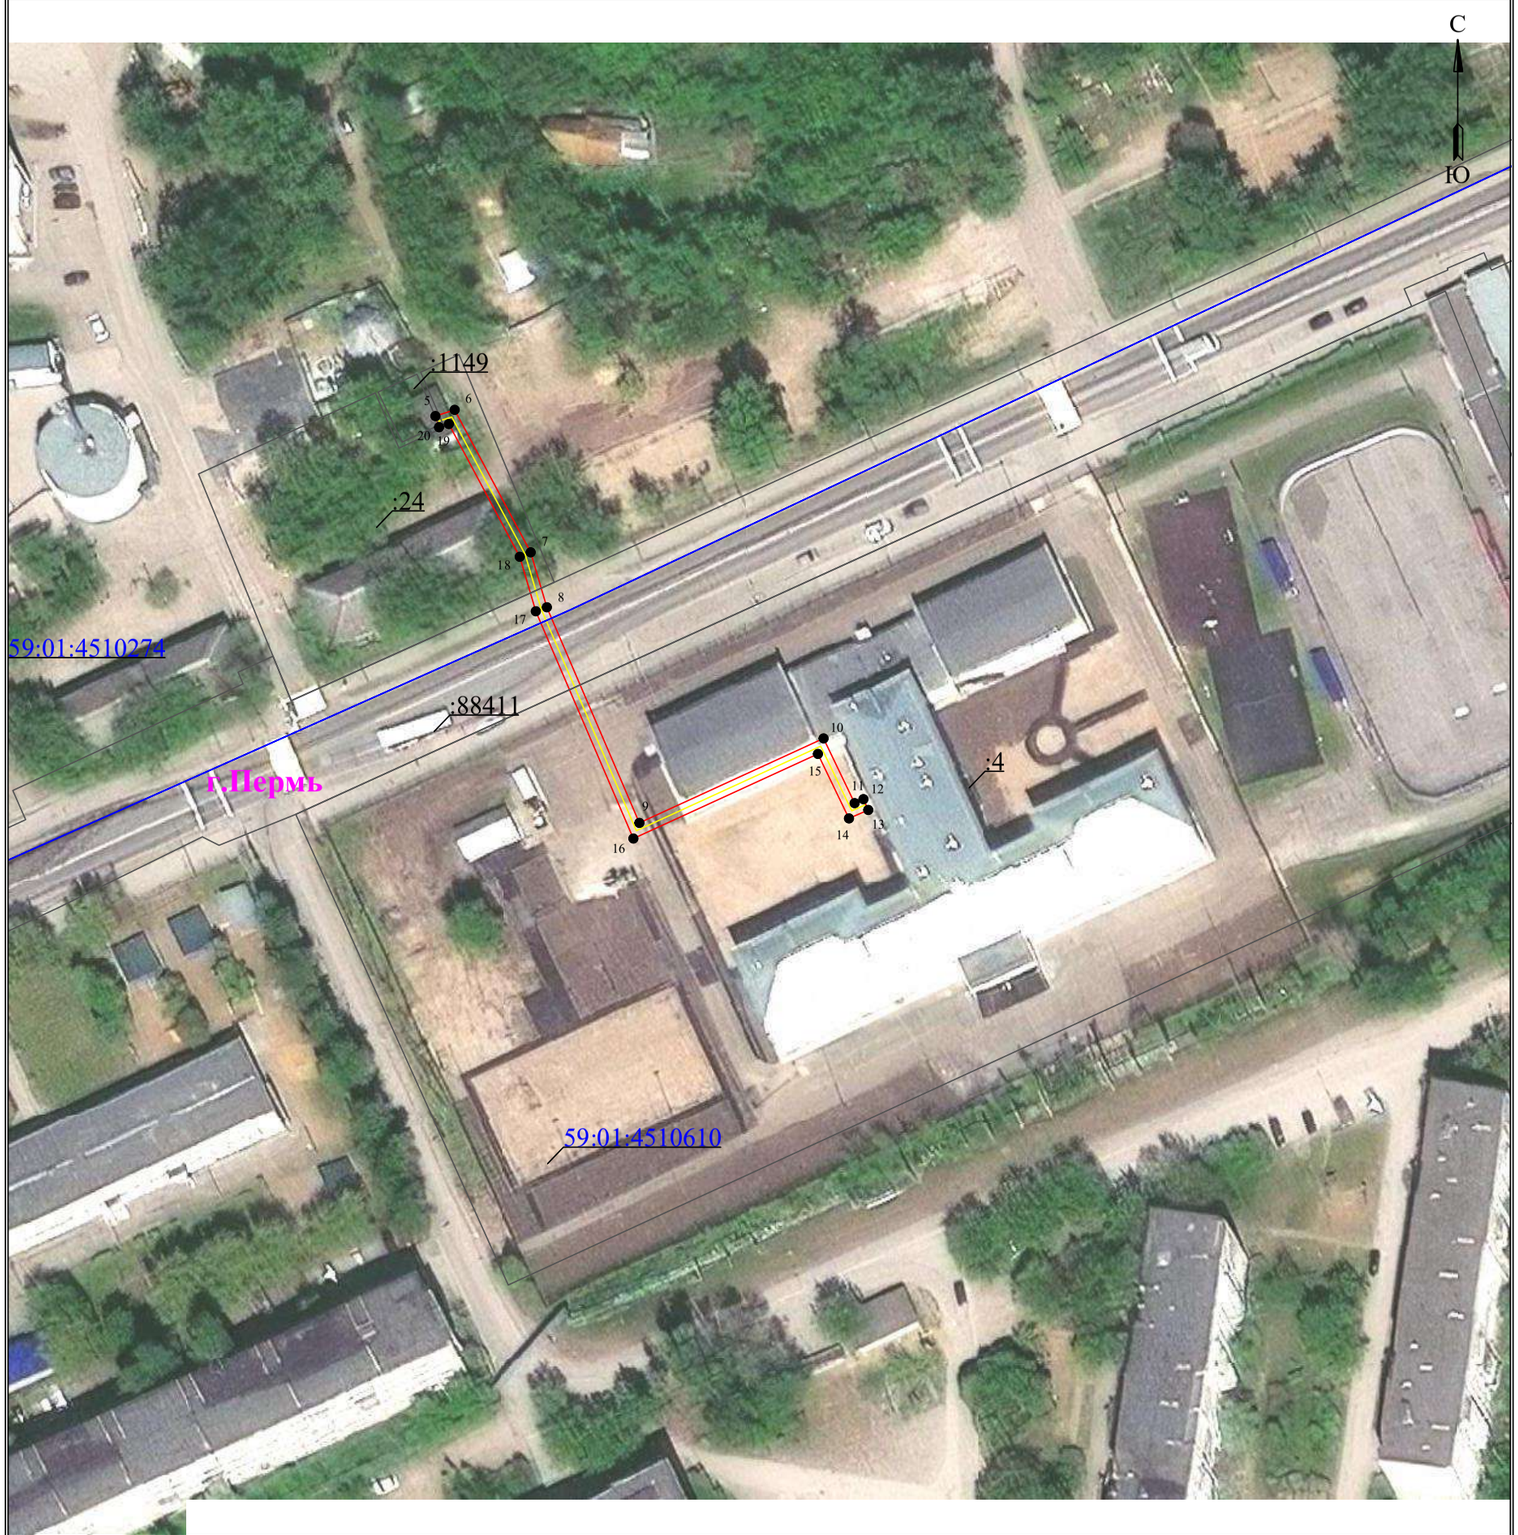

Масштаб 1:1000

Лист 4 из 4


Используемые условные знаки и обозначения:

- 1 — обозначение характерной точки границы устанавливаемого публичного сервитута
- границы земельных участков, попадающих в зону публичного сервитута
- граница кадастрового квартала
- 59:01:3810290 — номер кадастрового квартала
- граница устанавливаемого публичного сервитута
- г. Пермь — наименование населенного пункта
- ось линии, контур объекта

Схема расположения границ публичного сервитута
для эксплуатации объекта электросетевого хозяйства
«Электросетевой комплекс Подстанция 35/6 кВ «Набережная» (КЛ 6 кВ ф. РП-44 Прикамье, КЛ 6 кВ ф. РП-44 Медик-1, КЛ 6 кВ ф. РП-44 Медик-2, КЛ 6 кВ ф. РП-44 Пионер-1, КЛ 6 кВ ф. РП-44 Пионер-2, КЛ 6 кВ ф. Автовокзал; ТП-5232, ТП-5221)»
(наименование объекта)

План границ объекта

Обзорная схема границ объекта

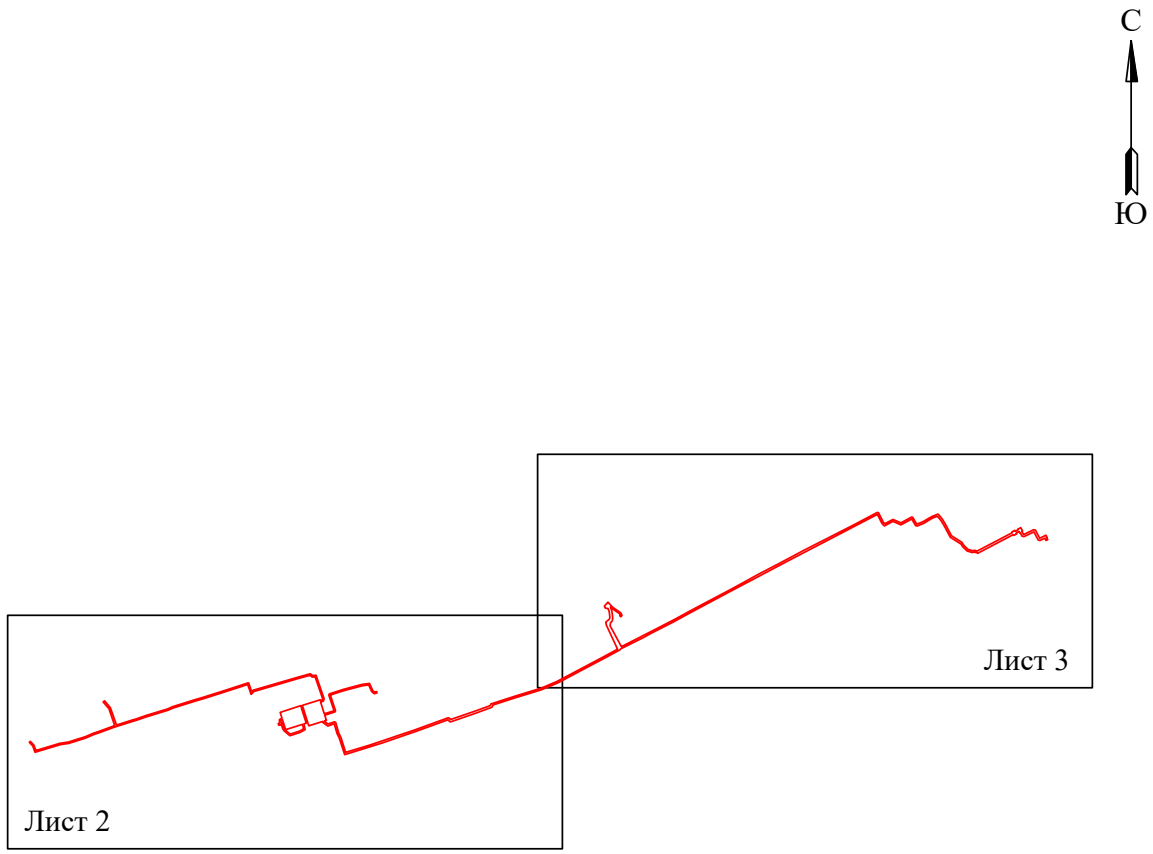


Условные обозначения:

- граница устанавливаемой зоны публичного сервитута

Схема расположения границ публичного сервитута
для эксплуатации объекта электросетевого хозяйства
«Электросетевой комплекс Подстанция 35/6 кВ «Набережная» (КЛ 6 кВ ф. РП-44 Прикамье, КЛ 6 кВ ф. РП-44 Медик-1, КЛ 6 кВ ф. РП-44 Медик-2, КЛ 6 кВ ф. РП-44 Пионер-1, КЛ 6 кВ ф. РП-44 Пионер-2, КЛ 6 кВ ф. Автовокзал; ТП-5232, ТП-5221)»

(наименование объекта)

План границ объекта

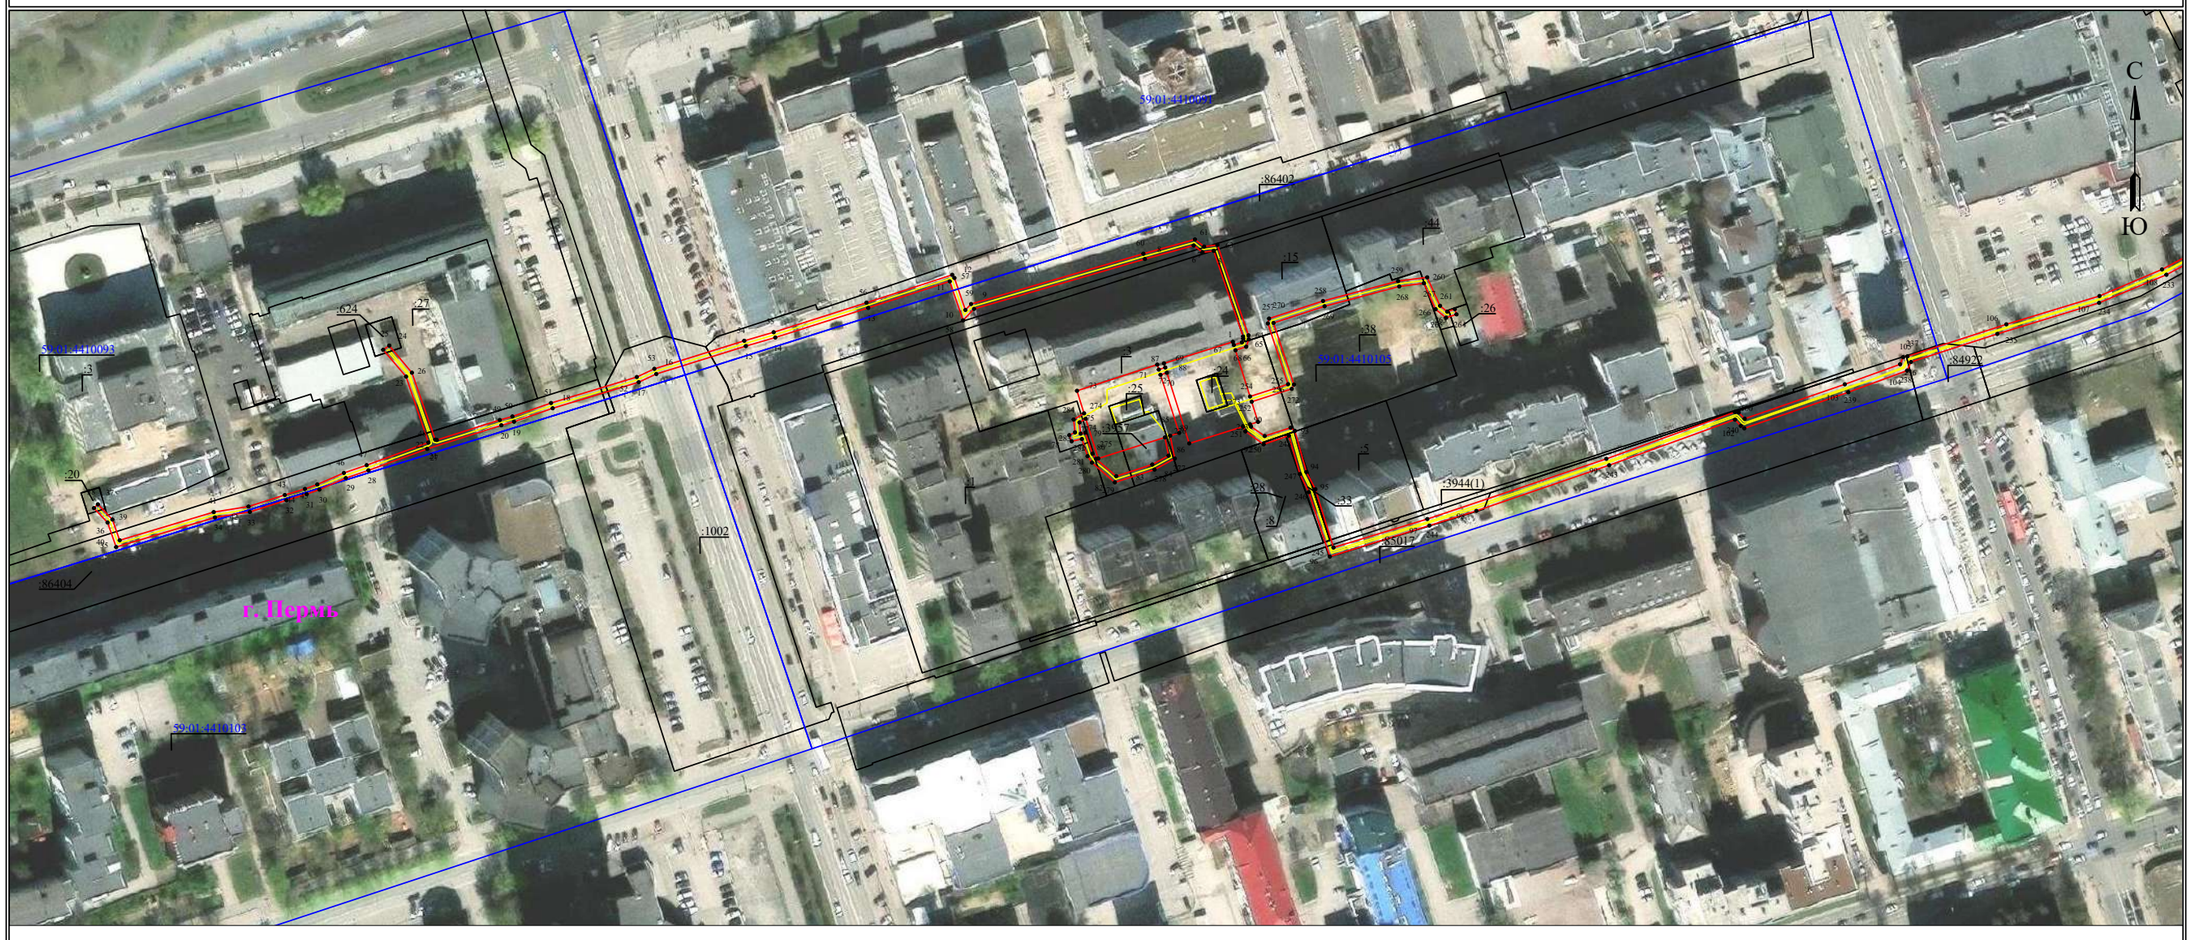

Масштаб 1:2000


Лист 2 из 3

Используемые условные знаки и обозначения:

- ● 1 — обозначение характерной точки границы устанавливаемого публичного сервитута
- границы земельных участков, попадающих в зону публичного сервитута
- граница кадастрового квартала
- 59:01:2010331 — номер кадастрового квартала
- :123 — кадастровый номер земельного участка
- г. Пермь — наименование населенного пункта
- ось линии, контур объекта
- граница устанавливаемого публичного сервитута

Схема расположения границ публичного сервитута
для эксплуатации объекта электросетевого хозяйства
«Электросетевой комплекс Подстанция 35/6 кВ «Набережная» (КЛ 6 кВ ф. РП-44 Прикамье, КЛ 6 кВ ф. РП-44 Медик-1, КЛ 6 кВ ф. РП-44 Медик-2, КЛ 6 кВ ф. РП-44 Пионер-1, КЛ 6 кВ ф. РП-44 Пионер-2, КЛ 6 кВ ф. Автовокзал; ТП-5232, ТП-5221)»
(наименование объекта)

План границ объекта

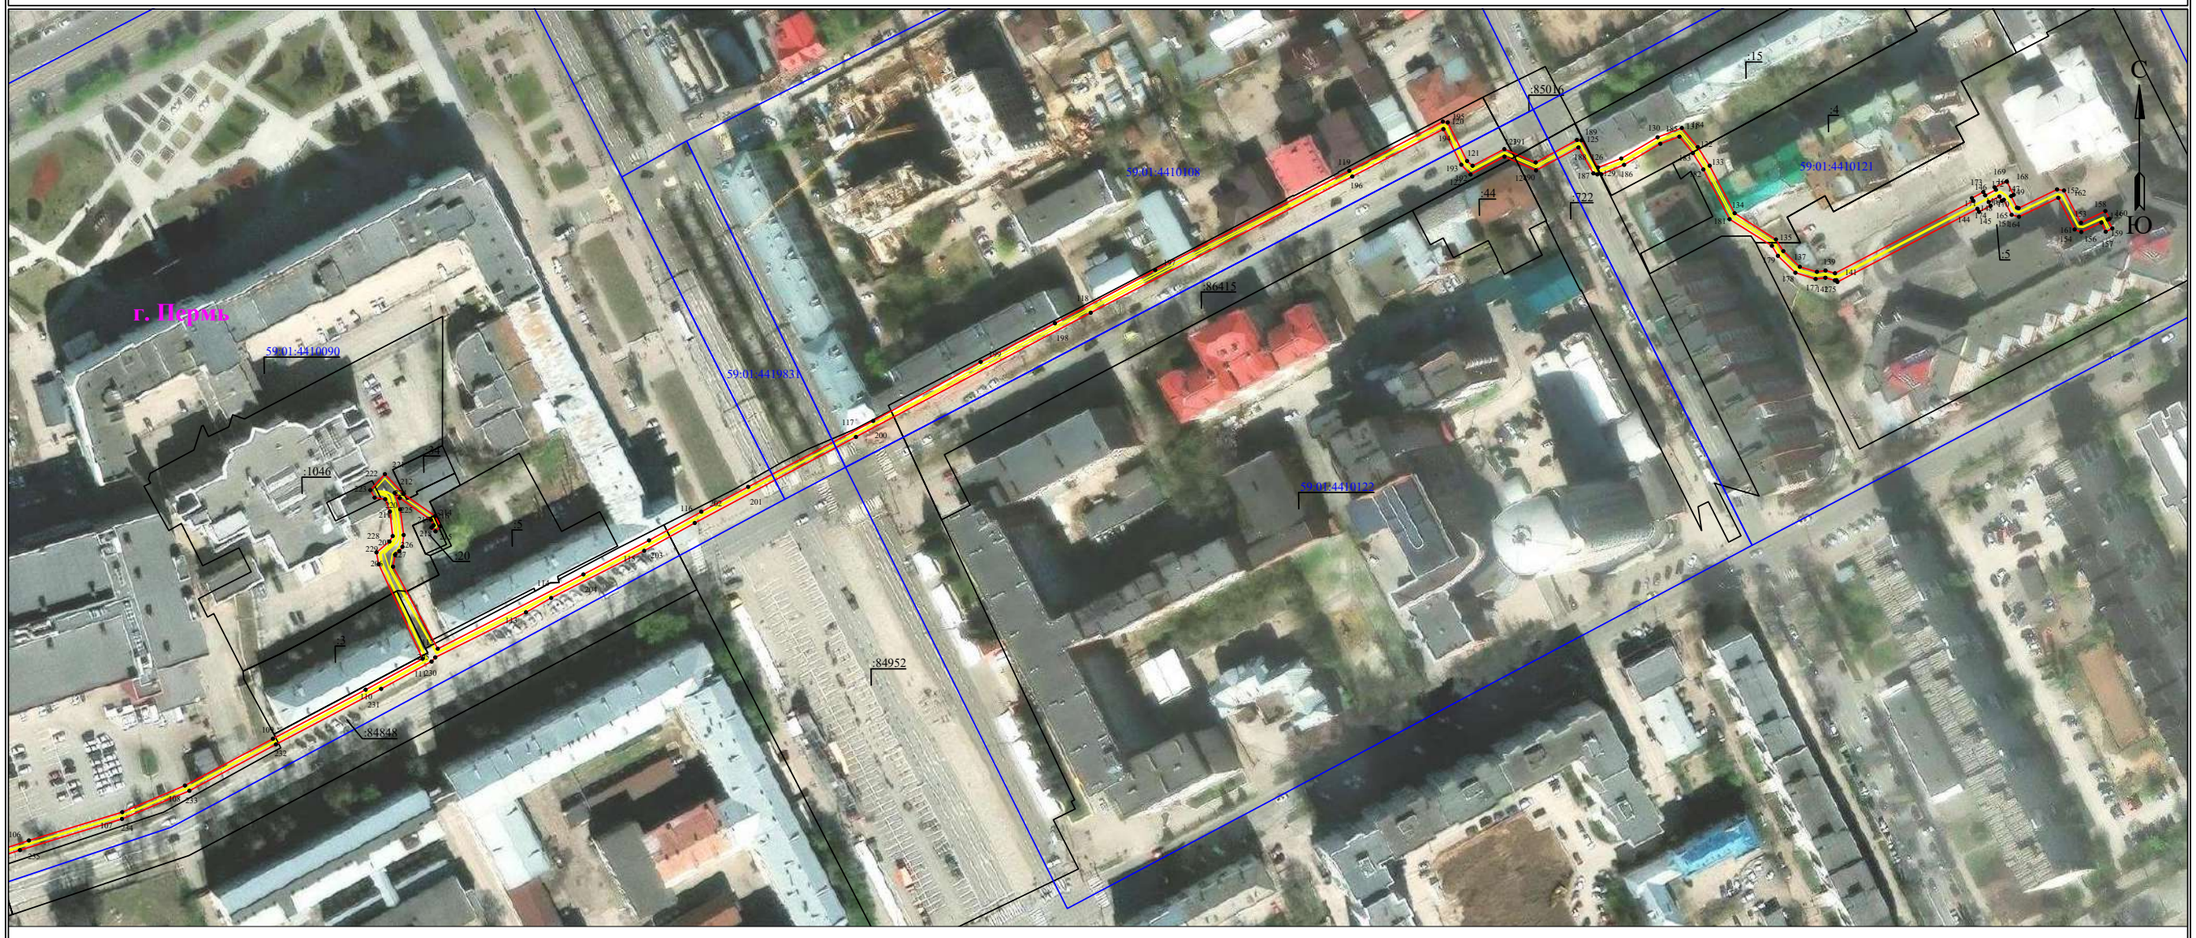

Масштаб 1:2000

Лист 3 из 3


Используемые условные знаки и обозначения:

- ● 1 — обозначение характерной точки границы устанавливаемого публичного сервитута
- границы земельных участков, попадающих в зону публичного сервитута
- граница кадастрового квартала
- 59:01:2010331 — номер кадастрового квартала
- :123 — кадастровый номер земельного участка
- г. Пермь — наименование населенного пункта
- ось линии, контур объекта
- граница устанавливаемого публичного сервитута

Схема расположения границ публичного сервитута
для эксплуатации объекта электросетевого хозяйства
«Электросетевой комплекс Подстанция 35/6 кВ «Набережная»
(КЛ 6 кВ ф. Берег, КЛ 6 кВ ф. Г.Звезда, КЛ 6 кВ ф.Горького-1, КЛ 6 кВ ф. ПРЗ,
КЛ 6 кВ ф. КРП, КЛ 6 кВ от ТП-5034 до БКТП-5451; ТП-5218, ТП-5009, ТП-5157,
ТП-5034, ТП-5217, ТП-5185, ТП-5059, БКТП-5329, ТП-5084, БКТП-5451)»
(наименование объекта)

План границ объекта

Обзорная схема границ объекта

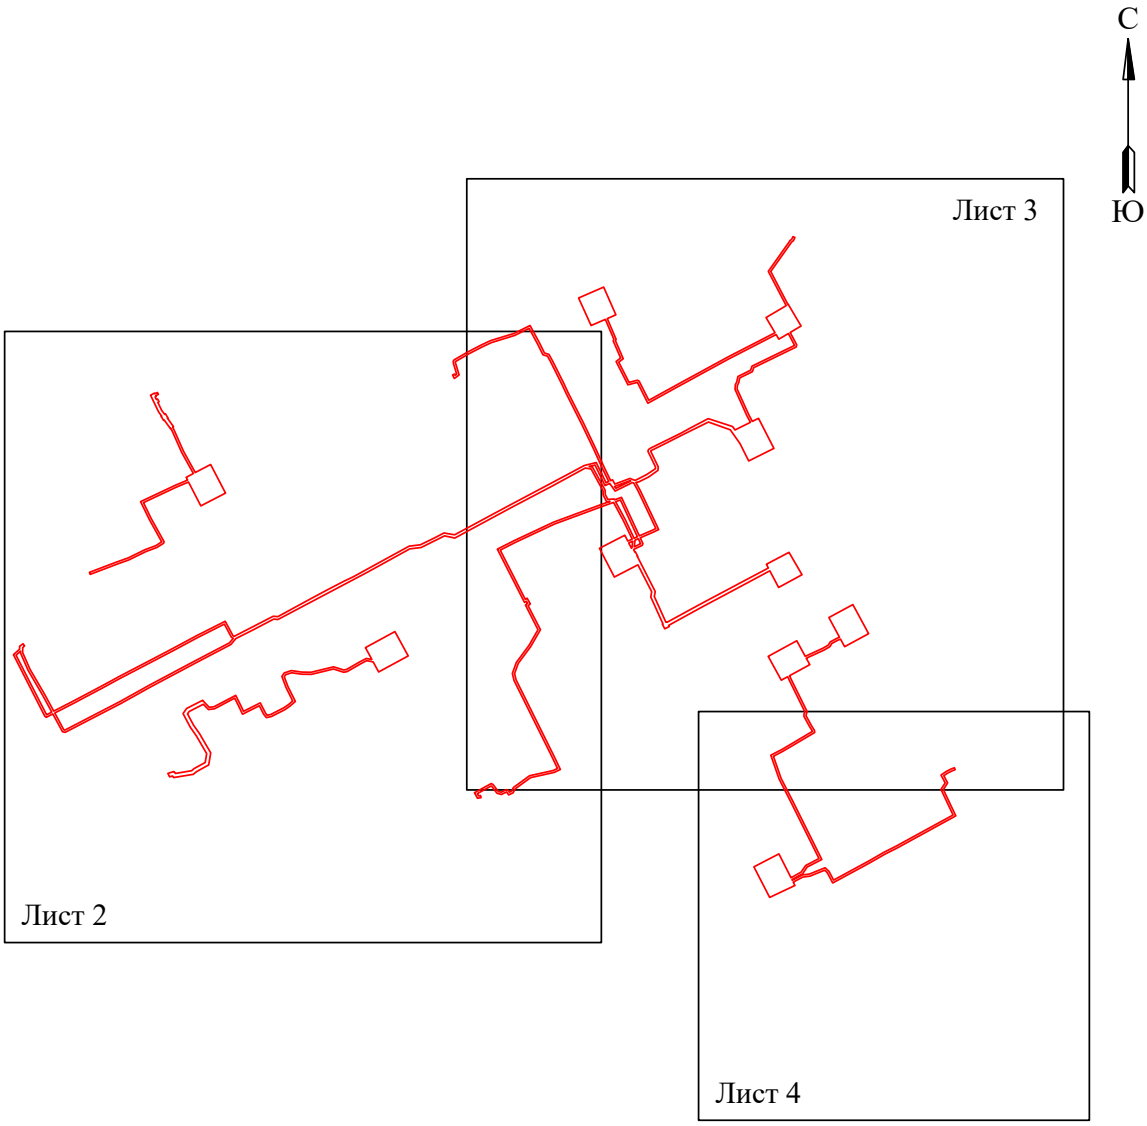

Условные обозначения:

- граница устанавливаемой зоны публичного сервитута

Схема расположения границ публичного сервитута для эксплуатации объекта электросетевого хозяйства

«Электросетевой комплекс Подстанция 35/6 кВ «Набережная»
(КЛ 6 кВ ф. Берег, КЛ 6 кВ ф. Г.Звезда, КЛ 6 кВ ф.Горького-1, КЛ 6 кВ ф. ПРЗ,
КЛ 6 кВ ф. КРП, КЛ 6 кВ от ТП-5034 до БКТП-5451; ТП-5218, ТП-5009, ТП-5157,
ТП-5034, ТП-5217, ТП-5185, ТП-5059, БКТП-5329, ТП-5084, БКТП-5451)»
(наименование объекта)

План границ объекта



Масштаб 1:2000 **Лист 2 из 4**


Используемые условные знаки и обозначения:

- ● 1 — обозначение характерной точки границы устанавливаемого публичного сервитута
- ——— — границы земельных участков, попадающих в зону публичного сервитута
- ——— — граница кадастрового квартала
- 59:01:2010331 — номер кадастрового квартала
- :123 — кадастровый номер земельного участка
- г. Пермь — наименование населенного пункта
- ——— — ось линии, контур объекта
- ——— — граница устанавливаемого публичного сервитута

Схема расположения границ публичного сервитута для эксплуатации объекта электросетевого хозяйства

«Электросетевой комплекс Подстанция 35/6 кВ «Набережная»
(КЛ 6 кВ ф. Берег, КЛ 6 кВ ф. Г.Звезда, КЛ 6 кВ ф.Горького-1, КЛ 6 кВ ф. ПРЗ, КЛ 6 кВ ф. КРП, КЛ 6 кВ от ТП-5034 до БКТП-5451; ТП-5218, ТП-5009, ТП-5157, ТП-5034, ТП-5217, ТП-5185, ТП-5059, БКТП-5329, ТП-5084, БКТП-5451)»
(наименование объекта)

План границ объекта

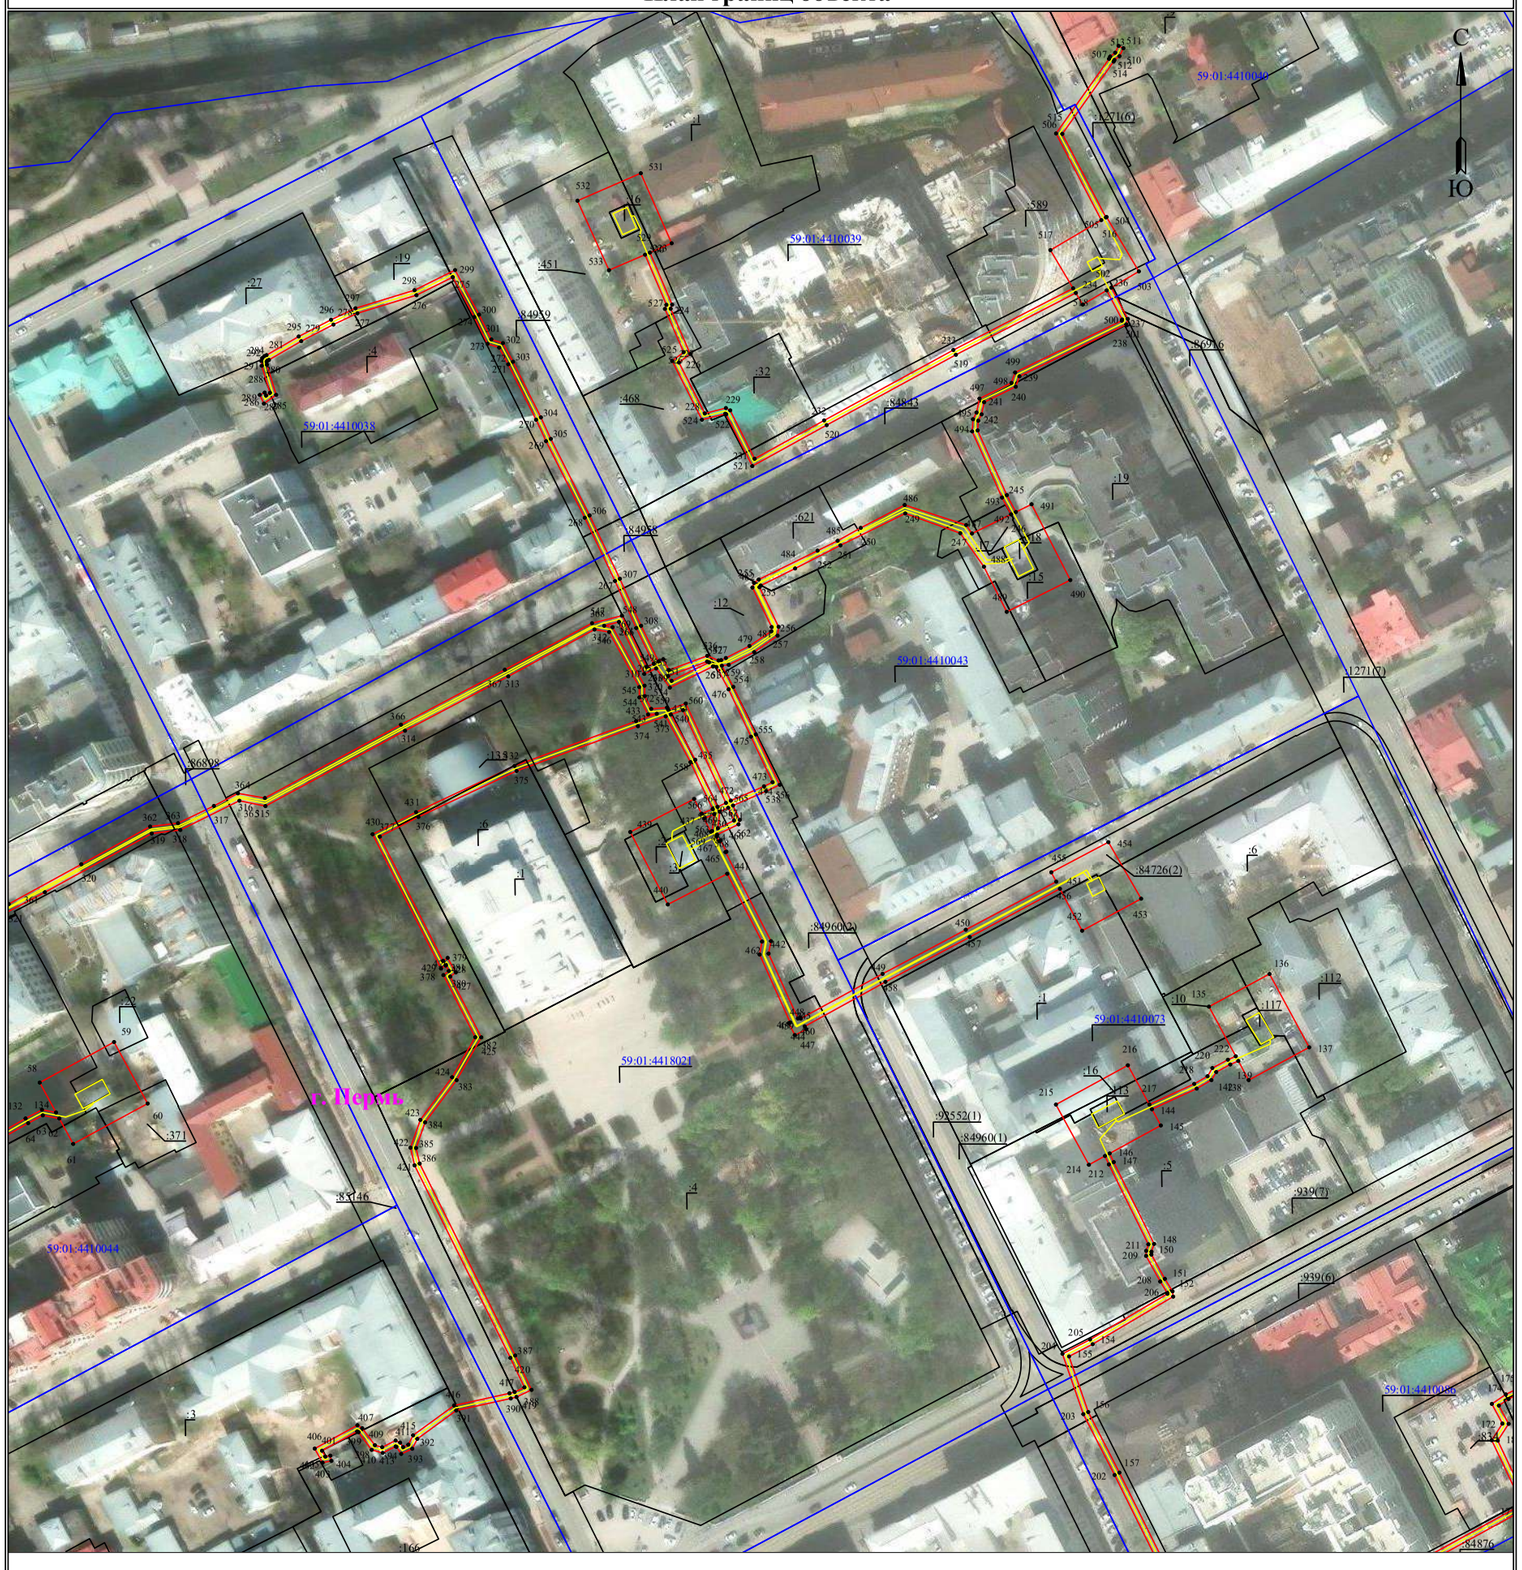

Масштаб 1:2000

Лист 3 из 4


Используемые условные знаки и обозначения:

- ● 1 — обозначение характерной точки границы устанавливаемого публичного сервитута
- ——— — границы земельных участков, попадающих в зону публичного сервитута
- ——— — граница кадастрового квартала
- 59:01:2010331 — номер кадастрового квартала
- :123 — кадастровый номер земельного участка
- г. Пермь — наименование населенного пункта
- ——— — ось линии, контур объекта
- ——— — граница устанавливаемого публичного сервитута

Схема расположения границ публичного сервитута
для эксплуатации объекта электросетевого хозяйства
«Электросетевой комплекс Подстанция 35/6 кВ «Набережная»
(КЛ 6 кВ ф. Берег, КЛ 6 кВ ф. Г.Звезда, КЛ 6 кВ ф.Горького-1, КЛ 6 кВ ф. ПРЗ,
КЛ 6 кВ ф. КРП, КЛ 6 кВ от ТП-5034 до БКТП-5451; ТП-5218, ТП-5009, ТП-5157,
ТП-5034, ТП-5217, ТП-5185, ТП-5059, БКТП-5329, ТП-5084, БКТП-5451)»

(наименование объекта)

План границ объекта

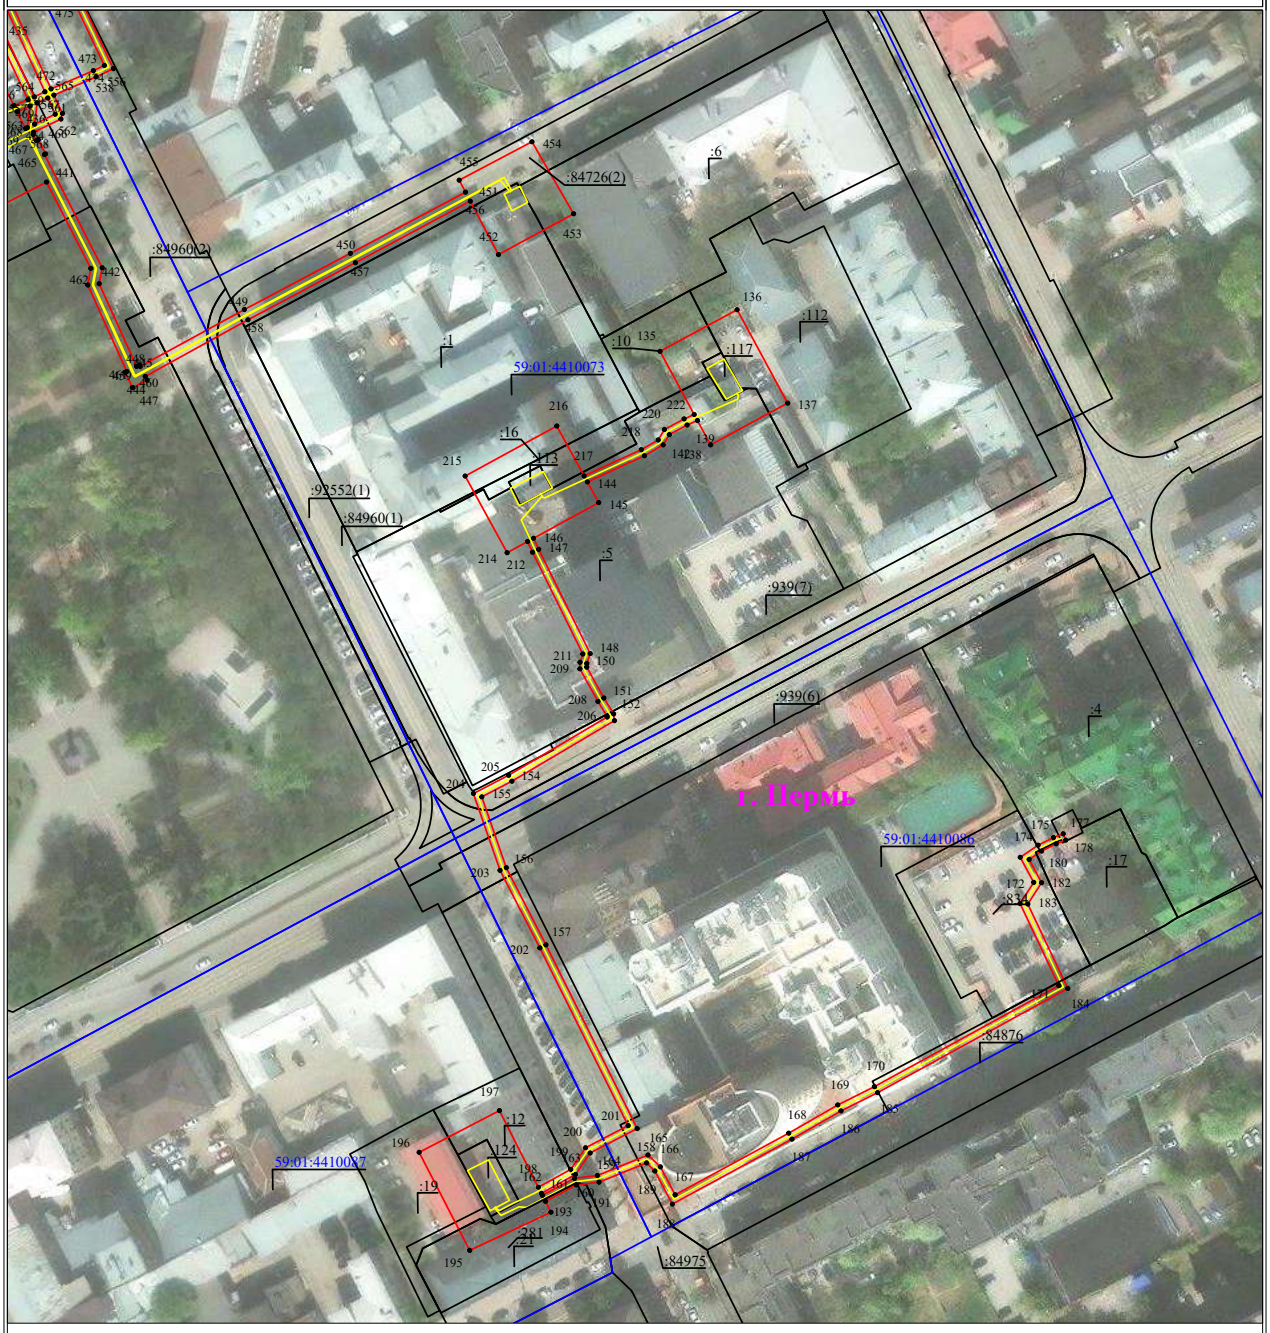

Масштаб 1:2000

Лист 4 из 4

Используемые условные знаки и обозначения:

- ● 1 — обозначение характерной точки границы устанавливаемого публичного сервитута
- ——— — границы земельных участков, попадающих в зону публичного сервитута
- ——— — граница кадастрового квартала
- 59:01:2010331 — номер кадастрового квартала
- :123 — кадастровый номер земельного участка
- г. Пермь — наименование населенного пункта
- ——— — ось линии, контур объекта
- ——— — граница устанавливаемого публичного сервитута


Схема расположения границ публичного сервитута для эксплуатации объекта электросетевого хозяйства

«Электросетевой комплекс Подстанция 110/6 кВ «Балатовская» (КЛ 0,4 кВ: от ТП-7061, от ТП-7053, от ТП-7027, от ТП-7058, от ТП-7317, от ТП-7319, от ТП-7009, от ТП-7227, от ТП-7318; ТП-7227, ТП-7053)»

(наименование объекта)

План границ объекта

Обзорная схема границ объекта

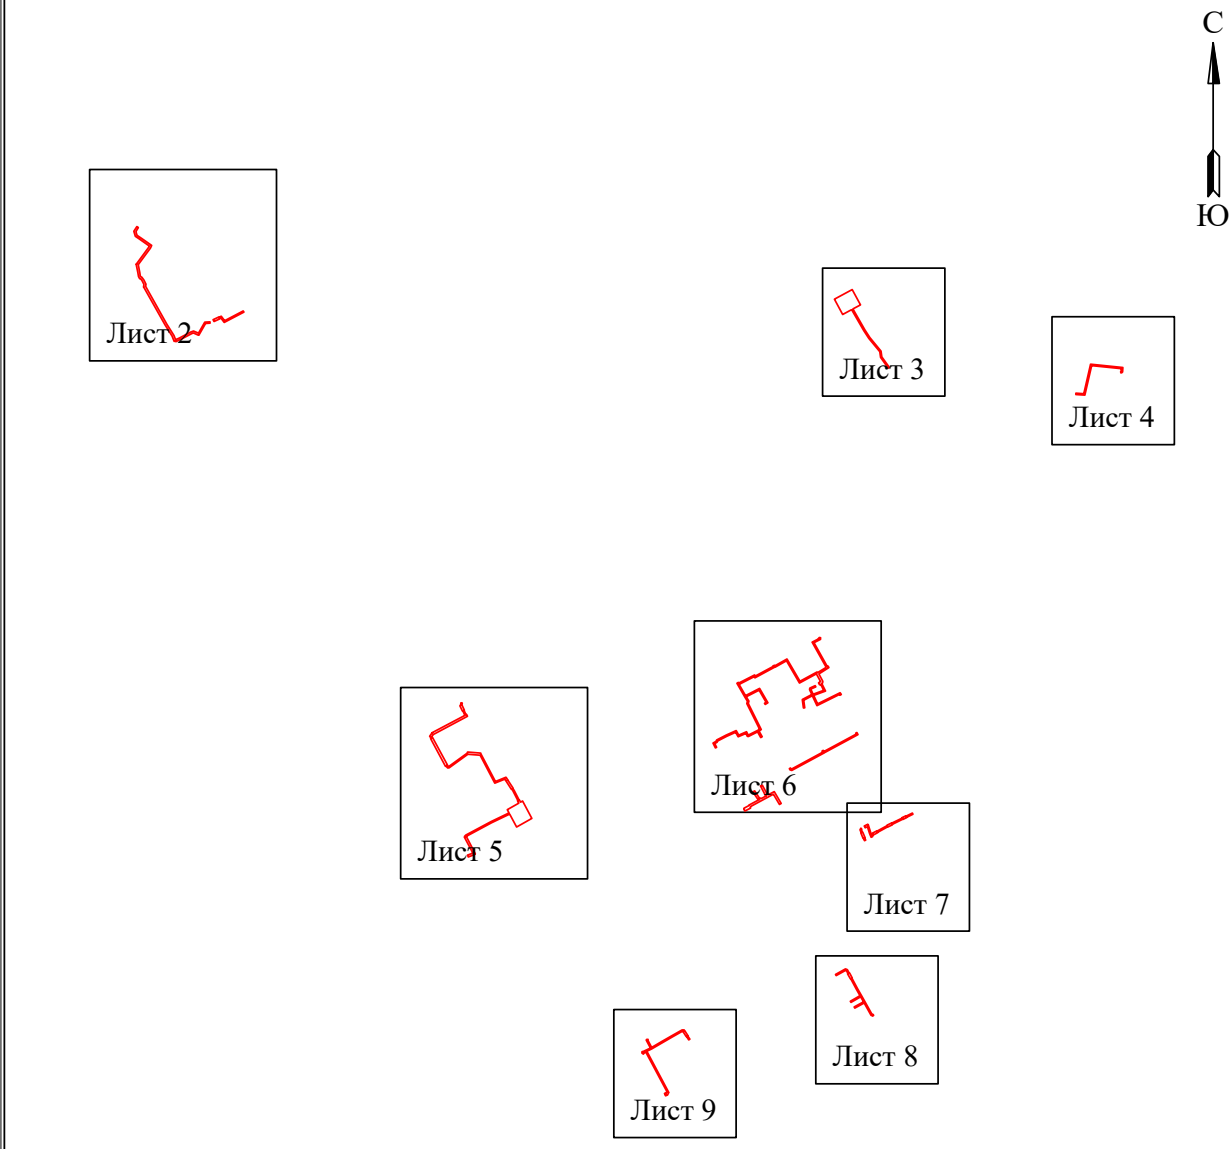

Условные обозначения:


- граница устанавливаемой зоны публичного сервитута

Схема расположения границ публичного сервитута для эксплуатации объекта электросетевого хозяйства

«Электросетевой комплекс Подстанция 110/6 кВ «Балатовская» (КЛ 0,4 кВ: от ТП-7061, от ТП-7053, от ТП-7027, от ТП-7058, от ТП-7317, от ТП-7319, от ТП-7009, от ТП-7227, от ТП-7318; ТП-7227, ТП-7053)»

(наименование объекта)

План границ объекта

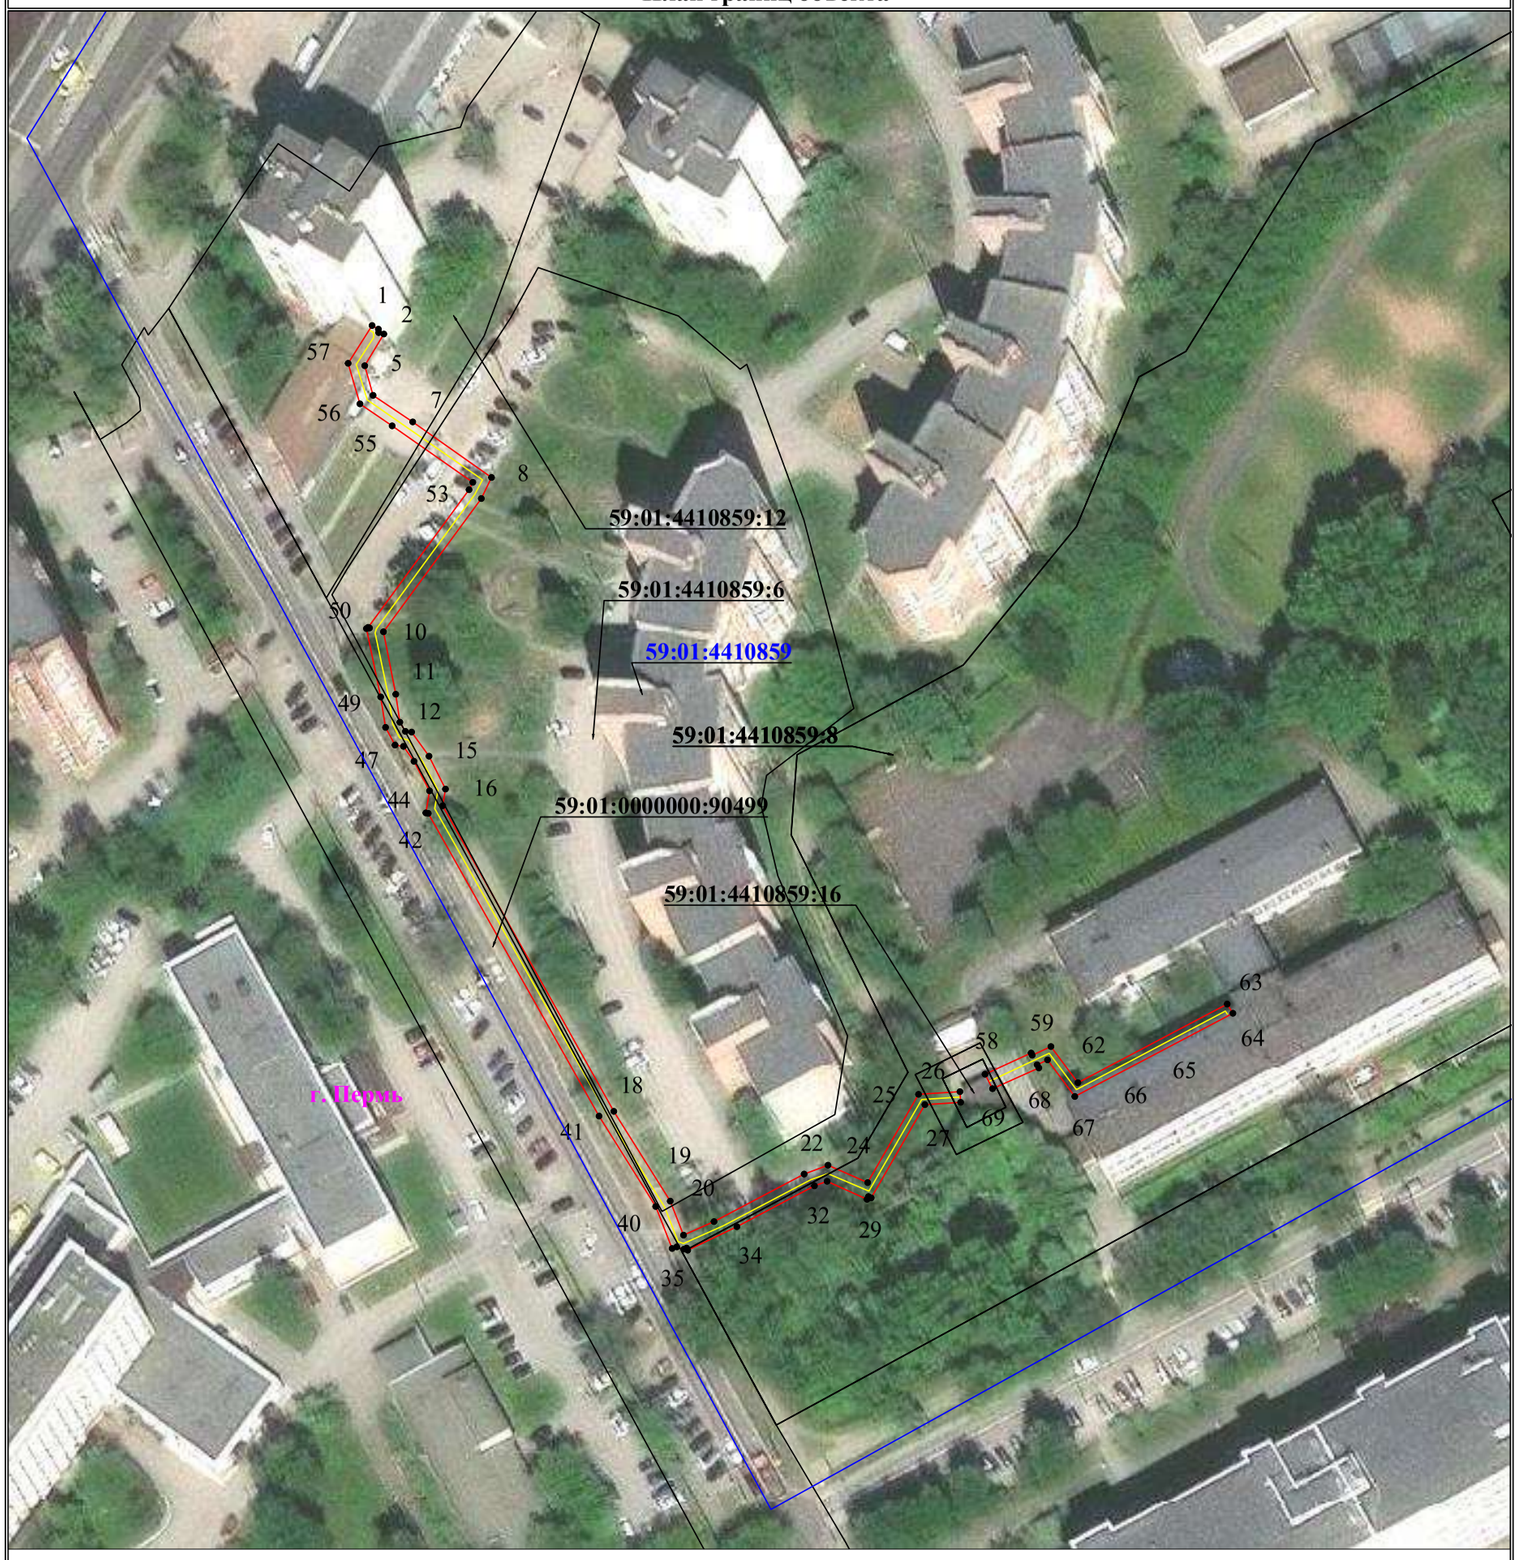

Используемые условные знаки и обозначения:

Масштаб 1:1000

Лист 2 из 9


- ● 1 — обозначение характерной точки границы устанавливаемого публичного сервитута
- границы земельных участков, попадающих в зону публичного сервитута
- граница кадастрового квартала
- 59:01:3810290 — номер кадастрового квартала
- граница устанавливаемого публичного сервитута
- г. Пермь — наименование населенного пункта
- ось линии, контур объекта

Схема расположения границ публичного сервитута для эксплуатации объекта электросетевого хозяйства

«Электросетевой комплекс Подстанция 110/6 кВ «Балатовская» (КЛ 0,4 кВ: от ТП-7061, от ТП-7053, от ТП-7027, от ТП-7058, от ТП-7317, от ТП-7319, от ТП-7009, от ТП-7227, от ТП-7318; ТП-7227, ТП-7053)»

(наименование объекта)

План границ объекта

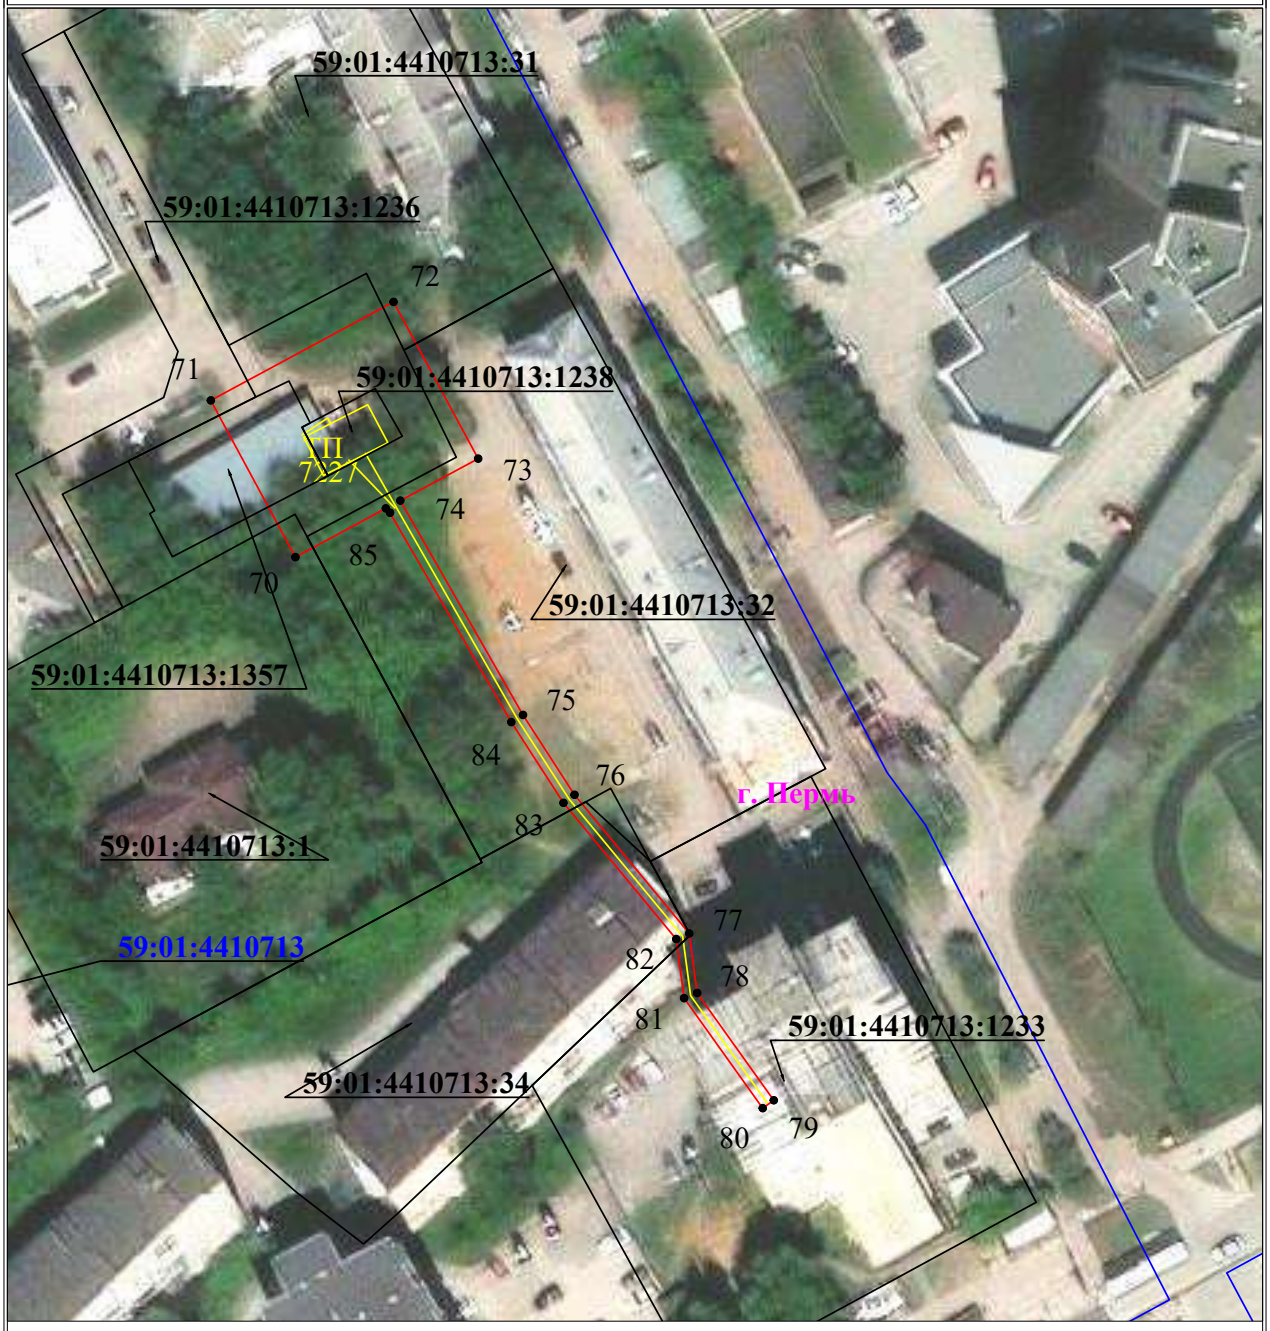

Масштаб 1:1000

Используемые условные знаки и обозначения:

- ● 1 — обозначение характерной точки границы устанавливаемого публичного сервитута
- граница устанавливаемого публичного сервитута
- границы земельных участков, попадающих в зону публичного сервитута
- г. Пермь — наименование населенного пункта
- граница кадастрового квартала
- ось линии, контур объекта
- 59:01:3810290 — номер кадастрового квартала

Лист 3 из 9

Схема расположения границ публичного сервитута для эксплуатации объекта электросетевого хозяйства

«Электросетевой комплекс Подстанция 110/6 кВ «Балатовская» (КЛ 0,4 кВ: от ТП-7061, от ТП-7053, от ТП-7027, от ТП-7058, от ТП-7317, от ТП-7319, от ТП-7009, от ТП-7227, от ТП-7318; ТП-7227, ТП-7053)»

(наименование объекта)

План границ объекта



Масштаб 1:1000

Используемые условные знаки и обозначения:

- ●1 — обозначение характерной точки границы устанавливаемого публичного сервитута
- границы земельных участков, попадающих в зону публичного сервитута
- граница кадастрового квартала
- 59:01:3810290 — номер кадастрового квартала
- граница устанавливаемого публичного сервитута
- г. Пермь — наименование населенного пункта
- ось линии, контур объекта


Лист 4 из 9

Схема расположения границ публичного сервитута для эксплуатации объекта электросетевого хозяйства

«Электросетевой комплекс Подстанция 110/6 кВ «Балатовская» (КЛ 0,4 кВ: от ТП-7061, от ТП-7053, от ТП-7027, от ТП-7058, от ТП-7317, от ТП-7319, от ТП-7009, от ТП-7227, от ТП-7318; ТП-7227, ТП-7053)»

(наименование объекта)

План границ объекта

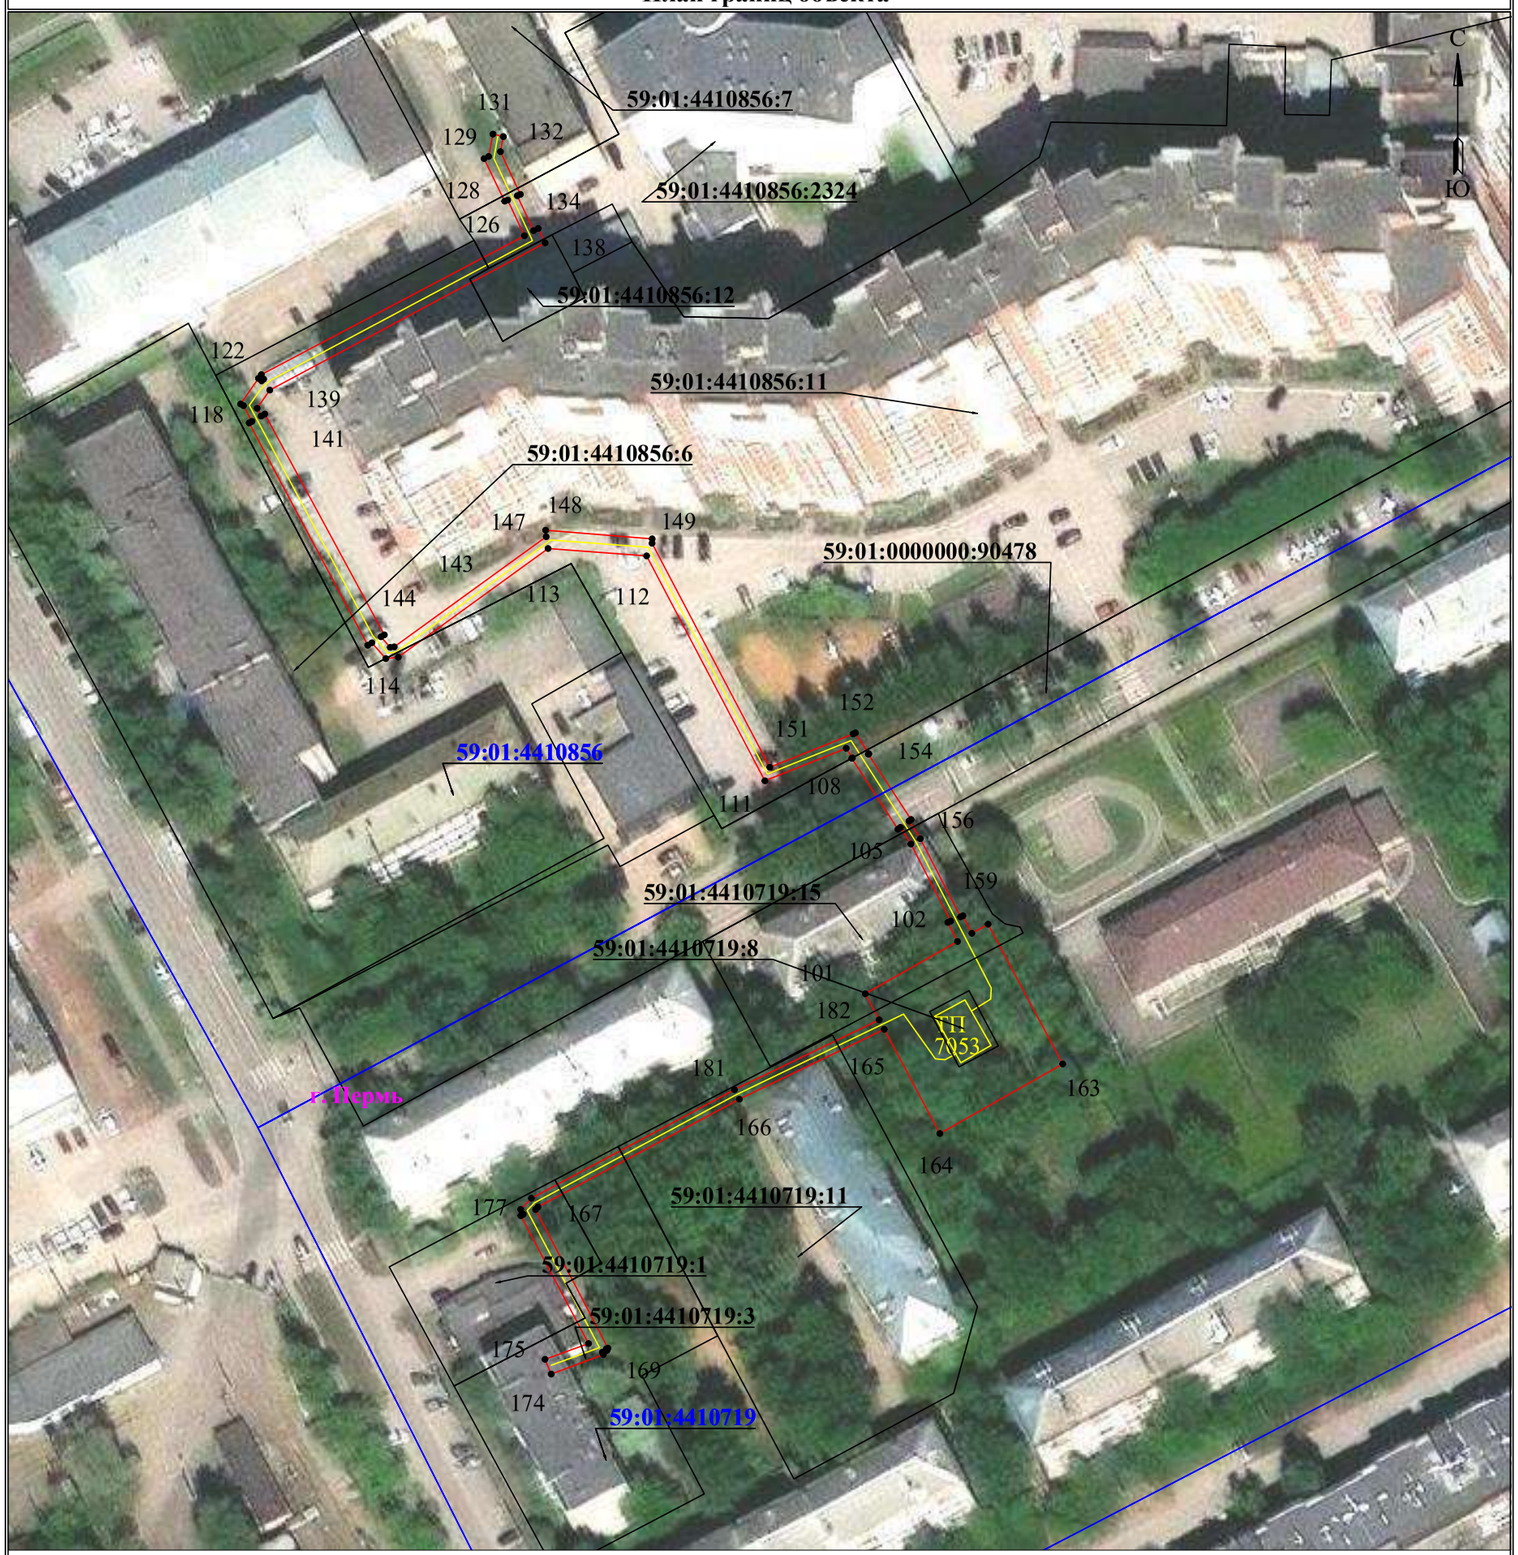

Используемые условные знаки и обозначения:

Масштаб 1:1000

Лист 5 из 9


- ● 1 — обозначение характерной точки границы устанавливаемого публичного сервитута
- границы земельных участков, попадающих в зону публичного сервитута
- граница кадастрового квартала
- 59:01:3810290 — номер кадастрового квартала
- граница устанавливаемого публичного сервитута
- г. Пермь — наименование населенного пункта
- ось линии, контур объекта

Схема расположения границ публичного сервитута
для эксплуатации объекта электросетевого хозяйства

«Электросетевой комплекс Подстанция 110/6 кВ «Балатовская» (КЛ 0,4 кВ: от ТП-7061, от ТП-7053, от ТП-7027, от ТП-7058, от ТП-7317, от ТП-7319, от ТП-7009, от ТП-7227, от ТП-7318; ТП-7227, ТП-7053)»

(наименование объекта)

План границ объекта

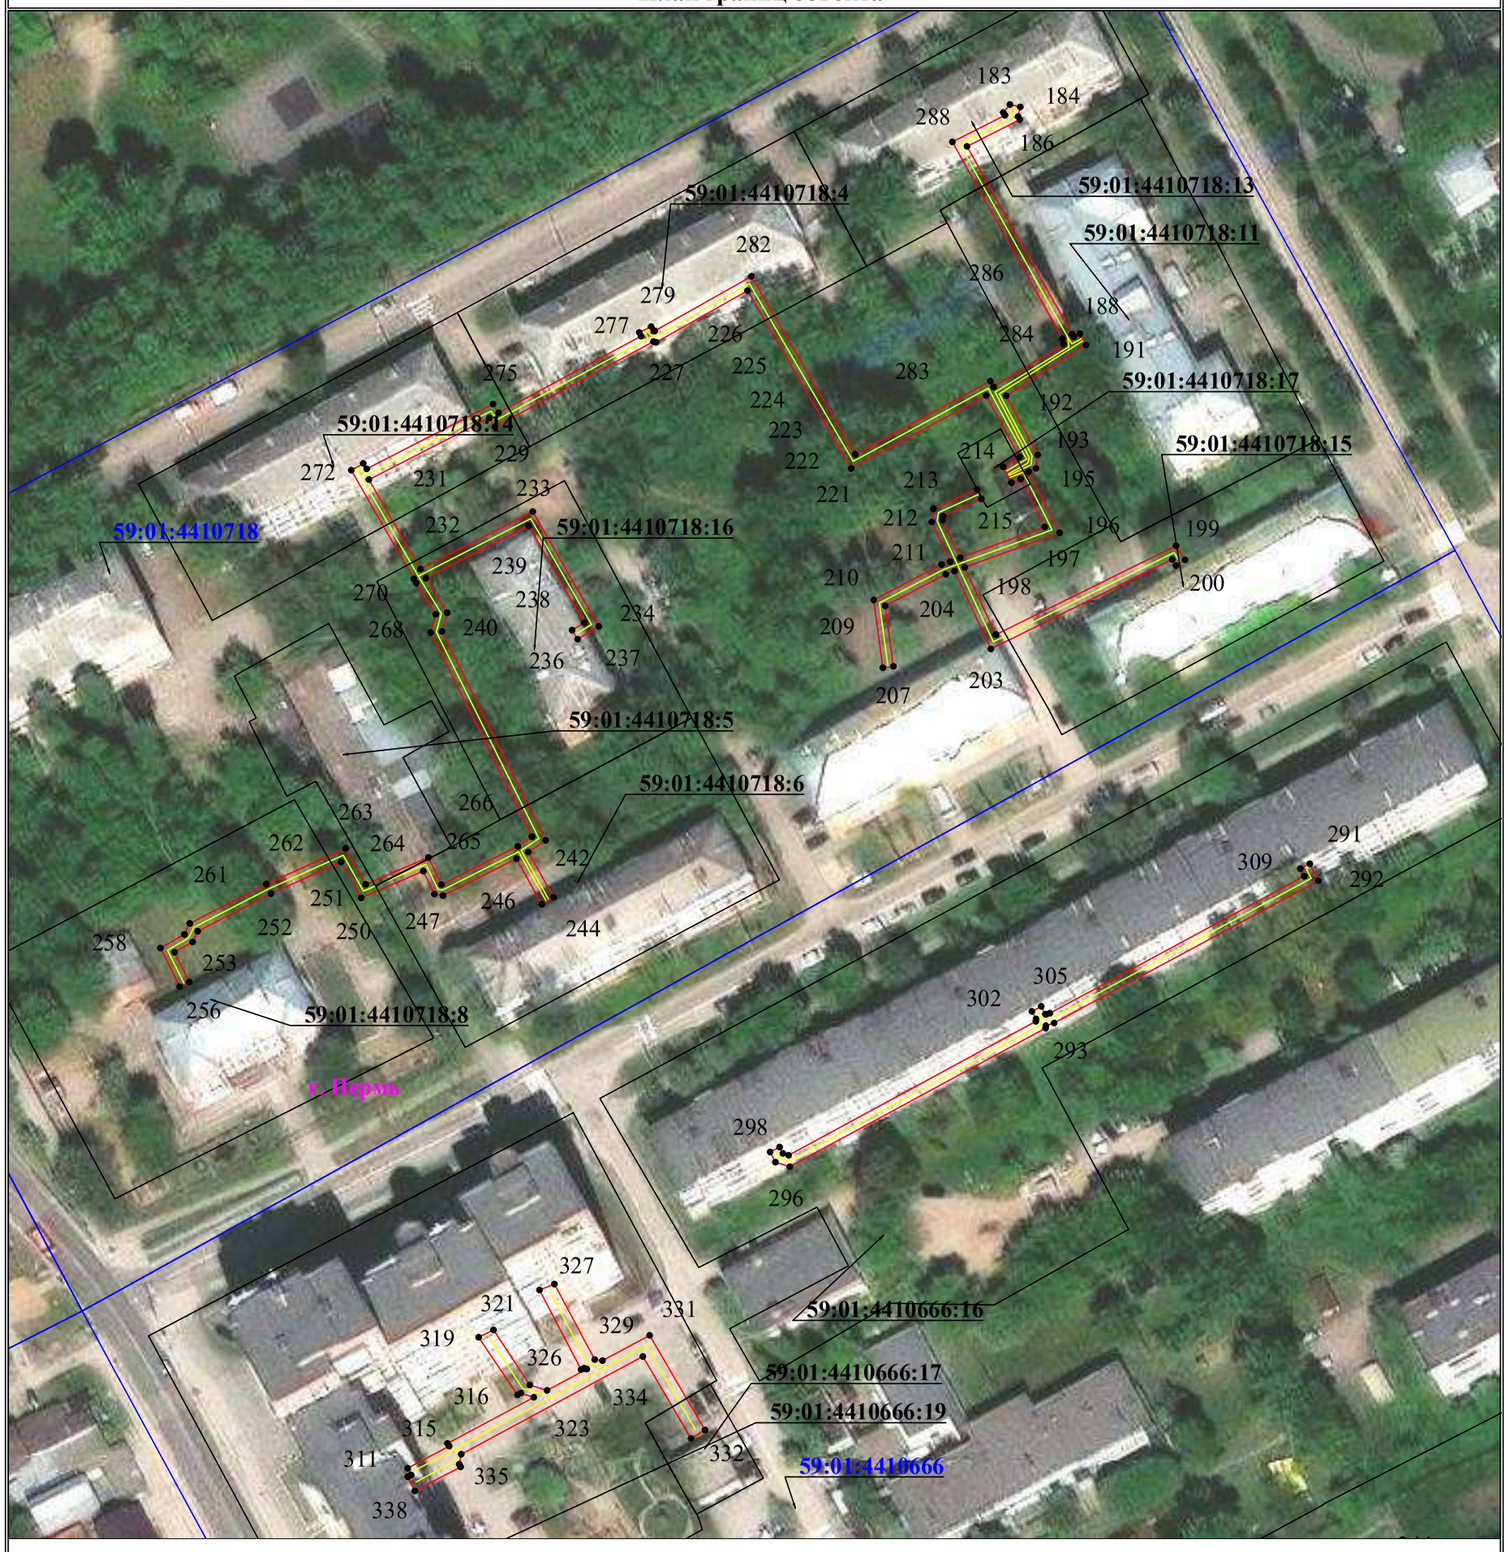

Используемые условные знаки и обозначения:

Масштаб 1:1000

Лист 6 из 9

- ● 1 — **обозначение характерной точки границы устанавливаемого публичного сервитута**
- **границы земельных участков, попадающих в зону публичного сервитута**
- **граница кадастрового квартала**
- 59:01:3810290 — **номер кадастрового квартала**
- **граница устанавливаемого публичного сервитута**
- г. Пермь — **наименование населенного пункта**
- **ось линии, контур объекта**

Схема расположения границ публичного сервитута для эксплуатации объекта электросетевого хозяйства

«Электросетевой комплекс Подстанция 110/6 кВ «Балатовская» (КЛ 0,4 кВ: от ТП-7061, от ТП-7053, от ТП-7027, от ТП-7058, от ТП-7317, от ТП-7319, от ТП-7009, от ТП-7227, от ТП-7318; ТП-7227, ТП-7053)»

(наименование объекта)

План границ объекта



Масштаб 1:1000

Используемые условные знаки и обозначения:

- ● 1 — обозначение характерной точки границы устанавливаемого публичного сервитута
- граница устанавливаемого публичного сервитута
- границы земельных участков, попадающих в зону публичного сервитута
- г. Пермь — наименование населенного пункта
- граница кадастрового квартала
- ось линии, контур объекта
- 59:01:3810290 — номер кадастрового квартала


Лист 7 из 9

Схема расположения границ публичного сервитута для эксплуатации объекта электросетевого хозяйства

«Электросетевой комплекс Подстанция 110/6 кВ «Балатовская» (КЛ 0,4 кВ: от ТП-7061, от ТП-7053, от ТП-7027, от ТП-7058, от ТП-7317, от ТП-7319, от ТП-7009, от ТП-7227, от ТП-7318; ТП-7227, ТП-7053)»

(наименование объекта)

План границ объекта

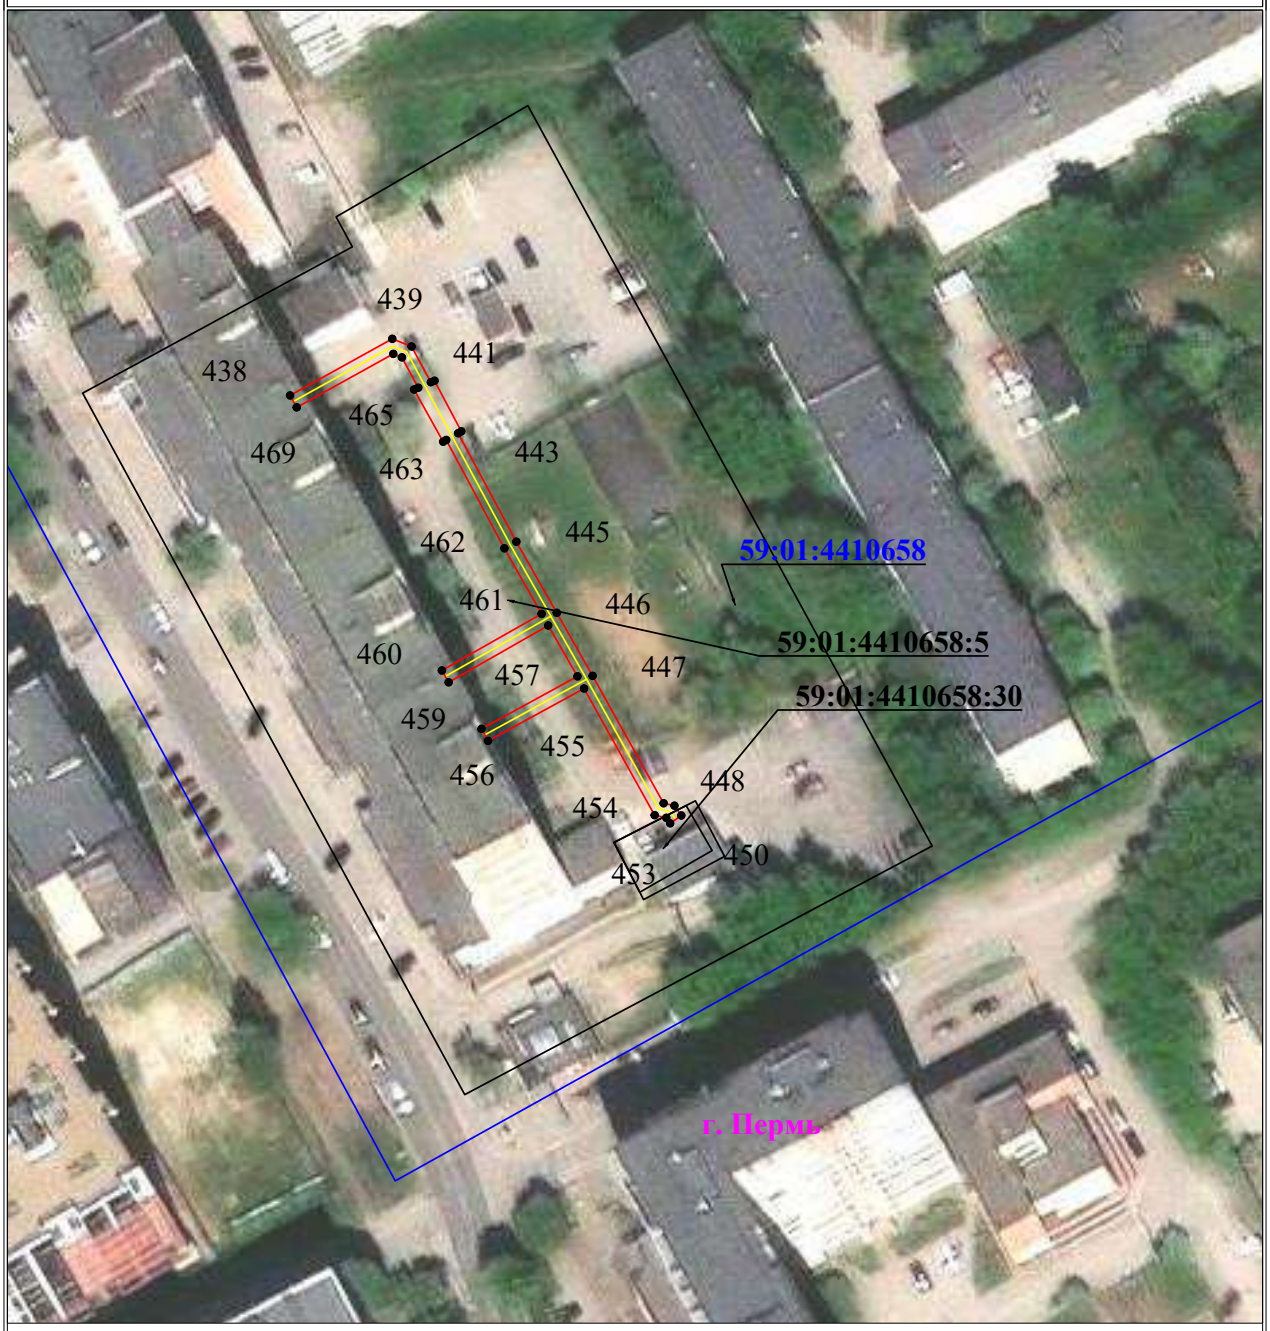

Масштаб 1:1000

Используемые условные знаки и обозначения:

- ● 1 — обозначение характерной точки границы устанавливаемого публичного сервитута
- граница устанавливаемого публичного сервитута
- границы земельных участков, попадающих в зону публичного сервитута
- г. Пермь — наименование населенного пункта
- граница кадастрового квартала
- ось линии, контур объекта
- 59:01:3810290 — номер кадастрового квартала


Лист 8 из 9

Схема расположения границ публичного сервитута для эксплуатации объекта электросетевого хозяйства

«Электросетевой комплекс Подстанция 110/6 кВ «Балатовская» (КЛ 0,4 кВ: от ТП-7061, от ТП-7053, от ТП-7027, от ТП-7058, от ТП-7317, от ТП-7319, от ТП-7009, от ТП-7227, от ТП-7318; ТП-7227, ТП-7053)»

(наименование объекта)

План границ объекта

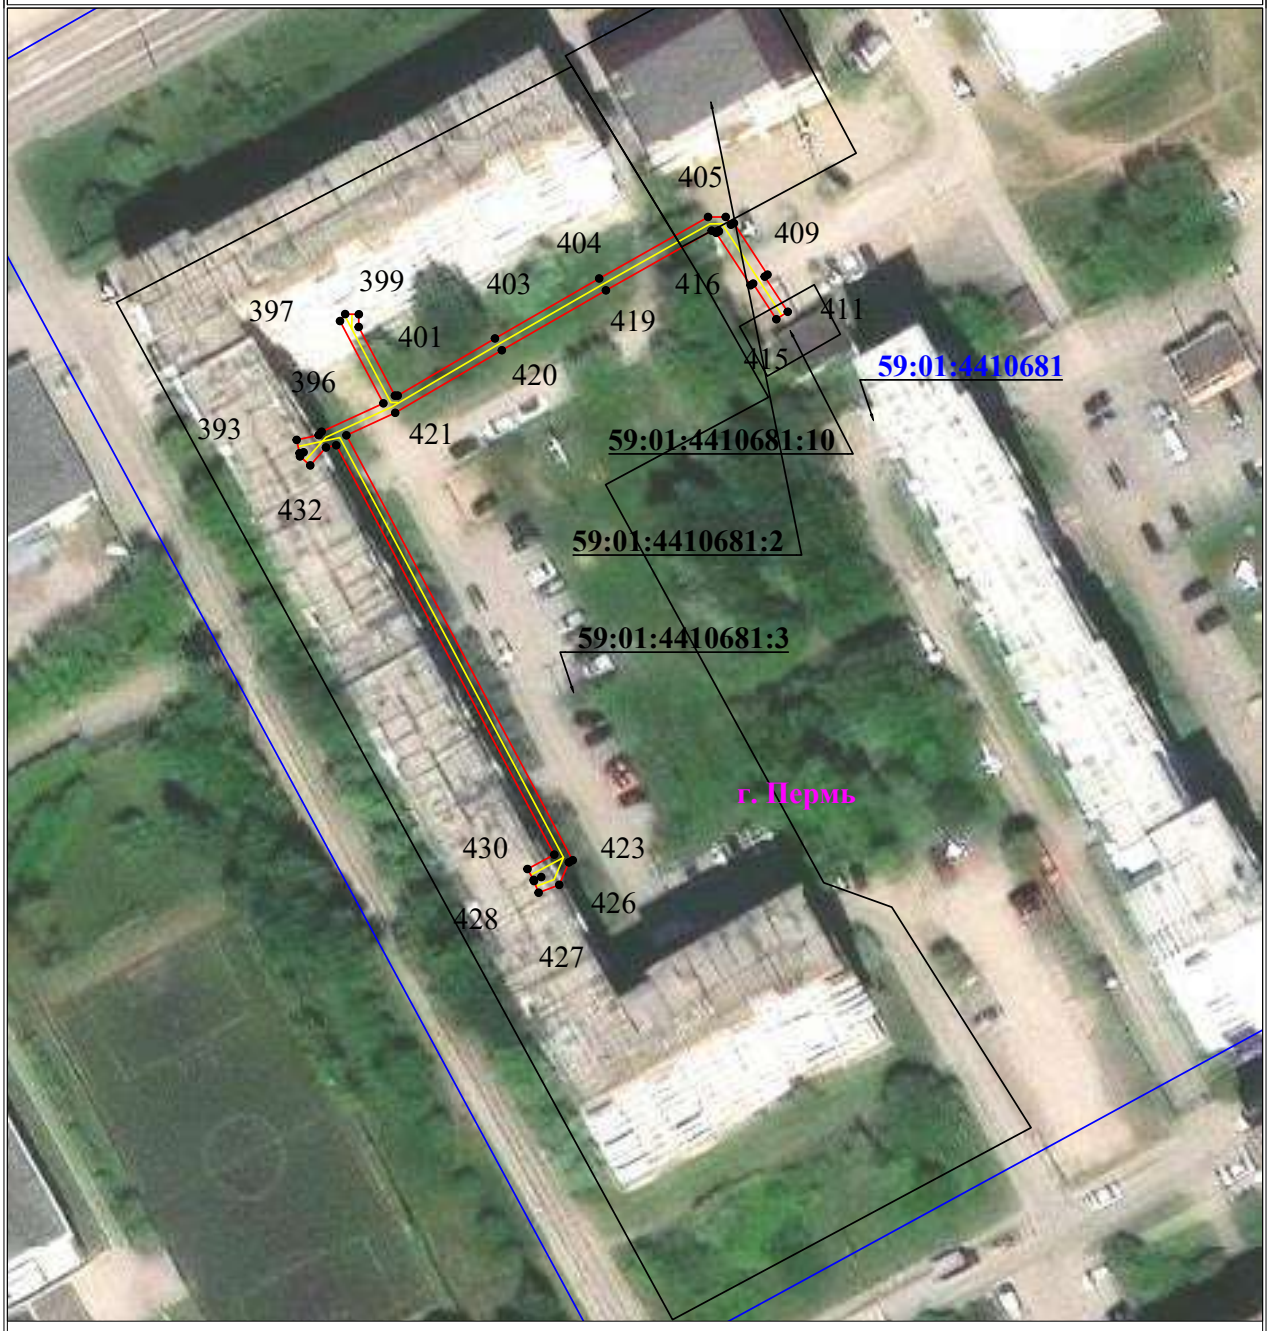

Масштаб 1:1000

Используемые условные знаки и обозначения:

- ● 1 — обозначение характерной точки границы устанавливаемого публичного сервитута
- граница устанавливаемого публичного сервитута
- границы земельных участков, попадающих в зону публичного сервитута
- г. Пермь — наименование населенного пункта
- граница кадастрового квартала
- ось линии, контур объекта
- 59:01:3810290 — номер кадастрового квартала


Лист 9 из 9

Схема расположения границ публичного сервитута
для эксплуатации объекта электросетевого хозяйства
«Электросетевой комплекс Подстанция 110/6 кВ «Балатовская» (КЛ 0,4кВ: от ТП-7088, от ТП-7155, от ТП-7123, от ТП-7022, от ТП-7092, от РП-26, от ТП-7026, от ТП-7023, от ТП-7210)»

(наименование объекта)

План границ объекта

Обзорная схема границ объекта

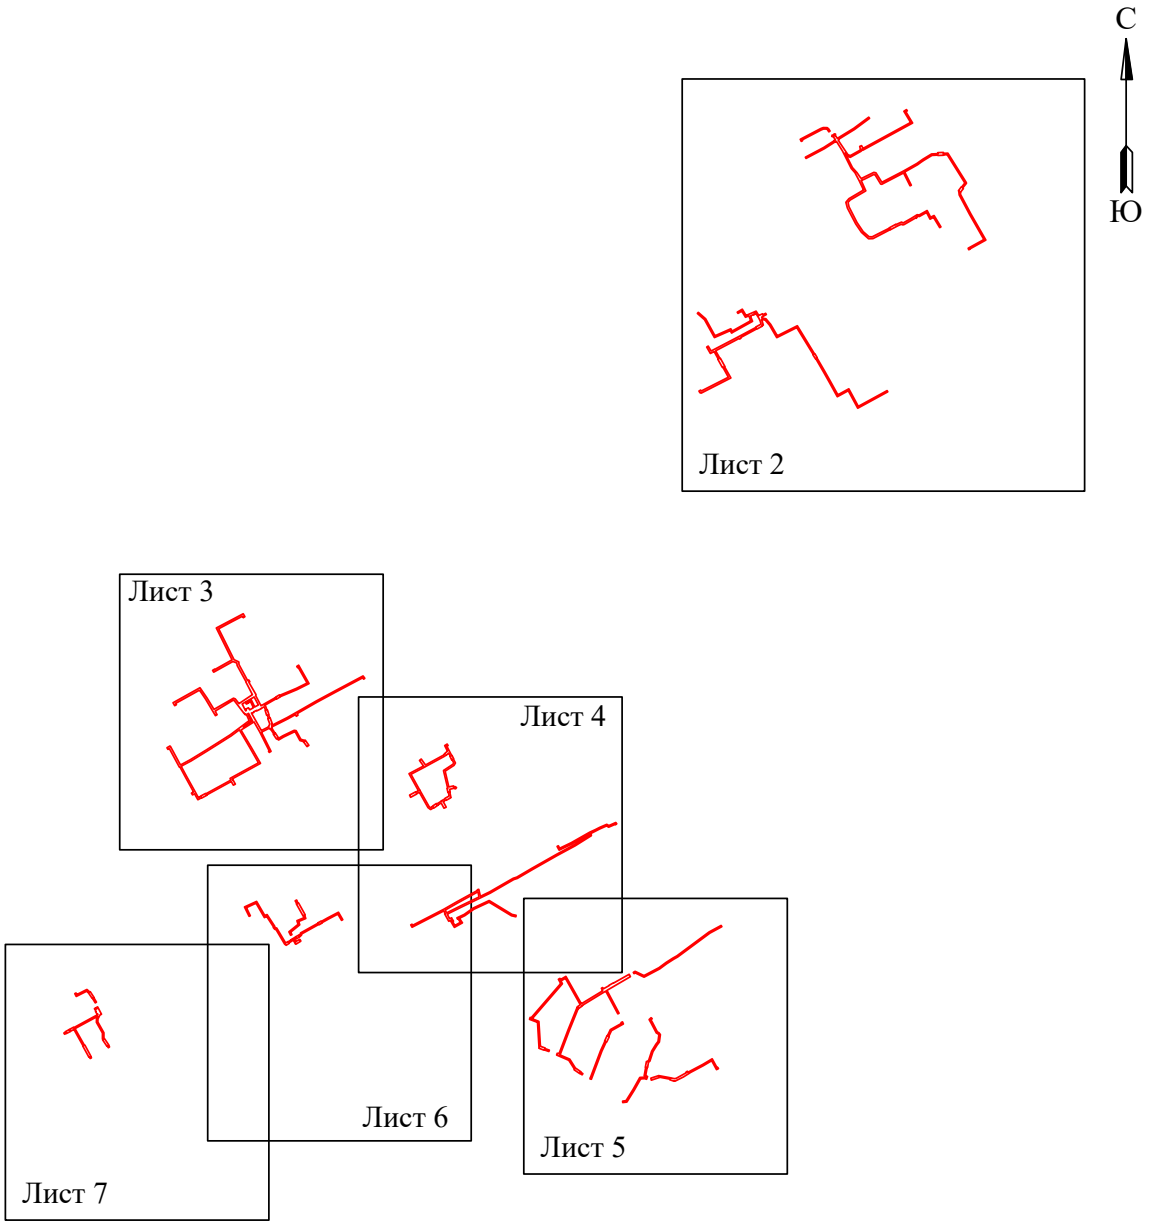

Условные обозначения:

- граница устанавливаемой зоны публичного сервитута

Схема расположения границ публичного сервитута
для эксплуатации объекта электросетевого хозяйства

«Электросетевой комплекс Подстанция 110/6 кВ «Балатовская» (КЛ 0,4кВ: от ТП-7088, от ТП-7155, от ТП-7123, от ТП-7022, от ТП-7092, от РП-26, от ТП-7026, от ТП-7023, от ТП-7210)»

(наименование объекта)

План границ объекта



Используемые условные знаки и обозначения:

Масштаб 1:2000 **Лист 2 из 7**


- ● 1 — **обозначение характерной точки границы устанавливаемого публичного сервитута**
- **границы земельных участков, попадающих в зону публичного сервитута**
- **граница кадастрового квартала**
- 59:01:3810290 — **номер кадастрового квартала**
- **граница устанавливаемого публичного сервитута**
- г. Пермь — **наименование населенного пункта**
- **ось линии, контур объекта**

Схема расположения границ публичного сервитута для эксплуатации объекта электросетевого хозяйства

«Электросетевой комплекс Подстанция 110/6 кВ «Балатовская» (КЛ 0,4кВ: от ТП-7088, от ТП-7155, от ТП-7123, от ТП-7022, от ТП-7092, от РП-26, от ТП-7026, от ТП-7023, от ТП-7210)»

(наименование объекта)

План границ объекта

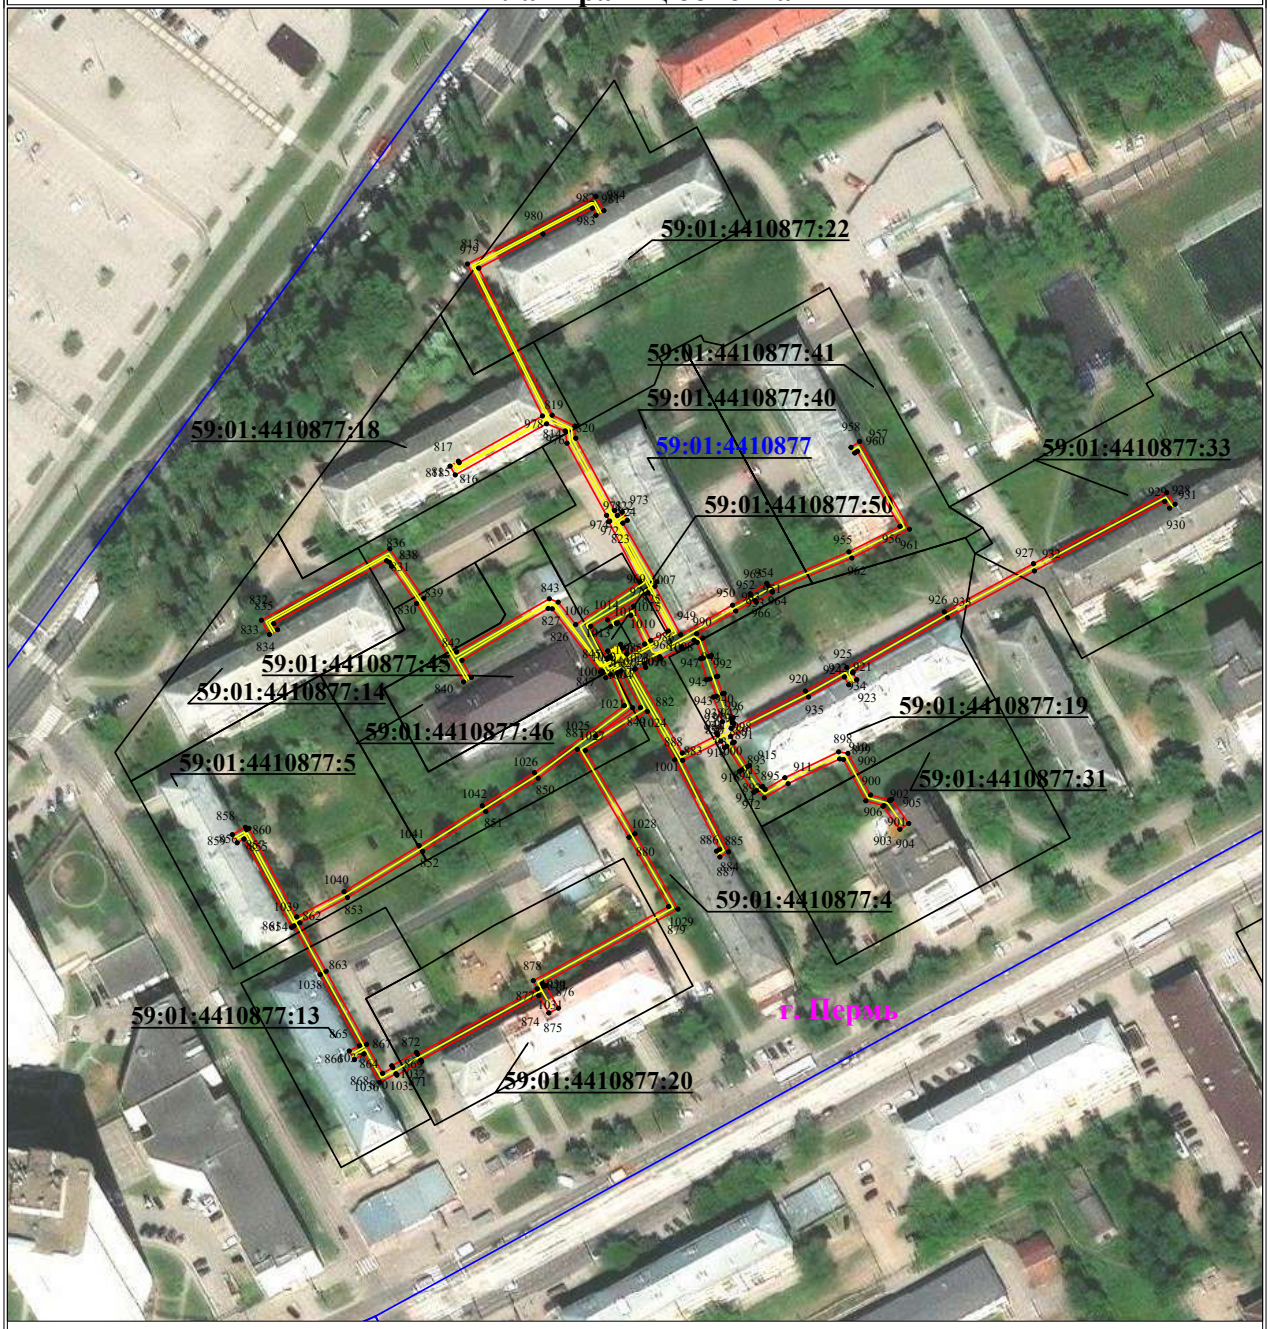

Используемые условные знаки и обозначения:

Масштаб 1:2000

Лист 3 из 7


- ● 1 — обозначение характерной точки границы устанавливаемого публичного сервитута
- граница устанавливаемого публичного сервитута
- границы земельных участков, попадающих в зону публичного сервитута
- г. Пермь — наименование населенного пункта
- граница кадастрового квартала
- ось линии, контур объекта
- 59:01:3810290 — номер кадастрового квартала

Схема расположения границ публичного сервитута для эксплуатации объекта электросетевого хозяйства

«Электросетевой комплекс Подстанция 110/6 кВ «Балатовская» (КЛ 0,4кВ: от ТП-7088, от ТП-7155, от ТП-7123, от ТП-7022, от ТП-7092, от РП-26, от ТП-7026, от ТП-7023, от ТП-7210)»

(наименование объекта)

План границ объекта

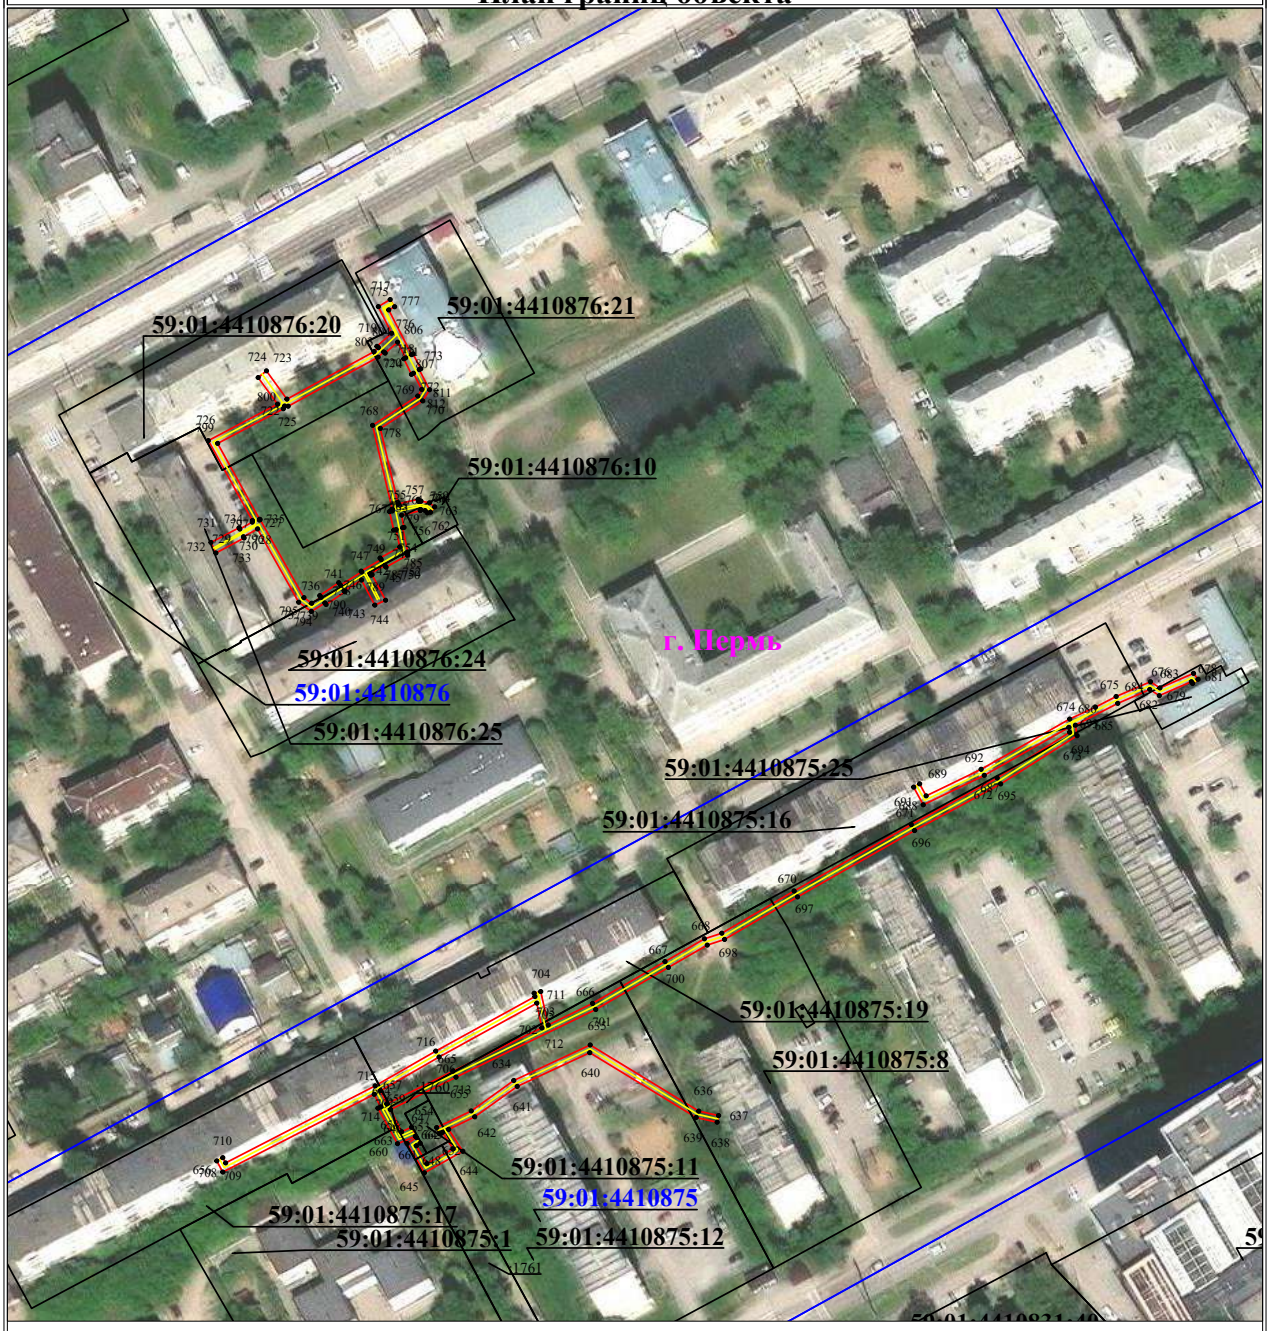

Используемые условные знаки и обозначения:

Масштаб 1:2000

Лист 4 из 7


- ● 1 — обозначение характерной точки границы устанавливаемого публичного сервитута
- границы земельных участков, попадающих в зону публичного сервитута
- граница кадастрового квартала
- 59:01:3810290 — номер кадастрового квартала
- граница устанавливаемого публичного сервитута
- г. Пермь — наименование населенного пункта
- ось линии, контур объекта

Схема расположения границ публичного сервитута для эксплуатации объекта электросетевого хозяйства

«Электросетевой комплекс Подстанция 110/6 кВ «Балатовская» (КЛ 0,4кВ: от ТП-7088, от ТП-7155, от ТП-7123, от ТП-7022, от ТП-7092, от РП-26, от ТП-7026, от ТП-7023, от ТП-7210)»

(наименование объекта)

План границ объекта

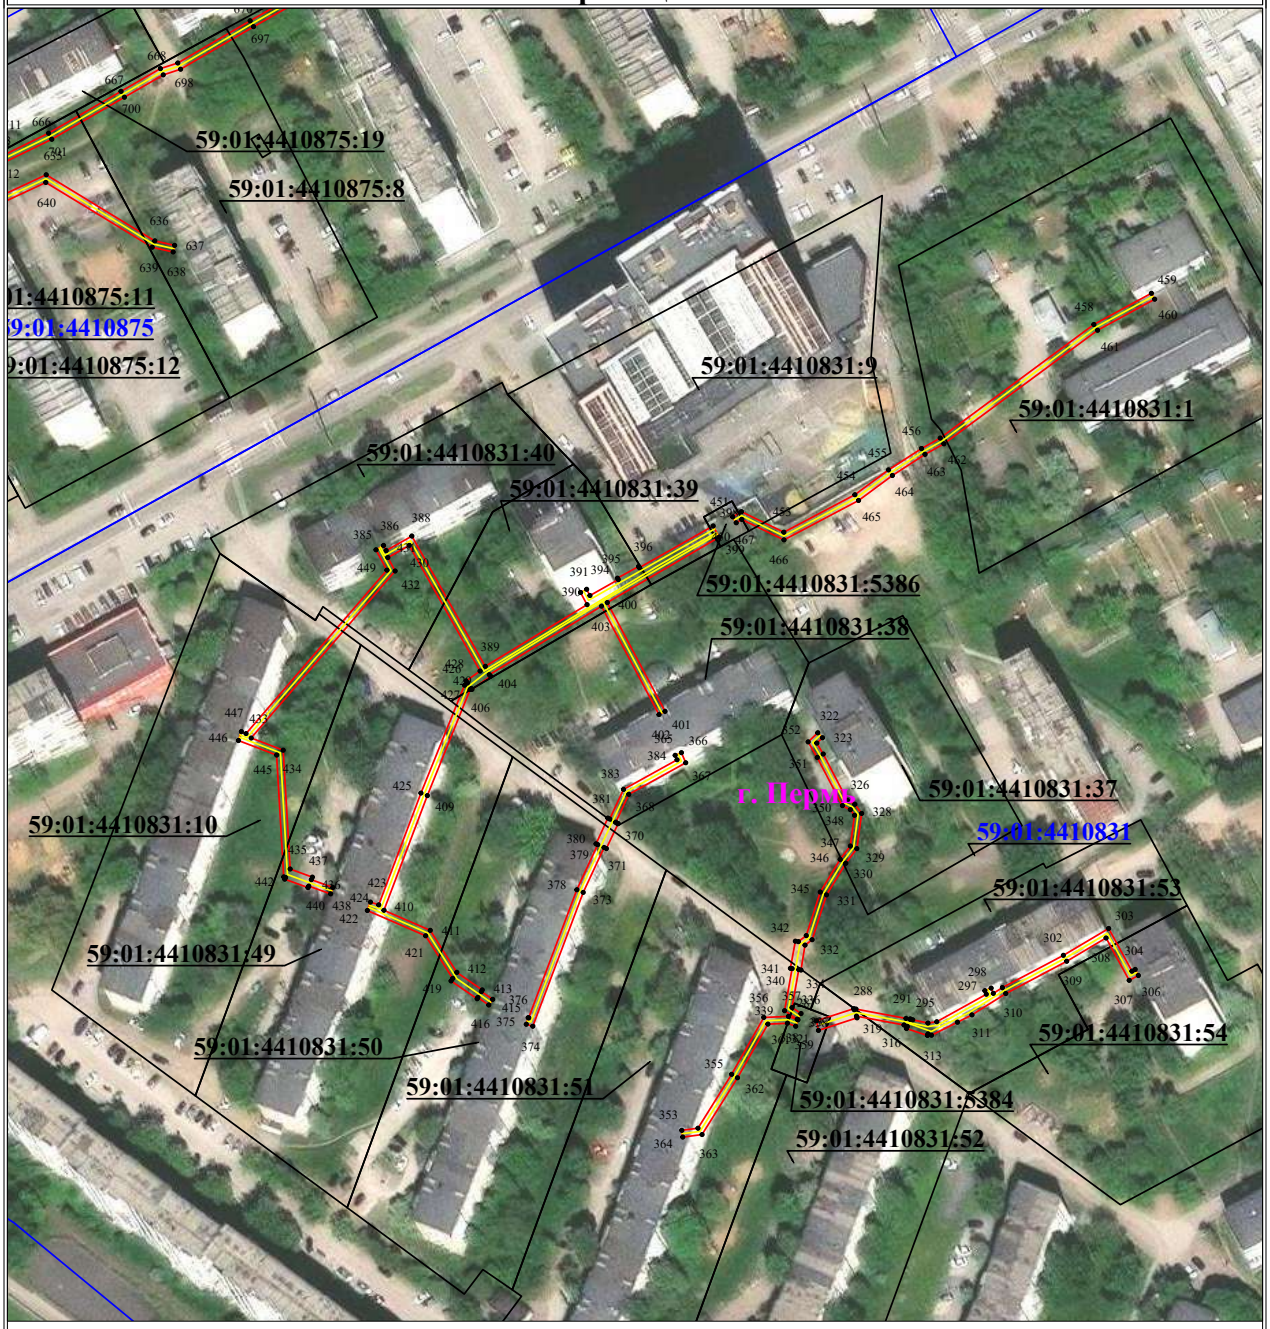

Используемые условные знаки и обозначения:

Масштаб 1:2000

Лист 5 из 7


- ● 1 — обозначение характерной точки границы устанавливаемого публичного сервитута
- граница устанавливаемого публичного сервитута
- границы земельных участков, попадающих в зону публичного сервитута
- г. Пермь — наименование населенного пункта
- граница кадастрового квартала
- ось линии, контур объекта
- 59:01:3810290 — номер кадастрового квартала

Схема расположения границ публичного сервитута для эксплуатации объекта электросетевого хозяйства

«Электросетевой комплекс Подстанция 110/6 кВ «Балатовская» (КЛ 0,4кВ: от ТП-7088, от ТП-7155, от ТП-7123, от ТП-7022, от ТП-7092, от РП-26, от ТП-7026, от ТП-7023, от ТП-7210)»

(наименование объекта)

План границ объекта

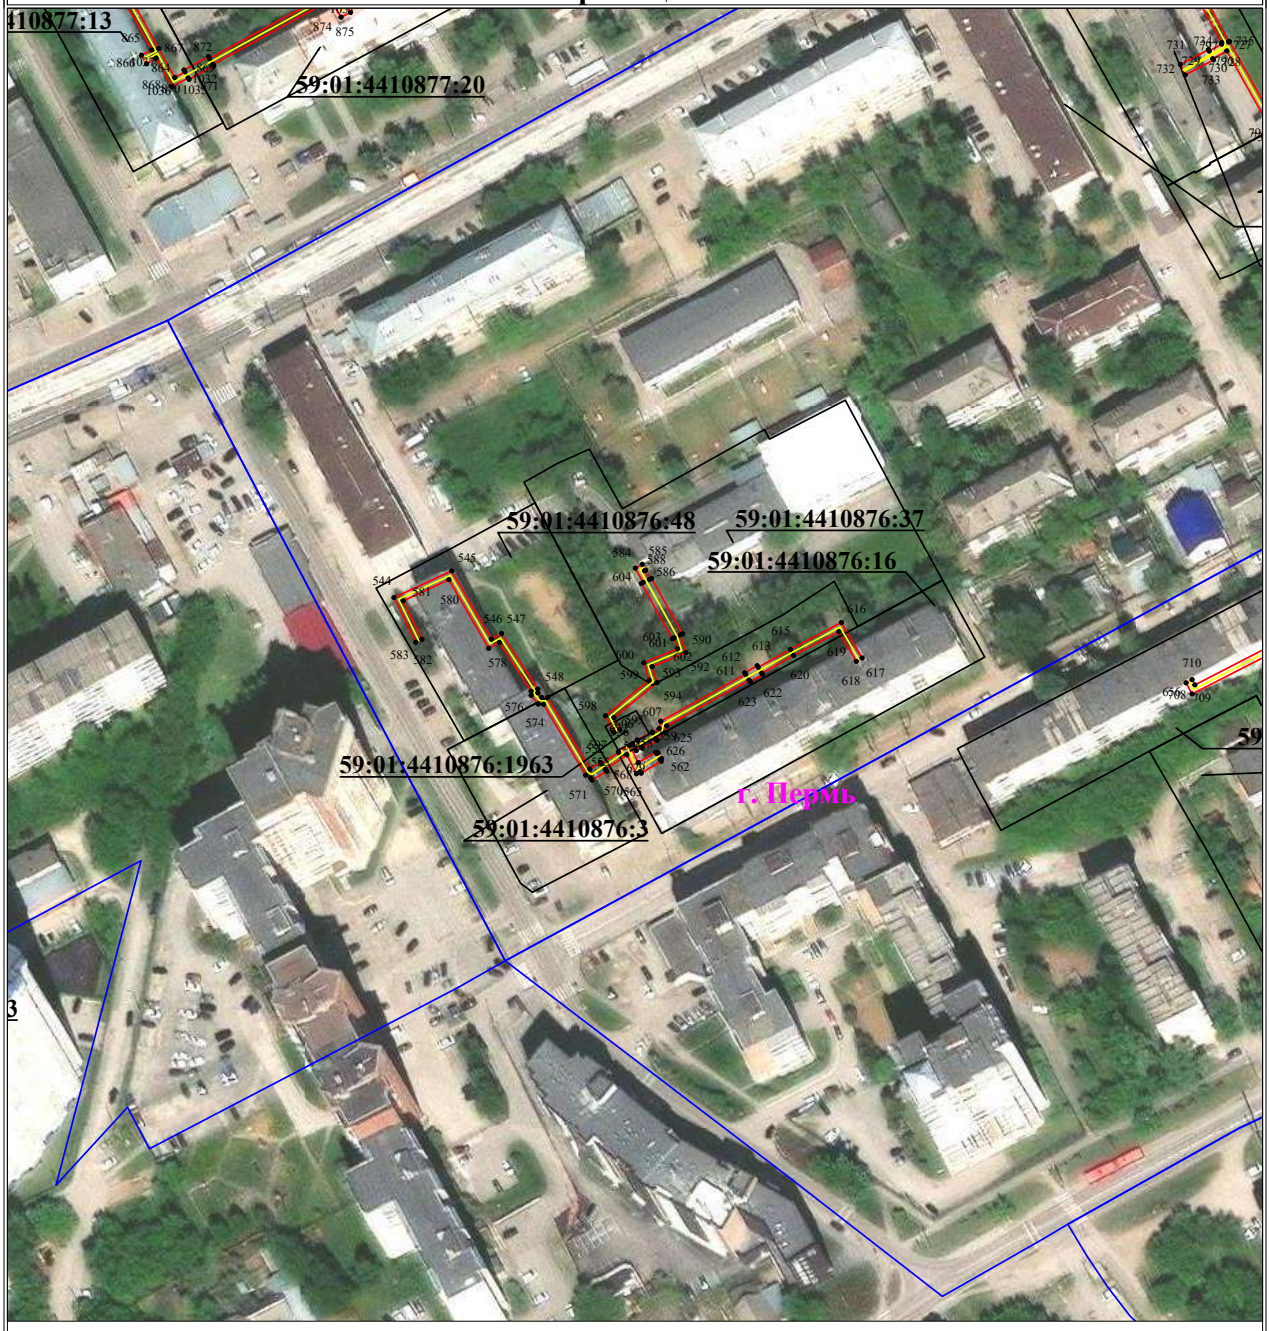

Масштаб 1:2000

Лист 6 из 7

Используемые условные знаки и обозначения:


- ● 1 — обозначение характерной точки границы устанавливаемого публичного сервитута
- границы земельных участков, попадающих в зону публичного сервитута
- граница кадастрового квартала
- 59:01:3810290 — номер кадастрового квартала
- граница устанавливаемого публичного сервитута
- г. Пермь — наименование населенного пункта
- ось линии, контур объекта

Схема расположения границ публичного сервитута для эксплуатации объекта электросетевого хозяйства

«Электросетевой комплекс Подстанция 110/6 кВ «Балатовская» (КЛ 0,4кВ: от ТП-7088, от ТП-7155, от ТП-7123, от ТП-7022, от ТП-7092, от РП-26, от ТП-7026, от ТП-7023, от ТП-7210)»

(наименование объекта)

План границ объекта

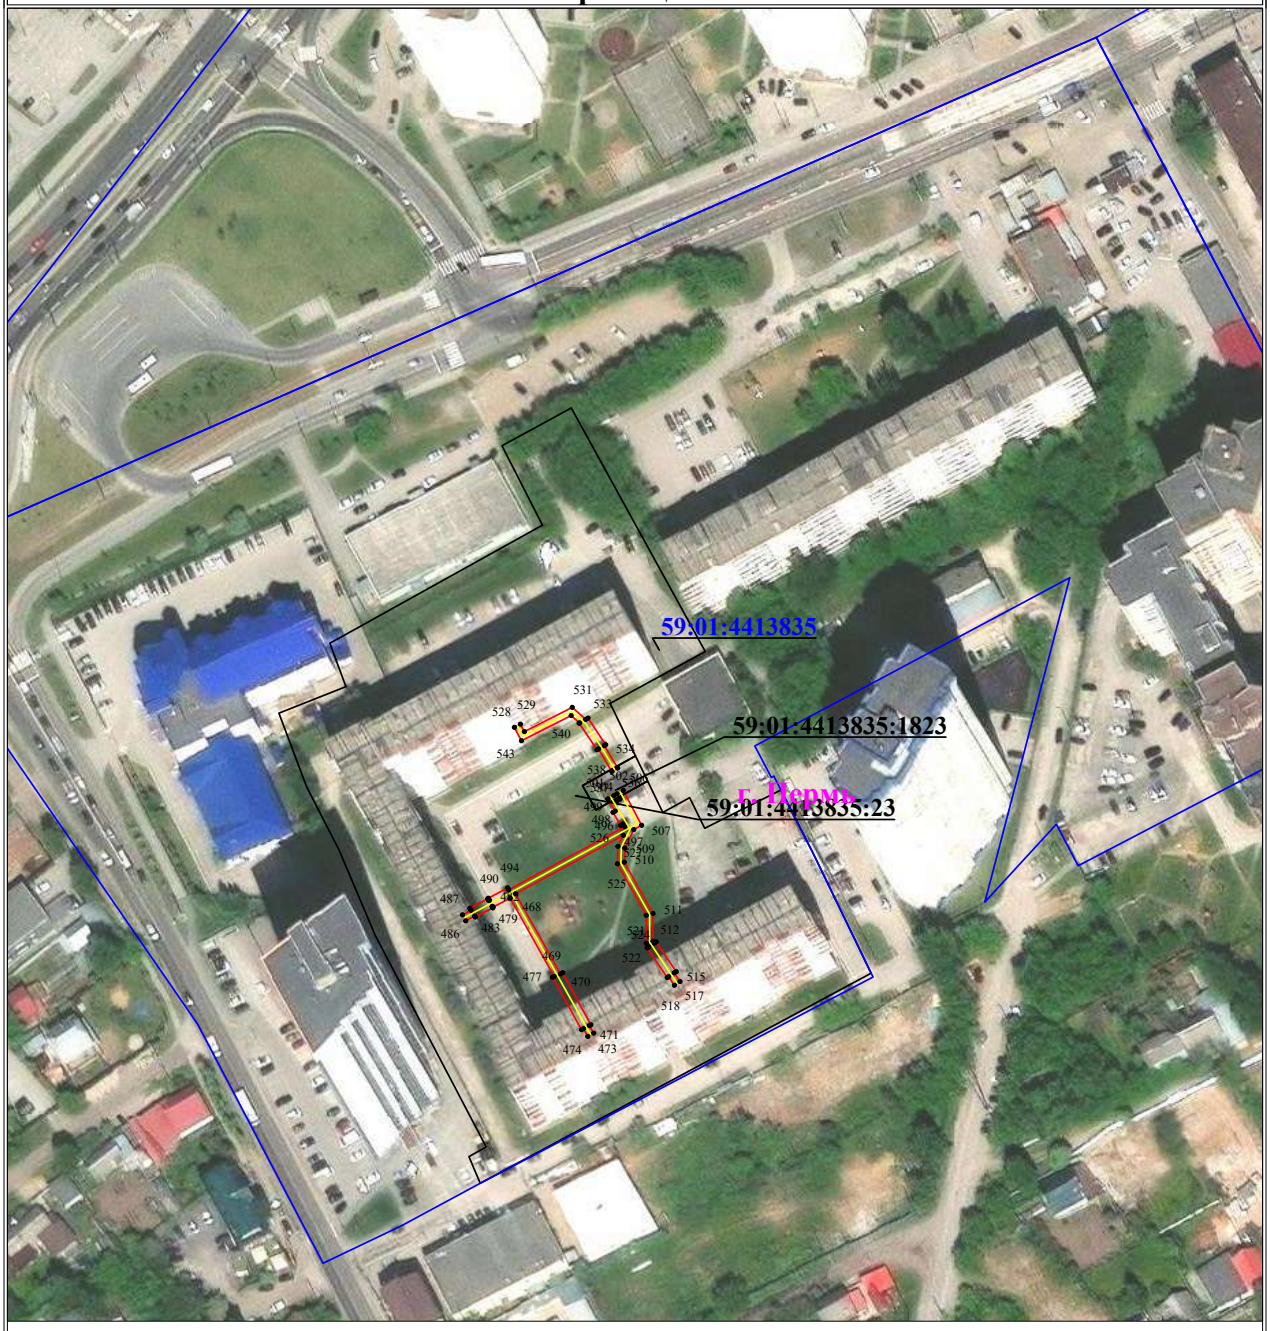

Используемые условные знаки и обозначения:

- ● 1 — обозначение характерной точки границы устанавливаемого публичного сервитута
- граница устанавливаемого публичного сервитута
- границы земельных участков, попадающих в зону публичного сервитута
- наименование населенного пункта
- граница кадастрового квартала
- ось линии, контур объекта
- 59:01:3810290 — номер кадастрового квартала

Масштаб 1:2000

Лист 7 из 7

Схема расположения границ публичного сервитута

Объект: Строительство КЛ 0,4 кВ от РУ 0,4 кВ ТП-4183, установка оборудования учета э/э в РУ 0,4 кВ ТП-4183 для электроснабжения складского здания/помещения по адресу: Пермский край, г. Пермь, ул. Ольховская, д.7

Местоположение: Пермский край, г. Пермь, ул. Ольховская

Площадь земель или части земельного участка, кв.м. : 247 (часть земельного участка с КН 59:01:0000000:89996 - 247 кв.м.)



№№ точек	Y	X
1	527431,87	2239483,55
2	527433,35	2239484,99
3	527431,79	2239486,87
4	527428,90	2239484,35
5	527383,33	2239536,60
6	527358,14	2239566,80
7	527362,35	2239570,30
8	527360,89	2239571,78
9	527355,26	2239567,11
10	527381,95	2239535,12
11	527428,73	2239481,48
12	527431,55	2239483,94
1	527431,87	2239483,55


Масштаб 1:700

Условные обозначения:

граница публичного сервитута
граница земельного участка, сведения которого внесены в ЕГРН
проектное местоположение инженерного сооружения
59:01:4410806 обозначение кадастрового квартала
59:01:1713048:55 обозначение кадастрового номера земельного участка

Система координат МСК-59, зона 2
Метод определения координат: Метод спутниковых геодезических измерений (определений)
средняя квадратическая погрешность положения характерных точек (Mt)- 0.10 м

Пользовательское графическое построение

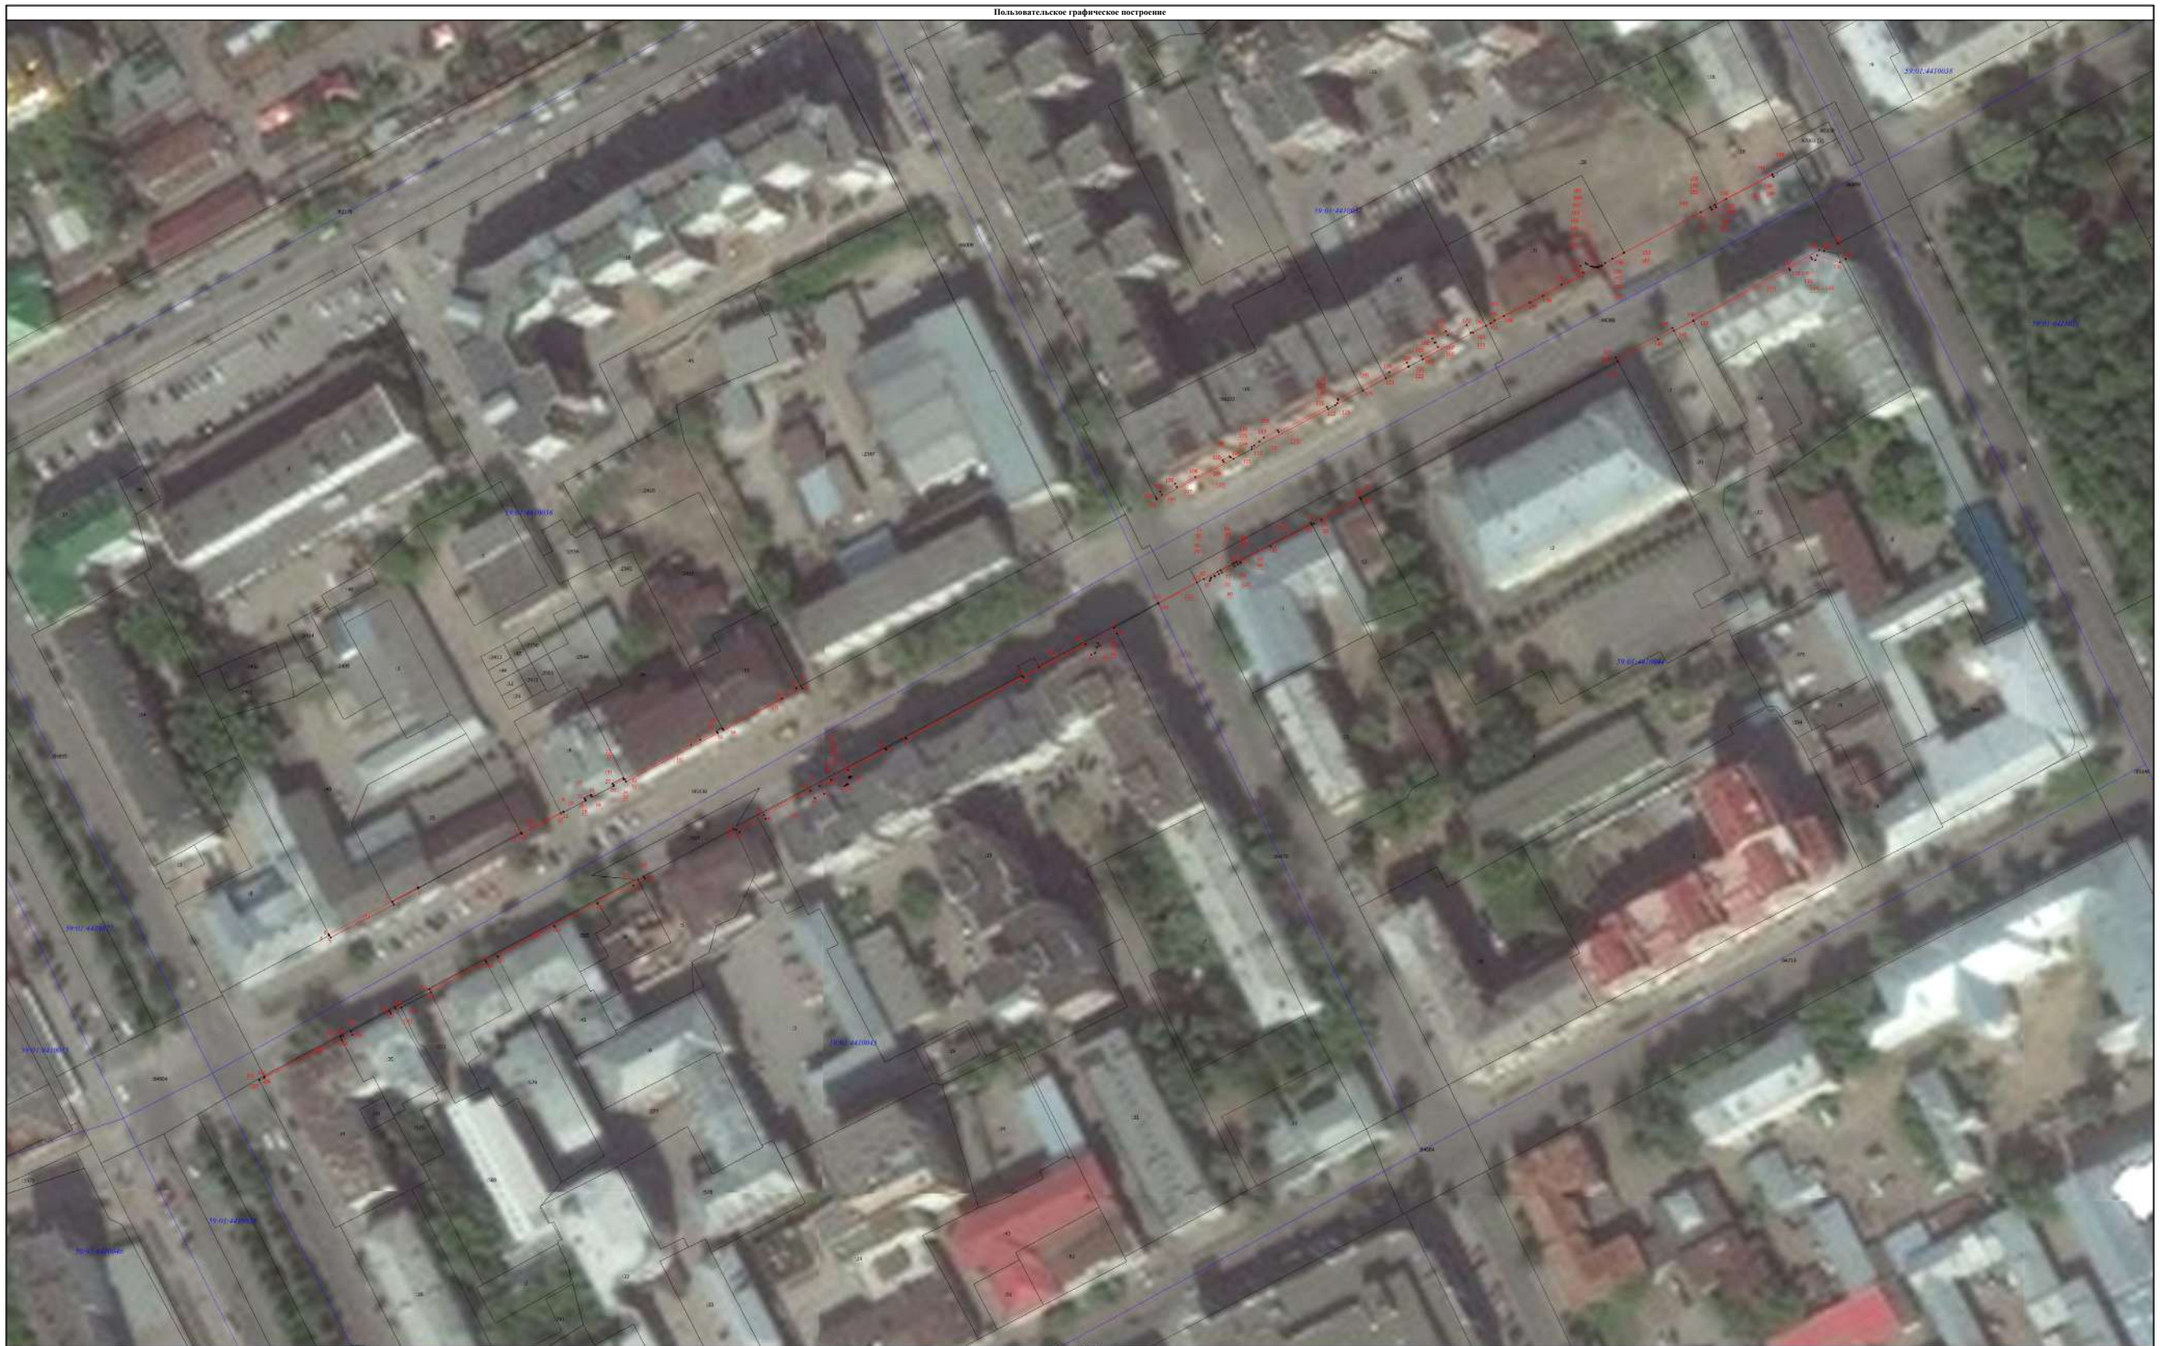

Масштаб 1:500

Условные обозначения

- Часть границы, местоположение которой определено при выполнении кадастровых работ
- Характерная точка границы земельного участка, сведения ЕГРН о которой соответствуют требованиям, установленным в соответствии с частью 13 статьи 22 Федерального закона от 13 июля 2015 г. N 218-ФЗ "О государственной регистрации недвижимости"
- Характерная точка границы, сведения о которой позволяют однозначно определить ее положение на местности
- Обозначение новой характерной точки
- Часть границы, сведения ЕГРН о которой позволяют однозначно определить ее положение на местности
- Границы кадастрового квартала
- Кадастровый номер земельного участка
- Обозначение контура земельного участка
- Номер кадастрового квартала


Схема расположения границ публичного сервитута
для эксплуатации объекта электросетевого хозяйства

Электросетевой комплекс Подстанция 35/6 кВ «Грачева» (КЛ 6 кВ фидер Мотовилиха от ПС «Грачева», КЛ 6 кВ фидер Транзит №29, КЛ 6 кВ фидер Транзит №30, КЛ 6 кВ фидер Хрустальный от РП-19, КЛ 6 кВ фидер Восстания от РП-62; ТП 2043, КТП 2047, КТП 2002, ТП 2189, ТП 2044, ТП 2116, ТП 2001, КТП 2137)

(наименование объекта)

План границ объекта

Обзорная схема границ объекта

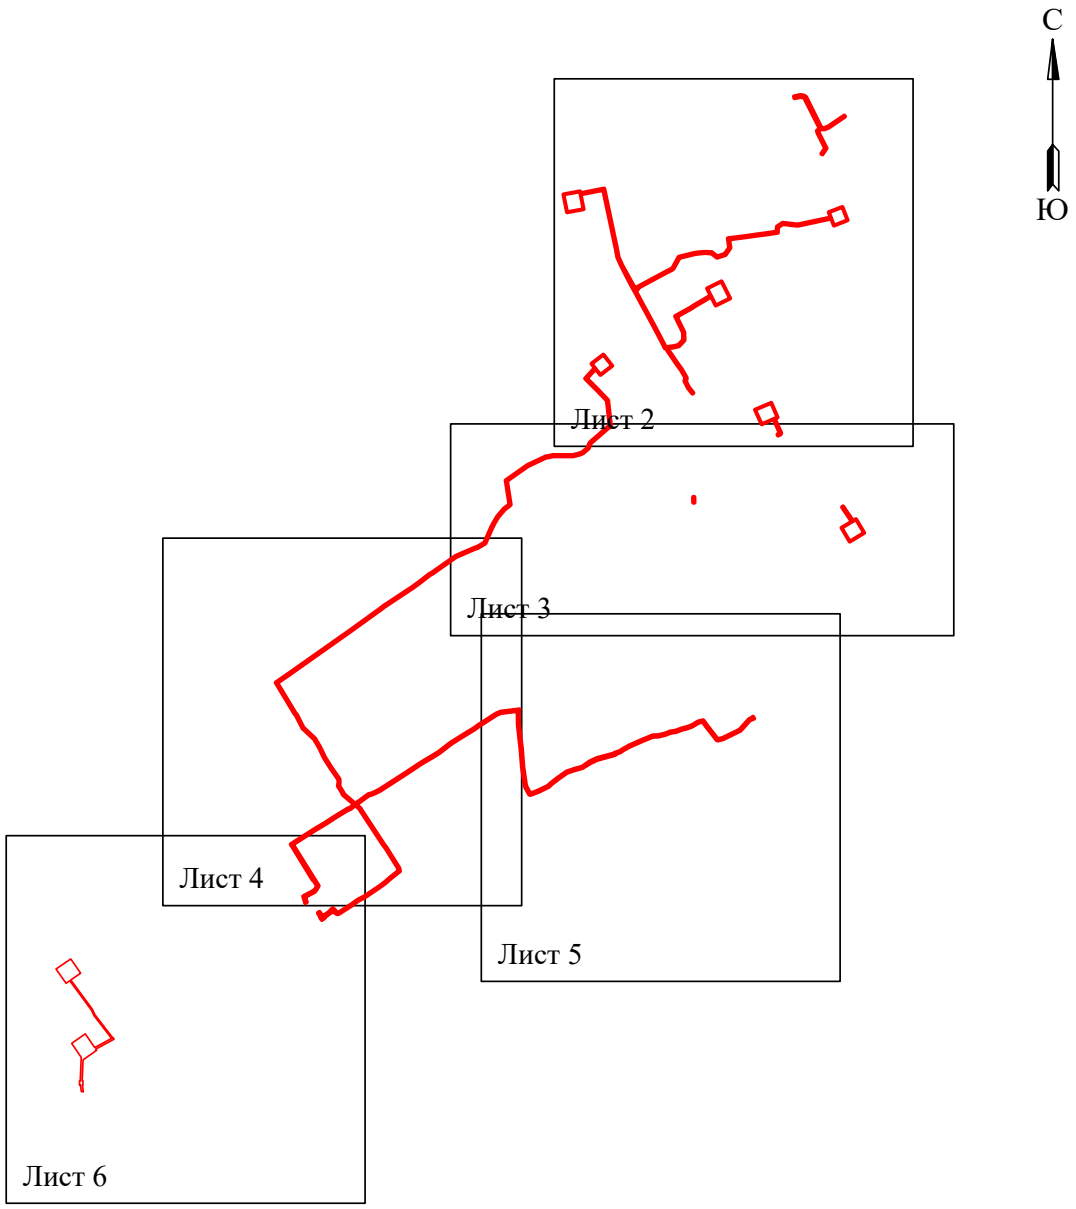

Условные обозначения:


- граница устанавливаемой зоны публичного сервитута

Схема расположения границ публичного сервитута для эксплуатации объекта электросетевого хозяйства

Электросетевой комплекс Подстанция 35/6 кВ «Грачева» (КЛ 6 кВ фидер Мотовилиха от ПС «Грачева», КЛ 6 кВ фидер Транзит №29, КЛ 6 кВ фидер Транзит №30, КЛ 6 кВ фидер Хрустальный от РП-19, КЛ 6 кВ фидер Восстания от РП-62; ТП 2043, КТП 2047, КТП 2002, ТП 2189, ТП 2044, ТП 2116, ТП 2001, КТП 2137)

(наименование объекта)

План границ объекта

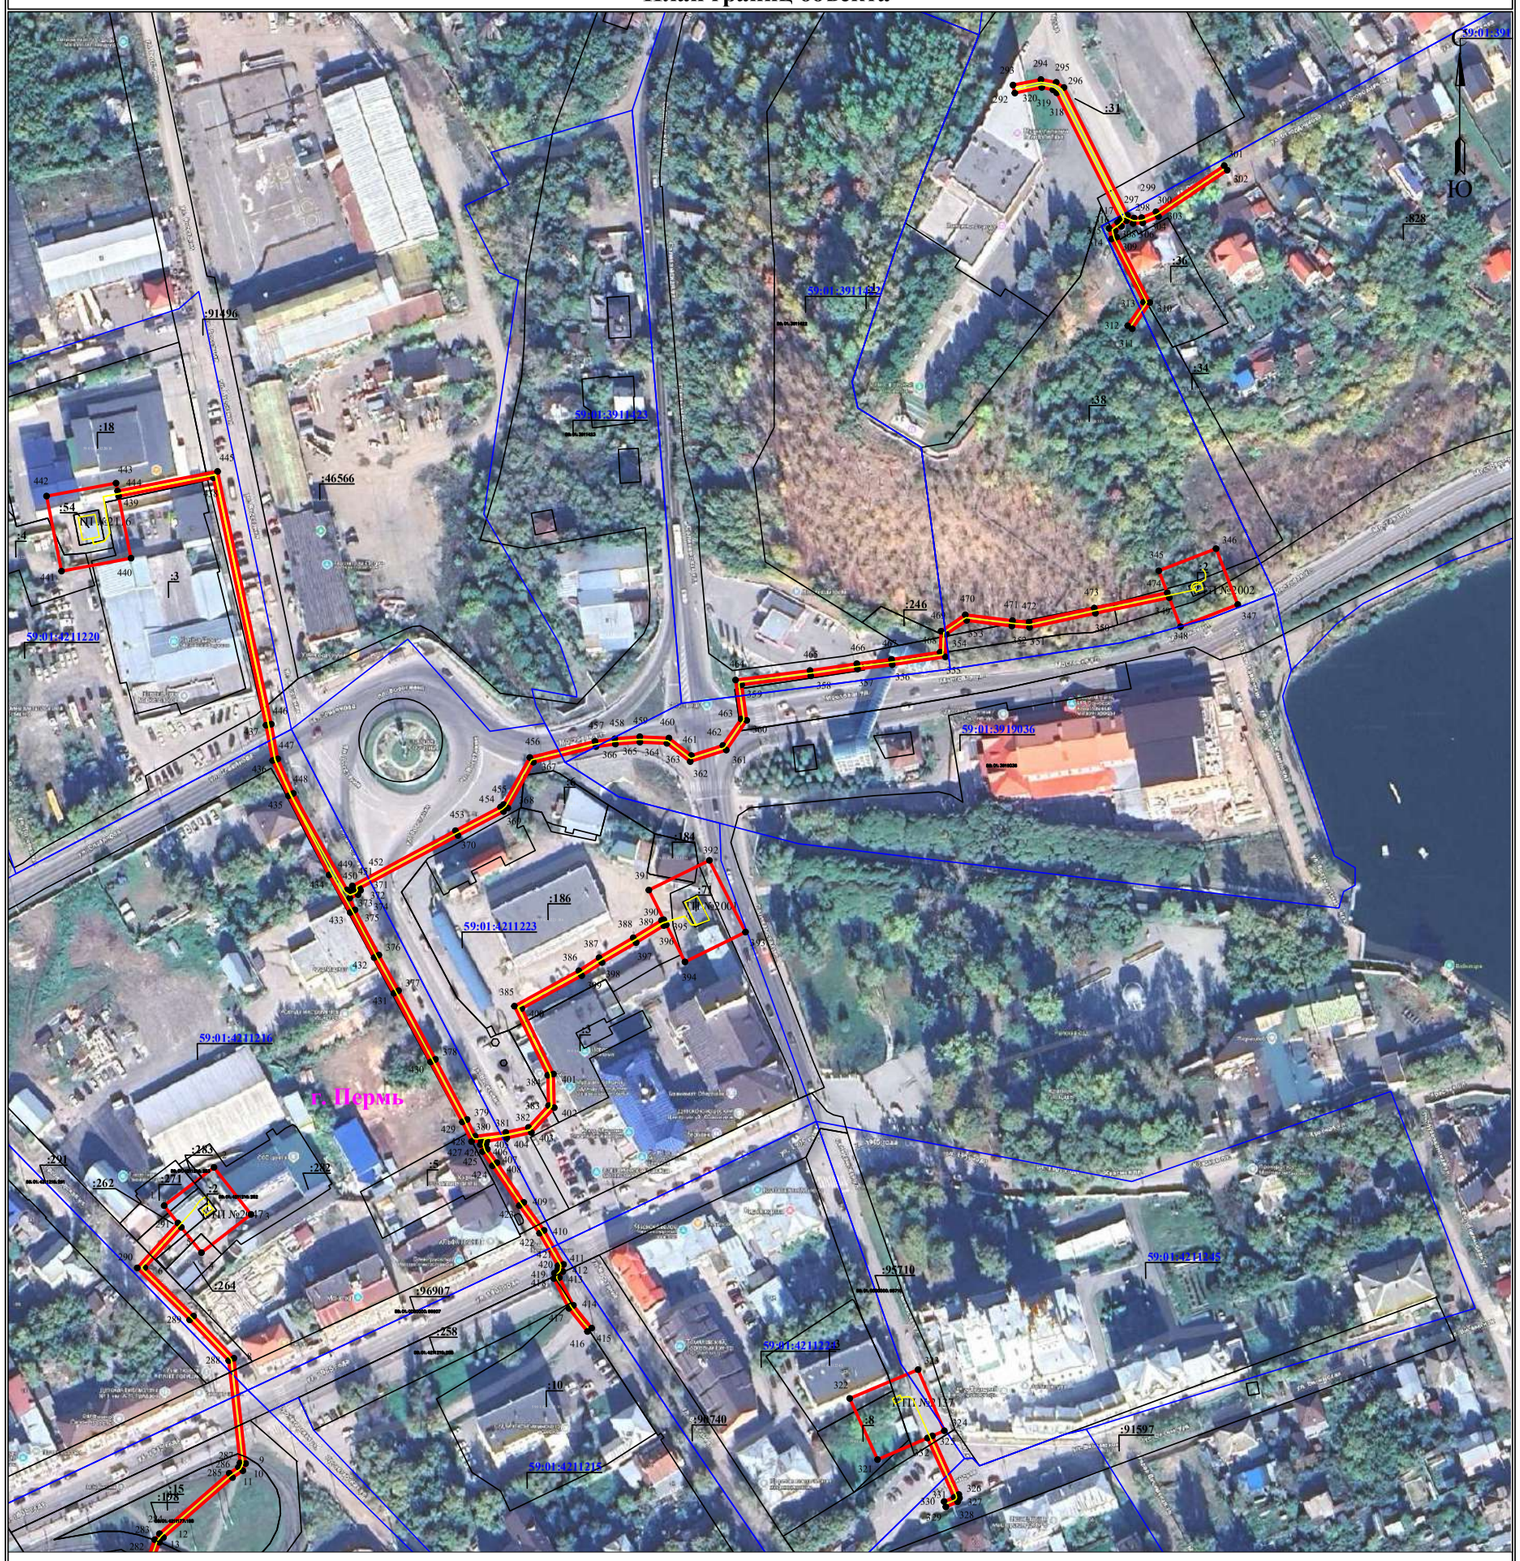

Масштаб 1:2000 **Лист 2 из 6**

Используемые условные знаки и обозначения:


- ● 1 — обозначение характерной точки границы устанавливаемого публичного сервитута
- границы земельных участков, попадающих в зону публичного сервитута
- граница кадастрового квартала
- 59:01:2010331 — номер кадастрового квартала
- :123 — кадастровый номер земельного участка
- г. Пермь — наименование населенного пункта
- ось линии, контур объекта
- граница устанавливаемого публичного сервитута

Схема расположения границ публичного сервитута для эксплуатации объекта электросетевого хозяйства

Электросетевой комплекс Подстанция 35/6 кВ «Грачева» (КЛ 6 кВ фидер Мотовилиха от ПС «Грачева», КЛ 6 кВ фидер Транзит №29, КЛ 6 кВ фидер Транзит №30, КЛ 6 кВ фидер Хрустальный от РП-19, КЛ 6 кВ фидер Восстания от РП-62; ТП 2043, КТП 2047, КТП 2002, ТП 2189, ТП 2044, ТП 2116, ТП 2001, КТП 2137)

(наименование объекта)

План границ объекта

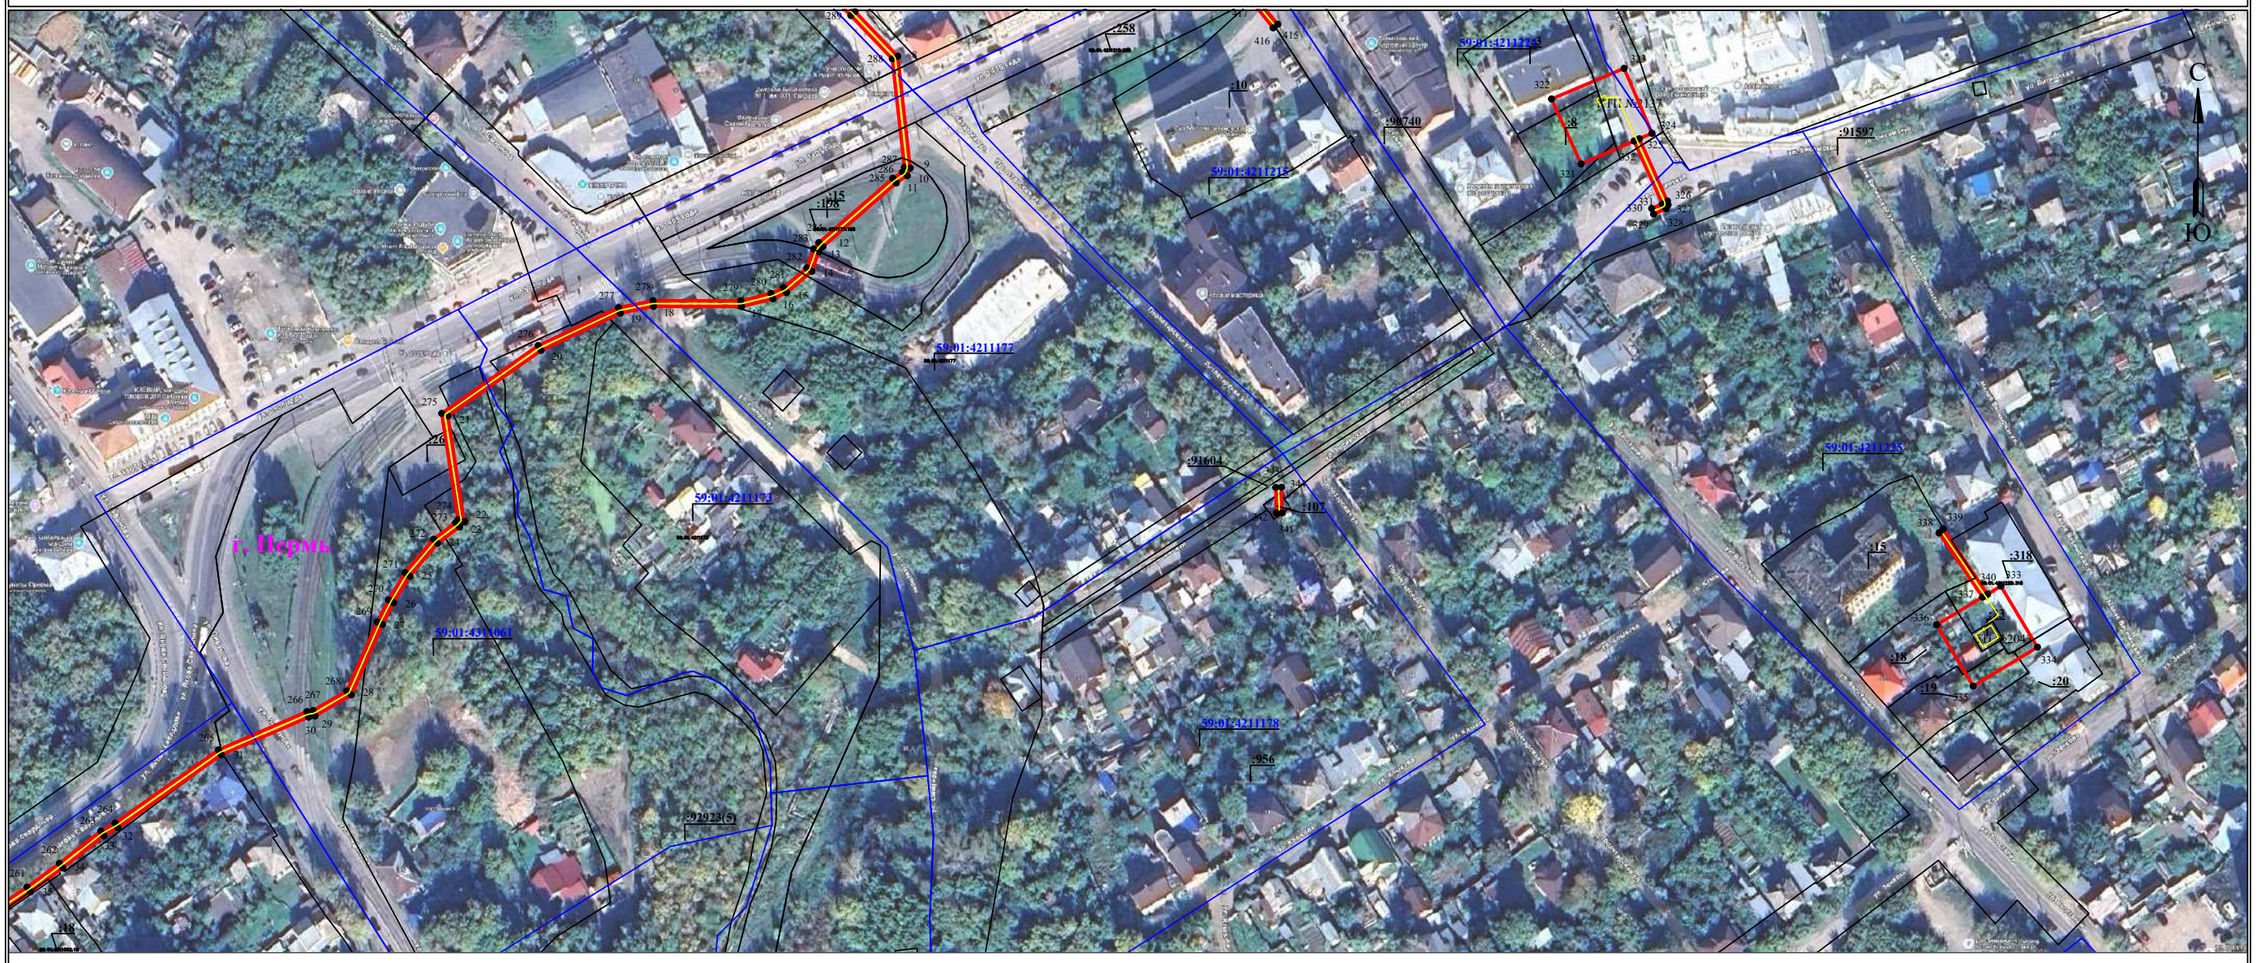

Масштаб 1:2000

Лист 3 из 6

Используемые условные знаки и обозначения:


- ● 1 — обозначение характерной точки границы устанавливаемого публичного сервитута
- ——— — границы земельных участков, попадающих в зону публичного сервитута
- ——— — граница кадастрового квартала
- 59:01:2010331 — номер кадастрового квартала
- :123 — кадастровый номер земельного участка
- г. Пермь — наименование населенного пункта
- ——— — ось линии, контур объекта
- ——— — граница устанавливаемого публичного сервитута

Схема расположения границ публичного сервитута для эксплуатации объекта электросетевого хозяйства

Электросетевой комплекс Подстанция 35/6 кВ «Грачева» (КЛ 6 кВ фидер Мотовилиха от ПС «Грачева», КЛ 6 кВ фидер Транзит №29, КЛ 6 кВ фидер Транзит №30, КЛ 6 кВ фидер Хрустальный от РП-19, КЛ 6 кВ фидер Восстания от РП-62; ТП 2043, КТП 2047, КТП 2002, ТП 2189, ТП 2044, ТП 2116, ТП 2001, КТП 2137)

(наименование объекта)

План границ объекта

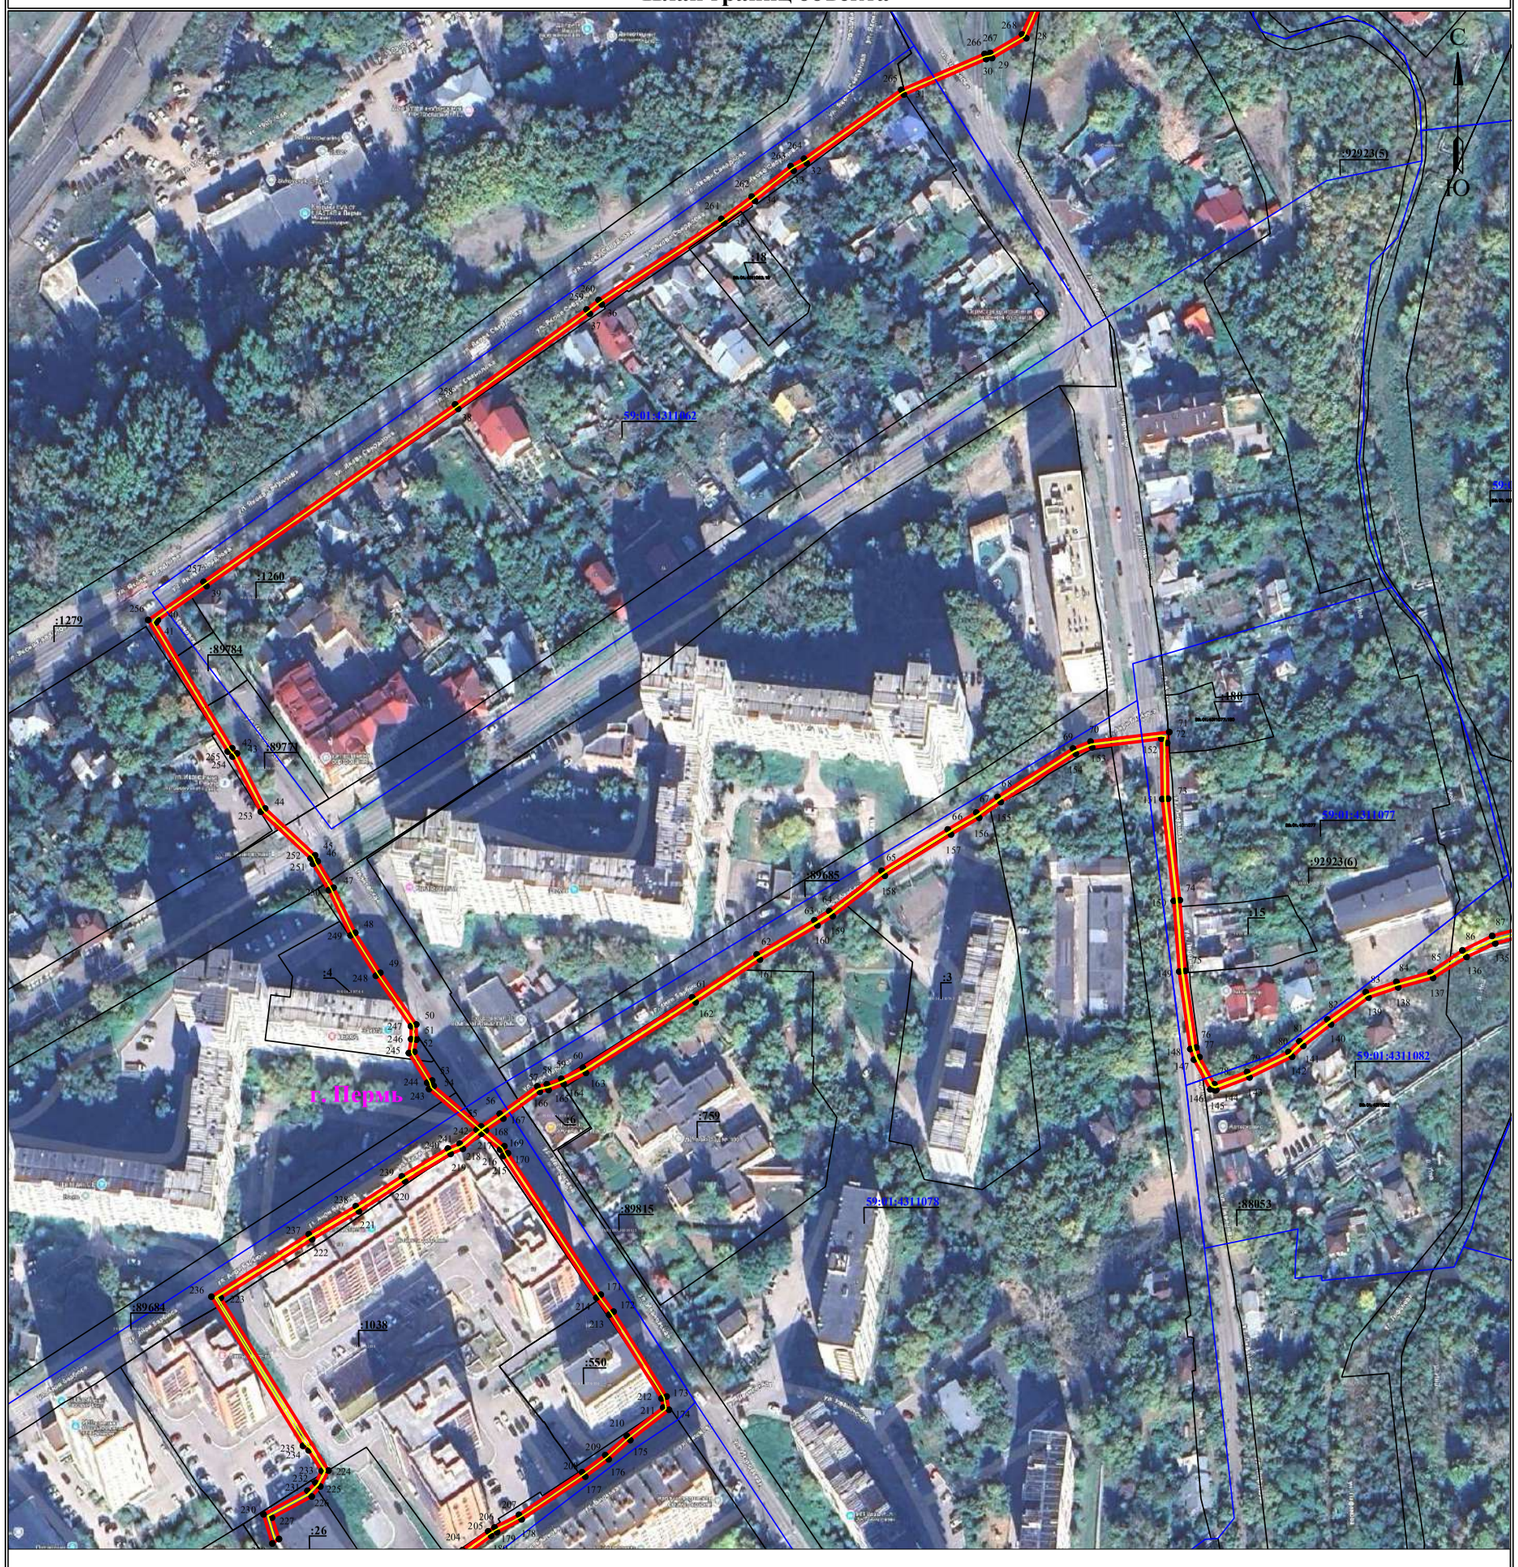

Масштаб 1:2000

Лист 4 из 6

Используемые условные знаки и обозначения:


- ● 1 — обозначение характерной точки границы устанавливаемого публичного сервитута
- граница земельных участков, попадающих в зону публичного сервитута
- граница кадастрового квартала
- 59:01:2010331 — номер кадастрового квартала
- :123 — кадастровый номер земельного участка
- г. Пермь — наименование населенного пункта
- ось линии, контур объекта
- граница устанавливаемого публичного сервитута

Схема расположения границ публичного сервитута для эксплуатации объекта электросетевого хозяйства

Электросетевой комплекс Подстанция 35/6 кВ «Грачева» (КЛ 6 кВ фидер Мотовилиха от ПС «Грачева», КЛ 6 кВ фидер Транзит №29, КЛ 6 кВ фидер Транзит №30, КЛ 6 кВ фидер Хрустальный от РП-19, КЛ 6 кВ фидер Восстания от РП-62; ТП 2043, КТП 2047, КТП 2002, ТП 2189, ТП 2044, ТП 2116, ТП 2001, КТП 2137)

(наименование объекта)

План границ объекта

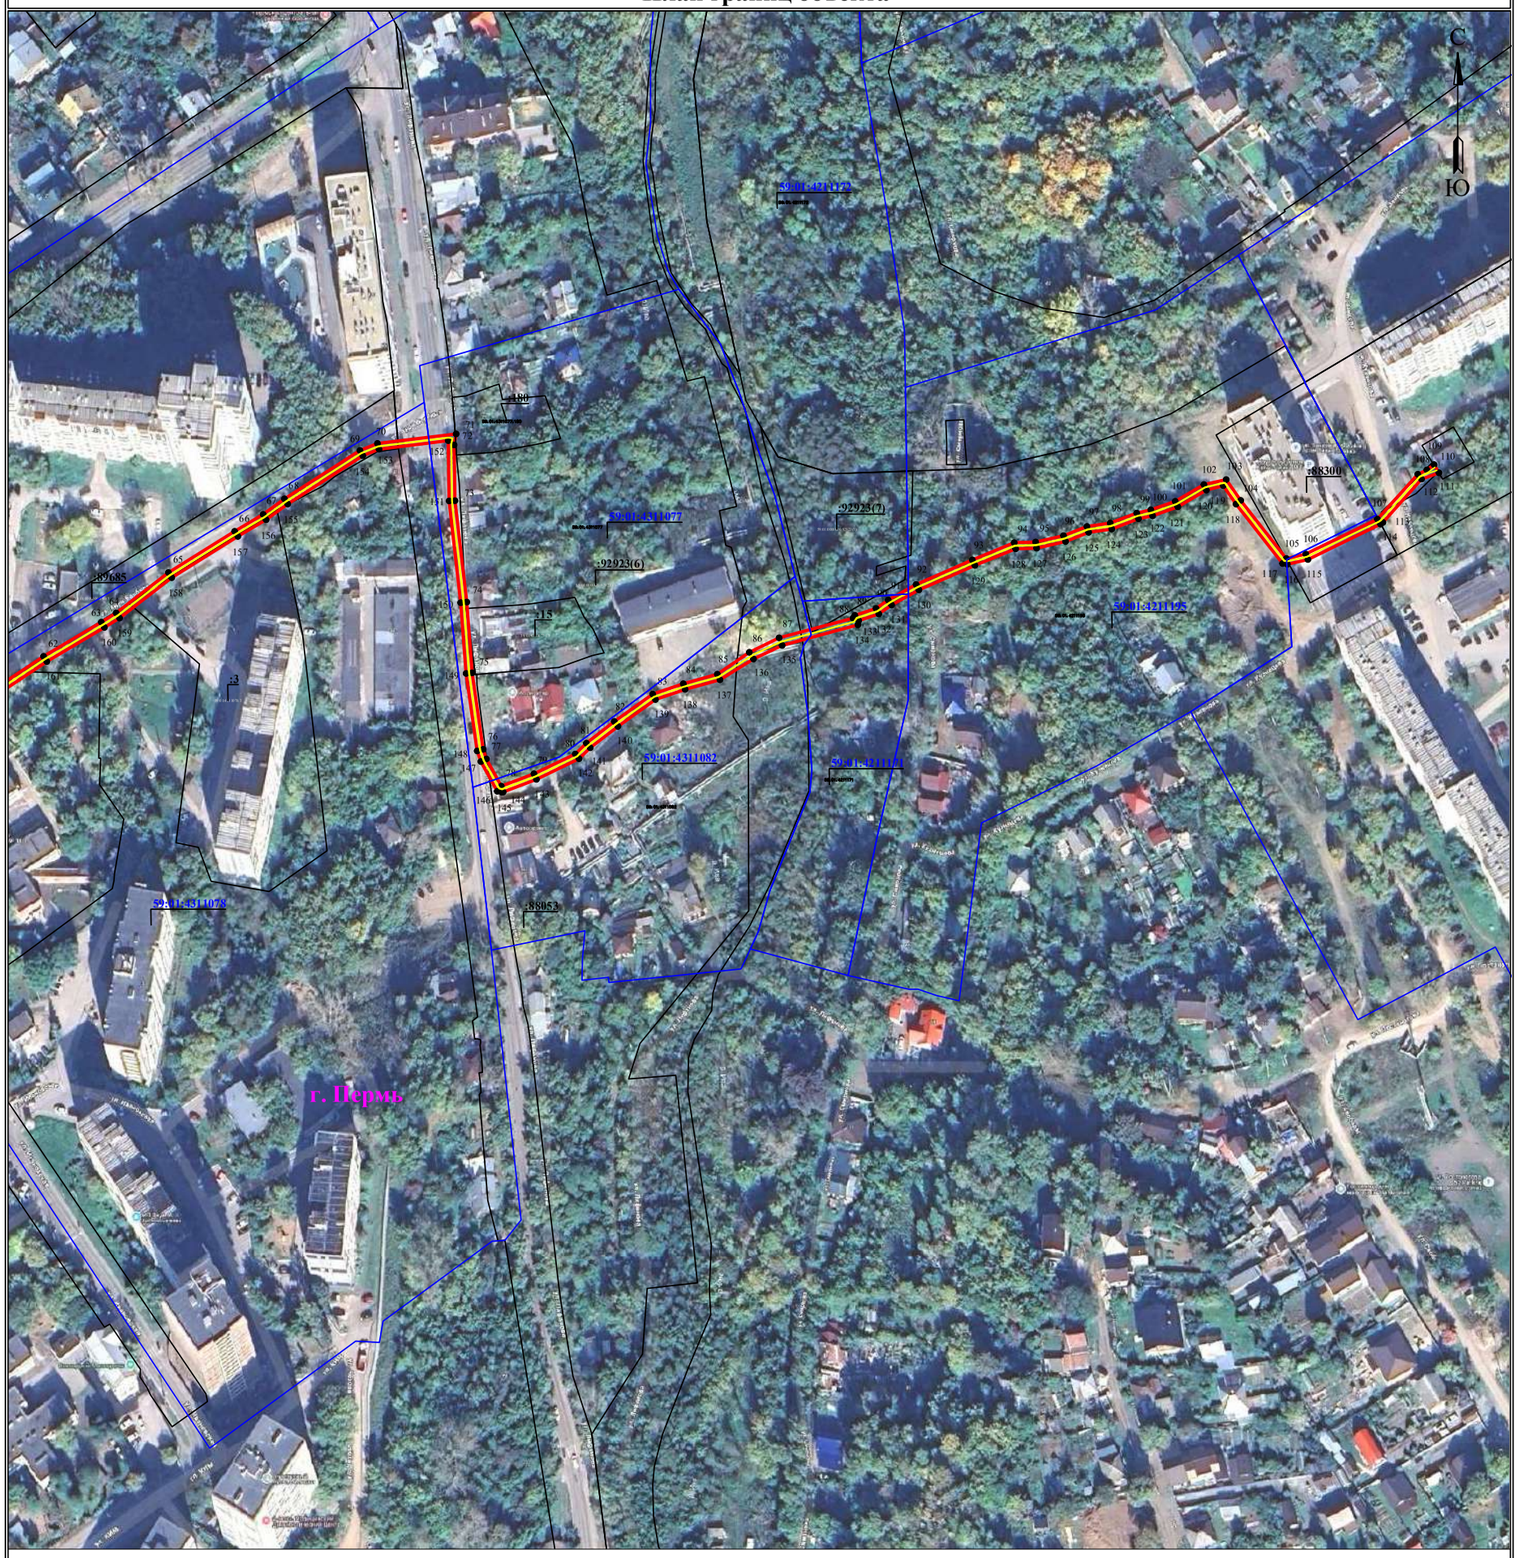

Масштаб 1:2000

Лист 5 из 6

Используемые условные знаки и обозначения:


- ● 1 — обозначение характерной точки границы устанавливаемого публичного сервитута
- границы земельных участков, попадающих в зону публичного сервитута
- граница кадастрового квартала
- 59:01:2010331 — номер кадастрового квартала
- :123 — кадастровый номер земельного участка
- г. Пермь — наименование населенного пункта
- ось линии, контур объекта
- граница устанавливаемого публичного сервитута

Схема расположения границ публичного сервитута для эксплуатации объекта электросетевого хозяйства

Электросетевой комплекс Подстанция 35/6 кВ «Грачева» (КЛ 6 кВ фидер Мотовилиха от ПС «Грачева», КЛ 6 кВ фидер Транзит №29, КЛ 6 кВ фидер Транзит №30, КЛ 6 кВ фидер Хрустальный от РП-19, КЛ 6 кВ фидер Восстания от РП-62; ТП 2043, КТП 2047, КТП 2002, ТП 2189, ТП 2044, ТП 2116, ТП 2001, КТП 2137)

(наименование объекта)

План границ объекта

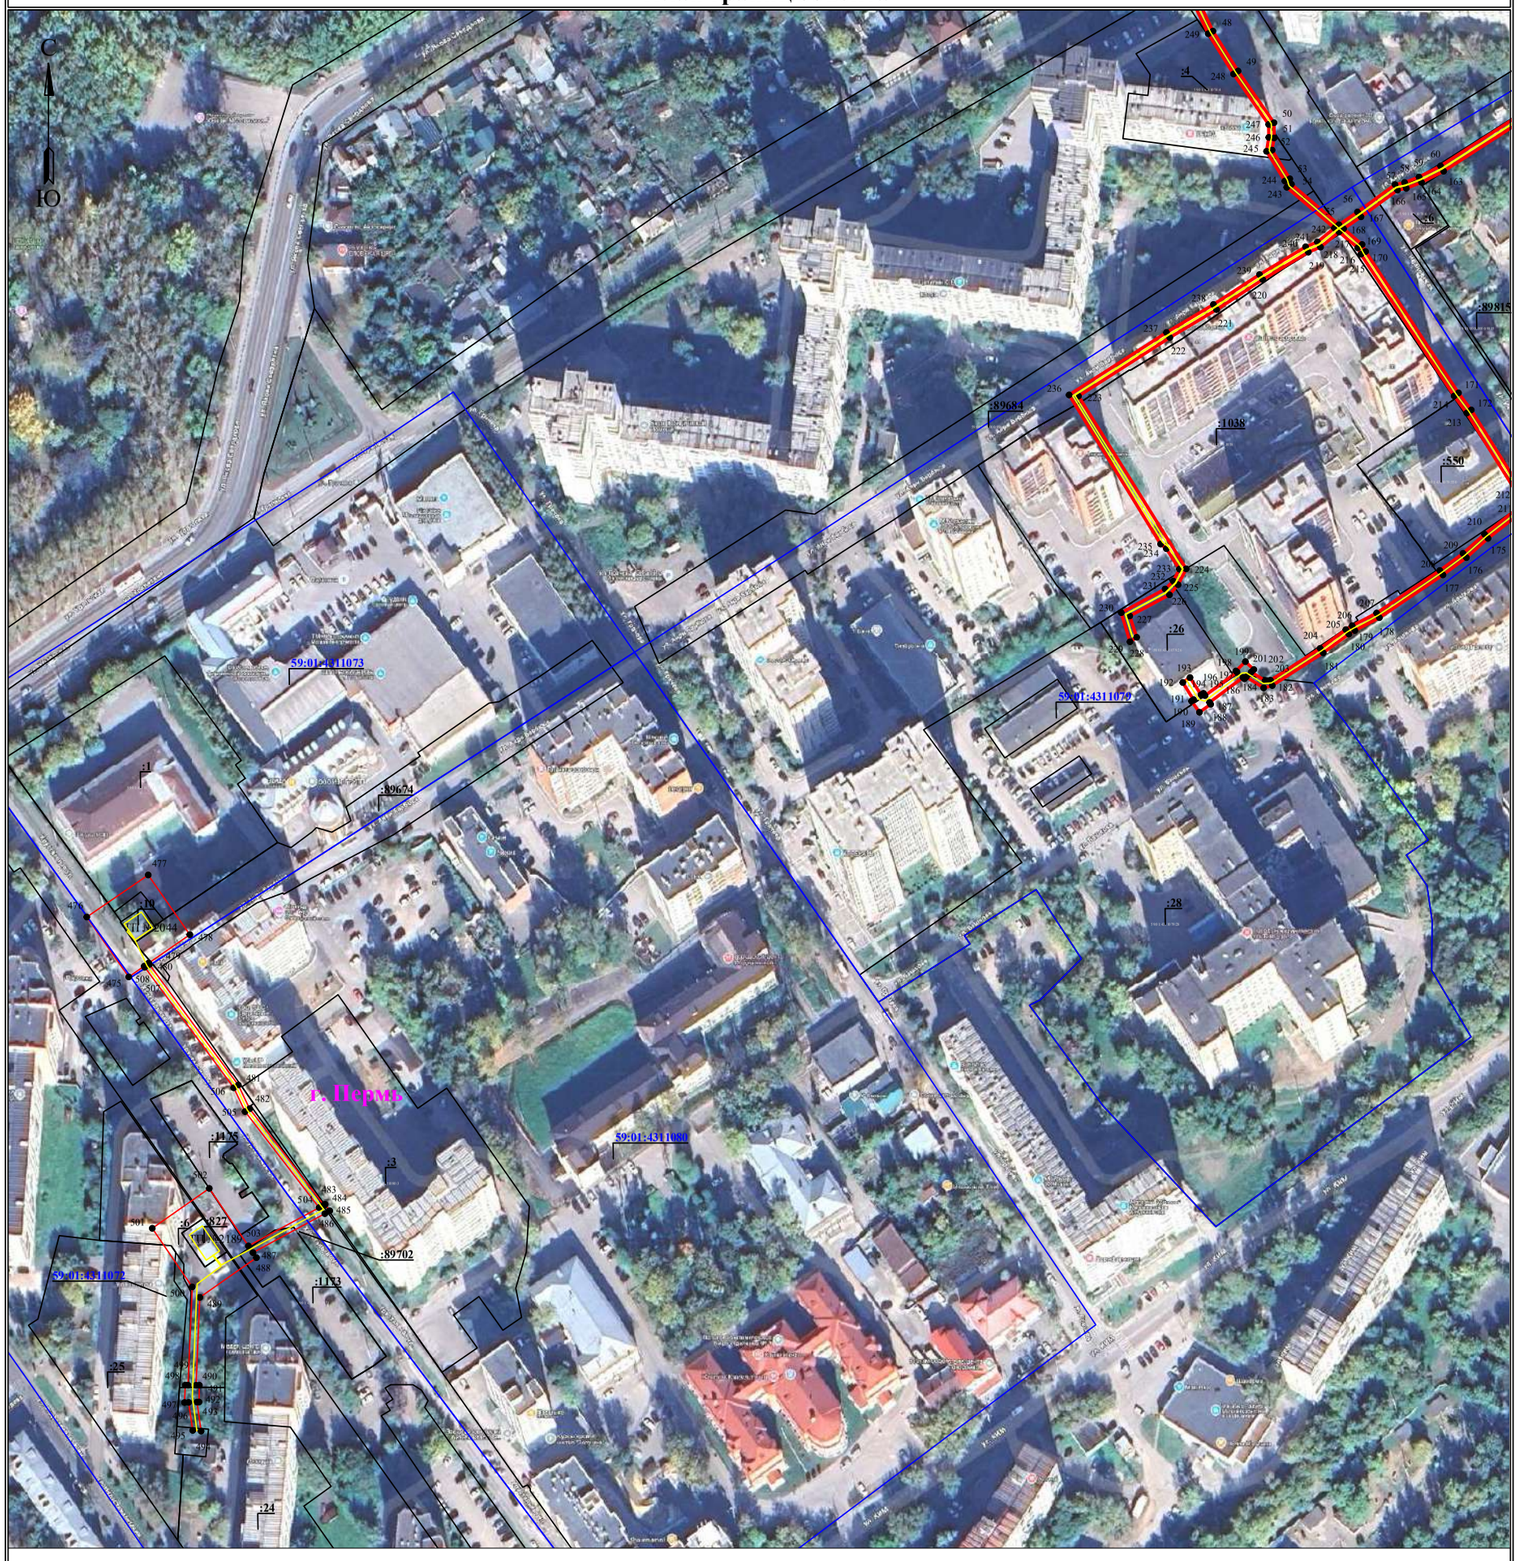

Масштаб 1:2000 **Лист 6 из 6**


Используемые условные знаки и обозначения:

- ● 1 — обозначение характерной точки границы устанавливаемого публичного сервитута
- ——— — границы земельных участков, попадающих в зону публичного сервитута
- ——— — граница кадастрового квартала
- 59:01:2010331 — номер кадастрового квартала
- :123 — кадастровый номер земельного участка
- г. Пермь — наименование населенного пункта
- ——— — ось линии, контур объекта
- ——— — граница устанавливаемого публичного сервитута

Схема расположения границ публичного сервитута для эксплуатации объекта электросетевого хояйства

Электросетевой комплекс Подстанция 110/35/6кВ «Балмошная» (КЛ 0,4 кВ от КТП 2276, КТП 2276)

(наименование объекта)

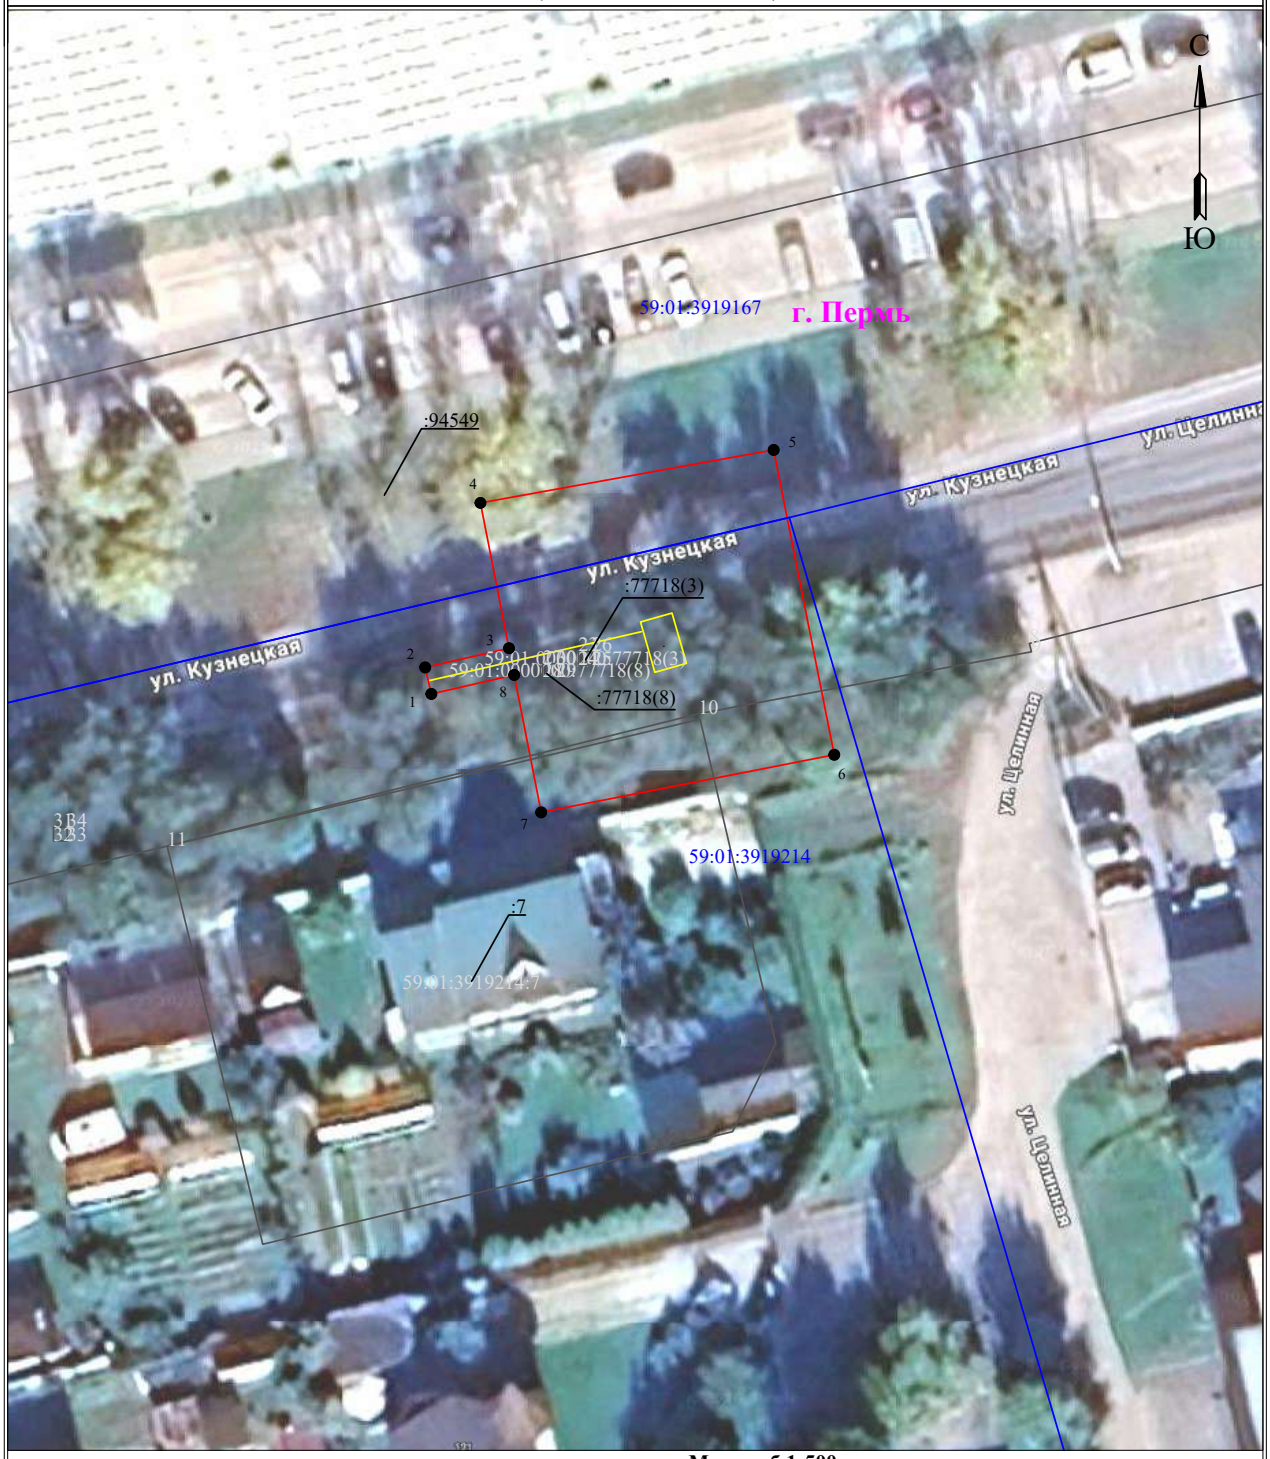

Масштаб 1:500

Используемые условные знаки и обозначения:

- 1 — обозначение характерной точки границы устанавливаемого публичного сервитута
- граница устанавливаемого публичного сервитута
- границы земельных участков, попадающих в зону публичного сервитута
- д. Мошни — наименование населенного пункта
- граница кадастрового квартала
- ось линии, контур объекта
- 59:01:3810290 — номер кадастрового квартала

Схема расположения границ публичного сервитута


для эксплуатации объекта электросетевого хозяйства

«Электросетевой комплекс Подстанция 35/6 кВ «Дзержинская» (КЛ 6 кВ: ф. Дворец ЗИД, ф. Плеханова, ф. Хохрякова; ТП-5126, ТП-5082, ТП-5104, ТП-5103, ТП-5204, ТП-5129, ТП-5040, ТП-5038, ТП-5171, ТП-5197, ТП-5156)»

(наименование объекта)

План границ объекта

Обзорная схема границ объекта

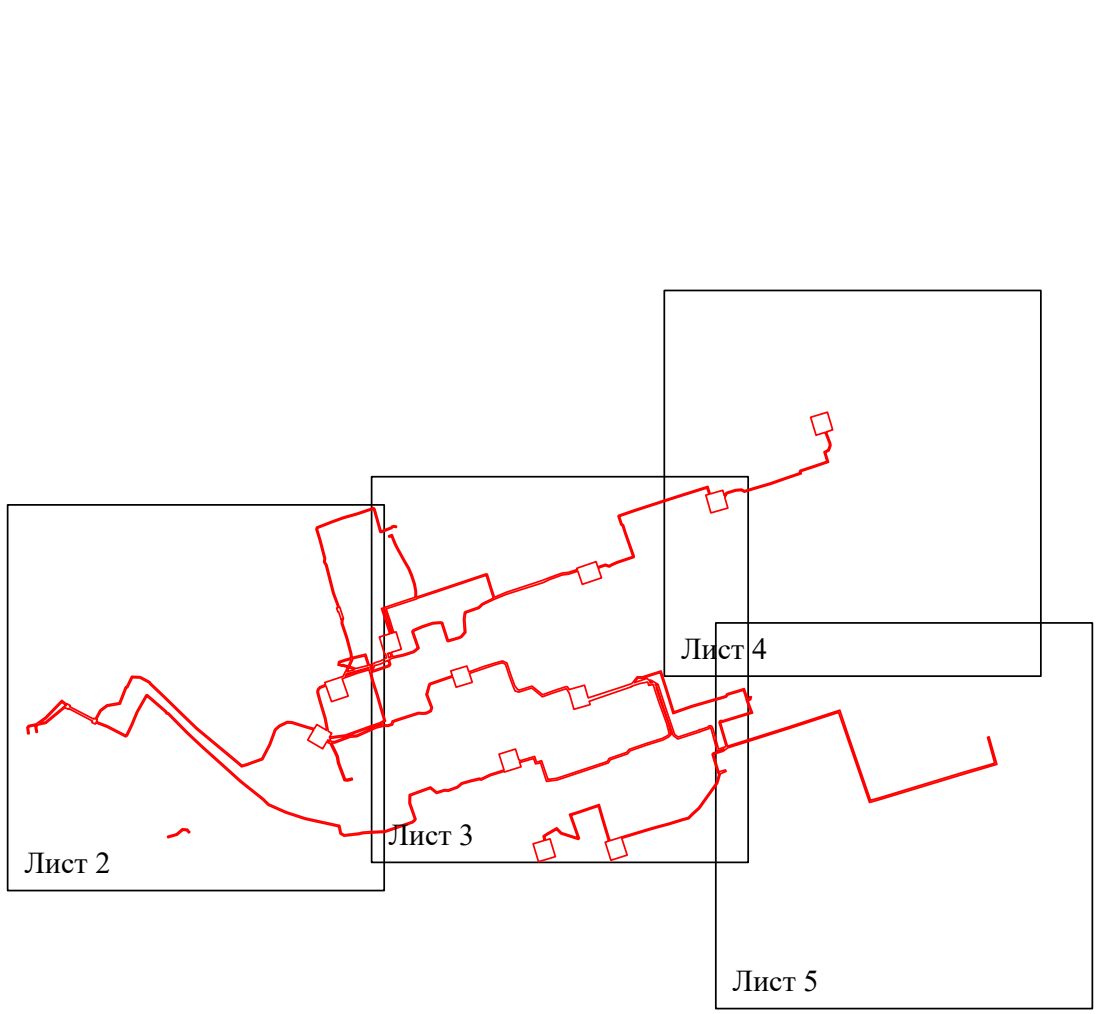


Условные обозначения:

- граница устанавливаемого публичного сервитута

Схема расположения границ публичного сервитута

для эксплуатации объекта электросетевого хозяйства
«Электросетевой комплекс Подстанция 35/6 кВ «Дзержинская» (КЛ 6 кВ: ф. Дворец ЗИД, ф. Плеханова, ф. Хохрякова; ТП-5126, ТП-5082, ТП-5104, ТП-5103, ТП-5204, ТП-5129, ТП-5040, ТП-5038, ТП-5171, ТП-5197, ТП-5156)»
(наименование объекта)

План границ объекта

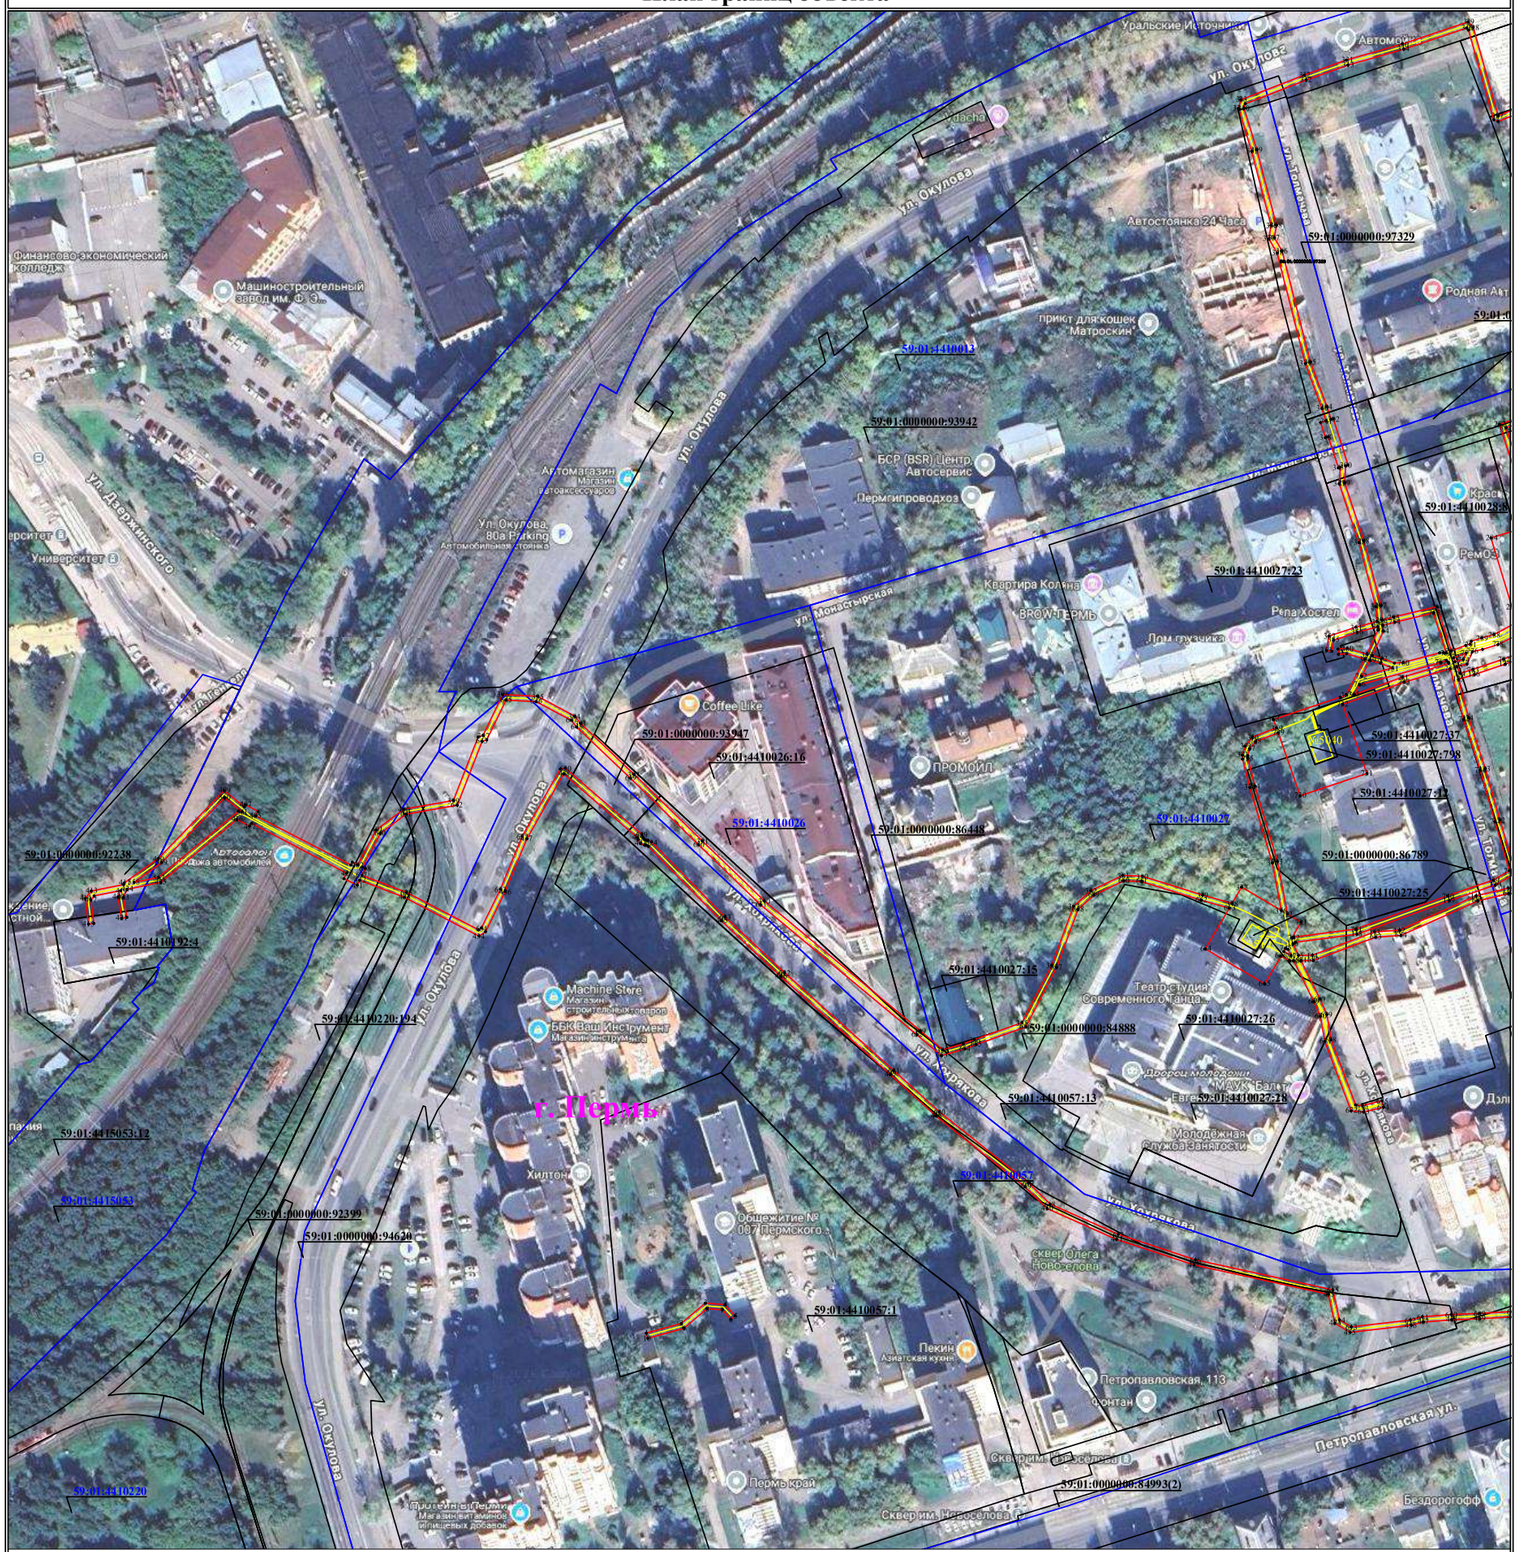

Используемые условные знаки и обозначения:

Масштаб 1:2000

Лист 2 из 5

- ● 1 — **обозначение характерной точки границы устанавливаемого публичного сервитута**
- ——— — **границы земельных участков, попадающих в зону публичного сервитута**
- ——— — **граница кадастрового квартала**
- 59:01:2010331 — **номер кадастрового квартала**
- 59:01:2010331:125 — **кадастровый номер земельного участка**
- г. Пермь — **наименование населенного пункта**
- ——— — **ось линии, контур объекта**
- ——— — **граница устанавливаемого публичного сервитута**

Схема расположения границ публичного сервитута

для эксплуатации объекта электросетевого хозяйства

«Электросетевой комплекс Подстанция 35/6 кВ «Дзержинская» (КЛ 6 кВ: ф. Дворец ЗИД, ф. Плеханова, ф. Хохрякова; ТП-5126, ТП-5082, ТП-5104, ТП-5103, ТП-5204, ТП-5129, ТП-5040, ТП-5038, ТП-5171, ТП-5197, ТП-5156)»

(наименование объекта)

План границ объекта



Используемые условные знаки и обозначения:

Масштаб 1:2000

Лист 3 из 5

- ● 1 — **- обозначение характерной точки границы устанавливаемого публичного сервитута**
- **- границы земельных участков, попадающих в зону публичного сервитута**
- **- граница кадастрового квартала**
- 59:01:2010331 — **- номер кадастрового квартала**
- 59:01:2010331:125 — **- кадастровый номер земельного участка**
- г. Пермь — **- наименование населенного пункта**
- **- ось линии, контур объекта**
- **- граница устанавливаемого публичного сервитута**


Схема расположения границ публичного сервитута

для эксплуатации объекта электросетевого хозяйства

«Электросетевой комплекс Подстанция 35/6 кВ «Дзержинская» (КЛ 6 кВ: ф. Дворец ЗИД, ф. Плеханова, ф. Хохрякова; ТП-5126, ТП-5082, ТП-5104, ТП-5103, ТП-5204, ТП-5129, ТП-5040, ТП-5038, ТП-5171, ТП-5197, ТП-5156)»

(наименование объекта)

План границ объекта

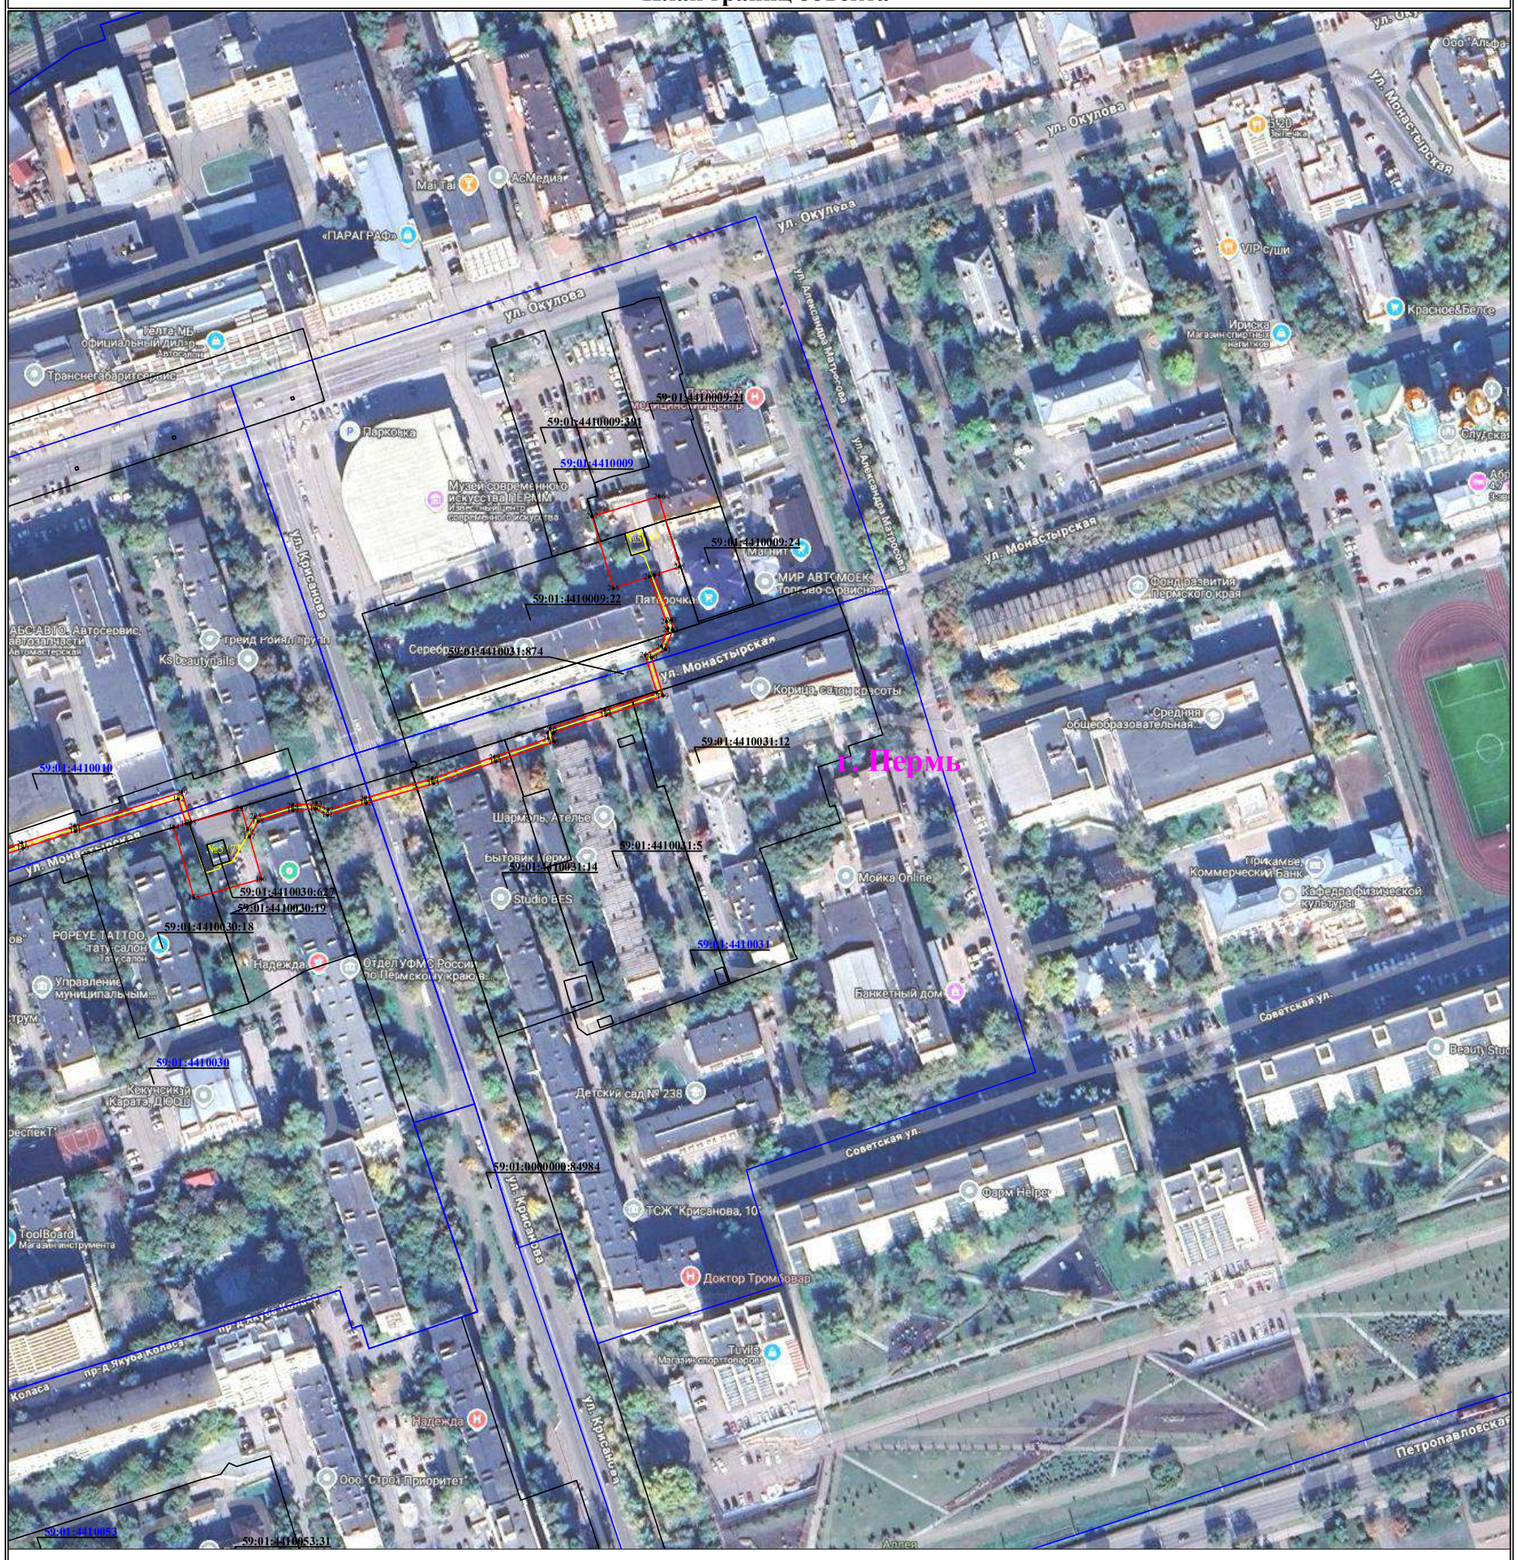

Используемые условные знаки и обозначения:

Масштаб 1:2000


Лист 4 из 5

- ● 1 — **обозначение характерной точки границы устанавливаемого публичного сервитута**
- **границы земельных участков, попадающих в зону публичного сервитута**
- **граница кадастрового квартала**
- 59:01:2010331 — **номер кадастрового квартала**
- 59:01:2010331:125 — **кадастровый номер земельного участка**
- г. Пермь — **наименование населенного пункта**
- **ось линии, контур объекта**
- **граница устанавливаемого публичного сервитута**

Схема расположения границ публичного сервитута

для эксплуатации объекта электросетевого хозяйства
«Электросетевой комплекс Подстанция 35/6 кВ «Дзержинская» (КЛ 6 кВ: ф. Дворец ЗИД, ф. Плеханова, ф. Хохрякова; ТП-5126, ТП-5082, ТП-5104, ТП-5103, ТП-5204, ТП-5129, ТП-5040, ТП-5038, ТП-5171, ТП-5197, ТП-5156)»
(наименование объекта)

План границ объекта

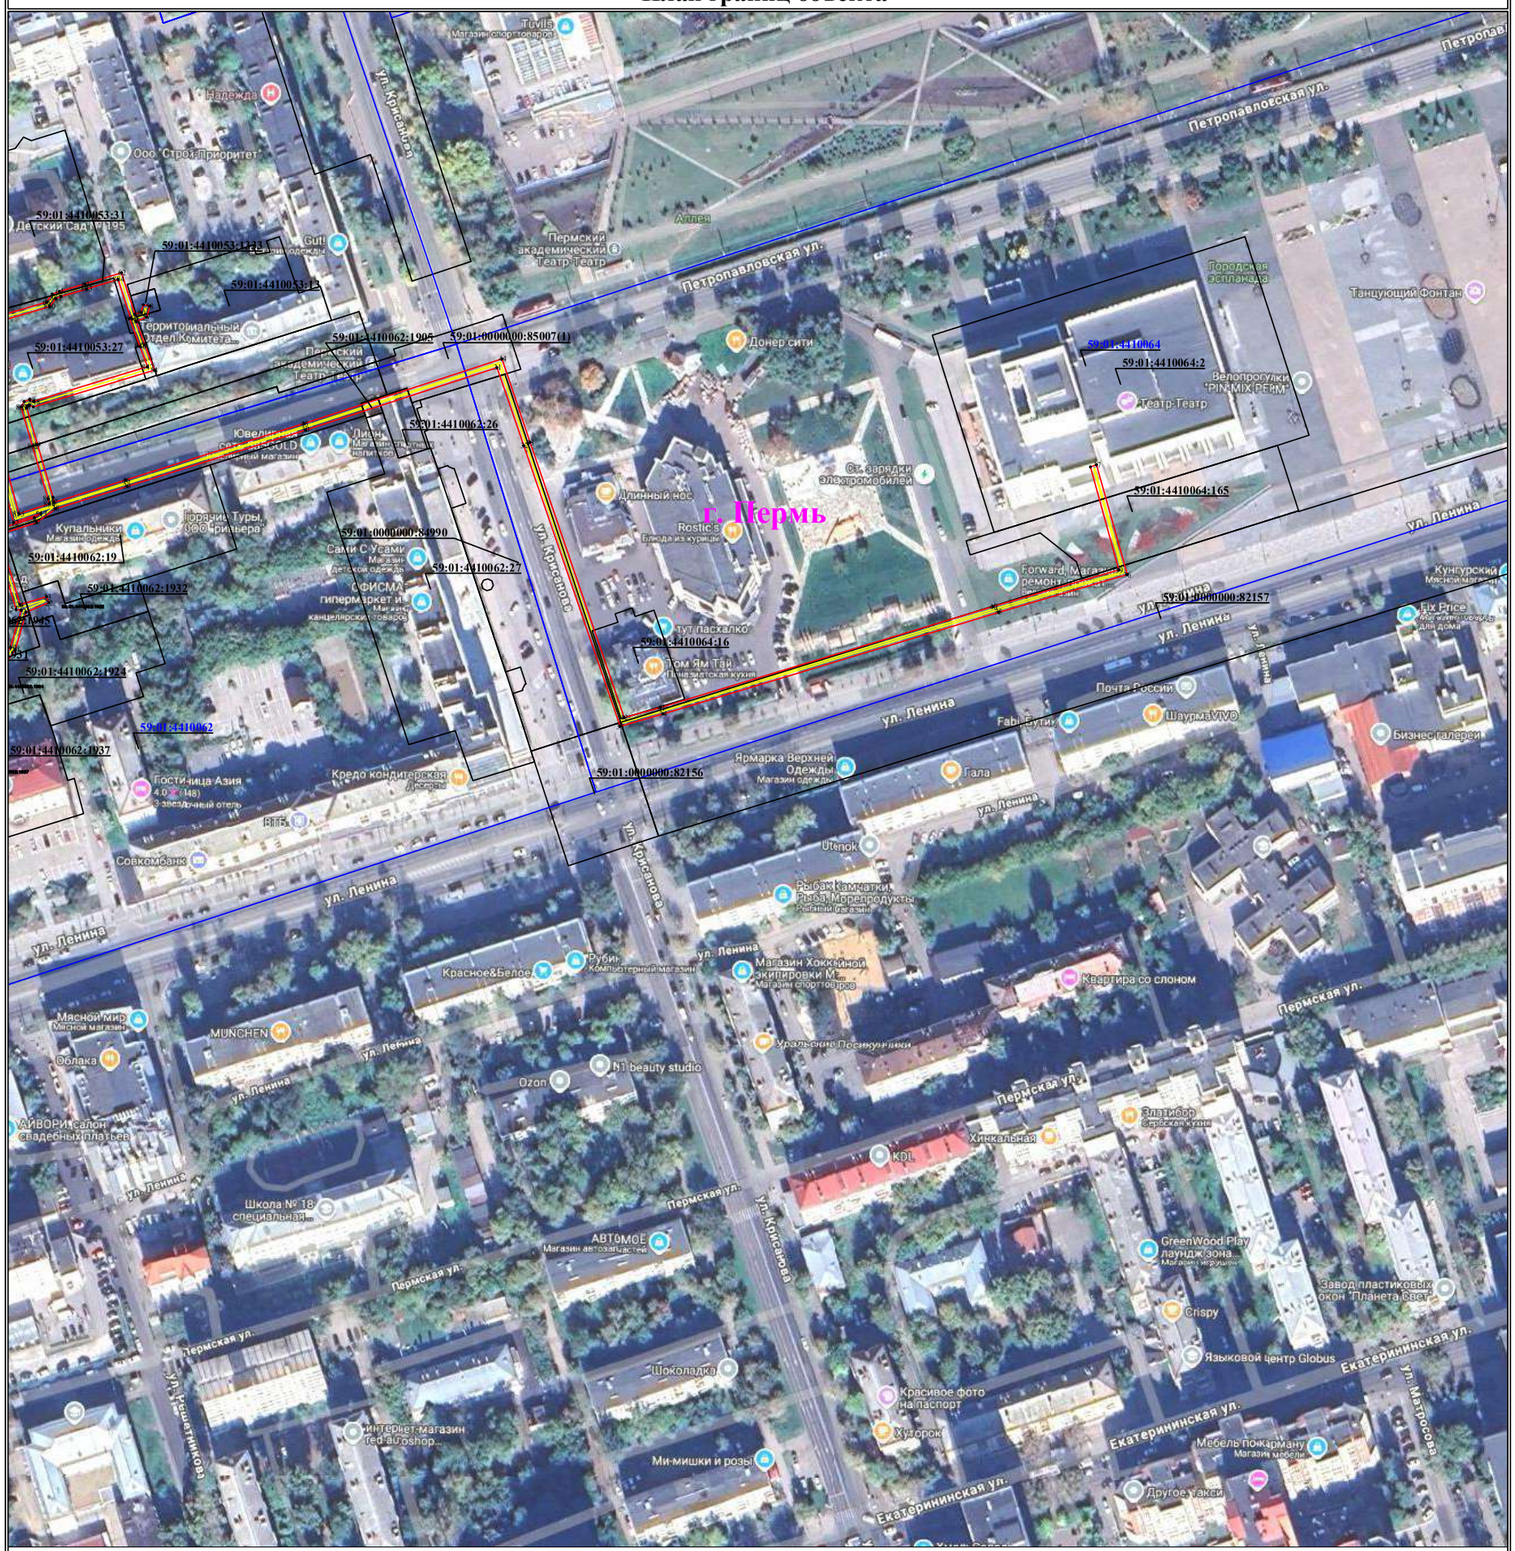

Используемые условные знаки и обозначения:

Масштаб 1:2000


Лист 5 из 5

- ● 1 — **обозначение характерной точки границы устанавливаемого публичного сервитута**
- **границы земельных участков, попадающих в зону публичного сервитута**
- **граница кадастрового квартала**
- 59:01:2010331 — **номер кадастрового квартала**
- 59:01:2010331:125 — **кадастровый номер земельного участка**
- г. Пермь — **наименование населенного пункта**
- **ось линии, контур объекта**
- **граница устанавливаемого публичного сервитута**

Схема расположения границ публичного сервитута
для эксплуатации объекта электросетевого хозяйства
Электросетевой комплекс Подстанция 35/6 кВ «Дзержинская» (КЛ 6 кВ ф. Матросова, КЛ 6 кВ ф. Арбитраж, КЛ 6 кВ ф. Кольцо города, КЛ 6 кВ ф. Экстрим парк РП-108; ТП-5012, ТП-5222, ТП-5153, ТП-5138, ТП-5085, ТП-5022, ТП-5090, ТП-5251, ТП-5096, ТП-5021)
(наименование объекта)

План границ объекта

Обзорная схема границ объекта

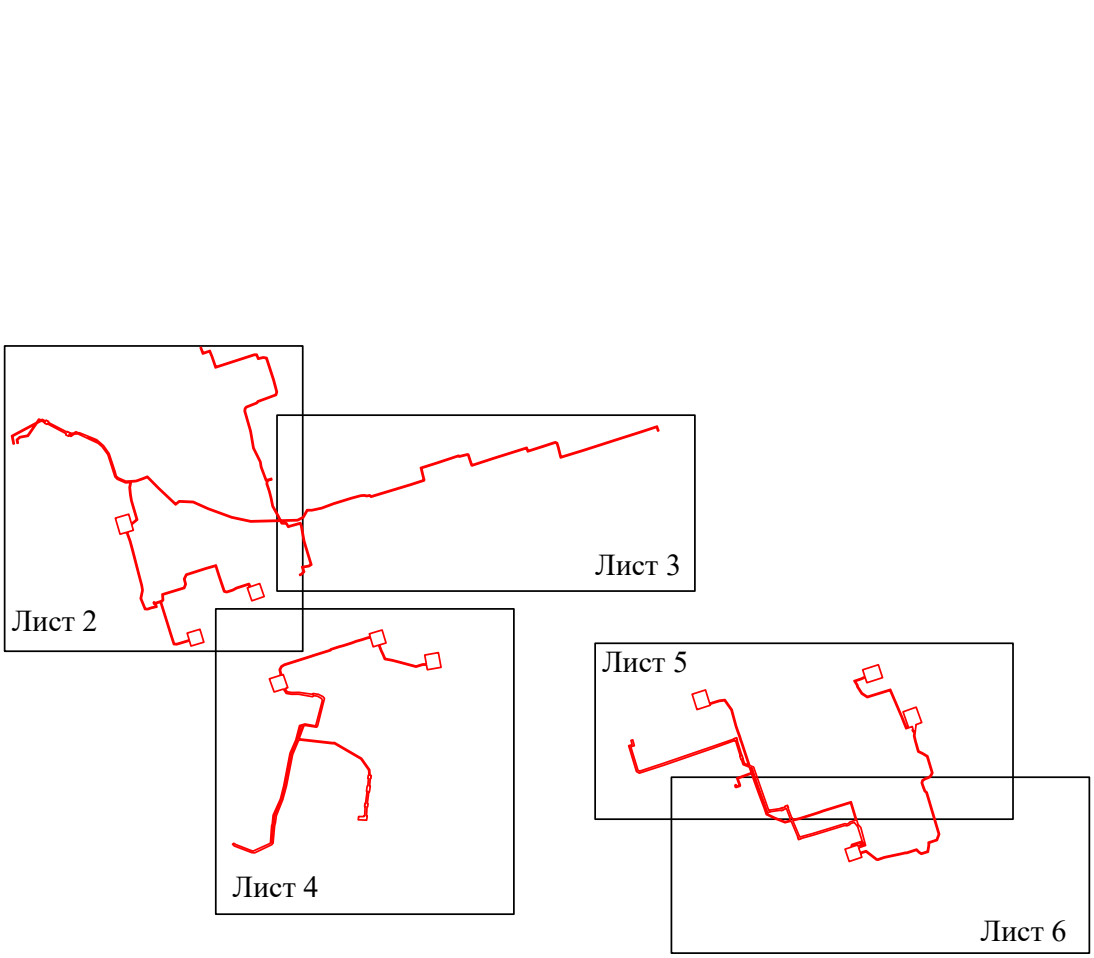

Условные обозначения:

- граница устанавливаемого публичного сервитута

Схема расположения границ публичного сервитута
для эксплуатации объекта электросетевого хозяйства

Электросетевой комплекс Подстанция 35/6 кВ «Дзержинская» (КЛ 6 кВ ф. Матросова, КЛ 6 кВ ф. Арбитраж, КЛ 6 кВ ф. Кольцо города, КЛ 6 кВ ф. Экстрим парк РП-108; ТП-5012, ТП-5222, ТП-5153, ТП-5138, ТП-5085, ТП-5022, ТП-5090, ТП-5251, ТП-5096, ТП-5021)

(наименование объекта)

План границ объекта




Масштаб 1:2000 **Лист 2 из 6**

Используемые условные знаки и обозначения:

- ● 1 – обозначение характерной точки границы устанавливаемого публичного сервитута
- ——— – границы земельных участков, попадающих в зону публичного сервитута
- ——— – граница кадастрового квартала
- 59:01:2010331 – номер кадастрового квартала
- :123 – кадастровый номер земельного участка
- г. Пермь – наименование населенного пункта
- ——— – ось линии, контур объекта
- ——— – граница устанавливаемого публичного сервитута

Схема расположения границ публичного сервитута
для эксплуатации объекта электросетевого хозяйства
Электросетевой комплекс Подстанция 35/6 кВ «Дзержинская» (КЛ 6 кВ ф. Матросова, КЛ 6 кВ ф. Арбитраж, КЛ 6 кВ ф. Кольцо города, КЛ 6 кВ ф. Экстрим парк РП-108; ТП-5012, ТП-5222, ТП-5153, ТП-5138, ТП-5085, ТП-5022, ТП-5090, ТП-5251, ТП-5096, ТП-5021)
(наименование объекта)

План границ объекта

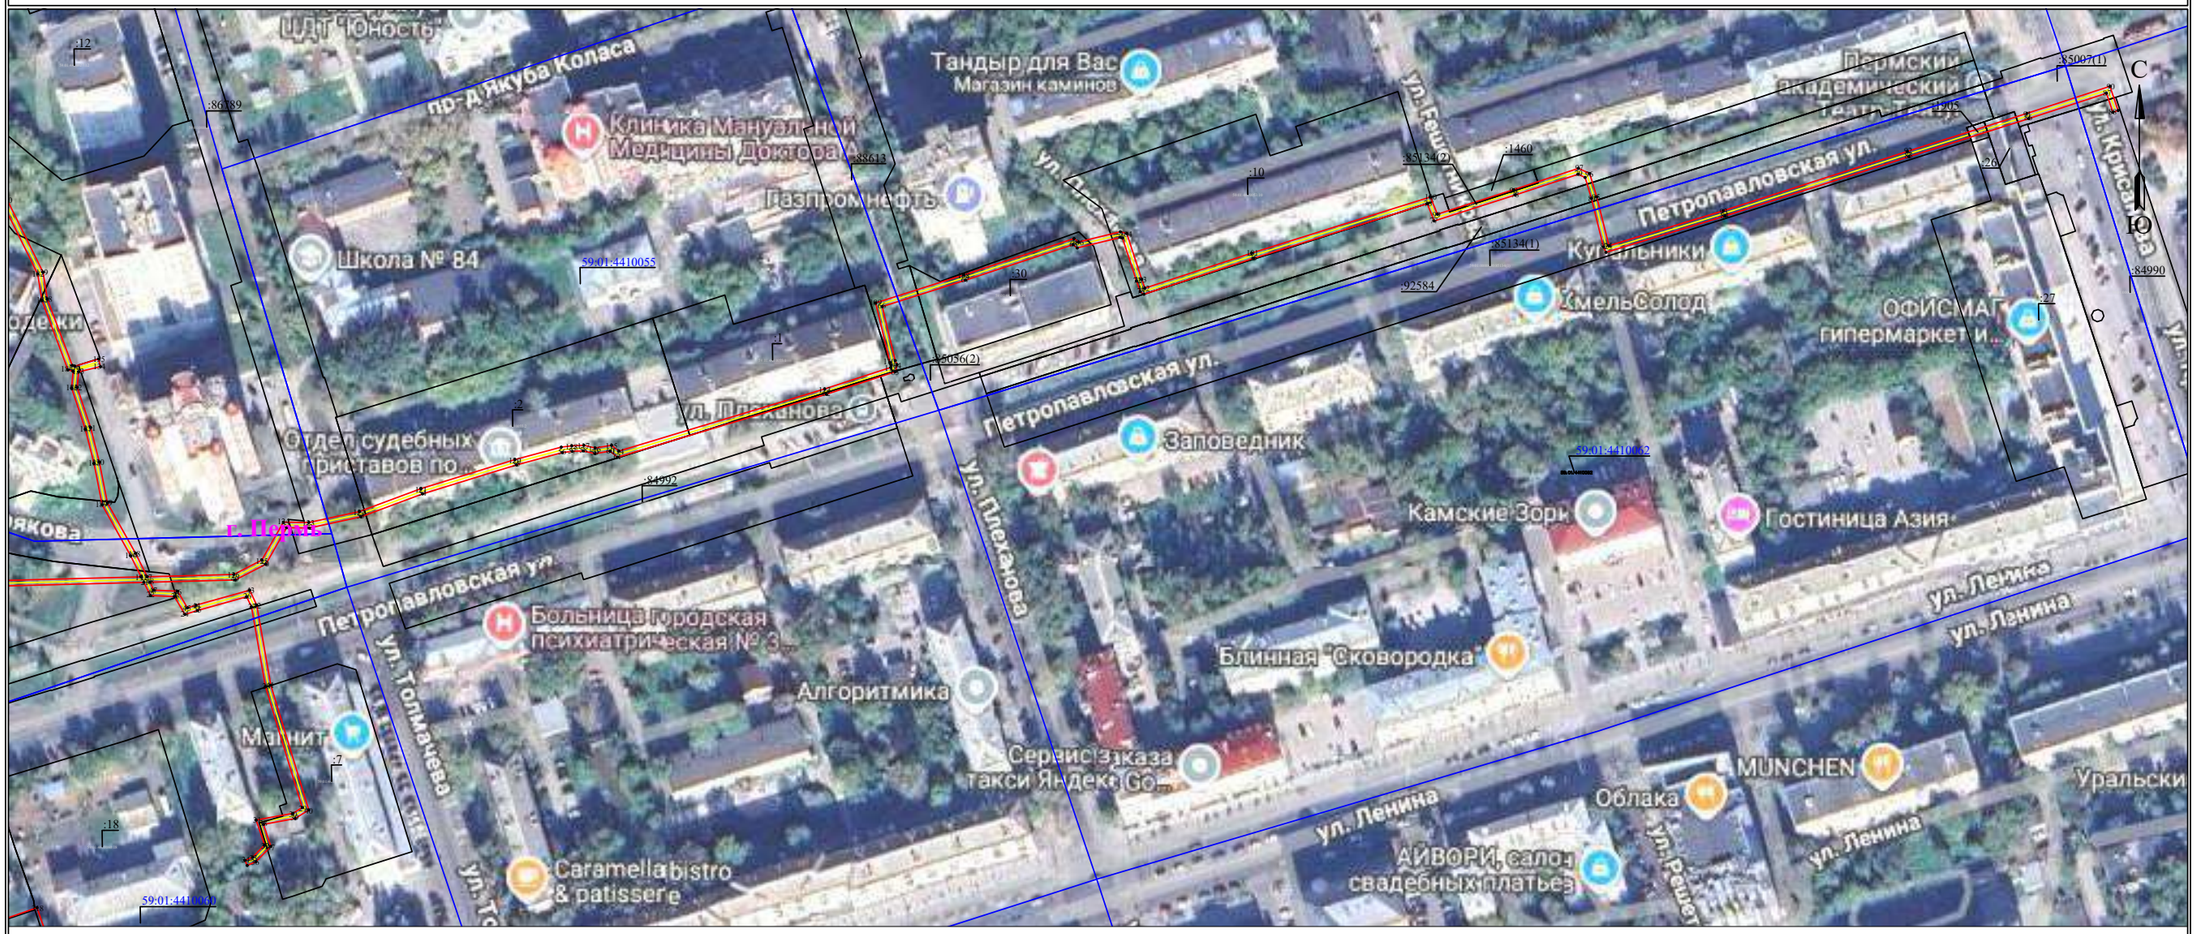

Масштаб 1:2000

Лист 3 из 6

Используемые условные знаки и обозначения:


- ● 1 — обозначение характерной точки границы устанавливаемого публичного сервитута
- ——— — границы земельных участков, попадающих в зону публичного сервитута
- ——— — граница кадастрового квартала
- 59:01:2010331 — номер кадастрового квартала
- :123 — кадастровый номер земельного участка
- г. Пермь — наименование населенного пункта
- ——— — ось линии, контур объекта
- ——— — граница устанавливаемого публичного сервитута

Схема расположения границ публичного сервитута
для эксплуатации объекта электросетевого хозяйства

Электросетевой комплекс Подстанция 35/6 кВ «Дзержинская» (КЛ 6 кВ ф. Матросова, КЛ 6 кВ ф. Арбитраж, КЛ 6 кВ ф. Кольцо города, КЛ 6 кВ ф. Экстрим парк РП-108; ТП-5012, ТП-5222, ТП-5153, ТП-5138, ТП-5085, ТП-5022, ТП-5090, ТП-5251, ТП-5096, ТП-5021)

(наименование объекта)

План границ объекта

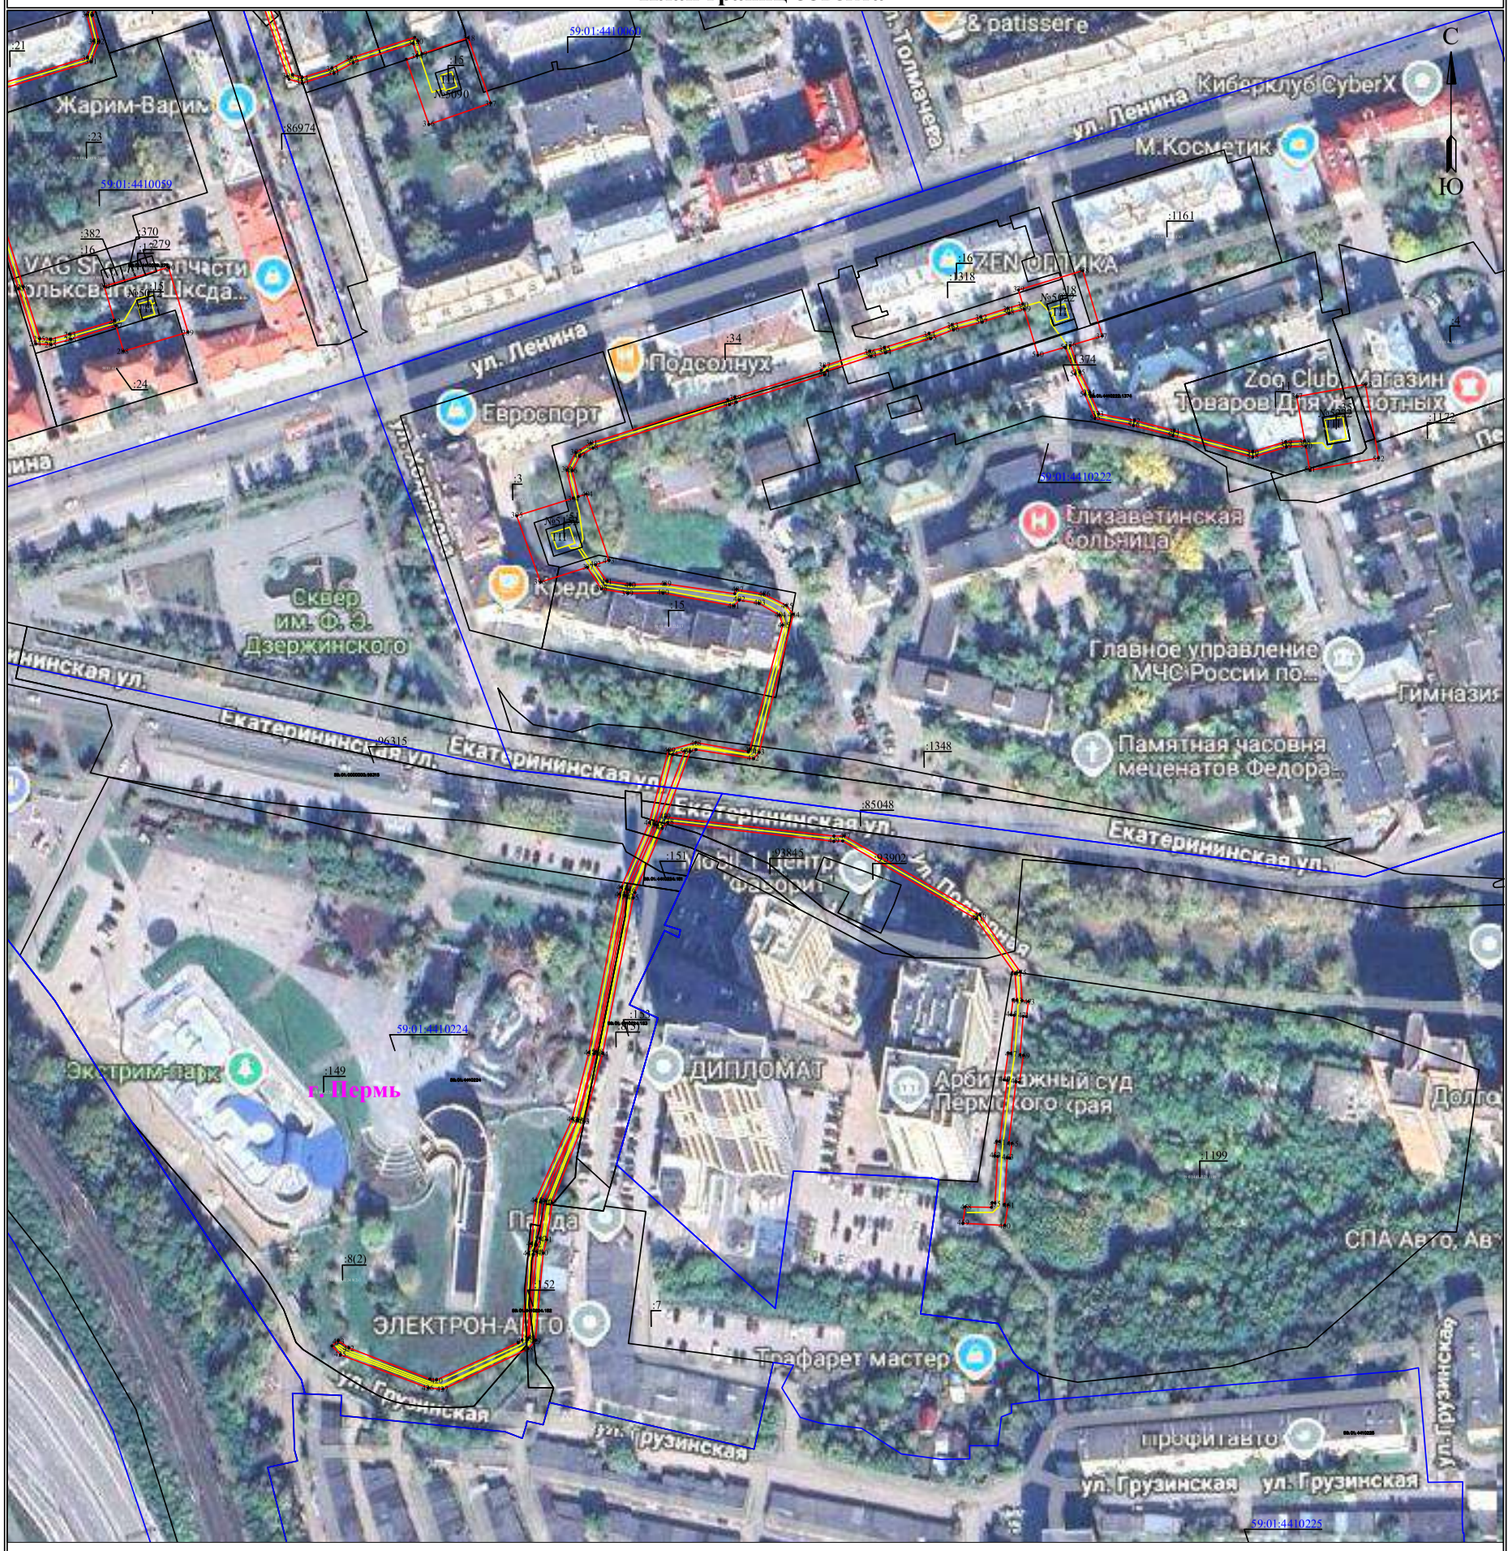

Масштаб 1:2000


Лист 4 из 6

Используемые условные знаки и обозначения:

- ● 1 — обозначение характерной точки границы устанавливаемого публичного сервитута
- ——— — границы земельных участков, попадающих в зону публичного сервитута
- ——— — граница кадастрового квартала
- 59:01:2010331 — номер кадастрового квартала
- :123 — кадастровый номер земельного участка
- г. Пермь — наименование населенного пункта
- ——— — ось линии, контур объекта
- ——— — граница устанавливаемого публичного сервитута

Схема расположения границ публичного сервитута
для эксплуатации объекта электросетевого хозяйства
Электросетевой комплекс Подстанция 35/6 кВ «Дзержинская» (КЛ 6 кВ ф. Матросова, КЛ 6 кВ ф. Арбитраж, КЛ 6 кВ ф. Кольцо города, КЛ 6 кВ ф. Экстрим парк РП-108; ТП-5012, ТП-5222, ТП-5153, ТП-5138, ТП-5085, ТП-5022, ТП-5090, ТП-5251, ТП-5096, ТП-5021)
(наименование объекта)

План границ объекта

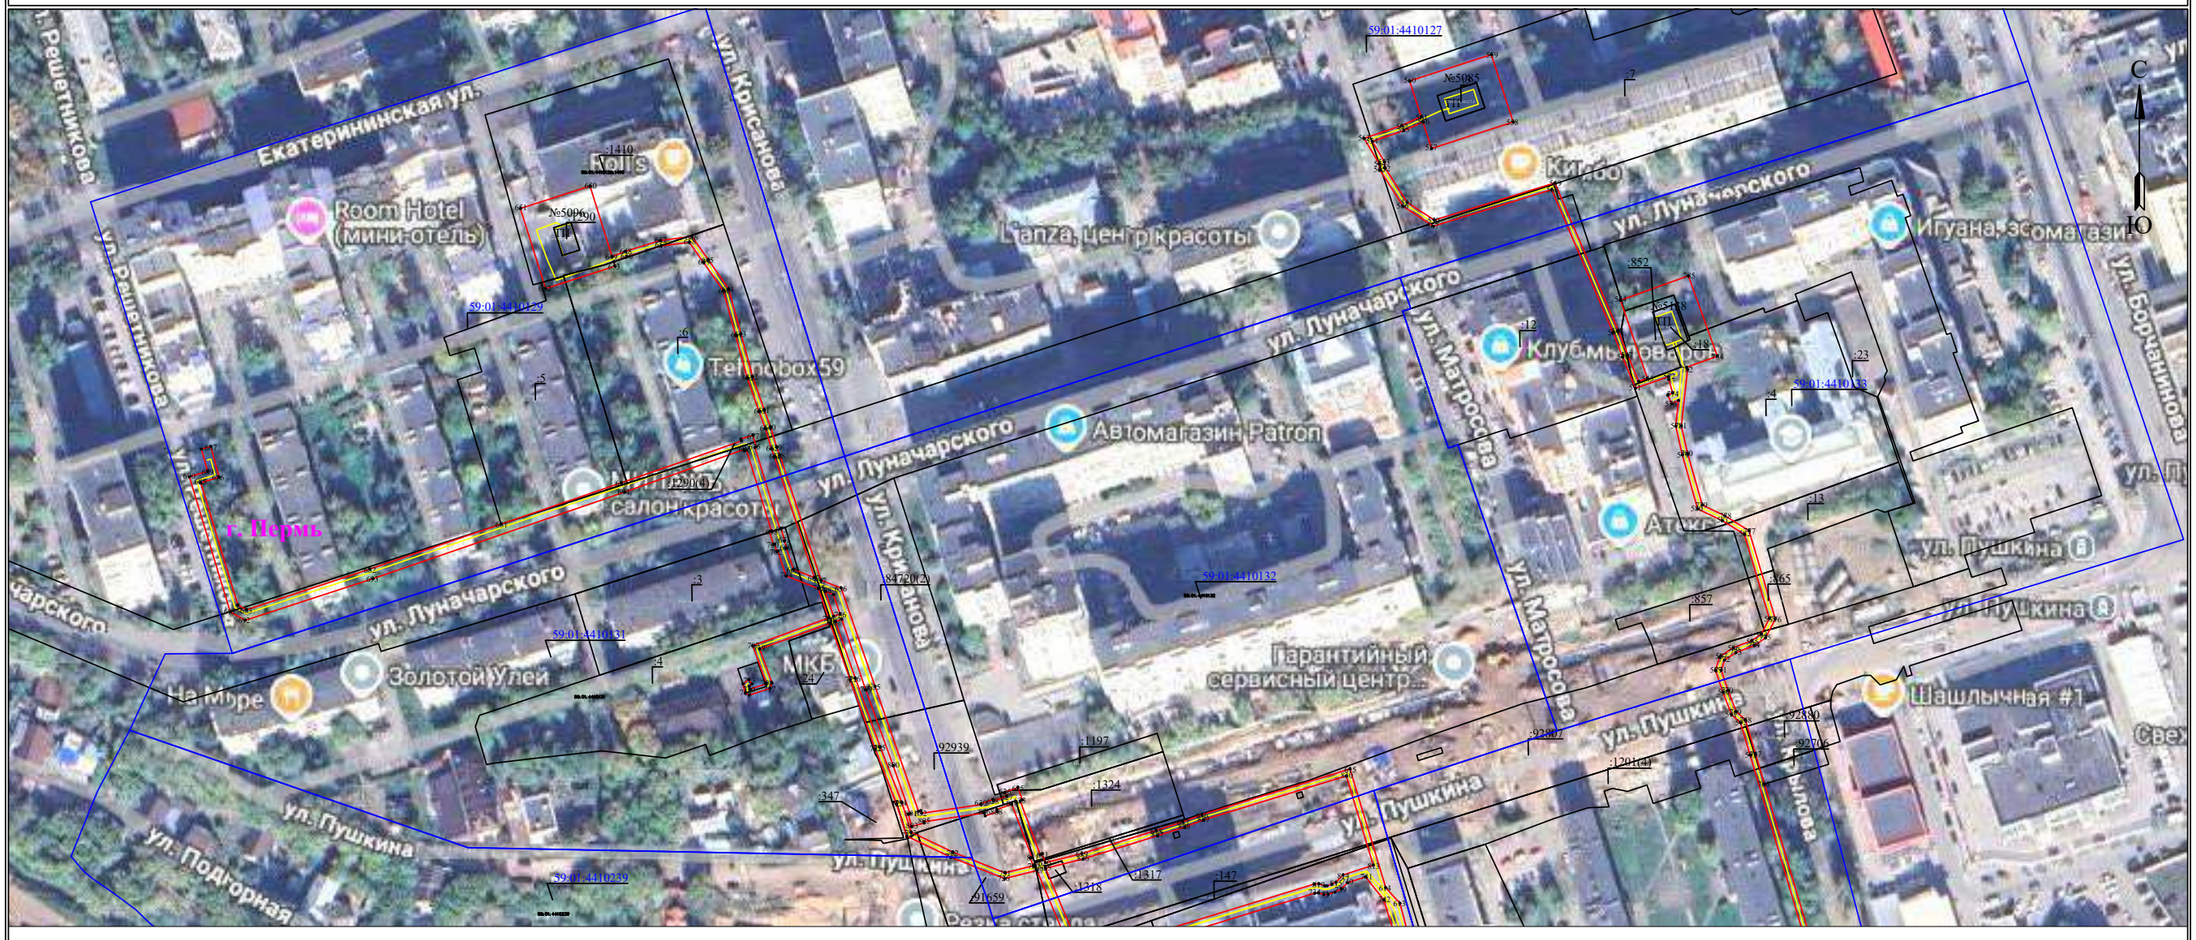

Масштаб 1:2000


Лист 5 из 6

Используемые условные знаки и обозначения:

- ● 1 — **обозначение характерной точки границы устанавливаемого публичного сервитута**
- ——— — **границы земельных участков, попадающих в зону публичного сервитута**
- ——— — **граница кадастрового квартала**
- 59:01:2010331 — **номер кадастрового квартала**
- :123 — **кадастровый номер земельного участка**
- г. Пермь — **наименование населенного пункта**
- ——— — **ось линии, контур объекта**
- ——— — **граница устанавливаемого публичного сервитута**

Схема расположения границ публичного сервитута
для эксплуатации объекта электросетевого хозяйства
Электросетевой комплекс Подстанция 35/6 кВ «Дзержинская» (КЛ 6 кВ ф. Матросова, КЛ 6 кВ ф. Арбитраж, КЛ 6 кВ ф. Кольцо города, КЛ 6 кВ ф. Экстрим парк РП-108; ТП-5012, ТП-5222, ТП-5153, ТП-5138, ТП-5085, ТП-5022, ТП-5090, ТП-5251, ТП-5096, ТП-5021)
(наименование объекта)

План границ объекта

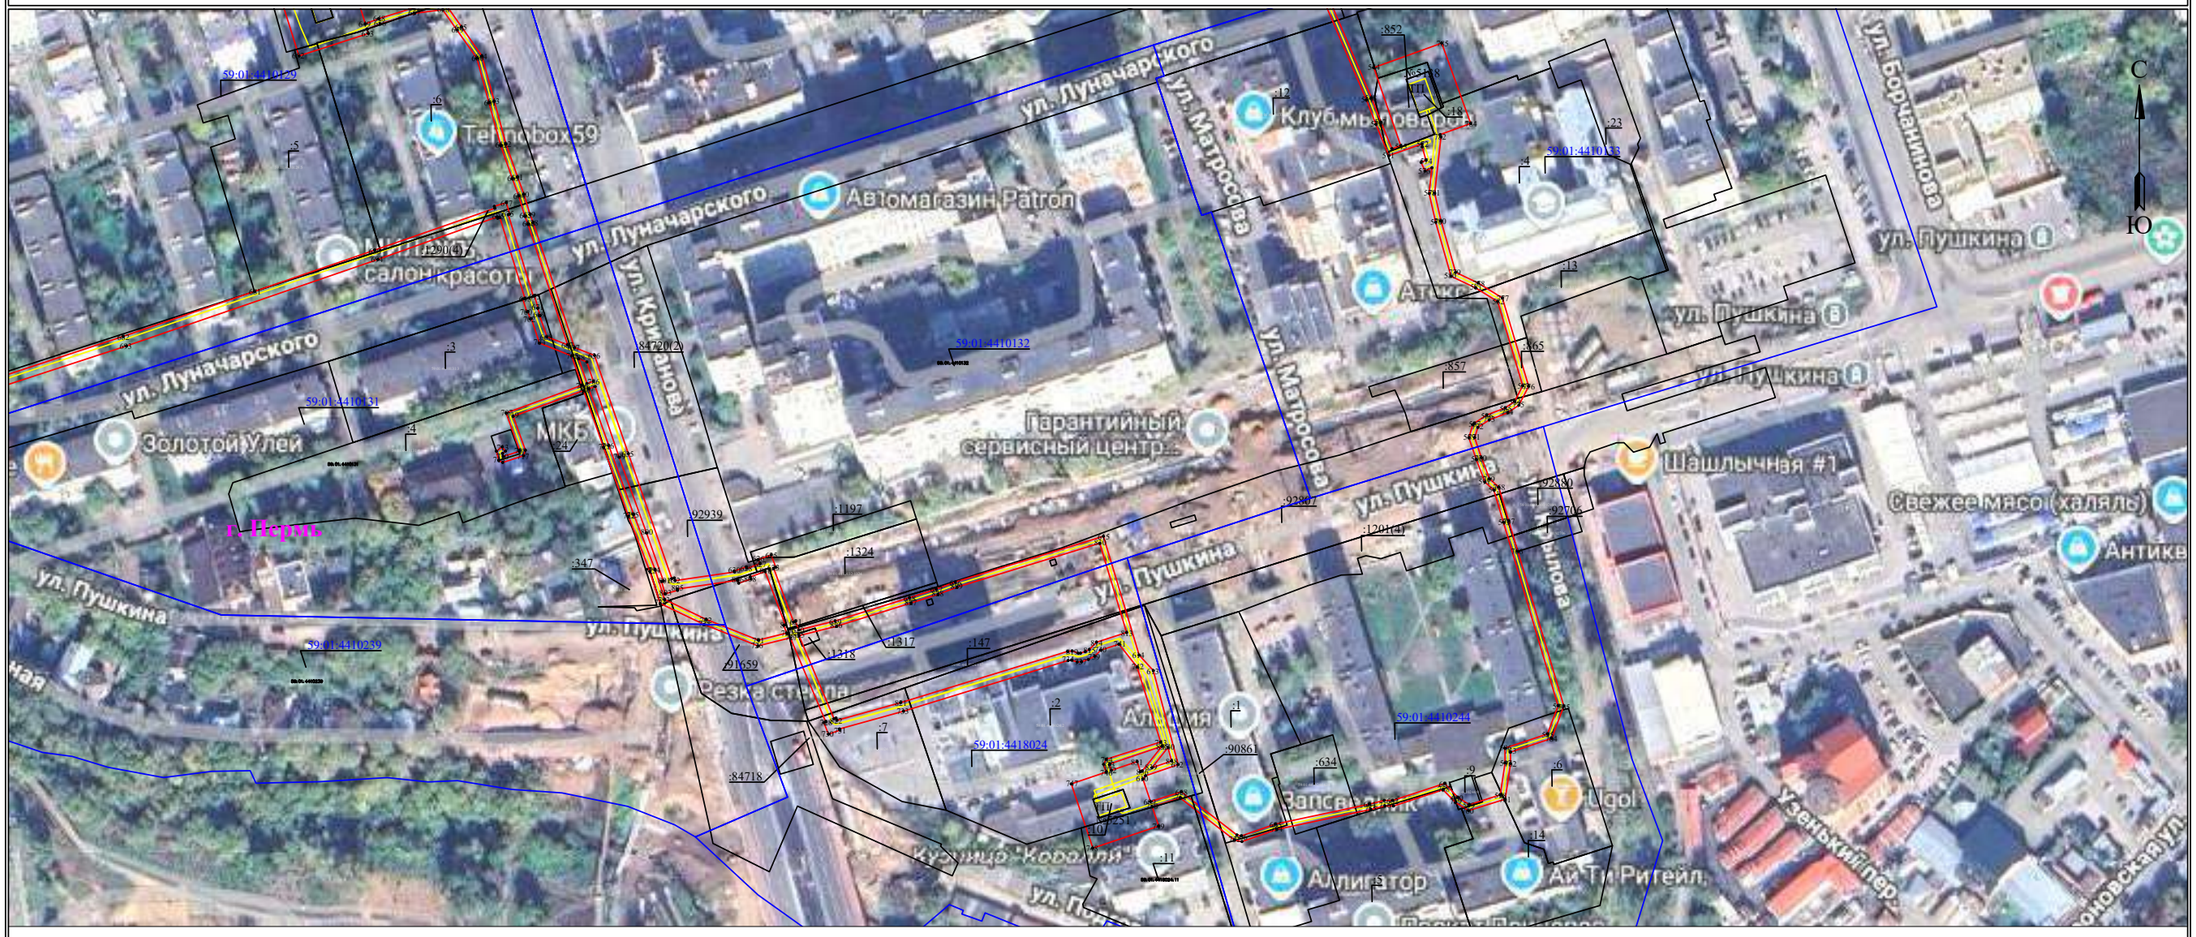

Масштаб 1:2000

Лист 6 из 6

Используемые условные знаки и обозначения:


- ● 1 — обозначение характерной точки границы устанавливаемого публичного сервитута
- ——— — границы земельных участков, попадающих в зону публичного сервитута
- ——— — граница кадастрового квартала
- 59:01:2010331 — номер кадастрового квартала
- :123 — кадастровый номер земельного участка
- г. Пермь — наименование населенного пункта
- ——— — ось линии, контур объекта
- ——— — граница устанавливаемого публичного сервитута

Схема расположения границ публичного сервитута
для эксплуатации объекта электросетевого хозяйства

Электросетевой комплекс Подстанция 110/35/6 кВ «Суханки» (КЛ-6 кВ: ф.ПЭС-5 от пс ЗиС, ф.ПЭС-11 от пс ЗиС, ф.Зеленое хозяйство-1, ф.Зеленое хозяйство-2; ТП: 6186, 6275, 6132, 6120, 6032, 6135, 6131, 6031, 6030)
(наименование объекта)

План границ объекта

Обзорная схема границ объекта

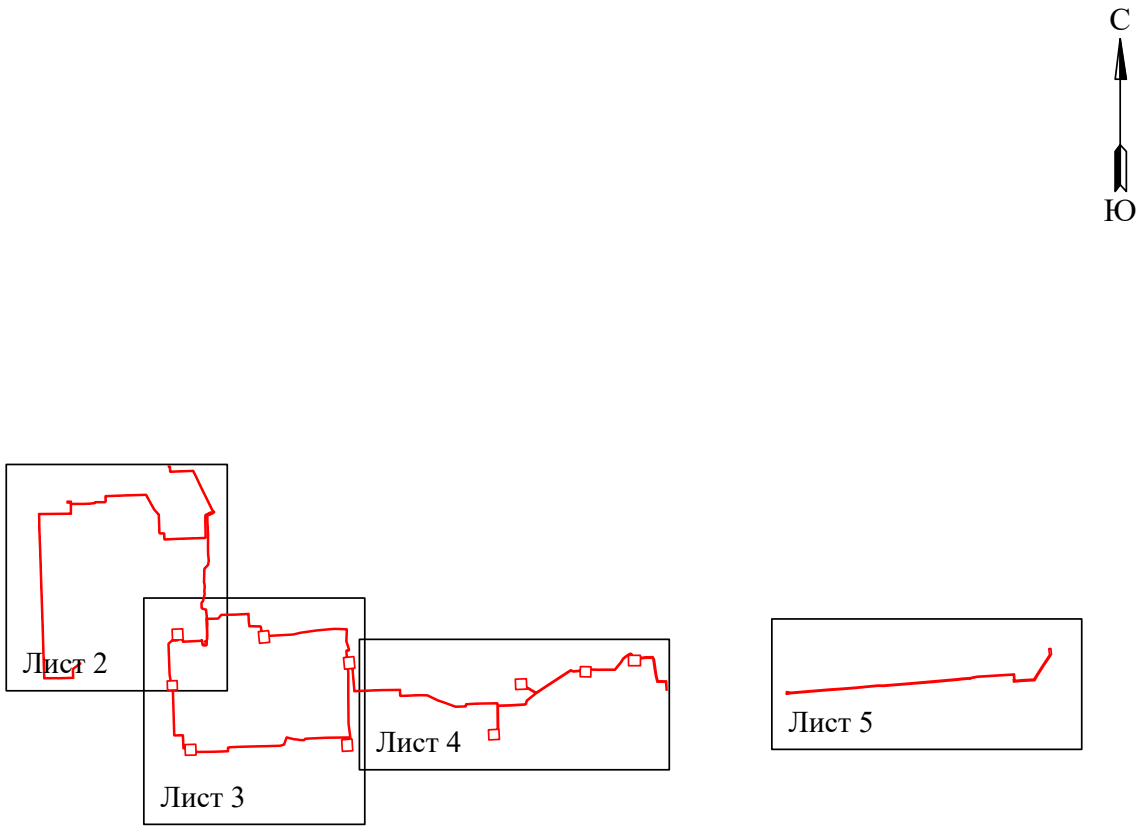

Условные обозначения:


- граница устанавливаемого публичного сервитута

Схема расположения границ публичного сервитута для эксплуатации объекта электросетевого хозяйства

Электросетевой комплекс Подстанция 110/35/6 кВ «Суханки» (КЛ-6 кВ: ф.ПЭС-5 от пс ЗиС, ф.ПЭС-11 от пс ЗиС, ф.Зеленое хозяйство-1, ф.Зеленое хозяйство-2; ТП: 6186, 6275, 6132, 6120, 6032, 6135, 6131, 6031, 6030)

(наименование объекта)

План границ объекта

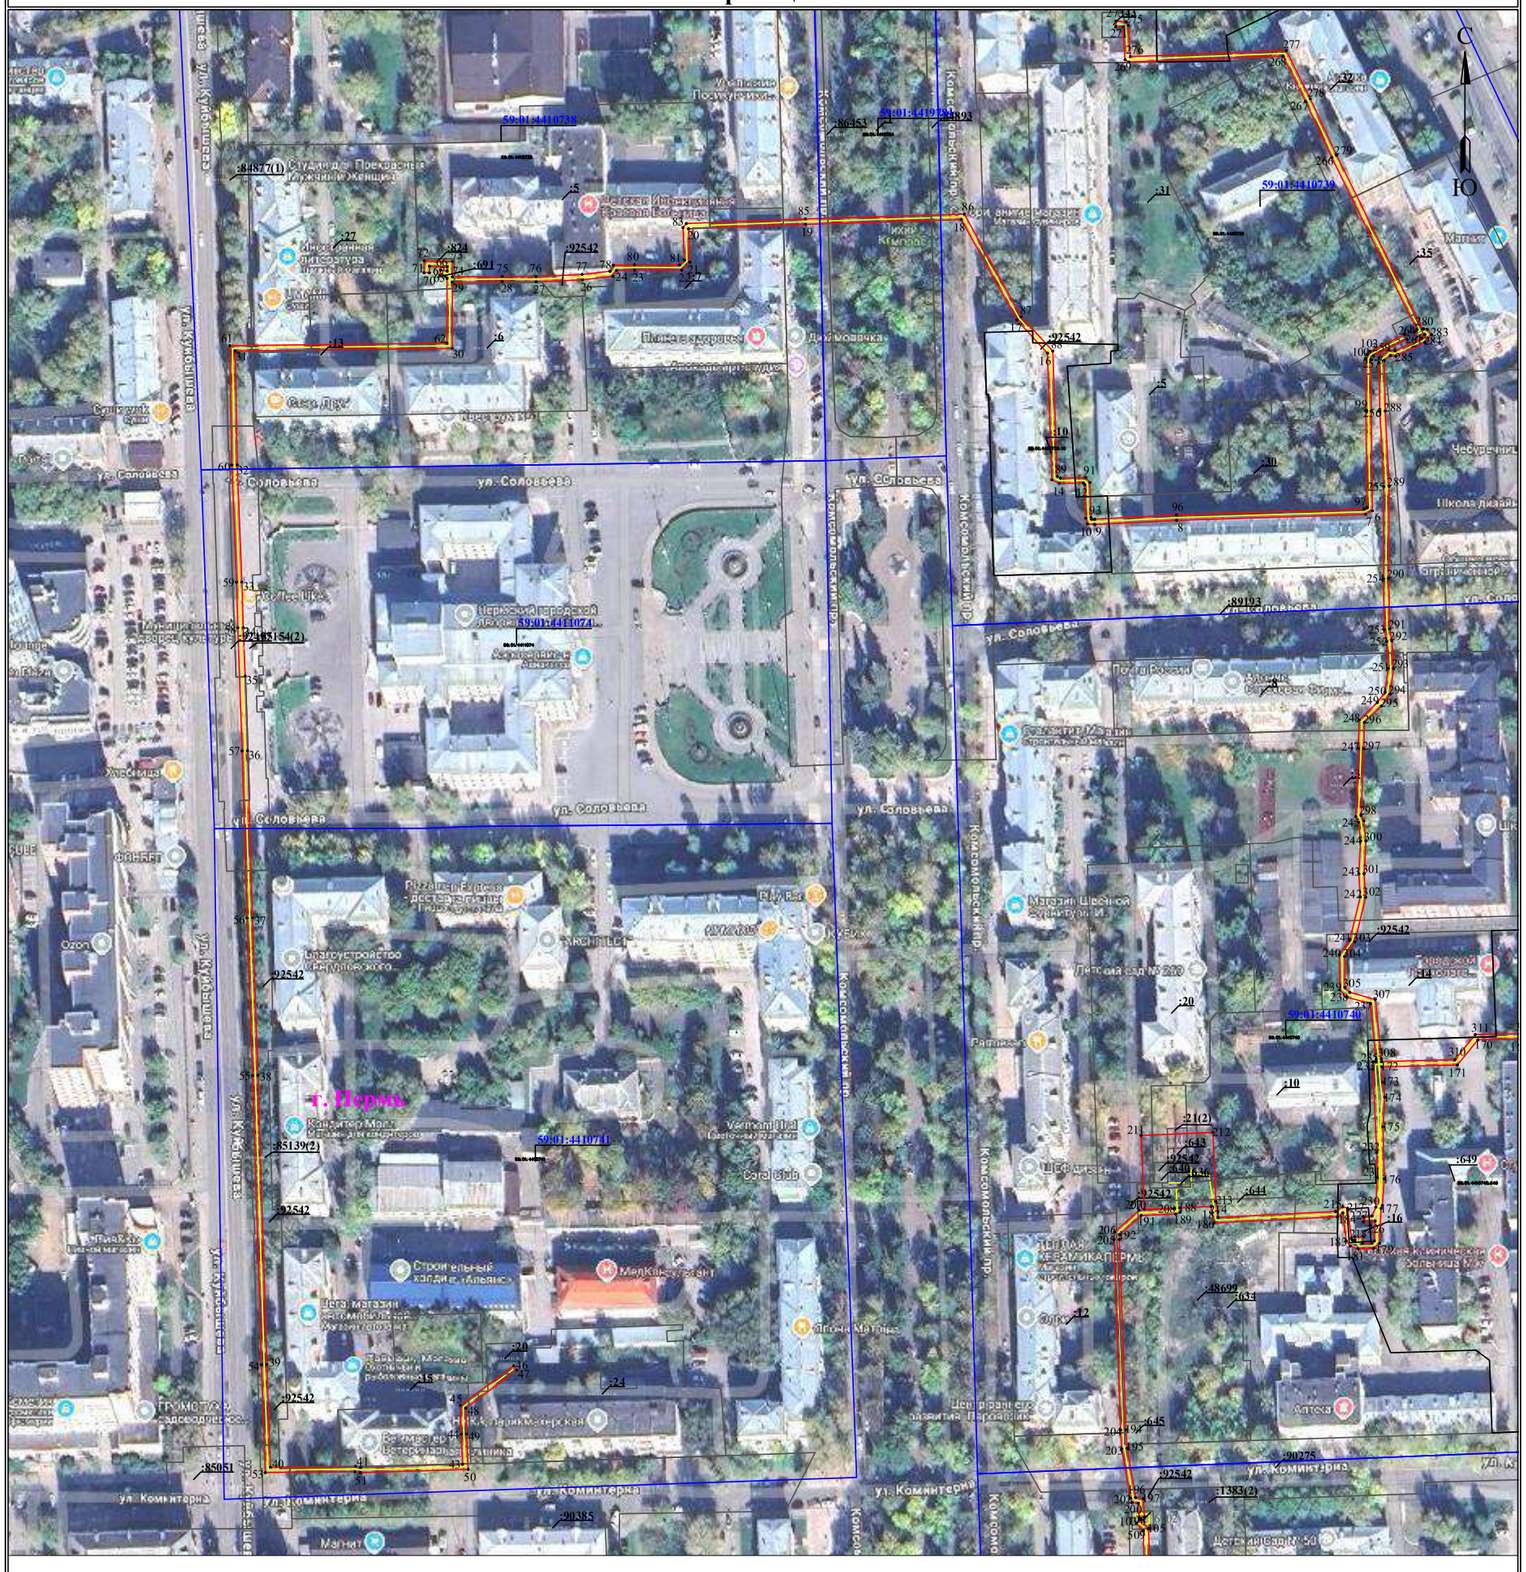

Масштаб 1:2000

Лист 2 из 5

Используемые условные знаки и обозначения:


- ● 1 — обозначение характерной точки границы устанавливаемого публичного сервитута
- границы земельных участков, попадающих в зону публичного сервитута
- граница кадастрового квартала
- 59:01:4410741 — номер кадастрового квартала
- :123 — кадастровый номер земельного участка
- граница устанавливаемого публичного сервитута
- н. Пермь — наименование населенного пункта
- ось линии, контур объекта

Схема расположения границ публичного сервитута для эксплуатации объекта электросетевого хозяйства

Электросетевой комплекс Подстанция 110/35/6 кВ «Суханки» (КЛ-6 кВ: ф.ПЭС-5 от пс ЗиС, ф.ПЭС-11 от пс ЗиС, ф.Зеленое хозяйство-1, ф.Зеленое хозяйство-2; ТП: 6186, 6275, 6132, 6120, 6032, 6135, 6131, 6031, 6030)

(наименование объекта)

План границ объекта

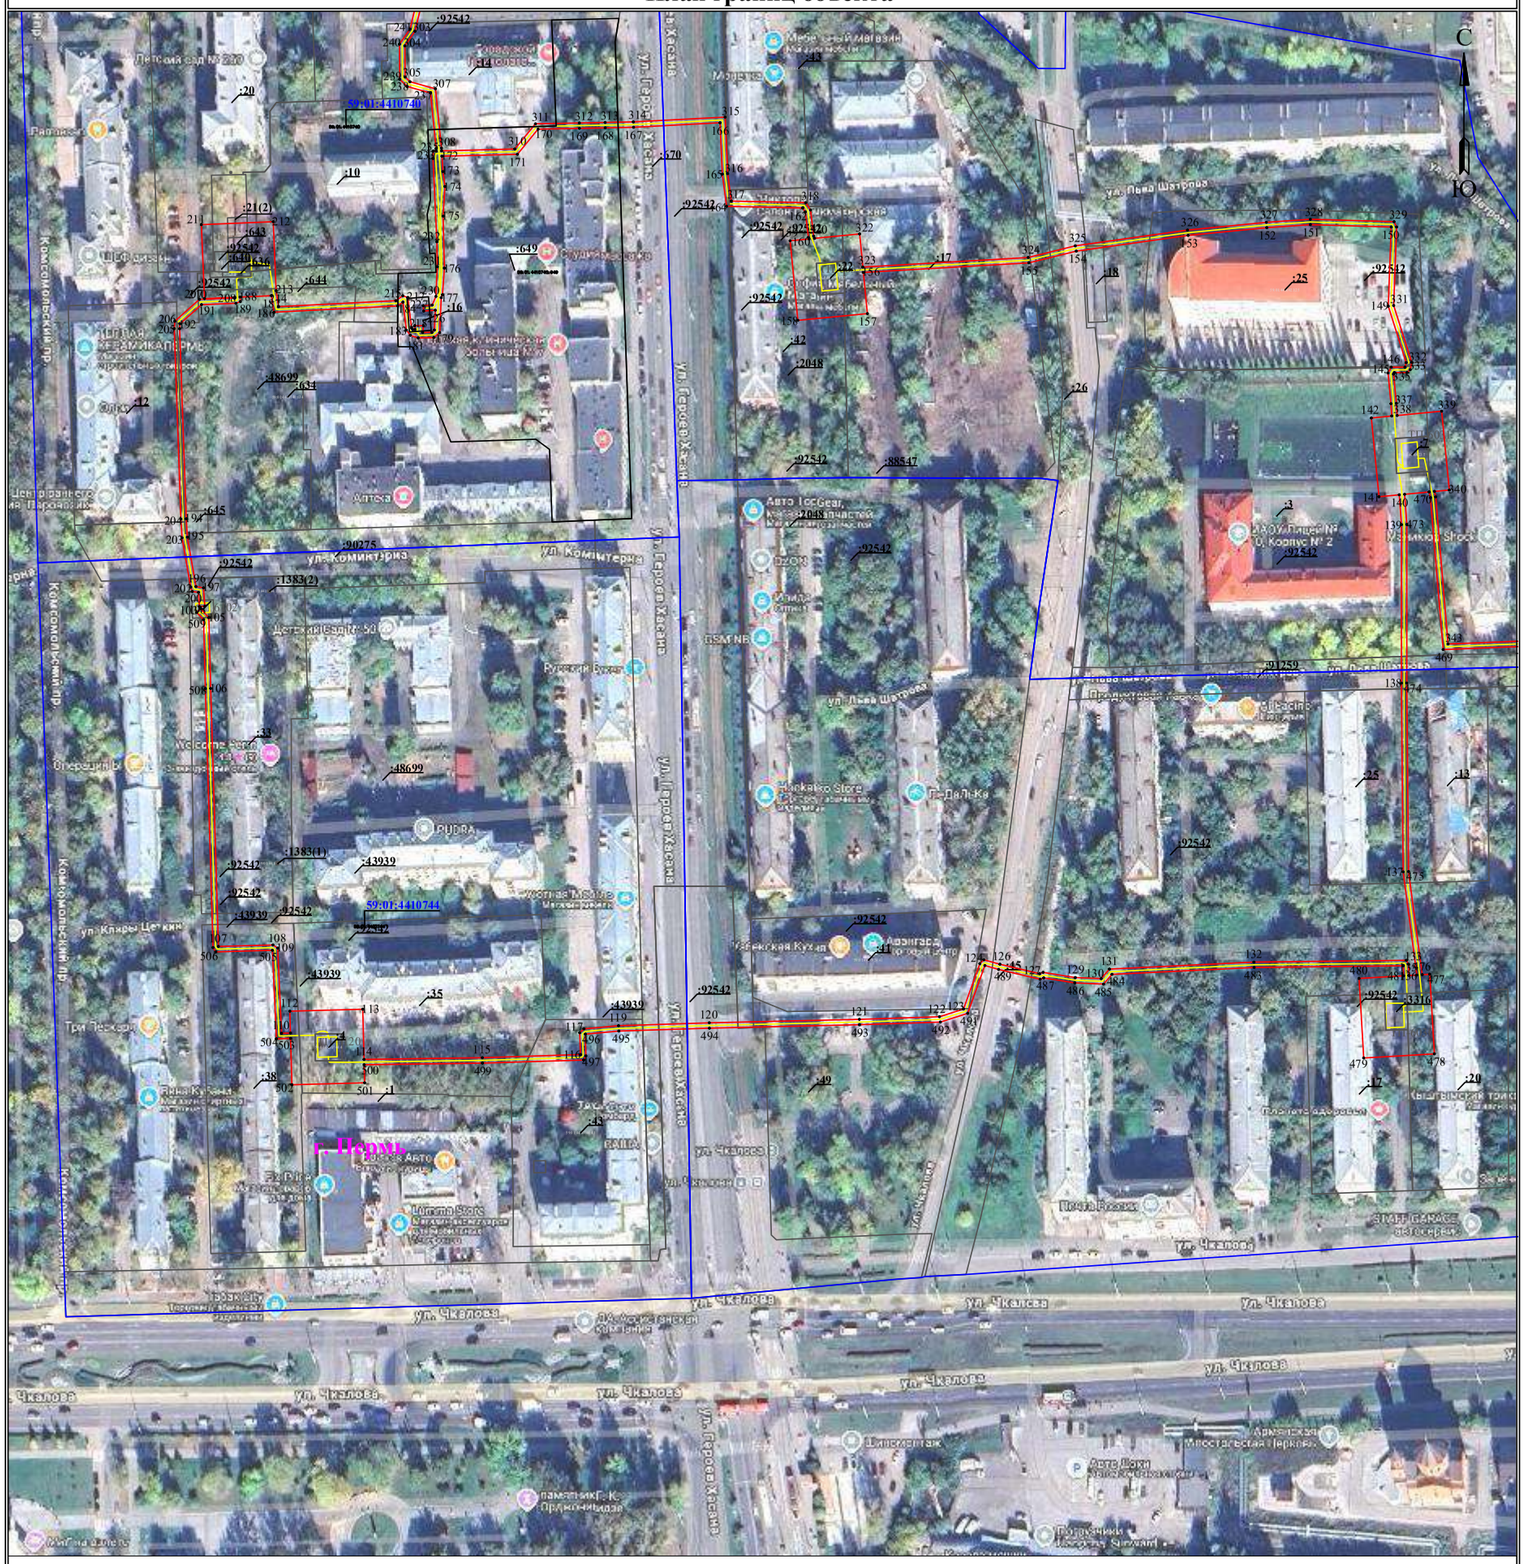

Масштаб 1:2000 **Лист 3 из 5**

Используемые условные знаки и обозначения:


- ● 1 — обозначение характерной точки границы устанавливаемого публичного сервитута
- ——— — границы земельных участков, попадающих в зону публичного сервитута
- ——— — граница кадастрового квартала
- 59:01:4410741 — номер кадастрового квартала
- :123 — кадастровый номер земельного участка
- ——— — граница устанавливаемого публичного сервитута
- п. Пермь — наименование населенного пункта
- ——— — ось линии, контур объекта

Схема расположения границ публичного сервитута для эксплуатации объекта электросетевого хозяйства

Электросетевой комплекс Подстанция 110/35/6 кВ «Суханки» (КЛ-6 кВ: ф.ПЭС-5 от пс ЗиС, ф.ПЭС-11 от пс ЗиС, ф.Зеленое хозяйство-1, ф.Зеленое хозяйство-2; ТП: 6186, 6275, 6132, 6120, 6032, 6135, 6131, 6031, 6030)

(наименование объекта)

План границ объекта

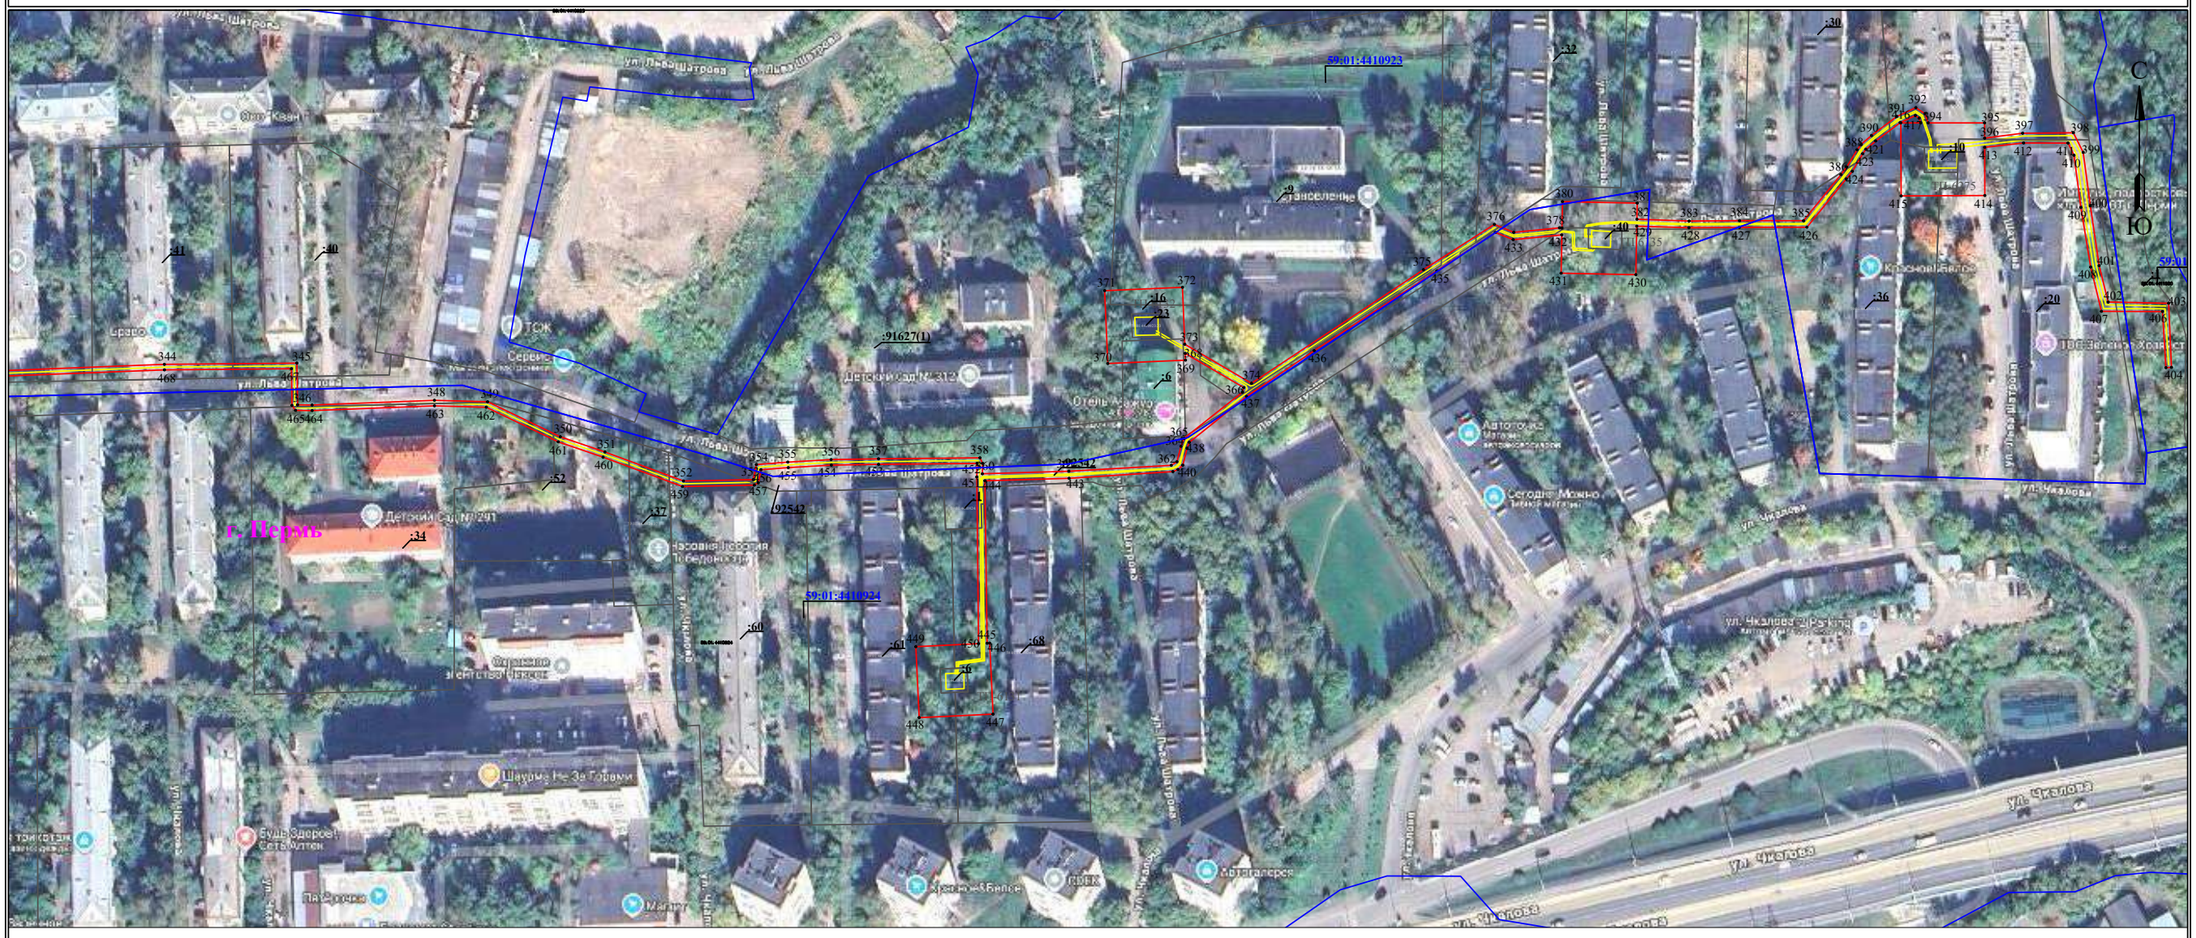

Масштаб 1:2000

Лист 4 из 5

Используемые условные знаки и обозначения:

- ● 1 — обозначение характерной точки границы устанавливаемого публичного сервитута
- ——— — границы земельных участков, попадающих в зону публичного сервитута
- ——— — граница кадастрового квартала
- 59:01:4410741 — номер кадастрового квартала
- :123 — кадастровый номер земельного участка
- ——— — граница устанавливаемого публичного сервитута
- п. Пермь — наименование населенного пункта
- ——— — ось линии, контур объекта

Схема расположения границ публичного сервитута для эксплуатации объекта электросетевого хозяйства

Электросетевой комплекс Подстанция 110/35/6 кВ «Суханки» (КЛ-6 кВ: ф.ПЭС-5 от пс ЗиС, ф.ПЭС-11 от пс ЗиС, ф.Зеленое хозяйство-1, ф.Зеленое хозяйство-2; ТП: 6186, 6275, 6132, 6120, 6032, 6135, 6131, 6031, 6030)

(наименование объекта)

План границ объекта



Масштаб 1:2000

Лист 5 из 5


Используемые условные знаки и обозначения:

- ● 1 — обозначение характерной точки границы устанавливаемого публичного сервитута
- п. Пермь — наименование населенного пункта
- границы земельных участков, попадающих в зону публичного сервитута
- ось линии, контур объекта
- граница кадастрового квартала
- 59:01:4410741 — номер кадастрового квартала
- :123 — кадастровый номер земельного участка
- граница устанавливаемого публичного сервитута

Схема расположения границ публичного сервитута
для эксплуатации объекта электросетевого хозяйства

«Строительство 2 БКТП 6/0,4 кВ и КЛ 6 кВ для энергоснабжения многоэтажного жилого дома со встроенно-пристроенной подземной автостоянкой и детского сада по адресу: Пермский край, г. Пермь, Свердловский район, ул. Революции, квартал 179 (кад. № 59:01:4410179:1593, :1594, :1595)»

(наименование объекта)

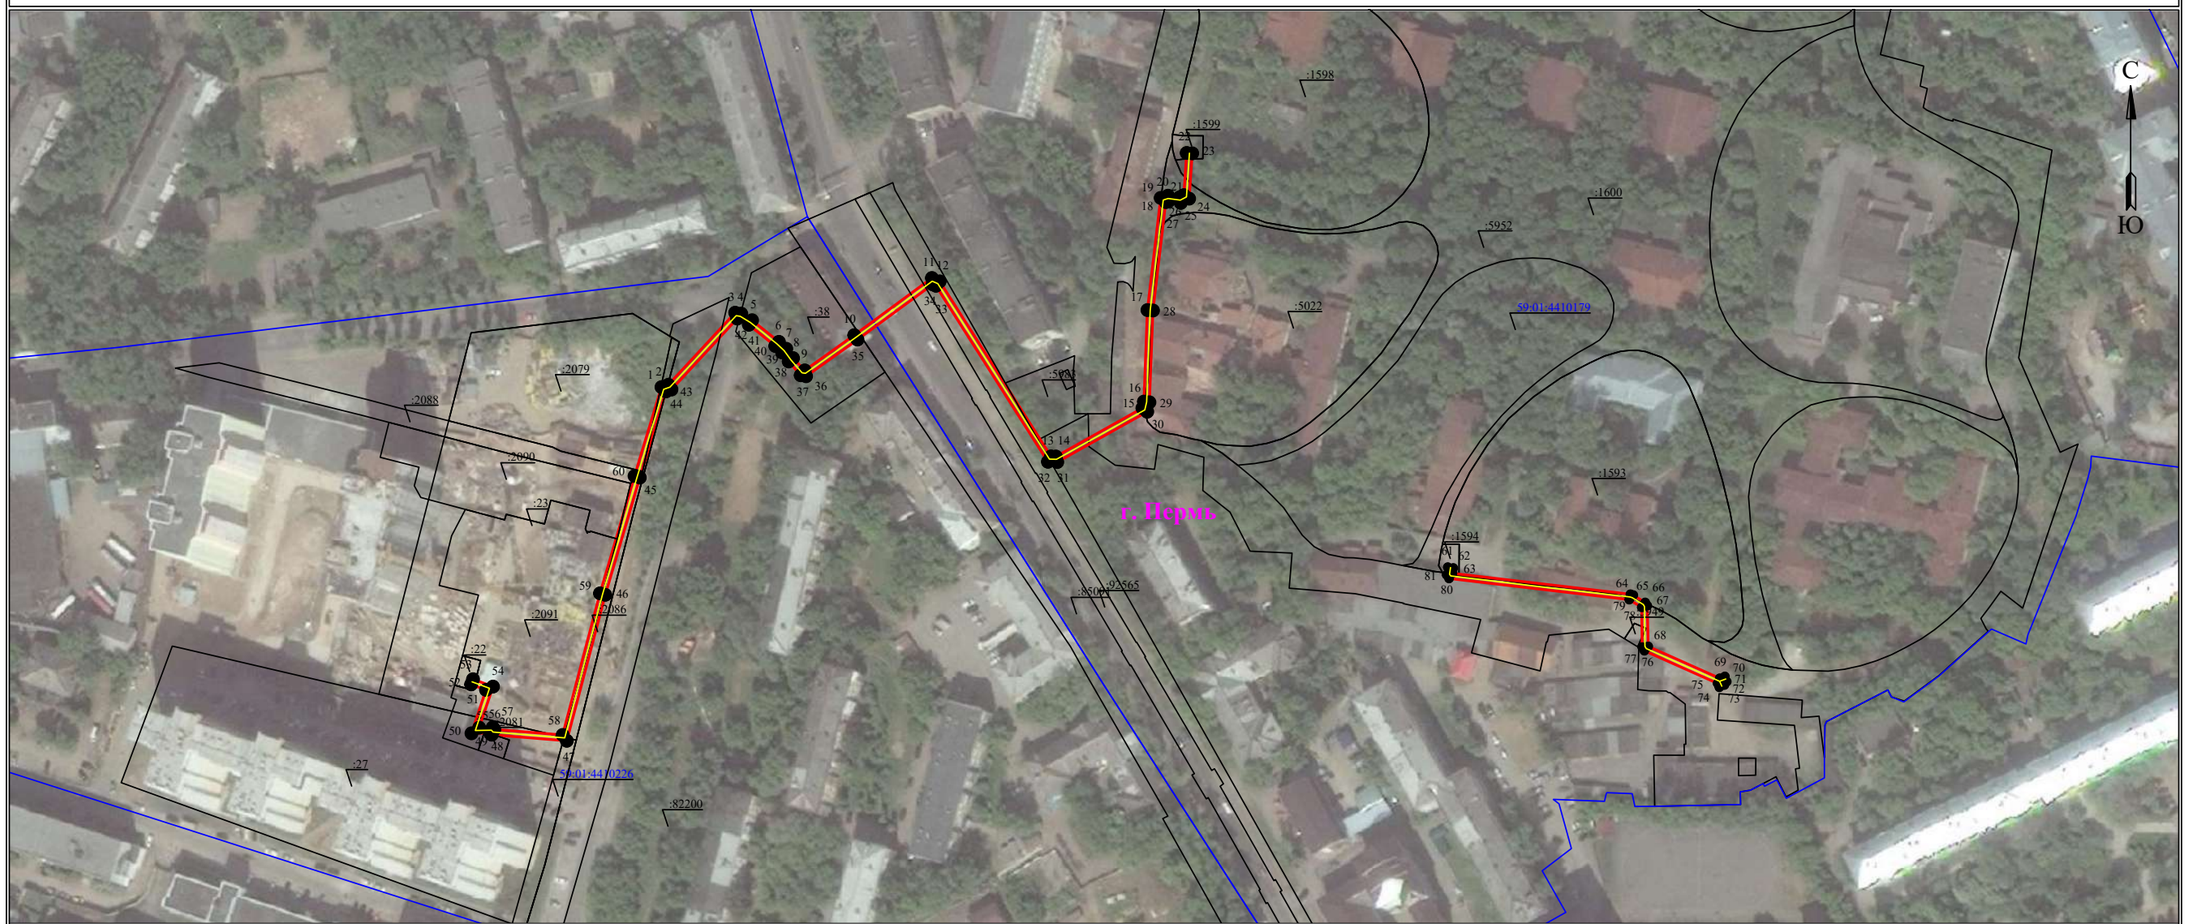

Масштаб 1:2000

Используемые условные знаки и обозначения:

- границы земельных участков, попадающих в зону публичного сервитута
- граница кадастрового квартала
- :123 — кадастровый номер земельного участка
- 63:29:1302003 — номер кадастрового квартала
- граница устанавливаемого публичного сервитута
- граница муниципального образования, населенного пункта
- с. Рысайкино — наименование муниципального образования, населенного пункта
- Линия электропередачи

Публичный сервитут
"Строительство участка ВЛ 0,4 кВ от ближайшей опоры ВЛ 0,4 кВ от ТП-4587, установка оборудования учета э/э на опоре ВЛ 0,4 кВ для электроснабжения гаража по адресу: Пермский край, г. Пермь, ПГК № 27, южнее кв-ла № 2175 ж/р "Молодежный" (кад. номер объекта 59:01:0000000:36420)"
Схема расположения границ публичного сервитута



Условные обозначения:

59:01:3810300	кадастровый номер квартала
59:01:3810300:911	кадастровый номер земельного участка, учтенного в ГКН
	граница земельного участка, учтенного в ГКН
	граница публичного сервитута
	граница кадастрового квартала
•1	характерная точка границы
	проектируемая линия ВЛ 0.4 кВ

Схема расположения границ публичного сервитута



Масштаб 1:300

Условные обозначения

- • - Характерная точка границы, сведения о которой позволяют однозначно определить ее положение на местности
- 1 - Обозначение новой характерной точки
- :1 - Кадастровый номер земельного участка
- ——— - Часть границы, сведения ЕГРН о которой позволяют однозначно определить ее положение на местности
- ——— - Граница сооружения
- ——— - Граница кадастрового квартала
- ——— - Граница публичного сервитута
- - - - - - Проектируемый объект
- 59:01:4410036 - Номер кадастрового квартала

Подпись _____ Дата "08" сентября 2026 г.

Место для оттиска печати (при наличии) лица, составившего описание местоположения границ объекта

Публичный сервитут
"Строительство КЛ 0,4 кВ от РУ 0,4 кВ ТП-5177
и установка оборудования учёта э/э в РУ 0,4 кВ ТП-5177
для электроснабжения общеобразовательной организации (школы)
по адресу: Пермский край, г. Пермь, м/р ДКЖ (кад. № 59:01:4415033:844)"
Схема расположения границ публичного сервитута



Условные обозначения:

59:01:4415033	кадастровый номер квартала
59:01:4415033:693	кадастровый номер земельного участка, учтенного в ГКН
	граница земельного участка, учтенного в ГКН
	граница публичного сервитута
	граница кадастрового квартала
•1	характерная точка границы
	проектируемая линия КЛ 0.4 кВ