РАЗДЕЛ ПЕРВЫЙ
ПРАВОВЫЕ АКТЫ

ПОСТАНОВЛЕНИЯ АДМИНИСТРАЦИИ ГОРОДА ПЕРМИ

07.10.2026 № 611
О внесении изменений в Административный регламент предоставления департаментом имущественных отношений администрации города Перми муниципальной услуги «Предоставление сведений из реестра муниципального имущества города Перми», утвержденный постановлением администрации города Перми от 08.10.2015 № 725.....2

08.10.2026 № 612
О внесении изменений в постановление администрации города Перми от 16.10.2020 № 1006 «Об утверждении Порядка определения объема и условий предоставления субсидий на иные цели бюджетным и автономным учреждениям на создание концертных и театральных постановок, организацию и обеспечение участия в творческих проектах» 3

09.10.2026 № 613
О реорганизации муниципального казенного учреждения дополнительного образования «Центр по физической культуре, спорту и здоровьесбережению» г. Перми и муниципального автономного общеобразовательного учреждения «Общеобразовательная школа-интернат среднего общего образования № 85» г. Перми путем присоединения муниципального казенного учреждения дополнительного образования «Центр по физической культуре, спорту и здоровьесбережению» г. Перми к муниципальному автономному общеобразовательному учреждению «Общеобразовательная школа-интернат среднего общего образования № 85» г. Перми 6

ПРАВОВЫЕ АКТЫ ФУНКЦИОНАЛЬНЫХ ОРГАНОВ АДМИНИСТРАЦИИ ГОРОДА ПЕРМИ

Распоряжение начальника департамента образования администрации города Перми от 07.10.2026 № 059-08-01-26-339 «О внесении изменений в устав муниципального автономного общеобразовательного учреждения «Общеобразовательная школа-интернат среднего общего образования № 85» г. Перми, утвержденный распоряжением начальника департамента образования администрации города Перми от 09.06.2021 г. № 059-08-01-26-158» 9

РАЗДЕЛ ВТОРОЙ
ОФИЦИАЛЬНАЯ ИНФОРМАЦИЯ

Проект о внесении изменений в Правила землепользования и застройки города Перми, утвержденные решением Пермской городской Думы от 26 июня 2007 г. № 143 12

Отчет об итогах реализации инициативного проекта «Обустройство детской игровой и спортивной площадки в микрорайоне Садовый Мотовилихинского района города Перми» 29

Отчет об итогах реализации инициативного проекта «Оснащение помещения ТОС Социальный кинотеатр для детей группы «риска» 30

Отчет об итогах реализации инициативного проекта «Развиваем Соболи Вместе».....31

Отчет об итогах реализации инициативного проекта «Оборудование зала общественного центра Свердловского района города Перми, расположенного по адресу: ул. Никулина, д. 41, по созданию дополнительных условий для организации досуга старшего поколения и качественного проведения мероприятий для жителей микрорайона Крохалева».....32

Информация о возможном установлении публичных сервитутов в отдельных целях в соответствии со статьей 39.42 Земельного кодекса Российской Федерации 33

РАЗДЕЛ ПЕРВЫЙ
ПРАВОВЫЕ АКТЫ

ПОСТАНОВЛЕНИЯ АДМИНИСТРАЦИИ ГОРОДА ПЕРМИ

АДМИНИСТРАЦИЯ ГОРОДА ПЕРМИ
ПОСТАНОВЛЕНИЕ

07.10.2026 № 611

О внесении изменений в Административный регламент предоставления департаментом имущественных отношений администрации города Перми муниципальной услуги «Предоставление сведений из реестра муниципального имущества города Перми», утвержденный постановлением администрации города Перми от 08.10.2015 № 725

В соответствии с Федеральным законом от 27 июля 2010 г. № 210-ФЗ «Об организации предоставления государственных и муниципальных услуг», приказом Министерства финансов Российской Федерации от 10 октября 2023 г. № 163н «Об утверждении Порядка ведения органами местного самоуправления реестров муниципального имущества», в целях актуализации нормативной правовой базы администрации города Перми
администрация города Перми ПОСТАНОВЛЯЕТ:

1. Внести в Административный регламент предоставления департаментом имущественных отношений администрации города Перми муниципальной услуги «Предоставление сведений из реестра муниципального имущества города Перми», утвержденный постановлением администрации города Перми от 08 октября 2015 г. № 725 (в ред. от 29.04.2016 № 298, от 23.05.2017 № 386, от 02.08.2017 № 594, от 13.08.2018 № 532, от 26.06.2019 № 314, от 08.04.2020 № 335, от 27.01.2022 № 43, от 30.06.2022 № 560, от 28.09.2023 № 909, от 28.05.2024 № 410, от 10.04.2025 № 241), следующие изменения:

1.1. в пункте 1.4 цифры «614015» заменить цифрами «614000»;

1.2. пункт 2.5 изложить в следующей редакции:

«2.5. Срок предоставления муниципальной услуги:

не более 5 рабочих дней с даты поступления Заявления и документов, необходимых для предоставления муниципальной услуги, в Департамент, за исключением случая, указанного в абзаце третьем настоящего пункта;

не более 1 рабочего дня со дня поступления Заявления и документов, необходимых для предоставления муниципальной услуги, в Департамент – в случае подачи Заявления и документов, необходимых для предоставления муниципальной услуги, посредством Единого портала.»;

1.3. дополнить пунктом 2.6^1 следующего содержания:

«2.6^1. Документы, необходимые для предоставления муниципальной услуги, которые Заявитель (представитель Заявителя) вправе представить по собственной инициативе, так как они подлежат представлению в рамках межведомственного информационного взаимодействия, отсутствуют.

Документы, подлежащие представлению в рамках межведомственного информационного взаимодействия, для предоставления муниципальной услуги не запрашиваются и не представляются.»;

1.4. дополнить пунктом 3.1^1 следующего содержания:

«3.1^1. В случае подачи Заявления и документов, необходимых для предоставления муниципальной услуги, посредством Единого портала срок для выполнения всех административных процедур, указанных в пункте 3.1 настоящего Регламента, составляет не более 1 рабочего дня со дня поступления Заявления и документов, необходимых для предоставления муниципальной услуги, в Департамент.».

2. Департаменту имущественных отношений администрации города Перми обеспечить:

размещение, изменение информации о муниципальной услуге на официальном сайте муниципального образования город Пермь в информационно-телекоммуникационной сети Интернет (далее – Официальный сайт), в том числе в разделе «Муниципальные услуги», Административного регламента по предоставлению департаментом имущественных отношений администрации города Перми муниципальной услуги «Предоставление сведений из реестра муниципального имущества города Перми» (далее – муниципальная услуга) в течение 5 рабочих дней со дня принятия настоящего постановления;

размещение информации о муниципальной услуге в Реестре муниципальных услуг, предоставляемых администрацией города Перми, в установленном администрацией города Перми порядке, не позднее 3 рабочих дней со дня принятия настоящего постановления;

актуализацию технологической схемы оказания муниципальной услуги, переданной для оказания в государственное бюджетное учреждение Пермского края «Пермский краевой многофункциональный центр предоставления государственных и муниципальных услуг» (далее – ГБУ ПК «Пермский краевой МФЦ ПГМУ»), и ее направление в адрес ГБУ ПК «Пермский краевой МФЦ ПГМУ» не позднее 30 календарных дней со дня вступления в силу настоящего постановления;

актуализацию реестра межведомственных и внутриведомственных процессов не позднее 5 рабочих дней со дня вступления в силу настоящего постановления.

3. Настоящее постановление вступает в силу со дня официального опубликования в печатном средстве массовой информации «Официальный бюллетень органов местного самоуправления муниципального образования город Пермь».

4. Управлению по общим вопросам администрации города Перми обеспечить обнародование настоящего постановления посредством официального опубликования в печатном средстве массовой информации «Официальный бюллетень органов местного самоуправления муниципального образования город Пермь».

5. Информационно-аналитическому управлению администрации города Перми обеспечить обнародование настоящего постановления посредством официального опубликования в сетевом издании «Официальный сайт муниципального образования город Пермь www.gorodperm.ru».

6. Контроль за исполнением настоящего постановления возложить на заместителя главы администрации города Перми Лебедеву А.В.

Глава города Перми Э.О. Соснин

АДМИНИСТРАЦИЯ ГОРОДА ПЕРМИ
ПОСТАНОВЛЕНИЕ

08.10.2026 № 612

О внесении изменений в постановление администрации города Перми от 16.10.2020 № 1006 «Об утверждении Порядка определения объема и условий предоставления субсидий на иные цели бюджетным и автономным учреждениям на создание концертных и театральных постановок, организацию и обеспечение участия в творческих проектах»

В соответствии с Бюджетным кодексом Российской Федерации, Уставом городского округа город Пермь, в целях актуализации правовых актов администрации города Перми

администрация города Перми ПОСТАНОВЛЯЕТ:

1. Внести изменения в постановление администрации города Перми от 16 октября 2020 г. № 1006 «Об утверждении Порядка определения объема и условий предоставления субсидий на иные цели бюджетным и автономным

учреждениям на создание концертных и театральных постановок, организацию и обеспечение участия в творческих проектах» (в ред. от 31.03.2021 № 221, от 23.09.2021 № 748, от 24.11.2021 № 1044, от 16.12.2021 № 1154, от 18.03.2022 № 189, от 27.05.2022 № 412, от 29.06.2022 № 553, от 30.09.2022 № 887, от 20.10.2022 № 1042, от 09.01.2023 № 2, от 14.02.2023 № 100, от 12.05.2023 № 377, от 16.05.2023 № 394, от 18.08.2023 № 728, от 10.10.2023 № 952, от 13.10.2023 № 1007, от 02.02.2024 № 68, от 14.06.2024 № 490, от 17.10.2024 № 947, от 27.11.2024 № 1134, от 11.08.2025 № 548), заменив в преамбуле слова «порядок определения объема и условия предоставления бюджетным и автономным учреждениям субсидий на иные цели» словами «порядок определения объема, условия предоставления бюджетным и автономным учреждениям субсидий на иные цели и порядок проведения указанными учреждениями отбора иных лиц».

2. Внести в Порядок определения объема и условий предоставления субсидий на иные цели бюджетным и автономным учреждениям на создание концертных и театральных постановок, организацию и обеспечение участия в творческих проектах, утвержденный постановлением администрации города Перми от 16 октября 2020 г. № 1006 (в ред. от 31.03.2021 № 221, от 23.09.2021 № 748, от 24.11.2021 № 1044, от 16.12.2021 № 1154, от 18.03.2022 № 189, от 27.05.2022 № 412, от 29.06.2022 № 553, от 30.09.2022 № 887, от 20.10.2022 № 1042, от 09.01.2023 № 2, от 14.02.2023 № 100, от 12.05.2023 № 377, от 16.05.2023 № 394, от 18.08.2023 № 728, от 10.10.2023 № 952, от 13.10.2023 № 1007, от 02.02.2024 № 68, от 14.06.2024 № 490, от 17.10.2024 № 947, от 27.11.2024 № 1134, от 11.08.2025 № 548), следующие изменения:

2.1. в абзаце первом пункта 2.2.1 слово «субсидии» заменить словом «субсидий»;

2.2. в пункте 2.2.2 слово «субсидии» заменить словом «субсидий»;

2.3. пункт 2.3 изложить в следующей редакции:

«2.3. Требования, которым Учреждения должны соответствовать на 01 число месяца, предшествующего месяцу, в котором планируется заключение соглашения о предоставлении субсидий на иные цели:

отсутствие у Учреждений на едином налоговом счете или непревышение размера, определенного пунктом 3 статьи 47 Налогового кодекса Российской Федерации, задолженности по уплате налогов, сборов и страховых взносов в бюджеты бюджетной системы Российской Федерации;

отсутствие просроченной задолженности по возврату в бюджет города Перми субсидий, бюджетных инвестиций, предоставленных в том числе в соответствии с иными правовыми актами, и иной просроченной (неурегулированной) задолженности по денежным обязательствам перед муниципальным образованием город Пермь.»;

2.4. в абзаце первом пункта 2.4 слово «субсидии» заменить словом «субсидий»;

2.5. в пункте 2.14 слово «субсидии» заменить словом «субсидий»;

2.6. в пункте 3.4 слово «Учреждением» заменить словом «Учреждениями»;

2.7. в пункте 4.1^1 слово «субсидии» заменить словом «субсидий»;

2.8. в абзаце третьем пункта 4.5^1 слово «Учреждения» заменить словом «Учреждений»;

2.9. приложение 1 изложить в редакции согласно приложению к настоящему постановлению.

3. Настоящее постановление вступает в силу со дня официального опубликования в печатном средстве массовой информации «Официальный бюллетень органов местного самоуправления муниципального образования город Пермь», за исключением пункта 1, который вступает в силу с 01 января 2027 г.

4. Управлению по общим вопросам администрации города Перми обеспечить обнародование настоящего постановления посредством официального опубликования в печатном средстве массовой информации «Официальный бюллетень органов местного самоуправления муниципального образования город Пермь».

5. Информационно-аналитическому управлению администрации города Перми обеспечить обнародование настоящего постановления посредством официального опубликования в сетевом издании «Официальный сайт муниципального образования город Пермь www.gorodperm.ru».

6. Контроль за исполнением настоящего постановления возложить на заместителя главы администрации города Перми Ершову О.С.

Глава города Перми Э.О. Соснин

Приложение
к постановлению администрации
города Перми
от 08.10.2026 № 612

РАСЧЕТ-ОБОСНОВАНИЕ
суммы субсидий на иные цели на создание концертных и театральных постановок, организацию и обеспечение участия в творческих проектах на 20____ год

_____
(наименование учреждения)

№	Наименование показателя для расчета размера субсидий на иные цели*	Размер субсидий, тыс. руб.
1	2	3
1	Перечень творческих продуктов, в том числе создаваемые спектакли, концертные программы:	
2	Перечень творческих проектов, для принятия участия в которых предоставляется субсидия:	
Итого		

Учреждение задолженности по уплате налогов, сборов и страховых взносов в бюджеты бюджетной системы Российской Федерации на едином налоговом счете или превышающей размер, определенный пунктом 3 статьи 47 Налогового кодекса Российской Федерации, не имеет.

Учреждение просроченной задолженности по возврату в бюджет города Перми субсидий, бюджетных инвестиций, предоставленных в том числе в соответствии с иными правовыми актами, и иную просроченную (неурегулированную) задолженность по денежным обязательствам перед муниципальным образованием город Пермь не имеет.

Руководитель учреждения

_____
(подпись, расшифровка подписи)

«___» _____ г.
(дата заполнения)

М.П.

---

* Размер субсидий на иные цели определяется в соответствии с пунктом 2.5 Порядка определения объема и условий предоставления субсидий на иные цели бюджетным и автономным учреждениям на создание концертных и театральных постановок, организацию и обеспечение участия в творческих проектах, утвержденного постановлением администрации города Перми от 16 октября 2020 г. № 1006.

АДМИНИСТРАЦИЯ ГОРОДА ПЕРМИ
ПОСТАНОВЛЕНИЕ

09.10.2026 № 613

О реорганизации муниципального казенного учреждения дополнительного образования «Центр по физической культуре, спорту и здоровьесбережению» г. Перми и муниципального автономного общеобразовательного учреждения «Общеобразовательная школа-интернат среднего общего образования № 85» г. Перми путем присоединения муниципального казенного учреждения дополнительного образования «Центр по физической культуре, спорту и здоровьесбережению» г. Перми к муниципальному автономному общеобразовательному учреждению «Общеобразовательная школа-интернат среднего общего образования № 85» г. Перми

В соответствии со статьей 57 Гражданского кодекса Российской Федерации, Уставом городского округа город Пермь, постановлением администрации города Перми от 28 января 2011 г. № 24 «О Порядке создания, реорганизации, изменения типа и ликвидации муниципальных учреждений города Перми, утверждения уставов муниципальных учреждений города Перми и внесения в них изменений»
администрация города Перми ПОСТАНОВЛЯЕТ:

1. Реорганизовать муниципальное казенное учреждение дополнительного образования «Центр по физической культуре, спорту и здоровьесбережению» г. Перми и муниципальное автономное общеобразовательное учреждение «Общеобразовательная школа-интернат среднего общего образования № 85» г. Перми путем присоединения муниципального казенного учреждения дополнительного образования «Центр по физической культуре, спорту и здоровьесбережению» г. Перми к муниципальному автономному общеобразовательному учреждению «Общеобразовательная школа-интернат среднего общего образования № 85» г. Перми.

2. Муниципальному автономному общеобразовательному учреждению после завершения процедуры реорганизации установить наименование «Муниципальное автономное общеобразовательное учреждение «Общеобразовательная школа-интернат среднего общего образования № 85» г. Перми».

3. Сохранить основные цели деятельности реорганизуемых муниципального казенного учреждения дополнительного образования «Центр по физической культуре, спорту и здоровьесбережению» г. Перми и муниципального автономного общеобразовательного учреждения «Общеобразовательная школа-интернат среднего общего образования № 85» г. Перми путем внесения изменений в устав муниципального автономного общеобразовательного учреждения «Общеобразовательная школа-интернат среднего общего образования № 85» г. Перми, созданного в процессе реорганизации.

4. Департаменту образования администрации города Перми, осуществляющему функции и полномочия учредителя муниципального автономного общеобразовательного учреждения «Общеобразовательная школа-интернат среднего общего образования № 85» г. Перми, в установленном порядке в соответствии с действующим законодательством Российской Федерации:

4.1. организовать процедуру реорганизации муниципального казенного учреждения дополнительного образования «Центр по физической культуре, спорту и здоровьесбережению» г. Перми путем присоединения к муниципальному автономному общеобразовательному учреждению «Общеобразовательная школа-интернат среднего общего образования № 85» г. Перми не позднее 6 месяцев со дня вступления в силу настоящего постановления;

4.2. утвердить передаточный акт не позднее 30 календарных дней со дня официального опубликования настоящего постановления;

4.3. произвести расходы, связанные с реорганизацией вышеуказанных муниципальных образовательных учреждений, в пределах средств, утвержденных в бюджете города Перми на 2026 год и плановый период 2027-2028 годов по отрасли «Образование», не позднее 6 месяцев со дня вступления в силу настоящего постановления;

4.4. утвердить перечни недвижимого, особо ценного движимого и иного имущества, передаваемого муниципальному автономному общеобразовательному учреждению «Общеобразовательная школа-интернат среднего общего образования № 85» г. Перми, по согласованию с департаментом имущественных отношений администрации города Перми не позднее 3 месяцев с даты внесения изменений в Единый государственный реестр юридических лиц;

4.5. обеспечить организацию перевода обучающихся из муниципального казенного учреждения дополнительного образования «Центр по физической культуре, спорту и здоровьесбережению» г. Перми в муниципальное автономное общеобразовательное учреждение «Общеобразовательная школа-интернат среднего общего образования № 85» г. Перми не позднее 30 календарных дней со дня вступления в силу настоящего постановления;

4.6. предусмотреть информирование жителей города Перми о процедуре реорганизации вышеуказанных муниципальных образовательных учреждений не позднее 30 календарных дней со дня вступления в силу настоящего постановления;

4.7. провести адресную разъяснительную работу со всеми участниками образовательного процесса муниципального казенного учреждения дополнительного образования «Центр по физической культуре, спорту и здоровьесбережению» г. Перми и муниципального автономного общеобразовательного учреждения «Общеобразовательная школа-интернат среднего общего образования № 85» г. Перми не позднее 30 календарных дней со дня вступления в силу настоящего постановления;

4.8. обеспечить уведомление о процедуре реорганизации родителей детей в вышеуказанных муниципальных образовательных учреждениях не позднее 30 календарных дней со дня вступления в силу настоящего постановления;

4.9. подготовить, согласовать и утвердить в установленном порядке изменения, вносимые в устав муниципального автономного общеобразовательного учреждения «Общеобразовательная школа-интернат среднего общего образования № 85» г. Перми, не позднее 3 месяцев с даты уведомления органа, осуществляющего регистрацию юридических лиц, о начале процедуры реорганизации путем присоединения муниципального казенного учреждения дополнительного образования «Центр по физической культуре, спорту и здоровьесбережению» г. Перми к муниципальному автономному общеобразовательному учреждению «Общеобразовательная школа-интернат среднего общего образования № 85» г. Перми;

4.10. провести иные юридически значимые действия, связанные с реорганизацией вышеуказанных муниципальных образовательных учреждений, не позднее 6 месяцев со дня вступления в силу настоящего постановления.

5. Муниципальному автономному общеобразовательному учреждению «Общеобразовательная школа-интернат среднего общего образования № 85» г. Перми в порядке и сроки, установленные действующим законодательством Российской Федерации:

5.1. сообщить в орган, осуществляющий государственную регистрацию юридических лиц, о начале процедуры реорганизации путем присоединения муниципального казенного учреждения дополнительного образования «Центр по физической культуре, спорту и здоровьесбережению» г. Перми к муниципальному автономному общеобразовательному учреждению «Общеобразовательная школа-интернат среднего общего образования № 85» г. Перми не позднее 3 рабочих дней со дня вступления в силу настоящего постановления;

5.2. разместить в средствах массовой информации, публикующих данные о государственной регистрации юридических лиц, уведомление о реорганизации не позднее 3 календарных дней с даты внесения записи в Единый государственный реестр юридических лиц о начале процедуры реорганизации и повторно через 30 календарных дней после опубликования первого уведомления;

5.3. обеспечить права и законные интересы участников образовательного процесса муниципального казенного учреждения дополнительного образования «Центр по физической культуре, спорту и здоровьесбережению» г. Перми и муниципального автономного общеобразовательного учреждения «Общеобразовательная школа-интернат среднего общего образования № 85» г. Перми;

5.4. осуществлять действия по государственной регистрации учредительных документов созданного в процес-

се реорганизации юридического лица в органе, осуществляющем государственную регистрацию юридических лиц;

5.5. для внесения изменений в реестр муниципального имущества города Перми представить в департамент имущественных отношений администрации города Перми сведения из Единого государственного реестра юридических лиц о реорганизации учреждения, копию устава учреждения не позднее 5 календарных дней с даты государственной регистрации, один экземпляр утвержденного передаточного акта, а также перечни недвижимого, особо ценного движимого и иного имущества, передаваемого на праве оперативного управления муниципальному автономному общеобразовательному учреждению «Общеобразовательная школа-интернат среднего общего образования № 85» г. Перми, не позднее 5 календарных дней с даты издания распоряжения начальника департамента образования администрации города Перми об утверждении указанных перечней;

5.6. направить в орган, осуществляющий государственный кадастровый учет, государственную регистрацию прав, ведение Единого государственного реестра недвижимости, заявление о внесении изменений в сведения Единого государственного реестра недвижимости в отношении зарегистрированных прав на недвижимое имущество, находящееся в оперативном управлении, в течение 14 календарных дней со дня государственной регистрации в Едином государственном реестре юридических лиц изменений в устав;

5.7. представить в департамент имущественных отношений администрации города Перми выписки из Единого государственного реестра недвижимости с внесенными изменениями в течение 7 календарных дней со дня осуществления указанных изменений.

6. Муниципальному казенному учреждению дополнительного образования «Центр по физической культуре, спорту и здоровьесбережению» г. Перми уведомить о предстоящем переводе совершеннолетних обучающихся, родителей (законных представителей) несовершеннолетних обучающихся муниципального казенного учреждения дополнительного образования «Центр по физической культуре, спорту и здоровьесбережению» г. Перми в письменной форме в течение 5 рабочих дней со дня вступления в силу настоящего постановления, а также разместить указанное уведомление на официальном сайте учреждения в сети Интернет.

7. Департаменту имущественных отношений администрации города Перми:

7.1. закрепить в установленном порядке за муниципальным автономным общеобразовательным учреждением «Общеобразовательная школа-интернат среднего общего образования № 85» г. Перми на праве оперативного управления недвижимое, особо ценное движимое и иное имущество согласно перечням недвижимого, особо ценного движимого и иного имущества, утвержденным распоряжением начальника департамента образования администрации города Перми, не позднее 2 месяцев после представления учреждением в департамент имущественных отношений администрации города Перми копий устава учреждения, листа записи из документа о государственной регистрации юридического лица в налоговом органе о внесении изменений в Единый государственный реестр юридических лиц и распоряжения начальника департамента образования администрации города Перми об утверждении перечней недвижимого, особо ценного движимого и иного имущества на электронном и (или) бумажном носителях;

7.2. внести соответствующие сведения в реестр муниципального имущества города Перми.

8. Настоящее постановление вступает в силу со дня подписания.

9. Управлению по общим вопросам администрации города Перми обеспечить обнародование настоящего постановления в печатном средстве массовой информации «Официальный бюллетень органов местного самоуправления муниципального образования город Пермь».

10. Информационно-аналитическому управлению администрации города Перми обеспечить обнародование настоящего постановления в сетевом издании «Официальный сайт муниципального образования город Пермь www.gorodperm.ru».

11. Контроль за исполнением настоящего постановления возложить на заместителя главы администрации города Перми Ершову О.С.

Глава города Перми Э.О. Соснин

ПРАВОВЫЕ АКТЫ ФУНКЦИОНАЛЬНЫХ ОРГАНОВ АДМИНИСТРАЦИИ ГОРОДА ПЕРМИ

АДМИНИСТРАЦИЯ ГОРОДА ПЕРМИ

НАЧАЛЬНИК ДЕПАРТАМЕНТА ОБРАЗОВАНИЯ

РАСПОРЯЖЕНИЕ

07.10.2026 № 059-08-01-26-339

О внесении изменений в устав муниципального автономного общеобразовательного учреждения «Общеобразовательная школа-интернат среднего общего образования № 85» г. Перми, утвержденный распоряжением начальника департамента образования администрации города Перми от 09.06.2021 г. № 059-08-01-26-158

В соответствии с федеральными законами от 03 ноября 2006 г. № 174-ФЗ «Об автономных учреждениях», от 29 декабря 2012 г. № 273-ФЗ «Об образовании в Российской Федерации», решением Пермской городской Думы от 12 сентября 2006 г. № 224 «О департаменте образования администрации города Перми», постановлением администрации города Перми от 28 января 2011 г. № 24 «О Порядке создания, реорганизации, изменения типа и ликвидации муниципальных учреждений города Перми, утверждения уставов муниципальных учреждений города Перми и внесения в них изменений»:

1. Внести изменения в устав муниципального автономного общеобразовательного учреждения «Общеобразовательная школа-интернат среднего общего образования № 85» г.Перми, утвержденный распоряжением начальника департамента образования администрации города Перми от 09 июня 2021 г. № 059-08-01-26-158, согласно приложению к настоящему распоряжению.

2. Уполномочить руководителя (директора) муниципального автономного общеобразовательного учреждения «Общеобразовательная школа-интернат среднего общего образования № 85» г.Перми, утвержденный распоряжением начальника департамента образования администрации города Перми от 09 июня 2021 г. № 059-08-01-26-158, Богачеву Александру Анатольевичу на осуществление необходимых действий по государственной регистрации изменений, вносимых в устав муниципального автономного общеобразовательного учреждения «Общеобразовательная школа-интернат среднего общего образования № 85» г.Перми.

3. Руководителю (директору) муниципального автономного общеобразовательного учреждения «Общеобразовательная школа-интернат среднего общего образования № 85» г.Перми Богачеву А.А. после государственной регистрации изменений, вносимых в устав учреждения:

3.1. представить копии листа записи о внесении записи в Единый государственный реестр юридических лиц о регистрации устава учреждения в департамент образования администрации города Перми, департамент имущественных отношений администрации города Перми, департамент финансов администрации города Перми в 5-дневный срок со дня регистрации изменений, вносимых в устав;

3.2. разместить изменения в устав на сайте учреждения, Едином портале пермского образования permedu.ru;

3.3. уведомить иные организации, в которых находятся учтенные экземпляры устава, об изменениях, внесенных в устав.

4. Настоящее распоряжение вступает в силу со дня официального опубликования в печатном средстве массовой информации «Официальный бюллетень органов местного самоуправления муниципального образования город Пермь».

5. Начальнику отдела обеспечения деятельности департамента по общим и юридическим вопросам департамента образования администрации города Перми обеспечить направление настоящего распоряжения:

5.1. в управление по общим вопросам администрации города Перми для опубликования настоящего распоряжения в печатном средстве массовой информации «Официальный бюллетень органов местного самоуправления муниципального образования город Пермь»;

5.2. в информационно-аналитическое управление администрации города Перми для опубликования настоящего распоряжения в сетевом издании «Официальный сайт муниципального образования город Пермь www.gorodperm.ru».

6. Контроль за исполнением настоящего распоряжения возложить на начальника отдела обеспечения деятельности департамента по общим и юридическим вопросам департамента образования администрации города Перми Домбалян А.М.

Ю.А. Овсянникова

Приложение
к распоряжению начальника
департамента образования
администрации города Перми
от 07.10.2026 № 059-08-01-26-339

ИЗМЕНЕНИЯ
в Устав муниципального автономного общеобразовательного учреждения «Общеобразовательная школа-интернат среднего общего образования № 85» г. Перми, утвержденного распоряжением начальника департамента образования администрации города Перми от 09 июня 2021 г. № 059-08-01-26-158 (в ред. от 16.09.2026 № 059-08-01-26-308)

г.Пермь, 2026

1. Пункт 1.3 Устава изложить в следующей редакции:

«1.3. Место нахождения и почтовый адрес Учреждения: 614111, Пермский край, г. Пермь, ул. Муромская, д. 32. По указанному адресу размещается постоянно действующий исполнительный орган Учреждения – руководитель (директор).

Учреждение может осуществлять деятельность по иным адресам на основании договоров безвозмездного пользования.»;

2. Пункт 1.5 Устава изложить в следующей редакции:

«1.5. Правоспособность Учреждения возникает с момента внесения в единый государственный реестр юридических лиц сведений о его созданиии прекращается в момент внесения в указанный реестр сведений о его прекращении.

Учреждение имеет обособленное имущество и отвечает им по своим обязательствам, может от своего имени приобретать и осуществлять гражданские права и нести гражданские обязанности, быть истцом и ответчиком в суде.

Учреждение может формировать структуру и штатное расписание, в том числе создавать в своей структуре подразделения, обеспечивающие осуществление образовательной деятельности с учетом уровня , вида и направленности реализуемых образовательных программ.

Учреждение может иметь в своем составе структурные подразделения. Структурные подразделения Учреждения не являются юридическими лицами и действуют на основании настоящего Устава и Положения о структурном подразделении, которое является локальным нормативным актом Учреждения.»;

3. Пункт 2.4.2 Устава изложить в следующей редакции:

«2.4.2. Дополнительные общеобразовательные программы:

2.4.2.1. дополнительные общеобразовательные программы технической, естественнонаучной, физкультурно-спортивной, художественной, туристско-краеведческой, социально-гуманитарной направленности;

2.4.2.2. дополнительные общеобразовательные программы в области физической культуры и спорта.».

РАЗДЕЛ ВТОРОЙ
ОФИЦИАЛЬНАЯ ИНФОРМАЦИЯ

ИЗМЕНЕНИЯ,
которые вносятся в Правила землепользования и застройки города Перми, утвержденные решением Пермской городской Думы от 26 июня 2007 г. № 143

1. В статье 49

1.1. установить границы территориальной зоны производственно-коммунальных объектов III класса вредности (ПК-3) в отношении земельного участка с кадастровым номером 59:01:4410922:636, расположенного по ул. Хлебозаводской, з/у 16а в Свердловском районе города Перми.

Изменение границ территориальной зоны производственно-коммунальных объектов III класса вредности (ПК-3) в отношении земельного участка с кадастровым номером 59:01:4410922:636, расположенного по ул. Хлебозаводской, з/у 16а в Свердловском районе города Перми, изложить в редакции согласно приложению 1 к настоящим изменениям;

1.2. установить границы территориальной зоны производственно-коммунальных объектов IV класса вредности (ПК-4) в отношении земельных участков с кадастровыми номерами 59:01:2910372:124, 59:01:2910372:8, расположенных по ул. Ново-Гайвинской в Орджоникидзевском районе города Перми.

Изменение границ территориальной зоны производственно-коммунальных объектов IV класса вредности (ПК-4) в отношении земельных участков с кадастровыми номерами 59:01:2910372:124, 59:01:2910372:8, расположенных по ул. Ново-Гайвинской в Орджоникидзевском районе города Перми, изложить в редакции согласно приложению 2 к настоящим изменениям;

1.3. установить границы территориальной зоны обслуживания промышленности, торговли, складирования и мелкого производства (Ц-6) в отношении земельного участка с кадастровым номером 59:01:0000000:99410, расположенного по ул. Карпинского в Индустриальном районе города Перми.

Изменение границ территориальной зоны обслуживания промышленности, торговли, складирования и мелкого производства (Ц-6) в отношении земельного участка с кадастровым номером 59:01:0000000:99410, расположенного по ул. Карпинского в Индустриальном районе города Перми, изложить в редакции согласно приложению 3 к настоящим изменениям;

1.4. установить границы территориальной зоны индивидуальной жилой застройки, ориентированной на природно-рекреационный каркас (Ж-6) в отношении территории, расположенной в Мотовилихинском районе города Перми.

Изменение границ территориальной зоны индивидуальной жилой застройки, ориентированной на природно-рекреационный каркас (Ж-6) в отношении территории, расположенной в Мотовилихинском районе города Перми, изложить в редакции согласно приложению 4 к настоящим изменениям;

1.5. установить границы территориальной зоны обслуживания рекреационных территорий (Ц-4) в отношении земельного участка с кадастровым номером 59:01:1713267:5, расположенного по ул. Кировоградской, 178 в Кировском районе города Перми.

Изменение границ территориальной зоны обслуживания рекреационных территорий (Ц-4) в отношении земельного участка с кадастровым номером 59:01:1713267:5, расположенного по ул. Кировоградской, 178 в Кировском районе города Перми, изложить в редакции согласно приложению 5 к настоящим изменениям;

2. В статье 52.4 перечень основных видов разрешенного использования земельных участков и объектов капитального строительства территориальной зоны режимных объектов ограниченного доступа (С-2) дополнить абзацем следующего содержания:

«обеспечение обороны и безопасности (8.0)»;

3. Подпункт 1 пункта 3 статьи 52.9 Правил дополнить абзацами следующего содержания:

3.1. В отношении территорий, определенных на карте территорий, в границах которых предусматриваются требования к архитектурно-градостроительному облику, устанавливаются дополнительные требования к объемно-про-

странственным характеристикам объекта капитального строительства.

3.1.1. Для территории, ограниченной шоссе Космонавтов, ул. Революции в Свердловском районе города Перми:

максимальный выступ за красную линию нависающих частей здания наземных уровней, выступающих из плоскости наружной стены фасада здания на высоте не менее 4,5 м над территорией общего пользования – 3 метра.

Изменение границ территории, ограниченной шоссе Космонавтов, ул. Революции в Свердловском районе города Перми в границах которой устанавливаются дополнительные требования к объемно-пространственным характеристикам объекта капитального строительства, изложить в редакции согласно приложению 6 к настоящим изменениям;

3.1.2. Для территории, ограниченной ул. Нечаевской, ул. Механошина, ул. Камчатовской в Свердловском районе города Перми:

максимальный выступ за красную линию нависающих частей здания наземных уровней, выступающих из плоскости наружной стены фасада здания на высоте не менее 4,5 м над территорией общего пользования – 3 метра.

Изменение границ территории, ограниченной ул. Нечаевской, ул. Механошина, ул. Камчатовской в Свердловском районе города Перми в границах которой устанавливаются дополнительные требования к объемно-пространственным характеристикам объекта капитального строительства, изложить в редакции согласно приложению 6 к настоящим изменениям;


3.1.3. Для территории по шоссе Космонавтов в микрорайоне Верхние Муллы в Индустриальном районе города Перми:

максимальный выступ за красную линию нависающих частей здания наземных уровней, выступающих из плоскости наружной стены фасада здания на высоте не менее 4,5 м над территорией общего пользования – 12 метров.

Изменение границ территории по шоссе Космонавтов в микрорайоне Верхние Муллы в Индустриальном районе города Перми в границах которой устанавливаются дополнительные требования к объемно-пространственным характеристикам объекта капитального строительства, изложить в редакции согласно приложению 7 к настоящим изменениям.

Приложение 1
к изменениям, которые вносятся в Правила
землепользования и застройки города Перми,
утвержденные решением Пермской городской
Думы от 26 июня 2007 г. № 143

ГРАНИЦЫ
территориальной зоны производственно-коммунальных объектов III класса вредности (ПК-3)
в отношении земельного участка с кадастровым номером 59:01:4410922:636, расположенного
по ул. Хлебозаводской, з/у 16а в Свердловском районе города Перми

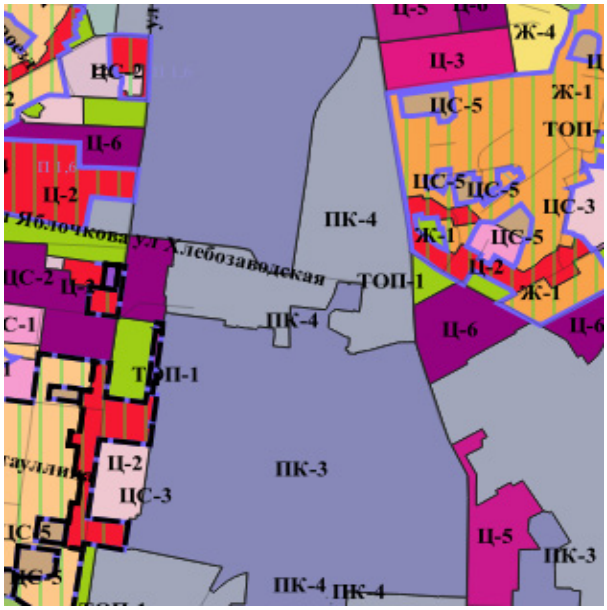

1:25000

Каталог координат
границ территориальной зоны производственно-коммунальных объектов III класса вредности (ПК-3) в отношении земельного участка с кадастровым номером 59:01:4410922:636, расположенного по ул. Хлебозаводской, з/у 16а в Свердловском районе города Перми

Система координат МСК-59

№	X	Y
1	512980,10	2232780,74
2	512976,00	2232819,83
3	512974,15	2232815,13
4	512968,58	2232816,85
5	512970,70	2232822,24
6	512975,91	2232820,63
7	512971,17	2232865,82
8	512971,06	2232865,82
9	512966,22	2232865,28
10	512869,16	2232854,31
11	512871,16	2232841,01

12	512874,64	2232841,16
13	512875,65	2232834,09
14	512869,27	2232833,18
15	512874,13	2232799,03
16	512877,30	2232776,16
17	512877,97	2232771,23
18	512878,04	2232770,64
19	512874,06	2232770,08
20	512874,81	2232765,08
21	512859,09	2232750,58
22	512810,12	2232746,77
23	512808,05	2232750,37
24	512795,44	2232772,40
25	512776,74	2232805,06
26	512775,91	2232806,82
27	512775,42	2232807,85
28	512772,77	2232819,77
29	512744,74	2232816,71
30	512740,31	2232816,22
31	512738,86	2232816,18
32	512739,96	2232808,40
33	512726,69	2232806,54
34	512725,53	2232815,83
35	512723,83	2232815,76
36	512717,53	2232815,45
37	512715,18	2232814,66
38	512721,31	2232756,71
39	512733,29	2232643,41
40	512734,71	2232629,92
41	512735,58	2232621,69
42	512736,32	2232614,75
43	512813,26	2232613,33
44	512855,07	2232616,21
45	512888,89	2232616,14
46	512886,41	2232639,11
47	512885,63	2232646,85
48	512884,48	2232658,80
49	512881,34	2232683,48
50	512879,42	2232699,91
51	512876,67	2232739,20
52	512932,49	2232766,56
53	512976,08	2232779,55
1	512980,10	2232780,74
54	512845,58	2232621,40
55	512841,29	2232625,71

56	512837,06	2232621,52
57	512841,28	2232617,35
54	512845,58	2232621,40

Приложение 2
к изменениям, которые вносятся в Правила
землепользования и застройки города Перми,
утвержденные решением Пермской городской
Думы от 26 июня 2007 г. № 143

ГРАНИЦЫ
территориальной зоны производственно-коммунальных объектов IV класса вредности (ПК-4)
в отношении земельных участков с кадастровыми номерами 59:01:2910372:124, 59:01:2910372:8,
расположенных по ул. Ново-Гайвинской в Орджоникидзевском районе города Перми



1:25000

Каталог координат
границ территориальной зоны производственно-коммунальных объектов IV класса вредности (ПК-4) в отношении земельных участков с кадастровыми номерами 59:01:2910372:124, 59:01:2910372:8, расположенных по ул. Ново-Гайвинской в Орджоникидзевском районе города Перми

Система координат МСК-59


№	X	Y
1	527608,09	2235840,31
2	527599,96	2235852,16
3	527595,11	2235859,24
4	527561,95	2235835,55

5	527534,35	2235811,42
6	527527,67	2235829,24
7	527520,14	2235838,32
8	527486,34	2235806,77
9	527511,51	2235764,70
10	527539,44	2235786,57
11	527558,61	2235801,53
1	527608,09	2235840,31

Приложение 3
к изменениям, которые вносятся в Правила
землепользования и застройки города Перми,
утвержденные решением Пермской городской
Думы от 26 июня 2007 г. № 143

ГРАНИЦЫ

территориальной зоны обслуживания промышленности, торговли, складирования и мелкого производства (Ц-6) в отношении земельного участка с кадастровым номером 59:01:0000000:99410, расположенного по ул. Карпинского в Индустриальном районе города Перми

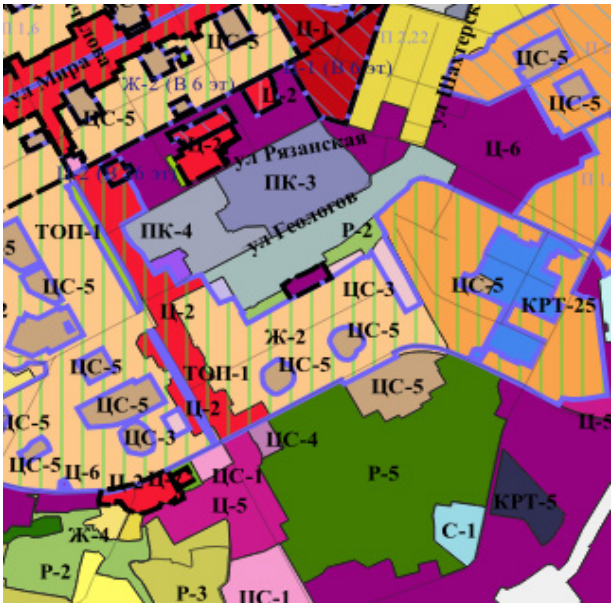

1:25000

Каталог координат

границ территориальной зоны обслуживания промышленности, торговли, складирования и мелкого производства (Ц-6) в отношении земельного участка с кадастровым номером 59:01:0000000:99410, расположенного по ул. Карпинского в Индустриальном районе города Перми


Система координат МСК-59

№	X	Y
1	513053,19	2228579,04
2	513037,89	2228587,37
3	513000,50	2228607,74
4	512998,52	2228604,88
5	512923,17	2228468,03
6	512959,35	2228444,53
7	512959,70	2228444,35
8	512960,37	2228445,55
9	512972,58	2228438,06
10	512977,15	2228444,01
11	512988,93	2228459,33
12	513007,04	2228492,31
13	513014,61	2228510,30
14	513024,61	2228528,84
15	513024,16	2228529,87
16	513030,69	2228541,57
17	513034,29	2228542,50
18	513041,56	2228556,11
19	513041,30	2228557,80
1	513053,19	2228579,04

Приложение 4
к изменениям, которые вносятся в Правила
землепользования и застройки города Перми,
утвержденные решением Пермской городской
Думы от 26 июня 2007 г. № 143

ГРАНИЦЫ

территориальной зоны индивидуальной жилой застройки, ориентированной на природно-рекреационный каркас (Ж-6) в отношении территории, расположенной в Мотовилихинском районе города Перми

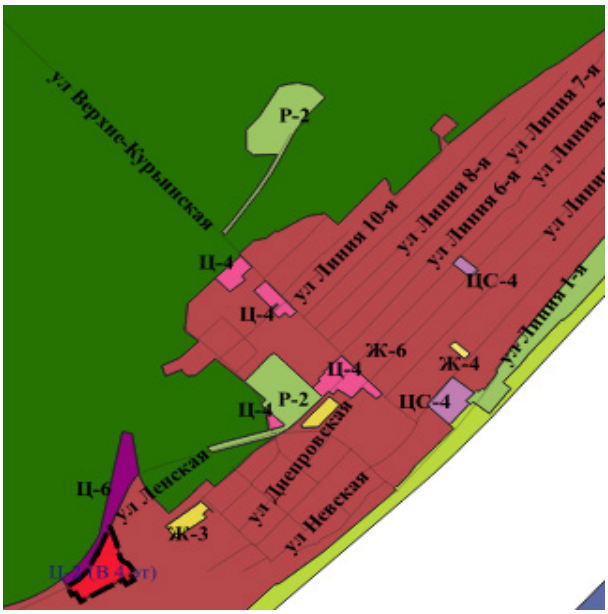

1:25000

Каталог координат

границ территориальной зоны индивидуальной жилой застройки, ориентированной на природно-рекреационный каркас (Ж-6) в отношении территории, расположенной в Мотовилихинском районе города Перми

Система координат МСК-59

№	X	Y
1	522457,52	2234216,53
2	522453,83	2234219,89
3	522443,79	2234209,03
4	522415,95	2234178,91
5	522371,16	2234220,04
6	522348,24	2234241,03
7	522366,50	2234259,15
8	522360,33	2234264,85
9	522341,81	2234245,14
10	522418,43	2234174,43
1	522457,52	2234216,53

Приложение 5
к изменениям, которые вносятся в Правила
землепользования и застройки города Перми,
утвержденные решением Пермской городской
Думы от 26 июня 2007 г. № 143

ГРАНИЦЫ
территориальной зоны обслуживания рекреационных территорий (Ц-4) в отношении земельного участка с кадастровым номером 59:01:1713267:5, расположенного по ул. Кировоградской, 178 в Кировском районе города Перми



1:25000

Каталог координат

границ территориальной зоны обслуживания рекреационных территорий (Ц-4) в отношении земельного участка с кадастровым номером 59:01:1713267:5, расположенного по ул. Кировоградской, 178 в Кировском районе города Перми

Система координат МСК-59

№	X	Y
1	518730,40	2217779,88
2	518744,34	2217805,17
3	518766,46	2217788,17
4	518776,48	2217806,82
5	518775,57	2217807,27
6	518761,68	2217814,65
7	518759,80	2217815,65
8	518760,63	2217817,08
9	518732,28	2217833,94
10	518705,46	2217850,19
11	518696,64	2217838,01
12	518650,94	2217756,80

13	518634,60	2217726,68
14	518610,38	2217682,04
15	518581,87	2217613,89
16	518578,10	2217605,06
17	518574,38	2217594,92
18	518611,38	2217576,48
19	518608,24	2217570,13
20	518615,52	2217558,23
21	518634,74	2217546,95
22	518635,32	2217546,61
23	518637,15	2217545,63
24	518728,97	2217718,15
25	518652,44	2217759,13
26	518652,30	2217759,21
27	518676,90	2217802,93
28	518677,04	2217802,86
29	518727,95	2217775,12
1	518730,40	2217779,88

Приложение 6
к изменениям, которые вносятся в Правила
землепользования и застройки города Перми,
утвержденные решением Пермской городской
Думы от 26 июня 2007 г. № 143

ГРАНИЦЫ
территории, ограниченной шоссе Космонавтов, ул. Революции в Свердловском районе города Перми в границах которой устанавливаются дополнительные требования к объемно-пространственным характеристикам объекта капитального строительства

ГРАНИЦЫ
территории, ограниченной ул. Нечаевской, ул. Механошина, ул. Камчатовской в Свердловском районе города Перми в границах которой устанавливаются дополнительные требования к объемно-пространственным характеристикам объекта капитального строительства



1:25000

Каталог координат
границ территории, ограниченной шоссе Космонавтов, ул. Революции
в Свердловском районе города Перми

Система координат МСК-59

№	X	Y
1	516967,53	2231322,91
2	516969,58	2231330,88
3	516970,65	2231335,02
4	516976,88	2231359,14
5	516978,33	2231358,80

6	516992,60	2231355,21
7	516993,06	2231355,10
8	517014,09	2231459,94
9	517009,92	2231460,99
10	517009,58	2231459,51
11	517008,10	2231459,84
12	517008,43	2231461,32
13	517006,23	2231461,98
14	517005,89	2231460,26
15	517001,90	2231461,17
16	517002,32	2231462,87
17	516999,65	2231462,71
18	516995,78	2231444,71
19	516993,49	2231445,21
20	516990,11	2231430,89
21	516985,80	2231431,90
22	516984,04	2231424,87
23	516982,08	2231425,36
24	516981,78	2231418,65
25	516975,35	2231420,22
26	516977,19	2231428,00
27	516970,75	2231429,46
28	516950,66	2231433,63
29	516949,46	2231428,56
30	516951,56	2231426,38
31	516964,02	2231410,77
32	516971,16	2231402,41
33	516964,22	2231372,88
34	516962,21	2231364,36
35	516962,04	2231363,63
36	516960,64	2231357,89
37	516936,11	2231346,36
38	516924,49	2231349,36
39	516920,37	2231350,52
40	516914,29	2231352,13
41	516914,23	2231352,00
42	516910,25	2231342,67
43	516907,03	2231335,12
44	516904,29	2231328,68
45	516866,79	2231321,99
46	516858,92	2231320,39
47	516850,39	2231318,68
48	516851,84	2231310,27
49	516855,06	2231291,71
50	516851,23	2231284,80
51	516851,70	2231284,70

52	516856,96	2231268,42
53	516879,27	2231242,07
54	516881,90	2231239,24
55	516911,71	2231264,52
56	516912,84	2231261,81
57	516916,37	2231257,71
58	516928,97	2231264,85
59	516935,09	2231268,74
60	516937,84	2231268,64
61	516938,79	2231273,15
62	516940,28	2231273,19
63	516944,88	2231277,04
64	516947,89	2231277,30
65	516947,80	2231280,81
66	516950,77	2231284,37
67	516958,16	2231286,60
1	516967,53	2231322,91
68	516999,41	2231430,30
69	516995,28	2231431,19
70	516995,80	2231433,51
71	517000,02	2231432,58
68	516999,41	2231430,30
72	516997,59	2231425,30
73	516994,10	2231426,06
74	516994,45	2231427,65
75	516997,98	2231426,87
72	516997,59	2231425,30
76	517000,70	2231438,60
77	516999,10	2231438,91
78	516999,33	2231440,08
79	517000,94	2231439,80
76	517000,70	2231438,60
80	516997,00	2231439,33
81	516998,70	2231439,02
82	516998,37	2231437,39
83	516996,67	2231437,71
80	516997,00	2231439,33
84	516999,65	2231443,20
85	516997,91	2231443,58
86	516998,29	2231445,28
87	517000,02	2231444,89

84	516999,65	2231443,20
88	517003,25	2231446,16
89	517001,83	2231446,50
90	517002,16	2231447,91
91	517003,58	2231447,58
88	517003,25	2231446,16
92	517000,97	2231449,06
93	516999,21	2231449,43
94	516999,57	2231451,16
95	517001,34	2231450,79
92	517000,97	2231449,06
96	517000,58	2231455,29
97	517000,98	2231456,98
98	517005,36	2231455,83
99	517005,09	2231454,42
96	517000,58	2231455,29

Каталог координат
границ территории, ограниченной ул. Нечаевской, ул. Механошина, ул. Камчатовской в Свердловском районе города Перми

Система координат МСК-59


№	X	Y
1	516772,39	2231471,66
2	516761,32	2231469,61
3	516754,27	2231466,96
4	516745,01	2231463,46
5	516743,26	2231462,63
6	516743,24	2231462,62
7	516741,27	2231461,68
8	516732,57	2231460,43
9	516732,52	2231459,34
10	516729,08	2231459,65
11	516728,92	2231457,89
12	516728,84	2231457,00
13	516695,97	2231450,13
14	516680,06	2231446,39
15	516679,15	2231448,38
16	516670,56	2231444,97
17	516669,26	2231448,39
18	516657,74	2231443,80
19	516628,93	2231432,32

20	516625,00	2231430,74
21	516652,19	2231349,35
22	516676,40	2231346,30
23	516680,01	2231376,09
24	516724,16	2231371,00
25	516724,62	2231374,97
26	516758,39	2231371,00
27	516760,63	2231370,74
28	516761,49	2231380,20
29	516766,43	2231421,71
30	516767,23	2231428,40
1	516772,39	2231471,66

Приложение 7
к изменениям, которые вносятся в Правила
землепользования и застройки города Перми,
утвержденные решением Пермской городской
Думы от 26 июня 2007 г. № 143

ГРАНИЦЫ

территории по шоссе Космонавтов в микрорайоне Верхние Муллы в Индустриальном районе города Перми в границах которой устанавливаются дополнительные требования к объемно-пространственным характеристикам объекта капитального строительства

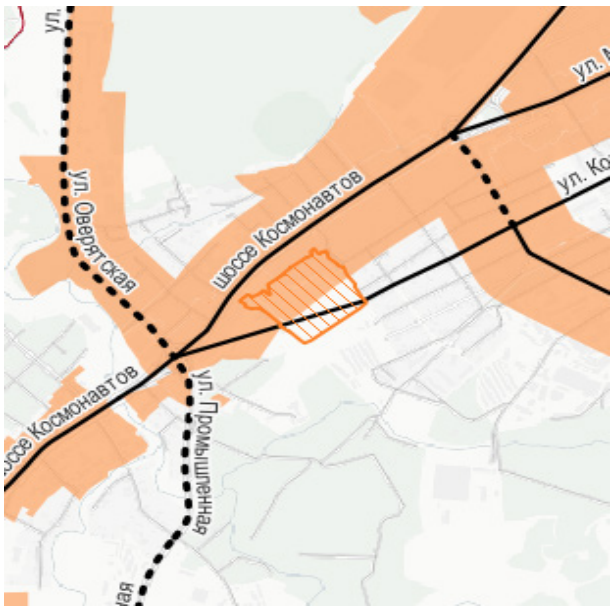

1:25000

Каталог координат

границ территории по шоссе Космонавтов в микрорайоне Верхние Муллы в Индустриальном районе города Перми

Система координат МСК-59

№	X	Y
1	512693,77	2225970,28
2	512699,94	2225976,84
3	512698,46	2225982,63
4	512684,02	2225987,24
5	512678,19	2225986,96
6	512670,52	2225991,46
7	512650,12	2226017,89
8	512646,99	2226018,04
9	512638,82	2226027,47
10	512638,64	2226035,37
11	512638,41	2226039,69
12	512620,64	2226045,88
13	512610,73	2226049,62
14	512607,60	2226050,80
15	512601,78	2226055,32
16	512592,90	2226062,23
17	512568,71	2226081,05
18	512565,06	2226075,95
19	512561,93	2226077,30
20	512532,91	2226094,09
21	512528,63	2226096,56
22	512525,23	2226098,66
23	512523,07	2226099,85
24	512521,56	2226100,73
25	512514,30	2226104,94
26	512508,70	2226111,96
27	512499,48	2226117,67
28	512476,13	2226093,65
29	512470,14	2226085,67
30	512407,38	2226002,50
31	512357,89	2225936,91
32	512352,57	2225929,86
33	512344,44	2225912,32
34	512342,52	2225908,19
35	512355,42	2225892,48
36	512389,10	2225856,46
37	512388,17	2225854,44
38	512411,79	2225820,76
39	512415,30	2225828,43
40	512423,47	2225819,70
41	512458,47	2225782,49

42	512478,86	2225753,51
43	512475,54	2225728,06
44	512484,67	2225706,58
45	512492,64	2225710,22
46	512500,73	2225697,32
47	512505,88	2225688,17
48	512530,70	2225716,41
49	512531,53	2225717,36
50	512530,17	2225719,70
51	512521,47	2225731,31
52	512524,01	2225736,62
53	512531,70	2225752,71
54	512532,40	2225753,10
55	512547,59	2225770,95
56	512534,30	2225781,61
57	512527,94	2225793,11
58	512569,45	2225784,00
59	512588,74	2225810,31
60	512589,89	2225811,88
61	512594,94	2225818,22
62	512599,98	2225824,56
63	512598,61	2225825,76
64	512606,97	2225831,83
65	512610,72	2225834,56
66	512606,15	2225839,14
67	512610,22	2225842,76
68	512613,92	2225838,21
69	512632,06	2225858,88
70	512633,47	2225857,76
71	512634,36	2225859,17
72	512634,88	2225858,84
73	512646,26	2225876,25
74	512646,54	2225876,65
75	512653,96	2225886,65
76	512665,76	2225902,80
77	512672,91	2225910,73
78	512675,23	2225913,44
79	512671,60	2225916,55
80	512686,86	2225934,80
81	512692,28	2225930,09
82	512695,85	2225927,11
83	512709,54	2225940,51
84	512689,54	2225954,16
85	512685,40	2225957,62
86	512696,75	2225967,33
1	512693,77	2225970,28

ОТЧЕТ

об итогах реализации инициативного проекта

«Обустройство детской игровой и спортивной площадки в микрорайоне Садовый Мотовилихинского района города Перми»

(наименование инициативного проекта)

Сведения о поступлении денежных средств в разрезе источников финансирования:

Предусмотрено средств на реализацию инициативного проекта, руб.				Фактическое поступление средств на реализацию инициативного проекта, руб.			Использовано средств на реализацию инициативного проекта, руб.			Остаток неиспользованных средств, руб.
всего	ДС1	ДС2	ДС3	всего	ДС1	ДС2	всего	ДС1	ДС2	
1 = 2 + 3 + 4	2	3	4	5 = 6 + 7	6	7	8 = 9 + 10	9	10	11 = 5 - 8
3 520 000,00	3 200 000,00	240 000,00	80 000	3 440 000,00	3 200 000,00	240 000,00	3 433 000,00	3 193 488,37	239 511,63	7 000,00

ДС1 - средства бюджета города Перми;

ДС2 - финансовое участие заинтересованных лиц в реализации инициативного проекта в денежном эквиваленте;

ДС3 - имущественное и (или) трудовое участие заинтересованных лиц в реализации инициативного проекта в денежном эквиваленте.

Информация о реализации инициативного проекта:

№	Наименование	Ед. изм.	План	Факт
1	2	3	4	5
1	Заключение муниципального(-ых) контракта(-ов) (договора(-ов), соглашения(-й) в соответствии с действующим законодательством на выполнение работ, поставку товара, оказание услуг для муниципальных нужд в рамках реализации инициативного проекта	мес.	3	6
2	Реализация инициативного проекта в течение календарного года	день	349	260

Глава города Перми Э.О. Соснин

Дата

М.П.

ОТЧЕТ

об итогах реализации инициативного проекта

«Оснащение помещения ТОС Социальный кинотеатр для детей группы «риска».

(наименование инициативного проекта)

Сведения о поступлении денежных средств в разрезе источников финансирования:

Предусмотрено средств на реализацию инициативного проекта, руб.				Фактическое поступление средств на реализацию инициативного проекта, руб.			Использовано средств на реализацию инициативного проекта, руб.			Остаток неиспользованных средств, руб.
всего	ДС1	ДС2	ДС3	всего	ДС1	ДС2	всего	ДС1	ДС2	
1 = 2 + 3 + 4	2	3	4	5 = 6 + 7	6	7	8 = 9 + 10	9	10	11 = 5 - 8
419 260,00	365 000,00	20 000,00	34 260,00	385 000,00	365 000,00	20 000,00	383 947,50	363 947,50	20 000,00	1 052,50

ДС1 - средства бюджета города Перми;

ДС2 - финансовое участие заинтересованных лиц в реализации инициативного проекта в денежном эквиваленте;

ДС3 - имущественное и (или) трудовое участие заинтересованных лиц в реализации инициативного проекта в денежном эквиваленте.

Информация о реализации инициативного проекта:

№	Наименование	Ед. изм.	План	Факт
1	2	3	4	5
1	Заключение муниципального(-ых) контракта(-ов) (договора(-ов), соглашения(-й) в соответствии с действующим законодательством на выполнение работ, поставку товара, оказание услуг для муниципальных нужд в рамках реализации инициативного проекта	мес.	3	7
2	Реализация инициативного проекта в течение календарного года	день	349	260

Глава города Перми Э.О. Соснин

Дата

М.П.

ОТЧЕТ

об итогах реализации инициативного проекта

«Развиваем Соболи Вместе»

(наименование инициативного проекта)

Сведения о поступлении денежных средств в разрезе источников финансирования:

Предусмотрено средств на реализацию инициативного проекта, руб.				Фактическое поступление средств на реализацию инициативного проекта, руб.			Использовано средств на реализацию инициативного проекта, руб.			Остаток неиспользованных средств, руб.
всего	ДС1	ДС2	ДС3	всего	ДС1	ДС2	всего	ДС1	ДС2	
1 = 2 + 3 + 4	2	3	4	5 = 6 + 7	6	7	8 = 9 + 10	9	10	11 = 5 - 8
632 609,20	304 202,00	20 000,00	308 407,20	324 202,00	304 202,00	20 000,00	237 958, 00,	217 958,00	20 000,00	86 244,00

ДС1 - средства бюджета города Перми;

ДС2 - финансовое участие заинтересованных лиц в реализации инициативного проекта в денежном эквиваленте;

ДС3 - имущественное и (или) трудовое участие заинтересованных лиц в реализации инициативного проекта в денежном эквиваленте.

Информация о реализации инициативного проекта:

№	Наименование	Ед. изм.	План	Факт
1	2	3	4	5
1	Заключение муниципального(-ых) контракта(-ов) (договора(-ов), соглашения(-й) в соответствии с действующим законодательством на выполнение работ, поставку товара, оказание услуг для муниципальных нужд в рамках реализации инициативного проекта	мес.	3	6
2	Реализация инициативного проекта в течение календарного года	день	349	262

Глава города Перми Э.О. Соснин

Дата

М.П.

ОТЧЕТ

об итогах реализации инициативного проекта

«Оборудование зала общественного центра Свердловского района города Перми, расположенного по адресу: ул. Никулина, д.41, по созданию дополнительных условий для организации досуга старшего поколения и качественного проведения мероприятий для жителей микрорайона Крохалева»

(наименование инициативного проекта)

Сведения о поступлении денежных средств в разрезе источников финансирования:

Предусмотрено средств на реализацию инициативного проекта, руб.				Фактическое поступление средств на реализацию инициативного проекта, руб.			Использовано средств на реализацию инициативного проекта, руб.			Остаток неиспользованных средств, руб.
всего	ДС1	ДС2	ДС3	всего	ДС1	ДС2	всего	ДС1	ДС2	
1 = 2 + 3 + 4	2	3	4	5 = 6 + 7	6	7	8 = 9 + 10	9	10	11 = 5 - 8
1 176 436,65	913 349,65	0,00	263 087,00	913 349,65	913 349,65	0,00	729 354,99	729 354,99	0,00	183 994,66

ДС1 - средства бюджета города Перми;

ДС2 - финансовое участие заинтересованных лиц в реализации инициативного проекта в денежном эквиваленте;

ДС3 - имущественное и (или) трудовое участие заинтересованных лиц в реализации инициативного проекта в денежном эквиваленте.

Информация о реализации инициативного проекта:

№	Наименование	Ед. изм.	План	Факт
1	2	3	4	5
1	Заключение муниципального(-ых) контракта(-ов) (договора(-ов), соглашения(-й) в соответствии с действующим законодательством на выполнение работ, поставку товара, оказание услуг для муниципальных нужд в рамках реализации инициативного проекта	мес.	3	7
2	Реализация инициативного проекта в течение календарного года	день	349	263

Глава города Перми Э.О. Соснин

Дата

М.П.

Департамент земельных отношений администрации города Перми в целях информирования населения в соответствии со статьей 39.42 Земельного кодекса Российской Федерации сообщает о возможном установлении публичного сервитута в отдельных целях на территории города Перми

№	Кадастровый номер земельного участка, в отношении которого устанавливается публичный сервитут (при наличии)	Адрес или описание земельного участка, в отношении которого устанавливается публичный сервитут	Цели установления публичного сервитута
1.	59:01:5110146:7 (Пермский край, г. Пермь, р-н Свердловский, ул. Подгорная, 1а) 59:01:5110146:9 (Пермский край, городской округ Пермский, город Пермь, улица Лиственная, п. Новые Ляды) 59:01:5110101:137 (Пермский край, городской округ Пермский, город Пермь, улица Лиственная, п. Новые Ляды) 59:01:5110095:12 (Пермский край, городской округ Пермский, город Пермь, улица Лиственная, п. Новые Ляды) 59:01:5110095:5 (Пермский край, г. Пермь, Свердловский р-н, пос. Новые Ляды, ул. Береговая,9) 59:01:5110095:9 (Пермский край, г Пермь, п Новые Ляды, ул Береговая, (до пересечения с ул. Логовой и ул. Крестьянской) 59:01:0000000:96884 (Пермский край, г Пермь, п Новые Ляды, ул Береговая, (до пересечения с ул. Логовой и ул. Крестьянской)) 59:01:5110100:2 (Российская Федерация, край Пермский, г.о. Пермский, г Пермь, мкр. Новые Ляды, ул Лиственная, зу 3) 59:01:5110101:136 (Пермский край, городской округ Пермский, город Пермь, улица Лиственная, п. Новые Ляды) 59:01:5110101:7 (край Пермский, г. Пермь, р-н Свердловский, п. Новые Ляды, ул. Лиственная, 8) 59:01:5110097:22 (Пермский край, городской округ Пермский, город Пермь, микрорайон Новые Ляды, улица Лесная, з/у 3) 59:01:5110146:6 (Пермский край, г. Пермь, р-н Свердловский, ул. Подгорная, 1"в") 59:01:5110101:11 (Пермский край, городской округПермский, город Пермь, микрорайон Новые Ляды, улица Лесная, з/у 5) 59:01:5110097:16 (Пермский край, г. Пермь, Свердловский район, ул. Береговая, 16)	г. Пермь	Строительство, реконструкция, эксплуатация, капитальные ремонт инженерных сооружений

	59:01:5110146:23 (Пермский край, г. Пермь, Свердловский район, ж.р.Новые Ляды, ул. Подгорная, 1/г) 59:01:5110101:8 (Пермский край, городской округ Пермский, город Пермь, микрорайон Новые Ляды, улица Лесная, з/у 3) 59:01:5110100:3 (Российская Федерация, край Пермский, г.о. Пермский, г Пермь, мкр. Новые Ляды, ул Лиственная, зу 1б) 59:01:5110094:3 (Пермский край, г. Пермь, Свердловский район, пос. Новые Ляды, ул. Береговая, 19) 59:01:5110095:15 (Пермский край, г. Пермь, Свердловский р-н, ул. Новая, 19) 59:01:5110095:1 (Пермский край, г. Пермь, Свердловский район, ул. Береговая, 11) 59:01:5110101:20 (Пермский край, г. Пермь, Свердловский район, ул. Горская, 1) 59:01:5110097:10 (Российская федерация, край Пермский, г.о. Пермский, г Пермь, мкр. Новые Ляды, ул Лиственная, зу 4) 59:01:5110097:7 (Пермский край, г. Пермь, р-н Свердловский, ул. Лесная, 7) 59:01:0000000:97323 (Пермский край, г Пермь, п Новые Ляды, ул Береговая, (до пересечения с ул. Новой и ул. Лиственной)) 59:01:5110101:4 (Российская Федерация, Пермский край, г.о. Пермский, г. Пермь, мкр. Новые Ляды, ул. Горская, з/у 3) 59:01:5110095:16 (Пермский край, г. Пермь, Свердловский р-н, ул. Лиственная /п.Новые Ляды/,2) 59:01:5110146:146 (Пермский край, г. Пермь,п. Новые Ляды, ул. Горская) 59:01:5110097:5 (Пермский край, городской округ Пермский, город Пермь, микрорайон Новые Ляды, улица Лесная, з/у 5) 59:01:5110097:12 (Пермский край, городской округ Пермский, город Пермь) 59:01:5110148 (Пермский край, городской округ Пермский, город Пермь) 59:01:5110146 (Пермский край, городской округ Пермский, город Пермь) 59:01:5110101 (Пермский край, городской округ Пермский, город Пермь) 59:01:5110100 (Пермский край, городской округ Пермский, город Пермь) 59:01:5110097 (Пермский край, городской округ Пермский, город Пермь) 59:01:5110095 (Пермский край, городской округ Пермский, город Пермь) 59:01:5110094 (Пермский край, городской округ Пермский, город Пермь)		
2.	59:01:4311024:1 (53 кв.м) 59:01:4311034:73 (105 кв.м)	г. Пермь	Строительство, реконструкция, эксплуатация, капитальные ремонт инженерных сооружений

3.	59:01:4410921:57 (43 кв.м) 59:01:4410921:496 (207 кв.м)	г. Пермь	Строительство, реконструкция, эксплуатация, капитальные ремонт инженерных сооружений
4.	59:01:4211196:1440 (291 кв.м) 59:01:4211196 (10 кв.м)		
5.	59:01:4411360:23 (2 кв.м) 59:01:4411360:24 (12 кв.м) 59:01:4411360 (81 кв.м) 59:01:4411363 (57 кв.м)	г. Пермь	Строительство, реконструкция, эксплуатация, капитальные ремонт инженерных сооружений
6.	59:01:4410176:1217 (2 кв.м) 59:01:4410176:1152 (77 кв.м)	г. Пермь	Строительство, реконструкция, эксплуатация, капитальные ремонт инженерных сооружений
7.	59:01:1717114:1620 (8 кв.м) 59:01:1717114:1528 (17 кв.м)	г. Пермь	Строительство, реконструкция, эксплуатация, капитальные ремонт инженерных сооружений
8.	59:01:4219056 (5 кв.м) 59:01:4211124 (232 кв.м)		
9.	59:01:4410962:28 – 20 кв.м., 59:01:4410962:929 – 122 кв.м., 59:01:4410962 – 156 кв.м.	г. Пермь	Строительство, реконструкция, эксплуатация, капитальные ремонт инженерных сооружений
10.	59:01:4716037:466; 59:01:4716037:467; 59:01:4716037:465; 59:01:4716037:464; 59:01:4716037:589; 59:01:4716037:569; 59:01:4716037:489	г. Пермь	Строительство, реконструкция, эксплуатация, капитальные ремонт инженерных сооружений
11.	59:01:5010005 (444 кв.м)	г. Пермь	Строительство, реконструкция, эксплуатация, капитальные ремонт инженерных сооружений

Заинтересованные лица имеют право ознакомиться с ходатайством об установлении публичного сервитута и прилагаемым к нему описанием местоположения границ публичного сервитута по адресу: г. Пермь, ул. Сибирская 15, (тел. 212-72-06).

Заинтересованные лица могут подать заявление об учете прав в срок с 13.10.2026 по 27.10.2026.

Способы подачи заявлений:

1. посредством почтовой связи;

2. лично, в том числе через представителя, в департамент земельных отношений администрации города Перми (г. Пермь, ул. Сибирская 15);

3. в форме электронных документов с использованием информационно-телекоммуникационной сети «Интернет».

Правообладатели земельных участков, в отношении которых испрашивается публичный сервитут, если их права не зарегистрированы в Едином государственном реестре недвижимости, в течение пятнадцати дней со дня опубликования сообщения, предусмотренного подпунктом 1 пункта 3 статьи 39.42 ЗК РФ, подают в орган, уполномоченный на установление публичного сервитута, заявления об учете их прав (обременений прав) на земельные участки с приложением копий документов, подтверждающих эти права (обременения прав). В таких заявлениях указывается способ связи с правообладателями земельных участков, в том числе их почтовый адрес и (или) адрес электронной почты. Правообладатели земельных участков, подавшие такие заявления по истечении указанного срока, несут риски невозможности обеспечения их прав в связи с отсутствием информации о таких лицах и их правах на земельные участки. Такие лица имеют право требовать от обладателя публичного сервитута плату за публичный сервитут не более чем за три года, предшествующие дню направления ими заявления об учете их прав (обременений прав).

Реквизиты решений об утверждении документа территориального планирования, документации по планировке территории, программ комплексного развития систем коммунальной инфраструктуры поселения, городского округа, а также информацию об инвестиционной программе субъекта естественных монополий, организации коммунального комплекса, указанных в ходатайстве об установлении публичного сервитута и сведения об официальных сайтах в информационно-телекоммуникационной сети «Интернет» отсутствуют.

Информация о возможности установления публичного сервитута публикуется на сайте http://www.gorodperm.ru, в «Официальном бюллетене органов местного самоуправления муниципального образования город Пермь».

Приложение: на 48 л.

---

* Полноцветные схемы на стр. 56-66.

Сведения о местоположении границ объектов

ВЛ-0,4кВ от ТП-2746 Ляд.уч

Перечень характерных точек		
Площадь зоны публичного сервитута 3942 кв.м		
Обозначение характерных точек границ	Координаты, м	
	X	Y
1	2	3
1	522066.07	2253881.93
2	522063.22	2253881.92
3	522079.89	2253852.67
4	522087.24	2253842.42
5	522105.15	2253842.25
6	522105.19	2253846.25
7	522089.31	2253846.4
8	522083.26	2253854.83
9	522067.66	2253882.21
1	522066.07	2253881.93
10	522065.94	2253884.93
11	522066.1	2253884.96
12	522055.99	2253902.71
13	522049.07	2253911.9
14	522058.48	2253908.69
15	522059.91	2253917.16
16	522091.96	2253940.44
17	522127.55	2253965.94
18	522125.22	2253969.19
19	522089.62	2253943.68
20	522056.25	2253919.44
21	522055.33	2253914
22	522047.72	2253916.58
23	522083.38	2253944.21
24	522116.52	2253968.51
25	522151.14	2253994.02
26	522191.09	2254023.25
27	522204.19	2254020.64
28	522204.97	2254024.56
29	522195.61	2254026.43
30	522230.95	2254051.04
31	522269.28	2254079.6
32	522249.92	2254110.47
33	522229.04	2254141.37
34	522211.67	2254167.23
35	522188.58	2254202.44
36	522185.23	2254200.25
37	522208.34	2254165.02
38	522225.72	2254139.13
39	522246.58	2254108.29
40	522263.94	2254080.6
41	522228.61	2254054.29
42	522191.09	2254028.16
43	522166.78	2254061.96
44	522149.34	2254086.3
45	522128.45	2254115.73
46	522129.66	2254132.75
47	522125.66	2254133.02
48	522124.35	2254114.58
49	522146.08	2254083.98
50	522163.53	2254059.63
51	522187.84	2254025.84
52	522148.77	2253997.24
53	522115.83	2253972.97
54	522090	2254011.45
55	522097.73	2254014.01
56	522096.47	2254017.81
57	522087.69	2254014.9
58	522064.07	2254050.48
59	522060.74	2254048.27
60	522085.21	2254011.41
61	522112.6	2253970.6
62	522080.97	2253947.4
63	522043.95	2253918.71
64	522017.86	2253953.65
65	522002.09	2253976.33

1	2	3
66	521989.84	2253994.71
67	521972.14	2254020.23
68	521968.84	2254017.94
69	521986.53	2253992.46
70	521998.78	2253974.08
71	522014.61	2253951.31
72	522043.17	2253913.05
73	522052.57	2253900.61
74	522061.5	2253884.94
10	522065.94	2253884.93

ГРАФИЧЕСКОЕ ОПИСАНИЕ

местоположения границ населенных пунктов, территориальных зон, особо охраняемых природных территорий, зон с особыми условиями использования территории

Публичный сервитут для строительства линейного объекта: подключение (технологическое присоединение) к сетям инженерно-технического обеспечения ПАО "Россети Урал" по объекту: «Строительство КЛ 0,4 кВ от РУ 0,4 кВ ТП-2066, установка ШР 0,4 кВ, оборудования учета э/э для электроснабжения гаража по адресу: Пермский край, г. Пермь, ул. Красновишерская, ГСК № 30, бокс № 33 (кад. номер 59:01:4311022:812)»

(наименование объекта, местоположение границ которого описано (далее - объект))

Раздел 1

Сведения об объекте

№ п/п	Характеристики объекта	Описание характеристик
1	2	3
1	Местоположение объекта	Пермский край, город Пермь
2	Площадь объекта +/- величина погрешности определения площади (Р +/- Дельта Р)	158 +/- 3 м²
3	Иные характеристики объекта	-

Раздел 2

Сведения о местоположении границ объекта

1. Система координат МСК-59, зона 2

2. Сведения о характерных точках границ объекта

Обозначение характерных точек границ	Координаты, м		Метод определения координат характерной точки	Средняя квадратическая погрешность положения характерной точки (Mt), м	Описание обозначения точки на местности (при наличии)
	X	Y			
1	2	3	4	5	6
1	519391.59	2233772.21	Метод спутниковых геодезических измерений (определений)	0.10	Закрепление отсутствует
2	519390.89	2233770.33	Метод спутниковых геодезических измерений (определений)	0.10	Закрепление отсутствует
3	519394.77	2233768.85	Метод спутниковых геодезических измерений (определений)	0.10	Закрепление отсутствует
4	519387.32	2233749.48	Метод спутниковых геодезических измерений (определений)	0.10	Закрепление отсутствует
5	519384.13	2233742.69	Метод спутниковых геодезических измерений (определений)	0.10	Закрепление отсутствует
6	519378.91	2233744.93	Метод спутниковых геодезических измерений (определений)	0.10	Закрепление отсутствует
7	519371.46	2233729.32	Метод спутниковых геодезических измерений (определений)	0.10	Закрепление отсутствует
8	519370.37	2233729.86	Метод спутниковых геодезических измерений (определений)	0.10	Закрепление отсутствует
9	519355.73	2233737.11	Метод спутниковых геодезических измерений (определений)	0.10	Закрепление отсутствует
10	519358.27	2233743.40	Метод спутниковых геодезических измерений (определений)	0.10	Закрепление отсутствует
11	519355.22	2233744.80	Метод спутниковых геодезических измерений (определений)	0.10	Закрепление отсутствует
12	519354.30	2233743.03	Метод спутниковых геодезических измерений (определений)	0.10	Закрепление отсутствует
13	519355.70	2233742.38	Метод спутниковых геодезических измерений (определений)	0.10	Закрепление отсутствует
14	519353.19	2233736.14	Метод спутниковых геодезических измерений (определений)	0.10	Закрепление отсутствует
15	519369.48	2233728.06	Метод спутниковых геодезических измерений (определений)	0.10	Закрепление отсутствует
16	519372.39	2233726.62	Метод спутниковых геодезических измерений (определений)	0.10	Закрепление отсутствует
17	519379.89	2233742.33	Метод спутниковых геодезических измерений (определений)	0.10	Закрепление отсутствует
18	519384.68	2233740.30	Метод спутниковых геодезических измерений (определений)	0.10	Закрепление отсутствует
19	519388.69	2233748.86	Метод спутниковых геодезических измерений (определений)	0.10	Закрепление отсутствует
20	519396.89	2233770.19	Метод спутниковых геодезических измерений (определений)	0.10	Закрепление отсутствует
1	519391.59	2233772.21	Метод спутниковых геодезических измерений (определений)	0.10	Закрепление отсутствует

3. Сведения о характерных точках части (частей) границы объекта

Обозначение характерных точек части границы	Координаты, м		Метод определения координат характерной точки	Средняя квадратическая погрешность положения характерной точки (Mt), м	Описание обозначения точки на местности (при наличии)
	X	Y			
1	2	3	4	5	6
-	-	-	-	-	-

Раздел 3

Сведения о местоположении измененных (уточненных) границ объекта

1. Система координат -

2. Сведения о характерных точках границ объекта

Обозначение характерных точек границ	Существующие координаты, м		Измененные (уточненные) координаты, м		Метод определения координат характерной точки	Средняя квадратическая погрешность положения характерной точки (Mt), м	Описание обозначения точки на местности (при наличии)
	X	Y	X	Y			
1	2	3	4	5	6	7	8
-	-	-	-	-	-	-	

3. Сведения о характерных точках части (частей) границы объекта

Обозначение характерных точек части границы	Существующие координаты, м		Измененные (уточненные) координаты, м		Метод определения координат характерной точки	Средняя квадратическая погрешность положения характерной точки (Mt), м	Описание обозначения точки на местности (при наличии)
	X	Y	X	Y			
1	2	3	4	5	6	7	8
-	-	-	-	-	-	-	

ГРАФИЧЕСКОЕ ОПИСАНИЕ

местоположения границ населенных пунктов, территориальных зон, особо охраняемых природных территорий, зон с особыми условиями использования территории

Публичный сервитут для строительства линейного объекта: подключение (технологическое присоединение) к сетям инженерно-технического обеспечения ПАО "Россети Урал" по объекту: «Строительство КЛ 0,4 кВ от РУ 0,4 кВ ТП-6920, установка оборудования учета э/э в РУ 0,4 кВ ТП-6920 для электроснабжения нежилой застройки по адресу: г. Пермь, ул. Героев Хасана, 52а (кад. номер зем. участка 59:01:4410921:21)»

(наименование объекта, местоположение границ которого описано (далее - объект))

Раздел 1

Сведения об объекте

№ п/п	Характеристики объекта	Описание характеристик
1	2	3
1	Местоположение объекта	Пермский край, город Пермь
2	Площадь объекта +/- величина погрешности определения площади (Р +/- Дельта Р)	250 +/- 3 м²
3	Иные характеристики объекта	-

Раздел 2

Сведения о местоположении границ объекта

1. Система координат МСК-59, зона 2

2. Сведения о характерных точках границ объекта

Обозначение характерных точек границ	Координаты, м		Метод определения координат характерной точки	Средняя квадратическая погрешность положения характерной точки (Mt), м	Описание обозначения точки на местности (при наличии)
	X	Y			
1	2	3	4	5	6
1	513127.24	2232899.80	Метод спутниковых геодезических измерений (определений)	0.10	Закрепление отсутствует
2	513127.07	2232900.77	Метод спутниковых геодезических измерений (определений)	0.10	Закрепление отсутствует
3	513126.45	2232900.69	Метод спутниковых геодезических измерений (определений)	0.10	Закрепление отсутствует
4	513127.19	2232894.97	Метод спутниковых геодезических измерений (определений)	0.10	Закрепление отсутствует
5	513119.28	2232893.40	Метод спутниковых геодезических измерений (определений)	0.10	Закрепление отсутствует
6	513063.54	2232879.33	Метод спутниковых геодезических измерений (определений)	0.10	Закрепление отсутствует
7	513067.11	2232846.93	Метод спутниковых геодезических измерений (определений)	0.10	Закрепление отсутствует
8	513068.74	2232832.14	Метод спутниковых геодезических измерений (определений)	0.10	Закрепление отсутствует
9	513074.91	2232832.86	Метод спутниковых геодезических измерений (определений)	0.10	Закрепление отсутствует
10	513074.97	2232832.40	Метод спутниковых геодезических измерений (определений)	0.10	Закрепление отсутствует
11	513076.95	2232832.68	Метод спутниковых геодезических измерений (определений)	0.10	Закрепление отсутствует
12	513076.63	2232835.07	Метод спутниковых геодезических измерений (определений)	0.10	Закрепление отсутствует
13	513070.50	2232834.36	Метод спутниковых геодезических измерений (определений)	0.10	Закрепление отсутствует
14	513069.09	2232847.21	Метод спутниковых геодезических измерений (определений)	0.10	Закрепление отсутствует
15	513065.72	2232877.81	Метод спутниковых геодезических измерений (определений)	0.10	Закрепление отсутствует
16	513119.74	2232891.45	Метод спутниковых геодезических измерений (определений)	0.10	Закрепление отсутствует
17	513129.41	2232893.37	Метод спутниковых геодезических измерений (определений)	0.10	Закрепление отсутствует
18	513128.58	2232899.86	Метод спутниковых геодезических измерений (определений)	0.10	Закрепление отсутствует
1	513127.24	2232899.80	Метод спутниковых геодезических измерений (определений)	0.10	Закрепление отсутствует

3. Сведения о характерных точках части (частей) границы объекта

Обозначение характерных точек части границы	Координаты, м		Метод определения координат характерной точки	Средняя квадратическая погрешность положения характерной точки (Mt), м	Описание обозначения точки на местности (при наличии)
	X	Y			
1	2	3	4	5	6
-	-	-	-	-	-

Раздел 3

Сведения о местоположении измененных (уточненных) границ объекта

1. Система координат -

2. Сведения о характерных точках границ объекта

Обозначение характерных точек границ	Существующие координаты, м		Измененные (уточненные) координаты, м		Метод определения координат характерной точки	Средняя квадратическая погрешность положения характерной точки (Mt), м	Описание обозначения точки на местности (при наличии)
	X	Y	X	Y			
1	2	3	4	5	6	7	8
-	-	-	-	-	-	-	

3. Сведения о характерных точках части (частей) границы объекта

Обозначение характерных точек части границы	Существующие координаты, м		Измененные (уточненные) координаты, м		Метод определения координат характерной точки	Средняя квадратическая погрешность положения характерной точки (Mt), м	Описание обозначения точки на местности (при наличии)
	X	Y	X	Y			
1	2	3	4	5	6	7	8
-	-	-	-	-	-	-	

ГРАФИЧЕСКОЕ ОПИСАНИЕ

местоположения границ населенных пунктов, территориальных зон, особо охраняемых природных территорий, зон с особыми условиями использования территории

Публичный сервитут для строительства линейного объекта: подключение (технологическое присоединение) к сетям инженерно-технического обеспечения ПАО "Россети Урал" по объекту: «Строительство КВЛ 0,4 кВ от РУ 0,4 кВ РП-62, установка оборудования учета э/э в РУ 0,4 кВ РП-62 для электроснабжения объекта торговли по адресу: Пермский край, г. Пермь, ул. Зенкова, дом № 24 (кад. номер зем. участка 59:01:4211213:8)»

(наименование объекта, местоположение границ которого описано (далее - объект))

Раздел 1

Сведения об объекте

№ п/п	Характеристики объекта	Описание характеристик
1	2	3
1	Местоположение объекта	Пермский край, город Пермь
2	Площадь объекта +/- величина погрешности определения площади (Р +/- Дельта Р)	301 +/- 2 м²
3	Иные характеристики объекта	-

Раздел 2

Сведения о местоположении границ объекта

1. Система координат МСК-59, зона 2

2. Сведения о характерных точках границ объекта

Обозначение характерных точек границ	Координаты, м		Метод определения координат характерной точки	Средняя квадратическая погрешность положения характерной точки (Mt), м	Описание обозначения точки на местности (при наличии)
	X	Y			
1	2	3	4	5	6
1	520301.48	2236425.04	Метод спутниковых геодезических измерений (определений)	0.10	Закрепление отсутствует
2	520291.93	2236429.97	Метод спутниковых геодезических измерений (определений)	0.10	Закрепление отсутствует
3	520285.64	2236426.13	Метод спутниковых геодезических измерений (определений)	0.10	Закрепление отсутствует
4	520255.78	2236441.01	Метод спутниковых геодезических измерений (определений)	0.10	Закрепление отсутствует
5	520267.81	2236462.61	Метод спутниковых геодезических измерений (определений)	0.10	Закрепление отсутствует
6	520268.19	2236463.29	Метод спутниковых геодезических измерений (определений)	0.10	Закрепление отсутствует
7	520264.68	2236465.24	Метод спутниковых геодезических измерений (определений)	0.10	Закрепление отсутствует
8	520260.84	2236458.30	Метод спутниковых геодезических измерений (определений)	0.10	Закрепление отсутствует
9	520250.81	2236440.30	Метод спутниковых геодезических измерений (определений)	0.10	Закрепление отсутствует
10	520285.84	2236421.57	Метод спутниковых геодезических измерений (определений)	0.10	Закрепление отсутствует
11	520292.09	2236425.38	Метод спутниковых геодезических измерений (определений)	0.10	Закрепление отсутствует

2. Сведения о характерных точках границ объекта

Обозначение характерных точек границ	Координаты, м		Метод определения координат характерной точки	Средняя квадратическая погрешность положения характерной точки (Mt), м	Описание обозначения точки на местности (при наличии)
	X	Y			
1	2	3	4	5	6
12	520299.43	2236421.58	Метод спутниковых геодезических измерений (определений)	0.10	Закрепление отсутствует
1	520301.48	2236425.04	Метод спутниковых геодезических измерений (определений)	0.10	Закрепление отсутствует

3. Сведения о характерных точках части (частей) границы объекта

Обозначение характерных точек части границы	Координаты, м		Метод определения координат характерной точки	Средняя квадратическая погрешность положения характерной точки (Mt), м	Описание обозначения точки на местности (при наличии)
	X	Y			
1	2	3	4	5	6
-	-	-	-	-	-

Раздел 3

Сведения о местоположении измененных (уточненных) границ объекта

1. Система координат -

2. Сведения о характерных точках границ объекта

Обозначение характерных точек границ	Существующие координаты, м		Измененные (уточненные) координаты, м		Метод определения координат характерной точки	Средняя квадратическая погрешность положения характерной точки (Mt), м	Описание обозначения точки на местности (при наличии)
	X	Y	X	Y			
1	2	3	4	5	6	7	8
-	-	-	-	-	-	-	

3. Сведения о характерных точках части (частей) границы объекта

Обозначение характерных точек части границы	Существующие координаты, м		Измененные (уточненные) координаты, м		Метод определения координат характерной точки	Средняя квадратическая погрешность положения характерной точки (Mt), м	Описание обозначения точки на местности (при наличии)
	X	Y	X	Y			
1	2	3	4	5	6	7	8
-	-	-	-	-	-	-	

ГРАФИЧЕСКОЕ ОПИСАНИЕ

местоположения границ населенных пунктов, территориальных зон, особо охраняемых природных территорий, зон с особыми условиями использования территории

Публичный сервитут для строительства линейного объекта: подключение (технологическое присоединение) к сетям инженерно-технического обеспечения ПАО "Россети Урал" по объекту: «Строительство КЛ 0,4 кВ от опоры ВЛ 0,4 кВ ТП-6768, установка ШР 0,4 кВ с оборудованием учета э/э для электроснабжения садового дома по адресу: Пермский край, г. Пермь, Свердловский район, кс № 4, ст "Липогорское" (кад. номер зем. участка 59:01:4411360:23)»

(наименование объекта, местоположение границ которого описано (далее - объект))

Раздел 1

Сведения об объекте

№ п/п	Характеристики объекта	Описание характеристик
1	2	3
1	Местоположение объекта	Пермский край, город Пермь
2	Площадь объекта +/- величина погрешности определения площади (Р +/- Дельта Р)	152 +/- 3 м²
3	Иные характеристики объекта	-

Раздел 2

Сведения о местоположении границ объекта

1. Система координат МСК-59, зона 2

2. Сведения о характерных точках границ объекта

Обозначение характерных точек границ	Координаты, м		Метод определения координат характерной точки	Средняя квадратическая погрешность положения характерной точки (Mt), м	Описание обозначения точки на местности (при наличии)
	X	Y			
1	2	3	4	5	6
1	511158.23	2234298.31	Метод спутниковых геодезических измерений (определений)	0.10	Закрепление отсутствует
2	511158.80	2234298.44	Метод спутниковых геодезических измерений (определений)	0.10	Закрепление отсутствует
3	511159.64	2234298.64	Метод спутниковых геодезических измерений (определений)	0.10	Закрепление отсутствует
4	511159.20	2234300.56	Метод спутниковых геодезических измерений (определений)	0.10	Закрепление отсутствует
5	511156.11	2234314.85	Метод спутниковых геодезических измерений (определений)	0.10	Закрепление отсутствует
6	511155.78	2234316.48	Метод спутниковых геодезических измерений (определений)	0.10	Закрепление отсутствует
7	511154.95	2234316.21	Метод спутниковых геодезических измерений (определений)	0.10	Закрепление отсутствует
8	511136.29	2234309.88	Метод спутниковых геодезических измерений (определений)	0.10	Закрепление отсутствует
9	511129.70	2234307.29	Метод спутниковых геодезических измерений (определений)	0.10	Закрепление отсутствует
10	511108.14	2234296.27	Метод спутниковых геодезических измерений (определений)	0.10	Закрепление отсутствует
11	511092.90	2234288.50	Метод спутниковых геодезических измерений (определений)	0.10	Закрепление отсутствует
12	511092.77	2234288.97	Метод спутниковых геодезических измерений (определений)	0.10	Закрепление отсутствует
13	511081.36	2234283.14	Метод спутниковых геодезических измерений (определений)	0.10	Закрепление отсутствует
14	511075.43	2234295.44	Метод спутниковых геодезических измерений (определений)	0.10	Закрепление отсутствует
15	511073.62	2234294.57	Метод спутниковых геодезических измерений (определений)	0.10	Закрепление отсутствует
16	511080.45	2234280.42	Метод спутниковых геодезических измерений (определений)	0.10	Закрепление отсутствует
17	511093.29	2234286.98	Метод спутниковых геодезических измерений (определений)	0.10	Закрепление отсутствует
18	511093.18	2234287.49	Метод спутниковых геодезических измерений (определений)	0.10	Закрепление отсутствует
19	511130.11	2234306.38	Метод спутниковых геодезических измерений (определений)	0.10	Закрепление отсутствует
20	511137.86	2234309.42	Метод спутниковых геодезических измерений (определений)	0.10	Закрепление отсутствует
21	511154.36	2234315.12	Метод спутниковых геодезических измерений (определений)	0.10	Закрепление отсутствует
22	511157.64	2234300.17	Метод спутниковых геодезических измерений (определений)	0.10	Закрепление отсутствует
1	511158.23	2234298.31	Метод спутниковых геодезических измерений (определений)	0.10	Закрепление отсутствует

3. Сведения о характерных точках части (частей) границы объекта

Обозначение характерных точек части границы	Координаты, м		Метод определения координат характерной точки	Средняя квадратическая погрешность положения характерной точки (Mt), м	Описание обозначения точки на местности (при наличии)
	X	Y			
1	2	3	4	5	6
-	-	-	-	-	-

Раздел 3

Сведения о местоположении измененных (уточненных) границ объекта

1. Система координат -

2. Сведения о характерных точках границ объекта

Обозначение характерных точек границ	Существующие координаты, м		Измененные (уточненные) координаты, м		Метод определения координат характерной точки	Средняя квадратическая погрешность положения характерной точки (Mt), м	Описание обозначения точки на местности (при наличии)
	X	Y	X	Y			
1	2	3	4	5	6	7	8
-	-	-	-	-	-	-	

3. Сведения о характерных точках части (частей) границы объекта

Обозначение характерных точек части границы	Существующие координаты, м		Измененные (уточненные) координаты, м		Метод определения координат характерной точки	Средняя квадратическая погрешность положения характерной точки (Mt), м	Описание обозначения точки на местности (при наличии)
	X	Y	X	Y			
1	2	3	4	5	6	7	8
-	-	-	-	-	-	-	

ГРАФИЧЕСКОЕ ОПИСАНИЕ
местоположения границ населенных пунктов, территориальных зон, особо охраняемых природных территорий, зон с особыми условиями использования территории

Публичный сервитут для строительства линейного объекта: подключение (технологическое присоединение) к сетям инженерно-технического обеспечения ПАО "Россети Урал" по объекту: «Строительство КЛ 0,4 кВ, установка оборудования учета э/э для электроснабжения гаража по адресу: Пермский край, ул. Газеты Звезда, дом № 67 (кад. номер зем. участка 59:01:4410176:1244)»

(наименование объекта, местоположение границ которого описано (далее - объект))

Раздел 1

Сведения об объекте

№ п/п	Характеристики объекта	Описание характеристик
1	2	3
1	Местоположение объекта	Пермский край, город Пермь
2	Площадь объекта +/- величина погрешности определения площади (Р +/- Дельта Р)	79 +/- 2 м²
3	Иные характеристики объекта	-

Раздел 2

Сведения о местоположении границ объекта

1. Система координат МСК-59, зона 2

2. Сведения о характерных точках границ объекта

Обозначение характерных точек границ	Координаты, м		Метод определения координат характерной точки	Средняя квадратическая погрешность положения характерной точки (Mt), м	Описание обозначения точки на местности (при наличии)
	X	Y			
1	2	3	4	5	6
1	516698.01	2232592.45	Метод спутниковых геодезических измерений (определений)	0.10	Закрепление отсутствует
2	516696.37	2232593.23	Метод спутниковых геодезических измерений (определений)	0.10	Закрепление отсутствует
3	516695.57	2232592.74	Метод спутниковых геодезических измерений (определений)	0.10	Закрепление отсутствует
4	516697.62	2232589.03	Метод спутниковых геодезических измерений (определений)	0.10	Закрепление отсутствует
5	516693.09	2232578.29	Метод спутниковых геодезических измерений (определений)	0.10	Закрепление отсутствует
6	516675.55	2232565.32	Метод спутниковых геодезических измерений (определений)	0.10	Закрепление отсутствует
7	516675.12	2232565.00	Метод спутниковых геодезических измерений (определений)	0.10	Закрепление отсутствует
8	516676.31	2232563.39	Метод спутниковых геодезических измерений (определений)	0.10	Закрепление отсутствует
9	516677.63	2232564.36	Метод спутниковых геодезических измерений (определений)	0.10	Закрепление отсутствует
10	516694.72	2232577.02	Метод спутниковых геодезических измерений (определений)	0.10	Закрепление отсутствует
11	516699.84	2232589.14	Метод спутниковых геодезических измерений (определений)	0.10	Закрепление отсутствует

2. Сведения о характерных точках границ объекта

Обозначение характерных точек границ	Координаты, м		Метод определения координат характерной точки	Средняя квадратическая погрешность положения характерной точки (Mt), м	Описание обозначения точки на местности (при наличии)
	X	Y			
1	2	3	4	5	6
1	516698.01	2232592.45	Метод спутниковых геодезических измерений (определений)	0.10	Закрепление отсутствует

3. Сведения о характерных точках части (частей) границы объекта

Обозначение характерных точек части границы	Координаты, м		Метод определения координат характерной точки	Средняя квадратическая погрешность положения характерной точки (Mt), м	Описание обозначения точки на местности (при наличии)
	X	Y			
1	2	3	4	5	6
-	-	-	-	-	-

Раздел 3

Сведения о местоположении измененных (уточненных) границ объекта

1. Система координат -

2. Сведения о характерных точках границ объекта

Обозначение характерных точек границ	Существующие координаты, м		Измененные (уточненные) координаты, м		Метод определения координат характерной точки	Средняя квадратическая погрешность положения характерной точки (Mt), м	Описание обозначения точки на местности (при наличии)
	X	Y	X	Y			
1	2	3	4	5	6	7	8
-	-	-	-	-	-	-	

3. Сведения о характерных точках части (частей) границы объекта

Обозначение характерных точек части границы	Существующие координаты, м		Измененные (уточненные) координаты, м		Метод определения координат характерной точки	Средняя квадратическая погрешность положения характерной точки (Mt), м	Описание обозначения точки на местности (при наличии)
	X	Y	X	Y			
1	2	3	4	5	6	7	8
-	-	-	-	-	-	-	

ГРАФИЧЕСКОЕ ОПИСАНИЕ
местоположения границ населенных пунктов, территориальных зон, особо охраняемых природных территорий, зон с особыми условиями использования территории

Публичный сервитут для строительства линейного объекта: подключение (технологическое присоединение) к сетям инженерно-технического обеспечения ПАО "Россети Урал" по объекту: «Строительство КЛ 0,4 кВ от РУ 0,4 кВ РП-33СК, установка оборудования учета э/э в РУ 0,4 кВ РП-33СК; Реконструкция РУ 0,4 кВ РП-33СК (установка панелей) для электроснабжения административного/ офисного здания по адресу: Пермский край, г. Пермь, Кировский район, уч-к. 105-й»

(наименование объекта, местоположение границ которого описано (далее - объект))

Раздел 1

Сведения об объекте

№ п/п	Характеристики объекта	Описание характеристик
1	2	3
1	Местоположение объекта	Пермский край, город Пермь
2	Площадь объекта +/- величина погрешности определения площади (Р +/- Дельта Р)	25 +/- 1 м²
3	Иные характеристики объекта	-

Раздел 2

Сведения о местоположении границ объекта

1. Система координат МСК-59, зона 2

2. Сведения о характерных точках границ объекта

Обозначение характерных точек границ	Координаты, м		Метод определения координат характерной точки	Средняя квадратическая погрешность положения характерной точки (Mt), м	Описание обозначения точки на местности (при наличии)
	X	Y			
1	2	3	4	5	6
1	516973.07	2212679.05	Метод спутниковых геодезических измерений (определений)	0.10	Закрепление отсутствует
2	516971.54	2212678.37	Метод спутниковых геодезических измерений (определений)	0.10	Закрепление отсутствует
3	516970.30	2212683.87	Метод спутниковых геодезических измерений (определений)	0.10	Закрепление отсутствует
4	516971.48	2212685.77	Метод спутниковых геодезических измерений (определений)	0.10	Закрепление отсутствует
5	516969.77	2212686.82	Метод спутниковых геодезических измерений (определений)	0.10	Закрепление отсутствует
6	516969.42	2212686.26	Метод спутниковых геодезических измерений (определений)	0.10	Закрепление отсутствует
7	516968.16	2212684.23	Метод спутниковых геодезических измерений (определений)	0.10	Закрепление отсутствует
8	516970.13	2212675.49	Метод спутниковых геодезических измерений (определений)	0.10	Закрепление отсутствует
9	516971.78	2212676.28	Метод спутниковых геодезических измерений (определений)	0.10	Закрепление отсутствует
10	516973.53	2212677.11	Метод спутниковых геодезических измерений (определений)	0.10	Закрепление отсутствует
1	516973.07	2212679.05	Метод спутниковых геодезических измерений (определений)	0.10	Закрепление отсутствует

3. Сведения о характерных точках части (частей) границы объекта

Обозначение характерных точек части границы	Координаты, м		Метод определения координат характерной точки	Средняя квадратическая погрешность положения характерной точки (Mt), м	Описание обозначения точки на местности (при наличии)
	X	Y			
1	2	3	4	5	6
-	-	-	-	-	-

Раздел 3

Сведения о местоположении измененных (уточненных) границ объекта

1. Система координат -

2. Сведения о характерных точках границ объекта

Обозначение характерных точек границ	Существующие координаты, м		Измененные (уточненные) координаты, м		Метод определения координат характерной точки	Средняя квадратическая погрешность положения характерной точки (Mt), м	Описание обозначения точки на местности (при наличии)
	X	Y	X	Y			
1	2	3	4	5	6	7	8
-	-	-	-	-	-	-	

3. Сведения о характерных точках части (частей) границы объекта

Обозначение характерных точек части границы	Существующие координаты, м		Измененные (уточненные) координаты, м		Метод определения координат характерной точки	Средняя квадратическая погрешность положения характерной точки (Mt), м	Описание обозначения точки на местности (при наличии)
	X	Y	X	Y			
1	2	3	4	5	6	7	8
-	-	-	-	-	-	-	

ГРАФИЧЕСКОЕ ОПИСАНИЕ
местоположения границ населенных пунктов, территориальных зон, особо охраняемых природных территорий, зон с особыми условиями использования территории

Публичный сервитут для строительства линейного объекта: подключение (технологическое присоединение) к сетям инженерно-технического обеспечения ПАО "Россети Урал" по объекту: «Строительство участка КЛ 0,4 кВ от ближайшей опоры ВЛ 0,4 кВ от ТП-2086, установка оборудования учета э/э на опоре ВЛ 0,4 кВ для электроснабжения малоэтажной жилой застройки по адресу: Пермский край, г. Пермь, западнее ж. р. Костарево, СНТ № 14, уч. 42 (кад. номер зем. участка 59:01:4219181:33)»

(наименование объекта, местоположение границ которого описано (далее - объект))

Раздел 1

Сведения об объекте

№ п/п	Характеристики объекта	Описание характеристик
1	2	3
1	Местоположение объекта	Пермский край, город Пермь
2	Площадь объекта +/- величина погрешности определения площади (Р +/- Дельта Р)	237 +/- 2 м²
3	Иные характеристики объекта	-

Раздел 2

Сведения о местоположении границ объекта

1. Система координат МСК-59, зона 2

2. Сведения о характерных точках границ объекта

Обозначение характерных точек границ	Координаты, м		Метод определения координат характерной точки	Средняя квадратическая погрешность положения характерной точки (Mt), м	Описание обозначения точки на местности (при наличии)
	X	Y			
1	2	3	4	5	6
1	518475.88	2235920.12	Метод спутниковых геодезических измерений (определений)	0.10	Закрепление отсутствует
2	518473.67	2235920.48	Метод спутниковых геодезических измерений (определений)	0.10	Закрепление отсутствует
3	518467.87	2235921.41	Метод спутниковых геодезических измерений (определений)	0.10	Закрепление отсутствует
4	518461.35	2235918.34	Метод спутниковых геодезических измерений (определений)	0.10	Закрепление отсутствует
5	518462.68	2235917.56	Метод спутниковых геодезических измерений (определений)	0.10	Закрепление отсутствует
6	518429.44	2235903.30	Метод спутниковых геодезических измерений (определений)	0.10	Закрепление отсутствует
7	518429.03	2235903.81	Метод спутниковых геодезических измерений (определений)	0.10	Закрепление отсутствует
8	518425.56	2235902.24	Метод спутниковых геодезических измерений (определений)	0.10	Закрепление отсутствует
9	518424.12	2235904.23	Метод спутниковых геодезических измерений (определений)	0.10	Закрепление отсутствует
10	518421.37	2235901.19	Метод спутниковых геодезических измерений (определений)	0.10	Закрепление отсутствует
11	518424.18	2235897.32	Метод спутниковых геодезических измерений (определений)	0.10	Закрепление отсутствует

2. Сведения о характерных точках границ объекта

Обозначение характерных точек границ	Координаты, м		Метод определения координат характерной точки	Средняя квадратическая погрешность положения характерной точки (Mt), м	Описание обозначения точки на местности (при наличии)
	X	Y			
1	2	3	4	5	6
12	518469.94	2235917.03	Метод спутниковых геодезических измерений (определений)	0.10	Закрепление отсутствует
13	518474.15	2235916.35	Метод спутниковых геодезических измерений (определений)	0.10	Закрепление отсутствует
14	518477.93	2235913.20	Метод спутниковых геодезических измерений (определений)	0.10	Закрепление отсутствует
15	518480.22	2235915.95	Метод спутниковых геодезических измерений (определений)	0.10	Закрепление отсутствует
16	518480.49	2235916.28	Метод спутниковых геодезических измерений (определений)	0.10	Закрепление отсутствует
1	518475.88	2235920.12	Метод спутниковых геодезических измерений (определений)	0.10	Закрепление отсутствует

3. Сведения о характерных точках части (частей) границы объекта

Обозначение характерных точек части границы	Координаты, м		Метод определения координат характерной точки	Средняя квадратическая погрешность положения характерной точки (Mt), м	Описание обозначения точки на местности (при наличии)
	X	Y			
1	2	3	4	5	6
-	-	-	-	-	-

Раздел 3

Сведения о местоположении измененных (уточненных) границ объекта

1. Система координат -

2. Сведения о характерных точках границ объекта

Обозначение характерных точек границ	Существующие координаты, м		Измененные (уточненные) координаты, м		Метод определения координат характерной точки	Средняя квадратическая погрешность положения характерной точки (Mt), м	Описание обозначения точки на местности (при наличии)
	X	Y	X	Y			
1	2	3	4	5	6	7	8
-	-	-	-	-	-	-	

3. Сведения о характерных точках части (частей) границы объекта

Обозначение характерных точек части границы	Существующие координаты, м		Измененные (уточненные) координаты, м		Метод определения координат характерной точки	Средняя квадратическая погрешность положения характерной точки (Mt), м	Описание обозначения точки на местности (при наличии)
	X	Y	X	Y			
1	2	3	4	5	6	7	8
-	-	-	-	-	-	-	

ОПИСАНИЕ МЕСТОПОЛОЖЕНИЯ ГРАНИЦ
ПУБЛИЧНОГО СЕРВИТУТА
«Строительство участка ЛЭП 0,4 кВ от ближайшей опоры ВЛ 0,4 кВ от ТП-6226, установка оборудования учета э/э на опоре ВЛ 0,4 кВ от ТП-6226 для электроснабжения гаража по адресу: Пермский край, г. Пермь, ул. Маршрутная, ГПК 198А, бокс 17 (кад. номер зем. участка 59:01:4410962:1140)»
ПЕРМСКИЙ КРАЙ, Г. ПЕРМЬ
(НАИМЕНОВАНИЕ ОБЪЕКТА)

Сведения о местоположении границ объекта

1. Система координат МСК-59, зона 2

2. Сведения о характерных точках границ объекта

Обозначение характерных точек границ	Координаты. м		Метод определения координат и средняя квадратическая погрешность положения характерной точки (M_t). м	Описание закрепления точки
	X	Y		
1	2	3	4	5
1	514551.81	2231729.66	Геодезический метод; Mt=0.1	-
2	514564.49	2231751.64	Геодезический метод; Mt=0.1	-
3	514588.33	2231770.58	Геодезический метод; Mt=0.1	-
4	514604.02	2231766.97	Геодезический метод; Mt=0.1	-
5	514604.92	2231770.87	Геодезический метод; Mt=0.1	-
6	514587.35	2231774.91	Геодезический метод; Mt=0.1	-
7	514561.40	2231754.30	Геодезический метод; Mt=0.1	-
8	514548.34	2231731.66	Геодезический метод; Mt=0.1	-
1	514551.81	2231729.66	Геодезический метод; Mt=0.1	-

Раздел 2

Сведения о местоположении границ объекта

1. Система координат МСК-59, зона 2

2. Сведения о характерных точках границ объекта

Обозначение характерных точек границ	Координаты, м		Метод определения координат характерной точки	Средняя квадратическая погрешность положения характерной точки (M_t), м	Описание обозначения точки на местности (при наличии)
	X	Y			
1	2	3	4	5	6
1	510220.57	2224489.47	Метод спутниковых геодезических измерений (определений)	0.10	–
2	510220.87	2224491.45	Метод спутниковых геодезических измерений (определений)	0.10	–
3	510221.18	2224493.44	Метод спутниковых геодезических измерений (определений)	0.10	–
4	510221.42	2224494.99	Метод спутниковых геодезических измерений (определений)	0.10	–
5	510229.11	2224545.01	Метод спутниковых геодезических измерений (определений)	0.10	–
6	510229.57	2224547.86	Метод спутниковых геодезических измерений (определений)	0.10	–
7	510240.58	2224546.28	Метод спутниковых геодезических измерений (определений)	0.10	–
8	510241.15	2224550.24	Метод спутниковых геодезических измерений (определений)	0.10	–
9	510224.86	2224552.56	Метод спутниковых геодезических измерений (определений)	0.10	–
10	510224.29	2224548.63	Метод спутниковых геодезических измерений (определений)	0.10	–
11	510227.23	2224548.17	Метод спутниковых геодезических измерений (определений)	0.10	–
12	510218.43	2224491.83	Метод спутниковых геодезических измерений (определений)	0.10	–
13	510218.13	2224489.88	Метод спутниковых геодезических измерений (определений)	0.10	–

1	510220.57	2224489.47	Метод спутниковых геодезических измерений (определений)	0.10	–
3. Сведения о характерных точках части (частей) границы объекта					
Обозначение характерных точек части границы	Координаты, м		Метод определения координат характерной точки	Средняя квадратическая погрешность положения характерной точки (M_t), м	Описание обозначения точки на местности (при наличии)
	X	Y			
1	2	3	4	5	6
–	–	–	–	–	–

ГРАФИЧЕСКОЕ ОПИСАНИЕ
местоположения границ населенных пунктов, территориальных зон, особо охраняемых природных территорий, зон с особыми условиями использования территории

Публичный сервитут для строительства линейного объекта: подключение (технологическое присоединение) к сетям инженерно-технического обеспечения ПАО "Россети Урал" по объекту: «Строительство участка ВЛ 0,4 кВ от ближайшей опоры ВЛ 0,4 кВ от ТП-6475, установка оборудования учета э/э на опоре ВЛ 0,4 кВ для электроснабжения малоэтажной жилой застройки по адресу: Пермский край, г. Пермь, ж/р. Ново-Бродовский, ул. Ореховая, дом № 61а (кад. номер зем. участка 59:01:5010005:305)»

(наименование объекта, местоположение границ которого описано (далее - объект))

Раздел 1

Сведения об объекте

№ п/п	Характеристики объекта	Описание характеристик
1	2	3
1	Местоположение объекта	Пермский край, город Пермь
2	Площадь объекта +/- величина погрешности определения площади (Р +/- Дельта Р)	444 +/- 3 м²
3	Иные характеристики объекта	-

Раздел 2

Сведения о местоположении границ объекта

1. Система координат МСК-59, зона 2

2. Сведения о характерных точках границ объекта

Обозначение характерных точек границ	Координаты, м		Метод определения координат характерной точки	Средняя квадратическая погрешность положения характерной точки (Mt), м	Описание обозначения точки на местности (при наличии)
	X	Y			
1	2	3	4	5	6
1	509607.59	2241658.11	Метод спутниковых геодезических измерений (определений)	0.10	Закрепление отсутствует
2	509607.05	2241657.91	Метод спутниковых геодезических измерений (определений)	0.10	Закрепление отсутствует
3	509600.02	2241677.66	Метод спутниковых геодезических измерений (определений)	0.10	Закрепление отсутствует
4	509598.88	2241680.90	Метод спутниковых геодезических измерений (определений)	0.10	Закрепление отсутствует
5	509593.65	2241695.62	Метод спутниковых геодезических измерений (определений)	0.10	Закрепление отсутствует
6	509587.12	2241699.80	Метод спутниковых геодезических измерений (определений)	0.10	Закрепление отсутствует
7	509584.91	2241696.47	Метод спутниковых геодезических измерений (определений)	0.10	Закрепление отсутствует
8	509590.19	2241692.95	Метод спутниковых геодезических измерений (определений)	0.10	Закрепление отсутствует
9	509595.72	2241681.88	Метод спутниковых геодезических измерений (определений)	0.10	Закрепление отсутствует
10	509616.23	2241618.23	Метод спутниковых геодезических измерений (определений)	0.10	Закрепление отсутствует
11	509602.64	2241613.56	Метод спутниковых геодезических измерений (определений)	0.10	Закрепление отсутствует

2. Сведения о характерных точках границ объекта

Обозначение характерных точек границ	Координаты, м		Метод определения координат характерной точки	Средняя квадратическая погрешность положения характерной точки (Mt), м	Описание обозначения точки на местности (при наличии)
	X	Y			
1	2	3	4	5	6
12	509603.01	2241612.53	Метод спутниковых геодезических измерений (определений)	0.10	Закрепление отсутствует
13	509583.47	2241605.71	Метод спутниковых геодезических измерений (определений)	0.10	Закрепление отсутствует
14	509584.39	2241603.06	Метод спутниковых геодезических измерений (определений)	0.10	Закрепление отсутствует
15	509613.19	2241612.96	Метод спутниковых геодезических измерений (определений)	0.10	Закрепление отсутствует
16	509620.98	2241616.57	Метод спутниковых геодезических измерений (определений)	0.10	Закрепление отсутствует
1	509607.59	2241658.11	Метод спутниковых геодезических измерений (определений)	0.10	Закрепление отсутствует

3. Сведения о характерных точках части (частей) границы объекта

Обозначение характерных точек части границы	Координаты, м		Метод определения координат характерной точки	Средняя квадратическая погрешность положения характерной точки (Mt), м	Описание обозначения точки на местности (при наличии)
	X	Y			
1	2	3	4	5	6
-	-	-	-	-	-

Раздел 3

Сведения о местоположении измененных (уточненных) границ объекта

1. Система координат -


2. Сведения о характерных точках границ объекта

Обозначение характерных точек границ	Существующие координаты, м		Измененные (уточненные) координаты, м		Метод определения координат характерной точки	Средняя квадратическая погрешность положения характерной точки (Mt), м	Описание обозначения точки на местности (при наличии)
	X	Y	X	Y			
1	2	3	4	5	6	7	8
-	-	-	-	-	-	-	

3. Сведения о характерных точках части (частей) границы объекта

Обозначение характерных точек части границы	Существующие координаты, м		Измененные (уточненные) координаты, м		Метод определения координат характерной точки	Средняя квадратическая погрешность положения характерной точки (Mt), м	Описание обозначения точки на местности (при наличии)
	X	Y	X	Y			
1	2	3	4	5	6	7	8
-	-	-	-	-	-	-	

Схема расположения границ публичного сервитута
для эксплуатации объекта
ВЛ-0,4кВ от ТП-2746 Ляд.уч

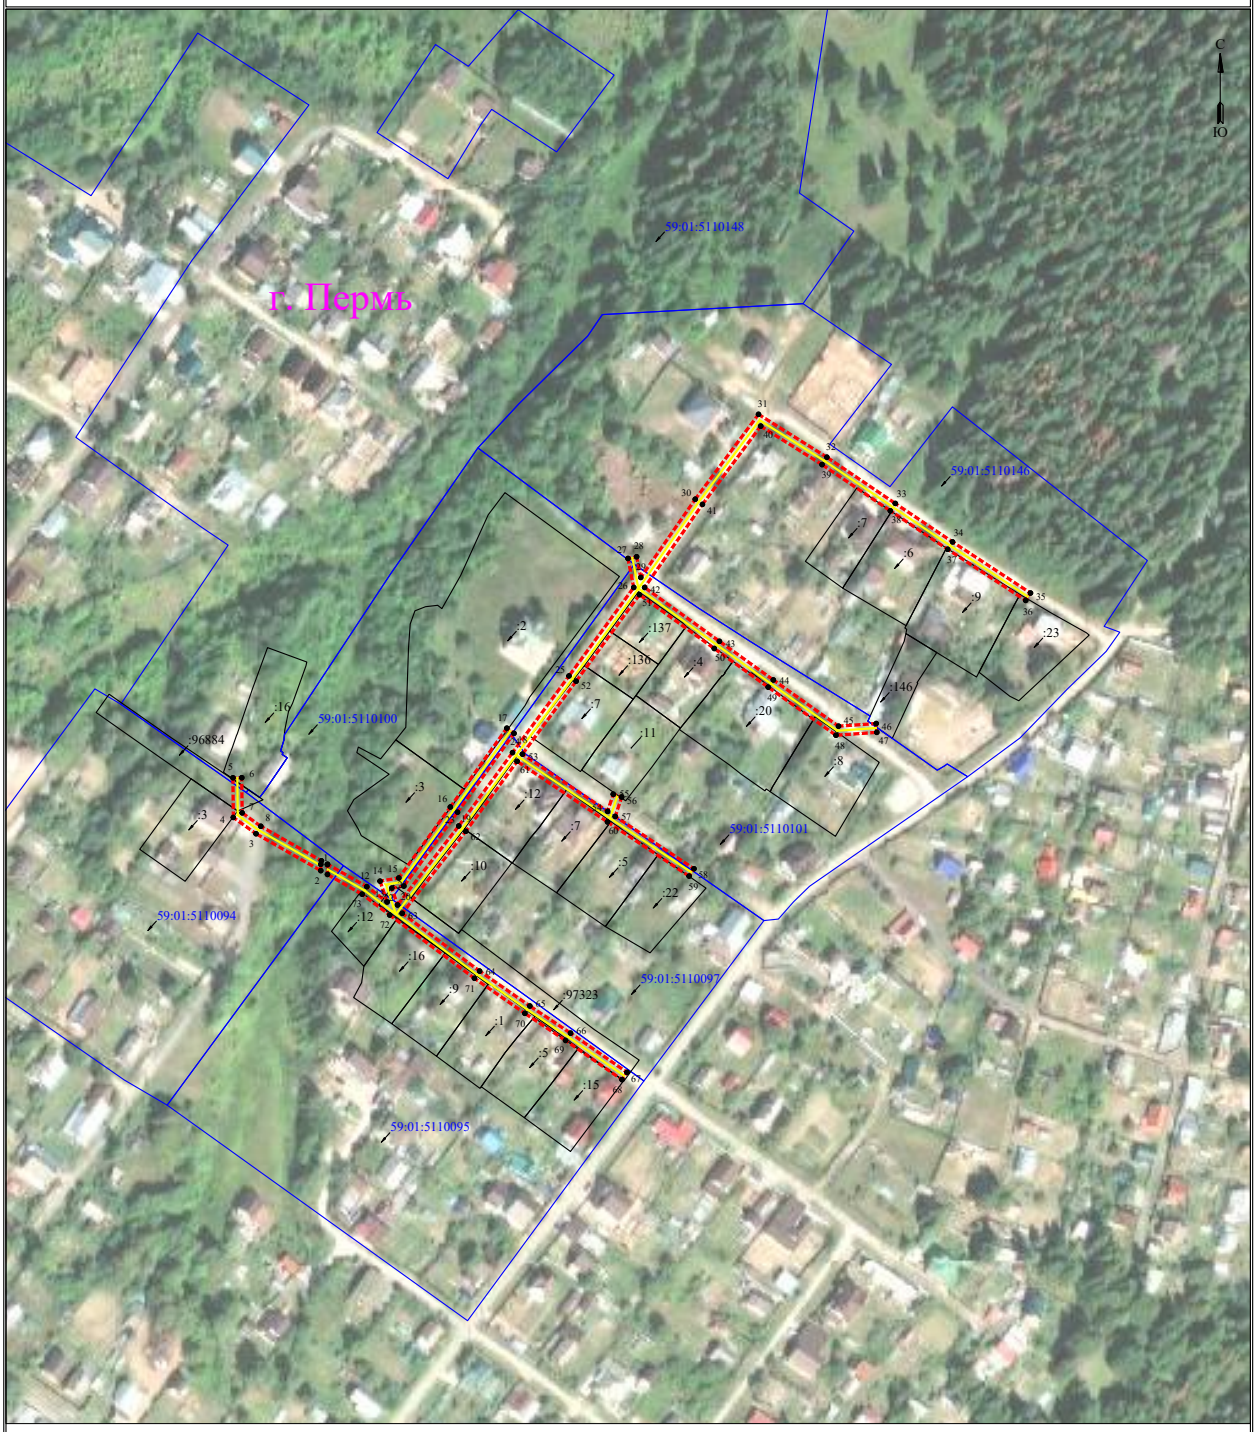

Масштаб 1:2000


УСЛОВНЫЕ ОБОЗНАЧЕНИЯ

- границы устанавливаемого публичного сервитута
- ось линии, контур объекта
- границы муниципального образования, населенных пунктов
- границы кадастрового квартала
- границы земельных участков, попадающих в зону публичного сервитута

● 1 - обозначение характерной точки границы устанавливаемого публичного сервитута
:123 - кадастровый номер земельного участка
59:01:0000000 - кадастровый номер квартала
г. Пермь - наименование муниципального образования, населенного пункта

СХЕМА РАСПОЛОЖЕНИЯ ГРАНИЦ ПУБЛИЧНОГО СЕРВИТУТА

Объект: «Строительство КЛ 0,4 кВ от РУ 0,4 кВ ТП-2066, установка ШР 0,4 кВ, оборудования учета э/э для электроснабжения гаража по адресу: Пермский край, г. Пермь, ул. Красновишерская, ГСК № 30, бокс № 33 (кад. номер 59:01:4311022:812)»
Местоположение объекта: Пермский край, г. Пермь, ул. Красновишерская
Площадь земель или части земельного участка, кв.м.: 158
Категория земель: земли населенных пунктов
Вид разрешенного использования земельного участка: -
Цель использования: под объекты инженерного оборудования электроснабжения

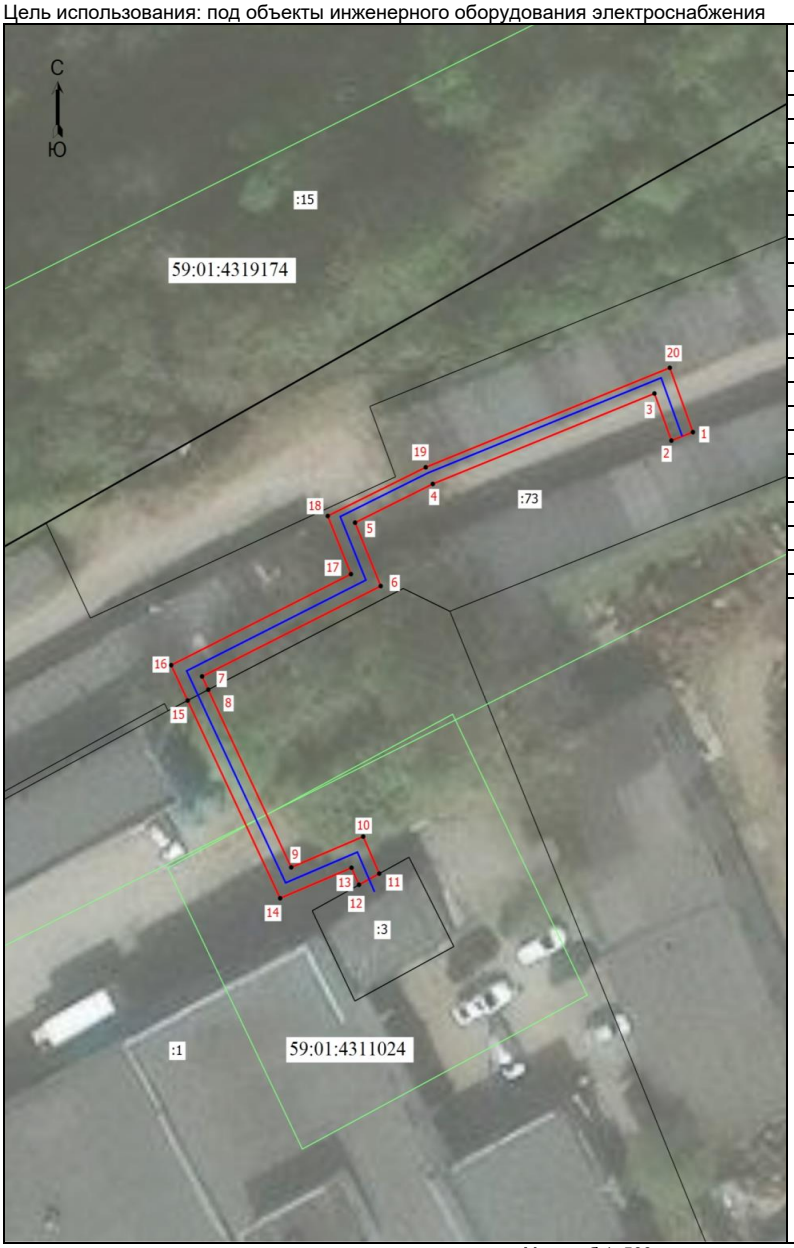

Координаты характерных точек (МСК-59 , зона 2)		
№ п/п	X	Y
1	519391,59	2233772,21
2	519390,89	2233770,33
3	519394,77	2233768,85
4	519387,32	2233749,48
5	519384,13	2233742,69
6	519378,91	2233744,93
7	519371,46	2233729,32
8	519370,37	2233729,86
9	519355,73	2233737,11
10	519358,27	2233743,40
11	519355,22	2233744,80
12	519354,30	2233743,03
13	519355,70	2233742,38
14	519353,19	2233736,14
15	519369,48	2233728,06
16	519372,39	2233726,62
17	519379,89	2233742,33
18	519384,68	2233740,30
19	519388,69	2233748,86
20	519396,89	2233770,19
1	519391,59	2233772,21

Масштаб 1: 500

Условные обозначения:

- Граница кадастрового квартала
- Граница земельного участка, согласно сведениям из ЕГРН
- Граница зоны с особыми условиями использования
- Граница публичного сервитута
- Граница сооружения, планируемого к строительству

59:01:4311024 - Номер кадастрового квартала
:1 - Кадастровый номер земельного участка
•¹ - Обозначение новой характерной точки

СХЕМА РАСПОЛОЖЕНИЯ ГРАНИЦ ПУБЛИЧНОГО СЕРВИТУТА

Объект: «Строительство КЛ 0,4 кВ от РУ 0,4 кВ ТП-6920, установка оборудования учета э/э в РУ 0,4 кВ ТП-6920 для электроснабжения нежилой застройки по адресу: г. Пермь, ул. Героев Хасана, 52а (кад. номер зем. участка 59:01:4410921:21)»
Местоположение объекта: Пермский край, г. Пермь, ул. Героев Хасана, 52а
Площадь земель или части земельного участка, кв.м.: 250
Категория земель: земли населенных пунктов
Вид разрешенного использования земельного участка: -
Цель использования: под объекты инженерного оборудования электроснабжения



Координаты характерных точек (МСК-59 , зона 2)

№ п/п	X	Y
1	513127,24	2232899,80
2	513127,07	2232900,77
3	513126,45	2232900,69
4	513127,19	2232894,97
5	513119,28	2232893,40
6	513063,54	2232879,33
7	513067,11	2232846,93
8	513068,74	2232832,14
9	513074,91	2232832,86
10	513074,97	2232832,40
11	513076,95	2232832,68
12	513076,63	2232835,07
13	513070,50	2232834,36
14	513069,09	2232847,21
15	513065,72	2232877,81
16	513119,74	2232891,45
17	513129,41	2232893,37
18	513128,58	2232899,86
1	513127,24	2232899,80

Масштаб 1: 500


Условные обозначения:

- Граница кадастрового квартала
- Граница земельного участка, согласно сведениям из ЕГРН
- Граница зоны с особыми условиями использования
- Граница публичного сервитута
- Граница сооружения, планируемого к строительству

59:01:4410921 - Номер кадастрового квартала
:496 - Кадастровый номер земельного участка
•1 - Обозначение новой характерной точки

СХЕМА РАСПОЛОЖЕНИЯ ГРАНИЦ ПУБЛИЧНОГО СЕРВИТУТА

Объект: «Строительство КВЛ 0,4 кВ от РУ 0,4 кВ РП-62, установка оборудования учета э/э в РУ 0,4 кВ РП-62 для электроснабжения объекта торговли по адресу: Пермский край, г. Пермь, ул. Зенкова, дом № 24 (кад. номер зем. участка 59:01:4211213:8)»
Местоположение объекта: Пермский край, г. Пермь, ул. Зенкова
Площадь земель или части земельного участка, кв.м.: 301
Категория земель: земли населенных пунктов
Вид разрешенного использования земельного участка: -
Цель использования: под объекты инженерного оборудования электроснабжения

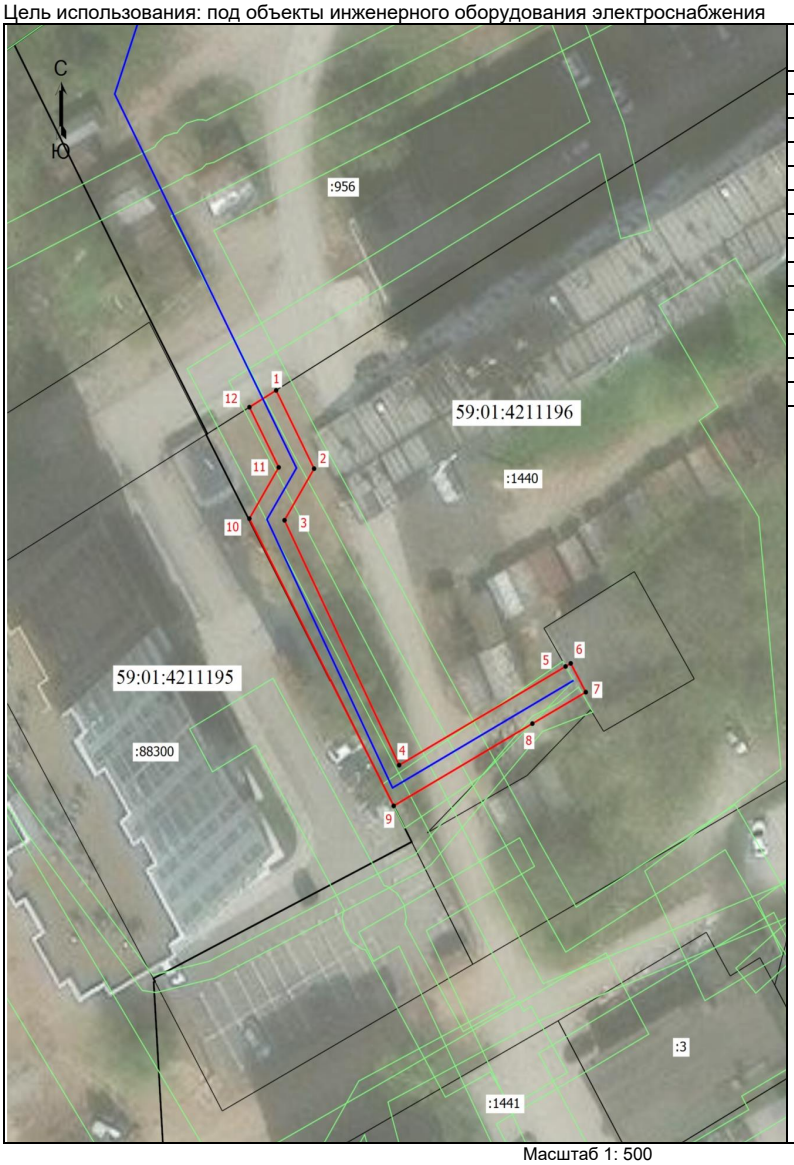

Координаты характерных точек (МСК-59 , зона 2)

№ п/п	X	Y
1	520301,48	2236425,04
2	520291,93	2236429,97
3	520285,64	2236426,13
4	520255,78	2236441,01
5	520267,81	2236462,61
6	520268,19	2236463,29
7	520264,68	2236465,24
8	520260,84	2236458,30
9	520250,81	2236440,30
10	520285,84	2236421,57
11	520292,09	2236425,38
12	520299,43	2236421,58
1	520301,48	2236425,04


Масштаб 1: 500

Условные обозначения:

- Граница кадастрового квартала
- Граница земельного участка, согласно сведениям из ЕГРН
- Граница зоны с особыми условиями использования
- Граница публичного сервитута
- Граница сооружения, планируемого к строительству
- 59:01:4211196 - Номер кадастрового квартала
- :1440 - Кадастровый номер земельного участка
- •1 - Обозначение новой характерной точки

СХЕМА РАСПОЛОЖЕНИЯ ГРАНИЦ ПУБЛИЧНОГО СЕРВИТУТА

Объект: «Строительство КЛ 0,4 кВ от опоры ВЛ 0,4 кВ ТП-6768, установка ШР 0,4 кВ с оборудованием учета э/э для электроснабжения садового дома по адресу: Пермский край, г. Пермь, Свердловский район, кс № 4, ст "Липогорское" (кад. номер зем. участка 59:01:4411360:23)»
Местоположение объекта: Пермский край, г. Пермь, Свердловский район
Площадь земель или части земельного участка, кв.м.: 152
Категория земель: земли населенных пунктов
Вид разрешенного использования земельного участка: -
Цель использования: под объекты инженерного оборудования электроснабжения

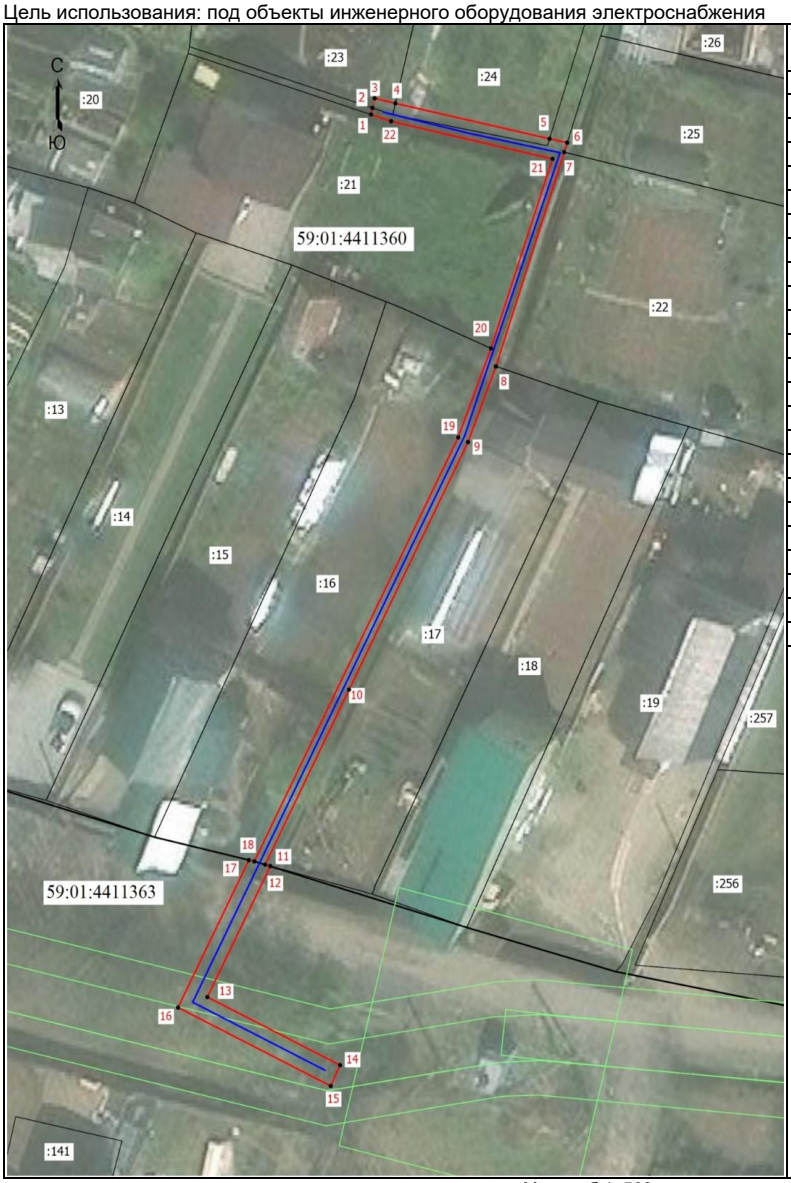

Координаты характерных точек (МСК-59 , зона 2)		
№ п/п	X	Y
1	511158,23	2234298,31
2	511158,80	2234298,44
3	511159,64	2234298,64
4	511159,20	2234300,56
5	511156,11	2234314,85
6	511155,78	2234316,48
7	511154,95	2234316,21
8	511136,29	2234309,88
9	511129,70	2234307,29
10	511108,14	2234296,27
11	511092,90	2234288,50
12	511092,77	2234288,97
13	511081,36	2234283,14
14	511075,43	2234295,44
15	511073,62	2234294,57
16	511080,45	2234280,42
17	511093,29	2234286,98
18	511093,18	2234287,49
19	511130,11	2234306,38
20	511137,86	2234309,42
21	511154,36	2234315,12
22	511157,64	2234300,17
1	511158,23	2234298,31

Масштаб 1: 500


Условные обозначения:

- Граница кадастрового квартала
- Граница земельного участка, согласно сведениям из ЕГРН
- Граница зоны с особыми условиями использования
- Граница публичного сервитута
- Граница сооружения, планируемого к строительству

59:01:4411363 - Номер кадастрового квартала
:141 - Кадастровый номер земельного участка
•1 - Обозначение новой характерной точки

СХЕМА РАСПОЛОЖЕНИЯ ГРАНИЦ ПУБЛИЧНОГО СЕРВИТУТА

Объект: «Строительство КЛ 0,4 кВ, установка оборудования учета э/э для электроснабжения гаража по адресу: Пермский край, ул. Газеты Звезда, дом № 67 (кад. номер зем. участка 59:01:4410176:1244)»
Местоположение объекта: Пермский край, г. Пермь, ул. Газеты Звезда
Площадь земель или части земельного участка, кв.м.: 79
Категория земель: земли населенных пунктов
Вид разрешенного использования земельного участка: -
Цель использования: под объекты инженерного оборудования электроснабжения

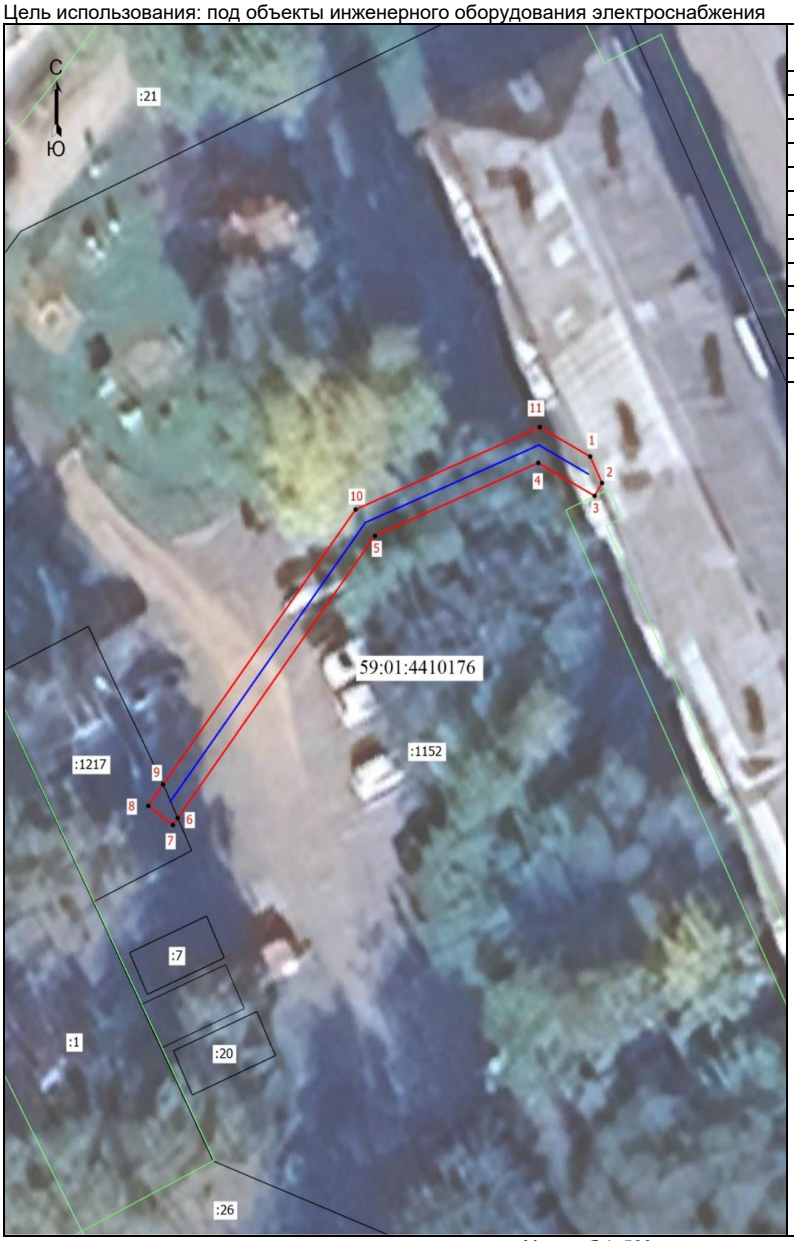

Координаты характерных точек (МСК-59 , зона 2)		
№ п/п	X	Y
1	516698,01	2232592,45
2	516696,37	2232593,23
3	516695,57	2232592,74
4	516697,62	2232589,03
5	516693,09	2232578,29
6	516675,55	2232565,32
7	516675,12	2232565,00
8	516676,31	2232563,39
9	516677,63	2232564,36
10	516694,72	2232577,02
11	516699,84	2232589,14
1	516698,01	2232592,45

Масштаб 1: 500

Условные обозначения:

- Граница кадастрового квартала
- Граница земельного участка, согласно сведениям из ЕГРН
- Граница зоны с особыми условиями использования
- Граница публичного сервитута
- Граница сооружения, планируемого к строительству

59:01:4410176 - Номер кадастрового квартала
:1217 - Кадастровый номер земельного участка
•1 - Обозначение новой характерной точки

СХЕМА РАСПОЛОЖЕНИЯ ГРАНИЦ ПУБЛИЧНОГО СЕРВИТУТА

Объект: «Строительство КЛ 0,4 кВ от РУ 0,4 кВ РП-33СК, установка оборудования учета э/э в РУ 0,4 кВ РП-33СК; Реконструкция РУ 0,4 кВ РП-33СК (установка панелей) для электроснабжения административного/ офисного здания по адресу: Пермский край, г. Пермь, Кировский район, уч-к. 105-й»
Местоположение объекта: Пермский край, г. Пермь, Кировский район
Площадь земель или части земельного участка, кв.м.: 25
Категория земель: земли населенных пунктов
Вид разрешенного использования земельного участка: -
Цель использования: под объекты инженерного оборудования электроснабжения



Координаты характерных точек (МСК-59 , зона 2)		
№ п/п	X	Y
1	516973,07	2212679,05
2	516971,54	2212678,37
3	516970,30	2212683,87
4	516971,48	2212685,77
5	516969,77	2212686,82
6	516969,42	2212686,26
7	516968,16	2212684,23
8	516970,13	2212675,49
9	516971,78	2212676,28
10	516973,53	2212677,11
1	516973,07	2212679,05

Масштаб 1: 500


Условные обозначения:

- Граница кадастрового квартала
- Граница земельного участка, согласно сведениям из ЕГРН
- Граница зоны с особыми условиями использования
- Граница публичного сервитута
- Граница сооружения, планируемого к строительству

59:01:1717114 - Номер кадастрового квартала
:11620 - Кадастровый номер земельного участка
•1 - Обозначение новой характерной точки

СХЕМА РАСПОЛОЖЕНИЯ ГРАНИЦ ПУБЛИЧНОГО СЕРВИТУТА

Объект: «Строительство участка КЛ 0,4 кВ от ближайшей опоры ВЛ 0,4 кВ от ТП-2086, установка оборудования учета э/э на опоре ВЛ 0,4 кВ для электроснабжения малоэтажной жилой застройки по адресу: Пермский край, г. Пермь, западнее ж. р. Костарево, СНТ № 14, уч. 42 (кад. номер зем. участка 59:01:4219181:33)»
Местоположение объекта: Пермский край, г. Пермь, западнее ж. р. Костарево
Площадь земель или части земельного участка, кв.м.: 237
Категория земель: земли населенных пунктов
Вид разрешенного использования земельного участка: -
Цель использования: под объекты инженерного оборудования электроснабжения

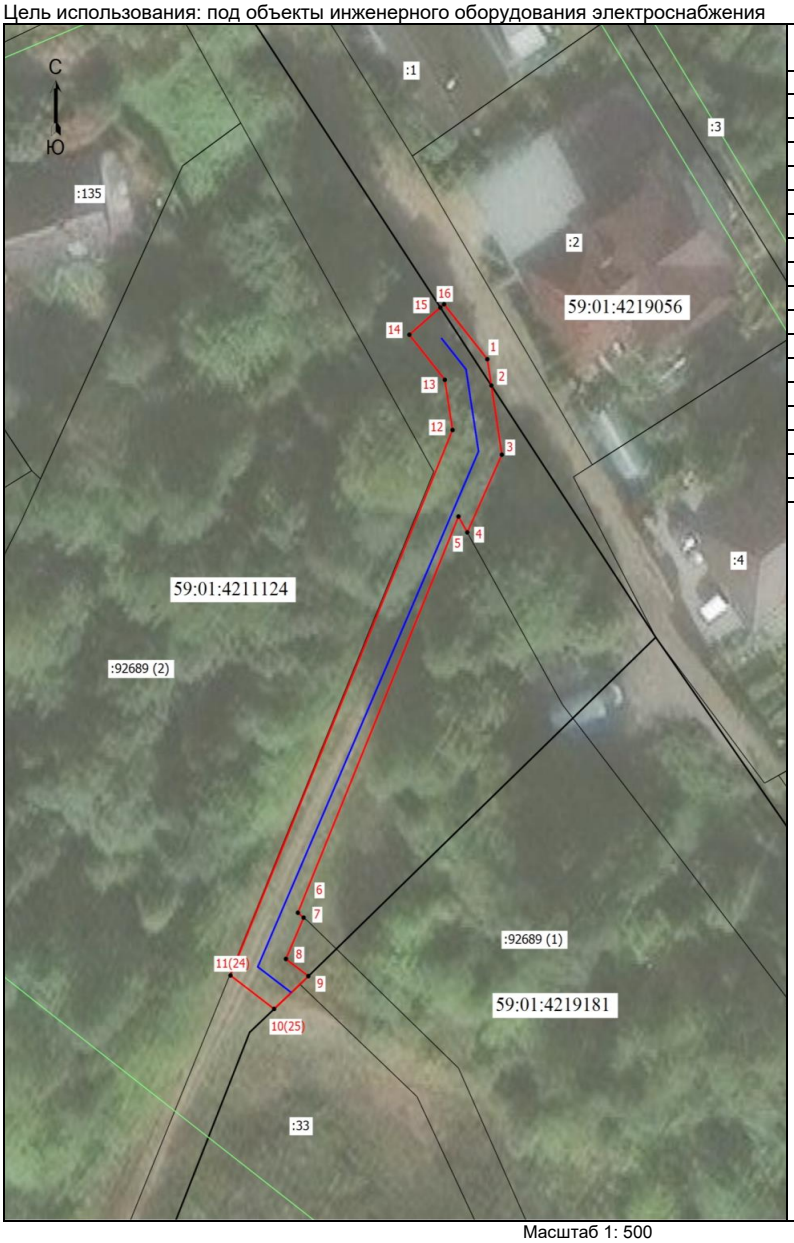

Координаты характерных точек (МСК-59 , зона 2)		
№ п/п	X	Y
1	518475,88	2235920,12
2	518473,67	2235920,48
3	518467,87	2235921,41
4	518461,35	2235918,34
5	518462,68	2235917,56
6	518429,44	2235903,30
7	518429,03	2235903,81
8	518425,56	2235902,24
9	518424,12	2235904,23
10	518421,37	2235901,19
11	518424,18	2235897,32
12	518469,94	2235917,03
13	518474,15	2235916,35
14	518477,93	2235913,20
15	518480,22	2235915,95
16	518480,49	2235916,28
1	518475,88	2235920,12

Масштаб 1: 500

Условные обозначения:

- Граница кадастрового квартала
- Граница земельного участка, согласно сведениям из ЕГРН
- Граница зоны с особыми условиями использования
- Граница публичного сервитута
- Граница сооружения, планируемого к строительству

59:01:4211124 - Номер кадастрового квартала
:135 - Кадастровый номер земельного участка
•1 - Обозначение новой характерной точки

Публичный сервитут
"Строительство участка ЛЭП 0,4 кВ от ближайшей опоры ВЛ 0,4 кВ от ТП-6226, установка оборудования учета э/э на опоре ВЛ 0,4 кВ от ТП-6226 для электроснабжения гаража по адресу: Пермский край, г. Пермь, ул. Маршрутная, ГПК 198А, бокс 17 (кад. номер зем. участка 59:01:4410962:1140)"
Схема расположения границ публичного сервитута



Условные обозначения:


59:01:4410962	кадастровый номер квартала
59:01:4410962:929	кадастровый номер земельного участка, учтенного в ГКН
	граница земельного участка, учтенного в ГКН
	граница публичного сервитута
	граница кадастрового квартала
•1	характерная точка границы
	проектируемая линия ВЛ 0.4 кВ

Схема расположения границ публичного сервитута

Объект: Строительство ТП 10/0,4 кВ, ВЛ 10 кВ, ВЛ 0,4 кВ с установкой ПУ для электроснабжения теплиц по адресу: Пермский край, город Пермь, ул.Промышленная, кадастровый номер участка: 59:01:4716037:569 (4500104349)

Местоположение: Пермский край, Пермский городской округ, г. Пермь, ул.Промышленная

Площадь земель или части земельного участка, кв.м. : 208 (в т.ч. часть земельного участка с КН 59:01:4716037:466 - 5 кв.м., часть земельного участка с КН 59:01:4716037:467- 5 кв.м., часть земельного участка с КН 59:01:4716037:465 - 4 кв.м., часть земельного участка с КН 59:01:4716037:464 -121 кв.м., часть земельного участка с КН 59:01:4716037:589 - 30 кв.м., часть земельного участка с КН 59:01:4716037:569 - 15 кв.м., часть земельного участка с КН 59:01:4716037:489 - 28 кв.м.)

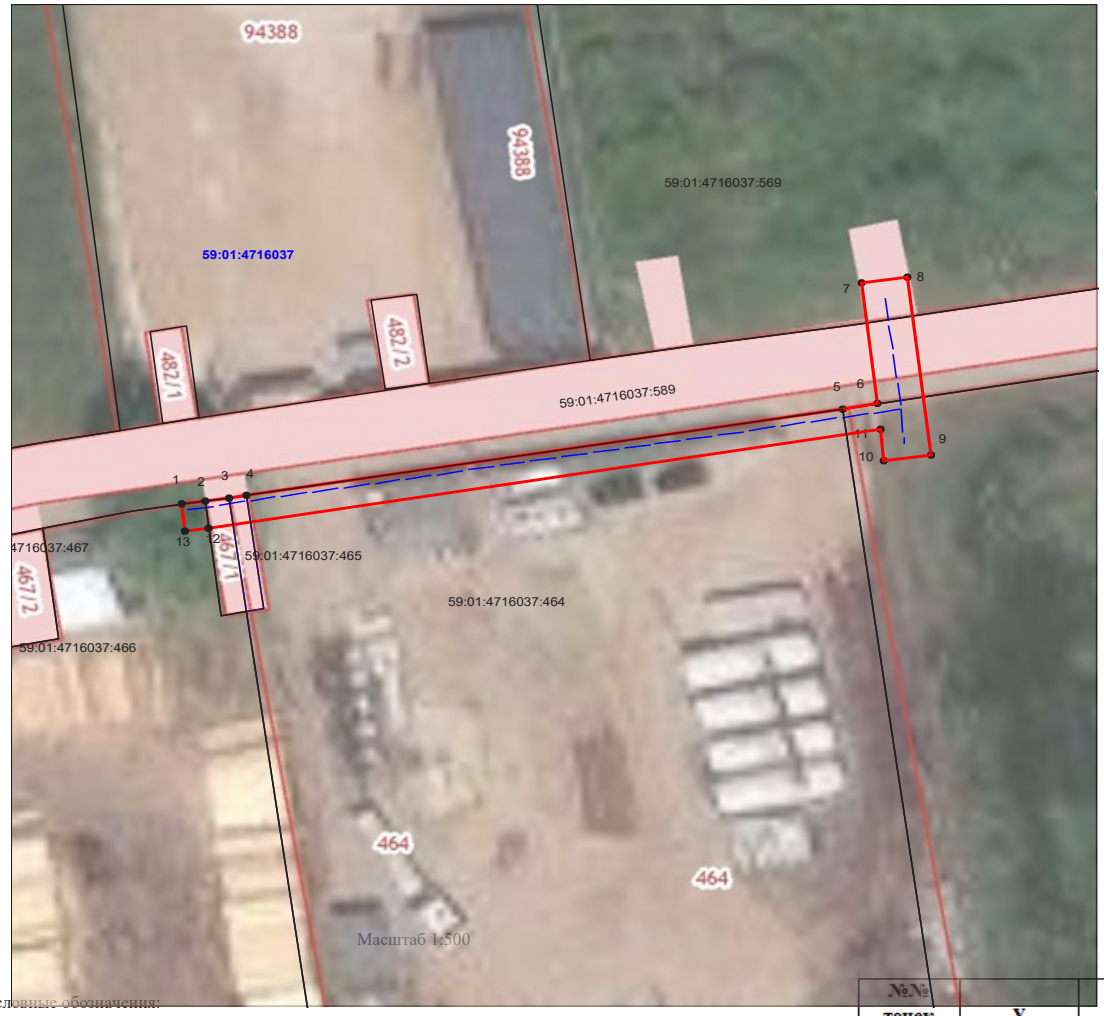

Условные обозначения:

	граница публичного сервитута
	граница земельного участка, сведения которого внесены в ЕГРН
	проектное местоположение инженерного сооружения
59:01:4410806	обозначение кадастрового квартала
59:01:1713048:55	обозначение кадастрового номера земельного участка

№№ точек	Y	X
1	510220,57	2224489,47
2	510220,87	2224491,45
3	510221,18	2224493,44
4	510221,42	2224494,99
5	510229,11	2224545,01
6	510229,57	2224547,86
7	510240,58	2224546,28
8	510241,15	2224550,24
9	510224,86	2224552,56
10	510224,29	2224548,63
11	510227,23	2224548,17
12	510218,43	2224491,83
13	510218,13	2224489,88
1	510220,57	2224489,47

Система координат МСК-59, зона 2

Метод определения координат: Метод спутниковых геодезических измерений (определений)

средняя квадратическая погрешность положения характерных точек (Mt)- 0.10 м

СХЕМА РАСПОЛОЖЕНИЯ ГРАНИЦ ПУБЛИЧНОГО СЕРВИТУТА

Объект: «Строительство участка ВЛ 0,4 кВ от ближайшей опоры ВЛ 0,4 кВ от ТП-6475, установка оборудования учета э/э на опоре ВЛ 0,4 кВ для электроснабжения малоэтажной жилой застройки по адресу: Пермский край, г. Пермь, ж/р. Ново-Бродовский, ул. Ореховая, дом № 61а (кад. номер зем. участка 59:01:5010005:305)»
Местоположение объекта: Пермский край, г. Пермь, ж/р. Ново-Бродовский, ул. Ореховая, дом № 61а
Площадь земель или части земельного участка, кв.м.: 444
Категория земель: земли населенных пунктов
Вид разрешенного использования земельного участка: -
Цель использования: под объекты инженерного оборудования электроснабжения



Координаты характерных точек (МСК-59 , зона 2)		
№ п/п	X	Y
1	509607,59	2241658,11
2	509607,05	2241657,91
3	509600,02	2241677,66
4	509598,88	2241680,90
5	509593,65	2241695,62
6	509587,12	2241699,80
7	509584,91	2241696,47
8	509590,19	2241692,95
9	509595,72	2241681,88
10	509616,23	2241618,23
11	509602,64	2241613,56
12	509603,01	2241612,53
13	509583,47	2241605,71
14	509584,39	2241603,06
15	509613,19	2241612,96
16	509620,98	2241616,57
1	509607,59	2241658,11

Масштаб 1:1500

Условные обозначения:

- Граница кадастрового квартала
- Граница земельного участка, согласно сведениям из ЕГРН
- Граница зоны с особыми условиями использования
- Граница публичного сервитута
- Граница сооружения, планируемого к строительству

59:01:5010005 - Номер кадастрового квартала
:8 - Кадастровый номер земельного участка
•1 - Обозначение новой характерной точки