РАЗДЕЛ ПЕРВЫЙ
ПРАВОВЫЕ АКТЫ

ПОСТАНОВЛЕНИЯ АДМИНИСТРАЦИИ ГОРОДА ПЕРМИ

21.10.2026 № 702
О внесении изменений в постановление администрации города Перми от 29.09.2021 № 773 «Об утверждении Порядка определения объема и условий предоставления бюджетным и автономным учреждениям, подведомственным департаменту культуры и молодежной политики администрации города Перми, субсидий на иные цели на повышение фонда оплаты труда» 5

21.10.2026 № 703
О внесении изменений в постановление администрации города Перми от 20.10.2025 № 855 «Об утверждении Порядка определения объема и условий предоставления бюджетным и автономным учреждениям, подведомственным департаменту культуры и молодежной политики администрации города Перми, субсидий на иные цели на обязательные платежи за пользование имуществом» 7

23.10.2026 № 704
Об утверждении размера нормативных затрат на выполнение муниципальной работы «Организация деятельности клубных формирований и формирований самодеятельного народного творчества» и нормативных затрат на содержание муниципального имущества на 2027 год и плановый период 2028-2029 годов, значений натуральных норм, необходимых для определения базовых нормативов затрат на выполнение муниципальной работы «Организация деятельности клубных формирований и формирований самодеятельного народного творчества» 12

23.10.2026 № 705
О внесении изменений в приложение 1 к Положению о системе оплаты труда работников муниципального казенного учреждения «Центр бухгалтерского учета и отчетности в сфере физической культуры и спорта» города Перми, утвержденному постановлением администрации города Перми от 15.02.2019 № 105....19

23.10.2026 № 706
О внесении изменений в Положение об отраслевой системе оплаты труда работников муниципальных автономных и бюджетных учреждений в сфере культуры, молодежной политики и муниципальных образовательных учреждений дополнительного образования детей в сфере культуры города Перми, утвержденное постановлением администрации города Перми от 20.10.2009 № 698 21

23.10.2026 № 707
О внесении изменений в постановление администрации города Перми от 04.03.2021 № 133 «Об утверждении Порядка определения объема и условий предоставления субсидий на иные цели бюджетным и автономным учреждениям, подведомственным комитету по физической культуре и спорту администрации города Перми, на мероприятия, направленные на решение отдельных вопросов местного значения в микрорайонах города Перми» 25

23.10.2026 № 708
О внесении изменений в постановление администрации города Перми от 22.05.2024 № 388 «Об утверждении Порядка определения объема и условий предоставления субсидий на иные цели бюджетным и автономным учреждениям, подведомственным комитету по физической культуре и спорту администрации города Перми, на обеспечение отдыха и оздоровления детей»....26

23.10.2026 № 709
О внесении изменений в постановление администрации города Перми от 20.10.2025 № 844 «Об утверждении Порядка определения объема и условий предоставления субсидий на иные цели бюджетным и автономным учреждениям на участие в организации и проведении межмуниципальных, региональных, межрегиональных, всероссийских и международных спортивных соревнований, физкультурных мероприятий, проводимых на территории города Перми» 27

23.10.2026 № 710
Об утверждении размера нормативных затрат на оказание муниципальной услуги психолого-педагогического консультирования обучающихся, их родителей (законных представителей) и педагогических работников и нормативных затрат на содержание муниципального имущества на 2027 год и плановый период 2028 и 2029 годов и

значений натуральных норм, используемых при определении базовых нормативов затрат на оказание муниципальной услуги психолого-педагогического консультирования обучающихся, их родителей (законных представителей) и педагогических работников 29

23.10.2026 № 711
О внесении изменений в постановление администрации города Перми от 01.11.2022 № 1109 «Об установлении расходного обязательства муниципального образования город Пермь и утверждении Порядка предоставления субсидии на финансовое обеспечение расходов муниципального предприятия «Пермводоканал» по погашению денежных обязательств по договору займа» 38

23.10.2026 № 712
О внесении изменений в постановление администрации города Перми от 20.10.2015 № 826 «Об утверждении Порядка расчета затрат на проведение мероприятий в сфере образования»....39

23.10.2026 № 713
О внесении изменений в постановление администрации города Перми от 16.10.2020 № 999 «Об утверждении Порядка определения объема и условий предоставления субсидий на иные цели бюджетным и автономным учреждениям на организацию и проведение официальных физкультурно-оздоровительных и спортивных мероприятий Пермского городского округа»....40

23.10.2026 № 714
О внесении изменений в пункт 2.1 постановления администрации города Перми от 19.11.2014 № 864 «Об установлении расходного обязательства Пермского городского округа по вопросам местного значения в сфере социальной политики» 42

23.10.2026 № 715
О внесении изменений в постановление администрации города Перми от 21.12.2017 № 1171 «Об утверждении Порядка предоставления субсидии общественным организациям, внесенным в региональный реестр народных дружин и общественных объединений правоохранительной направленности, на материальное стимулирование деятельности народных дружинников, действующим на территории города Перми, в целях возмещения затрат» 43

23.10.2026 № 716
О внесении изменений в приложение 1 к Положению о системе оплаты труда работников муниципального казенного учреждения «Центр бухгалтерского учета и отчетности в сфере культуры и молодежной политики» города Перми, утвержденному постановлением администрации города Перми от 18.03.2019 № 164....45

23.10.2026 № 717
Об утверждении расчетных показателей по расходам бюджета Пермского края на нормативные затраты на оказание муниципальных услуг в муниципальных образовательных организациях, на бюджетные ассигнования муниципальным казенным учреждениям, оказывающим услуги бухгалтерского учета, на 2027 год и плановый период 2028 и 2029 годов 48

23.10.2026 № 718
О внесении изменений в отдельные правовые акты администрации города Перми в сфере культуры....61

23.10.2026 № 719
Об утверждении размера нормативных затрат на выполнение муниципальной работы «Организация показа концертов и концертных программ» и нормативных затрат на содержание муниципального имущества на 2027 год и плановый период 2028-2029 годов, значений натуральных норм, необходимых для определения базовых нормативов затрат на выполнение муниципальной работы «Организация показа концертов и концертных программ» 65

23.10.2026 № 720
О внесении изменений в постановление администрации города Перми от 19.10.2016 № 885 «Об утверждении Методики расчета нормативных затрат на выполнение муниципальной работы «Организация и проведение культурно-массовых мероприятий» (иные зрелищные мероприятия) и нормативных затрат на содержание муниципального имущества» 72

23.10.2026 № 721
Об утверждении размера нормативных затрат на оказание муниципальной услуги по реализации дополнительных общеразвивающих программ и нормативных затрат на содержание муниципального имущества на 2027 год и плановый период 2028 и 2029 годов, значений натуральных норм, используемых при определении базовых нормативов затрат на оказание муниципальной услуги по реализации дополнительных общеразвивающих программ, отраслевых корректирующих коэффициентов к базовому нормативу затрат на оказание муниципальной услуги по реализации дополнительных общеразвивающих программ 76

23.10.2026 № 722
О внесении изменений в приложение 2 к Методике расчета стоимости работ по содержанию, акарицидной и дератизационной обработке территорий общего пользования города Перми, утвержденной постановлением администрации города Перми от 27.07.2011 № 378 «Об утверждении Методики расчета и размера стоимости работ по содержанию, акарицидной и дератизационной обработке территорий общего пользования города Перми» 167

23.10.2026 № 723
О внесении изменений в постановление администрации города Перми от 24.12.2009 № 1024 «Об утверждении Положения об оплате труда работников администрации города Перми, занимающих должности, не отнесенные к должностям муниципальной службы» 169

ПРАВОВЫЕ АКТЫ ФУНКЦИОНАЛЬНЫХ ОРГАНОВ АДМИНИСТРАЦИИ ГОРОДА ПЕРМИ

Распоряжение главы администрации Орджоникидзевского района города Перми от 19.10.2026 № 059-37-01-04-112 «Об утверждении Перечня должностей муниципальной службы в администрации Орджоникидзевского района города Перми, при назначении на которые граждане обязаны представлять сведения о своих доходах, об имуществе и обязательствах имущественного характера, а также сведения о доходах, об имуществе и обязательствах имущественного характера своих супруги (супруга) и несовершеннолетних детей и при замещении которых муниципальные служащие обязаны представлять сведения о своих доходах, расходах, об имуществе и обязательствах имущественного характера, а также сведения о доходах, расходах, об имуществе и обязательствах имущественного характера своих супруги (супруга) и несовершеннолетних детей» 172

Распоряжение главы администрации Мотовилихинского района города Перми от 22.10.2026 № 059-36-01-05-237 «Об утверждении Перечня должностей муниципальной службы в администрации Мотовилихинского района города Перми, при назначении на которые граждане обязаны представлять сведения о своих доходах, об имуществе и обязательствах имущественного характера, а также сведения о доходах, об имуществе и обязательствах имущественного характера своих супруги (супруга) и несовершеннолетних детей и при замещении которых муниципальные служащие обязаны представлять сведения о своих доходах, расходах, об имуществе и обязательствах имущественного характера, а также сведения о доходах, расходах, об имуществе и обязательствах имущественного характера своих супруги (супруга) и несовершеннолетних детей» 174

Распоряжение начальника департамента общественной безопасности администрации города Перми от 22.10.2026 № 059-10-01-06-6 «Об утверждении Перечня должностей муниципальной службы в департаменте общественной безопасности администрации города Перми, при назначении на которые граждане обязаны представлять сведения о своих доходах, об имуществе и обязательствах имущественного характера, а также сведения о доходах, об имуществе и обязательствах имущественного характера своих супруги (супруга) и несовершеннолетних детей и при замещении которых муниципальные служащие обязаны представлять сведения о своих доходах, расходах, об имуществе и обязательствах имущественного характера, а также сведения о доходах, расходах, об имуществе и обязательствах имущественного характера своих супруги (супруга) и несовершеннолетних детей» 176

Распоряжение главы администрации Кировского района города Перми от 21.10.2026 № 059-23-01-02-116 «Об утверждении Перечня должностей муниципальной службы в администрации Кировского района города Перми, при назначении на которые граждане обязаны представлять сведения о своих доходах, об имуществе и обязательствах имущественного характера, а также сведения о доходах, об имуществе и обязательствах имущественного характера своих супруги (супруга) и несовершеннолетних детей и при замещении которых муниципальные служащие обязаны представлять сведения о своих доходах, расходах, об имуществе и обязательствах имущественного характера, а также сведения о доходах, расходах, об имуществе и обязательствах имущественного характера своих супруги (супруга) и несовершеннолетних детей» 178

РАЗДЕЛ ВТОРОЙ
ОФИЦИАЛЬНАЯ ИНФОРМАЦИЯ

Заключение о результатах общественных обсуждений от «21» октября 2026 г. № 46-дпт 181

Приказ Министерства по управлению имуществом и градостроительной деятельности Пермского края от 30 сентября 2026 г. № 31-02-1-4-2262 «Об изъятии земельных участков для муниципальных нужд» 182

Информация о возможном установлении публичных сервитутов в отдельных целях в соответствии со статьей 39.42 Земельного кодекса Российской Федерации 185

РАЗДЕЛ ПЕРВЫЙ
ПРАВОВЫЕ АКТЫ

ПОСТАНОВЛЕНИЯ АДМИНИСТРАЦИИ ГОРОДА ПЕРМИ

АДМИНИСТРАЦИЯ ГОРОДА ПЕРМИ
ПОСТАНОВЛЕНИЕ

21.10.2026 № 702

О внесении изменений в постановление администрации города Перми от 29.09.2021 № 773 «Об утверждении Порядка определения объема и условий предоставления бюджетным и автономным учреждениям, подведомственным департаменту культуры и молодежной политики администрации города Перми, субсидий на иные цели на повышение фонда оплаты труда»

В соответствии с постановлением Правительства Российской Федерации от 22 февраля 2020 г. № 203 «Об общих требованиях к нормативным правовым актам и муниципальным правовым актам, устанавливающим порядок определения объема и условия предоставления бюджетным и автономным учреждениям субсидий на иные цели», в целях актуализации правовых актов администрации города Перми
администрация города Перми ПОСТАНОВЛЯЕТ:

1. Внести изменения в постановление администрации города Перми от 29 сентября 2021 г. № 773 «Об утверждении Порядка определения объема и условий предоставления бюджетным и автономным учреждениям, подведомственным департаменту культуры и молодежной политики администрации города Перми, субсидий на иные цели на повышение фонда оплаты труда» (в ред. от 20.10.2021 № 927, от 11.11.2021 № 995, от 23.12.2021 № 1201, от 19.04.2022 № 295, от 13.07.2022 № 599, от 19.10.2022 № 991, от 08.11.2022 № 1135, от 01.12.2022 № 1224, от 12.12.2022 № 1279, от 30.12.2022 № 1424, от 09.01.2023 № 2, от 16.05.2023 № 394, от 10.08.2023 № 690, от 20.09.2023 № 864, от 13.10.2023 № 1032, от 28.11.2023 № 1317, от 02.02.2024 № 66, от 14.02.2024 № 99, от 11.06.2024 № 474, от 14.06.2024 № 490, от 05.08.2024 № 624, от 10.10.2024 № 876, от 21.10.2024 № 990, от 18.02.2025 № 76, от 08.08.2025 № 532, от 06.10.2025 № 727, от 23.10.2025 № 874, от 15.05.2026 № 283), заменив в преамбуле слова «и условия предоставления бюджетным и автономным учреждениям субсидий на иные цели» словами «, условия предоставления бюджетным и автономным учреждениям субсидий на иные цели и порядок проведения указанными учреждениями отбора иных лиц».

2. Внести в Порядок определения объема и условий предоставления бюджетным и автономным учреждениям, подведомственным департаменту культуры и молодежной политики администрации города Перми, субсидий на иные цели на повышение фонда оплаты труда, утвержденный постановлением администрации города Перми от 29 сентября 2021 г. № 773 (в ред. от 20.10.2021 № 927, от 11.11.2021 № 995, от 23.12.2021 № 1201, от 19.04.2022 № 295, от 13.07.2022 № 599, от 19.10.2022 № 991, от 08.11.2022 № 1135, от 01.12.2022 № 1224, от 12.12.2022 № 1279, от 30.12.2022 № 1424, от 09.01.2023 № 2, от 16.05.2023 № 394, от 10.08.2023 № 690, от 20.09.2023 № 864, от 13.10.2023 № 1032, от 28.11.2023 № 1317, от 02.02.2024 № 66, от 14.02.2024 № 99, от 11.06.2024 № 474, от 14.06.2024 № 490, от 05.08.2024 № 624, от 10.10.2024 № 876, от 21.10.2024 № 990, от 18.02.2025 № 76, от 08.08.2025 № 532, от 06.10.2025 № 727, от 23.10.2025 № 874, от 15.05.2026 № 283), следующие изменения:

2.1. в пункте 2.3:

2.1.1. в абзаце первом слова «Учреждение должно» заменить словами «Учреждения должны»;

2.1.2. абзацы второй, третий изложить в следующей редакции:

«отсутствие у Учреждений на едином налоговом счете или непревышение размера, определенного пунктом 3 статьи 47 Налогового кодекса Российской Федерации, задолженности по уплате налогов, сборов и страховых взносов в бюджеты бюджетной системы Российской Федерации;

отсутствие просроченной задолженности по возврату в бюджет города Перми субсидий, бюджетных инвестиций, предоставленных в том числе в соответствии с иными правовыми актами, и иной просроченной (неурегулированной) задолженности по денежным обязательствам перед муниципальным образованием город Пермь.»;

2.2. в пункте 2.5 слова «на 5,8 % с 01 октября 2026 г.» заменить словами «на 4,5 % с 01 октября 2027 г.»;

2.3. абзац второй пункта 2.13 признать утратившим силу;

2.4. в пункте 3.1:

2.4.1. абзац первый изложить в следующей редакции:

«3.1. Учреждения представляют в Департамент следующую отчетность по форме, установленной типовой формой (далее – Отчеты):»;

2.4.2. абзац четвертый признать утратившим силу;

2.5. в пункте 3.4 слово «Учреждением» заменить словом «Учреждениями»;

2.6. пункт 4.1^1 признать утратившим силу;

2.7. в абзаце втором пункта 4.3 слово «Учреждением» заменить словом «Учреждениями»;

2.8. приложение 1 изложить в редакции согласно приложению к настоящему постановлению.

3. Настоящее постановление вступает в силу со дня официального опубликования в печатном средстве массовой информации «Официальный бюллетень органов местного самоуправления муниципального образования город Пермь», за исключением пунктов 1, 2.2, которые вступают в силу с 01 января 2027 г.

4. Управлению по общим вопросам администрации города Перми обеспечить обнародование настоящего постановления посредством официального опубликования в печатном средстве массовой информации «Официальный бюллетень органов местного самоуправления муниципального образования город Пермь».

5. Информационно-аналитическому управлению администрации города Перми обеспечить обнародование настоящего постановления посредством официального опубликования в сетевом издании «Официальный сайт муниципального образования город Пермь www.gorodperm.ru».

6. Контроль за исполнением настоящего постановления возложить на заместителя главы администрации города Перми Ершову О.С.

Глава города Перми Э.О. Соснин

Приложение
к постановлению администрации
города Перми
от 21.10.2026 № 702

РАСЧЕТ-ОБОСНОВАНИЕ
суммы субсидии на иные цели на
на повышение фонда оплаты труда

_____

(наименование учреждения)

на 20___ год

№	Наименование показателя	Размер субсидии* (тыс. руб.)
1	2	3
1	Фонд оплаты труда, исчисленный из нормативных затрат на оказание соответствующих муниципальных услуг с учетом индексации	

Учреждение задолженности по уплате налогов, сборов и страховых взносов в бюджеты бюджетной системы Российской Федерации на едином налоговом счете или превышающей размер, определенный пунктом 3 статьи 47 Налогового кодекса Российской Федерации, не имеет.

Учреждение не имеет просроченную задолженность по возврату в бюджет города Перми субсидий, бюджетных инвестиций, предоставленных в том числе в соответствии с иными правовыми актами, и иную просроченную (неурегулированную) задолженность по денежным обязательствам перед муниципальным образованием город Пермь.

Руководитель учреждения _____
(подпись, расшифровка подписи)

«___» _____ г.
(дата заполнения)

М.П.

---

* В соответствии с пунктом 2.5 Порядка определения объема и условий предоставления бюджетным и автономным учреждениям, подведомственным департаменту культуры и молодежной политики администрации города Перми, субсидий на иные цели на повышение фонда оплаты труда, утвержденного постановлением администрации города Перми от 29 сентября 2021 г. № 773.

АДМИНИСТРАЦИЯ ГОРОДА ПЕРМИ
ПОСТАНОВЛЕНИЕ

21.10.2026 № 703

О внесении изменений в постановление администрации города Перми от 20.10.2025 № 855 «Об утверждении Порядка определения объема и условий предоставления бюджетным и автономным учреждениям, подведомственным департаменту культуры и молодежной политики администрации города Перми, субсидий на иные цели на обязательные платежи за пользование имуществом»

В соответствии с постановлением Правительства Российской Федерации от 22 февраля 2020 г. № 203 «Об общих требованиях к нормативным правовым актам и муниципальным правовым актам, устанавливающим порядок определения объема и условия предоставления бюджетным и автономным учреждениям субсидий на иные цели», в целях актуализации правовых актов администрации города Перми
администрация города Перми ПОСТАНОВЛЯЕТ:

1. Внести в постановление администрации города Перми от 20 октября 2025 г. № 855 «Об утверждении Порядка определения объема и условий предоставления бюджетным и автономным учреждениям, подведомственным департаменту культуры и молодежной политики администрации города Перми, субсидий на иные цели на обязательные платежи за пользование имуществом» (в ред. от 09.12.2025 № 996) следующие изменения:

1.1. в преамбуле:

1.1.1. слова «и условия предоставления бюджетным и автономным учреждениям субсидий на иные цели» заменить словами «, условия предоставления бюджетным и автономным учреждениям субсидий на иные цели и порядок проведения указанными учреждениями отбора иных лиц»;

1.1.2. слова «20 декабря 2024 г. № 331-в» заменить словами «26 ноября 2025 г. № 129-в».

2. Внести в Порядок определения объема и условий предоставления бюджетным и автономным учреждениям, подведомственным департаменту культуры и молодежной политики администрации города Перми, субсидий на иные цели на обязательные платежи за пользование имуществом, утвержденный постановлением администрации города Перми от 20 октября 2025 г. № 855 (в ред. от 09.12.2025 № 996), следующие изменения:

2.1. абзац третий пункта 1.3 изложить в следующей редакции:

«уплату налогов, в качестве объекта налогообложения по которым признается недвижимое имущество и особо ценное движимое имущество, закрепленное за Учреждениями на праве оперативного управления или постоянного (бессрочного) пользования и используемое для выполнения муниципального задания (далее – налоги за пользование объектами налогообложения, используемыми для выполнения муниципального задания);»;

2.2. в абзаце четвертом пункта 2.1.1 слово «Учреждения» заменить словом «Учреждений»;

2.3. в пункте 2.1.2:

2.3.1. абзац первый изложить в следующей редакции:

«2.1.2. для получения субсидии на иные цели на уплату налогов за пользование объектами налогообложения, используемыми для выполнения муниципального задания:»;

2.3.2. в абзаце четвертом слово «Учреждения» заменить словом «Учреждений»;

2.4. в абзаце третьем пункта 2.1.3 слово «Учреждения» заменить словом «Учреждений»;

2.5. в пункте 2.3:

2.5.1. в абзаце первом слова «Учреждение должно» заменить словами «Учреждения должны»;

2.5.2. абзацы второй, третий изложить в следующей редакции:

«отсутствие у Учреждений на едином налоговом счете или непревышение размера, определенного пунктом 3 статьи 47 Налогового кодекса Российской Федерации, задолженности по уплате налогов, сборов и страховых взносов в бюджеты бюджетной системы Российской Федерации;

отсутствие просроченной задолженности по возврату в бюджет города Перми субсидий, бюджетных инвестиций, предоставленных в том числе в соответствии с иными правовыми актами, и иной просроченной (неурегулированной) задолженности по денежным обязательствам перед муниципальным образованием город Пермь.»;

2.6. абзац первый пункта 2.5.2 изложить в следующей редакции:

«на уплату налогов за пользование объектами налогообложения, используемыми для выполнения муниципального задания, исходя из налоговой базы, налоговой ставки в соответствии с налоговым законодательством Российской Федерации.»;

2.7. в абзаце первом пункта 2.6 слово «Учреждением» заменить словом «Учреждениями»;

2.8. пункт 2.12 изложить в следующей редакции:

«2.12. Результатами предоставления субсидии на иные цели в рамках выполнения мероприятий муниципальной программы являются:

количество квадратных метров общей площади помещений Учреждений, за пользование которыми осуществляется уплата взносов на капитальный ремонт общего имущества в многоквартирных домах;

количество Учреждений, осуществляющих уплату налогов, в качестве объекта налогообложения по которым признается имущество;

исполнение в полном объеме налоговых обязательств в соответствии с законодательством;

количество объектов недвижимого имущества Учреждений, осуществляющих оплату отведения ливневых стоков в централизованную ливневую канализацию с земельных участков под Учреждениями.

План мероприятий по достижению результатов предоставления субсидии на иные цели устанавливается Соглашением (за исключением субсидий по направлению, предусмотренному в абзаце третьем пункта 1.3 настоящего Порядка).»;

2.9. в пункте 3.1:

2.9.1. абзац первый изложить в следующей редакции:

«3.1. Учреждения представляют в Департамент следующую отчетность по форме, установленной типовой формой (далее – Отчеты):»;

2.9.2. абзац четвертый дополнить словами «(за исключением субсидий по направлению, предусмотренному в абзаце третьем пункта 1.3 настоящего Порядка)»;

2.10. в пункте 3.3 слово «Учреждением» заменить словом «Учреждениями»;

2.11. пункт 4.2 дополнить словами «(за исключением субсидий по направлению, предусмотренному в абзаце третьем пункта 1.3 настоящего Порядка)»;

2.12. в абзаце втором пункта 4.4 слово «Учреждением» заменить словом «Учреждениями»;

2.13. в абзаце третьем пункта 4.7 слово «Учреждения» заменить словом «Учреждений»;

2.14. в абзаце первом пункта 4.8 слово «Учреждением» заменить словом «Учреждениями»;

2.15. приложение 1 изложить в редакции согласно приложению 1 к настоящему постановлению;

2.16. приложение 2 изложить в редакции согласно приложению 2 к настоящему постановлению;

2.17. приложение 3 изложить в редакции согласно приложению 3 к настоящему постановлению.

3. Настоящее постановление вступает в силу со дня официального опубликования в печатном средстве массовой информации «Официальный бюллетень органов местного самоуправления муниципального образования город Пермь», за исключением пункта 1.1.1, который вступает в силу с 01 января 2027 г.

4. Управлению по общим вопросам администрации города Перми обеспечить обнародование настоящего постановления посредством официального опубликования в печатном средстве массовой информации «Официальный бюллетень органов местного самоуправления муниципального образования город Пермь».

5. Информационно-аналитическому управлению администрации города Перми обеспечить обнародование настоящего постановления посредством официального опубликования в сетевом издании «Официальный сайт муниципального образования город Пермь www.gorodperm.ru».

6. Контроль за исполнением настоящего постановления возложить на заместителя главы администрации города Перми Ершову О.С.

Глава города Перми Э.О. Соснин

Приложение 1
к постановлению администрации
города Перми
от 21.10.2026 № 703

РАСЧЕТ-ОБОСНОВАНИЕ
суммы субсидии на оплату взносов на капитальный ремонт
общего имущества в многоквартирных домах
на 20____ год

_____
(наименование учреждения)

№	Наименование показателя для расчета размера субсидии на иные цели	Значение показателя для расчета размера субсидии на иные цели
1	2	3
1	Минимальный размер взноса на капитальный ремонт на один квадратный метр общей площади помещения в месяц, руб.	
2	Площадь встроенного нежилого помещения, в соответствии с выпиской из реестра муниципального имущества города Перми о встроенных нежилых помещениях, закрепленных на праве оперативного управления, кв. м	
3	Количество месяцев, ед.	
4	Размер субсидии на иные цели* (руб.) (строка 1 х строка 2 х строка 3)	

Учреждение задолженности по уплате налогов, сборов и страховых взносов в бюджеты бюджетной системы Российской Федерации на едином налоговом счете или превышающей размер, определенный пунктом 3 статьи 47 Налогового кодекса Российской Федерации, не имеет.

Учреждение не имеет просроченную задолженность по возврату в бюджет города Перми субсидий, бюджетных инвестиций, предоставленных в том числе в соответствии с иными правовыми актами, и иную просроченную (неурегулированную) задолженность по денежным обязательствам перед муниципальным образованием город Пермь.

Руководитель учреждения

«_____» _____г. _____

(подпись, расшифровка подписи)

М.П.

---

* Размер субсидии на иные цели определяется в соответствии с пунктом 2.5 настоящего Порядка определения объема и условий предоставления бюджетным и автономным учреждениям, подведомственным департаменту культуры и молодежной политики администрации города Перми, субсидий на иные цели на обязательные платежи пользование имуществом, утвержденного постановлением администрации города Перми от 20 октября 2025 г. № 855.

Приложение 2
к постановлению администрации
города Перми
от 21.10.2026 № 703

РАСЧЕТ-ОБОСНОВАНИЕ
суммы субсидии на уплату налогов за пользование объектов налогообложения, используемых для выполнения муниципального задания на 20____ год

_____

(наименование учреждения)

№	Наименование показателя для расчета размера субсидии на иные цели	Значение показателя для расчета размера субсидии на иные цели
1	2	3
1	Налоговая база	
2	Налоговая ставка в %	
3	Коэффициент платной деятельности	
4	Размер субсидии на иные цели* (руб.) (строка 1 х строка 2) /100 х строка 3)	

Учреждение задолженности по уплате налогов, сборов и страховых взносов в бюджеты бюджетной системы Российской Федерации на едином налоговом счете или превышающей размер, определенный пунктом 3 статьи 47 Налогового кодекса Российской Федерации, не имеет.

Учреждение не имеет просроченную задолженность по возврату в бюджет города Перми субсидий, бюджетных инвестиций, предоставленных в том числе в соответствии с иными правовыми актами, и иную просроченную (неурегулированную) задолженность по денежным обязательствам перед муниципальным образованием город Пермь.

Руководитель учреждения

«_____»_____г. _____

(подпись, расшифровка подписи)

М.П.

---

* Размер субсидии на иные цели определяется в соответствии с пунктом 2.5 настоящего Порядка определения объема и условий предоставления бюджетным и автономным учреждениям, подведомственным департаменту культуры и молодежной политики администрации города Перми, субсидий на иные цели на обязательные платежи пользование имуществом, утвержденного постановлением администрации города Перми от 20 октября 2025 г. № 855.

Приложение 3
к постановлению администрации
города Перми
от 21.10.2026 № 703

РАСЧЕТ-ОБОСНОВАНИЕ
суммы субсидии на оплату отведения ливневых стоков в централизованную ливневую канализацию с земельных участков под учреждениями
на 20____ год

_____

(наименование учреждения)

№	Наименование показателя для расчета размера субсидии на иные цели	Значение показателя для расчета размера субсидии на иные цели
1	2	3
1	Объем ливневых стоков (куб.м/год)	
2	Тариф (руб.)	
3	Размер субсидии на иные цели* (руб.) (строка 1 х строка 2)	

Учреждение задолженности по уплате налогов, сборов и страховых взносов в бюджеты бюджетной системы Российской Федерации на едином налоговом счете или превышающей размер, определенный пунктом 3 статьи 47 Налогового кодекса Российской Федерации, не имеет.

Учреждение не имеет просроченную задолженность по возврату в бюджет города Перми субсидий, бюджетных инвестиций, предоставленных в том числе в соответствии с иными правовыми актами, и иную просроченную (неурегулированную) задолженность по денежным обязательствам перед муниципальным образованием город Пермь.

Руководитель учреждения

«_____»_____г. _____

(подпись, расшифровка подписи)

М.П.

---

* Размер субсидии на иные цели определяется в соответствии с пунктом 2.5 настоящего Порядка определения объема и условий предоставления бюджетным и автономным учреждениям, подведомственным департаменту культуры и молодежной политики администрации города Перми, субсидий на иные цели на обязательные платежи пользование имуществом, утвержденного постановлением администрации города Перми от 20 октября 2025 г. № 855.

АДМИНИСТРАЦИЯ ГОРОДА ПЕРМИ
ПОСТАНОВЛЕНИЕ

23.10.2026 № 704

Об утверждении размера нормативных затрат на выполнение муниципальной работы «Организация деятельности клубных формирований и формирований самодеятельного народного творчества» и нормативных затрат на содержание муниципального имущества на 2027 год и плановый период 2028-2029 годов, значений натуральных норм, необходимых для определения базовых нормативов затрат на выполнение муниципальной работы «Организация деятельности клубных формирований и формирований самодеятельного народного творчества»

В соответствии с Законом Российской Федерации от 09 октября 1992 г. № 3612-1 «Основы законодательства Российской Федерации о культуре», федеральными законами от 06 октября 2003 г. № 131-ФЗ «Об общих принципах организации местного самоуправления в Российской Федерации», от 20 марта 2025 г. № 33-ФЗ «Об общих принципах организации местного самоуправления в единой системе публичной власти», Уставом городского округа город Пермь, постановлениями администрации города Перми от 30 ноября 2007 г. № 502 «О Порядке формирования, размещения, финансового обеспечения и контроля выполнения муниципального задания на оказание муниципальных услуг (выполнение работ)», от 19 октября 2016 г. № 886 «Об утверждении Методики расчета нормативных затрат на выполнение муниципальной работы «Организация деятельности клубных формирований и формирований самодеятельного народного творчества» и нормативных затрат на содержание муниципального имущества»
администрация города Перми ПОСТАНОВЛЯЕТ:

1. Утвердить прилагаемые:

1.1. размер нормативных затрат на выполнение муниципальной работы «Организация деятельности клубных формирований и формирований самодеятельного народного творчества» и нормативных затрат на содержание муниципального имущества на 2027 год и плановый период 2028-2029 годов;

1.2. значения натуральных норм, необходимых для определения базовых нормативов затрат на выполнение муниципальной работы «Организация деятельности клубных формирований и формирований самодеятельного народного творчества».

2. Признать утратившим силу постановление администрации города Перми от 13 октября 2025 г. № 763 «Об утверждении размера нормативных затрат на выполнение муниципальной работы «Организация деятельности клубных формирований и формирований самодеятельного народного творчества» и нормативных затрат на содержание муниципального имущества на 2026 год и плановый период 2027-2028 годов, значений натуральных норм, необходимых для определения базовых нормативов затрат на выполнение муниципальной работы «Организация деятельности клубных формирований и формирований самодеятельного народного творчества».

3. Настоящее постановление вступает в силу с 01 января 2027 г.

4. Управлению по общим вопросам администрации города Перми обеспечить обнародование настоящего постановления в печатном средстве массовой информации «Официальный бюллетень органов местного самоуправления муниципального образования город Пермь».

5. Информационно-аналитическому управлению администрации города Перми обеспечить обнародование настоящего постановления в сетевом издании «Официальный сайт муниципального образования город Пермь www.gorodperm.ru».

6. Контроль за исполнением настоящего постановления возложить на заместителя главы администрации города Перми Ершову О.С.

Глава города Перми Э.О. Соснин

УТВЕРЖДЕН
постановлением администрации
города Перми
от 23.10.2026 № 704

РАЗМЕР
нормативных затрат на выполнение муниципальной работы «Организация деятельности клубных формирований и формирований самодеятельного народного творчества» и нормативных затрат на содержание муниципального имущества на 2027 год и плановый период 2028-2029 годов

Направления затрат	Размер, руб.
1	2
2027 год	
1. Базовый норматив затрат на выполнение муниципальной работы, в том числе:	18 191,81
базовый норматив затрат, непосредственно связанных с выполнением муниципальной работы, в том числе:	17 934,32
затраты на оплату труда работников, непосредственно связанных с выполнением муниципальной работы, и начисления на выплаты по оплате труда работников, непосредственно связанных с выполнением муниципальной работы, включая страховые взносы в Фонд пенсионного и социального страхования Российской Федерации, Федеральный фонд обязательного медицинского страхования	17 922,92
иные затраты, непосредственно связанные с выполнением муниципальной работы, в том числе:	11,40

1	2
затраты на оплату коммунальных услуг	11,40
базовый норматив затрат на общехозяйственные нужды на выполнение муниципальной работы, в том числе:	257,49
затраты на коммунальные услуги, за исключением затрат, непосредственно связанных с выполнением муниципальной работы	3,54
затраты на содержание объектов недвижимого имущества	1,90
затраты на содержание объектов особо ценного движимого имущества	1,19
затраты на приобретение услуг связи	1,75
затраты на оплату труда работников, которые не принимают непосредственного участия в выполнении муниципальной работы, и начисления на выплаты по оплате труда работников, которые не принимают непосредственного участия в выполнении муниципальной работы	120,28
затраты на прочие общехозяйственные нужды	128,83
2. Нормативные затраты на содержание муниципального имущества, в том числе:	56 073,70
нормативные затраты на содержание муниципального имущества на 8 месяцев с 01 января 2027 г.	34 794,53
нормативные затраты на содержание муниципального имущества на 4 месяца с 01 сентября 2027 г.	21 279,17
2028 год	
1. Базовый норматив затрат на выполнение муниципальной работы, в том числе:	18 191,81
базовый норматив затрат, непосредственно связанных с выполнением муниципальной работы, в том числе:	17 934,32
затраты на оплату труда работников, непосредственно связанных с выполнением муниципальной работы, и начисления на выплаты по оплате труда работников, непосредственно связанных с выполнением муниципальной работы, включая страховые взносы в Фонд пенсионного и социального страхования Российской Федерации, Федеральный фонд обязательного медицинского страхования	17 922,92
иные затраты, непосредственно связанные с выполнением муниципальной работы, в том числе:	11,40
затраты на оплату коммунальных услуг	11,40
базовый норматив затрат на общехозяйственные нужды на выполнение муниципальной работы, в том числе:	257,49
затраты на коммунальные услуги, за исключением затрат, непосредственно связанных с выполнением муниципальной работы	3,54
затраты на содержание объектов недвижимого имущества	1,90
затраты на содержание объектов особо ценного движимого имущества	1,19
затраты на приобретение услуг связи	1,75
затраты на оплату труда работников, которые не принимают непосредственного участия в выполнении муниципальной работы, и начисления на выплаты по оплате труда работников, которые не принимают непосредственного участия в выполнении муниципальной работы	120,28
затраты на прочие общехозяйственные нужды	128,83
2. Нормативные затраты на содержание муниципального имущества	63 837,51
2029 год	
1. Базовый норматив затрат на выполнение муниципальной работы, в том числе:	18 191,81
базовый норматив затрат, непосредственно связанных с выполнением муниципальной работы, в том числе:	17 934,32
затраты на оплату труда работников, непосредственно связанных с выполнением муниципальной работы, и начисления на выплаты по оплате труда работников, непосредственно связанных с выполнением муниципальной работы, включая страховые взносы в Фонд пенсионного и социального страхования Российской Федерации, Федеральный фонд обязательного медицинского страхования	17 922,92

1	2
иные затраты, непосредственно связанные с выполнением муниципальной работы, в том числе:	11,40
затраты на оплату коммунальных услуг	11,40
базовый норматив затрат на общехозяйственные нужды на выполнение муниципальной работы, в том числе:	257,49
затраты на коммунальные услуги, за исключением затрат, непосредственно связанных с выполнением муниципальной работы	3,54
затраты на содержание объектов недвижимого имущества	1,90
затраты на содержание объектов особо ценного движимого имущества	1,19
затраты на приобретение услуг связи	1,75
затраты на оплату труда работников, которые не принимают непосредственного участия в выполнении муниципальной работы, и начисления на выплаты по оплате труда работников, которые не принимают непосредственного участия в выполнении муниципальной работы	120,28
затраты на прочие общехозяйственные нужды	128,83
2. Нормативные затраты на содержание муниципального имущества	63 837,51

УТВЕРЖДЕНЫ
постановлением администрации
города Перми
от 23.10.2026 № 704

ЗНАЧЕНИЯ
натуральных норм, необходимых для определения базовых нормативов затрат на выполнение муниципальной работы «Организация деятельности клубных формирований и формирований самодеятельного народного творчества»

Наименование муниципальной работы	Уникальный номер реестровой записи	Наименование натуральной нормы	Единица измерения натуральной нормы	Значение натуральной нормы	Примечание
1	2	3	4	5	6
Организация деятельности клубных формирований и формирований самодеятельного народного творчества	0704510	1. Натуральные нормы, непосредственно связанные с выполнением муниципальной работы			
		1.1. Натуральные нормы, используемые при определении затрат на оплату труда с начислениями на выплаты по оплате труда работников, непосредственно связанных с выполнением муниципальной работы, включая страховые взносы в Фонд пенсионного и социального страхования Российской Федерации, Федеральный фонд обязательного медицинского страхования			
		руководитель кружка	штатная единица	0,026442	иной метод
		специалист по методике клубной работы	штатная единица	0,009615	иной метод
		аккомпаниатор	штатная единица	0,001202	иной метод
		1.2. Натуральные нормы, используемые при определении затрат на коммунальные услуги, непосредственно связанных с выполнением муниципальной работы			
		электрическая энергия	кВт	0,227416	иной метод
		электрическая энергия	кВт	0,051017	иной метод
		тепловая энергия	Гкал	0,002703	иной метод
		водоснабжение	куб. м	0,008105	иной метод
		водоотведение	куб. м	0,008105	иной метод
		плата за негативное воздействие на работу централизованной системы водоотведения	услуга	0,000028	иной метод
		2. Натуральные нормы на общехозяйственные нужды			
		2.1. Натуральные нормы, используемые при определении затрат на коммунальные услуги, за исключением затрат, непосредственно связанных с выполнением муниципальной работы			

1	2	3	4	5	6
		электрическая энергия	кВт	0,047939	иной метод
		электрическая энергия	кВт	0,010754	иной метод
		тепловая энергия	Гкал	0,000570	иной метод
		водоснабжение	куб. м	0,001709	иной метод
		водоотведение	куб. м	0,001709	иной метод
		плата за негативное воздействие на работу централизованной системы водоотведения	услуга	0,000006	иной метод
		услуги по вывозу твердых коммунальных отходов	т	0,000034	иной метод
		2.2. Содержание объектов недвижимого имущества			
		техническое обслуживание системы видеонаблюдения	услуга	0,000034	иной метод
		техническое обслуживание инженерных систем	услуга	0,000034	иной метод
		дератизация	услуга	0,000034	иной метод
		заправка картриджа для оргтехники	услуга	0,000034	иной метод
		уборка снега	услуга	0,000034	иной метод
		2.3. Содержание объектов особо ценного движимого имущества			
		техническое обслуживание систем пожарной сигнализации, внутреннего противопожарного водоснабжения, оповещения и управления эвакуацией, кнопок тревожных средств сигнализации	услуга	0,000034	иной метод
		2.4. Услуги связи			
		стационарная связь	услуга	0,000034	иной метод
		Интернет	услуга	0,000034	иной метод
		2.5. Натуральные нормы, используемые при определении затрат на оплату труда с начислениями на выплаты по оплате труда работников, которые не принимают непосредственного участия в выполнении муниципальной работы			
		директор	штатная единица	0,000034	иной метод
		заместитель директора	штатная единица	0,000034	иной метод
		2.6. Прочие общехозяйственные нужды			
		услуги охраны задания	услуга	0,000034	иной метод
		снятие показаний прибора учета тепловой энергии	услуга	0,000034	иной метод
		монтаж и наладка охранной сигнализации	услуга	0,000034	иной метод
		неисключительная лицензия на использование программного продукта	услуга	0,000034	иной метод
		обслуживание компьютерной техники	услуга	0,000034	иной метод

1	2	3	4	5	6
		стол	шт.	0,110577	иной метод
		стул	шт.	0,110577	иной метод
		костюм народный	шт.	0,019231	иной метод
		стол офисный	шт.	0,000101	иной метод
		шкаф офисный	шт.	0,000067	иной метод
		кресло офисное	шт.	0,000101	иной метод
		бумага офисная	пачка	0,002019	иной метод
		бумага туалетная	упак.	0,000673	иной метод
		мешки для мусора	рул.	0,000505	иной метод
		мыло жидкое	л	0,002019	иной метод
		средство для мытья пола	кг	0,002019	иной метод
		средство для удаления ржавчины	шт.	0,000505	иной метод
		степлер	шт.	0,000168	иной метод
		скобы для степлера	шт.	0,000168	иной метод
		блок самоклеящийся	шт.	0,000168	иной метод
		клейкая лента	шт.	0,000505	иной метод
		ножницы	шт.	0,000168	иной метод
		текстовыделитель	шт.	0,000168	иной метод

АДМИНИСТРАЦИЯ ГОРОДА ПЕРМИ
ПОСТАНОВЛЕНИЕ

23.10.2026 № 705

О внесении изменений в приложение 1 к Положению о системе оплаты труда работников муниципального казенного учреждения «Центр бухгалтерского учета и отчетности в сфере физической культуры и спорта» города Перми, утвержденному постановлением администрации города Перми от 15.02.2019 № 105

В соответствии со статьей 144 Трудового кодекса Российской Федерации, Федеральным законом от 06 октября 2003 г. № 131-ФЗ «Об общих принципах организации местного самоуправления в Российской Федерации», Уставом городского округа город Пермь, решением Пермской городской Думы от 22 сентября 2009 г. № 209 «Об утверждении Положения об оплате труда работников муниципальных учреждений города Перми»
администрация города Перми ПОСТАНОВЛЯЕТ:

1. Внести изменения в приложение 1 к Положению о системе оплаты труда работников муниципального казенного учреждения «Центр бухгалтерского учета и отчетности в сфере физической культуры и спорта» города Перми, утвержденному постановлением администрации города Перми от 15 февраля 2019 г. № 105 (в ред. от 19.07.2019 № 405, от 12.11.2019 № 881, от 27.10.2020 № 1085, от 18.03.2021 № 166, от 30.09.2021 № 781, от 29.06.2022 № 550, от 20.10.2022 № 1024, от 16.08.2023 № 711, от 21.09.2023 № 885, от 21.02.2025 № 96, от 08.06.2026 № 346), изложив в редакции согласно приложению к настоящему постановлению.

2. Настоящее постановление вступает в силу с 01 октября 2027 г., но не ранее дня официального опубликования в печатном средстве массовой информации «Официальный бюллетень органов местного самоуправления муниципального образования город Пермь».

3. Управлению по общим вопросам администрации города Перми обеспечить обнародование настоящего постановления посредством официального опубликования в печатном средстве массовой информации «Официальный бюллетень органов местного самоуправления муниципального образования город Пермь».

4. Информационно-аналитическому управлению администрации города Перми обеспечить обнародование настоящего постановления посредством официального опубликования в сетевом издании «Официальный сайт муниципального образования город Пермь www.gorodperm.ru».

5. Контроль за исполнением настоящего постановления возложить на заместителя главы администрации города Перми Ершову О.С.

Глава города Перми Э.О. Соснин

Приложение
к постановлению администрации
города Перми
от 23.10.2026 № 705

Таблица 1

РАЗМЕРЫ
должностных окладов работников муниципального казенного учреждения «Центр бухгалтерского учета и отчетности в сфере физической культуры и спорта» города Перми, занимающих должности, включенные в профессиональные квалификационные группы общеотраслевых должностей руководителей, специалистов и служащих

№	Квалификационные уровни	Наименование должности	Должностной оклад, руб.*
1	2	3	4
1	Профессиональная квалификационная группа «Общеотраслевые должности служащих третьего уровня»		
1.1	3-й квалификационный уровень	бухгалтер I категории, экономист I категории, программист I категории, юрисконсульт I категории	16 189
1.2	4-й квалификационный уровень	ведущий бухгалтер, ведущий экономист, ведущий программист, ведущий юрисконсульт, ведущий специалист по кадрам	18 108
2	Профессиональная квалификационная группа «Общеотраслевые должности служащих четвертого уровня»		
2.1	1-й квалификационный уровень	начальник отдела	24 096

---

* С учетом индексации должностных окладов на 4,5 % с 01 октября 2027 г.

Таблица 2

РАЗМЕРЫ
должностных окладов работников муниципального казенного учреждения «Центр бухгалтерского учета и отчетности в сфере физической культуры и спорта» города Перми, занимающих должности, не включенные в профессиональные квалификационные группы

№	Наименование должности	Должностной оклад, руб.*
1	2	3
1	Начальник сектора в составе отдела	21 615
2	Специалист по закупкам	17 481

---

* С учетом индексации должностных окладов на 4,5 % с 01 октября 2027 г.

Таблица 3

РАЗМЕРЫ
должностных окладов директора, заместителей директора, главного бухгалтера муниципального казенного учреждения «Центр бухгалтерского учета и отчетности в сфере физической культуры и спорта» города Перми

№	Наименование должности	Должностной оклад, руб.*
1	2	3
1	Директор	32 495
2	Заместитель директора, главный бухгалтер	24 819

---

* С учетом индексации должностных окладов на 4,5 % с 01 октября 2027 г.

АДМИНИСТРАЦИЯ ГОРОДА ПЕРМИ
ПОСТАНОВЛЕНИЕ

23.10.2026 № 706

О внесении изменений в Положение об отраслевой системе оплаты труда работников муниципальных автономных и бюджетных учреждений в сфере культуры, молодежной политики и муниципальных образовательных учреждений дополнительного образования детей в сфере культуры города Перми, утвержденное постановлением администрации города Перми от 20.10.2009 № 698

В соответствии с Трудовым кодексом Российской Федерации, федеральными законами от 06 октября 2003 г. № 131-ФЗ «Об общих принципах организации местного самоуправления в Российской Федерации», от 20 марта 2025 г. № 33-ФЗ «Об общих принципах организации местного самоуправления в единой системе публичной власти», решением Пермской городской Думы от 22 сентября 2009 г. № 209 «Об утверждении Положения об оплате труда работников муниципальных учреждений города Перми», Уставом городского округа город Пермь
администрация города Перми ПОСТАНОВЛЯЕТ:

1. Утвердить прилагаемые изменения в Положение об отраслевой системе оплаты труда работников муниципальных автономных и бюджетных учреждений в сфере культуры, молодежной политики и муниципальных образовательных учреждений дополнительного образования детей в сфере культуры города Перми, утвержденное постановлением администрации города Перми от 20 октября 2009 г. № 698 (в ред. от 04.10.2010 № 646, от 03.10.2012 № 581, от 24.02.2014 № 110, от 29.09.2015 № 686, от 27.10.2016 № 961, от 27.12.2019 № 1118, от 23.12.2021 № 1191, от 29.04.2022 № 326, от 17.11.2022 № 1161, от 10.01.2023 № 8, от 11.05.2023 № 370, от 11.10.2023 № 974, от 10.01.2024 № 2, от 25.07.2024 № 604, от 16.09.2024 № 770, от 17.10.2024 № 911, от 20.11.2024 № 1107, от 24.02.2025 № 104, от 05.05.2025 № 288, от 26.08.2025 № 572, от 21.10.2025 № 863 (в ред. от 20.05.2026 № 294), от 29.07.2026 № 451).

2. Настоящее постановление вступает в силу с 01 января 2028 г., но не ранее дня официального опубликования в печатном средстве массовой информации «Официальный бюллетень органов местного самоуправления муниципального образования город Пермь».

3. Управлению по общим вопросам администрации города Перми обеспечить обнародование настоящего по-

становления посредством официального опубликования в печатном средстве массовой информации «Официальный бюллетень органов местного самоуправления муниципального образования город Пермь».

4. Информационно-аналитическому управлению администрации города Перми обеспечить обнародование настоящего постановления посредством официального опубликования в сетевом издании «Официальный сайт муниципального образования город Пермь www.gorodperm.ru».

5. Контроль за исполнением настоящего постановления возложить на заместителя главы администрации города Перми Ершову О.С.

Глава города Перми Э.О. Соснин

УТВЕРЖДЕНЫ
постановлением администрации
города Перми
от 23.10.2026 № 706

ИЗМЕНЕНИЯ
в Положение об отраслевой системе оплаты труда работников муниципальных автономных и бюджетных учреждений в сфере культуры, молодежной политики и муниципальных образовательных учреждений дополнительного образования детей в сфере культуры города Перми, утвержденное постановлением администрации города Перми от 20 октября 2009 г. № 698

1. Пункт $3.1.1^3$ изложить в следующей редакции:

«$3.1.1^3$. Размеры окладов работников муниципальных учреждений, осуществляющих деятельность в сфере молодежной политики, устанавливаются на основе отнесения занимаемых ими должностей служащих к ПКГ, утвержденным приказами Министерства здравоохранения и социального развития Российской Федерации от 31 августа 2007 г. № 570 «Об утверждении профессиональных квалификационных групп должностей работников культуры, искусства и кинематографии», от 29 мая 2008 г. № 247н «Об утверждении профессиональных квалификационных групп общеотраслевых должностей руководителей, специалистов и служащих»[1]:

должности, отнесенные к ПКГ «Должности технических исполнителей и артистов вспомогательного состава», – 9 225 руб.;

должности, отнесенные к ПКГ «Должности работников культуры, искусства и кинематографии среднего звена», – 12 541 руб.;

должности, отнесенные к ПКГ «Должности работников культуры, искусства и кинематографии ведущего звена», – 14 414 руб.;

должности, отнесенные к ПКГ «Должности руководящего состава учреждений культуры, искусства и кинематографии», – 16 429 руб.;

должности, отнесенные к ПКГ «Общеотраслевые должности служащих первого уровня», – 7 356 руб.;

должности, отнесенные к ПКГ «Общеотраслевые должности служащих второго уровня», – 12 541 руб.;

должности, отнесенные к ПКГ «Общеотраслевые должности служащих третьего уровня», – 14 272 руб.;

должности, отнесенные к ПКГ «Общеотраслевые должности служащих четвертого уровня», – 16 285 руб.;

художественный руководитель клубного формирования, любительского объединения, студии, коллектива самодеятельного искусства, клуба по интересам (кружка) – 15 118 руб.;

режиссер, дирижер, балетмейстер, хормейстер – 15 748 руб.;

специалист по работе с молодежью – 12 541 руб.;

главный специалист в отделе, отделении, мастерской, осуществляющих основную деятельность учреждения, – 14 272 руб.;

специалист по закупкам – 14 272 руб.;

специалист по общим вопросам – 14 272 руб.

специалист по охране труда – 14 272 руб.

---

[1] С учетом индексации должностных окладов с 01 января 2028 г. на уровень повышения 2027 г. (с 01 октября 2027 г. – на 4,5 %).».

2. Пункт 4.1.1 изложить в следующей редакции:

«4.1.1. Размеры окладов работников муниципальных образовательных учреждений дополнительного образования детей в сфере культуры устанавливаются на основе отнесения занимаемых ими должностей служащих к ПКГ, утвержденным приказами Министерства здравоохранения и социального развития Российской Федерации от 05 мая 2008 г. № 216н «Об утверждении профессиональных квалификационных групп должностей работников образования», от 29 мая 2008 г. № 247н «Об утверждении профессиональных квалификационных групп общеотраслевых должностей руководителей, специалистов и служащих», от 18 июля 2008 г. № 342н «Об утверждении профессиональных квалификационных групп должностей работников печатных средств массовой информации»[1]:

профессиональная квалификационная группа должностей педагогических работников – 29 763 руб.;

должности, отнесенные к ПКГ «Общеотраслевые должности служащих первого уровня», – 8 580 руб.;

должности, отнесенные к ПКГ «Общеотраслевые должности служащих второго уровня», – 12 040 руб.;

должности, отнесенные к ПКГ «Общеотраслевые должности служащих третьего уровня», – 13 703 руб.;

должности, отнесенные к ПКГ «Общеотраслевые должности служащих четвертого уровня», – 15 643 руб.;

специалист по работе с молодежью – 12 040 руб.;

главный специалист в отделе, отделении, мастерской, осуществляющих основную деятельность учреждения, – 13 703 руб.;

специалист по закупкам – 13 703 руб.;

специалист по общим вопросам – 13 703 руб.;

системный администратор – 13 703 руб.

специалист по охране труда – 13 703 руб.

---

[1] С учетом индексации должностных окладов с 01 января 2028 г. на уровень повышения 2027 г. (с 01 октября 2027 г. – на 4,5 %), за исключением профессиональной квалификационной группы должностей педагогических работников.».

3. Пункт 5.1^2 изложить в следующей редакции:

«5.1^2. Размеры окладов рабочих в муниципальных образовательных учреждениях дополнительного образования детей в сфере культуры устанавливаются в зависимости от разряда выполняемых работ[1]:

1-й разряд работ в соответствии с Единым тарифно-квалификационным справочником работ и профессий рабочих – 8 306 руб.;

2-й разряд работ в соответствии с Единым тарифно-квалификационным справочником работ и профессий рабочих – 9 135 руб.;

3-й разряд работ в соответствии с Единым тарифно-квалификационным справочником работ и профессий рабочих – 10 382 руб.;

4-й разряд работ в соответствии с Единым тарифно-квалификационным справочником работ и профессий рабочих – 12 040 руб.;

5-й разряд работ в соответствии с Единым тарифно-квалификационным справочником работ и профессий рабочих – 13 011 руб.;

6-й разряд работ в соответствии с Единым тарифно-квалификационным справочником работ и профессий рабочих – 13 843 руб.;

7-й разряд работ в соответствии с Единым тарифно-квалификационным справочником работ и профессий рабочих – 14 258 руб.;

8-й разряд работ в соответствии с Единым тарифно-квалификационным справочником работ и профессий рабочих – 14 674 руб.

---

[1] С учетом индексации должностных окладов с 01 января 2028 г. на уровень повышения 2027 г. (с 01 октября 2027 г. – на 4,5 %).».

4. Пункт 5.1^3 изложить в следующей редакции:

«5.1^3. Размеры окладов рабочих, являющихся работниками муниципальных учреждений, осуществляющих деятельность в сфере молодежной политики, устанавливаются в зависимости от разряда выполняемых работ[1]:

1-й разряд работ в соответствии с Единым тарифно-квалификационным справочником работ и профессий рабочих – 8 648 руб.;

2-й разряд работ в соответствии с Единым тарифно-квалификационным справочником работ и профессий рабочих – 9 512 руб.;

3-й разряд работ в соответствии с Единым тарифно-квалификационным справочником работ и профессий рабочих – 10 809 руб.;

4-й разряд работ в соответствии с Единым тарифно-квалификационным справочником работ и профессий рабочих – 12 541 руб.;

5-й разряд работ в соответствии с Единым тарифно-квалификационным справочником работ и профессий рабочих – 13 547 руб.;

6-й разряд работ в соответствии с Единым тарифно-квалификационным справочником работ и профессий рабочих – 14 414 руб.;

7-й разряд работ в соответствии с Единым тарифно-квалификационным справочником работ и профессий рабочих – 14 845 руб.;

8-й разряд работ в соответствии с Единым тарифно-квалификационным справочником работ и профессий рабочих – 15 276 руб.

---

[1] С учетом индексации должностных окладов с 01 января 2028 г. на уровень повышения 2027 г. (с 01 октября 2027 г. – на 4,5 %).».

АДМИНИСТРАЦИЯ ГОРОДА ПЕРМИ
ПОСТАНОВЛЕНИЕ

23.10.2026 № 707

О внесении изменений в постановление администрации города Перми от 04.03.2021 № 133 «Об утверждении Порядка определения объема и условий предоставления субсидий на иные цели бюджетным и автономным учреждениям, подведомственным комитету по физической культуре и спорту администрации города Перми, на мероприятия, направленные на решение отдельных вопросов местного значения в микрорайонах города Перми»

В соответствии со статьей 78.1 Бюджетного кодекса Российской Федерации, постановлением Правительства Российской Федерации от 22 февраля 2020 г. № 203 «Об общих требованиях к нормативным правовым актам и муниципальным правовым актам, устанавливающим порядок определения объема и условия предоставления бюджетным и автономным учреждениям субсидий на иные цели», постановлением администрации города Перми от 27 января 2012 г. № 13-П «Об установлении и финансовом обеспечении расходных обязательств Пермского городского округа по мероприятиям, направленным на решение отдельных вопросов местного значения в микрорайонах на территории Пермского городского округа, на 2026-2028 годы» администрация города Перми ПОСТАНОВЛЯЕТ:

1. Внести изменения в постановление администрации города Перми от 04 марта 2021 г. № 133 «Об утверждении Порядка определения объема и условий предоставления субсидий на иные цели бюджетным и автономным учреждениям, подведомственным комитету по физической культуре и спорту администрации города Перми, на мероприятия, направленные на решение отдельных вопросов местного значения в микрорайонах города Перми» (в ред. от 03.02.2022 № 56, от 13.04.2022 № 277, от 18.10.2023 № 1066, от 25.12.2023 № 1466, от 10.04.2024 № 271, от 17.10.2024 № 920, от 22.10.2024 № 1012, от 13.12.2024 № 1223, от 06.10.2025 № 720), заменив в преамбуле слова «и условия предоставления бюджетным и автономным учреждениям субсидий на иные цели» словами «, условия предоставления бюджетным и автономным учреждениям субсидий на иные цели и порядок проведения указанными учреждениями отбора иных лиц», цифры «2026-2028» цифрами «2027-2029».

2. Внести в Порядок определения объема и условий предоставления субсидий на иные цели бюджетным и автономным учреждениям, подведомственным комитету по физической культуре и спорту администрации города Перми, на мероприятия, направленные на решение отдельных вопросов местного значения в микрорайонах города Перми, утвержденный постановлением администрации города Перми от 04 марта 2021 г. № 133 (в ред. от 03.02.2022 № 56, от 13.04.2022 № 277, от 18.10.2023 № 1066, от 25.12.2023 № 1466, от 10.04.2024 № 271, от 17.10.2024 № 920, от 22.10.2024 № 1012, от 13.12.2024 № 1223, от 06.10.2025 № 720), следующие изменения:

2.1. в пункте 1.2 цифры «2026-2028» заменить цифрами «2027-2029»;

2.2. пункт 2.3 изложить в следующей редакции:

«2.3. Требования, которым должны соответствовать Учреждения на 01 число месяца, предшествующего месяцу, в котором планируется заключение соглашения о предоставлении субсидий на иные цели:

отсутствие у Учреждений на едином налоговом счете или непревышение размера, определенного пунктом 3 статьи 47 Налогового кодекса Российской Федерации, задолженности по уплате налогов, сборов и страховых взносов в бюджеты бюджетной системы Российской Федерации;

отсутствие просроченной задолженности по возврату в бюджет города Перми субсидий, бюджетных инвестиций, предоставленных в том числе в соответствии с иными правовыми актами, и иной просроченной (неурегулированной) задолженности по денежным обязательствам перед муниципальным образованием город Пермь.»;

2.3. абзац второй пункта 2.7 изложить в следующей редакции:

«Заключение Соглашения осуществляется Комитетом не позднее 10 рабочих дней со дня внесения изменений в сводную бюджетную роспись города Перми на очередной финансовый год и плановый период.».

3. Настоящее постановление вступает в силу со дня официального опубликования в печатном средстве массовой информации «Официальный бюллетень органов местного самоуправления муниципального образования город Пермь», за исключением пунктов 1, 2.1, которые вступают в силу с 01 января 2027 г.

4. Управлению по общим вопросам администрации города Перми обеспечить обнародование настоящего постановления посредством официального опубликования в печатном средстве массовой информации «Официальный бюллетень органов местного самоуправления муниципального образования город Пермь».

5. Информационно-аналитическому управлению администрации города Перми обеспечить обнародование настоящего постановления посредством официального опубликования в сетевом издании «Официальный сайт муниципального образования город Пермь www.gorodperm.ru».

6. Контроль за исполнением настоящего постановления возложить на заместителя главы администрации города Перми Ершову О.С.

Глава города Перми Э.О. Соснин

АДМИНИСТРАЦИЯ ГОРОДА ПЕРМИ
ПОСТАНОВЛЕНИЕ

23.10.2026 № 708

О внесении изменений в постановление администрации города Перми от 22.05.2024 № 388 «Об утверждении Порядка определения объема и условий предоставления субсидий на иные цели бюджетным и автономным учреждениям, подведомственным комитету по физической культуре и спорту администрации города Перми, на обеспечение отдыха и оздоровления детей»

В соответствии с абзацем вторым пункта 1 статьи 78.1 Бюджетного кодекса Российской Федерации, постановлением Правительства Российской Федерации от 22 февраля 2020 г. № 203 «Об общих требованиях к нормативным правовым актам и муниципальным правовым актам, устанавливающим порядок определения объема и условия предоставления бюджетным и автономным учреждениям субсидий на иные цели», постановлением Правительства Пермского края от 07 марта 2019 г. № 143-п «Об обеспечении отдыха и оздоровления детей в Пермском крае», постановлением администрации города Перми от 28 мая 2025 г. № 367 «Об организации оздоровления, отдыха и занятости детей города Перми»
администрация города Перми ПОСТАНОВЛЯЕТ:

1. Внести изменения в постановление администрации города Перми от 22 мая 2024 г. № 388 «Об утверждении Порядка определения объема и условий предоставления субсидий на иные цели бюджетным и автономным учреждениям, подведомственным комитету по физической культуре и спорту администрации города Перми, на обеспечение отдыха и оздоровления детей» (в ред. от 13.12.2024 № 1223, от 18.12.2024 № 1256, от 14.07.2025 № 459), заменив в преамбуле слова «и условия предоставления бюджетным и автономным учреждениям субсидий на иные цели» словами «, условия предоставления бюджетным и автономным учреждениям субсидий на иные цели и порядок проведения указанными учреждениями отбора иных лиц».

2. Внести в Порядок определения объема и условий предоставления субсидий на иные цели бюджетным и автономным учреждениям, подведомственным комитету по физической культуре и спорту администрации города Перми,

на обеспечение отдыха и оздоровления детей, утвержденный постановлением администрации города Перми от 22 мая 2024 г. № 388 (в ред. от 13.12.2024 № 1223, от 18.12.2024 № 1256, от 14.07.2025 № 459), следующие изменения:

2.1. пункт 2.2 изложить в следующей редакции:

«2.2. Требования, которым должны соответствовать Учреждения на 01 число месяца, предшествующего месяцу, в котором планируется заключение соглашения о предоставлении субсидий на иные цели:

отсутствие у Учреждений на едином налоговом счете или непревышение размера, определенного пунктом 3 статьи 47 Налогового кодекса Российской Федерации, задолженности по уплате налогов, сборов и страховых взносов в бюджеты бюджетной системы Российской Федерации;

отсутствие просроченной задолженности по возврату в бюджет города Перми субсидий, бюджетных инвестиций, предоставленных в том числе в соответствии с иными правовыми актами, и иной просроченной (неурегулированной) задолженности по денежным обязательствам перед муниципальным образованием город Пермь.»;

2.2. пункт 2.13 изложить в следующей редакции:

«2.13. Результатом предоставления субсидий на иные цели является количество детей, охваченных оздоровлением и отдыхом в лагерях с дневным пребыванием детей, которым оплачено питание в соответствии с муниципальной программой «Социальная поддержка и обеспечение семейного благополучия населения города Перми».»;

2.3. в приложении 1 абзацы первый, второй признать утратившими силу.

3. Настоящее постановление вступает в силу со дня официального опубликования в печатном средстве массовой информации «Официальный бюллетень органов местного самоуправления муниципального образования город Пермь», за исключением пункта 1, который вступает в силу с 01 января 2027 г.

4. Управлению по общим вопросам администрации города Перми обеспечить обнародование настоящего постановления посредством официального опубликования в печатном средстве массовой информации «Официальный бюллетень органов местного самоуправления муниципального образования город Пермь».

5. Информационно-аналитическому управлению администрации города Перми обеспечить обнародование настоящего постановления посредством официального опубликования в сетевом издании «Официальный сайт муниципального образования город Пермь www.gorodperm.ru».

6. Контроль за исполнением настоящего постановления возложить на заместителя главы администрации города Перми Ершову О.С.

Глава города Перми Э.О. Соснин

АДМИНИСТРАЦИЯ ГОРОДА ПЕРМИ
ПОСТАНОВЛЕНИЕ

23.10.2026 № 709

О внесении изменений в постановление администрации города Перми от 20.10.2025 № 844 «Об утверждении Порядка определения объема и условий предоставления субсидий на иные цели бюджетным и автономным учреждениям на участие в организации и проведении межмуниципальных, региональных, межрегиональных, всероссийских и международных спортивных соревнований, физкультурных мероприятий, проводимых на территории города Перми»

В соответствии с абзацем вторым пункта 1 статьи 78.1 Бюджетного кодекса Российской Федерации, постановлением Правительства Российской Федерации от 22 февраля 2020 г. № 203 «Об общих требованиях к нормативным

правовым актам и муниципальным правовым актам, устанавливающим порядок определения объема и условия предоставления бюджетным и автономным учреждениям субсидий на иные цели», постановлением администрации города Перми от 25 августа 2020 г. № 137 «Об установлении расходного обязательства города Перми на участие в организации и проведении межмуниципальных, региональных, межрегиональных, всероссийских и международных спортивных соревнований, физкультурных мероприятий, проводимых на территории города Перми», в целях актуализации правовых актов администрации города Перми

администрация города Перми ПОСТАНОВЛЯЕТ:

1. Внести изменения в постановление администрации города Перми от 20 октября 2025 г. № 844 «Об утверждении Порядка определения объема и условий предоставления субсидий на иные цели бюджетным и автономным учреждениям на участие в организации и проведении межмуниципальных, региональных, межрегиональных, всероссийских и международных спортивных соревнований, физкультурных мероприятий, проводимых на территории города Перми» (в ред. от 01.11.2025 № 906), заменив в преамбуле слова «и условия предоставления бюджетным и автономным учреждениям субсидий на иные цели» словами «, условия предоставления бюджетным и автономным учреждениям субсидий на иные цели и порядок проведения указанными учреждениями отбора иных лиц».

2. Внести в Порядок определения объема и условий предоставления субсидий на иные цели бюджетным и автономным учреждениям на участие в организации и проведении межмуниципальных, региональных, межрегиональных, всероссийских и международных спортивных соревнований, физкультурных мероприятий, проводимых на территории города Перми, утвержденный постановлением администрации города Перми от 20 октября 2025 г. № 844 (в ред. от 01.11.2025 № 906), следующие изменения:

2.1. пункт 2.2 после слова «рассмотрения» дополнить словами «и оценки»;

2.2. пункт 2.5 изложить в следующей редакции:

«2.5. На дату не ранее чем за 30 календарных дней до даты принятия решения о предоставлении субсидий на иные цели Учреждения должны соответствовать следующим требованиям:

отсутствие на едином налоговом счете или непревышение размера, определенного пунктом 3 статьи 47 Налогового кодекса Российской Федерации, задолженности по уплате налогов, сборов и страховых взносов в бюджеты бюджетной системы Российской Федерации;

отсутствие просроченной задолженности по возврату в бюджет города Перми субсидий, бюджетных инвестиций, предоставленных в том числе в соответствии с иными правовыми актами, и иной просроченной (неурегулированной) задолженности по денежным обязательствам перед муниципальным образованием город Пермь.»;

2.3. абзацы второй-четвертый пункта 3.1 изложить в следующей редакции:

«отчет о расходах, источником финансового обеспечения которых являются субсидии на иные цели, – ежегодно не позднее 15 рабочего дня месяца, следующего за отчетным годом;

отчет о достижении значений результатов предоставления субсидий на иные цели – ежегодно не позднее 15 рабочего дня месяца, следующего за отчетным годом;

отчет о реализации плана мероприятий по достижению результатов предоставления субсидии на иные цели – ежеквартально не позднее 10 числа месяца, следующего за отчетным кварталом.».

2.4. приложение 2 изложить в редакции согласно приложению к настоящему постановлению.

3. Настоящее постановление вступает в силу со дня официального опубликования в печатном средстве массовой информации «Официальный бюллетень органов местного самоуправления муниципального образования город Пермь», за исключением пункта 1, который вступает в силу с 01 января 2027 г.

4. Управлению по общим вопросам администрации города Перми обеспечить обнародование настоящего постановления посредством официального опубликования в печатном средстве массовой информации «Официальный бюллетень органов местного самоуправления муниципального образования город Пермь».

5. Информационно-аналитическому управлению администрации города Перми обеспечить обнародование настоящего постановления посредством официального опубликования в сетевом издании «Официальный сайт муниципального образования город Пермь www.gorodperm.ru».

6. Контроль за исполнением настоящего постановления возложить на заместителя главы администрации города Перми Ершову О.С.

Глава города Перми Э.О. Соснин

Приложение
к постановлению администрации
города Перми
от 23.10.2026 № 709

РАСЧЕТ-ОБОСНОВАНИЕ
суммы субсидий на иные цели
на 20____ г.

_____
(наименование учреждения)

№	Наименование мероприятия	Месяц проведения мероприятия	Норматив, руб.	Количество участников мероприятия	Объем финансирования, руб. (графа 4 х графа 5)
1	2	3	4	5	6
Итого					

Руководитель учреждения

«_____» _____ _____ г. _____
(подпись, расшифровка подписи)

М.П.

АДМИНИСТРАЦИЯ ГОРОДА ПЕРМИ
ПОСТАНОВЛЕНИЕ

23.10.2026 № 710

Об утверждении размера нормативных затрат на оказание муниципальной услуги психолого-педагогического консультирования обучающихся, их родителей (законных представителей) и педагогических работников и нормативных затрат на содержание муниципального имущества на 2027 год и плановый период 2028 и 2029 годов и значений натуральных норм, используемых при определении базовых нормативов затрат на оказание муниципальной услуги психолого-педагогического консультирования обучающихся, их родителей (законных представителей) и педагогических работников

В соответствии с федеральными законами от 06 октября 2003 г. № 131-ФЗ «Об общих принципах организации местного самоуправления в Российской Федерации», от 29 декабря 2012 г. № 273-ФЗ «Об образовании в Российской Федерации»,

от 20 марта 2025 г. № 33-ФЗ «Об общих принципах организации местного самоуправления в единой системе публичной власти», Уставом городского округа город Пермь, постановлениями администрации города Перми от 30 ноября 2007 г. № 502 «О Порядке формирования, размещения, финансового обеспечения и контроля выполнения муниципального задания на оказание муниципальных услуг (выполнение работ)», от 05 августа 2016 г. № 564 «Об утверждении Методики расчета нормативных затрат на оказание муниципальной услуги психолого-педагогического консультирования обучающихся, их родителей (законных представителей) и педагогических работников и нормативных затрат на содержание муниципального имущества»
администрация города Перми ПОСТАНОВЛЯЕТ:

1. Утвердить прилагаемые:

1.1. размер нормативных затрат на оказание муниципальной услуги психолого-педагогического консультирования обучающихся, их родителей (законных представителей) и педагогических работников и нормативных затрат на содержание муниципального имущества на 2027 год и плановый период 2028 и 2029 годов;

1.2. значения натуральных норм, используемых при определении базовых нормативов затрат на оказание муниципальной услуги психолого-педагогического консультирования обучающихся, их родителей (законных представителей) и педагогических работников.

2. Признать утратившим силу постановление администрации города Перми от 17 октября 2025 г. № 814 «Об утверждении размера нормативных затрат на оказание муниципальной услуги психолого-педагогического консультирования обучающихся, их родителей (законных представителей) и педагогических работников и нормативных затрат на содержание муниципального имущества на 2026 год и плановый период 2027 и 2028 годов и значений натуральных норм, используемых при определении базовых нормативов затрат на оказание муниципальной услуги психолого-педагогического консультирования обучающихся, их родителей (законных представителей) и педагогических работников».

3. Настоящее постановление вступает в силу с 01 января 2027 г.

4. Управлению по общим вопросам администрации города Перми обеспечить обнародование настоящего постановления в печатном средстве массовой информации «Официальный бюллетень органов местного самоуправления муниципального образования город Пермь».

5. Информационно-аналитическому управлению администрации города Перми обеспечить обнародование настоящего постановления в сетевом издании «Официальный сайт муниципального образования город Пермь www.gorodperm.ru».

6. Контроль за исполнением настоящего постановления возложить на заместителя главы администрации города Перми Ершову О.С.

Глава города Перми Э.О. Соснин

УТВЕРЖДЕН
постановлением администрации
города Перми
от 23.10.2026 № 710

РАЗМЕР
нормативных затрат на оказание муниципальной услуги психолого-педагогического консультирования обучающихся, их родителей (законных представителей) и педагогических работников и нормативных затрат на содержание муниципального имущества на 2027 год и плановый период 2028 и 2029 годов

Направления затрат	Размер, руб.
1	2
2027 год	
1. Базовый норматив затрат на оказание муниципальной услуги, в том числе:	25 399,75
базовый норматив затрат, непосредственно связанных с оказанием муниципальной услуги, в том числе:	19 619,42
затраты на оплату труда работников, непосредственно связанных с оказанием муниципальной услуги, и начисления на выплаты по оплате труда работников, непосредственно связанных с оказанием муниципальной услуги, включая страховые взносы в Фонд пенсионного и социального страхования Российской Федерации и Федеральный фонд обязательного медицинского страхования	19 345,30
затраты на приобретение материальных запасов, используемых в процессе оказания муниципальной услуги	88,53
иные затраты, непосредственно связанные с оказанием муниципальной услуги, в том числе:	185,59
затраты на коммунальные услуги	129,15
затраты на содержание объектов недвижимого имущества	48,88
затраты на содержание объектов особо ценного движимого имущества	7,56
базовый норматив затрат на общехозяйственные нужды на оказание муниципальной услуги, в том числе:	5 780,33
затраты на оплату труда работников, которые не принимают непосредственного участия в оказании муниципальной услуги, и начисления на выплаты по оплате труда работников, которые не принимают непосредственного участия в оказании муниципальной услуги	4 537,48
затраты на коммунальные услуги	174,37
затраты на содержание объектов недвижимого имущества	163,59
затраты на содержание объектов особо ценного движимого имущества	25,31
затраты на приобретение услуг связи	275,12
затраты на прочие общехозяйственные нужды	604,46
2. Нормативные затраты на содержание муниципального имущества	472 584,80
2028 год	
1. Базовый норматив затрат на оказание муниципальной услуги, в том числе:	26 474,48
базовый норматив затрат, непосредственно связанных с оказанием муниципальной услуги, в том числе:	20 489,96
затраты на оплату труда работников, непосредственно связанных с оказанием муниципальной услуги, и начисления на выплаты по оплате труда работников, непосредственно связанных с оказанием муниципальной услуги, включая страховые взносы в Фонд пенсионного и социального страхования Российской Федерации и Федеральный фонд обязательного медицинского страхования	20 215,84
затраты на приобретение материальных запасов, используемых в процессе оказания муниципальной услуги	88,53
иные затраты, непосредственно связанные с оказанием муниципальной услуги, в том числе:	185,59
затраты на коммунальные услуги	129,15
затраты на содержание объектов недвижимого имущества	48,88
затраты на содержание объектов особо ценного движимого имущества	7,56
базовый норматив затрат на общехозяйственные нужды на оказание муниципальной услуги, в том числе:	5 984,52
затраты на оплату труда работников, которые не принимают непосредственного участия в оказании муниципальной услуги, и начисления на выплаты по оплате труда работников, которые не принимают непосредственного участия в оказании муниципальной услуги	4 741,67

1	2
затраты на коммунальные услуги	174,37
затраты на содержание объектов недвижимого имущества	163,59
затраты на содержание объектов особо ценного движимого имущества	25,31
затраты на приобретение услуг связи	275,12
затраты на прочие общехозяйственные нужды	604,46
2. Нормативные затраты на содержание муниципального имущества	472 584,80
2029 год	
1. Базовый норматив затрат на оказание муниципальной услуги, в том числе:	26 474,48
базовый норматив затрат, непосредственно связанных с оказанием муниципальной услуги, в том числе:	20 489,96
затраты на оплату труда работников, непосредственно связанных с оказанием муниципальной услуги, и начисления на выплаты по оплате труда работников, непосредственно связанных с оказанием муниципальной услуги, включая страховые взносы в Фонд пенсионного и социального страхования Российской Федерации и Федеральный фонд обязательного медицинского страхования	20 215,84
затраты на приобретение материальных запасов, используемых в процессе оказания муниципальной услуги	88,53
иные затраты, непосредственно связанные с оказанием муниципальной услуги, в том числе:	185,59
затраты на коммунальные услуги	129,15
затраты на содержание объектов недвижимого имущества	48,88
затраты на содержание объектов особо ценного движимого имущества	7,56
базовый норматив затрат на общехозяйственные нужды на оказание муниципальной услуги, в том числе:	5 984,52
затраты на оплату труда работников, которые не принимают непосредственного участия в оказании муниципальной услуги, и начисления на выплаты по оплате труда работников, которые не принимают непосредственного участия в оказании муниципальной услуги	4 741,67
затраты на коммунальные услуги	174,37
затраты на содержание объектов недвижимого имущества	163,59
затраты на содержание объектов особо ценного движимого имущества	25,31
затраты на приобретение услуг связи	275,12
затраты на прочие общехозяйственные нужды	604,46
2. Нормативные затраты на содержание муниципального имущества	472 584,80

УТВЕРЖДЕНЫ
постановлением администрации
города Перми
от 23.10.2026 № 710

ЗНАЧЕНИЯ

натуральных норм, используемых при определении базовых нормативов затрат на оказание муниципальной услуги психолого-педагогического консультирования обучающихся, их родителей (законных представителей) и педагогических работников

Наименование муниципальной услуги – «Психолого-педагогическое консультирование обучающихся, их родителей (законных представителей) и педагогических работников».

Уникальный номер реестровой записи – 853212О.99.0.БВ21АА02003, 880900О.99.0.БА85АА02000, 880900О.99.0.БА99АА02000, 880900О.99.0.ББ14АА02000.

Единица измерения показателя объема оказания муниципальной услуги – число обучающихся.

Наименование натуральной нормы	Единица измерения натуральной нормы	Значение натуральной нормы / срок полезного использования	Способ определения значения натуральной нормы
1	2	3	4
1. Натуральные нормы, используемые при определении базового норматива затрат, непосредственно связанных с оказанием муниципальной услуги			
1.1. Натуральные нормы, используемые при определении затрат на оплату труда работников, непосредственно связанных с оказанием муниципальной услуги, и начисления на выплаты по оплате труда работников, непосредственно связанных с оказанием муниципальной услуги, включая страховые взносы в Фонд пенсионного и социального страхования Российской Федерации и Федеральный фонд обязательного медицинского страхования			
социальный педагог	штатная единица	0,003943	метод наиболее эффективного учреждения
педагог-психолог	штатная единица	0,020504	метод наиболее эффективного учреждения
учитель-логопед	штатная единица	0,004995	метод наиболее эффективного учреждения
учитель-дефектолог	штатная единица	0,002103	метод наиболее эффективного учреждения
методист	штатная единица	0,003680	метод наиболее эффективного учреждения
1.2. Натуральные нормы, используемые при определении затрат на приобретение материальных запасов, используемых в процессе оказания муниципальной услуги			
бумага для оргтехники	пачка	0,394322	метод наиболее эффективного учреждения
ручка	шт.	0,105152	метод наиболее эффективного учреждения
набор фломастеров	упаковка	0,004206	метод наиболее эффективного учреждения
карандаш простой	шт.	0,013670	метод наиболее эффективного учреждения
набор цветных карандашей	упаковка	0,013670	метод наиболее эффективного учреждения
тетрадь	шт.	0,042061	метод наиболее эффективного учреждения

1	2	3	4
файл	упаковка	0,131441	метод наиболее эффективного учреждения
блокнот	шт.	0,024185	метод наиболее эффективного учреждения
краски акварельные	шт.	0,013670	метод наиболее эффективного учреждения
кисть для рисования	шт.	0,008412	метод наиболее эффективного учреждения
цветной картон	упаковка	0,013670	метод наиболее эффективного учреждения
цветная бумага	упаковка	0,013670	метод наиболее эффективного учреждения
степлер	шт.	0,007361	метод наиболее эффективного учреждения
скобы для степлера	упаковка	0,007361	метод наиболее эффективного учреждения
папка-уголок пластиковая	шт.	0,013670	метод наиболее эффективного учреждения
папка-регистратор	шт.	0,008412	метод наиболее эффективного учреждения
дырокол	шт.	0,004206	метод наиболее эффективного учреждения
корректирующая жидкость	шт.	0,007361	метод наиболее эффективного учреждения
папка файловая	шт.	0,013670	метод наиболее эффективного учреждения
клей	шт.	0,015773	метод наиболее эффективного учреждения
скотч	шт.	0,010515	метод наиболее эффективного учреждения
бумага самоклеящаяся	шт.	0,005258	метод наиболее эффективного учреждения
клейкие закладки	шт.	0,006309	метод наиболее эффективного учреждения
ножницы	шт.	0,007361	метод наиболее эффективного учреждения
1.3. Натуральные нормы, используемые при определении иных затрат, непосредственно связанных с оказанием муниципальной услуги, в том числе затраты на оплату коммунальных услуг, содержание объектов недвижимого имущества и (или) особо ценного движимого имущества в части имущества, используемого в процессе оказания муниципальной услуги			
1.3.1. Натуральные нормы, используемые при определении затрат на коммунальные услуги			
электроэнергия	кВт / ч	6,280226	метод наиболее эффективного учреждения
теплоэнергия	Гкал	0,054180	метод наиболее эффективного учреждения
водоснабжение и водоотведение	куб. м	0,077219	метод наиболее эффективного учреждения
1.3.2. Натуральные нормы, используемые при определении затрат на содержание объектов недвижимого имущества			
текущий ремонт зданий	договор	0,000121	метод наиболее эффективного учреждения
обслуживание и уборка помещений здания и сооружения (дезинфекция и дератизация)	кв. м	0,184217	метод наиболее эффективного учреждения
техническое обслуживание и регламентно-профилактический ремонт систем охранно-тревожной сигнализации	договор	0,000121	метод наиболее эффективного учреждения

1	2	3	4
оплата работ по содержанию и ремонту общего имущества многоквартирного дома, вывозу мусора и размещению твердых бытовых отходов на полигоне, обслуживание контейнерной площадки	договор	0,000121	метод наиболее эффективного учреждения
1.3.3. Натуральные нормы, используемые при определении затрат на содержание объектов особо ценного движимого имущества			
техническое обслуживание и регламентно-профилактический ремонт систем пожарной сигнализации	договор	0,000121	метод наиболее эффективного учреждения
обслуживание и ремонт офисной техники	договор	0,000121	метод наиболее эффективного учреждения
2. Натуральные нормы, используемые при определении базового норматива затрат на общехозяйственные нужды на оказание муниципальной услуги			
2.1. Натуральные нормы, используемые при определении затрат на оплату коммунальных услуг			
электроэнергия	кВт / ч	7,372445	метод наиболее эффективного учреждения
теплоэнергия	Гкал	0,063601	метод наиболее эффективного учреждения
водоснабжение и водоотведение	куб. м	0,258517	метод наиболее эффективного учреждения
вывоз твердых коммунальных отходов	куб. м	0,020505	метод наиболее эффективного учреждения
2.2. Натуральные нормы, используемые при определении затрат на содержание объектов недвижимого имущества			
текущий ремонт зданий	договор	0,000405	метод наиболее эффективного учреждения
обслуживание и уборка помещений здания и сооружения (дезинфекция и дератизация)	кв. м	0,616730	метод наиболее эффективного учреждения
техническое обслуживание и регламентно-профилактический ремонт систем охранно-тревожной сигнализации	договор	0,000405	метод наиболее эффективного учреждения
оплата работ по содержанию и ремонту общего имущества многоквартирного дома, вывозу мусора и размещению твердых бытовых отходов на полигоне, обслуживание контейнерной площадки	договор	0,000405	метод наиболее эффективного учреждения
2.3. Натуральные нормы, используемые при определении затрат на содержание объектов особо ценного движимого имущества			
техническое обслуживание и регламентно-профилактический ремонт систем пожарной сигнализации	договор	0,000405	метод наиболее эффективного учреждения
обслуживание и ремонт офисной техники	договор	0,000405	метод наиболее эффективного учреждения
2.4. Натуральные нормы, используемые при определении затрат на услуги связи			
услуги телефонной связи (местной, внутризоновой, междугородной и международной телефонной связи)	количество телефонных точек, ед.	0,006835	метод наиболее эффективного учреждения
услуги дистантного психологического консультирования	количество телефонных точек, ед.	0,000526	метод наиболее эффективного учреждения

1	2	3	4
услуги по передаче данных	количество соединений Интернет, ед.	0,006835	метод наиболее эффективного учреждения
2.5. Натуральные нормы, используемые при определении затрат на оплату труда работников, которые не принимают непосредственного участия в оказании муниципальной услуги, и начисления на выплаты по оплате труда работников, которые не принимают непосредственного участия в оказании муниципальной услуги			
директор	штатная единица	0,000526	метод наиболее эффективного учреждения
заместитель директора	штатная единица	0,001052	метод наиболее эффективного учреждения
руководитель структурного подразделения	штатная единица	0,000526	метод наиболее эффективного учреждения
инженер-программист	штатная единица	0,000526	метод наиболее эффективного учреждения
заведующий хозяйством	штатная единица	0,002103	метод наиболее эффективного учреждения
делопроизводитель	штатная единица	0,001052	метод наиболее эффективного учреждения
рабочий по комплексному обслуживанию и ремонту зданий	штатная единица	0,001314	метод наиболее эффективного учреждения
уборщик служебных помещений	штатная единица	0,002103	метод наиболее эффективного учреждения
вахтер	штатная единица	0,000526	метод наиболее эффективного учреждения
гардеробщик	штатная единица	0,000526	метод наиболее эффективного учреждения
дворник	штатная единица	0,000526	метод наиболее эффективного учреждения
2.6. Натуральные нормы, используемые при определении затрат на прочие общехозяйственные нужды			
услуги по охране, приобретаемые на основании договоров гражданско-правового характера с физическими и юридическими лицами	договор	0,000526	метод наиболее эффективного учреждения
услуги обновлению справочно-информационных баз данных	договор	0,000526	метод наиболее эффективного учреждения
считывание архивных данных со счетчика тепловой энергии	договор	0,000526	метод наиболее эффективного учреждения
информационный стенд	шт.	0,003680/3 года	метод наиболее эффективного учреждения
музыкальный центр	шт.	0,003680/3 года	метод наиболее эффективного учреждения
стол для компьютера	шт.	0,012093/5 лет	метод наиболее эффективного учреждения
стул офисный	шт.	0,036803/5 лет	метод наиболее эффективного учреждения
компьютер	шт.	0,012093/3 года	метод наиболее эффективного учреждения
копировальный аппарат	шт.	0,012093/3 года	метод наиболее эффективного учреждения
тумба под оргтехнику	шт.	0,012093/5 лет	метод наиболее эффективного учреждения
шкаф для одежды	шт.	0,007361/5 лет	метод наиболее эффективного учреждения
стеллаж для документов	шт.	0,007361/5 лет	метод наиболее эффективного учреждения

1	2	3	4
факсимильный аппарат	шт.	0,003680/3 года	метод наиболее эффективного учреждения
моющее средство	шт.	0,042061	метод наиболее эффективного учреждения
веник	шт.	0,004206	метод наиболее эффективного учреждения
электрическая лампа	шт.	0,131441	метод наиболее эффективного учреждения
тряпка для пола	шт.	0,025237	метод наиболее эффективного учреждения
тряпка для стола	шт.	0,025237	метод наиболее эффективного учреждения
мешок для мусора	упаковка	0,131441	метод наиболее эффективного учреждения
туалетная бумага	шт.	0,262881	метод наиболее эффективного учреждения
мыло жидкое	шт.	0,007361	метод наиболее эффективного учреждения
ведро для уборки помещений	шт.	0,004206	метод наиболее эффективного учреждения
перчатки	пара	0,044164	метод наиболее эффективного учреждения
моющее средство для окон	шт.	0,004206	метод наиболее эффективного учреждения

АДМИНИСТРАЦИЯ ГОРОДА ПЕРМИ
ПОСТАНОВЛЕНИЕ

23.10.2026 № 711

О внесении изменений в постановление администрации города Перми от 01.11.2022 № 1109 «Об установлении расходного обязательства муниципального образования город Пермь и утверждении Порядка предоставления субсидии на финансовое обеспечение расходов муниципального предприятия «Пермводоканал» по погашению денежных обязательств по договору займа»

В соответствии со статьей 86 Бюджетного кодекса Российской Федерации, федеральными законами от 06 октября 2003 г. № 131-ФЗ «Об общих принципах организации местного самоуправления в Российской Федерации», от 20 марта 2025 г. № 33-ФЗ «Об общих принципах организации местного самоуправления в единой системе публичной власти», Уставом городского округа город Пермь, Положением о бюджете и бюджетном процессе в городе Перми, утвержденным решением Пермской городской Думы от 28 августа 2007 г. № 185,
администрация города Перми ПОСТАНОВЛЯЕТ:

1. Внести в постановление администрации города Перми от 01 ноября 2022 г. № 1109 «Об установлении расходного обязательства муниципального образования город Пермь и утверждении Порядка предоставления субсидии на финансовое обеспечение расходов муниципального предприятия «Пермводоканал» по погашению денежных обязательств по договору займа» (в ред. от 25.12.2024 № 1294, от 14.11.2025 № 933, от 01.04.2026 № 196) следующие изменения:

1.1. в преамбуле слова «Уставом города Перми» заменить словами «Уставом городского округа город Пермь»;

1.2. пункт 3 изложить в следующей редакции:

«3. Установить объем финансового обеспечения расходного обязательства, установленного пунктом 1 настоящего постановления, на погашение процентов по займу на 2023 год в сумме 10 314,757 тыс. руб., на 2024 год в сумме 20 146,155 тыс. руб., на 2025 год в сумме 18 963,947 тыс. руб., на 2026 год в сумме 19 620,900 тыс. руб., на 2027 год в сумме 34 127,700 тыс. руб., на 2028 год в сумме 41 848,900 тыс. руб., на 2029 год в сумме 41 848,900 тыс. руб.».

2. Внести в Порядок предоставления субсидии на обеспечение расходов муниципального предприятия «Пермводоканал» по погашению денежных обязательств по договору займа, утвержденный постановлением администрации города Перми от 01 ноября 2022 г. № 1109 «Об установлении расходного обязательства муниципального образования город Пермь и утверждении Порядка предоставления субсидии на финансовое обеспечение расходов муниципального предприятия «Пермводоканал» по погашению денежных обязательств по договору займа» (в ред. от 25.12.2024 № 1294, от 14.11.2025 № 933, от 01.04.2026 № 196), следующие изменения:

2.1. в пункте 1.2 слова «от 20 октября 2021 г. № 924» заменить словами «от 18 октября 2024 г. № 964»;

2.2. в пункте 2.1.2 слова «от 26 декабря 2016 г. № СЭД-06-01.01-03-р-213 «Об утверждении типовых форм договоров о предоставлении из бюджета города Перми субсидии юридическим лицам (за исключением государственных (муниципальных) учреждений), индивидуальным предпринимателям, физическим лицам – производителям товаров, работ, услуг» (далее – Договор, Распоряжение)» заменить словами «от 15 декабря 2022 г. № 059-06-01.01-03-р-304 «Об утверждении Типовой формы договора о предоставлении из бюджета города Перми субсидий, в том числе грантов в форме субсидий, юридическим лицам, индивидуальным предпринимателям, а также физическим лицам» (далее – Договор, Распоряжение)».

3. Настоящее постановление вступает в силу со дня официального опубликования в печатном средстве массовой информации «Официальный бюллетень органов местного самоуправления муниципального образования город Пермь».

4. Управлению по общим вопросам администрации города Перми обеспечить обнародование настоящего постановления посредством официального опубликования в печатном средстве массовой информации «Официальный бюллетень органов местного самоуправления муниципального образования город Пермь».

5. Информационно-аналитическому управлению администрации города Перми обеспечить обнародование настоящего постановления посредством официального опубликования в сетевом издании «Официальный сайт муниципального образования город Пермь www.gorodperm.ru».

6. Контроль за исполнением настоящего постановления возложить на заместителя главы администрации города Перми Балахнина А.А.

Глава города Перми Э.О. Соснин

АДМИНИСТРАЦИЯ ГОРОДА ПЕРМИ
ПОСТАНОВЛЕНИЕ

23.10.2026 № 712

О внесении изменений в постановление администрации города Перми от 20.10.2015 № 826 «Об утверждении Порядка расчета затрат на проведение мероприятий в сфере образования»

В соответствии с федеральными законами от 06 октября 2003 г. № 131-ФЗ «Об общих принципах организации местного самоуправления в Российской Федерации», от 20 марта 2025 г. № 33-ФЗ «Об общих принципах организации местного самоуправления в единой системе публичной власти», Уставом городского округа город Пермь, в целях актуализации правовой базы администрации города Перми
администрация города Перми ПОСТАНОВЛЯЕТ:

1. Внести изменения в постановление администрации города Перми от 20 октября 2015 г. № 826 «Об утверждении Порядка расчета затрат на проведение мероприятий в сфере образования» (в ред. от 04.03.2016 № 145, от 19.10.2016 № 899, от 19.02.2021 № 96, от 18.08.2023 № 732, от 18.10.2023 № 1086, от 17.10.2024 № 944, от 21.11.2024 № 1112), дополнив преамбулу после слов «Бюджетным кодексом Российской Федерации,» словами «федеральными законами от 06 октября 2003 г. № 131-ФЗ «Об общих принципах организации местного самоуправления в Российской Федерации», от 20 марта 2025 г. № 33-ФЗ «Об общих принципах организации местного самоуправления в единой системе публичной власти», Уставом городского округа город Пермь,».

2. Внести в Порядок расчета затрат на проведение мероприятий в сфере образования, утвержденный постановлением администрации города Перми от 20 октября 2015 г. № 826 (в ред. от 04.03.2016 № 145, от 19.10.2016 № 899, от 19.02.2021 № 96, от 18.08.2023 № 732, от 18.10.2023 № 1086, от 17.10.2024 № 944, от 21.11.2024 № 1112), следующие изменения:

2.1. в пункте 1.1 слова «Федеральным законом от 06 октября 2003 г. № 131-ФЗ «Об общих принципах организации местного самоуправления в Российской Федерации» заменить словами «федеральными законами от 06 октября 2003 г. № 131-ФЗ «Об общих принципах организации местного самоуправления в Российской Федерации», от 20 марта 2025 г. № 33-ФЗ «Об общих принципах организации местного самоуправления в единой системе публичной власти», Уставом городского округа город Пермь»;

2.2. пункт 3.1^1 признать утратившим силу.

3. Настоящее постановление вступает в силу со дня официального обнародования посредством официального опубликования в печатном средстве массовой информации «Официальный бюллетень органов местного самоуправления муниципального образования город Пермь».

4. Управлению по общим вопросам администрации города Перми обеспечить обнародование настоящего постановления посредством официального опубликования в печатном средстве массовой информации «Официальный бюллетень органов местного самоуправления муниципального образования город Пермь».

5. Информационно-аналитическому управлению администрации города Перми обеспечить обнародование настоящего постановления посредством официального опубликования в сетевом издании «Официальный сайт муниципального образования город Пермь www.gorodperm.ru».

6. Контроль за исполнением настоящего постановления возложить на заместителя главы администрации города Перми Ершову О.С.

Глава города Перми Э.О. Соснин

АДМИНИСТРАЦИЯ ГОРОДА ПЕРМИ
ПОСТАНОВЛЕНИЕ

23.10.2026 № 713

О внесении изменений в постановление администрации города Перми от 16.10.2020 № 999 «Об утверждении Порядка определения объема и условий предоставления субсидий на иные цели бюджетным и автономным учреждениям на организацию и проведение официальных физкультурно-оздоровительных и спортивных мероприятий Пермского городского округа»

В соответствии с абзацем вторым пункта 1 статьи 78.1 Бюджетного кодекса Российской Федерации, постановлением Правительства Российской Федерации от 22 февраля 2020 г. № 203 «Об общих требованиях к нормативным правовым актам и муниципальным правовым актам, устанавливающим порядок определения объема и условия предоставления бюджетным и автономным учреждениям субсидий на иные цели», постановлением администрации города Перми от 08 декабря 2011 г. № 819 «Об установлении на неограниченный срок расходного обязательства Пермского городского округа по вопросам обеспечения условий для развития на территории Пермского городского округа физической культуры и массового спорта, организации проведения официальных физкультурно-оздоровительных и спортивных мероприятий Пермского городского округа», в целях актуализации правовых актов администрации города Перми
администрация города Перми ПОСТАНОВЛЯЕТ:

1. Внести изменения в постановление администрации города Перми от 16 октября 2020 г. № 999 «Об утверждении Порядка определения объема и условий предоставления субсидий на иные цели бюджетным и автономным учреждениям на организацию и проведение официальных физкультурно-оздоровительных и спортивных мероприятий Пермского городского округа» (в ред. от 12.08.2021 № 595, от 20.09.2021 № 722, от 12.10.2021 № 845, от 03.11.2021 № 979, от 28.12.2021 № 1237, от 21.04.2022 № 307, от 09.08.2022 № 665, от 16.08.2022 № 694, от 26.08.2022 № 716, от 20.10.2022 № 1020, от 24.10.2022 № 1071, от 07.12.2022 № 1259, от 26.12.2022 № 1369, от 29.12.2022 № 1412, от 20.02.2023 № 128, от 15.03.2023 № 197, от 30.03.2023 № 250, от 02.05.2023 № 349, от 24.05.2023 № 411, от 06.06.2023 № 458, от 22.08.2023 № 750, от 20.09.2023 № 863, от 13.10.2023 № 996, от 13.10.2023 № 1052, от 23.10.2023 № 1160, от 28.11.2023 № 1316, от 01.12.2023 № 1363, от 14.12.2023 № 1406, от 19.03.2024 № 198, от 02.05.2024 № 338, от 11.06.2024 № 477, от 26.06.2024 № 539, от 17.10.2024 № 896, от 28.10.2024 № 1033, от 05.12.2024 № 1183, от 13.12.2024 № 1223, от 18.12.2024 № 1254, от 23.12.2024 № 1268, от 25.09.2025 № 674, от 30.10.2025 № 897), заменив в преамбуле слова «порядок определения объема и условия предоставления бюджетным и автономным учреждениям субсидий на иные цели» словами «порядок определения объема, условия предоставления бюджетным и автономным учреждениям субсидий на иные цели и порядок проведения указанными учреждениями отбора иных лиц».

2. Внести в Порядок определения объема и условий предоставления субсидий на иные цели бюджетным и автономным учреждениям на организацию и проведение официальных физкультурно-оздоровительных и спортивных мероприятий Пермского городского округа, утвержденный постановлением администрации города Перми от 16 октября 2020 г. № 999 (в ред. от 12.08.2021 № 595, от 20.09.2021 № 722, от 12.10.2021 № 845, от 03.11.2021 № 979, от 28.12.2021 № 1237, от 21.04.2022 № 307, от 09.08.2022 № 665, от 16.08.2022 № 694, от 26.08.2022 № 716, от 20.10.2022 № 1020, от 24.10.2022 № 1071, от 07.12.2022 № 1259, от 26.12.2022 № 1369, от 29.12.2022 № 1412, от 20.02.2023 № 128, от 15.03.2023 № 197, от 30.03.2023 № 250, от 02.05.2023 № 349, от 24.05.2023 № 411, от 06.06.2023 № 458, от 22.08.2023 № 750, от 20.09.2023 № 863, от 13.10.2023 № 996, от 13.10.2023 № 1052, от 23.10.2023 № 1160, от 28.11.2023 № 1316, от 01.12.2023 № 1363, от 14.12.2023 № 1406, от 19.03.2024 № 198, от 02.05.2024 № 338, от 11.06.2024 № 477, от 26.06.2024 № 539, от 17.10.2024 № 896, от 28.10.2024 № 1033, от 05.12.2024 № 1183, от 13.12.2024 № 1223, от 18.12.2024 № 1254, от 23.12.2024 № 1268, от 25.09.2025 № 674, от 30.10.2025 № 897), следующие изменения:

2.1. в пункте 2.2 после слова «рассмотрения» дополнить словами «и оценки»;

2.2. пункт 2.5 изложить в следующей редакции:

«2.5. На дату не ранее чем за 30 календарных дней до даты принятия решения о предоставлении субсидии Учреждения должны соответствовать следующим требованиям:

отсутствие на едином налоговом счете или непревышение размера, определенного пунктом 3 статьи 47 Налогового кодекса Российской Федерации, задолженности по уплате налогов, сборов и страховых взносов в бюджеты бюджетной системы Российской Федерации;

отсутствие просроченной задолженности по возврату в бюджет города Перми субсидий, бюджетных инвестиций, предоставленных в том числе в соответствии с иными правовыми актами, и иной просроченной (неурегулированной) задолженности по денежным обязательствам перед муниципальным образованием город Пермь.»;

2.3. абзацы второй-четвертый пункта 3.1 изложить в следующей редакции:

«отчет о расходах, источником финансового обеспечения которых являются субсидии на иные цели, – ежегодно не позднее 15 рабочего дня месяца, следующего за отчетным годом;

отчет о достижении значений результатов предоставления субсидий на иные цели – ежегодно не позднее 15 рабочего дня месяца, следующего за отчетным годом;

отчет о реализации плана мероприятий по достижению результатов предоставления субсидии на иные цели – ежеквартально не позднее 10 числа месяца, следующего за отчетным кварталом.»;

2.4. приложение 2 изложить в редакции согласно приложению к настоящему постановлению.

3. Настоящее постановление вступает в силу со дня официального опубликования в печатном средстве массовой информации «Официальный бюллетень органов местного самоуправления муниципального образования город Пермь», за исключением пункта 1, который вступает в силу с 01 января 2027 г.

4. Управлению по общим вопросам администрации города Перми обеспечить обнародование настоящего постановления посредством официального опубликования в печатном средстве массовой информации «Официальный бюллетень органов местного самоуправления муниципального образования город Пермь».

5. Информационно-аналитическому управлению администрации города Перми обеспечить обнародование настоящего постановления посредством официального опубликования в сетевом издании «Официальный сайт муниципального образования город Пермь www.gorodperm.ru».

6. Контроль за исполнением настоящего постановления возложить на заместителя главы администрации города Перми Ершову О.С.

Глава города Перми Э.О. Соснин

Приложение
к постановлению администрации
города Перми
от 23.10.2026 № 713

РАСЧЕТ-ОБОСНОВАНИЕ
суммы субсидии на иные цели
на 20____ г.

_____
(наименование учреждения)

№	Наименование мероприятия	Месяц проведения мероприятия	Норматив, руб.	Количество участников мероприятия	Объем финансирования, руб. (графа 4 х графа 5)
1	2	3	4	5	6
Итого					

Руководитель учреждения
«_____» _____ _____ г. _____
(подпись, расшифровка подписи)

М.П.

АДМИНИСТРАЦИЯ ГОРОДА ПЕРМИ
ПОСТАНОВЛЕНИЕ

23.10.2026 № 714

О внесении изменений в пункт 2.1 постановления администрации города Перми от 19.11.2014 № 864 «Об установлении расходного обязательства Пермского городского округа по вопросам местного значения в сфере социальной политики»

В соответствии со статьей 86 Бюджетного кодекса Российской Федерации, пунктами 17, 25, 34 части 1 статьи 16 Федерального закона от 06 октября 2003 г. № 131-ФЗ «Об общих принципах организации местного самоуправления в Российской Федерации», Федеральным законом от 20 марта 2025 г. № 33-ФЗ «Об общих принципах организации местного самоуправления в единой системе публичной власти», статьей 20 Положения о бюджете и бюджетном процессе в городе Перми, утвержденного решением Пермской городской Думы от 28 августа 2007 г. № 185, Уставом городского округа город Пермь, в целях актуализации нормативных правовых актов администрации города Перми
администрация города Перми ПОСТАНОВЛЯЕТ:

1. Внести в пункт 2.1 постановления администрации города Перми от 19 ноября 2014 г. № 864 «Об установлении расходного обязательства Пермского городского округа по вопросам местного значения в сфере социальной политики» (в ред. от 20.10.2015 № 843, от 30.11.2015 № 1000, от 14.03.2016 № 159, от 06.09.2016 № 654, от 30.05.2017

№ 418, от 01.09.2017 № 682, от 19.09.2017 № 738, от 27.12.2017 № 1204, от 23.09.2019 № 584, от 06.10.2020 № 930, от 31.10.2022 № 1097, от 20.06.2024 № 520, от 18.10.2024 № 986, от 21.07.2025 № 482, от 03.10.2025 № 700, от 01.11.2025 № 903, от 19.02.2026 № 95) следующие изменения:

1.1. в абзаце четвертом слова «в том числе приобретение подарков для детей-инвалидов, принявших участие в новогодней елке для детей-инвалидов» заменить словами «приобретение новогодних подарков для детей-инвалидов»;

1.2. в абзаце шестом слова «мероприятия, посвященного» заменить словами «мероприятий, в том числе фестивалей, посвященных»;

1.3. абзац десятый признать утратившим силу.

2. Настоящее постановление вступает в силу со дня официального опубликования в сетевом издании «Официальный сайт муниципального образования город Пермь www.gorodperm.ru», за исключением пункта 1.3, который вступает в силу с 01 января 2027 г.

3. Информационно-аналитическому управлению администрации города Перми обеспечить обнародование настоящего постановления посредством официального опубликования в сетевом издании «Официальный сайт муниципального образования город Пермь www.gorodperm.ru».

4. Управлению по общим вопросам администрации города Перми обеспечить обнародование настоящего постановления посредством официального опубликования в печатном средстве массовой информации «Официальный бюллетень органов местного самоуправления муниципального образования город Пермь».

5. Контроль за исполнением настоящего постановления возложить на заместителя главы администрации города Перми Ершову О.С.

Глава города Перми Э.О. Соснин

АДМИНИСТРАЦИЯ ГОРОДА ПЕРМИ
ПОСТАНОВЛЕНИЕ

23.10.2026 № 715

О внесении изменений в постановление администрации города Перми от 21.12.2017 № 1171 «Об утверждении Порядка предоставления субсидии общественным организациям, внесенным в региональный реестр народных дружин и общественных объединений правоохранительной направленности, на материальное стимулирование деятельности народных дружинников, действующим на территории города Перми, в целях возмещения затрат»

В соответствии с Бюджетным кодексом Российской Федерации, федеральными законами от 06 октября 2003 г. № 131-ФЗ «Об общих принципах организации местного самоуправления в Российской Федерации», от 02 апреля 2014 г. № 44-ФЗ «Об участии граждан в охране общественного порядка», от 20 марта 2025 г. № 33-ФЗ «Об общих принципах организации местного самоуправления в единой системе публичной власти», постановлением Правительства Российской Федерации от 25 октября 2023 г. № 1782 «Об утверждении общих требований к нормативным правовым актам, муниципальным правовым актам, регулирующим предоставление из бюджетов субъектов Российской Федерации, местных бюджетов субсидий, в том числе грантов в форме субсидий, юридическим лицам, индивидуальным предпринимателям, физическим лицам и проведение отборов получателей указанных субсидий, в том числе грантов в форме субсидий», Законом Пермского края от 09 июля 2015 г. № 511-ПК «Об отдельных вопросах участия граждан в охране общественного порядка на территории Пермского края», Порядком предоставления и расходования субсидии из бюджета Пермского края бюджетам муниципальных образований Пермского края на вы-

плату материального стимулирования народным дружинникам за участие в мероприятиях по охране общественного порядка, утвержденным постановлением Правительства Пермского края от 18 октября 2017 г. № 870-п, Уставом городского округа город Пермь

администрация города Перми ПОСТАНОВЛЯЕТ:

1. Внести изменения в постановление администрации города Перми от 21 декабря 2017 г. № 1171 «Об утверждении Порядка предоставления субсидии общественным организациям, внесенным в региональный реестр народных дружин и общественных объединений правоохранительной направленности, на материальное стимулирование деятельности народных дружинников, действующим на территории города Перми, в целях возмещения затрат» (в ред. от 27.11.2018 № 926, от 23.07.2019 № 415, от 13.09.2019 № 560, от 13.12.2019 № 1015, от 16.09.2020 № 847, от 24.12.2020 № 1316, от 01.06.2021 № 392, от 22.09.2021 № 737, от 28.10.2021 № 949, от 25.07.2022 № 628, от 19.10.2022 № 982, от 21.02.2023 № 131, от 03.10.2023 № 941, от 13.10.2023 № 998, от 15.11.2023 № 1257, от 11.12.2024 № 1214, от 17.10.2025 № 823, от 11.03.2026 № 135), заменив в преамбуле слова «Уставом города Перми» словами «Уставом городского округа город Пермь».

2. Внести в Порядок предоставления субсидии общественным организациям, внесенным в региональный реестр народных дружин и общественных объединений правоохранительной направленности, на материальное стимулирование деятельности народных дружинников, действующим на территории города Перми, в целях возмещения затрат, утвержденный постановлением администрации города Перми от 21 декабря 2017 г. № 1171 (в ред. от 27.11.2018 № 926, от 23.07.2019 № 415, от 13.09.2019 № 560, от 13.12.2019 № 1015, от 16.09.2020 № 847, от 24.12.2020 № 1316, от 01.06.2021 № 392, от 22.09.2021 № 737, от 28.10.2021 № 949, от 25.07.2022 № 628, от 19.10.2022 № 982, от 21.02.2023 № 131, от 03.10.2023 № 941, от 13.10.2023 № 998, от 15.11.2023 № 1257, от 11.12.2024 № 1214, от 17.10.2025 № 823, от 11.03.2026 № 135), следующие изменения:

2.1. в пункте 1.6 после слова «субсидии» дополнить словами «, в том числе предусмотренной решением о бюджете (решением о внесении изменений в решение о бюджете)»;

2.2. в пункте 2.2.1 слова «законодательством Российской Федерации» заменить словами «федеральными законами, отдельными решениями Правительства Российской Федерации и (или) порядком, определенным Правительством Российской Федерации»;

2.3. в пункте 4.10:

2.3.1. в абзаце первом после слова «возврата» дополнить словом «средств»;

2.3.2. в абзаце втором слова «Субсидия подлежит» заменить словами «Средства субсидии подлежат»;

2.4. приложение 1 изложить в редакции согласно приложению к настоящему постановлению.

3. Настоящее постановление вступает в силу со дня официального опубликования в печатном средстве массовой информации «Официальный бюллетень органов местного самоуправления муниципального образования город Пермь», за исключением пункта 2.4, который вступает в силу с 01 января 2027 г.

4. Управлению по общим вопросам администрации города Перми обеспечить обнародование настоящего постановления посредством официального опубликования в печатном средстве массовой информации «Официальный бюллетень органов местного самоуправления муниципального образования город Пермь».

5. Информационно-аналитическому управлению администрации города Перми обеспечить обнародование настоящего постановления посредством официального опубликования в сетевом издании «Официальный сайт муниципального образования город Пермь www.gorodperm.ru».

6. Контроль за исполнением настоящего постановления возложить на заместителя главы администрации города Перми Турова А.М.

Глава города Перми Э.О. Соснин

Приложение
к постановлению администрации
города Перми
от 23.10.2026 № 715

РАЗМЕР
расходов на материальное стимулирование деятельности
народных дружинников

№	Наименование расходов на одного дружинника	Нормы расходов на материальное стимулирование дружинников, руб.		
		2027 год	2028 год	2029 год
1	2	3	4	5
1	Денежное вознаграждение (в месяц)			
1.1	за выходы на дежурство (за каждый час) (Дч1)	150,00	150,00	150,00
1.2	за каждый случай участия в раскрытии преступлений (Дрп1)	1000,00	1000,00	1000,00
1.3	за каждый случай участия в выявлении 10 административных правонарушений (Дап1)	400,00	400,00	400,00

АДМИНИСТРАЦИЯ ГОРОДА ПЕРМИ
ПОСТАНОВЛЕНИЕ

23.10.2026 № 716

О внесении изменений в приложение 1 к Положению о системе оплаты труда работников муниципального казенного учреждения «Центр бухгалтерского учета и отчетности в сфере культуры и молодежной политики» города Перми, утвержденному постановлением администрации города Перми от 18.03.2019 № 164

В соответствии со статьей 144 Трудового кодекса Российской Федерации, федеральными законами от 06 октября 2003 г. № 131-ФЗ «Об общих принципах организации местного самоуправления в Российской Федерации», от 20 марта 2025 г. № 33-ФЗ «Об общих принципах организации местного самоуправления в единой системе публичной власти», решением Пермской городской Думы от 22 сентября 2009 г. № 209 «Об утверждении Положения об оплате труда работников муниципальных учреждений города Перми», Уставом городского округа город Пермь
администрация города Перми ПОСТАНОВЛЯЕТ:

1. Внести изменения в приложение 1 к Положению о системе оплаты труда работников муниципального казенного учреждения «Центр бухгалтерского учета и отчетности в сфере культуры и молодежной политики» города Перми, утвержденному постановлением администрации города Перми от 18 марта 2019 г. № 164 (в ред. от 08.07.2019 № 367, от 05.11.2019 № 854, от 30.12.2020 № 1356, от 19.03.2021 № 177, от 01.10.2021 № 785, от 17.03.2022 № 183, от

10.06.2022 № 460, от 01.07.2022 № 567, от 01.11.2022 № 1106, от 02.06.2023 № 448, от 16.08.2023 № 704, от 20.09.2023 № 860, от 20.02.2025 № 93, от 10.04.2025 № 233, от 05.05.2025 № 289, от 01.09.2025 № 603, от 07.10.2025 № 733, от 20.05.2026 № 292), изложив в редакции согласно приложению к настоящему постановлению.

2. Настоящее постановление вступает в силу с 01 октября 2027 г., но не ранее дня официального опубликования в печатном средстве массовой информации «Официальный бюллетень органов местного самоуправления муниципального образования город Пермь».

3. Управлению по общим вопросам администрации города Перми обеспечить обнародование настоящего постановления посредством официального опубликования в печатном средстве массовой информации «Официальный бюллетень органов местного самоуправления муниципального образования город Пермь».

4. Информационно-аналитическому управлению администрации города Перми обеспечить обнародование настоящего постановления посредством официального опубликования в сетевом издании «Официальный сайт муниципального образования город Пермь www.gorodperm.ru».

5. Контроль за исполнением настоящего постановления возложить на заместителя главы администрации города Перми Ершову О.С.

Глава города Перми Э.О. Соснин

Приложение
к постановлению администрации
города Перми
от 23.10.2026 № 716

Таблица 1

РАЗМЕРЫ
должностных окладов работников муниципального казенного учреждения «Центр бухгалтерского учета и отчетности в сфере культуры и молодежной политики» города Перми, занимающих должности, включенные в профессиональные квалификационные группы общеотраслевых должностей руководителей, специалистов и служащих

№	Квалификационные уровни	Наименование должности	Должностной оклад, руб.*
1	2	3	4
1	Профессиональная квалификационная группа «Общеотраслевые должности служащих третьего уровня»		
1.1	1-й квалификационный уровень	бухгалтер, экономист, программист, юрисконсульт, специалист по кадрам	10 935
1.2	2-й квалификационный уровень	бухгалтер II категории, экономист II категории, программист II категории, юрисконсульт II категории	14 901
1.3	3-й квалификационный уровень	бухгалтер I категории, экономист I категории, программист I категории, юрисконсульт I категории	16 189
1.4	4-й квалификационный уровень	ведущий бухгалтер, ведущий экономист, ведущий программист, ведущий специалист по кадрам, ведущий документовед, ведущий юрисконсульт	18 108

1	2	3	4
1.5	5-й квалификационный уровень	заместитель главного бухгалтера	21 615
2	Профессиональная квалификационная группа «Общеотраслевые должности служащих четвертого уровня»		
2.1	1-й квалификационный уровень	начальник отдела	24 096

---

* С учетом индексации должностных окладов на 4,5 % с 01 октября 2027 г.

Таблица 2

РАЗМЕРЫ

должностных окладов работников муниципального казенного учреждения «Центр бухгалтерского учета и отчетности в сфере культуры и молодежной политики» города Перми, занимающих должности, не включенные в профессиональные квалификационные группы

№	Наименование должности	Должностной оклад, руб.*
1	2	3
1	Специалист по закупкам	17 481
2	Ведущий специалист по административно-хозяйственной деятельности	18 108
3	Заместитель начальника отдела, начальник сектора в составе отдела, контрактный управляющий	21 615
4	Руководитель территориального подразделения, начальник управления	24 435

---

* С учетом индексации должностных окладов на 4,5 % с 01 октября 2027 г.

Таблица 3

РАЗМЕРЫ

должностных окладов директора Учреждения, заместителя директора, главного бухгалтера муниципального казенного учреждения «Центр бухгалтерского учета и отчетности в сфере культуры и молодежной политики» города Перми

№	Наименование должности	Должностной оклад, руб.*
1	2	3
1	Директор	32 495
2	Заместитель директора, главный бухгалтер	24 819

---

* С учетом индексации должностных окладов на 4,5 % с 01 октября 2027 г.

АДМИНИСТРАЦИЯ ГОРОДА ПЕРМИ
ПОСТАНОВЛЕНИЕ

23.10.2026 № 717

Об утверждении расчетных показателей по расходам бюджета Пермского края на нормативные затраты на оказание муниципальных услуг в муниципальных образовательных организациях, на бюджетные ассигнования муниципальным казенным учреждениям, оказывающим услуги бухгалтерского учета, на 2027 год и плановый период 2028 и 2029 годов

В соответствии с федеральными законами от 06 октября 2003 г. № 131-ФЗ «Об общих принципах организации местного самоуправления в Российской Федерации», от 29 декабря 2012 г. № 273-ФЗ «Об образовании в Российской Федерации», от 20 марта 2025 г. № 33-ФЗ «Об общих принципах организации местного самоуправления в единой системе публичной власти», постановлениями Правительства Пермского края от 13 ноября 2025 г. № 895-п «Об утверждении Порядка расходования субвенций из бюджета Пермского края бюджетам муниципальных образований Пермского края на обеспечение государственных гарантий реализации прав на получение общедоступного и бесплатного дошкольного образования в муниципальных дошкольных образовательных организациях, общедоступного и бесплатного дошкольного, начального общего, основного общего, среднего общего образования в муниципальных общеобразовательных организациях, обеспечение дополнительного образования детей в муниципальных общеобразовательных организациях и признании утратившими силу отдельных постановлений Правительства Пермского края», от 30 сентября 2026 г. № 625-п «Об утверждении расчетных показателей по расходам бюджета Пермского края на обеспечение деятельности казенных учреждений и на предоставление межбюджетных трансфертов на 2027 год и на плановый период 2028 и 2029 годов», Уставом городского округа город Пермь
администрация города Перми ПОСТАНОВЛЯЕТ:

1. Утвердить прилагаемые:

1.1. расчетные показатели по расходам бюджета Пермского края на нормативные затраты на оказание муниципальных услуг в муниципальных образовательных организациях на 2027 год и плановый период 2028 и 2029 годов;

1.2. расчетные показатели по расходам бюджета Пермского края на бюджетные ассигнования муниципальным казенным учреждениям, оказывающим услуги бухгалтерского учета, на 2027 год и плановый период 2028 и 2029 годов.

2. Признать утратившими силу постановления администрации города Перми:

от 17 октября 2025 г. № 800 «Об утверждении расчетных показателей по расходам бюджета Пермского края на нормативные затраты на оказание муниципальных услуг в муниципальных образовательных организациях, на бюджетные ассигнования муниципальным казенным учреждениям, оказывающим услуги бухгалтерского учета, на 2026 год и плановый период 2027 и 2028 годов»;

от 14 января 2026 г. № 3 «О внесении изменений в расчетные показатели по расходам бюджета Пермского края на нормативные затраты на оказание муниципальных услуг в муниципальных образовательных организациях на 2026 год и плановый период 2027 и 2028 годов, утвержденные постановлением администрации города Перми от 17.10.2025 № 800 «Об утверждении расчетных показателей по расходам бюджета Пермского края на нормативные затраты на оказание муниципальных услуг в муниципальных образовательных организациях, на бюджетные ассигнования муниципальным казенным учреждениям, оказывающим услуги бухгалтерского учета, на 2026 год и плановый период 2027 и 2028 годов».

3. Настоящее постановление вступает в силу с 01 января 2027 г., но не ранее дня официального опубликования в печатном средстве массовой информации «Официальный бюллетень органов местного самоуправления муниципального образования город Пермь».

4. Управлению по общим вопросам администрации города Перми обеспечить обнародование настоящего постановления в печатном средстве массовой информации «Официальный бюллетень органов местного самоуправления муниципального образования город Пермь».

5. Информационно-аналитическому управлению администрации города Перми обеспечить обнародование настоящего постановления в сетевом издании «Официальный сайт муниципального образования город Пермь www.gorodperm.ru».

6. Контроль за исполнением настоящего постановления возложить на заместителя главы администрации города Перми Ершову О.С.

Глава города Перми Э.О. Соснин

УТВЕРЖДЕНЫ
постановлением администрации
города Перми
от 23.10.2026 № 717

РАСЧЕТНЫЕ ПОКАЗАТЕЛИ
по расходам бюджета Пермского края на нормативные затраты на оказание муниципальных услуг в муниципальных образовательных организациях на 2027 год и плановый период 2028 и 2029 годов

№	Направление расходов, наименование показателя	Размер расчетного показателя (руб.)		
		2027 год	2028 год	2029 год
1	2	3	4	5
1	Нормативные затраты на оказание муниципальных услуг в муниципальных образовательных организациях			
1.1	Расходы на обеспечение государственных гарантий реализации прав на получение общедоступного и бесплатного дошкольного образования в муниципальных дошкольных образовательных организациях и в общеобразовательных организациях в расчете на 1 ребенка в год			
1.1.1	Общеразвивающей направленности с пребыванием до 12 часов*			
1.1.1.1	для детей в возрасте до 3 лет	151 049,00	152 230,00	152 230,00
1.1.1.1.1	в том числе заработная плата с начислениями	149 904,00	151 085,00	151 085,00
1.1.1.2	для детей в возрасте от 3 до 7 лет	102 313,00	103 037,00	103 037,00
1.1.1.2.1	в том числе заработная плата с начислениями	101 168,00	101 892,00	101 892,00
1.1.2	Компенсирующей направленности, общеразвивающей направленности для детей с ограниченными возможностями здоровья с пребыванием до 12 часов**			
1.1.2.1	для детей в возрасте до 3 лет	236 395,00	238 375,00	238 375,00
1.1.2.1.1	в том числе заработная плата с начислениями	235 250,00	237 230,00	237 230,00
1.1.2.2	для детей в возрасте от 3 до 7 лет	210 611,00	212 349,00	212 349,00
1.1.2.2.1	в том числе заработная плата с начислениями	209 466,00	211 204,00	211 204,00
1.1.3	Оздоровительной направленности с пребыванием до 12 часов*			
1.1.3.1	для детей в возрасте до 3 лет	142 298,00	143 396,00	143 396,00
1.1.3.1.1	в том числе заработная плата с начислениями	141 153,00	142 251,00	142 251,00
1.1.3.2	для детей в возрасте от 3 до 7 лет	96 606,00	97 277,00	97 277,00
1.1.3.2.1	в том числе заработная плата с начислениями	95 461,00	96 132,00	96 132,00

1	2	3	4	5
1.1.4	Расходы на обеспечение государственных гарантий реализации прав на получение общедоступного и бесплатного дошкольного образования в муниципальных дошкольных образовательных организациях и в общеобразовательных организациях, реализующих программы дошкольного образования на детей-инвалидов дошкольного возраста на дому (для не посещающих образовательные организации) в расчете на 1 ребенка в год			
1.1.4.1	по выплате компенсации части затрат родителям (законным представителям) за воспитание и обучение на дому	20 620,00	20 364,00	20 364,00
1.2	Расходы на предоставление государственных гарантий на получение общедоступного и бесплатного начального, основного, среднего общего образования, а также дополнительного образования в общеобразовательных организациях в расчете на 1 обучающегося в год			
1.2.1	Расходы на предоставление государственных гарантий на получение общедоступного и бесплатного начального, основного, среднего общего образования, а также дополнительного образования в общеобразовательных организациях в расчете на 1 обучающегося в год*			
1.2.1.1	начальное общее образование:	47 462,00	47 822,00	47 822,00
1.2.1.1.1	в том числе заработная плата с начислениями	46 110,00	46 470,00	46 470,00
1.2.1.1.1.1	в том числе за выполнение функций классного руководителя	1 590,00	1 590,00	1 590,00
1.2.1.2	основное общее образование:	61 290,00	61 759,00	61 759,00
1.2.1.2.1	в том числе заработная плата с начислениями	59 938,00	60 407,00	60 407,00
1.2.1.2.1.1	в том числе за выполнение функций классного руководителя	1 590,00	1 590,00	1 590,00
	в том числе на организацию проведения государственной (итоговой) аттестации в 9 классе в расчете на 1 выпускника общеобразовательных организаций в год	420,00	420,00	420,00
1.2.1.3	среднее общее образование:	62 536,00	63 015,00	63 015,00
1.2.1.3.1	в том числе заработная плата с начислениями	61 184,00	61 663,00	61 663,00
1.2.1.3.1.1	в том числе за выполнение функций классного руководителя	1 590,00	1 590,00	1 590,00
1.2.1.3.2	в том числе на организацию проведения единого государственного экзамена в 11 классе в расчете на 1 выпускника общеобразовательных организаций в год	420,00	420,00	420,00
1.2.2	Расходы на предоставление государственных гарантий на получение общедоступного и бесплатного начального, основного, среднего общего образования по основным адаптированным программам в специальных классах для лиц с ограниченными возможностями здоровья в общеобразовательных организациях в расчете на 1 обучающегося в год *			
1.2.2.1	начальное общее образование:	65 027,00	65 526,00	65 526,00
1.2.2.1.1	в том числе заработная плата с начислениями	63 675,00	64 174,00	64 174,00
1.2.2.1.1.1	в том числе за выполнение функций классного руководителя	1 590,00	1 590,00	1 590,00

1	2	3	4	5
1.2.2.2	основное общее образование:	104 269,00	105 078,00	105 078,00
1.2.2.2.1	в том числе заработная плата с начислениями	102 917,00	103 726,00	103 726,00
1.2.2.2.1.1	в том числе за выполнение функций классного руководителя	1 590,00	1 590,00	1 590,00
1.2.2.2.2	в том числе на организацию проведения государственной (итоговой) аттестации в 9 классе в расчете на 1 выпускника общеобразовательных организаций в год	420,00	420,00	420,00
1.2.3	Расходы на предоставление государственных гарантий на получение общедоступного и бесплатного начального, основного, среднего общего образования обучающимися в общеобразовательных организациях на дому по медицинским заключениям в расчете на 1 обучающегося в год*			
1.2.3.1	начальное общее образование:	135 413,00	136 468,00	136 468,00
1.2.3.1.1	в том числе заработная плата с начислениями	134 061,00	135 116,00	135 116,00
1.2.3.1.1.1	в том числе за выполнение функций классного руководителя	1 590,00	1 590,00	1 590,00
1.2.3.2	основное общее образование:	196 455,00	197 992,00	197 992,00
1.2.3.2.1	в том числе заработная плата с начислениями	195 103,00	196 640,00	196 640,00
1.2.3.2.1.1	в том числе за выполнение функций классного руководителя	1 590,00	1 590,00	1 590,00
1.2.3.2.2	в том числе на организацию проведения государственной (итоговой) аттестации в 9 классе в расчете на 1 выпускника общеобразовательных организаций в год	420,00	420,00	420,00
1.2.3.3	среднее общее образование:	225 107,00	226 871,00	226 871,00
1.2.3.3.1	в том числе заработная плата с начислениями	223 755,00	225 519,00	225 519,00
1.2.3.3.1.1	в том числе за выполнение функций классного руководителя	1 590,00	1 590,00	1 590,00
1.2.3.3.2	в том числе на организацию проведения единого государственного экзамена в 11 классе в расчете на 1 выпускника общеобразовательных организаций в год	420,00	420,00	420,00
1.2.4	Расходы на предоставление государственных гарантий на получение общедоступного и бесплатного начального, основного, среднего общего образования в общеобразовательных организациях для обучающихся с ограниченными возможностями здоровья в классах совместно с другими обучающимися в расчете на 1 обучающегося в год****			
1.2.4.1	начальное общее образование:	106 013,00	106 835,00	106 835,00
1.2.4.1.1	в том числе заработная плата с начислениями	104 661,00	105 483,00	105 483,00
1.2.4.1.2	в том числе за выполнение функций классного руководителя	1 590,00	1 590,00	1 590,00
1.2.4.2	основное общее образование:	119 841,00	120 773,00	120 773,00
1.2.4.2.1	в том числе заработная плата с начислениями	118 489,00	119 421,00	119 421,00
1.2.4.2.1.1	в том числе за выполнение функций классного руководителя	1 590,00	1 590,00	1 590,00
1.2.4.2.2	в том числе на организацию проведения государственной (итоговой) аттестации в 9 классе в расчете на 1 выпускника общеобразовательных организаций в год	420,00	420,00	420,00

1	2	3	4	5
1.2.4.3	среднее общее образование:	121 086,00	122 028,00	122 028,00
1.2.4.3.1	в том числе заработная плата с начислениями	119 734,00	120 676,00	120 676,00
1.2.4.3.1.1	в том числе за выполнение функций классного руководителя	1 590,00	1 590,00	1 590,00
1.2.4.3.2	в том числе на организацию проведения единого государственного экзамена в 11 классе в расчете на 1 выпускника общеобразовательных организаций в год	420,00	420,00	420,00
1.2.5	Расходы на предоставление государственных гарантий на получение общедоступного и бесплатного начального, основного, среднего общего образования в общеобразовательных организациях для обучающихся с расстройствами аутистического спектра в классах совместно с другими обучающимися в расчете на 1 обучающегося в год*****	193 963,00	195 481,00	195 481,00
1.2.5.1	в том числе заработная плата с начислениями	192 611,00	194 129,00	194 129,00
1.2.5.1.1	в том числе за выполнение функций классного руководителя	1 590,00	1 590,00	1 590,00
1.2.5.2	в том числе на организацию проведения государственной (итоговой) аттестации в 9 классе или единого государственного экзамена в 11 классе в расчете на 1 выпускника общеобразовательных организаций в год	420,00	420,00	420,00
1.2.6	Расходы на предоставление государственных гарантий на получение общедоступного и бесплатного начального, основного, среднего общего образования, а также дополнительного образования в общеобразовательных организациях по образовательным программам основного общего образования, обеспечивающим углубленное изучение отдельных учебных предметов, предметных областей, в расчете на 1 обучающегося в год******			
1.2.6.1	начальное общее образование:	54 191,00	54 604,00	54 604,00
1.2.6.1.1	в том числе заработная плата с начислениями	52 839,00	53 252,00	53 252,00
1.2.6.1.1.1	в том числе за выполнение функций классного руководителя	1 590,00	1 590,00	1 590,00
1.2.6.2	основное общее образование:	69 699,00	70 235,00	70 235,00
1.2.6.2.1	в том числе заработная плата с начислениями	68 347,00	68 883,00	68 883,00
1.2.6.2.1.1	в том числе за выполнение функций классного руководителя	1 590,00	1 590,00	1 590,00
1.2.6.2.2	в том числе на организацию проведения государственной (итоговой) аттестации в 9 классе в расчете на 1 выпускника общеобразовательных организаций в год	420,00	420,00	420,00
1.2.6.3	среднее общее образование:	71 113,00	71 660,00	71 660,00
1.2.6.3.1	в том числе заработная плата с начислениями	69 761,00	70 308,00	70 308,00
1.2.6.3.1.1	в том числе за выполнение функций классного руководителя	1 590,00	1 590,00	1 590,00
1.2.6.3.2	в том числе на организацию проведения единого государственного экзамена в 11 классе в расчете на 1 выпускника общеобразовательных организаций в год	420,00	420,00	420,00
1.2.7	Расходы на предоставление государственных гарантий на получение общедоступного и бесплатного начального, основного, среднего общего образования, а также дополнительного образования в общеобразовательных школах-интернатах в расчете на 1 обучающегося в год*			

1	2	3	4	5
1.2.7.1	начальное общее образование:	169 048,00	170 369,00	170 369,00
1.2.7.1.1	в том числе заработная плата с начислениями	167 696,00	169 017,00	169 017,00
1.2.7.1.1.1	в том числе за выполнение функций классного руководителя	1 590,00	1 590,00	1 590,00
1.2.7.2	основное общее образование:	169 048,00	170 369,00	170 369,00
1.2.7.2.1	в том числе заработная плата с начислениями	167 696,00	169 017,00	169 017,00
1.2.7.2.1.1	в том числе за выполнение функций классного руководителя	1 590,00	1 590,00	1 590,00
1.2.7.2.2	в том числе на организацию проведения государственной (итоговой) аттестации в 9 классе в расчете на 1 выпускника общеобразовательных организаций в год	420,00	420,00	420,00
1.2.7.3	среднее общее образование:	169 048,00	170 369,00	170 369,00
1.2.7.3.1	в том числе заработная плата с начислениями	167 696,00	169 017,00	169 017,00
1.2.7.3.1.1	в том числе за выполнение функций классного руководителя	1 590,00	1 590,00	1 590,00
1.2.7.3.2	в том числе на организацию проведения единого государственного экзамена в 11 классе в расчете на 1 выпускника общеобразовательных организаций в год	420,00	420,00	420,00
1.2.8	Расходы на предоставление общедоступного и бесплатного основного, среднего, общего образования по основным общеобразовательным программам и дополнительного образования по дополнительным общеобразовательным программам естественно-научной, физкультурно-спортивной, художественной, технической, социально-педагогической и туристско-краеведческой направленностей в общеобразовательных организациях, имеющих статус «кадетская школа», в расчете на 1 обучающегося в год*			
1.2.8.1	начальное общее образование:	81 082,00	81 651,00	81 651,00
1.2.8.1.1	в том числе заработная плата с начислениями	72 520,00	73 089,00	73 089,00
1.2.8.1.1.1	в том числе за выполнение функций классного руководителя	1 590,00	1 590,00	1 590,00
1.2.8.2	основное общее образование:	95 408,00	96 090,00	96 090,00
1.2.8.2.1	в том числе заработная плата с начислениями	86 846,00	87 528,00	87 528,00
1.2.8.2.1.1	в том числе за выполнение функций классного руководителя	1 590,00	1 590,00	1 590,00
1.2.8.2.2	в том числе на организацию проведения государственной (итоговой) аттестации в 9 классе в расчете на 1 выпускника общеобразовательных организаций в год	420,00	420,00	420,00
1.2.8.3	среднее общее образование:	96 716,00	97 409,00	97 409,00
1.2.8.3.1	в том числе заработная плата с начислениями	88 154,00	88 847,00	88 847,00
1.2.8.3.1.1	в том числе за выполнение функций классного руководителя	1 590,00	1 590,00	1 590,00
1.2.8.3.2	в том числе на организацию проведения единого государственного экзамена в 11 классе в расчете на 1 выпускника общеобразовательных организаций в год	420,00	420,00	420,00

1	2	3	4	5
1.2.9	Расходы на предоставление государственных гарантий на получение общедоступного и бесплатного начального, основного, среднего общего образования в вечерних (сменных) общеобразовательных организациях при исправительных трудовых колониях в расчете на 1 обучающегося в год*	79 976,00	80 593,00	80 593,00
1.2.9.1	в том числе заработная плата с начислениями	78 624,00	79 241,00	79 241,00
1.2.9.1.1	в том числе за выполнение функций классного руководителя	1 590,00	1 590,00	1 590,00
1.2.9.2	в том числе на организацию проведения государственной (итоговой) аттестации в 9 классе или единого государственного экзамена в 11 классе в расчете на 1 выпускника общеобразовательных организаций в год	420,00	420,00	420,00
1.2.10	Расходы на предоставление государственных гарантий на получение общедоступного и бесплатного начального, основного, среднего общего образования, а также дополнительного образования в общеобразовательных организациях, имеющих статус новых образовательных центров, в расчете на 1 обучающегося в год*	77 485,00	78 082,00	78 082,00
1.2.10.1	в том числе заработная плата с начислениями	76 133,00	76 730,00	76 730,00
1.2.10.1.1	в том числе за выполнение функций классного руководителя	1 590,00	1 590,00	1 590,00
1.2.10.2	в том числе на организацию проведения государственной (итоговой) аттестации в 9 классе или единого государственного экзамена в 11 классе в расчете на 1 выпускника общеобразовательных организаций в год	420,00	420,00	420,00
1.2.11	Расходы на обеспечение проекта по созданию базовых школ Российской академии наук, ориентированных на выявление и обучение талантливых детей, построение их успешной карьеры в области науки и высоких технологий, в расчете на 1 обучающегося в год			
1.2.11.1	основное общее образование:	88 975,00	89 656,00	89 656,00
1.2.11.1.1	в том числе заработная плата с начислениями	86 722,00	87 403,00	87 403,00
1.2.11.1.1.1	в том числе за выполнение функций классного руководителя	1 590,00	1 590,00	1 590,00
1.2.11.1.2	в том числе на организацию проведения государственной (итоговой) аттестации в 9 классе в расчете на 1 выпускника общеобразовательных организаций в год	420,00	420,00	420,00
1.2.11.2	среднее общее образование:	90 221,00	90 911,00	90 911,00
1.2.11.2.1	в том числе заработная плата с начислениями	87 968,00	88 658,00	88 658,00
1.2.11.2.1.1	в том числе за выполнение функций классного руководителя	1 590,00	1 590,00	1 590,00
1.2.11.2.2	в том числе на организацию проведения единого государственного экзамена в 11 классе в расчете на 1 выпускника общеобразовательных организаций в год	420,00	420,00	420,00
1.2.12	Расходы на предоставление общедоступного и бесплатного начального, основного, среднего общего образования в общеобразовательных организациях, реализующих образовательные программы, обеспечивающие профильное обучение, в расчете на 1 обучающегося в год по направлениям:			
1.2.12.1	инженерные (в том числе технология авиастроения, судостроения, машиностроения, аэрокосмического профиля, фотоника)	101 154,00	101 939,00	101 939,00
1.2.12.1.1	в том числе заработная плата с начислениями	99 802,00	100 587,00	100 587,00

1	2	3	4	5
1.2.12.1.1.1	в том числе за выполнение функций классного руководителя	1 590,00	1 590,00	1 590,00
1.2.12.1.2	в том числе на организацию проведения государственной (итоговой) аттестации в 9 классе или единого государственного экзамена в 11 классе в расчете на 1 выпускника общеобразовательных организаций в год	420,00	420,00	420,00
1.2.12.2	технологические	86 205,00	86 871,00	86 871,00
1.2.12.2.1	в том числе заработная плата с начислениями	84 853,00	85 519,00	85 519,00
1.2.12.2.1.1	в том числе за выполнение функций классного руководителя	1 590,00	1 590,00	1 590,00
1.2.12.2.2	в том числе на организацию проведения государственной (итоговой) аттестации в 9 классе или единого государственного экзамена в 11 классе в расчете на 1 выпускника общеобразовательных организаций в год	420,00	420,00	420,00
1.2.12.3	физкультурной и военно-спортивной направленности	85 582,00	86 243,00	86 243,00
1.2.12.3.1	в том числе заработная плата с начислениями	84 230,00	84 891,00	84 891,00
1.2.12.3.1.1	в том числе за выполнение функций классного руководителя	1 590,00	1 590,00	1 590,00
1.2.12.3.2	в том числе на организацию проведения государственной (итоговой) аттестации в 9 классе или единого государственного экзамена в 11 классе в расчете на 1 выпускника общеобразовательных организаций в год	420,00	420,00	420,00
1.2.12.4	госпитальные	99 286,00	100 055,00	100 055,00
1.2.12.4.1	в том числе заработная плата с начислениями	97 934,00	98 703,00	98 703,00
1.2.12.4.1.1	в том числе за выполнение функций классного руководителя	1 590,00	1 590,00	1 590,00
1.2.12.4.2	в том числе на организацию проведения государственной (итоговой) аттестации в 9 классе или единого государственного экзамена в 11 классе в расчете на 1 выпускника общеобразовательных организаций в год	420,00	420,00	420,00
1.2.12.5	культурно-гуманитарные классы (школа-центр музейной педагогики)	129 184,00	130 190,00	130 190,00
1.2.12.5.1	в том числе заработная плата с начислениями	127 832,00	128 838,00	128 838,00
1.2.12.5.1.1	в том числе за выполнение функций классного руководителя	1 590,00	1 590,00	1 590,00
1.2.12.5.2	в том числе на организацию проведения государственной (итоговой) аттестации в 9 классе или единого государственного экзамена в 11 классе в расчете на 1 выпускника общеобразовательных организаций в год	420,00	420,00	420,00
1.2.12.6	школа – ассоциированный партнер Сириуса	70 010,00	70 548,00	70 548,00
1.2.12.6.1	в том числе заработная плата с начислениями	68 658,00	69 196,00	69 196,00
1.2.12.6.1.1	в том числе за выполнение функций классного руководителя	1 590,00	1 590,00	1 590,00
1.2.12.6.2	в том числе на организацию проведения государственной (итоговой) аттестации в 9 классе или единого государственного экзамена в 11 классе в расчете на 1 выпускника общеобразовательных организаций в год	420,00	420,00	420,00
1.2.12.7	многопрофильные	68 765,00	69 293,00	69 293,00
1.2.12.7.1	в том числе заработная плата с начислениями	67 413,00	67 941,00	67 941,00
1.2.12.7.1.1	в том числе за выполнение функций классного руководителя	1 590,00	1 590,00	1 590,00
1.2.12.7.2	в том числе на организацию проведения государственной (итоговой) аттестации в 9 классе или единого государственного экзамена в 11 классе в расчете на 1 выпускника общеобразовательных организаций в год	420,00	420,00	420,00

1	2	3	4	5
1.2.13	Расходы на предоставление общедоступного и бесплатного начального, основного, среднего общего образования по адаптированным основным общеобразовательным программам в отдельных общеобразовательных организациях для обучающихся с нарушением зрения в расчете на 1 обучающегося в год	344 269,00	346 951,00	346 951,00
1.2.13.1	в том числе заработная плата с начислениями	342 917,00	345 599,00	345 599,00
1.2.13.1.1	в том числе за выполнение функций классного руководителя	1 590,00	1 590,00	1 590,00
1.2.13.2	в том числе на организацию проведения государственной (итоговой) аттестации в 9 классе или единого государственного экзамена в 11 классе в расчете на 1 выпускника общеобразовательных организаций в год	420,00	420,00	420,00
1.2.14	Расходы на предоставление общедоступного и бесплатного начального, основного, среднего общего образования по основным и адаптированным основным общеобразовательным программам в специальных учебно-воспитательных организациях открытого типа в расчете на 1 обучающегося в год*	270 769,00	272 871,00	272 871,00
1.2.14.1	в том числе заработная плата с начислениями	269 417,00	271 519,00	271 519,00
1.2.14.1.1	в том числе за выполнение функций классного руководителя	1 590,00	1 590,00	1 590,00
1.2.14.2	в том числе на организацию проведения государственной (итоговой) аттестации в 9 классе или единого государственного экзамена в 11 классе в расчете на 1 выпускника общеобразовательных организаций в год	420,00	420,00	420,00
1.2.15	Расходы на предоставление общедоступного и бесплатного дошкольного, начального, основного, среднего общего образования по адаптированным основным общеобразовательным программам в общеобразовательных организациях для обучающихся, воспитанников с ограниченными возможностями здоровья в расчете на 1 обучающегося в год*			
1.2.15.1	для приходящих обучающихся:	194 155,00	195 651,00	195 651,00
1.2.15.1.1	в том числе заработная плата с начислениями	192 803,00	194 299,00	194 299,00
1.2.15.1.1.1	в том числе за выполнение функций классного руководителя	1 590,00	1 590,00	1 590,00
1.2.15.1.2	в том числе на организацию проведения государственной (итоговой) аттестации в 9 классе или единого государственного экзамена в 11 классе в расчете на 1 выпускника общеобразовательных организаций в год	420,00	420,00	420,00
1.2.15.2	для проживающих обучающихся:	295 062,00	297 355,00	297 355,00
1.2.15.2.1	в том числе заработная плата с начислениями	293 710,00	296 003,00	296 003,00
1.2.15.2.1.1	в том числе за выполнение функций классного руководителя	1 590,00	1 590,00	1 590,00
1.2.15.2.2	в том числе на организацию проведения государственной (итоговой) аттестации в 9 классе или единого государственного экзамена в 11 классе в расчете на 1 выпускника общеобразовательных организаций в год	420,00	420,00	420,00

1	2	3	4	5
1.2.16	Расходы на организацию предоставления общедоступного и бесплатного дошкольного, начального общего, основного общего, среднего общего образования обучающимся с ограниченными возможностями здоровья в отдельных муниципальных общеобразовательных учреждениях, осуществляющих образовательную деятельность по адаптированным основным общеобразовательным программам, в муниципальных общеобразовательных учреждениях со специальным наименованием «специальные учебно-воспитательные учреждения» и муниципальных санаторных общеобразовательных учреждениях в год			
1.2.16.1	материальные расходы в расчете на 1 обучающегося, получающего начальное общее, основное общее, среднее общее образование:			
1.2.16.1.1	проживающие дети (в том числе полное государственное обеспечение при пятидневном проживании)	58 508,00	58 508,00	58 508,00
1.2.16.1.1.1	в том числе питание	47 807,00	47 807,00	47 807,00
1.2.16.1.2	проживающие дети (в том числе полное государственное обеспечение при семидневном проживании)	85 870,00	85 870,00	85 870,00
1.2.16.1.2.1	в том числе питание	75 169,00	75 169,00	75 169,00
1.2.16.2	материальные расходы в расчете на 1 обучающегося, получающего дошкольное, основное общее, среднее общее образование:			
1.2.16.2.1	приходящие дети	30 598,00	30 598,00	30 598,00
1.2.16.2.1.1	в том числе питание	30 598,00	30 598,00	30 598,00
1.2.16.3	материальные расходы в части общехозяйственных затрат в расчете на 1 кв. м площади помещения	731,00	731,00	731,00
1.2.17	Расходы на предоставление бесплатного питания в расчете на 1 обучающегося из семей, имеющих детей, в день			
1.2.17.1	на уровне начального общего образования в частных общеобразовательных организациях	116,53	116,53	116,53
1.2.17.2	на уровнях основного общего и среднего общего образования в муниципальных общеобразовательных учреждениях, частных общеобразовательных организациях	130,66	130,66	130,66
1.3	Расходы на финансовое обеспечение получения дошкольного образования в частных дошкольных образовательных организациях, в частных общеобразовательных организациях, осуществляющих образовательную деятельность по имеющим государственную аккредитацию основным общеобразовательным программам, в расчете на 1 ребенка в год			
1.3.1	Общеразвивающей направленности с пребыванием до 12 часов*			
1.3.1.1	для детей в возрасте до 3 лет	154 548,00	155 985,00	155 985,00
1.3.1.1.1	в том числе заработная плата с начислениями	153 403,00	154 840,00	154 840,00
1.3.1.2	для детей в возрасте от 3 до 7 лет	105 812,00	106 792,00	106 792,00
1.3.1.2.1	в том числе заработная плата с начислениями	104 667,00	105 647,00	105 647,00
1.3.2	Компенсирующей направленности, общеразвивающей направленности для детей с ограниченными возможностями здоровья с пребыванием до 12 часов**			

1	2	3	4	5
1.3.2.1	для детей в возрасте до 3 лет	239 894,00	242 130,00	242 130,00
1.3.2.1.1	в том числе заработная плата с начислениями	238 749,00	240 985,00	240 985,00
1.3.2.2	для детей в возрасте от 3 до 7 лет	214 110,00	216 104,00	216 104,00
1.3.2.2.1	в том числе заработная плата с начислениями	212 965,00	214 959,00	214 959,00
1.4	Расходы на финансовое обеспечение получения общедоступного и бесплатного начального, основного, среднего общего образования в частных общеобразовательных организациях, осуществляющих образовательную деятельность по имеющим государственную аккредитацию основным общеобразовательным программам, в расчете на 1 обучающегося в год *			
1.4.1	начальное общее образование	49 812,00	50 195,00	50 195,00
1.4.1.1	в том числе заработная плата с начислениями	48 460,00	48 843,00	48 843,00
1.4.2	основное общее образование	63 640,00	64 132,00	64 132,00
1.4.2.1	в том числе заработная плата с начислениями	62 288,00	62 780,00	62 780,00
1.4.3	среднее общее образование	64 886,00	65 388,00	65 388,00
1.4.3.1	в том числе заработная плата с начислениями	63 534,00	64 036,00	64 036,00
1.5	Расчетная стоимость оздоровления и отдыха одного ребенка в возрасте от 7 до 17 лет (включительно) в год	2 051,70	2 051,70	2 051,70

---

* Расходы по заработной плате с начислениями корректируются на районный коэффициент к заработной плате, процентные надбавки к заработной плате за стаж непрерывной работы в районах Крайнего Севера и приравненных к ним местностях в соответствии с действующим законодательством.

** Расходы по заработной плате учитываются при условии обеспечения содержания образования и условий организации обучения и воспитания воспитанников с ограниченными возможностями здоровья в группах общеобразовательной направленности.

*** Расходы по заработной плате с начислениями учитываются с учетом планируемых изменений штатной численности.

**** Расходы по заработной плате учитываются при условии создания специальных условий для получения образования обучающимися с ограниченными возможностями здоровья (организация образовательной деятельности, проведение групповых и индивидуальных коррекционных занятий с учетом особенностей обучающихся с ограниченными возможностями здоровья).

***** Расходы по заработной плате учитываются при условии создания специальных условий для получения образования обучающимися с расстройствами аутистического спектра в классах совместно с другими обучающимися в общеобразовательных организациях.

****** Расходы по заработной плате учитываются при соблюдении следующих условий:

количество обучающихся, изучающих отдельные предметы на углубленном уровне в соответствии с требованиями ФГОС ООО;

доля выпускников, сдающих ОГЭ и ЕГЭ по иностранному языку, не менее 50 % от общего числа выпускников и средний балл по иностранному языку выше среднего балла по Пермскому краю по результатам 2024/25 учебного года.

УТВЕРЖДЕНЫ
постановлением администрации
города Перми
от 23.10.2026 № 717

РАСЧЕТНЫЕ ПОКАЗАТЕЛИ

по расходам бюджета Пермского края на бюджетные ассигнования муниципальным казенным учреждениям, оказывающим услуги бухгалтерского учета, на 2027 год и плановый период 2028 и 2029 годов

№	Направление расходов (отрасль), наименование показателя	2027 год	2028 год	2029 год
		Размер расчетного показателя (тыс. руб.)	Размер расчетного показателя (тыс. руб.)	Размер расчетного показателя (тыс. руб.)
1	2	3	4	5
1	Бюджетные ассигнования муниципальным казенным учреждениям, оказывающим услуги бухгалтерского учета	527 579,4	544 978,1	544 978,1

АДМИНИСТРАЦИЯ ГОРОДА ПЕРМИ
ПОСТАНОВЛЕНИЕ

23.10.2026 № 718

О внесении изменений в отдельные правовые акты администрации города Перми в сфере культуры

В соответствии с Бюджетным кодексом Российской Федерации, Уставом городского округа город Пермь, постановлением администрации города Перми от 30 ноября 2007 г. № 502 «О Порядке формирования, размещения, финансового обеспечения и контроля выполнения муниципального задания на оказание муниципальных услуг (выполнение работ)», в целях актуализации нормативных правовых актов администрации города Перми
администрация города Перми ПОСТАНОВЛЯЕТ:

1. Внести изменения в размер нормативных затрат на выполнение муниципальной работы «Организация мероприятий в сфере молодежной политики, направленных на вовлечение молодежи в инновационную, предпринимательскую, добровольческую деятельность, а также на развитие гражданской активности молодежи и формирование здорового образа жизни» и нормативных затрат на содержание муниципального имущества на 2027 год и плановый период 2028-2029 годов, утвержденный постановлением администрации города Перми от 25 августа 2026 г. № 507, изложив разделы «2028 год», «2029 год» в редакции согласно приложению 1 к настоящему постановлению.

2. Внести изменения в размер нормативных затрат на выполнение муниципальной работы «Организация мероприятий в сфере молодежной политики, направленных на формирование системы развития талантливой и инициативной молодежи, создание условий для самореализации подростков и молодежи, развитие творческого, профессионального, интеллектуального потенциала подростков и молодежи» и нормативных затрат на содержание муниципального имущества на 2027 год и плановый период 2028-2029 годов, утвержденный постановлением администрации города Перми от 28 августа 2026 г. № 509, изложив разделы «2028 год», «2029 год» в редакции согласно приложению 2 к настоящему постановлению.

3. Внести изменения в размер нормативных затрат на выполнение муниципальной работы «Организация мероприятий в сфере молодежной политики, направленных на гражданское и патриотическое воспитание молодежи, воспитание толерантности в молодежной сфере, формирование правовых, культурных и нравственных ценностей среди молодежи» и нормативных затрат на содержание муниципального имущества на 2027 год и плановый период 2028-2029 годов, утвержденный постановлением администрации города Перми от 28 августа 2026 г. № 517, изложив разделы «2028 год», «2029 год» в редакции согласно приложению 3 к настоящему постановлению.

4. Настоящее постановление вступает в силу с 01 января 2027 г.

5. Управлению по общим вопросам администрации города Перми обеспечить обнародование настоящего постановления в печатном средстве массовой информации «Официальный бюллетень органов местного самоуправления муниципального образования город Пермь».

6. Информационно-аналитическому управлению администрации города Перми обеспечить обнародование настоящего постановления в сетевом издании «Официальный сайт муниципального образования город Пермь www.gorodperm.ru».

7. Контроль за исполнением настоящего постановления возложить на заместителя главы администрации города Перми Ершову О.С.

Глава города Перми Э.О. Соснин

Приложение 1
к постановлению администрации
города Перми
от 23.10.2026 № 718

2028 год	
1. Базовый норматив затрат на выполнение муниципальной работы, в том числе:	370 798,28
базовый норматив затрат, непосредственно связанных с выполнением муниципальной работы, в том числе:	160 680,64
затраты на оплату труда работников, непосредственно связанных с выполнением муниципальной работы, и начисления на выплаты по оплате труда работников, непосредственно связанных с выполнением муниципальной работы, включая страховые взносы в Фонд пенсионного и социального страхования Российской Федерации, Федеральный фонд обязательного медицинского страхования	145 664,64
иные затраты, непосредственно связанные с выполнением муниципальной работы, в том числе:	15 016,00
затраты на оплату коммунальных услуг	15 016,00
базовый норматив затрат на общехозяйственные нужды на выполнение муниципальной работы, в том числе:	210 117,64
затраты на коммунальные услуги, за исключением затрат, непосредственно связанных с выполнением муниципальной работы	36 095,00
затраты на содержание объектов недвижимого имущества	7 008,00
затраты на содержание объектов особо ценного движимого имущества	6 973,00
затраты на приобретение услуг связи	5 401,00
затраты на оплату труда работников, которые не принимают непосредственного участия в выполнении муниципальной работы, и начисления на выплаты по оплате труда работников, которые не принимают непосредственного участия в выполнении муниципальной работы	69 797,64
затраты на прочие общехозяйственные нужды	84 843,00
2. Нормативные затраты на содержание муниципального имущества	208 788,58
2029 год	
1. Базовый норматив затрат на выполнение муниципальной работы, в том числе:	370 798,28
базовый норматив затрат, непосредственно связанных с выполнением муниципальной работы, в том числе:	160 680,64
затраты на оплату труда работников, непосредственно связанных с выполнением муниципальной работы, и начисления на выплаты по оплате труда работников, непосредственно связанных с выполнением муниципальной работы, включая страховые взносы в Фонд пенсионного и социального страхования Российской Федерации, Федеральный фонд обязательного медицинского страхования	145 664,64
иные затраты, непосредственно связанные с выполнением муниципальной работы, в том числе:	15 016,00
затраты на оплату коммунальных услуг	15 016,00
базовый норматив затрат на общехозяйственные нужды на выполнение муниципальной работы, в том числе:	210 117,64
затраты на коммунальные услуги, за исключением затрат, непосредственно связанных с выполнением муниципальной работы	36 095,00
затраты на содержание объектов недвижимого имущества	7 008,00
затраты на содержание объектов особо ценного движимого имущества	6 973,00
затраты на приобретение услуг связи	5 401,00

затраты на оплату труда работников, которые не принимают непосредственного участия в выполнении муниципальной работы, и начисления на выплаты по оплате труда работников, которые не принимают непосредственного участия в выполнении муниципальной работы	69 797,64
затраты на прочие общехозяйственные нужды	84 843,00
2. Нормативные затраты на содержание муниципального имущества	208 788,58

Приложение 2
к постановлению администрации
города Перми
от 23.10.2026 № 718

2028 год	
1. Базовый норматив затрат на выполнение муниципальной работы, в том числе:	370 798,28
базовый норматив затрат, непосредственно связанных с выполнением муниципальной работы, в том числе:	160 680,64
затраты на оплату труда работников, непосредственно связанных с выполнением муниципальной работы, и начисления на выплаты по оплате труда работников, непосредственно связанных с выполнением муниципальной работы, включая страховые взносы в Фонд пенсионного и социального страхования Российской Федерации, Федеральный фонд обязательного медицинского страхования	145 664,64
иные затраты, непосредственно связанные с выполнением муниципальной работы, в том числе:	15 016,00
затраты на оплату коммунальных услуг	15 016,00
базовый норматив затрат на общехозяйственные нужды на выполнение муниципальной работы, в том числе:	210 117,64
затраты на коммунальные услуги, за исключением затрат, непосредственно связанных с выполнением муниципальной работы	36 095,00
затраты на содержание объектов недвижимого имущества	7 008,00
затраты на содержание объектов особо ценного движимого имущества	6 973,00
затраты на приобретение услуг связи	5 401,00
затраты на оплату труда работников, которые не принимают непосредственного участия в выполнении муниципальной работы, и начисления на выплаты по оплате труда работников, которые не принимают непосредственного участия в выполнении муниципальной работы	69 797,64
затраты на прочие общехозяйственные нужды	84 843,00
2. Нормативные затраты на содержание муниципального имущества	208 788,58
2029 год	
1. Базовый норматив затрат на выполнение муниципальной работы, в том числе:	370 798,28
базовый норматив затрат, непосредственно связанных с выполнением муниципальной работы, в том числе:	160 680,64
затраты на оплату труда работников, непосредственно связанных с выполнением муниципальной работы, и начисления на выплаты по оплате труда работников, непосредственно связанных с выполнением муниципальной работы, включая страховые взносы в Фонд пенсионного и социального страхования Российской Федерации, Федеральный фонд обязательного медицинского страхования	145 664,64
иные затраты, непосредственно связанные с выполнением муниципальной работы, в том числе:	15 016,00
затраты на оплату коммунальных услуг	15 016,00

базовый норматив затрат на общехозяйственные нужды на выполнение муниципальной работы, в том числе:	210 117,64
затраты на коммунальные услуги, за исключением затрат, непосредственно связанных с выполнением муниципальной работы	36 095,00
затраты на содержание объектов недвижимого имущества	7 008,00
затраты на содержание объектов особо ценного движимого имущества	6 973,00
затраты на приобретение услуг связи	5 401,00
затраты на оплату труда работников, которые не принимают непосредственного участия в выполнении муниципальной работы, и начисления на выплаты по оплате труда работников, которые не принимают непосредственного участия в выполнении муниципальной работы	69 797,64
затраты на прочие общехозяйственные нужды	84 843,00
2. Нормативные затраты на содержание муниципального имущества	208 788,58

Приложение 3
к постановлению администрации
города Перми
от 23.10.2026 № 718

2028 год	
1. Базовый норматив затрат на выполнение муниципальной работы, в том числе:	370 798,28
базовый норматив затрат, непосредственно связанных с выполнением муниципальной работы, в том числе:	160 680,64
затраты на оплату труда работников, непосредственно связанных с выполнением муниципальной работы, и начисления на выплаты по оплате труда работников, непосредственно связанных с выполнением муниципальной работы, включая страховые взносы в Фонд пенсионного и социального страхования Российской Федерации, Федеральный фонд обязательного медицинского страхования	145 664,64
иные затраты, непосредственно связанные с выполнением муниципальной работы, в том числе:	15 016,00
затраты на оплату коммунальных услуг	15 016,00
базовый норматив затрат на общехозяйственные нужды на выполнение муниципальной работы, в том числе:	210 117,64
затраты на коммунальные услуги, за исключением затрат, непосредственно связанных с выполнением муниципальной работы	36 095,00
затраты на содержание объектов недвижимого имущества	7 008,00
затраты на содержание объектов особо ценного движимого имущества	6 973,00
затраты на приобретение услуг связи	5 401,00
затраты на оплату труда работников, которые не принимают непосредственного участия в выполнении муниципальной работы, и начисления на выплаты по оплате труда работников, которые не принимают непосредственного участия в выполнении муниципальной работы	69 797,64
затраты на прочие общехозяйственные нужды	84 843,00
2. Нормативные затраты на содержание муниципального имущества	208 851,17
2029 год	
1. Базовый норматив затрат на выполнение муниципальной работы, в том числе:	370 798,28

базовый норматив затрат, непосредственно связанных выполнением муниципальной работы, в том числе:	160 680,64
затраты на оплату труда работников, непосредственно связанных с выполнением муниципальной работы, и начисления на выплаты по оплате труда работников, непосредственно связанных с выполнением муниципальной работы, включая страховые взносы в Фонд пенсионного и социального страхования Российской Федерации, Федеральный фонд обязательного медицинского страхования	145 664,64
иные затраты, непосредственно связанные с выполнением муниципальной работы, в том числе:	15 016,00
затраты на оплату коммунальных услуг	15 016,00
базовый норматив затрат на общехозяйственные нужды на выполнение муниципальной работы, в том числе:	210 117,64
затраты на коммунальные услуги, за исключением затрат, непосредственно связанных с выполнением муниципальной работы	36 095,00
затраты на содержание объектов недвижимого имущества	7 008,00
затраты на содержание объектов особо ценного движимого имущества	6 973,00
затраты на приобретение услуг связи	5 401,00
затраты на оплату труда работников, которые не принимают непосредственного участия в выполнении муниципальной работы, и начисления на выплаты по оплате труда работников, которые не принимают непосредственного участия в выполнении муниципальной работы	69 797,64
затраты на прочие общехозяйственные нужды	84 843,00
2. Нормативные затраты на содержание муниципального имущества	208 851,17

АДМИНИСТРАЦИЯ ГОРОДА ПЕРМИ
ПОСТАНОВЛЕНИЕ

23.10.2026 № 719

Об утверждении размера нормативных затрат на выполнение муниципальной работы «Организация показа концертов и концертных программ» и нормативных затрат на содержание муниципального имущества на 2027 год и плановый период 2028-2029 годов, значений натуральных норм, необходимых для определения базовых нормативов затрат на выполнение муниципальной работы «Организация показа концертов и концертных программ»

В соответствии с Законом Российской Федерации от 09 октября 1992 г. № 3612-1 «Основы законодательства Российской Федерации о культуре», федеральными законами от 06 октября 2003 г. № 131-ФЗ «Об общих принципах организации местного самоуправления в Российской Федерации», от 20 марта 2025 г. № 33-ФЗ «Об общих принципах организации местного самоуправления в единой системе публичной власти», Уставом городского округа город Пермь, постановлениями администрации города Перми от 30 ноября 2007 г. № 502 «О Порядке формирования, размещения, финансового обеспечения и контроля выполнения муниципального задания на оказание муниципальных услуг (выполнение работ)», от 19 октября 2016 г. № 903 «Об утверждении Методики расчета нормативных затрат на выполнение муниципальной работы «Организация показа концертов и концертных программ» и нормативных затрат на содержание муниципального имущества»

администрация города Перми ПОСТАНОВЛЯЕТ:

1. Утвердить прилагаемые:

1.1. размер нормативных затрат на выполнение муниципальной работы «Организация показа концертов и концертных программ» и нормативных затрат на содержание муниципального имущества на 2027 год и плановый период 2028-2029 годов;

1.2. значения натуральных норм, необходимых для определения базовых нормативов затрат на выполнение муниципальной работы «Организация показа концертов и концертных программ».

2. Признать утратившим силу постановление администрации города Перми от 08 октября 2025 г. № 746 «Об утверждении размера нормативных затрат на выполнение муниципальной работы «Организация показа концертов и концертных программ» и нормативных затрат на содержание муниципального имущества на 2026 год и плановый период 2027-2028 годов, значений натуральных норм, необходимых для определения базовых нормативов затрат на выполнение муниципальной работы «Организация показа концертов и концертных программ».

3. Настоящее постановление вступает в силу с 01 января 2027 г.

4. Управлению по общим вопросам администрации города Перми обеспечить обнародование настоящего постановления в печатном средстве массовой информации «Официальный бюллетень органов местного самоуправления муниципального образования город Пермь».

5. Информационно-аналитическому управлению администрации города Перми обеспечить обнародование настоящего постановления в сетевом издании «Официальный сайт муниципального образования город Пермь www.gorodperm.ru».

6. Контроль за исполнением настоящего постановления возложить на заместителя главы администрации города Перми Ершову О.С.

Глава города Перми Э.О. Соснин

УТВЕРЖДЕН
постановлением администрации
города Перми
от 23.10.2026 № 719

РАЗМЕР
нормативных затрат на выполнение муниципальной работы «Организация показа концертов и концертных программ» и нормативных затрат на содержание муниципального имущества на 2027 год и плановый период 2028-2029 годов

Направления затрат	Размер, руб.
1	2
2027 год	
1. Базовый норматив затрат на выполнение муниципальной работы, в том числе:	470 705,05
базовый норматив затрат, непосредственно связанных с выполнением муниципальной работы, в том числе:	66 988,82
затраты на оплату труда работников, непосредственно связанных с выполнением муниципальной работы, и начисления на выплаты по оплате труда работников, непосредственно связанных с выполнением муниципальной работы, включая страховые взносы в Фонд пенсионного и социального страхования Российской Федерации, Федеральный фонд обязательного медицинского страхования	52 564,16
иные затраты, непосредственно связанные с оказанием муниципальной услуги, в том числе:	14 424,66
затраты на оплату коммунальных услуг	14 424,66

1	2
базовый норматив затрат на общехозяйственные нужды на выполнение муниципальной работы, в том числе:	403 716,23
затраты на коммунальные услуги, за исключением затрат, непосредственно связанных с оказанием муниципальной услуги	7 704,32
затраты на содержание объектов недвижимого имущества	110 148,65
затраты на приобретение услуг связи	942,06
затраты на оплату труда работников, которые не принимают непосредственного участия в выполнении муниципальной работы, и начисления на выплаты по оплате труда работников, которые не принимают непосредственного участия в выполнении муниципальной работы	190 686,61
затраты на прочие общехозяйственные нужды	94 234,59
2. Нормативные затраты на содержание муниципального имущества	610 934,49
2028 год	
1. Базовый норматив затрат на выполнение муниципальной работы, в том числе:	470 705,05
базовый норматив затрат, непосредственно связанных с выполнением муниципальной работы, в том числе:	66 988,82
затраты на оплату труда работников, непосредственно связанных с выполнением муниципальной работы, и начисления на выплаты по оплате труда работников, непосредственно связанных с выполнением муниципальной работы, включая страховые взносы в Фонд пенсионного и социального страхования Российской Федерации, Федеральный фонд обязательного медицинского страхования	52 564,16
иные затраты, непосредственно связанные с оказанием муниципальной услуги, в том числе:	14 424,66
затраты на оплату коммунальных услуг	14 424,66
базовый норматив затрат на общехозяйственные нужды на выполнение муниципальной работы, в том числе:	403 716,23
затраты на коммунальные услуги, за исключением затрат, непосредственно связанных с оказанием муниципальной услуги	7 704,32
затраты на содержание объектов недвижимого имущества	110 148,65
затраты на приобретение услуг связи	942,06
затраты на оплату труда работников, которые не принимают непосредственного участия в выполнении муниципальной работы, и начисления на выплаты по оплате труда работников, которые не принимают непосредственного участия в выполнении муниципальной работы	190 686,61
затраты на прочие общехозяйственные нужды	94 234,59
2. Нормативные затраты на содержание муниципального имущества	610 934,49
2029 год	
1. Базовый норматив затрат на выполнение муниципальной работы, в том числе:	470 705,05
базовый норматив затрат, непосредственно связанных с выполнением муниципальной работы, в том числе:	66 988,82
затраты на оплату труда работников, непосредственно связанных с выполнением муниципальной работы, и начисления на выплаты по оплате труда работников, непосредственно связанных с выполнением муниципальной работы, включая страховые взносы в Фонд пенсионного и социального страхования Российской Федерации, Федеральный фонд обязательного медицинского страхования	52 564,16
иные затраты, непосредственно связанные с оказанием муниципальной услуги, в том числе:	14 424,66
затраты на оплату коммунальных услуг	14 424,66
базовый норматив затрат на общехозяйственные нужды на выполнение муниципальной работы, в том числе:	403 716,23

1	2
затраты на коммунальные услуги, затраты на коммунальные услуги, за исключением затрат, непосредственно связанных с оказанием муниципальной услуги	7 704,32
затраты на содержание объектов недвижимого имущества	110 148,65
затраты на приобретение услуг связи	942,06
затраты на оплату труда работников, которые не принимают непосредственного участия в выполнении муниципальной работы, и начисления на выплаты по оплате труда работников, которые не принимают непосредственного участия в выполнении муниципальной работы	190 686,61
затраты на прочие общехозяйственные нужды	94 234,59
2. Нормативные затраты на содержание муниципального имущества	610 934,49

УТВЕРЖДЕНЫ
постановлением администрации
города Перми
от 23.10.2026 № 719

ЗНАЧЕНИЯ
натуральных норм, необходимых для определения базовых нормативов затрат на выполнение муниципальной работы «Организация показа концертов и концертных программ»

Наименование муниципальной работы	Уникальный номер реестровой записи	Наименование натуральной формы	Единица измерения натуральной нормы	Значение натуральной нормы	Примечание
1	2	3	4	5	6
Организация показа концертов и концертных программ	0701430	1. Натуральные нормы, непосредственно связанные с выполнением муниципальной работы			
		1.1. Натуральные нормы, используемые при определении затрат на оплату труда с начислениями на выплаты по оплате труда работников, непосредственно связанных с выполнением муниципальной работы, включая страховые взносы в Фонд пенсионного и социального страхования Российской Федерации, Федеральный фонд обязательного медицинского страхования			
		методист	штатная единица	0,025316	метод наиболее эффективного учреждения
		режиссер	штатная единица	0,012658	метод наиболее эффективного учреждения
		культорганизатор	штатная единица	0,037975	метод наиболее эффективного учреждения
		1.2. Натуральные нормы, используемые при определении затрат на коммунальные услуги, непосредственно связанных с оказанием муниципальной услуги			
		электрическая энергия	кВт	1 561,613924	метод наиболее эффективного учреждения
		электрическая энергия	кВт	0,949367	метод наиболее эффективного учреждения
		2. Натуральные нормы на общехозяйственные нужды			
		2.1. Коммунальные услуги			
		электрическая энергия	кВт	76,329114	метод наиболее эффективного учреждения
		тепловая энергия	Гкал	0,460324	метод наиболее эффективного учреждения

1	2	3	4	5	6
		водоснабжение	куб. м	1,772152	метод наиболее эффективного учреждения
		водоотведение	куб. м	1,772152	метод наиболее эффективного учреждения
		плата за негативное воздействие на работу централизованной системы водоотведения	услуга	0,012658	метод наиболее эффективного учреждения
		услуги по вывозу твердых коммунальных отходов	т	0,012658	метод наиболее эффективного учреждения
		2.2. Содержание объектов недвижимого имущества			
		обслуживание узла учета тепловой энергии	услуга	0,012658	метод наиболее эффективного учреждения
		услуги по содержанию объектов озеленения общего пользования города Перми	услуга	0,012658	метод наиболее эффективного учреждения
		вывоз снега	услуга	0,012658	метод наиболее эффективного учреждения
		2.3. Услуги связи			
		стационарная связь	услуга	0,012658	метод наиболее эффективного учреждения
		Интернет	услуга	0,012658	метод наиболее эффективного учреждения
		2.4. Натуральные нормы, используемые при определении затрат на оплату труда с начислениями на выплаты по оплате труда работников, которые не принимают непосредственного участия в выполнении муниципальной работы			
		директор	штатная единица	0,012658	метод наиболее эффективного учреждения
		заместитель директора	штатная единица	0,012658	метод наиболее эффективного учреждения
		юрисконсульт	штатная единица	0,012658	метод наиболее эффективного учреждения
		администратор	штатная единица	0,075949	метод наиболее эффективного учреждения
		старший администратор	штатная единица	0,063291	метод наиболее эффективного учреждения
		механик	штатная единица	0,012658	метод наиболее эффективного учреждения
		электромонтер	штатная единица	0,012658	метод наиболее эффективного учреждения
		слесарь-ремонтник	штатная единица	0,075949	метод наиболее эффективного учреждения
		2.5. Прочие общехозяйственные нужды			

1	2	3	4	5	6
		услуги охраны	услуга	0,012658	метод наиболее эффективного учреждения
		оформление площадок для проведения концертных программ	услуга	0,012658	метод наиболее эффективного учреждения
		организация и проведение мероприятий	услуга	0,012658	метод наиболее эффективного учреждения
		неисключительная лицензия на использование программного продукта	услуга	0,012658	метод наиболее эффективного учреждения
		услуги по обеспечению выступлений коллективов	услуга	0,012658	метод наиболее эффективного учреждения
		сценический комплекс	шт.	0,012658	метод наиболее эффективного учреждения
		бумага для офисной техники	пачка	4,683544	метод наиболее эффективного учреждения
		ручка шариковая	шт.	2,886076	метод наиболее эффективного учреждения

АДМИНИСТРАЦИЯ ГОРОДА ПЕРМИ
ПОСТАНОВЛЕНИЕ

23.10.2026 № 720

О внесении изменений в постановление администрации города Перми от 19.10.2016 № 885 «Об утверждении Методики расчета нормативных затрат на выполнение муниципальной работы «Организация и проведение культурно-массовых мероприятий» (иные зрелищные мероприятия) и нормативных затрат на содержание муниципального имущества»

В соответствии с Бюджетным кодексом Российской Федерации, постановлением администрации города Перми от 30 ноября 2007 г. № 502 «О Порядке формирования, размещения, финансового обеспечения и контроля выполнения муниципального задания на оказание муниципальных услуг (выполнение работ)», в целях актуализации нормативных правовых актов города Перми

администрация города Перми ПОСТАНОВЛЯЕТ:

1. Внести в преамбулу постановления администрации города Перми от 19 октября 2016 г. № 885 «Об утверждении Методики расчета нормативных затрат на выполнение муниципальной работы «Организация и проведение культурно-массовых мероприятий» (иные зрелищные мероприятия) и нормативных затрат на содержание муниципального имущества» (в ред. от 31.01.2017 № 57, от 13.07.2017 № 535, от 17.10.2017 № 841, от 27.10.2017 № 956, от 01.12.2017 № 1084, от 04.10.2018 № 678, от 03.04.2019 № 63-П, от 26.08.2020 № 753, от 11.08.2021 № 593, от 20.12.2021 № 1161, от 25.10.2022 № 1079, от 21.11.2022 № 1171, от 07.09.2023 № 814, от 16.09.2024 № 771, от 29.09.2025 № 686) следующие изменения:

1.1. после слов «Об общих принципах организации местного самоуправления в Российской Федерации» дополнить словами «Федеральным законом от 20 марта 2025 г. № 33-ФЗ «Об общих принципах организации местного самоуправления в единой системе публичной власти»;

1.2. слова «Уставом города Перми» заменить словами «Уставом городского округа город Пермь».

2. Внести в Методику расчета нормативных затрат на выполнение муниципальной работы «Организация и проведение культурно-массовых мероприятий» (иные зрелищные мероприятия) и нормативных затрат на содержание муниципального имущества, утвержденную постановлением администрации города Перми от 19 октября 2016 г. № 885 (в ред. от 31.01.2017 № 57, от 13.07.2017 № 535, от 17.10.2017 № 841, от 27.10.2017 № 956, от 01.12.2017 № 1084, от 04.10.2018 № 678, от 03.04.2019 № 63-П, от 26.08.2020 № 753, от 11.08.2021 № 593, от 20.12.2021 № 1161, от 25.10.2022 № 1079, от 21.11.2022 № 1171, от 07.09.2023 № 814, от 16.09.2024 № 771, от 29.09.2025 № 686), следующие изменения:

2.1. в пункте 1.1:

2.1.1. после слов «Об общих принципах организации местного самоуправления в Российской Федерации» дополнить словами «Федеральным законом от 20 марта 2025 г. № 33-ФЗ «Об общих принципах организации местного самоуправления в единой системе публичной власти»;

2.1.2. слова «Уставом города Перми» заменить словами «Уставом городского округа город Пермь»;

2.2. пункт 1.3 изложить в следующей редакции:

«1.3. При определении базового норматива затрат на выполнение муниципальной работы «Организация и проведение культурно-массовых мероприятий» (иные зрелищные мероприятия)» применяются правила определения норм, выраженные в натуральных показателях (далее – иной метод).

При ином методе используются нормы, выраженные в натуральных показателях, установленные исходя из:

объема потребляемых энергетических ресурсов, потребленного объема водоснабжения (водоотведения), оказанных услуг по плате за негативное воздействие на работу централизованной системы водоотведения, по обращению

с твердыми коммунальными отходами, по содержанию объектов недвижимого и особо ценного движимого имущества, услуг связи, услуг охраны здания и других видов работ (услуг) на прочие общехозяйственные нужды, штатного расписания учреждений на 2026 год по должностям персонала, не принимающего непосредственного участия в выполнении муниципальной работы, определенных на основе медианного значения;

расчета плановой численности основного персонала, непосредственно связанного с выполнением муниципальной работы, определенной экспертным путем;

минимальной потребности в оснащении муниципального учреждения особо ценным движимым имуществом, определенной экспертным путем;

минимальной потребности в оснащении муниципального учреждения иным движимым имуществом, хозяйственными и канцелярскими товарами, определенной экспертным путем.»;

2.3. в пункте 3.1:

2.3.1. в абзаце четвертом цифры «149» заменить цифрами «144»;

2.3.2. цифры «1000» заменить цифрами «501»;

2.3.3. абзац девятнадцатый признать утратившим силу;

2.4. в пункте 4.1:

2.4.1. в абзаце первом слова «01 января 2016» заменить словами «01 августа 2026»;

2.4.2. абзац третий признать утратившим силу;

2.5. пункт 4.3^1 изложить в следующей редакции:

«4.3^1. В составе иных затрат, непосредственно связанных с выполнением муниципальной работы ($N^{ИЗ}$), учитываются затраты на оплату коммунальных услуг, непосредственно связанные с выполнением муниципальной работы ($N^{КУ1}$), которые рассчитываются по следующей формуле:

$$N^{КУ1} = N_{эл1} + N_{тепло1} + N_{вода1} + N_{негатив1}, \text{ где}$$

$N_{эл1}$ – затраты на оплату электрической энергии, непосредственно связанные с выполнением муниципальной работы;

$N_{тепло1}$ – затраты на оплату тепловой энергии, непосредственно связанные с выполнением муниципальной работы;

$N_{вода1}$ – затраты на оплату водоснабжения и водоотведения, непосредственно связанные с выполнением муниципальной работы;

$N_{негатив1}$ – затраты по плате за негативное воздействие на работу централизованной системы водоотведения, непосредственно связанные с выполнением муниципальной работы.

Затраты на коммунальные услуги, непосредственно связанные с выполнением муниципальной работы, рассчитываются по следующим формулам:

$$N_{эл1} = n_{эл1} \times R_{эл} \times D_{pd}, \text{ где}$$

$n_{эл1}$ – значение натуральной нормы потребления электрической энергии, используемой в процессе выполнения муниципальной работы, рассчитанное как отношение объема фактически потребленной электрической энергии в 2025 году к среднему количеству мероприятий за отчетный финансовый год;

$R_{эл}$ – тариф на электрическую энергию, руб.;

$$N_{тепло1} = n_{тепло1} \times R_{тепло} \times D_{pd}, \text{ где}$$

$n_{тепло1}$ – значение натуральной нормы потребления тепловой энергии, используемой в процессе выполнения муниципальной работы, рассчитанное как отношение объема фактически потребленной тепловой энергии в 2025 году к среднему количеству мероприятий за отчетный финансовый год;

$R_{тепло}$ – тариф на тепловую энергию, руб.;

$$N_{вода1} = n_{вода1} \times R_{вода} \times D_{рд}, \text{ где}$$

$n_{вода1}$ – значение натуральной нормы потребленного объема водоснабжения (водоотведения), используемого в процессе выполнения муниципальной работы, рассчитанное как отношение потребленного объема водоснабжения (водоотведения) в 2025 году к среднему количеству мероприятий за отчетный финансовый год;

$R_{вода}$ – тариф на водоснабжение (водоотведение), руб.

$$N_{негатив1} = n_{негатив1} \times R_{негатив1} \times D_{рд}, \text{ где}$$

$n_{негатив1}$ – значение натуральной нормы затрат по плате услуг за негативное воздействие на работу централизованной системы водоотведения, используемых в процессе выполнения муниципальной работы, рассчитанное как отношение количества единиц оказанных услуг по плате за негативное воздействие на работу централизованной системы водоотведения к среднему количеству мероприятий за отчетный финансовый год;

$R_{негатив1}$ – цена (тариф) на оказание услуг по плате за негативное воздействие на работу централизованной системы водоотведения (руб.).

Стоимость (цена, тариф) коммунальной услуги определяется в соответствии с положениями пункта 4.1 настоящей Методики.

Затраты на оплату коммунальных услуг, непосредственно связанные с выполнением муниципальной работы, рассчитываются исходя из объемов потребления топливно-энергетических ресурсов в натуральном выражении в соответствии с пунктом 1.3 настоящей Методики.»;

2.6. в пункте 4.5:

2.6.1. абзац второй изложить в следующей редакции:

$$«N^{КУ2} = N_{эл2} + N_{тепло2} + N_{вода2} + N_{негатив2} + N_{тко}, \text{ где»};$$

2.6.2. после абзаца пятого дополнить абзацем следующего содержания:

«$N_{негатив2}$ – затраты по плате за негативное воздействие на работу централизованной системы водоотведения, за исключением затрат, непосредственно связанных с выполнением муниципальной работы;»;

2.6.3. в абзаце девятом цифры «2015» заменить цифрами «2025»;

2.6.4. в абзаце двенадцатом цифры «2015» заменить цифрами «2025»;

2.6.5. в абзаце пятнадцатом цифры «2015» заменить цифрами «2025»;

2.6.6. после абзаца шестнадцатого дополнить абзацами следующего содержания:

$$«N_{негатив2} = n_{негатив2} \times R_{негатив2} \times D_{рд}, \text{ где}$$

$n_{негатив2}$ – значение натуральной нормы затрат по плате услуг за негативное воздействие на работу централизованной системы водоотведения, не используемых в процессе выполнения муниципальной работы, рассчитанное как отношение количества единиц оказанных услуг по плате за негативное воздействие на работу централизованной системы водоотведения к среднему количеству мероприятий за отчетный финансовый год;

$R_{негатив2}$ – цена (тариф) на оказание услуг по плате за негативное воздействие на работу централизованной системы водоотведения (руб.).»;

2.7. в пункте 4.6:

2.7.1. в абзаце восьмом слово «здания» заменить словами «инженерных систем»;

2.7.2. дополнить абзацами следующего содержания:

«техническое обслуживание системы видеонаблюдения;

заправка картриджей для оргтехники;

уборка снега.»;

2.8. абзац шестой пункта 4.7 изложить в следующей редакции:

«В составе затрат на содержание особо ценного движимого имущества учитываются услуги по техническому обслуживанию систем пожарной сигнализации, внутреннего противопожарного водоснабжения, оповещения и управления эвакуацией, кнопок тревожных средств сигнализации, которые определяются согласно пункту 1.3 настоящей Методики.»;

2.9. в пункте 4.10:

2.9.1. после абзаца девятого дополнить абзацами следующего содержания:

«снятие показаний прибора учета тепловой энергии;

монтаж и наладка охранной сигнализации;

неисключительная лицензия на использование программного продукта;

обслуживание компьютерной техники.»;

2.9.2. абзац десятый признать утратившим силу;

2.9.3. абзац двадцатый изложить в следующей редакции:

«В составе затрат на приобретение особо ценного движимого имущества учитываются расходы на приобретение платков народных, сценических костюмов.»;

2.9.4. абзац двадцать шестой изложить в следующей редакции:

«В составе затрат на увеличение стоимости основных средств учитываются расходы на приобретение столов офисных, шкафов офисных, кресел офисных.»;

2.9.5. абзацы двадцать седьмой-тридцать восьмой признать утратившими силу;

2.9.6. дополнить абзацами следующего содержания:

«Затраты на увеличение стоимости материальных запасов ($N^{МЗ}$) определяются согласно пункту 1.3 настоящей Методики и рассчитываются по следующей формуле:

$$N^{МЗ} = n^{МЗ} \times R^{МЗ} \times D_{pd}, \text{ где}$$

$n^{МЗ}$ – значение натуральной нормы материальных запасов, за исключением затрат, непосредственно используемых в процессе выполнения муниципальной работы, рассчитанное как отношение количества единиц приобретаемого вида материального запаса к среднему количеству мероприятий за отчетный финансовый год;

$R^{МЗ}$ – стоимость материальных запасов, руб.

Стоимость материальных запасов, за исключением затрат, непосредственно используемых в процессе выполнения муниципальной работы, определяется в соответствии с положениями пункта 4.1 настоящей Методики.

В составе затрат на увеличение стоимости материальных запасов учитываются расходы на приобретение бумаги офисной, бумаги туалетной, мешков для мусора, мыла жидкого, средств для мытья пола, средства для удаления ржавчины, степлеров, скоб для степлеров, блоков самоклеящихся, клейкой ленты, ножниц, текстовыделителей.».

3. Настоящее постановление вступает в силу со дня официального опубликования в печатном средстве массовой информации «Официальный бюллетень органов местного самоуправления муниципального образования город Пермь» и применяется при расчете объема финансового обеспечения выполнения муниципального задания, начиная с муниципального задания на 2027 год и плановый период 2028 и 2029 годов.

4. Управлению по общим вопросам администрации города Перми обеспечить обнародование настоящего постановления посредством официального опубликования в печатном средстве массовой информации «Официальный бюллетень органов местного самоуправления муниципального образования город Пермь».

5. Информационно-аналитическому управлению администрации города Перми обеспечить обнародование настоящего постановления посредством официального опубликования в сетевом издании «Официальный сайт муниципального образования город Пермь www.gorodperm.ru».

6. Контроль за исполнением настоящего постановления возложить на заместителя главы администрации города Перми Ершову О.С.

Глава города Перми Э.О. Соснин

АДМИНИСТРАЦИЯ ГОРОДА ПЕРМИ
ПОСТАНОВЛЕНИЕ

23.10.2026 № 721

Об утверждении размера нормативных затрат на оказание муниципальной услуги по реализации дополнительных общеразвивающих программ и нормативных затрат на содержание муниципального имущества на 2027 год и плановый период 2028 и 2029 годов, значений натуральных норм, используемых при определении базовых нормативов затрат на оказание муниципальной услуги по реализации дополнительных общеразвивающих программ, отраслевых корректирующих коэффициентов к базовому нормативу затрат на оказание муниципальной услуги по реализации дополнительных общеразвивающих программ

В соответствии с федеральными законами от 06 октября 2003 г. № 131-ФЗ «Об общих принципах организации местного самоуправления в Российской Федерации», от 29 декабря 2012 г. № 273-ФЗ «Об образовании в Российской Федерации», от 20 марта 2025 г. № 33-ФЗ «Об общих принципах организации местного самоуправления в единой системе публичной власти», Уставом городского округа город Пермь, постановлениями администрации города Перми от 30 ноября 2007 г. № 502 «О Порядке формирования, размещения, финансового обеспечения и контроля выполнения муниципального задания на оказание муниципальных услуг (выполнение работ)», от 08 сентября 2016 г. № 665 «Об утверждении Методики расчета нормативных затрат на оказание муниципальной услуги по реализации дополнительных общеразвивающих программ и нормативных затрат на содержание муниципального имущества»
администрация города Перми ПОСТАНОВЛЯЕТ:

1. Утвердить прилагаемые:

1.1. размер нормативных затрат на оказание муниципальной услуги по реализации дополнительных общеразвивающих программ на 2027 год и плановый период 2028 и 2029 годов;

1.2. отраслевые корректирующие коэффициенты к базовому нормативу затрат на оказание муниципальной услуги по реализации дополнительных общеразвивающих программ;

1.3. размер нормативных затрат на содержание муниципального имущества на 2027 год и плановый период 2028 и 2029 годов;

1.4. значения натуральных норм, используемых при определении базовых нормативов затрат на оказание муниципальной услуги по реализации дополнительных общеразвивающих программ.

2. Признать утратившими силу постановления администрации города Перми:

от 20 октября 2025 г. № 835 «Об утверждении размера нормативных затрат на оказание муниципальной услуги по реализации дополнительных общеразвивающих программ и нормативных затрат на содержание муниципального имущества на 2026 год и плановый период 2027 и 2028 годов, значений натуральных норм, используемых при определении базовых нормативов затрат на оказание муниципальной услуги по реализации дополнительных общеразвивающих программ, отраслевых корректирующих коэффициентов к базовому нормативу затрат на оказание муниципальной услуги по реализации дополнительных общеразвивающих программ»;

от 24 июня 2026 г. № 387 «О внесении изменений в постановление администрации города Перми от 20.10.2025 № 835 «Об утверждении размера нормативных затрат на оказание муниципальной услуги по реализации дополнительных общеразвивающих программ и нормативных затрат на содержание муниципального имущества на 2026 год и плановый период 2027 и 2028 годов, значений натуральных норм, используемых при определении базовых нормативов затрат на оказание муниципальной услуги по реализации дополнительных общеразвивающих программ, отраслевых корректирующих коэффициентов к базовому нормативу затрат на оказание муниципальной услуги по реализации дополнительных общеразвивающих программ».

3. Настоящее постановление вступает в силу с 01 января 2027 г.

4. Управлению по общим вопросам администрации города Перми обеспечить обнародование настоящего постановления в печатном средстве массовой информации «Официальный бюллетень органов местного самоуправления муниципального образования город Пермь».

5. Информационно-аналитическому управлению администрации города Перми обеспечить обнародование настоящего постановления в сетевом издании «Официальный сайт муниципального образования город Пермь www.gorodperm.ru».

6. Контроль за исполнением настоящего постановления возложить на заместителя главы администрации города Перми Ершову О.С.

Глава города Перми Э.О. Соснин

УТВЕРЖДЕН
постановлением администрации
города Перми
от 23.10.2026 № 721

РАЗМЕР
нормативных затрат на оказание муниципальной услуги по реализации дополнительных общеразвивающих программ на 2027 год и плановый период 2028 и 2029 годов

1. Физкультурно-спортивная направленность, дети, за исключением детей с ограниченными возможностями здоровья (ОВЗ) и детей-инвалидов

Направления затрат	Размер, руб.
1	2
2027 год	
1. Базовый норматив затрат на оказание муниципальной услуги, в том числе:	69,74
базовый норматив затрат, непосредственно связанных с оказанием муниципальной услуги, в том числе:	51,37
затраты на оплату труда работников, непосредственно связанных с оказанием муниципальной услуги, и начисления на выплаты по оплате труда работников, непосредственно связанных с оказанием муниципальной услуги, включая страховые взносы в Фонд пенсионного и социального страхования Российской Федерации и Федеральный фонд обязательного медицинского страхования	50,65
иные затраты, непосредственно связанные с оказанием муниципальной услуги, в том числе:	0,72
затраты на оплату коммунальных услуг	0,56
затраты на содержание объектов недвижимого имущества	0,11
затраты на содержание объектов особо ценного движимого имущества	0,05
базовый норматив затрат на общехозяйственные нужды на оказание муниципальной услуги, в том числе:	18,37
затраты на оплату труда работников, которые не принимают непосредственного участия в оказании муниципальной услуги, и начисления на выплаты по оплате труда работников, которые не принимают непосредственного участия в оказании муниципальной услуги	11,52
затраты на коммунальные услуги	1,27

1	2
затраты на содержание объектов недвижимого имущества	0,53
затраты на содержание объектов особо ценного движимого имущества	0,27
затраты на приобретение услуг связи	0,57
затраты на прочие общехозяйственные нужды	4,21
2. Нормативные затраты на оказание муниципальной услуги с учетом отраслевых корректирующих коэффициентов, учитывающих вид учреждения	
дворец	83,69
центр (с наполняемостью учреждения до 3 000 детей)	73,23
центр (с наполняемостью учреждения от 3 000 до 5 000 детей)	76,71
центр (с наполняемостью учреждения свыше 5 000 детей)	90,66
3. Нормативные затраты на оказание муниципальной услуги с учетом отраслевых корректирующих коэффициентов, учитывающих вид учреждения при наличии в учреждении музея	
центр (с наполняемостью учреждения до 3 000 детей)	94,15
центр (с наполняемостью учреждения от 3 000 до 5 000 детей)	90,66
4. Нормативные затраты на оказание муниципальной услуги с учетом отраслевых корректирующих коэффициентов, учитывающих вид учреждения при наличии в учреждении спорткомплекса и (или) спортивной площадки	
центр (с наполняемостью учреждения от 3 000 до 5 000 детей)	80,20
5. Нормативные затраты на оказание муниципальной услуги с учетом отраслевых корректирующих коэффициентов, отражающих особенности реализации общеразвивающей программы в зависимости от места обучения – муниципальные общеобразовательные учреждения города Перми	
общеобразовательное учреждение	128,32
кадетская школа	128,32
спортивная	94,15
2028 год	
1. Базовый норматив затрат на оказание муниципальной услуги, в том числе:	70,25
базовый норматив затрат, непосредственно связанных с оказанием муниципальной услуги, в том числе:	51,37
затраты на оплату труда работников, непосредственно связанных с оказанием муниципальной услуги, и начисления на выплаты по оплате труда работников, непосредственно связанных с оказанием муниципальной услуги, включая страховые взносы в Фонд пенсионного и социального страхования Российской Федерации и Федеральный фонд обязательного медицинского страхования	50,65
иные затраты, непосредственно связанные с оказанием муниципальной услуги, в том числе:	0,72
затраты на оплату коммунальных услуг	0,56
затраты на содержание объектов недвижимого имущества	0,11
затраты на содержание объектов особо ценного движимого имущества	0,05
базовый норматив затрат на общехозяйственные нужды на оказание муниципальной услуги, в том числе:	18,88
затраты на оплату труда работников, которые не принимают непосредственного участия в оказании муниципальной услуги, и начисления на выплаты по оплате труда работников, которые не принимают непосредственного участия в оказании муниципальной услуги	12,03
затраты на коммунальные услуги	1,27
затраты на содержание объектов недвижимого имущества	0,53
затраты на содержание объектов особо ценного движимого имущества	0,27
затраты на приобретение услуг связи	0,57

1	2
затраты на прочие общехозяйственные нужды	4,21
2. Нормативные затраты на оказание муниципальной услуги с учетом отраслевых корректирующих коэффициентов, учитывающих вид учреждения	
дворец	84,30
центр (с наполняемостью учреждения до 3 000 детей)	73,76
центр (с наполняемостью учреждения от 3 000 до 5 000 детей)	77,28
центр (с наполняемостью учреждения свыше 5 000 детей)	91,33
3. Нормативные затраты на оказание муниципальной услуги с учетом отраслевых корректирующих коэффициентов, учитывающих вид учреждения при наличии в учреждении музея	
центр (с наполняемостью учреждения до 3 000 детей)	94,84
центр (с наполняемостью учреждения от 3 000 до 5 000 детей)	91,33
4. Нормативные затраты на оказание муниципальной услуги с учетом отраслевых корректирующих коэффициентов, учитывающих вид учреждения при наличии в учреждении спорткомплекса и (или) спортивной площадки	
центр (с наполняемостью учреждения от 3 000 до 5 000 детей)	80,79
5. Нормативные затраты на оказание муниципальной услуги с учетом отраслевых корректирующих коэффициентов, отражающих особенности реализации общеразвивающей программы в зависимости от места обучения – муниципальные общеобразовательные учреждения города Перми	
общеобразовательное учреждение	129,26
кадетская школа	129,26
спортивная	94,84
2029 год	
1. Базовый норматив затрат на оказание муниципальной услуги, в том числе:	70,25
базовый норматив затрат, непосредственно связанных с оказанием муниципальной услуги, в том числе:	51,37
затраты на оплату труда работников, непосредственно связанных с оказанием муниципальной услуги, и начисления на выплаты по оплате труда работников, непосредственно связанных с оказанием муниципальной услуги, включая страховые взносы в Фонд пенсионного и социального страхования Российской Федерации и Федеральный фонд обязательного медицинского страхования	50,65
иные затраты, непосредственно связанные с оказанием муниципальной услуги, в том числе:	0,72
затраты на оплату коммунальных услуг	0,56
затраты на содержание объектов недвижимого имущества	0,11
затраты на содержание объектов особо ценного движимого имущества	0,05
базовый норматив затрат на общехозяйственные нужды на оказание муниципальной услуги, в том числе:	18,88
затраты на оплату труда работников, которые не принимают непосредственного участия в оказании муниципальной услуги, и начисления на выплаты по оплате труда работников, которые не принимают непосредственного участия в оказании муниципальной услуги	12,03
затраты на коммунальные услуги	1,27
затраты на содержание объектов недвижимого имущества	0,53
затраты на содержание объектов особо ценного движимого имущества	0,27
затраты на приобретение услуг связи	0,57
затраты на прочие общехозяйственные нужды	4,21
2. Нормативные затраты на оказание муниципальной услуги с учетом отраслевых корректирующих коэффициентов, учитывающих вид учреждения	

1	2
дворец	84,30
центр (с наполняемостью учреждения до 3 000 детей)	73,76
центр (с наполняемостью учреждения от 3 000 до 5 000 детей)	77,28
центр (с наполняемостью учреждения свыше 5 000 детей)	91,33
3. Нормативные затраты на оказание муниципальной услуги с учетом отраслевых корректирующих коэффициентов, учитывающих вид учреждения при наличии в учреждении музея	
центр (с наполняемостью учреждения до 3 000 детей)	94,84
центр (с наполняемостью учреждения от 3 000 до 5 000 детей)	91,33
4. Нормативные затраты на оказание муниципальной услуги с учетом отраслевых корректирующих коэффициентов, учитывающих вид учреждения при наличии в учреждении спорткомплекса	
центр (с наполняемостью учреждения от 3 000 до 5 000 детей)	80,79
5. Нормативные затраты на оказание муниципальной услуги с учетом отраслевых корректирующих коэффициентов, отражающих особенности реализации общеразвивающей программы в зависимости от места обучения – муниципальные общеобразовательные учреждения города Перми	
общеобразовательное учреждение	129,26
кадетская школа	129,26
спортивная	94,84

2. Социально-педагогическая направленность, дети, за исключением детей с ограниченными возможностями здоровья (ОВЗ) и детей-инвалидов

Направления затрат	Размер, руб.
1	2
2027 год	
1. Базовый норматив затрат на оказание муниципальной услуги, в том числе:	72,95
базовый норматив затрат, непосредственно связанных с оказанием муниципальной услуги, в том числе:	55,78
затраты на оплату труда работников, непосредственно связанных с оказанием муниципальной услуги, и начисления на выплаты по оплате труда работников, непосредственно связанных с оказанием муниципальной услуги, включая страховые взносы в Фонд пенсионного и социального страхования Российской Федерации и Федеральный фонд обязательного медицинского страхования	50,65
затраты на приобретение материальных запасов, используемых в процессе оказания муниципальной услуги	4,41
иные затраты, непосредственно связанные с оказанием муниципальной услуги, в том числе:	0,72
затраты на оплату коммунальных услуг	0,56
затраты на содержание объектов недвижимого имущества	0,11
затраты на содержание объектов особо ценного движимого имущества	0,05
базовый норматив затрат на общехозяйственные нужды на оказание муниципальной услуги, в том числе:	17,17
затраты на оплату труда работников, которые не принимают непосредственного участия в оказании муниципальной услуги, и начисления на выплаты по оплате труда работников, которые не принимают непосредственного участия в оказании муниципальной услуги	11,52
затраты на коммунальные услуги	1,27
затраты на содержание объектов недвижимого имущества	0,53
затраты на содержание объектов особо ценного движимого имущества	0,27

1	2
затраты на приобретение услуг связи	0,57
затраты на прочие общехозяйственные нужды	3,01
2. Нормативные затраты на оказание муниципальной услуги с учетом отраслевых корректирующих коэффициентов, учитывающих вид учреждения	
дворец	87,54
центр (с наполняемостью учреждения до 3 000 детей)	76,60
центр (с наполняемостью учреждения от 3 000 до 5 000 детей)	80,25
центр (с наполняемостью учреждения свыше 5 000 детей)	94,84
3. Нормативные затраты на оказание муниципальной услуги с учетом отраслевых корректирующих коэффициентов, учитывающих вид учреждения при наличии в учреждении музея	
центр (с наполняемостью учреждения до 3 000 детей)	98,48
центр (с наполняемостью учреждения от 3 000 до 5 000 детей)	94,84
4. Нормативные затраты на оказание муниципальной услуги с учетом отраслевых корректирующих коэффициентов, учитывающих вид учреждения при наличии в учреждении спорткомплекса и (или) спортивной площадки	
центр (с наполняемостью учреждения от 3 000 до 5 000 детей)	83,89
2028 год	
1. Базовый норматив затрат на оказание муниципальной услуги, в том числе:	73,46
базовый норматив затрат, непосредственно связанных с оказанием муниципальной услуги, в том числе:	55,78
затраты на оплату труда работников, непосредственно связанных с оказанием муниципальной услуги, и начисления на выплаты по оплате труда работников, непосредственно связанных с оказанием муниципальной услуги, включая страховые взносы в Фонд пенсионного и социального страхования Российской Федерации и Федеральный фонд обязательного медицинского страхования	50,65
затраты на приобретение материальных запасов, используемых в процессе оказания муниципальной услуги	4,41
иные затраты, непосредственно связанные с оказанием муниципальной услуги, в том числе:	0,72
затраты на оплату коммунальных услуг	0,56
затраты на содержание объектов недвижимого имущества	0,11
затраты на содержание объектов особо ценного движимого имущества	0,05
базовый норматив затрат на общехозяйственные нужды на оказание муниципальной услуги, в том числе:	17,68
затраты на оплату труда работников, которые не принимают непосредственного участия в оказании муниципальной услуги, и начисления на выплаты по оплате труда работников, которые не принимают непосредственного участия в оказании муниципальной услуги	12,03
затраты на коммунальные услуги	1,27
затраты на содержание объектов недвижимого имущества	0,53
затраты на содержание объектов особо ценного движимого имущества	0,27
затраты на приобретение услуг связи	0,57
затраты на прочие общехозяйственные нужды	3,01
2. Нормативные затраты на оказание муниципальной услуги с учетом отраслевых корректирующих коэффициентов, учитывающих вид учреждения	
дворец	88,15
центр (с наполняемостью учреждения до 3 000 детей)	77,13
центр (с наполняемостью учреждения от 3 000 до 5 000 детей)	80,81
центр (с наполняемостью учреждения свыше 5 000 детей)	95,50

1	2
3. Нормативные затраты на оказание муниципальной услуги с учетом отраслевых корректирующих коэффициентов, учитывающих вид учреждения при наличии в учреждении музея	
центр (с наполняемостью учреждения до 3 000 детей)	99,17
центр (с наполняемостью учреждения от 3 000 до 5 000 детей)	95,50
4. Нормативные затраты на оказание муниципальной услуги с учетом отраслевых корректирующих коэффициентов, учитывающих вид учреждения при наличии в учреждении спорткомплекса и (или) спортивной площадки	
центр (с наполняемостью учреждения от 3 000 до 5 000 детей)	84,48
2029 год	
1. Базовый норматив затрат на оказание муниципальной услуги, в том числе:	73,46
базовый норматив затрат, непосредственно связанных с оказанием муниципальной услуги, в том числе:	55,78
затраты на оплату труда работников, непосредственно связанных с оказанием муниципальной услуги, и начисления на выплаты по оплате труда работников, непосредственно связанных с оказанием муниципальной услуги, включая страховые взносы в Фонд пенсионного и социального страхования Российской Федерации и Федеральный фонд обязательного медицинского страхования	50,65
затраты на приобретение материальных запасов, используемых в процессе оказания муниципальной услуги	4,41
иные затраты, непосредственно связанные с оказанием муниципальной услуги, в том числе:	0,72
затраты на оплату коммунальных услуг	0,56
затраты на содержание объектов недвижимого имущества	0,11
затраты на содержание объектов особо ценного движимого имущества	0,05
базовый норматив затрат на общехозяйственные нужды на оказание муниципальной услуги, в том числе:	17,68
затраты на оплату труда работников, которые не принимают непосредственного участия в оказании муниципальной услуги, и начисления на выплаты по оплате труда работников, которые не принимают непосредственного участия в оказании муниципальной услуги	12,03
затраты на коммунальные услуги	1,27
затраты на содержание объектов недвижимого имущества	0,53
затраты на содержание объектов особо ценного движимого имущества	0,27
затраты на приобретение услуг связи	0,57
затраты на прочие общехозяйственные нужды	3,01
2. Нормативные затраты на оказание муниципальной услуги с учетом отраслевых корректирующих коэффициентов, учитывающих вид учреждения	
дворец	88,15
центр (с наполняемостью учреждения до 3 000 детей)	77,13
центр (с наполняемостью учреждения от 3 000 до 5 000 детей)	80,81
центр (с наполняемостью учреждения свыше 5 000 детей)	95,50
3. Нормативные затраты на оказание муниципальной услуги с учетом отраслевых корректирующих коэффициентов, учитывающих вид учреждения при наличии в учреждении музея	
центр (с наполняемостью учреждения до 3 000 детей)	99,17
центр (с наполняемостью учреждения от 3 000 до 5 000 детей)	95,50
4. Нормативные затраты на оказание муниципальной услуги с учетом отраслевых корректирующих коэффициентов, учитывающих вид учреждения при наличии в учреждении спорткомплекса и (или) спортивной площадки	
центр (с наполняемостью учреждения от 3 000 до 5 000 детей)	84,48

3. Туристско-краеведческая направленность, дети, за исключением детей с ограниченными возможностями здоровья (ОВЗ) и детей-инвалидов

Направления затрат	Размер, руб.
1	2
2027 год	
1. Базовый норматив затрат на оказание муниципальной услуги, в том числе:	76,98
базовый норматив затрат, непосредственно связанных с оказанием муниципальной услуги, в том числе:	51,37
затраты на оплату труда работников, непосредственно связанных с оказанием муниципальной услуги, и начисления на выплаты по оплате труда работников, непосредственно связанных с оказанием муниципальной услуги, включая страховые взносы в Фонд пенсионного и социального страхования Российской Федерации и Федеральный фонд обязательного медицинского страхования	50,65
иные затраты, непосредственно связанные с оказанием муниципальной услуги, в том числе:	0,72
затраты на оплату коммунальных услуг	0,56
затраты на содержание объектов недвижимого имущества	0,11
затраты на содержание объектов особо ценного движимого имущества	0,05
базовый норматив затрат на общехозяйственные нужды на оказание муниципальной услуги, в том числе:	25,61
затраты на оплату труда работников, которые не принимают непосредственного участия в оказании муниципальной услуги, и начисления на выплаты по оплате труда работников, которые не принимают непосредственного участия в оказании муниципальной услуги	11,52
затраты на коммунальные услуги	1,27
затраты на содержание объектов недвижимого имущества	0,53
затраты на содержание объектов особо ценного движимого имущества	0,27
затраты на приобретение услуг связи	0,57
затраты на прочие общехозяйственные нужды	11,45
2. Нормативные затраты на оказание муниципальной услуги с учетом отраслевых корректирующих коэффициентов, учитывающих вид учреждения	
дворец	92,38
центр (с наполняемостью учреждения от 3 000 до 5 000 детей)	84,68
центр (с наполняемостью учреждения свыше 5 000 детей)	100,07
3. Нормативные затраты на оказание муниципальной услуги с учетом отраслевых корректирующих коэффициентов, учитывающих вид учреждения при наличии в учреждении музея	
центр (с наполняемостью учреждения до 3 000 детей)	103,92
центр (с наполняемостью учреждения от 3 000 до 5 000 детей)	100,07
2028 год	
1. Базовый норматив затрат на оказание муниципальной услуги, в том числе:	77,49
базовый норматив затрат, непосредственно связанных с оказанием муниципальной услуги, в том числе:	51,37
затраты на оплату труда работников, непосредственно связанных с оказанием муниципальной услуги, и начисления на выплаты по оплате труда работников, непосредственно связанных с оказанием муниципальной услуги, включая страховые взносы в Фонд пенсионного и социального страхования Российской Федерации и Федеральный фонд обязательного медицинского страхования	50,65
иные затраты, непосредственно связанные с оказанием муниципальной услуги, в том числе:	0,72
затраты на оплату коммунальных услуг	0,56
затраты на содержание объектов недвижимого имущества	0,11

1	2
затраты на содержание объектов особо ценного движимого имущества	0,05
базовый норматив затрат на общехозяйственные нужды на оказание муниципальной услуги, в том числе:	26,12
затраты на оплату труда работников, которые не принимают непосредственного участия в оказании муниципальной услуги, и начисления на выплаты по оплате труда работников, которые не принимают непосредственного участия в оказании муниципальной услуги	12,03
затраты на коммунальные услуги	1,27
затраты на содержание объектов недвижимого имущества	0,53
затраты на содержание объектов особо ценного движимого имущества	0,27
затраты на приобретение услуг связи	0,57
затраты на прочие общехозяйственные нужды	11,45
2. Нормативные затраты на оказание муниципальной услуги с учетом отраслевых корректирующих коэффициентов, учитывающих вид учреждения	
дворец	92,99
центр (с наполняемостью учреждения от 3 000 до 5 000 детей)	85,24
центр (с наполняемостью учреждения свыше 5 000 детей)	100,74
3. Нормативные затраты на оказание муниципальной услуги с учетом отраслевых корректирующих коэффициентов, учитывающих вид учреждения при наличии в учреждении музея	
центр (с наполняемостью учреждения до 3 000 детей)	104,61
центр (с наполняемостью учреждения от 3 000 до 5 000 детей)	100,74
2029 год	
1. Базовый норматив затрат на оказание муниципальной услуги, в том числе:	77,49
базовый норматив затрат, непосредственно связанных с оказанием муниципальной услуги, в том числе:	51,37
затраты на оплату труда работников, непосредственно связанных с оказанием муниципальной услуги, и начисления на выплаты по оплате труда работников, непосредственно связанных с оказанием муниципальной услуги, включая страховые взносы в Фонд пенсионного и социального страхования Российской Федерации и Федеральный фонд обязательного медицинского страхования	50,65
иные затраты, непосредственно связанные с оказанием муниципальной услуги, в том числе:	0,72
затраты на оплату коммунальных услуг	0,56
затраты на содержание объектов недвижимого имущества	0,11
затраты на содержание объектов особо ценного движимого имущества	0,05
базовый норматив затрат на общехозяйственные нужды на оказание муниципальной услуги, в том числе:	26,12
затраты на оплату труда работников, которые не принимают непосредственного участия в оказании муниципальной услуги, и начисления на выплаты по оплате труда работников, которые не принимают непосредственного участия в оказании муниципальной услуги	12,03
затраты на коммунальные услуги	1,27
затраты на содержание объектов недвижимого имущества	0,53
затраты на содержание объектов особо ценного движимого имущества	0,27
затраты на приобретение услуг связи	0,57
затраты на прочие общехозяйственные нужды	11,45
2. Нормативные затраты на оказание муниципальной услуги с учетом отраслевых корректирующих коэффициентов, учитывающих вид учреждения	
дворец	92,99
центр (с наполняемостью учреждения от 3 000 до 5 000 детей)	85,24

1	2
центр (с наполняемостью учреждения свыше 5 000 детей)	100,74
3. Нормативные затраты на оказание муниципальной услуги с учетом отраслевых корректирующих коэффициентов, учитывающих вид учреждения при наличии в учреждении музея	
центр (с наполняемостью учреждения до 3 000 детей)	104,61
центр (с наполняемостью учреждения от 3 000 до 5 000 детей)	100,74

4. Естественно-научная направленность, дети, за исключением детей с ограниченными возможностями здоровья (ОВЗ) и детей-инвалидов

Направления затрат	Размер, руб.
1	2
2027 год	
1. Базовый норматив затрат на оказание муниципальной услуги, в том числе:	88,81
базовый норматив затрат, непосредственно связанных с оказанием муниципальной услуги, в том числе:	51,37
затраты на оплату труда работников, непосредственно связанных с оказанием муниципальной услуги, и начисления на выплаты по оплате труда работников, непосредственно связанных с оказанием муниципальной услуги, включая страховые взносы в Фонд пенсионного и социального страхования Российской Федерации и Федеральный фонд обязательного медицинского страхования	50,65
иные затраты, непосредственно связанные с оказанием муниципальной услуги, в том числе:	0,72
затраты на оплату коммунальных услуг	0,56
затраты на содержание объектов недвижимого имущества	0,11
затраты на содержание объектов особо ценного движимого имущества	0,05
базовый норматив затрат на общехозяйственные нужды на оказание муниципальной услуги, в том числе:	37,44
затраты на оплату труда работников, которые не принимают непосредственного участия в оказании муниципальной услуги, и начисления на выплаты по оплате труда работников, которые не принимают непосредственного участия в оказании муниципальной услуги	11,52
затраты на коммунальные услуги	1,27
затраты на содержание объектов недвижимого имущества	0,53
затраты на содержание объектов особо ценного движимого имущества	0,27
затраты на приобретение услуг связи	0,57
затраты на прочие общехозяйственные нужды	23,28
2. Нормативные затраты на оказание муниципальной услуги с учетом отраслевых корректирующих коэффициентов, учитывающих вид учреждения	
дворец	106,57
центр (с наполняемостью учреждения до 3 000 детей)	93,25
центр (с наполняемостью учреждения свыше 5 000 детей)	115,45
3. Нормативные затраты на оказание муниципальной услуги с учетом отраслевых корректирующих коэффициентов, учитывающих вид учреждения при наличии в учреждении музея	
центр (с наполняемостью учреждения до 3 000 детей)	119,89
центр (с наполняемостью учреждения от 3 000 до 5 000 детей)	115,45
4. Нормативные затраты на оказание муниципальной услуги с учетом отраслевых корректирующих коэффициентов, учитывающих вид учреждения при наличии в учреждении спорткомплекса и (или) спортивной площадки	

1	2
центр (с наполняемостью учреждения от 3 000 до 5 000 детей)	102,13
5. Нормативные затраты на оказание муниципальной услуги с учетом отраслевых корректирующих коэффициентов, отражающих особенности реализации общеразвивающей программы в зависимости от места обучения – муниципальные общеобразовательные учреждения города Перми	
общеобразовательное учреждение	108,35
6. Нормативные затраты на оказание муниципальной услуги с учетом наличия современного высокотехнологичного оборудования	
учреждения при наличии в Учреждении высокотехнологичного оборудования естественно-научной направленности	216,75
2028 год	
1. Базовый норматив затрат на оказание муниципальной услуги, в том числе:	89,32
базовый норматив затрат, непосредственно связанных с оказанием муниципальной услуги, в том числе:	51,37
затраты на оплату труда работников, непосредственно связанных с оказанием муниципальной услуги, и начисления на выплаты по оплате труда работников, непосредственно связанных с оказанием муниципальной услуги, включая страховые взносы в Фонд пенсионного и социального страхования Российской Федерации и Федеральный фонд обязательного медицинского страхования	50,65
иные затраты, непосредственно связанные с оказанием муниципальной услуги, в том числе:	0,72
затраты на оплату коммунальных услуг	0,56
затраты на содержание объектов недвижимого имущества	0,11
затраты на содержание объектов особо ценного движимого имущества	0,05
базовый норматив затрат на общехозяйственные нужды на оказание муниципальной услуги, в том числе:	37,95
затраты на оплату труда работников, которые не принимают непосредственного участия в оказании муниципальной услуги, и начисления на выплаты по оплате труда работников, которые не принимают непосредственного участия в оказании муниципальной услуги	12,03
затраты на коммунальные услуги	1,27
затраты на содержание объектов недвижимого имущества	0,53
затраты на содержание объектов особо ценного движимого имущества	0,27
затраты на приобретение услуг связи	0,57
затраты на прочие общехозяйственные нужды	23,28
2. Нормативные затраты на оказание муниципальной услуги с учетом отраслевых корректирующих коэффициентов, учитывающих вид учреждения	
дворец	107,18
центр (с наполняемостью учреждения до 3 000 детей)	93,79
центр (с наполняемостью учреждения свыше 5 000 детей)	116,12
3. Нормативные затраты на оказание муниципальной услуги с учетом отраслевых корректирующих коэффициентов, учитывающих вид учреждения при наличии в учреждении музея	
центр (с наполняемостью учреждения до 3 000 детей)	120,58
центр (с наполняемостью учреждения от 3 000 до 5 000 детей)	116,12
4. Нормативные затраты на оказание муниципальной услуги с учетом отраслевых корректирующих коэффициентов, учитывающих вид учреждения при наличии в учреждении спорткомплекса и (или) спортивной площадки	
центр (с наполняемостью учреждения от 3 000 до 5 000 детей)	102,72

1	2
5. Нормативные затраты на оказание муниципальной услуги с учетом отраслевых корректирующих коэффициентов, отражающих особенности реализации общеразвивающей программы в зависимости от места обучения – муниципальные общеобразовательные учреждения города Перми	
общеобразовательное учреждение	108,97
6. Нормативные затраты на оказание муниципальной услуги с учетом наличия современного высокотехнологичного оборудования	
учреждения при наличии в Учреждении высокотехнологичного оборудования естественно-научной направленности	217,99
2029 год	
1. Базовый норматив затрат на оказание муниципальной услуги, в том числе:	89,32
базовый норматив затрат, непосредственно связанных с оказанием муниципальной услуги, в том числе:	51,37
затраты на оплату труда работников, непосредственно связанных с оказанием муниципальной услуги, и начисления на выплаты по оплате труда работников, непосредственно связанных с оказанием муниципальной услуги, включая страховые взносы в Фонд пенсионного и социального страхования Российской Федерации и Федеральный фонд обязательного медицинского страхования	50,65
иные затраты, непосредственно связанные с оказанием муниципальной услуги, в том числе:	0,72
затраты на оплату коммунальных услуг	0,56
затраты на содержание объектов недвижимого имущества	0,11
затраты на содержание объектов особо ценного движимого имущества	0,05
базовый норматив затрат на общехозяйственные нужды на оказание муниципальной услуги, в том числе:	37,95
затраты на оплату труда работников, которые не принимают непосредственного участия в оказании муниципальной услуги, и начисления на выплаты по оплате труда работников, которые не принимают непосредственного участия в оказании муниципальной услуги	12,03
затраты на коммунальные услуги	1,27
затраты на содержание объектов недвижимого имущества, а также затраты на аренду указанного имущества	0,53
затраты на содержание объектов особо ценного движимого имущества, а также затраты на аренду указанного имущества	0,27
затраты на приобретение услуг связи	0,57
затраты на прочие общехозяйственные нужды	23,28
2. Нормативные затраты на оказание муниципальной услуги с учетом отраслевых корректирующих коэффициентов, учитывающих вид учреждения	
дворец	107,18
центр (с наполняемостью учреждения до 3 000 детей)	93,79
центр (с наполняемостью учреждения свыше 5 000 детей)	116,12
3. Нормативные затраты на оказание муниципальной услуги с учетом отраслевых корректирующих коэффициентов, учитывающих вид учреждения при наличии в учреждении музея	
центр (с наполняемостью учреждения до 3 000 детей)	120,58
центр (с наполняемостью учреждения от 3 000 до 5 000 детей)	116,12
4. Нормативные затраты на оказание муниципальной услуги с учетом отраслевых корректирующих коэффициентов, учитывающих вид учреждения при наличии в учреждении спорткомплекса и (или) спортивной площадки	
центр (с наполняемостью учреждения от 3 000 до 5 000 детей)	102,72

1	2
5. Нормативные затраты на оказание муниципальной услуги с учетом отраслевых корректирующих коэффициентов, отражающих особенности реализации общеразвивающей программы в зависимости от места обучения – муниципальные общеобразовательные учреждения города Перми	
общеобразовательное учреждение	108,97
6. Нормативные затраты на оказание муниципальной услуги с учетом наличия современного высокотехнологичного оборудования	
учреждения при наличии в Учреждении высокотехнологичного оборудования естественно-научной направленности	217,99

5. Техническая направленность, дети, за исключением детей с ограниченными возможностями здоровья (ОВЗ) и детей-инвалидов

Направления затрат	Размер, руб.
1	2
2027 год	
1. Базовый норматив затрат на оказание муниципальной услуги, в том числе:	94,59
базовый норматив затрат, непосредственно связанных с оказанием муниципальной услуги, в том числе:	51,37
затраты на оплату труда работников, непосредственно связанных с оказанием муниципальной услуги, и начисления на выплаты по оплате труда работников, непосредственно связанных с оказанием муниципальной услуги, включая страховые взносы в Фонд пенсионного и социального страхования Российской Федерации и Федеральный фонд обязательного медицинского страхования	50,65
иные затраты, непосредственно связанные с оказанием муниципальной услуги, в том числе:	0,72
затраты на оплату коммунальных услуг	0,56
затраты на содержание объектов недвижимого имущества	0,11
затраты на содержание объектов особо ценного движимого имущества	0,05
базовый норматив затрат на общехозяйственные нужды на оказание муниципальной услуги, в том числе:	43,22
затраты на оплату труда работников, которые не принимают непосредственного участия в оказании муниципальной услуги, и начисления на выплаты по оплате труда работников, которые не принимают непосредственного участия в оказании муниципальной услуги	11,52
затраты на коммунальные услуги	1,27
затраты на содержание объектов недвижимого имущества	0,53
затраты на содержание объектов особо ценного движимого имущества	0,27
затраты на приобретение услуг связи	0,57
затраты на прочие общехозяйственные нужды	29,06
2. Нормативные затраты на оказание муниципальной услуги с учетом отраслевых корректирующих коэффициентов, учитывающих вид учреждения	
дворец	113,51
центр (с наполняемостью учреждения до 3 000 детей)	99,32
центр (с наполняемостью учреждения от 3 000 до 5 000 детей)	104,05
центр (с наполняемостью учреждения свыше 5 000 детей)	122,97
3. Нормативные затраты на оказание муниципальной услуги с учетом отраслевых корректирующих коэффициентов, учитывающих вид учреждения при наличии в учреждении музея	
центр (с наполняемостью учреждения до 3 000 детей)	127,70

1	2
центр (с наполняемостью учреждения от 3 000 до 5 000 детей)	122,97
4. Нормативные затраты на оказание муниципальной услуги с учетом отраслевых корректирующих коэффициентов, учитывающих вид учреждения при наличии в учреждении спорткомплекса и (или) спортивной площадки	
центр (с наполняемостью учреждения от 3 000 до 5 000 детей)	108,78
5. Нормативные затраты на оказание муниципальной услуги с учетом отраслевых корректирующих коэффициентов, отражающих особенности реализации общеразвивающей программы в зависимости от места обучения – муниципальные общеобразовательные учреждения города Перми	
общеобразовательное учреждение	114,45
6. Нормативные затраты на оказание муниципальной услуги с учетом отраслевых корректирующих коэффициентов, учитывающих особенности реализации общеразвивающей программы в зависимости от места оказания услуги	
муниципальное учреждение дополнительного образования, оказывающие услугу на базе муниципального общеобразовательного учреждения города Перми	114,45
7. Нормативные затраты на оказание муниципальной услуги с учетом наличия современного высокотехнологичного оборудования	
учреждения при наличии в Учреждении высокотехнологичного оборудования технической направленности	217,77
2028 год	
1. Базовый норматив затрат на оказание муниципальной услуги, в том числе:	95,10
базовый норматив затрат, непосредственно связанных с оказанием муниципальной услуги, в том числе:	51,37
затраты на оплату труда работников, непосредственно связанных с оказанием муниципальной услуги, и начисления на выплаты по оплате труда работников, непосредственно связанных с оказанием муниципальной услуги, включая страховые взносы в Фонд пенсионного и социального страхования Российской Федерации и Федеральный фонд обязательного медицинского страхования	50,65
иные затраты, непосредственно связанные с оказанием муниципальной услуги, в том числе:	0,72
затраты на оплату коммунальных услуг	0,56
затраты на содержание объектов недвижимого имущества	0,11
затраты на содержание объектов особо ценного движимого имущества	0,05
базовый норматив затрат на общехозяйственные нужды на оказание муниципальной услуги, в том числе:	43,73
затраты на оплату труда работников, которые не принимают непосредственного участия в оказании муниципальной услуги, и начисления на выплаты по оплате труда работников, которые не принимают непосредственного участия в оказании муниципальной услуги	12,03
затраты на коммунальные услуги	1,27
затраты на содержание объектов недвижимого имущества	0,53
затраты на содержание объектов особо ценного движимого имущества	0,27
затраты на приобретение услуг связи	0,57
затраты на прочие общехозяйственные нужды	29,06
2. Нормативные затраты на оказание муниципальной услуги с учетом отраслевых корректирующих коэффициентов, учитывающих вид учреждения	
дворец	114,12
центр (с наполняемостью учреждения до 3 000 детей)	99,86
центр (с наполняемостью учреждения от 3000 до 5 000 детей)	104,61

1	2
центр (с наполняемостью учреждения свыше 5 000 детей)	123,63
3. Нормативные затраты на оказание муниципальной услуги с учетом отраслевых корректирующих коэффициентов, учитывающих вид учреждения при наличии в учреждении музея	
центр (с наполняемостью учреждения до 3 000 детей)	128,39
центр (с наполняемостью учреждения от 3 000 до 5 000 детей)	123,63
4. Нормативные затраты на оказание муниципальной услуги с учетом отраслевых корректирующих коэффициентов, учитывающих вид учреждения при наличии в учреждении спорткомплекса и (или) спортивной площадки	
центр (с наполняемостью учреждения от 3 000 до 5 000 детей)	109,37
5. Нормативные затраты на оказание муниципальной услуги с учетом отраслевых корректирующих коэффициентов, отражающих особенности реализации общеразвивающей программы в зависимости от места обучения – муниципальные общеобразовательные учреждения города Перми	
общеобразовательное учреждение	115,07
6. Нормативные затраты на оказание муниципальной услуги с учетом отраслевых корректирующих коэффициентов, учитывающих особенности реализации общеразвивающей программы в зависимости от места оказания услуги	
муниципальное учреждение дополнительного образования, оказывающие услугу на базе муниципального общеобразовательного учреждения города Перми	115,07
7. Нормативные затраты на оказание муниципальной услуги с учетом наличия современного высокотехнологичного оборудования	
учреждения при наличии в Учреждении высокотехнологичного оборудования технической направленности	218,94
2029 год	
1. Базовый норматив затрат на оказание муниципальной услуги, в том числе:	95,10
базовый норматив затрат, непосредственно связанных с оказанием муниципальной услуги, в том числе:	51,37
затраты на оплату труда работников, непосредственно связанных с оказанием муниципальной услуги, и начисления на выплаты по оплате труда работников, непосредственно связанных с оказанием муниципальной услуги, включая страховые взносы в Фонд пенсионного и социального страхования Российской Федерации и Федеральный фонд обязательного медицинского страхования	50,65
иные затраты, непосредственно связанные с оказанием муниципальной услуги, в том числе:	0,72
затраты на оплату коммунальных услуг	0,56
затраты на содержание объектов недвижимого имущества	0,11
затраты на содержание объектов особо ценного движимого имущества	0,05
базовый норматив затрат на общехозяйственные нужды на оказание муниципальной услуги, в том числе:	43,73
затраты на оплату труда работников, которые не принимают непосредственного участия в оказании муниципальной услуги, и начисления на выплаты по оплате труда работников, которые не принимают непосредственного участия в оказании муниципальной услуги	12,03
затраты на коммунальные услуги	1,27
затраты на содержание объектов недвижимого имущества	0,53
затраты на содержание объектов особо ценного движимого имущества	0,27
затраты на приобретение услуг связи	0,57
затраты на прочие общехозяйственные нужды	29,06
2. Нормативные затраты на оказание муниципальной услуги с учетом отраслевых корректирующих коэффициентов, учитывающих вид учреждения	

1	2
дворец	114,12
центр (с наполняемостью учреждения до 3 000 детей)	99,86
центр (с наполняемостью учреждения от 3 000 до 5 000 детей)	104,61
центр (с наполняемостью учреждения свыше 5 000 детей)	123,63
3. Нормативные затраты на оказание муниципальной услуги с учетом отраслевых корректирующих коэффициентов, учитывающих вид учреждения при наличии в учреждении музея	
центр (с наполняемостью учреждения до 3 000 детей)	128,39
центр (с наполняемостью учреждения от 3 000 до 5 000 детей)	123,63
4. Нормативные затраты на оказание муниципальной услуги с учетом отраслевых корректирующих коэффициентов, учитывающих вид учреждения при наличии в учреждении спорткомплекса и (или) спортивной площадки	
центр (с наполняемостью учреждения от 3 000 до 5 000 детей)	109,37
5. Нормативные затраты на оказание муниципальной услуги с учетом отраслевых корректирующих коэффициентов, отражающих особенности реализации общеразвивающей программы в зависимости от места обучения – муниципальные общеобразовательные учреждения города Перми	
общеобразовательное учреждение	115,07
6. Нормативные затраты на оказание муниципальной услуги с учетом отраслевых корректирующих коэффициентов, учитывающих особенности реализации общеразвивающей программы в зависимости от места оказания услуги	
муниципальное учреждение дополнительного образования, оказывающие услугу на базе муниципального общеобразовательного учреждения города Перми	115,07
7. Нормативные затраты на оказание муниципальной услуги с учетом наличия современного высокотехнологичного оборудования	
учреждения при наличии в Учреждении высокотехнологичного оборудования технической направленности	218,94

6. Художественная направленность, дети, за исключением детей с ограниченными возможностями здоровья (ОВЗ) и детей-инвалидов

Направления затрат	Размер, руб.
1	2
2027 год	
1. Базовый норматив затрат на оказание муниципальной услуги, в том числе:	101,19
базовый норматив затрат, непосредственно связанных с оказанием муниципальной услуги, в том числе:	59,18
затраты на оплату труда работников, непосредственно связанных с оказанием муниципальной услуги, и начисления на выплаты по оплате труда работников, непосредственно связанных с оказанием муниципальной услуги, включая страховые взносы в Фонд пенсионного и социального страхования Российской Федерации и Федеральный фонд обязательного медицинского страхования	50,65
иные затраты, непосредственно связанные с оказанием муниципальной услуги, в том числе:	0,72
затраты на оплату коммунальных услуг	0,56
затраты на содержание объектов недвижимого имущества	0,11
затраты на содержание объектов особо ценного движимого имущества	0,05
затраты на приобретение материальных запасов, используемых в процессе оказания муниципальной услуги	7,81

1	2
базовый норматив затрат на общехозяйственные нужды на оказание муниципальной услуги, в том числе:	42,01
затраты на оплату труда работников, которые не принимают непосредственного участия в оказании муниципальной услуги, и начисления на выплаты по оплате труда работников, которые не принимают непосредственного участия в оказании муниципальной услуги	11,52
затраты на коммунальные услуги	1,27
затраты на содержание объектов недвижимого имущества	0,53
затраты на содержание объектов особо ценного движимого имущества	0,27
затраты на приобретение услуг связи	0,57
затраты на прочие общехозяйственные нужды	27,85
2. Нормативные затраты на оказание муниципальной услуги с учетом отраслевых корректирующих коэффициентов, учитывающих вид учреждения	
дворец	121,43
центр (с наполняемостью учреждения до 3 000 детей)	106,25
центр (с наполняемостью учреждения от 3 000 до 5 000 детей)	111,31
центр (с наполняемостью учреждения свыше 5 000 детей)	131,55
3. Нормативные затраты на оказание муниципальной услуги с учетом отраслевых корректирующих коэффициентов, учитывающих вид учреждения при наличии в учреждении музея	
центр (с наполняемостью учреждения до 3 000 детей)	136,61
центр (с наполняемостью учреждения от 3 000 до 5 000 детей)	131,55
4. Нормативные затраты на оказание муниципальной услуги с учетом отраслевых корректирующих коэффициентов, учитывающих вид учреждения при наличии в учреждении спорткомплекса и (или) спортивной площадки	
центр (с наполняемостью учреждения от 3 000 до 5 000 детей)	116,37
5. Нормативные затраты на оказание муниципальной услуги с учетом отраслевых корректирующих коэффициентов, отражающих особенности реализации общеразвивающей программы в зависимости от места обучения – муниципальные общеобразовательные учреждения города Перми	
общеобразовательное учреждение	122,44
6. Нормативные затраты на оказание муниципальной услуги с учетом наличия современного высокотехнологичного оборудования	
учреждения при наличии в Учреждении высокотехнологичного оборудования художественной направленности	218,77
2028 год	
1. Базовый норматив затрат на оказание муниципальной услуги, в том числе:	101,70
базовый норматив затрат, непосредственно связанных с оказанием муниципальной услуги, в том числе:	59,18
затраты на оплату труда работников, непосредственно связанных с оказанием муниципальной услуги, и начисления на выплаты по оплате труда работников, непосредственно связанных с оказанием муниципальной услуги, включая страховые взносы в Фонд пенсионного и социального страхования Российской Федерации и Федеральный фонд обязательного медицинского страхования	50,65
иные затраты, непосредственно связанные с оказанием муниципальной услуги, в том числе:	0,72
затраты на оплату коммунальных услуг	0,56
затраты на содержание объектов недвижимого имущества	0,11
затраты на содержание объектов особо ценного движимого имущества	0,05
затраты на приобретение материальных запасов, используемых в процессе оказания муниципальной услуги	7,81

1	2
базовый норматив затрат на общехозяйственные нужды на оказание муниципальной услуги, в том числе:	42,52
затраты на оплату труда работников, которые не принимают непосредственного участия в оказании муниципальной услуги, и начисления на выплаты по оплате труда работников, которые не принимают непосредственного участия в оказании муниципальной услуги	12,03
затраты на коммунальные услуги	1,27
затраты на содержание объектов недвижимого имущества	0,53
затраты на содержание объектов особо ценного движимого имущества	0,27
затраты на приобретение услуг связи	0,57
затраты на прочие общехозяйственные нужды	27,85
2. Нормативные затраты на оказание муниципальной услуги с учетом отраслевых корректирующих коэффициентов, учитывающих вид учреждения	
дворец	122,04
центр (с наполняемостью учреждения до 3 000 детей)	106,79
центр (с наполняемостью учреждения от 3 000 до 5 000 детей)	111,87
центр (с наполняемостью учреждения свыше 5 000 детей)	132,21
3. Нормативные затраты на оказание муниципальной услуги с учетом отраслевых корректирующих коэффициентов, учитывающих вид учреждения при наличии в учреждении музея	
центр (с наполняемостью учреждения до 3 000 детей)	137,30
центр (с наполняемостью учреждения от 3 000 до 5 000 детей)	132,21
4. Нормативные затраты на оказание муниципальной услуги с учетом отраслевых корректирующих коэффициентов, учитывающих вид учреждения при наличии в учреждении спорткомплекса и (или) спортивной площадки	
центр (с наполняемостью учреждения от 3 000 до 5 000 детей)	116,96
5. Нормативные затраты на оказание муниципальной услуги с учетом отраслевых корректирующих коэффициентов, отражающих особенности реализации общеразвивающей программы в зависимости от места обучения – муниципальные общеобразовательные учреждения города Перми	
общеобразовательное учреждение	123,06
6. Нормативные затраты на оказание муниципальной услуги с учетом наличия современного высокотехнологичного оборудования	
учреждения при наличии в Учреждении высокотехнологичного оборудования художественной направленности	219,88
2029 год	
1. Базовый норматив затрат на оказание муниципальной услуги, в том числе:	101,70
базовый норматив затрат, непосредственно связанных с оказанием муниципальной услуги, в том числе:	59,18
затраты на оплату труда работников, непосредственно связанных с оказанием муниципальной услуги, и начисления на выплаты по оплате труда работников, непосредственно связанных с оказанием муниципальной услуги, включая страховые взносы в Фонд пенсионного и социального страхования Российской Федерации и Федеральный фонд обязательного медицинского страхования	50,65
иные затраты, непосредственно связанные с оказанием муниципальной услуги, в том числе:	0,72
затраты на оплату коммунальных услуг	0,56
затраты на содержание объектов недвижимого имущества	0,11
затраты на содержание объектов особо ценного движимого имущества	0,05
затраты на приобретение материальных запасов, используемых в процессе оказания муниципальной услуги	7,81

1	2
базовый норматив затрат на общехозяйственные нужды на оказание муниципальной услуги, в том числе:	42,52
затраты на оплату труда работников, которые не принимают непосредственного участия в оказании муниципальной услуги, и начисления на выплаты по оплате труда работников, которые не принимают непосредственного участия в оказании муниципальной услуги	12,03
затраты на коммунальные услуги	1,27
затраты на содержание объектов недвижимого имущества	0,53
затраты на содержание объектов особо ценного движимого имущества	0,27
затраты на приобретение услуг связи	0,57
затраты на прочие общехозяйственные нужды	27,85
2. Нормативные затраты на оказание муниципальной услуги с учетом отраслевых корректирующих коэффициентов, учитывающих вид учреждения	
дворец	122,04
центр (с наполняемостью учреждения до 3 000 детей)	106,79
центр (с наполняемостью учреждения от 3 000 до 5 000 детей)	111,87
центр (с наполняемостью учреждения свыше 5 000 детей)	132,21
3. Нормативные затраты на оказание муниципальной услуги с учетом отраслевых корректирующих коэффициентов, учитывающих вид учреждения при наличии в учреждении музея	
центр (с наполняемостью учреждения до 3 000 детей)	137,30
центр (с наполняемостью учреждения от 3 000 до 5 000 детей)	132,21
4. Нормативные затраты на оказание муниципальной услуги с учетом отраслевых корректирующих коэффициентов, учитывающих вид учреждения при наличии в учреждении спорткомплекса и (или) спортивной площадки	
дворец центр (с наполняемостью учреждения от 3 000 до 5 000 детей)	116,96
5. Нормативные затраты на оказание муниципальной услуги с учетом отраслевых корректирующих коэффициентов, отражающих особенности реализации общеразвивающей программы в зависимости от места обучения – муниципальные общеобразовательные учреждения города Перми	
общеобразовательное учреждение	123,06
6. Нормативные затраты на оказание муниципальной услуги с учетом наличия современного высокотехнологичного оборудования	
учреждения при наличии в Учреждении высокотехнологичного оборудования художественной направленности	219,88

7. Физкультурно-спортивная направленность, дети с ограниченными возможностями здоровья (ОВЗ)

Направления затрат	Размер, руб.
1	2
2027 год	
1. Базовый норматив затрат на оказание муниципальной услуги, в том числе:	147,41
базовый норматив затрат, непосредственно связанных с оказанием муниципальной услуги, в том числе:	66,06
затраты на оплату труда работников, непосредственно связанных с оказанием муниципальной услуги, и начисления на выплаты по оплате труда работников, непосредственно связанных с оказанием муниципальной услуги, включая страховые взносы в Фонд пенсионного и социального страхования Российской Федерации и Федеральный фонд обязательного медицинского страхования	65,14

1	2
иные затраты, непосредственно связанные с оказанием муниципальной услуги, в том числе:	0,92
затраты на оплату коммунальных услуг	0,56
затраты на содержание объектов недвижимого имущества	0,31
затраты на содержание объектов особо ценного движимого имущества	0,05
базовый норматив затрат на общехозяйственные нужды на оказание муниципальной услуги, в том числе:	81,35
затраты на оплату труда работников, которые не принимают непосредственного участия в оказании муниципальной услуги, и начисления на выплаты по оплате труда работников, которые не принимают непосредственного участия в оказании муниципальной услуги	28,75
затраты на коммунальные услуги	1,27
затраты на содержание объектов недвижимого имущества	1,47
затраты на содержание объектов особо ценного движимого имущества	0,27
затраты на приобретение услуг связи	5,07
затраты на прочие общехозяйственные нужды	44,52
2028 год	
1. Базовый норматив затрат на оказание муниципальной услуги, в том числе:	148,70
базовый норматив затрат, непосредственно связанных с оказанием муниципальной услуги, в том числе:	66,06
затраты на оплату труда работников, непосредственно связанных с оказанием муниципальной услуги, и начисления на выплаты по оплате труда работников, непосредственно связанных с оказанием муниципальной услуги, включая страховые взносы в Фонд пенсионного и социального страхования Российской Федерации и Федеральный фонд обязательного медицинского страхования	65,14
иные затраты, непосредственно связанные с оказанием муниципальной услуги, в том числе:	0,92
затраты на оплату коммунальных услуг	0,56
затраты на содержание объектов недвижимого имущества	0,31
затраты на содержание объектов особо ценного движимого имущества	0,05
базовый норматив затрат на общехозяйственные нужды на оказание муниципальной услуги, в том числе:	82,64
затраты на оплату труда работников, которые не принимают непосредственного участия в оказании муниципальной услуги, и начисления на выплаты по оплате труда работников, которые не принимают непосредственного участия в оказании муниципальной услуги	30,04
затраты на коммунальные услуги	1,27
затраты на содержание объектов недвижимого имущества	1,47
затраты на содержание объектов особо ценного движимого имущества	0,27
затраты на приобретение услуг связи	5,07
затраты на прочие общехозяйственные нужды	44,52
2029 год	
1. Базовый норматив затрат на оказание муниципальной услуги, в том числе:	148,70
базовый норматив затрат, непосредственно связанных с оказанием муниципальной услуги, в том числе:	66,06
затраты на оплату труда работников, непосредственно связанных с оказанием муниципальной услуги, и начисления на выплаты по оплате труда работников, непосредственно связанных с оказанием муниципальной услуги, включая страховые взносы в Фонд пенсионного и социального страхования Российской Федерации и Федеральный фонд обязательного медицинского страхования	65,14
иные затраты, непосредственно связанные с оказанием муниципальной услуги, в том числе:	0,92
затраты на оплату коммунальных услуг	0,56

1	2
затраты на содержание объектов недвижимого имущества	0,31
затраты на содержание объектов особо ценного движимого имущества	0,05
базовый норматив затрат на общехозяйственные нужды на оказание муниципальной услуги, в том числе:	82,64
затраты на оплату труда работников, которые не принимают непосредственного участия в оказании муниципальной услуги, и начисления на выплаты по оплате труда работников, которые не принимают непосредственного участия в оказании муниципальной услуги	30,04
затраты на коммунальные услуги	1,27
затраты на содержание объектов недвижимого имущества	1,47
затраты на содержание объектов особо ценного движимого имущества	0,27
затраты на приобретение услуг связи	5,07
затраты на прочие общехозяйственные нужды	44,52

8. Социально-педагогическая направленность, дети с ограниченными возможностями здоровья (ОВЗ)

Направления затрат	Размер, руб.
1	2
2027 год	
1. Базовый норматив затрат на оказание муниципальной услуги, в том числе:	127,17
базовый норматив затрат, непосредственно связанных с оказанием муниципальной услуги, в том числе:	74,43
затраты на оплату труда работников, непосредственно связанных с оказанием муниципальной услуги, и начисления на выплаты по оплате труда работников, непосредственно связанных с оказанием муниципальной услуги, включая страховые взносы в Фонд пенсионного и социального страхования Российской Федерации и Федеральный фонд обязательного медицинского страхования	65,14
затраты на приобретение материальных запасов, используемых в процессе оказания муниципальной услуги	8,37
иные затраты, непосредственно связанные с оказанием муниципальной услуги, в том числе:	0,92
затраты на оплату коммунальных услуг	0,56
затраты на содержание объектов недвижимого имущества	0,31
затраты на содержание объектов особо ценного движимого имущества	0,05
базовый норматив затрат на общехозяйственные нужды на оказание муниципальной услуги, в том числе:	52,74
затраты на оплату труда работников, которые не принимают непосредственного участия в оказании муниципальной услуги, и начисления на выплаты по оплате труда работников, которые не принимают непосредственного участия в оказании муниципальной услуги	28,75
затраты на коммунальные услуги	1,27
затраты на содержание объектов недвижимого имущества	1,47
затраты на содержание объектов особо ценного движимого имущества	0,27
затраты на приобретение услуг связи	5,07
затраты на прочие общехозяйственные нужды	15,91
2028 год	
1. Базовый норматив затрат на оказание муниципальной услуги, в том числе:	128,46
базовый норматив затрат, непосредственно связанных с оказанием муниципальной услуги, в том числе:	74,43

1	2
затраты на оплату труда работников, непосредственно связанных с оказанием муниципальной услуги, и начисления на выплаты по оплате труда работников, непосредственно связанных с оказанием муниципальной услуги, включая страховые взносы в Фонд пенсионного и социального страхования Российской Федерации и Федеральный фонд обязательного медицинского страхования	65,14
затраты на приобретение материальных запасов, используемых в процессе оказания муниципальной услуги	8,37
иные затраты, непосредственно связанные с оказанием муниципальной услуги, в том числе:	0,92
затраты на оплату коммунальных услуг	0,56
затраты на содержание объектов недвижимого имущества	0,31
затраты на содержание объектов особо ценного движимого имущества	0,05
базовый норматив затрат на общехозяйственные нужды на оказание муниципальной услуги, в том числе:	54,03
затраты на оплату труда работников, которые не принимают непосредственного участия в оказании муниципальной услуги, и начисления на выплаты по оплате труда работников, которые не принимают непосредственного участия в оказании муниципальной услуги	30,04
затраты на коммунальные услуги	1,27
затраты на содержание объектов недвижимого имущества	1,47
затраты на содержание объектов особо ценного движимого имущества	0,27
затраты на приобретение услуг связи	5,07
затраты на прочие общехозяйственные нужды	15,91
2029 год	
1. Базовый норматив затрат на оказание муниципальной услуги, в том числе:	128,46
базовый норматив затрат, непосредственно связанных с оказанием муниципальной услуги, в том числе:	74,43
затраты на оплату труда работников, непосредственно связанных с оказанием муниципальной услуги, и начисления на выплаты по оплате труда работников, непосредственно связанных с оказанием муниципальной услуги, включая страховые взносы в Фонд пенсионного и социального страхования Российской Федерации и Федеральный фонд обязательного медицинского страхования	65,14
затраты на приобретение материальных запасов, используемых в процессе оказания муниципальной услуги	8,37
иные затраты, непосредственно связанные с оказанием муниципальной услуги, в том числе:	0,92
затраты на оплату коммунальных услуг	0,56
затраты на содержание объектов недвижимого имущества	0,31
затраты на содержание объектов особо ценного движимого имущества	0,05
базовый норматив затрат на общехозяйственные нужды на оказание муниципальной услуги, в том числе:	54,03
затраты на оплату труда работников, которые не принимают непосредственного участия в оказании муниципальной услуги, и начисления на выплаты по оплате труда работников, которые не принимают непосредственного участия в оказании муниципальной услуги	30,04
затраты на коммунальные услуги	1,27
затраты на содержание объектов недвижимого имущества	1,47
затраты на содержание объектов особо ценного движимого имущества	0,27
затраты на приобретение услуг связи	5,07
затраты на прочие общехозяйственные нужды	15,91

9. Туристско-краеведческая направленность, дети с ограниченными возможностями здоровья (ОВЗ)

Направления затрат	Размер, руб.
1	2
2027 год	
1. Базовый норматив затрат на оказание муниципальной услуги, в том числе:	127,17
базовый норматив затрат, непосредственно связанных с оказанием муниципальной услуги, в том числе:	66,06
затраты на оплату труда работников, непосредственно связанных с оказанием муниципальной услуги, и начисления на выплаты по оплате труда работников, непосредственно связанных с оказанием муниципальной услуги, включая страховые взносы в Фонд пенсионного и социального страхования Российской Федерации и Федеральный фонд обязательного медицинского страхования	65,14
иные затраты, непосредственно связанные с оказанием муниципальной услуги, в том числе:	0,92
затраты на оплату коммунальных услуг	0,56
затраты на содержание объектов недвижимого имущества	0,31
затраты на содержание объектов особо ценного движимого имущества	0,05
базовый норматив затрат на общехозяйственные нужды на оказание муниципальной услуги, в том числе:	61,11
затраты на оплату труда работников, которые не принимают непосредственного участия в оказании муниципальной услуги, и начисления на выплаты по оплате труда работников, которые не принимают непосредственного участия в оказании муниципальной услуги	28,75
затраты на коммунальные услуги	1,27
затраты на содержание объектов недвижимого имущества	1,47
затраты на содержание объектов особо ценного движимого имущества	0,27
затраты на приобретение услуг связи	5,07
затраты на прочие общехозяйственные нужды	24,28
2028 год	
1. Базовый норматив затрат на оказание муниципальной услуги, в том числе:	128,46
базовый норматив затрат, непосредственно связанных с оказанием муниципальной услуги, в том числе:	66,06
затраты на оплату труда работников, непосредственно связанных с оказанием муниципальной услуги, и начисления на выплаты по оплате труда работников, непосредственно связанных с оказанием муниципальной услуги, включая страховые взносы в Фонд пенсионного и социального страхования Российской Федерации и Федеральный фонд обязательного медицинского страхования	65,14
иные затраты, непосредственно связанные с оказанием муниципальной услуги, в том числе:	0,92
затраты на оплату коммунальных услуг	0,56
затраты на содержание объектов недвижимого имущества	0,31
затраты на содержание объектов особо ценного движимого имущества	0,05
базовый норматив затрат на общехозяйственные нужды на оказание муниципальной услуги, в том числе:	62,40
затраты на оплату труда работников, которые не принимают непосредственного участия в оказании муниципальной услуги, и начисления на выплаты по оплате труда работников, которые не принимают непосредственного участия в оказании муниципальной услуги	30,04
затраты на коммунальные услуги	1,27
затраты на содержание объектов недвижимого имущества	1,47
затраты на содержание объектов особо ценного движимого имущества	0,27
затраты на приобретение услуг связи	5,07

1	2
затраты на прочие общехозяйственные нужды	24,28
2029 год	
1. Базовый норматив затрат на оказание муниципальной услуги, в том числе:	128,46
базовый норматив затрат, непосредственно связанных с оказанием муниципальной услуги, в том числе:	66,06
затраты на оплату труда работников, непосредственно связанных с оказанием муниципальной услуги, и начисления на выплаты по оплате труда работников, непосредственно связанных с оказанием муниципальной услуги, включая страховые взносы в Фонд пенсионного и социального страхования Российской Федерации и Федеральный фонд обязательного медицинского страхования	65,14
иные затраты, непосредственно связанные с оказанием муниципальной услуги, в том числе:	0,92
затраты на оплату коммунальных услуг	0,56
затраты на содержание объектов недвижимого имущества	0,31
затраты на содержание объектов особо ценного движимого имущества	0,05
базовый норматив затрат на общехозяйственные нужды на оказание муниципальной услуги, в том числе:	62,40
затраты на оплату труда работников, которые не принимают непосредственного участия в оказании муниципальной услуги, и начисления на выплаты по оплате труда работников, которые не принимают непосредственного участия в оказании муниципальной услуги	30,04
затраты на коммунальные услуги	1,27
затраты на содержание объектов недвижимого имущества	1,47
затраты на содержание объектов особо ценного движимого имущества	0,27
затраты на приобретение услуг связи	5,07
затраты на прочие общехозяйственные нужды	24,28

10. Естественно-научная направленность, дети с ограниченными возможностями здоровья (ОВЗ)

Направления затрат	Размер, руб.
1	2
2027 год	
1. Базовый норматив затрат на оказание муниципальной услуги, в том числе:	127,17
базовый норматив затрат, непосредственно связанных с оказанием муниципальной услуги, в том числе:	66,06
затраты на оплату труда работников, непосредственно связанных с оказанием муниципальной услуги, и начисления на выплаты по оплате труда работников, непосредственно связанных с оказанием муниципальной услуги, включая страховые взносы в Фонд пенсионного и социального страхования Российской Федерации и Федеральный фонд обязательного медицинского страхования	65,14
иные затраты, непосредственно связанные с оказанием муниципальной услуги, в том числе:	0,92
затраты на оплату коммунальных услуг	0,56
затраты на содержание объектов недвижимого имущества	0,31
затраты на содержание объектов особо ценного движимого имущества	0,05
базовый норматив затрат на общехозяйственные нужды на оказание муниципальной услуги, в том числе:	61,11
затраты на оплату труда работников, которые не принимают непосредственного участия в оказании муниципальной услуги, и начисления на выплаты по оплате труда работников, которые не принимают непосредственного участия в оказании муниципальной услуги	28,75

1	2
затраты на коммунальные услуги	1,27
затраты на содержание объектов недвижимого имущества	1,47
затраты на содержание объектов особо ценного движимого имущества	0,27
затраты на приобретение услуг связи	5,07
затраты на прочие общехозяйственные нужды	24,28
2. Нормативные затраты на оказание муниципальной услуги с учетом наличия современного высокотехнологичного оборудования	
учреждения при наличии в Учреждении высокотехнологичного оборудования естественно-научной направленности	223,67
2028 год	
1. Базовый норматив затрат на оказание муниципальной услуги, в том числе:	128,46
базовый норматив затрат, непосредственно связанных с оказанием муниципальной услуги, в том числе:	66,06
затраты на оплату труда работников, непосредственно связанных с оказанием муниципальной услуги, и начисления на выплаты по оплате труда работников, непосредственно связанных с оказанием муниципальной услуги, включая страховые взносы в Фонд пенсионного и социального страхования Российской Федерации и Федеральный фонд обязательного медицинского страхования	65,14
иные затраты, непосредственно связанные с оказанием муниципальной услуги, в том числе:	0,92
затраты на оплату коммунальных услуг	0,56
затраты на содержание объектов недвижимого имущества	0,31
затраты на содержание объектов особо ценного движимого имущества	0,05
базовый норматив затрат на общехозяйственные нужды на оказание муниципальной услуги, в том числе:	62,40
затраты на оплату труда работников, которые не принимают непосредственного участия в оказании муниципальной услуги, и начисления на выплаты по оплате труда работников, которые не принимают непосредственного участия в оказании муниципальной услуги	30,04
затраты на коммунальные услуги	1,27
затраты на содержание объектов недвижимого имущества	1,47
затраты на содержание объектов особо ценного движимого имущества	0,27
затраты на приобретение услуг связи	5,07
затраты на прочие общехозяйственные нужды	24,28
2. Нормативные затраты на оказание муниципальной услуги с учетом наличия современного высокотехнологичного оборудования	
учреждения при наличии в Учреждении высокотехнологичного оборудования естественно-научной направленности	225,94
2029 год	
1. Базовый норматив затрат на оказание муниципальной услуги, в том числе:	128,46
базовый норматив затрат, непосредственно связанных с оказанием муниципальной услуги, в том числе:	66,06
затраты на оплату труда работников, непосредственно связанных с оказанием муниципальной услуги, и начисления на выплаты по оплате труда работников, непосредственно связанных с оказанием муниципальной услуги, включая страховые взносы в Фонд пенсионного и социального страхования Российской Федерации и Федеральный фонд обязательного медицинского страхования	65,14
иные затраты, непосредственно связанные с оказанием муниципальной услуги, в том числе:	0,92
затраты на оплату коммунальных услуг	0,56

1	2
затраты на содержание объектов недвижимого имущества	0,31
затраты на содержание объектов особо ценного движимого имущества	0,05
базовый норматив затрат на общехозяйственные нужды на оказание муниципальной услуги, в том числе:	62,40
затраты на оплату труда работников, которые не принимают непосредственного участия в оказании муниципальной услуги, и начисления на выплаты по оплате труда работников, которые не принимают непосредственного участия в оказании муниципальной услуги	30,04
затраты на коммунальные услуги	1,27
затраты на содержание объектов недвижимого имущества, а также затраты на аренду указанного имущества	1,47
затраты на содержание объектов особо ценного движимого имущества, а также затраты на аренду указанного имущества	0,27
затраты на приобретение услуг связи	5,07
затраты на прочие общехозяйственные нужды	24,28
2. Нормативные затраты на оказание муниципальной услуги с учетом наличия современного высокотехнологичного оборудования	
учреждения при наличии в Учреждении высокотехнологичного оборудования естественно-научной направленности	225,94

11. Техническая направленность, дети с ограниченными возможностями здоровья (ОВЗ)

Направления затрат	Размер, руб.
1	2
2027 год	
1. Базовый норматив затрат на оказание муниципальной услуги, в том числе:	177,78
базовый норматив затрат, непосредственно связанных с оказанием муниципальной услуги, в том числе:	66,06
затраты на оплату труда работников, непосредственно связанных с оказанием муниципальной услуги, и начисления на выплаты по оплате труда работников, непосредственно связанных с оказанием муниципальной услуги, включая страховые взносы в Фонд пенсионного и социального страхования Российской Федерации и Федеральный фонд обязательного медицинского страхования	65,14
иные затраты, непосредственно связанные с оказанием муниципальной услуги, в том числе:	0,92
затраты на оплату коммунальных услуг	0,56
затраты на содержание объектов недвижимого имущества	0,31
затраты на содержание объектов особо ценного движимого имущества	0,05
базовый норматив затрат на общехозяйственные нужды на оказание муниципальной услуги, в том числе:	111,72
затраты на оплату труда работников, которые не принимают непосредственного участия в оказании муниципальной услуги, и начисления на выплаты по оплате труда работников, которые не принимают непосредственного участия в оказании муниципальной услуги	28,75
затраты на коммунальные услуги	1,27
затраты на содержание объектов недвижимого имущества	1,47
затраты на содержание объектов особо ценного движимого имущества	0,27
затраты на приобретение услуг связи	5,07
затраты на прочие общехозяйственные нужды	74,89

1	2
2. Нормативные затраты на оказание муниципальной услуги с учетом наличия современного высокотехнологичного оборудования	
учреждения при наличии в Учреждении высокотехнологичного оборудования технической направленности	226,53
2028 год	
1. Базовый норматив затрат на оказание муниципальной услуги, в том числе:	179,07
базовый норматив затрат, непосредственно связанных с оказанием муниципальной услуги, в том числе:	66,06
затраты на оплату труда работников, непосредственно связанных с оказанием муниципальной услуги, и начисления на выплаты по оплате труда работников, непосредственно связанных с оказанием муниципальной услуги, включая страховые взносы в Фонд пенсионного и социального страхования Российской Федерации и Федеральный фонд обязательного медицинского страхования	65,14
иные затраты, непосредственно связанные с оказанием муниципальной услуги, в том числе:	0,92
затраты на оплату коммунальных услуг	0,56
затраты на содержание объектов недвижимого имущества	0,31
затраты на содержание объектов особо ценного движимого имущества	0,05
базовый норматив затрат на общехозяйственные нужды на оказание муниципальной услуги, в том числе:	113,01
затраты на оплату труда работников, которые не принимают непосредственного участия в оказании муниципальной услуги, и начисления на выплаты по оплате труда работников, которые не принимают непосредственного участия в оказании муниципальной услуги	30,04
затраты на коммунальные услуги	1,27
затраты на содержание объектов недвижимого имущества	1,47
затраты на содержание объектов особо ценного движимого имущества	0,27
затраты на приобретение услуг связи	5,07
затраты на прочие общехозяйственные нужды	74,89
2. Нормативные затраты на оказание муниципальной услуги с учетом наличия современного высокотехнологичного оборудования	
учреждения при наличии в Учреждении высокотехнологичного оборудования технической направленности	228,17
2029 год	
1. Базовый норматив затрат на оказание муниципальной услуги, в том числе:	179,07
базовый норматив затрат, непосредственно связанных с оказанием муниципальной услуги, в том числе:	66,06
затраты на оплату труда работников, непосредственно связанных с оказанием муниципальной услуги, и начисления на выплаты по оплате труда работников, непосредственно связанных с оказанием муниципальной услуги, включая страховые взносы в Фонд пенсионного и социального страхования Российской Федерации и Федеральный фонд обязательного медицинского страхования	65,14
иные затраты, непосредственно связанные с оказанием муниципальной услуги, в том числе:	0,92
затраты на оплату коммунальных услуг	0,56
затраты на содержание объектов недвижимого имущества	0,31
затраты на содержание объектов особо ценного движимого имущества	0,05
базовый норматив затрат на общехозяйственные нужды на оказание муниципальной услуги, в том числе:	113,01

1	2
затраты на оплату труда работников, которые не принимают непосредственного участия в оказании муниципальной услуги, и начисления на выплаты по оплате труда работников, которые не принимают непосредственного участия в оказании муниципальной услуги	30,04
затраты на коммунальные услуги	1,27
затраты на содержание объектов недвижимого имущества	1,47
затраты на содержание объектов особо ценного движимого имущества	0,27
затраты на приобретение услуг связи	5,07
затраты на прочие общехозяйственные нужды	74,89
2. Нормативные затраты на оказание муниципальной услуги с учетом наличия современного высокотехнологичного оборудования	
учреждения при наличии в Учреждении высокотехнологичного оборудования технической направленности	228,17

12. Художественная направленность, дети с ограниченными возможностями здоровья (ОВЗ)

Направления затрат	Размер, руб.
1	2
2027 год	
1. Базовый норматив затрат на оказание муниципальной услуги, в том числе:	167,65
базовый норматив затрат, непосредственно связанных с оказанием муниципальной услуги, в том числе:	74,12
затраты на оплату труда работников, непосредственно связанных с оказанием муниципальной услуги, и начисления на выплаты по оплате труда работников, непосредственно связанных с оказанием муниципальной услуги, включая страховые взносы в Фонд пенсионного и социального страхования Российской Федерации и Федеральный фонд обязательного медицинского страхования	65,14
иные затраты, непосредственно связанные с оказанием муниципальной услуги, в том числе:	0,92
затраты на оплату коммунальных услуг	0,56
затраты на содержание объектов недвижимого имущества	0,31
затраты на содержание объектов особо ценного движимого имущества	0,05
затраты на приобретение материальных запасов, используемых в процессе оказания муниципальной услуги	8,06
базовый норматив затрат на общехозяйственные нужды на оказание муниципальной услуги, в том числе:	93,53
затраты на оплату труда работников, которые не принимают непосредственного участия в оказании муниципальной услуги, и начисления на выплаты по оплате труда работников, которые не принимают непосредственного участия в оказании муниципальной услуги	28,75
затраты на коммунальные услуги	1,27
затраты на содержание объектов недвижимого имущества	1,47
затраты на содержание объектов особо ценного движимого имущества	0,27
затраты на приобретение услуг связи	5,07
затраты на прочие общехозяйственные нужды	56,70
2. Нормативные затраты на оказание муниципальной услуги с учетом наличия современного высокотехнологичного оборудования	
учреждения при наличии в Учреждении высокотехнологичного оборудования художественной направленности	226,08

1	2
2028 год	
1. Базовый норматив затрат на оказание муниципальной услуги, в том числе:	168,94
базовый норматив затрат, непосредственно связанных с оказанием муниципальной услуги, в том числе:	74,12
затраты на оплату труда работников, непосредственно связанных с оказанием муниципальной услуги, и начисления на выплаты по оплате труда работников, непосредственно связанных с оказанием муниципальной услуги, включая страховые взносы в Фонд пенсионного и социального страхования Российской Федерации и Федеральный фонд обязательного медицинского страхования	65,14
иные затраты, непосредственно связанные с оказанием муниципальной услуги, в том числе:	0,92
затраты на оплату коммунальных услуг	0,56
затраты на содержание объектов недвижимого имущества	0,31
затраты на содержание объектов особо ценного движимого имущества	0,05
затраты на приобретение материальных запасов, используемых в процессе оказания муниципальной услуги	8,06
базовый норматив затрат на общехозяйственные нужды на оказание муниципальной услуги, в том числе:	94,82
затраты на оплату труда работников, которые не принимают непосредственного участия в оказании муниципальной услуги, и начисления на выплаты по оплате труда работников, которые не принимают непосредственного участия в оказании муниципальной услуги	30,04
затраты на коммунальные услуги	1,27
затраты на содержание объектов недвижимого имущества	1,47
затраты на содержание объектов особо ценного движимого имущества	0,27
затраты на приобретение услуг связи	5,07
затраты на прочие общехозяйственные нужды	56,70
2. Нормативные затраты на оказание муниципальной услуги с учетом наличия современного высокотехнологичного оборудования	
учреждения при наличии в Учреждении высокотехнологичного оборудования художественной направленности	227,82
2029 год	
1. Базовый норматив затрат на оказание муниципальной услуги, в том числе:	168,94
базовый норматив затрат, непосредственно связанных с оказанием муниципальной услуги, в том числе:	74,12
затраты на оплату труда работников, непосредственно связанных с оказанием муниципальной услуги, и начисления на выплаты по оплате труда работников, непосредственно связанных с оказанием муниципальной услуги, включая страховые взносы в Фонд пенсионного и социального страхования Российской Федерации и Федеральный фонд обязательного медицинского страхования	65,14
иные затраты, непосредственно связанные с оказанием муниципальной услуги, в том числе:	0,92
затраты на оплату коммунальных услуг	0,56
затраты на содержание объектов недвижимого имущества	0,31
затраты на содержание объектов особо ценного движимого имущества	0,05
затраты на приобретение материальных запасов, используемых в процессе оказания муниципальной услуги	8,06
базовый норматив затрат на общехозяйственные нужды на оказание муниципальной услуги, в том числе:	94,82

1	2
затраты на оплату труда работников, которые не принимают непосредственного участия в оказании муниципальной услуги, и начисления на выплаты по оплате труда работников, которые не принимают непосредственного участия в оказании муниципальной услуги	30,04
затраты на коммунальные услуги	1,27
затраты на содержание объектов недвижимого имущества	1,47
затраты на содержание объектов особо ценного движимого имущества	0,27
затраты на приобретение услуг связи	5,07
затраты на прочие общехозяйственные нужды	56,70
2. Нормативные затраты на оказание муниципальной услуги с учетом наличия современного высокотехнологичного оборудования	
учреждения при наличии в Учреждении высокотехнологичного оборудования художественной направленности	227,82

УТВЕРЖДЕНЫ
постановлением администрации
города Перми
от 23.10.2026 № 721

ОТРАСЛЕВЫЕ КОРРЕКТИРУЮЩИЕ КОЭФФИЦИЕНТЫ

к базовому нормативу затрат на оказание муниципальной услуги по реализации дополнительных общеразвивающих программ

Наименование муниципальной услуги	Уникальный номер реестровой записи	Наименование показателя отраслевой специфики	Значение отраслевых корректирующих коэффициентов										
			дворец	центр (с наполняемостью учреждения)			кадетская школа	общеобразовательные учреждения	спортивная школа	муниципальные учреждения дополнительного образования, оказывающие услугу на базе муниципального общеобразовательного учреждения города Перми	при наличии в учреждении высокотехнологичного оборудования технической направленности	учреждения при наличии в учреждении высокотехнологичного оборудования естественно-научной направленности	учреждения при наличии в учреждении высокотехнологичного оборудования художественной направленности
				до 3 000 детей	от 3 000 до 5 000 детей	свыше 5 000 детей							
1	2	3	4	5	6	7	8	9	10	11	12	13	14
Реализация дополнительных общеразвивающих программ	804200О.99.0.ББ52АЗ2000	вид учреждения	1,2	1,05	1,10	1,30	-	-	-	-	-	-	-
		вид учреждения при наличии в учреждении музея	-	1,35	1,30	-	-	-	-	-	-	-	-
		вид учреждения при наличии в учреждении спорткомплекса и (или) спортивной площадки	-	-	1,15	-	-	-	-	-	-	-	-

1	2	3	4	5	6	7	8	9	10	11	12	13	14
		отражающие особенности реализации общеразвивающей программы в зависимости от места обучения – муниципальные общеобразовательные учреждения города Перми	-	-	-	-	1,84	1,84	1,35	-	-	-	-
		учитывающие наличие современного высокотехнологичного оборудования	-	-	-	-	-	-	-	-	-	-	-
Реализация дополнительных общеразвивающих программ	804200О.99.0.ББ52АЗ92000	вид учреждения	1,2	1,05	1,10	1,30	-	-	-	-	-	-	-
		вид учреждения при наличии в учреждении музея	-	1,35	1,30	-	-	-	-	-	-	-	-
		вид учреждения при наличии в учреждении спорткомплекса и (или) спортивной площадки	-	-	1,15	-	-	-	-	-	-	-	-
		учитывающие наличие современного высокотехнологичного оборудования	-	-	-	-	-	-	-	-	-	-	-

1	2	3	4	5	6	7	8	9	10	11	12	13	14
Реализация дополнительных общеразвивающих программ	804200О.99.0.ББ52АЗ68000	вид учреждения	1,2	-	1,10	1,30	-	-	-	-	-	-	-
		вид учреждения при наличии в учреждении музея	-	1,35	1,30	-	-	-	-	-	-	-	-
		вид учреждения при наличии в учреждении спорткомплекса и (или) спортивной площадки	-	-	-	-	-	-	-	-	-	-	-
		учитывающие наличие современного высокотехнологичного оборудования	-	-	-	-	-	-	-	-	-	-	-
Реализация дополнительных общеразвивающих программ	804200О.99.0.ББ52АЖ96000	вид учреждения	1,2	1,05	1,10	1,30	-	-	-	-	-	-	-
		вид учреждения при наличии в учреждении музея	-	1,35	1,3	-	-	-	-	-	-	-	-
		вид учреждения при наличии в учреждении спорткомплекса и (или) спортивной площадки	-	-	1,15	-	-	-	-	-	-	-	-
		отражающие особенности реализации общеразвивающей программы в зависимости	-	-	-	-	-	1,22	-	-	-	-	-

1	2	3	4	5	6	7	8	9	10	11	12	13	14
		от места обучения – муниципальные общеобразовательные учреждения города Перми											
		учитывающие наличие современного высокотехнологичного оборудования	-	-	-	-	-	-	-	-	-	2,4406	-
Реализация дополнительных общеразвивающих программ	804200О.99.0.ББ52АЖ72000	вид учреждения	1,2	1,05	1,1	1,30	-	-	-	-	-	-	-
		вид учреждения при наличии в учреждении музея	-	1,35	1,3	-	-	-	-	-	-	-	-
		вид учреждения при наличии в учреждении спорткомплекса и (или) спортивной площадки	-	-	1,15	-	-	-	-	-	-	-	-
		отражающие особенности реализации общеразвивающей программы в зависимости от места обучения – муниципальные общеобразовательные	-	-	-	-	-	1,21	-	-	-	-	-

1	2	3	4	5	6	7	8	9	10	11	12	13	14
		учреждения города Перми											
		учитывающие особенности реализации общеразвивающей программы в зависимости от места оказания услуги	-	-	-	-	-	-	-	1,21	-	-	-
		учитывающие наличие современного высокотехнологичного оборудования	-	-	-	-	-	-	-	-	2,3022	-	-
Реализация дополнительных общеразвивающих программ	804200О.99.0.ББ52АЗ44000	вид учреждения	1,2	1,05	1,10	1,30	-	-	-	-	-	-	-
		вид учреждения при наличии в учреждении музея	-	1,35	1,30	-	-	-	-	-	-	-	-
		вид учреждения при наличии в учреждении спорткомплекса и (или) спортивной площадки	-	-	1,15	-	-	-	-	-	-	-	-
		отражающие особенности реализации общеразвивающей программы в зависимости от места обучения	-	-	-	-	-	1,21	-	-	-	-	-

1	2	3	4	5	6	7	8	9	10	11	12	13	14
		– муниципальные общеобразовательные учреждения города Перми											
		учитывающие наличие современного высокотехнологичного оборудования	-	-	-	-	-	-	-	-	-	-	2,162
Реализация дополнительных общеразвивающих программ	804200О.99.0.ББ52АО92000	учитывающие наличие современного высокотехнологичного оборудования	-	-	-	-	-	-	-	-	-	-	-
Реализация дополнительных общеразвивающих программ	804200О.99.0.ББ52АП64000	учитывающие наличие современного высокотехнологичного оборудования	-	-	-	-	-	-	-	-	-	-	-
Реализация дополнительных общеразвивающих программ	804200О.99.0.ББ52АП4000	учитывающие наличие современного высокотехнологичного оборудования	-	-	-	-	-	-	-	-	-	-	-

1	2	3	4	5	6	7	8	9	10	11	12	13	14
Реализация дополнительных общеразвивающих программ	804200О.99.0.ББ52АО68000	учитывающие наличие современного высокотехнологичного оборудования	-	-	-	-	-	-	-	-	-	1,75885	-
Реализация дополнительных общеразвивающих программ	804200О.99.0.ББ52АО44000	учитывающие наличие современного высокотехнологичного оборудования	-	-	-	-	-	-	-	-	1,2742	-	-
Реализация дополнительных общеразвивающих программ	804200О.99.0.ББ52АП16000	учитывающие наличие современного высокотехнологичного оборудования	-	-	-	-	-	-	-	-	-	-	1,3485

УУТВЕРЖДЕН
постановлением администрации
города Перми
от 23.10.2026 № 721

РАЗМЕР
нормативных затрат на содержание муниципального имущества на 2027 год
и плановый период 2028 и 2029 годов

	Направление затрат	Размер, руб.		
		2027 год	2028 год	2029 год
1	2	3	4	5
1	Затраты на содержание муниципального имущества	10 932 353,16	10 932 353,16	10 932 353,16

УТВЕРЖДЕНЫ
постановлением администрации
города Перми
от 23.10.2026 № 721

ЗНАЧЕНИЯ
натуральных норм, используемых при определении базовых нормативов затрат на оказание муниципальной услуги по реализации дополнительных общеразвивающих программ

1. Наименование муниципальной услуги – «Реализация дополнительных общеразвивающих программ»

Направленность образовательной программы – физкультурно-спортивная.
Содержание услуги: дети за исключением детей с ограниченными возможностями здоровья (ОВЗ) и детей-инвалидов.
Единица измерения показателя объема оказания муниципальной услуги – количество человеко-часов.
Уникальный номер реестровой записи – 804200О.99.0.ББ52АЗ20000.

Наименование натуральной нормы	Единицы измерения натуральной нормы	Значение натуральной нормы / срок полезного использования	Способ определения значения натуральной нормы
1	2	3	4
1. Натуральные нормы, используемые при определении базового норматива затрат, непосредственно связанные с оказанием муниципальной услуги			
1.1. Натуральные нормы, используемые при определении затрат на оплату труда работников, непосредственно связанных с оказанием муниципальной услуги, и начисления на выплаты по оплате труда работников, непосредственно связанных с оказанием муниципальной услуги, включая страховые взносы в Фонд пенсионного и социального страхования Российской Федерации и Федеральный фонд обязательного медицинского страхования			
методист	штатная единица	0,00000621	иной метод
педагог дополнительного образования	штатная единица	0,00006001	иной метод
педагог-организатор	штатная единица	0,00001242	иной метод
тренер-преподаватель	штатная единица	0,00002690	иной метод
концертмейстер	штатная единица	0,00000207	иной метод
1.2. Натуральные нормы, используемые при определении иных затрат, непосредственно связанных с оказанием муниципальной услуги, в том числе затраты на оплату коммунальных услуг, содержание объектов недвижимого имущества и (или) особо ценного движимого имущества в части имущества, используемого в процессе оказания муниципальной услуги			
1.2.1. Натуральные нормы, используемые при определении затрат на оплату коммунальных услуг			

1	2	3	4
электроэнергия	кВтч	0,02118751	иной метод
теплоэнергия	Гкал	0,00019479	иной метод
водоснабжение и водоотведение	куб. м	0,00037509	иной метод
1.2.2. Натуральные нормы, используемые при определении затрат на содержание объектов недвижимого имущества			
обслуживание и уборка помещений (дезинфекция и дератизация)	сумма в год	0,00000035	иной метод
техническое обслуживание и регламентно-профилактический ремонт систем охранно-тревожной сигнализации	сумма в год	0,00000035	иной метод
1.2.3. Натуральные нормы, используемые при определении затрат на содержание объектов особо ценного движимого имущества			
заправка картриджей	сумма в год	0,00000035	иной метод
техническое обслуживание и регламентно-профилактический ремонт систем видеонаблюдения	сумма в год	0,00000035	иной метод
2. Натуральные нормы, используемые при определении базового норматива затрат на общехозяйственные нужды на оказание муниципальной услуги			
2.1. Натуральные нормы, используемые при определении затрат на коммунальные услуги			
электроэнергия	кВтч	0,04112868	иной метод
теплоэнергия	Гкал	0,00035241	иной метод
холодное водоснабжение и водоотведение	куб. м	0,00183140	иной метод
вывоз твердых коммунальных отходов	куб. м / год	0,00000207	иной метод
2.2. Натуральные нормы, используемые при определении затрат на содержание объектов недвижимого имущества			
обслуживание и уборка помещений (дезинфекция и дератизация)	сумма в год	0,00000172	иной метод
техническое обслуживание и регламентно-профилактический ремонт систем охранно-тревожной сигнализации	сумма в год	0,00000172	иной метод
2.3. Натуральные нормы, используемые при определении затрат на содержание объектов особо ценного движимого имущества			
техническое обслуживание и регламентно-профилактический ремонт систем видеонаблюдения	сумма в год	0,00000172	иной метод
заправка картриджей	сумма в год	0,00000172	иной метод
2.4. Натуральные нормы, используемые при определении затрат на приобретение услуг связи			
стационарная связь (абонентская плата, повременная оплата)	количество телефонных точек, ед.	0,00000207	иной метод
подключение к сети Интернет	количество соединений, ед.	0,00000207	иной метод
2.5. Натуральные нормы, используемые при определении затрат на оплату труда работников, которые не принимают непосредственного участия в оказании муниципальной услуги, и начисления на выплаты по оплате труда работников, которые не принимают непосредственного участия в оказании муниципальной услуги			

1	2	3	4
директор	штатная единица	0,00000207	иной метод
заместитель по учебно-воспитательной работе	штатная единица	0,00000207	иной метод
заместитель по учебно-воспитательной работе	штатная единица	0,00000414	иной метод
заместитель директора по административно-хозяйственной работе	штатная единица	0,00000207	иной метод
делопроизводитель	штатная единица	0,00000207	иной метод
лаборант	штатная единица	0,00000207	иной метод
инженер-программист	штатная единица	0,00000621	иной метод
уборщик служебных помещений	штатная единица	0,00000414	иной метод
гардеробщик	штатная единица	0,00000414	иной метод
рабочий по комплексному обслуживанию и ремонту зданий	штатная единица	0,00000414	иной метод
дворник	штатная единица	0,00000207	иной метод
2.6. Натуральные нормы, используемые при определении затрат на прочие общехозяйственные нужды, связанные с приобретением материальных запасов, используемых при оказании муниципальной услуги			
мат гимнастический	шт.	0,00025126/3 года	иной метод
набор гантелей	шт.	0,00025126/3 года	иной метод
эспандер	шт.	0,00025126/3 года	иной метод
барьер легкоатлетический	шт.	0,00012563/5 лет	иной метод
обруч	шт.	0,00012563/3 года	иной метод
шведская стенка	шт.	0,00002513/3 года	иной метод
скамейка гимнастическая	шт.	0,00002513/3 года	иной метод
гимнастическое бревно	шт.	0,00002513/3 года	иной метод
гимнастический снаряд «конь»	шт.	0,00002513/3 года	иной метод
канат	шт.	0,00005025/3 года	иной метод
консоль для канатов	шт.	0,00002513/3 года	иной метод
мостик гимнастический	шт.	0,00002513/3 года	иной метод
информационный стенд	шт.	0,00006208/5 лет	иной метод
источник бесперебойного питания	шт.	0,00006208/3 года	иной метод
музыкальный центр	шт.	0,00000414/3 года	иной метод
набор корпусной мебели	шт.	0,00006208/5 лет	иной метод
набор мягкой мебели	шт.	0,00002069/5 лет	иной метод
системный блок	шт.	0,00006208/3 года	иной метод
монитор	шт.	0,00006208/3 года	иной метод
клавиатура	шт.	0,00006208/3 года	иной метод

1	2	3	4
мышь компьютерная	шт.	0,00006208/3 года	иной метод
лазерное многофункциональное устройство	шт.	0,00006208/3 года	иной метод
стол ученический	шт.	0,00006208/3 года	иной метод
стул ученический	шт.	0,00006208/3 года	иной метод
полотенце	шт.	0,00020694	иной метод
халат рабочий	шт.	0,00006208	иной метод
халат белый	шт.	0,00003104	иной метод
перчатки х/б	пара	0,00020694	иной метод
мыло жидкое	кусок	0,00002069	иной метод
мыло туалетное детское	кусок	0,00031041	иной метод
сода кальцинированная	шт.	0,00012416	иной метод
стиральный порошок	шт.	0,00010347	иной метод
моющие средства	пачка	0,00012416	иной метод
хлорная известь	кг	0,00004139	иной метод
щетка	шт.	0,00004139	иной метод
веник	шт.	0,00004139	иной метод
метла	шт.	0,00004139	иной метод
электрическая лампа дневного света	шт.	0,00020694	иной метод
энергосберегающая лампа	шт.	0,00002069	иной метод
ведро оцинкованное	шт.	0,00006208	иной метод
ведро пластмассовое	шт.	0,00006208	иной метод
таз	шт.	0,00006208	иной метод
корзина для мусора	шт.	0,00006208	иной метод
совок для мусора	шт.	0,00006208	иной метод
швабра	шт.	0,00006208	иной метод
лопата	шт.	0,00002069	иной метод
перчатки резиновые	шт.	0,00020694	иной метод
2.7. Натуральные нормы, используемые при определении затрат на прочие общехозяйственные нужды, связанные с приобретением услуг (работ), используемых при оказании муниципальной услуги			
услуги по охране, приобретаемые на основании договоров гражданско-правового характера с физическими и юридическими лицами	сумма в год	0,00000207	иной метод
проведение обязательных предварительных и периодических медицинских осмотров (обследований) работников	сумма в год	0,00000207	иной метод

2. Наименование муниципальной услуги – «Реализация дополнительных общеразвивающих программ»

Направленность образовательной программы – социально-педагогическая.

Содержание услуги: дети за исключением детей с ограниченными возможностями здоровья (ОВЗ) и детей-инвалидов.

Единица измерения показателя объема оказания муниципальной услуги – количество человеко-часов.

Уникальный номер реестровой записи – 804200О.99.0.ББ52АЗ92000.

Наименование натуральной нормы	Единицы измерения натуральной нормы	Значение натуральной нормы / срок полезного использования	Способ определения значения натуральной нормы
1	2	3	4
1. Натуральные нормы, используемые при определении базового норматива затрат, непосредственно связанные с оказанием муниципальной услуги			
1.1. Натуральные нормы, используемые при определении затрат на оплату труда работников, непосредственно связанных с оказанием муниципальной услуги, и начисления на выплаты по оплате труда работников, непосредственно связанных с оказанием муниципальной услуги, включая страховые взносы в Фонд пенсионного и социального страхования Российской Федерации и Федеральный фонд обязательного медицинского страхования			
методист	штатная единица	0,00000621	иной метод
педагог дополнительного образования	штатная единица	0,00006001	иной метод
педагог-организатор	штатная единица	0,00001242	иной метод
тренер-преподаватель	штатная единица	0,00002690	иной метод
концертмейстер	штатная единица	0,00000207	иной метод
1.2. Натуральные нормы, используемые при определении затрат на приобретение материальных запасов, используемых в процессе оказания муниципальной услуги			
ручка	шт.	0,00550358	иной метод
стержень для ручки	шт.	0,00550358	иной метод
карандаш	шт.	0,00550358	иной метод
ластик	шт.	0,00550358	иной метод
линейка	шт.	0,00550358	иной метод
файл-папка	шт.	0,00550358	иной метод
папка	шт.	0,00550358	иной метод
тетрадь общая	шт.	0,00550358	иной метод
набор маркеров	шт.	0,00366905	иной метод
степлер	шт.	0,00366905	иной метод
скобы для степлера	шт.	0,00550358	иной метод
ежедневник	шт.	0,00458631	иной метод

1	2	3	4
1.3. Натуральные нормы, используемые при определении иных затрат, непосредственно связанных с оказанием муниципальной услуги, в том числе затраты на оплату коммунальных услуг, содержание объектов недвижимого имущества и (или) особо ценного движимого имущества в части имущества, используемого в процессе оказания муниципальной услуги			
1.3.1. Натуральные нормы, используемые при определении затрат на оплату коммунальных услуг			
электроэнергия	кВтч	0,02118751	иной метод
теплоэнергия	Гкал	0,00019479	иной метод
водоснабжение и водоотведение	куб. м	0,00037509	иной метод
1.3.2. Натуральные нормы, используемые при определении затрат на содержание объектов недвижимого имущества			
обслуживание и уборка помещений (дезинфекция и дератизация)	сумма в год	0,00000035	иной метод
техническое обслуживание и регламентно-профилактический ремонт систем охранно-тревожной сигнализации	сумма в год	0,00000035	иной метод
1.3.3. Натуральные нормы, используемые при определении затрат на содержание объектов особо ценного движимого имущества			
заправка картриджей	сумма в год	0,00000035	иной метод
техническое обслуживание и регламентно-профилактический ремонт систем видеонаблюдения	сумма в год	0,00000035	иной метод
2. Натуральные нормы, используемые при определении базового норматива затрат на общехозяйственные нужды на оказание муниципальной услуги			
2.1. Натуральные нормы, используемые при определении затрат на коммунальные услуги			
электроэнергия	кВтч	0,04112868	иной метод
теплоэнергия	Гкал	0,00035241	иной метод
холодное водоснабжение и водоотведение	куб. м	0,00183140	иной метод
вывоз твердых коммунальных отходов	куб. м / год	0,00000207	иной метод
2.2. Натуральные нормы, используемые при определении затрат на содержание объектов недвижимого имущества			
обслуживание и уборка помещений (дезинфекция и дератизация)	сумма в год	0,00000172	иной метод
техническое обслуживание и регламентно-профилактический ремонт систем охранно-тревожной сигнализации	сумма в год	0,00000172	иной метод
2.3. Натуральные нормы, используемые при определении затрат на содержание объектов особо ценного движимого имущества			
техническое обслуживание и регламентно-профилактический ремонт систем видеонаблюдения	сумма в год	0,00000172	иной метод
заправка картриджей	сумма в год	0,00000172	иной метод
2.4. Натуральные нормы, используемые при определении затрат на приобретение услуг связи			
стационарная связь (абонентская плата, повременная оплата)	количество телефонных точек, ед.	0,00000207	иной метод

1	2	3	4
подключение к сети Интернет	количество соединений, ед.	0,00000207	иной метод
2.5. Натуральные нормы, используемые при определении затрат на оплату труда работников, которые не принимают непосредственного участия в оказании муниципальной услуги, и начисления на выплаты по оплате труда работников, которые не принимают непосредственного участия в оказании муниципальной услуги			
директор	штатная единица	0,00000207	иной метод
заместитель по учебно-воспитательной работе	штатная единица	0,00000207	иной метод
заместитель по учебно-воспитательной работе	штатная единица	0,00000414	иной метод
заместитель директора по административно-хозяйственной работе	штатная единица	0,00000207	иной метод
делопроизводитель	штатная единица	0,00000207	иной метод
лаборант	штатная единица	0,00000207	иной метод
инженер-программист	штатная единица	0,00000621	иной метод
уборщик служебных помещений	штатная единица	0,00000414	иной метод
гардеробщик	штатная единица	0,00000414	иной метод
рабочий по комплексному обслуживанию и ремонту зданий	штатная единица	0,00000414	иной метод
дворник	штатная единица	0,00000207	иной метод
2.6. Натуральные нормы, используемые при определении затрат на прочие общехозяйственные нужды, связанные с приобретением материальных запасов, используемых при оказании муниципальной услуги			
информационный стенд	шт.	0,00006208/5 лет	иной метод
источник бесперебойного питания	шт.	0,00006208/3 года	иной метод
музыкальный центр	шт.	0,00000414/3 года	иной метод
набор корпусной мебели	шт.	0,00006208/5 лет	иной метод
набор мягкой мебели	шт.	0,00002069/5 лет	иной метод
системный блок	шт.	0,00006208/3 года	иной метод
монитор	шт.	0,00006208/3 года	иной метод
клавиатура	шт.	0,00006208/3 года	иной метод
мышь компьютерная	шт.	0,00006208/3 года	иной метод
лазерное многофункциональное устройство	шт.	0,00006208/3 года	иной метод
стол ученический	шт.	0,00006208/3 года	иной метод
стул ученический	шт.	0,00006208/3 года	иной метод
полотенце	шт.	0,00020694	иной метод
халат рабочий	шт.	0,00006208	иной метод
халат белый	шт.	0,00003104	иной метод

1	2	3	4
перчатки х/б	пара	0,00020694	иной метод
мыло жидкое	кусок	0,00002069	иной метод
мыло туалетное детское	кусок	0,00031041	иной метод
сода кальцинированная	шт.	0,00012416	иной метод
стиральный порошок	шт.	0,00010347	иной метод
моющие средства	пачка	0,00012416	иной метод
хлорная известь	кг	0,00004139	иной метод
щетка	шт.	0,00004139	иной метод
веник	шт.	0,00004139	иной метод
метла	шт.	0,00004139	иной метод
электрическая лампа дневного света	шт.	0,00020694	иной метод
энергосберегающая лампа	шт.	0,00002069	иной метод
ведро оцинкованное	шт.	0,00006208	иной метод
ведро пластмассовое	шт.	0,00006208	иной метод
таз	шт.	0,00006208	иной метод
корзина для мусора	шт.	0,00006208	иной метод
совок для мусора	шт.	0,00006208	иной метод
швабра	шт.	0,00006208	иной метод
лопата	шт.	0,00002069	иной метод
перчатки резиновые	шт.	0,00020694	иной метод
2.7. Натуральные нормы, используемые при определении затрат на прочие общехозяйственные нужды, связанные с приобретением услуг (работ), используемых при оказании муниципальной услуги			
услуги по охране, приобретаемые на основании договоров гражданско-правового характера с физическими и юридическими лицами	сумма в год	0,00000207	иной метод
проведение обязательных предварительных и периодических медицинских осмотров (обследований) работников	сумма в год	0,00000207	иной метод

3. Наименование муниципальной услуги – «Реализация дополнительных общеразвивающих программ»

Направленность образовательной программы – туристско-краеведческая.

Содержание услуги: дети за исключением детей с ограниченными возможностями здоровья (ОВЗ) и детей-инвалидов.

Единица измерения показателя объема оказания муниципальной услуги – количество человеко-часов.

Уникальный номер реестровой записи – 804200О.99.0.ББ52АЗ680000.

Наименование натуральной нормы	Единицы измерения натуральной нормы	Значение натуральной нормы / срок полезного использования	Способ определения значения натуральной нормы
1	2	3	4
1. Натуральные нормы, используемые при определении базового норматива затрат, непосредственно связанные с оказанием муниципальной услуги			
1.1. Натуральные нормы, используемые при определении затрат на оплату труда работников, непосредственно связанных с оказанием муниципальной услуги, и начисления на выплаты по оплате труда работников, непосредственно связанных с оказанием муниципальной услуги, включая страховые взносы в Фонд пенсионного и социального страхования Российской Федерации и Федеральный фонд обязательного медицинского страхования			
методист	штатная единица	0,00000621	иной метод
педагог дополнительного образования	штатная единица	0,00006001	иной метод
педагог-организатор	штатная единица	0,00001242	иной метод
тренер-преподаватель	штатная единица	0,00002690	иной метод
концертмейстер	штатная единица	0,00000207	иной метод
1.2. Натуральные нормы, используемые при определении иных затрат, непосредственно связанных с оказанием муниципальной услуги, в том числе затраты на оплату коммунальных услуг, содержание объектов недвижимого имущества и (или) особо ценного движимого имущества в части имущества, используемого в процессе оказания муниципальной услуги			
1.2.1. Натуральные нормы, используемые при определении затрат на оплату коммунальных услуг			
электроэнергия	кВтч	0,02118751	иной метод
теплоэнергия	Гкал	0,00019479	иной метод
водоснабжение и водоотведение	куб. м	0,00037509	иной метод
1.2.2. Натуральные нормы, используемые при определении затрат на содержание объектов недвижимого имущества			
обслуживание и уборка помещений (дезинфекция и дератизация)	сумма в год	0,00000035	иной метод
техническое обслуживание и регламентно-профилактический ремонт систем охранно-тревожной сигнализации	сумма в год	0,00000035	иной метод
1.2.3. Натуральные нормы, используемые при определении затрат на содержание объектов особо ценного движимого имущества			
заправка картриджей	сумма в год	0,00000035	иной метод
техническое обслуживание и регламентно-профилактический ремонт систем видеонаблюдения	сумма в год	0,00000035	иной метод
2. Натуральные нормы, используемые при определении базового норматива затрат на общехозяйственные нужды на оказание муниципальной услуги			
2.1. Натуральные нормы, используемые при определении затрат на коммунальные услуги			
электроэнергия	кВтч	0,04112868	иной метод
теплоэнергия	Гкал	0,00035241	иной метод
холодное водоснабжение и водоотведение	куб. м	0,00183140	иной метод
вывоз твердых коммунальных отходов	куб. м / год	0,00000207	иной метод

1	2	3	4
2.2. Натуральные нормы, используемые при определении затрат на содержание объектов недвижимого имущества			
обслуживание и уборка помещений (дезинфекция и дератизация)	сумма в год	0,00000172	иной метод
техническое обслуживание и регламентно-профилактический ремонт систем охранно-тревожной сигнализации	сумма в год	0,00000172	иной метод
2.3. Натуральные нормы, используемые при определении затрат на содержание объектов особо ценного движимого имущества			
техническое обслуживание и регламентно-профилактический ремонт систем видеонаблюдения	сумма в год	0,00000172	иной метод
заправка картриджей	сумма в год	0,00000172	иной метод
2.4. Натуральные нормы, используемые при определении затрат на приобретение услуг связи			
стационарная связь (абонентская плата, повременная оплата)	количество телефонных точек, ед.	0,00000207	иной метод
подключение к сети Интернет	количество соединений, ед.	0,00000207	иной метод
2.5. Натуральные нормы, используемые при определении затрат на оплату труда работников, которые не принимают непосредственного участия в оказании муниципальной услуги, и начисления на выплаты по оплате труда работников, которые не принимают непосредственного участия в оказании муниципальной услуги			
директор	штатная единица	0,00000207	иной метод
заместитель по учебно-воспитательной работе	штатная единица	0,00000207	иной метод
заместитель по учебно-воспитательной работе	штатная единица	0,00000414	иной метод
заместитель директора по административно-хозяйственной работе	штатная единица	0,00000207	иной метод
делопроизводитель	штатная единица	0,00000207	иной метод
лаборант	штатная единица	0,00000207	иной метод
инженер-программист	штатная единица	0,00000621	иной метод
уборщик служебных помещений	штатная единица	0,00000414	иной метод
гардеробщик	штатная единица	0,00000414	иной метод
рабочий по комплексному обслуживанию и ремонту зданий	штатная единица	0,00000414	иной метод
дворник	штатная единица	0,00000207	иной метод
2.6. Натуральные нормы, используемые при определении затрат на прочие общехозяйственные нужды, связанные с приобретением материальных запасов, используемых при оказании муниципальной услуги			
палатка	шт.	0,00184391/2 года	иной метод
спальный мешок	шт.	0,00184391/2 года	иной метод
фонарик кемпинговый	шт.	0,00184391/2 года	иной метод
коврик	шт.	0,00184391/3 года	иной метод
канат пеньковый	м	0,05393445/3 года	иной метод

1	2	3	4
компас	шт.	0,00184391/3 года	иной метод
бинокль	шт.	0,00184391/3 года	иной метод
комплект туристической посуды	шт.	0,00023049/1 год	иной метод
информационный стенд	шт.	0,00006208/5 лет	иной метод
источник бесперебойного питания	шт.	0,00006208/3 года	иной метод
музыкальный центр	шт.	0,00000414/3 года	иной метод
набор корпусной мебели	шт.	0,00006208/5 лет	иной метод
набор мягкой мебели	шт.	0,00002069/5 лет	иной метод
системный блок	шт.	0,00006208/3 года	иной метод
монитор	шт.	0,00006208/3 года	иной метод
клавиатура	шт.	0,00006208/3 года	иной метод
мышь компьютерная	шт.	0,00006208/3 года	иной метод
лазерное многофункциональное устройство	шт.	0,00006208/3 года	иной метод
стол ученический	шт.	0,00006208/3 года	иной метод
стул ученический	шт.	0,00006208/3 года	иной метод
полотенце	шт.	0,00020694	иной метод
халат рабочий	шт.	0,00006208	иной метод
халат белый	шт.	0,00003104	иной метод
перчатки х/б	пара	0,00020694	иной метод
мыло жидкое	кусок	0,00002069	иной метод
мыло туалетное детское	кусок	0,00031041	иной метод
сода кальцинированная	шт.	0,00012416	иной метод
стиральный порошок	шт.	0,00010347	иной метод
моющие средства	пачка	0,00012416	иной метод
хлорная известь	кг	0,00004139	иной метод
щетка	шт.	0,00004139	иной метод
веник	шт.	0,00004139	иной метод
метла	шт.	0,00004139	иной метод
электрическая лампа дневного света	шт.	0,00020694	иной метод
энергосберегающая лампа	шт.	0,00002069	иной метод
ведро оцинкованное	шт.	0,00006208	иной метод
ведро пластмассовое	шт.	0,00006208	иной метод
таз	шт.	0,00006208	иной метод

1	2	3	4
корзина для мусора	шт.	0,00006208	иной метод
совок для мусора	шт.	0,00006208	иной метод
швабра	шт.	0,00006208	иной метод
лопата	шт.	0,00002069	иной метод
перчатки резиновые	шт.	0,00020694	иной метод
2.7. Натуральные нормы, используемые при определении затрат на прочие общехозяйственные нужды, связанные с приобретением услуг (работ), используемых при оказании муниципальной услуги			
услуги по охране, приобретаемые на основании договоров гражданско-правового характера с физическими и юридическими лицами	сумма в год	0,00000207	иной метод
проведение обязательных предварительных и периодических медицинских осмотров (обследований) работников	сумма в год	0,00000207	иной метод

4. Наименование муниципальной услуги – «Реализация дополнительных общеразвивающих программ»

Направленность образовательной программы – естественно-научная.

Содержание услуги: дети за исключением детей с ограниченными возможностями здоровья (ОВЗ) и детей-инвалидов.

Единица измерения показателя объема оказания муниципальной услуги – количество человеко-часов.

Уникальный номер реестровой записи – 804200О.99.0.ББ52АЖ960000.

Наименование натуральной нормы	Единицы измерения натуральной нормы	Значение натуральной нормы / срок полезного использования	Способ определения значения натуральной нормы
1	2	3	4
1. Натуральные нормы, используемые при определении базового норматива затрат, непосредственно связанные с оказанием муниципальной услуги			
1.1. Натуральные нормы, используемые при определении затрат на оплату труда работников, непосредственно связанных с оказанием муниципальной услуги, и начисления на выплаты по оплате труда работников, непосредственно связанных с оказанием муниципальной услуги, включая страховые взносы в Фонд пенсионного и социального страхования Российской Федерации и Федеральный фонд обязательного медицинского страхования			
методист	штатная единица	0,00000621	иной метод
педагог дополнительного образования	штатная единица	0,00006001	иной метод
педагог-организатор	штатная единица	0,00001242	иной метод
тренер-преподаватель	штатная единица	0,00002690	иной метод
концертмейстер	штатная единица	0,00000207	иной метод

1	2	3	4
1.2. Натуральные нормы, используемые при определении иных затрат, непосредственно связанных с оказанием муниципальной услуги, в том числе затраты на оплату коммунальных услуг, содержание объектов недвижимого имущества и (или) особо ценного движимого имущества в части имущества, используемого в процессе оказания муниципальной услуги			
1.2.1. Натуральные нормы, используемые при определении затрат на оплату коммунальных услуг			
электроэнергия	кВтч	0,02118751	иной метод
теплоэнергия	Гкал	0,00019479	иной метод
водоснабжение и водоотведение	куб. м	0,00037509	иной метод
1.2.2. Натуральные нормы, используемые при определении затрат на содержание объектов недвижимого имущества			
обслуживание и уборка помещений (дезинфекция и дератизация)	сумма в год	0,00000035	иной метод
техническое обслуживание и регламентно-профилактический ремонт систем охранно-тревожной сигнализации	сумма в год	0,00000035	иной метод
1.2.3. Натуральные нормы, используемые при определении затрат на содержание объектов особо ценного движимого имущества			
заправка картриджей	сумма в год	0,00000035	иной метод
техническое обслуживание и регламентно-профилактический ремонт систем видеонаблюдения	сумма в год	0,00000035	иной метод
2. Натуральные нормы, используемые при определении базового норматива затрат на общехозяйственные нужды на оказание муниципальной услуги			
2.1. Натуральные нормы, используемые при определении затрат на коммунальные услуги			
электроэнергия	кВтч	0,04112868	иной метод
теплоэнергия	Гкал	0,00035241	иной метод
холодное водоснабжение и водоотведение	куб. м	0,00183140	иной метод
вывоз твердых коммунальных отходов	куб. м / год	0,00000207	иной метод
2.2. Натуральные нормы, используемые при определении затрат на содержание объектов недвижимого имущества			
обслуживание и уборка помещений (дезинфекция и дератизация)	сумма в год	0,00000172	иной метод
техническое обслуживание и регламентно-профилактический ремонт систем охранно-тревожной сигнализации	сумма в год	0,00000172	иной метод
2.3. Натуральные нормы, используемые при определении затрат на содержание объектов особо ценного движимого имущества			
техническое обслуживание и регламентно-профилактический ремонт систем видеонаблюдения	сумма в год	0,00000172	иной метод
заправка картриджей	сумма в год	0,00000172	иной метод
2.4. Натуральные нормы, используемые при определении затрат на приобретение услуг связи			
стационарная связь (абонентская плата, повременная оплата)	количество телефонных точек, ед.	0,00000207	иной метод

1	2	3	4
подключение к сети Интернет	количество соединений, ед.	0,00000207	иной метод
2.5. Натуральные нормы, используемые при определении затрат на оплату труда работников, которые не принимают непосредственного участия в оказании муниципальной услуги, и начисления на выплаты по оплате труда работников, которые не принимают непосредственного участия в оказании муниципальной услуги			
директор	штатная единица	0,00000207	иной метод
заместитель по учебно-воспитательной работе	штатная единица	0,00000207	иной метод
заместитель по учебно-воспитательной работе	штатная единица	0,00000414	иной метод
заместитель директора по административно-хозяйственной работе	штатная единица	0,00000207	иной метод
делопроизводитель	штатная единица	0,00000207	иной метод
лаборант	штатная единица	0,00000207	иной метод
инженер-программист	штатная единица	0,00000621	иной метод
уборщик служебных помещений	штатная единица	0,00000414	иной метод
гардеробщик	штатная единица	0,00000414	иной метод
рабочий по комплексному обслуживанию и ремонту зданий	штатная единица	0,00000414	иной метод
дворник	штатная единица	0,00000207	иной метод
2.6. Натуральные нормы, используемые при определении затрат на прочие общехозяйственные нужды, связанные с приобретением материальных запасов, используемых при оказании муниципальной услуги			
комплект мерных колб	шт.	0,00126678/3 года	иной метод
палочка стеклянная	шт.	0,00253357/1 год	иной метод
комплект пипеток	шт.	0,00063339/1 год	иной метод
вытяжной шкаф лабораторный	шт.	0,00025336/5 лет	иной метод
пробирка	шт.	0,00253357/1 год	иной метод
спиртовка	шт.	0,00253357/3 года	иной метод
штатив демонстрационный	шт.	0,00126678/3 года	иной метод
микроскоп	шт.	0,00253357/3 года	иной метод
термометр	шт.	0,00253357/3 года	иной метод
барометр	шт.	0,00253357/5 лет	иной метод
манометр	шт.	0,00253357/5 лет	иной метод
гигрометр	шт.	0,00253357/5 лет	иной метод
весы технические	шт.	0,00063339/3 года	иной метод
цифровой датчик тока	шт.	0,00063339/5 лет	иной метод
блок питания	шт.	0,00063339/3 года	иной метод

1	2	3	4
насос вакуумный	шт.	0,00050671/5 лет	иной метод
машина волновая	шт.	0,00038004/3 года	иной метод
информационный стенд	шт.	0,00006208/5 лет	иной метод
источник бесперебойного питания	шт.	0,00006208/3 года	иной метод
музыкальный центр	шт.	0,00000414/3 года	иной метод
набор корпусной мебели	шт.	0,00006208/5 лет	иной метод
набор мягкой мебели	шт.	0,00002069/5 лет	иной метод
системный блок	шт.	0,00006208/3 года	иной метод
монитор	шт.	0,00006208/3 года	иной метод
клавиатура	шт.	0,00006208/3 года	иной метод
мышь компьютерная	шт.	0,00006208/3 года	иной метод
лазерное многофункциональное устройство	шт.	0,00006208/3 года	иной метод
стол ученический	шт.	0,00006208/3 года	иной метод
стул ученический	шт.	0,00006208/3 года	иной метод
полотенце	шт.	0,00020694	иной метод
халат рабочий	шт.	0,00006208	иной метод
халат белый	шт.	0,00003104	иной метод
перчатки х/б	пара	0,00020694	иной метод
мыло жидкое	кусок	0,00002069	иной метод
мыло туалетное детское	кусок	0,00031041	иной метод
сода кальцинированная	шт.	0,00012416	иной метод
стиральный порошок	шт.	0,00010347	иной метод
моющие средства	пачка	0,00012416	иной метод
хлорная известь	кг	0,00004139	иной метод
щетка	шт.	0,00004139	иной метод
веник	шт.	0,00004139	иной метод
метла	шт.	0,00004139	иной метод
электрическая лампа дневного света	шт.	0,00020694	иной метод
энергосберегающая лампа	шт.	0,00002069	иной метод
ведро оцинкованное	шт.	0,00006208	иной метод
ведро пластмассовое	шт.	0,00006208	иной метод
таз	шт.	0,00006208	иной метод
корзина для мусора	шт.	0,00006208	иной метод

1	2	3	4
совок для мусора	шт.	0,00006208	иной метод
швабра	шт.	0,00006208	иной метод
лопата	шт.	0,00002069	иной метод
перчатки резиновые	шт.	0,00020694	иной метод
2.7. Натуральные нормы, используемые при определении затрат на прочие общехозяйственные нужды, связанные с приобретением услуг (работ), используемых при оказании муниципальной услуги			
услуги по охране, приобретаемые на основании договоров гражданско-правового характера с физическими и юридическими лицами	сумма в год	0,00000207	иной метод
проведение обязательных предварительных и периодических медицинских осмотров (обследований) работников	сумма в год	0,00000207	иной метод

5. Наименование муниципальной услуги – «Реализация дополнительных общеразвивающих программ»

Направленность образовательной программы – техническая.

Содержание услуги: дети за исключением детей с ограниченными возможностями здоровья (ОВЗ) и детей-инвалидов.

Единица измерения показателя объема оказания муниципальной услуги – количество человеко-часов.

Уникальный номер реестровой записи – 804200О.99.0.ББ52АЖ720000.

Наименование натуральной нормы	Единицы измерения натуральной нормы		
1	2	3	4
1. Натуральные нормы, используемые при определении базового норматива затрат, непосредственно связанные с оказанием муниципальной услуги			
1.1. Натуральные нормы, используемые при определении затрат на оплату труда работников, непосредственно связанных с оказанием муниципальной услуги, и начисления на выплаты по оплате труда работников, непосредственно связанных с оказанием муниципальной услуги, включая страховые взносы в Фонд пенсионного и социального страхования Российской Федерации и Федеральный фонд обязательного медицинского страхования			
методист	штатная единица	0,00000621	иной метод
педагог дополнительного образования	штатная единица	0,00006001	иной метод
педагог-организатор	штатная единица	0,00001242	иной метод
тренер-преподаватель	штатная единица	0,00002690	иной метод
концертмейстер	штатная единица	0,00000207	иной метод
1.2. Натуральные нормы, используемые при определении иных затрат, непосредственно связанных с оказанием муниципальной услуги, в том числе затраты на оплату коммунальных услуг, содержание объектов недвижимого имущества и (или) особо ценного движимого имущества в части имущества, используемого в процессе оказания муниципальной услуги			

1	2	3	4
1.2.1. Натуральные нормы, используемые при определении затрат на оплату коммунальных услуг			
электроэнергия	кВтч	0,02118751	иной метод
теплоэнергия	Гкал	0,00019479	иной метод
водоснабжение и водоотведение	куб. м	0,00037509	иной метод
1.2.2. Натуральные нормы, используемые при определении затрат на содержание объектов недвижимого имущества			
обслуживание и уборка помещений (дезинфекция и дератизация)	сумма в год	0,00000035	иной метод
техническое обслуживание и регламентно-профилактический ремонт систем охранно-тревожной сигнализации	сумма в год	0,00000035	иной метод
1.2.3. Натуральные нормы, используемые при определении затрат на содержание объектов особо ценного движимого имущества			
заправка картриджей	сумма в год	0,00000035	иной метод
техническое обслуживание и регламентно-профилактический ремонт систем видеонаблюдения	сумма в год	0,00000035	иной метод
2. Натуральные нормы, используемые при определении базового норматива затрат на общехозяйственные нужды на оказание муниципальной услуги			
2.1. Натуральные нормы, используемые при определении затрат на коммунальные услуги			
электроэнергия	кВтч	0,04112868	иной метод
теплоэнергия	Гкал	0,00035241	иной метод
холодное водоснабжение и водоотведение	куб. м	0,00183140	иной метод
вывоз твердых коммунальных отходов	куб. м / год	0,00000207	иной метод
2.2. Натуральные нормы, используемые при определении затрат на содержание объектов недвижимого имущества			
обслуживание и уборка помещений (дезинфекция и дератизация)	сумма в год	0,00000172	иной метод
техническое обслуживание и регламентно-профилактический ремонт систем охранно-тревожной сигнализации	сумма в год	0,00000172	иной метод
2.3. Натуральные нормы, используемые при определении затрат на содержание объектов особо ценного движимого имущества			
техническое обслуживание и регламентно-профилактический ремонт систем видеонаблюдения	сумма в год	0,00000172	иной метод
заправка картриджей	сумма в год	0,00000172	иной метод
2.4. Натуральные нормы, используемые при определении затрат на приобретение услуг связи			
стационарная связь (абонентская плата, повременная оплата)	количество телефонных точек, ед.	0,00000207	иной метод
подключение к сети Интернет	количество соединений, ед.	0,00000207	иной метод
2.5. Натуральные нормы, используемые при определении затрат на оплату труда работников, которые не принимают непосредственного участия в оказании муниципальной услуги, и начисления на выплаты по оплате труда работников, которые не принимают непосредственного участия в оказании муниципальной услуги			

1	2	3	4
директор	штатная единица	0,00000207	иной метод
заместитель по учебно-воспитательной работе	штатная единица	0,00000207	иной метод
заместитель по учебно-воспитательной работе	штатная единица	0,00000414	иной метод
заместитель директора по административно-хозяйственной работе	штатная единица	0,00000207	иной метод
делопроизводитель	штатная единица	0,00000207	иной метод
лаборант	штатная единица	0,00000207	иной метод
инженер-программист	штатная единица	0,00000621	иной метод
уборщик служебных помещений	штатная единица	0,00000414	иной метод
гардеробщик	штатная единица	0,00000414	иной метод
рабочий по комплексному обслуживанию и ремонту зданий	штатная единица	0,00000414	иной метод
дворник	штатная единица	0,00000207	иной метод
2.6. Натуральные нормы, используемые при определении затрат на прочие общехозяйственные нужды, связанные с приобретением материальных запасов, используемых при оказании муниципальной услуги			
3d принтер	шт.	0,00020456/3 года	иной метод
3d сканер	шт.	0,00020456/3 года	иной метод
конструктор	шт.	0,00061369/5 лет	иной метод
радиоаппаратура	шт.	0,00051140/5 лет	иной метод
комплект моделей	шт.	0,00051140/3 года	иной метод
стеклотекстолит	шт.	0,00051140/3 года	иной метод
аппаратура управления	шт.	0,00051140/10 лет	иной метод
электромотор	шт.	0,00051140/10 лет	иной метод
блок управления трассой	шт.	0,00051140/10 лет	иной метод
станок деревообрабатывающий	шт.	0,00061369/10 лет	иной метод
радиомоторы	шт.	0,00051140/10 лет	иной метод
информационный стенд	шт.	0,00006208/5 лет	иной метод
источник бесперебойного питания	шт.	0,00006208/3 года	иной метод
музыкальный центр	шт.	0,00000414/3 года	иной метод
набор корпусной мебели	шт.	0,00006208/5 лет	иной метод
набор мягкой мебели	шт.	0,00002069/5 лет	иной метод
системный блок	шт.	0,00006208/3 года	иной метод
монитор	шт.	0,00006208/3 года	иной метод
клавиатура	шт.	0,00006208/3 года	иной метод
мышь компьютерная	шт.	0,00006208/3 года	иной метод

1	2	3	4
лазерное многофункциональное устройство	шт.	0,00006208/3 года	иной метод
стол ученический	шт.	0,00006208/3 года	иной метод
стул ученический	шт.	0,00006208/3 года	иной метод
полотенце	шт.	0,00020694	иной метод
халат рабочий	шт.	0,00006208	иной метод
халат белый	шт.	0,00003104	иной метод
перчатки х/б	пара	0,00020694	иной метод
мыло жидкое	кусок	0,00002069	иной метод
мыло туалетное детское	кусок	0,00031041	иной метод
сода кальцинированная	шт.	0,00012416	иной метод
стиральный порошок	шт.	0,00010347	иной метод
моющие средства	пачка	0,00012416	иной метод
хлорная известь	кг	0,00004139	иной метод
щетка	шт.	0,00004139	иной метод
веник	шт.	0,00004139	иной метод
метла	шт.	0,00004139	иной метод
электрическая лампа дневного света	шт.	0,00020694	иной метод
энергосберегающая лампа	шт.	0,00002069	иной метод
ведро оцинкованное	шт.	0,00006208	иной метод
ведро пластмассовое	шт.	0,00006208	иной метод
таз	шт.	0,00006208	иной метод
корзина для мусора	шт.	0,00006208	иной метод
совок для мусора	шт.	0,00006208	иной метод
швабра	шт.	0,00006208	иной метод
лопата	шт.	0,00002069	иной метод
перчатки резиновые	шт.	0,00020694	иной метод
2.7. Натуральные нормы, используемые при определении затрат на прочие общехозяйственные нужды, связанные с приобретением услуг (работ), используемых при оказании муниципальной услуги			
услуги по охране, приобретаемые на основании договоров гражданско-правового характера с физическими и юридическими лицами	сумма в год	0,00000207	иной метод
проведение обязательных предварительных и периодических медицинских осмотров (обследований) работников	сумма в год	0,00000207	иной метод

6. Наименование муниципальной услуги – «Реализация дополнительных общеразвивающих программ»

Направленность образовательной программы – художественная.

Содержание услуги: дети за исключением детей с ограниченными возможностями здоровья (ОВЗ) и детей-инвалидов.

Единица измерения показателя объема оказания муниципальной услуги – количество человеко-часов.

Уникальный номер реестровой записи – 804200О.99.0.ББ52АЗ44000.

Наименование натуральной нормы	Единицы измерения натуральной нормы	Значение натуральной нормы / срок полезного использования	Способ определения значения натуральной нормы
1	2	3	4
1. Натуральные нормы, используемые при определении базового норматива затрат, непосредственно связанные с оказанием муниципальной услуги			
1.1. Натуральные нормы, используемые при определении затрат на оплату труда работников, непосредственно связанных с оказанием муниципальной услуги, и начисления на выплаты по оплате труда работников, непосредственно связанных с оказанием муниципальной услуги, включая страховые взносы в Фонд пенсионного и социального страхования Российской Федерации и Федеральный фонд обязательного медицинского страхования			
методист	штатная единица	0,00000621	иной метод
педагог дополнительного образования	штатная единица	0,00006001	иной метод
педагог-организатор	штатная единица	0,00001242	иной метод
тренер-преподаватель	штатная единица	0,00002690	иной метод
концертмейстер	штатная единица	0,00000207	иной метод
1.2. Натуральные нормы, используемые при определении затрат на приобретение материальных запасов, используемых в процессе оказания муниципальной услуги			
краски акварельные	шт.	0,00184736	иной метод
гуашь	шт.	0,00184736	иной метод
ватман	шт.	0,00184736	иной метод
бумага акварельная	шт.	0,00184736	иной метод
палитра обыкновенная	шт.	0,00184736	иной метод
набор акварельных карандашей	шт.	0,00184736	иной метод
ножницы	шт.	0,00184736	иной метод
пастель	шт.	0,00184736	иной метод
скульптурный пластилин	шт.	0,00147789	иной метод
доска для лепки	шт.	0,00184736	иной метод
полимерная глина	шт.	0,00147789	иной метод
клей	шт.	0,00184736	иной метод
набор угольных мелков	шт.	0,00184736	иной метод

1	2	3	4
набор сангины	шт.	0,00184736	иной метод
ткань для драперовки 1 м.п.	шт.	0,00036947	иной метод
набор кистей	шт.	0,00184736	иной метод
набор кнопок канцелярских	шт.	0,00184736	иной метод
скотч	шт.	0,00184736	иной метод
ластик	шт.	0,00184736	иной метод
картон цветной	шт.	0,00184736	иной метод
бумага	шт.	0,00184736	иной метод
холст	шт.	0,00221684	иной метод
комплект пленки для рисования	шт.	0,00184736	иной метод
1.3. Натуральные нормы, используемые при определении иных затрат, непосредственно связанных с оказанием муниципальной услуги, в том числе затраты на оплату коммунальных услуг, содержание объектов недвижимого имущества и (или) особо ценного движимого имущества в части имущества, используемого в процессе оказания муниципальной услуги			
1.3.1. Натуральные нормы, используемые при определении затрат на оплату коммунальных услуг			
электроэнергия	кВтч	0,02118751	иной метод
теплоэнергия	Гкал	0,00019479	иной метод
водоснабжение и водоотведение	куб. м	0,00037509	иной метод
1.3.2. Натуральные нормы, используемые при определении затрат на содержание объектов недвижимого имущества			
обслуживание и уборка помещений (дезинфекция и дератизация)	сумма в год	0,00000035	иной метод
техническое обслуживание и регламентно-профилактический ремонт систем охранно-тревожной сигнализации	сумма в год	0,00000035	иной метод
1.3.3. Натуральные нормы, используемые при определении затрат на содержание объектов особо ценного движимого имущества			
заправка картриджей	сумма в год	0,00000035	иной метод
техническое обслуживание и регламентно-профилактический ремонт систем видеонаблюдения	сумма в год	0,00000035	иной метод
2. Натуральные нормы, используемые при определении базового норматива затрат на общехозяйственные нужды на оказание муниципальной услуги			
2.1. Натуральные нормы, используемые при определении затрат на коммунальные услуги			
электроэнергия	кВтч	0,04112868	иной метод
теплоэнергия	Гкал	0,00035241	иной метод
холодное водоснабжение и водоотведение	куб. м	0,00183140	иной метод
вывоз твердых коммунальных отходов	куб. м / год	0,00000207	иной метод
2.2. Натуральные нормы, используемые при определении затрат на содержание объектов недвижимого имущества			
обслуживание и уборка помещений (дезинфекция и дератизация)	сумма в год	0,00000172	иной метод

1	2	3	4
техническое обслуживание и регламентно-профилактический ремонт систем охранно-тревожной сигнализации	сумма в год	0,00000172	иной метод
2.3. Натуральные нормы, используемые при определении затрат на содержание объектов особо ценного движимого имущества			
техническое обслуживание и регламентно-профилактический ремонт систем видеонаблюдения	сумма в год	0,00000172	иной метод
заправка картриджей	сумма в год	0,00000172	иной метод
2.4. Натуральные нормы, используемые при определении затрат на приобретение услуг связи			
стационарная связь (абонентская плата, повременная оплата)	количество телефонных точек, ед.	0,00000207	иной метод
подключение к сети Интернет	количество соединений, ед.	0,00000207	иной метод
2.5. Натуральные нормы, используемые при определении затрат на оплату труда работников, которые не принимают непосредственного участия в оказании муниципальной услуги, и начисления на выплаты по оплате труда работников, которые не принимают непосредственного участия в оказании муниципальной услуги			
директор	штатная единица	0,00000207	иной метод
заместитель по учебно-воспитательной работе	штатная единица	0,00000207	иной метод
заместитель по учебно-воспитательной работе	штатная единица	0,00000414	иной метод
заместитель директора по административно-хозяйственной работе	штатная единица	0,00000207	иной метод
делопроизводитель	штатная единица	0,00000207	иной метод
лаборант	штатная единица	0,00000207	иной метод
инженер-программист	штатная единица	0,00000621	иной метод
уборщик служебных помещений	штатная единица	0,00000414	иной метод
гардеробщик	штатная единица	0,00000414	иной метод
рабочий по комплексному обслуживанию и ремонту зданий	штатная единица	0,00000414	иной метод
дворник	штатная единица	0,00000207	иной метод
2.6. Натуральные нормы, используемые при определении затрат на прочие общехозяйственные нужды, связанные с приобретением материальных запасов, используемых при оказании муниципальной услуги			
мольберт	шт.	0,00184736/3 года	иной метод
набор геометрических фигур	шт.	0,00184736/3 года	иной метод
дополнительное настольное освещение	шт.	0,00036947/3 года	иной метод
печь для обжига глины (керамики)	шт.	0,00001478/5 лет	иной метод
фортепьяно	шт.	0,00000739/5 лет	иной метод
стол	шт.	0,00184736/5 лет	иной метод
ящик для художника	шт.	0,00184736/5 лет	иной метод

1	2	3	4
светильник-мольберт выставочный	шт.	0,00036947/5 лет	иной метод
стенд-стеллаж	шт.	0,00002217/5 лет	иной метод
набор шумовых инструментов	шт.	0,00184736/5 лет	иной метод
палитра-подставка для кистей	шт.	0,00184736/5 лет	иной метод
набор резцов по дереву	шт.	0,00018474/5 лет	иной метод
паста-машина для раскатывания полимерной глины	шт.	0,00001108/5 лет	иной метод
стенд демонстрационный учебный	шт.	0,00001847/5 лет	иной метод
станок скульптурный	шт.	0,00011084/5 лет	иной метод
ксилофон	шт.	0,00000369/5 лет	иной метод
информационный стенд	шт.	0,00006208/5 лет	иной метод
источник бесперебойного питания	шт.	0,00006208/3 года	иной метод
музыкальный центр	шт.	0,00000414/3 года	иной метод
набор корпусной мебели	шт.	0,00006208/5 лет	иной метод
набор мягкой мебели	шт.	0,00002069/5 лет	иной метод
системный блок	шт.	0,00006208/3 года	иной метод
монитор	шт.	0,00006208/3 года	иной метод
клавиатура	шт.	0,00006208/3 года	иной метод
мышь компьютерная	шт.	0,00006208/3 года	иной метод
лазерное многофункциональное устройство	шт.	0,00006208/3 года	иной метод
стол ученический	шт.	0,00006208/3 года	иной метод
стул ученический	шт.	0,00006208/3 года	иной метод
полотенце	шт.	0,00020694	иной метод
халат рабочий	шт.	0,00006208	иной метод
халат белый	шт.	0,00003104	иной метод
перчатки х/б	пара	0,00020694	иной метод
мыло жидкое	кусок	0,00002069	иной метод
мыло туалетное детское	кусок	0,00031041	иной метод
сода кальцинированная	шт.	0,00012416	иной метод
стиральный порошок	шт.	0,00010347	иной метод
моющие средства	пачка	0,00012416	иной метод
хлорная известь	кг	0,00004139	иной метод
щетка	шт.	0,00004139	иной метод
веник	шт.	0,00004139	иной метод

1	2	3	4
метла	шт.	0,00004139	иной метод
электрическая лампа дневного света	шт.	0,00020694	иной метод
энергосберегающая лампа	шт.	0,00002069	иной метод
ведро оцинкованное	шт.	0,00006208	иной метод
ведро пластмассовое	шт.	0,00006208	иной метод
таз	шт.	0,00006208	иной метод
корзина для мусора	шт.	0,00006208	иной метод
совок для мусора	шт.	0,00006208	иной метод
швабра	шт.	0,00006208	иной метод
лопата	шт.	0,00002069	иной метод
перчатки резиновые	шт.	0,00020694	иной метод
2.7. Натуральные нормы, используемые при определении затрат на прочие общехозяйственные нужды, связанные с приобретением услуг (работ), используемых при оказании муниципальной услуги			
услуги по охране, приобретаемые на основании договоров гражданско-правового характера с физическими и юридическими лицами	сумма в год	0,00000207	иной метод
проведение обязательных предварительных и периодических медицинских осмотров (обследований) работников	сумма в год	0,00000207	иной метод

7. Наименование муниципальной услуги – «Реализация дополнительных общеразвивающих программ»

Направленность образовательной программы – физкультурно-спортивная.

Содержание услуги: дети с ограниченными возможностями здоровья (ОВЗ).

Единица измерения показателя объема оказания муниципальной услуги – количество человеко-часов.

Уникальный номер реестровой записи – 804200О.99.0.ББ52АО92000.

Наименование натуральной нормы	Единицы измерения натуральной нормы	Значение натуральной нормы / срок полезного использования	Способ определения значения натуральной нормы
1	2	3	4
1. Натуральные нормы, используемые при определении базового норматива затрат, непосредственно связанные с оказанием муниципальной услуги			
1.1. Натуральные нормы, используемые при определении затрат на оплату труда работников, непосредственно связанных с оказанием муниципальной услуги, и начисления на выплаты по оплате труда работников, непосредственно связанных с оказанием муниципальной услуги, включая страховые взносы в Фонд пенсионного и социального страхования Российской Федерации и Федеральный фонд обязательного медицинского страхования			

1	2	3	4
методист	штатная единица	0,00000621	иной метод
педагог дополнительного образования	штатная единица	0,00005173	иной метод
педагог-организатор	штатная единица	0,00001035	иной метод
тренер-преподаватель	штатная единица	0,00002483	иной метод
концертмейстер	штатная единица	0,00000207	иной метод
1.2. Натуральные нормы, используемые при определении иных затрат, непосредственно связанных с оказанием муниципальной услуги, в том числе затраты на оплату коммунальных услуг, содержание объектов недвижимого имущества и (или) особо ценного движимого имущества в части имущества, используемого в процессе оказания муниципальной услуги			
1.2.1. Натуральные нормы, используемые при определении затрат на оплату коммунальных услуг			
электроэнергия	кВтч	0,02118751	иной метод
теплоэнергия	Гкал	0,00019479	иной метод
водоснабжение и водоотведение	куб. м	0,00037509	иной метод
1.2.2. Натуральные нормы, используемые при определении затрат на содержание объектов недвижимого имущества			
обслуживание и уборка помещений (дезинфекция и дератизация)	сумма в год	0,00000035	иной метод
техническое обслуживание и регламентно-профилактический ремонт систем охранно-тревожной сигнализации	сумма в год	0,00000106	иной метод
1.2.3. Натуральные нормы, используемые при определении затрат на содержание объектов особо ценного движимого имущества			
заправка картриджей	сумма в год	0,00000035	иной метод
техническое обслуживание и регламентно-профилактический ремонт систем видеонаблюдения	сумма в год	0,00000035	иной метод
2. Натуральные нормы, используемые при определении базового норматива затрат на общехозяйственные нужды на оказание муниципальной услуги			
2.1. Натуральные нормы, используемые при определении затрат на коммунальные услуги			
электроэнергия	кВтч	0,04112868	иной метод
теплоэнергия	Гкал	0,00035241	иной метод
холодное водоснабжение и водоотведение	куб. м	0,00183140	иной метод
вывоз твердых коммунальных отходов	куб. м / год	0,00000207	иной метод
2.2. Натуральные нормы, используемые при определении затрат на содержание объектов недвижимого имущества			
обслуживание и уборка помещений (дезинфекция и дератизация)	сумма в год	0,00000172	иной метод
техническое обслуживание и регламентно-профилактический ремонт систем охранно-тревожной сигнализации	сумма в год	0,00000515	иной метод
2.3. Натуральные нормы, используемые при определении затрат на содержание объектов особо ценного движимого имущества			
техническое обслуживание и регламентно-профилактический ремонт систем видеонаблюдения	сумма в год	0,00000172	иной метод

1	2	3	4
заправка картриджей	сумма в год	0,00000172	иной метод
2.4. Натуральные нормы, используемые при определении затрат на приобретение услуг связи			
стационарная связь (абонентская плата, повременная оплата)	количество телефонных точек, ед.	0,00001862	иной метод
подключение к сети Интернет	количество соединений, ед.	0,00001862	иной метод
2.5. Натуральные нормы, используемые при определении затрат на оплату труда работников, которые не принимают непосредственного участия в оказании муниципальной услуги, и начисления на выплаты по оплате труда работников, которые не принимают непосредственного участия в оказании муниципальной услуги			
директор	штатная единица	0,00000207	иной метод
заместитель по учебно-воспитательной работе	штатная единица	0,00000621	иной метод
руководитель структурного подразделения	штатная единица	0,00000414	иной метод
заместитель директора по административно-хозяйственной работе	штатная единица	0,00000207	иной метод
делопроизводитель	штатная единица	0,00000207	иной метод
лаборант	штатная единица	0,00000621	иной метод
инженер-программист	штатная единица	0,00000828	иной метод
уборщик служебных помещений	штатная единица	0,00000621	иной метод
заведующий хозяйством	штатная единица	0,00000621	иной метод
гардеробщик	штатная единица	0,00000414	иной метод
рабочий по комплексному обслуживанию и ремонту зданий	штатная единица	0,00000621	иной метод
вахтер	штатная единица	0,00000414	иной метод
дворник	штатная единица	0,00000207	иной метод
водитель автобуса	штатная единица	0,00000414	иной метод
2.6. Натуральные нормы, используемые при определении затрат на прочие общехозяйственные нужды, связанные с приобретением материальных запасов, используемых при оказании муниципальной услуги			
мат гимнастический	шт.	0,00050251/2 года	иной метод
набор гантелей 1,5 кг	шт.	0,00037688/3 года	иной метод
набор гантелей в кейсе	шт.	0,00037688/3 года	иной метод
эспандер	шт.	0,00050251/1 год	иной метод
барьер легкоатлетический	шт.	0,00025126/5 лет	иной метод
обручи	шт.	0,00050251/1 год	иной метод
шведская стенка	шт.	0,00025126/2 года	иной метод
скамейка гимнастическая	шт.	0,00025126/2 года	иной метод

1	2	3	4
гимнастическое бревно	шт.	0,00025126/3 года	иной метод
брусья гимнастические	шт.	0,00037688/2 года	иной метод
гимнастический снаряд «конь»	шт.	0,00025126/5 лет	иной метод
гимнастический снаряд «перекладина»	шт.	0,00025126/5 лет	иной метод
канат	шт.	0,00025126/2 года	иной метод
консоль для канатов	шт.	0,00025126/2 года	иной метод
мостик гимнастический	шт.	0,00025126/2 года	иной метод
скакалка	шт.	0,00050251/1 год	иной метод
диск балансировочный	шт.	0,00050251/1 год	иной метод
корзина для мячей	шт.	0,00003769/2 года	иной метод
сетка волейбольная с антеннами – комплект	шт.	0,00003769/2 года	иной метод
мяч	шт.	0,00050251/1 год	иной метод
мяч футбольный	шт.	0,00050251/1 год	иной метод
мяч волейбольный	шт.	0,00050251/1 год	иной метод
крепления лыжные	шт.	0,00025126/1 год	иной метод
лыжи беговые	шт.	0,00025126/1 год	иной метод
палки для лыжных гонок	шт.	0,00025126/1 год	иной метод
ботинки лыжные универсальные	шт.	0,00025126/1 год	иной метод
велотренажер с регулировкой уровня нагрузки	шт.	0,00018844/4 года	иной метод
тренажер для разработки верхних и нижних конечностей	шт.	0,00018844/1 год	иной метод
дуги для подлезания	шт.	0,00025126/2 года	иной метод
стол шахматный	шт.	0,00025126/2 года	иной метод
доска шахматная с фигурами шахматными	шт.	0,00025126/1 год	иной метод
мяч для настольного тенниса	шт.	0,00012563/1 год	иной метод
ракетка для настольного тенниса	шт.	0,00025126/1 год	иной метод
теннисный стол с сеткой	шт.	0,00025126/2 года	иной метод
тренажер для настольного тенниса	шт.	0,00025126/2 года	иной метод
станок хореографический	шт.	0,00012563/5 лет	иной метод
гимнастический куб	шт.	0,00018844/3 года	иной метод
информационный стенд	шт.	0,00006208/4 года	иной метод
источник бесперебойного питания	шт.	0,00010347/3 года	иной метод
музыкальный центр	шт.	0,00000414/3 года	иной метод
набор корпусной мебели	шт.	0,00002069/5 лет	иной метод

1	2	3	4
системный блок	шт.	0,00010347/2 года	иной метод
монитор	шт.	0,00010347/2 года	иной метод
клавиатура	шт.	0,00010347/2 года	иной метод
мышь компьютерная	шт.	0,00006208/1 год	иной метод
лазерное многофункциональное устройство	шт.	0,00001035/2 года	иной метод
интерактивная доска	шт.	0,00005173/3 года	иной метод
экран для проектора	шт.	0,00006208/2 года	иной метод
проектор	шт.	0,00006208/3 года	иной метод
стол ученический	шт.	0,00012416/3 года	иной метод
стул ученический	шт.	0,00001242/3 года	иной метод
лестничный подъемник	шт.	0,00000414/3 года	иной метод
уличный подъемник	шт.	0,00004139/3 года	иной метод
тактильная мнемосхема	шт.	0,00002069/3 года	иной метод
тактильная вывеска	шт.	0,00041387/3 года	иной метод
комплексные тактильные таблички	шт.	0,00002069/3 года	иной метод
комплект вызова персонала	шт.	0,00006208/3 года	иной метод
полотенце	шт.	0,00020694	иной метод
халат рабочий	шт.	0,00006208	иной метод
халат белый	шт.	0,00006208	иной метод
перчатки х/б	пара	0,00041387	иной метод
мыло жидкое	л	0,00008277	иной метод
мыло антибактериальное	л	0,00051734	иной метод
мыло туалетное детское	кусок	0,00031041	иной метод
сода кальцинированная	шт.	0,00012416	иной метод
стиральный порошок	шт.	0,00010347	иной метод
моющие средства	пачка	0,00024832	иной метод
хлорная известь	кг	0,00006208	иной метод
холстопрошивное полотно	м	0,00000414	иной метод
щетка	шт.	0,00006208	иной метод
веник	шт.	0,00006208	иной метод
метла	шт.	0,00006208	иной метод
электрическая лампа дневного света	шт.	0,00020694	иной метод
энергосберегающая лампа	шт.	0,00020694	иной метод

1	2	3	4
туалетная бумага	шт.	0,00010347	иной метод
чистящее средство для сантехники	шт.	0,00020694	иной метод
бумажные полотенца	шт.	0,00103468	иной метод
диспенсер для туалетной бумаги	шт.	0,00002069	иной метод
диспенсер для бумажных полотенец	шт.	0,00002069	иной метод
диспенсер для жидкого мыла	шт.	0,00002069	иной метод
ведро оцинкованное	шт.	0,00006208	иной метод
ведро пластмассовое	шт.	0,00006208	иной метод
таз	шт.	0,00006208	иной метод
корзина для мусора	шт.	0,00006208	иной метод
совок для мусора	шт.	0,00006208	иной метод
швабра	шт.	0,00006208	иной метод
лопата	шт.	0,00002069	иной метод
перчатки резиновые	шт.	0,00020694	иной метод
2.7. Натуральные нормы, используемые при определении затрат на прочие общехозяйственные нужды, связанные с приобретением услуг (работ), используемых при оказании муниципальной услуги			
услуги по охране, приобретаемые на основании договоров гражданско-правового характера с физическими и юридическими лицами	сумма в год	0,00000828	иной метод
техническое обслуживание автотранспорта	сумма в год	0,00000207	иной метод
содержание автотранспорта	сумма в год	0,00000207	иной метод
расходы на топливо для автотранспорта	сумма в год	0,00114540	иной метод
проведение обязательных предварительных и периодических медицинских осмотров (обследований) работников	сумма в год	0,00000207	иной метод

8. Наименование муниципальной услуги – «Реализация дополнительных общеразвивающих программ»

Направленность образовательной программы – социально-педагогическая.

Содержание услуги: дети с ограниченными возможностями здоровья (ОВЗ).

Единица измерения показателя объема оказания муниципальной услуги – количество человеко-часов.

Уникальный номер реестровой записи – 804200О.99.0.ББ52АП64000.

Наименование натуральной нормы	Единицы измерения натуральной нормы	Значение натуральной нормы / срок полезного использования	Способ определения значения натуральной нормы

1	2	3	4
1. Натуральные нормы, используемые при определении базового норматива затрат, непосредственно связанные с оказанием муниципальной услуги			
1.1. Натуральные нормы, используемые при определении затрат на оплату труда работников, непосредственно связанных с оказанием муниципальной услуги, и начисления на выплаты по оплате труда работников, непосредственно связанных с оказанием муниципальной услуги, включая страховые взносы в Фонд пенсионного и социального страхования Российской Федерации и Федеральный фонд обязательного медицинского страхования			
методист	штатная единица	0,00000621	иной метод
педагог дополнительного образования	штатная единица	0,00005173	иной метод
педагог-организатор	штатная единица	0,00001035	иной метод
тренер-преподаватель	штатная единица	0,00002483	иной метод
концертмейстер	штатная единица	0,00000207	иной метод
1.2. Натуральные нормы, используемые при определении затрат на приобретение материальных запасов, используемых в процессе оказания муниципальной услуги			
ручка шариковая	шт.	0,01100715	иной метод
ручка гелевая	шт.	0,01100695	иной метод
стержень для гелевой ручки	шт.	0,01100715	иной метод
стержень для шариковой ручки	шт.	0,01100715	иной метод
карандаш	шт.	0,01100715	иной метод
ластик	шт.	0,01100715	иной метод
линейка	шт.	0,01100715	иной метод
файл-папка	шт.	0,00550358	иной метод
папка - регистратор	шт.	0,00275179	иной метод
папка скоросшиватель	шт.	0,01100715	иной метод
тетрадь общая	шт.	0,01100715	иной метод
набор маркеров для доски	шт.	0,00550358	иной метод
набор текстовыделителей	шт.	0,01100715	иной метод
дырокол	шт.	0,00100899	иной метод
люверсы	шт.	0,00275179	иной метод
степлер	шт.	0,00100899	иной метод
скобы для степлера	шт.	0,00550358	иной метод
ежедневник	шт.	0,01100715	иной метод
1.3. Натуральные нормы, используемые при определении иных затрат, непосредственно связанных с оказанием муниципальной услуги, в том числе затраты на оплату коммунальных услуг, содержание объектов недвижимого имущества и (или) особо ценного движимого имущества в части имущества, используемого в процессе оказания муниципальной услуги			
1.3.1. Натуральные нормы, используемые при определении затрат на оплату коммунальных услуг			
электроэнергия	кВтч	0,04112868	иной метод

1	2	3	4
теплоэнергия	Гкал	0,00035241	иной метод
водоснабжение и водоотведение	куб. м	0,00183140	иной метод
1.3.2. Натуральные нормы, используемые при определении затрат на содержание объектов недвижимого имущества			
обслуживание и уборка помещений (дезинфекция и дератизация)	сумма в год	0,00000035	иной метод
техническое обслуживание и регламентно-профилактический ремонт систем охранно-тревожной сигнализации	сумма в год	0,00000106	иной метод
1.3.3. Натуральные нормы, используемые при определении затрат на содержание объектов особо ценного движимого имущества			
заправка картриджей	сумма в год	0,00000035	иной метод
техническое обслуживание и регламентно-профилактический ремонт систем видеонаблюдения	сумма в год	0,00000035	иной метод
2. Натуральные нормы, используемые при определении базового норматива затрат на общехозяйственные нужды на оказание муниципальной услуги			
2.1. Натуральные нормы, используемые при определении затрат на коммунальные услуги			
электроэнергия	кВтч	0,04112868	иной метод
теплоэнергия	Гкал	0,00035241	иной метод
холодное водоснабжение и водоотведение	куб. м	0,00183140	иной метод
вывоз твердых коммунальных отходов	куб. м / год	0,00000207	иной метод
2.2. Натуральные нормы, используемые при определении затрат на содержание объектов недвижимого имущества			
обслуживание и уборка помещений (дезинфекция и дератизация)	сумма в год	0,00000172	иной метод
техническое обслуживание и регламентно-профилактический ремонт систем охранно-тревожной сигнализации	сумма в год	0,00000515	иной метод
2.3. Натуральные нормы, используемые при определении затрат на содержание объектов особо ценного движимого имущества			
техническое обслуживание и регламентно-профилактический ремонт систем видеонаблюдения	сумма в год	0,00000172	иной метод
заправка картриджей	сумма в год	0,00000172	иной метод
2.4. Натуральные нормы, используемые при определении затрат на приобретение услуг связи			
стационарная связь (абонентская плата, повременная оплата)	количество телефонных точек, ед.	0,00001862	иной метод
подключение к сети Интернет	количество соединений, ед.	0,00001862	иной метод
2.5. Натуральные нормы, используемые при определении затрат на оплату труда работников, которые не принимают непосредственного участия в оказании муниципальной услуги, и начисления на выплаты по оплате труда работников, которые не принимают непосредственного участия в оказании муниципальной услуги			
директор	штатная единица	0,00000207	иной метод
заместитель по учебно-воспитательной работе	штатная единица	0,00000621	иной метод

1	2	3	4
руководитель структурного подразделения	штатная единица	0,00000414	иной метод
заместитель директора по административно-хозяйственной работе	штатная единица	0,00000207	иной метод
делопроизводитель	штатная единица	0,00000207	иной метод
лаборант	штатная единица	0,00000621	иной метод
инженер-программист	штатная единица	0,00000828	иной метод
уборщик служебных помещений	штатная единица	0,00000621	иной метод
заведующий хозяйством	штатная единица	0,00000621	иной метод
гардеробщик	штатная единица	0,00000414	иной метод
рабочий по комплексному обслуживанию и ремонту зданий	штатная единица	0,00000621	иной метод
вахтер	штатная единица	0,00000414	иной метод
дворник	штатная единица	0,00000207	иной метод
водитель автобуса	штатная единица	0,00000414	иной метод
2.6. Натуральные нормы, используемые при определении затрат на прочие общехозяйственные нужды, связанные с приобретением материальных запасов, используемых при оказании муниципальной услуги			
информационный стенд	шт.	0,00006208/4 года	иной метод
источник бесперебойного питания	шт.	0,00010347/3 года	иной метод
музыкальный центр	шт.	0,00000414/3 года	иной метод
набор корпусной мебели	шт.	0,00002069/5 лет	иной метод
системный блок	шт.	0,00010347/2 года	иной метод
монитор	шт.	0,00010347/2 года	иной метод
клавиатура	шт.	0,00010347/2 года	иной метод
мышь компьютерная	шт.	0,00006208/1 год	иной метод
лазерное многофункциональное устройство	шт.	0,00001035/2 года	иной метод
интерактивная доска	шт.	0,00005173/3 года	иной метод
экран для проектора	шт.	0,00006208/2 года	иной метод
проектор	шт.	0,00006208/3 года	иной метод
стол ученический	шт.	0,00012416/3 года	иной метод
стул ученический	шт.	0,00001242/3 года	иной метод
лестничный подъемник	шт.	0,00000414/3 года	иной метод
уличный подъемник	шт.	0,00004139/3 года	иной метод
тактильная мнемосхема	шт.	0,00002069/3 года	иной метод
тактильная вывеска	шт.	0,00041387/3 года	иной метод
комплексные тактильные таблички	шт.	0,00002069/3 года	иной метод

1	2	3	4
комплект вызова персонала	шт.	0,00006208/3 года	иной метод
полотенце	шт.	0,00020694	иной метод
халат рабочий	шт.	0,00006208	иной метод
халат белый	шт.	0,00006208	иной метод
перчатки х/б	пара	0,00041387	иной метод
мыло жидкое	л	0,00008277	иной метод
мыло антибактериальное	л	0,00051734	иной метод
мыло туалетное детское	кусок	0,00031041	иной метод
сода кальцинированная	шт.	0,00012416	иной метод
стиральный порошок	шт.	0,00010347	иной метод
моющие средства	пачка	0,00024832	иной метод
хлорная известь	кг	0,00006208	иной метод
холстопрошивное полотно	м	0,00000414	иной метод
щетка	шт.	0,00006208	иной метод
веник	шт.	0,00006208	иной метод
метла	шт.	0,00006208	иной метод
электрическая лампа дневного света	шт.	0,00020694	иной метод
энергосберегающая лампа	шт.	0,00020694	иной метод
туалетная бумага	шт.	0,00010347	иной метод
чистящее средство для сантехники	шт.	0,00020694	иной метод
бумажные полотенца	шт.	0,00103468	иной метод
диспенсер для туалетной бумаги	шт.	0,00002069	иной метод
диспенсер для бумажных полотенец	шт.	0,00002069	иной метод
диспенсер для жидкого мыла	шт.	0,00002069	иной метод
ведро оцинкованное	шт.	0,00006208	иной метод
ведро пластмассовое	шт.	0,00006208	иной метод
таз	шт.	0,00006208	иной метод
корзина для мусора	шт.	0,00006208	иной метод
совок для мусора	шт.	0,00006208	иной метод
швабра	шт.	0,00006208	иной метод
лопата	шт.	0,00002069	иной метод
перчатки резиновые	шт.	0,00020694	иной метод

1	2	3	4
2.7. Натуральные нормы, используемые при определении затрат на прочие общехозяйственные нужды, связанные с приобретением услуг (работ), используемых при оказании муниципальной услуги			
услуги по охране, приобретаемые на основании договоров гражданско-правового характера с физическими и юридическими лицами	сумма в год	0,00000828	иной метод
техническое обслуживание автотранспорта	сумма в год	0,00000207	иной метод
содержание автотранспорта	сумма в год	0,00000207	иной метод
расходы на топливо для автотранспорта	сумма в год	0,00114540	иной метод
проведение обязательных предварительных и периодических медицинских осмотров (обследований) работников	сумма в год	0,00000207	иной метод

9. Наименование муниципальной услуги – «Реализация дополнительных общеразвивающих программ»

Направленность образовательной программы – туристско-краеведческая.

Содержание услуги: дети с ограниченными возможностями здоровья (ОВЗ).

Единица измерения показателя объема оказания муниципальной услуги – количество человеко-часов.

Уникальный номер реестровой записи – 804200О.99.0.ББ52АП400000.

Наименование натуральной нормы	Единицы измерения натуральной нормы	Значение натуральной нормы / срок полезного использования	Способ определения значения натуральной нормы
1	2	3	4
1. Натуральные нормы, используемые при определении базового норматива затрат, непосредственно связанные с оказанием муниципальной услуги			
1.1. Натуральные нормы, используемые при определении затрат на оплату труда работников, непосредственно связанных с оказанием муниципальной услуги, и начисления на выплаты по оплате труда работников, непосредственно связанных с оказанием муниципальной услуги, включая страховые взносы в Фонд пенсионного и социального страхования Российской Федерации и Федеральный фонд обязательного медицинского страхования			
методист	штатная единица	0,00000621	иной метод
педагог дополнительного образования	штатная единица	0,00005173	иной метод
педагог-организатор	штатная единица	0,00001035	иной метод
тренер-преподаватель	штатная единица	0,00002483	иной метод
концертмейстер	штатная единица	0,00000207	иной метод
1.2. Натуральные нормы, используемые при определении иных затрат, непосредственно связанных с оказанием муниципальной услуги, в том числе затраты на оплату коммунальных услуг, содержание объектов недвижимого имущества и (или) особо ценного движимого имущества в части имущества, используемого в процессе оказания муниципальной услуги			

1	2	3	4
1.2.1. Натуральные нормы, используемые при определении затрат на оплату коммунальных услуг			
электроэнергия	кВтч	0,02118751	иной метод
теплоэнергия	Гкал	0,00019479	иной метод
водоснабжение и водоотведение	куб. м	0,00037509	иной метод
1.2.2. Натуральные нормы, используемые при определении затрат на содержание объектов недвижимого имущества			
обслуживание и уборка помещений (дезинфекция и дератизация)	сумма в год	0,00000035	иной метод
техническое обслуживание и регламентно-профилактический ремонт систем охранно-тревожной сигнализации	сумма в год	0,00000106	иной метод
1.2.3. Натуральные нормы, используемые при определении затрат на содержание объектов особо ценного движимого имущества			
заправка картриджей	сумма в год	0,00000035	иной метод
техническое обслуживание и регламентно-профилактический ремонт систем видеонаблюдения	сумма в год	0,00000035	иной метод
2. Натуральные нормы, используемые при определении базового норматива затрат на общехозяйственные нужды на оказание муниципальной услуги			
2.1. Натуральные нормы, используемые при определении затрат на коммунальные услуги			
электроэнергия	кВтч	0,04112868	иной метод
теплоэнергия	Гкал	0,00035241	иной метод
холодное водоснабжение и водоотведение	куб. м	0,00183140	иной метод
вывоз твердых коммунальных отходов	куб. м / год	0,00000207	иной метод
2.2. Натуральные нормы, используемые при определении затрат на содержание объектов недвижимого имущества			
обслуживание и уборка помещений (дезинфекция и дератизация)	сумма в год	0,00000172	иной метод
техническое обслуживание и регламентно-профилактический ремонт систем охранно-тревожной сигнализации	сумма в год	0,00000515	иной метод
2.3. Натуральные нормы, используемые при определении затрат на содержание объектов особо ценного движимого имущества			
техническое обслуживание и регламентно-профилактический ремонт систем видеонаблюдения	сумма в год	0,00000172	иной метод
заправка картриджей	сумма в год	0,00000172	иной метод
2.4. Натуральные нормы, используемые при определении затрат на приобретение услуг связи			
стационарная связь (абонентская плата, повременная оплата)	количество телефонных точек, ед.	0,00001862	иной метод
подключение к сети Интернет	количество соединений, ед.	0,00001862	иной метод
2.5. Натуральные нормы, используемые при определении затрат на оплату труда работников, которые не принимают непосредственного участия в оказании муниципальной услуги, и начисления на выплаты по оплате труда работников, которые не принимают непосредственного участия в оказании муниципальной услуги			

1	2	3	4
директор	штатная единица	0,00000207	иной метод
заместитель по учебно-воспитательной работе	штатная единица	0,00000621	иной метод
руководитель структурного подразделения	штатная единица	0,00000414	иной метод
заместитель директора по административно-хозяйственной работе	штатная единица	0,00000207	иной метод
делопроизводитель	штатная единица	0,00000207	иной метод
лаборант	штатная единица	0,00000621	иной метод
инженер-программист	штатная единица	0,00000828	иной метод
уборщик служебных помещений	штатная единица	0,00000621	иной метод
заведующий хозяйством	штатная единица	0,00000621	иной метод
гардеробщик	штатная единица	0,00000414	иной метод
рабочий по комплексному обслуживанию и ремонту зданий	штатная единица	0,00000621	иной метод
вахтер	штатная единица	0,00000414	иной метод
дворник	штатная единица	0,00000207	иной метод
водитель автобуса	штатная единица	0,00000414	иной метод
2.6. Натуральные нормы, используемые при определении затрат на прочие общехозяйственные нужды, связанные с приобретением материальных запасов, используемых при оказании муниципальной услуги			
палатка	шт.	0,00184391/2 года	иной метод
спальный мешок	шт.	0,00184391/2 года	иной метод
фонарь кемпинговый	шт.	0,00184391/2 года	иной метод
фонарик налобный	шт.	0,00184391/2 года	иной метод
коврик	шт.	0,00184391/3 года	иной метод
коврик самонадувающийся	шт.	0,00184391/2 года	иной метод
рюкзак походный	шт.	0,00184391/3 года	иной метод
канат пеньковый	шт.	0,05531738/3 года	иной метод
компас-курвиметр	шт.	0,00184391/3 года	иной метод
бинокль	шт.	0,00184391/3 года	иной метод
складной нож	шт.	0,00184391/1 год	иной метод
комплект туристической посуды	шт.	0,00023049/1 год	иной метод
информационный стенд	шт.	0,00006208/4 года	иной метод
источник бесперебойного питания	шт.	0,00010347/3 года	иной метод
музыкальный центр	шт.	0,00000414/3 года	иной метод
набор корпусной мебели	шт.	0,00002069/5 лет	иной метод
системный блок	шт.	0,00010347/2 года	иной метод

1	2	3	4
монитор	шт.	0,00010347/2 года	иной метод
клавиатура	шт.	0,00010347/2 года	иной метод
мышь компьютерная	шт.	0,00006208/1 год	иной метод
лазерное многофункциональное устройство	шт.	0,00001035/2 года	иной метод
интерактивная доска	шт.	0,00005173/3 года	иной метод
экран для проектора	шт.	0,00006208/2 года	иной метод
проектор	шт.	0,00006208/3 года	иной метод
стол ученический	шт.	0,00012416/3 года	иной метод
стул ученический	шт.	0,00001242/3 года	иной метод
лестничный подъемник	шт.	0,00000414/3 года	иной метод
уличный подъемник	шт.	0,00004139/3 года	иной метод
тактильная мнемосхема	шт.	0,00002069/3 года	иной метод
тактильная вывеска	шт.	0,00041387/3 года	иной метод
комплексные тактильные таблички	шт.	0,00002069/3 года	иной метод
комплект вызова персонала	шт.	0,00006208/3 года	иной метод
полотенце	шт.	0,00020694	иной метод
халат рабочий	шт.	0,00006208	иной метод
халат белый	шт.	0,00006208	иной метод
перчатки х/б	пара	0,00041387	иной метод
мыло жидкое	л	0,00008277	иной метод
мыло антибактериальное	л	0,00051734	иной метод
мыло туалетное детское	кусок	0,00031041	иной метод
сода кальцинированная	шт.	0,00012416	иной метод
стиральный порошок	шт.	0,00010347	иной метод
моющие средства	пачка	0,00024832	иной метод
хлорная известь	кг	0,00006208	иной метод
холстопрошивное полотно	м	0,00000414	иной метод
щетка	шт.	0,00006208	иной метод
веник	шт.	0,00006208	иной метод
метла	шт.	0,00006208	иной метод
электрическая лампа дневного света	шт.	0,00020694	иной метод
энергосберегающая лампа	шт.	0,00020694	иной метод
туалетная бумага	шт.	0,00010347	иной метод

1	2	3	4
чистящее средство для сантехники	шт.	0,00020694	иной метод
бумажные полотенца	шт.	0,00103468	иной метод
диспенсер для туалетной бумаги	шт.	0,00002069	иной метод
диспенсер для бумажных полотенец	шт.	0,00002069	иной метод
диспенсер для жидкого мыла	шт.	0,00002069	иной метод
ведро оцинкованное	шт.	0,00006208	иной метод
ведро пластмассовое	шт.	0,00006208	иной метод
таз	шт.	0,00006208	иной метод
корзина для мусора	шт.	0,00006208	иной метод
совок для мусора	шт.	0,00006208	иной метод
швабра	шт.	0,00006208	иной метод
лопата	шт.	0,00002069	иной метод
перчатки резиновые	шт.	0,00020694	иной метод
2.7. Натуральные нормы, используемые при определении затрат на прочие общехозяйственные нужды, связанные с приобретением услуг (работ), используемых при оказании муниципальной услуги			
услуги по охране, приобретаемые на основании договоров гражданско-правового характера с физическими и юридическими лицами	сумма в год	0,00000828	иной метод
техническое обслуживание автотранспорта	сумма в год	0,00000207	иной метод
содержание автотранспорта	сумма в год	0,00000207	иной метод
расходы на топливо для автотранспорта	сумма в год	0,00114540	иной метод
проведение обязательных предварительных и периодических медицинских осмотров (обследований) работников	сумма в год	0,00000207	иной метод

10. Наименование муниципальной услуги – «Реализация дополнительных общеразвивающих программ»

Направленность образовательной программы – естественно-научная.

Содержание услуги: дети с ограниченными возможностями здоровья (ОВЗ).

Единица измерения показателя объема оказания муниципальной услуги – количество человеко-часов.

Уникальный номер реестровой записи – 804200О.99.0.ББ52АО680000.

Наименование натуральной нормы	Единицы измерения натуральной нормы	Значение натуральной нормы / срок полезного использования	Способ определения значения натуральной нормы
1	2	3	4
1. Натуральные нормы, используемые при определении базового норматива затрат, непосредственно связанные с оказанием муниципальной услуги			
1.1. Натуральные нормы, используемые при определении затрат на оплату труда работников, непосредственно связанных с оказанием муниципальной услуги, и начисления на выплаты по оплате труда работников, непосредственно связанных с оказанием муниципальной услуги, включая страховые взносы в Фонд пенсионного и социального страхования Российской Федерации и Федеральный фонд обязательного медицинского страхования			
методист	штатная единица	0,00000621	иной метод
педагог дополнительного образования	штатная единица	0,00005173	иной метод
педагог-организатор	штатная единица	0,00001035	иной метод
тренер-преподаватель	штатная единица	0,00002483	иной метод
концертмейстер	штатная единица	0,00000207	иной метод
1.2. Натуральные нормы, используемые при определении иных затрат, непосредственно связанных с оказанием муниципальной услуги, в том числе затраты на оплату коммунальных услуг, содержание объектов недвижимого имущества и (или) особо ценного движимого имущества в части имущества, используемого в процессе оказания муниципальной услуги			
1.2.1. Натуральные нормы, используемые при определении затрат на оплату коммунальных услуг			
электроэнергия	кВтч	0,02118751	иной метод
теплоэнергия	Гкал	0,00019479	иной метод
водоснабжение и водоотведение	куб. м	0,00037509	иной метод
1.2.2. Натуральные нормы, используемые при определении затрат на содержание объектов недвижимого имущества			
обслуживание и уборка помещений (дезинфекция и дератизация)	сумма в год	0,00000035	иной метод
техническое обслуживание и регламентно-профилактический ремонт систем охранно-тревожной сигнализации	сумма в год	0,00000106	иной метод
1.2.3. Натуральные нормы, используемые при определении затрат на содержание объектов особо ценного движимого имущества			
заправка картриджей	сумма в год	0,00000035	иной метод
техническое обслуживание и регламентно-профилактический ремонт систем видеонаблюдения	сумма в год	0,00000035	иной метод
2. Натуральные нормы, используемые при определении базового норматива затрат на общехозяйственные нужды на оказание муниципальной услуги			
2.1. Натуральные нормы, используемые при определении затрат на коммунальные услуги			
электроэнергия	кВтч	0,04112868	иной метод
теплоэнергия	Гкал	0,00035241	иной метод
холодное водоснабжение и водоотведение	куб. м	0,00183140	иной метод
вывоз твердых коммунальных отходов	куб. м / год	0,00000207	иной метод
2.2. Натуральные нормы, используемые при определении затрат на содержание объектов недвижимого имущества			

1	2	3	4
обслуживание и уборка помещений (дезинфекция и дератизация)	сумма в год	0,00000172	иной метод
техническое обслуживание и регламентно-профилактический ремонт систем охранно-тревожной сигнализации	сумма в год	0,00000515	иной метод
2.3. Натуральные нормы, используемые при определении затрат на содержание объектов особо ценного движимого имущества			
техническое обслуживание и регламентно-профилактический ремонт систем видеонаблюдения	сумма в год	0,00000172	иной метод
заправка картриджей	сумма в год	0,00000172	иной метод
2.4. Натуральные нормы, используемые при определении затрат на приобретение услуг связи			
стационарная связь (абонентская плата, повременная оплата)	количество телефонных точек, ед.	0,00001862	иной метод
подключение к сети Интернет	количество соединений, ед.	0,00001862	иной метод
2.5. Натуральные нормы, используемые при определении затрат на оплату труда работников, которые не принимают непосредственного участия в оказании муниципальной услуги, и начисления на выплаты по оплате труда работников, которые не принимают непосредственного участия в оказании муниципальной услуги			
директор	штатная единица	0,00000207	иной метод
заместитель по учебно-воспитательной работе	штатная единица	0,00000621	иной метод
руководитель структурного подразделения	штатная единица	0,00000414	иной метод
заместитель директора по административно-хозяйственной работе	штатная единица	0,00000207	иной метод
делопроизводитель	штатная единица	0,00000207	иной метод
лаборант	штатная единица	0,00000621	иной метод
инженер-программист	штатная единица	0,00000828	иной метод
уборщик служебных помещений	штатная единица	0,00000621	иной метод
заведующий хозяйством	штатная единица	0,00000621	иной метод
гардеробщик	штатная единица	0,00000414	иной метод
рабочий по комплексному обслуживанию и ремонту зданий	штатная единица	0,00000621	иной метод
вахтер	штатная единица	0,00000414	иной метод
дворник	штатная единица	0,00000207	иной метод
водитель автобуса	штатная единица	0,00000414	иной метод
2.6. Натуральные нормы, используемые при определении затрат на прочие общехозяйственные нужды, связанные с приобретением материальных запасов, используемых при оказании муниципальной услуги			
комплект мерных колб	шт.	0,00126678/3 года	иной метод
палочка стеклянная	шт.	0,00253357/1 год	иной метод
комплект пипеток	шт.	0,00063339/3 года	иной метод

1	2	3	4
вытяжной шкаф лабораторный	шт.	0,00025336/5 лет	иной метод
пробирка	шт.	0,00253357/5 лет	иной метод
спиртовка	шт.	0,00253357/5 лет	иной метод
штатив демонстрационный	шт.	0,00126678/5 лет	иной метод
микроскоп	шт.	0,00253357/5 лет	иной метод
термометр	шт.	0,00253357/5 лет	иной метод
барометр	шт.	0,00253357/5 лет	иной метод
манометр	шт.	0,00253357/5 лет	иной метод
гигрометр	шт.	0,00253357/5 лет	иной метод
весы технические	шт.	0,00063339/5 лет	иной метод
цифровой датчик тока	шт.	0,00063339/5 лет	иной метод
блок питания	шт.	0,00063339/3 года	иной метод
насос вакуумный	шт.	0,00050671/5 лет	иной метод
машина волновая	шт.	0,00038004/5 лет	иной метод
информационный стенд	шт.	0,00006208/4 года	иной метод
источник бесперебойного питания	шт.	0,00010347/3 года	иной метод
музыкальный центр	шт.	0,00000414/3 года	иной метод
набор корпусной мебели	шт.	0,00002069/5 лет	иной метод
системный блок	шт.	0,00010347/2 года	иной метод
монитор	шт.	0,00010347/2 года	иной метод
клавиатура	шт.	0,00010347/2 года	иной метод
мышь компьютерная	шт.	0,00006208/1 год	иной метод
лазерное многофункциональное устройство	шт.	0,00001035/2 года	иной метод
интерактивная доска	шт.	0,00005173/3 года	иной метод
экран для проектора	шт.	0,00006208/2 года	иной метод
проектор	шт.	0,00006208/3 года	иной метод
стол ученический	шт.	0,00012416/3 года	иной метод
стул ученический	шт.	0,00001242/3 года	иной метод
лестничный подъемник	шт.	0,00000414/3 года	иной метод
уличный подъемник	шт.	0,00004139/3 года	иной метод
тактильная мнемосхема	шт.	0,00002069/3 года	иной метод
тактильная вывеска	шт.	0,00041387/3 года	иной метод
комплексные тактильные таблички	шт.	0,00002069/3 года	иной метод

1	2	3	4
комплект вызова персонала	шт.	0,00006208/3 года	иной метод
полотенце	шт.	0,00020694	иной метод
халат рабочий	шт.	0,00006208	иной метод
халат белый	шт.	0,00006208	иной метод
перчатки х/б	пара	0,00041387	иной метод
мыло жидкое	л	0,00008277	иной метод
мыло антибактериальное	л	0,00051734	иной метод
мыло туалетное детское	кусок	0,00031041	иной метод
сода кальцинированная	шт.	0,00012416	иной метод
стиральный порошок	шт.	0,00010347	иной метод
моющие средства	пачка	0,00024832	иной метод
хлорная известь	кг	0,00006208	иной метод
холстопрошивное полотно	м	0,00000414	иной метод
щетка	шт.	0,00006208	иной метод
веник	шт.	0,00006208	иной метод
метла	шт.	0,00006208	иной метод
электрическая лампа дневного света	шт.	0,00020694	иной метод
энергосберегающая лампа	шт.	0,00020694	иной метод
туалетная бумага	шт.	0,00010347	иной метод
чистящее средство для сантехники	шт.	0,00020694	иной метод
бумажные полотенца	шт.	0,00103468	иной метод
диспенсер для туалетной бумаги	шт.	0,00002069	иной метод
диспенсер для бумажных полотенец	шт.	0,00002069	иной метод
диспенсер для жидкого мыла	шт.	0,00002069	иной метод
ведро оцинкованное	шт.	0,00006208	иной метод
ведро пластмассовое	шт.	0,00006208	иной метод
таз	шт.	0,00006208	иной метод
корзина для мусора	шт.	0,00006208	иной метод
совок для мусора	шт.	0,00006208	иной метод
швабра	шт.	0,00006208	иной метод
лопата	шт.	0,00002069	иной метод
перчатки резиновые	шт.	0,00020694	иной метод

1	2	3	4
2.7. Натуральные нормы, используемые при определении затрат на прочие общехозяйственные нужды, связанные с приобретением услуг (работ), используемых при оказании муниципальной услуги			
услуги по охране, приобретаемые на основании договоров гражданско-правового характера с физическими и юридическими лицами	сумма в год	0,00000828	иной метод
техническое обслуживание автотранспорта	сумма в год	0,00000207	иной метод
содержание автотранспорта	сумма в год	0,00000207	иной метод
расходы на топливо для автотранспорта	сумма в год	0,00114540	иной метод
проведение обязательных предварительных и периодических медицинских осмотров (обследований) работников	сумма в год	0,00000207	иной метод

11. Наименование муниципальной услуги – «Реализация дополнительных общеразвивающих программ»

Направленность образовательной программы – техническая.

Содержание услуги: дети с ограниченными возможностями здоровья (ОВЗ).

Единица измерения показателя объема оказания муниципальной услуги – количество человеко-часов.

Уникальный номер реестровой записи – 804200О.99.0.ББ52АО44000.

Наименование натуральной нормы	Единицы измерения натуральной нормы	Значение натуральной нормы / срок полезного использования	Способ определения значения натуральной нормы
1	2	3	4
1. Натуральные нормы, используемые при определении базового норматива затрат, непосредственно связанные с оказанием муниципальной услуги			
1.1. Натуральные нормы, используемые при определении затрат на оплату труда работников, непосредственно связанных с оказанием муниципальной услуги, и начисления на выплаты по оплате труда работников, непосредственно связанных с оказанием муниципальной услуги, включая страховые взносы в Фонд пенсионного и социального страхования Российской Федерации и Федеральный фонд обязательного медицинского страхования			
методист	штатная единица	0,00000621	иной метод
педагог дополнительного образования	штатная единица	0,00005173	иной метод
педагог-организатор	штатная единица	0,00001035	иной метод
тренер-преподаватель	штатная единица	0,00002483	иной метод
концертмейстер	штатная единица	0,00000207	иной метод
1.2. Натуральные нормы, используемые при определении иных затрат, непосредственно связанных с оказанием муниципальной услуги, в том числе затраты на оплату коммунальных услуг, содержание объектов недвижимого имущества и (или) особо ценного движимого имущества в части имущества, используемого в процессе оказания муниципальной услуги			

1	2	3	4
1.2.1. Натуральные нормы, используемые при определении затрат на оплату коммунальных услуг			
электроэнергия	кВтч	0,02118751	иной метод
теплоэнергия	Гкал	0,00019479	иной метод
водоснабжение и водоотведение	куб. м	0,00037509	иной метод
1.2.2. Натуральные нормы, используемые при определении затрат на содержание объектов недвижимого имущества			
обслуживание и уборка помещений (дезинфекция и дератизация)	сумма в год	0,00000035	иной метод
техническое обслуживание и регламентно-профилактический ремонт систем охранно-тревожной сигнализации	сумма в год	0,00000106	иной метод
1.2.3. Натуральные нормы, используемые при определении затрат на содержание объектов особо ценного движимого имущества			
заправка картриджей	сумма в год	0,00000035	иной метод
техническое обслуживание и регламентно-профилактический ремонт систем видеонаблюдения	сумма в год	0,00000035	иной метод
2. Натуральные нормы, используемые при определении базового норматива затрат на общехозяйственные нужды на оказание муниципальной услуги			
2.1. Натуральные нормы, используемые при определении затрат на коммунальные услуги			
электроэнергия	кВтч	0,04112868	иной метод
теплоэнергия	Гкал	0,00035241	иной метод
холодное водоснабжение и водоотведение	куб. м	0,00183140	иной метод
вывоз твердых коммунальных отходов	куб. м / год	0,00000207	иной метод
2.2. Натуральные нормы, используемые при определении затрат на содержание объектов недвижимого имущества			
обслуживание и уборка помещений (дезинфекция и дератизация)	сумма в год	0,00000172	иной метод
техническое обслуживание и регламентно-профилактический ремонт систем охранно-тревожной сигнализации	сумма в год	0,00000515	иной метод
2.3. Натуральные нормы, используемые при определении затрат на содержание объектов особо ценного движимого имущества			
техническое обслуживание и регламентно-профилактический ремонт систем видеонаблюдения	сумма в год	0,00000172	иной метод
заправка картриджей	сумма в год	0,00000172	иной метод
2.4. Натуральные нормы, используемые при определении затрат на приобретение услуг связи			
стационарная связь (абонентская плата, повременная оплата)	количество телефонных точек, ед.	0,00001862	иной метод
подключение к сети Интернет	количество соединений, ед.	0,00001862	иной метод
2.5. Натуральные нормы, используемые при определении затрат на оплату труда работников, которые не принимают непосредственного участия в оказании муниципальной услуги, и начисления на выплаты по оплате труда работников, которые не принимают непосредственного участия в оказании муниципальной услуги			

1	2	3	4
директор	штатная единица	0,00000207	иной метод
заместитель по учебно-воспитательной работе	штатная единица	0,00000621	иной метод
руководитель структурного подразделения	штатная единица	0,00000414	иной метод
заместитель директора по административно-хозяйственной работе	штатная единица	0,00000207	иной метод
делопроизводитель	штатная единица	0,00000207	иной метод
лаборант	штатная единица	0,00000621	иной метод
инженер-программист	штатная единица	0,00000828	иной метод
уборщик служебных помещений	штатная единица	0,00000621	иной метод
заведующий хозяйством	штатная единица	0,00000621	иной метод
гардеробщик	штатная единица	0,00000414	иной метод
рабочий по комплексному обслуживанию и ремонту зданий	штатная единица	0,00000621	иной метод
вахтер	штатная единица	0,00000414	иной метод
дворник	штатная единица	0,00000207	иной метод
водитель автобуса	штатная единица	0,00000414	иной метод
2.6. Натуральные нормы, используемые при определении затрат на прочие общехозяйственные нужды, связанные с приобретением материальных запасов, используемых при оказании муниципальной услуги			
3D принтер	шт.	0,00030684/3 года	иной метод
3D сканер	шт.	0,00030684/3 года	иной метод
конструктор	шт.	0,00061369/5 лет	иной метод
радиоаппаратура	шт.	0,00061369/4 года	иной метод
комплект моделей	шт.	0,00061369/5 лет	иной метод
стеклотекстолит	шт.	0,00061369/4 года	иной метод
аппаратура управления	шт.	0,00061369/4 года	иной метод
электромотор трехфазный ассинхроный	шт.	0,00061369/5 лет	иной метод
блок управления трассой	шт.	0,00061369/5 лет	иной метод
станок деревообрабатывающий	шт.	0,00061369/8 лет	иной метод
радиомоторы	шт.	0,00061369/5 лет	иной метод
набор для изучения манипуляционных роботов	шт.	0,00030684/6 лет	иной метод
образовательный набор по механике	шт.	0,00030684/6 лет	иной метод
индукционная система с плеером и микрофоном	шт.	0,00061369/3 года	иной метод
информационный стенд	шт.	0,00006208/4 года	иной метод
источник бесперебойного питания	шт.	0,00010347/3 года	иной метод
музыкальный центр	шт.	0,00000414/3 года	иной метод

1	2	3	4
набор корпусной мебели	шт.	0,00002069/5 лет	иной метод
системный блок	шт.	0,00010347/2 года	иной метод
монитор	шт.	0,00010347/2 года	иной метод
клавиатура	шт.	0,00010347/2 года	иной метод
мышь компьютерная	шт.	0,00006208/1 год	иной метод
лазерное многофункциональное устройство	шт.	0,00001035/2 года	иной метод
интерактивная доска	шт.	0,00005173/3 года	иной метод
экран для проектора	шт.	0,00006208/2 года	иной метод
проектор	шт.	0,00006208/3 года	иной метод
стол ученический	шт.	0,00012416/3 года	иной метод
стул ученический	шт.	0,00001242/3 года	иной метод
лестничный подъемник	шт.	0,00000414/3 года	иной метод
уличный подъемник	шт.	0,00004139/3 года	иной метод
тактильная мнемосхема	шт.	0,00002069/3 года	иной метод
тактильная вывеска	шт.	0,00041387/3 года	иной метод
комплексные тактильные таблички	шт.	0,00002069/3 года	иной метод
комплект вызова персонала	шт.	0,00006208/3 года	иной метод
полотенце	шт.	0,00020694	иной метод
халат рабочий	шт.	0,00006208	иной метод
халат белый	шт.	0,00006208	иной метод
перчатки х/б	пара	0,00041387	иной метод
мыло жидкое	л	0,00008277	иной метод
мыло антибактериальное	л	0,00051734	иной метод
мыло туалетное детское	кусок	0,00031041	иной метод
сода кальцинированная	шт.	0,00012416	иной метод
стиральный порошок	шт.	0,00010347	иной метод
моющие средства	пачка	0,00024832	иной метод
хлорная известь	кг	0,00006208	иной метод
холстопрошивное полотно	м	0,00000414	иной метод
щетка	шт.	0,00006208	иной метод
веник	шт.	0,00006208	иной метод
метла	шт.	0,00006208	иной метод
электрическая лампа дневного света	шт.	0,00020694	иной метод

1	2	3	4
энергосберегающая лампа	шт.	0,00020694	иной метод
туалетная бумага	шт.	0,00010347	иной метод
чистящее средство для сантехники	шт.	0,00020694	иной метод
бумажные полотенца	шт.	0,00103468	иной метод
диспенсер для туалетной бумаги	шт.	0,00002069	иной метод
диспенсер для бумажных полотенец	шт.	0,00002069	иной метод
диспенсер для жидкого мыла	шт.	0,00002069	иной метод
ведро оцинкованное	шт.	0,00006208	иной метод
ведро пластмассовое	шт.	0,00006208	иной метод
таз	шт.	0,00006208	иной метод
корзина для мусора	шт.	0,00006208	иной метод
совок для мусора	шт.	0,00006208	иной метод
швабра	шт.	0,00006208	иной метод
лопата	шт.	0,00002069	иной метод
перчатки резиновые	шт.	0,00020694	иной метод
2.7. Натуральные нормы, используемые при определении затрат на прочие общехозяйственные нужды, связанные с приобретением услуг (работ), используемых при оказании муниципальной услуги			
услуги по охране, приобретаемые на основании договоров гражданско-правового характера с физическими и юридическими лицами	сумма в год	0,00000828	иной метод
техническое обслуживание автотранспорта	сумма в год	0,00000207	иной метод
содержание автотранспорта	сумма в год	0,00000207	иной метод
расходы на топливо для автотранспорта	сумма в год	0,00114540	иной метод
проведение обязательных предварительных и периодических медицинских осмотров (обследований) работников	сумма в год	0,00000207	иной метод

12. Наименование муниципальной услуги – «Реализация дополнительных общеразвивающих программ»

Направленность образовательной программы – художественная.

Содержание услуги: дети с ограниченными возможностями здоровья (ОВЗ).

Единица измерения показателя объема оказания муниципальной услуги – количество человеко-часов.

Уникальный номер реестровой записи – 804200О.99.0.ББ52АП16000.

Наименование натуральной нормы	Единицы измерения натуральной нормы	Значение натуральной нормы / срок полезного использования	Способ определения значения натуральной нормы
1	2	3	4
1. Натуральные нормы, используемые при определении базового норматива затрат, непосредственно связанные с оказанием муниципальной услуги			
1.1. Натуральные нормы, используемые при определении затрат на оплату труда работников, непосредственно связанных с оказанием муниципальной услуги, и начисления на выплаты по оплате труда работников, непосредственно связанных с оказанием муниципальной услуги, включая страховые взносы в Фонд пенсионного и социального страхования Российской Федерации и Федеральный фонд обязательного медицинского страхования			
методист	штатная единица	0,00000621	иной метод
педагог дополнительного образования	штатная единица	0,00005173	иной метод
педагог-организатор	штатная единица	0,00001035	иной метод
тренер-преподаватель	штатная единица	0,00002483	иной метод
концертмейстер	штатная единица	0,00000207	иной метод
1.2. Натуральные нормы, используемые при определении затрат на приобретение материальных запасов, используемых в процессе оказания муниципальной услуги			
краски акварельные	шт.	0,00184736	иной метод
гуашь	шт.	0,00184736	иной метод
ватман	шт.	0,00184736	иной метод
бумага акварельная	шт.	0,00184736	иной метод
палитра обыкновенная	шт.	0,00184736	иной метод
набор акварельных карандашей	шт.	0,00184736	иной метод
ножницы	шт.	0,00184736	иной метод
пастель	шт.	0,00184736	иной метод
скульптурный пластилин	шт.	0,00147789	иной метод
доска для лепки	шт.	0,00184736	иной метод
полимерная глина	шт.	0,00147789	иной метод
клей	шт.	0,00184736	иной метод
набор угольных мелков	шт.	0,00184736	иной метод
набор сангины	шт.	0,00184736	иной метод
ткань	п.м.	0,00184736	иной метод
набор кистей	шт.	0,00184736	иной метод
набор кнопок канцелярских	шт.	0,00184736	иной метод
скотч	шт.	0,00184736	иной метод
ластик	шт.	0,00184736	иной метод

1	2	3	4
ткань паутинка	п.м.	0,00184736	иной метод
картон цветной	шт.	0,00184736	иной метод
бумага	шт.	0,00184736	иной метод
холст	шт.	0,00184736	иной метод
комплект пленки для рисования	шт.	0,00184736	иной метод
1.3. Натуральные нормы, используемые при определении иных затрат, непосредственно связанных с оказанием муниципальной услуги, в том числе затраты на оплату коммунальных услуг, содержание объектов недвижимого имущества и (или) особо ценного движимого имущества в части имущества, используемого в процессе оказания муниципальной услуги			
1.3.1. Натуральные нормы, используемые при определении затрат на оплату коммунальных услуг			
электроэнергия	кВтч	0,04112868	иной метод
теплоэнергия	Гкал	0,00035241	иной метод
водоснабжение и водоотведение	куб. м	0,00183140	иной метод
1.3.2. Натуральные нормы, используемые при определении затрат на содержание объектов недвижимого имущества			
обслуживание и уборка помещений (дезинфекция и дератизация)	сумма в год	0,00000035	иной метод
техническое обслуживание и регламентно-профилактический ремонт систем охранно-тревожной сигнализации	сумма в год	0,00000106	иной метод
1.3.3. Натуральные нормы, используемые при определении затрат на содержание объектов особо ценного движимого имущества			
заправка картриджей	сумма в год	0,00000035	иной метод
техническое обслуживание и регламентно-профилактический ремонт систем видеонаблюдения	сумма в год	0,00000035	иной метод
2. Натуральные нормы, используемые при определении базового норматива затрат на общехозяйственные нужды на оказание муниципальной услуги			
2.1. Натуральные нормы, используемые при определении затрат на коммунальные услуги			
электроэнергия	кВтч	0,04112868	иной метод
теплоэнергия	Гкал	0,00035241	иной метод
холодное водоснабжение и водоотведение	куб. м	0,00183140	иной метод
вывоз твердых коммунальных отходов	куб. м / год	0,00000207	иной метод
2.2. Натуральные нормы, используемые при определении затрат на содержание объектов недвижимого имущества			
обслуживание и уборка помещений (дезинфекция и дератизация)	сумма в год	0,00000172	иной метод
техническое обслуживание и регламентно-профилактический ремонт систем охранно-тревожной сигнализации	сумма в год	0,00000515	иной метод
2.3. Натуральные нормы, используемые при определении затрат на содержание объектов особо ценного движимого имущества			
техническое обслуживание и регламентно-профилактический ремонт систем видеонаблюдения	сумма в год	0,00000172	иной метод

1	2	3	4
заправка картриджей	сумма в год	0,00000172	иной метод
2.4. Натуральные нормы, используемые при определении затрат на приобретение услуг связи			
стационарная связь (абонентская плата, повременная оплата)	количество телефонных точек, ед.	0,00001862	иной метод
подключение к сети Интернет	количество соединений, ед.	0,00001862	иной метод
2.5. Натуральные нормы, используемые при определении затрат на оплату труда работников, которые не принимают непосредственного участия в оказании муниципальной услуги, и начисления на выплаты по оплате труда работников, которые не принимают непосредственного участия в оказании муниципальной услуги			
директор	штатная единица	0,00000207	иной метод
заместитель по учебно-воспитательной работе	штатная единица	0,00000621	иной метод
руководитель структурного подразделения	штатная единица	0,00000414	иной метод
заместитель директора по административно-хозяйственной работе	штатная единица	0,00000207	иной метод
делопроизводитель	штатная единица	0,00000207	иной метод
лаборант	штатная единица	0,00000621	иной метод
инженер-программист	штатная единица	0,00000828	иной метод
уборщик служебных помещений	штатная единица	0,00000621	иной метод
заведующий хозяйством	штатная единица	0,00000621	иной метод
гардеробщик	штатная единица	0,00000414	иной метод
рабочий по комплексному обслуживанию и ремонту зданий	штатная единица	0,00000621	иной метод
вахтер	штатная единица	0,00000414	иной метод
дворник	штатная единица	0,00000207	иной метод
водитель автобуса	штатная единица	0,00000414	иной метод
2.6. Натуральные нормы, используемые при определении затрат на прочие общехозяйственные нужды, связанные с приобретением материальных запасов, используемых при оказании муниципальной услуги			
мольберт	шт.	0,00184736/2 года	иной метод
набор геометрических фигур	шт.	0,00184736/3 года	иной метод
дополнительно настольное освещение	шт.	0,00036947/3 года	иной метод
печь для обжига глины (керамики)	шт.	0,00001478/5 лет	иной метод
пианино акустическое	шт.	0,00000739/5 лет	иной метод
стол	шт.	0,00184736/5 лет	иной метод
стенд-стеллаж	шт.	0,00055421/5 лет	иной метод
набор шумовых инструментов	шт.	0,00184736/3 года	иной метод
ящик для художника	шт.	0,00184736/5 лет	иной метод

1	2	3	4
паста-машина для раскатывания полимерной глины	шт.	0,00001108/3 года	иной метод
ксилофон	шт.	0,00000369/5 лет	иной метод
станок скульптурный	шт.	0,00011084/5 лет	иной метод
стеллаж для сушки картин	шт.	0,00002217/5 лет	иной метод
стенд демонстрационный учебный	шт.	0,00001847/5 лет	иной метод
светильник-мольберт выставочный	шт.	0,00036947/3 года	иной метод
индукционная система с плеером и микрофоном (персональная)	шт.	0,00036947/3 года	иной метод
мультипад	шт.	0,00036947/3 года	иной метод
набор мастихин	шт.	0,00036947/5 лет	иной метод
набор резцов по дереву	шт.	0,00036947/5 лет	иной метод
планшет для рельефного рисования	шт.	0,00036947/3 года	иной метод
палитра-подставка для красок и кистей	шт.	0,00036947/5 лет	иной метод
информационный стенд	шт.	0,00006208/4 года	иной метод
источник бесперебойного питания	шт.	0,00010347/3 года	иной метод
музыкальный центр	шт.	0,00000414/3 года	иной метод
набор корпусной мебели	шт.	0,00002069/5 лет	иной метод
системный блок	шт.	0,00010347/2 года	иной метод
монитор	шт.	0,00010347/2 года	иной метод
клавиатура	шт.	0,00010347/2 года	иной метод
мышь компьютерная	шт.	0,00006208/1 год	иной метод
лазерное многофункциональное устройство	шт.	0,00001035/2 года	иной метод
интерактивная доска	шт.	0,00005173/3 года	иной метод
экран для проектора	шт.	0,00006208/2 года	иной метод
проектор	шт.	0,00006208/3 года	иной метод
стол ученический	шт.	0,00012416/3 года	иной метод
стул ученический	шт.	0,00001242/3 года	иной метод
лестничный подъемник	шт.	0,00000414/3 года	иной метод
уличный подъемник	шт.	0,00004139/3 года	иной метод
тактильная мнемосхема	шт.	0,00002069/3 года	иной метод
тактильная вывеска	шт.	0,00041387/3 года	иной метод
комплексные тактильные таблички	шт.	0,00002069/3 года	иной метод
комплект вызова персонала	шт.	0,00006208/3 года	иной метод
полотенце	шт.	0,00020694	иной метод

1	2	3	4
халат рабочий	шт.	0,00006208	иной метод
халат белый	шт.	0,00006208	иной метод
перчатки х/б	пара	0,00041387	иной метод
мыло жидкое	л	0,00008277	иной метод
мыло антибактериальное	л	0,00051734	иной метод
мыло туалетное детское	кусок	0,00031041	иной метод
сода кальцинированная	шт.	0,00012416	иной метод
стиральный порошок	шт.	0,00010347	иной метод
моющие средства	пачка	0,00024832	иной метод
хлорная известь	кг	0,00006208	иной метод
холстопрошивное полотно	м	0,00000414	иной метод
щетка	шт.	0,00006208	иной метод
веник	шт.	0,00006208	иной метод
метла	шт.	0,00006208	иной метод
электрическая лампа дневного света	шт.	0,00020694	иной метод
энергосберегающая лампа	шт.	0,00020694	иной метод
туалетная бумага	шт.	0,00010347	иной метод
чистящее средство для сантехники	шт.	0,00020694	иной метод
бумажные полотенца	шт.	0,00103468	иной метод
диспенсер для туалетной бумаги	шт.	0,00002069	иной метод
диспенсер для бумажных полотенец	шт.	0,00002069	иной метод
диспенсер для жидкого мыла	шт.	0,00002069	иной метод
ведро оцинкованное	шт.	0,00006208	иной метод
ведро пластмассовое	шт.	0,00006208	иной метод
таз	шт.	0,00006208	иной метод
корзина для мусора	шт.	0,00006208	иной метод
совок для мусора	шт.	0,00006208	иной метод
швабра	шт.	0,00006208	иной метод
лопата	шт.	0,00002069	иной метод
перчатки резиновые	шт.	0,00020694	иной метод
2.7. Натуральные нормы, используемые при определении затрат на прочие общехозяйственные нужды, связанные с приобретением услуг (работ), используемых при оказании муниципальной услуги			

1	2	3	4
услуги по охране, приобретаемые на основании договоров гражданско-правового характера с физическими и юридическими лицами	сумма в год	0,00000828	иной метод
техническое обслуживание автотранспорта	сумма в год	0,00000207	иной метод
содержание автотранспорта	сумма в год	0,00000207	иной метод
расходы на топливо для автотранспорта	сумма в год	0,00114540	иной метод
проведение обязательных предварительных и периодических медицинских осмотров (обследований) работников	сумма в год	0,00000207	иной метод

АДМИНИСТРАЦИЯ ГОРОДА ПЕРМИ
ПОСТАНОВЛЕНИЕ

23.10.2026 № 722

О внесении изменений в приложение 2 к Методике расчета стоимости работ по содержанию, акарицидной и дератизационной обработке территорий общего пользования города Перми, утвержденной постановлением администрации города Перми от 27.07.2011 № 378 «Об утверждении Методики расчета и размера стоимости работ по содержанию, акарицидной и дератизационной обработке территорий общего пользования города Перми»

В соответствии с Бюджетным кодексом Российской Федерации, федеральными законами от 06 октября 2003 г. № 131-ФЗ «Об общих принципах организации местного самоуправления в Российской Федерации», от 20 марта 2025 г. № 33-ФЗ «Об общих принципах организации местного самоуправления в единой системе публичной власти», Уставом городского округа город Пермь, решениями Пермской городской Думы от 28 августа 2007 г. № 185 «Об утверждении Положения о бюджете и бюджетном процессе в городе Перми», от 25 июня 2019 г. № 141 «О департаменте транспорта администрации города Перми, о департаменте дорог и благоустройства администрации города Перми и о признании утратившими силу отдельных решений Пермской городской Думы», в целях актуализации правовых актов администрации города Перми

администрация города Перми ПОСТАНОВЛЯЕТ:

1. Внести изменения в приложение 2 к Методике расчета стоимости работ по содержанию, акарицидной и дератизационной обработке территорий общего пользования города Перми, утвержденной постановлением администрации города Перми от 27 июля 2011 г. № 378 «Об утверждении Методики расчета и размера стоимости работ по содержанию, акарицидной и дератизационной обработке территорий общего пользования города Перми» (в ред. от 23.08.2012 № 488, от 11.11.2013 № 972, от 23.12.2014 № 1021, от 25.12.2015 № 1115, от 19.10.2017 № 921, от 22.12.2017 № 1176, от 25.10.2018 № 824, от 26.12.2019 № 1081, от 30.10.2020 № 1108, от 04.05.2021 № 323, от 03.11.2021 № 980, от 25.10.2022 № 1082, от 13.11.2023 № 1244, от 30.05.2024 № 429, от 28.06.2024 № 552, от 29.08.2024 № 709, от 17.10.2024 № 899, от 26.03.2025 № 199, от 18.09.2025 № 648, от 29.12.2025 № 1056, от 02.06.2026 № 331), изложив в редакции согласно приложению к настоящему постановлению.

2. Настоящее постановление вступает в силу с 01 января 2027 г., но не ранее дня официального опубликования в печатном средстве массовой информации «Официальный бюллетень органов местного самоуправления муниципального образования город Пермь» и применяется к правоотношениям, возникающим при формировании проекта бюджета города Перми на 2027 год и плановый период 2028 и 2029 годов.

3. Управлению по общим вопросам администрации города Перми обеспечить обнародование настоящего постановления посредством официального опубликования в печатном средстве массовой информации «Официальный бюллетень органов местного самоуправления муниципального образования город Пермь».

4. Информационно-аналитическому управлению администрации города Перми обеспечить обнародование настоящего постановления посредством официального опубликования в сетевом издании «Официальный сайт муниципального образования город Пермь www.gorodperm.ru».

5. Контроль за исполнением настоящего постановления возложить на заместителя главы администрации города Перми Галиханова Д.К.

Глава города Перми Э.О. Соснин

Приложение
к постановлению администрации
города Перми
от 23.10.2026 № 722

РАЗМЕР ОБЕСПЕЧЕННОСТИ
финансированием работ по содержанию, акарицидной и дератизационной обработке территорий общего пользования города Перми на 2027-2029 годы

№	Наименование	Годы	Процент обеспеченности, не ниже
1	2	3	4
1	Содержание, акарицидная и дератизационная обработка территорий общего пользования города Перми, в том числе:		
1.1	содержание, акарицидная и дератизационная обработка объектов озеленения	2027 2028 2029	85,7 82,0 78,5
1.2	содержание земель и земельных участков, не принадлежащих на праве собственности, ином вещном либо обязательственном праве физическим и (или) юридическим лицам, и уборка водохранных зон малых рек	2027 2028 2029	46,0 44,1 42,2

АДМИНИСТРАЦИЯ ГОРОДА ПЕРМИ
ПОСТАНОВЛЕНИЕ

23.10.2026 № 723

О внесении изменений в постановление администрации города Перми от 24.12.2009 № 1024 «Об утверждении Положения об оплате труда работников администрации города Перми, занимающих должности, не отнесенные к должностям муниципальной службы»

В целях актуализации нормативных правовых актов администрации города Перми
администрация города Перми ПОСТАНОВЛЯЕТ:

1. Внести в постановление администрации города Перми от 24 декабря 2009 г. № 1024 «Об утверждении Положения об оплате труда работников администрации города Перми, занимающих должности, не отнесенные к должностям муниципальной службы» (в ред. от 06.04.2010 № 163, от 29.04.2011 № 194, от 28.10.2011 № 696, от 13.09.2012 № 538, от 22.03.2013 № 164, от 26.12.2013 № 1252, от 08.06.2016 № 393, от 15.11.2016 № 1020, от 14.11.2018 № 885, от 28.06.2019 № 335, от 21.10.2019 № 756, от 09.03.2021 № 141, от 07.10.2021 № 822, от 19.10.2021 № 900, от 27.06.2022 № 541, от 20.10.2022 № 1043, от 16.08.2023 № 706, от 28.09.2023 № 911, от 27.12.2023 № 1516, от 06.09.2024 № 746, от 10.10.2024 № 859, от 02.11.2024 № 1053, от 25.02.2025 № 106, от 17.10.2025 № 802, от 26.05.2026 № 315) следующие изменения:

1.1. пункт 2 изложить в следующей редакции:

«2. Руководителю аппарата администрации города Перми, руководителям функциональных органов администрации города Перми:»;

1.2. пункт 2.3 признать утратившим силу.

2. Внести в Положение об оплате труда работников администрации города Перми, занимающих должности, не отнесенные к должностям муниципальной службы, утвержденное постановлением администрации города Перми от 24 декабря 2009 г. № 1024 (в ред. от 06.04.2010 № 163, от 29.04.2011 № 194, от 28.10.2011 № 696, от 13.09.2012 № 538, от 22.03.2013 № 164, от 26.12.2013 № 1252, от 08.06.2016 № 393, от 15.11.2016 № 1020, от 14.11.2018 № 885, от 28.06.2019 № 335, от 21.10.2019 № 756, от 09.03.2021 № 141, от 07.10.2021 № 822, от 19.10.2021 № 900, от 27.06.2022 № 541, от 20.10.2022 № 1043, от 16.08.2023 № 706, от 28.09.2023 № 911, от 27.12.2023 № 1516, от 06.09.2024 № 746, от 10.10.2024 № 859, от 02.11.2024 № 1053, от 25.02.2025 № 106, от 17.10.2025 № 802, от 26.05.2026 № 315), следующие изменения:

2.1. в абзаце пятом пункта 3.1.3 слова «и территориального» исключить;

2.2. в абзаце первом пункта 3.2 слова «и территориального» исключить;

2.3. в абзаце третьем пункта 3.2 слова «, территориального» исключить;

2.4. приложение изложить в редакции согласно приложению к настоящему постановлению.

3. Настоящее постановление вступает в силу со дня официального опубликования в печатном средстве массовой информации «Официальный бюллетень органов местного самоуправления муниципального образования город Пермь», за исключением пункта 2.4, который вступает в силу с 01 октября 2027 г.

4. Управлению по общим вопросам администрации города Перми обеспечить обнародование настоящего постановления посредством официального опубликования в печатном средстве массовой информации «Официальный бюллетень органов местного самоуправления муниципального образования город Пермь».

5. Информационно-аналитическому управлению администрации города Перми обеспечить обнародование настоящего постановления посредством официального опубликования в сетевом издании «Официальный сайт муниципального образования город Пермь www.gorodperm.ru».

6. Контроль за исполнением настоящего постановления возложить на руководителя аппарата администрации города Перми Молоковских А.В.

Глава города Перми Э.О. Соснин

Приложение
к постановлению администрации
города Перми
от 23.10.2026 № 723

Таблица 1

РАЗМЕРЫ
должностных окладов работников администрации города Перми, занимающих должности, не отнесенные к должностям муниципальной службы, и профессии рабочих

Квалификационные уровни	Профессии и должности, отнесенные к квалификационным уровням	Размер должностного оклада (руб.)[1]
1	2	3
Профессиональная квалификационная группа «Общеотраслевые профессии рабочих первого уровня»		
1	Наименования профессий рабочих, по которым предусмотрено присвоение 1-го, 2-го и 3-го квалификационных разрядов в соответствии с Единым тарифно-квалификационным справочником работ и профессий рабочих, гардеробщик, рабочий по комплексному обслуживанию и текущему ремонту здания, рабочий по обслуживанию здания, сторож (вахтер), уборщик служебных помещений, уборщик территорий (дворник) и другие должности, относящиеся к данной категории[2]	10537
2	Профессии рабочих, отнесенные к первому квалификационному уровню, при выполнении работ по профессии с производным наименованием «старший»	11178
Профессиональная квалификационная группа «Общеотраслевые профессии рабочих второго уровня»		
1	Наименования профессий рабочих, по которым предусмотрено присвоение 4-го и 5-го квалификационных разрядов в соответствии с Единым тарифно-квалификационным справочником работ и профессий рабочих, и другие должности, относящиеся к данной категории[2]	11786
2	Наименования профессий рабочих, по которым предусмотрено присвоение 6-го и 7-го квалификационных разрядов в соответствии с Единым тарифно-квалификационным справочником работ и профессий рабочих	12392
3	Наименования профессий рабочих, по которым предусмотрено присвоение 8-го квалификационного разряда в соответствии с Единым тарифно-квалификационным справочником работ и профессий рабочих	12999
Профессиональная квалификационная группа «Общеотраслевые должности служащих первого уровня»		
1	Архивариус, дежурный, комендант, машинистка и другие должности, относящиеся к данной категории[3]	10537

1	2	3
2	Должности служащих первого квалификационного уровня, по которым может устанавливаться производное должностное наименование «старший»	11178
Профессиональная квалификационная группа «Общеотраслевые должности служащих второго уровня»		
1	Диспетчер, инспектор по кадрам, техник и другие должности, относящиеся к данной категории[3]	11786
2	Заведующий складом, заведующий хозяйством и другие должности, относящиеся к данной категории. Должности служащих первого квалификационного уровня, по которым устанавливается производное должностное наименование «старший». Должности служащих первого квалификационного уровня, по которым устанавливается II внутридолжностная категория	12392
3	Должности служащих первого квалификационного уровня, по которым устанавливается I внутридолжностная категория, и другие должности, относящиеся к данной категории[3]	12999
Профессиональная квалификационная группа «Общеотраслевые должности служащих третьего уровня»		
1	Инженер, инженер по охране труда, инженер-энергетик, специалист по кадрам и другие должности, относящиеся к данной категории[3]	13756
2	Должности служащих первого квалификационного уровня, по которым может устанавливаться II внутридолжностная категория	15516
3	Должности служащих первого квалификационного уровня, по которым может устанавливаться I внутридолжностная категория	17377
4	Должности служащих первого квалификационного уровня, по которым может устанавливаться производное должностное наименование «ведущий»	23155

---

[1] С учетом индексации должностных окладов на 4,5 % с 01 октября 2027 г.

[2] В соответствии с профессиональными квалификационными группами общеотраслевых профессий рабочих, утвержденными приказом Министерства здравоохранения и социального развития Российской Федерации от 29 мая 2008 г. № 248н.

[3] В соответствии с профессиональными квалификационными группами общеотраслевых должностей руководителей, специалистов и служащих, утвержденными приказом Министерства здравоохранения и социального развития Российской Федерации от 29 мая 2008 г. № 247н.

Таблица 2

РАЗМЕРЫ

должностных окладов работников администрации города Перми, занимающих должности, не отнесенные к должностям муниципальной службы и не включенные в профессиональные квалификационные группы

№	Наименование должности	Размер должностного оклада (руб.)[1]
1	2	3
1	Специалист по работе с информационными ресурсами	23155

---

[1] С учетом индексации должностных окладов на 4,5 % с 01 октября 2027 г.

ПРАВОВЫЕ АКТЫ ФУНКЦИОНАЛЬНЫХ ОРГАНОВ АДМИНИСТРАЦИИ ГОРОДА ПЕРМИ

АДМИНИСТРАЦИЯ ГОРОДА ПЕРМИ

ГЛАВА АДМИНИСТРАЦИИ ОРДЖОНИКИДЗЕВСКОГО РАЙОНА

РАСПОРЯЖЕНИЕ

19.10.2026 № 059-37-01-04-112

Об утверждении Перечня должностей муниципальной службы в администрации Орджоникидзевского района города Перми, при назначении на которые граждане обязаны представлять сведения о своих доходах, об имуществе и обязательствах имущественного характера, а также сведения о доходах, об имуществе и обязательствах имущественного характера своих супруги (супруга) и несовершеннолетних детей и при замещении которых муниципальные служащие обязаны представлять сведения о своих доходах, расходах, об имуществе и обязательствах имущественного характера, а также сведения о доходах, расходах, об имуществе и обязательствах имущественного характера своих супруги (супруга) и несовершеннолетних детей

В соответствии с федеральными законами от 25 декабря 2008 г. № 273-ФЗ «О противодействии коррупции», от 3 декабря 2012 г. № 230-ФЗ «О контроле за соответствием расходов лиц, замещающих государственные должности, и иных лиц их доходам», Уставом городского округа город Пермь, решением Пермской городской Думы от 22 ноября 2016 г. № 255 «Об утверждении перечня должностей муниципальной службы города Перми», постановлением администрации города Перми от 21 сентября 2018 г. № 624 «Об утверждении Перечня должностей муниципальной службы в администрации города Перми, в том числе в функциональных подразделениях администрации города Перми, при назначении на которые граждане обязаны представлять сведения о своих доходах, об имуществе и обязательствах имущественного характера, а также сведения о доходах, об имуществе и обязательствах имущественного характера своих супруги (супруга) и несовершеннолетних детей и при замещении которых муниципальные служащие обязаны представлять сведения о своих доходах, расходах, об имуществе и обязательствах имущественного характера, а также сведения о доходах, расходах, об имуществе и обязательствах имущественного характера своих супруги (супруга) и несовершеннолетних детей»:

1. Утвердить прилагаемый Перечень должностей муниципальной службы в администрации Орджоникидзевского района города Перми, при назначении на которые граждане обязаны представлять сведения о своих доходах, об имуществе и обязательствах имущественного характера, а также сведения о доходах, об имуществе и обязательствах имущественного характера своих супруги (супруга) и несовершеннолетних детей и при замещении которых муниципальные служащие обязаны представлять сведения о своих доходах, расходах, об имуществе и обязательствах имущественного характера, а также сведения о доходах, расходах, об имуществе и обязательствах имущественного характера своих супруги (супруга) и несовершеннолетних детей (далее – Перечень).

2. Признать утратившим силу распоряжение главы администрации Орджоникидзевского района города Перми от 8 августа 2025 г. № 059-37-01-04-88 «Об утверждении перечня должностей муниципальной службы в администрации Орджоникидзевского района города Перми, при назначении на которые граждане обязаны представлять сведения о своих доходах, об имуществе и обязательствах имущественного характера, а также сведения о доходах, об имуществе и обязательствах имущественного характера своих супруги (супруга) и несовершеннолетних детей и при заме-

щении которых муниципальные служащие обязаны представлять сведения о своих доходах, расходах, об имуществе и обязательствах имущественного характера, а также сведения о доходах, расходах, об имуществе и обязательствах имущественного характера своих супруги (супруга) и несовершеннолетних детей».

3. Настоящее распоряжение вступает в силу со дня официального опубликования в печатном средстве массовой информации «Официальный бюллетень органов местного самоуправления муниципального образования город Пермь».

4. Начальнику общего отдела администрации Орджоникидзевского района города Перми обеспечить:

4.1. направление настоящего распоряжения в управление по общим вопросам администрации города Перми для обнародования посредством официального опубликования в печатном средстве массовой информации «Официальный бюллетень органов местного самоуправления муниципального образования город Пермь»;

4.2. направление настоящего распоряжения в информационно-аналитическое управление администрации города Перми для обнародования посредством официального опубликования в сетевом издании «Официальный сайт муниципального образования город Пермь www.gorodperm.ru»;

4.3. ознакомление муниципальных служащих администрации Орджоникидзевского района города Перми с утвержденным Перечнем под подпись до 15 декабря 2026 г.

5. Контроль за исполнением настоящего распоряжения оставляю за собой.

С.В. Ломаева

УТВЕРЖДЕН
распоряжением главы
администрации Орджоникидзевского
района города Перми
от_____ № _____

ПЕРЕЧЕНЬ

должностей муниципальной службы в администрации Орджоникидзевского района города Перми, при назначении на которые граждане обязаны представлять сведения о своих доходах, об имуществе и обязательствах имущественного характера, а также сведения о доходах, об имуществе и обязательствах имущественного характера своих супруги (супруга) и несовершеннолетних детей и при замещении которых муниципальные служащие обязаны представлять сведения о своих доходах, расходах, об имуществе и обязательствах имущественного характера, а также сведения о доходах, расходах, об имуществе и обязательствах имущественного характера своих супруги (супруга) и несовершеннолетних детей

1. главная должность муниципальной службы;

2. ведущая должность муниципальной службы (за исключением должностей консультанта организационного отдела, консультанта отдела по работе с обращениями граждан и информированию населения);

3. старшая должность муниципальной службы (за исключением должностей главного специалиста организационного отдела, главного специалиста общего отдела, главного специалиста отдела по работе с обращениями граждан и информированию населения).

АДМИНИСТРАЦИЯ ГОРОДА ПЕРМИ

ГЛАВА АДМИНИСТРАЦИИ МОТОВИЛИХИНСКОГО РАЙОНА

РАСПОРЯЖЕНИЕ

22.10.2026 № 059-36-01-05-237

Об утверждении Перечня должностей муниципальной службы в администрации Мотовилихинского района города Перми, при назначении на которые граждане обязаны представлять сведения о своих доходах, об имуществе и обязательствах имущественного характера, а также сведения о доходах, об имуществе и обязательствах имущественного характера своих супруги (супруга) и несовершеннолетних детей и при замещении которых муниципальные служащие обязаны представлять сведения о своих доходах, расходах, об имуществе и обязательствах имущественного характера, а также сведения о доходах, расходах, об имуществе и обязательствах имущественного характера своих супруги (супруга) и несовершеннолетних детей

В соответствии с федеральными законами от 25 декабря 2008 г. № 273-ФЗ «О противодействии коррупции», от 03 декабря 2012 г. № 230-ФЗ «О контроле за соответствием расходов лиц, замещающих государственные должности, и иных лиц их доходам», Уставом городского округа город Пермь, решением Пермской городской Думы от 22 ноября 2016 г. № 255 «Об утверждении перечня должностей муниципальной службы города Перми», постановлением администрации города Перми от 21 сентября 2018 г. № 624 «Об утверждении Перечня должностей муниципальной службы в администрации города Перми, в том числе в функциональных подразделениях администрации города Перми, при назначении на которые граждане обязаны представлять сведения о своих доходах, об имуществе и обязательствах имущественного характера, а также сведения о доходах, об имуществе и обязательствах имущественного характера своих супруги (супруга) и несовершеннолетних детей и при замещении которых муниципальные служащие обязаны представлять сведения о своих доходах, расходах, об имуществе и обязательствах имущественного характера, а также сведения о доходах, расходах, об имуществе и обязательствах имущественного характера своих супруги (супруга) и несовершеннолетних детей»:

1. Утвердить прилагаемый Перечень должностей муниципальной службы в администрации Мотовилихинского района города Перми, при назначении на которые граждане обязаны представлять сведения о своих доходах, об имуществе и обязательствах имущественного характера, а также сведения о доходах, об имуществе и обязательствах имущественного характера своих супруги (супруга) и несовершеннолетних детей и при замещении которых муниципальные служащие обязаны представлять сведения о своих доходах, расходах, об имуществе и обязательствах имущественного характера, а также сведения о доходах, расходах, об имуществе и обязательствах имущественного характера своих супруги (супруга) и несовершеннолетних детей.

2. Признать утратившими силу распоряжения главы администрации Мотовилихинского района города Перми:

от 30 июля 2025 г. № 059-36-01-05-198 «Об утверждении Перечня должностей муниципальной службы в администрации Мотовилихинского района города Перми, при назначении на которые граждане обязаны представлять сведения о своих доходах, об имуществе и обязательствах имущественного характера, а также сведения о доходах, об имуществе и обязательствах имущественного характера своих супруги (супруга) и несовершеннолетних детей и при замещении которых муниципальные служащие обязаны представлять сведения о своих доходах, расходах, об имуществе и обязательствах имущественного характера, а также сведения о доходах, расходах, об имуществе и обязательствах имущественного характера своих супруги (супруга) и несовершеннолетних детей»;

от 05 декабря 2025 г. № 059-36-01-05-36 «О внесении изменений в Перечень должностей муниципальной службы в администрации Мотовилихинского района города Перми, при назначении на которые граждане обязаны представлять сведения о своих доходах, об имуществе и обязательствах имущественного характера, а также сведения о доходах, об имуществе и обязательствах имущественного характера своих супруги (супруга) и несовершеннолетних детей и при замещении которых муниципальные служащие обязаны представлять сведения о своих доходах, расходах, об имуществе и обязательствах имущественного характера, а также сведения о доходах, расходах, об имуществе и обязательствах имущественного характера своих супруги (супруга) и несовершеннолетних детей, утвержденный распоряжением главы администрации Мотовилихинского района города Перми от 30.07.2025 № 059-36-01-05-198».

3. Настоящее распоряжение вступает в силу со дня официального опубликования в печатном средстве массовой информации «Официальный бюллетень органов местного самоуправления муниципального образования город Пермь».

4. Начальнику общего отдела администрации Мотовилихинского района города Перми обеспечить:

4.1. направление в управление по общим вопросам администрации города Перми настоящего распоряжения для обнародования посредством официального опубликования в печатном средстве массовой информации «Официальный бюллетень органов местного самоуправления муниципального образования город Пермь»;

4.2. направление в информационно-аналитическое управление администрации города Перми настоящего распоряжения для обнародования посредством официального опубликования в сетевом издании «Официальный сайт муниципального образования город Пермь www.gorodperm.ru»;

4.3. ознакомление муниципальных служащих администрации Мотовилихинского района города Перми с настоящим распоряжением под подпись до 15 декабря 2026 года.

5. Контроль за исполнением настоящего распоряжения оставляю за собой.

А.В. Чернятьев

УТВЕРЖДЕН
распоряжением главы
администрации Мотовилихинского
района города Перми
от 22.10.2026 № 059-36-01-05-237

ПЕРЕЧЕНЬ

должностей муниципальной службы в администрации Мотовилихинского района города Перми, при назначении на которые граждане обязаны представлять сведения о своих доходах, об имуществе и обязательствах имущественного характера, а также сведения о доходах, об имуществе и обязательствах имущественного характера своих супруги (супруга) и несовершеннолетних детей и при замещении которых муниципальные служащие обязаны представлять сведения о своих доходах, расходах, об имуществе и обязательствах имущественного характера, а также сведения о доходах, расходах, об имуществе и обязательствах имущественного характера своих супруги (супруга) и несовершеннолетних детей

1. главная должность муниципальной службы;

2. ведущая должность муниципальной службы (за исключением должности консультанта организационного отдела);

3. старшая должность муниципальной службы (за исключением должностей: главного специалиста общего отдела, главного специалиста организационного отдела, главного специалиста отдела по работе с обращениями граждан и информированию населения).

АДМИНИСТРАЦИЯ ГОРОДА ПЕРМИ

НАЧАЛЬНИК ДЕПАРТАМЕНТА ОБЩЕСТВЕННОЙ БЕЗОПАСНОСТИ

РАСПОРЯЖЕНИЕ

22.10.2026 № 059-10-01-06-6

Об утверждении Перечня должностей муниципальной службы в департаменте общественной безопасности администрации города Перми, при назначении на которые граждане обязаны представлять сведения о своих доходах, об имуществе и обязательствах имущественного характера, а также сведения о доходах, об имуществе и обязательствах имущественного характера своих супруги (супруга) и несовершеннолетних детей и при замещении которых муниципальные служащие обязаны представлять сведения о своих доходах, расходах, об имуществе и обязательствах имущественного характера, а также сведения о доходах, расходах, об имуществе и обязательствах имущественного характера своих супруги (супруга) и несовершеннолетних детей

В соответствии с федеральными законами от 25 декабря 2008 г. № 273-ФЗ «О противодействии коррупции», от 03 декабря 2012 г. № 230-ФЗ «О контроле за соответствием расходов лиц, замещающих государственные должности, и иных лиц их доходам», Уставом городского округа город Пермь, решением Пермской городской Думы от 22 ноября 2016 г. № 255 «Об утверждении перечня должностей муниципальной службы города Перми», постановлением администрации города Перми от 21 сентября 2018 г. № 624 «Об утверждении Перечня должностей муниципальной службы в администрации города Перми, в том числе в функциональных подразделениях администрации города Перми, при назначении на которые граждане обязаны представлять сведения о своих доходах, об имуществе и обязательствах имущественного характера, а также сведения о доходах, об имуществе и обязательствах имущественного характера своих супруги (супруга) и несовершеннолетних детей и при замещении которых муниципальные служащие обязаны представлять сведения о своих доходах, расходах, об имуществе и обязательствах имущественного характера, а также сведения о доходах, расходах, об имуществе и обязательствах имущественного характера своих супруги (супруга) и несовершеннолетних детей»:

1. Утвердить прилагаемый Перечень должностей муниципальной службы в департаменте общественной безопасности администрации города Перми, при назначении на которые граждане обязаны представлять сведения о своих доходах, об имуществе и обязательствах имущественного характера, а также сведения о доходах, об имуществе и обязательствах имущественного характера своих супруги (супруга) и несовершеннолетних детей и при замещении которых муниципальные служащие обязаны представлять сведения о своих доходах, расходах, об имуществе и обязательствах имущественного характера, а также сведения о доходах, расходах, об имуществе и обязательствах имущественного характера своих супруги (супруга) и несовершеннолетних детей.

2. Признать утратившими силу распоряжения начальника департамента общественной безопасности администрации города Перми:

от 21 сентября 2020 г. № 059-10-01-06-1 «Об утверждении Перечня должностей муниципальной службы в департаменте общественной безопасности администрации города Перми, при назначении на которые граждане обязаны представлять сведения о своих доходах, об имуществе и обязательствах имущественного характера, а также сведения о доходах, об имуществе и обязательствах имущественного характера своих супруги (супруга) и несовершеннолетних детей и при замещении которых муниципальные служащие обязаны представлять сведения о своих доходах, расходах, об имуществе и обязательствах имущественного характера, а также сведения о доходах, расходах, об имуществе и обязательствах имущественного характера своих супруги (супруга) и несовершеннолетних детей»;

от 30 июля 2025 г. № 059-10-01-06-3 «О внесении изменений в Перечень должностей муниципальной службы в департаменте общественной безопасности администрации города Перми, при назначении на которые граждане обязаны представлять сведения о своих доходах, об имуществе и обязательствах имущественного характера, а также сведения о доходах, об имуществе и обязательствах имущественного характера своих супруги (супруга) и несовершеннолетних детей и при замещении которых муниципальные служащие обязаны представлять сведения о своих доходах, расходах, об имуществе и обязательствах имущественного характера, а также сведения о доходах, расходах, об имуществе и обязательствах имущественного характера своих супруги (супруга) и несовершеннолетних детей, утвержденный распоряжением начальника департамента общественной безопасности администрации города Перми от 21.09.2020 № 059-10-01-06-1»;

от 03 декабря 2025 г. № 059-10-01-06-9 «О внесении изменений в Перечень должностей муниципальной службы в департаменте общественной безопасности администрации города Перми, при назначении на которые граждане обязаны представлять сведения о своих доходах, об имуществе и обязательствах имущественного характера, а также сведения о доходах, об имуществе и обязательствах имущественного характера своих супруги (супруга) и несовершеннолетних детей и при замещении которых муниципальные служащие обязаны представлять сведения о своих доходах, расходах, об имуществе и обязательствах имущественного характера, а также сведения о доходах, расходах, об имуществе и обязательствах имущественного характера своих супруги (супруга) и несовершеннолетних детей, утвержденный распоряжением начальника департамента общественной безопасности администрации города Перми от 21.09.2020 № 059-10-01-06-1»;

3. Настоящее распоряжение вступает в силу со дня официального опубликования в печатном средстве массовой информации «Официальный бюллетень органов местного самоуправления муниципального образования город Пермь».

4. Начальнику сектора по организационным вопросам отдела по правовым и организационным вопросам департамента общественной безопасности администрации города Перми обеспечить:

4.1. направление настоящего распоряжения в управление по общим вопросам администрации города Перми для обнародования посредством официального опубликования в печатном средстве массовой информации «Официальный бюллетень органов местного самоуправления муниципального образования город Пермь»;

4.2. направление настоящего распоряжения в информационно-аналитическое управление администрации города Перми для обнародования посредством официального опубликования в сетевом издании «Официальный сайт муниципального образования город Пермь www.gorodperm.ru»;

4.3. ознакомление муниципальных служащих департамента общественной безопасности администрации города Перми с настоящим распоряжением под подпись в срок до 15 декабря 2026 года.

5. Контроль за исполнением настоящего распоряжения оставляю за собой.

К.И. Кузьменко

УТВЕРЖДЕН
распоряжением начальника
департамента общественной
безопасности администрации
города Перми
от 22.10.2026 № 059-10-01-06-6

Перечень
должностей муниципальной службы в департаменте общественной безопасности администрации города Перми, при назначении на которые граждане обязаны представлять сведения о своих доходах, об имуществе и обязательствах имущественного характера, а также сведения о доходах, об имуществе и обязательствах имущественного характера своих супруги (супруга) и несовершеннолетних детей и при замещении которых муниципальные служащие обязаны представлять сведения о своих доходах, расходах, об имуществе и обязательствах имущественного характера, а также сведения о доходах, расходах, об имуществе и обязательствах имущественного характера своих супруги (супруга) и несовершеннолетних детей

1. главная должность муниципальной службы;
2. ведущая должность муниципальной службы ;
3. старшая должность муниципальной службы.

АДМИНИСТРАЦИЯ ГОРОДА ПЕРМИ

ГЛАВА АДМИНИСТРАЦИИ КИРОВСКОГО РАЙОНА

РАСПОРЯЖЕНИЕ

21.10.2026 № 059-23-01-02-116

Об утверждении Перечня должностей муниципальной службы в администрации Кировского района города Перми, при назначении на которые граждане обязаны представлять сведения о своих доходах, об имуществе и обязательствах имущественного характера, а также сведения о доходах, об имуществе и обязательствах имущественного характера своих супруги (супруга) и несовершеннолетних детей и при замещении которых муниципальные служащие обязаны представлять сведения о своих доходах, расходах, об имуществе и обязательствах имущественного характера, а также сведения о доходах, расходах, об имуществе и обязательствах имущественного характера своих супруги (супруга) и несовершеннолетних детей

В соответствии с федеральными законами от 25 декабря 2008 г. № 273-ФЗ «О противодействии коррупции», от 3 декабря 2012 г. № 230-ФЗ «О контроле за соответствием расходов лиц, замещающих государственные должности, и иных лиц их доходам», Уставом городского округа город Пермь, решением Пермской городской Думы от 22 ноября 2016 г. № 255 «Об утверждении перечня должностей муниципальной службы города Перми», постановлением администрации города Перми от 21 сентября 2018 г. № 624 «Об утверждении Перечня должностей муниципальной службы в администрации города Перми, в том числе в функциональных подразделениях администрации города Перми, при назначении на которые граждане обязаны представлять сведения о своих доходах, об имуществе и обязательствах имущественного характера, а также сведения о доходах, об имуществе и обязательствах имущественного характера своих супруги (супруга) и несовершеннолетних детей и при замещении которых муниципальные служащие обязаны представлять сведения о своих доходах, расходах, об имуществе и обязательствах имущественного характера, а также сведения о доходах, расходах, об имуществе и обязательствах имущественного характера своих супруги (супруга) и несовершеннолетних детей»:

1. Утвердить прилагаемый Перечень должностей муниципальной службы в администрации Кировского района города Перми, при назначении на которые граждане обязаны представлять сведения о своих доходах, об имуществе и обязательствах имущественного характера, а также сведения о доходах, об имуществе и обязательствах имущественного характера своих супруги (супруга) и несовершеннолетних детей и при замещении которых муниципальные служащие обязаны представлять сведения о своих доходах, расходах, об имуществе и обязательствах имущественного характера, а также сведения о доходах, расходах, об имуществе и обязательствах имущественного характера своих супруги (супруга) и несовершеннолетних детей (далее – Перечень).

2. Признать утратившим силу распоряжение главы администрации Кировского района города Перми от 31 июля 2025 г. № 059-23-01-02-91 «Об утверждении перечня должностей муниципальной службы в администрации Кировского района города Перми, при назначении на которые граждане обязаны представлять сведения о своих доходах, об имуществе и обязательствах имущественного характера, а также сведения о доходах, об имуществе и обязательствах имущественного характера своих супруги (супруга) и несовершеннолетних детей и при замещении которых муниципальные служащие обязаны представлять сведения о своих доходах, расходах, об имуществе и обязательствах имущественного характера, а также сведения о доходах, расходах, об имуществе и обязательствах имущественного характера своих супруги (супруга) и несовершеннолетних детей».

3. Настоящее распоряжение вступает в силу со дня официального опубликования в печатном средстве массовой информации «Официальный бюллетень органов местного самоуправления муниципального образования город Пермь».

4. Начальнику общего отдела администрации Кировского района города Перми обеспечить:

4.1. направление настоящего распоряжения в управление по общим вопросам администрации города Перми для обнародования посредством официального опубликования в печатном средстве массовой информации «Официальный бюллетень органов местного самоуправления муниципального образования город Пермь»;

4.2. направление настоящего распоряжения в информационно-аналитическое управление администрации города Перми для обнародования посредством официального опубликования в сетевом издании «Официальный сайт муниципального образования город Пермь www.gorodperm.ru»;

4.3. ознакомление муниципальных служащих администрации Кировского района города Перми с утвержденным Перечнем под подпись до 15 декабря 2026 г.

5. Контроль за исполнением настоящего распоряжения оставляю за собой.

М.А. Борисов

УТВЕРЖДЕН
распоряжением главы
администрации Кировского
района города Перми
от 21.10.2026 № 059-23-01-02-116

ПЕРЕЧЕНЬ

должностей муниципальной службы в администрации Кировского района города Перми, при назначении на которые граждане обязаны представлять сведения о своих доходах, об имуществе и обязательствах имущественного характера, а также сведения о доходах, об имуществе и обязательствах имущественного характера своих супруги (супруга) и несовершеннолетних детей и при замещении которых муниципальные служащие обязаны представлять сведения о своих доходах, расходах, об имуществе и обязательствах имущественного характера, а также сведения о доходах, расходах, об имуществе и обязательствах имущественного характера своих супруги (супруга) и несовершеннолетних детей

1. главная должность муниципальной службы;

2. ведущая должность муниципальной службы (за исключением должностей консультанта организационного отдела, консультанта отдела по работе с обращениями граждан и информированию населения);

3. старшая должность муниципальной службы (за исключением должности главного специалиста организационного отдела).

РАЗДЕЛ ВТОРОЙ
ОФИЦИАЛЬНАЯ ИНФОРМАЦИЯ

Заключение о результатах общественных обсуждений от «21» октября 2026 г. № 46-дпт

Настоящее заключение подготовлено департаментом градостроительства и архитектуры администрации города Перми на основании протокола общественных обсуждений от «20» октября 2026 г. № 46-дпт по проекту планировки территории, ограниченной ул. Луначарского, ул. Пушкина, зданием по ул. Борчанинова, 50, зданием по ул. Пушкина, 91а, зданием по ул. Луначарского, 99 в Ленинском районе города Перми.

Количество участников общественных обсуждений, принявших участие в общественных обсуждениях, составило: 0 человек.

По результатам рассмотрения замечаний и предложений участников общественных обсуждений, постоянно проживающих на территории, в пределах которой проведены общественные обсуждения, установлено:

№	Содержание внесенных предложений/замечаний	Выводы по результатам рассмотрения предложения, поступившего от участника общественных обсуждений	Аргументированные рекомендации организатора общественных обсуждений о целесообразности (нецелесообразности) учета внесенных предложений и замечаний
1	отсутствует		

По результатам рассмотрения замечаний и предложений иных участников общественных обсуждений установлено:

№	Содержание внесенных предложений/замечаний	Выводы по результатам рассмотрения предложения, поступившего от участника общественных обсуждений	Аргументированные рекомендации организатора общественных обсуждений о целесообразности (нецелесообразности) учета внесенных предложений и замечаний
1	отсутствует		

Процедура общественных обсуждений соблюдена.

Гивчак Евгения Владимировна,
начальник департамента градостроительства
и архитектуры администрации города Перми

МИНИСТЕРСТВО ПО УПРАВЛЕНИЮ ИМУЩЕСТВОМ И ГРАДОСТРОИТЕЛЬНОЙ ДЕЯТЕЛЬНОСТИ ПЕРМСКОГО КРАЯ

П Р И К А З

30.09.2026 № 31-02-1-4-2262

Об изъятии земельных участков для муниципальных нужд

На основании статей 279, 280, 281 Гражданского кодекса Российской Федерации, статей 49, 56.6, 56.12 Земельного кодекса Российской Федерации, Закона Пермского края от 07 декабря 2020 г. № 603-ПК «О перераспределении отдельных полномочий в области градостроительной деятельности и земельных отношений между органами государственной власти Пермского края и органами местного самоуправления Пермского городского округа и о внесении изменений в закон Пермского края «О градостроительной деятельности в Пермском крае», пункта 3.81.13(2) Положения о Министерстве по управлению имуществом и градостроительной деятельности Пермского края, утвержденного постановлением Правительства Пермского края от 15 декабря 2006 г. № 88-п, приказа Министерства по управлению имуществом и градостроительной деятельности Пермского края от 07 октября 2025 г. № 31-02-1-4-2843 «О принятии решения о комплексном развитии территории жилой застройки, ограниченной ул. Красновишерская, ул. Фрезеровщиков, ул. Краснокамская в микрорайоне «Городские горки» в Мотовилихинском районе города Перми, а также территории вдоль Северной дамбы и ул. Екатерининская в микрорайоне «Разгуляй» в Ленинском районе города Перми» в редакции приказов Министерства по управлению имуществом и градостроительной деятельности Пермского края от 23 октября 2025 г. № 31-02-1-4-3006 «О внесении изменений в отдельные приказы Министерства по управлению имуществом и градостроительной деятельности Пермского края», от 30 октября 2025 г. № 31-02-1-4-3140 «О внесении изменений в приказ Министерства по управлению имуществом и градостроительной деятельности Пермского края от 07 октября 2025 г. № 31-02-1-4-2843 «О принятии решения о комплексном развитии территории жилой застройки, ограниченной ул. Красновишерская, ул. Фрезеровщиков, ул. Краснокамская в микрорайоне «Городские горки» в Мотовилихинском районе города Перми, а также территории вдоль Северной дамбы и ул. Екатерининская в микрорайоне «Разгуляй» в Ленинском районе города

Перми» (далее – Решение о КРТ), договора о комплексном развитии территории жилой застройки от 03 февраля 2026 г. № 31-05-3-8-5 (далее – Договор), письма общества с ограниченной ответственностью «Рост и Развитие. Специализированный застройщик» (далее – ООО ««Рост и Развитие. СЗ») от 17 августа 2026 г. № 31-05-3-7-389 «О направлении ходатайств об изъятии в рамках Договора» в целях комплексного развития территории жилой застройки, ограниченной ул. Красновишерская, ул. Фрезеровщиков, ул. Краснокамская в микрорайоне «Городские горки» в Мотовилихинском районе города Перми, а также территории вдоль Северной дамбы и ул. Екатерининская в микрорайоне «Разгуляй» в Ленинском районе города Перми.

ПРИКАЗЫВАЮ:

1. Изъять в установленном порядке для муниципальных нужд города Перми:

1.1. земельный участок с кадастровым номером 59:01:4311018:5, площадью 884 кв. м, расположенный по адресу: Пермский край, г. Пермь, Мотовилихинский район, ул. Фрезеровщиков, 63;

1.2. земельный участок с кадастровым номером 59:01:4311018:79 площадью 79 кв. м, местоположение установлено относительно ориентира, расположенного за пределами участка. Почтовый адрес ориентира: Пермский край, г. Пермь, ул. Фрезеровщиков;

1.3. земельный участок с кадастровым номером 59:01:4311019:1, площадью 497 кв. м, местоположение установлено относительно ориентира, расположенного за пределами участка. Почтовый адрес ориентира: Пермский край, г. Пермь, р-н Мотовилихинский, ул. Краснокамская, 26.

2. Установить, что изъятие следующих объектов недвижимого имущества, расположенных в границах территории комплексного развития, не осуществляется:

2.1. сооружение с кадастровым номером 59:01:4311015:174 (Сооружение газопровода низкого давления), расположенное на земельном участке с кадастровым номером 59:01:4311018:5, площадью 884 кв. м, расположенный по адресу: Пермский край, г. Пермь, Мотовилихинский район, ул. Фрезеровщиков, 63;

2.2. сооружение с кадастровым номером 59:01:4311018:203 (Сооружение связи), расположенное на земельном участке с кадастровым номером 59:01:4311018:79, площадью 79 кв. м, местоположение установлено относительно ориентира, расположенного за пределами участка. Почтовый адрес ориентира: Пермский край, г. Пермь, ул. Фрезеровщиков;

3. Управлению градостроительной деятельности Министерства по управлению имуществом и градостроительной деятельности Пермского края (далее – Управление, Министерство) в течение 7 рабочих дней со дня принятия настоящего приказ:

3.1. направить настоящий приказ в администрацию города Перми в целях его официального опубликования в печатном средстве

массовой информации «Официальный бюллетень органов местного самоуправления муниципального образования город Пермь», на официальном сайте муниципального образования город Пермь в информационно – телекоммуникационной сети «Интернет», а также размещения в информационной системе обеспечения градостроительной деятельности города Перми;

3.2.обеспечить опубликование в порядке, установленном для официального опубликования (обнародования) правовых актов муниципального образования город Пермь, сообщения о принятом решении об изъятии земельных участков;

3.3. обеспечить размещение на официальном сайте муниципального образования город Пермь в информационно-телекоммуникационной сети «Интернет» сообщения о принятом решении об изъятии земельных участков;

3.4. направить копию настоящего приказа в Управление Федеральной службы государственной регистрации, кадастра и картографии по Пермскому краю, правообладателям земельных участков, подлежащим изъятию, ООО «Рост и Развитие. Специализированный застройщик».

4. Начальнику аналитического отдела Министерства в течение семи рабочих дней со дня подписания настоящего приказа обеспечить его опубликование в порядке, установленном для официального опубликования правовых актов, иной официальной информации, а также размещение на официальном сайте Министерства в информационно-телекоммуникационной сети «Интернет».

5. ООО «Рост и Развитие. Специализированный застройщик»:

5.1. в течение семи рабочих дней со дня принятия настоящего приказа за свой счет обеспечить размещение на информационном щите в границах территории, в отношении которой принято решение о КРТ, сообщения о принятии решения об изъятии земельных участков;

5.2. осуществить подготовку отчета об оценке изымаемого имущества за счет собственных средств.

6. Установить, что возмещение стоимости изымаемых объектов недвижимого имущества, убытков, причиненных изъятием, осуществляется ООО «Рост и Развитие. Специализированный застройщик» за счет собственных средств в порядке, установленном Земельным кодексом Российской Федерации и Договором.

7. Настоящий приказ вступает в силу со дня его официального опубликования.

8. Контроль за исполнением настоящего приказа возложить на начальника Управления Министерства.

Заместитель председателя
Правительства - министр Л.Г. Ведерникова

Департамент земельных отношений администрации города Перми в целях информирования населения в соответствии со статьей 39.42 Земельного кодекса Российской Федерации сообщает о возможном установлении публичного сервитута в отдельных целях на территории города Перми

№	Кадастровый номер земельного участка, в отношении которого устанавливается публичный сервитут (при наличии)	Адрес или описание земельного участка, в отношении которого устанавливается публичный сервитут	Цели установления публичного сервитута
1.	59:01:0000000:90487 59:01:4410245:95 59:01:4410245	г. Пермь	Строительство, реконструкция, эксплуатация, капитальные ремонт инженерных сооружений
2.	59:01:0000000:85070 59:01:0000000:86452 59:01:4410156:3 59:01:4410156:5 59:01:4410156:813 59:01:4410161:2 59:01:4410156	г. Пермь	Строительство, реконструкция, эксплуатация, капитальные ремонт инженерных сооружений
3.	59:01:0000000:88049 59:01:0000000:88066 59:01:0000000:88172 59:01:0000000:91386 59:01:4410396:3 59:01:4410396:7 59:01:4410396:16 59:01:4410396:3842 59:01:4410626:510 59:01:4410396:4237 59:01:4410626 59:01:4410463 59:01:4410396	г. Пермь	Строительство, реконструкция, эксплуатация, капитальные ремонт инженерных сооружений

4.	59:01:4219198:20 59:01:4219198:1389 59:01:4219198:3392 59:01:4219198	г. Пермь	Строительство, реконструкция, эксплуатация, капитальные ремонт инженерных сооружений
5.	59:01:0000000:227 (12 кв.м) 59:01:0000000:226 (13 кв.м) 59:01:0000000:98515 (33 кв.м)	г. Пермь	Строительство, реконструкция, эксплуатация, капитальные ремонт инженерных сооружений
6.	59:01:4219198:19 59:01:4219198:21 59:01:4219198:1389 59:01:4219198:3392 59:01:4219198	г. Пермь	Строительство, реконструкция, эксплуатация, капитальные ремонт инженерных сооружений
7.	59:01:3218013:17	г. Пермь	Строительство, реконструкция, эксплуатация, капитальные ремонт инженерных сооружений
8.	59:01:4219248:44 59:01:4219248	г. Пермь	Строительство, реконструкция, эксплуатация, капитальные ремонт инженерных сооружений
9.	59:01:0000000:78957	г. Пермь	Строительство, реконструкция, эксплуатация, капитальные ремонт инженерных сооружений
10.	59:01:4410923:9 59:01:4410923	г. Пермь	Строительство, реконструкция, эксплуатация, капитальные ремонт инженерных сооружений
11.	59:01:4410914:33	г. Пермь	Строительство, реконструкция, эксплуатация, капитальные ремонт инженерных сооружений
12.	59:01:1717115:144	г. Пермь	Строительство, реконструкция, эксплуатация, капитальные ремонт инженерных сооружений
13.	59:01:0000000:78683, 59:01:0000000:46084, 59:01:4613920:860, 59:01:4613920:1 (ЕЗП 59:01:0000000:1066), 59:01:4613920:727, 59:01:4613920,	г. Пермь	Строительство, реконструкция, эксплуатация, капитальные ремонт инженерных сооружений
14.	земли Пермского г.о. в кадастровом квартале 59:01:5111517 (671 кв.м) 59:01:5111517:3 (143 кв.м.)	г. Пермь	Строительство, реконструкция, эксплуатация, капитальные ремонт инженерных сооружений

15.	59:01:4410057:13	г. Пермь	Строительство, реконструкция, эксплуатация, капитальные ремонт инженерных сооружений
16.	59:01:0000000:84857 59:01:4410112:2 59:01:4410112:3 59:01:4410112:8 59:01:4410118:87 59:01:4410118 59:01:4410112	г. Пермь	Строительство, реконструкция, эксплуатация, капитальные ремонт инженерных сооружений
17.	59:01:0000000:86408 59:01:4410097:3 59:01:4410097:4 59:01:4410097:25 59:01:4410097:26 59:01:4410099:3 59:01:4410099:20 59:01:4410099:1 59:01:4410097:701 59:01:4410097:700 59:01:4410097	г. Пермь	Строительство, реконструкция, эксплуатация, капитальные ремонт инженерных сооружений
18.	59:01:0000000:90937 59:01:4411056:3 59:01:4411056:959 59:01:4411056	г. Пермь	Строительство, реконструкция, эксплуатация, капитальные ремонт инженерных сооружений
19.	59:01:0000000:47658 59:01:0000000:85117 59:01:0000000:87832 59:01:0000000:88042 59:01:0000000:88132 59:01:0000000:88141 59:01:0000000:89304 59:01:0000000:89544 59:01:0000000:89558 59:01:0000000:92623	г. Пермь	Строительство, реконструкция, эксплуатация, капитальные ремонт инженерных сооружений

	59:01:4410049:16 59:01:4410049:1612 59:01:4410066:112 59:01:4418042:5 59:01:4410049		
20.	59:01:0000000:94905	г. Пермь	Строительство, реконструкция, эксплуатация, капитальные ремонт инженерных сооружений
21.	59:01:4410413:1 59:01:4410413:4 59:01:4410413:13 59:01:4410413:38 59:01:4410413:43 (Пермский край, г. Пермь, р-н Дзержинский, ул. Вокзальная, 80)10 59:01:4410413:44 (Пермский край, г. Пермь, р-н Дзержинский, ул. Вокзальная, 78) 59:01:4410413:47 (край Пермский, г. Пермь, р-н Дзержинский, ул. Строителей, 48) 59:01:4410413:71 (край Пермский, г. Пермь, р-н Дзержинский, пр-кт Парковый, 13б, 13в) 59:01:4410413:94 (Пермский край, г. Пермь, Дзержинский р-н, ул. Строителей, 36/1) 59:01:4410413:100 (Пермский край, г. Пермь, р-н Дзержинский, пр-кт Парковый, 13) 59:01:4410413:120 (Пермский край, г. Пермь, р-н Дзержинский, пр-кт Парковый, 25д) 59:01:4410413:128 (край Пермский, г. Пермь, р-н Дзержинский, пр-кт Парковый, 25 а,б,в,г) 59:01:0000000:1292 (Российская Федерация, край Пермский, г.о. Пермский, г Пермь, пр-кт Парковый,зу 00/1292) 59:01:0000000:89083 (Пермский край, г. Пермь, ул.Желябова) 59:01:4410396:7 (Пермский край, г. Пермь, Дзержинский район, ул Строителей, 16 а) 59:01:4410396:16 (Пермский край, г. Пермь, Дзержинский район, ул. Строителей, 16/2) 59:01:4410396:3832(РоссийскаяФедерация, Пермский край, городской округ Пермский, город Пермь, улица Строителей, з/у 18а) 59:01:4410413:132 (Пермский край, г. Пермь, Дзержинский район, ул. Желябова, 3а) 59:01:4410413:4268 (Пермский край, г. Пермь, Дзержинский район, ул. Строителей, 46) 59:01:4410413:4371(РоссийскаяФедерация, Пермский край, городской округ Пермский, город Пермь, проспект Парковый, з/у 13/4371) 59:01:4410413:4884 (Пермский край, г. Пермь, р-н Дзержинский, ул. Строителей, 34а) 59:01:4410413:5041 (Пермский край, г. Пермь, р-н Дзержинский, ул. Строителей, 28) 59:01:0000000:96513 (Пермский край, г.о. Пермский, г Пермь, ул Песчаная)	г. Пермь	Строительство, реконструкция, эксплуатация, капитальные ремонт инженерных сооружений

	Земли, государственная собственность на которые не разграничена, расположенные в кадастровом квартале 59:01:4410396 (Пермский край, г.о. Пермский, г. Пермь) Земли, государственная собственность на которые не разграничена, расположенные в кадастровом квартале 59:01:4410413 (Пермский край, г.о. Пермский, г. Пермь		
22.	59:01:0000000:94988 (Пермский край, г. Пермь) 59:01:4410962:6 (Пермский край, г. 59:01:4410962:5 (Пермский край, г. Пермь, р-н Свердловский, ул. Маршрутная, 13) 59:01:4410962:42 (Пермский край, г. Пермь, Свердловский район, по ул. Маршрутной, в кв. No 240) 59:01:4410240:422 (Пермский край, г. Пермь, Свердловский район, ул. Маршрутная, 13) 59:01:4410240:2 (Пермский край, г. Пермь, р-н Свердловский, ул. Маршрутная, 10а) 59:01:4410962:1220 (Российская Федерация, Пермский край, г.о. Пермский, г. Пермь, Свердловский район) 59:01:4410240:627 (Российская Федерация, Пермский край, г.о. Пермский, г. Пермь, ул. Маршрутная, з/у 240/627) Земли, государственная собственность на которые не разграничена, расположенные в кадастровом квартале 59:01:4410240 (Пермский край, г.о. Пермский, г. Пермь) Земли, государственная собственность на которые не разграничена, расположенные в кадастровом квартале 59:01:4410962 (Пермский край, г.о. Пермский, г. Пермь)	г. Пермь	Строительство, реконструкция, эксплуатация, капитальные ремонт инженерных сооружений
23.	59:01:0000000:881969 59:01:4410825:19 59:01:0000000:897 59:01:4410825	г. Пермь	Строительство, реконструкция, эксплуатация, капитальные ремонт инженерных сооружений
24.	59:01:0000000:82111 59:01:0000000:83782 (Пермский край, г. Пермь, Свердловский р-н, на земельном участке расположены опоры ВЛ 6кВ ф.БИ-2 цепь1) 59:01:0000000:83831 (Пермский край, г. Пермь, 59:01:0000000:84930 (Пермский край, г. Пермь, 59:01:0000000:88030 (Российская Федерация, край Пермский, городской округ Пермский, город Пермь, з/у 00/88030) 59:01:0000000:89199 (Пермское 59:01:0000000:90669 (Пермский край, Пермский городской округ, г. Пермь, (от ул. Самаркандской до ул. Лихвинской),) 59:01:0000000:92148 (Пермский край, г.о. Пермский, г. Пермь, ул. Узбекская, (от ул.	г. Пермь	Строительство, реконструкция, эксплуатация, капитальные ремонт инженерных сооружений

	Самаркандская до ул. Туркестанская)) 59:01:0000000:94363 (Пермский край, городской округ Пермский, г Пермь, ул Узбекская) 59:01:0000000:94366 (Пермский край, городской округ Пермский, г Пермь, ул Узбекская) 59:01:0000000:95173 (Пермский край, г Пермь, Свердловский район, ул. Самаркандская (от ул. Узбекской до ул. Братской) 59:01:0000000:95230 (Пермский край, г Пермь, Свердловский район, ул. Самаркандская (от ул. Лихвинской до ул. Братской)) 59:01:0912009:106 (Пермский край, г. Пермь, Свердловский р-н, на земельном участке расположены опоры ВЛ 6кВ ф.БИ-2 цепь 1) 59:01:4311872:15 (Пермский край, г. Пермь, Свердловский район, ул. Узбекская, 5) 59:01:4311881:2 (Российская Федерация, Пермский край, г.о. Пермский, г. Пермь, ул. Казахская, з/у 1) 59:01:4311882:18 (Пермский край, г. Пермь, Свердловский район, ул. Луганская, 2) 59:01:4311883:20 (Российская Федерация, край Пермский, городской округ Пермский, город Пермь, улица Лихвинская, з/у 136) 59:01:4311883:40 (Пермский край, г. Пермь, Свердловский р-н, ул. Лихвинская) 59:01:4311943:757 (Российская Федерация, Пермский край, городской округ Пермский, город Пермь, улица Самаркандская, з/у 143) 59:01:4311943:758 (Пермский край, город Пермь, Свердловский район, ул. Самаркандская) 59:01:4311948:1 (Пермский край, г. Пермь, Свердловский район, ул. Самаркандская, 112) 59:01:4311948:3 (Пермский край, г. Пермь, р-н Свердловский, ул. Самаркандская, 114) 59:01:4311948:5 (Пермский край, г. Пермь, р-н Свердловский, ул. Самаркандская, 116) 59:01:4311948:7 (Пермский край, г. Пермь, р-н Свердловский, ул. Самаркандская, 118) 59:01:4311948:9 (Пермский край, г. Пермь, 59:01:4311948:11 (Пермский край, г. Пермь, Свердловский район, ул. Самаркандская, 122) 59:01:4311948:15 (Пермский край, г. Пермь, р-н Свердловский, ул. Самаркандская, 126) 59:01:4311948:17 (Пермский край, г. Пермь, Свердловский р-н, ул. Самаркандская, 128) 59:01:4311948:21 (Пермский край, г. Пермь, Свердловский район, ул. Самаркандская, 132) 59:01:4311948:61(Пермскийкрай,г.Пермь, Свердловский р-н, ул.Самаркандская) 59:01:4311948:62 (Пермский край, г. Пермь, р-н Свердловский, ул. Самаркандская, 134) 59:01:4311956:1 (Пермский край, г. Пермь, Свердловский район, ул. Холмогорская, 21)		

	59:01:4311956:4 (Пермский край, г. Пермь, Свердловский район, ул. Самаркандская, дом 140) 59:01:4311956:6 (Пермский край, г. Пермь, Свердловский район, ул. Самаркандская, дом 142) 59:01:4311956:8 (Российская Федерация, Пермский край, г.о. Пермский, г. Пермь, ул. Самаркандская, з/у144) 59:01:4311956:10 (Пермский край, г. Пермь, Свердловский район, ул. Самаркандская, 146) 59:01:4311956:12 (Пермский край, г. Пермь, Свердловский район, ул. Самаркандская, 148) 59:01:4311956:14 (Пермский край, г. Пермь, Свердловский район, ул. Самаркандская, 150) 59:01:4311956:16 (Пермский край, г. Пермь, Свердловский район, ул. Самаркандская, 152) 59:01:4311977:14 (Пермский край, г. Пермь, Свердловский р-н, ул. Самаркандская, дом 176) 59:01:0000000:82083 (Пермский край, г. Пермь, Свердловский р-н, в пос. Южный кв.1968-1971, 1994, 2000, 3934 к ж.д. по ул.Симферепольской, ул.Убекской, ул.Туркестанской, ул.Таджикской, ул.Самаркандской, ул.Братской, ул.Балхашской, ул.Арагвинкой) 59:01:0000000:83780 (Пермский край, г. Пермь, Свердловский р-н, на земельном участке расположены опоры ВЛ 6кВ ф.БИ-2 цепь 1) 59:01:0000000:83783 (Пермский край, г. Пермь, Свердловский район, на земельном участке расположены опоры ВЛ 6кВ ф.БИ-2 цепь 1) 59:01:0000000:90101 (Пермский край, Пермский г.о., г. Пермь, ул. Красноуфимская (от ул.Самаркандской до ул.Лихвинской).) 59:01:0000000:90229(Российская Федерация, Пермский край, г.о. Пермский, г. Пермь, ул. Братская (от ул.Самаркандской до ул. Ялуторовской)) 59:01:0000000:90271 (Пермский край, г.о. Пермский, г. Пермь, от ул. Самаркандской до ул. Лихвинской) 59:01:0000000:92146 (Пермский край, г.о. Пермский, г. Пермь, ул. Узбекская, (от ул. Самаркандская до дома по ул. Узбекская, 3)) 59:01:0000000:94139 (Пермский край, г. Пермь, ул. Симферопольская (от ул. Самаркандской до ул. Туркестанской)) 59:01:0000000:94140 (Пермский край, г. Пермь, ул. Таджикская (от ул. Самаркандская до ул. Туркестанская)) 59:01:4311870:1 (Пермский край, г. Пермь, Свердловский р-н, ул. Самаркандская, 206) 59:01:4311870:20 (Российская Федерация, Пермский край, городской округ Пермский, город Пермь, улица Самаркандская, з/у 208)		

	59:01:4311871:2 (Пермский край, г. Пермь, р-н Свердловский, ул. Самаркандская, 212) 59:01:4311871:4 (Пермский край, г. Пермь, Свердловский р-н, ул. Самаркандская, 214) 59:01:4311871:155 (Российская Федерация, Пермский край, городской округ Пермский, город Пермь, улица Самаркандская, з/у 210) 59:01:4311956:18 (Пермский край, г. Пермь, Свердловский район, ул. Самаркандская, 154) 59:01:4311956:20 (Российская Федерация, Пермский край, г.о. Пермский, г. Пермь, ул. Самаркандская, з/у 156) 59:01:4311956:25 (Пермский край, г. Пермь, Свердловский район, жилой район Южный, ул. Самаркандская, 160 и ул. Суздальская, 22) 59:01:4311956:26 (Российская Федерация, Пермский край, г.о. Пермский, г. Пермь, ул. Самаркандская, з/у 158) 59:01:4311977:1 (Российская Федерация, край Пермский, городской округ Пермский, город Пермь, улица Самаркандская, з/у 164) 59:01:4311977:4 (Пермский край, г. Пермь, Свердловский район, ул. Самаркандская, 166) 59:01:4311977:6 (Пермский край, г. Пермь, Свердловский р-н, ул. Самаркандская, 168) 59:01:4311977:8 (Пермский край, г Пермь, р-н Свердловский, ул Самаркандская, 170) 59:01:4311977:10 (Пермский край, г. Пермь, Свердловский район, ул. Самаркандская, дом 172) 59:01:4311977:12 (Пермский край, г. Пермь, Свердловский р-н, ул. Самаркандская, 174) 59:01:4311977:16 (Пермский край, г. Пермь, Свердловский район, ул. Самаркандская, 178) 59:01:4311977:18 (Пермский край, г. Пермь, Свердловский район, ул. Самаркандская, 184) 59:01:4311977:20 (Пермский край, г. Пермь, Свердловский район, ул. Самаркандская, 182) 59:01:4311977:22 (Пермский край, г. Пермь, Свердловский район, ул. Самаркандская, 180) 59:01:4311981:1 (Пермский край, г. Пермь, р-н Свердловский, ул. Самаркандская, 190) 59:01:4311981:6 (Пермский край, г. Пермь, р-н Свердловский, ул. Самаркандская, 194) 59:01:4311981:8 (край Пермский, г. Пермь, р-н Свердловский, ул. Самаркандская, 196) 59:01:4311981:10 (Пермский край, г. Пермь, Свердловский район, ул. Самаркандская, 198) 59:01:4311981:23 (Пермский край, г. Пермь, Свердловский район, по ул. Самаркандская, 192, 194, 196, 198)		

	59:01:4311995:1 (Пермский край, г. Пермь, Свердловский район, ул. Самаркандская, 200) 59:01:4311995:13 (Пермский край, г. Пермь, Свердловский район, ул. Самаркандская, 202) 59:01:4311995:14 (Российская Федерация, Пермский край, городской округ Пермский, город Пермь, улица Самаркандская, з/у 204) 59:01:4311995:43(Пермский край,г.Пермь, Свердловский район, севернее земельного участка по ул. Братской, 59) 59:01:4311981:4 (Пермский край, г.о. Пермский, г. Пермь, р-н Свердловский, ул. Самаркандская, д. 192) 59:01:0000000:96870 (Пермский край, г Пермь, ул Казахская, (от дома по ул. Узбекская, 7а до ул. Туркестанской)) Земли, государственная собственность на которые не разграничена, расположенные в кадастровом квартале 59:01:4311995 (Пермский край, г. Пермь) Земли, государственная собственность на которые не разграничена, расположенные в кадастровом квартале10 59:01:4311981 (Пермский край, г. Пермь) Земли, государственная собственность на которые не разграничена, расположенные в кадастровом квартале 59:01:4311977 (Пермский край, г. Пермь) Земли, государственная собственность на которые не разграничена, расположенные в кадастровом квартале 59:01:4311956 (Пермский край, г. Пермь) Земли, государственная собственность на которые не разграничена, расположенные в кадастровом квартале 59:01:4311948 (Пермский край, г. Пермь) Земли, государственная собственность на которые не разграничена, расположенные в кадастровом квартале 59:01:4311943 (Пермский край, г. Пермь) Земли, государственная собственность на которые не разграничена, расположенные в кадастровом квартале 59:01:4311882 (Пермский край, г. Пермь) Земли, государственная собственность на которые не разграничена, расположенные в кадастровом квартале 59:01:4311881 (Пермский край, г. Пермь) Земли, государственная собственность на которые не разграничена, расположенные в кадастровом квартале 59:01:4311871 (Пермский край, г. Пермь) Земли, государственная собственность на которые не разграничена, расположенные в кадастровом квартале 59:01:4311869 (Пермский край, г. Пермь) Земли, государственная собственность на которые не разграничена, расположенные в кадастровом квартале 59:01:0912009 (Пермский край, г. Пермь) Земли, государственная собственность на которые не разграничена, расположенные в кадастровом квартале 59:01:4319247 (Пермский край, г. Пермь)		

	Земли, государственная собственность на которые не разграничена, расположенные в кадастровом квартале 59:01:4311996 (Пермский край, г. Пермь) Земли, государственная собственность на которые не разграничена, расположенные в кадастровом квартале 59:01:4311883 (Пермский край, г. Пермь) Земли, государственная собственность на которые не разграничена, расположенные в кадастровом квартале 59:01:4311872 (Пермский край, г. Пермь) Земли, государственная собственность на которые не разграничена, расположенные в кадастровом квартале 59:01:4311870 (Пермский край, г. Пермь) Земли, государственная собственность на которые не разграничена, расположенные в кадастровом квартале 59:01:4311868 (Пермский край, г. Пермь) Земли, государственная собственность на которые не разграничена, расположенные в кадастровом квартале 59:01:4311357 (Пермский край, г. Пермь)		
25.	59:01:0000000:82817 (Пермский край, г. Пермь, Кировский р-н, на земельном участке расположены опоры Воздушной линии 6кВ Фидер Железнодорожный) 59:01:0000000:94333 (Пермский край, городской округ Пермский, город Пермь, улица Черногорская) 59:01:1713402:19 (Пермский край, г. Пермь, р-н Кировский, ул. Рижская, 31) 59:01:1713403:18 (Российская Федерация, Пермский край, г.о. Пермский, г. Пермь, ул. Черногорская, з/у 35) 59:01:1713403:49 (Пермский край, г. Пермь, Кировский р-н, ж/р Кирова, ул. Рижская, 47а) 59:01:1713406:10 (Пермский край, г. Пермь, Кировский район, ул. Кедровая, 35) Кадастровые номера земельных участков (при их 59:01:1713406:14 (Пермский край, г. Пермь, Кировский р-н, ул. наличии), в отношении которых подано Кедровая, 41) ходатайство об установлении публичного сервитута, адреса или иное описание 59:01:1713406:51 (Пермский край, г. местоположения таких земельных участков Пермь, Кировский район, ул. Кедровая, КТП No1542) 59:01:1713409:14 (Пермский край, г. Пермь, р-н Кировский, ул. Смольная, 43) 59:01:1713412:4 (Пермский край, г. Пермь, р-н Кировский, ул. Смольная, 40) 59:01:1713412:5 (край Пермский, г. Пермь, р-н Кировский, ул. Смольная, 44) 59:01:1713412:14 (край Пермский, г. Пермь, р-н Кировский, ул. Смольная, 38) 59:01:1713412:16 (Пермский край, г. Пермь, р-н Кировский, ул. Ермака, 41) 59:01:1713412:168 (Российская Федерация, край Пермский, г.о. Пермский, г Пермь, ул Смольная, зу 36) 59:01:1713412:169 (РоссийскаяФедерация, край Пермский, г.о. Пермский, г Пермь,	г. Пермь	Строительство, реконструкция, эксплуатация, капитальные ремонт инженерных сооружений

	ул Смольная, зу 36а) 59:01:1713427:8 (Пермский край, г. Пермь, Кировский район, ул. Кедровая, 50) 59:01:1713427:14 (Российская Федерация, Пермский край, г.о. Пермский, г. Пермь, ул. Кедровая, з/у 58) 59:01:1713427:15 (край Пермский, г. Пермь, р-н Кировский, ул. Кедровая, 60) 59:01:1713427:18 (Пермский край, г. Пермь, Кировский район, ул. Кедровая, 64) 59:01:1713427:22 (Пермский край, г. Пермь, р-н Кировский, ул. Кедровая, 62) 59:01:1713427:23 (Пермский край, г. Пермь, р-н Кировский, ул. Кедровая, 66) 59:01:1713428:3 (Пермский край, г. Пермь, Кировский р-н, ул. Кедровая, 49) 59:01:1713430:2 (Пермский край, г. Пермь, Кировский район, ул. Черногорская, 52) 59:01:1713430:4 (Пермский край, г. Пермь, Кировский район, жилой район Налимиха, ул. Черногорская, 46) 59:01:1713430:9 (Пермский край, г. Пермь, Кировский район, ул. Черногорская, 36а) 59:01:1713430:15 (Пермский край, г. Пермь, Кировский р-н, ул. Черногорская, 36) 59:01:1713430:16 (Пермский край, г. Пермь, р-н Кировский, ул. Черногорская, 34а) 59:01:1713430:40 (Пермский край, г. Пермь, Кировский р-н, ул. Черногорская, 38а) 59:01:1713430:41 (Пермский край, г. Пермь, Кировский район, ул. Черногорская, 38) 59:01:1713430:158 (Российская Федерация, край Пермский, г.о. Пермский, г Пермь, ул Черногорская, зу 52а) 59:01:1717074:2 (край Пермский, г.Пермь, р-н Кировский, ул. Кедровая, 61) 59:01:1717074:3 (Пермский край, г. Пермь, Кировский район, ул. Кедровая, 59а) 59:01:1813430:2 (Пермский край, г. Пермь, ул. Черногорская, дом 44) 59:01:0000000:82469 (Пермский край, г. Пермь, Кировский р-н, на земельном участке расположены опоры ВЛ 6 кВ фидер Железнодорожный) 59:01:0000000:88228 (Российская федерация, край Пермский, г.о. Пермский, г Пермь, зу 00/88228) 59:01:0000000:91173 (Пермский край, г.о. Пермский, г. Пермь, ул. Якутская) 59:01:0000000:92150 (Пермский край, г.о. Пермский, г. Пермь, Пермское городское лесничество, Нижне-Курьинское участковое лесничество, кварталы No 25 (выделы 7, 10-16, 18, 21-23, 26-28, 31-40), 26 (выделы 17, 23-25, 27-29, 31, 33, 34), 31 (выделы 1-22, 24, 26- 31, 33, 35, 38-40, 42-44, 46-48, 50, 52, 53, 55-57, 60-62)) 59:01:1713412:12 (Пермский край, г. Пермь, р-н Кировский, ул. Ермака, 45) 59:01:1713412:13 (Пермский край, г. Пермь, р-н Кировский, ул. Ермака, 47) 59:01:1713412:50 (Российская Федерация, Пермский край, г.о. Пермский, г. Пермь,		

	ул. Ермака, з/у 43а) 59:01:1713412:51 (Пермский край, г. Пермь, Кировский район, ул. Ермака) 59:01:1713415:5 (Российская Федерация, Пермский край, г.о. Пермский, г. Пермь, ул. Псковская, з/у 43) 59:01:1713415:8 (Пермский край, г. Пермь, Кировский район, ул. Ермака, 44) 59:01:1713415:10 (Пермский край, г. Пермь, Кировский район, ул. Ермака, 48) 59:01:1713415:12 (край Пермский, г. Пермь, р-н Кировский, ул. Псковская, 39) 59:01:1713415:13 (Пермский край, г. Пермь, р-н Кировский, ул. Псковская, 41) 59:01:1713415:14 (Пермский край, г. Пермь, Кировский район, ул. Псковская, 41а) 59:01:1713415:16 (Пермский край, г. Пермь, Кировский район, ул. Псковская, 45) 59:01:1713415:17 (Пермский край, г. Пермь, Кировский р-н, ул. Псковская, 47) 59:01:1713418:5 (Пермский край, г. Пермь, р-н Кировский, ул. Псковская, 46) 59:01:1713427:11 (край Пермский, г. Пермь, р-н Кировский, ул. Смольная, 55) 59:01:1713456:4 (край Пермский, г. Пермь, р-н Кировский, ул. Александра Чекалина, 55) 59:01:1713456:12 (Пермский край, г. Пермь, р-н Кировский, ул. Александра Чекалина, 41) 59:01:1713456:13 (край Пермский, г. Пермь, р-н Кировский, ул. Александра Чекалина/Вольская, 39/103) 59:01:1713456:16 (край Пермский, г. Пермь, р-н Кировский, ул. Александра Чекалина, 49) 59:01:1713456:18 (край Пермский, г. Пермь, р-н Кировский, ул. Александра Чекалина, 53) 59:01:1713457:13 (Пермский край, г. Пермь, Кировский район, ул. АлександраЧекалина, 61) 59:01:1713457:14 (Пермский край, г. Пермь, р-н Кировский, ул. Александра Чекалина, 63) 59:01:1713457:15 (Российская Федерация, Пермский край, г.о. Пермский, г Пермь, ул Ермака, з/у 109) 59:01:1713457:16 (Пермский край, г. Пермь, р-н Кировский, ул. Александра Чекалина, 67) 59:01:1713457:17 (край Пермский, г. Пермь, р-н Кировский, ул. Александра Чекалина, 59) 59:01:1713458:5 (Российская Федерация, Пермский край, г.о. Пермский, г. Пермь, ул. Александра Чекалина, з/у 68) 59:01:1713458:15 (край Пермский, г. Пермь, р-н Кировский, ул. Витимская, 9) 59:01:1713458:16 (Пермский край, г. Пермь, Кировский р-н, ул. Александра Чекалина, 76) 59:01:1713459:13 (Пермский край, г. Пермь, р-н Кировский, ул. Александра Чекалина, 46) 59:01:1717071:10 (Пермский край, г. Пермь, Кировский р-н, ул. Кедровая, 119) 59:01:1717071:14 (Пермский край, г. Пермь, Кировский район, ул. Кедровая, 123) 59:01:1717071:15 (Пермский край, г. Пермь, р-н Кировский, ул. Кедровая, 121)		

	59:01:1717071:17 (Пермский край, г. Пермь, р-н Кировский, ул. Кедровая, 125) 59:01:1718024:124 (Российская федерация, край Пермский,г.о. Пермский, г Пермь, зу 24/124) 59:01:1713428:11 (Российская Федерация, Пермский край, г.о. Пермский, г. Пермь, ул. Рижская, з/у 50) 59:01:1718024:128 (Пермский край, Пермский городской округ, город Пермь, улица Витимская) 59:01:1713458:4 (Российская Федерация, Пермский край, г.о. Пермский, г. Пермь, ул. Александра Чекалина, з/у 66) 59:01:1713458:160 (Российская Федерация, Пермский край, г.о. Пермский, г. Пермь, ул. Витимская, з/у 11) 59:01:1713456:21 (Почтовый адрес ориентира: Российская Федерация, Пермский край, городской округ Пермский, город Пермь, улица Александра Чекалина, з/у 51) 59:01:1713456:19 (Почтовый адрес ориентира: Российская Федерация, Пермский край, городской округ Пермский, город Пермь, улица Александра Чекалина, з/у 47) 59:01:1713456:17 (Почтовый адрес ориентира: Российская Федерация, Пермский край, городской округ Пермский, город Пермь, улица Александра Чекалина, з/у 45) 59:01:1713456:161 (Почтовый адрес ориентира: Российская Федерация, Пермский край, г.о. Пермский, г. Пермь, ул. Александра Чекалина) 59:01:1713456:15 (Почтовый адрес ориентира: РоссийскаяФедерация, Пермский край, городской округ Пермский, город Пермь, улица Александра Чекалина, з/у 43) 59:01:1713427:12 (Почтовый адрес ориентира: Российская Федерация, Пермский край, городской округ Пермский, город Пермь, улица Кедровая, з/у 56) 59:01:1713425:167 (Российская Федерация, Пермский край, г.о. Пермский, г. Пермь, ул. Черногорская) 59:01:1713415:9 (Российская Федерация, Пермский край, городской округ Пермский, город Пермь, улица Ермака, з/у 46) 59:01:1713412:170 (Российская Федерация, Пермский край, городской округ Пермский, город Пермь, улица Смольная) 59:01:1713411:159 (Пермский край, г.о. Пермский, г. Пермь, ул. Прудовая) 59:01:1713409:13 (Российская Федерация, Пермский край, городской округ Пермский, город Пермь, улица Смольная, з/у 45) 59:01:1713406:17 (Российская Федерация, Пермский край, г.о. Пермский, г. Пермь, ул. Кедровая, з/у 47)		

	59:01:1713406:167 (Пермский край, городской округ Пермский, город Пермь, улица Черногорская) 59:01:1713406:16 (Российская Федерация, Пермский край, г.о. Пермский, г. Пермь, ул. Кедровая, з/у 45) 59:01:1713406:11 (Российская Федерация, Пермский край, г.о. Пермский, г. Пермь, ул. Кедровая, з/у 37) 59:01:1713403:168 (Российская Федерация, Пермский край, г.о. Пермский, г. Пермь, ул. Черногорская) 59:01:0000000:96101 (Пермский край, город Пермь, улица Витимская) 59:01:0000000:95754 (Российская Федерация, Пермский край, городской округ Пермский, город Пермь, Кировский район, улица Черногорская) 59:01:0000000:95753 (Российская Федерация, край Пермский, городской округ Пермский, город Пермь, Кировский район, улица Прудовая) 59:01:0000000:94959 (Почтовый адрес ориентира: Пермский край, г. Пермь, Кировский район, ул.Псковская) 59:01:0000000:81040 (Пермский край, г. Пермь, Кировский район; в поселке Кирова (II,III,IV очереди): по улицам Черногорская, Рижская, Кедровая, Смольная, Новосельская, Заборная, Солдатская, Ермака, Вольская, Бузулукская, Яринская, Кудымкарская, Ирбитская, Угличская, Лядова, Анапская, Копейская, Башкирская, Агрономическая; ул.Рижская от ул.Солдатская до ул.Черногородская; от ГРП 17К по ул.Псковская,Солдатская, Ермака до ул.Запольская) 59:01:1713402:16 (Российская Федерация, Пермский край, г.о. Пермский, г. Пермь, ул. Рижская, з/у 31а) 59:01:1713427:10 (Российская Федерация, Пермский край, городской округ Пермский, город Пермь, улица Смольная, з/у 53) Земли, государственная собственность на которые не разграничена, расположенные в кадастровом квартале 59:01:1713418 (край Пермский, г.о. Пермский, г Пермь) Земли, государственная собственность на которые не разграничена, расположенные в кадастровом квартале 59:01:1713429 (край Пермский, г.о. Пермский, г Пермь) Земли, государственная собственность на которые не разграничена, расположенные в кадастровом квартале 59:01:1717071 (край Пермский, г.о. Пермский, г Пермь) Земли, государственная собственность на которые не разграничена, расположенные в кадастровом квартале 59:01:1713430 (край Пермский, г.о. Пермский, г Пермь) Земли, государственная собственность на которые не разграничена, расположенные		

	в кадастровом квартале 59:01:1713457 (крайПермский, г.о. Пермский, г Пермь) Земли, государственная собственность на которые не разграничена, расположенные в кадастровом квартале 59:01:1713402 (край Пермский, г.о. Пермский, г Пермь) Земли, государственная собственность на которые не разграничена, расположенные в кадастровом квартале 59:01:1813430 (край Пермский, г.о. Пермский, г Пермь) Земли, государственная собственность на которые не разграничена, расположенные в кадастровом квартале 59:01:1813402 (край Пермский, г.о. Пермский, г Пермь) Земли, государственная собственность на которые не разграничена, расположенные в кадастровом квартале 59:01:1713458 (край Пермский, г.о. Пермский, г Пермь) Земли, государственная собственность на которые не разграничена, расположенные в кадастровом квартале 59:01:1813403 (край Пермский, г.о. Пермский, г Пермь) Земли, государственная собственность на которые не разграничена, расположенные в кадастровом квартале 59:01:1718024 (край Пермский, г.о. Пермский, г Пермь) Земли, государственная собственность на которые не разграничена, расположенные в кадастровом квартале 59:01:1717074 (край Пермский, г.о. Пермский, г Пермь) Земли, государственная собственность на которые не разграничена, расположенные в кадастровом квартале 59:01:1713459 (край Пермский, г.о. Пермский, г Пермь) Земли, государственная собственность на которые не разграничена, расположенные в кадастровом квартале 59:01:1713456 (край Пермский, г.о. Пермский, г Пермь) Земли, государственная собственность на которые не разграничена, расположенные в кадастровом квартале 59:01:1713428 (край Пермский, г.о. Пермский, г Пермь) Земли, государственная собственность на которые не разграничена, расположенные в кадастровом квартале 59:01:1713427 (край Пермский, г.о. Пермский, г Пермь) Земли, государственная собственность на которые не разграничена, расположенные в кадастровом квартале 59:01:1713426 (край Пермский, г.о. Пермский, г Пермь) Земли, государственная собственность на которые неразграничена, расположенные в кадастровом квартале 59:01:1713415 (край Пермский, г.о. Пермский, г Пермь) Земли, государственная собственность на которые не разграничена, расположенные в кадастровом квартале 59:01:1713412 (край Пермский, г.о. Пермский, г Пермь) Земли, государственная собственность на которые не разграничена, расположенные в кадастровом квартале 59:01:1713411 (край Пермский, г.о. Пермский, г Пермь) Земли, государственная собственность на которые не разграничена, расположенные в кадастровом квартале 59:01:1713409 (край Пермский, г.о. Пермский, г Пермь) Земли, государственная собственность на которые не разграничена, расположенные		

	в кадастровом квартале 59:01:1713406 (край Пермский, г.о. Пермский, г Пермь) Земли, государственная собственность на которые не разграничена, расположенные в кадастровом квартале 59:01:1713403 (край Пермский, г.о. Пермский, г Пермь) Земли, государственная собственность на которые не разграничена, расположенные в кадастровомквартале 59:01:1710014 (край Пермский, г.о. Пермский, г Пермь)		
26.	59:01:5110126:2061, 104 м2 (Российская Федерация, Пермский край, г.о. Пермский, г Пермь, мкр. Новые Ляды, ул Мира, з/у 11а) 59:01:5110124:2124, 6 м2 (Российская Федерация, Пермский г.о., Пермский край., г. Пермь, ул. Николая Островского) 59:01:5110126:2086, 31 м2 (Пермский край, город Пермь, поселок Новые Ляды, улица Мира) 59:01:5110124:30, 290 м2 (Пермский край, г. Пермь, р-н Свердловский, п. Новые Ляды, ул. Мира, 20) 59:01:1011557:1, 2 м2 (Пермский край, г. Пермь, Свердловский район) 59:01:5110124:2141, 45 м2 (Российская Федерация, Пермский край, г.о. Пермский, мкр. Новые Ляды, ул.Островского) 59:01:5110124:2139, 157 м2 (Российская Федерация, Пермский край, г.о. Пермский, мкр. Новые Ляды, ул.Островского) 59:01:5110126:1783, 2 м2 (Пермский край, г. Пермь, Свердловский район, ул. 40 лет Победы (Новые Ляды), на земельном участке находится РП-3006) 59:01:5110126:2088, 963 м2 (Пермский край, Пермский г.о., г. Пермь, Свердловский район, мкр. Новые Ляды) 59:01:0000000:477, 154 м2 (Пермский край, г. Пермь, Свердловский район) 59:01:5110122, 455 м2 (Пермский край, г. Пермь) 59:01:1011557, 841 м2 (Пермский край, г. Пермь) 59:01:5110126, 258 м2 (Пермский край, г. Пермь) 59:01:1011389, 68 м2 (Пермский край, г. Пермь)	г. Пермь	Строительство, реконструкция, эксплуатация, капитальные ремонт инженерных сооружений
27.	59:01:5110105:13 (Пермский край, город Пермь, р-н Свердловский, п. Новые Ляды, ул. Островского, 35) ходатайство об установлении публичного сервитута, адреса или иное описание местоположения такихземельных участков 59:01:5110104:178 (Пермский край, г. Пермь, Свердловский район, п. Новые Ляды, ул. Островского, дом No21) 59:01:5110104:299 (Российская Федерация, Пермский край, г.о. Пермский, г. Пермь,	г. Пермь	Строительство, реконструкция, эксплуатация, капитальные ремонт инженерных сооружений

	мкр. Новые Ляды, ул. Трудовая) 59:01:5110104:9 (Пермский край, г. Пермь, Свердловский район, ул. Николая Островского /Новые Ляды/,25) 59:01:5110105:1 (Пермский край, г. Пермь, р-н Свердловский, ул. Островского, 31) 59:01:0000000:92454 (Российская Федерация, Пермский край, г.о. Пермский, г. Пермь, мкр. Новые Ляды, ул. Крылова) 59:01:5110102:18 (Пермский край, г. Пермь, Свердловский район, п. Новые Ляды, ул. Островского, 1) 59:01:5110117:6 (Пермский край, г. Пермь, р-н Свердловский, ул. Суворова, 12) 59:01:5110102:136 (Российская Федерация, Пермский край, г.о. Пермский, г. Пермь, мкр. Новые Ляды, ул. Островского) 59:01:5110105:141 (Российская Федерация, Пермский край, г.о. Пермский, г. Пермь, мкр. Новые Ляды, ул. Крылова) 59:01:5110104:17 (Пермский край, г. Пермь, р-н Свердловский, ул. Островского, 29) 59:01:5110103:1 (Пермский край, г. Пермь, Свердловский район, ул. Островского / Новые Ляды/, 7) 59:01:5110103:136 (Российская Федерация, Пермский край, г.о. Пермский, г. Пермь, мкр. Новые Ляды, ул. Островского) 59:01:0000000:92445 (Российская Федерация, Пермский край, г.о. Пермский, г. Пермь, мкр. Новые Ляды) 59:01:5110154:1 (Пермский край, г. Пермь, р-н Свердловский, ул. Суворова /Новые Ляды/, 9) 59:01:5110105:9 (Пермский край, г. Пермь, Свердловский район, ул. Островского / Новые Ляды/, 39) 59:01:5110116:126 (Российская Федерация, Пермский край, г.о. Пермский, г. Пермь, мкр. Новые Ляды, ул. Крылова) 59:01:0000000:92447 (Российская Федерация, Пермский край, г.о. Пермский, г. Пермь, мкр. Новые Ляды, ул. Трактовая) 59:01:5110113:21 (Пермский край, г. Пермь, Свердловский район, ул. Трудовая, 7) 59:01:0000000:92451 (Российская Федерация, Пермский край, г.о. Пермский, г. Пермь, мкр. Новые Ляды, ул. Суворова) 59:01:0000000:92444 (Российская Федерация, Пермский край, г.о. Пермский, г. Пермь, мкр. Новые Ляды, ул. Крылова) 59:01:5110115:6 (Пермский край, г. Пермь, Свердловский район, ул. Крылова /		

	Новые Ляды/, 15) 59:01:5110103:3 (Пермский край, г. Пермь, Свердловский район, ул. Островского / Новые Ляды/, 9) 59:01:5110116:3 (Пермский край, г. Пермь, р-н Свердловский, ул. Крылова/Новые Ляды/, дом 3) 59:01:5110104:300 (Российская Федерация, Пермский край, г.о. Пермский, г. Пермь, мкр. Новые Ляды, ул. Островского) 59:01:5110104:301 (Российская Федерация, Пермский край, г.о. Пермский, г. Пермь, мкр. Новые Ляды, ул. Трудовая) 59:01:0000000:92415 (Российская Федерация, Пермский край, г.о. Пермский, г. Пермь, мкр. Новые Ляды, ул. Крылова) 59:01:0000000:92423 (Российская Федерация, Пермский край, г.о. Пермский, г. Пермь, мкр. Новые Ляды, ул. Суворова) 59:01:5110117:2 (Пермский край, г. Пермь, р-н Свердловский, ул. Березовка, 2) 59:01:5110117:1 (Пермский край, г. Пермь, р-н Свердловский, ул. Кутузова /Новые Ляды/, 9) 59:01:5110105:143 (Российская Федерация, край Пермский, г.о. Пермский, г Пермь, мкр. Новые Ляды, ул Крылова, зу 32) 59:01:5110113:4 (Пермский край, г. Пермь, р-н Свердловский, ул. Крылова /Новые Ляды/, 27) 59:01:5110105:3 (Пермский край, г. Пермь, Свердловский район, п. Новые Ляды, ул. Островского, 33) 59:01:5110102:135 (Российская Федерация, Пермский край, г.о. Пермский, г. Пермь, мкр. Новые Ляды, ул. Суворова) 59:01:0000000:92429 (Российская Федерация, Пермский край, г.о. Пермский, г. Пермь, мкр. Новые Ляды, ул. Крылова) 59:01:5110115:121 (Пермский край, г. Пермь, Свердловский район, п. Новые Ляды, ул. Крылова) 59:01:5110115:5 (Пермский край, г. Пермь, р-н Свердловский, п. Новые Ляды, ул. Нагорная, 12) 59:01:0000000:92421 (Российская Федерация, Пермский край, г.о. Пермский, г. Пермь, мкр. Новые Ляды) 59:01:5110117:123 (Российская Федерация, Пермский край, г.о. Пермский, г. Пермь, мкр. Новые Ляды, ул. Суворова, з/у 10)		

	59:01:5110115:127 (Российская Федерация, Пермский край, г.о. Пермский, г. Пермь, мкр. Новые Ляды, ул. Крылова) 59:01:0000000:92414 (Российская Федерация, Пермский край, г.о. Пермский, г. Пермь, мкр. Новые Ляды, ул. Суворова) 59:01:5110116:128 (Российская Федерация,Пермский край, г.о. Пермский, г. Пермь, мкр. Новые Ляды, ул. Крылова) 59:01:0000000:92422 (Российская Федерация, Пермский край, г.о. Пермский, г. Пермь, мкр. Новые Ляды, ул. Крылова) 59:01:0000000:92418 (Российская Федерация, Пермский край, г.о. Пермский, г. Пермь, мкр. Новые Ляды. ул. Суворова) 59:01:0000000:92452 (Российская Федерация, Пермский край, г.о. Пермский, г. Пермь, мкр. Новые Ляды, ул. Островского) 59:01:0000000:92453 (Российская Федерация, Пермский край, г.о. Пермский, г. Пермь, мкр. Новые Ляды) 59:01:0000000:92443 (Российская Федерация, Пермский край, г.о. Пермский, г. Пермь, мкр. Новые Ляды, ул. Гоголя) 59:01:5110105:140 (Российская Федерация, Пермский край, г.о. Пермский, г. Пермь, мкр. Новые Ляды, ул. Островского) 59:01:5110105:7 (Пермский край, г. Пермь, Свердловский район, п. Новые Ляды, ул. Островского, д. 37) 59:01:5110104:25 (Пермский край, г. Пермь, Свердловский р-н, ул. Островского, 17) 59:01:5110117:3 (Пермский край, г. Пермь, Свердловский район, ул. Нагорная / Новые Ляды/, 3) 59:01:5110102:137 (Российская Федерация, Пермский край, г.о. Пермский, г. Пермь, мкр. Новые Ляды, ул. Кутузова) 59:01:5110102:4 (Пермский край, г. Пермь, Свердловский район, п. Новые Ляды, ул. Островского, 3) 59:01:5110104:7 (Пермский край, г. Пермь, Свердловский район, п. Новые Ляды, ул. Островского, 23) 59:01:0000000:92424 (Российская Федерация, Пермский край, г.о. Пермский, г. Пермь, мкр. Новые Ляды, ул. Нагорная) 59:01:5110103:6 (Пермский край, г. Пермь, Свердловский р-н, п. Новые Ляды, ул. Островского, 13) 59:01:5110103:12 (Пермский край, г. Пермь, Свердловский район, п. Новые Ляды,		

	ул. Крылова, дом No16) 59:01:5110105:142 (Российская федерация, край Пермский, г.о. Пермский, г Пермь, мкр. Новые Ляды, ул Трудовая, зу 3) 59:01:0000000:92425 (Российская Федерация, Пермский край, г.о. Пермский, г. Пермь, мкр. Новые Ляды, ул. Трудовая) 59:01:5110103:135 (Российская Федерация, Пермский край, г.о. Пермский, г. Пермь, мкр. Новые Ляды, ул. Гоголя) 59:01:0000000:92427 (Российская Федерация, Пермский край, г.о. Пермский, г. Пермь, мкр. Новые Ляды, ул. Гоголя) 59:01:0000000:92426 (Российская Федерация, Пермский край, г.о. Пермский, г. Пермь, мкр. Новые Ляды) 59:01:5110103:132 (Российская федерация, край Пермский, г.о. Пермский, г Пермь, мкр. Новые Ляды, ул Островского, зу 13/2) 59:01:5110134:1 (Пермский край, г. Пермь, Свердловский район, ул. Кутузова / Новые Ляды/, 2) 59:01:5110104:19 (Пермский край, г. Пермь, р-н Свердловский, п. Новые Ляды, ул. Островского, 19) 59:01:5110102:6 (Пермский край, г. Пермь, р-н Свердловский, ул. Островского / Новые Ляды/, 5) 59:01:5110117:4 (Пермский край, г. Пермь, р-н Свердловский, ул. Березовка, 4) 59:01:5110134:2 (Пермский край, г. Пермь, Свердловский район, ул. Кутузова, 4) 59:01:5110103:9 (Пермский край, г. Пермь, Свердловский район, ул. Островского / Новые Ляды/, 15) 59:01:5110134:3 (край Пермский, г. Пермь, р-н Свердловский, п. Новые Ляды, ул. Кутузова, 6) 59:01:5110103:17 (Пермский край, город Пермь, р-н Свердловский, поселок Новые Ляды, ул Островского, 11) 59:01:5110104:16 (Пермский край, г. Пермь, р-н Свердловский, ул. Островского, 27) 59:01:0000000:92420 (Российская Федерация, Пермский край, г.о. Пермский, г. Пермь, мкр. Новые Ляды, ул. Березовка) 59:01:5110154 (Пермский край, г. Пермь, р-н Свердловский) 59:01:5110134 (Пермский край, г. Пермь, р-н Свердловский) 59:01:5110117 (Пермский край, г. Пермь, р-н Свердловский) 59:01:5110116 (Пермский край, г. Пермь, р-н Свердловский)		

	59:01:5110115 (Пермский край, г. Пермь, р-н Свердловский) 59:01:5110114 (Пермский край, г. Пермь, р-н Свердловский) 59:01:5110113 (Пермский край, г. Пермь, р-н Свердловский) 59:01:5110105 (Пермский край, г. Пермь, р-н Свердловский) 59:01:5110104 (Пермский край, г. Пермь, р-н Свердловский) 59:01:5110103 (Пермский край, г. Пермь, р-н Свердловский) 59:01:5110102 (Пермский край, г. Пермь, р-н		
28.	59:01:4410761:4649 (18 м 2), 59:01:0000000:99529 (190 м 2). 59:01:4410783:447 (311 м 2)	г. Пермь	Строительство, реконструкция, эксплуатация, капитальные ремонт инженерных сооружений
29.	Земли	г. Пермь	Строительство, реконструкция, эксплуатация, капитальные ремонт инженерных сооружений
30.	59:01:0000000:80383 (Пермский край, г.Пермь, Дзержинский район, ул.Хабаровская, 135) 59:01:0000000:80928 (Пермский край, г. Пермь, Дзержинский район, ул. Хабаровская, 139) 59:01:0000000:82526 (Пермский край, г. Пермь, Дзержинский р-н, на земельном участке расположены опоры ВЛ 6 кВ Фидер Красноборский) 59:01:0000000:91890 (Пермский край, Пермский ГО, г. Пермь, Дзержинский район, ул. Хабаровская (до пересечения с ул.Вагонной и ул.Красноводской)) 59:01:0000000:93413 (Пермский край, г. Пермь, Дзержинский район, ул. Вагонная) 59:01:0000000:93421 (Пермский край, г Пермь, ул Вагонная, Дзержинский район) 59:01:1710006:1 (Пермский край, г. Пермь, р-н Дзержинский, ул. Хабаровская, 44) 59:01:1713518:5 (Пермский край, г. Пермь, Дзержинский район, ул. Вагонная, 3) 59:01:17135 59:1681 (Пермский край, г. Пермь, район Дзержинский, ул. Хабаровская, 36) 59:01:17135 59:1682 (Пермский край, г.Пермь, район Дзержинский, ул. Хабаровская, 36) 59:01:17135 59:1684 (Пермский край, г. Пермь, район Дзержинский, ул. Хабаровская, 36) 59:01:17135 59:1686 (Пермский край, г.Пермь, район Дзержинский, ул. Хабаровская, 36) 59:01:17135 59:4518 (Пермский край, г. Пермь, ул. Хабаровская)	г. Пермь	Строительство, реконструкция, эксплуатация, капитальные ремонт инженерных сооружений

	59:01:1713561:8 (край Пермский, г. Пермь, р-н Дзержинский, ул. Заречная, 140) 59:01:1713561:2228 (Пермский край, г. Пермь, Дзержинский район, ул. Заречная, 140а, на земельном участке находится ТП 1599) 59:01:1713563:2 (Российская Федерация, край Пермский, г.о. Пермский, г Пермь, ул Заречная, зу 156) 59:01:1713563:31 (Пермский край, г. Пермь, Дзержинский р-н, ул. Ветлужская, 99) 59:01:1713563:850 (Пермский край, г. Пермь, Дзержинский район, ул. Заречная (Акулова), дом 156) 59:01:1713563:988 (Российская Федерация, Пермский край, город Пермь, Дзержинский район) 59:01:1713563:996 (Российская Федерация, Пермский край, Пермский городской округ, город Пермь, Дзержинский район, ул. Заречная) 59:01:1713578:7 (Пермский край, г. Пермь, р-н Дзержинский, ул. Надеждинская, 132) 59:01:1713578:21 (Пермский край, г. Пермь, р-н Дзержинский, ул. Коллективная, 143) 59:01:1713578:30 (Пермский край, г. Пермь, р-н Дзержинский, ул. Коллективная, 141) 59:01:1713578:310 (Пермский край, г. Пермь, р-н Дзержинский, ул. Коллективная, 131) 59:01:1713579:11 (Пермский край, г. Пермь, р-н Дзержинский, ул. Хабаровская, 135б) 59:01:1713579:15 (Пермский край, г. Пермь, р-н Дзержинский, ул. Вагонная, 22) 59:01:1713579:17 (Пермский край, г. Пермь, Дзержинский район, ул. Коллективная, 126) 59:01:1713579:1 (Пермский край, г. Пермь, Дзержинский район, ул. Хабаровская, 139) 59:01:1713561:2368 (Российская Федерация, Пермский край, г.о. Пермский, г. Пермь, Дзержинский район, ул. Вагонная) 59:01:1713531:29 (Российская Федерация, Пермский край, городской округ Пермский, город Пермь, улица Сортировочная, з/у 70в) 59:01:1713579:727 (Пермский край, г Пермь, ул Коллективная, (до пересечения с ул.Вагонной)) 59:01:1713563:997 (Российская Федерация, Пермский край, городской округ Пермский, город Пермь, улица Заречная, 154) 59:01:1713563:1000 (Пермский край, Пермский городской округ, г.Пермь, ул.Хабаровская) 59:01:1713561:2385 (Почтовый адрес ориентира: Пермский край, Пермский г.о., г Пермь, ул Вагонная, д 5) 59:01:0000000:95343 (Пермский край, г. Пермь) 59:01:0000000:95347 (Пермский край, г Пермь, Дзержинский район, ул.Заречная		

	(до пересечения с ул.Ветлужской и ул.Вагонной)) Земли, государственная собственность на которые не разграничена, расположенные в кадастровом квартале 59:01:1710006(Российская Федерация, Пермский край, г. Пермь) Земли, государственная собственность на которые не разграничена, расположенные в кадастровом квартале 59:01:1713576(Российская Федерация, Пермский край, г. Пермь) Земли, государственная собственность на которые не разграничена, расположенные в кадастровом квартале 59:01:1713577(Российская Федерация, Пермский край, г. Пермь) Земли, государственная собственность на которые не разграничена, расположенные в кадастровом квартале 59:01:1713532(Российская Федерация, Пермский край, г. Пермь) Земли, государственная собственность на которые не разграничена, расположенные в кадастровом квартале 59:01:1713531(Российская Федерация, Пермский край, г. Пермь) Земли, государственная собственность на которые не разграничена, расположенные в кадастровом квартале 59:01:1713532(Российская Федерация, Пермский край, г. Пермь) Земли, государственная собственность на которые не разграничена, расположенные в кадастровом квартале 59:01:1713531(Российская Федерация, Пермский край, г. Пермь) Земли, государственная собственность на которые не разграничена, расположенные в кадастровом квартале 59:01:1713579(Российская Федерация, Пермский край, г. Пермь) Земли, государственная собственность на которые не разграничена, расположенные в кадастровом квартале 59:01:1713578(Российская Федерация, Пермский край, г. Пермь) Земли, государственная собственность на которые не разграничена, расположенные в кадастровом квартале 59:01:1713563(Российская Федерация, Пермский край, г. Пермь) Земли, государственная собственность на которые не разграничена, расположенные в кадастровом квартале 59:01:1713561(Российская Федерация, Пермский край, г. Пермь) Земли, государственная собственность на которые не разграничена, расположенные в кадастровом квартале 59:01:1713559(Российская Федерация, Пермский край, г. Пермь) Земли, государственная собственность на которые не разграничена, расположенные в кадастровом квартале59:01:1713518(Российская Федерация, Пермский край, г. Пермь) Земли, государственная собственность на которые не разграничена, расположенные в кадастровом квартале 59:01:1713517(Российская Федерация, Пермский край, г. Пермь) Земли, государственная собственность на которые не разграничена, расположенные в кадастровом квартале 59:01:1713579(Российская Федерация, Пермский край, г. Пермь) Земли, государственная собственность на которые не разграничена, расположенные в кадастровом квартале 59:01:1713578(Российская Федерация, Пермский край, г. Пермь) Земли, государственная собственность на которые не разграничена, расположенные в		

	кадастровом квартале 59:01:1713563(Российская Федерация, Пермский край, г. Пермь) Земли, государственная собственность на которые не разграничена, расположенные в кадастровом квартале 59:01:1713561(Российская Федерация, Пермский край, г. Пермь) Земли, государственная собственность на которые не разграничена, расположенные в кадастровом квартале 59:01:1713559(Российская Федерация, Пермский край, г. Пермь) Земли, государственная собственность на которые не разграничена, расположенные в кадастровом квартале 59:01:1713518(Российская Федерация, Пермский край, г. Пермь) Земли, государственная собственность на которые не разграничена, расположенные в кадастровом квартале 59:01:1713517(Российская Федерация, Пермский край, г. Пермь)		
31.	59:01:0000000:46084 (Российская Федерация, край Пермский, г.о. Пермский, г Пермь, ш Космонавтов, зу 00/46084) 59:01:0000000:81462 (Российская Федерация, край Пермский, г.о. Пермский, г Пермь, зу 00/81462) 59:01:0000000:91285 (Пермский край, г.о. Пермский, г. Пермь, р-н Индустриальный, ул. Промышленная) 59:01:0000000:91297 (Пермский край, г.о. Пермский, г. Пермь, р-н Индустриальный, ул. Промышленная) ЕЗП 59:01:0000000:1066 (обособленный земельный участок 59:01:4613916:4) (Российская Федерация, край Пермский, г.о. Пермский, г Пермь, зу 00/1066) 59:01:4613916:10 (Пермский край, г. Пермь, Индустриальный район, жилой район Верхние Муллы (участок №3)) 59:01:4613916:63 (Пермский край, г. Пермь, Индустриальный район, ул. 2-я Казанцевская, 14) 59:01:4613916:64 (Пермский край, г. Пермь, Индустриальный район, ул. 2-я Казанцевская, 5) 59:01:4613916:91 (край Пермский, р-н Индустриальный, г. Пермь, ул. Казанцевская 2-я, 7) 59:01:4613916:101 (Российская Федерация, край Пермский, г.о. Пермский, г Пермь, ш Космонавтов, зу 395) 59:01:4613916:868 (Российская Федерация, край Пермский, г.о. Пермский, г Пермь, ш Космонавтов, зу 16/868) 59:01:4613916:1024 (Пермский край, г. Пермь, ул. 2-я Казанцевская, ТП 7198) 59:01:4616058:5 (край Пермский, г. Пермь, р-н Индустриальный, жилой район Верхние Муллы (участок №1))	г. Пермь	Строительство, реконструкция, эксплуатация, капитальные ремонт инженерных сооружений

	59:01:4616058:17 (Российская Федерация, край Пермский, г.о. Пермский, г Пермь, зу 58/17) ЕЗП 59:01:0000000:20 (обособленный земельный участок 59:01:4616058:19) (Пермский край, г. Пермь, район Индустриальный, жилой район Верхние Муллы, участок № 2) 59:01:4616058:137 (Российская Федерация, край Пермский, г.о. Пермский, г Пермь, ш Космонавтов, зу 393и) 59:01:4616058:138 (Пермский край, г. Пермь, Индустриальный район, ш. Космонавтов, 393) 59:01:4616058:148 (Пермский край, г. Пермь, Индустриальный район, жилой район Верхние Муллы (участок №1)) 59:01:4616058:269 (Пермский край, г Пермь, Индустриальный район, автомобильная дорога "Западный обход г. Перми") 59:01:4713914:1 (Пермский край, г. Пермь, р-н Индустриальный, ул. Промышленная, 83) 59:01:4713914:178 (Пермский край, городской округ Пермский, Индустриальный р-н., г. Пермь, ул. Промышленная) ЕЗП 59:01:0000000:20 (обособленный земельный участок 59:01:4716037:8) (Пермский край, г. Пермь, район Индустриальный, жилой район Верхние Муллы, участок № 2) ЕЗП 59:01:0000000:517 (обособленный земельный участок 59:01:4716037:23) (Российская Федерация, край Пермский, г.о. Пермский, г Пермь, зу 00/517) 59:01:4716037:453 (Пермский край, г. Пермь, р-н. Индустриальный, ул. Промышленная, д. 110а, уч. 4) ЕЗП 59:01:0000000:19 (обособленный земельный участок 59:01:4716060:8) (край Пермский, г. Пермь, р-н Индустриальный, жилой район Верхние Муллы, участок № 6) 59:01:4716097:7 (край Пермский, г. Пермь, р-н Индустриальный, жилой район Верхние Муллы, участок № 7) ЕЗП 59:01:0000000:20 (обособленный земельный участок 59:01:5510001:4) (Пермский край, г. Пермь, район Индустриальный, жилой район Верхние Муллы, участок № 2) 59:01:4613905:2 (Пермский край, г. Пермь, Индустриальный р-н, ул 1-я Красавинская, 84) 59:01:4613905:263 (Пермский край, г. Пермь, ул. 2-я Красавинская) 59:01:4613905:266 (Российская Федерация, Пермский край, г.о. Пермский, г. Пермь, ул. 1-я Красавинская) 59:01:4716035:6 (край Пермский, г. Пермь, р-н Индустриальный, жилой район Верхние Муллы, участок № 5)		

	ЕЗП 59:01:0000000:19 (обособленный земельный участок 59:01:4716037:6) (край Пермский, г. Пермь, р-н Индустриальный, жилой район Верхние Муллы, участок № 6) ЕЗП 59:01:0000000:19 (обособленный земельный участок 59:01:4716037:7) (край Пермский, г. Пермь, р-н Индустриальный, жилой район Верхние Муллы, участок № 6) 59:01:4716037:27 (край Пермский, г. Пермь, р-н Индустриальный, ул. Промышленная, 110а, участок № 3) 59:01:4716037:295 (Пермский край, г. Пермь, Индустриальный район, ул. Промышленная) 59:01:4716037:419 (Российская Федерация, край Пермский, г.о. Пермский, г Пермь, ул Промышленная, з/у 108) 59:01:4616058:277 (Почтовый адрес ориентира: Российская Федерация, Пермский край, городской округ Пермский, город Пермь, улица 2-я Казанцевская) Земли, государственная собственность на которые не разграничена, расположенные в кадастровом квартале 59:01:4716097(Российская Федерация, Пермский край, г. Пермь) Земли, государственная собственность на которые не разграничена, расположенные в кадастровом квартале 59:01:4716060(Российская Федерация, Пермский край, г. Пермь) Земли, государственная собственность на которые не разграничена, расположенные в кадастровом квартале 59:01:4716035(Российская Федерация, Пермский край, г. Пермь) Земли, государственная собственность на которые не разграничена, расположенные в кадастровом квартале 59:01:4713914(Российская Федерация, Пермский край, г. Пермь) Земли, государственная собственность на которые не разграничена, расположенные в кадастровом квартале 59:01:4613916(Российская Федерация, Пермский край, г. Пермь) Земли, государственная собственность на которые не разграничена, расположенные в кадастровом квартале 59:01:5510001(Российская Федерация, Пермский край, г. Пермь) Земли, государственная собственность на которые не разграничена, расположенные в кадастровом квартале 59:01:4716037(Российская Федерация, Пермский край, г. Пермь) Земли, государственная собственность на которые не разграничена, расположенные в кадастровом квартале 59:01:4616058(Российская Федерация, Пермский край, г. Пермь)		
32.	59:01:0000000:94905 (Пермский край, г. Пермь, Индустриальный район, ул. Подводников (до пересечения с ул. Космонавта Беляева)) 59:01:4410682:19 (край Пермский, г. Пермь, р-н Индустриальный, ул. Подводников, 84аа) Земли, государственная собственность на которые не разграничена, расположенные в кадастровом квартале 59:01:4410682 (Российская Федерация, Пермский край, г. Пермь)	г. Пермь	Строительство, реконструкция, эксплуатация, капитальные ремонт инженерных сооружений

33.	59:01:0000000:84938 (Пермский край, г. Пермь, Индустриальный район, ул. Капитана Гастелло) 59:01:0000000:90441 (Пермский край, г.о. Пермский, г. Пермь, Индустриальный район, ул. Левченко (от ул. Карпинского до ул. Стахановской)) 59:01:4410593:593 (Российская Федерация, край Пермский, г.о. Пермский, г Пермь, ул Красных Командиров, з/у 10) 59:01:4410593:594 (Российская Федерация, край Пермский, г.о. Пермский, г Пермь, ул Красных Командиров, зу 2) 59:01:4410594:940 (Пермский край, г Пермь, ул Малая) 59:01:4410593:600 (Российская Федерация, Пермский край, г.о. Пермский, г. Пермь, ул. Красных Командиров) Земли, государственная собственность на которые не разграничена, расположенные в кадастровом квартале 59:01:4416047 (Российская Федерация, Пермский край, г. Пермь) Земли, государственная собственность на которые не разграничена, расположенные в кадастровом квартале 59:01:4410595 (Российская Федерация, Пермский край, г. Пермь) Земли, государственная собственность на которые не разграничена, расположенные в кадастровом квартале 59:01:4410594 (Российская Федерация, Пермский край, г. Пермь) Земли, государственная собственность на которые не разграничена, расположенные в кадастровом квартале 59:01:4410593 (Российская Федерация, Пермский край, г. Пермь) Земли, государственная собственность на которые не разграничена, расположенные в кадастровом квартале 59:01:4410592 (Российская Федерация, Пермский край, г. Пермь) Земли, государственная собственность на которые не разграничена, расположенные в кадастровом квартале 59:01:4410233 (Российская Федерация, Пермский край, г. Пермь)	г. Пермь	Строительство, реконструкция, эксплуатация, капитальные ремонт инженерных сооружений
34.	59:01:0000000:90448 (Пермский край, г.о. Пермский, г. Пермь, Орджоникидзевский район, ул. Домостроительная (от ул. Александра Щербакова до ул. Героя Васькина)) 59:01:0000000:90515 (Пермский край, Пермский городской округ, г. Пермь, р-н. Орджоникидзевский, ул. Героя Васькина (от ул. Цимлянской до ул. Домостроительной)) 59:01:0000000:91512 (Пермский край, г. Пермь, ул. Героя Васькина, (от ул. Домостроительной до ул. Александра Щербакова)) 59:01:3812288:13 (Пермский край, г. Пермь, р-н Орджоникидзевский, ул. Героя Васькина, 10) 59:01:3812288:284 (Пермский край, г. Пермь, Орджоникидзевский район, ул. Домостроительная, 6)	г. Пермь	Строительство, реконструкция, эксплуатация, капитальные ремонт инженерных сооружений

	59:01:3812291:195 (Пермский край, г. Пермь, Орджоникидзевский район, ул. Домостроительная) Земли, государственная собственность на которые не разграничена, расположенные в кадастровом квартале 59:01:3812291(Российская Федерация, Пермский край, г. Пермь) Земли, государственная собственность на которые не разграничена, расположенные в кадастровом квартале 59:01:3812288(Российская Федерация, Пермский край, г. Пермь)		
35.	59:01:4410218:701 (Пермский край, г. Пермь, Свердловский район, ул. Камчатовская) 59:01:4410226:13 (Пермский край, г. Пермь, Свердловский район, ул. Успенского, 15) 59:01:4410226:16 (Пермский край, г. Пермь, Свердловский район, ул. Краснофлотская, 18) 59:01:4410226:39 (Пермский край, г. Пермь, Свердловский р-н, ул. Краснофлотская, 16) 59:01:4410226:40 (Пермский край, г. Пермь, Свердловский район, ул. Глеба Успенского, 17) 59:01:4410226:41 (Пермский край, г Пермь, р-н Свердловский, ул Глеба Успенского, 17) 59:01:4410226:42 (Пермский край, город Пермь, Свердловский район, ул. Краснофлотская, 14) 59:01:4410731:27 (край Пермский, г. Пермь, р-н Свердловский, ул. Глеба Успенского, 9) 59:01:0000000:82200 (Пермский край, г. Пермь, Свердловский р-н, по ул. Краснофлотской (до пересечения с ул. Механошина и ул.Глеба Успенского)) 59:01:0000000:82493 (Российская Федерация, край Пермский, городской округ Пермский, город Пермь, улица Куйбышева, з/у 64а) 59:01:0000000:84940 (Пермский край, г. Пермь, Свердловский р-н, ул. Куйбышева (перекресток ул. Куйбышева и ул. Глеба Успенского)) 59:01:0000000:91830 (Пермский край г.о. Пермский, г. Пермь, (до пересечения с ул. Краснофлотская и ул. Куйбышева)) 59:01:0000000:92492 (Пермский край, г. Пермь) 59:01:0000000:95976 (Пермский край, город Пермь, улица Камчатовская (до пересечения с ул. Нечаевской и ул. Краснофлотская)) 59:01:4410179:13 (Пермский край, г. Пермь, Свердловский р-н, ул. Куйбышева, 62) 59:01:4410179:41 (Пермский край, г. Пермь,Свердловский р-н, ул. Куйбышева, 64) 59:01:4410179:68 (Пермский край, г. Пермь, Свердловский район, ул. Революции, д. 56) 59:01:4410179:1588 (Пермский край, г. Пермь, р-н Свердловский, ул. Революции, 48а) 59:01:4410179:1589 (Пермский край, г. Пермь, Свердловский район, ул. Революции)	г. Пермь	Строительство, реконструкция, эксплуатация, капитальные ремонт инженерных сооружений

	59:01:4410179:1590 (Пермский край, г. Пермь, Свердловский район, ул. Революции) 59:01:4410179:1591 (Пермский край, г. Пермь, Свердловский р-н, ул. Революции, 48б) 59:01:4410179:1592 (Пермский край, г. Пермь, Свердловский район, ул. Революции) 59:01:4410179:1600 (Пермский край, г. Пермь, Свердловский район, ул. Революции) 59:01:4410179:1609 (Пермский край, г. Пермь, Свердловский район, ул. Революции) 59:01:4410179:3699 (Российская Федерация, край Пермский, городской округ Пермский, город Пермь, улица Революции, з/у 54) 59:01:4410179:5948 (Пермский край, Пермский городской округ, р-н.Свердловский, г. Пермь, ул. Революции) 59:01:4410179:5952 (Пермский край, Пермский городской округ,Свердловский район, г. Пермь, ул. Революции) 59:01:4410218:700 (Пермский край, г.Пермь, Свердловский район, ул.Камчатовская) 59:01:0000000:96555 (Пермский край, город Пермь) Земли, государственная собственность на которые не разграничена, расположенные в кадастровом квартале 59:01:4410227 (Российская Федерация, Пермский край, г. Пермь) Земли, государственная собственность на которые не разграничена, расположенные в кадастровом квартале 59:01:4410226 (Российская Федерация, Пермский край, г. Пермь) Земли, государственная собственность на которые не разграничена, расположенные в кадастровом квартале 59:01:4410218 (Российская Федерация, Пермский край, г. Пермь) Земли, государственная собственность на которые не разграничена, расположенные в кадастровом квартале 59:01:4410179 (Российская Федерация, Пермский край, г. Пермь) Земли, государственная собственность на которые не разграничена, расположенные в кадастровом квартале 59:01:4410731 (Российская Федерация, Пермский край, г. Пермь)		
36.	59:01:0000000:86430 (Пермский край, г. Пермь, ул. Луначарского (до пересечения с ул. Н. Осторовского и ул. Парковая)) 59:01:0000000:86438 (Пермский край, г. Пермь, Ленинский район, ул. Клименко (до пересечения с ул. Пермская и ул. Луначарского)) 59:01:4410114:23 (Пермский край, г. Пермь, р-н Ленинский, ул. Клименко, 14а) 59:01:4410114:503 (Российская Федерация, край Пермский, городской округ Пермский, город Пермь, улица Пермская, з/у 6) 59:01:4410116:3 (край Пермский, г. Пермь, р-н Ленинский, ул. Клименко, 20) Земли, государственная собственность на которые не разграничена, расположенные в кадастровом квартале 59:01:4410117 (Российская Федерация, Пермский край, г. Пермь) Земли, государственная собственность на которые не разграничена, расположенные в	г. Пермь	Строительство, реконструкция, эксплуатация, капитальные ремонт инженерных сооружений

	кадастровом квартале 59:01:4410113 (Российская Федерация, Пермский край, г. Пермь) Земли, государственная собственность на которые не разграничена, расположенные в кадастровом квартале 59:01:4410116 (Российская Федерация, Пермский край, г. Пермь) Земли, государственная собственность на которые не разграничена, расположенные в кадастровом квартале 59:01:4410114 (Российская Федерация, Пермский край, г. Пермь)		
37.	59:01:0000000:88599 (Пермский край, г. Пермь, Индустриальный район (пересечение ул. Космонавта Беляева и ул. Комбайнеров)) 59:01:0000000:89001 (Пермский край, г. Пермь, Индустриальный р-н, ул. Теплогорская, (до пересечения с ул.Рязанской и ул.Подводников)) 59:01:0000000:89026 (Пермский край, г. Пермь, Индустриальный р-н, (до пересечения с ул.Одоевского и ул.Комбайнеров)) 59:01:0000000:89723 (Пермский край, Пермский городской округ, г. Пермь, Индустриальный район, ул. Комбайнеров (до пересечения с ул. Космонавта Беляева)) 59:01:0000000:91299 (Пермский край, г.о. Пермский, г. Пермь, ул. Космонавта Беляева) 59:01:0000000:94905 (Пермский край, г. Пермь, Индустриальный район, ул. Подводников (до пересечения с ул. Космонавта Беляева)) 59:01:4410721:8 (Пермский край, г. Пермь, Индустриальный р-н, ул. Рязанская, 96) 59:01:4410721:40 (Пермский край, г. Пермь, Индустриальный район, ул. Космонавта Беляева, 9) 59:01:4410721:44 (Пермский край, г. Пермь, ул. Космонавта Беляева) 59:01:4410721:939 (Российская Федерация, край Пермский, г.о. Пермский, г Пермь, ул Теплогорская, зу 24) 59:01:4410763:42 (Российская Федерация, Пермский край, г.о. Пермский, г Пермь, ул Подводников, з/у 112) 59:01:4410763:60 (Пермский край, г. Пермь, Индустриальный район, ул. Теплогорская, 20, ул. Теплогорская, 22, ул. Теплогорская/ ул. Подводников, 24/110) 59:01:4410838:2 (край Пермский, г. Пермь, р-н Индустриальный, ул. Мира, 47а) 59:01:4410838:9 (Пермский край, г. Пермь, р-н Индустриальный, ул. Комбайнеров, 36) 59:01:4410838:14 (край Пермский, г. Пермь, р-н Индустриальный, ул. Нефтяников, 2) 59:01:4410839:3 (Пермский край, г. Пермь, р-н Индустриальный, ул. Нефтяников, 1) 59:01:4410839:5 (Пермский край, г Пермь, р-н Индустриальный, ул. Комбайнеров, 44) 59:01:4410839:7 (Пермский край, г Пермь, р-н Индустриальный, ул Нефтяников, 1 а) 59:01:4410721:1440 (Почтовый адрес ориентира: Российская Федерация, Пермский край, городской округ Пермский, город Пермь, улица Космонавта Беляева)	г. Пермь	Строительство, реконструкция, эксплуатация, капитальные ремонт инженерных сооружений

	Земли, государственная собственность на которые не разграничена, расположенные в кадастровом квартале 59:01:4410721 (Российская Федерация, Пермский край, г. Пермь) Земли, государственная собственность на которые не разграничена, расположенные в кадастровом квартале 59:01:4410839 (Российская Федерация, Пермский край, г. Пермь) Земли, государственная собственность на которые не разграничена, расположенные в кадастровом квартале 59:01:4410838 (Российская Федерация, Пермский край, г. Пермь) Земли, государственная собственность на которые не разграничена, расположенные в кадастровом квартале 59:01:4410763 (Российская Федерация, Пермский край, г. Пермь)		
38.	59:01:4219198:1392 (Пермский край, г.Пермь, Мотовилихинский район, жилой район Ива) 59:01:4219244:133 (край Пермский, г. Пермь, р-н Мотовилихинский, южнее квартала 9198, между улиц Уинская и Подполковника Галанова (участок 32)) 59:01:4219244:202 (Российская Федерация, край Пермский, городской округ Пермский, город Пермь, улица Уинская, з/у 44/202) 59:01:4219244:807 (Российская Федерация, край Пермский, г.о. Пермский, г Пермь, ул Уинская, зу 44/807) Земли, государственная собственность на которые не разграничена, расположенные в кадастровом квартале 59:01:4219198 (Российская Федерация, Пермский край, г. Пермь) Земли, государственная собственность на которые не разграничена, расположенные в кадастровом квартале 59:01:4219244 (Российская Федерация, Пермский край, г. Пермь)	г. Пермь	Строительство, реконструкция, эксплуатация, капитальные ремонт инженерных сооружений
39.	59:01:0000000:88269 (Пермский край, г. Пермь, Дзержинский р-н, ул. Куфонина) 59:01:4410438:288 (Пермский край, г. Пермь, Дзержинский район, ул. Подлесная, 2) Земли, государственная собственность на которые не разграничена, расположенные в кадастровом квартале 59:01:4410438 (Российская Федерация, Пермский край, г. Пермь)	г. Пермь	Строительство, реконструкция, эксплуатация, капитальные ремонт инженерных сооружений

Заинтересованные лица имеют право ознакомиться с ходатайством об установлении публичного сервитута и прилагаемым к нему описанием местоположения границ публичного сервитута по адресу: г. Пермь, ул. Сибирская 15, (тел. 212-72-06).

Заинтересованные лица могут подать заявление об учете прав в срок с 27.10.2026 по 10.11.2026.

Способы подачи заявлений:

1. посредством почтовой связи;

2. лично, в том числе через представителя, в департамент земельных отношений администрации города Перми (г. Пермь, ул. Сибирская 15);

3. в форме электронных документов с использованием информационно-телекоммуникационной сети «Интернет».

Правообладатели земельных участков, в отношении которых испрашивается публичный сервитут, если их права не зарегистрированы в Едином государственном реестре недвижимости, в течение пятнадцати дней со дня опубликования сообщения, предусмотренного подпунктом 1 пункта 3 статьи 39.42 ЗК РФ, подают в

орган, уполномоченный на установление публичного сервитута, заявления об учете их прав (обременений прав) на земельные участки с приложением копий документов, подтверждающих эти права (обременения прав). В таких заявлениях указывается способ связи с правообладателями земельных участков, в том числе их почтовый адрес и (или) адрес электронной почты. Правообладатели земельных участков, подавшие такие заявления по истечении указанного срока, несут риски невозможности обеспечения их прав в связи с отсутствием информации о таких лицах и их правах на земельные участки. Такие лица имеют право требовать от обладателя публичного сервитута плату за публичный сервитут не более чем за три года, предшествующие дню направления ими заявления об учете их прав (обременений прав).

Реквизиты решений об утверждении документа территориального планирования, документации по планировке территории, программ комплексного развития систем коммунальной инфраструктуры поселения, городского округа, а также информацию об инвестиционной программе субъекта естественных монополий, организации коммунального комплекса, указанных в ходатайстве об установлении публичного сервитута и сведения об официальных сайтах в информационно-телекоммуникационной сети «Интернет» отсутствуют.

Информация о возможности установления публичного сервитута публикуется на сайте http://www.gorodperm.ru, в «Официальном бюллетене органов местного самоуправления муниципального образования город Пермь».

Приложение: на 278 л.

---

* Полноцветные схемы на стр. 322-386.

ГРАФИЧЕСКОЕ ОПИСАНИЕ

местоположения границ публичного сервитута

«КЛ-6кВ ТП-6200 1С - ТП-00976, КЛ-6кВ ТП-5251 1С - ТП-00976»
(наименование объекта, местоположение границ которого описано (далее - объект)

Раздел 1

Сведения об объекте		
№ п/п	Характеристики объекта	Описание характеристик
1	2	3
1	Местоположение объекта	Пермский край, городской округ Пермский, город Пермь
2	Площадь объекта +/- величина погрешности определения площади (Р+/- Дельта Р)	14 кв.м ± 0.74 кв.м
3	Иные характеристики объекта	Публичный сервитут устанавливается в целях эксплуатации объекта электросетевого хозяйства «КЛ-6кВ ТП-6200 1С - ТП-00976, КЛ-6кВ ТП-5251 1С - ТП-00976» (согласно ст. 3.6 Федерального закона от 25 октября 2001 г. № 137-ФЗ «О введении в действие Земельного кодекса Российской Федерации») Срок установления публичного сервитута - сорок девять лет (согласно п.1 ст. 39.45 ЗК РФ).

Раздел 2

Сведения о местоположении границ объекта					
1. Система координат МСК-59, зона 2					
2. Сведения о характерных точках границ объекта					
Обозначение характерных точек границ	Координаты, м		Метод определения координат характерной точки	Средняя квадратическая погрешность положения характерной точки (M_t), м	Описание обозначения точки на местности (при наличии)
	X	Y			
1	2	3	4	5	6
1	516835.00	2230673.58	Метод спутниковых геодезических измерений (определений)	0.10	–
2	516835.64	2230675.48	Метод спутниковых геодезических измерений (определений)	0.10	–
3	516834.13	2230675.79	Метод спутниковых геодезических измерений (определений)	0.10	–
4	516829.10	2230672.10	Метод спутниковых геодезических измерений (определений)	0.10	–
5	516830.29	2230670.48	Метод спутниковых геодезических измерений (определений)	0.10	–
6	516834.59	2230673.65	Метод спутниковых геодезических измерений (определений)	0.10	–
1	516835.00	2230673.58	Метод спутниковых геодезических измерений (определений)	0.10	–

3. Сведения о характерных точках части (частей) границы объекта

Обозначение характерных точек части границы	Координаты, м		Метод определения координат характерной точки	Средняя квадратическая погрешность положения характерной точки (M_t), м	Описание обозначения точки на местности (при наличии)
	X	Y			
1	2	3	4	5	6
–	–	–	–	–	–

ГРАФИЧЕСКОЕ ОПИСАНИЕ
местоположения границ публичного сервитута

КЛ-6кВ БКТП-6529 - БКТП-6532
(наименование объекта, местоположение границ которого описано (далее - объект)

Раздел 1

Сведения об объекте		
№ п/п	Характеристики объекта	Описание характеристик
1	2	3
1	Местоположение объекта	Пермский край, городской округ Пермский, город Пермь
2	Площадь объекта +/- величина погрешности определения площади (Р+/- Дельта Р)	504 кв.м ± 4.49 кв.м
3	Иные характеристики объекта	Публичный сервитут устанавливается в целях эксплуатации объекта электросетевого хозяйства «КЛ-6кВ БКТП-6529 - БКТП-6532» (в соответствии со статьей 3.6 Федерального закона от 25 октября 2001 г. № 137-ФЗ «О введении в действие Земельного кодекса Российской Федерации»). Срок установления публичного сервитута - сорок девять лет (согласно п.1 ст. 39.45 ЗК РФ).

Раздел 2

Сведения о местоположении границ объекта					
1. Система координат МСК-59, зона 2					
2. Сведения о характерных точках границ объекта					
Обозначение характерных точек границ	Координаты, м		Метод определения координат характерной точки	Средняя квадратическая погрешность положения характерной точки (M_t), м	Описание обозначения точки на местности (при наличии)
	X	Y			
1	2	3	4	5	6
1	517290.57	2233051.28	Метод спутниковых геодезических измерений (определений)	0.10	–
2	517290.72	2233051.63	Метод спутниковых геодезических измерений (определений)	0.10	–
3	517286.01	2233053.92	Метод спутниковых геодезических измерений (определений)	0.10	–
4	517283.58	2233048.98	Метод спутниковых геодезических измерений (определений)	0.10	–
5	517284.70	2233048.42	Метод спутниковых геодезических измерений (определений)	0.10	–
6	517276.31	2233031.73	Метод спутниковых геодезических измерений (определений)	0.10	–
7	517274.89	2233032.42	Метод спутниковых геодезических измерений (определений)	0.10	–
8	517274.08	2233030.88	Метод спутниковых геодезических измерений (определений)	0.10	–
9	517269.57	2233033.53	Метод спутниковых геодезических измерений (определений)	0.10	–
10	517270.20	2233034.83	Метод спутниковых геодезических измерений (определений)	0.10	–
11	517265.38	2233037.45	Метод спутниковых геодезических измерений (определений)	0.10	–
12	517262.77	2233032.48	Метод спутниковых геодезических измерений (определений)	0.10	–
13	517263.58	2233032.11	Метод спутниковых геодезических измерений (определений)	0.10	–
14	517225.91	2232967.69	Метод спутниковых геодезических измерений (определений)	0.10	–
15	517224.66	2232965.52	Метод спутниковых геодезических измерений (определений)	0.10	–
16	517227.25	2232964.02	Метод спутниковых геодезических измерений (определений)	0.10	–
17	517230.47	2232962.16	Метод спутниковых геодезических измерений (определений)	0.10	–
18	517232.80	2232962.68	Метод спутниковых геодезических измерений (определений)	0.10	–
19	517232.91	2232962.66	Метод спутниковых геодезических измерений (определений)	0.10	–
20	517234.10	2232961.94	Метод спутниковых геодезических измерений (определений)	0.10	–
21	517234.19	2232961.75	Метод спутниковых геодезических измерений (определений)	0.10	–
22	517234.07	2232961.23	Метод спутниковых геодезических измерений (определений)	0.10	–
23	517235.92	2232960.35	Метод спутниковых геодезических измерений (определений)	0.10	–

24	517236.29	2232961.98	Метод спутниковых геодезических измерений (определений)	0.10	–
25	517235.65	2232963.33	Метод спутниковых геодезических измерений (определений)	0.10	–
26	517233.61	2232964.58	Метод спутниковых геодезических измерений (определений)	0.10	–
27	517232.73	2232964.71	Метод спутниковых геодезических измерений (определений)	0.10	–
28	517230.80	2232964.28	Метод спутниковых геодезических измерений (определений)	0.10	–
29	517228.25	2232965.75	Метод спутниковых геодезических измерений (определений)	0.10	–
30	517228.47	2232966.14	Метод спутниковых геодезических измерений (определений)	0.10	–
31	517266.27	2233030.71	Метод спутниковых геодезических измерений (определений)	0.10	–
32	517267.73	2233029.97	Метод спутниковых геодезических измерений (определений)	0.10	–
33	517268.12	2233030.71	Метод спутниковых геодезических измерений (определений)	0.10	–
34	517272.66	2233028.04	Метод спутниковых геодезических измерений (определений)	0.10	–
35	517272.47	2233027.59	Метод спутниковых геодезических измерений (определений)	0.10	–
36	517277.58	2233025.00	Метод спутниковых геодезических измерений (определений)	0.10	–
37	517279.99	2233029.83	Метод спутниковых геодезических измерений (определений)	0.10	–
38	517278.73	2233030.48	Метод спутниковых геодезических измерений (определений)	0.10	–
39	517287.15	2233047.23	Метод спутниковых геодезических измерений (определений)	0.10	–
40	517288.37	2233046.73	Метод спутниковых геодезических измерений (определений)	0.10	–
41	517288.98	2233047.92	Метод спутниковых геодезических измерений (определений)	0.10	–
42	517309.80	2233036.78	Метод спутниковых геодезических измерений (определений)	0.10	–
43	517311.42	2233043.48	Метод спутниковых геодезических измерений (определений)	0.10	–
44	517309.61	2233043.56	Метод спутниковых геодезических измерений (определений)	0.10	–
45	517308.18	2233043.70	Метод спутниковых геодезических измерений (определений)	0.10	–
46	517307.78	2233042.00	Метод спутниковых геодезических измерений (определений)	0.10	–
1	517290.57	2233051.28	Метод спутниковых геодезических измерений (определений)	0.10	–

3. Сведения о характерных точках части (частей) границы объекта

Обозначение характерных точек части границы	Координаты, м		Метод определения координат характерной точки	Средняя квадратическая погрешность положения характерной точки (M_t), м	Описание обозначения точки на местности (при наличии)
	X	Y			
1	2	3	4	5	6
–	–	–	–	–	–

ГРАФИЧЕСКОЕ ОПИСАНИЕ

местоположения границ публичного сервитута

КЛ-10КВ ПС ЗАОСТРОВКА 1С ЯЧ.21 - РП-91 1С; КЛ-10КВ ПС ЗАОСТРОВКА 2С ЯЧ.08 - РП-91 2С

(наименование объекта, местоположение границ которого описано (далее - объект)

Раздел 1

Сведения об объекте		
№ п/п	Характеристики объекта	Описание характеристик
1	2	3
1	Местоположение объекта	Пермский край, городской округ Пермский, город Пермь
2	Площадь объекта +/- величина погрешности определения площади (Р+/- Дельта Р)	1933 кв.м ± 9.33 кв.м
3	Иные характеристики объекта	Публичный сервитут устанавливается в целях эксплуатации объекта электросетевого хозяйства «КЛ-10КВ ПС ЗАОСТРОВКА 1С ЯЧ.21 - РП-91 1С; КЛ-10КВ ПС ЗАОСТРОВКА 2С ЯЧ.08 - РП-91 2С» (согласно п.1 ст. 39.37 «Земельного кодекса Российской Федерации» от 25.10.2001 г. №136-ФЗ). Срок установления публичного сервитута - сорок девять лет (согласно п.1 ст. 39.45 ЗК РФ).

Раздел 2

Сведения о местоположении границ объекта					
1. Система координат МСК-59, зона 2					
2. Сведения о характерных точках границ объекта					
Обозначение характерных точек границ	Координаты, м		Метод определения координат характерной точки	Средняя квадратическая погрешность положения характерной точки (M_t), м	Описание обозначения точки на местности (при наличии)
	X	Y			
1	2	3	4	5	6
1	516885.60	2225589.37	Метод спутниковых геодезических измерений (определений)	0.10	–
2	516885.43	2225591.46	Метод спутниковых геодезических измерений (определений)	0.10	–
3	516861.04	2225589.48	Метод спутниковых геодезических измерений (определений)	0.10	–
4	516859.36	2225589.29	Метод спутниковых геодезических измерений (определений)	0.10	–
5	516813.09	2225590.41	Метод спутниковых геодезических измерений (определений)	0.10	–
6	516811.63	2225591.13	Метод спутниковых геодезических измерений	0.10	–
			(определений)		
7	516809.48	2225590.83	Метод спутниковых геодезических измерений (определений)	0.10	–
8	516795.10	2225588.56	Метод спутниковых геодезических измерений (определений)	0.10	–
9	516785.38	2225636.19	Метод спутниковых геодезических измерений (определений)	0.10	–
10	516783.28	2225636.19	Метод спутниковых геодезических измерений (определений)	0.10	–
11	516776.65	2225638.90	Метод спутниковых геодезических измерений (определений)	0.10	–
12	516775.27	2225637.46	Метод спутниковых геодезических измерений (определений)	0.10	–
13	516727.02	2225643.92	Метод спутниковых геодезических измерений (определений)	0.10	–
14	516725.74	2225645.25	Метод спутниковых геодезических измерений (определений)	0.10	–
15	516700.08	2225684.39	Метод спутниковых геодезических измерений (определений)	0.10	–
16	516699.45	2225687.25	Метод спутниковых геодезических измерений (определений)	0.10	–
17	516698.42	2225747.96	Метод спутниковых геодезических измерений (определений)	0.10	–
18	516698.38	2225751.12	Метод спутниковых геодезических измерений (определений)	0.10	–
19	516701.38	2225783.42	Метод спутниковых геодезических измерений (определений)	0.10	–
20	516701.75	2225786.66	Метод спутниковых геодезических измерений (определений)	0.10	–
21	516704.48	2225818.42	Метод спутниковых геодезических измерений (определений)	0.10	–
22	516704.54	2225821.49	Метод спутниковых геодезических измерений (определений)	0.10	–
23	516714.66	2225849.75	Метод спутниковых геодезических измерений (определений)	0.10	–

24	516714.46	2225853.26	Метод спутниковых геодезических измерений (определений)	0.10	–
25	516705.23	2225897.02	Метод спутниковых геодезических измерений (определений)	0.10	–
26	516731.42	2225901.00	Метод спутниковых геодезических измерений (определений)	0.10	–
27	516736.58	2225945.61	Метод спутниковых геодезических измерений (определений)	0.10	–
28	516738.55	2226000.62	Метод спутниковых геодезических измерений (определений)	0.10	–
29	516685.59	2226011.13	Метод спутниковых геодезических измерений (определений)	0.10	–
30	516685.46	2226042.11	Метод спутниковых геодезических измерений (определений)	0.10	–
31	516683.93	2226083.93	Метод спутниковых геодезических измерений (определений)	0.10	–
32	516681.27	2226083.57	Метод спутниковых геодезических измерений (определений)	0.10	–
33	516640.96	2226095.78	Метод спутниковых геодезических измерений (определений)	0.10	–
34	516618.34	2226099.29	Метод спутниковых геодезических измерений (определений)	0.10	–
35	516599.62	2226098.21	Метод спутниковых геодезических измерений (определений)	0.10	–
36	516579.68	2226092.46	Метод спутниковых геодезических измерений (определений)	0.10	–
37	516576.61	2226092.87	Метод спутниковых геодезических измерений (определений)	0.10	–
38	516572.03	2226062.17	Метод спутниковых геодезических измерений (определений)	0.10	–
39	516574.85	2226062.64	Метод спутниковых геодезических измерений (определений)	0.10	–
40	516608.99	2226056.81	Метод спутниковых геодезических измерений (определений)	0.10	–
41	516628.72	2226049.92	Метод спутниковых геодезических измерений (определений)	0.10	–
42	516630.06	2226049.21	Метод спутниковых геодезических измерений (определений)	0.10	–
43	516629.25	2226044.17	Метод спутниковых геодезических измерений (определений)	0.10	–
44	516631.32	2226043.83	Метод спутниковых геодезических измерений (определений)	0.10	–
45	516632.38	2226050.38	Метод спутниковых геодезических измерений (определений)	0.10	–
46	516629.54	2226051.85	Метод спутниковых геодезических измерений (определений)	0.10	–
47	516609.53	2226058.85	Метод спутниковых геодезических измерений (определений)	0.10	–
48	516574.54	2226064.81	Метод спутниковых геодезических измерений (определений)	0.10	–
49	516578.39	2226090.52	Метод спутниковых геодезических измерений (определений)	0.10	–
50	516579.84	2226090.33	Метод спутниковых геодезических измерений (определений)	0.10	–
51	516599.98	2226096.13	Метод спутниковых геодезических измерений (определений)	0.10	–
52	516618.24	2226097.19	Метод спутниковых геодезических измерений (определений)	0.10	–
53	516640.49	2226093.73	Метод спутниковых геодезических измерений (определений)	0.10	–
54	516681.10	2226081.43	Метод спутниковых геодезических измерений (определений)	0.10	–
55	516681.92	2226081.54	Метод спутниковых геодезических измерений (определений)	0.10	–
56	516683.36	2226042.07	Метод спутниковых геодезических измерений (определений)	0.10	–
57	516683.49	2226009.40	Метод спутниковых геодезических измерений (определений)	0.10	–
58	516736.40	2225998.91	Метод спутниковых геодезических	0.10	–

			измерений (определений)		
59	516734.47	2225945.77	Метод спутниковых геодезических измерений (определений)	0.10	–
60	516729.52	2225902.83	Метод спутниковых геодезических измерений (определений)	0.10	–
61	516702.73	2225898.77	Метод спутниковых геодезических измерений (определений)	0.10	–
62	516703.17	2225896.63	Метод спутниковых геодезических измерений (определений)	0.10	–
63	516712.36	2225852.98	Метод спутниковых геодезических измерений (определений)	0.10	–
64	516712.54	2225850.06	Метод спутниковых геодезических измерений (определений)	0.10	–
65	516702.46	2225821.88	Метод спутниковых геодезических измерений (определений)	0.10	–
66	516702.38	2225818.53	Метод спутниковых геодезических измерений (определений)	0.10	–
67	516699.66	2225786.87	Метод спутниковых геодезических измерений (определений)	0.10	–
68	516699.29	2225783.63	Метод спутниковых геодезических измерений (определений)	0.10	–
69	516696.28	2225751.20	Метод спутниковых геодезических измерений (определений)	0.10	–
70	516696.32	2225747.92	Метод спутниковых геодезических измерений (определений)	0.10	–
71	516697.34	2225687.00	Метод спутниковых геодезических измерений (определений)	0.10	–
72	516698.11	2225683.56	Метод спутниковых геодезических измерений (определений)	0.10	–
73	516724.09	2225643.92	Метод спутниковых геодезических измерений (определений)	0.10	–
74	516726.02	2225641.94	Метод спутниковых геодезических измерений (определений)	0.10	–
75	516776.04	2225635.25	Метод спутниковых геодезических измерений	0.10	–

			(определений)		
76	516777.17	2225636.42	Метод спутниковых геодезических измерений (определений)	0.10	–
77	516782.86	2225634.10	Метод спутниковых геодезических измерений (определений)	0.10	–
78	516783.66	2225634.10	Метод спутниковых геодезических измерений (определений)	0.10	–
79	516793.45	2225586.17	Метод спутниковых геодезических измерений (определений)	0.10	–
80	516809.79	2225588.75	Метод спутниковых геодезических измерений (определений)	0.10	–
81	516811.28	2225588.96	Метод спутниковых геодезических измерений (определений)	0.10	–
82	516812.58	2225588.32	Метод спутниковых геодезических измерений (определений)	0.10	–
83	516859.46	2225587.19	Метод спутниковых геодезических измерений (определений)	0.10	–
84	516861.24	2225587.38	Метод спутниковых геодезических измерений (определений)	0.10	–
1	516885.60	2225589.37	Метод спутниковых геодезических измерений (определений)	0.10	–

3. Сведения о характерных точках части (частей) границы объекта

Обозначение характерных точек части границы	Координаты, м		Метод определения координат характерной точки	Средняя квадратическая погрешность положения характерной точки (M_t), м	Описание обозначения точки на местности (при наличии)
	X	Y			
1	2	3	4	5	6
–	–	–	–	–	–

ГРАФИЧЕСКОЕ ОПИСАНИЕ

местоположения границ публичного сервитута

КЛ-0,4КВ БКТП-2293 Ж/Д ГРИБОЕДОВА,72

(наименование объекта, местоположение границ которого описано (далее - объект)

Раздел 1

Сведения об объекте		
№ п/п	Характеристики объекта	Описание характеристик
1	2	3
1	Местоположение объекта	Пермский край, городской округ Пермский, город Пермь
2	Площадь объекта +/- величина погрешности определения площади (Р+/- Дельта Р)	149 кв.м ± 2.76 кв.м
3	Иные характеристики объекта	Публичный сервитут устанавливается в целях эксплуатации объекта электросетевого хозяйства «КЛ-0,4КВ БКТП-2293 Ж/Д ГРИБОЕДОВА,72» (согласно п.1 ст. 39.37 «Земельного кодекса Российской Федерации» от 25.10.2001 г. №136-ФЗ). Срок установления публичного сервитута - сорок девять лет (согласно п.1 ст. 39.45 ЗК РФ).

Раздел 2

Сведения о местоположении границ объекта					
1. Система координат МСК-59, зона 2					
2. Сведения о характерных точках границ объекта					
Обозначение характерных точек границ	Координаты, м		Метод определения координат характерной точки	Средняя квадратическая погрешность положения характерной точки (M_t), м	Описание обозначения точки на местности (при наличии)
	X	Y			
1	2	3	4	5	6
1	517257.16	2236783.69	Метод спутниковых геодезических измерений (определений)	0.10	–
2	517257.28	2236764.33	Метод спутниковых геодезических измерений (определений)	0.10	–
3	517259.38	2236764.34	Метод спутниковых геодезических измерений (определений)	0.10	–
4	517259.27	2236784.19	Метод спутниковых геодезических измерений (определений)	0.10	–
5	517280.96	2236799.69	Метод спутниковых геодезических измерений (определений)	0.10	–
6	517286.49	2236818.52	Метод спутниковых геодезических измерений (определений)	0.10	–
7	517286.43	2236825.47	Метод спутниковых геодезических измерений (определений)	0.10	–
8	517284.43	2236825.45	Метод спутниковых геодезических измерений (определений)	0.10	–
9	517284.49	2236818.79	Метод спутниковых геодезических измерений (определений)	0.10	–
10	517279.23	2236800.92	Метод спутниковых геодезических измерений (определений)	0.10	–
11	517257.93	2236785.69	Метод спутниковых геодезических измерений (определений)	0.10	–
12	517257.15	2236785.13	Метод спутниковых геодезических измерений (определений)	0.10	–
1	517257.16	2236783.69	Метод спутниковых геодезических измерений (определений)	0.10	–
3. Сведения о характерных точках части (частей) границы объекта					
Обозначение характерных точек части границы	Координаты, м		Метод определения координат характерной точки	Средняя квадратическая погрешность положения характерной точки (M_t), м	Описание обозначения точки на местности (при наличии)
	X	Y			
1	2	3	4	5	6
–	–	–	–	–	–

ГРАФИЧЕСКОЕ ОПИСАНИЕ
местоположения границ населенных пунктов, территориальных зон, особо охраняемых природных территорий, зон с особыми условиями использования территории

Публичный сервитут для строительства линейного объекта: подключение (технологическое присоединение) к сетям инженерно-технического обеспечения ПАО "Россети Урал" по объекту: «Строительство КЛ 0,4 кВ от РУ 0,4 кВ ТП-1500; Реконструкция РУ 0,4 кВ ТП-1500 (установка коммутационных аппаратов) для электроснабжения многоэтажной жилой застройки по адресу: Пермский край, г. Пермь, ул. Худанина, дом 4 (кад. номер зем. участка 59:01:1713004:1)»

(наименование объекта, местоположение границ которого описано (далее - объект))

Раздел 1

Сведения об объекте

№ п/п	Характеристики объекта	Описание характеристик
1	2	3
1	Местоположение объекта	Пермский край, город Пермь
2	Площадь объекта +/- величина погрешности определения площади (Р +/- Дельта Р)	58 +/- 1 м²
3	Иные характеристики объекта	-

Раздел 2

Сведения о местоположении границ объекта

1. Система координат МСК-59, зона 2

2. Сведения о характерных точках границ объекта

Обозначение характерных точек границ	Координаты, м		Метод определения координат характерной точки	Средняя квадратическая погрешность положения характерной точки (Mt), м	Описание обозначения точки на местности (при наличии)
	X	Y			
1	2	3	4	5	6
1	516335.98	2214367.85	Метод спутниковых геодезических измерений (определений)	0.10	Закрепление отсутствует
2	516337.30	2214366.34	Метод спутниковых геодезических измерений (определений)	0.10	Закрепление отсутствует
3	516339.99	2214368.79	Метод спутниковых геодезических измерений (определений)	0.10	Закрепление отсутствует
4	516344.61	2214372.98	Метод спутниковых геодезических измерений (определений)	0.10	Закрепление отсутствует
5	516349.53	2214377.44	Метод спутниковых геодезических измерений (определений)	0.10	Закрепление отсутствует
6	516351.88	2214379.57	Метод спутниковых геодезических измерений (определений)	0.10	Закрепление отсутствует
7	516356.72	2214383.96	Метод спутниковых геодезических измерений (определений)	0.10	Закрепление отсутствует
8	516358.81	2214385.85	Метод спутниковых геодезических измерений (определений)	0.10	Закрепление отсутствует
9	516357.48	2214387.35	Метод спутниковых геодезических измерений (определений)	0.10	Закрепление отсутствует
10	516355.37	2214385.43	Метод спутниковых геодезических измерений (определений)	0.10	Закрепление отсутствует
11	516350.57	2214381.08	Метод спутниковых геодезических измерений (определений)	0.10	Закрепление отсутствует

2. Сведения о характерных точках границ объекта

Обозначение характерных точек границ	Координаты, м		Метод определения координат характерной точки	Средняя квадратическая погрешность положения характерной точки (Mt), м	Описание обозначения точки на местности (при наличии)
	X	Y			
1	2	3	4	5	6
12	516348.22	2214378.95	Метод спутниковых геодезических измерений (определений)	0.10	Закрепление отсутствует
13	516343.30	2214374.49	Метод спутниковых геодезических измерений (определений)	0.10	Закрепление отсутствует
14	516338.66	2214370.28	Метод спутниковых геодезических измерений (определений)	0.10	Закрепление отсутствует
1	516335.98	2214367.85	Метод спутниковых геодезических измерений (определений)	0.10	Закрепление отсутствует

3. Сведения о характерных точках части (частей) границы объекта

Обозначение характерных точек части границы	Координаты, м		Метод определения координат характерной точки	Средняя квадратическая погрешность положения характерной точки (Mt), м	Описание обозначения точки на местности (при наличии)
	X	Y			
1	2	3	4	5	6
-	-	-	-	-	-

Раздел 3

Сведения о местоположении измененных (уточненных) границ объекта

1. Система координат -

2. Сведения о характерных точках границ объекта

Обозначение характерных точек границ	Существующие координаты, м		Измененные (уточненные) координаты, м		Метод определения координат характерной точки	Средняя квадратическая погрешность положения характерной точки (Mt), м	Описание обозначения точки на местности (при наличии)
	X	Y	X	Y			
1	2	3	4	5	6	7	8
-	-	-	-	-	-	-	

3. Сведения о характерных точках части (частей) границы объекта

Обозначение характерных точек части границы	Существующие координаты, м		Измененные (уточненные) координаты, м		Метод определения координат характерной точки	Средняя квадратическая погрешность положения характерной точки (Mt), м	Описание обозначения точки на местности (при наличии)
	X	Y	X	Y			
1	2	3	4	5	6	7	8
-	-	-	-	-	-	-	

ГРАФИЧЕСКОЕ ОПИСАНИЕ

местоположения границ публичного сервитута

КЛ-0,4КВ БКТП- 2323 Ж/Д ГРИБОЕДОВА,74, УИНСКАЯ,43

(наименование объекта, местоположение границ которого описано (далее - объект)

Раздел 1

Сведения об объекте		
№ п/п	Характеристики объекта	Описание характеристик
1	2	3
1	Местоположение объекта	Пермский край, городской округ Пермский, город Пермь
2	Площадь объекта +/- величина погрешности определения площади (Р+/- Дельта Р)	327 кв.м ± 3.97 кв.м
3	Иные характеристики объекта	Публичный сервитут устанавливается в целях эксплуатации объекта электросетевого хозяйства «КЛ-0,4КВ БКТП- 2323 Ж/Д ГРИБОЕДОВА,74, УИНСКАЯ,43» (согласно п.1 ст. 39.37 «Земельного кодекса Российской Федерации» от 25.10.2001 г. №136-ФЗ). Срок установления публичного сервитута - сорок девять лет (согласно п.1 ст. 39.45 ЗК РФ).

Раздел 2

Сведения о местоположении границ объекта

1. Система координат МСК-59, зона 2

2. Сведения о характерных точках границ объекта

Обозначение характерных точек границ	Координаты, м		Метод определения координат характерной точки	Средняя квадратическая погрешность положения характерной точки (M_t), м	Описание обозначения точки на местности (при наличии)
	X	Y			
1	2	3	4	5	6
1	517259.27	2236785.71	Метод спутниковых геодезических измерений (определений)	0.10	–
2	517257.93	2236785.69	Метод спутниковых геодезических измерений (определений)	0.10	–
3	517237.23	2236785.38	Метод спутниковых геодезических измерений (определений)	0.10	–
4	517237.22	2236790.65	Метод спутниковых геодезических измерений (определений)	0.10	–
5	517235.22	2236790.63	Метод спутниковых геодезических измерений (определений)	0.10	–
6	517235.23	2236785.35	Метод спутниковых геодезических измерений (определений)	0.10	–
7	517215.03	2236785.02	Метод спутниковых геодезических измерений (определений)	0.10	–
8	517218.39	2236829.08	Метод спутниковых геодезических измерений (определений)	0.10	–
9	517243.50	2236829.83	Метод спутниковых геодезических измерений (определений)	0.10	–
10	517243.47	2236851.79	Метод спутниковых геодезических измерений (определений)	0.10	–
11	517241.47	2236851.79	Метод спутниковых геодезических измерений (определений)	0.10	–
12	517241.50	2236831.77	Метод спутниковых геодезических измерений (определений)	0.10	–
13	517216.53	2236831.02	Метод спутниковых геодезических измерений (определений)	0.10	–
14	517212.86	2236782.99	Метод спутниковых геодезических измерений (определений)	0.10	–
15	517236.26	2236783.36	Метод спутниковых геодезических измерений (определений)	0.10	–
16	517257.16	2236783.69	Метод спутниковых геодезических измерений (определений)	0.10	–
17	517257.28	2236764.33	Метод спутниковых геодезических измерений (определений)	0.10	–
18	517259.38	2236764.34	Метод спутниковых геодезических измерений (определений)	0.10	–
19	517259.27	2236784.19	Метод спутниковых геодезических измерений (определений)	0.10	–
1	517259.27	2236785.71	Метод спутниковых геодезических измерений (определений)	0.10	–

3. Сведения о характерных точках части (частей) границы объекта

Обозначение характерных точек части границы	Координаты, м		Метод определения координат характерной точки	Средняя квадратическая погрешность положения характерной точки (M_t), м	Описание обозначения точки на местности (при наличии)
	X	Y			
1	2	3	4	5	6
–	–	–	–	–	–

ГРАФИЧЕСКОЕ ОПИСАНИЕ
местоположения границ населенных пунктов, территориальных зон, особо охраняемых природных территорий, зон с особыми условиями использования территории
Публичный сервитут в целях эксплуатации КНС Борцов Революции (в колодце), входящей в состав сооружения с кадастровым номером 59:01:0000000:93204
(наименование объекта, местоположение границ которого описано (далее - объект)

Раздел 1

Сведения об объекте		
N п/п	Характеристики объекта	Описание характеристик
1	2	3
1	Местоположение объекта	Пермский край, Пермский г.о., Пермь г.
2	Площадь объекта ± величина погрешности определения площади (Р ± ΔР), м²	64 ± 3
3	Иные характеристики объекта	1. Публичный сервитут в целях эксплуатации КНС Борцов Революции (в колодце), входящей в состав сооружения с кадастровым номером 59:01:0000000:93204 2. Цель установления публичного сервитута: Иное 3. Срок публичного сервитута: Дата прекращения действия: 22.02.2054 4. Описание иной цели: Публичный сервитут устанавливается в целях, предусмотренных п.1 ч.1 ст.39.37 Земельного кодекса РФ для эксплуатации объекта водоотведения (КНС Борцов Революции (в колодце)), входящей в состав сооружения с кадастровым номером 59:01:0000000:93204

Раздел 2

Сведения о местоположении границ объекта					
1. Система координат МСК-59, зона 2					
2. Сведения о характерных точках границ объекта					
Обозначение характерных точек границ	Координаты, м		Метод определения координат характерной точки	Средняя квадратическая погрешность положения характерной точки (Mt), м	Описание обозначения точки на местности (при наличии)
	X	Y			
1	2	3	4	5	6
1	520820.19	2232887.41	Метод спутниковых геодезических измерений (определений)	0.1	-
2	520814.75	2232892.88	Метод спутниковых геодезических измерений (определений)	0.1	-
3	520808.72	2232887.09	Метод спутниковых геодезических измерений (определений)	0.1	-
4	520814.03	2232881.75	Метод спутниковых геодезических измерений (определений)	0.1	-
1	520820.19	2232887.41	Метод спутниковых геодезических	0.1	-

Сведения о местоположении границ объекта					
1. Система координат МСК-59, зона 2					
2. Сведения о характерных точках границ объекта					
Обозначение характерных точек границ	Координаты, м		Метод определения координат характерной точки	Средняя квадратическая погрешность положения характерной точки (Mt), м	Описание обозначения точки на местности (при наличии)
	X	Y			
			измерений (определений)		
3. Сведения о характерных точках части (частей) границы объекта					
Обозначение характерных точек части границы	Координаты, м		Метод определения координат характерной точки	Средняя квадратическая погрешность положения характерной точки (Mt), м	Описание обозначения точки на местности (при наличии)
	X	Y			
1	2	3	4	5	6
-	-	-	-	-	-

Раздел 3

Сведения о местоположении измененных (уточненных) границ объекта							
1. Система координат МСК-59, зона 2							
2. Сведения о характерных точках границ объекта							
Обозначение характерных точек границ	Существующие координаты, м		Измененные (уточненные) координаты, м		Метод определения координат характерной точки	Средняя квадратическая погрешность положения характерной точки (Mt), м	Описание обозначения точки на местности (при наличии)
	X	Y	X	Y			
1	2	3	4	5	6	7	8
-	-	-	-	-	-	-	-
3. Сведения о характерных точках части (частей) границы объекта							
Обозначение характерных точек части границы	Существующие координаты, м		Измененные (уточненные) координаты, м		Метод определения координат характерной точки	Средняя квадратическая погрешность положения характерной точки (Mt), м	Описание обозначения точки на местности (при наличии)
	X	Y	X	Y			
1	2	3	4	5	6	7	8
-	-	-	-	-	-	-	-

Текстовое описание местоположения границ объекта		
Прохождение границы		Описание прохождения границы
от точки	до точки	
1	2	3
-	-	-

ГРАФИЧЕСКОЕ ОПИСАНИЕ
местоположения границ населенных пунктов, территориальных зон, особо охраняемых природных территорий, зон с особыми условиями использования территории
Публичный сервитут в целях эксплуатации КНС "Ива", входящей в состав сооружения с кадастровым номером 59:01:0000000:98607 (Сети водоотведения для подключения строящихся жилых домов в жилом районе Ива-1 в Мотовилихинском районе г.Перми, с устройством КНС)
(наименование объекта, местоположение границ которого описано (далее - объект)

Раздел 1

Сведения об объекте		
N п/п	Характеристики объекта	Описание характеристик
1	2	3
1	Местоположение объекта	Пермский край, Пермский г.о., Пермь г.
2	Площадь объекта ± величина погрешности определения площади (Р ± ΔР), м²	1462 ± 13
3	Иные характеристики объекта	1. Публичный сервитут в целях эксплуатации КНС "Ива", входящей в состав сооружения с кадастровым номером 59:01:0000000:98607 (Сети водоотведения для подключения строящихся жилых домов в жилом районе Ива-1 в Мотовилихинском районе г.Перми, с устройством КНС) 2. Иные идентифицирующие сведения: Срок публичного сервитута до 22.02.2054г. Обладатель публичного сервитута: Общество с ограниченной ответственностью «Новая городская инфраструктура Прикамья», (ИНН 5902817382, ОГРН 1035900082206) 3. Цель установления публичного сервитута: Иное 4. Срок публичного сервитута: Продолжительность: до 22.02.2054 5. Описание иной цели: Публичный сервитут устанавливается в целях, предусмотренных п.1 ч.1 ст.39.37 Земельного кодекса РФ для эксплуатации объекта водоотведения (КНС "Ива"), входящей в состав сооружения с кадастровым номером 59:01:0000000:98607 (Сети водоотведения для подключения строящихся жилых домов в жилом районе Ива-1 в Мотовилихинском районе г.Перми, с устройством КНС), представляющей собой инженерное сооружение, необходимое для организации водоотведения населения и подключения к сетям инженерно-технического обеспечения

Раздел 2

Сведения о местоположении границ объекта					
1. Система координат МСК-59, зона 2					
2. Сведения о характерных точках границ объекта					
Обозначение характерных точек границ	Координаты, м		Метод определения координат характерной точки	Средняя квадратическая погрешность положения характерной точки (Mt), м	Описание обозначения точки на местности (при наличии)
	X	Y			

Сведения о местоположении границ объекта					
1. Система координат МСК-59, зона 2					
2. Сведения о характерных точках границ объекта					
Обозначение характерных точек границ	Координаты, м		Метод определения координат характерной точки	Средняя квадратическая погрешность положения характерной точки (Mt), м	Описание обозначения точки на местности (при наличии)
	X	Y			
1	2	3	4	5	6
1	517472.57	2237219.59	Метод спутниковых геодезических измерений (определений)	0.1	-
2	517441.06	2237223.30	Метод спутниковых геодезических измерений (определений)	0.1	-
3	517433.75	2237182.25	Метод спутниковых геодезических измерений (определений)	0.1	-
4	517455.08	2237179.05	Метод спутниковых геодезических измерений (определений)	0.1	-
5	517456.82	2237176.99	Метод спутниковых геодезических измерений (определений)	0.1	-
6	517458.00	2237174.67	Метод спутниковых геодезических измерений (определений)	0.1	-
7	517458.11	2237172.05	Метод спутниковых геодезических измерений (определений)	0.1	-
8	517457.92	2237167.36	Метод спутниковых геодезических измерений (определений)	0.1	-
9	517463.27	2237166.68	Метод спутниковых геодезических измерений (определений)	0.1	-
10	517463.35	2237170.79	Метод спутниковых геодезических измерений (определений)	0.1	-
11	517463.49	2237173.48	Метод спутниковых геодезических измерений (определений)	0.1	-
12	517464.73	2237175.83	Метод спутниковых геодезических измерений (определений)	0.1	-
13	517467.44	2237176.28	Метод спутниковых геодезических измерений (определений)	0.1	-

Сведения о местоположении границ объекта					
1. Система координат МСК-59, зона 2					
2. Сведения о характерных точках границ объекта					
Обозначение характерных точек границ	Координаты, м		Метод определения координат характерной точки	Средняя квадратическая погрешность положения характерной точки (Mt), м	Описание обозначения точки на местности (при наличии)
	X	Y			
1	517472.57	2237219.59	Метод спутниковых геодезических измерений (определений)	0.1	-
3. Сведения о характерных точках части (частей) границы объекта					
Обозначение характерных точек части границы	Координаты, м		Метод определения координат характерной точки	Средняя квадратическая погрешность положения характерной точки (Mt), м	Описание обозначения точки на местности (при наличии)
	X	Y			
1	2	3	4	5	6
-	-	-	-	-	-

Раздел 3

Сведения о местоположении измененных (уточненных) границ объекта							
1. Система координат МСК-59, зона 2							
2. Сведения о характерных точках границ объекта							
Обозначение характерных точек границ	Существующие координаты, м		Измененные (уточненные) координаты, м		Метод определения координат характерной точки	Средняя квадратическая погрешность положения характерной точки (Mt), м	Описание обозначения точки на местности (при наличии)
	X	Y	X	Y			
1	2	3	4	5	6	7	8
-	-	-	-	-	-	-	-
3. Сведения о характерных точках части (частей) границы объекта							
Обозначение характерных точек части границы	Существующие координаты, м		Измененные (уточненные) координаты, м		Метод определения координат характерной точки	Средняя квадратическая погрешность положения характерной точки (Mt), м	Описание обозначения точки на местности (при наличии)
	X	Y	X	Y			
1	2	3	4	5	6	7	8
-	-	-	-	-	-	-	-

Текстовое описание местоположения границ объекта		
Прохождение границы		Описание прохождения границы
от точки	до точки	
1	2	3
-	-	-

ГРАФИЧЕСКОЕ ОПИСАНИЕ
местоположения границ населенных пунктов, территориальных зон, особо охраняемых природных территорий, зон с особыми условиями использования территории

Публичный сервитут в целях эксплуатации КНС "Шоссе Космонавтов", входящей в состав сооружения с кадастровым номером 59:01:4416071:570 (Сеть водоотведения от существующей сети водоотведения Д-400 мм в районе ул. Космонавта Беляева до первых колодцев на выпусках канализации жилого дома по шоссе Космонавтов, 309а, с устройством КНС)

(наименование объекта, местоположение границ которого описано (далее - объект)

Раздел 1

Сведения об объекте		
N п/п	Характеристики объекта	Описание характеристик
1	2	3
1	Местоположение объекта	Пермский край, Пермский г.о., Пермь г.
2	Площадь объекта ± величина погрешности определения площади (Р ± ΔР), м²	31 ± 2
3	Иные характеристики объекта	1. Публичный сервитут в целях эксплуатации КНС "Шоссе Космонавтов", входящей в состав сооружения с кадастровым номером 59:01:4416071:570 (Сеть водоотведения от существующей сети водоотведения Д-400 мм в районе ул. Космонавта Беляева до первых колодцев на выпусках канализации жилого дома по шоссе Космонавтов, 309а, с устройством КНС) 2. Иные идентифицирующие сведения: Срок - до 22.02.2054г. Обладатель публичного сервитута: Общество с ограниченной ответственностью «Новая городская инфраструктура Прикамья», (ИНН 5902817382, ОГРН 1035900082206) 3. Цель установления публичного сервитута: Иное 4. Срок публичного сервитута: Продолжительность: до 22.02.2054 5. Описание иной цели: Публичный сервитут устанавливается в целях, предусмотренных п.1 ч.1 ст.39.37 Земельного кодекса РФ для эксплуатации объекта водоотведения (КНС «Шоссе Космонавтов»), входящей в состав сооружения с кадастровым номером 59:01:4416071:570 (Сеть водоотведения от существующей сети водоотведения Д-400 мм в районе ул. Космонавта Беляева до первых колодцев на выпусках канализации жилого дома по шоссе Космонавтов, 309а, с устройством КНС), представляющей собой инженерное сооружение, необходимое для организации водоотведения населения и подключения к сетям инженерно-технического обеспечения

Раздел 2

Сведения о местоположении границ объекта					
1. Система координат МСК-59, зона 2					
2. Сведения о характерных точках границ объекта					
Обозначение характерных точек границ	Координаты, м		Метод определения координат характерной точки	Средняя квадратическая погрешность положения характерной точки (Mt), м	Описание обозначения точки на местности (при наличии)
	X	Y			
1	2	3	4	5	6
1	512336.30	2225886.11	Аналитический метод	0.1	-
2	512335.80	2225885.98	Аналитический метод	0.1	-
3	512335.60	2225885.82	Аналитический метод	0.1	-
4	512333.30	2225883.57	Аналитический метод	0.1	-
5	512333.13	2225883.36	Аналитический метод	0.1	-
6	512333.00	2225882.86	Аналитический метод	0.1	-
7	512333.13	2225882.36	Аналитический метод	0.1	-
8	512333.29	2225882.16	Аналитический метод	0.1	-
9	512336.21	2225879.20	Аналитический метод	0.1	-
10	512336.42	2225879.03	Аналитический метод	0.1	-
11	512336.92	2225878.90	Аналитический метод	0.1	-
12	512337.42	2225879.03	Аналитический метод	0.1	-
13	512337.61	2225879.18	Аналитический метод	0.1	-
14	512339.87	2225881.36	Аналитический метод	0.1	-
15	512340.05	2225881.58	Аналитический метод	0.1	-
16	512340.18	2225882.08	Аналитический метод	0.1	-
17	512340.05	2225882.58	Аналитический метод	0.1	-
18	512339.90	2225882.77	Аналитический метод	0.1	-
19	512337.02	2225885.80	Аналитический метод	0.1	-
20	512336.80	2225885.98	Аналитический метод	0.1	-
1	512336.30	2225886.11	Аналитический метод	0.1	-
3. Сведения о характерных точках части (частей) границы объекта					
Обозначение характерных точек части границы	Координаты, м		Метод определения координат характерной точки	Средняя квадратическая погрешность положения характерной точки (Mt), м	Описание обозначения точки на местности (при наличии)
	X	Y			
1	2	3	4	5	6
-	-	-	-	-	-

Раздел 3

Сведения о местоположении измененных (уточненных) границ объекта							
1. Система координат МСК-59, зона 2							
2. Сведения о характерных точках границ объекта							
Обозначение характерных точек границ	Существующие координаты, м		Измененные (уточненные) координаты, м		Метод определения координат характерной точки	Средняя квадратическая погрешность положения характерной точки (Mt), м	Описание обозначения точки на местности (при наличии)
	X	Y	X	Y			
1	2	3	4	5	6	7	8
-	-	-	-	-	-	-	-

3. Сведения о характерных точках части (частей) границы объекта							
Обозначение характерных точек части границы	Существующие координаты, м		Измененные (уточненные) координаты, м		Метод определения координат характерной точки	Средняя квадратическая погрешность положения характерной точки (Mt), м	Описание обозначения точки на местности (при наличии)
	X	Y	X	Y			
1	2	3	4	5	6	7	8
-	-	-	-	-	-	-	-

Текстовое описание местоположения границ объекта		
Прохождение границы		Описание прохождения границы
от точки	до точки	
1	2	3
-	-	-

ГРАФИЧЕСКОЕ ОПИСАНИЕ
местоположения границ населенных пунктов, территориальных зон, особо охраняемых природных территорий, зон с особыми условиями использования территории
Публичный сервитут в целях эксплуатации КНС-3 "Шатрова", входящей в состав сооружения с кадастровым номером 59:01:4410923:2360 (Система канализации микрорайона "Зеленое хозяйство")
(наименование объекта, местоположение границ которого описано (далее - объект)

Раздел 1

Сведения об объекте		
N п/п	Характеристики объекта	Описание характеристик
1	2	3
1	Местоположение объекта	Пермский край, Пермский г.о., Пермь г.
2	Площадь объекта ± величина погрешности определения площади (Р ± ΔР), м²	51 ± 2
3	Иные характеристики объекта	1. Публичный сервитут в целях эксплуатации КНС-3 "Шатрова", входящей в состав сооружения с кадастровым номером 59:01:4410923:2360 (Система канализации микрорайона "Зеленое хозяйство") 2. Иные идентифицирующие сведения: Срок публичного сервитута до 22.02.2054г. Обладатель публичного сервитута: Общество с ограниченной ответственностью «Новая городская инфраструктура Прикамья», (ИНН 5902817382, ОГРН 1035900082206) 3. Цель установления публичного сервитута: Иное 4. Срок публичного сервитута: Продолжительность: до 22.02.2054 5. Описание иной цели: Публичный сервитут устанавливается в целях, предусмотренных п.1 ч.1 ст.39.37 Земельного кодекса РФ для эксплуатации объекта водоотведения (КНС-3 "Шатрова"), входящей в состав сооружения с кадастровым номером 59:01:4410923:2360 (Система канализации микрорайона "Зеленое хозяйство"), представляющей собой инженерное сооружение, необходимое для организации водоотведения населения и подключения к сетям инженерно-технического обеспечения

Раздел 2

Сведения о местоположении границ объекта					
1. Система координат МСК-59, зона 2					
2. Сведения о характерных точках границ объекта					
Обозначение характерных точек границ	Координаты, м		Метод определения координат характерной точки	Средняя квадратическая погрешность положения характерной точки (Mt), м	Описание обозначения точки на местности (при наличии)
	X	Y			
1	2	3	4	5	6
1	515408.25	2233601.57	Метод спутниковых геодезических измерений (определений)	0.1	-
2	515407.97	2233608.03	Метод спутниковых	0.1	-

Сведения о местоположении границ объекта					
1. Система координат МСК-59, зона 2					
2. Сведения о характерных точках границ объекта					
Обозначение характерных точек границ	Координаты, м		Метод определения координат характерной точки	Средняя квадратическая погрешность положения характерной точки (Mt), м	Описание обозначения точки на местности (при наличии)
	X	Y			
			геодезических измерений (определений)		
3	515399.90	2233607.51	Метод спутниковых геодезических измерений (определений)	0.1	-
4	515400.25	2233601.19	Метод спутниковых геодезических измерений (определений)	0.1	-
1	515408.25	2233601.57	Метод спутниковых геодезических измерений (определений)	0.1	-

3. Сведения о характерных точках части (частей) границы объекта					
Обозначение характерных точек части границы	Координаты, м		Метод определения координат характерной точки	Средняя квадратическая погрешность положения характерной точки (Mt), м	Описание обозначения точки на местности (при наличии)
	X	Y			
1	2	3	4	5	6
-	-	-	-	-	-

Текстовое описание местоположения границ объекта		
Прохождение границы		Описание прохождения границы
от точки	до точки	
1	2	3
-	-	-

Раздел 3

Сведения о местоположении измененных (уточненных) границ объекта							
1. Система координат МСК-59, зона 2							
2. Сведения о характерных точках границ объекта							
Обозначение характерных точек границ	Существующие координаты, м		Измененные (уточненные) координаты, м		Метод определения координат характерной точки	Средняя квадратическая погрешность положения характерной точки (Mt), м	Описание обозначения точки на местности (при наличии)
	X	Y	X	Y			
1	2	3	4	5	6	7	8
-	-	-	-	-	-	-	-

3. Сведения о характерных точках части (частей) границы объекта							
Обозначение характерных точек части границы	Существующие координаты, м		Измененные (уточненные) координаты, м		Метод определения координат характерной точки	Средняя квадратическая погрешность положения характерной точки (Mt), м	Описание обозначения точки на местности (при наличии)
	X	Y	X	Y			
1	2	3	4	5	6	7	8
-	-	-	-	-	-	-	-

ГРАФИЧЕСКОЕ ОПИСАНИЕ
местоположения границ населенных пунктов, территориальных зон, особо охраняемых природных территорий, зон с особыми условиями использования территории
Публичный сервитут в целях эксплуатации КНС "Коломенская", входящей в состав сооружения с кадастровым номером 59:01:4410914:2474
(наименование объекта, местоположение границ которого описано (далее - объект)

Раздел 1

Сведения об объекте		
N п/п	Характеристики объекта	Описание характеристик
1	2	3
1	Местоположение объекта	Пермский край, Пермский г.о., Пермь г.
2	Площадь объекта ± величина погрешности определения площади (Р ± ΔР), м²	36 ± 2
3	Иные характеристики объекта	1. Публичный сервитут в целях эксплуатации КНС "Коломенская", входящей в состав сооружения с кадастровым номером 59:01:4410914:2474 2. Цель установления публичного сервитута: Иное 3. Срок публичного сервитута: Дата прекращения действия: 22.02.2054 4. Описание иной цели: Публичный сервитут устанавливается в целях, предусмотренных п.1 ч.1 ст.39.37 Земельного кодекса РФ для эксплуатации объекта водоотведения КНС "Коломенская", входящей в состав сооружения с кадастровым номером 59:01:4410914:2474

Раздел 2

Сведения о местоположении границ объекта					
1. Система координат МСК-59, зона 2					
2. Сведения о характерных точках границ объекта					
Обозначение характерных точек границ	Координаты, м		Метод определения координат характерной точки	Средняя квадратическая погрешность положения характерной точки (Mt), м	Описание обозначения точки на местности (при наличии)
	X	Y			
1	2	3	4	5	6
1	514331.08	2234208.09	Аналитический метод	0.1	-
2	514327.89	2234204.73	Аналитический метод	0.1	-
3	514333.37	2234199.44	Аналитический метод	0.1	-
4	514336.75	2234202.82	Аналитический метод	0.1	-
1	514331.08	2234208.09	Аналитический метод	0.1	-
3. Сведения о характерных точках части (частей) границы объекта					
Обозначение характерных точек части границы	Координаты, м		Метод определения координат характерной точки	Средняя квадратическая погрешность положения характерной точки (Mt), м	Описание обозначения точки на местности (при наличии)
	X	Y			
1	2	3	4	5	6
-	-	-	-	-	-

Раздел 3

Сведения о местоположении измененных (уточненных) границ объекта							
1. Система координат МСК-59, зона 2							
2. Сведения о характерных точках границ объекта							
Обозначение характерных точек границ	Существующие координаты, м		Измененные (уточненные) координаты, м		Метод определения координат характерной точки	Средняя квадратическая погрешность положения характерной точки (Mt), м	Описание обозначения точки на местности (при наличии)
	X	Y	X	Y			
1	2	3	4	5	6	7	8
-	-	-	-	-	-	-	-
3. Сведения о характерных точках части (частей) границы объекта							
Обозначение характерных точек части границы	Существующие координаты, м		Измененные (уточненные) координаты, м		Метод определения координат характерной точки	Средняя квадратическая погрешность положения характерной точки (Mt), м	Описание обозначения точки на местности (при наличии)
	X	Y	X	Y			
1	2	3	4	5	6	7	8
-	-	-	-	-	-	-	-

Текстовое описание местоположения границ объекта		
Прохождение границы		Описание прохождения границы
от точки	до точки	
1	2	3
-	-	-

ГРАФИЧЕСКОЕ ОПИСАНИЕ
местоположения границ населенных пунктов, территориальных зон, особо охраняемых природных территорий, зон с особыми условиями использования территории

Публичный сервитут в целях подключения (технологического присоединения) к сетям инженерно-технического обеспечения - Строительство участка ВЛ 0,4 кВ от ближайшей опоры ВЛ 0,4 кВ от ТП-1523, установка оборудования учета э/э на опоре ВЛ 0,4 кВ; Реконструкция ВЛ 0,4 кВ от ТП-1523 (установка дополнительной опоры) для электроснабжения малоэтажной жилой застройки по адресу: Пермский край, г. Пермь, ул. Полевая(Оборино), дом № 7а (кад. номер зем участка 59:01:1717012:152)

(наименование объекта, местоположение границ которого описано (далее - объект)

Раздел 1

Сведения об объекте		
N п/п	Характеристики объекта	Описание характеристик
1	2	3
1	Местоположение объекта	Пермский край, Пермский г.о., Пермь г.
2	Площадь объекта ± величина погрешности определения площади (Р ± ΔР), м²	202 ± 5
3	Иные характеристики объекта	1. Публичный сервитут в целях подключения (технологического присоединения) к сетям инженерно-технического обеспечения - Строительство участка ВЛ 0,4 кВ от ближайшей опоры ВЛ 0,4 кВ от ТП-1523, установка оборудования учета э/э на опоре ВЛ 0,4 кВ; Реконструкция ВЛ 0,4 кВ от ТП-1523 (установка дополнительной опоры) для электроснабжения малоэтажной жилой застройки по адресу: Пермский край, г. Пермь, ул. Полевая(Оборино), дом № 7а (кад. номер зем участка 59:01:1717012:152) 2. Цель установления публичного сервитута: Размещение объектов электросетевого хозяйства, тепловых сетей, водопроводных сетей, сетей водоотведения, линий и сооружений связи, линейных объектов системы газоснабжения, нефтепроводов и нефтепродуктопроводов, их неотъемлемых технологических частей, если указанные объекты являются объектами федерального, регионального или местного значения, либо необходимы для организации электро-, газо-, тепло-, водоснабжения населения и водоотведения, подключения (технологического присоединения) к сетям инженерно-технического обеспечения, либо переносятся в связи с изъятием земельных участков, на которых они ранее располагались, для государственных или муниципальных нужд (далее также - инженерные сооружения) 3. Срок публичного сервитута: Продолжительность: 49 лет

Раздел 2

Сведения о местоположении границ объекта					
1. Система координат МСК-59, зона 2					
2. Сведения о характерных точках границ объекта					
Обозначение характерных точек границ	Координаты, м		Метод определения координат характерной точки	Средняя квадратическая погрешность положения характерной точки (Mt), м	Описание обозначения точки на местности (при наличии)
	X	Y			
1	2	3	4	5	6
1	511886.95	2211895.96	Геодезический метод	0.1	Закрепление отсутствует
2	511924.63	2211899.11	Геодезический метод	0.1	Закрепление отсутствует
3	511918.85	2211915.83	Геодезический метод	0.1	Закрепление отсутствует
4	511915.01	2211914.68	Геодезический метод	0.1	Закрепление отсутствует
5	511919.17	2211902.67	Геодезический метод	0.1	Закрепление отсутствует

Сведения о местоположении границ объекта					
1. Система координат МСК-59, зона 2					
2. Сведения о характерных точках границ объекта					
Обозначение характерных точек границ	Координаты, м		Метод определения координат характерной точки	Средняя квадратическая погрешность положения характерной точки (Mt), м	Описание обозначения точки на местности (при наличии)
	X	Y			
6	511886.61	2211899.94	Геодезический метод	0.1	Закрепление отсутствует
1	511886.95	2211895.96	Геодезический метод	0.1	Закрепление отсутствует
3. Сведения о характерных точках части (частей) границы объекта					
Обозначение характерных точек части границы	Координаты, м		Метод определения координат характерной точки	Средняя квадратическая погрешность положения характерной точки (Mt), м	Описание обозначения точки на местности (при наличии)
	X	Y			
1	2	3	4	5	6
-	-	-	-	-	-

Сведения о местоположении границ объекта

Строительство КВЛ 0,4 кВ для электроснабжения нежилого здания по адресу: Пермский край, г. Пермь, ш. Космонавтов, дом №413, литера А (4500053907)

Перечень характерных точек		
Площадь зоны публичного сервитута 282 кв.м.		
Обозначение характерных точек границ	Координаты, м	
	X	Y
1	2	3
1	510608.03	2222058.02
2	510609.81	2222061.77
3	510608.88	2222063.46
4	510571.78	2222086.1
5	510571.96	2222086.98
6	510577.98	2222093.27
7	510581.84	2222101.27
8	510584.17	2222105.14
9	510587.53	2222107.96
10	510595.41	2222120.01
11	510600.35	2222128.5
12	510603.46	2222128.92
13	510610.97	2222140.45
14	510609.22	2222143.68
15	510614.71	2222153.89
16	510612.95	2222154.83
17	510606.94	2222143.68
18	510608.65	2222140.55
19	510602.28	2222130.78
20	510599.11	2222130.34
21	510593.71	2222121.07
22	510586.01	2222109.3
23	510582.63	2222106.46
24	510580.08	2222102.23
25	510576.32	2222094.43
26	510570.1	2222087.94
27	510569.66	2222085.66
28	510570.33	2222084.64
29	510607.57	2222061.69
30	510602.67	2222051.35
31	510603.21	2222051.09
1	510608.03	2222058.02

ГРАФИЧЕСКОЕ ОПИСАНИЕ
местоположения границ населенных пунктов, территориальных зон, особо охраняемых природных территорий, зон с особыми условиями использования территории
Публичный сервитут в целях подключения (технологического присоединения) к сетям инженерно-технического обеспечения - Строительство ВЛ 0,4 кВ с установкой ПУ для электроснабжения поселка Новые ляды (4500108107)
(наименование объекта, местоположение границ которого описано (далее - объект)

Раздел 1

Сведения об объекте		
N п/п	Характеристики объекта	Описание характеристик
1	2	3
1	Местоположение объекта	Пермский край, Пермский м.о., с. Ляды
2	Площадь объекта ± величина погрешности определения площади (Р ± ΔР), м²	814 ± 10
3	Иные характеристики объекта	1. Публичный сервитут в целях подключения (технологического присоединения) к сетям инженерно-технического обеспечения - Строительство ВЛ 0,4 кВ с установкой ПУ для электроснабжения поселка Новые ляды (4500108107) 2. Цель установления публичного сервитута: Размещение объектов электросетевого хозяйства, тепловых сетей, водопроводных сетей, сетей водоотведения, линий и сооружений связи, линейных объектов системы газоснабжения, нефтепроводов и нефтепродуктопроводов, их неотъемлемых технологических частей, если указанные объекты являются объектами федерального, регионального или местного значения, либо необходимы для организации электро-, газо-, тепло-, водоснабжения населения и водоотведения, подключения (технологического присоединения) к сетям инженерно-технического обеспечения, либо переносятся в связи с изъятием земельных участков, на которых они ранее располагались, для государственных или муниципальных нужд (далее также - инженерные сооружения) 3. Срок публичного сервитута: Продолжительность: 49 лет 4. Описание иной цели: Публичный сервитут для использования земель и земельных участков в целях подключения (технологического присоединения) к сетям инженерно-технического обеспечения - Строительство ВЛ 0,4 кВ с установкой ПУ для электроснабжения поселка Новые ляды (4500108107). Срок публичного сервитута: в соответствии с п.8 ст.39.43 ЗК РФ публичный сервитут считается установленным со дня внесения сведений о нем в Единый государственный реестр недвижимости, согласно Распоряжению об установлении публичного сервитута на часть земельного участка, срок публичного сервитута составляет 49 лет. Обладатель публичного сервитута: Публичное акционерное общество «Россети Урал», ИНН 6671163413, ОГРН 1056604000970. Почтовый адрес Публичного акционерного общества «Россети Урал»: 617470, Пермский край, г. Пермь, ул. Инженерная, д. 17, адрес электронной почты - pe-ces@rosseti-ural.ru.

Раздел 2

Сведения о местоположении границ объекта					
1. Система координат МСК-59, зона 2					
2. Сведения о характерных точках границ объекта					
Обозначение характерных точек границ	Координаты, м		Метод определения координат характерной точки	Средняя квадратическая погрешность положения характерной точки (Mt), м	Описание обозначения точки на местности (при наличии)
	X	Y			
1	2	3	4	5	6
1	521657.89	2252931.62	Геодезический метод	0.1	-
2	521648.09	2252947.55	Геодезический метод	0.1	-
3	521646.19	2252950.91	Геодезический метод	0.1	-
4	521638.63	2252965.23	Геодезический метод	0.1	-
5	521638.49	2252971.76	Геодезический метод	0.1	-
6	521619.45	2252996.48	Геодезический метод	0.1	-
7	521594.77	2253028.85	Геодезический метод	0.1	-
8	521565.16	2253067.02	Геодезический метод	0.1	-
9	521537.30	2253102.96	Геодезический метод	0.1	-
10	521569.19	2253125.96	Геодезический метод	0.1	-
11	521574.23	2253135.90	Геодезический метод	0.1	-
12	521570.66	2253137.71	Геодезический метод	0.1	-
13	521566.06	2253128.63	Геодезический метод	0.1	-
14	521532.66	2253104.52	Геодезический метод	0.1	-
15	521538.73	2253096.03	Геодезический метод	0.1	-
16	521541.35	2253092.58	Геодезический метод	0.1	-
17	521544.03	2253089.47	Геодезический метод	0.1	-
18	521564.70	2253063.12	Геодезический метод	0.1	-
19	521567.40	2253059.77	Геодезический метод	0.1	-
20	521569.96	2253056.60	Геодезический метод	0.1	-
21	521579.56	2253044.35	Геодезический метод	0.1	-
22	521581.91	2253041.23	Геодезический метод	0.1	-
23	521623.37	2252987.03	Геодезический метод	0.1	-
24	521625.75	2252983.91	Геодезический метод	0.1	-
25	521633.22	2252973.82	Геодезический метод	0.1	-
26	521635.83	2252970.41	Геодезический метод	0.1	-
27	521634.54	2252969.41	Геодезический метод	0.1	-
28	521634.65	2252964.08	Геодезический метод	0.1	-
29	521655.23	2252929.97	Геодезический метод	0.1	-
1	521657.89	2252931.62	Геодезический метод	0.1	-

3. Сведения о характерных точках части (частей) границы объекта					
Обозначение характерных точек части границы	Координаты, м		Метод определения координат характерной точки	Средняя квадратическая погрешность положения характерной точки (Mt), м	Описание обозначения точки на местности (при наличии)
	X	Y			
1	2	3	4	5	6
-	-	-	-	-	-

ГРАФИЧЕСКОЕ ОПИСАНИЕ
местоположения границ населенных пунктов, территориальных зон, особо охраняемых природных территорий, зон с особыми условиями использования территории

Публичный сервитут в целях эксплуатации КНС "Монастырская", входящей в состав сооружения с кадастровым номером 59:01:0000000:93515

(наименование объекта, местоположение границ которого описано (далее - объект)

Раздел 1

Сведения об объекте		
№ п/п	**Характеристики объекта**	**Описание характеристик**
1	**2**	**3**
1	Местоположение объекта	Пермский край, Пермский городской округ, Пермь город.
2	Площадь объекта ± величина погрешности определения площади (Р ± ΔР)	15 ± 1 м²
3	Иные характеристики объекта	Публичный сервитут в целях эксплуатации КНС "Монастырская", входящей в состав сооружения с кадастровым номером 59:01:0000000:93515 Цель установления публичного сервитута: Размещение объектов электросетевого хозяйства, тепловых сетей, водопроводных сетей, сетей водоотведения, линий и сооружений связи, линейных объектов системы газоснабжения, нефтепроводов и нефтепродуктопроводов, их неотъемлемых технологических частей, если указанные объекты являются объектами федерального, регионального или местного значения, либо необходимы для организации электро-, газо-, тепло-, водоснабжения населения и водоотведения, подключения (технологического присоединения) к сетям инженерно-технического обеспечения, либо переносятся в связи с изъятием земельных участков, на которых они ранее располагались, для государственных или муниципальных нужд (далее также - инженерные сооружения) Срок публичного сервитута: прекращение действия: 22.02.2054 Обладатель публичного сервитута: Общество с ограниченной ответственностью «Новая городская инфраструктура Прикамья» (ИНН: 5902817382, ОГРН: 1035900082206, адрес эл. почты: info@novogor.perm.ru, почтовый адрес: 614065, Пермский край, город Пермь, ул. Свиязева, д.35).

Раздел 2

Сведения о местоположении границ объекта					
1. Система координат МСК-59, зона 2					
2. Сведения о характерных точках границ объекта					
Обозначение характерных точек границ	**Координаты, м**		**Метод определения координат характерной точки**	**Средняя квадратическая погрешность положения характерной точки (Mt), м**	**Описание обозначения точки на местности (при наличии)**
	X	**Y**			
1	**2**	**3**	**4**	**5**	**6**
—	—	—	—	—	—
3. Сведения о характерных точках части (частей) границы объекта					
1	**2**	**3**	**4**	**5**	**6**
1	517 523,68	2 229 152,75	Метод спутниковых геодезических измерений (определений)	0,10	—
2	517 526,46	2 229 155,50			
3	517 524,07	2 229 158,31			
4	517 521,05	2 229 155,61			
1	517 523,68	2 229 152,75			

Раздел 3

Сведения о местоположении измененных (уточненных) границ объекта							
1. Система координат МСК-59, зона 2							
2. Сведения о характерных точках границ объекта							
Обозначение характерных точек границы	Существующие координаты, м		Измененные (уточненные) координаты, м		Метод определения координат характерной точки	Средняя квадратическая погрешность положения характерной точки (Mt), м	Описание обозначения точки на местности (при наличии)
	X	Y	X	Y			
1	2	3	4	5	6	7	8
—	—	—	—	—	—	—	—
3. Сведения о характерных точках части (частей) границы объекта							
1	2	3	4	5	6	7	8
—	—	—	—	—	—	—	—

ТЕКСТОВОЕ ОПИСАНИЕ
местоположения границ населенных пунктов, территориальных зон

Прохождение границы		Описание прохождения границы
от точки	до точки	
1	2	3
—	—	—

ГРАФИЧЕСКОЕ ОПИСАНИЕ

местоположения границ публичного сервитута

КЛ-0,4КВ БКТП-5210 - ВРУ-1,1А ЛУНАЧАРСКОГО,4; КЛ-0,4КВ БКТП-5210 - ВРУ-2А ЛУНАЧАРСКОГО,4

(наименование объекта, местоположение границ которого описано (далее - объект)

Раздел 1

Сведения об объекте		
№ п/п	Характеристики объекта	Описание характеристик
1	2	3
1	Местоположение объекта	Пермский край, городской округ Пермский, город Пермь
2	Площадь объекта +/- величина погрешности определения площади (Р+/- Дельта Р)	241 кв.м ± 3.58 кв.м
3	Иные характеристики объекта	Публичный сервитут устанавливается в целях эксплуатации объекта электросетевого хозяйства «КЛ-0,4КВ БКТП-5210 - ВРУ-1,1А ЛУНАЧАРСКОГО,4; КЛ-0,4КВ БКТП-5210 - ВРУ-2А ЛУНАЧАРСКОГО,4» (согласно п.1 ст. 39.37 «Земельного кодекса Российской Федерации» от 25.10.2001 г. №136-ФЗ). Срок установления публичного сервитута - сорок девять лет (согласно п.1 ст. 39.45 ЗК РФ).

Раздел 2

Сведения о местоположении границ объекта					
1. Система координат МСК-59, зона 2					
2. Сведения о характерных точках границ объекта					
Обозначение характерных точек границ	Координаты, м		Метод определения координат характерной точки	Средняя квадратическая погрешность положения характерной точки (M_t), м	Описание обозначения точки на местности (при наличии)
	X	Y			
1	2	3	4	5	6
1	518223.99	2232670.94	Метод спутниковых геодезических измерений (определений)	0.10	–
2	518221.80	2232672.06	Метод спутниковых геодезических измерений (определений)	0.10	–
3	518215.49	2232674.35	Метод спутниковых геодезических измерений (определений)	0.10	–
4	518211.56	2232674.63	Метод спутниковых геодезических измерений (определений)	0.10	–
5	518205.31	2232672.57	Метод спутниковых геодезических измерений (определений)	0.10	–
6	518202.13	2232672.64	Метод спутниковых геодезических измерений (определений)	0.10	–
7	518166.85	2232689.02	Метод спутниковых геодезических измерений (определений)	0.10	–
8	518127.70	2232705.11	Метод спутниковых геодезических измерений (определений)	0.10	–
9	518127.16	2232705.88	Метод спутниковых геодезических измерений (определений)	0.10	–
10	518127.26	2232706.83	Метод спутниковых геодезических измерений (определений)	0.10	–
11	518130.83	2232713.25	Метод спутниковых геодезических измерений (определений)	0.10	–
12	518129.00	2232714.27	Метод спутниковых геодезических измерений (определений)	0.10	–
13	518125.21	2232707.46	Метод спутниковых геодезических измерений (определений)	0.10	–
14	518125.01	2232705.31	Метод спутниковых геодезических измерений (определений)	0.10	–
15	518126.33	2232703.40	Метод спутниковых геодезических измерений (определений)	0.10	–
16	518166.01	2232687.10	Метод спутниковых геодезических измерений (определений)	0.10	–
17	518201.64	2232670.55	Метод спутниковых геодезических измерений (определений)	0.10	–
18	518205.63	2232670.46	Метод спутниковых геодезических измерений (определений)	0.10	–
19	518211.82	2232672.51	Метод спутниковых геодезических измерений (определений)	0.10	–
20	518215.05	2232672.28	Метод спутниковых геодезических измерений (определений)	0.10	–
21	518220.97	2232670.13	Метод спутниковых геодезических измерений (определений)	0.10	–
22	518223.03	2232669.07	Метод спутниковых геодезических измерений (определений)	0.10	–
1	518223.99	2232670.94	Метод спутниковых геодезических измерений	0.10	–

			(определений)		
3. Сведения о характерных точках части (частей) границы объекта					
Обозначение характерных точек части границы	Координаты, м		Метод определения координат характерной точки	Средняя квадратическая погрешность положения характерной точки (M_t), м	Описание обозначения точки на местности (при наличии)
	X	Y			
1	2	3	4	5	6
–	–	–	–	–	–

ГРАФИЧЕСКОЕ ОПИСАНИЕ

местоположения границ публичного сервитута

Электросетевой комплекс Подстанция 35/6 кВ «Центральная» (КЛ 6 кВ ф. Западный, ТП-5008)
(наименование объекта, местоположение границ которого описано (далее - объект)

Раздел 1

Сведения об объекте		
№ п/п	Характеристики объекта	Описание характеристик
1	2	3
1	Местоположение объекта	Пермский край, городской округ Пермский, город Пермь
2	Площадь объекта +/- величина погрешности определения площади (Р+/- Дельта Р)	1256 кв.м ± 8.34 кв.м
3	Иные характеристики объекта	Публичный сервитут устанавливается в целях эксплуатации объекта электросетевого хозяйства «Электросетевой комплекс Подстанция 35/6 кВ «Центральная» (КЛ 6 кВ ф. Западный, ТП-5008)» (в соответствии со статьей 3.6 Федерального закона от 25 октября 2001 г. № 137-ФЗ «О введении в действие Земельного кодекса Российской Федерации»). Срок установления публичного сервитута - сорок девять лет (согласно п.1 ст. 39.45 ЗК РФ).

Раздел 2

Сведения о местоположении границ объекта					
1. Система координат МСК-59, зона 2					
2. Сведения о характерных точках границ объекта					
Обозначение характерных точек границ	Координаты, м		Метод определения координат характерной точки	Средняя квадратическая погрешность положения характерной точки (M_t), м	Описание обозначения точки на местности (при наличии)
	X	Y			
1	2	3	4	5	6
1	517145.82	2229948.73	Метод спутниковых геодезических измерений (определений)	0.10	–
2	517115.71	2229957.96	Метод спутниковых геодезических измерений (определений)	0.10	–
3	517108.07	2229933.01	Метод спутниковых геодезических измерений (определений)	0.10	–
4	517138.16	2229923.79	Метод спутниковых геодезических измерений (определений)	0.10	–
5	517144.36	2229943.97	Метод спутниковых геодезических измерений (определений)	0.10	–
6	517147.13	2229945.21	Метод спутниковых геодезических	0.10	–

			измерений (определений)		
7	517168.27	2229938.40	Метод спутниковых геодезических измерений (определений)	0.10	–
8	517172.93	2229939.42	Метод спутниковых геодезических измерений (определений)	0.10	–
9	517178.85	2229940.95	Метод спутниковых геодезических измерений (определений)	0.10	–
10	517180.74	2229946.21	Метод спутниковых геодезических измерений (определений)	0.10	–
11	517188.44	2229944.04	Метод спутниковых геодезических измерений (определений)	0.10	–
12	517205.31	2229939.30	Метод спутниковых геодезических измерений (определений)	0.10	–
13	517214.86	2229969.79	Метод спутниковых геодезических измерений (определений)	0.10	–
14	517225.95	2229966.86	Метод спутниковых геодезических измерений (определений)	0.10	–
15	517227.88	2229973.93	Метод спутниковых геодезических измерений (определений)	0.10	–
16	517232.24	2229972.55	Метод спутниковых геодезических измерений (определений)	0.10	–
17	517239.67	2229970.20	Метод спутниковых геодезических измерений (определений)	0.10	–
18	517247.70	2229967.94	Метод спутниковых геодезических измерений (определений)	0.10	–
19	517254.58	2229976.48	Метод спутниковых геодезических измерений (определений)	0.10	–
20	517262.64	2229996.01	Метод спутниковых геодезических измерений (определений)	0.10	–
21	517263.94	2229997.23	Метод спутниковых геодезических измерений (определений)	0.10	–
22	517271.58	2229996.02	Метод спутниковых геодезических измерений (определений)	0.10	–
23	517273.80	2229995.92	Метод спутниковых геодезических измерений	0.10	–

			(определений)		
24	517281.80	2230003.10	Метод спутниковых геодезических измерений (определений)	0.10	–
25	517295.17	2229998.42	Метод спутниковых геодезических измерений (определений)	0.10	–
26	517294.85	2229997.20	Метод спутниковых геодезических измерений (определений)	0.10	–
27	517296.45	2229992.75	Метод спутниковых геодезических измерений (определений)	0.10	–
28	517297.05	2229990.76	Метод спутниковых геодезических измерений (определений)	0.10	–
29	517298.96	2229991.35	Метод спутниковых геодезических измерений (определений)	0.10	–
30	517298.35	2229993.38	Метод спутниковых геодезических измерений (определений)	0.10	–
31	517296.94	2229997.30	Метод спутниковых геодезических измерений (определений)	0.10	–
32	517297.56	2229999.70	Метод спутниковых геодезических измерений (определений)	0.10	–
33	517281.34	2230005.38	Метод спутниковых геодезических измерений (определений)	0.10	–
34	517273.07	2229997.96	Метод спутниковых геодезических измерений (определений)	0.10	–
35	517271.78	2229998.02	Метод спутниковых геодезических измерений (определений)	0.10	–
36	517263.28	2229999.36	Метод спутниковых геодезических измерений (определений)	0.10	–
37	517260.96	2229997.17	Метод спутниковых геодезических измерений (определений)	0.10	–
38	517252.84	2229977.51	Метод спутниковых геодезических измерений (определений)	0.10	–
39	517246.97	2229970.22	Метод спутниковых геодезических измерений (определений)	0.10	–
40	517240.24	2229972.12	Метод спутниковых геодезических измерений (определений)	0.10	–

41	517232.84	2229974.46	Метод спутниковых геодезических измерений (определений)	0.10	–
42	517226.50	2229976.46	Метод спутниковых геодезических измерений (определений)	0.10	–
43	517224.54	2229969.30	Метод спутниковых геодезических измерений (определений)	0.10	–
44	517213.52	2229972.21	Метод спутниковых геодезических измерений (определений)	0.10	–
45	517203.97	2229941.75	Метод спутниковых геодезических измерений (определений)	0.10	–
46	517188.98	2229945.97	Метод спутниковых геодезических измерений (определений)	0.10	–
47	517179.49	2229948.64	Метод спутниковых геодезических измерений (определений)	0.10	–
48	517177.32	2229942.61	Метод спутниковых геодезических измерений (определений)	0.10	–
49	517172.46	2229941.36	Метод спутниковых геодезических измерений (определений)	0.10	–
50	517168.36	2229940.47	Метод спутниковых геодезических измерений (определений)	0.10	–
51	517147.01	2229947.34	Метод спутниковых геодезических измерений (определений)	0.10	–
52	517145.14	2229946.50	Метод спутниковых геодезических измерений (определений)	0.10	–
1	517145.82	2229948.73	Метод спутниковых геодезических измерений (определений)	0.10	–

3. Сведения о характерных точках части (частей) границы объекта

Обозначение характерных точек части границы	Координаты, м		Метод определения координат характерной точки	Средняя квадратическая погрешность положения характерной точки (M_t), м	Описание обозначения точки на местности (при наличии)
	X	Y			
1	2	3	4	5	6
–	–	–	–	–	–

ГРАФИЧЕСКОЕ ОПИСАНИЕ

местоположения границ публичного сервитута

КЛ-0,4КВ РП-52 Ж/Д КРАСНОПОЛЯНСКАЯ,21

(наименование объекта, местоположение границ которого описано (далее - объект)

Раздел 1

Сведения об объекте		
№ п/п	Характеристики объекта	Описание характеристик
1	2	3
1	Местоположение объекта	Пермский край, городской округ Пермский, город Пермь
2	Площадь объекта +/- величина погрешности определения площади (Р+/- Дельта Р)	279 кв.м ± 4.81 кв.м
3	Иные характеристики объекта	Публичный сервитут устанавливается в целях эксплуатации объекта электросетевого хозяйства «КЛ-0,4КВ РП-52 Ж/Д КРАСНОПОЛЯНСКАЯ,21» (в соответствии со статьей 3.6 Федерального закона от 25 октября 2001 г. № 137-ФЗ «О введении в действие Земельного кодекса Российской Федерации»). Срок установления публичного сервитута - сорок девять лет (согласно п.1 ст. 39.45 ЗК РФ).

Раздел 2

Сведения о местоположении границ объекта

1. Система координат МСК-59, зона 2

2. Сведения о характерных точках границ объекта

Обозначение характерных точек границ	Координаты, м		Метод определения координат характерной точки	Средняя квадратическая погрешность положения характерной точки (M_t), м	Описание обозначения точки на местности (при наличии)
	X	Y			
1	2	3	4	5	6
1	513471.49	2233702.53	Метод спутниковых геодезических измерений (определений)	0.10	–
2	513468.99	2233706.46	Метод спутниковых геодезических измерений (определений)	0.10	–
3	513465.86	2233708.67	Метод спутниковых геодезических измерений (определений)	0.10	–
4	513463.91	2233709.67	Метод спутниковых геодезических измерений (определений)	0.10	–
5	513455.83	2233748.66	Метод спутниковых геодезических измерений (определений)	0.10	–
6	513454.66	2233749.67	Метод спутниковых геодезических	0.10	–

			измерений (определений)		
7	513452.70	2233750.23	Метод спутниковых геодезических измерений (определений)	0.10	–
8	513441.85	2233749.08	Метод спутниковых геодезических измерений (определений)	0.10	–
9	513442.06	2233747.10	Метод спутниковых геодезических измерений (определений)	0.10	–
10	513452.52	2233748.21	Метод спутниковых геодезических измерений (определений)	0.10	–
11	513453.68	2233747.87	Метод спутниковых геодезических измерений (определений)	0.10	–
12	513454.01	2233747.59	Метод спутниковых геодезических измерений (определений)	0.10	–
13	513462.15	2233708.31	Метод спутниковых геодезических измерений (определений)	0.10	–
14	513464.82	2233706.96	Метод спутниковых геодезических измерений (определений)	0.10	–
15	513467.52	2233705.04	Метод спутниковых геодезических измерений (определений)	0.10	–
16	513469.15	2233702.49	Метод спутниковых геодезических измерений (определений)	0.10	–
17	513461.53	2233689.58	Метод спутниковых геодезических измерений (определений)	0.10	–
18	513451.72	2233685.08	Метод спутниковых геодезических измерений (определений)	0.10	–
19	513449.88	2233681.79	Метод спутниковых геодезических измерений (определений)	0.10	–
20	513449.63	2233678.75	Метод спутниковых геодезических измерений (определений)	0.10	–
21	513449.84	2233676.06	Метод спутниковых геодезических измерений (определений)	0.10	–
22	513451.93	2233662.19	Метод спутниковых геодезических измерений (определений)	0.10	–
23	513454.01	2233643.47	Метод спутниковых геодезических измерений	0.10	–

			(определений)		
24	513455.35	2233634.91	Метод спутниковых геодезических измерений (определений)	0.10	–
25	513457.27	2233635.42	Метод спутниковых геодезических измерений (определений)	0.10	–
26	513455.98	2233643.73	Метод спутниковых геодезических измерений (определений)	0.10	–
27	513453.91	2233662.45	Метод спутниковых геодезических измерений (определений)	0.10	–
28	513451.83	2233676.29	Метод спутниковых геодезических измерений (определений)	0.10	–
29	513451.64	2233678.75	Метод спутниковых геодезических измерений (определений)	0.10	–
30	513451.84	2233681.19	Метод спутниковых геодезических измерений (определений)	0.10	–
31	513453.15	2233683.53	Метод спутниковых геодезических измерений (определений)	0.10	–
32	513462.93	2233688.02	Метод спутниковых геодезических измерений (определений)	0.10	–
1	513471.49	2233702.53	Метод спутниковых геодезических измерений (определений)	0.10	–

3. Сведения о характерных точках части (частей) границы объекта

Обозначение характерных точек части границы	Координаты, м		Метод определения координат характерной точки	Средняя квадратическая погрешность положения характерной точки (M_t), м	Описание обозначения точки на местности (при наличии)
	X	Y			
1	2	3	4	5	6
–	–	–	–	–	–

ГРАФИЧЕСКОЕ ОПИСАНИЕ

местоположения границ публичного сервитута

КЛ-6 кВ ПС Берег Экспланада-1 - БКТП-5484; КЛ-6 кВ ПС Берег Экспланада-2 - БКТП-5484
(наименование объекта, местоположение границ которого описано (далее - объект)

Раздел 1

Сведения об объекте		
№ п/п	Характеристики объекта	Описание характеристик
1	2	3
1	Местоположение объекта	Пермский край, городской округ Пермский, город Пермь
2	Площадь объекта +/- величина погрешности определения площади (Р+/- Дельта Р)	1268 кв.м ± 9.97 кв.м
3	Иные характеристики объекта	Публичный сервитут устанавливается в целях эксплуатации объекта электросетевого хозяйства «КЛ-6 кВ ПС Берег Экспланада-1 - БКТП-5484; КЛ-6 кВ ПС Берег Экспланада-2 - БКТП-5484» (согласно п.1 ст. 39.37 «Земельного кодекса Российской Федерации» от 25.10.2001 г. №136-ФЗ). Срок установления публичного сервитута - сорок девять лет (согласно п.1 ст. 39.45 ЗК РФ).

Раздел 2

Сведения о местоположении границ объекта					
1. Система координат МСК-59, зона 2					
2. Сведения о характерных точках границ объекта					
Обозначение характерных точек границ	Координаты, м		Метод определения координат характерной точки	Средняя квадратическая погрешность положения характерной точки (M_t), м	Описание обозначения точки на местности (при наличии)
	X	Y			
1	2	3	4	5	6
1	518349.27	2230816.64	Метод спутниковых геодезических измерений (определений)	0.10	–
2	518347.37	2230817.27	Метод спутниковых геодезических измерений (определений)	0.10	–
3	518346.86	2230815.72	Метод спутниковых геодезических измерений (определений)	0.10	–
4	518346.42	2230806.99	Метод спутниковых геодезических измерений (определений)	0.10	–
5	518345.93	2230804.70	Метод спутниковых геодезических измерений (определений)	0.10	–
6	518324.10	2230809.97	Метод спутниковых геодезических измерений (определений)	0.10	–
7	518308.94	2230813.60	Метод спутниковых геодезических измерений (определений)	0.10	–
8	518258.37	2230832.39	Метод спутниковых геодезических измерений (определений)	0.10	–
9	518217.59	2230845.99	Метод спутниковых геодезических измерений (определений)	0.10	–
10	518175.83	2230856.81	Метод спутниковых геодезических измерений (определений)	0.10	–
11	518129.40	2230871.96	Метод спутниковых геодезических измерений (определений)	0.10	–
12	518081.28	2230887.00	Метод спутниковых геодезических измерений (определений)	0.10	–
13	518075.20	2230888.56	Метод спутниковых геодезических измерений (определений)	0.10	–
14	518038.51	2230901.63	Метод спутниковых геодезических измерений (определений)	0.10	–
15	517995.30	2230916.61	Метод спутниковых геодезических измерений (определений)	0.10	–
16	517940.04	2230933.78	Метод спутниковых геодезических измерений (определений)	0.10	–
17	517881.78	2230953.11	Метод спутниковых геодезических измерений (определений)	0.10	–
18	517864.28	2230892.31	Метод спутниковых геодезических измерений (определений)	0.10	–
19	517812.91	2230910.46	Метод спутниковых геодезических измерений (определений)	0.10	–
20	517802.66	2230913.65	Метод спутниковых геодезических измерений (определений)	0.10	–
21	517800.01	2230914.99	Метод спутниковых геодезических измерений (определений)	0.10	–
22	517799.35	2230913.08	Метод спутниковых геодезических измерений (определений)	0.10	–
23	517801.91	2230911.79	Метод спутниковых геодезических измерений (определений)	0.10	–

24	517812.28	2230908.56	Метод спутниковых геодезических измерений (определений)	0.10	–
25	517865.62	2230889.72	Метод спутниковых геодезических измерений (определений)	0.10	–
26	517883.13	2230950.56	Метод спутниковых геодезических измерений (определений)	0.10	–
27	517939.43	2230931.88	Метод спутниковых геодезических измерений (определений)	0.10	–
28	517994.68	2230914.71	Метод спутниковых геодезических измерений (определений)	0.10	–
29	518037.85	2230899.74	Метод спутниковых геодезических измерений (определений)	0.10	–
30	518074.61	2230886.65	Метод спутниковых геодезических измерений (определений)	0.10	–
31	518080.73	2230885.08	Метод спутниковых геодезических измерений (определений)	0.10	–
32	518128.79	2230870.05	Метод спутниковых геодезических измерений (определений)	0.10	–
33	518175.27	2230854.89	Метод спутниковых геодезических измерений (определений)	0.10	–
34	518217.02	2230844.07	Метод спутниковых геодезических измерений (определений)	0.10	–
35	518257.71	2230830.50	Метод спутниковых геодезических измерений (определений)	0.10	–
36	518308.36	2230811.68	Метод спутниковых геодезических измерений (определений)	0.10	–
37	518323.63	2230808.03	Метод спутниковых геодезических измерений (определений)	0.10	–
38	518347.46	2230802.27	Метод спутниковых геодезических измерений (определений)	0.10	–
39	518348.41	2230806.73	Метод спутниковых геодезических измерений (определений)	0.10	–
40	518348.84	2230815.35	Метод спутниковых геодезических измерений (определений)	0.10	–
1	518349.27	2230816.64	Метод спутниковых	0.10	–

			геодезических измерений (определений)		

3. Сведения о характерных точках части (частей) границы объекта

Обозначение характерных точек части границы	Координаты, м		Метод определения координат характерной точки	Средняя квадратическая погрешность положения характерной точки (M_t), м	Описание обозначения точки на местности (при наличии)
	X	Y			
1	2	3	4	5	6
–	–	–	–	–	–

ГРАФИЧЕСКОЕ ОПИСАНИЕ

местоположения границ публичного сервитута

КЛ-6 кВ ПС Балатовская - ТП-7319

(наименование объекта, местоположение границ которого описано (далее - объект)

Раздел 1

Сведения об объекте		
№ п/п	Характеристики объекта	Описание характеристик
1	2	3
1	Местоположение объекта	Пермский край, городской округ Пермский, город Пермь
2	Площадь объекта +/- величина погрешности определения площади (Р+/- Дельта Р)	28 кв.м ± 1.22 кв.м
3	Иные характеристики объекта	Публичный сервитут устанавливается в целях эксплуатации объекта электросетевого хозяйства «КЛ-6 кВ ПС Балатовская - ТП-7319» (согласно п.1 ст. 39.37 «Земельного кодекса Российской Федерации» от 25.10.2001 г. №136-ФЗ). Срок установления публичного сервитута - сорок девять лет (согласно п.1 ст. 39.45 ЗК РФ).

Раздел 2

Сведения о местоположении границ объекта					
1. Система координат МСК-59, зона 2					
2. Сведения о характерных точках границ объекта					
Обозначение характерных точек границ	Координаты, м		Метод определения координат характерной точки	Средняя квадратическая погрешность положения характерной точки (M_t), м	Описание обозначения точки на местности (при наличии)
	X	Y			
1	2	3	4	5	6
1	513740.30	2228861.53	Метод спутниковых геодезических измерений (определений)	0.10	–
2	513739.34	2228864.30	Метод спутниковых геодезических измерений (определений)	0.10	–
3	513728.96	2228860.80	Метод спутниковых геодезических измерений (определений)	0.10	–
4	513728.92	2228860.93	Метод спутниковых геодезических измерений (определений)	0.10	–
5	513727.01	2228860.32	Метод спутниковых геодезических измерений (определений)	0.10	–
6	513727.67	2228858.26	Метод спутниковых геодезических измерений (определений)	0.10	–
7	513738.10	2228861.77	Метод спутниковых геодезических измерений (определений)	0.10	–
8	513738.41	2228860.89	Метод спутниковых геодезических измерений (определений)	0.10	–
1	513740.30	2228861.53	Метод спутниковых геодезических измерений (определений)	0.10	–
3. Сведения о характерных точках части (частей) границы объекта					
Обозначение характерных точек части границы	Координаты, м		Метод определения координат характерной точки	Средняя квадратическая погрешность положения характерной точки (M_t), м	Описание обозначения точки на местности (при наличии)
	X	Y			
1	2	3	4	5	6
–	–	–	–	–	–

ГРАФИЧЕСКОЕ ОПИСАНИЕ

местоположения границ публичного сервитута

КЛ-6 кВ БКТП-5417 - РП-91,ТП-5319,ТП-5247,ТП-5255

(наименование объекта, местоположение границ которого описано (далее - объект)

Раздел 1

Сведения об объекте		
№ п/п	Характеристики объекта	Описание характеристик
1	2	3
1	Местоположение объекта	Пермский край, городской округ Пермский, город Пермь
2	Площадь объекта +/- величина погрешности определения площади (Р+/- Дельта Р)	2767 кв.м ± 21.69 кв.м
3	Иные характеристики объекта	Публичный сервитут устанавливается в целях эксплуатации объекта электросетевого хозяйства «КЛ-6 кВ БКТП-5417 - РП-91,ТП-5319,ТП-5247,ТП-5255» (согласно п.1 ст. 39.37 «Земельного кодекса Российской Федерации» от 25.10.2001 г. №136-ФЗ). Срок установления публичного сервитута - сорок девять лет (согласно п.1 ст. 39.45 ЗК РФ).

Раздел 2

Сведения о местоположении границ объекта					
1. Система координат МСК-59, зона 2					
2. Сведения о характерных точках границ объекта					
Обозначение характерных точек границ	Координаты, м		Метод определения координат характерной точки	Средняя квадратическая погрешность положения характерной точки (M_t), м	Описание обозначения точки на местности (при наличии)
	X	Y			
1	2	3	4	5	6
Граница1(1)	–	–	–	–	–
1	516611.58	2226055.29	Метод спутниковых геодезических измерений (определений)	0.10	–
2	516602.46	2226056.65	Метод спутниковых геодезических измерений (определений)	0.10	–
3	516591.51	2226058.14	Метод спутниковых геодезических измерений (определений)	0.10	–
4	516582.84	2226059.41	Метод спутниковых геодезических измерений (определений)	0.10	–
5	516581.68	2226059.67	Метод спутниковых геодезических измерений (определений)	0.10	–
6	516582.54	2226067.79	Метод спутниковых геодезических измерений (определений)	0.10	–
7	516586.47	2226092.23	Метод спутниковых геодезических измерений (определений)	0.10	–
8	516598.40	2226090.68	Метод спутниковых геодезических измерений (определений)	0.10	–
9	516599.85	2226091.34	Метод спутниковых геодезических измерений (определений)	0.10	–
10	516604.22	2226125.75	Метод спутниковых геодезических измерений (определений)	0.10	–
11	516611.73	2226168.65	Метод спутниковых геодезических измерений (определений)	0.10	–
12	516611.80	2226170.77	Метод спутниковых геодезических измерений (определений)	0.10	–
13	516610.82	2226172.07	Метод спутниковых геодезических измерений (определений)	0.10	–
14	516582.80	2226176.89	Метод спутниковых геодезических измерений (определений)	0.10	–
15	516574.90	2226174.19	Метод спутниковых геодезических измерений (определений)	0.10	–
16	516567.53	2226175.46	Метод спутниковых геодезических измерений (определений)	0.10	–
17	516567.28	2226175.77	Метод спутниковых геодезических измерений (определений)	0.10	–
18	516576.73	2226239.32	Метод спутниковых геодезических измерений (определений)	0.10	–
19	516579.59	2226258.65	Метод спутниковых геодезических измерений (определений)	0.10	–
20	516579.02	2226260.17	Метод спутниковых геодезических измерений (определений)	0.10	–
21	516577.34	2226260.39	Метод спутниковых геодезических измерений (определений)	0.10	–
22	516572.49	2226266.92	Метод спутниковых геодезических измерений (определений)	0.10	–
23	516574.34	2226279.93	Метод спутниковых геодезических измерений (определений)	0.10	–

24	516573.71	2226281.44	Метод спутниковых геодезических измерений (определений)	0.10	–
25	516564.36	2226284.16	Метод спутниковых геодезических измерений (определений)	0.10	–
26	516560.00	2226287.76	Метод спутниковых геодезических измерений (определений)	0.10	–
27	516551.60	2226298.87	Метод спутниковых геодезических измерений (определений)	0.10	–
28	516551.79	2226300.47	Метод спутниковых геодезических измерений (определений)	0.10	–
29	516551.21	2226301.65	Метод спутниковых геодезических измерений (определений)	0.10	–
30	516534.61	2226304.21	Метод спутниковых геодезических измерений (определений)	0.10	–
31	516533.97	2226308.46	Метод спутниковых геодезических измерений (определений)	0.10	–
32	516540.13	2226348.92	Метод спутниковых геодезических измерений (определений)	0.10	–
33	516542.02	2226360.24	Метод спутниковых геодезических измерений (определений)	0.10	–
34	516533.18	2226371.23	Метод спутниковых геодезических измерений (определений)	0.10	–
35	516523.97	2226384.75	Метод спутниковых геодезических измерений (определений)	0.10	–
36	516523.77	2226388.00	Метод спутниковых геодезических измерений (определений)	0.10	–
37	516524.44	2226392.23	Метод спутниковых геодезических измерений (определений)	0.10	–
38	516527.93	2226407.69	Метод спутниковых геодезических измерений (определений)	0.10	–
39	516541.35	2226425.00	Метод спутниковых геодезических измерений (определений)	0.10	–
40	516542.54	2226427.40	Метод спутниковых геодезических измерений (определений)	0.10	–
41	516543.82	2226431.27	Метод спутниковых геодезических измерений (определений)	0.10	–
42	516544.02	2226447.80	Метод спутниковых геодезических измерений (определений)	0.10	–
43	516545.39	2226464.79	Метод спутниковых геодезических измерений (определений)	0.10	–
44	516545.54	2226466.79	Метод спутниковых геодезических измерений (определений)	0.10	–
45	516548.47	2226522.42	Метод спутниковых геодезических измерений (определений)	0.10	–
46	516550.99	2226546.73	Метод спутниковых геодезических измерений (определений)	0.10	–
47	516570.48	2226567.44	Метод спутниковых геодезических измерений (определений)	0.10	–
48	516571.00	2226570.45	Метод спутниковых геодезических измерений (определений)	0.10	–
49	516582.93	2226590.49	Метод спутниковых геодезических измерений (определений)	0.10	–
50	516624.85	2226573.44	Метод спутниковых геодезических измерений (определений)	0.10	–
51	516626.16	2226578.50	Метод спутниковых геодезических измерений (определений)	0.10	–
52	516624.17	2226578.79	Метод спутниковых геодезических измерений (определений)	0.10	–
53	516623.49	2226576.15	Метод спутниковых геодезических измерений (определений)	0.10	–
54	516582.09	2226592.99	Метод спутниковых геодезических измерений (определений)	0.10	–
55	516569.09	2226571.15	Метод спутниковых геодезических измерений (определений)	0.10	–
56	516568.97	2226570.47	Метод спутниковых геодезических измерений (определений)	0.10	–
57	516559.68	2226571.73	Метод спутниковых геодезических измерений (определений)	0.10	–
58	516559.41	2226569.75	Метод спутниковых геодезических	0.10	–

			измерений (определений)		
59	516568.66	2226568.44	Метод спутниковых геодезических измерений (определений)	0.10	–
60	516549.08	2226547.60	Метод спутниковых геодезических измерений (определений)	0.10	–
61	516546.48	2226522.58	Метод спутниковых геодезических измерений (определений)	0.10	–
62	516543.53	2226466.71	Метод спутниковых геодезических измерений (определений)	0.10	–
63	516542.02	2226447.89	Метод спутниковых геодезических измерений (определений)	0.10	–
64	516541.82	2226431.60	Метод спутниковых геодезических измерений (определений)	0.10	–
65	516540.70	2226428.15	Метод спутниковых геодезических измерений (определений)	0.10	–
66	516539.65	2226426.07	Метод спутниковых геодезических измерений (определений)	0.10	–
67	516526.09	2226408.56	Метод спутниковых геодезических измерений (определений)	0.10	–
68	516522.48	2226392.60	Метод спутниковых геодезических измерений (определений)	0.10	–
69	516521.76	2226388.09	Метод спутниковых геодезических измерений (определений)	0.10	–
70	516522.02	2226384.08	Метод спутниковых геодезических измерений (определений)	0.10	–
71	516531.58	2226370.04	Метод спутниковых геодезических измерений (определений)	0.10	–
72	516539.90	2226359.69	Метод спутниковых геодезических измерений (определений)	0.10	–
73	516538.15	2226349.23	Метод спутниковых геодезических измерений (определений)	0.10	–
74	516531.95	2226308.46	Метод спутниковых геодезических измерений (определений)	0.10	–
75	516532.85	2226302.46	Метод спутниковых геодезических измерений	0.10	–

			(определений)		
76	516549.71	2226299.86	Метод спутниковых геодезических измерений (определений)	0.10	–
77	516549.59	2226298.89	Метод спутниковых геодезических измерений (определений)	0.10	–
78	516549.76	2226297.97	Метод спутниковых геодезических измерений (определений)	0.10	–
79	516558.55	2226286.37	Метод спутниковых геодезических измерений (определений)	0.10	–
80	516563.40	2226282.36	Метод спутниковых геодезических измерений (определений)	0.10	–
81	516572.30	2226279.73	Метод спутниковых геодезических измерений (определений)	0.10	–
82	516570.39	2226266.40	Метод спутниковых геодезических измерений (определений)	0.10	–
83	516576.23	2226258.52	Метод спутниковых геодезических измерений (определений)	0.10	–
84	516577.53	2226258.35	Метод спутниковых геодезических измерений (определений)	0.10	–
85	516574.75	2226239.61	Метод спутниковых геодезических измерений (определений)	0.10	–
86	516565.14	2226174.96	Метод спутниковых геодезических измерений (определений)	0.10	–
87	516566.36	2226173.67	Метод спутниковых геодезических измерений (определений)	0.10	–
88	516575.05	2226172.13	Метод спутниковых геодезических измерений (определений)	0.10	–
89	516582.97	2226174.83	Метод спутниковых геодезических измерений (определений)	0.10	–
90	516609.78	2226170.19	Метод спутниковых геодезических измерений (определений)	0.10	–
91	516609.74	2226168.86	Метод спутниковых геодезических измерений (определений)	0.10	–
92	516602.24	2226126.06	Метод спутниковых геодезических измерений (определений)	0.10	–

93	516598.02	2226092.75	Метод спутниковых геодезических измерений (определений)	0.10	–
94	516586.67	2226094.24	Метод спутниковых геодезических измерений (определений)	0.10	–
95	516584.71	2226094.08	Метод спутниковых геодезических измерений (определений)	0.10	–
96	516580.56	2226068.04	Метод спутниковых геодезических измерений (определений)	0.10	–
97	516579.64	2226059.31	Метод спутниковых геодезических измерений (определений)	0.10	–
98	516580.09	2226057.97	Метод спутниковых геодезических измерений (определений)	0.10	–
99	516582.48	2226057.44	Метод спутниковых геодезических измерений (определений)	0.10	–
100	516591.22	2226056.16	Метод спутниковых геодезических измерений (определений)	0.10	–
101	516602.17	2226054.67	Метод спутниковых геодезических измерений (определений)	0.10	–
102	516610.71	2226053.40	Метод спутниковых геодезических измерений (определений)	0.10	–
103	516611.96	2226052.31	Метод спутниковых геодезических измерений (определений)	0.10	–
104	516612.14	2226051.65	Метод спутниковых геодезических измерений (определений)	0.10	–
105	516611.24	2226044.31	Метод спутниковых геодезических измерений (определений)	0.10	–
106	516612.72	2226037.90	Метод спутниковых геодезических измерений (определений)	0.10	–
107	516618.02	2226029.84	Метод спутниковых геодезических измерений (определений)	0.10	–
108	516628.13	2226028.32	Метод спутниковых геодезических измерений (определений)	0.10	–
109	516629.10	2226030.08	Метод спутниковых геодезических измерений (определений)	0.10	–
110	516627.17	2226030.73	Метод спутниковых геодезических измерений (определений)	0.10	–
111	516627.04	2226030.50	Метод спутниковых геодезических измерений (определений)	0.10	–
112	516619.20	2226031.68	Метод спутниковых геодезических измерений (определений)	0.10	–
113	516614.59	2226038.69	Метод спутниковых геодезических измерений (определений)	0.10	–
114	516613.27	2226044.42	Метод спутниковых геодезических измерений (определений)	0.10	–
115	516614.17	2226051.80	Метод спутниковых геодезических измерений (определений)	0.10	–
116	516613.72	2226053.42	Метод спутниковых геодезических измерений (определений)	0.10	–
1	516611.58	2226055.29	Метод спутниковых геодезических измерений (определений)	0.10	–
Граница1(2)	–	–	–	–	–
117	516625.27	2226583.62	Метод спутниковых геодезических измерений (определений)	0.10	–
118	516627.24	2226583.34	Метод спутниковых геодезических измерений (определений)	0.10	–
119	516633.76	2226634.85	Метод спутниковых геодезических измерений (определений)	0.10	–
120	516636.28	2226655.73	Метод спутниковых геодезических измерений (определений)	0.10	–
121	516638.90	2226675.79	Метод спутниковых геодезических измерений (определений)	0.10	–
122	516642.11	2226689.04	Метод спутниковых геодезических измерений (определений)	0.10	–
123	516640.41	2226690.84	Метод спутниковых геодезических измерений (определений)	0.10	–
124	516632.37	2226709.16	Метод спутниковых геодезических измерений (определений)	0.10	–
125	516627.78	2226717.15	Метод спутниковых геодезических измерений (определений)	0.10	–
126	516621.60	2226718.00	Метод спутниковых	0.10	–

			геодезических измерений (определений)		
127	516626.48	2226749.65	Метод спутниковых геодезических измерений (определений)	0.10	–
128	516628.65	2226766.28	Метод спутниковых геодезических измерений (определений)	0.10	–
129	516629.90	2226771.10	Метод спутниковых геодезических измерений (определений)	0.10	–
130	516632.16	2226785.81	Метод спутниковых геодезических измерений (определений)	0.10	–
131	516635.01	2226801.35	Метод спутниковых геодезических измерений (определений)	0.10	–
132	516629.47	2226818.35	Метод спутниковых геодезических измерений (определений)	0.10	–
133	516634.52	2226827.21	Метод спутниковых геодезических измерений (определений)	0.10	–
134	516631.42	2226832.29	Метод спутниковых геодезических измерений (определений)	0.10	–
135	516639.39	2226846.25	Метод спутниковых геодезических измерений (определений)	0.10	–
136	516649.89	2226865.88	Метод спутниковых геодезических измерений (определений)	0.10	–
137	516650.85	2226871.31	Метод спутниковых геодезических измерений (определений)	0.10	–
138	516651.43	2226878.56	Метод спутниковых геодезических измерений (определений)	0.10	–
139	516651.91	2226883.77	Метод спутниковых геодезических измерений (определений)	0.10	–
140	516651.71	2226886.67	Метод спутниковых геодезических измерений (определений)	0.10	–
141	516645.89	2226892.04	Метод спутниковых геодезических измерений (определений)	0.10	–
142	516644.14	2226893.85	Метод спутниковых геодезических измерений (определений)	0.10	–
143	516646.59	2226911.94	Метод спутниковых геодезических измерений (определений)	0.10	–
144	516644.04	2226912.53	Метод спутниковых геодезических измерений (определений)	0.10	–
145	516630.98	2226914.46	Метод спутниковых геодезических измерений (определений)	0.10	–
146	516631.84	2226919.84	Метод спутниковых геодезических измерений (определений)	0.10	–
147	516629.06	2226936.02	Метод спутниковых геодезических измерений (определений)	0.10	–
148	516612.45	2226955.13	Метод спутниковых геодезических измерений (определений)	0.10	–
149	516597.54	2226957.27	Метод спутниковых геодезических измерений (определений)	0.10	–
150	516595.69	2226957.67	Метод спутниковых геодезических измерений (определений)	0.10	–
151	516593.38	2226966.06	Метод спутниковых геодезических измерений (определений)	0.10	–
152	516589.48	2227002.83	Метод спутниковых геодезических измерений (определений)	0.10	–
153	516585.77	2227007.37	Метод спутниковых геодезических измерений (определений)	0.10	–
154	516582.09	2227021.37	Метод спутниковых геодезических измерений (определений)	0.10	–
155	516579.84	2227038.77	Метод спутниковых геодезических измерений (определений)	0.10	–
156	516575.46	2227066.35	Метод спутниковых геодезических измерений (определений)	0.10	–
157	516574.17	2227083.27	Метод спутниковых геодезических измерений (определений)	0.10	–
158	516590.29	2227094.15	Метод спутниковых геодезических измерений (определений)	0.10	–
159	516592.46	2227095.90	Метод спутниковых геодезических измерений (определений)	0.10	–
160	516592.13	2227097.64	Метод спутниковых геодезических измерений	0.10	–

			(определений)		
161	516591.03	2227099.41	Метод спутниковых геодезических измерений (определений)	0.10	–
162	516586.94	2227106.48	Метод спутниковых геодезических измерений (определений)	0.10	–
163	516600.96	2227116.62	Метод спутниковых геодезических измерений (определений)	0.10	–
164	516602.41	2227117.71	Метод спутниковых геодезических измерений (определений)	0.10	–
165	516601.82	2227118.85	Метод спутниковых геодезических измерений (определений)	0.10	–
166	516600.11	2227118.48	Метод спутниковых геодезических измерений (определений)	0.10	–
167	516584.30	2227107.04	Метод спутниковых геодезических измерений (определений)	0.10	–
168	516589.31	2227098.38	Метод спутниковых геодезических измерений (определений)	0.10	–
169	516590.30	2227096.77	Метод спутниковых геодезических измерений (определений)	0.10	–
170	516589.10	2227095.75	Метод спутниковых геодезических измерений (определений)	0.10	–
171	516572.09	2227084.28	Метод спутниковых геодезических измерений (определений)	0.10	–
172	516573.47	2227066.12	Метод спутниковых геодезических измерений (определений)	0.10	–
173	516577.85	2227038.50	Метод спутниковых геодезических измерений (определений)	0.10	–
174	516580.11	2227020.99	Метод спутниковых геодезических измерений (определений)	0.10	–
175	516583.95	2227006.44	Метод спутниковых геодезических измерений (определений)	0.10	–
176	516587.55	2227002.04	Метод спутниковых геодезических измерений (определений)	0.10	–
177	516591.41	2226965.69	Метод спутниковых геодезических измерений (определений)	0.10	–
178	516594.09	2226955.96	Метод спутниковых геодезических измерений (определений)	0.10	–
179	516597.20	2226955.30	Метод спутниковых геодезических измерений (определений)	0.10	–
180	516611.42	2226953.25	Метод спутниковых геодезических измерений (определений)	0.10	–
181	516627.18	2226935.13	Метод спутниковых геодезических измерений (определений)	0.10	–
182	516629.82	2226919.83	Метод спутниковых геодезических измерений (определений)	0.10	–
183	516628.78	2226913.31	Метод спутниковых геодезических измерений (определений)	0.10	–
184	516630.36	2226912.53	Метод спутниковых геодезических измерений (определений)	0.10	–
185	516643.63	2226910.54	Метод спутниковых геодезических измерений (определений)	0.10	–
186	516644.36	2226910.40	Метод спутниковых геодезических измерений (определений)	0.10	–
187	516642.03	2226893.16	Метод спутниковых геодезических измерений (определений)	0.10	–
188	516644.49	2226890.60	Метод спутниковых геодезических измерений (определений)	0.10	–
189	516649.77	2226885.74	Метод спутниковых геодезических измерений (определений)	0.10	–
190	516649.91	2226883.79	Метод спутниковых геодезических измерений (определений)	0.10	–
191	516649.44	2226878.73	Метод спутниковых геодезических измерений (определений)	0.10	–
192	516648.86	2226871.57	Метод спутниковых геодезических измерений (определений)	0.10	–
193	516647.97	2226866.54	Метод спутниковых геодезических измерений (определений)	0.10	–
194	516637.64	2226847.21	Метод спутниковых геодезических измерений (определений)	0.10	–
195	516629.46	2226832.89	Метод спутниковых	0.10	–

			геодезических измерений (определений)		
196	516629.41	2226831.72	Метод спутниковых геодезических измерений (определений)	0.10	–
197	516632.20	2226827.17	Метод спутниковых геодезических измерений (определений)	0.10	–
198	516627.29	2226818.57	Метод спутниковых геодезических измерений (определений)	0.10	–
199	516632.95	2226801.21	Метод спутниковых геодезических измерений (определений)	0.10	–
200	516630.18	2226786.14	Метод спутниковых геодезических измерений (определений)	0.10	–
201	516627.94	2226771.50	Метод спутниковых геодезических измерений (определений)	0.10	–
202	516626.68	2226766.66	Метод спутниковых геодезических измерений (определений)	0.10	–
203	516624.51	2226749.94	Метод спутниковых геодезических измерений (определений)	0.10	–
204	516619.53	2226717.60	Метод спутниковых геодезических измерений (определений)	0.10	–
205	516620.34	2226716.15	Метод спутниковых геодезических измерений (определений)	0.10	–
206	516626.53	2226715.30	Метод спутниковых геодезических измерений (определений)	0.10	–
207	516630.58	2226708.26	Метод спутниковых геодезических измерений (определений)	0.10	–
208	516638.72	2226689.71	Метод спутниковых геодезических измерений (определений)	0.10	–
209	516639.91	2226688.46	Метод спутниковых геодезических измерений (определений)	0.10	–
210	516636.93	2226676.16	Метод спутниковых геодезических измерений (определений)	0.10	–
211	516634.29	2226655.98	Метод спутниковых геодезических измерений (определений)	0.10	–
212	516631.78	2226635.10	Метод спутниковых геодезических	0.10	–

			измерений (определений)		
117	516625.27	2226583.62	Метод спутниковых геодезических измерений (определений)	0.10	–

3. Сведения о характерных точках части (частей) границы объекта

Обозначение характерных точек части границы	Координаты, м		Метод определения координат характерной точки	Средняя квадратическая погрешность положения характерной точки (M_t), м	Описание обозначения точки на местности (при наличии)
	X	Y			
1	2	3	4	5	6
–	–	–	–	–	–

ГРАФИЧЕСКОЕ ОПИСАНИЕ

местоположения границ публичного сервитута

КЛ-0,4кВ БКТП-6350 - ВРУ КНС

(наименование объекта, местоположение границ которого описано (далее - объект)

Раздел 1

Сведения об объекте		
№ п/п	Характеристики объекта	Описание характеристик
1	2	3
1	Местоположение объекта	Пермский край, городской округ Пермский, город Пермь
2	Площадь объекта +/- величина погрешности определения площади (Р+/- Дельта Р)	842 кв.м ± 5.80 кв.м
3	Иные характеристики объекта	Публичный сервитут устанавливается в целях эксплуатации объекта электросетевого хозяйства «КЛ-0,4кВ БКТП-6350 - ВРУ КНС» (в соответствии со статьей 3.6 Федерального закона от 25 октября 2001 г. № 137-ФЗ «О введении в действие Земельного кодекса Российской Федерации»). Срок установления публичного сервитута - сорок девять лет (согласно п.1 ст. 39.45 ЗК РФ).

Раздел 2

Сведения о местоположении границ объекта					
1. Система координат МСК-59, зона 2					
2. Сведения о характерных точках границ объекта					
Обозначение характерных точек границ	Координаты, м		Метод определения координат характерной точки	Средняя квадратическая погрешность положения характерной точки (M_t), м	Описание обозначения точки на местности (при наличии)
	X	Y			
1	2	3	4	5	6
1	514678.95	2231730.13	Метод спутниковых геодезических измерений (определений)	0.10	–
2	514683.00	2231732.30	Метод спутниковых геодезических измерений (определений)	0.10	–
3	514683.06	2231732.19	Метод спутниковых геодезических измерений (определений)	0.10	–
4	514703.50	2231741.71	Метод спутниковых геодезических измерений (определений)	0.10	–
5	514716.27	2231747.56	Метод спутниковых геодезических измерений (определений)	0.10	–
6	514725.22	2231730.19	Метод спутниковых геодезических измерений	0.10	–
			(определений)		
7	514751.47	2231679.90	Метод спутниковых геодезических измерений (определений)	0.10	–
8	514772.68	2231638.23	Метод спутниковых геодезических измерений (определений)	0.10	–
9	514785.41	2231618.54	Метод спутниковых геодезических измерений (определений)	0.10	–
10	514786.07	2231619.12	Метод спутниковых геодезических измерений (определений)	0.10	–
11	514788.66	2231616.92	Метод спутниковых геодезических измерений (определений)	0.10	–
12	514788.85	2231616.77	Метод спутниковых геодезических измерений (определений)	0.10	–
13	514791.69	2231613.26	Метод спутниковых геодезических измерений (определений)	0.10	–
14	514802.67	2231593.01	Метод спутниковых геодезических измерений (определений)	0.10	–
15	514816.65	2231567.36	Метод спутниковых геодезических измерений (определений)	0.10	–
16	514825.43	2231565.01	Метод спутниковых геодезических измерений (определений)	0.10	–
17	514828.73	2231566.13	Метод спутниковых геодезических измерений (определений)	0.10	–
18	514847.00	2231577.67	Метод спутниковых геодезических измерений (определений)	0.10	–
19	514851.99	2231582.26	Метод спутниковых геодезических измерений (определений)	0.10	–
20	514855.95	2231580.96	Метод спутниковых геодезических измерений (определений)	0.10	–
21	514856.98	2231579.46	Метод спутниковых геодезических измерений (определений)	0.10	–
22	514857.17	2231579.67	Метод спутниковых геодезических измерений (определений)	0.10	–
23	514857.50	2231579.97	Метод спутниковых геодезических измерений (определений)	0.10	–

24	514857.67	2231580.11	Метод спутниковых геодезических измерений (определений)	0.10	–
25	514857.77	2231580.17	Метод спутниковых геодезических измерений (определений)	0.10	–
26	514857.85	2231580.23	Метод спутниковых геодезических измерений (определений)	0.10	–
27	514858.25	2231580.44	Метод спутниковых геодезических измерений (определений)	0.10	–
28	514858.45	2231580.52	Метод спутниковых геодезических измерений (определений)	0.10	–
29	514858.73	2231580.62	Метод спутниковых геодезических измерений (определений)	0.10	–
30	514857.28	2231582.75	Метод спутниковых геодезических измерений (определений)	0.10	–
31	514851.47	2231584.64	Метод спутниковых геодезических измерений (определений)	0.10	–
32	514845.72	2231579.35	Метод спутниковых геодезических измерений (определений)	0.10	–
33	514827.82	2231568.04	Метод спутниковых геодезических измерений (определений)	0.10	–
34	514825.36	2231567.20	Метод спутниковых геодезических измерений (определений)	0.10	–
35	514818.05	2231569.15	Метод спутниковых геодезических измерений (определений)	0.10	–
36	514804.52	2231594.01	Метод спутниковых геодезических измерений (определений)	0.10	–
37	514793.44	2231614.43	Метод спутниковых геодезических измерений (определений)	0.10	–
38	514790.34	2231618.27	Метод спутниковых геодезических измерений (определений)	0.10	–
39	514789.99	2231618.54	Метод спутниковых геодезических измерений (определений)	0.10	–
40	514787.66	2231620.52	Метод спутниковых геодезических измерений (определений)	0.10	–
41	514787.86	2231620.71	Метод спутниковых геодезических измерений (определений)	0.10	–
42	514775.50	2231639.85	Метод спутниковых геодезических измерений (определений)	0.10	–
43	514754.34	2231681.40	Метод спутниковых геодезических измерений (определений)	0.10	–
44	514728.10	2231731.68	Метод спутниковых геодезических измерений (определений)	0.10	–
45	514717.80	2231751.67	Метод спутниковых геодезических измерений (определений)	0.10	–
46	514715.64	2231750.84	Метод спутниковых геодезических измерений (определений)	0.10	–
47	514702.14	2231744.65	Метод спутниковых геодезических измерений (определений)	0.10	–
48	514680.46	2231734.54	Метод спутниковых геодезических измерений (определений)	0.10	–
49	514677.71	2231733.10	Метод спутниковых геодезических измерений (определений)	0.10	–
1	514678.95	2231730.13	Метод спутниковых геодезических измерений (определений)	0.10	–

3. Сведения о характерных точках части (частей) границы объекта

Обозначение характерных точек части границы	Координаты, м		Метод определения координат характерной точки	Средняя квадратическая погрешность положения характерной точки (M_t), м	Описание обозначения точки на местности (при наличии)
	X	Y			
1	2	3	4	5	6
–	–	–	–	–	–

ГРАФИЧЕСКОЕ ОПИСАНИЕ

местоположения границ публичного сервитута

Электросетевой комплекс Подстанция 110/6кВ «Балатовская» (КТП-7109)
(наименование объекта, местоположение границ которого описано (далее - объект)

Раздел 1

Сведения об объекте		
№ п/п	Характеристики объекта	Описание характеристик
1	2	3
1	Местоположение объекта	Пермский край, городской округ Пермский, город Пермь
2	Площадь объекта +/- величина погрешности определения площади (Р+/- Дельта Р)	556 кв.м ± 4.71 кв.м
3	Иные характеристики объекта	Публичный сервитут устанавливается в целях эксплуатации объекта электросетевого хозяйства «Электросетевой комплекс Подстанция 110/6кВ «Балатовская» (КТП-7109)» (в соответствии со статьей 3.6 Федерального закона от 25 октября 2001 г. № 137-ФЗ «О введении в действие Земельного кодекса Российской Федерации»). Срок установления публичного сервитута - сорок девять лет (согласно п.1 ст. 39.45 ЗК РФ).

Раздел 2

Сведения о местоположении границ объекта

1. Система координат МСК-59, зона 2

2. Сведения о характерных точках границ объекта

Обозначение характерных точек границ	Координаты, м		Метод определения координат характерной точки	Средняя квадратическая погрешность положения характерной точки (M_t), м	Описание обозначения точки на местности (при наличии)
	X	Y			
1	2	3	4	5	6
1	513404.34	2229076.76	Метод спутниковых геодезических измерений (определений)	0.10	–
2	513423.85	2229088.36	Метод спутниковых геодезических измерений (определений)	0.10	–
3	513411.31	2229109.38	Метод спутниковых геодезических измерений (определений)	0.10	–
4	513391.80	2229097.78	Метод спутниковых геодезических измерений (определений)	0.10	–
1	513404.34	2229076.76	Метод спутниковых геодезических измерений (определений)	0.10	–

3. Сведения о характерных точках части (частей) границы объекта

Обозначение характерных точек части границы	Координаты, м		Метод определения координат характерной точки	Средняя квадратическая погрешность положения характерной точки (M_t), м	Описание обозначения точки на местности (при наличии)
	X	Y			
1	2	3	4	5	6
–	–	–	–	–	–

ГРАФИЧЕСКОЕ ОПИСАНИЕ

местоположения границ публичного сервитута

Электросетевой комплекс Подстанция 110/35/6 кВ «Суханки» (ВЛ 6 кВ ф.БИ-2 цепь 1)
(наименование объекта, местоположение границ которого описано (далее - объект)

Раздел 1

Сведения об объекте		
№ п/п	Характеристики объекта	Описание характеристик
1	2	3
1	Местоположение объекта	Пермский край, городской округ Пермский, город Пермь
2	Площадь объекта +/- величина погрешности определения площади (Р+/- Дельта Р)	53739 кв.м ± 47.25 кв.м
3	Иные характеристики объекта	Публичный сервитут устанавливается в целях эксплуатации объекта электросетевого хозяйства «Электросетевой комплекс Подстанция 110/35/6 кВ «Суханки» (ВЛ 6 кВ ф.БИ-2 цепь 1)» (в соответствии со статьей 3.6 Федерального закона от 25 октября 2001 г. № 137-ФЗ «О введении в действие Земельного кодекса Российской Федерации»). Срок установления публичного сервитута - сорок девять лет (согласно п.1 ст. 39.45 ЗК РФ).

Раздел 2

Сведения о местоположении границ объекта

1. Система координат МСК-59, зона 2

2. Сведения о характерных точках границ объекта

Обозначение характерных точек границ	Координаты, м		Метод определения координат характерной точки	Средняя квадратическая погрешность положения характерной точки (M_t), м	Описание обозначения точки на местности (при наличии)
	X	Y			
1	2	3	4	5	6
Граница1(1)	–	–	–	–	–
1	515158.13	2235113.00	Метод спутниковых геодезических измерений (определений)	0.10	–
2	515091.13	2235132.22	Метод спутниковых геодезических измерений (определений)	0.10	–
3	515028.45	2235137.21	Метод спутниковых геодезических измерений (определений)	0.10	–
4	514972.06	2235142.20	Метод спутниковых геодезических измерений (определений)	0.10	–
5	514909.37	2235146.87	Метод спутниковых геодезических измерений (определений)	0.10	–
6	514852.93	2235151.61	Метод спутниковых геодезических измерений (определений)	0.10	–
7	514795.06	2235156.08	Метод спутниковых геодезических измерений (определений)	0.10	–
8	514746.08	2235160.11	Метод спутниковых геодезических измерений (определений)	0.10	–
9	514707.62	2235162.80	Метод спутниковых геодезических измерений (определений)	0.10	–
10	514683.31	2235164.01	Метод спутниковых геодезических измерений (определений)	0.10	–
11	514625.48	2235168.46	Метод спутниковых геодезических измерений (определений)	0.10	–
12	514574.82	2235172.56	Метод спутниковых геодезических измерений (определений)	0.10	–
13	514507.54	2235177.12	Метод спутниковых геодезических измерений (определений)	0.10	–
14	514440.63	2235182.03	Метод спутниковых геодезических измерений (определений)	0.10	–
15	514390.24	2235185.74	Метод спутниковых геодезических измерений (определений)	0.10	–
16	514334.33	2235189.80	Метод спутниковых геодезических измерений (определений)	0.10	–
17	514247.64	2235196.37	Метод спутниковых геодезических измерений (определений)	0.10	–
18	514214.03	2235199.19	Метод спутниковых геодезических измерений (определений)	0.10	–
19	514151.18	2235201.68	Метод спутниковых геодезических измерений (определений)	0.10	–
20	514089.70	2235216.22	Метод спутниковых геодезических измерений (определений)	0.10	–
21	514036.84	2235228.35	Метод спутниковых геодезических измерений (определений)	0.10	–
22	513980.83	2235240.48	Метод спутниковых геодезических измерений (определений)	0.10	–
23	513913.88	2235254.61	Метод спутниковых геодезических	0.10	–

			измерений (определений)		
24	513813.66	2235297.98	Метод спутниковых геодезических измерений (определений)	0.10	–
25	513759.93	2235321.60	Метод спутниковых геодезических измерений (определений)	0.10	–
26	513751.48	2235302.38	Метод спутниковых геодезических измерений (определений)	0.10	–
27	513805.28	2235278.72	Метод спутниковых геодезических измерений (определений)	0.10	–
28	513907.48	2235234.49	Метод спутниковых геодезических измерений (определений)	0.10	–
29	513976.41	2235219.96	Метод спутниковых геодезических измерений (определений)	0.10	–
30	514032.27	2235207.86	Метод спутниковых геодезических измерений (определений)	0.10	–
31	514084.96	2235195.76	Метод спутниковых геодезических измерений (определений)	0.10	–
32	514148.31	2235180.78	Метод спутниковых геодезических измерений (определений)	0.10	–
33	514212.74	2235178.22	Метод спутниковых геодезических измерений (определений)	0.10	–
34	514245.98	2235175.44	Метод спутниковых геодезических измерений (определений)	0.10	–
35	514332.77	2235168.86	Метод спутниковых геодезических измерений (определений)	0.10	–
36	514388.71	2235164.80	Метод спутниковых геодезических измерений (определений)	0.10	–
37	514439.06	2235161.09	Метод спутниковых геодезических измерений (определений)	0.10	–
38	514506.07	2235156.17	Метод спутниковых геодезических измерений (определений)	0.10	–
39	514573.27	2235151.62	Метод спутниковых геодезических измерений (определений)	0.10	–
40	514623.80	2235147.53	Метод спутниковых геодезических измерений	0.10	–

			(определений)		
41	514682.03	2235143.05	Метод спутниковых геодезических измерений (определений)	0.10	–
42	514706.36	2235141.84	Метод спутниковых геодезических измерений (определений)	0.10	–
43	514744.49	2235139.17	Метод спутниковых геодезических измерений (определений)	0.10	–
44	514793.36	2235135.15	Метод спутниковых геодезических измерений (определений)	0.10	–
45	514851.27	2235130.68	Метод спутниковых геодезических измерений (определений)	0.10	–
46	514907.77	2235125.93	Метод спутниковых геодезических измерений (определений)	0.10	–
47	514970.22	2235121.28	Метод спутниковых геодезических измерений (определений)	0.10	–
48	515026.81	2235116.27	Метод спутниковых геодезических измерений (определений)	0.10	–
49	515087.32	2235111.47	Метод спутниковых геодезических измерений (определений)	0.10	–
50	515152.34	2235092.81	Метод спутниковых геодезических измерений (определений)	0.10	–
1	515158.13	2235113.00	Метод спутниковых геодезических измерений (определений)	0.10	–
Граница1(2)	–	–	–	–	–
51	513662.54	2235412.12	Метод спутниковых геодезических измерений (определений)	0.10	–
52	513597.06	2235486.63	Метод спутниковых геодезических измерений (определений)	0.10	–
53	513588.19	2235562.78	Метод спутниковых геодезических измерений (определений)	0.10	–
54	513577.86	2235649.00	Метод спутниковых геодезических измерений (определений)	0.10	–
55	513554.88	2235712.74	Метод спутниковых геодезических измерений (определений)	0.10	–
56	513500.97	2235863.49	Метод спутниковых геодезических измерений	0.10	–

			(определений)		
57	513475.59	2235932.77	Метод спутниковых геодезических измерений (определений)	0.10	–
58	513448.70	2236007.47	Метод спутниковых геодезических измерений (определений)	0.10	–
59	513430.32	2236089.65	Метод спутниковых геодезических измерений (определений)	0.10	–
60	513397.13	2236246.55	Метод спутниковых геодезических измерений (определений)	0.10	–
61	513362.96	2236404.73	Метод спутниковых геодезических измерений (определений)	0.10	–
62	513346.94	2236481.63	Метод спутниковых геодезических измерений (определений)	0.10	–
63	513326.38	2236477.36	Метод спутниковых геодезических измерений (определений)	0.10	–
64	513342.41	2236400.37	Метод спутниковых геодезических измерений (определений)	0.10	–
65	513376.60	2236242.15	Метод спутниковых геодезических измерений (определений)	0.10	–
66	513409.80	2236085.19	Метод спутниковых геодезических измерений (определений)	0.10	–
67	513428.49	2236001.60	Метод спутниковых геодезических измерений (определений)	0.10	–
68	513455.85	2235925.60	Метод спутниковых геодезических измерений (определений)	0.10	–
69	513481.22	2235856.35	Метод спутниковых геодезических измерений (определений)	0.10	–
70	513535.11	2235705.65	Метод спутниковых геодезических измерений (определений)	0.10	–
71	513557.30	2235644.11	Метод спутниковых геодезических измерений (определений)	0.10	–
72	513567.33	2235560.32	Метод спутниковых геодезических измерений (определений)	0.10	–
73	513576.96	2235477.69	Метод спутниковых геодезических измерений (определений)	0.10	–
74	513646.77	2235398.25	Метод спутниковых геодезических измерений (определений)	0.10	–
51	513662.54	2235412.12	Метод спутниковых геодезических измерений (определений)	0.10	–

3. Сведения о характерных точках части (частей) границы объекта

Обозначение характерных точек части границы	Координаты, м		Метод определения координат характерной точки	Средняя квадратическая погрешность положения характерной точки (M_t), м	Описание обозначения точки на местности (при наличии)
	X	Y			
1	2	3	4	5	6
–	–	–	–	–	–

ГРАФИЧЕСКОЕ ОПИСАНИЕ

местоположения границ публичного сервитута

Электросетевой комплекс Подстанция 110/35/6 кВ «Окуловская» (ВЛ 0,4 кВ от ТП-1542, ВЛ 0,4 кВ от ТП-1451)
(наименование объекта, местоположение границ которого описано (далее - объект)

Раздел 1

Сведения об объекте		
№ п/п	Характеристики объекта	Описание характеристик
1	2	3
1	Местоположение объекта	Пермский край, городской округ Пермский, город Пермь
2	Площадь объекта +/- величина погрешности определения площади (Р+/- Дельта Р)	17408 кв.м ± 28.23 кв.м
3	Иные характеристики объекта	Публичный сервитут устанавливается в целях эксплуатации объекта электросетевого хозяйства «Электросетевой комплекс Подстанция 110/35/6 кВ «Окуловская» (ВЛ 0,4 кВ от ТП-1542, ВЛ 0,4 кВ от ТП-1451)» (в соответствии со статьей 3.6 Федерального закона от 25 октября 2001 г. № 137-ФЗ «О введении в действие Земельного кодекса Российской Федерации»). Срок установления публичного сервитута - сорок девять лет (согласно п.1 ст. 39.45 ЗК РФ).

Раздел 2

Сведения о местоположении границ объекта					
1. Система координат МСК-59, зона 2					
2. Сведения о характерных точках границ объекта					
Обозначение характерных точек границ	Координаты, м		Метод определения координат характерной точки	Средняя квадратическая погрешность положения характерной точки (M_t), м	Описание обозначения точки на местности (при наличии)
	X	Y			
1	2	3	4	5	6
Граница1(1)	–	–	–	–	–
1	522557.14	2219911.20	Метод спутниковых геодезических измерений (определений)	0.10	–
2	522553.68	2219913.18	Метод спутниковых геодезических измерений (определений)	0.10	–
3	522539.84	2219889.05	Метод спутниковых геодезических измерений (определений)	0.10	–
4	522526.12	2219864.31	Метод спутниковых геодезических измерений (определений)	0.10	–
5	522492.91	2219852.04	Метод спутниковых геодезических измерений (определений)	0.10	–
6	522483.69	2219827.95	Метод спутниковых геодезических измерений (определений)	0.10	–
7	522476.03	2219810.27	Метод спутниковых геодезических измерений (определений)	0.10	–
8	522441.61	2219815.02	Метод спутниковых геодезических измерений (определений)	0.10	–
9	522411.00	2219819.17	Метод спутниковых геодезических измерений (определений)	0.10	–
10	522380.67	2219823.04	Метод спутниковых геодезических измерений (определений)	0.10	–
11	522388.86	2219860.67	Метод спутниковых геодезических измерений (определений)	0.10	–
12	522397.10	2219898.06	Метод спутниковых геодезических измерений (определений)	0.10	–
13	522406.12	2219939.10	Метод спутниковых геодезических измерений (определений)	0.10	–
14	522413.31	2219971.70	Метод спутниковых геодезических измерений (определений)	0.10	–
15	522420.55	2220008.21	Метод спутниковых геодезических измерений (определений)	0.10	–
16	522427.28	2220037.10	Метод спутниковых геодезических измерений (определений)	0.10	–
17	522454.82	2220034.62	Метод спутниковых геодезических измерений (определений)	0.10	–
18	522476.84	2220031.50	Метод спутниковых геодезических измерений (определений)	0.10	–
19	522507.10	2220027.19	Метод спутниковых геодезических измерений (определений)	0.10	–
20	522530.61	2220023.81	Метод спутниковых геодезических измерений (определений)	0.10	–
21	522553.47	2220020.92	Метод спутниковых геодезических измерений (определений)	0.10	–
22	522601.71	2220015.50	Метод спутниковых геодезических измерений (определений)	0.10	–
23	522602.16	2220019.47	Метод спутниковых	0.10	–

			геодезических измерений (определений)		
24	522556.94	2220024.56	Метод спутниковых геодезических измерений (определений)	0.10	–
25	522562.30	2220034.17	Метод спутниковых геодезических измерений (определений)	0.10	–
26	522571.43	2220057.04	Метод спутниковых геодезических измерений (определений)	0.10	–
27	522622.20	2220061.50	Метод спутниковых геодезических измерений (определений)	0.10	–
28	522638.10	2220070.30	Метод спутниковых геодезических измерений (определений)	0.10	–
29	522657.67	2220095.76	Метод спутниковых геодезических измерений (определений)	0.10	–
30	522660.35	2220118.72	Метод спутниковых геодезических измерений (определений)	0.10	–
31	522672.56	2220141.86	Метод спутниковых геодезических измерений (определений)	0.10	–
32	522688.90	2220171.03	Метод спутниковых геодезических измерений (определений)	0.10	–
33	522712.18	2220186.55	Метод спутниковых геодезических измерений (определений)	0.10	–
34	522715.35	2220192.69	Метод спутниковых геодезических измерений (определений)	0.10	–
35	522731.87	2220242.28	Метод спутниковых геодезических измерений (определений)	0.10	–
36	522728.07	2220243.54	Метод спутниковых геодезических измерений (определений)	0.10	–
37	522711.65	2220194.25	Метод спутниковых геодезических измерений (определений)	0.10	–
38	522709.10	2220189.31	Метод спутниковых геодезических измерений (определений)	0.10	–
39	522685.90	2220173.86	Метод спутниковых геодезических измерений (определений)	0.10	–
40	522669.06	2220143.80	Метод спутниковых геодезических	0.10	–

			измерений (определений)		
41	522656.47	2220119.94	Метод спутниковых геодезических измерений (определений)	0.10	–
42	522653.83	2220097.32	Метод спутниковых геодезических измерений (определений)	0.10	–
43	522635.44	2220073.40	Метод спутниковых геодезических измерений (определений)	0.10	–
44	522621.00	2220065.42	Метод спутниковых геодезических измерений (определений)	0.10	–
45	522568.63	2220060.82	Метод спутниковых геодезических измерений (определений)	0.10	–
46	522558.68	2220035.89	Метод спутниковых геодезических измерений (определений)	0.10	–
47	522552.62	2220025.06	Метод спутниковых геодезических измерений (определений)	0.10	–
48	522531.15	2220027.77	Метод спутниковых геодезических измерений (определений)	0.10	–
49	522507.66	2220031.15	Метод спутниковых геодезических измерений (определений)	0.10	–
50	522477.40	2220035.46	Метод спутниковых геодезических измерений (определений)	0.10	–
51	522455.28	2220038.58	Метод спутниковых геодезических измерений (определений)	0.10	–
52	522428.24	2220041.04	Метод спутниковых геодезических измерений (определений)	0.10	–
53	522432.11	2220056.80	Метод спутниковых геодезических измерений (определений)	0.10	–
54	522412.86	2220060.94	Метод спутниковых геодезических измерений (определений)	0.10	–
55	522385.96	2220066.50	Метод спутниковых геодезических измерений (определений)	0.10	–
56	522358.65	2220072.20	Метод спутниковых геодезических измерений (определений)	0.10	–
57	522329.48	2220077.17	Метод спутниковых геодезических измерений	0.10	–

			(определений)		
58	522315.08	2220090.92	Метод спутниковых геодезических измерений (определений)	0.10	–
59	522311.48	2220133.78	Метод спутниковых геодезических измерений (определений)	0.10	–
60	522305.95	2220167.04	Метод спутниковых геодезических измерений (определений)	0.10	–
61	522300.10	2220201.59	Метод спутниковых геодезических измерений (определений)	0.10	–
62	522295.26	2220231.68	Метод спутниковых геодезических измерений (определений)	0.10	–
63	522306.34	2220222.44	Метод спутниковых геодезических измерений (определений)	0.10	–
64	522309.86	2220192.68	Метод спутниковых геодезических измерений (определений)	0.10	–
65	522314.10	2220157.00	Метод спутниковых геодезических измерений (определений)	0.10	–
66	522318.14	2220122.30	Метод спутниковых геодезических измерений (определений)	0.10	–
67	522322.12	2220122.76	Метод спутниковых геодезических измерений (определений)	0.10	–
68	522318.06	2220157.48	Метод спутниковых геодезических измерений (определений)	0.10	–
69	522313.82	2220193.14	Метод спутниковых геодезических измерений (определений)	0.10	–
70	522310.50	2220221.26	Метод спутниковых геодезических измерений (определений)	0.10	–
71	522341.40	2220218.62	Метод спутниковых геодезических измерений (определений)	0.10	–
72	522341.74	2220222.60	Метод спутниковых геодезических измерений (определений)	0.10	–
73	522309.03	2220225.40	Метод спутниковых геодезических измерений (определений)	0.10	–
74	522294.24	2220237.74	Метод спутниковых геодезических измерений (определений)	0.10	–
75	522288.77	2220263.98	Метод спутниковых геодезических измерений (определений)	0.10	–
76	522304.93	2220259.90	Метод спутниковых геодезических измерений (определений)	0.10	–
77	522305.91	2220263.78	Метод спутниковых геодезических измерений (определений)	0.10	–
78	522287.86	2220268.34	Метод спутниковых геодезических измерений (определений)	0.10	–
79	522280.83	2220302.14	Метод спутниковых геодезических измерений (определений)	0.10	–
80	522275.45	2220327.96	Метод спутниковых геодезических измерений (определений)	0.10	–
81	522271.53	2220327.14	Метод спутниковых геодезических измерений (определений)	0.10	–
82	522276.91	2220301.32	Метод спутниковых геодезических измерений (определений)	0.10	–
83	522284.20	2220266.30	Метод спутниковых геодезических измерений (определений)	0.10	–
84	522290.46	2220236.28	Метод спутниковых геодезических измерений (определений)	0.10	–
85	522296.16	2220200.94	Метод спутниковых геодезических измерений (определений)	0.10	–
86	522302.01	2220166.38	Метод спутниковых геодезических измерений (определений)	0.10	–
87	522307.50	2220133.28	Метод спутниковых геодезических измерений (определений)	0.10	–
88	522311.22	2220089.06	Метод спутниковых геодезических измерений (определений)	0.10	–
89	522322.11	2220078.68	Метод спутниковых геодезических измерений (определений)	0.10	–
90	522291.10	2220085.11	Метод спутниковых геодезических измерений (определений)	0.10	–
91	522257.76	2220091.92	Метод спутниковых геодезических измерений (определений)	0.10	–
92	522228.58	2220098.36	Метод спутниковых	0.10	–

			геодезических измерений (определений)		
93	522220.82	2220145.84	Метод спутниковых геодезических измерений (определений)	0.10	–
94	522213.57	2220189.68	Метод спутниковых геодезических измерений (определений)	0.10	–
95	522205.33	2220234.90	Метод спутниковых геодезических измерений (определений)	0.10	–
96	522201.39	2220234.18	Метод спутниковых геодезических измерений (определений)	0.10	–
97	522209.63	2220189.00	Метод спутниковых геодезических измерений (определений)	0.10	–
98	522216.87	2220145.20	Метод спутниковых геодезических измерений (определений)	0.10	–
99	522224.39	2220099.23	Метод спутниковых геодезических измерений (определений)	0.10	–
100	522192.23	2220105.81	Метод спутниковых геодезических измерений (определений)	0.10	–
101	522153.27	2220113.82	Метод спутниковых геодезических измерений (определений)	0.10	–
102	522127.16	2220105.42	Метод спутниковых геодезических измерений (определений)	0.10	–
103	522107.55	2220109.76	Метод спутниковых геодезических измерений (определений)	0.10	–
104	522078.46	2220117.60	Метод спутниковых геодезических измерений (определений)	0.10	–
105	522053.56	2220122.68	Метод спутниковых геодезических измерений (определений)	0.10	–
106	522021.20	2220129.68	Метод спутниковых геодезических измерений (определений)	0.10	–
107	522003.01	2220123.57	Метод спутниковых геодезических измерений (определений)	0.10	–
108	521994.26	2220076.92	Метод спутниковых геодезических измерений (определений)	0.10	–
109	521984.34	2220027.22	Метод спутниковых геодезических измерений (определений)	0.10	–
110	521974.78	2219977.30	Метод спутниковых геодезических измерений (определений)	0.10	–
111	521978.71	2219976.55	Метод спутниковых геодезических измерений (определений)	0.10	–
112	521988.26	2220026.46	Метод спутниковых геодезических измерений (определений)	0.10	–
113	521998.20	2220076.16	Метод спутниковых геодезических измерений (определений)	0.10	–
114	522006.51	2220120.53	Метод спутниковых геодезических измерений (определений)	0.10	–
115	522018.62	2220124.60	Метод спутниковых геодезических измерений (определений)	0.10	–
116	522015.06	2220108.21	Метод спутниковых геодезических измерений (определений)	0.10	–
117	522005.26	2220064.36	Метод спутниковых геодезических измерений (определений)	0.10	–
118	521998.02	2220022.10	Метод спутниковых геодезических измерений (определений)	0.10	–
119	522001.96	2220021.42	Метод спутниковых геодезических измерений (определений)	0.10	–
120	522009.20	2220063.60	Метод спутниковых геодезических измерений (определений)	0.10	–
121	522018.98	2220107.35	Метод спутниковых геодезических измерений (определений)	0.10	–
122	522022.85	2220125.23	Метод спутниковых геодезических измерений (определений)	0.10	–
123	522052.74	2220118.76	Метод спутниковых геодезических измерений (определений)	0.10	–
124	522077.54	2220113.70	Метод спутниковых геодезических измерений (определений)	0.10	–
125	522104.78	2220106.36	Метод спутниковых геодезических измерений (определений)	0.10	–
126	522102.14	2220080.87	Метод спутниковых геодезических измерений	0.10	–

			(определений)		
127	522096.08	2220033.24	Метод спутниковых геодезических измерений (определений)	0.10	–
128	522084.94	2219980.71	Метод спутниковых геодезических измерений (определений)	0.10	–
129	522088.85	2219979.88	Метод спутниковых геодезических измерений (определений)	0.10	–
130	522100.04	2220032.58	Метод спутниковых геодезических измерений (определений)	0.10	–
131	522106.10	2220080.41	Метод спутниковых геодезических измерений (определений)	0.10	–
132	522108.71	2220105.42	Метод спутниковых геодезических измерений (определений)	0.10	–
133	522123.33	2220102.18	Метод спутниковых геодезических измерений (определений)	0.10	–
134	522122.86	2220101.69	Метод спутниковых геодезических измерений (определений)	0.10	–
135	522112.51	2220050.13	Метод спутниковых геодезических измерений (определений)	0.10	–
136	522102.11	2219997.97	Метод спутниковых геодезических измерений (определений)	0.10	–
137	522106.03	2219997.19	Метод спутниковых геодезических измерений (определений)	0.10	–
138	522116.43	2220049.35	Метод спутниковых геодезических измерений (определений)	0.10	–
139	522126.56	2220099.75	Метод спутниковых геодезических измерений (определений)	0.10	–
140	522128.35	2220101.60	Метод спутниковых геодезических измерений (определений)	0.10	–
141	522153.49	2220109.68	Метод спутниковых геодезических измерений (определений)	0.10	–
142	522191.43	2220101.89	Метод спутниковых геодезических измерений (определений)	0.10	–
143	522224.64	2220095.10	Метод спутниковых геодезических измерений (определений)	0.10	–
144	522222.88	2220078.96	Метод спутниковых геодезических измерений (определений)	0.10	–
145	522210.20	2220082.94	Метод спутниковых геодезических измерений (определений)	0.10	–
146	522203.75	2220051.18	Метод спутниковых геодезических измерений (определений)	0.10	–
147	522195.20	2220010.22	Метод спутниковых геодезических измерений (определений)	0.10	–
148	522187.37	2219973.79	Метод спутниковых геодезических измерений (определений)	0.10	–
149	522179.52	2219934.90	Метод спутниковых геодезических измерений (определений)	0.10	–
150	522168.92	2219886.97	Метод спутниковых геодезических измерений (определений)	0.10	–
151	522163.40	2219862.86	Метод спутниковых геодезических измерений (определений)	0.10	–
152	522167.30	2219861.96	Метод спутниковых геодезических измерений (определений)	0.10	–
153	522172.82	2219886.09	Метод спутниковых геодезических измерений (определений)	0.10	–
154	522183.42	2219934.06	Метод спутниковых геодезических измерений (определений)	0.10	–
155	522191.29	2219972.97	Метод спутниковых геодезических измерений (определений)	0.10	–
156	522199.12	2220009.38	Метод спутниковых геодезических измерений (определений)	0.10	–
157	522207.67	2220050.36	Метод спутниковых геодезических измерений (определений)	0.10	–
158	522213.24	2220077.80	Метод спутниковых геодезических измерений (определений)	0.10	–
159	522222.37	2220074.94	Метод спутниковых геодезических измерений (определений)	0.10	–
160	522217.96	2220046.52	Метод спутниковых геодезических измерений (определений)	0.10	–
161	522210.52	2220014.02	Метод спутниковых	0.10	–

			геодезических измерений (определений)		
162	522200.88	2219969.48	Метод спутниковых геодезических измерений (определений)	0.10	–
163	522191.20	2219924.94	Метод спутниковых геодезических измерений (определений)	0.10	–
164	522182.08	2219874.06	Метод спутниковых геодезических измерений (определений)	0.10	–
165	522186.02	2219873.36	Метод спутниковых геодезических измерений (определений)	0.10	–
166	522195.12	2219924.16	Метод спутниковых геодезических измерений (определений)	0.10	–
167	522204.80	2219968.62	Метод спутниковых геодезических измерений (определений)	0.10	–
168	522214.42	2220013.16	Метод спутниковых геодезических измерений (определений)	0.10	–
169	522221.90	2220045.78	Метод спутниковых геодезических измерений (определений)	0.10	–
170	522226.60	2220076.12	Метод спутниковых геодезических измерений (определений)	0.10	–
171	522228.58	2220094.26	Метод спутниковых геодезических измерений (определений)	0.10	–
172	522256.94	2220088.00	Метод спутниковых геодезических измерений (определений)	0.10	–
173	522290.30	2220081.19	Метод спутниковых геодезических измерений (определений)	0.10	–
174	522326.18	2220073.75	Метод спутниковых геодезических измерений (определений)	0.10	–
175	522319.32	2220040.96	Метод спутниковых геодезических измерений (определений)	0.10	–
176	522309.56	2219995.03	Метод спутниковых геодезических измерений (определений)	0.10	–
177	522299.70	2219948.18	Метод спутниковых геодезических измерений (определений)	0.10	–
178	522288.13	2219893.51	Метод спутниковых геодезических	0.10	–

			измерений (определений)		
179	522292.05	2219892.69	Метод спутниковых геодезических измерений (определений)	0.10	–
180	522303.59	2219947.20	Метод спутниковых геодезических измерений (определений)	0.10	–
181	522313.48	2219994.20	Метод спутниковых геодезических измерений (определений)	0.10	–
182	522323.24	2220040.14	Метод спутниковых геодезических измерений (определений)	0.10	–
183	522330.11	2220073.00	Метод спутниковых геодезических измерений (определений)	0.10	–
184	522355.74	2220068.62	Метод спутниковых геодезических измерений (определений)	0.10	–
185	522351.12	2220052.36	Метод спутниковых геодезических измерений (определений)	0.10	–
186	522354.97	2220051.27	Метод спутниковых геодезических измерений (определений)	0.10	–
187	522359.70	2220067.89	Метод спутниковых геодезических измерений (определений)	0.10	–
188	522385.14	2220062.58	Метод спутниковых геодезических измерений (определений)	0.10	–
189	522412.04	2220057.02	Метод спутниковых геодезических измерений (определений)	0.10	–
190	522427.25	2220053.76	Метод спутниковых геодезических измерений (определений)	0.10	–
191	522423.78	2220039.69	Метод спутниковых геодезических измерений (определений)	0.10	–
192	522416.63	2220009.02	Метод спутниковых геодезических измерений (определений)	0.10	–
193	522409.39	2219972.52	Метод спутниковых геодезических измерений (определений)	0.10	–
194	522402.22	2219939.96	Метод спутниковых геодезических измерений (определений)	0.10	–
195	522393.20	2219898.92	Метод спутниковых геодезических измерений	0.10	–

			(определений)		
196	522384.96	2219861.53	Метод спутниковых геодезических измерений (определений)	0.10	–
197	522375.89	2219819.90	Метод спутниковых геодезических измерений (определений)	0.10	–
198	522410.46	2219815.21	Метод спутниковых геодезических измерений (определений)	0.10	–
199	522441.07	2219811.06	Метод спутниковых геодезических измерений (определений)	0.10	–
200	522478.49	2219805.89	Метод спутниковых геодезических измерений (определений)	0.10	–
201	522487.39	2219826.43	Метод спутниковых геодезических измерений (определений)	0.10	–
202	522495.99	2219848.92	Метод спутниковых геодезических измерений (определений)	0.10	–
203	522528.90	2219861.07	Метод спутниковых геодезических измерений (определений)	0.10	–
204	522543.32	2219887.09	Метод спутниковых геодезических измерений (определений)	0.10	–
1	522557.14	2219911.20	Метод спутниковых геодезических измерений (определений)	0.10	–
Граница1(2)	–	–	–	–	–
205	522253.47	2220890.48	Метод спутниковых геодезических измерений (определений)	0.10	–
206	522244.60	2220912.10	Метод спутниковых геодезических измерений (определений)	0.10	–
207	522243.48	2220940.32	Метод спутниковых геодезических измерений (определений)	0.10	–
208	522241.96	2220964.92	Метод спутниковых геодезических измерений (определений)	0.10	–
209	522237.96	2221004.10	Метод спутниковых геодезических измерений (определений)	0.10	–
210	522233.98	2221003.70	Метод спутниковых геодезических измерений (определений)	0.10	–
211	522237.98	2220964.58	Метод спутниковых геодезических измерений	0.10	–

			(определений)		
212	522239.37	2220942.08	Метод спутниковых геодезических измерений (определений)	0.10	–
213	522211.58	2220940.44	Метод спутниковых геодезических измерений (определений)	0.10	–
214	522189.30	2220939.02	Метод спутниковых геодезических измерений (определений)	0.10	–
215	522183.00	2220950.12	Метод спутниковых геодезических измерений (определений)	0.10	–
216	522179.52	2220948.14	Метод спутниковых геодезических измерений (определений)	0.10	–
217	522184.85	2220938.74	Метод спутниковых геодезических измерений (определений)	0.10	–
218	522156.86	2220937.04	Метод спутниковых геодезических измерений (определений)	0.10	–
219	522129.36	2220935.04	Метод спутниковых геодезических измерений (определений)	0.10	–
220	522100.50	2220932.94	Метод спутниковых геодезических измерений (определений)	0.10	–
221	522101.42	2220944.36	Метод спутниковых геодезических измерений (определений)	0.10	–
222	522097.42	2220944.68	Метод спутниковых геодезических измерений (определений)	0.10	–
223	522096.47	2220932.63	Метод спутниковых геодезических измерений (определений)	0.10	–
224	522070.66	2220930.44	Метод спутниковых геодезических измерений (определений)	0.10	–
225	522043.91	2220928.48	Метод спутниковых геодезических измерений (определений)	0.10	–
226	522025.71	2220927.80	Метод спутниковых геодезических измерений (определений)	0.10	–
227	522025.54	2220938.74	Метод спутниковых геодезических измерений (определений)	0.10	–
228	522025.01	2220963.56	Метод спутниковых геодезических измерений (определений)	0.10	–

229	522024.62	2220986.74	Метод спутниковых геодезических измерений (определений)	0.10	–
230	522042.04	2220992.62	Метод спутниковых геодезических измерений (определений)	0.10	–
231	522040.76	2220996.42	Метод спутниковых геодезических измерений (определений)	0.10	–
232	522024.47	2220990.90	Метод спутниковых геодезических измерений (определений)	0.10	–
233	522023.58	2221012.14	Метод спутниковых геодезических измерений (определений)	0.10	–
234	522021.58	2221041.60	Метод спутниковых геодезических измерений (определений)	0.10	–
235	522019.10	2221079.20	Метод спутниковых геодезических измерений (определений)	0.10	–
236	522016.30	2221115.38	Метод спутниковых геодезических измерений (определений)	0.10	–
237	522014.12	2221150.82	Метод спутниковых геодезических измерений (определений)	0.10	–
238	522011.52	2221187.04	Метод спутниковых геодезических измерений (определений)	0.10	–
239	522005.50	2221271.46	Метод спутниковых геодезических измерений (определений)	0.10	–
240	522025.85	2221279.45	Метод спутниковых геодезических измерений (определений)	0.10	–
241	522058.13	2221292.45	Метод спутниковых геодезических измерений (определений)	0.10	–
242	522056.64	2221296.16	Метод спутниковых геодезических измерений (определений)	0.10	–
243	522024.37	2221283.17	Метод спутниковых геодезических измерений (определений)	0.10	–
244	522001.30	2221274.10	Метод спутниковых геодезических измерений (определений)	0.10	–
245	522007.52	2221186.74	Метод спутниковых геодезических измерений (определений)	0.10	–
246	522010.12	2221150.56	Метод спутниковых геодезических измерений (определений)	0.10	–
247	522012.32	2221115.10	Метод спутниковых геодезических измерений (определений)	0.10	–
248	522015.12	2221078.90	Метод спутниковых геодезических измерений (определений)	0.10	–
249	522017.58	2221041.34	Метод спутниковых геодезических измерений (определений)	0.10	–
250	522019.60	2221011.92	Метод спутниковых геодезических измерений (определений)	0.10	–
251	522020.59	2220988.08	Метод спутниковых геодезических измерений (определений)	0.10	–
252	522021.01	2220963.48	Метод спутниковых геодезических измерений (определений)	0.10	–
253	522021.54	2220938.68	Метод спутниковых геодезических измерений (определений)	0.10	–
254	522021.71	2220927.51	Метод спутниковых геодезических измерений (определений)	0.10	–
255	522000.30	2220925.10	Метод спутниковых геодезических измерений (определений)	0.10	–
256	521960.80	2220922.70	Метод спутниковых геодезических измерений (определений)	0.10	–
257	521918.04	2220920.02	Метод спутниковых геодезических измерений (определений)	0.10	–
258	521884.82	2220917.54	Метод спутниковых геодезических измерений (определений)	0.10	–
259	521854.80	2220915.42	Метод спутниковых геодезических измерений (определений)	0.10	–
260	521855.08	2220911.42	Метод спутниковых геодезических измерений (определений)	0.10	–
261	521885.10	2220913.54	Метод спутниковых геодезических измерений (определений)	0.10	–
262	521918.30	2220916.04	Метод спутниковых геодезических измерений (определений)	0.10	–
263	521961.04	2220918.70	Метод спутниковых геодезических	0.10	–

			измерений (определений)		
264	522000.61	2220921.12	Метод спутниковых геодезических измерений (определений)	0.10	–
265	522023.96	2220923.74	Метод спутниковых геодезических измерений (определений)	0.10	–
266	522044.13	2220924.50	Метод спутниковых геодезических измерений (определений)	0.10	–
267	522071.03	2220926.44	Метод спутниковых геодезических измерений (определений)	0.10	–
268	522098.48	2220928.78	Метод спутниковых геодезических измерений (определений)	0.10	–
269	522129.66	2220931.04	Метод спутниковых геодезических измерений (определений)	0.10	–
270	522157.12	2220933.04	Метод спутниковых геодезических измерений (определений)	0.10	–
271	522188.30	2220934.94	Метод спутниковых геодезических измерений (определений)	0.10	–
272	522211.84	2220936.44	Метод спутниковых геодезических измерений (определений)	0.10	–
273	522239.57	2220938.08	Метод спутниковых геодезических измерений (определений)	0.10	–
274	522240.62	2220911.24	Метод спутниковых геодезических измерений (определений)	0.10	–
275	522249.77	2220888.96	Метод спутниковых геодезических измерений (определений)	0.10	–
205	522253.47	2220890.48	Метод спутниковых геодезических измерений (определений)	0.10	–
Граница1(3)	–	–	–	–	–
276	522202.46	2221042.32	Метод спутниковых геодезических измерений (определений)	0.10	–
277	522201.76	2221046.26	Метод спутниковых геодезических измерений (определений)	0.10	–
278	522168.78	2221040.47	Метод спутниковых геодезических измерений (определений)	0.10	–
279	522139.72	2221035.61	Метод спутниковых геодезических	0.10	–

			измерений (определений)		
280	522112.82	2221031.02	Метод спутниковых геодезических измерений (определений)	0.10	–
281	522079.62	2221025.11	Метод спутниковых геодезических измерений (определений)	0.10	–
282	522044.09	2221018.79	Метод спутниковых геодезических измерений (определений)	0.10	–
283	522044.79	2221014.85	Метод спутниковых геодезических измерений (определений)	0.10	–
284	522080.32	2221021.17	Метод спутниковых геодезических измерений (определений)	0.10	–
285	522113.50	2221027.08	Метод спутниковых геодезических измерений (определений)	0.10	–
286	522140.38	2221031.67	Метод спутниковых геодезических измерений (определений)	0.10	–
287	522169.46	2221036.53	Метод спутниковых геодезических измерений (определений)	0.10	–
276	522202.46	2221042.32	Метод спутниковых геодезических измерений (определений)	0.10	–
Граница1(4)	–	–	–	–	–
288	522008.04	2221019.22	Метод спутниковых геодезических измерений (определений)	0.10	–
289	521996.04	2221018.26	Метод спутниковых геодезических измерений (определений)	0.10	–
290	521959.42	2221015.76	Метод спутниковых геодезических измерений (определений)	0.10	–
291	521925.18	2221013.46	Метод спутниковых геодезических измерений (определений)	0.10	–
292	521890.74	2221010.85	Метод спутниковых геодезических измерений (определений)	0.10	–
293	521872.52	2221003.15	Метод спутниковых геодезических измерений (определений)	0.10	–
294	521874.08	2220999.47	Метод спутниковых геодезических измерений (определений)	0.10	–
295	521891.70	2221006.91	Метод спутниковых геодезических	0.10	–

			измерений (определений)		
296	521925.52	2221009.47	Метод спутниковых геодезических измерений (определений)	0.10	–
297	521959.72	2221011.78	Метод спутниковых геодезических измерений (определений)	0.10	–
298	521996.29	2221014.26	Метод спутниковых геодезических измерений (определений)	0.10	–
299	522008.36	2221015.24	Метод спутниковых геодезических измерений (определений)	0.10	–
288	522008.04	2221019.22	Метод спутниковых геодезических измерений (определений)	0.10	–

3. Сведения о характерных точках части (частей) границы объекта

Обозначение характерных точек части границы	Координаты, м		Метод определения координат характерной точки	Средняя квадратическая погрешность положения характерной точки (M_t), м	Описание обозначения точки на местности (при наличии)
	X	Y			
1	2	3	4	5	6
–	–	–	–	–	–

Сведения о местоположении границ объектов

Строительство 2БКТПП 1000/10/0,4 кВ, КЛ 10 кВ, КВЛ 10 кВ с установкой ПУ. Реконструкция ЗРУ 10 кВ ПС 110 кВ Трактовая с установкой ячейки с ВВ 10 кВ, РУ 10 кВ РП-3006 с установкой ВВ 10 кВ для электроснабжения общеобразовательной организации по адресу: Пермский край, г. Пермь, п. Новые Ляды, ул. Мира, д. 11 (кад. №59:01:5110126:5)

Перечень характерных точек

Площадь зоны публичного сервитута 3378 кв.м

Обозначение характерных точек границ	Координаты, м	
	X	Y
1	2	3
1	522661.96	2252052.42
2	522954.31	2252050.92
3	522941.52	2252048.97
4	522933.8	2252047.52
5	522921.54	2252044.75
6	522888.62	2252040.05
7	522882.86	2252039.08
8	522843.75	2252033.66
9	522832.71	2252032.42
10	522828.05	2252032.25
11	522802.99	2252034.14
12	522794.13	2252035.17
13	522792.34	2252035.19
14	522780.29	2252032.91
15	522782.16	2252008.38
16	522783.89	2251976.04
17	522770.48	2251967.4
18	522765.78	2251966.08
19	522718.71	2251956.9
20	522671	2251948.03
21	522653.31	2251944.46
22	522630.91	2251940.49
23	522599.12	2251934.43
24	522596.62	2251933.5
25	522593.42	2251930.38
26	522600.07	2251936.61
27	522499.65	2251942.1
28	523497.8	2251950.88
29	523496.92	2251952.17
30	523495.39	2251952.27
31	523466.22	2251945.9
32	523457.99	2251944.37
33	523456.47	2251942.99
34	522453.21	2251938.94
35	522430	2251933.06
36	522416.78	2251932.83
37	523404.82	2251931.34
38	522390.42	2251927.93
39	522380.94	2251926.42
40	522359.94	2251921.69
41	522354.03	2251920.79
42	522348.52	2251919.45
43	522343.97	2251920.16
44	522309.56	2251914.04
45	522303.47	2251912.68
46	522299.42	2251909.47
47	522252.64	2251900.48
48	522250.39	2251899.97
49	522279.85	2251893.43
50	522224.52	2251898.23
51	522207.02	2251891.87
52	521192.01	2251889.81
53	521188.55	2251890.55
54	521166.21	2251896.96
55	521160.7	2251898.24
56	521153.98	2251898.97
57	521121.93	2251893.98
58	523099.17	2251893.33
59	523098.29	2251900.9
60	523073.27	2251898.35
61	523074.51	2251887.9
62	523063.38	2251886.71
63	523050.27	2251890.13
64	523031.67	2251896.89
65	523031.72	2251920.29
66	523031.55	2251947.85
67	523031.78	2251952.79
68	523032.75	2251964.54
69	523034.08	2251993.82
70	523030.08	2252014.65
71	523029.19	2252021.65
72	523028.53	2252022.49
73	523028.47	2252023.45
74	523026.47	2252023.33
75	523026.57	2252021.75
76	523027.27	2252020.85
77	523028.1	2252014.33
78	523032.08	2251993.68
79	523030.75	2251964.66
80	523029.78	2251952.91
81	523029.55	2251947.89
82	523029.72	2251920.29
83	523029.46	2251897.11
84	523030.03	2251895.53
85	522031.61	2251894.61
86	523049.69	2251888.21
87	523063.22	2251884.69
88	523074.74	2251885.92
89	523076.23	2251873.33
90	521101.21	2251876.02
91	522099.4	2251891.34
92	522113.09	2251891.98
93	522135.55	2251894.59
94	522154	2251896.95
95	522160.36	2251896.26
96	522165.71	2251895.02
97	522190.23	2251887.95
98	522192.07	2251887.79
99	522207.34	2251889.89
100	522224.38	2251893.17
101	522229.81	2251891.33
102	522251.05	2251897.69
103	522253.2	2251898.56
104	522100.28	2251907.59
105	522304.37	2251910.84

1	2	3
106	522309.94	2251912.08
107	522343.99	2251918.14
108	522348.6	2251917.41
109	522354.41	2251918.83
110	522360.32	2251919.73
111	522381.12	2251924.46
112	522390.8	2251925.97
113	523405.18	2251929.36
114	523416.98	2251930.83
115	523420.3	2251931.08
116	523453.79	2251937.02
117	523454.97	2251937.53
118	523457.97	2251941.65
119	523458.91	2251942.51
120	522466.6	2251943.94
121	523495.82	2251950.23
122	523497.67	2251941.82
123	523498.06	2251936.04
124	523498.89	2251934.71
125	523500.38	2251934.56
126	522594.18	2251928.32
127	522597.72	2251931.78
128	522599.66	2251932.49
129	523653.69	2251942.5
130	523671.38	2251946.07
131	522719.07	2251954.94
132	522766.24	2251964.14
133	522771.3	2251965.56
134	522784.6	2251973.92
135	522785.93	2251975.24
136	522784.16	2252008.52
137	522782.43	2252031.27
138	522792.52	2252033.19
139	522794.01	2252033.17
140	523602.79	2252032.14
141	523828.01	2252030.25
142	523832.87	2252030.42
143	523844.01	2252031.68
144	523883.16	2252037.1
145	523888.94	2252038.07
146	522921.9	2252042.79
147	522934.2	2252045.56
148	523941.86	2252046.99
149	523954.65	2252048.94
150	523962.32	2252050.46
151	523989.14	2252054.85
152	523990.91	2252054.3
153	523008.61	2252053.56
154	523018.01	2252052.73
155	523028.6	2252046.28
156	523032.2	2252039.13
157	523033.81	2252031.36
158	523034.48	2252022.9
159	523035.21	2252002.6
160	523036.4	2251984.16
161	523038.59	2251970.75
162	523040.09	2251970.33
163	523052.02	2251970.25
164	523118.58	2251971.59
165	523120.96	2251971.98
166	523121.75	2251978.69
167	523119.77	2251978.97
168	523118.94	2251973.68
169	523052	2251972.25
170	523040.35	2251972.33
171	523038.18	2251964.38
172	523037.21	2252002.7
173	523036.48	2252023.02
174	523035.79	2252031.64
175	523034.1	2252039.79
176	523030.12	2252047.48
177	523018.65	2252054.69
178	523008.73	2252055.56
179	523991.25	2252056.28
180	522989.28	2252056.89
1	522661.96	2252052.42

Сведения о местоположении границ объекта

ВЛ-0,4 КВ от ТП-62346

Перечень характеристических точек Площадь зоны публичного сервитута 8486 кв.м.		
Обозначение характеристических точек границ	Координаты, м	
	X	Y
1	2	3
1	521620.39	2253467.62
2	521577.19	2253435.41
3	521538.24	2253405.78
4	521503.82	2253457.33
5	521479.77	2253490.42
6	521476.53	2253488.07
7	521500.53	2253455.05
8	521535.09	2253403.3
9	521497.88	2253372.84
10	521470.77	2253366.91
11	521448.05	2253397.53
12	521428.95	2253424.79
13	521425.66	2253422.49
14	521444.81	2253395.19
15	521469.09	2253362.45
16	521499.67	2253369.13
17	521537.28	2253399.92
18	521554.62	2253372.37
19	521558.01	2253374.5
20	521540.44	2253402.42
21	521579.59	2253432.21
22	521622.72	2253464.37
23	521644.27	2253431.67
24	521672.19	2253391.86
25	521660.52	2253382.88
26	521662.96	2253379.71
27	521674.52	2253388.61
28	521703.53	2253348.89
29	521680.47	2253330.08
30	521648.12	2253328.48
31	521648.32	2253324.48
32	521681.98	2253326.15
33	521705.85	2253345.63
34	521729.59	2253311.44
35	521755.3	2253275.63
36	521776.74	2253246.79
37	521810.82	2253202.12
38	521832.8	2253172
39	521823.4	2253164.76
40	521838.24	2253163.18
41	521833.29	2253157.84
42	521799.04	2253147.65
43	521790.99	2253126.45
44	521794.73	2253125.03
45	521802.08	2253144.38
46	521835.48	2253154.32
47	521842.23	2253161.6
48	521903.79	2253077.63
49	521890.42	2253077.32
50	521873.75	2253100.94
51	521870.48	2253098.63
52	521887	2253075.22
53	521890.53	2253073.32
54	521906.69	2253073.7
55	521932.15	2253038.98
56	521935.38	2253041.36
57	521845.29	2253164.2
58	521867.75	2253178.63
59	521911.66	2253210.27
60	521925.95	2253190.69
61	521956.57	2253147.62
62	521971.96	2253126.56
63	521998.77	2253091.11
64	522001.96	2253093.52
65	521975.17	2253128.95
66	521959.81	2253149.96
67	521929.2	2253193.02

1	2	3
68	521885.73	2253251.73
69	521854.16	2253292.52
70	521795.29	2253372.02
71	521777.21	2253397.82
72	521732.75	2253464.08
73	521694.33	2253518.65
74	521670.8	2253550.21
75	521651.8	2253576.5
76	521631.57	2253605.16
77	521611.02	2253610.63
78	521585.85	2253592.47
79	521560.66	2253575.3
80	521535.45	2253558.77
81	521553.71	2253554.6
82	521545.3	2253549.4
83	521547.4	2253546
84	521558.3	2253552.73
85	521576.2	2253525.72
86	521569.74	2253512.75
87	521573.32	2253510.97
88	521578.85	2253522.08
89	521595.61	2253499.95
90	521584.04	2253498.84
91	521584.42	2253494.86
92	521598.45	2253496.21
1	521620.39	2253467.62
93	521865.5	2253181.94
94	521909.29	2253213.49
95	521882.55	2253249.31
96	521850.98	2253290.1
97	521792.04	2253369.69
98	521773.91	2253395.56
99	521729.46	2253461.81
100	521691.08	2253516.31
101	521667.58	2253547.84
102	521648.58	2253574.13
103	521629.14	2253601.67
104	521611.82	2253606.27
105	521588.04	2253589.12
106	521562.89	2253571.97
107	521545.5	2253560.57
108	521560.12	2253557.23
109	521580.14	2253527.02
110	521623.7	2253469.88
111	521626.03	2253466.62
112	521647.58	2253433.92
113	521676.55	2253392.61
114	521704.8	2253353.94
115	521705.89	2253364.9
116	521709.87	2253364.5
117	521708.71	2253352.92
118	521709	2253348.11
119	521732.86	2253313.75
120	521758.53	2253277.98
121	521779.94	2253249.2
122	521814.03	2253204.51
123	521838.33	2253171.22
124	521833.74	2253167.68
125	521841.93	2253166.81
93	521865.5	2253181.94

Лист 1 из 1

ГРАФИЧЕСКОЕ ОПИСАНИЕ

местоположения границ публичного сервитута

Строительство КЛ 0,4 кВ от РУ 0,4 кВ РП-73 для электроснабжения многоэтажной жилой застройки по адресу: Пермский край, г. Пермь, ул. Карпинского (кад. номер зем. участка 59:01:4410761:4649)

(наименование объекта, местоположение границ которого описано (далее - объект)

Раздел 1

Сведения об объекте		
№ п/п	Характеристики объекта	Описание характеристик
1	2	3
1	Местоположение объекта	Пермский край, городской округ Пермский, город Пермь
2	Площадь объекта +/- величина погрешности определения площади (Р+/- Дельта Р)	519 кв.м ± 4.57 кв.м
3	Иные характеристики объекта	–

Раздел 2

Сведения о местоположении границ объекта

1. Система координат МСК-59, зона 2

2. Сведения о характерных точках границ объекта

Обозначение характерных точек границ	Координаты, м		Метод определения координат характерной точки	Средняя квадратическая погрешность положения характерной точки (M_t), м	Описание обозначения точки на местности (при наличии)
	X	Y			
1	2	3	4	5	6
1	512739.02	2229210.93	Аналитический метод	0.10	–
2	512735.44	2229209.13	Аналитический метод	0.10	–
3	512737.44	2229204.65	Аналитический метод	0.10	–
4	512749.59	2229210.12	Аналитический метод	0.10	–
5	512736.06	2229241.26	Аналитический метод	0.10	–
6	512777.82	2229259.02	Аналитический метод	0.10	–
7	512790.05	2229263.37	Аналитический метод	0.10	–
8	512807.77	2229271.84	Аналитический метод	0.10	–
9	512810.86	2229273.31	Аналитический метод	0.10	–
10	512809.13	2229276.92	Аналитический метод	0.10	–
11	512806.05	2229275.45	Аналитический метод	0.10	–
12	512788.51	2229267.07	Аналитический метод	0.10	–
13	512776.36	2229262.75	Аналитический метод	0.10	–
14	512730.78	2229243.37	Аналитический метод	0.10	–
15	512744.35	2229212.14	Аналитический метод	0.10	–
16	512739.46	2229209.94	Аналитический метод	0.10	–
1	512739.02	2229210.93	Аналитический метод	0.10	–

3. Сведения о характерных точках части (частей) границы объекта

Обозначение характерных точек части границы	Координаты, м		Метод определения координат характерной точки	Средняя квадратическая погрешность положения характерной точки (M_t), м	Описание обозначения точки на местности (при наличии)
	X	Y			
1	2	3	4	5	6
–	–	–	–	–	–

ГРАФИЧЕСКОЕ ОПИСАНИЕ
местоположения границ населенных пунктов, территориальных зон, особо охраняемых природных территорий, зон с особыми условиями использования территории
Публичный сервитут в целях эксплуатации КНС "Уинская", входящей в состав сооружения с кадастровым номером 59:01:4311005:720

(наименование объекта, местоположение границ которого описано (далее - объект)

Раздел 1

Сведения об объекте		
№ п/п	**Характеристики объекта**	**Описание характеристик**
1	**2**	**3**
1	Местоположение объекта	Пермский край, Пермский городской округ, Пермь город
2	Площадь объекта ± величина погрешности определения площади (Р ± ΔР)	10 ± 1 м²
3	Иные характеристики объекта	Публичный сервитут в целях эксплуатации КНС "Уинская", входящей в состав сооружения с кадастровым номером 59:01:4311005:720 Цель установления публичного сервитута: Размещение объектов электросетевого хозяйства, тепловых сетей, водопроводных сетей, сетей водоотведения, линий и сооружений связи, линейных объектов системы газоснабжения, нефтепроводов и нефтепродуктопроводов, их неотъемлемых технологических частей, если указанные объекты являются объектами федерального, регионального или местного значения, либо необходимы для организации электро-, газо-, тепло-, водоснабжения населения и водоотведения, подключения (технологического присоединения) к сетям инженерно-технического обеспечения, либо переносятся в связи с изъятием земельных участков, на которых они ранее располагались, для государственных или муниципальных нужд (далее также - инженерные сооружения) Срок публичного сервитута: прекращение действия: 22.02.2054 Обладатель публичного сервитута: Общество с ограниченной ответственностью «Новая городская инфраструктура Прикамья» (ИНН: 5902817382, ОГРН: 1035900082206, адрес эл. почты: info@novogor.perm.ru, почтовый адрес: 614065, Пермский край, город Пермь, ул. Свиязева, д.35).

Раздел 2

Сведения о местоположении границ объекта					
1. Система координат МСК-59, зона 2					
2. Сведения о характерных точках границ объекта					
Обозначение характерных точек границ	**Координаты, м**		**Метод определения координат характерной точки**	**Средняя квадратическая погрешность положения характерной точки (Mt), м**	**Описание обозначения точки на местности (при наличии)**
	X	**Y**			
1	**2**	**3**	**4**	**5**	**6**
—	—	—	—	—	—
3. Сведения о характерных точках части (частей) границы объекта					
1	**2**	**3**	**4**	**5**	**6**
1	517 554,11	2 235 049,85	Метод спутниковых геодезических измерений (определений)	0,10	—
2	517 554,11	2 235 052,95			
3	517 551,01	2 235 052,95			
4	517 551,01	2 235 049,85			
1	517 554,11	2 235 049,85			

Раздел 3

Сведения о местоположении измененных (уточненных) границ объекта							
1. Система координат МСК-59, зона 2							
2. Сведения о характерных точках границ объекта							
Обозначение характерных точек границы	Существующие координаты, м		Измененные (уточненные) координаты, м		Метод определения координат характерной точки	Средняя квадратическая погрешность положения характерной точки (Mt), м	Описание обозначения точки на местности (при наличии)
	X	Y	X	Y			
1	2	3	4	5	6	7	8
—	—	—	—	—	—	—	—
3. Сведения о характерных точках части (частей) границы объекта							
1	2	3	4	5	6	7	8
—	—	—	—	—	—	—	—

ТЕКСТОВОЕ ОПИСАНИЕ
местоположения границ населенных пунктов, территориальных зон

Прохождение границы		Описание прохождения границы
от точки	до точки	
1	2	3
—	—	—

ГРАФИЧЕСКОЕ ОПИСАНИЕ

местоположения границ публичного сервитута

Электросетевой комплекс Подстанция 110/35/6 кВ «Окуловская» (КЛ 6 кВ Фидер №9, КЛ 6 кВ от КТП-1589/1; ТП-1598, ТП-1695, ТП-1591, ТП-1599, ТП-1588, ТП-1663)

(наименование объекта, местоположение границ которого описано (далее - объект)

Раздел 1

Сведения об объекте		
№ п/п	Характеристики объекта	Описание характеристик
1	2	3
1	Местоположение объекта	Пермский край, городской округ Пермский, город Пермь
2	Площадь объекта +/- величина погрешности определения площади (Р+/- Дельта Р)	9001 кв.м ± 20.93 кв.м
3	Иные характеристики объекта	Публичный сервитут устанавливается в целях эксплуатации объекта электросетевого хозяйства Электросетевой комплекс Подстанция 110/35/6 кВ «Окуловская» (КЛ 6 кВ Фидер №9, КЛ 6 кВ от КТП-1589/1; ТП-1598, ТП-1695, ТП-1591, ТП-1599, ТП-1588, ТП-1663) (согласно ст. 3.6 Федерального закона от 25 октября 2001 г. № 137-ФЗ «О введении в действие Земельного кодекса Российской Федерации») Срок установления публичного сервитута - сорок девять лет (согласно п.1 ст. 39.45 ЗК РФ).

Раздел 2

Сведения о местоположении границ объекта					
1. Система координат МСК-59, зона 2					
2. Сведения о характерных точках границ объекта					
Обозначение характерных точек границ	Координаты, м		Метод определения координат характерной точки	Средняя квадратическая погрешность положения характерной точки (M_t), м	Описание обозначения точки на местности (при наличии)
	X	Y			
1	2	3	4	5	6
Граница1(1)	–	–	–	–	–
1	522611.94	2223066.12	Метод спутниковых геодезических измерений (определений)	0.10	–
2	522599.47	2223054.20	Метод спутниковых геодезических измерений (определений)	0.10	–
3	522594.74	2223049.94	Метод спутниковых геодезических измерений (определений)	0.10	–
4	522594.87	2223049.79	Метод спутниковых геодезических измерений (определений)	0.10	–
5	522590.06	2223045.19	Метод спутниковых геодезических измерений (определений)	0.10	–
6	522608.11	2223026.25	Метод спутниковых геодезических измерений (определений)	0.10	–
7	522630.03	2223046.98	Метод спутниковых геодезических измерений (определений)	0.10	–
8	522613.75	2223064.20	Метод спутниковых геодезических измерений (определений)	0.10	–
9	522620.40	2223070.18	Метод спутниковых геодезических измерений (определений)	0.10	–
10	522617.09	2223080.40	Метод спутниковых геодезических измерений (определений)	0.10	–
11	522594.88	2223104.24	Метод спутниковых геодезических измерений (определений)	0.10	–
12	522635.94	2223122.65	Метод спутниковых геодезических измерений (определений)	0.10	–
13	522638.46	2223153.80	Метод спутниковых геодезических измерений (определений)	0.10	–
14	522638.47	2223182.60	Метод спутниковых геодезических измерений (определений)	0.10	–
15	522645.57	2223252.85	Метод спутниковых геодезических измерений (определений)	0.10	–
16	522644.71	2223253.98	Метод спутниковых геодезических измерений (определений)	0.10	–
17	522643.04	2223254.25	Метод спутниковых геодезических измерений (определений)	0.10	–
18	522628.27	2223254.84	Метод спутниковых геодезических измерений (определений)	0.10	–
19	522628.47	2223261.75	Метод спутниковых геодезических измерений (определений)	0.10	–
20	522599.07	2223261.97	Метод спутниковых геодезических измерений (определений)	0.10	–
21	522598.52	2223244.95	Метод спутниковых геодезических измерений (определений)	0.10	–
22	522595.08	2223244.84	Метод спутниковых геодезических	0.10	–

			измерений (определений)		
23	522582.65	2223243.75	Метод спутниковых геодезических измерений (определений)	0.10	–
24	522575.31	2223243.71	Метод спутниковых геодезических измерений (определений)	0.10	–
25	522557.40	2223244.44	Метод спутниковых геодезических измерений (определений)	0.10	–
26	522542.09	2223244.30	Метод спутниковых геодезических измерений (определений)	0.10	–
27	522534.99	2223243.65	Метод спутниковых геодезических измерений (определений)	0.10	–
28	522529.41	2223244.16	Метод спутниковых геодезических измерений (определений)	0.10	–
29	522527.46	2223241.88	Метод спутниковых геодезических измерений (определений)	0.10	–
30	522525.47	2223156.76	Метод спутниковых геодезических измерений (определений)	0.10	–
31	522483.87	2223129.77	Метод спутниковых геодезических измерений (определений)	0.10	–
32	522479.68	2223128.03	Метод спутниковых геодезических измерений (определений)	0.10	–
33	522477.24	2223127.74	Метод спутниковых геодезических измерений (определений)	0.10	–
34	522471.56	2223132.94	Метод спутниковых геодезических измерений (определений)	0.10	–
35	522464.34	2223141.77	Метод спутниковых геодезических измерений (определений)	0.10	–
36	522445.45	2223160.62	Метод спутниковых геодезических измерений (определений)	0.10	–
37	522444.43	2223161.98	Метод спутниковых геодезических измерений (определений)	0.10	–
38	522444.11	2223164.04	Метод спутниковых геодезических измерений (определений)	0.10	–
39	522444.02	2223174.59	Метод спутниковых геодезических измерений	0.10	–

			(определений)		
40	522442.02	2223174.57	Метод спутниковых геодезических измерений (определений)	0.10	–
41	522442.11	2223163.88	Метод спутниковых геодезических измерений (определений)	0.10	–
42	522442.53	2223161.18	Метод спутниковых геодезических измерений (определений)	0.10	–
43	522443.94	2223159.31	Метод спутниковых геодезических измерений (определений)	0.10	–
44	522462.87	2223140.43	Метод спутниковых геодезических измерений (определений)	0.10	–
45	522470.10	2223131.56	Метод спутниковых геодезических измерений (определений)	0.10	–
46	522476.57	2223125.65	Метод спутниковых геодезических измерений (определений)	0.10	–
47	522480.19	2223126.08	Метод спутниковых геодезических измерений (определений)	0.10	–
48	522484.80	2223127.98	Метод спутниковых геодезических измерений (определений)	0.10	–
49	522527.44	2223155.66	Метод спутниковых геодезических измерений (определений)	0.10	–
50	522529.44	2223241.13	Метод спутниковых геодезических измерений (определений)	0.10	–
51	522530.26	2223242.07	Метод спутниковых геодезических измерений (определений)	0.10	–
52	522534.99	2223241.64	Метод спутниковых геодезических измерений (определений)	0.10	–
53	522542.19	2223242.30	Метод спутниковых геодезических измерений (определений)	0.10	–
54	522557.37	2223242.44	Метод спутниковых геодезических измерений (определений)	0.10	–
55	522575.28	2223241.71	Метод спутниковых геодезических измерений (определений)	0.10	–
56	522582.74	2223241.75	Метод спутниковых геодезических измерений (определений)	0.10	–

57	522595.20	2223242.84	Метод спутниковых геодезических измерений (определений)	0.10	–
58	522598.45	2223242.95	Метод спутниковых геодезических измерений (определений)	0.10	–
59	522598.23	2223236.15	Метод спутниковых геодезических измерений (определений)	0.10	–
60	522627.73	2223235.93	Метод спутниковых геодезических измерений (определений)	0.10	–
61	522628.21	2223252.71	Метод спутниковых геодезических измерений (определений)	0.10	–
62	522643.41	2223252.07	Метод спутниковых геодезических измерений (определений)	0.10	–
63	522636.37	2223182.71	Метод спутниковых геодезических измерений (определений)	0.10	–
64	522636.36	2223153.88	Метод спутниковых геодезических измерений (определений)	0.10	–
65	522633.95	2223124.06	Метод спутниковых геодезических измерений (определений)	0.10	–
66	522593.34	2223105.85	Метод спутниковых геодезических измерений (определений)	0.10	–
67	522550.84	2223148.77	Метод спутниковых геодезических измерений (определений)	0.10	–
68	522529.43	2223146.63	Метод спутниковых геодезических измерений (определений)	0.10	–
69	522526.76	2223141.28	Метод спутниковых геодезических измерений (определений)	0.10	–
70	522520.47	2223137.57	Метод спутниковых геодезических измерений (определений)	0.10	–
71	522518.46	2223135.45	Метод спутниковых геодезических измерений (определений)	0.10	–
72	522516.53	2223135.01	Метод спутниковых геодезических измерений (определений)	0.10	–
73	522502.78	2223121.11	Метод спутниковых геодезических измерений (определений)	0.10	–
74	522476.56	2223095.62	Метод спутниковых геодезических измерений (определений)	0.10	–
75	522467.75	2223087.40	Метод спутниковых геодезических измерений (определений)	0.10	–
76	522445.33	2223065.23	Метод спутниковых геодезических измерений (определений)	0.10	–
77	522444.25	2223064.57	Метод спутниковых геодезических измерений (определений)	0.10	–
78	522443.31	2223064.71	Метод спутниковых геодезических измерений (определений)	0.10	–
79	522432.09	2223076.38	Метод спутниковых геодезических измерений (определений)	0.10	–
80	522420.26	2223089.35	Метод спутниковых геодезических измерений (определений)	0.10	–
81	522398.07	2223112.44	Метод спутниковых геодезических измерений (определений)	0.10	–
82	522373.01	2223137.98	Метод спутниковых геодезических измерений (определений)	0.10	–
83	522372.38	2223139.13	Метод спутниковых геодезических измерений (определений)	0.10	–
84	522372.72	2223140.51	Метод спутниковых геодезических измерений (определений)	0.10	–
85	522374.81	2223143.39	Метод спутниковых геодезических измерений (определений)	0.10	–
86	522386.03	2223131.92	Метод спутниковых геодезических измерений (определений)	0.10	–
87	522405.19	2223151.00	Метод спутниковых геодезических измерений (определений)	0.10	–
88	522387.15	2223169.29	Метод спутниковых геодезических измерений (определений)	0.10	–
89	522377.16	2223159.52	Метод спутниковых геодезических измерений (определений)	0.10	–
90	522346.30	2223187.82	Метод спутниковых геодезических измерений (определений)	0.10	–
91	522344.38	2223188.02	Метод спутниковых геодезических	0.10	–

			измерений (определений)		
92	522332.74	2223176.68	Метод спутниковых геодезических измерений (определений)	0.10	–
93	522328.16	2223181.55	Метод спутниковых геодезических измерений (определений)	0.10	–
94	522326.14	2223182.67	Метод спутниковых геодезических измерений (определений)	0.10	–
95	522324.15	2223182.19	Метод спутниковых геодезических измерений (определений)	0.10	–
96	522309.53	2223168.41	Метод спутниковых геодезических измерений (определений)	0.10	–
97	522286.81	2223146.64	Метод спутниковых геодезических измерений (определений)	0.10	–
98	522275.93	2223137.02	Метод спутниковых геодезических измерений (определений)	0.10	–
99	522269.71	2223131.10	Метод спутниковых геодезических измерений (определений)	0.10	–
100	522265.66	2223125.73	Метод спутниковых геодезических измерений (определений)	0.10	–
101	522242.70	2223102.96	Метод спутниковых геодезических измерений (определений)	0.10	–
102	522237.82	2223098.38	Метод спутниковых геодезических измерений (определений)	0.10	–
103	522141.82	2223197.23	Метод спутниковых геодезических измерений (определений)	0.10	–
104	522140.53	2223197.39	Метод спутниковых геодезических измерений (определений)	0.10	–
105	522139.76	2223196.78	Метод спутниковых геодезических измерений (определений)	0.10	–
106	522125.79	2223211.63	Метод спутниковых геодезических измерений (определений)	0.10	–
107	522122.88	2223214.34	Метод спутниковых геодезических измерений (определений)	0.10	–
108	522121.34	2223215.40	Метод спутниковых геодезических измерений	0.10	–

			(определений)		
109	522119.95	2223215.81	Метод спутниковых геодезических измерений (определений)	0.10	–
110	522118.76	2223215.11	Метод спутниковых геодезических измерений (определений)	0.10	–
111	522084.73	2223182.87	Метод спутниковых геодезических измерений (определений)	0.10	–
112	522083.88	2223182.48	Метод спутниковых геодезических измерений (определений)	0.10	–
113	522083.39	2223182.61	Метод спутниковых геодезических измерений (определений)	0.10	–
114	522057.91	2223209.61	Метод спутниковых геодезических измерений (определений)	0.10	–
115	522050.69	2223216.67	Метод спутниковых геодезических измерений (определений)	0.10	–
116	522034.61	2223233.94	Метод спутниковых геодезических измерений (определений)	0.10	–
117	522030.07	2223233.41	Метод спутниковых геодезических измерений (определений)	0.10	–
118	522027.24	2223232.73	Метод спутниковых геодезических измерений (определений)	0.10	–
119	522023.84	2223231.05	Метод спутниковых геодезических измерений (определений)	0.10	–
120	522024.72	2223229.26	Метод спутниковых геодезических измерений (определений)	0.10	–
121	522027.93	2223230.84	Метод спутниковых геодезических измерений (определений)	0.10	–
122	522030.41	2223231.44	Метод спутниковых геодезических измерений (определений)	0.10	–
123	522033.84	2223231.84	Метод спутниковых геодезических измерений (определений)	0.10	–
124	522049.26	2223215.27	Метод спутниковых геодезических измерений (определений)	0.10	–
125	522056.48	2223208.21	Метод спутниковых геодезических измерений (определений)	0.10	–

126	522082.33	2223180.82	Метод спутниковых геодезических измерений (определений)	0.10	–
127	522084.06	2223180.37	Метод спутниковых геодезических измерений (определений)	0.10	–
128	522085.86	2223181.19	Метод спутниковых геодезических измерений (определений)	0.10	–
129	522120.22	2223213.65	Метод спутниковых геодезических измерений (определений)	0.10	–
130	522121.62	2223212.78	Метод спутниковых геодезических измерений (определений)	0.10	–
131	522124.38	2223210.22	Метод спутниковых геодезических измерений (определений)	0.10	–
132	522138.23	2223195.48	Метод спутниковых геодезических измерений (определений)	0.10	–
133	522073.44	2223135.44	Метод спутниковых геодезических измерений (определений)	0.10	–
134	522057.91	2223121.26	Метод спутниковых геодезических измерений (определений)	0.10	–
135	522026.08	2223089.93	Метод спутниковых геодезических измерений (определений)	0.10	–
136	521994.97	2223063.21	Метод спутниковых геодезических измерений (определений)	0.10	–
137	521904.23	2223066.51	Метод спутниковых геодезических измерений (определений)	0.10	–
138	521873.41	2223067.13	Метод спутниковых геодезических измерений (определений)	0.10	–
139	521873.07	2223047.17	Метод спутниковых геодезических измерений (определений)	0.10	–
140	521872.58	2223033.71	Метод спутниковых геодезических измерений (определений)	0.10	–
141	521867.83	2223033.60	Метод спутниковых геодезических измерений (определений)	0.10	–
142	521856.66	2223023.58	Метод спутниковых геодезических измерений (определений)	0.10	–
143	521844.78	2223012.37	Метод спутниковых геодезических измерений (определений)	0.10	–
144	521844.70	2223006.59	Метод спутниковых геодезических измерений (определений)	0.10	–
145	521841.27	2223000.23	Метод спутниковых геодезических измерений (определений)	0.10	–
146	521840.98	2222984.93	Метод спутниковых геодезических измерений (определений)	0.10	–
147	521835.75	2222985.42	Метод спутниковых геодезических измерений (определений)	0.10	–
148	521833.43	2222960.84	Метод спутниковых геодезических измерений (определений)	0.10	–
149	521831.62	2222958.09	Метод спутниковых геодезических измерений (определений)	0.10	–
150	521816.79	2222932.50	Метод спутниковых геодезических измерений (определений)	0.10	–
151	521808.98	2222916.95	Метод спутниковых геодезических измерений (определений)	0.10	–
152	521804.22	2222903.80	Метод спутниковых геодезических измерений (определений)	0.10	–
153	521802.61	2222895.79	Метод спутниковых геодезических измерений (определений)	0.10	–
154	521800.76	2222888.32	Метод спутниковых геодезических измерений (определений)	0.10	–
155	521799.29	2222884.35	Метод спутниковых геодезических измерений (определений)	0.10	–
156	521796.41	2222878.96	Метод спутниковых геодезических измерений (определений)	0.10	–
157	521795.22	2222875.37	Метод спутниковых геодезических измерений (определений)	0.10	–
158	521792.02	2222861.48	Метод спутниковых геодезических измерений (определений)	0.10	–
159	521790.90	2222852.38	Метод спутниковых геодезических измерений (определений)	0.10	–
160	521789.91	2222849.51	Метод спутниковых геодезических	0.10	–

			измерений (определений)		
161	521784.13	2222842.06	Метод спутниковых геодезических измерений (определений)	0.10	–
162	521783.08	2222838.44	Метод спутниковых геодезических измерений (определений)	0.10	–
163	521783.97	2222830.20	Метод спутниковых геодезических измерений (определений)	0.10	–
164	521785.56	2222824.69	Метод спутниковых геодезических измерений (определений)	0.10	–
165	521777.07	2222824.96	Метод спутниковых геодезических измерений (определений)	0.10	–
166	521776.29	2222799.40	Метод спутниковых геодезических измерений (определений)	0.10	–
167	521801.46	2222798.63	Метод спутниковых геодезических измерений (определений)	0.10	–
168	521802.24	2222824.17	Метод спутниковых геодезических измерений (определений)	0.10	–
169	521787.66	2222824.63	Метод спутниковых геодезических измерений (определений)	0.10	–
170	521785.94	2222830.59	Метод спутниковых геодезических измерений (определений)	0.10	–
171	521785.11	2222838.25	Метод спутниковых геодезических измерений (определений)	0.10	–
172	521785.95	2222841.14	Метод спутниковых геодезических измерений (определений)	0.10	–
173	521791.69	2222848.55	Метод спутниковых геодезических измерений (определений)	0.10	–
174	521792.85	2222851.91	Метод спутниковых геодезических измерений (определений)	0.10	–
175	521794.00	2222861.15	Метод спутниковых геодезических измерений (определений)	0.10	–
176	521797.15	2222874.83	Метод спутниковых геодезических измерений (определений)	0.10	–
177	521798.25	2222878.17	Метод спутниковых геодезических измерений	0.10	–

			(определений)		
178	521801.12	2222883.53	Метод спутниковых геодезических измерений (определений)	0.10	–
179	521802.67	2222887.73	Метод спутниковых геодезических измерений (определений)	0.10	–
180	521804.56	2222895.35	Метод спутниковых геодезических измерений (определений)	0.10	–
181	521806.15	2222903.26	Метод спутниковых геодезических измерений (определений)	0.10	–
182	521810.82	2222916.16	Метод спутниковых геодезических измерений (определений)	0.10	–
183	521818.55	2222931.55	Метод спутниковых геодезических измерений (определений)	0.10	–
184	521833.32	2222957.04	Метод спутниковых геодезических измерений (определений)	0.10	–
185	521835.14	2222959.80	Метод спутниковых геодезических измерений (определений)	0.10	–
186	521858.48	2222957.65	Метод спутниковых геодезических измерений (определений)	0.10	–
187	521860.84	2222983.05	Метод спутниковых геодезических измерений (определений)	0.10	–
188	521842.98	2222984.74	Метод спутниковых геодезических измерений (определений)	0.10	–
189	521843.26	2222999.72	Метод спутниковых геодезических измерений (определений)	0.10	–
190	521846.69	2223006.07	Метод спутниковых геодезических измерений (определений)	0.10	–
191	521846.77	2223011.50	Метод спутниковых геодезических измерений (определений)	0.10	–
192	521858.02	2223022.11	Метод спутниковых геодезических измерений (определений)	0.10	–
193	521868.62	2223031.62	Метод спутниковых геодезических измерений (определений)	0.10	–
194	521874.51	2223031.76	Метод спутниковых геодезических измерений (определений)	0.10	–

195	521875.07	2223047.12	Метод спутниковых геодезических измерений (определений)	0.10	–
196	521875.38	2223065.10	Метод спутниковых геодезических измерений (определений)	0.10	–
197	521904.16	2223064.51	Метод спутниковых геодезических измерений (определений)	0.10	–
198	521995.68	2223061.18	Метод спутниковых геодезических измерений (определений)	0.10	–
199	522027.43	2223088.46	Метод спутниковых геодезических измерений (определений)	0.10	–
200	522057.87	2223118.41	Метод спутниковых геодезических измерений (определений)	0.10	–
201	522074.94	2223100.45	Метод спутниковых геодезических измерений (определений)	0.10	–
202	522068.94	2223094.92	Метод спутниковых геодезических измерений (определений)	0.10	–
203	522084.89	2223077.64	Метод спутниковых геодезических измерений (определений)	0.10	–
204	522104.77	2223095.92	Метод спутниковых геодезических измерений (определений)	0.10	–
205	522088.15	2223112.63	Метод спутниковых геодезических измерений (определений)	0.10	–
206	522077.45	2223102.77	Метод спутниковых геодезических измерений (определений)	0.10	–
207	522060.91	2223120.72	Метод спутниковых геодезических измерений (определений)	0.10	–
208	522060.94	2223120.85	Метод спутниковых геодезических измерений (определений)	0.10	–
209	522074.81	2223133.98	Метод спутниковых геодезических измерений (определений)	0.10	–
210	522139.61	2223194.02	Метод спутниковых геодезических измерений (определений)	0.10	–
211	522187.56	2223143.14	Метод спутниковых геодезических измерений (определений)	0.10	–
212	522199.06	2223132.02	Метод спутниковых геодезических измерений (определений)	0.10	–
213	522214.21	2223116.33	Метод спутниковых геодезических измерений (определений)	0.10	–
214	522236.14	2223094.07	Метод спутниковых геодезических измерений (определений)	0.10	–
215	522237.73	2223095.56	Метод спутниковых геодезических измерений (определений)	0.10	–
216	522245.57	2223087.55	Метод спутниковых геодезических измерений (определений)	0.10	–
217	522269.50	2223110.90	Метод спутниковых геодезических измерений (определений)	0.10	–
218	522292.64	2223134.43	Метод спутниковых геодезических измерений (определений)	0.10	–
219	522332.64	2223173.78	Метод спутниковых геодезических измерений (определений)	0.10	–
220	522378.09	2223128.47	Метод спутниковых геодезических измерений (определений)	0.10	–
221	522406.32	2223099.42	Метод спутниковых геодезических измерений (определений)	0.10	–
222	522414.20	2223091.71	Метод спутниковых геодезических измерений (определений)	0.10	–
223	522421.71	2223083.68	Метод спутниковых геодезических измерений (определений)	0.10	–
224	522441.04	2223062.11	Метод спутниковых геодезических измерений (определений)	0.10	–
225	522442.19	2223061.22	Метод спутниковых геодезических измерений (определений)	0.10	–
226	522444.34	2223061.31	Метод спутниковых геодезических измерений (определений)	0.10	–
227	522446.49	2223062.60	Метод спутниковых геодезических измерений (определений)	0.10	–
228	522516.59	2223130.43	Метод спутниковых геодезических измерений (определений)	0.10	–
229	522519.57	2223133.65	Метод спутниковых геодезических	0.10	–

			измерений (определений)		
230	522522.94	2223134.42	Метод спутниковых геодезических измерений (определений)	0.10	–
231	522524.72	2223135.42	Метод спутниковых геодезических измерений (определений)	0.10	–
232	522527.34	2223137.74	Метод спутниковых геодезических измерений (определений)	0.10	–
233	522530.80	2223144.65	Метод спутниковых геодезических измерений (определений)	0.10	–
234	522550.06	2223146.58	Метод спутниковых геодезических измерений (определений)	0.10	–
235	522592.38	2223103.84	Метод спутниковых геодезических измерений (определений)	0.10	–
236	522615.23	2223079.32	Метод спутниковых геодезических измерений (определений)	0.10	–
237	522617.98	2223070.83	Метод спутниковых геодезических измерений (определений)	0.10	–
238	522612.31	2223065.73	Метод спутниковых геодезических измерений (определений)	0.10	–
1	522611.94	2223066.12	Метод спутниковых геодезических измерений (определений)	0.10	–
–	–	–	–	–	–
239	522373.39	2223144.84	Метод спутниковых геодезических измерений (определений)	0.10	–
240	522367.89	2223150.46	Метод спутниковых геодезических измерений (определений)	0.10	–
241	522375.73	2223158.12	Метод спутниковых геодезических измерений (определений)	0.10	–
242	522345.44	2223185.90	Метод спутниковых геодезических измерений (определений)	0.10	–
243	522345.11	2223185.93	Метод спутниковых геодезических измерений (определений)	0.10	–
244	522334.07	2223175.18	Метод спутниковых геодезических измерений (определений)	0.10	–
245	522370.30	2223139.06	Метод спутниковых геодезических	0.10	–

			измерений (определений)		
246	522370.87	2223141.37	Метод спутниковых геодезических измерений (определений)	0.10	–
239	522373.39	2223144.84	Метод спутниковых геодезических измерений (определений)	0.10	–
–	–	–	–	–	–
247	522325.13	2223180.37	Метод спутниковых геодезических измерений (определений)	0.10	–
248	522288.16	2223145.17	Метод спутниковых геодезических измерений (определений)	0.10	–
249	522277.28	2223135.55	Метод спутниковых геодезических измерений (определений)	0.10	–
250	522271.21	2223129.76	Метод спутниковых геодезических измерений (определений)	0.10	–
251	522267.17	2223124.42	Метод спутниковых геодезических измерений (определений)	0.10	–
252	522244.09	2223101.52	Метод спутниковых геодезических измерений (определений)	0.10	–
253	522239.22	2223096.95	Метод спутниковых геодезических измерений (определений)	0.10	–
254	522245.59	2223090.38	Метод спутниковых геодезических измерений (определений)	0.10	–
255	522268.09	2223112.33	Метод спутниковых геодезических измерений (определений)	0.10	–
256	522291.23	2223135.84	Метод спутниковых геодезических измерений (определений)	0.10	–
257	522331.30	2223175.28	Метод спутниковых геодезических измерений (определений)	0.10	–
258	522326.93	2223179.95	Метод спутниковых геодезических измерений (определений)	0.10	–
259	522325.85	2223180.54	Метод спутниковых геодезических измерений (определений)	0.10	–
247	522325.13	2223180.37	Метод спутниковых геодезических измерений (определений)	0.10	–
Граница1(2)	–	–	–	–	–
260	522217.18	2224453.48	Метод спутниковых	0.10	–

			геодезических измерений (определений)		
261	522217.78	2224455.40	Метод спутниковых геодезических измерений (определений)	0.10	–
262	522211.29	2224457.45	Метод спутниковых геодезических измерений (определений)	0.10	–
263	522205.43	2224453.34	Метод спутниковых геодезических измерений (определений)	0.10	–
264	522206.58	2224451.70	Метод спутниковых геодезических измерений (определений)	0.10	–
265	522211.63	2224455.24	Метод спутниковых геодезических измерений (определений)	0.10	–
260	522217.18	2224453.48	Метод спутниковых геодезических измерений (определений)	0.10	–

3. Сведения о характерных точках части (частей) границы объекта

Обозначение характерных точек части границы	Координаты, м		Метод определения координат характерной точки	Средняя квадратическая погрешность положения характерной точки (M_t), м	Описание обозначения точки на местности (при наличии)
	X	Y			
1	2	3	4	5	6
–	–	–	–	–	–

ГРАФИЧЕСКОЕ ОПИСАНИЕ

местоположения границ публичного сервитута

«Электросетевой комплекс Подстанция 35/10-6кВ «Первомайская» (КЛ 6 кВ: ф. Водозабор, ф. Хмели, ф. Муллы, ф. Мулянка, ф. Метро-1, ф. Метро-2, КЛ 10 кВ: ф. РП-38 Казанцево-1, ф. РП-38 Казанцево-2, ТП-7163, ТП-7198)»

(наименование объекта, местоположение границ которого описано (далее - объект)

Раздел 1

Сведения об объекте		
№ п/п	Характеристики объекта	Описание характеристик
1	2	3
1	Местоположение объекта	Пермский край, городской округ Пермский, город Пермь
2	Площадь объекта +/- величина погрешности определения площади (Р+/- Дельта Р)	8690 кв.м ± 19.24 кв.м
3	Иные характеристики объекта	Публичный сервитут устанавливается в целях эксплуатации объекта электросетевого хозяйства «Электросетевой комплекс Подстанция 35/10-6кВ «Первомайская» (КЛ 6 кВ: ф. Водозабор, ф. Хмели, ф. Муллы, ф. Мулянка, ф. Метро-1, ф. Метро-2, КЛ 10 кВ: ф. РП-38 Казанцево-1, ф. РП-38 Казанцево-2, ТП-7163, ТП-7198)» (согласно ст. 3.6 Федерального закона от 25 октября 2001 г. № 137-ФЗ «О введении в действие Земельного кодекса Российской Федерации») Срок установления публичного сервитута - сорок девять лет (согласно п.1 ст. 39.45 ЗК РФ).

Раздел 2

Сведения о местоположении границ объекта

1. Система координат МСК-59, зона 2

2. Сведения о характерных точках границ объекта

Обозначение характерных точек границ	Координаты, м		Метод определения координат характерной точки	Средняя квадратическая погрешность положения характерной точки (M_t), м	Описание обозначения точки на местности (при наличии)
	X	Y			
1	2	3	4	5	6
Граница1(1)	–	–	–	–	–
1	511906.73	2225123.08	Метод спутниковых геодезических измерений (определений)	0.10	–
2	511908.17	2225124.99	Метод спутниковых геодезических измерений (определений)	0.10	–
3	511904.27	2225127.90	Метод спутниковых геодезических измерений (определений)	0.10	–
4	511913.25	2225139.79	Метод спутниковых геодезических измерений (определений)	0.10	–

5	511913.94	2225139.10	Метод спутниковых геодезических измерений (определений)	0.10	–
6	511915.80	2225141.53	Метод спутниковых геодезических измерений (определений)	0.10	–
7	511913.61	2225143.40	Метод спутниковых геодезических измерений (определений)	0.10	–
8	511912.25	2225143.04	Метод спутниковых геодезических измерений (определений)	0.10	–
9	511901.91	2225129.73	Метод спутниковых геодезических измерений (определений)	0.10	–
10	511898.59	2225132.07	Метод спутниковых геодезических измерений (определений)	0.10	–
11	511888.88	2225130.27	Метод спутниковых геодезических измерений (определений)	0.10	–
12	511886.84	2225130.42	Метод спутниковых геодезических измерений (определений)	0.10	–
13	511876.05	2225137.94	Метод спутниковых геодезических измерений (определений)	0.10	–
14	511873.80	2225137.88	Метод спутниковых геодезических измерений (определений)	0.10	–
15	511872.22	2225135.86	Метод спутниковых геодезических измерений (определений)	0.10	–
16	511870.42	2225135.40	Метод спутниковых геодезических измерений (определений)	0.10	–
17	511869.11	2225134.22	Метод спутниковых геодезических измерений (определений)	0.10	–
18	511870.46	2225132.73	Метод спутниковых геодезических измерений (определений)	0.10	–
19	511871.39	2225133.59	Метод спутниковых геодезических измерений (определений)	0.10	–
20	511871.82	2225133.70	Метод спутниковых геодезических измерений (определений)	0.10	–
21	511871.69	2225131.86	Метод спутниковых геодезических измерений (определений)	0.10	–
22	511873.70	2225131.72	Метод спутниковых геодезических измерений (определений)	0.10	–
23	511873.87	2225134.35	Метод спутниковых геодезических измерений (определений)	0.10	–
24	511874.95	2225135.60	Метод спутниковых геодезических измерений (определений)	0.10	–
25	511875.42	2225135.62	Метод спутниковых геодезических измерений (определений)	0.10	–
26	511886.13	2225128.19	Метод спутниковых геодезических измерений (определений)	0.10	–
27	511888.97	2225127.96	Метод спутниковых геодезических измерений (определений)	0.10	–
28	511898.12	2225129.57	Метод спутниковых геодезических измерений (определений)	0.10	–
29	511901.10	2225127.54	Метод спутниковых геодезических измерений (определений)	0.10	–
30	511901.67	2225127.43	Метод спутниковых геодезических измерений (определений)	0.10	–
31	511901.61	2225126.92	Метод спутниковых геодезических измерений (определений)	0.10	–
1	511906.73	2225123.08	Метод спутниковых геодезических измерений (определений)	0.10	–
Граница1(2)	–	–	–	–	–
32	511462.29	2224895.02	Метод спутниковых геодезических измерений (определений)	0.10	–
33	511465.54	2224897.31	Метод спутниковых геодезических измерений (определений)	0.10	–
34	511465.93	2224898.68	Метод спутниковых геодезических измерений (определений)	0.10	–
35	511465.44	2224911.30	Метод спутниковых геодезических измерений (определений)	0.10	–
36	511463.44	2224911.22	Метод спутниковых геодезических измерений (определений)	0.10	–
37	511463.92	2224898.92	Метод спутниковых геодезических измерений (определений)	0.10	–
38	511463.81	2224898.54	Метод спутниковых	0.10	–

			геодезических измерений (определений)		
39	511461.15	2224896.65	Метод спутниковых геодезических измерений (определений)	0.10	–
32	511462.29	2224895.02	Метод спутниковых геодезических измерений (определений)	0.10	–
Граница1(3)	–	–	–	–	–
40	511209.40	2224389.83	Метод спутниковых геодезических измерений (определений)	0.10	–
41	511207.55	2224386.25	Метод спутниковых геодезических измерений (определений)	0.10	–
42	511173.62	2224394.93	Метод спутниковых геодезических измерений (определений)	0.10	–
43	511160.03	2224396.78	Метод спутниковых геодезических измерений (определений)	0.10	–
44	511120.92	2224408.64	Метод спутниковых геодезических измерений (определений)	0.10	–
45	511119.15	2224404.76	Метод спутниковых геодезических измерений (определений)	0.10	–
46	511114.88	2224388.99	Метод спутниковых геодезических измерений (определений)	0.10	–
47	511105.93	2224359.85	Метод спутниковых геодезических измерений (определений)	0.10	–
48	511095.54	2224326.28	Метод спутниковых геодезических измерений (определений)	0.10	–
49	511085.77	2224294.71	Метод спутниковых геодезических измерений (определений)	0.10	–
50	511077.02	2224277.74	Метод спутниковых геодезических измерений (определений)	0.10	–
51	511067.90	2224259.57	Метод спутниковых геодезических измерений (определений)	0.10	–
52	511048.98	2224267.17	Метод спутниковых геодезических измерений (определений)	0.10	–
53	511025.56	2224276.41	Метод спутниковых геодезических измерений (определений)	0.10	–
54	511017.78	2224259.60	Метод спутниковых	0.10	–

			геодезических измерений (определений)		
55	511003.76	2224232.95	Метод спутниковых геодезических измерений (определений)	0.10	–
56	510982.71	2224195.50	Метод спутниковых геодезических измерений (определений)	0.10	–
57	510973.61	2224178.52	Метод спутниковых геодезических измерений (определений)	0.10	–
58	510977.99	2224175.86	Метод спутниковых геодезических измерений (определений)	0.10	–
59	510979.13	2224177.74	Метод спутниковых геодезических измерений (определений)	0.10	–
60	510976.54	2224179.32	Метод спутниковых геодезических измерений (определений)	0.10	–
61	510984.64	2224194.45	Метод спутниковых геодезических измерений (определений)	0.10	–
62	511005.70	2224231.88	Метод спутниковых геодезических измерений (определений)	0.10	–
63	511019.75	2224258.62	Метод спутниковых геодезических измерений (определений)	0.10	–
64	511026.68	2224273.60	Метод спутниковых геодезических измерений (определений)	0.10	–
65	511048.16	2224265.12	Метод спутниковых геодезических измерений (определений)	0.10	–
66	511068.96	2224256.78	Метод спутниковых геодезических измерений (определений)	0.10	–
67	511078.98	2224276.74	Метод спутниковых геодезических измерений (определений)	0.10	–
68	511087.82	2224293.87	Метод спутниковых геодезических измерений (определений)	0.10	–
69	511097.64	2224325.63	Метод спутниковых геодезических измерений (определений)	0.10	–
70	511108.03	2224359.20	Метод спутниковых геодезических измерений (определений)	0.10	–
71	511116.99	2224388.37	Метод спутниковых геодезических	0.10	–

			измерений (определений)		
72	511121.23	2224404.01	Метод спутниковых геодезических измерений (определений)	0.10	–
73	511122.12	2224405.98	Метод спутниковых геодезических измерений (определений)	0.10	–
74	511159.56	2224394.62	Метод спутниковых геодезических измерений (определений)	0.10	–
75	511173.20	2224392.75	Метод спутниковых геодезических измерений (определений)	0.10	–
76	511208.69	2224383.70	Метод спутниковых геодезических измерений (определений)	0.10	–
77	511211.37	2224388.84	Метод спутниковых геодезических измерений (определений)	0.10	–
78	511217.17	2224400.92	Метод спутниковых геодезических измерений (определений)	0.10	–
79	511233.81	2224394.97	Метод спутниковых геодезических измерений (определений)	0.10	–
80	511242.46	2224419.17	Метод спутниковых геодезических измерений (определений)	0.10	–
81	511213.09	2224429.68	Метод спутниковых геодезических измерений (определений)	0.10	–
82	511203.36	2224405.85	Метод спутниковых геодезических измерений (определений)	0.10	–
83	511215.08	2224401.66	Метод спутниковых геодезических измерений (определений)	0.10	–
40	511209.40	2224389.83	Метод спутниковых геодезических измерений (определений)	0.10	–
Граница1(4)	–	–	–	–	–
84	510457.85	2223427.38	Метод спутниковых геодезических измерений (определений)	0.10	–
85	510863.64	2223520.61	Метод спутниковых геодезических измерений (определений)	0.10	–
86	510863.19	2223522.56	Метод спутниковых геодезических измерений (определений)	0.10	–
87	510455.83	2223428.97	Метод спутниковых геодезических	0.10	–

			измерений (определений)		
88	510457.11	2223339.95	Метод спутниковых геодезических измерений (определений)	0.10	–
89	510441.43	2223340.36	Метод спутниковых геодезических измерений (определений)	0.10	–
90	510440.72	2223313.98	Метод спутниковых геодезических измерений (определений)	0.10	–
91	510465.72	2223313.34	Метод спутниковых геодезических измерений (определений)	0.10	–
92	510466.42	2223339.71	Метод спутниковых геодезических измерений (определений)	0.10	–
93	510459.11	2223339.90	Метод спутниковых геодезических измерений (определений)	0.10	–
84	510457.85	2223427.38	Метод спутниковых геодезических измерений (определений)	0.10	–
Граница1(5)	–	–	–	–	–
94	511074.73	2223136.36	Метод спутниковых геодезических измерений (определений)	0.10	–
95	511075.20	2223138.07	Метод спутниковых геодезических измерений (определений)	0.10	–
96	511078.22	2223146.06	Метод спутниковых геодезических измерений (определений)	0.10	–
97	511084.83	2223164.08	Метод спутниковых геодезических измерений (определений)	0.10	–
98	511085.58	2223165.92	Метод спутниковых геодезических измерений (определений)	0.10	–
99	511087.78	2223176.00	Метод спутниковых геодезических измерений (определений)	0.10	–
100	511093.11	2223191.20	Метод спутниковых геодезических измерений (определений)	0.10	–
101	511102.83	2223217.90	Метод спутниковых геодезических измерений (определений)	0.10	–
102	511106.31	2223227.70	Метод спутниковых геодезических измерений (определений)	0.10	–
103	511107.64	2223228.09	Метод спутниковых геодезических	0.10	–

			измерений (определений)		
104	511108.04	2223227.94	Метод спутниковых геодезических измерений (определений)	0.10	–
105	511108.80	2223229.79	Метод спутниковых геодезических измерений (определений)	0.10	–
106	511107.71	2223230.19	Метод спутниковых геодезических измерений (определений)	0.10	–
107	511104.77	2223229.34	Метод спутниковых геодезических измерений (определений)	0.10	–
108	511100.95	2223218.59	Метод спутниковых геодезических измерений (определений)	0.10	–
109	511091.23	2223191.87	Метод спутниковых геодезических измерений (определений)	0.10	–
110	511085.85	2223176.55	Метод спутниковых геодезических измерений (определений)	0.10	–
111	511083.44	2223165.48	Метод спутниковых геодезических измерений (определений)	0.10	–
112	511073.30	2223138.69	Метод спутниковых геодезических измерений (определений)	0.10	–
113	511071.44	2223131.97	Метод спутниковых геодезических измерений (определений)	0.10	–
114	511065.73	2223116.95	Метод спутниковых геодезических измерений (определений)	0.10	–
115	511067.68	2223116.25	Метод спутниковых геодезических измерений (определений)	0.10	–
116	511068.34	2223118.13	Метод спутниковых геодезических измерений (определений)	0.10	–
94	511074.73	2223136.36	Метод спутниковых геодезических измерений (определений)	0.10	–
Граница1(6)	–	–	–	–	–
117	511233.77	2224543.42	Метод спутниковых геодезических измерений (определений)	0.10	–
118	511233.88	2224546.31	Метод спутниковых геодезических измерений (определений)	0.10	–
119	511232.62	2224546.60	Метод спутниковых геодезических	0.10	–

			измерений (определений)		
120	511208.69	2224546.65	Метод спутниковых геодезических измерений (определений)	0.10	–
121	511196.00	2224546.56	Метод спутниковых геодезических измерений (определений)	0.10	–
122	511188.43	2224556.80	Метод спутниковых геодезических измерений (определений)	0.10	–
123	511188.38	2224586.55	Метод спутниковых геодезических измерений (определений)	0.10	–
124	511189.27	2224651.54	Метод спутниковых геодезических измерений (определений)	0.10	–
125	511188.81	2224730.92	Метод спутниковых геодезических измерений (определений)	0.10	–
126	511188.19	2224754.43	Метод спутниковых геодезических измерений (определений)	0.10	–
127	511159.95	2224753.63	Метод спутниковых геодезических измерений (определений)	0.10	–
128	511124.76	2224752.87	Метод спутниковых геодезических измерений (определений)	0.10	–
129	511067.47	2224752.52	Метод спутниковых геодезических измерений (определений)	0.10	–
130	511059.01	2224752.55	Метод спутниковых геодезических измерений (определений)	0.10	–
131	511042.87	2224753.13	Метод спутниковых геодезических измерений (определений)	0.10	–
132	511041.57	2224754.51	Метод спутниковых геодезических измерений (определений)	0.10	–
133	511037.55	2224797.90	Метод спутниковых геодезических измерений (определений)	0.10	–
134	511037.34	2224798.25	Метод спутниковых геодезических измерений (определений)	0.10	–
135	511028.76	2224798.87	Метод спутниковых геодезических измерений (определений)	0.10	–
136	511015.46	2224799.85	Метод спутниковых геодезических измерений	0.10	–

			(определений)		
137	511007.27	2224800.38	Метод спутниковых геодезических измерений (определений)	0.10	–
138	510998.94	2224801.14	Метод спутниковых геодезических измерений (определений)	0.10	–
139	510982.96	2224803.98	Метод спутниковых геодезических измерений (определений)	0.10	–
140	510959.66	2224808.40	Метод спутниковых геодезических измерений (определений)	0.10	–
141	510948.13	2224810.81	Метод спутниковых геодезических измерений (определений)	0.10	–
142	510919.00	2224818.07	Метод спутниковых геодезических измерений (определений)	0.10	–
143	510897.97	2224824.12	Метод спутниковых геодезических измерений (определений)	0.10	–
144	510890.52	2224816.68	Метод спутниковых геодезических измерений (определений)	0.10	–
145	510887.04	2224813.34	Метод спутниковых геодезических измерений (определений)	0.10	–
146	510885.25	2224813.15	Метод спутниковых геодезических измерений (определений)	0.10	–
147	510883.78	2224813.90	Метод спутниковых геодезических измерений (определений)	0.10	–
148	510848.75	2224826.95	Метод спутниковых геодезических измерений (определений)	0.10	–
149	510834.14	2224832.38	Метод спутниковых геодезических измерений (определений)	0.10	–
150	510823.01	2224837.73	Метод спутниковых геодезических измерений (определений)	0.10	–
151	510820.80	2224856.05	Метод спутниковых геодезических измерений (определений)	0.10	–
152	510810.19	2224862.04	Метод спутниковых геодезических измерений (определений)	0.10	–
153	510796.34	2224869.62	Метод спутниковых геодезических измерений (определений)	0.10	–
154	510786.73	2224874.75	Метод спутниковых геодезических измерений (определений)	0.10	–
155	510765.32	2224886.11	Метод спутниковых геодезических измерений (определений)	0.10	–
156	510754.84	2224892.06	Метод спутниковых геодезических измерений (определений)	0.10	–
157	510738.19	2224901.50	Метод спутниковых геодезических измерений (определений)	0.10	–
158	510725.93	2224909.93	Метод спутниковых геодезических измерений (определений)	0.10	–
159	510714.38	2224918.93	Метод спутниковых геодезических измерений (определений)	0.10	–
160	510702.97	2224927.55	Метод спутниковых геодезических измерений (определений)	0.10	–
161	510686.33	2224940.42	Метод спутниковых геодезических измерений (определений)	0.10	–
162	510676.82	2224948.27	Метод спутниковых геодезических измерений (определений)	0.10	–
163	510671.20	2224953.29	Метод спутниковых геодезических измерений (определений)	0.10	–
164	510656.40	2224968.27	Метод спутниковых геодезических измерений (определений)	0.10	–
165	510640.01	2224985.62	Метод спутниковых геодезических измерений (определений)	0.10	–
166	510635.27	2224990.67	Метод спутниковых геодезических измерений (определений)	0.10	–
167	510630.25	2224998.63	Метод спутниковых геодезических измерений (определений)	0.10	–
168	510622.47	2225011.54	Метод спутниковых геодезических измерений (определений)	0.10	–
169	510617.54	2225021.25	Метод спутниковых геодезических измерений (определений)	0.10	–
170	510610.24	2225036.33	Метод спутниковых геодезических измерений (определений)	0.10	–
171	510596.38	2225045.73	Метод спутниковых	0.10	–

			геодезических измерений (определений)		
172	510582.98	2225054.56	Метод спутниковых геодезических измерений (определений)	0.10	–
173	510573.82	2225068.65	Метод спутниковых геодезических измерений (определений)	0.10	–
174	510566.00	2225080.25	Метод спутниковых геодезических измерений (определений)	0.10	–
175	510561.52	2225090.92	Метод спутниковых геодезических измерений (определений)	0.10	–
176	510561.19	2225093.25	Метод спутниковых геодезических измерений (определений)	0.10	–
177	510557.40	2225102.43	Метод спутниковых геодезических измерений (определений)	0.10	–
178	510554.80	2225108.29	Метод спутниковых геодезических измерений (определений)	0.10	–
179	510552.08	2225115.18	Метод спутниковых геодезических измерений (определений)	0.10	–
180	510546.07	2225132.11	Метод спутниковых геодезических измерений (определений)	0.10	–
181	510545.32	2225134.72	Метод спутниковых геодезических измерений (определений)	0.10	–
182	510541.08	2225146.50	Метод спутниковых геодезических измерений (определений)	0.10	–
183	510536.98	2225158.63	Метод спутниковых геодезических измерений (определений)	0.10	–
184	510534.12	2225166.43	Метод спутниковых геодезических измерений (определений)	0.10	–
185	510530.39	2225176.58	Метод спутниковых геодезических измерений (определений)	0.10	–
186	510524.26	2225191.40	Метод спутниковых геодезических измерений (определений)	0.10	–
187	510520.72	2225192.31	Метод спутниковых геодезических измерений (определений)	0.10	–
188	510520.43	2225192.23	Метод спутниковых геодезических	0.10	–

			измерений (определений)		
189	510520.77	2225191.38	Метод спутниковых геодезических измерений (определений)	0.10	–
190	510515.69	2225189.59	Метод спутниковых геодезических измерений (определений)	0.10	–
191	510515.30	2225190.77	Метод спутниковых геодезических измерений (определений)	0.10	–
192	510462.04	2225171.40	Метод спутниковых геодезических измерений (определений)	0.10	–
193	510462.34	2225170.51	Метод спутниковых геодезических измерений (определений)	0.10	–
194	510460.57	2225169.80	Метод спутниковых геодезических измерений (определений)	0.10	–
195	510465.42	2225155.93	Метод спутниковых геодезических измерений (определений)	0.10	–
196	510465.08	2225155.81	Метод спутниковых геодезических измерений (определений)	0.10	–
197	510475.85	2225123.08	Метод спутниковых геодезических измерений (определений)	0.10	–
198	510480.61	2225110.28	Метод спутниковых геодезических измерений (определений)	0.10	–
199	510485.39	2225092.93	Метод спутниковых геодезических измерений (определений)	0.10	–
200	510488.84	2225082.79	Метод спутниковых геодезических измерений (определений)	0.10	–
201	510489.37	2225080.48	Метод спутниковых геодезических измерений (определений)	0.10	–
202	510489.78	2225078.63	Метод спутниковых геодезических измерений (определений)	0.10	–
203	510499.61	2225061.07	Метод спутниковых геодезических измерений (определений)	0.10	–
204	510514.93	2225034.42	Метод спутниковых геодезических измерений (определений)	0.10	–
205	510526.38	2225014.47	Метод спутниковых геодезических измерений	0.10	–

			(определений)		
206	510531.77	2225001.80	Метод спутниковых геодезических измерений (определений)	0.10	–
207	510534.60	2225002.63	Метод спутниковых геодезических измерений (определений)	0.10	–
208	510536.27	2224997.01	Метод спутниковых геодезических измерений (определений)	0.10	–
209	510534.60	2224996.52	Метод спутниковых геодезических измерений (определений)	0.10	–
210	510538.76	2224986.67	Метод спутниковых геодезических измерений (определений)	0.10	–
211	510544.24	2224974.26	Метод спутниковых геодезических измерений (определений)	0.10	–
212	510546.70	2224968.24	Метод спутниковых геодезических измерений (определений)	0.10	–
213	510551.76	2224958.25	Метод спутниковых геодезических измерений (определений)	0.10	–
214	510562.56	2224937.42	Метод спутниковых геодезических измерений (определений)	0.10	–
215	510564.71	2224938.23	Метод спутниковых геодезических измерений (определений)	0.10	–
216	510565.38	2224936.45	Метод спутниковых геодезических измерений (определений)	0.10	–
217	510585.75	2224945.05	Метод спутниковых геодезических измерений (определений)	0.10	–
218	510585.34	2224946.03	Метод спутниковых геодезических измерений (определений)	0.10	–
219	510590.60	2224948.21	Метод спутниковых геодезических измерений (определений)	0.10	–
220	510592.85	2224943.10	Метод спутниковых геодезических измерений (определений)	0.10	–
221	510612.40	2224925.62	Метод спутниковых геодезических измерений (определений)	0.10	–
222	510620.22	2224919.02	Метод спутниковых геодезических измерений (определений)	0.10	–
223	510626.78	2224914.58	Метод спутниковых геодезических измерений (определений)	0.10	–
224	510626.07	2224913.54	Метод спутниковых геодезических измерений (определений)	0.10	–
225	510625.89	2224907.19	Метод спутниковых геодезических измерений (определений)	0.10	–
226	510624.40	2224906.93	Метод спутниковых геодезических измерений (определений)	0.10	–
227	510623.20	2224901.59	Метод спутниковых геодезических измерений (определений)	0.10	–
228	510621.25	2224902.03	Метод спутниковых геодезических измерений (определений)	0.10	–
229	510622.74	2224908.67	Метод спутниковых геодезических измерений (определений)	0.10	–
230	510623.94	2224908.88	Метод спутниковых геодезических измерений (определений)	0.10	–
231	510624.04	2224912.68	Метод спутниковых геодезических измерений (определений)	0.10	–
232	510618.34	2224916.54	Метод спутниковых геодезических измерений (определений)	0.10	–
233	510610.37	2224923.28	Метод спутниковых геодезических измерений (определений)	0.10	–
234	510589.66	2224941.78	Метод спутниковых геодезических измерений (определений)	0.10	–
235	510587.48	2224940.88	Метод спутниковых геодезических измерений (определений)	0.10	–
236	510586.94	2224942.19	Метод спутниковых геодезических измерений (определений)	0.10	–
237	510566.48	2224933.55	Метод спутниковых геодезических измерений (определений)	0.10	–
238	510566.72	2224932.93	Метод спутниковых геодезических измерений (определений)	0.10	–
239	510561.29	2224930.87	Метод спутниковых геодезических измерений (определений)	0.10	–
240	510559.28	2224936.18	Метод спутниковых	0.10	–

			геодезических измерений (определений)		
241	510559.64	2224936.31	Метод спутниковых геодезических измерений (определений)	0.10	–
242	510549.00	2224956.84	Метод спутниковых геодезических измерений (определений)	0.10	–
243	510543.88	2224966.95	Метод спутниковых геодезических измерений (определений)	0.10	–
244	510541.39	2224973.05	Метод спутниковых геодезических измерений (определений)	0.10	–
245	510535.91	2224985.44	Метод спутниковых геодезических измерений (определений)	0.10	–
246	510531.61	2224995.63	Метод спутниковых геодезических измерений (определений)	0.10	–
247	510530.34	2224995.25	Метод спутниковых геодезических измерений (определений)	0.10	–
248	510528.67	2225000.88	Метод спутниковых геодезических измерений (определений)	0.10	–
249	510529.84	2225001.22	Метод спутниковых геодезических измерений (определений)	0.10	–
250	510524.58	2225013.58	Метод спутниковых геодезических измерений (определений)	0.10	–
251	510513.20	2225033.42	Метод спутниковых геодезических измерений (определений)	0.10	–
252	510497.87	2225060.08	Метод спутниковых геодезических измерений (определений)	0.10	–
253	510487.89	2225077.91	Метод спутниковых геодезических измерений (определений)	0.10	–
254	510487.42	2225080.05	Метод спутниковых геодезических измерений (определений)	0.10	–
255	510486.91	2225082.24	Метод спутниковых геодезических измерений (определений)	0.10	–
256	510483.48	2225092.34	Метод спутниковых геодезических измерений (определений)	0.10	–
257	510478.71	2225109.65	Метод спутниковых геодезических	0.10	–

			измерений (определений)		
258	510473.96	2225122.42	Метод спутниковых геодезических измерений (определений)	0.10	–
259	510463.19	2225155.15	Метод спутниковых геодезических измерений (определений)	0.10	–
260	510462.76	2225155.01	Метод спутниковых геодезических измерений (определений)	0.10	–
261	510457.93	2225168.86	Метод спутниковых геодезических измерений (определений)	0.10	–
262	510457.24	2225168.62	Метод спутниковых геодезических измерений (определений)	0.10	–
263	510455.51	2225173.67	Метод спутниковых геодезических измерений (определений)	0.10	–
264	510456.21	2225173.90	Метод спутниковых геодезических измерений (определений)	0.10	–
265	510455.69	2225175.28	Метод спутниковых геодезических измерений (определений)	0.10	–
266	510458.44	2225176.18	Метод спутниковых геодезических измерений (определений)	0.10	–
267	510459.00	2225174.87	Метод спутниковых геодезических измерений (определений)	0.10	–
268	510460.64	2225175.44	Метод спутниковых геодезических измерений (определений)	0.10	–
269	510460.97	2225174.49	Метод спутниковых геодезических измерений (определений)	0.10	–
270	510514.18	2225194.09	Метод спутниковых геодезических измерений (определений)	0.10	–
271	510513.86	2225194.97	Метод спутниковых геодезических измерений (определений)	0.10	–
272	510518.73	2225196.56	Метод спутниковых геодезических измерений (определений)	0.10	–
273	510519.69	2225194.11	Метод спутниковых геодезических измерений (определений)	0.10	–
274	510520.73	2225194.37	Метод спутниковых геодезических измерений	0.10	–

			(определений)		
275	510523.40	2225193.69	Метод спутниковых геодезических измерений (определений)	0.10	–
276	510518.59	2225206.44	Метод спутниковых геодезических измерений (определений)	0.10	–
277	510533.26	2225211.20	Метод спутниковых геодезических измерений (определений)	0.10	–
278	510540.22	2225213.47	Метод спутниковых геодезических измерений (определений)	0.10	–
279	510542.58	2225214.57	Метод спутниковых геодезических измерений (определений)	0.10	–
280	510547.87	2225217.25	Метод спутниковых геодезических измерений (определений)	0.10	–
281	510551.69	2225217.88	Метод спутниковых геодезических измерений (определений)	0.10	–
282	510565.76	2225220.82	Метод спутниковых геодезических измерений (определений)	0.10	–
283	510577.90	2225214.24	Метод спутниковых геодезических измерений (определений)	0.10	–
284	510578.44	2225214.45	Метод спутниковых геодезических измерений (определений)	0.10	–
285	510594.36	2225180.25	Метод спутниковых геодезических измерений (определений)	0.10	–
286	510585.92	2225176.33	Метод спутниковых геодезических измерений (определений)	0.10	–
287	510599.16	2225145.36	Метод спутниковых геодезических измерений (определений)	0.10	–
288	510596.61	2225142.97	Метод спутниковых геодезических измерений (определений)	0.10	–
289	510588.97	2225140.10	Метод спутниковых геодезических измерений (определений)	0.10	–
290	510577.29	2225136.62	Метод спутниковых геодезических измерений (определений)	0.10	–
291	510570.59	2225135.71	Метод спутниковых геодезических измерений (определений)	0.10	–
292	510568.94	2225137.05	Метод спутниковых геодезических измерений (определений)	0.10	–
293	510564.89	2225147.11	Метод спутниковых геодезических измерений (определений)	0.10	–
294	510557.47	2225152.05	Метод спутниковых геодезических измерений (определений)	0.10	–
295	510540.45	2225186.98	Метод спутниковых геодезических измерений (определений)	0.10	–
296	510538.53	2225187.15	Метод спутниковых геодезических измерений (определений)	0.10	–
297	510535.69	2225187.78	Метод спутниковых геодезических измерений (определений)	0.10	–
298	510530.35	2225188.71	Метод спутниковых геодезических измерений (определений)	0.10	–
299	510526.84	2225190.62	Метод спутниковых геодезических измерений (определений)	0.10	–
300	510532.34	2225177.35	Метод спутниковых геодезических измерений (определений)	0.10	–
301	510536.09	2225167.15	Метод спутниковых геодезических измерений (определений)	0.10	–
302	510538.96	2225159.33	Метод спутниковых геодезических измерений (определений)	0.10	–
303	510543.06	2225147.20	Метод спутниковых геодезических измерений (определений)	0.10	–
304	510547.32	2225135.37	Метод спутниковых геодезических измерений (определений)	0.10	–
305	510548.07	2225132.75	Метод спутниковых геодезических измерений (определений)	0.10	–
306	510554.04	2225115.92	Метод спутниковых геодезических измерений (определений)	0.10	–
307	510556.73	2225109.10	Метод спутниковых геодезических измерений (определений)	0.10	–
308	510559.33	2225103.26	Метод спутниковых геодезических измерений (определений)	0.10	–
309	510563.24	2225093.81	Метод спутниковых	0.10	–

			геодезических измерений (определений)		
310	510563.56	2225091.48	Метод спутниковых геодезических измерений (определений)	0.10	–
311	510567.86	2225081.27	Метод спутниковых геодезических измерений (определений)	0.10	–
312	510575.57	2225069.82	Метод спутниковых геодезических измерений (определений)	0.10	–
313	510584.50	2225056.07	Метод спутниковых геодезических измерений (определений)	0.10	–
314	510597.55	2225047.47	Метод спутниковых геодезических измерений (определений)	0.10	–
315	510611.89	2225037.75	Метод спутниковых геодезических измерений (определений)	0.10	–
316	510619.41	2225022.18	Метод спутниковых геодезических измерений (определений)	0.10	–
317	510624.31	2225012.56	Метод спутниковых геодезических измерений (определений)	0.10	–
318	510632.04	2224999.73	Метод спутниковых геодезических измерений (определений)	0.10	–
319	510636.94	2224991.96	Метод спутниковых геодезических измерений (определений)	0.10	–
320	510641.54	2224987.06	Метод спутниковых геодезических измерений (определений)	0.10	–
321	510657.91	2224969.73	Метод спутниковых геодезических измерений (определений)	0.10	–
322	510672.65	2224954.81	Метод спутниковых геодезических измерений (определений)	0.10	–
323	510678.19	2224949.87	Метод спутниковых геодезических измерений (определений)	0.10	–
324	510687.64	2224942.06	Метод спутниковых геодезических измерений (определений)	0.10	–
325	510704.24	2224929.22	Метод спутниковых геодезических измерений (определений)	0.10	–
326	510715.66	2224920.60	Метод спутниковых геодезических	0.10	–

			измерений (определений)		
327	510727.17	2224911.62	Метод спутниковых геодезических измерений (определений)	0.10	–
328	510739.30	2224903.28	Метод спутниковых геодезических измерений (определений)	0.10	–
329	510755.88	2224893.89	Метод спутниковых геодезических измерений (определений)	0.10	–
330	510766.34	2224887.95	Метод спутниковых геодезических измерений (определений)	0.10	–
331	510787.71	2224876.61	Метод спутниковых геодезических измерений (определений)	0.10	–
332	510797.34	2224871.47	Метод спутниковых геодезических измерений (определений)	0.10	–
333	510811.21	2224863.88	Метод спутниковых геодезических измерений (определений)	0.10	–
334	510822.75	2224857.35	Метод спутниковых геодезических измерений (определений)	0.10	–
335	510824.95	2224839.13	Метод спутниковых геодезических измерений (определений)	0.10	–
336	510834.96	2224834.31	Метод спутниковых геодезических измерений (определений)	0.10	–
337	510849.48	2224828.90	Метод спутниковых геодезических измерений (определений)	0.10	–
338	510884.63	2224815.83	Метод спутниковых геодезических измерений (определений)	0.10	–
339	510885.65	2224815.31	Метод спутниковых геодезических измерений (определений)	0.10	–
340	510886.11	2224815.36	Метод спутниковых геодезических измерений (определений)	0.10	–
341	510889.05	2224818.18	Метод спутниковых геодезических измерений (определений)	0.10	–
342	510897.36	2224826.48	Метод спутниковых геодезических измерений (определений)	0.10	–
343	510919.55	2224820.10	Метод спутниковых геодезических измерений	0.10	–

			(определений)		
344	510948.60	2224812.86	Метод спутниковых геодезических измерений (определений)	0.10	–
345	510960.07	2224810.47	Метод спутниковых геодезических измерений (определений)	0.10	–
346	510983.34	2224806.05	Метод спутниковых геодезических измерений (определений)	0.10	–
347	510999.22	2224803.22	Метод спутниковых геодезических измерений (определений)	0.10	–
348	511007.44	2224802.48	Метод спутниковых геодезических измерений (определений)	0.10	–
349	511015.61	2224801.95	Метод спутниковых геодезических измерений (определений)	0.10	–
350	511028.91	2224800.97	Метод спутниковых геодезических измерений (определений)	0.10	–
351	511038.58	2224800.27	Метод спутниковых геодезических измерений (определений)	0.10	–
352	511038.89	2224799.75	Метод спутниковых геодезических измерений (определений)	0.10	–
353	511041.18	2224807.31	Метод спутниковых геодезических измерений (определений)	0.10	–
354	511040.43	2224816.85	Метод спутниковых геодезических измерений (определений)	0.10	–
355	511039.72	2224829.77	Метод спутниковых геодезических измерений (определений)	0.10	–
356	511038.25	2224846.00	Метод спутниковых геодезических измерений (определений)	0.10	–
357	511056.27	2224849.18	Метод спутниковых геодезических измерений (определений)	0.10	–
358	511064.15	2224847.48	Метод спутниковых геодезических измерений (определений)	0.10	–
359	511063.73	2224845.53	Метод спутниковых геодезических измерений (определений)	0.10	–
360	511056.23	2224847.14	Метод спутниковых геодезических измерений (определений)	0.10	–
361	511040.41	2224844.35	Метод спутниковых геодезических измерений (определений)	0.10	–
362	511041.72	2224829.92	Метод спутниковых геодезических измерений (определений)	0.10	–
363	511042.43	2224816.98	Метод спутниковых геодезических измерений (определений)	0.10	–
364	511043.20	2224807.09	Метод спутниковых геодезических измерений (определений)	0.10	–
365	511040.52	2224798.25	Метод спутниковых геодезических измерений (определений)	0.10	–
366	511041.18	2224790.47	Метод спутниковых геодезических измерений (определений)	0.10	–
367	511042.37	2224777.71	Метод спутниковых геодезических измерений (определений)	0.10	–
368	511043.73	2224764.57	Метод спутниковых геодезических измерений (определений)	0.10	–
369	511044.43	2224756.28	Метод спутниковых геодезических измерений (определений)	0.10	–
370	511044.48	2224755.97	Метод спутниковых геодезических измерений (определений)	0.10	–
371	511044.83	2224755.92	Метод спутниковых геодезических измерений (определений)	0.10	–
372	511058.52	2224755.63	Метод спутниковых геодезических измерений (определений)	0.10	–
373	511108.09	2224755.96	Метод спутниковых геодезических измерений (определений)	0.10	–
374	511134.62	2224756.53	Метод спутниковых геодезических измерений (определений)	0.10	–
375	511147.11	2224756.83	Метод спутниковых геодезических измерений (определений)	0.10	–
376	511159.53	2224756.90	Метод спутниковых геодезических измерений (определений)	0.10	–
377	511173.69	2224757.22	Метод спутниковых геодезических измерений (определений)	0.10	–
378	511184.62	2224757.68	Метод спутниковых	0.10	–

			геодезических измерений (определений)		
379	511191.38	2224757.72	Метод спутниковых геодезических измерений (определений)	0.10	–
380	511191.45	2224741.18	Метод спутниковых геодезических измерений (определений)	0.10	–
381	511192.05	2224730.96	Метод спутниковых геодезических измерений (определений)	0.10	–
382	511192.61	2224719.37	Метод спутниковых геодезических измерений (определений)	0.10	–
383	511192.51	2224714.23	Метод спутниковых геодезических измерений (определений)	0.10	–
384	511192.95	2224687.45	Метод спутниковых геодезических измерений (определений)	0.10	–
385	511192.99	2224673.40	Метод спутниковых геодезических измерений (определений)	0.10	–
386	511192.51	2224651.27	Метод спутниковых геодезических измерений (определений)	0.10	–
387	511192.16	2224639.12	Метод спутниковых геодезических измерений (определений)	0.10	–
388	511191.75	2224616.71	Метод спутниковых геодезических измерений (определений)	0.10	–
389	511191.31	2224601.11	Метод спутниковых геодезических измерений (определений)	0.10	–
390	511191.06	2224586.53	Метод спутниковых геодезических измерений (определений)	0.10	–
391	511191.31	2224557.63	Метод спутниковых геодезических измерений (определений)	0.10	–
392	511197.46	2224549.87	Метод спутниковых геодезических измерений (определений)	0.10	–
393	511233.28	2224549.67	Метод спутниковых геодезических измерений (определений)	0.10	–
394	511236.49	2224548.25	Метод спутниковых геодезических измерений (определений)	0.10	–
395	511236.45	2224543.34	Метод спутниковых геодезических	0.10	–

			измерений (определений)		
117	511233.77	2224543.42	Метод спутниковых геодезических измерений (определений)	0.10	–
–	–	–	–	–	–
396	510565.44	2225218.60	Метод спутниковых геодезических измерений (определений)	0.10	–
397	510552.08	2225215.81	Метод спутниковых геодезических измерений (определений)	0.10	–
398	510548.53	2225215.23	Метод спутниковых геодезических измерений (определений)	0.10	–
399	510543.50	2225212.68	Метод спутниковых геодезических измерений (определений)	0.10	–
400	510541.00	2225211.52	Метод спутниковых геодезических измерений (определений)	0.10	–
401	510533.91	2225209.20	Метод спутниковых геодезических измерений (определений)	0.10	–
402	510521.34	2225205.13	Метод спутниковых геодезических измерений (определений)	0.10	–
403	510525.88	2225193.06	Метод спутниковых геодезических измерений (определений)	0.10	–
404	510527.17	2225192.73	Метод спутниковых геодезических измерений (определений)	0.10	–
405	510531.02	2225190.62	Метод спутниковых геодезических измерений (определений)	0.10	–
406	510536.08	2225189.74	Метод спутниковых геодезических измерений (определений)	0.10	–
407	510538.83	2225189.13	Метод спутниковых геодезических измерений (определений)	0.10	–
408	510541.75	2225188.88	Метод спутниковых геодезических измерений (определений)	0.10	–
409	510559.03	2225153.41	Метод спутниковых геодезических измерений (определений)	0.10	–
410	510566.51	2225148.43	Метод спутниковых геодезических измерений (определений)	0.10	–
411	510570.59	2225138.28	Метод спутниковых геодезических	0.10	–

			измерений (определений)		
412	510571.18	2225137.81	Метод спутниковых геодезических измерений (определений)	0.10	–
413	510576.87	2225138.58	Метод спутниковых геодезических измерений (определений)	0.10	–
414	510588.33	2225142.00	Метод спутниковых геодезических измерений (определений)	0.10	–
415	510595.52	2225144.70	Метод спутниковых геодезических измерений (определений)	0.10	–
416	510595.97	2225145.13	Метод спутниковых геодезических измерений (определений)	0.10	–
417	510581.96	2225177.92	Метод спутниковых геодезических измерений (определений)	0.10	–
418	510583.79	2225178.72	Метод спутниковых геодезических измерений (определений)	0.10	–
419	510590.31	2225181.73	Метод спутниковых геодезических измерений (определений)	0.10	–
420	510575.82	2225212.99	Метод спутниковых геодезических измерений (определений)	0.10	–
396	510565.44	2225218.60	Метод спутниковых геодезических измерений (определений)	0.10	–

3. Сведения о характерных точках части (частей) границы объекта

Обозначение характерных точек части границы	Координаты, м		Метод определения координат характерной точки	Средняя квадратическая погрешность положения характерной точки (M_t), м	Описание обозначения точки на местности (при наличии)
	X	Y			
1	2	3	4	5	6
–	–	–	–	–	–

ГРАФИЧЕСКОЕ ОПИСАНИЕ

местоположения границ публичного сервитута

«КЛ-0,4кВ КТП-7036 Подводников, Гар. ГСК-163, ГСК-160»
(наименование объекта, местоположение границ которого описано (далее - объект)

Раздел 1

Сведения об объекте		
№ п/п	Характеристики объекта	Описание характеристик
1	2	3
1	Местоположение объекта	Пермский край, городской округ Пермский, город Пермь
2	Площадь объекта +/- величина погрешности определения площади (Р+/- Дельта Р)	47 кв.м ± 1.55 кв.м
3	Иные характеристики объекта	Публичный сервитут устанавливается в целях эксплуатации объекта электросетевого хозяйства «КЛ-0,4кВ КТП-7036 Подводников, Гар. ГСК-163, ГСК-160» (согласно ст. 3.6 Федерального закона от 25 октября 2001 г. № 137-ФЗ «О введении в действие Земельного кодекса Российской Федерации») Срок установления публичного сервитута - сорок девять лет (согласно п.1 ст. 39.45 ЗК РФ).

Раздел 2

Сведения о местоположении границ объекта

1. Система координат МСК-59, зона 2

2. Сведения о характерных точках границ объекта

Обозначение характерных точек границ	Координаты, м		Метод определения координат характерной точки	Средняя квадратическая погрешность положения характерной точки (M_t), м	Описание обозначения точки на местности (при наличии)
	X	Y			
1	2	3	4	5	6
1	513667.26	2229108.91	Метод спутниковых геодезических измерений (определений)	0.10	–
2	513665.17	2229113.83	Метод спутниковых геодезических измерений (определений)	0.10	–
3	513663.34	2229113.04	Метод спутниковых геодезических измерений (определений)	0.10	–
4	513671.23	2229094.39	Метод спутниковых геодезических измерений (определений)	0.10	–
5	513671.47	2229093.83	Метод спутниковых геодезических измерений (определений)	0.10	–
6	513671.95	2229094.02	Метод спутниковых геодезических измерений	0.10	–

			(определений)		
7	513671.57	2229094.95	Метод спутниковых геодезических измерений (определений)	0.10	–
8	513673.07	2229095.57	Метод спутниковых геодезических измерений (определений)	0.10	–
9	513671.70	2229103.96	Метод спутниковых геодезических измерений (определений)	0.10	–
10	513669.73	2229103.63	Метод спутниковых геодезических измерений (определений)	0.10	–
11	513669.88	2229102.71	Метод спутниковых геодезических измерений (определений)	0.10	–
12	513669.21	2229104.30	Метод спутниковых геодезических измерений (определений)	0.10	–
13	513668.57	2229104.06	Метод спутниковых геодезических измерений (определений)	0.10	–
14	513666.77	2229108.72	Метод спутниковых геодезических измерений (определений)	0.10	–
1	513667.26	2229108.91	Метод спутниковых геодезических измерений (определений)	0.10	–

3. Сведения о характерных точках части (частей) границы объекта

Обозначение характерных точек части границы	Координаты, м		Метод определения координат характерной точки	Средняя квадратическая погрешность положения характерной точки (M_t), м	Описание обозначения точки на местности (при наличии)
	X	Y			
1	2	3	4	5	6
–	–	–	–	–	–

ГРАФИЧЕСКОЕ ОПИСАНИЕ

местоположения границ публичного сервитута

«КЛ-6кВ БКТП-7652 1С - СМ в ст.РП-68 Гараж 1С, КЛ-6кВ БКТП-7652 1С - СМ в ст.ТП-7189 Гараж 1С, КЛ-6кВ БКТП-7652 2С - ВЛ-6кВ Плоский в ст.ТП-7040, КЛ-6кВ БКТП-7652 2С - ВЛ-6кВ Плоский в ст.ТП-7038»

(наименование объекта, местоположение границ которого описано (далее - объект)

Раздел 1

Сведения об объекте		
№ п/п	Характеристики объекта	Описание характеристик
1	2	3
1	Местоположение объекта	Пермский край, городской округ Пермский, город Пермь
2	Площадь объекта +/- величина погрешности определения площади (Р+/- Дельта Р)	955 кв.м ± 6.53 кв.м
3	Иные характеристики объекта	Публичный сервитут устанавливается в целях эксплуатации объекта электросетевого хозяйства «КЛ-6кВ БКТП-7652 1С - СМ в ст.РП-68 Гараж 1С, КЛ-6кВ БКТП-7652 1С - СМ в ст.ТП-7189 Гараж 1С, КЛ-6кВ БКТП-7652 2С - ВЛ-6кВ Плоский в ст.ТП-7040, КЛ-6кВ БКТП-7652 2С - ВЛ-6кВ Плоский в ст.ТП-7038» (согласно ст. 3.6 Федерального закона от 25 октября 2001 г. № 137-ФЗ «О введении в действие Земельного кодекса Российской Федерации») Срок установления публичного сервитута - сорок девять лет (согласно п.1 ст. 39.45 ЗК РФ).

Раздел 2

Сведения о местоположении границ объекта

1. Система координат МСК-59, зона 2

2. Сведения о характерных точках границ объекта

Обозначение характерных точек границ	Координаты, м		Метод определения координат характерной точки	Средняя квадратическая погрешность положения характерной точки (M_t), м	Описание обозначения точки на местности (при наличии)
	X	Y			
1	2	3	4	5	6
1	515575.09	2230843.75	Метод спутниковых геодезических измерений (определений)	0.10	–
2	515570.64	2230854.11	Метод спутниковых геодезических измерений (определений)	0.10	–
3	515573.24	2230858.57	Метод спутниковых геодезических измерений (определений)	0.10	–
4	515573.27	2230859.52	Метод спутниковых геодезических измерений (определений)	0.10	–
5	515558.39	2230875.77	Метод спутниковых	0.10	–

			геодезических измерений (определений)		
6	515542.79	2230891.06	Метод спутниковых геодезических измерений (определений)	0.10	–
7	515509.49	2230913.51	Метод спутниковых геодезических измерений (определений)	0.10	–
8	515495.91	2230920.94	Метод спутниковых геодезических измерений (определений)	0.10	–
9	515491.57	2230922.12	Метод спутниковых геодезических измерений (определений)	0.10	–
10	515490.97	2230921.72	Метод спутниковых геодезических измерений (определений)	0.10	–
11	515479.97	2230902.98	Метод спутниковых геодезических измерений (определений)	0.10	–
12	515435.21	2230823.28	Метод спутниковых геодезических измерений (определений)	0.10	–
13	515433.91	2230822.72	Метод спутниковых геодезических измерений (определений)	0.10	–
14	515411.76	2230784.57	Метод спутниковых геодезических измерений (определений)	0.10	–
15	515401.56	2230766.02	Метод спутниковых геодезических измерений (определений)	0.10	–
16	515387.50	2230772.58	Метод спутниковых геодезических измерений (определений)	0.10	–
17	515381.69	2230770.14	Метод спутниковых геодезических измерений (определений)	0.10	–
18	515365.21	2230779.53	Метод спутниковых геодезических измерений (определений)	0.10	–
19	515359.41	2230778.10	Метод спутниковых геодезических измерений (определений)	0.10	–
20	515343.00	2230787.82	Метод спутниковых геодезических измерений (определений)	0.10	–
21	515312.28	2230804.75	Метод спутниковых геодезических измерений (определений)	0.10	–
22	515312.77	2230810.86	Метод спутниковых геодезических	0.10	–

			измерений (определений)		
23	515312.56	2230811.55	Метод спутниковых геодезических измерений (определений)	0.10	–
24	515297.91	2230819.52	Метод спутниковых геодезических измерений (определений)	0.10	–
25	515298.28	2230822.54	Метод спутниковых геодезических измерений (определений)	0.10	–
26	515299.22	2230823.38	Метод спутниковых геодезических измерений (определений)	0.10	–
27	515299.34	2230824.32	Метод спутниковых геодезических измерений (определений)	0.10	–
28	515298.84	2230824.86	Метод спутниковых геодезических измерений (определений)	0.10	–
29	515298.12	2230824.92	Метод спутниковых геодезических измерений (определений)	0.10	–
30	515296.52	2230823.63	Метод спутниковых геодезических измерений (определений)	0.10	–
31	515295.84	2230819.08	Метод спутниковых геодезических измерений (определений)	0.10	–
32	515296.20	2230818.20	Метод спутниковых геодезических измерений (определений)	0.10	–
33	515310.72	2230810.37	Метод спутниковых геодезических измерений (определений)	0.10	–
34	515310.23	2230804.25	Метод спутниковых геодезических измерений (определений)	0.10	–
35	515310.62	2230803.38	Метод спутниковых геодезических измерений (определений)	0.10	–
36	515341.99	2230786.10	Метод спутниковых геодезических измерений (определений)	0.10	–
37	515358.99	2230776.06	Метод спутниковых геодезических измерений (определений)	0.10	–
38	515364.85	2230777.54	Метод спутниковых геодезических измерений (определений)	0.10	–
39	515381.37	2230768.06	Метод спутниковых геодезических измерений	0.10	–

			(определений)		
40	515387.35	2230770.50	Метод спутниковых геодезических измерений (определений)	0.10	–
41	515400.56	2230764.29	Метод спутниковых геодезических измерений (определений)	0.10	–
42	515391.86	2230750.00	Метод спутниковых геодезических измерений (определений)	0.10	–
43	515393.62	2230749.04	Метод спутниковых геодезических измерений (определений)	0.10	–
44	515402.84	2230764.20	Метод спутниковых геодезических измерений (определений)	0.10	–
45	515413.49	2230783.57	Метод спутниковых геодезических измерений (определений)	0.10	–
46	515435.13	2230820.84	Метод спутниковых геодезических измерений (определений)	0.10	–
47	515452.29	2230810.76	Метод спутниковых геодезических измерений (определений)	0.10	–
48	515453.77	2230813.43	Метод спутниковых геодезических измерений (определений)	0.10	–
49	515437.43	2230823.16	Метод спутниковых геодезических измерений (определений)	0.10	–
50	515481.70	2230901.97	Метод спутниковых геодезических измерений (определений)	0.10	–
51	515492.25	2230919.96	Метод спутниковых геодезических измерений (определений)	0.10	–
52	515495.04	2230919.13	Метод спутниковых геодезических измерений (определений)	0.10	–
53	515508.41	2230911.83	Метод спутниковых геодезических измерений (определений)	0.10	–
54	515541.45	2230889.57	Метод спутниковых геодезических измерений (определений)	0.10	–
55	515556.94	2230874.40	Метод спутниковых геодезических измерений (определений)	0.10	–
56	515571.14	2230858.94	Метод спутниковых геодезических измерений (определений)	0.10	–
57	515568.66	2230854.69	Метод спутниковых геодезических измерений (определений)	0.10	–
58	515568.55	2230853.97	Метод спутниковых геодезических измерений (определений)	0.10	–
59	515573.11	2230843.29	Метод спутниковых геодезических измерений (определений)	0.10	–
60	515572.74	2230842.69	Метод спутниковых геодезических измерений (определений)	0.10	–
61	515572.75	2230841.96	Метод спутниковых геодезических измерений (определений)	0.10	–
62	515573.73	2230841.34	Метод спутниковых геодезических измерений (определений)	0.10	–
1	515575.09	2230843.75	Метод спутниковых геодезических измерений (определений)	0.10	–

3. Сведения о характерных точках части (частей) границы объекта

Обозначение характерных точек части границы	Координаты, м		Метод определения координат характерной точки	Средняя квадратическая погрешность положения характерной точки (M_t), м	Описание обозначения точки на местности (при наличии)
	X	Y			
1	2	3	4	5	6
–	–	–	–	–	–

ГРАФИЧЕСКОЕ ОПИСАНИЕ

местоположения границ публичного сервитута

«КЛ-6 КВ Ф.ЛЕВШИНО ОТ РП-13»

(наименование объекта, местоположение границ которого описано (далее - объект)

Раздел 1

Сведения об объекте		
№ п/п	Характеристики объекта	Описание характеристик
1	2	3
1	Местоположение объекта	Пермский край, городской округ Пермский, город Пермь
2	Площадь объекта +/- величина погрешности определения площади (Р+/- Дельта Р)	412 кв.м ± 4.52 кв.м
3	Иные характеристики объекта	Публичный сервитут устанавливается в целях эксплуатации объекта электросетевого хозяйства «КЛ-6 КВ Ф.ЛЕВШИНО ОТ РП-13» (согласно ст. 3.6 Федерального закона от 25 октября 2001 г. № 137-ФЗ «О введении в действие Земельного кодекса Российской Федерации») Срок установления публичного сервитута - сорок девять лет (согласно п.1 ст. 39.45 ЗК РФ).

Раздел 2

Сведения о местоположении границ объекта					
1. Система координат МСК-59, зона 2					
2. Сведения о характерных точках границ объекта					
Обозначение характерных точек границ	Координаты, м		Метод определения координат характерной точки	Средняя квадратическая погрешность положения характерной точки (M_t), м	Описание обозначения точки на местности (при наличии)
	X	Y			
1	2	3	4	5	6
1	530816.02	2240325.00	Метод спутниковых геодезических измерений (определений)	0.10	–
2	530812.85	2240327.01	Метод спутниковых геодезических измерений (определений)	0.10	–
3	530812.51	2240324.83	Метод спутниковых геодезических измерений (определений)	0.10	–
4	530815.03	2240323.25	Метод спутниковых геодезических измерений (определений)	0.10	–
5	530804.75	2240303.10	Метод спутниковых геодезических измерений (определений)	0.10	–
6	530792.25	2240274.52	Метод спутниковых геодезических измерений (определений)	0.10	–
7	530791.83	2240269.38	Метод спутниковых геодезических измерений (определений)	0.10	–
8	530800.16	2240265.02	Метод спутниковых геодезических измерений (определений)	0.10	–
9	530807.30	2240262.94	Метод спутниковых геодезических измерений (определений)	0.10	–
10	530815.26	2240263.13	Метод спутниковых геодезических измерений (определений)	0.10	–
11	530815.21	2240265.13	Метод спутниковых геодезических измерений (определений)	0.10	–
12	530807.56	2240264.95	Метод спутниковых геодезических измерений (определений)	0.10	–
13	530800.91	2240266.88	Метод спутниковых геодезических измерений (определений)	0.10	–
14	530793.93	2240270.54	Метод спутниковых геодезических измерений (определений)	0.10	–
15	530794.22	2240274.02	Метод спутниковых геодезических измерений (определений)	0.10	–
16	530806.64	2240302.18	Метод спутниковых геодезических измерений (определений)	0.10	–
17	530817.34	2240323.33	Метод спутниковых геодезических измерений (определений)	0.10	–
18	530819.39	2240326.48	Метод спутниковых геодезических измерений (определений)	0.10	–
19	530841.62	2240316.33	Метод спутниковых геодезических измерений (определений)	0.10	–
20	530872.34	2240301.08	Метод спутниковых геодезических измерений (определений)	0.10	–
21	530907.37	2240283.01	Метод спутниковых геодезических измерений (определений)	0.10	–
22	530913.86	2240280.15	Метод спутниковых геодезических измерений (определений)	0.10	–
23	530919.02	2240278.59	Метод спутниковых геодезических измерений (определений)	0.10	–

24	530921.09	2240277.40	Метод спутниковых геодезических измерений (определений)	0.10	–
25	530922.08	2240279.14	Метод спутниковых геодезических измерений (определений)	0.10	–
26	530919.92	2240280.38	Метод спутниковых геодезических измерений (определений)	0.10	–
27	530914.61	2240282.00	Метод спутниковых геодезических измерений (определений)	0.10	–
28	530908.29	2240284.79	Метод спутниковых геодезических измерений (определений)	0.10	–
29	530873.27	2240302.85	Метод спутниковых геодезических измерений (определений)	0.10	–
30	530842.51	2240318.12	Метод спутниковых геодезических измерений (определений)	0.10	–
31	530818.62	2240328.98	Метод спутниковых геодезических измерений (определений)	0.10	–
1	530816.02	2240325.00	Метод спутниковых геодезических измерений (определений)	0.10	–

3. Сведения о характерных точках части (частей) границы объекта

Обозначение характерных точек части границы	Координаты, м		Метод определения координат характерной точки	Средняя квадратическая погрешность положения характерной точки (M_t), м	Описание обозначения точки на местности (при наличии)
	X	Y			
1	2	3	4	5	6
–	–	–	–	–	–

ГРАФИЧЕСКОЕ ОПИСАНИЕ

местоположения границ публичного сервитута

«КЛ-6кВ ПС Данилиха яч.39 - БКТП-6530 1С, КЛ-6кВ ПС Данилиха яч.28 - БКТП-6530 2С, КЛ-6кВ БКТП-6530 1С - БКТП-6531 1С, КЛ-6кВ БКТП-6530 2С - БКТП-6531 2С»

(наименование объекта, местоположение границ которого описано (далее - объект)

Раздел 1

Сведения об объекте		
№ п/п	Характеристики объекта	Описание характеристик
1	2	3
1	Местоположение объекта	Пермский край, городской округ Пермский, город Пермь
2	Площадь объекта +/- величина погрешности определения площади (Р+/- Дельта Р)	4138 кв.м ± 14.13 кв.м
3	Иные характеристики объекта	Публичный сервитут устанавливается в целях эксплуатации объекта электросетевого хозяйства «КЛ-6кВ ПС Данилиха яч.39 - БКТП-6530 1С, КЛ-6кВ ПС Данилиха яч.28 - БКТП-6530 2С, КЛ-6кВ БКТП-6530 1С - БКТП-6531 1С, КЛ-6кВ БКТП-6530 2С - БКТП-6531 2С» (согласно ст. 3.6 Федерального закона от 25 октября 2001 г. № 137-ФЗ «О введении в действие Земельного кодекса Российской Федерации») Срок установления публичного сервитута - сорок девять лет (согласно п.1 ст. 39.45 ЗК РФ).

Раздел 2

Сведения о местоположении границ объекта

1. Система координат МСК-59, зона 2

2. Сведения о характерных точках границ объекта

Обозначение характерных точек границ	Координаты, м		Метод определения координат характерной точки	Средняя квадратическая погрешность положения характерной точки (M_t), м	Описание обозначения точки на местности (при наличии)
	X	Y			
1	2	3	4	5	6
Граница1(1)	–	–	–	–	–
1	516849.22	2232109.18	Метод спутниковых геодезических измерений (определений)	0.10	–
2	516847.32	2232110.28	Метод спутниковых геодезических измерений (определений)	0.10	–
3	516847.20	2232108.56	Метод спутниковых геодезических измерений (определений)	0.10	–
4	516847.48	2232107.89	Метод спутниковых геодезических измерений (определений)	0.10	–
5	516869.68	2232090.69	Метод спутниковых	0.10	–

			геодезических измерений (определений)		
6	516875.68	2232084.82	Метод спутниковых геодезических измерений (определений)	0.10	–
7	516872.10	2232079.44	Метод спутниковых геодезических измерений (определений)	0.10	–
8	516871.04	2232074.54	Метод спутниковых геодезических измерений (определений)	0.10	–
9	516871.29	2232069.52	Метод спутниковых геодезических измерений (определений)	0.10	–
10	516874.19	2232056.54	Метод спутниковых геодезических измерений (определений)	0.10	–
11	516879.25	2232047.18	Метод спутниковых геодезических измерений (определений)	0.10	–
12	516881.44	2232036.13	Метод спутниковых геодезических измерений (определений)	0.10	–
13	516881.77	2232030.93	Метод спутниковых геодезических измерений (определений)	0.10	–
14	516883.90	2232024.23	Метод спутниковых геодезических измерений (определений)	0.10	–
15	516888.73	2232000.92	Метод спутниковых геодезических измерений (определений)	0.10	–
16	516890.34	2231996.75	Метод спутниковых геодезических измерений (определений)	0.10	–
17	516895.23	2231980.98	Метод спутниковых геодезических измерений (определений)	0.10	–
18	516901.07	2231957.67	Метод спутниковых геодезических измерений (определений)	0.10	–
19	516907.08	2231938.09	Метод спутниковых геодезических измерений (определений)	0.10	–
20	516903.84	2231933.01	Метод спутниковых геодезических измерений (определений)	0.10	–
21	516903.70	2231932.30	Метод спутниковых геодезических измерений (определений)	0.10	–
22	516906.46	2231923.75	Метод спутниковых геодезических	0.10	–

			измерений (определений)		
23	516909.73	2231911.31	Метод спутниковых геодезических измерений (определений)	0.10	–
24	516917.47	2231875.56	Метод спутниковых геодезических измерений (определений)	0.10	–
25	516925.18	2231847.78	Метод спутниковых геодезических измерений (определений)	0.10	–
26	516927.69	2231841.39	Метод спутниковых геодезических измерений (определений)	0.10	–
27	516925.34	2231840.63	Метод спутниковых геодезических измерений (определений)	0.10	–
28	516925.96	2231838.73	Метод спутниковых геодезических измерений (определений)	0.10	–
29	516929.17	2231839.90	Метод спутниковых геодезических измерений (определений)	0.10	–
30	516929.77	2231841.47	Метод спутниковых геодезических измерений (определений)	0.10	–
31	516927.09	2231848.36	Метод спутниковых геодезических измерений (определений)	0.10	–
32	516919.41	2231876.02	Метод спутниковых геодезических измерений (определений)	0.10	–
33	516911.69	2231911.73	Метод спутниковых геодезических измерений (определений)	0.10	–
34	516908.39	2231924.28	Метод спутниковых геодезических измерений (определений)	0.10	–
35	516905.78	2231932.34	Метод спутниковых геодезических измерений (определений)	0.10	–
36	516909.02	2231937.40	Метод спутниковых геодезических измерений (определений)	0.10	–
37	516909.16	2231938.12	Метод спутниковых геодезических измерений (определений)	0.10	–
38	516903.00	2231958.19	Метод спутниковых геодезических измерений (определений)	0.10	–
39	516897.16	2231981.50	Метод спутниковых геодезических измерений	0.10	–

			(определений)		
40	516892.24	2231997.37	Метод спутниковых геодезических измерений (определений)	0.10	–
41	516890.67	2232001.40	Метод спутниковых геодезических измерений (определений)	0.10	–
42	516885.85	2232024.69	Метод спутниковых геодезических измерений (определений)	0.10	–
43	516883.75	2232031.27	Метод спутниковых геодезических измерений (определений)	0.10	–
44	516883.43	2232036.27	Метод спутниковых геодезических измерений (определений)	0.10	–
45	516881.18	2232047.73	Метод спутниковых геодезических измерений (определений)	0.10	–
46	516876.11	2232057.11	Метод спутниковых геодезических измерений (определений)	0.10	–
47	516873.28	2232069.71	Метод спутниковых геодезических измерений (определений)	0.10	–
48	516873.02	2232074.25	Метод спутниковых геодезических измерений (определений)	0.10	–
49	516873.98	2232078.70	Метод спутниковых геодезических измерений (определений)	0.10	–
50	516877.80	2232084.40	Метод спутниковых геодезических измерений (определений)	0.10	–
51	516877.96	2232085.11	Метод спутниковых геодезических измерений (определений)	0.10	–
52	516871.02	2232092.18	Метод спутниковых геодезических измерений (определений)	0.10	–
1	516849.22	2232109.18	Метод спутниковых геодезических измерений (определений)	0.10	–
Граница1(2)	–	–	–	–	–
53	516711.98	2232130.67	Метод спутниковых геодезических измерений (определений)	0.10	–
54	516711.09	2232128.84	Метод спутниковых геодезических измерений (определений)	0.10	–
55	516712.87	2232128.44	Метод спутниковых геодезических измерений	0.10	–

			(определений)		
56	516713.87	2232128.63	Метод спутниковых геодезических измерений (определений)	0.10	–
57	516714.89	2232129.21	Метод спутниковых геодезических измерений (определений)	0.10	–
58	516717.71	2232134.07	Метод спутниковых геодезических измерений (определений)	0.10	–
59	516718.78	2232134.88	Метод спутниковых геодезических измерений (определений)	0.10	–
60	516725.21	2232135.29	Метод спутниковых геодезических измерений (определений)	0.10	–
61	516740.33	2232132.71	Метод спутниковых геодезических измерений (определений)	0.10	–
62	516771.69	2232128.42	Метод спутниковых геодезических измерений (определений)	0.10	–
63	516823.45	2232140.83	Метод спутниковых геодезических измерений (определений)	0.10	–
64	516824.76	2232140.39	Метод спутниковых геодезических измерений (определений)	0.10	–
65	516826.24	2232139.37	Метод спутниковых геодезических измерений (определений)	0.10	–
66	516849.55	2232118.30	Метод спутниковых геодезических измерений (определений)	0.10	–
67	516849.78	2232118.02	Метод спутниковых геодезических измерений (определений)	0.10	–
68	516848.58	2232115.37	Метод спутниковых геодезических измерений (определений)	0.10	–
69	516850.25	2232114.57	Метод спутниковых геодезических измерений (определений)	0.10	–
70	516851.84	2232118.06	Метод спутниковых геодезических измерений (определений)	0.10	–
71	516850.83	2232119.85	Метод спутниковых геодезических измерений (определений)	0.10	–
72	516828.72	2232139.87	Метод спутниковых геодезических измерений (определений)	0.10	–

73	516826.61	2232141.63	Метод спутниковых геодезических измерений (определений)	0.10	–
74	516824.92	2232142.56	Метод спутниковых геодезических измерений (определений)	0.10	–
75	516823.59	2232142.84	Метод спутниковых геодезических измерений (определений)	0.10	–
76	516771.61	2232130.42	Метод спутниковых геодезических измерений (определений)	0.10	–
77	516740.66	2232134.69	Метод спутниковых геодезических измерений (определений)	0.10	–
78	516725.22	2232137.30	Метод спутниковых геодезических измерений (определений)	0.10	–
79	516717.91	2232136.70	Метод спутниковых геодезических измерений (определений)	0.10	–
80	516716.16	2232135.36	Метод спутниковых геодезических измерений (определений)	0.10	–
81	516713.40	2232130.61	Метод спутниковых геодезических измерений (определений)	0.10	–
53	516711.98	2232130.67	Метод спутниковых геодезических измерений (определений)	0.10	–
Граница1(3)	–	–	–	–	–
82	516610.95	2231977.70	Метод спутниковых геодезических измерений (определений)	0.10	–
83	516611.90	2231978.37	Метод спутниковых геодезических измерений (определений)	0.10	–
84	516612.26	2231980.42	Метод спутниковых геодезических измерений (определений)	0.10	–
85	516611.55	2232014.00	Метод спутниковых геодезических измерений (определений)	0.10	–
86	516612.71	2232015.77	Метод спутниковых геодезических измерений (определений)	0.10	–
87	516619.25	2232019.40	Метод спутниковых геодезических измерений (определений)	0.10	–
88	516619.91	2232020.03	Метод спутниковых геодезических измерений (определений)	0.10	–
89	516620.13	2232020.57	Метод спутниковых геодезических измерений (определений)	0.10	–
90	516620.16	2232031.88	Метод спутниковых геодезических измерений (определений)	0.10	–
91	516649.98	2232028.42	Метод спутниковых геодезических измерений (определений)	0.10	–
92	516666.06	2232036.78	Метод спутниковых геодезических измерений (определений)	0.10	–
93	516667.83	2232038.48	Метод спутниковых геодезических измерений (определений)	0.10	–
94	516667.83	2232040.63	Метод спутниковых геодезических измерений (определений)	0.10	–
95	516666.05	2232053.52	Метод спутниковых геодезических измерений (определений)	0.10	–
96	516664.53	2232055.19	Метод спутниковых геодезических измерений (определений)	0.10	–
97	516657.52	2232057.80	Метод спутниковых геодезических измерений (определений)	0.10	–
98	516656.95	2232062.39	Метод спутниковых геодезических измерений (определений)	0.10	–
99	516655.96	2232077.97	Метод спутниковых геодезических измерений (определений)	0.10	–
100	516655.89	2232081.83	Метод спутниковых геодезических измерений (определений)	0.10	–
101	516658.15	2232096.38	Метод спутниковых геодезических измерений (определений)	0.10	–
102	516664.23	2232110.02	Метод спутниковых геодезических измерений (определений)	0.10	–
103	516668.72	2232116.77	Метод спутниковых геодезических измерений (определений)	0.10	–
104	516679.22	2232123.80	Метод спутниковых геодезических измерений (определений)	0.10	–
105	516684.20	2232126.73	Метод спутниковых геодезических измерений (определений)	0.10	–
106	516702.02	2232130.28	Метод спутниковых	0.10	–

			геодезических измерений (определений)		
107	516703.83	2232130.40	Метод спутниковых геодезических измерений (определений)	0.10	–
108	516705.69	2232129.50	Метод спутниковых геодезических измерений (определений)	0.10	–
109	516706.53	2232131.20	Метод спутниковых геодезических измерений (определений)	0.10	–
110	516704.30	2232132.38	Метод спутниковых геодезических измерений (определений)	0.10	–
111	516701.83	2232132.28	Метод спутниковых геодезических измерений (определений)	0.10	–
112	516683.64	2232128.65	Метод спутниковых геодезических измерений (определений)	0.10	–
113	516678.18	2232125.50	Метод спутниковых геодезических измерений (определений)	0.10	–
114	516667.44	2232118.32	Метод спутниковых геодезических измерений (определений)	0.10	–
115	516662.51	2232111.06	Метод спутниковых геодезических измерений (определений)	0.10	–
116	516656.27	2232097.07	Метод спутниковых геодезических измерений (определений)	0.10	–
117	516653.84	2232081.03	Метод спутниковых геодезических измерений (определений)	0.10	–
118	516654.96	2232062.25	Метод спутниковых геодезических измерений (определений)	0.10	–
119	516655.57	2232057.21	Метод спутниковых геодезических измерений (определений)	0.10	–
120	516656.84	2232055.84	Метод спутниковых геодезических измерений (определений)	0.10	–
121	516663.69	2232053.36	Метод спутниковых геодезических измерений (определений)	0.10	–
122	516664.17	2232052.75	Метод спутниковых геодезических измерений (определений)	0.10	–
123	516665.86	2232039.17	Метод спутниковых геодезических	0.10	–

			измерений (определений)		
124	516649.67	2232030.44	Метод спутниковых геодезических измерений (определений)	0.10	–
125	516622.98	2232033.67	Метод спутниковых геодезических измерений (определений)	0.10	–
126	516619.25	2232033.95	Метод спутниковых геодезических измерений (определений)	0.10	–
127	516618.55	2232033.73	Метод спутниковых геодезических измерений (определений)	0.10	–
128	516618.18	2232033.11	Метод спутниковых геодезических измерений (определений)	0.10	–
129	516618.15	2232021.08	Метод спутниковых геодезических измерений (определений)	0.10	–
130	516611.49	2232017.37	Метод спутниковых геодезических измерений (определений)	0.10	–
131	516609.55	2232014.37	Метод спутниковых геодезических измерений (определений)	0.10	–
132	516610.13	2231979.79	Метод спутниковых геодезических измерений (определений)	0.10	–
133	516601.78	2231980.63	Метод спутниковых геодезических измерений (определений)	0.10	–
134	516586.65	2231983.86	Метод спутниковых геодезических измерений (определений)	0.10	–
135	516585.42	2231983.59	Метод спутниковых геодезических измерений (определений)	0.10	–
136	516584.70	2231982.96	Метод спутниковых геодезических измерений (определений)	0.10	–
137	516583.76	2231981.25	Метод спутниковых геодезических измерений (определений)	0.10	–
138	516582.07	2231982.10	Метод спутниковых геодезических измерений (определений)	0.10	–
139	516579.55	2231977.59	Метод спутниковых геодезических измерений (определений)	0.10	–
140	516580.25	2231977.27	Метод спутниковых геодезических измерений	0.10	–

			(определений)		
141	516564.06	2231951.37	Метод спутниковых геодезических измерений (определений)	0.10	–
142	516564.74	2231950.98	Метод спутниковых геодезических измерений (определений)	0.10	–
143	516553.08	2231929.50	Метод спутниковых геодезических измерений (определений)	0.10	–
144	516541.33	2231919.75	Метод спутниковых геодезических измерений (определений)	0.10	–
145	516540.48	2231920.21	Метод спутниковых геодезических измерений (определений)	0.10	–
146	516538.09	2231915.36	Метод спутниковых геодезических измерений (определений)	0.10	–
147	516538.53	2231915.13	Метод спутниковых геодезических измерений (определений)	0.10	–
148	516519.42	2231876.52	Метод спутниковых геодезических измерений (определений)	0.10	–
149	516507.83	2231854.01	Метод спутниковых геодезических измерений (определений)	0.10	–
150	516507.63	2231854.11	Метод спутниковых геодезических измерений (определений)	0.10	–
151	516505.04	2231849.43	Метод спутниковых геодезических измерений (определений)	0.10	–
152	516505.32	2231849.32	Метод спутниковых геодезических измерений (определений)	0.10	–
153	516483.19	2231808.31	Метод спутниковых геодезических измерений (определений)	0.10	–
154	516482.58	2231808.61	Метод спутниковых геодезических измерений (определений)	0.10	–
155	516480.12	2231803.84	Метод спутниковых геодезических измерений (определений)	0.10	–
156	516480.74	2231803.58	Метод спутниковых геодезических измерений (определений)	0.10	–
157	516474.30	2231790.05	Метод спутниковых геодезических измерений (определений)	0.10	–
158	516473.98	2231790.24	Метод спутниковых геодезических измерений (определений)	0.10	–
159	516471.41	2231785.93	Метод спутниковых геодезических измерений (определений)	0.10	–
160	516475.69	2231783.18	Метод спутниковых геодезических измерений (определений)	0.10	–
161	516476.19	2231784.10	Метод спутниковых геодезических измерений (определений)	0.10	–
162	516492.93	2231774.13	Метод спутниковых геодезических измерений (определений)	0.10	–
163	516491.90	2231772.35	Метод спутниковых геодезических измерений (определений)	0.10	–
164	516493.64	2231771.40	Метод спутниковых геодезических измерений (определений)	0.10	–
165	516470.09	2231726.05	Метод спутниковых геодезических измерений (определений)	0.10	–
166	516469.84	2231726.19	Метод спутниковых геодезических измерений (определений)	0.10	–
167	516467.54	2231721.78	Метод спутниковых геодезических измерений (определений)	0.10	–
168	516532.04	2231686.16	Метод спутниковых геодезических измерений (определений)	0.10	–
169	516535.31	2231683.79	Метод спутниковых геодезических измерений (определений)	0.10	–
170	516539.39	2231666.95	Метод спутниковых геодезических измерений (определений)	0.10	–
171	516540.03	2231666.24	Метод спутниковых геодезических измерений (определений)	0.10	–
172	516541.23	2231661.60	Метод спутниковых геодезических измерений (определений)	0.10	–
173	516540.91	2231660.49	Метод спутниковых геодезических измерений (определений)	0.10	–
174	516549.71	2231634.94	Метод спутниковых геодезических измерений (определений)	0.10	–
175	516550.77	2231628.15	Метод спутниковых	0.10	–

			геодезических измерений (определений)		
176	516549.95	2231628.14	Метод спутниковых геодезических измерений (определений)	0.10	–
177	516549.97	2231623.50	Метод спутниковых геодезических измерений (определений)	0.10	–
178	516551.18	2231623.53	Метод спутниковых геодезических измерений (определений)	0.10	–
179	516555.64	2231597.36	Метод спутниковых геодезических измерений (определений)	0.10	–
180	516554.80	2231597.06	Метод спутниковых геодезических измерений (определений)	0.10	–
181	516556.52	2231592.51	Метод спутниковых геодезических измерений (определений)	0.10	–
182	516557.93	2231592.96	Метод спутниковых геодезических измерений (определений)	0.10	–
183	516562.95	2231578.26	Метод спутниковых геодезических измерений (определений)	0.10	–
184	516561.75	2231577.83	Метод спутниковых геодезических измерений (определений)	0.10	–
185	516563.63	2231572.94	Метод спутниковых геодезических измерений (определений)	0.10	–
186	516564.38	2231573.22	Метод спутниковых геодезических измерений (определений)	0.10	–
187	516588.96	2231499.56	Метод спутниковых геодезических измерений (определений)	0.10	–
188	516601.62	2231463.31	Метод спутниковых геодезических измерений (определений)	0.10	–
189	516600.02	2231462.67	Метод спутниковых геодезических измерений (определений)	0.10	–
190	516602.03	2231457.85	Метод спутниковых геодезических измерений (определений)	0.10	–
191	516606.50	2231459.68	Метод спутниковых геодезических измерений (определений)	0.10	–
192	516619.75	2231423.05	Метод спутниковых геодезических	0.10	–

			измерений (определений)		
193	516631.86	2231392.04	Метод спутниковых геодезических измерений (определений)	0.10	–
194	516631.04	2231391.74	Метод спутниковых геодезических измерений (определений)	0.10	–
195	516632.89	2231386.04	Метод спутниковых геодезических измерений (определений)	0.10	–
196	516633.36	2231386.22	Метод спутниковых геодезических измерений (определений)	0.10	–
197	516663.23	2231302.43	Метод спутниковых геодезических измерений (определений)	0.10	–
198	516662.13	2231301.90	Метод спутниковых геодезических измерений (определений)	0.10	–
199	516662.51	2231301.10	Метод спутниковых геодезических измерений (определений)	0.10	–
200	516632.08	2231286.25	Метод спутниковых геодезических измерений (определений)	0.10	–
201	516631.94	2231286.54	Метод спутниковых геодезических измерений (определений)	0.10	–
202	516627.85	2231284.84	Метод спутниковых геодезических измерений (определений)	0.10	–
203	516629.88	2231280.84	Метод спутниковых геодезических измерений (определений)	0.10	–
204	516630.36	2231281.05	Метод спутниковых геодезических измерений (определений)	0.10	–
205	516632.60	2231275.08	Метод спутниковых геодезических измерений (определений)	0.10	–
206	516635.58	2231275.97	Метод спутниковых геодезических измерений (определений)	0.10	–
207	516633.21	2231282.48	Метод спутниковых геодезических измерений (определений)	0.10	–
208	516664.12	2231297.71	Метод спутниковых геодезических измерений (определений)	0.10	–
209	516664.24	2231297.45	Метод спутниковых геодезических измерений	0.10	–

			(определений)		
210	516668.28	2231299.27	Метод спутниковых геодезических измерений (определений)	0.10	–
211	516666.37	2231303.94	Метод спутниковых геодезических измерений (определений)	0.10	–
212	516636.52	2231387.45	Метод спутниковых геодезических измерений (определений)	0.10	–
213	516637.29	2231387.75	Метод спутниковых геодезических измерений (определений)	0.10	–
214	516635.40	2231393.33	Метод спутниковых геодезических измерений (определений)	0.10	–
215	516634.46	2231392.99	Метод спутниковых геодезических измерений (определений)	0.10	–
216	516617.82	2231436.22	Метод спутниковых геодезических измерений (определений)	0.10	–
217	516609.62	2231459.73	Метод спутниковых геодезических измерений (определений)	0.10	–
218	516611.47	2231460.50	Метод спутниковых геодезических измерений (определений)	0.10	–
219	516609.93	2231464.97	Метод спутниковых геодезических измерений (определений)	0.10	–
220	516605.41	2231463.29	Метод спутниковых геодезических измерений (определений)	0.10	–
221	516604.87	2231464.56	Метод спутниковых геодезических измерений (определений)	0.10	–
222	516604.59	2231464.47	Метод спутниковых геодезических измерений (определений)	0.10	–
223	516590.06	2231505.61	Метод спутниковых геодезических измерений (определений)	0.10	–
224	516567.36	2231574.37	Метод спутниковых геодезических измерений (определений)	0.10	–
225	516568.43	2231574.75	Метод спутниковых геодезических измерений (определений)	0.10	–
226	516566.52	2231579.55	Метод спутниковых геодезических измерений (определений)	0.10	–
227	516565.88	2231579.32	Метод спутниковых геодезических измерений (определений)	0.10	–
228	516559.39	2231598.71	Метод спутниковых геодезических измерений (определений)	0.10	–
229	516558.52	2231598.40	Метод спутниковых геодезических измерений (определений)	0.10	–
230	516557.38	2231606.78	Метод спутниковых геодезических измерений (определений)	0.10	–
231	516554.30	2231623.55	Метод спутниковых геодезических измерений (определений)	0.10	–
232	516554.78	2231623.55	Метод спутниковых геодезических измерений (определений)	0.10	–
233	516554.82	2231628.21	Метод спутниковых геодезических измерений (определений)	0.10	–
234	516553.63	2231628.20	Метод спутниковых геодезических измерений (определений)	0.10	–
235	516552.64	2231635.54	Метод спутниковых геодезических измерений (определений)	0.10	–
236	516543.73	2231661.44	Метод спутниковых геодезических измерений (определений)	0.10	–
237	516543.26	2231662.00	Метод спутниковых геодезических измерений (определений)	0.10	–
238	516542.10	2231666.73	Метод спутниковых геодезических измерений (определений)	0.10	–
239	516542.41	2231667.63	Метод спутниковых геодезических измерений (определений)	0.10	–
240	516537.85	2231685.61	Метод спутниковых геодезических измерений (определений)	0.10	–
241	516534.58	2231688.40	Метод спутниковых геодезических измерений (определений)	0.10	–
242	516505.66	2231704.00	Метод спутниковых геодезических измерений (определений)	0.10	–
243	516473.40	2231722.36	Метод спутниковых геодезических измерений (определений)	0.10	–
244	516474.13	2231723.75	Метод спутниковых	0.10	–

			геодезических измерений (определений)		
245	516472.56	2231724.65	Метод спутниковых геодезических измерений (определений)	0.10	–
246	516498.70	2231774.10	Метод спутниковых геодезических измерений (определений)	0.10	–
247	516477.51	2231786.64	Метод спутниковых геодезических измерений (определений)	0.10	–
248	516478.09	2231787.76	Метод спутниковых геодезических измерений (определений)	0.10	–
249	516476.84	2231788.52	Метод спутниковых геодезических измерений (определений)	0.10	–
250	516485.88	2231807.01	Метод спутниковых геодезических измерений (определений)	0.10	–
251	516507.84	2231848.01	Метод спутниковых геодезических измерений (определений)	0.10	–
252	516508.36	2231847.75	Метод спутниковых геодезических измерений (определений)	0.10	–
253	516510.92	2231852.43	Метод спутниковых геодезических измерений (определений)	0.10	–
254	516510.34	2231852.73	Метод спутниковых геодезических измерений (определений)	0.10	–
255	516516.76	2231864.74	Метод спутниковых геодезических измерений (определений)	0.10	–
256	516540.99	2231913.90	Метод спутниковых геодезических измерений (определений)	0.10	–
257	516541.55	2231913.63	Метод спутниковых геодезических измерений (определений)	0.10	–
258	516543.97	2231918.33	Метод спутниковых геодезических измерений (определений)	0.10	–
259	516555.21	2231927.56	Метод спутниковых геодезических измерений (определений)	0.10	–
260	516567.15	2231949.55	Метод спутниковых геодезических измерений (определений)	0.10	–
261	516568.03	2231949.01	Метод спутниковых геодезических		

			измерений (определений)		
262	516570.29	2231952.88	Метод спутниковых геодезических измерений (определений)	0.10	–
263	516569.48	2231953.38	Метод спутниковых геодезических измерений (определений)	0.10	–
264	516583.41	2231975.68	Метод спутниковых геодезических измерений (определений)	0.10	–
265	516584.19	2231975.27	Метод спутниковых геодезических измерений (определений)	0.10	–
266	516586.49	2231979.90	Метод спутниковых геодезических измерений (определений)	0.10	–
267	516585.54	2231980.37	Метод спутниковых геодезических измерений (определений)	0.10	–
268	516586.19	2231981.61	Метод спутниковых геодезических измерений (определений)	0.10	–
269	516587.29	2231981.81	Метод спутниковых геодезических измерений (определений)	0.10	–
270	516601.41	2231978.66	Метод спутниковых геодезических измерений (определений)	0.10	–
82	516610.95	2231977.70	Метод спутниковых геодезических измерений (определений)	0.10	–

3. Сведения о характерных точках части (частей) границы объекта

Обозначение характерных точек части границы	Координаты, м		Метод определения координат характерной точки	Средняя квадратическая погрешность положения характерной точки (M_t), м	Описание обозначения точки на местности (при наличии)
	X	Y			
1	2	3	4	5	6
–	–	–	–	–	–

ГРАФИЧЕСКОЕ ОПИСАНИЕ

местоположения границ публичного сервитута

«КЛ-6кВ РП-96 - БКТП-0478(5), КЛ-6кВ от РП-96 в сторону ТП-5223»
(наименование объекта, местоположение границ которого описано (далее - объект)

Раздел 1

Сведения об объекте		
№ п/п	Характеристики объекта	Описание характеристик
1	2	3
1	Местоположение объекта	Пермский край, городской округ Пермский, город Пермь
2	Площадь объекта +/- величина погрешности определения площади (Р+/- Дельта Р)	948 кв.м ± 6.43 кв.м
3	Иные характеристики объекта	Публичный сервитут устанавливается в целях эксплуатации объекта электросетевого хозяйства «КЛ-6кВ РП-96 - БКТП-0478(5), КЛ-6кВ от РП-96 в сторону ТП-5223» (согласно ст. 3.6 Федерального закона от 25 октября 2001 г. № 137-ФЗ «О введении в действие Земельного кодекса Российской Федерации») Срок установления публичного сервитута - сорок девять лет (согласно п.1 ст. 39.45 ЗК РФ).

Раздел 2

Сведения о местоположении границ объекта					
1. Система координат МСК-59, зона 2					
2. Сведения о характерных точках границ объекта					
Обозначение характерных точек границ	Координаты, м		Метод определения координат характерной точки	Средняя квадратическая погрешность положения характерной точки (M_t), м	Описание обозначения точки на местности (при наличии)
	X	Y			
1	2	3	4	5	6
1	518248.88	2233052.04	Метод спутниковых геодезических измерений (определений)	0.10	–
2	518246.65	2233047.82	Метод спутниковых геодезических измерений (определений)	0.10	–
3	518250.97	2233045.38	Метод спутниковых геодезических измерений (определений)	0.10	–
4	518251.57	2233046.40	Метод спутниковых геодезических измерений (определений)	0.10	–
5	518253.73	2233045.58	Метод спутниковых геодезических измерений (определений)	0.10	–
6	518306.44	2233018.23	Метод спутниковых геодезических измерений (определений)	0.10	–
7	518306.23	2233017.80	Метод спутниковых геодезических измерений (определений)	0.10	–
8	518310.15	2233015.78	Метод спутниковых геодезических измерений (определений)	0.10	–
9	518310.57	2233016.62	Метод спутниковых геодезических измерений (определений)	0.10	–
10	518330.13	2233007.73	Метод спутниковых геодезических измерений (определений)	0.10	–
11	518329.89	2233007.28	Метод спутниковых геодезических измерений (определений)	0.10	–
12	518333.86	2233005.27	Метод спутниковых геодезических измерений (определений)	0.10	–
13	518334.19	2233005.91	Метод спутниковых геодезических измерений (определений)	0.10	–
14	518338.40	2233003.59	Метод спутниковых геодезических измерений (определений)	0.10	–
15	518357.59	2232993.55	Метод спутниковых геодезических измерений (определений)	0.10	–
16	518387.59	2232978.64	Метод спутниковых геодезических измерений (определений)	0.10	–
17	518387.50	2232978.40	Метод спутниковых геодезических измерений (определений)	0.10	–
18	518391.14	2232976.52	Метод спутниковых геодезических измерений (определений)	0.10	–
19	518393.01	2232980.56	Метод спутниковых геодезических измерений (определений)	0.10	–
20	518391.83	2232981.22	Метод спутниковых геодезических измерений (определений)	0.10	–
21	518394.00	2232986.00	Метод спутниковых геодезических измерений (определений)	0.10	–
22	518396.81	2232991.02	Метод спутниковых геодезических измерений (определений)	0.10	–
23	518410.59	2232984.11	Метод спутниковых геодезических измерений	0.10	–

			(определений)		
24	518411.94	2232984.18	Метод спутниковых геодезических измерений (определений)	0.10	–
25	518413.33	2232984.98	Метод спутниковых геодезических измерений (определений)	0.10	–
26	518424.89	2233006.04	Метод спутниковых геодезических измерений (определений)	0.10	–
27	518432.12	2233020.27	Метод спутниковых геодезических измерений (определений)	0.10	–
28	518431.69	2233021.34	Метод спутниковых геодезических измерений (определений)	0.10	–
29	518415.57	2233029.12	Метод спутниковых геодезических измерений (определений)	0.10	–
30	518414.40	2233027.00	Метод спутниковых геодезических измерений (определений)	0.10	–
31	518428.94	2233019.95	Метод спутниковых геодезических измерений (определений)	0.10	–
32	518411.32	2232986.80	Метод спутниковых геодезических измерений (определений)	0.10	–
33	518404.11	2232990.13	Метод спутниковых геодезических измерений (определений)	0.10	–
34	518397.58	2232993.73	Метод спутниковых геодезических измерений (определений)	0.10	–
35	518396.55	2232993.90	Метод спутниковых геодезических измерений (определений)	0.10	–
36	518395.57	2232992.90	Метод спутниковых геодезических измерений (определений)	0.10	–
37	518392.23	2232986.94	Метод спутниковых геодезических измерений (определений)	0.10	–
38	518390.06	2232982.19	Метод спутниковых геодезических измерений (определений)	0.10	–
39	518389.31	2232982.58	Метод спутниковых геодезических измерений (определений)	0.10	–
40	518388.94	2232981.84	Метод спутниковых геодезических измерений (определений)	0.10	–
41	518359.19	2232996.59	Метод спутниковых геодезических измерений (определений)	0.10	–
42	518339.81	2233006.54	Метод спутниковых геодезических измерений (определений)	0.10	–
43	518335.64	2233008.83	Метод спутниковых геодезических измерений (определений)	0.10	–
44	518335.82	2233009.23	Метод спутниковых геодезических измерений (определений)	0.10	–
45	518331.85	2233011.13	Метод спутниковых геодезических измерений (определений)	0.10	–
46	518331.58	2233010.56	Метод спутниковых геодезических измерений (определений)	0.10	–
47	518311.88	2233019.42	Метод спутниковых геодезических измерений (определений)	0.10	–
48	518312.08	2233019.85	Метод спутниковых геодезических измерений (определений)	0.10	–
49	518308.21	2233021.92	Метод спутниковых геодезических измерений (определений)	0.10	–
50	518307.91	2233021.29	Метод спутниковых геодезических измерений (определений)	0.10	–
51	518255.02	2233048.65	Метод спутниковых геодезических измерений (определений)	0.10	–
52	518254.86	2233048.27	Метод спутниковых геодезических измерений (определений)	0.10	–
53	518252.89	2233048.94	Метод спутниковых геодезических измерений (определений)	0.10	–
54	518253.28	2233049.64	Метод спутниковых геодезических измерений (определений)	0.10	–
55	518252.47	2233050.12	Метод спутниковых геодезических измерений (определений)	0.10	–
56	518269.36	2233092.11	Метод спутниковых геодезических измерений (определений)	0.10	–
57	518270.18	2233091.73	Метод спутниковых геодезических измерений (определений)	0.10	–
58	518270.71	2233092.96	Метод спутниковых	0.10	–

			геодезических измерений (определений)		
59	518271.29	2233092.70	Метод спутниковых геодезических измерений (определений)	0.10	–
60	518272.61	2233095.43	Метод спутниковых геодезических измерений (определений)	0.10	–
61	518271.93	2233095.80	Метод спутниковых геодезических измерений (определений)	0.10	–
62	518272.27	2233096.50	Метод спутниковых геодезических измерений (определений)	0.10	–
63	518268.34	2233098.33	Метод спутниковых геодезических измерений (определений)	0.10	–
64	518266.21	2233093.53	Метод спутниковых геодезических измерений (определений)	0.10	–
65	518266.51	2233093.38	Метод спутниковых геодезических измерений (определений)	0.10	–
66	518249.65	2233051.62	Метод спутниковых геодезических измерений (определений)	0.10	–
1	518248.88	2233052.04	Метод спутниковых геодезических измерений (определений)	0.10	–

3. Сведения о характерных точках части (частей) границы объекта

Обозначение характерных точек части границы	Координаты, м		Метод определения координат характерной точки	Средняя квадратическая погрешность положения характерной точки (M_t), м	Описание обозначения точки на местности (при наличии)
	X	Y			
1	2	3	4	5	6
–	–	–	–	–	–

ГРАФИЧЕСКОЕ ОПИСАНИЕ

местоположения границ публичного сервитута

«КЛ-6кВ: ТП-7159-КТП-7492, КТП-7492-СМ в ст. ТП-7128, ПС Балатовская 1С - с.м. в сторону БКТП-7498, РП-8 2С - с.м в сторону БКТП-7498; КЛ-0,4кВ: КТП-7492 Теплогорская,20,22, КТП-7492 Город, КТП-7492 Шахтерская, ТП-7159 Теплогорская,20,22»

(наименование объекта, местоположение границ которого описано (далее - объект)

Раздел 1

Сведения об объекте		
№ п/п	Характеристики объекта	Описание характеристик
1	2	3
1	Местоположение объекта	Пермский край, городской округ Пермский, город Пермь
2	Площадь объекта +/- величина погрешности определения площади (Р+/- Дельта Р)	2674 кв.м ± 10.35 кв.м
3	Иные характеристики объекта	Публичный сервитут устанавливается в целях эксплуатации объекта электросетевого хозяйства «КЛ-6кВ: ТП-7159-КТП-7492, КТП-7492-СМ в ст. ТП-7128, ПС Балатовская 1С - с.м. в сторону БКТП-7498, РП-8 2С - с.м в сторону БКТП-7498; КЛ-0,4кВ: КТП-7492 Теплогорская,20,22, КТП-7492 Город, КТП-7492 Шахтерская, ТП-7159 Теплогорская,20,22» (согласно ст. 3.6 Федерального закона от 25 октября 2001 г. № 137-ФЗ «О введении в действие Земельного кодекса Российской Федерации») Срок установления публичного сервитута - сорок девять лет (согласно п.1 ст. 39.45 ЗК РФ).

Раздел 2

Сведения о местоположении границ объекта

1. Система координат МСК-59, зона 2

2. Сведения о характерных точках границ объекта

Обозначение характерных точек границ	Координаты, м		Метод определения координат характерной точки	Средняя квадратическая погрешность положения характерной точки (M_t), м	Описание обозначения точки на местности (при наличии)
	X	Y			
1	2	3	4	5	6
Граница1(1)	–	–	–	–	–
1	513661.25	2228583.80	Метод спутниковых геодезических измерений (определений)	0.10	–
2	513660.97	2228583.87	Метод спутниковых геодезических измерений (определений)	0.10	–
3	513659.93	2228579.86	Метод спутниковых геодезических измерений (определений)	0.10	–
4	513663.21	2228579.00	Метод спутниковых геодезических измерений	0.10	–

			(определений)		
5	513678.01	2228562.57	Метод спутниковых геодезических измерений (определений)	0.10	–
6	513677.46	2228561.40	Метод спутниковых геодезических измерений (определений)	0.10	–
7	513681.19	2228559.61	Метод спутниковых геодезических измерений (определений)	0.10	–
8	513681.41	2228560.11	Метод спутниковых геодезических измерений (определений)	0.10	–
9	513729.23	2228536.13	Метод спутниковых геодезических измерений (определений)	0.10	–
10	513728.98	2228535.62	Метод спутниковых геодезических измерений (определений)	0.10	–
11	513732.71	2228533.83	Метод спутниковых геодезических измерений (определений)	0.10	–
12	513733.01	2228534.50	Метод спутниковых геодезических измерений (определений)	0.10	–
13	513745.32	2228530.06	Метод спутниковых геодезических измерений (определений)	0.10	–
14	513761.40	2228524.78	Метод спутниковых геодезических измерений (определений)	0.10	–
15	513799.63	2228509.93	Метод спутниковых геодезических измерений (определений)	0.10	–
16	513799.34	2228509.32	Метод спутниковых геодезических измерений (определений)	0.10	–
17	513802.30	2228507.90	Метод спутниковых геодезических измерений (определений)	0.10	–
18	513822.66	2228484.93	Метод спутниковых геодезических измерений (определений)	0.10	–
19	513822.22	2228484.00	Метод спутниковых геодезических измерений (определений)	0.10	–
20	513825.95	2228482.21	Метод спутниковых геодезических измерений (определений)	0.10	–
21	513826.14	2228482.65	Метод спутниковых геодезических измерений (определений)	0.10	–
22	513837.52	2228476.19	Метод спутниковых геодезических измерений (определений)	0.10	–
23	513851.38	2228467.75	Метод спутниковых геодезических измерений (определений)	0.10	–
24	513853.88	2228457.65	Метод спутниковых геодезических измерений (определений)	0.10	–
25	513848.76	2228446.71	Метод спутниковых геодезических измерений (определений)	0.10	–
26	513857.45	2228418.05	Метод спутниковых геодезических измерений (определений)	0.10	–
27	513872.77	2228410.13	Метод спутниковых геодезических измерений (определений)	0.10	–
28	513875.99	2228407.87	Метод спутниковых геодезических измерений (определений)	0.10	–
29	513881.00	2228405.12	Метод спутниковых геодезических измерений (определений)	0.10	–
30	513882.38	2228403.91	Метод спутниковых геодезических измерений (определений)	0.10	–
31	513898.16	2228396.17	Метод спутниковых геодезических измерений (определений)	0.10	–
32	513921.86	2228382.39	Метод спутниковых геодезических измерений (определений)	0.10	–
33	513965.91	2228358.08	Метод спутниковых геодезических измерений (определений)	0.10	–
34	513966.12	2228357.20	Метод спутниковых геодезических измерений (определений)	0.10	–
35	513946.06	2228316.62	Метод спутниковых геодезических измерений (определений)	0.10	–
36	513946.27	2228313.51	Метод спутниковых геодезических измерений (определений)	0.10	–
37	513953.63	2228304.92	Метод спутниковых геодезических измерений (определений)	0.10	–
38	513956.82	2228303.13	Метод спутниковых геодезических измерений (определений)	0.10	–
39	514001.47	2228307.12	Метод спутниковых	0.10	–

			геодезических измерений (определений)		
40	514008.11	2228303.39	Метод спутниковых геодезических измерений (определений)	0.10	–
41	514003.99	2228297.20	Метод спутниковых геодезических измерений (определений)	0.10	–
42	514004.03	2228296.03	Метод спутниковых геодезических измерений (определений)	0.10	–
43	514014.89	2228289.59	Метод спутниковых геодезических измерений (определений)	0.10	–
44	514015.60	2228289.48	Метод спутниковых геодезических измерений (определений)	0.10	–
45	514016.21	2228289.88	Метод спутниковых геодезических измерений (определений)	0.10	–
46	514017.75	2228292.90	Метод спутниковых геодезических измерений (определений)	0.10	–
47	514015.13	2228294.35	Метод спутниковых геодезических измерений (определений)	0.10	–
48	514014.57	2228293.25	Метод спутниковых геодезических измерений (определений)	0.10	–
49	514007.66	2228297.30	Метод спутниковых геодезических измерений (определений)	0.10	–
50	514010.59	2228301.71	Метод спутниковых геодезических измерений (определений)	0.10	–
51	514011.77	2228300.96	Метод спутниковых геодезических измерений (определений)	0.10	–
52	514013.22	2228303.59	Метод спутниковых геодезических измерений (определений)	0.10	–
53	514009.91	2228305.81	Метод спутниковых геодезических измерений (определений)	0.10	–
54	514002.16	2228310.12	Метод спутниковых геодезических измерений (определений)	0.10	–
55	513962.04	2228306.56	Метод спутниковых геодезических измерений (определений)	0.10	–
56	513957.31	2228306.16	Метод спутниковых геодезических	0.10	–

			измерений (определений)		
57	513955.69	2228307.12	Метод спутниковых геодезических измерений (определений)	0.10	–
58	513949.11	2228314.80	Метод спутниковых геодезических измерений (определений)	0.10	–
59	513949.07	2228315.97	Метод спутниковых геодезических измерений (определений)	0.10	–
60	513969.15	2228356.52	Метод спутниковых геодезических измерений (определений)	0.10	–
61	513968.50	2228359.98	Метод спутниковых геодезических измерений (определений)	0.10	–
62	513923.36	2228384.98	Метод спутниковых геодезических измерений (определений)	0.10	–
63	513899.61	2228398.80	Метод спутниковых геодезических измерений (определений)	0.10	–
64	513884.01	2228406.45	Метод спутниковых геодезических измерений (определений)	0.10	–
65	513882.64	2228407.64	Метод спутниковых геодезических измерений (определений)	0.10	–
66	513877.63	2228410.38	Метод спутниковых геодезических измерений (определений)	0.10	–
67	513874.40	2228412.67	Метод спутниковых геодезических измерений (определений)	0.10	–
68	513859.84	2228420.15	Метод спутниковых геодезических измерений (определений)	0.10	–
69	513851.90	2228446.58	Метод спутниковых геодезических измерений (определений)	0.10	–
70	513856.98	2228457.23	Метод спутниковых геодезических измерений (определений)	0.10	–
71	513853.86	2228469.71	Метод спутниковых геодезических измерений (определений)	0.10	–
72	513839.06	2228478.76	Метод спутниковых геодезических измерений (определений)	0.10	–
73	513827.35	2228485.41	Метод спутниковых геодезических измерений	0.10	–

			(определений)		
74	513827.61	2228486.00	Метод спутниковых геодезических измерений (определений)	0.10	–
75	513824.29	2228487.60	Метод спутниковых геодезических измерений (определений)	0.10	–
76	513804.25	2228510.22	Метод спутниковых геодезических измерений (определений)	0.10	–
77	513804.73	2228511.32	Метод спутниковых геодезических измерений (определений)	0.10	–
78	513801.11	2228513.06	Метод спутниковых геодезических измерений (определений)	0.10	–
79	513800.91	2228512.65	Метод спутниковых геодезических измерений (определений)	0.10	–
80	513762.42	2228527.60	Метод спутниковых геодезических измерений (определений)	0.10	–
81	513746.30	2228532.90	Метод спутниковых геодезических измерений (определений)	0.10	–
82	513734.21	2228537.25	Метод спутниковых геодезических измерений (определений)	0.10	–
83	513734.38	2228537.62	Метод спутниковых геодезических измерений (определений)	0.10	–
84	513733.57	2228538.01	Метод спутниковых геодезических измерений (определений)	0.10	–
85	513734.67	2228542.98	Метод спутниковых геодезических измерений (определений)	0.10	–
86	513736.32	2228547.65	Метод спутниковых геодезических измерений (определений)	0.10	–
87	513748.17	2228576.05	Метод спутниковых геодезических измерений (определений)	0.10	–
88	513749.94	2228577.83	Метод спутниковых геодезических измерений (определений)	0.10	–
89	513751.66	2228578.95	Метод спутниковых геодезических измерений (определений)	0.10	–
90	513755.25	2228580.38	Метод спутниковых геодезических измерений (определений)	0.10	–
91	513756.21	2228580.39	Метод спутниковых геодезических измерений (определений)	0.10	–
92	513767.54	2228576.99	Метод спутниковых геодезических измерений (определений)	0.10	–
93	513776.02	2228574.93	Метод спутниковых геодезических измерений (определений)	0.10	–
94	513785.25	2228571.48	Метод спутниковых геодезических измерений (определений)	0.10	–
95	513785.13	2228570.97	Метод спутниковых геодезических измерений (определений)	0.10	–
96	513787.24	2228570.18	Метод спутниковых геодезических измерений (определений)	0.10	–
97	513787.86	2228572.28	Метод спутниковых геодезических измерений (определений)	0.10	–
98	513787.63	2228572.97	Метод спутниковых геодезических измерений (определений)	0.10	–
99	513776.83	2228577.12	Метод спутниковых геодезических измерений (определений)	0.10	–
100	513756.72	2228582.55	Метод спутниковых геодезических измерений (определений)	0.10	–
101	513755.46	2228582.74	Метод спутниковых геодезических измерений (определений)	0.10	–
102	513754.30	2228582.52	Метод спутниковых геодезических измерений (определений)	0.10	–
103	513751.07	2228581.29	Метод спутниковых геодезических измерений (определений)	0.10	–
104	513747.25	2228578.56	Метод спутниковых геодезических измерений (определений)	0.10	–
105	513746.04	2228577.05	Метод спутниковых геодезических измерений (определений)	0.10	–
106	513735.05	2228550.72	Метод спутниковых геодезических измерений (определений)	0.10	–
107	513732.47	2228543.65	Метод спутниковых геодезических измерений (определений)	0.10	–
108	513731.43	2228539.03	Метод спутниковых	0.10	–

			геодезических измерений (определений)		
109	513730.75	2228539.36	Метод спутниковых геодезических измерений (определений)	0.10	–
110	513730.51	2228538.85	Метод спутниковых геодезических измерений (определений)	0.10	–
111	513682.62	2228562.87	Метод спутниковых геодезических измерений (определений)	0.10	–
112	513682.85	2228563.40	Метод спутниковых геодезических измерений (определений)	0.10	–
113	513680.11	2228564.72	Метод спутниковых геодезических измерений (определений)	0.10	–
114	513664.63	2228581.90	Метод спутниковых геодезических измерений (определений)	0.10	–
115	513664.84	2228582.85	Метод спутниковых геодезических измерений (определений)	0.10	–
116	513664.16	2228583.03	Метод спутниковых геодезических измерений (определений)	0.10	–
117	513664.78	2228585.84	Метод спутниковых геодезических измерений (определений)	0.10	–
118	513664.73	2228588.75	Метод спутниковых геодезических измерений (определений)	0.10	–
119	513654.15	2228631.15	Метод спутниковых геодезических измерений (определений)	0.10	–
120	513651.38	2228637.23	Метод спутниковых геодезических измерений (определений)	0.10	–
121	513647.24	2228641.28	Метод спутниковых геодезических измерений (определений)	0.10	–
122	513644.45	2228648.82	Метод спутниковых геодезических измерений (определений)	0.10	–
123	513642.38	2228659.04	Метод спутниковых геодезических измерений (определений)	0.10	–
124	513646.26	2228661.13	Метод спутниковых геодезических измерений (определений)	0.10	–
125	513646.77	2228662.18	Метод спутниковых геодезических	0.10	–

			измерений (определений)		
126	513641.56	2228679.22	Метод спутниковых геодезических измерений (определений)	0.10	–
127	513640.74	2228679.70	Метод спутниковых геодезических измерений (определений)	0.10	–
128	513608.66	2228670.13	Метод спутниковых геодезических измерений (определений)	0.10	–
129	513609.41	2228667.28	Метод спутниковых геодезических измерений (определений)	0.10	–
130	513639.91	2228676.70	Метод спутниковых геодезических измерений (определений)	0.10	–
131	513643.64	2228664.18	Метод спутниковых геодезических измерений (определений)	0.10	–
132	513643.09	2228664.01	Метод спутниковых геодезических измерений (определений)	0.10	–
133	513643.40	2228663.00	Метод спутниковых геодезических измерений (определений)	0.10	–
134	513639.65	2228660.97	Метод спутниковых геодезических измерений (определений)	0.10	–
135	513639.18	2228660.42	Метод спутниковых геодезических измерений (определений)	0.10	–
136	513640.89	2228651.29	Метод спутниковых геодезических измерений (определений)	0.10	–
137	513642.33	2228645.91	Метод спутниковых геодезических измерений (определений)	0.10	–
138	513644.97	2228639.47	Метод спутниковых геодезических измерений (определений)	0.10	–
139	513648.93	2228635.45	Метод спутниковых геодезических измерений (определений)	0.10	–
140	513651.29	2228630.23	Метод спутниковых геодезических измерений (определений)	0.10	–
141	513661.76	2228588.25	Метод спутниковых геодезических измерений (определений)	0.10	–
142	513661.80	2228586.25	Метод спутниковых геодезических измерений	0.10	–

			(определений)		
1	513661.25	2228583.80	Метод спутниковых геодезических измерений (определений)	0.10	–
Граница1(2)	–	–	–	–	–
143	513766.97	2228662.75	Метод спутниковых геодезических измерений (определений)	0.10	–
144	513771.54	2228651.90	Метод спутниковых геодезических измерений (определений)	0.10	–
145	513773.49	2228653.16	Метод спутниковых геодезических измерений (определений)	0.10	–
146	513774.36	2228651.48	Метод спутниковых геодезических измерений (определений)	0.10	–
147	513770.72	2228649.13	Метод спутниковых геодезических измерений (определений)	0.10	–
148	513769.53	2228651.53	Метод спутниковых геодезических измерений (определений)	0.10	–
149	513762.57	2228647.94	Метод спутниковых геодезических измерений (определений)	0.10	–
150	513760.15	2228652.75	Метод спутниковых геодезических измерений (определений)	0.10	–
151	513758.56	2228657.23	Метод спутниковых геодезических измерений (определений)	0.10	–
152	513759.13	2228657.62	Метод спутниковых геодезических измерений (определений)	0.10	–
153	513758.36	2228660.09	Метод спутниковых геодезических измерений (определений)	0.10	–
154	513759.82	2228667.33	Метод спутниковых геодезических измерений (определений)	0.10	–
155	513783.94	2228675.21	Метод спутниковых геодезических измерений (определений)	0.10	–
156	513782.18	2228681.20	Метод спутниковых геодезических измерений (определений)	0.10	–
157	513817.39	2228692.91	Метод спутниковых геодезических измерений (определений)	0.10	–
158	513821.31	2228690.74	Метод спутниковых геодезических измерений	0.10	–

			(определений)		
159	513828.41	2228692.61	Метод спутниковых геодезических измерений (определений)	0.10	–
160	513823.44	2228713.09	Метод спутниковых геодезических измерений (определений)	0.10	–
161	513825.36	2228713.63	Метод спутниковых геодезических измерений (определений)	0.10	–
162	513830.69	2228691.31	Метод спутниковых геодезических измерений (определений)	0.10	–
163	513826.08	2228689.66	Метод спутниковых геодезических измерений (определений)	0.10	–
164	513833.90	2228664.98	Метод спутниковых геодезических измерений (определений)	0.10	–
165	513850.39	2228670.52	Метод спутниковых геодезических измерений (определений)	0.10	–
166	513851.06	2228668.63	Метод спутниковых геодезических измерений (определений)	0.10	–
167	513832.69	2228662.48	Метод спутниковых геодезических измерений (определений)	0.10	–
168	513824.22	2228688.93	Метод спутниковых геодезических измерений (определений)	0.10	–
169	513821.20	2228688.10	Метод спутниковых геодезических измерений (определений)	0.10	–
170	513817.32	2228690.22	Метод спутниковых геодезических измерений (определений)	0.10	–
171	513785.09	2228679.57	Метод спутниковых геодезических измерений (определений)	0.10	–
172	513787.01	2228673.31	Метод спутниковых геодезических измерений (определений)	0.10	–
173	513781.43	2228671.70	Метод спутниковых геодезических измерений (определений)	0.10	–
174	513763.34	2228665.62	Метод спутниковых геодезических измерений (определений)	0.10	–
175	513763.69	2228664.61	Метод спутниковых геодезических измерений (определений)	0.10	–

176	513761.84	2228663.90	Метод спутниковых геодезических измерений (определений)	0.10	–
177	513761.38	2228665.17	Метод спутниковых геодезических измерений (определений)	0.10	–
178	513760.37	2228660.01	Метод спутниковых геодезических измерений (определений)	0.10	–
179	513761.79	2228656.38	Метод спутниковых геодезических измерений (определений)	0.10	–
180	513764.63	2228657.39	Метод спутниковых геодезических измерений (определений)	0.10	–
181	513763.29	2228661.28	Метод спутниковых геодезических измерений (определений)	0.10	–
143	513766.97	2228662.75	Метод спутниковых геодезических измерений (определений)	0.10	–
–	–	–	–	–	–
182	513761.97	2228653.90	Метод спутниковых геодезических измерений (определений)	0.10	–
183	513763.46	2228650.65	Метод спутниковых геодезических измерений (определений)	0.10	–
184	513768.26	2228653.13	Метод спутниковых геодезических измерений (определений)	0.10	–
185	513766.86	2228656.43	Метод спутниковых геодезических измерений (определений)	0.10	–
186	513766.37	2228655.86	Метод спутниковых геодезических измерений (определений)	0.10	–
187	513762.30	2228654.67	Метод спутниковых геодезических измерений (определений)	0.10	–
182	513761.97	2228653.90	Метод спутниковых геодезических измерений (определений)	0.10	–

3. Сведения о характерных точках части (частей) границы объекта

Обозначение характерных точек части границы	Координаты, м		Метод определения координат характерной точки	Средняя квадратическая погрешность положения характерной точки (M_t), м	Описание обозначения точки на местности (при наличии)
	X	Y			
1	2	3	4	5	6
–	–	–	–	–	–

ГРАФИЧЕСКОЕ ОПИСАНИЕ

местоположения границ публичного сервитута

«КЛ-6кВ РП-109 - БКТП-2378»

(наименование объекта, местоположение границ которого описано (далее - объект)

Раздел 1

Сведения об объекте		
№ п/п	Характеристики объекта	Описание характеристик
1	2	3
1	Местоположение объекта	Пермский край, городской округ Пермский, город Пермь
2	Площадь объекта +/- величина погрешности определения площади (Р+/- Дельта Р)	732 кв.м ± 5.57 кв.м
3	Иные характеристики объекта	Публичный сервитут устанавливается в целях эксплуатации объекта электросетевого хозяйства «КЛ-6кВ РП-109 - БКТП-2378» (согласно ст. 3.6 Федерального закона от 25 октября 2001 г. № 137-ФЗ «О введении в действие Земельного кодекса Российской Федерации») Срок установления публичного сервитута - сорок девять лет (согласно п.1 ст. 39.45 ЗК РФ).

Раздел 2

Сведения о местоположении границ объекта

1. Система координат МСК-59, зона 2

2. Сведения о характерных точках границ объекта

Обозначение характерных точек границ	Координаты, м		Метод определения координат характерной точки	Средняя квадратическая погрешность положения характерной точки (M_t), м	Описание обозначения точки на местности (при наличии)
	X	Y			
1	2	3	4	5	6
1	517248.05	2236764.55	Метод спутниковых геодезических измерений (определений)	0.10	–
2	517248.04	2236764.92	Метод спутниковых геодезических измерений (определений)	0.10	–
3	517244.74	2236764.86	Метод спутниковых геодезических измерений (определений)	0.10	–
4	517244.75	2236764.56	Метод спутниковых геодезических измерений (определений)	0.10	–
5	517243.87	2236764.56	Метод спутниковых геодезических измерений (определений)	0.10	–
6	517243.86	2236763.83	Метод спутниковых геодезических измерений	0.10	–

			(определений)		
7	517215.46	2236765.73	Метод спутниковых геодезических измерений (определений)	0.10	–
8	517215.46	2236768.06	Метод спутниковых геодезических измерений (определений)	0.10	–
9	517210.19	2236768.00	Метод спутниковых геодезических измерений (определений)	0.10	–
10	517210.17	2236767.25	Метод спутниковых геодезических измерений (определений)	0.10	–
11	517159.02	2236769.81	Метод спутниковых геодезических измерений (определений)	0.10	–
12	517159.03	2236770.92	Метод спутниковых геодезических измерений (определений)	0.10	–
13	517153.93	2236771.04	Метод спутниковых геодезических измерений (определений)	0.10	–
14	517153.86	2236767.75	Метод спутниковых геодезических измерений (определений)	0.10	–
15	517151.16	2236767.82	Метод спутниковых геодезических измерений (определений)	0.10	–
16	517145.76	2236742.77	Метод спутниковых геодезических измерений (определений)	0.10	–
17	517143.92	2236733.86	Метод спутниковых геодезических измерений (определений)	0.10	–
18	517139.64	2236732.93	Метод спутниковых геодезических измерений (определений)	0.10	–
19	517138.85	2236727.22	Метод спутниковых геодезических измерений (определений)	0.10	–
20	517137.29	2236708.10	Метод спутниковых геодезических измерений (определений)	0.10	–
21	517136.63	2236696.83	Метод спутниковых геодезических измерений (определений)	0.10	–
22	517133.88	2236691.04	Метод спутниковых геодезических измерений (определений)	0.10	–
23	517133.33	2236688.46	Метод спутниковых геодезических измерений (определений)	0.10	–
24	517135.82	2236688.23	Метод спутниковых геодезических измерений (определений)	0.10	–
25	517136.34	2236690.63	Метод спутниковых геодезических измерений (определений)	0.10	–
26	517139.09	2236696.23	Метод спутниковых геодезических измерений (определений)	0.10	–
27	517139.80	2236706.44	Метод спутниковых геодезических измерений (определений)	0.10	–
28	517140.97	2236723.68	Метод спутниковых геодезических измерений (определений)	0.10	–
29	517141.74	2236730.87	Метод спутниковых геодезических измерений (определений)	0.10	–
30	517145.90	2236731.78	Метод спутниковых геодезических измерений (определений)	0.10	–
31	517147.71	2236739.83	Метод спутниковых геодезических измерений (определений)	0.10	–
32	517153.15	2236765.23	Метод спутниковых геодезических измерений (определений)	0.10	–
33	517153.82	2236765.20	Метод спутниковых геодезических измерений (определений)	0.10	–
34	517153.76	2236762.92	Метод спутниковых геодезических измерений (определений)	0.10	–
35	517158.86	2236762.81	Метод спутниковых геодезических измерений (определений)	0.10	–
36	517158.87	2236763.44	Метод спутниковых геодезических измерений (определений)	0.10	–
37	517210.24	2236760.93	Метод спутниковых геодезических измерений (определений)	0.10	–
38	517210.25	2236759.93	Метод спутниковых геодезических измерений (определений)	0.10	–
39	517215.51	2236759.96	Метод спутниковых геодезических измерений (определений)	0.10	–
40	517215.49	2236762.80	Метод спутниковых геодезических измерений (определений)	0.10	–
41	517241.73	2236760.85	Метод спутниковых	0.10	–

			геодезических измерений (определений)		
42	517241.73	2236760.55	Метод спутниковых геодезических измерений (определений)	0.10	–
43	517243.83	2236760.55	Метод спутниковых геодезических измерений (определений)	0.10	–
44	517243.82	2236759.86	Метод спутниковых геодезических измерений (определений)	0.10	–
45	517248.93	2236759.83	Метод спутниковых геодезических измерений (определений)	0.10	–
46	517248.96	2236764.54	Метод спутниковых геодезических измерений (определений)	0.10	–
1	517248.05	2236764.55	Метод спутниковых геодезических измерений (определений)	0.10	–

3. Сведения о характерных точках части (частей) границы объекта

Обозначение характерных точек части границы	Координаты, м		Метод определения координат характерной точки	Средняя квадратическая погрешность положения характерной точки (M_t), м	Описание обозначения точки на местности (при наличии)
	X	Y			
1	2	3	4	5	6
–	–	–	–	–	–

ГРАФИЧЕСКОЕ ОПИСАНИЕ

местоположения границ публичного сервитута

«КЛ-10КВ ФИДЕР ВСТРЕЧНЫЙ 1 С РП-45; С.М. к РП-45 -С.М. к ТП-5424»
(наименование объекта, местоположение границ которого описано (далее - объект)

Раздел 1

Сведения об объекте		
№ п/п	Характеристики объекта	Описание характеристик
1	2	3
1	Местоположение объекта	Пермский край, городской округ Пермский, город Пермь
2	Площадь объекта +/- величина погрешности определения площади (Р+/- Дельта Р)	324 кв.м ± 3.60 кв.м
3	Иные характеристики объекта	Публичный сервитут устанавливается в целях эксплуатации объекта электросетевого хозяйства «КЛ-10КВ ФИДЕР ВСТРЕЧНЫЙ 1 С РП-45; С.М. к РП-45 -С.М. к ТП-5424» (согласно ст. 3.6 Федерального закона от 25 октября 2001 г. № 137-ФЗ «О введении в действие Земельного кодекса Российской Федерации») Срок установления публичного сервитута - сорок девять лет (согласно п.1 ст. 39.45 ЗК РФ).

Раздел 2

Сведения о местоположении границ объекта

1. Система координат МСК-59, зона 2

2. Сведения о характерных точках границ объекта

Обозначение характерных точек границ	Координаты, м		Метод определения координат характерной точки	Средняя квадратическая погрешность положения характерной точки (M_t), м	Описание обозначения точки на местности (при наличии)
	X	Y			
1	2	3	4	5	6
1	515845.41	2225679.28	Метод спутниковых геодезических измерений (определений)	0.10	–
2	515846.31	2225682.34	Метод спутниковых геодезических измерений (определений)	0.10	–
3	515846.60	2225684.05	Метод спутниковых геодезических измерений (определений)	0.10	–
4	515847.96	2225689.82	Метод спутниковых геодезических измерений (определений)	0.10	–
5	515848.48	2225692.66	Метод спутниковых геодезических измерений (определений)	0.10	–
6	515849.32	2225697.05	Метод спутниковых геодезических	0.10	–

			измерений (определений)		
7	515850.43	2225705.35	Метод спутниковых геодезических измерений (определений)	0.10	–
8	515849.31	2225707.08	Метод спутниковых геодезических измерений (определений)	0.10	–
9	515849.26	2225709.38	Метод спутниковых геодезических измерений (определений)	0.10	–
10	515849.62	2225712.28	Метод спутниковых геодезических измерений (определений)	0.10	–
11	515849.56	2225714.76	Метод спутниковых геодезических измерений (определений)	0.10	–
12	515848.30	2225716.54	Метод спутниковых геодезических измерений (определений)	0.10	–
13	515845.38	2225718.15	Метод спутниковых геодезических измерений (определений)	0.10	–
14	515840.26	2225720.87	Метод спутниковых геодезических измерений (определений)	0.10	–
15	515839.62	2225721.32	Метод спутниковых геодезических измерений (определений)	0.10	–
16	515841.16	2225724.79	Метод спутниковых геодезических измерений (определений)	0.10	–
17	515843.12	2225729.54	Метод спутниковых геодезических измерений (определений)	0.10	–
18	515843.91	2225730.50	Метод спутниковых геодезических измерений (определений)	0.10	–
19	515846.42	2225734.01	Метод спутниковых геодезических измерений (определений)	0.10	–
20	515847.65	2225741.00	Метод спутниковых геодезических измерений (определений)	0.10	–
21	515847.85	2225743.36	Метод спутниковых геодезических измерений (определений)	0.10	–
22	515847.94	2225744.64	Метод спутниковых геодезических измерений (определений)	0.10	–
23	515846.35	2225745.01	Метод спутниковых геодезических измерений	0.10	–

			(определений)		
24	515844.24	2225745.39	Метод спутниковых геодезических измерений (определений)	0.10	–
25	515830.37	2225748.13	Метод спутниковых геодезических измерений (определений)	0.10	–
26	515821.65	2225749.18	Метод спутниковых геодезических измерений (определений)	0.10	–
27	515820.46	2225747.72	Метод спутниковых геодезических измерений (определений)	0.10	–
28	515816.84	2225743.87	Метод спутниковых геодезических измерений (определений)	0.10	–
29	515813.66	2225739.61	Метод спутниковых геодезических измерений (определений)	0.10	–
30	515808.37	2225733.17	Метод спутниковых геодезических измерений (определений)	0.10	–
31	515804.70	2225728.35	Метод спутниковых геодезических измерений (определений)	0.10	–
32	515797.61	2225719.03	Метод спутниковых геодезических измерений (определений)	0.10	–
33	515782.04	2225698.59	Метод спутниковых геодезических измерений (определений)	0.10	–
34	515783.68	2225697.40	Метод спутниковых геодезических измерений (определений)	0.10	–
35	515799.20	2225717.82	Метод спутниковых геодезических измерений (определений)	0.10	–
36	515806.29	2225727.14	Метод спутниковых геодезических измерений (определений)	0.10	–
37	515809.95	2225731.94	Метод спутниковых геодезических измерений (определений)	0.10	–
38	515815.23	2225738.36	Метод спутниковых геодезических измерений (определений)	0.10	–
39	515818.41	2225742.63	Метод спутниковых геодезических измерений (определений)	0.10	–
40	515821.94	2225746.38	Метод спутниковых геодезических измерений (определений)	0.10	–

41	515822.50	2225747.08	Метод спутниковых геодезических измерений (определений)	0.10	–
42	515830.06	2225746.15	Метод спутниковых геодезических измерений (определений)	0.10	–
43	515843.87	2225743.43	Метод спутниковых геодезических измерений (определений)	0.10	–
44	515845.82	2225743.08	Метод спутниковых геодезических измерений (определений)	0.10	–
45	515845.66	2225741.28	Метод спутниковых геодезических измерений (определений)	0.10	–
46	515844.53	2225734.81	Метод спутниковых геодезических измерений (определений)	0.10	–
47	515842.32	2225731.73	Метод спутниковых геодезических измерений (определений)	0.10	–
48	515841.43	2225730.61	Метод спутниковых геодезических измерений (определений)	0.10	–
49	515839.32	2225725.57	Метод спутниковых геодезических измерений (определений)	0.10	–
50	515837.67	2225721.86	Метод спутниковых геодезических измерений (определений)	0.10	–
51	515837.36	2225720.87	Метод спутниковых геодезических измерений (определений)	0.10	–
52	515838.06	2225719.94	Метод спутниковых геодезических измерений (определений)	0.10	–
53	515839.27	2225719.13	Метод спутниковых геодезических измерений (определений)	0.10	–
54	515844.41	2225716.40	Метод спутниковых геодезических измерений (определений)	0.10	–
55	515846.94	2225714.98	Метод спутниковых геодезических измерений (определений)	0.10	–
56	515847.58	2225714.10	Метод спутниковых геодезических измерений (определений)	0.10	–
57	515847.62	2225712.40	Метод спутниковых геодезических измерений (определений)	0.10	–
58	515847.26	2225709.45	Метод спутниковых геодезических измерений (определений)	0.10	–
59	515847.33	2225706.47	Метод спутниковых геодезических измерений (определений)	0.10	–
60	515848.34	2225704.91	Метод спутниковых геодезических измерений (определений)	0.10	–
61	515847.34	2225697.38	Метод спутниковых геодезических измерений (определений)	0.10	–
62	515846.51	2225693.03	Метод спутниковых геодезических измерений (определений)	0.10	–
63	515846.00	2225690.23	Метод спутниковых геодезических измерений (определений)	0.10	–
64	515844.64	2225684.46	Метод спутниковых геодезических измерений (определений)	0.10	–
65	515844.35	2225682.76	Метод спутниковых геодезических измерений (определений)	0.10	–
66	515843.45	2225679.59	Метод спутниковых геодезических измерений (определений)	0.10	–
1	515845.41	2225679.28	Метод спутниковых геодезических измерений (определений)	0.10	–

3. Сведения о характерных точках части (частей) границы объекта

Обозначение характерных точек части границы	Координаты, м		Метод определения координат характерной точки	Средняя квадратическая погрешность положения характерной точки (M_t), м	Описание обозначения точки на местности (при наличии)
	X	Y			
1	2	3	4	5	6
–	–	–	–	–	–

Схема расположения границ публичного сервитута
для эксплуатации объекта электросетевого хозяйства

«КЛ-6кВ ТП-6200 1С - ТП-00976, КЛ-6кВ ТП-5251 1С - ТП-00976»
(наименование объекта)



Масштаб 1:500

Используемые условные знаки и обозначения:

- ●1 - обозначение характерной точки границы устанавливаемого публичного сервитута
- границы земельных участков, попадающих в зону публичного сервитута
- граница кадастрового квартала
- :123 - кадастровый номер земельного участка
- 59:01:3810290 - номер кадастрового квартала
- граница устанавливаемого публичного сервитута
- г. Пермь - наименование населенного пункта
- ось линии, контур объекта

Схема расположения границ публичного сервитута для эксплуатации объекта электросетевого хозяйства

КЛ-6кВ БКТП-6529 - БКТП-6532

(наименование объекта)



Используемые условные знаки и обозначения:

Масштаб 1:1000

- ● 1 — обозначение характерной точки границы устанавливаемого публичного сервитута
- ——— — границы земельных участков, попадающих в зону публичного сервитута
- ——— — граница кадастрового квартала
- 59:01:2010331 — номер кадастрового квартала
- :123 — кадастровый номер земельного участка
- г. Пермь — наименование населенного пункта
- ——— — ось линии, контур объекта
- ——— — граница устанавливаемого публичного сервитута

Схема расположения границ публичного сервитута
для эксплуатации объекта электросетевого хозяйства

КЛ-10КВ ПС ЗАОСТРОВКА 1С ЯЧ.21 - РП-91 1С; КЛ-10КВ ПС ЗАОСТРОВКА 2С ЯЧ.08 - РП-91 2С

(наименование объекта)

План границ объекта



Масштаб 1:2000

Используемые условные знаки и обозначения:

- ●1 — **обозначение характерной точки границы устанавливаемого публичного сервитута**
- **границы земельных участков, попадающих в зону публичного сервитута**
- **граница кадастрового квартала**
- 59:01:3810290 — **номер кадастрового квартала**
- **граница устанавливаемого публичного сервитута**
- г. Пермь — **наименование населенного пункта**
- **ось линии, контур объекта**

Схема расположения границ публичного сервитута для эксплуатации объекта электросетевого хозяйства

КЛ-0,4КВ БКТП-2293 Ж/Д ГРИБОЕДОВА,72

(наименование объекта)

План границ объекта




Используемые условные знаки и обозначения:

Масштаб 1:300

- 1 — обозначение характерной точки границы устанавливаемого публичного сервитута
- границы земельных участков, попадающих в зону публичного сервитута
- граница кадастрового квартала
- 59:01:3810290 — номер кадастрового квартала
- граница устанавливаемого публичного сервитута
- г. Пермь — наименование населенного пункта
- ось линии, контур объекта

СХЕМА РАСПОЛОЖЕНИЯ ГРАНИЦ ПУБЛИЧНОГО СЕРВИТУТА

Объект: «Строительство КЛ 0,4 кВ от РУ 0,4 кВ ТП-1500; Реконструкция РУ 0,4 кВ ТП-1500 (установка коммутационных аппаратов) для электроснабжения многоэтажной жилой застройки по адресу: Пермский край, г. Пермь, ул. Худанина, дом 4 (кад. номер зем. участка 59:01:1713004:1)»
Местоположение объекта: Пермский край, г. Пермь, ул. Худанина, дом 4
Площадь земель или части земельного участка, кв.м.: 58
Категория земель: земли населенных пунктов
Вид разрешенного использования земельного участка: -
Цель использования: под объекты инженерного оборудования электроснабжения

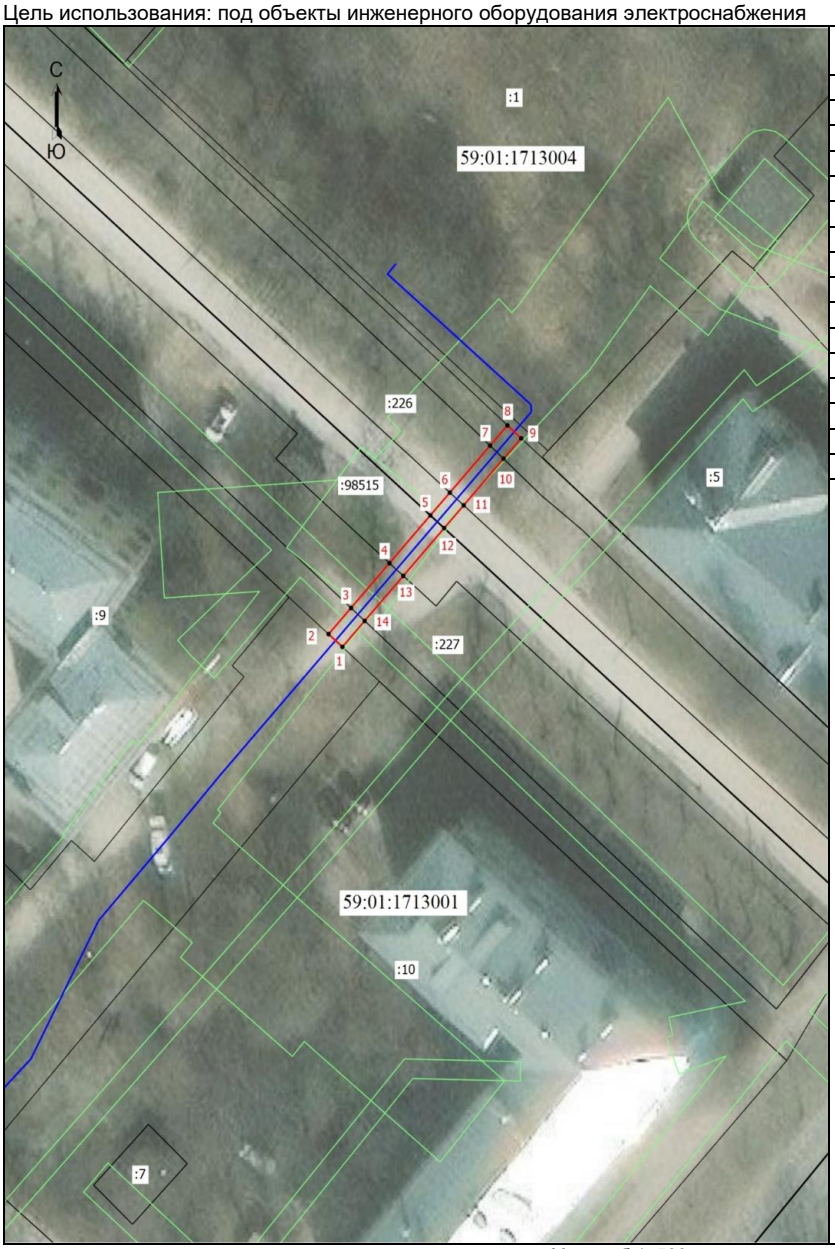

Координаты характерных точек (МСК-59 , зона 2)

№ п/п	X	Y
1	516335,98	2214367,85
2	516337,30	2214366,34
3	516339,99	2214368,79
4	516344,61	2214372,98
5	516349,53	2214377,44
6	516351,88	2214379,57
7	516356,72	2214383,96
8	516358,81	2214385,85
9	516357,48	2214387,35
10	516355,37	2214385,43
11	516350,57	2214381,08
12	516348,22	2214378,95
13	516343,30	2214374,49
14	516338,66	2214370,28
1	516335,98	2214367,85

Масштаб 1: 500

Условные обозначения:

- Граница кадастрового квартала
- Граница земельного участка, согласно сведениям из ЕГРН
- Граница зоны с особыми условиями использования
- Граница публичного сервитута
- Граница сооружения, планируемого к строительству


59:01:1713001 - Номер кадастрового квартала
:1 - Кадастровый номер земельного участка
•1 - Обозначение новой характерной точки

Схема расположения границ публичного сервитута
для эксплуатации объекта электросетевого хозяйства

КЛ-0,4КВ БКТП- 2323 Ж/Д ГРИБОЕДОВА,74, УИНСКАЯ,43

(наименование объекта)

План границ объекта

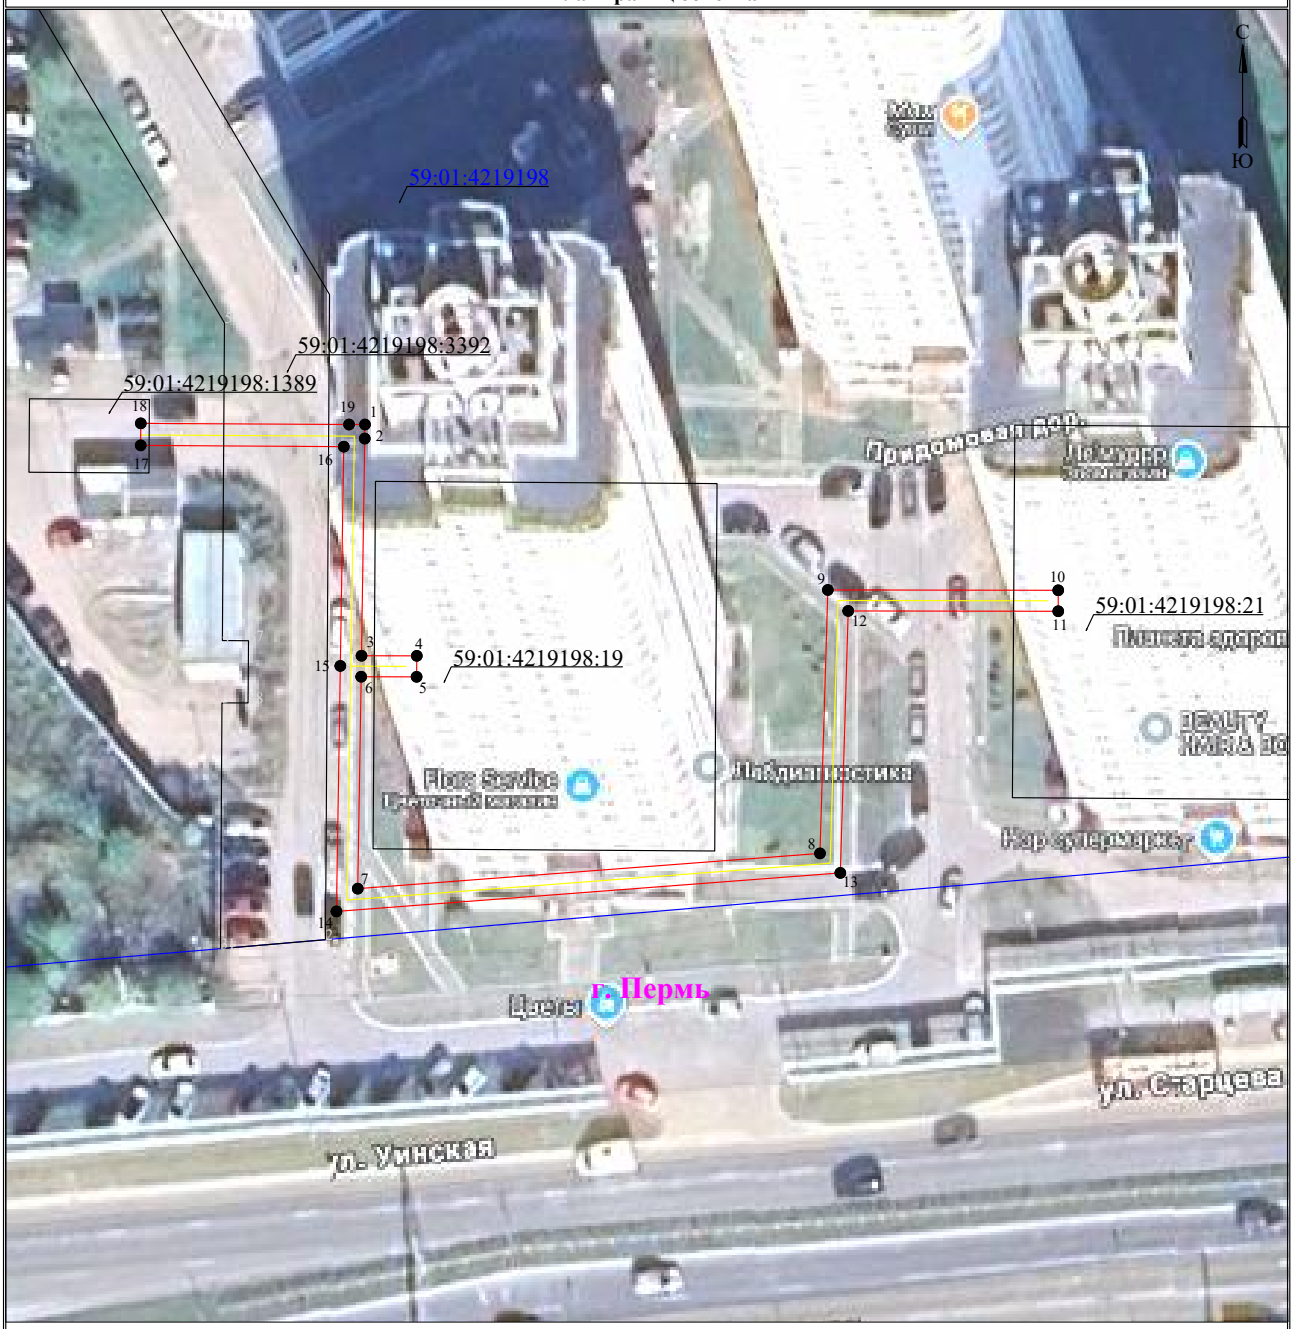


Используемые условные знаки и обозначения:

Масштаб 1:400

- ●1 — **обозначение характерной точки границы устанавливаемого публичного сервитута**
- **границы земельных участков, попадающих в зону публичного сервитута**
- **граница кадастрового квартала**
- 59:01:3810290 — **номер кадастрового квартала**
- **граница устанавливаемого публичного сервитута**
- г. Пермь — **наименование населенного пункта**
- **ось линии, контур объекта**

Раздел 4

План границ объекта

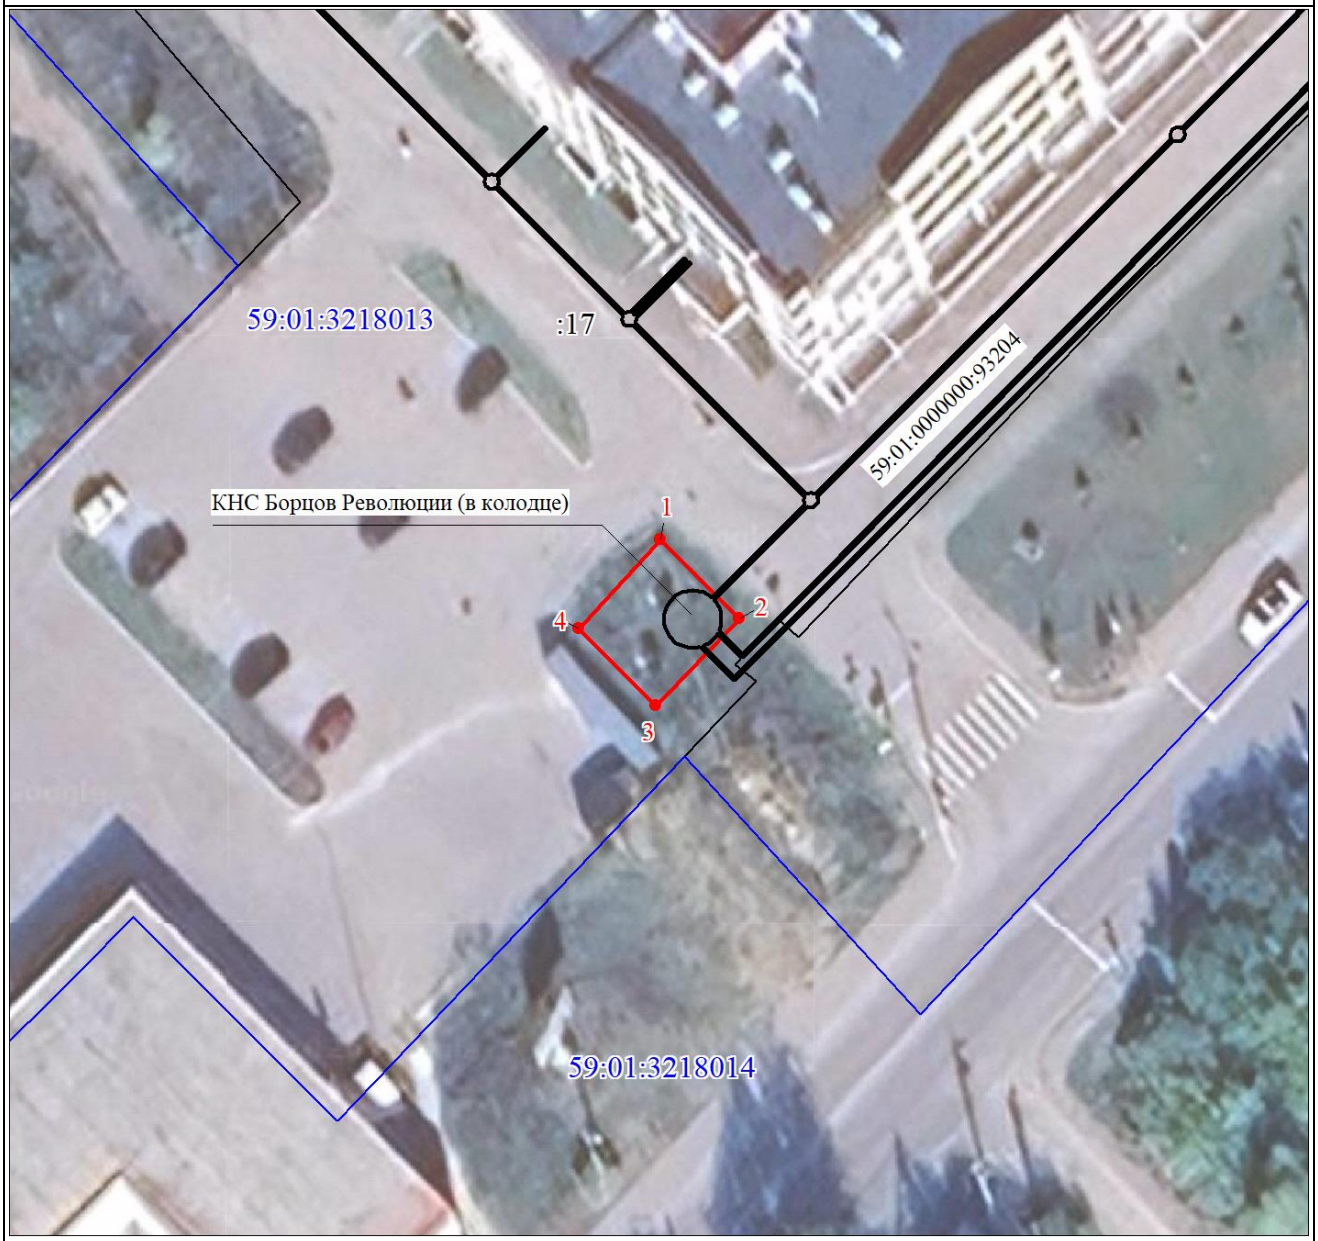

Масштаб 1:500

Используемые условные знаки и обозначения:

Характерная точка проектных границ публичного сервитута

КНС Борцов Революции (в колодце), входящая в состав сооружения с кадастровым номером 59:01:0000000:93204

Проектные границы публичного сервитута

59:01:3218013 — Граница и номер кадастрового квартала

:1 — Граница и номер земельного участка по сведениям ЕГРН

Раздел 4

План границ объекта



Масштаб 1:500

Используемые условные знаки и обозначения:

1	Характерная точка границы публичного сервитута
	Объект капитального строительства
	Образуемая граница публичного сервитута
:10170	Граница и кадастровый номер земельного участка, сведения о котором содержится в ЕГРН
59:01:4219248	Граница кадастрового квартала, сведения о котором содержатся в ЕГРН

Раздел 4

План границ объекта




Масштаб 1:150

Используемые условные знаки и обозначения:

1	Характерная точка границы публичного сервитута
	КНС "Шоссе Космонавтов"
	Граница формируемого публичного сервитута
:1002	Граница и кадастровый номер земельного участка, сведения о котором содержится в ЕГРН
59:01:4416071	Граница кадастрового квартала, сведения о котором содержатся в ЕГРН

Раздел 4

План границ объекта

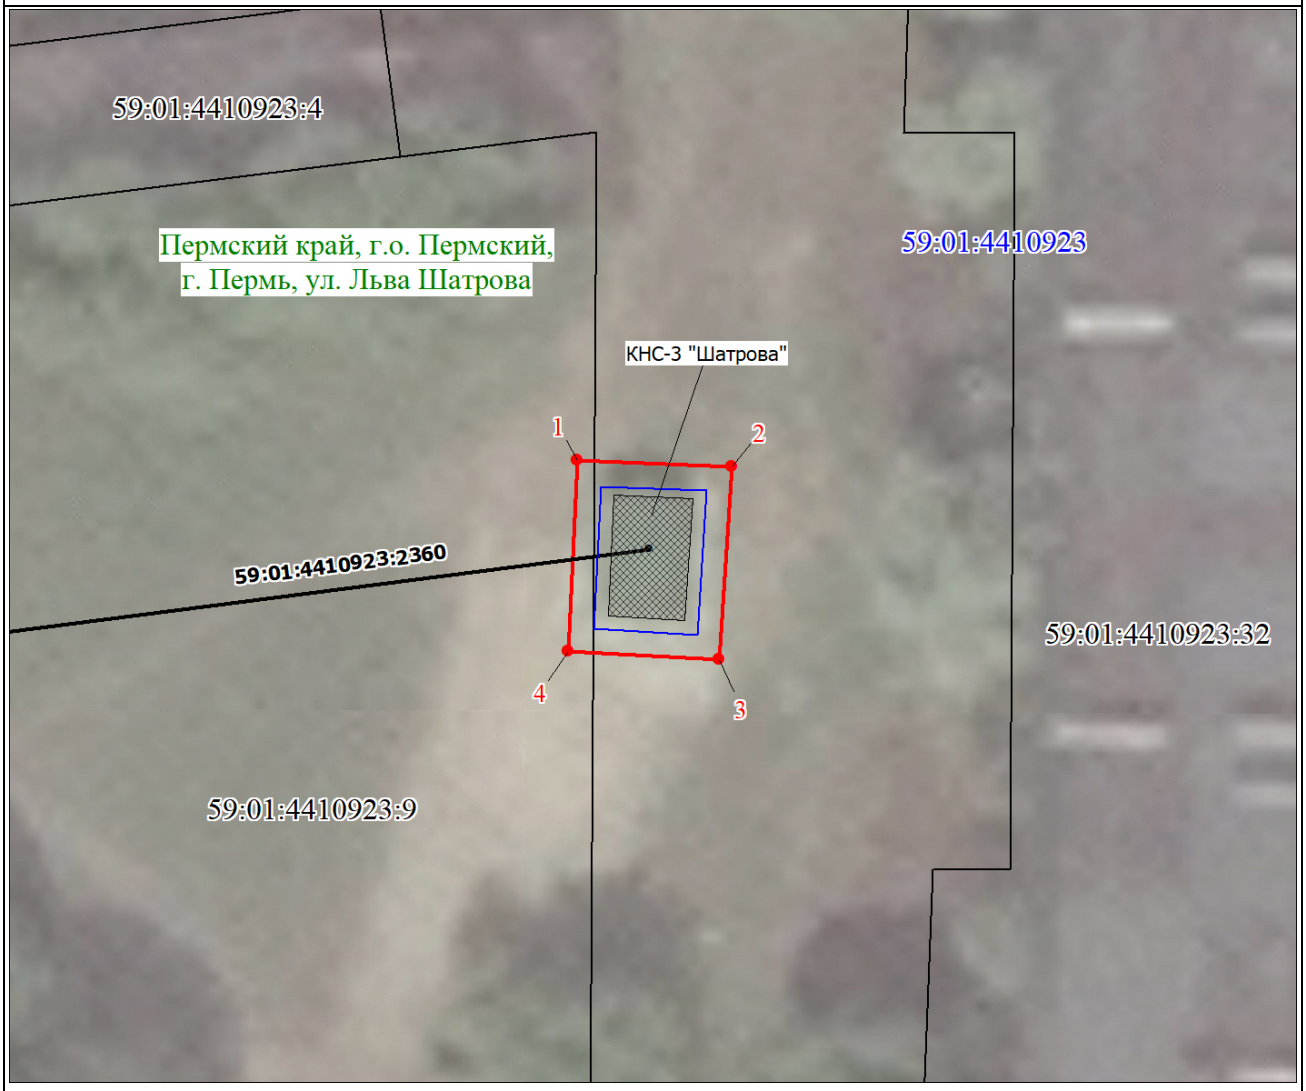


Масштаб 1:300

Используемые условные знаки и обозначения:

1	Характерная точка границы публичного сервитута
	Образуемая граница публичного сервитута
	Объект капитального строительства (КНС-3 "Шатрова")
:10	Граница и кадастровый номер земельного участка, сведения о котором содержится в ЕГРН
59:01:4410923	Граница кадастрового квартала, сведения о котором содержатся в ЕГРН

Раздел 4

План границ объекта

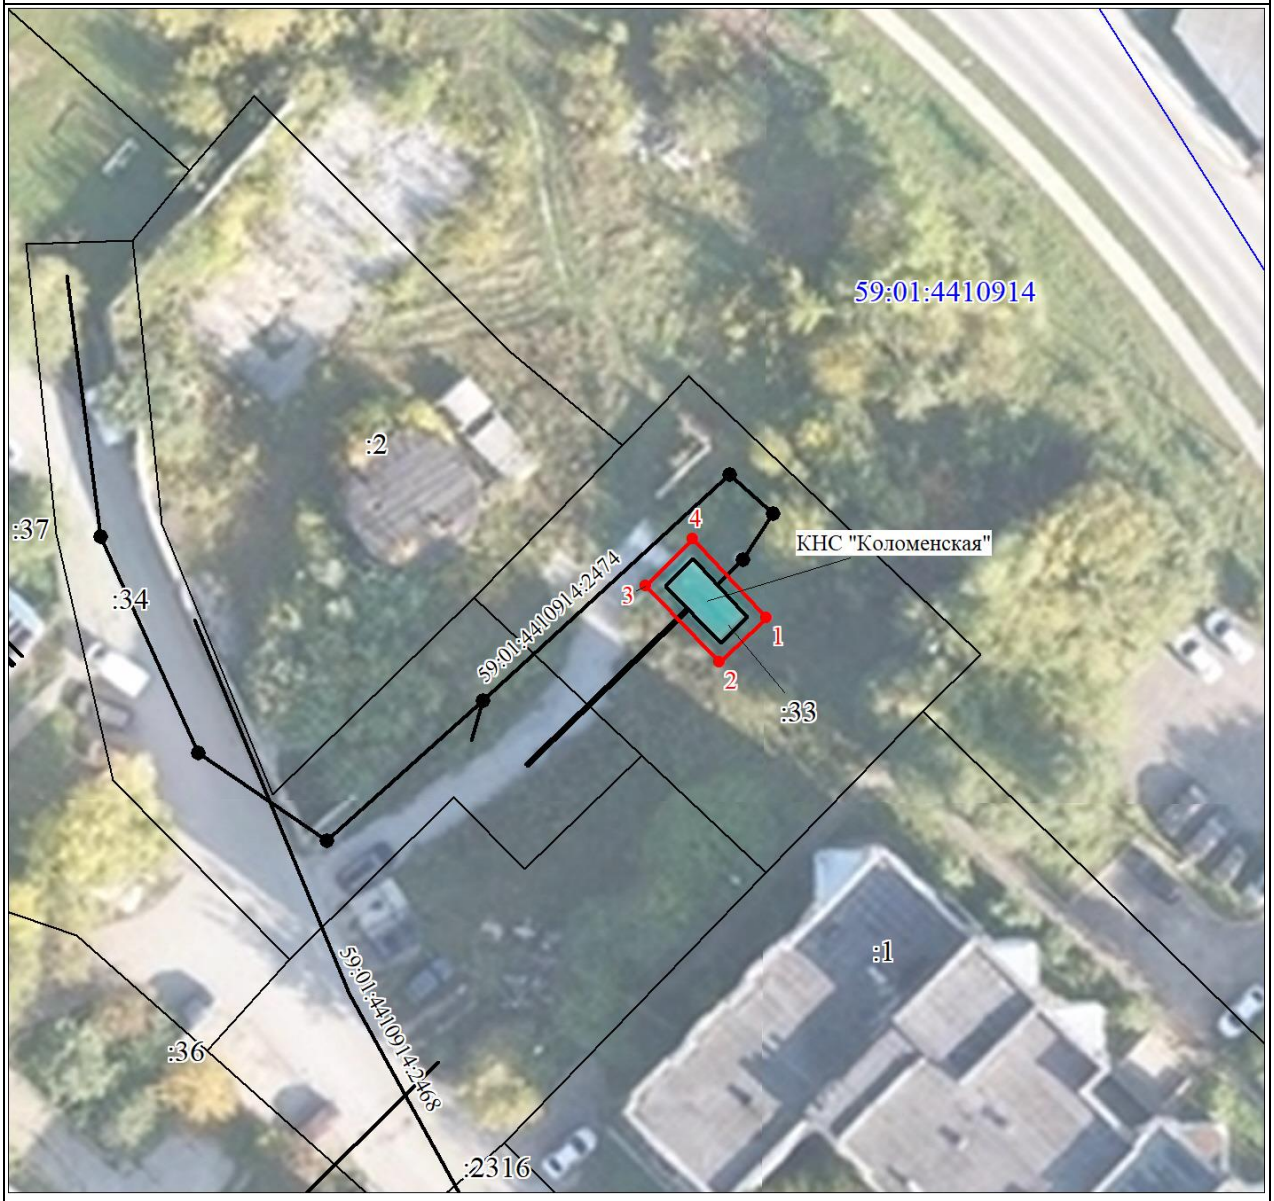

Масштаб 1:500

Используемые условные знаки и обозначения:

1 — Характерная точка проектных границ публичного сервитута

Проектные границы публичного сервитута


КНС «Коломенская», входящая в состав сооружения с кадастровым номером 59:01:4410914:2474

:1 — Граница и номер земельного участка по сведениям ЕГРН

59:01:4410914 — Граница и номер кадастрового квартала

Раздел 4

План границ объекта

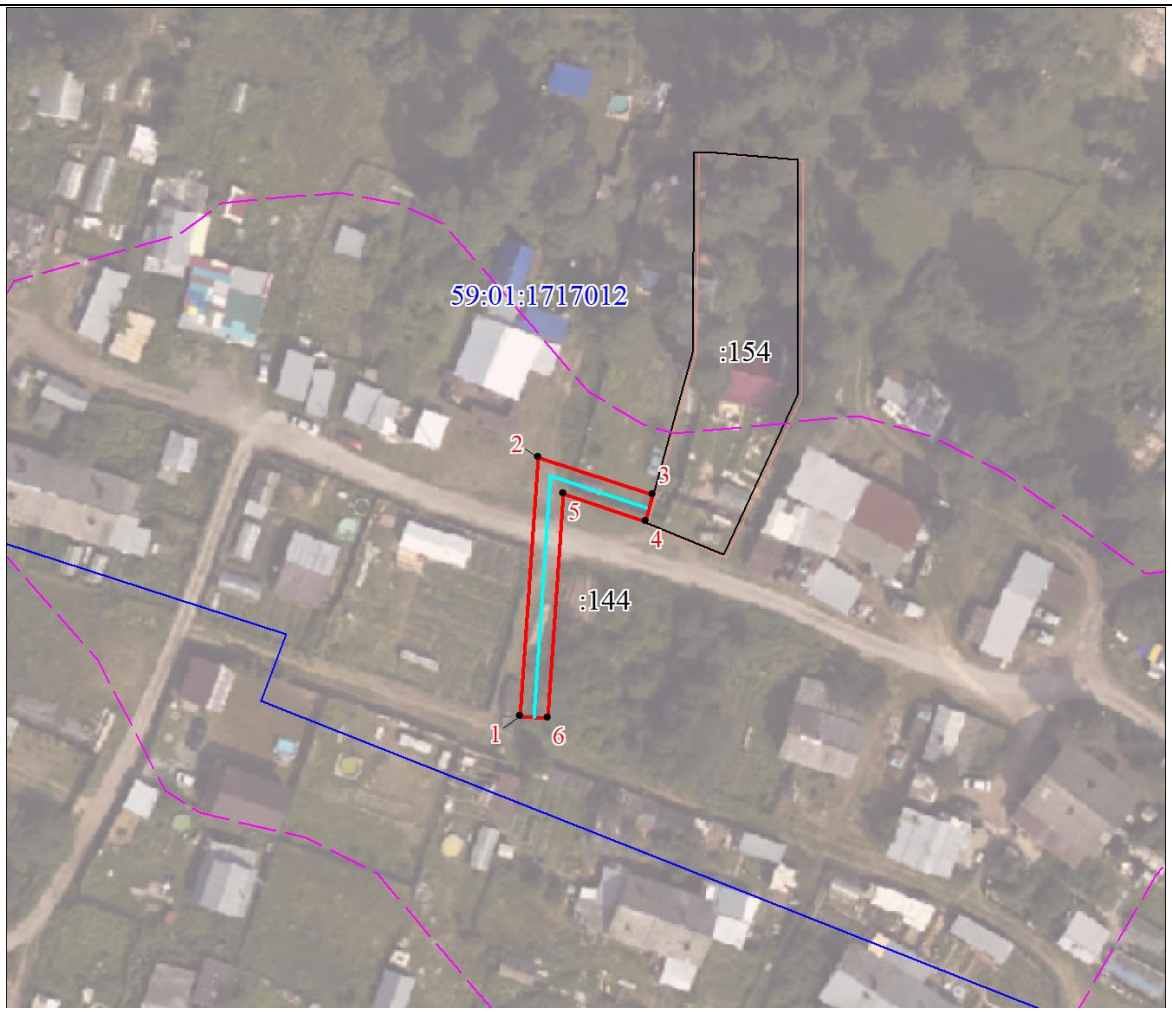

Масштаб 1:1000

Используемые условные знаки и обозначения:

•	Характерная точка границы объекта
1	Надписи номеров характерных точек границы объекта
	Образуемая граница публичного сервитута
	Граница охранной зоны
	Планируемый к размещению объект электросетевого хозяйства
	Граница территориальной зоны
	Часть границы, сведения ЕГРН о которой позволяют однозначно определить ее положение на местности
:154	Надписи кадастрового номера земельного участка
	Граница кадастрового квартала
01:1717012	Обозначение кадастрового квартала

Схема расположения границ публичного сервитута
для эксплуатации объекта
Строительство КВЛ 0,4 кВ для электроснабжения нежилого здания по адресу: Пермский край, г. Пермь, ш. Космонавтов, дом №413, литера А (4500053907)



Масштаб 1:1000

УСЛОВНЫЕ ОБОЗНАЧЕНИЯ

- границы устанавливаемого публичного сервитута
- ось линии, контур объекта
- границы муниципального образования, населенных пунктов
- границы кадастрового квартала
- границы земельных участков, попадающих в зону публичного сервитута

- ● 1 - обозначение характерной точки границы устанавливаемого публичного сервитута
- :123 - кадастровый номер земельного участка
- 59:32:0000000 - кадастровый номер квартала
- г. Пермь - наименование муниципального образования, населенного пункта

План границ объекта




Масштаб 1:1500

Используемые условные знаки и обозначения:

•	Характерная точка границы объекта
1	Надписи номеров характерных точек границы публичного сервитута
	Образуемая граница публичного сервитута
	Граница охранной зоны
	Часть границы, сведения ЕГРН о которой позволяют однозначно определить ее положение на местности
:10	Надписи кадастрового номера земельного участка
	Граница кадастрового квартала
59:35:0690101	Обозначение кадастрового квартала

План границ объекта

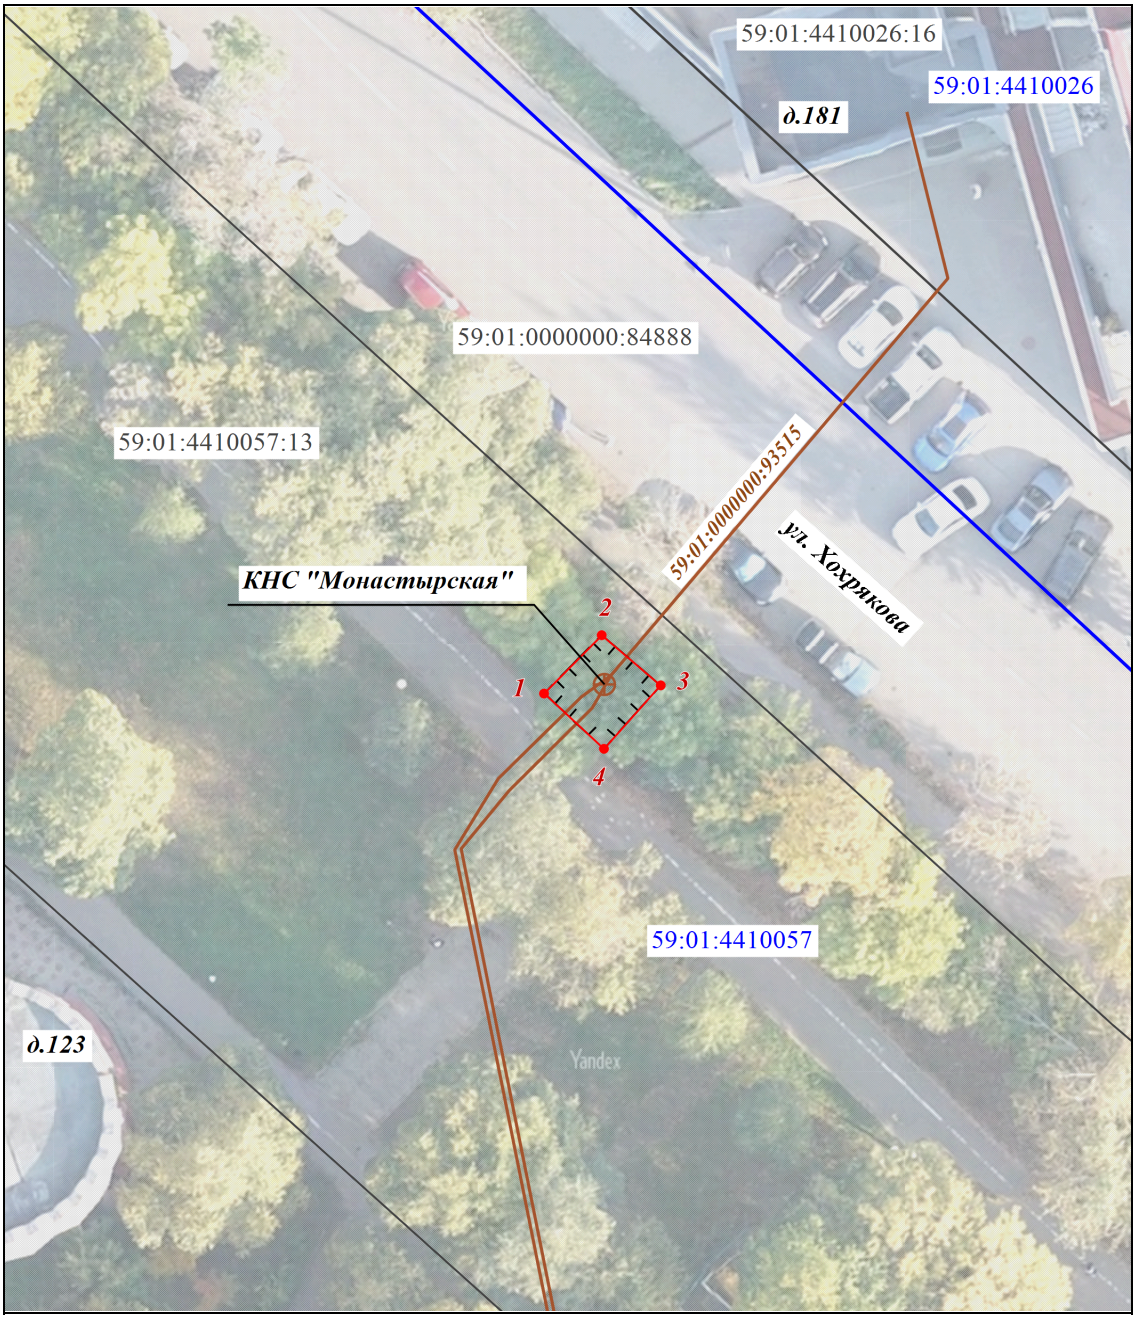

Масштаб 1:300

Условные обозначения:


- 1 - Характерная точка границы публичного сервитута
- - Образуемая граница публичного сервитута
- - Сеть канализации с кадастровым номером 59:01:0000000:93515
- - Ограждение металлическое
- :1 - Граница и кадастровый номер земельного участка по сведениям ЕГРН
- 59:01:4410057 - Граница и обозначение кадастрового квартала

Схема расположения границ публичного сервитута для эксплуатации объекта электросетевого хозяйства

КЛ-0,4КВ БКТП-5210 - ВРУ-1,1А ЛУНАЧАРСКОГО,4; КЛ-0,4КВ БКТП-5210 - ВРУ-2А ЛУНАЧАРСКОГО,4

(наименование объекта)

План границ объекта

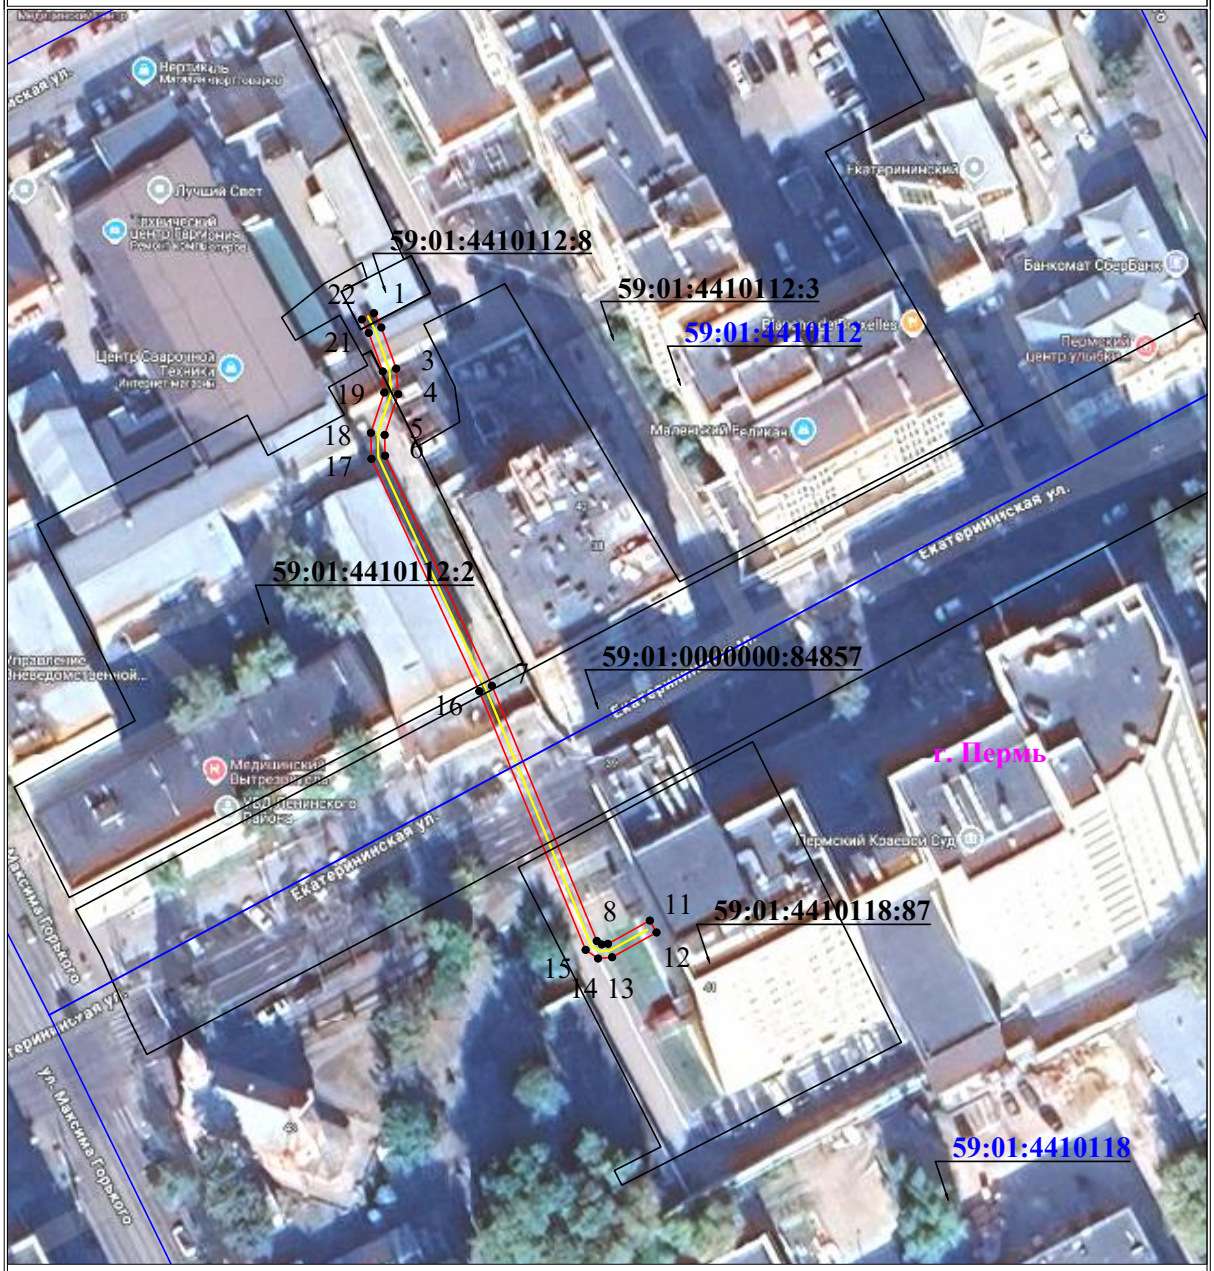

Масштаб 1:1000

Используемые условные знаки и обозначения:


- ● 1 — обозначение характерной точки границы устанавливаемого публичного сервитута
- границы земельных участков, попадающих в зону публичного сервитута
- граница кадастрового квартала
- 59:01:3810290 — номер кадастрового квартала
- граница устанавливаемого публичного сервитута
- г. Пермь — наименование населенного пункта
- ось линии, контур объекта

Схема расположения границ публичного сервитута
для эксплуатации объекта электросетевого хозяйства

Электросетевой комплекс Подстанция 35/6 кВ «Центральная» (КЛ 6 кВ ф. Западный, ТП-5008)

(наименование объекта)

План границ объекта

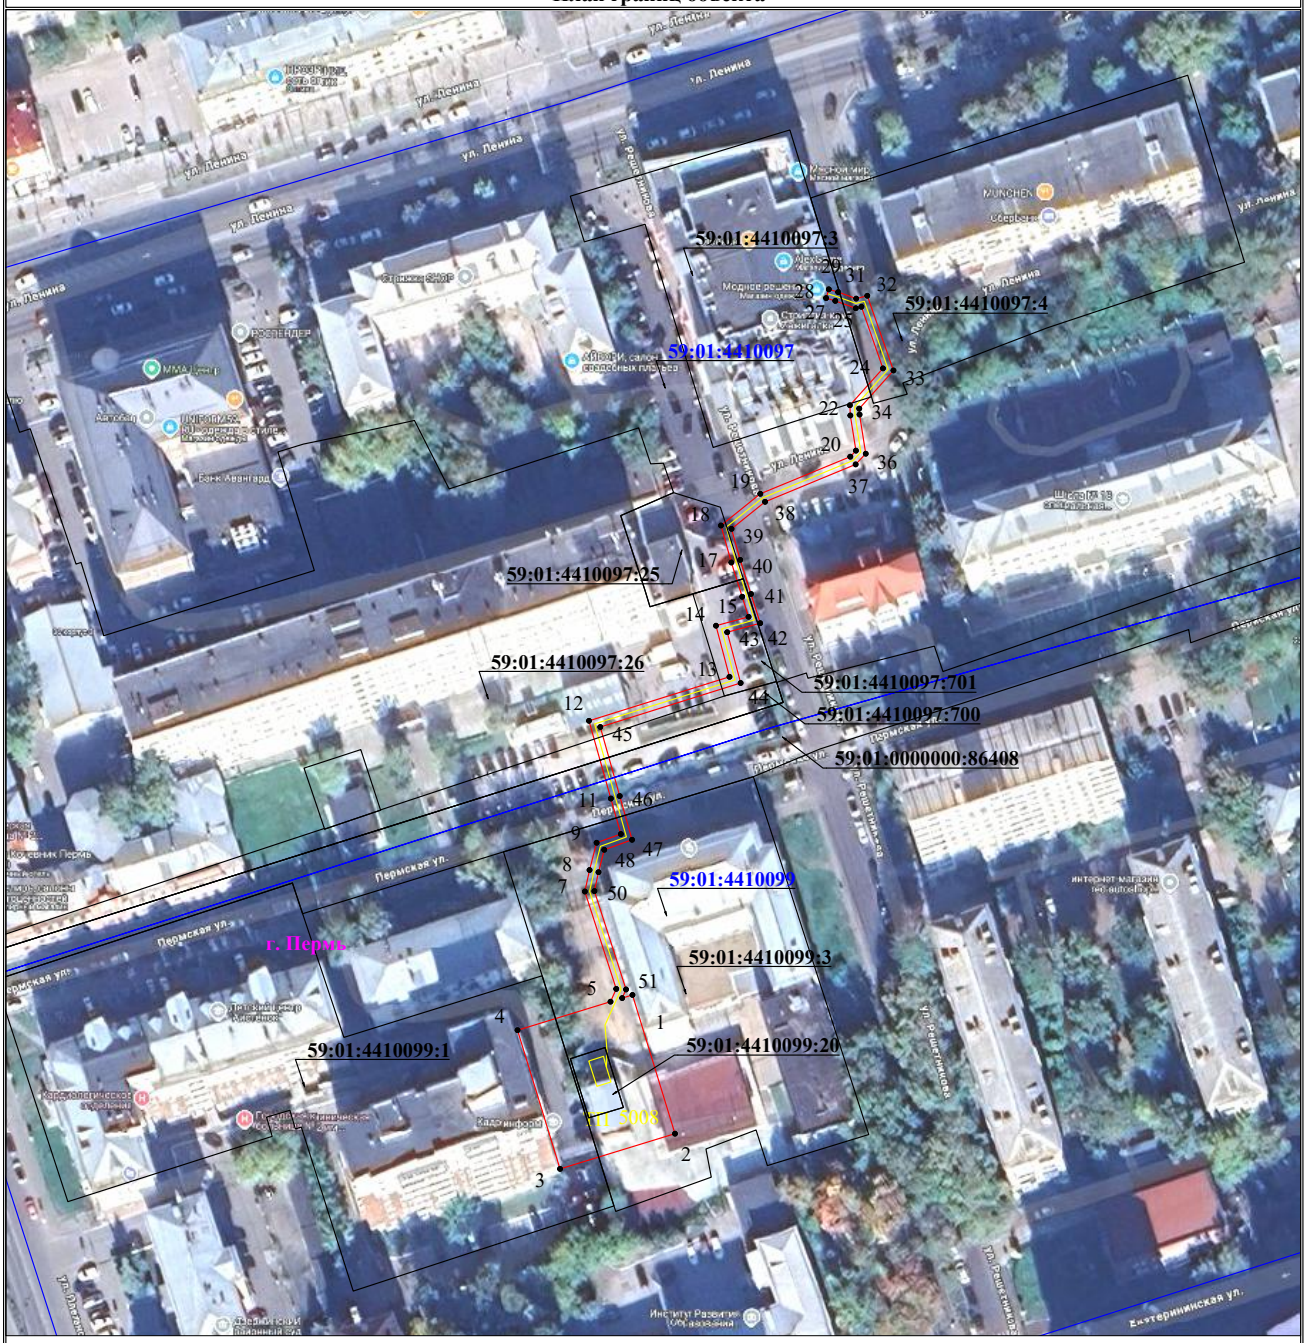

Используемые условные знаки и обозначения:

Масштаб 1:1000


- ● 1 — обозначение характерной точки границы устанавливаемого публичного сервитута
- ——— — границы земельных участков, попадающих в зону публичного сервитута
- ——— — граница кадастрового квартала
- 59:01:3810290 — номер кадастрового квартала
- ——— — граница устанавливаемого публичного сервитута
- г. Пермь — наименование населенного пункта
- ——— — ось линии, контур объекта

Схема расположения границ публичного сервитута для эксплуатации объекта электросетевого хозяйства

КЛ-0,4КВ РП-52 Ж/Д КРАСНОПОЛЯНСКАЯ,21

(наименование объекта)

План границ объекта

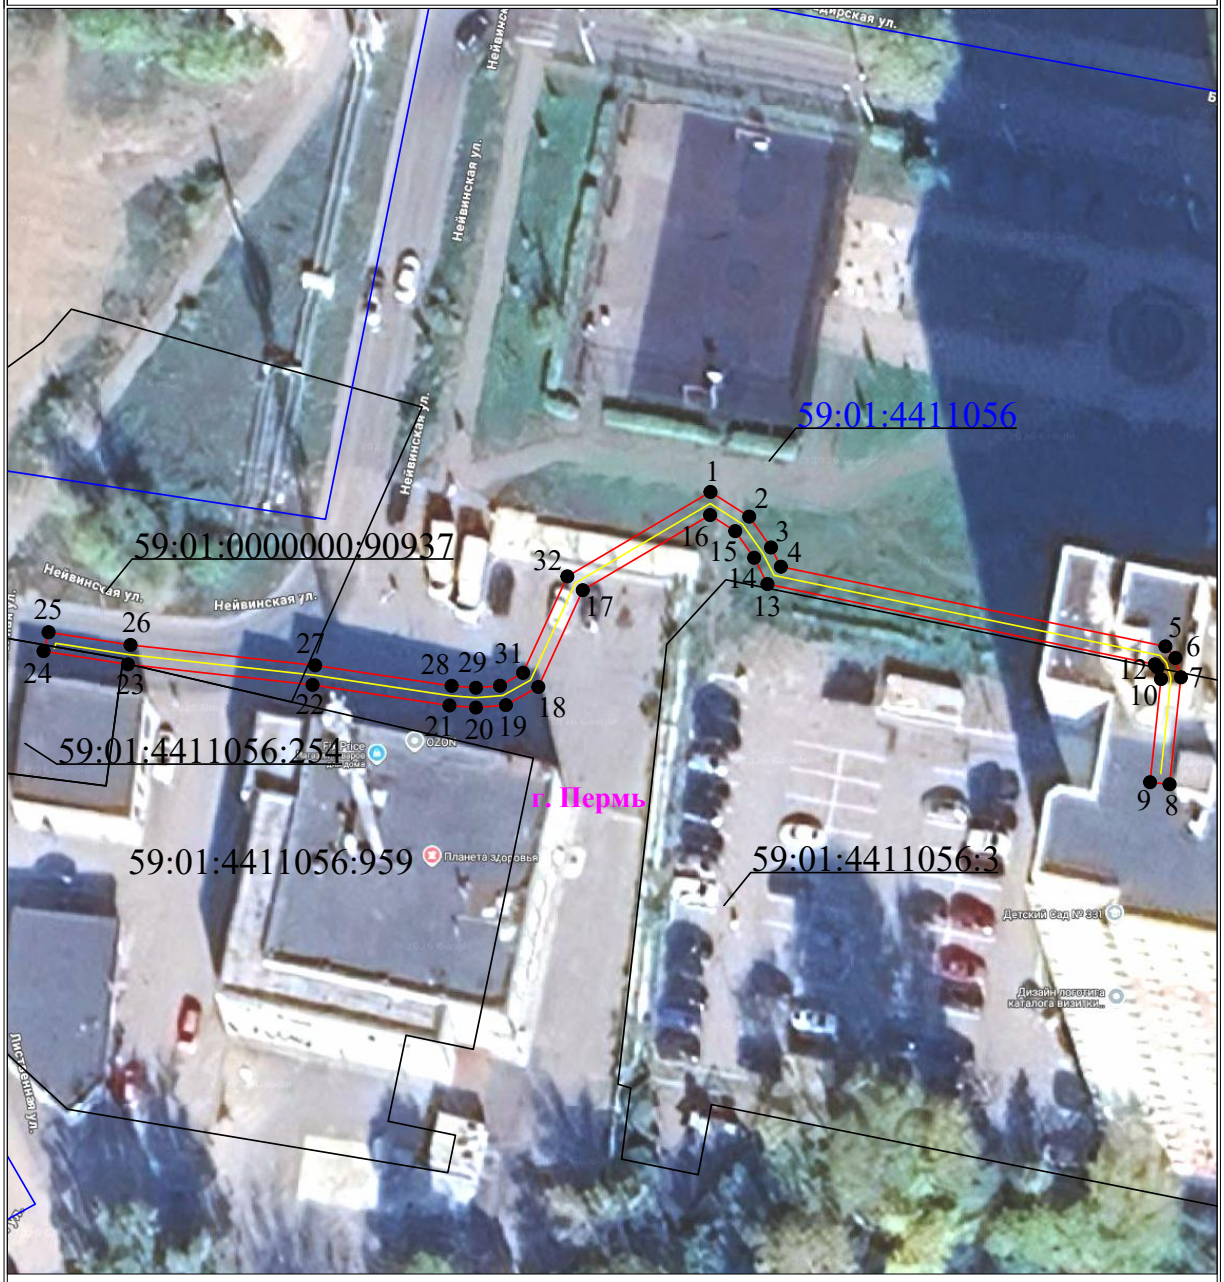

Используемые условные знаки и обозначения:

Масштаб 1:600

- 1 — обозначение характерной точки границы устанавливаемого публичного сервитута
- границы земельных участков, попадающих в зону публичного сервитута
- граница кадастрового квартала
- 59:01:3810290 — номер кадастрового квартала
- граница устанавливаемого публичного сервитута
- г. Пермь — наименование населенного пункта
- ось линии, контур объекта

Схема расположения границ публичного сервитута
для эксплуатации объекта электросетевого хозяйства

КЛ-6 кВ ПС Берег Экспланада-1 - БКТП-5484; КЛ-6 кВ ПС Берег Экспланада-2 - БКТП-5484

(наименование объекта)

План границ объекта



Используемые условные знаки и обозначения:

Масштаб 1:2000

- 1 — обозначение характерной точки границы устанавливаемого публичного сервитута
- границы земельных участков, попадающих в зону публичного сервитута
- граница кадастрового квартала
- 59:01:3810290 — номер кадастрового квартала
- граница устанавливаемого публичного сервитута
- г. Пермь — наименование населенного пункта
- ось линии, контур объекта

Схема расположения границ публичного сервитута для эксплуатации объекта электросетевого хозяйства

КЛ-6 кВ ПС Балатовская - ТП-7319

(наименование объекта)

План границ объекта



Масштаб 1:500

Используемые условные знаки и обозначения:

- ● 1 — обозначение характерной точки границы устанавливаемого публичного сервитута
- ——— — границы земельных участков, попадающих в зону публичного сервитута
- ——— — граница кадастрового квартала
- 59:01:2010331 — номер кадастрового квартала
- :123 — кадастровый номер земельного участка
- г. Пермь — наименование населенного пункта
- ——— — ось линии, контур объекта
- ——— — граница устанавливаемого публичного сервитута


Схема расположения границ публичного сервитута
для эксплуатации объекта электросетевого хозяйства

КЛ-6 кВ БКТП-5417 - РП-91,ТП-5319,ТП-5247,ТП-5255

(наименование объекта)

План границ объекта

Обзорная схема границ объекта

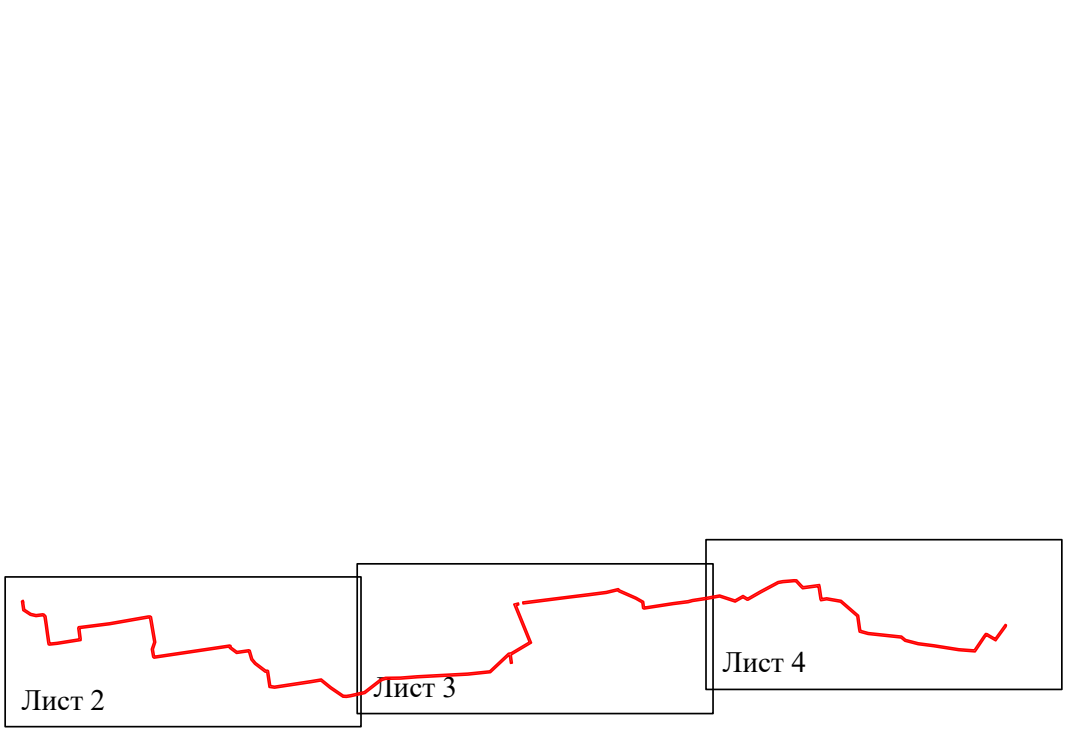


Условные обозначения:

- граница устанавливаемого публичного сервитута

Схема расположения границ публичного сервитута
для эксплуатации объекта электросетевого хозяйства
«КЛ-6 кВ БКТП-5417 - РП-91,ТП-5319,ТП-5247,ТП-5255»

(наименование объекта)

План границ объекта

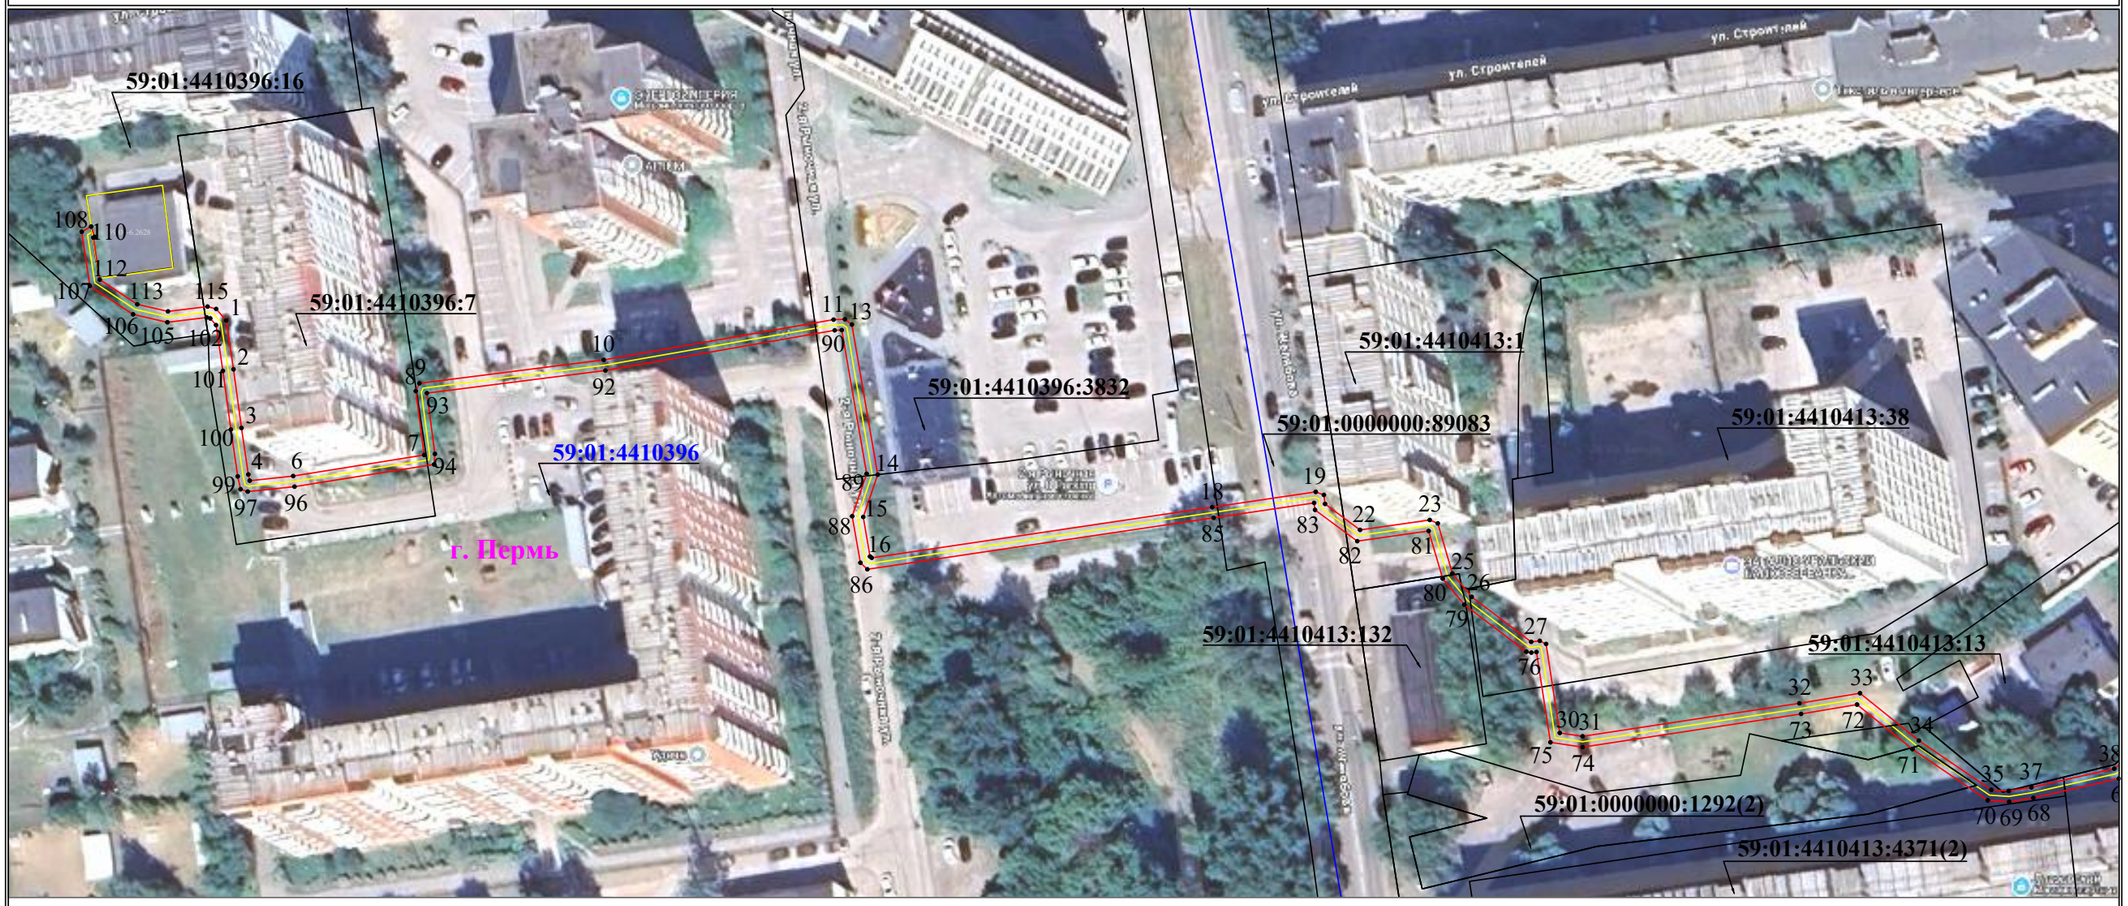

Масштаб 1:1000

Лист 2 из 4


Используемые условные знаки и обозначения:

- ● 1 — обозначение характерной точки границы устанавливаемого публичного сервитута
- границы земельных участков, попадающих в зону публичного сервитута
- граница кадастрового квартала
- 59:01:2010331 — номер кадастрового квартала
- :123 — кадастровый номер земельного участка
- г. Пермь — наименование населенного пункта
- ось линии, контур объекта
- граница устанавливаемого публичного сервитута

Схема расположения границ публичного сервитута
для эксплуатации объекта электросетевого хозяйства
«КЛ-6 кВ БКТП-5417 - РП-91,ТП-5319,ТП-5247,ТП-5255»

(наименование объекта)

План границ объекта

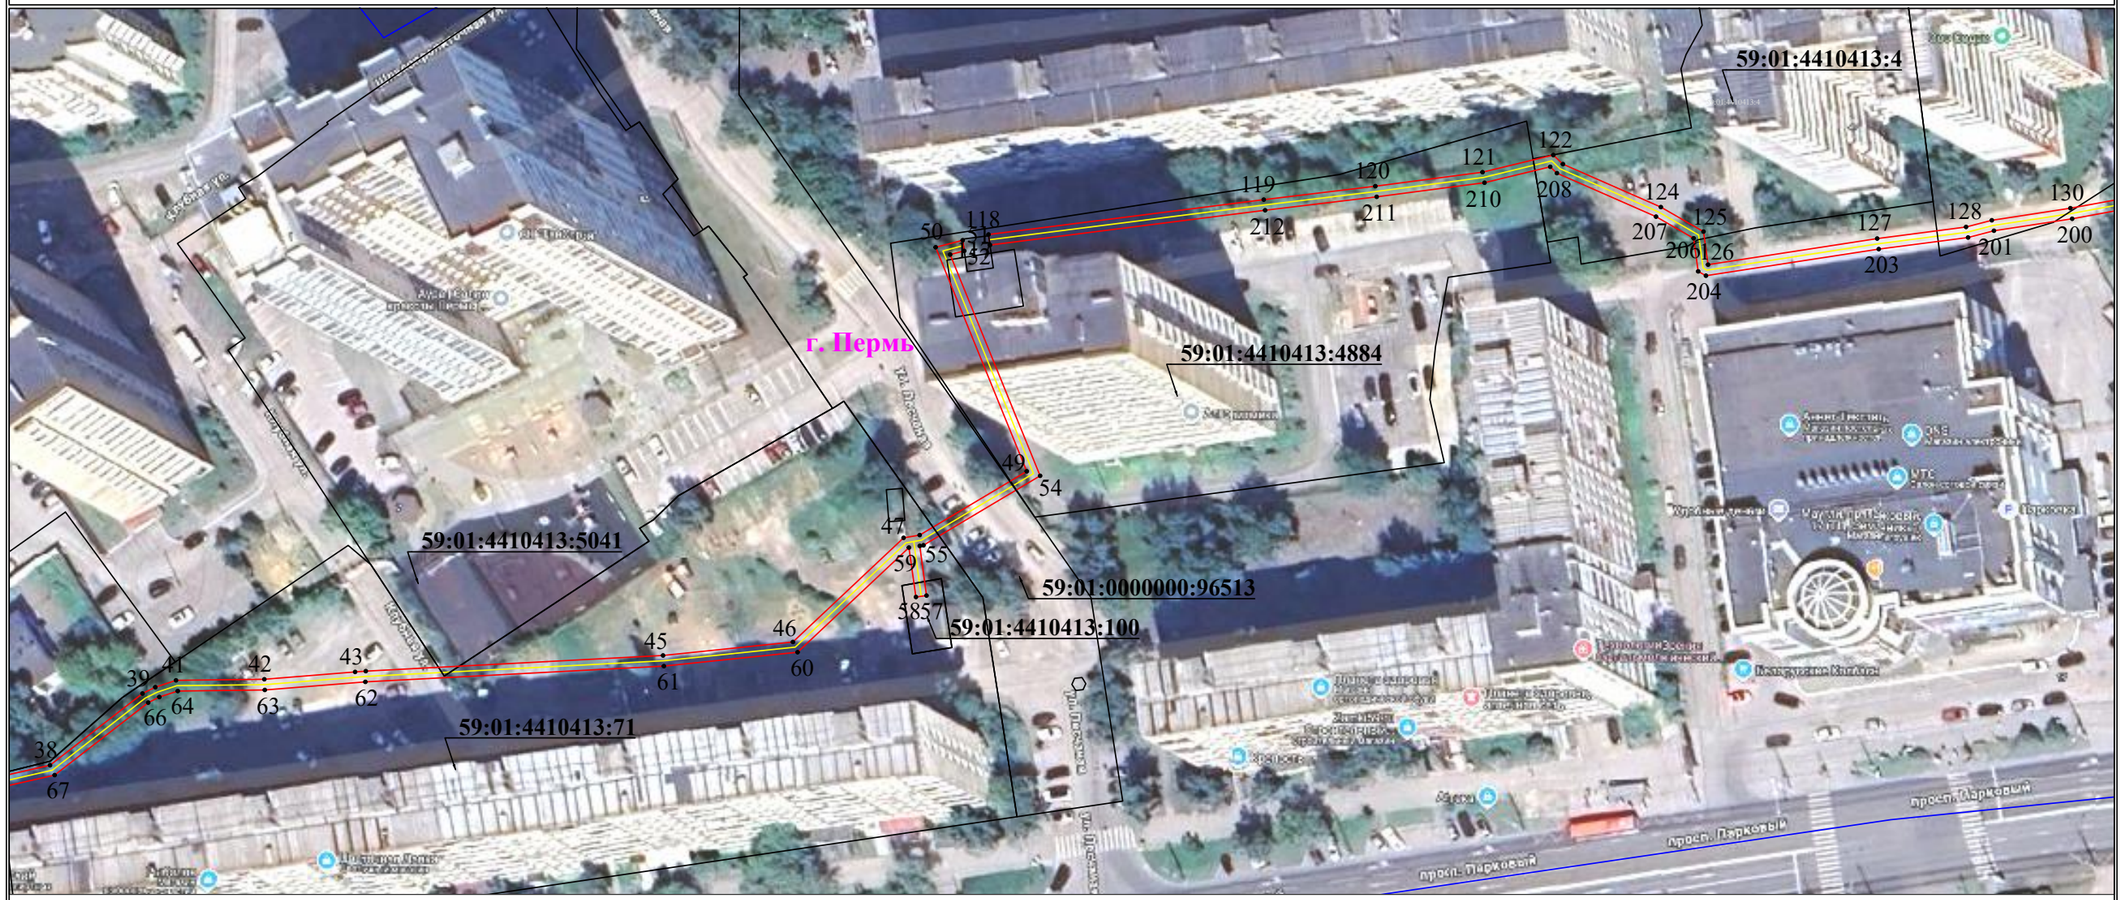

Масштаб 1:1000

Лист 3 из 4

Используемые условные знаки и обозначения:

- ● 1 — обозначение характерной точки границы устанавливаемого публичного сервитута
- ——— — границы земельных участков, попадающих в зону публичного сервитута
- ——— — граница кадастрового квартала
- 59:01:2010331 — номер кадастрового квартала
- :123 — кадастровый номер земельного участка
- г. Пермь — наименование населенного пункта
- ——— — ось линии, контур объекта
- ——— — граница устанавливаемого публичного сервитута

Схема расположения границ публичного сервитута
для эксплуатации объекта электросетевого хозяйства
«КЛ-6 кВ БКТП-5417 - РП-91,ТП-5319,ТП-5247,ТП-5255»

(наименование объекта)

План границ объекта



Масштаб 1:1000

Лист 4 из 4

Используемые условные знаки и обозначения:

- ● 1 — обозначение характерной точки границы устанавливаемого публичного сервитута
- ——— — границы земельных участков, попадающих в зону публичного сервитута
- ——— — граница кадастрового квартала
- 59:01:2010331 — номер кадастрового квартала
- :123 — кадастровый номер земельного участка
- г. Пермь — наименование населенного пункта
- ——— — ось линии, контур объекта
- ——— — граница устанавливаемого публичного сервитута

Схема расположения границ публичного сервитута
для эксплуатации объекта электросетевого хояйства

КЛ-0,4кВ БКТП-6350 - ВРУ КНС
(наименование объекта)



Масштаб 1:1000

Используемые условные знаки и обозначения:

- границы земельных участков, попадающих в зону публичного сервитута	- граница устанавливаемого публичного сервитута
- граница кадастрового квартала	- граница муниципального образования, населенного пункта
:123 - кадастровый номер земельного участка	с. Рысайкино - наименование муниципального образования, населенного пункта
63:29:1302003 - номер кадастрового квартала	- Линия электропередачи

Схема расположения границ публичного сервитута
для эксплуатации объекта электросетевого хозяйства

Электросетевой комплекс Подстанция
110/6кВ «Балатовская» (КТП-7109)

(наименование объекта)



Масштаб 1:1000

Используемые условные знаки и обозначения:


- границы земельных участков, попадающих в зону публичного сервитута
- граница устанавливаемого публичного сервитута
- граница кадастрового квартала
- граница муниципального образования, населенного пункта
- :123 — кадастровый номер земельного участка
- с. Рысайкино — наименование муниципального образования, населенного пункта
- 63:29:1302003 — номер кадастрового квартала

Схема расположения границ
для эксплуатации объекта

Электросетевой комплекс Подстанция 110/35/6 кВ «Суханки» (ВЛ 6 кВ ф.БИ-2 цепь 1)

(наименование объекта)

Обзорная схема границ объекта

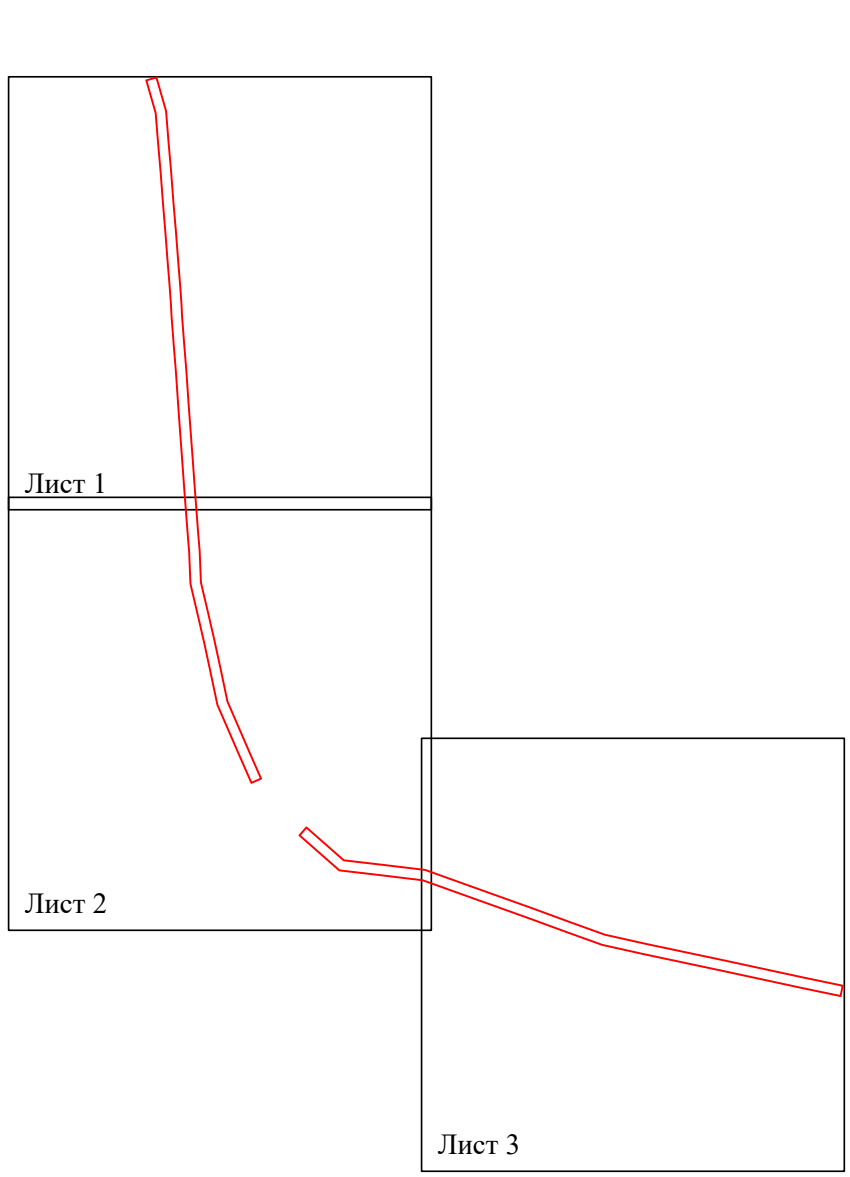


Условные обозначения:

- граница устанавливаемого публичного сервитута

Схема расположения границ публичного сервитута
для эксплуатации объекта

Электросетевой комплекс Подстанция 110/35/6 кВ «Суханки» (ВЛ 6 кВ ф.БИ-2 цепь 1)

(наименование объекта)

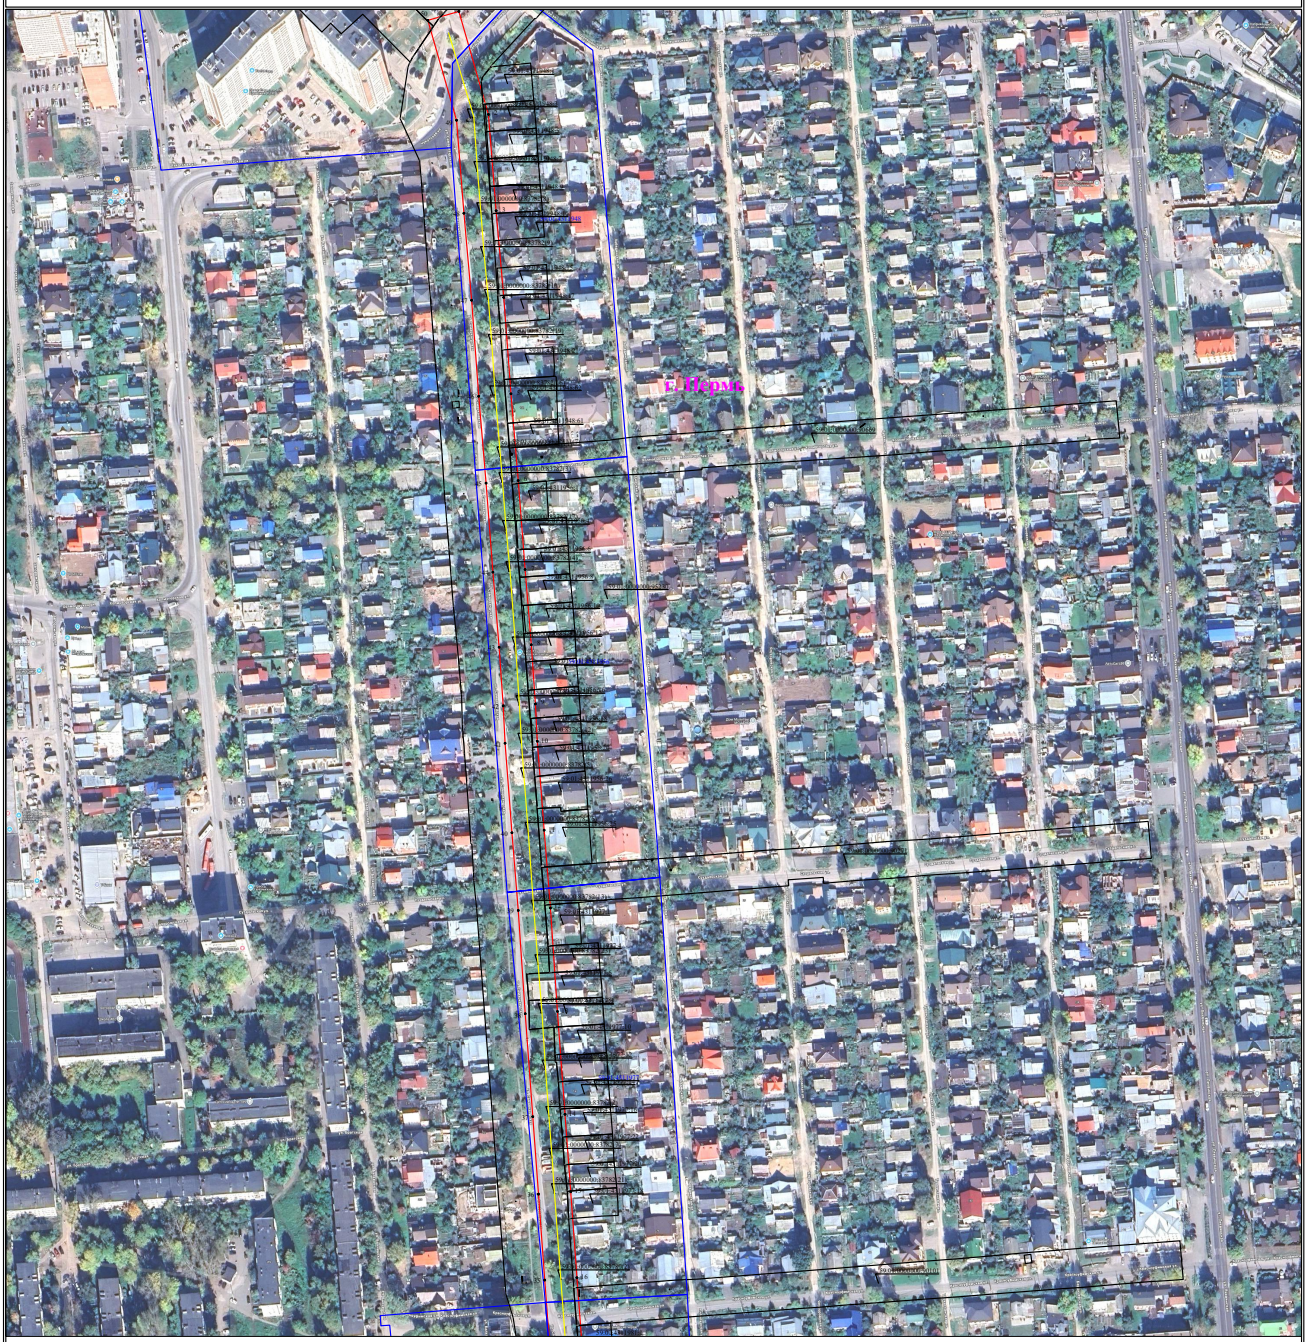

Используемые условные знаки и обозначения:

Масштаб 1:3000

Лист 1 из 3

- ● 1 — обозначение характерной точки границы устанавливаемого публичного сервитута
- ——— — границы земельных участков, попадающих в зону публичного сервитута
- ——— — граница кадастрового квартала
- 59:32:0380001 — номер кадастрового квартала
- :123 — кадастровый номер земельного участка
- ——— — граница устанавливаемого публичного сервитута
- с. Фролы — наименование населенного пункта
- ——— — ось линии, контур объекта

Схема расположения границ публичного сервитута
для эксплуатации объекта

Электросетевой комплекс Подстанция 110/35/6 кВ «Суханки» (ВЛ 6 кВ ф.БИ-2 цепь 1)

(наименование объекта)



Используемые условные знаки и обозначения:

Масштаб 1:3000

Лист 2 из 3

- ● 1 — обозначение характерной точки границы устанавливаемого публичного сервитута
- ——— — границы земельных участков, попадающих в зону публичного сервитута
- ——— — граница кадастрового квартала
- 59:32:0380001 — номер кадастрового квартала
- :123 — кадастровый номер земельного участка
- ——— — граница устанавливаемого публичного сервитута
- с. Фролы — наименование населенного пункта
- ——— — ось линии, контур объекта

Схема расположения границ публичного сервитута
для эксплуатации объекта

Электросетевой комплекс Подстанция 110/35/6 кВ «Суханки» (ВЛ 6 кВ ф.БИ-2 цепь 1)

(наименование объекта)



Используемые условные знаки и обозначения:

Масштаб 1:3000

Лист 3 из 3

- ● 1 — обозначение характерной точки границы устанавливаемого публичного сервитута
- границы земельных участков, попадающих в зону публичного сервитута
- граница кадастрового квартала
- 59:32:0380001 — номер кадастрового квартала
- :123 — кадастровый номер земельного участка
- граница устанавливаемого публичного сервитута
- с. Фролы — наименование населенного пункта
- ось линии, контур объекта


Схема расположения границ публичного сервитута
для эксплуатации объекта электросетевого хозяйства
Электросетевой комплекс Подстанция 110/35/6 кВ
«Окуловская» (ВЛ 0,4 кВ от ТП-1542, ВЛ 0,4 кВ от ТП-1451)

(наименование объекта)


Обзорная схема границ объекта

С

Ю

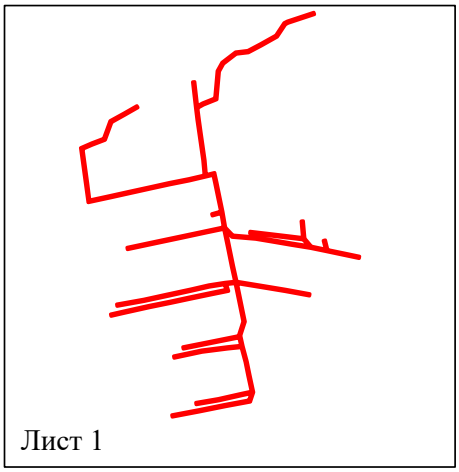

Лист 1

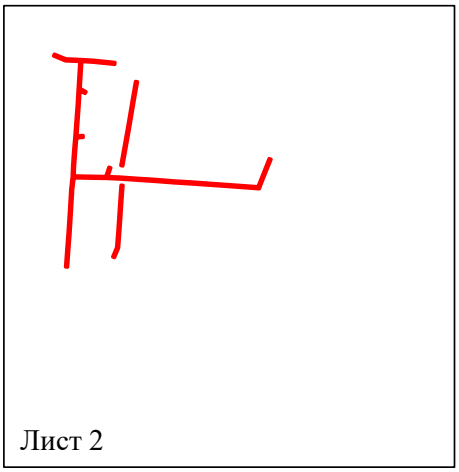


Лист 2

Условные обозначения:

- граница устанавливаемого публичного сервитута

Схема расположения границ публичного сервитута
для эксплуатации объекта электросетевого хозяйства
Электросетевой комплекс Подстанция 110/35/6 кВ «Окуловская» (ВЛ 0,4 кВ от ТП-1542, ВЛ 0,4 кВ от ТП-1451)

(наименование объекта)

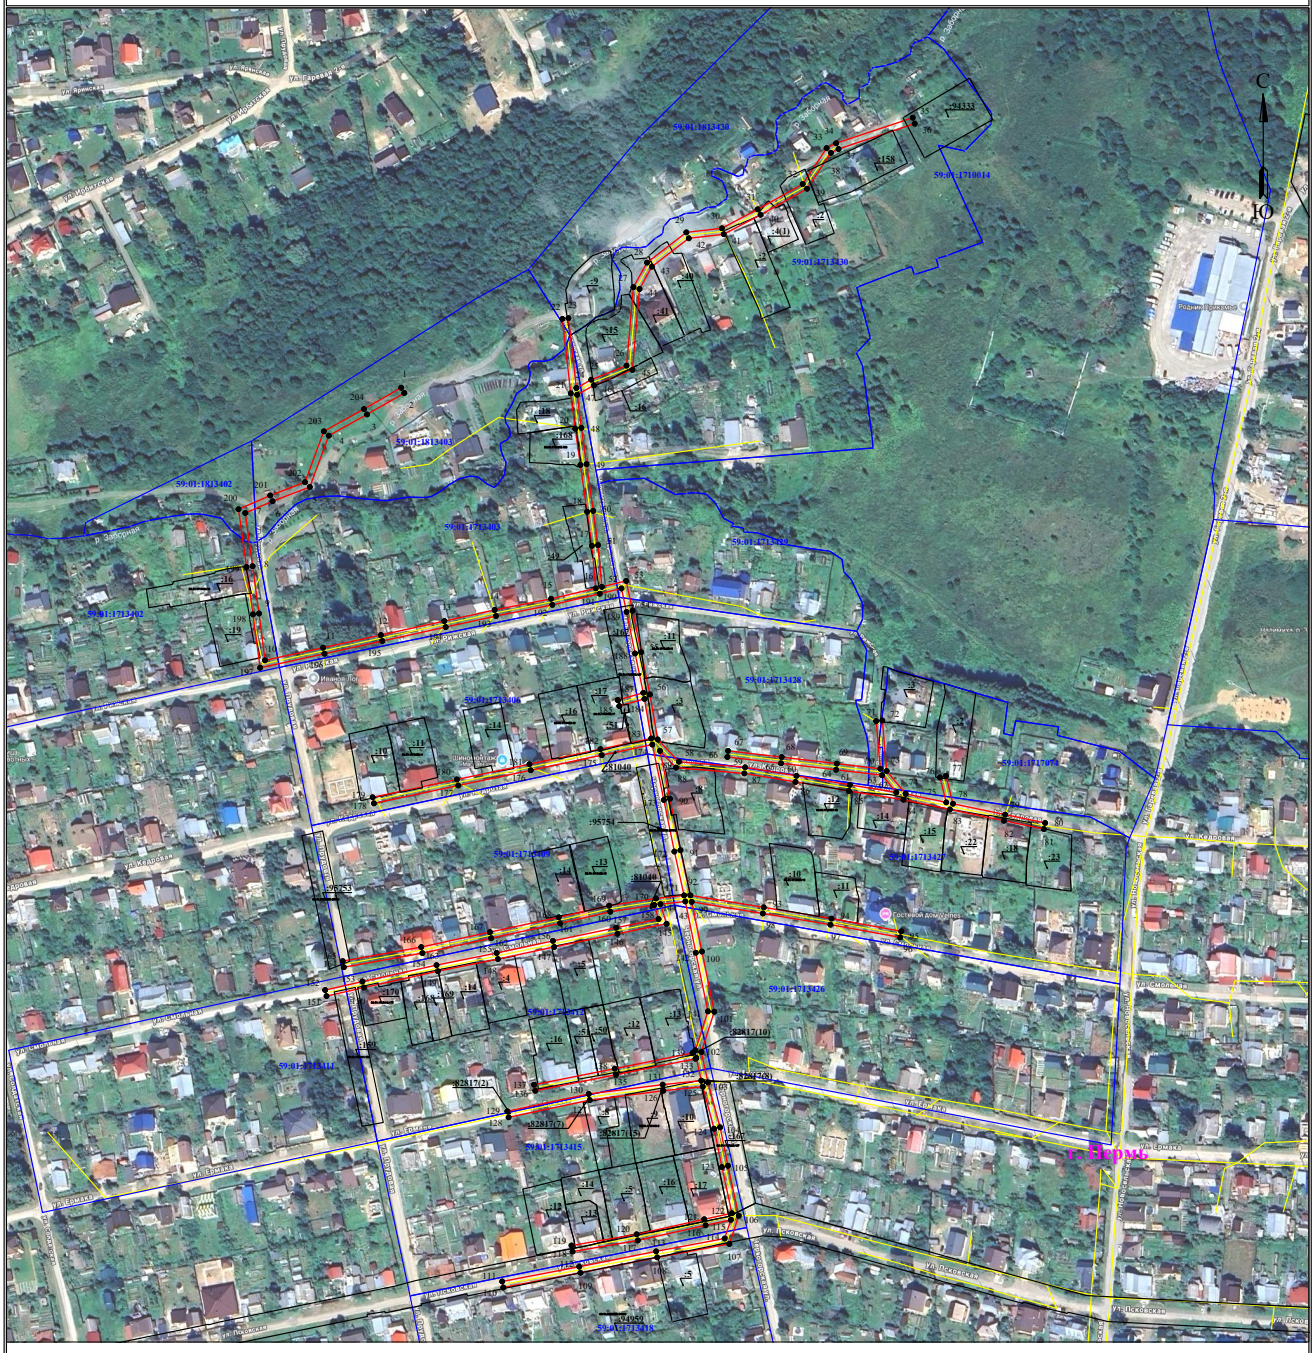


Масштаб 1:3000

Лист 1 из 2

Используемые условные знаки и обозначения:

- 1 - обозначение характерной точки границы устанавливаемого публичного сервитута
- границы земельных участков, попадающих в зону публичного сервитута
- граница кадастрового квартала
- 59:01:0000000 - номер кадастрового квартала
- :123 - кадастровый номер земельного участка
- граница устанавливаемого публичного сервитута
- г. Пермь - наименование населенного пункта
- ось линии, контур объекта

Схема расположения границ публичного сервитута
для эксплуатации объекта электросетевого хозяйства
Электросетевой комплекс Подстанция 110/35/6 кВ «Окуловская» (ВЛ 0,4 кВ от ТП-1542, ВЛ 0,4 кВ от ТП-1451)
(наименование объекта)

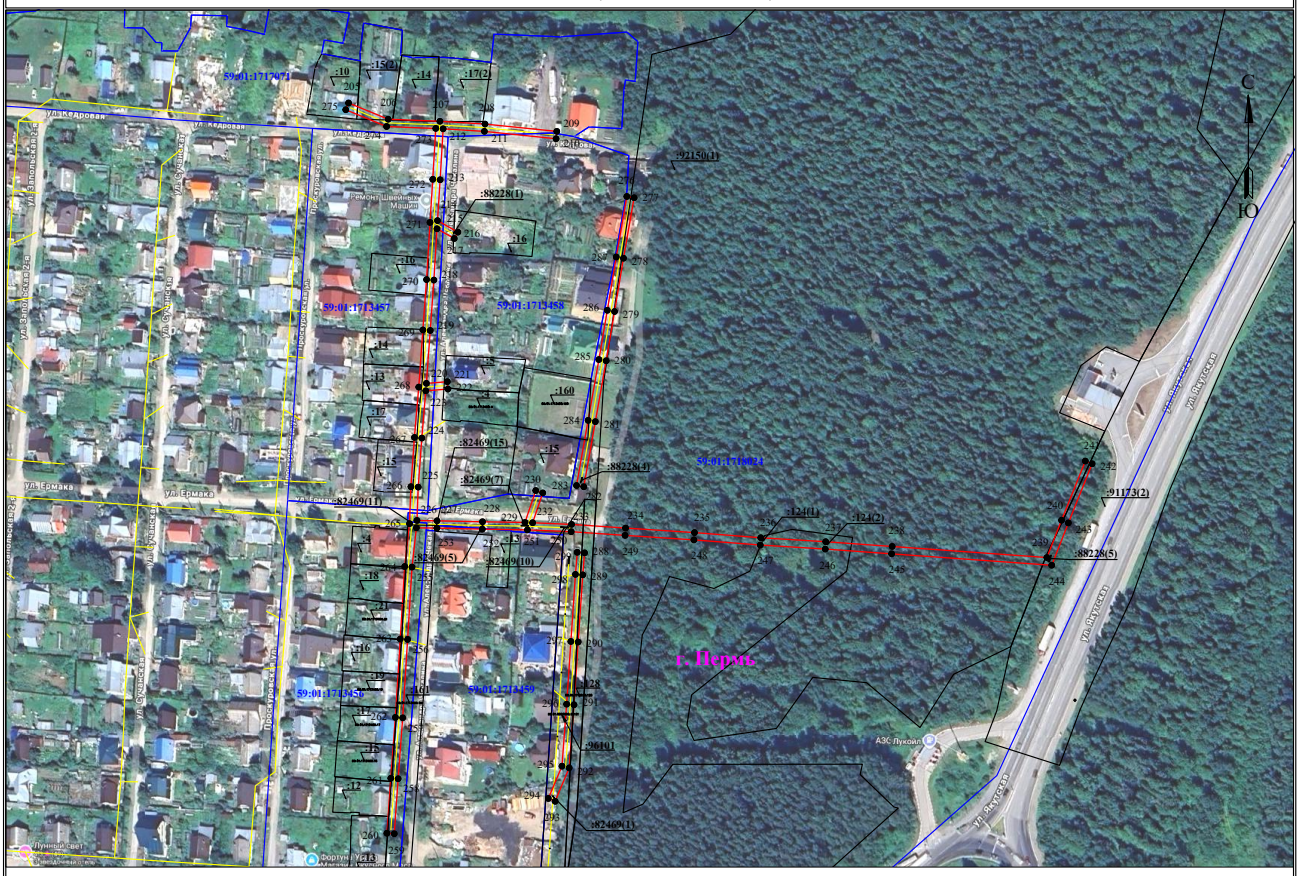

Масштаб 1:2500 **Лист 2 из 2**

Используемые условные знаки и обозначения:

- ●1 — обозначение характерной точки границы устанавливаемого публичного сервитута
- границы земельных участков, попадающих в зону публичного сервитута
- граница кадастрового квартала
- 59:01:0000000 — номер кадастрового квартала
- :123 — кадастровый номер земельного участка
- граница устанавливаемого публичного сервитута
- г. Пермь — наименование населенного пункта
- ось линии, контур объекта

Схема расположения границ публичного сервитута

для эксплуатации объекта

Строительство 2БКТПП 1000/10/0,4 кВ, КЛ 10 кВ, КВЛ 10 кВ с установкой ПУ. Реконструкция ЗРУ 10 кВ ПС 110 кВ Трактовая с установкой ячейки с ВВ 10 кВ, РУ 10 кВ РП-3006 с установкой ВВ 10 кВ для электроснабжения общеобразовательной организации по адресу: Пермский край, г. Пермь, п. Новые Ляды, ул. Мира, д. 11 (кад. №59:01:5110126:5)

Обзорная схема границ объекта землеустройства



УСЛОВНЫЕ ОБОЗНАЧЕНИЯ

- границы устанавливаемого публичного сервитута
- ось линии, контур объекта
- границы муниципального образования, населенных пунктов
- границы кадастрового квартала
- границы земельных участков, попадающих в зону публичного сервитута

● 1 - обозначение характерной точки границы устанавливаемого публичного сервитута

:123 - кадастровый номер земельного участка

59:32:0000000 - кадастровый номер квартала

г. Пермь - наименование муниципального образования, населенного пункта

Лист 1 из 3

Схема расположения границ публичного сервитута
для эксплуатации объекта

Строительство 2БКТПП 1000/10/0,4 кВ, КЛ 10 кВ, КВЛ 10 кВ с установкой ПУ. Реконструкция ЗРУ 10 кВ ПС 110 кВ Трактовая с установкой ячейки с ВВ 10 кВ, РУ 10 кВ РП-3006 с установкой ВВ 10 кВ для электроснабжения общеобразовательной организации по адресу: Пермский край, г. Пермь, п. Новые Ляды, ул. Мира, д. 11 (кад. №59:01:5110126:5)



Условные обозначения приведены на листе 1 **Масштаб 1:2000** **Лист 2 из 3**

Схема расположения границ публичного сервитута
для эксплуатации объекта

Строительство 2БКТПП 1000/10/0,4 кВ, КЛ 10 кВ, КВЛ 10 кВ с установкой ПУ. Реконструкция ЗРУ 10 кВ ПС 110 кВ Трактовая с установкой ячейки с ВВ 10 кВ, РУ 10 кВ РП-3006 с установкой ВВ 10 кВ для электроснабжения общеобразовательной организации по адресу: Пермский край, г. Пермь, п. Новые Ляды, ул. Мира, д. 11 (кад. №59:01:5110126:5)



Условные обозначения приведены на листе 1 **Масштаб 1:2000** **Лист 3 из 3**

Схема расположения границ публичного сервитута

для эксплуатации объекта

ВЛ-0,4 КВ от ТП-62346

Обзорная схема границ объекта землеустройства



УСЛОВНЫЕ ОБОЗНАЧЕНИЯ

- границы устанавливаемого публичного сервитута
- ось линии, контур объекта
- границы муниципального образования, населенных пунктов
- границы кадастрового квартала
- границы земельных участков, попадающих в зону публичного сервитута

● 1 - обозначение характерной точки границы устанавливаемого публичного сервитута

:123 - кадастровый номер земельного участка


59:01:0000000 - кадастровый номер квартала

г. Пермь - наименование муниципального образования, населенного пункта

Схема расположения границ публичного сервитута

для эксплуатации объекта

ВЛ-0,4 КВ от ТП-62346

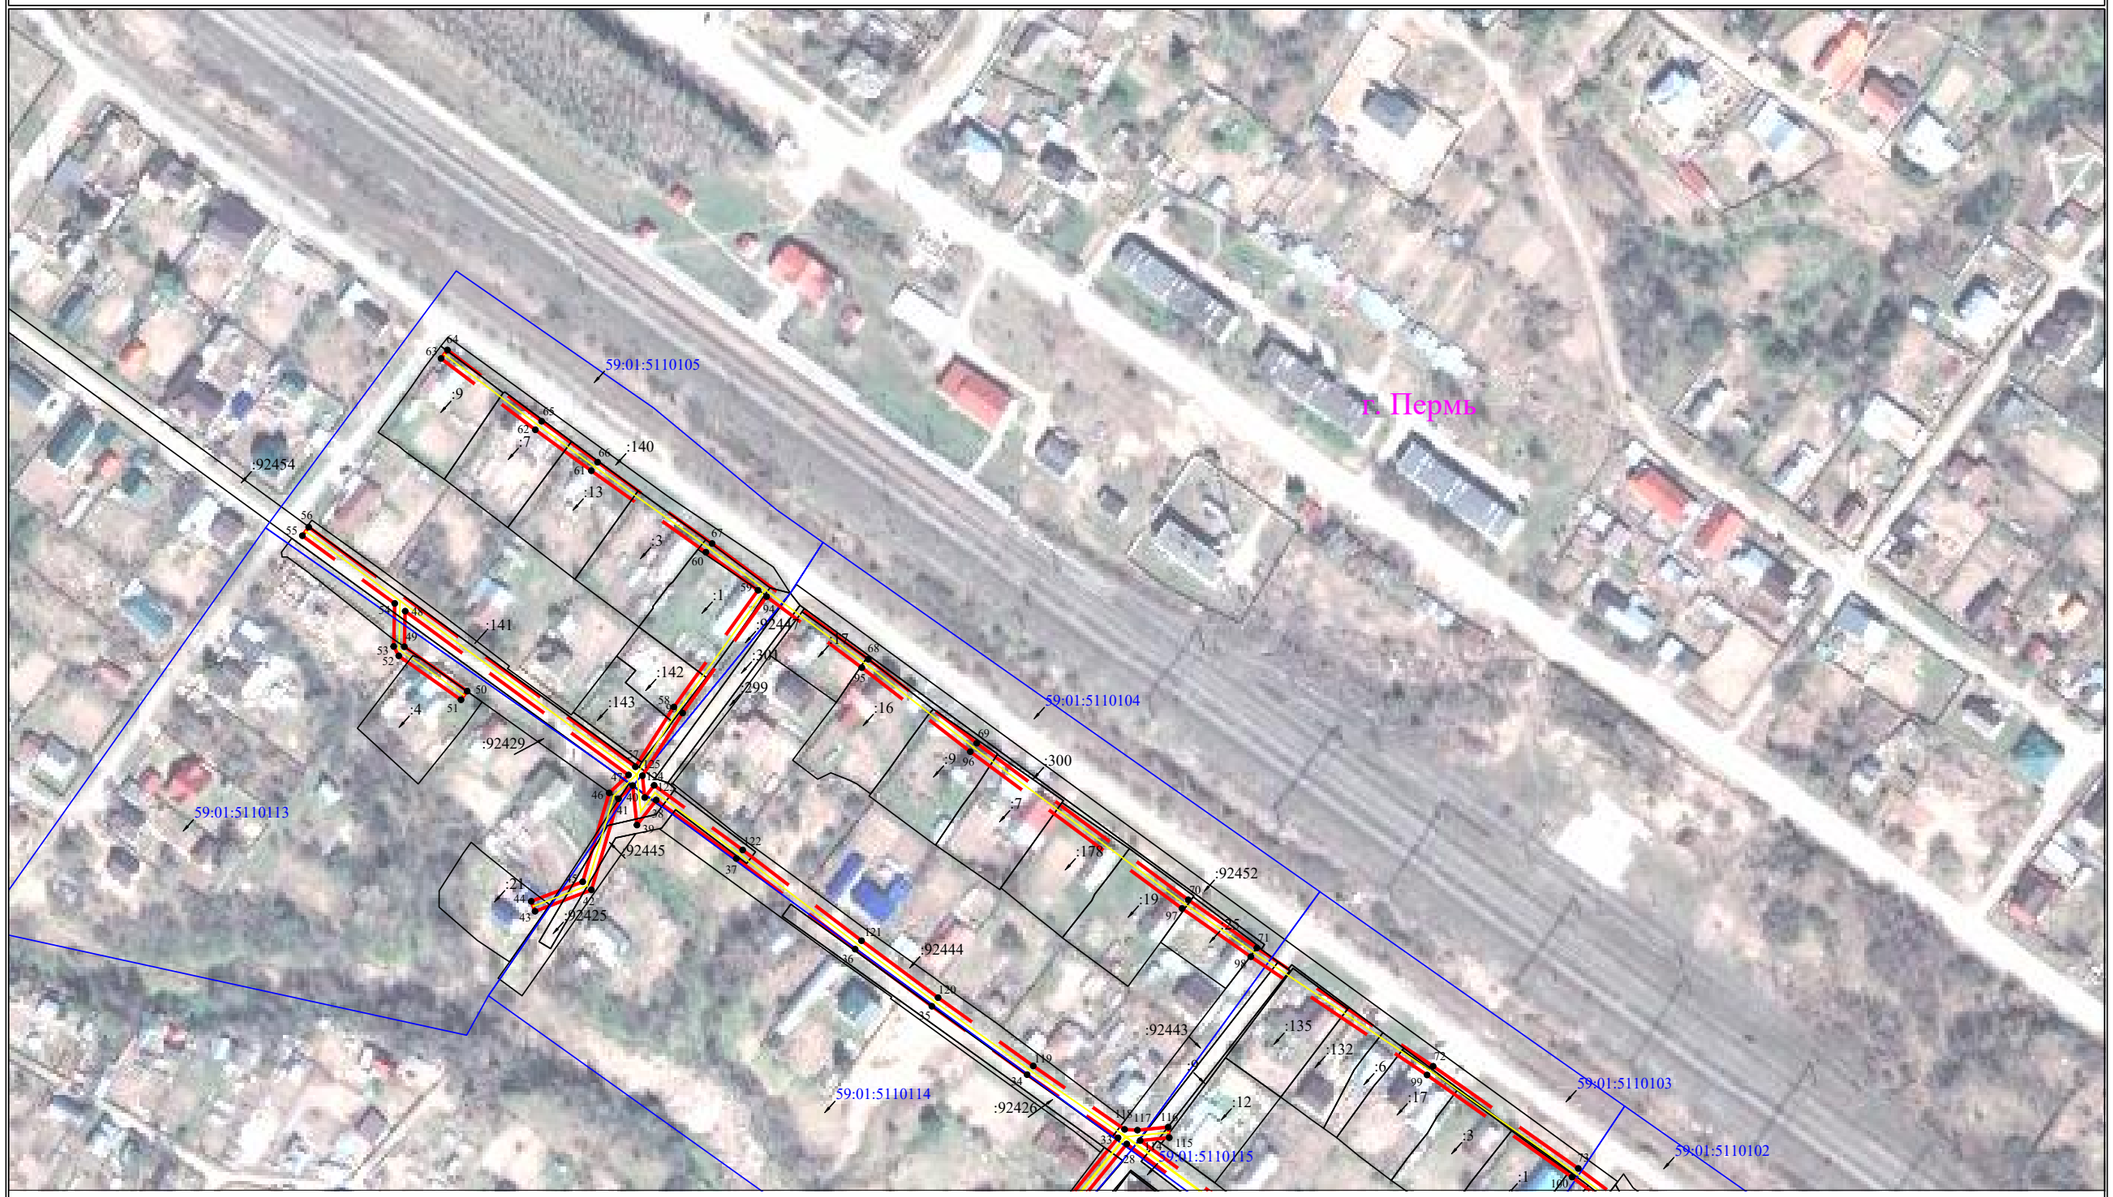


Условные обозначения приведены на листе 1 **Масштаб 1:2000** **Лист 2 из 3**

Схема расположения границ публичного сервитута


для эксплуатации объекта

ВЛ-0,4 КВ от ТП-62346

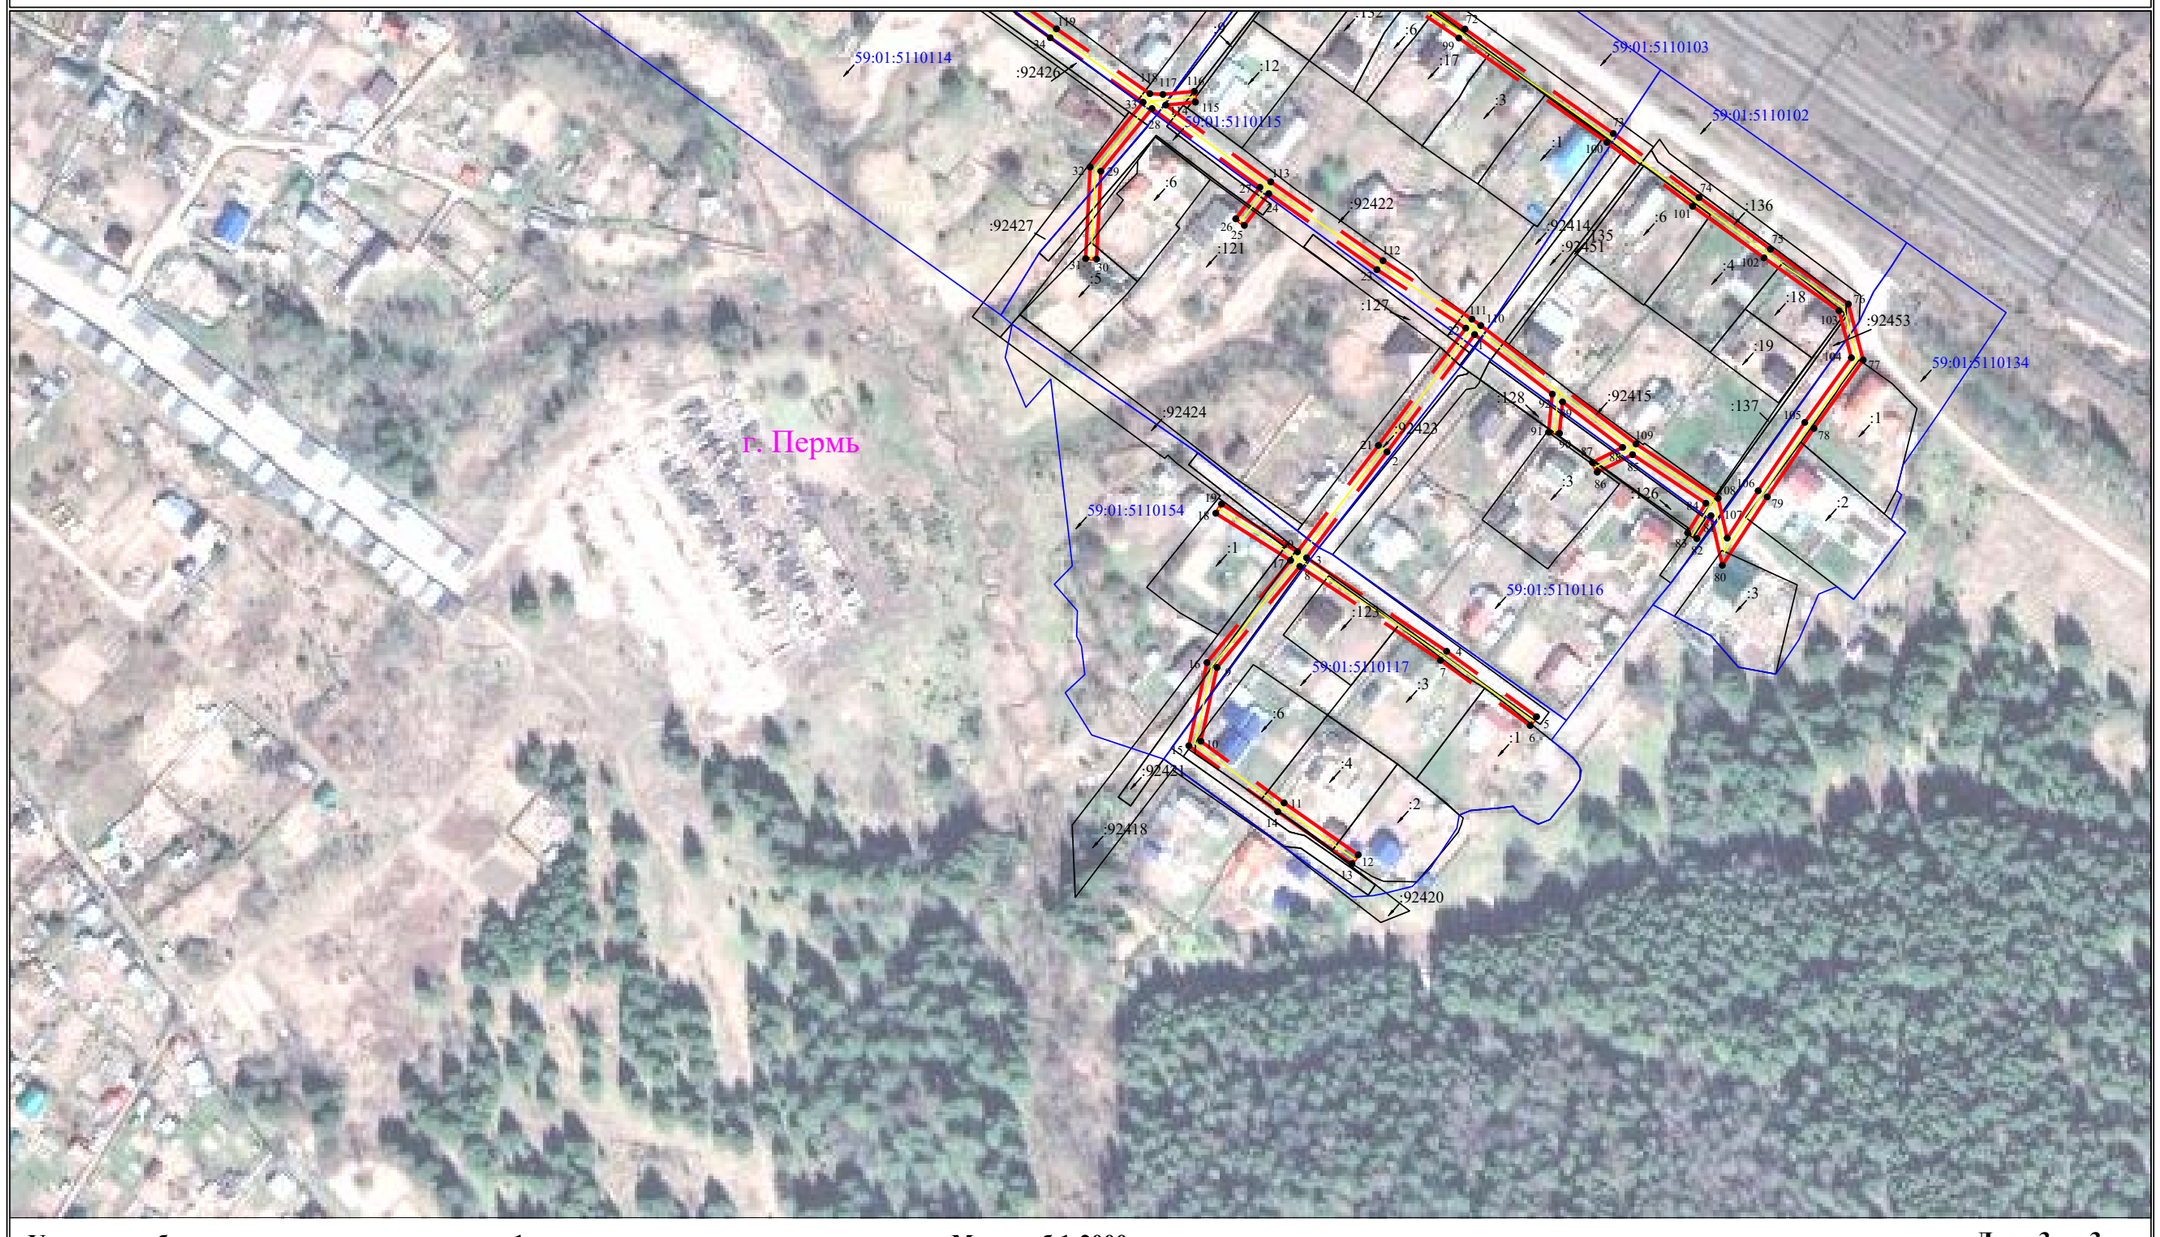

Условные обозначения приведены на листе 1 **Масштаб 1:2000** **Лист 3 из 3**

Схема расположения границ публичного сервитута

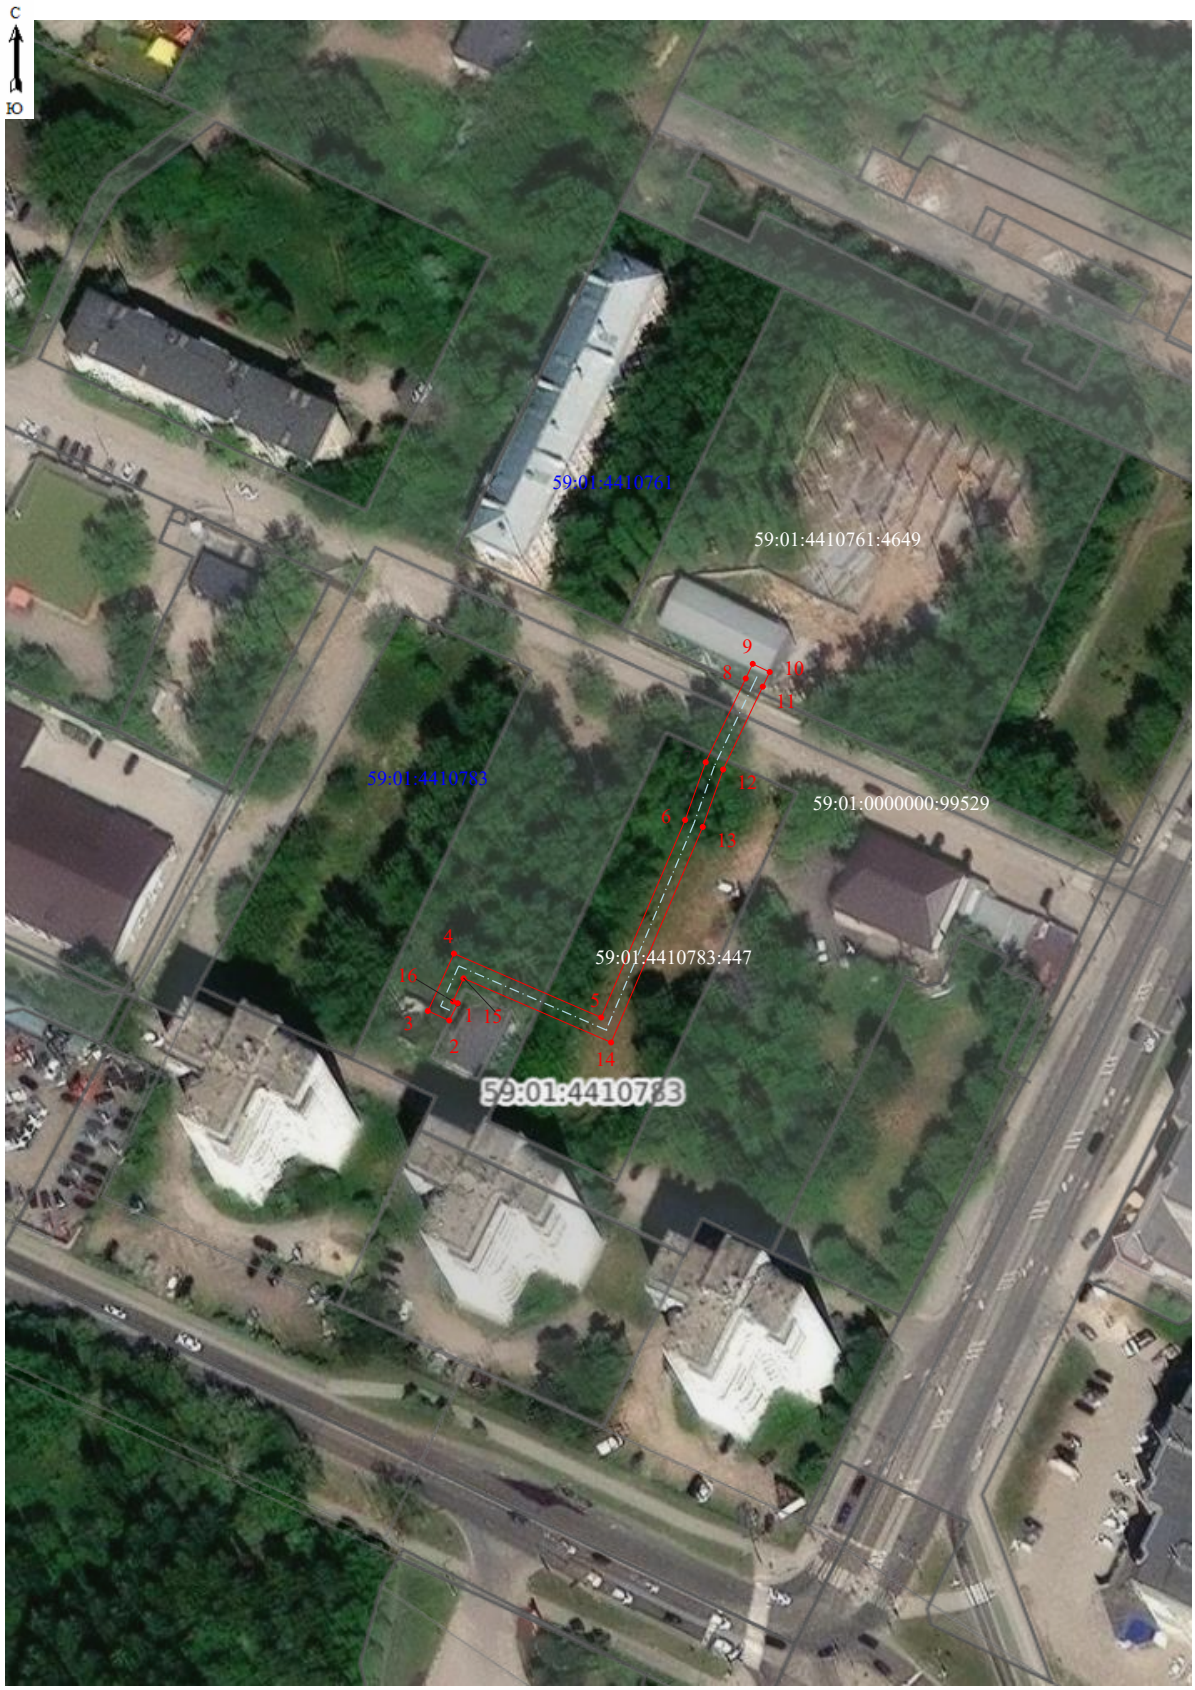

Масштаб 1:1000

Условные обозначения:


Характерная точка границы объекта



Надписи номеров характерных точек границы объекта


Граница объекта




Обозначение кадастрового квартала



Надписи кадастрового номера земельного участка


Проектное местоположение инженерного сооружения

План границ объекта

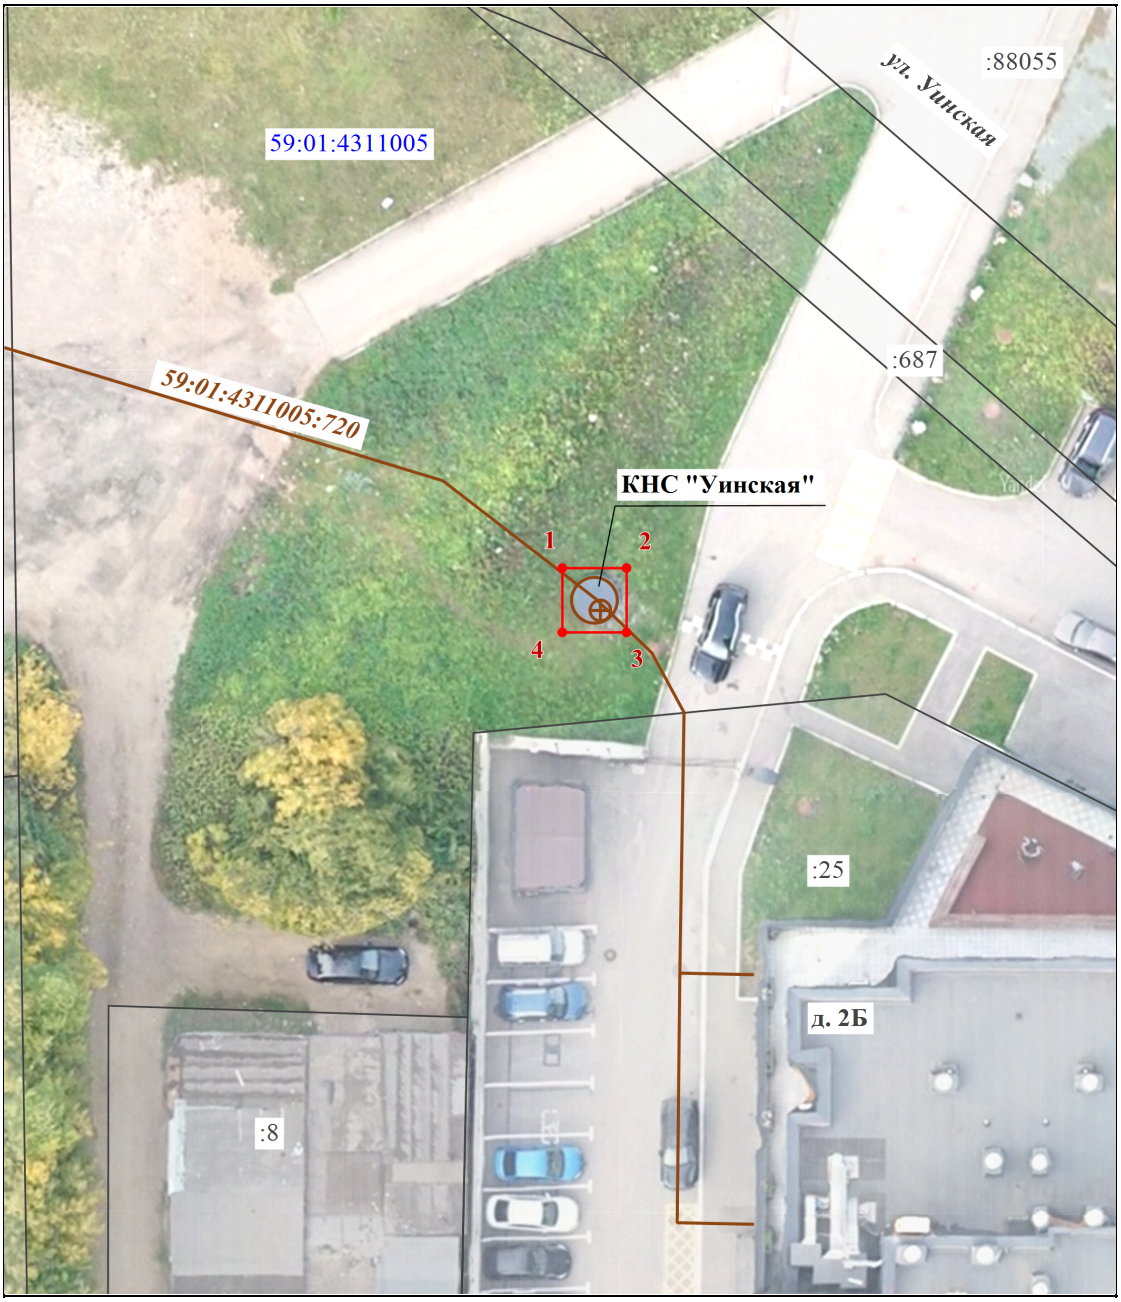

Масштаб 1:300

Условные обозначения:

- 1 - Характерная точка границы публичного сервитута
- - Образуемая граница публичного сервитута
- - Сеть канализации с кадастровым номером 59:01:4311005:720
- :1 - Граница и кадастровый номер земельного участка по сведениям ЕГРН
- 59:01:4311005 - Граница и обозначение кадастрового квартала


Схема расположения границ публичного сервитута
для эксплуатации объекта электросетевого хозяйства

Электросетевой комплекс Подстанция 110/35/6 кВ «Окуловская»
(КЛ 6 кВ Фидер №9, КЛ 6 кВ от КТП-1589/1; ТП-1598, ТП-1695, ТП-1591, ТП-1599, ТП-1588, ТП-1663)

(наименование объекта)

План границ объекта

Обзорная схема границ объекта

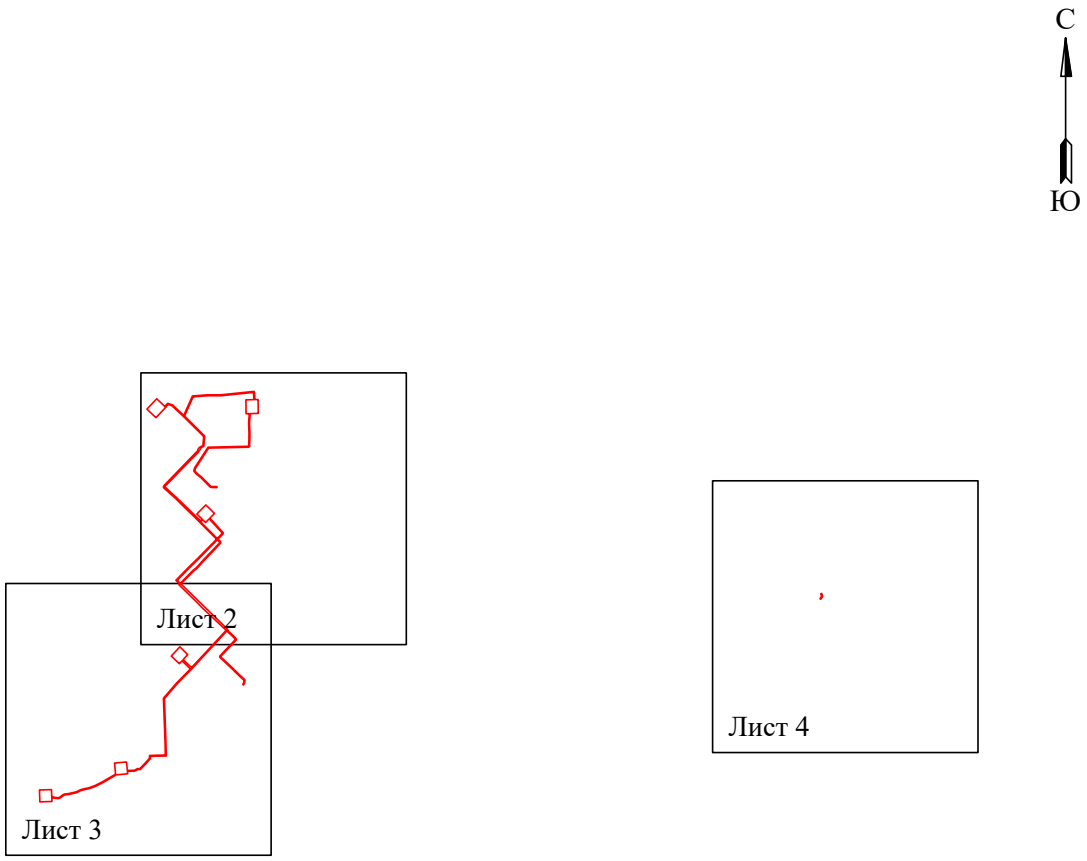

Условные обозначения:


- граница устанавливаемой зоны публичного сервитута

Схема расположения границ публичного сервитута
для эксплуатации объекта электросетевого хозяйства

Электросетевой комплекс Подстанция 110/35/6 кВ «Окуловская»
(КЛ 6 кВ Фидер №9, КЛ 6 кВ от КТП-1589/1; ТП-1598, ТП-1695, ТП-1591, ТП-1599, ТП-1588, ТП-1663)

(наименование объекта)

План границ объекта

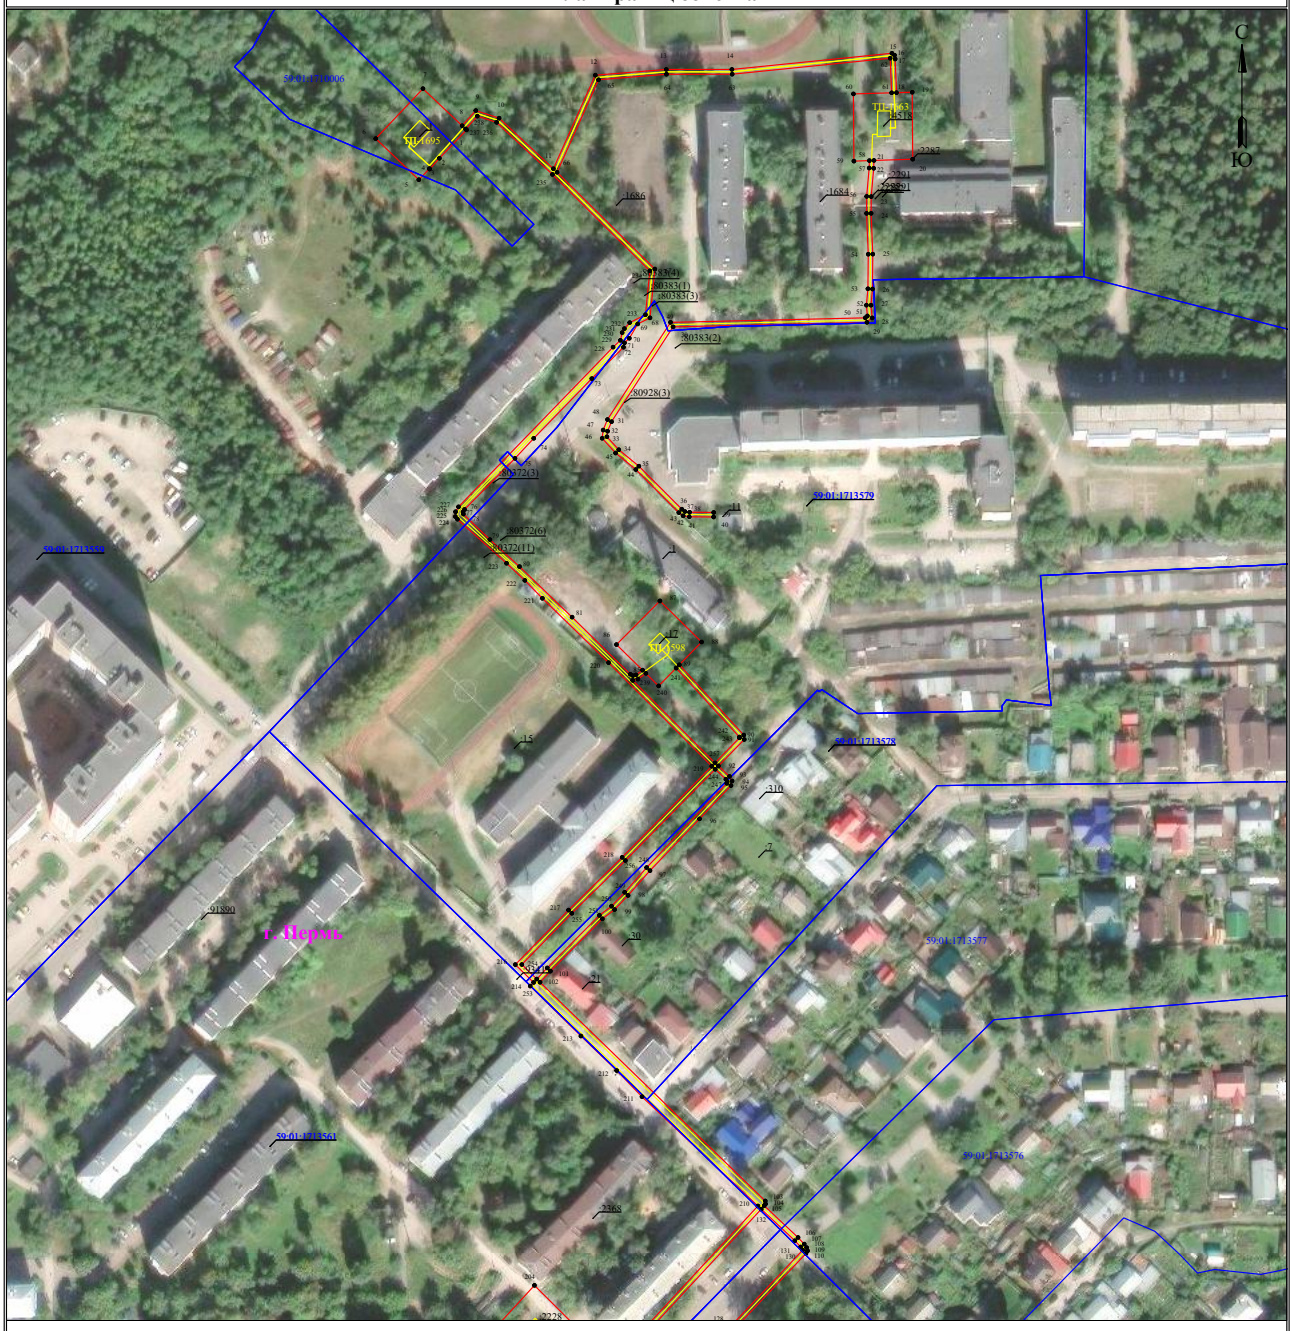

Масштаб 1:2000 **Лист 2 из 4**

Используемые условные знаки и обозначения:

- ● 1 — обозначение характерной точки границы устанавливаемого публичного сервитута
- граница земельных участков, попадающих в зону публичного сервитута
- граница кадастрового квартала
- 59:01:2010331 — номер кадастрового квартала
- :123 — кадастровый номер земельного участка
- г. Пермь — наименование населенного пункта
- ось линии, контур объекта
- граница устанавливаемого публичного сервитута

Схема расположения границ публичного сервитута
для эксплуатации объекта электросетевого хозяйства

Электросетевой комплекс Подстанция 110/35/6 кВ «Окуловская»
(КЛ 6 кВ Фидер №9, КЛ 6 кВ от КТП-1589/1; ТП-1598, ТП-1695, ТП-1591, ТП-1599, ТП-1588, ТП-1663)

(наименование объекта)

План границ объекта



Масштаб 1:2000

Лист 3 из 4

Используемые условные знаки и обозначения:


- 1 — обозначение характерной точки границы устанавливаемого публичного сервитута
- границы земельных участков, попадающих в зону публичного сервитута
- граница кадастрового квартала
- 59:01:2010331 — номер кадастрового квартала
- :123 — кадастровый номер земельного участка
- г. Пермь — наименование населенного пункта
- ось линии, контур объекта
- граница устанавливаемого публичного сервитута

Схема расположения границ публичного сервитута
для эксплуатации объекта электросетевого хозяйства

Электросетевой комплекс Подстанция 110/35/6 кВ «Окуловская»
(КЛ 6 кВ Фидер №9, КЛ 6 кВ от КТП-1589/1; ТП-1598, ТП-1695, ТП-1591, ТП-1599, ТП-1588, ТП-1663)

(наименование объекта)

План границ объекта

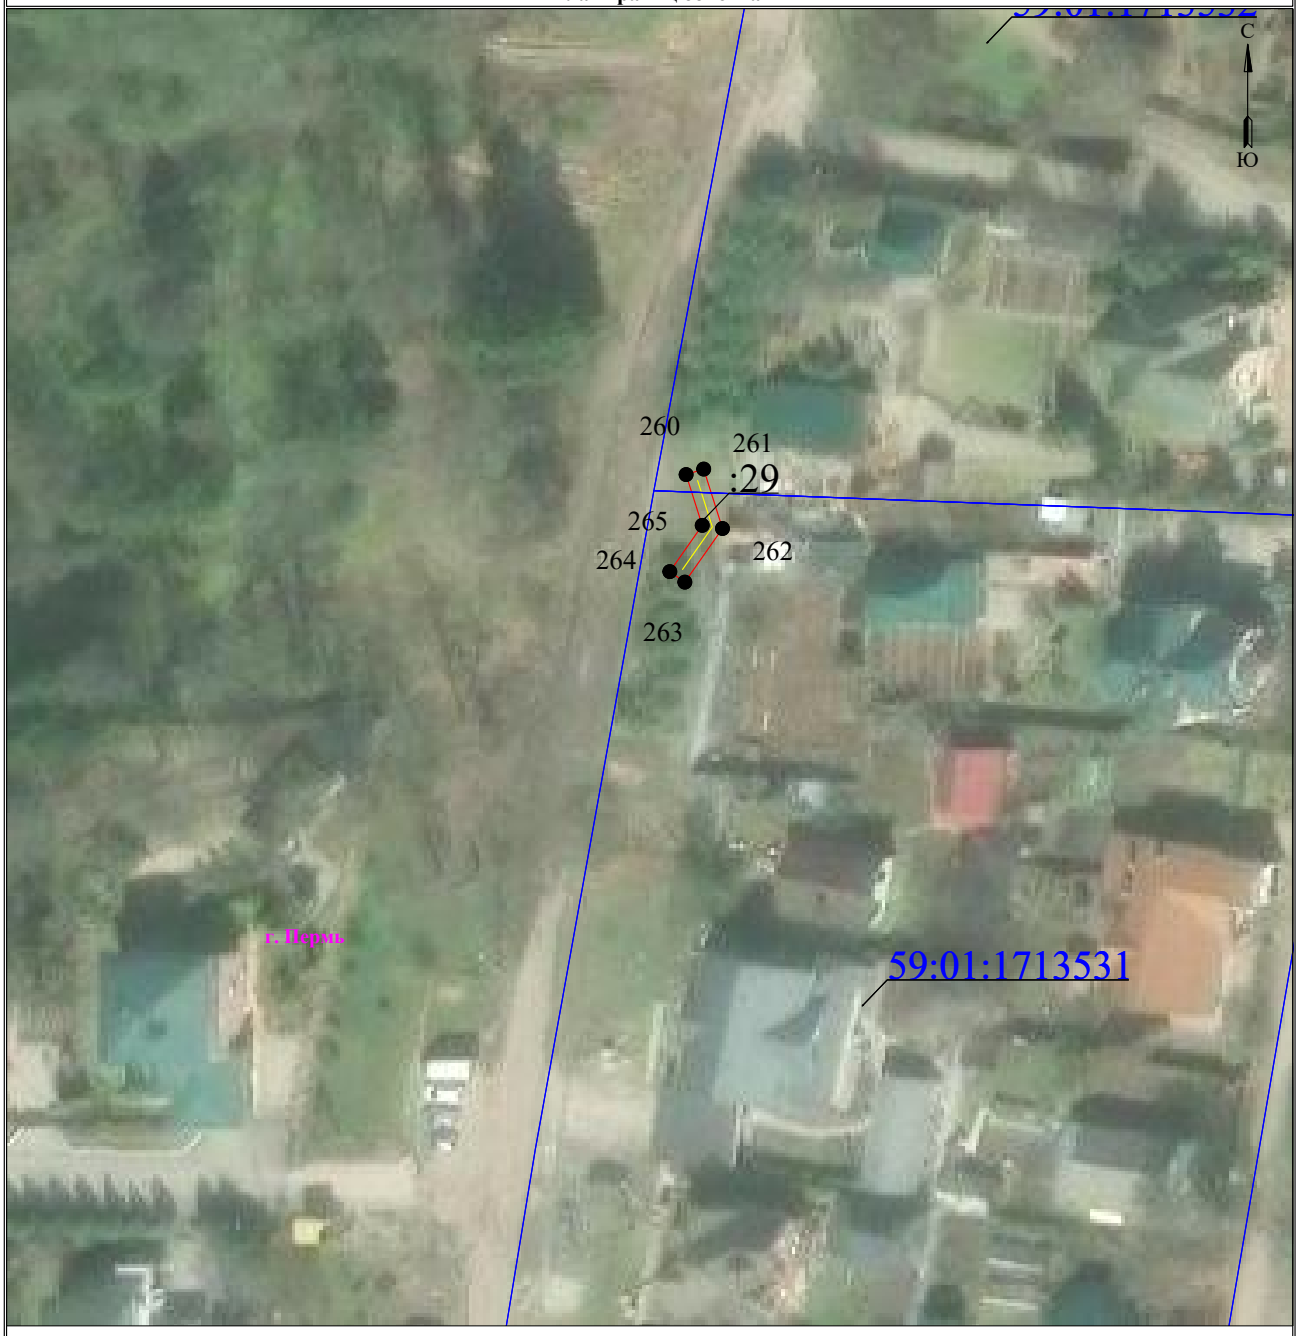

Масштаб 1:500 **Лист 4 из 4**

Используемые условные знаки и обозначения:


- 1 — обозначение характерной точки границы устанавливаемого публичного сервитута
- границы земельных участков, попадающих в зону публичного сервитута
- граница кадастрового квартала
- 59:01:2010331 — номер кадастрового квартала
- :123 — кадастровый номер земельного участка
- г. Пермь — наименование населенного пункта
- ось линии, контур объекта
- граница устанавливаемого публичного сервитута

Схема расположения границ публичного сервитута для эксплуатации объекта электросетевого хояйства

«Электросетевой комплекс Подстанция 35/10-6кВ «Первомайская» (КЛ 6 кВ: ф. Водозабор, ф. Хмели, ф. Муллы, ф. Мулянка, ф. Метро-1, ф. Метро-2, КЛ 10 кВ: ф. РП-38 Казанцево-1, ф. РП-38 Казанцево-2, ТП-7163, ТП-7198)»

(наименование объекта)

Обзорная схема границ объекта

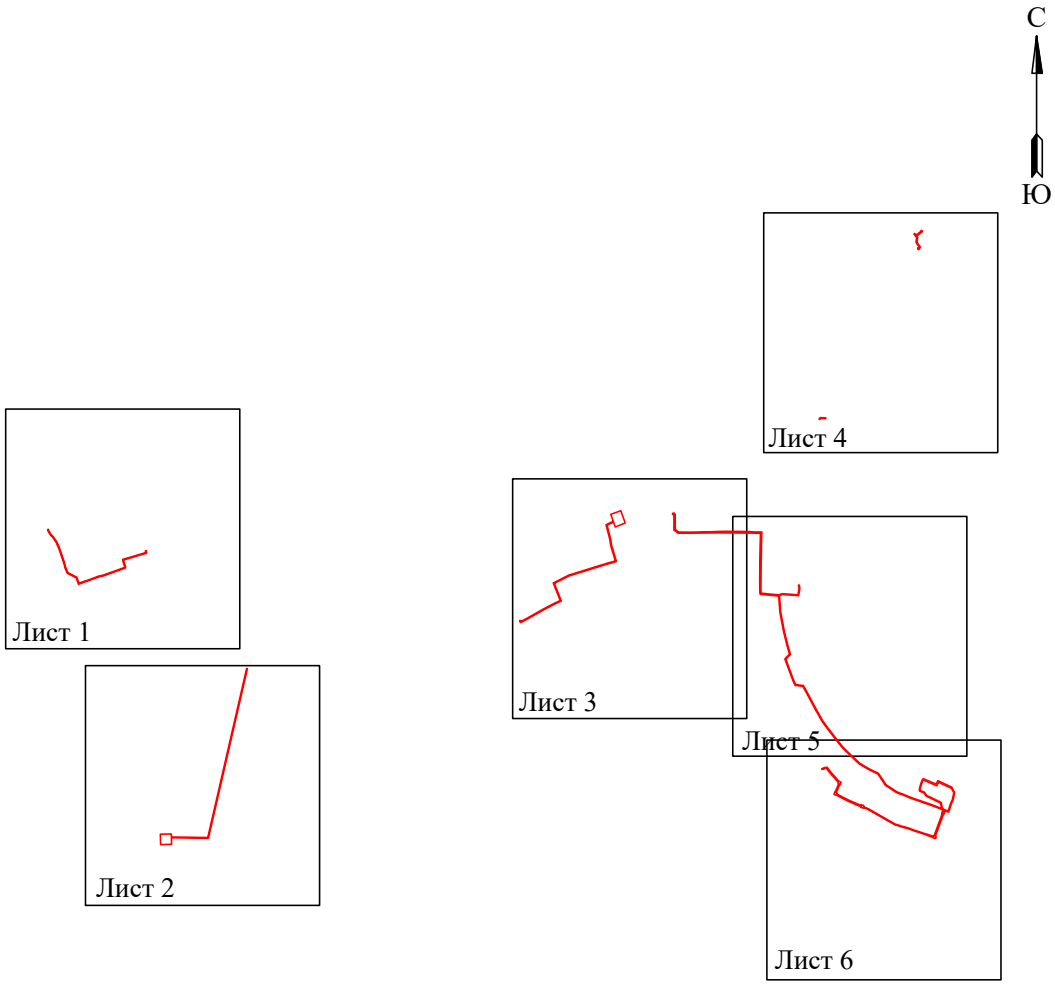


Протяженность 6.062 км

Условные обозначения:

- граница устанавливаемого публичного сервитута

Схема расположения границ публичного сервитута
для эксплуатации объекта электросетевого хояйства
«Электросетевой комплекс Подстанция 35/10-6кВ «Первомайская» (КЛ 6 кВ: ф. Водозабор, ф. Хмели, ф. Муллы, ф. Мулянка, ф. Метро-1, ф. Метро-2, КЛ 10 кВ: ф. РП-38 Казанцево-1, ф. РП-38 Казанцево-2, ТП-7163, ТП-7198)»

(наименование объекта)

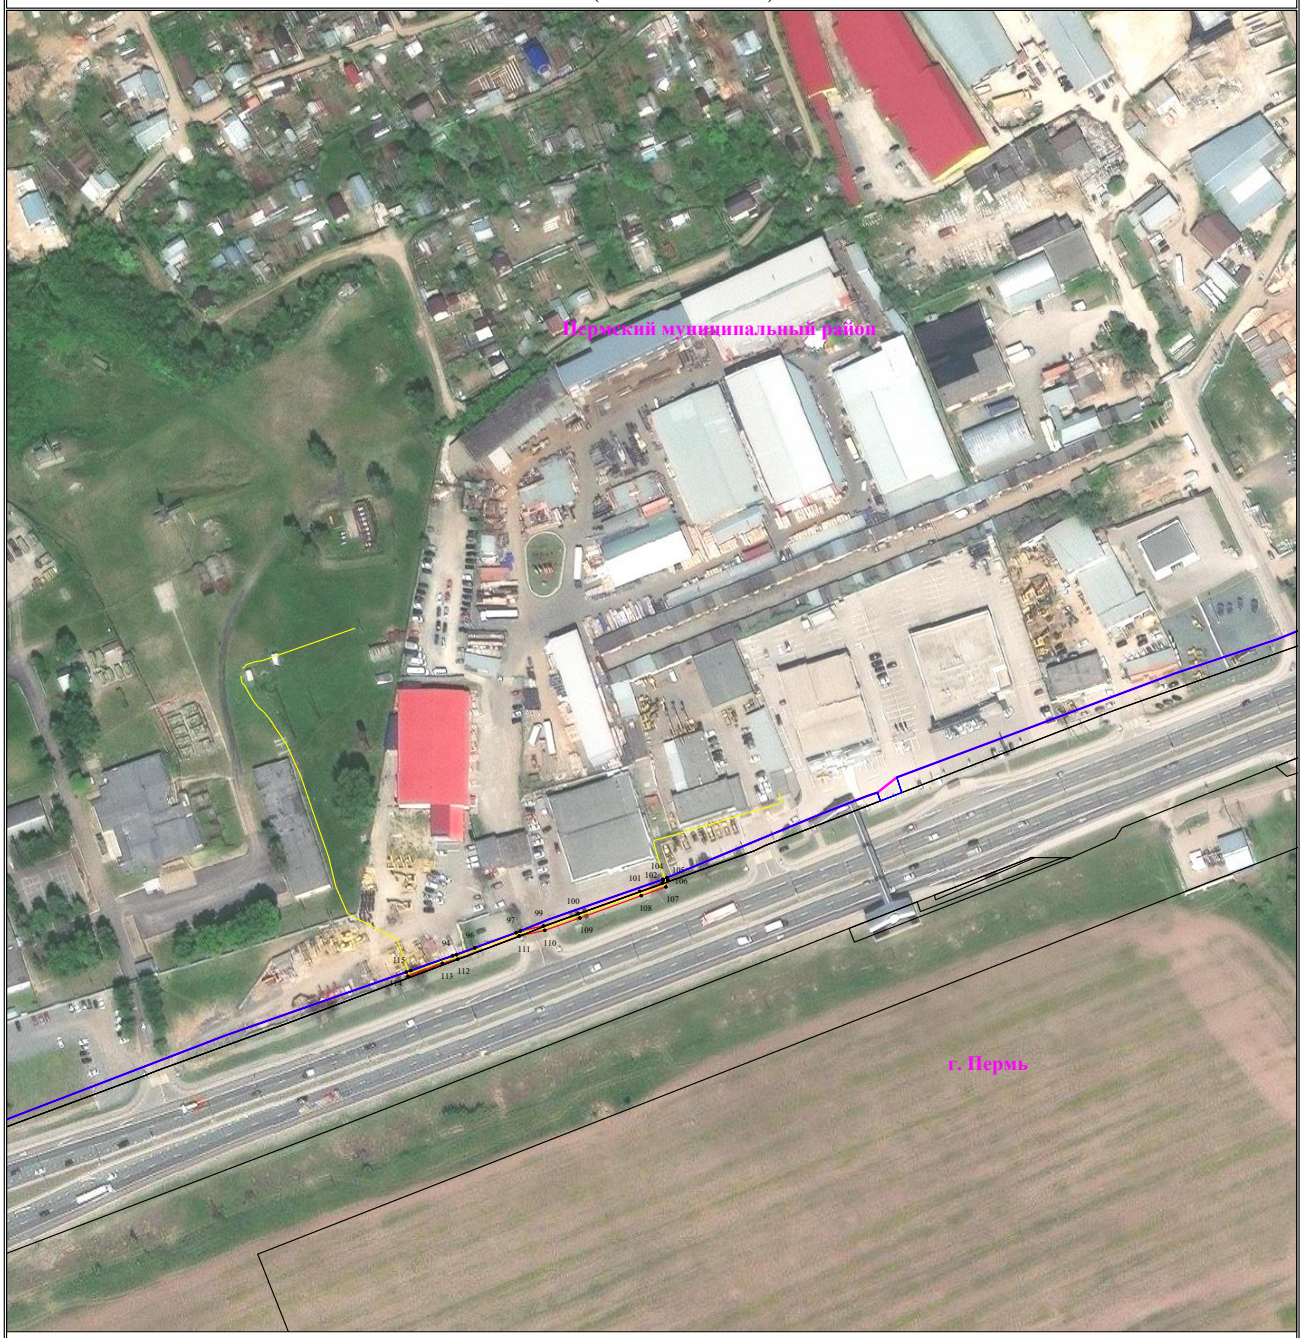

Используемые условные знаки и обозначения:

Масштаб 1:2000

Лист 1 из 6

- ● 1 — обозначение характерной точки границы устанавливаемого публичного сервитута
- границы земельных участков, попадающих в зону публичного сервитута
- граница кадастрового квартала
- 59:01:3810290 — номер кадастрового квартала
- граница устанавливаемого публичного сервитута
- г. Пермь — наименование населенного пункта
- ось линии, контур объекта

Схема расположения границ публичного сервитута
для эксплуатации объекта электросетевого хояйства

«Электросетевой комплекс Подстанция 35/10-6кВ «Первомайская» (КЛ 6 кВ: ф. Водозабор, ф. Хмели, ф. Муллы, ф. Мулянка, ф. Метро-1, ф. Метро-2, КЛ 10 кВ: ф. РП-38 Казанцево-1, ф. РП-38 Казанцево-2, ТП-7163, ТП-7198)»

(наименование объекта)



Используемые условные знаки и обозначения:

Масштаб 1:2000

Лист 2 из 6

- ● 1 — **обозначение характерной точки границы устанавливаемого публичного сервитута**
- **границы земельных участков, попадающих в зону публичного сервитута**
- **граница кадастрового квартала**
- 59:01:3810290 — **номер кадастрового квартала**
- **граница устанавливаемого публичного сервитута**
- г. Пермь — **наименование населенного пункта**
- **ось линии, контур объекта**

Схема расположения границ публичного сервитута
для эксплуатации объекта электросетевого хозяйства

«Электросетевой комплекс Подстанция 35/10-6кВ «Первомайская» (КЛ 6 кВ: ф. Водозабор, ф. Хмели, ф. Муллы, ф. Мулянка, ф. Метро-1, ф. Метро-2, КЛ 10 кВ: ф. РП-38 Казанцево-1, ф. РП-38 Казанцево-2, ТП-7163, ТП-7198)»

(наименование объекта)



Используемые условные знаки и обозначения:


Масштаб 1:2000

Лист 3 из 6

- ● 1 — **обозначение характерной точки границы устанавливаемого публичного сервитута**
- **границы земельных участков, попадающих в зону публичного сервитута**
- **граница кадастрового квартала**
- 59:01:3810290 — **номер кадастрового квартала**
- **граница устанавливаемого публичного сервитута**
- г. Пермь — **наименование населенного пункта**
- **ось линии, контур объекта**

Схема расположения границ публичного сервитута
для эксплуатации объекта электросетевого хозяйства
«Электросетевой комплекс Подстанция 35/10-6кВ «Первомайская» (КЛ 6 кВ: ф. Водозабор, ф. Хмели, ф. Муллы, ф. Мулянка, ф. Метро-1, ф. Метро-2, КЛ 10 кВ: ф. РП-38 Казанцево-1, ф. РП-38 Казанцево-2, ТП-7163, ТП-7198)»

(наименование объекта)

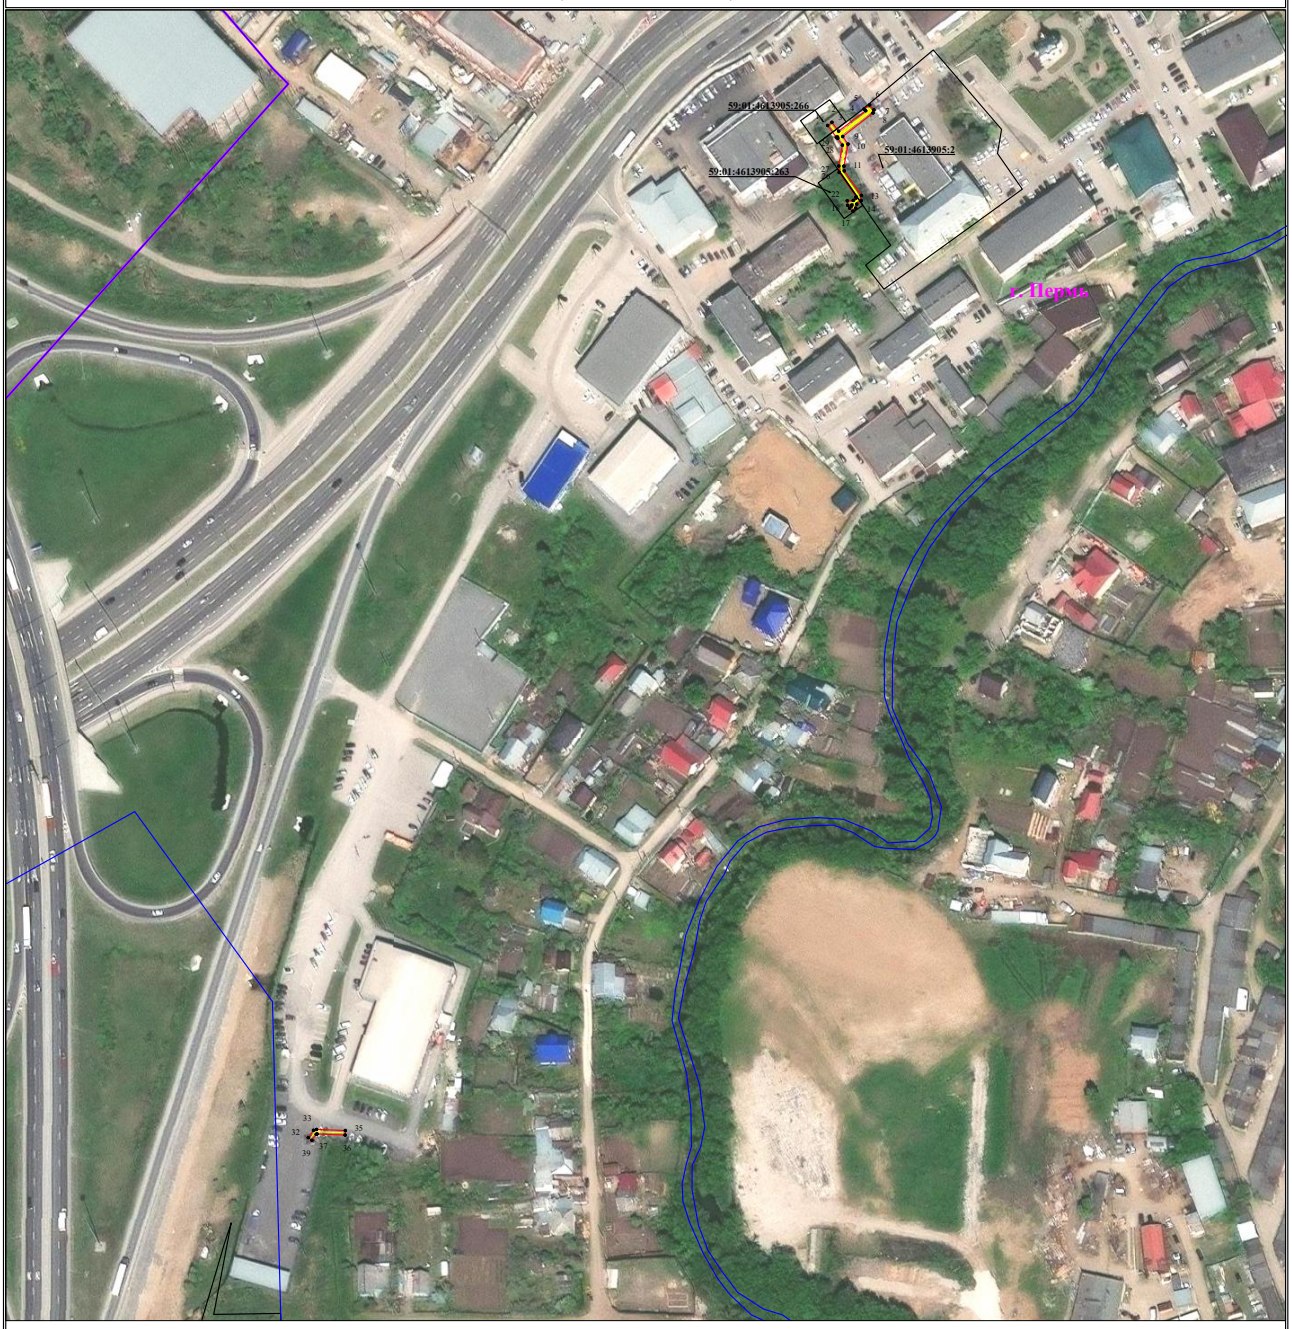

Используемые условные знаки и обозначения:

Масштаб 1:2000


Лист 4 из 6

- ● 1 — обозначение характерной точки границы устанавливаемого публичного сервитута
- границы земельных участков, попадающих в зону публичного сервитута
- граница кадастрового квартала
- 59:01:3810290 — номер кадастрового квартала
- граница устанавливаемого публичного сервитута
- г. Пермь — наименование населенного пункта
- ось линии, контур объекта

Схема расположения границ публичного сервитута
для эксплуатации объекта электросетевого хозяйства

«Электросетевой комплекс Подстанция 35/10-6кВ «Первомайская» (КЛ 6 кВ: ф. Водозабор, ф. Хмели, ф. Муллы, ф. Мулянка, ф. Метро-1, ф. Метро-2, КЛ 10 кВ: ф. РП-38 Казанцево-1, ф. РП-38 Казанцево-2, ТП-7163, ТП-7198)»

(наименование объекта)

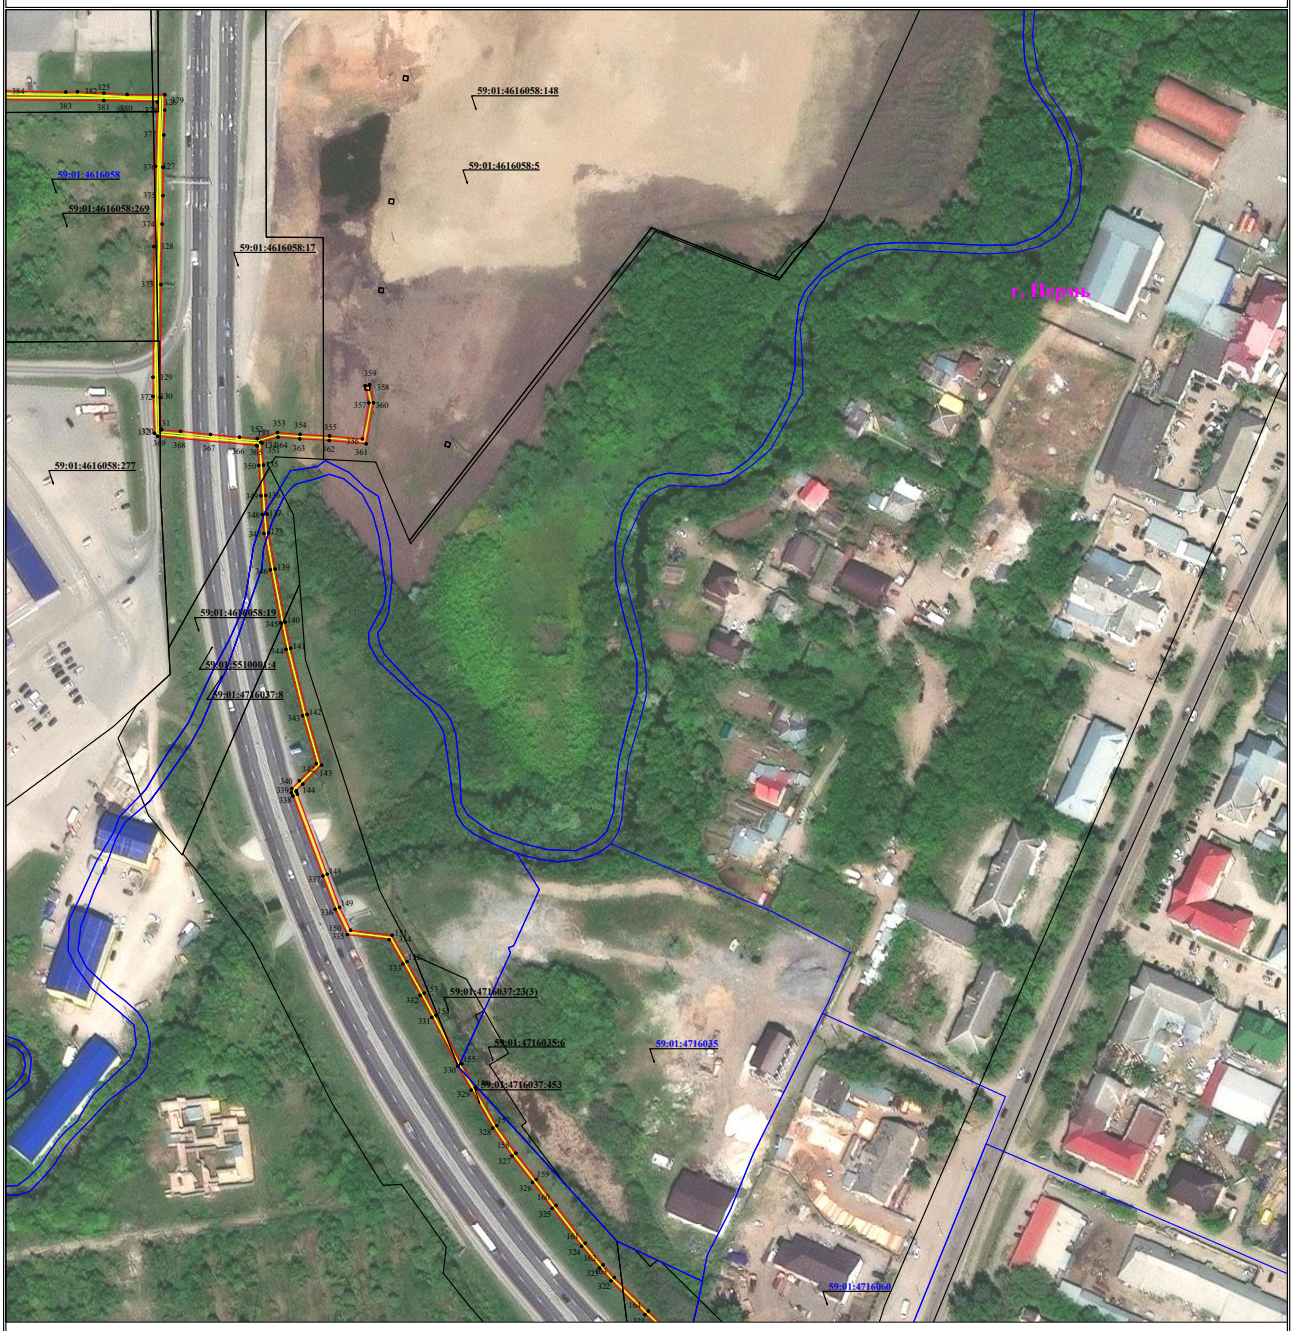

Используемые условные знаки и обозначения:

Масштаб 1:2000 **Лист 5 из 6**

- ● 1 — **обозначение характерной точки границы устанавливаемого публичного сервитута**
- **границы земельных участков, попадающих в зону публичного сервитута**
- **граница кадастрового квартала**
- 59:01:3810290 — **номер кадастрового квартала**
- **граница устанавливаемого публичного сервитута**
- г. Пермь — **наименование населенного пункта**
- **ось линии, контур объекта**

Схема расположения границ публичного сервитута
для эксплуатации объекта электросетевого хозяйства

«Электросетевой комплекс Подстанция 35/10-6кВ «Первомайская» (КЛ 6 кВ: ф. Водозабор, ф. Хмели, ф. Муллы, ф. Мулянка, ф. Метро-1, ф. Метро-2, КЛ 10 кВ: ф. РП-38 Казанцево-1, ф. РП-38 Казанцево-2, ТП-7163, ТП-7198)»

(наименование объекта)



Используемые условные знаки и обозначения:

Масштаб 1:2000

Лист 6 из 6

- ● 1 — обозначение характерной точки границы устанавливаемого публичного сервитута
- граница устанавливаемого публичного сервитута
- границы земельных участков, попадающих в зону публичного сервитута
- наименование населенного пункта (г. Пермь)
- граница кадастрового квартала
- ось линии, контур объекта
- 59:01:3810290 — номер кадастрового квартала

Схема расположения границ публичного сервитута
для эксплуатации объекта электросетевого хозяйства

«КЛ-0,4кВ КТП-7036 Подводников, Гар. ГСК-163, ГСК-160»

(наименование объекта)



Масштаб 1:500


Используемые условные знаки и обозначения:

- 1 — обозначение характерной точки границы устанавливаемого публичного сервитута
- границы земельных участков, попадающих в зону публичного сервитута
- граница кадастрового квартала
- 59:01:3810290 — номер кадастрового квартала
- граница устанавливаемого публичного сервитута
- г. Пермь — наименование населенного пункта
- ось линии, контур объекта

Схема расположения границ публичного сервитута
для эксплуатации объекта электросетевого хозяйства

«КЛ-6кВ БКТП-7652 1С - СМ в ст.РП-68 Гараж 1С, КЛ-6кВ БКТП-7652 1С - СМ в ст.ТП-7189 Гараж 1С, КЛ-6кВ БКТП-7652 2С - ВЛ-6кВ Плоский в ст.ТП-7040, КЛ-6кВ БКТП-7652 2С - ВЛ-6кВ Плоский в ст.ТП-7038»

(наименование объекта)

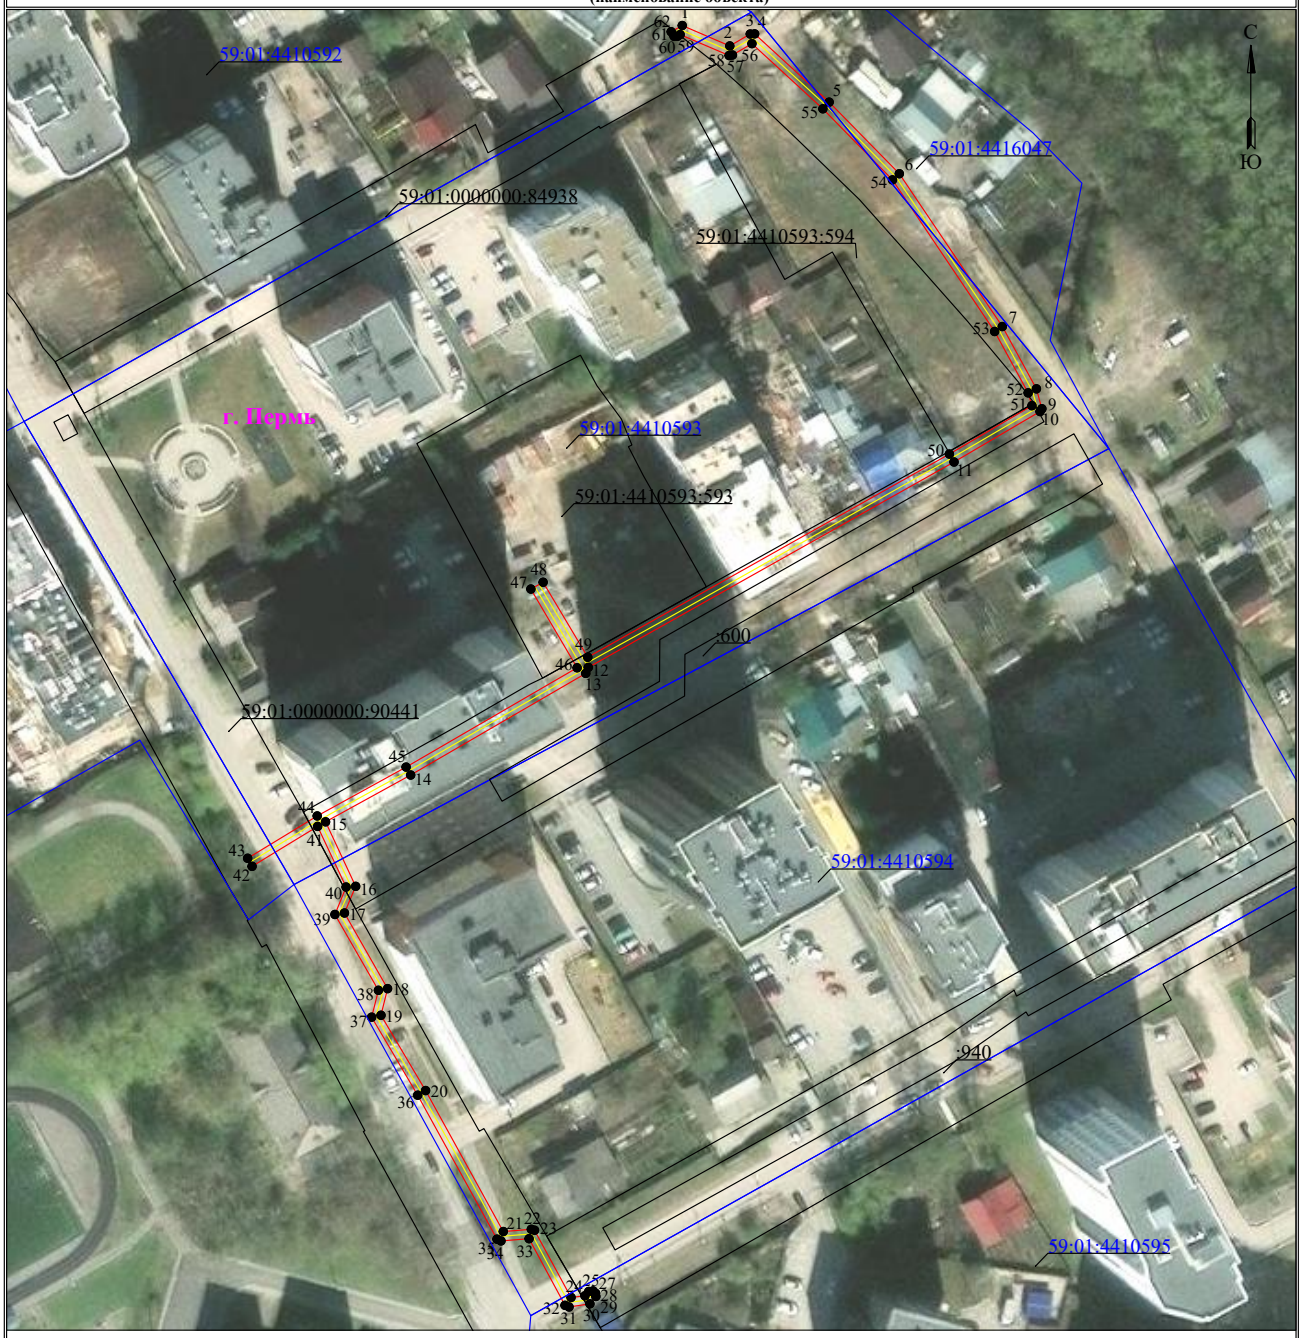

Масштаб 1:1000

Используемые условные знаки и обозначения:

- 1 - обозначение характерной точки границы устанавливаемого публичного сервитута
- граница устанавливаемого публичного сервитута
- границы земельных участков, попадающих в зону публичного сервитута
- г. Пермь - наименование населенного пункта
- граница кадастрового квартала
- ось линии, контур объекта
- 59:01:3810290 - номер кадастрового квартала

Схема расположения границ публичного сервитута
для эксплуатации объекта электросетевого хозяйства

«КЛ-6 КВ Ф.ЛЕВШИНО ОТ РП-13»

(наименование объекта)



Масштаб 1:500


Используемые условные знаки и обозначения:

- 1 — обозначение характерной точки границы устанавливаемого публичного сервитута
- границы земельных участков, попадающих в зону публичного сервитута
- граница кадастрового квартала
- 59:01:3812288 — номер кадастрового квартала
- :123 — кадастровый номер земельного участка
- г. Пермь — наименование населенного пункта
- ось линии, контур объекта
- граница устанавливаемого публичного сервитута

Схема расположения границ публичного сервитута
для эксплуатации объекта электросетевого хояйства

«КЛ-6кВ ПС Данилиха яч.39 - БКТП-6530 1С, КЛ-6кВ ПС Данилиха яч.28 - БКТП-6530 2С, КЛ-6кВ БКТП-6530 1С - БКТП-6531 1С, КЛ-6кВ БКТП-6530 2С - БКТП-6531 2С»
(наименование объекта)

Обзорная схема границ объекта

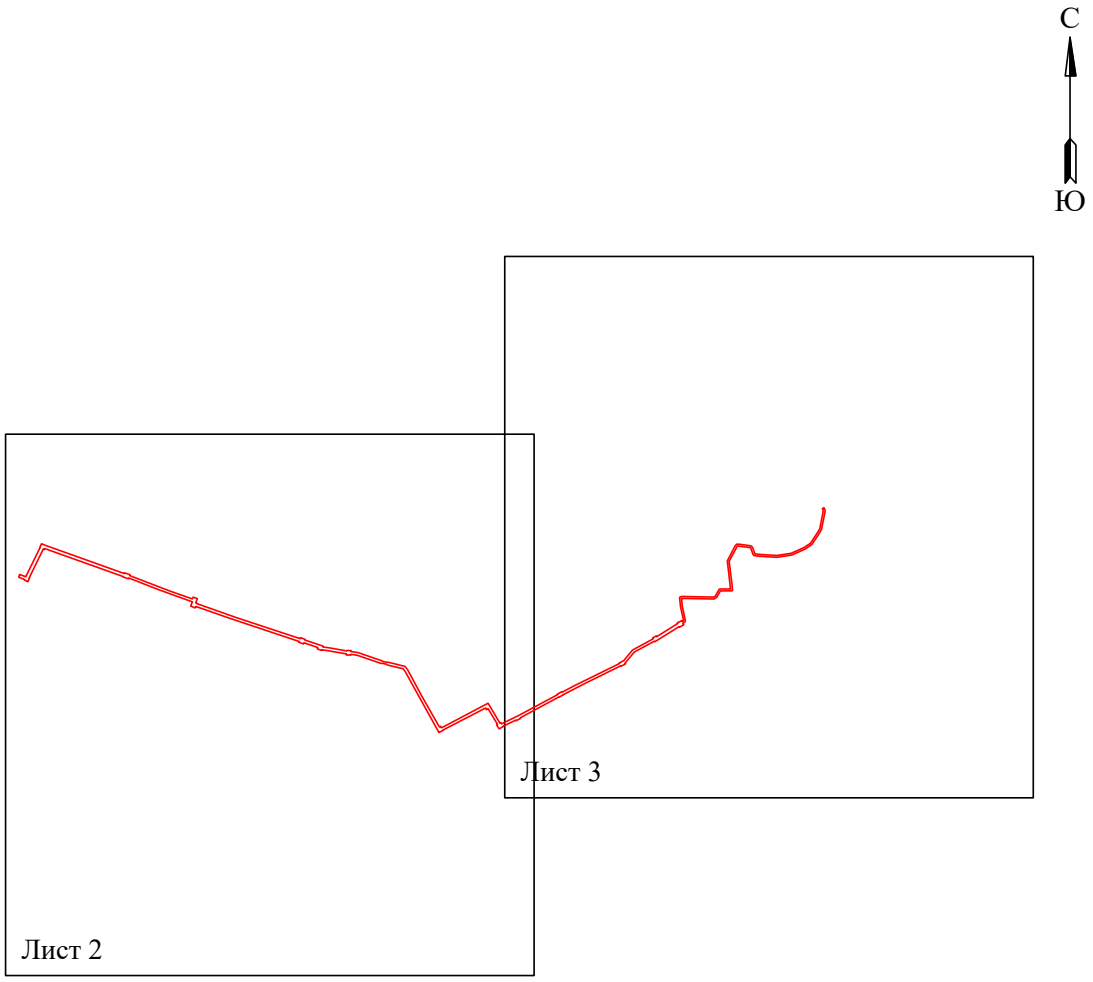

Лист 1 из 3


Условные обозначения:

- граница устанавливаемой зоны публичного сервитута

Схема расположения границ публичного сервитута
для эксплуатации объекта электросетевого хозяйства

«КЛ-6кВ ПС Данилиха яч.39 - БКТП-6530 1С, КЛ-6кВ ПС Данилиха яч.28 - БКТП-6530 2С, КЛ-6кВ БКТП-6530 1С - БКТП-6531 1С, КЛ-6кВ БКТП-6530 2С - БКТП-6531 2С»

(наименование объекта)

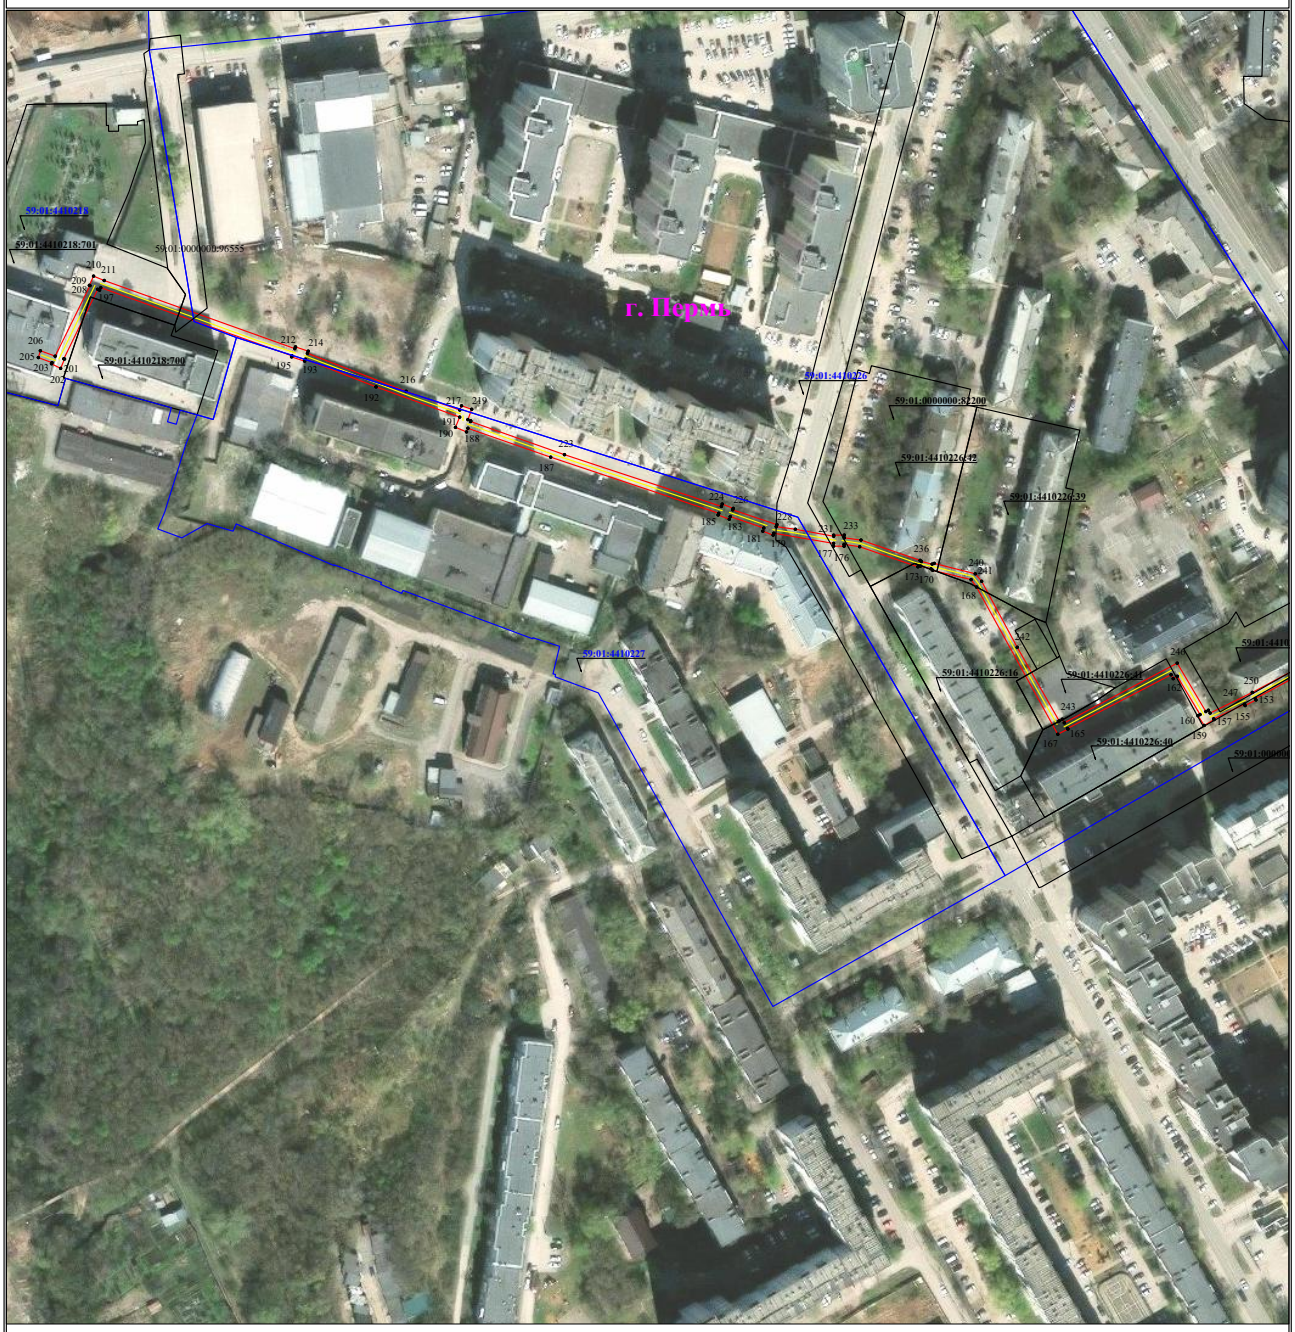

Используемые условные знаки и обозначения:

Масштаб 1:2000


Лист 2 из 3

- 1 — обозначение характерной точки границы устанавливаемого публичного сервитута
- границы земельных участков, попадающих в зону публичного сервитута
- граница кадастрового квартала
- 59:01:3810290 — номер кадастрового квартала
- граница устанавливаемого публичного сервитута
- г. Пермь — наименование населенного пункта
- ось линии, контур объекта

Схема расположения границ публичного сервитута
для эксплуатации объекта электросетевого хозяйства

«КЛ-6кВ ПС Данилиха яч.39 - БКТП-6530 1С, КЛ-6кВ ПС Данилиха яч.28 - БКТП-6530 2С, КЛ-6кВ БКТП-6530 1С - БКТП-6531 1С, КЛ-6кВ БКТП-6530 2С - БКТП-6531 2С»

(наименование объекта)

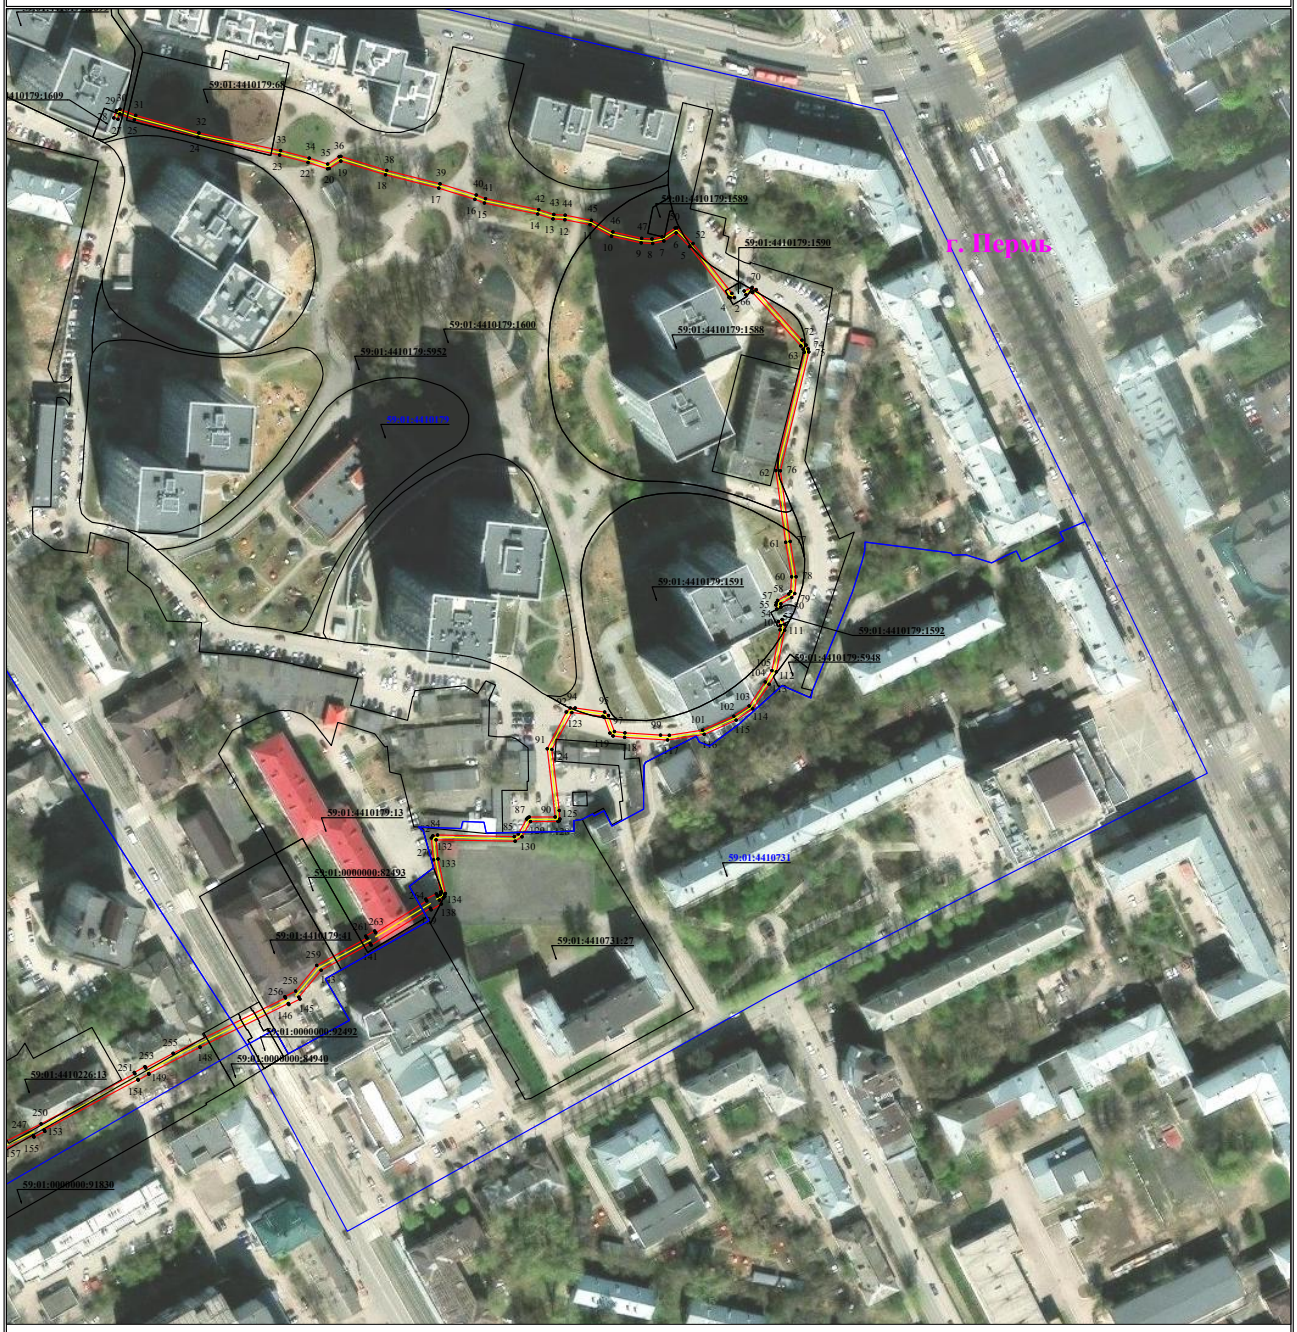

Используемые условные знаки и обозначения:

Масштаб 1:2000

Лист 3 из 3

- 1 — обозначение характерной точки границы устанавливаемого публичного сервитута
- границы земельных участков, попадающих в зону публичного сервитута
- граница кадастрового квартала
- 59:01:3810290 — номер кадастрового квартала
- граница устанавливаемого публичного сервитута
- г. Пермь — наименование населенного пункта
- ось линии, контур объекта

Схема расположения границ публичного сервитута
для эксплуатации объекта электросетевого хояйства

«КЛ-6кВ РП-96 - БКТП-0478(5), КЛ-6кВ от РП-96 в сторону ТП-5223»

(наименование объекта)



Используемые условные знаки и обозначения:

Масштаб 1:1000


- 1 — **обозначение характерной точки границы устанавливаемого публичного сервитута**
- **границы земельных участков, попадающих в зону публичного сервитута**
- **граница кадастрового квартала**
- 59:01:3810290 — **номер кадастрового квартала**
- **граница устанавливаемого публичного сервитута**
- г. Пермь — **наименование населенного пункта**
- **ось линии, контур объекта**

Схема расположения границ публичного сервитута для эксплуатации объекта электросетевого хояйства

«КЛ-6кВ: ТП-7159-КТП-7492, КТП-7492-СМ в ст. ТП-7128, ПС Балатовская 1С - с.м. в сторону БКТП-7498, РП-8 2С - с.м в сторону БКТП-7498; КЛ-0,4кВ: КТП-7492 Теплогорская,20,22, КТП-7492 Город, КТП-7492 Шахтерская, ТП-7159 Теплогорская,20,22»

(наименование объекта)

Обзорная схема границ объекта

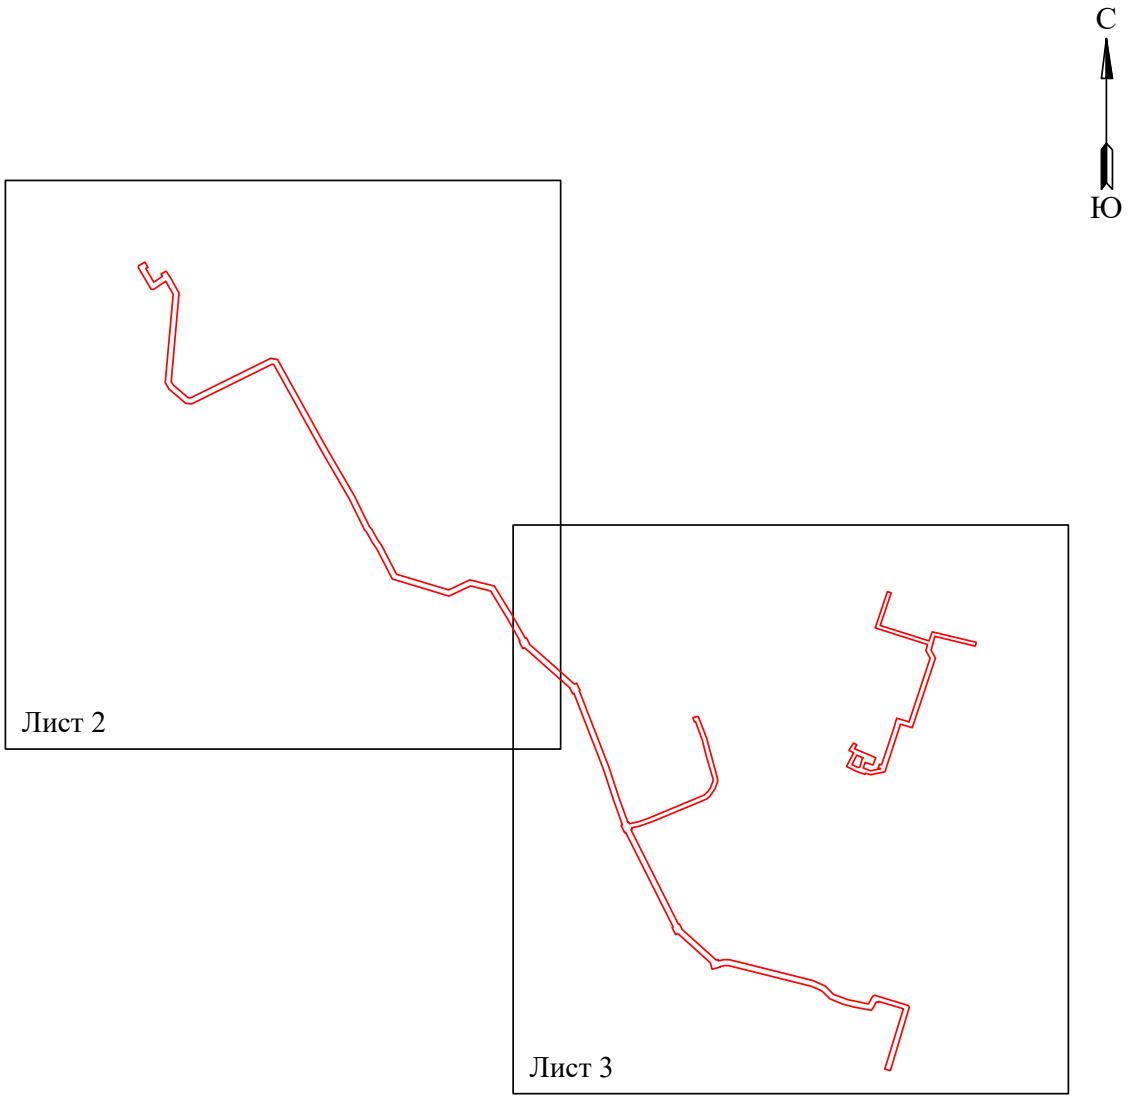

Условные обозначения:

- граница устанавливаемого публичного сервитута

Схема расположения границ публичного сервитута
для эксплуатации объекта электросетевого хозяйства
«КЛ-6кВ: ТП-7159-КТП-7492, КТП-7492-СМ в ст. ТП-7128, ПС Балатовская 1С - с.м. в сторону БКТП-7498, РП-8 2С - с.м в сторону БКТП-7498; КЛ-0,4кВ: КТП-7492 Теплогорская,20,22, КТП-7492 Город, КТП-7492 Шахтерская, ТП-7159 Теплогорская,20,22»

(наименование объекта)




Используемые условные знаки и обозначения:

Масштаб 1:1000 Лист 2 из 3

- 1 - обозначение характерной точки границы устанавливаемого публичного сервитута
- границы земельных участков, попадающих в зону публичного сервитута
- граница кадастрового квартала
- 59:01:3810290 - номер кадастрового квартала
- граница устанавливаемого публичного сервитута
- г. Пермь - наименование населенного пункта
- ось линии, контур объекта

Схема расположения границ публичного сервитута
для эксплуатации объекта электросетевого хозяйства
«КЛ-6кВ: ТП-7159-КТП-7492, КТП-7492-СМ в ст. ТП-7128, ПС Балатовская 1С - с.м. в сторону БКТП-7498, РП-8 2С - с.м в сторону БКТП-7498; КЛ-0,4кВ: КТП-7492 Теплогорская,20,22, КТП-7492 Город, КТП-7492 Шахтерская, ТП-7159 Теплогорская,20,22»

(наименование объекта)

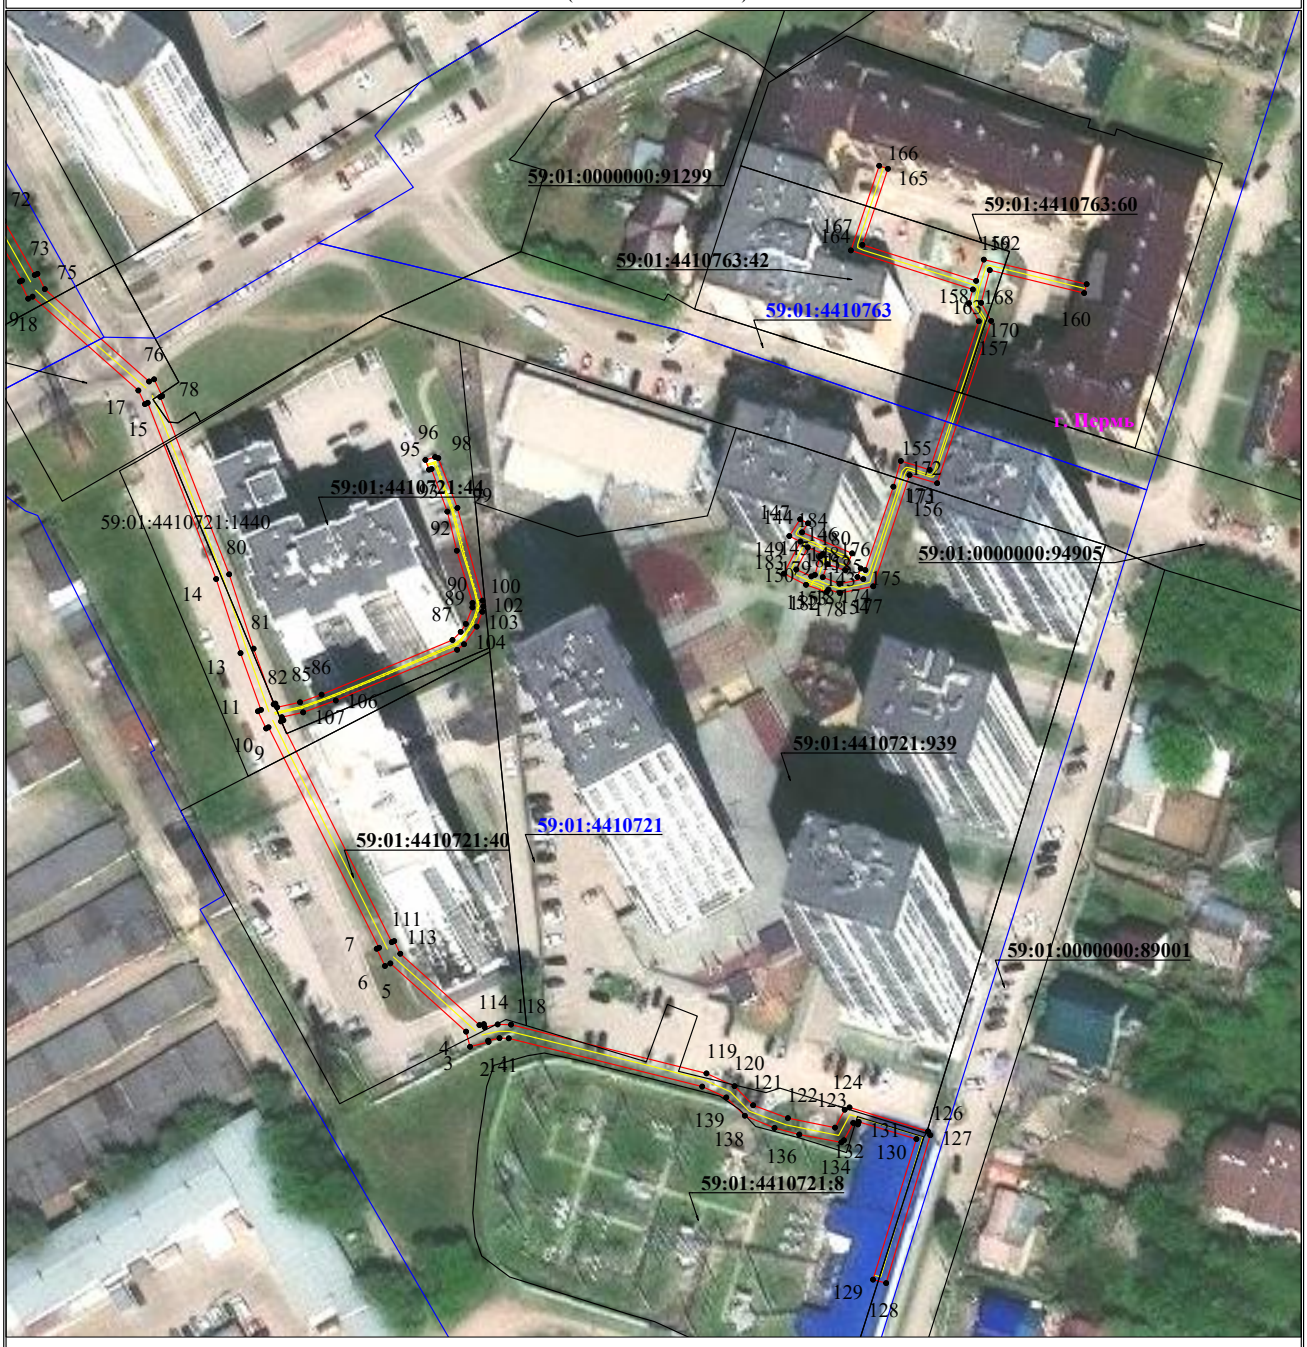

Используемые условные знаки и обозначения:

Масштаб 1:1000

Лист 3 из 3

- 1 — **обозначение характерной точки границы устанавливаемого публичного сервитута**
- **границы земельных участков, попадающих в зону публичного сервитута**
- **граница кадастрового квартала**
- 59:01:3810290 — **номер кадастрового квартала**
- **граница устанавливаемого публичного сервитута**
- г. Пермь — **наименование населенного пункта**
- **ось линии, контур объекта**

Схема расположения границ публичного сервитута для эксплуатации объекта электросетевого хояйства «КЛ-6кВ РП-109 - БКТП-2378»

(наименование объекта)



Масштаб 1:1000

Используемые условные знаки и обозначения:

- 1 - обозначение характерной точки границы устанавливаемого публичного сервитута
- границы земельных участков, попадающих в зону публичного сервитута
- граница кадастрового квартала
- 59:01:3810290 - номер кадастрового квартала
- граница устанавливаемого публичного сервитута
- г. Пермь - наименование населенного пункта
- ось линии, контур объекта

Схема расположения границ публичного сервитута для эксплуатации объекта электросетевого хояйства «КЛ-10КВ ФИДЕР ВСТРЕЧНЫЙ 1 С РП-45; С.М. к РП-45 -С.М. к ТП-5424»

(наименование объекта)



Масштаб 1:500

Используемые условные знаки и обозначения:

- 1 - обозначение характерной точки границы устанавливаемого публичного сервитута
- - границы земельных участков, попадающих в зону публичного сервитута
- - граница кадастрового квартала
- 59:01:3810290 - номер кадастрового квартала
- - граница устанавливаемого публичного сервитута
- г. Пермь - наименование населенного пункта
- - ось линии, контур объекта