Информация о возможном установлении публичных сервитутов в отдельных целях в соответствии со статьей 39.42 Земельного кодекса Российской Федерации 2

Извещения о предстоящем выделе в натуре доли в праве общей долевой собственности и об осуществлении согласования местоположения машино-места с участниками общей долевой собственности 314

Извещение о проведении собрания о согласовании местоположения границы земельного участка 315

Департамент земельных отношений администрации города Перми в целях информирования населения в соответствии со статьей 39.42 Земельного кодекса Российской Федерации сообщает о возможном установлении публичного сервитута в отдельных целях на территории города Перми

№	Кадастровый номер земельного участка, в отношении которого устанавливается публичный сервитут (при наличии)	Адрес или описание земельного участка, в отношении которого устанавливается публичный сервитут	Цели установления публичного сервитута
1.	59:01:4311738:1914 59:01:4311738:1918 59:01:4311738:1911 59:01:0000000:89370	г. Пермь	Строительство, реконструкция, эксплуатация, капитальные ремонт инженерных сооружений
2.	59:01:0000000:93455 (Пермский край, г Пермь, иное описание местоположения таких Свердловский район, п. Новые Ляды, ул. земельных участков Комсомольская (пересечение ул Чкалова,ул Полевой и ул Комсомольской)) 59:01:0000000:94657 (Пермский край, г. Пермь, Свердловский район, п. Новые Ляды, ул. Комсомольская) 59:01:5110004:171 (Пермский край, г.о. Пермский, г. Пермь, ул. Железнодорожная) 59:01:5110004:10 (Пермский край, г. Пермь, Свердловский район, ул. Железнодорожная /п. Новые Ляды/, 18 участок No 2) 59:01:5110035:10 (Пермский край, г. Пермь, Свердловский район, ул. Кирова, 8) 59:01:5110010:7 (Пермский край, г. Пермь, Свердловский район, ул. Садовая, 3) 59:01:0000000:95174 (Пермский край, г. Пермь, Свердловский район, п. Новые Ляды, ул. Советская) 59:01:5110017:2 (край Пермский, г. Пермь, р-н Свердловский, ул. Советская, 32а) 59:01:0000000:92445 (Российская Федерация, Пермский край, г.о. Пермский, г. Пермь, мкр. Новые Ляды) 59:01:0000000:92444 (Российская Федерация, Пермский край, г.о. Пермский, г. Пермь, мкр. Новые Ляды, ул. Крылова) 59:01:5110104:301 (Российская Федерация, Пермский край, г.о. Пермский, г. Пермь, мкр. Новые Ляды, ул. Трудовая) 59:01:5110105:141 (Российская Федерация, Пермский край, г.о. Пермский, г. Пермь, мкр. Новые Ляды, ул. Крылова)	г. Пермь	Строительство, реконструкция, эксплуатация, капитальные ремонт инженерных сооружений

	59:01:0000000:92429 (Российская Федерация, Пермский край, г.о. Пермский, г. Пермь, мкр. Новые Ляды, ул. Крылова) 59:01:5110104:299 (Российская Федерация, Пермский край, г.о. Пермский, г. Пермь, мкр. Новые Ляды, ул. Трудовая) 59:01:5110105:143 (Российская Федерация, край Пермский, г.о. Пермский, г Пермь, мкр. Новые Ляды, ул Крылова, зу 32) 59:01:0000000:92454 (Российская Федерация, Пермский край, г.о. Пермский, г. Пермь, мкр. Новые Ляды, ул. Крылова) 59:01:0000000:92447 (Российская Федерация, Пермский край, г.о. Пермский, г. Пермь, мкр. Новые Ляды, ул. Трактовая) 59:01:0000000:92425 (Российская Федерация, Пермский край, г.о. Пермский, г. Пермь, мкр. Новые Ляды, ул. Трудовая) 59:01:5110107:151 (Российская Федерация, Пермский край, г.о. Пермский, г. Пермь, мкр. Новые Ляды, ул. Крылова) 59:01:5110111:1 (Пермский край, г. Пермь, Свердловский район, ул. Белинского / Новые Ляды/, 5) 59:01:5110111:5 (Пермский край, г. Пермь, р-н Свердловский, ул. Крылова /Новые Ляды/, 43) 59:01:5110111:144 (Российская Федерация, Пермский край, г.о. Пермский, г. Пермь, мкр. Новые Ляды, ул. Крылова) 59:01:5110005 (Пермский край, г. Пермь, Свердловский район) 59:01:5110004 (Пермский край, г. Пермь, Свердловский район) 59:01:5110133 (Пермский край, г. Пермь, Свердловский район) 59:01:5110136 (Пермский край, г. Пермь, Свердловский район) 59:01:5110114 (Пермский край, г. Пермь, Свердловский район) 59:01:5110113 (Пермский край, г. Пермь, Свердловский район) 59:01:5110111 (Пермский край, г. Пермь, Свердловский район) 59:01:5110107 (Пермский край, г. Пермь, Свердловский район) 59:01:5110105 (Пермский край, г. Пермь, Свердловский район) 59:01:5110104 (Пермский край, г. Пермь, Свердловский район) 59:01:5110083 (Пермский край, г. Пермь, Свердловский район) 59:01:5110035 (Пермский край, г. Пермь, Свердловский район) 59:01:5110034 (Пермский край, г. Пермь, Свердловский район)10 59:01:5110028 (Пермский край, г. Пермь, Свердловский район) 59:01:5110024 (Пермский край, г. Пермь, Свердловский район)		

3.	59:01:0000000:79858 (Пермский край, г. Пермь, Дзержинский р-н, ул. Полевая, 10) 59:01:0000000:82651 (Российская Федерация, край Пермский, городской округ Пермский, город Пермь, улица Данилихинская, з/у 2) 59:01:0000000:90506 (Пермский край, городской округ адреса Пермский, г. Пермь, Дзержинский район, ул. Полевая) 59:01:0000000:90516 (Пермский край, городской округ Пермский, г. Пермь, Дзержинский район, ул. Крисанова) 59:01:0000000:92715 (Пермский край, г.о. Пермский, г. Пермь, Дзержинский район, ул. Полевая) 59:01:0000000:93303 (Пермский край, г.о. Пермский, г. Пермь) 59:01:4410478:2 (Пермский край, г Пермь, р-н Дзержинский, ул Крисанова, 77) 59:01:4410478:13 (край Пермский, г. Пермь, р-н Дзержинский, ул. Космонавтов Шоссе, 72) 59:01:4410478:19 (Пермский край, г. Пермь, р-н Дзержинский, ул. Крисанова, 73) 59:01:4410478:26 (Пермский край, г. Пермь, Дзержинский район, ул. Крисанова, 73а) 59:01:4410478:46 (Пермский край, г. Пермь, р-н Дзержинский, ул. Крисанова, 79) 59:01:4410478:1191 (Пермский край, город Пермь, Дзержинский район, улица Крисанова, 73) 59:01:4410478:2484 (Пермский край, городской округ Пермский, г. Пермь, Дзержинский район, ул. Полевая) 59:01:4410478:2531 (Пермский край, г. о. Пермский, г. Пермь, Дзержинский район, ул. Полевая) 59:01:4410510:28 (Российская Федерация, Пермский край, городской округ Пермский, город Пермь, улица Полевая, з/у 14) Земли, государственная собственность на которые не разграничена, расположенные в кадастровом квартале 59:01:4410478 (Российская Федерация, Пермский край, г. Пермь) Земли, государственная собственность на которые не разграничена, расположенные в кадастровом квартале 59:01:4410515 (Российская Федерация, Пермский край, г. Пермь) Земли, государственная собственность на которые не разграничена, расположенные в кадастровом квартале 59:01:4410510 (Российская Федерация, Пермский край, г. Пермь) Земли, государственная собственность на которые не разграничена, расположенные в кадастровом квартале 59:01:4410504 (Российская Федерация, Пермский край, г. Пермь)	г. Пермь	Строительство, реконструкция, эксплуатация, капитальные ремонт инженерных сооружений
4.	59:01:0000000:92523 (892 кв.м) 59:01:3210341:311 (22 кв.м)		

5.	59:01:0000000:90495 59:01:0000000:90600 59:01:0000000:90618 59:01:3812305:6 59:01:3812307:11 59:01:3812307:29 59:01:3812307:30 59:01:3812307:1631 59:01:3812307:2007 59:01:3812323:150 59:01:3812318:764 59:01:3812317:736 59:01:3812317:734 59:01:3812317:733 59:01:3812304:234 Земли	г. Пермь	Строительство, реконструкция, эксплуатация, капитальные ремонт инженерных сооружений
6.	59:01:0000000:89010 (Пермский край, г .Пермь, р-н Мотовилихинский,ул. Соликамская (до пересечения с ул. Гашкова и ул. Переездной)) 59:01:0000000:92275 (Пермский край, г. Пермь, р-н Мотовилихинский, г. Гашкова (до пересечения с ул.2-й Баранчинской)) 59:01:0000000:92276 (Пермский край, г. Пермь, Мотовилихинский р-н, ул. Гашкова, (до пересечения с ул.Соликамской)) 59:01:3911889:159 (Пермский край, г. Пермь, Мотовилихинский район, ул. Баранчинская, 16) 59:01:3911889:160 (Пермский край, г. Пермь, Мотовилихинский район, ул. Баранчинская, 12) 59:01:3919033:171 (Пермский край, г. Пермь, Мотовилихинский р-н, ул. Переездная, 7) 59:01:3919040:2 (Пермский край, г. Пермь, Мотовилихинский район, ул. 2-я Баранчинская, 10) 59:01:3919168:11 (Пермский край, г. Пермь, Мотовилихинский район, ул. Соликамская, 246б) 59:01:3919183:4 (Российская Федерация, край Пермский, городской округ Пермский, город Пермь, улица Соликамская, з/у 246) 59:01:3911889:1171 (Пермский край, г.о. Пермский, г. Пермь)	г. Пермь	Строительство, реконструкция, эксплуатация, капитальные ремонт инженерных сооружений

	Земли, государственная собственность на которые не разграничена, расположенные в кадастровом квартале 59:01:3919033 (Российская Федерация, Пермский край, г. Пермь) Земли, государственная собственность на которые не разграничена, расположенные в кадастровом квартале 59:01:3919040 (Российская Федерация, Пермский край, г. Пермь) Земли, государственная собственность на которые не разграничена, расположенные в кадастровом квартале 59:01:3919183 (Российская Федерация, Пермский край, г. Пермь) Земли, государственная собственность на которые не разграничена, расположенные в кадастровом квартале 59:01:3919168 (Российская Федерация, Пермский край, г. Пермь) Земли, государственная собственность на которые не разграничена, расположенные в кадастровом квартале 59:01:3911889 (Российская Федерация, Пермский край, г. Пермь)		
7.	59:01:0000000:89275 (Пермский край, г. Пермь, ул. Папанинцев (от ул. Василия Каменского до ул. Боровой)) 59:01:4410754:7 (Пермский край, г. Пермь, р-н Дзержинский, ул. Папанинцев, 14) 59:01:4410981:1 (край Пермский, г. Пермь, р-н Дзержинский, ул. Папанинцев, 19) 59:01:4410981:167 (Российская Федерация, край Пермский, г.о. Пермский, г Пермь, ул Папанинцев, зу 17) 59:01:4410754:694 (Российская Федерация, Пермский край, городской округ Пермский, город Пермь, улица Папанинцев, земельный участок 14) 59:01:4410754:691 (Российская Федерация, Пермский край, городской округ Пермский, город Пермь) Земли, государственная собственность на которые не разграничена, расположенные в кадастровом квартале 59:01:4410754 (Российская Федерация, Пермский край, г. Пермь) Земли, государственная собственность на которые не разграничена, расположенные в кадастровом квартале 59:01:4410981 (Российская Федерация, Пермский край, г. Пермь)	г. Пермь	Строительство, реконструкция, эксплуатация, капитальные ремонт инженерных сооружений
8.	59:01:0000000:94659 (Пермский край, г. Пермь, ул. Александра Невского) 59:01:1713017:6 (Пермский край, г Пермь, р-н Кировский, ул Маршала Рыбалко, 40) 59:01:1713017:33 (край Пермский, г. Пермь, р-н Кировский, ул. Закамская, 39) 59:01:1713017:2982 (Пермский край, г. Пермь, Кировский район, ул. Закамская, 39, на земельном участке расположена ТП-1609) 59:01:1713017:3155 (Пермский край, г.о. Пермский, г. Пермь, ул. Маршала Рыбалко) 59:01:1713017:3176 (Пермский край, г Пермь, р-н Кировский, ул. Оборонщиков (от ул. Закамской до ул. Александра Невского)) Земли, государственная собственность на которые не разграничена, расположенные в кадастровом квартале 59:01:1713017 (Российская Федерация, Пермский край, г. Пермь)	г. Пермь	Строительство, реконструкция, эксплуатация, капитальные ремонт инженерных сооружений

9.	59:01:0000000:90124 (Пермский край, г.о.Пермский, г. Пермь, ул. Магистральная) ЕЗП 59:01:0000000:232 (59:01:1713048:1) (Пермский край, г. Пермь, р-н Кировский, ул. Липатова) 59:01:1713048:13 (Пермский край, г. Пермь, р-н Кировский, ул. Керченская,д.66) 59:01:1713049:6 (Пермский край, г. Пермь, р-н Кировский, ул. Керченская, 57а) 59:01:1713049:177 (Пермский край, г.о. Пермский, г. Пермь, Кировский район, ул. Липатова) 59:01:1717039:29 (Российская Федерация, Пермский край, г.о. Пермский, г Пермь, ул Магистральная, з/у 86а) 59:01:1717039:1486 (Российская Федерация, край Пермский, г.о. Пермский, г Пермь, ул Магистральная, зу 86аа) 59:01:1717039:2168 (Российская Федерация, Пермский край, городской округ Пермский, город Пермь, улица Липатова, (от ул. Маршала Рыбалко до ул. Магистральной)) Земли, государственная собственность на которые не разграничена, расположенные в кадастровом квартале 59:01:1713049 (Российская Федерация, Пермский край, г. Пермь) Земли, государственная собственность на которые не разграничена, расположенные в кадастровом квартале 59:01:1717039 (Российская Федерация, Пермский край, г. Пермь) Земли, государственная собственность на которые не разграничена, расположенные в кадастровом квартале 59:01:1713048 (Российская Федерация, Пермский край, г. Пермь)	г. Пермь	Строительство, реконструкция, эксплуатация, капитальные ремонт инженерных сооружений
10.	59:01:0000000:95031Пермский край, Пермский г.о., г. Пермь, ул. 9 Января 59:01:4510444:15Пермский край, г Пермь, р-н Дзержинский, ул Маяковского, 16 Земли, государственная собственность на которые не разграничена, расположенные в кадастровом квартале 59:01:4510444 (Российская Федерация, Пермский край, г. Пермь	г. Пермь	Строительство, реконструкция, эксплуатация, капитальные ремонт инженерных сооружений
11.	59:01:0000000:41643 (г. Пермь, Свердловский р-н, ул. Коломенская) 59:01:0000000:92745 (Пермский край, г.о. Пермский, г. Пермь, Свердловский район) ЕЗП 59:01:0000000:27 (59:01:4310919:6) (Пермский край, г. Пермь, Свердловский р-н, ул. Коломенская, д. 61) ЕЗП 59:01:0000000:27 59:01:4410910:29 (Пермский край, г. Пермь, Свердловский р-н, ул. Коломенская, д. 61) Земли, государственная собственность на которые не разграничена, расположенные в кадастровом квартале 59:01:4310919 (Российская Федерация, Пермский край, г. Пермь) Земли, государственная собственность на которые не разграничена, расположенные в кадастровом квартале 59:01:4410910 (Российская Федерация, Пермский край, г. Пермь)	г. Пермь	Строительство, реконструкция, эксплуатация, капитальные ремонт инженерных сооружений

12.	59:01:0000000:1292 (Российская Федерация, край Пермский, г.о. Пермский, г Пермь, пр-кт Парковый, зу 00/1292)сервитута, адреса или иное описание местоположения таких земельных участков 59:01:0000000:86893 (Пермский край, г. Пермь, Дзержинский р-н, пр-кт Парковый (от ул. Желябова до ул. Комиссара Пожарского)) 59:01:0000000:86938 (Пермский край, г. Пермь, пр. Парковый (от ул. 1-я Рыночная до ул. Желябова)) 59:01:0000000:88049 (Пермский край, г. Пермь, Дзержинский р-н, ул. Интернациональная) 59:01:0000000:88066 (Российская федерация, край Пермский, г.о. Пермский, г Пермь, ул Трамвайная, зу 00/88066) 59:01:0000000:88172 (Российская Федерация, край Пермский, г.о. Пермский, г Пермь, ул Попова, зу 00/88172) 59:01:0000000:88272 (Пермский край, г. Пермь, Дзержинский р-н, ул. Желябова) 59:01:0000000:89018 (Пермский край, г. Пермь, Дзержинский район, ул. Желябова (от пр. Парковый до ул. Подлесная)) 59:01:0000000:89083 (Пермский край, г. Пермь, ул. Желябова) 59:01:0000000:91386 (Российская Федерация, край Пермский, г.о. Пермский, г Пермь, зу 00/91386) 59:01:4410212:1 (Пермский край, г. Пермь, Дзержинский р-н, пр-кт Парковый, 18) 59:01:4410212:26 (Пермский край, г. Пермь, Дзержинский район, Парковый пр-кт, от ул. Желябова до ул. Комиссара Пожарского) 59:01:4410212:35 (Пермский край, г Пермь, р-н Дзержинский, пр-кт Парковый, 20/2) 59:01:4410212:38 (Пермский край, г. Пермь, р-н Дзержинский, пр-кт Парковый, 20/1) 59:01:4410212:70 (Пермский край, г. Пермь, р-н Дзержинский, пр-кт Парковый, 20 б) 59:01:4410396:3841 (Российская Федерация, край Пермский, г.о. Пермский, г Пермь, зу 96/3841) 59:01:4410396:3842 (Российская Федерация, край Пермский, г.о. Пермский, г Пермь, зу 96/3842) 59:01:4410413:1 (Пермский край, г. Пермь, р-н Дзержинский, ул. Строителей, 24а) 59:01:4410413:8 (край Пермский, г. Пермь, р-н Дзержинский, ул.Строителей, 24б) 59:01:4410413:132 (Пермский край, г. Пермь, Дзержинский район, ул. Желябова, 3а) 59:01:4410413:4371 (Российская Федерация, край Пермский, г.о. Пермский, г Пермь, пр-кт Парковый, зу 13/4371) 59:01:4410626:510 (Пермский край, г.о. Пермский, г. Пермь, Дзержинский район)	г. Пермь	Строительство, реконструкция, эксплуатация, капитальные ремонт инженерных сооружений

	59:01:4410429:659 (Почтовый адрес ориентира: Пермский край, Пермский г.о., г. Пермь, Дзержинский р-н) 59:01:4410396:4237 Почтовый адрес ориентира: Российская Федерация, Пермский край, городской округ Пермский, город Пермь, улица Строителей, з/у 6 59:01:4410212:4143 Почтовый адрес ориентира: Российская Федерация, Пермский край, городской округ Пермский, город Пермь, ул. Заостровская (от ул. Желябова до ул. Комиссара Пожарского) Земли, государственная собственность на которые не разграничена, расположенные в кадастровом квартале 59:01:4410429 (Российская Федерация, Пермский край, г. Пермь) Земли, государственная собственность на которые не разграничена, расположенные в кадастровом квартале 59:01:4410413 (Российская Федерация, Пермский край, г. Пермь) Земли, государственная собственность на которые не разграничена, расположенные в кадастровом квартале 59:01:4410396 (Российская Федерация, Пермский край, г. Пермь) Земли, государственная собственность на которые не разграничена, расположенные в кадастровом квартале 59:01:4410212 (Российская Федерация, Пермский край, г. Пермь) Земли, государственная собственность на которые не разграничена, расположенные в кадастровом квартале 59:01:4410626 (Российская Федерация, Пермский край, г. Пермь) Земли, государственная собственность на которые не разграничена, расположенные в кадастровом квартале 59:01:4410463 (Российская Федерация, Пермский край, г. Пермь)		
13.	59:01:0000000:88049 (Пермский край, г. Пермь, Дзержинский р-н, ул. Интернациональная) 59:01:0000000:88066 (Российская федерация, край Пермский, г.о. Пермский, г Пермь, ул Трамвайная, зу 00/88066) 59:01:0000000:88172 (Российская Федерация, край Пермский, г.о. Пермский, г Пермь, ул Попова, зу 00/88172) 59:01:0000000:91386 (Российская Федерация, край Пермский, г.о. Пермский, г Пермь, зу 00/91386) 59:01:4410396:3 (край Пермский, г. Пермь, р-н Дзержинский, ул. Строителей, 18) 59:01:4410396:7 (Пермский край, г. Пермь, Дзержинский район, ул Строителей, 16 а) 59:01:4410396:16 (Пермский край, г. Пермь, Дзержинский район, ул. Строителей, 16/2) 59:01:4410396:3842 (Российская Федерация, край Пермский, г.о. Пермский, г Пермь, зу 96/3842) 59:01:4410626:510 (Пермский край, г.о. Пермский, г. Пермь, Дзержинский район) 59:01:4410396:4237 (Почтовый адрес ориентира: Российская Федерация, Пермский край, городской округ Пермский, город Пермь, улица Строителей, з/у 6)	г. Пермь	Строительство, реконструкция, эксплуатация, капитальные ремонт инженерных сооружений

	Земли, государственная собственность на которые не разграничена, расположенные в кадастровом квартале 59:01:4410396 (Российская Федерация, Пермский край, г. Пермь) Земли, государственная собственность на которые не разграничена, расположенные в кадастровом квартале 59:01:4410626 (Российская Федерация, Пермский край, г. Пермь) Земли, государственная собственность на которые не разграничена, расположенные в кадастровом квартале 59:01:4410463 (Российская Федерация, Пермский край, г. Пермь)		
14.	59:01:4410998:33 59:01:4410998 59:01:4410998:14 59:01:4415053:13 59:01:4410492:679 59:01:4410492:900	г. Пермь	Строительство, реконструкция, эксплуатация, капитальные ремонт инженерных сооружений
15.	59:01:4410036:40, 59:01:4410045:19, 59:01:4410036:39, 59:01:4410044:1, 59:01:4410044:12 , 59:01:4410037:19, 59:01:4410037:33, 59:01:4410044:7, 59:01:4410044:10, 59:01:4410037:27, 59:01:4410037:31, 59:01:4410037:28, 59:01:4410037:18, 59:01:4410045:14, 59:01:4410045:35, 59:01:4410045:579, 59:01:4410045:585, 59:01:4410045:30, 59:01:4410045:5, 59:01:4410036:10, 59:01:4410036:15 Земли	г. Пермь	Строительство, реконструкция, эксплуатация, капитальные ремонт инженерных сооружений

16.	59:01:0000000:22402 (Российская Федерация, край Пермский, г.о. Пермский, г Пермь, ул Тихая, зу 22) 59:01:0000000:89406 Пермский край, г. Пермь, ул. Тихая, (до пересечения с ул. Рабоче-Крестьянской) 59:01:4410290:17 Пермский край, г. Пермь, р-н Свердловский, ул. Народовольческая, 32а 59:01:4410290:1434 Почтовый адрес ориентира: Пермский край, г.о. Пермский, г Пермь, ул Народовольческая Земли, государственная собственность на которые не разграничена, расположенные в кадастровом квартале 59:01:4411902 (Российская Федерация, Пермский край, г. Пермь) Земли, государственная собственность на которые не разграничена, расположенные в кадастровом квартале 59:01:4410290 (Российская Федерация, Пермский край, г. Пермь)	г. Пермь	Строительство, реконструкция, эксплуатация, капитальные ремонт инженерных сооружений
17.	59:01:0000000:90673 (Пермский край, г.о. г. Пермский, г. Пермь, р-н Свердловский, ул. Академика Курчатова, (от ул. Гусарова до границы планировочного района)) 59:01:4413638:30 край Пермский, г. Пермь, р- н Свердловский, ул. Кояновская, 6а 59:01:4413649:3779 Российская Федерация, Пермский край, городской округ Пермский, город Пермь, улица Академика Курчатова, земельный участок 2в Земли, государственная собственность на которые не разграничена, расположенные в кадастровом квартале 59:01:4413638 (Российская Федерация, Пермский край, г. Пермь) Земли, государственная собственность на которые не разграничена, расположенные в кадастровом квартале 59:01:4413649 (Российская Федерация, Пермский край, г. Пермь)	г. Пермь	Строительство, реконструкция, эксплуатация, капитальные ремонт инженерных сооружений
18.	59:01:0000000:1275 (Пермский край, г. Пермь, Свердловский район, улица Героев Хасана на от ПНИТИ до улицы Хлебозаводской) 59:01:0000000:90998 (Российская Федерация, край Пермский, городской округ Пермский, город Пермь, з/у 00/90998) 59:01:4410921:296 (Пермский край, г. Пермь, Свердловский район, ул. Героев Хасана) 59:01:4410922:21 (Пермский край, г. Пермь, Свердловский р-н, ул. Хлебозаводская, 18) 59:01:4410922:40 (Российская Федерация, край Пермский, г.о. Пермский, г Пермь, ул Героев Хасана, зу 58) 59:01:4410922:588 (Пермский край, г. Пермь, Свердловский р-н, ул. Хлебозаводская) 59:01:4411058:132 (край Пермский, г. Пермь, р-н Свердловский, ул. Героев Хасана, 105) 59:01:4411058:133 (Пермский край, г. Пермь, р-н Свердловский, ул. Героев Хасана, 105) 59:01:4411058:1100 (Пермский край, г. Пермь, ул. Героев Хасана) 59:01:4410922:636 (Российская Федерация, Пермский край, городской округ Пермский, город Пермь, улица Хлебозаводская, з/у 16а)	г. Пермь	Строительство, реконструкция, эксплуатация, капитальные ремонт инженерных сооружений

	59:01:4410921:529 (Почтовый адрес ориентира: Российская Федерация, Пермский край, городской округ Пермский, город Пермь, улица Героев Хасана) Земли, государственная собственность на которые не разграничена, расположенные в кадастровом квартале 59:01:4411058 (Российская Федерация, Пермский край, г. Пермь) Земли, государственная собственность на которые не разграничена, расположенные в кадастровом квартале 59:01:4410922 (Российская Федерация, Пермский край, г. Пермь) Земли, государственная собственность на которые не разграничена, расположенные в кадастровом квартале 59:01:4410921 (Российская Федерация, Пермский край, г. Пермь)		
19.	59:01:0000000:84857 (Пермский край, г. Пермь, Ленинский район, ул. Екатерининская (до пересечения с ул. Клименко и ул. Максима Горького)) 59:01:4410112:2 (Пермский край, г. Пермь, р-н Ленинский, ул. Екатерининская, 44) 59:01:4410112:3 (край Пермский, г. Пермь, р-н Ленинский, ул. Пермская, 30) , 59:01:4410112:8 (Пермский край, г. Пермь, Ленинский район, ул.адреса Екатерининская, 44) 59:01:4410118:87 (Российская Федерация, Пермский край, городской округ Пермский, город Пермь, улица Екатерининская, з/у 33/2) Земли, государственная собственность на которые не разграничена, расположенные в кадастровом квартале 59:01:4410112(Российская Федерация, Пермский край, г. Пермь) Земли, государственная собственность на которые не разграничена, расположенные в кадастровом квартале 59:01:4410118(Российская Федерация, Пермский край, г. Пермь)	г. Пермь	Строительство, реконструкция, эксплуатация, капитальные ремонт инженерных сооружений
20.	59:01:0000000:92260 (Пермский край, г. Пермь, р-н. Кировский, ул. Кировоградская)	г. Пермь	Строительство, реконструкция, эксплуатация, капитальные ремонт инженерных сооружений
21.	59:01:0000000:89929 (Пермский край, Пермский г.о., г. Пермь, ул. Александра Щербакова, (от ул.Валежной до ул.Кавказской)) 59:01:3812287:5 (Пермский край, г. Пермь, р-н Орджоникидзевский, ул. Щербакова, 27) 59:01:3812287:6 (Пермский край, г. Пермь, р-н Орджоникидзевский, ул. Щербакова, 29) 59:01:3812288:17 (Пермский край, г Пермь, р-н Орджоникидзевский, ул Щербакова, 26) 59:01:3812288:18 (Пермский край, город Пермь,Орджоникидзевский район, ул. Александра Щербакова, 24) Земли, государственная собственность на которые не разграничена, расположенные в кадастровом квартале 59:01:3812288(Российская Федерация, Пермский край, г. Пермь) Земли, государственная собственность на которые не разграничена, расположенные в кадастровом квартале 59:01:3812287(Российская Федерация, Пермский край, г. Пермь)	г. Пермь	Строительство, реконструкция, эксплуатация, капитальные ремонт инженерных сооружений

22.	59:01:0000000:1199 (Пермский край, г. Пермь, Индустриальный, Дзержинский районы, ул. Малкова, на Космонавтов до ул. Энгельса) 59:01:4415031:9 (Пермский край, г. Пермь, р-н Дзержинский, ул. Малкова, 26/1) 59:01:4415031:2370 (Российская Федерация, край Пермский, установлении публичного городской округ Пермский, город Пермь, улица Энгельса, з/у 59:01:4415031:2393 (Российская Федерация, край Пермский, городской округ Пермский, город Пермь, улица Энгельса, з/у27) 59:01:4415031:3593 (Пермский край, г Пермь, ул Локомотивная, Пермский г.о., Дзержинский р-н) 59:01:4415031:3614 (Российская Федерация, край Пермский, городской округ Пермский, город Пермь, улица Локомотивная, з/у 3а) 59:01:4415031:3615 (Российская Федерация, край Пермский, г.о. Пермский, г Пермь, ул Локомотивная, зу 3) Земли, государственная собственность на которые не разграничена, расположенные в кадастровом квартале 59:01:4415031 (Российская Федерация, Пермский край, г. Пермь) Земли, государственная собственность на которые не разграничена, расположенные в кадастровом квартале 59:01:4410808 (Российская Федерация, Пермский край, г. Пермь) Земли, государственная собственность на которые не разграничена, расположенные в кадастровом квартале 59:01:4410998 (Российская Федерация, Пермский край, г. Пермь)	г. Пермь	Строительство, реконструкция, эксплуатация, капитальные ремонт инженерных сооружений
23.	59:01:0000000:1199 (Пермский край, г. Пермь, Индустриальный, Дзержинский районы, ул. Малкова, на Космонавтов до ул. Энгельса) 59:01:4415031:9 (Пермский край, г. Пермь, р-н Дзержинский, ул. Малкова, 26/1) 59:01:4415031:2370 (Российская Федерация, край Пермский, установлении публичного городской округ Пермский, город Пермь, улица Энгельса, з/у 59:01:4415031:2393 (Российская Федерация, край Пермский, городской округ Пермский, город Пермь, улица Энгельса, з/у27) 59:01:4415031:3593 (Пермский край, г Пермь, ул Локомотивная, Пермский г.о., Дзержинский р-н) 59:01:4415031:3614 (Российская Федерация, край Пермский, городской округ Пермский, город Пермь, улица Локомотивная, з/у 3а) 59:01:4415031:3615 (Российская Федерация, край Пермский, г.о. Пермский, г Пермь, ул Локомотивная, зу 3) Земли, государственная собственность на которые не разграничена, расположенные в кадастровом квартале 59:01:4415031 (Российская Федерация, Пермский край, г. Пермь)	г. Пермь	Строительство, реконструкция, эксплуатация, капитальные ремонт инженерных сооружений

	Земли, государственная собственность на которые не разграничена, расположенные в кадастровом квартале 59:01:4410808 (Российская Федерация, Пермский край, г. Пермь) Земли, государственная собственность на которые не разграничена, расположенные в кадастровом квартале 59:01:4410998 (Российская Федерация, Пермский край, г. Пермь)		
24.	59:01:0000000:90458 (Пермский край, городской округ Пермский, Орджоникидзевский р-н, по ул. Домостроительной (от ул. Цимлянской до ул. Лянгасова)) 59:01:3812269:2 (Пермский край, г. Пермь, р-н Орджоникидзевский, пер. 2-й Черемуховый, 29) Земли, государственная собственность на которые не разграничена, расположенные в кадастровом квартале таких 59:01:3812270 (Российская Федерация, Пермский край, г. Пермь) Земли, государственная собственность на которые не разграничена, расположенные в кадастровом квартале 59:01:3812269 (Российская Федерация, Пермский край, г. Пермь)	г. Пермь	Строительство, реконструкция, эксплуатация, капитальные ремонт инженерных сооружений
25.	59:01:0000000:89110 (Российская Федерация, Пермский край, г. Пермь, Дзержинский р-н, ул. Голева) 59:01:4410478:15 (Пермский край, г. Пермь, р-н Дзержинский, ул. Голева, 19) 59:01:4410478:16 (Пермский край, г. Пермь, р-н Дзержинский, ш. Космонавтов, 82 а) 59:01:4410478:2507 (Пермский край, г.о. Пермский, г. Пермь. ш. Космонавтов) 59:01:4410478:2508 (Пермский край, г.о. Пермский, г. Пермь. ш. Космонавтов) 59:01:4410492:19 (Пермский край, г. Пермь, р-н Дзержинский, ул.Голева, 14) 59:01:4410492:23 (Пермский край, г. Пермь, р-н Дзержинский, ул. Голева, 14а) 59:01:4410492:29 (край Пермский, г. Пермь, р-н Дзержинский, ул. Голева) 59:01:4410492:882 (Российская Федерация, Пермский край, г. Пермь, Дзержинский р-н, ул. Голева) Земли, государственная собственность на которые не разграничена, расположенные в кадастровом квартале 59:01:4410478(Российская Федерация, Пермский край, г. Пермь) Земли, государственная собственность на которые не разграничена, расположенные в кадастровом квартале 59:01:4410492(Российская Федерация, Пермский край, г. Пермь)	г. Пермь	Строительство, реконструкция, эксплуатация, капитальные ремонт инженерных сооружений
26.	59:01:4311062:12 59:01:4311062:1	г. Пермь	Строительство, реконструкция, эксплуатация, капитальные ремонт инженерных сооружений
27.	59:01:4311062:24 59:01:4311062:193 59:01:4311062:22 59:01:4311062:26 59:01:4311062:17 59:01:4311062:5	г. Пермь	Строительство, реконструкция, эксплуатация, капитальные ремонт инженерных сооружений

28.	59:01:4410932:20	г. Пермь	Строительство, реконструкция, эксплуатация, капитальные ремонт инженерных сооружений
29.	59:01:0000000:41643 (г. Пермь, Свердловский р-н, ул. Коломенская) 59:01:0000000:90143 (Пермский край, Пермский г.о., г. Пермь, ул. Холмогорская, (от ул.Ижевской до ул.Запорожской)) 59:01:0000000:92745 (Пермский край, г.о. Пермский, г. Пермь, Свердловский район) 59:01:4310919:3 (Российская Федерация, край Пермский, городской округ Пермский,город Пермь, улица Ижевская, з/у 36а) 59:01:4319245:3226 (Российская Федерация, край Пермский, городской округ Пермский, город Пермь, улица Холмогорская, з/у 2в) 59:01:4319245:4615 (Российская Федерация, край Пермский, г.о. Пермский, г Пермь, ул Холмогорская, зу 2ж) 59:01:4410910:27 (Пермский край, г. Пермь, р-н Свердловский, ул. Коломенская, 61) Земли, государственная собственность на которые не разграничена, расположенные в кадастровом квартале 59:01:4410910 (Российская Федерация, Пермский край, г. Пермь) Земли, государственная собственность на которые не разграничена, расположенные в кадастровом квартале 59:01:4319245 (Российская Федерация, Пермский край, г. Пермь) Земли, государственная собственность на которые не разграничена, расположенные в кадастровом квартале 59:01:4310919 (Российская Федерация, Пермский край, г. Пермь)	г. Пермь	Строительство, реконструкция, эксплуатация, капитальные ремонт инженерных сооружений
30.	59:01:0000000:90613 (Пермский край, г.о. Пермский, г. Пермь, ул. Лодыгина) 59:01:4413624:3 (Российская Федерация, край Пермский, городской округ Пермский, город Пермь, улица Лодыгина, з/у 47а) 59:01:4413624:11 (Пермский край, г. Пермь, Свердловский р-н, ул. Лодыгина, 45) 59:01:4413637:2 (Пермский край, г. Пермь, р-н Свердловский, ул. Лодыгина, 26) 59:01:4413637:8 (Пермский край, г. Пермь, Свердловский район, ул. Лодыгина, 28) 59:01:4413637:11 (Российская Федерация, край Пермский, городской округ Пермский, город Пермь, улица Бородинская, з/у 28) Земли, государственная собственность на которые не разграничена, расположенные в кадастровом квартале 59:01:4413624 (Российская Федерация, Пермский край, г. Пермь) Земли, государственная собственность на которые не разграничена, расположенные в кадастровом квартале 59:01:4413637 (Российская Федерация, Пермский край, г. Пермь	г. Пермь	Строительство, реконструкция, эксплуатация, капитальные ремонт инженерных сооружений
31.	59:01:0000000:90998 (Российская Федерация, край Пермский, Кадастровые номера земельных участков (при их городской округ Пермский, город наличии), в отношении которых подано Пермь, з/у 00/90998) ходатайство об установлении публичного	г. Пермь	Строительство, реконструкция, эксплуатация, капитальные ремонт инженерных сооружений

	сервитута, адреса или иное описание 59:01:4410921:57 (Пермский край, г местоположения таких земельных участков Пермь, р-н Свердловский, ул Героев Хасана, 52		
32.	59:01:0000000:90336 (Российская Федерация,9 Пермский край, Пермский городской округ, г. Пермь, Свердловский район, проезд между ул. Тихой и ул. Народовольческой) 59:01:0000000:89406 (Пермский край, г. Пермь, ул. Тихая, (до пересечения с ул. Рабоче- Крестьянской)) 59:01:0000000:89211 (Пермский край, г. Пермь, Свердловский район, ул. Народовольческая(до пересечения с ул. Рабоче-Крестьянской)) 59:01:4411053:4 (край Пермский, г. Пермь, р-н Свердловский, ул. Народовольческая, 42) 59:01:4411053:3 (край Пермский, г. Пермь, р-н Свердловский, ул. Народовольческая, 37,39) 59:01:4410290:9 (Пермский край, г. Пермь, р-н Свердловский, ул Народовольческая, 42) 59:01:4410290:8 (край Пермский, г. Пермь, р-н Свердловский, ул. Народовольческая, 46) 59:01:4410290:31 (Пермский край, г. Пермь, свердловский район, ул. Народовольческая, 30) 59:01:4410290:3 (Пермский край, г. Пермь, р-н Свердловский, ул. Народовольческая, 30) 59:01:4410290:29 (Пермский край, г. Пермь, р-н Свердловский, ул. Народовольческая, 40б) 59:01:4410290:27 (край Пермский, г. Пермь, р-н Свердловский, северо-западнее ул. Народовольческая, 36) 59:01:4410290:17 (Пермский край, г. Пермь, р-н Свердловский, ул. Народовольческая, 32а) 59:01:4410290:1222 (Пермский край, г. Пермь, Свердловский район, ул. Народовольческая, 30) 59:01:4410290:1450Почтовый адрес ориентира: Российская Федерация, Пермский край, городской округ Пермский, город Пермь 59:01:4410290:1435Почтовый адрес ориентира: Российская Федерация, край Пермский, г.о. Пермский, г. Пермь, ул. Народовольческая 59:01:4410290:1434Почтовый адрес ориентира: Пермский край, г.о. Пермский, г Пермь, ул Народовольческая Земли, государственная собственность на которые не разграничена, расположенные в кадастровом квартале 59:01:4410290(Российская Федерация, Пермский край, г. Пермь) Земли, государственная собственность на которые не разграничена, расположенные в кадастровом квартале 59:01:4411053(Российская Федерация, Пермский край, г. Пермь)	г. Пермь	Строительство, реконструкция, эксплуатация, капитальные ремонт инженерных сооружений

33.	59:01:0000000:90295 (Пермский край, г.о. Пермский, г. Пермь, ул. Сокольская (от ул. Каляева до ул. Юнг Прикамья)) 59:01:1713128:148 (Пермский край, г. Пермь, Кировский район, ул. Сокольская) 59:01:1713128:144 (Российская Федерация, Пермский край, г.о. Пермский, г. Пермь, ул. Сокольская, з/у 130) 59:01:1713127:8 (Пермский край, г. Пермь, р-н Кировский, ул. Кадастровые номера земельных участков (при их Сокольская, 113) наличии), в отношении которых подано 59:01:1713127:664 (Российская ходатайство об установлении публичного Федерация, Пермский край, г.о. сервитута, адреса или иное описание Пермский, г. Пермь, ул. Ад-мирала местоположения таких земельных участков Ушакова, з/у 34а) 59:01:1713127:1133 (Российская Федерация, Пермский край, Пермский городской округ, город Пермь, Кировский район, ул. Сокольская) Земли, государственная собственность на которые не разграничена, расположенные в кадастровом квартале 59:01:1713128 (Российская Федерация, Пермский край, г. Пермь) Земли, государственная собственность на которые не разграничена, расположенные в кадастровом квартале 59:01:1713127 (Российская Федерация, Пермский край, г. Пермь)	г. Пермь	Строительство, реконструкция, эксплуатация, капитальные ремонт инженерных сооружений
34.	59:01:4410732:21 (Пермский край, г. Пермь, Свердловский район, ул. 59:01:4410733:1029 (Российская Федерация, Пермский край, г. Пермь, ул. Седова (до пересечения с ул. Куйбышева и ул. Пионерская))	г. Пермь	Строительство, реконструкция, эксплуатация, капитальные ремонт инженерных сооружений
35.	59:01:3812938:3 59:01:3810285:4 59:01:0000000:951 59:01:0000000:92324 59:01:0000000:89997 59:01:0000000:89848 59:01:0000000:89387 59:01:0000000:89078 59:01:0000000:82811 59:01:0000000:78702 59:01:0000000:1283 59:01:3812867:129 59:01:3812867:126 59:01:3812846:593 59:01:3812846:408	г. Пермь	Строительство, реконструкция, эксплуатация, капитальные ремонт инженерных сооружений

	59:01:3812939:5 59:01:3812938:4 59:01:3812938:31 59:01:3812938:148 59:01:3812938:13 59:01:3812938:1 59:01:3812937:5 59:01:3812937:3 59:01:3812937:2 59:01:3812937:14 59:01:3812937:1 59:01:3812917:9 59:01:3812917:17 59:01:3812917:140 59:01:3812917:139 59:01:3812917:13 59:01:3812916:9 59:01:3812916:6 59:01:3812916:3 59:01:3812916:13 59:01:3812916:11 59:01:3812916:10 59:01:3812913:78 59:01:3812913:3 59:01:3812913:21 59:01:3812913:20 59:01:3812913:18 59:01:3812913:17 59:01:3812908:9 59:01:3812908:7 59:01:3812908:2 59:01:3812908:11 59:01:3812908:10 59:01:3812902:40		

	59:01:3812902:37 59:01:3812902:35 59:01:3812902:32 59:01:3812902:1 59:01:3812901:18 59:01:3812901:16 59:01:3812901:14 59:01:3812901:12 59:01:3812901:10 59:01:3812876:8 59:01:3812876:2 59:01:3812876:13 59:01:3812876:12 59:01:3812876:11 59:01:3812876:10 59:01:3812864:38 59:01:3812864:3 59:01:3812864:26 59:01:3812864:21 59:01:3812864:11 59:01:3812864:1 59:01:3812861:1 59:01:0000000:1245 (обособ. 59:01:3812850:6) 59:01:3812850:1 59:01:3812849:15 59:01:3812849:14 59:01:3812848:6 59:01:3812848:5 59:01:3812848:3 59:01:3812848:13 59:01:3812848:12 59:01:3812848:11 59:01:3812847:2 59:01:3810285:9		

	59:01:3810200:10 59:01:3810199:5 59:01:3810199:2 59:01:3810199:1 59:01:3810195:7 59:01:3810198:8 59:01:3810198:11 59:01:3810198:13 59:01:3812919:6 59:01:3812919:11 59:01:3810196:1 59:01:3810196:3 59:01:3810196:9 59:01:3810196:16 59:01:3810196:163 59:01:3810198:3 59:01:3810198:4 59:01:3812918:8 59:01:3812918:9 59:01:3810196:6 59:01:3810196:7 59:01:0000000:479 (обособ. 59:01:3812863:2) 59:01:3812936:9 59:01:3812936:27 59:01:3812936:32 59:01:3812936:41 59:01:3812936:43 59:01:3812936:50 59:01:3812936:51 59:01:3812936:54 59:01:3812936:56 59:01:3812865:12 59:01:3812865:14 59:01:3812865:15		

	59:01:3812865:16 59:01:0000000:88131 59:01:3812867:128 59:01:3812916:2 59:01:3812867:3 59:01:3812850:5 59:01:3812913:12 59:01:3812936:29 59:01:3812936:206 59:01:3812919:132 59:01:3812919:131 59:01:3812916:178 59:01:3812908:238 59:01:3812901:8 59:01:3812901:4 59:01:3812864:159 59:01:3812864:158 59:01:3812847:160 59:01:3812846:675 59:01:3810199:800 59:01:3810198:154 59:01:3810198:153 59:01:3810198:152 59:01:3810198:151 59:01:3810198:150 59:01:3810196:5 59:01:0000000:97244 59:01:0000000:96525 59:01:0000000:94845 59:01:0000000:94705 Земли		
36.	59:01:0000000:1227 (Пермский край, город Пермь, Кировский район, ул. Адмирала Ушакова, на участке от ул. Калинина до ул. Буксирной) 59:01:0000000:8983 (Пермский край, город Пермь, Кировский район, ул. Адмирала	г. Пермь	Строительство, реконструкция, эксплуатация, капитальные ремонт инженерных сооружений

	Ушакова, на участке от ул.Калинина до ул. Буксирной) 59:01:0000000:90832 (Пермский край, Пермский г.о., г. Пермь, ул. Калинина) 59:01:0000000:90838 (Пермский край, г.о. Пермский, г. Пермь, ул. Калинина) 59:01:0000000:94722 (Пермский край, г. Пермь, ул. Адмирала Макарова) 59:01:0000000:94723 (Пермский край, г. Пермь, Кировский район, ул. Судозаводская (от ул. Адмирала Ушакова до ул. Сокольской)) ЕЗП 59:01:0000000:312 (обособленный земельный участок 59:01:1713142:3) (Российская Федерация, край Пермский, г.о. Пермский, г Пермь, ул Кадастровые номера земельных участков (при их наличии), в отношении Адмирала Ушакова, зу 00/312) 59:01:1713142:4 (край Пермский, г. Пермь, р-н которых подано ходатайство об Кировский, ул. Байкальская, 30) установлении публичного сервитута, адреса или иное описание 59:01:1713142:11 (Пермский край, г. Пермь, р-н местоположения таких земельных Кировский, ул. Адмирала Ушакова, 29) участков 59:01:1713142:13 (Пермский край, г. Пермь, Кировский район, ул. Байкальская, 28) ЕЗП 59:01:0000000:102 (обособленный земельный участок 59:01:1713142:21) (край Пермский, г. Пермь, р-н Кировский, ул. Калинина, 64) 59:01:1713142:1004 (Российская Федерация, Пермский край, г.о. Пермский, г Пермь, ул Байкальская, з/у 29) 59:01:1713142:1313 (Российская Федерация, край Пермский, г.о. Пермский, г Пермь, ул Байкальская, зу 26а) 59:01:1713143:1 (Пермский край, г. Пермь, Кировский район, ул. Адмирала Ушакова) 59:01:1713143:22 (Пермский край, г. Пермь, Кировский район, ул. Калинина, д. 66) 59:01:1713143:1118 (Пермский край, г. Пермь, Кировский район, ул. Калинина, 68а) 59:01:1713150:2 (край Пермский, г. Пермь, р-нКировский, ул. Танцорова, 45) 59:01:1713150:572 (Пермский край, г. Пермь, Кировский район, ул. Судозаводская, д. 15а) 59:01:1713150:574 (Пермский край, г. Пермь, Кировский район, ул.Судозаводская,15) 59:01:1713152:7 (Пермский край, г. Пермь, р-н Кировский, ул. Адмирала Ушакова, 20) 59:01:1713155:3 (Пермский край, г. Пермь, р-н Кировский, ул. Адмирала Ушакова, 9) ЕЗП 59:01:0000000:312 (обособленный земельный участок 59:01:1713155:5) (Российская Федерация, край Пермский, г.о. Пермский, г Пермь, ул Адмирала Ушакова, зу 00/312) 59:01:1713155:7 (Пермский край, г. Пермь, р-н Кировский, ул. Камышинская, 10) 59:01:1713155:9 (Пермский край, г. Пермь, р-н Кировский, ул. Судозаводская, 8)		

	59:01:1713155:10 (Пермский край, г. Пермь, р-н Кировский, ул. Камышинская, 8) 59:01:1713155:11 (Пермский край, г. Пермь, р-н Кировский, ул. Камышинская, 12) 59:01:1713155:660 (Российская Федерация, край Пермский, городской округ Пермский, город Пермь, улица Судозаводская, з/у 10) 59:01:1713155:661 (Российская Федерация, край Пермский, городской округ Пермский, город Пермь, улица Камышинская, з/у 8) ЕЗП 59:01:0000000:311 (обособленный земельный участок 59:01:1713156:2) (Пермский край, г. Пермь, Кировский район) 59:01:1713156:6 (Пермский край, г. Пермь, р-н Кировский, ул. Камышинская, 22) 59:01:1713156:7 (Пермский край, г. Пермь, р-н Кировский, ул. Судозаводская, 24а) 59:01:1713156:10 (Пермский край, г. Пермь, р-н Кировский, ул. Камышинская, 18) 59:01:1713156:11 (край Пермский, г. Пермь, р-н Кировский, ул. Судозаводская, 24) 59:01:1713156:12 (Пермский край, г. Пермь, р-н Кировский, ул. Адмирала Ушакова, 12) 59:01:1713156:14 (Пермский край, г. Пермь, р-н Кировский, ул. Камышинская, 20) 59:01:1713156:606 (Пермский край, г. Пермь, Кировский район, ул. Камышинская (от ул. Адмирала Ушакова до ул. Сокольской)) 59:01:1713160:11 (Пермский край, г. Пермь, р-н Кировский, ул. Камышинская, 11) 59:01:1713160:12 (Пермский край, г Пермь, р-н Кировский, ул Камышинская, 10) 59:01:1713160:13 (Пермский край, г. Пермь, р-н Кировский, ул. Камышинская, 9) ЕЗП 59:01:0000000:102 (обособленный земельныйучасток 59:01:1717103:8) (край Пермский, г. Пермь, р-н Кировский, ул. Калинина, 64) 59:01:0000000:44 (Пермский край, г. Пермь, Кировский район, ул. Каляева, 18) 59:01:0000000:1270 (Пермский край, г. Пермь, Кировский район, ул. Каляева, 20) 59:01:0000000:47773 (Пермский край, г. Пермь, Кировский район, ул. Каляева, 18) 59:01:0000000:90844 (Пермский край, г.о. Пермский, г. Пермь, ул. Калинина) 59:01:0000000:95176 (Пермский край, г. Пермь, ул. Каляева) 59:01:1713107:872 (Российская Федерация, Пермский край, г. Пермь, Кировский район, ул. Капитанская (от ул. Нижне-Курьинской до ул. Калинина)) 59:01:1713112:16 (Пермский край, г Пермь, р-н Кировский, ул Танцорова, 25) 59:01:1713114:5 (край Пермский, г. Пермь, р-н Кировский, в 0.03 км южнее д. 5 по ул. Волгодонская) 59:01:1713114:6 (Пермский край, г. Пермь, Кировский р-н, ул. Калинина, 29) 59:01:1713114:8 (край Пермский, г. Пермь, р-н Кировский, жилой район Нижняя Курья, квартал No3114, ул.Капитанская, 22, ул.Калинина, 25)		

	59:01:1713114:9 (край Пермский, г. Пермь, р-н Кировский, жилой район Нижняя Курья, квартал No3114, ул.Капитанская, 22, ул.Калинина, 25) 59:01:1713114:11 (Пермский край, г. Пермь, Кировский р-н, жилой район Нижняя Курья, квартал No3114, ул.Капитанская, 22, ул.Калинина, 25) 59:01:1713114:12 (край Пермский, г. Пермь, р-н Кировский, жилой район Нижняя Курья, квартал No3114, ул.Капитанская, 22, ул.Калинина, 25) 59:01:1713114:330 (Российская Федерация, край Пермский, г.о. Пермский, г Пермь, ул Калинина, зу 29) 59:01:1713114:442 (Пермский край, г. Пермь, Кировский р-н, ул. Волгодонская) 59:01:1713114:453 (Российская Федерация, Пермский край, городской округ Пермский, город Пермь, улица Калинина, дом 25) 59:01:1713116:4 (Пермский край, г. Пермь, Кировский район, ул. Калинина, 30 а) 59:01:1713116:6 (край Пермский, г. Пермь, р-н Кировский, ул. Калинина, 32а) 59:01:1713116:16 (Пермский край, г. Пермь, Кировский район, ул. Каляева, 17) 59:01:1713116:17 (край Пермский, г. Пермь, р-н Кировский, ул. Калинина, 36а) 59:01:1713120:14 (край Пермский, г. Пермь, р-н Кировский, ул. Танцорова, 28) 59:01:1713122:2 (Пермский край, г. Пермь, Кировский район, ул. Байкальская, 3/2) 59:01:1713122:7 (Пермский край, г. Пермь, р-н Кировский, ул. Байкальская, 3/2) 59:01:1713122:8 (Пермский край, г. Пермь, Кировский район, ул. Каляева, 12) 59:01:1713122:16 (Пермский край, г. Пермь, Кировский район, ул. Каляева, 14) 59:01:1713122:17 (Российская Федерация, край Пермский, г.о. Пермский, г Пермь, ул Байкальская, зу 3/2а) 59:01:1713122:1241 (Пермский край, г. Пермь, Кировский район, ул. Танцорова, 33) 59:01:1713122:1242 (Пермский край, Пермь г, Кировский р-н, Танцорова ул, 31) 59:01:1713124:47 (Пермский край, г. Пермь, Кировский р-н, ул. Каляева) 59:01:1713124:49 (Пермский край, г. Пермь, р-н Кировский, ул. Калинина, 42) 59:01:1713124:50 (Пермский край, г. Пермь, р-н Кировский, ул. Батумская, 8) 59:01:1713129:4 (Пермский край, г. Пермь, Кировский район, ул. Танцорова, 78) 59:01:1713129:16 (Пермский край, г. Пермь, Кировский район, ул. Танцорова, 80) 59:01:1713137:12 (Пермский край, г. Пермь, р-н Кировский, ул. Оханская, 37) 59:01:1713137:39 (Пермский край, г. Пермь, Кировский район, ул. Калинина) 59:01:1713150:13 (Пермский край, г. Пермь, р-н Кировский, ул. Танцорова, 45) 59:01:1713150:14 (Пермский край, г. Пермь, Кировский район, ул. Адмирала Макарова, 22а) 59:01:1713150:17 (Пермский край, г Пермь, р-н Кировский, ул Адмирала Макарова, 20/2)		

	59:01:1717053:5 (Пермский край, г. Пермь, Кировский район, ул. Нижне-Курьинская, в квартале No 3106-а) 59:01:0000000:78490 (Пермский край, г. Пермь, Кировский р-н, ул. Каляева) 59:01:0000000:78766 (Пермский край, г.Пермь, Кировский р-н, ул. Каляева) 59:01:0000000:78767 (Пермский край, г. Пермь, Кировский р-н, ул. Каляева) 59:01:0000000:87454 (Пермский край, г. Пермь, Кировский район, Пермское городское лесничество, Нижне-Курьинское участковое лесничество, квартал No66 (часть выдела 13)) 59:01:0000000:92186 (Пермский край, г.о. Пермский, г. Пермь, Пермское городскоелесничество, Нижне-Курьинское участковое лесничество, квартал No 66 (выдел(ы) 2, 3, 4, 6, 11, 13, 17, 21) 59:01:0000000:92229 (Пермский край, г. Пермь, р- н Кировский) 59:01:0000000:94748 (Пермский край, Пермский г.о., г. Пермь, ул. Туапсинская) 59:01:1713104:1 (Пермский край, г. Пермь, Кировский район, ул. Танцорова, д. 14) 59:01:1713104:19 (край Пермский, г. Пермь, р-н Кировский, ул. Танцорова, 16) 59:01:1713104:243 (Пермский край, г. Пермь, Кировский район, ул. Танцорова, 14) 59:01:1713104:270 (Пермский край, г. Пермь, Кировский р-н, ул. Танцорова, 22) 59:01:1713105:2 (край Пермский, г. Пермь, р-н Кировский, ул. Танцорова, 7) 59:01:1713105:3 (Пермский край, г. Пермь, Кировский район, ул Нижне-Курьинская, 4) 59:01:1713105:4 (край Пермский, г. Пермь, р-н Кировский, ул. Танцорова, 14) 59:01:1713105:327 (Российская Федерация, Пермский край, г.о. Пермский, г. Пермь, ул. Нижне-Курьинская) 59:01:1713106:1 (край Пермский, г. Пермь, р-н Кировский, ул. Калинина, 22) 59:01:1713111:8 (край Пермский, г. Пермь, р-н Кировский, ул. Танцорова, 52) 59:01:1713112:3 (край Пермский, г. Пермь, р-н Кировский, ул. Капитанская, 12) 59:01:1713119:21 (Пермский край, г. Пермь, р-н Кировский, ул. Водников, 65а) 59:01:1713119:177 (Российская Федерация, край Пермский, г.о. Пермский, г Пермь, ул Водников, зу 59) 59:01:1713120:9 (Пермский край, г. Пермь, Кировский район, ул. Каляева, 11) 59:01:1713120:19 (Пермский край, г. Пермь, р-н Кировский, ул. Каляева, 11/1) 59:01:1713120:588 (Пермский край, г. Пермь, Кировский район, ул. Каляева, 11, на земельном участке находится ТП-1699) 59:01:1713120:590 (Российская Федерация, край Пермский, г.о. Пермский, г Пермь, ул Каляева, зу 15) 59:01:1713121:2 (Пермский край, г. Пермь, Кировский район, ул. Танцорова, 66)		

	59:01:1713121:148 (Пермский край, г. Пермь, Кировский район, ул. Танцорова, 62) 59:01:1713121:276 (г.Пермь, Кировский район, ул.Каляева (от ул.Водников до ул. Танцорова)) 59:01:1713122:1202 (Пермский край, городПермь, Кировский район, ул. Черниговская, 2) 59:01:1713122:1545 (Российская Федерация, край Пермский, г.о. Пермский, г Пермь, ул Каляева, зу 10) 59:01:1713123:9 (Российская Федерация, край Пермский, г.о. Пермский, г Пермь, ул Черниговская, зу 1) 59:01:1713124:48 (Пермский край, г. Пермь, Кировский р-н, ул. Каляева) 59:01:1713268:2 (Пермский край, г. Пермь, Кировский р-он, ул. Кировоградская, 194) 59:01:1713268:43 (Пермский край, г. Пермь, р-н Кировский, ул. Кировоградская, 197) 59:01:1717051:5 (Пермский край, г. Пермь, р-н Кировский, ул. Танцорова, 34) 59:01:1717051:171 (Российская Федерация, Пермский край, городской округ Пермский, город Пермь, улица Танцорова) 59:01:1717051:176 (Пермский край, г. Пермь, Кировский район, ул. Капитанская (от ул. Водников и ул. Танцорова)) 59:01:1717053:2 (Пермский край, г. Пермь, р-н Кировский, ул. Капитанская, 7) 59:01:1717053:217 (Пермский край, г.Пермь, Кировский район) 59:01:1717065:74 (Пермский край, г. Пермь, Кировский район, ул. Адмирала Макарова, 2а) 59:01:0000000:94930 (Пермский край, г. Пермь, ул.Капитана Пирожкова) 59:01:1713101:25 (Российская Федерация, край Пермский, г.о. Пермский, г Пермь, ул Калинина, зу 2) 59:01:1713102:3 (край Пермский, г. Пермь, р-н Кировский, ул. Калинина, 13) 59:01:1713103:24 (Пермский край, г. Пермь, Кировский район, ул. Капитана Пирожкова, 37) 59:01:1713103:25 (Пермский край, г. Пермь, Кировский район, ул. Волгодонская, 25) 59:01:1713103:26 (Пермский край, г. Пермь, р-н Кировский, ул. 5-я Каховская , 10б/1) 59:01:1713103:30 (Пермский край, г. Пермь, Кировский район, ул. Капитана Пирожкова, 25) 59:01:1713103:2247 (Российская Федерация, край Пермский, городской округ Пермский, город Пермь, улица Капитана Пирожкова, з/у 37а) 59:01:1713103:2248 (Российская Федерация, край Пермский, городской округ Пермский, город Пермь, улица Капитана Пирожкова, з/у 37) 59:01:1713107:4 (Пермский край, г Пермь, р-н Кировский, ул Калинина, 19) 59:01:1713107:13 (край Пермский, г. Пермь, р-н Кировский, ул. Капитана Пирожкова, 36) 59:01:1713107:14 (край Пермский, г. Пермь, р-н Кировский, ул. Капитана Пирожкова, 38)		

	59:01:1713114:454 (Пермский край, г. Пермь, Кировский район, ул. Капитанская (от ул. Калинина до ул. Волгодонской)) 59:01:1717053:9 (Российская Федерация, край Пермский, г.о. Пермский, г Пермь, ул Калинина, зу 26) 59:01:1717053:207 (Пермский край, г. Пермь, Кировский район, ул. Теплоходная) 59:01:0000000:87241 (Российская Федерация, край Пермский, городской округ Пермский, город Пермь, улица Танцорова, з/у 73) 59:01:1713160:8 (Пермский край, г. Пермь, р-н Кировский, ул. Камышинская, 11а) 59:01:1713143:6 (край Пермский, г. Пермь, р-н Кировский, ул. Адмирала Ушакова, 28а) 59:01:1713143:12 (Пермский край, г. Пермь, Кировский район, ул Калинина, 68) 59:01:1713152:8 (край Пермский, г. Пермь, р-н Кировский, ул. Адмирала Макарова, 34а) 59:01:1713152:6 (Пермский край, г. Пермь, р-н Кировский, ул. Судозаводская, 31) 59:01:1713152:18 (край Пермский, г. Пермь, р-н Кировский, ул. Сокольская, 25) 59:01:1713152:1 (Пермский край, г. Пермь, р-н Кировский, ул. Адмирала Ушакова, 20а) 59:01:1717053:223 (Почтовый адрес ориентира: Российская Федерация, Пермский край, городской округ Пермский, город Пермь, улица Нижне-Курьинская, з/у 8) 59:01:1717053:222 (Почтовый адрес ориентира: Пермский край, г.о. Пермский, г. Пермь, ул. Нижне-Курьинская) 59:01:1717053:221 (Почтовый адрес ориентира: Пермский край, г.о. Пермский, г Пермь, ул Нижне-Курьинская) 59:01:1717053:220 (Почтовый адрес ориентира: Пермский край, Пермский городской округ, город Пермь, улица Танцорова) 59:01:1713134:330 (Почтовый адрес ориентира: Российская Федерация, Пермский край, городской округ Пермский, город Пермь, улица Танцорова, земельный участок 90в) 59:01:1713129:439 (Российская Федерация, Пермский край, городской округ Пермский, город Пермь, улица Танцорова) 59:01:1713129:438 (Почтовый адрес ориентира: Российская Федерация, Пермский край, городской округ Пермский, город Пермь, улица Танцорова) 59:01:1713122:1561 (Почтовый адрес ориентира:Российская Федерация, Пермский край, г.о. Пермский, г Пермь, ул Каляева) 59:01:1713119:264 (Почтовый адрес ориентира: Пермский край, Пермский городской округ, г. Пермь, ул. Танцорова) 59:01:1713116:7 (Местоположение установлено относительно ориентира, расположенного за пределами участка. Почтовый адрес ориентира: край Пермский, г. Пермь, р-н		

	Кировский, ул. Танцорова, 27.) 59:01:1713116:1267 (Почтовый адрес ориентира: Пермский край, г Пермь, ул Капитанская, 16) 59:01:1713106:123 (Российская Федерация, Пермский край, г Пермь, ул Теплоходная, (от ул. Нижне-Курьинской до ул. Калинина)) 59:01:1713103:2259 (Почтовый адрес ориентира: Российская Федерация, Пермский край, г.о. Пермский, г. Пермь, ул. 5-я Каховская) 59:01:0000000:98561 (Почтовый адрес ориентира: Российская Федерация, Пермский край, городской округ Пермский, город Пермь, Пермское городское лесничество, Нижне- Курьинское участковое лесничество, квартал 36 (выделы 7, 9, 11-13, 16, 18, 19, части выделов 2-6, 8, 10, 14, 15, 17), квартал 44 (выдел 13, части выделов 15, 16)) 59:01:0000000:97989 (Почтовый адрес ориентира: Пермский край, г.о. Пермский, г. Пермь, ул. Байкальская) 59:01:0000000:97291 (Почтовый адрес ориентира: Пермский край, город Пермь, улица Теплоходная, (от ул. Танцорова до ул. НижнеКурьинской)) 59:01:0000000:97285 (Почтовый адрес ориентира: Пермский край, город Пермь, улица Танцорова (ул. Калинина до ул. Байкальская)) 59:01:0000000:97197 (Почтовый адрес ориентира: Российская Федерация, Пермский край, г Пермь, ул Туапсинская, (от ул. Калинина до ул. Капитана Пирожкова)) 59:01:0000000:96548 (Пермский край, г. Пермь, ул. Теплоходная, (от ул. Водников до ул. Танцорова)) 59:01:0000000:96545 (Почтовый адрес ориентира: Пермский край, г. Пермь) Земли, государственная собственность на которые не разграничена, расположенные в кадастровом квартале 59:01:1717065 (Пермский край, г. Пермь) Земли, государственная собственность на которые не разграничена, расположенные в кадастровом квартале 59:01:1713156 (Пермский край, г. Пермь) Земли, государственная собственность на которые не разграничена, расположенные в кадастровом квартале 59:01:1713155 (Пермский край, г. Пермь) Земли, государственная собственность на которые не разграничена, расположенные в кадастровом квартале 59:01:1713152 (Пермский край, г. Пермь) Земли, государственная собственность на которые не разграничена, расположенные в кадастровом квартале 59:01:1713150 (Пермский край, г. Пермь) Земли, государственная собственность на которые не разграничена, расположенные в кадастровом квартале 59:01:1713116 (Пермский край, г. Пермь)		

	Земли, государственная собственность на которые не разграничена, расположенные в кадастровом квартале 59:01:1713103 (Пермский край, г. Пермь) Земли, государственная собственность на которые не разграничена, расположенные в кадастровом квартале 59:01:1718028 (Пермский край, г. Пермь) Земли, государственная собственность на которые не разграничена, расположенные в кадастровом квартале 59:01:1717051 (Пермский край, г. Пермь) Земли, государственная собственность на которые не разграничена, расположенные в кадастровом квартале 59:01:1713268 (Пермский край, г. Пермь) Земли, государственная собственность на которые не разграничена, расположенные в кадастровом квартале 59:01:1713160 (Пермский край, г. Пермь) Земли, государственная собственность на которые не разграничена, расположенные в кадастровом квартале 59:01:1713143 (Пермский край, г. Пермь) Земли, государственная собственность на которые не разграничена, расположенные в кадастровом квартале 59:01:1713125 (Пермский край, г. Пермь) Земли, государственная собственность на которые не разграничена, расположенные в кадастровом квартале 59:01:1713124 (Пермский край, г. Пермь) Земли, государственная собственность на которые не разграничена, расположенные в кадастровом квартале 59:01:1713123 (Пермский край, г. Пермь) Земли, государственная собственность на которые не разграничена, расположенные в кадастровом квартале 59:01:1713122 (Пермский край, г. Пермь) Земли, государственная собственность на которые не разграничена, расположенные в кадастровом квартале 59:01:1713120 (Пермский край, г. Пермь) Земли, государственная собственность на которые не разграничена, расположенные в кадастровом квартале 59:01:1717103 (Пермский край, г. Пермь) Земли, государственная собственность на которые не разграничена, расположенные в кадастровом квартале 59:01:1717060 (Пермский край, г. Пермь) Земли, государственная собственность на которые не разграничена, расположенные в кадастровом квартале 59:01:1713142 (Пермский край, г. Пермь) Земли, государственная собственность на которые не разграничена, расположенные в кадастровом квартале 59:01:1713102 (Пермский край, г. Пермь) Земли, государственная собственность на которые не разграничена, расположенные в кадастровом квартале 59:01:1713101 (Пермский край, г. Пермь) Земли, государственная собственность на которые не разграничена, расположенные в кадастровом квартале 59:01:1717169 (Пермский край, г. Пермь)		

	Земли, государственная собственность на которые не разграничена, расположенные в кадастровом квартале 59:01:1717068 (Пермский край, г. Пермь) Земли, государственная собственность на которые не разграничена, расположенные в кадастровом квартале 59:01:1717053 (Пермский край, г. Пермь) Земли, государственная собственность на которые не разграничена, расположенные в кадастровом квартале 59:01:1713137 (Пермский край, г. Пермь) Земли, государственная собственность на которые не разграничена, расположенные в кадастровом квартале 59:01:1713134 (Пермский край, г. Пермь) Земли, государственная собственность на которые не разграничена, расположенные в кадастровом квартале 59:01:1713129 (Пермский край, г. Пермь)10 11 12 Земли, государственная собственность на которые не разграничена, расположенные в кадастровом квартале 59:01:1713121 (Пермский край, г. Пермь) Земли, государственная собственность на которые не разграничена, расположенные в кадастровом квартале 59:01:1713119 (Пермский край, г. Пермь) Земли, государственная собственность на которые не разграничена, расположенные в кадастровом квартале 59:01:1713114 (Пермский край, г. Пермь) Земли, государственная собственность на которые не разграничена, расположенные в кадастровом квартале 59:01:1713112 (Пермский край, г. Пермь) Земли, государственная собственность на которые не разграничена, расположенные в кадастровом квартале 59:01:1713111 (Пермский край, г. Пермь) Земли, государственная собственность на которые не разграничена, расположенные в кадастровом квартале 59:01:1713107 (Пермский край, г. Пермь) Земли, государственная собственность на которые не разграничена, расположенные в кадастровом квартале 59:01:1713106 (Пермский край, г. Пермь) Земли, государственная собственность на которые не разграничена, расположенные в кадастровом квартале 59:01:1713105 (Пермский край, г. Пермь) Земли, государственная собственность на которые не разграничена, расположенные в кадастровом квартале 59:01:1713104 (Пермский край, г. Пермь)		
37.	59:01:0000000:90620 (Пермский край, Пермский городской округ, г. Пермь, Индустриальный район, ул. Одоевского (от шоссе Космонавтов до ул. Мира)) 59:01:0000000:90698 (Пермский край, г. Пермь, Индустриальный район, ул. Качалова (от шоссе Космонавтов до ул. Мира)) 59:01:0000000:92179 (Российская Федерация, край Пермский, г.о. Пермский, г Пермь, ш Космонавтов, зу 00/92179)	г. Пермь	Строительство, реконструкция, эксплуатация, капитальные ремонт инженерных сооружений

	59:01:4410758:10 (край Пермский, г. Пермь, р-н Индустриальный, ш. Космонавтов, 169) 59:01:4410758:20 (край Пермский, г. Пермь, р-н Индустриальный, ул. Одоевского, 19) 59:01:4410758:21 (край Пермский, г. Пермь, р-н Кадастровые номера Индустриальный, ул. Одоевского, 21) земельных участков (при их 59:01:4410844:1 (Российская Федерация, край Пермский, наличии), в отношении городской округ Пермский, город Пермь, улица Мира, которых подано ходатайство з/у 92б) об установлении публичного 59:01:4410844:4 (Российская Федерация, край Пермский, сервитута, адреса или иное г.о. Пермский, г Пермь, ул Мира, з/у 92) описание местоположения 59:01:4410844:8 (Пермский край, г. Пермь, таких земельных участков Индустриальный район, ш. Космонавтов, 181а) 59:01:4410844:10 (Российская Федерация, край Пермский, городской округ Пермский, город Пермь, шоссе Космонавтов, з/у 177) 59:01:4410844:11 (Российская Федерация, край Пермский, городской округ Пермский, город Пермь, улица Качалова, з/у 15) 59:01:4410844:13 (Российская Федерация, край Пермский, городской округ Пермский, город Пермь, улица Одоевского, з/у 24) 59:01:4410844:17 (Российская Федерация, край Пермский, городской округ Пермский, город Пермь, шоссе Космонавтов, з/у 179а) 59:01:4410844:18 (Российская Федерация, крайПермский, г.о. Пермский, г Пермь, ш Космонавтов, зу 173б) 59:01:4410844:20 (Российская Федерация, край Пермский, городской округ Пермский, город Пермь, улица Одоевского, з/у 26) 59:01:4410844:22 (Российская Федерация, край Пермский, городской округ Пермский, город Пермь, улица Одоевского, з/у 18) 59:01:4410844:29 (Российская Федерация, край Пермский, городской округ Пермский, город Пермь, улица Качалова, з/у 25) 59:01:4410844:30 (Российская Федерация, край Пермский, городской округ Пермский, город Пермь, улица Качалова, з/у 27) 59:01:4410844:32 (Российская Федерация, край Пермский, г.о. Пермский, г Пермь, ул Одоевского, зу 20) 59:01:4410844:33 (Российская Федерация, край Пермский, городской округ Пермский, город Пермь, улица Одоевского, з/у 22) 59:01:4410844:38 (Российская Федерация, край Пермский, городской округ Пермский,		

	город Пермь, улица Мира, з/у 92а) 59:01:4410844:39 (Российская Федерация, край Пермский, городской округ Пермский, город Пермь, улица Одоевского, з/у 18а) 59:01:4410844:40 (Российская Федерация, край Пермский, городской округ Пермский, город Пермь, улица Одоевского, з/у 22а) 59:01:4410844:56 (Российская Федерация, край Пермский, городской округ Пермский, город Пермь, шоссе Космонавтов, з/у 179б) 59:01:4410844:2536 (Российская Федерация, Пермский край, г.о. Пермский, г. Пермь, внутриквартальный проезд между ул. Одоевского и ул. Качалова) 59:01:4410844:2537 (Российская Федерация, Пермский край, г.о. Пермский, г. Пермь, внутриквартальный проезд между ул. Одоевского и ул. Качалова) 59:01:4410844:2538 (Российская Федерация, Пермский край, г.о. Пермский, г. Пермь, ул. Одоевского) 59:01:4410844:2539 (Российская Федерация, Пермский край, г.о. Пермский, г. Пермь, внутриквартальный проезд между ул. Одоевского и ул. Качалова) 59:01:4410845:5 (край Пермский, г. Пермь, р-н Индустриальный, ш. Космонавтов, 183) 59:01:4410845:7 (край Пермский, г. Пермь, р-н Индустриальный, ул. Качалова, 14) 59:01:4410845:14 (Российская Федерация, край Пермский, городской округ Пермский, город Пермь, улица Качалова, з/у 22а) 59:01:4410845:15 (Пермский край, г Пермь, р-н Индустриальный, ул Качалова, 20) 59:01:4410845:23 (край Пермский, г. Пермь, р-нИндустриальный, ул. Качалова, 16) 59:01:4410845:37 (Пермский край, г. Пермь, Индустриальный р-н, ул. Мира, 98а) 59:01:4410845:49 (Пермский край, г Пермь, р-н Индустриальный, ул Качалова, 26) 59:01:4410845:1757 (Российская Федерация, край Пермский, городской округ Пермский, город Пермь, шоссе Космонавтов, з/у 185) 59:01:4410845:2047 (Пермский край, г. Пермь, Индустриальный р-н, ул. Космонавта Леонова) 59:01:4416070:3 (Российская Федерация, край Пермский, г.о. Пермский, г Пермь, ш Космонавтов, зу 70/3) 59:01:4416070:5 (Пермский край, г Пермь, р-н Индустриальный, ул Братьев Игнатовых, 3) 59:01:0000000:1108 (Пермский край, г. Пермь, Индустриальный район, по ул. Заливной, ул. Дивьинской, ул. Гамовской, ул. 2-ой Калиновой) 59:01:0000000:80385 (Пермский край, г.Пермь, Индустриальный район, ул.Архитектора Свиязева)		

	59:01:0000000:81054 (Пермский край, г. Пермь, Индустриальный район, шоссе Космонавтов (от ул. Космонавта Леонова до ул. Мира)) 59:01:0000000:81630 (Российская Федерация, край Пермский, г.о. Пермский, г Пермь, зу 00/81630) 59:01:0000000:87961 (Пермский край, г. Пермь, Индустриальный район (до пересечения с ул.Космонавта Беляева)) 59:01:0000000:88500 (Пермский край, г. Пермь, Индустриальный район, ул. Дениса Давыдова (от ш. Космонавтов до ул. Мира)) 59:01:0000000:88579 (Пермский край, г. Пермь, Индустриальный район, ул. Нефтяников) 59:01:0000000:88593 (Пермский край, г. Пермь, Индустриальный район, ул.Нефтяников (до пересечения с ул.Архитектора Свиязева)) 59:01:0000000:89105 (Пермский край, г. Пермь, р-н Индустриальный, ул.Космонавта Беляева (до пересечения с ул.Архитектора Свиязева)) 59:01:0000000:89112 (Пермский край, г. Пермь, Индустриальный район, ул. Космонавта Леонова (от ш. Космонавтов до ул. Мира)) 59:01:0000000:89244 (Пермский край, г. Пермь, Индустриальный район, ул. Космонавта Беляева (до пересечения с ул.Архитектора Свиязева)) 59:01:0000000:89390 (Пермский край, г. Пермь, Индустриальный р-н, ул. Космонавта Беляева) 59:01:4410845:9 (край Пермский, г. Пермь, р-н Индустриальный, ул. Космонавта Леонова, 11а) 59:01:4410845:13 (край Пермский, г. Пермь, р-н Индустриальный, ул. Космонавта Леонова, 13а) 59:01:4410845:31 (Пермский край, г. Пермь, Индустриальный р-н, ул. Космонавта Леонова, 7) 59:01:4410845:36 (Пермский край, г. Пермь, р-н Индустриальный, ул. Мира, 102 а) 59:01:4410845:81 (Пермский край, г. Пермь, Индустриальный район, ул. Космонавта Леонова, 7а) 59:01:4410845:2046 (Российская Федерация, край Пермский, г.о. Пермский, г Пермь, ш Космонавтов, зу 185а) 59:01:4410870:1 (Пермский край, г. Пермь, р-н Индустриальный, ш. Космонавтов, 193) 59:01:4410870:3 (Пермский край, г. Пермь, р-н Индустриальный, ул. Космонавта Леонова, 8) 59:01:4410870:7 (Пермский край, г. Пермь, р-н Индустриальный, ул. Космонавта Леонова, 12)		

	59:01:4410870:9 (край Пермский, г. Пермь, р-н Индустриальный, ш. Космонавтов, 191 а) 59:01:4410870:10 (Пермский край, г. Пермь, Индустриальный р-н, ш. Космонавтов, 191) 59:01:4410870:22 (Пермский край, г. Пермь, р-н Индустриальный, ул. Дениса Давыдова, 7) 59:01:4410870:24 (Российская Федерация, край Пермский, городской округ Пермский, город Пермь, улица Космонавта Леонова, з/у 10а) 59:01:4410870:49 (край Пермский, г. Пермь, р-н Индустриальный, ул. Космонавта Леонова, 10) 59:01:4410877:7 (край Пермский, г. Пермь, р-он Индустриальный, ул. ш.Космонавтов и Д.Давыдова, 195/8 , участок No1) 59:01:4410877:3512 (Российская Федерация, край Пермский, г.о. Пермский, г Пермь, ш Космонавтов, зу 77/3512) 59:01:4413829:14 (Пермский край, г. Пермь, Индустриальный р-н, ул. 2-я Ипподромная, 41) 59:01:4413832:160 (Российская Федерация, край Пермский, г.о. Пермский, г Пермь, зу 832/160) 59:01:4413833:185 (Российская Федерация, край Пермский, г.о. Пермский, г Пермь, зу 833/185) 59:01:4413833:189 (Российская Федерация, край Пермский, городской округ Пермский, город Пермь, улица Нефтяников, з/у 205а) 59:01:4413835:6 (край Пермский, г. Пермь, р-н Индустриальный, ул. Мира, 115) 59:01:4413835:23 (край Пермский, г. Пермь, р-н Индустриальный, ул. Мира, 115) 59:01:4413835:1823 (Пермский край, г. Пермь, Индустриальный район, ул. Мира, ТП-7210) 59:01:4413837:8 (Пермский край, г. Пермь, Индустриальный р-н, ул. Нефтяников) 59:01:4416004:53 (Пермский край, г Пермь, р-н Индустриальный, юго-западнее участка по шоссе Космонавтов, 158 б) 59:01:4416006:3 (край Пермский, г. Пермь, р-н Индустриальный, ш. Космонавтов, 160) 59:01:4416007:17 (Пермский край, г. Пермь, р-н Индустриальный, ш. Космонавтов, 156б) 59:01:0000000:81202 (Российская Федерация, край Пермский, г.о. Пермский, г Пермь, зу 00/81202) 59:01:0000000:86816 (Пермский край, г. Пермь, ул. Мира (от ул. Качалова до ул. Одоевского)) 59:01:0000000:86871 (Пермский край, г. Пермь, Индустриальный район, ул. Мира (от ул. Космонавта Леонова до ул. Качалова))		

	59:01:0000000:88195 (Пермский край, город Пермь, Индустриальный район, ул.Милиционера Власова (до пересечения с ул.Космонавта Беляева)) 59:01:0000000:88525 (Пермский край, г. Пермь, Индустриальный р-н, ул. Архитектора Свиязева) 59:01:0000000:89324 (Пермский край, г. Пермь, Индустриальный район, ул.Нефтяников (до пересечения с ул.Милиционера Власова)) 59:01:0000000:90604 (Пермский край, г. Пермь, Индустриальный район, (до пересечения с ул. Нефтяников)) 59:01:0000000:90619 (Пермский край, г.о. Пермский, г. Пермь, ул. Одоевского, (до пересечения с ул. Нефтяников)) 59:01:0000000:92498 (Пермский край, г. Пермь) 59:01:4410843:10 (Российская Федерация, край Пермский, городской округ Пермский, город Пермь, улица Мира, з/у 63) 59:01:4410843:23 (Российская Федерация, край Пермский, городской округ Пермский, город Пермь, улица Мира, з/у 61) 59:01:4410843:24 (Российская Федерация, край Пермский, городской округ Пермский, город Пермь, улица Мира, з/у 59) 59:01:4410843:27 (Российская Федерация, край Пермский, городской округ Пермский, город Пермь, улица Мира, з/у 61а) 59:01:4410843:28 (Российская Федерация, край Пермский, городской округ Пермский, город Пермь, улица Одоевского, з/у 34) 59:01:4410845:62 (Пермский край, г. Пермь, Индустриальный район, ул. Мира, 102) 59:01:4410845:2018 (Пермский край, г. Пермь, Индустриальный район, ул. Мира, на земельном участке находится ТП-7124) 59:01:4410845:2302 (Российская Федерация, край Пермский, г.о. Пермский, г Пермь, ул Мира, зу 102б) 59:01:4410846:8 (Пермский край, г. Пермь, Индустриальный р-н, ул. Мира, 67) 59:01:4410846:11 (Пермский край, г. Пермь, Индустриальный р-н, ул. Качалова, 32) 59:01:4410846:12 (край Пермский, г. Пермь, р-н Индустриальный, ул. Мира, 65) 59:01:4410846:23 (Российская Федерация, край Пермский, городской округ Пермский, город Пермь, улица Мира, з/у 67а) 59:01:4410846:980 (Пермский край, г. Пермь) 59:01:4410876:16 (Пермский край, г Пермь, р-н Индустриальный, ул Нефтяников, 60) 59:01:4410876:1963 (Российская Федерация, край Пермский, г.о. Пермский, г Пермь,		

	ул Нефтяников, зу 62б) 59:01:4413794:8 (Пермский край, г. Пермь, р-н Индустриальный, ул. Архитектора Свиязева, 37а) 59:01:4413794:10 (Пермский край, г. Пермь, р-н Индустриальный, ул. Архитектора Свиязева, 37) 59:01:4413794:172 (Пермский край, Пермский городской округ, г. Пермь, ул. Архитектора Свиязева) 59:01:4413805:11 (Российская Федерация, край Пермский, городской округ Пермский, город Пермь, улица Архитектора Свиязева, з/у 39а) 59:01:4413816:20 (край Пермский, г. Пермь, р-н Индустриальный, ул. Космонавта Беляева, 61) 59:01:4413816:190 (Пермский край, г. Пермь, Индустриальный район, ул. Космонавта Беляева, 61в) 59:01:4413816:314 (Пермский край, г. Пермь, Индустриальный район, ул. Космонавта Беляева) 59:01:4413835:2 (Пермский край, г. Пермь, р-н Индустриальный, ул. Милиционера Власова, 4) ЕЗП 59:01:0000000:127 (обособленный участок 59:01:4413835:21) (край Пермский, г. Пермь, р-н Индустриальный, ул. Милиционера Власова, 4) 59:01:4413835:2224 (Пермский край, г. Пермь, ул. Мира) 59:01:4413836:7 (Пермский край, г. Пермь, р-н Индустриальный, ул. Милиционера Власова, 4а) 59:01:4416013:1479 (Российская Федерация, край Пермский, городской округ Пермский, город Пермь, улица Архитектора Свиязева, з/у 31б) 59:01:4416019:2 (Пермский край, г. Пермь, р-н Индустриальный, ул. Свиязева, 39 б) 59:01:4416026:147 (Пермский край, г. Пермь, Индустриальный район, ул. Архитектора Свиязева, 33а) 59:01:0000000:86842 (Пермский край, г. Пермь, Индустриальный район, пересечение ул. Одоевского и ул. Мира) 59:01:0000000:86869 (Пермский край, г. Пермь, Индустриальный район, ул. Мира (от ул. Одоевского до ул. Братьев Игнатовых)) 59:01:0000000:88052 (Российская Федерация, Пермский край, г. Пермь, р-н Индустриальный (пересечение ул. Космонавта Беляева и ул. Одоевского))		

	59:01:0000000:88568 (Пермский край, г. Пермь, Индустриальный р-н, (пересечение ул.Одоевского и ул.Нефтяников)) 59:01:0000000:88612 (Российская Федерация, г. Пермь,Индустриальный р-н, ул. Одоевского (до пересечения с ул. Нефтяников и ул. Космонавта Беляева)) 59:01:0000000:89026 (Пермский край, г. Пермь, Индустриальный р-н, (до пересечения с ул.Одоевского и ул.Комбайнеров)) 59:01:0000000:89333 (Российская Федерация, Пермский край, г. Пермь, р-н Индустриальный, ул.Космонавта Беляева (до пересечения с ул. Одоевского и ул. Комбайнеров)) 59:01:0000000:90499 (Пермский край, г.о. Пермский, г. Пермь, ул. 9-го мая) 59:01:0000000:92536 (Пермский край, г. Пермь) 59:01:4410758:16 (Пермский край, г. Пермь, р-н Индустриальный, ул. Мира, 84) 59:01:4410758:17 (Пермский край, г. Пермь, р-н Индустриальный, ул. Мира, 82) 59:01:4410758:1345 (Российская Федерация, край Пермский, г.о. Пермский, г Пермь, ул Мира, зу 84а) 59:01:4410838:1 (край Пермский, г. Пермь, р-н Индустриальный, ул. Нефтяников, 6) 59:01:4410838:2 (край Пермский, г. Пермь, р-н Индустриальный, ул. Мира, 47а) 59:01:4410838:3 (Пермский край, г. Пермь, Индустриальный р-н, ул. Мира, 51) 59:01:4410838:4 (Пермский край, г. Пермь, Индустриальный район, ул. Нефтяников, 4) 59:01:4410838:8 (Пермский край, г. Пермь, р-н Индустриальный, ул. Мира, 47) 59:01:4410838:9 (Пермский край, г. Пермь, р-н Индустриальный, ул. Комбайнеров, 36) 59:01:4410838:13 (Пермский край, г. Пермь, р-н Индустриальный, ул. Мира, 49) 59:01:4410838:16 (Пермский край, г. Пермь, р-н Индустриальный, ул. Нефтяников, 2а) 59:01:4410838:18 (край Пермский, г. Пермь, р-н Индустриальный, ул. Одоевского, 35) 59:01:4410838:22 (Пермский край, г. Пермь, Индустриальный р-н, ул. Мира, во дворе жилых домов No47, 49) 59:01:4410838:24 (край Пермский, г. Пермь, р-н Индустриальный, ул. Мира, 53) 59:01:4410838:27 (Пермский край, г. Пермь, Индустриальный район, ул. Одоевского, д. 33а) 59:01:4410839:1 (Пермский край, г. Пермь, р-н Индустриальный, ул. Нефтяников, 5) 59:01:4410843:30 (Российская Федерация, край Пермский, г.о. Пермский, г Пермь, ул Мира, зу 843/30) 59:01:4410844:5 (Российская Федерация, край Пермский, городской округ Пермский, город Пермь, улица Мира, з/у 90) 59:01:44108 59:3 (Пермский край, г. Пермь, Индустриальный район, ш. Космонавтов, 129) 59:01:44108 59:6 (Пермский край, г. Пермь, Индустриальный район, ул.9-го Мая, 3)		

	59:01:44108 59:13 (Пермский край, г. Пермь, Индустриальный район, ул. 9-го Мая, 1) 59:01:4410866:191 (Пермский край, город Пермь, Индустриальный район, ул. Космонавта Беляева) 59:01:4410866:192 (Пермский край, город Пермь, Индустриальный район, ул. Космонавта Беляева) 59:01:4416070:616 (Пермский край, г. Пермь, р-н Индустриальный, ул. Баумана, 22) 59:01:4416070:663 (Пермский край, г. Пермь, Индустриальный район, Космонавтов шоссе, 141) 59:01:4413835:1941 (Пермский край, г. Пермь, Индустриальный район, ул. Мира) 59:01:4410876:37 (край Пермский, г. Пермь, р-н Индустриальный, ул. Нефтяников, 60а) 59:01:4410876:3 (Пермский край, г Пермь, р-н Индустриальный, ул Нефтяников, 62а) 59:01:4410866:2 (край Пермский, г. Пермь, р-н Индустриальный, ул. Космонавта Беляева, 13) 59:01:4410866:190 (Пермский край, город Пермь, Индустриальный район, ул. Космонавта Беляева) 59:01:4410845:2305 (Пермский край, г. Пермь, Индустриальный район, ул. Мира) 59:01:4410845:2061 (Российская Федерация, край Пермский, г.о. Пермский, г Пермь, ш Космонавтов, зу 845/2061) 59:01:4410843:717 (Российская Федерация, край Пермский, г.о. Пермский, г Пермь, ул Нефтяников, зу 22а) 59:01:4410758:15 (край Пермский, г. Пермь, р-н Индустриальный, ул. Мира, 86) 59:01:0000000:99449 (Российская Федерация, Пермский край, городской округ Пермский, город Пермь) 59:01:4416026:301 (Пермский край, Пермский городской округ, город Пермь, улица Архитектора Свиязева) 59:01:4416019:221 (Почтовый адрес ориентира: Российская Федерация, Пермский край, городской округ Пермский, город Пермь, улица 2-я Ремонтная, земельный участок 20/1) 59:01:4413816:522 (Почтовый адрес ориентира: Пермский край, город Пермь, (до пересесеченияс л. Архитектора Свиязева)) 59:01:4413816:521 (Почтовый адрес ориентира: Пермский край, город Пермь, улица Дивьинская, (до пересечения с ул. Архитектора Свиязева)) 59:01:4413816:520 (Почтовый адрес ориентира: Российская Федерация, Пермский край, г.о. Пермский, г Пермь, ул Космонавта Беляева) 59:01:4413794:176 (Почтовый адрес ориентира: Российская Федерация, Пермский		

	край, Пермский г.о, г Пермь, ул Архитектора Свиязева, Индустриальныйрайон) 59:01:4410845:2510 (Российская Федерация, Пермский край, г.о. Пермский, г. Пермь, ул. Мира) Земли, государственная собственность на которые не разграничена, расположенные в кадастровом квартале 59:01:4416020 (Пермский край, г.о. Пермский, г. Пермь) Земли, государственная собственность на которые не разграничена, расположенные в кадастровом квартале 59:01:4413837 (Пермский край, г.о. Пермский, г. Пермь) Земли, государственная собственность на которые не разграничена, расположенные в кадастровом квартале 59:01:4413835 (Пермский край, г.о. Пермский, г. Пермь) Земли, государственная собственность на которые не разграничена, расположенные в кадастровом квартале 59:01:4413833 (Пермский край, г.о. Пермский, г. Пермь) Земли, государственная собственность на которые не разграничена, расположенные в кадастровом квартале 59:01:4413832 (Пермский край, г.о. Пермский, г. Пермь) Земли, государственная собственность на которые не разграничена, расположенные в кадастровом квартале 59:01:4413830 (Пермский край, г.о. Пермский, г. Пермь) Земли, государственная собственность на которые не разграничена, расположенные в кадастровом квартале 59:01:4413829 (Пермский край, г.о. Пермский, г. Пермь) Земли, государственная собственность на которые не разграничена, расположенные в кадастровом квартале 59:01:4413820 (Пермский край, г.о. Пермский, г. Пермь) Земли, государственная собственность на которые не разграничена, расположенные в кадастровом квартале 59:01:4413816 (Пермский край, г.о. Пермский, г. Пермь) Земли, государственная собственность на которые не разграничена, расположенные в кадастровом квартале 59:01:4413805 (Пермский край, г.о. Пермский, г. Пермь) Земли, государственная собственность на которые не разграничена, расположенные в кадастровом квартале 59:01:4413794 (Пермский край, г.о. Пермский, г. Пермь) Земли, государственная собственность на которые не разграничена, расположенные в кадастровом квартале 59:01:4410876 (Пермский край, г.о. Пермский, г. Пермь) Земли, государственная собственность на которые не разграничена, расположенные в кадастровом квартале 59:01:4410859 (Пермский край, г.о. Пермский, г. Пермь) Земли, государственная собственность на которые не разграничена, расположенные в кадастровом квартале 59:01:4410760 (Пермский край, г.о. Пермский, г. Пермь) Земли, государственная собственность на которые не разграничена, расположенные в кадастровом квартале 59:01:4416070 (Пермский край, г.о. Пермский, г. Пермь) Земли, государственная собственность на которые не разграничена, расположенные в		

	кадастровом квартале 59:01:4416026 (Пермский край, г.о. Пермский, г. Пермь) Земли, государственная собственность на которые неразграничена, расположенные в кадастровом квартале 59:01:4416019 (Пермский край, г.о. Пермский, г. Пермь) Земли, государственная собственность на которые не разграничена, расположенные в кадастровом квартале 59:01:4416007 (Пермский край, г.о. Пермский, г. Пермь) Земли, государственная собственность на которые не разграничена, расположенные в кадастровом квартале 59:01:4413798 (Пермский край, г.о. Пермский, г. Пермь) Земли, государственная собственность на которые не разграничена, расположенные в кадастровом квартале 59:01:4410877 (Пермский край, г.о. Пермский, г. Пермь) Земли, государственная собственность на которые не разграничена, расположенные в кадастровом квартале 59:01:4410870 (Пермский край, г.о. Пермский, г. Пермь) Земли, государственная собственность на которые не разграничена, расположенные в кадастровом квартале 59:01:4410866 (Пермский край, г.о. Пермский, г. Пермь) Земли, государственная собственность на которые не разграничена, расположенные в кадастровом квартале 59:01:4410846 (Пермский край, г.о. Пермский, г. Пермь) Земли, государственная собственность на которые не разграничена, расположенные в кадастровом квартале 59:01:4410845 (Пермский край, г.о. Пермский, г. Пермь) Земли, государственная собственность на которые не разграничена, расположенные в кадастровом квартале 59:01:4410844 (Пермский край, г.о. Пермский, г. Пермь) Земли, государственная собственность на которые не разграничена, расположенные в кадастровом квартале 59:01:4410843 (Пермский край, г.о. Пермский, г. Пермь) Земли, государственная собственность на которые не разграничена, расположенные в кадастровом квартале 59:01:4410842 (Пермский край, г.о. Пермский, г. Пермь) Земли, государственная собственность на которые не разграничена, расположенные в кадастровом квартале 59:01:4410839 (Пермский край, г.о. Пермский, г. Пермь) Земли, государственная собственность на которые не разграничена, расположенные в кадастровом квартале 59:01:4410838 (Пермский край, г.о. Пермский, г. Пермь) Земли, государственная собственность на которые не разграничена, расположенные в кадастровом квартале 59:01:4410758 (Пермский край, г.о. Пермский, г. Пермь) Земли, государственная собственность на которые не разграничена, расположенные в кадастровом квартале 59:01:4416006 (Пермский край, г.о. Пермский, г. Пермь) Земли, государственная собственность на которые не разграничена, расположенные в кадастровом квартале 59:01:4416004 (Пермский край, г.о. Пермский, г. Пермь) Земли, государственная собственность на которые не разграничена, расположенные в		

	кадастровом квартале 59:01:4413836 (Пермский край, г.о. Пермский, г. Пермь) Земли, государственная собственность на которые не разграничена, расположенные в кадастровом квартале10 59:01:4413834 (Пермский край, г.о. Пермский, г. Пермь) Земли, государственная собственность на которые не разграничена, расположенные в кадастровом квартале 59:01:4413796 (Пермский край, г.о. Пермский, г. Пермь		
38.	59:01:0000000:77767 (Пермский край, г.Пермь, Индустриальный и Дзержинский районы, Пермское городское лесничество Черняевского участкового лесничества, в кварталах No 1 выделах 1-17, No 3 выделах 1-47; No 4 выделах 1-23; No5 выделах 1-42; No 6 выделах 1-26, No 7 выделах 1-30; No 8 выделах 1-17; No 9 выделах 1-16; No10 выделах 1-29; No 11 выделах 1-25, No 12 выделах 1-29; No 13 выделах 1-7; No14 выделах 1-15) 59:01:4410247:2 (Пермский край, г Пермь, р-н Дзержинский, пр-кт Парковый, 2) 59:01:4410247:3 (Пермский край, г. Пермь, Дзержинский р-н, пр-кт Парковый, 6) 59:01:4410247:9 (Пермский край, г. Пермь, Дзержинский район, ул. Куфонина, 11) 59:01:4410247:10 (Пермский край, г. Пермь, Дзержинский район, пр-кт Парковый, 4) 59:01:4410247:12 (край Пермский, г. Пермь, р-н Дзержинский, пр-кт Парковый, 2а) 59:01:4410247:14 (Пермский край, г. Пермь, Дзержинский район, ул. Куфонина, 13) 59:01:4410247:16 (край Пермский, г. Пермь, р-н Дзержинский, ул. Куфонина, 15) 59:01:4410247:17 (край Пермский, г. Пермь, р-н Дзержинский, ул. Куфонина, 17) 59:01:4410247:35 (Пермский край, г. Пермь, Дзержинский район, ул. Подлесная, 5) 59:01:4410247:36 (Пермский край, г Пермь, р-н Дзержинский, ул Подлесная, 7) 59:01:4410247:6497 (Пермский край, г. Пермь, Дзержинский р-н, ул. Куфонина, РП-45) 59:01:4410432:5 (Пермский край, г. Пермь, р-н Дзержинский, ул. Куфонина, 28) 59:01:4410432:1348 (Пермский край, г. Пермь, р-н Дзержинский, ул. Куфонина, ТП-5266) 59:01:4410438:18 (край Пермский, г. Пермь, р-н Дзержинский, ул. Встречная, 27) 59:01:4410438:20 (край Пермский, г. Пермь, р-н Дзержинский, ул. Встречная, 27) 59:01:4410438:414 (Пермский край, г. Пермь, Пермское городское лесничество, Черняевское участковое лесниченство, квартал 3 (часть выдела 18)) 59:01:0000000:99072 (Почтовый адрес ориентира: Российская Федерация, Пермский край, городской округ Пермский, город Пермь, ул. Заостровская (от ул. Желябова до ул. Комиссара Пожарского)) Земли, государственная собственность на которые не разграничена, расположенные в кадастровом квартале 59:01:4410247(Российская Федерация, Пермский край, г. Пермь) Земли, государственная собственность на которые не разграничена, расположенные в кадастровом квартале 59:01:4410438(Российская Федерация, Пермский край, г. Пермь)	г. Пермь	Строительство, реконструкция, эксплуатация, капитальные ремонт инженерных сооружений

	Земли, государственная собственность на которые не разграничена, расположенные в кадастровом квартале 59:01:4410432(Российская Федерация, Пермский край, г. Пермь)		
39.	59:01:4310919:493, 59:01:0000000:90143, 59:01:0000000:41643 Земли	г. Пермь	Строительство, реконструкция, эксплуатация, капитальные ремонт инженерных сооружений
40.	59:01:4613920:682 (53 кв. м); 59:32:1790001:3503 (313 кв. м); 59:32:1790001 (166 кв. м)	г. Пермь	Строительство, реконструкция, эксплуатация, капитальные ремонт инженерных сооружений
41.	59:01:3211717:135	г. Пермь	Строительство, реконструкция, эксплуатация, капитальные ремонт инженерных сооружений
42.	59:01:1713297:1853 (13 кв. м), 59:01:1713297:1852 (9 кв. м), 59:01:1713297:1829 (7 кв. м), 59:01:1713297:1968 (3 кв. м), 59:01:0000000:47113 (34 кв. м) 59:01:1713297 (33 кв. м)	г. Пермь	Строительство, реконструкция, эксплуатация, капитальные ремонт инженерных сооружений
43.	59:01:0000000:87244 59:01:1713297 (303 м2)	г. Пермь	Строительство, реконструкция, эксплуатация, капитальные ремонт инженерных сооружений
44.	59:01:1717119:1 (257 кв. м)	г. Пермь	Строительство, реконструкция, эксплуатация, капитальные ремонт инженерных сооружений

Заинтересованные лица имеют право ознакомиться с ходатайством об установлении публичного сервитута и прилагаемым к нему описанием местоположения границ публичного сервитута по адресу: г. Пермь, ул. Сибирская 15, (тел. 212-72-06).

Заинтересованные лица могут подать заявление об учете прав в срок с 30.10.2026 по 13.11.2026.

Способы подачи заявлений:

1. посредством почтовой связи;

2. лично, в том числе через представителя, в департамент земельных отношений администрации города Перми (г. Пермь, ул. Сибирская 15);

3. в форме электронных документов с использованием информационно-телекоммуникационной сети «Интернет».

Правообладатели земельных участков, в отношении которых испрашивается публичный сервитут, если их права не зарегистрированы в Едином государственном реестре недвижимости, в течение пятнадцати дней со дня опубликования сообщения, предусмотренного подпунктом 1 пункта 3 статьи 39.42 ЗК РФ, подают в орган, уполномоченный на установление публичного сервитута, заявления об учете их прав (обременений прав) на земельные участки с приложением копий документов, подтверждающих эти права (обременения прав). В таких заявлениях указывается способ связи с правообладателями земельных участков, в том числе их

почтовый адрес и (или) адрес электронной почты. Правообладатели земельных участков, подавшие такие заявления по истечении указанного срока, несут риски невозможности обеспечения их прав в связи с отсутствием информации о таких лицах и их правах на земельные участки. Такие лица имеют право требовать от обладателя публичного сервитута плату за публичный сервитут не более чем за три года, предшествующие дню направления ими заявления об учете их прав (обременений прав).

Реквизиты решений об утверждении документа территориального планирования, документации по планировке территории, программ комплексного развития систем коммунальной инфраструктуры поселения, городского округа, а также информацию об инвестиционной программе субъекта естественных монополий, организации коммунального комплекса, указанных в ходатайстве об установлении публичного сервитута и сведения об официальных сайтах в информационно-телекоммуникационной сети «Интернет» отсутствуют.

Информация о возможности установления публичного сервитута публикуется на сайте http://www.gorodperm.ru, в «Официальном бюллетене органов местного самоуправления муниципального образования город Пермь».

Приложение: на 441 л.

---

* Полноцветные схемы на стр. 215-313.

ГРАФИЧЕСКОЕ ОПИСАНИЕ
местоположения границ населенных пунктов, территориальных зон, особо охраняемых природных территорий, зон с особыми условиями использования территории

Публичный сервитут в целях эксплуатации технологической шахты №13а и промежуточной (проходной) шахты 13б главного разгрузочного коллектора г. Перми, входящих в состав сооружения с кадастровым номером 59:01:0000000:91502

(наименование объекта, местоположение границ которого описано (далее - объект)

Раздел 1

Сведения об объекте		
N п/п	Характеристики объекта	Описание характеристик
1	2	3
1	Местоположение объекта	Пермский край, Пермский г.о., Пермь г.
2	Площадь объекта ± величина погрешности определения площади (Р ± ΔР), м²	170 ± 5
3	Иные характеристики объекта	1. Публичный сервитут в целях эксплуатации технологической шахты №13а и промежуточной (проходной) шахты 13б главного разгрузочного коллектора г. Перми, входящих в состав сооружения с кадастровым номером 59:01:0000000:91502 2. Цель установления публичного сервитута: Размещение объектов электросетевого хозяйства, тепловых сетей, водопроводных сетей, сетей водоотведения, линий и сооружений связи, линейных объектов системы газоснабжения, нефтепроводов и нефтепродуктопроводов, их неотъемлемых технологических частей, если указанные объекты являются объектами федерального, регионального или местного значения, либо необходимы для организации электро-, газо-, тепло-, водоснабжения населения и водоотведения, подключения (технологического присоединения) к сетям инженерно-технического обеспечения, либо переносятся в связи с изъятием земельных участков, на которых они ранее располагались, для государственных или муниципальных нужд (далее также - инженерные сооружения) 3. Срок публичного сервитута: Продолжительность: до 22.02.2054 года

Раздел 2

Сведения о местоположении границ объекта					
1. Система координат МСК-59, зона 2					
2. Сведения о характерных точках границ объекта					
Обозначение характерных точек границ	Координаты, м		Метод определения координат характерной точки	Средняя квадратическая погрешность положения характерной точки (Mt), м	Описание обозначения точки на местности (при наличии)
	X	Y			
1	2	3	4	5	6
-	-	-	-	-	-

3. Сведения о характерных точках части (частей) границы объекта					
Обозначение характерных точек части границы	Координаты, м		Метод определения координат характерной точки	Средняя квадратическая погрешность положения характерной точки (Mt), м	Описание обозначения точки на местности (при наличии)
	X	Y			
1	2	3	4	5	6
Часть N 1					
1	518223.28	2234168.43	Геодезический метод	0.1	-
2	518219.13	2234179.69	Геодезический метод	0.1	-
3	518207.83	2234175.45	Геодезический метод	0.1	-
4	518211.93	2234164.25	Геодезический метод	0.1	-
1	518223.28	2234168.43	Геодезический метод	0.1	-
Часть N 2					
5	518030.48	2234103.16	Геодезический метод	0.1	-
6	518028.82	2234107.88	Геодезический метод	0.1	-
7	518024.11	2234106.20	Геодезический метод	0.1	-
8	518025.79	2234101.48	Геодезический метод	0.1	-
5	518030.48	2234103.16	Геодезический метод	0.1	-

Раздел 3

Сведения о местоположении измененных (уточненных) границ объекта							
1. Система координат МСК-59, зона 2							
2. Сведения о характерных точках границ объекта							
Обозначение характерных точек границ	Существующие координаты, м		Измененные (уточненные) координаты, м		Метод определения координат характерной точки	Средняя квадратическая погрешность положения характерной точки (Mt), м	Описание обозначения точки на местности (при наличии)
	X	Y	X	Y			
1	2	3	4	5	6	7	8
-	-	-	-	-	-	-	-

3. Сведения о характерных точках части (частей) границы объекта							
Обозначение характерных точек части границы	Существующие координаты, м		Измененные (уточненные) координаты, м		Метод определения координат характерной точки	Средняя квадратическая погрешность положения характерной точки (Mt), м	Описание обозначения точки на местности (при наличии)
	X	Y	X	Y			
1	2	3	4	5	6	7	8
-	-	-	-	-	-	-	-

Текстовое описание местоположения границ объекта		
Прохождение границы		Описание прохождения границы
от точки	до точки	
1	2	3
-	-	-

Сведения о местоположении границ объектов
ТП-62301, ТП-62302, ТП-62346, ТП-63166, ТП-63198, ТП-63277, ТП-62305

Перечень характерных точек		
Площадь зоны публичного сервитута 3347 кв.м		
Обозначение характерных точек границ	Координаты, м	
	X	Y
1	2	3
1	523409.36	2253956.39
2	523400.53	2253976.33
3	523379.53	2253966.9
4	523388.35	2253946.96
1	523409.36	2253956.39
5	522671.39	2253480.9
6	522689.58	2253493.11
7	522677.08	2253511.81
8	522658.89	2253499.61
5	522671.39	2253480.9
9	522524.69	2253214.17
10	522544.29	2253222.2
11	522536.21	2253241.92
12	522516.6	2253233.9
9	522524.69	2253214.17
13	522668.65	2253081.69
14	522690.21	2253078.12
15	522693.75	2253099.74
16	522672.08	2253103.2
13	522668.65	2253081.69
17	522698.4	2252784.65
18	522696.11	2252805.93
19	522675.12	2252803.64
20	522677.41	2252782.55
17	522698.4	2252784.65
21	521831.4	2253152.46
22	521848.1	2253167.38
23	521833.33	2253183.96
24	521816.63	2253169.04
21	521831.4	2253152.46
25	522040.16	2252863.45
26	522058.05	2252875.72
27	522045.77	2252893.86
28	522027.88	2252881.59
25	522040.16	2252863.45

ГРАФИЧЕСКОЕ ОПИСАНИЕ

местоположения границ публичного сервитута

«КЛ-6кВ РП-12 1С - с.м. КЛ-6кВ Транзит №6, КЛ-6кВ РП-12 2С - с.м. КЛ-6кВ Транзит №6, КЛ-6кВ РП-12 1С - БКТП-0506 1С, КЛ-6кВ РП-12 2С - БКТП-0506 2С, КЛ-6кВ БКТП-0506 1С - БКТП-0507 1С, КЛ-6кВ БКТП-0506 2С - БКТП-0507 2С»

(наименование объекта, местоположение границ которого описано (далее - объект)

Раздел 1

Сведения об объекте		
№ п/п	Характеристики объекта	Описание характеристик
1	2	3
1	Местоположение объекта	Пермский край, городской округ Пермский, город Пермь
2	Площадь объекта +/- величина погрешности определения площади (Р+/- Дельта Р)	1036 кв.м ± 6.44 кв.м
3	Иные характеристики объекта	Публичный сервитут устанавливается в целях эксплуатации объекта электросетевого хозяйства «КЛ-6кВ РП-12 1С - с.м. КЛ-6кВ Транзит №6, КЛ-6кВ РП-12 2С - с.м. КЛ-6кВ Транзит №6, КЛ-6кВ РП-12 1С - БКТП-0506 1С, КЛ-6кВ РП-12 2С - БКТП-0506 2С, КЛ-6кВ БКТП-0506 1С - БКТП-0507 1С, КЛ-6кВ БКТП-0506 2С - БКТП-0507 2С» (согласно ст. 3.6 Федерального закона от 25 октября 2001 г. № 137-ФЗ «О введении в действие Земельного кодекса Российской Федерации») Срок установления публичного сервитута - сорок девять лет (согласно п.1 ст. 39.45 ЗК РФ).

Раздел 2

Сведения о местоположении границ объекта					
1. Система координат МСК-59, зона 2					
2. Сведения о характерных точках границ объекта					
Обозначение характерных точек границ	Координаты, м		Метод определения координат характерной точки	Средняя квадратическая погрешность положения характерной точки (M_t), м	Описание обозначения точки на местности (при наличии)
	X	Y			
1	2	3	4	5	6
1	516365.16	2230521.62	Метод спутниковых геодезических измерений (определений)	0.10	–
2	516367.00	2230520.83	Метод спутниковых геодезических измерений (определений)	0.10	–
3	516365.64	2230517.65	Метод спутниковых геодезических измерений (определений)	0.10	–
4	516367.12	2230516.88	Метод спутниковых геодезических измерений (определений)	0.10	–
5	516368.79	2230519.83	Метод спутниковых геодезических измерений (определений)	0.10	–
6	516370.31	2230519.04	Метод спутниковых геодезических измерений (определений)	0.10	–
7	516371.19	2230520.62	Метод спутниковых геодезических измерений (определений)	0.10	–
8	516389.54	2230511.55	Метод спутниковых геодезических измерений (определений)	0.10	–
9	516415.38	2230500.41	Метод спутниковых геодезических измерений (определений)	0.10	–
10	516430.30	2230531.45	Метод спутниковых геодезических измерений (определений)	0.10	–
11	516431.73	2230531.08	Метод спутниковых геодезических измерений (определений)	0.10	–
12	516447.82	2230521.32	Метод спутниковых геодезических измерений (определений)	0.10	–
13	516448.70	2230520.40	Метод спутниковых геодезических измерений (определений)	0.10	–
14	516447.27	2230517.25	Метод спутниковых геодезических измерений (определений)	0.10	–
15	516445.49	2230518.18	Метод спутниковых геодезических измерений (определений)	0.10	–
16	516446.37	2230519.87	Метод спутниковых геодезических измерений (определений)	0.10	–
17	516431.25	2230529.05	Метод спутниковых геодезических измерений (определений)	0.10	–
18	516416.52	2230498.38	Метод спутниковых геодезических измерений (определений)	0.10	–
19	516415.41	2230498.25	Метод спутниковых геодезических измерений (определений)	0.10	–
20	516388.97	2230509.62	Метод спутниковых геодезических измерений (определений)	0.10	–
21	516380.20	2230508.46	Метод спутниковых геодезических измерений (определений)	0.10	–
22	516378.26	2230508.68	Метод спутниковых	0.10	–

			геодезических измерений (определений)		
23	516349.27	2230523.47	Метод спутниковых геодезических измерений (определений)	0.10	–
24	516344.19	2230515.98	Метод спутниковых геодезических измерений (определений)	0.10	–
25	516342.34	2230512.94	Метод спутниковых геодезических измерений (определений)	0.10	–
26	516338.61	2230512.72	Метод спутниковых геодезических измерений (определений)	0.10	–
27	516335.15	2230512.33	Метод спутниковых геодезических измерений (определений)	0.10	–
28	516312.81	2230461.83	Метод спутниковых геодезических измерений (определений)	0.10	–
29	516295.20	2230421.61	Метод спутниковых геодезических измерений (определений)	0.10	–
30	516293.68	2230419.65	Метод спутниковых геодезических измерений (определений)	0.10	–
31	516279.84	2230407.29	Метод спутниковых геодезических измерений (определений)	0.10	–
32	516279.15	2230406.07	Метод спутниковых геодезических измерений (определений)	0.10	–
33	516279.60	2230405.40	Метод спутниковых геодезических измерений (определений)	0.10	–
34	516289.03	2230403.80	Метод спутниковых геодезических измерений (определений)	0.10	–
35	516290.61	2230402.33	Метод спутниковых геодезических измерений (определений)	0.10	–
36	516366.76	2230369.79	Метод спутниковых геодезических измерений (определений)	0.10	–
37	516381.84	2230363.09	Метод спутниковых геодезических измерений (определений)	0.10	–
38	516406.16	2230352.70	Метод спутниковых геодезических измерений (определений)	0.10	–
39	516407.96	2230352.50	Метод спутниковых геодезических	0.10	–

			измерений (определений)		
40	516411.83	2230354.00	Метод спутниковых геодезических измерений (определений)	0.10	–
41	516413.64	2230353.05	Метод спутниковых геодезических измерений (определений)	0.10	–
42	516412.82	2230351.23	Метод спутниковых геодезических измерений (определений)	0.10	–
43	516411.63	2230351.77	Метод спутниковых геодезических измерений (определений)	0.10	–
44	516410.69	2230351.05	Метод спутниковых геодезических измерений (определений)	0.10	–
45	516406.61	2230350.25	Метод спутниковых геодезических измерений (определений)	0.10	–
46	516400.74	2230352.98	Метод спутниковых геодезических измерений (определений)	0.10	–
47	516365.97	2230367.95	Метод спутниковых геодезических измерений (определений)	0.10	–
48	516354.22	2230372.83	Метод спутниковых геодезических измерений (определений)	0.10	–
49	516288.78	2230400.90	Метод спутниковых геодезических измерений (определений)	0.10	–
50	516277.58	2230403.17	Метод спутниковых геодезических измерений (определений)	0.10	–
51	516276.28	2230407.43	Метод спутниковых геодезических измерений (определений)	0.10	–
52	516290.84	2230420.69	Метод спутниковых геодезических измерений (определений)	0.10	–
53	516292.29	2230422.58	Метод спутниковых геодезических измерений (определений)	0.10	–
54	516332.71	2230514.66	Метод спутниковых геодезических измерений (определений)	0.10	–
55	516340.84	2230514.95	Метод спутниковых геодезических измерений (определений)	0.10	–
56	516346.42	2230524.07	Метод спутниковых геодезических измерений	0.10	–

			(определений)		
57	516347.99	2230525.56	Метод спутниковых геодезических измерений (определений)	0.10	–
58	516349.74	2230525.87	Метод спутниковых геодезических измерений (определений)	0.10	–
59	516363.57	2230518.72	Метод спутниковых геодезических измерений (определений)	0.10	–
1	516365.16	2230521.62	Метод спутниковых геодезических измерений (определений)	0.10	–
–	–	–	–	–	–
60	516370.48	2230518.73	Метод спутниковых геодезических измерений (определений)	0.10	–
61	516368.84	2230515.53	Метод спутниковых геодезических измерений (определений)	0.10	–
62	516379.26	2230510.59	Метод спутниковых геодезических измерений (определений)	0.10	–
63	516380.73	2230510.46	Метод спутниковых геодезических измерений (определений)	0.10	–
64	516385.80	2230511.17	Метод спутниковых геодезических измерений (определений)	0.10	–
60	516370.48	2230518.73	Метод спутниковых геодезических измерений (определений)	0.10	–

3. Сведения о характерных точках части (частей) границы объекта

Обозначение характерных точек части границы	Координаты, м		Метод определения координат характерной точки	Средняя квадратическая погрешность положения характерной точки (M_t), м	Описание обозначения точки на местности (при наличии)
	X	Y			
1	2	3	4	5	6
–	–	–	–	–	–

ГРАФИЧЕСКОЕ ОПИСАНИЕ
местоположения границ населенных пунктов, территориальных зон, особо охраняемых природных территорий, зон с особыми условиями использования территории

Публичный сервитут для строительства линейного объекта: подключение (технологическое присоединение) к сетям инженерно-технического обеспечения ПАО "Россети Урал" по объекту: «Строительство КЛ 0,4 кВ от РУ 0,4 кВ ТП-4623, установка оборудования учета э/э в РУ 0,4 кВ ТП-4623; Реконструкция ТП-4623 (замена на КТПП 6/0,4 кВ, переключение ЛЭП 6 кВ, переключение ЛЭП 0,4 кВ) для электроснабжения нежилых застроек по адресу: Пермский край, г. Пермь, мкр. Ново-Гайвинский, ул. Ново-Гайвинская (кад. номера зем. участков 59:01:3210341:342, ;83)»

(наименование объекта, местоположение границ которого описано (далее - объект))

Раздел 1

Сведения об объекте

№ п/п	Характеристики объекта	Описание характеристик
1	2	3
1	Местоположение объекта	Пермский край, город Пермь
2	Площадь объекта +/- величина погрешности определения площади (Р +/- Дельта Р)	914 +/- 2 м²
3	Иные характеристики объекта	-

Раздел 2

Сведения о местоположении границ объекта

1. Система координат МСК-59, зона 2МСК59 (Зона 2)

2. Сведения о характерных точках границ объекта

Обозначение характерных точек границ	Координаты, м		Метод определения координат характерной точки	Средняя квадратическая погрешность положения характерной точки (Mt), м	Описание обозначения точки на местности (при наличии)
	X	Y			
1	2	3	4	5	6
1	527739.05	2236554.02	Метод спутниковых геодезических измерений (определений)	0.10	Закрепление отсутствует
2	527738.84	2236555.27	Метод спутниковых геодезических измерений (определений)	0.10	Закрепление отсутствует
3	527738.44	2236557.74	Метод спутниковых геодезических измерений (определений)	0.10	Закрепление отсутствует
4	527729.85	2236556.33	Метод спутниковых геодезических измерений (определений)	0.10	Закрепление отсутствует
5	527730.26	2236553.83	Метод спутниковых геодезических измерений (определений)	0.10	Закрепление отсутствует
6	527731.09	2236548.55	Метод спутниковых геодезических измерений (определений)	0.10	Закрепление отсутствует
7	527834.91	2236566.74	Метод спутниковых геодезических измерений (определений)	0.10	Закрепление отсутствует
8	527893.94	2236579.36	Метод спутниковых геодезических измерений (определений)	0.10	Закрепление отсутствует
9	527946.44	2236589.28	Метод спутниковых геодезических измерений (определений)	0.10	Закрепление отсутствует
10	527949.84	2236595.54	Метод спутниковых геодезических измерений (определений)	0.10	Закрепление отсутствует
11	527949.12	2236595.94	Метод спутниковых геодезических измерений (определений)	0.10	Закрепление отсутствует

2. Сведения о характерных точках границ объекта

Обозначение характерных точек границ	Координаты, м		Метод определения координат характерной точки	Средняя квадратическая погрешность положения характерной точки (Mt), м	Описание обозначения точки на местности (при наличии)
	X	Y			
1	2	3	4	5	6
12	527945.03	2236595.07	Метод спутниковых геодезических измерений (определений)	0.10	Закрепление отсутствует
13	527943.84	2236592.88	Метод спутниковых геодезических измерений (определений)	0.10	Закрепление отсутствует
14	527926.73	2236589.86	Метод спутниковых геодезических измерений (определений)	0.10	Закрепление отсутствует
15	527910.76	2236586.98	Метод спутниковых геодезических измерений (определений)	0.10	Закрепление отсутствует
16	527899.32	2236584.02	Метод спутниковых геодезических измерений (определений)	0.10	Закрепление отсутствует
17	527871.37	2236577.98	Метод спутниковых геодезических измерений (определений)	0.10	Закрепление отсутствует
18	527846.91	2236573.62	Метод спутниковых геодезических измерений (определений)	0.10	Закрепление отсутствует
19	527834.12	2236570.67	Метод спутниковых геодезических измерений (определений)	0.10	Закрепление отсутствует
1	527739.05	2236554.02	Метод спутниковых геодезических измерений (определений)	0.10	Закрепление отсутствует

3. Сведения о характерных точках части (частей) границы объекта

Обозначение характерных точек части границы	Координаты, м		Метод определения координат характерной точки	Средняя квадратическая погрешность положения характерной точки (Mt), м	Описание обозначения точки на местности (при наличии)
	X	Y			
1	2	3	4	5	6
-	-	-	-	-	-

Раздел 3							
Сведения о местоположении измененных (уточненных) границ объекта							
1. Система координат -							
2. Сведения о характерных точках границ объекта							
Обозначение характерных точек границ	**Существующие координаты, м**		**Измененные (уточненные) координаты, м**		**Метод определения координат характерной точки**	**Средняя квадратическая погрешность положения характерной точки (Mt), м**	**Описание обозначения точки на местности (при наличии)**
	X	**Y**	**X**	**Y**			
1	**2**	**3**	**4**	**5**	**6**	**7**	**8**
-	-	-	-	-	-	-	
3. Сведения о характерных точках части (частей) границы объекта							
Обозначение характерных точек части границы	**Существующие координаты, м**		**Измененные (уточненные) координаты, м**		**Метод определения координат характерной точки**	**Средняя квадратическая погрешность положения характерной точки (Mt), м**	**Описание обозначения точки на местности (при наличии)**
	X	**Y**	**X**	**Y**			
1	**2**	**3**	**4**	**5**	**6**	**7**	**8**
-	-	-	-	-	-	-	

ГРАФИЧЕСКОЕ ОПИСАНИЕ

местоположения границ публичного сервитута

«КЛ-6кВ ТП-4395 - ТП-4317»

(наименование объекта, местоположение границ которого описано (далее - объект)

Раздел 1

Сведения об объекте		
№ п/п	Характеристики объекта	Описание характеристик
1	2	3
1	Местоположение объекта	Пермский край, городской округ Пермский, город Пермь
2	Площадь объекта +/- величина погрешности определения площади (Р+/- Дельта Р)	1402 кв.м ± 9.14 кв.м
3	Иные характеристики объекта	Публичный сервитут устанавливается в целях эксплуатации объекта электросетевого хозяйства «КЛ-6кВ ТП-4395 - ТП-4317» (согласно ст. 3.6 Федерального закона от 25 октября 2001 г. № 137-ФЗ «О введении в действие Земельного кодекса Российской Федерации») Срок установления публичного сервитута - сорок девять лет (согласно п.1 ст. 39.45 ЗК РФ).

Раздел 2

Сведения о местоположении границ объекта					
1. Система координат МСК-59, зона 2					
2. Сведения о характерных точках границ объекта					
Обозначение характерных точек границ	Координаты, м		Метод определения координат характерной точки	Средняя квадратическая погрешность положения характерной точки (M_t), м	Описание обозначения точки на местности (при наличии)
	X	Y			
1	2	3	4	5	6
1	531928.21	2240752.31	Метод спутниковых геодезических измерений (определений)	0.10	–
2	531929.03	2240754.15	Метод спутниковых геодезических измерений (определений)	0.10	–
3	531924.93	2240756.03	Метод спутниковых геодезических измерений (определений)	0.10	–
4	531923.03	2240756.08	Метод спутниковых геодезических измерений (определений)	0.10	–
5	531922.01	2240754.65	Метод спутниковых геодезических измерений (определений)	0.10	–
6	531907.79	2240716.48	Метод спутниковых геодезических измерений	0.10	–

			(определений)		
7	531906.87	2240713.35	Метод спутниковых геодезических измерений (определений)	0.10	–
8	531899.54	2240694.23	Метод спутниковых геодезических измерений (определений)	0.10	–
9	531872.39	2240631.11	Метод спутниковых геодезических измерений (определений)	0.10	–
10	531871.98	2240630.87	Метод спутниковых геодезических измерений (определений)	0.10	–
11	531868.54	2240632.12	Метод спутниковых геодезических измерений (определений)	0.10	–
12	531866.77	2240631.14	Метод спутниковых геодезических измерений (определений)	0.10	–
13	531854.37	2240602.61	Метод спутниковых геодезических измерений (определений)	0.10	–
14	531832.75	2240550.81	Метод спутниковых геодезических измерений (определений)	0.10	–
15	531832.73	2240550.08	Метод спутниковых геодезических измерений (определений)	0.10	–
16	531833.86	2240548.36	Метод спутниковых геодезических измерений (определений)	0.10	–
17	531836.34	2240547.30	Метод спутниковых геодезических измерений (определений)	0.10	–
18	531836.67	2240546.23	Метод спутниковых геодезических измерений (определений)	0.10	–
19	531825.98	2240519.63	Метод спутниковых геодезических измерений (определений)	0.10	–
20	531824.21	2240519.80	Метод спутниковых геодезических измерений (определений)	0.10	–
21	531822.28	2240518.70	Метод спутниковых геодезических измерений (определений)	0.10	–
22	531802.30	2240475.42	Метод спутниковых геодезических измерений (определений)	0.10	–
23	531802.25	2240474.69	Метод спутниковых геодезических измерений (определений)	0.10	–
24	531802.97	2240473.04	Метод спутниковых геодезических измерений (определений)	0.10	–
25	531807.07	2240470.87	Метод спутниковых геодезических измерений (определений)	0.10	–
26	531807.29	2240470.23	Метод спутниковых геодезических измерений (определений)	0.10	–
27	531803.60	2240461.15	Метод спутниковых геодезических измерений (определений)	0.10	–
28	531796.53	2240449.08	Метод спутниковых геодезических измерений (определений)	0.10	–
29	531791.94	2240439.82	Метод спутниковых геодезических измерений (определений)	0.10	–
30	531784.80	2240422.71	Метод спутниковых геодезических измерений (определений)	0.10	–
31	531784.38	2240422.58	Метод спутниковых геодезических измерений (определений)	0.10	–
32	531778.79	2240424.56	Метод спутниковых геодезических измерений (определений)	0.10	–
33	531763.39	2240428.30	Метод спутниковых геодезических измерений (определений)	0.10	–
34	531760.47	2240427.73	Метод спутниковых геодезических измерений (определений)	0.10	–
35	531757.18	2240425.95	Метод спутниковых геодезических измерений (определений)	0.10	–
36	531746.42	2240421.26	Метод спутниковых геодезических измерений (определений)	0.10	–
37	531745.40	2240420.03	Метод спутниковых геодезических измерений (определений)	0.10	–
38	531743.60	2240399.55	Метод спутниковых геодезических измерений (определений)	0.10	–
39	531741.65	2240395.81	Метод спутниковых геодезических измерений (определений)	0.10	–
40	531744.01	2240380.82	Метод спутниковых геодезических измерений (определений)	0.10	–
41	531752.12	2240364.48	Метод спутниковых	0.10	–

			геодезических измерений (определений)		
42	531752.66	2240363.99	Метод спутниковых геодезических измерений (определений)	0.10	–
43	531755.17	2240363.57	Метод спутниковых геодезических измерений (определений)	0.10	–
44	531801.69	2240374.54	Метод спутниковых геодезических измерений (определений)	0.10	–
45	531803.77	2240374.15	Метод спутниковых геодезических измерений (определений)	0.10	–
46	531810.59	2240370.34	Метод спутниковых геодезических измерений (определений)	0.10	–
47	531838.68	2240357.37	Метод спутниковых геодезических измерений (определений)	0.10	–
48	531846.59	2240353.23	Метод спутниковых геодезических измерений (определений)	0.10	–
49	531884.85	2240323.65	Метод спутниковых геодезических измерений (определений)	0.10	–
50	531906.12	2240310.51	Метод спутниковых геодезических измерений (определений)	0.10	–
51	531907.24	2240308.96	Метод спутниковых геодезических измерений (определений)	0.10	–
52	531917.59	2240274.46	Метод спутниковых геодезических измерений (определений)	0.10	–
53	531917.21	2240273.75	Метод спутниковых геодезических измерений (определений)	0.10	–
54	531911.87	2240271.90	Метод спутниковых геодезических измерений (определений)	0.10	–
55	531910.67	2240272.29	Метод спутниковых геодезических измерений (определений)	0.10	–
56	531910.53	2240272.77	Метод спутниковых геодезических измерений (определений)	0.10	–
57	531908.60	2240272.23	Метод спутниковых геодезических измерений (определений)	0.10	–
58	531909.34	2240270.64	Метод спутниковых геодезических	0.10	–

			измерений (определений)		
59	531911.82	2240269.85	Метод спутниковых геодезических измерений (определений)	0.10	–
60	531918.44	2240272.09	Метод спутниковых геодезических измерений (определений)	0.10	–
61	531919.68	2240274.35	Метод спутниковых геодезических измерений (определений)	0.10	–
62	531909.11	2240309.69	Метод спутниковых геодезических измерений (определений)	0.10	–
63	531907.45	2240312.02	Метод спутниковых геодезических измерений (определений)	0.10	–
64	531886.03	2240325.27	Метод спутниковых геодезических измерений (определений)	0.10	–
65	531847.77	2240354.86	Метод спутниковых геодезических измерений (определений)	0.10	–
66	531839.58	2240359.15	Метод спутниковых геодезических измерений (определений)	0.10	–
67	531811.53	2240372.11	Метод спутниковых геодезических измерений (определений)	0.10	–
68	531803.96	2240376.19	Метод спутниковых геодезических измерений (определений)	0.10	–
69	531801.55	2240376.55	Метод спутниковых геодезических измерений (определений)	0.10	–
70	531755.06	2240365.59	Метод спутниковых геодезических измерений (определений)	0.10	–
71	531753.69	2240365.83	Метод спутниковых геодезических измерений (определений)	0.10	–
72	531745.89	2240381.51	Метод спутниковых геодезических измерений (определений)	0.10	–
73	531743.69	2240395.61	Метод спутниковых геодезических измерений (определений)	0.10	–
74	531745.54	2240398.98	Метод спутниковых геодезических измерений (определений)	0.10	–
75	531747.33	2240419.33	Метод спутниковых геодезических измерений	0.10	–

			(определений)		
76	531747.62	2240419.63	Метод спутниковых геодезических измерений (определений)	0.10	–
77	531758.01	2240424.13	Метод спутниковых геодезических измерений (определений)	0.10	–
78	531761.24	2240425.88	Метод спутниковых геодезических измерений (определений)	0.10	–
79	531763.29	2240426.27	Метод спутниковых геодезических измерений (определений)	0.10	–
80	531778.18	2240422.65	Метод спутниковых геодезических измерений (определений)	0.10	–
81	531784.02	2240420.59	Метод спутниковых геодезических измерений (определений)	0.10	–
82	531785.73	2240420.90	Метод спутниковых геодезических измерений (определений)	0.10	–
83	531786.46	2240421.53	Метод спутниковых геодезических измерений (определений)	0.10	–
84	531793.75	2240438.97	Метод спутниковых геодезических измерений (определений)	0.10	–
85	531798.27	2240448.10	Метод спутниковых геодезических измерений (определений)	0.10	–
86	531805.36	2240460.19	Метод спутниковых геодезических измерений (определений)	0.10	–
87	531809.28	2240469.83	Метод спутниковых геодезических измерений (определений)	0.10	–
88	531809.30	2240470.53	Метод спутниковых геодезических измерений (определений)	0.10	–
89	531808.56	2240472.32	Метод спутниковых геодезических измерений (определений)	0.10	–
90	531804.44	2240474.48	Метод спутниковых геодезических измерений (определений)	0.10	–
91	531804.29	2240474.93	Метод спутниковых геодезических измерений (определений)	0.10	–
92	531823.93	2240517.50	Метод спутниковых геодезических измерений (определений)	0.10	–
93	531824.48	2240517.75	Метод спутниковых геодезических измерений (определений)	0.10	–
94	531825.98	2240517.42	Метод спутниковых геодезических измерений (определений)	0.10	–
95	531827.70	2240518.55	Метод спутниковых геодезических измерений (определений)	0.10	–
96	531838.72	2240546.00	Метод спутниковых геодезических измерений (определений)	0.10	–
97	531837.86	2240548.77	Метод спутниковых геодезических измерений (определений)	0.10	–
98	531835.20	2240549.90	Метод спутниковых геодезических измерений (определений)	0.10	–
99	531834.80	2240550.53	Метод спутниковых геодезических измерений (определений)	0.10	–
100	531856.21	2240601.82	Метод спутниковых геодезических измерений (определений)	0.10	–
101	531868.44	2240629.95	Метод спутниковых геодезических измерений (определений)	0.10	–
102	531872.18	2240628.77	Метод спутниковых геодезических измерений (определений)	0.10	–
103	531874.03	2240629.88	Метод спутниковых геодезических измерений (определений)	0.10	–
104	531901.38	2240693.46	Метод спутниковых геодезических измерений (определений)	0.10	–
105	531908.75	2240712.67	Метод спутниковых геодезических измерений (определений)	0.10	–
106	531909.68	2240715.82	Метод спутниковых геодезических измерений (определений)	0.10	–
107	531923.80	2240753.73	Метод спутниковых геодезических измерений (определений)	0.10	–
108	531924.26	2240754.13	Метод спутниковых геодезических измерений (определений)	0.10	–
1	531928.21	2240752.31	Метод спутниковых геодезических измерений (определений)	0.10	–

3. Сведения о характерных точках части (частей) границы объекта					
Обозначение характерных точек части границы	Координаты, м		Метод определения координат характерной точки	Средняя квадратическая погрешность положения характерной точки (M_t), м	Описание обозначения точки на местности (при наличии)
	X	Y			
1	2	3	4	5	6
–	–	–	–	–	–

ГРАФИЧЕСКОЕ ОПИСАНИЕ

местоположения границ публичного сервитута

«КЛ-6кВ ПЗСП-1,2 ПС Восточная»

(наименование объекта, местоположение границ которого описано (далее - объект)

Раздел 1

Сведения об объекте		
№ п/п	Характеристики объекта	Описание характеристик
1	2	3
1	Местоположение объекта	Пермский край, городской округ Пермский, город Пермь
2	Площадь объекта +/- величина погрешности определения площади (Р+/- Дельта Р)	1747 кв.м ± 8.42 кв.м
3	Иные характеристики объекта	Публичный сервитут устанавливается в целях эксплуатации объекта электросетевого хозяйства «КЛ-6кВ ПЗСП-1,2 ПС Восточная» (согласно ст. 3.6 Федерального закона от 25 октября 2001 г. № 137-ФЗ «О введении в действие Земельного кодекса Российской Федерации») Срок установления публичного сервитута - сорок девять лет (согласно п.1 ст. 39.45 ЗК РФ).

Раздел 2

Сведения о местоположении границ объекта					
1. Система координат МСК-59, зона 2					
2. Сведения о характерных точках границ объекта					
Обозначение характерных точек границ	Координаты, м		Метод определения координат характерной точки	Средняя квадратическая погрешность положения характерной точки (M_t), м	Описание обозначения точки на местности (при наличии)
	X	Y			
1	2	3	4	5	6
1	524628.97	2238041.75	Метод спутниковых геодезических измерений (определений)	0.10	–
2	524632.93	2238043.47	Метод спутниковых геодезических измерений (определений)	0.10	–
3	524632.08	2238045.28	Метод спутниковых геодезических измерений (определений)	0.10	–
4	524629.45	2238044.08	Метод спутниковых геодезических измерений (определений)	0.10	–
5	524588.04	2238132.10	Метод спутниковых геодезических измерений (определений)	0.10	–
6	524586.72	2238135.96	Метод спутниковых геодезических измерений	0.10	–

			(определений)		
7	524581.15	2238147.86	Метод спутниковых геодезических измерений (определений)	0.10	–
8	524579.09	2238154.20	Метод спутниковых геодезических измерений (определений)	0.10	–
9	524572.69	2238179.84	Метод спутниковых геодезических измерений (определений)	0.10	–
10	524572.12	2238193.20	Метод спутниковых геодезических измерений (определений)	0.10	–
11	524573.56	2238208.09	Метод спутниковых геодезических измерений (определений)	0.10	–
12	524579.03	2238283.68	Метод спутниковых геодезических измерений (определений)	0.10	–
13	524578.50	2238287.23	Метод спутниковых геодезических измерений (определений)	0.10	–
14	524578.71	2238293.53	Метод спутниковых геодезических измерений (определений)	0.10	–
15	524582.29	2238368.44	Метод спутниковых геодезических измерений (определений)	0.10	–
16	524581.25	2238374.75	Метод спутниковых геодезических измерений (определений)	0.10	–
17	524574.65	2238392.00	Метод спутниковых геодезических измерений (определений)	0.10	–
18	524562.45	2238428.54	Метод спутниковых геодезических измерений (определений)	0.10	–
19	524546.88	2238431.16	Метод спутниковых геодезических измерений (определений)	0.10	–
20	524539.83	2238445.01	Метод спутниковых геодезических измерений (определений)	0.10	–
21	524539.29	2238445.50	Метод спутниковых геодезических измерений (определений)	0.10	–
22	524511.80	2238442.35	Метод спутниковых геодезических измерений (определений)	0.10	–
23	524472.62	2238471.07	Метод спутниковых геодезических измерений (определений)	0.10	–
24	524431.53	2238500.10	Метод спутниковых геодезических измерений (определений)	0.10	–
25	524398.84	2238520.39	Метод спутниковых геодезических измерений (определений)	0.10	–
26	524372.09	2238535.41	Метод спутниковых геодезических измерений (определений)	0.10	–
27	524371.15	2238535.41	Метод спутниковых геодезических измерений (определений)	0.10	–
28	524369.81	2238534.05	Метод спутниковых геодезических измерений (определений)	0.10	–
29	524361.28	2238518.79	Метод спутниковых геодезических измерений (определений)	0.10	–
30	524332.09	2238534.82	Метод спутниковых геодезических измерений (определений)	0.10	–
31	524323.42	2238537.63	Метод спутниковых геодезических измерений (определений)	0.10	–
32	524321.67	2238537.91	Метод спутниковых геодезических измерений (определений)	0.10	–
33	524312.42	2238544.11	Метод спутниковых геодезических измерений (определений)	0.10	–
34	524309.58	2238546.21	Метод спутниковых геодезических измерений (определений)	0.10	–
35	524306.54	2238549.55	Метод спутниковых геодезических измерений (определений)	0.10	–
36	524304.42	2238550.58	Метод спутниковых геодезических измерений (определений)	0.10	–
37	524303.59	2238550.55	Метод спутниковых геодезических измерений (определений)	0.10	–
38	524302.86	2238549.91	Метод спутниковых геодезических измерений (определений)	0.10	–
39	524293.54	2238535.27	Метод спутниковых геодезических измерений (определений)	0.10	–
40	524269.53	2238492.52	Метод спутниковых геодезических измерений (определений)	0.10	–
41	524265.86	2238486.91	Метод спутниковых	0.10	–

			геодезических измерений (определений)		
42	524264.31	2238482.92	Метод спутниковых геодезических измерений (определений)	0.10	–
43	524259.61	2238472.95	Метод спутниковых геодезических измерений (определений)	0.10	–
44	524257.02	2238469.57	Метод спутниковых геодезических измерений (определений)	0.10	–
45	524252.08	2238474.65	Метод спутниковых геодезических измерений (определений)	0.10	–
46	524240.59	2238484.73	Метод спутниковых геодезических измерений (определений)	0.10	–
47	524219.91	2238491.38	Метод спутниковых геодезических измерений (определений)	0.10	–
48	524207.96	2238496.34	Метод спутниковых геодезических измерений (определений)	0.10	–
49	524206.62	2238496.02	Метод спутниковых геодезических измерений (определений)	0.10	–
50	524202.06	2238487.29	Метод спутниковых геодезических измерений (определений)	0.10	–
51	524203.86	2238486.40	Метод спутниковых геодезических измерений (определений)	0.10	–
52	524207.82	2238494.25	Метод спутниковых геодезических измерений (определений)	0.10	–
53	524219.16	2238489.53	Метод спутниковых геодезических измерений (определений)	0.10	–
54	524239.66	2238482.94	Метод спутниковых геодезических измерений (определений)	0.10	–
55	524250.66	2238473.23	Метод спутниковых геодезических измерений (определений)	0.10	–
56	524256.37	2238467.38	Метод спутниковых геодезических измерений (определений)	0.10	–
57	524257.04	2238467.10	Метод спутниковых геодезических измерений (определений)	0.10	–
58	524257.71	2238467.31	Метод спутниковых геодезических	0.10	–

			измерений (определений)		
59	524261.38	2238472.00	Метод спутниковых геодезических измерений (определений)	0.10	–
60	524266.13	2238482.10	Метод спутниковых геодезических измерений (определений)	0.10	–
61	524267.59	2238485.90	Метод спутниковых геодезических измерений (определений)	0.10	–
62	524271.22	2238491.46	Метод спутниковых геодезических измерений (определений)	0.10	–
63	524295.25	2238534.23	Метод спутниковых геодезических измерений (определений)	0.10	–
64	524304.33	2238548.43	Метод спутниковых геодезических измерений (определений)	0.10	–
65	524305.33	2238547.93	Метод спутниковых геодезических измерений (определений)	0.10	–
66	524308.26	2238544.70	Метод спутниковых геодезических измерений (определений)	0.10	–
67	524320.75	2238536.13	Метод спутниковых геодезических измерений (определений)	0.10	–
68	524331.16	2238533.06	Метод спутниковых геодезических измерений (определений)	0.10	–
69	524345.74	2238524.86	Метод спутниковых геодезических измерений (определений)	0.10	–
70	524361.48	2238516.50	Метод спутниковых геодезических измерений (определений)	0.10	–
71	524362.54	2238516.97	Метод спутниковых геодезических измерений (определений)	0.10	–
72	524371.81	2238533.29	Метод спутниковых геодезических измерений (определений)	0.10	–
73	524397.82	2238518.68	Метод спутниковых геодезических измерений (определений)	0.10	–
74	524430.39	2238498.46	Метод спутниковых геодезических измерений (определений)	0.10	–
75	524471.44	2238469.45	Метод спутниковых геодезических измерений	0.10	–

			(определений)		
76	524510.94	2238440.50	Метод спутниковых геодезических измерений (определений)	0.10	–
77	524511.64	2238440.31	Метод спутниковых геодезических измерений (определений)	0.10	–
78	524538.36	2238443.50	Метод спутниковых геодезических измерений (определений)	0.10	–
79	524545.63	2238429.46	Метод спутниковых геодезических измерений (определений)	0.10	–
80	524551.89	2238428.10	Метод спутниковых геодезических измерений (определений)	0.10	–
81	524561.00	2238426.90	Метод спутниковых геодезических измерений (определений)	0.10	–
82	524572.76	2238391.33	Метод спутниковых геодезических измерений (определений)	0.10	–
83	524579.29	2238374.32	Метод спутниковых геодезических измерений (определений)	0.10	–
84	524580.28	2238368.43	Метод спутниковых геодезических измерений (определений)	0.10	–
85	524576.71	2238293.62	Метод спутниковых геодезических измерений (определений)	0.10	–
86	524576.50	2238287.20	Метод спутниковых геодезических измерений (определений)	0.10	–
87	524577.02	2238283.70	Метод спутниковых геодезических измерений (определений)	0.10	–
88	524571.58	2238208.27	Метод спутниковых геодезических измерений (определений)	0.10	–
89	524570.13	2238193.32	Метод спутниковых геодезических измерений (определений)	0.10	–
90	524570.69	2238179.65	Метод спутниковых геодезических измерений (определений)	0.10	–
91	524575.79	2238158.45	Метод спутниковых геодезических измерений (определений)	0.10	–
92	524579.27	2238147.18	Метод спутниковых геодезических измерений (определений)	0.10	–
93	524584.84	2238135.25	Метод спутниковых геодезических измерений (определений)	0.10	–
94	524586.17	2238131.38	Метод спутниковых геодезических измерений (определений)	0.10	–
95	524620.15	2238059.62	Метод спутниковых геодезических измерений (определений)	0.10	–
96	524628.05	2238042.34	Метод спутниковых геодезических измерений (определений)	0.10	–
1	524628.97	2238041.75	Метод спутниковых геодезических измерений (определений)	0.10	–

3. Сведения о характерных точках части (частей) границы объекта

Обозначение характерных точек части границы	Координаты, м		Метод определения координат характерной точки	Средняя квадратическая погрешность положения характерной точки (M_t), м	Описание обозначения точки на местности (при наличии)
	X	Y			
1	2	3	4	5	6
–	–	–	–	–	–

ГРАФИЧЕСКОЕ ОПИСАНИЕ
местоположения границ публичного сервитута

«КЛ-0,4кВ БКТП-5182 ВРУ магазина Папанинцев,19»
(наименование объекта, местоположение границ которого описано (далее - объект)

Раздел 1

Сведения об объекте		
№ п/п	Характеристики объекта	Описание характеристик
1	2	3
1	Местоположение объекта	Пермский край, городской округ Пермский, город Пермь
2	Площадь объекта +/- величина погрешности определения площади (Р+/- Дельта Р)	199 кв.м ± 3.32 кв.м
3	Иные характеристики объекта	Публичный сервитут устанавливается в целях эксплуатации объекта электросетевого хозяйства «КЛ-0,4кВ БКТП-5182 ВРУ магазина Папанинцев,19» (согласно ст. 3.6 Федерального закона от 25 октября 2001 г. № 137-ФЗ «О введении в действие Земельного кодекса Российской Федерации») Срок установления публичного сервитута - сорок девять лет (согласно п.1 ст. 39.45 ЗК РФ).

Раздел 2

Сведения о местоположении границ объекта					
1. Система координат МСК-59, зона 2					
2. Сведения о характерных точках границ объекта					
Обозначение характерных точек границ	Координаты, м		Метод определения координат характерной точки	Средняя квадратическая погрешность положения характерной точки (M_t), м	Описание обозначения точки на местности (при наличии)
	X	Y			
1	2	3	4	5	6
1	516682.24	2228104.12	Метод спутниковых геодезических измерений (определений)	0.10	–
2	516681.03	2228105.71	Метод спутниковых геодезических измерений (определений)	0.10	–
3	516678.53	2228103.85	Метод спутниковых геодезических измерений (определений)	0.10	–
4	516700.71	2228075.20	Метод спутниковых геодезических измерений (определений)	0.10	–
5	516701.94	2228073.58	Метод спутниковых геодезических измерений (определений)	0.10	–
6	516702.76	2228072.13	Метод спутниковых геодезических измерений (определений)	0.10	–
7	516701.07	2228070.68	Метод спутниковых геодезических измерений (определений)	0.10	–
8	516696.20	2228067.08	Метод спутниковых геодезических измерений (определений)	0.10	–
9	516691.41	2228063.13	Метод спутниковых геодезических измерений (определений)	0.10	–
10	516701.94	2228046.60	Метод спутниковых геодезических измерений (определений)	0.10	–
11	516704.06	2228042.54	Метод спутниковых геодезических измерений (определений)	0.10	–
12	516710.85	2228031.71	Метод спутниковых геодезических измерений (определений)	0.10	–
13	516710.47	2228027.58	Метод спутниковых геодезических измерений (определений)	0.10	–
14	516709.59	2228026.48	Метод спутниковых геодезических измерений (определений)	0.10	–
15	516710.85	2228024.92	Метод спутниковых геодезических измерений (определений)	0.10	–
16	516711.82	2228025.90	Метод спутниковых геодезических измерений (определений)	0.10	–
17	516712.42	2228026.98	Метод спутниковых геодезических измерений (определений)	0.10	–
18	516712.91	2228032.17	Метод спутниковых геодезических измерений (определений)	0.10	–
19	516705.79	2228043.55	Метод спутниковых геодезических измерений (определений)	0.10	–
20	516703.68	2228047.60	Метод спутниковых геодезических измерений (определений)	0.10	–
21	516694.05	2228062.71	Метод спутниковых геодезических измерений (определений)	0.10	–
22	516697.43	2228065.50	Метод спутниковых геодезических измерений (определений)	0.10	–
23	516703.52	2228070.06	Метод спутниковых геодезических измерений	0.10	–

			(определений)		
24	516704.57	2228071.17	Метод спутниковых геодезических измерений (определений)	0.10	–
25	516705.04	2228072.20	Метод спутниковых геодезических измерений (определений)	0.10	–
26	516703.61	2228074.67	Метод спутниковых геодезических измерений (определений)	0.10	–
27	516702.30	2228076.41	Метод спутниковых геодезических измерений (определений)	0.10	–
28	516681.36	2228103.46	Метод спутниковых геодезических измерений (определений)	0.10	–
1	516682.24	2228104.12	Метод спутниковых геодезических измерений (определений)	0.10	–

3. Сведения о характерных точках части (частей) границы объекта

Обозначение характерных точек части границы	Координаты, м		Метод определения координат характерной точки	Средняя квадратическая погрешность положения характерной точки (M_t), м	Описание обозначения точки на местности (при наличии)
	X	Y			
1	2	3	4	5	6
–	–	–	–	–	–

ГРАФИЧЕСКОЕ ОПИСАНИЕ

местоположения границ публичного сервитута

«КЛ-0,4кВ ТП-1609 - ВРУ-1 магазина М.Рыбалко,40»

(наименование объекта, местоположение границ которого описано (далее - объект)

Раздел 1

Сведения об объекте		
№ п/п	Характеристики объекта	Описание характеристик
1	2	3
1	Местоположение объекта	Пермский край, городской округ Пермский, город Пермь
2	Площадь объекта +/- величина погрешности определения площади (Р+/- Дельта Р)	486 кв.м ± 4.42 кв.м
3	Иные характеристики объекта	Публичный сервитут устанавливается в целях эксплуатации объекта электросетевого хозяйства «КЛ-0,4кВ ТП-1609 - ВРУ-1 магазина М.Рыбалко,40» (согласно ст. 3.6 Федерального закона от 25 октября 2001 г. № 137-ФЗ «О введении в действие Земельного кодекса Российской Федерации») Срок установления публичного сервитута - сорок девять лет (согласно п.1 ст. 39.45 ЗК РФ).

Раздел 2

Сведения о местоположении границ объекта

1. Система координат МСК-59, зона 2

2. Сведения о характерных точках границ объекта

Обозначение характерных точек границ	Координаты, м		Метод определения координат характерной точки	Средняя квадратическая погрешность положения характерной точки (M_t), м	Описание обозначения точки на местности (при наличии)
	X	Y			
1	2	3	4	5	6
1	517454.33	2214899.58	Метод спутниковых геодезических измерений (определений)	0.10	–
2	517455.49	2214895.77	Метод спутниковых геодезических измерений (определений)	0.10	–
3	517471.55	2214877.86	Метод спутниковых геодезических измерений (определений)	0.10	–
4	517487.29	2214847.37	Метод спутниковых геодезических измерений (определений)	0.10	–
5	517483.82	2214845.29	Метод спутниковых геодезических измерений (определений)	0.10	–
6	517484.97	2214843.75	Метод спутниковых геодезических измерений	0.10	–

			(определений)		
7	517484.66	2214843.48	Метод спутниковых геодезических измерений (определений)	0.10	–
8	517489.91	2214846.60	Метод спутниковых геодезических измерений (определений)	0.10	–
9	517473.31	2214878.85	Метод спутниковых геодезических измерений (определений)	0.10	–
10	517457.20	2214896.85	Метод спутниковых геодезических измерений (определений)	0.10	–
11	517455.93	2214900.79	Метод спутниковых геодезических измерений (определений)	0.10	–
12	517444.39	2214913.67	Метод спутниковых геодезических измерений (определений)	0.10	–
13	517429.51	2214932.94	Метод спутниковых геодезических измерений (определений)	0.10	–
14	517428.23	2214933.76	Метод спутниковых геодезических измерений (определений)	0.10	–
15	517392.89	2214934.15	Метод спутниковых геодезических измерений (определений)	0.10	–
16	517349.62	2214984.95	Метод спутниковых геодезических измерений (определений)	0.10	–
17	517348.65	2214985.39	Метод спутниковых геодезических измерений (определений)	0.10	–
18	517347.51	2214985.19	Метод спутниковых геодезических измерений (определений)	0.10	–
19	517335.71	2214974.69	Метод спутниковых геодезических измерений (определений)	0.10	–
20	517335.52	2214973.86	Метод спутниковых геодезических измерений (определений)	0.10	–
21	517337.22	2214971.59	Метод спутниковых геодезических измерений (определений)	0.10	–
22	517336.84	2214971.23	Метод спутниковых геодезических измерений (определений)	0.10	–
23	517339.23	2214968.57	Метод спутниковых геодезических измерений (определений)	0.10	–
24	517342.77	2214971.90	Метод спутниковых геодезических измерений (определений)	0.10	–
25	517340.28	2214974.54	Метод спутниковых геодезических измерений (определений)	0.10	–
26	517338.65	2214972.98	Метод спутниковых геодезических измерений (определений)	0.10	–
27	517337.88	2214973.90	Метод спутниковых геодезических измерений (определений)	0.10	–
28	517348.35	2214983.26	Метод спутниковых геодезических измерений (определений)	0.10	–
29	517391.62	2214932.54	Метод спутниковых геодезических измерений (определений)	0.10	–
30	517392.26	2214932.15	Метод спутниковых геодезических измерений (определений)	0.10	–
31	517427.72	2214931.73	Метод спутниковых геодезических измерений (определений)	0.10	–
32	517442.81	2214912.43	Метод спутниковых геодезических измерений (определений)	0.10	–
1	517454.33	2214899.58	Метод спутниковых геодезических измерений (определений)	0.10	–

3. Сведения о характерных точках части (частей) границы объекта

Обозначение характерных точек части границы	Координаты, м		Метод определения координат характерной точки	Средняя квадратическая погрешность положения характерной точки (M_t), м	Описание обозначения точки на местности (при наличии)
	X	Y			
1	2	3	4	5	6
–	–	–	–	–	–

ГРАФИЧЕСКОЕ ОПИСАНИЕ
местоположения границ публичного сервитута

«КЛ-0,4кВ ТП-1626 ВРУ авто/ст Магистральная,86а»
(наименование объекта, местоположение границ которого описано (далее - объект)

Раздел 1

Сведения об объекте		
№ п/п	Характеристики объекта	Описание характеристик
1	2	3
1	Местоположение объекта	Пермский край, городской округ Пермский, город Пермь
2	Площадь объекта +/- величина погрешности определения площади (Р+/- Дельта Р)	851 кв.м ± 6.12 кв.м
3	Иные характеристики объекта	Публичный сервитут устанавливается в целях эксплуатации объекта электросетевого хозяйства «КЛ-0,4кВ ТП-1626 ВРУ авто/ст Магистральная,86а» (согласно ст. 3.6 Федерального закона от 25 октября 2001 г. № 137-ФЗ «О введении в действие Земельного кодекса Российской Федерации») Срок установления публичного сервитута - сорок девять лет (согласно п.1 ст. 39.45 ЗК РФ).

Раздел 2

Сведения о местоположении границ объекта					
1. Система координат МСК-59, зона 2					
2. Сведения о характерных точках границ объекта					
Обозначение характерных точек границ	Координаты, м		Метод определения координат характерной точки	Средняя квадратическая погрешность положения характерной точки (M_t), м	Описание обозначения точки на местности (при наличии)
	X	Y			
1	2	3	4	5	6
1	518243.05	2215113.78	Метод спутниковых геодезических измерений (определений)	0.10	–
2	518241.09	2215110.28	Метод спутниковых геодезических измерений (определений)	0.10	–
3	518237.71	2215106.10	Метод спутниковых геодезических измерений (определений)	0.10	–
4	518209.86	2215073.27	Метод спутниковых геодезических измерений (определений)	0.10	–
5	518209.18	2215070.88	Метод спутниковых геодезических измерений (определений)	0.10	–
6	518202.78	2215062.32	Метод спутниковых геодезических измерений	0.10	–
			(определений)		
7	518210.30	2215054.02	Метод спутниковых геодезических измерений (определений)	0.10	–
8	518199.59	2215043.56	Метод спутниковых геодезических измерений (определений)	0.10	–
9	518210.10	2215032.42	Метод спутниковых геодезических измерений (определений)	0.10	–
10	518209.78	2215032.11	Метод спутниковых геодезических измерений (определений)	0.10	–
11	518211.16	2215030.69	Метод спутниковых геодезических измерений (определений)	0.10	–
12	518212.95	2215032.55	Метод спутниковых геодезических измерений (определений)	0.10	–
13	518202.41	2215043.44	Метод спутниковых геодезических измерений (определений)	0.10	–
14	518211.41	2215051.90	Метод спутниковых геодезических измерений (определений)	0.10	–
15	518212.46	2215053.81	Метод спутниковых геодезических измерений (определений)	0.10	–
16	518212.01	2215055.22	Метод спутниковых геодезических измерений (определений)	0.10	–
17	518205.36	2215062.51	Метод спутниковых геодезических измерений (определений)	0.10	–
18	518211.01	2215070.00	Метод спутниковых геодезических измерений (определений)	0.10	–
19	518211.65	2215072.29	Метод спутниковых геодезических измерений (определений)	0.10	–
20	518239.25	2215104.83	Метод спутниковых геодезических измерений (определений)	0.10	–
21	518242.70	2215109.09	Метод спутниковых геодезических измерений (определений)	0.10	–
22	518244.58	2215111.75	Метод спутниковых геодезических измерений (определений)	0.10	–
23	518245.49	2215111.73	Метод спутниковых геодезических измерений (определений)	0.10	–

24	518272.04	2215093.83	Метод спутниковых геодезических измерений (определений)	0.10	–
25	518285.93	2215084.78	Метод спутниковых геодезических измерений (определений)	0.10	–
26	518300.30	2215074.49	Метод спутниковых геодезических измерений (определений)	0.10	–
27	518306.82	2215071.63	Метод спутниковых геодезических измерений (определений)	0.10	–
28	518310.21	2215071.13	Метод спутниковых геодезических измерений (определений)	0.10	–
29	518323.30	2215061.90	Метод спутниковых геодезических измерений (определений)	0.10	–
30	518334.54	2215053.58	Метод спутниковых геодезических измерений (определений)	0.10	–
31	518340.32	2215049.96	Метод спутниковых геодезических измерений (определений)	0.10	–
32	518342.23	2215050.09	Метод спутниковых геодезических измерений (определений)	0.10	–
33	518385.86	2215092.97	Метод спутниковых геодезических измерений (определений)	0.10	–
34	518408.12	2215115.12	Метод спутниковых геодезических измерений (определений)	0.10	–
35	518447.12	2215154.49	Метод спутниковых геодезических измерений (определений)	0.10	–
36	518437.01	2215189.07	Метод спутниковых геодезических измерений (определений)	0.10	–
37	518425.16	2215186.36	Метод спутниковых геодезических измерений (определений)	0.10	–
38	518427.18	2215184.70	Метод спутниковых геодезических измерений (определений)	0.10	–
39	518435.64	2215186.70	Метод спутниковых геодезических измерений (определений)	0.10	–
40	518444.79	2215155.12	Метод спутниковых геодезических измерений (определений)	0.10	–
41	518412.87	2215122.63	Метод спутниковых геодезических измерений (определений)	0.10	–
42	518343.63	2215054.42	Метод спутниковых геодезических измерений (определений)	0.10	–
43	518340.69	2215052.07	Метод спутниковых геодезических измерений (определений)	0.10	–
44	518337.29	2215054.15	Метод спутниковых геодезических измерений (определений)	0.10	–
45	518333.20	2215057.13	Метод спутниковых геодезических измерений (определений)	0.10	–
46	518324.43	2215063.56	Метод спутниковых геодезических измерений (определений)	0.10	–
47	518321.53	2215065.43	Метод спутниковых геодезических измерений (определений)	0.10	–
48	518310.96	2215073.05	Метод спутниковых геодезических измерений (определений)	0.10	–
49	518307.38	2215073.57	Метод спутниковых геодезических измерений (определений)	0.10	–
50	518301.30	2215076.23	Метод спутниковых геодезических измерений (определений)	0.10	–
51	518287.06	2215086.43	Метод спутниковых геодезических измерений (определений)	0.10	–
52	518275.89	2215093.73	Метод спутниковых геодезических измерений (определений)	0.10	–
53	518256.59	2215106.84	Метод спутниковых геодезических измерений (определений)	0.10	–
54	518246.11	2215113.72	Метод спутниковых геодезических измерений (определений)	0.10	–
1	518243.05	2215113.78	Метод спутниковых геодезических измерений (определений)	0.10	–

3. Сведения о характерных точках части (частей) границы объекта

Обозначение характерных точек части границы	Координаты, м		Метод определения координат характерной точки	Средняя квадратическая погрешность положения характерной точки (M_t), м	Описание обозначения точки на местности (при наличии)
	X	Y			
1	2	3	4	5	6

–	–	–	–	–	–

ГРАФИЧЕСКОЕ ОПИСАНИЕ
местоположения границ публичного сервитута

«КЛ 0,4кВ от ТП-5161»
(наименование объекта, местоположение границ которого описано (далее - объект)

Раздел 1

Сведения об объекте		
№ п/п	Характеристики объекта	Описание характеристик
1	2	3
1	Местоположение объекта	Пермский край, городской округ Пермский, город Пермь
2	Площадь объекта +/- величина погрешности определения площади (Р+/- Дельта Р)	205 кв.м ± 2.98 кв.м
3	Иные характеристики объекта	Публичный сервитут устанавливается в целях эксплуатации объекта электросетевого хозяйства «КЛ 0,4кВ от ТП-5161» (согласно ст. 3.6 Федерального закона от 25 октября 2001 г. № 137-ФЗ «О введении в действие Земельного кодекса Российской Федерации») Срок установления публичного сервитута - сорок девять лет (согласно п.1 ст. 39.45 ЗК РФ).

Раздел 2

Сведения о местоположении границ объекта					
1. Система координат МСК-59, зона 2					
2. Сведения о характерных точках границ объекта					
Обозначение характерных точек границ	Координаты, м		Метод определения координат характерной точки	Средняя квадратическая погрешность положения характерной точки (M_t), м	Описание обозначения точки на местности (при наличии)
	X	Y			
1	2	3	4	5	6
Граница1 (1)	–	–	–	–	–
1	517273.33	2224607.19	Метод спутниковых геодезических измерений (определений)	0.10	–
2	517273.67	2224607.91	Метод спутниковых геодезических измерений (определений)	0.10	–
3	517276.11	2224606.71	Метод спутниковых геодезических измерений (определений)	0.10	–
4	517277.18	2224607.15	Метод спутниковых геодезических измерений (определений)	0.10	–
5	517277.10	2224608.32	Метод спутниковых геодезических измерений (определений)	0.10	–
6	517274.84	2224609.56	Метод спутниковых геодезических	0.10	–

			измерений (определений)		
7	517287.27	2224637.09	Метод спутниковых геодезических измерений (определений)	0.10	–
8	517289.02	2224636.73	Метод спутниковых геодезических измерений (определений)	0.10	–
9	517288.55	2224637.02	Метод спутниковых геодезических измерений (определений)	0.10	–
10	517289.15	2224638.64	Метод спутниковых геодезических измерений (определений)	0.10	–
11	517288.11	2224638.93	Метод спутниковых геодезических измерений (определений)	0.10	–
12	517288.56	2224639.91	Метод спутниковых геодезических измерений (определений)	0.10	–
13	517289.45	2224639.55	Метод спутниковых геодезических измерений (определений)	0.10	–
14	517290.22	2224641.54	Метод спутниковых геодезических измерений (определений)	0.10	–
15	517287.53	2224642.38	Метод спутниковых геодезических измерений (определений)	0.10	–
16	517286.98	2224641.90	Метод спутниковых геодезических измерений (определений)	0.10	–
17	517285.81	2224639.55	Метод спутниковых геодезических измерений (определений)	0.10	–
18	517285.06	2224639.54	Метод спутниковых геодезических измерений (определений)	0.10	–
19	517284.46	2224639.12	Метод спутниковых геодезических измерений (определений)	0.10	–
20	517283.07	2224639.48	Метод спутниковых геодезических измерений (определений)	0.10	–
21	517282.49	2224639.04	Метод спутниковых геодезических измерений (определений)	0.10	–
22	517282.57	2224637.88	Метод спутниковых геодезических измерений (определений)	0.10	–
23	517284.79	2224636.85	Метод спутниковых геодезических измерений	0.10	–

			(определений)		
24	517271.52	2224608.03	Метод спутниковых геодезических измерений (определений)	0.10	–
25	517271.47	2224607.30	Метод спутниковых геодезических измерений (определений)	0.10	–
26	517271.93	2224606.73	Метод спутниковых геодезических измерений (определений)	0.10	–
27	517272.65	2224606.63	Метод спутниковых геодезических измерений (определений)	0.10	–
1	517273.33	2224607.19	Метод спутниковых геодезических измерений (определений)	0.10	–
Граница1(2)	–	–	–	–	–
28	517307.69	2224663.14	Метод спутниковых геодезических измерений (определений)	0.10	–
29	517298.49	2224655.58	Метод спутниковых геодезических измерений (определений)	0.10	–
30	517297.73	2224653.90	Метод спутниковых геодезических измерений (определений)	0.10	–
31	517297.21	2224656.63	Метод спутниковых геодезических измерений (определений)	0.10	–
32	517296.15	2224657.18	Метод спутниковых геодезических измерений (определений)	0.10	–
33	517295.35	2224656.67	Метод спутниковых геодезических измерений (определений)	0.10	–
34	517295.08	2224655.38	Метод спутниковых геодезических измерений (определений)	0.10	–
35	517294.53	2224654.94	Метод спутниковых геодезических измерений (определений)	0.10	–
36	517294.41	2224654.22	Метод спутниковых геодезических измерений (определений)	0.10	–
37	517296.22	2224651.56	Метод спутниковых геодезических измерений (определений)	0.10	–
38	517291.98	2224641.06	Метод спутниковых геодезических измерений (определений)	0.10	–
39	517294.86	2224639.94	Метод спутниковых геодезических измерений	0.10	–

			(определений)		
40	517294.59	2224639.23	Метод спутниковых геодезических измерений (определений)	0.10	–
41	517295.16	2224639.73	Метод спутниковых геодезических измерений (определений)	0.10	–
42	517300.58	2224653.78	Метод спутниковых геодезических измерений (определений)	0.10	–
43	517305.83	2224656.55	Метод спутниковых геодезических измерений (определений)	0.10	–
44	517306.35	2224657.59	Метод спутниковых геодезических измерений (определений)	0.10	–
45	517309.46	2224659.83	Метод спутниковых геодезических измерений (определений)	0.10	–
46	517309.48	2224660.78	Метод спутниковых геодезических измерений (определений)	0.10	–
47	517308.69	2224661.32	Метод спутниковых геодезических измерений (определений)	0.10	–
48	517309.25	2224662.00	Метод спутниковых геодезических измерений (определений)	0.10	–
49	517309.15	2224662.94	Метод спутниковых геодезических измерений (определений)	0.10	–
50	517308.55	2224663.35	Метод спутниковых геодезических измерений (определений)	0.10	–
28	517307.69	2224663.14	Метод спутниковых геодезических измерений (определений)	0.10	–

3. Сведения о характерных точках части (частей) границы объекта

Обозначение характерных точек части границы	Координаты, м		Метод определения координат характерной точки	Средняя квадратическая погрешность положения характерной точки (M_t), м	Описание обозначения точки на местности (при наличии)
	X	Y			
1	2	3	4	5	6
–	–	–	–	–	–

ГРАФИЧЕСКОЕ ОПИСАНИЕ

местоположения границ публичного сервитута

«ВЛ-0,4КВ ТП-6021 ИЖЕВСКАЯ,36»

(наименование объекта, местоположение границ которого описано (далее - объект)

Раздел 1

Сведения об объекте		
№ п/п	Характеристики объекта	Описание характеристик
1	2	3
1	Местоположение объекта	Пермский край, городской округ Пермский, город Пермь
2	Площадь объекта +/- величина погрешности определения площади (Р+/- Дельта Р)	340 кв.м ± 5.93 кв.м
3	Иные характеристики объекта	Публичный сервитут устанавливается в целях эксплуатации объекта электросетевого хозяйства «ВЛ-0,4КВ ТП-6021 ИЖЕВСКАЯ,36» (согласно ст. 3.6 Федерального закона от 25 октября 2001 г. № 137-ФЗ «О введении в действие Земельного кодекса Российской Федерации») Срок установления публичного сервитута - сорок девять лет (согласно п.1 ст. 39.45 ЗК РФ).

Раздел 2

Сведения о местоположении границ объекта

1. Система координат МСК-59, зона 2

2. Сведения о характерных точках границ объекта

Обозначение характерных точек границ	Координаты, м		Метод определения координат характерной точки	Средняя квадратическая погрешность положения характерной точки (M_t), м	Описание обозначения точки на местности (при наличии)
	X	Y			
1	2	3	4	5	6
1	514633.73	2234152.89	Метод спутниковых геодезических измерений (определений)	0.10	–
2	514631.53	2234156.08	Метод спутниковых геодезических измерений (определений)	0.10	–
3	514603.67	2234157.12	Метод спутниковых геодезических измерений (определений)	0.10	–
4	514570.35	2234145.21	Метод спутниковых геодезических измерений (определений)	0.10	–
5	514569.78	2234145.46	Метод спутниковых геодезических измерений (определений)	0.10	–
6	514555.63	2234156.12	Метод спутниковых геодезических измерений	0.10	–

			(определений)		
7	514553.22	2234152.92	Метод спутниковых геодезических измерений (определений)	0.10	–
8	514567.76	2234141.96	Метод спутниковых геодезических измерений (определений)	0.10	–
9	514570.22	2234140.92	Метод спутниковых геодезических измерений (определений)	0.10	–
10	514604.29	2234153.08	Метод спутниковых геодезических измерений (определений)	0.10	–
11	514629.32	2234152.15	Метод спутниковых геодезических измерений (определений)	0.10	–
12	514630.49	2234150.54	Метод спутниковых геодезических измерений (определений)	0.10	–
1	514633.73	2234152.89	Метод спутниковых геодезических измерений (определений)	0.10	–

3. Сведения о характерных точках части (частей) границы объекта

Обозначение характерных точек части границы	Координаты, м		Метод определения координат характерной точки	Средняя квадратическая погрешность положения характерной точки (M_t), м	Описание обозначения точки на местности (при наличии)
	X	Y			
1	2	3	4	5	6
–	–	–	–	–	–

ГРАФИЧЕСКОЕ ОПИСАНИЕ

местоположения границ публичного сервитута

«КЛ-6КВ ПС ЗАОСТРОВКА 1С - ТП-5239 1С; КЛ-6КВ ПС ЗАОСТРОВКА 2С - СМ В СТ.ТП-5240; КЛ-6КВ ПС ЗАОСТРОВКА 1С - СМ В СТ.ТП-5241»

(наименование объекта, местоположение границ которого описано (далее - объект)

Раздел 1

Сведения об объекте		
№ п/п	Характеристики объекта	Описание характеристик
1	2	3
1	Местоположение объекта	Пермский край, городской округ Пермский, город Пермь
2	Площадь объекта +/- величина погрешности определения площади (Р+/- Дельта Р)	3142 кв.м ± 11.50 кв.м
3	Иные характеристики объекта	Публичный сервитут устанавливается в целях эксплуатации объекта электросетевого хозяйства «КЛ-6КВ ПС ЗАОСТРОВКА 1С - ТП-5239 1С; КЛ-6КВ ПС ЗАОСТРОВКА 2С - СМ В СТ.ТП-5240; КЛ-6КВ ПС ЗАОСТРОВКА 1С - СМ В СТ.ТП-5241» (согласно ст. 3.6 Федерального закона от 25 октября 2001 г. № 137-ФЗ «О введении в действие Земельного кодекса Российской Федерации») Срок установления публичного сервитута - сорок девять лет (согласно п.1 ст. 39.45 ЗК РФ).

Раздел 2

Сведения о местоположении границ объекта

1. Система координат МСК-59, зона 2

2. Сведения о характерных точках границ объекта

Обозначение характерных точек границ	Координаты, м		Метод определения координат характерной точки	Средняя квадратическая погрешность положения характерной точки (M_t), м	Описание обозначения точки на местности (при наличии)
	X	Y			
1	2	3	4	5	6
1	516885.61	2225589.32	Метод спутниковых геодезических измерений (определений)	0.10	–
2	516885.43	2225591.51	Метод спутниковых геодезических измерений (определений)	0.10	–
3	516861.67	2225589.58	Метод спутниковых геодезических измерений (определений)	0.10	–
4	516860.05	2225591.87	Метод спутниковых геодезических измерений (определений)	0.10	–
5	516835.88	2225592.63	Метод спутниковых геодезических измерений (определений)	0.10	–

6	516812.44	2225593.36	Метод спутниковых геодезических измерений (определений)	0.10	–
7	516810.83	2225591.06	Метод спутниковых геодезических измерений (определений)	0.10	–
8	516809.48	2225590.88	Метод спутниковых геодезических измерений (определений)	0.10	–
9	516795.15	2225588.62	Метод спутниковых геодезических измерений (определений)	0.10	–
10	516790.28	2225612.43	Метод спутниковых геодезических измерений (определений)	0.10	–
11	516785.41	2225636.25	Метод спутниковых геодезических измерений (определений)	0.10	–
12	516783.28	2225636.25	Метод спутниковых геодезических измерений (определений)	0.10	–
13	516777.50	2225638.61	Метод спутниковых геодезических измерений (определений)	0.10	–
14	516776.37	2225639.60	Метод спутниковых геодезических измерений (определений)	0.10	–
15	516775.38	2225640.48	Метод спутниковых геодезических измерений (определений)	0.10	–
16	516726.91	2225647.50	Метод спутниковых геодезических измерений (определений)	0.10	–
17	516725.18	2225646.18	Метод спутниковых геодезических измерений (определений)	0.10	–
18	516700.13	2225684.41	Метод спутниковых геодезических измерений (определений)	0.10	–
19	516699.49	2225687.25	Метод спутниковых геодезических измерений (определений)	0.10	–
20	516698.47	2225747.96	Метод спутниковых геодезических измерений (определений)	0.10	–
21	516698.43	2225751.12	Метод спутниковых геодезических измерений (определений)	0.10	–
22	516701.43	2225783.41	Метод спутниковых геодезических измерений (определений)	0.10	–
23	516701.80	2225786.65	Метод спутниковых геодезических	0.10	–
24	516704.53	2225818.42	Метод спутниковых геодезических измерений (определений)	0.10	–
25	516704.59	2225821.48	Метод спутниковых геодезических измерений (определений)	0.10	–
26	516714.71	2225849.75	Метод спутниковых геодезических измерений (определений)	0.10	–
27	516714.51	2225853.27	Метод спутниковых геодезических измерений (определений)	0.10	–
28	516705.29	2225896.98	Метод спутниковых геодезических измерений (определений)	0.10	–
29	516731.47	2225900.96	Метод спутниковых геодезических измерений (определений)	0.10	–
30	516736.63	2225945.60	Метод спутниковых геодезических измерений (определений)	0.10	–
31	516738.61	2226000.66	Метод спутниковых геодезических измерений (определений)	0.10	–
32	516685.64	2226011.17	Метод спутниковых геодезических измерений (определений)	0.10	–
33	516685.51	2226042.11	Метод спутниковых геодезических измерений (определений)	0.10	–
34	516684.03	2226082.71	Метод спутниковых геодезических измерений (определений)	0.10	–
35	516687.93	2226130.79	Метод спутниковых геодезических измерений (определений)	0.10	–
36	516687.78	2226134.06	Метод спутниковых геодезических измерений (определений)	0.10	–
37	516690.74	2226178.47	Метод спутниковых геодезических измерений (определений)	0.10	–
38	516691.51	2226181.55	Метод спутниковых геодезических измерений (определений)	0.10	–
39	516694.26	2226201.02	Метод спутниковых геодезических измерений (определений)	0.10	–
40	516697.02	2226220.49	Метод спутниковых геодезических	0.10	–

			измерений (определений)		
41	516698.00	2226222.42	Метод спутниковых геодезических измерений (определений)	0.10	–
42	516698.50	2226223.40	Метод спутниковых геодезических измерений (определений)	0.10	–
43	516710.38	2226277.99	Метод спутниковых геодезических измерений (определений)	0.10	–
44	516706.04	2226281.03	Метод спутниковых геодезических измерений (определений)	0.10	–
45	516681.90	2226281.44	Метод спутниковых геодезических измерений (определений)	0.10	–
46	516679.49	2226279.90	Метод спутниковых геодезических измерений (определений)	0.10	–
47	516667.28	2226255.54	Метод спутниковых геодезических измерений (определений)	0.10	–
48	516664.77	2226254.74	Метод спутниковых геодезических измерений (определений)	0.10	–
49	516640.47	2226252.96	Метод спутниковых геодезических измерений (определений)	0.10	–
50	516637.47	2226253.60	Метод спутниковых геодезических измерений (определений)	0.10	–
51	516613.02	2226259.19	Метод спутниковых геодезических измерений (определений)	0.10	–
52	516588.57	2226264.79	Метод спутниковых геодезических измерений (определений)	0.10	–
53	516578.78	2226267.46	Метод спутниковых геодезических измерений (определений)	0.10	–
54	516559.94	2226270.44	Метод спутниковых геодезических измерений (определений)	0.10	–
55	516558.47	2226270.25	Метод спутниковых геодезических измерений (определений)	0.10	–
56	516557.39	2226268.56	Метод спутниковых геодезических измерений (определений)	0.10	–
57	516539.28	2226272.02	Метод спутниковых геодезических измерений	0.10	–

			(определений)		
58	516533.91	2226272.92	Метод спутниковых геодезических измерений (определений)	0.10	–
59	516528.53	2226273.84	Метод спутниковых геодезических измерений (определений)	0.10	–
60	516523.40	2226276.38	Метод спутниковых геодезических измерений (определений)	0.10	–
61	516472.66	2226278.77	Метод спутниковых геодезических измерений (определений)	0.10	–
62	516472.47	2226279.37	Метод спутниковых геодезических измерений (определений)	0.10	–
63	516473.06	2226297.38	Метод спутниковых геодезических измерений (определений)	0.10	–
64	516472.90	2226299.90	Метод спутниковых геодезических измерений (определений)	0.10	–
65	516471.40	2226300.88	Метод спутниковых геодезических измерений (определений)	0.10	–
66	516433.00	2226306.55	Метод спутниковых геодезических измерений (определений)	0.10	–
67	516394.60	2226312.21	Метод спутниковых геодезических измерений (определений)	0.10	–
68	516392.61	2226311.40	Метод спутниковых геодезических измерений (определений)	0.10	–
69	516391.95	2226308.87	Метод спутниковых геодезических измерений (определений)	0.10	–
70	516391.11	2226301.53	Метод спутниковых геодезических измерений (определений)	0.10	–
71	516390.78	2226300.25	Метод спутниковых геодезических измерений (определений)	0.10	–
72	516390.30	2226295.99	Метод спутниковых геодезических измерений (определений)	0.10	–
73	516389.74	2226294.31	Метод спутниковых геодезических измерений (определений)	0.10	–
74	516385.93	2226293.00	Метод спутниковых геодезических измерений (определений)	0.10	–

75	516376.29	2226292.07	Метод спутниковых геодезических измерений (определений)	0.10	–
76	516356.25	2226295.15	Метод спутниковых геодезических измерений (определений)	0.10	–
77	516353.02	2226296.00	Метод спутниковых геодезических измерений (определений)	0.10	–
78	516347.20	2226297.10	Метод спутниковых геодезических измерений (определений)	0.10	–
79	516347.16	2226297.42	Метод спутниковых геодезических измерений (определений)	0.10	–
80	516347.33	2226299.23	Метод спутниковых геодезических измерений (определений)	0.10	–
81	516347.55	2226300.71	Метод спутниковых геодезических измерений (определений)	0.10	–
82	516347.88	2226302.84	Метод спутниковых геодезических измерений (определений)	0.10	–
83	516347.97	2226303.41	Метод спутниковых геодезических измерений (определений)	0.10	–
84	516347.86	2226303.42	Метод спутниковых геодезических измерений (определений)	0.10	–
85	516352.47	2226335.77	Метод спутниковых геодезических измерений (определений)	0.10	–
86	516352.78	2226336.28	Метод спутниковых геодезических измерений (определений)	0.10	–
87	516355.15	2226337.56	Метод спутниковых геодезических измерений (определений)	0.10	–
88	516355.94	2226338.94	Метод спутниковых геодезических измерений (определений)	0.10	–
89	516356.90	2226347.37	Метод спутниковых геодезических измерений (определений)	0.10	–
90	516356.99	2226348.98	Метод спутниковых геодезических измерений (определений)	0.10	–
91	516356.72	2226351.65	Метод спутниковых геодезических измерений (определений)	0.10	–
92	516355.43	2226354.73	Метод спутниковых геодезических измерений (определений)	0.10	–
93	516354.97	2226356.67	Метод спутниковых геодезических измерений (определений)	0.10	–
94	516355.23	2226358.36	Метод спутниковых геодезических измерений (определений)	0.10	–
95	516356.13	2226358.35	Метод спутниковых геодезических измерений (определений)	0.10	–
96	516356.15	2226360.35	Метод спутниковых геодезических измерений (определений)	0.10	–
97	516353.53	2226360.37	Метод спутниковых геодезических измерений (определений)	0.10	–
98	516352.92	2226356.59	Метод спутниковых геодезических измерений (определений)	0.10	–
99	516353.52	2226354.11	Метод спутниковых геодезических измерений (определений)	0.10	–
100	516354.76	2226351.15	Метод спутниковых геодезических измерений (определений)	0.10	–
101	516354.98	2226348.92	Метод спутниковых геодезических измерений (определений)	0.10	–
102	516354.91	2226347.54	Метод спутниковых геодезических измерений (определений)	0.10	–
103	516354.00	2226339.58	Метод спутниковых геодезических измерений (определений)	0.10	–
104	516353.70	2226339.05	Метод спутниковых геодезических измерений (определений)	0.10	–
105	516351.39	2226337.79	Метод спутниковых геодезических измерений (определений)	0.10	–
106	516350.54	2226336.50	Метод спутниковых геодезических измерений (определений)	0.10	–
107	516345.88	2226303.69	Метод спутниковых геодезических измерений (определений)	0.10	–
108	516328.79	2226305.23	Метод спутниковых геодезических измерений (определений)	0.10	–
109	516326.78	2226306.08	Метод спутниковых геодезических	0.10	–

			измерений (определений)		
110	516325.65	2226308.89	Метод спутниковых геодезических измерений (определений)	0.10	–
111	516323.80	2226308.14	Метод спутниковых геодезических измерений (определений)	0.10	–
112	516325.24	2226304.56	Метод спутниковых геодезических измерений (определений)	0.10	–
113	516325.43	2226304.48	Метод спутниковых геодезических измерений (определений)	0.10	–
114	516322.76	2226300.98	Метод спутниковых геодезических измерений (определений)	0.10	–
115	516324.35	2226299.77	Метод спутниковых геодезических измерений (определений)	0.10	–
116	516326.52	2226302.62	Метод спутниковых геодезических измерений (определений)	0.10	–
117	516328.60	2226303.09	Метод спутниковых геодезических измерений (определений)	0.10	–
118	516345.46	2226301.58	Метод спутниковых геодезических измерений (определений)	0.10	–
119	516345.14	2226299.50	Метод спутниковых геодезических измерений (определений)	0.10	–
120	516344.95	2226297.40	Метод спутниковых геодезических измерений (определений)	0.10	–
121	516345.14	2226295.71	Метод спутниковых геодезических измерений (определений)	0.10	–
122	516346.47	2226295.00	Метод спутниковых геодезических измерений (определений)	0.10	–
123	516352.54	2226293.85	Метод спутниковых геодезических измерений (определений)	0.10	–
124	516355.80	2226292.99	Метод спутниковых геодезических измерений (определений)	0.10	–
125	516376.22	2226289.86	Метод спутниковых геодезических измерений (определений)	0.10	–
126	516386.41	2226290.83	Метод спутниковых геодезических измерений	0.10	–

			(определений)		
127	516391.49	2226292.58	Метод спутниковых геодезических измерений (определений)	0.10	–
128	516392.47	2226295.52	Метод спутниковых геодезических измерений (определений)	0.10	–
129	516392.95	2226299.85	Метод спутниковых геодезических измерений (определений)	0.10	–
130	516393.28	2226301.12	Метод спутниковых геодезических измерений (определений)	0.10	–
131	516394.12	2226308.46	Метод спутниковых геодезических измерений (определений)	0.10	–
132	516394.46	2226309.78	Метод спутниковых геодезических измерений (определений)	0.10	–
133	516394.88	2226309.94	Метод спутниковых геодезических измерений (определений)	0.10	–
134	516430.14	2226304.75	Метод спутниковых геодезических измерений (определений)	0.10	–
135	516470.78	2226298.76	Метод спутниковых геодезических измерений (определений)	0.10	–
136	516470.86	2226297.35	Метод спутниковых геодезических измерений (определений)	0.10	–
137	516470.26	2226279.23	Метод спутниковых геодезических измерений (определений)	0.10	–
138	516470.59	2226277.15	Метод спутниковых геодезических измерений (определений)	0.10	–
139	516472.26	2226276.59	Метод спутниковых геодезических измерений (определений)	0.10	–
140	516522.84	2226274.20	Метод спутниковых геодезических измерений (определений)	0.10	–
141	516527.85	2226271.73	Метод спутниковых геодезических измерений (определений)	0.10	–
142	516533.36	2226270.79	Метод спутниковых геодезических измерений (определений)	0.10	–
143	516538.88	2226269.85	Метод спутниковых геодезических измерений (определений)	0.10	–

144	516558.44	2226266.12	Метод спутниковых геодезических измерений (определений)	0.10	–
145	516559.78	2226268.20	Метод спутниковых геодезических измерений (определений)	0.10	–
146	516578.32	2226265.29	Метод спутниковых геодезических измерений (определений)	0.10	–
147	516588.03	2226262.66	Метод спутниковых геодезических измерений (определений)	0.10	–
148	516612.52	2226257.06	Метод спутниковых геодезических измерений (определений)	0.10	–
149	516637.01	2226251.45	Метод спутниковых геодезических измерений (определений)	0.10	–
150	516640.32	2226250.73	Метод спутниковых геодезических измерений (определений)	0.10	–
151	516665.18	2226252.56	Метод спутниковых геодезических измерений (определений)	0.10	–
152	516668.84	2226253.72	Метод спутниковых геодезических измерений (определений)	0.10	–
153	516681.18	2226278.38	Метод спутниковых геодезических измерений (определений)	0.10	–
154	516682.53	2226279.23	Метод спутниковых геодезических измерений (определений)	0.10	–
155	516705.34	2226278.84	Метод спутниковых геодезических измерений (определений)	0.10	–
156	516707.91	2226277.03	Метод спутниковых геодезических измерений (определений)	0.10	–
157	516696.41	2226224.15	Метод спутниковых геодезических измерений (определений)	0.10	–
158	516695.90	2226223.15	Метод спутниковых геодезических измерений (определений)	0.10	–
159	516694.90	2226221.16	Метод спутниковых геодезических измерений (определений)	0.10	–
160	516692.11	2226201.56	Метод спутниковых геодезических измерений (определений)	0.10	–
161	516689.34	2226181.97	Метод спутниковых геодезических измерений (определений)	0.10	–
162	516688.56	2226178.81	Метод спутниковых геодезических измерений (определений)	0.10	–
163	516685.58	2226134.08	Метод спутниковых геодезических измерений (определений)	0.10	–
164	516685.73	2226130.83	Метод спутниковых геодезических измерений (определений)	0.10	–
165	516681.83	2226082.75	Метод спутниковых геодезических измерений (определений)	0.10	–
166	516683.31	2226042.07	Метод спутниковых геодезических измерений (определений)	0.10	–
167	516683.45	2226009.37	Метод спутниковых геодезических измерений (определений)	0.10	–
168	516736.34	2225998.87	Метод спутниковых геодезических измерений (определений)	0.10	–
169	516734.42	2225945.77	Метод спутниковых геодезических измерений (определений)	0.10	–
170	516729.47	2225902.87	Метод спутниковых геодезических измерений (определений)	0.10	–
171	516702.67	2225898.81	Метод спутниковых геодезических измерений (определений)	0.10	–
172	516712.32	2225852.97	Метод спутниковых геодезических измерений (определений)	0.10	–
173	516712.49	2225850.06	Метод спутниковых геодезических измерений (определений)	0.10	–
174	516702.41	2225821.89	Метод спутниковых геодезических измерений (определений)	0.10	–
175	516702.33	2225818.54	Метод спутниковых геодезических измерений (определений)	0.10	–
176	516699.61	2225786.88	Метод спутниковых геодезических измерений (определений)	0.10	–
177	516699.24	2225783.64	Метод спутниковых геодезических измерений (определений)	0.10	–
178	516696.23	2225751.21	Метод спутниковых геодезических	0.10	–

			измерений (определений)		
179	516696.27	2225747.92	Метод спутниковых геодезических измерений (определений)	0.10	–
180	516697.29	2225686.99	Метод спутниковых геодезических измерений (определений)	0.10	–
181	516698.07	2225683.54	Метод спутниковых геодезических измерений (определений)	0.10	–
182	516724.65	2225642.99	Метод спутниковых геодезических измерений (определений)	0.10	–
183	516727.51	2225645.19	Метод спутниковых геодезических измерений (определений)	0.10	–
184	516774.41	2225638.40	Метод спутниковых геодезических измерений (определений)	0.10	–
185	516775.30	2225637.61	Метод спутниковых геодезических измерений (определений)	0.10	–
186	516776.32	2225636.72	Метод спутниковых геодезических измерений (определений)	0.10	–
187	516782.85	2225634.04	Метод спутниковых геодезических измерений (определений)	0.10	–
188	516783.63	2225634.04	Метод спутниковых геодезических измерений (определений)	0.10	–
189	516788.52	2225610.08	Метод спутниковых геодезических измерений (определений)	0.10	–
190	516793.41	2225586.12	Метод спутниковых геодезических измерений (определений)	0.10	–
191	516809.80	2225588.69	Метод спутниковых геодезических измерений (определений)	0.10	–
192	516812.08	2225589.02	Метод спутниковых геодезических измерений (определений)	0.10	–
193	516813.56	2225591.13	Метод спутниковых геодезических измерений (определений)	0.10	–
194	516835.88	2225590.42	Метод спутниковых геодезических измерений (определений)	0.10	–
195	516858.89	2225589.70	Метод спутниковых геодезических измерений	0.10	–
			(определений)		
196	516860.60	2225587.28	Метод спутниковых геодезических измерений (определений)	0.10	–
1	516885.61	2225589.32	Метод спутниковых геодезических измерений (определений)	0.10	–

3. Сведения о характерных точках части (частей) границы объекта

Обозначение характерных точек части границы	Координаты, м		Метод определения координат характерной точки	Средняя квадратическая погрешность положения характерной точки (M_t), м	Описание обозначения точки на местности (при наличии)
	X	Y			
1	2	3	4	5	6
–	–	–	–	–	–

ГРАФИЧЕСКОЕ ОПИСАНИЕ
местоположения границ публичного сервитута

«КЛ-6КВ ПС ЗАОСТРОВКА 1С ЯЧ.19 - РП-91 1С; КЛ-6КВ ПС ЗАОСТРОВКА 2С ЯЧ.10 - РП-91 2С»
(наименование объекта, местоположение границ которого описано (далее - объект)

Раздел 1

Сведения об объекте		
№ п/п	Характеристики объекта	Описание характеристик
1	2	3
1	Местоположение объекта	Пермский край, городской округ Пермский, город Пермь
2	Площадь объекта +/- величина погрешности определения площади (Р+/- Дельта Р)	1931 кв.м ± 9.32 кв.м
3	Иные характеристики объекта	Публичный сервитут устанавливается в целях эксплуатации объекта электросетевого хозяйства «КЛ-6КВ ПС ЗАОСТРОВКА 1С ЯЧ.19 - РП-91 1С; КЛ-6КВ ПС ЗАОСТРОВКА 2С ЯЧ.10 - РП-91 2С» (согласно ст. 3.6 Федерального закона от 25 октября 2001 г. № 137-ФЗ «О введении в действие Земельного кодекса Российской Федерации») Срок установления публичного сервитута - сорок девять лет (согласно п.1 ст. 39.45 ЗК РФ).

Раздел 2

Сведения о местоположении границ объекта					
1. Система координат МСК-59, зона 2					
2. Сведения о характерных точках границ объекта					
Обозначение характерных точек границ	Координаты, м		Метод определения координат характерной точки	Средняя квадратическая погрешность положения характерной точки (M_t), м	Описание обозначения точки на местности (при наличии)
	X	Y			
1	2	3	4	5	6
1	516885.60	2225589.37	Метод спутниковых геодезических измерений (определений)	0.10	–
2	516885.43	2225591.46	Метод спутниковых геодезических измерений (определений)	0.10	–
3	516861.37	2225589.50	Метод спутниковых геодезических измерений (определений)	0.10	–
4	516859.72	2225590.42	Метод спутниковых геодезических измерений (определений)	0.10	–
5	516812.68	2225591.81	Метод спутниковых геодезических измерений (определений)	0.10	–
6	516811.14	2225591.06	Метод спутниковых геодезических измерений (определений)	0.10	–
7	516809.48	2225590.83	Метод спутниковых геодезических измерений (определений)	0.10	–
8	516795.10	2225588.56	Метод спутниковых геодезических измерений (определений)	0.10	–
9	516785.38	2225636.19	Метод спутниковых геодезических измерений (определений)	0.10	–
10	516783.28	2225636.19	Метод спутниковых геодезических измерений (определений)	0.10	–
11	516777.22	2225638.67	Метод спутниковых геодезических измерений (определений)	0.10	–
12	516775.46	2225639.06	Метод спутниковых геодезических измерений (определений)	0.10	–
13	516726.99	2225645.66	Метод спутниковых геодезических измерений (определений)	0.10	–
14	516725.48	2225645.64	Метод спутниковых геодезических измерений (определений)	0.10	–
15	516700.08	2225684.39	Метод спутниковых геодезических измерений (определений)	0.10	–
16	516699.45	2225687.25	Метод спутниковых геодезических измерений (определений)	0.10	–
17	516698.42	2225747.96	Метод спутниковых геодезических измерений (определений)	0.10	–
18	516698.38	2225751.12	Метод спутниковых геодезических измерений (определений)	0.10	–
19	516701.38	2225783.42	Метод спутниковых геодезических измерений (определений)	0.10	–
20	516701.75	2225786.66	Метод спутниковых геодезических измерений (определений)	0.10	–
21	516704.48	2225818.42	Метод спутниковых геодезических измерений (определений)	0.10	–
22	516704.54	2225821.49	Метод спутниковых геодезических измерений (определений)	0.10	–
23	516714.66	2225849.75	Метод спутниковых геодезических измерений	0.10	–

			(определений)		
24	516714.46	2225853.26	Метод спутниковых геодезических измерений (определений)	0.10	–
25	516705.23	2225897.02	Метод спутниковых геодезических измерений (определений)	0.10	–
26	516728.97	2225900.62	Метод спутниковых геодезических измерений (определений)	0.10	–
27	516731.42	2225901.00	Метод спутниковых геодезических измерений (определений)	0.10	–
28	516736.58	2225945.61	Метод спутниковых геодезических измерений (определений)	0.10	–
29	516738.55	2226000.62	Метод спутниковых геодезических измерений (определений)	0.10	–
30	516685.59	2226011.13	Метод спутниковых геодезических измерений (определений)	0.10	–
31	516685.46	2226042.11	Метод спутниковых геодезических измерений (определений)	0.10	–
32	516683.93	2226083.93	Метод спутниковых геодезических измерений (определений)	0.10	–
33	516681.27	2226083.57	Метод спутниковых геодезических измерений (определений)	0.10	–
34	516640.96	2226095.78	Метод спутниковых геодезических измерений (определений)	0.10	–
35	516618.34	2226099.29	Метод спутниковых геодезических измерений (определений)	0.10	–
36	516599.62	2226098.21	Метод спутниковых геодезических измерений (определений)	0.10	–
37	516579.68	2226092.46	Метод спутниковых геодезических измерений (определений)	0.10	–
38	516576.61	2226092.87	Метод спутниковых геодезических измерений (определений)	0.10	–
39	516572.03	2226062.17	Метод спутниковых геодезических измерений (определений)	0.10	–
40	516574.85	2226062.64	Метод спутниковых геодезических измерений (определений)	0.10	–
41	516608.99	2226056.81	Метод спутниковых геодезических измерений (определений)	0.10	–
42	516628.72	2226049.92	Метод спутниковых геодезических измерений (определений)	0.10	–
43	516630.06	2226049.21	Метод спутниковых геодезических измерений (определений)	0.10	–
44	516629.25	2226044.17	Метод спутниковых геодезических измерений (определений)	0.10	–
45	516631.32	2226043.83	Метод спутниковых геодезических измерений (определений)	0.10	–
46	516632.38	2226050.38	Метод спутниковых геодезических измерений (определений)	0.10	–
47	516629.54	2226051.85	Метод спутниковых геодезических измерений (определений)	0.10	–
48	516609.53	2226058.85	Метод спутниковых геодезических измерений (определений)	0.10	–
49	516574.54	2226064.81	Метод спутниковых геодезических измерений (определений)	0.10	–
50	516578.39	2226090.52	Метод спутниковых геодезических измерений (определений)	0.10	–
51	516579.84	2226090.33	Метод спутниковых геодезических измерений (определений)	0.10	–
52	516599.98	2226096.13	Метод спутниковых геодезических измерений (определений)	0.10	–
53	516618.24	2226097.19	Метод спутниковых геодезических измерений (определений)	0.10	–
54	516640.49	2226093.73	Метод спутниковых геодезических измерений (определений)	0.10	–
55	516681.10	2226081.43	Метод спутниковых геодезических измерений (определений)	0.10	–
56	516681.92	2226081.54	Метод спутниковых геодезических измерений (определений)	0.10	–
57	516683.36	2226042.07	Метод спутниковых геодезических измерений (определений)	0.10	–
58	516683.49	2226009.40	Метод спутниковых	0.10	–

			геодезических измерений (определений)		
59	516736.40	2225998.91	Метод спутниковых геодезических измерений (определений)	0.10	–
60	516734.47	2225945.77	Метод спутниковых геодезических измерений (определений)	0.10	–
61	516729.52	2225902.83	Метод спутниковых геодезических измерений (определений)	0.10	–
62	516705.97	2225899.27	Метод спутниковых геодезических измерений (определений)	0.10	–
63	516702.73	2225898.77	Метод спутниковых геодезических измерений (определений)	0.10	–
64	516703.17	2225896.63	Метод спутниковых геодезических измерений (определений)	0.10	–
65	516712.36	2225852.98	Метод спутниковых геодезических измерений (определений)	0.10	–
66	516712.54	2225850.06	Метод спутниковых геодезических измерений (определений)	0.10	–
67	516702.46	2225821.88	Метод спутниковых геодезических измерений (определений)	0.10	–
68	516702.38	2225818.53	Метод спутниковых геодезических измерений (определений)	0.10	–
69	516699.66	2225786.87	Метод спутниковых геодезических измерений (определений)	0.10	–
70	516699.29	2225783.63	Метод спутниковых геодезических измерений (определений)	0.10	–
71	516696.28	2225751.20	Метод спутниковых геодезических измерений (определений)	0.10	–
72	516696.32	2225747.92	Метод спутниковых геодезических измерений (определений)	0.10	–
73	516697.34	2225687.00	Метод спутниковых геодезических измерений (определений)	0.10	–
74	516698.11	2225683.56	Метод спутниковых геодезических измерений (определений)	0.10	–
75	516724.35	2225643.53	Метод спутниковых геодезических измерений (определений)	0.10	–
76	516726.86	2225643.56	Метод спутниковых геодезических измерений (определений)	0.10	–
77	516775.09	2225636.99	Метод спутниковых геодезических измерений (определений)	0.10	–
78	516776.59	2225636.66	Метод спутниковых геодезических измерений (определений)	0.10	–
79	516782.86	2225634.10	Метод спутниковых геодезических измерений (определений)	0.10	–
80	516783.66	2225634.10	Метод спутниковых геодезических измерений (определений)	0.10	–
81	516793.45	2225586.17	Метод спутниковых геодезических измерений (определений)	0.10	–
82	516809.79	2225588.75	Метод спутниковых геодезических измерений (определений)	0.10	–
83	516811.77	2225589.02	Метод спутниковых геодезических измерений (определений)	0.10	–
84	516813.14	2225589.71	Метод спутниковых геодезических измерений (определений)	0.10	–
85	516859.15	2225588.33	Метод спутниковых геодезических измерений (определений)	0.10	–
86	516860.91	2225587.36	Метод спутниковых геодезических измерений (определений)	0.10	–
1	516885.60	2225589.37	Метод спутниковых геодезических измерений (определений)	0.10	–

3. Сведения о характерных точках части (частей) границы объекта

Обозначение характерных точек части границы	Координаты, м		Метод определения координат характерной точки	Средняя квадратическая погрешность положения характерной точки (M_t), м	Описание обозначения точки на местности (при наличии)
	X	Y			
1	2	3	4	5	6
–	–	–	–	–	–

ГРАФИЧЕСКОЕ ОПИСАНИЕ
местоположения границ населенных пунктов, территориальных зон, особо охраняемых природных территорий, зон с особыми условиями использования территории
Публичный сервитут в целях эксплуатации шахт: №1, №1а, №2, №3, №4 главного разгрузочного коллектора г. Перми, входящих в состав сооружения с кадастровым номером 59:01:4410998:552.
(наименование объекта, местоположение границ которого описано (далее - объект)

Раздел 1

Сведения об объекте		
N п/п	Характеристики объекта	Описание характеристик
1	2	3
1	Местоположение объекта	Пермский край, Пермский г.о., Пермь г.
2	Площадь объекта ± величина погрешности определения площади (Р ± ΔР), м²	505 ± 8
3	Иные характеристики объекта	1. Публичный сервитут в целях эксплуатации шахт: №1, №1а, №2, №3, №4 главного разгрузочного коллектора г. Перми, входящих в состав сооружения с кадастровым номером 59:01:4410998:552. 2. Иные идентифицирующие сведения: Обладатель публичного сервитута: Общество с ограниченной ответственностью «Новая городская инфраструктура Прикамья», (ИНН 5902817382, ОГРН 1035900082206) 3. Цель установления публичного сервитута: Иное 4. Срок публичного сервитута: Дата прекращения действия: 22.02.2054

Раздел 2

Сведения о местоположении границ объекта					
1. Система координат МСК-59, зона 2					
2. Сведения о характерных точках границ объекта					
Обозначение характерных точек границ	Координаты, м		Метод определения координат характерной точки	Средняя квадратическая погрешность положения характерной точки (Mt), м	Описание обозначения точки на местности (при наличии)
	X	Y			
1	2	3	4	5	6
-	-	-	-	-	-
3. Сведения о характерных точках части (частей) границы объекта					
Обозначение характерных точек части границы	Координаты, м		Метод определения координат характерной точки	Средняя квадратическая погрешность положения характерной точки (Mt), м	Описание обозначения точки на местности (при наличии)
	X	Y			
1	2	3	4	5	6
Часть N 1					
1	515956.96	2228265.34	Аналитический метод	0.1	-
2	515954.50	2228273.22	Аналитический метод	0.1	-
3	515946.76	2228270.82	Аналитический метод	0.1	-
4	515949.23	2228262.94	Аналитический метод	0.1	-
1	515956.96	2228265.34	Аналитический метод	0.1	-
Часть N 2					
5	515945.25	2228281.04	Аналитический метод	0.1	-
6	515942.75	2228287.61	Аналитический метод	0.1	-
7	515936.21	2228285.12	Аналитический метод	0.1	-
8	515938.71	2228278.55	Аналитический метод	0.1	-
5	515945.25	2228281.04	Аналитический метод	0.1	-
Часть N 3					
9	515672.63	2229002.84	Аналитический метод	0.1	-
10	515672.63	2229013.58	Аналитический метод	0.1	-
11	515663.32	2229013.58	Аналитический метод	0.1	-
12	515663.32	2229002.84	Аналитический метод	0.1	-
9	515672.63	2229002.84	Аналитический метод	0.1	-
Часть N 4					
13	515917.25	2229610.02	Аналитический метод	0.1	-
14	515917.25	2229619.96	Аналитический метод	0.1	-
15	515909.46	2229619.96	Аналитический метод	0.1	-
16	515908.77	2229618.36	Аналитический метод	0.1	-
17	515907.47	2229618.85	Аналитический метод	0.1	-
18	515907.47	2229610.02	Аналитический метод	0.1	-
13	515917.25	2229610.02	Аналитический метод	0.1	-
Часть N 5					
19	516067.90	2230107.51	Аналитический метод	0.1	-
20	516071.68	2230117.04	Аналитический метод	0.1	-
21	516072.27	2230120.62	Аналитический метод	0.1	-
22	516057.12	2230123.97	Аналитический метод	0.1	-
23	516054.07	2230113.16	Аналитический метод	0.1	-
19	516067.90	2230107.51	Аналитический метод	0.1	-

Раздел 3

Сведения о местоположении измененных (уточненных) границ объекта							
1. Система координат МСК-59, зона 2							
2. Сведения о характерных точках границ объекта							
Обозначение характерных точек границ	Существующие координаты, м		Измененные (уточненные) координаты, м		Метод определения координат характерной точки	Средняя квадратическая погрешность положения характерной точки (Mt), м	Описание обозначения точки на местности (при наличии)
	X	Y	X	Y			
1	2	3	4	5	6	7	8
-	-	-	-	-	-	-	-
3. Сведения о характерных точках части (частей) границы объекта							
Обозначение характерных точек части границы	Существующие координаты, м		Измененные (уточненные) координаты, м		Метод определения координат характерной точки	Средняя квадратическая погрешность положения характерной точки (Mt), м	Описание обозначения точки на местности (при наличии)
	X	Y	X	Y			
1	2	3	4	5	6	7	8
-	-	-	-	-	-	-	-

Текстовое описание местоположения границ объекта		
Прохождение границы		Описание прохождения границы
от точки	до точки	
1	2	3
-	-	-

ГРАФИЧЕСКОЕ ОПИСАНИЕ
местоположения границ населенных пунктов, территориальных зон, особо охраняемых природных территорий, зон с особыми условиями использования территории

Для размещения сооружения с кадастровым номером 59:01:0000000:76022

(наименование объекта, местоположение границ которого описано (далее - объект))

Раздел 1

Сведения об объекте

№ п/п	Характеристики объекта	Описание характеристик
1	2	3
1	Местоположение объекта	Пермский край, город Пермь
2	Площадь объекта +/- величина погрешности определения площади (Р +/- Дельта Р)	394 +/- 7 м²
3	Иные характеристики объекта	Для размещения сооружения с кадастровым номером 59:01:0000000:76022 Срок установления сервитута: 10 лет.

Раздел 2

Сведения о местоположении границ объекта

1. Система координат МСК 59, Зона 2

2. Сведения о характерных точках границ объекта

Обозначение характерных точек границ	Координаты, м		Метод определения координат характерной точки	Средняя квадратическая погрешность положения характерной точки (Mt), м	Описание обозначения точки на местности (при наличии)
	X	Y			
1	2	3	4	5	6
1	518284.56	2231601.64	Аналитический метод	0.10	Закрепление отсутствует
2	518284.33	2231601.76	Аналитический метод	0.10	Закрепление отсутствует
3	518280.64	2231594.79	Аналитический метод	0.10	Закрепление отсутствует
4	518279.88	2231595.18	Аналитический метод	0.10	Закрепление отсутствует
5	518271.00	2231578.10	Аналитический метод	0.10	Закрепление отсутствует
6	518271.60	2231577.75	Аналитический метод	0.10	Закрепление отсутствует
7	518271.56	2231577.65	Аналитический метод	0.10	Закрепление отсутствует
8	518271.87	2231577.49	Аналитический метод	0.10	Закрепление отсутствует
1	518284.56	2231601.64	Аналитический метод	0.10	Закрепление отсутствует
9	518304.99	2231640.84	Аналитический метод	0.10	Закрепление отсутствует
10	518304.80	2231640.94	Аналитический метод	0.10	Закрепление отсутствует
11	518304.79	2231640.93	Аналитический метод	0.10	Закрепление отсутствует
12	518304.47	2231640.27	Аналитический метод	0.10	Закрепление отсутствует
13	518299.10	2231629.68	Аналитический метод	0.10	Закрепление отсутствует
14	518299.05	2231629.57	Аналитический метод	0.10	Закрепление отсутствует
15	518299.20	2231629.49	Аналитический метод	0.10	Закрепление отсутствует
9	518304.99	2231640.84	Аналитический метод	0.10	Закрепление отсутствует
16	518309.43	2231648.31	Аналитический метод	0.10	Закрепление отсутствует
17	518309.05	2231648.49	Аналитический метод	0.10	Закрепление отсутствует
18	518308.17	2231646.83	Аналитический метод	0.10	Закрепление отсутствует
19	518307.95	2231646.95	Аналитический метод	0.10	Закрепление отсутствует
20	518307.91	2231646.87	Аналитический метод	0.10	Закрепление отсутствует

2. Сведения о характерных точках границ объекта

Обозначение характерных точек границ	Координаты, м		Метод определения координат характерной точки	Средняя квадратическая погрешность положения характерной точки (Mt), м	Описание обозначения точки на местности (при наличии)
	X	Y			
1	2	3	4	5	6
21	518308.56	2231646.57	Аналитический метод	0.10	Закрепление отсутствует
16	518309.43	2231648.31	Аналитический метод	0.10	Закрепление отсутствует
22	518313.94	2231657.06	Аналитический метод	0.10	Закрепление отсутствует
23	518313.64	2231657.21	Аналитический метод	0.10	Закрепление отсутствует
24	518312.16	2231654.41	Аналитический метод	0.10	Закрепление отсутствует
25	518311.93	2231654.53	Аналитический метод	0.10	Закрепление отсутствует
26	518311.86	2231654.39	Аналитический метод	0.10	Закрепление отсутствует
27	518312.47	2231654.08	Аналитический метод	0.10	Закрепление отсутствует
22	518313.94	2231657.06	Аналитический метод	0.10	Закрепление отсутствует
28	518321.91	2231727.83	Аналитический метод	0.10	Закрепление отсутствует
29	518321.67	2231727.96	Аналитический метод	0.10	Закрепление отсутствует
30	518316.18	2231717.68	Аналитический метод	0.10	Закрепление отсутствует
31	518314.45	2231718.60	Аналитический метод	0.10	Закрепление отсутствует
32	518314.34	2231718.39	Аналитический метод	0.10	Закрепление отсутствует
33	518314.46	2231718.01	Аналитический метод	0.10	Закрепление отсутствует
34	518314.12	2231717.90	Аналитический метод	0.10	Закрепление отсутствует
35	518314.00	2231718.28	Аналитический метод	0.10	Закрепление отсутствует
36	518312.29	2231717.73	Аналитический метод	0.10	Закрепление отсутствует
37	518312.41	2231717.35	Аналитический метод	0.10	Закрепление отсутствует
38	518312.06	2231717.24	Аналитический метод	0.10	Закрепление отсутствует
39	518311.84	2231716.81	Аналитический метод	0.10	Закрепление отсутствует
40	518313.47	2231713.18	Аналитический метод	0.10	Закрепление отсутствует
41	518311.91	2231710.06	Аналитический метод	0.10	Закрепление отсутствует
42	518309.76	2231711.27	Аналитический метод	0.10	Закрепление отсутствует
43	518308.58	2231708.74	Аналитический метод	0.10	Закрепление отсутствует

2. Сведения о характерных точках границ объекта

Обозначение характерных точек границ	Координаты, м		Метод определения координат характерной точки	Средняя квадратическая погрешность положения характерной точки (Mt), м	Описание обозначения точки на местности (при наличии)
	X	Y			
1	2	3	4	5	6
44	518310.56	2231707.56	Аналитический метод	0.10	Закрепление отсутствует
45	518304.05	2231695.00	Аналитический метод	0.10	Закрепление отсутствует
46	518303.09	2231695.43	Аналитический метод	0.10	Закрепление отсутствует
47	518299.44	2231688.45	Аналитический метод	0.10	Закрепление отсутствует
48	518300.01	2231687.53	Аналитический метод	0.10	Закрепление отсутствует
49	518300.29	2231686.88	Аналитический метод	0.10	Закрепление отсутствует
28	518321.91	2231727.83	Аналитический метод	0.10	Закрепление отсутствует
50	518326.56	2231682.33	Аналитический метод	0.10	Закрепление отсутствует
51	518326.15	2231682.56	Аналитический метод	0.10	Закрепление отсутствует
52	518313.05	2231657.79	Аналитический метод	0.10	Закрепление отсутствует
53	518313.68	2231657.48	Аналитический метод	0.10	Закрепление отсутствует
54	518323.00	2231675.36	Аналитический метод	0.10	Закрепление отсутствует
55	518324.31	2231677.84	Аналитический метод	0.10	Закрепление отсутствует
50	518326.56	2231682.33	Аналитический метод	0.10	Закрепление отсутствует
56	518338.86	2231704.96	Аналитический метод	0.10	Закрепление отсутствует
57	518338.20	2231705.33	Аналитический метод	0.10	Закрепление отсутствует
58	518326.94	2231684.06	Аналитический метод	0.10	Закрепление отсутствует
59	518327.34	2231683.84	Аналитический метод	0.10	Закрепление отсутствует
60	518335.43	2231699.87	Аналитический метод	0.10	Закрепление отсутствует
61	518338.24	2231703.77	Аналитический метод	0.10	Закрепление отсутствует
56	518338.86	2231704.96	Аналитический метод	0.10	Закрепление отсутствует
62	518352.99	2231790.24	Аналитический метод	0.10	Закрепление отсутствует
63	518350.35	2231785.18	Аналитический метод	0.10	Закрепление отсутствует
64	518349.73	2231785.55	Аналитический метод	0.10	Закрепление отсутствует
65	518349.33	2231784.90	Аналитический метод	0.10	Закрепление отсутствует

2. Сведения о характерных точках границ объекта

Обозначение характерных точек границ	Координаты, м		Метод определения координат характерной точки	Средняя квадратическая погрешность положения характерной точки (Mt), м	Описание обозначения точки на местности (при наличии)
	X	Y			
1	2	3	4	5	6
66	518347.72	2231784.31	Аналитический метод	0.10	Закрепление отсутствует
67	518347.28	2231783.33	Аналитический метод	0.10	Закрепление отсутствует
68	518350.05	2231781.82	Аналитический метод	0.10	Закрепление отсутствует
69	518341.22	2231764.99	Аналитический метод	0.10	Закрепление отсутствует
70	518324.59	2231733.46	Аналитический метод	0.10	Закрепление отсутствует
71	518324.82	2231733.34	Аналитический метод	0.10	Закрепление отсутствует
72	518341.45	2231764.82	Аналитический метод	0.10	Закрепление отсутствует
73	518343.79	2231769.24	Аналитический метод	0.10	Закрепление отсутствует
74	518354.48	2231789.49	Аналитический метод	0.10	Закрепление отсутствует
62	518352.99	2231790.24	Аналитический метод	0.10	Закрепление отсутствует
75	518369.65	2231817.42	Аналитический метод	0.10	Закрепление отсутствует
76	518368.97	2231817.78	Аналитический метод	0.10	Закрепление отсутствует
77	518368.38	2231816.67	Аналитический метод	0.10	Закрепление отсутствует
78	518368.54	2231816.59	Аналитический метод	0.10	Закрепление отсутствует
79	518368.04	2231815.66	Аналитический метод	0.10	Закрепление отсутствует
80	518367.74	2231815.49	Аналитический метод	0.10	Закрепление отсутствует
81	518367.20	2231815.31	Аналитический метод	0.10	Закрепление отсутствует
82	518367.72	2231813.72	Аналитический метод	0.10	Закрепление отсутствует
75	518369.65	2231817.42	Аналитический метод	0.10	Закрепление отсутствует
83	518371.82	2231821.60	Аналитический метод	0.10	Закрепление отсутствует
84	518371.15	2231821.95	Аналитический метод	0.10	Закрепление отсутствует
85	518369.40	2231818.61	Аналитический метод	0.10	Закрепление отсутствует
86	518370.08	2231818.25	Аналитический метод	0.10	Закрепление отсутствует
83	518371.82	2231821.60	Аналитический метод	0.10	Закрепление отсутствует
87	518389.62	2231855.82	Аналитический метод	0.10	Закрепление отсутствует

2. Сведения о характерных точках границ объекта

Обозначение характерных точек границ	Координаты, м		Метод определения координат характерной точки	Средняя квадратическая погрешность положения характерной точки (Mt), м	Описание обозначения точки на местности (при наличии)
	X	Y			
1	2	3	4	5	6
88	518389.21	2231856.04	Аналитический метод	0.10	Закрепление отсутствует
89	518383.65	2231845.45	Аналитический метод	0.10	Закрепление отсутствует
90	518382.62	2231843.49	Аналитический метод	0.10	Закрепление отсутствует
91	518382.31	2231842.89	Аналитический метод	0.10	Закрепление отсутствует
92	518376.46	2231831.75	Аналитический метод	0.10	Закрепление отсутствует
93	518372.17	2231823.56	Аналитический метод	0.10	Закрепление отсутствует
94	518372.04	2231823.63	Аналитический метод	0.10	Закрепление отсутствует
95	518371.65	2231822.90	Аналитический метод	0.10	Закрепление отсутствует
96	518372.32	2231822.55	Аналитический метод	0.10	Закрепление отсутствует
97	518382.78	2231842.63	Аналитический метод	0.10	Закрепление отсутствует
98	518389.60	2231855.78	Аналитический метод	0.10	Закрепление отсутствует
87	518389.62	2231855.82	Аналитический метод	0.10	Закрепление отсутствует
99	518400.71	2231820.66	Аналитический метод	0.10	Закрепление отсутствует
100	518400.43	2231820.99	Аналитический метод	0.10	Закрепление отсутствует
101	518400.06	2231821.73	Аналитический метод	0.10	Закрепление отсутствует
102	518389.13	2231801.00	Аналитический метод	0.10	Закрепление отсутствует
103	518389.60	2231800.77	Аналитический метод	0.10	Закрепление отсутствует
104	518390.45	2231802.39	Аналитический метод	0.10	Закрепление отсутствует
105	518391.23	2231801.99	Аналитический метод	0.10	Закрепление отсутствует
106	518393.35	2231805.96	Аналитический метод	0.10	Закрепление отсутствует
107	518392.49	2231806.41	Аналитический метод	0.10	Закрепление отсутствует
108	518395.16	2231811.40	Аналитический метод	0.10	Закрепление отсутствует
109	518399.27	2231819.08	Аналитический метод	0.10	Закрепление отсутствует
110	518399.73	2231818.84	Аналитический метод	0.10	Закрепление отсутствует
99	518400.71	2231820.66	Аналитический метод	0.10	Закрепление отсутствует

2. Сведения о характерных точках границ объекта

Обозначение характерных точек границ	Координаты, м		Метод определения координат характерной точки	Средняя квадратическая погрешность положения характерной точки (Mt), м	Описание обозначения точки на местности (при наличии)
	X	Y			
1	2	3	4	5	6
111	518414.07	2231846.93	Аналитический метод	0.10	Закрепление отсутствует
112	518413.51	2231847.25	Аналитический метод	0.10	Закрепление отсутствует
113	518402.66	2231826.66	Аналитический метод	0.10	Закрепление отсутствует
114	518403.28	2231826.64	Аналитический метод	0.10	Закрепление отсутствует
115	518403.69	2231827.29	Аналитический метод	0.10	Закрепление отсутствует
116	518404.71	2231828.72	Аналитический метод	0.10	Закрепление отсутствует
117	518405.81	2231829.92	Аналитический метод	0.10	Закрепление отсутствует
118	518407.83	2231833.64	Аналитический метод	0.10	Закрепление отсутствует
119	518407.31	2231833.92	Аналитический метод	0.10	Закрепление отсутствует
111	518414.07	2231846.93	Аналитический метод	0.10	Закрепление отсутствует
120	518426.03	2231868.51	Аналитический метод	0.10	Закрепление отсутствует
121	518425.00	2231869.07	Аналитический метод	0.10	Закрепление отсутствует
122	518424.85	2231868.79	Аналитический метод	0.10	Закрепление отсутствует
123	518421.73	2231862.85	Аналитический метод	0.10	Закрепление отсутствует
124	518418.46	2231856.65	Аналитический метод	0.10	Закрепление отсутствует
125	518414.53	2231849.19	Аналитический метод	0.10	Закрепление отсутствует
126	518415.14	2231849.71	Аналитический метод	0.10	Закрепление отсутствует
127	518415.89	2231850.00	Аналитический метод	0.10	Закрепление отсутствует
128	518416.18	2231849.84	Аналитический метод	0.10	Закрепление отсутствует
129	518423.43	2231863.72	Аналитический метод	0.10	Закрепление отсутствует
120	518426.03	2231868.51	Аналитический метод	0.10	Закрепление отсутствует
130	518458.05	2231984.76	Аналитический метод	0.10	Закрепление отсутствует
131	518453.91	2231986.82	Аналитический метод	0.10	Закрепление отсутствует
132	518453.09	2231985.30	Аналитический метод	0.10	Закрепление отсутствует
133	518454.99	2231979.15	Аналитический метод	0.10	Закрепление отсутствует

2. Сведения о характерных точках границ объекта

Обозначение характерных точек границ	Координаты, м		Метод определения координат характерной точки	Средняя квадратическая погрешность положения характерной точки (Mt), м	Описание обозначения точки на местности (при наличии)
	X	Y			
1	2	3	4	5	6
134	518453.62	2231978.70	Аналитический метод	0.10	Закрепление отсутствует
135	518453.89	2231977.81	Аналитический метод	0.10	Закрепление отсутствует
136	518454.42	2231977.55	Аналитический метод	0.10	Закрепление отсутствует
137	518451.31	2231971.68	Аналитический метод	0.10	Закрепление отсутствует
138	518450.97	2231971.86	Аналитический метод	0.10	Закрепление отсутствует
139	518437.26	2231945.84	Аналитический метод	0.10	Закрепление отсутствует
140	518432.32	2231936.29	Аналитический метод	0.10	Закрепление отсутствует
141	518426.43	2231925.37	Аналитический метод	0.10	Закрепление отсутствует
142	518426.53	2231925.31	Аналитический метод	0.10	Закрепление отсутствует
143	518427.37	2231924.87	Аналитический метод	0.10	Закрепление отсутствует
144	518435.38	2231940.15	Аналитический метод	0.10	Закрепление отсутствует
145	518434.67	2231940.53	Аналитический метод	0.10	Закрепление отсутствует
146	518437.37	2231945.76	Аналитический метод	0.10	Закрепление отсутствует
147	518456.35	2231979.77	Аналитический метод	0.10	Закрепление отсутствует
148	518456.10	2231981.09	Аналитический метод	0.10	Закрепление отсутствует
130	518458.05	2231984.76	Аналитический метод	0.10	Закрепление отсутствует
149	518466.58	2231947.81	Аналитический метод	0.10	Закрепление отсутствует
150	518467.92	2231950.34	Аналитический метод	0.10	Закрепление отсутствует
151	518467.87	2231950.36	Аналитический метод	0.10	Закрепление отсутствует
152	518466.54	2231947.83	Аналитический метод	0.10	Закрепление отсутствует
153	518455.62	2231927.15	Аналитический метод	0.10	Закрепление отсутствует
154	518452.88	2231921.99	Аналитический метод	0.10	Закрепление отсутствует
155	518452.14	2231921.17	Аналитический метод	0.10	Закрепление отсутствует
156	518451.71	2231920.28	Аналитический метод	0.10	Закрепление отсутствует
157	518451.68	2231919.68	Аналитический метод	0.10	Закрепление отсутствует

2. Сведения о характерных точках границ объекта

Обозначение характерных точек границ	Координаты, м		Метод определения координат характерной точки	Средняя квадратическая погрешность положения характерной точки (Mt), м	Описание обозначения точки на местности (при наличии)
	X	Y			
1	2	3	4	5	6
158	518444.07	2231905.24	Аналитический метод	0.10	Закрепление отсутствует
159	518442.21	2231901.71	Аналитический метод	0.10	Закрепление отсутствует
160	518438.51	2231894.69	Аналитический метод	0.10	Закрепление отсутствует
161	518436.64	2231891.15	Аналитический метод	0.10	Закрепление отсутствует
162	518435.95	2231889.84	Аналитический метод	0.10	Закрепление отсутствует
163	518434.08	2231886.30	Аналитический метод	0.10	Закрепление отсутствует
164	518426.99	2231872.82	Аналитический метод	0.10	Закрепление отсутствует
165	518427.81	2231872.38	Аналитический метод	0.10	Закрепление отсутствует
166	518430.25	2231876.89	Аналитический метод	0.10	Закрепление отсутствует
167	518431.48	2231876.23	Аналитический метод	0.10	Закрепление отсутствует
168	518431.37	2231876.01	Аналитический метод	0.10	Закрепление отсутствует
169	518432.51	2231875.39	Аналитический метод	0.10	Закрепление отсутствует
170	518434.47	2231879.01	Аналитический метод	0.10	Закрепление отсутствует
171	518433.39	2231879.59	Аналитический метод	0.10	Закрепление отсутствует
172	518436.12	2231884.64	Аналитический метод	0.10	Закрепление отсутствует
173	518434.06	2231885.71	Аналитический метод	0.10	Закрепление отсутствует
174	518437.42	2231892.14	Аналитический метод	0.10	Закрепление отсутствует
175	518447.06	2231910.19	Аналитический метод	0.10	Закрепление отсутствует
176	518450.28	2231916.06	Аналитический метод	0.10	Закрепление отсутствует
177	518452.13	2231915.35	Аналитический метод	0.10	Закрепление отсутствует
178	518452.86	2231916.75	Аналитический метод	0.10	Закрепление отсутствует
179	518452.49	2231917.21	Аналитический метод	0.10	Закрепление отсутствует
180	518452.03	2231918.12	Аналитический метод	0.10	Закрепление отсутствует
181	518451.89	2231918.52	Аналитический метод	0.10	Закрепление отсутствует
182	518451.82	2231918.87	Аналитический метод	0.10	Закрепление отсутствует

2. Сведения о характерных точках границ объекта

Обозначение характерных точек границ	Координаты, м		Метод определения координат характерной точки	Средняя квадратическая погрешность положения характерной точки (Mt), м	Описание обозначения точки на местности (при наличии)
	X	Y			
1	2	3	4	5	6
183	518451.80	2231919.38	Аналитический метод	0.10	Закрепление отсутствует
184	518451.91	2231920.02	Аналитический метод	0.10	Закрепление отсутствует
185	518452.14	2231920.69	Аналитический метод	0.10	Закрепление отсутствует
186	518454.04	2231923.99	Аналитический метод	0.10	Закрепление отсутствует
187	518455.52	2231926.88	Аналитический метод	0.10	Закрепление отсутствует
149	518466.58	2231947.81	Аналитический метод	0.10	Закрепление отсутствует
188	518476.79	2231967.13	Аналитический метод	0.10	Закрепление отсутствует
189	518476.19	2231967.43	Аналитический метод	0.10	Закрепление отсутствует
190	518476.14	2231967.35	Аналитический метод	0.10	Закрепление отсутствует
191	518476.64	2231967.07	Аналитический метод	0.10	Закрепление отсутствует
192	518470.08	2231954.62	Аналитический метод	0.10	Закрепление отсутствует
193	518468.54	2231951.65	Аналитический метод	0.10	Закрепление отсутствует
194	518467.91	2231951.97	Аналитический метод	0.10	Закрепление отсутствует
195	518467.27	2231950.75	Аналитический метод	0.10	Закрепление отсутствует
196	518467.31	2231950.73	Аналитический метод	0.10	Закрепление отсутствует
197	518467.96	2231951.94	Аналитический метод	0.10	Закрепление отсутствует
198	518468.59	2231951.60	Аналитический метод	0.10	Закрепление отсутствует
188	518476.79	2231967.13	Аналитический метод	0.10	Закрепление отсутствует
199	518232.62	2231558.80	Аналитический метод	0.10	Закрепление отсутствует
200	518233.44	2231560.26	Аналитический метод	0.10	Закрепление отсутствует
201	518244.24	2231580.76	Аналитический метод	0.10	Закрепление отсутствует
202	518244.57	2231581.39	Аналитический метод	0.10	Закрепление отсутствует
203	518245.70	2231583.53	Аналитический метод	0.10	Закрепление отсутствует
204	518244.82	2231583.96	Аналитический метод	0.10	Закрепление отсутствует
205	518243.32	2231581.09	Аналитический метод	0.10	Закрепление отсутствует

2. Сведения о характерных точках границ объекта

Обозначение характерных точек границ	Координаты, м		Метод определения координат характерной точки	Средняя квадратическая погрешность положения характерной точки (Mt), м	Описание обозначения точки на местности (при наличии)
	X	Y			
1	2	3	4	5	6
206	518233.19	2231560.12	Аналитический метод	0.10	Закрепление отсутствует
207	518232.53	2231558.85	Аналитический метод	0.10	Закрепление отсутствует
199	518232.62	2231558.80	Аналитический метод	0.10	Закрепление отсутствует
208	518251.22	2231594.00	Аналитический метод	0.10	Закрепление отсутствует
209	518252.02	2231595.50	Аналитический метод	0.10	Закрепление отсутствует
210	518252.16	2231597.15	Аналитический метод	0.10	Закрепление отсутствует
211	518250.60	2231594.32	Аналитический метод	0.10	Закрепление отсутствует
208	518251.22	2231594.00	Аналитический метод	0.10	Закрепление отсутствует
212	518256.31	2231605.14	Аналитический метод	0.10	Закрепление отсутствует
213	518257.03	2231604.74	Аналитический метод	0.10	Закрепление отсутствует
214	518264.83	2231619.87	Аналитический метод	0.10	Закрепление отсутствует
215	518286.63	2231661.03	Аналитический метод	0.10	Закрепление отсутствует
216	518287.42	2231662.54	Аналитический метод	0.10	Закрепление отсутствует
217	518286.98	2231662.84	Аналитический метод	0.10	Закрепление отсутствует
218	518285.06	2231659.77	Аналитический метод	0.10	Закрепление отсутствует
219	518280.23	2231650.04	Аналитический метод	0.10	Закрепление отсутствует
220	518274.07	2231638.45	Аналитический метод	0.10	Закрепление отсутствует
221	518265.92	2231623.28	Аналитический метод	0.10	Закрепление отсутствует
222	518264.37	2231620.13	Аналитический метод	0.10	Закрепление отсутствует
212	518256.31	2231605.14	Аналитический метод	0.10	Закрепление отсутствует
223	518366.75	2231811.85	Аналитический метод	0.10	Закрепление отсутствует
224	518361.05	2231801.46	Аналитический метод	0.10	Закрепление отсутствует
225	518361.21	2231801.38	Аналитический метод	0.10	Закрепление отсутствует
223	518366.75	2231811.85	Аналитический метод	0.10	Закрепление отсутствует

3. Сведения о характерных точках части (частей) границы объекта

Обозначение характерных точек части границы	Координаты, м		Метод определения координат характерной точки	Средняя квадратическая погрешность положения характерной точки (Mt), м	Описание обозначения точки на местности (при наличии)
	X	Y			
1	2	3	4	5	6
-	-	-	-	-	-

Раздел 3

Сведения о местоположении измененных (уточненных) границ объекта

1. Система координат -

2. Сведения о характерных точках границ объекта

Обозначение характерных точек границ	Существующие координаты, м		Измененные (уточненные) координаты, м		Метод определения координат характерной точки	Средняя квадратическая погрешность положения характерной точки (Mt), м	Описание обозначения точки на местности (при наличии)
	X	Y	X	Y			
1	2	3	4	5	6	7	8
-	-	-	-	-	-	-	

3. Сведения о характерных точках части (частей) границы объекта

Обозначение характерных точек части границы	Существующие координаты, м		Измененные (уточненные) координаты, м		Метод определения координат характерной точки	Средняя квадратическая погрешность положения характерной точки (Mt), м	Описание обозначения точки на местности (при наличии)
	X	Y	X	Y			
1	2	3	4	5	6	7	8
-	-	-	-	-	-	-	

ГРАФИЧЕСКОЕ ОПИСАНИЕ
местоположения границ публичного сервитута

«КЛ-0,4КВ ТП-6415 ЛЕТАЮЩИЙ ЛЫЖНИК»
(наименование объекта, местоположение границ которого описано (далее - объект)

Раздел 1

Сведения об объекте		
№ п/п	Характеристики объекта	Описание характеристик
1	2	3
1	Местоположение объекта	Пермский край, городской округ Пермский, город Пермь
2	Площадь объекта +/- величина погрешности определения площади (Р+/- Дельта Р)	331 кв.м ± 3.67 кв.м
3	Иные характеристики объекта	Публичный сервитут устанавливается в целях эксплуатации объекта электросетевого хозяйства «КЛ-0,4КВ ТП-6415 ЛЕТАЮЩИЙ ЛЫЖНИК» (согласно ст. 3.6 Федерального закона от 25 октября 2001 г. № 137-ФЗ «О введении в действие Земельного кодекса Российской Федерации») Срок установления публичного сервитута - сорок девять лет (согласно п.1 ст. 39.45 ЗК РФ).

Раздел 2

Сведения о местоположении границ объекта					
1. Система координат МСК-59, зона 2					
2. Сведения о характерных точках границ объекта					
Обозначение характерных точек границ	Координаты, м		Метод определения координат характерной точки	Средняя квадратическая погрешность положения характерной точки (M_t), м	Описание обозначения точки на местности (при наличии)
	X	Y			
1	2	3	4	5	6
1	517750.77	2233803.23	Метод спутниковых геодезических измерений (определений)	0.10	–
2	517746.31	2233804.65	Метод спутниковых геодезических измерений (определений)	0.10	–
3	517743.84	2233796.54	Метод спутниковых геодезических измерений (определений)	0.10	–
4	517720.93	2233776.51	Метод спутниковых геодезических измерений (определений)	0.10	–
5	517715.78	2233779.17	Метод спутниковых геодезических измерений (определений)	0.10	–
6	517692.09	2233747.72	Метод спутниковых геодезических измерений	0.10	–
7	517681.20	2233732.56	Метод спутниковых геодезических измерений (определений)	0.10	–
8	517664.39	2233737.07	Метод спутниковых геодезических измерений (определений)	0.10	–
9	517655.12	2233720.66	Метод спутниковых геодезических измерений (определений)	0.10	–
10	517649.49	2233712.40	Метод спутниковых геодезических измерений (определений)	0.10	–
11	517638.92	2233718.68	Метод спутниковых геодезических измерений (определений)	0.10	–
12	517637.93	2233717.17	Метод спутниковых геодезических измерений (определений)	0.10	–
13	517639.54	2233715.98	Метод спутниковых геодезических измерений (определений)	0.10	–
14	517650.08	2233709.73	Метод спутниковых геодезических измерений (определений)	0.10	–
15	517656.82	2233719.60	Метод спутниковых геодезических измерений (определений)	0.10	–
16	517665.37	2233734.74	Метод спутниковых геодезических измерений (определений)	0.10	–
17	517682.02	2233730.27	Метод спутниковых геодезических измерений (определений)	0.10	–
18	517693.70	2233746.54	Метод спутниковых геодезических измерений (определений)	0.10	–
19	517716.35	2233776.63	Метод спутниковых геодезических измерений (определений)	0.10	–
20	517721.22	2233774.11	Метод спутниковых геодезических измерений (определений)	0.10	–
21	517745.59	2233795.40	Метод спутниковых геодезических измерений (определений)	0.10	–
22	517747.63	2233802.13	Метод спутниковых геодезических измерений (определений)	0.10	–
23	517750.16	2233801.33	Метод спутниковых геодезических измерений (определений)	0.10	–

1	517750.77	2233803.23	Метод спутниковых геодезических измерений (определений)	0.10	–
3. Сведения о характерных точках части (частей) границы объекта					
Обозначение характерных точек части границы	Координаты, м		Метод определения координат характерной точки	Средняя квадратическая погрешность положения характерной точки (M_t), м	Описание обозначения точки на местности (при наличии)
	X	Y			
1	2	3	4	5	6
–	–	–	–	–	–

ГРАФИЧЕСКОЕ ОПИСАНИЕ

местоположения границ публичного сервитута

«КЛ-0,4КВ ТП-6198 МАГАЗИН»

(наименование объекта, местоположение границ которого описано (далее - объект)

Раздел 1

Сведения об объекте		
№ п/п	Характеристики объекта	Описание характеристик
1	2	3
1	Местоположение объекта	Пермский край, городской округ Пермский, город Пермь
2	Площадь объекта +/- величина погрешности определения площади (Р+/- Дельта Р)	154 кв.м ± 3.72 кв.м
3	Иные характеристики объекта	Публичный сервитут устанавливается в целях эксплуатации объекта электросетевого хозяйства «КЛ-0,4КВ ТП-6198 МАГАЗИН» (согласно ст. 3.6 Федерального закона от 25 октября 2001 г. № 137-ФЗ «О введении в действие Земельного кодекса Российской Федерации») Срок установления публичного сервитута - сорок девять лет (согласно п.1 ст. 39.45 ЗК РФ).

Раздел 2

Сведения о местоположении границ объекта					
1. Система координат МСК-59, зона 2					
2. Сведения о характерных точках границ объекта					
Обозначение характерных точек границ	Координаты, м		Метод определения координат характерной точки	Средняя квадратическая погрешность положения характерной точки (M_t), м	Описание обозначения точки на местности (при наличии)
	X	Y			
1	2	3	4	5	6
Граница1 (1)	–	–	–	–	–
1	512276.54	2230587.68	Метод спутниковых геодезических измерений (определений)	0.10	–
2	512275.27	2230591.73	Метод спутниковых геодезических измерений (определений)	0.10	–
3	512273.36	2230591.13	Метод спутниковых геодезических измерений (определений)	0.10	–
4	512273.84	2230589.63	Метод спутниковых геодезических измерений (определений)	0.10	–
5	512254.89	2230589.31	Метод спутниковых геодезических измерений (определений)	0.10	–
6	512254.58	2230577.60	Метод спутниковых геодезических	0.10	–

			измерений (определений)		
7	512255.98	2230542.46	Метод спутниковых геодезических измерений (определений)	0.10	–
8	512255.23	2230542.31	Метод спутниковых геодезических измерений (определений)	0.10	–
9	512255.61	2230540.35	Метод спутниковых геодезических измерений (определений)	0.10	–
10	512258.05	2230540.81	Метод спутниковых геодезических измерений (определений)	0.10	–
11	512256.58	2230577.62	Метод спутниковых геодезических измерений (определений)	0.10	–
12	512256.84	2230587.33	Метод спутниковых геодезических измерений (определений)	0.10	–
1	512276.54	2230587.68	Метод спутниковых геодезических измерений (определений)	0.10	–
Граница1(2)	–	–	–	–	–
13	512309.07	2230770.42	Метод спутниковых геодезических измерений (определений)	0.10	–
14	512307.76	2230771.93	Метод спутниковых геодезических измерений (определений)	0.10	–
15	512306.72	2230771.04	Метод спутниковых геодезических измерений (определений)	0.10	–
16	512302.58	2230768.40	Метод спутниковых геодезических измерений (определений)	0.10	–
17	512303.65	2230766.71	Метод спутниковых геодезических измерений (определений)	0.10	–
18	512307.92	2230769.42	Метод спутниковых геодезических измерений (определений)	0.10	–
13	512309.07	2230770.42	Метод спутниковых геодезических измерений (определений)	0.10	–

3. Сведения о характерных точках части (частей) границы объекта

Обозначение характерных точек части границы	Координаты, м		Метод определения координат характерной точки	Средняя квадратическая погрешность положения характерной точки (M_t), м	Описание обозначения точки на местности (при наличии)
	X	Y			
1	2	3	4	5	6
–	–	–	–	–	–

ГРАФИЧЕСКОЕ ОПИСАНИЕ
местоположения границ публичного сервитута

«КЛ-6КВ РП-11 - ТП ТЦ ШОКОЛАД-1; КЛ-6КВ РП-11 - ТП ТЦ ШОКОЛАД-2»
(наименование объекта, местоположение границ которого описано (далее - объект)

Раздел 1

Сведения об объекте		
№ п/п	Характеристики объекта	Описание характеристик
1	2	3
1	Местоположение объекта	Пермский край, городской округ Пермский, город Пермь
2	Площадь объекта +/- величина погрешности определения площади (Р+/- Дельта Р)	2172 кв.м ± 9.86 кв.м
3	Иные характеристики объекта	Публичный сервитут устанавливается в целях эксплуатации объекта электросетевого хозяйства «КЛ-6КВ РП-11 - ТП ТЦ ШОКОЛАД-1; КЛ-6КВ РП-11 - ТП ТЦ ШОКОЛАД-2» (согласно ст. 3.6 Федерального закона от 25 октября 2001 г. № 137-ФЗ «О введении в действие Земельного кодекса Российской Федерации») Срок установления публичного сервитута - сорок девять лет (согласно п.1 ст. 39.45 ЗК РФ).

Раздел 2

Сведения о местоположении границ объекта					
1. Система координат МСК-59, зона 2					
2. Сведения о характерных точках границ объекта					
Обозначение характерных точек границ	Координаты, м		Метод определения координат характерной точки	Средняя квадратическая погрешность положения характерной точки (M_t), м	Описание обозначения точки на местности (при наличии)
	X	Y			
1	2	3	4	5	6
1	513028.66	2232660.40	Метод спутниковых геодезических измерений (определений)	0.10	–
2	513028.52	2232661.57	Метод спутниковых геодезических измерений (определений)	0.10	–
3	513026.34	2232661.42	Метод спутниковых геодезических измерений (определений)	0.10	–
4	513015.97	2232660.15	Метод спутниковых геодезических измерений (определений)	0.10	–
5	513010.28	2232659.05	Метод спутниковых геодезических измерений (определений)	0.10	–
6	513008.80	2232658.41	Метод спутниковых геодезических измерений (определений)	0.10	–
7	512998.29	2232645.71	Метод спутниковых геодезических измерений (определений)	0.10	–
8	512995.46	2232669.29	Метод спутниковых геодезических измерений (определений)	0.10	–
9	512991.74	2232700.13	Метод спутниковых геодезических измерений (определений)	0.10	–
10	512988.53	2232726.71	Метод спутниковых геодезических измерений (определений)	0.10	–
11	512987.94	2232731.64	Метод спутниковых геодезических измерений (определений)	0.10	–
12	512985.03	2232755.97	Метод спутниковых геодезических измерений (определений)	0.10	–
13	512982.53	2232776.63	Метод спутниковых геодезических измерений (определений)	0.10	–
14	512979.84	2232799.12	Метод спутниковых геодезических измерений (определений)	0.10	–
15	512979.59	2232802.72	Метод спутниковых геодезических измерений (определений)	0.10	–
16	512977.65	2232820.07	Метод спутниковых геодезических измерений (определений)	0.10	–
17	512974.84	2232844.12	Метод спутниковых геодезических измерений (определений)	0.10	–
18	512971.63	2232876.31	Метод спутниковых геодезических измерений (определений)	0.10	–
19	512971.43	2232878.19	Метод спутниковых геодезических измерений (определений)	0.10	–
20	512966.78	2232913.81	Метод спутниковых геодезических измерений (определений)	0.10	–
21	512966.06	2232920.04	Метод спутниковых геодезических измерений (определений)	0.10	–
22	512963.66	2232941.04	Метод спутниковых геодезических измерений (определений)	0.10	–
23	512963.28	2232944.37	Метод спутниковых геодезических измерений	0.10	–

			(определений)		
24	512961.35	2232958.87	Метод спутниковых геодезических измерений (определений)	0.10	–
25	512960.22	2232962.57	Метод спутниковых геодезических измерений (определений)	0.10	–
26	512960.33	2232970.78	Метод спутниковых геодезических измерений (определений)	0.10	–
27	512957.20	2232999.38	Метод спутниковых геодезических измерений (определений)	0.10	–
28	512954.39	2233015.07	Метод спутниковых геодезических измерений (определений)	0.10	–
29	512952.40	2233016.58	Метод спутниковых геодезических измерений (определений)	0.10	–
30	512928.67	2233018.31	Метод спутниковых геодезических измерений (определений)	0.10	–
31	512928.48	2233018.45	Метод спутниковых геодезических измерений (определений)	0.10	–
32	512927.80	2233020.58	Метод спутниковых геодезических измерений (определений)	0.10	–
33	512926.15	2233021.43	Метод спутниковых геодезических измерений (определений)	0.10	–
34	512901.40	2233023.58	Метод спутниковых геодезических измерений (определений)	0.10	–
35	512879.49	2233025.49	Метод спутниковых геодезических измерений (определений)	0.10	–
36	512849.58	2233028.10	Метод спутниковых геодезических измерений (определений)	0.10	–
37	512825.49	2233029.60	Метод спутниковых геодезических измерений (определений)	0.10	–
38	512823.62	2233029.04	Метод спутниковых геодезических измерений (определений)	0.10	–
39	512818.53	2233021.46	Метод спутниковых геодезических измерений (определений)	0.10	–
40	512818.22	2233021.38	Метод спутниковых геодезических измерений (определений)	0.10	–
41	512773.22	2233022.27	Метод спутниковых геодезических измерений (определений)	0.10	–
42	512773.26	2233022.60	Метод спутниковых геодезических измерений (определений)	0.10	–
43	512782.64	2233022.27	Метод спутниковых геодезических измерений (определений)	0.10	–
44	512784.58	2233023.67	Метод спутниковых геодезических измерений (определений)	0.10	–
45	512784.93	2233088.59	Метод спутниковых геодезических измерений (определений)	0.10	–
46	512783.55	2233089.83	Метод спутниковых геодезических измерений (определений)	0.10	–
47	512727.54	2233104.12	Метод спутниковых геодезических измерений (определений)	0.10	–
48	512726.03	2233104.94	Метод спутниковых геодезических измерений (определений)	0.10	–
49	512683.41	2233123.90	Метод спутниковых геодезических измерений (определений)	0.10	–
50	512682.51	2233124.61	Метод спутниковых геодезических измерений (определений)	0.10	–
51	512640.77	2233142.76	Метод спутниковых геодезических измерений (определений)	0.10	–
52	512633.77	2233146.30	Метод спутниковых геодезических измерений (определений)	0.10	–
53	512633.73	2233146.55	Метод спутниковых геодезических измерений (определений)	0.10	–
54	512654.46	2233182.08	Метод спутниковых геодезических измерений (определений)	0.10	–
55	512675.53	2233218.20	Метод спутниковых геодезических измерений (определений)	0.10	–
56	512692.30	2233220.27	Метод спутниковых геодезических измерений (определений)	0.10	–
57	512727.60	2233282.15	Метод спутниковых геодезических измерений (определений)	0.10	–
58	512727.91	2233282.29	Метод спутниковых	0.10	–

			геодезических измерений (определений)		
59	512743.00	2233280.82	Метод спутниковых геодезических измерений (определений)	0.10	–
60	512747.97	2233277.58	Метод спутниковых геодезических измерений (определений)	0.10	–
61	512749.11	2233279.34	Метод спутниковых геодезических измерений (определений)	0.10	–
62	512743.72	2233282.86	Метод спутниковых геодезических измерений (определений)	0.10	–
63	512727.55	2233284.44	Метод спутниковых геодезических измерений (определений)	0.10	–
64	512726.11	2233283.77	Метод спутниковых геодезических измерений (определений)	0.10	–
65	512691.01	2233222.23	Метод спутниковых геодезических измерений (определений)	0.10	–
66	512674.23	2233220.16	Метод спутниковых геодезических измерений (определений)	0.10	–
67	512652.65	2233183.13	Метод спутниковых геодезических измерений (определений)	0.10	–
68	512631.54	2233146.96	Метод спутниковых геодезических измерений (определений)	0.10	–
69	512631.86	2233144.91	Метод спутниковых геодезических измерений (определений)	0.10	–
70	512639.88	2233140.86	Метод спутниковых геодезических измерений (определений)	0.10	–
71	512681.41	2233122.79	Метод спутниковых геодезических измерений (определений)	0.10	–
72	512682.32	2233122.08	Метод спутниковых геодезических измерений (определений)	0.10	–
73	512725.09	2233103.06	Метод спутниковых геодезических измерений (определений)	0.10	–
74	512726.78	2233102.15	Метод спутниковых геодезических измерений (определений)	0.10	–
75	512782.53	2233087.92	Метод спутниковых геодезических	0.10	–

			измерений (определений)		
76	512782.83	2233087.65	Метод спутниковых геодезических измерений (определений)	0.10	–
77	512782.49	2233024.75	Метод спутниковых геодезических измерений (определений)	0.10	–
78	512781.99	2233024.40	Метод спутниковых геодезических измерений (определений)	0.10	–
79	512771.38	2233024.77	Метод спутниковых геодезических измерений (определений)	0.10	–
80	512770.90	2233020.23	Метод спутниковых геодезических измерений (определений)	0.10	–
81	512818.46	2233019.27	Метод спутниковых геодезических измерений (определений)	0.10	–
82	512819.84	2233019.62	Метод спутниковых геодезических измерений (определений)	0.10	–
83	512824.95	2233027.25	Метод спутниковых геодезических измерений (определений)	0.10	–
84	512825.74	2233027.48	Метод спутниковых геодезических измерений (определений)	0.10	–
85	512849.41	2233026.00	Метод спутниковых геодезических измерений (определений)	0.10	–
86	512879.32	2233023.40	Метод спутниковых геодезических измерений (определений)	0.10	–
87	512901.22	2233021.49	Метод спутниковых геодезических измерений (определений)	0.10	–
88	512925.55	2233019.37	Метод спутниковых геодезических измерений (определений)	0.10	–
89	512926.07	2233019.12	Метод спутниковых геодезических измерений (определений)	0.10	–
90	512926.69	2233017.15	Метод спутниковых геодезических измерений (определений)	0.10	–
91	512927.93	2233016.26	Метод спутниковых геодезических измерений (определений)	0.10	–
92	512951.63	2233014.53	Метод спутниковых геодезических измерений	0.10	–

			(определений)		
93	512952.47	2233013.89	Метод спутниковых геодезических измерений (определений)	0.10	–
94	512955.11	2232999.08	Метод спутниковых геодезических измерений (определений)	0.10	–
95	512958.23	2232970.68	Метод спутниковых геодезических измерений (определений)	0.10	–
96	512958.13	2232962.27	Метод спутниковых геодезических измерений (определений)	0.10	–
97	512959.29	2232958.42	Метод спутниковых геодезических измерений (определений)	0.10	–
98	512961.20	2232944.11	Метод спутниковых геодезических измерений (определений)	0.10	–
99	512961.57	2232940.81	Метод спутниковых геодезических измерений (определений)	0.10	–
100	512963.97	2232919.80	Метод спутниковых геодезических измерений (определений)	0.10	–
101	512964.71	2232913.56	Метод спутниковых геодезических измерений (определений)	0.10	–
102	512969.34	2232877.94	Метод спутниковых геодезических измерений (определений)	0.10	–
103	512969.53	2232876.10	Метод спутниковых геодезических измерений (определений)	0.10	–
104	512972.75	2232843.89	Метод спутниковых геодезических измерений (определений)	0.10	–
105	512975.55	2232819.83	Метод спутниковых геодезических измерений (определений)	0.10	–
106	512977.51	2232802.53	Метод спутниковых геодезических измерений (определений)	0.10	–
107	512977.75	2232798.92	Метод спутниковых геодезических измерений (определений)	0.10	–
108	512980.46	2232776.38	Метод спутниковых геодезических измерений (определений)	0.10	–
109	512982.95	2232755.72	Метод спутниковых геодезических измерений (определений)	0.10	–
110	512985.85	2232731.39	Метод спутниковых геодезических измерений (определений)	0.10	–
111	512986.45	2232726.46	Метод спутниковых геодезических измерений (определений)	0.10	–
112	512989.66	2232699.88	Метод спутниковых геодезических измерений (определений)	0.10	–
113	512993.38	2232669.04	Метод спутниковых геодезических измерений (определений)	0.10	–
114	512996.54	2232642.69	Метод спутниковых геодезических измерений (определений)	0.10	–
115	512998.78	2232643.02	Метод спутниковых геодезических измерений (определений)	0.10	–
116	513010.10	2232656.68	Метод спутниковых геодезических измерений (определений)	0.10	–
117	513010.91	2232657.03	Метод спутниковых геодезических измерений (определений)	0.10	–
118	513016.30	2232658.07	Метод спутниковых геодезических измерений (определений)	0.10	–
119	513027.07	2232659.40	Метод спутниковых геодезических измерений (определений)	0.10	–
1	513028.66	2232660.40	Метод спутниковых геодезических измерений (определений)	0.10	–

3. Сведения о характерных точках части (частей) границы объекта

Обозначение характерных точек части границы	Координаты, м		Метод определения координат характерной точки	Средняя квадратическая погрешность положения характерной точки (M_t), м	Описание обозначения точки на местности (при наличии)
	X	Y			
1	2	3	4	5	6
–	–	–	–	–	–

ГРАФИЧЕСКОЕ ОПИСАНИЕ
местоположения границ публичного сервитута

«КЛ-0,4КВ БКТП-5210 - ВРУ-3А ЛУНАЧАРСКОГО,4»
(наименование объекта, местоположение границ которого описано (далее - объект)

Раздел 1

Сведения об объекте		
№ п/п	Характеристики объекта	Описание характеристик
1	2	3
1	Местоположение объекта	Пермский край, городской округ Пермский, город Пермь
2	Площадь объекта +/- величина погрешности определения площади (Р+/- Дельта Р)	226 кв.м ± 3.47 кв.м
3	Иные характеристики объекта	Публичный сервитут устанавливается в целях эксплуатации объекта электросетевого хозяйства «КЛ-0,4КВ БКТП-5210 - ВРУ-3А ЛУНАЧАРСКОГО,4» (согласно ст. 3.6 Федерального закона от 25 октября 2001 г. № 137-ФЗ «О введении в действие Земельного кодекса Российской Федерации») Срок установления публичного сервитута - сорок девять лет (согласно п.1 ст. 39.45 ЗК РФ).

Раздел 2

Сведения о местоположении границ объекта					
1. Система координат МСК-59, зона 2					
2. Сведения о характерных точках границ объекта					
Обозначение характерных точек границ	Координаты, м		Метод определения координат характерной точки	Средняя квадратическая погрешность положения характерной точки (M_t), м	Описание обозначения точки на местности (при наличии)
	X	Y			
1	2	3	4	5	6
1	518224.21	2232671.38	Метод спутниковых геодезических измерений (определений)	0.10	–
2	518222.05	2232672.49	Метод спутниковых геодезических измерений (определений)	0.10	–
3	518215.53	2232674.96	Метод спутниковых геодезических измерений (определений)	0.10	–
4	518211.54	2232675.07	Метод спутниковых геодезических измерений (определений)	0.10	–
5	518205.15	2232673.09	Метод спутниковых геодезических измерений (определений)	0.10	–
6	518202.85	2232673.69	Метод спутниковых геодезических измерений (определений)	0.10	–
7	518187.55	2232680.70	Метод спутниковых геодезических измерений (определений)	0.10	–
8	518167.17	2232690.00	Метод спутниковых геодезических измерений (определений)	0.10	–
9	518128.22	2232706.38	Метод спутниковых геодезических измерений (определений)	0.10	–
10	518128.16	2232706.55	Метод спутниковых геодезических измерений (определений)	0.10	–
11	518131.45	2232713.13	Метод спутниковых геодезических измерений (определений)	0.10	–
12	518129.66	2232714.02	Метод спутниковых геодезических измерений (определений)	0.10	–
13	518126.03	2232706.74	Метод спутниковых геодезических измерений (определений)	0.10	–
14	518126.57	2232704.90	Метод спутниковых геодезических измерений (определений)	0.10	–
15	518166.37	2232688.17	Метод спутниковых геодезических измерений (определений)	0.10	–
16	518186.72	2232678.88	Метод спутниковых геодезических измерений (определений)	0.10	–
17	518202.18	2232671.80	Метод спутниковых геодезических измерений (определений)	0.10	–
18	518205.20	2232671.01	Метод спутниковых геодезических измерений (определений)	0.10	–
19	518211.83	2232673.06	Метод спутниковых геодезических измерений (определений)	0.10	–
20	518215.14	2232672.97	Метод спутниковых геодезических измерений (определений)	0.10	–
21	518221.24	2232670.66	Метод спутниковых геодезических измерений (определений)	0.10	–
22	518223.28	2232669.60	Метод спутниковых геодезических измерений (определений)	0.10	–
1	518224.21	2232671.38	Метод спутниковых геодезических измерений	0.10	–

			(определений)		
3. Сведения о характерных точках части (частей) границы объекта					
Обозначение характерных точек части границы	Координаты, м		Метод определения координат характерной точки	Средняя квадратическая погрешность положения характерной точки (M_t), м	Описание обозначения точки на местности (при наличии)
	X	Y			
1	2	3	4	5	6
–	–	–	–	–	–

ГРАФИЧЕСКОЕ ОПИСАНИЕ

местоположения границ публичного сервитута

«КЛ-0,4 кВ КТП-1502 ВЛ№3; ВЛ-0,4 кВ КТП-1502 ВЛ№3»

(наименование объекта, местоположение границ которого описано (далее - объект)

Раздел 1

Сведения об объекте		
№ п/п	Характеристики объекта	Описание характеристик
1	2	3
1	Местоположение объекта	Пермский край, городской округ Пермский, город Пермь
2	Площадь объекта +/- величина погрешности определения площади (Р+/- Дельта Р)	988 кв.м ± 7.35 кв.м
3	Иные характеристики объекта	Публичный сервитут устанавливается в целях эксплуатации объекта электросетевого хозяйства «КЛ-0,4 кВ КТП-1502 ВЛ№3; ВЛ-0,4 кВ КТП-1502 ВЛ№3» (согласно ст. 3.6 Федерального закона от 25 октября 2001 г. № 137-ФЗ «О введении в действие Земельного кодекса Российской Федерации») Срок установления публичного сервитута - сорок девять лет (согласно п.1 ст. 39.45 ЗК РФ).

Раздел 2

Сведения о местоположении границ объекта					
1. Система координат МСК-59, зона 2					
2. Сведения о характерных точках границ объекта					
Обозначение характерных точек границ	Координаты, м		Метод определения координат характерной точки	Средняя квадратическая погрешность положения характерной точки (M_t), м	Описание обозначения точки на местности (при наличии)
	X	Y			
1	2	3	4	5	6
1	518226.16	2216813.51	Метод спутниковых геодезических измерений (определений)	0.10	–
2	518226.26	2216815.54	Метод спутниковых геодезических измерений (определений)	0.10	–
3	518226.63	2216820.76	Метод спутниковых геодезических измерений (определений)	0.10	–
4	518227.24	2216823.13	Метод спутниковых геодезических измерений (определений)	0.10	–
5	518228.14	2216822.65	Метод спутниковых геодезических измерений (определений)	0.10	–
6	518234.40	2216838.51	Метод спутниковых геодезических измерений	0.10	–

			(определений)		
7	518241.07	2216854.06	Метод спутниковых геодезических измерений (определений)	0.10	–
8	518250.33	2216873.82	Метод спутниковых геодезических измерений (определений)	0.10	–
9	518259.05	2216892.48	Метод спутниковых геодезических измерений (определений)	0.10	–
10	518267.90	2216911.63	Метод спутниковых геодезических измерений (определений)	0.10	–
11	518278.32	2216934.52	Метод спутниковых геодезических измерений (определений)	0.10	–
12	518286.99	2216955.70	Метод спутниковых геодезических измерений (определений)	0.10	–
13	518295.93	2216976.20	Метод спутниковых геодезических измерений (определений)	0.10	–
14	518305.97	2216999.73	Метод спутниковых геодезических измерений (определений)	0.10	–
15	518315.53	2217021.50	Метод спутниковых геодезических измерений (определений)	0.10	–
16	518325.08	2217044.50	Метод спутниковых геодезических измерений (определений)	0.10	–
17	518321.39	2217046.03	Метод спутниковых геодезических измерений (определений)	0.10	–
18	518311.85	2217023.06	Метод спутниковых геодезических измерений (определений)	0.10	–
19	518302.29	2217001.33	Метод спутниковых геодезических измерений (определений)	0.10	–
20	518292.27	2216977.78	Метод спутниковых геодезических измерений (определений)	0.10	–
21	518283.31	2216957.26	Метод спутниковых геодезических измерений (определений)	0.10	–
22	518274.65	2216936.10	Метод спутниковых геодезических измерений (определений)	0.10	–
23	518264.26	2216913.29	Метод спутниковых геодезических измерений (определений)	0.10	–
24	518255.42	2216894.17	Метод спутниковых геодезических измерений (определений)	0.10	–
25	518246.71	2216875.52	Метод спутниковых геодезических измерений (определений)	0.10	–
26	518237.41	2216855.70	Метод спутниковых геодезических измерений (определений)	0.10	–
27	518230.70	2216840.03	Метод спутниковых геодезических измерений (определений)	0.10	–
28	518224.42	2216824.12	Метод спутниковых геодезических измерений (определений)	0.10	–
29	518225.30	2216823.63	Метод спутниковых геодезических измерений (определений)	0.10	–
30	518224.65	2216821.09	Метод спутниковых геодезических измерений (определений)	0.10	–
31	518224.26	2216815.65	Метод спутниковых геодезических измерений (определений)	0.10	–
32	518224.16	2216814.17	Метод спутниковых геодезических измерений (определений)	0.10	–
1	518226.16	2216813.51	Метод спутниковых геодезических измерений (определений)	0.10	–

3. Сведения о характерных точках части (частей) границы объекта

Обозначение характерных точек части границы	Координаты, м		Метод определения координат характерной точки	Средняя квадратическая погрешность положения характерной точки (M_t), м	Описание обозначения точки на местности (при наличии)
	X	Y			
1	2	3	4	5	6
–	–	–	–	–	–

ГРАФИЧЕСКОЕ ОПИСАНИЕ
местоположения границ публичного сервитута

«КЛ-0,4 кВ КТП-4356 Администрация»
(наименование объекта, местоположение границ которого описано (далее - объект)

Раздел 1

Сведения об объекте		
№ п/п	Характеристики объекта	Описание характеристик
1	2	3
1	Местоположение объекта	Пермский край, городской округ Пермский, город Пермь
2	Площадь объекта +/- величина погрешности определения площади (Р+/- Дельта Р)	214 кв.м ± 5.02 кв.м
3	Иные характеристики объекта	Публичный сервитут устанавливается в целях эксплуатации объекта электросетевого хозяйства «КЛ-0,4 кВ КТП-4356 Администрация» (согласно ст. 3.6 Федерального закона от 25 октября 2001 г. № 137-ФЗ «О введении в действие Земельного кодекса Российской Федерации») Срок установления публичного сервитута - сорок девять лет (согласно п.1 ст. 39.45 ЗК РФ).

Раздел 2

Сведения о местоположении границ объекта

1. Система координат МСК-59, зона 2

2. Сведения о характерных точках границ объекта

Обозначение характерных точек границ	Координаты, м		Метод определения координат характерной точки	Средняя квадратическая погрешность положения характерной точки (M_t), м	Описание обозначения точки на местности (при наличии)
	X	Y			
1	2	3	4	5	6
1	530717.68	2240175.37	Метод спутниковых геодезических измерений (определений)	0.10	–
2	530719.30	2240176.54	Метод спутниковых геодезических измерений (определений)	0.10	–
3	530717.73	2240178.71	Метод спутниковых геодезических измерений (определений)	0.10	–
4	530699.22	2240174.00	Метод спутниковых геодезических измерений (определений)	0.10	–
5	530697.05	2240176.12	Метод спутниковых геодезических измерений (определений)	0.10	–
6	530644.59	2240168.54	Метод спутниковых геодезических измерений (определений)	0.10	–
7	530632.29	2240164.81	Метод спутниковых геодезических измерений (определений)	0.10	–
8	530624.60	2240163.13	Метод спутниковых геодезических измерений (определений)	0.10	–
9	530621.46	2240165.54	Метод спутниковых геодезических измерений (определений)	0.10	–
10	530620.76	2240167.63	Метод спутниковых геодезических измерений (определений)	0.10	–
11	530620.79	2240167.63	Метод спутниковых геодезических измерений (определений)	0.10	–
12	530620.26	2240169.56	Метод спутниковых геодезических измерений (определений)	0.10	–
13	530618.19	2240168.99	Метод спутниковых геодезических измерений (определений)	0.10	–
14	530619.77	2240164.32	Метод спутниковых геодезических измерений (определений)	0.10	–
15	530624.13	2240160.98	Метод спутниковых геодезических измерений (определений)	0.10	–
16	530632.79	2240162.87	Метод спутниковых геодезических измерений (определений)	0.10	–
17	530645.04	2240166.58	Метод спутниковых геодезических измерений (определений)	0.10	–
18	530696.36	2240174.00	Метод спутниковых геодезических измерений (определений)	0.10	–
19	530698.63	2240171.79	Метод спутниковых геодезических измерений (определений)	0.10	–
20	530716.90	2240176.44	Метод спутниковых геодезических измерений (определений)	0.10	–
1	530717.68	2240175.37	Метод спутниковых геодезических измерений (определений)	0.10	–

3. Сведения о характерных точках части (частей) границы объекта

Обозначение характерных точек части границы	Координаты, м		Метод определения координат характерной точки	Средняя квадратическая погрешность положения характерной точки	Описание обозначения точки на местности (при наличии)
	X	Y			

				(Mt), м	
1	2	3	4	5	6
–	–	–	–	–	–

ГРАФИЧЕСКОЕ ОПИСАНИЕ
местоположения границ публичного сервитута

«КЛ-6 кВ ТП-5142 1С - БКТП-5443 1С; КЛ-6 кВ ТП-5142 2С - БКТП-5443 2С»
(наименование объекта, местоположение границ которого описано (далее - объект)

Раздел 1

Сведения об объекте		
№ п/п	Характеристики объекта	Описание характеристик
1	2	3
1	Местоположение объекта	Пермский край, городской округ Пермский, город Пермь
2	Площадь объекта +/- величина погрешности определения площади (Р+/- Дельта Р)	1224 кв.м ± 7.00 кв.м
3	Иные характеристики объекта	Публичный сервитут устанавливается в целях эксплуатации объекта электросетевого хозяйства «КЛ-6 кВ ТП-5142 1С - БКТП-5443 1С; КЛ-6 кВ ТП-5142 2С - БКТП-5443 2С» (согласно ст. 3.6 Федерального закона от 25 октября 2001 г. № 137-ФЗ «О введении в действие Земельного кодекса Российской Федерации») Срок установления публичного сервитута - сорок девять лет (согласно п.1 ст. 39.45 ЗК РФ).

Раздел 2

Сведения о местоположении границ объекта					
1. Система координат МСК-59, зона 2					
2. Сведения о характерных точках границ объекта					
Обозначение характерных точек границ	Координаты, м		Метод определения координат характерной точки	Средняя квадратическая погрешность положения характерной точки (Mt), м	Описание обозначения точки на местности (при наличии)
	X	Y			
1	2	3	4	5	6
1	516349.89	2229058.03	Метод спутниковых геодезических измерений (определений)	0.10	–
2	516348.21	2229064.10	Метод спутниковых геодезических измерений (определений)	0.10	–
3	516336.58	2229081.72	Метод спутниковых геодезических измерений (определений)	0.10	–
4	516334.34	2229081.78	Метод спутниковых геодезических измерений (определений)	0.10	–
5	516328.21	2229076.99	Метод спутниковых геодезических измерений (определений)	0.10	–
6	516314.88	2229057.96	Метод спутниковых геодезических	0.10	–

			измерений (определений)		
7	516289.40	2229029.66	Метод спутниковых геодезических измерений (определений)	0.10	–
8	516286.54	2229026.61	Метод спутниковых геодезических измерений (определений)	0.10	–
9	516260.64	2229006.14	Метод спутниковых геодезических измерений (определений)	0.10	–
10	516261.01	2229001.75	Метод спутниковых геодезических измерений (определений)	0.10	–
11	516377.30	2228813.77	Метод спутниковых геодезических измерений (определений)	0.10	–
12	516390.80	2228807.10	Метод спутниковых геодезических измерений (определений)	0.10	–
13	516397.74	2228809.84	Метод спутниковых геодезических измерений (определений)	0.10	–
14	516438.48	2228828.62	Метод спутниковых геодезических измерений (определений)	0.10	–
15	516452.24	2228834.86	Метод спутниковых геодезических измерений (определений)	0.10	–
16	516453.52	2228838.14	Метод спутниковых геодезических измерений (определений)	0.10	–
17	516456.44	2228854.60	Метод спутниковых геодезических измерений (определений)	0.10	–
18	516485.28	2228866.75	Метод спутниковых геодезических измерений (определений)	0.10	–
19	516513.58	2228875.36	Метод спутниковых геодезических измерений (определений)	0.10	–
20	516502.50	2228912.05	Метод спутниковых геодезических измерений (определений)	0.10	–
21	516542.48	2228930.43	Метод спутниковых геодезических измерений (определений)	0.10	–
22	516539.23	2228938.21	Метод спутниковых геодезических измерений (определений)	0.10	–
23	516540.22	2228938.60	Метод спутниковых геодезических измерений	0.10	–

			(определений)		
24	516539.48	2228940.46	Метод спутниковых геодезических измерений (определений)	0.10	–
25	516536.60	2228939.31	Метод спутниковых геодезических измерений (определений)	0.10	–
26	516539.89	2228931.44	Метод спутниковых геодезических измерений (определений)	0.10	–
27	516500.08	2228913.14	Метод спутниковых геодезических измерений (определений)	0.10	–
28	516511.09	2228876.69	Метод спутниковых геодезических измерений (определений)	0.10	–
29	516484.60	2228868.63	Метод спутниковых геодезических измерений (определений)	0.10	–
30	516454.66	2228856.02	Метод спутниковых геодезических измерений (определений)	0.10	–
31	516451.58	2228838.68	Метод спутниковых геодезических измерений (определений)	0.10	–
32	516450.67	2228836.34	Метод спутниковых геодезических измерений (определений)	0.10	–
33	516437.65	2228830.44	Метод спутниковых геодезических измерений (определений)	0.10	–
34	516396.95	2228811.68	Метод спутниковых геодезических измерений (определений)	0.10	–
35	516390.89	2228809.29	Метод спутниковых геодезических измерений (определений)	0.10	–
36	516378.70	2228815.31	Метод спутниковых геодезических измерений (определений)	0.10	–
37	516262.96	2229002.40	Метод спутниковых геодезических измерений (определений)	0.10	–
38	516262.72	2229005.24	Метод спутниковых геодезических измерений (определений)	0.10	–
39	516287.90	2229025.13	Метод спутниковых геодезических измерений (определений)	0.10	–
40	516290.87	2229028.31	Метод спутниковых геодезических измерений (определений)	0.10	–

41	516316.45	2229056.71	Метод спутниковых геодезических измерений (определений)	0.10	–
42	516329.68	2229075.60	Метод спутниковых геодезических измерений (определений)	0.10	–
43	516335.00	2229079.76	Метод спутниковых геодезических измерений (определений)	0.10	–
44	516335.48	2229079.75	Метод спутниковых геодезических измерений (определений)	0.10	–
45	516346.37	2229063.26	Метод спутниковых геодезических измерений (определений)	0.10	–
46	516347.96	2229057.50	Метод спутниковых геодезических измерений (определений)	0.10	–
1	516349.89	2229058.03	Метод спутниковых геодезических измерений (определений)	0.10	–

3. Сведения о характерных точках части (частей) границы объекта

Обозначение характерных точек части границы	Координаты, м		Метод определения координат характерной точки	Средняя квадратическая погрешность положения характерной точки (M_t), м	Описание обозначения точки на местности (при наличии)
	X	Y			
1	2	3	4	5	6
–	–	–	–	–	–

ГРАФИЧЕСКОЕ ОПИСАНИЕ

местоположения границ публичного сервитута

«КЛ-0,4 кВ ТП-4140 2-й Черемуховый,40»

(наименование объекта, местоположение границ которого описано (далее - объект)

Раздел 1

Сведения об объекте		
№ п/п	Характеристики объекта	Описание характеристик
1	2	3
1	Местоположение объекта	Пермский край, городской округ Пермский, город Пермь
2	Площадь объекта +/- величина погрешности определения площади (Р+/- Дельта Р)	183 кв.м ± 2.71 кв.м
3	Иные характеристики объекта	Публичный сервитут устанавливается в целях эксплуатации объекта электросетевого хозяйства «КЛ-0,4 кВ ТП-4140 2-й Черемуховый,40» (согласно ст. 3.6 Федерального закона от 25 октября 2001 г. № 137-ФЗ «О введении в действие Земельного кодекса Российской Федерации») Срок установления публичного сервитута - сорок девять лет (согласно п.1 ст. 39.45 ЗК РФ).

Раздел 2

Сведения о местоположении границ объекта

1. Система координат МСК-59, зона 2

2. Сведения о характерных точках границ объекта

Обозначение характерных точек границ	Координаты, м		Метод определения координат характерной точки	Средняя квадратическая погрешность положения характерной точки (M_t), м	Описание обозначения точки на местности (при наличии)
	X	Y			
1	2	3	4	5	6
1	530927.10	2241309.13	Метод спутниковых геодезических измерений (определений)	0.10	–
2	530927.52	2241311.72	Метод спутниковых геодезических измерений (определений)	0.10	–
3	530972.33	2241323.54	Метод спутниковых геодезических измерений (определений)	0.10	–
4	530971.20	2241329.72	Метод спутниковых геодезических измерений (определений)	0.10	–
5	530972.65	2241333.16	Метод спутниковых геодезических измерений (определений)	0.10	–
6	530966.61	2241360.39	Метод спутниковых геодезических измерений	0.10	–

			(определений)		
7	530957.70	2241358.41	Метод спутниковых геодезических измерений (определений)	0.10	–
8	530958.10	2241357.00	Метод спутниковых геодезических измерений (определений)	0.10	–
9	530964.95	2241358.52	Метод спутниковых геодезических измерений (определений)	0.10	–
10	530970.56	2241333.35	Метод спутниковых геодезических измерений (определений)	0.10	–
11	530969.13	2241329.95	Метод спутниковых геодезических измерений (определений)	0.10	–
12	530970.03	2241325.00	Метод спутниковых геодезических измерений (определений)	0.10	–
13	530925.76	2241313.32	Метод спутниковых геодезических измерений (определений)	0.10	–
14	530925.13	2241309.45	Метод спутниковых геодезических измерений (определений)	0.10	–
1	530927.10	2241309.13	Метод спутниковых геодезических измерений (определений)	0.10	–

3. Сведения о характерных точках части (частей) границы объекта

Обозначение характерных точек части границы	Координаты, м		Метод определения координат характерной точки	Средняя квадратическая погрешность положения характерной точки (M_t), м	Описание обозначения точки на местности (при наличии)
	X	Y			
1	2	3	4	5	6
–	–	–	–	–	–

ГРАФИЧЕСКОЕ ОПИСАНИЕ

местоположения границ публичного сервитута

«КЛ-0,4 кВ Город от ТП-7068, ВЛ-0,4 кВ Город от ТП-7068»

(наименование объекта, местоположение границ которого описано (далее - объект)

Раздел 1

Сведения об объекте		
№ п/п	Характеристики объекта	Описание характеристик
1	2	3
1	Местоположение объекта	Пермский край, городской округ Пермский, город Пермь
2	Площадь объекта +/- величина погрешности определения площади (Р+/- Дельта Р)	517 кв.м ± 4.67 кв.м
3	Иные характеристики объекта	Публичный сервитут устанавливается в целях эксплуатации объекта электросетевого хозяйства «КЛ-0,4 кВ Город от ТП-7068, ВЛ-0,4 кВ Город от ТП-7068» (согласно ст. 3.6 Федерального закона от 25 октября 2001 г. № 137-ФЗ «О введении в действие Земельного кодекса Российской Федерации») Срок установления публичного сервитута - сорок девять лет (согласно п.1 ст. 39.45 ЗК РФ).

Раздел 2

Сведения о местоположении границ объекта

1. Система координат МСК-59, зона 2

2. Сведения о характерных точках границ объекта

Обозначение характерных точек границ	Координаты, м		Метод определения координат характерной точки	Средняя квадратическая погрешность положения характерной точки (M_t), м	Описание обозначения точки на местности (при наличии)
	X	Y			
1	2	3	4	5	6
1	516172.41	2230222.88	Метод спутниковых геодезических измерений (определений)	0.10	–
2	516178.95	2230234.27	Метод спутниковых геодезических измерений (определений)	0.10	–
3	516187.17	2230248.66	Метод спутниковых геодезических измерений (определений)	0.10	–
4	516191.45	2230250.10	Метод спутниковых геодезических измерений (определений)	0.10	–
5	516191.94	2230250.62	Метод спутниковых геодезических измерений (определений)	0.10	–
6	516192.54	2230250.04	Метод спутниковых геодезических измерений	0.10	–

			(определений)		
7	516213.28	2230271.55	Метод спутниковых геодезических измерений (определений)	0.10	–
8	516213.42	2230274.03	Метод спутниковых геодезических измерений (определений)	0.10	–
9	516197.14	2230291.01	Метод спутниковых геодезических измерений (определений)	0.10	–
10	516157.61	2230311.24	Метод спутниковых геодезических измерений (определений)	0.10	–
11	516146.89	2230317.85	Метод спутниковых геодезических измерений (определений)	0.10	–
12	516146.50	2230317.23	Метод спутниковых геодезических измерений (определений)	0.10	–
13	516146.37	2230317.31	Метод спутниковых геодезических измерений (определений)	0.10	–
14	516145.27	2230315.64	Метод спутниковых геодезических измерений (определений)	0.10	–
15	516145.45	2230315.52	Метод спутниковых геодезических измерений (определений)	0.10	–
16	516144.79	2230314.44	Метод спутниковых геодезических измерений (определений)	0.10	–
17	516155.65	2230307.75	Метод спутниковых геодезических измерений (определений)	0.10	–
18	516184.18	2230293.16	Метод спутниковых геодезических измерений (определений)	0.10	–
19	516191.11	2230289.35	Метод спутниковых геодезических измерений (определений)	0.10	–
20	516202.92	2230279.21	Метод спутниковых геодезических измерений (определений)	0.10	–
21	516209.00	2230272.87	Метод спутниковых геодезических измерений (определений)	0.10	–
22	516189.66	2230252.82	Метод спутниковых геодезических измерений (определений)	0.10	–
23	516190.50	2230252.01	Метод спутниковых геодезических измерений (определений)	0.10	–
24	516190.33	2230251.83	Метод спутниковых геодезических измерений (определений)	0.10	–
25	516185.81	2230250.31	Метод спутниковых геодезических измерений (определений)	0.10	–
26	516177.21	2230235.26	Метод спутниковых геодезических измерений (определений)	0.10	–
27	516170.68	2230223.88	Метод спутниковых геодезических измерений (определений)	0.10	–
1	516172.41	2230222.88	Метод спутниковых геодезических измерений (определений)	0.10	–

3. Сведения о характерных точках части (частей) границы объекта

Обозначение характерных точек части границы	Координаты, м		Метод определения координат характерной точки	Средняя квадратическая погрешность положения характерной точки (M_t), м	Описание обозначения точки на местности (при наличии)
	X	Y			
1	2	3	4	5	6
–	–	–	–	–	–

ГРАФИЧЕСКОЕ ОПИСАНИЕ
местоположения границ населенных пунктов, территориальных зон, особо охраняемых природных территорий, зон с особыми условиями использования территории
Публичный сервитут в целях размещения (строительства) газопровода низкого давления, для размещения которого не требуется разрешение на строительство, до границ земельного участка по адресу: Пермский край, г. Пермь, Мотовилихинский район, ул. Уральская, 28, для подключения (технологического присоединения) к сетям инженерно-технического обеспечения.
(наименование объекта, местоположение границ которого описано (далее - объект)

Раздел 1

Сведения об объекте		
N п/п	Характеристики объекта	Описание характеристик
1	2	3
1	Местоположение объекта	Пермский край, Пермский г.о., Пермь г.
2	Площадь объекта ± величина погрешности определения площади (Р ± ΔР), м²	169 ± 5
3	Иные характеристики объекта	1. Публичный сервитут в целях размещения (строительства)газопровода низкого давления, для размещения которого не требуется разрешение на строительство, до границ земельного участка по адресу: Пермский край, г. Пермь, Мотовилихинский район, ул. Уральская, 28, для подключения (технологического присоединения) к сетям инженерно-технического обеспечения. 2. Иные идентифицирующие сведения: Публичный сервитут в целях размещения (строительства)газопровода низкого давления, для размещения которого не требуется разрешение на строительство, до границ земельного участка по адресу: Пермский край, г. Пермь, Мотовилихинский район, ул. Уральская, 28, для подключения (технологического присоединения) к сетям инженерно-технического обеспечения, сроком на 49 лет, правообладатель сервитута АО «Газпром газораспределение Пермь», эл. адрес: ugaz@ugaz.ru, тел. (342) 218 11 00, ИНН 5902183841, ОГРН 1025900512670. 3. Цель установления публичного сервитута: Размещение объектов электросетевого хозяйства, тепловых сетей, водопроводных сетей, сетей водоотведения, линий и сооружений связи, линейных объектов системы газоснабжения, нефтепроводов и нефтепродуктопроводов, их неотъемлемых технологических частей, если указанные объекты являются объектами федерального, регионального или местного значения, либо необходимы для организации электро-, газо-, тепло-, водоснабжения населения и водоотведения, подключения (технологического присоединения) к сетям инженерно-технического обеспечения, либо переносятся в связи с изъятием земельных участков, на которых они ранее располагались, для государственных или муниципальных нужд (далее также - инженерные сооружения) 4. Срок публичного сервитута: Продолжительность: 49 лет 5. Описание иной цели: Публичный сервитут в целях размещения (строительства)газопровода низкого давления, для размещения которого не требуется разрешение на строительство, до границ земельного участка по адресу: Пермский край, г. Пермь, Мотовилихинский район, ул. Уральская, 28, для подключения (технологического присоединения) к сетям инженерно-технического обеспечения.

Раздел 2

Сведения о местоположении границ объекта					
1. Система координат МСК-59, зона 2					
2. Сведения о характерных точках границ объекта					
Обозначение характерных точек границ	Координаты, м		Метод определения координат характерной точки	Средняя квадратическая погрешность положения характерной точки (Mt), м	Описание обозначения точки на местности (при наличии)
	X	Y			
1	2	3	4	5	6
1	520394.82	2235829.86	Геодезический метод	0.1	-
2	520396.61	2235832.41	Геодезический метод	0.1	-
3	520395.67	2235833.09	Геодезический метод	0.1	-
4	520396.47	2235834.27	Геодезический метод	0.1	-
5	520394.93	2235835.22	Геодезический метод	0.1	-
6	520394.32	2235834.20	Геодезический метод	0.1	-
7	520357.70	2235859.78	Геодезический метод	0.1	-
8	520357.23	2235859.14	Геодезический метод	0.1	-
9	520356.56	2235858.53	Геодезический метод	0.1	-
10	520356.04	2235858.05	Геодезический метод	0.1	-
11	520355.31	2235856.92	Геодезический метод	0.1	-
1	520394.82	2235829.86	Геодезический метод	0.1	-
3. Сведения о характерных точках части (частей) границы объекта					
Обозначение характерных точек части границы	Координаты, м		Метод определения координат характерной точки	Средняя квадратическая погрешность положения характерной точки (Mt), м	Описание обозначения точки на местности (при наличии)
	X	Y			
1	2	3	4	5	6
-	-	-	-	-	-

ГРАФИЧЕСКОЕ ОПИСАНИЕ
местоположения границ населенных пунктов, территориальных зон, особо охраняемых природных территорий, зон с особыми условиями использования территории
Публичный сервитут в целях размещения (строительства) газопровода среднего давления, для размещения которого не требуется разрешение на строительство, до границ земельного участка по адресу: Пермский край, г. Пермь, Мотовилихинский район, ул. Уральская, 18, для подключения (технологического присоединения) к сетям инженерно-технического обеспечения.
(наименование объекта, местоположение границ которого описано (далее - объект)

Раздел 1

Сведения об объекте		
N п/п	Характеристики объекта	Описание характеристик
1	2	3
1	Местоположение объекта	Пермский край, Пермский г.о., Пермь г.
2	Площадь объекта ± величина погрешности определения площади (Р ± ΔР), м²	360 ± 7
3	Иные характеристики объекта	1. Публичный сервитут в целях размещения (строительства) газопровода среднего давления, для размещения которого не требуется разрешение на строительство, до границ земельного участка по адресу: Пермский край, г. Пермь, Мотовилихинский район, ул. Уральская, 18, для подключения (технологического присоединения) к сетям инженерно-технического обеспечения. 2. Иные идентифицирующие сведения: Публичный сервитут в целях размещения (строительства) газопровода среднего давления, для размещения которого не требуется разрешение на строительство, до границ земельного участка по адресу: Пермский край, г. Пермь, Мотовилихинский район, ул. Уральская, 18, для подключения (технологического присоединения) к сетям инженерно-технического обеспечения, сроком на 49 лет, правообладатель сервитута АО «Газпром газораспределение Пермь», эл. адрес: ugaz@ugaz.ru, тел. (342) 218 11 00, ИНН 5902183841, ОГРН 1025900512670. 3. Цель установления публичного сервитута: Размещение объектов электросетевого хозяйства, тепловых сетей, водопроводных сетей, сетей водоотведения, линий и сооружений связи, линейных объектов системы газоснабжения, нефтепроводов и нефтепродуктопроводов, их неотъемлемых технологических частей, если указанные объекты являются объектами федерального, регионального или местного значения, либо необходимы для организации электро-, газо-, тепло-, водоснабжения населения и водоотведения, подключения (технологического присоединения) к сетям инженерно-технического обеспечения, либо переносятся в связи с изъятием земельных участков, на которых они ранее располагались, для государственных или муниципальных нужд (далее также - инженерные сооружения) 4. Срок публичного сервитута: Продолжительность: 49 лет 5. Описание иной цели: Публичный сервитут в целях размещения (строительства) газопровода среднего давления, для размещения которого не требуется разрешение на строительство, до границ земельного участка по адресу: Пермский край, г. Пермь, Мотовилихинский район, ул. Уральская, 18, для подключения (технологического присоединения) к сетям инженерно-технического обеспечения.

Сведения об объекте		
N п/п	Характеристики объекта	Описание характеристик
		целях размещения (строительства) газопровода среднего давления, для размещения которого не требуется разрешение на строительство, до границ земельного участка по адресу: Пермский край, г. Пермь, Мотовилихинский район, ул. Уральская, 18, для подключения (технологического присоединения) к сетям инженерно-технического обеспечения.

Раздел 2

Сведения о местоположении границ объекта					
1. Система координат МСК-59, зона 2					
2. Сведения о характерных точках границ объекта					
Обозначение характерных точек границ	Координаты, м		Метод определения координат характерной точки	Средняя квадратическая погрешность положения характерной точки (Mt), м	Описание обозначения точки на местности (при наличии)
	X	Y			
1	2	3	4	5	6
1	520410.05	2235939.58	Геодезический метод	0.1	Закрепление отсутствует
2	520404.88	2235932.29	Геодезический метод	0.1	Закрепление отсутствует
3	520391.72	2235913.78	Геодезический метод	0.1	Закрепление отсутствует
4	520376.81	2235892.80	Геодезический метод	0.1	Закрепление отсутствует
5	520365.15	2235876.39	Геодезический метод	0.1	Закрепление отсутствует
6	520353.93	2235860.61	Геодезический метод	0.1	Закрепление отсутствует
7	520356.56	2235858.53	Геодезический метод	0.1	Закрепление отсутствует
8	520357.23	2235859.14	Геодезический метод	0.1	Закрепление отсутствует
9	520367.59	2235873.39	Геодезический метод	0.1	Закрепление отсутствует
10	520367.59	2235874.39	Геодезический метод	0.1	Закрепление отсутствует
11	520370.19	2235878.10	Геодезический метод	0.1	Закрепление отсутствует
12	520379.27	2235891.02	Геодезический метод	0.1	Закрепление отсутствует
13	520395.21	2235911.52	Геодезический метод	0.1	Закрепление отсутствует
14	520395.60	2235912.06	Геодезический метод	0.1	Закрепление отсутствует
15	520408.54	2235929.80	Геодезический метод	0.1	Закрепление отсутствует
16	520413.31	2235937.25	Геодезический метод	0.1	Закрепление отсутствует
17	520412.13	2235938.09	Геодезический метод	0.1	Закрепление отсутствует
1	520410.05	2235939.58	Геодезический метод	0.1	Закрепление отсутствует

3. Сведения о характерных точках части (частей) границы объекта					
Обозначение характерных точек части границы	Координаты, м		Метод определения координат характерной точки	Средняя квадратическая погрешность положения характерной точки (Mt), м	Описание обозначения точки на местности (при наличии)
	X	Y			
1	2	3	4	5	6
-	-	-	-	-	-

ГРАФИЧЕСКОЕ ОПИСАНИЕ
местоположения границ публичного сервитута

«КЛ-6 кВ БКТП-6429 – ТП-6021»
(наименование объекта, местоположение границ которого описано (далее - объект)

Раздел 1

Сведения об объекте		
№ п/п	Характеристики объекта	Описание характеристик
1	2	3
1	Местоположение объекта	Пермский край, городской округ Пермский, город Пермь
2	Площадь объекта +/- величина погрешности определения площади (Р+/- Дельта Р)	965 кв.м ± 6.86 кв.м
3	Иные характеристики объекта	Публичный сервитут устанавливается в целях эксплуатации объекта электросетевого хозяйства «КЛ-6 кВ БКТП-6429 – ТП-6021» (согласно ст. 3.6 Федерального закона от 25 октября 2001 г. № 137-ФЗ «О введении в действие Земельного кодекса Российской Федерации») Срок установления публичного сервитута - сорок девять лет (согласно п.1 ст. 39.45 ЗК РФ).

Раздел 2

Сведения о местоположении границ объекта					
1. Система координат МСК-59, зона 2					
2. Сведения о характерных точках границ объекта					
Обозначение характерных точек границ	Координаты, м		Метод определения координат характерной точки	Средняя квадратическая погрешность положения характерной точки (M_t), м	Описание обозначения точки на местности (при наличии)
	X	Y			
1	2	3	4	5	6
1	514903.72	2234289.77	Метод спутниковых геодезических измерений (определений)	0.10	–
2	514903.91	2234291.78	Метод спутниковых геодезических измерений (определений)	0.10	–
3	514902.90	2234292.04	Метод спутниковых геодезических измерений (определений)	0.10	–
4	514903.93	2234307.91	Метод спутниковых геодезических измерений (определений)	0.10	–
5	514849.43	2234313.09	Метод спутниковых геодезических измерений (определений)	0.10	–
6	514828.44	2234325.04	Метод спутниковых геодезических измерений	0.10	–

			(определений)		
7	514812.55	2234328.29	Метод спутниковых геодезических измерений (определений)	0.10	–
8	514801.67	2234304.38	Метод спутниковых геодезических измерений (определений)	0.10	–
9	514790.30	2234284.34	Метод спутниковых геодезических измерений (определений)	0.10	–
10	514773.73	2234262.54	Метод спутниковых геодезических измерений (определений)	0.10	–
11	514751.59	2234222.00	Метод спутниковых геодезических измерений (определений)	0.10	–
12	514735.22	2234185.91	Метод спутниковых геодезических измерений (определений)	0.10	–
13	514725.64	2234171.09	Метод спутниковых геодезических измерений (определений)	0.10	–
14	514719.74	2234165.88	Метод спутниковых геодезических измерений (определений)	0.10	–
15	514711.94	2234160.38	Метод спутниковых геодезических измерений (определений)	0.10	–
16	514688.37	2234154.08	Метод спутниковых геодезических измерений (определений)	0.10	–
17	514677.29	2234152.55	Метод спутниковых геодезических измерений (определений)	0.10	–
18	514659.45	2234151.61	Метод спутниковых геодезических измерений (определений)	0.10	–
19	514640.97	2234152.09	Метод спутниковых геодезических измерений (определений)	0.10	–
20	514609.15	2234149.83	Метод спутниковых геодезических измерений (определений)	0.10	–
21	514598.27	2234148.81	Метод спутниковых геодезических измерений (определений)	0.10	–
22	514586.22	2234147.13	Метод спутниковых геодезических измерений (определений)	0.10	–
23	514570.18	2234145.06	Метод спутниковых геодезических измерений (определений)	0.10	–
24	514562.59	2234155.46	Метод спутниковых геодезических измерений (определений)	0.10	–
25	514560.87	2234155.41	Метод спутниковых геодезических измерений (определений)	0.10	–
26	514559.30	2234159.23	Метод спутниковых геодезических измерений (определений)	0.10	–
27	514547.52	2234155.07	Метод спутниковых геодезических измерений (определений)	0.10	–
28	514548.38	2234153.25	Метод спутниковых геодезических измерений (определений)	0.10	–
29	514558.17	2234156.71	Метод спутниковых геодезических измерений (определений)	0.10	–
30	514559.54	2234153.37	Метод спутниковых геодезических измерений (определений)	0.10	–
31	514561.60	2234153.43	Метод спутниковых геодезических измерений (определений)	0.10	–
32	514569.26	2234142.93	Метод спутниковых геодезических измерений (определений)	0.10	–
33	514586.49	2234145.15	Метод спутниковых геодезических измерений (определений)	0.10	–
34	514598.50	2234146.82	Метод спутниковых геодезических измерений (определений)	0.10	–
35	514609.31	2234147.84	Метод спутниковых геодезических измерений (определений)	0.10	–
36	514641.01	2234150.09	Метод спутниковых геодезических измерений (определений)	0.10	–
37	514659.48	2234149.61	Метод спутниковых геодезических измерений (определений)	0.10	–
38	514677.48	2234150.56	Метод спутниковых геодезических измерений (определений)	0.10	–
39	514688.77	2234152.12	Метод спутниковых геодезических измерений (определений)	0.10	–
40	514712.80	2234158.54	Метод спутниковых геодезических измерений (определений)	0.10	–
41	514720.98	2234164.31	Метод спутниковых	0.10	–

			геодезических измерений (определений)		
42	514727.17	2234169.77	Метод спутниковых геодезических измерений (определений)	0.10	–
43	514736.98	2234184.95	Метод спутниковых геодезических измерений (определений)	0.10	–
44	514753.38	2234221.11	Метод спутниковых геодезических измерений (определений)	0.10	–
45	514775.41	2234261.45	Метод спутниковых геодезических измерений (определений)	0.10	–
46	514791.97	2234283.24	Метод спутниковых геодезических измерений (определений)	0.10	–
47	514803.45	2234303.47	Метод спутниковых геодезических измерений (определений)	0.10	–
48	514813.71	2234326.01	Метод спутниковых геодезических измерений (определений)	0.10	–
49	514827.73	2234323.14	Метод спутниковых геодезических измерений (определений)	0.10	–
50	514848.81	2234311.14	Метод спутниковых геодезических измерений (определений)	0.10	–
51	514901.81	2234306.10	Метод спутниковых геодезических измерений (определений)	0.10	–
52	514900.80	2234290.51	Метод спутниковых геодезических измерений (определений)	0.10	–
1	514903.72	2234289.77	Метод спутниковых геодезических измерений (определений)	0.10	–

3. Сведения о характерных точках части (частей) границы объекта

Обозначение характерных точек части границы	Координаты, м		Метод определения координат характерной точки	Средняя квадратическая погрешность положения характерной точки (M_t), м	Описание обозначения точки на местности (при наличии)
	X	Y			
1	2	3	4	5	6
–	–	–	–	–	–

ГРАФИЧЕСКОЕ ОПИСАНИЕ

местоположения границ публичного сервитута

«КЛ-0,4 кВ дет.поликлиника Лодыгина,47 от БКТП-6049; КЛ-10 кВ БКТП-6049 - СМ в ст.ТП-6080; КЛ-10 кВ БКТП-6049 - СМ в ст.ТП-6611; КЛ-10 кВ БКТП-6049 - СМ в ст.ТП-6317»

(наименование объекта, местоположение границ которого описано (далее - объект)

Раздел 1

Сведения об объекте		
№ п/п	Характеристики объекта	Описание характеристик
1	2	3
1	Местоположение объекта	Пермский край, городской округ Пермский, город Пермь
2	Площадь объекта +/- величина погрешности определения площади (Р+/- Дельта Р)	469 кв.м ± 5.11 кв.м
3	Иные характеристики объекта	Публичный сервитут устанавливается в целях эксплуатации объекта электросетевого хозяйства «КЛ-0,4 кВ дет.поликлиника Лодыгина,47 от БКТП-6049; КЛ-10 кВ БКТП-6049 - СМ в ст.ТП-6080; КЛ-10 кВ БКТП-6049 - СМ в ст.ТП-6611; КЛ-10 кВ БКТП-6049 - СМ в ст.ТП-6317» (согласно ст. 3.6 Федерального закона от 25 октября 2001 г. № 137-ФЗ «О введении в действие Земельного кодекса Российской Федерации») Срок установления публичного сервитута - сорок девять лет (согласно п.1 ст. 39.45 ЗК РФ).

Раздел 2

Сведения о местоположении границ объекта

1. Система координат МСК-59, зона 2

2. Сведения о характерных точках границ объекта

Обозначение характерных точек границ	Координаты, м		Метод определения координат характерной точки	Средняя квадратическая погрешность положения характерной точки (M_t), м	Описание обозначения точки на местности (при наличии)
	X	Y			
1	2	3	4	5	6
Граница1 (1)	–	–	–	–	–
1	513031.29	2230959.66	Метод спутниковых геодезических измерений (определений)	0.10	–
2	513031.22	2230961.66	Метод спутниковых геодезических измерений (определений)	0.10	–
3	513026.59	2230961.48	Метод спутниковых геодезических измерений (определений)	0.10	–
4	513026.29	2230961.71	Метод спутниковых геодезических измерений (определений)	0.10	–
5	513024.96	2230974.92	Метод спутниковых	0.10	–

			геодезических измерений (определений)		
6	513023.57	2230976.24	Метод спутниковых геодезических измерений (определений)	0.10	–
7	513002.41	2230976.77	Метод спутниковых геодезических измерений (определений)	0.10	–
8	512976.52	2230976.25	Метод спутниковых геодезических измерений (определений)	0.10	–
9	512949.24	2230977.26	Метод спутниковых геодезических измерений (определений)	0.10	–
10	512948.98	2231002.44	Метод спутниковых геодезических измерений (определений)	0.10	–
11	512948.65	2231030.13	Метод спутниковых геодезических измерений (определений)	0.10	–
12	512945.37	2231031.56	Метод спутниковых геодезических измерений (определений)	0.10	–
13	512905.14	2231029.39	Метод спутниковых геодезических измерений (определений)	0.10	–
14	512897.79	2231026.55	Метод спутниковых геодезических измерений (определений)	0.10	–
15	512884.04	2231025.90	Метод спутниковых геодезических измерений (определений)	0.10	–
16	512872.48	2231021.57	Метод спутниковых геодезических измерений (определений)	0.10	–
17	512869.67	2231019.72	Метод спутниковых геодезических измерений (определений)	0.10	–
18	512869.77	2231017.70	Метод спутниковых геодезических измерений (определений)	0.10	–
19	512870.43	2231017.82	Метод спутниковых геодезических измерений (определений)	0.10	–
20	512873.39	2231019.78	Метод спутниковых геодезических измерений (определений)	0.10	–
21	512884.45	2231023.92	Метод спутниковых геодезических измерений (определений)	0.10	–
22	512898.21	2231024.57	Метод спутниковых геодезических	0.10	–

			измерений (определений)		
23	512905.56	2231027.41	Метод спутниковых геодезических измерений (определений)	0.10	–
24	512945.00	2231029.54	Метод спутниковых геодезических измерений (определений)	0.10	–
25	512946.67	2231028.81	Метод спутниковых геодезических измерений (определений)	0.10	–
26	512946.98	2231002.42	Метод спутниковых геодезических измерений (определений)	0.10	–
27	512947.25	2230976.69	Метод спутниковых геодезических измерений (определений)	0.10	–
28	512948.21	2230975.30	Метод спутниковых геодезических измерений (определений)	0.10	–
29	512976.50	2230974.25	Метод спутниковых геодезических измерений (определений)	0.10	–
30	513002.41	2230974.77	Метод спутниковых геодезических измерений (определений)	0.10	–
31	513022.75	2230974.26	Метод спутниковых геодезических измерений (определений)	0.10	–
32	513023.04	2230973.98	Метод спутниковых геодезических измерений (определений)	0.10	–
33	513024.39	2230960.64	Метод спутниковых геодезических измерений (определений)	0.10	–
34	513025.96	2230959.46	Метод спутниковых геодезических измерений (определений)	0.10	–
1	513031.29	2230959.66	Метод спутниковых геодезических измерений (определений)	0.10	–
Граница1(2)	–	–	–	–	–
35	512864.74	2231017.45	Метод спутниковых геодезических измерений (определений)	0.10	–
36	512864.56	2231020.23	Метод спутниковых геодезических измерений (определений)	0.10	–
37	512863.95	2231022.46	Метод спутниковых геодезических измерений (определений)	0.10	–
38	512862.02	2231021.93	Метод спутниковых геодезических	0.10	–

			измерений (определений)		
39	512862.82	2231019.05	Метод спутниковых геодезических измерений (определений)	0.10	–
40	512861.21	2231018.42	Метод спутниковых геодезических измерений (определений)	0.10	–
41	512861.46	2231017.78	Метод спутниковых геодезических измерений (определений)	0.10	–
42	512861.95	2231016.56	Метод спутниковых геодезических измерений (определений)	0.10	–
43	512862.06	2231016.60	Метод спутниковых геодезических измерений (определений)	0.10	–
44	512862.17	2231016.39	Метод спутниковых геодезических измерений (определений)	0.10	–
45	512864.26	2231017.45	Метод спутниковых геодезических измерений (определений)	0.10	–
35	512864.74	2231017.45	Метод спутниковых геодезических измерений (определений)	0.10	–

3. Сведения о характерных точках части (частей) границы объекта

Обозначение характерных точек части границы	Координаты, м		Метод определения координат характерной точки	Средняя квадратическая погрешность положения характерной точки (M_t), м	Описание обозначения точки на местности (при наличии)
	X	Y			
1	2	3	4	5	6
–	–	–	–	–	–

ГРАФИЧЕСКОЕ ОПИСАНИЕ

местоположения границ публичного сервитута

«КЛ-6 кВ КТП-6920 - СМ1 в ст.РП-11 АТХ-1; КЛ-6 кВ КТП-6920 - СМ2 в ст.ТП-6408 АТХ-1»

(наименование объекта, местоположение границ которого описано (далее - объект)

Раздел 1

Сведения об объекте		
№ п/п	Характеристики объекта	Описание характеристик
1	2	3
1	Местоположение объекта	Пермский край, городской округ Пермский, город Пермь
2	Площадь объекта +/- величина погрешности определения площади (Р+/- Дельта Р)	241 кв.м ± 3.22 кв.м
3	Иные характеристики объекта	Публичный сервитут устанавливается в целях эксплуатации объекта электросетевого хозяйства «КЛ-6 кВ КТП-6920 - СМ1 в ст.РП-11 АТХ-1; КЛ-6 кВ КТП-6920 - СМ2 в ст.ТП-6408 АТХ-1» (согласно ст. 3.6 Федерального закона от 25 октября 2001 г. № 137-ФЗ «О введении в действие Земельного кодекса Российской Федерации») Срок установления публичного сервитута - сорок девять лет (согласно п.1 ст. 39.45 ЗК РФ).

Раздел 2

Сведения о местоположении границ объекта

1. Система координат МСК-59, зона 2

2. Сведения о характерных точках границ объекта

Обозначение характерных точек границ	Координаты, м		Метод определения координат характерной точки	Средняя квадратическая погрешность положения характерной точки (M_t), м	Описание обозначения точки на местности (при наличии)
	X	Y			
1	2	3	4	5	6
1	513071.97	2232828.29	Метод спутниковых геодезических измерений (определений)	0.10	–
2	513071.73	2232830.28	Метод спутниковых геодезических измерений (определений)	0.10	–
3	513062.12	2232829.32	Метод спутниковых геодезических измерений (определений)	0.10	–
4	513039.02	2232826.98	Метод спутниковых геодезических измерений (определений)	0.10	–
5	513007.05	2232824.42	Метод спутниковых геодезических измерений (определений)	0.10	–
6	512996.78	2232821.35	Метод спутниковых геодезических	0.10	–

			измерений (определений)		
7	512993.91	2232820.21	Метод спутниковых геодезических измерений (определений)	0.10	–
8	512995.31	2232809.14	Метод спутниковых геодезических измерений (определений)	0.10	–
9	512996.69	2232797.10	Метод спутниковых геодезических измерений (определений)	0.10	–
10	512997.63	2232788.55	Метод спутниковых геодезических измерений (определений)	0.10	–
11	512996.64	2232786.54	Метод спутниковых геодезических измерений (определений)	0.10	–
12	512997.03	2232777.39	Метод спутниковых геодезических измерений (определений)	0.10	–
13	512999.03	2232777.48	Метод спутниковых геодезических измерений (определений)	0.10	–
14	512998.66	2232786.12	Метод спутниковых геодезических измерений (определений)	0.10	–
15	512999.68	2232788.19	Метод спутниковых геодезических измерений (определений)	0.10	–
16	512998.68	2232797.32	Метод спутниковых геодезических измерений (определений)	0.10	–
17	512997.30	2232809.38	Метод спутниковых геодезических измерений (определений)	0.10	–
18	512996.09	2232818.92	Метод спутниковых геодезических измерений (определений)	0.10	–
19	512997.44	2232819.46	Метод спутниковых геодезических измерений (определений)	0.10	–
20	513007.42	2232822.44	Метод спутниковых геодезических измерений (определений)	0.10	–
21	513039.20	2232824.99	Метод спутниковых геодезических измерений (определений)	0.10	–
22	513062.32	2232827.33	Метод спутниковых геодезических измерений (определений)	0.10	–
1	513071.97	2232828.29	Метод спутниковых геодезических измерений	0.10	–

			(определений)		

3. Сведения о характерных точках части (частей) границы объекта

Обозначение характерных точек части границы	Координаты, м		Метод определения координат характерной точки	Средняя квадратическая погрешность положения характерной точки (M_t), м	Описание обозначения точки на местности (при наличии)
	X	Y			
1	2	3	4	5	6
–	–	–	–	–	–

ГРАФИЧЕСКОЕ ОПИСАНИЕ

местоположения границ публичного сервитута

«Электросетевой комплекс Подстанция 35/6 кВ «Егошихинская» (КЛ 0,4 кВ от ТП-6415)»
(наименование объекта, местоположение границ которого описано (далее - объект)

Раздел 1

Сведения об объекте		
№ п/п	Характеристики объекта	Описание характеристик
1	2	3
1	Местоположение объекта	Пермский край, городской округ Пермский, город Пермь
2	Площадь объекта +/- величина погрешности определения площади (Р+/- Дельта Р)	3481 кв.м ± 12.43 кв.м
3	Иные характеристики объекта	Публичный сервитут устанавливается в целях эксплуатации объекта электросетевого хозяйства «Электросетевой комплекс Подстанция 35/6 кВ «Егошихинская» (КЛ 0,4 кВ от ТП-6415)» (согласно ст. 3.6 Федерального закона от 25 октября 2001 г. № 137-ФЗ «О введении в действие Земельного кодекса Российской Федерации») Срок установления публичного сервитута - сорок девять лет (согласно п.1 ст. 39.45 ЗК РФ).

Раздел 2

Сведения о местоположении границ объекта					
1. Система координат МСК-59, зона 2					
2. Сведения о характерных точках границ объекта					
Обозначение характерных точек границ	Координаты, м		Метод определения координат характерной точки	Средняя квадратическая погрешность положения характерной точки (M_t), м	Описание обозначения точки на местности (при наличии)
	X	Y			
1	2	3	4	5	6
1	517634.62	2233712.07	Метод спутниковых геодезических измерений (определений)	0.10	–
2	517631.18	2233713.41	Метод спутниковых геодезических измерений (определений)	0.10	–
3	517631.14	2233713.28	Метод спутниковых геодезических измерений (определений)	0.10	–
4	517626.12	2233716.06	Метод спутниковых геодезических измерений (определений)	0.10	–
5	517630.26	2233724.44	Метод спутниковых геодезических измерений (определений)	0.10	–
6	517617.50	2233731.42	Метод спутниковых геодезических измерений (определений)	0.10	–
7	517542.00	2233771.20	Метод спутниковых геодезических измерений (определений)	0.10	–
8	517528.28	2233781.20	Метод спутниковых геодезических измерений (определений)	0.10	–
9	517528.36	2233781.38	Метод спутниковых геодезических измерений (определений)	0.10	–
10	517634.32	2233724.21	Метод спутниковых геодезических измерений (определений)	0.10	–
11	517632.12	2233720.02	Метод спутниковых геодезических измерений (определений)	0.10	–
12	517633.75	2233719.09	Метод спутниковых геодезических измерений (определений)	0.10	–
13	517637.04	2233725.01	Метод спутниковых геодезических измерений (определений)	0.10	–
14	517529.25	2233783.18	Метод спутниковых геодезических измерений (определений)	0.10	–
15	517538.21	2233801.48	Метод спутниковых геодезических измерений (определений)	0.10	–
16	517550.91	2233823.13	Метод спутниковых геодезических измерений (определений)	0.10	–
17	517574.98	2233870.03	Метод спутниковых геодезических измерений (определений)	0.10	–
18	517583.66	2233886.03	Метод спутниковых геодезических измерений (определений)	0.10	–
19	517592.48	2233901.53	Метод спутниковых геодезических измерений (определений)	0.10	–
20	517621.55	2233886.80	Метод спутниковых геодезических измерений (определений)	0.10	–
21	517653.86	2233947.03	Метод спутниковых геодезических измерений (определений)	0.10	–
22	517643.05	2233954.75	Метод спутниковых геодезических измерений (определений)	0.10	–
23	517630.70	2233982.56	Метод спутниковых геодезических измерений	0.10	–

			(определений)		
24	517636.80	2233996.98	Метод спутниковых геодезических измерений (определений)	0.10	–
25	517641.62	2234004.75	Метод спутниковых геодезических измерений (определений)	0.10	–
26	517649.41	2234001.88	Метод спутниковых геодезических измерений (определений)	0.10	–
27	517667.42	2233990.86	Метод спутниковых геодезических измерений (определений)	0.10	–
28	517666.81	2233988.52	Метод спутниковых геодезических измерений (определений)	0.10	–
29	517668.75	2233988.02	Метод спутниковых геодезических измерений (определений)	0.10	–
30	517669.72	2233991.80	Метод спутниковых геодезических измерений (определений)	0.10	–
31	517650.29	2234003.69	Метод спутниковых геодезических измерений (определений)	0.10	–
32	517640.78	2234007.19	Метод спутниковых геодезических измерений (определений)	0.10	–
33	517635.02	2233997.90	Метод спутниковых геодезических измерений (определений)	0.10	–
34	517628.52	2233982.54	Метод спутниковых геодезических измерений (определений)	0.10	–
35	517641.44	2233953.44	Метод спутниковых геодезических измерений (определений)	0.10	–
36	517651.28	2233946.42	Метод спутниковых геодезических измерений (определений)	0.10	–
37	517620.71	2233889.48	Метод спутниковых геодезических измерений (определений)	0.10	–
38	517591.68	2233904.18	Метод спутниковых геодезических измерений (определений)	0.10	–
39	517581.92	2233887.00	Метод спутниковых геодезических измерений (определений)	0.10	–
40	517573.22	2233870.96	Метод спутниковых геодезических измерений (определений)	0.10	–
41	517549.16	2233824.09	Метод спутниковых геодезических измерений (определений)	0.10	–
42	517536.45	2233802.42	Метод спутниковых геодезических измерений (определений)	0.10	–
43	517527.48	2233784.13	Метод спутниковых геодезических измерений (определений)	0.10	–
44	517525.44	2233785.24	Метод спутниковых геодезических измерений (определений)	0.10	–
45	517558.34	2233848.76	Метод спутниковых геодезических измерений (определений)	0.10	–
46	517541.62	2233857.37	Метод спутниковых геодезических измерений (определений)	0.10	–
47	517591.55	2233956.98	Метод спутниковых геодезических измерений (определений)	0.10	–
48	517614.55	2233942.95	Метод спутниковых геодезических измерений (определений)	0.10	–
49	517612.46	2233935.71	Метод спутниковых геодезических измерений (определений)	0.10	–
50	517614.38	2233935.16	Метод спутниковых геодезических измерений (определений)	0.10	–
51	517616.89	2233943.86	Метод спутниковых геодезических измерений (определений)	0.10	–
52	517590.74	2233959.82	Метод спутниковых геодезических измерений (определений)	0.10	–
53	517538.96	2233856.50	Метод спутниковых геодезических измерений (определений)	0.10	–
54	517555.64	2233847.90	Метод спутниковых геодезических измерений (определений)	0.10	–
55	517522.76	2233784.41	Метод спутниковых геодезических измерений (определений)	0.10	–
56	517526.60	2233782.34	Метод спутниковых геодезических измерений (определений)	0.10	–
57	517525.74	2233780.57	Метод спутниковых геодезических измерений (определений)	0.10	–
58	517540.94	2233769.50	Метод спутниковых	0.10	–

			геодезических измерений (определений)		
59	517616.55	2233729.66	Метод спутниковых геодезических измерений (определений)	0.10	–
60	517627.62	2233723.60	Метод спутниковых геодезических измерений (определений)	0.10	–
61	517624.54	2233717.40	Метод спутниковых геодезических измерений (определений)	0.10	–
62	517616.45	2233727.60	Метод спутниковых геодезических измерений (определений)	0.10	–
63	517593.16	2233740.08	Метод спутниковых геодезических измерений (определений)	0.10	–
64	517579.08	2233748.66	Метод спутниковых геодезических измерений (определений)	0.10	–
65	517577.42	2233745.33	Метод спутниковых геодезических измерений (определений)	0.10	–
66	517559.34	2233755.40	Метод спутниковых геодезических измерений (определений)	0.10	–
67	517559.52	2233755.92	Метод спутниковых геодезических измерений (определений)	0.10	–
68	517552.10	2233759.17	Метод спутниковых геодезических измерений (определений)	0.10	–
69	517551.98	2233758.82	Метод спутниковых геодезических измерений (определений)	0.10	–
70	517539.27	2233765.44	Метод спутниковых геодезических измерений (определений)	0.10	–
71	517520.00	2233731.32	Метод спутниковых геодезических измерений (определений)	0.10	–
72	517521.91	2233729.96	Метод спутниковых геодезических измерений (определений)	0.10	–
73	517516.46	2233721.68	Метод спутниковых геодезических измерений (определений)	0.10	–
74	517529.60	2233715.29	Метод спутниковых геодезических измерений (определений)	0.10	–
75	517531.10	2233711.56	Метод спутниковых геодезических	0.10	–

			измерений (определений)		
76	517551.60	2233700.34	Метод спутниковых геодезических измерений (определений)	0.10	–
77	517547.14	2233690.21	Метод спутниковых геодезических измерений (определений)	0.10	–
78	517548.98	2233689.40	Метод спутниковых геодезических измерений (определений)	0.10	–
79	517553.36	2233699.38	Метод спутниковых геодезических измерений (определений)	0.10	–
80	517567.76	2233691.50	Метод спутниковых геодезических измерений (определений)	0.10	–
81	517590.90	2233679.74	Метод спутниковых геодезических измерений (определений)	0.10	–
82	517589.65	2233677.38	Метод спутниковых геодезических измерений (определений)	0.10	–
83	517589.13	2233677.69	Метод спутниковых геодезических измерений (определений)	0.10	–
84	517584.66	2233669.23	Метод спутниковых геодезических измерений (определений)	0.10	–
85	517587.56	2233667.93	Метод спутниковых геодезических измерений (определений)	0.10	–
86	517591.76	2233676.10	Метод спутниковых геодезических измерений (определений)	0.10	–
87	517591.37	2233676.34	Метод спутниковых геодезических измерений (определений)	0.10	–
88	517593.62	2233680.60	Метод спутниковых геодезических измерений (определений)	0.10	–
89	517568.69	2233693.26	Метод спутниковых геодезических измерений (определений)	0.10	–
90	517553.37	2233701.65	Метод спутниковых геодезических измерений (определений)	0.10	–
91	517532.70	2233712.97	Метод спутниковых геодезических измерений (определений)	0.10	–
92	517531.16	2233716.75	Метод спутниковых геодезических измерений	0.10	–

			(определений)		
93	517519.38	2233722.48	Метод спутниковых геодезических измерений (определений)	0.10	–
94	517524.64	2233730.46	Метод спутниковых геодезических измерений (определений)	0.10	–
95	517522.62	2233731.90	Метод спутниковых геодезических измерений (определений)	0.10	–
96	517540.06	2233762.78	Метод спутниковых геодезических измерений (определений)	0.10	–
97	517551.33	2233756.90	Метод спутниковых геодезических измерений (определений)	0.10	–
98	517551.18	2233756.46	Метод спутниковых геодезических измерений (определений)	0.10	–
99	517558.59	2233753.22	Метод спутниковых геодезических измерений (определений)	0.10	–
100	517558.68	2233753.49	Метод спутниковых геодезических измерений (определений)	0.10	–
101	517574.84	2233744.48	Метод спутниковых геодезических измерений (определений)	0.10	–
102	517572.20	2233739.48	Метод спутниковых геодезических измерений (определений)	0.10	–
103	517571.92	2233739.65	Метод спутниковых геодезических измерений (определений)	0.10	–
104	517567.96	2233732.26	Метод спутниковых геодезических измерений (определений)	0.10	–
105	517568.34	2233732.13	Метод спутниковых геодезических измерений (определений)	0.10	–
106	517567.20	2233729.94	Метод спутниковых геодезических измерений (определений)	0.10	–
107	517569.14	2233728.68	Метод спутниковых геодезических измерений (определений)	0.10	–
108	517570.94	2233727.80	Метод спутниковых геодезических измерений (определений)	0.10	–
109	517579.90	2233745.82	Метод спутниковых геодезических измерений (определений)	0.10	–
110	517592.17	2233738.34	Метод спутниковых геодезических измерений (определений)	0.10	–
111	517614.45	2233726.38	Метод спутниковых геодезических измерений (определений)	0.10	–
112	517605.44	2233709.81	Метод спутниковых геодезических измерений (определений)	0.10	–
113	517607.20	2233708.86	Метод спутниковых геодезических измерений (определений)	0.10	–
114	517615.96	2233724.99	Метод спутниковых геодезических измерений (определений)	0.10	–
115	517626.52	2233711.71	Метод спутниковых геодезических измерений (определений)	0.10	–
116	517631.56	2233708.76	Метод спутниковых геодезических измерений (определений)	0.10	–
117	517631.74	2233709.26	Метод спутниковых геодезических измерений (определений)	0.10	–
118	517640.02	2233704.74	Метод спутниковых геодезических измерений (определений)	0.10	–
119	517644.57	2233712.46	Метод спутниковых геодезических измерений (определений)	0.10	–
120	517663.48	2233701.46	Метод спутниковых геодезических измерений (определений)	0.10	–
121	517684.02	2233723.73	Метод спутниковых геодезических измерений (определений)	0.10	–
122	517700.51	2233749.23	Метод спутниковых геодезических измерений (определений)	0.10	–
123	517717.06	2233768.98	Метод спутниковых геодезических измерений (определений)	0.10	–
124	517728.78	2233793.11	Метод спутниковых геодезических измерений (определений)	0.10	–
125	517720.04	2233800.64	Метод спутниковых геодезических измерений (определений)	0.10	–
126	517719.29	2233801.14	Метод спутниковых геодезических измерений (определений)	0.10	–
127	517729.17	2233814.52	Метод спутниковых	0.10	–

			геодезических измерений (определений)		
128	517727.56	2233815.72	Метод спутниковых геодезических измерений (определений)	0.10	–
129	517717.61	2233802.23	Метод спутниковых геодезических измерений (определений)	0.10	–
130	517708.03	2233808.44	Метод спутниковых геодезических измерений (определений)	0.10	–
131	517677.77	2233826.36	Метод спутниковых геодезических измерений (определений)	0.10	–
132	517671.12	2233830.22	Метод спутниковых геодезических измерений (определений)	0.10	–
133	517641.18	2233844.64	Метод спутниковых геодезических измерений (определений)	0.10	–
134	517607.64	2233862.40	Метод спутниковых геодезических измерений (определений)	0.10	–
135	517603.62	2233854.94	Метод спутниковых геодезических измерений (определений)	0.10	–
136	517605.38	2233853.98	Метод спутниковых геодезических измерений (определений)	0.10	–
137	517608.46	2233859.70	Метод спутниковых геодезических измерений (определений)	0.10	–
138	517640.28	2233842.85	Метод спутниковых геодезических измерений (определений)	0.10	–
139	517670.18	2233828.44	Метод спутниковых геодезических измерений (определений)	0.10	–
140	517676.76	2233824.64	Метод спутниковых геодезических измерений (определений)	0.10	–
141	517706.98	2233806.74	Метод спутниковых геодезических измерений (определений)	0.10	–
142	517717.31	2233800.04	Метод спутниковых геодезических измерений (определений)	0.10	–
143	517718.84	2233799.04	Метод спутниковых геодезических измерений (определений)	0.10	–
144	517726.30	2233792.60	Метод спутниковых геодезических	0.10	–

			измерений (определений)		
145	517715.36	2233770.08	Метод спутниковых геодезических измерений (определений)	0.10	–
146	517698.90	2233750.42	Метод спутниковых геодезических измерений (определений)	0.10	–
147	517682.42	2233724.96	Метод спутниковых геодезических измерений (определений)	0.10	–
148	517663.10	2233704.00	Метод спутниковых геодезических измерений (определений)	0.10	–
149	517645.58	2233714.18	Метод спутниковых геодезических измерений (определений)	0.10	–
150	517649.96	2233721.62	Метод спутниковых геодезических измерений (определений)	0.10	–
151	517655.64	2233733.66	Метод спутниковых геодезических измерений (определений)	0.10	–
152	517654.62	2233734.76	Метод спутниковых геодезических измерений (определений)	0.10	–
153	517655.85	2233737.04	Метод спутниковых геодезических измерений (определений)	0.10	–
154	517663.99	2233749.68	Метод спутниковых геодезических измерений (определений)	0.10	–
155	517677.30	2233775.36	Метод спутниковых геодезических измерений (определений)	0.10	–
156	517656.38	2233786.12	Метод спутниковых геодезических измерений (определений)	0.10	–
157	517656.56	2233786.46	Метод спутниковых геодезических измерений (определений)	0.10	–
158	517651.22	2233789.16	Метод спутниковых геодезических измерений (определений)	0.10	–
159	517651.04	2233788.86	Метод спутниковых геодезических измерений (определений)	0.10	–
160	517644.84	2233792.06	Метод спутниковых геодезических измерений (определений)	0.10	–
161	517645.04	2233792.34	Метод спутниковых геодезических измерений	0.10	–

			(определений)		
162	517639.56	2233795.17	Метод спутниковых геодезических измерений (определений)	0.10	–
163	517639.42	2233794.86	Метод спутниковых геодезических измерений (определений)	0.10	–
164	517632.59	2233798.36	Метод спутниковых геодезических измерений (определений)	0.10	–
165	517632.72	2233798.60	Метод спутниковых геодезических измерений (определений)	0.10	–
166	517627.93	2233801.18	Метод спутниковых геодезических измерений (определений)	0.10	–
167	517627.74	2233800.86	Метод спутниковых геодезических измерений (определений)	0.10	–
168	517626.30	2233801.60	Метод спутниковых геодезических измерений (определений)	0.10	–
169	517624.66	2233799.14	Метод спутниковых геодезических измерений (определений)	0.10	–
170	517626.32	2233798.04	Метод спутниковых геодезических измерений (определений)	0.10	–
171	517626.77	2233798.71	Метод спутниковых геодезических измерений (определений)	0.10	–
172	517631.44	2233796.20	Метод спутниковых геодезических измерений (определений)	0.10	–
173	517631.66	2233796.60	Метод спутниковых геодезических измерений (определений)	0.10	–
174	517638.58	2233793.04	Метод спутниковых геодезических измерений (определений)	0.10	–
175	517638.45	2233792.76	Метод спутниковых геодезических измерений (определений)	0.10	–
176	517643.50	2233789.95	Метод спутниковых геодезических измерений (определений)	0.10	–
177	517643.77	2233790.36	Метод спутниковых геодезических измерений (определений)	0.10	–
178	517650.06	2233787.12	Метод спутниковых геодезических измерений (определений)	0.10	–
179	517649.88	2233786.79	Метод спутниковых геодезических измерений (определений)	0.10	–
180	517655.24	2233783.96	Метод спутниковых геодезических измерений (определений)	0.10	–
181	517655.44	2233784.35	Метод спутниковых геодезических измерений (определений)	0.10	–
182	517674.60	2233774.50	Метод спутниковых геодезических измерений (определений)	0.10	–
183	517662.26	2233750.68	Метод спутниковых геодезических измерений (определений)	0.10	–
184	517654.13	2233738.06	Метод спутниковых геодезических измерений (определений)	0.10	–
185	517653.20	2233736.32	Метод спутниковых геодезических измерений (определений)	0.10	–
186	517650.26	2233739.52	Метод спутниковых геодезических измерений (определений)	0.10	–
187	517627.18	2233750.90	Метод спутниковых геодезических измерений (определений)	0.10	–
188	517586.80	2233773.13	Метод спутниковых геодезических измерений (определений)	0.10	–
189	517584.78	2233769.22	Метод спутниковых геодезических измерений (определений)	0.10	–
190	517586.56	2233768.30	Метод спутниковых геодезических измерений (определений)	0.10	–
191	517587.64	2233770.39	Метод спутниковых геодезических измерений (определений)	0.10	–
192	517624.68	2233750.00	Метод спутниковых геодезических измерений (определений)	0.10	–
193	517623.94	2233748.11	Метод спутниковых геодезических измерений (определений)	0.10	–
194	517626.18	2233746.96	Метод спутниковых геодезических измерений (определений)	0.10	–
195	517627.22	2233748.63	Метод спутниковых геодезических измерений (определений)	0.10	–
196	517649.04	2233737.89	Метод спутниковых	0.10	–

			геодезических измерений (определений)		
197	517652.20	2233734.43	Метод спутниковых геодезических измерений (определений)	0.10	–
198	517642.30	2233716.10	Метод спутниковых геодезических измерений (определений)	0.10	–
199	517637.29	2233719.00	Метод спутниковых геодезических измерений (определений)	0.10	–
200	517637.14	2233716.89	Метод спутниковых геодезических измерений (определений)	0.10	–
201	517639.07	2233715.66	Метод спутниковых геодезических измерений (определений)	0.10	–
202	517641.34	2233714.34	Метод спутниковых геодезических измерений (определений)	0.10	–
203	517638.24	2233708.56	Метод спутниковых геодезических измерений (определений)	0.10	–
204	517634.26	2233710.44	Метод спутниковых геодезических измерений (определений)	0.10	–
1	517634.62	2233712.07	Метод спутниковых геодезических измерений (определений)	0.10	–

3. Сведения о характерных точках части (частей) границы объекта

Обозначение характерных точек части границы	Координаты, м		Метод определения координат характерной точки	Средняя квадратическая погрешность положения характерной точки (M_t), м	Описание обозначения точки на местности (при наличии)
	X	Y			
1	2	3	4	5	6
–	–	–	–	–	–

ГРАФИЧЕСКОЕ ОПИСАНИЕ

местоположения границ публичного сервитута

«КЛ-0,4кВ ТП-1517 Каляева 76-88 (коттеджи), ВЛ-0,4кВ ТП-1517 Каляева 76-88 (коттеджи)»

(наименование объекта, местоположение границ которого описано (далее - объект)

Раздел 1

Сведения об объекте		
№ п/п	Характеристики объекта	Описание характеристик
1	2	3
1	Местоположение объекта	Пермский край, городской округ Пермский, город Пермь
2	Площадь объекта +/- величина погрешности определения площади (Р+/- Дельта Р)	782 кв.м ± 6.13 кв.м
3	Иные характеристики объекта	Публичный сервитут устанавливается в целях эксплуатации объекта электросетевого хозяйства «КЛ-0,4кВ ТП-1517 Каляева 76-88 (коттеджи), ВЛ-0,4кВ ТП-1517 Каляева 76-88 (коттеджи)» (согласно ст. 3.6 Федерального закона от 25 октября 2001 г. № 137-ФЗ «О введении в действие Земельного кодекса Российской Федерации») Срок установления публичного сервитута - сорок девять лет (согласно п.1 ст. 39.45 ЗК РФ).

Раздел 2

Сведения о местоположении границ объекта

1. Система координат МСК-59, зона 2

2. Сведения о характерных точках границ объекта

Обозначение характерных точек границ	Координаты, м		Метод определения координат характерной точки	Средняя квадратическая погрешность положения характерной точки (M_t), м	Описание обозначения точки на местности (при наличии)
	X	Y			
1	2	3	4	5	6
1	520350.72	2218189.31	Метод спутниковых геодезических измерений (определений)	0.10	–
2	520364.29	2218211.00	Метод спутниковых геодезических измерений (определений)	0.10	–
3	520379.93	2218235.80	Метод спутниковых геодезических измерений (определений)	0.10	–
4	520394.49	2218258.24	Метод спутниковых геодезических измерений (определений)	0.10	–
5	520409.78	2218281.96	Метод спутниковых геодезических измерений (определений)	0.10	–
6	520392.86	2218293.19	Метод спутниковых геодезических	0.10	–

			измерений (определений)		
7	520363.43	2218312.26	Метод спутниковых геодезических измерений (определений)	0.10	–
8	520337.41	2218329.06	Метод спутниковых геодезических измерений (определений)	0.10	–
9	520335.24	2218325.70	Метод спутниковых геодезических измерений (определений)	0.10	–
10	520336.00	2218325.21	Метод спутниковых геодезических измерений (определений)	0.10	–
11	520335.73	2218324.83	Метод спутниковых геодезических измерений (определений)	0.10	–
12	520338.67	2218322.70	Метод спутниковых геодезических измерений (определений)	0.10	–
13	520337.45	2218320.66	Метод спутниковых геодезических измерений (определений)	0.10	–
14	520336.57	2218321.13	Метод спутниковых геодезических измерений (определений)	0.10	–
15	520335.63	2218319.35	Метод спутниковых геодезических измерений (определений)	0.10	–
16	520338.16	2218317.95	Метод спутниковых геодезических измерений (определений)	0.10	–
17	520340.69	2218322.18	Метод спутниковых геодезических измерений (определений)	0.10	–
18	520361.26	2218308.90	Метод спутниковых геодезических измерений (определений)	0.10	–
19	520390.67	2218289.85	Метод спутниковых геодезических измерений (определений)	0.10	–
20	520404.28	2218280.81	Метод спутниковых геодезических измерений (определений)	0.10	–
21	520391.14	2218260.41	Метод спутниковых геодезических измерений (определений)	0.10	–
22	520376.57	2218237.96	Метод спутниковых геодезических измерений (определений)	0.10	–
23	520360.91	2218213.13	Метод спутниковых геодезических измерений	0.10	–
			(определений)		
24	520347.33	2218191.44	Метод спутниковых геодезических измерений (определений)	0.10	–
1	520350.72	2218189.31	Метод спутниковых геодезических измерений (определений)	0.10	–

3. Сведения о характерных точках части (частей) границы объекта

Обозначение характерных точек части границы	Координаты, м		Метод определения координат характерной точки	Средняя квадратическая погрешность положения характерной точки (M_t), м	Описание обозначения точки на местности (при наличии)
	X	Y			
1	2	3	4	5	6
–	–	–	–	–	–

ГРАФИЧЕСКОЕ ОПИСАНИЕ
местоположения границ публичного сервитута

«Электросетевой комплекс Подстанция 110/6кВ «Крохалевка» (КЛ 0,4кВ от ТП-6109)»
(наименование объекта, местоположение границ которого описано (далее - объект)

Раздел 1

Сведения об объекте		
№ п/п	Характеристики объекта	Описание характеристик
1	2	3
1	Местоположение объекта	Пермский край, городской округ Пермский, город Пермь
2	Площадь объекта +/- величина погрешности определения площади (Р+/- Дельта Р)	10 кв.м ± 0.62 кв.м
3	Иные характеристики объекта	Публичный сервитут устанавливается в целях эксплуатации объекта электросетевого хозяйства «Электросетевой комплекс Подстанция 110/6кВ «Крохалевка» (КЛ 0,4кВ от ТП-6109)» (согласно ст. 3.6 Федерального закона от 25 октября 2001 г. № 137-ФЗ «О введении в действие Земельного кодекса Российской Федерации») Срок установления публичного сервитута - сорок девять лет (согласно п.1 ст. 39.45 ЗК РФ).

Раздел 2

Сведения о местоположении границ объекта					
1. Система координат МСК-59, зона 2					
2. Сведения о характерных точках границ объекта					
Обозначение характерных точек границ	Координаты, м		Метод определения координат характерной точки	Средняя квадратическая погрешность положения характерной точки (M_t), м	Описание обозначения точки на местности (при наличии)
	X	Y			
1	2	3	4	5	6
1	516271.09	2232133.13	Метод спутниковых геодезических измерений (определений)	0.10	–
2	516274.54	2232136.43	Метод спутниковых геодезических измерений (определений)	0.10	–
3	516273.16	2232137.87	Метод спутниковых геодезических измерений (определений)	0.10	–
4	516269.71	2232134.57	Метод спутниковых геодезических измерений (определений)	0.10	–
1	516271.09	2232133.13	Метод спутниковых геодезических измерений (определений)	0.10	–
3. Сведения о характерных точках части (частей) границы объекта					

Обозначение характерных точек части границы	Координаты, м		Метод определения координат характерной точки	Средняя квадратическая погрешность положения характерной точки (M_t), м	Описание обозначения точки на местности (при наличии)
	X	Y			
1	2	3	4	5	6
–	–	–	–	–	–

ГРАФИЧЕСКОЕ ОПИСАНИЕ
местоположения границ публичного сервитута

«Электросетевой комплекс Подстанция 110/6 кВ «Северная» (ВЛ 0,4 кВ от ТП 4380, ВЛ 0,4 кВ от РП 33, ВЛ 0,4 кВ от ТП 4369, ВЛ 0,4 кВ от ТП 4359, ТП 4369, ТП 4380, ТП 4359, РП 33)»
(наименование объекта, местоположение границ которого описано (далее - объект)

Раздел 1

Сведения об объекте		
№ п/п	Характеристики объекта	Описание характеристик
1	2	3
1	Местоположение объекта	Пермский край, городской округ Пермский, город Пермь
2	Площадь объекта +/- величина погрешности определения площади (Р+/- Дельта Р)	29815 кв.м ± 34.57 кв.м
3	Иные характеристики объекта	Публичный сервитут устанавливается в целях эксплуатации объекта электросетевого хозяйства «Электросетевой комплекс Подстанция 110/6 кВ «Северная» (ВЛ 0,4 кВ от ТП 4380, ВЛ 0,4 кВ от РП 33, ВЛ 0,4 кВ от ТП 4369, ВЛ 0,4 кВ от ТП 4359, ТП 4369, ТП 4380, ТП 4359, РП 33)» (согласно ст. 3.6 Федерального закона от 25 октября 2001 г. № 137-ФЗ «О введении в действие Земельного кодекса Российской Федерации») Срок установления публичного сервитута - сорок девять лет (согласно п.1 ст. 39.45 ЗК РФ).

Раздел 2

Сведения о местоположении границ объекта					
1. Система координат МСК-59, зона 2					
2. Сведения о характерных точках границ объекта					
Обозначение характерных точек границ	Координаты, м		Метод определения координат характерной точки	Средняя квадратическая погрешность положения характерной точки (M_t), м	Описание обозначения точки на местности (при наличии)
	X	Y			
1	2	3	4	5	6
Граница 1(1)	–	–	–	–	–
1	527295.54	2239378.77	Метод спутниковых геодезических измерений (определений)	0.10	–
2	527263.70	2239375.20	Метод спутниковых геодезических измерений (определений)	0.10	–
3	527226.65	2239351.21	Метод спутниковых геодезических измерений (определений)	0.10	–
4	527189.08	2239327.32	Метод спутниковых геодезических измерений (определений)	0.10	–
5	527164.26	2239319.43	Метод спутниковых геодезических измерений (определений)	0.10	–
6	527135.76	2239310.77	Метод спутниковых геодезических измерений (определений)	0.10	–
7	527134.53	2239336.47	Метод спутниковых геодезических измерений (определений)	0.10	–
8	527131.24	2239410.38	Метод спутниковых геодезических измерений (определений)	0.10	–
9	527133.78	2239482.28	Метод спутниковых геодезических измерений (определений)	0.10	–
10	527135.36	2239518.80	Метод спутниковых геодезических измерений (определений)	0.10	–
11	527132.29	2239541.47	Метод спутниковых геодезических измерений (определений)	0.10	–
12	527128.67	2239567.61	Метод спутниковых геодезических измерений (определений)	0.10	–
13	527129.78	2239589.08	Метод спутниковых геодезических измерений (определений)	0.10	–
14	527131.31	2239615.98	Метод спутниковых геодезических измерений (определений)	0.10	–
15	527124.18	2239619.10	Метод спутниковых геодезических измерений (определений)	0.10	–
16	527124.14	2239654.11	Метод спутниковых геодезических измерений (определений)	0.10	–
17	527120.14	2239654.11	Метод спутниковых геодезических измерений (определений)	0.10	–
18	527120.18	2239619.93	Метод спутниковых геодезических измерений (определений)	0.10	–
19	527103.98	2239621.04	Метод спутниковых геодезических измерений (определений)	0.10	–
20	527068.96	2239621.37	Метод спутниковых геодезических измерений (определений)	0.10	–
21	527032.99	2239621.54	Метод спутниковых геодезических измерений (определений)	0.10	–
22	527027.44	2239628.76	Метод спутниковых геодезических	0.10	–

			измерений (определений)		
23	526989.47	2239629.14	Метод спутниковых геодезических измерений (определений)	0.10	–
24	526990.88	2239663.84	Метод спутниковых геодезических измерений (определений)	0.10	–
25	526992.14	2239695.36	Метод спутниковых геодезических измерений (определений)	0.10	–
26	526988.14	2239695.52	Метод спутниковых геодезических измерений (определений)	0.10	–
27	526986.88	2239664.01	Метод спутниковых геодезических измерений (определений)	0.10	–
28	526985.57	2239631.79	Метод спутниковых геодезических измерений (определений)	0.10	–
29	526967.06	2239646.72	Метод спутниковых геодезических измерений (определений)	0.10	–
30	526965.07	2239647.70	Метод спутниковых геодезических измерений (определений)	0.10	–
31	526929.58	2239620.06	Метод спутниковых геодезических измерений (определений)	0.10	–
32	526936.93	2239600.55	Метод спутниковых геодезических измерений (определений)	0.10	–
33	526940.68	2239601.96	Метод спутниковых геодезических измерений (определений)	0.10	–
34	526934.36	2239618.72	Метод спутниковых геодезических измерений (определений)	0.10	–
35	526965.42	2239642.91	Метод спутниковых геодезических измерений (определений)	0.10	–
36	526986.14	2239626.20	Метод спутниковых геодезических измерений (определений)	0.10	–
37	526987.38	2239625.16	Метод спутниковых геодезических измерений (определений)	0.10	–
38	527025.45	2239624.78	Метод спутниковых геодезических измерений (определений)	0.10	–
39	527031.01	2239617.55	Метод спутниковых геодезических измерений	0.10	–

			(определений)		
40	527068.93	2239617.37	Метод спутниковых геодезических измерений (определений)	0.10	–
41	527103.83	2239617.04	Метод спутниковых геодезических измерений (определений)	0.10	–
42	527121.70	2239615.82	Метод спутниковых геодезических измерений (определений)	0.10	–
43	527127.16	2239613.43	Метод спутниковых геодезических измерений (определений)	0.10	–
44	527125.79	2239589.29	Метод спутниковых геодезических измерений (определений)	0.10	–
45	527124.66	2239567.44	Метод спутниковых геодезических измерений (определений)	0.10	–
46	527128.32	2239540.93	Метод спутниковых геодезических измерений (определений)	0.10	–
47	527130.76	2239522.95	Метод спутниковых геодезических измерений (определений)	0.10	–
48	527117.16	2239532.41	Метод спутниковых геодезических измерений (определений)	0.10	–
49	527086.36	2239536.90	Метод спутниковых геодезических измерений (определений)	0.10	–
50	527085.79	2239532.95	Метод спутниковых геодезических измерений (определений)	0.10	–
51	527115.65	2239528.59	Метод спутниковых геодезических измерений (определений)	0.10	–
52	527131.31	2239517.70	Метод спутниковых геодезических измерений (определений)	0.10	–
53	527130.07	2239488.95	Метод спутниковых геодезических измерений (определений)	0.10	–
54	527118.95	2239506.98	Метод спутниковых геодезических измерений (определений)	0.10	–
55	527115.54	2239504.88	Метод спутниковых геодезических измерений (определений)	0.10	–
56	527129.76	2239481.82	Метод спутниковых геодезических измерений (определений)	0.10	–

57	527127.38	2239412.36	Метод спутниковых геодезических измерений (определений)	0.10	–
58	527106.84	2239412.33	Метод спутниковых геодезических измерений (определений)	0.10	–
59	527105.62	2239433.78	Метод спутниковых геодезических измерений (определений)	0.10	–
60	527101.62	2239433.55	Метод спутниковых геодезических измерений (определений)	0.10	–
61	527103.07	2239408.32	Метод спутниковых геодезических измерений (определений)	0.10	–
62	527127.40	2239408.36	Метод спутниковых геодезических измерений (определений)	0.10	–
63	527130.53	2239336.29	Метод спутниковых геодезических измерений (определений)	0.10	–
64	527132.01	2239305.45	Метод спутниковых геодезических измерений (определений)	0.10	–
65	527165.44	2239315.61	Метод спутниковых геодезических измерений (определений)	0.10	–
66	527190.79	2239323.67	Метод спутниковых геодезических измерений (определений)	0.10	–
67	527228.81	2239347.85	Метод спутниковых геодезических измерений (определений)	0.10	–
68	527265.08	2239371.33	Метод спутниковых геодезических измерений (определений)	0.10	–
69	527294.05	2239374.58	Метод спутниковых геодезических измерений (определений)	0.10	–
70	527302.45	2239366.06	Метод спутниковых геодезических измерений (определений)	0.10	–
71	527296.14	2239360.78	Метод спутниковых геодезических измерений (определений)	0.10	–
72	527313.46	2239340.04	Метод спутниковых геодезических измерений (определений)	0.10	–
73	527334.26	2239357.34	Метод спутниковых геодезических измерений (определений)	0.10	–
74	527316.82	2239378.09	Метод спутниковых геодезических измерений (определений)	0.10	–
75	527305.52	2239368.63	Метод спутниковых геодезических измерений (определений)	0.10	–
1	527295.54	2239378.77	Метод спутниковых геодезических измерений (определений)	0.10	–
Граница 1(2)	–	–	–	–	–
76	527016.94	2240200.96	Метод спутниковых геодезических измерений (определений)	0.10	–
77	527045.69	2240171.18	Метод спутниковых геодезических измерений (определений)	0.10	–
78	527036.61	2240133.53	Метод спутниковых геодезических измерений (определений)	0.10	–
79	527020.14	2240115.27	Метод спутниковых геодезических измерений (определений)	0.10	–
80	527023.11	2240112.59	Метод спутниковых геодезических измерений (определений)	0.10	–
81	527038.40	2240129.53	Метод спутниковых геодезических измерений (определений)	0.10	–
82	527089.83	2240070.40	Метод спутниковых геодезических измерений (определений)	0.10	–
83	527064.89	2240050.85	Метод спутниковых геодезических измерений (определений)	0.10	–
84	527049.57	2240034.90	Метод спутниковых геодезических измерений (определений)	0.10	–
85	527025.56	2240062.37	Метод спутниковых геодезических измерений (определений)	0.10	–
86	527000.06	2240091.13	Метод спутниковых геодезических измерений (определений)	0.10	–
87	526974.85	2240077.88	Метод спутниковых геодезических измерений (определений)	0.10	–
88	526976.71	2240074.34	Метод спутниковых геодезических измерений (определений)	0.10	–
89	526999.15	2240086.13	Метод спутниковых геодезических измерений (определений)	0.10	–
90	527022.56	2240059.73	Метод спутниковых	0.10	–

			геодезических измерений (определений)		
91	527046.98	2240031.79	Метод спутниковых геодезических измерений (определений)	0.10	–
92	527028.38	2240004.69	Метод спутниковых геодезических измерений (определений)	0.10	–
93	527031.68	2240002.43	Метод спутниковых геодезических измерений (определений)	0.10	–
94	527051.15	2240030.81	Метод спутниковых геодезических измерений (определений)	0.10	–
95	527067.58	2240047.88	Метод спутниковых геодезических измерений (определений)	0.10	–
96	527092.13	2240067.12	Метод спутниковых геодезических измерений (определений)	0.10	–
97	527112.71	2240030.63	Метод спутниковых геодезических измерений (определений)	0.10	–
98	527132.54	2240002.72	Метод спутниковых геодезических измерений (определений)	0.10	–
99	527150.84	2239976.48	Метод спутниковых геодезических измерений (определений)	0.10	–
100	527157.14	2239940.07	Метод спутниковых геодезических измерений (определений)	0.10	–
101	527120.76	2239907.09	Метод спутниковых геодезических измерений (определений)	0.10	–
102	527098.61	2239886.44	Метод спутниковых геодезических измерений (определений)	0.10	–
103	527075.26	2239864.03	Метод спутниковых геодезических измерений (определений)	0.10	–
104	527053.65	2239846.54	Метод спутниковых геодезических измерений (определений)	0.10	–
105	527016.84	2239815.75	Метод спутниковых геодезических измерений (определений)	0.10	–
106	527019.41	2239812.68	Метод спутниковых геодезических измерений (определений)	0.10	–
107	527056.19	2239843.45	Метод спутниковых геодезических	0.10	–

			измерений (определений)		
108	527077.91	2239861.03	Метод спутниковых геодезических измерений (определений)	0.10	–
109	527101.36	2239883.53	Метод спутниковых геодезических измерений (определений)	0.10	–
110	527123.46	2239904.15	Метод спутниковых геодезических измерений (определений)	0.10	–
111	527161.46	2239938.58	Метод спутниковых геодезических измерений (определений)	0.10	–
112	527154.64	2239978.04	Метод спутниковых геодезических измерений (определений)	0.10	–
113	527135.81	2240005.02	Метод спутниковых геодезических измерений (определений)	0.10	–
114	527116.09	2240032.78	Метод спутниковых геодезических измерений (определений)	0.10	–
115	527094.46	2240071.11	Метод спутниковых геодезических измерений (определений)	0.10	–
116	527040.62	2240133.09	Метод спутниковых геодезических измерений (определений)	0.10	–
117	527050.09	2240172.38	Метод спутниковых геодезических измерений (определений)	0.10	–
118	527019.78	2240203.77	Метод спутниковых геодезических измерений (определений)	0.10	–
119	527017.57	2240205.95	Метод спутниковых геодезических измерений (определений)	0.10	–
120	527030.07	2240216.84	Метод спутниковых геодезических измерений (определений)	0.10	–
121	527019.42	2240229.06	Метод спутниковых геодезических измерений (определений)	0.10	–
122	527054.89	2240248.75	Метод спутниковых геодезических измерений (определений)	0.10	–
123	527092.69	2240270.11	Метод спутниковых геодезических измерений (определений)	0.10	–
124	527136.52	2240252.42	Метод спутниковых геодезических измерений	0.10	–

			(определений)		
125	527180.98	2240234.73	Метод спутниковых геодезических измерений (определений)	0.10	–
126	527242.98	2240163.38	Метод спутниковых геодезических измерений (определений)	0.10	–
127	527268.93	2240133.93	Метод спутниковых геодезических измерений (определений)	0.10	–
128	527303.46	2240118.17	Метод спутниковых геодезических измерений (определений)	0.10	–
129	527330.79	2240097.88	Метод спутниковых геодезических измерений (определений)	0.10	–
130	527353.96	2240084.72	Метод спутниковых геодезических измерений (определений)	0.10	–
131	527368.08	2240060.25	Метод спутниковых геодезических измерений (определений)	0.10	–
132	527389.19	2240023.98	Метод спутниковых геодезических измерений (определений)	0.10	–
133	527399.04	2240007.42	Метод спутниковых геодезических измерений (определений)	0.10	–
134	527417.54	2239975.33	Метод спутниковых геодезических измерений (определений)	0.10	–
135	527440.03	2239936.55	Метод спутниковых геодезических измерений (определений)	0.10	–
136	527457.14	2239907.09	Метод спутниковых геодезических измерений (определений)	0.10	–
137	527477.24	2239872.05	Метод спутниковых геодезических измерений (определений)	0.10	–
138	527493.81	2239843.72	Метод спутниковых геодезических измерений (определений)	0.10	–
139	527470.46	2239831.50	Метод спутниковых геодезических измерений (определений)	0.10	–
140	527472.31	2239827.97	Метод спутниковых геодезических измерений (определений)	0.10	–
141	527495.80	2239840.25	Метод спутниковых геодезических измерений (определений)	0.10	–
142	527507.17	2239820.61	Метод спутниковых геодезических измерений (определений)	0.10	–
143	527510.63	2239822.61	Метод спутниковых геодезических измерений (определений)	0.10	–
144	527498.32	2239843.92	Метод спутниковых геодезических измерений (определений)	0.10	–
145	527480.70	2239874.05	Метод спутниковых геодезических измерений (определений)	0.10	–
146	527460.60	2239909.09	Метод спутниковых геодезических измерений (определений)	0.10	–
147	527443.49	2239938.56	Метод спутниковых геодезических измерений (определений)	0.10	–
148	527421.00	2239977.33	Метод спутниковых геодезических измерений (определений)	0.10	–
149	527402.49	2240009.44	Метод спутниковых геодезических измерений (определений)	0.10	–
150	527393.55	2240024.48	Метод спутниковых геодезических измерений (определений)	0.10	–
151	527439.27	2240058.37	Метод спутниковых геодезических измерений (определений)	0.10	–
152	527445.34	2240048.45	Метод спутниковых геодезических измерений (определений)	0.10	–
153	527458.28	2240026.32	Метод спутниковых геодезических измерений (определений)	0.10	–
154	527538.87	2239889.58	Метод спутниковых геодезических измерений (определений)	0.10	–
155	527542.32	2239891.61	Метод спутниковых геодезических измерений (определений)	0.10	–
156	527461.73	2240028.34	Метод спутниковых геодезических измерений (определений)	0.10	–
157	527448.78	2240050.51	Метод спутниковых геодезических измерений (определений)	0.10	–
158	527442.43	2240060.84	Метод спутниковых геодезических измерений (определений)	0.10	–
159	527469.48	2240082.55	Метод спутниковых	0.10	–

			геодезических измерений (определений)		
160	527491.08	2240101.09	Метод спутниковых геодезических измерений (определений)	0.10	–
161	527508.12	2240095.63	Метод спутниковых геодезических измерений (определений)	0.10	–
162	527529.86	2240088.06	Метод спутниковых геодезических измерений (определений)	0.10	–
163	527547.70	2240092.53	Метод спутниковых геодезических измерений (определений)	0.10	–
164	527546.73	2240096.41	Метод спутниковых геодезических измерений (определений)	0.10	–
165	527530.05	2240092.23	Метод спутниковых геодезических измерений (определений)	0.10	–
166	527509.39	2240099.43	Метод спутниковых геодезических измерений (определений)	0.10	–
167	527490.17	2240105.58	Метод спутниковых геодезических измерений (определений)	0.10	–
168	527466.91	2240085.62	Метод спутниковых геодезических измерений (определений)	0.10	–
169	527440.40	2240064.30	Метод спутниковых геодезических измерений (определений)	0.10	–
170	527425.84	2240090.42	Метод спутниковых геодезических измерений (определений)	0.10	–
171	527422.35	2240088.47	Метод спутниковых геодезических измерений (определений)	0.10	–
172	527437.21	2240061.83	Метод спутниковых геодезических измерений (определений)	0.10	–
173	527391.52	2240027.94	Метод спутниковых геодезических измерений (определений)	0.10	–
174	527371.54	2240062.25	Метод спутниковых геодезических измерений (определений)	0.10	–
175	527356.88	2240087.66	Метод спутниковых геодезических измерений (определений)	0.10	–
176	527332.98	2240101.24	Метод спутниковых геодезических	0.10	–

			измерений (определений)		
177	527305.51	2240121.63	Метод спутниковых геодезических измерений (определений)	0.10	–
178	527271.37	2240137.21	Метод спутниковых геодезических измерений (определений)	0.10	–
179	527245.99	2240166.00	Метод спутниковых геодезических измерений (определений)	0.10	–
180	527183.36	2240238.09	Метод спутниковых геодезических измерений (определений)	0.10	–
181	527138.01	2240256.13	Метод спутниковых геодезических измерений (определений)	0.10	–
182	527092.40	2240274.54	Метод спутниковых геодезических измерений (определений)	0.10	–
183	527052.94	2240252.25	Метод спутниковых геодезических измерений (определений)	0.10	–
184	527016.73	2240232.15	Метод спутниковых геодезических измерений (определений)	0.10	–
185	527011.92	2240237.67	Метод спутниковых геодезических измерений (определений)	0.10	–
186	526992.03	2240220.34	Метод спутниковых геодезических измерений (определений)	0.10	–
187	527010.18	2240199.51	Метод спутниковых геодезических измерений (определений)	0.10	–
188	527014.55	2240203.32	Метод спутниковых геодезических измерений (определений)	0.10	–
76	527016.94	2240200.96	Метод спутниковых геодезических измерений (определений)	0.10	–
Граница 1(3)	–	–	–	–	–
189	526706.80	2240780.77	Метод спутниковых геодезических измерений (определений)	0.10	–
190	526689.19	2240765.32	Метод спутниковых геодезических измерений (определений)	0.10	–
191	526671.69	2240749.72	Метод спутниковых геодезических измерений (определений)	0.10	–
192	526674.90	2240739.75	Метод спутниковых геодезических	0.10	–

			измерений (определений)		
193	526677.87	2240740.71	Метод спутниковых геодезических измерений (определений)	0.10	–
194	526693.73	2240719.99	Метод спутниковых геодезических измерений (определений)	0.10	–
195	526678.59	2240715.43	Метод спутниковых геодезических измерений (определений)	0.10	–
196	526679.74	2240711.60	Метод спутниковых геодезических измерений (определений)	0.10	–
197	526696.34	2240716.60	Метод спутниковых геодезических измерений (определений)	0.10	–
198	526713.44	2240694.51	Метод спутниковых геодезических измерений (определений)	0.10	–
199	526702.20	2240687.18	Метод спутниковых геодезических измерений (определений)	0.10	–
200	526726.55	2240659.62	Метод спутниковых геодезических измерений (определений)	0.10	–
201	526750.45	2240632.50	Метод спутниковых геодезических измерений (определений)	0.10	–
202	526766.11	2240614.13	Метод спутниковых геодезических измерений (определений)	0.10	–
203	526785.24	2240592.10	Метод спутниковых геодезических измерений (определений)	0.10	–
204	526807.02	2240567.84	Метод спутниковых геодезических измерений (определений)	0.10	–
205	526829.63	2240542.13	Метод спутниковых геодезических измерений (определений)	0.10	–
206	526853.86	2240515.19	Метод спутниковых геодезических измерений (определений)	0.10	–
207	526880.83	2240484.09	Метод спутниковых геодезических измерений (определений)	0.10	–
208	526908.98	2240451.85	Метод спутниковых геодезических измерений (определений)	0.10	–
209	526896.00	2240430.30	Метод спутниковых геодезических измерений	0.10	–

			(определений)		
210	526913.50	2240410.09	Метод спутниковых геодезических измерений (определений)	0.10	–
211	526916.52	2240412.71	Метод спутниковых геодезических измерений (определений)	0.10	–
212	526900.92	2240430.72	Метод спутниковых геодезических измерений (определений)	0.10	–
213	526912.29	2240449.62	Метод спутниковых геодезических измерений (определений)	0.10	–
214	526956.78	2240432.61	Метод спутниковых геодезических измерений (определений)	0.10	–
215	526988.19	2240430.00	Метод спутниковых геодезических измерений (определений)	0.10	–
216	527009.92	2240428.23	Метод спутниковых геодезических измерений (определений)	0.10	–
217	527044.58	2240425.72	Метод спутниковых геодезических измерений (определений)	0.10	–
218	527077.74	2240423.38	Метод спутниковых геодезических измерений (определений)	0.10	–
219	527120.41	2240421.06	Метод спутниковых геодезических измерений (определений)	0.10	–
220	527164.19	2240417.15	Метод спутниковых геодезических измерений (определений)	0.10	–
221	527164.55	2240421.13	Метод спутниковых геодезических измерений (определений)	0.10	–
222	527127.24	2240424.46	Метод спутниковых геодезических измерений (определений)	0.10	–
223	527140.90	2240431.85	Метод спутниковых геодезических измерений (определений)	0.10	–
224	527139.00	2240435.37	Метод спутниковых геодезических измерений (определений)	0.10	–
225	527119.96	2240425.09	Метод спутниковых геодезических измерений (определений)	0.10	–
226	527077.99	2240427.38	Метод спутниковых геодезических измерений (определений)	0.10	–

227	527044.86	2240429.71	Метод спутниковых геодезических измерений (определений)	0.10	–
228	527012.54	2240432.06	Метод спутниковых геодезических измерений (определений)	0.10	–
229	527015.49	2240444.65	Метод спутниковых геодезических измерений (определений)	0.10	–
230	527011.59	2240445.57	Метод спутниковых геодезических измерений (определений)	0.10	–
231	527008.51	2240432.36	Метод спутниковых геодезических измерений (определений)	0.10	–
232	526988.52	2240434.00	Метод спутниковых геодезических измерений (определений)	0.10	–
233	526959.51	2240436.40	Метод спутниковых геодезических измерений (определений)	0.10	–
234	526963.75	2240451.12	Метод спутниковых геодезических измерений (определений)	0.10	–
235	526959.90	2240452.22	Метод спутниковых геодезических измерений (определений)	0.10	–
236	526955.62	2240437.25	Метод спутниковых геодезических измерений (определений)	0.10	–
237	526913.73	2240453.34	Метод спутниковых геодезических измерений (определений)	0.10	–
238	526917.30	2240476.40	Метод спутниковых геодезических измерений (определений)	0.10	–
239	526913.35	2240477.01	Метод спутниковых геодезических измерений (определений)	0.10	–
240	526910.18	2240456.56	Метод спутниковых геодезических измерений (определений)	0.10	–
241	526882.78	2240487.94	Метод спутниковых геодезических измерений (определений)	0.10	–
242	526858.50	2240515.95	Метод спутниковых геодезических измерений (определений)	0.10	–
243	526890.16	2240533.04	Метод спутниковых геодезических измерений (определений)	0.10	–
244	526888.26	2240536.56	Метод спутниковых геодезических измерений (определений)	0.10	–
245	526868.59	2240525.94	Метод спутниковых геодезических измерений (определений)	0.10	–
246	526865.89	2240528.88	Метод спутниковых геодезических измерений (определений)	0.10	–
247	526855.49	2240519.36	Метод спутниковых геодезических измерений (определений)	0.10	–
248	526835.73	2240541.33	Метод спутниковых геодезических измерений (определений)	0.10	–
249	526853.33	2240540.78	Метод спутниковых геодезических измерений (определений)	0.10	–
250	526853.45	2240544.78	Метод спутниковых геодезических измерений (определений)	0.10	–
251	526832.04	2240545.44	Метод спутниковых геодезических измерений (определений)	0.10	–
252	526811.40	2240568.92	Метод спутниковых геодезических измерений (определений)	0.10	–
253	526822.36	2240578.00	Метод спутниковых геодезических измерений (определений)	0.10	–
254	526819.81	2240581.08	Метод спутниковых геодезических измерений (определений)	0.10	–
255	526808.73	2240571.93	Метод спутниковых геодезических измерений (определений)	0.10	–
256	526789.06	2240593.84	Метод спутниковых геодезических измерений (определений)	0.10	–
257	526795.45	2240610.27	Метод спутниковых геодезических измерений (определений)	0.10	–
258	526791.72	2240611.72	Метод спутниковых геодезических измерений (определений)	0.10	–
259	526786.07	2240597.24	Метод спутниковых геодезических измерений (определений)	0.10	–
260	526769.14	2240616.73	Метод спутниковых геодезических измерений (определений)	0.10	–
261	526755.29	2240632.98	Метод спутниковых геодезических	0.10	–

			измерений (определений)		
262	526768.56	2240638.34	Метод спутниковых геодезических измерений (определений)	0.10	–
263	526767.06	2240642.05	Метод спутниковых геодезических измерений (определений)	0.10	–
264	526752.54	2240636.18	Метод спутниковых геодезических измерений (определений)	0.10	–
265	526731.16	2240660.45	Метод спутниковых геодезических измерений (определений)	0.10	–
266	526743.21	2240667.70	Метод спутниковых геодезических измерений (определений)	0.10	–
267	526741.68	2240671.13	Метод спутниковых геодезических измерений (определений)	0.10	–
268	526728.46	2240663.49	Метод спутниковых геодезических измерений (определений)	0.10	–
269	526708.26	2240686.36	Метод спутниковых геодезических измерений (определений)	0.10	–
270	526719.26	2240693.53	Метод спутниковых геодезических измерений (определений)	0.10	–
271	526698.65	2240720.13	Метод спутниковых геодезических измерений (определений)	0.10	–
272	526676.70	2240748.83	Метод спутниковых геодезических измерений (определений)	0.10	–
273	526691.84	2240762.32	Метод спутниковых геодезических измерений (определений)	0.10	–
274	526710.50	2240778.69	Метод спутниковых геодезических измерений (определений)	0.10	–
275	526714.44	2240801.31	Метод спутниковых геодезических измерений (определений)	0.10	–
276	526714.51	2240803.04	Метод спутниковых геодезических измерений (определений)	0.10	–
277	526721.27	2240809.02	Метод спутниковых геодезических измерений (определений)	0.10	–
278	526715.07	2240816.02	Метод спутниковых геодезических измерений	0.10	–

			(определений)		
279	526715.31	2240821.51	Метод спутниковых геодезических измерений (определений)	0.10	–
280	526740.83	2240791.84	Метод спутниковых геодезических измерений (определений)	0.10	–
281	526775.85	2240752.24	Метод спутниковых геодезических измерений (определений)	0.10	–
282	526803.96	2240720.05	Метод спутниковых геодезических измерений (определений)	0.10	–
283	526833.75	2240685.48	Метод спутниковых геодезических измерений (определений)	0.10	–
284	526856.34	2240659.33	Метод спутниковых геодезических измерений (определений)	0.10	–
285	526882.06	2240629.36	Метод спутниковых геодезических измерений (определений)	0.10	–
286	526910.11	2240596.32	Метод спутниковых геодезических измерений (определений)	0.10	–
287	526935.37	2240566.27	Метод спутниковых геодезических измерений (определений)	0.10	–
288	526961.22	2240535.78	Метод спутниковых геодезических измерений (определений)	0.10	–
289	526962.69	2240535.64	Метод спутниковых геодезических измерений (определений)	0.10	–
290	527002.48	2240531.80	Метод спутниковых геодезических измерений (определений)	0.10	–
291	527041.15	2240528.50	Метод спутниковых геодезических измерений (определений)	0.10	–
292	527079.31	2240525.13	Метод спутниковых геодезических измерений (определений)	0.10	–
293	527115.62	2240521.76	Метод спутниковых геодезических измерений (определений)	0.10	–
294	527154.17	2240518.32	Метод спутниковых геодезических измерений (определений)	0.10	–
295	527170.36	2240516.91	Метод спутниковых геодезических измерений (определений)	0.10	–

296	527179.00	2240516.15	Метод спутниковых геодезических измерений (определений)	0.10	–
297	527191.27	2240515.05	Метод спутниковых геодезических измерений (определений)	0.10	–
298	527191.62	2240519.03	Метод спутниковых геодезических измерений (определений)	0.10	–
299	527154.52	2240522.29	Метод спутниковых геодезических измерений (определений)	0.10	–
300	527119.04	2240525.47	Метод спутниковых геодезических измерений (определений)	0.10	–
301	527124.16	2240534.69	Метод спутниковых геодезических измерений (определений)	0.10	–
302	527120.66	2240536.63	Метод спутниковых геодезических измерений (определений)	0.10	–
303	527114.69	2240525.87	Метод спутниковых геодезических измерений (определений)	0.10	–
304	527085.08	2240528.61	Метод спутниковых геодезических измерений (определений)	0.10	–
305	527094.31	2240535.27	Метод спутниковых геодезических измерений (определений)	0.10	–
306	527091.97	2240538.51	Метод спутниковых геодезических измерений (определений)	0.10	–
307	527080.01	2240529.88	Метод спутниковых геодезических измерений (определений)	0.10	–
308	527070.59	2240542.63	Метод спутниковых геодезических измерений (определений)	0.10	–
309	527067.37	2240540.25	Метод спутниковых геодезических измерений (определений)	0.10	–
310	527075.33	2240529.50	Метод спутниковых геодезических измерений (определений)	0.10	–
311	527041.49	2240532.48	Метод спутниковых геодезических измерений (определений)	0.10	–
312	527002.84	2240535.77	Метод спутниковых геодезических измерений (определений)	0.10	–
313	526968.58	2240539.08	Метод спутниковых геодезических измерений (определений)	0.10	–
314	526991.17	2240551.88	Метод спутниковых геодезических измерений (определений)	0.10	–
315	527034.50	2240577.77	Метод спутниковых геодезических измерений (определений)	0.10	–
316	527051.50	2240583.34	Метод спутниковых геодезических измерений (определений)	0.10	–
317	527049.76	2240553.41	Метод спутниковых геодезических измерений (определений)	0.10	–
318	527053.76	2240553.18	Метод спутниковых геодезических измерений (определений)	0.10	–
319	527055.61	2240584.99	Метод спутниковых геодезических измерений (определений)	0.10	–
320	527079.94	2240599.97	Метод спутниковых геодезических измерений (определений)	0.10	–
321	527090.54	2240618.17	Метод спутниковых геодезических измерений (определений)	0.10	–
322	527087.08	2240620.18	Метод спутниковых геодезических измерений (определений)	0.10	–
323	527076.99	2240602.85	Метод спутниковых геодезических измерений (определений)	0.10	–
324	527053.81	2240588.59	Метод спутниковых геодезических измерений (определений)	0.10	–
325	527030.09	2240607.29	Метод спутниковых геодезических измерений (определений)	0.10	–
326	526998.62	2240639.50	Метод спутниковых геодезических измерений (определений)	0.10	–
327	526995.76	2240636.71	Метод спутниковых геодезических измерений (определений)	0.10	–
328	527027.41	2240604.31	Метод спутниковых геодезических измерений (определений)	0.10	–
329	527049.50	2240586.89	Метод спутниковых геодезических измерений (определений)	0.10	–
330	527032.83	2240581.43	Метод спутниковых геодезических	0.10	–

331	526989.15	2240555.34	Метод спутниковых геодезических измерений (определений)	0.10	–	
332	526966.63	2240542.57	Метод спутниковых геодезических измерений (определений)	0.10	–	
333	526975.48	2240561.42	Метод спутниковых геодезических измерений (определений)	0.10	–	
334	526971.86	2240563.12	Метод спутниковых геодезических измерений (определений)	0.10	–	
335	526961.66	2240541.39	Метод спутниковых геодезических измерений (определений)	0.10	–	
336	526939.11	2240568.04	Метод спутниковых геодезических измерений (определений)	0.10	–	
337	526942.77	2240583.21	Метод спутниковых геодезических измерений (определений)	0.10	–	
338	526938.88	2240584.15	Метод спутниковых геодезических измерений (определений)	0.10	–	
339	526935.91	2240571.84	Метод спутниковых геодезических измерений (определений)	0.10	–	
340	526913.83	2240598.11	Метод спутниковых геодезических измерений (определений)	0.10	–	
341	526917.66	2240612.83	Метод спутниковых геодезических измерений (определений)	0.10	–	
342	526913.79	2240613.84	Метод спутниковых геодезических измерений (определений)	0.10	–	
343	526910.67	2240601.83	Метод спутниковых геодезических измерений (определений)	0.10	–	
344	526885.10	2240631.96	Метод спутниковых геодезических измерений (определений)	0.10	–	
345	526859.96	2240661.25	Метод спутниковых геодезических измерений (определений)	0.10	–	
346	526862.16	2240676.81	Метод спутниковых геодезических измерений (определений)	0.10	–	
347	526875.87	2240693.81	Метод спутниковых геодезических измерений	0.10	–	

348	526910.20	2240712.19	Метод спутниковых геодезических измерений (определений)	0.10	–	
349	526908.31	2240715.72	Метод спутниковых геодезических измерений (определений)	0.10	–	
350	526873.27	2240696.95	Метод спутниковых геодезических измерений (определений)	0.10	–	
351	526858.34	2240678.46	Метод спутниковых геодезических измерений (определений)	0.10	–	
352	526856.49	2240665.27	Метод спутниковых геодезических измерений (определений)	0.10	–	
353	526836.78	2240688.09	Метод спутниковых геодезических измерений (определений)	0.10	–	
354	526806.98	2240722.67	Метод спутниковых геодезических измерений (определений)	0.10	–	
355	526778.85	2240754.88	Метод спутниковых геодезических измерений (определений)	0.10	–	
356	526772.27	2240762.33	Метод спутниковых геодезических измерений (определений)	0.10	–	
357	526748.99	2240788.65	Метод спутниковых геодезических измерений (определений)	0.10	–	
358	526765.01	2240782.84	Метод спутниковых геодезических измерений (определений)	0.10	–	
359	526766.38	2240786.60	Метод спутниковых геодезических измерений (определений)	0.10	–	
360	526744.24	2240794.62	Метод спутниковых геодезических измерений (определений)	0.10	–	
361	526742.79	2240814.81	Метод спутниковых геодезических измерений (определений)	0.10	–	
362	526738.80	2240814.52	Метод спутниковых геодезических измерений (определений)	0.10	–	
363	526739.91	2240799.04	Метод спутниковых геодезических измерений (определений)	0.10	–	
364	526714.49	2240829.52	Метод спутниковых геодезических измерений (определений)	0.10	–	

365	526711.10	2240827.52	Метод спутниковых геодезических измерений (определений)	0.10	–
366	526710.93	2240820.69	Метод спутниковых геодезических измерений (определений)	0.10	–
367	526695.12	2240838.54	Метод спутниковых геодезических измерений (определений)	0.10	–
368	526675.69	2240821.33	Метод спутниковых геодезических измерений (определений)	0.10	–
369	526680.29	2240816.14	Метод спутниковых геодезических измерений (определений)	0.10	–
370	526655.71	2240800.13	Метод спутниковых геодезических измерений (определений)	0.10	–
371	526637.26	2240788.02	Метод спутниковых геодезических измерений (определений)	0.10	–
372	526610.87	2240802.48	Метод спутниковых геодезических измерений (определений)	0.10	–
373	526586.21	2240780.70	Метод спутниковых геодезических измерений (определений)	0.10	–
374	526566.55	2240763.36	Метод спутниковых геодезических измерений (определений)	0.10	–
375	526590.08	2240738.56	Метод спутниковых геодезических измерений (определений)	0.10	–
376	526592.98	2240741.31	Метод спутниковых геодезических измерений (определений)	0.10	–
377	526572.31	2240763.10	Метод спутниковых геодезических измерений (определений)	0.10	–
378	526588.86	2240777.70	Метод спутниковых геодезических измерений (определений)	0.10	–
379	526611.41	2240797.62	Метод спутниковых геодезических измерений (определений)	0.10	–
380	526637.44	2240783.36	Метод спутниковых геодезических измерений (определений)	0.10	–
381	526657.90	2240796.79	Метод спутниковых геодезических измерений (определений)	0.10	–
382	526682.97	2240813.11	Метод спутниковых геодезических измерений (определений)	0.10	–
383	526701.84	2240791.82	Метод спутниковых геодезических измерений (определений)	0.10	–
384	526709.99	2240799.03	Метод спутниковых геодезических измерений (определений)	0.10	–
189	526706.80	2240780.77	Метод спутниковых геодезических измерений (определений)	0.10	–
Граница 1(4)	–	–	–	–	–
385	526171.48	2240662.52	Метод спутниковых геодезических измерений (определений)	0.10	–
386	526150.07	2240644.65	Метод спутниковых геодезических измерений (определений)	0.10	–
387	526165.11	2240626.74	Метод спутниковых геодезических измерений (определений)	0.10	–
388	526146.69	2240605.98	Метод спутниковых геодезических измерений (определений)	0.10	–
389	526133.23	2240620.92	Метод спутниковых геодезических измерений (определений)	0.10	–
390	526114.72	2240641.00	Метод спутниковых геодезических измерений (определений)	0.10	–
391	526092.51	2240664.44	Метод спутниковых геодезических измерений (определений)	0.10	–
392	526067.08	2240676.40	Метод спутниковых геодезических измерений (определений)	0.10	–
393	526036.85	2240710.78	Метод спутниковых геодезических измерений (определений)	0.10	–
394	526010.19	2240740.14	Метод спутниковых геодезических измерений (определений)	0.10	–
395	525990.63	2240762.67	Метод спутниковых геодезических измерений (определений)	0.10	–
396	525971.51	2240783.85	Метод спутниковых геодезических измерений (определений)	0.10	–
397	525953.56	2240804.28	Метод спутниковых геодезических измерений (определений)	0.10	–
398	525940.75	2240819.10	Метод спутниковых	0.10	–

399	525929.41	2240831.71	Метод спутниковых геодезических измерений (определений)	0.10	–	
400	525906.40	2240856.77	Метод спутниковых геодезических измерений (определений)	0.10	–	
401	525889.81	2240877.27	Метод спутниковых геодезических измерений (определений)	0.10	–	
402	525886.69	2240874.75	Метод спутниковых геодезических измерений (определений)	0.10	–	
403	525903.37	2240854.15	Метод спутниковых геодезических измерений (определений)	0.10	–	
404	525926.45	2240829.02	Метод спутниковых геодезических измерений (определений)	0.10	–	
405	525937.75	2240816.45	Метод спутниковых геодезических измерений (определений)	0.10	–	
406	525950.54	2240801.65	Метод спутниковых геодезических измерений (определений)	0.10	–	
407	525968.52	2240781.19	Метод спутниковых геодезических измерений (определений)	0.10	–	
408	525986.35	2240761.46	Метод спутниковых геодезических измерений (определений)	0.10	–	
409	525968.04	2240744.51	Метод спутниковых геодезических измерений (определений)	0.10	–	
410	525947.94	2240726.56	Метод спутниковых геодезических измерений (определений)	0.10	–	
411	525920.98	2240702.40	Метод спутниковых геодезических измерений (определений)	0.10	–	
412	525895.13	2240730.75	Метод спутниковых геодезических измерений (определений)	0.10	–	
413	525869.03	2240760.03	Метод спутниковых геодезических измерений (определений)	0.10	–	
414	525866.04	2240757.37	Метод спутниковых геодезических измерений (определений)	0.10	–	
415	525892.16	2240728.07	Метод спутниковых геодезических измерений (определений)	0.10	–	
416	525919.34	2240698.27	Метод спутниковых геодезических измерений (определений)	0.10	–	
417	525946.78	2240667.31	Метод спутниковых геодезических измерений (определений)	0.10	–	
418	525974.27	2240636.50	Метод спутниковых геодезических измерений (определений)	0.10	–	
419	525994.00	2240614.00	Метод спутниковых геодезических измерений (определений)	0.10	–	
420	526008.53	2240597.69	Метод спутниковых геодезических измерений (определений)	0.10	–	
421	526024.21	2240578.22	Метод спутниковых геодезических измерений (определений)	0.10	–	
422	526022.91	2240537.93	Метод спутниковых геодезических измерений (определений)	0.10	–	
423	526020.44	2240495.46	Метод спутниковых геодезических измерений (определений)	0.10	–	
424	526018.42	2240455.84	Метод спутниковых геодезических измерений (определений)	0.10	–	
425	526022.41	2240455.63	Метод спутниковых геодезических измерений (определений)	0.10	–	
426	526024.44	2240495.24	Метод спутниковых геодезических измерений (определений)	0.10	–	
427	526026.91	2240537.75	Метод спутниковых геодезических измерений (определений)	0.10	–	
428	526028.26	2240579.57	Метод спутниковых геодезических измерений (определений)	0.10	–	
429	526011.58	2240600.28	Метод спутниковых геодезических измерений (определений)	0.10	–	
430	525997.00	2240616.65	Метод спутниковых геодезических измерений (определений)	0.10	–	
431	525979.89	2240636.17	Метод спутниковых геодезических измерений (определений)	0.10	–	
432	525991.66	2240637.18	Метод спутниковых геодезических измерений	0.10	–	

			(определений)		
433	525991.31	2240641.17	Метод спутниковых геодезических измерений (определений)	0.10	–
434	525976.59	2240639.90	Метод спутниковых геодезических измерений (определений)	0.10	–
435	525954.94	2240664.17	Метод спутниковых геодезических измерений (определений)	0.10	–
436	525970.83	2240658.10	Метод спутниковых геодезических измерений (определений)	0.10	–
437	525972.26	2240661.84	Метод спутниковых геодезических измерений (определений)	0.10	–
438	525949.12	2240670.70	Метод спутниковых геодезических измерений (определений)	0.10	–
439	525923.66	2240699.42	Метод спутниковых геодезических измерений (определений)	0.10	–
440	525950.61	2240723.58	Метод спутниковых геодезических измерений (определений)	0.10	–
441	525970.73	2240741.55	Метод спутниковых геодезических измерений (определений)	0.10	–
442	525989.00	2240758.49	Метод спутниковых геодезических измерений (определений)	0.10	–
443	526007.19	2240737.48	Метод спутниковых геодезических измерений (определений)	0.10	–
444	526033.87	2240708.11	Метод спутниковых геодезических измерений (определений)	0.10	–
445	526064.63	2240673.13	Метод спутниковых геодезических измерений (определений)	0.10	–
446	526090.13	2240661.14	Метод спутниковых геодезических измерений (определений)	0.10	–
447	526111.80	2240638.28	Метод спутниковых геодезических измерений (определений)	0.10	–
448	526130.27	2240618.23	Метод спутниковых геодезических измерений (определений)	0.10	–
449	526145.43	2240601.38	Метод спутниковых геодезических измерений (определений)	0.10	–
450	526149.26	2240599.40	Метод спутниковых геодезических измерений (определений)	0.10	–
451	526174.54	2240568.38	Метод спутниковых геодезических измерений (определений)	0.10	–
452	526205.73	2240534.15	Метод спутниковых геодезических измерений (определений)	0.10	–
453	526225.89	2240510.55	Метод спутниковых геодезических измерений (определений)	0.10	–
454	526245.65	2240487.22	Метод спутниковых геодезических измерений (определений)	0.10	–
455	526242.84	2240452.81	Метод спутниковых геодезических измерений (определений)	0.10	–
456	526274.52	2240450.52	Метод спутниковых геодезических измерений (определений)	0.10	–
457	526274.81	2240454.51	Метод спутниковых геодезических измерений (определений)	0.10	–
458	526247.16	2240456.51	Метод спутниковых геодезических измерений (определений)	0.10	–
459	526249.77	2240488.54	Метод спутниковых геодезических измерений (определений)	0.10	–
460	526228.94	2240513.13	Метод спутниковых геодезических измерений (определений)	0.10	–
461	526210.03	2240535.28	Метод спутниковых геодезических измерений (определений)	0.10	–
462	526234.56	2240556.43	Метод спутниковых геодезических измерений (определений)	0.10	–
463	526260.38	2240578.78	Метод спутниковых геодезических измерений (определений)	0.10	–
464	526284.50	2240599.63	Метод спутниковых геодезических измерений (определений)	0.10	–
465	526315.94	2240594.13	Метод спутниковых геодезических измерений (определений)	0.10	–
466	526343.48	2240575.23	Метод спутниковых геодезических измерений (определений)	0.10	–
467	526380.84	2240551.86	Метод спутниковых	0.10	–

			геодезических измерений (определений)		
468	526382.96	2240555.25	Метод спутниковых геодезических измерений (определений)	0.10	–
469	526345.67	2240578.59	Метод спутниковых геодезических измерений (определений)	0.10	–
470	526317.49	2240597.93	Метод спутниковых геодезических измерений (определений)	0.10	–
471	526283.32	2240603.90	Метод спутниковых геодезических измерений (определений)	0.10	–
472	526257.76	2240581.81	Метод спутниковых геодезических измерений (определений)	0.10	–
473	526231.96	2240559.46	Метод спутниковых геодезических измерений (определений)	0.10	–
474	526207.39	2240538.28	Метод спутниковых геодезических измерений (определений)	0.10	–
475	526177.56	2240571.00	Метод спутниковых геодезических измерений (определений)	0.10	–
476	526153.11	2240601.02	Метод спутниковых геодезических измерений (определений)	0.10	–
477	526174.59	2240628.48	Метод спутниковых геодезических измерений (определений)	0.10	–
478	526186.73	2240607.49	Метод спутниковых геодезических измерений (определений)	0.10	–
479	526199.57	2240585.70	Метод спутниковых геодезических измерений (определений)	0.10	–
480	526220.43	2240603.02	Метод спутниковых геодезических измерений (определений)	0.10	–
481	526240.52	2240620.73	Метод спутниковых геодезических измерений (определений)	0.10	–
482	526264.12	2240640.62	Метод спутниковых геодезических измерений (определений)	0.10	–
483	526286.05	2240659.10	Метод спутниковых геодезических измерений (определений)	0.10	–
484	526283.47	2240662.16	Метод спутниковых геодезических	0.10	–

			измерений (определений)		
485	526261.54	2240643.68	Метод спутниковых геодезических измерений (определений)	0.10	–
486	526237.91	2240623.75	Метод спутниковых геодезических измерений (определений)	0.10	–
487	526218.09	2240606.35	Метод спутниковых геодезических измерений (определений)	0.10	–
488	526200.63	2240591.78	Метод спутниковых геодезических измерений (определений)	0.10	–
489	526190.18	2240609.51	Метод спутниковых геодезических измерений (определений)	0.10	–
490	526176.84	2240632.57	Метод спутниковых геодезических измерений (определений)	0.10	–
491	526177.04	2240633.39	Метод спутниковых геодезических измерений (определений)	0.10	–
492	526188.07	2240642.63	Метод спутниковых геодезических измерений (определений)	0.10	–
493	526183.86	2240647.68	Метод спутниковых геодезических измерений (определений)	0.10	–
494	526200.45	2240666.45	Метод спутниковых геодезических измерений (определений)	0.10	–
495	526220.59	2240689.21	Метод спутниковых геодезических измерений (определений)	0.10	–
496	526237.15	2240708.96	Метод спутниковых геодезических измерений (определений)	0.10	–
497	526234.08	2240711.53	Метод спутниковых геодезических измерений (определений)	0.10	–
498	526217.56	2240691.82	Метод спутниковых геодезических измерений (определений)	0.10	–
499	526197.45	2240669.10	Метод спутниковых геодезических измерений (определений)	0.10	–
500	526181.27	2240650.79	Метод спутниковых геодезических измерений (определений)	0.10	–
385	526171.48	2240662.52	Метод спутниковых геодезических измерений	0.10	–

			(определений)		
3. Сведения о характерных точках части (частей) границы объекта					
Обозначение характерных точек части границы	Координаты, м		Метод определения координат характерной точки	Средняя квадратическая погрешность положения характерной точки (M_t), м	Описание обозначения точки на местности (при наличии)
	X	Y			
1	2	3	4	5	6
–	–	–	–	–	–

ГРАФИЧЕСКОЕ ОПИСАНИЕ

местоположения границ публичного сервитута

Электросетевой комплекс Подстанция 35/6кВ «Судозаводская» (КЛ 6 кВ: Фидер Школа, Фидер Налимиха, ф. Байкал-1, ф. Байкал-2, Фидер ПГТУ; ТП-1642, ТП-1551, ТП-1507, ТП-1625, КТП-1624, ТП-1568, ТП-1699, ТП-1614, ТП-1563, ТП-1675, ТП-1992, ТП-1638)

(наименование объекта, местоположение границ которого описано (далее - объект)

Раздел 1

Сведения об объекте		
№ п/п	Характеристики объекта	Описание характеристик
1	2	3
1	Местоположение объекта	Пермский край, городской округ Пермский, город Пермь
2	Площадь объекта +/- величина погрешности определения площади (Р+/- Дельта Р)	31063 кв.м ± 35.27 кв.м
3	Иные характеристики объекта	Публичный сервитут устанавливается в целях эксплуатации объекта электросетевого хозяйства «Электросетевой комплекс Подстанция 35/6кВ «Судозаводская» (КЛ 6 кВ: Фидер Школа, Фидер Налимиха, ф. Байкал-1, ф. Байкал-2, Фидер ПГТУ; ТП-1642, ТП-1551, ТП-1507, ТП-1625, КТП-1624, ТП-1568, ТП-1699, ТП-1614, ТП-1563, ТП-1675, ТП-1992, ТП-1638)» (в соответствии со статьей 3.6 Федерального закона от 25 октября 2001 г. № 137-ФЗ «О введении в действие Земельного кодекса Российской Федерации»). Срок установления публичного сервитута - сорок девять лет (согласно п.1 ст. 39.45 ЗК РФ).

Раздел 2

Сведения о местоположении границ объекта					
1. Система координат МСК-59, зона 2					
2. Сведения о характерных точках границ объекта					
Обозначение характерных точек границ	Координаты, м		Метод определения координат характерной точки	Средняя квадратическая погрешность положения характерной точки (M_t), м	Описание обозначения точки на местности (при наличии)
	X	Y			
1	2	3	4	5	6
Граница1 (1)	–	–	–	–	–
1	519482.55	2218157.62	Метод спутниковых геодезических измерений (определений)	0.10	–
2	519482.62	2218153.82	Метод спутниковых геодезических измерений (определений)	0.10	–
3	519483.90	2218148.11	Метод спутниковых геодезических измерений (определений)	0.10	–
4	519491.59	2218126.99	Метод спутниковых геодезических	0.10	–

			измерений (определений)		
5	519508.97	2218072.92	Метод спутниковых геодезических измерений (определений)	0.10	–
6	519509.88	2218069.03	Метод спутниковых геодезических измерений (определений)	0.10	–
7	519509.76	2218067.39	Метод спутниковых геодезических измерений (определений)	0.10	–
8	519508.48	2218064.91	Метод спутниковых геодезических измерений (определений)	0.10	–
9	519492.12	2218040.38	Метод спутниковых геодезических измерений (определений)	0.10	–
10	519494.02	2218037.73	Метод спутниковых геодезических измерений (определений)	0.10	–
11	519506.33	2218029.68	Метод спутниковых геодезических измерений (определений)	0.10	–
12	519504.96	2218026.22	Метод спутниковых геодезических измерений (определений)	0.10	–
13	519506.77	2218025.36	Метод спутниковых геодезических измерений (определений)	0.10	–
14	519508.63	2218030.55	Метод спутниковых геодезических измерений (определений)	0.10	–
15	519495.25	2218039.33	Метод спутниковых геодезических измерений (определений)	0.10	–
16	519494.50	2218040.34	Метод спутниковых геодезических измерений (определений)	0.10	–
17	519510.75	2218064.73	Метод спутниковых геодезических измерений (определений)	0.10	–
18	519511.53	2218066.34	Метод спутниковых геодезических измерений (определений)	0.10	–
19	519511.88	2218069.03	Метод спутниковых геодезических измерений (определений)	0.10	–
20	519510.87	2218073.55	Метод спутниковых геодезических измерений (определений)	0.10	–
21	519493.49	2218127.63	Метод спутниковых геодезических измерений	0.10	–

			(определений)		
22	519485.82	2218148.67	Метод спутниковых геодезических измерений (определений)	0.10	–
23	519484.62	2218154.06	Метод спутниковых геодезических измерений (определений)	0.10	–
24	519484.92	2218160.71	Метод спутниковых геодезических измерений (определений)	0.10	–
25	519486.42	2218170.95	Метод спутниковых геодезических измерений (определений)	0.10	–
26	519487.66	2218179.38	Метод спутниковых геодезических измерений (определений)	0.10	–
27	519486.80	2218182.75	Метод спутниковых геодезических измерений (определений)	0.10	–
28	519484.87	2218182.26	Метод спутниковых геодезических измерений (определений)	0.10	–
29	519485.62	2218179.27	Метод спутниковых геодезических измерений (определений)	0.10	–
30	519484.33	2218170.14	Метод спутниковых геодезических измерений (определений)	0.10	–
1	519482.55	2218157.62	Метод спутниковых геодезических измерений (определений)	0.10	–
Граница1(2)	–	–	–	–	–
31	520654.12	2218945.18	Метод спутниковых геодезических измерений (определений)	0.10	–
32	520637.24	2218933.99	Метод спутниковых геодезических измерений (определений)	0.10	–
33	520624.51	2218926.56	Метод спутниковых геодезических измерений (определений)	0.10	–
34	520621.68	2218924.45	Метод спутниковых геодезических измерений (определений)	0.10	–
35	520616.95	2218923.36	Метод спутниковых геодезических измерений (определений)	0.10	–
36	520576.26	2218919.38	Метод спутниковых геодезических измерений (определений)	0.10	–
37	520574.83	2218995.53	Метод спутниковых геодезических измерений	0.10	–

			(определений)		
38	520516.41	2218994.47	Метод спутниковых геодезических измерений (определений)	0.10	–
39	520515.31	2218994.13	Метод спутниковых геодезических измерений (определений)	0.10	–
40	520514.82	2218983.58	Метод спутниковых геодезических измерений (определений)	0.10	–
41	520513.37	2218979.35	Метод спутниковых геодезических измерений (определений)	0.10	–
42	520496.56	2218960.91	Метод спутниковых геодезических измерений (определений)	0.10	–
43	520484.78	2218945.28	Метод спутниковых геодезических измерений (определений)	0.10	–
44	520472.61	2218933.10	Метод спутниковых геодезических измерений (определений)	0.10	–
45	520477.04	2218926.87	Метод спутниковых геодезических измерений (определений)	0.10	–
46	520502.36	2218902.53	Метод спутниковых геодезических измерений (определений)	0.10	–
47	520479.47	2218880.15	Метод спутниковых геодезических измерений (определений)	0.10	–
48	520457.91	2218863.85	Метод спутниковых геодезических измерений (определений)	0.10	–
49	520459.10	2218860.72	Метод спутниковых геодезических измерений (определений)	0.10	–
50	520460.98	2218861.44	Метод спутниковых геодезических измерений (определений)	0.10	–
51	520460.29	2218863.23	Метод спутниковых геодезических измерений (определений)	0.10	–
52	520480.78	2218878.63	Метод спутниковых геодезических измерений (определений)	0.10	–
53	520504.61	2218901.93	Метод спутниковых геодезических измерений (определений)	0.10	–
54	520504.82	2218902.93	Метод спутниковых геодезических измерений (определений)	0.10	–
55	520478.62	2218928.12	Метод спутниковых геодезических измерений (определений)	0.10	–
56	520475.29	2218932.95	Метод спутниковых геодезических измерений (определений)	0.10	–
57	520486.29	2218943.97	Метод спутниковых геодезических измерений (определений)	0.10	–
58	520498.10	2218959.63	Метод спутниковых геодезических измерений (определений)	0.10	–
59	520515.13	2218978.31	Метод спутниковых геодезических измерений (определений)	0.10	–
60	520516.80	2218983.20	Метод спутниковых геодезических измерений (определений)	0.10	–
61	520517.23	2218992.50	Метод спутниковых геодезических измерений (определений)	0.10	–
62	520572.87	2218993.49	Метод спутниковых геодезических измерений (определений)	0.10	–
63	520574.27	2218918.73	Метод спутниковых геодезических измерений (определений)	0.10	–
64	520574.78	2218917.34	Метод спутниковых геодезических измерений (определений)	0.10	–
65	520617.28	2218921.38	Метод спутниковых геодезических измерений (определений)	0.10	–
66	520622.54	2218922.60	Метод спутниковых геодезических измерений (определений)	0.10	–
67	520625.61	2218924.88	Метод спутниковых геодезических измерений (определений)	0.10	–
68	520638.30	2218932.29	Метод спутниковых геодезических измерений (определений)	0.10	–
69	520654.97	2218943.34	Метод спутниковых геодезических измерений (определений)	0.10	–
70	520660.98	2218945.45	Метод спутниковых геодезических измерений (определений)	0.10	–
71	520666.34	2218925.19	Метод спутниковых геодезических измерений (определений)	0.10	–
72	520693.64	2218932.42	Метод спутниковых	0.10	–

			геодезических измерений (определений)		
73	520686.91	2218957.86	Метод спутниковых геодезических измерений (определений)	0.10	–
74	520659.61	2218950.61	Метод спутниковых геодезических измерений (определений)	0.10	–
75	520660.46	2218947.40	Метод спутниковых геодезических измерений (определений)	0.10	–
31	520654.12	2218945.18	Метод спутниковых геодезических измерений (определений)	0.10	–
Граница1(3)	–	–	–	–	–
76	520018.00	2218793.58	Метод спутниковых геодезических измерений (определений)	0.10	–
77	520020.20	2218789.86	Метод спутниковых геодезических измерений (определений)	0.10	–
78	520033.19	2218756.68	Метод спутниковых геодезических измерений (определений)	0.10	–
79	520030.22	2218755.03	Метод спутниковых геодезических измерений (определений)	0.10	–
80	520029.39	2218753.51	Метод спутниковых геодезических измерений (определений)	0.10	–
81	520038.10	2218730.22	Метод спутниковых геодезических измерений (определений)	0.10	–
82	520040.41	2218727.63	Метод спутниковых геодезических измерений (определений)	0.10	–
83	520060.21	2218675.59	Метод спутниковых геодезических измерений (определений)	0.10	–
84	520070.16	2218637.20	Метод спутниковых геодезических измерений (определений)	0.10	–
85	520071.37	2218635.63	Метод спутниковых геодезических измерений (определений)	0.10	–
86	520074.00	2218635.26	Метод спутниковых геодезических измерений (определений)	0.10	–
87	520166.46	2218669.97	Метод спутниковых геодезических измерений (определений)	0.10	–
88	520216.67	2218687.06	Метод спутниковых	0.10	–

			геодезических измерений (определений)		
89	520268.56	2218706.25	Метод спутниковых геодезических измерений (определений)	0.10	–
90	520301.63	2218717.88	Метод спутниковых геодезических измерений (определений)	0.10	–
91	520329.98	2218727.46	Метод спутниковых геодезических измерений (определений)	0.10	–
92	520349.29	2218731.48	Метод спутниковых геодезических измерений (определений)	0.10	–
93	520373.86	2218740.54	Метод спутниковых геодезических измерений (определений)	0.10	–
94	520399.56	2218754.22	Метод спутниковых геодезических измерений (определений)	0.10	–
95	520426.39	2218766.80	Метод спутниковых геодезических измерений (определений)	0.10	–
96	520442.34	2218771.38	Метод спутниковых геодезических измерений (определений)	0.10	–
97	520451.26	2218773.29	Метод спутниковых геодезических измерений (определений)	0.10	–
98	520477.73	2218789.02	Метод спутниковых геодезических измерений (определений)	0.10	–
99	520479.22	2218791.34	Метод спутниковых геодезических измерений (определений)	0.10	–
100	520470.76	2218830.17	Метод спутниковых геодезических измерений (определений)	0.10	–
101	520459.25	2218857.80	Метод спутниковых геодезических измерений (определений)	0.10	–
102	520457.31	2218856.99	Метод спутниковых геодезических измерений (определений)	0.10	–
103	520468.74	2218829.54	Метод спутниковых геодезических измерений (определений)	0.10	–
104	520476.98	2218791.73	Метод спутниковых геодезических измерений (определений)	0.10	–
105	520476.23	2218790.56	Метод спутниковых геодезических	0.10	–

			измерений (определений)		
106	520450.48	2218775.27	Метод спутниковых геодезических измерений (определений)	0.10	–
107	520441.80	2218773.41	Метод спутниковых геодезических измерений (определений)	0.10	–
108	520425.67	2218768.77	Метод спутниковых геодезических измерений (определений)	0.10	–
109	520398.63	2218756.10	Метод спутниковых геодезических измерений (определений)	0.10	–
110	520386.78	2218749.79	Метод спутниковых геодезических измерений (определений)	0.10	–
111	520373.11	2218801.56	Метод спутниковых геодезических измерений (определений)	0.10	–
112	520369.09	2218824.06	Метод спутниковых геодезических измерений (определений)	0.10	–
113	520369.87	2218828.04	Метод спутниковых геодезических измерений (определений)	0.10	–
114	520367.62	2218828.48	Метод спутниковых геодезических измерений (определений)	0.10	–
115	520366.74	2218824.08	Метод спутниковых геодезических измерений (определений)	0.10	–
116	520370.87	2218801.07	Метод спутниковых геодезических измерений (определений)	0.10	–
117	520384.69	2218748.69	Метод спутниковых геодезических измерений (определений)	0.10	–
118	520373.00	2218742.46	Метод спутниковых геодезических измерений (определений)	0.10	–
119	520348.71	2218733.51	Метод спутниковых геодезических измерений (определений)	0.10	–
120	520329.41	2218729.49	Метод спутниковых геодезических измерений (определений)	0.10	–
121	520300.95	2218719.86	Метод спутниковых геодезических измерений (определений)	0.10	–
122	520267.85	2218708.22	Метод спутниковых геодезических измерений	0.10	–

			(определений)		
123	520215.97	2218689.03	Метод спутниковых геодезических измерений (определений)	0.10	–
124	520165.75	2218671.94	Метод спутниковых геодезических измерений (определений)	0.10	–
125	520073.77	2218637.41	Метод спутниковых геодезических измерений (определений)	0.10	–
126	520072.51	2218637.59	Метод спутниковых геодезических измерений (определений)	0.10	–
127	520072.11	2218638.11	Метод спутниковых геодезических измерений (определений)	0.10	–
128	520062.21	2218676.26	Метод спутниковых геодезических измерений (определений)	0.10	–
129	520042.24	2218728.75	Метод спутниковых геодезических измерений (определений)	0.10	–
130	520039.93	2218731.32	Метод спутниковых геодезических измерений (определений)	0.10	–
131	520031.69	2218753.34	Метод спутниковых геодезических измерений (определений)	0.10	–
132	520034.62	2218754.69	Метод спутниковых геодезических измерений (определений)	0.10	–
133	520035.47	2218756.63	Метод спутниковых геодезических измерений (определений)	0.10	–
134	520022.09	2218790.78	Метод спутниковых геодезических измерений (определений)	0.10	–
135	520019.81	2218794.65	Метод спутниковых геодезических измерений (определений)	0.10	–
76	520018.00	2218793.58	Метод спутниковых геодезических измерений (определений)	0.10	–
Граница1(4)	–	–	–	–	–
136	520684.15	2219440.19	Метод спутниковых геодезических измерений (определений)	0.10	–
137	520688.37	2219449.38	Метод спутниковых геодезических измерений (определений)	0.10	–
138	520694.28	2219454.22	Метод спутниковых геодезических измерений	0.10	–

			(определений)		
139	520693.94	2219477.08	Метод спутниковых геодезических измерений (определений)	0.10	–
140	520692.07	2219477.95	Метод спутниковых геодезических измерений (определений)	0.10	–
141	520664.05	2219478.50	Метод спутниковых геодезических измерений (определений)	0.10	–
142	520663.91	2219480.87	Метод спутниковых геодезических измерений (определений)	0.10	–
143	520661.91	2219480.75	Метод спутниковых геодезических измерений (определений)	0.10	–
144	520662.16	2219476.57	Метод спутниковых геодезических измерений (определений)	0.10	–
145	520691.96	2219475.79	Метод спутниковых геодезических измерений (определений)	0.10	–
146	520692.27	2219455.19	Метод спутниковых геодезических измерений (определений)	0.10	–
147	520686.72	2219450.59	Метод спутниковых геодезических измерений (определений)	0.10	–
148	520682.15	2219440.62	Метод спутниковых геодезических измерений (определений)	0.10	–
149	520683.32	2219379.10	Метод спутниковых геодезических измерений (определений)	0.10	–
150	520677.99	2219379.36	Метод спутниковых геодезических измерений (определений)	0.10	–
151	520676.94	2219353.46	Метод спутниковых геодезических измерений (определений)	0.10	–
152	520704.77	2219352.08	Метод спутниковых геодезических измерений (определений)	0.10	–
153	520705.82	2219377.98	Метод спутниковых геодезических измерений (определений)	0.10	–
154	520685.32	2219379.00	Метод спутниковых геодезических измерений (определений)	0.10	–
136	520684.15	2219440.19	Метод спутниковых геодезических измерений (определений)	0.10	–

Граница1(5)	–	–	–	–	–
155	519488.21	2218198.35	Метод спутниковых геодезических измерений (определений)	0.10	–
156	519489.02	2218196.34	Метод спутниковых геодезических измерений (определений)	0.10	–
157	519490.68	2218191.78	Метод спутниковых геодезических измерений (определений)	0.10	–
158	519490.25	2218189.99	Метод спутниковых геодезических измерений (определений)	0.10	–
159	519487.50	2218188.51	Метод спутниковых геодезических измерений (определений)	0.10	–
160	519487.22	2218188.14	Метод спутниковых геодезических измерений (определений)	0.10	–
161	519487.55	2218186.05	Метод спутниковых геодезических измерений (определений)	0.10	–
162	519485.58	2218185.73	Метод спутниковых геодезических измерений (определений)	0.10	–
163	519485.48	2218186.31	Метод спутниковых геодезических измерений (определений)	0.10	–
164	519484.94	2218186.35	Метод спутниковых геодезических измерений (определений)	0.10	–
165	519482.85	2218191.37	Метод спутниковых геодезических измерений (определений)	0.10	–
166	519482.71	2218191.41	Метод спутниковых геодезических измерений (определений)	0.10	–
167	519480.92	2218195.56	Метод спутниковых геодезических измерений (определений)	0.10	–
168	519480.65	2218196.19	Метод спутниковых геодезических измерений (определений)	0.10	–
169	519484.95	2218198.00	Метод спутниковых геодезических измерений (определений)	0.10	–
170	519472.86	2218229.83	Метод спутниковых геодезических измерений (определений)	0.10	–
171	519458.23	2218224.98	Метод спутниковых геодезических измерений (определений)	0.10	–

172	519452.57	2218234.94	Метод спутниковых геодезических измерений (определений)	0.10	–
173	519445.03	2218250.55	Метод спутниковых геодезических измерений (определений)	0.10	–
174	519407.58	2218237.00	Метод спутниковых геодезических измерений (определений)	0.10	–
175	519405.07	2218239.17	Метод спутниковых геодезических измерений (определений)	0.10	–
176	519358.46	2218222.15	Метод спутниковых геодезических измерений (определений)	0.10	–
177	519354.97	2218226.02	Метод спутниковых геодезических измерений (определений)	0.10	–
178	519332.92	2218274.37	Метод спутниковых геодезических измерений (определений)	0.10	–
179	519331.18	2218280.27	Метод спутниковых геодезических измерений (определений)	0.10	–
180	519327.72	2218287.32	Метод спутниковых геодезических измерений (определений)	0.10	–
181	519329.69	2218288.28	Метод спутниковых геодезических измерений (определений)	0.10	–
182	519333.24	2218281.07	Метод спутниковых геодезических измерений (определений)	0.10	–
183	519334.99	2218275.13	Метод спутниковых геодезических измерений (определений)	0.10	–
184	519356.83	2218227.24	Метод спутниковых геодезических измерений (определений)	0.10	–
185	519359.09	2218224.72	Метод спутниковых геодезических измерений (определений)	0.10	–
186	519405.53	2218241.68	Метод спутниковых геодезических измерений (определений)	0.10	–
187	519408.04	2218239.52	Метод спутниковых геодезических измерений (определений)	0.10	–
188	519445.77	2218253.29	Метод спутниковых геодезических измерений (определений)	0.10	–
189	519445.75	2218254.85	Метод спутниковых геодезических измерений (определений)	0.10	–
190	519439.88	2218273.84	Метод спутниковых геодезических измерений (определений)	0.10	–
191	519441.93	2218288.27	Метод спутниковых геодезических измерений (определений)	0.10	–
192	519455.79	2218293.30	Метод спутниковых геодезических измерений (определений)	0.10	–
193	519478.44	2218303.11	Метод спутниковых геодезических измерений (определений)	0.10	–
194	519480.75	2218306.54	Метод спутниковых геодезических измерений (определений)	0.10	–
195	519480.73	2218310.85	Метод спутниковых геодезических измерений (определений)	0.10	–
196	519467.66	2218345.17	Метод спутниковых геодезических измерений (определений)	0.10	–
197	519469.90	2218346.42	Метод спутниковых геодезических измерений (определений)	0.10	–
198	519462.20	2218366.92	Метод спутниковых геодезических измерений (определений)	0.10	–
199	519462.73	2218367.12	Метод спутниковых геодезических измерений (определений)	0.10	–
200	519456.34	2218388.72	Метод спутниковых геодезических измерений (определений)	0.10	–
201	519453.88	2218391.20	Метод спутниковых геодезических измерений (определений)	0.10	–
202	519447.66	2218411.02	Метод спутниковых геодезических измерений (определений)	0.10	–
203	519412.13	2218397.44	Метод спутниковых геодезических измерений (определений)	0.10	–
204	519393.33	2218391.10	Метод спутниковых геодезических измерений (определений)	0.10	–
205	519346.74	2218373.52	Метод спутниковых геодезических измерений (определений)	0.10	–
206	519251.99	2218339.83	Метод спутниковых геодезических	0.10	–

			измерений (определений)		
207	519188.54	2218313.52	Метод спутниковых геодезических измерений (определений)	0.10	–
208	519133.32	2218294.25	Метод спутниковых геодезических измерений (определений)	0.10	–
209	519109.37	2218287.00	Метод спутниковых геодезических измерений (определений)	0.10	–
210	519088.64	2218305.69	Метод спутниковых геодезических измерений (определений)	0.10	–
211	519041.91	2218305.75	Метод спутниковых геодезических измерений (определений)	0.10	–
212	519041.03	2218305.17	Метод спутниковых геодезических измерений (определений)	0.10	–
213	519020.76	2218244.49	Метод спутниковых геодезических измерений (определений)	0.10	–
214	519018.11	2218243.63	Метод спутниковых геодезических измерений (определений)	0.10	–
215	519012.33	2218245.07	Метод спутниковых геодезических измерений (определений)	0.10	–
216	519008.46	2218242.73	Метод спутниковых геодезических измерений (определений)	0.10	–
217	519000.25	2218217.47	Метод спутниковых геодезических измерений (определений)	0.10	–
218	518994.66	2218203.51	Метод спутниковых геодезических измерений (определений)	0.10	–
219	518991.41	2218190.36	Метод спутниковых геодезических измерений (определений)	0.10	–
220	518990.36	2218187.57	Метод спутниковых геодезических измерений (определений)	0.10	–
221	518988.66	2218186.48	Метод спутниковых геодезических измерений (определений)	0.10	–
222	518981.53	2218163.19	Метод спутниковых геодезических измерений (определений)	0.10	–
223	518977.59	2218155.90	Метод спутниковых геодезических измерений	0.10	–

			(определений)		
224	518967.64	2218141.64	Метод спутниковых геодезических измерений (определений)	0.10	–
225	518954.68	2218114.17	Метод спутниковых геодезических измерений (определений)	0.10	–
226	518953.66	2218110.40	Метод спутниковых геодезических измерений (определений)	0.10	–
227	518950.09	2218105.28	Метод спутниковых геодезических измерений (определений)	0.10	–
228	518943.42	2218092.29	Метод спутниковых геодезических измерений (определений)	0.10	–
229	518929.28	2218062.75	Метод спутниковых геодезических измерений (определений)	0.10	–
230	518924.80	2218055.57	Метод спутниковых геодезических измерений (определений)	0.10	–
231	518909.24	2218025.18	Метод спутниковых геодезических измерений (определений)	0.10	–
232	518903.31	2218018.88	Метод спутниковых геодезических измерений (определений)	0.10	–
233	518896.73	2218004.35	Метод спутниковых геодезических измерений (определений)	0.10	–
234	518898.42	2218002.70	Метод спутниковых геодезических измерений (определений)	0.10	–
235	518907.84	2217998.13	Метод спутниковых геодезических измерений (определений)	0.10	–
236	518917.63	2217992.65	Метод спутниковых геодезических измерений (определений)	0.10	–
237	518919.63	2217992.53	Метод спутниковых геодезических измерений (определений)	0.10	–
238	518927.03	2217988.34	Метод спутниковых геодезических измерений (определений)	0.10	–
239	518991.44	2217948.74	Метод спутниковых геодезических измерений (определений)	0.10	–
240	519038.37	2217919.18	Метод спутниковых геодезических измерений (определений)	0.10	–

241	519060.34	2217906.28	Метод спутниковых геодезических измерений (определений)	0.10	–
242	519095.24	2217884.60	Метод спутниковых геодезических измерений (определений)	0.10	–
243	519131.58	2217861.73	Метод спутниковых геодезических измерений (определений)	0.10	–
244	519160.95	2217842.57	Метод спутниковых геодезических измерений (определений)	0.10	–
245	519221.96	2217802.19	Метод спутниковых геодезических измерений (определений)	0.10	–
246	519229.95	2217796.35	Метод спутниковых геодезических измерений (определений)	0.10	–
247	519242.28	2217788.53	Метод спутниковых геодезических измерений (определений)	0.10	–
248	519242.95	2217788.48	Метод спутниковых геодезических измерений (определений)	0.10	–
249	519256.95	2217811.34	Метод спутниковых геодезических измерений (определений)	0.10	–
250	519279.48	2217849.65	Метод спутниковых геодезических измерений (определений)	0.10	–
251	519310.72	2217900.95	Метод спутниковых геодезических измерений (определений)	0.10	–
252	519312.59	2217901.71	Метод спутниковых геодезических измерений (определений)	0.10	–
253	519316.50	2217900.04	Метод спутниковых геодезических измерений (определений)	0.10	–
254	519330.34	2217891.83	Метод спутниковых геодезических измерений (определений)	0.10	–
255	519329.32	2217890.11	Метод спутниковых геодезических измерений (определений)	0.10	–
256	519315.59	2217898.25	Метод спутниковых геодезических измерений (определений)	0.10	–
257	519312.57	2217899.54	Метод спутниковых геодезических измерений (определений)	0.10	–
258	519312.09	2217899.35	Метод спутниковых геодезических измерений (определений)	0.10	–
259	519244.02	2217786.38	Метод спутниковых геодезических измерений (определений)	0.10	–
260	519241.64	2217786.57	Метод спутниковых геодезических измерений (определений)	0.10	–
261	519235.66	2217790.28	Метод спутниковых геодезических измерений (определений)	0.10	–
262	519167.49	2217835.89	Метод спутниковых геодезических измерений (определений)	0.10	–
263	519130.48	2217860.06	Метод спутниковых геодезических измерений (определений)	0.10	–
264	519094.19	2217882.90	Метод спутниковых геодезических измерений (определений)	0.10	–
265	519059.30	2217904.57	Метод спутниковых геодезических измерений (определений)	0.10	–
266	519037.33	2217917.47	Метод спутниковых геодезических измерений (определений)	0.10	–
267	518990.38	2217947.04	Метод спутниковых геодезических измерений (определений)	0.10	–
268	518926.01	2217986.62	Метод спутниковых геодезических измерений (определений)	0.10	–
269	518919.05	2217990.56	Метод спутниковых геодезических измерений (определений)	0.10	–
270	518917.05	2217990.68	Метод спутниковых геодезических измерений (определений)	0.10	–
271	518906.91	2217996.36	Метод спутниковых геодезических измерений (определений)	0.10	–
272	518897.25	2218001.04	Метод спутниковых геодезических измерений (определений)	0.10	–
273	518894.57	2218003.67	Метод спутниковых геодезических измерений (определений)	0.10	–
274	518894.94	2218005.66	Метод спутниковых геодезических измерений (определений)	0.10	–
275	518901.62	2218019.99	Метод спутниковых геодезических	0.10	–

			измерений (определений)		
276	518907.62	2218026.38	Метод спутниковых геодезических измерений (определений)	0.10	–
277	518923.07	2218056.58	Метод спутниковых геодезических измерений (определений)	0.10	–
278	518927.49	2218063.64	Метод спутниковых геодезических измерений (определений)	0.10	–
279	518941.63	2218093.18	Метод спутниковых геодезических измерений (определений)	0.10	–
280	518948.38	2218106.33	Метод спутниковых геодезических измерений (определений)	0.10	–
281	518951.82	2218111.21	Метод спутниковых геодезических измерений (определений)	0.10	–
282	518952.79	2218114.85	Метод спутниковых геодезических измерений (определений)	0.10	–
283	518965.92	2218142.68	Метод спутниковых геодезических измерений (определений)	0.10	–
284	518975.86	2218156.92	Метод спутниковых геодезических измерений (определений)	0.10	–
285	518979.68	2218163.98	Метод спутниковых геодезических измерений (определений)	0.10	–
286	518983.61	2218176.85	Метод спутниковых геодезических измерений (определений)	0.10	–
287	518962.50	2218182.35	Метод спутниковых геодезических измерений (определений)	0.10	–
288	518968.28	2218203.69	Метод спутниковых геодезических измерений (определений)	0.10	–
289	518970.16	2218203.19	Метод спутниковых геодезических измерений (определений)	0.10	–
290	518970.48	2218204.55	Метод спутниковых геодезических измерений (определений)	0.10	–
291	518990.17	2218199.04	Метод спутниковых геодезических измерений (определений)	0.10	–
292	518992.81	2218207.58	Метод спутниковых геодезических измерений	0.10	–

			(определений)		
293	518994.30	2218211.06	Метод спутниковых геодезических измерений (определений)	0.10	–
294	519001.83	2218239.08	Метод спутниковых геодезических измерений (определений)	0.10	–
295	519005.92	2218243.44	Метод спутниковых геодезических измерений (определений)	0.10	–
296	519020.91	2218288.43	Метод спутниковых геодезических измерений (определений)	0.10	–
297	519026.46	2218310.48	Метод спутниковых геодезических измерений (определений)	0.10	–
298	519027.51	2218317.71	Метод спутниковых геодезических измерений (определений)	0.10	–
299	519033.51	2218338.35	Метод спутниковых геодезических измерений (определений)	0.10	–
300	519037.46	2218348.62	Метод спутниковых геодезических измерений (определений)	0.10	–
301	519046.99	2218372.57	Метод спутниковых геодезических измерений (определений)	0.10	–
302	519051.19	2218381.96	Метод спутниковых геодезических измерений (определений)	0.10	–
303	519056.20	2218390.59	Метод спутниковых геодезических измерений (определений)	0.10	–
304	519066.63	2218405.90	Метод спутниковых геодезических измерений (определений)	0.10	–
305	519079.30	2218421.17	Метод спутниковых геодезических измерений (определений)	0.10	–
306	519069.08	2218432.49	Метод спутниковых геодезических измерений (определений)	0.10	–
307	519068.19	2218433.70	Метод спутниковых геодезических измерений (определений)	0.10	–
308	519062.78	2218426.77	Метод спутниковых геодезических измерений (определений)	0.10	–
309	519041.25	2218444.42	Метод спутниковых геодезических измерений (определений)	0.10	–

310	519057.21	2218464.86	Метод спутниковых геодезических измерений (определений)	0.10	–
311	519078.73	2218447.21	Метод спутниковых геодезических измерений (определений)	0.10	–
312	519073.37	2218440.34	Метод спутниковых геодезических измерений (определений)	0.10	–
313	519079.63	2218436.05	Метод спутниковых геодезических измерений (определений)	0.10	–
314	519096.12	2218457.09	Метод спутниковых геодезических измерений (определений)	0.10	–
315	519102.91	2218468.42	Метод спутниковых геодезических измерений (определений)	0.10	–
316	519120.13	2218491.90	Метод спутниковых геодезических измерений (определений)	0.10	–
317	519146.96	2218527.39	Метод спутниковых геодезических измерений (определений)	0.10	–
318	519161.71	2218545.96	Метод спутниковых геодезических измерений (определений)	0.10	–
319	519187.41	2218581.60	Метод спутниковых геодезических измерений (определений)	0.10	–
320	519201.95	2218600.28	Метод спутниковых геодезических измерений (определений)	0.10	–
321	519206.66	2218604.22	Метод спутниковых геодезических измерений (определений)	0.10	–
322	519210.06	2218604.04	Метод спутниковых геодезических измерений (определений)	0.10	–
323	519219.51	2218596.52	Метод спутниковых геодезических измерений (определений)	0.10	–
324	519232.38	2218584.60	Метод спутниковых геодезических измерений (определений)	0.10	–
325	519305.62	2218500.00	Метод спутниковых геодезических измерений (определений)	0.10	–
326	519312.24	2218504.12	Метод спутниковых геодезических измерений (определений)	0.10	–
327	519310.87	2218508.23	Метод спутниковых геодезических измерений (определений)	0.10	–
328	519298.36	2218533.32	Метод спутниковых геодезических измерений (определений)	0.10	–
329	519350.36	2218552.45	Метод спутниковых геодезических измерений (определений)	0.10	–
330	519347.75	2218559.33	Метод спутниковых геодезических измерений (определений)	0.10	–
331	519376.10	2218570.16	Метод спутниковых геодезических измерений (определений)	0.10	–
332	519376.41	2218569.35	Метод спутниковых геодезических измерений (определений)	0.10	–
333	519390.11	2218573.97	Метод спутниковых геодезических измерений (определений)	0.10	–
334	519402.49	2218581.00	Метод спутниковых геодезических измерений (определений)	0.10	–
335	519403.65	2218582.21	Метод спутниковых геодезических измерений (определений)	0.10	–
336	519403.94	2218585.18	Метод спутниковых геодезических измерений (определений)	0.10	–
337	519396.66	2218604.22	Метод спутниковых геодезических измерений (определений)	0.10	–
338	519392.41	2218607.38	Метод спутниковых геодезических измерений (определений)	0.10	–
339	519388.83	2218614.55	Метод спутниковых геодезических измерений (определений)	0.10	–
340	519387.44	2218620.17	Метод спутниковых геодезических измерений (определений)	0.10	–
341	519384.52	2218624.94	Метод спутниковых геодезических измерений (определений)	0.10	–
342	519381.54	2218633.83	Метод спутниковых геодезических измерений (определений)	0.10	–
343	519374.13	2218651.56	Метод спутниковых геодезических измерений (определений)	0.10	–
344	519370.61	2218654.28	Метод спутниковых геодезических	0.10	–

			измерений (определений)		
345	519361.70	2218650.95	Метод спутниковых геодезических измерений (определений)	0.10	–
346	519358.70	2218648.85	Метод спутниковых геодезических измерений (определений)	0.10	–
347	519356.32	2218646.31	Метод спутниковых геодезических измерений (определений)	0.10	–
348	519356.40	2218643.38	Метод спутниковых геодезических измерений (определений)	0.10	–
349	519353.94	2218642.97	Метод спутниковых геодезических измерений (определений)	0.10	–
350	519353.32	2218646.87	Метод спутниковых геодезических измерений (определений)	0.10	–
351	519356.61	2218650.88	Метод спутниковых геодезических измерений (определений)	0.10	–
352	519369.24	2218656.93	Метод спутниковых геодезических измерений (определений)	0.10	–
353	519371.14	2218656.87	Метод спутниковых геодезических измерений (определений)	0.10	–
354	519375.98	2218653.50	Метод спутниковых геодезических измерений (определений)	0.10	–
355	519388.32	2218624.95	Метод спутниковых геодезических измерений (определений)	0.10	–
356	519388.81	2218622.98	Метод спутниковых геодезических измерений (определений)	0.10	–
357	519402.59	2218629.13	Метод спутниковых геодезических измерений (определений)	0.10	–
358	519406.52	2218628.98	Метод спутниковых геодезических измерений (определений)	0.10	–
359	519415.20	2218632.13	Метод спутниковых геодезических измерений (определений)	0.10	–
360	519419.59	2218626.82	Метод спутниковых геодезических измерений (определений)	0.10	–
361	519410.99	2218645.80	Метод спутниковых геодезических измерений	0.10	–

			(определений)		
362	519409.03	2218647.88	Метод спутниковых геодезических измерений (определений)	0.10	–
363	519404.11	2218658.72	Метод спутниковых геодезических измерений (определений)	0.10	–
364	519404.00	2218660.45	Метод спутниковых геодезических измерений (определений)	0.10	–
365	519403.01	2218662.88	Метод спутниковых геодезических измерений (определений)	0.10	–
366	519390.26	2218691.31	Метод спутниковых геодезических измерений (определений)	0.10	–
367	519384.22	2218701.13	Метод спутниковых геодезических измерений (определений)	0.10	–
368	519375.93	2218716.57	Метод спутниковых геодезических измерений (определений)	0.10	–
369	519374.26	2218720.77	Метод спутниковых геодезических измерений (определений)	0.10	–
370	519375.94	2218725.12	Метод спутниковых геодезических измерений (определений)	0.10	–
371	519376.62	2218725.42	Метод спутниковых геодезических измерений (определений)	0.10	–
372	519372.05	2218735.35	Метод спутниковых геодезических измерений (определений)	0.10	–
373	519393.63	2218745.35	Метод спутниковых геодезических измерений (определений)	0.10	–
374	519397.64	2218736.62	Метод спутниковых геодезических измерений (определений)	0.10	–
375	519401.96	2218736.06	Метод спутниковых геодезических измерений (определений)	0.10	–
376	519408.39	2218738.47	Метод спутниковых геодезических измерений (определений)	0.10	–
377	519437.90	2218752.20	Метод спутниковых геодезических измерений (определений)	0.10	–
378	519479.34	2218774.53	Метод спутниковых геодезических измерений (определений)	0.10	–

379	519489.84	2218781.81	Метод спутниковых геодезических измерений (определений)	0.10	–
380	519511.08	2218790.40	Метод спутниковых геодезических измерений (определений)	0.10	–
381	519521.51	2218795.98	Метод спутниковых геодезических измерений (определений)	0.10	–
382	519537.87	2218802.57	Метод спутниковых геодезических измерений (определений)	0.10	–
383	519553.94	2218809.88	Метод спутниковых геодезических измерений (определений)	0.10	–
384	519571.53	2218816.69	Метод спутниковых геодезических измерений (определений)	0.10	–
385	519598.37	2218830.48	Метод спутниковых геодезических измерений (определений)	0.10	–
386	519600.53	2218831.10	Метод спутниковых геодезических измерений (определений)	0.10	–
387	519620.24	2218840.85	Метод спутниковых геодезических измерений (определений)	0.10	–
388	519621.45	2218840.12	Метод спутниковых геодезических измерений (определений)	0.10	–
389	519621.91	2218841.73	Метод спутниковых геодезических измерений (определений)	0.10	–
390	519640.89	2218850.63	Метод спутниковых геодезических измерений (определений)	0.10	–
391	519658.14	2218862.96	Метод спутниковых геодезических измерений (определений)	0.10	–
392	519666.90	2218873.13	Метод спутниковых геодезических измерений (определений)	0.10	–
393	519666.15	2218873.72	Метод спутниковых геодезических измерений (определений)	0.10	–
394	519669.06	2218877.51	Метод спутниковых геодезических измерений (определений)	0.10	–
395	519670.14	2218876.63	Метод спутниковых геодезических измерений (определений)	0.10	–
396	519671.20	2218877.98	Метод спутниковых геодезических измерений (определений)	0.10	–
397	519673.24	2218878.04	Метод спутниковых геодезических измерений (определений)	0.10	–
398	519685.88	2218891.14	Метод спутниковых геодезических измерений (определений)	0.10	–
399	519690.06	2218894.13	Метод спутниковых геодезических измерений (определений)	0.10	–
400	519697.25	2218904.67	Метод спутниковых геодезических измерений (определений)	0.10	–
401	519701.30	2218911.73	Метод спутниковых геодезических измерений (определений)	0.10	–
402	519707.44	2218910.28	Метод спутниковых геодезических измерений (определений)	0.10	–
403	519725.73	2218930.56	Метод спутниковых геодезических измерений (определений)	0.10	–
404	519724.86	2218932.78	Метод спутниковых геодезических измерений (определений)	0.10	–
405	519696.28	2218958.79	Метод спутниковых геодезических измерений (определений)	0.10	–
406	519697.70	2218960.34	Метод спутниковых геодезических измерений (определений)	0.10	–
407	519726.27	2218934.34	Метод спутниковых геодезических измерений (определений)	0.10	–
408	519728.57	2218933.77	Метод спутниковых геодезических измерений (определений)	0.10	–
409	519796.24	2219007.90	Метод спутниковых геодезических измерений (определений)	0.10	–
410	519801.91	2219013.53	Метод спутниковых геодезических измерений (определений)	0.10	–
411	519844.28	2219060.50	Метод спутниковых геодезических измерений (определений)	0.10	–
412	519866.15	2219081.75	Метод спутниковых геодезических измерений (определений)	0.10	–
413	519884.72	2219103.94	Метод спутниковых геодезических	0.10	–

			измерений (определений)		
414	519931.68	2219157.69	Метод спутниковых геодезических измерений (определений)	0.10	–
415	519946.44	2219174.36	Метод спутниковых геодезических измерений (определений)	0.10	–
416	519954.86	2219183.12	Метод спутниковых геодезических измерений (определений)	0.10	–
417	519957.45	2219184.04	Метод спутниковых геодезических измерений (определений)	0.10	–
418	519957.01	2219185.95	Метод спутниковых геодезических измерений (определений)	0.10	–
419	519966.46	2219195.95	Метод спутниковых геодезических измерений (определений)	0.10	–
420	520050.05	2219289.81	Метод спутниковых геодезических измерений (определений)	0.10	–
421	520051.30	2219291.47	Метод спутниковых геодезических измерений (определений)	0.10	–
422	520047.13	2219295.53	Метод спутниковых геодезических измерений (определений)	0.10	–
423	520057.84	2219309.56	Метод спутниковых геодезических измерений (определений)	0.10	–
424	520058.65	2219342.69	Метод спутниковых геодезических измерений (определений)	0.10	–
425	520056.88	2219358.78	Метод спутниковых геодезических измерений (определений)	0.10	–
426	520050.36	2219388.48	Метод спутниковых геодезических измерений (определений)	0.10	–
427	520031.70	2219399.25	Метод спутниковых геодезических измерений (определений)	0.10	–
428	519995.19	2219433.22	Метод спутниковых геодезических измерений (определений)	0.10	–
429	519994.03	2219437.18	Метод спутниковых геодезических измерений (определений)	0.10	–
430	519996.02	2219445.93	Метод спутниковых геодезических измерений	0.10	–

			(определений)		
431	519999.46	2219487.08	Метод спутниковых геодезических измерений (определений)	0.10	–
432	520008.28	2219517.23	Метод спутниковых геодезических измерений (определений)	0.10	–
433	520000.62	2219521.94	Метод спутниковых геодезических измерений (определений)	0.10	–
434	520000.85	2219528.16	Метод спутниковых геодезических измерений (определений)	0.10	–
435	520000.36	2219528.40	Метод спутниковых геодезических измерений (определений)	0.10	–
436	520009.57	2219554.46	Метод спутниковых геодезических измерений (определений)	0.10	–
437	520017.88	2219569.38	Метод спутниковых геодезических измерений (определений)	0.10	–
438	520025.52	2219565.25	Метод спутниковых геодезических измерений (определений)	0.10	–
439	520024.41	2219562.77	Метод спутниковых геодезических измерений (определений)	0.10	–
440	520019.16	2219565.31	Метод спутниковых геодезических измерений (определений)	0.10	–
441	520012.89	2219553.25	Метод спутниковых геодезических измерений (определений)	0.10	–
442	520017.74	2219551.47	Метод спутниковых геодезических измерений (определений)	0.10	–
443	520016.50	2219548.43	Метод спутниковых геодезических измерений (определений)	0.10	–
444	520012.44	2219549.83	Метод спутниковых геодезических измерений (определений)	0.10	–
445	520009.65	2219542.35	Метод спутниковых геодезических измерений (определений)	0.10	–
446	520018.54	2219539.00	Метод спутниковых геодезических измерений (определений)	0.10	–
447	520019.74	2219524.91	Метод спутниковых геодезических измерений (определений)	0.10	–

448	520021.50	2219520.44	Метод спутниковых геодезических измерений (определений)	0.10	–
449	520021.06	2219514.23	Метод спутниковых геодезических измерений (определений)	0.10	–
450	520016.94	2219504.84	Метод спутниковых геодезических измерений (определений)	0.10	–
451	520012.69	2219499.62	Метод спутниковых геодезических измерений (определений)	0.10	–
452	520005.62	2219481.96	Метод спутниковых геодезических измерений (определений)	0.10	–
453	520003.97	2219462.13	Метод спутниковых геодезических измерений (определений)	0.10	–
454	520009.03	2219434.41	Метод спутниковых геодезических измерений (определений)	0.10	–
455	520023.31	2219423.75	Метод спутниковых геодезических измерений (определений)	0.10	–
456	520061.64	2219393.46	Метод спутниковых геодезических измерений (определений)	0.10	–
457	520083.04	2219378.33	Метод спутниковых геодезических измерений (определений)	0.10	–
458	520090.68	2219374.20	Метод спутниковых геодезических измерений (определений)	0.10	–
459	520130.87	2219371.10	Метод спутниковых геодезических измерений (определений)	0.10	–
460	520144.40	2219376.49	Метод спутниковых геодезических измерений (определений)	0.10	–
461	520146.41	2219376.56	Метод спутниковых геодезических измерений (определений)	0.10	–
462	520165.05	2219372.39	Метод спутниковых геодезических измерений (определений)	0.10	–
463	520172.89	2219369.55	Метод спутниковых геодезических измерений (определений)	0.10	–
464	520184.69	2219364.22	Метод спутниковых геодезических измерений (определений)	0.10	–
465	520188.32	2219363.78	Метод спутниковых геодезических измерений (определений)	0.10	–
466	520191.75	2219364.43	Метод спутниковых геодезических измерений (определений)	0.10	–
467	520207.75	2219372.86	Метод спутниковых геодезических измерений (определений)	0.10	–
468	520211.52	2219373.43	Метод спутниковых геодезических измерений (определений)	0.10	–
469	520225.74	2219361.88	Метод спутниковых геодезических измерений (определений)	0.10	–
470	520232.63	2219356.94	Метод спутниковых геодезических измерений (определений)	0.10	–
471	520236.83	2219352.83	Метод спутниковых геодезических измерений (определений)	0.10	–
472	520251.80	2219341.69	Метод спутниковых геодезических измерений (определений)	0.10	–
473	520257.25	2219341.22	Метод спутниковых геодезических измерений (определений)	0.10	–
474	520261.65	2219338.32	Метод спутниковых геодезических измерений (определений)	0.10	–
475	520273.86	2219336.43	Метод спутниковых геодезических измерений (определений)	0.10	–
476	520286.66	2219343.38	Метод спутниковых геодезических измерений (определений)	0.10	–
477	520288.99	2219346.02	Метод спутниковых геодезических измерений (определений)	0.10	–
478	520317.98	2219366.68	Метод спутниковых геодезических измерений (определений)	0.10	–
479	520318.16	2219371.61	Метод спутниковых геодезических измерений (определений)	0.10	–
480	520315.94	2219371.69	Метод спутниковых геодезических измерений (определений)	0.10	–
481	520315.26	2219373.61	Метод спутниковых геодезических измерений (определений)	0.10	–
482	520318.99	2219375.54	Метод спутниковых геодезических	0.10	–

			измерений (определений)		
483	520319.83	2219376.52	Метод спутниковых геодезических измерений (определений)	0.10	–
484	520319.77	2219379.85	Метод спутниковых геодезических измерений (определений)	0.10	–
485	520319.11	2219381.10	Метод спутниковых геодезических измерений (определений)	0.10	–
486	520318.03	2219381.63	Метод спутниковых геодезических измерений (определений)	0.10	–
487	520309.76	2219383.25	Метод спутниковых геодезических измерений (определений)	0.10	–
488	520300.30	2219383.85	Метод спутниковых геодезических измерений (определений)	0.10	–
489	520295.71	2219472.63	Метод спутниковых геодезических измерений (определений)	0.10	–
490	520298.34	2219480.60	Метод спутниковых геодезических измерений (определений)	0.10	–
491	520301.53	2219481.03	Метод спутниковых геодезических измерений (определений)	0.10	–
492	520316.13	2219480.97	Метод спутниковых геодезических измерений (определений)	0.10	–
493	520329.30	2219479.77	Метод спутниковых геодезических измерений (определений)	0.10	–
494	520339.49	2219480.15	Метод спутниковых геодезических измерений (определений)	0.10	–
495	520340.09	2219490.55	Метод спутниковых геодезических измерений (определений)	0.10	–
496	520342.27	2219496.44	Метод спутниковых геодезических измерений (определений)	0.10	–
497	520344.63	2219498.48	Метод спутниковых геодезических измерений (определений)	0.10	–
498	520346.87	2219499.60	Метод спутниковых геодезических измерений (определений)	0.10	–
499	520359.80	2219500.42	Метод спутниковых геодезических измерений	0.10	–

			(определений)		
500	520420.32	2219501.64	Метод спутниковых геодезических измерений (определений)	0.10	–
501	520420.23	2219509.83	Метод спутниковых геодезических измерений (определений)	0.10	–
502	520421.71	2219542.95	Метод спутниковых геодезических измерений (определений)	0.10	–
503	520420.30	2219561.04	Метод спутниковых геодезических измерений (определений)	0.10	–
504	520420.39	2219565.02	Метод спутниковых геодезических измерений (определений)	0.10	–
505	520419.57	2219567.56	Метод спутниковых геодезических измерений (определений)	0.10	–
506	520420.04	2219571.13	Метод спутниковых геодезических измерений (определений)	0.10	–
507	520420.11	2219580.72	Метод спутниковых геодезических измерений (определений)	0.10	–
508	520400.37	2219590.67	Метод спутниковых геодезических измерений (определений)	0.10	–
509	520413.50	2219616.25	Метод спутниковых геодезических измерений (определений)	0.10	–
510	520436.80	2219604.49	Метод спутниковых геодезических измерений (определений)	0.10	–
511	520431.77	2219594.58	Метод спутниковых геодезических измерений (определений)	0.10	–
512	520437.18	2219595.06	Метод спутниковых геодезических измерений (определений)	0.10	–
513	520440.61	2219596.21	Метод спутниковых геодезических измерений (определений)	0.10	–
514	520440.70	2219597.72	Метод спутниковых геодезических измерений (определений)	0.10	–
515	520443.56	2219598.90	Метод спутниковых геодезических измерений (определений)	0.10	–
516	520450.13	2219599.33	Метод спутниковых геодезических измерений (определений)	0.10	–

517	520451.89	2219600.42	Метод спутниковых геодезических измерений (определений)	0.10	–
518	520452.72	2219601.54	Метод спутниковых геодезических измерений (определений)	0.10	–
519	520453.42	2219622.15	Метод спутниковых геодезических измерений (определений)	0.10	–
520	520454.78	2219623.31	Метод спутниковых геодезических измерений (определений)	0.10	–
521	520456.27	2219623.77	Метод спутниковых геодезических измерений (определений)	0.10	–
522	520527.02	2219624.03	Метод спутниковых геодезических измерений (определений)	0.10	–
523	520677.41	2219623.15	Метод спутниковых геодезических измерений (определений)	0.10	–
524	520676.87	2219664.58	Метод спутниковых геодезических измерений (определений)	0.10	–
525	520682.71	2219664.51	Метод спутниковых геодезических измерений (определений)	0.10	–
526	520683.13	2219677.17	Метод спутниковых геодезических измерений (определений)	0.10	–
527	520682.82	2219692.65	Метод спутниковых геодезических измерений (определений)	0.10	–
528	520712.54	2219693.44	Метод спутниковых геодезических измерений (определений)	0.10	–
529	520712.96	2219667.06	Метод спутниковых геодезических измерений (определений)	0.10	–
530	520684.87	2219666.31	Метод спутниковых геодезических измерений (определений)	0.10	–
531	520684.74	2219662.39	Метод спутниковых геодезических измерений (определений)	0.10	–
532	520679.00	2219662.46	Метод спутниковых геодезических измерений (определений)	0.10	–
533	520679.54	2219621.02	Метод спутниковых геодезических измерений (определений)	0.10	–
534	520664.93	2219621.20	Метод спутниковых геодезических измерений (определений)	0.10	–
535	520665.28	2219485.61	Метод спутниковых геодезических измерений (определений)	0.10	–
536	520663.20	2219485.60	Метод спутниковых геодезических измерений (определений)	0.10	–
537	520663.22	2219483.18	Метод спутниковых геодезических измерений (определений)	0.10	–
538	520661.22	2219483.16	Метод спутниковых геодезических измерений (определений)	0.10	–
539	520661.18	2219487.59	Метод спутниковых геодезических измерений (определений)	0.10	–
540	520663.28	2219487.60	Метод спутниковых геодезических измерений (определений)	0.10	–
541	520662.93	2219621.32	Метод спутниковых геодезических измерений (определений)	0.10	–
542	520527.02	2219622.03	Метод спутниковых геодезических измерений (определений)	0.10	–
543	520456.58	2219621.77	Метод спутниковых геодезических измерений (определений)	0.10	–
544	520455.41	2219621.22	Метод спутниковых геодезических измерений (определений)	0.10	–
545	520454.69	2219600.83	Метод спутниковых геодезических измерений (определений)	0.10	–
546	520453.26	2219598.92	Метод спутниковых геодезических измерений (определений)	0.10	–
547	520450.76	2219597.37	Метод спутниковых геодезических измерений (определений)	0.10	–
548	520444.02	2219596.93	Метод спутниковых геодезических измерений (определений)	0.10	–
549	520442.62	2219596.35	Метод спутниковых геодезических измерений (определений)	0.10	–
550	520442.52	2219594.73	Метод спутниковых геодезических измерений (определений)	0.10	–
551	520437.59	2219593.09	Метод спутниковых геодезических	0.10	–

			измерений (определений)		
552	520430.70	2219592.48	Метод спутниковых геодезических измерений (определений)	0.10	–
553	520423.79	2219578.87	Метод спутниковых геодезических измерений (определений)	0.10	–
554	520422.11	2219579.72	Метод спутниковых геодезических измерений (определений)	0.10	–
555	520422.04	2219571.04	Метод спутниковых геодезических измерений (определений)	0.10	–
556	520421.59	2219567.56	Метод спутниковых геодезических измерений (определений)	0.10	–
557	520422.40	2219565.52	Метод спутниковых геодезических измерений (определений)	0.10	–
558	520422.30	2219561.09	Метод спутниковых геодезических измерений (определений)	0.10	–
559	520423.71	2219542.98	Метод спутниковых геодезических измерений (определений)	0.10	–
560	520422.23	2219509.78	Метод спутниковых геодезических измерений (определений)	0.10	–
561	520422.34	2219499.70	Метод спутниковых геодезических измерений (определений)	0.10	–
562	520359.87	2219498.42	Метод спутниковых геодезических измерений (определений)	0.10	–
563	520347.43	2219497.64	Метод спутниковых геодезических измерений (определений)	0.10	–
564	520343.97	2219495.25	Метод спутниковых геодезических измерений (определений)	0.10	–
565	520342.07	2219490.14	Метод спутниковых геодезических измерений (определений)	0.10	–
566	520341.37	2219478.22	Метод спутниковых геодезических измерений (определений)	0.10	–
567	520329.25	2219477.77	Метод спутниковых геодезических измерений (определений)	0.10	–
568	520316.04	2219478.97	Метод спутниковых геодезических измерений		
			(определений)		
569	520299.90	2219478.95	Метод спутниковых геодезических измерений (определений)	0.10	–
570	520297.73	2219472.36	Метод спутниковых геодезических измерений (определений)	0.10	–
571	520302.21	2219385.73	Метод спутниковых геодезических измерений (определений)	0.10	–
572	520309.98	2219385.24	Метод спутниковых геодезических измерений (определений)	0.10	–
573	520315.68	2219384.32	Метод спутниковых геодезических измерений (определений)	0.10	–
574	520320.58	2219382.62	Метод спутниковых геодезических измерений (определений)	0.10	–
575	520321.69	2219380.49	Метод спутниковых геодезических измерений (определений)	0.10	–
576	520322.04	2219378.43	Метод спутниковых геодезических измерений (определений)	0.10	–
577	520321.75	2219375.70	Метод спутниковых геодезических измерений (определений)	0.10	–
578	520320.26	2219373.95	Метод спутниковых геодезических измерений (определений)	0.10	–
579	520319.94	2219365.65	Метод спутниковых геодезических измерений (определений)	0.10	–
580	520290.33	2219344.52	Метод спутниковых геодезических измерений (определений)	0.10	–
581	520287.88	2219341.73	Метод спутниковых геодезических измерений (определений)	0.10	–
582	520274.25	2219334.35	Метод спутниковых геодезических измерений (определений)	0.10	–
583	520260.91	2219336.41	Метод спутниковых геодезических измерений (определений)	0.10	–
584	520256.57	2219339.27	Метод спутниковых геодезических измерений (определений)	0.10	–
585	520251.07	2219339.75	Метод спутниковых геодезических измерений (определений)	0.10	–

586	520235.52	2219351.32	Метод спутниковых геодезических измерений (определений)	0.10	–
587	520231.34	2219355.40	Метод спутниковых геодезических измерений (определений)	0.10	–
588	520224.52	2219360.30	Метод спутниковых геодезических измерений (определений)	0.10	–
589	520210.94	2219371.42	Метод спутниковых геодезических измерений (определений)	0.10	–
590	520208.44	2219370.97	Метод спутниковых геодезических измерений (определений)	0.10	–
591	520192.52	2219362.57	Метод спутниковых геодезических измерений (определений)	0.10	–
592	520188.34	2219361.77	Метод спутниковых геодезических измерений (определений)	0.10	–
593	520184.14	2219362.29	Метод спутниковых геодезических измерений (определений)	0.10	–
594	520172.11	2219367.71	Метод спутниковых геодезических измерений (определений)	0.10	–
595	520164.51	2219370.46	Метод спутниковых геодезических измерений (определений)	0.10	–
596	520146.29	2219374.55	Метод спутниковых геодезических измерений (определений)	0.10	–
597	520144.82	2219374.50	Метод спутниковых геодезических измерений (определений)	0.10	–
598	520131.19	2219369.07	Метод спутниковых геодезических измерений (определений)	0.10	–
599	520090.09	2219372.23	Метод спутниковых геодезических измерений (определений)	0.10	–
600	520082.00	2219376.62	Метод спутниковых геодезических измерений (определений)	0.10	–
601	520060.44	2219391.86	Метод спутниковых геодезических измерений (определений)	0.10	–
602	520022.09	2219422.17	Метод спутниковых геодезических измерений (определений)	0.10	–
603	520007.20	2219433.28	Метод спутниковых геодезических измерений (определений)	0.10	–
604	520003.25	2219454.90	Метод спутниковых геодезических измерений (определений)	0.10	–
605	520002.53	2219430.92	Метод спутниковых геодезических измерений (определений)	0.10	–
606	520041.73	2219403.85	Метод спутниковых геодезических измерений (определений)	0.10	–
607	520044.44	2219402.83	Метод спутниковых геодезических измерений (определений)	0.10	–
608	520048.91	2219398.86	Метод спутниковых геодезических измерений (определений)	0.10	–
609	520050.08	2219395.18	Метод спутниковых геодезических измерений (определений)	0.10	–
610	520051.58	2219393.28	Метод спутниковых геодезических измерений (определений)	0.10	–
611	520053.59	2219391.89	Метод спутниковых геодезических измерений (определений)	0.10	–
612	520063.70	2219356.38	Метод спутниковых геодезических измерений (определений)	0.10	–
613	520063.06	2219315.25	Метод спутниковых геодезических измерений (определений)	0.10	–
614	520057.65	2219288.72	Метод спутниковых геодезических измерений (определений)	0.10	–
615	520052.30	2219281.05	Метод спутниковых геодезических измерений (определений)	0.10	–
616	520052.36	2219272.21	Метод спутниковых геодезических измерений (определений)	0.10	–
617	520027.88	2219246.50	Метод спутниковых геодезических измерений (определений)	0.10	–
618	519998.56	2219209.23	Метод спутниковых геодезических измерений (определений)	0.10	–
619	519986.56	2219195.82	Метод спутниковых геодезических измерений (определений)	0.10	–
620	519976.01	2219184.98	Метод спутниковых геодезических	0.10	–

			измерений (определений)		
621	519964.26	2219178.17	Метод спутниковых геодезических измерений (определений)	0.10	–
622	519945.31	2219156.87	Метод спутниковых геодезических измерений (определений)	0.10	–
623	519922.48	2219132.38	Метод спутниковых геодезических измерений (определений)	0.10	–
624	519908.48	2219115.38	Метод спутниковых геодезических измерений (определений)	0.10	–
625	519899.97	2219106.80	Метод спутниковых геодезических измерений (определений)	0.10	–
626	519883.09	2219087.20	Метод спутниковых геодезических измерений (определений)	0.10	–
627	519875.66	2219080.06	Метод спутниковых геодезических измерений (определений)	0.10	–
628	519876.53	2219071.77	Метод спутниковых геодезических измерений (определений)	0.10	–
629	519890.66	2219058.38	Метод спутниковых геодезических измерений (определений)	0.10	–
630	519895.12	2219045.41	Метод спутниковых геодезических измерений (определений)	0.10	–
631	519910.71	2219023.50	Метод спутниковых геодезических измерений (определений)	0.10	–
632	519912.59	2219004.09	Метод спутниковых геодезических измерений (определений)	0.10	–
633	519899.40	2218979.54	Метод спутниковых геодезических измерений (определений)	0.10	–
634	519903.30	2218968.72	Метод спутниковых геодезических измерений (определений)	0.10	–
635	519908.17	2218970.85	Метод спутниковых геодезических измерений (определений)	0.10	–
636	519915.43	2218982.41	Метод спутниковых геодезических измерений (определений)	0.10	–
637	519920.20	2218996.67	Метод спутниковых геодезических измерений	0.10	–

			(определений)		
638	519993.52	2219028.55	Метод спутниковых геодезических измерений (определений)	0.10	–
639	519988.40	2219041.62	Метод спутниковых геодезических измерений (определений)	0.10	–
640	519985.51	2219052.48	Метод спутниковых геодезических измерений (определений)	0.10	–
641	519985.75	2219055.08	Метод спутниковых геодезических измерений (определений)	0.10	–
642	519986.44	2219055.90	Метод спутниковых геодезических измерений (определений)	0.10	–
643	520073.21	2219087.93	Метод спутниковых геодезических измерений (определений)	0.10	–
644	520097.56	2219095.86	Метод спутниковых геодезических измерений (определений)	0.10	–
645	520096.38	2219099.08	Метод спутниковых геодезических измерений (определений)	0.10	–
646	520094.19	2219098.30	Метод спутниковых геодезических измерений (определений)	0.10	–
647	520093.52	2219100.20	Метод спутниковых геодезических измерений (определений)	0.10	–
648	520096.09	2219101.10	Метод спутниковых геодезических измерений (определений)	0.10	–
649	520097.76	2219101.04	Метод спутниковых геодезических измерений (определений)	0.10	–
650	520099.74	2219096.05	Метод спутниковых геодезических измерений (определений)	0.10	–
651	520099.13	2219094.27	Метод спутниковых геодезических измерений (определений)	0.10	–
652	520073.87	2219086.04	Метод спутниковых геодезических измерений (определений)	0.10	–
653	519987.58	2219054.15	Метод спутниковых геодезических измерений (определений)	0.10	–
654	519987.48	2219052.85	Метод спутниковых геодезических измерений (определений)	0.10	–

655	519990.30	2219042.25	Метод спутниковых геодезических измерений (определений)	0.10	–
656	519996.03	2219027.45	Метод спутниковых геодезических измерений (определений)	0.10	–
657	519921.82	2218995.21	Метод спутниковых геодезических измерений (определений)	0.10	–
658	519917.24	2218981.50	Метод спутниковых геодезических измерений (определений)	0.10	–
659	519909.55	2218969.27	Метод спутниковых геодезических измерений (определений)	0.10	–
660	519904.83	2218967.21	Метод спутниковых геодезических измерений (определений)	0.10	–
661	519904.56	2218965.79	Метод спутниковых геодезических измерений (определений)	0.10	–
662	519904.92	2218964.72	Метод спутниковых геодезических измерений (определений)	0.10	–
663	519906.45	2218965.32	Метод спутниковых геодезических измерений (определений)	0.10	–
664	519907.60	2218962.38	Метод спутниковых геодезических измерений (определений)	0.10	–
665	519894.66	2218959.17	Метод спутниковых геодезических измерений (определений)	0.10	–
666	519884.66	2218953.45	Метод спутниковых геодезических измерений (определений)	0.10	–
667	519895.22	2218919.12	Метод спутниковых геодезических измерений (определений)	0.10	–
668	519833.72	2218896.16	Метод спутниковых геодезических измерений (определений)	0.10	–
669	519834.04	2218890.42	Метод спутниковых геодезических измерений (определений)	0.10	–
670	519836.30	2218875.25	Метод спутниковых геодезических измерений (определений)	0.10	–
671	519835.91	2218874.21	Метод спутниковых геодезических измерений (определений)	0.10	–
672	519850.29	2218863.40	Метод спутниковых геодезических измерений (определений)	0.10	–
673	519852.82	2218862.40	Метод спутниковых геодезических измерений (определений)	0.10	–
674	519863.86	2218868.67	Метод спутниковых геодезических измерений (определений)	0.10	–
675	519866.73	2218867.33	Метод спутниковых геодезических измерений (определений)	0.10	–
676	519868.77	2218865.73	Метод спутниковых геодезических измерений (определений)	0.10	–
677	519877.94	2218858.25	Метод спутниковых геодезических измерений (определений)	0.10	–
678	519879.90	2218855.67	Метод спутниковых геодезических измерений (определений)	0.10	–
679	519882.01	2218847.67	Метод спутниковых геодезических измерений (определений)	0.10	–
680	519891.22	2218821.90	Метод спутниковых геодезических измерений (определений)	0.10	–
681	519900.31	2218801.38	Метод спутниковых геодезических измерений (определений)	0.10	–
682	519901.62	2218800.06	Метод спутниковых геодезических измерений (определений)	0.10	–
683	519904.22	2218800.28	Метод спутниковых геодезических измерений (определений)	0.10	–
684	519949.43	2218817.19	Метод спутниковых геодезических измерений (определений)	0.10	–
685	519994.32	2218839.31	Метод спутниковых геодезических измерений (определений)	0.10	–
686	520000.26	2218838.79	Метод спутниковых геодезических измерений (определений)	0.10	–
687	520004.66	2218840.28	Метод спутниковых геодезических измерений (определений)	0.10	–
688	520006.13	2218836.01	Метод спутниковых геодезических измерений (определений)	0.10	–
689	520005.18	2218835.60	Метод спутниковых геодезических	0.10	–

			измерений (определений)		
690	520015.17	2218810.92	Метод спутниковых геодезических измерений (определений)	0.10	–
691	520016.03	2218811.25	Метод спутниковых геодезических измерений (определений)	0.10	–
692	520017.64	2218806.87	Метод спутниковых геодезических измерений (определений)	0.10	–
693	520013.08	2218805.15	Метод спутниковых геодезических измерений (определений)	0.10	–
694	520011.41	2218809.46	Метод спутниковых геодезических измерений (определений)	0.10	–
695	520012.37	2218809.84	Метод спутниковых геодезических измерений (определений)	0.10	–
696	520002.38	2218834.53	Метод спутниковых геодезических измерений (определений)	0.10	–
697	520001.58	2218834.28	Метод спутниковых геодезических измерений (определений)	0.10	–
698	520000.69	2218836.74	Метод спутниковых геодезических измерений (определений)	0.10	–
699	519994.69	2218837.27	Метод спутниковых геодезических измерений (определений)	0.10	–
700	519950.24	2218815.36	Метод спутниковых геодезических измерений (определений)	0.10	–
701	519904.75	2218798.34	Метод спутниковых геодезических измерений (определений)	0.10	–
702	519902.00	2218797.85	Метод спутниковых геодезических измерений (определений)	0.10	–
703	519900.66	2218798.25	Метод спутниковых геодезических измерений (определений)	0.10	–
704	519898.60	2218800.33	Метод спутниковых геодезических измерений (определений)	0.10	–
705	519889.36	2218821.15	Метод спутниковых геодезических измерений (определений)	0.10	–
706	519883.31	2218837.50	Метод спутниковых геодезических измерений	0.10	–
			(определений)		
707	519878.07	2218854.78	Метод спутниковых геодезических измерений (определений)	0.10	–
708	519876.49	2218856.86	Метод спутниковых геодезических измерений (определений)	0.10	–
709	519865.68	2218865.61	Метод спутниковых геодезических измерений (определений)	0.10	–
710	519863.95	2218866.42	Метод спутниковых геодезических измерений (определений)	0.10	–
711	519852.98	2218860.19	Метод спутниковых геодезических измерений (определений)	0.10	–
712	519849.30	2218861.63	Метод спутниковых геодезических измерений (определений)	0.10	–
713	519835.17	2218872.27	Метод спутниковых геодезических измерений (определений)	0.10	–
714	519832.97	2218866.42	Метод спутниковых геодезических измерений (определений)	0.10	–
715	519826.71	2218857.45	Метод спутниковых геодезических измерений (определений)	0.10	–
716	519816.54	2218848.51	Метод спутниковых геодезических измерений (определений)	0.10	–
717	519811.29	2218842.94	Метод спутниковых геодезических измерений (определений)	0.10	–
718	519807.81	2218837.51	Метод спутниковых геодезических измерений (определений)	0.10	–
719	519798.81	2218834.15	Метод спутниковых геодезических измерений (определений)	0.10	–
720	519788.68	2218831.13	Метод спутниковых геодезических измерений (определений)	0.10	–
721	519769.00	2218823.11	Метод спутниковых геодезических измерений (определений)	0.10	–
722	519749.50	2218816.56	Метод спутниковых геодезических измерений (определений)	0.10	–
723	519753.26	2218806.37	Метод спутниковых геодезических измерений (определений)	0.10	–

724	519728.58	2218797.15	Метод спутниковых геодезических измерений (определений)	0.10	–
725	519725.01	2218806.82	Метод спутниковых геодезических измерений (определений)	0.10	–
726	519721.79	2218805.38	Метод спутниковых геодезических измерений (определений)	0.10	–
727	519721.40	2218806.30	Метод спутниковых геодезических измерений (определений)	0.10	–
728	519701.11	2218797.99	Метод спутниковых геодезических измерений (определений)	0.10	–
729	519685.57	2218790.95	Метод спутниковых геодезических измерений (определений)	0.10	–
730	519681.59	2218789.05	Метод спутниковых геодезических измерений (определений)	0.10	–
731	519681.98	2218787.82	Метод спутниковых геодезических измерений (определений)	0.10	–
732	519677.70	2218786.20	Метод спутниковых геодезических измерений (определений)	0.10	–
733	519677.34	2218787.10	Метод спутниковых геодезических измерений (определений)	0.10	–
734	519669.42	2218783.64	Метод спутниковых геодезических измерений (определений)	0.10	–
735	519675.97	2218766.67	Метод спутниковых геодезических измерений (определений)	0.10	–
736	519651.51	2218757.38	Метод спутниковых геодезических измерений (определений)	0.10	–
737	519640.17	2218786.77	Метод спутниковых геодезических измерений (определений)	0.10	–
738	519664.64	2218796.02	Метод спутниковых геодезических измерений (определений)	0.10	–
739	519668.34	2218786.44	Метод спутниковых геодезических измерений (определений)	0.10	–
740	519676.36	2218789.94	Метод спутниковых геодезических измерений (определений)	0.10	–
741	519676.22	2218790.52	Метод спутниковых геодезических измерений (определений)	0.10	–
742	519680.64	2218791.92	Метод спутниковых геодезических измерений (определений)	0.10	–
743	519699.93	2218800.75	Метод спутниковых геодезических измерений (определений)	0.10	–
744	519721.00	2218809.31	Метод спутниковых геодезических измерений (определений)	0.10	–
745	519706.42	2218840.24	Метод спутниковых геодезических измерений (определений)	0.10	–
746	519705.87	2218840.07	Метод спутниковых геодезических измерений (определений)	0.10	–
747	519703.79	2218843.78	Метод спутниковых геодезических измерений (определений)	0.10	–
748	519704.09	2218844.00	Метод спутниковых геодезических измерений (определений)	0.10	–
749	519688.38	2218857.06	Метод спутниковых геодезических измерений (определений)	0.10	–
750	519688.00	2218856.59	Метод спутниковых геодезических измерений (определений)	0.10	–
751	519686.95	2218857.30	Метод спутниковых геодезических измерений (определений)	0.10	–
752	519677.46	2218851.96	Метод спутниковых геодезических измерений (определений)	0.10	–
753	519655.39	2218838.11	Метод спутниковых геодезических измерений (определений)	0.10	–
754	519630.70	2218827.15	Метод спутниковых геодезических измерений (определений)	0.10	–
755	519589.59	2218807.83	Метод спутниковых геодезических измерений (определений)	0.10	–
756	519571.39	2218798.71	Метод спутниковых геодезических измерений (определений)	0.10	–
757	519536.69	2218783.50	Метод спутниковых геодезических измерений (определений)	0.10	–
758	519523.65	2218777.27	Метод спутниковых геодезических	0.10	–

			измерений (определений)		
759	519520.57	2218774.35	Метод спутниковых геодезических измерений (определений)	0.10	–
760	519522.25	2218765.77	Метод спутниковых геодезических измерений (определений)	0.10	–
761	519530.35	2218744.43	Метод спутниковых геодезических измерений (определений)	0.10	–
762	519534.81	2218735.84	Метод спутниковых геодезических измерений (определений)	0.10	–
763	519536.82	2218736.21	Метод спутниковых геодезических измерений (определений)	0.10	–
764	519563.49	2218678.90	Метод спутниковых геодезических измерений (определений)	0.10	–
765	519572.63	2218655.64	Метод спутниковых геодезических измерений (определений)	0.10	–
766	519573.40	2218656.55	Метод спутниковых геодезических измерений (определений)	0.10	–
767	519575.46	2218657.37	Метод спутниковых геодезических измерений (определений)	0.10	–
768	519576.37	2218658.48	Метод спутниковых геодезических измерений (определений)	0.10	–
769	519588.21	2218663.81	Метод спутниковых геодезических измерений (определений)	0.10	–
770	519598.64	2218668.00	Метод спутниковых геодезических измерений (определений)	0.10	–
771	519601.88	2218668.48	Метод спутниковых геодезических измерений (определений)	0.10	–
772	519605.56	2218667.02	Метод спутниковых геодезических измерений (определений)	0.10	–
773	519610.31	2218661.17	Метод спутниковых геодезических измерений (определений)	0.10	–
774	519617.93	2218649.07	Метод спутниковых геодезических измерений (определений)	0.10	–
775	519618.46	2218648.75	Метод спутниковых геодезических измерений	0.10	–

			(определений)		
776	519626.33	2218651.45	Метод спутниковых геодезических измерений (определений)	0.10	–
777	519630.11	2218652.18	Метод спутниковых геодезических измерений (определений)	0.10	–
778	519631.52	2218651.84	Метод спутниковых геодезических измерений (определений)	0.10	–
779	519633.24	2218650.50	Метод спутниковых геодезических измерений (определений)	0.10	–
780	519638.06	2218639.57	Метод спутниковых геодезических измерений (определений)	0.10	–
781	519639.01	2218639.25	Метод спутниковых геодезических измерений (определений)	0.10	–
782	519741.84	2218678.88	Метод спутниковых геодезических измерений (определений)	0.10	–
783	519752.61	2218680.45	Метод спутниковых геодезических измерений (определений)	0.10	–
784	519762.99	2218671.79	Метод спутниковых геодезических измерений (определений)	0.10	–
785	519765.27	2218666.74	Метод спутниковых геодезических измерений (определений)	0.10	–
786	519765.65	2218665.52	Метод спутниковых геодезических измерений (определений)	0.10	–
787	519779.51	2218670.85	Метод спутниковых геодезических измерений (определений)	0.10	–
788	519789.16	2218646.13	Метод спутниковых геодезических измерений (определений)	0.10	–
789	519762.81	2218636.08	Метод спутниковых геодезических измерений (определений)	0.10	–
790	519753.26	2218660.75	Метод спутниковых геодезических измерений (определений)	0.10	–
791	519763.03	2218664.51	Метод спутниковых геодезических измерений (определений)	0.10	–
792	519761.17	2218669.21	Метод спутниковых геодезических измерений (определений)	0.10	–

793	519751.47	2218677.82	Метод спутниковых геодезических измерений (определений)	0.10	–
794	519742.87	2218676.38	Метод спутниковых геодезических измерений (определений)	0.10	–
795	519684.34	2218653.63	Метод спутниковых геодезических измерений (определений)	0.10	–
796	519637.91	2218636.26	Метод спутниковых геодезических измерений (определений)	0.10	–
797	519635.99	2218637.39	Метод спутниковых геодезических измерений (определений)	0.10	–
798	519631.16	2218648.61	Метод спутниковых геодезических измерений (определений)	0.10	–
799	519629.82	2218649.52	Метод спутниковых геодезических измерений (определений)	0.10	–
800	519618.58	2218645.60	Метод спутниковых геодезических измерений (определений)	0.10	–
801	519616.50	2218645.75	Метод спутниковых геодезических измерений (определений)	0.10	–
802	519614.34	2218650.33	Метод спутниковых геодезических измерений (определений)	0.10	–
803	519608.58	2218658.86	Метод спутниковых геодезических измерений (определений)	0.10	–
804	519603.62	2218664.97	Метод спутниковых геодезических измерений (определений)	0.10	–
805	519601.14	2218665.88	Метод спутниковых геодезических измерений (определений)	0.10	–
806	519576.68	2218655.70	Метод спутниковых геодезических измерений (определений)	0.10	–
807	519574.70	2218653.25	Метод спутниковых геодезических измерений (определений)	0.10	–
808	519573.87	2218653.36	Метод спутниковых геодезических измерений (определений)	0.10	–
809	519619.41	2218519.76	Метод спутниковых геодезических измерений (определений)	0.10	–
810	519631.98	2218486.67	Метод спутниковых геодезических измерений (определений)	0.10	–
811	519649.15	2218438.67	Метод спутниковых геодезических измерений (определений)	0.10	–
812	519650.96	2218435.78	Метод спутниковых геодезических измерений (определений)	0.10	–
813	519654.01	2218433.06	Метод спутниковых геодезических измерений (определений)	0.10	–
814	519674.51	2218440.61	Метод спутниковых геодезических измерений (определений)	0.10	–
815	519698.93	2218448.88	Метод спутниковых геодезических измерений (определений)	0.10	–
816	519727.37	2218457.77	Метод спутниковых геодезических измерений (определений)	0.10	–
817	519727.97	2218455.86	Метод спутниковых геодезических измерений (определений)	0.10	–
818	519699.55	2218446.98	Метод спутниковых геодезических измерений (определений)	0.10	–
819	519675.16	2218438.72	Метод спутниковых геодезических измерений (определений)	0.10	–
820	519653.54	2218430.73	Метод спутниковых геодезических измерений (определений)	0.10	–
821	519649.43	2218434.46	Метод спутниковых геодезических измерений (определений)	0.10	–
822	519647.34	2218437.80	Метод спутниковых геодезических измерений (определений)	0.10	–
823	519630.09	2218485.98	Метод спутниковых геодезических измерений (определений)	0.10	–
824	519617.52	2218519.10	Метод спутниковых геодезических измерений (определений)	0.10	–
825	519571.66	2218653.75	Метод спутниковых геодезических измерений (определений)	0.10	–
826	519570.93	2218654.50	Метод спутниковых геодезических измерений (определений)	0.10	–
827	519561.65	2218678.11	Метод спутниковых геодезических	0.10	–

			измерений (определений)		
828	519555.57	2218691.34	Метод спутниковых геодезических измерений (определений)	0.10	–
829	519536.53	2218682.60	Метод спутниковых геодезических измерений (определений)	0.10	–
830	519527.12	2218677.06	Метод спутниковых геодезических измерений (определений)	0.10	–
831	519521.23	2218671.88	Метод спутниковых геодезических измерений (определений)	0.10	–
832	519518.34	2218665.10	Метод спутниковых геодезических измерений (определений)	0.10	–
833	519516.79	2218652.48	Метод спутниковых геодезических измерений (определений)	0.10	–
834	519502.59	2218639.40	Метод спутниковых геодезических измерений (определений)	0.10	–
835	519485.60	2218631.40	Метод спутниковых геодезических измерений (определений)	0.10	–
836	519460.80	2218622.36	Метод спутниковых геодезических измерений (определений)	0.10	–
837	519456.52	2218621.30	Метод спутниковых геодезических измерений (определений)	0.10	–
838	519441.80	2218613.62	Метод спутниковых геодезических измерений (определений)	0.10	–
839	519439.84	2218608.06	Метод спутниковых геодезических измерений (определений)	0.10	–
840	519428.80	2218603.26	Метод спутниковых геодезических измерений (определений)	0.10	–
841	519433.08	2218582.36	Метод спутниковых геодезических измерений (определений)	0.10	–
842	519432.48	2218580.55	Метод спутниковых геодезических измерений (определений)	0.10	–
843	519431.14	2218579.72	Метод спутниковых геодезических измерений (определений)	0.10	–
844	519395.43	2218566.48	Метод спутниковых геодезических измерений	0.10	–

			(определений)		
845	519385.59	2218563.25	Метод спутниковых геодезических измерений (определений)	0.10	–
846	519379.56	2218560.93	Метод спутниковых геодезических измерений (определений)	0.10	–
847	519385.02	2218546.38	Метод спутниковых геодезических измерений (определений)	0.10	–
848	519356.78	2218535.55	Метод спутниковых геодезических измерений (определений)	0.10	–
849	519351.08	2218550.57	Метод спутниковых геодезических измерений (определений)	0.10	–
850	519301.16	2218532.20	Метод спутниковых геодезических измерений (определений)	0.10	–
851	519312.72	2218509.00	Метод спутниковых геодезических измерений (определений)	0.10	–
852	519314.64	2218503.25	Метод спутниковых геодезических измерений (определений)	0.10	–
853	519305.23	2218497.40	Метод спутниковых геодезических измерений (определений)	0.10	–
854	519230.94	2218583.21	Метод спутниковых геодезических измерений (определений)	0.10	–
855	519218.21	2218595.00	Метод спутниковых геодезических измерений (определений)	0.10	–
856	519209.32	2218602.08	Метод спутниковых геодезических измерений (определений)	0.10	–
857	519207.34	2218602.18	Метод спутниковых геодезических измерений (определений)	0.10	–
858	519203.40	2218598.88	Метод спутниковых геодезических измерений (определений)	0.10	–
859	519189.02	2218580.40	Метод спутниковых геодезических измерений (определений)	0.10	–
860	519163.31	2218544.76	Метод спутниковых геодезических измерений (определений)	0.10	–
861	519148.54	2218526.16	Метод спутниковых геодезических измерений (определений)	0.10	–

862	519121.73	2218490.71	Метод спутниковых геодезических измерений (определений)	0.10	–
863	519104.58	2218467.31	Метод спутниковых геодезических измерений (определений)	0.10	–
864	519097.77	2218455.95	Метод спутниковых геодезических измерений (определений)	0.10	–
865	519080.05	2218433.34	Метод спутниковых геодезических измерений (определений)	0.10	–
866	519072.14	2218438.77	Метод спутниковых геодезических измерений (определений)	0.10	–
867	519069.53	2218435.42	Метод спутниковых геодезических измерений (определений)	0.10	–
868	519070.71	2218433.83	Метод спутниковых геодезических измерений (определений)	0.10	–
869	519082.07	2218421.23	Метод спутниковых геодезических измерений (определений)	0.10	–
870	519058.20	2218388.44	Метод спутниковых геодезических измерений (определений)	0.10	–
871	519054.24	2218382.06	Метод спутниковых геодезических измерений (определений)	0.10	–
872	519048.95	2218369.61	Метод спутниковых геодезических измерений (определений)	0.10	–
873	519039.84	2218347.56	Метод спутниковых геодезических измерений (определений)	0.10	–
874	519036.15	2218337.41	Метод спутниковых геодезических измерений (определений)	0.10	–
875	519023.41	2218287.21	Метод спутниковых геодезических измерений (определений)	0.10	–
876	519009.58	2218245.74	Метод спутниковых геодезических измерений (определений)	0.10	–
877	519011.84	2218247.12	Метод спутниковых геодезических измерений (определений)	0.10	–
878	519014.38	2218246.90	Метод спутниковых геодезических измерений (определений)	0.10	–
879	519018.09	2218245.73	Метод спутниковых геодезических измерений (определений)	0.10	–
880	519019.18	2218246.08	Метод спутниковых геодезических измерений (определений)	0.10	–
881	519038.15	2218303.52	Метод спутниковых геодезических измерений (определений)	0.10	–
882	519039.43	2218306.51	Метод спутниковых геодезических измерений (определений)	0.10	–
883	519041.34	2218307.75	Метод спутниковых геодезических измерений (определений)	0.10	–
884	519089.41	2218307.69	Метод спутниковых геодезических измерений (определений)	0.10	–
885	519109.87	2218289.25	Метод спутниковых геодезических измерений (определений)	0.10	–
886	519132.70	2218296.15	Метод спутниковых геодезических измерений (определений)	0.10	–
887	519187.83	2218315.39	Метод спутниковых геодезических измерений (определений)	0.10	–
888	519251.28	2218341.70	Метод спутниковых геодезических измерений (определений)	0.10	–
889	519346.03	2218375.39	Метод спутниковых геодезических измерений (определений)	0.10	–
890	519392.66	2218392.99	Метод спутниковых геодезических измерений (определений)	0.10	–
891	519411.45	2218399.32	Метод спутниковых геодезических измерений (определений)	0.10	–
892	519447.09	2218412.93	Метод спутниковых геодезических измерений (определений)	0.10	–
893	519444.95	2218420.20	Метод спутниковых геодезических измерений (определений)	0.10	–
894	519443.39	2218428.83	Метод спутниковых геодезических измерений (определений)	0.10	–
895	519443.28	2218432.48	Метод спутниковых геодезических измерений (определений)	0.10	–
896	519444.00	2218434.42	Метод спутниковых геодезических	0.10	–

			измерений (определений)		
897	519447.09	2218436.63	Метод спутниковых геодезических измерений (определений)	0.10	–
898	519477.69	2218448.14	Метод спутниковых геодезических измерений (определений)	0.10	–
899	519477.91	2218450.15	Метод спутниковых геодезических измерений (определений)	0.10	–
900	519481.22	2218454.26	Метод спутниковых геодезических измерений (определений)	0.10	–
901	519481.43	2218458.84	Метод спутниковых геодезических измерений (определений)	0.10	–
902	519480.97	2218462.07	Метод спутниковых геодезических измерений (определений)	0.10	–
903	519460.09	2218523.28	Метод спутниковых геодезических измерений (определений)	0.10	–
904	519462.41	2218525.14	Метод спутниковых геодезических измерений (определений)	0.10	–
905	519475.18	2218530.78	Метод спутниковых геодезических измерений (определений)	0.10	–
906	519481.80	2218536.94	Метод спутниковых геодезических измерений (определений)	0.10	–
907	519489.33	2218540.95	Метод спутниковых геодезических измерений (определений)	0.10	–
908	519500.88	2218546.22	Метод спутниковых геодезических измерений (определений)	0.10	–
909	519515.00	2218551.93	Метод спутниковых геодезических измерений (определений)	0.10	–
910	519539.13	2218553.91	Метод спутниковых геодезических измерений (определений)	0.10	–
911	519564.19	2218562.72	Метод спутниковых геодезических измерений (определений)	0.10	–
912	519566.95	2218568.45	Метод спутниковых геодезических измерений (определений)	0.10	–
913	519570.49	2218569.21	Метод спутниковых геодезических измерений	0.10	–

			(определений)		
914	519570.91	2218567.25	Метод спутниковых геодезических измерений (определений)	0.10	–
915	519568.33	2218566.70	Метод спутниковых геодезических измерений (определений)	0.10	–
916	519565.63	2218561.12	Метод спутниковых геодезических измерений (определений)	0.10	–
917	519539.61	2218551.96	Метод спутниковых геодезических измерений (определений)	0.10	–
918	519515.46	2218549.96	Метод спутниковых геодезических измерений (определений)	0.10	–
919	519490.22	2218539.15	Метод спутниковых геодезических измерений (определений)	0.10	–
920	519482.96	2218535.29	Метод спутниковых геодезических измерений (определений)	0.10	–
921	519476.34	2218529.11	Метод спутниковых геодезических измерений (определений)	0.10	–
922	519463.46	2218523.42	Метод спутниковых геодезических измерений (определений)	0.10	–
923	519462.44	2218522.60	Метод спутниковых геодезических измерений (определений)	0.10	–
924	519482.92	2218462.54	Метод спутниковых геодезических измерений (определений)	0.10	–
925	519483.44	2218458.94	Метод спутниковых геодезических измерений (определений)	0.10	–
926	519483.19	2218453.57	Метод спутниковых геодезических измерений (определений)	0.10	–
927	519479.83	2218449.25	Метод спутниковых геодезических измерений (определений)	0.10	–
928	519479.54	2218446.67	Метод спутниковых геодезических измерений (определений)	0.10	–
929	519448.06	2218434.86	Метод спутниковых геодезических измерений (определений)	0.10	–
930	519445.66	2218433.15	Метод спутниковых геодезических измерений (определений)	0.10	–

931	519445.29	2218432.15	Метод спутниковых геодезических измерений (определений)	0.10	–
932	519445.38	2218429.04	Метод спутниковых геодезических измерений (определений)	0.10	–
933	519446.90	2218420.65	Метод спутниковых геодезических измерений (определений)	0.10	–
934	519448.99	2218413.57	Метод спутниковых геодезических измерений (определений)	0.10	–
935	519453.15	2218414.13	Метод спутниковых геодезических измерений (определений)	0.10	–
936	519454.40	2218412.76	Метод спутниковых геодезических измерений (определений)	0.10	–
937	519470.26	2218369.97	Метод спутниковых геодезических измерений (определений)	0.10	–
938	519487.82	2218376.62	Метод спутниковых геодезических измерений (определений)	0.10	–
939	519497.16	2218351.97	Метод спутниковых геодезических измерений (определений)	0.10	–
940	519471.44	2218342.31	Метод спутниковых геодезических измерений (определений)	0.10	–
941	519470.64	2218344.43	Метод спутниковых геодезических измерений (определений)	0.10	–
942	519470.28	2218344.23	Метод спутниковых геодезических измерений (определений)	0.10	–
943	519482.83	2218311.24	Метод спутниковых геодезических измерений (определений)	0.10	–
944	519482.85	2218305.90	Метод спутниковых геодезических измерений (определений)	0.10	–
945	519479.84	2218301.43	Метод спутниковых геодезических измерений (определений)	0.10	–
946	519456.55	2218291.35	Метод спутниковых геодезических измерений (определений)	0.10	–
947	519443.83	2218286.72	Метод спутниковых геодезических измерений (определений)	0.10	–
948	519442.02	2218274.01	Метод спутниковых геодезических измерений (определений)	0.10	–
949	519447.85	2218255.18	Метод спутниковых геодезических измерений (определений)	0.10	–
950	519447.88	2218252.34	Метод спутниковых геодезических измерений (определений)	0.10	–
951	519446.82	2218251.43	Метод спутниковых геодезических измерений (определений)	0.10	–
952	519454.34	2218235.88	Метод спутниковых геодезических измерений (определений)	0.10	–
953	519459.20	2218227.42	Метод спутниковых геодезических измерений (определений)	0.10	–
954	519472.97	2218231.97	Метод спутниковых геодезических измерений (определений)	0.10	–
955	519470.76	2218237.31	Метод спутниковых геодезических измерений (определений)	0.10	–
956	519470.70	2218239.62	Метод спутниковых геодезических измерений (определений)	0.10	–
957	519472.60	2218241.00	Метод спутниковых геодезических измерений (определений)	0.10	–
958	519498.62	2218251.59	Метод спутниковых геодезических измерений (определений)	0.10	–
959	519535.87	2218266.48	Метод спутниковых геодезических измерений (определений)	0.10	–
960	519593.71	2218285.10	Метод спутниковых геодезических измерений (определений)	0.10	–
961	519663.45	2218309.26	Метод спутниковых геодезических измерений (определений)	0.10	–
962	519674.48	2218313.81	Метод спутниковых геодезических измерений (определений)	0.10	–
963	519676.38	2218309.78	Метод спутниковых геодезических измерений (определений)	0.10	–
964	519686.28	2218282.10	Метод спутниковых геодезических измерений (определений)	0.10	–
965	519691.34	2218281.39	Метод спутниковых геодезических	0.10	–

			измерений (определений)		
966	519699.14	2218282.81	Метод спутниковых геодезических измерений (определений)	0.10	–
967	519706.90	2218281.68	Метод спутниковых геодезических измерений (определений)	0.10	–
968	519724.66	2218287.60	Метод спутниковых геодезических измерений (определений)	0.10	–
969	519740.00	2218294.04	Метод спутниковых геодезических измерений (определений)	0.10	–
970	519799.34	2218381.95	Метод спутниковых геодезических измерений (определений)	0.10	–
971	519799.20	2218384.13	Метод спутниковых геодезических измерений (определений)	0.10	–
972	519783.01	2218419.09	Метод спутниковых геодезических измерений (определений)	0.10	–
973	519778.81	2218431.07	Метод спутниковых геодезических измерений (определений)	0.10	–
974	519777.88	2218441.06	Метод спутниковых геодезических измерений (определений)	0.10	–
975	519774.94	2218449.00	Метод спутниковых геодезических измерений (определений)	0.10	–
976	519771.81	2218452.78	Метод спутниковых геодезических измерений (определений)	0.10	–
977	519770.47	2218452.84	Метод спутниковых геодезических измерений (определений)	0.10	–
978	519769.84	2218454.76	Метод спутниковых геодезических измерений (определений)	0.10	–
979	519772.30	2218456.40	Метод спутниковых геодезических измерений (определений)	0.10	–
980	519772.32	2218457.13	Метод спутниковых геодезических измерений (определений)	0.10	–
981	519771.25	2218458.28	Метод спутниковых геодезических измерений (определений)	0.10	–
982	519770.78	2218461.40	Метод спутниковых геодезических измерений	0.10	–

			(определений)		
983	519769.79	2218462.95	Метод спутниковых геодезических измерений (определений)	0.10	–
984	519768.71	2218466.60	Метод спутниковых геодезических измерений (определений)	0.10	–
985	519766.77	2218469.18	Метод спутниковых геодезических измерений (определений)	0.10	–
986	519764.18	2218470.25	Метод спутниковых геодезических измерений (определений)	0.10	–
987	519748.38	2218468.25	Метод спутниковых геодезических измерений (определений)	0.10	–
988	519731.39	2218463.90	Метод спутниковых геодезических измерений (определений)	0.10	–
989	519726.38	2218462.20	Метод спутниковых геодезических измерений (определений)	0.10	–
990	519727.30	2218459.71	Метод спутниковых геодезических измерений (определений)	0.10	–
991	519725.41	2218459.02	Метод спутниковых геодезических измерений (определений)	0.10	–
992	519723.79	2218463.43	Метод спутниковых геодезических измерений (определений)	0.10	–
993	519730.82	2218465.83	Метод спутниковых геодезических измерений (определений)	0.10	–
994	519748.00	2218470.22	Метод спутниковых геодезических измерений (определений)	0.10	–
995	519764.48	2218472.29	Метод спутниковых геодезических измерений (определений)	0.10	–
996	519768.04	2218470.82	Метод спутниковых геодезических измерений (определений)	0.10	–
997	519770.53	2218467.50	Метод спутниковых геодезических измерений (определений)	0.10	–
998	519771.63	2218463.79	Метод спутниковых геодезических измерений (определений)	0.10	–
999	519772.69	2218462.12	Метод спутниковых геодезических измерений (определений)	0.10	–

1000	519773.13	2218459.20	Метод спутниковых геодезических измерений (определений)	0.10	–
1001	519774.35	2218457.90	Метод спутниковых геодезических измерений (определений)	0.10	–
1002	519774.27	2218455.35	Метод спутниковых геодезических измерений (определений)	0.10	–
1003	519772.98	2218454.44	Метод спутниковых геодезических измерений (определений)	0.10	–
1004	519776.73	2218449.95	Метод спутниковых геодезических измерений (определений)	0.10	–
1005	519779.84	2218441.56	Метод спутниковых геодезических измерений (определений)	0.10	–
1006	519780.78	2218431.50	Метод спутниковых геодезических измерений (определений)	0.10	–
1007	519784.87	2218419.84	Метод спутниковых геодезических измерений (определений)	0.10	–
1008	519801.17	2218384.63	Метод спутниковых геодезических измерений (определений)	0.10	–
1009	519801.38	2218381.40	Метод спутниковых геодезических измерений (определений)	0.10	–
1010	519741.32	2218292.42	Метод спутниковых геодезических измерений (определений)	0.10	–
1011	519725.36	2218285.73	Метод спутниковых геодезических измерений (определений)	0.10	–
1012	519707.08	2218279.63	Метод спутниковых геодезических измерений (определений)	0.10	–
1013	519699.18	2218280.78	Метод спутниковых геодезических измерений (определений)	0.10	–
1014	519691.38	2218279.36	Метод спутниковых геодезических измерений (определений)	0.10	–
1015	519684.80	2218280.29	Метод спутниковых геодезических измерений (определений)	0.10	–
1016	519673.48	2218311.23	Метод спутниковых геодезических измерений (определений)	0.10	–
1017	519664.16	2218307.39	Метод спутниковых геодезических измерений (определений)	0.10	–
1018	519594.34	2218283.20	Метод спутниковых геодезических измерений (определений)	0.10	–
1019	519536.56	2218264.60	Метод спутниковых геодезических измерений (определений)	0.10	–
1020	519473.58	2218239.23	Метод спутниковых геодезических измерений (определений)	0.10	–
1021	519472.73	2218238.62	Метод спутниковых геодезических измерений (определений)	0.10	–
1022	519472.75	2218237.73	Метод спутниковых геодезических измерений (определений)	0.10	–
1023	519488.10	2218198.31	Метод спутниковых геодезических измерений (определений)	0.10	–
155	519488.21	2218198.35	Метод спутниковых геодезических измерений (определений)	0.10	–
–	–	–	–	–	–
1024	519484.30	2218193.08	Метод спутниковых геодезических измерений (определений)	0.10	–
1025	519485.77	2218189.55	Метод спутниковых геодезических измерений (определений)	0.10	–
1026	519486.19	2218190.08	Метод спутниковых геодезических измерений (определений)	0.10	–
1027	519488.52	2218191.33	Метод спутниковых геодезических измерений (определений)	0.10	–
1028	519488.59	2218191.66	Метод спутниковых геодезических измерений (определений)	0.10	–
1029	519487.15	2218195.63	Метод спутниковых геодезических измерений (определений)	0.10	–
1030	519486.76	2218196.60	Метод спутниковых геодезических измерений (определений)	0.10	–
1031	519483.28	2218195.13	Метод спутниковых геодезических измерений (определений)	0.10	–
1032	519484.15	2218193.11	Метод спутниковых геодезических измерений (определений)	0.10	–
1024	519484.30	2218193.08	Метод спутниковых	0.10	–

			геодезических измерений (определений)		
–	–	–	–	–	–
1033	519468.37	2218369.25	Метод спутниковых геодезических измерений (определений)	0.10	–
1034	519452.27	2218412.13	Метод спутниковых геодезических измерений (определений)	0.10	–
1035	519449.57	2218411.65	Метод спутниковых геодезических измерений (определений)	0.10	–
1036	519455.64	2218392.25	Метод спутниковых геодезических измерений (определений)	0.10	–
1037	519458.11	2218389.77	Метод спутниковых геодезических измерений (определений)	0.10	–
1038	519464.61	2218367.83	Метод спутниковых геодезических измерений (определений)	0.10	–
1033	519468.37	2218369.25	Метод спутниковых геодезических измерений (определений)	0.10	–
–	–	–	–	–	–
1039	519378.93	2218562.62	Метод спутниковых геодезических измерений (определений)	0.10	–
1040	519430.81	2218581.87	Метод спутниковых геодезических измерений (определений)	0.10	–
1041	519429.87	2218588.50	Метод спутниковых геодезических измерений (определений)	0.10	–
1042	519425.13	2218610.80	Метод спутниковых геодезических измерений (определений)	0.10	–
1043	519417.89	2218625.73	Метод спутниковых геодезических измерений (определений)	0.10	–
1044	519414.54	2218629.78	Метод спутниковых геодезических измерений (определений)	0.10	–
1045	519406.84	2218626.97	Метод спутниковых геодезических измерений (определений)	0.10	–
1046	519402.98	2218627.11	Метод спутниковых геодезических измерений (определений)	0.10	–
1047	519389.29	2218621.00	Метод спутниковых геодезических измерений (определений)	0.10	–
1048	519390.72	2218615.25	Метод спутниковых геодезических измерений (определений)	0.10	–
1049	519393.99	2218608.70	Метод спутниковых геодезических измерений (определений)	0.10	–
1050	519398.32	2218605.48	Метод спутниковых геодезических измерений (определений)	0.10	–
1051	519405.87	2218585.72	Метод спутниковых геодезических измерений (определений)	0.10	–
1052	519406.18	2218584.02	Метод спутниковых геодезических измерений (определений)	0.10	–
1053	519405.46	2218581.21	Метод спутниковых геодезических измерений (определений)	0.10	–
1054	519403.77	2218579.44	Метод спутниковых геодезических измерений (определений)	0.10	–
1055	519399.34	2218576.62	Метод спутниковых геодезических измерений (определений)	0.10	–
1056	519390.90	2218572.13	Метод спутниковых геодезических измерений (определений)	0.10	–
1057	519377.11	2218567.48	Метод спутниковых геодезических измерений (определений)	0.10	–
1039	519378.93	2218562.62	Метод спутниковых геодезических измерений (определений)	0.10	–
–	–	–	–	–	–
1058	519398.62	2218734.49	Метод спутниковых геодезических измерений (определений)	0.10	–
1059	519403.13	2218724.68	Метод спутниковых геодезических измерений (определений)	0.10	–
1060	519381.56	2218714.68	Метод спутниковых геодезических измерений (определений)	0.10	–
1061	519377.48	2218723.55	Метод спутниковых геодезических измерений (определений)	0.10	–
1062	519376.41	2218720.78	Метод спутниковых геодезических измерений (определений)	0.10	–
1063	519377.75	2218717.41	Метод спутниковых геодезических измерений (определений)	0.10	–

1064	519385.95	2218702.13	Метод спутниковых геодезических измерений (определений)	0.10	–
1065	519391.98	2218692.33	Метод спутниковых геодезических измерений (определений)	0.10	–
1066	519404.85	2218663.66	Метод спутниковых геодезических измерений (определений)	0.10	–
1067	519405.97	2218660.90	Метод спутниковых геодезических измерений (определений)	0.10	–
1068	519406.08	2218659.22	Метод спутниковых геодезических измерений (определений)	0.10	–
1069	519410.69	2218649.09	Метод спутниковых геодезических измерений (определений)	0.10	–
1070	519412.71	2218646.85	Метод спутниковых геодезических измерений (определений)	0.10	–
1071	519424.52	2218621.61	Метод спутниковых геодезических измерений (определений)	0.10	–
1072	519426.95	2218611.83	Метод спутниковых геодезических измерений (определений)	0.10	–
1073	519429.75	2218605.86	Метод спутниковых геодезических измерений (определений)	0.10	–
1074	519438.24	2218609.55	Метод спутниковых геодезических измерений (определений)	0.10	–
1075	519440.18	2218615.03	Метод спутниковых геодезических измерений (определений)	0.10	–
1076	519455.81	2218623.18	Метод спутниковых геодезических измерений (определений)	0.10	–
1077	519460.22	2218624.28	Метод спутниковых геодезических измерений (определений)	0.10	–
1078	519484.83	2218633.25	Метод спутниковых геодезических измерений (определений)	0.10	–
1079	519501.50	2218641.10	Метод спутниковых геодезических измерений (определений)	0.10	–
1080	519514.89	2218653.42	Метод спутниковых геодезических измерений (определений)	0.10	–
1081	519516.39	2218665.62	Метод спутниковых геодезических измерений (определений)	0.10	–
1082	519519.57	2218673.09	Метод спутниковых геодезических измерений (определений)	0.10	–
1083	519525.94	2218678.69	Метод спутниковых геодезических измерений (определений)	0.10	–
1084	519535.60	2218684.38	Метод спутниковых геодезических измерений (определений)	0.10	–
1085	519554.70	2218693.13	Метод спутниковых геодезических измерений (определений)	0.10	–
1086	519543.14	2218716.43	Метод спутниковых геодезических измерений (определений)	0.10	–
1087	519533.77	2218733.61	Метод спутниковых геодезических измерений (определений)	0.10	–
1088	519533.05	2218733.48	Метод спутниковых геодезических измерений (определений)	0.10	–
1089	519529.13	2218741.99	Метод спутниковых геодезических измерений (определений)	0.10	–
1090	519522.90	2218756.69	Метод спутниковых геодезических измерений (определений)	0.10	–
1091	519520.33	2218765.21	Метод спутниковых геодезических измерений (определений)	0.10	–
1092	519511.50	2218786.09	Метод спутниковых геодезических измерений (определений)	0.10	–
1093	519511.90	2218788.58	Метод спутниковых геодезических измерений (определений)	0.10	–
1094	519490.80	2218780.04	Метод спутниковых геодезических измерений (определений)	0.10	–
1095	519480.40	2218772.82	Метод спутниковых геодезических измерений (определений)	0.10	–
1096	519438.79	2218750.41	Метод спутниковых геодезических измерений (определений)	0.10	–
1097	519409.17	2218736.63	Метод спутниковых геодезических измерений (определений)	0.10	–
1098	519402.30	2218734.05	Метод спутниковых геодезических	0.10	–

			измерений (определений)		
1058	519398.62	2218734.49	Метод спутниковых геодезических измерений (определений)	0.10	–
–	–	–	–	–	–
1099	519684.94	2218859.96	Метод спутниковых геодезических измерений (определений)	0.10	–
1100	519670.33	2218871.47	Метод спутниковых геодезических измерений (определений)	0.10	–
1101	519669.78	2218870.90	Метод спутниковых геодезических измерений (определений)	0.10	–
1102	519669.03	2218871.48	Метод спутниковых геодезических измерений (определений)	0.10	–
1103	519659.55	2218860.68	Метод спутниковых геодезических измерений (определений)	0.10	–
1104	519643.03	2218847.08	Метод спутниковых геодезических измерений (определений)	0.10	–
1105	519629.49	2218838.68	Метод спутниковых геодезических измерений (определений)	0.10	–
1106	519588.73	2218818.96	Метод спутниковых геодезических измерений (определений)	0.10	–
1107	519574.67	2218812.91	Метод спутниковых геодезических измерений (определений)	0.10	–
1108	519565.45	2218808.31	Метод спутниковых геодезических измерений (определений)	0.10	–
1109	519515.69	2218790.44	Метод спутниковых геодезических измерений (определений)	0.10	–
1110	519514.94	2218789.73	Метод спутниковых геодезических измерений (определений)	0.10	–
1111	519513.59	2218786.25	Метод спутниковых геодезических измерений (определений)	0.10	–
1112	519518.58	2218774.55	Метод спутниковых геодезических измерений (определений)	0.10	–
1113	519518.67	2218775.54	Метод спутниковых геодезических измерений (определений)	0.10	–
1114	519522.54	2218778.95	Метод спутниковых геодезических	0.10	–

			измерений (определений)		
1115	519535.86	2218785.33	Метод спутниковых геодезических измерений (определений)	0.10	–
1116	519570.54	2218800.52	Метод спутниковых геодезических измерений (определений)	0.10	–
1117	519588.68	2218809.61	Метод спутниковых геодезических измерений (определений)	0.10	–
1118	519629.86	2218828.97	Метод спутниковых геодезических измерений (определений)	0.10	–
1119	519654.44	2218839.88	Метод спутниковых геодезических измерений (определений)	0.10	–
1120	519676.44	2218853.68	Метод спутниковых геодезических измерений (определений)	0.10	–
1121	519685.11	2218858.56	Метод спутниковых геодезических измерений (определений)	0.10	–
1122	519684.40	2218859.05	Метод спутниковых геодезических измерений (определений)	0.10	–
1099	519684.94	2218859.96	Метод спутниковых геодезических измерений (определений)	0.10	–
–	–	–	–	–	–
1123	519641.90	2218848.89	Метод спутниковых геодезических измерений (определений)	0.10	–
1124	519623.65	2218840.35	Метод спутниковых геодезических измерений (определений)	0.10	–
1125	519622.41	2218838.06	Метод спутниковых геодезических измерений (определений)	0.10	–
1126	519620.02	2218838.51	Метод спутниковых геодезических измерений (определений)	0.10	–
1127	519601.26	2218829.23	Метод спутниковых геодезических измерений (определений)	0.10	–
1128	519599.11	2218828.61	Метод спутниковых геодезических измерений (определений)	0.10	–
1129	519572.44	2218814.90	Метод спутниковых геодезических измерений (определений)	0.10	–
1130	519554.70	2218808.03	Метод спутниковых геодезических	0.10	–

			измерений (определений)		
1131	519540.46	2218801.55	Метод спутниковых геодезических измерений (определений)	0.10	–
1132	519564.65	2218810.15	Метод спутниковых геодезических измерений (определений)	0.10	–
1133	519573.83	2218814.73	Метод спутниковых геодезических измерений (определений)	0.10	–
1134	519587.89	2218820.77	Метод спутниковых геодезических измерений (определений)	0.10	–
1135	519628.52	2218840.43	Метод спутниковых геодезических измерений (определений)	0.10	–
1123	519641.90	2218848.89	Метод спутниковых геодезических измерений (определений)	0.10	–
–	–	–	–	–	–
1136	519748.78	2218818.53	Метод спутниковых геодезических измерений (определений)	0.10	–
1137	519768.26	2218825.09	Метод спутниковых геодезических измерений (определений)	0.10	–
1138	519787.99	2218833.12	Метод спутниковых геодезических измерений (определений)	0.10	–
1139	519798.14	2218836.15	Метод спутниковых геодезических измерений (определений)	0.10	–
1140	519806.45	2218839.24	Метод спутниковых геодезических измерений (определений)	0.10	–
1141	519809.63	2218844.23	Метод спутниковых геодезических измерений (определений)	0.10	–
1142	519815.08	2218850.02	Метод спутниковых геодезических измерений (определений)	0.10	–
1143	519825.13	2218858.85	Метод спутниковых геодезических измерений (определений)	0.10	–
1144	519831.10	2218867.40	Метод спутниковых геодезических измерений (определений)	0.10	–
1145	519833.42	2218873.57	Метод спутниковых геодезических измерений (определений)	0.10	–
1146	519819.56	2218881.69	Метод спутниковых геодезических	0.10	–

			измерений (определений)		
1147	519804.18	2218878.95	Метод спутниковых геодезических измерений (определений)	0.10	–
1148	519792.01	2218873.32	Метод спутниковых геодезических измерений (определений)	0.10	–
1149	519775.26	2218864.77	Метод спутниковых геодезических измерений (определений)	0.10	–
1150	519709.59	2218843.10	Метод спутниковых геодезических измерений (определений)	0.10	–
1151	519710.21	2218841.95	Метод спутниковых геодезических измерений (определений)	0.10	–
1152	519709.16	2218841.45	Метод спутниковых геодезических измерений (определений)	0.10	–
1153	519723.27	2218811.54	Метод спутниковых геодезических измерений (определений)	0.10	–
1154	519718.08	2218825.61	Метод спутниковых геодезических измерений (определений)	0.10	–
1155	519742.76	2218834.86	Метод спутниковых геодезических измерений (определений)	0.10	–
1136	519748.78	2218818.53	Метод спутниковых геодезических измерений (определений)	0.10	–
–	–	–	–	–	–
1156	519831.91	2218890.57	Метод спутниковых геодезических измерений (определений)	0.10	–
1157	519831.67	2218894.95	Метод спутниковых геодезических измерений (определений)	0.10	–
1158	519827.19	2218895.99	Метод спутниковых геодезических измерений (определений)	0.10	–
1159	519892.61	2218920.40	Метод спутниковых геодезических измерений (определений)	0.10	–
1160	519882.21	2218954.40	Метод спутниковых геодезических измерений (определений)	0.10	–
1161	519893.88	2218961.13	Метод спутниковых геодезических измерений (определений)	0.10	–
1162	519901.84	2218963.31	Метод спутниковых геодезических	0.10	–

			измерений (определений)		
1163	519902.46	2218964.29	Метод спутниковых геодезических измерений (определений)	0.10	–
1164	519897.23	2218979.72	Метод спутниковых геодезических измерений (определений)	0.10	–
1165	519910.55	2219004.50	Метод спутниковых геодезических измерений (определений)	0.10	–
1166	519908.77	2219022.79	Метод спутниковых геодезических измерений (определений)	0.10	–
1167	519893.36	2219044.37	Метод спутниковых геодезических измерений (определений)	0.10	–
1168	519888.94	2219057.27	Метод спутниковых геодезических измерений (определений)	0.10	–
1169	519874.62	2219070.83	Метод спутниковых геодезических измерений (определений)	0.10	–
1170	519873.57	2219080.82	Метод спутниковых геодезических измерений (определений)	0.10	–
1171	519881.64	2219088.58	Метод спутниковых геодезических измерений (определений)	0.10	–
1172	519898.50	2219108.16	Метод спутниковых геодезических измерений (определений)	0.10	–
1173	519906.99	2219116.73	Метод спутниковых геодезических измерений (определений)	0.10	–
1174	519920.98	2219133.71	Метод спутниковых геодезических измерений (определений)	0.10	–
1175	519943.83	2219158.22	Метод спутниковых геодезических измерений (определений)	0.10	–
1176	519962.98	2219179.73	Метод спутниковых геодезических измерений (определений)	0.10	–
1177	519974.75	2219186.56	Метод спутниковых геодезических измерений (определений)	0.10	–
1178	519985.11	2219197.20	Метод спутниковых геодезических измерений (определений)	0.10	–
1179	519998.51	2219212.22	Метод спутниковых геодезических измерений	0.10	–

			(определений)		
1180	520026.37	2219247.81	Метод спутниковых геодезических измерений (определений)	0.10	–
1181	520050.35	2219273.01	Метод спутниковых геодезических измерений (определений)	0.10	–
1182	520050.30	2219281.67	Метод спутниковых геодезических измерений (определений)	0.10	–
1183	520055.77	2219289.52	Метод спутниковых геодезических измерений (определений)	0.10	–
1184	520059.69	2219308.70	Метод спутниковых геодезических измерений (определений)	0.10	–
1185	520049.84	2219295.68	Метод спутниковых геодезических измерений (определений)	0.10	–
1186	520053.96	2219291.67	Метод спутниковых геодезических измерений (определений)	0.10	–
1187	520051.59	2219288.53	Метод спутниковых геодезических измерений (определений)	0.10	–
1188	519967.93	2219194.60	Метод спутниковых геодезических измерений (определений)	0.10	–
1189	519959.30	2219185.47	Метод спутниковых геодезических измерений (определений)	0.10	–
1190	519959.13	2219182.80	Метод спутниковых геодезических измерений (определений)	0.10	–
1191	519956.09	2219181.53	Метод спутниковых геодезических измерений (определений)	0.10	–
1192	519947.91	2219173.00	Метод спутниковых геодезических измерений (определений)	0.10	–
1193	519933.18	2219156.37	Метод спутниковых геодезических измерений (определений)	0.10	–
1194	519886.24	2219102.64	Метод спутниковых геодезических измерений (определений)	0.10	–
1195	519867.62	2219080.39	Метод спутниковых геодезических измерений (определений)	0.10	–
1196	519845.72	2219059.12	Метод спутниковых геодезических измерений (определений)	0.10	–

1197	519803.36	2219012.15	Метод спутниковых геодезических измерений (определений)	0.10	–
1198	519797.69	2219006.52	Метод спутниковых геодезических измерений (определений)	0.10	–
1199	519729.27	2218931.54	Метод спутниковых геодезических измерений (определений)	0.10	–
1200	519727.31	2218932.02	Метод спутниковых геодезических измерений (определений)	0.10	–
1201	519728.04	2218930.14	Метод спутниковых геодезических измерений (определений)	0.10	–
1202	519708.13	2218908.06	Метод спутниковых геодезических измерений (определений)	0.10	–
1203	519702.29	2218909.44	Метод спутниковых геодезических измерений (определений)	0.10	–
1204	519698.94	2218903.59	Метод спутниковых геодезических измерений (определений)	0.10	–
1205	519691.57	2218892.75	Метод спутниковых геодезических измерений (определений)	0.10	–
1206	519687.19	2218889.62	Метод спутниковых геодезических измерений (определений)	0.10	–
1207	519674.11	2218876.06	Метод спутниковых геодезических измерений (определений)	0.10	–
1208	519672.19	2218876.00	Метод спутниковых геодезических измерений (определений)	0.10	–
1209	519671.69	2218875.38	Метод спутниковых геодезических измерений (определений)	0.10	–
1210	519672.70	2218874.56	Метод спутниковых геодезических измерений (определений)	0.10	–
1211	519672.23	2218873.79	Метод спутниковых геодезических измерений (определений)	0.10	–
1212	519686.66	2218862.41	Метод спутниковых геодезических измерений (определений)	0.10	–
1213	519687.13	2218862.97	Метод спутниковых геодезических измерений (определений)	0.10	–
1214	519690.89	2218860.36	Метод спутниковых геодезических измерений (определений)	0.10	–
1215	519690.21	2218859.45	Метод спутниковых геодезических измерений (определений)	0.10	–
1216	519706.74	2218845.70	Метод спутниковых геодезических измерений (определений)	0.10	–
1217	519707.84	2218846.34	Метод спутниковых геодезических измерений (определений)	0.10	–
1218	519708.63	2218844.88	Метод спутниковых геодезических измерений (определений)	0.10	–
1219	519774.49	2218866.62	Метод спутниковых геодезических измерений (определений)	0.10	–
1220	519803.57	2218880.88	Метод спутниковых геодезических измерений (определений)	0.10	–
1221	519819.73	2218883.77	Метод спутниковых геодезических измерений (определений)	0.10	–
1222	519821.71	2218883.01	Метод спутниковых геодезических измерений (определений)	0.10	–
1223	519834.13	2218875.56	Метод спутниковых геодезических измерений (определений)	0.10	–
1156	519831.91	2218890.57	Метод спутниковых геодезических измерений (определений)	0.10	–
–	–	–	–	–	–
1224	520032.91	2219400.87	Метод спутниковых геодезических измерений (определений)	0.10	–
1225	520051.36	2219390.38	Метод спутниковых геодезических измерений (определений)	0.10	–
1226	520052.17	2219389.38	Метод спутниковых геодезических измерений (определений)	0.10	–
1227	520058.86	2219359.10	Метод спутниковых геодезических измерений (определений)	0.10	–
1228	520060.65	2219342.78	Метод спутниковых геодезических измерений (определений)	0.10	–
1229	520059.84	2219309.41	Метод спутниковых геодезических измерений (определений)	0.10	–
1230	520061.07	2219315.49	Метод спутниковых	0.10	–

			геодезических измерений (определений)		
1231	520061.70	2219356.12	Метод спутниковых геодезических измерений (определений)	0.10	–
1232	520051.87	2219390.65	Метод спутниковых геодезических измерений (определений)	0.10	–
1233	520049.59	2219392.22	Метод спутниковых геодезических измерений (определений)	0.10	–
1234	520049.59	2219392.78	Метод спутниковых геодезических измерений (определений)	0.10	–
1235	520048.31	2219394.15	Метод спутниковых геодезических измерений (определений)	0.10	–
1236	520047.18	2219397.73	Метод спутниковых геодезических измерений (определений)	0.10	–
1237	520043.39	2219401.09	Метод спутниковых геодезических измерений (определений)	0.10	–
1238	520040.78	2219402.07	Метод спутниковых геодезических измерений (определений)	0.10	–
1239	520005.30	2219426.63	Метод спутниковых геодезических измерений (определений)	0.10	–
1224	520032.91	2219400.87	Метод спутниковых геодезических измерений (определений)	0.10	–
–	–	–	–	–	–
1240	520001.46	2219461.73	Метод спутниковых геодезических измерений (определений)	0.10	–
1241	520003.34	2219483.73	Метод спутниковых геодезических измерений (определений)	0.10	–
1242	520010.71	2219501.50	Метод спутниковых геодезических измерений (определений)	0.10	–
1243	520018.94	2219514.61	Метод спутниковых геодезических измерений (определений)	0.10	–
1244	520016.44	2219526.52	Метод спутниковых геодезических измерений (определений)	0.10	–
1245	520004.55	2219531.13	Метод спутниковых геодезических измерений (определений)	0.10	–
1246	520003.01	2219527.15	Метод спутниковых	0.10	–

			геодезических измерений (определений)		
1247	520002.66	2219523.03	Метод спутниковых геодезических измерений (определений)	0.10	–
1248	520010.63	2219518.15	Метод спутниковых геодезических измерений (определений)	0.10	–
1249	520001.44	2219486.71	Метод спутниковых геодезических измерений (определений)	0.10	–
1250	519998.00	2219445.62	Метод спутниковых геодезических измерений (определений)	0.10	–
1251	519996.10	2219437.23	Метод спутниковых геодезических измерений (определений)	0.10	–
1252	519996.96	2219434.28	Метод спутниковых геодезических измерений (определений)	0.10	–
1253	520000.53	2219430.75	Метод спутниковых геодезических измерений (определений)	0.10	–
1240	520001.46	2219461.73	Метод спутниковых геодезических измерений (определений)	0.10	–
–	–	–	–	–	–
1254	520016.77	2219536.18	Метод спутниковых геодезических измерений (определений)	0.10	–
1255	520007.86	2219539.65	Метод спутниковых геодезических измерений (определений)	0.10	–
1256	520005.28	2219532.99	Метод спутниковых геодезических измерений (определений)	0.10	–
1257	520017.45	2219528.27	Метод спутниковых геодезических измерений (определений)	0.10	–
1254	520016.77	2219536.18	Метод спутниковых геодезических измерений (определений)	0.10	–

3. Сведения о характерных точках части (частей) границы объекта

Обозначение характерных точек части границы	Координаты, м		Метод определения координат характерной точки	Средняя квадратическая погрешность положения характерной точки (M_t), м	Описание обозначения точки на местности (при наличии)
	X	Y			
1	2	3	4	5	6
–	–	–	–	–	–

ГРАФИЧЕСКОЕ ОПИСАНИЕ

местоположения границ публичного сервитута

Электросетевой комплекс Подстанция 110/6кВ «Балатовская» (КЛ 6 кВ: ф. Гастроном от РП-8, ф. Баня от РП-8, ф. Мулянка от РП-8, ф. Школа от РП-8, ф. Одоевского от РП-8, от опоры № 3 со стороны ТП-7210 до ТП-7130, ф. Ветлечебница от опоры до ТП-7130; ТП-7123, ТП-7210, ТП-7116, ТП-7117, ТП-7086, ТП-7106, ТП-7005, ТП-7124, ТП-7042, ТП-7026, КТП-7110, ТП-7122)

(наименование объекта, местоположение границ которого описано (далее - объект)

Раздел 1

Сведения об объекте		
№ п/п	Характеристики объекта	Описание характеристик
1	2	3
1	Местоположение объекта	Пермский край, городской округ Пермский, город Пермь
2	Площадь объекта +/- величина погрешности определения площади (Р+/- Дельта Р)	27845 кв.м ± 33.79 кв.м
3	Иные характеристики объекта	Публичный сервитут устанавливается в целях эксплуатации объекта электросетевого хозяйства «Электросетевой комплекс Подстанция 110/6кВ «Балатовская» (КЛ 6 кВ: ф. Гастроном от РП-8, ф. Баня от РП-8, ф. Мулянка от РП-8, ф. Школа от РП-8, ф. Одоевского от РП-8, от опоры № 3 со стороны ТП-7210 до ТП-7130, ф. Ветлечебница от опоры до ТП-7130; ТП-7123, ТП-7210, ТП-7116, ТП-7117, ТП-7086, ТП-7106, ТП-7005, ТП-7124, ТП-7042, ТП-7026, КТП-7110, ТП-7122)» (в соответствии со статьей 3.6 Федерального закона от 25 октября 2001 г. № 137-ФЗ «О введении в действие Земельного кодекса Российской Федерации»). Срок установления публичного сервитута - сорок девять лет (согласно п.1 ст. 39.45 ЗК РФ).

Раздел 2

Сведения о местоположении границ объекта					
1. Система координат МСК-59, зона 2					
2. Сведения о характерных точках границ объекта					
Обозначение характерных точек границ	Координаты, м		Метод определения координат характерной точки	Средняя квадратическая погрешность положения характерной точки (M_t), м	Описание обозначения точки на местности (при наличии)
	X	Y			
1	2	3	4	5	6
Граница1(1)	–	–	–	–	–
1	514277.14	2227655.62	Метод спутниковых геодезических измерений (определений)	0.10	–
2	514293.08	2227660.56	Метод спутниковых геодезических измерений (определений)	0.10	–
3	514294.50	2227661.62	Метод спутниковых геодезических измерений (определений)	0.10	–
4	514296.05	2227663.95	Метод спутниковых геодезических измерений (определений)	0.10	–
5	514318.96	2227702.86	Метод спутниковых геодезических измерений (определений)	0.10	–
6	514339.06	2227736.73	Метод спутниковых геодезических измерений (определений)	0.10	–
7	514334.55	2227746.76	Метод спутниковых геодезических измерений (определений)	0.10	–
8	514345.91	2227765.95	Метод спутниковых геодезических измерений (определений)	0.10	–
9	514367.47	2227803.24	Метод спутниковых геодезических измерений (определений)	0.10	–
10	514381.29	2227826.75	Метод спутниковых геодезических измерений (определений)	0.10	–
11	514390.80	2227832.57	Метод спутниковых геодезических измерений (определений)	0.10	–
12	514397.79	2227844.19	Метод спутниковых геодезических измерений (определений)	0.10	–
13	514408.53	2227859.65	Метод спутниковых геодезических измерений (определений)	0.10	–
14	514414.59	2227869.47	Метод спутниковых геодезических измерений (определений)	0.10	–
15	514430.31	2227895.36	Метод спутниковых геодезических измерений (определений)	0.10	–
16	514448.34	2227922.54	Метод спутниковых геодезических измерений (определений)	0.10	–
17	514448.90	2227940.53	Метод спутниковых геодезических измерений (определений)	0.10	–
18	514452.43	2227948.55	Метод спутниковых геодезических измерений (определений)	0.10	–
19	514461.71	2227973.19	Метод спутниковых геодезических измерений (определений)	0.10	–
20	514474.89	2227989.19	Метод спутниковых геодезических измерений (определений)	0.10	–

21	514487.81	2228004.28	Метод спутниковых геодезических измерений (определений)	0.10	–
22	514499.72	2228015.48	Метод спутниковых геодезических измерений (определений)	0.10	–
23	514521.48	2228034.53	Метод спутниковых геодезических измерений (определений)	0.10	–
24	514538.70	2228051.98	Метод спутниковых геодезических измерений (определений)	0.10	–
25	514553.62	2228067.72	Метод спутниковых геодезических измерений (определений)	0.10	–
26	514556.74	2228071.51	Метод спутниковых геодезических измерений (определений)	0.10	–
27	514573.46	2228091.94	Метод спутниковых геодезических измерений (определений)	0.10	–
28	514592.51	2228111.45	Метод спутниковых геодезических измерений (определений)	0.10	–
29	514624.24	2228144.23	Метод спутниковых геодезических измерений (определений)	0.10	–
30	514646.13	2228160.57	Метод спутниковых геодезических измерений (определений)	0.10	–
31	514654.45	2228168.90	Метод спутниковых геодезических измерений (определений)	0.10	–
32	514681.24	2228190.98	Метод спутниковых геодезических измерений (определений)	0.10	–
33	514683.28	2228194.06	Метод спутниковых геодезических измерений (определений)	0.10	–
34	514681.69	2228197.07	Метод спутниковых геодезических измерений (определений)	0.10	–
35	514674.04	2228203.05	Метод спутниковых геодезических измерений (определений)	0.10	–
36	514683.16	2228217.95	Метод спутниковых геодезических измерений (определений)	0.10	–
37	514699.87	2228230.73	Метод спутниковых геодезических измерений (определений)	0.10	–
38	514725.01	2228247.93	Метод спутниковых геодезических измерений (определений)	0.10	–
39	514736.63	2228256.97	Метод спутниковых геодезических измерений (определений)	0.10	–
40	514759.00	2228276.50	Метод спутниковых геодезических измерений (определений)	0.10	–
41	514785.32	2228297.22	Метод спутниковых геодезических измерений (определений)	0.10	–
42	514808.01	2228317.94	Метод спутниковых геодезических измерений (определений)	0.10	–
43	514844.10	2228349.57	Метод спутниковых геодезических измерений (определений)	0.10	–
44	514887.96	2228389.46	Метод спутниковых геодезических измерений (определений)	0.10	–
45	514915.22	2228412.35	Метод спутниковых геодезических измерений (определений)	0.10	–
46	514948.34	2228439.13	Метод спутниковых геодезических измерений (определений)	0.10	–
47	514971.80	2228461.73	Метод спутниковых геодезических измерений (определений)	0.10	–
48	515003.43	2228487.54	Метод спутниковых геодезических измерений (определений)	0.10	–
49	515019.63	2228503.19	Метод спутниковых геодезических измерений (определений)	0.10	–
50	515031.34	2228515.89	Метод спутниковых геодезических измерений (определений)	0.10	–
51	515025.59	2228530.81	Метод спутниковых геодезических измерений (определений)	0.10	–
52	515028.30	2228535.81	Метод спутниковых геодезических измерений (определений)	0.10	–
53	515036.70	2228543.08	Метод спутниковых геодезических измерений (определений)	0.10	–
54	515075.72	2228583.75	Метод спутниковых геодезических измерений (определений)	0.10	–
55	515097.59	2228607.33	Метод спутниковых геодезических	0.10	–

			измерений (определений)		
56	515100.04	2228615.02	Метод спутниковых геодезических измерений (определений)	0.10	–
57	515110.36	2228627.21	Метод спутниковых геодезических измерений (определений)	0.10	–
58	515114.12	2228634.15	Метод спутниковых геодезических измерений (определений)	0.10	–
59	515116.00	2228636.54	Метод спутниковых геодезических измерений (определений)	0.10	–
60	515116.43	2228636.15	Метод спутниковых геодезических измерений (определений)	0.10	–
61	515120.01	2228640.90	Метод спутниковых геодезических измерений (определений)	0.10	–
62	515120.73	2228640.22	Метод спутниковых геодезических измерений (определений)	0.10	–
63	515123.62	2228644.15	Метод спутниковых геодезических измерений (определений)	0.10	–
64	515123.34	2228644.33	Метод спутниковых геодезических измерений (определений)	0.10	–
65	515137.87	2228661.17	Метод спутниковых геодезических измерений (определений)	0.10	–
66	515138.18	2228660.80	Метод спутниковых геодезических измерений (определений)	0.10	–
67	515141.53	2228663.69	Метод спутниковых геодезических измерений (определений)	0.10	–
68	515141.05	2228664.33	Метод спутниковых геодезических измерений (определений)	0.10	–
69	515172.59	2228686.56	Метод спутниковых геодезических измерений (определений)	0.10	–
70	515189.32	2228712.60	Метод спутниковых геодезических измерений (определений)	0.10	–
71	515189.13	2228712.72	Метод спутниковых геодезических измерений (определений)	0.10	–
72	515195.88	2228723.95	Метод спутниковых геодезических измерений	0.10	–
			(определений)		
73	515196.08	2228723.82	Метод спутниковых геодезических измерений (определений)	0.10	–
74	515207.91	2228741.73	Метод спутниковых геодезических измерений (определений)	0.10	–
75	515220.16	2228749.46	Метод спутниковых геодезических измерений (определений)	0.10	–
76	515238.79	2228750.02	Метод спутниковых геодезических измерений (определений)	0.10	–
77	515243.38	2228755.94	Метод спутниковых геодезических измерений (определений)	0.10	–
78	515250.26	2228769.79	Метод спутниковых геодезических измерений (определений)	0.10	–
79	515261.18	2228793.00	Метод спутниковых геодезических измерений (определений)	0.10	–
80	515261.02	2228793.09	Метод спутниковых геодезических измерений (определений)	0.10	–
81	515263.62	2228798.14	Метод спутниковых геодезических измерений (определений)	0.10	–
82	515240.36	2228811.52	Метод спутниковых геодезических измерений (определений)	0.10	–
83	515234.70	2228814.91	Метод спутниковых геодезических измерений (определений)	0.10	–
84	515238.75	2228823.03	Метод спутниковых геодезических измерений (определений)	0.10	–
85	515235.40	2228824.75	Метод спутниковых геодезических измерений (определений)	0.10	–
86	515229.59	2228813.54	Метод спутниковых геодезических измерений (определений)	0.10	–
87	515232.19	2228812.44	Метод спутниковых геодезических измерений (определений)	0.10	–
88	515232.33	2228812.65	Метод спутниковых геодезических измерений (определений)	0.10	–
89	515237.59	2228809.40	Метод спутниковых геодезических измерений (определений)	0.10	–

90	515259.66	2228796.70	Метод спутниковых геодезических измерений (определений)	0.10	–
91	515258.53	2228794.42	Метод спутниковых геодезических измерений (определений)	0.10	–
92	515258.37	2228794.50	Метод спутниковых геодезических измерений (определений)	0.10	–
93	515247.38	2228771.28	Метод спутниковых геодезических измерений (определений)	0.10	–
94	515240.66	2228757.51	Метод спутниковых геодезических измерений (определений)	0.10	–
95	515237.12	2228753.33	Метод спутниковых геодезических измерений (определений)	0.10	–
96	515219.32	2228752.69	Метод спутниковых геодезических измерений (определений)	0.10	–
97	515205.85	2228744.21	Метод спутниковых геодезических измерений (определений)	0.10	–
98	515193.45	2228725.67	Метод спутниковых геодезических измерений (определений)	0.10	–
99	515193.59	2228725.55	Метод спутниковых геодезических измерений (определений)	0.10	–
100	515186.84	2228714.35	Метод спутниковых геодезических измерений (определений)	0.10	–
101	515186.69	2228714.43	Метод спутниковых геодезических измерений (определений)	0.10	–
102	515170.05	2228688.77	Метод спутниковых геодезических измерений (определений)	0.10	–
103	515139.06	2228666.83	Метод спутниковых геодезических измерений (определений)	0.10	–
104	515138.60	2228667.44	Метод спутниковых геодезических измерений (определений)	0.10	–
105	515135.26	2228664.68	Метод спутниковых геодезических измерений (определений)	0.10	–
106	515135.65	2228664.02	Метод спутниковых геодезических измерений (определений)	0.10	–
107	515120.90	2228646.17	Метод спутниковых геодезических измерений (определений)	0.10	–
108	515119.85	2228646.98	Метод спутниковых геодезических измерений (определений)	0.10	–
109	515117.22	2228643.05	Метод спутниковых геодезических измерений (определений)	0.10	–
110	515117.64	2228642.73	Метод спутниковых геодезических измерений (определений)	0.10	–
111	515114.01	2228638.32	Метод спутниковых геодезических измерений (определений)	0.10	–
112	515114.50	2228637.88	Метод спутниковых геодезических измерений (определений)	0.10	–
113	515112.44	2228635.25	Метод спутниковых геодезических измерений (определений)	0.10	–
114	515108.70	2228628.34	Метод спутниковых геодезических измерений (определений)	0.10	–
115	515098.26	2228616.00	Метод спутниковых геодезических измерений (определений)	0.10	–
116	515095.82	2228608.36	Метод спутниковых геодезических измерений (определений)	0.10	–
117	515074.27	2228585.13	Метод спутниковых геодезических измерений (определений)	0.10	–
118	515035.32	2228544.53	Метод спутниковых геодезических измерений (определений)	0.10	–
119	515026.71	2228537.08	Метод спутниковых геодезических измерений (определений)	0.10	–
120	515023.40	2228530.95	Метод спутниковых геодезических измерений (определений)	0.10	–
121	515029.04	2228516.33	Метод спутниковых геодезических измерений (определений)	0.10	–
122	515018.20	2228504.59	Метод спутниковых геодезических измерений (определений)	0.10	–
123	515002.10	2228489.04	Метод спутниковых геодезических измерений (определений)	0.10	–
124	514970.47	2228463.23	Метод спутниковых геодезических	0.10	–

			измерений (определений)		
125	514947.01	2228440.63	Метод спутниковых геодезических измерений (определений)	0.10	–
126	514913.95	2228413.89	Метод спутниковых геодезических измерений (определений)	0.10	–
127	514886.64	2228390.97	Метод спутниковых геодезических измерений (определений)	0.10	–
128	514842.77	2228351.06	Метод спутниковых геодезических измерений (определений)	0.10	–
129	514806.68	2228319.43	Метод спутниковых геодезических измерений (определений)	0.10	–
130	514784.03	2228298.75	Метод спутниковых геодезических измерений (определений)	0.10	–
131	514757.72	2228278.04	Метод спутниковых геодезических измерений (определений)	0.10	–
132	514735.36	2228258.51	Метод спутниковых геодезических измерений (определений)	0.10	–
133	514723.83	2228249.55	Метод спутниковых геодезических измерений (определений)	0.10	–
134	514698.70	2228232.35	Метод спутниковых геодезических измерений (определений)	0.10	–
135	514681.66	2228219.31	Метод спутниковых геодезических измерений (определений)	0.10	–
136	514671.40	2228202.57	Метод спутниковых геодезических измерений (определений)	0.10	–
137	514680.12	2228195.76	Метод спутниковых геодезических измерений (определений)	0.10	–
138	514680.96	2228194.18	Метод спутниковых геодезических измерений (определений)	0.10	–
139	514679.74	2228192.34	Метод спутниковых геодезических измерений (определений)	0.10	–
140	514653.10	2228170.38	Метод спутниковых геодезических измерений (определений)	0.10	–
141	514644.82	2228162.09	Метод спутниковых геодезических измерений	0.10	–

			(определений)		
142	514622.91	2228145.74	Метод спутниковых геодезических измерений (определений)	0.10	–
143	514591.08	2228112.84	Метод спутниковых геодезических измерений (определений)	0.10	–
144	514571.97	2228093.27	Метод спутниковых геодезических измерений (определений)	0.10	–
145	514555.19	2228072.78	Метод спутниковых геодезических измерений (определений)	0.10	–
146	514552.12	2228069.05	Метод спутниковых геодезических измерений (определений)	0.10	–
147	514537.26	2228053.37	Метод спутниковых геодезических измерений (определений)	0.10	–
148	514520.11	2228035.99	Метод спутниковых геодезических измерений (определений)	0.10	–
149	514498.38	2228016.96	Метод спутниковых геодезических измерений (определений)	0.10	–
150	514486.36	2228005.65	Метод спутниковых геодезических измерений (определений)	0.10	–
151	514473.36	2227990.48	Метод спутниковых геодезических измерений (определений)	0.10	–
152	514459.96	2227974.21	Метод спутниковых геодезических измерений (определений)	0.10	–
153	514450.58	2227949.31	Метод спутниковых геодезических измерений (определений)	0.10	–
154	514446.91	2227940.98	Метод спутниковых геодезических измерений (определений)	0.10	–
155	514446.37	2227923.17	Метод спутниковых геодезических измерений (определений)	0.10	–
156	514428.62	2227896.43	Метод спутниковых геодезических измерений (определений)	0.10	–
157	514412.88	2227870.51	Метод спутниковых геодезических измерений (определений)	0.10	–
158	514406.86	2227860.75	Метод спутниковых геодезических измерений (определений)	0.10	–

159	514396.11	2227845.28	Метод спутниковых геодезических измерений (определений)	0.10	–
160	514389.34	2227834.02	Метод спутниковых геодезических измерений (определений)	0.10	–
161	514379.82	2227828.21	Метод спутниковых геодезических измерений (определений)	0.10	–
162	514365.74	2227804.25	Метод спутниковых геодезических измерений (определений)	0.10	–
163	514344.18	2227766.96	Метод спутниковых геодезических измерений (определений)	0.10	–
164	514332.30	2227746.89	Метод спутниковых геодезических измерений (определений)	0.10	–
165	514336.81	2227736.87	Метод спутниковых геодезических измерений (определений)	0.10	–
166	514317.24	2227703.88	Метод спутниковых геодезических измерений (определений)	0.10	–
167	514294.35	2227665.00	Метод спутниковых геодезических измерений (определений)	0.10	–
168	514293.03	2227663.01	Метод спутниковых геодезических измерений (определений)	0.10	–
169	514292.16	2227662.37	Метод спутниковых геодезических измерений (определений)	0.10	–
170	514276.55	2227657.53	Метод спутниковых геодезических измерений (определений)	0.10	–
1	514277.14	2227655.62	Метод спутниковых геодезических измерений (определений)	0.10	–
Граница1(2)	–	–	–	–	–
171	513058.96	2226659.04	Метод спутниковых геодезических измерений (определений)	0.10	–
172	513084.59	2226711.44	Метод спутниковых геодезических измерений (определений)	0.10	–
173	513103.96	2226748.54	Метод спутниковых геодезических измерений (определений)	0.10	–
174	513102.55	2226750.01	Метод спутниковых геодезических измерений (определений)	0.10	–
175	513095.08	2226752.62	Метод спутниковых геодезических измерений (определений)	0.10	–
176	513083.18	2226752.93	Метод спутниковых геодезических измерений (определений)	0.10	–
177	513067.72	2226750.74	Метод спутниковых геодезических измерений (определений)	0.10	–
178	513015.72	2226739.23	Метод спутниковых геодезических измерений (определений)	0.10	–
179	513011.53	2226731.66	Метод спутниковых геодезических измерений (определений)	0.10	–
180	513006.19	2226729.71	Метод спутниковых геодезических измерений (определений)	0.10	–
181	512996.82	2226728.71	Метод спутниковых геодезических измерений (определений)	0.10	–
182	512992.20	2226725.95	Метод спутниковых геодезических измерений (определений)	0.10	–
183	512966.58	2226724.35	Метод спутниковых геодезических измерений (определений)	0.10	–
184	512934.26	2226719.94	Метод спутниковых геодезических измерений (определений)	0.10	–
185	512898.16	2226712.21	Метод спутниковых геодезических измерений (определений)	0.10	–
186	512874.26	2226708.48	Метод спутниковых геодезических измерений (определений)	0.10	–
187	512821.16	2226697.02	Метод спутниковых геодезических измерений (определений)	0.10	–
188	512817.01	2226696.22	Метод спутниковых геодезических измерений (определений)	0.10	–
189	512815.84	2226696.69	Метод спутниковых геодезических измерений (определений)	0.10	–
190	512813.76	2226700.73	Метод спутниковых геодезических измерений (определений)	0.10	–
191	512824.59	2226724.34	Метод спутниковых геодезических измерений (определений)	0.10	–
192	512846.02	2226760.90	Метод спутниковых	0.10	–

			геодезических измерений (определений)		
193	512852.48	2226768.57	Метод спутниковых геодезических измерений (определений)	0.10	–
194	512855.11	2226783.56	Метод спутниковых геодезических измерений (определений)	0.10	–
195	512830.01	2226796.70	Метод спутниковых геодезических измерений (определений)	0.10	–
196	512824.81	2226796.40	Метод спутниковых геодезических измерений (определений)	0.10	–
197	512805.31	2226808.41	Метод спутниковых геодезических измерений (определений)	0.10	–
198	512774.22	2226824.63	Метод спутниковых геодезических измерений (определений)	0.10	–
199	512769.11	2226828.10	Метод спутниковых геодезических измерений (определений)	0.10	–
200	512778.73	2226844.92	Метод спутниковых геодезических измерений (определений)	0.10	–
201	512786.79	2226841.38	Метод спутниковых геодезических измерений (определений)	0.10	–
202	512787.59	2226843.22	Метод спутниковых геодезических измерений (определений)	0.10	–
203	512777.89	2226847.47	Метод спутниковых геодезических измерений (определений)	0.10	–
204	512766.46	2226827.49	Метод спутниковых геодезических измерений (определений)	0.10	–
205	512773.19	2226822.90	Метод спутниковых геодезических измерений (определений)	0.10	–
206	512804.32	2226806.67	Метод спутниковых геодезических измерений (определений)	0.10	–
207	512824.30	2226794.37	Метод спутниковых геодезических измерений (определений)	0.10	–
208	512829.57	2226794.67	Метод спутниковых геодезических измерений (определений)	0.10	–
209	512852.89	2226782.47	Метод спутниковых геодезических	0.10	–

			измерений (определений)		
210	512850.60	2226769.45	Метод спутниковых геодезических измерений (определений)	0.10	–
211	512844.38	2226762.07	Метод спутниковых геодезических измерений (определений)	0.10	–
212	512822.81	2226725.25	Метод спутниковых геодезических измерений (определений)	0.10	–
213	512811.54	2226700.68	Метод спутниковых геодезических измерений (определений)	0.10	–
214	512814.41	2226695.10	Метод спутниковых геодезических измерений (определений)	0.10	–
215	512816.82	2226694.15	Метод спутниковых геодезических измерений (определений)	0.10	–
216	512821.56	2226695.06	Метод спутниковых геодезических измерений (определений)	0.10	–
217	512874.63	2226706.52	Метод спутниковых геодезических измерений (определений)	0.10	–
218	512898.52	2226710.23	Метод спутниковых геодезических измерений (определений)	0.10	–
219	512934.61	2226717.97	Метод спутниковых геодезических измерений (определений)	0.10	–
220	512966.78	2226722.36	Метод спутниковых геодезических измерений (определений)	0.10	–
221	512992.81	2226723.98	Метод спутниковых геодезических измерений (определений)	0.10	–
222	512997.47	2226726.77	Метод спутниковых геодезических измерений (определений)	0.10	–
223	513006.65	2226727.75	Метод спутниковых геодезических измерений (определений)	0.10	–
224	512995.75	2226707.15	Метод спутниковых геодезических измерений (определений)	0.10	–
225	512956.66	2226634.60	Метод спутниковых геодезических измерений (определений)	0.10	–
226	512946.78	2226615.12	Метод спутниковых геодезических измерений	0.10	–

			(определений)		
227	512921.61	2226563.75	Метод спутниковых геодезических измерений (определений)	0.10	–
228	512915.22	2226553.12	Метод спутниковых геодезических измерений (определений)	0.10	–
229	512898.20	2226519.46	Метод спутниковых геодезических измерений (определений)	0.10	–
230	512879.19	2226482.61	Метод спутниковых геодезических измерений (определений)	0.10	–
231	512869.24	2226463.44	Метод спутниковых геодезических измерений (определений)	0.10	–
232	512877.46	2226459.40	Метод спутниковых геодезических измерений (определений)	0.10	–
233	512875.20	2226454.38	Метод спутниковых геодезических измерений (определений)	0.10	–
234	512877.29	2226453.39	Метод спутниковых геодезических измерений (определений)	0.10	–
235	512880.50	2226460.25	Метод спутниковых геодезических измерений (определений)	0.10	–
236	512879.03	2226461.58	Метод спутниковых геодезических измерений (определений)	0.10	–
237	512882.13	2226468.04	Метод спутниковых геодезических измерений (определений)	0.10	–
238	512880.33	2226468.91	Метод спутниковых геодезических измерений (определений)	0.10	–
239	512876.95	2226461.88	Метод спутниковых геодезических измерений (определений)	0.10	–
240	512871.96	2226464.33	Метод спутниковых геодезических измерений (определений)	0.10	–
241	512880.96	2226481.69	Метод спутниковых геодезических измерений (определений)	0.10	–
242	512899.98	2226518.55	Метод спутниковых геодезических измерений (определений)	0.10	–
243	512916.97	2226552.15	Метод спутниковых геодезических измерений (определений)	0.10	–
244	512923.37	2226562.79	Метод спутниковых геодезических измерений (определений)	0.10	–
245	512948.57	2226614.23	Метод спутниковых геодезических измерений (определений)	0.10	–
246	512958.44	2226633.67	Метод спутниковых геодезических измерений (определений)	0.10	–
247	512997.51	2226706.21	Метод спутниковых геодезических измерений (определений)	0.10	–
248	513009.04	2226727.68	Метод спутниковых геодезических измерений (определений)	0.10	–
249	513013.55	2226729.61	Метод спутниковых геодезических измерений (определений)	0.10	–
250	513017.60	2226736.96	Метод спутниковых геодезических измерений (определений)	0.10	–
251	513066.48	2226747.77	Метод спутниковых геодезических измерений (определений)	0.10	–
252	513083.25	2226750.28	Метод спутниковых геодезических измерений (определений)	0.10	–
253	513094.69	2226749.84	Метод спутниковых геодезических измерений (определений)	0.10	–
254	513100.48	2226747.71	Метод спутниковых геодезических измерений (определений)	0.10	–
255	513084.16	2226715.76	Метод спутниковых геодезических измерений (определений)	0.10	–
256	513068.14	2226683.78	Метод спутниковых геодезических измерений (определений)	0.10	–
257	513051.21	2226648.83	Метод спутниковых геодезических измерений (определений)	0.10	–
258	513051.02	2226648.94	Метод спутниковых геодезических измерений (определений)	0.10	–
259	513035.66	2226621.19	Метод спутниковых геодезических измерений (определений)	0.10	–
260	513058.70	2226608.46	Метод спутниковых геодезических измерений (определений)	0.10	–
261	513074.05	2226636.26	Метод спутниковых	0.10	–

			геодезических измерений (определений)		
262	513053.42	2226647.62	Метод спутниковых геодезических измерений (определений)	0.10	–
171	513058.96	2226659.04	Метод спутниковых геодезических измерений (определений)	0.10	–
Граница1(3)	–	–	–	–	–
263	513126.89	2226829.47	Метод спутниковых геодезических измерений (определений)	0.10	–
264	513086.11	2226851.40	Метод спутниковых геодезических измерений (определений)	0.10	–
265	513085.47	2226852.00	Метод спутниковых геодезических измерений (определений)	0.10	–
266	513098.51	2226877.00	Метод спутниковых геодезических измерений (определений)	0.10	–
267	513100.04	2226877.17	Метод спутниковых геодезических измерений (определений)	0.10	–
268	513101.73	2226878.19	Метод спутниковых геодезических измерений (определений)	0.10	–
269	513102.64	2226879.33	Метод спутниковых геодезических измерений (определений)	0.10	–
270	513102.84	2226881.64	Метод спутниковых геодезических измерений (определений)	0.10	–
271	513101.56	2226884.13	Метод спутниковых геодезических измерений (определений)	0.10	–
272	513099.91	2226885.32	Метод спутниковых геодезических измерений (определений)	0.10	–
273	513107.96	2226901.59	Метод спутниковых геодезических измерений (определений)	0.10	–
274	513118.11	2226917.00	Метод спутниковых геодезических измерений (определений)	0.10	–
275	513118.63	2226916.59	Метод спутниковых геодезических измерений (определений)	0.10	–
276	513119.77	2226916.85	Метод спутниковых геодезических измерений (определений)	0.10	–
277	513139.63	2226906.80	Метод спутниковых	0.10	–

			геодезических измерений (определений)		
278	513135.77	2226899.55	Метод спутниковых геодезических измерений (определений)	0.10	–
279	513158.51	2226887.44	Метод спутниковых геодезических измерений (определений)	0.10	–
280	513171.96	2226912.68	Метод спутниковых геодезических измерений (определений)	0.10	–
281	513149.22	2226924.83	Метод спутниковых геодезических измерений (определений)	0.10	–
282	513141.09	2226909.55	Метод спутниковых геодезических измерений (определений)	0.10	–
283	513119.30	2226921.31	Метод спутниковых геодезических измерений (определений)	0.10	–
284	513170.17	2227013.88	Метод спутниковых геодезических измерений (определений)	0.10	–
285	513186.47	2227046.10	Метод спутниковых геодезических измерений (определений)	0.10	–
286	513187.24	2227047.13	Метод спутниковых геодезических измерений (определений)	0.10	–
287	513191.09	2227046.22	Метод спутниковых геодезических измерений (определений)	0.10	–
288	513191.55	2227048.17	Метод спутниковых геодезических измерений (определений)	0.10	–
289	513186.42	2227049.38	Метод спутниковых геодезических измерений (определений)	0.10	–
290	513184.76	2227047.15	Метод спутниковых геодезических измерений (определений)	0.10	–
291	513168.40	2227014.82	Метод спутниковых геодезических измерений (определений)	0.10	–
292	513116.58	2226920.50	Метод спутниковых геодезических измерений (определений)	0.10	–
293	513117.64	2226919.93	Метод спутниковых геодезических измерений (определений)	0.10	–
294	513106.22	2226902.59	Метод спутниковых геодезических	0.10	–

			измерений (определений)		
295	513097.37	2226884.69	Метод спутниковых геодезических измерений (определений)	0.10	–
296	513100.00	2226882.79	Метод спутниковых геодезических измерений (определений)	0.10	–
297	513100.80	2226881.24	Метод спутниковых геодезических измерений (определений)	0.10	–
298	513100.70	2226880.10	Метод спутниковых геодезических измерений (определений)	0.10	–
299	513100.39	2226879.72	Метод спутниковых геодезических измерений (определений)	0.10	–
300	513099.38	2226879.11	Метод спутниковых геодезических измерений (определений)	0.10	–
301	513097.23	2226878.87	Метод спутниковых геодезических измерений (определений)	0.10	–
302	513083.00	2226851.59	Метод спутниковых геодезических измерений (определений)	0.10	–
303	513084.93	2226849.76	Метод спутниковых геодезических измерений (определений)	0.10	–
304	513125.96	2226827.70	Метод спутниковых геодезических измерений (определений)	0.10	–
305	513179.20	2226800.39	Метод спутниковых геодезических измерений (определений)	0.10	–
306	513173.36	2226787.57	Метод спутниковых геодезических измерений (определений)	0.10	–
307	513194.67	2226777.88	Метод спутниковых геодезических измерений (определений)	0.10	–
308	513203.86	2226798.08	Метод спутниковых геодезических измерений (определений)	0.10	–
309	513182.56	2226807.77	Метод спутниковых геодезических измерений (определений)	0.10	–
310	513180.03	2226802.22	Метод спутниковых геодезических измерений (определений)	0.10	–
263	513126.89	2226829.47	Метод спутниковых геодезических измерений	0.10	–

			(определений)		
Граница1(4)	–	–	–	–	–
311	512673.54	2226382.04	Метод спутниковых геодезических измерений (определений)	0.10	–
312	512674.67	2226383.69	Метод спутниковых геодезических измерений (определений)	0.10	–
313	512642.66	2226405.62	Метод спутниковых геодезических измерений (определений)	0.10	–
314	512641.53	2226403.97	Метод спутниковых геодезических измерений (определений)	0.10	–
311	512673.54	2226382.04	Метод спутниковых геодезических измерений (определений)	0.10	–
Граница1(5)	–	–	–	–	–
315	512420.73	2226574.09	Метод спутниковых геодезических измерений (определений)	0.10	–
316	512421.64	2226575.87	Метод спутниковых геодезических измерений (определений)	0.10	–
317	512413.13	2226580.19	Метод спутниковых геодезических измерений (определений)	0.10	–
318	512401.45	2226579.12	Метод спутниковых геодезических измерений (определений)	0.10	–
319	512390.74	2226587.85	Метод спутниковых геодезических измерений (определений)	0.10	–
320	512370.01	2226607.22	Метод спутниковых геодезических измерений (определений)	0.10	–
321	512339.23	2226636.32	Метод спутниковых геодезических измерений (определений)	0.10	–
322	512322.73	2226658.77	Метод спутниковых геодезических измерений (определений)	0.10	–
323	512322.79	2226662.48	Метод спутниковых геодезических измерений (определений)	0.10	–
324	512320.68	2226666.17	Метод спутниковых геодезических измерений (определений)	0.10	–
325	512318.94	2226665.18	Метод спутниковых геодезических измерений (определений)	0.10	–
326	512320.78	2226661.97	Метод спутниковых геодезических	0.10	–

			измерений (определений)		
327	512320.72	2226658.13	Метод спутниковых геодезических измерений (определений)	0.10	–
328	512337.73	2226634.98	Метод спутниковых геодезических измерений (определений)	0.10	–
329	512368.63	2226605.78	Метод спутниковых геодезических измерений (определений)	0.10	–
330	512389.43	2226586.34	Метод спутниковых геодезических измерений (определений)	0.10	–
331	512400.82	2226577.05	Метод спутниковых геодезических измерений (определений)	0.10	–
332	512412.74	2226578.15	Метод спутниковых геодезических измерений (определений)	0.10	–
315	512420.73	2226574.09	Метод спутниковых геодезических измерений (определений)	0.10	–
Граница1(6)	–	–	–	–	–
333	512299.25	2227306.66	Метод спутниковых геодезических измерений (определений)	0.10	–
334	512255.31	2227386.67	Метод спутниковых геодезических измерений (определений)	0.10	–
335	512249.91	2227391.34	Метод спутниковых геодезических измерений (определений)	0.10	–
336	512245.47	2227399.44	Метод спутниковых геодезических измерений (определений)	0.10	–
337	512241.19	2227405.50	Метод спутниковых геодезических измерений (определений)	0.10	–
338	512230.89	2227437.29	Метод спутниковых геодезических измерений (определений)	0.10	–
339	512225.74	2227453.76	Метод спутниковых геодезических измерений (определений)	0.10	–
340	512221.65	2227472.83	Метод спутниковых геодезических измерений (определений)	0.10	–
341	512220.31	2227478.50	Метод спутниковых геодезических измерений (определений)	0.10	–
342	512218.80	2227485.85	Метод спутниковых геодезических	0.10	–

			измерений (определений)		
343	512208.66	2227521.28	Метод спутниковых геодезических измерений (определений)	0.10	–
344	512203.30	2227543.02	Метод спутниковых геодезических измерений (определений)	0.10	–
345	512200.56	2227562.34	Метод спутниковых геодезических измерений (определений)	0.10	–
346	512201.59	2227584.36	Метод спутниковых геодезических измерений (определений)	0.10	–
347	512201.34	2227594.18	Метод спутниковых геодезических измерений (определений)	0.10	–
348	512196.61	2227598.29	Метод спутниковых геодезических измерений (определений)	0.10	–
349	512192.95	2227684.73	Метод спутниковых геодезических измерений (определений)	0.10	–
350	512161.41	2227683.70	Метод спутниковых геодезических измерений (определений)	0.10	–
351	512159.78	2227681.06	Метод спутниковых геодезических измерений (определений)	0.10	–
352	512158.99	2227677.50	Метод спутниковых геодезических измерений (определений)	0.10	–
353	512160.94	2227677.07	Метод спутниковых геодезических измерений (определений)	0.10	–
354	512161.66	2227680.30	Метод спутниковых геодезических измерений (определений)	0.10	–
355	512162.55	2227681.74	Метод спутниковых геодезических измерений (определений)	0.10	–
356	512191.04	2227682.67	Метод спутниковых геодезических измерений (определений)	0.10	–
357	512194.65	2227597.35	Метод спутниковых геодезических измерений (определений)	0.10	–
358	512199.37	2227593.25	Метод спутниковых геодезических измерений (определений)	0.10	–
359	512199.59	2227584.38	Метод спутниковых геодезических измерений	0.10	–

			(определений)		
360	512198.55	2227562.25	Метод спутниковых геодезических измерений (определений)	0.10	–
361	512201.33	2227542.63	Метод спутниковых геодезических измерений (определений)	0.10	–
362	512206.73	2227520.76	Метод спутниковых геодезических измерений (определений)	0.10	–
363	512216.86	2227485.37	Метод спутниковых геодезических измерений (определений)	0.10	–
364	512218.36	2227478.08	Метод спутниковых геодезических измерений (определений)	0.10	–
365	512219.70	2227472.38	Метод спутниковых геодезических измерений (определений)	0.10	–
366	512223.80	2227453.25	Метод спутниковых геодезических измерений (определений)	0.10	–
367	512228.98	2227436.69	Метод спутниковых геодезических измерений (определений)	0.10	–
368	512239.38	2227404.59	Метод спутниковых геодезических измерений (определений)	0.10	–
369	512243.77	2227398.38	Метод спутниковых геодезических измерений (определений)	0.10	–
370	512248.34	2227390.06	Метод спутниковых геодезических измерений (определений)	0.10	–
371	512253.73	2227385.38	Метод спутниковых геодезических измерений (определений)	0.10	–
372	512297.50	2227305.69	Метод спутниковых геодезических измерений (определений)	0.10	–
373	512302.15	2227297.28	Метод спутниковых геодезических измерений (определений)	0.10	–
374	512287.30	2227289.05	Метод спутниковых геодезических измерений (определений)	0.10	–
375	512300.06	2227266.04	Метод спутниковых геодезических измерений (определений)	0.10	–
376	512314.89	2227274.26	Метод спутниковых геодезических измерений (определений)	0.10	–
377	512322.95	2227259.50	Метод спутниковых геодезических измерений (определений)	0.10	–
378	512322.91	2227258.78	Метод спутниковых геодезических измерений (определений)	0.10	–
379	512321.58	2227256.41	Метод спутниковых геодезических измерений (определений)	0.10	–
380	512317.07	2227252.15	Метод спутниковых геодезических измерений (определений)	0.10	–
381	512307.55	2227247.08	Метод спутниковых геодезических измерений (определений)	0.10	–
382	512306.86	2227245.28	Метод спутниковых геодезических измерений (определений)	0.10	–
383	512311.32	2227232.58	Метод спутниковых геодезических измерений (определений)	0.10	–
384	512285.29	2227221.87	Метод спутниковых геодезических измерений (определений)	0.10	–
385	512284.49	2227221.74	Метод спутниковых геодезических измерений (определений)	0.10	–
386	512283.64	2227222.04	Метод спутниковых геодезических измерений (определений)	0.10	–
387	512280.86	2227224.07	Метод спутниковых геодезических измерений (определений)	0.10	–
388	512279.07	2227224.36	Метод спутниковых геодезических измерений (определений)	0.10	–
389	512256.15	2227215.11	Метод спутниковых геодезических измерений (определений)	0.10	–
390	512255.89	2227213.31	Метод спутниковых геодезических измерений (определений)	0.10	–
391	512271.77	2227189.86	Метод спутниковых геодезических измерений (определений)	0.10	–
392	512274.22	2227179.29	Метод спутниковых геодезических измерений (определений)	0.10	–
393	512277.71	2227173.10	Метод спутниковых геодезических измерений (определений)	0.10	–
394	512262.01	2227161.73	Метод спутниковых	0.10	–

			геодезических измерений (определений)		
395	512275.09	2227107.93	Метод спутниковых геодезических измерений (определений)	0.10	–
396	512275.08	2227107.58	Метод спутниковых геодезических измерений (определений)	0.10	–
397	512271.83	2227106.45	Метод спутниковых геодезических измерений (определений)	0.10	–
398	512272.48	2227104.57	Метод спутниковых геодезических измерений (определений)	0.10	–
399	512276.64	2227106.00	Метод спутниковых геодезических измерений (определений)	0.10	–
400	512277.22	2227107.64	Метод спутниковых геодезических измерений (определений)	0.10	–
401	512264.27	2227160.90	Метод спутниковых геодезических измерений (определений)	0.10	–
402	512280.29	2227172.50	Метод спутниковых геодезических измерений (определений)	0.10	–
403	512276.09	2227180.03	Метод спутниковых геодезических измерений (определений)	0.10	–
404	512273.63	2227190.67	Метод спутниковых геодезических измерений (определений)	0.10	–
405	512258.03	2227213.71	Метод спутниковых геодезических измерений (определений)	0.10	–
406	512279.30	2227222.30	Метод спутниковых геодезических измерений (определений)	0.10	–
407	512280.07	2227222.17	Метод спутниковых геодезических измерений (определений)	0.10	–
408	512282.70	2227220.25	Метод спутниковых геодезических измерений (определений)	0.10	–
409	512284.31	2227219.68	Метод спутниковых геодезических измерений (определений)	0.10	–
410	512285.84	2227219.93	Метод спутниковых геодезических измерений (определений)	0.10	–
411	512313.20	2227231.19	Метод спутниковых геодезических	0.10	–

			измерений (определений)		
412	512313.46	2227232.52	Метод спутниковых геодезических измерений (определений)	0.10	–
413	512308.99	2227245.25	Метод спутниковых геодезических измерений (определений)	0.10	–
414	512309.15	2227245.67	Метод спутниковых геодезических измерений (определений)	0.10	–
415	512318.25	2227250.50	Метод спутниковых геодезических измерений (определений)	0.10	–
416	512323.16	2227255.16	Метод спутниковых геодезических измерений (определений)	0.10	–
417	512324.88	2227258.21	Метод спутниковых геодезических измерений (определений)	0.10	–
418	512324.97	2227259.98	Метод спутниковых геодезических измерений (определений)	0.10	–
419	512316.64	2227275.22	Метод спутниковых геодезических измерений (определений)	0.10	–
420	512321.79	2227278.08	Метод спутниковых геодезических измерений (определений)	0.10	–
421	512309.04	2227301.10	Метод спутниковых геодезических измерений (определений)	0.10	–
422	512303.91	2227298.25	Метод спутниковых геодезических измерений (определений)	0.10	–
333	512299.25	2227306.66	Метод спутниковых геодезических измерений (определений)	0.10	–
Граница1(7)	–	–	–	–	–
423	513687.47	2228307.82	Метод спутниковых геодезических измерений (определений)	0.10	–
424	513681.84	2228296.95	Метод спутниковых геодезических измерений (определений)	0.10	–
425	513709.68	2228281.92	Метод спутниковых геодезических измерений (определений)	0.10	–
426	513675.87	2228220.47	Метод спутниковых геодезических измерений (определений)	0.10	–
427	513757.71	2228176.10	Метод спутниковых геодезических	0.10	–

			измерений (определений)		
428	513790.91	2228158.99	Метод спутниковых геодезических измерений (определений)	0.10	–
429	513839.49	2228247.93	Метод спутниковых геодезических измерений (определений)	0.10	–
430	513865.97	2228292.68	Метод спутниковых геодезических измерений (определений)	0.10	–
431	513888.45	2228334.66	Метод спутниковых геодезических измерений (определений)	0.10	–
432	513889.32	2228335.90	Метод спутниковых геодезических измерений (определений)	0.10	–
433	513890.65	2228336.19	Метод спутниковых геодезических измерений (определений)	0.10	–
434	513892.10	2228335.92	Метод спутниковых геодезических измерений (определений)	0.10	–
435	513951.22	2228304.13	Метод спутниковых геодезических измерений (определений)	0.10	–
436	513993.68	2228281.60	Метод спутниковых геодезических измерений (определений)	0.10	–
437	513996.98	2228292.88	Метод спутниковых геодезических измерений (определений)	0.10	–
438	514000.82	2228300.02	Метод спутниковых геодезических измерений (определений)	0.10	–
439	514007.23	2228303.03	Метод спутниковых геодезических измерений (определений)	0.10	–
440	514009.91	2228305.25	Метод спутниковых геодезических измерений (определений)	0.10	–
441	514010.02	2228305.17	Метод спутниковых геодезических измерений (определений)	0.10	–
442	514012.64	2228309.88	Метод спутниковых геодезических измерений (определений)	0.10	–
443	514014.96	2228310.65	Метод спутниковых геодезических измерений (определений)	0.10	–
444	514016.86	2228310.52	Метод спутниковых геодезических измерений	0.10	–

			(определений)		
445	514032.75	2228300.75	Метод спутниковых геодезических измерений (определений)	0.10	–
446	514034.38	2228295.08	Метод спутниковых геодезических измерений (определений)	0.10	–
447	514031.84	2228285.13	Метод спутниковых геодезических измерений (определений)	0.10	–
448	514029.98	2228279.34	Метод спутниковых геодезических измерений (определений)	0.10	–
449	514027.46	2228261.35	Метод спутниковых геодезических измерений (определений)	0.10	–
450	514088.89	2228228.25	Метод спутниковых геодезических измерений (определений)	0.10	–
451	514092.46	2228225.70	Метод спутниковых геодезических измерений (определений)	0.10	–
452	514106.37	2228205.58	Метод спутниковых геодезических измерений (определений)	0.10	–
453	514105.79	2228203.48	Метод спутниковых геодезических измерений (определений)	0.10	–
454	514087.59	2228169.64	Метод спутниковых геодезических измерений (определений)	0.10	–
455	514081.82	2228159.15	Метод спутниковых геодезических измерений (определений)	0.10	–
456	514096.79	2228151.34	Метод спутниковых геодезических измерений (определений)	0.10	–
457	514083.06	2228125.04	Метод спутниковых геодезических измерений (определений)	0.10	–
458	514059.66	2228137.23	Метод спутниковых геодезических измерений (определений)	0.10	–
459	514073.42	2228163.54	Метод спутниковых геодезических измерений (определений)	0.10	–
460	514080.04	2228160.08	Метод спутниковых геодезических измерений (определений)	0.10	–
461	514085.83	2228170.60	Метод спутниковых геодезических измерений (определений)	0.10	–

462	514103.91	2228204.23	Метод спутниковых геодезических измерений (определений)	0.10	–
463	514104.19	2228205.21	Метод спутниковых геодезических измерений (определений)	0.10	–
464	514091.10	2228224.15	Метод спутниковых геодезических измерений (определений)	0.10	–
465	514088.80	2228225.33	Метод спутниковых геодезических измерений (определений)	0.10	–
466	514079.21	2228207.77	Метод спутниковых геодезических измерений (определений)	0.10	–
467	514069.82	2228190.97	Метод спутниковых геодезических измерений (определений)	0.10	–
468	514021.12	2228107.86	Метод спутниковых геодезических измерений (определений)	0.10	–
469	513998.95	2228067.97	Метод спутниковых геодезических измерений (определений)	0.10	–
470	514003.15	2228065.42	Метод спутниковых геодезических измерений (определений)	0.10	–
471	513947.75	2227962.90	Метод спутниковых геодезических измерений (определений)	0.10	–
472	514041.42	2227911.47	Метод спутниковых геодезических измерений (определений)	0.10	–
473	514044.44	2227916.88	Метод спутниковых геодезических измерений (определений)	0.10	–
474	514066.03	2227903.63	Метод спутниковых геодезических измерений (определений)	0.10	–
475	514063.12	2227898.41	Метод спутниковых геодезических измерений (определений)	0.10	–
476	514078.27	2227889.71	Метод спутниковых геодезических измерений (определений)	0.10	–
477	514104.26	2227875.68	Метод спутниковых геодезических измерений (определений)	0.10	–
478	514107.28	2227876.72	Метод спутниковых геодезических измерений (определений)	0.10	–
479	514109.45	2227880.48	Метод спутниковых геодезических измерений (определений)	0.10	–
480	514111.15	2227880.73	Метод спутниковых геодезических измерений (определений)	0.10	–
481	514163.06	2227851.06	Метод спутниковых геодезических измерений (определений)	0.10	–
482	514189.23	2227837.23	Метод спутниковых геодезических измерений (определений)	0.10	–
483	514192.89	2227836.99	Метод спутниковых геодезических измерений (определений)	0.10	–
484	514203.44	2227845.61	Метод спутниковых геодезических измерений (определений)	0.10	–
485	514203.71	2227845.63	Метод спутниковых геодезических измерений (определений)	0.10	–
486	514203.57	2227850.77	Метод спутниковых геодезических измерений (определений)	0.10	–
487	514206.85	2227857.93	Метод спутниковых геодезических измерений (определений)	0.10	–
488	514212.64	2227871.11	Метод спутниковых геодезических измерений (определений)	0.10	–
489	514221.63	2227886.92	Метод спутниковых геодезических измерений (определений)	0.10	–
490	514221.55	2227888.69	Метод спутниковых геодезических измерений (определений)	0.10	–
491	514225.72	2227898.75	Метод спутниковых геодезических измерений (определений)	0.10	–
492	514231.03	2227909.23	Метод спутниковых геодезических измерений (определений)	0.10	–
493	514235.24	2227917.24	Метод спутниковых геодезических измерений (определений)	0.10	–
494	514238.56	2227924.48	Метод спутниковых геодезических измерений (определений)	0.10	–
495	514240.90	2227929.18	Метод спутниковых геодезических измерений (определений)	0.10	–
496	514244.69	2227936.17	Метод спутниковых геодезических	0.10	–

			измерений (определений)		
497	514251.15	2227946.46	Метод спутниковых геодезических измерений (определений)	0.10	–
498	514269.24	2227981.58	Метод спутниковых геодезических измерений (определений)	0.10	–
499	514274.85	2227986.32	Метод спутниковых геодезических измерений (определений)	0.10	–
500	514290.91	2227978.32	Метод спутниковых геодезических измерений (определений)	0.10	–
501	514290.02	2227976.53	Метод спутниковых геодезических измерений (определений)	0.10	–
502	514275.13	2227983.94	Метод спутниковых геодезических измерений (определений)	0.10	–
503	514270.83	2227980.31	Метод спутниковых геодезических измерений (определений)	0.10	–
504	514252.89	2227945.47	Метод спутниковых геодезических измерений (определений)	0.10	–
505	514246.41	2227935.15	Метод спутниковых геодезических измерений (определений)	0.10	–
506	514242.66	2227928.25	Метод спутниковых геодезических измерений (определений)	0.10	–
507	514240.37	2227923.62	Метод спутниковых геодезических измерений (определений)	0.10	–
508	514237.04	2227916.36	Метод спутниковых геодезических измерений (определений)	0.10	–
509	514232.81	2227908.32	Метод спутниковых геодезических измерений (определений)	0.10	–
510	514227.54	2227897.91	Метод спутниковых геодезических измерений (определений)	0.10	–
511	514223.57	2227888.33	Метод спутниковых геодезических измерений (определений)	0.10	–
512	514223.65	2227886.43	Метод спутниковых геодезических измерений (определений)	0.10	–
513	514214.43	2227870.21	Метод спутниковых геодезических измерений	0.10	–

			(определений)		
514	514208.67	2227857.11	Метод спутниковых геодезических измерений (определений)	0.10	–
515	514205.58	2227850.36	Метод спутниковых геодезических измерений (определений)	0.10	–
516	514205.70	2227845.93	Метод спутниковых геодезических измерений (определений)	0.10	–
517	514247.27	2227819.89	Метод спутниковых геодезических измерений (определений)	0.10	–
518	514246.41	2227806.79	Метод спутниковых геодезических измерений (определений)	0.10	–
519	514245.75	2227795.91	Метод спутниковых геодезических измерений (определений)	0.10	–
520	514237.75	2227782.87	Метод спутниковых геодезических измерений (определений)	0.10	–
521	514231.70	2227774.14	Метод спутниковых геодезических измерений (определений)	0.10	–
522	514221.79	2227756.66	Метод спутниковых геодезических измерений (определений)	0.10	–
523	514207.68	2227730.88	Метод спутниковых геодезических измерений (определений)	0.10	–
524	514206.40	2227727.97	Метод спутниковых геодезических измерений (определений)	0.10	–
525	514219.63	2227719.25	Метод спутниковых геодезических измерений (определений)	0.10	–
526	514220.09	2227715.72	Метод спутниковых геодезических измерений (определений)	0.10	–
527	514211.82	2227699.17	Метод спутниковых геодезических измерений (определений)	0.10	–
528	514225.34	2227687.11	Метод спутниковых геодезических измерений (определений)	0.10	–
529	514247.69	2227676.00	Метод спутниковых геодезических измерений (определений)	0.10	–
530	514268.50	2227663.36	Метод спутниковых геодезических измерений (определений)	0.10	–

531	514268.28	2227662.99	Метод спутниковых геодезических измерений (определений)	0.10	–
532	514269.13	2227662.47	Метод спутниковых геодезических измерений (определений)	0.10	–
533	514274.33	2227662.80	Метод спутниковых геодезических измерений (определений)	0.10	–
534	514274.14	2227660.21	Метод спутниковых геодезических измерений (определений)	0.10	–
535	514268.59	2227660.00	Метод спутниковых геодезических измерений (определений)	0.10	–
536	514267.02	2227660.93	Метод спутниковых геодезических измерений (определений)	0.10	–
537	514266.63	2227660.29	Метод спутниковых геодезических измерений (определений)	0.10	–
538	514245.94	2227672.85	Метод спутниковых геодезических измерений (определений)	0.10	–
539	514223.36	2227684.08	Метод спутниковых геодезических измерений (определений)	0.10	–
540	514223.64	2227684.65	Метод спутниковых геодезических измерений (определений)	0.10	–
541	514218.79	2227687.63	Метод спутниковых геодезических измерений (определений)	0.10	–
542	514217.51	2227687.14	Метод спутниковых геодезических измерений (определений)	0.10	–
543	514204.56	2227664.19	Метод спутниковых геодезических измерений (определений)	0.10	–
544	514194.90	2227646.10	Метод спутниковых геодезических измерений (определений)	0.10	–
545	514185.60	2227628.11	Метод спутниковых геодезических измерений (определений)	0.10	–
546	514183.29	2227621.66	Метод спутниковых геодезических измерений (определений)	0.10	–
547	514174.84	2227609.55	Метод спутниковых геодезических измерений (определений)	0.10	–
548	514172.59	2227608.72	Метод спутниковых геодезических измерений (определений)	0.10	–
549	514170.84	2227609.40	Метод спутниковых геодезических измерений (определений)	0.10	–
550	514158.79	2227614.31	Метод спутниковых геодезических измерений (определений)	0.10	–
551	514150.65	2227617.82	Метод спутниковых геодезических измерений (определений)	0.10	–
552	514142.14	2227602.78	Метод спутниковых геодезических измерений (определений)	0.10	–
553	514139.03	2227599.21	Метод спутниковых геодезических измерений (определений)	0.10	–
554	514135.69	2227596.69	Метод спутниковых геодезических измерений (определений)	0.10	–
555	514126.26	2227597.79	Метод спутниковых геодезических измерений (определений)	0.10	–
556	514106.97	2227606.91	Метод спутниковых геодезических измерений (определений)	0.10	–
557	514105.46	2227606.69	Метод спутниковых геодезических измерений (определений)	0.10	–
558	514104.40	2227605.62	Метод спутниковых геодезических измерений (определений)	0.10	–
559	514096.99	2227592.13	Метод спутниковых геодезических измерений (определений)	0.10	–
560	514095.37	2227590.11	Метод спутниковых геодезических измерений (определений)	0.10	–
561	514090.06	2227586.70	Метод спутниковых геодезических измерений (определений)	0.10	–
562	514077.91	2227578.22	Метод спутниковых геодезических измерений (определений)	0.10	–
563	514073.18	2227575.08	Метод спутниковых геодезических измерений (определений)	0.10	–
564	514071.39	2227574.66	Метод спутниковых геодезических измерений (определений)	0.10	–
565	514068.75	2227575.78	Метод спутниковых геодезических	0.10	–

			измерений (определений)		
566	514057.26	2227582.62	Метод спутниковых геодезических измерений (определений)	0.10	–
567	514049.02	2227588.21	Метод спутниковых геодезических измерений (определений)	0.10	–
568	514045.84	2227591.77	Метод спутниковых геодезических измерений (определений)	0.10	–
569	514043.08	2227594.54	Метод спутниковых геодезических измерений (определений)	0.10	–
570	514030.05	2227601.79	Метод спутниковых геодезических измерений (определений)	0.10	–
571	514024.89	2227595.09	Метод спутниковых геодезических измерений (определений)	0.10	–
572	514011.86	2227571.98	Метод спутниковых геодезических измерений (определений)	0.10	–
573	514011.93	2227568.84	Метод спутниковых геодезических измерений (определений)	0.10	–
574	514034.75	2227556.94	Метод спутниковых геодезических измерений (определений)	0.10	–
575	514022.44	2227533.27	Метод спутниковых геодезических измерений (определений)	0.10	–
576	514008.29	2227540.62	Метод спутниковых геодезических измерений (определений)	0.10	–
577	513997.45	2227519.85	Метод спутниковых геодезических измерений (определений)	0.10	–
578	514005.06	2227515.23	Метод спутниковых геодезических измерений (определений)	0.10	–
579	513990.58	2227488.65	Метод спутниковых геодезических измерений (определений)	0.10	–
580	513995.89	2227485.23	Метод спутниковых геодезических измерений (определений)	0.10	–
581	513998.01	2227478.40	Метод спутниковых геодезических измерений (определений)	0.10	–
582	513966.16	2227421.15	Метод спутниковых геодезических измерений	0.10	–

			(определений)		
583	513943.35	2227378.55	Метод спутниковых геодезических измерений (определений)	0.10	–
584	513941.79	2227378.42	Метод спутниковых геодезических измерений (определений)	0.10	–
585	513939.71	2227379.38	Метод спутниковых геодезических измерений (определений)	0.10	–
586	513937.28	2227378.54	Метод спутниковых геодезических измерений (определений)	0.10	–
587	513919.92	2227342.68	Метод спутниковых геодезических измерений (определений)	0.10	–
588	513919.46	2227340.48	Метод спутниковых геодезических измерений (определений)	0.10	–
589	513919.52	2227336.73	Метод спутниковых геодезических измерений (определений)	0.10	–
590	513920.59	2227333.35	Метод спутниковых геодезических измерений (определений)	0.10	–
591	513958.23	2227310.95	Метод спутниковых геодезических измерений (определений)	0.10	–
592	513958.84	2227309.44	Метод спутниковых геодезических измерений (определений)	0.10	–
593	513941.15	2227277.07	Метод спутниковых геодезических измерений (определений)	0.10	–
594	513947.79	2227273.69	Метод спутниковых геодезических измерений (определений)	0.10	–
595	513934.70	2227249.53	Метод спутниковых геодезических измерений (определений)	0.10	–
596	513919.15	2227257.94	Метод спутниковых геодезических измерений (определений)	0.10	–
597	513913.30	2227247.21	Метод спутниковых геодезических измерений (определений)	0.10	–
598	513902.93	2227230.07	Метод спутниковых геодезических измерений (определений)	0.10	–
599	513883.29	2227196.54	Метод спутниковых геодезических измерений (определений)	0.10	–

600	513865.88	2227161.90	Метод спутниковых геодезических измерений (определений)	0.10	–
601	513867.69	2227142.20	Метод спутниковых геодезических измерений (определений)	0.10	–
602	513870.27	2227139.15	Метод спутниковых геодезических измерений (определений)	0.10	–
603	513865.32	2227129.85	Метод спутниковых геодезических измерений (определений)	0.10	–
604	513860.68	2227114.88	Метод спутниковых геодезических измерений (определений)	0.10	–
605	513860.68	2227113.90	Метод спутниковых геодезических измерений (определений)	0.10	–
606	513911.09	2227087.29	Метод спутниковых геодезических измерений (определений)	0.10	–
607	513910.67	2227085.28	Метод спутниковых геодезических измерений (определений)	0.10	–
608	513894.23	2227063.81	Метод спутниковых геодезических измерений (определений)	0.10	–
609	513896.65	2227061.90	Метод спутниковых геодезических измерений (определений)	0.10	–
610	513895.42	2227060.34	Метод спутниковых геодезических измерений (определений)	0.10	–
611	513891.44	2227063.46	Метод спутниковых геодезических измерений (определений)	0.10	–
612	513908.83	2227086.23	Метод спутниковых геодезических измерений (определений)	0.10	–
613	513858.68	2227112.69	Метод спутниковых геодезических измерений (определений)	0.10	–
614	513858.68	2227115.19	Метод спутниковых геодезических измерений (определений)	0.10	–
615	513860.31	2227120.45	Метод спутниковых геодезических измерений (определений)	0.10	–
616	513856.51	2227113.73	Метод спутниковых геодезических измерений (определений)	0.10	–
617	513863.59	2227109.50	Метод спутниковых геодезических измерений (определений)	0.10	–
618	513855.08	2227096.49	Метод спутниковых геодезических измерений (определений)	0.10	–
619	513838.60	2227074.22	Метод спутниковых геодезических измерений (определений)	0.10	–
620	513809.71	2227035.34	Метод спутниковых геодезических измерений (определений)	0.10	–
621	513781.74	2226995.28	Метод спутниковых геодезических измерений (определений)	0.10	–
622	513779.59	2226979.07	Метод спутниковых геодезических измерений (определений)	0.10	–
623	513826.73	2226951.77	Метод спутниковых геодезических измерений (определений)	0.10	–
624	513840.47	2226937.50	Метод спутниковых геодезических измерений (определений)	0.10	–
625	513858.43	2226913.56	Метод спутниковых геодезических измерений (определений)	0.10	–
626	513900.65	2226852.49	Метод спутниковых геодезических измерений (определений)	0.10	–
627	513964.12	2226763.76	Метод спутниковых геодезических измерений (определений)	0.10	–
628	513983.71	2226736.76	Метод спутниковых геодезических измерений (определений)	0.10	–
629	514002.00	2226710.68	Метод спутниковых геодезических измерений (определений)	0.10	–
630	514077.37	2226601.91	Метод спутниковых геодезических измерений (определений)	0.10	–
631	514091.46	2226580.47	Метод спутниковых геодезических измерений (определений)	0.10	–
632	514092.93	2226576.96	Метод спутниковых геодезических измерений (определений)	0.10	–
633	514093.59	2226573.69	Метод спутниковых геодезических измерений (определений)	0.10	–
634	514093.78	2226569.75	Метод спутниковых геодезических	0.10	–

			измерений (определений)		
635	514093.72	2226566.28	Метод спутниковых геодезических измерений (определений)	0.10	–
636	514093.01	2226560.70	Метод спутниковых геодезических измерений (определений)	0.10	–
637	514090.60	2226556.30	Метод спутниковых геодезических измерений (определений)	0.10	–
638	514014.21	2226496.06	Метод спутниковых геодезических измерений (определений)	0.10	–
639	514009.09	2226491.85	Метод спутниковых геодезических измерений (определений)	0.10	–
640	514005.53	2226487.38	Метод спутниковых геодезических измерений (определений)	0.10	–
641	514004.13	2226483.45	Метод спутниковых геодезических измерений (определений)	0.10	–
642	514004.26	2226471.55	Метод спутниковых геодезических измерений (определений)	0.10	–
643	514004.76	2226407.60	Метод спутниковых геодезических измерений (определений)	0.10	–
644	514011.00	2226368.47	Метод спутниковых геодезических измерений (определений)	0.10	–
645	514023.25	2226368.72	Метод спутниковых геодезических измерений (определений)	0.10	–
646	514025.32	2226367.52	Метод спутниковых геодезических измерений (определений)	0.10	–
647	514026.52	2226351.65	Метод спутниковых геодезических измерений (определений)	0.10	–
648	514039.16	2226351.58	Метод спутниковых геодезических измерений (определений)	0.10	–
649	514040.18	2226340.62	Метод спутниковых геодезических измерений (определений)	0.10	–
650	514038.19	2226340.43	Метод спутниковых геодезических измерений (определений)	0.10	–
651	514037.34	2226349.59	Метод спутниковых геодезических измерений	0.10	–
			(определений)		
652	514025.86	2226349.62	Метод спутниковых геодезических измерений (определений)	0.10	–
653	514024.59	2226350.63	Метод спутниковых геодезических измерений (определений)	0.10	–
654	514023.41	2226366.32	Метод спутниковых геодезических измерений (определений)	0.10	–
655	514022.73	2226366.71	Метод спутниковых геодезических измерений (определений)	0.10	–
656	514009.30	2226366.44	Метод спутниковых геодезических измерений (определений)	0.10	–
657	514002.76	2226407.43	Метод спутниковых геодезических измерений (определений)	0.10	–
658	514002.26	2226471.53	Метод спутниковых геодезических измерений (определений)	0.10	–
659	514002.13	2226483.78	Метод спутниковых геодезических измерений (определений)	0.10	–
660	514003.76	2226488.37	Метод спутниковых геодезических измерений (определений)	0.10	–
661	514007.66	2226493.25	Метод спутниковых геодезических измерений (определений)	0.10	–
662	514012.95	2226497.62	Метод спутниковых геодезических измерений (определений)	0.10	–
663	514089.04	2226557.62	Метод спутниковых геодезических измерений (определений)	0.10	–
664	514091.07	2226561.33	Метод спутниковых геодезических измерений (определений)	0.10	–
665	514091.72	2226566.43	Метод спутниковых геодезических измерений (определений)	0.10	–
666	514091.78	2226569.72	Метод спутниковых геодезических измерений (определений)	0.10	–
667	514091.59	2226573.44	Метод спутниковых геодезических измерений (определений)	0.10	–
668	514091.01	2226576.37	Метод спутниковых геодезических измерений (определений)	0.10	–

669	514089.69	2226579.53	Метод спутниковых геодезических измерений (определений)	0.10	–
670	514075.71	2226600.79	Метод спутниковых геодезических измерений (определений)	0.10	–
671	514004.00	2226704.40	Метод спутниковых геодезических измерений (определений)	0.10	–
672	513982.08	2226735.60	Метод спутниковых геодезических измерений (определений)	0.10	–
673	513962.50	2226762.59	Метод спутниковых геодезических измерений (определений)	0.10	–
674	513899.01	2226851.34	Метод спутниковых геодезических измерений (определений)	0.10	–
675	513856.81	2226912.39	Метод спутниковых геодезических измерений (определений)	0.10	–
676	513838.94	2226936.20	Метод спутниковых геодезических измерений (определений)	0.10	–
677	513825.48	2226950.18	Метод спутниковых геодезических измерений (определений)	0.10	–
678	513777.43	2226978.01	Метод спутниковых геодезических измерений (определений)	0.10	–
679	513779.82	2226996.03	Метод спутниковых геодезических измерений (определений)	0.10	–
680	513808.09	2227036.50	Метод спутниковых геодезических измерений (определений)	0.10	–
681	513836.99	2227075.41	Метод спутниковых геодезических измерений (определений)	0.10	–
682	513853.44	2227097.63	Метод спутниковых геодезических измерений (определений)	0.10	–
683	513860.78	2227108.85	Метод спутниковых геодезических измерений (определений)	0.10	–
684	513853.80	2227113.03	Метод спутниковых геодезических измерений (определений)	0.10	–
685	513863.47	2227130.62	Метод спутниковых геодезических измерений (определений)	0.10	–
686	513865.60	2227137.52	Метод спутниковых геодезических измерений (определений)	0.10	–
687	513863.21	2227161.00	Метод спутниковых геодезических измерений (определений)	0.10	–
688	513865.66	2227172.25	Метод спутниковых геодезических измерений (определений)	0.10	–
689	513879.18	2227195.28	Метод спутниковых геодезических измерений (определений)	0.10	–
690	513892.67	2227218.94	Метод спутниковых геодезических измерений (определений)	0.10	–
691	513907.85	2227244.55	Метод спутниковых геодезических измерений (определений)	0.10	–
692	513907.34	2227245.95	Метод спутниковых геодезических измерений (определений)	0.10	–
693	513915.62	2227259.85	Метод спутниковых геодезических измерений (определений)	0.10	–
694	513911.89	2227261.87	Метод спутниковых геодезических измерений (определений)	0.10	–
695	513923.92	2227285.83	Метод спутниковых геодезических измерений (определений)	0.10	–
696	513939.36	2227277.98	Метод спутниковых геодезических измерений (определений)	0.10	–
697	513956.63	2227309.58	Метод спутниковых геодезических измерений (определений)	0.10	–
698	513918.91	2227332.02	Метод спутниковых геодезических измерений (определений)	0.10	–
699	513917.52	2227336.42	Метод спутниковых геодезических измерений (определений)	0.10	–
700	513917.46	2227340.67	Метод спутниковых геодезических измерений (определений)	0.10	–
701	513918.01	2227343.33	Метод спутниковых геодезических измерений (определений)	0.10	–
702	513935.84	2227380.16	Метод спутниковых геодезических измерений (определений)	0.10	–
703	513939.82	2227381.55	Метод спутниковых геодезических	0.10	–

			измерений (определений)		
704	513942.11	2227380.47	Метод спутниковых геодезических измерений (определений)	0.10	–
705	513964.41	2227422.11	Метод спутниковых геодезических измерений (определений)	0.10	–
706	513995.84	2227478.62	Метод спутниковых геодезических измерений (определений)	0.10	–
707	513994.20	2227483.94	Метод спутниковых геодезических измерений (определений)	0.10	–
708	513987.94	2227487.98	Метод спутниковых геодезических измерений (определений)	0.10	–
709	514002.39	2227514.51	Метод спутниковых геодезических измерений (определений)	0.10	–
710	513994.81	2227519.11	Метод спутниковых геодезических измерений (определений)	0.10	–
711	514006.52	2227541.55	Метод спутниковых геодезических измерений (определений)	0.10	–
712	513994.35	2227547.87	Метод спутниковых геодезических измерений (определений)	0.10	–
713	514005.16	2227568.59	Метод спутниковых геодезических измерений (определений)	0.10	–
714	513990.62	2227578.26	Метод спутниковых геодезических измерений (определений)	0.10	–
715	513989.37	2227578.29	Метод спутниковых геодезических измерений (определений)	0.10	–
716	513979.74	2227561.44	Метод спутниковых геодезических измерений (определений)	0.10	–
717	513978.43	2227560.80	Метод спутниковых геодезических измерений (определений)	0.10	–
718	513909.87	2227598.70	Метод спутниковых геодезических измерений (определений)	0.10	–
719	513867.77	2227620.48	Метод спутниковых геодезических измерений (определений)	0.10	–
720	513862.98	2227623.26	Метод спутниковых геодезических измерений	0.10	–

			(определений)		
721	513859.78	2227617.50	Метод спутниковых геодезических измерений (определений)	0.10	–
722	513848.90	2227623.47	Метод спутниковых геодезических измерений (определений)	0.10	–
723	513842.20	2227611.19	Метод спутниковых геодезических измерений (определений)	0.10	–
724	513838.53	2227608.73	Метод спутниковых геодезических измерений (определений)	0.10	–
725	513836.51	2227607.96	Метод спутниковых геодезических измерений (определений)	0.10	–
726	513834.10	2227607.36	Метод спутниковых геодезических измерений (определений)	0.10	–
727	513830.33	2227607.35	Метод спутниковых геодезических измерений (определений)	0.10	–
728	513822.09	2227610.98	Метод спутниковых геодезических измерений (определений)	0.10	–
729	513811.90	2227615.09	Метод спутниковых геодезических измерений (определений)	0.10	–
730	513807.22	2227617.10	Метод спутниковых геодезических измерений (определений)	0.10	–
731	513795.47	2227623.06	Метод спутниковых геодезических измерений (определений)	0.10	–
732	513798.24	2227628.54	Метод спутниковых геодезических измерений (определений)	0.10	–
733	513798.83	2227631.37	Метод спутниковых геодезических измерений (определений)	0.10	–
734	513798.68	2227632.69	Метод спутниковых геодезических измерений (определений)	0.10	–
735	513798.19	2227633.94	Метод спутниковых геодезических измерений (определений)	0.10	–
736	513796.70	2227635.73	Метод спутниковых геодезических измерений (определений)	0.10	–
737	513777.27	2227645.31	Метод спутниковых геодезических измерений (определений)	0.10	–

738	513773.41	2227647.71	Метод спутниковых геодезических измерений (определений)	0.10	–
739	513773.82	2227649.10	Метод спутниковых геодезических измерений (определений)	0.10	–
740	513801.58	2227701.54	Метод спутниковых геодезических измерений (определений)	0.10	–
741	513772.39	2227717.05	Метод спутниковых геодезических измерений (определений)	0.10	–
742	513771.12	2227721.42	Метод спутниковых геодезических измерений (определений)	0.10	–
743	513760.94	2227727.64	Метод спутниковых геодезических измерений (определений)	0.10	–
744	513743.75	2227737.61	Метод спутниковых геодезических измерений (определений)	0.10	–
745	513742.49	2227735.25	Метод спутниковых геодезических измерений (определений)	0.10	–
746	513746.23	2227733.17	Метод спутниковых геодезических измерений (определений)	0.10	–
747	513733.33	2227709.91	Метод спутниковых геодезических измерений (определений)	0.10	–
748	513710.99	2227722.32	Метод спутниковых геодезических измерений (определений)	0.10	–
749	513723.89	2227745.58	Метод спутниковых геодезических измерений (определений)	0.10	–
750	513724.14	2227745.44	Метод спутниковых геодезических измерений (определений)	0.10	–
751	513733.90	2227770.39	Метод спутниковых геодезических измерений (определений)	0.10	–
752	513751.93	2227808.78	Метод спутниковых геодезических измерений (определений)	0.10	–
753	513760.39	2227812.57	Метод спутниковых геодезических измерений (определений)	0.10	–
754	513770.70	2227832.73	Метод спутниковых геодезических измерений (определений)	0.10	–
755	513757.51	2227840.03	Метод спутниковых геодезических измерений (определений)	0.10	–
756	513758.34	2227851.57	Метод спутниковых геодезических измерений (определений)	0.10	–
757	513767.64	2227868.77	Метод спутниковых геодезических измерений (определений)	0.10	–
758	513781.69	2227875.75	Метод спутниковых геодезических измерений (определений)	0.10	–
759	513785.00	2227883.34	Метод спутниковых геодезических измерений (определений)	0.10	–
760	513809.19	2227898.13	Метод спутниковых геодезических измерений (определений)	0.10	–
761	513832.09	2227916.25	Метод спутниковых геодезических измерений (определений)	0.10	–
762	513840.60	2227930.87	Метод спутниковых геодезических измерений (определений)	0.10	–
763	513844.50	2227945.21	Метод спутниковых геодезических измерений (определений)	0.10	–
764	513846.92	2227952.33	Метод спутниковых геодезических измерений (определений)	0.10	–
765	513829.56	2227961.92	Метод спутниковых геодезических измерений (определений)	0.10	–
766	513842.02	2227984.83	Метод спутниковых геодезических измерений (определений)	0.10	–
767	513856.81	2227976.64	Метод спутниковых геодезических измерений (определений)	0.10	–
768	513868.86	2228005.87	Метод спутниковых геодезических измерений (определений)	0.10	–
769	513872.09	2228012.75	Метод спутниковых геодезических измерений (определений)	0.10	–
770	513834.37	2228033.15	Метод спутниковых геодезических измерений (определений)	0.10	–
771	513866.74	2228092.63	Метод спутниковых геодезических измерений (определений)	0.10	–
772	513874.75	2228106.95	Метод спутниковых геодезических	0.10	–

			измерений (определений)		
773	513881.59	2228111.12	Метод спутниковых геодезических измерений (определений)	0.10	–
774	513886.16	2228119.54	Метод спутниковых геодезических измерений (определений)	0.10	–
775	513880.75	2228129.65	Метод спутниковых геодезических измерений (определений)	0.10	–
776	513889.20	2228148.09	Метод спутниковых геодезических измерений (определений)	0.10	–
777	513894.48	2228150.46	Метод спутниковых геодезических измерений (определений)	0.10	–
778	513917.04	2228138.33	Метод спутниковых геодезических измерений (определений)	0.10	–
779	513923.91	2228135.85	Метод спутниковых геодезических измерений (определений)	0.10	–
780	513953.36	2228130.58	Метод спутниковых геодезических измерений (определений)	0.10	–
781	513954.77	2228131.88	Метод спутниковых геодезических измерений (определений)	0.10	–
782	513997.71	2228208.63	Метод спутниковых геодезических измерений (определений)	0.10	–
783	514004.02	2228221.98	Метод спутниковых геодезических измерений (определений)	0.10	–
784	514018.66	2228251.92	Метод спутниковых геодезических измерений (определений)	0.10	–
785	514021.60	2228257.45	Метод спутниковых геодезических измерений (определений)	0.10	–
786	514022.25	2228261.88	Метод спутниковых геодезических измерений (определений)	0.10	–
787	514000.33	2228273.70	Метод спутниковых геодезических измерений (определений)	0.10	–
788	513998.99	2228274.80	Метод спутниковых геодезических измерений (определений)	0.10	–
789	513999.96	2228276.48	Метод спутниковых геодезических измерений	0.10	–

			(определений)		
790	513998.90	2228276.56	Метод спутниковых геодезических измерений (определений)	0.10	–
791	513950.28	2228302.38	Метод спутниковых геодезических измерений (определений)	0.10	–
792	513891.43	2228334.01	Метод спутниковых геодезических измерений (определений)	0.10	–
793	513890.51	2228334.11	Метод спутниковых геодезических измерений (определений)	0.10	–
794	513890.16	2228333.61	Метод спутниковых геодезических измерений (определений)	0.10	–
795	513867.71	2228291.70	Метод спутниковых геодезических измерений (определений)	0.10	–
796	513841.23	2228246.94	Метод спутниковых геодезических измерений (определений)	0.10	–
797	513791.73	2228156.32	Метод спутниковых геодезических измерений (определений)	0.10	–
798	513756.78	2228174.33	Метод спутниковых геодезических измерений (определений)	0.10	–
799	513673.15	2228219.67	Метод спутниковых геодезических измерений (определений)	0.10	–
800	513706.96	2228281.12	Метод спутниковых геодезических измерений (определений)	0.10	–
801	513680.92	2228295.17	Метод спутниковых геодезических измерений (определений)	0.10	–
802	513675.30	2228284.31	Метод спутниковых геодезических измерений (определений)	0.10	–
803	513647.89	2228298.48	Метод спутниковых геодезических измерений (определений)	0.10	–
804	513660.05	2228322.02	Метод спутниковых геодезических измерений (определений)	0.10	–
423	513687.47	2228307.82	Метод спутниковых геодезических измерений (определений)	0.10	–
–	–	–	–	–	–
805	514077.29	2227887.97	Метод спутниковых геодезических измерений	0.10	–

			(определений)		
806	514062.14	2227896.67	Метод спутниковых геодезических измерений (определений)	0.10	–
807	514053.44	2227881.08	Метод спутниковых геодезических измерений (определений)	0.10	–
808	514048.87	2227883.66	Метод спутниковых геодезических измерений (определений)	0.10	–
809	514046.48	2227878.98	Метод спутниковых геодезических измерений (определений)	0.10	–
810	514013.24	2227816.50	Метод спутниковых геодезических измерений (определений)	0.10	–
811	513994.55	2227826.25	Метод спутниковых геодезических измерений (определений)	0.10	–
812	513989.34	2227816.62	Метод спутниковых геодезических измерений (определений)	0.10	–
813	513953.82	2227755.80	Метод спутниковых геодезических измерений (определений)	0.10	–
814	513926.47	2227707.06	Метод спутниковых геодезических измерений (определений)	0.10	–
815	513879.57	2227618.50	Метод спутниковых геодезических измерений (определений)	0.10	–
816	513889.82	2227612.48	Метод спутниковых геодезических измерений (определений)	0.10	–
817	513978.21	2227563.83	Метод спутниковых геодезических измерений (определений)	0.10	–
818	513987.59	2227580.20	Метод спутниковых геодезических измерений (определений)	0.10	–
819	513989.28	2227581.31	Метод спутниковых геодезических измерений (определений)	0.10	–
820	513991.18	2227580.93	Метод спутниковых геодезических измерений (определений)	0.10	–
821	513992.54	2227580.27	Метод спутниковых геодезических измерений (определений)	0.10	–
822	514006.25	2227570.69	Метод спутниковых геодезических измерений (определений)	0.10	–
823	514006.71	2227571.56	Метод спутниковых геодезических измерений (определений)	0.10	–
824	514009.90	2227569.90	Метод спутниковых геодезических измерений (определений)	0.10	–
825	514009.84	2227572.49	Метод спутниковых геодезических измерений (определений)	0.10	–
826	514023.22	2227596.20	Метод спутниковых геодезических измерений (определений)	0.10	–
827	514029.52	2227604.37	Метод спутниковых геодезических измерений (определений)	0.10	–
828	514044.30	2227596.15	Метод спутниковых геодезических измерений (определений)	0.10	–
829	514047.29	2227593.13	Метод спутниковых геодезических измерений (определений)	0.10	–
830	514050.34	2227589.73	Метод спутниковых геодезических измерений (определений)	0.10	–
831	514058.33	2227584.31	Метод спутниковых геодезических измерений (определений)	0.10	–
832	514069.65	2227577.57	Метод спутниковых геодезических измерений (определений)	0.10	–
833	514071.57	2227576.76	Метод спутниковых геодезических измерений (определений)	0.10	–
834	514072.37	2227576.95	Метод спутниковых геодезических измерений (определений)	0.10	–
835	514076.80	2227579.87	Метод спутниковых геодезических измерений (определений)	0.10	–
836	514088.95	2227588.36	Метод спутниковых геодезических измерений (определений)	0.10	–
837	514094.01	2227591.62	Метод спутниковых геодезических измерений (определений)	0.10	–
838	514095.32	2227593.25	Метод спутниковых геодезических измерений (определений)	0.10	–
839	514102.78	2227606.83	Метод спутниковых геодезических измерений (определений)	0.10	–
840	514104.51	2227608.57	Метод спутниковых	0.10	–

			геодезических измерений (определений)		
841	514107.28	2227608.98	Метод спутниковых геодезических измерений (определений)	0.10	–
842	514126.82	2227599.74	Метод спутниковых геодезических измерений (определений)	0.10	–
843	514135.13	2227598.77	Метод спутниковых геодезических измерений (определений)	0.10	–
844	514137.66	2227600.68	Метод спутниковых геодезических измерений (определений)	0.10	–
845	514140.50	2227603.94	Метод спутниковых геодезических измерений (определений)	0.10	–
846	514149.79	2227620.37	Метод спутниковых геодезических измерений (определений)	0.10	–
847	514159.56	2227616.15	Метод спутниковых геодезических измерений (определений)	0.10	–
848	514171.58	2227611.26	Метод спутниковых геодезических измерений (определений)	0.10	–
849	514172.62	2227610.86	Метод спутниковых геодезических измерений (определений)	0.10	–
850	514173.56	2227611.21	Метод спутниковых геодезических измерений (определений)	0.10	–
851	514181.50	2227622.59	Метод спутниковых геодезических измерений (определений)	0.10	–
852	514183.76	2227628.90	Метод спутниковых геодезических измерений (определений)	0.10	–
853	514193.13	2227647.03	Метод спутниковых геодезических измерений (определений)	0.10	–
854	514202.81	2227665.15	Метод спутниковых геодезических измерений (определений)	0.10	–
855	514216.12	2227688.75	Метод спутниковых геодезических измерений (определений)	0.10	–
856	514218.56	2227689.68	Метод спутниковых геодезических измерений (определений)	0.10	–
857	514209.43	2227697.64	Метод спутниковых геодезических	0.10	–

			измерений (определений)		
858	514209.15	2227699.48	Метод спутниковых геодезических измерений (определений)	0.10	–
859	514217.44	2227716.09	Метод спутниковых геодезических измерений (определений)	0.10	–
860	514217.18	2227718.02	Метод спутниковых геодезических измерений (определений)	0.10	–
861	514203.63	2227726.70	Метод спутниковых геодезических измерений (определений)	0.10	–
862	514203.63	2227728.05	Метод спутниковых геодезических измерений (определений)	0.10	–
863	514209.75	2227739.57	Метод спутниковых геодезических измерений (определений)	0.10	–
864	514217.34	2227754.11	Метод спутниковых геодезических измерений (определений)	0.10	–
865	514229.43	2227775.37	Метод спутниковых геодезических измерений (определений)	0.10	–
866	514235.90	2227784.64	Метод спутниковых геодезических измерений (определений)	0.10	–
867	514243.34	2227796.73	Метод спутниковых геодезических измерений (определений)	0.10	–
868	514244.55	2227818.35	Метод спутниковых геодезических измерений (определений)	0.10	–
869	514204.55	2227843.69	Метод спутниковых геодезических измерений (определений)	0.10	–
870	514204.21	2227843.66	Метод спутниковых геодезических измерений (определений)	0.10	–
871	514193.55	2227834.94	Метод спутниковых геодезических измерений (определений)	0.10	–
872	514188.67	2227835.26	Метод спутниковых геодезических измерений (определений)	0.10	–
873	514162.09	2227849.31	Метод спутниковых геодезических измерений (определений)	0.10	–
874	514110.70	2227878.65	Метод спутниковых геодезических измерений	0.10	–

			(определений)		
875	514108.64	2227875.07	Метод спутниковых геодезических измерений (определений)	0.10	–
876	514104.09	2227873.50	Метод спутниковых геодезических измерений (определений)	0.10	–
805	514077.29	2227887.97	Метод спутниковых геодезических измерений (определений)	0.10	–
–	–	–	–	–	–
877	514044.71	2227879.90	Метод спутниковых геодезических измерений (определений)	0.10	–
878	514047.13	2227884.64	Метод спутниковых геодезических измерений (определений)	0.10	–
879	514031.41	2227893.52	Метод спутниковых геодезических измерений (определений)	0.10	–
880	514040.45	2227909.73	Метод спутниковых геодезических измерений (определений)	0.10	–
881	513945.05	2227962.10	Метод спутниковых геодезических измерений (определений)	0.10	–
882	514000.49	2228064.70	Метод спутниковых геодезических измерений (определений)	0.10	–
883	513996.27	2228067.26	Метод спутниковых геодезических измерений (определений)	0.10	–
884	514019.38	2228108.85	Метод спутниковых геодезических измерений (определений)	0.10	–
885	514068.08	2228191.96	Метод спутниковых геодезических измерений (определений)	0.10	–
886	514077.46	2228208.74	Метод спутниковых геодезических измерений (определений)	0.10	–
887	514087.02	2228226.25	Метод спутниковых геодезических измерений (определений)	0.10	–
888	514049.63	2228245.39	Метод спутниковых геодезических измерений (определений)	0.10	–
889	514025.14	2228259.23	Метод спутниковых геодезических измерений (определений)	0.10	–
890	514025.29	2228260.25	Метод спутниковых геодезических измерений		

			(определений)		
891	514024.12	2228260.88	Метод спутниковых геодезических измерений (определений)	0.10	–
892	514023.53	2228256.82	Метод спутниковых геодезических измерений (определений)	0.10	–
893	514020.44	2228251.01	Метод спутниковых геодезических измерений (определений)	0.10	–
894	514005.82	2228221.12	Метод спутниковых геодезических измерений (определений)	0.10	–
895	513999.49	2228207.71	Метод спутниковых геодезических измерений (определений)	0.10	–
896	513956.36	2228130.62	Метод спутниковых геодезических измерений (определений)	0.10	–
897	513953.98	2228128.44	Метод спутниковых геодезических измерений (определений)	0.10	–
898	513923.39	2228133.90	Метод спутниковых геодезических измерений (определений)	0.10	–
899	513916.22	2228136.50	Метод спутниковых геодезических измерений (определений)	0.10	–
900	513894.40	2228148.23	Метод спутниковых геодезических измерений (определений)	0.10	–
901	513890.70	2228146.57	Метод спутниковых геодезических измерений (определений)	0.10	–
902	513882.98	2228129.72	Метод спутниковых геодезических измерений (определений)	0.10	–
903	513888.43	2228119.53	Метод спутниковых геодезических измерений (определений)	0.10	–
904	513883.09	2228109.69	Метод спутниковых геодезических измерений (определений)	0.10	–
905	513876.24	2228105.51	Метод спутниковых геодезических измерений (определений)	0.10	–
906	513868.49	2228091.65	Метод спутниковых геодезических измерений (определений)	0.10	–
907	513837.09	2228033.96	Метод спутниковых геодезических измерений (определений)	0.10	–

908	513874.72	2228013.62	Метод спутниковых геодезических измерений (определений)	0.10	–
909	513870.69	2228005.06	Метод спутниковых геодезических измерений (определений)	0.10	–
910	513858.57	2227975.66	Метод спутниковых геодезических измерений (определений)	0.10	–
911	513864.79	2227972.21	Метод спутниковых геодезических измерений (определений)	0.10	–
912	513852.38	2227949.31	Метод спутниковых геодезических измерений (определений)	0.10	–
913	513848.69	2227951.35	Метод спутниковых геодезических измерений (определений)	0.10	–
914	513846.41	2227944.63	Метод спутниковых геодезических измерений (определений)	0.10	–
915	513842.46	2227930.09	Метод спутниковых геодезических измерений (определений)	0.10	–
916	513833.63	2227914.92	Метод спутниковых геодезических измерений (определений)	0.10	–
917	513810.34	2227896.50	Метод спутниковых геодезических измерений (определений)	0.10	–
918	513786.58	2227881.96	Метод спутниковых геодезических измерений (определений)	0.10	–
919	513783.23	2227874.28	Метод спутниковых геодезических измерений (определений)	0.10	–
920	513769.10	2227867.26	Метод спутниковых геодезических измерений (определений)	0.10	–
921	513760.31	2227851.00	Метод спутниковых геодезических измерений (определений)	0.10	–
922	513759.60	2227841.15	Метод спутниковых геодезических измерений (определений)	0.10	–
923	513773.36	2227833.55	Метод спутниковых геодезических измерений (определений)	0.10	–
924	513761.84	2227811.03	Метод спутниковых геодезических измерений (определений)	0.10	–
925	513753.42	2227807.26	Метод спутниковых геодезических измерений (определений)	0.10	–
926	513735.74	2227769.60	Метод спутниковых геодезических измерений (определений)	0.10	–
927	513725.90	2227744.46	Метод спутниковых геодезических измерений (определений)	0.10	–
928	513740.74	2227736.22	Метод спутниковых геодезических измерений (определений)	0.10	–
929	513742.91	2227740.30	Метод спутниковых геодезических измерений (определений)	0.10	–
930	513761.96	2227729.36	Метод спутниковых геодезических измерений (определений)	0.10	–
931	513772.82	2227722.72	Метод спутниковых геодезических измерений (определений)	0.10	–
932	513774.07	2227718.42	Метод спутниковых геодезических измерений (определений)	0.10	–
933	513804.33	2227702.34	Метод спутниковых геодезических измерений (определений)	0.10	–
934	513775.79	2227648.58	Метод спутниковых геодезических измерений (определений)	0.10	–
935	513778.33	2227647.00	Метод спутниковых геодезических измерений (определений)	0.10	–
936	513797.95	2227637.35	Метод спутниковых геодезических измерений (определений)	0.10	–
937	513799.94	2227634.96	Метод спутниковых геодезических измерений (определений)	0.10	–
938	513800.64	2227633.17	Метод спутниковых геодезических измерений (определений)	0.10	–
939	513800.84	2227631.27	Метод спутниковых геодезических измерений (определений)	0.10	–
940	513800.14	2227627.87	Метод спутниковых геодезических измерений (определений)	0.10	–
941	513798.15	2227623.94	Метод спутниковых геодезических измерений (определений)	0.10	–
942	513808.08	2227618.90	Метод спутниковых геодезических	0.10	–

			измерений (определений)		
943	513812.67	2227616.94	Метод спутниковых геодезических измерений (определений)	0.10	–
944	513822.87	2227612.81	Метод спутниковых геодезических измерений (определений)	0.10	–
945	513830.75	2227609.35	Метод спутниковых геодезических измерений (определений)	0.10	–
946	513833.85	2227609.36	Метод спутниковых геодезических измерений (определений)	0.10	–
947	513835.91	2227609.88	Метод спутниковых геодезических измерений (определений)	0.10	–
948	513837.64	2227610.53	Метод спутниковых геодезических измерений (определений)	0.10	–
949	513840.67	2227612.55	Метод спутниковых геодезических измерений (определений)	0.10	–
950	513847.15	2227624.43	Метод спутниковых геодезических измерений (определений)	0.10	–
951	513837.64	2227629.65	Метод спутниковых геодезических измерений (определений)	0.10	–
952	513850.22	2227652.86	Метод спутниковых геодезических измерений (определений)	0.10	–
953	513872.74	2227640.82	Метод спутниковых геодезических измерений (определений)	0.10	–
954	513863.95	2227625.00	Метод спутниковых геодезических измерений (определений)	0.10	–
955	513868.73	2227622.23	Метод спутниковых геодезических измерений (определений)	0.10	–
956	513877.01	2227617.94	Метод спутниковых геодезических измерений (определений)	0.10	–
957	513924.71	2227708.02	Метод спутниковых геодезических измерений (определений)	0.10	–
958	513952.08	2227756.79	Метод спутниковых геодезических измерений (определений)	0.10	–
959	513987.60	2227817.60	Метод спутниковых геодезических измерений	0.10	–

			(определений)		
960	513993.73	2227828.95	Метод спутниковых геодезических измерений (определений)	0.10	–
961	514012.41	2227819.19	Метод спутниковых геодезических измерений (определений)	0.10	–
877	514044.71	2227879.90	Метод спутниковых геодезических измерений (определений)	0.10	–
–	–	–	–	–	–
962	514015.21	2228308.63	Метод спутниковых геодезических измерений (определений)	0.10	–
963	514014.01	2228308.23	Метод спутниковых геодезических измерений (определений)	0.10	–
964	514011.66	2228304.00	Метод спутниковых геодезических измерений (определений)	0.10	–
965	514014.34	2228302.10	Метод спутниковых геодезических измерений (определений)	0.10	–
966	514011.53	2228297.69	Метод спутниковых геодезических измерений (определений)	0.10	–
967	514013.60	2228296.31	Метод спутниковых геодезических измерений (определений)	0.10	–
968	514012.55	2228294.47	Метод спутниковых геодезических измерений (определений)	0.10	–
969	514029.59	2228284.65	Метод спутниковых геодезических измерений (определений)	0.10	–
970	514032.31	2228295.05	Метод спутниковых геодезических измерений (определений)	0.10	–
971	514031.04	2228299.46	Метод спутниковых геодезических измерений (определений)	0.10	–
972	514016.23	2228308.56	Метод спутниковых геодезических измерений (определений)	0.10	–
962	514015.21	2228308.63	Метод спутниковых геодезических измерений (определений)	0.10	–
–	–	–	–	–	–
973	514011.56	2228292.73	Метод спутниковых геодезических измерений (определений)	0.10	–
974	514001.58	2228275.30	Метод спутниковых геодезических	0.10	–

			измерений (определений)		
975	514022.56	2228264.00	Метод спутниковых геодезических измерений (определений)	0.10	–
976	514023.06	2228267.45	Метод спутниковых геодезических измерений (определений)	0.10	–
977	514028.33	2228283.07	Метод спутниковых геодезических измерений (определений)	0.10	–
973	514011.56	2228292.73	Метод спутниковых геодезических измерений (определений)	0.10	–
–	–	–	–	–	–
978	514027.09	2228273.12	Метод спутниковых геодезических измерений (определений)	0.10	–
979	514025.01	2228266.98	Метод спутниковых геодезических измерений (определений)	0.10	–
980	514024.43	2228262.98	Метод спутниковых геодезических измерений (определений)	0.10	–
981	514025.58	2228262.37	Метод спутниковых геодезических измерений (определений)	0.10	–
978	514027.09	2228273.12	Метод спутниковых геодезических измерений (определений)	0.10	–
–	–	–	–	–	–
982	514009.28	2228298.50	Метод спутниковых геодезических измерений (определений)	0.10	–
983	514008.45	2228296.83	Метод спутниковых геодезических измерений (определений)	0.10	–
984	514010.41	2228295.70	Метод спутниковых геодезических измерений (определений)	0.10	–
985	514011.38	2228297.46	Метод спутниковых геодезических измерений (определений)	0.10	–
982	514009.28	2228298.50	Метод спутниковых геодезических измерений (определений)	0.10	–
–	–	–	–	–	–
986	514009.08	2228301.69	Метод спутниковых геодезических измерений (определений)	0.10	–
987	514002.27	2228298.48	Метод спутниковых геодезических измерений (определений)	0.10	–
988	513998.84	2228292.13	Метод спутниковых геодезических измерений (определений)	0.10	–
989	513995.49	2228280.63	Метод спутниковых геодезических измерений (определений)	0.10	–
990	513999.46	2228278.53	Метод спутниковых геодезических измерений (определений)	0.10	–
991	514000.01	2228278.49	Метод спутниковых геодезических измерений (определений)	0.10	–
992	514009.37	2228293.98	Метод спутниковых геодезических измерений (определений)	0.10	–
993	514005.82	2228296.04	Метод спутниковых геодезических измерений (определений)	0.10	–
994	514008.38	2228301.18	Метод спутниковых геодезических измерений (определений)	0.10	–
995	514012.06	2228299.47	Метод спутниковых геодезических измерений (определений)	0.10	–
986	514009.08	2228301.69	Метод спутниковых геодезических измерений (определений)	0.10	–

3. Сведения о характерных точках части (частей) границы объекта

Обозначение характерных точек части границы	Координаты, м		Метод определения координат характерной точки	Средняя квадратическая погрешность положения характерной точки (M_t), м	Описание обозначения точки на местности (при наличии)
	X	Y			
1	2	3	4	5	6
–	–	–	–	–	–

ГРАФИЧЕСКОЕ ОПИСАНИЕ

местоположения границ публичного сервитута

«Электросетевой комплекс Подстанция 110/10кВ «Кондратово» (КЛ 0,4 кВ от РП-45, КЛ 0,4 кВ от ТП-5266, КЛ 0,4 кВ от ТП-5253, КЛ 0,4 кВ от ТП-5265)»

(наименование объекта, местоположение границ которого описано (далее - объект)

Раздел 1

Сведения об объекте		
№ п/п	Характеристики объекта	Описание характеристик
1	2	3
1	Местоположение объекта	Пермский край, городской округ Пермский, город Пермь
2	Площадь объекта +/- величина погрешности определения площади (Р+/- Дельта Р)	1987 кв.м ± 9.56 кв.м
3	Иные характеристики объекта	Публичный сервитут устанавливается в целях эксплуатации объекта электросетевого хозяйства «Электросетевой комплекс Подстанция 110/10кВ «Кондратово» (КЛ 0,4 кВ от РП-45, КЛ 0,4 кВ от ТП-5266, КЛ 0,4 кВ от ТП-5253, КЛ 0,4 кВ от ТП-5265)» (согласно ст. 3.6 Федерального закона от 25 октября 2001 г. № 137-ФЗ «О введении в действие Земельного кодекса Российской Федерации») Срок установления публичного сервитута - сорок девять лет (согласно п.1 ст. 39.45 ЗК РФ).

Раздел 2

Сведения о местоположении границ объекта					
1. Система координат МСК-59, зона 2					
2. Сведения о характерных точках границ объекта					
Обозначение характерных точек границ	Координаты, м		Метод определения координат характерной точки	Средняя квадратическая погрешность положения характерной точки (M_t), м	Описание обозначения точки на местности (при наличии)
	X	Y			
1	2	3	4	5	6
Граница1(1)	–	–	–	–	–
1	516082.34	2225702.62	Метод спутниковых геодезических измерений (определений)	0.10	–
2	516082.84	2225705.31	Метод спутниковых геодезических измерений (определений)	0.10	–
3	516088.02	2225704.38	Метод спутниковых геодезических измерений (определений)	0.10	–
4	516088.10	2225704.80	Метод спутниковых геодезических измерений (определений)	0.10	–
5	516104.69	2225698.97	Метод спутниковых геодезических измерений	0.10	–
			(определений)		
6	516104.62	2225698.63	Метод спутниковых геодезических измерений (определений)	0.10	–
7	516111.20	2225697.41	Метод спутниковых геодезических измерений (определений)	0.10	–
8	516111.27	2225697.72	Метод спутниковых геодезических измерений (определений)	0.10	–
9	516119.71	2225696.19	Метод спутниковых геодезических измерений (определений)	0.10	–
10	516124.81	2225695.10	Метод спутниковых геодезических измерений (определений)	0.10	–
11	516124.78	2225692.22	Метод спутниковых геодезических измерений (определений)	0.10	–
12	516126.78	2225692.20	Метод спутниковых геодезических измерений (определений)	0.10	–
13	516126.82	2225694.27	Метод спутниковых геодезических измерений (определений)	0.10	–
14	516131.94	2225693.25	Метод спутниковых геодезических измерений (определений)	0.10	–
15	516131.98	2225693.57	Метод спутниковых геодезических измерений (определений)	0.10	–
16	516141.16	2225691.59	Метод спутниковых геодезических измерений (определений)	0.10	–
17	516148.93	2225688.33	Метод спутниковых геодезических измерений (определений)	0.10	–
18	516157.78	2225686.71	Метод спутниковых геодезических измерений (определений)	0.10	–
19	516170.09	2225684.43	Метод спутниковых геодезических измерений (определений)	0.10	–
20	516169.74	2225681.78	Метод спутниковых геодезических измерений (определений)	0.10	–
21	516171.72	2225681.52	Метод спутниковых геодезических измерений (определений)	0.10	–
22	516172.05	2225684.01	Метод спутниковых геодезических измерений (определений)	0.10	–

23	516185.03	2225680.23	Метод спутниковых геодезических измерений (определений)	0.10	–
24	516194.09	2225677.58	Метод спутниковых геодезических измерений (определений)	0.10	–
25	516193.98	2225677.05	Метод спутниковых геодезических измерений (определений)	0.10	–
26	516199.39	2225675.87	Метод спутниковых геодезических измерений (определений)	0.10	–
27	516199.47	2225676.05	Метод спутниковых геодезических измерений (определений)	0.10	–
28	516202.40	2225675.65	Метод спутниковых геодезических измерений (определений)	0.10	–
29	516215.89	2225673.70	Метод спутниковых геодезических измерений (определений)	0.10	–
30	516215.43	2225671.21	Метод спутниковых геодезических измерений (определений)	0.10	–
31	516217.40	2225670.85	Метод спутниковых геодезических измерений (определений)	0.10	–
32	516217.84	2225673.45	Метод спутниковых геодезических измерений (определений)	0.10	–
33	516227.71	2225671.34	Метод спутниковых геодезических измерений (определений)	0.10	–
34	516228.99	2225671.59	Метод спутниковых геодезических измерений (определений)	0.10	–
35	516229.41	2225671.32	Метод спутниковых геодезических измерений (определений)	0.10	–
36	516233.70	2225682.66	Метод спутниковых геодезических измерений (определений)	0.10	–
37	516233.28	2225682.88	Метод спутниковых геодезических измерений (определений)	0.10	–
38	516233.57	2225685.08	Метод спутниковых геодезических измерений (определений)	0.10	–
39	516231.04	2225690.70	Метод спутниковых геодезических измерений (определений)	0.10	–
40	516227.70	2225692.31	Метод спутниковых геодезических измерений (определений)	0.10	–
41	516235.84	2225690.83	Метод спутниковых геодезических измерений (определений)	0.10	–
42	516235.74	2225690.14	Метод спутниковых геодезических измерений (определений)	0.10	–
43	516250.34	2225688.05	Метод спутниковых геодезических измерений (определений)	0.10	–
44	516250.51	2225688.82	Метод спутниковых геодезических измерений (определений)	0.10	–
45	516251.84	2225688.68	Метод спутниковых геодезических измерений (определений)	0.10	–
46	516263.00	2225688.48	Метод спутниковых геодезических измерений (определений)	0.10	–
47	516268.03	2225689.17	Метод спутниковых геодезических измерений (определений)	0.10	–
48	516270.20	2225689.55	Метод спутниковых геодезических измерений (определений)	0.10	–
49	516271.63	2225690.19	Метод спутниковых геодезических измерений (определений)	0.10	–
50	516273.30	2225691.43	Метод спутниковых геодезических измерений (определений)	0.10	–
51	516274.66	2225701.79	Метод спутниковых геодезических измерений (определений)	0.10	–
52	516274.91	2225702.17	Метод спутниковых геодезических измерений (определений)	0.10	–
53	516279.27	2225701.91	Метод спутниковых геодезических измерений (определений)	0.10	–
54	516279.34	2225702.29	Метод спутниковых геодезических измерений (определений)	0.10	–
55	516282.43	2225702.09	Метод спутниковых геодезических измерений (определений)	0.10	–
56	516282.55	2225704.09	Метод спутниковых геодезических измерений (определений)	0.10	–
57	516279.68	2225704.28	Метод спутниковых геодезических	0.10	–

			измерений (определений)		
58	516279.76	2225704.76	Метод спутниковых геодезических измерений (определений)	0.10	–
59	516273.72	2225705.19	Метод спутниковых геодезических измерений (определений)	0.10	–
60	516273.70	2225703.90	Метод спутниковых геодезических измерений (определений)	0.10	–
61	516272.74	2225702.52	Метод спутниковых геодезических измерений (определений)	0.10	–
62	516271.43	2225692.53	Метод спутниковых геодезических измерений (определений)	0.10	–
63	516270.62	2225691.93	Метод спутниковых геодезических измерений (определений)	0.10	–
64	516269.61	2225691.48	Метод спутниковых геодезических измерений (определений)	0.10	–
65	516267.72	2225691.15	Метод спутниковых геодезических измерений (определений)	0.10	–
66	516262.88	2225690.48	Метод спутниковых геодезических измерений (определений)	0.10	–
67	516251.97	2225690.68	Метод спутниковых геодезических измерений (определений)	0.10	–
68	516250.87	2225690.80	Метод спутниковых геодезических измерений (определений)	0.10	–
69	516250.91	2225690.98	Метод спутниковых геодезических измерений (определений)	0.10	–
70	516236.16	2225693.29	Метод спутниковых геодезических измерений (определений)	0.10	–
71	516236.11	2225692.83	Метод спутниковых геодезических измерений (определений)	0.10	–
72	516233.80	2225693.22	Метод спутниковых геодезических измерений (определений)	0.10	–
73	516238.41	2225730.46	Метод спутниковых геодезических измерений (определений)	0.10	–
74	516238.94	2225734.43	Метод спутниковых геодезических измерений	0.10	–

			(определений)		
75	516239.99	2225735.58	Метод спутниковых геодезических измерений (определений)	0.10	–
76	516241.12	2225736.34	Метод спутниковых геодезических измерений (определений)	0.10	–
77	516244.66	2225737.46	Метод спутниковых геодезических измерений (определений)	0.10	–
78	516259.91	2225742.12	Метод спутниковых геодезических измерений (определений)	0.10	–
79	516270.05	2225744.83	Метод спутниковых геодезических измерений (определений)	0.10	–
80	516275.21	2225784.00	Метод спутниковых геодезических измерений (определений)	0.10	–
81	516276.25	2225783.81	Метод спутниковых геодезических измерений (определений)	0.10	–
82	516278.02	2225783.50	Метод спутниковых геодезических измерений (определений)	0.10	–
83	516278.37	2225785.47	Метод спутниковых геодезических измерений (определений)	0.10	–
84	516277.55	2225785.64	Метод спутниковых геодезических измерений (определений)	0.10	–
85	516282.08	2225817.25	Метод спутниковых геодезических измерений (определений)	0.10	–
86	516286.61	2225849.42	Метод спутниковых геодезических измерений (определений)	0.10	–
87	516287.84	2225849.15	Метод спутниковых геодезических измерений (определений)	0.10	–
88	516288.27	2225851.10	Метод спутниковых геодезических измерений (определений)	0.10	–
89	516284.93	2225851.84	Метод спутниковых геодезических измерений (определений)	0.10	–
90	516280.09	2225817.54	Метод спутниковых геодезических измерений (определений)	0.10	–
91	516275.56	2225785.94	Метод спутниковых геодезических измерений (определений)	0.10	–

92	516273.50	2225786.33	Метод спутниковых геодезических измерений (определений)	0.10	–
93	516268.24	2225746.42	Метод спутниковых геодезических измерений (определений)	0.10	–
94	516259.37	2225744.04	Метод спутниковых геодезических измерений (определений)	0.10	–
95	516244.07	2225739.37	Метод спутниковых геодезических измерений (определений)	0.10	–
96	516240.24	2225738.15	Метод спутниковых геодезических измерений (определений)	0.10	–
97	516239.27	2225737.52	Метод спутниковых геодезических измерений (определений)	0.10	–
98	516240.11	2225745.42	Метод спутниковых геодезических измерений (определений)	0.10	–
99	516239.06	2225747.12	Метод спутниковых геодезических измерений (определений)	0.10	–
100	516238.07	2225747.81	Метод спутниковых геодезических измерений (определений)	0.10	–
101	516213.48	2225752.11	Метод спутниковых геодезических измерений (определений)	0.10	–
102	516190.91	2225754.83	Метод спутниковых геодезических измерений (определений)	0.10	–
103	516183.79	2225754.19	Метод спутниковых геодезических измерений (определений)	0.10	–
104	516161.48	2225757.63	Метод спутниковых геодезических измерений (определений)	0.10	–
105	516152.92	2225758.99	Метод спутниковых геодезических измерений (определений)	0.10	–
106	516144.27	2225762.25	Метод спутниковых геодезических измерений (определений)	0.10	–
107	516122.48	2225766.08	Метод спутниковых геодезических измерений (определений)	0.10	–
108	516098.71	2225769.43	Метод спутниковых геодезических измерений (определений)	0.10	–
109	516094.32	2225770.05	Метод спутниковых геодезических измерений (определений)	0.10	–
110	516091.76	2225770.48	Метод спутниковых геодезических измерений (определений)	0.10	–
111	516091.58	2225770.75	Метод спутниковых геодезических измерений (определений)	0.10	–
112	516087.79	2225784.32	Метод спутниковых геодезических измерений (определений)	0.10	–
113	516085.23	2225783.81	Метод спутниковых геодезических измерений (определений)	0.10	–
114	516089.53	2225768.65	Метод спутниковых геодезических измерений (определений)	0.10	–
115	516088.49	2225767.21	Метод спутниковых геодезических измерений (определений)	0.10	–
116	516088.21	2225765.15	Метод спутниковых геодезических измерений (определений)	0.10	–
117	516085.43	2225747.38	Метод спутниковых геодезических измерений (определений)	0.10	–
118	516074.61	2225748.98	Метод спутниковых геодезических измерений (определений)	0.10	–
119	516074.49	2225748.20	Метод спутниковых геодезических измерений (определений)	0.10	–
120	516071.51	2225748.60	Метод спутниковых геодезических измерений (определений)	0.10	–
121	516071.25	2225746.62	Метод спутниковых геодезических измерений (определений)	0.10	–
122	516074.20	2225746.23	Метод спутниковых геодезических измерений (определений)	0.10	–
123	516074.13	2225745.80	Метод спутниковых геодезических измерений (определений)	0.10	–
124	516085.65	2225744.20	Метод спутниковых геодезических измерений (определений)	0.10	–
125	516085.74	2225744.83	Метод спутниковых геодезических измерений (определений)	0.10	–
126	516087.18	2225745.60	Метод спутниковых геодезических	0.10	–

			измерений (определений)		
127	516090.19	2225764.86	Метод спутниковых геодезических измерений (определений)	0.10	–
128	516090.41	2225766.45	Метод спутниковых геодезических измерений (определений)	0.10	–
129	516091.66	2225768.20	Метод спутниковых геодезических измерений (определений)	0.10	–
130	516091.61	2225768.48	Метод спутниковых геодезических измерений (определений)	0.10	–
131	516098.43	2225767.45	Метод спутниковых геодезических измерений (определений)	0.10	–
132	516122.16	2225764.10	Метод спутниковых геодезических измерений (определений)	0.10	–
133	516143.74	2225760.31	Метод спутниковых геодезических измерений (определений)	0.10	–
134	516152.40	2225757.05	Метод спутниковых геодезических измерений (определений)	0.10	–
135	516161.16	2225755.65	Метод спутниковых геодезических измерений (определений)	0.10	–
136	516183.73	2225752.18	Метод спутниковых геодезических измерений (определений)	0.10	–
137	516190.88	2225752.82	Метод спутниковых геодезических измерений (определений)	0.10	–
138	516213.19	2225750.13	Метод спутниковых геодезических измерений (определений)	0.10	–
139	516237.29	2225745.92	Метод спутниковых геодезических измерений (определений)	0.10	–
140	516237.57	2225745.72	Метод спутниковых геодезических измерений (определений)	0.10	–
141	516238.05	2225744.95	Метод спутниковых геодезических измерений (определений)	0.10	–
142	516236.99	2225734.94	Метод спутниковых геодезических измерений (определений)	0.10	–
143	516231.90	2225694.41	Метод спутниковых геодезических измерений	0.10	–

			(определений)		
144	516226.35	2225694.79	Метод спутниковых геодезических измерений (определений)	0.10	–
145	516225.83	2225690.98	Метод спутниковых геодезических измерений (определений)	0.10	–
146	516229.52	2225689.21	Метод спутниковых геодезических измерений (определений)	0.10	–
147	516231.51	2225684.78	Метод спутниковых геодезических измерений (определений)	0.10	–
148	516231.33	2225683.89	Метод спутниковых геодезических измерений (определений)	0.10	–
149	516227.09	2225673.52	Метод спутниковых геодезических измерений (определений)	0.10	–
150	516218.45	2225675.37	Метод спутниковых геодезических измерений (определений)	0.10	–
151	516199.88	2225678.00	Метод спутниковых геодезических измерений (определений)	0.10	–
152	516200.12	2225678.66	Метод спутниковых геодезических измерений (определений)	0.10	–
153	516194.65	2225679.86	Метод спутниковых геодезических измерений (определений)	0.10	–
154	516194.57	2225679.54	Метод спутниковых геодезических измерений (определений)	0.10	–
155	516185.59	2225682.15	Метод спутниковых геодезических измерений (определений)	0.10	–
156	516172.32	2225686.05	Метод спутниковых геодезических измерений (определений)	0.10	–
157	516158.14	2225688.68	Метод спутниковых геодезических измерений (определений)	0.10	–
158	516149.50	2225690.25	Метод спутниковых геодезических измерений (определений)	0.10	–
159	516141.76	2225693.50	Метод спутниковых геодезических измерений (определений)	0.10	–
160	516132.24	2225695.57	Метод спутниковых геодезических измерений (определений)	0.10	–

161	516132.31	2225696.06	Метод спутниковых геодезических измерений (определений)	0.10	–
162	516125.97	2225697.31	Метод спутниковых геодезических измерений (определений)	0.10	–
163	516125.90	2225696.92	Метод спутниковых геодезических измерений (определений)	0.10	–
164	516120.10	2225698.15	Метод спутниковых геодезических измерений (определений)	0.10	–
165	516111.63	2225699.71	Метод спутниковых геодезических измерений (определений)	0.10	–
166	516111.70	2225700.15	Метод спутниковых геодезических измерений (определений)	0.10	–
167	516105.12	2225701.44	Метод спутниковых геодезических измерений (определений)	0.10	–
168	516105.03	2225700.97	Метод спутниковых геодезических измерений (определений)	0.10	–
169	516088.44	2225706.79	Метод спутниковых геодезических измерений (определений)	0.10	–
170	516088.56	2225707.44	Метод спутниковых геодезических измерений (определений)	0.10	–
171	516082.39	2225708.52	Метод спутниковых геодезических измерений (определений)	0.10	–
172	516082.15	2225707.72	Метод спутниковых геодезических измерений (определений)	0.10	–
173	516081.30	2225707.86	Метод спутниковых геодезических измерений (определений)	0.10	–
174	516080.38	2225702.99	Метод спутниковых геодезических измерений (определений)	0.10	–
1	516082.34	2225702.62	Метод спутниковых геодезических измерений (определений)	0.10	–
Граница1(2)	–	–	–	–	–
175	515893.09	2225504.40	Метод спутниковых геодезических измерений (определений)	0.10	–
176	515892.90	2225501.67	Метод спутниковых геодезических измерений (определений)	0.10	–
177	515896.83	2225501.29	Метод спутниковых геодезических измерений (определений)	0.10	–
178	515896.87	2225501.79	Метод спутниковых геодезических измерений (определений)	0.10	–
179	515904.78	2225501.47	Метод спутниковых геодезических измерений (определений)	0.10	–
180	515904.84	2225502.22	Метод спутниковых геодезических измерений (определений)	0.10	–
181	515905.38	2225502.22	Метод спутниковых геодезических измерений (определений)	0.10	–
182	515906.27	2225512.09	Метод спутниковых геодезических измерений (определений)	0.10	–
183	515905.98	2225512.11	Метод спутниковых геодезических измерений (определений)	0.10	–
184	515906.09	2225513.19	Метод спутниковых геодезических измерений (определений)	0.10	–
185	515915.16	2225511.97	Метод спутниковых геодезических измерений (определений)	0.10	–
186	515915.66	2225514.67	Метод спутниковых геодезических измерений (определений)	0.10	–
187	515905.62	2225516.01	Метод спутниковых геодезических измерений (определений)	0.10	–
188	515905.56	2225515.69	Метод спутниковых геодезических измерений (определений)	0.10	–
189	515904.39	2225515.83	Метод спутниковых геодезических измерений (определений)	0.10	–
190	515903.98	2225512.30	Метод спутниковых геодезических измерений (определений)	0.10	–
191	515903.52	2225512.34	Метод спутниковых геодезических измерений (определений)	0.10	–
192	515902.67	2225503.55	Метод спутниковых геодезических измерений (определений)	0.10	–
193	515897.02	2225503.78	Метод спутниковых геодезических измерений (определений)	0.10	–
194	515897.03	2225503.94	Метод спутниковых	0.10	–

			геодезических измерений (определений)		
175	515893.09	2225504.40	Метод спутниковых геодезических измерений (определений)	0.10	–
Граница1(3)	–	–	–	–	–
195	515951.79	2225896.61	Метод спутниковых геодезических измерений (определений)	0.10	–
196	515963.37	2225913.50	Метод спутниковых геодезических измерений (определений)	0.10	–
197	515961.72	2225914.63	Метод спутниковых геодезических измерений (определений)	0.10	–
198	515950.13	2225897.73	Метод спутниковых геодезических измерений (определений)	0.10	–
199	515944.28	2225888.92	Метод спутниковых геодезических измерений (определений)	0.10	–
200	515938.80	2225882.28	Метод спутниковых геодезических измерений (определений)	0.10	–
201	515927.02	2225868.51	Метод спутниковых геодезических измерений (определений)	0.10	–
202	515910.98	2225868.68	Метод спутниковых геодезических измерений (определений)	0.10	–
203	515910.96	2225866.68	Метод спутниковых геодезических измерений (определений)	0.10	–
204	515927.93	2225866.50	Метод спутниковых геодезических измерений (определений)	0.10	–
205	515940.33	2225880.98	Метод спутниковых геодезических измерений (определений)	0.10	–
206	515945.89	2225887.73	Метод спутниковых геодезических измерений (определений)	0.10	–
195	515951.79	2225896.61	Метод спутниковых геодезических измерений (определений)	0.10	–
Граница1(4)	–	–	–	–	–
207	515513.58	2225821.93	Метод спутниковых геодезических измерений (определений)	0.10	–
208	515510.91	2225831.27	Метод спутниковых геодезических измерений (определений)	0.10	–
209	515496.85	2225882.24	Метод спутниковых геодезических измерений (определений)	0.10	–
210	515494.19	2225897.96	Метод спутниковых геодезических измерений (определений)	0.10	–
211	515495.16	2225923.67	Метод спутниковых геодезических измерений (определений)	0.10	–
212	515493.82	2225929.36	Метод спутниковых геодезических измерений (определений)	0.10	–
213	515484.20	2225932.62	Метод спутниковых геодезических измерений (определений)	0.10	–
214	515478.79	2225950.90	Метод спутниковых геодезических измерений (определений)	0.10	–
215	515476.76	2225961.36	Метод спутниковых геодезических измерений (определений)	0.10	–
216	515477.90	2225964.41	Метод спутниковых геодезических измерений (определений)	0.10	–
217	515496.58	2225970.95	Метод спутниковых геодезических измерений (определений)	0.10	–
218	515500.89	2225972.45	Метод спутниковых геодезических измерений (определений)	0.10	–
219	515500.26	2225974.35	Метод спутниковых геодезических измерений (определений)	0.10	–
220	515495.83	2225972.88	Метод спутниковых геодезических измерений (определений)	0.10	–
221	515495.65	2225973.33	Метод спутниковых геодезических измерений (определений)	0.10	–
222	515475.71	2225966.38	Метод спутниковых геодезических измерений (определений)	0.10	–
223	515476.11	2225965.38	Метод спутниковых геодезических измерений (определений)	0.10	–
224	515474.69	2225961.53	Метод спутниковых геодезических измерений (определений)	0.10	–
225	515476.84	2225950.43	Метод спутниковых геодезических измерений (определений)	0.10	–
226	515482.58	2225931.06	Метод спутниковых	0.10	–

			геодезических измерений (определений)		
227	515492.13	2225927.82	Метод спутниковых геодезических измерений (определений)	0.10	–
228	515493.15	2225923.48	Метод спутниковых геодезических измерений (определений)	0.10	–
229	515492.18	2225897.83	Метод спутниковых геодезических измерений (определений)	0.10	–
230	515494.89	2225881.81	Метод спутниковых геодезических измерений (определений)	0.10	–
231	515508.99	2225830.73	Метод спутниковых геодезических измерений (определений)	0.10	–
232	515511.66	2225821.38	Метод спутниковых геодезических измерений (определений)	0.10	–
207	515513.58	2225821.93	Метод спутниковых геодезических измерений (определений)	0.10	–

3. Сведения о характерных точках части (частей) границы объекта

Обозначение характерных точек части границы	Координаты, м		Метод определения координат характерной точки	Средняя квадратическая погрешность положения характерной точки (M_t), м	Описание обозначения точки на местности (при наличии)
	X	Y			
1	2	3	4	5	6
–	–	–	–	–	–

ГРАФИЧЕСКОЕ ОПИСАНИЕ
местоположения границ населенных пунктов, территориальных зон, особо охраняемых природных территорий, зон с особыми условиями использования территории

Строительство БКТП 6/0,4 кВ с оборудованием учета э/э, КЛ 6кВ, КЛ 0,4 кВ для электроснабжения многоэтажной жилой застройки по адресу: Пермский край, г. Пермь, ул. Ижевская, 38 (кад. номер зем. участка 59:01:4310919:493)

(наименование объекта, местоположение границ которого описано (далее - объект))

Раздел 1

Сведения об объекте

№ п/п	Характеристики объекта	Описание характеристик
1	2	3
1	Местоположение объекта	Пермский край, г.о Пермский, город Пермь
2	Площадь объекта +/- величина погрешности определения площади (Р +/- Дельта Р)	1060 +/- 4 м²
3	Иные характеристики объекта	-

Раздел 2

Сведения о местоположении границ объекта

1. Система координат МСК-59

2. Сведения о характерных точках границ объекта

Обозначение характерных точек границ	Координаты, м		Метод определения координат характерной точки	Средняя квадратическая погрешность положения характерной точки (Mt), м	Описание обозначения точки на местности (при наличии)
	X	Y			
1	2	3	4	5	6
1	514701.41	2234198.49	Геодезический метод	0.10	закрепление отсутствует
2	514701.77	2234194.60	Геодезический метод	0.10	закрепление отсутствует
3	514705.18	2234192.64	Геодезический метод	0.10	закрепление отсутствует
4	514720.54	2234189.67	Геодезический метод	0.10	закрепление отсутствует
5	514728.86	2234189.55	Геодезический метод	0.10	закрепление отсутствует
6	514731.21	2234190.64	Геодезический метод	0.10	закрепление отсутствует
7	514739.06	2234208.84	Геодезический метод	0.10	закрепление отсутствует
8	514741.83	2234217.37	Геодезический метод	0.10	закрепление отсутствует
9	514742.32	2234219.94	Геодезический метод	0.10	закрепление отсутствует
10	514744.75	2234218.99	Геодезический метод	0.10	закрепление отсутствует
11	514746.29	2234222.92	Геодезический метод	0.10	закрепление отсутствует
12	514747.80	2234222.59	Геодезический метод	0.10	закрепление отсутствует
13	514761.54	2234244.27	Геодезический метод	0.10	закрепление отсутствует
14	514768.81	2234260.33	Геодезический метод	0.10	закрепление отсутствует
15	514778.17	2234270.95	Геодезический метод	0.10	закрепление отсутствует
16	514779.91	2234270.88	Геодезический метод	0.10	закрепление отсутствует
17	514793.82	2234293.96	Геодезический метод	0.10	закрепление отсутствует
18	514798.41	2234302.63	Геодезический метод	0.10	закрепление отсутствует
19	514807.48	2234322.98	Геодезический метод	0.10	закрепление отсутствует
20	514811.02	2234333.11	Геодезический метод	0.10	закрепление отсутствует
21	514814.72	2234345.84	Геодезический метод	0.10	закрепление отсутствует
22	514814.01	2234347.29	Геодезический метод	0.10	закрепление отсутствует

2. Сведения о характерных точках границ объекта

Обозначение характерных точек границ	Координаты, м		Метод определения координат характерной точки	Средняя квадратическая погрешность положения характерной точки (Mt), м	Описание обозначения точки на местности (при наличии)
	X	Y			
1	2	3	4	5	6
23	514815.82	2234351.54	Геодезический метод	0.10	закрепление отсутствует
24	514822.00	2234386.39	Геодезический метод	0.10	закрепление отсутствует
25	514824.44	2234406.55	Геодезический метод	0.10	закрепление отсутствует
26	514824.19	2234410.83	Геодезический метод	0.10	закрепление отсутствует
27	514821.69	2234410.68	Геодезический метод	0.10	закрепление отсутствует
28	514821.93	2234406.63	Геодезический метод	0.10	закрепление отсутствует
29	514819.52	2234386.76	Геодезический метод	0.10	закрепление отсутствует
30	514813.36	2234352.15	Геодезический метод	0.10	закрепление отсутствует
31	514811.26	2234347.22	Геодезический метод	0.10	закрепление отсутствует
32	514812.05	2234345.61	Геодезический метод	0.10	закрепление отсутствует
33	514808.64	2234333.88	Геодезический метод	0.10	закрепление отсутствует
34	514805.15	2234323.91	Геодезический метод	0.10	закрепление отсутствует
35	514796.16	2234303.72	Геодезический метод	0.10	закрепление отсутствует
36	514791.65	2234295.19	Геодезический метод	0.10	закрепление отсутствует
37	514778.53	2234273.44	Геодезический метод	0.10	закрепление отсутствует
38	514777.08	2234273.49	Геодезический метод	0.10	закрепление отсутствует
39	514766.69	2234261.70	Геодезический метод	0.10	закрепление отсутствует
40	514759.33	2234245.46	Геодезический метод	0.10	закрепление отсутствует
41	514747.89	2234227.40	Геодезический метод	0.10	закрепление отсутствует
42	514738.30	2234231.14	Геодезический метод	0.10	закрепление отсутствует
43	514736.34	2234226.13	Геодезический метод	0.10	закрепление отсутствует
44	514735.56	2234226.26	Геодезический метод	0.10	закрепление отсутствует
45	514721.06	2234219.27	Геодезический метод	0.10	закрепление отсутствует
46	514706.50	2234224.07	Геодезический метод	0.10	закрепление отсутствует
47	514705.44	2234233.63	Геодезический метод	0.10	закрепление отсутствует

2. Сведения о характерных точках границ объекта

Обозначение характерных точек границ	Координаты, м		Метод определения координат характерной точки	Средняя квадратическая погрешность положения характерной точки (Mt), м	Описание обозначения точки на местности (при наличии)
	X	Y			
1	2	3	4	5	6
48	514708.57	2234245.65	Геодезический метод	0.10	закрепление отсутствует
49	514713.00	2234269.75	Геодезический метод	0.10	закрепление отсутствует
50	514677.21	2234277.42	Геодезический метод	0.10	закрепление отсутствует
51	514676.17	2234273.87	Геодезический метод	0.10	закрепление отсутствует
52	514676.47	2234273.80	Геодезический метод	0.10	закрепление отсутствует
53	514676.35	2234273.30	Геодезический метод	0.10	закрепление отсутствует
54	514678.47	2234272.81	Геодезический метод	0.10	закрепление отсутствует
55	514678.96	2234274.49	Геодезический метод	0.10	закрепление отсутствует
56	514710.10	2234267.82	Геодезический метод	0.10	закрепление отсутствует
57	514706.12	2234246.19	Геодезический метод	0.10	закрепление отсутствует
58	514702.88	2234233.74	Геодезический метод	0.10	закрепление отсутствует
59	514704.20	2234222.19	Геодезический метод	0.10	закрепление отсутствует
60	514721.21	2234216.58	Геодезический метод	0.10	закрепление отсутствует
61	514735.25	2234223.34	Геодезический метод	0.10	закрепление отсутствует
62	514735.04	2234222.78	Геодезический метод	0.10	закрепление отсутствует
63	514739.95	2234220.87	Геодезический метод	0.10	закрепление отсутствует
64	514739.41	2234217.99	Геодезический метод	0.10	закрепление отсутствует
65	514736.72	2234209.74	Геодезический метод	0.10	закрепление отсутствует
66	514728.80	2234191.96	Геодезический метод	0.10	закрепление отсутствует
67	514720.79	2234192.17	Геодезический метод	0.10	закрепление отсутствует
68	514706.24	2234194.97	Геодезический метод	0.10	закрепление отсутствует
69	514704.14	2234196.12	Геодезический метод	0.10	закрепление отсутствует
70	514703.98	2234197.89	Геодезический метод	0.10	закрепление отсутствует
1	514701.41	2234198.49	Геодезический метод	0.10	закрепление отсутствует

3. Сведения о характерных точках части (частей) границы объекта

Обозначение характерных точек части границы	Координаты, м		Метод определения координат характерной точки	Средняя квадратическая погрешность положения характерной точки (Mt), м	Описание обозначения точки на местности (при наличии)
	X	Y			
1	2	3	4	5	6
-	-	-	-	-	-

Раздел 3

Сведения о местоположении измененных (уточненных) границ объекта

1. Система координат -

2. Сведения о характерных точках границ объекта

Обозначение характерных точек границ	Существующие координаты, м		Измененные (уточненные) координаты, м		Метод определения координат характерной точки	Средняя квадратическая погрешность положения характерной точки (Mt), м	Описание обозначения точки на местности (при наличии)
	X	Y	X	Y			
1	2	3	4	5	6	7	8
-	-	-	-	-	-	-	

3. Сведения о характерных точках части (частей) границы объекта

Обозначение характерных точек части границы	Существующие координаты, м		Измененные (уточненные) координаты, м		Метод определения координат характерной точки	Средняя квадратическая погрешность положения характерной точки (Mt), м	Описание обозначения точки на местности (при наличии)
	X	Y	X	Y			
1	2	3	4	5	6	7	8
-	-	-	-	-	-	-	

ГРАФИЧЕСКОЕ ОПИСАНИЕ

местоположения границ публичного сервитута

Строительство ВЛ 0,4 кВ с установкой ПУ для электроснабжения объекта по адресу: Пермский край, город Пермь шоссе Космонавтов, з/у 356 (4500111670)

(наименование объекта, местоположение границ которого описано (далее - объект)

Раздел 1

Сведения об объекте		
№ п/п	Характеристики объекта	Описание характеристик
1	2	3
1	Местоположение объекта	Пермский край, городской округ Пермский, город Пермь
2	Площадь объекта +/- величина погрешности определения площади (Р+/- Дельта Р)	534 кв.м ± 4.67 кв.м
3	Иные характеристики объекта	–

Раздел 2

Сведения о местоположении границ объекта

1. Система координат МСК-59, зона 2

2. Сведения о характерных точках границ объекта

Обозначение характерных точек границ	Координаты, м		Метод определения координат характерной точки	Средняя квадратическая погрешность положения характерной точки (M_t), м	Описание обозначения точки на местности (при наличии)
	X	Y			
1	2	3	4	5	6
1	510586.30	2222020.14	Аналитический метод	0.10	–
2	510599.16	2222041.90	Аналитический метод	0.10	–
3	510610.54	2222061.15	Аналитический метод	0.10	–
4	510628.42	2222077.36	Аналитический метод	0.10	–
5	510651.24	2222097.86	Аналитический метод	0.10	–
6	510682.33	2222095.67	Аналитический метод	0.10	–
7	510685.79	2222091.42	Аналитический метод	0.10	–
8	510652.65	2222093.75	Аналитический метод	0.10	–
9	510631.10	2222074.39	Аналитический метод	0.10	–
10	510613.68	2222058.60	Аналитический метод	0.10	–
11	510602.60	2222039.86	Аналитический метод	0.10	–
12	510589.53	2222017.75	Аналитический метод	0.10	–
1	510586.30	2222020.14	Аналитический метод	0.10	–

3. Сведения о характерных точках части (частей) границы объекта

Обозначение характерных точек части границы	Координаты, м		Метод определения координат характерной точки	Средняя квадратическая погрешность положения характерной точки (M_t), м	Описание обозначения точки на местности (при наличии)
	X	Y			
1	2	3	4	5	6
–	–	–	–	–	–

ГРАФИЧЕСКОЕ ОПИСАНИЕ
местоположения границ населенных пунктов, территориальных зон, особо охраняемых природных территорий, зон с особыми условиями использования территории

Публичный сервитут в целях эксплуатации КНС "Лесопарковый", входящей в состав сооружения с кадастровым номером 59:01:0000000:90465 (Сеть напорной канализации комплекса сблокированных жилых малоэтажных домов по ул. Лесопарковый переулок, 2-20 в м/р Курья в Мотовилихинском районе г. Перми)

(наименование объекта, местоположение границ которого описано (далее - объект)

Раздел 1

Сведения об объекте		
N п/п	Характеристики объекта	Описание характеристик
1	2	3
1	Местоположение объекта	Пермский край, Пермский г.о., Пермь г.
2	Площадь объекта ± величина погрешности определения площади (Р ± ΔР), м²	16 ± 1
3	Иные характеристики объекта	1. Публичный сервитут в целях эксплуатации КНС "Лесопарковый", входящей в состав сооружения с кадастровым номером 59:01:0000000:90465 (Сеть напорной канализации комплекса сблокированных жилых малоэтажных домов по ул. Лесопарковый переулок, 2-20 в м/р Курья в Мотовилихинском районе г. Перми) 2. Иные идентифицирующие сведения: Срок - до 22.02.2054г. Обладатель публичного сервитута: Общество с ограниченной ответственностью «Новая городская инфраструктура Прикамья», (ИНН 5902817382, ОГРН 1035900082206) 3. Цель установления публичного сервитута: Иное 4. Срок публичного сервитута: Продолжительность: до 22.02.2054 5. Описание иной цели: Публичный сервитут устанавливается в целях, предусмотренных п.1 ч.1 ст.39.37 Земельного кодекса РФ для эксплуатации объекта водоотведения (КНС "Лесопарковый"), входящей в состав сооружения с кадастровым номером 59:01:0000000:90465 (Сеть напорной канализации комплекса сблокированных жилых малоэтажных домов по ул. Лесопарковый переулок, 2-20 в м/р Курья в Мотовилихинском районе г. Перми), представляющей собой инженерное сооружение, необходимое для организации водоотведения населения и подключения к сетям инженерно-технического обеспечения

Раздел 2

Сведения о местоположении границ объекта					
1. Система координат МСК-59, зона 2					
2. Сведения о характерных точках границ объекта					
Обозначение характерных точек границ	Координаты, м		Метод определения координат характерной точки	Средняя квадратическая погрешность положения характерной точки (Mt), м	Описание обозначения точки на местности (при наличии)
	X	Y			

Сведения о местоположении границ объекта

1. Система координат МСК-59, зона 2

2. Сведения о характерных точках границ объекта

Обозначение характерных точек границ	Координаты, м		Метод определения координат характерной точки	Средняя квадратическая погрешность положения характерной точки (Mt), м	Описание обозначения точки на местности (при наличии)
	X	Y			
1	2	3	4	5	6
1	521535.77	2233852.55	Метод спутниковых геодезических измерений (определений)	0.1	-
2	521533.35	2233855.77	Метод спутниковых геодезических измерений (определений)	0.1	-
3	521530.15	2233853.33	Метод спутниковых геодезических измерений (определений)	0.1	-
4	521532.57	2233850.11	Метод спутниковых геодезических измерений (определений)	0.1	-
1	521535.77	2233852.55	Метод спутниковых геодезических измерений (определений)	0.1	-

3. Сведения о характерных точках части (частей) границы объекта

Обозначение характерных точек части границы	Координаты, м		Метод определения координат характерной точки	Средняя квадратическая погрешность положения характерной точки (Mt), м	Описание обозначения точки на местности (при наличии)
	X	Y			
1	2	3	4	5	6
-	-	-	-	-	-

Раздел 3

Сведения о местоположении измененных (уточненных) границ объекта							
1. Система координат МСК-59, зона 2							
2. Сведения о характерных точках границ объекта							
Обозначение характерных точек границ	Существующие координаты, м		Измененные (уточненные) координаты, м		Метод определения координат характерной точки	Средняя квадратическая погрешность положения характерной точки (Mt), м	Описание обозначения точки на местности (при наличии)
	X	Y	X	Y			
1	2	3	4	5	6	7	8
-	-	-	-	-	-	-	-
3. Сведения о характерных точках части (частей) границы объекта							
Обозначение характерных точек части границы	Существующие координаты, м		Измененные (уточненные) координаты, м		Метод определения координат характерной точки	Средняя квадратическая погрешность положения характерной точки (Mt), м	Описание обозначения точки на местности (при наличии)
	X	Y	X	Y			
1	2	3	4	5	6	7	8
-	-	-	-	-	-	-	-

Текстовое описание местоположения границ объекта		
Прохождение границы		Описание прохождения границы
от точки	до точки	
1	2	3
-	-	-

ГРАФИЧЕСКОЕ ОПИСАНИЕ

местоположения границ публичного сервитута

Строительство участка ВЛ 0,4 кВ от ближайшей опоры ВЛ 0,4 кВ от ТП-1782, установка оборудования учета э/э на опоре ВЛ 0,4 кВ для электроснабжения гаража по адресу: Пермский край, г. Пермь, ул. Пензенская, з/у 74в/2/72 (кад. номер зем. участка 59:01:1713297:1968)

(наименование объекта, местоположение границ которого описано (далее - объект)

Раздел 1

Сведения об объекте		
№ п/п	Характеристики объекта	Описание характеристик
1	2	3
1	Местоположение объекта	Пермский край, городской округ Пермский, город Пермь
2	Площадь объекта +/- величина погрешности определения площади (Р+/- Дельта Р)	99 кв.м ± 1.99 кв.м
3	Иные характеристики объекта	–

Раздел 2

Сведения о местоположении границ объекта					
1. Система координат МСК-59, зона 2					
2. Сведения о характерных точках границ объекта					
Обозначение характерных точек границ	Координаты, м		Метод определения координат характерной точки	Средняя квадратическая погрешность положения характерной точки (M_t), м	Описание обозначения точки на местности (при наличии)
	X	Y			
1	2	3	4	5	6
1	518673.24	2214224.05	Аналитический метод	0.10	–
2	518670.18	2214221.47	Аналитический метод	0.10	–
3	518654.40	2214240.23	Аналитический метод	0.10	–
4	518657.46	2214242.80	Аналитический метод	0.10	–
1	518673.24	2214224.05	Аналитический метод	0.10	–
3. Сведения о характерных точках части (частей) границы объекта					
Обозначение характерных точек части границы	Координаты, м		Метод определения координат характерной точки	Средняя квадратическая погрешность положения характерной точки (M_t), м	Описание обозначения точки на местности (при наличии)
	X	Y			
1	2	3	4	5	6
–	–	–	–	–	–

ГРАФИЧЕСКОЕ ОПИСАНИЕ
местоположения границ публичного сервитута

Строительство участка ВЛ 0,4 кВ от ближайшей опоры ВЛ 0,4 кВ от ТП-1782, установка оборудования учета э/э на опоре ВЛ 0,4 кВ для электроснабжения гаража по адресу: Пермский край, г. Пермь, тер. ГСК Авто (Кир), гараж №105 (кад. номер зем. участка 59:01:1713297:1860)
(наименование объекта, местоположение границ которого описано (далее - объект)

Раздел 1

Сведения об объекте		
№ п/п	Характеристики объекта	Описание характеристик
1	2	3
1	Местоположение объекта	Пермский край, городской округ Пермский, город Пермь
2	Площадь объекта +/- величина погрешности определения площади (Р+/- Дельта Р)	399 кв.м ± 4.06 кв.м
3	Иные характеристики объекта	–

Раздел 2

Сведения о местоположении границ объекта					
1. Система координат МСК-59, зона 2					
2. Сведения о характерных точках границ объекта					
Обозначение характерных точек границ	Координаты, м		Метод определения координат характерной точки	Средняя квадратическая погрешность положения характерной точки (M_t), м	Описание обозначения точки на местности (при наличии)
	X	Y			
1	2	3	4	5	6
1	518592.72	2214305.28	Аналитический метод	0.10	–
2	518591.36	2214306.64	Аналитический метод	0.10	–
3	518576.50	2214321.65	Аналитический метод	0.10	–
4	518573.66	2214324.52	Аналитический метод	0.10	–
5	518570.76	2214327.46	Аналитический метод	0.10	–
6	518567.95	2214330.30	Аналитический метод	0.10	–
7	518566.07	2214332.20	Аналитический метод	0.10	–
8	518546.09	2214316.62	Аналитический метод	0.10	–
9	518543.53	2214281.05	Аналитический метод	0.10	–
10	518521.98	2214281.07	Аналитический метод	0.10	–
11	518521.98	2214277.90	Аналитический метод	0.10	–
12	518547.36	2214278.52	Аналитический метод	0.10	–
13	518549.95	2214314.58	Аналитический метод	0.10	–
14	518566.86	2214328.04	Аналитический метод	0.10	–
15	518578.34	2214315.78	Аналитический метод	0.10	–
16	518590.77	2214303.33	Аналитический метод	0.10	–
1	518592.72	2214305.28	Аналитический метод	0.10	–
3. Сведения о характерных точках части (частей) границы объекта					
Обозначение характерных точек части границы	Координаты, м		Метод определения координат характерной точки	Средняя квадратическая погрешность положения характерной точки (M_t), м	Описание обозначения точки на местности (при наличии)
	X	Y			
1	2	3	4	5	6
–	–	–	–	–	–

ГРАФИЧЕСКОЕ ОПИСАНИЕ

местоположения границ публичного сервитута

Строительство участка ВЛ 0,4 кВ от ближайшей опоры ВЛ 0,4 кВ от ТП-1767, установка оборудования учета э/э на опоре ВЛ 0,4 кВ для электроснабжения гаража по адресу: Пермский край, г. Пермь, ул. Липатова, ГСК "Машиностроитель-1(Кир)", бокс 112

(наименование объекта, местоположение границ которого описано (далее - объект)

Раздел 1


Сведения об объекте		
№ п/п	Характеристики объекта	Описание характеристик
1	2	3
1	Местоположение объекта	Пермский край, городской округ Пермский, город Пермь
2	Площадь объекта +/- величина погрешности определения площади (Р+/- Дельта Р)	257 кв.м ± 3.21 кв.м
3	Иные характеристики объекта	–

Раздел 2

Сведения о местоположении границ объекта					
1. Система координат МСК-59, зона 2					
2. Сведения о характерных точках границ объекта					
Обозначение характерных точек границ	Координаты, м		Метод определения координат характерной точки	Средняя квадратическая погрешность положения характерной точки (M_t), м	Описание обозначения точки на местности (при наличии)
	X	Y			
1	2	3	4	5	6
1	518781.33	2215083.21	Аналитический метод	0.10	–
2	518779.39	2215081.34	Аналитический метод	0.10	–
3	518763.08	2215098.99	Аналитический метод	0.10	–
4	518747.55	2215115.80	Аналитический метод	0.10	–
5	518731.66	2215133.02	Аналитический метод	0.10	–
6	518728.89	2215135.97	Аналитический метод	0.10	–
7	518726.13	2215139.14	Аналитический метод	0.10	–
8	518723.44	2215141.96	Аналитический метод	0.10	–
9	518715.22	2215150.49	Аналитический метод	0.10	–
10	518712.43	2215153.43	Аналитический метод	0.10	–
11	518704.81	2215161.55	Аналитический метод	0.10	–
12	518706.58	2215163.21	Аналитический метод	0.10	–
13	518720.85	2215148.01	Аналитический метод	0.10	–
14	518735.08	2215132.77	Аналитический метод	0.10	–
15	518749.21	2215117.33	Аналитический метод	0.10	–
16	518764.74	2215100.52	Аналитический метод	0.10	–
1	518781.33	2215083.21	Аналитический метод	0.10	–
3. Сведения о характерных точках части (частей) границы объекта					
Обозначение характерных точек части границы	Координаты, м		Метод определения координат характерной точки	Средняя квадратическая погрешность положения характерной точки (M_t), м	Описание обозначения точки на местности (при наличии)
	X	Y			
1	2	3	4	5	6
–	–	–	–	–	–

Раздел 4

План границ объекта

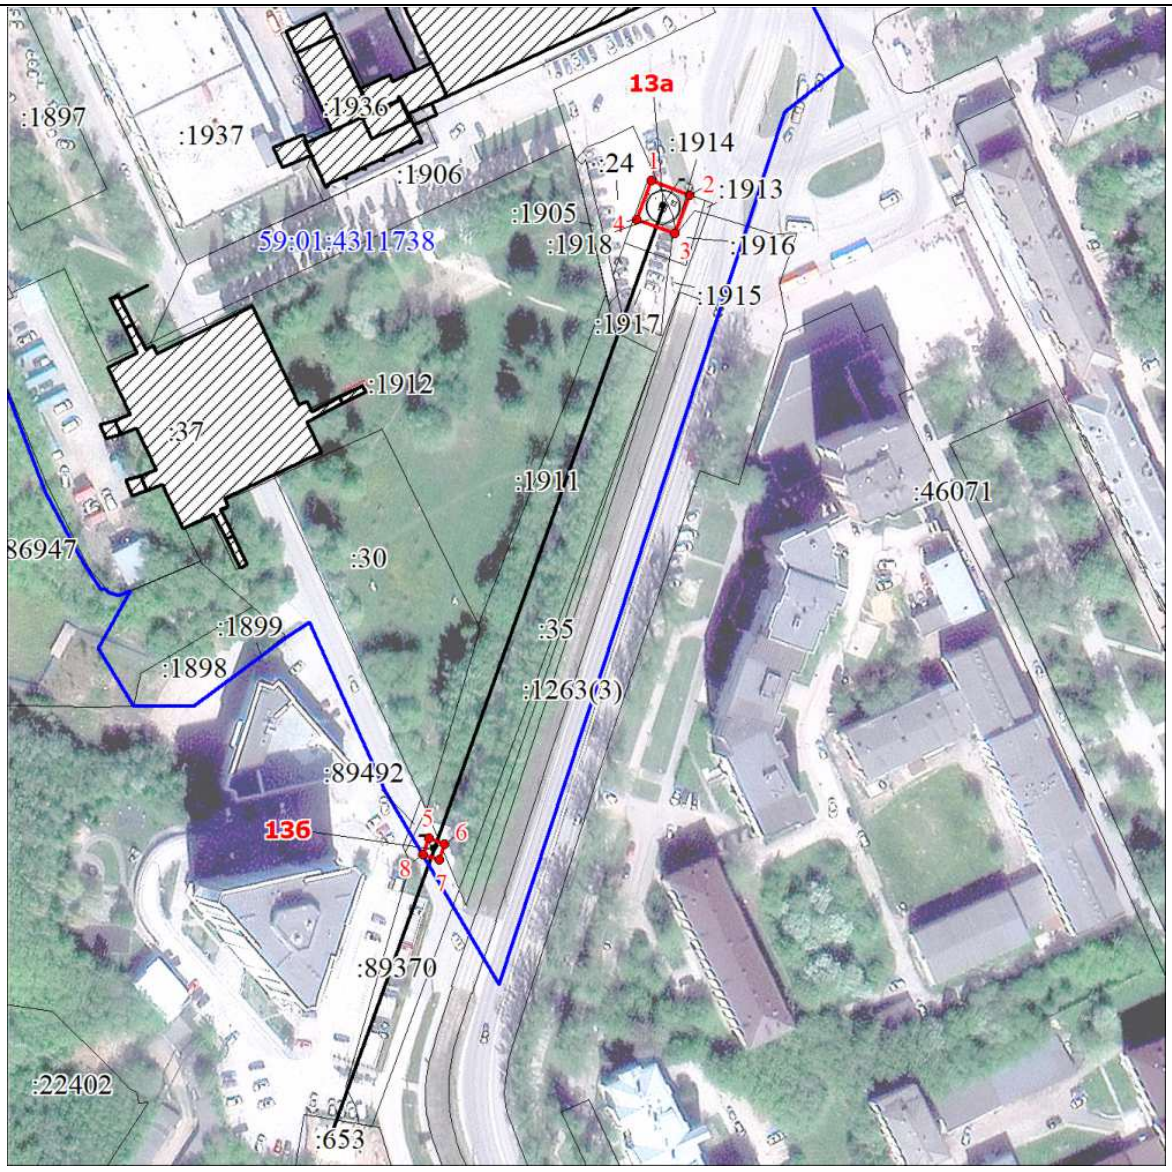

Масштаб 1:2000

Используемые условные знаки и обозначения:

● 1	Характерная точка границы объекта
	Образуемая граница публичного сервитута
59:01:431173	Граница кадастрового квартала
	Часть границы, сведения ЕГРН о которой позволяют однозначно определить ее положение на местности
:1	Надписи кадастрового номера земельного участка
	Объект капитального строительства

Схема расположения границ публичного сервитута

для эксплуатации объектов

ТП-62301, ТП-62302, ТП-62346, ТП-63166, ТП-63198, ТП-63277, ТП-62305

Обзорная схема границ объекта землеустройства



УСЛОВНЫЕ ОБОЗНАЧЕНИЯ

- границы устанавливаемого публичного сервитута
- ось линии, контур объекта
- границы муниципального образования, населенных пунктов
- границы кадастрового квартала
- границы земельных участков, попадающих в зону публичного сервитута

● 1 - обозначение характерной точки границы устанавливаемого публичного сервитута

:123 - кадастровый номер земельного участка

59:32:0000000 - кадастровый номер квартала

г. Пермь - наименование муниципального образования, населенного пункта

Схема расположения границ публичного сервитута

для эксплуатации объектов

ТП-62301, ТП-62302, ТП-62346, ТП-63166, ТП-63198, ТП-63277, ТП-62305



Масштаб 1:1000

Условные обозначения приведены на листе 1

Лист 2 из 5

Схема расположения границ публичного сервитута

для эксплуатации объектов

ТП-62301, ТП-62302, ТП-62346, ТП-63166, ТП-63198, ТП-63277, ТП-62305



Условные обозначения приведены на листе 1 **Масштаб 1:2000** **Лист 3 из 5**

Схема расположения границ публичного сервитута

для эксплуатации объектов

ТП-62301, ТП-62302, ТП-62346, ТП-63166, ТП-63198, ТП-63277, ТП-62305



Условные обозначения приведены на листе 1 **Масштаб 1:2000**

Лист 4 из 5

Схема расположения границ публичного сервитута

для эксплуатации объектов

ТП-62301, ТП-62302, ТП-62346, ТП-63166, ТП-63198, ТП-63277, ТП-62305



Масштаб 1:1000


Условные обозначения приведены на листе 1

Лист 5 из 5

Схема расположения границ публичного сервитута
для эксплуатации объекта электросетевого хозяйства

«КЛ-6кВ РП-12 1С - с.м. КЛ-6кВ Транзит №6, КЛ-6кВ РП-12 2С - с.м. КЛ-6кВ Транзит №6, КЛ-6кВ РП-12 1С - БКТП-0506 1С, КЛ-6кВ РП-12 2С - БКТП-0506 2С, КЛ-6кВ БКТП-0506 1С - БКТП-0507 1С, КЛ-6кВ БКТП-0506 2С - БКТП-0507 2С»

(наименование объекта)

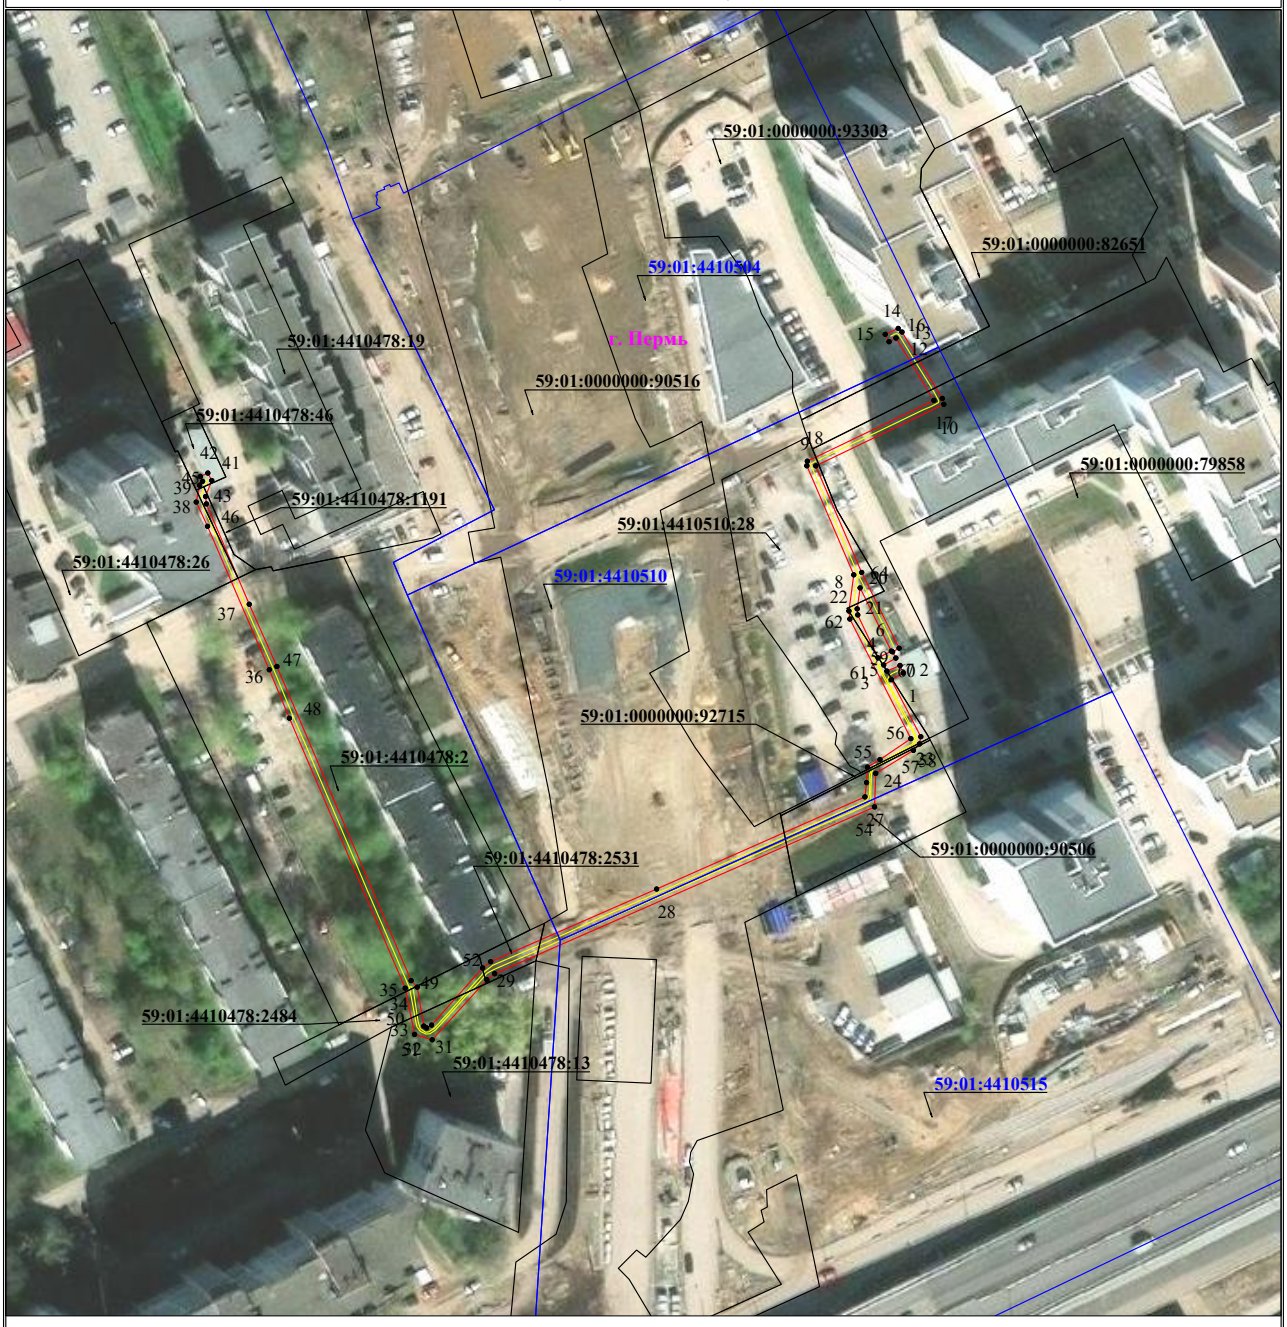

Используемые условные знаки и обозначения:

Масштаб 1:1100

- 1 — **обозначение характерной точки границы устанавливаемого публичного сервитута**
- **границы земельных участков, попадающих в зону публичного сервитута**
- **граница кадастрового квартала**
- 59:01:3810290 — **номер кадастрового квартала**
- **граница устанавливаемого публичного сервитута**
- г. Пермь — **наименование населенного пункта**
- **ось линии, контур объекта**

СХЕМА РАСПОЛОЖЕНИЯ ГРАНИЦ ПУБЛИЧНОГО СЕРВИТУТА

Объект: «Строительство КЛ 0,4 кВ от РУ 0,4 кВ ТП-4623, установка оборудования учета э/э в РУ 0,4 кВ ТП-4623; Реконструкция ТП-4623 (замена на КТПП 6/0,4 кВ, переключение ЛЭП 6 кВ, переключение ЛЭП 0,4 кВ) для электроснабжения нежилых застроек по адресу: Пермский край, г. Пермь, мкр. Ново-Гайвинский, ул. Ново-Гайвинская (кад. номера зем. участков 59:01:3210341:342, ;83)»

Местоположение объекта: Пермский край, г. Пермь, мкр. Ново-Гайвинский, ул. Ново-Гайвинская

Площадь земель или части земельного участка, кв.м.: 914

Категория земель: земли населенных пунктов

Вид разрешенного использования земельного участка: -

Цель использования: под объекты инженерного оборудования электроснабжения



Координаты характерных точек (МСК-59 , зона 2)		
№ п/п	X	Y
1	527739,05	2236554,02
2	527738,84	2236555,27
3	527738,44	2236557,74
4	527729,85	2236556,33
5	527730,26	2236553,83
6	527731,09	2236548,55
7	527834,91	2236566,74
8	527893,94	2236579,36
9	527946,44	2236589,28
10	527949,84	2236595,54
11	527949,12	2236595,94
12	527945,03	2236595,07
13	527943,84	2236592,88
14	527926,73	2236589,86
15	527910,76	2236586,98
16	527899,32	2236584,02
17	527871,37	2236577,98
18	527846,91	2236573,62
19	527834,12	2236570,67
1	527739,05	2236554,02

Масштаб 1: 1000

Условные обозначения:

- Граница кадастрового квартала
- Граница земельного участка, согласно сведениям из ЕГРН
- Граница зоны с особыми условиями использования
- Граница публичного сервитута
- Граница сооружения, планируемого к строительству

59:01:3210341 - Номер кадастрового квартала

:311 - Кадастровый номер земельного участка


•1 - Обозначение новой характерной точки

Схема расположения границ публичного сервитута для эксплуатации объекта электросетевого хояйства

«КЛ-6кВ ТП-4395 - ТП-4317»

(наименование объекта)

Обзорная схема границ объекта

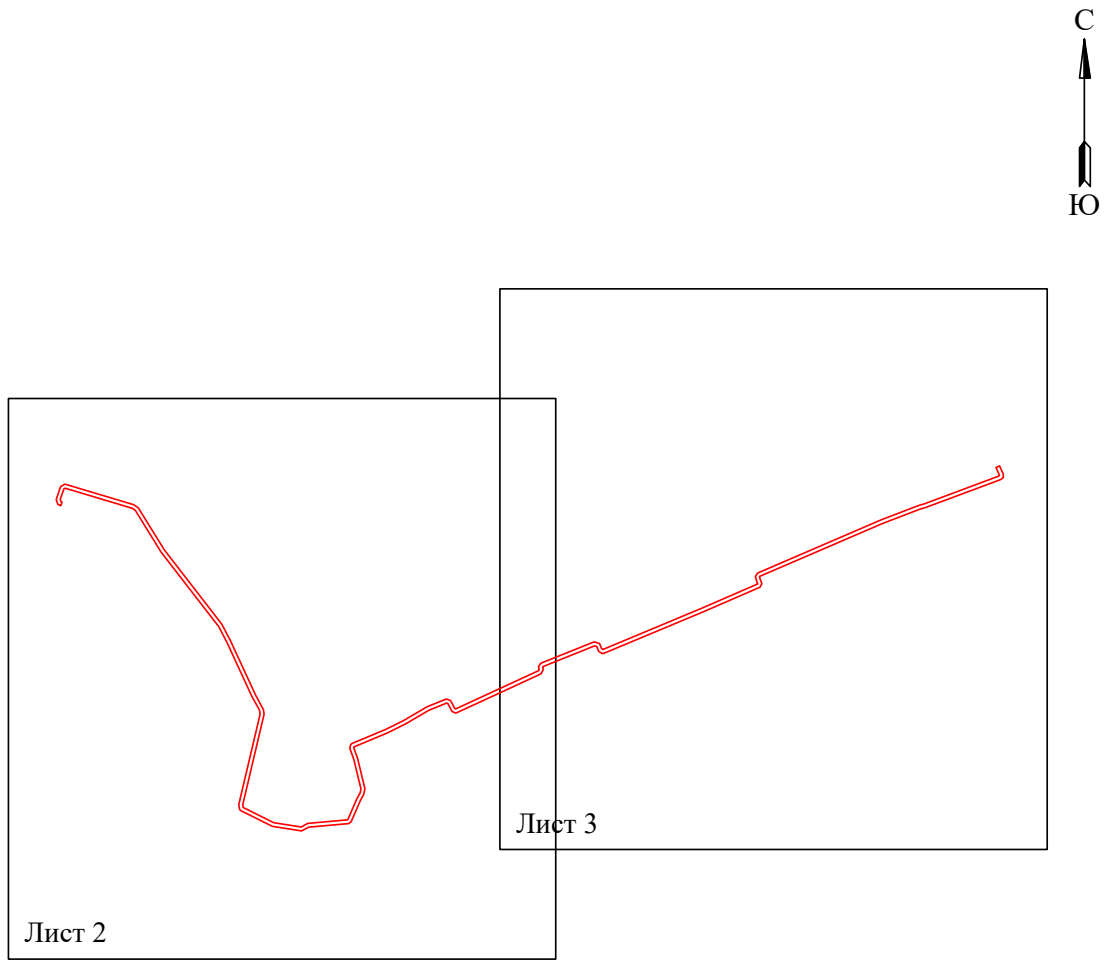


Условные обозначения:

- граница устанавливаемого публичного сервитута

Схема расположения границ публичного сервитута
для эксплуатации объекта электросетевого хозяйства

«КЛ-6кВ ТП-4395 - ТП-4317»
(наименование объекта)

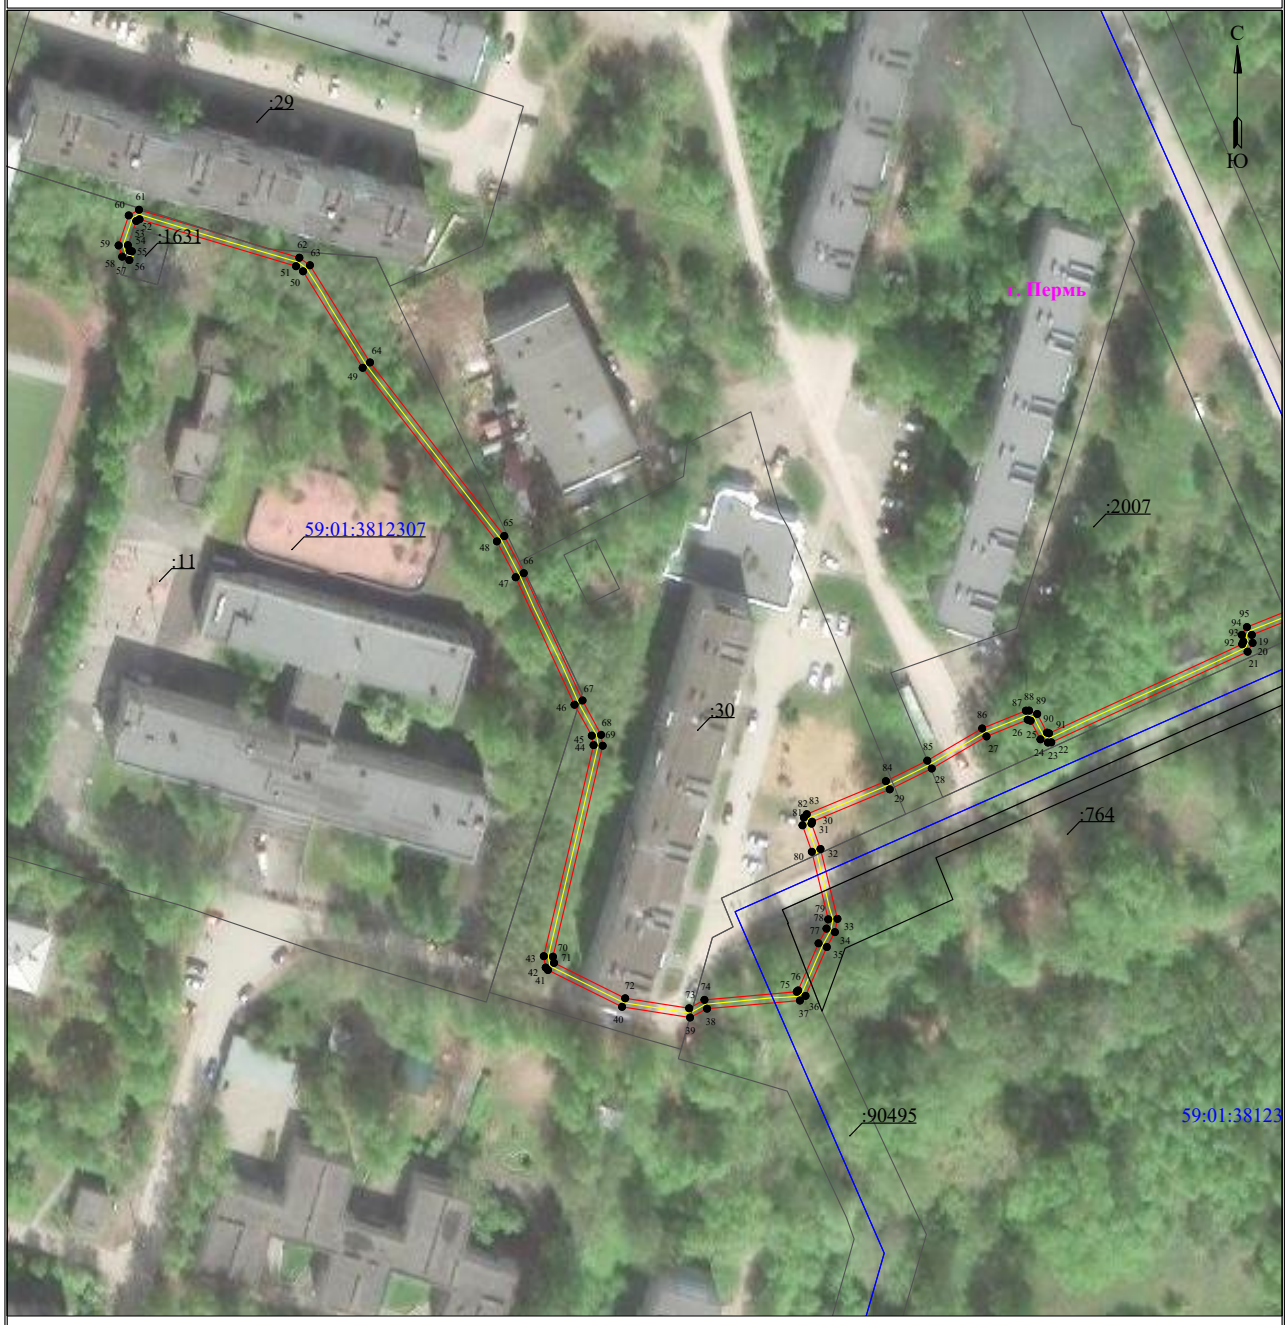

Масштаб 1:1000 **Лист 2 из 3**

Используемые условные знаки и обозначения:

- 1 – обозначение характерной точки границы устанавливаемого публичного сервитута
- границы земельных участков, попадающих в зону публичного сервитута
- граница кадастрового квартала
- 59:01:3810002 – номер кадастрового квартала
- :123 – кадастровый номер земельного участка
- г. Пермь – наименование населенного пункта
- ось линии, контур объекта
- граница устанавливаемого публичного сервитута

Схема расположения границ публичного сервитута
для эксплуатации объекта электросетевого хозяйства

«КЛ-6кВ ТП-4395 - ТП-4317»

(наименование объекта)



Масштаб 1:1000 **Лист 3 из 3**

Используемые условные знаки и обозначения:


- 1 — обозначение характерной точки границы устанавливаемого публичного сервитута
- границы земельных участков, попадающих в зону публичного сервитута
- граница кадастрового квартала
- 59:01:3810002 — номер кадастрового квартала
- :123 — кадастровый номер земельного участка
- г. Пермь — наименование населенного пункта
- ось линии, контур объекта
- граница устанавливаемого публичного сервитута

Схема расположения границ публичного сервитута для эксплуатации объекта электросетевого хояйства

«КЛ-6кВ ПЗСП-1,2 ПС Восточная»

(наименование объекта)

Обзорная схема границ объекта

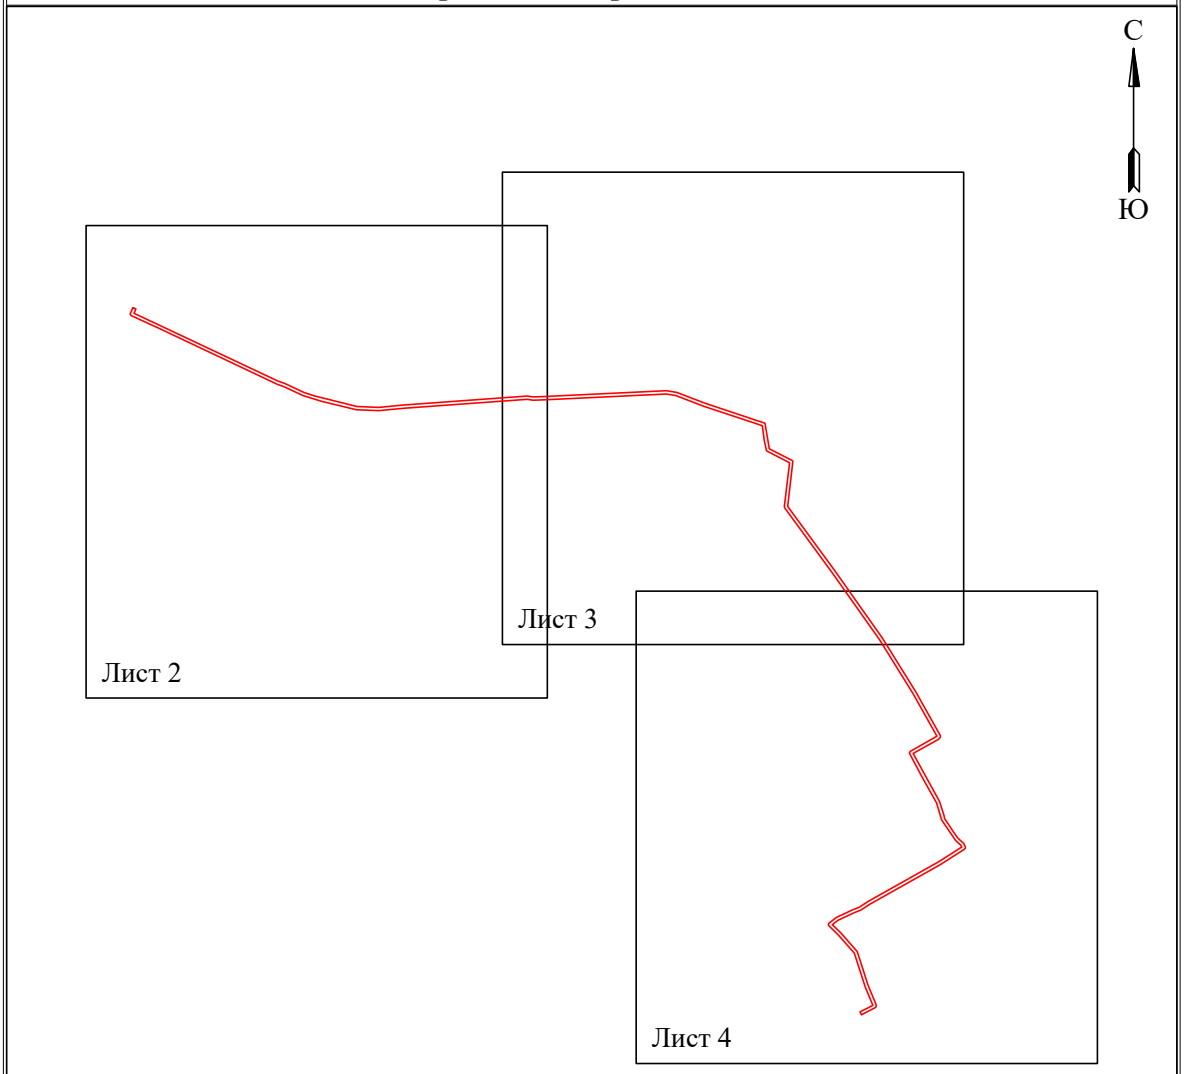

Условные обозначения:

- граница устанавливаемого публичного сервитута

Схема расположения границ публичного сервитута
для эксплуатации объекта электросетевого хозяйства

«КЛ-6кВ ПЗСП-1,2 ПС Восточная»
(наименование объекта)



Масштаб 1:1000 Лист 2 из 4

Используемые условные знаки и обозначения:

- **- обозначение характерной точки границы устанавливаемого публичного сервитута**
- **- границы земельных участков, попадающих в зону публичного сервитута**
- **- граница кадастрового квартала**
- 59:01:3810290 **- номер кадастрового квартала**
- **- граница устанавливаемого публичного сервитута**
- г.Пермь **- наименование населенного пункта**
- **- ось линии, контур объекта**

Схема расположения границ публичного сервитута
для эксплуатации объекта электросетевого хозяйства

«КЛ-6кВ ПЗСП-1,2 ПС Восточная»

(наименование объекта)



Масштаб 1:1000 **Лист 3 из 4**

Используемые условные знаки и обозначения:

- **- обозначение характерной точки границы устанавливаемого публичного сервитута**
- **- границы земельных участков, попадающих в зону публичного сервитута**
- **- граница кадастрового квартала**
- 59:01:3810290 **- номер кадастрового квартала**
- **- граница устанавливаемого публичного сервитута**
- г.Пермь **- наименование населенного пункта**
- **- ось линии, контур объекта**

Схема расположения границ публичного сервитута
для эксплуатации объекта электросетевого хозяйства

«КЛ-6кВ ПЗСП-1,2 ПС Восточная»
(наименование объекта)



Масштаб 1:1000 **Лист 4 из 4**


Используемые условные знаки и обозначения:

- **- обозначение характерной точки границы устанавливаемого публичного сервитута**
- **- границы земельных участков, попадающих в зону публичного сервитута**
- **- граница кадастрового квартала**
- 59:01:3810290 **- номер кадастрового квартала**
- **- граница устанавливаемого публичного сервитута**
- г.Пермь **- наименование населенного пункта**
- **- ось линии, контур объекта**

Схема расположения границ публичного сервитута для эксплуатации объекта электросетевого хояйства

«КЛ-0,4кВ БКТП-5182 ВРУ магазина Папанинцев,19»

(наименование объекта)

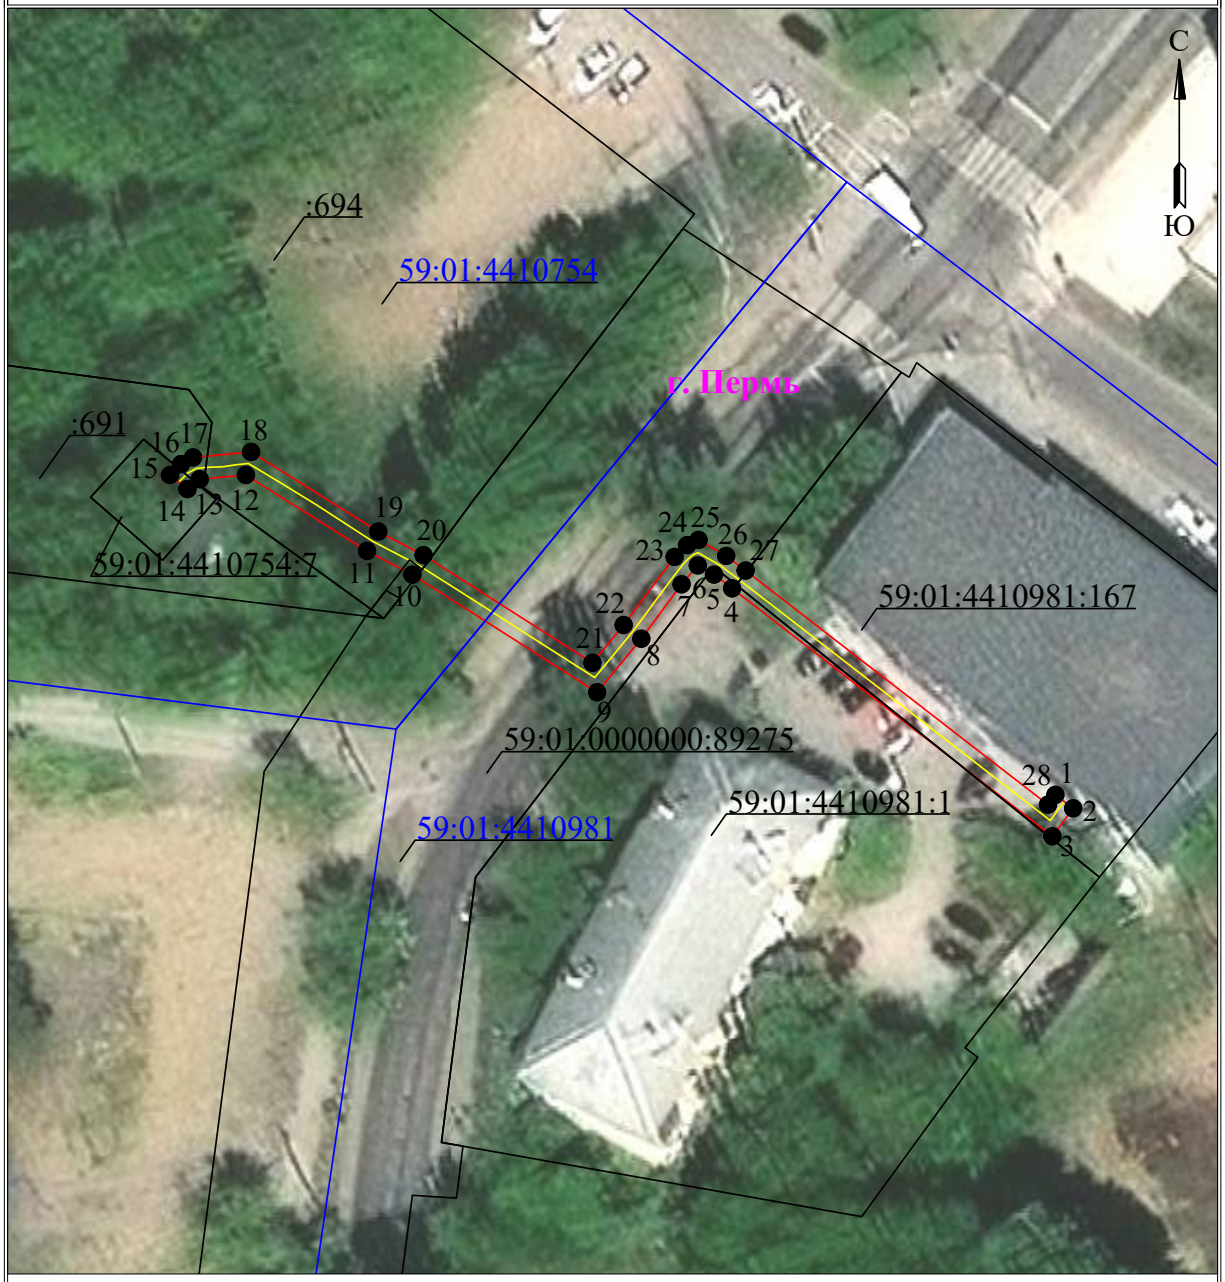

Масштаб 1:500


Используемые условные знаки и обозначения:

- ● 1 — обозначение характерной точки границы устанавливаемого публичного сервитута
- граница устанавливаемого публичного сервитута
- границы земельных участков, попадающих в зону публичного сервитута
- г. Пермь — наименование населенного пункта
- граница кадастрового квартала
- ось линии, контур объекта
- 59:01:3810290 — номер кадастрового квартала

Схема расположения границ публичного сервитута для эксплуатации объекта электросетевого хояйства

«КЛ-0,4кВ ТП-1609 - ВРУ-1 магазина М.Рыбалко,40»

(наименование объекта)

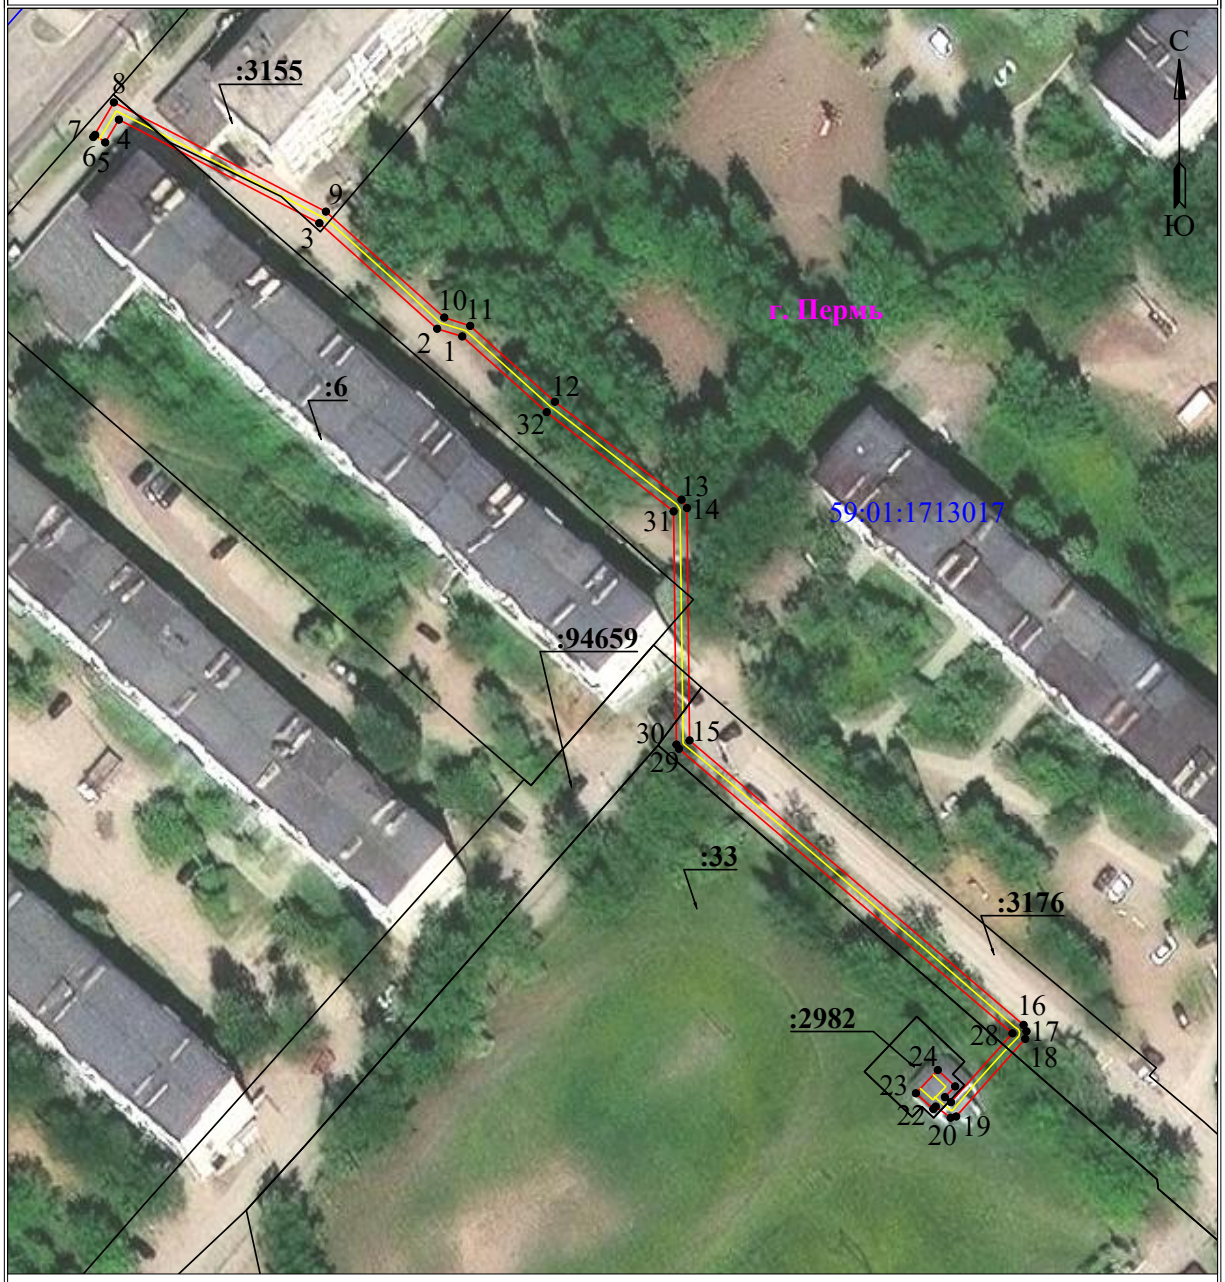

Масштаб 1:1000


Используемые условные знаки и обозначения:

- ●1 - обозначение характерной точки границы устанавливаемого публичного сервитута
- граница устанавливаемого публичного сервитута
- границы земельных участков, попадающих в зону публичного сервитута
- г. Пермь - наименование населенного пункта
- граница кадастрового квартала
- ось линии, контур объекта
- 59:01:3810290 - номер кадастрового квартала

Схема расположения границ публичного сервитута
для эксплуатации объекта электросетевого хозяйства

КЛ-0,4кВ ТП-1626 ВРУ авто/ст Магистральная,86а

(наименование объекта)

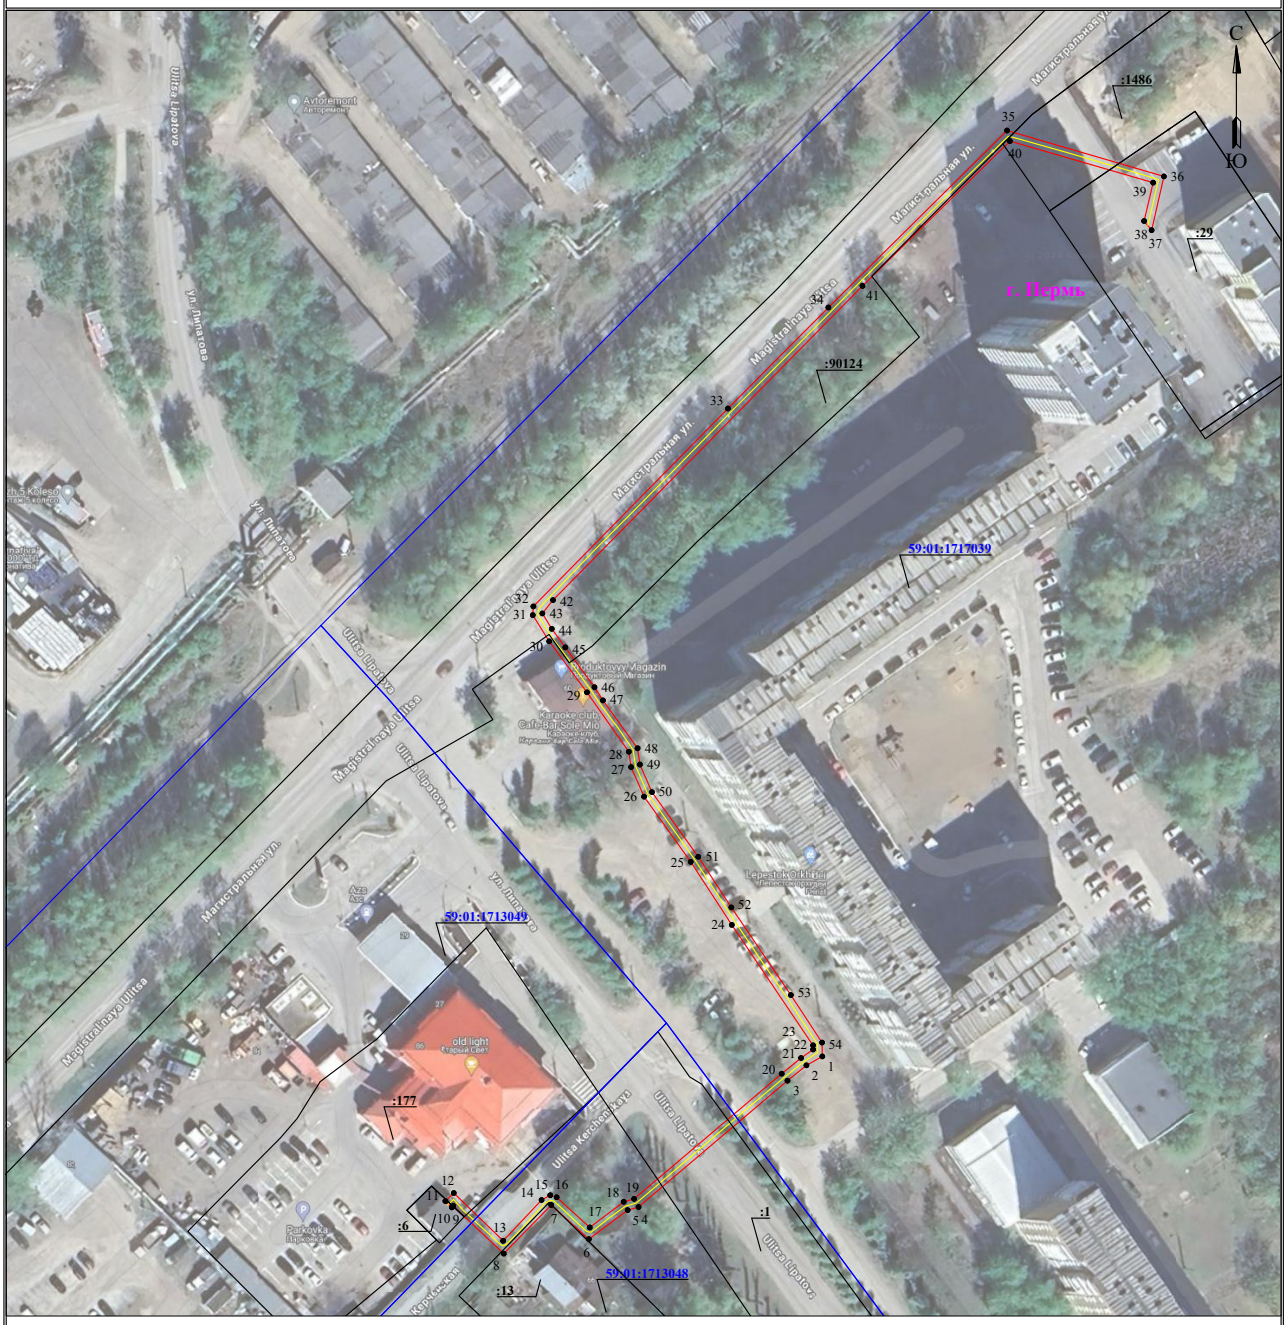


Масштаб 1:1000

Используемые условные знаки и обозначения:

- 1 — обозначение характерной точки границы устанавливаемого публичного сервитута
- границы земельных участков, попадающих в зону публичного сервитута
- граница кадастрового квартала
- 59:01:2010331 — номер кадастрового квартала
- :123 — кадастровый номер земельного участка
- г. Пермь — наименование населенного пункта
- ось линии, контур объекта
- граница устанавливаемого публичного сервитута

Схема расположения границ публичного сервитута для эксплуатации объекта электросетевого хояйства «КЛ 0,4кВ от ТП-5161»

(наименование объекта)

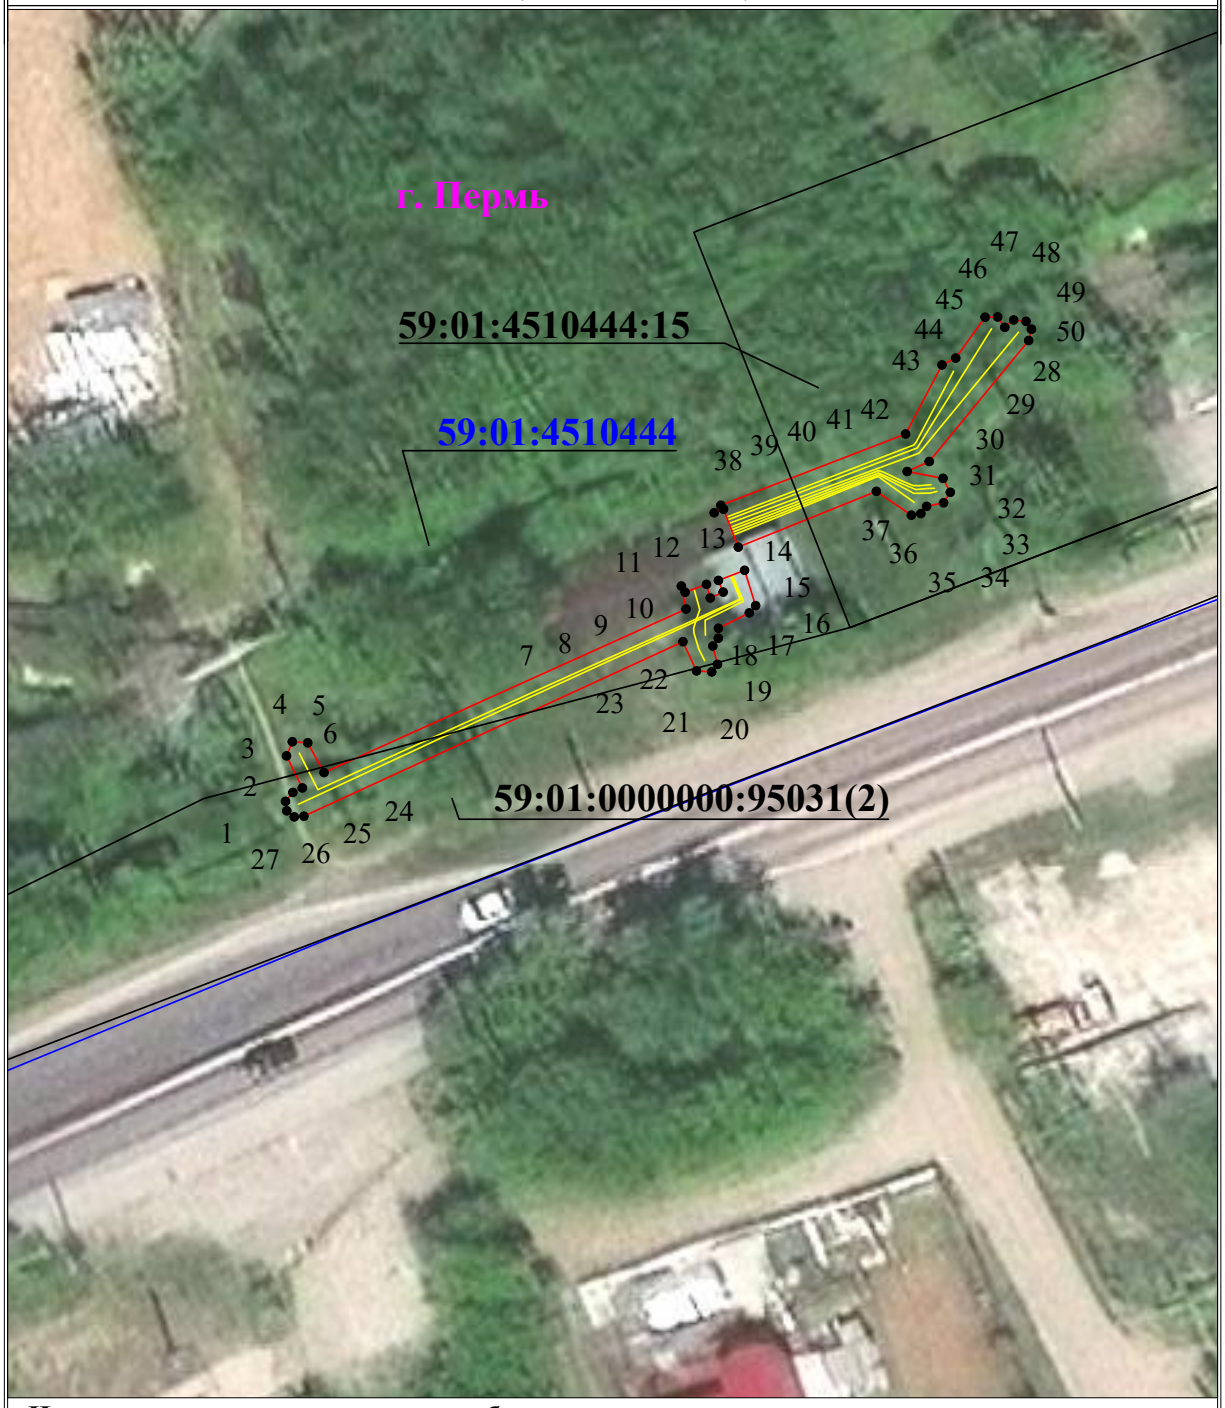

Используемые условные знаки и обозначения:

Масштаб 1:500


- ●1 - обозначение характерной точки границы устанавливаемого публичного сервитута
- граница устанавливаемого публичного сервитута
- границы земельных участков, попадающих в зону публичного сервитута
- граница кадастрового квартала
- г. Пермь - наименование населенного пункта
- ось линии, контур объекта
- 59:01:3810290 - номер кадастрового квартала

Схема расположения границ публичного сервитута для эксплуатации объекта электросетевого хозяйства

«ВЛ-0,4КВ ТП-6021 ИЖЕВСКАЯ,36»

(наименование объекта)

План границ объекта

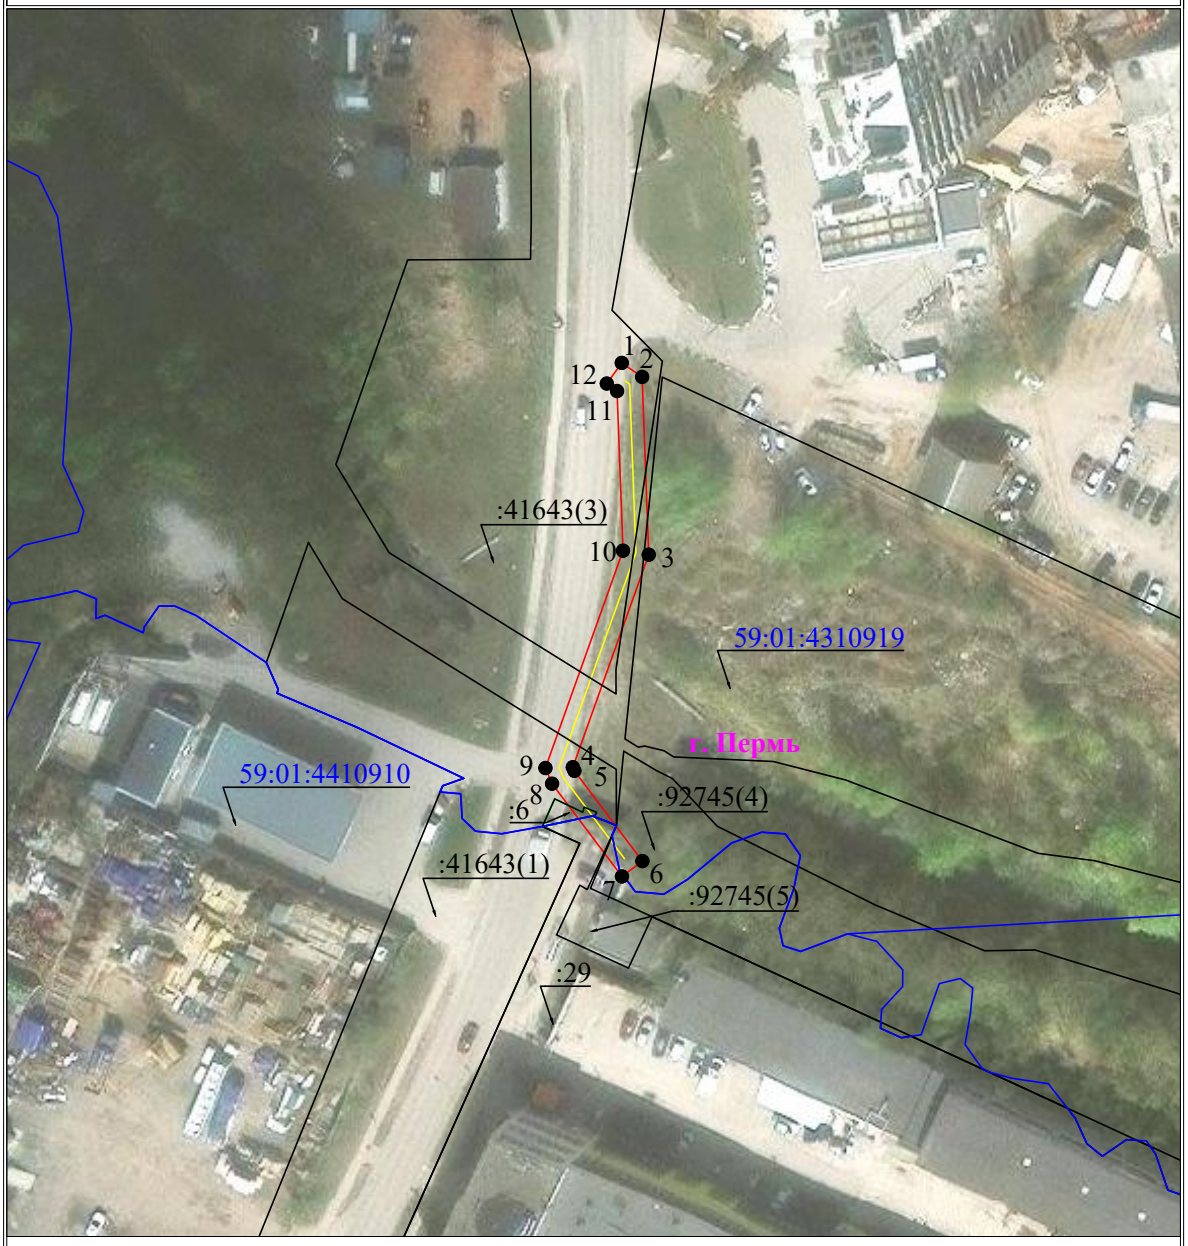

Используемые условные знаки и обозначения:

Масштаб 1:1000

- ●1 — обозначение характерной точки границы устанавливаемого публичного сервитута
- граница устанавливаемого публичного сервитута
- границы земельных участков, попадающих в зону публичного сервитута
- г. Пермь — наименование населенного пункта
- граница кадастрового квартала
- ось линии, контур объекта
- 59:01:3810290 — номер кадастрового квартала


Схема расположения границ публичного сервитута
для эксплуатации объекта электросетевого хозяйства

«КЛ-6КВ ПС ЗАОСТРОВКА 1С - ТП-5239 1С; КЛ-6КВ ПС ЗАОСТРОВКА 2С - СМ В СТ.ТП-5240; КЛ-6КВ ПС ЗАОСТРОВКА 1С - СМ В СТ.ТП-5241»

(наименование объекта)

План границ объекта

Обзорная схема границ объекта

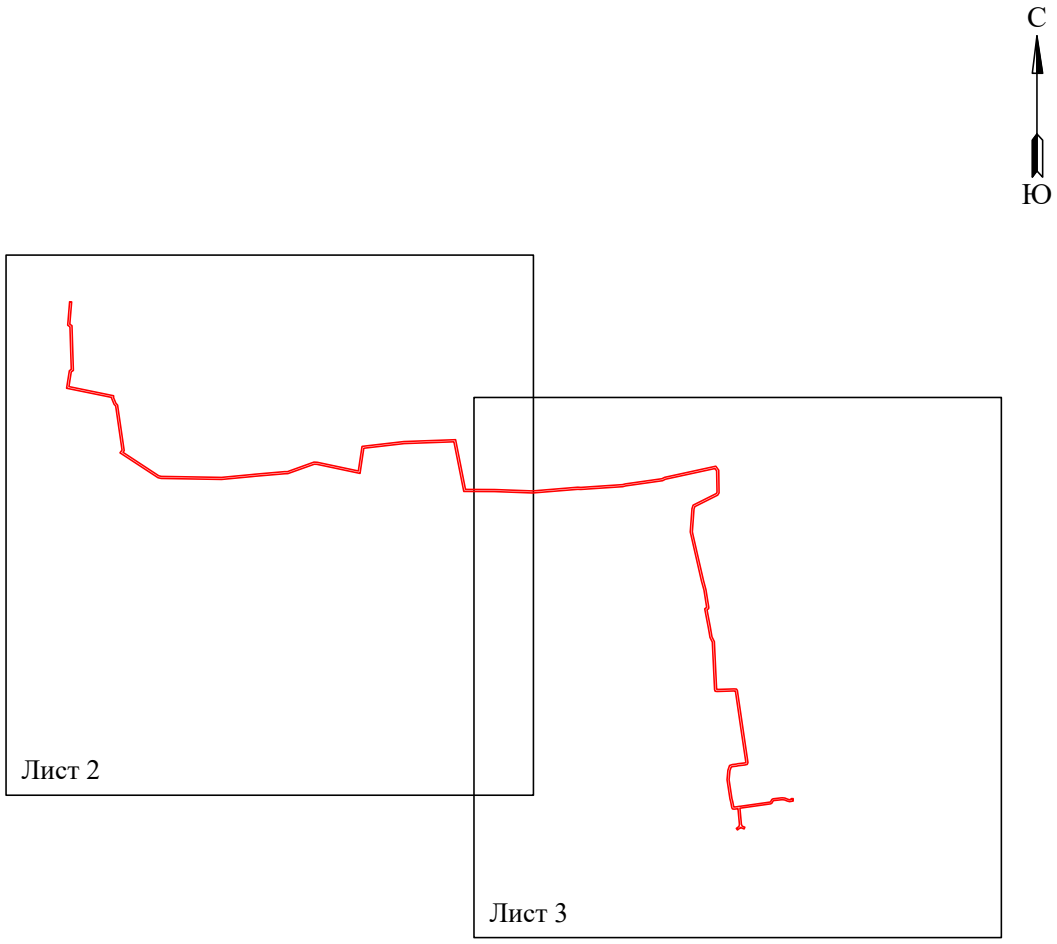

Условные обозначения:


- граница устанавливаемой зоны публичного сервитута

Схема расположения границ публичного сервитута
для эксплуатации объекта электросетевого хозяйства

«КЛ-6КВ ПС ЗАОСТРОВКА 1С - ТП-5239 1С; КЛ-6КВ ПС ЗАОСТРОВКА 2С - СМ В СТ.ТП-5240; КЛ-6КВ ПС ЗАОСТРОВКА 1С - СМ В СТ.ТП-5241»

(наименование объекта)

План границ объекта

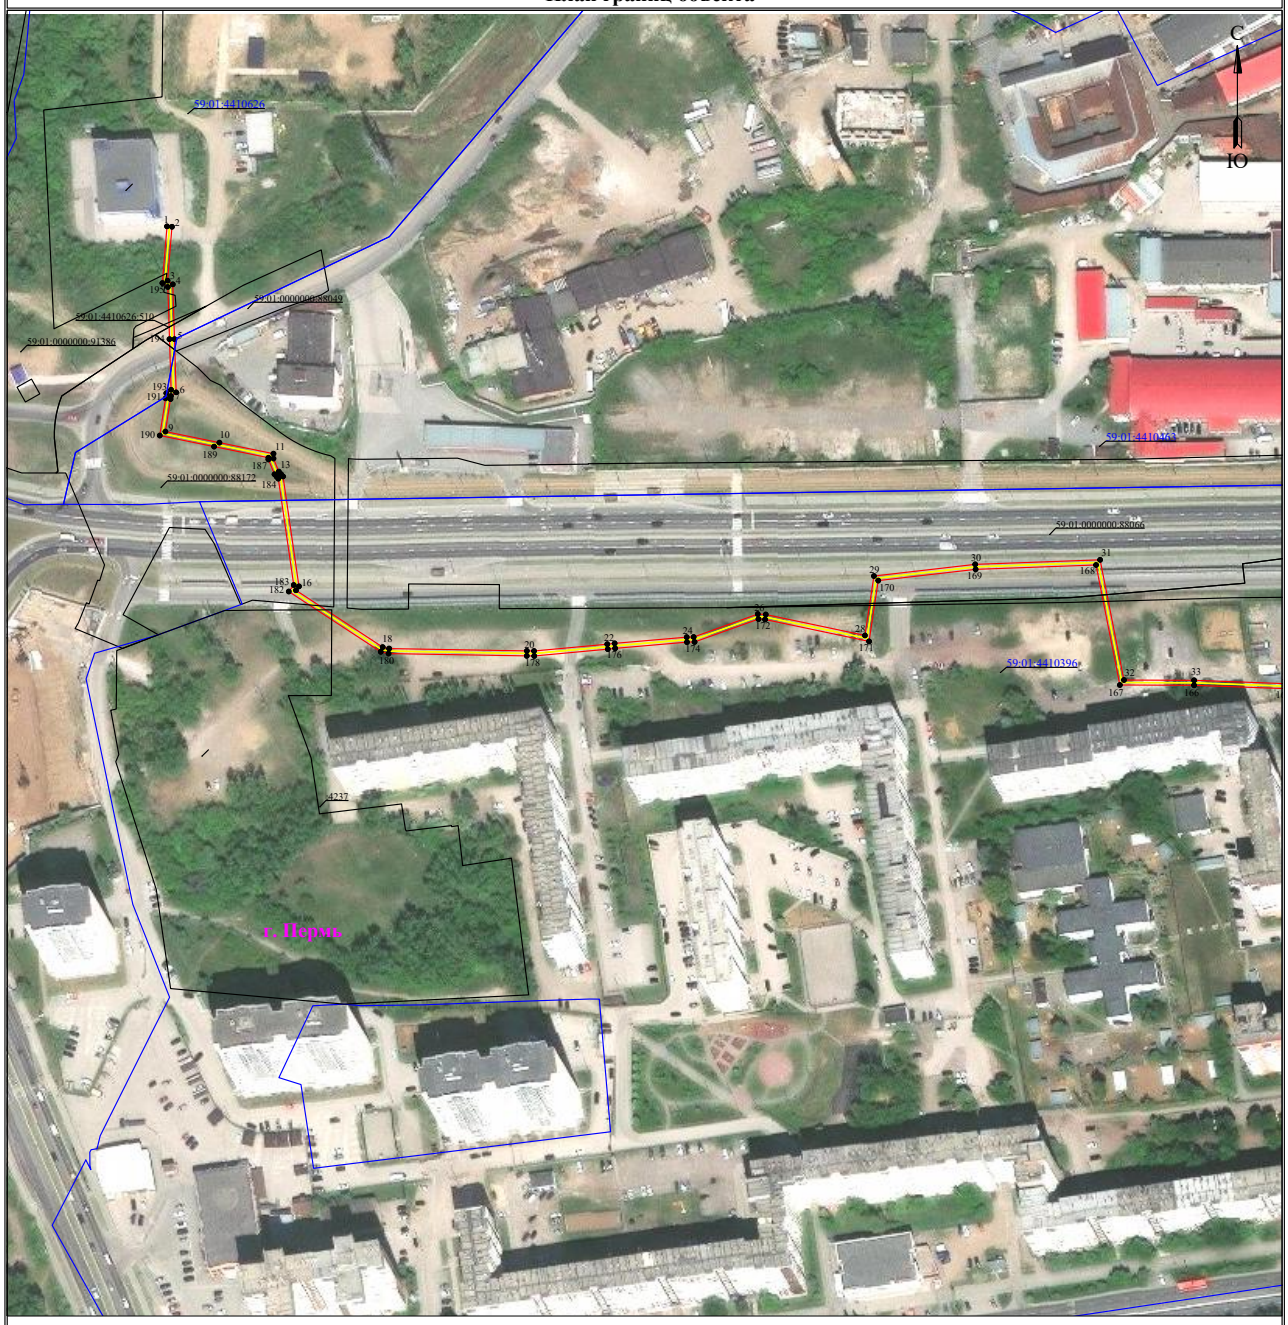

Используемые условные знаки и обозначения:

Масштаб 1:2000

Лист 2 из 3


- **- обозначение характерной точки границы устанавливаемого публичного сервитута**
- **- границы земельных участков, попадающих в зону публичного сервитута**
- **- граница кадастрового квартала**
- **59:01:3810290 - номер кадастрового квартала**
- **- граница устанавливаемого публичного сервитута**
- **г. Пермь - наименование населенного пункта**
- **- ось линии, контур объекта**

Схема расположения границ публичного сервитута
для эксплуатации объекта электросетевого хозяйства

«КЛ-6КВ ПС ЗАОСТРОВКА 1С - ТП-5239 1С; КЛ-6КВ ПС ЗАОСТРОВКА 2С - СМ В СТ.ТП-5240; КЛ-6КВ ПС ЗАОСТРОВКА 1С - СМ В СТ.ТП-5241»

(наименование объекта)

План границ объекта

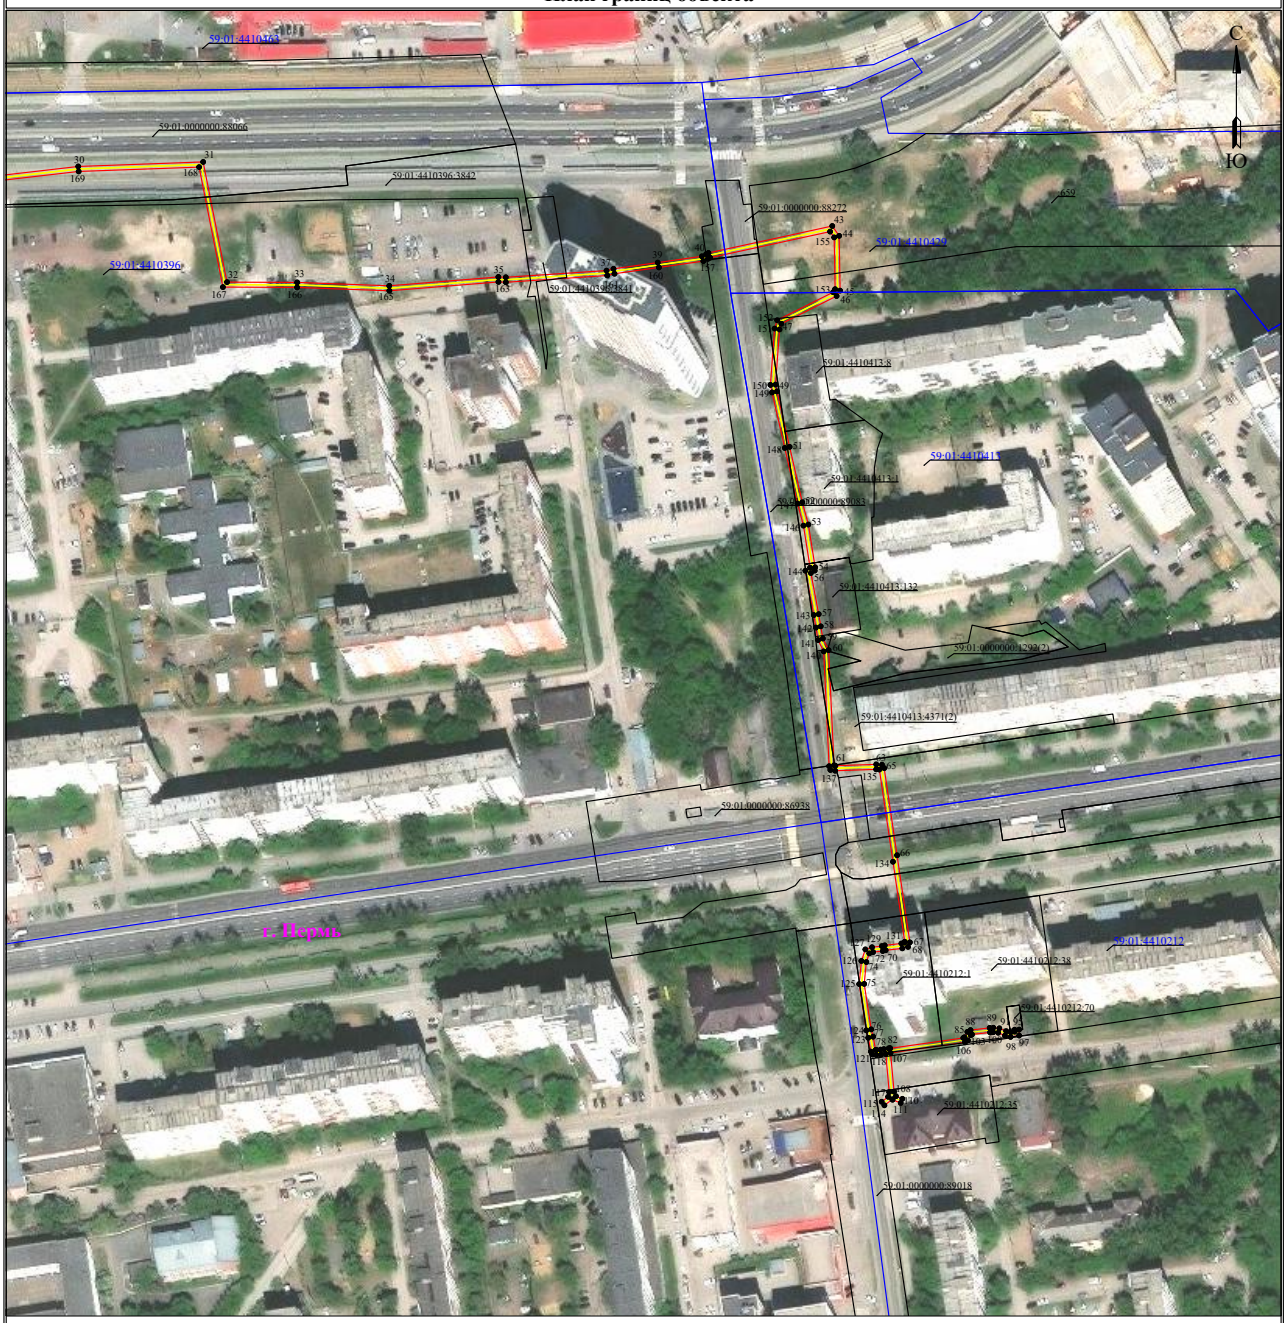

Используемые условные знаки и обозначения:

Масштаб 1:2000

Лист 3 из 3

- ● 1 — **обозначение характерной точки границы устанавливаемого публичного сервитута**
- **границы земельных участков, попадающих в зону публичного сервитута**
- **граница кадастрового квартала**
- 59:01:3810290 — **номер кадастрового квартала**
- **граница устанавливаемого публичного сервитута**
- г. Пермь — **наименование населенного пункта**
- **ось линии, контур объекта**

Схема расположения границ публичного сервитута
для эксплуатации объекта электросетевого хозяйства

«КЛ-6КВ ПС ЗАОСТРОВКА 1С ЯЧ.19 - РП-91 1С; КЛ-6КВ ПС ЗАОСТРОВКА 2С ЯЧ.10 - РП-91 2С»

(наименование объекта)

План границ объекта



Используемые условные знаки и обозначения:


Масштаб 1:2000

- 1 — обозначение характерной точки границы устанавливаемого публичного сервитута
- границы земельных участков, попадающих в зону публичного сервитута
- граница кадастрового квартала
- 59:01:3810290 — номер кадастрового квартала
- граница устанавливаемого публичного сервитута
- г. Пермь — наименование населенного пункта
- ось линии, контур объекта

Раздел 4

План границ объекта

Обзорная схема границ объекта

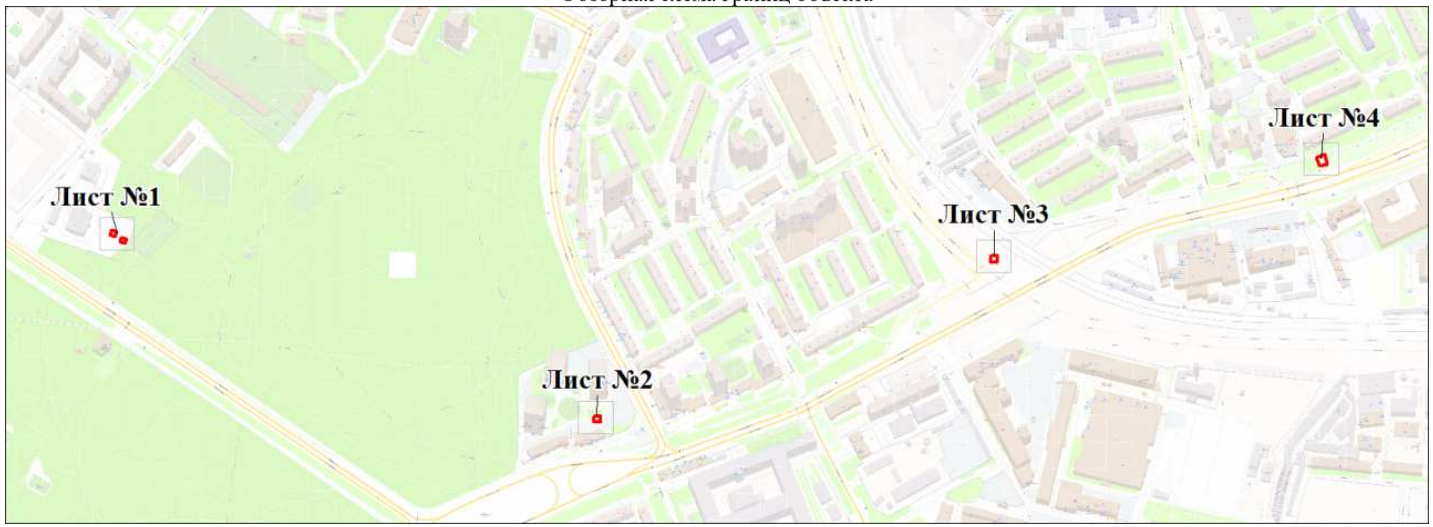

Масштаб 1:10000

Используемые условные знаки и обозначения:

	Образуемая граница объекта
	Характерная точка границы объекта
1	Надписи номеров характерных точек границы объекта
	Часть границы, сведения ЕГРН о которой позволяют однозначно определить ее положение на местности
:102	Надписи кадастрового номера земельного участка
	Граница кадастрового квартала
59:01:5110159	Обозначение кадастрового квартала

Раздел 4

План границ объекта

Выносной лист № 1



Масштаб 1:300


Используемые условные знаки и обозначения:

Условные обозначения представлены на листе 3

Раздел 4

План границ объекта

Выносной лист № 2

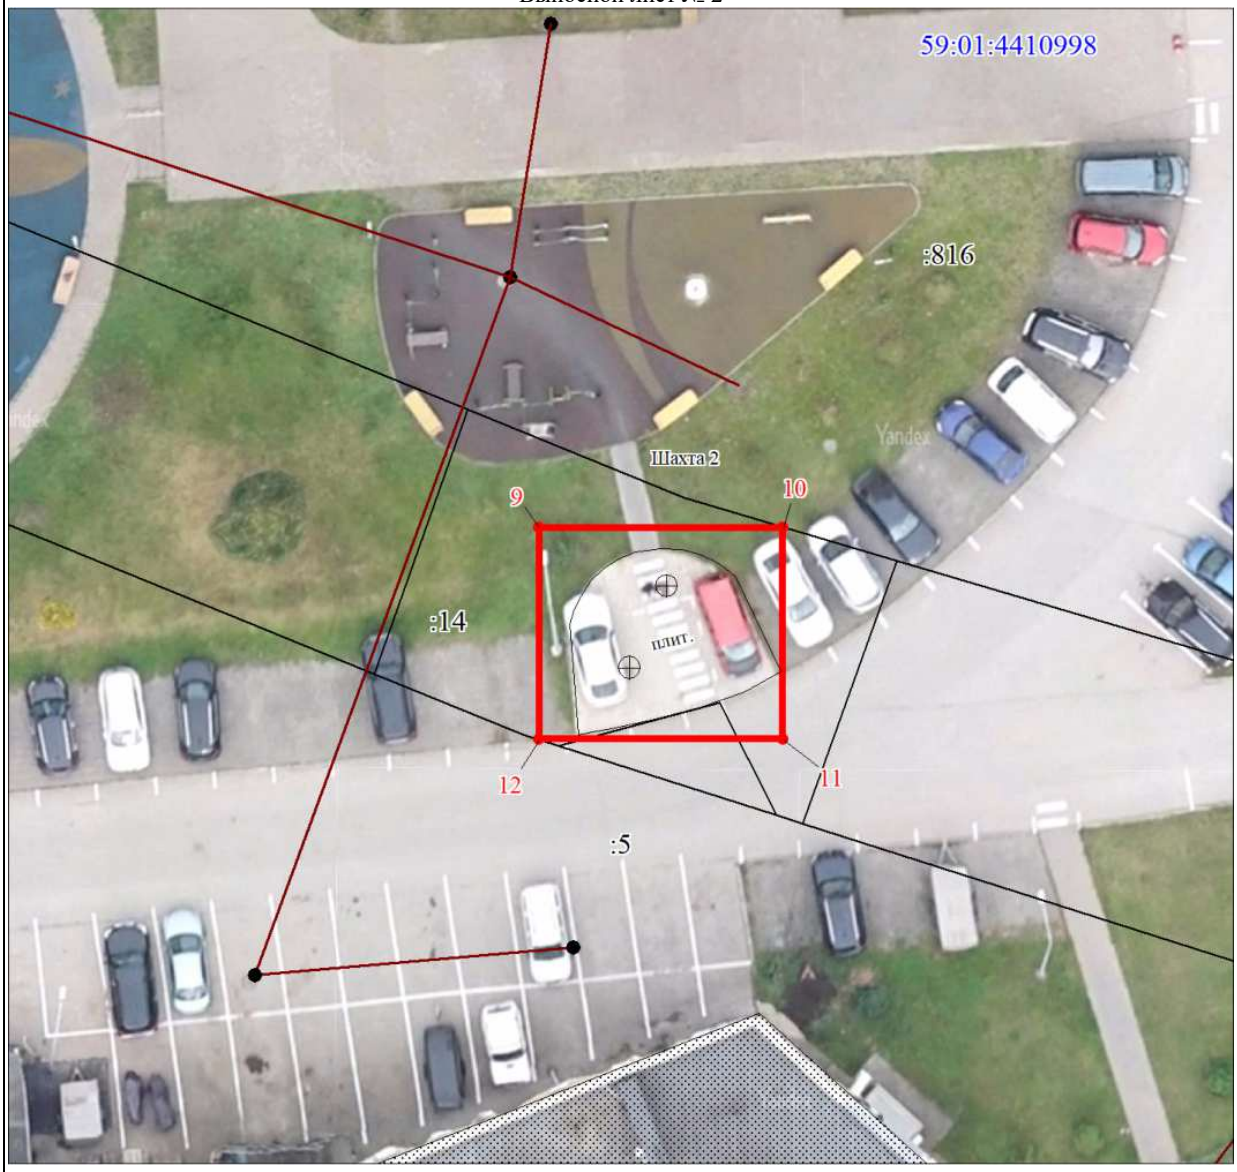

Масштаб 1:300

Используемые условные знаки и обозначения:

Условные обозначения представлены на листе 3

Раздел 4

План границ объекта

Выносной лист № 3



Масштаб 1:300


Используемые условные знаки и обозначения:

Условные обозначения представлены на листе 3

Раздел 4

План границ объекта

Выносной лист № 4

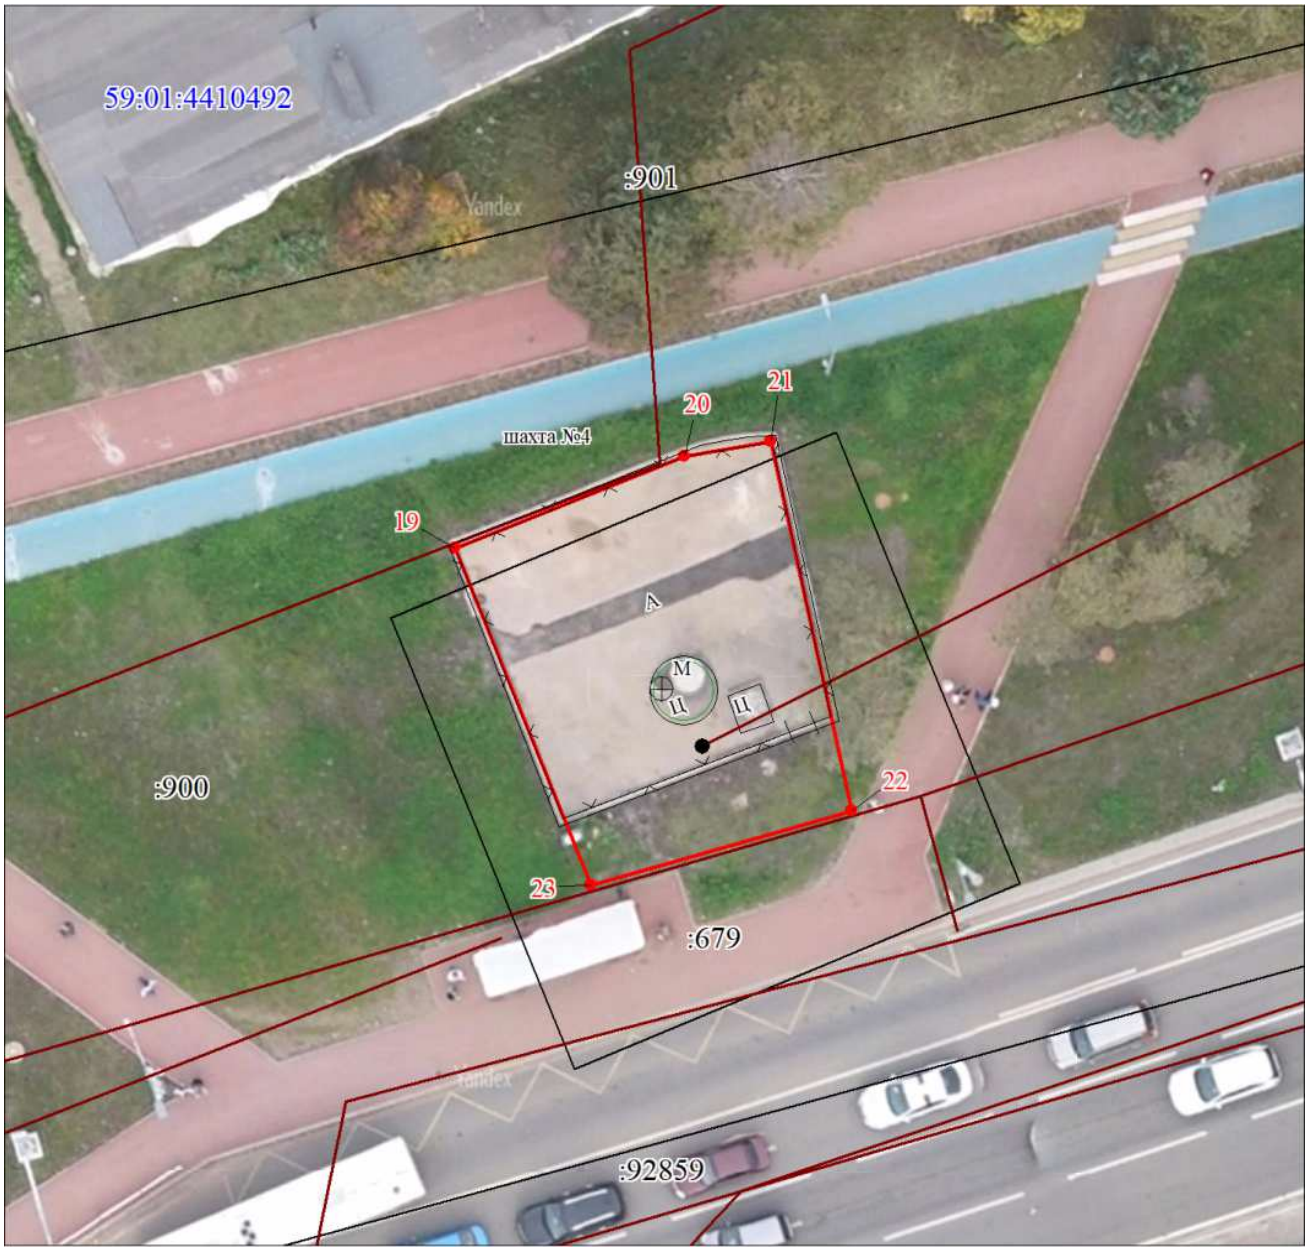

Масштаб 1:300

Используемые условные знаки и обозначения:

Условные обозначения представлены на листе 3

Пользовательское графическое построение



Масштаб 1:500

Условные обозначения

- Часть границы, местоположение которой определено при выполнении кадастровых работ
- Характерная точка границы земельного участка, сведения ЕГРН о которой соответствуют требованиям, установленным в соответствии с частью 13 статьи 22 Федерального закона от 13 июля 2015 г. N 218-ФЗ "О государственной регистрации недвижимости"
- Характерная точка границы, сведения о которой позволяют однозначно определить ее положение на местности
- Обозначение новой характерной точки
- Часть границы, сведения ЕГРН о которой позволяют однозначно определить ее положение на местности
- Границы кадастрового квартала

:33 - Кадастровый номер земельного участка


:87003 (2) - Обозначение контура земельного участка

59:01:4410033 - Номер кадастрового квартала

Схема расположения границ публичного сервитута
для эксплуатации объекта электросетевого хозяйства

«КЛ-0,4КВ ТП-6415 ЛЕТАЮЩИЙ ЛЫЖНИК»
(наименование объекта)

План границ объекта

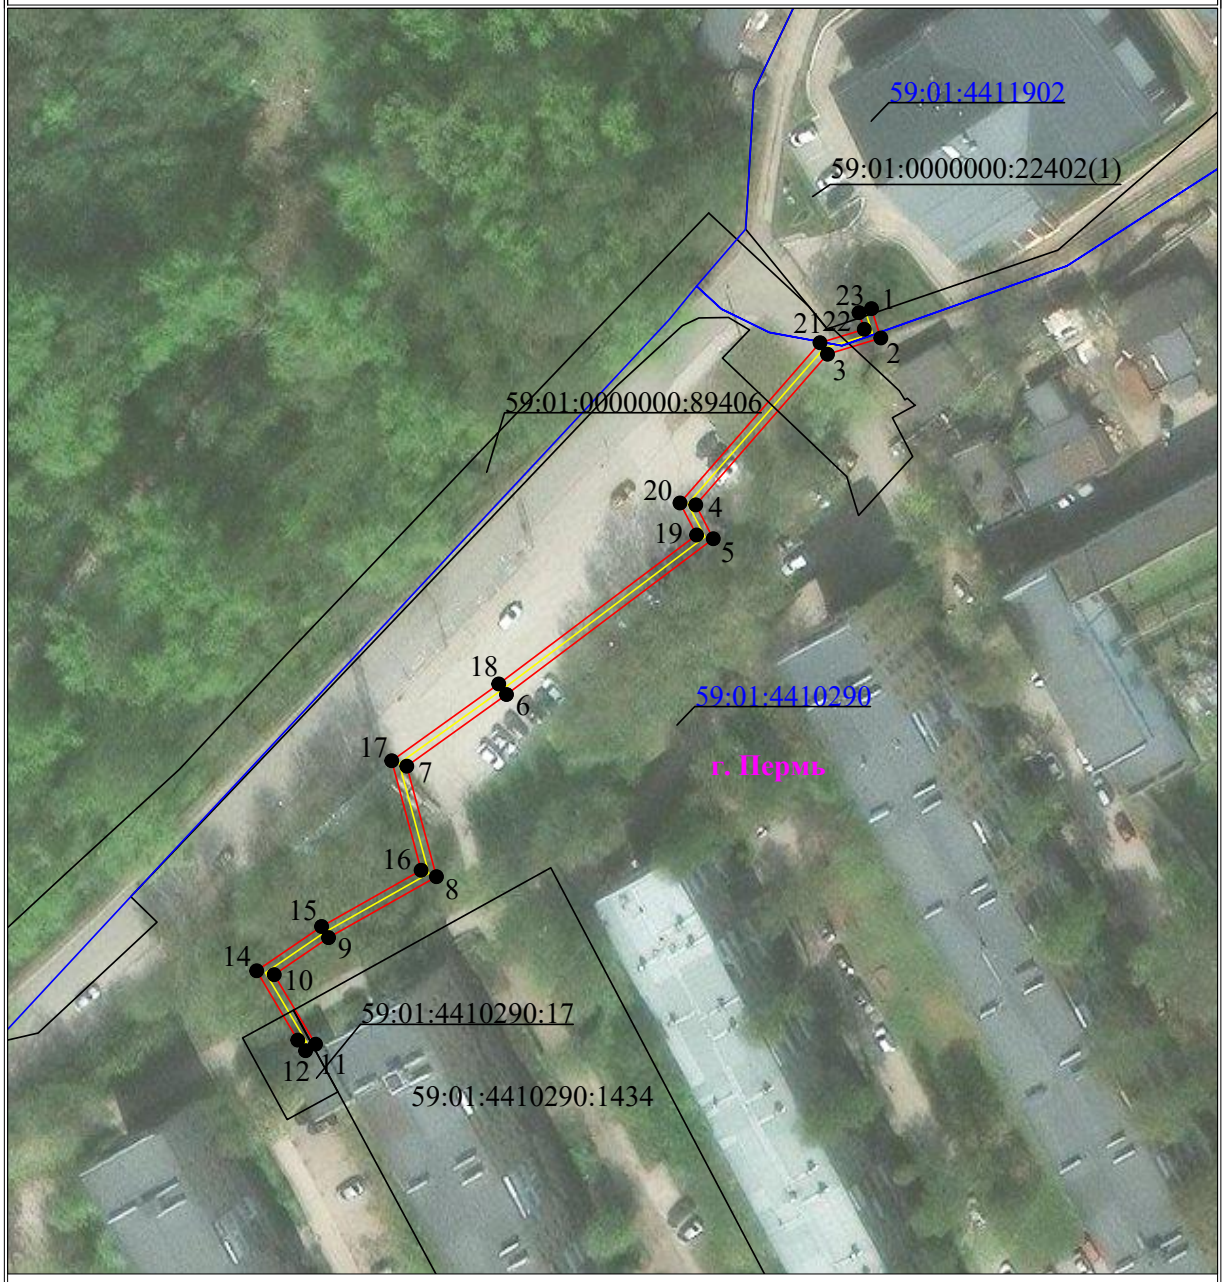

Используемые условные знаки и обозначения:

Масштаб 1:1000

- 1 — **обозначение характерной точки границы устанавливаемого публичного сервитута**
- **границы земельных участков, попадающих в зону публичного сервитута**
- **граница кадастрового квартала**
- 59:01:3810290 — **номер кадастрового квартала**
- **граница устанавливаемого публичного сервитута**
- г. Пермь — **наименование населенного пункта**
- **ось линии, контур объекта**

Схема расположения границ публичного сервитута
для эксплуатации объекта электросетевого хозяйства

«КЛ-0,4КВ ТП-6198 МАГАЗИН»

(наименование объекта)

План границ объекта



Масштаб 1:600

Используемые условные знаки и обозначения:

- • 1 — обозначение характерной точки границы устанавливаемого публичного сервитута
- границы земельных участков, попадающих в зону публичного сервитута
- граница кадастрового квартала
- 59:01:3810290 — номер кадастрового квартала
- граница устанавливаемого публичного сервитута
- г. Пермь — наименование населенного пункта
- ось линии, контур объекта


Схема расположения границ публичного сервитута
для эксплуатации объекта электросетевого хозяйства

«КЛ-6КВ РП-11 - ТП ТЦ ШОКОЛАД-1; КЛ-6КВ РП-11 - ТП ТЦ ШОКОЛАД-2»

(наименование объекта)

План границ объекта

Обзорная схема границ объекта

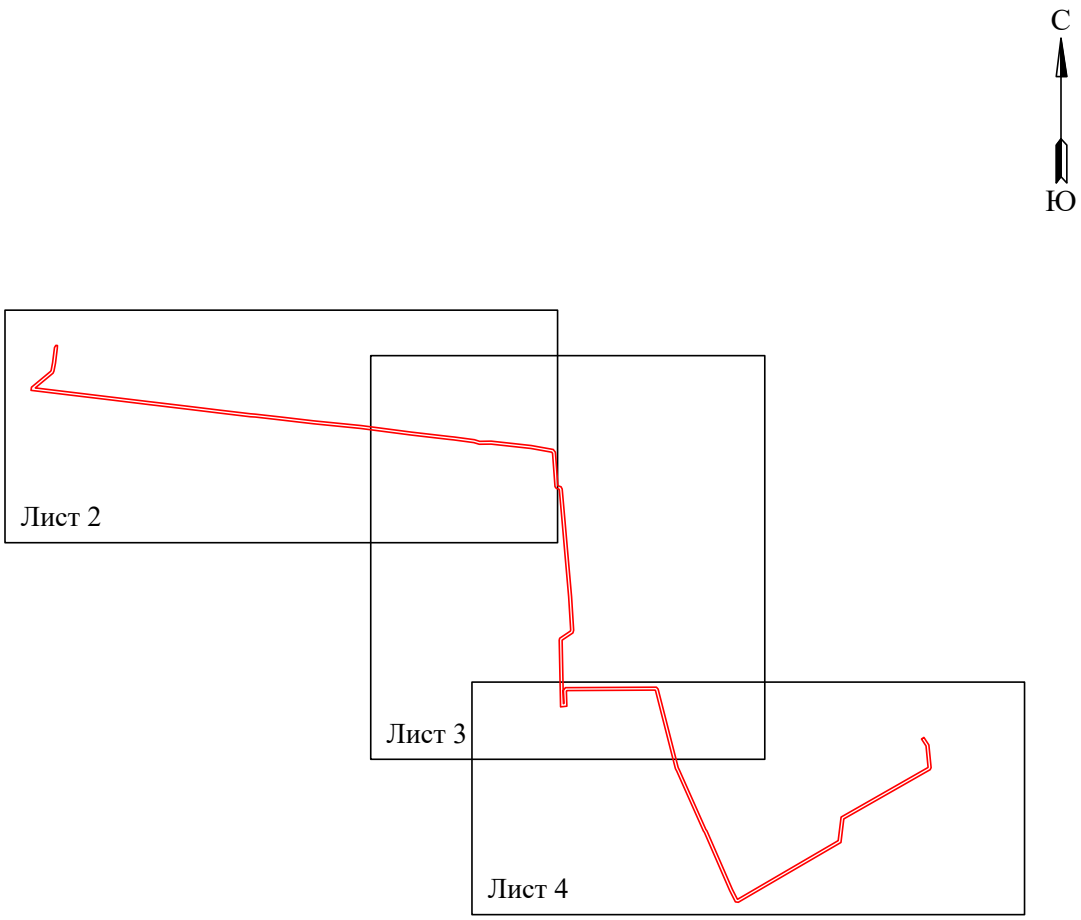

Условные обозначения:

- граница устанавливаемой зоны публичного сервитута

Схема расположения границ публичного сервитута
для эксплуатации объекта электросетевого хозяйства

«КЛ-6КВ РП-11 - ТП ТЦ ШОКОЛАД-1; КЛ-6КВ РП-11 - ТП ТЦ ШОКОЛАД-2»

(наименование объекта)

План границ объекта



Масштаб 1:1000

Лист 2 из 4

Используемые условные знаки и обозначения:


- ● 1 — **обозначение характерной точки границы устанавливаемого публичного сервитута**
- **границы земельных участков, попадающих в зону публичного сервитута**
- **граница кадастрового квартала**
- 59:01:3810290 — **номер кадастрового квартала**
- **граница устанавливаемого публичного сервитута**
- г. Пермь — **наименование населенного пункта**
- **ось линии, контур объекта**

Схема расположения границ публичного сервитута
для эксплуатации объекта электросетевого хозяйства

«КЛ-6КВ РП-11 - ТП ТЦ ШОКОЛАД-1; КЛ-6КВ РП-11 - ТП ТЦ ШОКОЛАД-2»

(наименование объекта)

План границ объекта

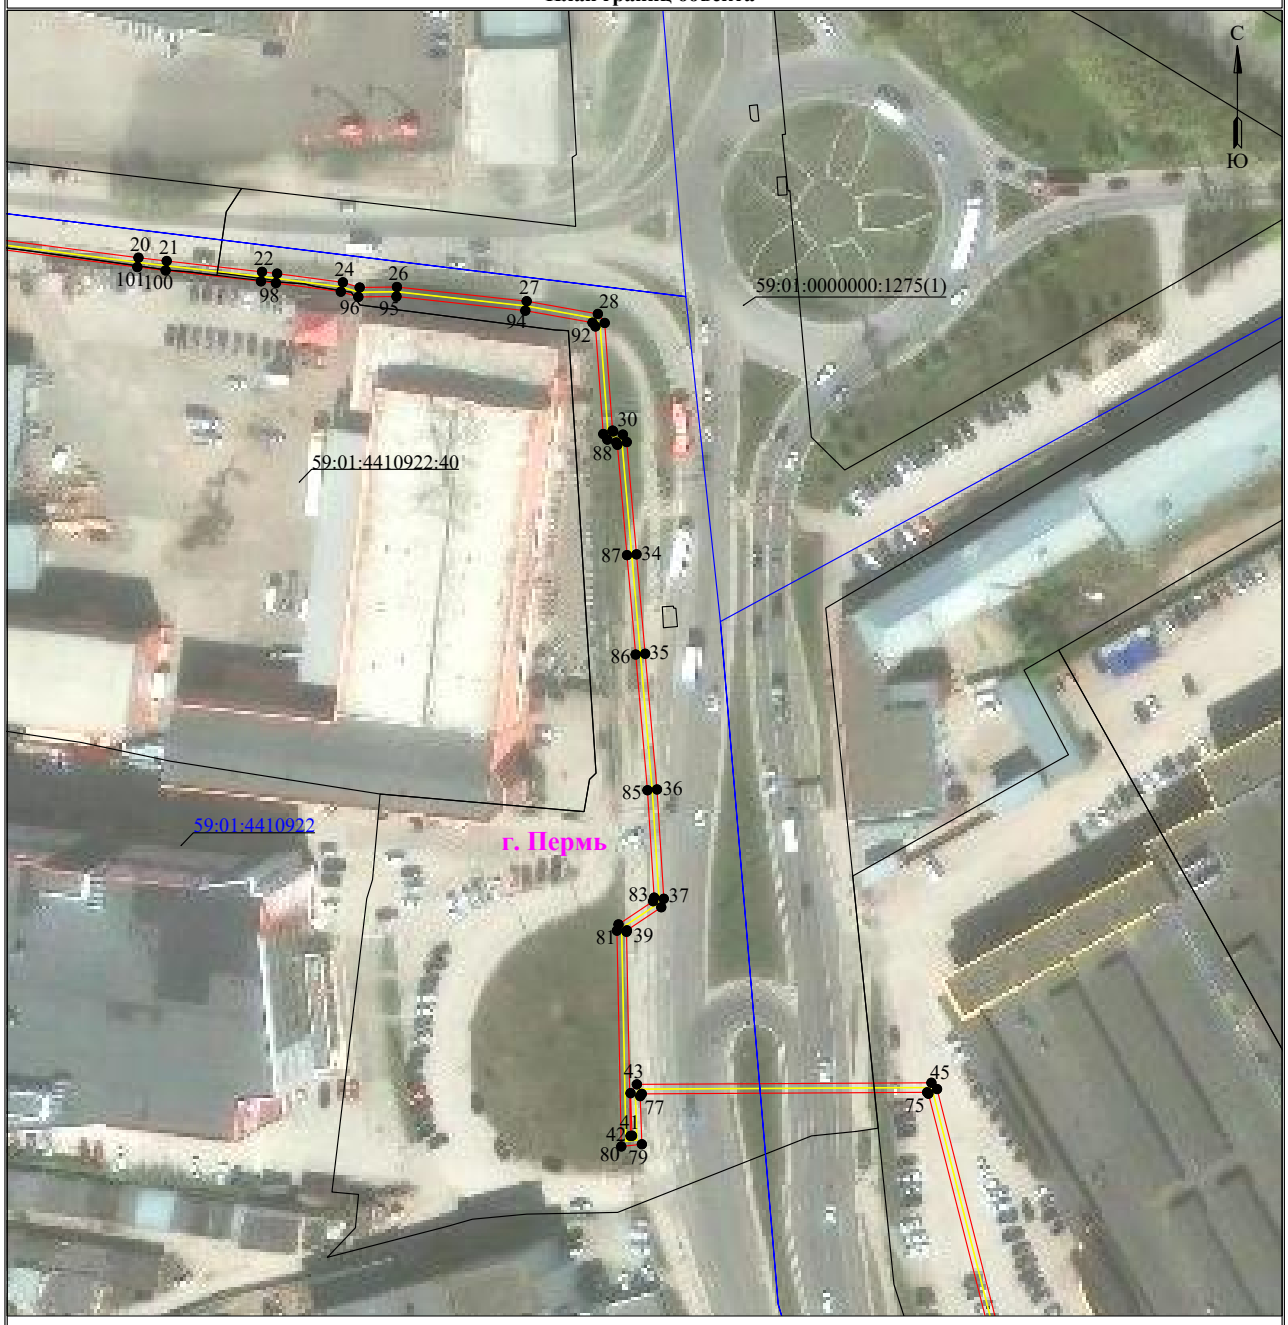

Используемые условные знаки и обозначения:

Масштаб 1:1000

Лист 3 из 4


- 1 — **обозначение характерной точки границы устанавливаемого публичного сервитута**
- **границы земельных участков, попадающих в зону публичного сервитута**
- **граница кадастрового квартала**
- 59:01:3810290 — **номер кадастрового квартала**
- **граница устанавливаемого публичного сервитута**
- г. Пермь — **наименование населенного пункта**
- **ось линии, контур объекта**

Схема расположения границ публичного сервитута
для эксплуатации объекта электросетевого хозяйства

«КЛ-6КВ РП-11 - ТП ТЦ ШОКОЛАД-1; КЛ-6КВ РП-11 - ТП ТЦ ШОКОЛАД-2»

(наименование объекта)

План границ объекта

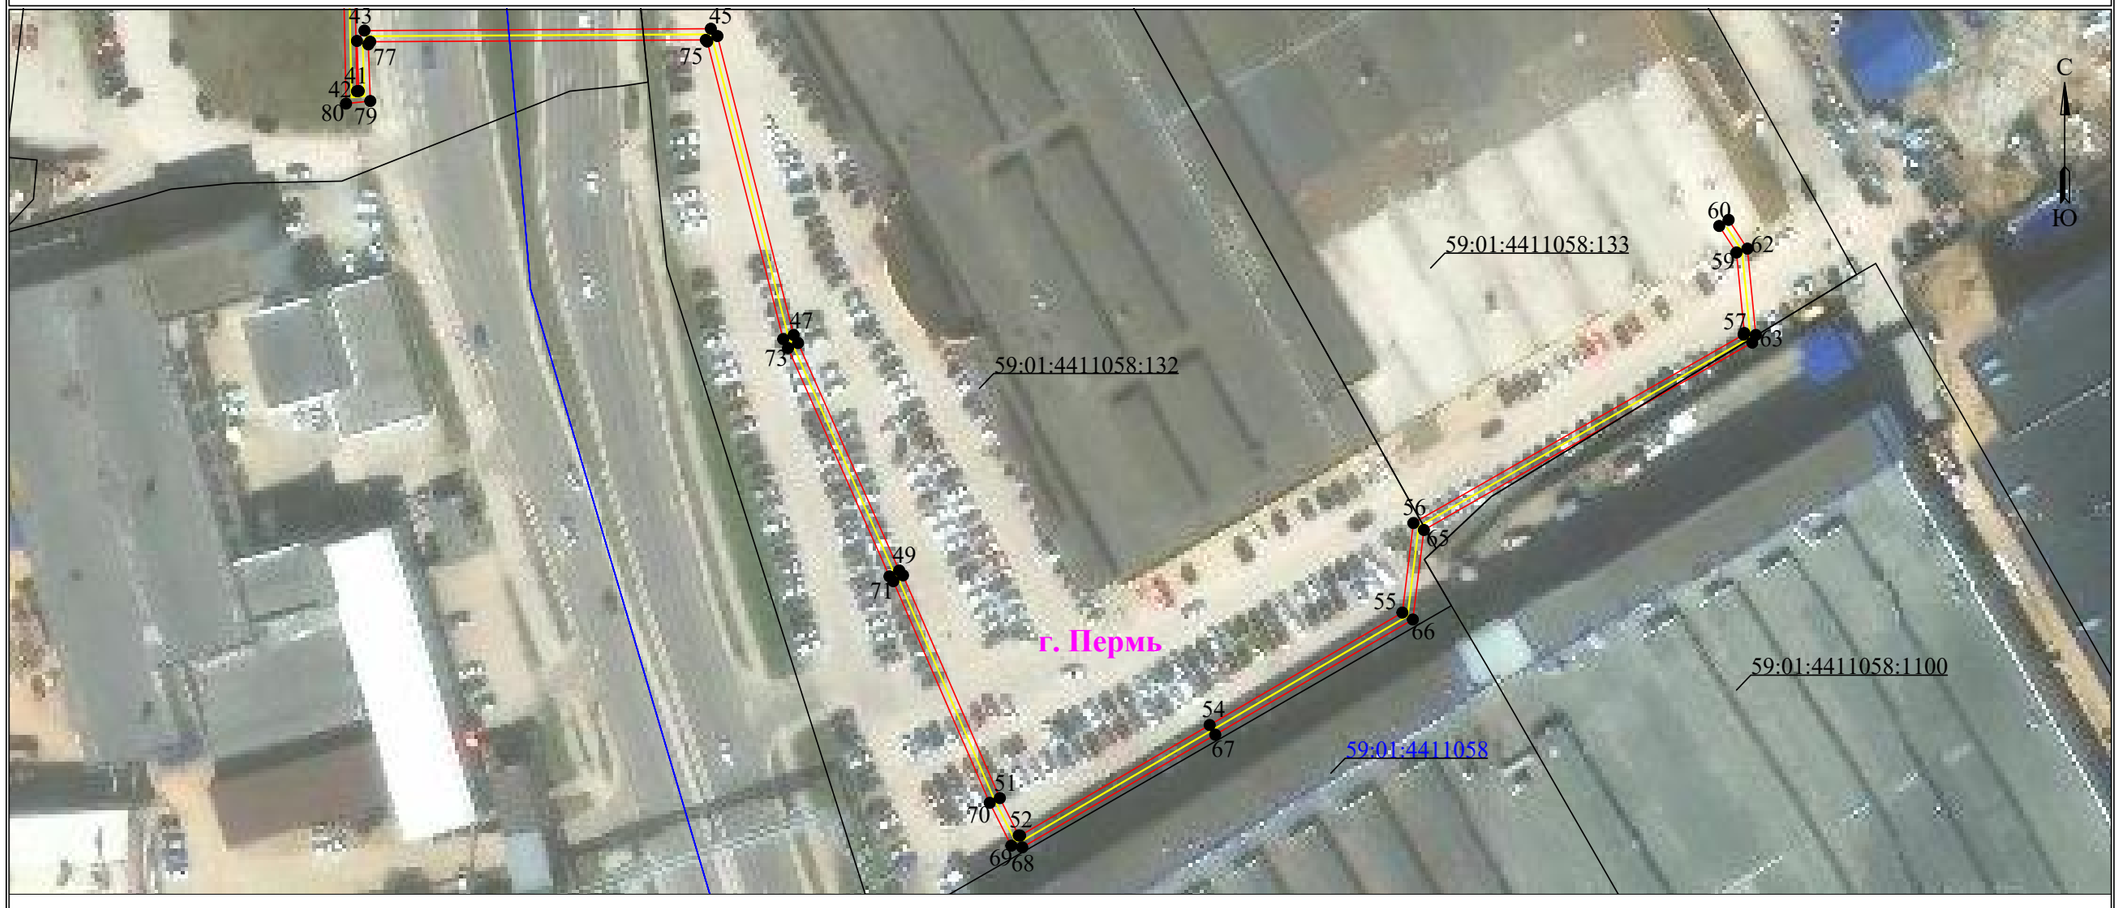

Масштаб 1:1000

Лист 4 из 4

Используемые условные знаки и обозначения:


- ● 1 — **обозначение характерной точки границы устанавливаемого публичного сервитута**
- **границы земельных участков, попадающих в зону публичного сервитута**
- **граница кадастрового квартала**
- 59:01:3810290 — **номер кадастрового квартала**
- **граница устанавливаемого публичного сервитута**
- г. Пермь — **наименование населенного пункта**
- **ось линии, контур объекта**

Схема расположения границ публичного сервитута для эксплуатации объекта электросетевого хозяйства

«КЛ-0,4КВ БКТП-5210 - ВРУ-3А ЛУНАЧАРСКОГО,4»

(наименование объекта)

План границ объекта

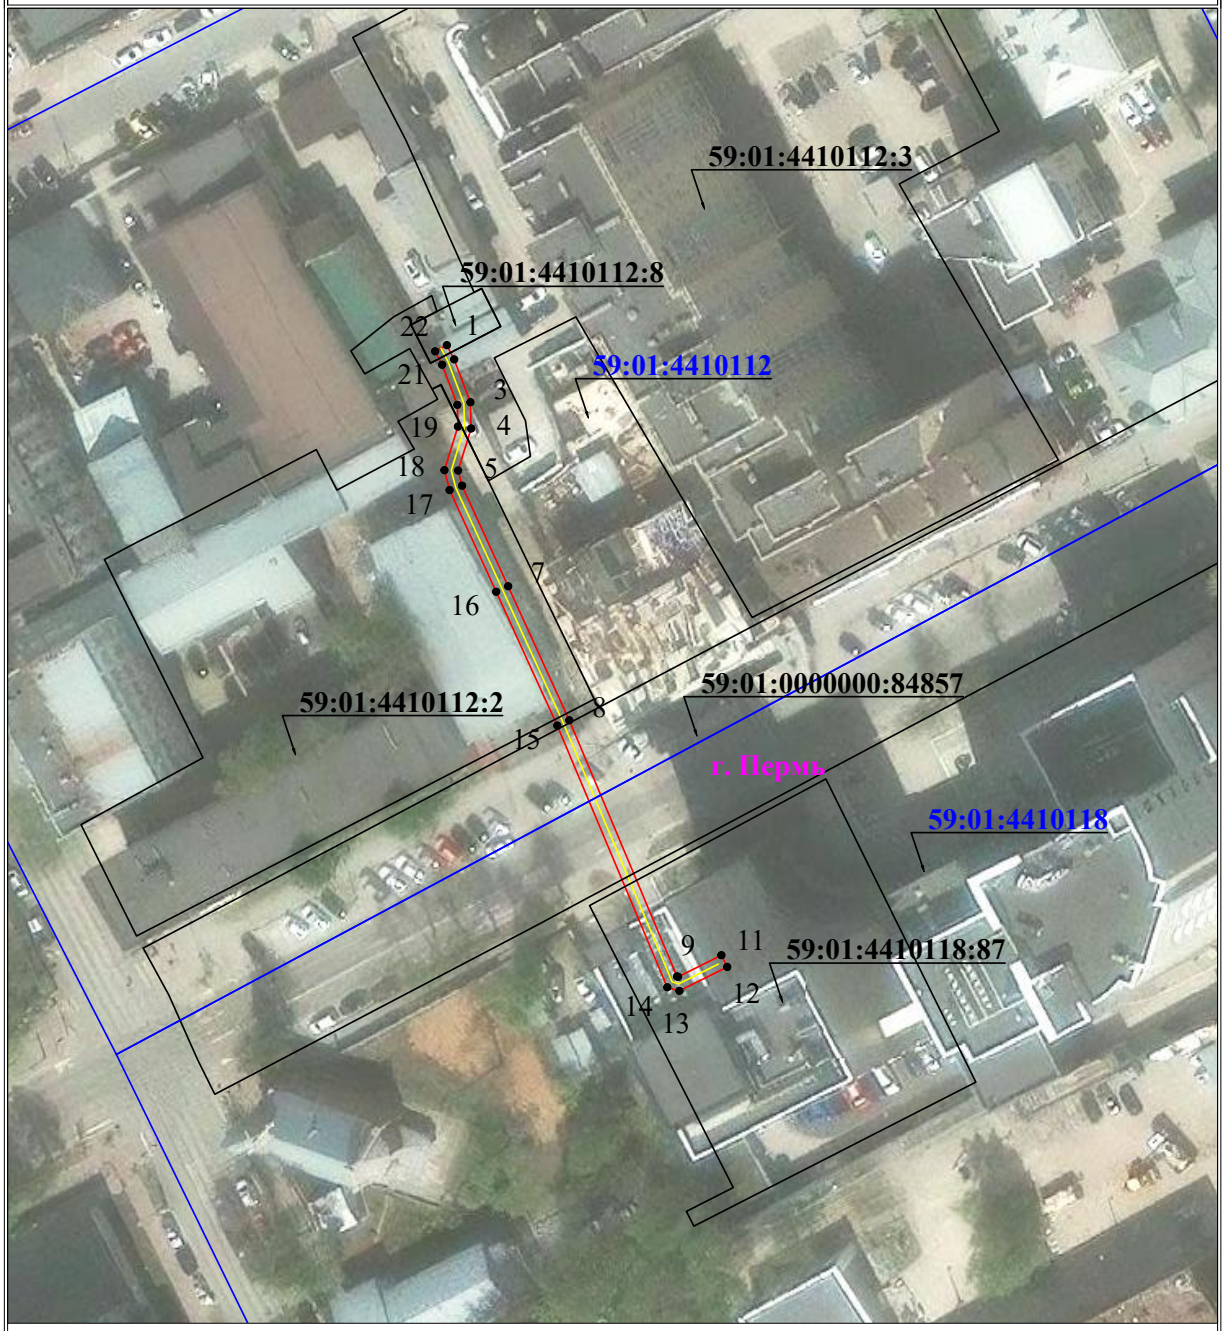

Используемые условные знаки и обозначения:

Масштаб 1:1000

- 1 — обозначение характерной точки границы устанавливаемого публичного сервитута
- граница устанавливаемого публичного сервитута
- границы земельных участков, попадающих в зону публичного сервитута
- г. Пермь — наименование населенного пункта
- граница кадастрового квартала
- ось линии, контур объекта
- 59:01:3810290 — номер кадастрового квартала

Схема расположения границ публичного сервитута
для эксплуатации объекта электросетевого хозяйства

«КЛ-0,4 кВ КТП-1502 ВЛ№3; ВЛ-0,4 кВ КТП-1502 ВЛ№3»

(наименование объекта)

План границ объекта



Используемые условные знаки и обозначения:

Масштаб 1:1000


- ● 1 — обозначение характерной точки границы устанавливаемого публичного сервитута
- граница устанавливаемого публичного сервитута
- границы земельных участков, попадающих в зону публичного сервитута
- г. Пермь — наименование населенного пункта
- граница кадастрового квартала
- ось линии, контур объекта
- 59:01:3810290 — номер кадастрового квартала

Схема расположения границ публичного сервитута для эксплуатации объекта электросетевого хозяйства

«КЛ-0,4 кВ КТП-4356 Администрация»

(наименование объекта)

План границ объекта

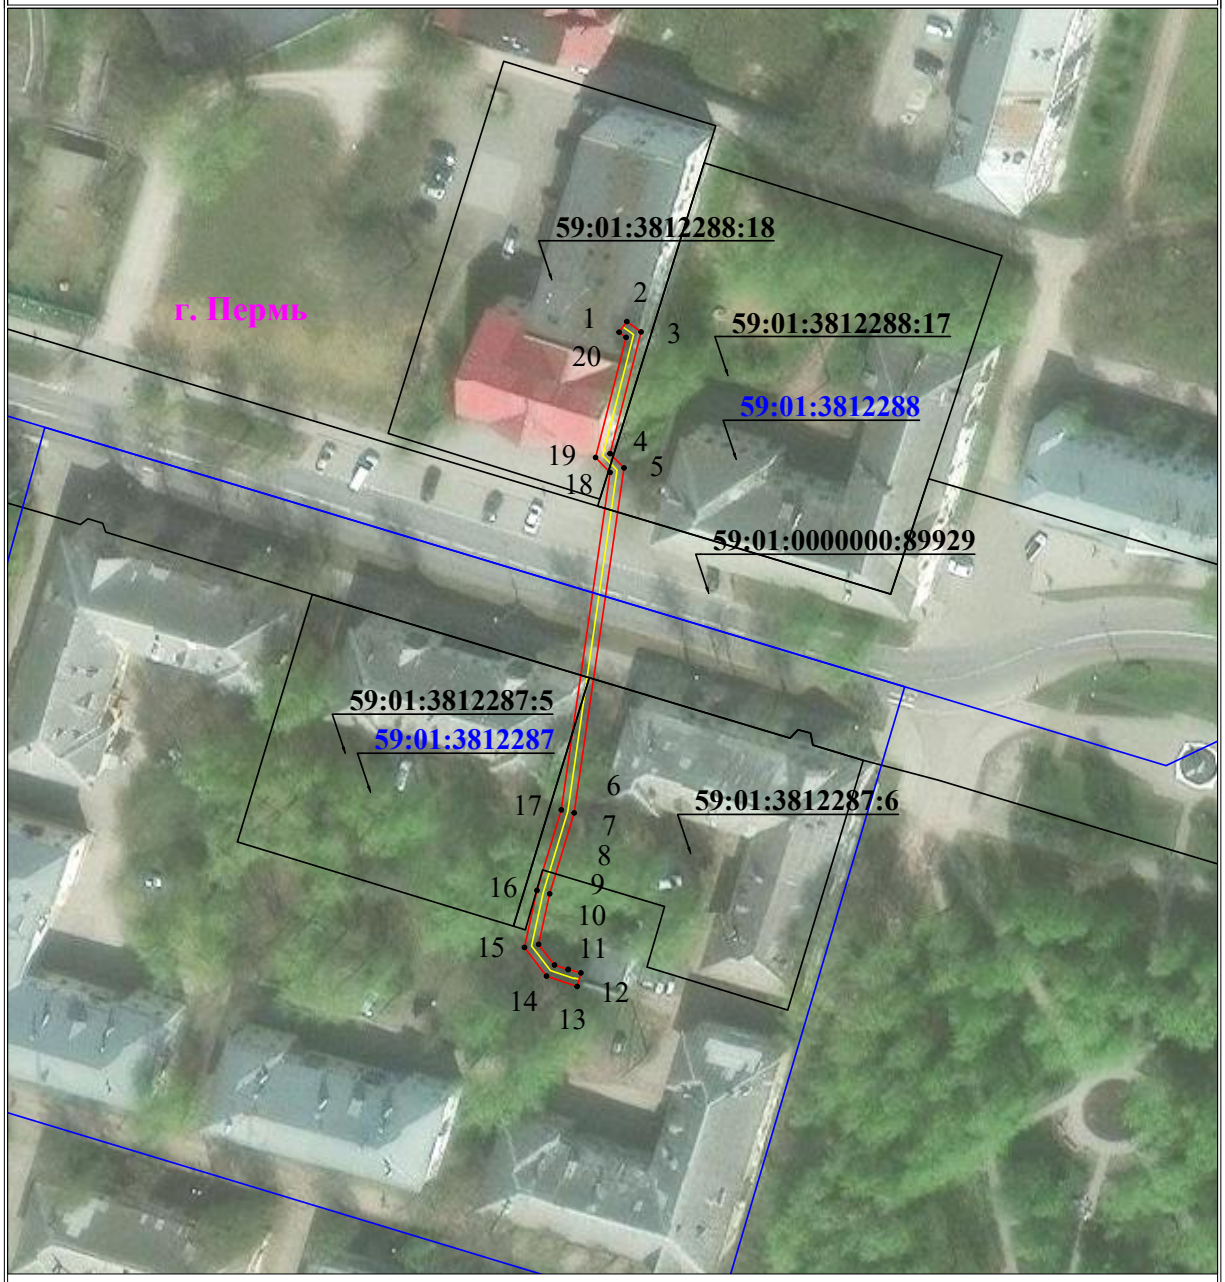

Используемые условные знаки и обозначения:

Масштаб 1:1000

- ● 1 — **обозначение характерной точки границы устанавливаемого публичного сервитута**
- **границы земельных участков, попадающих в зону публичного сервитута**
- **граница кадастрового квартала**
- 59:01:3810290 — **номер кадастрового квартала**
- **граница устанавливаемого публичного сервитута**
- г. Пермь — **наименование населенного пункта**
- **ось линии, контур объекта**

Схема расположения границ публичного сервитута
для эксплуатации объекта электросетевого хозяйства
«КЛ-6 кВ ТП-5142 1С - БКТП-5443 1С; КЛ-6 кВ ТП-5142 2С - БКТП-5443 2С»

_____
(наименование объекта)

План границ объекта



Используемые условные знаки и обозначения:

Масштаб 1:1500

- ● 1 — **обозначение характерной точки границы устанавливаемого публичного сервитута**
- ——— — **границы земельных участков, попадающих в зону публичного сервитута**
- ——— — **граница кадастрового квартала**
- 59:01:3810290 — **номер кадастрового квартала**
- ——— — **граница устанавливаемого публичного сервитута**
- г. Пермь — **наименование населенного пункта**
- ——— — **ось линии, контур объекта**

Схема расположения границ публичного сервитута для эксплуатации объекта электросетевого хозяйства

«КЛ-0,4 кВ ТП-4140 2-й Черемуховый,40»

(наименование объекта)

План границ объекта



Используемые условные знаки и обозначения:

Масштаб 1:1000


- 1 — обозначение характерной точки границы устанавливаемого публичного сервитута
- границы земельных участков, попадающих в зону публичного сервитута
- граница кадастрового квартала
- 59:01:3810290 — номер кадастрового квартала
- граница устанавливаемого публичного сервитута
- г. Пермь — наименование населенного пункта
- ось линии, контур объекта

Схема расположения границ публичного сервитута для эксплуатации объекта электросетевого хозяйства

«КЛ-0,4 кВ Город от ТП-7068, ВЛ-0,4 кВ Город от ТП-7068»

(наименование объекта)

План границ объекта

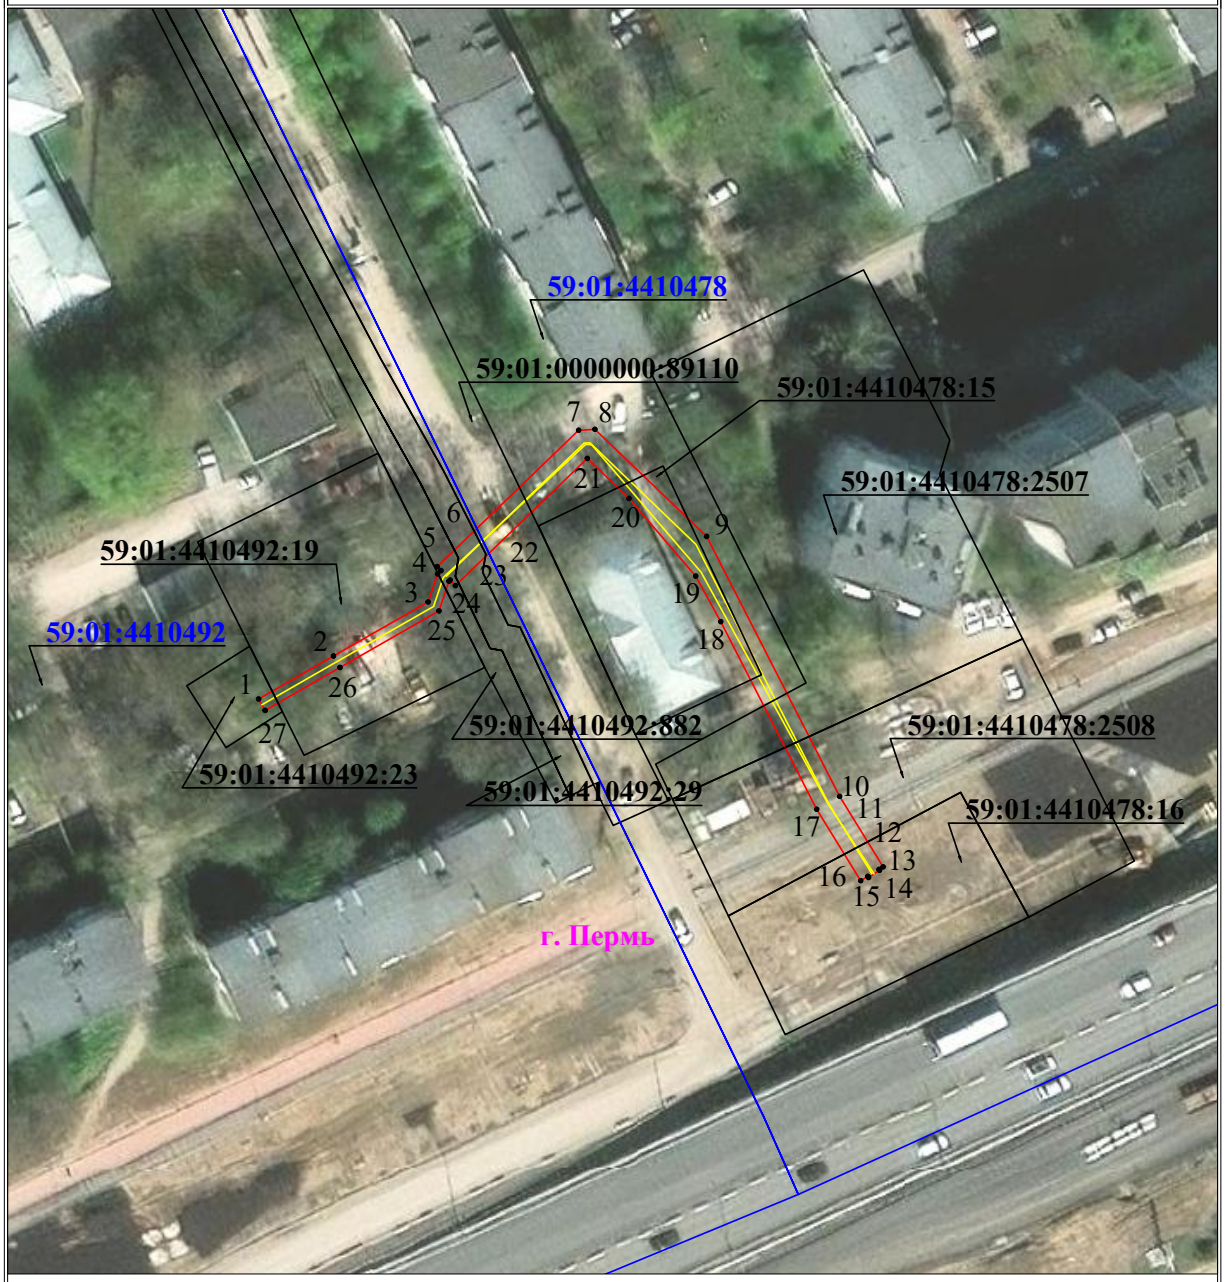


Масштаб 1:1000

Используемые условные знаки и обозначения:

- ● 1 — обозначение характерной точки границы устанавливаемого публичного сервитута
- граница устанавливаемого публичного сервитута
- границы земельных участков, попадающих в зону публичного сервитута
- г. Пермь — наименование населенного пункта
- граница кадастрового квартала
- ось линии, контур объекта
- 59:01:4413664 — номер кадастрового квартала

Раздел 4

План границ объекта

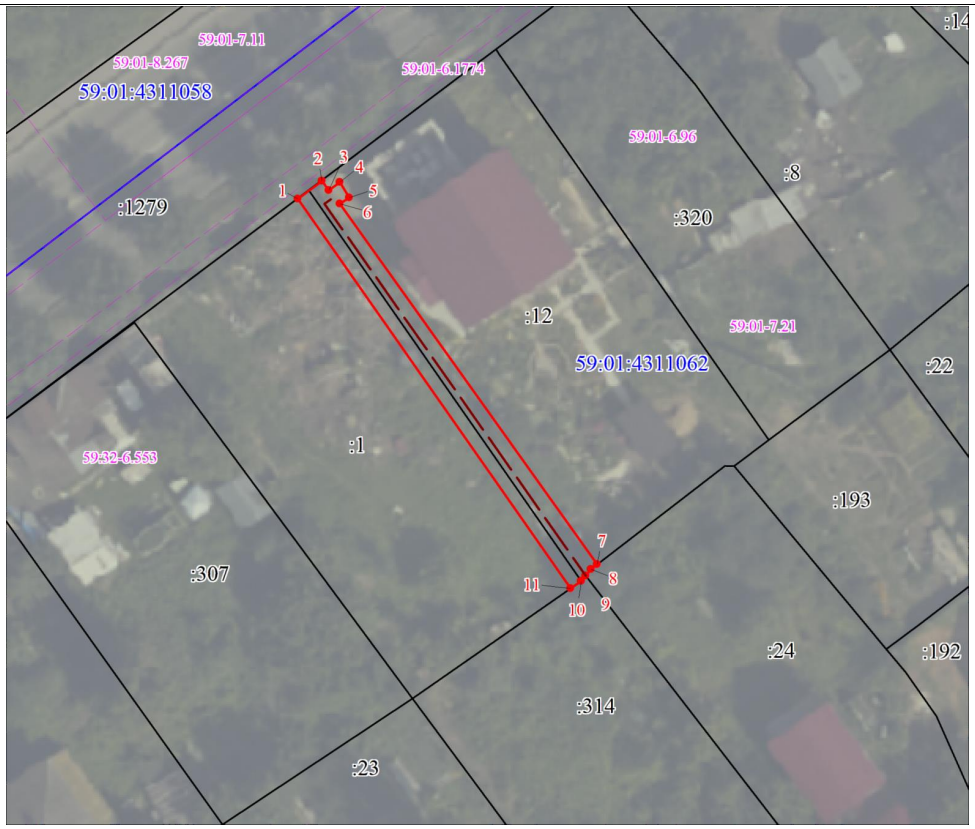

Масштаб 1:500

Используемые условные знаки и обозначения:

	Характерная точка границы объекта
1	Надписи номеров характерных точек границы объекта
	Образуемая граница объекта
	Проектное местоположение инженерного сооружения (газопровода)
	Граница охранной зоны
59:01-6.96	Обозначение границы охранной зоны
	Граница кадастрового квартала
59:01:431106	Обозначение кадастрового квартала
	Часть границы, сведения ЕГРН о которой позволяют однозначно определить ее положение на местности
:1	Надписи кадастрового номера земельного участка

Раздел 4

План границ объекта



Масштаб 1:500

Используемые условные знаки и обозначения:

	Характерная точка границы объекта
1	Надписи номеров характерных точек границы объекта
	Образуемая граница объекта
	Проектное местоположение инженерного сооружения (газопровода)
	Граница охранной зоны
59:01-6.96	Обозначение границы охранной зоны
	Граница кадастрового квартала
59:01:4311062	Обозначение кадастрового квартала
	Часть границы, сведения ЕГРН о которой позволяют однозначно определить ее положение на местности
:1	Надписи кадастрового номера земельного участка

Схема расположения границ публичного сервитута
для эксплуатации объекта электросетевого хозяйства

«КЛ-6 кВ БКТП-6429 – ТП-6021»

(наименование объекта)

План границ объекта



Используемые условные знаки и обозначения:

Масштаб 1:1300


- 1 — **обозначение характерной точки границы устанавливаемого публичного сервитута**
- **границы земельных участков, попадающих в зону публичного сервитута**
- **граница кадастрового квартала**
- 59:01:3810290 — **номер кадастрового квартала**
- **граница устанавливаемого публичного сервитута**
- г. Пермь — **наименование населенного пункта**
- **ось линии, контур объекта**

Схема расположения границ публичного сервитута
для эксплуатации объекта электросетевого хозяйства

«КЛ-0,4 кВ дет.поликлиника Лодыгина,47 от БКТП-6049; КЛ-10 кВ БКТП-6049 - СМ в ст.ТП-6080; КЛ-10 кВ БКТП-6049 - СМ в ст.ТП-6611; КЛ-10 кВ БКТП-6049 - СМ в ст.ТП-6317»

(наименование объекта)

План границ объекта

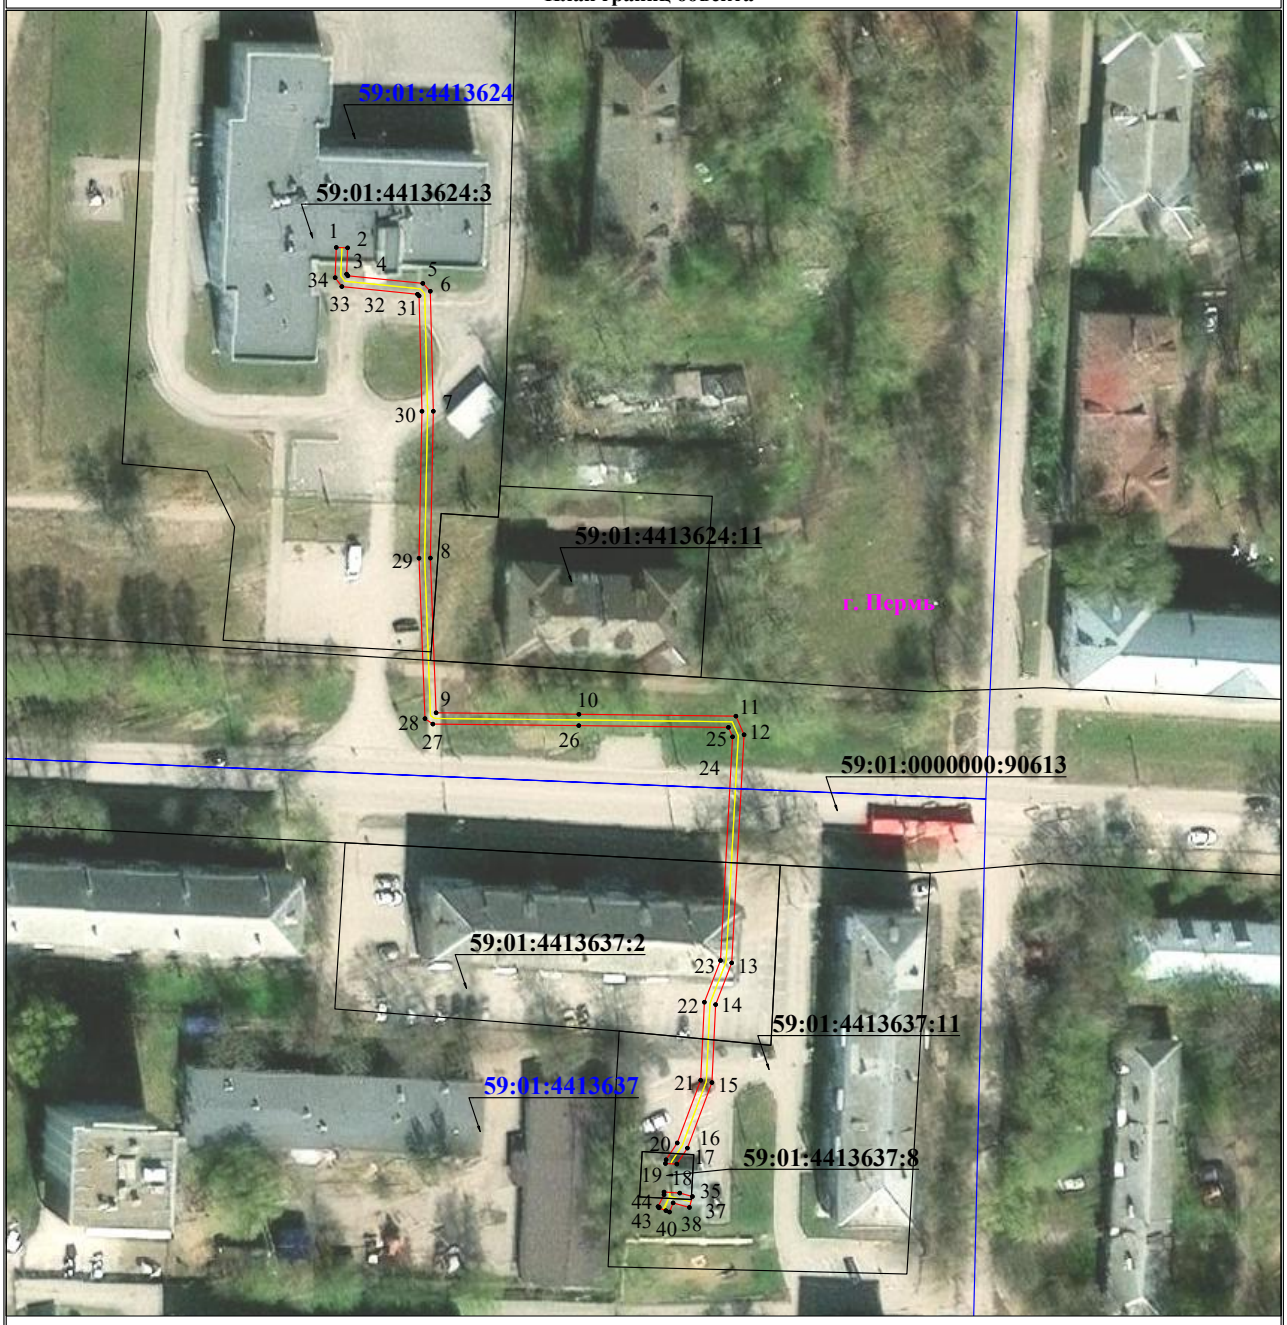

Используемые условные знаки и обозначения:

Масштаб 1:800

- ● 1 — **обозначение характерной точки границы устанавливаемого публичного сервитута**
- ——— — **границы земельных участков, попадающих в зону публичного сервитута**
- ——— — **граница кадастрового квартала**
- 59:01:2010331 — **номер кадастрового квартала**
- :123 — **кадастровый номер земельного участка**
- г. Пермь — **наименование населенного пункта**
- ——— — **ось линии, контур объекта**
- ——— — **граница устанавливаемого публичного сервитута**

Схема расположения границ публичного сервитута для эксплуатации объекта электросетевого хозяйства

«КЛ-6 кВ КТП-6920 - СМ1 в ст.РП-11 АТХ-1; КЛ-6 кВ КТП-6920 - СМ2 в ст.ТП-6408 АТХ-1»
(наименование объекта)

План границ объекта



Масштаб 1:1000

Используемые условные знаки и обозначения:

- 1 — обозначение характерной точки границы устанавливаемого публичного сервитута
- границы земельных участков, попадающих в зону публичного сервитута
- граница кадастрового квартала
- 59:01:3810290 — номер кадастрового квартала
- граница устанавливаемого публичного сервитута
- г. Пермь — наименование населенного пункта
- ось линии, контур объекта


Схема расположения границ публичного сервитута

для эксплуатации объекта электросетевого хозяйства

«Электросетевой комплекс Подстанция 35/6 кВ «Егошихинская» (КЛ 0,4 кВ от ТП-6415)»

(наименование объекта)

План границ объекта

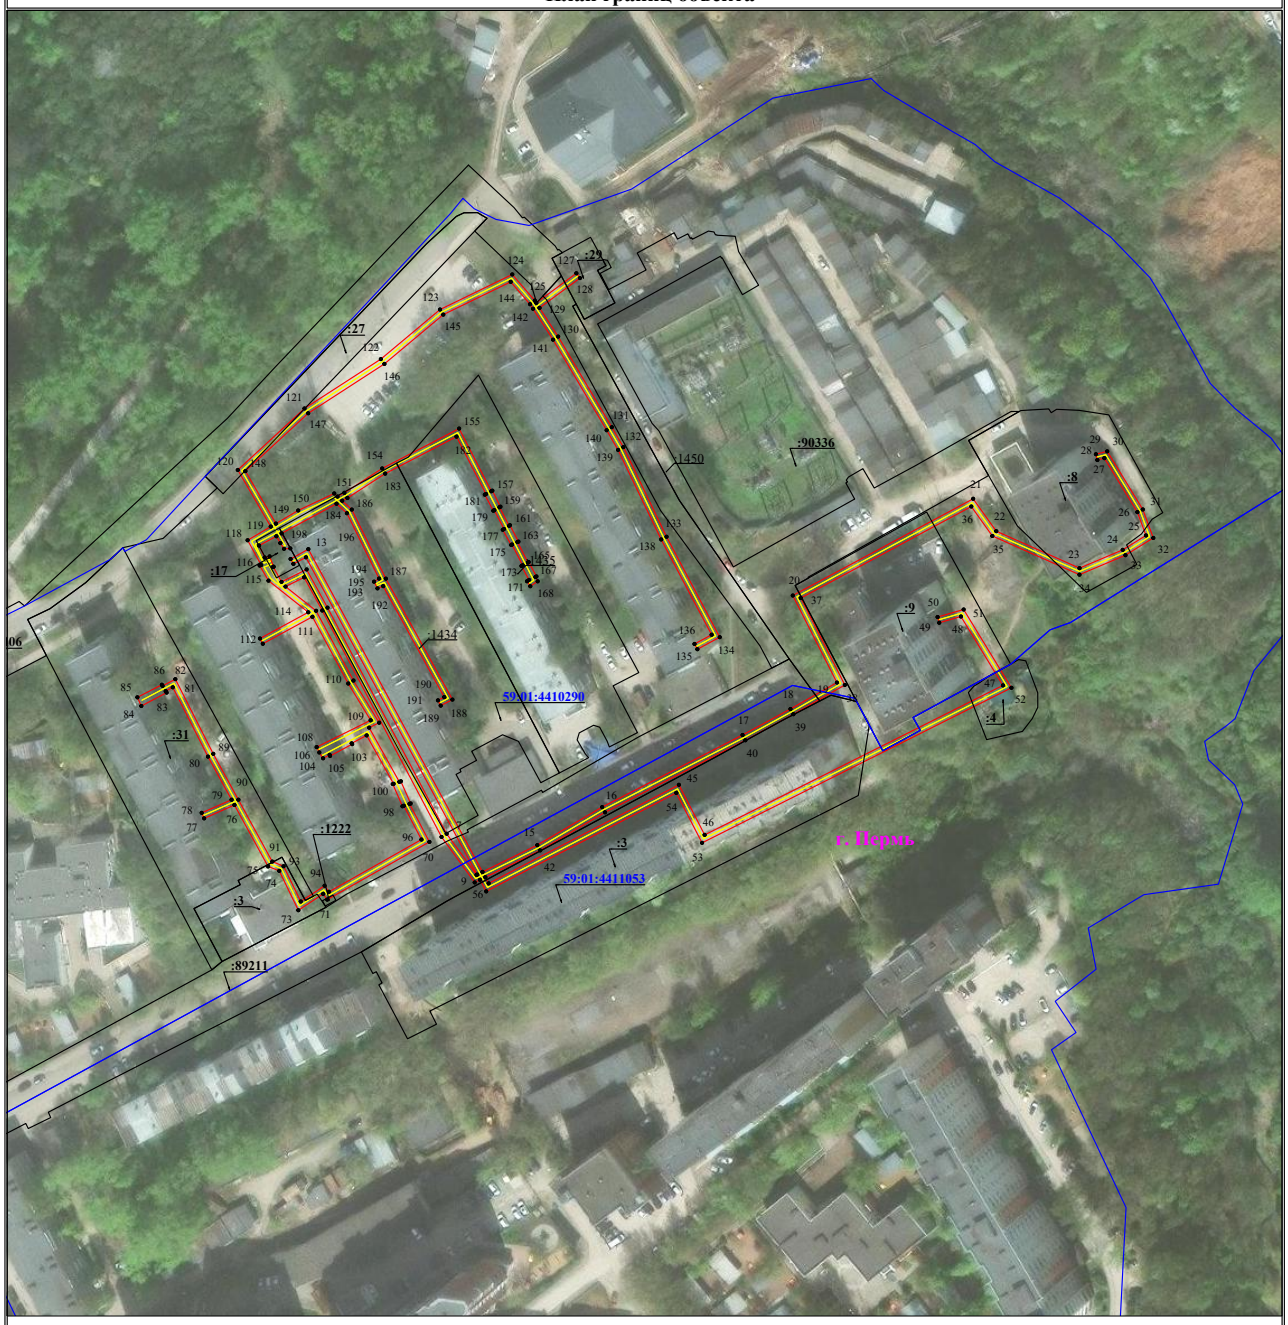

Используемые условные знаки и обозначения:


Масштаб 1:1500

- ● 1 — обозначение характерной точки границы устанавливаемого публичного сервитута
- границы земельных участков, попадающих в зону публичного сервитута
- граница кадастрового квартала
- 59:32:0380001 — номер кадастрового квартала
- г. Пермь — наименование населенного пункта
- ось линии, контур объекта
- :123 — кадастровый номер земельного участка
- граница устанавливаемого публичного сервитута

Схема расположения границ публичного сервитута
для эксплуатации объекта электросетевого хозяйства

«КЛ-0,4кВ ТП-1517 Каляева 76-88 (коттеджи),
ВЛ-0,4кВ ТП-1517 Каляева 76-88 (коттеджи)»

(наименование объекта)

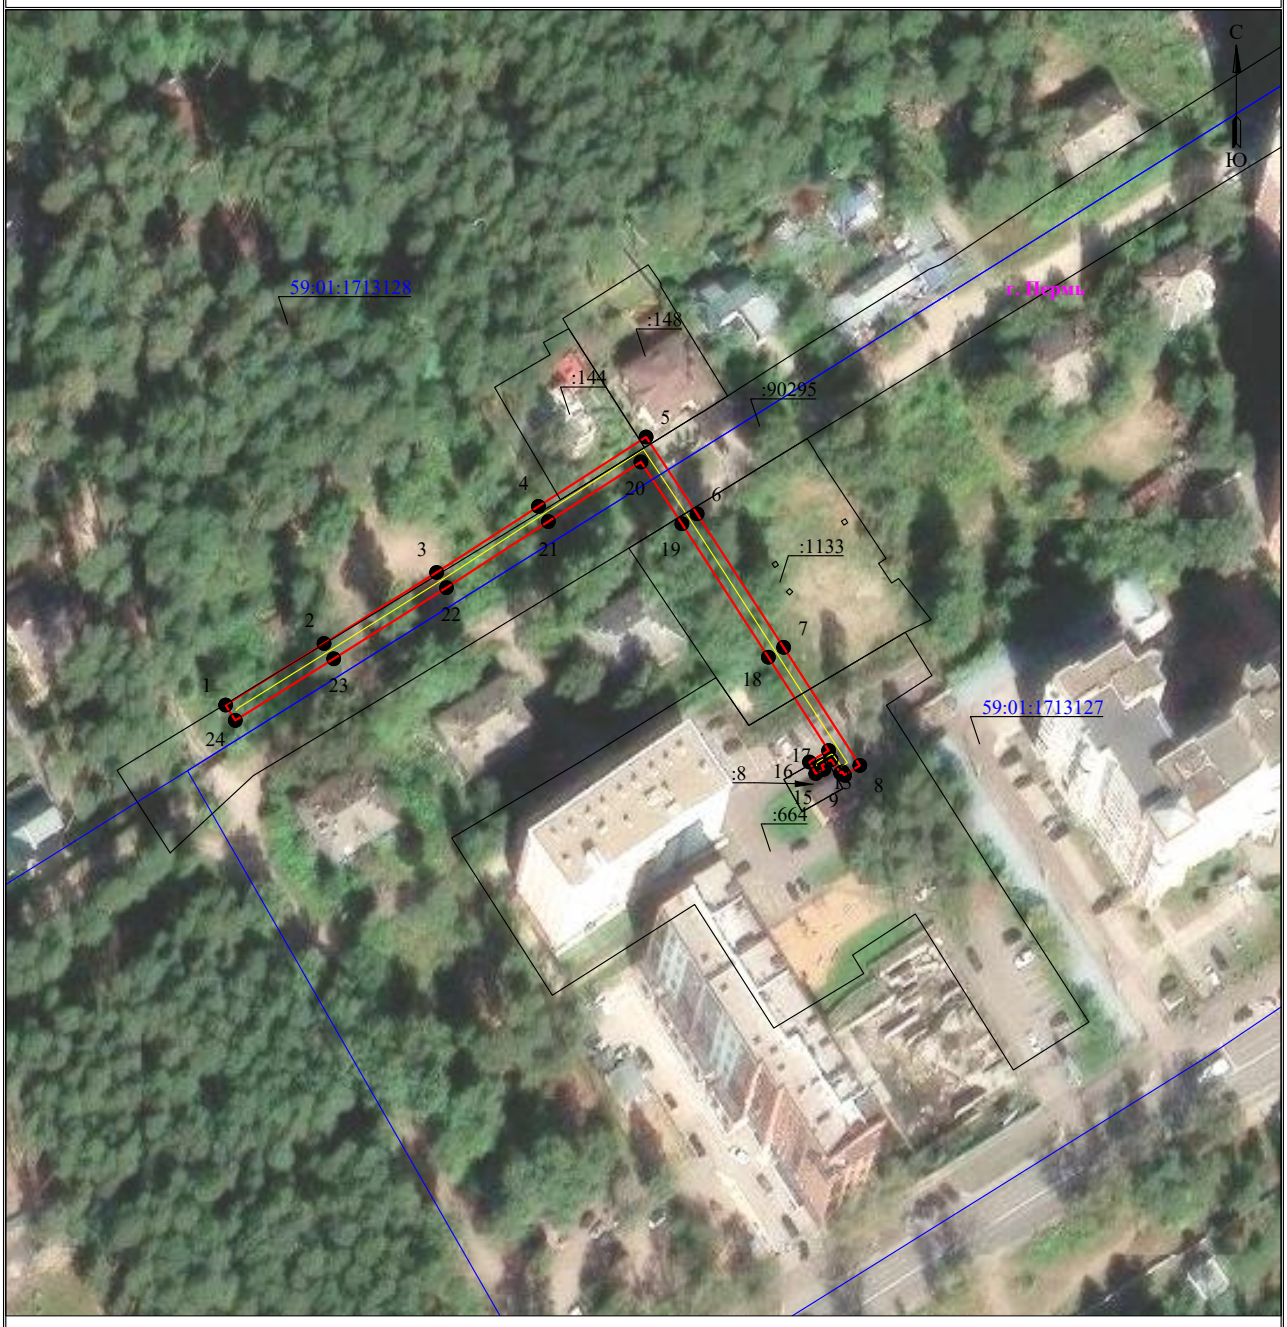


Масштаб 1:1000

Используемые условные знаки и обозначения:

- границы земельных участков, попадающих в зону публичного сервитута
- граница кадастрового квартала
- :123 — кадастровый номер земельного участка
- 63:29:1302003 — номер кадастрового квартала
- граница устанавливаемого публичного сервитута
- граница муниципального образования, населенного пункта
- с. Рассвет — наименование муниципального образования, населенного пункта
- Линия электропередачи

Схема расположения границ публичного сервитута
для эксплуатации объекта электросетевого хояйства

«Электросетевой комплекс Подстанция
110/6кВ «Крохалевка» (КЛ 0,4кВ от ТП-6109)»
(наименование объекта)

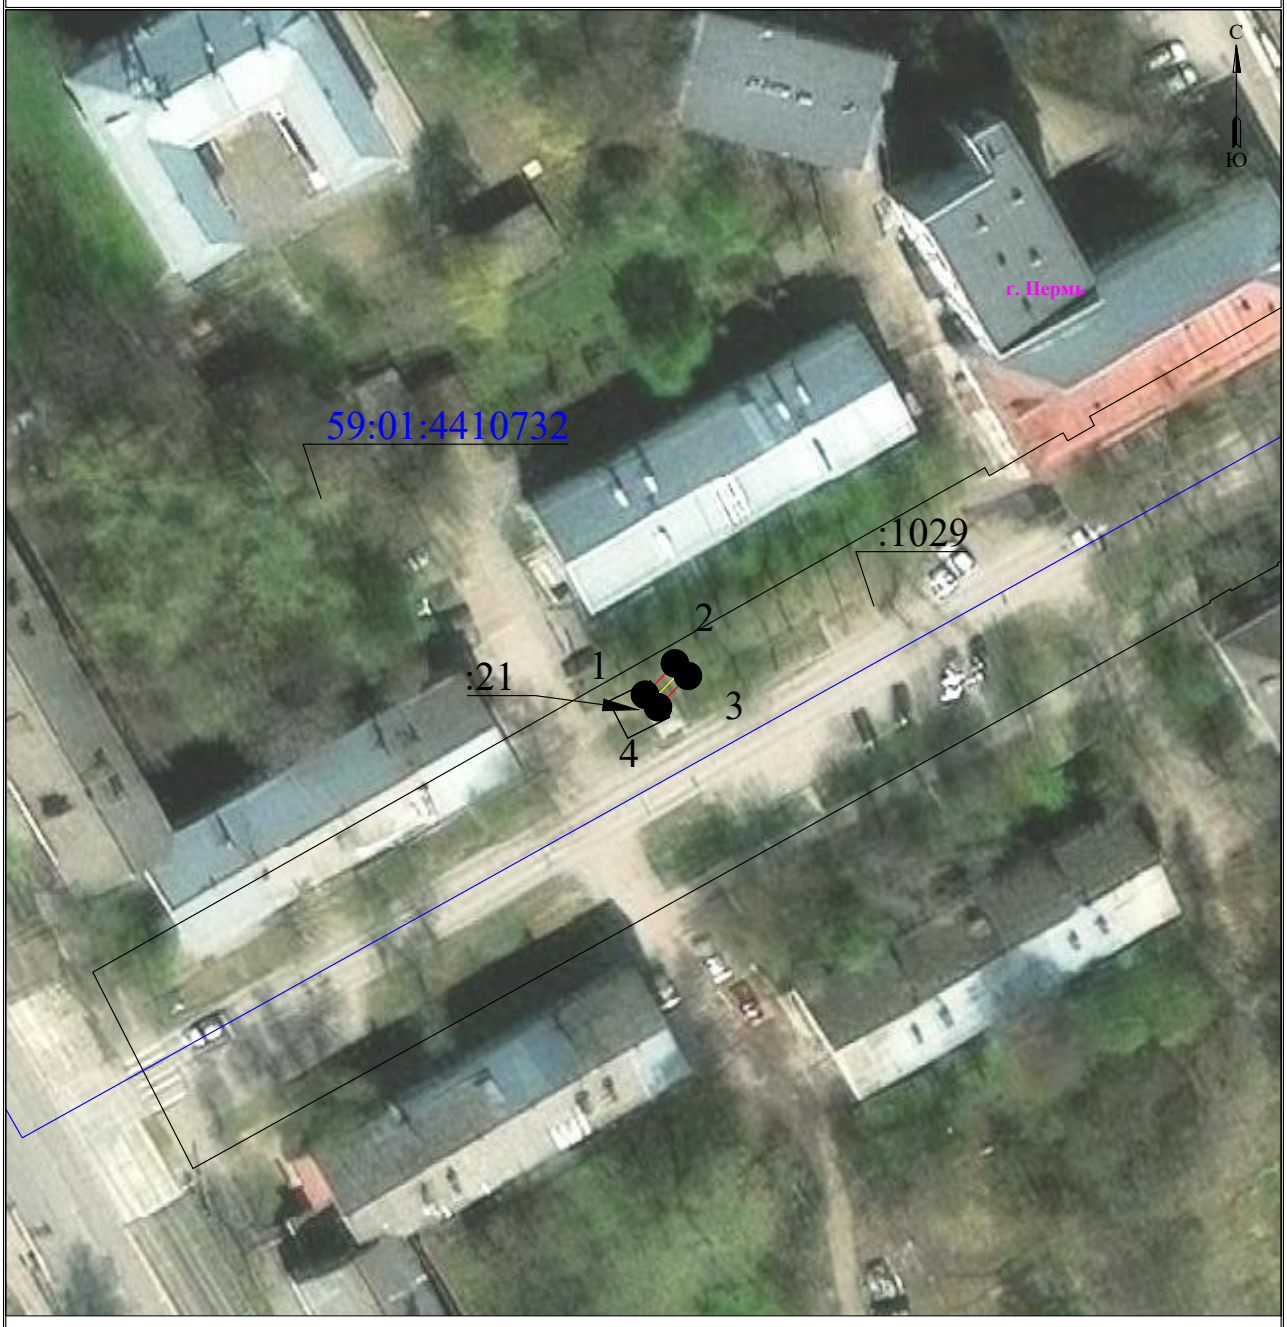

Масштаб 1:500


Используемые условные знаки и обозначения:

- границы земельных участков, попадающих в зону публичного сервитута
- граница кадастрового квартала
- :123 - кадастровый номер земельного участка
- 63:29:1302003 - номер кадастрового квартала
- граница устанавливаемого публичного сервитута
- граница муниципального образования, населенного пункта
- с. Рассвет - наименование муниципального образования, населенного пункта
- Линия электропередачи

Схема расположения границ публичного сервитута
для эксплуатации объекта электросетевого хозяйства
«Электросетевой комплекс Подстанция 110/6 кВ «Северная» (ВЛ 0,4 кВ от ТП 4380, ВЛ 0,4 кВ от РП 33, ВЛ 0,4 кВ от ТП 4369, ВЛ 0,4 кВ от ТП 4359, ТП 4369, ТП 4380, ТП 4359, РП 33)»

(наименование объекта)

Обзорная схема границ объекта

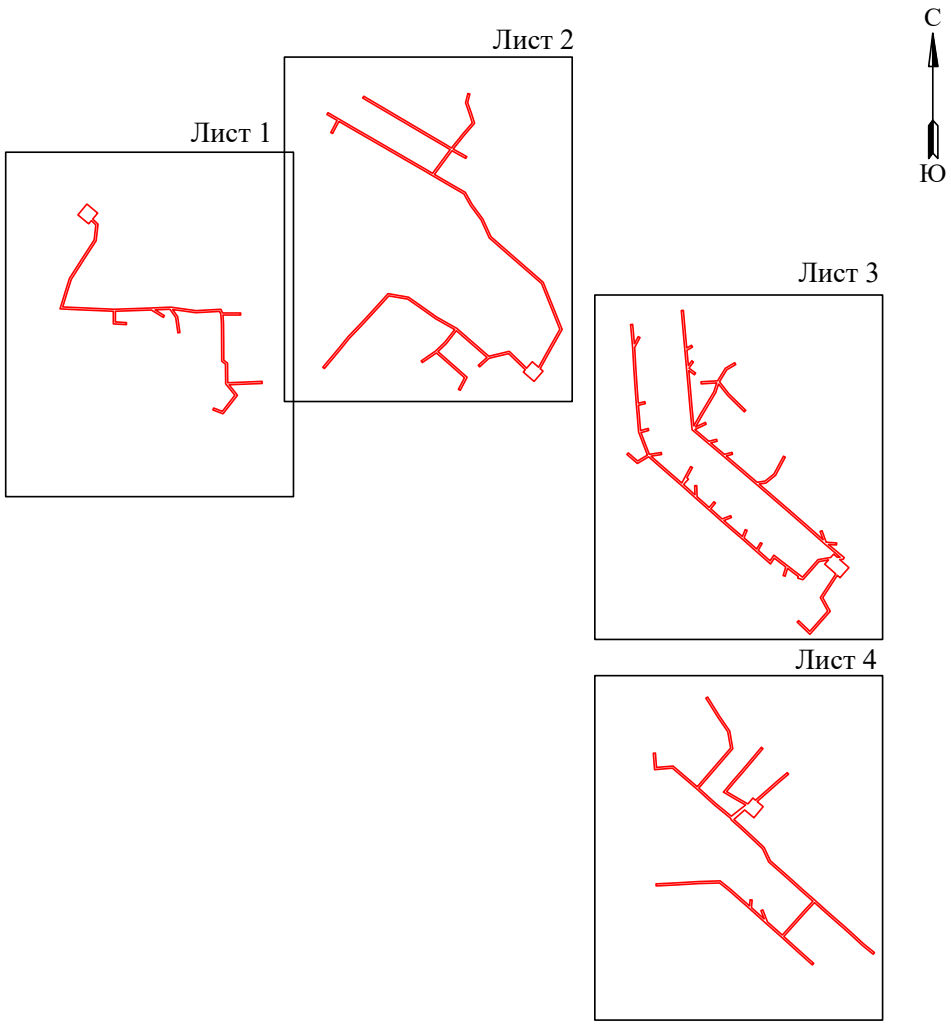


Условные обозначения:

- граница устанавливаемой зоны публичного сервитута

Схема расположения границ публичного сервитута
для эксплуатации объекта электросетевого хозяйства
«Электросетевой комплекс Подстанция 110/6 кВ «Северная» (ВЛ 0,4 кВ от ТП 4380, ВЛ 0,4 кВ от РП 33, ВЛ 0,4 кВ от ТП 4369, ВЛ 0,4 кВ от ТП 4359, ТП 4369, ТП 4380, ТП 4359, РП 33)»

(наименование объекта)

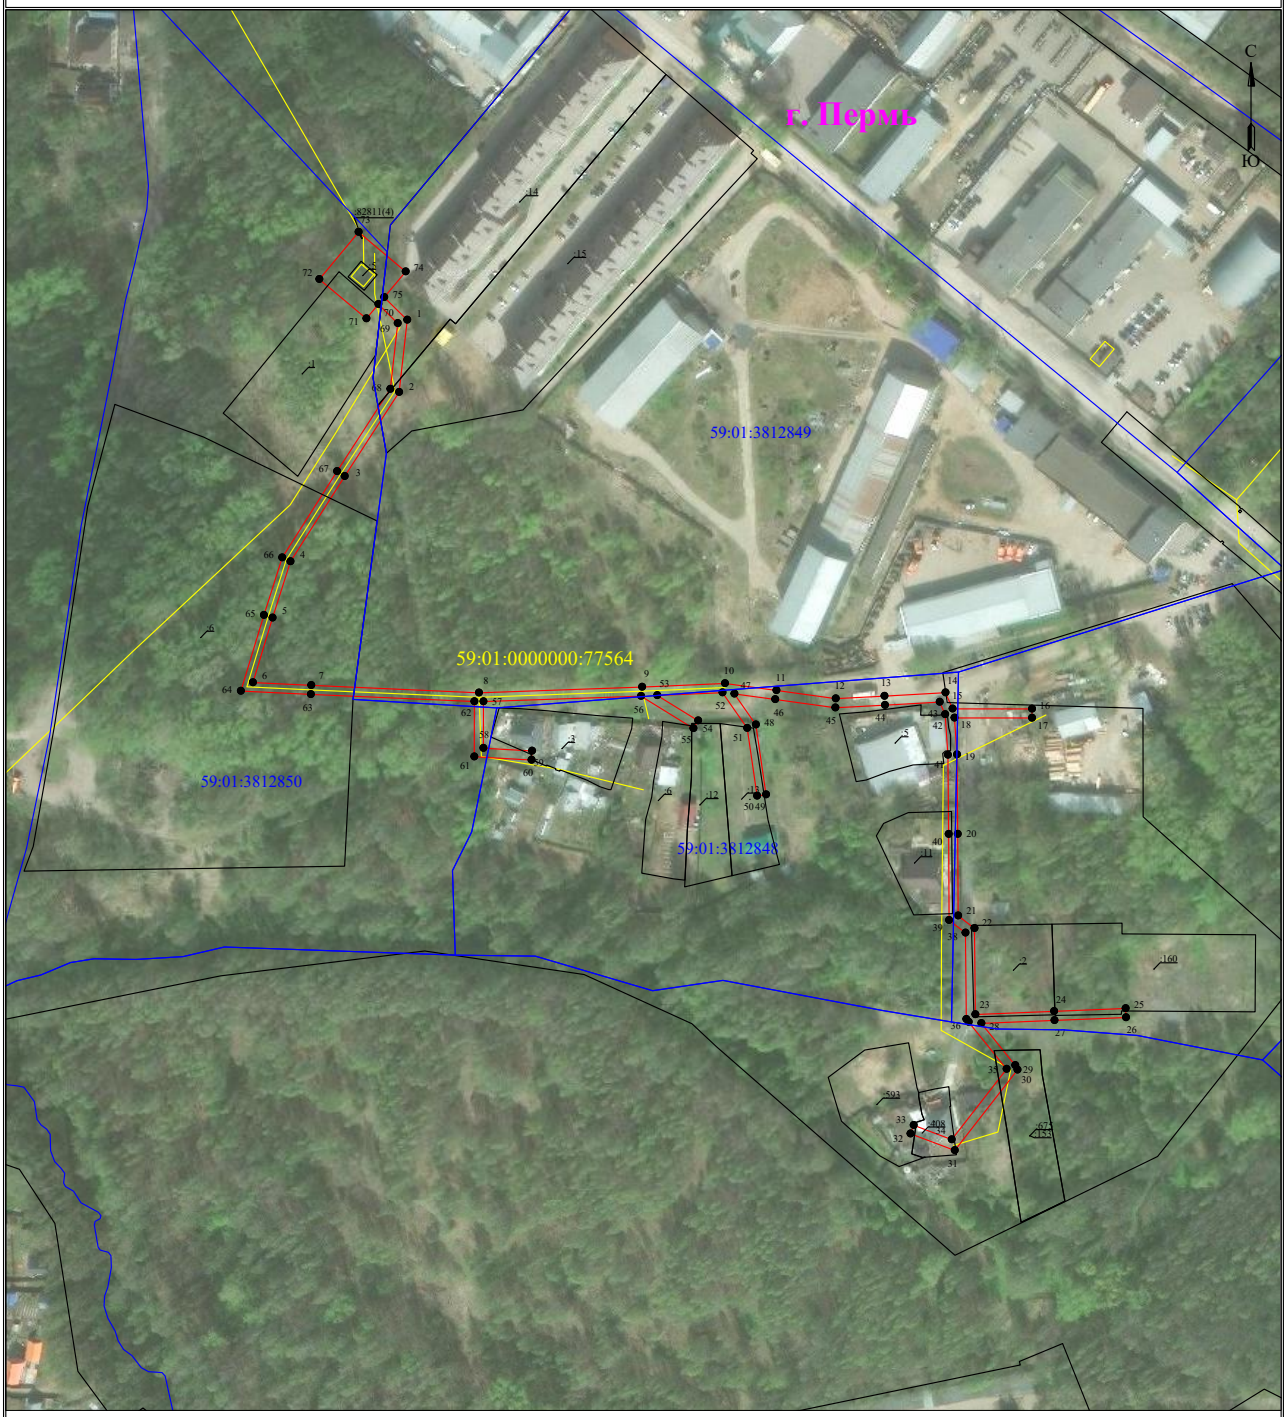

Используемые условные знаки и обозначения:

- 1 - обозначение характерной точки границы устанавливаемого публичного сервитута
- границы земельных участков, попадающих в зону публичного сервитута
- граница кадастрового квартала
- 59:01:0000000 - номер кадастрового квартала
- :123 - кадастровый номер земельного участка
- граница устанавливаемого публичного сервитута
- г. Пермь - наименование населенного пункта
- ось линии, контур объекта


Масштаб 1:2000

Лист 1 из 4

Схема расположения границ публичного сервитута
для эксплуатации объекта электросетевого хозяйства

«Электросетевой комплекс Подстанция 110/6 кВ «Северная» (ВЛ 0,4 кВ от ТП 4380, ВЛ 0,4 кВ от РП 33, ВЛ 0,4 кВ от ТП 4369, ВЛ 0,4 кВ от ТП 4359, ТП 4369, ТП 4380, ТП 4359, РП 33)»

(наименование объекта)

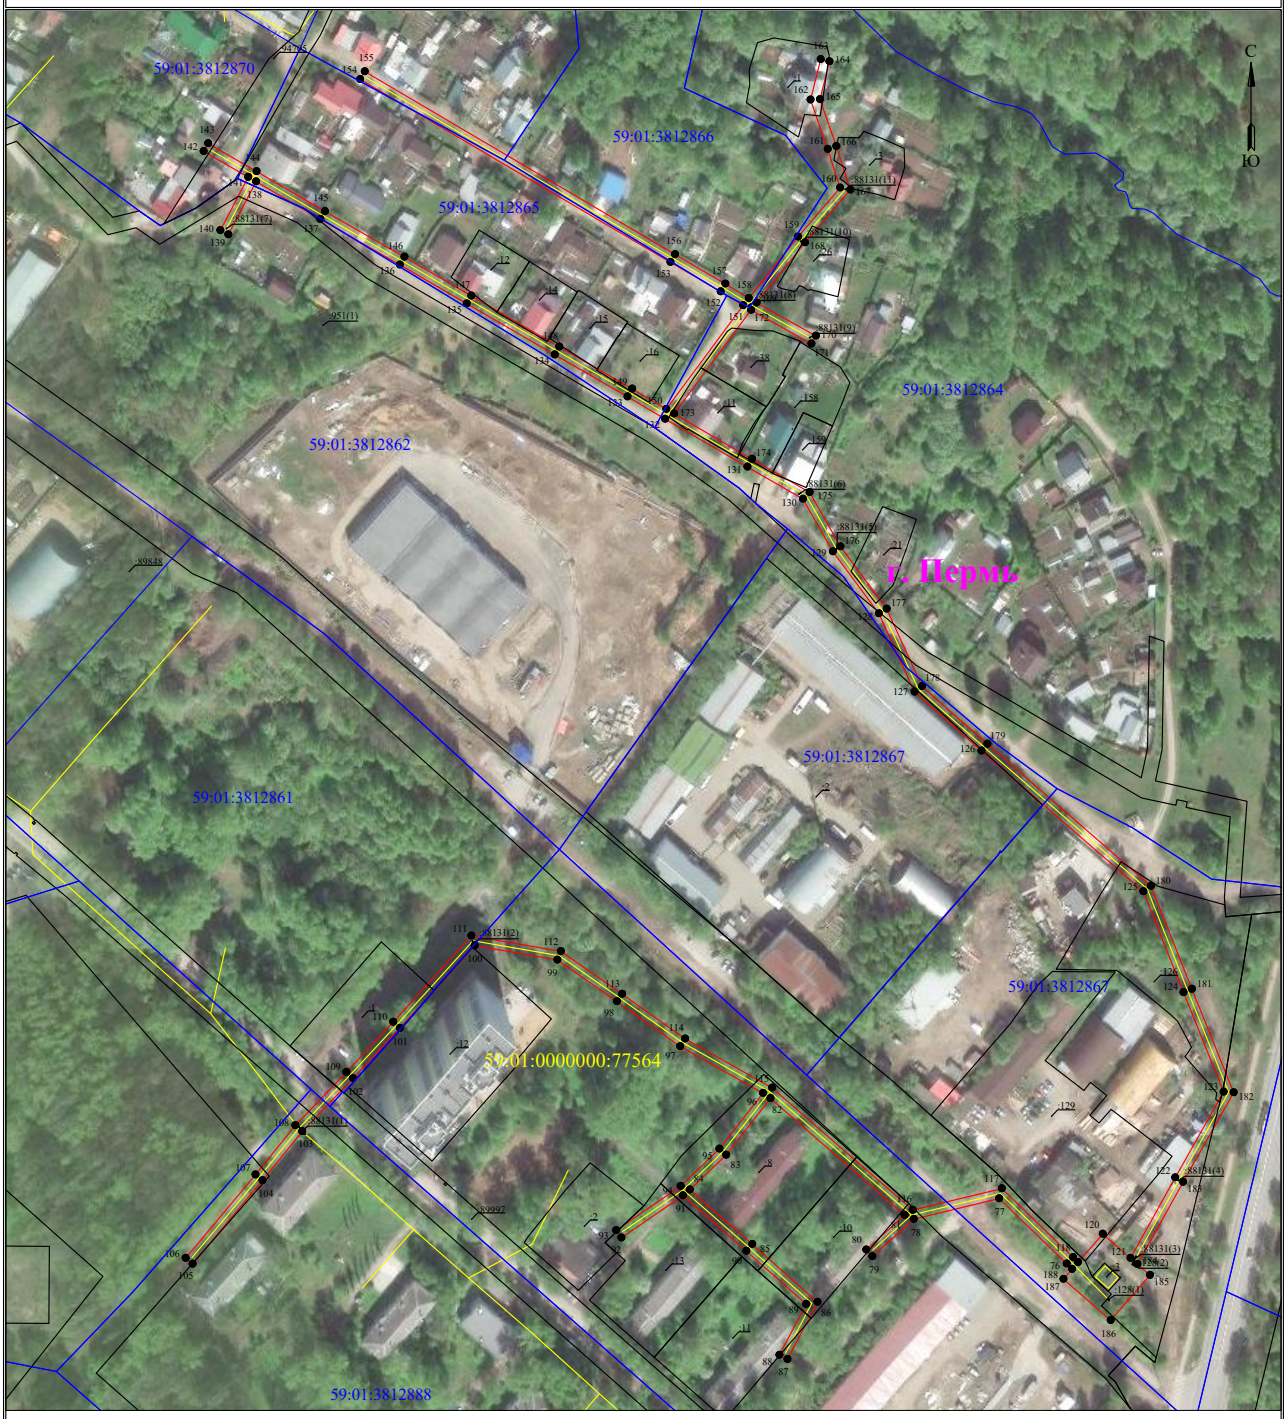

Используемые условные знаки и обозначения:

Масштаб 1:2000


Лист 2 из 4

- 1 — обозначение характерной точки границы устанавливаемого публичного сервитута
- границы земельных участков, попадающих в зону публичного сервитута
- граница кадастрового квартала
- 59:01:0000000 — номер кадастрового квартала
- :123 — кадастровый номер земельного участка
- граница устанавливаемого публичного сервитута
- г. Пермь — наименование населенного пункта
- ось линии, контур объекта

Схема расположения границ публичного сервитута
для эксплуатации объекта электросетевого хозяйства

«Электросетевой комплекс Подстанция 110/6 кВ «Северная» (ВЛ 0,4 кВ от ТП 4380, ВЛ 0,4 кВ от ТП 4369, ВЛ 0,4 кВ от ТП 4359, ТП 4369, ТП 4380, ТП 4359, РП 33)»

(наименование объекта)

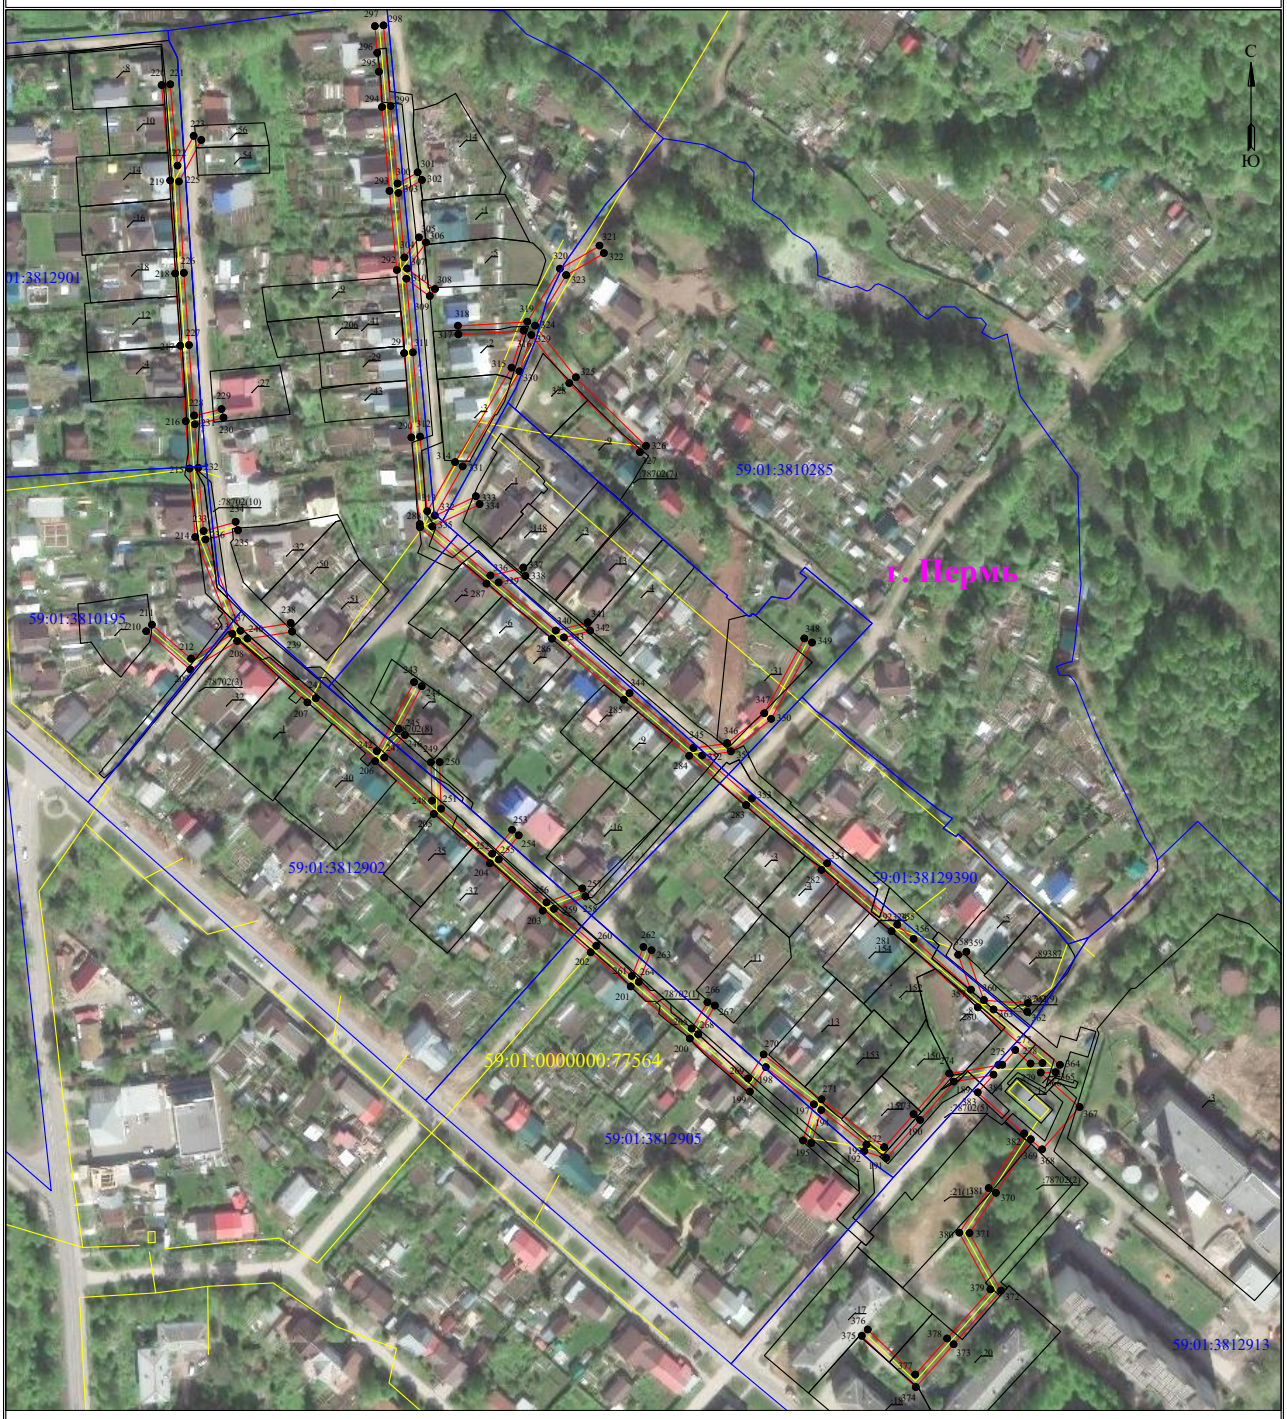

Используемые условные знаки и обозначения:


- 1 - обозначение характерной точки границы устанавливаемого публичного сервитута
- границы земельных участков, попадающих в зону публичного сервитута
- граница кадастрового квартала
- 59:01:0000000 - номер кадастрового квартала
- :123 - кадастровый номер земельного участка
- граница устанавливаемого публичного сервитута
- г. Пермь - наименование населенного пункта
- ось линии, контур объекта

Масштаб 1:2000

Лист 3 из 4

Схема расположения границ публичного сервитута
для эксплуатации объекта электросетевого хозяйства
«Электросетевой комплекс Подстанция 110/6 кВ «Северная» (ВЛ 0,4 кВ от ТП 4380, ВЛ 0,4 кВ от РП 33, ВЛ 0,4 кВ от ТП 4369, ВЛ 0,4 кВ от ТП 4359, ТП 4369, ТП 4380, ТП 4359, РП 33)»

(наименование объекта)

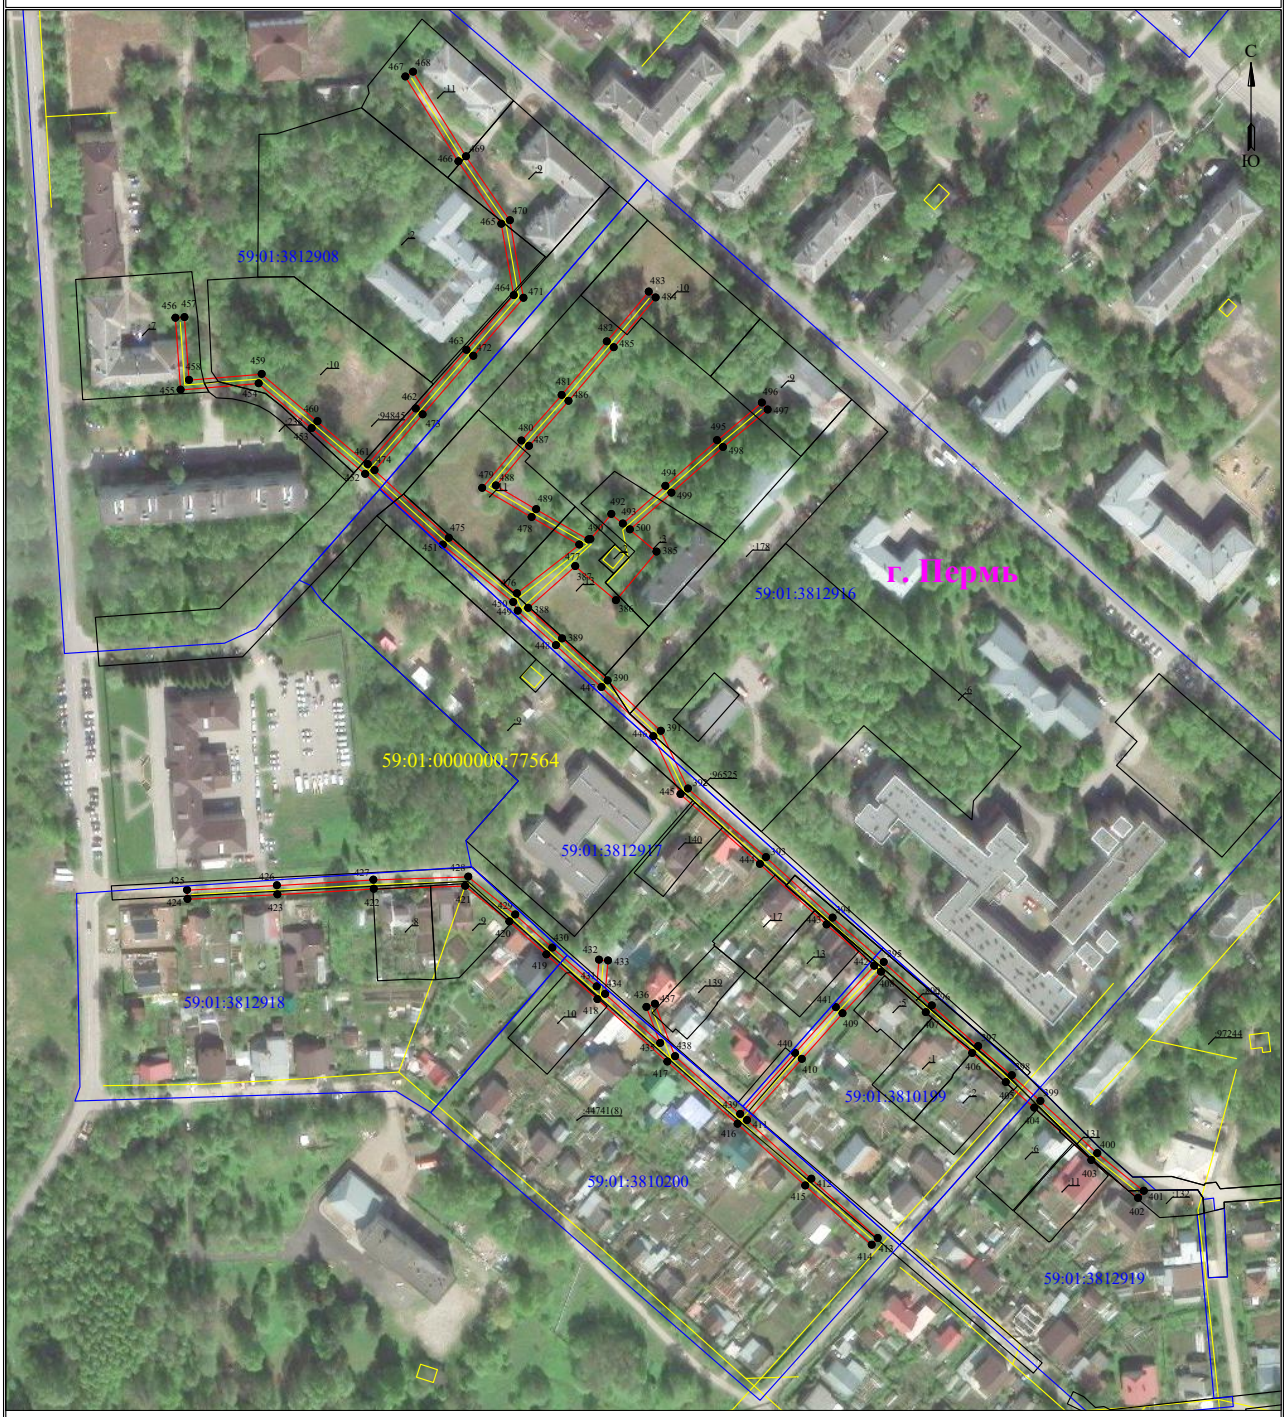

Используемые условные знаки и обозначения:

- 1 — обозначение характерной точки границы устанавливаемого публичного сервитута
- границы земельных участков, попадающих в зону публичного сервитута
- граница кадастрового квартала
- 59:01:0000000 — номер кадастрового квартала
- :123 — кадастровый номер земельного участка
- граница устанавливаемого публичного сервитута
- г. Пермь — наименование населенного пункта
- ось линии, контур объекта

Масштаб 1:2000


Лист 4 из 4

Схема расположения границ публичного сервитута
для эксплуатации объекта электросетевого хозяйства
«Электросетевой комплекс Подстанция 35/6кВ «Судозаводская» (КЛ 6 кВ: Фидер Школа, Фидер Налимиха, ф. Байкал-1, ф. Байкал-2, Фидер ПГТУ; ТП-1642, ТП-1551, ТП-1507, ТП-1625, КТП-1624, ТП-1568, ТП-1699, ТП-1614, ТП-1563, ТП-1675, ТП-1992, ТП-1638)»

(наименование объекта)

План границ объекта

Обзорная схема границ объекта

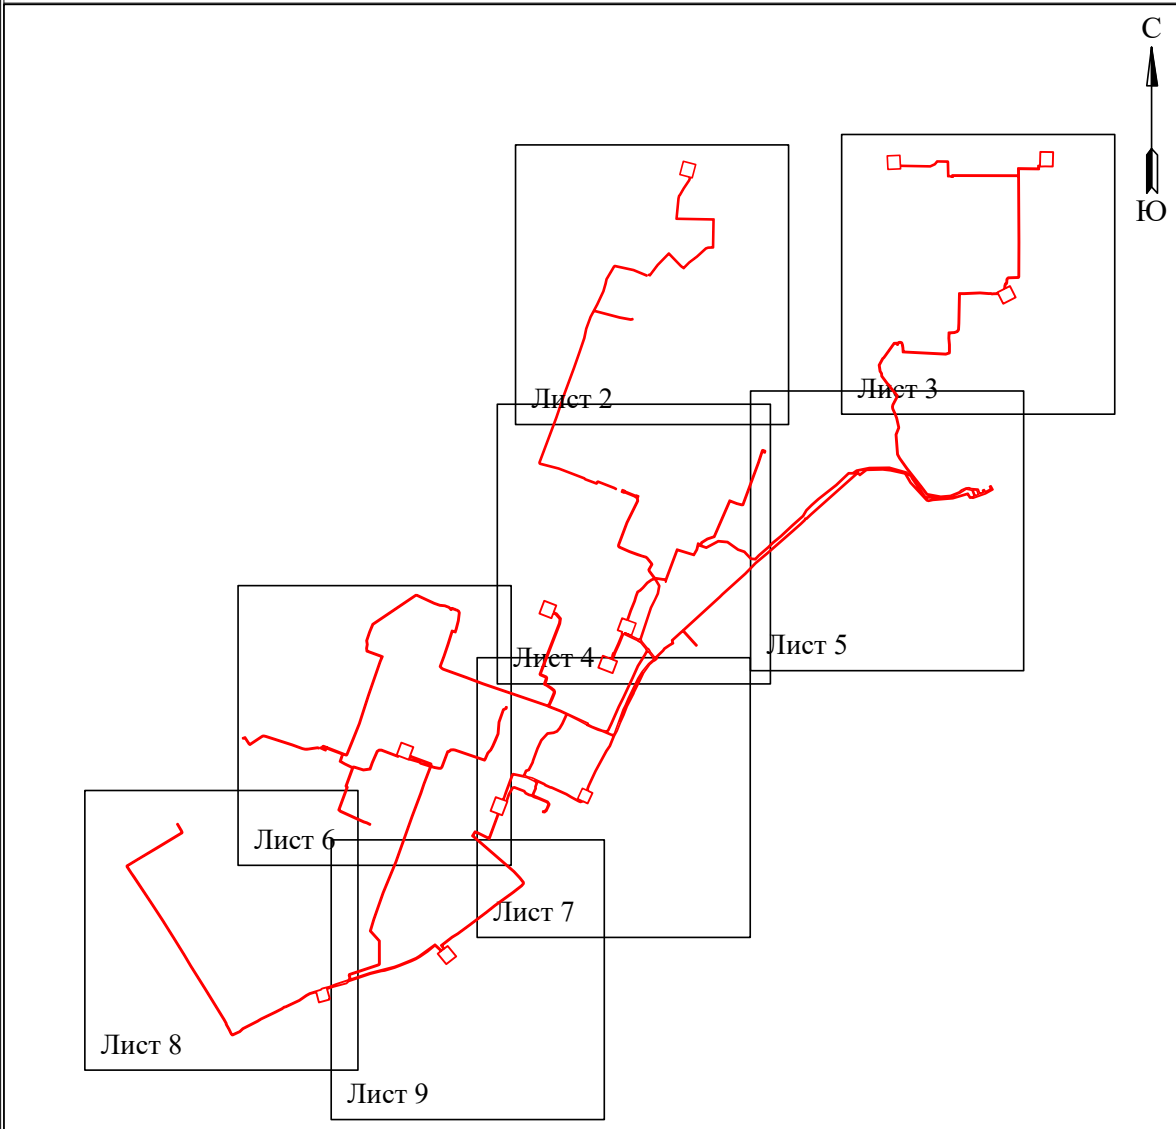


Условные обозначения:

- граница устанавливаемого публичного сервитута

Схема расположения границ публичного сервитута
для эксплуатации объекта электросетевого хозяйства
«Электросетевой комплекс Подстанция 35/6кВ «Судозаводская» (КЛ 6 кВ: Фидер Школа, Фидер Налимиха, ф. Байкал-1, ф. Байкал-2, Фидер ПГТУ; ТП-1642, ТП-1551, ТП-1507, ТП-1625, КТП-1624, ТП-1568, ТП-1699, ТП-1614, ТП-1563, ТП-1675, ТП-1992, ТП-1638)»

(наименование объекта)

План границ объекта

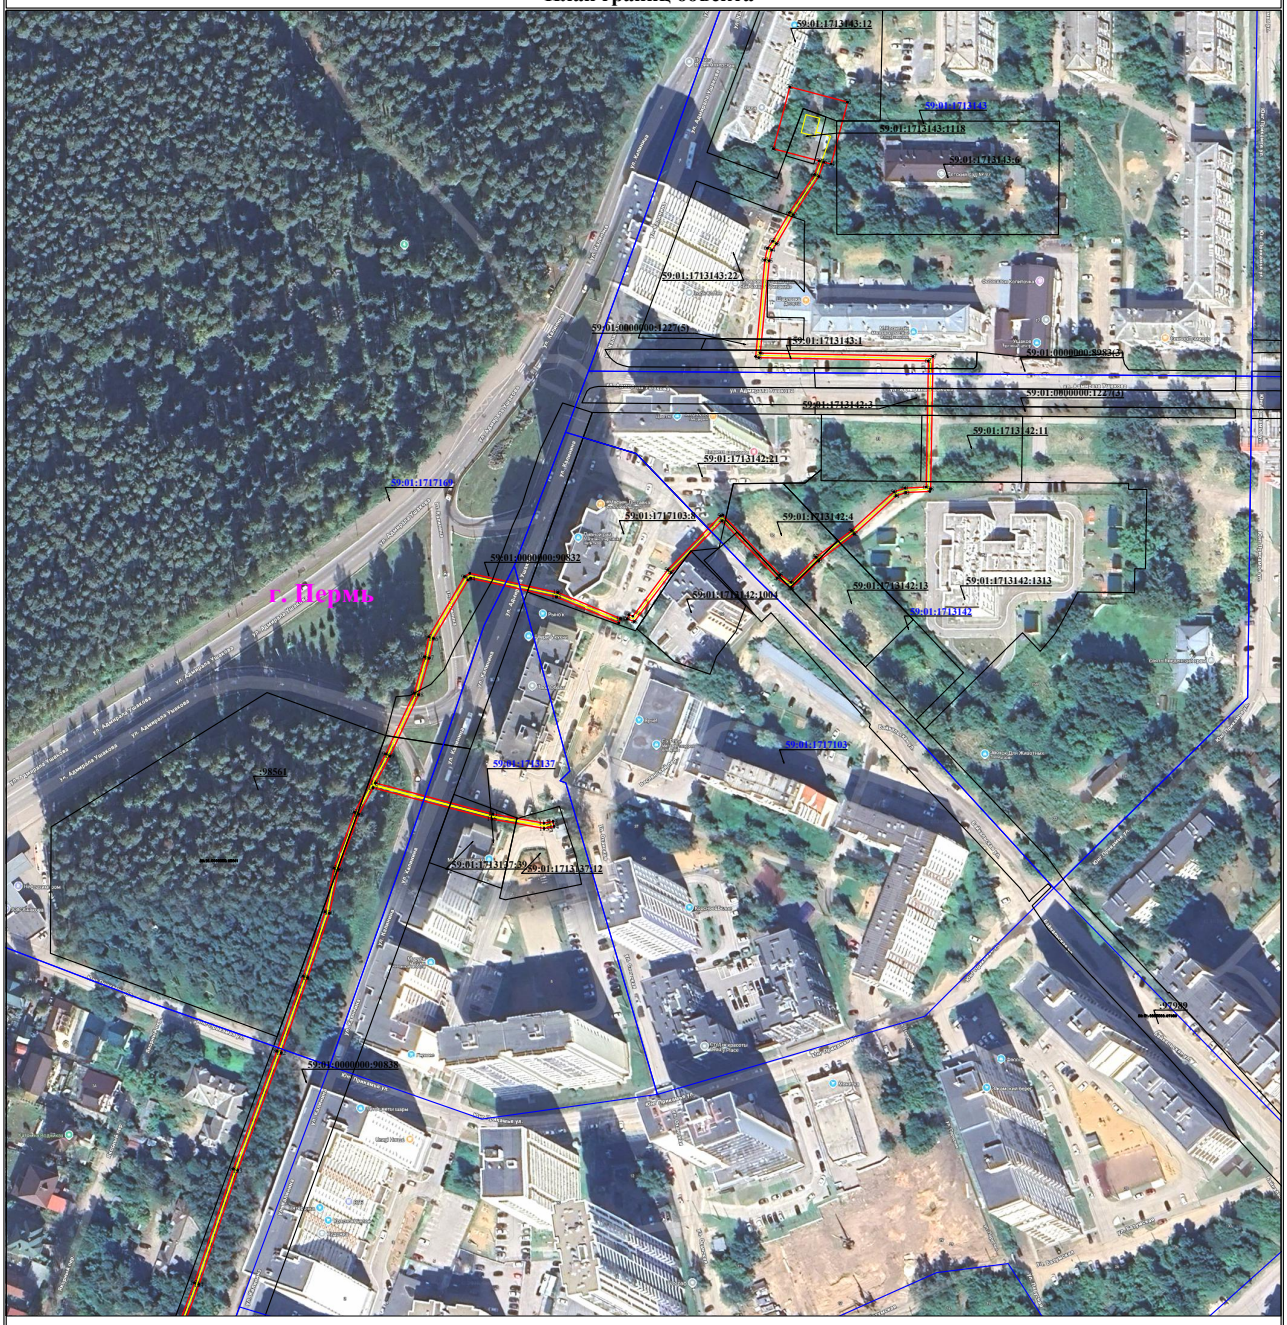


Используемые условные знаки и обозначения:

Масштаб 1:2000 **Лист 2 из 9**

- ● 1 — **обозначение характерной точки границы устанавливаемого публичного сервитута**
- **границы земельных участков, попадающих в зону публичного сервитута**
- **граница кадастрового квартала**
- 59:01:3810290 — **номер кадастрового квартала**
- **граница устанавливаемого публичного сервитута**
- г. Пермь — **наименование населенного пункта**
- **ось линии, контур объекта**

Схема расположения границ публичного сервитута
для эксплуатации объекта электросетевого хозяйства
«Электросетевой комплекс Подстанция 35/6кВ «Судозаводская» (КЛ 6 кВ: Фидер Школа, Фидер Налимиха, ф. Байкал-1, ф. Байкал-2, Фидер ПГТУ; ТП-1642, ТП-1551, ТП-1507, ТП-1625, КТП-1624, ТП-1568, ТП-1699, ТП-1614, ТП-1563, ТП-1675, ТП-1992, ТП-1638)»
(наименование объекта)

План границ объекта

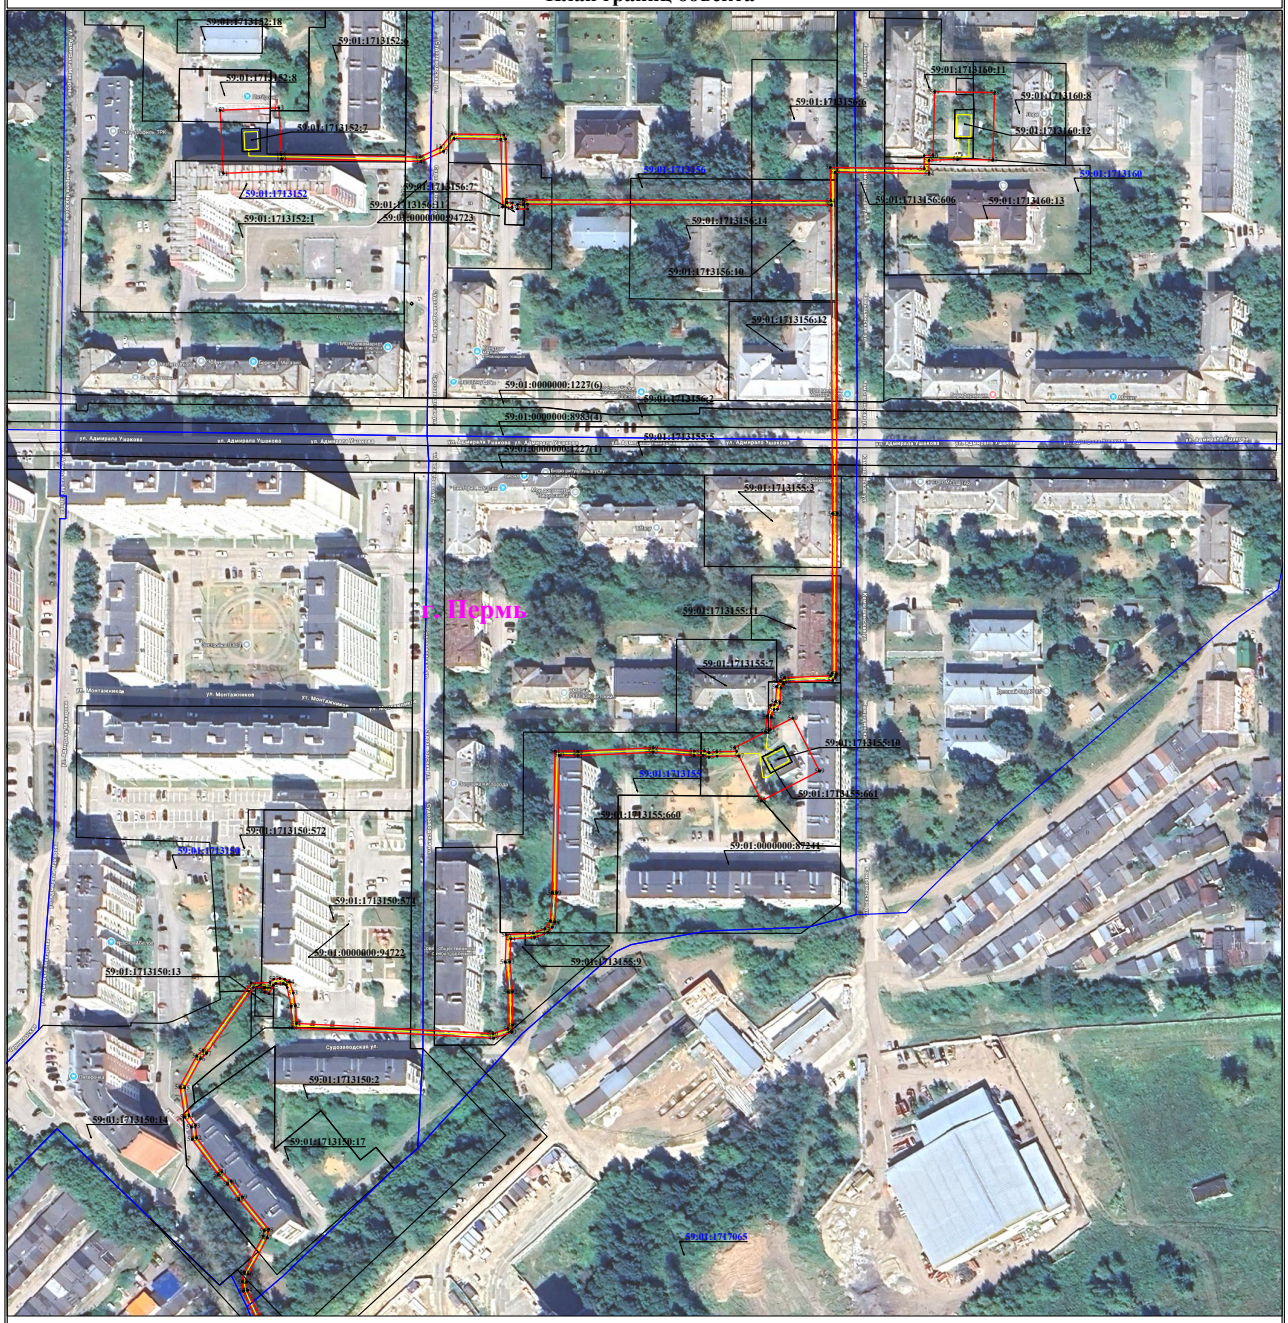

Используемые условные знаки и обозначения:


Масштаб 1:2000

Лист 3 из 9

- ●1 — **обозначение характерной точки границы устанавливаемого публичного сервитута**
- **границы земельных участков, попадающих в зону публичного сервитута**
- **граница кадастрового квартала**
- 59:01:3810290 — **номер кадастрового квартала**
- **граница устанавливаемого публичного сервитута**
- г. Пермь — **наименование населенного пункта**
- **ось линии, контур объекта**

Схема расположения границ публичного сервитута
для эксплуатации объекта электросетевого хозяйства
«Электросетевой комплекс Подстанция 35/6кВ «Судозаводская» (КЛ 6 кВ: Фидер Школа, Фидер Налимиха, ф. Байкал-1, ф. Байкал-2, Фидер ПГТУ; ТП-1642, ТП-1551, ТП-1507, ТП-1625, КТП-1624, ТП-1568, ТП-1699, ТП-1614, ТП-1563, ТП-1675, ТП-1992, ТП-1638)»
(наименование объекта)

План границ объекта

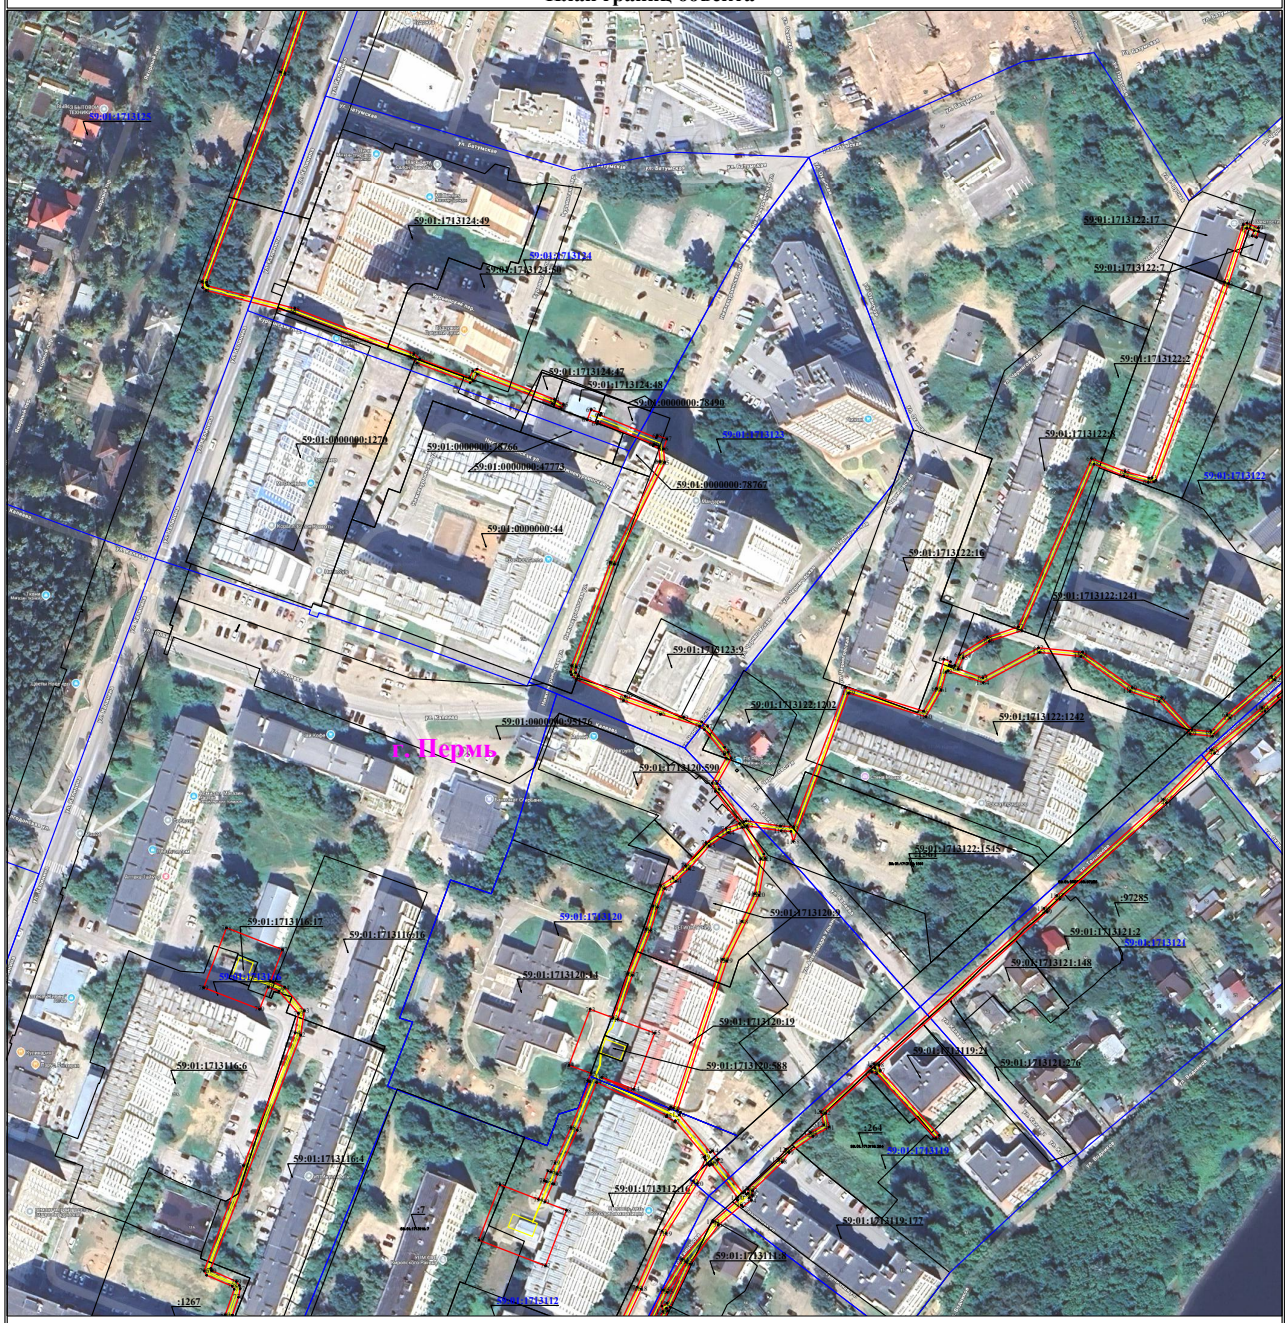

Используемые условные знаки и обозначения:


- ● 1 — **- обозначение характерной точки границы устанавливаемого публичного сервитута**
- **- границы земельных участков, попадающих в зону публичного сервитута**
- **- граница кадастрового квартала**
- 59:01:3810290 — **- номер кадастрового квартала**
- **- граница устанавливаемого публичного сервитута**
- г. Пермь — **- наименование населенного пункта**
- **- ось линии, контур объекта**

Масштаб 1:2000

Лист 4 из 9

Схема расположения границ публичного сервитута
для эксплуатации объекта электросетевого хозяйства
«Электросетевой комплекс Подстанция 35/6кВ «Судозаводская» (КЛ 6 кВ: Фидер Школа, Фидер Налимиха, ф. Байкал-1, ф. Байкал-2, Фидер ПГТУ; ТП-1642, ТП-1551, ТП-1507, ТП-1625, КТП-1624, ТП-1568, ТП-1699, ТП-1614, ТП-1563, ТП-1675, ТП-1992, ТП-1638)»
(наименование объекта)

План границ объекта

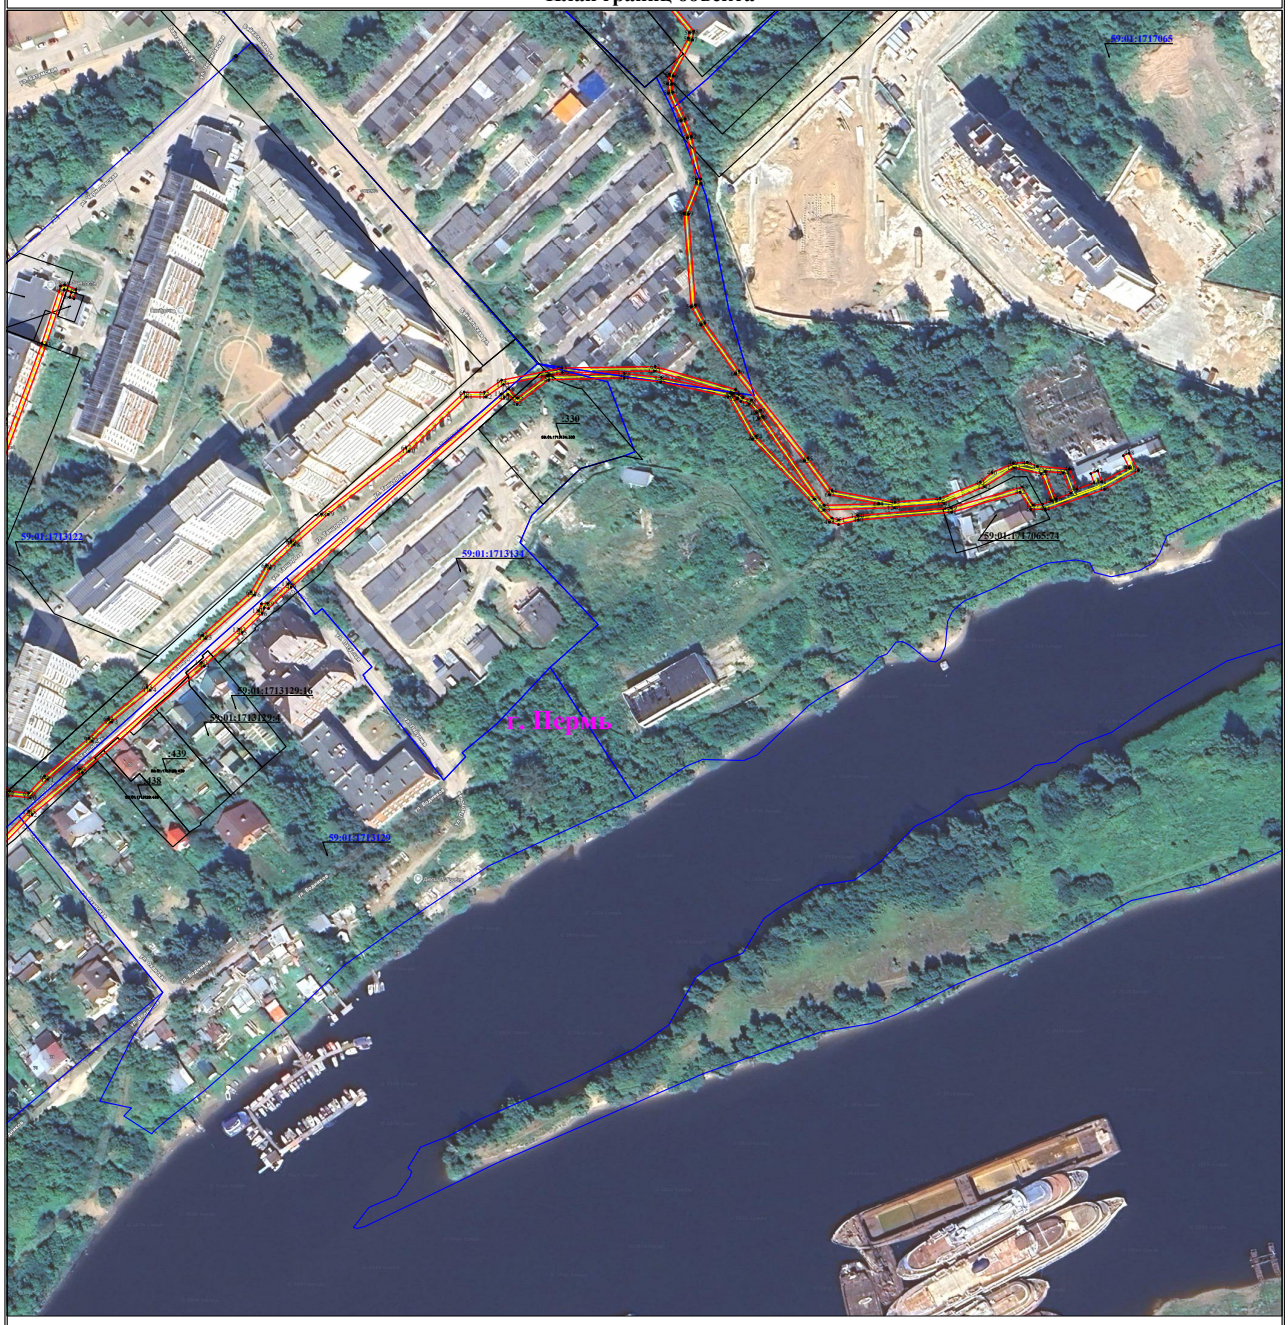

Используемые условные знаки и обозначения:


- ● 1 — **обозначение характерной точки границы устанавливаемого публичного сервитута**
- **границы земельных участков, попадающих в зону публичного сервитута**
- **граница кадастрового квартала**
- 59:01:3810290 — **номер кадастрового квартала**
- **граница устанавливаемого публичного сервитута**
- г. Пермь — **наименование населенного пункта**
- **ось линии, контур объекта**

Масштаб 1:2000

Лист 5 из 9

Схема расположения границ публичного сервитута
для эксплуатации объекта электросетевого хозяйства
«Электросетевой комплекс Подстанция 35/6кВ «Судозаводская» (КЛ 6 кВ: Фидер Школа, Фидер Налимиха, ф. Байкал-1, ф. Байкал-2, Фидер ПГТУ; ТП-1642, ТП-1551, ТП-1507, ТП-1625, КТП-1624, ТП-1568, ТП-1699, ТП-1614, ТП-1563, ТП-1675, ТП-1992, ТП-1638)»
(наименование объекта)

План границ объекта

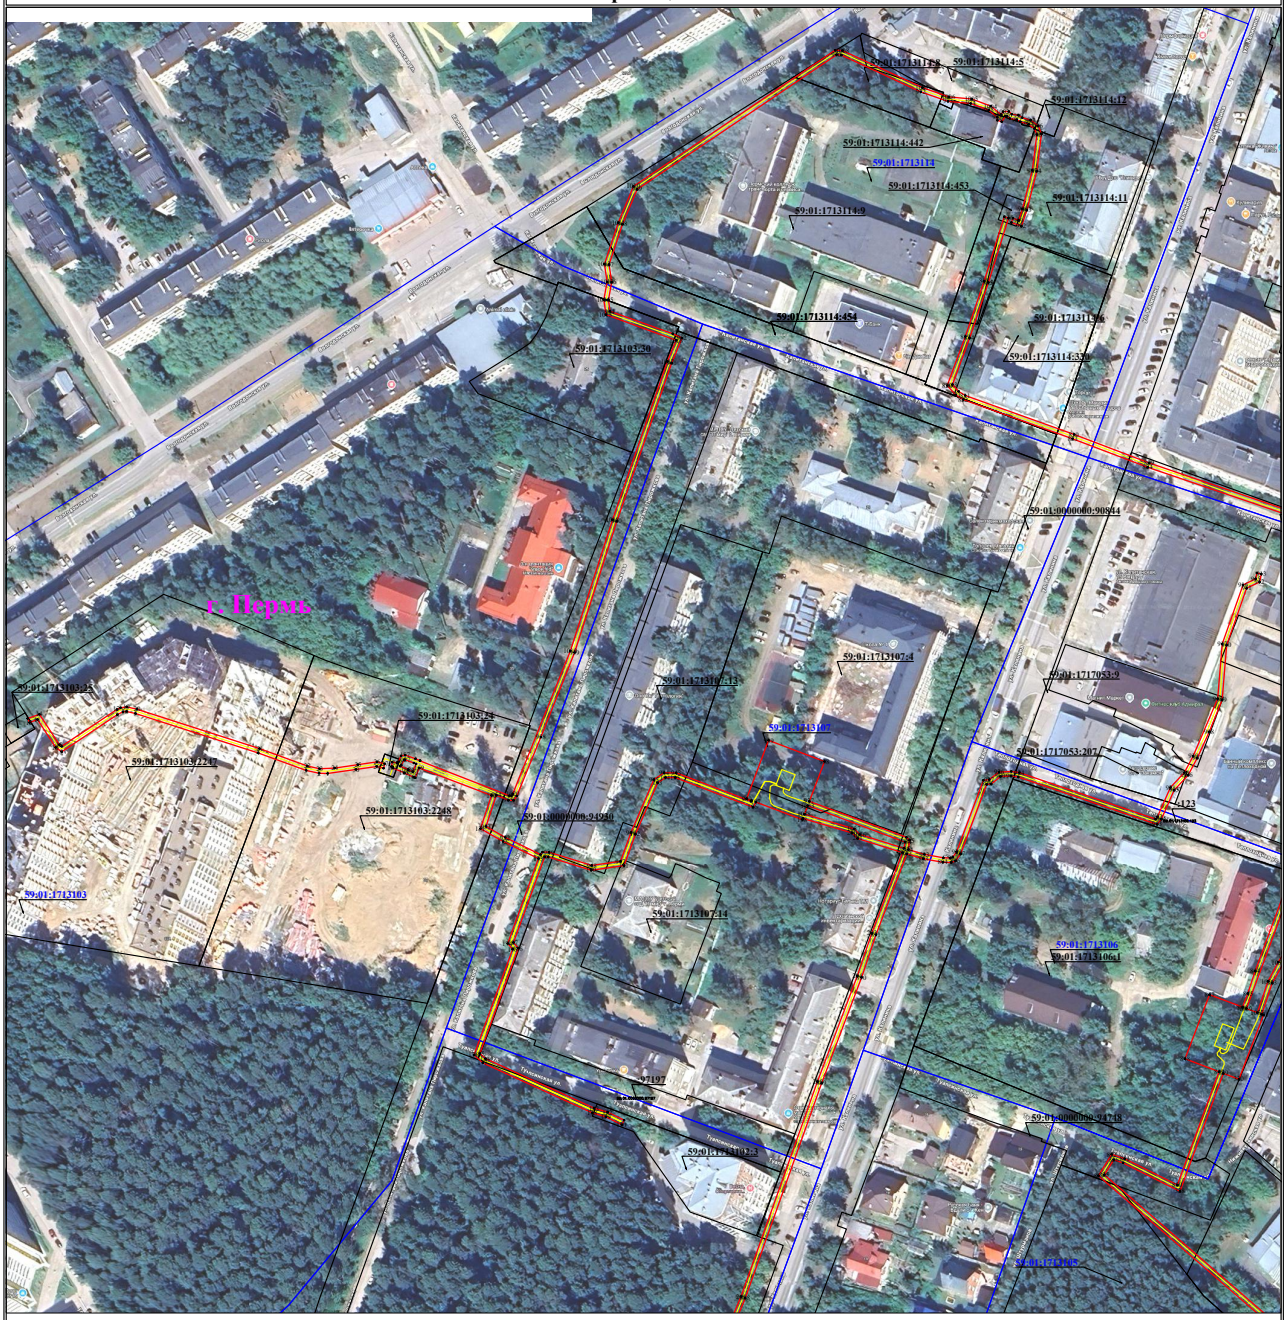

Используемые условные знаки и обозначения:


Масштаб 1:2000

Лист 6 из 9

- ● 1 — обозначение характерной точки границы устанавливаемого публичного сервитута
- граница земельных участков, попадающих в зону публичного сервитута
- граница кадастрового квартала
- 59:01:3810290 — номер кадастрового квартала
- граница устанавливаемого публичного сервитута
- г. Пермь — наименование населенного пункта
- ось линии, контур объекта

Схема расположения границ публичного сервитута
для эксплуатации объекта электросетевого хозяйства
«Электросетевой комплекс Подстанция 35/6кВ «Судозаводская» (КЛ 6 кВ: Фидер Школа, Фидер Налимиха, ф. Байкал-1, ф. Байкал-2, Фидер ПГТУ; ТП-1642, ТП-1551, ТП-1507, ТП-1625, КТП-1624, ТП-1568, ТП-1699, ТП-1614, ТП-1563, ТП-1675, ТП-1992, ТП-1638)»
(наименование объекта)

План границ объекта

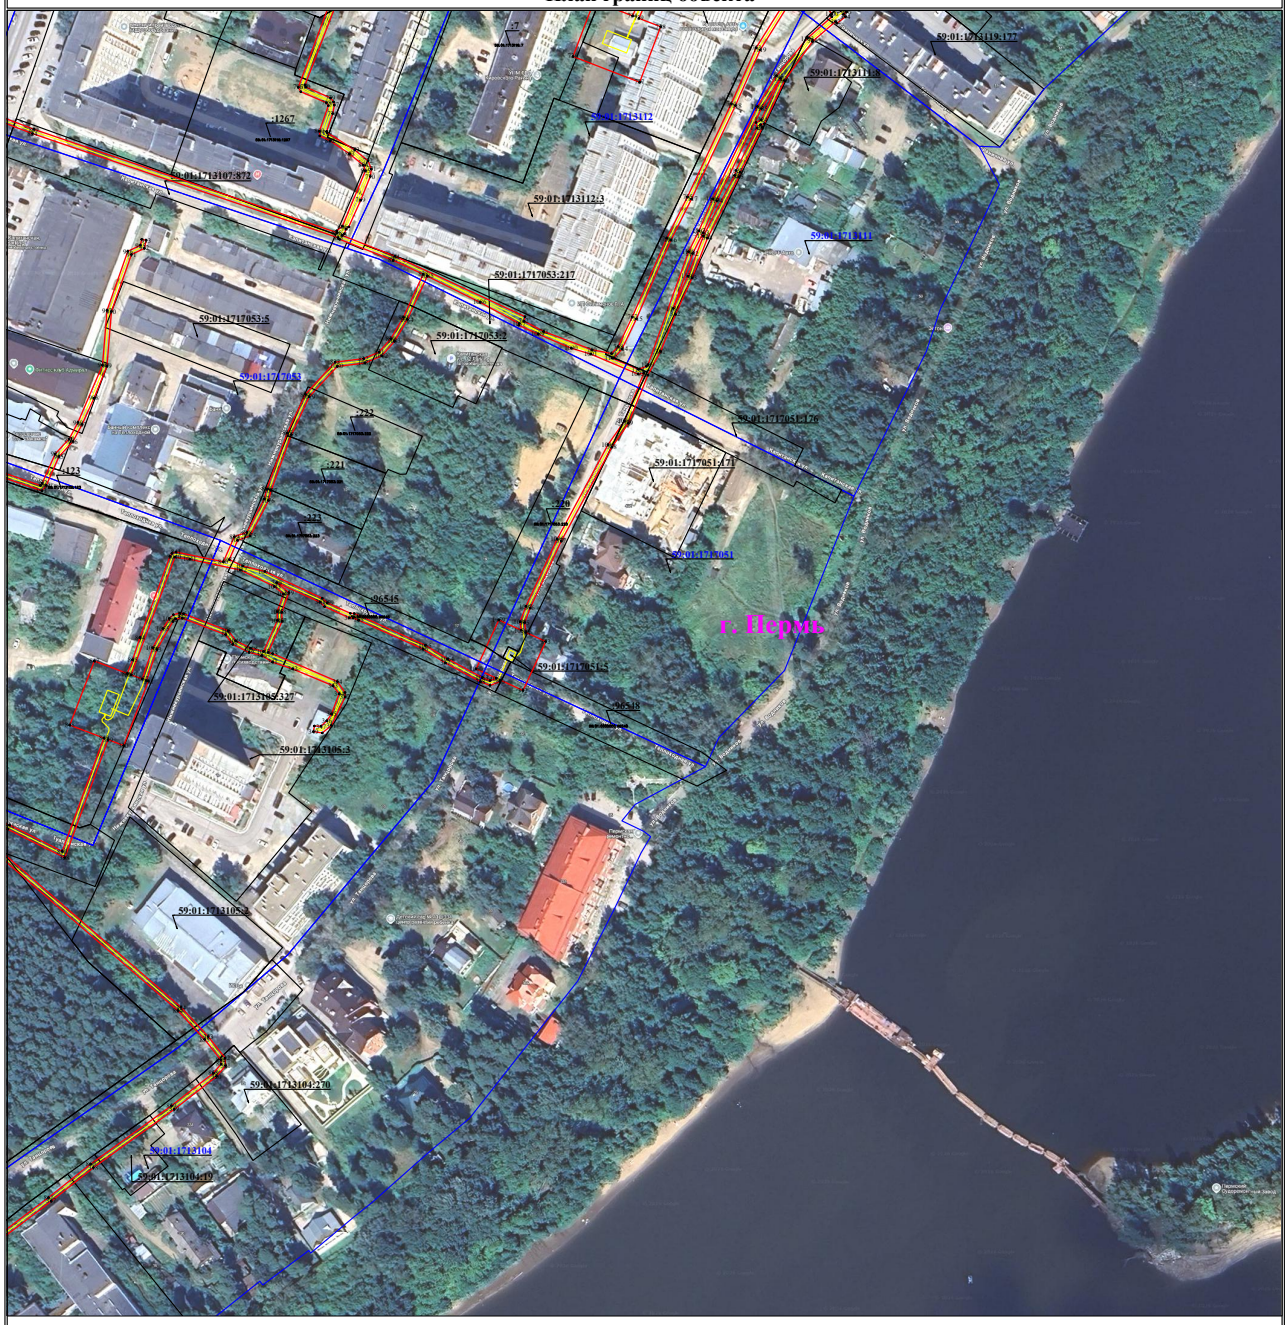

Используемые условные знаки и обозначения:

- ● 1 — **обозначение характерной точки границы устанавливаемого публичного сервитута**
- **границы земельных участков, попадающих в зону публичного сервитута**
- **граница кадастрового квартала**
- 59:01:3810290 — **номер кадастрового квартала**
- **граница устанавливаемого публичного сервитута**
- г. Пермь — **наименование населенного пункта**
- **ось линии, контур объекта**

Масштаб 1:2000

Лист 7 из 9

Схема расположения границ публичного сервитута
для эксплуатации объекта электросетевого хозяйства
«Электросетевой комплекс Подстанция 35/6кВ «Судозаводская» (КЛ 6 кВ: Фидер Школа, Фидер Налимиха, ф. Байкал-1, ф. Байкал-2, Фидер ПГТУ; ТП-1642, ТП-1551, ТП-1507, ТП-1625, КТП-1624, ТП-1568, ТП-1699, ТП-1614, ТП-1563, ТП-1675, ТП-1992, ТП-1638)»

(наименование объекта)

План границ объекта




Используемые условные знаки и обозначения:

Масштаб 1:2000 **Лист 8 из 9**

- ●1 — **обозначение характерной точки границы устанавливаемого публичного сервитута**
- **границы земельных участков, попадающих в зону публичного сервитута**
- **граница кадастрового квартала**
- 59:01:3810290 — **номер кадастрового квартала**
- **граница устанавливаемого публичного сервитута**
- г. Пермь — **наименование населенного пункта**
- **ось линии, контур объекта**

Схема расположения границ публичного сервитута
для эксплуатации объекта электросетевого хозяйства
«Электросетевой комплекс Подстанция 35/6кВ «Судозаводская» (КЛ 6 кВ: Фидер Школа, Фидер Налимиха, ф. Байкал-1, ф. Байкал-2, Фидер ПГТУ; ТП-1642, ТП-1551, ТП-1507, ТП-1625, КТП-1624, ТП-1568, ТП-1699, ТП-1614, ТП-1563, ТП-1675, ТП-1992, ТП-1638)»
(наименование объекта)

План границ объекта

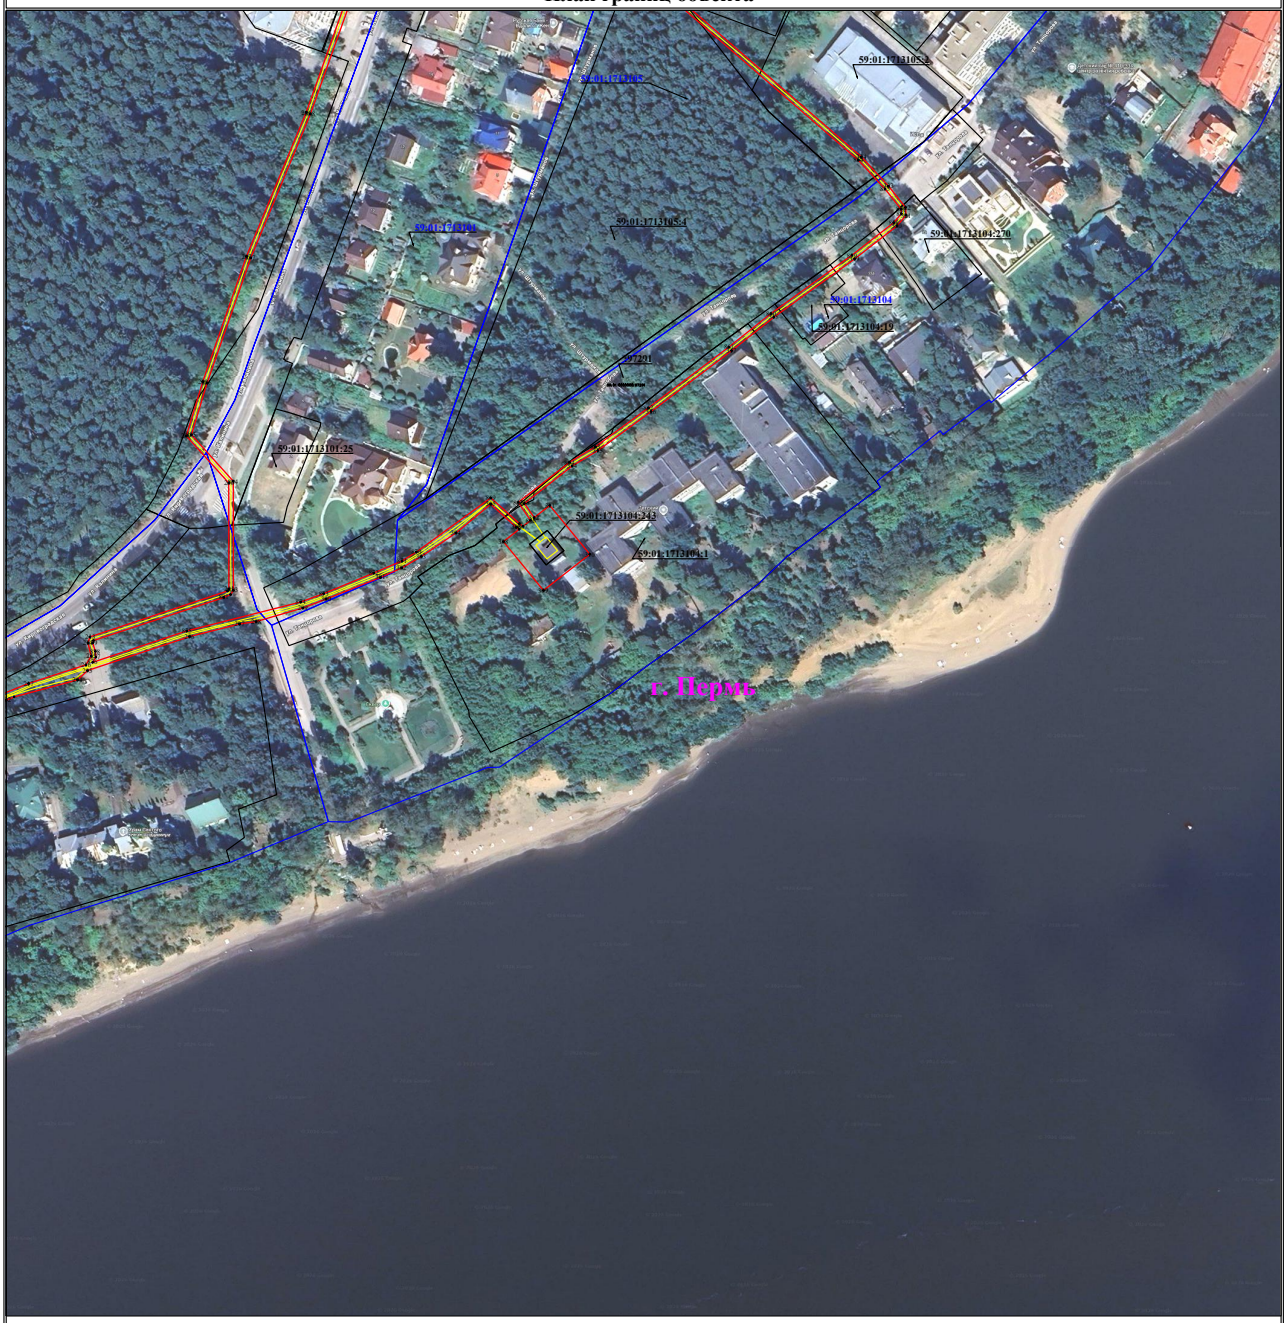

Используемые условные знаки и обозначения:

● 1	- обозначение характерной точки границы устанавливаемого публичного сервитута
	- границы земельных участков, попадающих в зону публичного сервитута
	- граница кадастрового квартала
59:01:3810290	- номер кадастрового квартала
	- граница устанавливаемого публичного сервитута
г. Пермь	- наименование населенного пункта
	- ось линии, контур объекта

Масштаб 1:2000


Лист 9 из 9

Схема расположения границ публичного сервитута

для эксплуатации объекта электросетевого хозяйства «Электросетевой комплекс Подстанция 110/6кВ «Балатовская» (КЛ 6 кВ: ф. Гастроном от РП-8, ф. Баня от РП-8, ф. Мулянка от РП-8, ф. Школа от РП-8, ф. Одоевского от РП-8, от опоры № 3 со стороны ТП-7210 до ТП-7130, ф. Ветлечебница от опоры до ТП-7130; ТП-7123, ТП-7210, ТП-7116, ТП-7117, ТП-7086, ТП-7106, ТП-7005, ТП-7124, ТП-7042, ТП-7026, КТП-7110, ТП-7122)»

(наименование объекта)

Обзорная схема границ объекта

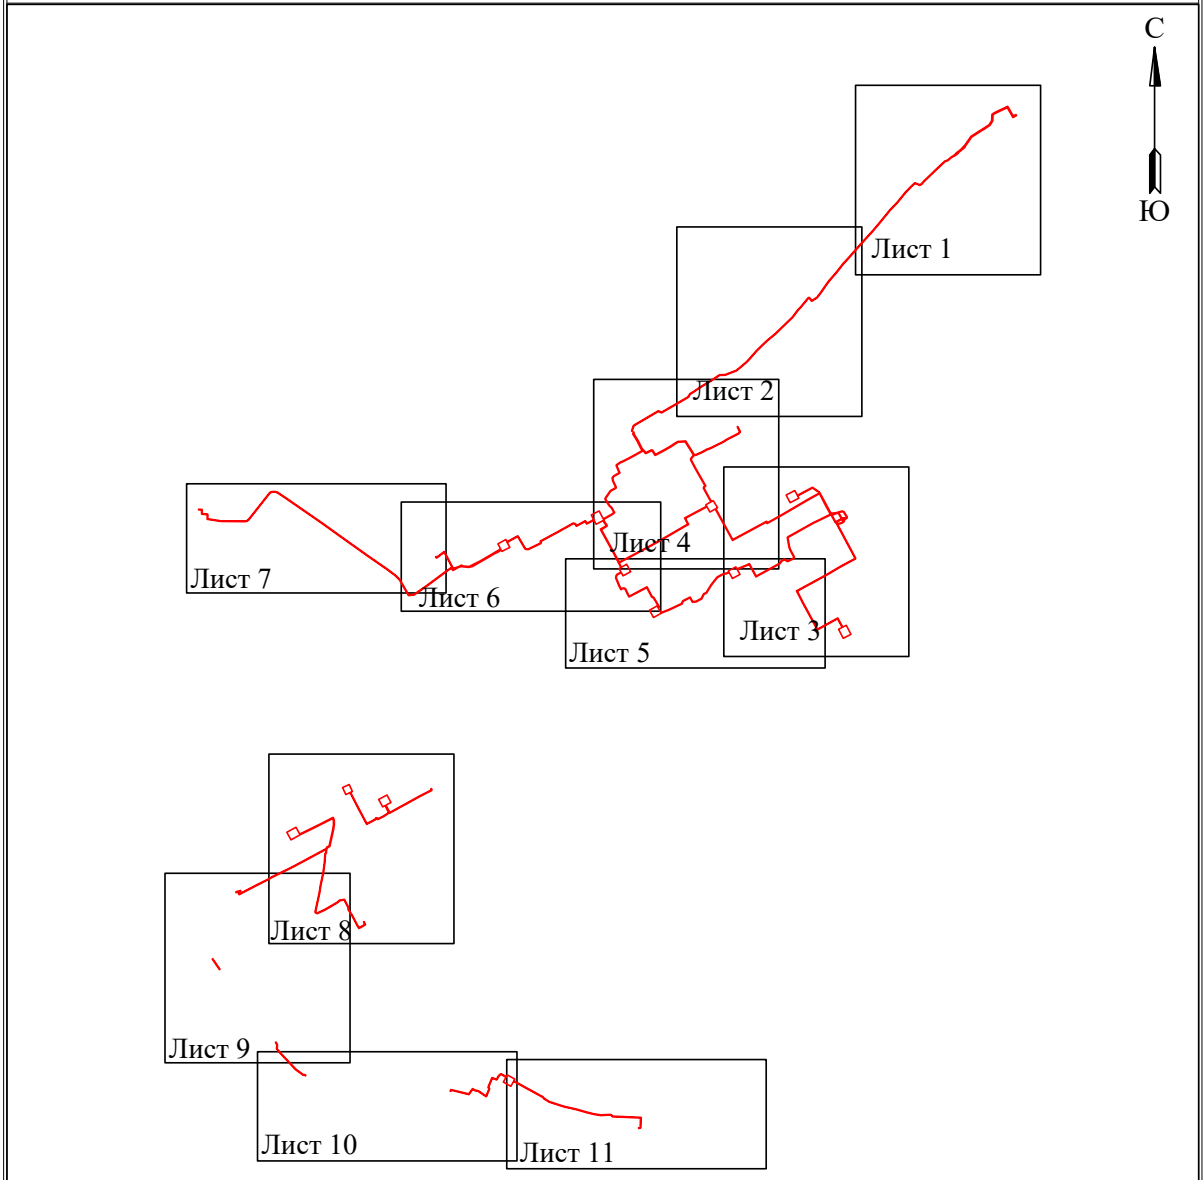

Условные обозначения:

- граница устанавливаемого публичного сервитута

Схема расположения границ публичного сервитута

для эксплуатации объекта электросетевого хозяйства
«Электросетевой комплекс Подстанция 110/6кВ «Балатовская» (КЛ 6 кВ: ф. Гастроном от РП-8, ф. Баня от РП-8, ф. Мулянка от РП-8, ф. Школа от РП-8, ф. Одоевского от РП-8, от опоры № 3 со стороны ТП-7210 до ТП-7130, ф. Ветлечебница от опоры до ТП-7130; ТП-7123, ТП-7210, ТП-7116, ТП-7117, ТП-7086, ТП-7106, ТП-7005, ТП-7124, ТП-7042, ТП-7026, КТП-7110, ТП-7122)»

(наименование объекта)




Масштаб 1:2000

Лист 1 из 11

Используемые условные знаки и обозначения:

- ●1 — обозначение характерной точки границы устанавливаемого публичного сервитута
- границы земельных участков, попадающих в зону публичного сервитута
- граница кадастрового квартала
- 59:01:3810290 — номер кадастрового квартала
- граница устанавливаемого публичного сервитута
- г. Пермь — наименование населенного пункта
- ось линии, контур объекта

Схема расположения границ публичного сервитута
для эксплуатации объекта электросетевого хозяйства
«Электросетевой комплекс Подстанция 110/6кВ «Балатовская» (КЛ 6 кВ: ф. Гастроном от РП-8, ф. Баня от РП-8, ф. Мулянка от РП-8, ф. Школа от РП-8, ф. Одоевского от РП-8, от опоры № 3 со стороны ТП-7210 до ТП-7130, ф. Ветлечебница от опоры до ТП-7130; ТП-7123, ТП-7210, ТП-7116, ТП-7117, ТП-7086, ТП-7106, ТП-7005, ТП-7124, ТП-7042, ТП-7026, КТП-7110, ТП-7122)»
(наименование объекта)

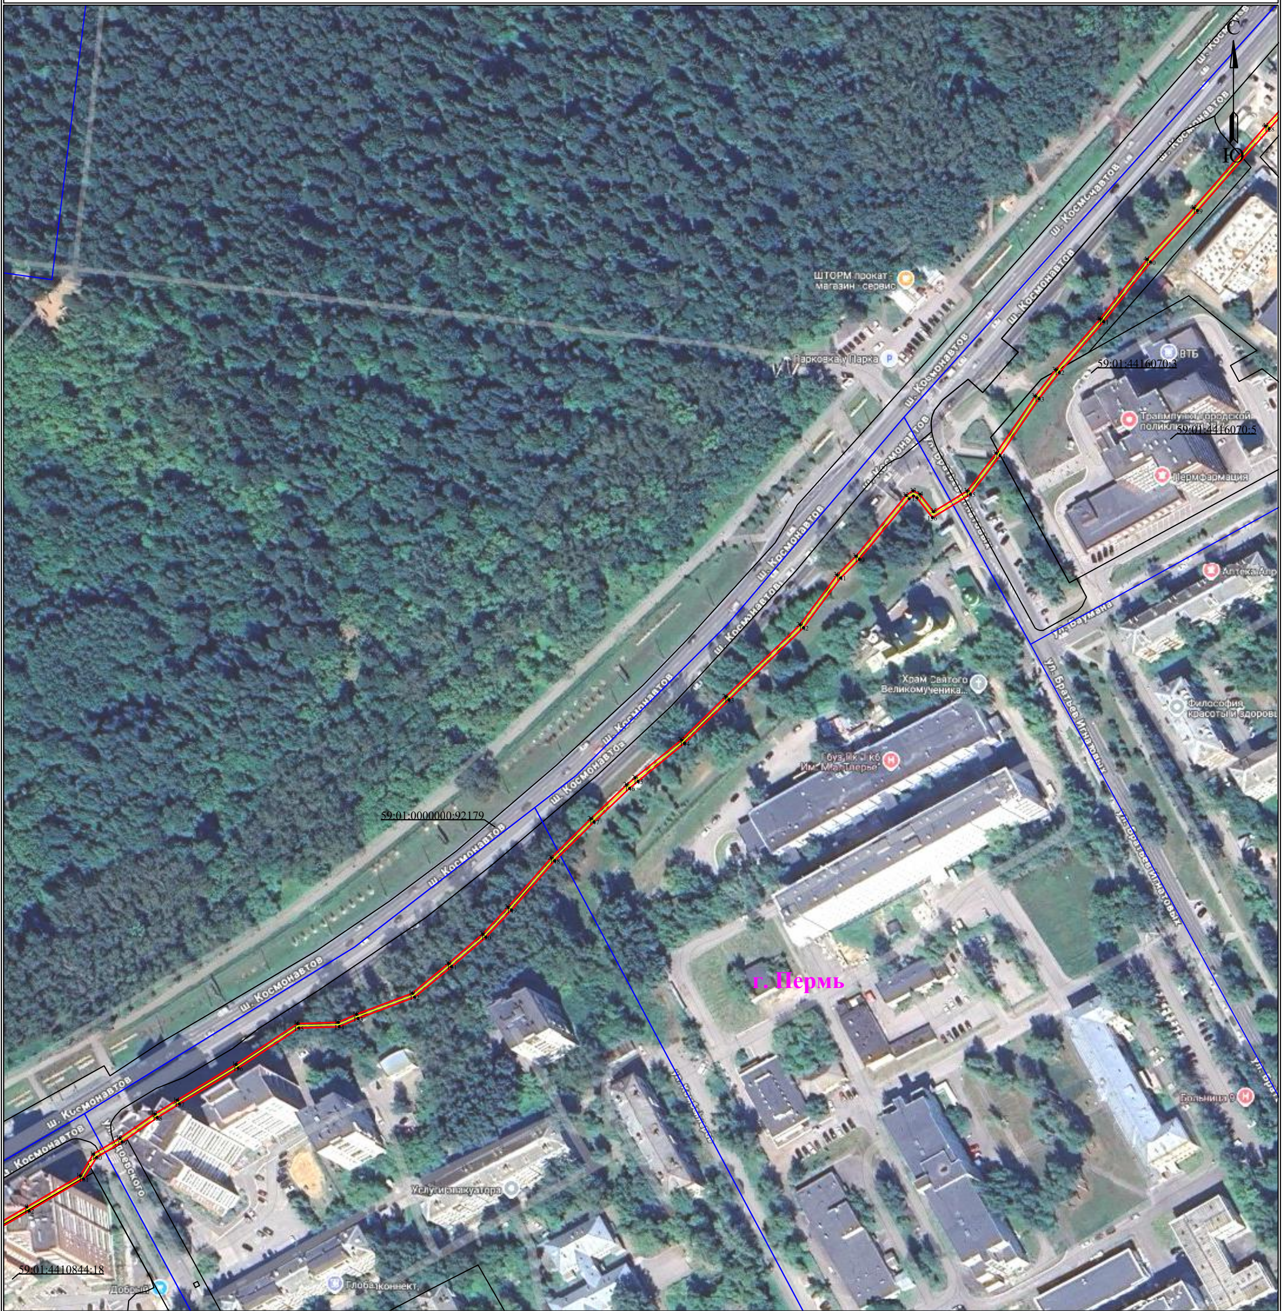

Масштаб 1:2000 **Лист 2 из 11**

Используемые условные знаки и обозначения:

● 1	- обозначение характерной точки границы устанавливаемого публичного сервитута
	- границы земельных участков, попадающих в зону публичного сервитута
	- граница кадастрового квартала
59:01:3810290	- номер кадастрового квартала
	- граница устанавливаемого публичного сервитута
г. Пермь	- наименование населенного пункта
	- ось линии, контур объекта

Схема расположения границ публичного сервитута
для эксплуатации объекта электросетевого хозяйства
«Электросетевой комплекс Подстанция 110/6кВ «Балатовская» (КЛ 6 кВ: ф. Гастроном от РП-8, ф. Баня от РП-8, ф. Мулянка от РП-8, ф. Школа от РП-8, ф. Одоевского от РП-8, от опоры № 3 со стороны ТП-7210 до ТП-7130, ф. Ветлечебница от опоры до ТП-7130; ТП-7123, ТП-7210, ТП-7116, ТП-7117, ТП-7086, ТП-7106, ТП-7005, ТП-7124, ТП-7042, ТП-7026, КТП-7110, ТП-7122)»
(наименование объекта)



Масштаб 1:2000 **Лист 3 из 11**

Используемые условные знаки и обозначения:

- 1 — обозначение характерной точки границы устанавливаемого публичного сервитута
- границы земельных участков, попадающих в зону публичного сервитута
- граница кадастрового квартала
- 59:01:3810290 — номер кадастрового квартала
- граница устанавливаемого публичного сервитута
- г. Пермь — наименование населенного пункта
- ось линии, контур объекта

Схема расположения границ публичного сервитута
для эксплуатации объекта электросетевого хозяйства
«Электросетевой комплекс Подстанция 110/6кВ «Балатовская» (КЛ 6 кВ: ф. Гастроном от РП-8, ф. Баня от РП-8, ф. Мулянка от РП-8, ф. Школа от РП-8, ф. Одоевского от РП-8, от опоры № 3 со стороны ТП-7210 до ТП-7130, ф. Ветлечебница от опоры до ТП-7130; ТП-7123, ТП-7210, ТП-7116, ТП-7117, ТП-7086, ТП-7106, ТП-7005, ТП-7124, ТП-7042, ТП-7026, КТП-7110, ТП-7122)»
(наименование объекта)



Масштаб 1:2000 **Лист 4 из 11**

Используемые условные знаки и обозначения:

- 1 — обозначение характерной точки границы устанавливаемого публичного сервитута
- граница устанавливаемого публичного сервитута
- границы земельных участков, попадающих в зону публичного сервитута
- г. Пермь — наименование населенного пункта
- граница кадастрового квартала
- ось линии, контур объекта
- 59:01:3810290 — номер кадастрового квартала

Схема расположения границ публичного сервитута

для эксплуатации объекта электросетевого хозяйства
«Электросетевой комплекс Подстанция 110/6кВ «Балатовская» (КЛ 6 кВ: ф. Гастроном от РП-8, ф. Баня от РП-8, ф. Мулянка от РП-8, ф. Школа от РП-8, ф. Одоевского от РП-8, от опоры № 3 со стороны ТП-7210 до ТП-7130, ф. Ветлечебница от опоры до ТП-7130; ТП-7123, ТП-7210, ТП-7116, ТП-7117, ТП-7086, ТП-7106, ТП-7005, ТП-7124, ТП-7042, ТП-7026, КТП-7110, ТП-7122)»
(наименование объекта)




Масштаб 1:2000

Лист 5 из 11

Используемые условные знаки и обозначения:

- ● 1 — **обозначение характерной точки границы устанавливаемого публичного сервитута**
- ——— — **границы земельных участков, попадающих в зону публичного сервитута**
- ——— — **граница кадастрового квартала**
- 59:01:3810290 — **номер кадастрового квартала**
- ——— — **граница устанавливаемого публичного сервитута**
- г. Пермь — **наименование населенного пункта**
- ——— — **ось линии, контур объекта**

Схема расположения границ публичного сервитута
для эксплуатации объекта электросетевого хозяйства
«Электросетевой комплекс Подстанция 110/6кВ «Балатовская» (КЛ 6 кВ: ф. Гастроном от РП-8, ф. Баня от РП-8, ф. Мулянка от РП-8, ф. Школа от РП-8, ф. Одоевского от РП-8, от опоры № 3 со стороны ТП-7210 до ТП-7130, ф. Ветлечебница от опоры до ТП-7130; ТП-7123, ТП-7210, ТП-7116, ТП-7117, ТП-7086, ТП-7106, ТП-7005, ТП-7124, ТП-7042, ТП-7026, КТП-7110, ТП-7122)»
(наименование объекта)

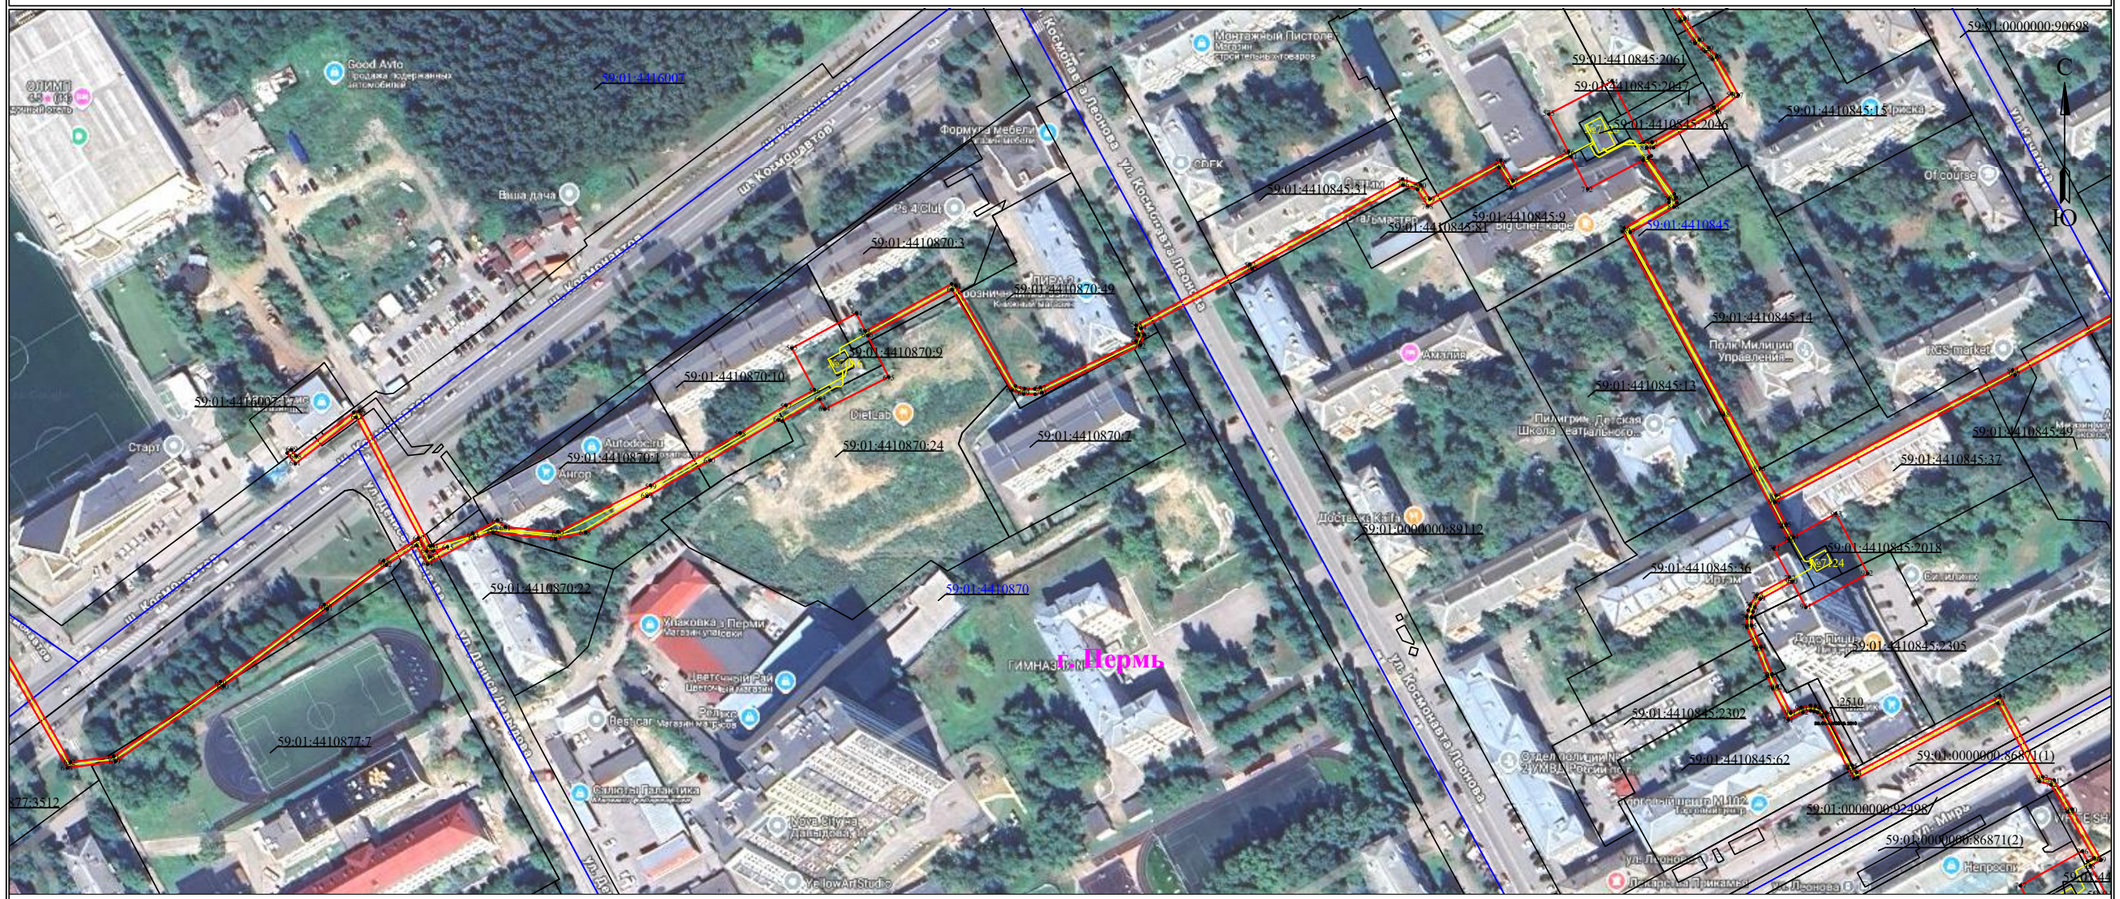

Масштаб 1:2000

Лист 6 из 11

Используемые условные знаки и обозначения:

- ●1 — **обозначение характерной точки границы устанавливаемого публичного сервитута**
- **граница устанавливаемого публичного сервитута**
- **границы земельных участков, попадающих в зону публичного сервитута**
- г. Пермь — **наименование населенного пункта**
- **граница кадастрового квартала**
- **ось линии, контур объекта**
- 59:01:3810290 — **номер кадастрового квартала**

Схема расположения границ публичного сервитута
для эксплуатации объекта электросетевого хозяйства
«Электросетевой комплекс Подстанция 110/6кВ «Балатовская» (КЛ 6 кВ: ф. Гастроном от РП-8, ф. Баня от РП-8, ф. Мулянка от РП-8, ф. Школа от РП-8, ф. Одоевского от РП-8, от опоры № 3 со стороны ТП-7210 до ТП-7130, ф. Ветлечебница от опоры до ТП-7130; ТП-7123, ТП-7210, ТП-7116, ТП-7117, ТП-7086, ТП-7106, ТП-7005, ТП-7124, ТП-7042, ТП-7026, КТП-7110, ТП-7122)»
(наименование объекта)



Масштаб 1:2000

Лист 7 из 11

Используемые условные знаки и обозначения:

- ● 1 — **обозначение характерной точки границы устанавливаемого публичного сервитута**
- ——— — **границы земельных участков, попадающих в зону публичного сервитута**
- ——— — **граница кадастрового квартала**
- 59:01:3810290 — **номер кадастрового квартала**
- ——— — **граница устанавливаемого публичного сервитута**
- г. Пермь — **наименование населенного пункта**
- ——— — **ось линии, контур объекта**

Схема расположения границ публичного сервитута

для эксплуатации объекта электросетевого хозяйства
«Электросетевой комплекс Подстанция 110/6кВ «Балатовская» (КЛ 6 кВ: ф. Гастроном от РП-8, ф. Баня от РП-8, ф. Мулянка от РП-8, ф. Школа от РП-8, ф. Одоевского от РП-8, от опоры № 3 со стороны ТП-7210 до ТП-7130, ф. Ветлечебница от опоры до ТП-7130; ТП-7123, ТП-7210, ТП-7116, ТП-7117, ТП-7086, ТП-7106, ТП-7005, ТП-7124, ТП-7042, ТП-7026, КТП-7110, ТП-7122)»
(наименование объекта)



Масштаб 1:2000 **Лист 8 из 11**

Используемые условные знаки и обозначения:

- ●1 - обозначение характерной точки границы устанавливаемого публичного сервитута
- границы земельных участков, попадающих в зону публичного сервитута
- граница кадастрового квартала
- 59:01:3810290 - номер кадастрового квартала
- граница устанавливаемого публичного сервитута
- г. Пермь - наименование населенного пункта
- ось линии, контур объекта

Схема расположения границ публичного сервитута
для эксплуатации объекта электросетевого хозяйства
«Электросетевой комплекс Подстанция 110/6кВ «Балатовская» (КЛ 6 кВ: ф. Гастроном от РП-8, ф. Баня от РП-8, ф. Мулянка от РП-8, ф. Школа от РП-8, ф. Одоевского от РП-8, от опоры № 3 со стороны ТП-7210 до ТП-7130, ф. Ветлечебница от опоры до ТП-7130; ТП-7123, ТП-7210, ТП-7116, ТП-7117, ТП-7086, ТП-7106, ТП-7005, ТП-7124, ТП-7042, ТП-7026, КТП-7110, ТП-7122)»
(наименование объекта)



Масштаб 1:2000 Лист 9 из 11

Используемые условные знаки и обозначения:

- 1 - обозначение характерной точки границы устанавливаемого публичного сервитута
- границы земельных участков, попадающих в зону публичного сервитута
- граница кадастрового квартала
- 59:01:3810290 - номер кадастрового квартала
- граница устанавливаемого публичного сервитута
- г. Пермь - наименование населенного пункта
- ось линии, контур объекта

Схема расположения границ публичного сервитута
для эксплуатации объекта электросетевого хозяйства
«Электросетевой комплекс Подстанция 110/6кВ «Балатовская» (КЛ 6 кВ: ф. Гастроном от РП-8, ф. Баня от РП-8, ф. Мулянка от РП-8, ф. Школа от РП-8, ф. Одоевского от РП-8, от опоры № 3 со стороны ТП-7210 до ТП-7130, ф. Ветлечебница от опоры до ТП-7130; ТП-7123, ТП-7210, ТП-7116, ТП-7117, ТП-7086, ТП-7106, ТП-7005, ТП-7124, ТП-7042, ТП-7026, КТП-7110, ТП-7122)»
(наименование объекта)



Масштаб 1:2000

Лист 10 из 11

Используемые условные знаки и обозначения:

- ● 1 — **обозначение характерной точки границы устанавливаемого публичного сервитута**
- ——— — **границы земельных участков, попадающих в зону публичного сервитута**
- ——— — **граница кадастрового квартала**
- 59:01:3810290 — **номер кадастрового квартала**
- ——— — **граница устанавливаемого публичного сервитута**
- г. Пермь — **наименование населенного пункта**
- ——— — **ось линии, контур объекта**

Схема расположения границ публичного сервитута
для эксплуатации объекта электросетевого хозяйства
«Электросетевой комплекс Подстанция 110/6кВ «Балатовская» (КЛ 6 кВ: ф. Гастроном от РП-8, ф. Баня от РП-8, ф. Мулянка от РП-8, ф. Школа от РП-8, ф. Одоевского от РП-8, от опоры № 3 со стороны ТП-7210 до ТП-7130, ф. Ветлечебница от опоры до ТП-7130; ТП-7123, ТП-7210, ТП-7116, ТП-7117, ТП-7086, ТП-7106, ТП-7005, ТП-7124, ТП-7042, ТП-7026, КТП-7110, ТП-7122)»
(наименование объекта)



Масштаб 1:2000

Лист 11 из 11

Используемые условные знаки и обозначения:


- ● 1 — **обозначение характерной точки границы устанавливаемого публичного сервитута**
- **границы земельных участков, попадающих в зону публичного сервитута**
- **граница кадастрового квартала**
- 59:01:3810290 — **номер кадастрового квартала**
- **граница устанавливаемого публичного сервитута**
- г. Пермь — **наименование населенного пункта**
- **ось линии, контур объекта**

Схема расположения границ публичного сервитута для эксплуатации объекта электросетевого хозяйства

«Электросетевой комплекс Подстанция 110/10кВ «Кондратово» (КЛ 0,4 кВ от РП-45, КЛ 0,4 кВ от ТП-5266, КЛ 0,4 кВ от ТП-5253, КЛ 0,4 кВ от ТП-5265)»

(наименование объекта)

Обзорная схема границ объекта

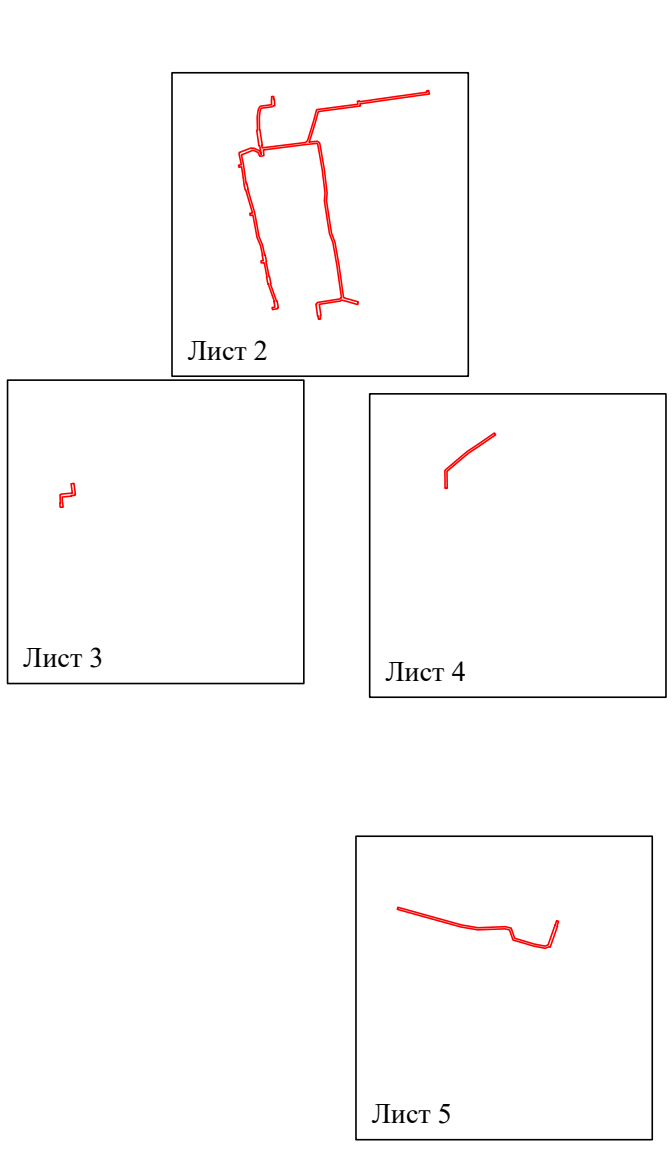

Лист 1 из 5


Условные обозначения:

- граница устанавливаемой зоны публичного сервитута

Схема расположения границ публичного сервитута
для эксплуатации объекта электросетевого хозяйства

«Электросетевой комплекс Подстанция 110/10кВ «Кондратово» (КЛ 0,4 кВ от РП-45, КЛ 0,4 кВ от ТП-5266, КЛ 0,4 кВ от ТП-5253, КЛ 0,4 кВ от ТП-5265)»

(наименование объекта)

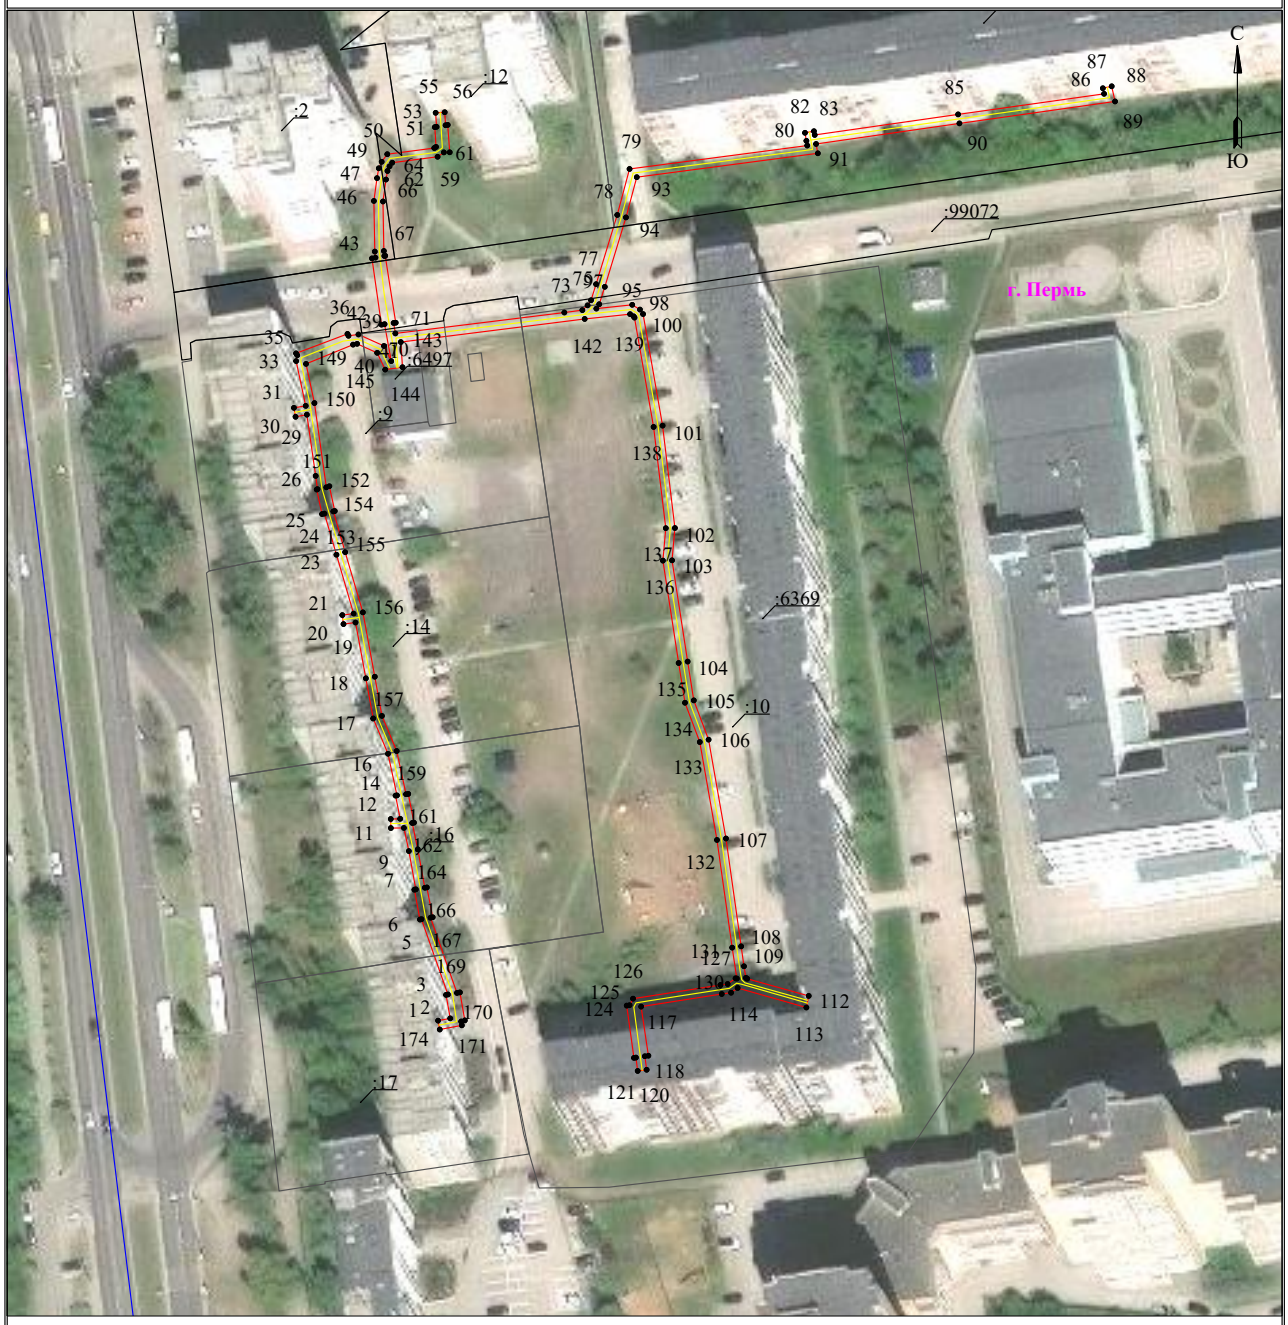

Масштаб 1:1000 **Лист 2 из 5**

Используемые условные знаки и обозначения:

- 1 - обозначение характерной точки границы устанавливаемого публичного сервитута
- границы земельных участков, попадающих в зону публичного сервитута
- граница кадастрового квартала
- 59:01:3810290 - номер кадастрового квартала
- граница устанавливаемого публичного сервитута
- г. Пермь - наименование населенного пункта
- ось линии, контур объекта

Схема расположения границ публичного сервитута
для эксплуатации объекта электросетевого хозяйства

«Электросетевой комплекс Подстанция 110/10кВ «Кондратово» (КЛ 0,4 кВ от РП-45, КЛ 0,4 кВ от ТП-5266, КЛ 0,4 кВ от ТП-5253, КЛ 0,4 кВ от ТП-5265)»

(наименование объекта)



Масштаб 1:1000 **Лист 3 из 5**

Используемые условные знаки и обозначения:

- 1 — обозначение характерной точки границы устанавливаемого публичного сервитута
- границы земельных участков, попадающих в зону публичного сервитута
- граница кадастрового квартала
- 59:01:3810290 — номер кадастрового квартала
- граница устанавливаемого публичного сервитута
- г. Пермь — наименование населенного пункта
- ось линии, контур объекта

Схема расположения границ публичного сервитута
для эксплуатации объекта электросетевого хозяйства

«Электросетевой комплекс Подстанция 110/10кВ «Кондратово» (КЛ 0,4 кВ от РП-45, КЛ 0,4 кВ от ТП-5266, КЛ 0,4 кВ от ТП-5253, КЛ 0,4 кВ от ТП-5265)»

(наименование объекта)



Масштаб 1:1000 **Лист 4 из 5**

Используемые условные знаки и обозначения:

- 1 — обозначение характерной точки границы устанавливаемого публичного сервитута
- границы земельных участков, попадающих в зону публичного сервитута
- граница кадастрового квартала
- 59:01:3810290 — номер кадастрового квартала
- граница устанавливаемого публичного сервитута
- г. Пермь — наименование населенного пункта
- ось линии, контур объекта

Схема расположения границ публичного сервитута
для эксплуатации объекта электросетевого хозяйства

«Электросетевой комплекс Подстанция 110/10кВ «Кондратово» (КЛ 0,4 кВ от РП-45, КЛ 0,4 кВ от ТП-5266, КЛ 0,4 кВ от ТП-5253, КЛ 0,4 кВ от ТП-5265)»

(наименование объекта)




Масштаб 1:1000 **Лист 5 из 5**

Используемые условные знаки и обозначения:

- 1 — обозначение характерной точки границы устанавливаемого публичного сервитута
- границы земельных участков, попадающих в зону публичного сервитута
- граница кадастрового квартала
- 59:01:3810290 — номер кадастрового квартала
- граница устанавливаемого публичного сервитута
- г. Пермь — наименование населенного пункта
- ось линии, контур объекта

План границ объекта

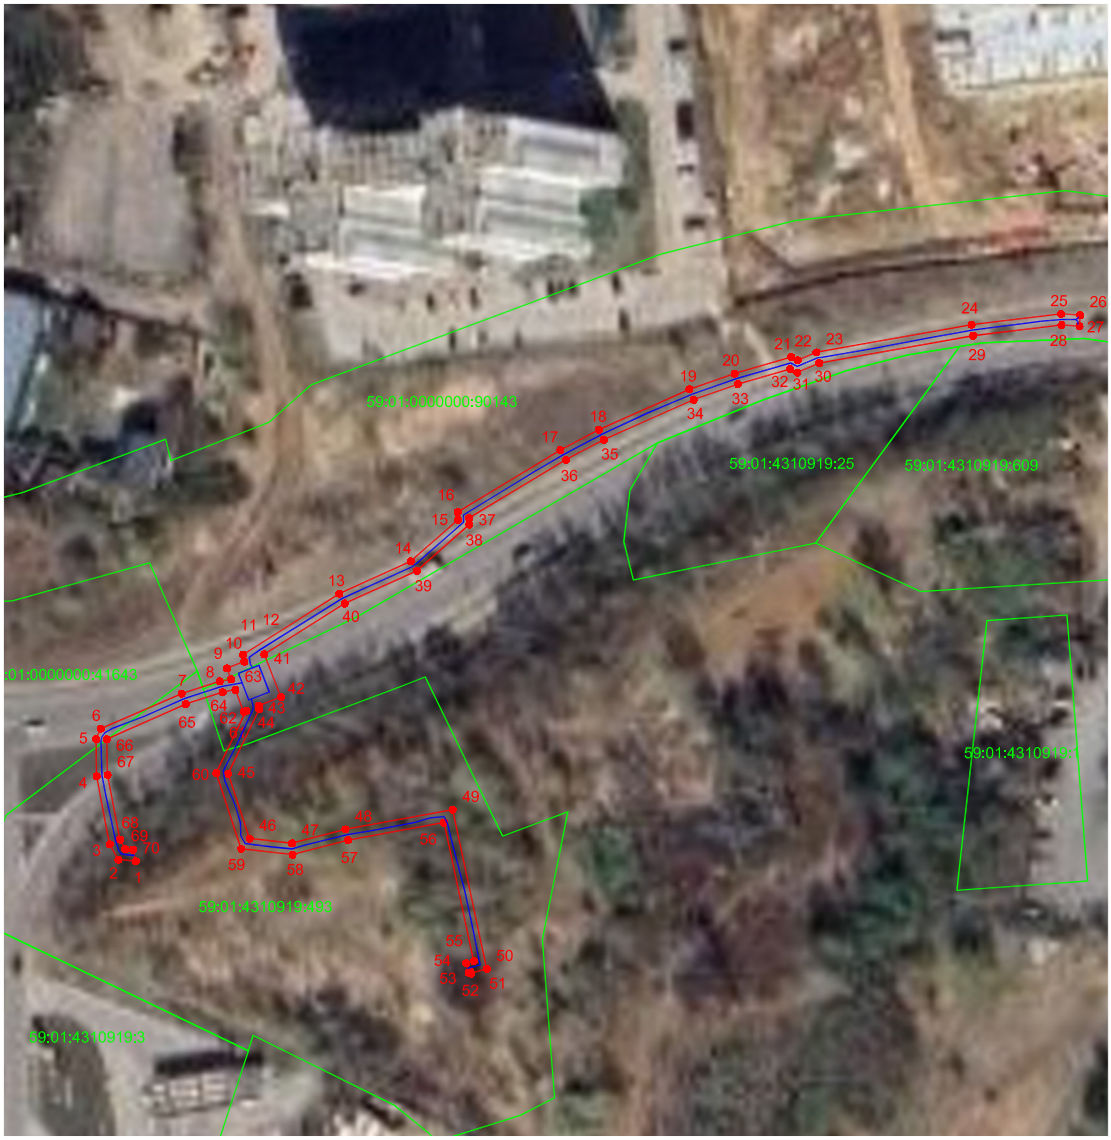

М 1:500

Условные обозначения:

Вновь образованная граница публичного сервитута

59:01:4310919:493 Кадастровый номер учтенного земельного участка

1 Образуемая точка контура, сведения о которой позволяют однозначно определить ее положение на местности

существующая часть границы, имеющихся в ЕГРН сведения о которых достаточны для определения ее местоположения

линия проектируемой КЛ

Подпись_____дата 22.10.2026



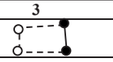
Место для оттиска печати (при наличии) лица, составившего описание местоположения границ объекта

Схема расположения границ публичного сервитута

  

Масштаб 1:1300

Условные обозначения:

№ п/п	Название условного знака	Изображение	Описание изображения
1	2	3	4
1	**Земельный участок**, размеры которого могут быть переданы в масштабе разделов графической части		для изображения применяются условные знаки №3, №4
2	**Земельный участок**, размеры которого не могут быть переданы в масштабе разделов графической части[1]:		
	а) земельный участок, имеющиеся в ЕГРН сведения о границе которого достаточны для определения ее положения на местности;		квадрат черного цвета с длиной стороны 3 мм
	б) земельный участок, имеющиеся в ЕГРН сведения о границе которого недостаточны для определения ее положения на местности;		квадрат с длиной стороны 3 мм, очерченный линией черного цвета, толщиной 0,2 мм
	в) ранее учтенный земельный участок, представляющий собой единое землепользование с преобладанием обособленных участков, имеющиеся в ЕГРН сведения о границах которых достаточны для определения их положения на местности;		квадраты черного цвета с длиной стороны 2 мм, соединенные штрихами черного цвета, толщиной 0,2 мм
	г) ранее учтенный земельный участок, представляющий собой единое землепользование с преобладанием обособленных участков, имеющиеся в ЕГРН сведения о границах которых недостаточны для определения их положения на местности;		квадраты с длиной стороны 2 мм, очерченные линией черного цвета, толщиной 0,2 мм, соединенные штрихами черного цвета, толщиной 0,2 мм
	д) ранее учтенный земельный участок, представляющий собой единое землепользование с преобладанием условных участков, имеющиеся в ЕГРН сведения о границах которых достаточны для определения их положения на местности;		сплошные параллельные линии толщиной 0,2 мм и расстоянием между ними 1 мм
	е) ранее учтенный земельный участок, представляющий собой единое землепользование с преобладанием условных участков, имеющиеся в ЕГРН сведения о границах которых недостаточны для определения их положения на местности		пунктирные параллельные линии с расстоянием между ними 1 мм. Интервал между штрихами – 1 мм, длина штриха – 2 мм, толщина – 0,2 мм
3	**Часть границы:**		
	а) существующая часть границы, имеющиеся в ЕГРН сведения о которой достаточны для определения ее местоположения;		сплошная линия черного цвета, толщиной 0,2 мм
	б) вновь образованная часть границы, сведения о которой достаточны для определения ее местоположения;		сплошная линия красного цвета, толщиной 0,2 мм (допускается линия черного цвета, выделенная маркером красного цвета, шириной до 3 мм)
	в) существующая часть границы, имеющиеся в ЕГРН сведения о которой недостаточны для определения ее местоположения;		пунктирная линия черного цвета, толщиной 0,2 мм, длиной штриха 2 мм и интервалом между штрихами 1 мм
	г) вновь образованная часть границы, сведения о которой недостаточны для определения ее местоположения		пунктирная линия красного цвета, толщиной 0,2 мм, длиной штриха 2 мм и интервалом между штрихами 1 мм (допускается линия черного цвета, выделенная маркером красного цвета, шириной до 3 мм)
4	**Характерная точка границы:**		
	а) характерная точка границы, сведения о которой не позволяют однозначно определить ее положение на местности		окружность диаметром 1,5 мм
	б) характерная точка границы, сведения о которой позволяют однозначно определить ее положение на местности		круг черного цвета диаметром 1,5 мм
5	**Пункт геодезической основы:**		
	а) пункт государственной геодезической сети		равносторонний треугольник со стороной 3,0 мм с точкой внутри
	б) пункт опорной межевой сети		квадрат со стороной 2,0 мм с точкой внутри
6	**Точка съемочного обоснования**		окружность диаметром 2,0 мм с точкой внутри
7	**Направления геодезических построений при создании съемочного обоснования**		сплошная линия черного цвета толщиной 0,5 мм
8	**Направления геодезических построений при определении координат характерных точек границ земельного участка**		сплошная линия черного цвета со стрелкой толщиной 0,2 мм
9	Часть границы проектируемой ВЛ		

[1] Для обозначения образуемых земельных участков, размеры которых не могут быть переданы в масштабе разделов графической части, применяются условные знаки №2 (а, б), выполненные красным цветом (допускается знак, выполненный черным цветом, выделять маркером красного цвета)

Раздел 4

План границ объекта



Масштаб 1:150

Используемые условные знаки и обозначения:

1 Характерная точка границы публичного сервитута

КНС "Лесопарковый"

Граница формируемого публичного сервитута

:135 Граница и кадастровый номер земельного участка, сведения о котором содержится в ЕГРН

59:01:3211717 Граница кадастрового квартала, сведения о котором содержатся в ЕГРН

Раздел 4


План границ объекта



Масштаб 1:150


Используемые условные знаки и обозначения:

1	Характерная точка границы публичного сервитута
	КНС "Лесопарковый"
	Граница формируемого публичного сервитута
:135	Граница и кадастровый номер земельного участка, сведения о котором содержится в ЕГРН
59:01:3211717	Граница кадастрового квартала, сведения о котором содержатся в ЕГРН

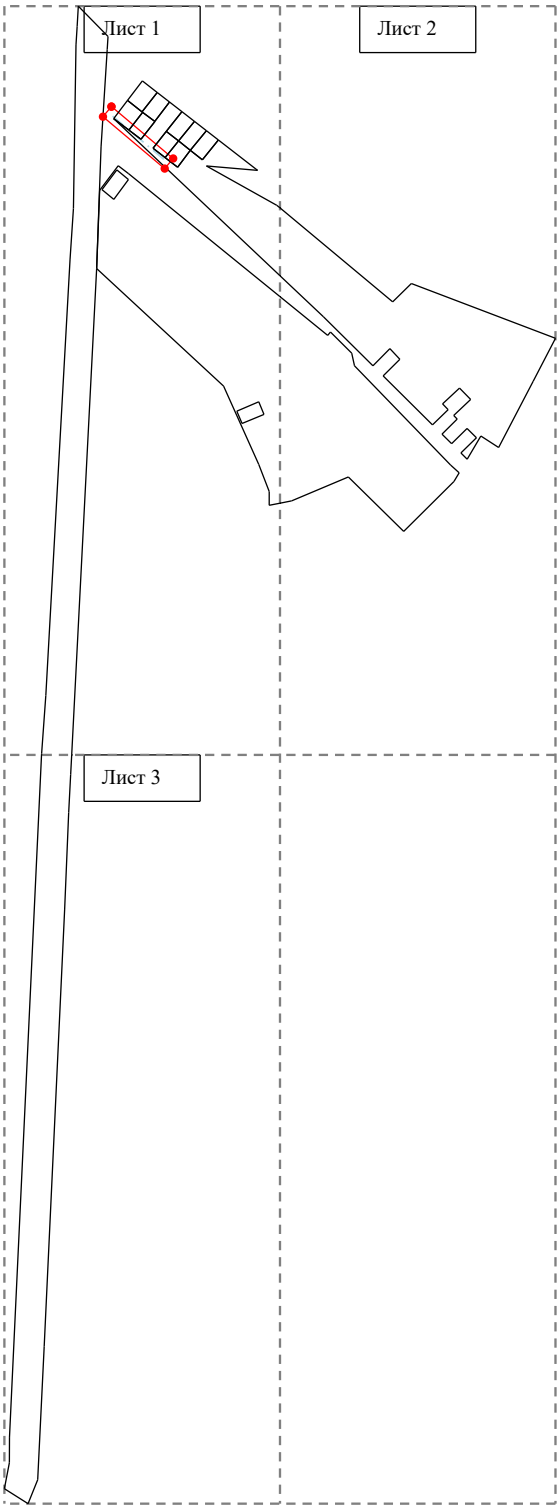
Лист 1
Лист 2
Лист 3

Лист 1


Схема расположения границ публичного сервитута

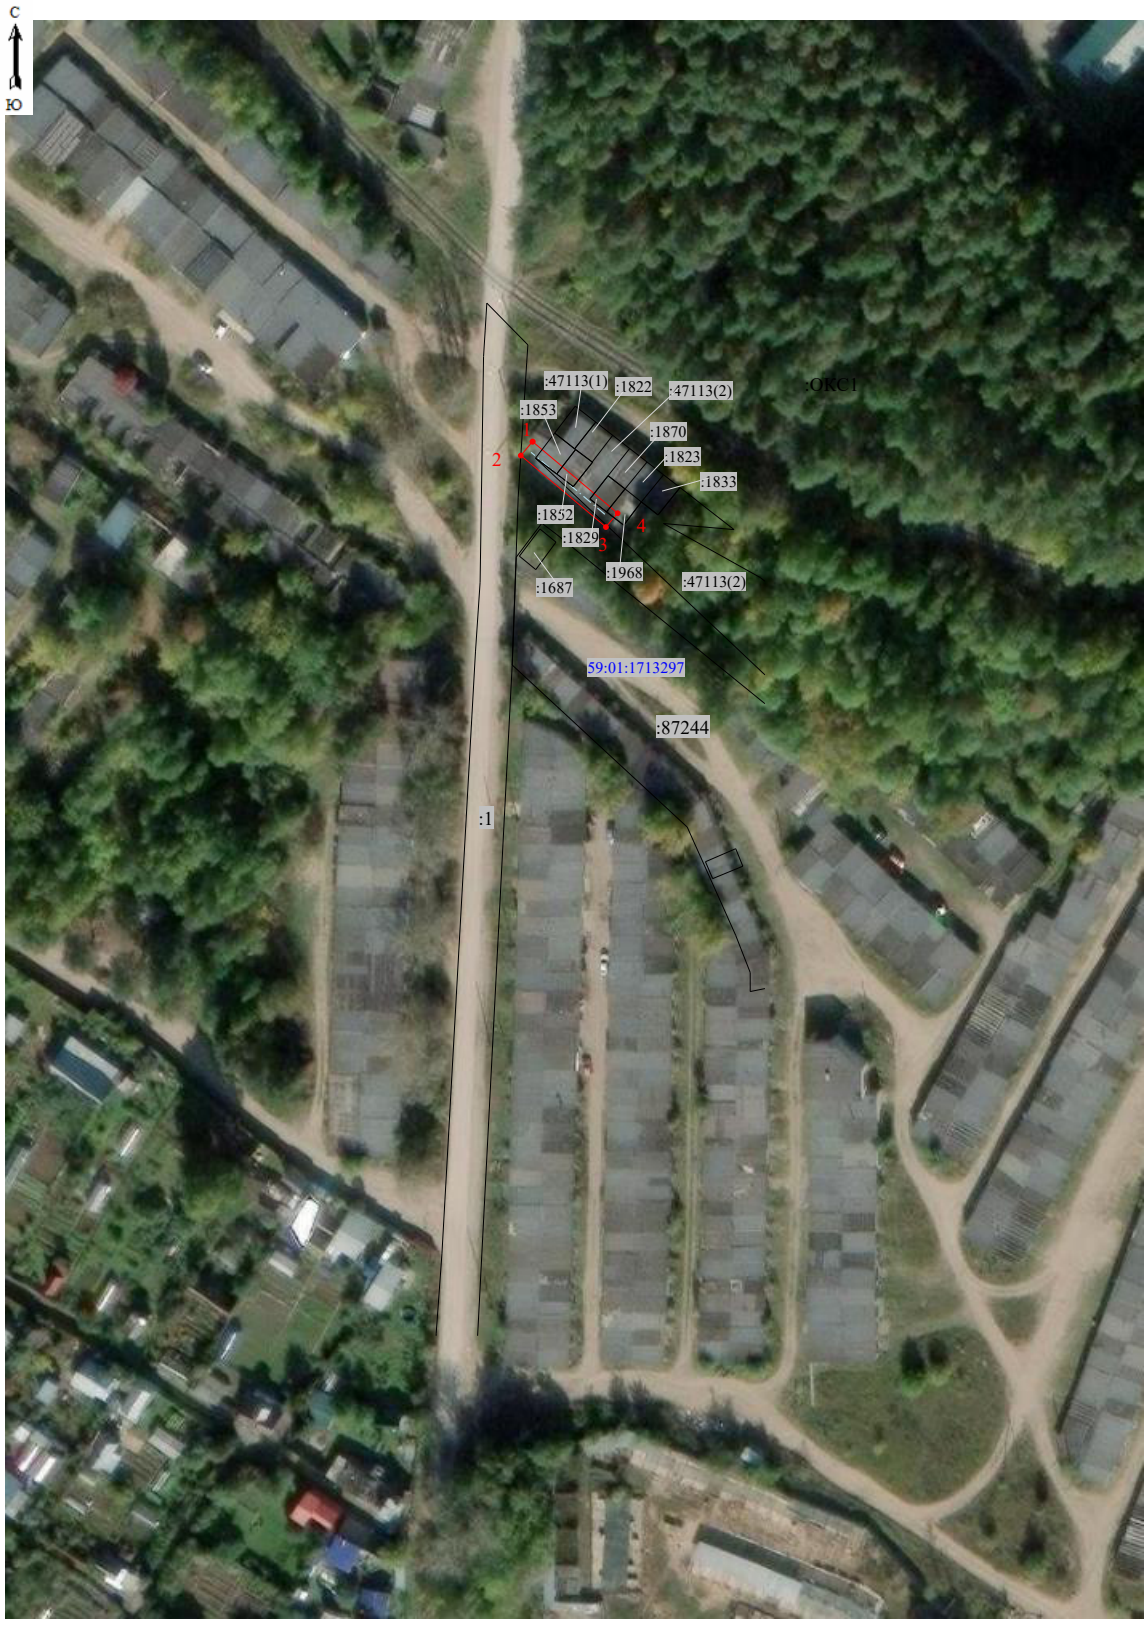

Масштаб 1:1000

Лист 2

Схема расположения границ публичного сервитута

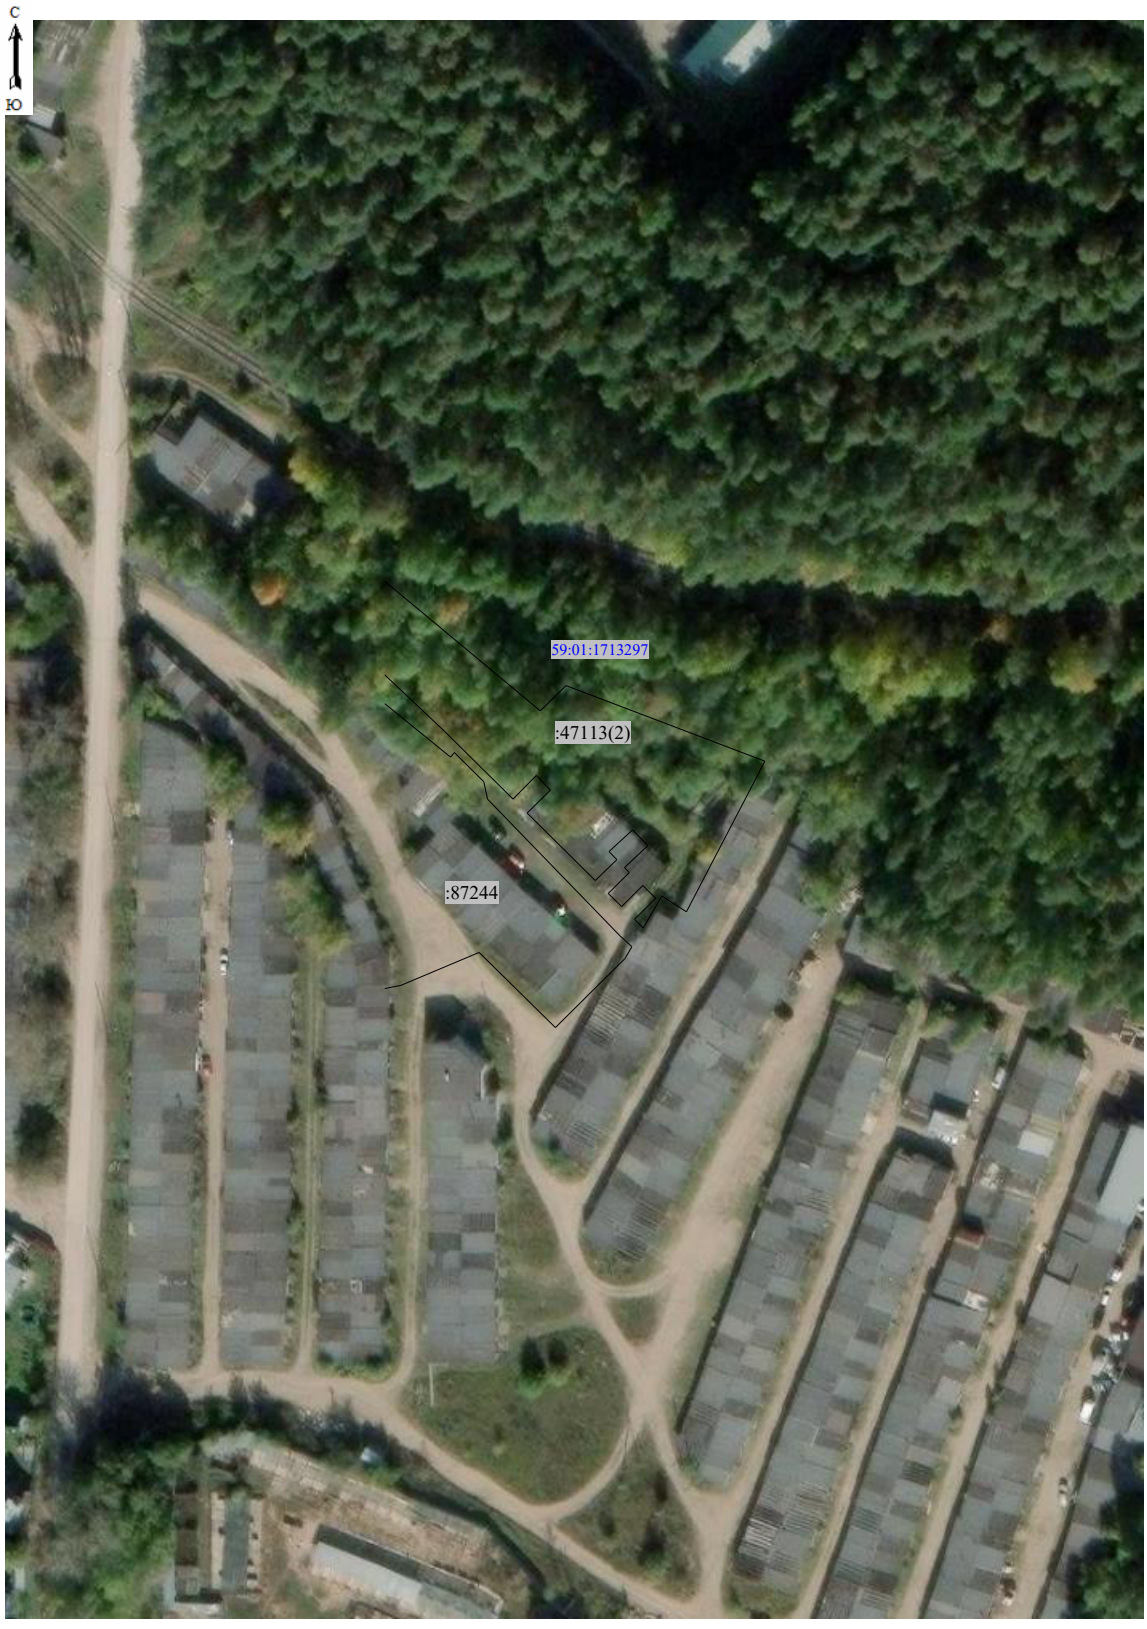

Масштаб 1:1000

Лист 3

Схема расположения границ публичного сервитута




Масштаб 1:1000

Условные обозначения:

№ п/п	Название условного знака	Изображение	Описание изображения
1	2	3	4
1	**Земельный участок**, размеры которого могут быть переданы в масштабе разделов графической части		для изображения применяются условные знаки №3, №4
2	**Земельный участок**, размеры которого не могут быть переданы в масштабе разделов графической части[1]:		
	а) земельный участок, имеющиеся в ЕГРН сведения о границе которого достаточны для определения ее положения на местности;		квадрат черного цвета с длиной стороны 3 мм
	б) земельный участок, имеющиеся в ЕГРН сведения о границе которого недостаточны для определения ее положения на местности;		квадрат с длиной стороны 3 мм, очерченный линией черного цвета, толщиной 0,2 мм
	в) ранее учтенный земельный участок, представляющий собой единое землепользование с преобладанием обособленных участков, имеющиеся в ЕГРН сведения о границах которых достаточны для определения их положения на местности;		квадраты черного цвета с длиной стороны 2 мм, соединенные штрихами черного цвета, толщиной 0,2 мм
	г) ранее учтенный земельный участок, представляющий собой единое землепользование с преобладанием обособленных участков, имеющиеся в ЕГРН сведения о границах которых недостаточны для определения их положения на местности;		квадраты с длиной стороны 2 мм, очерченные линией черного цвета, толщиной 0,2 мм, соединенные штрихами черного цвета, толщиной 0,2 мм
	д) ранее учтенный земельный участок, представляющий собой единое землепользование с преобладанием условных участков, имеющиеся в ЕГРН сведения о границах которых достаточны для определения их положения на местности;		сплошные параллельные линии толщиной 0,2 мм и расстоянием между ними 1 мм
	е) ранее учтенный земельный участок, представляющий собой единое землепользование с преобладанием условных участков, имеющиеся в ЕГРН сведения о границах которых недостаточны для определения их положения на местности		пунктирные параллельные линии с расстоянием между ними 1 мм. Интервал между штрихами – 1 мм, длина штриха – 2 мм, толщина – 0,2 мм
3	**Часть границы:**		
	а) существующая часть границы, имеющиеся в ЕГРН сведения о которой достаточны для определения ее местоположения;		сплошная линия черного цвета, толщиной 0,2 мм
	б) вновь образованная часть границы, сведения о которой достаточны для определения ее местоположения;		сплошная линия красного цвета, толщиной 0,2 мм (допускается линия черного цвета, выделенная маркером красного цвета, шириной до 3 мм)
	в) существующая часть границы, имеющиеся в ЕГРН сведения о которой недостаточны для определения ее местоположения;		пунктирная линия черного цвета, толщиной 0,2 мм, длиной штриха 2 мм и интервалом между штрихами 1 мм
	г) вновь образованная часть границы, сведения о которой недостаточны для определения ее местоположения		пунктирная линия красного цвета, толщиной 0,2 мм, длиной штриха 2 мм и интервалом между штрихами 1 мм (допускается линия черного цвета, выделенная маркером красного цвета, шириной до 3 мм)
4	**Характерная точка границы:**		
	а) характерная точка границы, сведения о которой не позволяют однозначно определить ее положение на местности		окружность диаметром 1,5 мм
	б) характерная точка границы, сведения о которой позволяют однозначно определить ее положение на местности		круг черного цвета диаметром 1,5 мм
5	**Пункт геодезической основы:**		
	а) пункт государственной геодезической сети		равносторонний треугольник со стороной 3,0 мм с точкой внутри
	б) пункт опорной межевой сети		квадрат со стороной 2,0 мм с точкой внутри
6	**Точка съемочного обоснования**		окружность диаметром 2,0 мм с точкой внутри
7	**Направления геодезических построений при создании съемочного обоснования**		сплошная линия черного цвета толщиной 0,5 мм
8	**Направления геодезических построений при определении координат характерных точек границ земельного участка**		сплошная линия черного цвета со стрелкой толщиной 0,2 мм
9	Часть границы проектируемой ВЛ		

[1] Для обозначения образуемых земельных участков, размеры которых не могут быть переданы в масштабе разделов графической части, применяются условные знаки №2 (а, б), выполненные красным цветом (допускается знак, выполненный черным цветом, выделять маркером красного цвета)

Схема расположения границ публичного сервитута

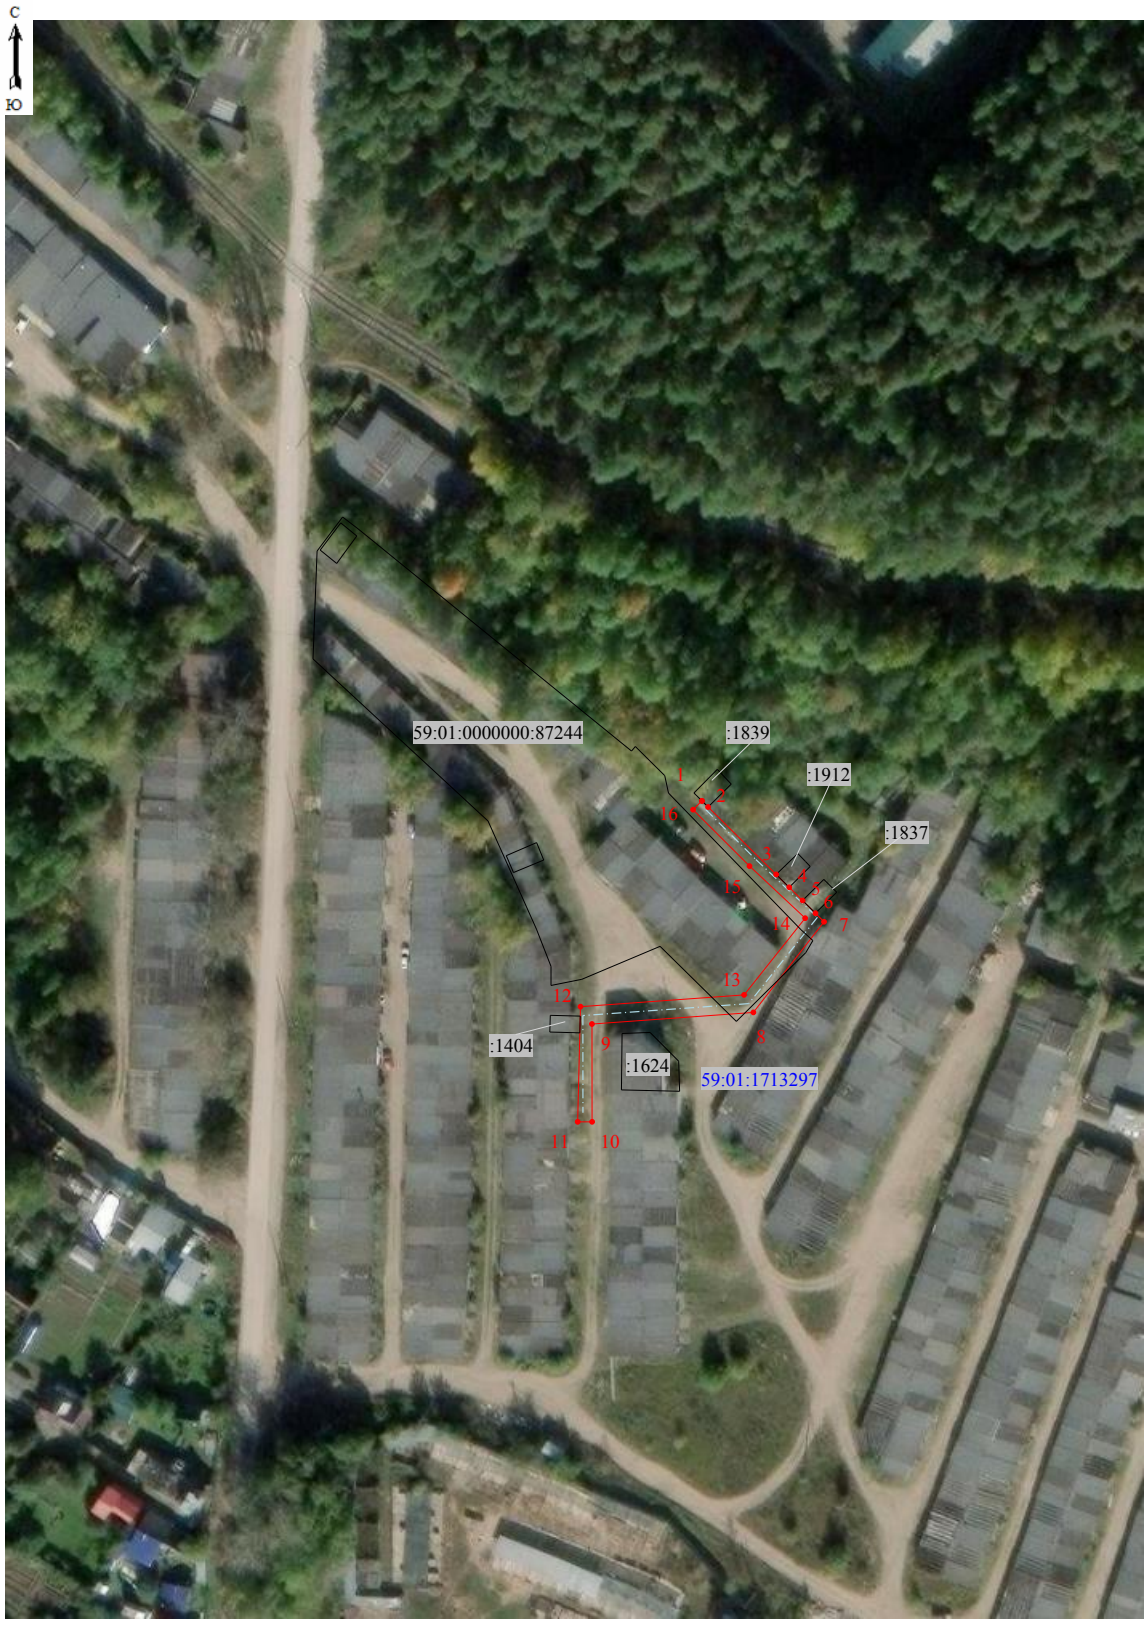


Масштаб 1:1000

Условные обозначения:

№ п/п	Название условного знака	Изображение	Описание изображения
1	2	3	4
1	**Земельный участок**, размеры которого могут быть переданы в масштабе разделов графической части		для изображения применяются условные знаки №3, №4
2	**Земельный участок**, размеры которого не могут быть переданы в масштабе разделов графической части[1]:		
	а) земельный участок, имеющиеся в ЕГРН сведения о границе которого достаточны для определения ее положения на местности;		квадрат черного цвета с длиной стороны 3 мм
	б) земельный участок, имеющиеся в ЕГРН сведения о границе которого недостаточны для определения ее положения на местности;		квадрат с длиной стороны 3 мм, очерченный линией черного цвета, толщиной 0,2 мм
	в) ранее учтенный земельный участок, представляющий собой единое землепользование с преобладанием обособленных участков, имеющиеся в ЕГРН сведения о границах которых достаточны для определения их положения на местности;		квадраты черного цвета с длиной стороны 2 мм, соединенные штрихами черного цвета, толщиной 0,2 мм
	г) ранее учтенный земельный участок, представляющий собой единое землепользование с преобладанием обособленных участков, имеющиеся в ЕГРН сведения о границах которых недостаточны для определения их положения на местности;		квадраты с длиной стороны 2 мм, очерченные линией черного цвета, толщиной 0,2 мм, соединенные штрихами черного цвета, толщиной 0,2 мм
	д) ранее учтенный земельный участок, представляющий собой единое землепользование с преобладанием условных участков, имеющиеся в ЕГРН сведения о границах которых достаточны для определения их положения на местности;		сплошные параллельные линии толщиной 0,2 мм и расстоянием между ними 1 мм
	е) ранее учтенный земельный участок, представляющий собой единое землепользование с преобладанием условных участков, имеющиеся в ЕГРН сведения о границах которых недостаточны для определения их положения на местности		пунктирные параллельные линии с расстоянием между ними 1 мм. Интервал между штрихами – 1 мм, длина штриха – 2 мм, толщина – 0,2 мм
3	**Часть границы:**		
	а) существующая часть границы, имеющиеся в ЕГРН сведения о которой достаточны для определения ее местоположения;		сплошная линия черного цвета, толщиной 0,2 мм
	б) вновь образованная часть границы, сведения о которой достаточны для определения ее местоположения;		сплошная линия красного цвета, толщиной 0,2 мм (допускается линия черного цвета, выделенная маркером красного цвета, шириной до 3 мм)
	в) существующая часть границы, имеющиеся в ЕГРН сведения о которой недостаточны для определения ее местоположения;		пунктирная линия черного цвета, толщиной 0,2 мм, длиной штриха 2 мм и интервалом между штрихами 1 мм
	г) вновь образованная часть границы, сведения о которой недостаточны для определения ее местоположения		пунктирная линия красного цвета, толщиной 0,2 мм, длиной штриха 2 мм и интервалом между штрихами 1 мм (допускается линия черного цвета, выделенная маркером красного цвета, шириной до 3 мм)
4	**Характерная точка границы:**		
	а) характерная точка границы, сведения о которой не позволяют однозначно определить ее положение на местности		окружность диаметром 1,5 мм
	б) характерная точка границы, сведения о которой позволяют однозначно определить ее положение на местности		круг черного цвета диаметром 1,5 мм
5	**Пункт геодезической основы:**		
	а) пункт государственной геодезической сети		равносторонний треугольник со стороной 3,0 мм с точкой внутри
	б) пункт опорной межевой сети		квадрат со стороной 2,0 мм с точкой внутри
6	**Точка съемочного обоснования**		окружность диаметром 2,0 мм с точкой внутри
7	**Направления геодезических построений при создании съемочного обоснования**		сплошная линия черного цвета толщиной 0,5 мм
8	**Направления геодезических построений при определении координат характерных точек границ земельного участка**		сплошная линия черного цвета со стрелкой толщиной 0,2 мм
9	Часть границы проектируемой ВЛ		

[1] Для обозначения образуемых земельных участков, размеры которых не могут быть переданы в масштабе разделов графической части, применяются условные знаки №2 (а, б), выполненные красным цветом (допускается знак, выполненный черным цветом, выделять маркером красного цвета)

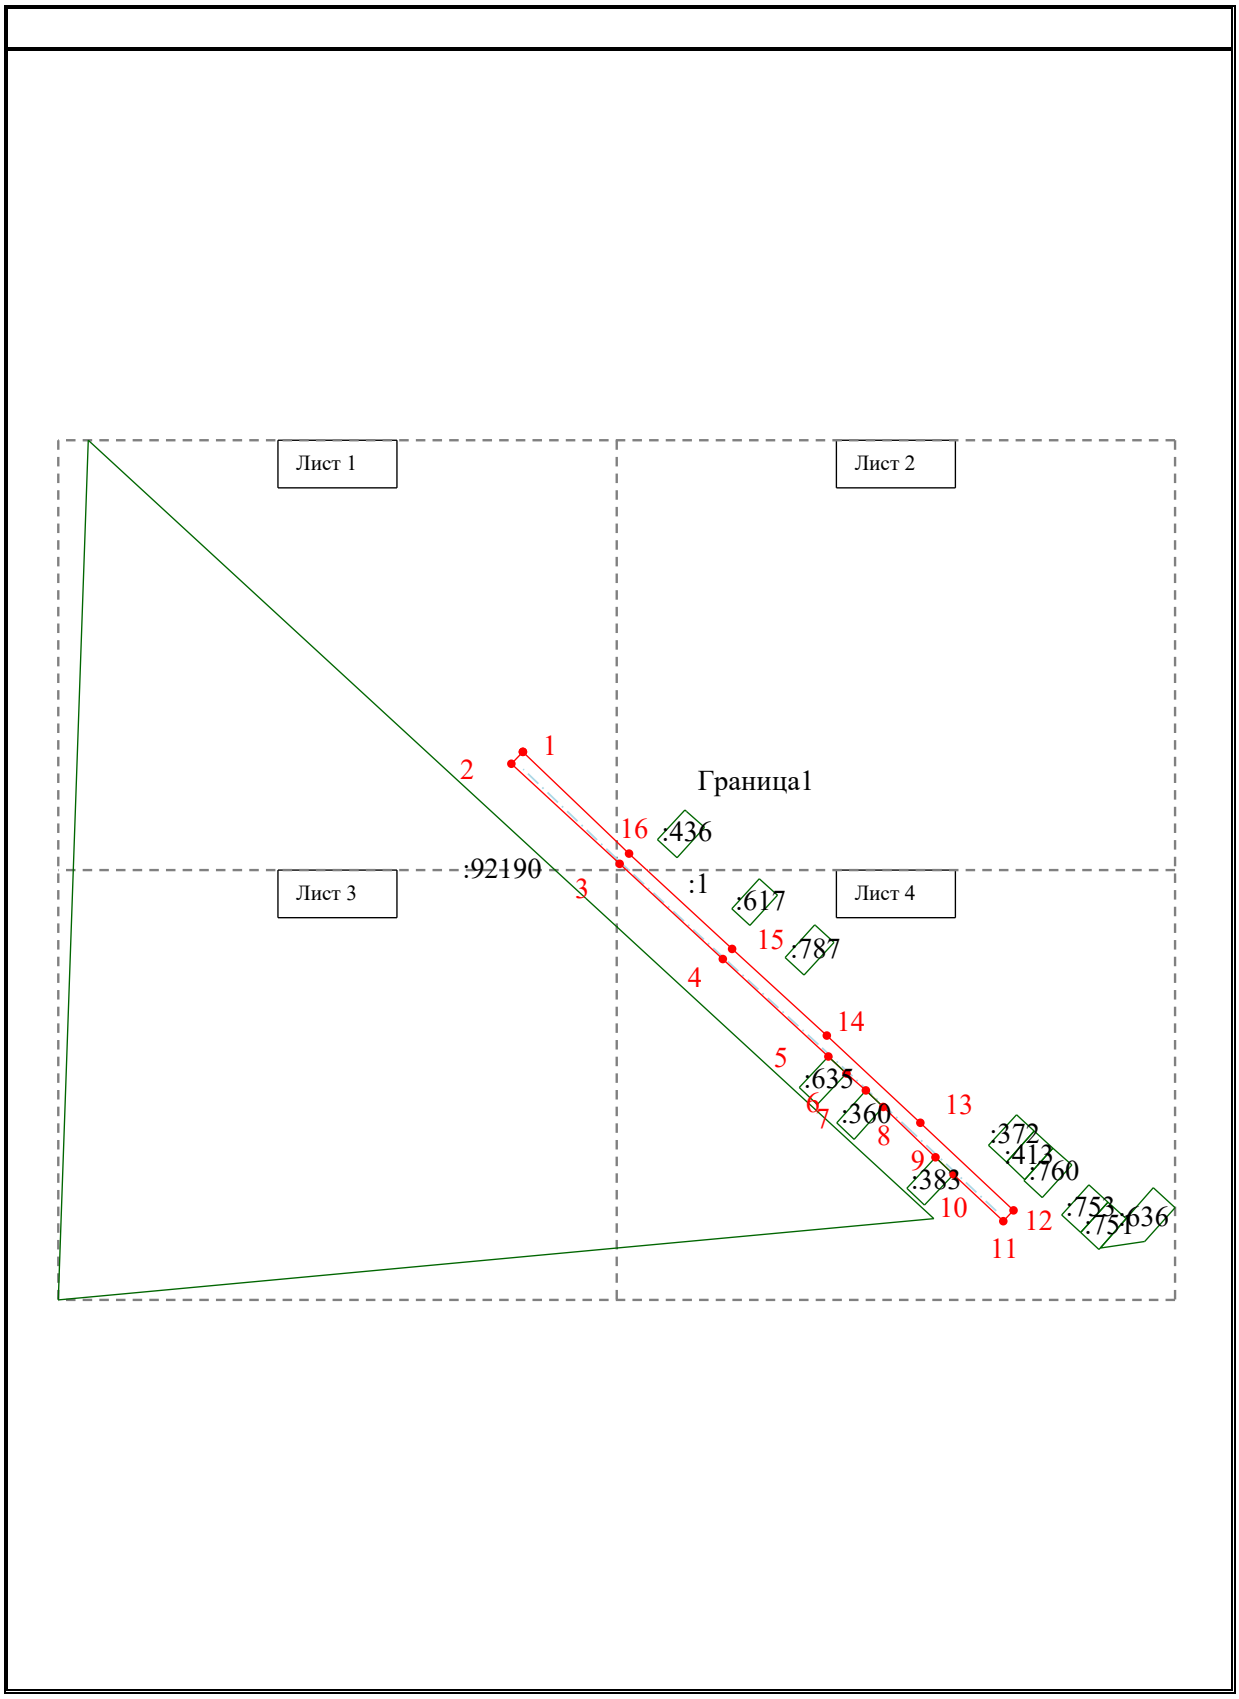
Лист 1
Лист 2
Лист 3
Лист 4
Граница1
:92190
:1
:436
:617
:787
:635
:360
:383
:372
:413
:760
:753
:751
:636
1
2
3
4
5
6
7
8
9
10
11
12
13
14
15
16

Лист 1


Схема расположения границ публичного сервитута



Масштаб 1:1000

Лист 2

Схема расположения границ публичного сервитута

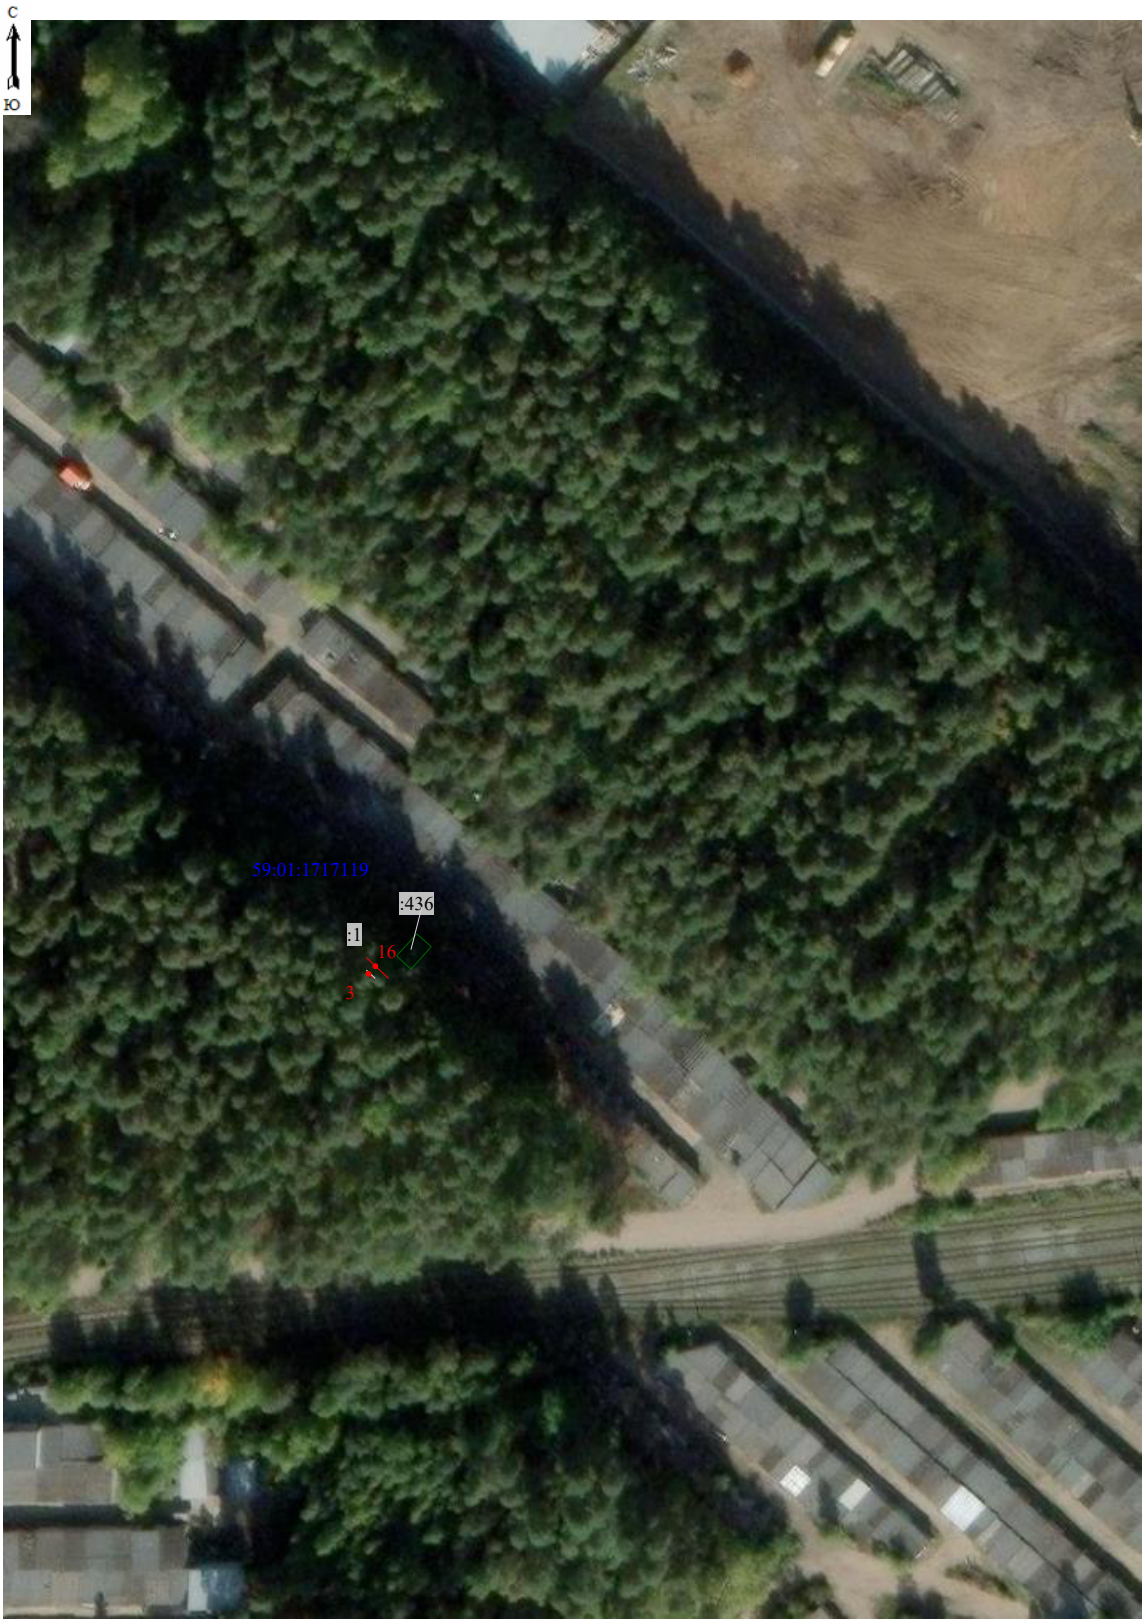

Масштаб 1:1000

Лист 3

Схема расположения границ публичного сервитута



Масштаб 1:1000

Лист 4

Схема расположения границ публичного сервитута



Масштаб 1:1000

Условные обозначения:

№ п/п	Название условного знака	Изображение	Описание изображения
1	2	3	4
1	**Земельный участок**, размеры которого могут быть переданы в масштабе разделов графической части		для изображения применяются условные знаки №3, №4
2	**Земельный участок**, размеры которого не могут быть переданы в масштабе разделов графической части[1]:		
	а) земельный участок, имеющиеся в ЕГРН сведения о границе которого достаточны для определения ее положения на местности;		квадрат черного цвета с длиной стороны 3 мм
	б) земельный участок, имеющиеся в ЕГРН сведения о границе которого недостаточны для определения ее положения на местности;		квадрат с длиной стороны 3 мм, очерченный линией черного цвета, толщиной 0,2 мм
	в) ранее учтенный земельный участок, представляющий собой единое землепользование с преобладанием обособленных участков, имеющиеся в ЕГРН сведения о границах которых достаточны для определения их положения на местности;		квадраты черного цвета с длиной стороны 2 мм, соединенные штрихами черного цвета, толщиной 0,2 мм
	г) ранее учтенный земельный участок, представляющий собой единое землепользование с преобладанием обособленных участков, имеющиеся в ЕГРН сведения о границах которых недостаточны для определения их положения на местности;		квадраты с длиной стороны 2 мм, очерченные линией черного цвета, толщиной 0,2 мм, соединенные штрихами черного цвета, толщиной 0,2 мм
	д) ранее учтенный земельный участок, представляющий собой единое землепользование с преобладанием условных участков, имеющиеся в ЕГРН сведения о границах которых достаточны для определения их положения на местности;		сплошные параллельные линии толщиной 0,2 мм и расстоянием между ними 1 мм
	е) ранее учтенный земельный участок, представляющий собой единое землепользование с преобладанием условных участков, имеющиеся в ЕГРН сведения о границах которых недостаточны для определения их положения на местности		пунктирные параллельные линии с расстоянием между ними 1 мм. Интервал между штрихами – 1 мм, длина штриха – 2 мм, толщина – 0,2 мм
3	**Часть границы:**		
	а) существующая часть границы, имеющиеся в ЕГРН сведения о которой достаточны для определения ее местоположения;		сплошная линия черного цвета, толщиной 0,2 мм
	б) вновь образованная часть границы, сведения о которой достаточны для определения ее местоположения;		сплошная линия красного цвета, толщиной 0,2 мм (допускается линия черного цвета, выделенная маркером красного цвета, шириной до 3 мм)
	в) существующая часть границы, имеющиеся в ЕГРН сведения о которой недостаточны для определения ее местоположения;		пунктирная линия черного цвета, толщиной 0,2 мм, длиной штриха 2 мм и интервалом между штрихами 1 мм
	г) вновь образованная часть границы, сведения о которой недостаточны для определения ее местоположения		пунктирная линия красного цвета, толщиной 0,2 мм, длиной штриха 2 мм и интервалом между штрихами 1 мм (допускается линия черного цвета, выделенная маркером красного цвета, шириной до 3 мм)
4	**Характерная точка границы:**		
	а) характерная точка границы, сведения о которой не позволяют однозначно определить ее положение на местности		окружность диаметром 1,5 мм
	б) характерная точка границы, сведения о которой позволяют однозначно определить ее положение на местности		круг черного цвета диаметром 1,5 мм
5	**Пункт геодезической основы:**		
	а) пункт государственной геодезической сети		равносторонний треугольник со стороной 3,0 мм с точкой внутри
	б) пункт опорной межевой сети		квадрат со стороной 2,0 мм с точкой внутри
6	**Точка съемочного обоснования**		окружность диаметром 2,0 мм с точкой внутри
7	**Направления геодезических построений при создании съемочного обоснования**		сплошная линия черного цвета толщиной 0,5 мм
8	**Направления геодезических построений при определении координат характерных точек границ земельного участка**		сплошная линия черного цвета со стрелкой толщиной 0,2 мм
9	Часть границы проектируемой ВЛ		

[1] Для обозначения образуемых земельных участков, размеры которых не могут быть переданы в масштабе разделов графической части, применяются условные знаки №2 (а, б), выполненные красным цветом (допускается знак, выполненный черным цветом, выделять маркером красного цвета)

ИЗВЕЩЕНИЕ
о предстоящем выделе в натуре доли в праве общей долевой собственности и об осуществлении согласования местоположения машино-места с участниками общей долевой собственности

Кадастровым инженером Пьянковым Евгением Владимировичем (614016, Пермский край, г. Пермь, ул. Седова, д.7, адрес эл. почты: kushnikovata@59.kadastr.ru; simonova@rti.perm.ru, тел (342) 201-71-15 (доб. 4162), номер регистрация в государственном реестре лиц, осуществляющих кадастровую деятельность А-1751), выполняются кадастровые работы в отношении помещения с кадастровым номером 59:01:4410269:12919, расположенного по адресу: Российская Федерация, Пермский край, г.о. Пермский, г. Пермь, ул. Карла Модераха, д. 8, в связи с образованием машино-места № 38 в счет доли в праве общей долевой собственности на помещение.

Заказчиком кадастровых работ является Миньков Дмитрий Николаевич (тел. +7 922–314–43–72).

С проектом технического плана машино-места № 38 можно ознакомиться по адресу: Пермский край, г. Пермь, ул. Седова, д.7, 1 этаж Филиал ППК «Роскадастр» по Пермскому краю в рабочие дни с пн.–чт. 9.00 до 18.00, пт.–до 17.00.

При наличии возражений в отношении местоположения машино-места № 38, такие обоснованные возражения в соответствии с ч. 3.7 ст. 6 № 315-ФЗ от 03.07.2016 г. «О внесении изменений в часть первую Гражданского кодекса РФ и отдельные законодательные акты РФ» направляются кадастровому инженеру по почтовому адресу: Пермский край, г. Пермь, ул. Седова, д. 7 и (или) адресу эл. почты kushnikovata@59.kadastr.ru; simonova@rti.perm.ru, а также в Управление Федеральной службы государственной регистрации, кадастра и картографии (Росреестр) по Пермскому краю, по почтовому адресу: 614000, Пермский край, г. Пермь, ул. Ленина, д. 66/2 или на адрес эл. почты: *59_upr@rosreestr.ru*, либо с помощью интернет-сервиса «Обращения граждан» на сайте Росреестра http://rosreestr.gov.ru.

Дата окончания приема возражений участников общей долевой собственности в отношении местоположения машино-места № 38 «29» ноября 2026 г.

Фрагмент графической части проекта технического плана образуемых машино-мест размещен по адресу: https://drive.google.com/drive/folders/1bn4ZoAeRiDcym3y7jMp1vZwDuP3ITNtV?usp=sharing

ИЗВЕЩЕНИЕ
о предстоящем выделе в натуре доли в праве общей долевой собственности и об осуществлении согласования местоположения машино-места с участниками общей долевой собственности

Кадастровым инженером Огородниковым Тимофеем Станиславовичем (614094, Пермский край, г. Пермь, ул. Вильвенская, д.5, кв.17, 89048446288@bk.ru, тел. 89048446288) выполняются кадастровые работы по образованию машино-места №63 путем выдела в натуре доли, размером 1/203, в праве общей долевой собственности на помещение с кадастровым номером 59:01:4410806:1266, по адресу: Российская Федерация Пермский край, городской округ Пермский, город Пермь, улица Рабочая, дом 7.

Участником общей долевой собственности, осуществляющим выдел в натуре своей доли в праве общей долевой собственности, является Веретенников Роман Олегович, тел. 8(922)360-03-81, e-mail: roman13v@mail.ru. Ознакомиться с проектом технического плана образуемого машино-места можно по адресу: г. Пермь, ул. Пушкина, д. 104, оф. 7, в рабочие дни с 10.00 до 18.00. Дата окончания приема возражений участников общей долевой собственности в отношении местоположения машино-места: 30.11.2026 г.

Фрагмент графической части проекта технического плана образуемых машино-мест размещен по адресу: https://cloud.mail.ru/public/vUdB/5adMjk6aD

В соответствии с частью 3.7 статьи 6 Федерального закона от 03.07.2016 N 315-ФЗ "О внесении изменений в часть первую Гражданского кодекса Российской Федерации и отдельные законодательные акты Российской Федерации" при наличии возражений в отношении местоположения машино-места такие возражения направляются кадастровому инженеру по почтовому адресу и (или) адресу электронной почты, указанным в извещении, а также в орган

регистрации прав по месту расположения помещения, в которых осуществляется образование машино-места, по почтовому адресу либо по адресу электронной почты органа регистрации прав.

Ответственность за достоверность вышеуказанных сведений, а также за необходимость опубликования извещения, соблюдение сроков, установленных Федеральным Законом от 24.07.2007 № 221-ФЗ «О государственном кадастре недвижимости» (в ред. от 30.12.2008 № 311-ФЗ) несет кадастровый инженер, указанный в извещении.

ИЗВЕЩЕНИЕ О ПРОВЕДЕНИИ СОБРАНИЯ О СОГЛАСОВАНИИ МЕСТОПОЛОЖЕНИЯ ГРАНИЦЫ ЗЕМЕЛЬНОГО УЧАСТКА

Кадастровым инженером Махмутовой Анной Юрьевной, № в государственном реестре лиц, осуществляющих кадастровую деятельность 1313, почтовый адрес: 614002, Пермский край, г. Пермь, ул. Чернышевского, д. 20, кв.316, контактный телефон: 89027902797, адрес электронной почты: makhmutova_anna@mail.ru, выполняются кадастровые работы в отношении земельного участка с кадастровым номером 59:01:5110068:6, расположенного по адресу: Пермский край, г. Пермь, р-н Свердловский, ул. Калинина /Новые Ляды/, 51, кадастровый квартал 59:01:5110068.Заказчиком кадастровых работ является Зайнутдинов Т.К. Почтовый адрес: 614105, Пермский край, г.Пермь, мкр. Новые Ляды, ул. Калинина д.51; тел: 89523206867. Смежные земельные участки, в отношении местоположения границ которых проводится согласование: 59:01:5110068:8. Собрание по поводу согласования местоположения границ состоится по адресу: Пермский край, г. Пермь, мкр. Новые Ляды, ул. Калинина д.51 «30» ноября 2026 г. в 11 часов 00 минут. С проектами межевого плана земельного участка можно ознакомиться по адресу: Пермский край, г. Пермь, ул. Чернышевского, д. 20, кв.316. Требования о проведении согласования местоположения границ земельных участков на местности принимаются с «31» октября 2026 г. по «27» ноября 2026 г., обоснованные возражения о местоположении границ земельных участков после ознакомления с проектом межевого плана принимаются с «31» октября 2026 г. по «27» ноября 2026 г., по адресу: Пермский край, г. Пермь, ул. Чернышевского, д. 20, кв.316. При проведении согласования местоположения границ при себе необходимо иметь документ, удостоверяющий личность, а также документы о правах на земельный участок (часть 12 статьи 39, часть 2 статьи 40 Федерального закона от 24 июля 2007 г. №221-ФЗ «О кадастровой деятельности).