ПОСТАНОВЛЕНИЯ АДМИНИСТРАЦИИ ГОРОДА ПЕРМИ

30.10.2026 № 762
О внесении изменений в приложение к постановлению администрации города Перми от 30.01.2023 № 51 «Об установлении границ Пермского городского лесничества» 3

30.10.2026 № 763
Об утверждении размера нормативных затрат на оказание муниципальных услуг «Реализация дополнительных образовательных программ спортивной подготовки по олимпийским видам спорта» и «Реализация дополнительных образовательных программ спортивной подготовки по неолимпийским видам спорта» в учреждениях, подведомственных департаменту образования администрации города Перми, и размера нормативных затрат на содержание муниципального имущества на 2027 год и плановый период 2028 и 2029 годов, отраслевых корректирующих коэффициентов к базовому нормативу затрат на оказание муниципальных услуг «Реализация дополнительных образовательных программ спортивной подготовки по олимпийским видам спорта» и «Реализация дополнительных образовательных программ спортивной подготовки по неолимпийским видам спорта» в учреждениях, подведомственных департаменту образования администрации города Перми, значений натуральных норм, используемых при определении базовых нормативов затрат на оказание муниципальных услуг «Реализация дополнительных образовательных программ спортивной подготовки по олимпийским видам спорта» и «Реализация дополнительных образовательных программ спортивной подготовки по неолимпийским видам спорта» в учреждениях, подведомственных департаменту образования администрации города Перми 156

30.10.2026 № 764
О внесении изменений в постановление администрации города Перми от 27.01.2012 № 13-П «Об установлении и финансовом обеспечении расходных обязательств Пермского городского округа по мероприятиям, направленным на решение отдельных вопросов местного значения в микрорайонах на территории Пермского городского округа, на 2026-2028 годы» 389

ПРАВОВЫЕ АКТЫ ФУНКЦИОНАЛЬНЫХ ОРГАНОВ АДМИНИСТРАЦИИ ГОРОДА ПЕРМИ

Распоряжение начальника департамента имущественных отношений администрации города Перми от 27.10.2026 № 059-19-01-10-1609 «Об утверждении Перечня должностей муниципальной службы в департаменте имущественных отношений администрации города Перми, при назначении на которые граждане обязаны представлять сведения о своих доходах, об имуществе и обязательствах имущественного характера, а также сведения о доходах, об имуществе и обязательствах имущественного характера своих супруги (супруга) и несовершеннолетних детей и при замещении которых муниципальные служащие обязаны представлять сведения о своих доходах, расходах, об имуществе и обязательствах имущественного характера, а также сведения о доходах, расходах, об имуществе и обязательствах имущественного характера своих супруги (супруга) и несовершеннолетних детей» 391

Распоряжение главы администрации Дзержинского района города Перми от 23.10.2026 № 059-07-01-05-233 «О принудительном демонтаже вывесок» 393

Распоряжение главы администрации Кировского района города Перми от 28.10.2026 № 059-23-01-02-123 «О сносе самовольной постройки расположенной северо – восточнее земельного участка с кадастровым номером 59:01:1713326:409 по ул. Пензенская» 394

РАЗДЕЛ ВТОРОЙ ОФИЦИАЛЬНАЯ ИНФОРМАЦИЯ

Перечень объектов недвижимого имущества, составляющих имущество казны муниципального образования город Пермь и предназначенных для предоставления в аренду, по состоянию на 01.11.2026 396

Информация о возможном установлении публичных сервитутов в отдельных целях в соответствии со статьей 39.42 Земельного кодекса Российской Федерации 400

Сообщение о технической ошибке 630

Сообщение о технической ошибке 633

Извещение о проведении собрания о согласовании местоположения границы земельного участка 633

АДМИНИСТРАЦИЯ ГОРОДА ПЕРМИ
ПОСТАНОВЛЕНИЕ

30.10.2026 № 762

О внесении изменений в приложение к постановлению администрации города Перми от 30.01.2023 № 51 «Об установлении границ Пермского городского лесничества»

На основании Лесного кодекса Российской Федерации, Устава городского округа город Пермь, решения Пермской городской Думы от 12 сентября 2006 г. № 218 «Об управлении по экологии и природопользованию администрации города Перми», Порядка принятия решения о создании, об упразднении лесничеств, создаваемых в их составе участковых лесничеств, расположенных на землях населенных пунктов Пермского городского округа, установлении и изменении их границ, утвержденного постановлением администрации города Перми от 19 сентября 2022 г. № 818, администрация города Перми ПОСТАНОВЛЯЕТ:

1. Внести изменения в приложение к постановлению администрации города Перми от 30 января 2023 г. № 51 «Об установлении границ Пермского городского лесничества» (в ред. от 13.07.2023 № 597, от 11.06.2024 № 473, от 13.05.2025 № 316, от 22.05.2025 № 349, от 14.10.2025 № 774, от 19.12.2025 № 1031, от 16.06.2026 № 369), изложив разделы 2, 3 в редакции согласно приложению к настоящему постановлению.

2. Управлению по экологии и природопользованию администрации города Перми в течение 5 рабочих дней со дня вступления в силу настоящего постановления обеспечить его направление в:

Федеральное государственное бюджетное учреждение «Рослесинфорг»;

Федеральное агентство лесного хозяйства;

Министерство по управлению имуществом и градостроительной деятельности Пермского края;

Министерство природных ресурсов, лесного хозяйства и экологии Пермского края;

Управление Росреестра по Пермскому краю;

департамент градостроительства и архитектуры администрации города Перми.

3. Настоящее постановление вступает в силу со дня официального опубликования в печатном средстве массовой информации «Официальный бюллетень органов местного самоуправления муниципального образования город Пермь».

4. Управлению по общим вопросам администрации города Перми обеспечить обнародование настоящего постановления посредством официального опубликования в печатном средстве массовой информации «Официальный бюллетень органов местного самоуправления муниципального образования город Пермь».

5. Информационно-аналитическому управлению администрации города Перми обеспечить обнародование настоящего постановления посредством официального опубликования в сетевом издании «Официальный сайт муниципального образования город Пермь www.gorodperm.ru».

6. Контроль за исполнением настоящего постановления возложить на заместителя главы администрации города Перми Галиханова Д.К.

Исполняющий полномочия
Главы города Перми Я.В. Фурман

Приложение
к постановлению администрации
города Перми
от 30.10.2026 № 762

Раздел 2

Схема границ Пермского городского лесничества



[1] номер участка земель городских лесов, расположенного в границах лесничества.

* Схемы в полноцветном варианте представлены на сайте администрации города Перми в разделе «Документы» / «Официальный бюллетень».

Раздел 3

Графическое описание местоположения границ Пермского городского лесничества, включающее перечень координат характерных точек

Система координат МСК-59, зона 2

Порядковый номер земельного участка	Порядковый номер характерной (поворотной) точки	Координаты		Порядковый номер земельного участка	Порядковый номер характерной (поворотной) точки	Координаты		Порядковый номер земельного участка	Порядковый номер характерной (поворотной) точки	Координаты		Порядковый номер земельного участка	Порядковый номер характерной (поворотной) точки	Координаты		Порядковый номер земельного участка	Порядковый номер характерной (поворотной) точки	Координаты	
		X	Y			X	Y			X	Y			X	Y			X	Y
1	1	521823,64	2208453,22	3	12	521392,63	2212091,35	3	48	521730,32	2213683,99	3	84	522127,54	2214300,36	3	120	522205,79	2214493,02
1	2	521829,38	2208472,35	3	13	521388,44	2212104,42	3	49	521694,51	2213687,70	3	85	522136,88	2214312,22	3	121	522198,00	2214503,35
1	3	521831,89	2208539,93	3	14	521384,28	2212117,37	3	50	521686,33	2213692,75	3	86	522144,48	2214348,44	3	122	522196,84	2214516,39
1	4	521827,84	2208694,38	3	15	521380,35	2212129,58	3	51	521683,42	2213698,78	3	87	522144,29	2214363,23	3	123	522202,27	2214530,41
1	5	521831,25	2208753,86	3	16	521315,06	2212332,78	3	52	521683,80	2213709,67	3	88	522133,77	2214380,55	3	124	522221,35	2214560,17
1	6	521842,30	2208792,57	3	17	521266,23	2212496,00	3	53	521690,80	2213728,74	3	89	522122,09	2214382,70	3	125	522221,94	2214569,13
1	7	521891,83	2208864,55	3	18	521264,71	2212500,65	3	54	521696,84	2213738,48	3	90	522108,28	2214374,32	3	126	522207,92	2214597,34
1	8	521909,42	2208904,60	3	19	521263,47	2212504,46	3	55	521728,18	2213770,21	3	91	522086,28	2214343,17	3	127	522183,21	2214617,59
1	9	521898,90	2208925,96	3	20	521261,53	2212509,18	3	56	521734,59	2213782,47	3	92	522071,50	2214335,01	3	128	522180,08	2214631,81
1	10	521876,40	2208941,40	3	21	521250,69	2212535,56	3	57	521739,99	2213838,27	3	93	522059,04	2214331,70	3	129	522183,79	2214643,28
1	11	521820,45	2208998,89	3	22	521190,50	2212723,22	3	58	521740,82	2213846,89	3	94	522024,09	2214330,49	3	130	522191,97	2214652,82
1	12	521810,88	2209022,53	3	23	521184,27	2212741,27	3	59	521786,75	2213896,13	3	95	522016,61	2214329,94	3	131	522203,45	2214659,43
1	13	521798,85	2209021,68	3	24	521137,87	2212875,79	3	60	521787,53	2213907,41	3	96	521987,22	2214338,88	3	132	522219,60	2214660,99
1	14	521796,82	2208427,36	3	25	521136,12	2212880,88	3	61	521783,84	2213916,74	3	97	521969,91	2214337,34	3	133	522232,84	2214655,76
1	15	521813,51	2208428,92	3	26	521111,83	2212951,26	3	62	521748,02	2213943,04	3	98	521959,21	2214344,54	3	134	522251,34	2214640,57
1	1	521823,64	2208453,22	3	27	521274,74	2213082,86	3	63	521743,16	2213953,16	3	99	521957,84	2214370,81	3	135	522267,87	2214634,91
2	1	521841,22	2209269,25	3	28	521344,42	2213136,58	3	64	521742,96	2213969,70	3	100	521964,45	2214383,67	3	136	522284,41	2214637,85
2	2	521857,89	2209294,91	3	29	521397,26	2213177,30	3	65	521763,40	2214009,01	3	101	521978,08	2214398,46	3	137	522295,70	2214646,79
2	3	521879,51	2209319,73	3	30	521591,22	2213334,95	3	66	521774,31	2214045,60	3	102	521992,86	2214407,20	3	138	522313,80	2214676,37
2	4	521890,36	2209348,57	3	31	521646,77	2213419,07	3	67	521790,84	2214069,54	3	103	522011,94	2214410,90	3	139	522326,45	2214689,98
2	5	521894,78	2209374,22	3	32	521750,63	2213392,76	3	68	521802,71	2214072,64	3	104	522067,21	2214407,01	3	140	522369,07	2214727,16
2	6	521800,11	2209392,26	3	33	521754,61	2213391,76	3	69	521829,39	2214069,52	3	105	522095,63	2214417,71	3	141	522390,67	2214759,66
2	7	521799,62	2209249,69	3	34	521789,92	2213382,82	3	70	521856,24	2214048,12	3	106	522131,90	2214440,57	3	142	522393,00	2214770,38
2	8	521822,74	2209251,26	3	35	521793,91	2213381,79	3	71	521882,12	2214042,49	3	107	522137,37	2214444,00	3	143	522389,31	2214781,85
2	1	521841,22	2209269,25	3	36	521799,41	2213393,79	3	72	521913,07	2214054,16	3	108	522139,81	2214445,53	3	144	522382,30	2214789,44
3	1	521755,09	2211083,05	3	37	521820,83	2213437,20	3	73	521941,48	2214069,35	3	109	522147,66	2214445,75	3	145	522372,57	2214792,54
3	2	521663,67	2211320,03	3	38	521853,13	2213476,91	3	74	521957,64	2214097,96	3	110	522154,99	2214445,93	3	146	522362,25	2214790,62
3	3	521646,83	2211370,56	3	39	521863,06	2213493,46	3	75	521969,12	2214131,23	3	111	522160,02	2214444,27	3	147	522326,05	2214756,95
3	4	521590,43	2211539,78	3	40	521871,04	2213519,34	3	76	521992,67	2214156,91	3	112	522185,54	2214435,82	3	148	522307,56	2214749,94
3	5	521584,31	2211558,13	3	41	521869,86	2213527,11	3	77	522009,81	2214169,77	3	113	522220,96	2214411,49	3	149	522278,95	2214746,24
3	6	521498,74	2211791,47	3	42	521845,73	2213561,76	3	78	522021,68	2214187,67	3	114	522237,32	2214409,73	3	150	522271,17	2214755,37
3	7	521496,20	2211798,38	3	43	521831,92	2213594,25	3	79	522030,60	2214215,49	3	115	522253,48	2214413,04	3	151	522266,50	2214766,09
3	8	521417,19	2212013,84	3	44	521819,27	2213607,49	3	80	522035,68	2214231,46	3	116	522269,61	2214422,01	3	152	522271,55	2214782,44
3	9	521411,18	2212033,47	3	45	521776,05	2213637,67	3	81	522055,15	2214266,31	3	117	522277,20	2214432,51	3	153	522292,39	2214812,41
3	10	521409,98	2212037,37	3	46	521752,89	2213673,48	3	82	522057,49	2214276,82	3	118	522276,82	2214446,72	3	154	522318,85	2214866,71
3	11	521406,42	2212048,45	3	47	521742,77	2213680,48	3	83	522088,62	2214291,99	3	119	522257,16	2214468,52	3	155	522318,85	2214883,40

Порядковый номер земельного участка	Порядковый номер характерной (поворотной) точки	Координаты		Порядковый номер земельного участка	Порядковый номер характерной (поворотной) точки	Координаты		Порядковый номер земельного участка	Порядковый номер характерной (поворотной) точки	Координаты		Порядковый номер земельного участка	Порядковый номер характерной (поворотной) точки	Координаты		Порядковый номер земельного участка	Порядковый номер характерной (поворотной) точки	Координаты	
		X	Y			X	Y			X	Y			X	Y			X	Y
3	156	522312,82	2214898,05	3	197	522844,54	2215141,91	3	238	523000,42	2215445,72	3	279	523160,60	2215782,62	3	320	523477,85	2215921,76
3	157	522301,15	2214906,41	3	198	522835,96	2215160,60	3	239	523025,92	2215441,63	3	280	523164,30	2215797,79	3	321	523503,73	2215930,71
3	158	522293,17	2214917,91	3	199	522813,40	2215183,36	3	240	523037,99	2215436,38	3	281	523144,07	2215824,05	3	322	523539,92	2215936,76
3	159	522290,24	2214931,34	3	200	522802,90	2215208,86	3	241	523074,00	2215407,95	3	282	523135,88	2215846,83	3	323	523568,53	2215923,89
3	160	522295,11	2214943,97	3	201	522807,36	2215241,55	3	242	523086,85	2215409,53	3	283	523140,36	2215861,24	3	324	523580,02	2215910,47
3	161	522303,48	2214954,48	3	202	522819,82	2215271,14	3	243	523099,31	2215421,97	3	284	523159,05	2215878,36	3	325	523582,35	2215897,04
3	162	522317,30	2214966,74	3	203	522827,99	2215279,51	3	244	523106,89	2215442,80	3	285	523207,18	2215873,99	3	326	523596,57	2215873,51
3	163	522365,74	2214996,86	3	204	522834,42	2215280,28	3	245	523108,64	2215457,59	3	286	523257,72	2215869,41	3	327	523611,36	2215872,53
3	164	522390,87	2215012,48	3	205	522856,61	2215269,78	3	246	523100,66	2215470,64	3	287	523302,29	2215860,08	3	328	523622,83	2215866,89
3	165	522419,48	2215023,57	3	206	522870,23	2215254,60	3	247	523066,80	2215500,20	3	288	523347,44	2215841,57	3	329	523654,56	2215876,03
3	166	522445,17	2215019,10	3	207	522879,57	2215227,35	3	248	523046,56	2215529,21	3	289	523381,50	2215821,14	3	330	523657,48	2215885,95
3	167	522471,44	2214999,05	3	208	522888,71	2215216,65	3	249	523034,50	2215540,31	3	290	523388,11	2215812,38	3	331	523654,37	2215892,97
3	168	522507,64	2215000,03	3	209	522897,48	2215212,94	3	250	522996,34	2215559,57	3	291	523402,51	2215804,40	3	332	523626,13	2215916,31
3	169	522531,97	2214997,31	3	210	522910,52	2215218,78	3	251	522951,96	2215556,26	3	292	523418,87	2215805,00	3	333	523618,16	2215928,57
3	170	522547,34	2215001,97	3	211	522916,35	2215231,62	3	252	522938,74	2215562,69	3	293	523437,74	2215833,02	3	334	523612,91	2215954,07
3	171	522566,41	2215030,01	3	212	522908,00	2215254,40	3	253	522934,25	2215571,83	3	294	523435,99	2215861,64	3	335	523620,69	2216022,97
3	172	522571,48	2215049,85	3	213	522883,27	2215273,87	3	254	522935,81	2215585,07	3	295	523431,91	2215876,43	3	336	523618,36	2216034,26
3	173	522570,71	2215071,65	3	214	522886,19	2215300,93	3	255	522946,91	2215596,15	3	296	523423,73	2215883,82	3	337	523601,24	2216069,67
3	174	522568,18	2215088,19	3	215	522898,85	2215313,78	3	256	522966,95	2215601,40	3	297	523407,00	2215885,57	3	338	523602,80	2216083,49
3	175	522559,61	2215105,33	3	216	522912,66	2215318,25	3	257	522982,31	2215601,22	3	298	523403,30	2215889,25	3	339	523618,36	2216111,72
3	176	522535,86	2215127,51	3	217	522939,13	2215318,82	3	258	523000,81	2215609,20	3	299	523393,76	2215891,00	3	340	523624,86	2216116,46
3	177	522529,83	2215140,55	3	218	522972,60	2215314,92	3	259	523025,92	2215612,90	3	300	523360,68	2215883,81	3	341	523651,64	2216136,83
3	178	522530,22	2215153,77	3	219	522979,99	2215318,25	3	260	523052,00	2215609,20	3	301	523351,33	2215884,98	3	342	523653,78	2216148,69
3	179	522536,65	2215162,55	3	220	522977,66	2215330,51	3	261	523078,27	2215586,04	3	302	523318,84	2215901,13	3	343	523639,76	2216214,68
3	180	522556,88	2215177,90	3	221	522970,46	2215344,12	3	262	523092,09	2215587,21	3	303	523319,23	2215910,27	3	344	523640,95	2216228,29
3	181	522568,12	2215180,75	3	222	522929,19	2215382,08	3	263	523134,53	2215604,15	3	304	523327,39	2215932,09	3	345	523641,54	2216229,23
3	182	522593,28	2215187,07	3	223	522908,95	2215383,81	3	264	523143,48	2215612,52	3	305	523339,08	2215940,46	3	346	523648,73	2216240,37
3	183	522609,43	2215200,69	3	224	522892,00	2215392,47	3	265	523146,97	2215621,07	3	306	523346,08	2215950,95	3	347	523666,23	2216250,10
3	184	522628,12	2215202,82	3	225	522874,89	2215400,76	3	266	523144,25	2215629,06	3	307	523357,35	2215958,36	3	348	523673,12	2216249,46
3	185	522644,47	2215191,93	3	226	522860,10	2215402,52	3	267	523137,25	2215632,74	3	308	523376,49	2215979,34	3	349	523680,83	2216248,73
3	186	522646,02	2215179,09	3	227	522846,28	2215413,60	3	268	523126,16	2215645,78	3	309	523379,17	2215982,29	3	350	523733,74	2216216,56
3	187	522642,71	2215163,71	3	228	522840,25	2215426,64	3	269	523081,58	2215653,77	3	310	523432,69	2216015,56	3	351	523743,89	2216210,40
3	188	522627,15	2215143,47	3	229	522840,05	2215446,11	3	270	523072,04	2215660,39	3	311	523456,64	2216019,08	3	352	523757,90	2216204,74
3	189	522622,08	2215121,08	3	230	522848,23	2215462,66	3	271	523067,76	2215670,32	3	312	523482,51	2216009,54	3	353	523767,24	2216196,36
3	190	522644,47	2215086,24	3	231	522858,93	2215472,38	3	272	523068,74	2215683,54	3	313	523486,79	2216000,97	3	354	523781,46	2216189,77
3	191	522654,58	2215063,86	3	232	522884,23	2215480,16	3	273	523078,08	2215693,68	3	314	523487,37	2215990,27	3	355	523803,05	2216188,79
3	192	522661,60	2215058,23	3	233	522911,35	2215482,61	3	274	523096,57	2215704,19	3	315	523482,51	2215978,59	3	356	523816,87	2216183,71
3	193	522687,48	2215056,28	3	234	522944,77	2215485,60	3	275	523117,78	2215732,79	3	316	523456,05	2215954,46	3	357	523829,91	2216177,68
3	194	522779,92	2215089,37	3	235	522963,84	2215484,45	3	276	523139,20	2215755,17	3	317	523449,23	2215942,78	3	358	523859,11	2216153,56
3	195	522842,98	2215117,01	3	236	522972,20	2215481,15	3	277	523151,84	2215760,61	3	318	523453,12	2215935,78	3	359	523870,59	2216147,92
3	196	522851,36	2215135,67	3	237	522979,41	2215473,56	3	278	523163,13	2215772,86	3	319	523469,08	2215924,30	3	360	523881,69	2216147,14

Порядковый номер земельного участка	Порядковый номер характерной (поворотной) точки	Координаты		Порядковый номер земельного участка	Порядковый номер характерной (поворотной) точки	Координаты		Порядковый номер земельного участка	Порядковый номер характерной (поворотной) точки	Координаты		Порядковый номер земельного участка	Порядковый номер характерной (поворотной) точки	Координаты		Порядковый номер земельного участка	Порядковый номер характерной (поворотной) точки	Координаты	
		X	Y			X	Y			X	Y			X	Y			X	Y
3	361	523901,72	2216172,62	3	402	523624,00	2216217,99	3	443	522810,05	2215705,76	3	484	522142,57	2215567,67	3	525	522148,01	2215650,66
3	362	523896,66	2216194,43	3	403	523623,98	2216202,58	3	444	522795,00	2215702,08	3	485	522121,66	2215565,79	3	526	522159,90	2215653,23
3	363	523901,69	2216218,01	3	404	523604,68	2216183,93	3	445	522746,90	2215686,27	3	486	522104,62	2215564,27	3	527	522249,41	2215672,62
3	364	523864,68	2216257,67	3	405	523570,33	2216151,52	3	446	522752,63	2215659,12	3	487	522039,51	2215558,19	3	528	522257,54	2215674,39
3	365	523939,95	2216330,16	3	406	523555,94	2216165,77	3	447	522732,25	2215654,47	3	488	522005,36	2215550,56	3	529	522314,46	2215686,73
3	366	523889,24	2216387,66	3	407	523530,85	2216147,34	3	448	522712,81	2215650,05	3	489	521925,21	2215532,13	3	530	522315,17	2215698,61
3	367	523883,74	2216393,88	3	408	523517,53	2216132,15	3	449	522690,51	2215644,99	3	490	521908,41	2215527,93	3	531	522316,83	2215726,67
3	368	523926,76	2216431,87	3	409	523424,96	2216072,90	3	450	522675,29	2215638,12	3	491	521897,40	2215525,16	3	532	522318,28	2215726,96
3	369	523895,69	2216465,23	3	410	523370,25	2216037,24	3	451	522642,26	2215633,85	3	492	521896,10	2215525,08	3	533	522325,51	2215728,37
3	370	523873,21	2216489,36	3	411	523348,40	2216022,32	3	452	522629,15	2215630,85	3	493	521891,63	2215524,87	3	534	522326,07	2215728,39
3	371	523738,35	2216634,12	3	412	523335,75	2216022,04	3	453	522616,56	2215627,97	3	494	521879,88	2215522,53	3	535	522356,21	2215734,00
3	372	523716,22	2216615,56	3	413	523318,47	2216014,71	3	454	522605,25	2215625,38	3	495	521780,05	2215500,22	3	536	522354,44	2215707,50
3	373	523704,62	2216605,87	3	414	523302,08	2216007,80	3	455	522596,45	2215623,37	3	496	521651,52	2215471,50	3	537	522353,60	2215695,02
3	374	523704,21	2216605,51	3	415	523290,21	2215997,91	3	456	522587,91	2215621,40	3	497	521368,50	2215408,31	3	538	522360,88	2215696,53
3	375	523705,91	2216602,26	3	416	523267,70	2215979,25	3	457	522569,97	2215617,31	3	498	521303,88	2215393,95	3	539	522400,53	2215704,68
3	376	523743,12	2216531,11	3	417	523246,36	2215974,84	3	458	522567,68	2215616,78	3	499	521053,40	2215338,01	3	540	522411,59	2215706,97
3	377	523731,50	2216523,33	3	418	523221,87	2215969,76	3	459	522550,16	2215614,93	3	500	520974,75	2215234,22	3	541	522450,12	2215714,91
3	378	523745,71	2216513,66	3	419	523207,81	2215984,43	3	460	522548,59	2215637,68	3	501	520961,35	2215216,56	3	542	522451,99	2215728,85
3	379	523757,76	2216505,49	3	420	523176,73	2215962,38	3	461	522523,33	2215633,02	3	502	520956,75	2215332,15	3	543	522460,80	2215794,87
3	380	523766,15	2216499,80	3	421	523155,93	2215930,26	3	462	522511,58	2215630,87	3	503	520960,66	2215378,73	3	544	522461,81	2215794,75
3	381	523778,72	2216506,77	3	422	523159,59	2215922,77	3	463	522505,71	2215629,78	3	504	520999,42	2215401,06	3	545	522461,83	2215794,98
3	382	523803,09	2216479,80	3	423	523171,35	2215898,75	3	464	522488,14	2215626,53	3	505	521029,89	2215408,00	3	546	522474,90	2215793,40
3	383	523819,12	2216462,04	3	424	523171,00	2215898,62	3	465	522484,89	2215625,93	3	506	521048,59	2215427,24	3	547	522482,68	2215792,46
3	384	523823,52	2216457,17	3	425	523171,94	2215896,65	3	466	522478,37	2215624,73	3	507	521083,00	2215420,12	3	548	522488,37	2215791,77
3	385	523809,64	2216444,98	3	426	523128,09	2215873,97	3	467	522462,07	2215621,73	3	508	521108,10	2215425,83	3	549	522493,81	2215791,11
3	386	523821,70	2216434,05	3	427	523120,55	2215860,39	3	468	522444,63	2215618,51	3	509	521297,98	2215469,11	3	550	522514,26	2215788,63
3	387	523815,97	2216422,64	3	428	523083,93	2215820,24	3	469	522444,39	2215618,55	3	510	521519,13	2215519,17	3	551	522524,33	2215787,41
3	388	523799,00	2216388,90	3	429	523064,42	2215795,69	3	470	522435,72	2215616,96	3	511	521561,50	2215528,96	3	552	522533,91	2215786,25
3	389	523796,27	2216346,87	3	430	523055,71	2215784,36	3	471	522440,78	2215647,64	3	512	521638,17	2215546,12	3	553	522535,67	2215786,04
3	390	523801,83	2216339,32	3	431	523049,51	2215777,91	3	472	522443,09	2215661,65	3	513	521746,46	2215581,09	3	554	522537,83	2215785,78
3	391	523805,55	2216334,24	3	432	523045,21	2215772,51	3	473	522416,51	2215654,83	3	514	521793,88	2215588,67	3	555	522555,12	2215787,66
3	392	523817,45	2216318,00	3	433	523026,24	2215764,71	3	474	522337,30	2215634,47	3	515	521852,88	2215599,90	3	556	522571,38	2215789,44
3	393	523815,68	2216283,01	3	434	523017,35	2215759,05	3	475	522334,72	2215633,84	3	516	521858,75	2215595,84	3	557	522587,97	2215791,25
3	394	523763,94	2216241,66	3	435	523002,80	2215744,51	3	476	522301,35	2215625,66	3	517	521866,61	2215597,60	3	558	522597,01	2215792,24
3	395	523741,94	2216243,52	3	436	522995,53	2215738,85	3	477	522301,46	2215616,63	3	518	521878,41	2215600,26	3	559	522611,36	2215793,81
3	396	523745,70	2216279,55	3	437	522978,16	2215730,37	3	478	522301,50	2215612,80	3	519	521890,30	2215602,93	3	560	522624,43	2215795,24
3	397	523735,86	2216289,62	3	438	522958,13	2215718,94	3	479	522287,44	2215609,77	3	520	521929,35	2215611,73	3	561	522637,61	2215796,69
3	398	523730,46	2216295,13	3	439	522919,98	2215717,85	3	480	522258,89	2215603,61	3	521	521996,58	2215637,91	3	562	522651,42	2215798,20
3	399	523686,76	2216268,17	3	440	522885,09	2215724,05	3	481	522193,83	2215589,57	3	522	522001,62	2215628,00	3	563	522664,44	2215799,62
3	400	523629,50	2216231,09	3	441	522842,28	2215713,60	3	482	522164,63	2215583,28	3	523	522005,89	2215619,86	3	564	522670,50	2215800,41
3	401	523624,03	2216227,56	3	442	522826,17	2215709,68	3	483	522156,07	2215568,89	3	524	522120,34	2215644,65	3	565	522680,58	2215801,39

Порядковый номер земельного участка	Порядковый номер характерной (поворотной) точки	Координаты		Порядковый номер земельного участка	Порядковый номер характерной (поворотной) точки	Координаты		Порядковый номер земельного участка	Порядковый номер характерной (поворотной) точки	Координаты		Порядковый номер земельного участка	Порядковый номер характерной (поворотной) точки	Координаты		Порядковый номер земельного участка	Порядковый номер характерной (поворотной) точки	Координаты	
		X	Y			X	Y			X	Y			X	Y			X	Y
3	566	522689,60	2215802,27	3	607	522594,86	2216404,17	3	648	522591,03	2217174,31	3	689	522797,68	2217284,12	3	730	522227,12	2217919,91
3	567	522728,67	2215806,55	3	608	522603,43	2216438,85	3	649	522608,30	2217177,61	3	690	522831,58	2217311,87	3	731	522169,18	2217979,71
3	568	522740,98	2215807,81	3	609	522608,66	2216460,18	3	650	522619,61	2217179,77	3	691	522836,91	2217317,80	3	732	522155,86	2218056,93
3	569	522742,42	2215807,97	3	610	522607,49	2216475,61	3	651	522676,81	2217190,72	3	692	522832,60	2217327,07	3	733	522210,03	2218113,24
3	570	522745,15	2215793,48	3	611	522607,46	2216476,04	3	652	522754,58	2217227,20	3	693	522834,99	2217330,32	3	734	522172,70	2218157,11
3	571	522779,74	2215801,17	3	612	522605,42	2216484,58	3	653	522756,60	2217224,23	3	694	522844,63	2217330,31	3	735	522149,19	2218184,77
3	572	522879,65	2215823,43	3	613	522602,91	2216495,03	3	654	522769,55	2217230,81	3	695	522858,04	2217337,99	3	736	522101,71	2218240,60
3	573	522911,86	2215844,06	3	614	522602,62	2216500,90	3	655	522774,86	2217236,87	3	696	522867,88	2217345,41	3	737	522064,03	2218359,47
3	574	522890,13	2215933,72	3	615	522602,61	2216501,10	3	656	522780,93	2217243,81	3	697	522833,62	2217376,71	3	738	522016,96	2218343,23
3	575	522846,74	2216112,77	3	616	522594,70	2216585,15	3	657	522781,19	2217244,11	3	698	522703,83	2217544,49	3	739	522024,46	2218319,31
3	576	522842,46	2216118,88	3	617	522598,75	2216660,80	3	658	522797,97	2217263,30	3	699	522663,94	2217596,08	3	740	522005,39	2218310,44
3	577	522830,19	2216136,16	3	618	522599,07	2216669,81	3	659	522813,26	2217242,76	3	700	522516,32	2217735,58	3	741	521948,48	2218400,56
3	578	522852,28	2216152,80	3	619	522599,73	2216688,72	3	660	522824,60	2217227,53	3	701	522493,53	2217629,91	3	742	521935,97	2218397,79
3	579	522850,12	2216166,97	3	620	522599,99	2216696,06	3	661	522838,57	2217208,78	3	702	522484,69	2217581,69	3	743	521892,78	2218386,77
3	580	522848,09	2216180,24	3	621	522599,87	2216714,86	3	662	522862,01	2217192,96	3	703	522465,15	2217586,49	3	744	521893,88	2218375,36
3	581	522846,26	2216192,21	3	622	522599,20	2216717,52	3	663	522871,77	2217186,38	3	704	522445,80	2217591,40	3	745	521879,82	2218374,67
3	582	522843,81	2216208,25	3	623	522591,42	2216748,67	3	664	522879,39	2217181,29	3	705	522447,68	2217601,65	3	746	521881,49	2218354,57
3	583	522842,88	2216214,25	3	624	522585,97	2216770,47	3	665	522889,38	2217173,86	3	706	522454,19	2217637,14	3	747	521880,13	2218333,37
3	584	522842,64	2216214,18	3	625	522586,01	2216771,16	3	666	522897,05	2217168,29	3	707	522472,73	2217764,41	3	748	521878,33	2218317,39
3	585	522828,94	2216210,36	3	626	522582,75	2216782,73	3	667	522908,53	2217180,76	3	708	522433,13	2217820,96	3	749	521877,30	2218308,15
3	586	522827,77	2216210,03	3	627	522571,69	2216822,03	3	668	522915,08	2217188,70	3	709	522425,90	2217831,29	3	750	521874,72	2218294,40
3	587	522812,26	2216205,71	3	628	522572,00	2216846,91	3	669	522933,54	2217209,54	3	710	522411,82	2217849,93	3	751	521871,89	2218279,25
3	588	522795,06	2216200,91	3	629	522570,88	2216869,02	3	670	522936,71	2217213,43	3	711	522376,09	2217897,24	3	752	521860,92	2218281,84
3	589	522776,80	2216195,82	3	630	522572,87	2216869,05	3	671	522940,60	2217217,70	3	712	522380,41	2217848,61	3	753	521854,30	2218267,14
3	590	522758,34	2216190,67	3	631	522572,91	2216872,84	3	672	522942,65	2217219,99	3	713	522351,65	2217825,34	3	754	521852,81	2218263,83
3	591	522781,15	2216089,64	3	632	522572,89	2216875,84	3	673	522945,77	2217223,31	3	714	522325,67	2217815,13	3	755	521849,43	2218259,83
3	592	522782,93	2216080,48	3	633	522572,95	2216902,43	3	674	522950,81	2217230,09	3	715	522312,07	2217825,12	3	756	521841,55	2218250,50
3	593	522782,96	2216080,33	3	634	522573,01	2216930,19	3	675	522952,64	2217232,76	3	716	522309,14	2217823,69	3	757	521838,89	2218244,67
3	594	522751,61	2216057,29	3	635	522572,85	2216934,45	3	676	522963,24	2217246,74	3	717	522289,35	2217813,97	3	758	521837,55	2218241,75
3	595	522733,91	2216044,29	3	636	522571,21	2216958,30	3	677	522970,67	2217255,47	3	718	522281,59	2217810,10	3	759	521833,01	2218231,84
3	596	522691,54	2216013,13	3	637	522569,55	2216982,44	3	678	522944,27	2217276,43	3	719	522281,35	2217810,38	3	760	521813,93	2218249,70
3	597	522672,46	2216081,57	3	638	522569,28	2216986,37	3	679	522924,59	2217293,34	3	720	522276,95	2217814,41	3	761	521796,50	2218263,81
3	598	522671,25	2216089,94	3	639	522567,52	2217011,90	3	680	522892,79	2217322,54	3	721	522269,61	2217824,25	3	762	521776,26	2218258,81
3	599	522670,41	2216093,08	3	640	522566,20	2217031,30	3	681	522861,09	2217287,05	3	722	522272,89	2217825,87	3	763	521770,18	2218257,31
3	600	522655,86	2216146,43	3	641	522565,80	2217036,98	3	682	522862,09	2217286,20	3	723	522231,96	2217855,79	3	764	521742,10	2218203,04
3	601	522647,71	2216184,83	3	642	522560,90	2217123,76	3	683	522858,82	2217282,58	3	724	522226,56	2217869,18	3	765	521694,70	2218114,94
3	602	522635,57	2216245,95	3	643	522560,72	2217126,96	3	684	522857,92	2217283,38	3	725	522228,39	2217874,83	3	766	521687,16	2218101,60
3	603	522617,25	2216317,08	3	644	522559,03	2217131,76	3	685	522829,69	2217254,01	3	726	522237,14	2217901,79	3	767	521673,34	2218077,11
3	604	522599,24	2216386,88	3	645	522546,97	2217165,88	3	686	522825,91	2217248,60	3	727	522230,04	2217914,63	3	768	521645,69	2218028,10
3	605	522596,68	2216387,34	3	646	522564,85	2217169,30	3	687	522815,75	2217261,53	3	728	522229,18	2217916,15	3	769	521604,38	2217940,58
3	606	522597,93	2216392,46	3	647	522575,76	2217171,39	3	688	522804,28	2217275,88	3	729	522229,11	2217916,31	3	770	521598,04	2217918,94

Порядковый номер земельного участка	Порядковый номер характерной (поворотной) точки	Координаты		Порядковый номер земельного участка	Порядковый номер характерной (поворотной) точки	Координаты		Порядковый номер земельного участка	Порядковый номер характерной (поворотной) точки	Координаты		Порядковый номер земельного участка	Порядковый номер характерной (поворотной) точки	Координаты		Порядковый номер земельного участка	Порядковый номер характерной (поворотной) точки	Координаты	
		X	Y			X	Y			X	Y			X	Y			X	Y
3	771	521589,07	2217888,33	3	812	520951,67	2216154,03	3	853	520852,86	2214255,06	3	894	520998,12	2212755,43	3	935	521361,65	2211694,67
3	772	521560,71	2217846,52	3	813	520950,86	2216096,92	3	854	520850,78	2214228,99	3	895	520995,26	2212754,31	3	936	521363,21	2211700,91
3	773	521549,96	2217831,04	3	814	520946,87	2216020,38	3	855	520850,76	2214228,70	3	896	520990,83	2212752,57	3	937	521371,65	2211714,65
3	774	521502,83	2217763,18	3	815	520945,65	2215997,06	3	856	520850,42	2214228,70	3	897	520995,89	2212742,78	3	938	521384,45	2211720,27
3	775	521494,29	2217746,74	3	816	520939,90	2215947,09	3	857	520850,46	2214224,81	3	898	521018,42	2212706,74	3	939	521400,70	2211721,22
3	776	521456,91	2217674,79	3	817	520938,02	2215923,28	3	858	520848,56	2214199,69	3	899	521034,87	2212679,29	3	940	521421,93	2211724,02
3	777	521442,47	2217647,91	3	818	520937,70	2215911,18	3	859	520845,79	2214137,38	3	900	521041,72	2212667,83	3	941	521436,61	2211722,14
3	778	521436,43	2217636,70	3	819	520939,94	2215911,11	3	860	520844,13	2214099,90	3	901	521051,20	2212653,26	3	942	521445,08	2211706,49
3	779	521435,97	2217635,85	3	820	520939,62	2215901,09	3	861	520838,98	2214008,81	3	902	521096,79	2212583,12	3	943	521446,88	2211690,91
3	780	521434,11	2217632,40	3	821	520936,45	2215897,35	3	862	520837,04	2214008,80	3	903	521104,41	2212570,14	3	944	521449,64	2211682,05
3	781	521428,19	2217621,36	3	822	520935,36	2215856,69	3	863	520837,08	2214004,92	3	904	521117,50	2212547,82	3	945	521450,80	2211678,34
3	782	521420,70	2217607,44	3	823	520933,77	2215797,75	3	864	520838,76	2214004,94	3	905	521150,15	2212492,15	3	946	521464,59	2211652,34
3	783	521409,65	2217586,87	3	824	520932,15	2215708,07	3	865	520838,49	2214000,06	3	906	521160,67	2212437,11	3	947	521470,23	2211617,57
3	784	521379,67	2217537,16	3	825	520931,96	2215697,76	3	866	520837,85	2213988,92	3	907	521169,46	2212391,19	3	948	521434,32	2211598,72
3	785	521373,69	2217525,99	3	826	520929,23	2215621,84	3	867	520832,81	2213900,16	3	908	521195,12	2212294,41	3	949	521426,07	2211573,44
3	786	521377,72	2217523,79	3	827	520928,35	2215597,30	3	868	520830,75	2213800,31	3	909	521213,14	2212246,40	3	950	521422,91	2211566,24
3	787	521375,26	2217519,61	3	828	520915,04	2215497,96	3	869	520821,48	2213700,27	3	910	521230,31	2212200,69	3	951	521413,66	2211545,17
3	788	521362,49	2217498,75	3	829	520911,34	2215398,08	3	870	520816,25	2213600,67	3	911	521254,55	2212123,18	3	952	521405,47	2211543,07
3	789	521316,48	2217410,08	3	830	520908,95	2215325,65	3	871	520815,80	2213521,67	3	912	521259,76	2212106,51	3	953	521382,12	2211537,06
3	790	521293,69	2217366,94	3	831	520908,05	2215298,29	3	872	520815,08	2213500,66	3	913	521259,86	2212106,14	3	954	521385,15	2211519,44
3	791	521269,90	2217321,90	3	832	520906,09	2215197,94	3	873	520820,18	2213400,21	3	914	521260,15	2212105,23	3	955	521398,57	2211430,45
3	792	521247,30	2217279,59	3	833	520904,15	2215153,01	3	874	520817,15	2213374,20	3	915	521261,50	2212089,24	3	956	521404,05	2211396,60
3	793	521222,65	2217233,43	3	834	520906,79	2215152,83	3	875	520816,26	2213374,21	3	916	521265,32	2212086,24	3	957	521405,53	2211387,47
3	794	521173,05	2217146,49	3	835	520906,27	2215143,37	3	876	520816,28	2213370,33	3	917	521272,61	2212059,44	3	958	521418,95	2211311,31
3	795	521137,42	2217079,36	3	836	520906,24	2215142,85	3	877	520816,69	2213370,34	3	918	521276,77	2212044,17	3	959	521421,49	2211296,92
3	796	521126,58	2217058,26	3	837	520904,92	2215142,93	3	878	520808,68	2213301,56	3	919	521286,62	2212017,60	3	960	521434,61	2211222,50
3	797	521084,41	2216968,28	3	838	520902,03	2215098,03	3	879	520806,01	2213204,32	3	920	521288,45	2212012,67	3	961	521444,56	2211167,58
3	798	521040,77	2216880,03	3	839	520890,69	2214999,26	3	880	520820,41	2213108,09	3	921	521288,48	2212012,18	3	962	521450,14	2211140,16
3	799	521010,76	2216787,11	3	840	520886,94	2214898,28	3	881	520824,43	2213094,81	3	922	521288,94	2212004,54	3	963	521451,52	2211133,37
3	800	520994,88	2216691,05	3	841	520880,88	2214798,39	3	882	520838,52	2213045,59	3	923	521287,89	2212003,77	3	964	521454,01	2211121,16
3	801	520973,65	2216594,69	3	842	520878,17	2214698,05	3	883	520847,30	2213014,87	3	924	521297,96	2211970,76	3	965	521455,60	2211107,23
3	802	520966,04	2216524,94	3	843	520871,20	2214599,60	3	884	520856,82	2212994,54	3	925	521307,29	2211940,22	3	966	521457,00	2211095,27
3	803	520963,57	2216502,31	3	844	520866,87	2214502,86	3	885	520888,35	2212927,23	3	926	521316,99	2211943,14	3	967	521459,53	2211073,37
3	804	520962,98	2216496,87	3	845	520866,69	2214498,88	3	886	520900,55	2212903,14	3	927	521319,52	2211933,48	3	968	521465,44	2211022,31
3	805	520961,26	2216446,66	3	846	520859,45	2214399,14	3	887	520928,48	2212848,00	3	928	521310,20	2211930,68	3	969	521468,80	2210999,23
3	806	520959,54	2216396,45	3	847	520859,19	2214394,18	3	888	520933,05	2212839,00	3	929	521316,53	2211890,08	3	970	521473,28	2210968,66
3	807	520959,54	2216395,88	3	848	520854,23	2214299,54	3	889	520954,63	2212807,54	3	930	521320,11	2211875,74	3	971	521479,80	2210924,19
3	808	520958,97	2216296,86	3	849	520854,60	2214279,60	3	890	520978,72	2212772,42	3	931	521324,47	2211858,32	3	972	521485,86	2210927,67
3	809	520956,69	2216262,98	3	850	520853,62	2214265,04	3	891	520986,37	2212761,27	3	932	521335,98	2211812,27	3	973	521557,98	2210969,29
3	810	520952,29	2216197,49	3	851	520857,10	2214264,81	3	892	520989,32	2212762,41	3	933	521351,81	2211713,20	3	974	521566,06	2210973,96
3	811	520951,97	2216175,07	3	852	520856,45	2214254,83	3	893	520992,27	2212763,55	3	934	521356,08	2211688,38	3	975	521576,05	2210979,72

Порядковый номер земельного участка	Порядковый номер характерной (поворотной) точки	Координаты		Порядковый номер земельного участка	Порядковый номер характерной (поворотной) точки	Координаты		Порядковый номер земельного участка	Порядковый номер характерной (поворотной) точки	Координаты		Порядковый номер земельного участка	Порядковый номер характерной (поворотной) точки	Координаты		Порядковый номер земельного участка	Порядковый номер характерной (поворотной) точки	Координаты	
		X	Y			X	Y			X	Y			X	Y			X	Y
3	976	521586,18	2210985,56	4	39	525263,21	2217535,57	5(1)	30	524578,72	2217860,22	5(1)	71	524378,26	2218887,26	5(1)	112	524289,76	2219318,56
3	977	521662,83	2211029,80	4	40	525262,70	2217531,54	5(1)	31	524573,63	2217885,30	5(1)	72	524369,98	2218887,08	5(1)	113	524282,55	2219340,75
3	1	521755,09	2211083,05	4	41	525261,51	2217522,81	5(1)	32	524568,56	2217910,30	5(1)	73	524369,15	2218893,49	5(1)	114	524285,24	2219341,69
4	1	525175,80	2216618,31	4	42	525260,24	2217513,41	5(1)	33	524563,47	2217935,40	5(1)	74	524363,32	2218938,32	5(1)	115	524284,92	2219343,34
4	2	525178,77	2216650,12	4	43	525235,66	2217323,72	5(1)	34	524558,39	2217960,48	5(1)	75	524362,77	2218942,00	5(1)	116	524279,71	2219355,23
4	3	525188,86	2216758,16	4	44	525235,49	2217322,40	5(1)	35	524527,46	2218112,98	5(1)	76	524359,40	2218962,42	5(1)	117	524279,34	2219355,06
4	4	525193,46	2216807,44	4	45	525234,35	2217312,36	5(1)	36	524522,25	2218138,66	5(1)	77	524355,56	2218985,42	5(1)	118	524270,74	2219375,06
4	5	525195,76	2216825,33	4	46	525232,90	2217300,18	5(1)	37	524520,14	2218149,07	5(1)	78	524358,24	2218985,61	5(1)	119	524268,04	2219381,31
4	6	525191,79	2216825,69	4	47	525153,91	2216613,22	5(1)	38	524517,57	2218164,75	5(1)	79	524353,57	2219007,75	5(1)	120	524268,24	2219381,40
4	7	525195,10	2216847,95	4	48	525163,47	2216582,90	5(1)	39	524508,53	2218200,55	5(1)	80	524352,32	2219007,54	5(1)	121	524229,07	2219470,69
4	8	525198,50	2216847,54	4	49	525171,14	2216610,27	5(1)	40	524523,95	2218228,88	5(1)	81	524351,89	2219007,45	5(1)	122	524220,89	2219487,64
4	9	525201,89	2216874,29	4	1	525175,80	2216618,31	5(1)	41	524431,54	2218505,41	5(1)	82	524347,46	2219029,50	5(1)	123	524207,21	2219516,84
4	10	525196,46	2216874,88	5(1)	1	524784,44	2216613,77	5(1)	42	524463,71	2218512,61	5(1)	83	524349,27	2219029,82	5(1)	124	524195,42	2219539,79
4	11	525201,74	2216924,83	5(1)	2	524816,04	2216625,04	5(1)	43	524409,67	2218646,11	5(1)	84	524344,94	2219050,35	5(1)	125	524196,44	2219540,32
4	12	525208,18	2216924,44	5(1)	3	524804,57	2216687,00	5(1)	44	524380,38	2218636,87	5(1)	85	524344,27	2219050,24	5(1)	126	524184,06	2219566,21
4	13	525263,58	2217408,54	5(1)	4	524765,41	2216885,75	5(1)	45	524107,46	2218744,72	5(1)	86	524343,67	2219050,08	5(1)	127	524183,49	2219565,94
4	14	525264,81	2217417,75	5(1)	5	524760,28	2216911,75	5(1)	46	524081,52	2218749,36	5(1)	87	524340,16	2219069,88	5(1)	128	524171,85	2219590,19
4	15	525273,91	2217525,10	5(1)	6	524699,32	2217221,13	5(1)	47	524067,23	2218752,99	5(1)	88	524338,40	2219077,85	5(1)	129	524159,19	2219615,54
4	16	525277,98	2217573,20	5(1)	7	524673,43	2217352,51	5(1)	48	524046,64	2218763,98	5(1)	89	524331,27	2219109,76	5(1)	130	524160,23	2219616,03
4	17	525280,51	2217603,04	5(1)	8	524658,18	2217429,90	5(1)	49	524018,12	2218778,25	5(1)	90	524332,70	2219110,11	5(1)	131	524124,80	2219690,09
4	18	525292,29	2217726,79	5(1)	9	524654,82	2217446,97	5(1)	50	523996,04	2218789,33	5(1)	91	524328,28	2219131,72	5(1)	132	524037,63	2219871,55
4	19	525294,55	2217750,38	5(1)	10	524646,85	2217487,37	5(1)	51	523971,48	2218792,36	5(1)	92	524327,08	2219131,44	5(1)	133	523951,47	2220050,99
4	20	525295,52	2217760,53	5(1)	11	524645,18	2217495,86	5(1)	52	523942,08	2218806,87	5(1)	93	524326,96	2219131,41	5(1)	134	523868,08	2220211,63
4	21	525310,56	2217917,37	5(1)	12	524643,46	2217504,60	5(1)	53	523899,79	2218842,76	5(1)	94	524322,80	2219150,49	5(1)	135	523857,30	2220232,39
4	22	525362,41	2218385,30	5(1)	13	524636,70	2217538,93	5(1)	54	523908,36	2218881,19	5(1)	95	524322,65	2219151,19	5(1)	136	523779,28	2220391,89
4	23	525363,43	2218394,48	5(1)	14	524636,22	2217541,36	5(1)	55	523910,36	2218907,13	5(1)	96	524324,29	2219151,56	5(1)	137	523768,06	2220416,67
4	24	525371,00	2218462,86	5(1)	15	524634,36	2217550,77	5(1)	56	523927,86	2218907,07	5(1)	97	524319,69	2219173,96	5(1)	138	523763,45	2220426,84
4	25	525371,58	2218468,09	5(1)	16	524632,80	2217558,69	5(1)	57	523937,04	2218903,97	5(1)	98	524316,81	2219173,41	5(1)	139	523728,96	2220498,27
4	26	525394,44	2218674,36	5(1)	17	524629,45	2217575,65	5(1)	58	523943,80	2218899,35	5(1)	99	524314,27	2219184,89	5(1)	140	523718,79	2220518,21
4	27	525396,62	2218686,90	5(1)	18	524627,83	2217583,90	5(1)	59	523954,29	2218896,21	5(1)	100	524311,89	2219195,41	5(1)	141	523709,08	2220537,25
4	28	525404,85	2218718,96	5(1)	19	524625,93	2217593,56	5(1)	60	523964,72	2218892,81	5(1)	101	524311,68	2219195,39	5(1)	142	523700,38	2220555,26
4	29	525388,92	2218701,59	5(1)	20	524622,35	2217611,71	5(1)	61	523975,67	2218891,44	5(1)	102	524310,52	2219204,63	5(1)	143	523688,13	2220580,67
4	30	525359,78	2218508,31	5(1)	21	524620,51	2217621,04	5(1)	62	523987,14	2218890,32	5(1)	103	524309,48	2219215,48	5(1)	144	523682,99	2220591,28
4	31	525331,74	2218266,87	5(1)	22	524611,51	2217666,73	5(1)	63	523997,87	2218888,75	5(1)	104	524311,02	2219215,68	5(1)	145	523651,49	2220655,85
4	32	525275,38	2217763,53	5(1)	23	524610,13	2217673,74	5(1)	64	524009,53	2218888,51	5(1)	105	524306,43	2219237,48	5(1)	146	523610,67	2220741,70
4	33	525274,50	2217751,82	5(1)	24	524608,15	2217683,79	5(1)	65	524021,09	2218887,11	5(1)	106	524301,52	2219259,28	5(1)	147	523559,99	2220848,26
4	34	525261,05	2217622,87	5(1)	25	524606,30	2217724,21	5(1)	66	524032,16	2218885,98	5(1)	107	524301,01	2219262,11	5(1)	148	523500,56	2220973,28
4	35	525256,15	2217575,52	5(1)	26	524603,35	2217738,80	5(1)	67	524042,96	2218884,83	5(1)	108	524297,82	2219279,46	5(1)	149	523486,18	2221069,84
4	36	525268,13	2217574,34	5(1)	27	524599,46	2217757,93	5(1)	68	524057,60	2218885,70	5(1)	109	524295,16	2219296,89	5(1)	150	523470,00	2221072,37
4	37	525266,56	2217561,96	5(1)	28	524594,24	2217783,68	5(1)	69	524218,33	2218882,65	5(1)	110	524294,96	2219298,18	5(1)	151	523447,68	2221105,79
4	38	525264,96	2217549,33	5(1)	29	524589,02	2217809,45	5(1)	70	524380,8	2218874,48	5(1)	111	524291,32	2219312,46	5(1)	152	523433,19	2221121,86

Порядковый номер земельного участка	Порядковый номер характерной (поворотной) точки	Координаты		Порядковый номер земельного участка	Порядковый номер характерной (поворотной) точки	Координаты		Порядковый номер земельного участка	Порядковый номер характерной (поворотной) точки	Координаты		Порядковый номер земельного участка	Порядковый номер характерной (поворотной) точки	Координаты		Порядковый номер земельного участка	Порядковый номер характерной (поворотной) точки	Координаты	
		X	Y			X	Y			X	Y			X	Y			X	Y
5(1)	153	523422,92	2221133,24	5(1)	194	522120,43	2221303,78	5(1)	235	521900,42	2221017,07	5(1)	276	523515,17	2220392,58	5(1)	317	523844,53	2219601,39
5(1)	154	523400,83	2221157,71	5(1)	195	522110,29	2221290,09	5(1)	236	522102,28	2221029,75	5(1)	277	523578,37	2220403,34	5(1)	318	523860,81	2219558,68
5(1)	155	523388,57	2221170,26	5(1)	196	522092,09	2221281,83	5(1)	237	522271,94	2221054,50	5(1)	278	523578,19	2220404,35	5(1)	319	523881,51	2219515,82
5(1)	156	523388,38	2221170,43	5(1)	197	522084,49	2221278,38	5(1)	238	522280,02	2221055,99	5(1)	279	523608,48	2220409,58	5(1)	320	523893,04	2219493,27
5(1)	157	523383,43	2221175,03	5(1)	198	522074,98	2221301,89	5(1)	239	522291,42	2221098,91	5(1)	280	523608,68	2220408,50	5(1)	321	523905,26	2219490,51
5(1)	158	523380,86	2221177,41	5(1)	199	522074,50	2221303,08	5(1)	240	522326,74	2221133,92	5(1)	281	523618,07	2220410,09	5(1)	322	523910,32	2219489,95
5(1)	159	523376,51	2221181,18	5(1)	200	522001,48	2221271,26	5(1)	241	522352,97	2221133,60	5(1)	282	523619,27	2220410,30	5(1)	323	523907,33	2219463,10
5(1)	160	523372,74	2221184,45	5(1)	201	521956,96	2221251,86	5(1)	242	522383,43	2221061,55	5(1)	283	523644,44	2220262,46	5(1)	324	523936,00	2219405,25
5(1)	161	523371,90	2221185,16	5(1)	202	521919,49	2221230,27	5(1)	243	522403,79	2221081,15	5(1)	284	523635,95	2220261,00	5(1)	325	523981,03	2219358,76
5(1)	162	523371,59	2221185,42	5(1)	203	521908,99	2221206,74	5(1)	244	522441,44	2221079,33	5(1)	285	523557,01	2220247,33	5(1)	326	524002,95	2219336,11
5(1)	163	523364,02	2221190,42	5(1)	204	521937,22	2221173,08	5(1)	245	522451,93	2221067,04	5(1)	286	523527,53	2220242,22	5(1)	327	524002,95	2219232,23
5(1)	164	523354,96	2221196,41	5(1)	205	521940,12	2221143,76	5(1)	246	522477,93	2221056,32	5(1)	287	523454,94	2220229,64	5(1)	328	524048,20	2219166,72
5(1)	165	523338,72	2221207,20	5(1)	206	521912,25	2221123,85	5(1)	247	522549,64	2220657,83	5(1)	288	523549,49	2220201,59	5(1)	329	524002,59	2219114,60
5(1)	166	523323,22	2221217,46	5(1)	207	521905,72	2221078,98	5(1)	248	522557,71	2220638,56	5(1)	289	523562,43	2220199,59	5(1)	330	524023,95	2219079,84
5(1)	167	523318,33	2221220,67	5(1)	208	521914,22	2221075,12	5(1)	249	522596,90	2220545,03	5(1)	290	523636,85	2220187,97	5(1)	331	524003,68	2219055,59
5(1)	168	523310,31	2221223,53	5(1)	209	521930,59	2221077,66	5(1)	250	522597,02	2220545,04	5(1)	291	523672,87	2220182,99	5(1)	332	523976,90	2219054,87
5(1)	169	523159,91	2221258,08	5(1)	210	521998,02	2221162,23	5(1)	251	522597,05	2220544,67	5(1)	292	523712,71	2220177,49	5(1)	333	523905,22	2218999,13
5(1)	170	523032,92	2221287,26	5(1)	211	522016,49	2221165,49	5(1)	252	522601,54	2220533,95	5(1)	293	523712,47	2220169,45	5(1)	334	523869,75	2218990,08
5(1)	171	522915,43	2221314,28	5(1)	212	522020,84	2221132,55	5(1)	253	522640,45	2220513,47	5(1)	294	523711,57	2220139,39	5(1)	335	523878,81	2218938,67
5(1)	172	522740,83	2221357,97	5(1)	213	522017,95	2221119,88	5(1)	254	522756,14	2220452,54	5(1)	295	523708,28	2220029,34	5(1)	336	523860,70	2218920,94
5(1)	173	522680,35	2221373,19	5(1)	214	521998,03	2221109,37	5(1)	255	522810,85	2220440,11	5(1)	296	523709,99	2220025,73	5(1)	337	523715,20	2218977,41
5(1)	174	522654,20	2221379,63	5(1)	215	521988,62	2221089,83	5(1)	256	522946,93	2220409,18	5(1)	297	523714,76	2220015,67	5(1)	338	523480,28	2219177,20
5(1)	175	522653,97	2221379,68	5(1)	216	521995,13	2221065,58	5(1)	257	523027,79	2220390,78	5(1)	298	523719,74	2220005,21	5(1)	339	523451,68	2219181,91
5(1)	176	522650,74	2221380,30	5(1)	217	521976,32	2221057,62	5(1)	258	523072,41	2220380,63	5(1)	299	523725,46	2219993,14	5(1)	340	523436,02	2219172,78
5(1)	177	522643,46	2221381,67	5(1)	218	521963,29	2221050,75	5(1)	259	523109,38	2220372,24	5(1)	300	523717,18	2219816,55	5(1)	341	523430,10	2219158,49
5(1)	178	522634,39	2221383,42	5(1)	219	521866,28	2221040,24	5(1)	260	523142,83	2220382,09	5(1)	301	523728,03	2219798,11	5(1)	342	523366,94	2219153,16
5(1)	179	522632,64	2221383,76	5(1)	220	521870,99	2221051,11	5(1)	261	523211,91	2220402,46	5(1)	302	523727,91	2219797,06	5(1)	343	523314,98	2219148,77
5(1)	180	522621,77	2221386,01	5(1)	221	521892,70	2221067,39	5(1)	262	523215,85	2220381,72	5(1)	303	523728,15	2219796,63	5(1)	344	523255,00	2219134,21
5(1)	181	522611,20	2221388,31	5(1)	222	521892,75	2221189,85	5(1)	263	523219,54	2220362,30	5(1)	304	523751,85	2219756,46	5(1)	345	523241,09	2219122,82
5(1)	182	522605,97	2221389,07	5(1)	223	521875,78	2221198,10	5(1)	264	523221,27	2220353,22	5(1)	305	523756,68	2219755,89	5(1)	346	523227,20	2219111,43
5(1)	183	522601,92	2221392,22	5(1)	224	521821,31	2221137,67	5(1)	265	523225,02	2220323,28	5(1)	306	523793,44	2219751,81	5(1)	347	523223,93	2219110,19
5(1)	184	522591,57	2221394,50	5(1)	225	521801,24	2221115,98	5(1)	266	523226,67	2220310,05	5(1)	307	523790,69	2219727,01	5(1)	348	523239,30	2219110,58
5(1)	185	522580,25	2221396,36	5(1)	226	521789,44	2221103,25	5(1)	267	523230,38	2220280,39	5(1)	308	523776,57	2219728,57	5(1)	349	523267,83	2219113,56
5(1)	186	522580,76	2221398,23	5(1)	227	521701,00	2221014,53	5(1)	268	523237,91	2220220,21	5(1)	309	523767,63	2219729,45	5(1)	350	523272,23	2219113,84
5(1)	187	522573,83	2221399,86	5(1)	228	521697,63	2221010,99	5(1)	269	523305,49	2220236,31	5(1)	310	523782,35	2219702,67	5(1)	351	523281,94	2219111,57
5(1)	188	522512,23	2221405,77	5(1)	229	521709,05	2221000,71	5(1)	270	523378,21	2220253,65	5(1)	311	523787,83	2219702,03	5(1)	352	523286,07	2219109,42
5(1)	189	522417,74	2221427,45	5(1)	230	521780,66	2221005,59	5(1)	271	523388,37	2220256,06	5(1)	312	523787,22	2219695,23	5(1)	353	523290,31	2219104,77
5(1)	190	522355,32	2221441,76	5(1)	231	521800,44	2221011,56	5(1)	272	523431,03	2220266,23	5(1)	313	523798,66	2219675,98	5(1)	354	523300,86	2219089,04
5(1)	191	522338,99	2221445,51	5(1)	232	521808,64	2221010,54	5(1)	273	523429,77	2220302,89	5(1)	314	523816,25	2219673,95	5(1)	355	523306,76	2219082,10
5(1)	192	522112,51	2221321,93	5(1)	233	521830,35	2221009,48	5(1)	274	523428,88	2220328,99	5(1)	315	523813,70	2219650,94	5(1)	356	523312,02	2219080,08
5(1)	193	522116,16	2221313,54	5(1)	234	521868,74	2221015,10	5(1)	275	523427,20	2220377,60	5(1)	316	523827,99	2219626,36	5(1)	357	523316,26	2219076,04

Порядковый номер земельного участка	Порядковый номер характерной (поворотной) точки	Координаты		Порядковый номер земельного участка	Порядковый номер характерной (поворотной) точки	Координаты		Порядковый номер земельного участка	Порядковый номер характерной (поворотной) точки	Координаты		Порядковый номер земельного участка	Порядковый номер характерной (поворотной) точки	Координаты		Порядковый номер земельного участка	Порядковый номер характерной (поворотной) точки	Координаты	
		X	Y			X	Y			X	Y			X	Y			X	Y
5(1)	358	523319,61	2219068,53	5(1)	399	523739,54	2218785,59	5(1)	440	523864,85	2218631,54	5(1)	481	523602,86	2218348,22	5(1)	522	523323,46	2217746,39
5(1)	359	523324,51	2219062,19	5(1)	400	523750,53	2218803,88	5(1)	441	523860,79	2218616,48	5(1)	482	523538,32	2218319,67	5(1)	523	523319,87	2217736,85
5(1)	360	523327,41	2219058,26	5(1)	401	523752,43	2218806,1	5(1)	442	523859,74	2218614,09	5(1)	483	523531,3	2218301,08	5(1)	524	523312,5	2217739,62
5(1)	361	523337,17	2219048,12	5(1)	402	523755,72	2218808,60	5(1)	443	523857,94	2218611,41	5(1)	484	523535,49	2218289,53	5(1)	525	523293,95	2217746,63
5(1)	362	523344,27	2219044,09	5(1)	403	523772,95	2218818,12	5(1)	444	523855,70	2218609,35	5(1)	485	523573,55	2218184,58	5(1)	526	523293,31	2217744,96
5(1)	363	523386,04	2219050,63	5(1)	404	523774,05	2218818,38	5(1)	445	523854,12	2218608,59	5(1)	486	523577,00	2218175,04	5(1)	527	523268,03	2217754,51
5(1)	364	523393,06	2219039,65	5(1)	405	523790,30	2218819,04	5(1)	446	523851,36	2218608,06	5(1)	487	523580,10	2218166,50	5(1)	528	523287,81	2217807,43
5(1)	365	523396,61	2219033,77	5(1)	406	523798,02	2218818,89	5(1)	447	523847,71	2218608,12	5(1)	488	523663,63	2218141,94	5(1)	529	523214,62	2217833,51
5(1)	366	523399,50	2219028,47	5(1)	407	523807,34	2218817,48	5(1)	448	523842,40	2218608,58	5(1)	489	523661,17	2218122,10	5(1)	530	523179,18	2217849,38
5(1)	367	523405,30	2219026,61	5(1)	408	523816,17	2218815,36	5(1)	449	523838,72	2218609,25	5(1)	490	523657,03	2218088,64	5(1)	531	523159,47	2217857,45
5(1)	368	523416,75	2219019,08	5(1)	409	523825,37	2218812,08	5(1)	450	523833,30	2218611,03	5(1)	491	523594,73	2218084,16	5(1)	532	523108,10	2217826,02
5(1)	369	523420,22	2219016,32	5(1)	410	523838,43	2218802,94	5(1)	451	523828,31	2218613,67	5(1)	492	523585,13	2218059,07	5(1)	533	523081,08	2217871,80
5(1)	370	523426,71	2219008,65	5(1)	411	523847,77	2218797,12	5(1)	452	523824,43	2218617,01	5(1)	493	523555,31	2218072,75	5(1)	534	523075,66	2217881,05
5(1)	371	523438,80	2218992,82	5(1)	412	523854,01	2218793,31	5(1)	453	523821,70	2218620,67	5(1)	494	523448,46	2218054,02	5(1)	535	523064,19	2217900,63
5(1)	372	523451,13	2218979,44	5(1)	413	523857,55	2218790,16	5(1)	454	523816,88	2218630,27	5(1)	495	523410,68	2218071,02	5(1)	536	523029,60	2217880,33
5(1)	373	523461,48	2218970,83	5(1)	414	523859,88	2218786,57	5(1)	455	523812,13	2218643,94	5(1)	496	523395,15	2218029,31	5(1)	537	523026,17	2217878,31
5(1)	374	523481,05	2218959,49	5(1)	415	523861,80	2218781,35	5(1)	456	523809,92	2218652,85	5(1)	497	523368,14	2218014,95	5(1)	538	523012,30	2217901,81
5(1)	375	523494,57	2218953,51	5(1)	416	523866,42	2218770,25	5(1)	457	523808,34	2218658,62	5(1)	498	523347,82	2217959,91	5(1)	539	523012,22	2217901,94
5(1)	376	523506,58	2218947,63	5(1)	417	523880,04	2218744,95	5(1)	458	523802,07	2218672,94	5(1)	499	523341,21	2217941,97	5(1)	540	522989,65	2217888,44
5(1)	377	523516,58	2218940,75	5(1)	418	523887,05	2218732,48	5(1)	459	523800,36	2218675,22	5(1)	500	523371,96	2217929,00	5(1)	541	522967,31	2217875,25
5(1)	378	523520,88	2218935,77	5(1)	419	523888,32	2218730,39	5(1)	460	523798,04	2218677,62	5(1)	501	523423,67	2217907,18	5(1)	542	522942,02	2217860,32
5(1)	379	523523,71	2218930,52	5(1)	420	523889,21	2218729,11	5(1)	461	523781,56	2218683,13	5(1)	502	523438,10	2217944,00	5(1)	543	522923,43	2217891,78
5(1)	380	523526,31	2218923,38	5(1)	421	523891,19	2218726,56	5(1)	462	523775,38	2218685,09	5(1)	503	523464,43	2217933,12	5(1)	544	522912,18	2217910,86
5(1)	381	523539,68	2218862,49	5(1)	422	523893,50	2218723,85	5(1)	463	523770,82	2218685,50	5(1)	504	523469,42	2217946,32	5(1)	545	522907,56	2217918,71
5(1)	382	523544,61	2218842,04	5(1)	423	523898,49	2218718,51	5(1)	464	523768,10	2218685,47	5(1)	505	523509,65	2217931,12	5(1)	546	522910,68	2217930,26
5(1)	383	523550,67	2218824,34	5(1)	424	523904,30	2218713,34	5(1)	465	523764,38	2218683,96	5(1)	506	523505,51	2217919,41	5(1)	547	522913,22	2217939,63
5(1)	384	523554,78	2218815,58	5(1)	425	523909,87	2218708,33	5(1)	466	523756,96	2218679,83	5(1)	507	523516,58	2217929,49	5(1)	548	522914,21	2217943,29
5(1)	385	523572,11	2218791,43	5(1)	426	523911,40	2218706,58	5(1)	467	523748,03	2218675,92	5(1)	508	523569,66	2217977,46	5(1)	549	522914,42	2217944,06
5(1)	386	523608,05	2218736,95	5(1)	427	523912,49	2218703,98	5(1)	468	523747,07	2218675,45	5(1)	509	523583,81	2217959,17	5(1)	550	522917,92	2217956,99
5(1)	387	523629,87	2218706,35	5(1)	428	523912,71	2218702,62	5(1)	469	523681,43	2218635,35	5(1)	510	523521,86	2217868,75	5(1)	551	522920,20	2217965,40
5(1)	388	523650,51	2218684,52	5(1)	429	523912,49	2218701,00	5(1)	470	523673,69	2218633,12	5(1)	511	523683,46	2217804,61	5(1)	552	522926,80	2217989,78
5(1)	389	523652,39	2218685,73	5(1)	430	523910,98	2218696,04	5(1)	471	523666,58	2218632,17	5(1)	512	523693,36	2217800,67	5(1)	553	522930,57	2218003,73
5(1)	390	523655,18	2218686,77	5(1)	431	523909,32	2218689,92	5(1)	472	523660,66	2218633,25	5(1)	513	523702,43	2217795,70	5(1)	554	522915,32	2218022,16
5(1)	391	523657,92	2218687,19	5(1)	432	523908,39	2218684,79	5(1)	473	523654,91	2218636,46	5(1)	514	523697,68	2217781,83	5(1)	555	522896,82	2218058,19
5(1)	392	523661,78	2218688,27	5(1)	433	523908,19	2218680,88	5(1)	474	523652,94	2218638,37	5(1)	515	523672,39	2217718,95	5(1)	556	522892,33	2218066,02
5(1)	393	523670,07	2218693,27	5(1)	434	523906,98	2218678,60	5(1)	475	523679,78	2218595,65	5(1)	516	523544,77	2217713,24	5(1)	557	522848,72	2218141,74
5(1)	394	523673,13	2218695,60	5(1)	435	523904,90	2218676,63	5(1)	476	523641,57	2218514,55	5(1)	517	523425,34	2217707,92	5(1)	558	522832,47	2218169,84
5(1)	395	523687,53	2218711,04	5(1)	436	523869,30	2218653,08	5(1)	477	523600,87	2218535,15	5(1)	518	523396,34	2217718,87	5(1)	559	522823,53	2218185,58
5(1)	396	523699,28	2218722,39	5(1)	437	523868,63	2218652,37	5(1)	478	523572,77	2218495,11	5(1)	519	523391,37	2217720,74	5(1)	560	522628,10	2218160,49
5(1)	397	523709,37	2218734,79	5(1)	438	523868,38	2218651,65	5(1)	479	523579,11	2218418,63	5(1)	520	523370,60	2217728,59	5(1)	561	522586,81	2218136,88
5(1)	398	523724,28	2218763,41	5(1)	439	523867,42	2218643,52	5(1)	480	523580,43	2218414,71	5(1)	521	523357,42	2217733,57	5(1)	562	522576,15	2218153,82

Порядковый номер земельного участка	Порядковый номер характерной (поворотной) точки	Координаты		Порядковый номер земельного участка	Порядковый номер характерной (поворотной) точки	Координаты		Порядковый номер земельного участка	Порядковый номер характерной (поворотной) точки	Координаты		Порядковый номер земельного участка	Порядковый номер характерной (поворотной) точки	Координаты		Порядковый номер земельного участка	Порядковый номер характерной (поворотной) точки	Координаты	
		X	Y			X	Y			X	Y			X	Y			X	Y
5(1)	563	522504,55	2218144,62	5(1)	604	524570,85	2216571,86	5(1)	644	522813,90	2220677,20	5(1)	685	523606,10	2220648,17	5(2)	12	522863,25	2219005,00
5(1)	564	522439,63	2218136,29	5(1)	605	524569,79	2216601,83	5(1)	645	522832,00	2220676,11	5(1)	608	523575,66	2220643,02	5(2)	13	522826,11	2219003,23
5(1)	565	522398,84	2218131,05	5(1)	606	524637,48	2216624,26	5(1)	646	523014,07	2220698,19	5(1)	686	523527,85	2217979,31	5(2)	14	522821,85	2218946,29
5(1)	566	522325,53	2218121,62	5(1)	607	524729,06	2216642,73	5(1)	647	523014,07	2220706,5	5(1)	687	523488,92	2217993,99	5(2)	15	522818,16	2218904,3
5(1)	567	522380,9	2218049,9	5(1)	1	524784,44	2216613,77	5(1)	648	523046,9	2220711,65	5(1)	688	523462,06	2218004,18	5(2)	16	522851,46	2218901,67
5(1)	568	522399,65	2218025,58	5(1)	608	523575,66	2220643,02	5(1)	649	523111,07	2220721,72	5(1)	689	523477,37	2218043,06	5(2)	17	522872,90	2218919,48
5(1)	569	522424,76	2217993,04	5(1)	609	523570,05	2220642,09	5(1)	650	523169,14	2220720,06	5(1)	690	523503,47	2218032,94	5(2)	18	522895,54	2218931,26
5(1)	570	522447,26	2217963,88	5(1)	610	523531,36	2220636,51	5(1)	651	523176,19	2220719,85	5(1)	691	523498,91	2218020,74	5(2)	19	522906,84	2218937,13
5(1)	571	522486,08	2217913,59	5(1)	611	523531,39	2220634,03	5(1)	652	523212,78	2220718,83	5(1)	692	523537,92	2218005,96	5(2)	20	522945,30	2218957,14
5(1)	572	522511,22	2217880,99	5(1)	612	523514,17	2220629,43	5(1)	653	523239,45	2220722,49	5(1)	686	523527,85	2217979,31	5(2)	21	522958,33	2218986,45
5(1)	573	522593,24	2217774,70	5(1)	613	523513,88	2220630,39	5(1)	654	523309,50	2220729,02	5(1)	693	523466,88	2221014,18	5(2)	22	522989,46	2218981,40
5(1)	574	522615,64	2217745,66	5(1)	614	523512,75	2220630,14	5(1)	655	523328,26	2220733,66	5(1)	694	523453,87	2221014,19	5(2)	23	523027,10	2218969,08
5(1)	575	522624,55	2217734,12	5(1)	615	523512,01	2220633,70	5(1)	656	523336,21	2220734,58	5(1)	695	523453,13	2221036,63	5(2)	24	523030,71	2218958,23
5(1)	576	522634,25	2217721,02	5(1)	616	523497,29	2220631,58	5(1)	657	523355,11	2220740,41	5(1)	696	523466,52	2221037,34	5(2)	25	523026,00	2218946,27
5(1)	577	522655,15	2217694,17	5(1)	617	523391,86	2220613,82	5(1)	658	523358,89	2220739,06	5(1)	693	523466,88	2221014,18	5(2)	26	523054,25	2218937,59
5(1)	578	522668,89	2217676,66	5(1)	618	523333,69	2220604,02	5(1)	659	523359,55	2220737,21	5(1)	697	523359,75	2221009,13	5(2)	27	523196,86	2218987,54
5(1)	579	522681,77	2217659,95	5(1)	619	523290,48	2220596,75	5(1)	660	523363,77	2220737,71	5(1)	698	523346,72	2221008,76	5(2)	28	523224,59	2219018,26
5(1)	580	522875,42	2217408,99	5(1)	620	523290,88	2220594,97	5(1)	661	523359,70	2220759,53	5(1)	699	523347,95	2221031,10	5(2)	29	523215,52	2219023,18
5(1)	581	522931,78	2217352,35	5(1)	621	523238,63	2220583,38	5(1)	662	523360,42	2220759,77	5(1)	700	523359,75	2221031,19	5(2)	30	523231,32	2219025,71
5(1)	582	523014,17	2217292,88	5(1)	622	523236,07	2220587,57	5(1)	663	523360,35	2220759,95	5(1)	697	523359,75	2221009,13	5(2)	31	523231,68	2219026,11
5(1)	583	523164,79	2217195,86	5(1)	623	523235,23	2220587,43	5(1)	664	523375,82	2220764,87	5(1)	701	523391,60	2220858,91	5(2)	32	523238,95	2219027,53
5(1)	584	523407,74	2217050,41	5(1)	624	523206,16	2220581,88	5(1)	665	523401,98	2220773,53	5(1)	702	523380,37	2220859,25	5(2)	33	523256,34	2219030,28
5(1)	585	523471,10	2216994,81	5(1)	625	523203,61	2220581,41	5(1)	666	523415,18	2220774,75	5(1)	703	523379,65	2220882,07	5(2)	34	523245,52	2219038,55
5(1)	586	523774,50	2216671,54	5(1)	626	523203,90	2220578,80	5(1)	667	523420,53	2220752,39	5(1)	704	523391,60	2220882,07	5(2)	35	523241,24	2219040,31
5(1)	587	523809,34	2216703,27	5(1)	627	523203,68	2220578,08	5(1)	668	523436,59	2220758,38	5(1)	701	523391,60	2220858,91	5(2)	36	523233,01	2219044,39
5(1)	588	523910,91	2216597,56	5(1)	628	523203,88	2220576,92	5(1)	669	523456,76	2220765,87	5(1)	705	523486,07	2220856,37	5(2)	37	523220,49	2219054,10
5(1)	589	523875,71	2216563,72	5(1)	629	523173,99	2220569,63	5(1)	670	523470,18	2220767,05	5(1)	706	523474,49	2220854,56	5(2)	38	523203,94	2219070,28
5(1)	590	523926,36	2216509,86	5(1)	630	523173,99	2220575,75	5(1)	671	523484,80	2220770,15	5(1)	707	523473,04	2220877,00	5(2)	39	523192,24	2219079,29
5(1)	591	523981,63	2216522,63	5(1)	631	523159,55	2220573,01	5(1)	672	523484,99	2220769,26	5(1)	708	523485,71	2220875,92	5(2)	40	523178,46	2219087,99
5(1)	592	524020,10	2216531,63	5(1)	632	523158,36	2220566,67	5(1)	673	523485,09	2220768,77	5(1)	705	523486,07	2220856,37	5(2)	1	523172,29	2219090,49
5(1)	593	524099,62	2216549,13	5(1)	633	523131,66	2220563,05	5(1)	674	523495,01	2220770,35	5(2)	1	523172,29	2219090,49	6	1	524466,27	2216406,84
5(1)	594	524134,67	2216556,84	5(1)	634	523104,77	2220559,41	5(1)	675	523500,30	2220771,91	5(2)	2	523168,91	2219089,19	6	2	524484,60	2216427,04
5(1)	595	524146,41	2216559,43	5(1)	635	523104,38	2220562,51	5(1)	676	523519,42	2220772,86	5(2)	3	523126,45	2219081,18	6	3	524478,17	2216459,40
5(1)	596	524188,40	2216562,89	5(1)	636	523033,77	2220549,07	5(1)	677	523518,88	2220779,47	5(2)	4	523090,74	2219074,44	6	4	524500,94	2216462,59
5(1)	597	524189,52	2216543,89	5(1)	637	522916,67	2220526,75	5(1)	678	523528,84	2220779,73	5(2)	5	523089,97	2219074,37	6	5	524499,95	2216469,56
5(1)	598	524289,51	2216551,30	5(1)	638	522775,93	2220499,96	5(1)	679	523530,72	2220776,49	5(2)	6	522953,98	2219060,66	6	6	524499,81	2216471,12
5(1)	599	524364,70	2216556,84	5(1)	639	522735,35	2220492,22	5(1)	680	523551,74	2220781,62	5(2)	7	522901,14	2219051,25	6	7	524451,20	2216464,76
5(1)	600	524390,70	2216558,76	5(1)	640	522731,28	2220511,17	5(1)	681	523555,21	2220779,26	5(2)	8	522865,33	2219040,22	6	8	524437,55	2216462,98
5(1)	601	524448,90	2216563,08	5(1)	641	522703,50	2220640,38	5(1)	682	523563,96	2220780,81	5(2)	9	522860,25	2219038,65	6	9	524372,53	2216452,11
5(1)	602	524460,92	2216564,34	5(1)	642	522698,85	2220663,79	5(1)	683	523582,30	2220784,03	5(2)	10	522878,06	2219006,11	6	10	524334,96	2216445,32
5(1)	603	524518,85	2216570,53	5(1)	643	522805,94	2220673,21	5(1)	684	523590,41	2220737,72	5(2)	11	522866,96	2219005,33	6	11	524177,77	2216445,25

Порядковый номер земельного участка	Порядковый номер характерной (поворотной) точки	Координаты		Порядковый номер земельного участка	Порядковый номер характерной (поворотной) точки	Координаты		Порядковый номер земельного участка	Порядковый номер характерной (поворотной) точки	Координаты		Порядковый номер земельного участка	Порядковый номер характерной (поворотной) точки	Координаты		Порядковый номер земельного участка	Порядковый номер характерной (поворотной) точки	Координаты	
		X	Y			X	Y			X	Y			X	Y			X	Y
6	12	524160,65	2216445,24	7	24	521626,35	2210029,86	7	65	521305,04	2211411,70	7	106	520896,24	2212817,14	7	147	520844,44	2215001,34
6	13	524144,72	2216445,23	7	25	521616,73	2210016,33	7	66	521310,96	2211412,74	7	107	520881,50	2212838,56	7	148	520847,80	2215060,94
6	14	524129,48	2216445,23	7	26	521534,22	2209903,20	7	67	521337,79	2211417,46	7	108	520877,86	2212843,97	7	149	520850,09	2215101,36
6	15	524110,48	2216445,22	7	27	521520,73	2209884,69	7	68	521347,57	2211419,17	7	109	520849,56	2212897,20	7	150	520851,50	2215146,37
6	16	524095,33	2216445,21	7	28	521505,30	2209875,16	7	69	521357,53	2211420,93	7	110	520844,30	2212905,95	7	151	520850,40	2215146,44
6	17	524081,75	2216445,2	7	29	521497,32	2209870,23	7	70	521343,81	2211512	7	111	520838,47	2212917,24	7	152	520850,85	2215156,43
6	18	524068,7	2216445,2	7	30	521482,94	2209825,92	7	71	521340,49	2211529,66	7	112	520825,26	2212951,2	7	153	520852,22	2215156,34
6	19	524049,05	2216445,19	7	31	521463,61	2209819,47	7	72	521335,50	2211556,26	7	113	520806,24	2213000,20	7	154	520855,56	2215200,85
6	20	524045,63	2216455,39	7	32	521429,55	2209825,53	7	73	521323,42	2211620,68	7	114	520802,84	2213012,37	7	155	520855,18	2215249,51
6	21	523984,13	2216448,22	7	33	521411,33	2209805,86	7	74	521312,09	2211692,81	7	115	520799,80	2213018,56	7	156	520854,74	2215275,22
6	22	524027,98	2216401,48	7	34	521403,93	2209809,41	7	75	521310,03	2211705,97	7	116	520787,84	2213048,15	7	157	520854,45	2215301,57
6	23	524041,46	2216420,25	7	35	521398,92	2209811,67	7	76	521298,58	2211765,34	7	117	520776,35	2213093,13	7	158	520854,89	2215311,89
6	24	524225,22	2216418,38	7	36	521382,75	2209819,36	7	77	521291,19	2211803,71	7	118	520770,38	2213145,73	7	159	520855,97	2215336,98
6	25	524229,21	2216416,16	7	37	521420,34	2209874,03	7	78	521273,62	2211881,27	7	119	520761,90	2213200,43	7	160	520858,73	2215401,07
6	26	524240,49	2216409,67	7	38	521597,83	2210134,15	7	79	521268,96	2211895,35	7	120	520752,30	2213302,88	7	161	520867,93	2215500,92
6	27	524377,37	2216331,57	7	39	521587,80	2210147,53	7	80	521266,63	2211905,07	7	121	520751,26	2213340,36	7	162	520875,62	2215600,36
6	28	524390,91	2216323,78	7	40	521577,58	2210160,00	7	81	521263,66	2211918,69	7	122	520749,49	2213404,06	7	163	520876,52	2215700,28
6	1	524466,27	2216406,84	7	41	521574,58	2210164,07	7	82	521262,31	2211923,50	7	123	520749,47	2213404,96	7	164	520887,62	2215800,25
7	1	520728,02	2208594,80	7	42	521532,98	2210217,20	7	83	521260,98	2211928,43	7	124	520759,66	2213468,88	7	165	520890,71	2215899,08
7	2	520727,29	2208622,90	7	43	521342,23	2210460,63	7	84	521265,45	2211929,70	7	125	520765,16	2213503,36	7	166	520890,76	2215900,60
7	3	520729,39	2208622,91	7	44	521160,51	2210692,75	7	85	521260,67	2211945,24	7	126	520770,72	2213603,24	7	167	520891,78	2215903,19
7	4	520736,23	2208622,88	7	45	521174,42	2210715,06	7	86	521245,07	2211996,02	7	127	520777,80	2213704,83	7	168	520892,80	2215905,78
7	5	520756,26	2208622,79	7	46	521173,14	2210716,62	7	87	521242,73	2212004,70	7	128	520782,02	2213802,96	7	169	520892,90	2215907,39
7	6	520756,65	2208802,30	7	47	521158,61	2210734,47	7	88	521237,63	2212023,53	7	129	520782,83	2213818,31	7	170	520893,25	2215912,38
7	7	520832,03	2208800,82	7	48	521185,61	2210750,54	7	89	521230,50	2212049,82	7	130	520787,26	2213902,32	7	171	520894,00	2215950,22
7	8	520872,66	2208800,04	7	49	521335,64	2210839,89	7	90	521219,17	2212091,60	7	131	520793,30	2214002,67	7	172	520897,02	2215996,58
7	9	520872,72	2208805,07	7	50	521340,69	2210842,91	7	91	521187,65	2212186,98	7	132	520798,99	2214102,54	7	173	520897,23	2215999,81
7	10	520874,64	2208958,27	7	51	521345,73	2210845,90	7	92	521158,13	2212282,68	7	133	520805,04	2214202,39	7	174	520896,95	2216100,23
7	11	520936,74	2209145,66	7	52	521370,06	2210860,39	7	93	521124,14	2212376,64	7	134	520807,49	2214258,07	7	175	520898,82	2216199,49
7	12	521154,79	2209433,77	7	53	521375,44	2210863,60	7	94	521123,72	2212377,46	7	135	520806,49	2214258,15	7	176	520904,98	2216300,49
7	13	521156,01	2209435,51	7	54	521395,01	2210875,23	7	95	521102,94	2212424,01	7	136	520807,27	2214268,13	7	177	520913,88	2216400,08
7	14	521346,92	2209476,22	7	55	521428,43	2210894,53	7	96	521085,99	2212458,11	7	137	520808,27	2214268,08	7	178	520916,77	2216499,48
7	15	521444,15	2209467,39	7	56	521424,37	2210918,97	7	97	521077,83	2212470,98	7	138	520809,90	2214302,27	7	179	520915,88	2216514,85
7	16	521487,71	2209587,00	7	57	521419,23	2210958,21	7	98	521045,48	2212559,68	7	139	520815,54	2214402,12	7	180	520902,77	2216742,25
7	17	521497,83	2209615,15	7	58	521411,42	2211017,89	7	99	521018,95	2212625,61	7	140	520821,61	2214502,12	7	181	520905,57	2216803,06
7	18	521517,39	2209668,74	7	59	521398,12	2211117,00	7	100	520957,33	2212717,90	7	141	520827,23	2214601,51	7	182	520921,04	2217124,51
7	19	521526,95	2209694,98	7	60	521385,30	2211114,94	7	101	520946,10	2212735,08	7	142	520831,37	2214701,69	7	183	520932,37	2217359,75
7	20	521540,70	2209731,86	7	61	521358,04	2211110,55	7	102	520944,53	2212734,47	7	143	520831,38	2214702,04	7	184	520937,51	2217466,57
7	21	521609,50	2209916,63	7	62	521341,36	2211205,31	7	103	520939,62	2212743,19	7	144	520831,00	2214723,83	7	185	520939,85	2217515,07
7	22	521660,63	2210053,93	7	63	521337,67	2211226,22	7	104	520941,46	2212743,91	7	145	520835,66	2214801,26	7	186	520944,24	2217606,53
7	23	521651,31	2210065,83	7	64	521326,70	2211288,58	7	105	520936,02	2212752,62	7	146	520844,43	2215001,14	7	187	520949,51	2217715,84

Порядковый номер земельного участка	Порядковый номер характерной (поворотной) точки	Координаты		Порядковый номер земельного участка	Порядковый номер характерной (поворотной) точки	Координаты		Порядковый номер земельного участка	Порядковый номер характерной (поворотной) точки	Координаты		Порядковый номер земельного участка	Порядковый номер характерной (поворотной) точки	Координаты		Порядковый номер земельного участка	Порядковый номер характерной (поворотной) точки	Координаты	
		X	Y			X	Y			X	Y			X	Y			X	Y
7	188	520951,16	2217750,28	7	229	519721,02	2216553,98	7	270	519430,31	2216369,68	7	311	519292,62	2215903,39	7	352	519175,00	2215401,95
7	189	520951,84	2217764,43	7	230	519734,44	2216550,81	7	271	519426,61	2216401,20	7	312	519301,35	2215893,87	7	353	519184,91	2215367,53
7	190	520951,95	2217766,60	7	231	519711,39	2216532,74	7	272	519422,49	2216401,06	7	313	519315,04	2215881,74	7	354	519203,47	2215360,54
7	191	520955,25	2217835,30	7	232	519711,70	2216532,53	7	273	519422,25	2216408,20	7	314	519326,71	2215872,24	7	355	519199,42	2215354,66
7	192	520959,07	2217914,69	7	233	519716,06	2216529,46	7	274	519427,86	2216408,40	7	315	519329,65	2215869,33	7	356	519198,01	2215352,60
7	193	520904,70	2217830,98	7	234	519707,44	2216517,27	7	275	519430,01	2216432,81	7	316	519343,08	2215855,13	7	357	519178,36	2215357,97
7	194	520858,63	2217760,06	7	235	519694,30	2216508,90	7	276	519429,93	2216441,26	7	317	519340,46	2215851,19	7	358	519136,80	2215369,30
7	195	520844,69	2217738,59	7	236	519682	2216501,01	7	277	519419,9	2216430,16	7	318	519339,5	2215849,57	7	359	519058,58	2215374,66
7	196	520808,64	2217683,09	7	237	519671,46	2216493,53	7	278	519410,46	2216419,7	7	319	519335,21	2215842,4	7	360	519054,2	2215374,96
7	197	520744,70	2217687,74	7	238	519679,13	2216488,60	7	279	519323,61	2216318,36	7	320	519334,05	2215838,67	7	361	519033,95	2215376,35
7	198	520601,53	2217767,73	7	239	519672,99	2216481,62	7	280	519282,42	2216270,26	7	321	519322,52	2215833,36	7	362	519015,52	2215373,98
7	199	520436,25	2217770,53	7	240	519662,08	2216477,64	7	281	519208,40	2216172,43	7	322	519301,26	2215813,69	7	363	519001,70	2215372,20
7	200	520453,89	2217801,74	7	241	519654,72	2216468,96	7	282	519199,02	2216161,03	7	323	519283,82	2215797,16	7	364	518991,90	2215370,95
7	201	520436,51	2217802,83	7	242	519648,12	2216462,93	7	283	519182,32	2216140,78	7	324	519277,88	2215792,71	7	365	518984,00	2215369,93
7	202	520358,87	2217682,14	7	243	519648,70	2216455,06	7	284	519131,12	2216077,28	7	325	519266,10	2215781,04	7	366	518979,37	2215373,91
7	203	520306,32	2217599,16	7	244	519638,68	2216447,99	7	285	519142,12	2216069,15	7	326	519263,36	2215778,32	7	367	518944,11	2215366,48
7	204	520300,69	2217590,29	7	245	519636,98	2216445,26	7	286	519160,29	2216050,49	7	327	519258,46	2215773,48	7	368	518900,96	2215389,59
7	205	520286,46	2217567,82	7	246	519630,50	2216442,51	7	287	519168,68	2216041,63	7	328	519250,82	2215777,23	7	369	518895,77	2215388,56
7	206	520252,46	2217514,13	7	247	519628,69	2216435,41	7	288	519170,55	2216038,48	7	329	519240,90	2215782,99	7	370	518885,32	2215395,50
7	207	520151,62	2217335,87	7	248	519621,92	2216432,31	7	289	519173,00	2216034,34	7	330	519236,84	2215785,35	7	371	518876,70	2215382,94
7	208	520133,53	2217308,44	7	249	519610,91	2216442,37	7	290	519171,92	2216031,29	7	331	519236,20	2215783,90	7	372	518866,35	2215391,29
7	209	520094,35	2217249,11	7	250	519607,06	2216448,34	7	291	519168,91	2216027,97	7	332	519234,89	2215782,03	7	373	518854,69	2215400,70
7	210	519964,62	2217052,59	7	251	519579,76	2216426,24	7	292	519171,37	2216025,65	7	333	519223,71	2215765,87	7	374	518851,83	2215397,48
7	211	519933,91	2217006,07	7	252	519565,86	2216434,78	7	293	519173,53	2216022,45	7	334	519219,40	2215763,30	7	375	518857,78	2215392,11
7	212	519882,35	2216926,09	7	253	519553,27	2216441,51	7	294	519171,11	2216019,52	7	335	519215,92	2215764,04	7	376	518882,22	2215375,00
7	213	519799,73	2216797,91	7	254	519535,91	2216433,71	7	295	519175,85	2216015,93	7	336	519206,56	2215769,78	7	377	518923,55	2215369,32
7	214	519779,07	2216775,53	7	255	519519,36	2216422,19	7	296	519178,56	2216013,89	7	337	519197,71	2215775,50	7	378	518981,24	2215342,33
7	215	519763,89	2216759,09	7	256	519515,36	2216426,08	7	297	519184,90	2216007,32	7	338	519191,38	2215762,47	7	379	519008,24	2215328,69
7	216	519731,73	2216724,27	7	257	519507,20	2216420,68	7	298	519175,23	2215995,66	7	339	519161,28	2215778,08	7	380	519033,36	2215316,68
7	217	519677,04	2216676,31	7	258	519517,01	2216411,47	7	299	519184,33	2215988,00	7	340	519130,47	2215717,18	7	381	519084,00	2215292,72
7	218	519628,60	2216633,83	7	259	519510,69	2216404,89	7	300	519184,85	2215987,54	7	341	519128,66	2215718,38	7	382	519145,95	2215262,96
7	219	519578,34	2216589,73	7	260	519501,65	2216397,54	7	301	519198,51	2215976,05	7	342	519083,19	2215635,96	7	383	519153,44	2215262,58
7	220	519572,53	2216584,64	7	261	519493,24	2216390,70	7	302	519204,27	2215971,19	7	343	519055,50	2215587,59	7	384	519282,83	2215255,83
7	221	519577,18	2216582,60	7	262	519482,98	2216381,15	7	303	519212,16	2215965,85	7	344	519049,14	2215564,75	7	385	519299,55	2215254,98
7	222	519583,91	2216578,53	7	263	519474,82	2216389,97	7	304	519222,18	2215957,71	7	345	519058,17	2215561,32	7	386	519380,12	2215165,10
7	223	519602,94	2216575,31	7	264	519464,22	2216381,33	7	305	519235,76	2215947,58	7	346	519056,41	2215552,65	7	387	519448,76	2215088,58
7	224	519623,12	2216571,11	7	265	519470,27	2216374,10	7	306	519241,11	2215943,81	7	347	519053,99	2215540,69	7	388	519462,73	2215075,87
7	225	519664,09	2216563,37	7	266	519455,76	2216364,20	7	307	519243,74	2215941,95	7	348	519094,96	2215495,94	7	389	519524,21	2215008,57
7	226	519682,58	2216559,87	7	267	519449,71	2216359,89	7	308	519255,32	2215932,78	7	349	519120,89	2215467,60	7	390	519565,23	2214963,63
7	227	519703,95	2216557,97	7	268	519433,17	2216354,59	7	309	519259,62	2215929,09	7	350	519127,62	2215460,25	7	391	519606,91	2214918,03
7	228	519709,16	2216556,75	7	269	519430,79	2216361,30	7	310	519277,00	2215916,43	7	351	519129,26	2215458,23	7	392	519611,15	2214912,69

Порядковый номер земельного участка	Порядковый номер характерной (поворотной) точки	Координаты		Порядковый номер земельного участка	Порядковый номер характерной (поворотной) точки	Координаты		Порядковый номер земельного участка	Порядковый номер характерной (поворотной) точки	Координаты		Порядковый номер земельного участка	Порядковый номер характерной (поворотной) точки	Координаты		Порядковый номер земельного участка	Порядковый номер характерной (поворотной) точки	Координаты	
		X	Y			X	Y			X	Y			X	Y			X	Y
7	393	519694,06	2214993,21	7	434	519947,08	2214886,61	7	475	519712,54	2214469,78	7	516	519137,44	2213753,90	7	557	518825,21	2212936,11
7	394	519737,23	2215035,13	7	435	519936,18	2214887,02	7	476	519805,88	2214361,22	7	517	519124,83	2213788,53	7	558	518846,00	2212861,89
7	395	519745,12	2215042,81	7	436	519897,00	2214888,54	7	477	519795,99	2214352,92	7	518	519112,60	2213853,04	7	559	518749,68	2212834,99
7	396	519741,48	2215048,79	7	437	519860,50	2214889,94	7	478	519714,71	2214434,63	7	519	519104,25	2213862,97	7	560	518721,15	2212937,01
7	397	519774,01	2215068,25	7	438	519860,38	2214889,01	7	479	519706,54	2214437,03	7	520	519089,84	2213849,00	7	561	518715,99	2212955,45
7	398	519785,91	2215075,37	7	439	519857,46	2214865,52	7	480	519600,54	2214242,40	7	521	519096,25	2213834,29	7	562	518643,80	2212935,31
7	399	519788,15	2215069,09	7	440	519810,26	2214864,42	7	481	519615,00	2214180,86	7	522	519103,19	2213768,14	7	563	518623,11	2212929,65
7	400	519892,15	2215099,95	7	441	519809,91	2214888,22	7	482	519649,81	2214081,25	7	523	519148,28	2213705,04	7	564	518534,73	2212904,95
7	401	519891,51	2215104,95	7	442	519645,12	2214901,72	7	483	519650,71	2214078,68	7	524	519173,42	2213669,87	7	565	518516,46	2212900,08
7	402	519894,71	2215105,35	7	443	519656,85	2214889,29	7	484	519657,3	2214059,85	7	525	519235,88	2213582,49	7	566	518465,01	2212885,98
7	403	519938,09	2215110,85	7	444	519664,05	2214881,88	7	485	519676,88	2214006,02	7	526	519293,36	2213601,46	7	567	518459,81	2212908,19
7	404	519947,29	2215075,81	7	445	519662,78	2214880,34	7	486	519688,37	2213974,40	7	527	519339,52	2213428,86	7	568	518417,68	2213082,00
7	405	519948,13	2215072,61	7	446	519661,90	2214878,84	7	487	519718,98	2213884,56	7	528	519558,92	2213488,01	7	569	518417,49	2213082,72
7	406	519900,40	2215061,30	7	447	519650,58	2214865,18	7	488	519732,39	2213847,67	7	529	519690,85	2213523,54	7	570	518407,49	2213080,90
7	407	519897,32	2215077,53	7	448	519652,99	2214862,41	7	489	519741,99	2213821,23	7	530	519721,47	2213410,71	7	571	518388,10	2213067,90
7	408	519895,22	2215088,57	7	449	519690,87	2214823,76	7	490	519760,39	2213773,54	7	531	519723,34	2213403,84	7	572	518322,60	2213092,02
7	409	519864,58	2215079,87	7	450	519679,78	2214782,65	7	491	519773,15	2213737,65	7	532	519750,63	2213302,99	7	573	518277,00	2213068,65
7	410	519840,92	2215073,15	7	451	519691,52	2214776,39	7	492	519803,75	2213651,63	7	533	519769,32	2213234,00	7	574	518269,55	2213052,16
7	411	519791,41	2215059,10	7	452	519722,62	2214759,82	7	493	519823,34	2213596,65	7	534	519631,79	2213195,38	7	575	518254,01	2213017,58
7	412	519802,61	2215028,58	7	453	519722,93	2214759,66	7	494	519862,87	2213486,80	7	535	519556,64	2213174,28	7	576	518265,68	2213002,34
7	413	519783,68	2215016,65	7	454	519723,28	2214768,66	7	495	519879,37	2213440,89	7	536	519416,16	2213134,83	7	577	518272,78	2212985,48
7	414	519764,77	2215004,72	7	455	519774,29	2214766,98	7	496	519893,18	2213402,88	7	537	519287,42	2213104,42	7	578	518250,91	2212977,38
7	415	519749,58	2215032,82	7	456	519774,08	2214760,31	7	497	519936,04	2213284,96	7	538	519285,15	2213103,89	7	579	518260,89	2212975,37
7	416	519688,28	2214971,21	7	457	519772,64	2214714,17	7	498	520023,06	2213182,47	7	539	519289,44	2213086,57	7	580	518260,28	2212968,60
7	417	519632,04	2214914,68	7	458	519721,61	2214717,25	7	499	520019,71	2213167,35	7	540	519316,97	2212974,91	7	581	518250,63	2212963,41
7	418	519735,30	2214906,48	7	459	519723,17	2214739,62	7	500	520010,49	2213167,10	7	541	519313,57	2212973,91	7	582	518221,78	2212950,83
7	419	519811,53	2214900,43	7	460	519723,23	2214740,48	7	501	519914,59	2213164,55	7	542	519302,54	2212970,67	7	583	518218,69	2212965,46
7	420	519811,33	2214916,43	7	461	519723,44	2214743,46	7	502	519900,80	2213173,63	7	543	519177,44	2212933,98	7	584	518208,70	2212961,73
7	421	519824,05	2214916,41	7	462	519676,05	2214768,79	7	503	519880,01	2213227,68	7	544	519094,21	2212954,76	7	585	518198,59	2212959,89
7	422	519862,33	2214916,37	7	463	519668,52	2214740,83	7	504	519841,20	2213330,29	7	545	519075,42	2213018,24	7	586	518099,12	2212941,63
7	423	519862,23	2214903,56	7	464	519662,17	2214717,34	7	505	519805,65	2213427,28	7	546	519035,24	2213009,45	7	587	518091,68	2212933,96
7	424	519959,25	2214898,29	7	465	519642,08	2214642,72	7	506	519763,19	2213547,00	7	547	519000,37	2213001,76	7	588	518000,54	2212840,04
7	425	519960,40	2214906,20	7	466	519637,91	2214627,28	7	507	519690,94	2213523,63	7	548	518977,87	2212996,87	7	589	517768,00	2212610,94
7	426	519967,72	2214905,13	7	467	519630,00	2214597,91	7	508	519588,51	2213571,29	7	549	518968,54	2212994,84	7	590	517764,03	2212607,03
7	427	520010,46	2214899,02	7	468	519629,44	2214595,87	7	509	519556,97	2213585,98	7	550	518957,67	2212992,49	7	591	517755,81	2212598,93
7	428	520008,99	2214884,84	7	469	519629,37	2214595,53	7	510	519533,68	2213596,82	7	551	518954,92	2212991,83	7	592	517821,82	2212536,40
7	429	520008,01	2214875,38	7	470	519625,72	2214579,33	7	511	519401,92	2213571,19	7	552	518952,07	2212991,14	7	593	517818,63	2212532,82
7	430	520005,74	2214853,47	7	471	519649,54	2214553,40	7	512	519316,60	2213629,25	7	553	518931,73	2212986,09	7	594	517816,98	2212531,14
7	431	519951,71	2214857,63	7	472	519645,07	2214548,25	7	513	519249,50	2213647,37	7	554	518840,44	2212963,43	7	595	517809,86	2212524,01
7	432	519956,90	2214879,36	7	473	519678,07	2214509,87	7	514	519188,91	2213695,09	7	555	518819,07	2212958,22	7	596	517795,70	2212510,12
7	433	519958,53	2214886,17	7	474	519703,03	2214480,69	7	515	519160,02	2213717,88	7	556	518821,10	2212950,75	7	597	517799,50	2212506,16

Порядковый номер земельного участка	Порядковый номер характерной (поворотной) точки	Координаты		Порядковый номер земельного участка	Порядковый номер характерной (поворотной) точки	Координаты		Порядковый номер земельного участка	Порядковый номер характерной (поворотной) точки	Координаты		Порядковый номер земельного участка	Порядковый номер характерной (поворотной) точки	Координаты		Порядковый номер земельного участка	Порядковый номер характерной (поворотной) точки	Координаты	
		X	Y			X	Y			X	Y			X	Y			X	Y
7	598	517800,39	2212505,23	7	639	517654,53	2212230,82	7	680	518311,57	2211305,56	7	721	517484,53	2211070,93	7	762	517227,04	2210919,82
7	599	517799,41	2212504,31	7	640	517612,60	2212242,82	7	681	518309,28	2211304,81	7	722	517455,53	2211064,58	7	763	517237,55	2210862,13
7	600	517781,93	2212486,18	7	641	517611,41	2212239,38	7	682	518310,12	2211299,35	7	723	517453,53	2211063,71	7	764	517241,63	2210839,23
7	601	517781,02	2212487,07	7	642	517566,23	2212248,66	7	683	518303,01	2211298,18	7	724	517442,08	2211058,88	7	765	517235,81	2210821,97
7	602	517780,77	2212486,84	7	643	517571,52	2212223,63	7	684	518301,56	2211302,28	7	725	517399,39	2211040,90	7	766	517192,91	2210766,92
7	603	517776,49	2212491,30	7	644	517558,81	2212218,57	7	685	518295,86	2211300,46	7	726	517397,89	2211040,56	7	767	517181,84	2210747,38
7	604	517754,82	2212470,05	7	645	517553,09	2212216,34	7	686	518288,54	2211298,04	7	727	517386,21	2211037,98	7	768	517180,04	2210744,19
7	605	517743,17	2212458,63	7	646	517541,25	2212211,93	7	687	518276,07	2211294,42	7	728	517374,40	2211035,38	7	769	517180,53	2210743,80
7	606	517760,38	2212441,09	7	647	517535,61	2212204,94	7	688	518261,48	2211289,73	7	729	517360,47	2211032,31	7	770	517204,47	2210725,23
7	607	517784,55	2212416,44	7	648	517495,09	2212151,61	7	689	518255,53	2211288,31	7	730	517360,02	2211032,21	7	771	517232,92	2210703,14
7	608	517785,82	2212415,15	7	649	517463,25	2212145,09	7	690	518249,38	2211286,82	7	731	517348,80	2211030,13	7	772	517268,45	2210681,75
7	609	517788,61	2212412,3	7	650	517484,67	2212059,86	7	691	518242,58	2211285,33	7	732	517337,51	2211028,03	7	773	517256,96	2210664,67
7	610	517791,65	2212409,2	7	651	517504,09	2212063,79	7	692	518239,56	2211284,54	7	733	517338,45	2211022,88	7	774	517204,57	2210694,87
7	611	517795,69	2212405,10	7	652	517513,35	2212024,21	7	693	518239,77	2211282,99	7	734	517338,50	2211022,58	7	775	517179,41	2210709,37
7	612	517755,80	2212363,21	7	653	517504,62	2211991,53	7	694	518237,09	2211282,01	7	735	517338,53	2211022,43	7	776	517176,29	2210705,36
7	613	517746,89	2212353,85	7	654	517504,57	2211989,89	7	695	518236,46	2211283,83	7	736	517327,86	2211020,48	7	777	517158,89	2210714,64
7	614	517739,63	2212346,31	7	655	517522,88	2211921,79	7	696	518230,55	2211282,55	7	737	517326,95	2211026,07	7	778	517155,45	2210711,22
7	615	517697,41	2212302,53	7	656	517500,46	2211916,36	7	697	518223,51	2211280,91	7	738	517305,41	2211022,09	7	779	517131,20	2210719,87
7	616	517835,82	2212258,14	7	657	517488,20	2211913,49	7	698	518223,13	2211280,81	7	739	517293,22	2211020,00	7	780	517093,39	2210713,28
7	617	517868,49	2212381,82	7	658	517478,24	2211909,91	7	699	518223,34	2211278,61	7	740	517282,54	2211018,27	7	781	517049,38	2210707,49
7	618	517966,45	2212404,20	7	659	517386,86	2211889,24	7	700	518115,30	2211253,62	7	741	517283,81	2211009,99	7	782	517047,64	2210699,20
7	619	517968,17	2212404,60	7	660	517350,68	2211881,36	7	701	517835,34	2211196,40	7	742	517273,05	2211008,55	7	783	517022,12	2210700,04
7	620	517968,47	2212404,35	7	661	517361,58	2211836,32	7	702	517828,02	2211195,04	7	743	517272,89	2211008,50	7	784	517022,17	2210708,47
7	621	518004,20	2212376,81	7	662	517379,21	2211763,52	7	703	517820,59	2211193,58	7	744	517272,91	2211008,39	7	785	517000,27	2210707,18
7	622	518006,35	2212375,15	7	663	517390,87	2211715,36	7	704	517813,65	2211192,21	7	745	517268,34	2211007,09	7	786	516981,70	2210703,40
7	623	518009,90	2212372,41	7	664	517423,38	2211580,99	7	705	517806,49	2211190,88	7	746	517262,64	2211005,33	7	787	516976,82	2210730,88
7	624	518124,18	2212284,31	7	665	517447,94	2211479,50	7	706	517799,76	2211189,56	7	747	517262,62	2211005,47	7	788	516978,53	2210740,15
7	625	518120,74	2212271,75	7	666	517285,44	2211442,85	7	707	517793,32	2211188,29	7	748	517262,48	2211005,43	7	789	516980,62	2210751,48
7	626	518099,30	2212193,39	7	667	517292,79	2211411,31	7	708	517785,84	2211186,88	7	749	517261,66	2211009,10	7	790	516979,19	2210751,56
7	627	518096,85	2212184,48	7	668	517334,97	2211318,44	7	709	517777,67	2211185,31	7	750	517260,92	2211014,12	7	791	516977,86	2210751,63
7	628	517980,89	2212215,63	7	669	517362,03	2211202,25	7	710	517766,26	2211183,10	7	751	517249,29	2211011,30	7	792	516970,96	2210748,39
7	629	517979,87	2212211,67	7	670	517369,74	2211169,12	7	711	517697,81	2211169,93	7	752	517250,50	2211001,78	7	793	516948,86	2210742,97
7	630	517974,58	2212191,36	7	671	517524,37	2211202,64	7	712	517584,58	2211148,11	7	753	517239,93	2211001,28	7	794	516947,70	2210742,55
7	631	517962,53	2212194,47	7	672	517527,69	2211188,39	7	713	517584,46	2211148,08	7	754	517238,82	2211008,58	7	795	516947,46	2210743,31
7	632	517956,90	2212172,74	7	673	517704,96	2211227,66	7	714	517585,25	2211140,99	7	755	517227,78	2211005,55	7	796	516943,09	2210741,53
7	633	518064,05	2212144,71	7	674	518339,63	2211368,08	7	715	517586,87	2211126,43	7	756	517229,14	2210999,07	7	797	516941,29	2210746,21
7	634	518057,94	2212120,87	7	675	518349,03	2211335,34	7	716	517591,66	2211083,46	7	757	517225,28	2210997,08	7	798	516939,40	2210745,44
7	635	517957,78	2212146,95	7	676	518334,14	2211320,48	7	717	517578,44	2211081,78	7	758	517224,94	2210998,16	7	799	516937,61	2210749,21
7	636	517950,76	2212148,73	7	677	518325,42	2211311,88	7	718	517578,57	2211061,16	7	759	517218,59	2210996,89	7	800	516939,81	2210750,41
7	637	517849,06	2212174,80	7	678	518319,22	2211308,94	7	719	517538,35	2211057,84	7	760	517213,80	2210995,69	7	801	516936,81	2210757,58
7	638	517807,81	2212186,96	7	679	518314,07	2211306,41	7	720	517533,67	2211081,76	7	761	517214,98	2210988,91	7	802	516939,18	2210758,00

Порядковый номер земельного участка	Порядковый номер характерной (поворотной) точки	Координаты		Порядковый номер земельного участка	Порядковый номер характерной (поворотной) точки	Координаты		Порядковый номер земельного участка	Порядковый номер характерной (поворотной) точки	Координаты		Порядковый номер земельного участка	Порядковый номер характерной (поворотной) точки	Координаты		Порядковый номер земельного участка	Порядковый номер характерной (поворотной) точки	Координаты	
		X	Y			X	Y			X	Y			X	Y			X	Y
7	803	516937,02	2210767,21	7	844	516184,21	2210609,57	7	885	516605,93	2208940,52	7	926	515461,28	2208359,35	7	967	515139,55	2207344,21
7	804	516934,66	2210777,33	7	845	516183,39	2210600,03	7	886	516608,27	2208935,56	7	927	515455,88	2208356,49	7	968	515141,57	2207332,54
7	805	516932,12	2210788,15	7	846	516174,48	2210494,88	7	887	516609,03	2208933,96	7	928	515456,85	2208354,55	7	969	515136,66	2207324,71
7	806	516929,92	2210797,55	7	847	516167,56	2210413,20	7	888	516612,12	2208935,49	7	929	515443,76	2208350,09	7	970	515128,56	2207317,94
7	807	516927,78	2210806,72	7	848	516155,23	2210267,86	7	889	516614,67	2208930,04	7	930	515411,33	2208332,94	7	971	515125,22	2207313,49
7	808	516925,42	2210816,83	7	849	516135,76	2210038,20	7	890	516611,61	2208928,54	7	931	515408,41	2208338,02	7	972	515125,67	2207300,93
7	809	516920,86	2210836,35	7	850	516126,73	2209931,77	7	891	516615,47	2208920,45	7	932	515380,40	2208328,46	7	973	515131,60	2207285,72
7	810	516623,88	2210779,88	7	851	516138,81	2209920,67	7	892	516624,97	2208898,90	7	933	515356,74	2208372,50	7	974	515138,76	2207274,62
7	811	516617,52	2210811,28	7	852	516143,17	2209911,51	7	893	516675,82	2208867,36	7	934	515189,69	2208293,26	7	975	515148,89	2207266,54
7	812	516616,02	2210818,68	7	853	516166,37	2209862,86	7	894	516717,25	2208841,66	7	935	514822,85	2208120,26	7	976	515162,38	2207260,09
7	813	516615,53	2210821,13	7	854	516187,37	2209818,78	7	895	516816,85	2208863,27	7	936	514412,96	2207921,99	7	977	515163,23	2207269,18
7	814	516611,05	2210821,78	7	855	516193,44	2209806,04	7	896	516823,83	2208874,83	7	937	514357,28	2207893,86	7	978	515159,90	2207278,34
7	815	516603,13	2210822,95	7	856	516212,63	2209765,78	7	897	516918,78	2208892,29	7	938	514340,59	2207885,21	7	979	515148,40	2207288,07
7	816	516571,56	2210827,59	7	857	516237,48	2209713,64	7	898	516920,35	2208885,79	7	939	514264,14	2207847,74	7	980	515150,55	2207299,73
7	817	516535,36	2210834,96	7	858	516259,46	2209667,52	7	899	516923,29	2208886,42	7	940	514278,33	2207836,45	7	981	515158,84	2207314,23
7	818	516504,77	2210833,36	7	859	516270,62	2209644,09	7	900	516931,93	2208888,31	7	941	514301,16	2207823,82	7	982	515167,05	2207318,62
7	819	516495,44	2210832,44	7	860	516273,57	2209637,90	7	901	516948,45	2208815,31	7	942	514320,88	2207813,93	7	983	515174,59	2207317,52
7	820	516473,85	2210827,63	7	861	516325,21	2209529,54	7	902	517039,71	2208412,03	7	943	514342,16	2207780,14	7	984	515187,65	2207310,27
7	821	516485,37	2210763,15	7	862	516355,91	2209465,12	7	903	517042,64	2208399,10	7	944	514363,79	2207762,80	7	985	515196,71	2207300,35
7	822	516493,01	2210754,78	7	863	516398,66	2209375,41	7	904	517042,82	2208398,29	7	945	514397,94	2207748,42	7	986	515202,62	2207296,94
7	823	516494,33	2210749,51	7	864	516421,90	2209326,63	7	905	517056,19	2208330,04	7	946	514430,36	2207733,65	7	987	515208,58	2207300,05
7	824	516492,81	2210740,27	7	865	516422,69	2209327,09	7	906	517058,66	2208317,45	7	947	514474,48	2207703,64	7	988	515213,15	2207305,89
7	825	516501,58	2210689,10	7	866	516425,82	2209321,94	7	907	517062,39	2208298,40	7	948	514494,47	2207683,06	7	989	515223,23	2207311,79
7	826	516487,66	2210685,44	7	867	516424,48	2209321,21	7	908	517065,34	2208283,33	7	949	514510,62	2207671,01	7	990	515227,69	2207307,58
7	827	516454,33	2210678,14	7	868	516426,85	2209316,25	7	909	517051,11	2208277,86	7	950	514551,19	2207664,13	7	991	515231,63	2207300,46
7	828	516414,25	2210669,44	7	869	516431,15	2209307,23	7	910	516952,63	2208240,13	7	951	514605,65	2207642,21	7	992	515235,12	2207299,82
7	829	516376,97	2210661,33	7	870	516436,32	2209310,09	7	911	516898,33	2208227,96	7	952	514624,47	2207626,73	7	993	515253,33	2207300,60
7	830	516363,82	2210658,47	7	871	516439,03	2209305,13	7	912	516841,43	2208215,18	7	953	514709,50	2207567,53	7	994	515272,47	2207299,46
7	831	516362,07	2210657,94	7	872	516433,60	2209302,06	7	913	516730,02	2208190,17	7	954	514781,48	2207531,15	7	995	515286,18	2207292,94
7	832	516321,07	2210649,28	7	873	516451,41	2209264,72	7	914	516407,11	2208117,70	7	955	514869,02	2207497,23	7	996	515305,60	2207288,65
7	833	516320,61	2210647,64	7	874	516477,98	2209208,98	7	915	516101,07	2208049,00	7	956	514895,79	2207489,34	7	997	515343,14	2207281,84
7	834	516317,50	2210636,61	7	875	516501,52	2209159,59	7	916	516054,58	2208038,57	7	957	514925,66	2207469,35	7	998	515369,75	2207282,59
7	835	516316,61	2210633,50	7	876	516519,43	2209121,98	7	917	515861,95	2207995,34	7	958	514960,02	2207457,98	7	999	515392,18	2207277,82
7	836	516316,37	2210632,65	7	877	516548,35	2209061,30	7	918	515849,91	2207992,63	7	959	515022,88	2207429,58	7	1000	515403,42	2207272,30
7	837	516309,39	2210607,98	7	878	516582,13	2208990,40	7	919	515831,19	2207988,43	7	960	515044,45	2207422,96	7	1001	515405,45	2207266,72
7	838	516301,22	2210579,01	7	879	516582,33	2208990,51	7	920	515790,16	2208173,36	7	961	515074,25	2207413,82	7	1002	515400,76	2207256,78
7	839	516294,71	2210580,69	7	880	516585,96	2208992,19	7	921	515776,48	2208235,00	7	962	515087,93	2207398,54	7	1003	515397,26	2207246,84
7	840	516287,54	2210582,58	7	881	516588,64	2208986,77	7	922	515747,53	2208365,55	7	963	515103,66	2207372,23	7	1004	515399,29	2207239,72
7	841	516244,16	2210593,94	7	882	516585,01	2208985,09	7	923	515731,38	2208438,30	7	964	515111,78	2207363,83	7	1005	515410,45	2207231,08
7	842	516223,65	2210599,32	7	883	516584,73	2208984,96	7	924	515709,63	2208536,15	7	965	515121,84	2207360,59	7	1006	515430,37	2207212,17
7	843	516190,51	2210608,02	7	884	516597,13	2208958,94	7	925	515437,35	2208410,69	7	966	515129,39	2207355,31	7	1007	515440,33	2207205,10

Порядковый номер земельного участка	Порядковый номер характерной (поворотной) точки	Координаты		Порядковый номер земельного участка	Порядковый номер характерной (поворотной) точки	Координаты		Порядковый номер земельного участка	Порядковый номер характерной (поворотной) точки	Координаты		Порядковый номер земельного участка	Порядковый номер характерной (поворотной) точки	Координаты		Порядковый номер земельного участка	Порядковый номер характерной (поворотной) точки	Координаты	
		X	Y			X	Y			X	Y			X	Y			X	Y
7	1008	515451,83	2207204,77	7	1049	515561,00	2207045,91	7	1090	514815,08	2206945,89	7	1131	515278,78	2207095,58	7	1172	514974,80	2207261,93
7	1009	515464,06	2207212,00	7	1050	515560,59	2207039,13	7	1091	514747,06	2206945,90	7	1132	515290,32	2207097,81	7	1173	514953,17	2207264,49
7	1010	515477,47	2207221,98	7	1051	515565,63	2207029,20	7	1092	514741,69	2206949,02	7	1133	515292,82	2207104,68	7	1174	514933,81	2207258,05
7	1011	515486,19	2207220,05	7	1052	515563,03	2207013,32	7	1093	514733,72	2206955,41	7	1134	515290,64	2207109,57	7	1175	514916,25	2207256,60
7	1012	515475,60	2207204,14	7	1053	515553,57	2207005,58	7	1094	514721,31	2206963,65	7	1135	515280,05	2207112,03	7	1176	514899,49	2207272,71
7	1013	515472,12	2207191,02	7	1054	515549,54	2206999,23	7	1095	514708,93	2206967,99	7	1136	515262,20	2207106,94	7	1177	514895,81	2207283,97
7	1014	515476,09	2207190,25	7	1055	515555,51	2206986,58	7	1096	514695,26	2206969,92	7	1137	515231,37	2207105,20	7	1178	514908,40	2207286,29
7	1015	515485,58	2207193,89	7	1056	515549,23	2206977,04	7	1097	514692,08	2206975,45	7	1138	515214,22	2207109,47	7	1179	514923,74	2207284,58
7	1016	515498,62	2207200,72	7	1057	515519,88	2206967,35	7	1098	514693,53	2206980,62	7	1139	515210,99	2207116,61	7	1180	514933,16	2207289,60
7	1017	515516,82	2207204,41	7	1058	515478,76	2206958,94	7	1099	514706,62	2206987,94	7	1140	515213,31	2207127,80	7	1181	514947,31	2207298,98
7	1018	515526,82	2207204,60	7	1059	515404,25	2206947,59	7	1100	514715,59	2206991,74	7	1141	515212,82	2207140,15	7	1182	514952,62	2207310,66
7	1019	515533,09	2207196,72	7	1060	515369,99	2206940,19	7	1101	514729,46	2206992,96	7	1142	515206,83	2207144,88	7	1183	514947,18	2207319,45
7	1020	515523,55	2207186,48	7	1061	515343,59	2206946,36	7	1102	514736,62	2206985,50	7	1143	515174,23	2207141,35	7	1184	514940,30	2207327,91
7	1021	515503,22	2207184,67	7	1062	515318,79	2206947,01	7	1103	514743,42	2206968,98	7	1144	515160,71	2207134,24	7	1185	514940,55	2207333,90
7	1022	515472,78	2207173,74	7	1063	515273,17	2206936,42	7	1104	514754,37	2206973,44	7	1145	515137,65	2207130,09	7	1186	514945,08	2207335,33
7	1023	515463,81	2207172,83	7	1064	515214,63	2206916,28	7	1105	514779,69	2206976,99	7	1146	515129,22	2207140,4	7	1187	514958,14	2207336
7	1024	515470,69	2207162,34	7	1065	515153,88	2206907,36	7	1106	514800,1	2206979,41	7	1147	515132,29	2207158,75	7	1188	514971,21	2207334,1
7	1025	515513,40	2207169,21	7	1066	515078,91	2206889,32	7	1107	514823,52	2206981,81	7	1148	515140,14	2207177,91	7	1189	514986,60	2207330,49
7	1026	515517,38	2207153,31	7	1067	515040,89	2206884,91	7	1108	514864,31	2206990,77	7	1149	515150,01	2207190,33	7	1190	514998,50	2207332,86
7	1027	515530,18	2207153,17	7	1068	515011,72	2206883,67	7	1109	514880,15	2206995,80	7	1150	515169,43	2207202,38	7	1191	515010,67	2207341,17
7	1028	515566,54	2207163,05	7	1069	514995,61	2206882,61	7	1110	514906,16	2206997,85	7	1151	515175,34	2207214,78	7	1192	515011,46	2207351,12
7	1029	515589,00	2207164,98	7	1070	514977,87	2206881,37	7	1111	514906,57	2207001,73	7	1152	515170,91	2207221,14	7	1193	515014,81	2207359,10
7	1030	515601,03	2207164,38	7	1071	514953,93	2206877,57	7	1112	514911,70	2207009,11	7	1153	515158,15	2207223,03	7	1194	515017,86	2207370,21
7	1031	515602,63	2207157,93	7	1072	514925,19	2206877,20	7	1113	514925,05	2207014,39	7	1154	515135,86	2207222,90	7	1195	515014,14	2207375,01
7	1032	515598,90	2207150,33	7	1073	514907,80	2206878,74	7	1114	514931,02	2207026,51	7	1155	515108,00	2207221,12	7	1196	514999,57	2207378,39
7	1033	515593,34	2207147,62	7	1074	514869,79	2206871,47	7	1115	514933,10	2207039,05	7	1156	515082,51	2207223,75	7	1197	514981,31	2207380,30
7	1034	515574,76	2207148,38	7	1075	514829,73	2206861,69	7	1116	514939,54	2207044,70	7	1157	515056,81	2207215,23	7	1198	514961,08	2207378,12
7	1035	515555,76	2207147,37	7	1076	514759,06	2206849,97	7	1117	514953,35	2207045,66	7	1158	515034,10	2207217,48	7	1199	514936,78	2207380,00
7	1036	515530,06	2207134,06	7	1077	514690,65	2206846,35	7	1118	514959,01	2207040,08	7	1159	515003,03	2207219,28	7	1200	514919,72	2207373,41
7	1037	515504,34	2207124,86	7	1078	514622,60	2206845,62	7	1119	514960,36	2207028,87	7	1160	514974,78	2207215,91	7	1201	514903,18	2207363,17
7	1038	515490,76	2207124,76	7	1079	514622,61	2206861,91	7	1120	514950,51	2207018,86	7	1161	514935,78	2207219,51	7	1202	514896,85	2207339,20
7	1039	515485,39	2207114,30	7	1080	514693,54	2206870,97	7	1121	514949,70	2207008,05	7	1162	514913,66	2207217,47	7	1203	514879,94	2207324,75
7	1040	515489,57	2207105,20	7	1081	514773,90	2206882,19	7	1122	514998,35	2207014,12	7	1163	514893,44	2207216,07	7	1204	514851,72	2207313,01
7	1041	515509,04	2207104,87	7	1082	514773,90	2206895,20	7	1123	515053,85	2207021,00	7	1164	514888,35	2207220,16	7	1205	514777,05	2207303,86
7	1042	515528,95	2207104,11	7	1083	514776,44	2206898,47	7	1124	515125,96	2207031,44	7	1165	514890,22	2207225,86	7	1206	514726,91	2207296,53
7	1043	515545,26	2207101,02	7	1084	514825,30	2206899,55	7	1125	515180,25	2207037,77	7	1166	514904,08	2207232,28	7	1207	514684,42	2207291,03
7	1044	515556,16	2207095,67	7	1085	514841,16	2206886,17	7	1126	515210,99	2207038,86	7	1167	514919,24	2207234,59	7	1208	514639,57	2207291,32
7	1045	515554,44	2207082,08	7	1086	514855,50	2206907,37	7	1127	515245,68	2207040,40	7	1168	514948,82	2207240,12	7	1209	514615,11	2207291,16
7	1046	515556,29	2207074,86	7	1087	514855,15	2206924,58	7	1128	515271,29	2207044,94	7	1169	514972,69	2207240,72	7	1210	514605,74	2207296,34
7	1047	515563,57	2207068,10	7	1088	514849,66	2206932,04	7	1129	515264,52	2207067,56	7	1170	514991,60	2207243,09	7	1211	514629,00	2207305,82
7	1048	515569,98	2207055,92	7	1089	514837,87	2206949,51	7	1130	515260,19	2207089,18	7	1171	514993,82	2207248,53	7	1212	514649,93	2207310,62

Порядковый номер земельного участка	Порядковый номер характерной (поворотной) точки	Координаты		Порядковый номер земельного участка	Порядковый номер характерной (поворотной) точки	Координаты		Порядковый номер земельного участка	Порядковый номер характерной (поворотной) точки	Координаты		Порядковый номер земельного участка	Порядковый номер характерной (поворотной) точки	Координаты		Порядковый номер земельного участка	Порядковый номер характерной (поворотной) точки	Координаты	
		X	Y			X	Y			X	Y			X	Y			X	Y
7	1213	514677,89	2207311,36	7	1254	514519,80	2207562,53	7	1295	514192,03	2207413,98	7	1336	513826,86	2207469,55	7	1377	513242,33	2207473,50
7	1214	514712,20	2207318,59	7	1255	514501,19	2207572,11	7	1296	514169,58	2207429,36	7	1337	513819,53	2207470,02	7	1378	513276,87	2207470,20
7	1215	514720,52	2207319,17	7	1256	514471,81	2207572,37	7	1297	514153,59	2207441,76	7	1338	513806,35	2207464,49	7	1379	513325,56	2207470,94
7	1216	514754,36	2207321,49	7	1257	514451,76	2207568,90	7	1298	514155,42	2207452,75	7	1339	513791,67	2207450,81	7	1380	513335,12	2207467,48
7	1217	514789,94	2207324,94	7	1258	514437,05	2207566,78	7	1299	514169,06	2207450,96	7	1340	513792,17	2207435,64	7	1381	513353,20	2207467,09
7	1218	514812,10	2207332,02	7	1259	514427,66	2207573,09	7	1300	514184,28	2207440,06	7	1341	513786,78	2207426,27	7	1382	513373,26	2207471,25
7	1219	514838,88	2207337,75	7	1260	514412,59	2207573,00	7	1301	514200,59	2207438,28	7	1342	513775,91	2207424,26	7	1383	513403,39	2207472,45
7	1220	514861,52	2207341,13	7	1261	514412,67	2207560,94	7	1302	514215,24	2207455,02	7	1343	513759,23	2207419,89	7	1384	513421,48	2207469,55
7	1221	514862,58	2207350,85	7	1262	514409,07	2207548,52	7	1303	514218,92	2207471,37	7	1344	513755,77	2207412,07	7	1385	513435,01	2207473,66
7	1222	514857,05	2207354,12	7	1263	514391,07	2207539,04	7	1304	514212,03	2207482,67	7	1345	513706,83	2207410,21	7	1386	513466,10	2207481,38
7	1223	514829,86	2207355,78	7	1264	514373,01	2207536,58	7	1305	514192,24	2207485,18	7	1346	513684,31	2207409,29	7	1387	513521,63	2207482,25
7	1224	514803,05	2207358,93	7	1265	514372,54	2207525,83	7	1306	514173,91	2207478,04	7	1347	513684,60	2207421,56	7	1388	513568,58	2207486,57
7	1225	514803,01	2207366,64	7	1266	514360,17	2207521,93	7	1307	514160,41	2207479,58	7	1348	513674,87	2207428,98	7	1389	513623,57	2207492,31
7	1226	514821,68	2207373,73	7	1267	514339,65	2207524,18	7	1308	514149,52	2207494,63	7	1349	513655,99	2207424,45	7	1390	513668,00	2207494,40
7	1227	514839,99	2207379,72	7	1268	514326,72	2207530,31	7	1309	514134,83	2207511,26	7	1350	513639,30	2207423,02	7	1391	513694,84	2207494,11
7	1228	514857,17	2207394,16	7	1269	514310,94	2207536,89	7	1310	514122,34	2207524,14	7	1351	513579,46	2207423,96	7	1392	513710,47	2207500,05
7	1229	514864,42	2207412,53	7	1270	514288,07	2207534,82	7	1311	514112,01	2207535,44	7	1352	513579,42	2207430,56	7	1393	513709,05	2207510,77
7	1230	514833,1	2207415,93	7	1271	514275,13	2207541,9	7	1312	514093,65	2207534,77	7	1353	513589,94	2207437,66	7	1394	513687,46	2207527,1
7	1231	514753,82	2207440,81	7	1272	514275,05	2207555,25	7	1313	514059,64	2207534	7	1354	513626,83	2207447,15	7	1395	513663,58	2207538,67
7	1232	514743,17	2207443,72	7	1273	514297,38	2207569,23	7	1314	514042,74	2207527,67	7	1355	513647,50	2207447,27	7	1396	513651,88	2207534,32
7	1233	514645,40	2207470,28	7	1274	514296,35	2207581,64	7	1315	514027,91	2207517,26	7	1356	513662,82	2207456,16	7	1397	513637,73	2207524,63
7	1234	514609,64	2207470,93	7	1275	514277,24	2207586,29	7	1316	514015,32	2207517,55	7	1357	513662,33	2207464,08	7	1398	513623,88	2207524,19
7	1235	514557,84	2207460,24	7	1276	514259,62	2207582,36	7	1317	514001,63	2207506,78	7	1358	513651,30	2207470,61	7	1399	513597,98	2207519,05
7	1236	514487,61	2207454,82	7	1277	514261,13	2207569,95	7	1318	513988,65	2207505,15	7	1359	513610,85	2207468,16	7	1400	513559,99	2207515,62
7	1237	514446,74	2207455,83	7	1278	514265,04	2207554,24	7	1319	513972,21	2207507,72	7	1360	513580,53	2207463,55	7	1401	513528,72	2207517,91
7	1238	514415,93	2207463,21	7	1279	514254,10	2207549,87	7	1320	513961,15	2207504,59	7	1361	513536,71	2207446,12	7	1402	513507,55	2207513,49
7	1239	514385,16	2207463,87	7	1280	514237,89	2207548,34	7	1321	513960,10	2207491,61	7	1362	513490,43	2207434,00	7	1403	513484,86	2207505,87
7	1240	514368,74	2207461,22	7	1281	514217,43	2207540,56	7	1322	513961,33	2207477,87	7	1363	513452,13	2207430,27	7	1404	513471,71	2207505,77
7	1241	514340,54	2207458,51	7	1282	514222,75	2207529,62	7	1323	513956,80	2207470,57	7	1364	513436,14	2207435,64	7	1405	513459,64	2207505,71
7	1242	514315,63	2207465,10	7	1283	514247,60	2207523,11	7	1324	513937,73	2207464,70	7	1365	513430,60	2207447,55	7	1406	513452,20	2207502,82
7	1243	514301,68	2207470,93	7	1284	514261,98	2207511,28	7	1325	513920,99	2207463,92	7	1366	513420,11	2207452,49	7	1407	513440,16	2207495,98
7	1244	514301,63	2207479,36	7	1285	514269,29	2207487,48	7	1326	513898,80	2207459,11	7	1367	513383,18	2207448,69	7	1408	513425,92	2207500,16
7	1245	514313,82	2207483,64	7	1286	514289,43	2207471,37	7	1327	513876,69	2207452,28	7	1368	513333,47	2207433,34	7	1409	513410,61	2207507,17
7	1246	514343,27	2207491,41	7	1287	514289,06	2207455,13	7	1328	513865,58	2207458,71	7	1369	513318,07	2207430,47	7	1410	513395,70	2207505,65
7	1247	514376,51	2207498,37	7	1288	514292,55	2207430,35	7	1329	513862,56	2207461,92	7	1370	513297,49	2207435,09	7	1411	513377,26	2207498,79
7	1248	514429,97	2207507,99	7	1289	514295,54	2207410,34	7	1330	513858,76	2207465,97	7	1371	513272,95	2207439,69	7	1412	513371,22	2207499,10
7	1249	514467,87	2207511,61	7	1290	514281,49	2207396,73	7	1331	513858,16	2207475,70	7	1372	513238,58	2207436,69	7	1413	513371,18	2207505,86
7	1250	514503,64	2207518,60	7	1291	514262,60	2207392,06	7	1332	513853,28	2207479,19	7	1373	513212,07	2207440,08	7	1414	513382,13	2207515,52
7	1251	514528,45	2207526,34	7	1292	514234,99	2207385,83	7	1333	513846,80	2207477,24	7	1374	513192,10	2207452,04	7	1415	513397,73	2207521,31
7	1252	514537,65	2207537,77	7	1293	514217,21	2207385,70	7	1334	513840,38	2207468,56	7	1375	513196,62	2207461,94	7	1416	513410,53	2207520,32
7	1253	514536,32	2207547,89	7	1294	514213,69	2207400,47	7	1335	513831,49	2207463,07	7	1376	513213,48	2207470,85	7	1417	513414,01	2207529,94

Порядковый номер земельного участка	Порядковый номер характерной (поворотной) точки	Координаты		Порядковый номер земельного участка	Порядковый номер характерной (поворотной) точки	Координаты		Порядковый номер земельного участка	Порядковый номер характерной (поворотной) точки	Координаты		Порядковый номер земельного участка	Порядковый номер характерной (поворотной) точки	Координаты		Порядковый номер земельного участка	Порядковый номер характерной (поворотной) точки	Координаты	
		X	Y			X	Y			X	Y			X	Y			X	Y
7	1418	513432,80	2207535,74	7	1459	513240,07	2207498,15	7	1500	513299,36	2207666,18	7	1541	513039,00	2207312,55	7	1582	513794,86	2207136,94
7	1419	513444,89	2207534,41	7	1460	513223,81	2207489,28	7	1501	513278,89	2207660,32	7	1542	513051,67	2207311,48	7	1583	513828,81	2207136,16
7	1420	513459,80	2207535,92	7	1461	513180,16	2207474,42	7	1502	513263,64	2207627,60	7	1543	513052,39	2207300,25	7	1584	513844,53	2207145,66
7	1421	513469,50	2207543,61	7	1462	513142,26	2207471,26	7	1503	513242,97	2207613,63	7	1544	513049,86	2207280,34	7	1585	513864,16	2207138,73
7	1422	513495,85	2207549,56	7	1463	513115,44	2207472,85	7	1504	513229,85	2207624,68	7	1545	513047,33	2207276,35	7	1586	513893,03	2207141,25
7	1423	513522,83	2207555,54	7	1464	513100,22	2207479,17	7	1505	513181,10	2207614,21	7	1546	513046,96	2207261,52	7	1587	513927,41	2207124,66
7	1424	513554,35	2207556,38	7	1465	513100,17	2207487,33	7	1506	513165,21	2207625,59	7	1547	513068,85	2207241,74	7	1588	513949,29	2207118,77
7	1425	513580,64	2207570,70	7	1466	513108,89	2207490,87	7	1507	513122,62	2207624,16	7	1548	513101,28	2207231,06	7	1589	513971,46	2207118,90
7	1426	513613,04	2207569,03	7	1467	513133,11	2207495,71	7	1508	513090,17	2207628,65	7	1549	513118,19	2207231,87	7	1590	513981,22	2207117,30
7	1427	513628,04	2207571,04	7	1468	513153,75	2207500,11	7	1509	513079,70	2207660,75	7	1550	513118,53	2207238,69	7	1591	513981,27	2207109,23
7	1428	513636,31	2207576,54	7	1469	513171,79	2207503,93	7	1510	512973,84	2207638,57	7	1551	513110,55	2207247,28	7	1592	513971,23	2207103,45
7	1429	513625,69	2207587,00	7	1470	513210,17	2207512,04	7	1511	512867,98	2207616,38	7	1552	513094,13	2207255,65	7	1593	513947,05	2207100,93
7	1430	513619,26	2207594,62	7	1471	513246,35	2207526,20	7	1512	512820,73	2207571,86	7	1553	513084,12	2207268,09	7	1594	513911,80	2207102,94
7	1431	513632,97	2207597,28	7	1472	513236,10	2207536,78	7	1513	512796,41	2207548,93	7	1554	513089,99	2207271,46	7	1595	513851,86	2207096,80
7	1432	513642,93	2207588,71	7	1473	513212,00	2207539,88	7	1514	512797,21	2207530,45	7	1555	513098,99	2207270,60	7	1596	513805,42	2207093,61
7	1433	513661,08	2207583,15	7	1474	513193,82	2207558,75	7	1515	512797,94	2207513,82	7	1556	513104,00	2207265,64	7	1597	513731,91	2207094,38
7	1434	513676,45	2207582,40	7	1475	513200,26	2207565,28	7	1516	512806,98	2207484,48	7	1557	513111,40	2207257,60	7	1598	513693,24	2207092,79
7	1435	513689,82	2207583,35	7	1476	513217,40	2207566,78	7	1517	512822,54	2207487,39	7	1558	513117,29	2207259,12	7	1599	513674,85	2207089,21
7	1436	513700,02	2207587,95	7	1477	513249,88	2207554,47	7	1518	512851,87	2207495,72	7	1559	513119,27	2207265,02	7	1600	513675,72	2207078,54
7	1437	513699,68	2207595,92	7	1478	513274,94	2207544,91	7	1519	512865,62	2207487,39	7	1560	513125,32	2207269,47	7	1601	513667,48	2207072,61
7	1438	513689,98	2207600,14	7	1479	513292,08	2207545,01	7	1520	512869,6	2207477,96	7	1561	513131,4	2207267,86	7	1602	513657,61	2207073,08
7	1439	513673,20	2207599,45	7	1480	513327,54	2207555,08	7	1521	512845,72	2207443,95	7	1562	513148,10	2207255,67	7	1603	513595,28	2207089,79
7	1440	513666,93	2207601,98	7	1481	513331,16	2207564,29	7	1522	512828,33	2207426,93	7	1563	513157,76	2207245,23	7	1604	513506,22	2207098,73
7	1441	513674,86	2207609,44	7	1482	513325,59	2207573,45	7	1523	512827,25	2207408,10	7	1564	513153,80	2207242,16	7	1605	513480,91	2207094,41
7	1442	513687,64	2207610,37	7	1483	513321,10	2207585,57	7	1524	512835,94	2207396,54	7	1565	513144,86	2207238,81	7	1606	513460,02	2207090,09
7	1443	513699,86	2207612,71	7	1484	513342,38	2207590,85	7	1525	512867,43	2207367,57	7	1566	513141,17	2207230,03	7	1607	513444,75	2207100,28
7	1444	513701,23	2207620,69	7	1485	513379,09	2207599,91	7	1526	512871,41	2207364,31	7	1567	513149,33	2207224,04	7	1608	513420,39	2207101,25
7	1445	513695,76	2207625,94	7	1486	513393,82	2207597,42	7	1527	512872,14	2207382,05	7	1568	513170,94	2207216,07	7	1609	513405,61	2207093,56
7	1446	513670,31	2207625,78	7	1487	513393,50	2207588,60	7	1528	512880,46	2207383,15	7	1569	513200,82	2207210,49	7	1610	513393,08	2207092,34
7	1447	513619,52	2207612,14	7	1488	513384,73	2207580,45	7	1529	512881,19	2207385,66	7	1570	513271,88	2207197,21	7	1611	513375,87	2207105,53
7	1448	513552,96	2207591,44	7	1489	513377,78	2207575,26	7	1530	512888,79	2207386,04	7	1571	513298,63	2207182,99	7	1612	513335,96	2207120,47
7	1449	513519,48	2207582,54	7	1490	513382,97	2207568,67	7	1531	512888,79	2207382,06	7	1572	513318,15	2207174,20	7	1613	513295,89	2207136,63
7	1450	513473,36	2207560,85	7	1491	513404,95	2207573,52	7	1532	512906,88	2207360,71	7	1573	513380,13	2207168,67	7	1614	513259,78	2207144,66
7	1451	513421,43	2207543,17	7	1492	513423,78	2207577,65	7	1533	512934,04	2207350,92	7	1574	513400,48	2207162,45	7	1615	513238,78	2207153,64
7	1452	513355,70	2207522,16	7	1493	513455,75	2207589,94	7	1534	512933,31	2207334,27	7	1575	513453,99	2207154,72	7	1616	513218,84	2207157,62
7	1453	513329,97	2207516,31	7	1494	513467,71	2207605,41	7	1535	512936,93	2207314,00	7	1576	513510,72	2207150,85	7	1617	513180,13	2207165,56
7	1454	513317,15	2207506,45	7	1495	513477,75	2207642,80	7	1536	512969,14	2207302,43	7	1577	513603,08	2207151,01	7	1618	513142,62	2207170,60
7	1455	513315,67	2207497,14	7	1496	513366,31	2207629,64	7	1537	512981,81	2207299,52	7	1578	513632,72	2207148,67	7	1619	513120,37	2207168,69
7	1456	513303,28	2207500,67	7	1497	513340,88	2207632,87	7	1538	513003,89	2207320,51	7	1579	513689,19	2207146,89	7	1620	513079,43	2207187,81
7	1457	513297,06	2207506,30	7	1498	513324,68	2207647,17	7	1539	513012,57	2207319,07	7	1580	513705,92	2207143,85	7	1621	513047,66	2207197,53
7	1458	513272,86	2207504,08	7	1499	513314,51	2207660,55	7	1540	513023,08	2207316,90	7	1581	513727,32	2207139,94	7	1622	513005,54	2207211,51

Порядковый номер земельного участка	Порядковый номер характерной (поворотной) точки	Координаты		Порядковый номер земельного участка	Порядковый номер характерной (поворотной) точки	Координаты		Порядковый номер земельного участка	Порядковый номер характерной (поворотной) точки	Координаты		Порядковый номер земельного участка	Порядковый номер характерной (поворотной) точки	Координаты		Порядковый номер земельного участка	Порядковый номер характерной (поворотной) точки	Координаты	
		X	Y			X	Y			X	Y			X	Y			X	Y
7	1623	513005,16	2207210,91	7	1664	513303,24	2206951,67	7	1705	513930,88	2206755,13	7	1746	515535,91	2206748,08	7	1787	516156,08	2206926,05
7	1624	512997,22	2207198,27	7	1665	513305,41	2206939,74	7	1706	513949,70	2206750,79	7	1747	515580,71	2206763,05	7	1788	516156,83	2206910,41
7	1625	513015,83	2207187,33	7	1666	513317,00	2206933,94	7	1707	513987,35	2206741,74	7	1748	515625,84	2206782,76	7	1789	516187,50	2206919,41
7	1626	513043,35	2207170,65	7	1667	513370,57	2206911,87	7	1708	514016,30	2206739,20	7	1749	515640,19	2206793,14	7	1790	516220,29	2206932,26
7	1627	513072,66	2207149,32	7	1668	513402,56	2206889,69	7	1709	514028,98	2206738,13	7	1750	515648,02	2206803,50	7	1791	516255,98	2206941,52
7	1628	513089,32	2207131,94	7	1669	513568,67	2206872,24	7	1710	514044,53	2206741,39	7	1751	515661,70	2206809,77	7	1792	516288,11	2206943,55
7	1629	513115,38	2207128,68	7	1670	513614,33	2206847,04	7	1711	514064,46	2206738,13	7	1752	515674,55	2206809,02	7	1793	516318,07	2206948,79
7	1630	513121,17	2207123,97	7	1671	513703,37	2206842,10	7	1712	514087,98	2206737,40	7	1753	515684,92	2206808,22	7	1794	516344,36	2206955,61
7	1631	513148,67	2207106,60	7	1672	513789,71	2206839,10	7	1713	514152,05	2206738,48	7	1754	515689,69	2206808,46	7	1795	516354,66	2206958,84
7	1632	513181,62	2207087,06	7	1673	513793,36	2206838,12	7	1714	514215,75	2206731,97	7	1755	515691,17	2206815,40	7	1796	516372,39	2206965,56
7	1633	513189,94	2207082,35	7	1674	513801,30	2206832,66	7	1715	514279,45	2206730,51	7	1756	515688,32	2206822,07	7	1797	516378,92	2206977,07
7	1634	513197,90	2207069,31	7	1675	513796,26	2206825,98	7	1716	514339,19	2206725,81	7	1757	515687,84	2206827,27	7	1798	516387,49	2206981,14
7	1635	513198,63	2207066,42	7	1676	513785,01	2206822,60	7	1717	514386,60	2206722,55	7	1758	515691,72	2206829,01	7	1799	516406,11	2206984,98
7	1636	513192,11	2207060,28	7	1677	513780,85	2206816,83	7	1718	514411,57	2206722,54	7	1759	515702,77	2206825,85	7	1800	516418,11	2206991,95
7	1637	513181,98	2207057,74	7	1678	513797,24	2206810,74	7	1719	514439,53	2206732,39	7	1760	515718,79	2206823,79	7	1801	516432,70	2206996,92
7	1638	513162,44	2207069,67	7	1679	513819,04	2206810,14	7	1720	514483,71	2206728,91	7	1761	515747,16	2206825,57	7	1802	516455,87	2207004,07
7	1639	513041,17	2207144,61	7	1680	513900,43	2206808,40	7	1721	514546,31	2206726,63	7	1762	515770,10	2206830,12	7	1803	516472,98	2207007,52
7	1640	512985,33	2207179,34	7	1681	513960,52	2206810,12	7	1722	514619,38	2206719,52	7	1763	515805,98	2206840,81	7	1804	516477,93	2207016,76
7	1641	512978,34	2207168,20	7	1682	513990,11	2206814,76	7	1723	514667,97	2206712,21	7	1764	515819,60	2206838,13	7	1805	516469,08	2207029,65
7	1642	512976,55	2207165,35	7	1683	514003,44	2206819,29	7	1724	514723,60	2206703,29	7	1765	515838,48	2206833,71	7	1806	516457,77	2207033,34
7	1643	513007,87	2207133,03	7	1684	514049,30	2206818,26	7	1725	514765,33	2206700,40	7	1766	515849,64	2206833,49	7	1807	516433,94	2207036,11
7	1644	513034,29	2207096,47	7	1685	514103,52	2206833,76	7	1726	514809,75	2206699,08	7	1767	515858,7	2206846,15	7	1808	516413,07	2207032,63
7	1645	513044,43	2207087,77	7	1686	514137,42	2206820,17	7	1727	514853,88	2206698,8	7	1768	515863,76	2206863,97	7	1809	516393,4	2207037,11
7	1646	513080,63	2207080,17	7	1687	514189,24	2206817,35	7	1728	514920,94	2206703,66	7	1769	515861,01	2206870,86	7	1810	516353,86	2207038,86
7	1647	513105,23	2207076,92	7	1688	514252,19	2206799,55	7	1729	514971,84	2206710,03	7	1770	515849,90	2206870,80	7	1811	516326,15	2207035,42
7	1648	513109,94	2207058,46	7	1689	514294,38	2206798,60	7	1730	514992,03	2206712,15	7	1771	515835,10	2206868,24	7	1812	516304,35	2207028,75
7	1649	513099,45	2207050,13	7	1690	514320,39	2206790,90	7	1731	515003,02	2206713,87	7	1772	515828,66	2206873,13	7	1813	516284,50	2207022,10
7	1650	513023,08	2207089,59	7	1691	514347,17	2206785,57	7	1732	515014,97	2206723,28	7	1773	515831,04	2206884,27	7	1814	516258,08	2207024,20
7	1651	513012,58	2207095,38	7	1692	514348,02	2206777,69	7	1733	515039,95	2206733,77	7	1774	515839,38	2206894,92	7	1815	516219,13	2207025,32
7	1652	513024,17	2207069,67	7	1693	514292,03	2206764,37	7	1734	515056,95	2206738,11	7	1775	515868,65	2206910,68	7	1816	516198,45	2207015,51
7	1653	513122,62	2207009,96	7	1694	514240,96	2206761,13	7	1735	515064,92	2206734,14	7	1776	515882,97	2206911,02	7	1817	516179,56	2207013,98
7	1654	513128,77	2207008,51	7	1695	514195,99	2206768,34	7	1736	515102,34	2206718,01	7	1777	515902,79	2206903,53	7	1818	516162,02	2207017,56
7	1655	513143,97	2207030,58	7	1696	514041,49	2206774,52	7	1737	515109,44	2206714,96	7	1778	515934,02	2206899,48	7	1819	516149,50	2207029,48
7	1656	513155,19	2207025,52	7	1697	513989,30	2206780,39	7	1738	515152,51	2206695,40	7	1779	515951,42	2206899,58	7	1820	516153,90	2207036,22
7	1657	513170,76	2207009,95	7	1698	513915,71	2206784,32	7	1739	515170,98	2206695,05	7	1780	515970,89	2206910,02	7	1821	516169,89	2207041,35
7	1658	513203,33	2206991,50	7	1699	513899,30	2206780,69	7	1740	515182,93	2206703,02	7	1781	516009,51	2206917,76	7	1822	516195,11	2207046,33
7	1659	513230,48	2206976,65	7	1700	513889,45	2206778,54	7	1741	515219,85	2206710,98	7	1782	516053,16	2206932,47	7	1823	516211,50	2207049,98
7	1660	513243,87	2206976,30	7	1701	513869,19	2206765,22	7	1742	515222,81	2206711,20	7	1783	516075,21	2206942,08	7	1824	516221,33	2207050,78
7	1661	513261,97	2206969,06	7	1702	513868,44	2206760,20	7	1743	515267,03	2206714,77	7	1784	516106,70	2206937,93	7	1825	516225,81	2207059,40
7	1662	513268,49	2206969,40	7	1703	513883,47	2206760,19	7	1744	515351,33	2206727,81	7	1785	516137,11	2206940,28	7	1826	516223,72	2207071,25
7	1663	513284,42	2206961,46	7	1704	513908,81	2206758,02	7	1745	515464,31	2206741,55	7	1786	516149,29	2206937,82	7	1827	516214,05	2207083,30

Порядковый номер земельного участка	Порядковый номер характерной (поворотной) точки	Координаты		Порядковый номер земельного участка	Порядковый номер характерной (поворотной) точки	Координаты		Порядковый номер земельного участка	Порядковый номер характерной (поворотной) точки	Координаты		Порядковый номер земельного участка	Порядковый номер характерной (поворотной) точки	Координаты		Порядковый номер земельного участка	Порядковый номер характерной (поворотной) точки	Координаты	
		X	Y			X	Y			X	Y			X	Y			X	Y
7	1828	516202,65	2207092,34	7	1869	515853,87	2207121,18	7	1910	516296,41	2207069,20	7	1951	517510,07	2207278,21	7	1992	518579,60	2207313,65
7	1829	516172,06	2207096,67	7	1870	515855,98	2207126,47	7	1911	516308,94	2207067,93	7	1952	517512,69	2207279,44	7	1993	518587,93	2207315,10
7	1830	516146,65	2207100,59	7	1871	515864,00	2207124,57	7	1912	516321,70	2207075,23	7	1953	517534,59	2207285,58	7	1994	518599,51	2207312,56
7	1831	516120,81	2207101,34	7	1872	515871,63	2207122,65	7	1913	516333,77	2207079,52	7	1954	517607,32	2207258,93	7	1995	518609,55	2207297,12
7	1832	516086,42	2207095,24	7	1873	515885,70	2207128,68	7	1914	516353,34	2207078,25	7	1955	517614,19	2207258,15	7	1996	518613,63	2207290,84
7	1833	516070,57	2207094,66	7	1874	515895,02	2207137,30	7	1915	516362,82	2207071,47	7	1956	517612,37	2207242,07	7	1997	518615,95	2207288,97
7	1834	516052,72	2207100,07	7	1875	515898,56	2207145,07	7	1916	516371,55	2207067,99	7	1957	517624,25	2207228,44	7	1998	518639,34	2207268,06
7	1835	516041,12	2207101,34	7	1876	515891,86	2207156,35	7	1917	516392,52	2207067,66	7	1958	517621,29	2207219,84	7	1999	518686,61	2207258,97
7	1836	516028,02	2207094,33	7	1877	515869,31	2207166,90	7	1918	516417,47	2207065,63	7	1959	517618,34	2207211,24	7	2000	518705,82	2207266,25
7	1837	516019,58	2207089,60	7	1878	515845,00	2207170,28	7	1919	516434,77	2207059,60	7	1960	517614,61	2207188,81	7	2001	518722,58	2207266,96
7	1838	516010,86	2207090,00	7	1879	515825,98	2207174,13	7	1920	516451,10	2207058,41	7	1961	517609,32	2207157,05	7	2002	518730,55	2207270,58
7	1839	516003,25	2207094,85	7	1880	515810,51	2207177,13	7	1921	516468,72	2207055,47	7	1962	517603,51	2207122,13	7	2003	518756,97	2207282,89
7	1840	515990,29	2207101,89	7	1881	515806,50	2207182,84	7	1922	516482,04	2207052,48	7	1963	517623,39	2207101,74	7	2004	518776,87	2207301,33
7	1841	515960,26	2207100,35	7	1882	515812,63	2207189,95	7	1923	516500,06	2207051,58	7	1964	517629,54	2207095,42	7	2005	518787,74	2207315,45
7	1842	515941,68	2207098,03	7	1883	515819,63	2207201,48	7	1924	516511,15	2207052,38	7	1965	517690,35	2207033,03	7	2006	518766,69	2207333,17
7	1843	515934,47	2207092,60	7	1884	515817,80	2207210,75	7	1925	516521,51	2207054,49	7	1966	517713,39	2207009,40	7	2007	518749,00	2207348,04
7	1844	515925,34	2207092,86	7	1885	515803,66	2207211,98	7	1926	516525,42	2207057,02	7	1967	517719,00	2207003,62	7	2008	518749,37	2207353,10
7	1845	515916,19	2207091,55	7	1886	515786,43	2207213,65	7	1927	516559,75	2207050,07	7	1968	517722,50	2206976,09	7	2009	518772,13	2207354,16
7	1846	515905,20	2207086,43	7	1887	515778,88	2207219,76	7	1928	516669,13	2207041,28	7	1969	517736,58	2206978,10	7	2010	518798,99	2207364,94
7	1847	515878,04	2207081,22	7	1888	515781,90	2207230,40	7	1929	516722,66	2207037,01	7	1970	517836,48	2207000,91	7	2011	518809,91	2207369,31
7	1848	515858,19	2207079,19	7	1889	515804,89	2207227,45	7	1930	516763,46	2207033,72	7	1971	517862,19	2207011,05	7	2012	518839,20	2207374,88
7	1849	515843,71	2207077,21	7	1890	515830,53	2207222,76	7	1931	516827,45	2207028,58	7	1972	517920,83	2207024,79	7	2013	518858,48	2207378,66
7	1850	515839,51	2207065,88	7	1891	515855,74	2207217,63	7	1932	516930,68	2207020,28	7	1973	517940,74	2207026,23	7	2014	518871,94	2207391,30
7	1851	515842,36	2207052,79	7	1892	515865,93	2207211,95	7	1933	517008,68	2207020,1	7	1974	517962,46	2207007,7	7	2015	518888,68	2207419,05
7	1852	515832,47	2207047,95	7	1893	515870,4	2207203,56	7	1934	517044,41	2207017,95	7	1975	518223,07	2207050,86	7	2016	518906,85	2207441,63
7	1853	515822,88	2207057,42	7	1894	515864,71	2207195,13	7	1935	517044,09	2207036,37	7	1976	518249,49	2207058,11	7	2017	518927,13	2207458,36
7	1854	515817,21	2207074,45	7	1895	515862,55	2207188,06	7	1936	517043,89	2207046,79	7	1977	518297,63	2207067,50	7	2018	518932,67	2207467,23
7	1855	515806,89	2207075,19	7	1896	515878,09	2207175,79	7	1937	517041,53	2207170,50	7	1978	518358,08	2207082,71	7	2019	518939,57	2207478,28
7	1856	515790,28	2207067,54	7	1897	515892,72	2207166,15	7	1938	517075,60	2207178,48	7	1979	518391,01	2207092,49	7	2020	518952,08	2207498,27
7	1857	515778,34	2207069,06	7	1898	515900,72	2207169,92	7	1939	517175,21	2207201,80	7	1980	518420,71	2207101,17	7	2021	518973,30	2207529,50
7	1858	515769,14	2207080,11	7	1899	515911,81	2207179,60	7	1940	517278,70	2207226,02	7	1981	518441,69	2207112,02	7	2022	518985,54	2207559,99
7	1859	515773,07	2207086,48	7	1900	515923,26	2207194,68	7	1941	517284,26	2207227,33	7	1982	518447,79	2207116,38	7	2023	518991,13	2207578,69
7	1860	515788,94	2207088,97	7	1901	515971,94	2207172,30	7	1942	517307,33	2207236,70	7	1983	518467,03	2207130,13	7	2024	519086,73	2207626,91
7	1861	515803,95	2207100,19	7	1902	516122,18	2207139,79	7	1943	517308,41	2207237,14	7	1984	518485,49	2207138,46	7	2025	519108,56	2207617,49
7	1862	515820,99	2207104,67	7	1903	516165,24	2207122,49	7	1944	517387,35	2207251,27	7	1985	518552,57	2207167,18	7	2026	519128,99	2207622,53
7	1863	515843,23	2207104,80	7	1904	516193,68	2207111,88	7	1945	517385,74	2207261,31	7	1986	518617,18	2207185,60	7	2027	519147,29	2207636,74
7	1864	515851,17	2207103,65	7	1905	516205,17	2207105,19	7	1946	517393,69	2207262,57	7	1987	518667,14	2207207,95	7	2028	519159,99	2207647,19
7	1865	515860,83	2207101,69	7	1906	516215,63	2207094,31	7	1947	517393,83	2207261,47	7	1988	518682,65	2207233,52	7	2029	519175,67	2207660,08
7	1866	515864,71	2207103,86	7	1907	516226,92	2207090,11	7	1948	517395,00	2207252,41	7	1989	518511,38	2207272,05	7	2030	519179,50	2207662,70
7	1867	515864,49	2207108,76	7	1908	516252,31	2207084,40	7	1949	517487,43	2207269,47	7	1990	518479,05	2207279,33	7	2031	519204,07	2207679,40
7	1868	515858,40	2207114,77	7	1909	516279,03	2207074,15	7	1950	517498,73	2207271,56	7	1991	518530,03	2207282,51	7	2032	519223,76	2207689,43

Порядковый номер земельного участка	Порядковый номер характерной (поворотной) точки	Координаты		Порядковый номер земельного участка	Порядковый номер характерной (поворотной) точки	Координаты		Порядковый номер земельного участка	Порядковый номер характерной (поворотной) точки	Координаты		Порядковый номер земельного участка	Порядковый номер характерной (поворотной) точки	Координаты		Порядковый номер земельного участка	Порядковый номер характерной (поворотной) точки	Координаты	
		X	Y			X	Y			X	Y			X	Y			X	Y
7	2033	519238,06	2207687,36	7	2074	519657,45	2208591,47	7	2114	519093,56	2210292,97	7	2155	518829,20	2212491,11	7	2196	519916,66	2211761,42
7	2034	519243,75	2207686,55	7	2075	519695,76	2208593,32	7	2115	519070,23	2210289,05	7	2156	518865,86	2212453,92	7	2197	519892,46	2211736,74
7	2035	519270,21	2207671,26	7	2076	520232,00	2208710,91	7	2116	519094,82	2210182,83	7	2157	518926,39	2212515,97	7	2198	519814,47	2211729,39
7	2036	519300,25	2207647,86	7	2077	520232,71	2208707,04	7	2117	519093,09	2210180,16	7	2158	518924,66	2212517,43	7	2199	519765,55	2211724,77
7	2037	519313,63	2207648,93	7	2078	520238,31	2208680,69	7	2118	519069,19	2210174,22	7	2159	518916,88	2212524,50	7	2200	519671,51	2211705,02
7	2038	519325,85	2207649,91	7	2079	520243,26	2208681,72	7	2119	519060,13	2210171,97	7	2160	518913,55	2212527,48	7	2201	519562,38	2211682,10
7	2039	519372,89	2207661,84	7	2080	520245,76	2208670,63	7	2120	519030,64	2210164,43	7	2161	518967,17	2212586,89	7	2202	519568,16	2211657,45
7	2040	519389,97	2207666,34	7	2081	520253,17	2208637,60	7	2121	519026,39	2210162,53	7	2162	518968,00	2212586,14	7	2203	519599,98	2211659,03
7	2041	519427,99	2207668,61	7	2082	520271,49	2208556,10	7	2122	519001,43	2210148,28	7	2163	518982,11	2212573,38	7	2204	519641,67	2211668,80
7	2042	519568,86	2207677,05	7	2083	520277,75	2208528,29	7	2123	518988,33	2210148,27	7	2164	519230,46	2212827,86	7	2205	519665,10	2211687,30
7	2043	519682,76	2207683,87	7	2084	520279,82	2208528,11	7	2124	518985,92	2210159,27	7	2165	519236,98	2212819,50	7	2206	519686,39	2211686,37
7	2044	519709,93	2207690,51	7	2085	520349,12	2208516,11	7	2125	518980,55	2210183,70	7	2166	519257,64	2212792,99	7	2207	519732,07	2211691,88
7	2045	519691,33	2207768,43	7	2086	520423,29	2208508,55	7	2126	518864,66	2210160,54	7	2167	519327,21	2212703,79	7	2208	519749,26	2211689,21
7	2046	519647,08	2207953,92	7	2087	520485,72	2208502,20	7	2127	518833,46	2210154,11	7	2168	519510,45	2212885,67	7	2209	519789,59	2211713,81
7	2047	519628,72	2208030,91	7	2088	520503,73	2208500,37	7	2128	518816,85	2210150,41	7	2169	519533,75	2212862,29	7	2210	519797,76	2211712,64
7	2048	519619,63	2208069,22	7	2089	520516,80	2208499,04	7	2129	518810,48	2210148,94	7	2170	519624,73	2212771,02	7	2211	519802,63	2211712,74
7	2049	519615,49	2208086,34	7	2090	520510,09	2208527,55	7	2130	518767,40	2210379,06	7	2171	519646,39	2212792,77	7	2212	519823,94	2211703,94
7	2050	519602,03	2208142,74	7	2091	520572,57	2208541,25	7	2131	518766,97	2210381,06	7	2172	519811,19	2212958,23	7	2213	519844,24	2211704,28
7	2051	519599,40	2208142,27	7	2092	520607,37	2208548,86	7	2132	518760,08	2210412,28	7	2173	519848,29	2212995,47	7	2214	519905,16	2211728,04
7	2052	519517,40	2208126,85	7	2093	520622,23	2208554,63	7	2133	518755,39	2210433,57	7	2174	519866,91	2213014,18	7	2215	519980,77	2211752,76
7	2053	519501,16	2208205,87	7	2094	520620,81	2208573,82	7	2134	518734,45	2210528,48	7	2175	519888,77	2213040,02	7	2216	519993,29	2211745,59
7	2054	519500,99	2208206,63	7	2095	520675,20	2208595,19	7	2135	518733,37	2210533,37	7	2176	519897,97	2213059,88	7	2217	520009,13	2211729,00
7	2055	519476,00	2208296,10	7	2096	520681,35	2208597,60	7	2136	518687,06	2210743,25	7	2177	519905,29	2213094,48	7	2218	520011,62	2211722,57
7	2056	519465,75	2208310,79	7	2097	520681,25	2208595,15	7	2137	518640,12	2210955,99	7	2178	519902,43	2213157,80	7	2219	520222,25	2211765,73
7	2057	519461,99	2208312,36	7	1	520728,02	2208594,80	7	2138	518539,44	2211412,26	7	2179	519912,16	2213147,28	7	2220	520028,42	2211579,52
7	2058	519408,57	2208334,68	7	2098	520071,14	2210584,51	7	2139	518522,47	2211488,68	7	2180	520132,78	2212908,51	7	2221	520025,81	2211575,02
7	2059	519405,58	2208333,8	7	2099	519979,71	2210571,48	7	2140	518519,58	2211502,29	7	2181	520149,83	2212890,05	7	2222	519911,67	2211464,58
7	2060	519393,33	2208341,05	7	2100	519921,98	2210563,29	7	2141	518512,58	2211534,04	7	2182	520170,13	2212868,08	7	2223	519891,46	2211447,96
7	2061	519382,82	2208345,65	7	2101	519926,97	2210534,97	7	2142	518504,92	2211568,74	7	2183	520166,44	2212857,86	7	2224	519667,56	2211232,86
7	2062	519392,24	2208367,83	7	2102	519849,87	2210505,54	7	2143	518446,45	2211833,75	7	2184	520150,33	2212813,91	7	2225	519681,88	2211171,73
7	2063	519389,52	2208387,29	7	2103	519804,49	2210484,71	7	2144	518364,03	2212207,29	7	2185	520149,44	2212811,83	7	2226	519683,43	2211176,05
7	2064	519382,96	2208434,26	7	2104	519796,01	2210480,76	7	2145	518379,08	2212222,99	7	2186	520181,41	2212798,16	7	2227	519693,58	2211181,95
7	2065	519461,73	2208532,87	7	2105	519771,38	2210473,67	7	2146	518513,66	2212363,61	7	2187	520194,34	2212784,16	7	2228	519712,08	2211194,88
7	2066	519493,27	2208569,92	7	2106	519760,59	2210471,22	7	2147	518653,21	2212509,41	7	2188	520159,16	2212749,71	7	2229	519804,67	2211270,46
7	2067	519529,78	2208611,00	7	2107	519668,58	2210450,28	7	2148	518653,07	2212509,56	7	2189	520116,91	2212708,32	7	2230	519807,26	2211278,87
7	2068	519673,38	2208480,42	7	2108	519615,08	2210438,11	7	2149	518652,21	2212510,46	7	2190	519966,58	2212561,05	7	2231	519921,63	2211395,24
7	2069	519684,00	2208470,30	7	2109	519560,53	2210425,23	7	2150	518665,49	2212522,54	7	2191	520039,34	2212488,73	7	2232	519948,29	2211406,28
7	2070	519714,49	2208441,21	7	2110	519490,08	2210410,16	7	2151	518667,75	2212524,59	7	2192	520256,75	2212272,63	7	2233	519958,67	2211404,91
7	2071	519703,83	2208464,65	7	2111	519425,58	2210394,64	7	2152	518702,50	2212560,90	7	2193	520338,35	2212191,51	7	2234	519973,12	2211417,92
7	2072	519656,64	2208568,57	7	2112	519395,76	2210348,45	7	2153	518706,56	2212565,52	7	2194	520261,87	2211845,75	7	2235	519973,28	2211417,16
7	2073	519647,71	2208588,26	7	2113	519095,08	2210287,09	7	2154	518747,03	2212574,45	7	2195	519928,42	2211773,42	7	2236	519980,51	2211385,15

Порядковый номер земельного участка	Порядковый номер характерной (поворотной) точки	Координаты		Порядковый номер земельного участка	Порядковый номер характерной (поворотной) точки	Координаты		Порядковый номер земельного участка	Порядковый номер характерной (поворотной) точки	Координаты		Порядковый номер земельного участка	Порядковый номер характерной (поворотной) точки	Координаты		Порядковый номер земельного участка	Порядковый номер характерной (поворотной) точки	Координаты	
		X	Y			X	Y			X	Y			X	Y			X	Y
7	2237	519983,40	2211380,02	7	2277	517408,57	2209529,32	7	2318	516960,46	2209919,41	7	2359	517761,26	2209779,18	7	2399	519987,66	2208917,46
7	2238	520031,74	2211216,55	7	2278	517323,93	2209519,27	7	2319	516965,33	2209920,57	7	2360	517762,40	2209774,11	7	2400	519988,34	2208914,96
7	2239	520065,55	2211056,03	7	2279	517270,78	2209509,80	7	2320	516975,53	2209919,36	7	2361	517774,13	2209721,68	7	2401	519983,64	2208913,70
7	2240	520091,41	2211018,24	7	2280	517255,41	2209507,06	7	2321	517113,10	2209955,74	7	2362	517746,19	2209713,99	7	2402	519969,69	2208912,46
7	2241	520089,62	2210973,88	7	2281	517242,52	2209504,76	7	2322	517146,03	2209969,29	7	2363	517744,69	2209682,58	7	2403	519959,64	2208911,01
7	2242	520106,13	2210890,34	7	2282	517244,79	2209491,47	7	2323	517161,78	2209975,78	7	2364	517765,13	2209631,28	7	2404	519955,93	2208910,16
7	2243	520093,02	2210887,18	7	2283	517226,71	2209487,84	7	2324	517169,59	2209979,00	7	2365	517769,39	2209620,61	7	2405	519955,69	2208911,04
7	2244	520099,67	2210857,73	7	2284	517227,03	2209486,55	7	2325	517202,87	2209992,72	7	2366	517770,09	2209618,84	7	2406	519951,48	2208911,62
7	2245	519893,90	2210813,92	7	2285	517230,82	2209471,32	7	2326	517238,89	2209990,55	7	2367	517772,60	2209620,24	7	2407	519948,15	2208910,89
7	2246	519894,41	2210809,80	7	2286	517203,16	2209465,97	7	2327	517289,32	2210000,87	7	2368	517784,34	2209626,83	7	2408	519938,14	2208910,36
7	2247	519915,04	2210716,79	7	2287	517182,89	2209462,06	7	2328	517338,67	2210025,19	7	2252	517805,00	2209603,35	7	2409	519923,01	2208907,22
7	2248	519930,88	2210645,34	7	2288	517161,15	2209459,52	7	2329	517453,55	2210043,92	7	2369	520528,65	2209098,60	7	2410	519921,74	2208906,93
7	2249	519930,43	2210638,04	7	2289	517153,24	2209486,96	7	2330	517467,60	2210046,47	7	2370	520361,35	2209014,59	7	2411	519867,80	2208894,63
7	2250	519920,64	2210618,71	7	2290	516984,78	2209444,89	7	2331	517476,17	2210048,04	7	2371	520352,30	2209012,79	7	2412	519787,21	2208878,78
7	2251	520063,44	2210639,96	7	2291	516914,41	2209440,44	7	2332	517488,85	2210050,35	7	2372	520333,53	2209009,05	7	2413	519700,94	2208861,43
7	2098	520071,14	2210584,51	7	2292	516895,53	2209440,65	7	2333	517500,35	2210052,44	7	2373	520339,54	2208981,01	7	2414	519673,88	2208854,21
7	2252	517805,00	2209603,35	7	2293	516887,79	2209440,73	7	2334	517500,93	2210052,54	7	2374	520304,76	2208968,59	7	2415	519659,13	2208851,91
7	2253	517716,49	2209587,39	7	2294	516856,61	2209441,07	7	2335	517533,54	2210058,48	7	2375	520313,53	2208942,16	7	2416	519655,93	2208851,53
7	2254	517606,97	2209560,09	7	2295	516836,00	2209472,92	7	2336	517534,08	2210058,59	7	2376	520321,90	2208944,50	7	2417	519652,78	2208851,18
7	2255	517608,68	2209528,10	7	2296	516817,09	2209553,61	7	2337	517534,49	2210058,66	7	2377	520325,88	2208925,52	7	2418	519650,79	2208852,33
7	2256	517621,34	2209508,15	7	2297	516818,28	2209584,83	7	2338	517534,69	2210058,69	7	2378	520344,61	2208836,45	7	2419	519647,57	2208863,15
7	2257	517639,89	2209478,91	7	2298	516866,85	2209622,73	7	2339	517547,91	2210061,10	7	2379	520274,52	2208818,51	7	2420	519645,94	2208876,87
7	2258	517635,87	2209477,35	7	2299	516889,32	2209640,28	7	2340	517604,39	2210071,40	7	2380	520192,57	2208897,90	7	2421	519643,45	2208888,39
7	2259	517608,96	2209466,90	7	2300	516880,47	2209652,81	7	2341	517643,61	2210082,14	7	2381	520185,52	2208931,33	7	2422	519628,63	2208945,73
7	2260	517603,17	2209472,13	7	2301	516873,54	2209662,61	7	2342	517651,59	2210056,19	7	2382	520150,72	2208936,50	7	2423	519614,53	2209020,55
7	2261	517599,51	2209475,44	7	2302	516850,77	2209694,84	7	2343	517646,49	2210053,66	7	2383	520140,53	2208938,01	7	2424	519610,44	2209038,87
7	2262	517593,23	2209472,00	7	2303	516865,72	2209704,12	7	2344	517658,19	2210024,24	7	2384	520133,82	2208939,00	7	2425	519604,05	2209065,12
7	2263	517585,07	2209480,14	7	2304	516851,06	2209726,74	7	2345	517616,25	2209997,66	7	2385	520103,14	2208943,56	7	2426	519592,47	2209116,57
7	2264	517574,1	2209491,07	7	2305	516865,49	2209737,51	7	2346	517618,55	2209991,51	7	2386	520102,21	2208943,71	7	2427	519572,21	2209111,81
7	2265	517561,37	2209482,09	7	2306	516861,39	2209739,73	7	2347	517638,35	2209938,50	7	2387	520097,22	2208942,67	7	2428	519571,65	2209115,54
7	2266	517545,25	2209468,38	7	2307	516799,26	2209773,41	7	2348	517649,61	2209940,72	7	2388	520096,66	2208942,54	7	2429	519568,13	2209146,51
7	2267	517540,13	2209479,46	7	2308	516786,57	2209757,64	7	2349	517668,00	2209944,35	7	2389	520096,81	2208941,84	7	2430	519566,01	2209184,45
7	2268	517534,98	2209494,42	7	2309	516774,37	2209756,36	7	2350	517724,89	2209955,58	7	2390	520088,27	2208939,44	7	2431	519566,15	2209192,89
7	2269	517533,13	2209503,11	7	2310	516748,73	2209856,99	7	2351	517730,49	2209956,69	7	2391	520087,92	2208940,52	7	2432	519567,63	2209203,26
7	2270	517530,07	2209528,38	7	2311	516850,03	2209903,04	7	2352	517745,16	2209959,58	7	2392	520084,48	2208939,73	7	2433	519564,90	2209220,09
7	2271	517503,39	2209535,77	7	2312	516853,56	2209899,29	7	2353	517760,79	2209962,67	7	2393	520074,25	2208937,37	7	2434	519564,00	2209220,37
7	2272	517491,19	2209539,15	7	2313	516857,80	2209894,80	7	2354	517777,08	2209965,89	7	2394	520075,45	2208930,48	7	2435	519560,68	2209226,44
7	2273	517488,36	2209538,81	7	2314	516914,56	2209908,41	7	2355	517777,13	2209965,70	7	2395	520060,72	2208929,49	7	2436	519553,52	2209250,14
7	2274	517485,01	2209538,42	7	2315	516921,80	2209910,15	7	2356	517797,27	2209882,93	7	2396	520060,48	2208933,39	7	2437	519557,26	2209256,90
7	2275	517465,22	2209536,05	7	2316	516936,20	2209913,60	7	2357	517813,43	2209816,40	7	2397	520038,68	2208927,52	7	2438	519558,73	2209258,00
7	2276	517441,94	2209533,29	7	2317	516949,89	2209916,88	7	2358	517816,30	2209804,53	7	2398	520013,64	2208923,43	7	2439	519552,92	2209293,66

Порядковый номер земельного участка	Порядковый номер характерной (поворотной) точки	Координаты		Порядковый номер земельного участка	Порядковый номер характерной (поворотной) точки	Координаты		Порядковый номер земельного участка	Порядковый номер характерной (поворотной) точки	Координаты		Порядковый номер земельного участка	Порядковый номер характерной (поворотной) точки	Координаты		Порядковый номер земельного участка	Порядковый номер характерной (поворотной) точки	Координаты	
		X	Y			X	Y			X	Y			X	Y			X	Y
7	2440	519608,66	2209305,12	7	2480	520202,34	2215155,74	7	2520	517825,72	2208442,75	7	2560	518035,70	2211734,68	7	2600	517118,03	2210062,52
7	2441	519715,15	2209327,07	7	2481	520186,01	2215202,06	7	2521	517814,81	2208453,09	7	2561	518267,38	2211789,99	7	2601	517118,22	2210062,57
7	2442	519745,25	2209333,26	7	2482	520181,22	2215215,61	7	2522	517803,08	2208464,23	7	2562	518357,76	2211811,58	7	2602	517126,72	2210064,42
7	2443	519747,64	2209331,99	7	2483	520179,17	2215227,41	7	2523	517769,02	2208496,52	7	2563	518378,06	2211816,41	7	2603	517127,06	2210064,52
7	2444	519755,04	2209328,06	7	2484	520172,08	2215268,07	7	2524	517803,81	2208542,88	7	2564	518386,17	2211818,37	7	2604	517133,44	2210065,92
7	2445	520010,75	2209190,14	7	2485	520169,18	2215299,55	7	2525	517831,92	2208579,42	7	2565	518397,30	2211821,01	7	2605	517148,98	2210069,34
7	2446	520053,95	2209174,83	7	2486	520168,63	2215338,55	7	2526	517860,85	2208617,03	7	2566	518421,14	2211714,60	7	2606	517164,35	2210072,71
7	2447	520146,27	2209193,50	7	2487	520179,55	2215506,62	7	2527	517962,38	2208750,21	7	2567	518410,19	2211711,81	7	2607	517173,30	2210074,69
7	2448	520148,08	2209184,95	7	2488	520185,97	2215519,65	7	2528	517972,70	2208763,75	7	2542	518404,50	2211710,35	7	2608	517173,43	2210074,71
7	2449	520169,73	2209082,53	7	2489	520201,79	2215531,71	7	2529	518029,24	2208737,62	7	2568	517738,68	2210156,18	7	2609	517194,15	2210079,27
7	2450	520355,59	2209119,23	7	2490	520206,96	2215535,67	7	2530	518032,28	2208736,21	7	2569	517605,35	2210127,49	7	2610	517194,56	2210079,36
7	2451	520368,33	2209128,40	7	2491	520211,18	2215538,87	7	2531	518067,35	2208719,99	7	2570	517410,45	2210082,54	7	2611	517204,65	2210081,58
7	2452	520376,13	2209134,02	7	2492	520214,64	2215541,51	7	2532	518075,37	2208716,29	7	2571	517214,95	2210040,33	7	2612	517267,72	2210095,46
7	2453	520381,57	2209137,93	7	2493	520238,22	2215559,50	7	2533	518076,53	2208711,23	7	2572	517141,01	2210023,01	7	2613	517326,55	2210108,40
7	2454	520385,25	2209140,59	7	2494	520309,68	2215560,31	7	2534	518083,88	2208679,50	7	2573	517140,71	2210022,94	7	2614	517383,05	2210120,81
7	2455	520394,60	2209147,33	7	2495	520337,21	2215560,63	7	2535	518094,63	2208633,00	7	2574	516981,28	2209985,60	7	2615	517397,95	2210124,09
7	2456	520394,72	2209147,41	7	2496	520383,82	2215537,10	7	2536	518116,83	2208648,57	7	2575	516731,13	2209931,35	7	2616	517412,00	2210127,18
7	2457	520458,24	2209193,17	7	2497	520395,90	2215531,00	7	2537	518156,86	2208676,63	7	2576	516725,94	2209930,21	7	2617	517425,53	2210130,16
7	2458	520476,36	2209208,73	7	2498	520402,72	2215526,42	7	2538	518179,73	2208605,21	7	2577	516709,84	2210002,35	7	2618	517440,17	2210133,38
7	2459	520566,15	2209285,86	7	2499	520423,02	2215512,77	7	2539	518183,01	2208589,86	7	2578	516735,91	2210009,11	7	2619	517454,57	2210136,54
7	2460	520593,72	2209309,54	7	2500	520443,95	2215488,45	7	2540	518196,45	2208526,77	7	2579	516789,19	2210002,48	7	2620	517469,11	2210139,75
7	2461	520596,05	2209311,54	7	2501	520448,81	2215481,58	7	2541	518199,08	2208514,41	7	2580	516847,54	2210003,03	7	2621	517483,44	2210142,90
7	2462	520690,03	2209333,43	7	2502	520450,26	2215461,45	7	2514	518120,36	2208475,07	7	2581	516859,68	2210005,71	7	2622	517497,81	2210146,06
7	2463	520690,13	2209332,79	7	2503	520480,42	2215376,00	7	2542	518404,50	2211710,35	7	2582	516904,62	2210015,57	7	2623	517511,73	2210149,12
7	2464	520692,86	2209316,94	7	2504	520473,02	2215357,39	7	2543	518051,37	2211620,29	7	2583	516905,05	2210015,69	7	2624	517526,26	2210152,31
7	2465	520711,49	2209208,04	7	2505	520399,79	2215236,92	7	2544	517946,52	2211606,05	7	2584	516920,20	2210019,02	7	2625	517540,20	2210155,38
7	2466	520647,60	2209190,71	7	2506	520386,27	2215239,43	7	2545	517743,72	2211559,02	7	2585	516934,70	2210022,21	7	2626	517550,25	2210157,59
7	2467	520639,84	2209188,61	7	2507	520373,31	2215218,60	7	2546	517632,94	2211548,40	7	2586	516950,17	2210025,61	7	2627	517550,99	2210157,70
7	2468	520598,14	2209177,30	7	2508	520367,98	2215210,05	7	2547	517631,13	2211593,87	7	2587	516951,41	2210025,88	7	2628	517729,44	2210196,89
7	2469	520597,64	2209177,16	7	2509	520357,34	2215192,99	7	2548	517644,28	2211595,32	7	2588	516951,98	2210025,96	7	2629	517734,77	2210173,88
7	2470	520529,7	2209158,75	7	2510	520353,11	2215186,23	7	2549	517646,15	2211595,62	7	2589	517000,13	2210036,52	7	2630	517738,82	2210160,71
7	2471	520522,72	2209156,84	7	2511	520362,26	2215177,52	7	2550	517647,79	2211596,06	7	2590	517000,46	2210036,67	7	2631	517738,65	2210158,81
7	2472	520514,88	2209131,52	7	2512	520380,80	2215159,89	7	2551	517689,29	2211600,63	7	2591	517012,09	2210039,23	7	2632	517738,20	2210158,35
7	2473	520525,71	2209105,61	7	2513	520378,35	2215150,37	7	2552	517680,34	2211642,72	7	2592	517027,58	2210042,63	7	2568	517738,68	2210156,18
7	2369	520528,65	2209098,60	7	2474	520395,73	2215137,00	7	2553	517693,11	2211646,70	7	2593	517041,81	2210045,77	7	2633	517272,17	2207234,36
7	2474	520395,73	2215137,00	7	2514	518120,36	2208475,07	7	2554	517778,81	2211673,34	7	2594	517056,73	2210049,04	7	2634	517190,11	2207214,99
7	2475	520358,36	2215068,76	7	2515	518026,30	2208386,13	7	2555	517882,06	2211698,01	7	2595	517059,06	2210049,56	7	2635	517073,76	2207187,51
7	2476	520320,31	2215080,14	7	2516	517990,01	2208410,50	7	2556	517882,03	2211698,11	7	2596	517059,44	2210049,59	7	2636	517029,64	2207177,07
7	2477	520310,97	2215082,94	7	2517	517918,60	2208458,52	7	2557	517888,58	2211699,67	7	2597	517088,01	2210055,87	7	2637	517062,93	2207236,74
7	2478	520256,10	2215109,59	7	2518	517911,97	2208462,96	7	2558	517888,61	2211699,57	7	2598	517088,14	2210055,96	7	2638	517211,98	2207503,83
7	2479	520205,87	2215145,78	7	2519	517883,57	2208456,30	7	2559	517918,00	2211706,59	7	2599	517102,20	2210059,04	7	2639	517222,96	2207519,94

Порядковый номер земельного участка	Порядковый номер характерной (поворотной) точки	Координаты		Порядковый номер земельного участка	Порядковый номер характерной (поворотной) точки	Координаты		Порядковый номер земельного участка	Порядковый номер характерной (поворотной) точки	Координаты		Порядковый номер земельного участка	Порядковый номер характерной (поворотной) точки	Координаты		Порядковый номер земельного участка	Порядковый номер характерной (поворотной) точки	Координаты	
		X	Y			X	Y			X	Y			X	Y			X	Y
7	2640	517286,31	2207240,43	7	2680	516411,49	2210360,11	7	2720	518508,32	2210301,60	7	2760	513605,12	2207216,27	7	2800	517690,27	2210528,22
7	2633	517272,17	2207234,36	7	2681	516420,73	2210362,58	7	2721	518512,88	2210273,36	7	2761	513566,75	2207222,79	7	2801	517692,17	2210520,22
7	2641	516595,91	2210266,31	7	2682	516429,89	2210365,02	7	2722	518504,08	2210266,94	7	2762	513554,76	2207234,96	7	2802	517694,28	2210511,35
7	2642	516586,79	2210263,87	7	2683	516517,04	2210388,24	7	2723	518505,81	2210260,28	7	2763	513543,22	2207246,68	7	2803	517696,48	2210502,11
7	2643	516562,42	2210257,33	7	2684	516521,36	2210389,40	7	2724	518494,27	2210257,02	7	2764	513542,86	2207267,68	7	2804	517698,22	2210494,73
7	2644	516554,38	2210255,17	7	2685	516538,45	2210393,95	7	2725	518495,62	2210245,85	7	2765	513583,04	2207273,46	7	2805	517700,45	2210485,39
7	2645	516545,26	2210252,71	7	2686	516547,19	2210396,27	7	2726	518494,25	2210236,11	7	2766	513616,69	2207274,91	7	2806	517702,53	2210476,65
7	2646	516529,02	2210248,35	7	2687	516551,55	2210397,43	7	2727	518497,51	2210201,66	7	2767	513636,97	2207262,59	7	2807	517704,60	2210467,95
7	2647	516521,35	2210246,29	7	2688	516550,73	2210400,33	7	2728	518480,00	2210200,63	7	2768	513650,36	2207257,54	7	2808	517706,75	2210458,85
7	2648	516510,44	2210243,36	7	2689	516554,92	2210401,38	7	2729	518475,21	2210199,13	7	2769	513704,66	2207257,54	7	2809	517708,85	2210450,07
7	2649	516506,67	2210257,96	7	2690	516562,90	2210403,38	7	2730	518502,49	2210080,63	7	2770	513753,16	2207263,33	7	2810	517710,90	2210441,47
7	2650	516500,95	2210280,10	7	2691	516570,40	2210405,26	7	2731	518508,79	2210076,22	7	2771	513798,04	2207277,80	7	2811	517712,84	2210433,29
7	2651	516498,23	2210290,59	7	2692	516593,75	2210302,69	7	2732	518520,84	2210076,94	7	2772	513850,89	2207282,51	7	2812	517713,48	2210430,60
7	2652	516492,85	2210301,92	7	2693	516594,96	2210297,40	7	2733	518520,99	2210071,20	7	2773	513893,60	2207286,86	7	2813	517716,74	2210416,79
7	2653	516491,75	2210304,25	7	2694	516601,68	2210267,86	7	2734	518527,35	2210066,36	7	2774	513944,27	2207287,94	7	2814	517719,05	2210407,05
7	2654	516484,66	2210302,06	7	2641	516595,91	2210266,31	7	2735	518549,16	2210072,77	7	2775	514018,48	2207300,26	7	2815	517720,76	2210399,77
7	2655	516474,84	2210299,04	7	2695	518570,18	2209976,31	7	2736	518558,01	2210032,18	7	2776	514029,34	2207300,97	7	2816	517723,13	2210389,77
7	2656	516455,41	2210293,06	7	2696	518565,33	2209975,30	7	2737	518568,16	2209985,62	7	2777	514035,49	2207289,39	7	2817	517727,13	2210372,85
7	2657	516446,05	2210290,18	7	2697	518547,50	2209971,60	7	2695	518570,18	2209976,31	7	2778	514030,78	2207284,69	7	2818	517729,15	2210364,29
7	2658	516436,11	2210287,13	7	2698	518518,09	2209965,49	7	2738	514006,17	2207276,72	7	2738	514006,17	2207276,72	7	2819	517731,30	2210355,17
7	2659	516426,66	2210284,21	7	2699	518494,68	2210053,90	7	2739	513968,89	2207270,20	7	2779	517732,81	2210312,84	7	2820	517734,58	2210341,30
7	2660	516418,17	2210281,60	7	2700	518430,87	2210308,15	7	2740	513915,69	2207264,77	7	2780	517707,21	2210303,92	7	2821	517739,62	2210319,97
7	2661	516386,83	2210271,95	7	2701	518444,25	2210310,97	7	2741	513838,58	2207255,36	7	2781	517695,16	2210299,73	7	2822	517739,97	2210318,48
7	2662	516375,82	2210268,56	7	2702	518443,11	2210316,23	7	2742	513779,22	2207247,40	7	2782	517685,16	2210299,43	7	2823	517740,12	2210317,87
7	2663	516366,31	2210265,64	7	2703	518452,35	2210319,90	7	2743	513731,08	2207246,32	7	2783	517688,09	2210341,41	7	2824	517740,67	2210315,57
7	2664	516364,79	2210265,17	7	2704	518503,57	2210329,82	7	2744	513693,80	2207219,89	7	2784	517667,33	2210429,81	7	2779	517732,81	2210312,84
7	2665	516356,07	2210262,48	7	2705	518508,36	2210330,90	7	2745	513710,45	2207209,39	7	2785	517666,85	2210432,11	7	2825	518233,82	2210628,94
7	2666	516348,06	2210260,02	7	2706	518514,20	2210332,20	7	2746	513731,08	2207206,14	7	2786	517665,33	2210439,49	7	2826	518211,75	2210646,86
7	2667	516344,44	2210258,91	7	2707	518523,13	2210334,19	7	2747	513757,86	2207204,68	7	2787	517664,50	2210443,52	7	2827	518195,46	2210660,11
7	2668	516337,97	2210267,96	7	2708	518698,98	2210373,40	7	2748	513779,22	2207200,71	7	2788	517663,26	2210449,52	7	2828	518184,20	2210669,42
7	2669	516328,70	2210294,50	7	2709	518738,47	2210382,44	7	2749	513801,30	2207197,09	7	2789	517662,35	2210453,94	7	2829	518118,72	2210723,22
7	2670	516330,79	2210296,93	7	2710	518744,49	2210383,54	7	2750	513811,06	2207195,28	7	2790	517649,52	2210516,19	7	2830	518124,2	2210729,85
7	2671	516322,78	2210331,26	7	2711	518753,52	2210385,9	7	2751	513816,87	2207192,02	7	2791	517631,12	2210609,38	7	2831	518137,48	2210745,89
7	2672	516321,63	2210336,17	7	2712	518754,78	2210379,83	7	2752	513818,31	2207188,41	7	2792	517633,33	2210623,69	7	2832	518172,80	2210788,57
7	2673	516327,78	2210337,79	7	2713	518675,46	2210361,43	7	2753	513815,79	2207184,79	7	2793	517627,51	2210673,87	7	2833	518289,39	2210696,31
7	2674	516340,21	2210341,11	7	2714	518646,07	2210355,22	7	2754	513769,45	2207184,78	7	2794	517654,13	2210680,13	7	2825	518233,82	2210628,94
7	2675	516350,76	2210343,92	7	2715	518645,55	2210353,38	7	2755	513728,55	2207193,48	7	2795	517683,56	2210556,12	7	2834	514462,60	2207359,98
7	2676	516361,84	2210346,89	7	2716	518671,03	2210341,13	7	2756	513707,55	2207197,46	7	2796	517684,02	2210554,24	7	2835	514442,70	2207356,72
7	2677	516371,58	2210349,47	7	2717	518627,20	2210331,11	7	2757	513682,26	2207203,36	7	2797	517686,02	2210545,90	7	2836	514424,97	2207353,82
7	2678	516381,83	2210352,21	7	2718	518523,59	2210305,40	7	2758	513664,11	2207207,59	7	2798	517688,13	2210537,13	7	2837	514400,36	2207345,51
7	2679	516401,61	2210357,48	7	2719	518512,97	2210302,76	7	2759	513634,80	2207209,39	7	2799	517689,73	2210530,45	7	2838	514356,91	2207340,44

Порядковый номер земельного участка	Порядковый номер характерной (поворотной) точки	Координаты		Порядковый номер земельного участка	Порядковый номер характерной (поворотной) точки	Координаты		Порядковый номер земельного участка	Порядковый номер характерной (поворотной) точки	Координаты		Порядковый номер земельного участка	Порядковый номер характерной (поворотной) точки	Координаты		Порядковый номер земельного участка	Порядковый номер характерной (поворотной) точки	Координаты	
		X	Y			X	Y			X	Y			X	Y			X	Y
7	2839	514310,58	2207335,36	7	2879	517812,46	2210295,58	7	2904	514258,10	2207219,89	7	2939	514847,39	2207154,39	7	2992	514545,14	2207113,84
7	2840	514230,23	2207324,51	7	2880	517824,59	2210289,52	7	2917	513472,63	2207269,13	7	2955	514666,76	2207399,79	7	2993	514536,81	2207111,30
7	2841	514090,14	2207288,67	7	2881	517825,99	2210288,82	7	2918	513438,24	2207269,48	7	2956	514633,82	2207400,50	7	2994	514510,38	2207110,93
7	2842	514074,95	2207287,22	7	2882	517835,52	2210283,12	7	2919	513385,40	2207280,70	7	2957	514577,00	2207399,79	7	2995	514497,00	2207115,28
7	2843	514075,52	2207294,61	7	2883	517847,28	2210276,10	7	2920	513296,00	2207309,29	7	2958	514546,94	2207395,45	7	2996	514487,59	2207124,34
7	2844	514075,67	2207296,63	7	2884	517856,78	2210270,43	7	2921	513249,67	2207336,09	7	2959	514514,01	2207387,13	7	2997	514482,52	2207134,84
7	2845	514086,16	2207304,94	7	2885	517865,90	2210264,97	7	2922	513245,32	2207341,52	7	2960	514499,17	2207386,76	7	2998	514474,56	2207159,46
7	2846	514123,09	2207321,60	7	2886	517875,73	2210259,10	7	2923	513250,74	2207344,05	7	2961	514498,81	2207396,16	7	2999	514539,35	2207161,62
7	2847	514173,76	2207343,31	7	2887	517880,15	2210256,46	7	2924	513323,87	2207343,68	7	2962	514535,37	2207421,87	7	3000	514543,33	2207139,17
7	2848	514206,70	2207344,77	7	2888	517885,78	2210253,11	7	2925	513358,72	2207336,45	7	2963	514575,18	2207426,93	7	3001	514545,86	2207129,04
7	2849	514264,98	2207348,76	7	2860	517859,28	2210217,69	7	2926	513370,92	2207333,92	7	2964	514636,35	2207426,59	7	2992	514545,14	2207113,84
7	2850	514284,89	2207363,23	7	2889	521377,21	2210118,14	7	2927	513391,19	2207315,81	7	2965	514642,14	2207424,05	7	3002	515552,49	2207304,59
7	2851	514332,31	2207373,73	7	2890	521280,70	2210040,50	7	2928	513406,03	2207295,18	7	2966	514654,81	2207417,88	7	3003	515513,58	2207297,35
7	2852	514364,87	2207384,24	7	2891	521238,36	2210094,22	7	2929	513428,47	2207289,02	7	2967	514666,04	2207411,74	7	3004	515454,77	2207294,64
7	2853	514381,53	2207384,95	7	2892	521329,86	2210172,82	7	2930	513456,71	2207282,51	7	2968	514666,77	2207405,59	7	3005	515444,80	2207307,31
7	2854	514388,04	2207383,50	7	2893	521369,44	2210127,10	7	2917	513472,63	2207269,13	7	2955	514666,76	2207399,79	7	3006	515454,76	2207323,60
7	2855	514400,72	2207383,87	7	2889	521377,21	2210118,14	7	2931	514591,11	2206903,53	7	2969	521215,88	2211885,10	7	3007	515486,42	2207334,46
7	2856	514409,40	2207386,76	7	2894	513437,88	2207342,24	7	2932	514516,91	2206873,49	7	2970	521157,64	2211869,78	7	3002	515552,49	2207304,59
7	2857	514470,21	2207388,58	7	2895	513427,75	2207342,97	7	2933	514497,72	2206872,40	7	2971	521142,58	2211927,68	7	3008	515671,58	2206917,30
7	2858	514474,92	2207375,55	7	2896	513404,59	2207361,79	7	2934	514460,44	2206918,74	7	2972	521156,54	2211931,21	7	3009	515642,26	2206906,07
7	2859	514473,11	2207364,32	7	2897	513318,44	2207377,36	7	2935	514487,59	2206927,06	7	2973	521201,48	2211942,57	7	3010	515590,86	2206898,48
7	2834	514462,60	2207359,98	7	2898	513305,05	2207387,49	7	2936	514537,54	2206937,21	7	2969	521215,88	2211885,10	7	3011	515589,40	2206918,73
7	2860	517859,28	2210217,69	7	2899	513301,79	2207394,36	7	2937	514569,03	2206939,02	7	2974	514407,95	2207042,53	7	3012	515657,10	2206948,06
7	2861	517833,37	2210183,06	7	2900	513303,24	2207401,23	7	2938	514583,51	2206926,69	7	2975	514401,07	2207041,44	7	3013	515669,04	2206949,52
7	2862	517832,99	2210183,35	7	2901	513310,84	2207407,75	7	2931	514591,11	2206903,53	7	2976	514397,09	2207045,42	7	3014	515673,02	2206942,64
7	2863	517783,23	2210219,84	7	2902	513461,05	2207411,01	7	2939	514847,39	2207154,39	7	2977	514358,36	2207049,41	7	3015	515673,75	2206924,88
7	2864	517727,94	2210248,42	7	2903	513460,33	2207382,78	7	2940	514833,62	2207154,75	7	2978	514337,37	2207049,41	7	3008	515671,58	2206917,30
7	2865	517726,84	2210248,98	7	2894	513437,88	2207342,24	7	2941	514829,28	2207156,56	7	2979	514335,20	2207042,54	7	3016	513772,34	2207017,56
7	2866	517724,62	2210249,88	7	2904	514258,10	2207219,89	7	2942	514815,53	2207159,45	7	2980	514331,95	2207032,02	7	3017	513756,05	2207012,12
7	2867	517716,37	2210253,20	7	2905	514234,94	2207207,22	7	2943	514804,31	2207153,64	7	2981	514326,14	2207028,40	7	3018	513729,64	2207012,86
7	2868	517692,23	2210262,92	7	2906	514208,51	2207206,49	7	2944	514801,41	2207130,13	7	2982	514317,46	2207030,95	7	3019	513717,89	2207019,62
7	2869	517689,95	2210263,85	7	2907	514126,70	2207205,79	7	2945	514796,34	2207116,01	7	2983	514309,14	2207036,38	7	3020	513708,28	2207025,15
7	2870	517690,48	2210274,45	7	2908	514112,96	2207213,73	7	2946	514758,34	2207113,83	7	2984	514308,78	2207045,79	7	3021	513709,72	2207031,31
7	2871	517711,02	2210279,97	7	2909	514102,1	2207223,16	7	2947	514729,38	2207120,72	7	2985	514308,77	2207050,87	7	3022	513723,12	2207036,74
7	2872	517714,64	2210280,95	7	2910	514101,37	2207231,12	7	2948	514731,55	2207145,33	7	2986	514328,69	2207072,57	7	3023	513731,09	2207037,46
7	2873	517727,91	2210284,52	7	2911	514101,73	2207252,11	7	2949	514762,92	2207165,69	7	2987	514373,56	2207074,38	7	3024	513740,86	2207033,84
7	2874	517750,92	2210291,51	7	2912	514116,21	2207259,72	7	2950	514778,97	2207176,11	7	2988	514411,21	2207076,18	7	3025	513758,58	2207024,81
7	2875	517761,61	2210296,71	7	2913	514146,61	2207257,62	7	2951	514813,36	2207184,78	7	2989	514415,55	2207078,36	7	3026	513770,53	2207020,82
7	2876	517786,26	2210308,67	7	2914	514205,98	2207253,57	7	2952	514836,52	2207186,58	7	2990	514417,73	2207075,47	7	3016	513772,34	2207017,56
7	2877	517791,93	2210305,83	7	2915	514228,06	2207234,37	7	2953	514853,54	2207171,75	7	2991	514414,83	2207058,82	7	3027	514354,74	2207215,56
7	2878	517801,77	2210300,93	7	2916	514264,26	2207228,94	7	2954	514853,17	2207161,99	7	2974	514407,95	2207042,53	7	3028	514339,19	2207209,05

Порядковый номер земельного участка	Порядковый номер характерной (поворотной) точки	Координаты		Порядковый номер земельного участка	Порядковый номер характерной (поворотной) точки	Координаты		Порядковый номер земельного участка	Порядковый номер характерной (поворотной) точки	Координаты		Порядковый номер земельного участка	Порядковый номер характерной (поворотной) точки	Координаты		Порядковый номер земельного участка	Порядковый номер характерной (поворотной) точки	Координаты	
		X	Y			X	Y			X	Y			X	Y			X	Y
7	3029	514320,36	2207208,68	8	-1	30,00	527188,95	8	-1	71,00	528985,61	8	-1	112,00	528726,44	8	-1	153,00	527220,56
7	3030	514314,92	2207214,47	8	-1	31,00	527186,44	8	-1	72,00	528970,90	8	-1	113,00	528783,82	8	-1	154,00	527218,61
7	3031	514313,48	2207228,58	8	-1	32,00	527170,59	8	-1	73,00	528965,19	8	-1	114,00	528795,85	8	-1	155,00	527218,10
7	3032	514319,99	2207234,38	8	-1	33,00	527158,17	8	-1	74,00	528946,45	8	-1	115,00	528791,17	8	-1	156,00	527211,33
7	3033	514345,34	2207233,65	8	-1	34,00	527156,89	8	-1	75,00	528923,02	8	-1	116,00	528688,87	8	-1	157,00	527200,77
7	3034	514355,83	2207227,86	8	-1	35,00	527156,14	8	-1	76,00	528918,40	8	-1	117,00	528686,17	8	-1	158,00	527195,01
7	3027	514354,74	2207215,56	8	-1	36,00	527150,88	8	-1	77,00	528902,23	8	-1	118,00	528685,16	8	-1	159,00	527188,97
7	3035	518545,65	2209958,31	8	-1	37,00	527148,92	8	-1	78,00	528901,48	8	-1	119,00	528683,20	8	-1	160,00	527182,12
7	3036	518543,66	2209958,48	8	-1	38,00	527125,72	8	-1	79,00	528901,05	8	-1	120,00	528682,71	8	-1	161,00	527173,31
7	3037	518543,84	2209960,48	8	-1	39,00	527122,70	8	-1	80,00	528899,31	8	-1	121,00	528681,15	8	-1	162,00	527136,90
7	3038	518545,83	2209960,30	8	-1	40,00	527115,94	8	-1	81,00	528890,31	8	-1	122,00	528652,64	8	-1	163,00	527078,72
7	3035	518545,65	2209958,31	8	-1	41,00	527095,97	8	-1	82,00	528889,33	8	-1	123,00	528611,17	8	-1	164,00	527054,51
8	-1	1,00	528166,83	8	-1	42,00	527279,45	8	-1	83,00	528834,40	8	-1	124,00	528597,78	8	-1	165,00	526978,97
8	-1	2,00	528107,98	8	-1	43,00	527361,42	8	-1	84,00	528834,29	8	-1	125,00	528595,84	8	-1	166,00	526411,94
8	-1	3,00	528050,10	8	-1	44,00	527436,38	8	-1	85,00	528834,17	8	-1	126,00	528584,48	8	-1	167,00	526506,76
8	-1	4,00	528018,61	8	-1	45,00	527495,18	8	-1	86,00	528832,15	8	-1	127,00	528557,13	8	-1	168,00	526536,10
8	-1	5,00	527999,50	8	-1	46,00	527551,06	8	-1	87,00	528724,54	8	-1	128,00	528557,04	8	-1	169,00	526724,20
8	-1	6,00	527970,46	8	-1	47,00	527616,56	8	-1	88,00	528690,12	8	-1	129,00	528556,66	8	-1	170,00	526768,43
8	-1	7,00	527929,42	8	-1	48,00	527641,22	8	-1	89,00	528659,12	8	-1	130,00	528556,28	8	-1	171,00	526794,75
8	-1	8,00	527926,87	8	-1	49,00	527686,30	8	-1	90,00	528624,61	8	-1	131,00	528552,18	8	-1	172,00	526702,39
8	-1	9,00	527896,55	8	-1	50,00	527722,70	8	-1	91,00	528609,93	8	-1	132,00	528551,80	8	-1	173,00	526655,81
8	-1	10,00	527837,61	8	-1	51,00	527731,27	8	-1	92,00	528508,22	8	-1	133,00	528551,41	8	-1	174,00	526578,03
8	-1	11,00	527787,27	8	-1	52,00	527775,09	8	-1	93,00	528370,81	8	-1	134,00	528496,93	8	-1	175,00	526581,46
8	-1	12,00	527715,40	8	-1	53,00	527869,87	8	-1	94,00	528253,55	8	-1	135,00	528478,93	8	-1	176,00	526590,94
8	-1	13,00	527619,78	8	-1	54,00	527935,58	8	-1	95,00	528212,35	8	-1	136,00	528462,40	8	-1	177,00	526601,01
8	-1	14,00	527569,69	8	-1	55,00	527967,95	8	-1	96,00	528065,11	8	-1	137,00	528450,33	8	-1	178,00	526606,37
8	-1	15,00	527541,86	8	-1	56,00	528003,20	8	-1	97,00	528089,35	8	-1	138,00	528439,69	8	-1	179,00	526611,31
8	-1	16,00	527518,49	8	-1	57,00	528028,03	8	-1	98,00	528099,60	8	-1	139,00	528415,89	8	-1	180,00	526615,15
8	-1	17,00	527490,05	8	-1	58,00	528162,00	8	-1	99,00	528145,83	8	-1	140,00	528395,11	8	-1	181,00	526620,92
8	-1	18,00	527454,14	8	-1	59,00	528300,24	8	-1	100,00	528165,56	8	-1	141,00	528394,92	8	-1	182,00	526625,72
8	-1	19,00	527396,26	8	-1	60,00	528507,05	8	-1	101,00	528165,73	8	-1	142,00	528393,94	8	-1	183,00	526631,07
8	-1	20,00	527357,62	8	-1	61,00	528558,60	8	-1	102,00	528282,82	8	-1	143,00	527967,41	8	-1	184,00	526635,02
8	-1	21,00	527317,55	8	-1	62,00	528727,98	8	-1	103,00	528290,67	8	-1	144,00	527855,74	8	-1	185,00	526638,04
8	-1	22,00	527309,69	8	-1	63,00	528728,99	8	-1	104,00	528333,10	8	-1	145,00	527838,54	8	-1	186,00	526641,21
8	-1	23,00	527291,09	8	-1	64,00	528741,01	8	-1	105,00	528619,58	8	-1	146,00	527630,88	8	-1	187,00	526646,56
8	-1	24	527277,47	8	-1	65	528763,03	8	-1	106	528602,99	8	-1	147	527418,69	8	-1	188	526649,43
8	-1	25	527254,41	8	-1	66	528809,28	8	-1	107	528597,64	8	-1	148	527384,19	8	-1	189	526652,74
8	-1	26,00	527251,67	8	-1	67,00	529040,61	8	-1	108,00	528543,00	8	-1	149,00	527293,99	8	-1	190,00	526654,80
8	-1	27,00	527237,91	8	-1	68,00	529032,35	8	-1	109,00	528594,12	8	-1	150,00	527293,01	8	-1	191,00	526656,03
8	-1	28,00	527218,98	8	-1	69,00	529030,71	8	-1	110,00	528640,09	8	-1	151,00	527291,92	8	-1	192,00	526656,17
8	-1	29,00	527211,82	8	-1	70,00	529000,77	8	-1	111,00	528686,07	8	-1	152,00	527254,26	8	-1	193,00	526656,29

Порядковый номер земельного участка	Порядковый номер характерной (поворотной) точки	Координаты		Порядковый номер земельного участка	Порядковый номер характерной (поворотной) точки	Координаты		Порядковый номер земельного участка	Порядковый номер характерной (поворотной) точки	Координаты		Порядковый номер земельного участка	Порядковый номер характерной (поворотной) точки	Координаты		Порядковый номер земельного участка	Порядковый номер характерной (поворотной) точки	Координаты	
		X	Y			X	Y			X	Y			X	Y			X	Y
8	-1	194,00	526656,54	8	-1	235,00	526673,03	8	-1	276,00	526631,97	8	-1	317,00	526790,03	8	-1	358,00	526698,01
8	-1	195,00	526658,60	8	-1	236,00	526657,55	8	-1	277,00	526631,55	8	-1	318,00	526808,22	8	-1	359,00	526696,91
8	-1	196,00	526664,50	8	-1	237,00	526652,04	8	-1	278,00	526632,79	8	-1	319,00	526833,63	8	-1	360,00	526697,74
8	-1	197,00	526667,79	8	-1	238,00	526648,62	8	-1	279,00	526635,96	8	-1	320,00	526844,83	8	-1	361,00	526699,93
8	-1	198,00	526672,46	8	-1	239,00	526647,68	8	-1	280,00	526642,13	8	-1	321,00	526851,01	8	-1	362,00	526703,91
8	-1	199,00	526675,74	8	-1	240,00	526648,35	8	-1	281,00	526650,64	8	-1	322,00	526856,64	8	-1	363,00	526712,42
8	-1	200,00	526680,78	8	-1	241,00	526663,04	8	-1	282,00	526658,46	8	-1	323,00	526861,17	8	-1	364,00	526716,54
8	-1	201,00	526689,57	8	-1	242,00	526668,53	8	-1	283,00	526663,96	8	-1	324,00	526863,64	8	-1	365,00	526722,03
8	-1	202,00	526701,37	8	-1	243,00	526671,83	8	-1	284,00	526671,09	8	-1	325,00	526865,56	8	-1	366,00	526726,96
8	-1	203,00	526710,29	8	-1	244,00	526676,36	8	-1	285,00	526675,35	8	-1	326,00	526866,52	8	-1	367,00	526727,93
8	-1	204,00	526720,86	8	-1	245,00	526681,44	8	-1	286,00	526679,32	8	-1	327,00	526873,53	8	-1	368,00	526727,78
8	-1	205,00	526728,00	8	-1	246,00	526685,28	8	-1	287,00	526682,64	8	-1	328,00	526873,94	8	-1	369,00	526724,36
8	-1	206,00	526732,81	8	-1	247,00	526691,68	8	-1	288,00	526684,15	8	-1	329,00	526873,93	8	-1	370,00	526721,89
8	-1	207,00	526735,11	8	-1	248,00	526712,26	8	-1	289,00	526685,10	8	-1	330,00	526872,85	8	-1	371,00	526718,74
8	-1	208,00	526733,33	8	-1	249,00	526719,26	8	-1	290,00	526684,42	8	-1	331,00	526863,64	8	-1	372,00	526715,58
8	-1	209,00	526725,77	8	-1	250,00	526722,82	8	-1	291,00	526682,76	8	-1	332,00	526862,80	8	-1	373,00	526707,34
8	-1	210,00	526708,20	8	-1	251,00	526727,78	8	-1	292,00	526677,55	8	-1	333,00	526862,26	8	-1	374,00	526690,19
8	-1	211,00	526688,57	8	-1	252,00	526732,72	8	-1	293,00	526678,91	8	-1	334,00	526863,09	8	-1	375,00	526683,60
8	-1	212,00	526672,00	8	-1	253,00	526743,51	8	-1	294,00	526682,77	8	-1	335,00	526865,56	8	-1	376,00	526675,68
8	-1	213,00	526664,59	8	-1	254,00	526749,14	8	-1	295,00	526687,93	8	-1	336,00	526865,97	8	-1	377,00	526671,56
8	-1	214,00	526659,51	8	-1	255,00	526757,78	8	-1	296,00	526693,55	8	-1	337,00	526863,50	8	-1	378,00	526669,50
8	-1	215,00	526658,00	8	-1	256,00	526761,48	8	-1	297,00	526701,37	8	-1	338,00	526860,34	8	-1	379,00	526669,23
8	-1	216,00	526659,51	8	-1	257,00	526764,50	8	-1	298,00	526715,10	8	-1	339,00	526857,05	8	-1	380,00	526670,60
8	-1	217,00	526664,73	8	-1	258,00	526765,46	8	-1	299,00	526729,38	8	-1	340,00	526853,20	8	-1	381,00	526676,36
8	-1	218,00	526679,28	8	-1	259,00	526764,37	8	-1	300,00	526743,40	8	-1	341,00	526850,32	8	-1	382,00	526686,26
8	-1	219,00	526693,69	8	-1	260,00	526763,13	8	-1	301,00	526753,01	8	-1	342,00	526844,97	8	-1	383,00	526694,86
8	-1	220,00	526704,54	8	-1	261,00	526759,97	8	-1	302,00	526761,39	8	-1	343,00	526838,65	8	-1	384,00	526701,44
8	-1	221,00	526718,99	8	-1	262,00	526755,32	8	-1	303,00	526769,21	8	-1	344,00	526828,78	8	-1	385,00	526713,38
8	-1	222,00	526722,43	8	-1	263,00	526750,65	8	-1	304,00	526775,24	8	-1	345,00	526822,75	8	-1	386,00	526718,88
8	-1	223,00	526733,13	8	-1	264,00	526746,53	8	-1	305,00	526780,07	8	-1	346,00	526815,07	8	-1	387,00	526724,50
8	-1	224,00	526739,32	8	-1	265,00	526738,97	8	-1	306,00	526782,81	8	-1	347,00	526798,73	8	-1	388,00	526730,14
8	-1	225,00	526743,02	8	-1	266,00	526728,40	8	-1	307,00	526784,46	8	-1	348,00	526781,06	8	-1	389,00	526733,99
8	-1	226,00	526744,12	8	-1	267,00	526723,73	8	-1	308,00	526784,45	8	-1	349,00	526774,47	8	-1	390,00	526737,55
8	-1	227,00	526743,92	8	-1	268,00	526720,57	8	-1	309,00	526782,67	8	-1	350,00	526766,50	8	-1	391,00	526745,98
8	-1	228,00	526741,52	8	-1	269,00	526716,04	8	-1	310,00	526773,60	8	-1	351,00	526758,27	8	-1	392,00	526754,62
8	-1	229,00	526735,07	8	-1	270,00	526699,45	8	-1	311,00	526768,47	8	-1	352,00	526752,64	8	-1	393,00	526763,41
8	-1	230,00	526729,30	8	-1	271,00	526674,49	8	-1	312,00	526768,20	8	-1	353,00	526744,81	8	-1	394,00	526774,11
8	-1	231	526722,97	8	-1	272	526660,77	8	-1	313	526769,03	8	-1	354	526730,82	8	-1	395	526792,39
8	-1	232	526718,86	8	-1	273	526646,94	8	-1	314	526771,76	8	-1	355	526719,28	8	-1	396	526800,41
8	-1	233,00	526713,39	8	-1	274,00	526641,04	8	-1	315,00	526776,59	8	-1	356,00	526711,05	8	-1	397,00	526805,36
8	-1	234,00	526696,24	8	-1	275,00	526634,58	8	-1	316,00	526781,80	8	-1	357,00	526702,81	8	-1	398,00	526805,77

Порядковый номер земельного участка	Порядковый номер характерной (поворотной) точки	Координаты		Порядковый номер земельного участка	Порядковый номер характерной (поворотной) точки	Координаты		Порядковый номер земельного участка	Порядковый номер характерной (поворотной) точки	Координаты		Порядковый номер земельного участка	Порядковый номер характерной (поворотной) точки	Координаты		Порядковый номер земельного участка	Порядковый номер характерной (поворотной) точки	Координаты	
		X	Y			X	Y			X	Y			X	Y			X	Y
8	-1	399,00	526804,26	8	-1	440,00	526693,14	8	-1	481,00	526771,33	8	-1	522,00	526860,53	8	-1	563,00	527000,04
8	-1	400,00	526800,69	8	-1	441,00	526703,99	8	-1	482,00	526766,65	8	-1	523,00	526864,38	8	-1	564,00	527006,08
8	-1	401,00	526792,18	8	-1	442,00	526711,68	8	-1	483,00	526762,27	8	-1	524,00	526871,79	8	-1	565,00	527009,92
8	-1	402,00	526771,98	8	-1	443,00	526718,05	8	-1	484,00	526756,92	8	-1	525,00	526878,94	8	-1	566,00	527013,37
8	-1	403,00	526761,28	8	-1	444,00	526723,28	8	-1	485,00	526751,42	8	-1	526,00	526884,56	8	-1	567,00	527016,94
8	-1	404,00	526736,08	8	-1	445,00	526729,33	8	-1	486,00	526737,43	8	-1	527,00	526889,10	8	-1	568,00	527019,00
8	-1	405,00	526728,52	8	-1	446,00	526731,94	8	-1	487,00	526730,15	8	-1	528,00	526891,97	8	-1	569,00	527029,95
8	-1	406,00	526723,16	8	-1	447,00	526731,93	8	-1	488,00	526725,24	8	-1	529,00	526893,89	8	-1	570,00	527042,86
8	-1	407,00	526719,22	8	-1	448,00	526732,49	8	-1	489,00	526719,06	8	-1	530,00	526895,68	8	-1	571,00	527059,75
8	-1	408,00	526715,79	8	-1	449,00	526734,35	8	-1	490,00	526708,35	8	-1	531,00	526896,64	8	-1	572,00	527070,73
8	-1	409,00	526712,08	8	-1	450,00	526735,86	8	-1	491,00	526701,91	8	-1	532,00	526893,48	8	-1	573,00	527083,23
8	-1	410,00	526708,65	8	-1	451,00	526737,77	8	-1	492,00	526697,65	8	-1	533,00	526891,42	8	-1	574,00	527090,65
8	-1	411,00	526705,64	8	-1	452,00	526740,66	8	-1	493,00	526695,72	8	-1	534,00	526885,25	8	-1	575,00	527093,67
8	-1	412,00	526702,61	8	-1	453,00	526746,28	8	-1	494,00	526696,82	8	-1	535,00	526876,46	8	-1	576,00	527106,44
8	-1	413,00	526700,41	8	-1	454,00	526760,42	8	-1	495,00	526701,35	8	-1	536,00	526872,08	8	-1	577,00	527127,58
8	-1	414,00	526697,67	8	-1	455,00	526789,95	8	-1	496,00	526710,27	8	-1	537,00	526871,94	8	-1	578,00	527133,18
8	-1	415,00	526696,62	8	-1	456,00	526801,89	8	-1	497,00	526722,08	8	-1	538,00	526872,76	8	-1	579,00	527150,77
8	-1	416,00	526692,37	8	-1	457,00	526820,00	8	-1	498,00	526725,60	8	-1	539,00	526876,32	8	-1	580,00	527154,75
8	-1	417,00	526684,41	8	-1	458,00	526826,88	8	-1	499,00	526728,21	8	-1	540,00	526882,24	8	-1	581,00	527157,22
8	-1	418,00	526680,55	8	-1	459,00	526835,94	8	-1	500,00	526732,34	8	-1	541,00	526892,66	8	-1	582,00	527157,77
8	-1	419,00	526676,70	8	-1	460,00	526843,08	8	-1	501,00	526735,91	8	-1	542,00	526900,21	8	-1	583,00	527157,91
8	-1	420,00	526672,04	8	-1	461,00	526851,45	8	-1	502,00	526742,36	8	-1	543,00	526914,71	8	-1	584,00	527156,25
8	-1	421,00	526666,55	8	-1	462,00	526855,98	8	-1	503,00	526750,31	8	-1	544,00	526917,59	8	-1	585,00	527153,38
8	-1	422,00	526662,43	8	-1	463,00	526859,00	8	-1	504,00	526764,18	8	-1	545,00	526920,34	8	-1	586,00	527134,14
8	-1	423,00	526657,07	8	-1	464,00	526860,48	8	-1	505,00	526773,57	8	-1	546,00	526925,28	8	-1	587,00	527122,61
8	-1	424,00	526651,99	8	-1	465,00	526860,07	8	-1	506,00	526784,28	8	-1	547,00	526929,14	8	-1	588,00	527120,55
8	-1	425,00	526643,90	8	-1	466,00	526857,59	8	-1	507,00	526791,56	8	-1	548,00	526931,20	8	-1	589,00	527120,68
8	-1	426,00	526630,61	8	-1	467,00	526855,26	8	-1	508,00	526796,36	8	-1	549,00	526931,46	8	-1	590,00	527123,01
8	-1	427,00	526626,21	8	-1	468,00	526850,87	8	-1	509,00	526799,93	8	-1	550,00	526925,83	8	-1	591,00	527128,51
8	-1	428,00	526621,82	8	-1	469,00	526844,83	8	-1	510,00	526802,40	8	-1	551,00	526914,57	8	-1	592,00	527134,69
8	-1	429,00	526619,90	8	-1	470,00	526824,28	8	-1	511,00	526807,07	8	-1	552,00	526901,25	8	-1	593,00	527141,55
8	-1	430,00	526619,21	8	-1	471,00	526805,05	8	-1	512,00	526807,76	8	-1	553,00	526901,12	8	-1	594,00	527148,42
8	-1	431,00	526619,62	8	-1	472,00	526795,30	8	-1	513,00	526807,21	8	-1	554,00	526902,75	8	-1	595,00	527151,32
8	-1	432,00	526621,68	8	-1	473,00	526783,49	8	-1	514,00	526809,32	8	-1	555,00	526905,50	8	-1	596,00	527165,05
8	-1	433,00	526624,42	8	-1	474,00	526777,18	8	-1	515,00	526812,89	8	-1	556,00	526909,08	8	-1	597,00	527172,56
8	-1	434,00	526628,41	8	-1	475,00	526774,57	8	-1	516,00	526818,38	8	-1	557,00	526916,37	8	-1	598,00	527182,04
8	-1	435,00	526633,21	8	-1	476,00	526773,20	8	-1	517,00	526823,87	8	-1	558,00	526925,42	8	-1	599,00	527187,40
8	-1	436,00	526638,57	8	-1	477,00	526772,92	8	-1	518,00	526834,58	8	-1	559,00	526937,92	8	-1	600,00	527189,86
8	-1	437,00	526655,18	8	-1	478,00	526775,81	8	-1	519,00	526844,88	8	-1	560,00	526956,36	8	-1	601,00	527189,58
8	-1	438	526676,32	8	-1	479	526775,68	8	-1	520	526853,12	8	-1	561	526962,12	8	-1	602	527188,07
8	-1	439	526681,89	8	-1	480	526774,22	8	-1	521	526857,24	8	-1	562	526990	8	-1	603	527183,96

Порядковый номер земельного участка	Порядковый номер характерной (поворотной) точки	Координаты		Порядковый номер земельного участка	Порядковый номер характерной (поворотной) точки	Координаты		Порядковый номер земельного участка	Порядковый номер характерной (поворотной) точки	Координаты		Порядковый номер земельного участка	Порядковый номер характерной (поворотной) точки	Координаты		Порядковый номер земельного участка	Порядковый номер характерной (поворотной) точки	Координаты	
		X	Y			X	Y			X	Y			X	Y			X	Y
8	-1	604,00	527172,84	8	-1	645,00	527141,16	8	-1	686,00	527028,29	8	-1	727,00	526722,89	8	-1	768,00	526619,11
8	-1	605,00	527168,72	8	-1	646,00	527169,68	8	-1	687,00	527028,49	8	-1	728,00	526718,20	8	-1	769,00	526611,82
8	-1	606,00	527169,14	8	-1	647,00	527179,45	8	-1	688,00	527035,69	8	-1	729,00	526689,41	8	-1	770,00	526605,24
8	-1	607,00	527171,60	8	-1	648,00	527176,14	8	-1	689,00	527035,43	8	-1	730,00	526679,30	8	-1	771,00	526603,73
8	-1	608,00	527175,31	8	-1	649,00	527162,55	8	-1	690,00	527031,14	8	-1	731,00	526679,38	8	-1	772,00	526607,65
8	-1	609,00	527181,08	8	-1	650,00	527144,08	8	-1	691,00	527021,63	8	-1	732,00	526681,73	8	-1	773,00	526625,89
8	-1	610,00	527186,53	8	-1	651,00	527129,44	8	-1	692,00	527017,86	8	-1	733,00	526688,45	8	-1	774,00	526650,64
8	-1	611,00	527193,12	8	-1	652,00	527129,06	8	-1	693,00	527018,71	8	-1	734,00	526713,36	8	-1	775,00	526662,03
8	-1	612,00	527203,43	8	-1	653,00	527133,77	8	-1	694,00	527023,06	8	-1	735,00	526757,14	8	-1	776,00	526666,92
8	-1	613,00	527212,77	8	-1	654,00	527150,04	8	-1	695,00	527033,79	8	-1	736,00	526768,09	8	-1	777,00	526672,28
8	-1	614,00	527235,98	8	-1	655,00	527162,58	8	-1	696,00	527047,15	8	-1	737,00	526793,51	8	-1	778,00	526677,27
8	-1	615,00	527241,82	8	-1	656,00	527164,76	8	-1	697,00	527050,86	8	-1	738,00	526781,75	8	-1	779,00	526677,78
8	-1	616,00	527247,19	8	-1	657,00	527163,25	8	-1	698,00	527052,29	8	-1	739,00	526757,31	8	-1	780,00	526687,53
8	-1	617,00	527254,61	8	-1	658,00	527156,40	8	-1	699,00	527050,42	8	-1	740,00	526746,13	8	-1	781,00	526696,56
8	-1	618,00	527261,75	8	-1	659,00	527140,36	8	-1	700,00	527043,26	8	-1	741,00	526744,37	8	-1	782,00	526705,35
8	-1	619,00	527268,33	8	-1	660,00	527096,00	8	-1	701,00	527031,81	8	-1	742,00	526748,02	8	-1	783,00	526720,10
8	-1	620,00	527271,91	8	-1	661,00	527082,05	8	-1	702,00	527016,00	8	-1	743,00	526754,94	8	-1	784,00	526720,28
8	-1	621,00	527274,51	8	-1	662,00	527053,02	8	-1	703,00	527004,06	8	-1	744,00	526774,84	8	-1	785,00	526733,77
8	-1	622,00	527274,92	8	-1	663,00	527035,03	8	-1	704,00	526984,95	8	-1	745,00	526776,96	8	-1	786,00	526754,19
8	-1	623,00	527272,72	8	-1	664,00	527021,91	8	-1	705,00	526984,38	8	-1	746,00	526767,04	8	-1	787,00	526772,85
8	-1	624,00	527268,47	8	-1	665,00	527023,20	8	-1	706,00	526991,08	8	-1	747,00	526756,50	8	-1	788,00	526770,30
8	-1	625,00	527261,19	8	-1	666,00	527042,56	8	-1	707,00	527007,96	8	-1	748,00	526735,91	8	-1	789,00	526750,39
8	-1	626,00	527257,48	8	-1	667,00	527071,76	8	-1	708,00	527025,50	8	-1	749,00	526711,99	8	-1	790,00	526749,76
8	-1	627,00	527257,49	8	-1	668,00	527125,09	8	-1	709,00	527037,85	8	-1	750,00	526685,27	8	-1	791,00	526759,24
8	-1	628,00	527262,70	8	-1	669,00	527139,83	8	-1	710,00	527036,61	8	-1	751,00	526666,72	8	-1	792,00	526772,61
8	-1	629,00	527264,16	8	-1	670,00	527152,09	8	-1	711,00	527020,83	8	-1	752,00	526654,38	8	-1	793,00	526799,71
8	-1	630,00	527254,00	8	-1	671,00	527152,70	8	-1	712,00	526989,25	8	-1	753,00	526640,32	8	-1	794,00	526856,08
8	-1	631,00	527245,64	8	-1	672,00	527145,83	8	-1	713,00	526938,87	8	-1	754,00	526627,17	8	-1	795,00	526860,96
8	-1	632,00	527231,51	8	-1	673,00	527145,70	8	-1	714,00	526914,52	8	-1	755,00	526615,32	8	-1	796,00	526825,72
8	-1	633,00	527216,98	8	-1	674,00	527143,68	8	-1	715,00	526903,26	8	-1	756,00	526606,62	8	-1	797,00	526827,96
8	-1	634,00	527198,25	8	-1	675,00	527137,79	8	-1	716,00	526886,01	8	-1	757,00	526587,63	8	-1	798,00	526845,74
8	-1	635,00	527190,45	8	-1	676,00	527124,69	8	-1	717,00	526869,22	8	-1	758,00	526584,50	8	-1	799,00	526855,62
8	-1	636,00	527181,10	8	-1	677,00	527111,46	8	-1	718,00	526848,92	8	-1	759,00	526587,69	8	-1	800,00	526868,64
8	-1	637,00	527178,59	8	-1	678,00	527090,99	8	-1	719,00	526841,58	8	-1	760,00	526603,76	8	-1	801,00	526876,83
8	-1	638,00	527159,56	8	-1	679,00	527083,73	8	-1	720,00	526807,63	8	-1	761,00	526643,47	8	-1	802,00	526891,28
8	-1	639,00	527142,63	8	-1	680,00	527076,29	8	-1	721,00	526776,71	8	-1	762,00	526658,85	8	-1	803,00	526903,83
8	-1	640,00	527131,75	8	-1	681,00	527076,59	8	-1	722,00	526765,79	8	-1	763,00	526667,12	8	-1	804,00	526924,70
8	-1	641,00	527102,96	8	-1	682,00	527081,51	8	-1	723,00	526751,04	8	-1	764,00	526665,58	8	-1	805,00	526935,39
8	-1	642,00	527096,25	8	-1	683,00	527075,67	8	-1	724,00	526740,57	8	-1	765,00	526658,02	8	-1	806,00	526934,11
8	-1	643,00	527097,70	8	-1	684,00	527054,36	8	-1	725,00	526728,14	8	-1	766,00	526650,82	8	-1	807,00	526918,44
8	-1	644,00	527097,30	8	-1	685,00	527034,67	8	-1	726,00	526721,23	8	-1	767,00	526632,37	8	-1	808,00	526907,25

Порядковый номер земельного участка	Порядковый номер характерной (поворотной) точки	Координаты		Порядковый номер земельного участка	Порядковый номер характерной (поворотной) точки	Координаты		Порядковый номер земельного участка	Порядковый номер характерной (поворотной) точки	Координаты		Порядковый номер земельного участка	Порядковый номер характерной (поворотной) точки	Координаты		Порядковый номер земельного участка	Порядковый номер характерной (поворотной) точки	Координаты	
		X	Y			X	Y			X	Y			X	Y			X	Y
8	-1	809	526893,62	8	-1	850	527046,96	8	-1	891	527307,95	8	-1	932	526973,77	8	-1	973	526785,35
8	-1	810	526892,57	8	-1	851	527069,05	8	-1	892	527304,78	8	-1	933	526974,52	8	-1	974	526790,15
8	-1	811,00	526896,22	8	-1	852,00	527079,38	8	-1	893,00	527288,67	8	-1	934,00	526984,13	8	-1	975,00	526789,62
8	-1	812,00	526916,54	8	-1	853,00	527087,53	8	-1	894,00	527254,72	8	-1	935,00	526987,19	8	-1	976,00	526759,09
8	-1	813,00	526950,14	8	-1	854,00	527096,75	8	-1	895,00	527220,39	8	-1	936,00	526970,74	8	-1	977,00	526706,20
8	-1	814,00	526956,59	8	-1	855,00	527122,50	8	-1	896,00	527176,78	8	-1	937,00	526967,56	8	-1	978,00	526677,16
8	-1	815,00	526955,14	8	-1	856,00	527155,98	8	-1	897,00	527153,20	8	-1	938,00	526965,14	8	-1	979,00	526655,57
8	-1	816,00	526938,35	8	-1	857,00	527210,29	8	-1	898,00	527148,75	8	-1	939,00	526961,85	8	-1	980,00	526646,71
8	-1	817,00	526930,00	8	-1	858,00	527227,90	8	-1	899,00	527141,79	8	-1	940,00	526959,06	8	-1	981,00	526641,20
8	-1	818,00	526897,85	8	-1	859,00	527253,57	8	-1	900,00	527138,55	8	-1	941,00	526955,53	8	-1	982,00	526618,37
8	-1	819,00	526884,76	8	-1	860,00	527274,41	8	-1	901,00	527137,85	8	-1	942,00	526952,19	8	-1	983,00	526613,76
8	-1	820,00	526870,75	8	-1	861,00	527286,38	8	-1	902,00	527135,79	8	-1	943,00	526951,15	8	-1	984,00	526598,49
8	-1	821,00	526858,54	8	-1	862,00	527294,68	8	-1	903,00	527129,99	8	-1	944,00	526949,75	8	-1	985,00	526581,59
8	-1	822,00	526850,29	8	-1	863,00	527312,94	8	-1	904,00	527124,95	8	-1	945,00	526944,57	8	-1	986,00	526559,59
8	-1	823,00	526852,42	8	-1	864,00	527317,33	8	-1	905,00	527121,24	8	-1	946,00	526903,20	8	-1	987,00	526524,49
8	-1	824,00	526851,45	8	-1	865,00	527313,92	8	-1	906,00	527116,31	8	-1	947,00	526882,05	8	-1	988,00	526521,38
8	-1	825,00	526855,40	8	-1	866,00	527299,89	8	-1	907,00	527111,45	8	-1	948,00	526861,79	8	-1	989,00	526515,68
8	-1	826,00	526860,97	8	-1	867,00	527263,93	8	-1	908,00	527107,29	8	-1	949,00	526854,49	8	-1	990,00	526453,81
8	-1	827,00	526880,74	8	-1	868,00	527250,14	8	-1	909,00	527099,29	8	-1	950,00	526853,23	8	-1	991,00	526279,92
8	-1	828,00	526895,30	8	-1	869,00	527249,09	8	-1	910,00	527093,66	8	-1	951,00	526847,37	8	-1	992,00	526291,34
8	-1	829,00	526902,56	8	-1	870,00	527250,40	8	-1	911,00	527083,32	8	-1	952,00	526839,53	8	-1	993,00	526304,97
8	-1	830,00	526895,38	8	-1	871,00	527254,42	8	-1	912,00	527077,99	8	-1	953,00	526819,45	8	-1	994,00	526305,19
8	-1	831,00	526884,02	8	-1	872,00	527265,25	8	-1	913,00	527069,77	8	-1	954,00	526802,45	8	-1	995,00	526319,54
8	-1	832,00	526846,87	8	-1	873,00	527275,35	8	-1	914,00	527054,45	8	-1	955,00	526789,29	8	-1	996,00	526322,12
8	-1	833,00	526831,38	8	-1	874,00	527283,71	8	-1	915,00	527028,00	8	-1	956,00	526774,88	8	-1	997,00	526221,87
8	-1	834,00	526822,03	8	-1	875,00	527317,28	8	-1	916,00	527019,43	8	-1	957,00	526762,99	8	-1	998,00	526030,15
8	-1	835,00	526818,64	8	-1	876,00	527334,75	8	-1	917,00	527016,20	8	-1	958,00	526759,10	8	-1	999,00	525923,05
8	-1	836,00	526826,13	8	-1	877,00	527339,94	8	-1	918,00	527018,94	8	-1	959,00	526754,28	8	-1	1000,00	525763,36
8	-1	837,00	526860,77	8	-1	878,00	527336,07	8	-1	919,00	527026,23	8	-1	960,00	526748,17	8	-1	1001,00	525679,21
8	-1	838,00	526883,50	8	-1	879,00	527325,01	8	-1	920,00	527049,81	8	-1	961,00	526744,10	8	-1	1002,00	525535,74
8	-1	839,00	526931,87	8	-1	880,00	527310,79	8	-1	921,00	527062,90	8	-1	962,00	526734,54	8	-1	1003,00	525483,38
8	-1	840,00	526967,54	8	-1	881,00	527298,57	8	-1	922,00	527071,14	8	-1	963,00	526730,93	8	-1	1004,00	525447,37
8	-1	841,00	526980,53	8	-1	882,00	527283,00	8	-1	923,00	527074,72	8	-1	964,00	526720,51	8	-1	1005,00	525406,73
8	-1	842,00	526990,39	8	-1	883,00	527266,98	8	-1	924,00	527075,11	8	-1	965,00	526707,28	8	-1	1006,00	525197,54
8	-1	843,00	526986,67	8	-1	884,00	527247,10	8	-1	925,00	527066,41	8	-1	966,00	526703,78	8	-1	1007,00	525071,36
8	-1	844,00	526986,09	8	-1	885,00	527234,12	8	-1	926,00	527039,67	8	-1	967,00	526705,46	8	-1	1008,00	525003,33
8	-1	845,00	526992,68	8	-1	886,00	527232,17	8	-1	927,00	527027,77	8	-1	968,00	526713,43	8	-1	1009,00	524829,88
8	-1	846,00	527005,99	8	-1	887,00	527249,02	8	-1	928,00	527015,14	8	-1	969,00	526743,29	8	-1	1010,00	524740,93
8	-1	847,00	527012,76	8	-1	888,00	527275,87	8	-1	929,00	527001,61	8	-1	970,00	526771,28	8	-1	1011,00	524582,95
8	-1	848,00	527014,10	8	-1	889,00	527299,85	8	-1	930,00	526987,43	8	-1	971,00	526779,39	8	-1	1012,00	524517,26
8	-1	849,00	527023,58	8	-1	890,00	527308,01	8	-1	931,00	526975,44	8	-1	972,00	526780,83	8	-1	1013,00	524453,53

Порядковый номер земельного участка	Порядковый номер характерной (поворотной) точки	Координаты		Порядковый номер земельного участка	Порядковый номер характерной (поворотной) точки	Координаты		Порядковый номер земельного участка	Порядковый номер характерной (поворотной) точки	Координаты		Порядковый номер земельного участка	Порядковый номер характерной (поворотной) точки	Координаты		Порядковый номер земельного участка	Порядковый номер характерной (поворотной) точки	Координаты	
		X	Y			X	Y			X	Y			X	Y			X	Y
8	-1	1014,00	524405,55	8	-1	1055,00	523455,69	8	-1	1096,00	522129,51	8	-1	1137,00	521727,28	8	-1	1175,00	521400,64
8	-1	1015,00	524251,73	8	-1	1056,00	523328,78	8	-1	1097,00	522142,63	8	-1	1138,00	521752,27	8	-1	1176,00	521403,83
8	-1	1016	524236,7	8	-1	1057	523301,81	8	-1	1098	522151,81	8	-1	1139	521860,79	8	-1	1177	521424,83
8	-1	1017	524383,45	8	-1	1058	523269,68	8	-1	1099	522138,13	8	-1	1140	521748,69	8	-1	1178	521428,99
8	-1	1018,00	524651,73	8	-1	1059,00	523204,48	8	-1	1100,00	522150,56	8	-1	1141,00	521677,73	8	-1	1179,00	521435,90
8	-1	1019,00	524820,71	8	-1	1060,00	523152,67	8	-1	1101,00	522150,86	8	-1	1142,00	521644,76	8	-1	1180,00	521444,68
8	-1	1020,00	524626,65	8	-1	1061,00	523118,74	8	-1	1102,00	522137,76	8	-1	1143,00	521623,08	8	-1	1181,00	521456,34
8	-1	1021,00	524592,60	8	-1	1062,00	523067,36	8	-1	1103,00	522129,84	8	-1	1144,00	521612,94	8	-1	1182,00	521461,92
8	-1	1022,00	524551,18	8	-1	1063,00	523045,60	8	-1	1104,00	522093,30	8	-1	1145,00	521608,69	8	-1	1183,00	521478,07
8	-1	1023,00	524541,88	8	-1	1064,00	523022,77	8	-1	1105,00	522082,62	8	-1	1146,00	521607,43	8	-1	1184,00	521372,00
8	-1	1024,00	524537,12	8	-1	1065,00	522994,05	8	-1	1106,00	522101,82	8	-1	1147,00	521570,59	8	-1	1185,00	521366,67
8	-1	1025,00	524482,49	8	-1	1066,00	522950,27	8	-1	1107,00	522104,22	8	-1	1148,00	521540,95	8	-1	1186,00	521355,45
8	-1	1026,00	524475,54	8	-1	1067,00	522897,09	8	-1	1108,00	522102,41	8	-1	1149,00	521596,41	8	-1	1187,00	521350,50
8	-1	1027,00	524374,29	8	-1	1068,00	522830,82	8	-1	1109,00	522105,06	8	-1	1150,00	521602,87	8	-1	1188,00	521364,46
8	-1	1028,00	524334,33	8	-1	1069,00	522781,80	8	-1	1110,00	522109,93	8	-1	1151,00	521602,89	8	-1	1189,00	521384,43
8	-1	1029,00	524322,14	8	-1	1070,00	522751,89	8	-1	1111,00	522113,90	8	-1	1152,00	521603,09	8	-1	1190,00	521411,28
8	-1	1030,00	524279,91	8	-1	1071,00	522683,40	8	-1	1112,00	522111,49	8	-1	1153,00	521643,33	8	-1	1191,00	521467,74
8	-1	1031,00	524262,45	8	-1	1072,00	522671,05	8	-1	1113,00	522116,27	8	-1	1154,00	521645,86	8	-1	1192,00	521482,76
8	-1	1032,00	524244,35	8	-1	1073,00	522661,48	8	-1	1114,00	522119,08	8	-1	1155,00	521657,60	8	-1	1193,00	521507,38
8	-1	1033,00	524191,13	8	-1	1074,00	522613,34	8	-1	1115,00	522127,67	8	-1	1156,00	521681,99	8	-1	1194,00	521543,33
8	-1	1034,00	524180,83	8	-1	1075,00	522504,83	8	-1	1116,00	522125,96	8	-1	1157,00	521661,59	8	-1	1195,00	521506,25
8	-1	1035,00	524158,24	8	-1	1076,00	522462,52	8	-1	1117,00	522113,09	8	-1	1158,00	521614,55	8	-1	1196,00	521501,67
8	-1	1036,00	524130,65	8	-1	1077,00	522444,86	8	-1	1118,00	522110,28	8	-1	1159,00	521559,64	8	-1	1197,00	521496,81
8	-1	1037,00	524094,04	8	-1	1078,00	522405,18	8	-1	1119,00	522087,99	8	-1	1160,00	521531,71	8	-1	1198,00	521492,24
8	-1	1038,00	524078,38	8	-1	1079,00	522395,81	8	-1	1120,00	522064,39	8	-1	1161,00	521494,12	8	-1	1199,00	521490,82
8	-1	1039,00	524015,59	8	-1	1080,00	522173,95	8	-1	1121,00	521999,98	8	-1	1162,00	521454,28	8	-1	1200,00	521492,28
8	-1	1040,00	524011,13	8	-1	1081,00	522103,81	8	-1	1122,00	521944,08	8	-1	1163,00	521363,86	8	-1	1201,00	521497,09
8	-1	1041,00	523989,16	8	-1	1082,00	522065,62	8	-1	1123,00	521954,63	8	-1	1164,00	521358,76	8	-1	1202,00	521537,38
8	-1	1042,00	523975,02	8	-1	1083,00	522013,02	8	-1	1124,00	521963,89	8	-1	1165,00	521335,23	8	-1	1203,00	521558,28
8	-1	1043,00	523961,09	8	-1	1084,00	522027,70	8	-1	1125,00	522014,31	8	-1	1166,00	521230,89	8	-1	1204,00	521600,56
8	-1	1044,00	523848,88	8	-1	1085,00	522034,08	8	-1	1126,00	521986,79	8	-1	1167,00	-1,00	8	-1	1205,00	521619,32
8	-1	1045,00	523820,12	8	-1	1086,00	522052,40	8	-1	1127,00	521921,45	8	-1	1167,00	-2,00	8	-1	1206,00	521641,57
8	-1	1046,00	523815,78	8	-1	1087,00	522074,11	8	-1	1128,00	521915,98	8	-1	1167,00	-3,00	8	-1	1207,00	521662,43
8	-1	1047,00	523792,63	8	-1	1088,00	522081,43	8	-1	1129,00	521913,22	8	-1	1167,00	-4,00	8	-1	1208,00	521673,15
8	-1	1048,00	523645,85	8	-1	1089,00	522088,44	8	-1	1130,00	521925,26	8	-1	1168,00	521250,48	8	-1	1209,00	521687,95
8	-1	1049,00	523634,25	8	-1	1090,00	522099,34	8	-1	1131,00	521927,99	8	-1	1169,00	521264,66	8	-1	1210,00	521717,20
8	-1	1050,00	523659,09	8	-1	1091,00	522100,19	8	-1	1132,00	521907,61	8	-1	1170,00	521286,07	8	-1	1211,00	521866,19
8	-1	1051,00	523646,87	8	-1	1092,00	522104,20	8	-1	1133,00	521898,64	8	-1	1171,00	521344,86	8	-1	1212,00	522004,75
8	-1	1052,00	523619,11	8	-1	1093,00	522107,82	8	-1	1134,00	521889,69	8	-1	1172,00	521361,57	8	-1	1213,00	522044,11
8	-1	1053,00	523596,77	8	-1	1094,00	522120,71	8	-1	1135,00	521880,45	8	-1	1173,00	521383,26	8	-1	1214,00	522144,76
8	-1	1054,00	523573,61	8	-1	1095,00	522131,10	8	-1	1136,00	521845,10	8	-1	1174,00	521384,58	8	-1	1215,00	522197,38

Порядковый номер земельного участка	Порядковый номер характерной (поворотной) точки	Координаты		Порядковый номер земельного участка	Порядковый номер характерной (поворотной) точки	Координаты		Порядковый номер земельного участка	Порядковый номер характерной (поворотной) точки	Координаты		Порядковый номер земельного участка	Порядковый номер характерной (поворотной) точки	Координаты		Порядковый номер земельного участка	Порядковый номер характерной (поворотной) точки	Координаты	
		X	Y			X	Y			X	Y			X	Y			X	Y
8	-1	1216,00	522245,24	8	-1	1257,00	523026,68	8	-1	1298,00	524109,52	8	-1	1339,00	523080,05	8	-1	1380,00	522674,27
8	-1	1217,00	522254,97	8	-1	1258,00	523026,13	8	-1	1299,00	524108,29	8	-1	1340,00	523133,07	8	-1	1381,00	522685,98
8	-1	1218,00	522264,16	8	-1	1259,00	523040,63	8	-1	1300,00	524099,27	8	-1	1341,00	523145,60	8	-1	1382,00	522695,65
8	-1	1219,00	522280,60	8	-1	1260,00	523041,81	8	-1	1301,00	524084,47	8	-1	1342,00	523147,69	8	-1	1383,00	522706,37
8	-1	1220	522287,32	8	-1	1261	523061,31	8	-1	1302	524049,7	8	-1	1343	523184,03	8	-1	1384	522717,47
8	-1	1221	522290,49	8	-1	1262	523120,02	8	-1	1303	524027,43	8	-1	1344	523184,1	8	-1	1385	522726,78
8	-1	1222,00	522282,87	8	-1	1263,00	523175,09	8	-1	1304,00	524025,25	8	-1	1345,00	523187,16	8	-1	1386,00	522737,11
8	-1	1223,00	522265,34	8	-1	1264,00	523158,47	8	-1	1305,00	524019,51	8	-1	1346,00	523189,28	8	-1	1387,00	522746,28
8	-1	1224,00	522247,54	8	-1	1265,00	523148,29	8	-1	1306,00	524014,76	8	-1	1347,00	523218,25	8	-1	1388,00	522757,47
8	-1	1225,00	522437,91	8	-1	1266,00	523237,71	8	-1	1307,00	523994,74	8	-1	1348,00	523235,31	8	-1	1389,00	522779,29
8	-1	1226,00	522498,04	8	-1	1267,00	523330,89	8	-1	1308,00	523988,99	8	-1	1349,00	523235,32	8	-1	1390,00	522787,34
8	-1	1227,00	522515,16	8	-1	1268,00	523460,76	8	-1	1309,00	523983,26	8	-1	1350,00	523199,17	8	-1	1391,00	522787,85
8	-1	1228,00	522625,58	8	-1	1269,00	523504,54	8	-1	1310,00	523985,27	8	-1	1351,00	523186,18	8	-1	1392,00	522788,36
8	-1	1229,00	522627,92	8	-1	1270,00	523544,76	8	-1	1311,00	523985,57	8	-1	1352,00	523183,34	8	-1	1393,00	522792,23
8	-1	1230,00	522642,89	8	-1	1271,00	523661,92	8	-1	1312,00	523985,91	8	-1	1353,00	523174,32	8	-1	1394,00	522798,45
8	-1	1231,00	522672,18	8	-1	1272,00	523635,87	8	-1	1313,00	523968,59	8	-1	1354,00	523151,32	8	-1	1395,00	522808,32
8	-1	1232,00	522695,53	8	-1	1273,00	523634,43	8	-1	1314,00	523942,08	8	-1	1355,00	523123,04	8	-1	1396,00	522827,49
8	-1	1233,00	522695,28	8	-1	1274,00	523631,52	8	-1	1315,00	523791,16	8	-1	1356,00	523118,59	8	-1	1397,00	522836,02
8	-1	1234,00	522694,09	8	-1	1275,00	523611,04	8	-1	1316,00	523672,85	8	-1	1357,00	523127,32	8	-1	1398,00	522846,63
8	-1	1235,00	522692,67	8	-1	1276,00	523589,67	8	-1	1317,00	523647,77	8	-1	1358,00	523133,77	8	-1	1399,00	522856,22
8	-1	1236,00	522693,54	8	-1	1277,00	523570,99	8	-1	1318,00	523635,85	8	-1	1359,00	523141,96	8	-1	1400,00	522866,07
8	-1	1237,00	522689,91	8	-1	1278,00	523552,61	8	-1	1319,00	523624,51	8	-1	1360,00	523168,19	8	-1	1401,00	522871,94
8	-1	1238,00	522697,07	8	-1	1279,00	523543,90	8	-1	1320,00	523617,99	8	-1	1361,00	523194,43	8	-1	1402,00	522874,56
8	-1	1239,00	522705,05	8	-1	1280,00	523499,14	8	-1	1321,00	523616,15	8	-1	1362,00	523200,79	8	-1	1403,00	522878,12
8	-1	1240,00	522811,75	8	-1	1281,00	523483,62	8	-1	1322,00	523545,25	8	-1	1363,00	523201,68	8	-1	1404,00	522885,24
8	-1	1241,00	522811,24	8	-1	1282,00	523480,93	8	-1	1323,00	523537,00	8	-1	1364,00	523202,75	8	-1	1405,00	522891,52
8	-1	1242,00	522825,67	8	-1	1283,00	523469,87	8	-1	1324,00	523430,00	8	-1	1365,00	523205,20	8	-1	1406,00	522894,05
8	-1	1243,00	522825,97	8	-1	1284,00	523461,71	8	-1	1325,00	523405,38	8	-1	1366,00	523210,20	8	-1	1407,00	522904,48
8	-1	1244,00	522826,40	8	-1	1285,00	523467,33	8	-1	1326,00	523378,00	8	-1	1367,00	523217,85	8	-1	1408,00	522913,33
8	-1	1245,00	522886,23	8	-1	1286,00	523475,82	8	-1	1327,00	523249,00	8	-1	1368,00	523214,71	8	-1	1409,00	522923,10
8	-1	1246,00	522885,77	8	-1	1287,00	523568,82	8	-1	1328,00	523177,00	8	-1	1369,00	523205,30	8	-1	1410,00	522933,96
8	-1	1247,00	522900,62	8	-1	1288,00	523641,64	8	-1	1329,00	523083,00	8	-1	1370,00	522661,36	8	-1	1411,00	522943,38
8	-1	1248,00	522901,57	8	-1	1289,00	523779,20	8	-1	1330,00	523074,01	8	-1	1371,00	522619,89	8	-1	1412,00	522962,01
8	-1	1249,00	522962,49	8	-1	1290,00	524412,20	8	-1	1331,00	523066,00	8	-1	1372,00	522581,88	8	-1	1413,00	522998,21
8	-1	1250,00	522964,38	8	-1	1291,00	524413,57	8	-1	1332,00	523044,68	8	-1	1373,00	522462,97	8	-1	1414,00	523115,76
8	-1	1251,00	522964,16	8	-1	1292,00	524738,30	8	-1	1333,00	523045,32	8	-1	1374,00	522473,93	8	-1	1415,00	523185,27
8	-1	1252,00	522964,13	8	-1	1293,00	524740,09	8	-1	1334,00	523029,53	8	-1	1375,00	522508,30	8	-1	1416,00	523188,83
8	-1	1253,00	522983,46	8	-1	1294,00	524113,06	8	-1	1335,00	522997,79	8	-1	1376,00	522556,01	8	-1	1417,00	523198,77
8	-1	1254,00	522983,28	8	-1	1295,00	524115,47	8	-1	1336,00	522952,48	8	-1	1377,00	522617,09	8	-1	1418,00	523195,36
8	-1	1255,00	523003,05	8	-1	1296,00	524113,80	8	-1	1337,00	522972,74	8	-1	1378,00	522637,01	8	-1	1419,00	523234,93
8	-1	1256,00	523022,06	8	-1	1297,00	524113,75	8	-1	1338,00	522981,35	8	-1	1379,00	522663,76	8	-1	1420,00	523266,81

Порядковый номер земельного участка	Порядковый номер характерной (поворотной) точки	Координаты		Порядковый номер земельного участка	Порядковый номер характерной (поворотной) точки	Координаты		Порядковый номер земельного участка	Порядковый номер характерной (поворотной) точки	Координаты		Порядковый номер земельного участка	Порядковый номер характерной (поворотной) точки	Координаты		Порядковый номер земельного участка	Порядковый номер характерной (поворотной) точки	Координаты	
		X	Y			X	Y			X	Y			X	Y			X	Y
8	-1	1421,00	523306,54	8	-1	1462,00	523755,27	8	-1	1503,00	524518,27	8	-1	1544,00	525280,11	8	-1	1585,00	524801,63
8	-1	1422,00	523370,14	8	-1	1463,00	523759,12	8	-1	1504,00	524536,87	8	-1	1545,00	525292,38	8	-1	1586,00	524736,53
8	-1	1423,00	523421,50	8	-1	1464,00	523763,43	8	-1	1505,00	524540,77	8	-1	1546,00	525295,04	8	-1	1587,00	524849,84
8	-1	1424,00	523421,09	8	-1	1465,00	523750,59	8	-1	1506,00	524545,31	8	-1	1547,00	525308,73	8	-1	1588,00	524752,00
8	-1	1425,00	523419,26	8	-1	1466,00	523750,65	8	-1	1507,00	524562,88	8	-1	1548,00	525313,72	8	-1	1589,00	524749,82
8	-1	1426,00	523417,60	8	-1	1467,00	523752,28	8	-1	1508,00	524570,94	8	-1	1549,00	525324,87	8	-1	1590,00	526140,46
8	-1	1427	523415,85	8	-1	1468	523752,54	8	-1	1509	524611,6	8	-1	1550	525326,41	8	-1	1591	526296,34
8	-1	1428	523414,34	8	-1	1469	523757,43	8	-1	1510	524629,16	8	-1	1551	525334,58	8	-1	1592	526622,11
8	-1	1429,00	523412,92	8	-1	1470,00	523772,02	8	-1	1511,00	524666,72	8	-1	1552,00	525408,19	8	-1	1593,00	526727,54
8	-1	1430,00	523412,73	8	-1	1471,00	523772,82	8	-1	1512,00	524685,21	8	-1	1553,00	525431,23	8	-1	1594,00	526747,03
8	-1	1431,00	523452,31	8	-1	1472,00	523773,88	8	-1	1513,00	524687,65	8	-1	1554,00	525432,11	8	-1	1595,00	526750,29
8	-1	1432,00	523454,51	8	-1	1473,00	523786,97	8	-1	1514,00	524692,69	8	-1	1555,00	525508,73	8	-1	1596,00	526704,87
8	-1	1433,00	523459,17	8	-1	1474,00	523795,62	8	-1	1515,00	524703,72	8	-1	1556,00	525400,45	8	-1	1597,00	526992,55
8	-1	1434,00	523473,55	8	-1	1475,00	523827,96	8	-1	1516,00	524721,08	8	-1	1557,00	525254,54	8	-1	1598,00	526594,96
8	-1	1435,00	523473,79	8	-1	1476,00	523844,09	8	-1	1517,00	524737,20	8	-1	1558,00	525106,19	8	-1	1599,00	526612,81
8	-1	1436,00	523473,89	8	-1	1477,00	523921,10	8	-1	1518,00	524782,67	8	-1	1559,00	525089,90	8	-1	1600,00	526557,39
8	-1	1437,00	523479,69	8	-1	1478,00	523942,15	8	-1	1519,00	524786,44	8	-1	1560,00	525062,89	8	-1	1601,00	526597,65
8	-1	1438,00	523487,48	8	-1	1479,00	523959,82	8	-1	1520,00	524851,43	8	-1	1561,00	525055,44	8	-1	1602,00	526284,93
8	-1	1439,00	523525,52	8	-1	1480,00	523965,85	8	-1	1521,00	524914,04	8	-1	1562,00	525026,58	8	-1	1603,00	526239,31
8	-1	1440,00	523534,57	8	-1	1481,00	524014,27	8	-1	1522,00	524922,61	8	-1	1563,00	525015,83	8	-1	1604,00	525666,24
8	-1	1441,00	523547,06	8	-1	1482,00	524036,70	8	-1	1523,00	524945,21	8	-1	1564,00	525000,31	8	-1	1605,00	525860,12
8	-1	1442,00	523592,65	8	-1	1483,00	524054,41	8	-1	1524,00	525010,10	8	-1	1565,00	524970,44	8	-1	1606,00	525737,42
8	-1	1443,00	523646,39	8	-1	1484,00	524099,43	8	-1	1525,00	525068,83	8	-1	1566,00	524951,94	8	-1	1607,00	526191,57
8	-1	1444,00	523647,85	8	-1	1485,00	524188,57	8	-1	1526,00	525098,26	8	-1	1567,00	524887,03	8	-1	1608,00	526328,76
8	-1	1445,00	523652,15	8	-1	1486,00	524272,66	8	-1	1527,00	525109,26	8	-1	1568,00	524873,19	8	-1	1609,00	526380,01
8	-1	1446,00	523653,27	8	-1	1487,00	524297,56	8	-1	1528,00	525118,52	8	-1	1569,00	524839,77	8	-1	1610,00	526421,77
8	-1	1447,00	523658,57	8	-1	1488,00	524352,26	8	-1	1529,00	525125,98	8	-1	1570,00	524785,75	8	-1	1611,00	526566,04
8	-1	1448,00	523663,88	8	-1	1489,00	524361,75	8	-1	1530,00	525129,66	8	-1	1571,00	524759,11	8	-1	1612,00	526732,49
8	-1	1449,00	523673,87	8	-1	1490,00	524366,23	8	-1	1531,00	525137,54	8	-1	1572,00	524756,83	8	-1	1613,00	526765,10
8	-1	1450,00	523677,00	8	-1	1491,00	524391,39	8	-1	1532,00	525149,39	8	-1	1573,00	524738,69	8	-1	1614,00	526849,27
8	-1	1451,00	523679,18	8	-1	1492,00	524395,94	8	-1	1533,00	525165,19	8	-1	1574,00	524614,92	8	-1	1615,00	526919,39
8	-1	1452,00	523686,37	8	-1	1493,00	524395,81	8	-1	1534,00	525177,16	8	-1	1575,00	524541,18	8	-1	1616,00	527058,31
8	-1	1453,00	523696,85	8	-1	1494,00	524417,85	8	-1	1535,00	525189,56	8	-1	1576,00	524555,99	8	-1	1617,00	527139,36
8	-1	1454,00	523704,18	8	-1	1495,00	524441,54	8	-1	1536,00	525196,56	8	-1	1577,00	524628,63	8	-1	1618,00	527218,21
8	-1	1455,00	523713,86	8	-1	1496,00	524451,44	8	-1	1537,00	525224,58	8	-1	1578,00	524632,86	8	-1	1619,00	527336,10
8	-1	1456,00	523717,29	8	-1	1497,00	524451,51	8	-1	1538,00	525225,72	8	-1	1579,00	524655,50	8	-1	1620,00	527338,37
8	-1	1457,00	523722,60	8	-1	1498,00	524451,67	8	-1	1539,00	525230,47	8	-1	1580,00	524717,54	8	-1	1621,00	527979,97
8	-1	1458,00	523731,66	8	-1	1499,00	524451,80	8	-1	1540,00	525239,42	8	-1	1581,00	524754,90	8	-1	1622,00	528108,51
8	-1	1459,00	523735,41	8	-1	1500,00	524464,37	8	-1	1541,00	525248,04	8	-1	1582,00	524812,05	8	-1	1623,00	528166,83
8	-1	1460,00	523740,54	8	-1	1501,00	524487,01	8	-1	1542,00	525265,31	8	-1	1583,00	525008,37	8	-1	1624,00	523472,10
8	-1	1461,00	523754,64	8	-1	1502,00	524491,57	8	-1	1543,00	525268,52	8	-1	1584,00	524904,03	8	-1	1625,00	523460,22

Порядковый номер земельного участка	Порядковый номер характерной (поворотной) точки	Координаты		Порядковый номер земельного участка	Порядковый номер характерной (поворотной) точки	Координаты		Порядковый номер земельного участка	Порядковый номер характерной (поворотной) точки	Координаты		Порядковый номер земельного участка	Порядковый номер характерной (поворотной) точки	Координаты		Порядковый номер земельного участка	Порядковый номер характерной (поворотной) точки	Координаты	
		X	Y			X	Y			X	Y			X	Y			X	Y
8	-1	1626,00	523447,75	8	-1	1667,00	523124,84	8	-1	1708,00	523164,14	8	-1	1749,00	523267,31	8	-1	1790,00	523625,43
8	-1	1627,00	523443,25	8	-1	1668,00	523125,06	8	-1	1709,00	523166,34	8	-1	1750,00	523218,64	8	-1	1791,00	523587,13
8	-1	1628,00	523425,84	8	-1	1669,00	523125,08	8	-1	1710,00	523167,42	8	-1	1751,00	523177,96	8	-1	1792,00	523565,01
8	-1	1629,00	523418,79	8	-1	1670,00	523177,63	8	-1	1711,00	523151,99	8	-1	1752,00	523168,17	8	-1	1793,00	523561,40
8	-1	1630,00	523414,85	8	-1	1671,00	523204,63	8	-1	1712,00	523154,72	8	-1	1753,00	523141,45	8	-1	1794,00	523516,84
8	-1	1631,00	523403,27	8	-1	1672,00	523249,00	8	-1	1713,00	522997,03	8	-1	1754,00	523133,75	8	-1	1795,00	523524,40
8	-1	1632,00	523402,23	8	-1	1673,00	523283,73	8	-1	1714,00	522748,88	8	-1	1755,00	523096,17	8	-1	1796,00	523483,52
8	-1	1633,00	523400,40	8	-1	1674,00	523373,09	8	-1	1715,00	522686,66	8	-1	1756,00	523074,02	8	-1	1797,00	523453,49
8	-1	1634	523383,78	8	-1	1675	523419,23	8	-1	1716	522643,68	8	-1	1757	523292,97	8	-1	1798	523372,65
8	-1	1635	523324,95	8	-1	1676	523424,9	8	-1	1717	522574,94	8	-1	1758	523471,26	8	-1	1799	523332,18
8	-1	1636,00	523311,42	8	-1	1677,00	523429,94	8	-1	1718,00	522491,08	8	-1	1759,00	523473,01	8	-1	1800,00	523257,86
8	-1	1637,00	523306,58	8	-1	1678,00	523424,32	8	-1	1719,00	522548,13	8	-1	1760,00	523479,08	8	-1	1801,00	523185,88
8	-1	1638,00	523252,84	8	-1	1679,00	523417,58	8	-1	1720,00	522482,87	8	-1	1761,00	523479,24	8	-1	1802,00	523187,34
8	-1	1639,00	523214,93	8	-1	1680,00	523418,82	8	-1	1721,00	522410,92	8	-1	1762,00	523479,72	8	-1	1803,00	523188,51
8	-1	1640,00	523183,86	8	-1	1681,00	523417,52	8	-1	1722,00	522141,08	8	-1	1763,00	523481,03	8	-1	1804,00	523189,93
8	-1	1641,00	523128,63	8	-1	1682,00	523418,33	8	-1	1723,00	522105,33	8	-1	1764,00	523486,89	8	-1	1805,00	523191,72
8	-1	1642,00	523078,86	8	-1	1683,00	523416,40	8	-1	1724,00	521967,72	8	-1	1765,00	523453,42	8	-1	1806,00	523188,01
8	-1	1643,00	523053,96	8	-1	1684,00	523414,99	8	-1	1725,00	521933,54	8	-1	1766,00	523456,34	8	-1	1807,00	523188,09
8	-1	1644,00	522941,40	8	-1	1685,00	523415,98	8	-1	1726,00	521935,03	8	-1	1767,00	523444,92	8	-1	1808,00	523188,44
8	-1	1645,00	522936,31	8	-1	1686,00	523414,82	8	-1	1727,00	521930,92	8	-1	1768,00	523352,92	8	-1	1809,00	523195,79
8	-1	1646,00	522885,74	8	-1	1687,00	523378,75	8	-1	1728,00	521938,27	8	-1	1769,00	523255,19	8	-1	1810,00	523194,36
8	-1	1647,00	522885,27	8	-1	1688,00	523357,18	8	-1	1729,00	522048,13	8	-1	1770,00	523279,46	8	-1	1811,00	523198,87
8	-1	1648,00	522885,13	8	-1	1689,00	523337,68	8	-1	1730,00	522053,05	8	-1	1771,00	523439,27	8	-1	1812,00	523200,53
8	-1	1649,00	522884,90	8	-1	1690,00	523336,05	8	-1	1731,00	522103,74	8	-1	1772,00	523516,44	8	-1	1813,00	523201,87
8	-1	1650,00	522882,42	8	-1	1691,00	523336,61	8	-1	1732,00	522248,82	8	-1	1773,00	523520,91	8	-1	1814,00	523203,80
8	-1	1651,00	522886,06	8	-1	1692,00	523336,54	8	-1	1733,00	522254,05	8	-1	1774,00	523566,45	8	-1	1815,00	523204,60
8	-1	1652,00	522938,84	8	-1	1693,00	523333,89	8	-1	1734,00	522396,99	8	-1	1775,00	523572,95	8	-1	1816,00	523204,61
8	-1	1653,00	522964,52	8	-1	1694,00	523333,51	8	-1	1735,00	522402,43	8	-1	1776,00	523615,08	8	-1	1817,00	523204,46
8	-1	1654,00	522977,41	8	-1	1695,00	523331,82	8	-1	1736,00	522636,39	8	-1	1777,00	523620,89	8	-1	1818,00	523204,18
8	-1	1655,00	522989,81	8	-1	1696,00	523312,01	8	-1	1737,00	522652,56	8	-1	1778,00	523695,43	8	-1	1819,00	523202,50
8	-1	1656,00	523005,28	8	-1	1697,00	523282,36	8	-1	1738,00	522703,83	8	-1	1779,00	523702,36	8	-1	1820,00	523201,67
8	-1	1657,00	523015,64	8	-1	1698,00	523263,91	8	-1	1739,00	522815,80	8	-1	1780,00	523737,79	8	-1	1821,00	523201,23
8	-1	1658,00	523042,83	8	-1	1699,00	523262,78	8	-1	1740,00	522834,38	8	-1	1781,00	523728,76	8	-1	1822,00	523200,21
8	-1	1659,00	523042,85	8	-1	1700,00	523259,62	8	-1	1741,00	522852,17	8	-1	1782,00	523740,57	8	-1	1823,00	523198,86
8	-1	1660,00	523046,15	8	-1	1701,00	523255,70	8	-1	1742,00	522948,44	8	-1	1783,00	523753,16	8	-1	1824,00	523195,91
8	-1	1661,00	523046,07	8	-1	1702,00	523252,98	8	-1	1743,00	522989,10	8	-1	1784,00	523782,68	8	-1	1825,00	523198,24
8	-1	1662,00	523072,54	8	-1	1703,00	523219,09	8	-1	1744,00	523006,55	8	-1	1785,00	523749,52	8	-1	1826,00	523199,42
8	-1	1663,00	523072,61	8	-1	1704,00	523212,52	8	-1	1745,00	523063,70	8	-1	1786,00	523739,56	8	-1	1827,00	523208,53
8	-1	1664,00	523072,73	8	-1	1705,00	523178,19	8	-1	1746,00	523084,17	8	-1	1787,00	523733,85	8	-1	1828,00	523208,77
8	-1	1665,00	523097,51	8	-1	1706,00	523175,63	8	-1	1747,00	523154,48	8	-1	1788,00	523703,60	8	-1	1829,00	523195,53
8	-1	1666,00	523097,32	8	-1	1707,00	523168,59	8	-1	1748,00	523280,06	8	-1	1789,00	523655,17	8	-1	1830,00	523194,36

Порядковый номер земельного участка	Порядковый номер характерной (поворотной) точки	Координаты		Порядковый номер земельного участка	Порядковый номер характерной (поворотной) точки	Координаты		Порядковый номер земельного участка	Порядковый номер характерной (поворотной) точки	Координаты		Порядковый номер земельного участка	Порядковый номер характерной (поворотной) точки	Координаты		Порядковый номер земельного участка	Порядковый номер характерной (поворотной) точки	Координаты	
		X	Y			X	Y			X	Y			X	Y			X	Y
8	-1	1831,00	523194,46	8	-1	1872,00	523384,88	8	-1	1912,00	522016,38	8	-1	1943,00	521887,70	8	-2	25,00	523194,37
8	-1	1832,00	523194,60	8	-1	1873,00	523388,13	8	-1	1913,00	522011,84	8	-1	1952,00	527943,92	8	-2	26,00	523184,26
8	-1	1833,00	523194,80	8	-1	1874,00	523391,00	8	-1	1913,00	522000,54	8	-1	1953,00	527894,94	8	-2	27,00	523172,79
8	-1	1834,00	523194,97	8	-1	1875,00	523394,32	8	-1	1914,00	521974,15	8	-1	1954,00	527892,27	8	-2	28,00	523136,25
8	-1	1835,00	523200,43	8	-1	1876,00	523395,45	8	-1	1913,00	521940,73	8	-1	1955,00	527878,40	8	-2	29,00	523130,71
8	-1	1836,00	523199,71	8	-1	1877,00	523395,47	8	-1	1915,00	521939,63	8	-1	1956,00	527876,96	8	-2	30,00	523136,27
8	-1	1837,00	523198,14	8	-1	1878,00	523388,73	8	-1	1916,00	521937,76	8	-1	1957,00	527876,32	8	-2	31,00	523104,91
8	-1	1838,00	523199,08	8	-1	1879,00	523387,48	8	-1	1913,00	521935,06	8	-1	1958,00	527888,23	8	-2	32,00	523063,43
8	-1	1839,00	523202,67	8	-1	1880,00	523387,67	8	-1	1917,00	521929,73	8	-1	1959,00	527936,54	8	-2	33,00	523043,16
8	-1	1840,00	523209,15	8	-1	1881,00	523387,93	8	-1	1918,00	521921,64	8	-1	1960,00	527962,46	8	-2	34,00	523043,97
8	-1	1841	523223,44	8	-1	1882	523390,58	8	-1	1913	521919,18	8	-1	1961	527953,47	8	-2	35	523068
8	-1	1842	523250,47	8	-1	1883	523390,44	8	-1	1919	521936,39	8	-1	1952	527943,92	8	-2	36	523077,42
8	-1	1843,00	523271,14	8	-1	1884,00	523390,59	8	-1	1920,00	521939,93	8	-1	1962,00	522549,10	8	-2	37,00	523085,00
8	-1	1844,00	523287,16	8	-1	1885,00	523390,73	8	-1	1913,00	521940,31	8	-1	1963,00	522542,93	8	-2	38,00	523174,00
8	-1	1845,00	523291,83	8	-1	1886,00	523393,57	8	-1	1921,00	521940,42	8	-1	1964,00	522545,80	8	-2	39,00	523209,93
8	-1	1846,00	523289,11	8	-1	1887,00	523393,42	8	-1	1922,00	521940,79	8	-1	1965,00	522551,96	8	-2	40,00	523246,00
8	-1	1847,00	523288,46	8	-1	1888,00	523394,65	8	-1	1913,00	521942,59	8	-1	1962,00	522549,10	8	-2	41,00	523376,00
8	-1	1848,00	523292,64	8	-1	1889,00	523408,50	8	-1	1923,00	521945,18	8	-2	1,00	523613,54	8	-2	42,00	523428,00
8	-1	1849,00	523293,31	8	-1	1890,00	523411,68	8	-1	1924,00	521945,42	8	-2	2,00	523613,00	8	-2	43,00	523535,00
8	-1	1850,00	523295,69	8	-1	1891,00	523428,19	8	-1	1913,00	521945,71	8	-2	3,00	523604,50	8	-2	44,00	523553,23
8	-1	1851,00	523294,90	8	-1	1892,00	523437,71	8	-1	1925,00	521951,78	8	-2	4,00	523599,43	8	-2	45,00	523613,43
8	-1	1852,00	523315,82	8	-1	1893,00	523439,79	8	-1	1926,00	521952,14	8	-2	5,00	523522,84	8	-2	46,00	523615,24
8	-1	1853,00	523346,22	8	-1	1894,00	523441,86	8	-1	1913,00	521952,87	8	-2	6,00	523455,29	8	-2	1,00	523613,54
8	-1	1854,00	523363,77	8	-1	1895,00	523440,08	8	-1	1927,00	521974,80	8	-2	7,00	523455,16	9	1	523636,67	2216326,78
8	-1	1855,00	523365,20	8	-1	1896,00	523436,19	8	-1	1928,00	521989,67	8	-2	8,00	523383,94	9	2	523614,56	2216345,68
8	-1	1856,00	523364,83	8	-1	1897,00	523438,48	8	-1	1913,00	521996,32	8	-2	9,00	523384,13	9	3	523654,23	2216395,11
8	-1	1857,00	523369,19	8	-1	1898,00	523441,36	8	-1	1929,00	522001,42	8	-2	10,00	523383,10	9	4	523632,47	2216465,78
8	-1	1858,00	523370,18	8	-1	1899,00	523437,30	8	-1	1930,00	522035,41	8	-2	11,00	523383,76	9	5	523651,51	2216482,52
8	-1	1859,00	523371,60	8	-1	1900,00	523451,52	8	-1	1913,00	522053,78	8	-2	12,00	523385,88	9	6	523679,13	2216506,87
8	-1	1860,00	523375,74	8	-1	1901,00	523451,20	8	-1	1931,00	522049,98	8	-2	13,00	523398,33	9	7	523648,55	2216563,42
8	-1	1861,00	523377,30	8	-1	1902,00	523461,26	8	-1	1932,00	522048,64	8	-2	14,00	523356,58	9	8	523615,14	2216547,69
8	-1	1862,00	523374,79	8	-1	1903,00	523466,96	8	-1	1911,00	522017,70	8	-2	15,00	523337,29	9	9	523600,39	2216574,64
8	-1	1863,00	523372,93	8	-1	1904,00	523467,86	8	-1	1943,00	521887,70	8	-2	16,00	523327,58	9	10	523598,95	2216573,57
8	-1	1864,00	523376,01	8	-1	1905,00	523466,91	8	-1	1944,00	521831,77	8	-2	17,00	523307,10	9	11	523596,58	2216576,48
8	-1	1865,00	523380,94	8	-1	1906,00	523462,36	8	-1	1945,00	521868,02	8	-2	18,00	523214,25	9	12	523598,56	2216577,97
8	-1	1866,00	523381,07	8	-1	1907,00	523463,41	8	-1	1946,00	521916,60	8	-2	19,00	523219,34	9	13	523554,88	2216657,72
8	-1	1867,00	523381,69	8	-1	1908,00	523466,79	8	-1	1947,00	521919,05	8	-2	20,00	523222,17	9	14	523644,58	2216710,68
8	-1	1868,00	523382,66	8	-1	1909,00	523467,59	8	-1	1948,00	521923,94	8	-2	21,00	523214,46	9	15	523659,07	2216719,23
8	-1	1869,00	523382,05	8	-1	1910,00	523464,40	8	-1	1949,00	521917,00	8	-2	22,00	523214,38	9	16	523479,62	2216911,86
8	-1	1870,00	523384,27	8	-1	1,00	523472,10	8	-1	1950,00	521908,08	8	-2	23,00	523207,65	9	17	523456,02	2216930,86
8	-1	1871,00	523378,74	8	-1	1911,00	522017,70	8	-1	1951,00	521901,28	8	-2	24,00	523197,69	9	18	523448,00	2216923,24

Порядковый номер земельного участка	Порядковый номер характерной (поворотной) точки	Координаты		Порядковый номер земельного участка	Порядковый номер характерной (поворотной) точки	Координаты		Порядковый номер земельного участка	Порядковый номер характерной (поворотной) точки	Координаты		Порядковый номер земельного участка	Порядковый номер характерной (поворотной) точки	Координаты		Порядковый номер земельного участка	Порядковый номер характерной (поворотной) точки	Координаты	
		X	Y			X	Y			X	Y			X	Y			X	Y
9	19	523415,86	2216892,73	9	60	523612,04	2216289,44	11	21	519353,62	2207440,28	12	35	518999,94	2215064,28	12	76	518966,53	2214540,84
9	20	523377,61	2216856,37	9	1	523636,67	2216326,78	11	22	519366,09	2207439,42	12	36	518992,26	2215072,70	12	77	518980,22	2214481,92
9	21	523406,85	2216827,60	10	1	519663,26	2207354,93	11	23	519378,57	2207432,64	12	37	518987,43	2215077,99	12	78	518980,80	2214482,07
9	22	523411,03	2216830,13	10	2	519654,43	2207410,18	11	24	519396,29	2207436,09	12	38	518824,64	2215256,06	12	79	518982,85	2214473,50
9	23	523429,26	2216813,08	10	3	519623,21	2207489,75	11	25	519397,06	2207432,61	12	39	518827,85	2215287,68	12	80	519216,75	2214226,18
9	24	523431,82	2216806,95	10	4	519612,49	2207522,91	11	26	519398,00	2207429,92	12	40	518865,00	2215311,75	12	81	519338,42	2214090,16
9	25	523434,17	2216801,61	10	5	519498,62	2207505,15	11	1	519423,25	2207435,74	12	41	518845,32	2215334,23	12	82	519282,44	2214035,85
9	26	523435,24	2216798,78	10	6	519499,61	2207501,12	12	1	519559,64	2214100,75	12	42	518821,57	2215361,54	12	83	519319,67	2214044,57
9	27	523451,77	2216782,68	10	7	519503,44	2207482,39	12	2	519566,95	2214102,46	12	43	518811,46	2215373,13	12	84	519334,46	2214048,02
9	28	523502,24	2216498,47	10	8	519506,23	2207468,78	12	3	519548,32	2214156,58	12	44	518776,55	2215424,73	12	85	519368,90	2214056,10
9	29	523505,03	2216486,11	10	9	519508,95	2207455,50	12	4	519524,20	2214224,91	12	45	518753,56	2215473,04	12	86	519460,06	2214077,43
9	30	523509,12	2216466,04	10	10	519511,71	2207442,03	12	5	519515,46	2214247,86	12	46	518743,97	2215501,64	12	87	519496,44	2214085,95
9	31	523511,37	2216454,83	10	11	519514,21	2207429,82	12	6	519513,1	2214254,05	12	47	518736,08	2215554,89	12	88	519499,13	2214086,58
9	32	523512,88	2216447,35	10	12	519514,77	2207427,09	12	7	519510,61	2214260,6	12	48	518721,47	2215397,56	12	1	519559,64	2214100,75
9	33	523511,34	2216447,04	10	13	519518,70	2207416,33	12	8	519505,67	2214273,58	12	49	518718,90	2215369,90	13	1	519628,94	2214459,05
9	34	523514,85	2216427,24	10	14	519521,54	2207402,39	12	9	519503,87	2214278,31	12	50	518714,96	2215327,35	13	2	519573,64	2214473,28
9	35	523518,79	2216428,03	10	15	519525,16	2207387,64	12	10	519467,03	2214375,08	12	51	518715,20	2215314,91	13	3	519555,13	2214478,75
9	36	523520,55	2216416,36	10	16	519527,44	2207378,92	12	11	519448,54	2214409,65	12	52	518725,70	2215313,63	13	4	519550,25	2214481,66
9	37	523516,24	2216415,49	10	17	519528,17	2207375,36	12	12	519412,69	2214451,46	12	53	518714,65	2215216,97	13	5	519534,33	2214403,86
9	38	523517,11	2216411,58	10	18	519538,78	2207343,63	12	13	519438,50	2214519,45	12	54	518714,46	2215216,99	13	6	519558,33	2214401,30
9	39	523520,96	2216394,63	10	1	519663,26	2207354,93	12	14	519457,65	2214508,24	12	55	518715,11	2215201,26	13	1	519628,94	2214459,05
9	40	523522,50	2216387,92	11	1	519423,25	2207435,74	12	15	519488,46	2214546,45	12	56	518829,69	2215076,67	14	-1	1,00	521175,62
9	41	523521,27	2216387,58	11	2	519403,67	2207495,45	12	16	519454,14	2214579,66	12	57	518840,95	2215087,01	14	-1	2,00	521223,27
9	42	523523,81	2216376,75	11	3	519392,50	2207493,10	12	17	519437,86	2214586,23	12	58	518908,25	2215014,53	14	-1	3,00	521271,22
9	43	523525,34	2216367,69	11	4	519345,93	2207483,31	12	18	519368,54	2214661,62	12	59	518919,16	2215002,80	14	-1	4,00	521280,76
9	44	523526,31	2216367,96	11	5	519335,29	2207481,16	12	19	519367,42	2214664,06	12	60	518900,06	2214985,37	14	-1	5,00	521320,74
9	45	523526,69	2216368,08	11	6	519329,11	2207479,87	12	20	519299,96	2214737,83	12	61	518903,08	2214981,21	14	-1	6,00	521327,46
9	46	523526,79	2216367,51	11	7	519329,33	2207476,68	12	21	519285,06	2214753,65	12	62	518945,00	2214923,43	14	-1	7,00	521332,58
9	47	523528,07	2216361,55	11	8	519332,24	2207475,39	12	22	519262,97	2214766,98	12	63	518972,00	2214897,05	14	-1	8,00	521333,11
9	48	523530,11	2216349,61	11	9	519333,08	2207475,04	12	23	519240,29	2214780,49	12	64	518961,98	2214886,43	14	-1	9,00	521334,73
9	49	523533,28	2216330,02	11	10	519334,55	2207474,14	12	24	519239,23	2214781,11	12	65	518939,11	2214862,15	14	-1	10,00	521341,16
9	50	523534,83	2216330,35	11	11	519336,62	2207472,88	12	25	519227,37	2214794,02	12	66	518923,34	2214844,81	14	-1	11,00	521356,76
9	51	523535,62	2216330,52	11	12	519332,95	2207455,18	12	26	519180,78	2214843,17	12	67	518917,67	2214849,83	14	-1	12,00	521369,10
9	52	523539,82	2216310,74	11	13	519331,90	2207450,02	12	27	519168,85	2214832,11	12	68	518902,98	2214860,46	14	-1	13,00	521416,62
9	53	523542,35	2216311,30	11	14	519331,21	2207449,70	12	28	519128,30	2214877,64	12	69	518899,30	2214856,85	14	-1	14,00	521460,75
9	54	523543,93	2216311,65	11	15	519332,01	2207438,33	12	29	519121,27	2214885,54	12	70	518901,62	2214847,83	14	-1	15,00	521489,90
9	55	523552,52	2216313,55	11	16	519348,52	2207436,71	12	30	519117,17	2214890,16	12	71	518908,41	2214821,27	14	-1	16,00	521501,89
9	56	523554,46	2216303,66	11	17	519348,57	2207438,39	12	31	519111,58	2214896,43	12	72	518924,23	2214759,54	14	-1	17,00	521510,46
9	57	523556,49	2216293,31	11	18	519348,37	2207440,64	12	32	519011,71	2215008,59	12	73	518932,28	2214728,09	14	-1	18,00	521524,90
9	58	523546,07	2216290,78	11	19	519348,63	2207440,62	12	33	519031,89	2215029,22	12	74	518923,53	2214726,01	14	-1	19,00	521529,77
9	59	523549,10	2216279,64	11	20	519348,63	2207440,75	12	34	519008,24	2215055,18	12	75	518957,66	2214579,02	14	-1	20,00	521543,99

Порядковый номер земельного участка	Порядковый номер характерной (поворотной) точки	Координаты		Порядковый номер земельного участка	Порядковый номер характерной (поворотной) точки	Координаты		Порядковый номер земельного участка	Порядковый номер характерной (поворотной) точки	Координаты		Порядковый номер земельного участка	Порядковый номер характерной (поворотной) точки	Координаты		Порядковый номер земельного участка	Порядковый номер характерной (поворотной) точки	Координаты	
		X	Y			X	Y			X	Y			X	Y			X	Y
14	-1	21,00	521553,36	14	-1	62,00	520977,51	16	5	517325,16	2206905,16	16	46	516717,63	2206827,90	17	2	522038,57	2218970,16
14	-1	22,00	521606,13	14	-1	63,00	520977,28	16	6	517257,42	2206903,29	16	47	516702,69	2206828,02	17	3	522004,20	2219067,52
14	-1	23,00	521654,85	14	-1	64,00	520977,00	16	7	517239,84	2206894,35	16	48	516696,03	2206822,41	17	4	521969,07	2219079,47
14	-1	24,00	521667,78	14	-1	65,00	520976,71	16	8	517227,18	2206886,15	16	49	516695,55	2206807,48	17	5	521951,69	2219078,62
14	-1	25,00	521703,35	14	-1	66,00	520976,42	16	9	517214,14	2206886,42	16	50	516695,02	2206799,43	17	6	521996,94	2218947,72
14	-1	26,00	521748,18	14	-1	67,00	520976,13	16	10	517201,42	2206889,51	16	51	516685,09	2206792,19	17	1	522025,90	2218956,06
14	-1	27,00	521750,44	14	-1	68,00	520975,85	16	11	517188,75	2206885,91	16	52	516677,87	2206779,46	18	1	518785,81	2214245,61
14	-1	28,00	521769,51	14	-1	69,00	520975,61	16	12	517181,02	2206879,16	16	53	516677,72	2206768,48	18	2	518705,04	2214333,11
14	-1	29,00	521782,02	14	-1	70,00	520991,77	16	13	517183,89	2206872,47	16	54	516685,48	2206764,24	18	3	518761,47	2214388,36
14	-1	30,00	521790,83	14	-1	71,00	520988,15	16	14	517200,48	2206871,87	16	55	516693,40	2206768,79	18	4	518776,80	2214403,38
14	-1	31,00	521804,68	14	-1	72,00	521011,82	16	15	517210,02	2206867,70	16	56	516703,77	2206771,76	18	5	518787,26	2214413,49
14	-1	32,00	521806,06	14	-1	73,00	521033,08	16	16	517207,27	2206857,43	16	57	516711,06	2206768,09	18	6	518797,23	2214423,13
14	-1	33,00	521809,05	14	-1	74,00	521079,18	16	17	517193,18	2206854,17	16	58	516724,60	2206769,68	18	7	518840,17	2214464,67
14	-1	34,00	521810,54	14	-1	75,00	521091,71	16	18	517170,62	2206850,50	16	59	516747,03	2206778,51	18	8	518841,89	2214466,34
14	-1	35	521810,42	14	-1	76	521129,88	16	19	517143,01	2206849,96	16	60	516763,11	2206784,28	18	9	518853,82	2214477,85
14	-1	36	521809,98	14	-1	1	521175,62	16	20	517123,6	2206850,89	16	61	516773,95	2206792,75	18	10	518858,25	2214482,04
14	-1	37,00	521808,23	14	-2	1,00	521805,61	16	21	517118,64	2206855,11	16	62	516781,10	2206801,68	18	11	518864,47	2214487,91
14	-1	38,00	521805,87	14	-2	2,00	521802,65	16	22	517122,48	2206860,43	16	63	516797,18	2206807,60	18	12	518915,74	2214536,26
14	-1	39,00	521807,01	14	-2	3,00	521801,77	16	23	517131,63	2206864,70	16	64	516831,97	2206813,56	18	13	518921,88	2214542,10
14	-1	40,00	521807,23	14	-2	4,00	521789,03	16	24	517153,12	2206868,38	16	65	516875,72	2206816,37	18	14	518882,69	2214716,35
14	-1	41,00	521805,75	14	-2	5,00	521786,60	16	25	517167,20	2206874,82	16	66	516892,39	2206810,72	18	15	518873,79	2214755,92
14	-1	42,00	521790,91	14	-2	6,00	521774,59	16	26	517168,19	2206885,43	16	67	516912,17	2206797,23	18	16	518861,40	2214810,97
14	-1	43,00	521734,25	14	-2	1,00	521805,61	16	27	517163,55	2206892,81	16	68	516919,94	2206793,50	18	17	518855,30	2214838,08
14	-1	44,00	521481,86	15	1	522188,08	2218581,37	16	28	517152,25	2206894,49	16	69	516932,08	2206794,63	18	18	518731,37	2214928,18
14	-1	45,00	521018,43	15	2	522205,61	2218612,67	16	29	517130,07	2206886,93	16	70	516952,39	2206797,68	18	19	518691,56	2214928,87
14	-1	46,00	521018,35	15	3	522206,20	2218630,49	16	30	517099,11	2206874,74	16	71	516958,90	2206805,50	18	20	518686,26	2214928,98
14	-1	47,00	521017,51	15	4	522200,05	2218653,72	16	31	517081,11	2206863,48	16	72	516965,11	2206815,19	18	21	518669,27	2214929,25
14	-1	48,00	521012,20	15	5	522192,02	2218660,01	16	32	517066,30	2206856,69	16	73	517003,06	2206815,43	18	22	518655,67	2214943,00
14	-1	49,00	521011,46	15	6	522166,93	2218665,92	16	33	517055,41	2206857,87	16	74	517024,94	2206818,48	18	23	518570,22	2214945,11
14	-1	50,00	521022,18	15	7	522130,51	2218659,96	16	34	517047,44	2206865,24	16	75	517058,96	2206814,76	18	24	518467,07	2214953,79
14	-1	51,00	521018,85	15	8	522105,17	2218682,04	16	35	517041,98	2206866,95	16	76	517080,94	2206817,39	18	25	518499,28	2214921,94
14	-1	52,00	521017,81	15	9	522087,07	2218721,50	16	36	517019,42	2206865,49	16	77	517104,75	2206824,69	18	26	518520,36	2214919,22
14	-1	53,00	521011,67	15	10	522075,06	2218746,43	16	37	516984,87	2206865,05	16	78	517132,99	2206828,28	18	27	518544,17	2214916,15
14	-1	54,00	521001,39	15	11	522066,70	2218743,79	16	38	516963,24	2206866,01	16	79	517152,37	2206832,78	18	28	518572,03	2214894,79
14	-1	55,00	520995,71	15	12	522133,04	2218539,07	16	39	516939,66	2206860,39	16	80	517182,61	2206835,07	18	29	518591,94	2214881,03
14	-1	56,00	520990,33	15	13	522139,56	2218551,37	16	40	516902,29	2206851,38	16	81	517195,31	2206840,23	18	30	518638,27	2214832,91
14	-1	57,00	520985,87	15	1	522188,08	2218581,37	16	41	516862,78	2206843,72	16	82	517210,59	2206834,52	18	31	518659,63	2214819,52
14	-1	58,00	520994,52	16	1	517310,65	2206861,92	16	42	516829,42	2206840,42	16	83	517250,45	2206845,95	18	32	518660,95	2214802,55
14	-1	59,00	520991,05	16	2	517330,54	2206874,43	16	43	516790,20	2206836,46	16	84	517282,75	2206853,35	18	33	518641,09	2214636,70
14	-1	60,00	520977,90	16	3	517336,88	2206881,66	16	44	516759,05	2206831,03	16	1	517310,65	2206861,92	18	34	518641,33	2214604,97
14	-1	61,00	520977,83	16	4	517335,19	2206895,24	16	45	516736,88	2206829,32	17	1	522025,90	2218956,06	18	35	518621,62	2214590,68

Порядковый номер земельного участка	Порядковый номер характерной (поворотной) точки	Координаты		Порядковый номер земельного участка	Порядковый номер характерной (поворотной) точки	Координаты		Порядковый номер земельного участка	Порядковый номер характерной (поворотной) точки	Координаты		Порядковый номер земельного участка	Порядковый номер характерной (поворотной) точки	Координаты		Порядковый номер земельного участка	Порядковый номер характерной (поворотной) точки	Координаты	
		X	Y			X	Y			X	Y			X	Y			X	Y
18	36	518618,42	2214588,36	18	77	518184,97	2214487,39	19	12	516884,34	2206945,12	19	53	516989,14	2206926,38	22	3	518691,99	2215007,46
18	37	518612,94	2214568,31	18	78	518255,16	2214439,27	19	13	516888,49	2206955,41	19	54	516999,43	2206932,40	22	1	518832,14	2215012,33
18	38	518584,34	2214544,05	18	79	518284,33	2214426,80	19	14	516875,60	2206956,88	19	55	517019,66	2206935,34	23	1	516671,14	2206695,65
18	39	518529,68	2214515,46	18	80	518291,50	2214423,74	19	15	516839,28	2206952,74	19	1	517037,14	2206935,70	23	2	516677,30	2206701,64
18	40	518463,86	2214476,39	18	81	518312,91	2214414,59	19	16	516830,72	2206946,43	20	1	518132,09	2213059,41	23	3	516677,50	2206708,60
18	41	518421,67	2214471,78	18	82	518332,52	2214412,41	19	17	516815,98	2206929,92	20	2	518134,60	2213061,81	23	4	516666,12	2206710,86
18	42	518330,57	2214461,80	18	83	518364,26	2214422,22	19	18	516805,46	2206925,17	20	3	518136,05	2213068,51	23	5	516644,17	2206715,12
18	43	518308,51	2214467,81	18	84	518398,85	2214432,92	19	19	516798,02	2206928,24	20	4	518137,09	2213081,98	23	6	516623,01	2206715,23
18	44	518263,66	2214480,05	18	85	518454,78	2214450,20	19	20	516796,40	2206936,05	20	5	518133,70	2213089,18	23	7	516605,47	2206712,27
18	45	518233,03	2214506,91	18	86	518490,68	2214464,73	19	21	516798,95	2206945,34	20	6	518127,27	2213099,27	23	8	516593,12	2206707,28
18	46	518211,50	2214526,32	18	87	518498,33	2214443,97	19	22	516790,65	2206947,36	20	7	518123,66	2213103,72	23	9	516585,62	2206706,41
18	47	518190,52	2214534,65	18	88	518537,88	2214461,65	19	23	516774,74	2206947,96	20	8	518114,09	2213113,77	23	10	516551,27	2206702,36
18	48	518182,20	2214544,04	18	89	518541,42	2214453,06	19	24	516774,42	2206947,96	20	9	518103,37	2213125,02	23	11	516518,45	2206700,32
18	49	518184,01	2214554,92	18	90	518543,68	2214453,68	19	25	516768,54	2206949,66	20	10	518089,00	2213138,96	23	12	516489,63	2206700,13
18	50	518191,60	2214554,92	18	91	518543,78	2214453,36	19	26	516769,52	2206958,29	20	11	518086,12	2213141,75	23	13	516469,59	2206696,72
18	51	518207,16	2214559,97	18	92	518544,35	2214453,53	19	27	516782,68	2206960,09	20	12	518086,83	2213142,38	23	14	516449,91	2206691,95
18	52	518219,84	2214573,72	18	93	518554,93	2214420,35	19	28	516798,48	2206962,26	20	13	518080,49	2213149,04	23	15	516433,15	2206682,93
18	53	518223,46	2214594,36	18	94	518568,22	2214382,98	19	29	516823,74	2206969,95	20	14	518039,43	2213110,14	23	16	516415,03	2206681,03
18	54	518214,77	2214609,20	18	95	518585,91	2214393,83	19	30	516849,59	2206978,10	20	15	518039,89	2213109,71	23	17	516402,37	2206676,87
18	55	518205,00	2214613,18	18	96	518623,12	2214319,89	19	31	516851,48	2206983,70	20	16	518040,17	2213109,99	23	18	516402,16	2206668,73
18	56	518189,80	2214617,17	18	97	518612,99	2214309,92	19	32	516815,13	2206992,65	20	17	518112,62	2213041,56	23	19	516402,11	2206666,61
18	57	518156,86	2214616,82	18	98	518642,73	2214274,20	19	33	516803,79	2206992,40	20	18	518113,71	2213040,53	23	20	516412,44	2206653,77
18	58	518150,96	2214610,17	18	99	518655,64	2214251,40	19	34	516768,92	2206991,60	20	1	518132,09	2213059,41	23	21	516423,08	2206644,56
18	59	518140,42	2214600,04	18	100	518652,10	2214292,75	19	35	516755,27	2206970,04	21	1	522955,21	2220169,29	23	22	516441,28	2206644,36
18	60	518140,16	2214599,78	18	101	518670,25	2214301,09	19	36	516752,00	2206956,80	21	2	522994,22	2220207,37	23	23	516456,80	2206646,12
18	61	518137,43	2214597,07	18	102	518712,96	2214224,25	19	37	516741,57	2206938,26	21	3	523046,17	2220254,01	23	24	516489,57	2206652,14
18	62	518132,00	2214591,67	18	103	518733,55	2214225,08	19	38	516734,46	2206922,10	21	4	523047,14	2220278,82	23	25	516527,21	2206657,25
18	63	518147,52	2214576,08	18	104	518765,90	2214230,50	19	39	516722,13	2206900,66	21	5	523018,28	2220287,49	23	26	516549,96	2206662,66
18	64	518132,10	2214560,92	18	105	518777,16	2214236,55	19	40	516718,36	2206887,42	21	6	522961,03	2220293,17	23	27	516555,76	2206668,85
18	65	518115,54	2214544,65	18	1	518785,81	2214245,61	19	41	516721,76	2206881,45	21	7	522919,43	2220286,86	23	28	516560,36	2206680,84
18	66	518108,02	2214552,24	19	1	517037,14	2206935,70	19	42	516730,22	2206879,86	21	8	522884,06	2220245,42	23	29	516575,93	2206689,36
18	67	518102,40	2214546,66	19	2	517048,22	2206936,99	19	43	516740,27	2206877,97	21	9	522840,39	2220211,15	23	30	516595,54	2206690,79
18	68	518102,51	2214546,58	19	3	517049,18	2206942,17	19	44	516782,82	2206883,09	21	10	522790,38	2220148,37	23	31	516616,21	2206687,56
18	69	518106,73	2214543,61	19	4	517045,21	2206946,58	19	45	516802,15	2206884,58	21	11	522775,56	2220110,37	23	32	516623,73	2206683,21
18	70	518136,48	2214523,68	19	5	517025,97	2206949,90	19	46	516812,99	2206888,37	21	12	522787,79	2220095,60	23	33	516630,69	2206682,99
18	71	518142,34	2214519,86	19	6	517011,43	2206950,56	19	47	516829,26	2206890,53	21	13	522814,22	2220084,73	23	34	516645,64	2206686,45
18	72	518151,01	2214513,42	19	7	516991,05	2206946,42	19	48	516863,19	2206893,12	21	14	522832,61	2220092,91	23	35	516661,34	2206693,78
18	73	518156,52	2214509,33	19	8	516967,14	2206949,67	19	49	516899,78	2206899,81	21	15	522901,45	2220152,24	23	1	516671,14	2206695,65
18	74	518177,92	2214494,17	19	9	516931,50	2206944,48	19	50	516926,18	2206909,80	21	1	522955,21	2220169,29	24	1	520658,58	2218152,28
18	75	518181,11	2214491,51	19	10	516907,63	2206941,54	19	51	516942,77	2206922,43	22	1	518832,14	2215012,33	24	2	520572,26	2218013,91
18	76	518185,71	2214488,40	19	11	516892,74	2206941,14	19	52	516962,23	2206925,26	22	2	518705,22	2215150,23	24	3	520590,71	2218013,49

Порядковый номер земельного участка	Порядковый номер характерной (поворотной) точки	Координаты		Порядковый номер земельного участка	Порядковый номер характерной (поворотной) точки	Координаты		Порядковый номер земельного участка	Порядковый номер характерной (поворотной) точки	Координаты		Порядковый номер земельного участка	Порядковый номер характерной (поворотной) точки	Координаты		Порядковый номер земельного участка	Порядковый номер характерной (поворотной) точки	Координаты	
		X	Y			X	Y			X	Y			X	Y			X	Y
24	4	520783,10	2218316,27	26	17	516297,04	2206794,51	26	58	516205,99	2206889,20	26	99	515728,20	2206747,85	26	140	515795,24	2206725,41
24	5	520814,04	2218364,96	26	18	516318,82	2206801,52	26	59	516223,89	2206892,71	26	100	515728,28	2206737,05	26	141	515804,89	2206730,66
24	6	520925,16	2218541,22	26	19	516353,37	2206805,92	26	60	516236,84	2206890,76	26	101	515730,60	2206725,83	26	142	515873,11	2206740,50
24	7	520988,39	2218659,91	26	20	516385,24	2206811,32	26	61	516241,65	2206884,20	26	102	515721,66	2206718,11	26	143	515939,50	2206744,32
24	8	520988,62	2218660,36	26	21	516404,24	2206821,49	26	62	516235,56	2206878,04	26	103	515695,17	2206712,99	26	144	515999,68	2206750,32
24	9	520996,46	2218689,46	26	22	516442,66	2206827,97	26	63	516212,90	2206872,45	26	104	515673,61	2206708,82	26	145	516125,34	2206751,99
24	10	520944,65	2218607,62	26	23	516472,43	2206833,02	26	64	516188,44	2206864,33	26	105	515657,65	2206702,87	26	146	516248,87	2206753,22
24	11	520837,75	2218437,14	26	24	516514,03	2206844,92	26	65	516153,41	2206851,79	26	106	515641,40	2206696,84	26	147	516274,47	2206740,49
24	12	520764,85	2218318,87	26	25	516572,28	2206858,03	26	66	516140,23	2206853,97	26	107	515615,90	2206688,47	26	148	516281,57	2206730,47
24	13	520732,84	2218266,95	26	26	516607,97	2206864,78	26	67	516132,19	2206857,76	26	108	515595,43	2206684,24	26	149	516279,72	2206722,23
24	1	520658,58	2218152,28	26	27	516618,44	2206864,26	26	68	516124,50	2206855,46	26	109	515576,53	2206680,95	26	150	516154,73	2206720,17
25	1	518623,43	2215072,16	26	28	516625,51	2206863,89	26	69	516118,79	2206847,71	26	110	515564,55	2206670,00	26	151	516007,06	2206719,57
25	2	518623,79	2215094,96	26	29	516655,47	2206869,19	26	70	516107,91	2206843,17	26	111	515596,65	2206672,97	26	152	516003,30	2206705,86
25	3	518634,29	2215097,50	26	30	516683,27	2206932,85	26	71	516092,83	2206842,42	26	112	515689,14	2206682,92	26	153	515988,05	2206686,97
25	4	518634,66	2215111,25	26	31	516655,59	2206926,04	26	72	516079,98	2206844,91	26	113	515690,40	2206673,16	26	154	515974,05	2206674,92
25	5	518663,73	2215114,71	26	32	516654,18	2206925,87	26	73	516068,13	2206841,95	26	114	515685,52	2206661,20	26	155	515973,70	2206662,09
25	6	518669,51	2215138,49	26	33	516622,59	2206921,94	26	74	516053,69	2206841,85	26	115	515690,68	2206648,22	26	156	515994,62	2206661,38
25	7	518624,88	2215176,40	26	34	516594,86	2206929,04	26	75	516042,17	2206837,60	26	116	515700,36	2206648,28	26	157	516036,46	2206664,21
25	8	518575,29	2215122,47	26	35	516559,38	2206933,69	26	76	516024,08	2206830,93	26	117	515711,28	2206652,13	26	158	516258,62	2206698,39
25	9	518564,97	2215113,4	26	36	516538,32	2206934,95	26	77	516009,27	2206824,09	26	118	515719,11	2206650,59	26	159	516314,43	2206706,25
25	10	518509,78	2215056,78	26	37	516523,83	2206947,38	26	78	516000,56	2206815,23	26	119	515729,78	2206644,11	26	160	516306,10	2206733,42
25	11	518502,33	2215038,44	26	38	516527,17	2206957,63	26	79	516000,40	2206804,65	26	120	515741,69	2206641,36	26	161	516325,28	2206734,86
25	12	518497,83	2215025,82	26	39	516515,20	2206965,31	26	80	516000,03	2206792,51	26	121	515789,17	2206643,50	26	162	516329,62	2206739,57
25	13	518539,44	2215031,61	26	40	516497,26	2206970,98	26	81	515987,48	2206784,77	26	122	515845,75	2206649,65	26	163	516387,52	2206758,24
25	1	518623,43	2215072,16	26	41	516486,07	2206972,03	26	82	515970,62	2206781,06	26	123	515889,16	2206651,83	26	164	516444,02	2206774,43
26	1	516573,95	2206797,84	26	42	516463,40	2206960,69	26	83	515962,51	2206783,48	26	124	515914,34	2206653,08	26	165	516542,83	2206798,20
26	2	516612,69	2206823,19	26	43	516441,84	2206957,33	26	84	515954,51	2206802,11	26	125	515933,20	2206659,46	26	1	516573,95	2206797,84
26	3	516616,66	2206834,05	26	44	516419,96	2206956,28	26	85	515938,74	2206803,13	26	126	515941,59	2206660,24	27	1	520608,38	2218176,20
26	4	516606,53	2206835,13	26	45	516389,21	2206957,97	26	86	515918,01	2206799,88	26	127	515946,36	2206664,59	27	2	520625,56	2218205,16
26	5	516596,14	2206832,12	26	46	516367,39	2206954,93	26	87	515906,08	2206787,79	26	128	515941,76	2206671,99	27	3	520664,52	2218267,26
26	6	516532,70	2206813,77	26	47	516346,82	2206943,14	26	88	515891,91	2206771,41	26	129	515940,51	2206678,71	27	4	520696,14	2218316,87
26	7	516530,44	2206808,18	26	48	516318,72	2206935,92	26	89	515871,91	2206766,04	26	130	515949,37	2206682,12	27	5	520728,23	2218367,55
26	8	516462,86	2206792,59	26	49	516275,35	2206928,30	26	90	515847,82	2206759,90	26	131	515958,48	2206682,41	27	6	520751,33	2218403,76
26	9	516429,99	2206786,67	26	50	516230,41	2206921,55	26	91	515832,53	2206760,69	26	132	515963,71	2206689,18	27	7	520729,95	2218405,22
26	10	516399,51	2206782,13	26	51	516197,27	2206913,42	26	92	515824,85	2206766,04	26	133	515966,78	2206697,11	27	8	520655,91	2218410,35
26	11	516373,96	2206781,66	26	52	516150,26	2206898,71	26	93	515813,15	2206766,87	26	134	515965,96	2206712,70	27	9	520624,69	2218414,65
26	12	516345,66	2206776,18	26	53	516101,49	2206886,30	26	94	515801,96	2206758,69	26	135	515966,14	2206713,63	27	10	520600,92	2218440,00
26	13	516316,38	2206770,85	26	54	516108,07	2206876,56	26	95	515792,12	2206751,43	26	136	515967,22	2206719,25	27	11	520543,75	2218435,53
26	14	516301,37	2206770,99	26	55	516122,25	2206870,73	26	96	515779,10	2206750,44	26	137	515851,67	2206715,14	27	12	520475,09	2218325,90
26	15	516286,36	2206777,53	26	56	516150,93	2206876,66	26	97	515767,81	2206756,24	26	138	515805,21	2206715,78	27	13	520458,46	2218299,47
26	16	516288,52	2206785,88	26	57	516180,86	2206882,00	26	98	515748,85	2206755,63	26	139	515795,72	2206719,53	27	14	520461,84	2218297,36

Порядковый номер земельного участка	Порядковый номер характерной (поворотной) точки	Координаты		Порядковый номер земельного участка	Порядковый номер характерной (поворотной) точки	Координаты		Порядковый номер земельного участка	Порядковый номер характерной (поворотной) точки	Координаты		Порядковый номер земельного участка	Порядковый номер характерной (поворотной) точки	Координаты		Порядковый номер земельного участка	Порядковый номер характерной (поворотной) точки	Координаты	
		X	Y			X	Y			X	Y			X	Y			X	Y
27	15	520464,35	2218294,72	28	15	519100,41	2216056,86	30	3	519218,80	2216279,80	30	44	519590,56	2217195,39	30	85	518654,81	2217519,87
27	16	520470,88	2218290,78	28	16	519100,61	2216057,18	30	4	519327,59	2216408,07	30	45	519567,55	2217250,55	30	86	518630,20	2217474,07
27	17	520467,16	2218279,29	28	17	519108,09	2216067,98	30	5	519328,50	2216407,48	30	46	519558,08	2217273,28	30	87	518604,25	2217425,75
27	18	520463,72	2218271,35	28	18	519045,12	2216027,74	30	6	519330,30	2216409,66	30	47	519513,63	2217379,86	30	88	518588,52	2217400,00
27	19	520447,72	2218282,41	28	19	518990,85	2216008,58	30	7	519345,49	2216426,74	30	48	519513,13	2217381,24	30	89	518538,84	2217326,63
27	20	520381,37	2218177,00	28	20	518962,14	2215992,46	30	8	519346,48	2216435,37	30	49	519497,08	2217419,95	30	90	518532,77	2217317,66
27	21	520386,50	2218174,01	28	21	519031,86	2215961,51	30	9	519351,31	2216440,71	30	50	519495,97	2217422,65	30	91	518465,24	2217217,88
27	22	520391,19	2218164,94	28	22	519042,95	2215974,63	30	10	519359,76	2216450,03	30	51	519445,43	2217545,02	30	92	518428,60	2217163,78
27	23	520397,12	2218162,43	28	23	519043,68	2215975,50	30	11	519389,10	2216484,28	30	52	519423,76	2217597,51	30	93	518356,36	2217057,15
27	24	520407,41	2218164,22	28	24	519046,86	2215979,58	30	12	519421,46	2216522,38	30	53	519421,66	2217602,57	30	94	518262,63	2216855,42
27	25	520424,70	2218191,90	28	1	519064,88	2216003,68	30	13	519439,22	2216541,67	30	54	519375,67	2217713,93	30	95	518295,64	2216832,01
27	26	520469,46	2218263,61	29	1	518788,12	2215538,01	30	14	519462,31	2216564,89	30	55	519338,58	2217737,41	30	96	518392,95	2216763,04
27	27	520592,66	2218186,23	29	2	518780,80	2215627,78	30	15	519487,37	2216586,57	30	56	519334,59	2217739,94	30	97	518310,24	2216608,41
27	28	520591,93	2218184,94	29	3	518779,00	2215627,68	30	16	519522,16	2216617,53	30	57	519259,70	2217787,33	30	98	518202,45	2216668,19
27	29	520595,61	2218182,80	29	4	518778,99	2215627,84	30	17	519530,91	2216625,30	30	58	518919,83	2218002,51	30	99	518192,70	2216651,54
27	30	520548,60	2218108,43	29	5	518778,50	2215627,82	30	18	519563,69	2216654,28	30	59	518910,11	2217984,91	30	100	518162,01	2216679,14
27	31	520545,74	2218110,31	29	6	518778,17	2215647,52	30	19	519587,96	2216674,87	30	60	518866,03	2217903,72	30	101	518158,79	2216675,09
27	32	520544,07	2218111,37	29	7	518777,55	2215662,47	30	20	519599,70	2216684,83	30	61	518806,90	2217794,60	30	102	518115,33	2216620,64
27	33	520540,81	2218106,33	29	8	518766,77	2215669,04	30	21	519601,87	2216686,68	30	62	518888,32	2217748,09	30	103	517988,70	2216454,80
27	34	520545,33	2218103,33	29	9	518764,23	2215721,17	30	22	519635,33	2216714,38	30	63	518918,50	2217731,11	30	104	518066,11	2216401,99
27	35	520511,1	2218049,2	29	10	518798,62	2215774,73	30	23	519664,14	2216739,45	30	64	518919,43	2217730,65	30	105	518054,03	2216386,03
27	36	520511,05	2218049,11	29	11	518857,62	2215850,39	30	24	519668,1	2216743,31	30	65	518973,24	2217700,76	30	106	517980,43	2216436,34
27	37	520505,74	2218052,43	29	12	518917,35	2215938,71	30	25	519680,32	2216755,20	30	66	518984,45	2217694,49	30	107	517818,39	2216236,08
27	38	520501,98	2218046,66	29	13	518934,72	2215973,10	30	26	519698,28	2216772,67	30	67	518986,56	2217693,40	30	108	517786,46	2216186,01
27	39	520494,92	2218035,77	29	14	518944,84	2215988,42	30	27	519712,36	2216786,87	30	68	518986,34	2217692,96	30	109	517701,02	2216056,79
27	40	520512,85	2218024,42	29	15	518931,66	2215980,93	30	28	519734,72	2216813,68	30	69	518987,60	2217692,25	30	110	517692,20	2216043,46
27	1	520608,38	2218176,20	29	16	518914,09	2215967,66	30	29	519755,20	2216840,17	30	70	518975,36	2217670,73	30	111	517629,93	2215949,32
28	1	519064,88	2216003,68	29	17	518859,43	2215922,79	30	30	519763,37	2216850,71	30	71	518973,25	2217666,47	30	112	517609,03	2215919,85
28	2	519065,38	2216004,41	29	18	518784,14	2215839,52	30	31	519765,25	2216853,12	30	72	518955,87	2217655,26	30	113	517733,93	2215832,13
28	3	519074,92	2216018,46	29	19	518764,96	2215797,91	30	32	519793,89	2216893,93	30	73	518925,11	2217639,53	30	114	517712,61	2215801,76
28	4	519075,16	2216018,84	29	20	518743,94	2215684,12	30	33	519820,80	2216936,02	30	74	518907,74	2217624,17	30	115	517804,03	2215731,35
28	5	519079,25	2216025,48	29	21	518752,10	2215682,77	30	34	519838,90	2216964,29	30	75	518895,32	2217609,07	30	116	517861,32	2215691,32
28	6	519079,27	2216033,96	29	22	518750,32	2215659,47	30	35	519846,01	2216975,41	30	76	518864,91	2217570,71	30	117	517934,43	2215644,65
28	7	519079,82	2216038,12	29	23	518745,69	2215621,84	30	36	519847,74	2216978,13	30	77	518864,09	2217571,10	30	118	517941,34	2215640,04
28	8	519082,07	2216040,76	29	24	518749,03	2215608,23	30	37	519867,67	2217009,39	30	78	518863,20	2217570,02	30	119	518006,57	2215731,88
28	9	519083,07	2216039,79	29	25	518754,46	2215577,82	30	38	519865,13	2217025,82	30	79	518812,27	2217595,21	30	120	517998,67	2215736,89
28	10	519087,18	2216036,12	29	26	518757,36	2215537,65	30	39	519849,42	2217000,95	30	80	518781,21	2217609,34	30	121	517977,95	2215752,20
28	11	519087,97	2216037,72	29	27	518770,75	2215535,47	30	40	519803,16	2217030,16	30	81	518726,95	2217634,40	30	122	517873,64	2215844,09
28	12	519087,46	2216042,59	29	1	518788,12	2215538,01	30	41	519781,01	2216995,08	30	82	518726,31	2217634,69	30	123	517805,77	2215903,86
28	13	519097,60	2216039,70	30	1	519175,27	2216227,76	30	42	519636,03	2217086,33	30	83	518726,16	2217634,76	30	124	517801,96	2215907,22
28	14	519107,17	2216050,42	30	2	519211,99	2216271,80	30	43	519597,56	2217178,60	30	84	518720,04	2217637,54	30	125	517834,17	2215966,79

Порядковый номер земельного участка	Порядковый номер характерной (поворотной) точки	Координаты		Порядковый номер земельного участка	Порядковый номер характерной (поворотной) точки	Координаты		Порядковый номер земельного участка	Порядковый номер характерной (поворотной) точки	Координаты		Порядковый номер земельного участка	Порядковый номер характерной (поворотной) точки	Координаты		Порядковый номер земельного участка	Порядковый номер характерной (поворотной) точки	Координаты	
		X	Y			X	Y			X	Y			X	Y			X	Y
30	126	517944,23	2215881,34	30	167	518806,14	2216497,12	31	11	520203,52	2218230,85	32	3	518139,30	2214467,16	33	25	520804,03	2218882,77
30	127	517955,04	2215892,08	30	168	518929,35	2216666,92	31	12	520195,23	2218217,68	32	4	518114,77	2214484,05	33	26	520819,65	2218862,18
30	128	517958,00	2215890,10	30	169	519080,80	2216552,60	31	13	520183,12	2218225,04	32	5	518105,47	2214490,59	33	27	520792,45	2218862,48
30	129	517982,90	2215874,06	30	170	519032,89	2216486,58	31	14	520178,10	2218228,10	32	6	518105,34	2214490,41	33	28	520720,00	2218863,29
30	130	517984,54	2215874,10	30	171	518994,52	2216433,70	31	15	520194,82	2218254,93	32	7	518093,37	2214498,50	33	29	520677,28	2218843,37
30	131	517985,15	2215874,91	30	172	518982,53	2216417,17	31	16	520176,63	2218266,34	32	8	518093,23	2214498,29	33	30	520662,09	2218857,10
30	132	517992,66	2215877,74	30	173	518960,55	2216386,91	31	17	520168,03	2218271,76	32	9	518074,00	2214511,08	33	31	520625,04	2218836,24
30	133	517996,51	2215878,38	30	174	518937,85	2216403,23	31	18	520133,33	2218293,69	32	10	518067,91	2214515,34	33	32	520592,48	2218817,89
30	134	518013,73	2215881,25	30	175	518930,13	2216389,69	31	19	520109,95	2218308,45	32	11	518051,10	2214527,97	33	33	520544,97	2218791,14
30	135	518017,04	2215865,67	30	176	518945,93	2216378,10	31	20	520041,66	2218298,93	32	12	518044,95	2214531,33	33	34	520498,73	2218719,74
30	136	518018,05	2215860,89	30	177	518899,26	2216313,42	31	21	520013,70	2218295,03	32	13	518039,06	2214535,58	33	35	520483,29	2218695,92
30	137	518015,43	2215857,63	30	178	518912,12	2216304,00	31	22	519986,33	2218291,22	32	14	518028,22	2214411,04	33	36	520444,06	2218635,37
30	138	518044,10	2215833,98	30	179	518963,71	2216266,33	31	23	519997,10	2218284,35	32	15	518047,34	2214373,76	33	37	520418,84	2218596,78
30	139	518038,33	2215824,31	30	180	518967,90	2216272,26	31	24	519998,07	2218285,95	32	16	518072,36	2214357,70	33	38	520425,74	2218591,78
30	140	518053,30	2215812,30	30	181	518995,73	2216250,84	31	25	520011,90	2218277,73	32	17	518085,69	2214372,82	33	39	520514,07	2218579,95
30	141	518058,22	2215805,16	30	182	518991,88	2216245,76	31	26	520010,70	2218275,71	32	18	518099,84	2214361,22	33	40	520542,81	2218581,84
30	142	518276,18	2216108,09	30	183	519050,93	2216202,65	31	27	520055,37	2218247,48	32	1	518151,14	2214396,69	33	41	520575,75	2218593,05
30	143	518269,62	2216110,96	30	184	519067,77	2216225,85	31	28	520056,09	2218248,75	33	1	520922,89	2218720,25	33	42	520649,27	2218635,64
30	144	518241,72	2216220,17	30	185	519133,74	2216177,99	31	29	520069,04	2218241,38	33	2	520921,27	2218729,91	33	43	520695,19	2218679,73
30	145	518252,05	2216229,61	30	186	519155,65	2216204,25	31	30	520067,98	2218239,52	33	3	520878,58	2218790,04	33	44	520752,54	2218687,58
30	146	518268,92	2216258,19	30	1	519175,27	2216227,76	31	31	520119,62	2218206,92	33	4	520833,06	2218747,76	33	45	520777,72	2218674,45
30	147	518285,92	2216259,20	30	187	519382,60	2217285,79	31	32	520120,55	2218208,51	33	5	520816,40	2218757,45	33	46	520827,41	2218668,99
30	148	518346,32	2216215,86	30	188	519361,92	2217274,66	31	33	520125,63	2218205,48	33	6	520821,69	2218860,24	33	47	520831,44	2218697,77
30	149	518497,46	2216427,35	30	189	519343,63	2217280,05	31	34	520134,46	2218200,26	33	7	520839,98	2218855,79	33	1	520922,89	2218720,25
30	150	518512,66	2216442,98	30	190	519335,27	2217298,45	31	35	520133,29	2218198,31	33	8	520852,29	2218861,61	34	1	520367,45	2218606,75
30	151	518518,44	2216451,81	30	191	519332,42	2217304,74	31	36	520137,51	2218195,65	33	9	520857,83	2218887,92	34	2	520426,65	2218701,95
30	152	518628,05	2216619,48	30	192	519332,04	2217305,56	31	37	520139,67	2218198,62	33	10	520868,84	2218907,76	34	3	520407,72	2218754,27
30	153	518632,11	2216625,00	30	193	519388,81	2217329,46	31	38	520142,92	2218196,26	33	11	520900,83	2218910,92	34	4	520274,98	2218706,43
30	154	518650,97	2216612,39	30	194	519388,90	2217326,54	31	39	520140,91	2218193,50	33	12	520929,41	2218905,27	34	5	520304,35	2218626,45
30	155	518670,99	2216598,56	30	195	519389,54	2217295,66	31	40	520151,24	2218186,97	33	13	520948,43	2218892,09	34	6	520311,70	2218606,46
30	156	518698,61	2216579,43	30	187	519382,60	2217285,79	31	41	520195,57	2218158,94	33	14	520964,76	2218858,87	34	7	520339,57	2218606,60
30	157	518707,04	2216568,52	31	1	520416,75	2218022,00	31	42	520200,53	2218167,39	33	15	520983,08	2218839,20	34	1	520367,45	2218606,75
30	158	518704,51	2216563,46	31	2	520422,58	2218031,43	31	43	520286,73	2218105,06	33	16	521005,27	2218832,65	35	1	520042,17	2218351,27
30	159	518708,85	2216559,47	31	3	520416,14	2218036,05	31	44	520312,78	2218088,42	33	17	521023,63	2218859,76	35	2	520029,23	2218359,44
30	160	518705,96	2216554,10	31	4	520411,71	2218030,52	31	45	520318,94	2218084,32	33	18	521016,45	2218895,80	35	3	519963,80	2218533,13
30	161	518711,72	2216550,11	31	5	520294,20	2218104,58	31	46	520392,55	2218037,71	33	19	520992,21	2218901,90	35	4	519943,55	2218586,83
30	162	518728,14	2216538,06	31	6	520298,28	2218111,06	31	47	520399,03	2218033,26	33	20	520989,08	2218905,13	35	5	519904,43	2218573,22
30	163	518773,27	2216504,92	31	7	520281,28	2218122,03	31	48	520408,65	2218027,15	33	21	520949,11	2218950,58	35	6	519905,95	2218569,26
30	164	518781,98	2216498,55	31	8	520315,32	2218178,73	31	1	520416,75	2218022,00	33	22	520939,08	2218956,14	35	7	519896,89	2218565,91
30	165	518791,37	2216491,65	31	9	520271,84	2218206,22	32	1	518151,14	2214396,69	33	23	520929,26	2218952,44	35	8	519895,31	2218570,09
30	166	518808,64	2216495,36	31	10	520212,23	2218244,00	32	2	518145,71	2214429,02	33	24	520824,33	2218908,47	35	9	519860,04	2218557,86

Порядковый номер земельного участка	Порядковый номер характерной (поворотной) точки	Координаты		Порядковый номер земельного участка	Порядковый номер характерной (поворотной) точки	Координаты		Порядковый номер земельного участка	Порядковый номер характерной (поворотной) точки	Координаты		Порядковый номер земельного участка	Порядковый номер характерной (поворотной) точки	Координаты		Порядковый номер земельного участка	Порядковый номер характерной (поворотной) точки	Координаты	
		X	Y			X	Y			X	Y			X	Y			X	Y
35	10	519863,64	2218547,85	36	24	518015,17	2215525,00	37	20	517719,84	2215600,59	38	40	519145,81	2217940,59	39	40	522859,19	2224223,78
35	11	519867,94	2218549,19	36	25	518004,69	2215509,34	37	1	517722,73	2215597,06	38	1	519179,37	2217993,27	39	41	522854,26	2224279,22
35	12	519870,60	2218540,69	36	26	517991,12	2215489,04	38	1	519179,37	2217993,27	39	1	522703,31	2221819,80	39	42	522847,03	2224333,71
35	13	519866,66	2218539,40	36	27	517972,52	2215501,99	38	2	519160,04	2218005,79	39	2	522692,58	2221805,27	39	43	522846,38	2224337,02
35	14	519892,48	2218467,39	36	28	517948,43	2215518,77	38	3	519151,02	2218011,64	39	3	522691,94	2221805,82	39	44	522837,72	2224382,66
35	15	519849,29	2218399,16	36	29	517947,08	2215519,70	38	4	519147,38	2218014,00	39	4	522651,87	2221837,10	39	45	522823,91	2224480,29
35	16	519840,07	2218384,59	36	30	517947,01	2215519,60	38	5	519172,79	2218053,72	39	5	522644,90	2221842,03	39	46	522823,44	2224483,94
35	17	519850,57	2218377,97	36	31	517914,89	2215474,62	38	6	519152,99	2218064,52	39	6	522735,04	2221966,01	39	47	522817,20	2224533,82
35	18	519851,72	2218379,74	36	32	517914,20	2215473,65	38	7	519167,10	2218090,95	39	7	522910,00	2222206,69	39	48	522815,04	2224542,51
35	19	519865,36	2218371,03	36	33	517906,09	2215478,75	38	8	519170,36	2218104,33	39	8	523121,85	2222498,11	39	49	522605,57	2224504,55
35	20	519864,25	2218369,29	36	34	517859,67	2215405,71	38	9	519175,06	2218120,26	39	9	523144,10	2222528,70	39	50	522586,64	2224501,11
35	21	519894,19	2218350,32	36	35	517869,44	2215398,84	38	10	519185,56	2218141,63	39	10	523161,07	2222551,68	39	51	522446,88	2224475,81
35	22	519894,97	2218351,52	36	36	517859,57	2215382,77	38	11	519199,04	2218155,67	39	11	523124,52	2222739,17	39	52	522428,24	2224472,41
35	23	519908,52	2218344,01	36	37	517860,74	2215381,92	38	12	519336,82	2218204,11	39	12	523065,46	2223089,72	39	53	522410,98	2224469,31
35	24	519907,26	2218341,96	36	38	517867,18	2215377,23	38	13	519360,45	2218213,02	39	13	523053,12	2223162,97	39	54	522386,18	2224464,81
35	25	519924,34	2218330,95	36	39	517909,23	2215346,64	38	14	519336,90	2218276,37	39	14	523037,07	2223258,22	39	55	522366,55	2224461,26
35	26	519942,25	2218334,39	36	40	517933,65	2215329,21	38	15	519331,48	2218274,32	39	15	523025,82	2223324,97	39	56	522255,18	2224441,09
35	1	520042,17	2218351,27	36	41	517940,61	2215323,64	38	16	519324,69	2218292,45	39	16	523011,63	2223374,25	39	57	522241,83	2224438,67
36	1	518066,35	2215262,73	36	42	517981,67	2215293,96	38	17	519289,23	2218317,38	39	17	523007,81	2223373,52	39	58	522195,07	2224430,14
36	2	518066,02	2215282,41	36	43	518006,40	2215276,61	38	18	519278,79	2218346,59	39	18	522991,32	2223459,80	39	59	522195,57	2224413,22
36	3	518064,17	2215393,04	36	44	518055,49	2215243,18	38	19	519274,53	2218358,49	39	19	522990,57	2223460,47	39	60	522193,50	2224412,78
36	4	518071,77	2215436,84	36	1	518066,35	2215262,73	38	20	519165,46	2218318,76	39	20	522990,37	2223461,40	39	61	522192,54	2224376,50
36	5	518099,65	2215501,99	37	1	517722,73	2215597,06	38	21	519040,81	2218234,62	39	21	522988,65	2223470,61	39	62	522189,66	2224264,07
36	6	518112,47	2215526,17	37	2	517779,85	2215679,21	38	22	518999,97	2218156,69	39	22	522988,98	2223472,15	39	63	522189,60	2224253,04
36	7	518112,9	2215526,99	37	3	517549,48	2215839,91	38	23	519003,14	2218154,58	39	23	522990,29	2223473,03	39	64	522187,47	2224175,38
36	8	518090,52	2215542,94	37	4	517494,32	2215775,77	38	24	519020,3	2218143,12	39	24	522993,37	2223473,62	39	65	522186,03	2224132,98
36	9	518097,05	2215548,15	37	5	517502,86	2215770,36	38	25	519058,99	2218117,28	39	25	522993,04	2223475,64	39	66	522185,36	2224109,87
36	10	518103,30	2215556,91	37	6	517563,51	2215717,58	38	26	519050,81	2218027,51	39	26	522990,67	2223492,31	39	67	522224,46	2224088,35
36	11	518094,27	2215563,43	37	7	517581,05	2215704,54	38	27	519035,75	2218034,45	39	27	522984,89	2223525,85	39	68	522237,88	2224087,64
36	12	518056,94	2215590,32	37	8	517582,64	2215703,25	38	28	519046,34	2218055,79	39	28	522978,97	2223555,13	39	69	522250,92	2224086,95
36	13	518038,85	2215590,68	37	9	517590,47	2215711,53	38	29	519045,95	2218055,97	39	29	522950,11	2223698,02	39	70	522262,06	2224086,66
36	14	518035,79	2215585,48	37	10	517591,06	2215711,41	38	30	519045,64	2218055,37	39	30	522933,20	2223806,04	39	71	522267,28	2224086,51
36	15	518029,07	2215574,04	37	11	517601,56	2215703,40	38	31	518970,60	2218091,02	39	31	522915,87	2223916,84	39	72	522311,50	2224085,33
36	16	518018,20	2215579,82	37	12	517597,94	2215698,51	38	32	518955,17	2218058,85	39	32	522908,59	2223952,73	39	73	522311,53	2224086,03
36	17	518004,79	2215557,92	37	13	517593,23	2215692,15	38	33	518966,39	2218051,67	39	33	522899,17	2224009,59	39	74	522337,77	2224085,31
36	18	518026,45	2215542,81	37	14	517604,52	2215684,16	38	34	519001,85	2218029,75	39	34	522890,12	2224064,11	39	75	522368,12	2224085,34
36	19	518029,38	2215547,00	37	15	517602,65	2215681,31	38	35	519001,52	2218029,17	39	35	522884,95	2224093,86	39	76	522364,48	2223999,30
36	20	518036,42	2215542,16	37	16	517646,92	2215651,81	38	36	519001,62	2218029,11	39	36	522884,18	2224093,68	39	77	522364,45	2223994,59
36	21	518033,15	2215537,20	37	17	517656,08	2215645,57	38	37	518990,71	2218008,09	39	37	522881,19	2224107,31	39	78	522364,25	2223962,55
36	22	518027,16	2215528,66	37	18	517659,06	2215649,65	38	38	519040,98	2217980,37	39	38	522866,78	2224172,87	39	79	522364,21	2223934,71
36	23	518020,66	2215533,15	37	19	517721,80	2215604,84	38	39	519137,39	2217928,17	39	39	522861,29	2224209,63	39	80	522364,07	2223934,71

Порядковый номер земельного участка	Порядковый номер характерной (поворотной) точки	Координаты		Порядковый номер земельного участка	Порядковый номер характерной (поворотной) точки	Координаты		Порядковый номер земельного участка	Порядковый номер характерной (поворотной) точки	Координаты		Порядковый номер земельного участка	Порядковый номер характерной (поворотной) точки	Координаты		Порядковый номер земельного участка	Порядковый номер характерной (поворотной) точки	Координаты	
		X	Y			X	Y			X	Y			X	Y			X	Y
39	81	522364,07	2223934,25	39	122	522276,99	2223657,04	39	163	522799,70	2223260,51	39	204	521861,51	2222336,96	39	245	521387,83	2221714,28
39	82	522348,86	2223934,92	39	123	522328,18	2223653,43	39	164	522798,61	2223195,53	39	205	521849,81	2222335,53	39	246	521397,24	2221712,22
39	83	522348,40	2223927,35	39	124	522343,06	2223650,93	39	165	522798,22	2223171,46	39	206	521836,15	2222325,06	39	247	521443,39	2221701,29
39	84	522356,88	2223926,90	39	125	522354,20	2223650,15	39	166	522803,80	2223165,98	39	207	521823,30	2222324,86	39	248	521446,75	2221716,69
39	85	522365,12	2223926,75	39	126	522364,44	2223654,96	39	167	522804,90	2223164,89	39	208	521812,61	2222330,77	39	249	521455,57	2221756,98
39	86	522365,42	2223926,44	39	127	522385,33	2223665,46	39	168	522809,49	2223160,36	39	209	521806,39	2222342,46	39	250	521479,26	2221751,80
39	87	522365,50	2223919,98	39	128	522385,35	2223682,86	39	169	522828,68	2223141,66	39	210	521803,69	2222357,37	39	251	521512,26	2221744,57
39	88	522366,09	2223903,55	39	129	522419,57	2223682,05	39	170	522830,79	2223139,21	39	211	521809,69	2222379,97	39	252	521520,47	2221742,78
39	89	522351,42	2223903,28	39	130	522435,07	2223689,61	39	171	522833,55	2223136,27	39	212	521819,63	2222415,20	39	253	521521,89	2221748,29
39	90	522350,34	2223874,72	39	131	522440,23	2223692,14	39	172	522874,35	2223091,10	39	213	521819,72	2222442,35	39	254	521522,01	2221748,76
39	91	522349,93	2223874,67	39	132	522444,70	2223692,03	39	173	522841,39	2223057,42	39	214	521814,51	2222453,16	39	255	521550,93	2221742,56
39	92	522349,92	2223874,38	39	133	522446,41	2223691,99	39	174	522738,26	2222952,02	39	215	521800,44	2222453,73	39	256	521551,38	2221743,40
39	93	522347,93	2223874,44	39	134	522456,22	2223705,75	39	175	522708,64	2222922,03	39	216	521787,46	2222454,25	39	257	521576,76	2221737,24
39	94	522345,52	2223874,16	39	135	522512,07	2223701,54	39	176	522655,56	2222868,29	39	217	521729,25	2222448,13	39	258	521588,68	2221734,47
39	95	522297,51	2223875,52	39	136	522525,02	2223690,06	39	177	522645,53	2222859,06	39	218	521729,34	2222446,10	39	259	521620,86	2221727,57
39	96	522297,48	2223873,59	39	137	522524,28	2223651,52	39	178	522564,91	2222783,39	39	219	521732,00	2222390,18	39	260	521623,82	2221727,03
39	97	522295,37	2223867,79	39	138	522524,15	2223644,40	39	179	522376,46	2222606,53	39	220	521735,11	2222356,21	39	261	521660,83	2221719,51
39	98	522292,89	2223863,21	39	139	522536,92	2223644,07	39	180	522350,08	2222581,75	39	221	521736,40	2222336,42	39	262	521661,35	2221722,19
39	99	522291,60	2223860,82	39	140	522618,73	2223642,00	39	181	522309,90	2222544,03	39	222	521737,46	2222321,93	39	263	521683,06	2221718,52
39	100	522284,30	2223853,13	39	141	522745,55	2223638,79	39	182	522307,51	2222546,49	39	223	521735,41	2222321,77	39	264	521680,53	2221713,06
39	101	522274,29	2223842,06	39	142	522745,41	2223553,31	39	183	522292,61	2222561,83	39	224	521736,08	2222311,90	39	265	521680,24	2221711,36
39	102	522268,96	2223835,46	39	143	522745,40	2223544,17	39	184	522223,53	2222632,93	39	225	521708,19	2222309,32	39	266	521679,78	2221711,45
39	103	522271,15	2223833,30	39	144	522745,39	2223538,96	39	185	522184,76	2222594,39	39	226	521699,34	2222305,03	39	267	521678,31	2221708,28
39	104	522272,35	2223824,21	39	145	522745,38	2223536,12	39	186	522167,31	2222577,02	39	227	521703,26	2222252,36	39	268	521671,24	2221676,06
39	105	522267,86	2223814,72	39	146	522745,34	2223509,91	39	187	522169,02	2222453,47	39	228	521603,41	2222252,49	39	269	521744,38	2221660,06
39	106	522263,40	2223802,94	39	147	522745,18	2223413,66	39	188	522130,70	2222452,53	39	229	521437,92	2222252,72	39	270	521745,77	2221659,75
39	107	522253,66	2223785,85	39	148	522545,11	2223416,57	39	189	522070,92	2222451,03	39	230	521437,96	2222252,94	39	271	521745,24	2221666,79
39	108	522251,13	2223769,16	39	149	522519,83	2223416,95	39	190	522059,53	2222436,11	39	231	521437,42	2222252,94	39	272	521744,05	2221700,71
39	109	522259,97	2223747,24	39	150	522518,71	2223357,98	39	191	522020,29	2222432,57	39	232	521449,85	2222327,91	39	273	521778,04	2221692,83
39	110	522260,01	2223740,05	39	151	522518,35	2223338,85	39	192	521968,84	2222427,93	39	233	521410,95	2222325,71	39	274	521794,77	2221688,98
39	111	522255,81	2223738,32	39	152	522530,06	2223338,41	39	193	521968,44	2222405,42	39	234	521404,00	2222273,34	39	275	521864,11	2221672,95
39	112	522252,46	2223736,99	39	153	522686,07	2223338,36	39	194	521967,22	2222405,46	39	235	521420,39	2222221,11	39	276	521865,91	2221678,75
39	113	522244,50	2223739,18	39	154	522688,56	2223337,95	39	195	521967,21	2222405,11	39	236	521424,60	2222207,68	39	277	521907,54	2221669,64
39	114	522237,14	2223739,15	39	155	522691,03	2223337,20	39	196	521931,92	2222404,54	39	237	521440,05	2222158,45	39	278	522003,01	2221648,75
39	115	522232,36	2223709,68	39	156	522692,75	2223335,55	39	197	521931,94	2222406,55	39	238	521429,13	2222141,53	39	279	522162,00	2221613,95
39	116	522233,63	2223701,87	39	157	522762,16	2223333,47	39	198	521929,47	2222406,63	39	239	521419,91	2222127,22	39	280	522160,88	2221601,04
39	117	522237,03	2223693,09	39	158	522761,39	2223297,43	39	199	521929,47	2222424,38	39	240	521405,54	2222104,95	39	281	522180,74	2221596,50
39	118	522241,88	2223680,49	39	159	522761,03	2223279,70	39	200	521881,97	2222420,10	39	241	521382,22	2222068,80	39	282	522222,69	2221586,94
39	119	522258,02	2223678,54	39	160	522761,17	2223261,42	39	201	521886,56	2222348,17	39	242	521373,27	2221872,00	39	283	522277,21	2221574,51
39	120	522257,92	2223657,77	39	161	522763,01	2223261,37	39	202	521881,93	2222337,76	39	243	521366,33	2221719,36	39	284	522374,75	2221552,27
39	121	522273,28	2223656,98	39	162	522776,26	2223261,06	39	203	521874,25	2222334,71	39	244	521387,82	2221714,51	39	285	522397,39	2221543,11

Порядковый номер земельного участка	Порядковый номер характерной (поворотной) точки	Координаты		Порядковый номер земельного участка	Порядковый номер характерной (поворотной) точки	Координаты		Порядковый номер земельного участка	Порядковый номер характерной (поворотной) точки	Координаты		Порядковый номер земельного участка	Порядковый номер характерной (поворотной) точки	Координаты		Порядковый номер земельного участка	Порядковый номер характерной (поворотной) точки	Координаты	
		X	Y			X	Y			X	Y			X	Y			X	Y
39	286	522408,89	2221538,46	42	8	521814,90	2221319,57	46	1	521496,75	2221212,34	50	11	521620,82	2221602,49	50	52	521461,85	2221649,23
39	287	522576,54	2221649,01	42	9	521815,55	2221295,92	47	1	521743,75	2221440,91	50	12	521584,05	2221610,42	50	53	521456,35	2221650,60
39	288	522599,61	2221646,63	42	10	521822,19	2221283,48	47	2	521751,65	2221515,64	50	13	521584,12	2221610,76	50	54	521455,80	2221648,78
39	289	523163,46	2222412,57	42	11	521847,03	2221272,56	47	3	521757,92	2221574,96	50	14	521583,59	2221610,87	50	55	521453,24	2221649,52
39	290	523168,91	2222456,94	42	12	521865,45	2221270,24	47	4	521758,36	2221578,96	50	15	521585,08	2221617,97	50	56	521452,17	2221646,57
39	291	522923,83	2222122,11	42	1	521923,26	2221291,25	47	5	521723,59	2221586,97	50	16	521583,04	2221617,70	50	57	521452,00	2221645,92
39	1	522703,31	2221819,80	43	1	521648,77	2221053,68	47	6	521711,12	2221589,83	50	17	521580,87	2221610,39	50	58	521447,22	2221647,15
40	1	522069,61	2221364,23	43	2	521721,03	2221224,13	47	7	521706,27	2221586,90	50	18	521576,11	2221612,28	50	59	521444,63	2221647,46
40	2	522082,48	2221372,83	43	3	521757,75	2221310,74	47	8	521707,80	2221586,30	50	19	521576,21	2221613,14	50	60	521444,66	2221647,81
40	3	522107,88	2221385,70	43	4	521737,53	2221341,95	47	9	521709,51	2221586,01	50	20	521575,08	2221613,46	50	61	521443,05	2221648,23
40	4	522111,33	2221400,40	43	5	521681,98	2221338,15	47	10	521709,37	2221585,68	50	21	521576,84	2221620,30	50	62	521444,51	2221653,76
40	5	522098,66	2221409,09	43	6	521653,50	2221265,34	47	11	521701,20	2221565,65	50	22	521576,12	2221620,75	50	63	521442,65	2221654,25
40	6	522078,38	2221401,84	43	7	521562,43	2221032,53	47	12	521690,64	2221568,29	50	23	521572,15	2221621,65	50	64	521436,66	2221655,31
40	7	522013,61	2221383,88	43	8	521582,62	2221015,56	47	13	521679,99	2221529,48	50	24	521571,33	2221618,90	50	65	521434,80	2221649,93
40	8	521924,11	2221359,06	43	1	521648,77	2221053,68	47	14	521662,12	2221464,65	50	25	521563,09	2221621,69	50	66	521431,91	2221649,90
40	9	521939,60	2221297,19	44	1	515321,48	2206969,57	47	15	521675,82	2221460,66	50	26	521562,80	2221617,56	50	67	521429,42	2221649,88
40	10	522047,57	2221349,55	44	2	515328,72	2206971,39	47	1	521743,75	2221440,91	50	27	521556,15	2221619,72	50	68	521428,18	2221647,34
40	1	522069,61	2221364,23	44	3	515330,53	2206979,53	48	1	521567,35	2221320,72	50	28	521556,18	2221619,87	50	69	521415,82	2221650,73
41	1	522169,61	2221468,80	44	4	515174,88	2206975,91	48	2	521566,25	2221382,67	50	29	521555,56	2221620,03	50	70	521415,98	2221651,56
41	2	522195,55	2221478,54	44	5	515026,47	2206974,10	48	3	521540,21	2221395,97	50	30	521557,02	2221626,13	50	71	521415,51	2221651,69
41	3	522056,06	2221509,83	44	6	515027,38	2206941,52	48	4	521496,41	2221385,27	50	31	521536,83	2221629,93	50	72	521416,86	2221656,19
41	4	522053,78	2221499,59	44	7	515056,34	2206943,35	48	5	521498,33	2221361,05	50	32	521536,55	2221628,82	50	73	521417,08	2221657,32
41	5	521953,38	2221521,76	44	8	515076,24	2206924,33	48	6	521535,87	2221307,14	50	33	521532,72	2221629,89	50	74	521386,57	2221664,38
41	6	521918,14	2221529,55	44	9	515103,40	2206922,53	48	1	521567,35	2221320,72	50	34	521531,43	2221626,20	50	75	521377,27	2221666,43
41	7	521887,46	2221521,46	44	10	515148,64	2206930,67	49	1	521430,45	2221218,08	50	35	521531,16	2221626,25	50	76	521376,82	2221665,73
41	8	521891,31	2221545,13	44	11	515183,03	2206960,54	49	2	521474,79	2221284,66	50	36	521530,93	2221625,42	50	77	521373,36	2221666,51
41	9	521790,19	2221566,81	44	1	515321,48	2206969,57	49	3	521436,65	2221312,27	50	37	521520,54	2221628,03	50	78	521368,65	2221658,51
41	10	521791,35	2221549,88	45	1	521549,56	2221092,46	49	4	521413,71	2221307,24	50	38	521521,27	2221630,89	50	79	521375,54	2221562,55
41	11	521795,92	2221483,09	45	2	521650,23	2221350,64	49	5	521360,07	2221254,37	50	39	521518,11	2221631,5	50	80	521379,31	2221510,21
41	12	521799,95	2221424,09	45	3	521660,33	2221376,54	49	6	521404,53	2221220,31	50	40	521518,11	2221632,11	50	81	521380,81	2221489,21
41	13	521896,32	2221422,11	45	4	521643,45	2221383,55	49	1	521430,45	2221218,08	50	41	521517,62	2221632,24	50	82	521434,13	2221438,13
41	14	521983,91	2221428,99	45	5	521612,54	2221396,38	50	1	521611,03	2221464,88	50	42	521518,09	2221634,04	50	83	521518,83	2221461,73
41	15	522076,94	2221443,12	45	6	521560,52	2221244,85	50	2	521616,58	2221477,87	50	43	521498,80	2221638,56	50	84	521529,14	2221458,21
41	1	522169,61	2221468,80	45	7	521532,58	2221163,49	50	3	521656,52	2221576,02	50	44	521498,59	2221637,79	50	1	521611,03	2221464,88
42	1	521923,26	2221291,25	45	8	521539,42	2221134,90	50	4	521664,81	2221600,47	50	45	521470,45	2221645,12	51	1	521374,70	2221394,69
42	2	521917,09	2221306,73	45	1	521549,56	2221092,46	50	5	521641,58	2221605,81	50	46	521469,12	2221642,01	51	2	521346,02	2221604,27
42	3	521909,97	2221324,62	46	1	521496,75	2221212,34	50	6	521640,89	2221601,81	50	47	521468,85	2221640,95	51	3	521317,66	2221391,90
42	4	521906,67	2221332,76	46	2	521505,12	2221238,81	50	7	521637,30	2221603,15	50	48	521468,68	2221641,00	51	1	521374,70	2221394,69
42	5	521874,12	2221342,71	46	3	521489,88	2221243,34	50	8	521635,13	2221603,72	50	49	521468,40	2221640,34	52	1	520818,08	2221392,79
42	6	521850,73	2221349,83	46	4	521460,23	2221215,50	50	9	521635,89	2221607,12	50	50	521461,08	2221643,03	52	2	520815,09	2221465,14
42	7	521827,15	2221346,52	46	5	521474,98	2221214,22	50	10	521622,90	2221610,10	50	51	521460,29	2221643,24	52	3	520812,41	2221530,04

Порядковый номер земельного участка	Порядковый номер характерной (поворотной) точки	Координаты		Порядковый номер земельного участка	Порядковый номер характерной (поворотной) точки	Координаты		Порядковый номер земельного участка	Порядковый номер характерной (поворотной) точки	Координаты		Порядковый номер земельного участка	Порядковый номер характерной (поворотной) точки	Координаты		Порядковый номер земельного участка	Порядковый номер характерной (поворотной) точки	Координаты	
		X	Y			X	Y			X	Y			X	Y			X	Y
52	4	520795,22	2221539,41	53	19	514028,15	2207674,27	54	3	520342,73	2221633,26	54	44	519988,84	2224552,00	54	85	519417,09	2225072,44
52	5	520796,61	2221546,41	53	20	514036,59	2207672,88	54	4	520339,91	2221621,97	54	45	519897,85	2224548,93	54	86	519402,43	2224958,81
52	6	520786,04	2221551,23	53	21	514041,11	2207667,24	54	5	520333,72	2221606,70	54	46	519768,56	2224537,83	54	87	519445,70	2224845,89
52	7	520723,05	2221463,58	53	22	514047,73	2207648,45	54	6	520332,96	2221604,03	54	47	519676,75	2224538,64	54	88	519456,00	2224819,00
52	8	520697,92	2221481,65	53	23	514050,06	2207632,26	54	7	520337,32	2221602,70	54	48	519674,37	2224543,35	54	89	519510,42	2224708,93
52	9	520607,41	2221355,65	53	24	514052,37	2207624,11	54	8	520336,55	2221595,90	54	49	519661,64	2224567,43	54	90	519592,23	2224543,44
52	10	520595,45	2221339,02	53	25	514046,48	2207617,01	54	9	520336,53	2221595,80	54	50	519634,48	2224620,44	54	91	519634,22	2224458,53
52	11	520606,34	2221337,01	53	26	514034,94	2207615,53	54	10	520334,17	2221594,19	54	51	519743,90	2224627,78	54	92	519670,48	2224385,16
52	12	520622,19	2221341,12	53	27	514022,55	2207613,76	54	11	520330,28	2221594,82	54	52	519753,50	2224628,06	54	93	519685,65	2224354,49
52	13	520626,77	2221342,31	53	28	514019,23	2207605,00	54	12	520330,20	2221594,52	54	53	519769,29	2224628,52	54	94	519709,83	2224305,58
52	14	520632,16	2221343,71	53	29	514020,70	2207594,86	54	13	520326,07	2221584,88	54	54	519962,70	2224634,13	54	95	519746,35	2224231,69
52	15	520643,98	2221346,78	53	30	514032,65	2207576,90	54	14	520322,76	2221570,78	54	55	519913,82	2224805,18	54	96	519818,54	2224085,67
52	16	520653,11	2221349,14	53	31	514043,41	2207568,21	54	15	520321,85	2221559,54	54	56	519862,63	2224958,16	54	97	519967,10	2223785,17
52	17	520662,33	2221351,53	53	32	514057,83	2207562,68	54	16	520324,58	2221556,32	54	57	519838,81	2225013,17	54	98	520146,94	2223421,38
52	18	520672,56	2221354,18	53	33	514081,22	2207562,83	54	17	520678,91	2222033,70	54	58	519795,31	2225140,38	54	99	520159,00	2223397,01
52	19	520682,22	2221356,69	53	34	514099,24	2207566,04	54	18	520717,98	2222086,49	54	59	519736,56	2225310,06	54	100	520119,74	2223396,92
52	20	520692,73	2221359,41	53	35	514112,39	2207581,07	54	19	520755,64	2222137,38	54	60	519681,97	2225603,10	54	101	519991,99	2223396,78
52	21	520705,84	2221362,81	53	36	514121,86	2207598,04	54	20	520762,07	2222146,03	54	61	519657,84	2225732,57	54	102	520002,52	2223298,48
52	22	520712,25	2221364,48	53	37	514137,56	2207611,40	54	21	520799,49	2222196,61	54	62	519630,37	2225803,88	54	103	520016,99	2223163,42
52	23	520718,97	2221366,22	53	38	514148,47	2207624,45	54	22	520736,13	2222317,44	54	63	519604,13	2225872,53	54	104	520028,43	2223056,66
52	24	520763,03	2221377,65	53	39	514150,66	2207635,16	54	23	520665,02	2222453,04	54	64	519552,21	2226006,67	54	105	520037,82	2222969,04
52	25	520771,10	2221379,80	53	40	514157,20	2207639,47	54	24	520651,11	2222479,57	54	65	519500,88	2226041,31	54	106	520041,55	2222934,28
52	1	520818,08	2221392,79	53	41	514163,69	2207638,94	54	25	520625,35	2222528,69	54	66	519466,64	2226041,06	54	107	520007,16	2222854,21
53	1	514294,28	2207604,46	53	42	514169,64	2207633,34	54	26	520579,98	2222615,19	54	67	519430,68	2226039,61	54	108	519990,78	2222816,07
53	2	514299,48	2207609,46	53	43	514180,34	2207635,37	54	27	520534,03	2222702,81	54	68	519399,26	2226009,36	54	109	519891,16	2222584,07
53	3	514300,30	2207627,55	53	44	514188,21	2207638,52	54	28	520516,12	2222737,00	54	69	519366,06	2225977,42	54	110	519889,93	2222582,91
53	4	514282,27	2207635,01	53	45	514195,54	2207638,31	54	29	520468,96	2222865,43	54	70	519367,11	2225861,61	54	111	519888,97	2222579,02
53	5	514269,76	2207648,30	53	46	514204,02	2207633,83	54	30	520402,25	2223047,08	54	71	519391,52	2225814,93	54	112	519880,15	2222558,44
53	6	514250,83	2207674,00	53	47	514212,22	2207630,51	54	31	520366,50	2223144,51	54	72	519398,36	2225728,49	54	113	519866,09	2222528,62
53	7	514241,17	2207682,60	53	48	514220,95	2207630,87	54	32	520328,34	2223248,38	54	73	519400,93	2225695,83	54	114	519788,98	2222517,75
53	8	514169,19	2207706,64	53	49	514225,43	2207636,51	54	33	520280,4	2223346,71	54	74	519402,36	2225657,36	54	115	519729,05	2222534,28
53	9	514130,92	2207713,82	53	50	514225,94	2207644,12	54	34	520238,29	2223495,14	54	75	519406	2225559,01	54	116	519722,52	2222474,16
53	10	514064,43	2207722,38	53	51	514232,42	2207644,47	54	35	520152,74	2223726,69	54	76	519395,14	2225494,23	54	117	519719,34	2222444,91
53	11	514005,58	2207724,72	53	52	514242,62	2207636,90	54	36	520140,31	2223813,73	54	77	519364,73	2225411,69	54	118	519709,43	2222407,11
53	12	514005,50	2207714,83	53	53	514253,56	2207624,37	54	37	520064,24	2224222,35	54	78	519343,39	2225401,92	54	119	519733,48	2222391,44
53	13	514008,17	2207710,11	53	54	514267,81	2207615,74	54	38	520046,38	2224318,27	54	79	519327,53	2225386,49	54	120	519742,92	2222314,19
53	14	514008,75	2207700,76	53	55	514279,81	2207608,58	54	39	520043,14	2224335,64	54	80	519391,82	2225259,58	54	121	519753,43	2222288,78
53	15	514007,88	2207692,59	53	56	514288,31	2207604,67	54	40	520037,84	2224364,11	54	81	519448,82	2225147,01	54	122	519678,95	2222130,77
53	16	514010,17	2207685,89	53	1	514294,28	2207604,46	54	41	520021,53	2224451,69	54	82	519432,71	2225109,98	54	123	519675,90	2222126,25
53	17	514015,09	2207678,80	54	1	520354,09	2221663,23	54	42	520021,18	2224453,53	54	83	519424,09	2225089,15	54	124	519609,38	2222114,46
53	18	514021,17	2207674,36	54	2	520350,90	2221653,12	54	43	520004,88	2224503,18	54	84	519424,01	2225089,29	54	125	519595,08	2222177,81

Порядковый номер земельного участка	Порядковый номер характерной (поворотной) точки	Координаты		Порядковый номер земельного участка	Порядковый номер характерной (поворотной) точки	Координаты		Порядковый номер земельного участка	Порядковый номер характерной (поворотной) точки	Координаты		Порядковый номер земельного участка	Порядковый номер характерной (поворотной) точки	Координаты		Порядковый номер земельного участка	Порядковый номер характерной (поворотной) точки	Координаты	
		X	Y			X	Y			X	Y			X	Y			X	Y
54	126	519596,39	2222209,59	54	167	520240,51	2221710,27	55	23	513751,92	2207620,04	56	12	513753,81	2209015,31	56	53	512359,08	2210064,87
54	127	519596,40	2222225,24	54	168	520245,77	2221725,88	55	24	513747,07	2207610,17	56	13	513731,44	2209008,78	56	54	512291,88	2210049,60
54	128	519597,15	2222252,83	54	169	520252,51	2221742,11	55	25	513751,45	2207604,15	56	14	513703,66	2208998,13	56	55	512271,47	2210044,93
54	129	519601,89	2222253,44	54	170	520256,16	2221750,90	55	26	513759,56	2207601,86	56	15	513676,81	2208983,84	56	56	512230,84	2210035,66
54	130	519602,73	2222260,60	54	171	520259,24	2221763,88	55	27	513772,28	2207603,68	56	16	513637,64	2208948,65	56	57	512148,45	2210016,85
54	131	519600,01	2222262,24	54	172	520263,17	2221776,79	55	28	513784,39	2207607,52	56	17	513622,96	2208937,11	56	58	512111,71	2210333,00
54	132	519590,36	2222261,35	54	173	520263,59	2221777,96	55	29	513799,59	2207600,93	56	18	513611,61	2208956,15	56	59	512075,77	2210642,23
54	133	519580,17	2222243,06	54	174	520263,82	2221778,61	55	30	513808,98	2207599,83	56	19	513604,14	2208977,92	56	60	512069,78	2210693,82
54	134	519580,34	2222219,15	54	175	520269,68	2221786,76	55	31	513820,31	2207608,15	56	20	513596,85	2208986,91	56	61	512183,00	2210870,88
54	135	519577,19	2222172,31	54	176	520286,82	2221788,70	55	32	513830,48	2207616,46	56	21	513584,57	2209001,53	56	62	512300,59	2211054,77
54	136	519587,61	2222124,09	54	177	520297,86	2221793,25	55	33	513843,53	2207619,67	56	22	513582,92	2209026,85	56	63	512354,39	2211138,93
54	137	519606,27	2222037,64	54	178	520305,13	2221792,66	55	34	513865,40	2207622,67	56	23	513587,74	2209039,43	56	64	512432,76	2211385,62
54	138	519611,19	2222033,27	54	179	520309,74	2221792,32	55	35	513887,58	2207622,81	56	24	513580,40	2209048,24	56	65	512497,15	2211588,32
54	139	519679,11	2221913,62	54	180	520325,72	2221789,02	55	36	513895,60	2207626,00	56	25	513569,63	2209064,88	56	66	512474,60	2211621,79
54	140	519717,98	2221845,14	54	181	520345,88	2221790,78	55	37	513907,79	2207633,20	56	26	513569,60	2209099,41	56	67	512434,67	2211628,13
54	141	519707,46	2221830,39	54	182	520341,95	2221713,16	55	38	513916,59	2207634,11	56	27	513549,82	2209141,18	56	68	512451,26	2211706,69
54	142	519709,48	2221777,67	54	183	520338,19	2221678,49	55	39	513925,18	2207624,78	56	28	513538,36	2209211,15	56	69	512466,46	2211727,85
54	143	519715,50	2221750,27	54	184	520335,15	2221668,54	55	40	513934,38	2207607,19	56	29	513534,20	2209235,84	56	70	512474,36	2211755,83
54	144	519732,35	2221745,76	54	1	520354,09	2221663,23	55	41	513943,26	2207596,44	56	30	513618,78	2209253,41	56	71	512460,98	2211821,00
54	145	519754,79	2221776,72	55	1	514005,19	2207618,19	55	42	513952,97	2207589,68	56	31	513738,38	2209277,11	56	72	512449,38	2211819,91
54	146	519767,48	2221798,18	55	2	514011,43	2207621,37	55	43	513966,71	2207590,37	56	32	513702,31	2209389,85	56	73	512443,24	2211773,22
54	147	519776,80	2221816,54	55	3	514015,84	2207640,74	55	44	513974,05	2207597,24	56	33	513525,41	2209453,14	56	74	512429,85	2211740,63
54	148	519856,24	2221777,90	55	4	514014,60	2207657,49	55	45	513973,97	2207608,62	56	34	513520,25	2209449,91	56	75	512402,34	2211697,91
54	149	519869,67	2221759,09	55	5	514006,01	2207667,39	55	46	513969,64	2207618,82	56	35	513507,18	2209441,71	56	76	512387,50	2211705,89
54	150	519903,18	2221687,60	55	6	513996,19	2207689,24	55	47	513971,88	2207624,53	56	36	513473,29	2209461,69	56	77	512386,78	2211717,24
54	151	519940,82	2221607,25	55	7	513989,25	2207708,80	55	48	513985,44	2207638,26	56	37	513480,85	2209477,56	56	78	512404,11	2211747,18
54	152	520001,57	2221612,04	55	8	513990,61	2207717,36	55	49	513990,25	2207642,28	56	38	513100,03	2209694,22	56	79	512418,81	2211777,52
54	153	520152,27	2221623,95	55	9	513989,99	2207725,88	55	50	513997,09	2207638,90	56	39	512871,83	2209824,05	56	80	512432,63	2211815,59
54	154	520223,20	2221629,53	55	10	513951,05	2207726,40	55	51	514002,32	2207623,02	56	40	512780,87	2209801,32	56	81	512431,78	2211827,58
54	155	520223,52	2221630,78	55	11	513857,17	2207724,17	55	1	514005,19	2207618,19	56	41	512709,86	2209783,60	56	82	512417,41	2211837,17
54	156	520224,16	2221633,43	55	12	513855,41	2207717,16	56	1	513905,71	2208088,36	56	42	512687,90	2209778,11	56	83	512390,22	2211849,01
54	157	520226,01	2221640,88	55	13	513849,13	2207710,13	56	2	513941,97	2208298,80	56	43	512675,96	2209775,11	56	84	512366,18	2211855,83
54	158	520226,93	2221644,59	55	14	513836,7	2207702,2	56	3	513928,77	2208321,93	56	44	512665,07	2209772,4	56	85	512360,85	2211840,69
54	159	520229,32	2221654,26	55	15	513812,75	2207691,65	56	4	513918,03	2208401,56	56	45	512633,3	2209764,45	56	86	512364,12	2211815,15
54	160	520232,16	2221661,95	55	16	513784,88	2207686,61	56	5	513896,83	2208558,53	56	46	512622,85	2209761,85	56	87	512347,14	2211805,74
54	161	520233,75	2221666,28	55	17	513776,15	2207675,46	56	6	513884,12	2208652,55	56	47	512607,78	2209758,08	56	88	512333,87	2211823,08
54	162	520234,36	2221668,86	55	18	513771,33	2207661,83	56	7	513875,00	2208720,18	56	48	512549,81	2209743,60	56	89	512328,74	2211837,76
54	163	520236,33	2221677,14	55	19	513761,22	2207658,57	56	8	513863,57	2208804,80	56	49	512519,85	2209735,74	56	90	512315,96	2211838,47
54	164	520239,31	2221686,57	55	20	513749,93	2207659,67	56	9	513852,71	2208885,11	56	50	512440,17	2209716,22	56	91	512305,87	2211819,45
54	165	520232,13	2221689,60	55	21	513748,83	2207650,99	56	10	513856,88	2208906,71	56	51	512427,18	2209772,07	56	92	512304,89	2211791,16
54	166	520237,51	2221701,65	55	22	513752,43	2207631,62	56	11	513816,72	2209032,24	56	52	512408,74	2209851,37	56	93	512307,44	2211754,78

Порядковый номер земельного участка	Порядковый номер характерной (поворотной) точки	Координаты		Порядковый номер земельного участка	Порядковый номер характерной (поворотной) точки	Координаты		Порядковый номер земельного участка	Порядковый номер характерной (поворотной) точки	Координаты		Порядковый номер земельного участка	Порядковый номер характерной (поворотной) точки	Координаты		Порядковый номер земельного участка	Порядковый номер характерной (поворотной) точки	Координаты	
		X	Y			X	Y			X	Y			X	Y			X	Y
56	94	512295,97	2211732,99	56	135	511667,91	2211391,34	56	176	511538,32	2210790,48	56	217	511139,33	2210968,88	56	258	511997,66	2209627,13
56	95	512274,74	2211723,56	56	136	511690,71	2211375,04	56	177	511530,00	2210811,82	56	218	511137,71	2210987,69	56	259	512091,41	2209573,92
56	96	512256,67	2211703,31	56	137	511717,86	2211342,12	56	178	511450,01	2210865,04	56	219	511117,69	2210995,62	56	260	512126,87	2209518,54
56	97	512239,77	2211664,23	56	138	511759,49	2211261,75	56	179	511474,26	2210821,61	56	220	511093,56	2210982,29	56	261	512175,74	2209443,24
56	98	512221,84	2211645,67	56	139	511771,91	2211171,39	56	180	511484,39	2210796,98	56	221	511079,22	2210966,48	56	262	512193,20	2209425,64
56	99	512200,12	2211622,88	56	140	511773,33	2211154,01	56	181	511496,34	2210747,77	56	222	511066,38	2210981,71	56	263	512206,55	2209422,26
56	100	512189,87	2211606,67	56	141	511782,16	2211080,83	56	182	511518,41	2210706,14	56	223	511061,57	2211005,46	56	264	512216,40	2209435,43
56	101	512173,42	2211596,22	56	142	511849,64	2210955,58	56	183	511533,32	2210687,66	56	224	511051,99	2211008,32	56	265	512217,41	2209457,79
56	102	512160,92	2211570,39	56	143	511848,54	2210943,91	56	184	511529,36	2210671,89	56	225	511035,95	2210991,65	56	266	512212,43	2209482,05
56	103	512145,35	2211544,56	56	144	511833,09	2210780,61	56	185	511512,61	2210667,16	56	226	511029,35	2210961,01	56	267	512206,80	2209495,99
56	104	512113,72	2211507,71	56	145	511791,97	2210811,05	56	186	511496,42	2210688,47	56	227	511020,51	2210948,62	56	268	512244,91	2209517,61
56	105	512090,28	2211469,20	56	146	511739,36	2210897,08	56	187	511490,56	2210712,33	56	228	510998,87	2210945,08	56	269	512248,11	2209514,05
56	106	512079,85	2211458,87	56	147	511720,10	2210935,36	56	188	511451,09	2210821,45	56	229	510978,91	2210944,10	56	270	512245,84	2209496,13
56	107	512061,42	2211455,49	56	148	511704,72	2210929,56	56	189	511442,39	2210833,02	56	230	510963,73	2210927,02	56	271	512249,54	2209479,03
56	108	512038,04	2211463,47	56	149	511702,88	2210895,48	56	190	511425,47	2210855,56	56	231	510968,19	2210893,46	56	272	512259,08	2209478,30
56	109	512022,32	2211474,05	56	150	511722,93	2210836,44	56	191	511409,67	2210823,77	56	232	510957,28	2210872,57	56	273	512269,34	2209491,51
56	110	512017,73	2211477,94	56	151	511738,12	2210769,85	56	192	511428,47	2210806,56	56	233	510951,62	2210824,14	56	274	512278,46	2209499,12
56	111	511970,20	2211518,17	56	152	511731,97	2210757,17	56	193	511421,58	2210781,10	56	234	510951,81	2210794,89	56	275	512293,55	2209501,22
56	112	511984,51	2211548,58	56	153	511718,94	2210757,53	56	194	511417,06	2210747,72	56	235	510971,87	2210781,33	56	276	512303,19	2209487,33
56	113	511991,08	2211562,54	56	154	511709,18	2210761,89	56	195	511388,46	2210755,78	56	236	510978,62	2210771,00	56	277	512307,68	2209469,86
56	114	511992,07	2211603,54	56	155	511672,57	2210810,86	56	196	511362,09	2210736,01	56	237	510969,33	2210761,57	56	278	512305,33	2209465,19
56	115	511965,82	2211627,43	56	156	511509,58	2211063,14	56	197	511357,00	2210707,18	56	238	510954,39	2210741,08	56	279	512298,25	2209451,07
56	116	511962,67	2211630,30	56	157	511492,32	2211049,14	56	198	511365,19	2210689,62	56	239	510955,79	2210732,71	56	280	512289,59	2209436,30
56	117	511953,42	2211627,06	56	158	511488,55	2211030,86	56	199	511354,04	2210674,27	56	240	510985,36	2210713,77	56	281	512302,51	2209407,72
56	118	511927,73	2211620,63	56	159	511503,88	2211001,40	56	200	511339,93	2210682,65	56	241	511042,11	2210677,42	56	282	512329,76	2209377,65
56	119	511919,95	2211585,22	56	160	511527,42	2210968,11	56	201	511322,75	2210743,98	56	242	511081,79	2210652,00	56	283	512334,47	2209375,29
56	120	511901,30	2211555,40	56	161	511560,93	2210922,35	56	202	511304,19	2210769,12	56	243	511207,02	2210571,79	56	284	512377,77	2209353,48
56	121	511889,48	2211561,45	56	162	511553,08	2210882,82	56	203	511292,30	2210774,76	56	244	511227,57	2210527,61	56	285	512392,73	2209355,66
56	122	511878,07	2211577,41	56	163	511554,00	2210866,35	56	204	511236,57	2210809,02	56	245	511234,73	2210512,22	56	286	512405,28	2209355,40
56	123	511850,93	2211601,45	56	164	511622,30	2210770,20	56	205	511239,23	2210891,39	56	246	511274,59	2210426,58	56	287	512411,64	2209342,53
56	124	511835,46	2211605,82	56	165	511616,51	2210768,22	56	206	511229,78	2210924,76	56	247	511362,54	2210237,59	56	288	512398,16	2209323,97
56	125	511776,14	2211622,63	56	166	511595,87	2210761,15	56	207	511219,83	2210938,99	56	248	511424,14	2210105,20	56	289	512395,17	2209300,95
56	126	511752,97	2211565,08	56	167	511588,64	2210762,96	56	208	511202,76	2210936,73	56	249	511439,66	2210071,84	56	290	512415,64	2209263,41
56	127	511742,11	2211515,84	56	168	511577,06	2210791,92	56	209	511198,05	2210931,30	56	250	511478,25	2210043,47	56	291	512461,70	2209218,10
56	128	511740,3	2211495,22	56	169	511567,65	2210785,42	56	210	511210,72	2210910,51	56	251	511509,27	2210020,63	56	292	512481,61	2209197,63
56	129	511752,97	2211500,64	56	170	511566,19	2210770,2	56	211	511206,97	2210897,1	56	252	511567,88	2209977,52	56	293	512503,21	2209167,42
56	130	511769,62	2211495,94	56	171	511581,03	2210731,10	56	212	511187,93	2210871,76	56	253	511650,87	2209907,26	56	294	512517,74	2209130,04
56	131	511784,82	2211480,02	56	172	511579,23	2210689,49	56	213	511177,98	2210859,06	56	254	511713,03	2209854,68	56	295	512531,63	2209116,52
56	132	511771,43	2211443,46	56	173	511571,63	2210680,81	56	214	511163,32	2210865,25	56	255	511726,38	2209843,36	56	296	512540,93	2209104,72
56	133	511713,88	2211469,17	56	174	511548,82	2210738,35	56	215	511153,81	2210869,12	56	256	511791,07	2209788,56	56	297	512538,77	2209096,80
56	134	511662,12	2211436,23	56	175	511540,86	2210770,21	56	216	511144,75	2210923,08	56	257	511921,21	2209678,35	56	298	512524,25	2209103,74

Порядковый номер земельного участка	Порядковый номер характерной (поворотной) точки	Координаты		Порядковый номер земельного участка	Порядковый номер характерной (поворотной) точки	Координаты		Порядковый номер земельного участка	Порядковый номер характерной (поворотной) точки	Координаты		Порядковый номер земельного участка	Порядковый номер характерной (поворотной) точки	Координаты		Порядковый номер земельного участка	Порядковый номер характерной (поворотной) точки	Координаты	
		X	Y			X	Y			X	Y			X	Y			X	Y
56	299	512514,54	2209114,66	56	340	512766,01	2208650,36	56	381	512461,19	2208464,60	56	422	512715,68	2208333,42	56	463	513336,39	2208306,78
56	300	512502,65	2209117,20	56	341	512753,05	2208648,83	56	382	512467,30	2208482,60	56	423	512716,12	2208327,01	56	464	513321,92	2208311,33
56	301	512480,73	2209116,19	56	342	512744,92	2208644,94	56	383	512476,04	2208491,09	56	424	512726,15	2208324,27	56	465	513308,11	2208308,93
56	302	512475,07	2209106,93	56	343	512745,99	2208627,64	56	384	512493,97	2208495,24	56	425	512732,51	2208331,92	56	466	513305,23	2208296,77
56	303	512497,13	2209089,50	56	344	512758,99	2208621,96	56	385	512503,46	2208500,79	56	426	512739,67	2208341,20	56	467	513302,29	2208292,99
56	304	512517,89	2209069,00	56	345	512750,87	2208614,72	56	386	512515,54	2208502,34	56	427	512757,68	2208345,31	56	468	513293,66	2208294,29
56	305	512548,48	2209022,21	56	346	512724,55	2208601,57	56	387	512522,52	2208498,35	56	428	512790,55	2208343,92	56	469	513285,52	2208304,20
56	306	512558,66	2209004,02	56	347	512702,52	2208594,72	56	388	512513,05	2208492,07	56	429	512800,58	2208342,39	56	470	513290,01	2208317,69
56	307	512589,05	2208949,64	56	348	512690,21	2208584,36	56	389	512497,30	2208490,12	56	430	512825,00	2208344,54	56	471	513294,28	2208323,91
56	308	512606,89	2208908,28	56	349	512674,45	2208583,67	56	390	512487,09	2208482,74	56	431	512846,50	2208329,10	56	472	513296,89	2208336,06
56	309	512627,54	2208863,46	56	350	512665,18	2208591,64	56	391	512493,34	2208478,01	56	432	512868,76	2208321,15	56	473	513290,65	2208342,75
56	310	512650,26	2208824,96	56	351	512662,10	2208608,27	56	392	512507,63	2208479,20	56	433	512890,96	2208322,81	56	474	513272,06	2208347,21
56	311	512673,91	2208782,04	56	352	512644,73	2208625,14	56	393	512509,14	2208472,98	56	434	512907,93	2208336,35	56	475	513252,93	2208347,36
56	312	512681,89	2208766,34	56	353	512615,63	2208649,40	56	394	512501,86	2208463,04	56	435	512919,82	2208356,93	56	476	513245,17	2208342,47
56	313	512681,72	2208757,32	56	354	512581,95	2208665,39	56	395	512491,61	2208462,22	56	436	512933,07	2208379,77	56	477	513253,12	2208328,89
56	314	512673,59	2208752,91	56	355	512550,30	2208689,17	56	396	512483,52	2208468,04	56	437	512948,61	2208389,24	56	478	513264,17	2208317,78
56	315	512661,35	2208752,57	56	356	512404,62	2208727,37	56	397	512477,29	2208469,85	56	438	512951,22	2208399,96	56	479	513262,78	2208308,58
56	316	512652,63	2208757,93	56	357	512363,45	2208721,02	56	398	512472,55	2208464,31	56	439	512948,81	2208427,15	56	480	513245,36	2208308,96
56	317	512637,86	2208768,99	56	358	512352,13	2208704,28	56	399	512465,68	2208451,06	56	440	512944,66	2208448,55	56	481	513226,47	2208313,68
56	318	512644,50	2208753,27	56	359	512347,42	2208676,54	56	400	512457,71	2208437,46	56	441	512932,48	2208472,99	56	482	513216,76	2208320,37
56	319	512661,20	2208734,32	56	360	512350,67	2208647,12	56	401	512451,94	2208421,66	56	442	512934,57	2208497,25	56	483	513215,71	2208332,47
56	320	512671,56	2208731,13	56	361	512339,63	2208632,91	56	402	512450,19	2208408,83	56	443	512949,11	2208505,77	56	484	513223,89	2208339,29
56	321	512688,68	2208732,86	56	362	512324,25	2208626,03	56	403	512465,30	2208396,82	56	444	512965,40	2208502,48	56	485	513223,31	2208354,29
56	322	512702,24	2208738,67	56	363	512308,34	2208617,80	56	404	512482,90	2208392,91	56	445	512980,21	2208490,19	56	486	513211,16	2208363,40
56	323	512705,40	2208748,82	56	364	512301,11	2208605,21	56	405	512500,07	2208400,72	56	446	512986,88	2208484,66	56	487	513196,04	2208385,06
56	324	512699,18	2208768,81	56	365	512304,93	2208580,65	56	406	512523,79	2208415,54	56	447	513011,09	2208471,90	56	488	513184,79	2208404,36
56	325	512703,48	2208777,99	56	366	512316,29	2208556,62	56	407	512538,12	2208408,29	56	448	513033,08	2208459,68	56	489	513165,41	2208411,00
56	326	512723,93	2208777,68	56	367	512332,16	2208546,20	56	408	512550,23	2208407,27	56	449	513045,52	2208445,14	56	490	513151,32	2208409,94
56	327	512735,22	2208782,10	56	368	512346,39	2208535,07	56	409	512553,97	2208398,32	56	450	513049,58	2208426,07	56	491	513148,53	2208402,30
56	328	512743,89	2208788,69	56	369	512346,87	2208510,72	56	410	512547,50	2208386,27	56	451	513067,90	2208411,48	56	492	513158,15	2208386,16
56	329	512751,74	2208784,39	56	370	512339,41	2208492,88	56	411	512547,22	2208375,02	56	452	513093,42	2208395,05	56	493	513158,24	2208369,99
56	330	512739,23	2208768,19	56	371	512353,82	2208472,57	56	412	512561,06	2208368,92	56	453	513106,78	2208390,44	56	494	513146,14	2208366,59
56	331	512745,36	2208763,00	56	372	512368,89	2208452,76	56	413	512586,52	2208363,94	56	454	513119,78	2208389,43	56	495	513126,64	2208365,27
56	332	512758,43	2208758,75	56	373	512370,25	2208434,94	56	414	512610,45	2208347,82	56	455	513129,93	2208400,00	56	496	513113,83	2208361,86
56	333	512778,55	2208743,64	56	374	512387,72	2208424,68	56	415	512624,48	2208335,11	56	456	513138,11	2208416,90	56	497	513110,34	2208348,03
56	334	512792,60	2208725,43	56	375	512422,44	2208426,63	56	416	512645,43	2208330,59	56	457	513146,31	2208430,51	56	498	513132,63	2208339,27
56	335	512817,28	2208721,49	56	376	512440,13	2208434,79	56	417	512657,6	2208335,91	56	458	513165,6	2208456,32	56	499	513142,06	2208332,49
56	336	512838,93	2208682,71	56	377	512444,09	2208445,8	56	418	512669,76	2208344,11	56	459	513226,01	2208411,42	56	500	513147,57	2208325,64
56	337	512828,16	2208653,20	56	378	512442,23	2208450,93	56	419	512678,44	2208348,83	56	460	513240,37	2208400,75	56	501	513150,24	2208321,86
56	338	512813,42	2208668,92	56	379	512445,87	2208454,99	56	420	512689,44	2208354,72	56	461	513370,12	2208304,27	56	502	513152,84	2208315,04
56	339	512775,05	2208663,39	56	380	512455,01	2208456,87	56	421	512707,39	2208348,32	56	462	513361,13	2208298,08	56	503	513146,47	2208309,88

Порядковый номер земельного участка	Порядковый номер характерной (поворотной) точки	Координаты		Порядковый номер земельного участка	Порядковый номер характерной (поворотной) точки	Координаты		Порядковый номер земельного участка	Порядковый номер характерной (поворотной) точки	Координаты		Порядковый номер земельного участка	Порядковый номер характерной (поворотной) точки	Координаты		Порядковый номер земельного участка	Порядковый номер характерной (поворотной) точки	Координаты	
		X	Y			X	Y			X	Y			X	Y			X	Y
56	504	513140,04	2208314,52	56	545	512633,65	2207953,59	56	586	513259,21	2207980,82	56	627	513460,72	2208135,47	57	6	522239,99	2223528,71
56	505	513115,56	2208334,03	56	546	512659,71	2207954,30	56	587	513295,02	2207989,43	56	628	513407,88	2208148,48	57	7	522240,39	2223556,82
56	506	513099,22	2208350,60	56	547	512671,38	2207964,83	56	588	513308,93	2207997,32	56	629	513399,55	2208163,33	57	8	522240,91	2223603,59
56	507	513082,45	2208369,73	56	548	512670,39	2207983,98	56	589	513307,19	2208007,64	56	630	513441,31	2208171,31	57	9	522239,56	2223632,58
56	508	513069,08	2208389,28	56	549	512670,71	2208001,39	56	590	513294,05	2208010,64	56	631	513384,64	2208192,02	57	10	522237,63	2223650,72
56	509	513040,17	2208412,19	56	550	512686,32	2208009,76	56	591	513291,18	2208020,67	56	632	513336,69	2208212,81	57	11	522235,79	2223663,62
56	510	513017,51	2208416,32	56	551	512700,24	2208009,39	56	592	513299,52	2208029,64	56	633	513327,89	2208224,05	57	12	522231,40	2223671,49
56	511	513008,52	2208418,83	56	552	512733,31	2208006,99	56	593	513314,80	2208037,27	56	634	513328,22	2208252,84	57	13	522209,11	2223672,30
56	512	512995,61	2208432,86	56	553	512758,12	2208006,72	56	594	513323,65	2208034,35	56	635	513335,99	2208270,10	57	14	522208,57	2223652,55
56	513	512985,73	2208442,60	56	554	512782,92	2208004,28	56	595	513331,62	2208032,41	56	636	513371,48	2208273,20	57	15	522130,86	2223670,96
56	514	512970,75	2208445,92	56	555	512792,48	2208008,68	56	596	513337,55	2208038,16	56	637	513418,11	2208263,88	57	16	522112,60	2223675,40
56	515	512963,95	2208442,03	56	556	512786,78	2208015,61	56	597	513340,51	2208042,15	56	638	513493,43	2208242,57	57	17	522096,79	2223679,15
56	516	512969,12	2208433,10	56	557	512771,06	2208023,36	56	598	513345,27	2208036,47	56	639	513535,99	2208233,00	57	18	522055,29	2223689,03
56	517	512981,98	2208428,05	56	558	512769,63	2208042,92	56	599	513347,10	2208023,53	56	640	513551,50	2208223,67	57	19	522016,53	2223692,56
56	518	512985,03	2208419,97	56	559	512781,71	2208058,67	56	600	513345,12	2208019,06	56	641	513557,78	2208219,90	57	20	521997,63	2223689,14
56	519	512978,31	2208401,97	56	560	512793,45	2208062,23	56	601	513333,29	2208005,30	56	642	513578,66	2208207,33	57	21	521948,01	2223668,47
56	520	512962,15	2208388,61	56	561	512809,75	2208048,89	56	602	513328,37	2207997,06	56	643	513650,55	2208190,14	57	22	521868,74	2223635,82
56	521	512946,02	2208373,13	56	562	512837,80	2208037,67	56	603	513330,41	2207988,12	56	644	513683,06	2208178,43	57	23	521837,88	2223626,77
56	522	512913,01	2208323,76	56	563	512867,53	2208032,34	56	604	513341,62	2207985,46	56	645	513703,47	2208171,04	57	24	521777,82	2223601,13
56	523	512911,34	2208297,15	56	564	512904,17	2208027,74	56	605	513351,56	2207986,27	56	646	513742,52	2208157,02	57	25	521767,93	2223596,34
56	524	512900,31	2208287,26	56	565	512929,57	2208033,84	56	606	513357,02	2207987,31	56	647	513780,56	2208139,86	57	26	521741,81	2223583,69
56	525	512886,66	2208282,90	56	566	512953,67	2208037,93	56	607	513362,61	2208003,92	56	648	513836,44	2208114,65	57	27	521736,10	2223560,61
56	526	512870,99	2208262,27	56	567	512960,27	2208035,79	56	608	513373,95	2208009,07	56	1	513905,71	2208088,36	57	28	521734,17	2223524,36
56	527	512850,72	2208225,41	56	568	512960,35	2208023,94	56	609	513403,36	2208002,31	56	649	513317,20	2208065,79	57	29	521734,53	2223507,23
56	528	512831,28	2208194,94	56	569	512964,81	2208010,79	56	610	513423,87	2208004,31	56	650	513298,19	2208056,00	57	30	521734,88	2223490,37
56	529	512832,26	2208174,01	56	570	512978,05	2207999,47	56	611	513445,30	2208013,32	56	651	513272,86	2208052,03	57	31	521723,47	2223490,21
56	530	512832,22	2208163,97	56	571	512988,19	2207992,52	56	612	513471,42	2208024,52	56	652	513260,37	2208055,09	57	32	521719,68	2223490,28
56	531	512821,47	2208161,55	56	572	512994,31	2207996,94	56	613	513497,85	2208026,10	56	653	513243,54	2208072,11	57	33	521701,72	2223490,16
56	532	512804,60	2208169,52	56	573	512993,39	2208004,40	56	614	513504,00	2208047,87	56	654	513243,17	2208081,89	57	34	521658,95	2223489,88
56	533	512781,65	2208182,83	56	574	512996,39	2208013,02	56	615	513486,13	2208050,50	56	655	513290,42	2208121,53	57	35	521646,83	2223553,17
56	534	512766,93	2208189,34	56	575	513022,74	2208010,21	56	616	513445,66	2208053,06	56	656	513299,07	2208141,05	57	36	521645,40	2223560,62
56	535	512682,96	2208196,05	56	576	513077,40	2208006,10	56	617	513363,88	2208062,32	56	657	513325,70	2208141,61	57	37	521617,12	2223547,24
56	536	512622,26	2208193,84	56	577	513126,60	2207999,95	56	618	513332,94	2208078,57	56	658	513341,37	2208118,14	57	38	521625,46	2223519,56
56	537	512662,57	2208148,10	56	578	513168,79	2207992,17	56	619	513332,83	2208094,51	56	659	513309,60	2208104,15	57	39	521603,84	2223510,35
56	538	512782,56	2208148,87	56	579	513182,64	2207983,57	56	620	513345,62	2208104,36	56	660	513309,24	2208082,24	57	40	521595,60	2223506,79
56	539	512826,01	2208144,98	56	580	513193,00	2207967,06	56	621	513364,08	2208107,58	56	649	513317,20	2208065,79	57	41	521567,79	2223494,79
56	540	512909,11	2208121,43	56	581	513199,32	2207965,93	56	622	513382,06	2208110,75	57	1	522072,89	2223407,29	57	42	521393,15	2223424,15
56	541	512906,07	2208100,98	56	582	513207,98	2207969,14	56	623	513414,98	2208110,97	57	2	522174,74	2223515,80	57	43	521341,45	2223403,24
56	542	512782,83	2208106,86	56	583	513214,99	2207983	56	624	513452,45	2208116,37	57	3	522188,52	2223512	57	44	521343,73	2223397,97
56	543	512653,03	2208076,03	56	584	513227,2	2207983,46	56	625	513479,1	2208127,83	57	4	522207,6	2223506,75	57	45	521343,9	2223398,04
56	544	512642,64	2208010,42	56	585	513240,24	2207978,81	56	626	513480,03	2208142,25	57	5	522240,40	2223506,77	57	46	521364,27	2223350,89

Порядковый номер земельного участка	Порядковый номер характерной (поворотной) точки	Координаты		Порядковый номер земельного участка	Порядковый номер характерной (поворотной) точки	Координаты		Порядковый номер земельного участка	Порядковый номер характерной (поворотной) точки	Координаты		Порядковый номер земельного участка	Порядковый номер характерной (поворотной) точки	Координаты		Порядковый номер земельного участка	Порядковый номер характерной (поворотной) точки	Координаты	
		X	Y			X	Y			X	Y			X	Y			X	Y
57	47	521401,64	2223264,80	57	88	521927,21	2223302,78	59	15	522212,36	2223768,86	60	39	521739,23	2224175,25	61	27	513256,25	2207760,49
57	48	521402,63	2223262,53	57	89	521972,18	2223303,03	59	16	522220,83	2223768,96	60	40	521744,43	2224175,07	61	1	513263,71	2207753,10
57	49	521529,70	2223315,64	57	90	521989,50	2223320,97	59	1	522232,48	2223780,41	60	41	521748,11	2224175,01	62	1	513096,14	2207853,40
57	50	521623,18	2223354,89	57	91	521999,27	2223331,06	60	1	522061,42	2224101,50	60	42	521766,05	2224174,66	62	2	513096,50	2207861,52
57	51	521633,62	2223359,26	57	92	522009,64	2223341,81	60	2	522060,72	2224149,26	60	43	521785,15	2224174,51	62	3	513089,97	2207866,36
57	52	521636,21	2223360,35	57	1	522072,89	2223407,29	60	3	522063,08	2224260,48	60	44	521792,52	2224174,72	62	4	513065,01	2207863,75
57	53	521650,05	2223366,21	57	93	521981,40	2223486,15	60	4	522075,75	2224258,99	60	45	521816,85	2224175,65	62	5	513035,33	2207863,24
57	54	521659,02	2223379,36	57	94	521972,22	2223484,79	60	5	522098,86	2224259,08	60	46	521842,85	2224176,16	62	6	513001,73	2207859,77
57	55	521672,76	2223386,94	57	95	521957,09	2223482,56	60	6	522098,37	2224282,93	60	47	521877,16	2224176,92	62	7	512957,16	2207862,31
57	56	521683,74	2223390,82	57	96	521954,23	2223502,96	60	7	522098,05	2224319,03	60	48	521886,74	2224176,79	62	8	512925,36	2207858,59
57	57	521684,42	2223390,95	57	97	521979,19	2223505,86	60	8	522097,90	2224341,11	60	49	521886,75	2224172,43	62	9	512895,82	2207853,46
57	58	521688,44	2223391,70	57	98	521979,96	2223499,00	60	9	522097,69	2224370,88	60	50	521886,06	2224105,39	62	10	512865,71	2207855,91
57	59	521694,23	2223392,78	57	99	521980,11	2223497,65	60	10	522095,26	2224423,01	60	51	522015,47	2224102,04	62	11	512814,85	2207862,58
57	60	521709,22	2223394,78	57	93	521981,40	2223486,15	60	11	522083,27	2224421,38	60	52	522043,90	2224101,65	62	12	512772,90	2207858,62
57	61	521712,05	2223392,87	58	1	522228,30	2223685,57	60	12	522070,82	2224419,35	60	1	522061,42	2224101,50	62	13	512747,92	2207850,72
57	62	521714,95	2223390,92	58	2	522226,61	2223693,93	60	13	522060,76	2224417,48	61	1	513263,71	2207753,10	62	14	512704,47	2207852,29
57	63	521721,18	2223398,47	58	3	522225,11	2223701,32	60	14	522038,69	2224413,74	61	2	513274,99	2207763,66	62	15	512685,34	2207847,76
57	64	521737,04	2223382,40	58	4	522224,70	2223709,86	60	15	522031,63	2224411,72	61	3	513274,92	2207775,02	62	16	512680,61	2207838,89
57	65	521739,77	2223372,44	58	5	522225,99	2223721,27	60	16	522013,87	2224408,84	61	4	513262,22	2207782,36	62	17	512690,97	2207831,58
57	66	521740,80	2223368,69	58	6	522227,98	2223730,62	60	17	521993,51	2224405,75	61	5	513245,56	2207790,12	62	18	512709,29	2207833,07
57	67	521743,10	2223369,34	58	7	522228,52	2223734,89	60	18	521974,37	2224402,78	61	6	513233,73	2207797,05	62	19	512727,92	2207834,04
57	68	521757,56	2223373,39	58	8	522218,01	2223725,91	60	19	521979,48	2224378,68	61	7	513229,70	2207812,32	62	20	512744,33	2207832,16
57	69	521758,44	2223382,20	58	9	522211,83	2223716,75	60	20	521978,86	2224334,01	61	8	513229,62	2207825,85	62	21	512761,56	2207831,43
57	70	521791,92	2223390,70	58	10	522209,75	2223695,31	60	21	521950,29	2224334,51	61	9	513226,52	2207832,83	62	22	512771,15	2207832,64
57	71	521791,42	2223392,87	58	11	522209,44	2223683,83	60	22	521948,55	2224334,53	61	10	513212,54	2207831,85	62	23	512779,87	2207838,90
57	72	521792,90	2223393,29	58	12	522223,65	2223683,65	60	23	521943,32	2224334,62	61	11	513196,39	2207830,02	62	24	512786,34	2207842,61
57	73	521792,90	2223393,40	58	1	522228,30	2223685,57	60	24	521944,34	2224316,67	61	12	513167,95	2207838,56	62	25	512791,44	2207842,09
57	74	521794,18	2223393,64	59	1	522232,48	2223780,41	60	25	521945,54	2224294,68	61	13	513140,46	2207834,89	62	26	512792,86	2207838,99
57	75	521804,27	2223396,49	59	2	522233,89	2223798,21	60	26	521916,12	2224270,59	61	14	513110,83	2207822,46	62	27	512799,66	2207837,34
57	76	521804,48	2223395,62	59	3	522236,44	2223814,51	60	27	521871,55	2224270,94	61	15	513093,93	2207804,00	62	28	512818,57	2207838,30
57	77	521804,90	2223395,70	59	4	522239,04	2223823,25	60	28	521861,92	2224267,51	61	16	513094,06	2207783,46	62	29	512834,99	2207834,45
57	78	521808,29	2223385,10	59	5	522244,26	2223834,27	60	29	521844,92	2224267,89	61	17	513105,94	2207770,44	62	30	512851,54	2207831,81
57	79	521807,18	2223384,52	59	6	522262,77	2223841,58	60	30	521836,91	2224271,22	61	18	513123,07	2207756,58	62	31	512891,40	2207832,89
57	80	521807,47	2223383,31	59	7	522263,61	2223840,75	60	31	521812,39	2224271,42	61	19	513146,67	2207751,91	62	32	512933,66	2207837,17
57	81	521801,66	2223381,67	59	8	522279,62	2223860,34	60	32	521813,64	2224302,26	61	20	513159,33	2207753,75	62	33	512967,07	2207838,99
57	82	521798,68	2223380,13	59	9	522279,57	2223871,66	60	33	521813,87	2224337,34	61	21	513168,89	2207759,92	62	34	512985,22	2207837,10
57	83	521805,93	2223350,09	59	10	522287,06	2223871,74	60	34	521813,96	2224351,66	61	22	513183,29	2207762,20	62	35	512990,08	2207830,29
57	84	521809,85	2223334,83	59	11	522287,11	2223875,84	60	35	521813,25	2224372,96	61	23	513212,65	2207760,44	62	36	513000,97	2207827,93
57	85	521819,56	2223295,38	59	12	522284,93	2223875,89	60	36	521753,91	2224363,21	61	24	513226,96	2207762,47	62	37	513019,10	2207829,25
57	86	521857,18	2223293,63	59	13	522244,94	2223877,02	60	37	521735,61	2224360,19	61	25	513240,47	2207767,82	62	38	513031,01	2207825,28
57	87	521927,08	2223293,29	59	14	522214,31	2223877,91	60	38	521738,06	2224237,8	61	26	513251,39	2207766,15	62	39	513045,38	2207828,38

Порядковый номер земельного участка	Порядковый номер характерной (поворотной) точки	Координаты		Порядковый номер земельного участка	Порядковый номер характерной (поворотной) точки	Координаты		Порядковый номер земельного участка	Порядковый номер характерной (поворотной) точки	Координаты		Порядковый номер земельного участка	Порядковый номер характерной (поворотной) точки	Координаты		Порядковый номер земельного участка	Порядковый номер характерной (поворотной) точки	Координаты	
		X	Y			X	Y			X	Y			X	Y			X	Y
62	40	513057,71	2207835,86	63	36	512707,82	2207780,78	64	-1	36	522026,88	64	-1	77	521073,43	64	-1	118	521373,81
62	41	513061,48	2207842,08	63	37	512725,07	2207757,48	64	-1	37,00	521888,95	64	-1	78,00	521080,32	64	-1	119,00	521371,35
62	42	513053,14	2207846,21	63	38	512883,62	2207731,22	64	-1	38,00	521854,70	64	-1	79,00	521090,67	64	-1	120,00	521369,11
62	43	513059,20	2207850,73	63	39	512921,69	2207724,92	64	-1	39,00	521797,50	64	-1	80,00	521107,88	64	-1	121,00	521359,17
62	44	513079,93	2207849,63	63	40	512961,15	2207718,38	64	-1	40,00	521738,87	64	-1	81,00	521113,98	64	-1	122,00	521366,53
62	1	513096,14	2207853,40	63	1	513085,46	2207697,79	64	-1	41,00	521706,38	64	-1	82,00	521156,92	64	-1	123,00	521371,45
63	1	513085,46	2207697,79	64	-1	1,00	522751,63	64	-1	42,00	521680,22	64	-1	83,00	521196,04	64	-1	124,00	521373,32
63	2	513084,99	2207726,24	64	-1	2,00	522725,74	64	-1	43,00	521658,52	64	-1	84,00	521196,15	64	-1	125,00	521373,38
63	3	513075,51	2207734,24	64	-1	3,00	522694,75	64	-1	44,00	521639,22	64	-1	85,00	521202,72	64	-1	126,00	521378,21
63	4	513063,57	2207739,39	64	-1	4,00	522660,59	64	-1	45,00	521615,99	64	-1	86,00	521202,67	64	-1	127,00	521500,90
63	5	513043,40	2207735,66	64	-1	5,00	522641,22	64	-1	46,00	521548,26	64	-1	87,00	521202,63	64	-1	128,00	521619,18
63	6	513027,97	2207734,77	64	-1	6,00	522639,07	64	-1	47,00	521517,31	64	-1	88,00	521248,23	64	-1	129,00	521622,62
63	7	513027,16	2207739,14	64	-1	7,00	522602,78	64	-1	48,00	521473,91	64	-1	89,00	521292,00	64	-1	130,00	521622,93
63	8	513033,07	2207743,93	64	-1	8,00	522602,48	64	-1	49,00	521437,93	64	-1	90,00	521291,69	64	-1	131,00	521626,99
63	9	513038,53	2207755,04	64	-1	9,00	522591,18	64	-1	50,00	521410,87	64	-1	91,00	521310,48	64	-1	132,00	521639,11
63	10	513035,73	2207761,77	64	-1	10,00	522588,23	64	-1	51,00	521375,23	64	-1	92,00	521319,18	64	-1	133,00	521649,79
63	11	513019,81	2207772,74	64	-1	11,00	522576,17	64	-1	52,00	521306,16	64	-1	93,00	521319,50	64	-1	134,00	521699,59
63	12	512997,60	2207779,74	64	-1	12,00	522573,87	64	-1	53,00	521283,96	64	-1	94,00	521337,90	64	-1	135,00	521702,00
63	13	512978,21	2207778,82	64	-1	13,00	522544,80	64	-1	54,00	521241,87	64	-1	95,00	521349,80	64	-1	136,00	521944,31
63	14	512961,99	2207775,95	64	-1	14,00	522494,63	64	-1	55,00	521211,20	64	-1	96,00	521349,59	64	-1	137,00	521981,11
63	15	512948,09	2207783,77	64	-1	15,00	522488,32	64	-1	56,00	521253,91	64	-1	97,00	521387,42	64	-1	138,00	522209,72
63	16	512932,24	2207786,06	64	-1	16,00	522467,64	64	-1	57,00	521298,80	64	-1	98,00	521402,96	64	-1	139,00	522204,90
63	17	512910,46	2207785,91	64	-1	17,00	522454,12	64	-1	58,00	521326,37	64	-1	99,00	521404,00	64	-1	140,00	522201,68
63	18	512898,94	2207794,14	64	-1	18,00	522417,71	64	-1	59,00	521351,89	64	-1	100,00	521454,62	64	-1	141,00	522200,34
63	19	512880,65	2207807,09	64	-1	19,00	522403,39	64	-1	60,00	521358,90	64	-1	101,00	521475,46	64	-1	142,00	522196,93
63	20	512864,41	2207806,20	64	-1	20,00	522375,11	64	-1	61,00	521357,21	64	-1	102,00	521488,65	64	-1	143,00	522196,24
63	21	512850,26	2207791,45	64	-1	21,00	522371,36	64	-1	62,00	521321,73	64	-1	103,00	521490,30	64	-1	144,00	522193,80
63	22	512832,49	2207784,40	64	-1	22,00	522394,38	64	-1	63,00	521331,87	64	-1	104,00	521496,75	64	-1	145,00	522191,35
63	23	512821,20	2207778,36	64	-1	23,00	522388,50	64	-1	64,00	521328,34	64	-1	105,00	521495,50	64	-1	146,00	522188,56
63	24	512808,63	2207777,97	64	-1	24,00	522374,38	64	-1	65,00	521317,16	64	-1	106,00	521494,89	64	-1	147,00	522188,75
63	25	512801,36	2207784,52	64	-1	25,00	522323,65	64	-1	66,00	521286,93	64	-1	107,00	521491,77	64	-1	148,00	522194,32
63	26	512803,75	2207804,35	64	-1	26,00	522193,90	64	-1	67,00	521252,16	64	-1	108,00	521487,05	64	-1	149,00	522218,42
63	27	512795,50	2207816,87	64	-1	27,00	522191,94	64	-1	68,00	521239,09	64	-1	109,00	521486,84	64	-1	150,00	522218,55
63	28	512787,04	2207813,99	64	-1	28,00	522187,24	64	-1	69,00	521218,21	64	-1	110,00	521474,96	64	-1	151,00	522221,04
63	29	512777,38	2207799,14	64	-1	29,00	522184,24	64	-1	70,00	521217,86	64	-1	111,00	521468,86	64	-1	152,00	522225,68
63	30	512763,56	2207798,42	64	-1	30,00	522163,07	64	-1	71,00	521201,53	64	-1	112,00	521468,34	64	-1	153,00	522226,92
63	31	512745,92	2207805,87	64	-1	31,00	522136,98	64	-1	72,00	521200,27	64	-1	113,00	521465,26	64	-1	154,00	522228,46
63	32	512732,69	2207807,96	64	-1	32,00	522135,63	64	-1	73,00	521155,60	64	-1	114,00	521462,97	64	-1	155,00	522231,68
63	33	512719,53	2207801,30	64	-1	33,00	522131,86	64	-1	74,00	521153,19	64	-1	115,00	521426,40	64	-1	156,00	522234,70
63	34	512702,53	2207805,90	64	-1	34,00	522111,08	64	-1	75,00	521149,48	64	-1	116,00	521422,01	64	-1	157,00	521994,48
63	35	512688,52	2207806,88	64	-1	35,00	522088,03	64	-1	76,00	521104,57	64	-1	117,00	521392,62	64	-1	158,00	521990,93

Порядковый номер земельного участка	Порядковый номер характерной (поворотной) точки	Координаты		Порядковый номер земельного участка	Порядковый номер характерной (поворотной) точки	Координаты		Порядковый номер земельного участка	Порядковый номер характерной (поворотной) точки	Координаты		Порядковый номер земельного участка	Порядковый номер характерной (поворотной) точки	Координаты		Порядковый номер земельного участка	Порядковый номер характерной (поворотной) точки	Координаты	
		X	Y			X	Y			X	Y			X	Y			X	Y
64	-1	159,00	521984,14	64	-1	200,00	521165,18	64	-1	241,00	521191,69	64	-1	282,00	521195,55	64	-1	323,00	521859,75
64	-1	160	521963,74	64	-1	201	521153,22	64	-1	242	521236,51	64	-1	283	521197,52	64	-1	324	521858,96
64	-1	161	521961,84	64	-1	202	521124,24	64	-1	243	521244,21	64	-1	284	521194	64	-1	325	521959,86
64	-1	162,00	521957,20	64	-1	203,00	521063,80	64	-1	244,00	521408,64	64	-1	285,00	521164,70	64	-1	326,00	522012,48
64	-1	163,00	521951,78	64	-1	204,00	521039,26	64	-1	245,00	521408,80	64	-1	286,00	521169,92	64	-1	327,00	522076,75
64	-1	164,00	521943,22	64	-1	205,00	521032,91	64	-1	246,00	521406,56	64	-1	287,00	521168,49	64	-1	328,00	522200,93
64	-1	165,00	521941,01	64	-1	206,00	521019,81	64	-1	247,00	521405,36	64	-1	288,00	521153,73	64	-1	329,00	522201,06
64	-1	166,00	521939,74	64	-1	207,00	521020,50	64	-1	248,00	521395,95	64	-1	289,00	521153,70	64	-1	330,00	522220,77
64	-1	167,00	521938,54	64	-1	208,00	521030,23	64	-1	249,00	521389,76	64	-1	290,00	521149,98	64	-1	331,00	522220,91
64	-1	168,00	521939,13	64	-1	209,00	521031,46	64	-1	250,00	521384,61	64	-1	291,00	521127,26	64	-1	332,00	522223,73
64	-1	169,00	521939,58	64	-1	210,00	521051,32	64	-1	251,00	521389,78	64	-1	292,00	521035,68	64	-1	333,00	522242,31
64	-1	170,00	521889,38	64	-1	211,00	521108,60	64	-1	252,00	521389,79	64	-1	293,00	521042,83	64	-1	334,00	522242,55
64	-1	171,00	521887,17	64	-1	212,00	521139,65	64	-1	253,00	521389,81	64	-1	294,00	521049,49	64	-1	335,00	522266,52
64	-1	172,00	521794,14	64	-1	213,00	521162,72	64	-1	254,00	521389,83	64	-1	295,00	521034,79	64	-1	336,00	522285,44
64	-1	173,00	521790,21	64	-1	214,00	521186,34	64	-1	255,00	521390,54	64	-1	296,00	521069,21	64	-1	337,00	522328,28
64	-1	174,00	521785,50	64	-1	215,00	521204,24	64	-1	256,00	521392,73	64	-1	297,00	521148,18	64	-1	338,00	522331,47
64	-1	175,00	521769,02	64	-1	216,00	521217,26	64	-1	257,00	521387,14	64	-1	298,00	521176,49	64	-1	339,00	522334,82
64	-1	176,00	521756,39	64	-1	217,00	521241,27	64	-1	258,00	521384,94	64	-1	299,00	521202,90	64	-1	340,00	522338,90
64	-1	177,00	521749,03	64	-1	218,00	521254,17	64	-1	259,00	521379,57	64	-1	300,00	521215,17	64	-1	341,00	522348,65
64	-1	178,00	521745,63	64	-1	219,00	521291,19	64	-1	260,00	521377,67	64	-1	301,00	521221,97	64	-1	342,00	522485,45
64	-1	179,00	521627,90	64	-1	220,00	521387,48	64	-1	261,00	521359,31	64	-1	302,00	521309,52	64	-1	343,00	522517,22
64	-1	180,00	521532,56	64	-1	221,00	521410,17	64	-1	262,00	521353,85	64	-1	303,00	521310,35	64	-1	1,00	522751,63
64	-1	181,00	521487,42	64	-1	222,00	521394,02	64	-1	263,00	521350,49	64	-1	304,00	521346,68	64	-1	344,00	521345,40
64	-1	182,00	521277,21	64	-1	223,00	521362,33	64	-1	264,00	521355,63	64	-1	305,00	521346,57	64	-1	345,00	521241,61
64	-1	183,00	521202,20	64	-1	224,00	521346,57	64	-1	265,00	521360,77	64	-1	306,00	521353,91	64	-1	346,00	521256,47
64	-1	184,00	521200,31	64	-1	225,00	521319,94	64	-1	266,00	521390,96	64	-1	307,00	521354,51	64	-1	347,00	521362,48
64	-1	185,00	521198,46	64	-1	226,00	521268,22	64	-1	267,00	521371,55	64	-1	308,00	521355,49	64	-1	344,00	521345,40
64	-1	186,00	521208,90	64	-1	227,00	521240,16	64	-1	268,00	521330,67	64	-1	309,00	521382,15	64	-1	348,00	521277,73
64	-1	187,00	521211,36	64	-1	228,00	521239,71	64	-1	269,00	521330,59	64	-1	310,00	521384,04	64	-1	349,00	521235,94
64	-1	188,00	521204,26	64	-1	229,00	521236,45	64	-1	270,00	521307,67	64	-1	311,00	521435,52	64	-1	350,00	521249,89
64	-1	189,00	521206,75	64	-1	230,00	521232,00	64	-1	271,00	521301,13	64	-1	312,00	521436,00	64	-1	351,00	521290,71
64	-1	190,00	521200,41	64	-1	231,00	521241,89	64	-1	272,00	521290,71	64	-1	313,00	521445,49	64	-1	348,00	521277,73
64	-1	191,00	521195,55	64	-1	232,00	521219,61	64	-1	273,00	521279,73	64	-1	314,00	521463,52	64	-2	1,00	521933,33
64	-1	192,00	521193,95	64	-1	233,00	521171,82	64	-1	274,00	521259,95	64	-1	315,00	521466,85	64	-2	2,00	521932,84
64	-1	193,00	521169,97	64	-1	234,00	521171,39	64	-1	275,00	521218,32	64	-1	316,00	521543,11	64	-2	3,00	521902,10
64	-1	194,00	521168,82	64	-1	235,00	521156,87	64	-1	276,00	521204,62	64	-1	317,00	521714,34	64	-2	4,00	521862,52
64	-1	195,00	521167,28	64	-1	236,00	521094,84	64	-1	277,00	521200,73	64	-1	318,00	521741,30	64	-2	5,00	521861,93
64	-1	196,00	521167,76	64	-1	237,00	521123,47	64	-1	278,00	521199,98	64	-1	319,00	521795,16	64	-2	6,00	521860,97
64	-1	197,00	521167,55	64	-1	238,00	521130,35	64	-1	279,00	521197,66	64	-1	320,00	521834,05	64	-2	7,00	521861,25
64	-1	198,00	521166,52	64	-1	239,00	521158,22	64	-1	280,00	521196,28	64	-1	321,00	521833,53	64	-2	8,00	521861,10
64	-1	199,00	521166,14	64	-1	240,00	521166,02	64	-1	281,00	521196,16	64	-1	322,00	521832,06	64	-2	9,00	521861,10

Порядковый номер земельного участка	Порядковый номер характерной (поворотной) точки	Координаты		Порядковый номер земельного участка	Порядковый номер характерной (поворотной) точки	Координаты		Порядковый номер земельного участка	Порядковый номер характерной (поворотной) точки	Координаты		Порядковый номер земельного участка	Порядковый номер характерной (поворотной) точки	Координаты		Порядковый номер земельного участка	Порядковый номер характерной (поворотной) точки	Координаты	
		X	Y			X	Y			X	Y			X	Y			X	Y
64	-2	10,00	521869,78	64	-3	33,00	521197,45	64	-3	74,00	521216,38	64	-4	23,00	521153,83	64	-4	64,00	520992,81
64	-2	11,00	521881,70	64	-3	34,00	521187,51	64	-3	75,00	521216,46	64	-4	24,00	521151,91	64	-4	65,00	520980,51
64	-2	12,00	521914,23	64	-3	35,00	521188,76	64	-3	76,00	521216,03	64	-4	25,00	521150,04	64	-4	66,00	520977,26
64	-2	13	521922,18	64	-3	36	521188,64	64	-3	77	521215,75	64	-4	26	521150,9	64	-4	67	520977,54
64	-2	14	521922,18	64	-3	37	521191,16	64	-3	78	521215,55	64	-4	27	521150,85	64	-4	68	520977,17
64	-2	15,00	521924,20	64	-3	38,00	521191,93	64	-3	79,00	521214,92	64	-4	28,00	521151,02	64	-4	69,00	520973,70
64	-2	16,00	521928,24	64	-3	39,00	521194,43	64	-3	80,00	521212,73	64	-4	29,00	521151,04	64	-4	70,00	520972,34
64	-2	17,00	521930,94	64	-3	40,00	521196,75	64	-3	81,00	521211,31	64	-4	30,00	521149,32	64	-4	71,00	520964,64
64	-2	1,00	521933,33	64	-3	41,00	521196,95	64	-3	82,00	521204,23	64	-4	31,00	521147,02	64	-4	72,00	520932,59
64	-3	1,00	521504,73	64	-3	42,00	521199,17	64	-3	83,00	521205,39	64	-4	32,00	521141,31	64	-4	73,00	520926,23
64	-3	2,00	521498,05	64	-3	43,00	521193,15	64	-3	84,00	521204,61	64	-4	33,00	521139,22	64	-4	74,00	520858,67
64	-3	3,00	521492,95	64	-3	44,00	521195,44	64	-3	85,00	521203,78	64	-4	34,00	521137,81	64	-4	75,00	520844,43
64	-3	4,00	521486,85	64	-3	45,00	521194,35	64	-3	86,00	521201,44	64	-4	35,00	521135,64	64	-4	76,00	520821,76
64	-3	5,00	521477,25	64	-3	46,00	521193,37	64	-3	87,00	521201,64	64	-4	36,00	521134,50	64	-4	77,00	520810,32
64	-3	6,00	521473,52	64	-3	47,00	521192,96	64	-3	88,00	521201,63	64	-4	37,00	521132,64	64	-4	78,00	520798,89
64	-3	7,00	521426,20	64	-3	48,00	521193,80	64	-3	89,00	521278,16	64	-4	38,00	521132,21	64	-4	79,00	520783,83
64	-3	8,00	521426,17	64	-3	49,00	521193,07	64	-3	90,00	521458,05	64	-4	39,00	521131,61	64	-4	80,00	520776,30
64	-3	9,00	521410,78	64	-3	50,00	521191,70	64	-3	91,00	521494,21	64	-4	40,00	521129,73	64	-4	81,00	520764,35
64	-3	10,00	521409,99	64	-3	51,00	521187,20	64	-3	1,00	521504,73	64	-4	41,00	521127,56	64	-4	82,00	520744,75
64	-3	11,00	521406,38	64	-3	52,00	521186,46	64	-4	1,00	521164,85	64	-4	42,00	521124,70	64	-4	83,00	520744,57
64	-3	12,00	521409,76	64	-3	53,00	521188,12	64	-4	2,00	521164,39	64	-4	43,00	521120,89	64	-4	84,00	520742,42
64	-3	13,00	521400,72	64	-3	54,00	521186,56	64	-4	3,00	521164,07	64	-4	44,00	521116,54	64	-4	85,00	520737,50
64	-3	14,00	521398,04	64	-3	55,00	521183,60	64	-4	4,00	521163,29	64	-4	45,00	521107,29	64	-4	86,00	520733,41
64	-3	15,00	521368,64	64	-3	56,00	521186,43	64	-4	5,00	521162,67	64	-4	46,00	521104,84	64	-4	87,00	520729,57
64	-3	16,00	521346,64	64	-3	57,00	521188,15	64	-4	6,00	521163,38	64	-4	47,00	521105,20	64	-4	88,00	520712,74
64	-3	17,00	521346,63	64	-3	58,00	521188,90	64	-4	7,00	521162,58	64	-4	48,00	521105,14	64	-4	89,00	520709,53
64	-3	18,00	521317,96	64	-3	59,00	521186,63	64	-4	8,00	521162,46	64	-4	49,00	521107,18	64	-4	90,00	520708,03
64	-3	19,00	521293,04	64	-3	60,00	521186,74	64	-4	9,00	521160,74	64	-4	50,00	521100,30	64	-4	91,00	520705,42
64	-3	20,00	521272,75	64	-3	61,00	521187,80	64	-4	10,00	521159,00	64	-4	51,00	521101,16	64	-4	92,00	520698,46
64	-3	21,00	521267,61	64	-3	62,00	521188,35	64	-4	11,00	521158,43	64	-4	52,00	521093,60	64	-4	93,00	520686,24
64	-3	22,00	521267,48	64	-3	63,00	521191,20	64	-4	12,00	521158,05	64	-4	53,00	521089,64	64	-4	94,00	520681,86
64	-3	23,00	521267,27	64	-3	64,00	521196,81	64	-4	13,00	521157,89	64	-4	54,00	521068,85	64	-4	95,00	520676,03
64	-3	24,00	521257,78	64	-3	65,00	521198,21	64	-4	14,00	521157,68	64	-4	55,00	521064,76	64	-4	96,00	520664,15
64	-3	25,00	521248,81	64	-3	66,00	521202,96	64	-4	15,00	521157,65	64	-4	56,00	521036,97	64	-4	97,00	520653,70
64	-3	26,00	521237,57	64	-3	67,00	521204,25	64	-4	16,00	521159,03	64	-4	57,00	521027,53	64	-4	98,00	520653,48
64	-3	27,00	521236,98	64	-3	68,00	521204,48	64	-4	17,00	521158,48	64	-4	58,00	521008,94	64	-4	99,00	520645,87
64	-3	28,00	521229,19	64	-3	69,00	521205,32	64	-4	18,00	521158,10	64	-4	59,00	520995,63	64	-4	100,00	520645,05
64	-3	29,00	521228,86	64	-3	70,00	521205,48	64	-4	19,00	521157,74	64	-4	60,00	521002,07	64	-4	101,00	520637,12
64	-3	30,00	521227,17	64	-3	71,00	521205,51	64	-4	20,00	521157,01	64	-4	61,00	521001,49	64	-4	102,00	520637,98
64	-3	31,00	521220,71	64	-3	72,00	521206,30	64	-4	21,00	521155,74	64	-4	62,00	520998,25	64	-4	103,00	520646,38
64	-3	32,00	521214,16	64	-3	73,00	521206,58	64	-4	22,00	521154,35	64	-4	63,00	520994,62	64	-4	104,00	520658,13

Порядковый номер земельного участка	Порядковый номер характерной (поворотной) точки	Координаты		Порядковый номер земельного участка	Порядковый номер характерной (поворотной) точки	Координаты		Порядковый номер земельного участка	Порядковый номер характерной (поворотной) точки	Координаты		Порядковый номер земельного участка	Порядковый номер характерной (поворотной) точки	Координаты		Порядковый номер земельного участка	Порядковый номер характерной (поворотной) точки	Координаты	
		X	Y			X	Y			X	Y			X	Y			X	Y
64	-4	105,00	520653,55	64	-4	146,00	521067,11	67	1	521372,65	2224205,59	69	15	512017,16	2208781,72	69	56	511972,27	2208687,79
64	-4	106,00	520641,44	64	-4	147,00	521080,00	68	1	512161,15	2207871,60	69	16	512018,81	2208811,94	69	57	511981,00	2208685,19
64	-4	107,00	520643,96	64	-4	148,00	521109,49	68	2	512166,80	2207887,45	69	17	512009,63	2208831,77	69	58	511988,85	2208675,62
64	-4	108,00	520690,90	64	-4	149,00	521126,00	68	3	512159,17	2207899,99	69	18	512008,98	2208876,89	69	59	511975,66	2208659,96
64	-4	109,00	520695,42	64	-4	150,00	521154,42	68	4	512138,55	2207923,94	69	19	511989,16	2208933,98	69	60	511959,24	2208652,98
64	-4	110	520714,41	64	-4	151	521163,14	68	5	512103,49	2207954,26	69	20	511997,05	2208983,26	69	61	511942,91	2208628,15
64	-4	111	520721,08	64	-4	1	521164,85	68	6	512079,24	2207981,81	69	21	511990	2209027,84	69	62	511940,32	2208603,41
64	-4	112,00	520722,01	65	1	519603,99	2222338,98	68	7	512048,87	2208011,07	69	22	511967,68	2209072,89	69	63	511928,39	2208607,45
64	-4	113,00	520729,11	65	2	519601,42	2222349,55	68	8	512033,95	2208040,81	69	23	511953,21	2209128,13	69	64	511907,59	2208638,46
64	-4	114,00	520763,49	65	3	519582,83	2222347,20	68	9	512016,33	2208042,12	69	24	511908,77	2209228,12	69	65	511889,11	2208662,16
64	-4	115,00	520778,18	65	4	519581,87	2222347,07	68	10	512005,02	2208047,42	69	25	511874,33	2209276,98	69	66	511880,34	2208674,92
64	-4	116,00	520792,57	65	5	519571,64	2222372,04	68	11	511993,31	2208066,03	69	26	511840,53	2209333,68	69	67	511866,22	2208664,31
64	-4	117,00	520791,58	65	6	519531,52	2222358,80	68	12	511982,51	2208074,15	69	27	511830,26	2209376,81	69	68	511864,50	2208646,43
64	-4	118,00	520820,03	65	7	519522,98	2222352,98	68	13	511973,46	2208073,54	69	28	511812,76	2209398,20	69	69	511875,13	2208634,24
64	-4	119,00	520840,08	65	8	519526,89	2222329,57	68	14	511973,19	2208072,66	69	29	511787,90	2209417,79	69	70	511872,70	2208615,73
64	-4	120,00	520840,01	65	9	519565,26	2222313,99	68	15	511998,54	2208030,04	69	30	511777,57	2209418,48	69	71	511855,31	2208598,12
64	-4	121,00	520837,62	65	1	519603,99	2222338,98	68	16	512037,26	2207969,28	69	31	511761,92	2209412,64	69	72	511831,27	2208572,80
64	-4	122,00	520837,64	66	1	512851,42	2207876,13	68	17	512084,29	2207906,10	69	32	511757,40	2209401,52	69	73	511823,46	2208544,69
64	-4	123,00	520837,79	66	2	512836,12	2207888,89	68	18	512112,69	2207863,31	69	33	511766,73	2209378,59	69	74	511833,72	2208540,60
64	-4	124,00	520835,58	66	3	512780,63	2207901,43	68	19	512115,27	2207859,43	69	34	511789,46	2209355,01	69	75	511873,60	2208524,71
64	-4	125,00	520833,40	66	4	512754,50	2207909,95	68	20	512115,24	2207859,79	69	35	511807,98	2209331,39	69	76	511898,57	2208514,76
64	-4	126,00	520833,22	66	5	512710,99	2207917,82	68	21	512118,73	2207874,92	69	36	511834,98	2209297,49	69	77	511901,07	2208513,76
64	-4	127,00	520834,57	66	6	512660,11	2207931,27	68	22	512110,41	2207884,57	69	37	511871,67	2209231,38	69	78	511902,74	2208513,09
64	-4	128,00	520838,52	66	7	512630,46	2207933,47	68	23	512112,16	2207890,33	69	38	511894,76	2209167,61	69	79	511986,42	2208479,73
64	-4	129,00	520819,57	66	8	512624,19	2207893,83	68	24	512130,56	2207878,95	69	39	511928,37	2209069,52	69	1	512015,98	2208520,36
64	-4	130,00	520814,00	66	9	512645,71	2207864,73	68	25	512147,87	2207871,16	69	40	511941,07	2209013,25	70	1	511976,96	2208149,75
64	-4	131,00	520814,22	66	10	512663,81	2207875,66	68	1	512161,15	2207871,60	69	41	511956,00	2208962,46	70	2	511985,43	2208164,20
64	-4	132,00	520788,00	66	11	512698,45	2207876,95	69	1	512015,98	2208520,36	69	42	511962,08	2208930,21	70	3	511939,19	2208199,45
64	-4	133,00	520888,20	66	12	512755,67	2207876,25	69	2	512034,86	2208543,43	69	43	511963,41	2208892,43	70	4	511904,67	2208243,08
64	-4	134,00	520904,57	66	13	512795,79	2207872,80	69	3	512039,15	2208562,02	69	44	511951,31	2208869,96	70	5	511780,48	2208400,06
64	-4	135,00	520929,84	66	14	512835,15	2207873,04	69	4	512055,71	2208565,05	69	45	511940,06	2208844,98	70	6	511762,15	2208385,01
64	-4	136,00	520976,31	66	1	512851,42	2207876,13	69	5	512067,89	2208567,56	69	46	511944,77	2208820,40	70	7	511775,86	2208365,78
64	-4	137,00	521024,23	67	1	521372,65	2224205,59	69	6	512066,37	2208577,33	69	47	511956,75	2208810,22	70	8	511781,35	2208347,20
64	-4	138,00	520998,27	67	2	521372,26	2224222,26	69	7	512054,08	2208592,38	69	48	511960,62	2208781,22	70	9	511801,57	2208318,00
64	-4	139,00	520959,20	67	3	521372,19	2224225,15	69	8	512045,70	2208606,00	69	49	511965,16	2208757,37	70	10	511805,21	2208306,93
64	-4	140,00	520965,99	67	4	521372,16	2224227,06	69	9	512043,04	2208638,69	69	50	511968,77	2208736,61	70	11	511794,92	2208293,97
64	-4	141,00	520991,39	67	5	521371,67	2224248,84	69	10	512035,60	2208656,22	69	51	511979,39	2208731,73	70	12	511816,63	2208254,76
64	-4	142,00	520998,09	67	6	521364,95	2224278,31	69	11	512019,82	2208671,87	69	52	511975,24	2208725,91	70	13	511832,71	2208258,08
64	-4	143,00	521002,28	67	7	521343,07	2224276,04	69	12	512004,10	2208687,39	69	53	511952,88	2208714,79	70	14	511839,20	2208249,88
64	-4	144,00	521019,40	67	8	521301,94	2224263,17	69	13	512004,36	2208723,04	69	54	511945,64	2208701,46	70	15	511869,15	2208208,59
64	-4	145,00	521033,46	67	9	521337,06	2224189,90	69	14	512007,09	2208754,67	69	55	511959,43	2208692,39	70	16	511887,90	2208184,44

Порядковый номер земельного участка	Порядковый номер характерной (поворотной) точки	Координаты		Порядковый номер земельного участка	Порядковый номер характерной (поворотной) точки	Координаты		Порядковый номер земельного участка	Порядковый номер характерной (поворотной) точки	Координаты		Порядковый номер земельного участка	Порядковый номер характерной (поворотной) точки	Координаты		Порядковый номер земельного участка	Порядковый номер характерной (поворотной) точки	Координаты	
		X	Y			X	Y			X	Y			X	Y			X	Y
70	17	511899,30	2208190,23	72	4	511820,34	2208840,46	72	45	511618,18	2208702,88	73	16	511660,82	2209028,79	75	6	512039,62	2212047,35
70	18	511909,30	2208195,32	72	5	511821,47	2208852,86	72	46	511616,57	2208709,15	73	17	511656,35	2209027,55	75	7	512036,85	2212051,26
70	19	511931,32	2208180,37	72	6	511816,63	2208860,40	72	47	511607,86	2208734,71	73	18	511649,01	2209033,19	75	8	512028,09	2212063,59
70	20	511962,84	2208155,13	72	7	511805,84	2208860,32	72	48	511609,18	2208750,93	73	19	511639,22	2209041,25	75	9	512011,20	2212069,48
70	1	511976,96	2208149,75	72	8	511787,82	2208862,04	72	49	511621,06	2208770,04	73	20	511630,69	2209040,78	75	10	512005,26	2212066,00
71	1	511919,06	2207953,96	72	9	511766,21	2208873,00	72	50	511621,97	2208791,22	73	21	511621,41	2209031,77	75	11	511985,83	2212054,68
71	2	511925,02	2207959,74	72	10	511755,97	2208885,62	72	51	511614,09	2208810,22	73	22	511623,53	2209019,19	75	12	511985,72	2212054,62
71	3	511926,8	2207961,46	72	11	511750,98	2208909,74	72	52	511617,91	2208818,36	73	23	511635,38	2209006,68	75	13	511963,36	2212028,5
71	4	511938,11	2207966,07	72	12	511742,59	2208934,41	72	53	511627,1	2208815,59	73	24	511646,77	2209003,51	75	14	511963,12	2212028,62
71	5	511911,09	2208000,26	72	13	511730,44	2208950,50	72	54	511633,89	2208803,30	73	25	511670,72	2209005,70	75	15	511951,56	2212014,71
71	6	511875,30	2208056,48	72	14	511717,43	2208954,87	72	55	511640,36	2208781,81	73	26	511688,56	2209007,84	75	16	511986,50	2211989,15
71	7	511862,80	2208081,52	72	15	511704,46	2208950,02	72	56	511642,95	2208764,19	73	27	511703,99	2209006,72	75	17	511994,40	2211983,15
71	8	511857,71	2208102,51	72	16	511680,95	2208947,97	72	57	511647,56	2208759,27	73	28	511708,98	2208990,11	75	18	512032,14	2211969,67
71	9	511848,60	2208111,51	72	17	511657,21	2208944,02	72	58	511662,37	2208761,83	73	29	511717,14	2208983,24	75	19	512051,96	2211975,96
71	10	511841,20	2208108,18	72	18	511639,84	2208934,71	72	59	511689,44	2208772,62	73	30	511732,16	2208983,73	75	1	512066,38	2211976,50
71	11	511846,23	2208094,61	72	19	511620,77	2208909,71	72	60	511689,35	2208786,71	73	1	511741,86	2208991,93	76	-1	1,00	520103,57
71	12	511847,54	2208083,49	72	20	511599,06	2208904,35	72	61	511680,71	2208800,24	74	1	521880,04	2226045,84	76	-1	2,00	520119,10
71	13	511839,11	2208077,48	72	21	511560,39	2208906,10	72	62	511664,54	2208814,72	74	2	521884,29	2226054,21	76	-1	3,00	520102,88
71	14	511832,33	2208098,62	72	22	511560,17	2208891,32	72	63	511661,95	2208826,78	74	3	521895,86	2226090,95	76	-1	4,00	520127,35
71	15	511812,94	2208142,56	72	23	511564,52	2208885,32	72	64	511668,90	2208830,20	74	4	521901,87	2226094,88	76	-1	5,00	520169,81
71	16	511794,72	2208159,17	72	24	511580,09	2208860,64	72	65	511687,00	2208839,00	74	5	521878,91	2226094,73	76	-1	6,00	520177,65
71	17	511772,00	2208182,52	72	25	511591,48	2208844,18	72	66	511706,59	2208840,65	74	6	521878,66	2226094,73	76	-1	7,00	520179,59
71	18	511741,29	2208197,76	72	26	511591,24	2208838,39	72	67	511733,85	2208824,22	74	7	521864,93	2226094,63	76	-1	8,00	520236,61
71	19	511734,43	2208206,11	72	27	511586,57	2208837,82	72	68	511757,50	2208806,92	74	8	521420,66	2225995,16	76	-1	9,00	520235,97
71	20	511737,75	2208221,04	72	28	511573,30	2208847,38	72	69	511770,34	2208797,01	74	9	521414,68	2226001,54	76	-1	10,00	520231,67
71	21	511738,19	2208231,79	72	29	511560,62	2208849,48	72	1	511787,09	2208797,12	74	10	521410,22	2225996,58	76	-1	11,00	520172,74
71	22	511728,12	2208251,13	72	30	511555,72	2208840,93	73	1	511741,86	2208991,93	74	11	521417,00	2225990,05	76	-1	12,00	520156,31
71	23	511710,28	2208256,51	72	31	511559,94	2208827,74	73	2	511745,39	2209011,46	74	12	521421,44	2225985,76	76	-1	13,00	520160,94
71	24	511698,97	2208261,67	72	32	511567,13	2208821,18	73	3	511731,76	2209045,89	74	13	521420,89	2225984,27	76	-1	14,00	520128,76
71	25	511685,02	2208274,42	72	33	511582,31	2208814,94	73	4	511722,26	2209073,86	74	14	521435,25	2225970,09	76	-1	15,00	520085,35
71	26	511679,03	2208274,36	72	34	511589,50	2208809,49	73	5	511719,74	2209084,41	74	15	521431,58	2225966,30	76	-1	16,00	520049,91
71	27	511675,00	2208260,51	72	35	511588,44	2208802,59	73	6	511728,19	2209096,65	74	16	521447,42	2225949,21	76	-1	17,00	520052,33
71	28	511672,21	2208250,82	72	36	511581,60	2208797,05	73	7	511728,12	2209108,44	74	17	521542,08	2225973,25	76	-1	18,00	520020,84
71	29	511712,36	2208163,14	72	37	511572,27	2208792,86	73	8	511721,97	2209116,12	74	18	521763,31	2226023,29	76	-1	19,00	520017,59
71	30	511728,77	2208128,35	72	38	511568,23	2208780,15	73	9	511708,97	2209117,24	74	19	521864,41	2226044,72	76	-1	20,00	519977,88
71	31	511807,03	2208012,12	72	39	511572,00	2208771,77	73	10	511695,62	2209110,26	74	1	521880,04	2226045,84	76	-1	21,00	519978,23
71	32	511886,50	2207932,84	72	40	511574,65	2208765,88	73	11	511693,25	2209099,28	75	1	512066,38	2211976,50	76	-1	22,00	519943,23
71	1	511919,06	2207953,96	72	41	511583,31	2208744,20	73	12	511690,46	2209091,13	75	2	512072,85	2211999,03	76	-1	23,00	519942,96
72	1	511787,09	2208797,12	72	42	511593,64	2208721,41	73	13	511671,46	2209078,82	75	3	512069,33	2212031,39	76	-1	24,00	519854,97
72	2	511801,81	2208806,80	72	43	511613,16	2208680,79	73	14	511660,97	2209068,19	75	4	512065,71	2212038,55	76	-1	1,00	520103,57
72	3	511811,64	2208829,24	72	44	511622,50	2208686,06	73	15	511662,36	2209043,00	75	5	512062,09	2212045,71	76	-2	1,00	520165,22

Порядковый номер земельного участка	Порядковый номер характерной (поворотной) точки	Координаты		Порядковый номер земельного участка	Порядковый номер характерной (поворотной) точки	Координаты		Порядковый номер земельного участка	Порядковый номер характерной (поворотной) точки	Координаты		Порядковый номер земельного участка	Порядковый номер характерной (поворотной) точки	Координаты		Порядковый номер земельного участка	Порядковый номер характерной (поворотной) точки	Координаты	
		X	Y			X	Y			X	Y			X	Y			X	Y
76	-2	2,00	520234,58	76	-3	15,00	520347,20	78	29	520178,75	2226678,51	78	70	519635,22	2226828,63	78	111	519939,56	2226296,92
76	-2	3,00	520272,86	76	-3	16,00	520266,08	78	30	520162,67	2226668,56	78	71	519622,09	2226822,08	78	112	519985,56	2226289,47
76	-2	4,00	520330,10	76	-3	1,00	520265,45	78	31	520148,38	2226692,77	78	72	519615,44	2226818,31	78	113	519988,22	2226305,88
76	-2	5,00	520333,02	77	1	520631,89	2226394,75	78	32	520129,52	2226716,25	78	73	519609,35	2226814,84	78	114	520024,58	2226298,25
76	-2	6,00	520355,25	77	2	520624,03	2226434,02	78	33	520142,87	2226728,45	78	74	519597,01	2226806,94	78	115	520032,64	2226297,24
76	-2	7,00	520358,03	77	3	520608,31	2226512,58	78	34	520134,05	2226737,88	78	75	519585,11	2226798,36	78	116	520030,82	2226282,72
76	-2	8,00	520359,54	77	4	520597,12	2226568,50	78	35	520123,30	2226748,23	78	76	519573,70	2226789,19	78	117	520044,58	2226288,24
76	-2	9,00	520366,21	77	5	520586,95	2226572,93	78	36	520115,63	2226754,84	78	77	519562,78	2226779,39	78	118	520058,01	2226294,51
76	-2	10,00	520373,77	77	6	520527,24	2226484,19	78	37	520112,02	2226757,96	78	78	519553,95	2226770,57	78	119	520071,09	2226301,48
76	-2	11	520374,03	77	7	520521,96	2226475,27	78	38	520100,23	2226767,09	78	79	519553,35	2226771,42	78	120	520083,77	2226309,15
76	-2	12	520368,21	77	8	520520,33	2226472,5	78	39	520095,35	2226770,48	78	80	519551,68	2226769,75	78	121	520096,04	2226317,48
76	-2	13,00	520371,29	77	9	520581,14	2226438,34	78	40	520086,08	2226757,13	78	81	519542,98	2226760,06	78	122	520107,82	2226326,46
76	-2	14,00	520262,93	77	1	520631,89	2226394,75	78	41	520082,53	2226759,96	78	82	519541,86	2226758,82	78	123	520119,11	2226336,05
76	-2	15,00	520260,38	78	1	520129,86	2226346,24	78	42	520070,37	2226767,72	78	83	519532,63	2226747,36	78	1	520129,86	2226346,24
76	-2	16,00	520256,36	78	2	520140,07	2226357,00	78	43	520057,80	2226774,79	78	84	519524,03	2226735,44	79	1	533761,76	2231280,79
76	-2	17,00	520255,48	78	3	520149,68	2226368,29	78	44	520044,87	2226781,18	78	85	519516,08	2226723,06	79	2	534121,16	2231336,39
76	-2	18,00	520251,59	78	4	520158,67	2226380,06	78	45	520031,60	2226786,83	78	86	519508,81	2226710,27	79	3	534079,93	2231601,20
76	-2	19,00	520246,06	78	5	520167,00	2226392,32	78	46	520018,05	2226791,77	78	87	519505,95	2226704,56	79	4	534048,83	2231774,20
76	-2	20,00	520239,80	78	6	520174,66	2226405,00	78	47	520004,24	2226795,94	78	88	519502,23	2226697,13	79	5	534028,78	2231808,97
76	-2	21,00	520232,82	78	7	520181,66	2226418,08	78	48	519990,23	2226799,37	78	89	519496,38	2226683,63	79	6	534020,63	2231856,24
76	-2	22,00	520225,12	78	8	520187,92	2226431,50	78	49	519982,98	2226800,88	78	90	519491,25	2226669,84	79	7	534016,28	2231881,64
76	-2	23,00	520216,73	78	9	520193,46	2226445,25	78	50	519987,84	2226823,33	78	91	519486,88	2226655,81	79	8	533992,61	2232019,81
76	-2	24,00	520207,67	78	10	520197,50	2226457,09	78	51	519906,13	2226842,20	78	92	519483,25	2226641,56	79	9	533983,91	2232013,24
76	-2	25,00	520197,98	78	11	520198,24	2226459,27	78	52	519885,09	2226847,06	78	93	519480,40	2226627,12	79	10	533947,51	2232008,87
76	-2	26,00	520187,66	78	12	520202,27	2226473,53	78	53	519884,13	2226841,65	78	94	519478,85	2226616,25	79	11	533940,48	2232007,92
76	-2	27,00	520176,72	78	13	520205,53	2226487,99	78	54	519806,05	2226852,30	78	95	519508,04	2226426,81	79	12	533935,74	2232007,28
76	-2	1,00	520165,22	78	14	520206,24	2226492,18	78	55	519768,02	2226857,51	78	96	519509,73	2226415,89	79	13	533933,48	2232021,20
76	-3	1,00	520265,45	78	15	520208,01	2226502,61	78	56	519767,06	2226865,50	78	97	519542,50	2226390,75	79	14	533932,75	2232025,71
76	-3	2,00	520342,07	78	16	520209,71	2226517,32	78	57	519763,59	2226865,76	78	98	519562,84	2226376,42	79	15	533932,13	2232025,62
76	-3	3,00	520382,28	78	17	520210,61	2226532,13	78	58	519748,54	2226866,04	78	99	519570,00	2226371,38	79	16	533897,04	2232021,18
76	-3	4,00	520353,60	78	18	520210,71	2226546,93	78	59	519733,51	2226865,56	78	100	519595,30	2226355,26	79	17	533850,13	2232015,22
76	-3	5,00	520363,88	78	19	520210,02	2226561,73	78	60	519727,32	2226865,03	78	101	519607,93	2226347,21	79	18	533738,75	2232001,10
76	-3	6,00	520392,56	78	20	520208,53	2226576,49	78	61	519718,51	2226864,28	78	102	519650,79	2226323,64	79	19	533743,60	2232121,70
76	-3	7,00	520404,06	78	21	520206,26	2226591,13	78	62	519703,61	2226862,19	78	103	519720,18	2226302,98	79	20	533801,37	2232130,69
76	-3	8,00	520397,11	78	22	520203,20	2226605,63	78	63	519688,84	2226859,34	78	104	519736,84	2226309,42	79	21	533813,51	2232169,99
76	-3	9,00	520414,28	78	23	520199,37	2226619,94	78	64	519674,24	2226855,70	78	105	519753,30	2226315,79	79	22	533840,67	2232257,93
76	-3	10,00	520421,32	78	24	520194,78	2226634,04	78	65	519659,85	2226851,30	78	106	519758,03	2226315,89	79	23	533931,96	2232279,37
76	-3	11,00	520438,42	78	25	520189,43	2226647,86	78	66	519650,30	2226847,82	78	107	519821,92	2226317,12	79	24	533937,95	2232280,77
76	-3	12,00	520438,82	78	26	520183,35	2226661,37	78	67	519647,88	2226846,93	78	108	519824,79	2226317,17	79	25	533947,31	2232282,99
76	-3	13,00	520439,41	78	27	520179,41	2226669,05	78	68	519651,88	2226835,66	78	109	519856,32	2226314,06	79	26	533926,78	2232402,43
76	-3	14,00	520440,26	78	28	520182,23	2226670,55	78	69	519648,66	2226834,47	78	110	519898,73	2226305,33	79	27	533941,96	2232405,07

Порядковый номер земельного участка	Порядковый номер характерной (поворотной) точки	Координаты		Порядковый номер земельного участка	Порядковый номер характерной (поворотной) точки	Координаты		Порядковый номер земельного участка	Порядковый номер характерной (поворотной) точки	Координаты		Порядковый номер земельного участка	Порядковый номер характерной (поворотной) точки	Координаты		Порядковый номер земельного участка	Порядковый номер характерной (поворотной) точки	Координаты	
		X	Y			X	Y			X	Y			X	Y			X	Y
79	28	534090,96	2232430,87	79	69	532944,86	2233104,18	79	110	531842,11	2234725,64	79	151	531443,49	2234003,85	79	192	530839,61	2232963,30
79	29	534087,73	2232432,76	79	70	532916,48	2233121,10	79	111	531814,76	2234853,20	79	152	531445,05	2233993,53	79	193	530823,61	2232959,86
79	30	534084,93	2232434,40	79	71	532888,99	2233137,46	79	112	531782,12	2234991,17	79	153	531465,77	2233855,17	79	194	530823,41	2232973,75
79	31	533945,75	2232515,88	79	72	532882,23	2233132,32	79	113	531761,44	2235070,70	79	154	531478,86	2233767,75	79	195	530821,26	2233256,71
79	32	533922,24	2232529,40	79	73	532858,39	2233142,89	79	114	531760,37	2235072,30	79	155	531446,51	2233767,53	79	196	530820,78	2233320,27
79	33	533912,20	2232535,17	79	74	532851,86	2233145,83	79	115	531759,10	2235076,75	79	156	531389,38	2233767,17	79	197	530700,44	2233308,73
79	34	533912,64	2232530,50	79	75	532845,17	2233158,55	79	116	531758,30	2235085,78	79	157	531228,63	2233766,13	79	198	530644,40	2233314,87
79	35	533893,73	2232529,33	79	76	532831,16	2233167,89	79	117	531756,49	2235106,00	79	158	531198,51	2233765,94	79	199	530482,51	2233313,40
79	36	533891,38	2232535,20	79	77	532820,59	2233171,34	79	118	531750,43	2235141,28	79	159	531146,05	2233837,60	79	200	530355,76	2233312,27
79	37	533888,27	2232542,94	79	78	532815,65	2233171,59	79	119	531738,99	2235186,81	79	160	531144,97	2234006,33	79	201	530355,30	2233312,24
79	38	533818,70	2232588,04	79	79	532807,62	2233173,36	79	120	531738,89	2235187,25	79	161	531081,41	2234006,84	79	202	530338,92	2233310,59
79	39	533783,91	2232610,58	79	80	532804,78	2233175,4	79	121	531713,19	2235303,58	79	162	530990,01	2234007,57	79	203	530339,24	2233262,41
79	40	533730,35	2232641,54	79	81	532802,02	2233177,39	79	122	531708,45	2235322,08	79	163	530936,83	2234007,99	79	204	530261,96	2233264,65
79	41	533667,22	2232680,17	79	82	532799,26	2233184,29	79	123	531691,51	2235335,29	79	164	530926,85	2234008,06	79	205	530251,59	2233264,44
79	42	533575,59	2232734,33	79	83	532798,83	2233188,64	79	124	531654,42	2235492,45	79	165	530918,94	2234008,13	79	206	530282,02	2233230,75
79	43	533560,96	2232742,95	79	84	532786,33	2233197,10	79	125	531557,29	2235482,58	79	166	530911,95	2234008,19	79	207	530388,47	2233112,86
79	44	533537,66	2232756,67	79	85	532777,93	2233202,30	79	126	531522,35	2235466,71	79	167	530910,66	2234208,97	79	208	530412,95	2233135,94
79	45	533525,66	2232763,85	79	86	532716,27	2233240,44	79	127	531518,14	2235476,01	79	168	530821,61	2234208,53	79	209	530407,86	2233140,92
79	46	533510,56	2232772,86	79	87	532666,26	2233270,67	79	128	531300,50	2235378,48	79	169	530823,99	2234013,90	79	210	530405,59	2233143,13
79	47	533509,45	2232771,14	79	88	532664,16	2233271,90	79	129	531286,40	2235372,17	79	170	530808,66	2234013,88	79	211	530403,79	2233144,87
79	48	533508,34	2232769,41	79	89	532564,97	2233329,49	79	130	531081,09	2235280,16	79	171	530808,84	2233925,34	79	212	530389,95	2233158,39
79	49	533505,44	2232770,88	79	90	532478,89	2233379,93	79	131	531084,10	2235178,99	79	172	530908,31	2233867,16	79	213	530390,12	2233164,00
79	50	533498,89	2232774,43	79	91	532431,86	2233409,12	79	132	531311,32	2235180,59	79	173	530843,66	2233762,82	79	214	530394,88	2233169,53
79	51	533490,91	2232778,75	79	92	532381,95	2233445,41	79	133	531310,93	2235183,19	79	174	530833,47	2233762,70	79	215	530394,65	2233169,75
79	52	533490,17	2232779,23	79	93	532338,53	2233477,88	79	134	531490,93	2235198,78	79	175	530835,32	2233290,14	79	216	530392,12	2233174,04
79	53	533489,42	2232779,71	79	94	532297,83	2233513,93	79	135	531493,25	2235182,27	79	176	530880,05	2233292,38	79	217	530399,05	2233181,13
79	54	533486,47	2232783,46	79	95	532266,63	2233543,97	79	136	531680,30	2235185,09	79	177	530877,23	2233497,87	79	218	530400,72	2233183,01
79	55	533371,72	2232852,77	79	96	532225,05	2233589,88	79	137	531695,88	2235073,91	79	178	530878,27	2233741,08	79	219	530402,89	2233185,07
79	56	533314,94	2232886,15	79	97	532187,64	2233631,72	79	138	531695,83	2235071,27	79	179	530942,66	2233847,07	79	220	530407,38	2233189,66
79	57	533260,23	2232918,77	79	98	532158,88	2233668,14	79	139	531508,01	2235077,11	79	180	531155,23	2233722,77	79	221	530419,28	2233201,27
79	58	533257,48	2232920,78	79	99	532129,53	2233708,53	79	140	531518,48	2235002,13	79	181	531155,52	2233720,48	79	222	530427,36	2233207,67
79	59	533256,67	2232920,95	79	100	532099,51	2233760,41	79	141	531526,45	2234945,18	79	182	531162,65	2233664,47	79	223	530435,52	2233211,48
79	60	533254,41	2232922,15	79	101	532061,78	2233833,86	79	142	531565,36	2234667,26	79	183	531195,35	2233407,64	79	224	530478,68	2233161,83
79	61	533249,13	2232925,21	79	102	532037,72	2233891,27	79	143	531593,93	2234463,15	79	184	531217,86	2233230,70	79	225	530452,60	2233127,56
79	62	533205,41	2232950,48	79	103	532036,33	2233895,23	79	144	531600,63	2234415,42	79	185	531133,91	2233219,35	79	226	530425,33	2233141,11
79	63	533191,31	2232958,72	79	104	532017,87	2233947,93	79	145	531503,33	2234398,05	79	186	531071,63	2233210,94	79	227	530391,77	2233109,46
79	64	533096,66	2233014,09	79	105	532001,29	2234011,74	79	146	531502,22	2234270,68	79	187	531027,67	2233204,98	79	228	530405,12	2233094,24
79	65	532977,52	2233083,80	79	106	531961,81	2234174,19	79	147	531501,39	2234176,96	79	188	531008,96	2233202,47	79	229	530557,89	2232919,86
79	66	532959,44	2233095,50	79	107	531923,59	2234359,33	79	148	531500,62	2234088,56	79	189	530872,01	2233183,96	79	230	530559,54	2232914,38
79	67	532949,96	2233101,15	79	108	531914,08	2234405,41	79	149	531499,88	2234003,55	79	190	530836,22	2233179,11	79	231	530561,24	2232903,51
79	68	532947,79	2233102,44	79	109	531871,75	2234589,50	79	150	531482,53	2234003,67	79	191	530837,85	2232975,57	79	232	530561,78	2232903,60

Порядковый номер земельного участка	Порядковый номер характерной (поворотной) точки	Координаты		Порядковый номер земельного участка	Порядковый номер характерной (поворотной) точки	Координаты		Порядковый номер земельного участка	Порядковый номер характерной (поворотной) точки	Координаты		Порядковый номер земельного участка	Порядковый номер характерной (поворотной) точки	Координаты		Порядковый номер земельного участка	Порядковый номер характерной (поворотной) точки	Координаты	
		X	Y			X	Y			X	Y			X	Y			X	Y
79	233	530562,50	2232899,67	79	274	529682,96	2233849,98	79	315	529347,04	2233693,36	79	356	527387,80	2232892,15	79	397	526757,82	2232770,43
79	234	530544,81	2232896,78	79	275	529804,74	2233711,01	79	316	529330,49	2233685,18	79	357	527596,97	2232928,51	79	398	526763,28	2232772,26
79	235	530543,04	2232898,87	79	276	529782,04	2233693,88	79	317	529314,04	2233677,06	79	358	527605,48	2232849,65	79	399	526775,80	2232763,20
79	236	530537,37	2232897,65	79	277	529722,89	2233649,26	79	318	529308,04	2233654,40	79	359	527725,91	2232884,06	79	400	526785,55	2232760,25
79	237	530530,52	2232896,45	79	278	529561,11	2233669,66	79	319	529280,95	2233649,77	79	360	527721,88	2232649,69	79	401	526789,98	2232758,64
79	238	530506,55	2232875,69	79	279	529538,37	2233719,46	79	320	529262,07	2233646,53	79	361	527721,61	2232633,88	79	402	526803,20	2232746,88
79	239	530484,04	2232856,33	79	280	529499,64	2233817,82	79	321	529258,23	2233668,86	79	362	527690,56	2232624,23	79	403	526819,69	2232740,86
79	240	530481,12	2232853,81	79	281	529471,64	2233856,75	79	322	529247,85	2233667,35	79	363	527639,11	2232608,25	79	404	526839,42	2232743,33
79	241	530574,40	2232745,60	79	282	529465,84	2233864,81	79	323	529244,15	2233688,04	79	364	527667,20	2232396,50	79	405	526848,93	2232741,65
79	242	530586,23	2232742,28	79	283	529344,98	2233939,75	79	324	529237,49	2233694,17	79	365	527672,05	2232394,28	79	406	526855,26	2232716,24
79	243	530588,70	2232726,36	79	284	529309,08	2233962,02	79	325	529229,21	2233733,59	79	366	527464,24	2232357,81	79	407	526856,52	2232694,14
79	244	530591,78	2232706,58	79	285	529252,20	2233939,08	79	326	529130,05	2233716,88	79	367	527432,80	2232352,30	79	408	526863,43	2232683,17
79	245	530580,08	2232700,40	79	286	529240,44	2233925,75	79	327	529104,88	2233712,66	79	368	527436,38	2232355,12	79	409	526882,91	2232665,87
79	246	530383,99	2232552,54	79	287	529201,35	2233918,52	79	328	529070,69	2233706,89	79	369	527390,99	2232386,81	79	410	526903,45	2232657,87
79	247	530290,44	2232642,83	79	288	529073,66	2233865,5	79	329	529049,56	2233717	79	370	527383,35	2232392,12	79	411	526945,43	2232652,23
79	248	530258,10	2232680,92	79	289	528968,61	2233821,88	79	330	528952,25	2233697,47	79	371	527367,86	2232425,64	79	412	526951,33	2232647,57
79	249	530080,96	2232890,01	79	290	528961,37	2233831,28	79	331	528808,18	2233668,08	79	372	527335,87	2232494,82	79	413	526952,96	2232645,15
79	250	529946,90	2233048,05	79	291	529196,64	2233919,25	79	332	528728,59	2233651,05	79	373	527181,80	2232650,57	79	414	526953,78	2232642,06
79	251	529919,54	2233080,29	79	292	529195,56	2233922,15	79	333	528707,29	2233646,10	79	374	527180,79	2232651,59	79	415	526957,40	2232638,27
79	252	529867,49	2233141,62	79	293	528947,52	2233832,77	79	334	528525,60	2233612,54	79	375	527124,47	2232658,96	79	416	526961,02	2232624,19
79	253	529773,38	2233252,48	79	294	528937,87	2233821,97	79	335	528429,56	2233596,72	79	376	526943,71	2232682,67	79	417	526963,90	2232608,13
79	254	529765,00	2233262,36	79	295	528939,58	2233814,32	79	336	528339,46	2233581,83	79	377	526942,59	2232682,81	79	418	526966,83	2232599,58
79	255	529742,45	2233288,23	79	296	528941,28	2233806,79	79	337	528326,31	2233579,68	79	378	526889,66	2232741,51	79	419	526969,47	2232587,85
79	256	529793,01	2233337,56	79	297	528944,69	2233802,49	79	338	528307,37	2233576,48	79	379	526791,84	2232849,98	79	420	526972,56	2232581,03
79	257	529794,69	2233339,21	79	298	528948,11	2233798,22	79	339	528118,87	2233544,79	79	380	526791,84	2232848,10	79	421	526989,29	2232559,83
79	258	529799,69	2233343,51	79	299	528951,07	2233789,28	79	340	528037,06	2233530,93	79	381	526792,16	2232838,82	79	422	526985,76	2232547,08
79	259	529800,50	2233344,21	79	300	529028,36	2233802,05	79	341	527951,41	2233516,43	79	382	526786,77	2232836,80	79	423	526976,48	2232535,84
79	260	529803,44	2233346,73	79	301	529054,78	2233806,13	79	342	527761,58	2233484,31	79	383	526782,75	2232827,49	79	424	526975,78	2232529,60
79	261	529842,30	2233380,23	79	302	529058,13	2233783,98	79	343	527676,32	2233469,88	79	384	526781,27	2232819,60	79	425	526977,35	2232519,81
79	262	529849,48	2233386,41	79	303	529119,20	2233794,89	79	344	527645,02	2233464,61	79	385	526772,40	2232811,60	79	426	526988,46	2232505,83
79	263	529863,38	2233398,40	79	304	529165,94	2233803,23	79	345	527579,64	2233453,62	79	386	526744,26	2232794,00	79	427	527001,64	2232501,41
79	264	529912,79	2233440,97	79	305	529174,00	2233804,66	79	346	527514,47	2233425,82	79	387	526714,69	2232779,91	79	428	527014,02	2232504,86
79	265	529962,95	2233484,19	79	306	529175,47	2233804,93	79	347	527414,12	2233425,77	79	388	526707,23	2232771,59	79	429	527026,23	2232516,46
79	266	529977,80	2233497,01	79	307	529259,75	2233816,48	79	348	527426,88	2233272,43	79	389	526705,81	2232762,73	79	430	527038,45	2232533,14
79	267	530000,08	2233516,19	79	308	529261,82	2233804,56	79	349	527417,92	2233240,31	79	390	526708,76	2232754,41	79	431	527065,11	2232543,20
79	268	530017,70	2233531,37	79	309	529364,76	2233827,62	79	350	527396,87	2233164,90	79	391	526720,54	2232750,46	79	432	527072,80	2232549,88
79	269	529917,19	2233642,41	79	310	529436,87	2233842,24	79	351	527389,76	2233161,86	79	392	526729,69	2232753,45	79	433	527072,76	2232557,46
79	270	529770,69	2233810,26	79	311	529444,62	2233802,06	79	352	527367,67	2233152,38	79	393	526733,08	2232758,39	79	434	527069,27	2232565,83
79	271	529770,63	2233810,36	79	312	529371,29	2233784,36	79	353	527254,10	2233103,71	79	394	526743,85	2232765,46	79	435	527061,03	2232580,91
79	272	529730,40	2233859,12	79	313	529373,77	2233767,84	79	354	527352,58	2232947,88	79	395	526748,53	2232763,89	79	436	527048,56	2232595,12
79	273	529708,00	2233854,81	79	314	529316,52	2233757,84	79	355	527372,17	2232916,86	79	396	526753,27	2232763,23	79	437	527024,77	2232608,91

Порядковый номер земельного участка	Порядковый номер характерной (поворотной) точки	Координаты		Порядковый номер земельного участка	Порядковый номер характерной (поворотной) точки	Координаты		Порядковый номер земельного участка	Порядковый номер характерной (поворотной) точки	Координаты		Порядковый номер земельного участка	Порядковый номер характерной (поворотной) точки	Координаты		Порядковый номер земельного участка	Порядковый номер характерной (поворотной) точки	Координаты	
		X	Y			X	Y			X	Y			X	Y			X	Y
79	438	527017,36	2232616,98	79	479	527309,94	2232405,32	79	520	526982,38	2231986,36	79	561	526890,62	2231547,09	79	602	526650,79	2231440,82
79	439	527013,96	2232623,29	79	480	527325,04	2232416,45	79	521	526968,78	2231968,63	79	562	526875,28	2231560,52	79	603	526659,35	2231439,09
79	440	527017,59	2232637,28	79	481	527337,97	2232403,49	79	522	526932,80	2231951,76	79	563	526867,15	2231586,19	79	604	526667,71	2231426,88
79	441	527026,88	2232643,17	79	482	527341,98	2232388,88	79	523	526884,09	2231936,61	79	564	526855,31	2231589,07	79	605	526668,91	2231416,40
79	442	527053,74	2232654,79	79	483	527336,55	2232372,56	79	524	526861,20	2231926,20	79	565	526846,41	2231588,26	79	606	526660,54	2231399,26
79	443	527069,54	2232658,53	79	484	527318,21	2232360,35	79	525	526838,49	2231922,94	79	566	526829,79	2231572,96	79	607	526644,62	2231383,33
79	444	527078,72	2232656,03	79	485	527282,86	2232356,82	79	526	526828,04	2231921,36	79	567	526827,65	2231554,14	79	608	526604,79	2231361,86
79	445	527084,29	2232652,35	79	486	527273,86	2232370,28	79	527	526820,68	2231906,40	79	568	526832,92	2231547,45	79	609	526589,48	2231349,47
79	446	527094,77	2232650,66	79	487	527266,09	2232371,64	79	528	526823,83	2231888,96	79	569	526856,95	2231521,06	79	610	526586,58	2231341,32
79	447	527100,70	2232645,10	79	488	527256,52	2232364,19	79	529	526832,23	2231877,64	79	570	526863,12	2231512,24	79	611	526588,85	2231329,00
79	448	527106,34	2232645,47	79	489	527252,29	2232353,45	79	530	526847,54	2231870,89	79	571	526857,14	2231501,34	79	612	526605,73	2231326,91
79	449	527111,60	2232649,01	79	490	527251,09	2232340,49	79	531	526884,63	2231869,70	79	572	526837,34	2231498,04	79	613	526615,79	2231334,99
79	450	527117,33	2232642,12	79	491	527252,16	2232333,17	79	532	526896,85	2231866,19	79	573	526800,82	2231490,80	79	614	526629,00	2231321,24
79	451	527121,22	2232643,02	79	492	527265,03	2232321,75	79	533	526905,01	2231855,95	79	574	526773,54	2231466,45	79	615	526642,46	2231290,46
79	452	527125,85	2232642,03	79	493	527301,29	2232300,61	79	534	526897,04	2231845,10	79	575	526758,94	2231463,53	79	616	526655,83	2231262,57
79	453	527130,55	2232635,47	79	494	527315,9	2232285,01	79	535	526882,24	2231829,31	79	576	526747,66	2231472,01	79	617	526667,15	2231255,15
79	454	527134,74	2232638,6	79	495	527318,92	2232269,18	79	536	526862,48	2231823,7	79	577	526748,65	2231491,68	79	618	526684,47	2231255,26
79	455	527139,19	2232639,20	79	496	527319,43	2232265,03	79	537	526857,34	2231809,25	79	578	526754,72	2231498,97	79	619	526710,54	2231282,79
79	456	527140,64	2232633,73	79	497	527314,18	2232252,67	79	538	526853,46	2231801,51	79	579	526768,72	2231513,20	79	620	526735,44	2231297,01
79	457	527142,28	2232631,12	79	498	527294,72	2232247,36	79	539	526854,42	2231772,54	79	580	526770,81	2231523,21	79	621	526756,62	2231300,31
79	458	527149,50	2232629,94	79	499	527285,55	2232248,95	79	540	526853,69	2231744,60	79	581	526754,50	2231533,46	79	622	526768,49	2231293,21
79	459	527154,18	2232626,82	79	500	527272,75	2232261,17	79	541	526852,43	2231717,97	79	582	526733,66	2231525,40	79	623	526779,40	2231278,27
79	460	527157,79	2232624,95	79	501	527251,71	2232292,98	79	542	526860,32	2231694,04	79	583	526718,30	2231540,81	79	624	526776,87	2231264,46
79	461	527177,75	2232614,51	79	502	527227,64	2232306,83	79	543	526872,00	2231677,92	79	584	526718,11	2231570,49	79	625	526756,11	2231252,37
79	462	527221,15	2232589,55	79	503	527210,56	2232306,70	79	544	526884,95	2231668,90	79	585	526705,26	2231575,53	79	626	526750,11	2231244,78
79	463	527245,68	2232570,60	79	504	527194,60	2232297,26	79	545	526897,88	2231669,74	79	586	526697,48	2231574,00	79	627	526746,40	2231234,16
79	464	527256,26	2232562,43	79	505	527157,40	2232272,48	79	546	526930,50	2231674,57	79	587	526688,87	2231569,06	79	628	526747,98	2231223,62
79	465	527289,98	2232529,39	79	506	527124,07	2232233,23	79	547	526939,28	2231671,63	79	588	526679,84	2231554,56	79	629	526758,99	2231201,95
79	466	527306,64	2232509,87	79	507	527098,52	2232192,42	79	548	526956,93	2231662,80	79	589	526679,93	2231539,42	79	630	526783,63	2231167,45
79	467	527309,78	2232494,58	79	508	527089,12	2232172,57	79	549	526958,72	2231651,39	79	590	526679,60	2231520,90	79	631	526795,40	2231132,07
79	468	527310,14	2232492,80	79	509	527080,70	2232163,27	79	550	526951,49	2231644,87	79	591	526674,17	2231510,91	79	632	526811,31	2231140,60
79	469	527310,14	2232482,18	79	510	527070,40	2232153,50	79	551	526917,47	2231632,68	79	592	526668,91	2231494,07	79	633	526827,16	2231112,86
79	470	527301,05	2232469,20	79	511	527048,45	2232136,90	79	552	526897,49	2231620,99	79	593	526663,67	2231481,45	79	634	526844,01	2231083,38
79	471	527294,16	2232466,95	79	512	527025,13	2232117,98	79	553	526894,65	2231615,21	79	594	526651,72	2231473,43	79	635	526742,63	2231030,70
79	472	527250,18	2232452,47	79	513	527016,09	2232108,83	79	554	526895,47	2231602,63	79	595	526627,04	2231461,93	79	636	526708,85	2231085,81
79	473	527234,35	2232436,45	79	514	527014,72	2232076,15	79	555	526908,53	2231593,42	79	596	526609,41	2231447,94	79	637	526730,50	2231097,38
79	474	527235,80	2232428,68	79	515	527007,48	2232062,25	79	556	526919,44	2231583,55	79	597	526605,76	2231438,65	79	638	526764,58	2231115,60
79	475	527248,06	2232418,12	79	516	526994,31	2232052,05	79	557	526935,36	2231579,02	79	598	526606,83	2231433,11	79	639	526756,79	2231114,99
79	476	527266,45	2232409,84	79	517	526988,32	2232039,87	79	558	526938,07	2231575,30	79	599	526612,54	2231429,57	79	640	526713,20	2231119,38
79	477	527283,06	2232414,67	79	518	526988,40	2232027,69	79	559	526925,91	2231567,78	79	600	526618,70	2231429,26	79	641	526689,42	2231116,17
79	478	527298,81	2232404,51	79	519	526992,51	2232009,53	79	560	526905,01	2231547,90	79	601	526631,53	2231435,31	79	642	526683,61	2231109,54

Порядковый номер земельного участка	Порядковый номер характерной (поворотной) точки	Координаты		Порядковый номер земельного участка	Порядковый номер характерной (поворотной) точки	Координаты		Порядковый номер земельного участка	Порядковый номер характерной (поворотной) точки	Координаты		Порядковый номер земельного участка	Порядковый номер характерной (поворотной) точки	Координаты		Порядковый номер земельного участка	Порядковый номер характерной (поворотной) точки	Координаты	
		X	Y			X	Y			X	Y			X	Y			X	Y
79	643	526681,39	2231099,69	79	684	527019,85	2230763,77	79	725	527131,11	2230332,76	79	766	527838,82	2230234,33	79	807	531380,79	2230885,38
79	644	526681,58	2231087,47	79	685	527023,49	2230740,92	79	726	527131,47	2230329,05	79	767	527992,47	2230265,38	79	808	531518,37	2230909,79
79	645	526690,61	2231076,34	79	686	527032,97	2230722,24	79	727	527145,28	2230316,17	79	768	528078,70	2230282,84	79	809	531547,37	2230914,94
79	646	526709,32	2231065,58	79	687	527037,47	2230711,63	79	728	527163,17	2230306,60	79	769	528191,23	2230305,57	79	810	531680,21	2230938,74
79	647	526720,04	2231059,68	79	688	527037,69	2230700,95	79	729	527177,90	2230302,45	79	770	528279,96	2230323,00	79	811	531803,12	2230960,63
79	648	526724,88	2231039,79	79	689	527030,55	2230684,01	79	730	527181,82	2230290,04	79	771	528309,54	2230328,81	79	812	531961,42	2230988,83
79	649	526723,50	2231011,61	79	690	527030,28	2230665,34	79	731	527178,59	2230285,12	79	772	528324,01	2230331,67	79	813	531971,51	2230990,62
79	650	526729,84	2230989,23	79	691	527036,06	2230646,81	79	732	527171,12	2230274,79	79	773	528559,00	2230377,81	79	814	531983,62	2230992,77
79	651	526741,38	2230973,30	79	692	527055,06	2230631,12	79	733	527158,57	2230262,09	79	774	528559,99	2230378,00	79	815	532003,61	2230996,33
79	652	526751,04	2230971,13	79	693	527077,57	2230617,61	79	734	527142,42	2230246,20	79	775	528560,99	2230378,18	79	816	532129,95	2231018,87
79	653	526764,54	2230972,73	79	694	527083,49	2230595,67	79	735	527099,38	2230215,81	79	776	528715,51	2230408,53	79	817	532307,15	2231050,42
79	654	526775,26	2230987,54	79	695	527078,57	2230575,05	79	736	527099,68	2230213,16	79	777	528895,43	2230443,04	79	818	532312,17	2231051,31
79	655	526806,81	2231013,74	79	696	527078,26	2230564,83	79	737	527098,34	2230207,71	79	778	528945,25	2230452,60	79	819	532330,35	2231054,56
79	656	526841,61	2231022,78	79	697	527085,17	2230553,13	79	738	527103,96	2230204,26	79	779	528984,62	2230460,14	79	820	532465,06	2231078,55
79	657	526850,17	2231020,07	79	698	527090,76	2230548,31	79	739	527132,52	2230191,96	79	780	529032,29	2230469,29	79	821	532475,71	2231081,85
79	658	526870,83	2230999,55	79	699	527109,91	2230561,63	79	740	527144,24	2230185,97	79	781	529185,30	2230498,63	79	822	532627,17	2231105,28
79	659	526887,28	2230977,99	79	700	527124,05	2230579,15	79	741	527151,83	2230170,42	79	782	529438,28	2230545,91	79	823	532643,32	2231107,78
79	660	526904,8	2230965,48	79	701	527138,25	2230579,69	79	742	527161,57	2230151,04	79	783	529537,14	2230565,17	79	824	532658,7	2231110,16
79	661	526915,97	2230955,35	79	702	527145,35	2230569,66	79	743	527165,09	2230143,01	79	784	529560,81	2230569,78	79	825	532904,06	2231148,11
79	662	526939,63	2230940,68	79	703	527147,75	2230553,92	79	744	527180,56	2230108,63	79	785	529578,88	2230572,93	79	826	533089,62	2231176,84
79	663	526989,81	2230913,98	79	704	527147,83	2230533,01	79	745	527182,89	2230097,78	79	786	529624,61	2230580,88	79	827	533071,21	2231310,93
79	664	527021,63	2230899,33	79	705	527154,68	2230502,47	79	746	527191,11	2230089,64	79	787	529631,38	2230582,06	79	828	533148,82	2231321,23
79	665	527038,66	2230892,94	79	706	527154,04	2230476,58	79	747	527197,87	2230088,61	79	788	529692,62	2230592,72	79	829	533211,04	2231310,51
79	666	527039,79	2230880,14	79	707	527140,60	2230470,02	79	748	527215,74	2230100,57	79	789	529801,30	2230611,64	79	830	533227,74	2231205,52
79	667	527025,41	2230877,14	79	708	527125,59	2230465,80	79	749	527230,21	2230120,92	79	790	529914,76	2230631,38	79	831	533228,86	2231198,39
79	668	527007,71	2230882,43	79	709	527071,93	2230455,79	79	750	527245,34	2230129,55	79	791	529915,75	2230631,55	79	832	533230,96	2231198,71
79	669	526992,10	2230881,01	79	710	527043,18	2230445,86	79	751	527246,32	2230129,45	79	792	529916,73	2230631,73	79	833	533234,36	2231199,21
79	670	526986,55	2230874,15	79	711	527025,29	2230434,29	79	752	527255,54	2230123,38	79	793	529996,40	2230645,15	79	834	533267,53	2231204,35
79	671	526986,68	2230861,94	79	712	527023,94	2230427,23	79	753	527257,60	2230141,78	79	794	530000,45	2230645,82	79	835	533268,03	2231204,42
79	672	526998,96	2230851,32	79	713	527036,29	2230406,29	79	754	527266,28	2230132,71	79	795	530013,60	2230648,03	79	836	533268,53	2231204,50
79	673	527004,16	2230846,59	79	714	527054,07	2230395,24	79	755	527266,41	2230126,28	79	796	530651,10	2230755,39	79	837	533761,76	2231280,79
79	674	527015,90	2230847,98	79	715	527082,02	2230386,90	79	756	527274,30	2230127,87	79	797	530879,49	2230796,11	79	838	533212,43	2231400,32
79	675	527032,42	2230847,40	79	716	527095,37	2230388,51	79	757	527277,37	2230128,37	79	798	530880,62	2230796,31	79	839	533191,97	2231399,82
79	676	527044,64	2230842,07	79	717	527127,51	2230401,59	79	758	527300,64	2230132,27	79	799	530884,56	2230797,00	79	840	533096,44	2231397,46
79	677	527052,28	2230833,93	79	718	527140,19	2230406,11	79	759	527334,00	2230137,85	79	800	530887,85	2230797,59	79	841	533084,62	2231397,17
79	678	527054,40	2230825,56	79	719	527156,73	2230405,40	79	760	527348,60	2230140,30	79	801	530888,84	2230797,74	79	842	533089,75	2231365,88
79	679	527053,01	2230818,84	79	720	527164,90	2230400,80	79	761	527390,88	2230147,37	79	802	530889,82	2230797,94	79	843	533059,51	2231364,04
79	680	527048,56	2230809,94	79	721	527166,76	2230391,33	79	762	527427,60	2230153,50	79	803	530960,74	2230810,56	79	844	533051,57	2231401,09
79	681	527034,85	2230800,62	79	722	527164,26	2230380,66	79	763	527475,80	2230163,04	79	804	531058,09	2230827,90	79	845	533056,89	2231439,04
79	682	527024,54	2230795,56	79	723	527151,82	2230366,10	79	764	527482,98	2230164,46	79	805	531273,72	2230866,32	79	846	533068,41	2231440,40
79	683	527020,88	2230785,86	79	724	527135,60	2230344,97	79	765	527733,97	2230214,10	79	806	531346,42	2230879,27	79	847	533068,30	2231441,26

Порядковый номер земельного участка	Порядковый номер характерной (поворотной) точки	Координаты		Порядковый номер земельного участка	Порядковый номер характерной (поворотной) точки	Координаты		Порядковый номер земельного участка	Порядковый номер характерной (поворотной) точки	Координаты		Порядковый номер земельного участка	Порядковый номер характерной (поворотной) точки	Координаты		Порядковый номер земельного участка	Порядковый номер характерной (поворотной) точки	Координаты	
		X	Y			X	Y			X	Y			X	Y			X	Y
79	848	533064,14	2231477,88	79	889	532976,84	2231416,73	79	930	532707,49	2231711,12	79	971	532564,26	2232153,12	79	1012	532517,97	2232294,11
79	849	533063,74	2231479,47	79	890	532976,66	2231416,67	79	931	532706,96	2231730,73	79	972	532555,74	2232155,86	79	1013	532522,84	2232310,94
79	850	533055,35	2231513,21	79	891	532936,03	2231400,87	79	932	532698,32	2231769,49	79	973	532549,46	2232157,97	79	1014	532520,13	2232402,12
79	851	533049,30	2231537,99	79	892	532935,93	2231400,83	79	933	532686,74	2231768,08	79	974	532537,85	2232162,75	79	1015	532529,98	2232426,51
79	852	533042,53	2231566,47	79	893	532923,46	2231394,65	79	934	532685,22	2231777,89	79	975	532534,90	2232163,58	79	1016	532543,74	2232430,85
79	853	533025,91	2231647,44	79	894	532911,20	2231350,73	79	935	532683,01	2231792,29	79	976	532537,69	2232173,16	79	1017	532546,75	2232408,31
79	854	533021,75	2231672,98	79	895	532908,36	2231347,47	79	936	532667,77	2231836,10	79	977	532538,61	2232178,94	79	1018	532622,62	2232435,83
79	855	533018,72	2231691,63	79	896	532895,37	2231342,26	79	937	532665,51	2231842,02	79	978	532535,00	2232180,31	79	1019	532627,99	2232437,76
79	856	533015,60	2231710,85	79	897	532889,82	2231343,13	79	938	532656,61	2231865,79	79	979	532532,63	2232181,21	79	1020	532635,41	2232458,95
79	857	533012,36	2231723,00	79	898	532884,29	2231344,12	79	939	532656,67	2231845,19	79	980	532532,80	2232183,57	79	1021	532642,96	2232482,07
79	858	533011,68	2231725,55	79	899	532869,06	2231348,84	79	940	532633,50	2231847,35	79	981	532534,06	2232184,74	79	1022	532555,07	2232505,01
79	859	532988,01	2231720,90	79	900	532809,02	2231366,63	79	941	532634,95	2231887,53	79	982	532535,56	2232188,44	79	1023	532574,81	2232580,66
79	860	532976,22	2231798,80	79	901	532807,05	2231368,18	79	942	532649,29	2231886,34	79	983	532529,63	2232189,11	79	1024	532580,33	2232601,76
79	861	532952,79	2231795,02	79	902	532803,12	2231371,27	79	943	532644,40	2231899,82	79	984	532526,92	2232190,00	79	1025	532595,31	2232597,84
79	862	532852,04	2231824,03	79	903	532797,03	2231375,99	79	944	532639,24	2231913,51	79	985	532524,19	2232190,90	79	1026	532628,29	2232589,26
79	863	532832,87	2231838,38	79	904	532785,86	2231402,16	79	945	532636,79	2231921,80	79	986	532522,56	2232191,43	79	1027	532657,44	2232581,64
79	864	532822,97	2231835,74	79	905	532783,17	2231409,06	79	946	532634,04	2231932,98	79	987	532518,61	2232193,30	79	1028	532667,06	2232579,12
79	865	532816,84	2231833,91	79	906	532780,47	2231415,99	79	947	532629,37	2231953,38	79	988	532512,65	2232196,10	79	1029	532682,01	2232616,97
79	866	532810,31	2231832,21	79	907	532755,01	2231482,22	79	948	532623,94	2231973,67	79	989	532511,13	2232195,81	79	1030	532705,42	2232657,00
79	867	532810,18	2231832,34	79	908	532754,81	2231482,78	79	949	532625,15	2231967,28	79	990	532508,59	2232197,15	79	1031	532738,3	2232715,81
79	868	532781,44	2231824,68	79	909	532751,56	2231491,67	79	950	532624	2231805,34	79	991	532505,5	2232198,77	79	1032	532758,31	2232714,94
79	869	532795,71	2231765,38	79	910	532743,35	2231489,31	79	951	532622,28	2231767,00	79	992	532497,36	2232210,68	79	1033	532724,45	2232519,18
79	870	532802,78	2231734,10	79	911	532736,37	2231487,39	79	952	532605,14	2231765,99	79	993	532495,00	2232215,40	79	1034	532714,43	2232447,22
79	871	532817,22	2231670,30	79	912	532731,26	2231488,12	79	953	532573,05	2231764,10	79	994	532494,89	2232215,63	79	1035	532751,08	2232433,88
79	872	532871,57	2231660,74	79	913	532723,96	2231496,63	79	954	532574,22	2231869,33	79	995	532492,75	2232221,56	79	1036	532774,34	2232428,95
79	873	532891,20	2231654,47	79	914	532723,73	2231498,18	79	955	532575,32	2231968,84	79	996	532493,69	2232223,85	79	1037	532779,69	2232423,72
79	874	532911,78	2231644,71	79	915	532719,50	2231526,06	79	956	532577,03	2232123,17	79	997	532494,77	2232226,38	79	1038	532794,40	2232420,60
79	875	532932,98	2231642,40	79	916	532734,40	2231531,15	79	957	532596,94	2232104,35	79	998	532497,95	2232232,83	79	1039	532863,72	2232424,26
79	876	532940,14	2231636,76	79	917	532738,75	2231533,33	79	958	532610,49	2232088,17	79	999	532499,45	2232240,50	79	1040	532879,29	2232407,66
79	877	532944,62	2231627,58	79	918	532737,97	2231537,11	79	959	532609,49	2232126,88	79	1000	532501,69	2232251,07	79	1041	532906,67	2232414,42
79	878	532949,53	2231600,62	79	919	532727,30	2231573,03	79	960	532600,93	2232132,19	79	1001	532507,35	2232249,99	79	1042	532905,22	2232423,11
79	879	532955,13	2231552,52	79	920	532727,25	2231573,17	79	961	532594,78	2232156,84	79	1002	532507,27	2232249,65	79	1043	532887,59	2232529,76
79	880	532956,28	2231532,36	79	921	532727,06	2231573,86	79	962	532593,31	2232157,56	79	1003	532508,64	2232249,45	79	1044	532885,86	2232540,22
79	881	532956,74	2231510,33	79	922	532720,55	2231596,20	79	963	532592,20	2232156,10	79	1004	532508,88	2232251,16	79	1045	532854,10	2232745,74
79	882	532965,18	2231493,83	79	923	532719,40	2231600,33	79	964	532592,03	2232155,82	79	1005	532509,51	2232255,81	79	1046	532766,31	2232797,13
79	883	532967,17	2231481,82	79	924	532719,28	2231603,49	79	965	532589,38	2232150,49	79	1006	532509,31	2232257,45	79	1047	532739,47	2232812,08
79	884	532971,64	2231477,33	79	925	532716,46	2231619,24	79	966	532588,32	2232149,47	79	1007	532509,44	2232258,46	79	1048	532739,77	2232812,66
79	885	532975,33	2231476,80	79	926	532713,82	2231634,01	79	967	532586,47	2232145,91	79	1008	532509,04	2232258,82	79	1049	532730,86	2232817,88
79	886	532978,17	2231465,23	79	927	532710,85	2231650,63	79	968	532584,05	2232145,40	79	1009	532512,22	2232273,34	79	1050	532711,14	2232829,48
79	887	532979,87	2231458,32	79	928	532709,46	2231668,83	79	969	532580,60	2232142,10	79	1010	532512,94	2232276,53	79	1051	532702,82	2232790,84
79	888	532977,32	2231432,76	79	929	532711,18	2231682,64	79	970	532576,11	2232145,11	79	1011	532514,07	2232280,16	79	1052	532687,92	2232781,70

Порядковый номер земельного участка	Порядковый номер характерной (поворотной) точки	Координаты		Порядковый номер земельного участка	Порядковый номер характерной (поворотной) точки	Координаты		Порядковый номер земельного участка	Порядковый номер характерной (поворотной) точки	Координаты		Порядковый номер земельного участка	Порядковый номер характерной (поворотной) точки	Координаты		Порядковый номер земельного участка	Порядковый номер характерной (поворотной) точки	Координаты	
		X	Y			X	Y			X	Y			X	Y			X	Y
79	1053	532663,94	2232760,47	79	1094	531926,77	2233192,80	79	1135	532874,59	2232829,05	79	1176	530510,72	2231163,10	79	1217	530204,53	2231330,20
79	1054	532618,95	2232761,15	79	1095	531935,70	2233203,37	79	1136	532892,64	2232819,82	79	1177	530506,93	2231157,82	79	1218	530199,82	2231345,52
79	1055	532601,43	2232762,41	79	1096	531899,01	2233224,93	79	1137	532877,65	2233057,81	79	1178	530496,80	2231154,32	79	1219	530198,73	2231349,15
79	1056	532597,69	2232765,46	79	1097	531924,89	2233269,11	79	1138	532952,35	2233063,98	79	1179	530495,22	2231154,44	79	1220	530195,41	2231359,46
79	1057	532585,49	2232783,75	79	1098	531765,39	2233358,77	79	1139	532969,80	2232923,57	79	1180	530471,01	2231146,51	79	1221	530189,34	2231380,55
79	1058	532566,61	2232799,76	79	1099	531742,91	2233371,43	79	1140	532970,19	2232920,44	79	1181	530475,86	2231136,08	79	1222	530186,84	2231388,62
79	1059	532526,65	2232828,00	79	1100	531718,34	2233385,25	79	1141	532974,36	2232886,91	79	1182	530464,50	2231128,11	79	1223	530185,33	2231394,50
79	1060	532523,18	2232830,98	79	1101	531686,53	2233403,13	79	1142	532995,18	2232719,39	79	1183	530441,22	2231126,45	79	1224	530184,58	2231397,11
79	1061	532510,74	2232841,67	79	1102	531658,87	2233418,69	79	1143	533000,44	2232677,24	79	1184	530436,62	2231144,06	79	1225	530184,62	2231397,24
79	1062	532494,97	2232856,93	79	1103	531619,82	2233440,64	79	1144	533005,07	2232639,93	79	1185	530417,34	2231139,77	79	1226	530184,55	2231397,52
79	1063	532488,28	2232848,38	79	1104	531609,33	2233459,03	79	1145	533015,74	2232554,07	79	1186	530417,07	2231143,27	79	1227	530186,25	2231401,99
79	1064	532445,41	2232883,22	79	1105	531561,98	2233541,95	79	1146	533025,73	2232473,77	79	1187	530402,26	2231140,57	79	1228	530186,51	2231402,75
79	1065	532453,91	2232892,76	79	1106	531581,65	2233576,83	79	1147	533028,31	2232453,06	79	1188	530379,90	2231139,76	79	1229	530183,25	2231414,59
79	1066	532480,64	2232925,84	79	1107	531788,99	2233460,25	79	1148	533030,99	2232431,47	79	1189	530379,70	2231145,80	79	1230	530153,66	2231390,64
79	1067	532482,53	2232924,77	79	1108	532088,09	2233292,07	79	1149	533038,98	2232382,26	79	1190	530376,06	2231145,54	79	1231	530107,62	2231342,46
79	1068	532500,99	2232944,85	79	1109	532115,63	2233286,82	79	1150	533044,39	2232348,94	79	1191	530375,90	2231156,04	79	1232	530085,33	2231325,43
79	1069	532452,09	2232972,77	79	1110	532219,91	2233228,31	79	1151	533051,24	2232306,82	79	1192	530357,88	2231155,21	79	1233	530085,18	2231325,31
79	1070	532443,65	2232973,92	79	1111	532255,78	2233208,17	79	1152	533060,66	2232248,73	79	1193	530354,69	2231134,23	79	1234	530085,89	2231323,32
79	1071	532132,65	2233145,32	79	1112	532376,37	2233140,51	79	1153	533074,22	2232165,28	79	1194	530354,12	2231124,57	79	1235	530076,25	2231316,21
79	1072	532177,90	2232875,89	79	1113	532382,51	2233149,63	79	1154	533077,13	2232147,29	79	1195	530326,29	2231125,22	79	1236	530059,75	2231304,11
79	1073	531832,74	2232817,90	79	1114	532408,73	2233133,72	79	1155	533080,45	2232126,81	79	1196	530327,64	2231145,68	79	1237	530060,94	2231301,37
79	1074	531825,8	2232859,25	79	1115	532404,36	2233125,83	79	1156	533090,77	2232063,23	79	1197	530319,86	2231154,92	79	1238	530046,3	2231295,34
79	1075	531820,47	2232856,4	79	1116	532499,23	2233070,39	79	1157	533103,44	2231985,33	79	1198	530315,53	2231157	79	1239	530044,15	2231295,24
79	1076	531798,93	2232850,35	79	1117	532520,84	2233096,43	79	1158	533130,49	2231818,67	79	1199	530312,56	2231158,62	79	1240	530042,69	2231294,38
79	1077	531774,68	2232859,77	79	1118	532561,90	2233072,80	79	1159	533159,15	2231672,42	79	1200	530311,21	2231162,11	79	1241	530030,97	2231293,27
79	1078	531757,17	2232887,39	79	1119	532617,80	2233054,90	79	1160	533188,66	2231521,70	79	1201	530238,77	2231180,16	79	1242	530031,01	2231294,25
79	1079	531741,02	2232909,60	79	1120	532670,15	2233113,56	79	1161	533212,43	2231400,32	79	1202	530197,29	2231190,68	79	1243	530028,79	2231294,01
79	1080	531719,47	2232920,37	79	1121	532676,35	2233108,04	79	1162	530884,50	2231429,55	79	1203	530184,97	2231194,10	79	1244	530020,62	2231330,02
79	1081	531692,14	2232934,12	79	1122	532705,95	2233081,62	79	1163	530802,96	2231396,50	79	1204	530155,51	2231136,93	79	1245	530020,70	2231330,57
79	1082	531695,36	2232971,69	79	1123	532781,92	2233123,21	79	1164	530793,83	2231389,93	79	1205	530139,11	2231105,13	79	1246	530019,75	2231330,53
79	1083	531682,83	2232993,36	79	1124	532789,11	2233127,16	79	1165	530705,34	2231362,46	79	1206	530137,91	2231102,79	79	1247	530018,40	2231330,43
79	1084	531690,51	2233034,17	79	1125	532816,03	2233141,90	79	1166	530696,97	2231359,17	79	1207	530129,13	2231085,75	79	1248	530018,25	2231330,47
79	1085	531686,47	2233066,49	79	1126	532875,71	2233088,62	79	1167	530641,50	2231311,67	79	1208	530125,65	2231086,60	79	1249	530020,28	2231340,43
79	1086	531670,31	2233078,62	79	1127	532802,47	2233006,55	79	1168	530639,46	2231308,55	79	1209	530091,01	2231095,01	79	1250	530020,84	2231343,39
79	1087	531649,47	2233078,19	79	1128	532830,81	2232981,25	79	1169	530627,56	2231280,57	79	1210	530093,81	2231104,92	79	1251	530021,48	2231346,90
79	1088	531645,02	2233104,73	79	1129	532754,49	2232895,73	79	1170	530619,03	2231249,33	79	1211	530103,28	2231138,41	79	1252	530022,86	2231354,49
79	1089	531649,78	2233129,75	79	1130	532798,34	2232869,59	79	1171	530616,21	2231246,30	79	1212	530148,25	2231297,44	79	1253	530023,70	2231359,57
79	1090	531670,52	2233140,49	79	1131	532841,24	2232846,55	79	1172	530595,95	2231224,65	79	1213	530210,92	2231308,93	79	1254	530026,35	2231366,26
79	1091	531711,77	2233145,73	79	1132	532847,19	2232855,20	79	1173	530576,36	2231210,89	79	1214	530206,12	2231326,09	79	1255	530027,18	2231371,46
79	1092	531873,88	2233172,45	79	1133	532877,57	2232834,32	79	1174	530553,41	2231196,30	79	1215	530205,82	2231327,18	79	1256	530032,22	2231376,94
79	1093	531909,91	2233178,26	79	1134	532877,95	2232834,04	79	1175	530509,77	2231172,84	79	1216	530205,45	2231328,32	79	1257	530021,78	2231386,73

Порядковый номер земельного участка	Порядковый номер характерной (поворотной) точки	Координаты		Порядковый номер земельного участка	Порядковый номер характерной (поворотной) точки	Координаты		Порядковый номер земельного участка	Порядковый номер характерной (поворотной) точки	Координаты		Порядковый номер земельного участка	Порядковый номер характерной (поворотной) точки	Координаты		Порядковый номер земельного участка	Порядковый номер характерной (поворотной) точки	Координаты	
		X	Y			X	Y			X	Y			X	Y			X	Y
79	1258	530019,70	2231387,43	79	1299	530151,96	2231682,34	79	1340	530720,51	2231910,30	79	1381	530998,43	2231768,98	79	1422	528544,12	2233005,40
79	1259	530018,49	2231386,80	79	1300	530201,21	2231671,07	79	1341	530742,55	2231921,98	79	1382	530998,52	2231768,58	79	1423	528536,15	2233013,64
79	1260	530018,44	2231385,55	79	1301	530203,63	2231670,92	79	1342	530759,43	2231940,98	79	1383	531007,15	2231742,21	79	1424	528537,88	2233015,09
79	1261	530017,16	2231385,26	79	1302	530205,90	2231668,11	79	1343	530767,22	2231946,80	79	1384	531045,13	2231626,26	79	1425	528524,38	2233029,12
79	1262	530015,72	2231385,34	79	1303	530216,25	2231658,70	79	1344	530780,87	2231953,97	79	1385	531012,05	2231613,10	79	1426	528509,29	2233020,54
79	1263	530013,86	2231384,37	79	1304	530234,40	2231633,35	79	1345	530801,71	2231972,59	79	1386	531007,91	2231612,06	79	1427	528495,75	2233012,84
79	1264	530008,58	2231365,99	79	1305	530257,12	2231626,77	79	1346	530809,41	2231993,37	79	1387	530943,67	2231596,09	79	1428	528495,66	2233013,02
79	1265	529989,00	2231367,80	79	1306	530285,30	2231625,97	79	1347	530840,61	2231998,77	79	1388	530952,87	2231516,48	79	1429	528440,15	2233005,25
79	1266	529989,34	2231369,24	79	1307	530312,30	2231631,99	79	1348	530849,48	2231986,93	79	1389	530902,28	2231500,99	79	1430	528412,61	2232987,28
79	1267	529988,38	2231369,35	79	1308	530312,62	2231651,66	79	1349	530881,86	2231991,51	79	1390	530905,07	2231484,02	79	1431	528406,52	2232983,22
79	1268	529992,01	2231383,10	79	1309	530320,39	2231654,48	79	1350	530902,12	2231998,08	79	1391	530878,21	2231463,53	79	1432	528427,05	2232959,71
79	1269	529994,99	2231393,36	79	1310	530342,24	2231661,86	79	1351	530913,72	2232003,45	79	1392	530884,50	2231429,55	79	1433	528404,40	2232940,02
79	1270	529995,45	2231395,30	79	1311	530357,01	2231665,55	79	1352	530953,72	2231976,62	79	1393	529012,86	2233044,67	79	1434	528378,25	2232930,10
79	1271	529989,77	2231396,32	79	1312	530365,74	2231667,37	79	1353	530966,51	2231981,56	79	1394	528942,13	2233060,09	79	1435	528355,72	2232911,60
79	1272	529989,79	2231397,36	79	1313	530372,51	2231671,19	79	1354	530973,55	2231961,77	79	1395	528872,74	2233086,80	79	1436	528347,98	2232905,14
79	1273	529989,18	2231397,51	79	1314	530391,63	2231681,94	79	1355	531021,91	2231932,85	79	1396	528846,43	2233097,99	79	1437	528347,35	2232904,73
79	1274	529990,34	2231420,50	79	1315	530404,93	2231689,42	79	1356	531022,44	2231932,84	79	1397	528844,47	2233090,93	79	1438	528341,44	2232899,88
79	1275	529990,53	2231428,57	79	1316	530404,74	2231708,75	79	1357	531030,17	2231932,77	79	1398	528845,15	2233090,73	79	1439	528358,68	2232855,68
79	1276	529990,75	2231428,57	79	1317	530413,20	2231719,04	79	1358	531033,95	2231930,23	79	1399	528840,87	2233077,87	79	1440	528307,90	2232844,06
79	1277	529992,93	2231471,82	79	1318	530423,66	2231728,57	79	1359	531033,64	2231926,05	79	1400	528832,50	2233072,05	79	1441	528307,26	2232844,91
79	1278	529993,05	2231472,59	79	1319	530437,91	2231739,35	79	1360	531056,40	2231912,62	79	1401	528825,17	2233068,70	79	1442	528306,73	2232844,79
79	1279	529992,44	2231472,67	79	1320	530458,97	2231755,15	79	1361	531064,57	2231907,58	79	1402	528819,27	2233065,22	79	1443	528305,20	2232847,21
79	1280	529992,93	2231475,44	79	1321	530497,25	2231781,52	79	1362	531065,10	2231907,72	79	1403	528818,84	2233062,50	79	1444	528303,28	2232850,26
79	1281	529994,06	2231479,07	79	1322	530502,25	2231783,69	79	1363	531067,27	2231901,24	79	1404	528805,54	2233063,22	79	1445	528255,11	2232914,84
79	1282	530000,29	2231518,99	79	1323	530527,39	2231800,8	79	1364	531073,73	2231883,67	79	1405	528800,58	2233063,51	79	1446	528242,81	2232931,4
79	1283	530007,75	2231521,65	79	1324	530561,32	2231823,52	79	1365	531082,47	2231861,12	79	1406	528799,82	2233061,61	79	1447	528208,71	2232931,89
79	1284	530015,14	2231524,53	79	1325	530575,35	2231836,10	79	1366	531073,47	2231862,46	79	1407	528792,29	2233042,74	79	1448	528202,00	2232997,41
79	1285	530023,84	2231526,07	79	1326	530599,91	2231857,26	79	1367	531073,57	2231861,94	79	1408	528775,24	2233000,01	79	1449	528193,26	2232996,12
79	1286	529998,30	2231686,06	79	1327	530640,44	2231864,94	79	1368	531074,97	2231853,97	79	1409	528796,13	2232991,68	79	1450	528152,74	2232989,98
79	1287	529997,24	2231704,85	79	1328	530640,94	2231865,20	79	1369	531050,56	2231853,40	79	1410	528817,02	2232983,35	79	1451	528111,87	2232984,22
79	1288	529993,36	2231709,57	79	1329	530646,13	2231867,86	79	1370	530974,79	2231851,54	79	1411	528772,26	2232900,23	79	1452	528102,16	2232983,23
79	1289	529991,68	2231713,12	79	1330	530646,87	2231866,44	79	1371	530980,30	2231833,26	79	1412	528760,03	2232877,51	79	1453	528068,59	2232979,77
79	1290	529987,99	2231731,71	79	1331	530677,92	2231880,85	79	1372	530980,40	2231832,93	79	1413	528718,63	2232901,43	79	1454	528037,39	2232981,89
79	1291	529991,29	2231732,94	79	1332	530679,80	2231881,71	79	1373	530984,80	2231817,73	79	1414	528672,50	2232926,79	79	1455	527994,77	2232984,50
79	1292	529993,78	2231731,42	79	1333	530689,13	2231885,95	79	1374	530989,62	2231802,90	79	1415	528634,77	2232945,46	79	1456	527960,95	2232983,41
79	1293	530014,25	2231715,24	79	1334	530691,06	2231882,14	79	1375	530994,04	2231786,74	79	1416	528596,78	2232965,74	79	1457	527959,60	2232983,10
79	1294	530013,32	2231710,72	79	1335	530692,83	2231878,54	79	1376	530996,04	2231779,62	79	1417	528596,62	2232965,83	79	1458	527955,54	2232998,46
79	1295	530063,75	2231706,58	79	1336	530693,21	2231877,93	79	1377	530996,92	2231776,69	79	1418	528586,54	2232971,21	79	1459	527956,12	2233003,31
79	1296	530082,13	2231701,40	79	1337	530696,16	2231879,42	79	1378	530997,81	2231772,53	79	1419	528591,05	2232986,26	79	1460	527960,20	2233007,07
79	1297	530145,03	2231683,95	79	1338	530719,38	2231891,20	79	1379	530997,89	2231772,17	79	1420	528587,71	2232987,80	79	1461	528012,67	2233014,02
79	1298	530146,51	2231684,26	79	1339	530722,85	2231892,87	79	1380	530998,57	2231769,01	79	1421	528587,07	2232985,71	79	1462	528095,61	2233012,74

Порядковый номер земельного участка	Порядковый номер характерной (поворотной) точки	Координаты		Порядковый номер земельного участка	Порядковый номер характерной (поворотной) точки	Координаты		Порядковый номер земельного участка	Порядковый номер характерной (поворотной) точки	Координаты		Порядковый номер земельного участка	Порядковый номер характерной (поворотной) точки	Координаты		Порядковый номер земельного участка	Порядковый номер характерной (поворотной) точки	Координаты	
		X	Y			X	Y			X	Y			X	Y			X	Y
79	1463	528106,46	2233012,58	79	1504	528233,13	2233174,51	79	1545	528760,62	2233581,80	79	1586	528949,04	2233203,53	79	1627	529170,14	2232248,17
79	1464	528106,77	2233010,40	79	1505	528247,53	2233177,69	79	1546	528793,03	2233603,74	79	1587	528958,99	2233200,15	79	1628	529170,45	2232233,30
79	1465	528114,79	2233012,24	79	1506	528273,65	2233185,97	79	1547	528835,97	2233611,95	79	1588	528959,90	2233199,84	79	1629	529175,52	2232218,72
79	1466	528139,65	2233018,17	79	1507	528273,92	2233186,10	79	1548	528842,08	2233575,77	79	1589	528965,17	2233167,29	79	1630	529173,81	2232210,14
79	1467	528139,38	2233019,79	79	1508	528273,23	2233186,95	79	1549	528826,77	2233566,20	79	1590	528967,47	2233155,88	79	1631	529167,43	2232195,44
79	1468	528141,57	2233020,25	79	1509	528279,74	2233190,04	79	1550	528841,76	2233538,15	79	1591	528987,84	2233130,55	79	1632	529164,66	2232189,06
79	1469	528140,06	2233036,46	79	1510	528280,41	2233189,28	79	1551	528856,41	2233542,41	79	1592	528993,35	2233120,51	79	1633	529164,05	2232174,79
79	1470	528164,20	2233040,52	79	1511	528281,19	2233189,66	79	1552	528855,48	2233544,71	79	1593	529008,89	2233092,22	79	1634	529168,05	2232161,27
79	1471	528157,95	2233063,57	79	1512	528322,10	2233228,42	79	1553	528861,63	2233546,43	79	1594	529014,37	2233086,83	79	1635	529163,21	2232140,19
79	1472	528159,00	2233063,95	79	1513	528333,96	2233240,52	79	1554	528866,07	2233548,02	79	1595	529017,14	2233081,43	79	1636	529151,83	2232133,71
79	1473	528158,66	2233064,93	79	1514	528337,96	2233244,85	79	1555	528887,21	2233555,68	79	1596	529012,86	2233044,67	79	1637	529145,44	2232128,67
79	1474	528186,90	2233075,44	79	1515	528347,57	2233254,40	79	1556	528888,28	2233554,12	79	1597	529344,24	2232162,72	79	1638	529145,49	2232121,20
79	1475	528197,80	2233078,91	79	1516	528347,88	2233254,72	79	1557	528889,48	2233554,58	79	1598	529313,45	2232164,75	79	1639	529149,19	2232100,16
79	1476	528195,91	2233084,41	79	1517	528362,33	2233268,05	79	1558	528896,01	2233544,78	79	1599	529309,36	2232196,57	79	1640	529144,16	2232075,10
79	1477	528199,05	2233085,09	79	1518	528372,39	2233274,50	79	1559	528898,81	2233526,03	79	1600	529294,39	2232312,93	79	1641	529143,32	2232070,91
79	1478	528216,55	2233091,02	79	1519	528376,37	2233277,54	79	1560	528869,77	2233514,83	79	1601	529307,36	2232349,06	79	1642	529141,49	2232064,49
79	1479	528224,19	2233085,25	79	1520	528386,06	2233283,27	79	1561	528867,02	2233513,57	79	1602	529320,33	2232385,19	79	1643	529135,07	2232041,93
79	1480	528227,92	2233086,15	79	1521	528392,67	2233287,51	79	1562	528843,69	2233494,60	79	1603	529324,80	2232420,10	79	1644	529107,59	2232045,07
79	1481	528240,55	2233090,16	79	1522	528449,93	2233321,54	79	1563	528820,19	2233476,10	79	1604	529321,84	2232445,31	79	1645	529080,11	2232048,21
79	1482	528246,65	2233067,67	79	1523	528462,25	2233330,11	79	1564	528808,98	2233470,18	79	1605	529318,16	2232456,40	79	1646	529050,63	2232054,50
79	1483	528270,91	2233077,45	79	1524	528489,69	2233349,18	79	1565	528800,97	2233467,57	79	1606	529309,92	2232481,19	79	1647	529024,08	2232072,36
79	1484	528288,15	2233082,75	79	1525	528491,27	2233350,29	79	1566	528814,85	2233437,31	79	1607	529305,92	2232485,59	79	1648	529006,56	2232089,67
79	1485	528288,28	2233082,77	79	1526	528505,08	2233366,03	79	1567	528855,85	2233440,45	79	1608	529298,59	2232493,61	79	1649	529003,15	2232128,94
79	1486	528314,79	2233090,89	79	1527	528532,65	2233397,47	79	1568	528857,31	2233440,66	79	1609	529290,57	2232488,74	79	1650	528999,32	2232147,91
79	1487	528309,68	2233120,30	79	1528	528533,88	2233398,53	79	1569	528870,92	2233438,35	79	1610	529288,60	2232487,54	79	1651	528957,60	2232150,88
79	1488	528295,08	2233116,67	79	1529	528533,18	2233399,27	79	1570	528877,14	2233434,81	79	1611	529283,27	2232478,76	79	1652	528932,79	2232166,48
79	1489	528290,47	2233114,98	79	1530	528546,53	2233409,43	79	1571	528846,84	2233396,78	79	1612	529280,26	2232458,6	79	1653	528907,33	2232193,91
79	1490	528238,02	2233097,25	79	1531	528579,06	2233437,44	79	1572	528874,13	2233347,79	79	1613	529268,58	2232438,91	79	1654	528890,44	2232237,08
79	1491	528217,27	2233095,92	79	1532	528627,60	2233481,39	79	1573	528886,16	2233340,30	79	1614	529258,96	2232426,84	79	1655	528881,23	2232261,36
79	1492	528214,63	2233095,32	79	1533	528629,18	2233483,09	79	1574	528888,37	2233335,44	79	1615	529235,85	2232408,63	79	1656	528855,17	2232286,70
79	1493	528214,09	2233096,18	79	1534	528624,49	2233487,91	79	1575	528888,47	2233327,83	79	1616	529205,17	2232391,46	79	1657	528849,81	2232283,30
79	1494	528205,14	2233102,16	79	1535	528622,51	2233489,79	79	1576	528895,62	2233318,67	79	1617	529207,07	2232370,15	79	1658	528845,04	2232280,27
79	1495	528203,77	2233101,70	79	1536	528613,99	2233498,53	79	1577	528913,10	2233298,69	79	1618	529210,84	2232362,27	79	1659	528833,14	2232276,86
79	1496	528188,75	2233096,27	79	1537	528624,33	2233508,82	79	1578	528922,93	2233284,44	79	1619	529222,01	2232354,42	79	1660	528826,89	2232277,89
79	1497	528189,05	2233105,74	79	1538	528630,08	2233506,00	79	1579	528927,35	2233278,03	79	1620	529227,99	2232345,80	79	1661	528820,65	2232278,92
79	1498	528188,95	2233123,57	79	1539	528645,93	2233498,30	79	1580	528928,76	2233276,30	79	1621	529228,54	2232339,88	79	1662	528816,48	2232280,14
79	1499	528197,36	2233124,82	79	1540	528649,16	2233501,17	79	1581	528936,34	2233266,99	79	1622	529226,10	2232332,19	79	1663	528808,13	2232282,56
79	1500	528206,65	2233127,55	79	1541	528666,27	2233516,25	79	1582	528937,57	2233255,06	79	1623	529221,43	2232327,95	79	1664	528802,42	2232283,31
79	1501	528206,76	2233128,73	79	1542	528678,70	2233525,46	79	1583	528947,61	2233231,24	79	1624	529212,33	2232320,74	79	1665	528796,72	2232284,06
79	1502	528207,49	2233151,63	79	1543	528684,52	2233530,32	79	1584	528946,72	2233214,37	79	1625	529189,58	2232294,50	79	1666	528791,25	2232285,42
79	1503	528220,39	2233166,60	79	1544	528743,02	2233569,89	79	1585	528947,07	2233212,74	79	1626	529173,53	2232268,29	79	1667	528782,04	2232287,72

Порядковый номер земельного участка	Порядковый номер характерной (поворотной) точки	Координаты		Порядковый номер земельного участка	Порядковый номер характерной (поворотной) точки	Координаты		Порядковый номер земельного участка	Порядковый номер характерной (поворотной) точки	Координаты		Порядковый номер земельного участка	Порядковый номер характерной (поворотной) точки	Координаты		Порядковый номер земельного участка	Порядковый номер характерной (поворотной) точки	Координаты	
		X	Y			X	Y			X	Y			X	Y			X	Y
79	1668	528770,61	2232292,47	79	1709	528685,25	2232561,71	79	1750	529212,18	2232669,37	79	1791	527076,92	2231229,87	79	1832	526960,33	2231678,15
79	1669	528764,02	2232300,00	79	1710	528698,56	2232568,40	79	1751	529218,12	2232671,07	79	1792	527049,45	2231192,90	79	1833	526985,34	2231678,30
79	1670	528761,74	2232308,68	79	1711	528705,18	2232571,73	79	1752	529220,21	2232677,07	79	1793	527037,68	2231180,51	79	1834	527019,78	2231688,04
79	1671	528757,37	2232310,82	79	1712	528725,73	2232576,31	79	1753	529223,71	2232679,01	79	1794	526982,71	2231152,60	79	1835	527039,71	2231737,95
79	1672	528751,42	2232310,75	79	1713	528784,69	2232587,32	79	1754	529227,21	2232680,95	79	1795	526956,64	2231141,97	79	1836	527051,36	2231767,11
79	1673	528747,16	2232305,26	79	1714	528793,53	2232588,68	79	1755	529235,89	2232681,06	79	1796	526952,21	2231136,98	79	1837	527065,05	2231801,31
79	1674	528742,33	2232301,39	79	1715	528811,21	2232591,42	79	1756	529257,60	2232680,22	79	1797	526896,43	2231118,22	79	1838	527096,63	2231805,38
79	1675	528729,39	2232293,63	79	1716	528839,28	2232602,07	79	1757	529265,23	2232675,95	79	1798	526894,12	2231127,21	79	1839	527177,32	2231751,63
79	1676	528717,50	2232291,32	79	1717	528854,43	2232604,41	79	1758	529278,80	2232674,48	79	1799	526891,30	2231138,20	79	1840	527197,00	2231744,27
79	1677	528706,12	2232290,65	79	1718	528862,56	2232604,51	79	1759	529299,95	2232674,17	79	1800	526887,74	2231151,03	79	1841	527220,43	2231735,93
79	1678	528690,00	2232290,46	79	1719	528867,48	2232601,30	79	1760	529311,40	2232669,42	79	1801	526925,12	2231167,40	79	1842	527261,71	2231722,15
79	1679	528681,94	2232290,36	79	1720	528868,65	2232593,16	79	1761	529325,02	2232661,95	79	1802	526918,02	2231181,37	79	1843	527272,61	2231716,83
79	1680	528668,10	2232292,12	79	1721	528869,31	2232583,40	79	1762	529337,64	2232649,04	79	1803	526905,90	2231201,29	79	1844	527281,99	2231708,02
79	1681	528654,27	2232293,88	79	1722	528869,93	2232576,87	79	1763	529349,11	2232643,19	79	1804	526904,74	2231226,28	79	1845	527287,82	2231686,90
79	1682	528628,65	2232304,46	79	1723	528876,97	2232576,94	79	1764	529357,26	2232641,38	79	1805	526908,55	2231254,81	79	1846	527171,79	2231643,75
79	1683	528608,41	2232319,99	79	1724	528890,99	2232583,09	79	1765	529365,42	2232639,57	79	1806	526915,40	2231277,35	79	1847	527160,68	2231630,83
79	1684	528603,42	2232329,18	79	1725	528906,69	2232585,99	79	1766	529375,18	2232639,15	79	1807	526909,39	2231279,81	79	1848	527104,30	2231405,06
79	1685	528599,45	2232344,90	79	1726	528942,60	2232601,62	79	1767	529384,72	2232637,60	79	1808	526914,27	2231299,34	79	1849	527030,28	2231409,52
79	1686	528597,63	2232360,09	79	1727	528967,63	2232607,39	79	1768	529382,76	2232619,63	79	1809	526927,95	2231326,92	79	1850	527029,06	2231409,58
79	1687	528594,65	2232384,00	79	1728	528972,32	2232608,47	79	1769	529376,54	2232596,20	79	1810	526927,70	2231329,88	79	1851	527028,11	2231405,70
79	1688	528594,97	2232401,40	79	1729	528997,76	2232612,57	79	1770	529375,33	2232590,55	79	1811	526927,16	2231336,41	79	1852	527017,67	2231362,80
79	1689	528595,34	2232416,62	79	1730	529006,45	2232611,59	79	1771	529373,97	2232584,20	79	1812	526925,41	2231357,57	79	1853	527029,00	2231342,20
79	1690	528601,71	2232428,10	79	1731	529009,64	2232608,64	79	1772	529367,54	2232578,70	79	1813	526924,23	2231371,77	79	1854	527053,01	2231337,72
79	1691	528605,92	2232439,58	79	1732	529015,77	2232602,98	79	1773	529365,41	2232576,21	79	1814	526913,46	2231372,98	79	1855	527053,63	2231320,93
79	1692	528609,56	2232444,39	79	1733	529025,11	2232592,22	79	1774	529359,21	2232568,93	79	1815	526908,79	2231373,50	79	1856	527052,71	2231309,23
79	1693	528620,86	2232459,33	79	1734	529030,32	2232590,64	79	1775	529356,30	2232565,51	79	1816	526908,91	2231385,56	79	1857	527038,43	2231307,14
79	1694	528623,75	2232464,77	79	1735	529037,86	2232594,54	79	1776	529341,34	2232546,30	79	1817	526888,17	2231392,66	79	1858	527050,14	2231241,21
79	1695	528627,23	2232471,35	79	1736	529048,07	2232603,35	79	1777	529335,18	2232538,09	79	1818	526896,92	2231432,22	79	1859	527086,77	2231249,18
79	1696	528630,22	2232478,74	79	1737	529057,63	2232619,23	79	1778	529362,65	2232521,32	79	1819	526909,4	2231434,81	79	1860	527086,62	2231244,95
79	1697	528631,43	2232481,73	79	1738	529069,43	2232630,25	79	1779	529380,33	2232502,75	79	1820	526925,83	2231444,92	79	1861	527084,59	2231241,74
79	1698	528634,60	2232489,93	79	1739	529073,71	2232634,07	79	1780	529384,71	2232486,26	79	1821	526931,84	2231443,45	79	1862	527150,76	2231248,93
79	1699	528639,92	2232498,13	79	1740	529078,02	2232637,95	79	1781	529382,06	2232411,86	79	1822	526933,25	2231453,04	79	1863	527152,78	2231230,25
79	1700	528646,36	2232503,10	79	1741	529084,71	2232639,86	79	1782	529377,48	2232373,34	79	1823	526933,29	2231453,35	79	1864	527158,28	2231179,32
79	1701	528654,97	2232503,70	79	1742	529089,90	2232641,35	79	1783	529374,39	2232363,48	79	1824	526939,52	2231507,49	79	1865	527711,04	2231352,78
79	1702	528655,57	2232503,74	79	1743	529106,67	2232644,80	79	1784	529354,17	2232298,74	79	1825	526940,72	2231539,51	79	1866	527623,26	2231324,91
79	1703	528656,33	2232504,00	79	1744	529126,13	2232649,36	79	1785	529353,27	2232202,69	79	1826	526944,93	2231554,54	79	1867	527493,91	2231369,07
79	1704	528662,04	2232506,00	79	1745	529141,83	2232650,64	79	1786	529344,24	2232162,72	79	1827	526982,56	2231566,45	79	1868	527492,47	2231368,54
79	1705	528665,20	2232514,18	79	1746	529156,47	2232657,86	79	1787	527158,28	2231179,32	79	1828	526982,41	2231588,79	79	1869	527478,49	2231362,08
79	1706	528663,97	2232527,23	79	1747	529181,84	2232666,86	79	1788	527088,69	2231171,77	79	1829	526976,24	2231614,74	79	1870	527461,05	2231360,66
79	1707	528666,88	2232539,02	79	1748	529203,48	2232670,92	79	1789	527081,62	2231237,05	79	1830	526966,05	2231644,18	79	1871	527408,36	2231346,30
79	1708	528673,36	2232551,10	79	1749	529209,52	2232669,84	79	1790	527077,31	2231230,48	79	1831	526966,00	2231653,69	79	1872	527303,88	2231317,83

Порядковый номер земельного участка	Порядковый номер характерной (поворотной) точки	Координаты		Порядковый номер земельного участка	Порядковый номер характерной (поворотной) точки	Координаты		Порядковый номер земельного участка	Порядковый номер характерной (поворотной) точки	Координаты		Порядковый номер земельного участка	Порядковый номер характерной (поворотной) точки	Координаты		Порядковый номер земельного участка	Порядковый номер характерной (поворотной) точки	Координаты	
		X	Y			X	Y			X	Y			X	Y			X	Y
79	1873	527305,15	2231289,55	79	1914	532478,39	2231347,29	79	1955	529982,23	2231854,07	79	1996	529196,07	2233333,61	79	2037	529951,47	2231782,11
79	1874	527283,30	2231258,46	79	1915	532460,67	2231395,35	79	1956	529979,71	2231859,67	79	1997	529224,15	2233357,11	79	2038	529958,79	2231758,10
79	1875	527254,21	2231254,97	79	1916	532461,19	2231435,87	79	1957	529976,32	2231875,17	79	1998	529296,91	2233292,67	79	2039	529958,85	2231736,03
79	1876	527230,22	2231258,52	79	1917	532480,91	2231434,74	79	1958	529975,67	2231878,14	79	1999	529296,55	2233259,02	79	2040	529958,85	2231733,43
79	1877	527182,83	2231273,52	79	1918	532489,39	2231522,71	79	1959	530011,62	2231919,31	79	2000	529046,85	2233492,41	79	2041	529958,94	2231700,12
79	1878	527133,47	2231292,75	79	1919	532543,39	2231522,67	79	1960	530013,96	2231921,76	79	2001	529042,34	2233488,51	79	2042	529960,79	2231686,37
79	1879	527109,78	2231293,13	79	1920	532563,96	2231522,64	79	1961	530031,69	2231940,27	79	2002	529009,82	2233460,36	79	2043	528677,00	2232747,69
79	1880	527122,87	2231385,29	79	1921	532561,26	2231478,69	79	1962	530054,16	2231949,54	79	2003	529001,19	2233470,35	79	2044	528634,06	2232738,42
79	1881	527122,49	2231386,03	79	1922	532586,30	2231476,86	79	1963	530054,56	2231949,18	79	2004	528979,82	2233495,04	79	2045	528597,86	2232767,19
79	1882	527123,06	2231386,65	79	1923	532579,23	2231380,67	79	1964	530066,25	2231938,62	79	2005	528944,38	2233535,98	79	2046	528604,60	2232784,52
79	1883	527124,49	2231396,68	79	1924	532678,83	2231373,34	79	1965	530045,65	2231913,38	79	2006	528963,84	2233552,83	79	2047	528617,54	2232817,83
79	1884	527159,59	2231406,42	79	1925	532676,52	2231346,49	79	1966	530056,71	2231906,63	79	2007	529019,99	2233601,43	79	2048	528647,21	2232839,15
79	1885	527214,48	2231422,27	79	1926	532673,74	2231314,07	79	1967	530074,63	2231895,68	79	2008	529057,79	2233557,76	79	2049	528660,36	2232848,61
79	1886	527272,80	2231438,51	79	1927	530223,31	2231770,62	79	1968	530093,59	2231884,09	79	2009	529085,44	2233525,81	79	2050	528692,12	2232805,81
79	1887	527301,09	2231447,07	79	1928	530203,25	2231766,00	79	1969	530128,29	2231868,21	79	2010	529065,49	2233508,54	79	2051	528684,88	2232765,26
79	1888	527370,44	2231468,34	79	1929	530191,22	2231763,22	79	1970	530131,32	2231847,24	79	2011	529046,85	2233492,41	79	2052	528677,00	2232747,69
79	1889	527394,73	2231475,46	79	1930	530183,43	2231760,99	79	1971	530154,95	2231827,58	79	2012	529960,79	2231686,37	79	2053	533351,64	2232404,73
79	1890	527402,15	2231477,84	79	1931	530175,51	2231758,71	79	1972	530157,33	2231826,62	79	2013	529941,77	2231683,31	79	2054	533338,54	2232401,73
79	1891	527448,33	2231492,64	79	1932	530159,57	2231755,43	79	1973	530164,66	2231823,63	79	2014	529942,68	2231672,73	79	2055	533313,85	2232395,44
79	1892	527504,40	2231510,63	79	1933	530151,11	2231753,57	79	1974	530182,52	2231816,37	79	2015	529909,06	2231668,76	79	2056	533300,07	2232444,65
79	1893	527555,32	2231526,96	79	1934	530134,67	2231745,92	79	1975	530215,50	2231789,27	79	2016	529908,87	2231681,86	79	2057	533300,40	2232444,81
79	1894	527639,05	2231553,29	79	1935	530126,70	2231745,16	79	1976	530221,05	2231787,08	79	2017	529895,12	2231684,46	79	2058	533300,08	2232445,98
79	1895	527647,55	2231560,81	79	1936	530125,54	2231745,16	79	1977	530225,52	2231785,30	79	2018	529878,73	2231687,56	79	2059	533305,55	2232447,48
79	1896	527667,95	2231562,34	79	1937	530125,86	2231746,17	79	1978	530228,93	2231783,96	79	2019	529876,51	2231717,04	79	2060	533301,08	2232465,51
79	1897	527693,26	2231536,10	79	1938	530127,50	2231751,30	79	1979	530229,79	2231780,55	79	2020	529875,37	2231732,17	79	2061	533303,00	2232465,89
79	1898	527720,66	2231544,59	79	1939	530125,83	2231751,33	79	1980	530230,27	2231778,66	79	2021	529871,73	2231731,27	79	2062	533303,71	2232466,05
79	1899	527721,42	2231535,90	79	1940	530101,30	2231761,40	79	1981	530223,31	2231770,62	79	2022	529871,43	2231731,19	79	2063	533296,23	2232497,35
79	1900	527725,52	2231537,12	79	1941	530093,44	2231764,63	79	1982	527625,29	2231144,90	79	2023	529863,87	2231729,22	79	2064	533294,44	2232504,92
79	1901	527727,83	2231524,86	79	1942	530084,52	2231766,97	79	1983	527475,28	2231143,95	79	2024	529863,53	2231730,23	79	2065	533298,12	2232505,85
79	1902	527723,13	2231517,47	79	1943	530077,17	2231767,44	79	1984	527461,58	2231220,7	79	2025	529860,29	2231739,63	79	2066	533302	2232506,83
79	1903	527748,99	2231414,46	79	1944	530062,89	2231768,36	79	1985	527454,27	2231261,64	79	2026	529866,79	2231741	79	2067	533302,02	2232506,72
79	1904	527760,55	2231368,49	79	1945	530022,89	2231789,56	79	1986	527451,50	2231277,13	79	2027	529863,99	2231749,26	79	2068	533339,66	2232515,63
79	1905	527711,04	2231352,78	79	1946	530014,59	2231800,65	79	1987	527495,84	2231277,40	79	2028	529863,88	2231749,72	79	2069	533351,01	2232518,30
79	1906	532673,74	2231314,07	79	1947	530009,42	2231807,54	79	1988	527624,43	2231278,24	79	2029	529859,33	2231767,46	79	2070	533352,79	2232511,47
79	1907	532628,42	2231317,33	79	1948	530006,93	2231805,32	79	1989	527624,55	2231257,86	79	2030	529869,60	2231770,53	79	2071	533353,88	2232507,23
79	1908	532614,48	2231278,96	79	1949	529995,95	2231820,67	79	1990	527624,92	2231202,28	79	2031	529902,12	2231784,69	79	2072	533356,24	2232507,83
79	1909	532579,55	2231283,88	79	1950	529992,82	2231825,05	79	1991	527625,29	2231144,90	79	2032	529901,39	2231786,62	79	2073	533360,36	2232508,88
79	1910	532571,64	2231285,00	79	1951	529993,87	2231825,69	79	1992	529296,55	2233259,02	79	2033	529911,92	2231788,84	79	2074	533360,44	2232508,57
79	1911	532523,60	2231309,82	79	1952	529983,92	2231842,07	79	1993	529215,47	2233215,95	79	2034	529927,27	2231792,98	79	2075	533376,03	2232450,67
79	1912	532482,81	2231337,89	79	1953	529981,28	2231849,60	79	1994	529148,50	2233293,76	79	2035	529928,27	2231791,87	79	2076	533375,76	2232450,61
79	1913	532481,53	2231338,76	79	1954	529983,94	2231850,27	79	1995	529174,48	2233315,51	79	2036	529934,87	2231786,00	79	2077	533375,83	2232450,36

Порядковый номер земельного участка	Порядковый номер характерной (поворотной) точки	Координаты		Порядковый номер земельного участка	Порядковый номер характерной (поворотной) точки	Координаты		Порядковый номер земельного участка	Порядковый номер характерной (поворотной) точки	Координаты		Порядковый номер земельного участка	Порядковый номер характерной (поворотной) точки	Координаты		Порядковый номер земельного участка	Порядковый номер характерной (поворотной) точки	Координаты	
		X	Y			X	Y			X	Y			X	Y			X	Y
79	2078	533343,66	2232443,32	81	5	520681,22	2227323,08	81	46	519838,12	2227104,96	83	2	532961,48	2232076,04	84	27	532793,83	2232291,46
79	2079	533342,19	2232443,00	81	6	520682,84	2227336,00	81	47	519786,38	2227046,40	83	3	532952,89	2232137,01	84	28	532805,42	2232302,32
79	2080	533344,85	2232431,53	81	7	520710,59	2227622,62	81	48	519781,78	2227041,22	83	4	532949,81	2232158,93	84	1	532919,78	2232340,87
79	2081	533351,64	2232404,73	81	8	520740,49	2227870,27	81	49	519789,60	2227034,27	83	5	532946,42	2232183,04	85	1	534872,19	2232598,21
79	2082	529726,10	2233123,61	81	9	520760,27	2228014,10	81	50	519755,33	2226995,69	83	6	532940,39	2232181,11	85	2	534819,13	2232840,28
79	2083	529717,02	2233109,17	81	10	520778,35	2228034,23	81	51	519747,51	2227002,64	83	7	532938,62	2232190,32	85	3	534946,94	2233009,56
79	2084	529716,78	2233109,10	81	11	520829,99	2228091,79	81	52	519653,41	2226896,70	83	8	532915,70	2232176,96	85	4	534935,80	2233093,18
79	2085	529715,71	2233107,39	81	12	520903,87	2228174,11	81	53	519651,28	2226894,27	83	9	532914,31	2232175,84	85	5	534921,82	2233143,18
79	2086	529682,60	2233124,18	81	13	520953,49	2228231,24	81	54	519656,94	2226888,70	83	10	532901,36	2232163,19	85	6	534917,22	2233179,23
79	2087	529682,76	2233124,50	81	14	520991,23	2228274,68	81	55	519670,20	2226892,56	83	11	532888,69	2232148,50	85	7	534928,71	2233221,41
79	2088	529682,55	2233124,61	81	15	520993,24	2228276,99	81	56	519685,62	2226896,20	83	12	532906,43	2232128,61	85	8	534931,79	2233249,80
79	2089	529690,79	2233141,59	81	16	521037,31	2228331,61	81	57	519701,19	2226899,07	83	13	532917,63	2232098,80	85	9	534909,54	2233298,11
79	2090	529703,77	2233165,21	81	17	521066,46	2228367,72	81	58	519716,88	2226901,16	83	14	532917,41	2232061,62	85	10	534891,90	2233341,83
79	2091	529705,12	2233167,83	81	18	520999,47	2228390,31	81	59	519732,66	2226902,45	83	15	532926,68	2232050,40	85	11	534892,97	2233416,02
79	2092	529712,82	2233168,37	81	19	520997,94	2228391,44	81	60	519748,48	2226902,96	83	1	532942,17	2232047,08	85	12	534895,74	2233454,47
79	2093	529730,89	2233158,50	81	20	520996,23	2228392,03	81	61	519764,31	2226902,66	84	1	532919,78	2232340,87	85	13	534888,37	2233470,44
79	2094	529737,00	2233141,53	81	21	520986,06	2228399,56	81	62	519769,82	2226902,28	84	2	532913,60	2232365,48	85	14	534875,33	2233488,84
79	2095	529733,84	2233136,46	81	22	520902,40	2228300,59	81	63	519803,81	2226898,09	84	3	532891,17	2232361,07	85	15	534860,44	2233513,89
79	2096	529726,10	2233123,61	81	23	520870,76	2228263,17	81	64	519864,15	2226890,61	84	4	532887,54	2232356,73	85	16	534840,82	2233546,06
79	2097	532606,65	2231448,20	81	24	520803,35	2228183,42	81	65	519888,92	2226887,55	84	5	532847,87	2232345,49	85	17	534832,06	2233580,25
79	2098	532595,77	2231448,85	81	25	520798,88	2228178,34	81	66	519995,00	2226873,41	84	6	532823,77	2232341,25	85	18	534809,05	2233608,63
79	2099	532599,33	2231495,79	81	26	520766,00	2228141,03	81	67	519999,22	2226890,99	84	7	532809,00	2232338,28	85	19	534775,32	2233643,14
79	2100	532610,20	2231494,97	81	27	520701,19	2228067,47	81	68	520014,83	2226888,70	84	8	532808,49	2232340,73	85	20	534741,28	2233667,90
79	2101	532606,65	2231448,20	81	28	520651,98	2228011,63	81	69	520099,51	2226876,23	84	9	532807,34	2232344,50	85	21	534725,25	2233699,21
79	2102	532660,29	2231773,15	81	29	520584,16	2227936,64	81	70	520135,26	2226875,11	84	10	532770,93	2232336,62	85	22	534722,19	2233716,83
79	2103	532644,13	2231768,07	81	30	520523,43	2227869,49	81	71	520210,75	2226872,75	84	11	532774,85	2232315,14	85	23	534709,17	2233738,28
79	2104	532628,08	2231763,02	81	31	520504,17	2227849,41	81	72	520246,20	2226871,64	84	12	532752,96	2232286,08	85	24	534689,49	2233745,77
79	2105	532629,16	2231784,74	81	32	520381,73	2227721,83	81	73	520494,79	2226863,86	84	13	532743,31	2232260,83	85	25	534674,59	2233755,27
79	2106	532637,43	2231784,54	81	33	520341,61	2227676,40	81	74	520633,99	2226859,51	84	14	532696,28	2232252,41	85	26	534655,66	2233787,32
79	2107	532659,56	2231784,00	81	34	520319,24	2227651,06	81	1	520635,19	2226877,35	84	15	532683,31	2232240,44	85	27	534620,93	2233827,29
79	2108	532660,29	2231773,15	81	35	520249,49	2227572,08	82	1	520181,53	2226758,06	84	16	532679,65	2232238,96	85	28	534591,23	2233864,03
79	1	533761,76	2231280,79	81	36	520192,85	2227507,19	82	2	520193,48	2226768,5	84	17	532663,31	2232221,45	85	29	534522,19	2233915,41
80	1	520441,78	2226686,58	81	37	520144,18	2227451,4	82	3	520206,83	2226751,88	84	18	532652,17	2232224,48	85	30	534488,26	2233947,93
80	2	520443,06	2226750,41	81	38	520075,21	2227373,67	82	4	520231,26	2226785,39	84	19	532630,86	2232196,42	85	31	534457,61	2233978,60
80	3	520431,72	2226752,48	81	39	520050,86	2227346,22	82	5	520135,79	2226801,07	84	20	532648,09	2232179,66	85	32	534430,16	2234002,10
80	4	520343,57	2226766,95	81	40	520037,58	2227331,13	82	6	520141,48	2226796,70	84	21	532650,50	2232180,69	85	33	534407,39	2234025,55
80	1	520441,78	2226686,58	81	41	519918,48	2227195,92	82	7	520153,76	2226786,24	84	22	532669,90	2232205,96	85	34	534374,40	2234075,43
81	1	520635,19	2226877,35	81	42	519887,38	2227160,06	82	8	520165,50	2226775,19	84	23	532711,82	2232213,47	85	35	534378,24	2234101,49
81	2	520636,34	2226894,76	81	43	519899,12	2227149,69	82	9	520176,69	2226763,60	84	24	532717,63	2232206,67	85	36	534391,14	2234130,03
81	3	520646,61	2227047,63	81	44	519870,66	2227117,49	82	1	520181,53	2226758,06	84	25	532749,82	2232231,83	85	37	534396,89	2234153,05
81	4	520673,90	2227264,79	81	45	519850,18	2227094,30	83	1	532942,17	2232047,08	84	26	532784,16	2232279,37	85	38	534384,24	2234167,62

Порядковый номер земельного участка	Порядковый номер характерной (поворотной) точки	Координаты		Порядковый номер земельного участка	Порядковый номер характерной (поворотной) точки	Координаты		Порядковый номер земельного участка	Порядковый номер характерной (поворотной) точки	Координаты		Порядковый номер земельного участка	Порядковый номер характерной (поворотной) точки	Координаты		Порядковый номер земельного участка	Порядковый номер характерной (поворотной) точки	Координаты	
		X	Y			X	Y			X	Y			X	Y			X	Y
85	39	534350,56	2234166,81	85	80	533680,68	2235043,97	85	121	533820,42	2235304,49	85	162	532774,69	2235389,15	85	203	532589,05	2235013,65
85	40	534335,24	2234180,59	85	81	533682,30	2235049,25	85	122	533825,57	2235314,47	85	163	532771,41	2235384,28	85	204	532587,87	2235013,98
85	41	534317,00	2234198,55	85	82	533683,77	2235054,28	85	123	533836,95	2235330,95	85	164	532767,93	2235379,09	85	205	532583,86	2235015,09
85	42	534299,39	2234219,25	85	83	533684,79	2235059,99	85	124	533837,79	2235331,69	85	165	532762,86	2235369,83	85	206	532580,74	2235016,80
85	43	534292,09	2234243,76	85	84	533680,89	2235063,20	85	125	533840,28	2235333,86	85	166	532748,90	2235341,77	85	207	532580,06	2235017,17
85	44	534268,73	2234290,12	85	85	533675,36	2235065,40	85	126	533880,59	2235402,62	85	167	532747,08	2235337,57	85	208	532567,46	2235026,77
85	45	534258,00	2234293,56	85	86	533677,85	2235071,85	85	127	533904,89	2235445,83	85	168	532741,19	2235323,94	85	209	532560,16	2235033,97
85	46	534251,49	2234300,08	85	87	533680,64	2235078,92	85	128	533874,70	2235439,77	85	169	532732,49	2235301,08	85	210	532549,71	2235040,17
85	47	534244,64	2234319,39	85	88	533689,74	2235079,99	85	129	533859,80	2235436,78	85	170	532723,20	2235277,78	85	211	532548,96	2235040,43
85	48	534206,53	2234359,93	85	89	533694,01	2235087,45	85	130	533791,56	2235423,11	85	171	532720,38	2235269,50	85	212	532548,70	2235040,51
85	49	534203,86	2234369,87	85	90	533702,09	2235095,98	85	131	533678,53	2235400,41	85	172	532717,11	2235259,33	85	213	532520,42	2235042,59
85	50	534205,38	2234377,92	85	91	533706,27	2235097,99	85	132	533607,10	2235386,07	85	173	532716,39	2235257,31	85	214	532512,28	2235043,67
85	51	534209,96	2234388,64	85	92	533710,08	2235103,79	85	133	533612,07	2235344,27	85	174	532709,78	2235241,11	85	215	532507,74	2235044,67
85	52	533796,64	2234849,00	85	93	533708,97	2235104,46	85	134	533614,71	2235322,02	85	175	532699,22	2235216,58	85	216	532504,76	2235045,33
85	53	533785,46	2234844,12	85	94	533710,47	2235107,46	85	135	533620,96	2235269,26	85	176	532693,69	2235196,74	85	217	532502,64	2235045,80
85	54	533782,88	2234845,34	85	95	533707,18	2235109,53	85	136	533622,27	2235258,22	85	177	532686,48	2235172,25	85	218	532491,62	2235050,34
85	55	533772,24	2234857,00	85	96	533710,59	2235114,25	85	137	533623,78	2235249,27	85	178	532676,06	2235145,05	85	219	532487,27	2235053,45
85	56	533761,78	2234870,06	85	97	533715,58	2235112,48	85	138	533624,05	2235243,93	85	179	532668,60	2235125,81	85	220	532485,24	2235056,76
85	57	533754,92	2234868,48	85	98	533746,75	2235166,40	85	139	533626,72	2235220,64	85	180	532664,54	2235116,59	85	221	532484,74	2235059,09
85	58	533751,55	2234867,11	85	99	533744,66	2235168,44	85	140	533610,90	2235173,96	85	181	532664,32	2235116,14	85	222	532484,14	2235061,82
85	59	533747,40	2234864,45	85	100	533747,17	2235173,71	85	141	533588,80	2235108,59	85	182	532663,32	2235113,87	85	223	532484,45	2235067,63
85	60	533740,11	2234872,71	85	101	533742,09	2235184,59	85	142	533576,46	2235072,65	85	183	532661,85	2235110,52	85	224	532486,10	2235081,21
85	61	533744,46	2234876,06	85	102	533745,02	2235188,98	85	143	533562,99	2235032,69	85	184	532647,34	2235080,18	85	225	532451,48	2235081,37
85	62	533739,38	2234882,50	85	103	533747,43	2235188,89	85	144	533453,59	2235052,80	85	185	532646,70	2235078,85	85	226	532417,00	2235081,39
85	63	533736,15	2234884,84	85	104	533750,91	2235194,69	85	145	533439,55	2235055,37	85	186	532643,93	2235072,86	85	227	532374,48	2235081,61
85	64	533712,86	2234913,01	85	105	533759,76	2235198,16	85	146	533426,83	2235057,71	85	187	532643,41	2235070,01	85	228	532362,80	2235081,65
85	65	533696,23	2234932,72	85	106	533760,44	2235199,11	85	147	533417,96	2235059,34	85	188	532637,52	2235028,84	85	229	532362,32	2235072,03
85	66	533694,69	2234931,95	85	107	533761,65	2235198,63	85	148	533410,42	2235060,73	85	189	532637,15	2235027,22	85	230	532353,50	2235071,91
85	67	533691,55	2234936,56	85	108	533762,21	2235199,61	85	149	533355,89	2235070,76	85	190	532634,60	2235021,64	85	231	532190,72	2235070,40
85	68	533682,43	2234949,94	85	109	533758,30	2235202,03	85	150	533286,81	2235083,48	85	191	532630,51	2235017,00	85	232	532121,97	2235072,07
85	69	533664,62	2234972,35	85	110	533769,36	2235219,30	85	151	533205,41	2235098,43	85	192	532627,73	2235014,97	85	233	531951,03	2235075,52
85	70	533662,57	2234975,94	85	111	533770,76	2235223,25	85	152	533204,97	2235111,68	85	193	532627,01	2235014,44	85	234	531909,41	2235074,39
85	71	533662,67	2234979,84	85	112	533775,04	2235236,01	85	153	533205,23	2235111,66	85	194	532623,95	2235013,11	85	235	531794,22	2235069,72
85	72	533666,44	2234994,01	85	113	533778,08	2235235,58	85	154	533202,2	2235325,72	85	195	532623,03	2235013,01	85	236	531801,03	2235047,77
85	73	533662,46	2234998,45	85	114	533781,89	2235236,27	85	155	533158,2	2235332,26	85	196	532621,86	2235012,87	85	237	531801,2	2235036,91
85	74	533671,82	2235016,62	85	115	533792,23	2235256,49	85	156	533105,75	2235340,03	85	197	532619,37	2235012,56	85	238	531809,40	2235000,06
85	75	533674,80	2235029,98	85	116	533799,23	2235268,04	85	157	533066,39	2235345,86	85	198	532618,36	2235012,45	85	239	531826,96	2234921,08
85	76	533675,81	2235029,83	85	117	533805,66	2235276,14	85	158	533034,35	2235350,62	85	199	532613,33	2235012,20	85	240	531834,77	2234885,98
85	77	533678,98	2235039,11	85	118	533813,98	2235292,03	85	159	532989,71	2235357,24	85	200	532608,30	2235011,95	85	241	531859,56	2234771,16
85	78	533677,02	2235039,46	85	119	533812,88	2235292,70	85	160	532834,04	2235380,34	85	201	532593,98	2235012,62	85	242	531867,27	2234735,41
85	79	533678,62	2235044,34	85	120	533819,32	2235305,04	85	161	532805,58	2235384,57	85	202	532590,03	2235013,45	85	243	531868,78	2234732,55

Порядковый номер земельного участка	Порядковый номер характерной (поворотной) точки	Координаты		Порядковый номер земельного участка	Порядковый номер характерной (поворотной) точки	Координаты		Порядковый номер земельного участка	Порядковый номер характерной (поворотной) точки	Координаты		Порядковый номер земельного участка	Порядковый номер характерной (поворотной) точки	Координаты		Порядковый номер земельного участка	Порядковый номер характерной (поворотной) точки	Координаты	
		X	Y			X	Y			X	Y			X	Y			X	Y
85	244	531868,70	2234728,12	85	285	532780,77	2233248,89	85	326	532820,67	2233219,69	85	367	533817,64	2232618,32	87	24	515920,58	2226716,88
85	245	531881,55	2234669,48	85	286	532797,01	2233237,37	85	327	532845,21	2233199,12	85	368	533845,08	2232602,23	87	25	515942,49	2226770,87
85	246	531884,03	2234665,38	85	287	532788,07	2233289,22	85	328	532844,00	2233197,05	85	369	533877,27	2232583,91	87	26	515971,98	2226843,55
85	247	531885,17	2234651,20	85	288	532706,79	2233806,49	85	329	532842,39	2233194,27	85	370	533884,53	2232580,65	87	27	515974,01	2226848,54
85	248	531892,32	2234625,16	85	289	532690,75	2233906,60	85	330	532846,11	2233192,09	85	371	533888,31	2232578,08	87	28	515985,10	2226875,82
85	249	531898,91	2234601,12	85	290	532658,30	2233897,19	85	331	532890,76	2233168,03	85	372	533896,06	2232572,81	87	29	516001,60	2226916,41
85	250	531914,08	2234532,79	85	291	532597,56	2234060,58	85	332	532898,89	2233163,67	85	373	533899,66	2232570,61	87	30	516063,55	2227069,13
85	251	531918,50	2234507,59	85	292	532588,10	2234114,08	85	333	532903,36	2233163,50	85	374	533915,52	2232561,89	87	31	516075,64	2227098,96
85	252	531926,13	2234464,23	85	293	532594,42	2234351,05	85	334	532907,13	2233161,15	85	375	533938,16	2232549,43	87	32	516084,09	2227119,79
85	253	531928,53	2234450,58	85	294	532612,30	2234405,36	85	335	532917,14	2233154,91	85	376	533958,81	2232538,07	87	33	516119,54	2227207,19
85	254	531948,48	2234361,85	85	295	532659,88	2234549,71	85	336	532917,77	2233153,70	85	377	534025,26	2232498,17	87	34	516129,06	2227233,41
85	255	531954,09	2234336,85	85	296	532726,71	2234536,74	85	337	532919,02	2233151,29	85	378	534126,43	2232437,43	87	35	516143,55	2227316,25
85	256	531973,25	2234262,66	85	297	532738,25	2234534,51	85	338	532930,18	2233144,34	85	1	534872,19	2232598,21	87	36	516147,36	2227338,03
85	257	531980,53	2234225,01	85	298	532788,96	2234629,65	85	339	532945,16	2233135,09	86	1	530419,85	2233143,22	87	37	516150,39	2227355,38
85	258	531993,83	2234184,21	85	299	532774,75	2234750,83	85	340	532992,50	2233106,55	86	2	530417,71	2233140,42	87	38	516154,70	2227386,57
85	259	531994,93	2234180,82	85	300	532787,50	2234811,18	85	341	533050,52	2233070,73	86	3	530421,28	2233143,79	87	39	516156,73	2227401,35
85	260	531997,20	2234178,08	85	301	532799,29	2234866,98	85	342	533066,96	2233060,58	86	4	530420,71	2233144,34	87	40	516158,32	2227412,80
85	261	531996,86	2234174,17	85	302	532894,54	2234749,70	85	343	533102,00	2233042,00	86	1	530419,85	2233143,22	87	41	516159,34	2227420,12
85	262	531999,05	2234161,03	85	303	532917,46	2234749,50	85	344	533165,09	2233003,18	87	1	515758,18	2225711,40	87	42	516160,84	2227451,65
85	263	532010,92	2234090,25	85	304	532932,22	2234744,34	85	345	533212,56	2232975,62	87	2	515776,15	2225727,39	87	43	516161,02	2227455,70
85	264	532029,88	2234000,72	85	305	532948,61	2234738,63	85	346	533245,27	2232955,83	87	3	515809,80	2225768,80	87	44	516161,18	2227459,37
85	265	532048,41	2233934,38	85	306	532947,51	2234684,48	85	347	533298,44	2232924,53	87	4	515810,13	2225775,83	87	45	516162,80	2227497,46
85	266	532064,49	2233890,44	85	307	533027,40	2234586,13	85	348	533327,61	2232907,15	87	5	515821,33	2226016,74	87	46	516159,36	2227554,67
85	267	532069,05	2233877,97	85	308	533033,41	2234566,28	85	349	533333,99	2232903,35	87	6	515821,75	2226025,94	87	47	516146,05	2227623,96
85	268	532075,29	2233864,73	85	309	533051,44	2234514,00	85	350	533359,23	2232888,40	87	7	515826,43	2226126,55	87	48	516128,64	2227691,42
85	269	532078,58	2233866,15	85	310	533051,83	2234512,88	85	351	533368,82	2232882,56	87	8	515829,62	2226195,29	87	49	516124,50	2227705,09
85	270	532113,72	2233812,77	85	311	533099,31	2234444,49	85	352	533427,08	2232847,08	87	9	515647,08	2226199,22	87	50	516115,35	2227735,31
85	271	532191,41	2233687,85	85	312	533098,80	2234443,59	85	353	533430,39	2232845,07	87	10	515653,07	2226317,86	87	51	516083,66	2227736,52
85	272	532274,26	2233590,46	85	313	533059,15	2234372,53	85	354	533472,82	2232820,35	87	11	515740,53	2226325,37	87	52	516067,30	2227755,83
85	273	532335,54	2233530,08	85	314	533078,65	2234324,42	85	355	533517,55	2232794,30	87	12	515741,84	2226369,88	87	53	515996,98	2227720,11
85	274	532410,07	2233470,90	85	315	533191,28	2234051,77	85	356	533556,84	2232771,28	87	13	515835,43	2226368,32	87	54	515881,81	2227719,36
85	275	532411,61	2233472,52	85	316	532938,27	2233978,39	85	357	533587,07	2232753,57	87	14	515846,76	2226368,13	87	55	515878,23	2227719,33
85	276	532422,35	2233461,54	85	317	532948,14	2233892,77	85	358	533623,03	2232731,95	87	15	515863,01	2226367,85	87	56	515868,96	2227732,78
85	277	532500,01	2233412,27	85	318	532903,61	2233893,86	85	359	533636,66	2232723,85	87	16	515863,38	2226404,55	87	57	515856,16	2227751,73
85	278	532505,97	2233412,72	85	319	532861,01	2233895,47	85	360	533671,69	2232704,31	87	17	515858,64	2226404,88	87	58	515809,58	2227820,52
85	279	532508,73	2233406,08	85	320	532833,41	2233923,36	85	361	533675,8	2232701,93	87	18	515860,2	2226428,64	87	59	515778,34	2227866,96
85	280	532637,92	2233332,69	85	321	532828,27	2233922,66	85	362	533731,18	2232669,88	87	19	515863,62	2226428,46	87	60	515734,07	2227932,39
85	281	532638,95	2233333,15	85	322	532724,91	2233916,51	85	363	533736,89	2232666,79	87	20	515864,80	2226547,49	87	61	515539,27	2228220,26
85	282	532642,26	2233326,88	85	323	532710,41	2233912,30	85	364	533752,86	2232658,13	87	21	515871,74	2226589,98	87	62	515538,50	2228221,40
85	283	532721,38	2233283,44	85	324	532709,15	2233911,90	85	365	533807,70	2232624,39	87	22	515898,20	2226661,43	87	63	515533,29	2228229,10
85	284	532722,52	2233282,77	85	325	532808,91	2233292,61	85	366	533815,10	2232619,87	87	23	515911,56	2226694,68	87	64	515463,87	2228331,69

Порядковый номер земельного участка	Порядковый номер характерной (поворотной) точки	Координаты		Порядковый номер земельного участка	Порядковый номер характерной (поворотной) точки	Координаты		Порядковый номер земельного участка	Порядковый номер характерной (поворотной) точки	Координаты		Порядковый номер земельного участка	Порядковый номер характерной (поворотной) точки	Координаты		Порядковый номер земельного участка	Порядковый номер характерной (поворотной) точки	Координаты	
		X	Y			X	Y			X	Y			X	Y			X	Y
87	65	515654,37	2228460,60	87	106	513974,37	2227140,98	87	147	513905,75	2226344,64	87	188	513217,41	2225769,10	87	229	513010,97	2225753,04
87	66	515485,57	2228696,07	87	107	513986,31	2227133,42	87	148	513960,90	2226352,04	87	189	513170,06	2225730,71	87	230	513008,75	2225754,69
87	67	515479,83	2228704,04	87	108	514023,06	2227110,05	87	149	513939,04	2226401,69	87	190	513163,10	2225716,82	87	231	513008,26	2225751,78
87	68	515451,82	2228673,68	87	109	514037,41	2227100,93	87	150	513932,75	2226396,13	87	191	513146,07	2225714,95	87	232	513001,49	2225748,74
87	69	515396,56	2228653,77	87	110	514034,70	2227096,87	87	151	513927,53	2226402,05	87	192	513132,69	2225730,31	87	233	512998,59	2225747,52
87	70	515361,51	2228633,96	87	111	514044,78	2227089,55	87	152	513904,74	2226396,97	87	193	513117,33	2225747,95	87	234	512997,91	2225736,80
87	71	515360,30	2228633,27	87	112	514046,19	2227088,64	87	153	513904,32	2226388,66	87	194	513110,75	2225753,76	87	235	512996,38	2225713,01
87	72	515284,24	2228588,97	87	113	514063,53	2227077,61	87	154	513903,10	2226388,65	87	195	513099,06	2225764,07	87	236	512994,46	2225683,06
87	73	515259,66	2228574,98	87	114	514040,18	2227041,21	87	155	513860,97	2226390,34	87	196	513085,15	2225779,36	87	237	512991,40	2225676,99
87	74	515251,85	2228570,49	87	115	514039,17	2227039,65	87	156	513859,11	2226403,54	87	197	513072,68	2225793,05	87	238	512983,90	2225662,08
87	75	515242,85	2228565,03	87	116	514036,03	2227034,78	87	157	513824,43	2226396,79	87	198	513072,17	2225795,27	87	239	512991,97	2225650,98
87	76	515074,39	2228468,35	87	117	514035,91	2227034,63	87	158	513790,46	2226372,99	87	199	513059,74	2225811,41	87	240	512974,57	2225570,91
87	77	514836,02	2228265,87	87	118	514035,69	2227034,29	87	159	513756,59	2226374,64	87	200	513058,60	2225817,48	87	241	512967,97	2225529,40
87	78	514811,85	2228245,32	87	119	514021,62	2227016,69	87	160	513732,82	2226369,07	87	201	513057,82	2225821,63	87	242	512966,92	2225522,83
87	79	514791,18	2228227,76	87	120	514117,20	2226955,10	87	161	513696,95	2226351,66	87	202	513056,30	2225829,80	87	243	512959,51	2225526,13
87	80	514779,05	2228217,45	87	121	514051,46	2226843,36	87	162	513665,44	2226330,68	87	203	513056,85	2225832,13	87	244	512958,39	2225522,54
87	81	514770,80	2228210,43	87	122	513996,11	2226749,01	87	163	513651,49	2226312,58	87	204	513059,02	2225841,20	87	245	512947,49	2225486,95
87	82	514754,17	2228196,30	87	123	514038,50	2226689,83	87	164	513615,28	2226291,23	87	205	513059,84	2225844,61	87	246	512947,18	2225485,93
87	83	514742,47	2228186,38	87	124	514046,93	2226678,05	87	165	513595,52	2226275,77	87	206	513058,72	2225845,84	87	247	512946,75	2225484,55
87	84	514720,43	2228156,25	87	125	514048,47	2226675,91	87	166	513422,11	2226141,81	87	207	513050,76	2225854,56	87	248	512946,04	2225482,24
87	85	514569,54	2228006,85	87	126	514055,60	2226665,96	87	167	513415,19	2226151,00	87	208	513050,46	2225854,88	87	249	512945,85	2225481,62
87	86	514515,74	2227923,59	87	127	514111,11	2226588,45	87	168	513320,52	2226076,69	87	209	513045,09	2225860,76	87	250	512945,48	2225480,38
87	87	514485,94	2227873,52	87	128	514115,55	2226582,23	87	169	513306,46	2226069,93	87	210	513042,46	2225857,94	87	251	512941,80	2225468,39
87	88	514456,20	2227823,59	87	129	514110,49	2226553,08	87	170	513303,00	2226073,66	87	211	513055,13	2225847,17	87	252	512967,21	2225462,93
87	89	514452,09	2227816,68	87	130	514019,05	2226474,12	87	171	513299,47	2226077,45	87	212	513048,98	2225840,48	87	253	512967,53	2225462,88
87	90	514449,59	2227812,47	87	131	514018,51	2226458,42	87	172	513298,05	2226076,53	87	213	513051,74	2225837,99	87	254	512968,36	2225462,69
87	91	514448,92	2227811,35	87	132	514117,56	2226468,34	87	173	513267,48	2226058,04	87	214	513054,50	2225835,50	87	255	512973,76	2225461,52
87	92	514383,71	2227698,31	87	133	514149,26	2226395,08	87	174	513262,90	2226055,26	87	215	513049,58	2225830,00	87	256	512975,84	2225461,11
87	93	514300,32	2227555,36	87	134	514173,09	2226340,00	87	175	513227,40	2226031,72	87	216	513045,17	2225825,08	87	257	512977,88	2225460,63
87	94	514162,06	2227386,71	87	135	514096,17	2226336,88	87	176	513211,87	2226021,43	87	217	513038,72	2225830,85	87	258	512978,92	2225469,33
87	95	514157,66	2227382,59	87	136	514097,62	2226301,98	87	177	513216,81	2226016,17	87	218	513039,14	2225831,44	87	259	512979,55	2225474,87
87	96	514148,22	2227373,80	87	137	514100,15	2226240,84	87	178	513234,70	2225994,19	87	219	513027,38	2225841,90	87	260	512982,44	2225499,94
87	97	514096,28	2227325,34	87	138	514104,91	2226123,51	87	179	513240,10	2225987,56	87	220	513026,28	2225830,09	87	261	512994,74	2225497,64
87	98	514088,64	2227318,23	87	139	514105,25	2226114,92	87	180	513267,29	2225958,03	87	221	513022,57	2225806,29	87	262	513020,07	2225492,92
87	99	514073,20	2227303,83	87	140	513928,78	2226098,55	87	181	513298,25	2225919,18	87	222	513018,69	2225795,50	87	263	513034,98	2225489,94
87	100	514041,99	2227261,75	87	141	513928,54	2226100,93	87	182	513315,08	2225899,28	87	223	513019,62	2225795,12	87	264	513057,15	2225485,84
87	101	514058,96	2227249,21	87	142	513920,56	2226181,07	87	183	513336,48	2225870,27	87	224	513021,00	2225794,56	87	265	513057,81	2225470,25
87	102	514024,11	2227208,88	87	143	513918,96	2226197,09	87	184	513311,31	2225848,9	87	225	513020,28	2225791,87	87	266	513064,69	2225471,09
87	103	514019,45	2227203,48	87	144	513917,47	2226211,94	87	185	513261,85	2225809	87	226	513027,29	2225786,17	87	267	513070,11	2225471,77
87	104	514011,24	2227192,11	87	145	513915,04	2226237,00	87	186	513248,40	2225798,13	87	227	513022,49	2225772,81	87	268	513103,71	2225475,97
87	105	513999,94	2227176,42	87	146	513915,00	2226237,42	87	187	513223,09	2225774,24	87	228	513018,15	2225748,05	87	269	513120,59	2225431,77

Порядковый номер земельного участка	Порядковый номер характерной (поворотной) точки	Координаты		Порядковый номер земельного участка	Порядковый номер характерной (поворотной) точки	Координаты		Порядковый номер земельного участка	Порядковый номер характерной (поворотной) точки	Координаты		Порядковый номер земельного участка	Порядковый номер характерной (поворотной) точки	Координаты		Порядковый номер земельного участка	Порядковый номер характерной (поворотной) точки	Координаты	
		X	Y			X	Y			X	Y			X	Y			X	Y
87	270	513201,54	2225374,25	87	311	514291,85	2225348,38	87	352	515090,50	2225568,32	87	392	515556,02	2227752,03	87	431	515529,14	2225916,85
87	271	513313,73	2225365,81	87	312	514293,38	2225337,85	87	353	515095,94	2225568,89	87	393	515558,20	2227748,93	87	432	515484,36	2225903,30
87	272	513315,72	2225227,03	87	313	514324,57	2225341,45	87	354	515102,84	2225569,56	87	394	515562,43	2227742,91	87	433	515469,61	2225898,84
87	273	513371,20	2225229,26	87	314	514335,15	2225339,34	87	355	515106,45	2225569,95	87	395	515580,14	2227755,04	87	434	515462,82	2225896,65
87	274	513370,94	2225233,36	87	315	514343,75	2225341,33	87	356	515109,80	2225550,29	87	396	515616,05	2227698,74	87	435	515461,27	2225896,32
87	275	513407,22	2225241,83	87	316	514337,35	2225376,74	87	357	515118,63	2225463,84	87	397	515629,44	2227677,74	87	436	515459,53	2225897,13
87	276	513411,76	2225242,87	87	317	514355,06	2225379,95	87	358	515151,36	2225475,41	87	398	515628,82	2227669,60	87	437	515427,88	2225911,85
87	277	513447,87	2225251,28	87	318	514489,34	2225404,94	87	359	515150,45	2225479,56	87	399	515626,40	2227637,72	87	438	515420,57	2225915,26
87	278	513542,23	2225261,99	87	319	514489,11	2225406,58	87	360	515283,53	2225523,89	87	400	515627,80	2227591,13	87	439	515384,90	2225945,92
87	279	513553,01	2225263,21	87	320	514486,38	2225425,84	87	361	515284,69	2225524,27	87	401	515636,37	2227529,06	87	440	515388,81	2225961,30
87	280	513585,16	2225266,86	87	321	514518,93	2225431,28	87	362	515313,53	2225533,37	87	402	515634,82	2227525,26	87	441	515386,64	2225971,55
87	281	513583,54	2225256,99	87	322	514536,23	2225327,57	87	363	515362,09	2225548,67	87	403	515616,89	2227498,27	87	442	515392,36	2225975,59
87	282	513622,67	2225260,23	87	323	514591,46	2225338,10	87	364	515446,44	2225578,17	87	404	515588,81	2227464,49	87	443	515403,42	2225979,31
87	283	513689,48	2225265,78	87	324	514707,29	2225360,20	87	365	515456,26	2225581,62	87	405	515578,69	2227454,19	87	444	515405,04	2225979,86
87	284	513730,45	2225273,36	87	325	514749,63	2225368,27	87	366	515510,67	2225600,54	87	371	515566,46	2227441,72	87	445	515412,29	2225987,40
87	285	513732,82	2225273,80	87	326	514771,02	2225372,35	87	367	515671,61	2225656,50	87	406	513804,92	2226131,98	87	446	515431,62	2226006,34
87	286	513726,30	2225348,26	87	327	514833,49	2225384,28	87	368	515677,18	2225658,43	87	407	513758,72	2226116,19	87	447	515433,11	2226007,80
87	287	513718,94	2225411,07	87	328	514820,14	2225443,55	87	369	515682,73	2225660,37	87	408	513702,50	2226071,33	87	448	515444,85	2226016,80
87	288	513759,62	2225414,28	87	329	514813,95	2225471,06	87	370	515708,20	2225668,70	87	409	513617,33	2226097,78	87	449	515451,57	2226021,96
87	289	513811,71	2225415,86	87	330	514845,71	2225477,36	87	1	515758,18	2225711,40	87	410	513575,00	2226148,81	87	450	515468,55	2226026,55
87	290	513875,85	2225426,12	87	331	514836,31	2225523,06	87	371	515566,46	2227441,72	87	411	513611,17	2226200,74	87	451	515531,38	2226043,53
87	291	513930,98	2225437,68	87	332	514867,08	2225529,21	87	372	515548,77	2227434,51	87	412	513622,30	2226226,44	87	452	515546,00	2225997,35
87	292	513975,93	2225444,72	87	333	514864,70	2225540,84	87	373	515542,82	2227432,07	87	413	513625,95	2226234,34	87	453	515547,31	2225993,20
87	293	514003,61	2225448,34	87	334	514899,65	2225548,37	87	374	515503,87	2227425,93	87	414	513631,32	2226255,88	87	454	515550,02	2225984,65
87	294	514046,08	2225453,42	87	335	514898,50	2225558,06	87	375	515474,10	2227422,50	87	415	513675,65	2226288,55	87	455	515558,22	2225958,79
87	295	514078,88	2225454,63	87	336	514904,60	2225559,00	87	376	515420,92	2227416,41	87	416	513707,96	2226312,38	87	456	515569,65	2225962,42
87	296	514081,20	2225444,03	87	337	514914,65	2225548,86	87	377	515397,17	2227412,21	87	417	513795,34	2226232,88	87	457	515571,68	2225956,00
87	297	514091,76	2225395,60	87	338	514940,29	2225554,15	87	378	515333,80	2227402,35	87	418	513804,96	2226224,12	87	458	515578,10	2225935,74
87	298	514094,62	2225379,33	87	339	514940,74	2225554,24	87	379	515288,87	2227391,56	87	419	513806,59	2226222,63	87	459	515566,67	2225932,09
87	299	514097,77	2225354,65	87	340	514943,23	2225554,74	87	380	515255,83	2227382,33	87	420	513809,84	2226219,67	87	428	515567,68	2225928,90
87	300	514102,35	2225318,03	87	341	514954,70	2225500,80	87	381	515246,09	2227385,22	87	421	513810,43	2226219,14	87	460	515512,14	2225806,09
87	301	514119,68	2225321,73	87	342	514966,10	2225447,09	87	382	515237,29	2227387,83	87	422	513810,56	2226219,03	87	461	515483,56	2225797,10
87	302	514142,81	2225326,69	87	343	514966,52	2225445,10	87	383	515188,93	2227413,41	87	423	513811,04	2226214,64	87	462	515477,48	2225815,71
87	303	514141,80	2225333,63	87	344	514968,92	2225445,71	87	384	515245,31	2227486,94	87	424	513811,57	2226209,70	87	463	515505,94	2225824,75
87	304	514140,63	2225341,61	87	345	514971,08	2225436,52	87	385	515279,61	2227530,62	87	425	513813,74	2226189,79	87	464	515506,98	2225821,65
87	305	514172,33	2225348,92	87	346	514968,53	2225435,88	87	386	515320,84	2227583,16	87	426	513815,52	2226173,42	87	465	515507,48	2225820,13
87	306	514174,77	2225349,51	87	347	514970,31	2225427,44	87	387	515364,51	2227636,24	87	427	513816,95	2226160,02	87	466	515510,18	2225811,99
87	307	514173,27	2225355,25	87	348	515073,44	2225449,27	87	388	515354,08	2227732,99	87	406	513804,92	2226131,98	87	467	515510,55	2225810,87
87	308	514249,37	2225369,29	87	349	515071,22	2225469,51	87	389	515436,62	2227774,51	87	428	515567,68	2225928,90	87	460	515512,14	2225806,09
87	309	514271,26	2225366,42	87	350	515066,88	2225509,27	87	390	515510,3	2227823,88	87	429	515540,55	2225920,41	87	468	515740,46	2227909,05
87	310	514271,4	2225345,14	87	351	515060,75	2225565,3	87	391	515544,66	2227768,21	87	430	515532,91	2225918,03	87	469	515740,22	2227908,82

Порядковый номер земельного участка	Порядковый номер характерной (поворотной) точки	Координаты		Порядковый номер земельного участка	Порядковый номер характерной (поворотной) точки	Координаты		Порядковый номер земельного участка	Порядковый номер характерной (поворотной) точки	Координаты		Порядковый номер земельного участка	Порядковый номер характерной (поворотной) точки	Координаты		Порядковый номер земельного участка	Порядковый номер характерной (поворотной) точки	Координаты	
		X	Y			X	Y			X	Y			X	Y			X	Y
87	470	515740,01	2227909,04	88	14	527849,20	2233691,29	88	55	527088,37	2234711,91	88	96	526578,54	2235124,34	88	137	526510,39	2234753,74
87	471	515740,26	2227909,27	88	15	527766,33	2233670,40	88	56	527101,29	2234728,01	88	97	526562,23	2235116,09	88	138	526497,67	2234756,42
87	468	515740,46	2227909,05	88	16	527676,00	2233653,57	88	57	527109,58	2234738,34	88	98	526554,13	2235108,51	88	139	526478,66	2234764,59
87	472	515710,64	2227881,36	88	17	527651,75	2233649,14	88	58	527102,57	2234755,64	88	99	526551,93	2235101,14	88	140	526453,62	2234780,57
87	473	515710,39	2227881,13	88	18	527627,16	2233644,64	88	59	527070,21	2234835,49	88	100	526553,63	2235086,45	88	141	526443,29	2234784,18
87	474	515710,19	2227881,35	88	19	527597,67	2233641,38	88	60	527068,32	2234840,18	88	101	526557,70	2235074,78	88	142	526431,53	2234781,72
87	475	515710,43	2227881,58	88	20	527551,16	2233645,29	88	61	527024,97	2234850,36	88	102	526565,51	2235065,64	88	143	526422,53	2234779,46
87	472	515710,64	2227881,36	88	21	527518,93	2233655,60	88	62	526884,35	2234883,30	88	103	526575,78	2235057,86	88	144	526417,78	2234773,90
87	476	515620,09	2227796,95	88	22	527514,27	2233657,66	88	63	526862,30	2235015,82	88	104	526589,92	2235047,24	88	145	526415,83	2234761,94
87	477	515619,84	2227796,73	88	23	527512,43	2233658,46	88	64	527049,45	2235068,68	88	105	526600,40	2235032,43	88	146	526414,70	2234739,27
87	478	515619,64	2227796,95	88	24	527501,85	2233663,91	88	65	527045,84	2235092,02	88	106	526612,69	2235009,65	88	147	526416,58	2234732,46
87	479	515619,89	2227797,18	88	25	527473,64	2233679,29	88	66	527044,76	2235111,53	88	107	526614,86	2234995,60	88	148	526423,41	2234728,09
87	476	515620,09	2227796,95	88	26	527449,72	2233695,86	88	67	527047,57	2235136,72	88	108	526613,16	2234985,83	88	149	526430,41	2234726,29
87	480	515592,21	2227771,40	88	27	527400,69	2233774,04	88	68	527056,22	2235170,07	88	109	526600,21	2234963,67	88	150	526439,82	2234723,39
87	481	515591,96	2227771,18	88	28	527385,34	2233822,94	88	69	527066,76	2235208,05	88	110	526593,06	2234957,23	88	151	526446,11	2234718,66
87	482	515591,76	2227771,40	88	29	527375,13	2233857,12	88	70	527058,17	2235253,82	88	111	526578,84	2234953,95	88	152	526447,64	2234708,73
87	483	515592,00	2227771,63	88	30	527335,89	2233966,77	88	71	527055,81	2235252,74	88	112	526564,14	2234939,14	88	153	526445,48	2234701,53
87	480	515592,21	2227771,40	88	31	527253,62	2234080,32	88	72	526949,85	2235219,67	88	113	526553,94	2234935,24	88	154	526439,06	2234696,89
87	484	515680,24	2227852,88	88	32	527240,05	2234107,31	88	73	526787,80	2235204,88	88	114	526539,07	2234934,49	88	155	526428,83	2234685,96
87	485	515680,03	2227853,10	88	33	527215,25	2234156,69	88	74	526764,33	2235206,79	88	115	526530,58	2234938,90	88	156	526420,65	2234671,42
87	486	515680,27	2227853,34	88	34	527207,70	2234186,37	88	75	526764,42	2235174,15	88	116	526515,04	2234944,90	88	157	526418,13	2234662,22
87	487	515680,48	2227853,12	88	35	527206,88	2234223,97	88	76	526768,29	2235160,03	88	117	526501,44	2234947,05	88	158	526421,74	2234644,73
87	484	515680,24	2227852,88	88	36	527220,26	2234284,10	88	77	526778,16	2235147,11	88	118	526487,95	2234945,33	88	159	526428,48	2234628,40
87	488	515651,52	2227825,64	88	37	527234,27	2234322,20	88	78	526782,49	2235139,36	88	119	526478,78	2234939,75	88	160	526432,07	2234612,77
87	489	515651,31	2227825,86	88	38	527253,82	2234373,89	88	79	526783,70	2235122,88	88	120	526470,78	2234925,15	88	161	526430,98	2234593,55
87	490	515651,55	2227826,09	88	39	527256,44	2234387,81	88	80	526785,66	2235113,23	88	121	526464,80	2234911,49	88	162	526436,03	2234573,39
87	491	515651,76	2227825,88	88	40	527266,51	2234441,39	88	81	526784,61	2235103,54	88	122	526461,38	2234899,50	88	163	526449,64	2234549,53
87	488	515651,52	2227825,64	88	41	527263,49	2234505,09	88	82	526779,29	2235094,79	88	123	526463,28	2234888,27	88	164	526462,40	2234536,16
88	1	528156,43	2233625,55	88	42	527259,80	2234513,85	88	83	526764,00	2235080,42	88	124	526471,27	2234879,13	88	165	526471,40	2234528,92
88	2	528157,61	2233701,67	88	43	527256,17	2234522,22	88	84	526735,40	2235063,74	88	125	526486,67	2234864,99	88	166	526482,34	2234515,77
88	3	528159,42	2233823,71	88	44	527253,85	2234527,22	88	85	526712,24	2235044,28	88	126	526494,84	2234855,48	88	167	526498,73	2234497,96
88	4	528131,31	2233816,57	88	45	527250,74	2234532,47	88	86	526690,80	2235033,69	88	127	526497,51	2234840,76	88	168	526505,42	2234484,54
88	5	528124,47	2233703,04	88	46	527230,51	2234566,56	88	87	526674,59	2235030,67	88	128	526497,59	2234826,40	88	169	526510,68	2234471,37
88	6	528080,21	2233704,87	88	47	527188,32	2234626,67	88	88	526657,93	2235030,95	88	129	526499,14	2234814,81	88	170	526508,66	2234456,04
88	7	528081,24	2233721,45	88	48	527145,47	2234675,19	88	89	526646,72	2235035,65	88	130	526506,94	2234805,45	88	171	526501,65	2234448,19
88	8	528043,64	2233721,62	88	49	527141,63	2234674,62	88	90	526617,78	2235060,78	88	131	526517,30	2234795,02	88	172	526489,31	2234445,28
88	9	528043,72	2233741,83	88	50	527140,34	2234650,86	88	91	526607,59	2235081,98	88	132	526526,35	2234788,09	88	173	526475,38	2234449,89
88	10	528043,92	2233787,57	88	51	527097,67	2234649,67	88	92	526603,73	2235108,19	88	133	526531,57	2234780,03	88	174	526455,50	2234460,39
88	11	527966,31	2233746,31	88	52	527094,10	2234649,57	88	93	526601,92	2235117,61	88	134	526530,34	2234769,53	88	175	526424,44	2234482,14
88	12	527938,37	2233728,38	88	53	527091,98	2234702,56	88	94	526595,80	2235124,13	88	135	526525,45	2234759,00	88	176	526410,49	2234487,46
88	13	527900,81	2233712,75	88	54	527091,47	2234703,88	88	95	526587,96	2235125,84	88	136	526519,77	2234754,73	88	177	526395,15	2234488,55

Порядковый номер земельного участка	Порядковый номер характерной (поворотной) точки	Координаты		Порядковый номер земельного участка	Порядковый номер характерной (поворотной) точки	Координаты		Порядковый номер земельного участка	Порядковый номер характерной (поворотной) точки	Координаты		Порядковый номер земельного участка	Порядковый номер характерной (поворотной) точки	Координаты		Порядковый номер земельного участка	Порядковый номер характерной (поворотной) точки	Координаты	
		X	Y			X	Y			X	Y			X	Y			X	Y
88	178	526380,72	2234495,77	88	219	526485,28	2234130,89	88	260	527043,99	2234047,52	88	301	527287,89	2233510,76	89	11	529149,95	2234034,78
88	179	526371,21	2234507,5	88	220	526493,38	2234130,3	88	261	527043,62	2234057,97	88	302	527398,15	2233510,83	89	12	529090,7	2234077,2
88	180	526365,23	2234522,32	88	221	526513,99	2234137,56	88	262	527072,26	2234117,68	88	303	527399,89	2233498,72	89	13	529073,20	2234089,98
88	181	526359,73	2234532,92	88	222	526545,44	2234153,43	88	263	527082,78	2234136,90	88	304	527414,68	2233501,21	89	14	529069,16	2234105,48
88	182	526353,35	2234534,53	88	223	526557,31	2234155,53	88	264	527095,90	2234138,31	88	305	527513,53	2233517,77	89	15	529042,89	2234117,60
88	183	526345,11	2234531,39	88	224	526570,79	2234151,36	88	265	527114,04	2234139,23	88	306	527524,98	2233519,68	89	16	529011,37	2234142,92
88	184	526340,47	2234519,57	88	225	526588,30	2234138,59	88	266	527117,18	2234063,63	88	307	527666,07	2233543,35	89	17	528966,66	2234173,61
88	185	526340,60	2234500,46	88	226	526613,47	2234110,65	88	267	527139,79	2233982,06	88	308	527813,21	2233568,02	89	18	528947,48	2234183,85
88	186	526342,10	2234489,63	88	227	526627,74	2234110,01	88	268	527163,83	2233980,41	88	309	527951,18	2233591,16	89	19	528909,56	2234204,05
88	187	526347,50	2234480,06	88	228	526638,22	2234105,87	88	269	527164,31	2233980,69	88	1	528156,43	2233625,55	89	20	528851,92	2234234,49
88	188	526357,42	2234473,17	88	229	526648,59	2234091,84	88	270	527166,89	2233982,19	88	310	526985,31	2234170,86	89	21	528813,95	2234260,61
88	189	526371,35	2234467,39	88	230	526651,16	2234076,07	88	271	527168,70	2233980,08	88	311	526585,32	2234171,93	89	22	528786,74	2234273,55
88	190	526393,56	2234465,05	88	231	526652,12	2234046,76	88	272	527178,04	2233979,44	88	312	526586,60	2234671,79	89	23	528766,01	2234284,04
88	191	526416,82	2234458,54	88	232	526653,05	2234035,22	88	273	527243,26	2233887,44	88	313	526986,60	2234670,71	89	24	528746,08	2234302,64
88	192	526427,56	2234451,13	88	233	526656,27	2234026,83	88	274	527245,40	2233883,98	88	314	526986,56	2234651,21	89	25	528724,80	2234316,09
88	193	526437,24	2234437,83	88	234	526663,87	2234025,50	88	275	527245,59	2233883,56	88	315	526986,17	2234503,35	89	26	528703,52	2234324,18
88	194	526445,60	2234424,80	88	235	526670,09	2234026,64	88	276	527285,75	2233869,79	88	310	526985,31	2234170,86	89	27	528646,69	2234323,63
88	195	526453,99	2234407,49	88	236	526674,06	2234032,88	88	277	527287,32	2233856,56	88	316	527137,77	2234199,06	89	28	528579,09	2234324,18
88	196	526453,52	2234398,14	88	237	526683,06	2234053,71	88	278	527288,97	2233854,98	88	317	527134,13	2234198,98	89	29	528515,79	2234322,29
88	197	526442,63	2234389,54	88	238	526691,83	2234066,34	88	279	527288,94	2233847,65	88	318	527129,18	2234198,86	89	30	528460,58	2234320,14
88	198	526426,90	2234385,69	88	239	526701,06	2234071,98	88	280	527289,41	2233838,98	88	319	527102,69	2234198,27	89	31	528425,83	2234317,98
88	199	526415,23	2234376,97	88	240	526716,39	2234073,78	88	281	527291,54	2233821,05	88	320	527076,75	2234197,68	89	32	528422,88	2234317,93
88	200	526415,01	2234368,68	88	241	526728,53	2234069,20	88	282	527313,06	2233809,44	88	321	527045,95	2234197,00	89	33	528385,70	2234317,17
88	201	526426,31	2234354,60	88	242	526740,20	2234055,24	88	283	527313,48	2233783,50	88	322	527039,06	2234196,84	89	34	528315,94	2234315,83
88	202	526437,90	2234338,38	88	243	526751,19	2234036,06	88	284	527345,24	2233759,44	88	323	527049,62	2234366,27	89	35	528258,56	2234315,84
88	203	526436,89	2234327,97	88	244	526762,58	2234018,00	88	285	527358,41	2233749,68	88	324	527084,56	2234366,60	89	36	528212,24	2234315,82
88	204	526428,45	2234312,70	88	245	526773,33	2234011,98	88	286	527359,44	2233749,78	88	325	527141,35	2234367,12	89	37	528201,20	2234312,06
88	205	526422,91	2234301,99	88	246	526786,39	2234011,72	88	287	527359,17	2233742,61	88	326	527149,67	2234367,19	89	38	528191,69	2234307,70
88	206	526422,48	2234288,35	88	247	526800,48	2234015,73	88	288	527359,50	2233715,23	88	327	527147,09	2234330,79	89	39	528189,58	2234306,73
88	207	526428,16	2234276,38	88	248	526811,33	2234027,66	88	289	527359,69	2233715,19	88	328	527139,55	2234224,16	89	40	528178,43	2234277,22
88	208	526434,91	2234262,26	88	249	526823,02	2234044,64	88	290	527361,58	2233714,82	88	316	527137,77	2234199,06	89	41	528167,80	2234247,68
88	209	526433,12	2234251,04	88	250	526836,50	2234052,14	88	291	527359,64	2233704,24	89	1	529221,60	2233949,25	89	42	528160,52	2234235,57
88	210	526428,40	2234237,64	88	251	526856,78	2234053,48	88	292	527359,78	2233692,58	89	2	529221,74	2233993,45	89	43	528158,10	2234225,61
88	211	526428,23	2234222,44	88	252	526878,55	2234050,63	88	293	527334,34	2233648,40	89	3	529214,51	2233997,56	89	44	528158,37	2234210,51
88	212	526435,00	2234207,25	88	253	526923,95	2234039,71	88	294	527330,46	2233637,00	89	4	529209,81	2234001,38	89	45	528162,14	2234192,47
88	213	526442,93	2234199,42	88	254	526948,78	2234037,39	88	295	527328,19	2233637,89	89	5	529205,53	2234005,99	89	46	528164,03	2234182,24
88	214	526458,48	2234190,65	88	255	526974,39	2234040,47	88	296	527310,95	2233608,03	89	6	529202,30	2234010,18	89	47	528166,19	2234165,55
88	215	526471,61	2234176,36	88	256	526987,16	2234033,28	88	297	527320,10	2233585,33	89	7	529199,83	2234014,03	89	48	528165,37	2234153,67
88	216	526476,97	2234163,94	88	257	526988,80	2234016,89	88	298	527319,00	2233576,19	89	8	529197,69	2234018,72	89	49	528165,92	2234135,39
88	217	526478,41	2234146,00	88	258	527007,60	2234049,01	88	299	527306,54	2233547,48	89	9	529196,36	2234023,57	89	50	528163,49	2234104,40
88	218	526479,16	2234134,09	88	259	527033,76	2234047,71	88	300	527288,57	2233516,98	89	10	529172,18	2234026,02	89	51	528157,29	2234074,23

Порядковый номер земельного участка	Порядковый номер характерной (поворотной) точки	Координаты		Порядковый номер земельного участка	Порядковый номер характерной (поворотной) точки	Координаты		Порядковый номер земельного участка	Порядковый номер характерной (поворотной) точки	Координаты		Порядковый номер земельного участка	Порядковый номер характерной (поворотной) точки	Координаты		Порядковый номер земельного участка	Порядковый номер характерной (поворотной) точки	Координаты	
		X	Y			X	Y			X	Y			X	Y			X	Y
89	52	528154,87	2234050,79	90	6	529535,65	2234292,62	92	16	528179,14	2234335,50	92	57	527297,11	2234593,63	92	98	527217,11	2234190,37
89	53	528152,99	2234031,40	90	7	529475,67	2234292,04	92	17	527815,69	2234338,49	92	58	527299,29	2234590,75	92	99	527221,76	2234163,85
89	54	528153,53	2234002,05	90	8	529478,22	2234062,75	92	18	527815,72	2234343,21	92	59	527282,05	2234574,83	92	100	527262,67	2234084,67
89	55	528155,95	2233980,24	90	9	529637,47	2234062,87	92	19	527815,79	2234349,33	92	60	527268,59	2234562,35	92	101	527345,56	2233971,39
89	56	528160,79	2233959,22	90	1	529683,13	2234062,90	92	20	527816,15	2234386,07	92	61	527254,92	2234584,47	92	102	527354,54	2233951,86
89	57	528170,22	2233944,68	91	1	529831,29	2234104,41	92	21	527862,20	2234388,47	92	62	527189,12	2234687,27	92	103	527363,83	2233928,35
89	58	528176,96	2233933,10	91	2	529829,76	2234144,97	92	22	527863,08	2234388,67	92	63	527198,60	2234699,53	92	104	527379,88	2233887,76
89	59	528187,20	2233913,97	91	3	529714,97	2234142,81	92	23	527887,34	2234389,60	92	64	527184,42	2234808,16	92	105	527419,65	2233762,17
89	60	528192,85	2233902,66	91	4	529707,06	2234142,67	92	24	527886,99	2234516,56	92	65	527194,55	2234809,62	92	106	527444,34	2233719,85
89	61	528204,97	2233896,47	91	5	529707,07	2234143,23	92	25	527893,27	2234626,40	92	66	527206,42	2234811,35	92	107	527495,24	2233675,86
89	62	528217,09	2233895,12	91	6	529706,81	2234143,22	92	26	527855,54	2234602,53	92	67	527206,93	2234808,00	92	108	527535,78	2233660,29
89	63	528235,14	2233891,90	91	7	529706,85	2234149,30	92	27	527803,58	2234675,61	92	68	527208,38	2234798,45	92	109	527576,68	2233651,08
89	64	528251,30	2233887,57	91	8	529707,28	2234204,28	92	28	527791,40	2234609,92	92	69	527286,97	2234799,13	92	110	527618,12	2233652,42
89	65	528261,53	2233880,31	91	9	529707,75	2234204,37	92	29	527790,54	2234605,25	92	70	527274,81	2234818,76	92	111	527619,87	2233652,77
89	66	528270,15	2233873,04	91	10	529791,93	2234207,20	92	30	527769,26	2234601,71	92	71	527264,27	2234843,42	92	112	527715,55	2233671,27
89	67	528273,92	2233863,06	91	11	529789,95	2234257,20	92	31	527742,68	2234598,84	92	72	527241,43	2234903,99	92	113	527817,99	2233693,69
89	68	528278,23	2233854,18	91	12	529756,84	2234350,11	92	32	527722,79	2234595,91	92	73	527226,79	2234905,44	92	114	527885,33	2233715,66
89	69	528281,60	2233846,13	91	13	529699,14	2234347,27	92	33	527702,92	2234592,98	92	74	527224,95	2234903,33	92	115	527901,05	2233724,09
89	70	528284,69	2233836,94	91	14	529699,03	2234305,26	92	34	527686,62	2234591,88	92	75	527213,71	2234889,62	92	116	527922,64	2233735,66
89	71	528304,09	2233836,67	91	15	529699,01	2234294,14	92	35	527645,75	2234572,61	92	76	527206,18	2234879,06	92	117	527947,72	2233748,67
89	72	528375,73	2233838,03	91	16	529698,76	2234202,82	92	36	527648,33	2234559,63	92	77	527179,08	2234844,64	92	118	527963,09	2233756,36
89	73	528426,10	2233840,85	91	17	529698,62	2234147,26	92	37	527604,12	2234545,34	92	78	527166,68	2234828,88	92	119	527976,29	2233762,95
89	74	528491,42	2233838,16	91	18	529698,60	2234142,51	92	38	527598,24	2234554,55	92	79	527142,30	2234826,73	92	120	528023,81	2233791,16
89	75	528519,81	2233833,61	91	19	529698,49	2234099,99	92	39	527594,82	2234559,89	92	80	527153,17	2234732,67	92	121	528027,45	2233793,00
89	76	528545,95	2233829,40	91	20	529796,26	2234103,23	92	40	527574,94	2234649,67	92	81	527157,10	2234705,62	92	122	528061,88	2233810,30
89	77	528605,89	2233812,57	91	1	529831,29	2234104,41	92	41	527557,67	2234661,82	92	82	527165,04	2234683,20	92	123	528083,24	2233816,03
89	78	528633,25	2233806,12	92	1	528254,33	2233845,83	92	42	527507,93	2234622,48	92	83	527172,84	2234667,97	92	124	528121,77	2233826,40
89	79	528659,23	2233799,99	92	2	528240,40	2233871,16	92	43	527502,83	2234618,45	92	84	527239,45	2234568,70	92	125	528134,37	2233829,78
89	80	528665,81	2233798,42	92	3	528191,73	2233891,70	92	44	527455,68	2234581,16	92	85	527262,97	2234532,86	92	126	528170,19	2233837,83
89	81	528731,80	2233788,99	92	4	528177,86	2233908,71	92	45	527390,55	2234663,48	92	86	527264,94	2234527,57	92	127	528178,21	2233838,58
89	82	528808,57	2233791,69	92	5	528152,52	2233939,83	92	46	527380,65	2234675,99	92	87	527266,69	2234522,85	92	1	528254,33	2233845,83
89	83	528863,10	2233807,85	92	6	528139,14	2233997,77	92	47	527445,60	2234728,91	92	88	527272,89	2234506,36	92	128	528027,44	2234044,22
89	84	528936,50	2233837,48	92	7	528148,11	2234106,04	92	48	527432,61	2234745,51	92	89	527276,40	2234479,67	92	129	527868,05	2234039,99
89	85	528981,63	2233855,17	92	8	528151,20	2234132,93	92	49	527361,45	2234689,98	92	90	527275,01	2234433,78	92	130	527831,66	2234038,41
89	86	529002,01	2233863,17	92	9	528151,93	2234165,58	92	50	527336,60	2234724,63	92	91	527270,86	2234411,18	92	131	527796,49	2234038,09
89	1	529221,60	2233949,25	92	10	528148,74	2234183,22	92	51	527280,87	2234719,95	92	92	527266,42	2234387,04	92	132	527783,94	2234037,76
90	1	529683,13	2234062,90	92	11	528142,27	2234219,03	92	52	527275,49	2234771,70	92	93	527262,77	2234367,11	92	133	527661,43	2234048,29
90	2	529682,91	2234099,46	92	12	528160,44	2234274,44	92	53	527212,29	2234772,54	92	94	527234,79	2234298,51	92	134	527613,23	2234044,19
90	3	529682,56	2234154,46	92	13	528173,78	2234305,65	92	54	527224,94	2234688,76	92	95	527232,06	2234286,08	92	135	527566,35	2234039,96
90	4	529681,67	2234293,99	92	14	528174,14	2234307,67	92	55	527242,64	2234665,44	92	96	527218,84	2234233,17	92	136	527566,25	2234040,20
90	5	529655,09	2234293,73	92	15	528175,78	2234316,78	92	56	527252,18	2234652,86	92	97	527216,75	2234209,19	92	137	527562,06	2234039,84

Порядковый номер земельного участка	Порядковый номер характерной (поворотной) точки	Координаты		Порядковый номер земельного участка	Порядковый номер характерной (поворотной) точки	Координаты		Порядковый номер земельного участка	Порядковый номер характерной (поворотной) точки	Координаты		Порядковый номер земельного участка	Порядковый номер характерной (поворотной) точки	Координаты		Порядковый номер земельного участка	Порядковый номер характерной (поворотной) точки	Координаты	
		X	Y			X	Y			X	Y			X	Y			X	Y
92	138	527560,69	2234079,31	93	10	523837,41	2233474,64	93	51	525984,18	2234787,60	93	92	526600,77	2235555,56	93	133	524871,99	2235974,54
92	139	527559,90	2234096,33	93	11	523911,43	2233583,68	93	52	526051,93	2234885,62	93	93	526594,59	2235553,16	93	134	524853,03	2235965,91
92	140	527559,95	2234187,70	93	12	523976,49	2233679,52	93	53	526019,10	2234912,72	93	94	526588,42	2235552,92	93	135	524800,02	2235941,76
92	141	527560,73	2234208,34	93	13	523958,71	2233696,45	93	54	526056,59	2234965,04	93	95	526586,03	2235555,88	93	136	524675,08	2236003,73
92	142	527561,65	2234211,16	93	14	523930,38	2233723,47	93	55	526032,6	2234984,46	93	96	526586,22	2235561,85	93	137	524368,81	2236000,78
92	143	527561,79	2234212	93	15	523887,67	2233764,15	93	56	526143,07	2235125,36	93	97	526599,58	2235573,03	93	138	524370,64	2236045,13
92	144	527566,86	2234227,14	93	16	523826,44	2233858,14	93	57	526160,25	2235111,63	93	98	526618,05	2235585,73	93	139	524350,00	2236047,01
92	145	527567,11	2234227,90	93	17	523795,89	2233893,25	93	58	526214,72	2235181,80	93	99	526628,86	2235592,63	93	140	524171,14	2236063,38
92	146	527569,17	2234232,88	93	18	523740,00	2233940,40	93	59	526235,02	2235161,07	93	100	526636,94	2235599,52	93	141	524143,99	2236065,86
92	147	527576,54	2234250,69	93	19	523690,97	2233976,13	93	60	526280,93	2235199,06	93	101	526643,90	2235610,01	93	142	524119,45	2236068,10
92	148	527587,49	2234277,23	93	20	524161,88	2234090,82	93	61	526265,70	2235217,23	93	102	526643,44	2235615,55	93	143	524095,57	2236070,30
92	149	527595,37	2234292,49	93	21	524225,72	2234179,62	93	62	526333,10	2235271,47	93	103	526637,44	2235619,78	93	144	523893,95	2235869,05
92	150	527621,76	2234306,96	93	22	524246,08	2234184,10	93	63	526341,32	2235261,50	93	104	526629,11	2235621,63	93	145	523835,05	2235810,26
92	151	527627,95	2234310,70	93	23	524279,26	2234191,90	93	64	526330,43	2235291,00	93	105	526617,16	2235624,12	93	146	523828,41	2235804,49
92	152	527651,92	2234311,43	93	24	524298,73	2234220,72	93	65	526319,78	2235319,02	93	106	526604,29	2235620,08	93	147	523798,96	2235778,92
92	153	527888,92	2234313,31	93	25	524309,97	2234210,15	93	66	526364,85	2235320,80	93	107	526598,17	2235611,71	93	148	523791,76	2235772,66
92	154	527888,98	2234305,71	93	26	524438,89	2234234,41	93	67	526449,23	2235324,12	93	108	526587,43	2235609,21	93	149	523768,09	2235750,63
92	155	527890,35	2234128,27	93	27	524486,42	2234242,42	93	68	526467,61	2235323,69	93	109	526579,69	2235610,98	93	150	523760,96	2235743,97
92	156	528020,64	2234129,30	93	28	524484,09	2234256,71	93	69	526468,28	2235324,67	93	110	526572,65	2235612,61	93	151	523714,72	2235700,90
92	157	528020,82	2234125,06	93	29	524624,83	2234295,74	93	70	526484,00	2235348,01	93	111	526581,80	2235669,97	93	152	523706,83	2235692,94
92	158	528021,08	2234121,65	93	30	524630,27	2234273,04	93	71	526498,99	2235378,99	93	112	526581,85	2235672,94	93	153	523597,45	2235591,67
92	128	528027,44	2234044,22	93	31	524815,75	2234307,28	93	72	526508,22	2235400,41	93	113	526582,14	2235689,38	93	154	523504,40	2235498,13
92	159	527400,41	2234236,53	93	32	524806,45	2234356,41	93	73	526524,00	2235437,00	93	114	526583,26	2235752,70	93	155	523502,71	2235496,43
92	160	527369,10	2234236,01	93	33	524904,71	2234374,99	93	74	526538,00	2235470,98	93	115	526571,20	2235749,11	93	156	523435,23	2235428,61
92	161	527301,90	2234234,90	93	34	524914,00	2234325,85	93	75	526642,29	2235470,70	93	116	526450,13	2235713,18	93	157	523339,18	2235307,95
92	162	527298,26	2234334,88	93	35	525016,43	2234349,50	93	76	526642,26	2235477,71	93	117	526425,32	2235710,26	93	158	523307,85	2235268,59
92	163	527327,38	2234336,81	93	36	525070,60	2234361,99	93	77	526656,08	2235484,84	93	118	526125,37	2235674,85	93	159	523304,84	2235264,69
92	164	527347,84	2234338,17	93	37	525069,61	2234370,47	93	78	526671,17	2235491,98	93	119	526086,83	2235672,71	93	160	523267,58	2235212,87
92	165	527398,74	2234341,54	93	38	525262,53	2234412,06	93	79	526683,25	2235503,55	93	120	525990,00	2235675,91	93	161	523271,23	2235209,68
92	166	527398,99	2234325,78	93	39	525264,99	2234399,05	93	80	526688,74	2235510,86	93	121	525809,02	2235723,46	93	162	523231,29	2235160,64
92	167	527399,28	2234307,01	93	40	525274,75	2234400,88	93	81	526688,69	2235520,46	93	122	525641,39	2235787,49	93	163	523230,52	2235161,32
92	159	527400,41	2234236,53	93	41	525399,67	2234421,19	93	82	526689,23	2235533,69	93	123	525543,06	2235825,03	93	164	523221,28	2235148,46
93	1	522900,51	2232094,41	93	42	525404,05	2234421,91	93	83	526694,03	2235549,69	93	124	525529,15	2235840,26	93	165	523220,60	2235147,51
93	2	523020,47	2232270,12	93	43	525454,84	2234442,09	93	84	526698,24	2235558,69	93	125	525517,54	2235852,96	93	166	523161,65	2235065,51
93	3	523061,77	2232331,84	93	44	525454,81	2234442,13	93	85	526697,97	2235567,02	93	126	525422,99	2235956,38	93	167	522984,47	2234865,69
93	4	523068,98	2232342,63	93	45	525449,85	2234454,38	93	86	526692,39	2235574,45	93	127	525356,06	2236029,59	93	168	523005,56	2234844,18
93	5	523252,07	2232612,36	93	46	525639,73	2234562,14	93	87	526678,73	2235573,51	93	128	525326,58	2236047,64	93	169	523017,22	2234856,15
93	6	523354,28	2232762,92	93	47	525622,74	2234590,72	93	88	526661,90	2235574,25	93	129	525201,00	2236124,40	93	170	523028,87	2234868,13
93	7	523494,28	2232969,18	93	48	525717,72	2234648,48	93	89	526648,25	2235575,43	93	130	525077,94	2236068,36	93	171	523035,40	2234873,87
93	8	523574,45	2233087,26	93	49	525741,20	2234610,53	93	90	526634,61	2235572,79	93	131	525034,18	2236048,43	93	172	523056,34	2234897,89
93	9	523742,94	2233335,47	93	50	525871,90	2234693,68	93	91	526615,04	2235565,84	93	132	525000,00	2236032,86	93	173	523058,02	2234896,56

Порядковый номер земельного участка	Порядковый номер характерной (поворотной) точки	Координаты		Порядковый номер земельного участка	Порядковый номер характерной (поворотной) точки	Координаты		Порядковый номер земельного участка	Порядковый номер характерной (поворотной) точки	Координаты		Порядковый номер земельного участка	Порядковый номер характерной (поворотной) точки	Координаты		Порядковый номер земельного участка	Порядковый номер характерной (поворотной) точки	Координаты	
		X	Y			X	Y			X	Y			X	Y			X	Y
93	174	523066,38	2234889,96	93	215	522712,44	2234431,16	93	256	522156,91	2233919,11	93	297	520972,58	2232736,78	93	338	521172,94	2229751,91
93	175	523073,38	2234884,33	93	216	522717,05	2234434,90	93	257	522147,84	2233902,41	93	298	520957,37	2232702,67	93	339	521212,40	2229536,44
93	176	523098,89	2234852,10	93	217	522727,21	2234422,59	93	258	522124,56	2233854,25	93	299	520946,70	2232678,76	93	340	521225,91	2229454,52
93	177	523083,98	2234838,13	93	218	522713,36	2234409,23	93	259	522085,51	2233866,85	93	300	520936,51	2232655,92	93	341	521253,91	2229471,51
93	178	523067,25	2234823,26	93	219	522711,61	2234410,97	93	260	522110,33	2233925,09	93	301	520910,43	2232597,50	93	342	521268,52	2229506,73
93	179	523058,34	2234815,34	93	220	522706,82	2234382,21	93	261	522100,95	2233929,66	93	302	520844,32	2232449,39	93	343	521293,50	2229566,99
93	180	523055,81	2234813,61	93	221	522700,39	2234359,85	93	262	522085,39	2233944,09	93	303	520813,71	2232377,14	93	344	521325,35	2229643,83
93	181	523038,56	2234801,8	93	222	522693,01	2234347,4	93	263	522088,38	2233970,8	93	304	520798,03	2232340,13	93	345	521330,04	2229655,15
93	182	523031,69	2234810,63	93	223	522689,34	2234341,18	93	264	522088,73	2233973,87	93	305	520782,72	2232303,16	93	346	521330,55	2229656,34
93	183	523014,56	2234832,62	93	224	522671,39	2234310,91	93	265	522075,06	2233983,67	93	306	520772,24	2232275,49	93	347	521488,65	2229589,50
93	184	522967,87	2234837,16	93	225	522647,96	2234271,38	93	266	522130,09	2234034,76	93	307	520771,83	2232274,04	93	348	521501,12	2229584,21
93	185	522967,49	2234836,69	93	226	522646,16	2234268,36	93	267	521974,08	2234203,93	93	308	520761,00	2232235,85	93	349	521513,91	2229615,02
93	186	522966,97	2234837,25	93	227	522642,09	2234261,50	93	268	521958,34	2234219,87	93	309	520755,22	2232205,95	93	350	521518,63	2229626,41
93	187	522955,58	2234838,36	93	228	522647,30	2234256,40	93	269	521951,46	2234220,65	93	310	520750,46	2232177,27	93	351	521527,86	2229648,66
93	188	522922,78	2234807,32	93	229	522620,93	2234221,87	93	270	521880,80	2234225,01	93	311	520748,59	2232156,23	93	352	521578,79	2229770,43
93	189	522805,58	2234696,45	93	230	522619,02	2234223,64	93	271	521810,06	2234014,06	93	312	520746,74	2232136,92	93	353	521626,70	2229887,65
93	190	522784,17	2234676,22	93	231	522613,57	2234198,78	93	272	521745,37	2233811,48	93	313	520747,89	2232111,08	93	354	521669,93	2229990,38
93	191	522790,89	2234668,81	93	232	522608,40	2234177,28	93	273	521740,23	2233796,89	93	314	520750,08	2232083,06	93	355	521686,97	2230032,14
93	192	522791,57	2234668,06	93	233	522590,55	2234159,43	93	274	521730,67	2233769,85	93	315	520752,21	2232051,64	93	356	521701,03	2230063,38
93	193	522792,97	2234669,29	93	234	522564,84	2234133,69	93	275	521862,96	2233748,35	93	316	520764,02	2231987,75	93	357	521732,52	2230140,82
93	194	522816,44	2234658,47	93	235	522556,99	2234125,86	93	276	521869,20	2233714,93	93	317	520794,48	2231823,14	93	358	521736,01	2230149,41
93	195	522818,96	2234658,29	93	236	522550,19	2234132,04	93	277	521870,53	2233711,04	93	318	520806,90	2231755,91	93	359	521791,89	2230261,23
93	196	522835,05	2234652,76	93	237	522546,11	2234127,73	93	278	521727,46	2233682,50	93	319	520838,14	2231587,08	93	360	521793,35	2230263,84
93	197	522853,07	2234640,99	93	238	522538,64	2234119,87	93	279	521676,54	2233672,34	93	320	520855,72	2231491,99	93	361	521796,32	2230270,98
93	198	522847,08	2234635,56	93	239	522538,53	2234119,74	93	280	521548,71	2233646,83	93	321	520863,06	2231452,32	93	362	521798,82	2230277,01
93	199	522849,71	2234632,59	93	240	522464,95	2234042,16	93	281	521526,18	2233645,29	93	322	520863,86	2231447,94	93	363	521802,19	2230285,15
93	200	522828,38	2234611,66	93	241	522437,06	2234015,37	93	282	521472,03	2233634,29	93	323	520914,01	2231174,58	93	364	521814,77	2230315,51
93	201	522824,97	2234615,52	93	242	522425,53	2234004,30	93	283	521461,61	2233629,00	93	324	520933,70	2231067,24	93	365	521823,62	2230336,85
93	202	522824,76	2234615,33	93	243	522421,72	2234000,64	93	284	521412,14	2233600,89	93	325	520963,05	2230907,17	93	366	521866,51	2230440,29
93	203	522806,27	2234598,51	93	244	522408,03	2233987,49	93	285	521372,70	2233573,94	93	326	520983,81	2230794,06	93	367	521870,03	2230448,78
93	204	522787,77	2234581,69	93	245	522387,20	2233966,90	93	286	521333,51	2233541,26	93	327	520984,73	2230789,06	93	368	521879,27	2230444,96
93	205	522810,24	2234557,00	93	246	522365,36	2233945,32	93	287	521301,76	2233503,94	93	328	521000,53	2230700,25	93	369	521925,72	2230557,00
93	206	522782,77	2234532,10	93	247	522322,50	2233941,33	93	288	521284,10	2233483,22	93	329	521008,33	2230656,47	93	370	521993,20	2230719,77
93	207	522756,49	2234508,29	93	248	522300,69	2233939,31	93	289	521260,60	2233451,49	93	330	521044,12	2230455,50	93	371	522033,03	2230812,59
93	208	522755,33	2234507,24	93	249	522286,63	2233938,00	93	290	521244,89	2233424,99	93	331	521044,48	2230453,48	93	372	522091,19	2230902,19
93	209	522736,25	2234489,71	93	250	522279,37	2233937,33	93	291	521242,94	2233421,67	93	332	521056,80	2230386,19	93	373	522226,54	2231101,61
93	210	522717,88	2234472,73	93	251	522268,97	2233936,36	93	292	521219,84	2233375,97	93	333	521061,17	2230362,33	93	374	522247,30	2231132,16
93	211	522695,28	2234497,59	93	252	522259,56	2233935,50	93	293	521205,76	2233339,11	93	334	521121,40	2230033,39	93	375	522395,03	2231349,80
93	212	522694,51	2234496,86	93	253	522219,98	2233983,89	93	294	521164,55	2233213,82	93	335	521132,08	2229975,10	93	376	522563,51	2231598,02
93	213	522690,23	2234492,98	93	254	522197,19	2233960,81	93	295	521109,52	2233051,26	93	336	521161,07	2229816,74	93	377	522650,59	2231726,30
93	214	522671,23	2234475,66	93	255	522196,47	2233960,09	93	296	521087,78	2232994,87	93	337	521161,18	2229816,10	93	378	522669,39	2231753,96

Порядковый номер земельного участка	Порядковый номер характерной (поворотной) точки	Координаты		Порядковый номер земельного участка	Порядковый номер характерной (поворотной) точки	Координаты		Порядковый номер земельного участка	Порядковый номер характерной (поворотной) точки	Координаты		Порядковый номер земельного участка	Порядковый номер характерной (поворотной) точки	Координаты		Порядковый номер земельного участка	Порядковый номер характерной (поворотной) точки	Координаты	
		X	Y			X	Y			X	Y			X	Y			X	Y
93	379	522732,01	2231846,22	93	419	521837,15	2231654,78	93	460	521707,64	2230897,11	93	501	523207,91	2234384,09	93	542	523085,67	2234959,33
93	1	522900,51	2232094,41	93	420	521844,22	2231653,01	93	461	521685,41	2230912,81	93	502	523219,87	2234333,80	93	543	523085,83	2234959,58
93	380	524637,67	2235320,33	93	421	521844,34	2231652,98	93	462	521709,01	2230948,08	93	503	523215,06	2234301,58	93	544	523086,08	2234959,42
93	381	524454,33	2235293,94	93	422	521862,48	2231630,65	93	463	521735,24	2230987,24	93	504	523206,41	2234267,55	93	545	523085,92	2234959,17
93	382	524412,75	2235287,94	93	423	521943,18	2231531,24	93	464	521759,01	2231022,77	93	505	523088,31	2234197,06	93	546	522997,55	2234853,38
93	383	524245,11	2235263,82	93	424	521968,66	2231499,57	93	465	521768,86	2231037,47	93	506	521498,98	2229773,62	93	547	522997,33	2234853,19
93	384	524244,58	2235308,31	93	425	522013,62	2231443,67	93	466	521871,94	2230968,46	93	507	521419,05	2229794,15	93	548	522997,13	2234853,42
93	385	524243,81	2235374,58	93	426	522030,56	2231422,60	93	467	521877,72	2230964,58	93	508	521357,47	2229822,69	93	549	522997,36	2234853,61
93	386	524242,42	2235492,61	93	427	522018,63	2231378,13	93	468	521880,8	2230962,98	93	509	521359,1	2229841,13	93	550	522997,55	2234853,38
93	387	524301,1	2235516,7	93	428	522208,24	2231160,01	93	469	521987,75	2230892,67	93	510	521384,32	2229847,49	94	1	520740,09	2232082,37
93	388	524312,85	2235535,27	93	429	522199,35	2231146,83	93	470	522011,57	2230877,01	93	511	521409,01	2229853,73	94	2	520737,91	2232110,31
93	389	524386,11	2235572,40	93	430	524306,79	2235565,98	93	471	521915,75	2230737,70	93	512	521431,70	2229871,41	94	3	520736,73	2232136,47
93	390	524442,68	2235594,32	93	431	524241,79	2235547,04	93	472	523088,31	2234197,06	93	513	521461,34	2229870,00	94	4	520738,62	2232157,18
93	391	524418,22	2235676,16	93	432	523989,20	2235566,63	93	473	523044,26	2234157,59	93	514	521496,63	2229868,33	94	5	520740,48	2232178,16
93	392	524508,28	2235707,19	93	433	523897,03	2235619,46	93	474	523037,83	2234151,85	93	515	521498,98	2229773,62	94	6	520745,34	2232207,57
93	393	524549,33	2235756,73	93	434	523847,43	2235658,27	93	475	522961,75	2234152,44	93	516	523116,81	2235011,15	94	7	520751,18	2232237,74
93	394	524577,49	2235779,04	93	435	523815,53	2235682,53	93	476	522940,63	2234177,24	93	517	523116,52	2235011,21	94	8	520762,62	2232278,22
93	395	524580,94	2235781,77	93	436	523816,42	2235702,48	93	477	522942,79	2234262,04	93	518	523117,30	2235014,42	94	9	520773,38	2232306,70
93	396	524593,82	2235791,97	93	437	523817,97	2235736,84	93	478	522866,08	2234222,41	93	519	523117,59	2235014,35	94	10	520780,67	2232324,33
93	397	524643,45	2235775,39	93	438	523870,22	2235743,39	93	479	522802,85	2234182,32	93	520	523116,81	2235011,15	94	11	520788,79	2232343,94
93	398	524642,84	2235727,77	93	439	523869,72	2235806,68	93	480	522773,00	2234161,48	93	521	523045,97	2234907,29	94	12	520827,64	2232435,64
93	399	524638,24	2235365,33	93	440	523967,67	2235846,52	93	481	522695,86	2234107,59	93	522	523045,70	2234907,12	94	13	520835,11	2232453,28
93	400	524637,87	2235335,52	93	441	523979,14	2235843,65	93	482	522642,73	2234067,01	93	523	523045,53	2234907,37	94	14	520842,38	2232469,56
93	401	524637,67	2235320,33	93	442	524035,80	2235829,46	93	483	522631,38	2234077,95	93	524	523045,81	2234907,54	94	15	520908,80	2232618,32
93	402	522199,35	2231146,83	93	443	524108,31	2235811,31	93	484	522736,72	2234153,66	93	525	523045,97	2234907,29	94	16	520904,96	2232619,76
93	403	522197,04	2231149,50	93	444	524194,97	2235817,48	93	485	522759,62	2234170,03	93	526	523105,24	2234989,08	94	17	520902,19	2232622,88
93	404	522191,90	2231141,91	93	445	524247,60	2235828,21	93	486	522797,11	2234196,86	93	527	523104,99	2234989,24	94	18	520899,42	2232627,20
93	405	522099,41	2231248,38	93	446	524270,10	2235827,65	93	487	522861,19	2234237,22	93	528	523105,17	2234989,52	94	19	520896,99	2232628,04
93	406	522015,08	2231345,44	93	447	524280,88	2235815,62	93	488	522913,06	2234265,42	93	529	523105,42	2234989,36	94	20	520892,40	2232630,68
93	407	521996,89	2231338,27	93	448	524294,26	2235757,11	93	489	522919,28	2234268,50	93	530	523105,24	2234989,08	94	21	520887,84	2232631,76
93	408	522042,46	2231222,61	93	449	524295,92	2235747,53	93	490	522990,75	2234303,84	93	531	523011,14	2234884,21	94	22	520885,07	2232634,88
93	409	521939,32	2231136,29	93	450	524299,22	2235728,66	93	491	523015,42	2234316,16	93	532	523010,86	2234884,04	94	23	520881,87	2232637,04
93	410	521937,09	2231135,17	93	451	524307,04	2235683,69	93	492	523022,24	2234319,56	93	533	523010,70	2234884,29	94	24	520876,99	2232639,08
93	411	521924,96	2231135,43	93	452	524306,95	2235646,22	93	493	523022,18	2234319,71	93	534	523010,99	2234884,46	94	25	520872,48	2232641,48
93	412	521924,69	2231135,44	93	453	524306,79	2235565,98	93	494	523039,56	2234328,63	93	535	523011,14	2234884,21	94	26	520869,29	2232643,88
93	413	521832,75	2231137,50	93	454	521915,75	2230737,70	93	495	523047,68	2234334,29	93	536	523060,10	2234927,62	94	27	520866,37	2232646,88
93	414	521785,99	2231246,45	93	455	521899,03	2230713,36	93	496	523071,65	2234350,99	93	537	523059,85	2234927,79	94	28	520862,71	2232649,04
93	415	521708,65	2231422,85	93	456	521878,40	2230728,42	93	497	523091,88	2234365,09	93	538	523060,02	2234928,04	94	29	520860,86	2232651,56
93	416	521709,55	2231427,99	93	457	521809,64	2230778,56	93	498	523110,94	2234382,50	93	539	523060,27	2234927,87	94	30	520858,39	2232659,01
93	417	521748,45	2231650,70	93	458	521798,62	2230785,50	93	499	523129,51	2234399,48	93	540	523060,10	2234927,62	94	31	520855,47	2232662,25
93	418	521750,06	2231652,93	93	459	521795,70	2230834,87	93	500	523163,24	2234430,30	93	541	523085,92	2234959,17	94	32	520851,06	2232664,17

Порядковый номер земельного участка	Порядковый номер характерной (поворотной) точки	Координаты		Порядковый номер земельного участка	Порядковый номер характерной (поворотной) точки	Координаты		Порядковый номер земельного участка	Порядковый номер характерной (поворотной) точки	Координаты		Порядковый номер земельного участка	Порядковый номер характерной (поворотной) точки	Координаты		Порядковый номер земельного участка	Порядковый номер характерной (поворотной) точки	Координаты	
		X	Y			X	Y			X	Y			X	Y			X	Y
94	33	520849,53	2232667,29	94	74	520594,81	2232423,18	94	115	520526,57	2231913,49	94	156	520636,83	2231592,06	95	14	526394,97	2234768,05
94	34	520847,98	2232668,85	94	75	520584,90	2232425,46	94	116	520525,58	2231909,65	94	157	520638,02	2231589,93	95	15	526322,64	2234708,82
94	35	520844,49	2232669,57	94	76	520573,63	2232398,57	94	117	520524,47	2231906,77	94	158	520638,48	2231579,28	95	16	526214,12	2234694,19
94	36	520843,40	2232672,21	94	77	520570,25	2232384,05	94	118	520559,46	2231885,75	94	159	520634,06	2231577,40	95	17	526151,28	2234622,93
94	37	520842,18	2232673,77	94	78	520537,75	2232244,35	94	119	520563,53	2231884,23	94	160	520632,14	2231573,19	95	18	526123,22	2234555,78
94	38	520837,92	2232673,53	94	79	520548,21	2232242,07	94	120	520562,80	2231876,58	94	161	520631,21	2231568,59	95	19	526122,08	2234542,67
94	39	520835,32	2232675,45	94	80	520550,71	2232241,35	94	121	520563,70	2231860,45	94	162	520633,78	2231563,22	95	20	526105,21	2234346,99
94	40	520831,38	2232676,05	94	81	520554,37	2232240,51	94	122	520563,93	2231857,49	94	163	520634,96	2231560,10	95	21	526114,12	2234302,62
94	41	520828,77	2232677,97	94	82	520557,74	2232239,55	94	123	520559,07	2231841,40	94	164	520636,63	2231554,98	95	22	526133,36	2234206,83
94	42	520825,66	2232679,17	94	83	520561,53	2232238,83	94	124	520557,51	2231832,59	94	165	520635,79	2231548,01	95	23	526142,75	2234164,01
94	43	520820,24	2232680,85	94	84	520565,81	2232237,75	94	125	520554,67	2231823,93	94	166	520662,73	2231550,66	95	24	526152,13	2234121,21
94	44	520816,55	2232686,49	94	85	520569,36	2232236,79	94	126	520580,92	2231812,98	94	167	520686,19	2231556,55	95	25	526168,88	2234044,78
94	45	520810,11	2232686,97	94	86	520573,38	2232235,95	94	127	520582,12	2231810,71	94	168	520686,19	2231556,49	95	26	526186,47	2233964,52
94	46	520799,98	2232685,77	94	87	520576,97	2232234,87	94	128	520583,97	2231807,69	94	169	520687,87	2231526,05	95	27	526199,11	2233906,82
94	47	520791,36	2232690,93	94	88	520580,96	2232234,03	94	129	520592,28	2231804,53	94	170	520691,34	2231522,68	95	28	526202,17	2233887,80
94	48	520788,09	2232692,49	94	89	520584,81	2232233,19	94	130	520592,33	2231801,36	94	171	520698,06	2231518,88	95	29	526216,18	2233800,61
94	49	520782,84	2232692,85	94	90	520588,91	2232232,23	94	131	520591,58	2231795,36	94	172	520702,57	2231517,43	95	30	526221,85	2233765,27
94	50	520777,20	2232688,17	94	91	520592,84	2232231,39	94	132	520590,89	2231784,21	94	173	520716,01	2231518,16	95	31	526243,49	2233611,51
94	51	520765,01	2232674,37	94	92	520601,23	2232223,59	94	133	520587,81	2231763,58	94	174	520718,96	2231520,04	95	32	526263,34	2233498,50
94	52	520728,36	2232624,92	94	93	520597,13	2232215,90	94	134	520593,39	2231762,74	94	175	520728,20	2231522,44	95	33	526402,12	2233524,63
94	53	520720,19	2232613,40	94	94	520589,04	2232197,91	94	135	520604,12	2231757,91	94	176	520730,72	2231509,50	95	34	526448,88	2233533,42
94	54	520715,19	2232614,72	94	95	520583,06	2232185,30	94	136	520610,29	2231754,65	94	177	520733,88	2231497,52	95	1	526497,49	2233541,38
94	55	520714,82	2232614,96	94	96	520578,32	2232172,71	94	137	520621,25	2231752,25	94	178	520735,93	2231484,57	96	1	528778,98	2234310,98
94	56	520709,04	2232618,68	94	97	520566,25	2232145,22	94	138	520626,20	2231749,28	94	179	520735,96	2231484,53	96	2	528778,93	2234323,15
94	57	520685,54	2232629,96	94	98	520557,37	2232121,74	94	139	520628,80	2231743,23	94	180	520735,98	2231484,53	96	3	528777,96	2234577,09
94	58	520684,90	2232630,32	94	99	520550,73	2232104,08	94	140	520629,34	2231729,32	94	181	520843,10	2231505,30	96	4	528777,72	2234639,07
94	59	520681,24	2232634,04	94	100	520544,74	2232054,05	94	141	520628,55	2231725,84	94	182	520742,37	2232049,82	96	5	528760,75	2234639,12
94	60	520679,91	2232638,36	94	101	520536,40	2231995,95	94	142	520627,48	2231721,19	94	1	520740,09	2232082,37	96	6	528719,49	2234641,40
94	61	520679,28	2232647,24	94	102	520535,43	2231973,14	94	143	520614,56	2231700,91	95	1	526497,49	2233541,38	96	7	528677,11	2234643,74
94	62	520674,60	2232648,32	94	103	520535,70	2231968,42	94	144	520614,45	2231698,74	95	2	526490,57	2233579,87	96	8	528664,60	2234644,43
94	63	520664,29	2232651,68	94	104	520537,75	2231966,85	94	145	520609,62	2231688,68	95	3	526481,34	2233631,26	96	9	528576,01	2234649,32
94	64	520636,44	2232619,76	94	105	520547,37	2231963,25	94	146	520606,48	2231681,35	95	4	526473,89	2233672,75	96	10	528551,63	2234654,93
94	65	520605,10	2232509,35	94	106	520548,39	2231961,21	94	147	520606,69	2231677,02	95	5	526473,77	2233683,68	96	11	528536,44	2234658,44
94	66	520612,81	2232499,75	94	107	520545,35	2231954,52	94	148	520606,27	2231665,40	95	6	526471,46	2233889,53	96	12	528525,90	2234660,87
94	67	520609,56	2232480,42	94	108	520543,77	2231952,08	94	149	520608,16	2231647,16	95	7	526471,04	2233926,82	96	13	528526,79	2234728,62
94	68	520607,84	2232470,58	94	109	520539,19	2231944,52	94	150	520610,57	2231626,77	95	8	526463,50	2233940,57	96	14	528466,90	2234727,56
94	69	520607,81	2232470,46	94	110	520536,62	2231941,72	94	151	520613,09	2231618,35	95	9	526359,21	2234130,49	96	15	528452,50	2234727,31
94	70	520602,71	2232443,94	94	111	520530,79	2231939,87	94	152	520617,71	2231613,30	95	10	526356,04	2234147,08	96	16	528452,92	2234661,83
94	71	520602,27	2232442,38	94	112	520528,62	2231936,59	94	153	520623,18	2231611,14	95	11	526308,49	2234396,78	96	17	528453,05	2234641,56
94	72	520597,71	2232430,02	94	113	520528,69	2231935,19	94	154	520632,10	2231609,33	95	12	526328,76	2234490,62	96	18	528453,23	2234613,03
94	73	520597,53	2232429,54	94	114	520526,94	2231922,70	94	155	520636,20	2231606,13	95	13	526359,50	2234632,83	96	19	528453,98	2234582,35

Порядковый номер земельного участка	Порядковый номер характерной (поворотной) точки	Координаты		Порядковый номер земельного участка	Порядковый номер характерной (поворотной) точки	Координаты		Порядковый номер земельного участка	Порядковый номер характерной (поворотной) точки	Координаты		Порядковый номер земельного участка	Порядковый номер характерной (поворотной) точки	Координаты		Порядковый номер земельного участка	Порядковый номер характерной (поворотной) точки	Координаты	
		X	Y			X	Y			X	Y			X	Y			X	Y
96	20	528418,37	2234581,79	96	61	528576,66	2234337,64	98	2	532491,71	2235129,83	98	43	531886,01	2235586,48	99	18	516168,84	2228807,40
96	21	528418,60	2234539,93	96	62	528643,45	2234341,41	98	3	532494,81	2235150,79	98	44	531882,75	2235586,87	99	19	516252,85	2228821,64
96	22	528443,84	2234538,50	96	63	528694,10	2234342,76	98	4	532479,55	2235152,73	98	45	531880,44	2235587,62	99	20	516276,19	2228825,60
96	23	528444,54	2234508,72	96	64	528709,18	2234342,50	98	5	532479,27	2235150,55	98	46	531855,48	2235588,89	99	21	516278,02	2228821,69
96	24	528444,56	2234507,76	96	65	528726,41	2234336,56	98	6	532472,45	2235151,24	98	47	531847,08	2235589,60	99	22	516284,69	2228807,37
96	25	528444,97	2234490,55	96	66	528764,12	2234317,99	98	7	532473,77	2235173,32	98	48	531820,31	2235578,40	99	23	516308,24	2228818,44
96	26	528422,88	2234489,75	96	1	528778,98	2234310,98	98	8	532474,86	2235193,47	98	49	531789,03	2235575,69	99	24	516309,01	2228818,81
96	27	528415,61	2234489,49	97	1	531366,68	2234878,75	98	9	532476,79	2235198,75	98	50	531710,42	2235503,69	99	25	516321,70	2228796,20
96	28	528386,16	2234489,01	97	2	531353,31	2234951,69	98	10	532482,34	2235206,49	98	51	531729,24	2235427,73	99	26	516341,36	2228807,65
96	29	528386,23	2234487,18	97	3	531345,49	2234994,41	98	11	532490,63	2235210,10	98	52	531747,15	2235347,68	99	27	516329,69	2228831,00
96	30	528365,43	2234486,03	97	4	531331,54	2235070,78	98	12	532502,86	2235251,56	98	53	531739,42	2235313,41	99	28	516328,91	2228830,61
96	31	528358,78	2234485,66	97	5	531098,08	2235078,57	98	13	532503,93	2235262,57	98	54	531751,95	2235255,23	99	29	516307,97	2228873,66
96	32	528331,74	2234482,3	97	6	531008,25	2235078,86	98	14	532506,04	2235272,25	98	55	531763,52	2235199,49	99	30	516285,2	2228918,15
96	33	528329,61	2234481,9	97	7	530953,27	2235079,33	98	15	532509,29	2235284,63	98	56	531781,73	2235131,37	99	31	516234,61	2228908,58
96	34	528329,56	2234482,03	97	8	530851,96	2235075,15	98	16	532509,44	2235284,63	98	57	531783,46	2235124,04	99	32	516217,63	2228905,36
96	35	528327,47	2234481,77	97	9	530840,97	2235074,48	98	17	532512,61	2235284,54	98	58	531881,83	2235125,00	99	33	516168,04	2228895,99
96	36	528313,28	2234480,51	97	10	530839,65	2235075,15	98	18	532512,76	2235285,30	98	59	532343,53	2235129,86	99	34	516163,26	2228895,09
96	37	528286,72	2234478,14	97	11	530824,62	2234918,91	98	19	532512,36	2235336,94	98	60	532364,62	2235130,16	99	35	516109,83	2228885,05
96	38	528260,76	2234472,03	97	12	530824,62	2234869,37	98	20	532520,78	2235338,35	98	61	532361,02	2235117,80	99	36	516064,78	2228876,59
96	39	528260,78	2234459,40	97	13	530824,60	2234769,81	98	21	532518,46	2235353,71	98	62	532388,59	2235117,67	99	37	516004,99	2228865,35
96	40	528260,80	2234456,07	97	14	530863,66	2234770,84	98	22	532528,70	2235357,18	98	63	532407,44	2235117,57	99	38	515925,04	2228850,34
96	41	528277,72	2234454,54	97	15	530864,87	2234728,02	98	23	532528,21	2235393,58	98	64	532446,48	2235117,41	99	39	515902,33	2228846,07
96	42	528279,05	2234454,42	97	16	530865,21	2234728,03	98	24	532527,27	2235462,88	98	65	532489,59	2235117,21	99	40	515848,03	2228835,86
96	43	528279,11	2234452,41	97	17	530865,73	2234712,44	98	25	532526,50	2235521,08	98	1	532490,25	2235117,12	99	41	515855,92	2228871,82
96	44	528279,31	2234446,08	97	18	530865,73	2234708,01	98	26	532526,00	2235557,99	99	1	516184,31	2228331,59	99	42	515871,46	2228942,66
96	45	528308,80	2234438,27	97	19	530866,44	2234676,99	98	27	532473,97	2235536,43	99	2	516207,09	2228358,92	99	43	515873,04	2228949,84
96	46	528309,39	2234402,64	97	20	530866,30	2234676,99	98	28	532396,61	2235520,15	99	3	516202,07	2228370,94	99	44	515876,71	2228966,58
96	47	528294,48	2234393,84	97	21	530867,10	2234648,72	98	29	532347,29	2235518,13	99	4	516191,92	2228383,83	99	45	515875,99	2228966,96
96	48	528295,02	2234370,42	97	22	530867,69	2234648,72	98	30	532311,89	2235519,08	99	5	516182,76	2228395,47	99	46	515875,02	2228964,86
96	49	528309,81	2234362,95	97	23	530867,83	2234648,73	98	31	532255,02	2235523,90	99	6	516174,09	2228406,47	99	47	515850,47	2228977,42
96	50	528310,22	2234334,40	97	24	530889,83	2234648,87	98	32	532171,69	2235537,76	99	7	516167,15	2228415,64	99	48	515849,57	2228975,61
96	51	528314,32	2234330,11	97	25	530907,83	2234648,96	98	33	532150,66	2235541,26	99	8	516087,34	2228520,72	99	49	515838,63	2228981,11
96	52	528320,52	2234329,84	97	26	530907,42	2234776,78	98	34	532125,29	2235545,47	99	9	516085,16	2228538,19	99	50	515837,20	2228981,85
96	53	528374,93	2234330,37	97	27	530907,06	2234884,60	98	35	532090,17	2235551,30	99	10	516158,74	2228595,73	99	51	515838,17	2228983,79
96	54	528393,54	2234331,04	97	28	531000,31	2234883,41	98	36	532058,94	2235556,51	99	11	516174,87	2228622,47	99	52	515790,86	2229008,18
96	55	528416,34	2234331,88	97	29	531093,10	2234882,24	98	37	532042,96	2235559,16	99	12	516186,79	2228642,21	99	53	515767,24	2228950,61
96	56	528419,90	2234331,99	97	30	531183,14	2234881,08	98	38	532012,87	2235567,24	99	13	516190,03	2228643,25	99	54	515741,47	2228887,84
96	57	528463,00	2234333,61	97	31	531240,08	2234880,36	98	39	531971,07	2235573,56	99	14	516186,00	2228657,45	99	55	515720,03	2228884,83
96	58	528503,93	2234335,76	97	32	531295,23	2234879,20	98	40	531946,87	2235577,22	99	15	516184,62	2228662,34	99	56	515590,88	2228866,69
96	59	528534,40	2234336,50	97	1	531366,68	2234878,75	98	41	531936,81	2235578,52	99	16	516181,59	2228672,99	99	57	515549,58	2228767,04
96	60	528553,77	2234336,98	98	1	532490,25	2235117,12	98	42	531924,48	2235579,20	99	17	516180,98	2228679,42	99	58	515532,87	2228728,99

Порядковый номер земельного участка	Порядковый номер характерной (поворотной) точки	Координаты		Порядковый номер земельного участка	Порядковый номер характерной (поворотной) точки	Координаты		Порядковый номер земельного участка	Порядковый номер характерной (поворотной) точки	Координаты		Порядковый номер земельного участка	Порядковый номер характерной (поворотной) точки	Координаты		Порядковый номер земельного участка	Порядковый номер характерной (поворотной) точки	Координаты	
		X	Y			X	Y			X	Y			X	Y			X	Y
99	59	515541,71	2228716,22	99	99	516067,60	2228342,17	101	1	531061,42	2235178,82	103	5	532344,00	2235873,45	103	46	532105,94	2236381,75
99	60	515566,30	2228680,70	99	86	516071,38	2228338,59	102	1	530203,51	2235229,30	103	6	532287,02	2235899,48	103	47	532104,23	2236386,10
99	61	515685,59	2228508,42	100	1	529986,26	2234982,79	102	2	530205,10	2235240,20	103	7	532281,97	2235898,26	103	48	532099,53	2236388,46
99	62	515712,63	2228469,36	100	2	529998,33	2234995,08	102	3	530202,95	2235279,81	103	8	532265,89	2235888,84	103	49	532101,21	2236397,50
99	63	515746,74	2228420,09	100	3	529998,23	2235077,02	102	4	530203,48	2235321,81	103	9	532236,75	2235885,37	103	50	532053,77	2236419,52
99	64	515797,67	2228346,51	100	4	529998,79	2235114,53	102	5	530205,63	2235352,80	103	10	532224,10	2235883,86	103	51	532030,46	2236418,91
99	65	515817,27	2228318,22	100	5	529998,93	2235123,81	102	6	530208,33	2235393,46	103	11	532222,92	2235885,89	103	52	532013,43	2236410,98
99	66	515842,39	2228281,92	100	6	529999,03	2235129,57	102	7	530207,25	2235441,68	103	12	532214,82	2235885,12	103	53	532005,32	2236410,79
99	67	515849,66	2228271,43	100	7	529999,82	2235175,79	102	8	530202,67	2235486,94	103	13	532212,63	2235888,37	103	54	531984,06	2236419,62
99	68	515855,20	2228263,42	100	8	529981,43	2235202,54	102	9	530199,18	2235500,68	103	14	532216,05	2235897,68	103	55	531955,29	2236432,04
99	69	515867,75	2228245,29	100	9	529960,89	2235226,20	102	10	530191,91	2235526,25	103	15	532204,61	2235917,31	103	56	531926,15	2236446,65
99	70	515903,31	2228193,93	100	10	529938,66	2235240,51	102	11	530184,89	2235539,45	103	16	532201,42	2235922,76	103	57	531880,95	2236469,31
99	71	515930,82	2228154,20	100	11	529910,74	2235259,81	102	12	530176,28	2235555,07	103	17	532190,18	2235928,76	103	58	531868,57	2236472,54
99	72	515951,44	2228166,79	100	12	529886,58	2235281,75	102	13	530167,50	2235566,94	103	18	532169,53	2235939,79	103	59	531855,24	2236477,09
99	73	515929,96	2228224,34	100	13	529873,55	2235279,96	102	14	530130,48	2235533,11	103	19	532176,23	2235954,93	103	60	531858,41	2236506,9
99	74	515911,62	2228273,46	100	14	529872,68	2235247,05	102	15	530130,51	2235532,9	103	20	532182,01	2235967,98	103	61	531862,21	2236540,93
99	75	515906,44	2228286,87	100	15	529855,73	2235197,98	102	16	530130,63	2235532,98	103	21	532185,73	2235976,37	103	62	531867,96	2236582,30
99	76	515923,26	2228292,76	100	16	529865,16	2235177,94	102	17	530133,21	2235516,56	103	22	532191,66	2236021,09	103	63	531869,20	2236589,54
99	77	515999,12	2228319,27	100	17	529869,46	2235156,90	102	18	530145,73	2235527,82	103	23	532192,04	2236022,80	103	64	531870,57	2236596,45
99	78	516007,86	2228322,34	100	18	529862,27	2235136,85	102	19	530157,67	2235513,33	103	24	532193,11	2236027,69	103	65	531878,84	2236597,33
99	79	516010,40	2228315,67	100	19	529847,26	2235100,63	102	20	530142,82	2235502,12	103	25	532197,95	2236049,29	103	66	531887,93	2236597,15
99	80	516023,20	2228282,02	100	20	529845,95	2235075,17	102	21	530133,96	2235511,80	103	26	532179,67	2236059,18	103	67	531902,98	2236595,04
99	81	516048,63	2228290,31	100	21	529867,11	2235063,47	102	22	530134,83	2235506,26	103	27	532179,64	2236060,10	103	68	531924,90	2236590,34
99	82	516052,22	2228291,48	100	22	529882,88	2235056,34	102	23	530136,99	2235492,89	103	28	532179,22	2236060,30	103	69	531930,88	2236594,30
99	83	516057,07	2228293,06	100	23	529896,25	2235050,31	102	24	530141,40	2235465,65	103	29	532179,61	2236061,04	103	70	531931,78	2236596,86
99	84	516063,07	2228295,01	100	24	529906,49	2235042,83	102	25	530143,73	2235451,29	103	30	532177,79	2236114,93	103	71	531934,45	2236596,66
99	85	516084,42	2228245,62	100	25	529913,19	2235032,17	102	26	530147,47	2235428,22	103	31	532176,55	2236118,66	103	72	531949,21	2236606,43
99	1	516184,31	2228331,59	100	26	529925,14	2235025,42	102	27	530149,61	2235414,99	103	32	532157,24	2236177,11	103	73	531965,26	2236606,17
99	86	516071,38	2228338,59	100	27	529955,04	2235024,05	102	28	530157,11	2235368,73	103	33	532155,69	2236177,42	103	74	531970,94	2236604,20
99	87	516056,17	2228320,80	100	28	529957,73	2234993,59	102	29	530158,35	2235361,60	103	34	532156,16	2236179,33	103	75	531974,48	2236621,85
99	88	516048,20	2228324,95	100	29	529954,27	2234974,40	102	30	530158,74	2235359,37	103	35	532143,44	2236202,80	103	76	531923,33	2236628,91
99	89	516040,74	2228366,41	100	30	529955,82	2234967,16	102	31	530158,54	2235359,37	103	36	532139,54	2236210,01	103	77	531794,47	2236660,58
99	90	516026,84	2228382,77	100	31	529967,50	2234961,55	102	32	530125,13	2235295,46	103	37	532131,45	2236240,64	103	78	531779,91	2236664,41
99	91	516004,78	2228446,16	100	32	529973,90	2234961,42	102	33	530161,66	2235295,55	103	38	532124,57	2236285,71	103	79	531410,66	2236757,08
99	92	516046,76	2228460,20	100	1	529986,26	2234982,79	102	34	530163,33	2235292,59	103	39	532144,28	2236289,05	103	80	531316,36	2236775,93
99	93	516071,27	2228449,91	101	1	531061,42	2235178,82	102	35	530164,54	2235292,55	103	40	532144,70	2236289,13	103	81	530831,08	2236877,29
99	94	516079,93	2228428,34	101	2	531058,06	2235269,84	102	1	530203,51	2235229,30	103	41	532130,27	2236331,15	103	82	530712,76	2236891,11
99	95	516106,05	2228428,19	101	3	530928,85	2235211,94	103	1	532522,88	2235647,32	103	42	532116,37	2236371,63	103	83	530433,86	2236900,71
99	96	516127,79	2228406,63	101	4	530899,07	2235198,59	103	2	532516,89	2235818,71	103	43	532110,48	2236370,18	103	84	530432,52	2236875,50
99	97	516109,43	2228388,22	101	5	530880,06	2235178,61	103	3	532472,63	2235832,74	103	44	532107,67	2236377,34	103	85	530429,43	2236850,90
99	98	516113,72	2228383,58	101	6	530898,54	2235177,63	103	4	532440,13	2235843,01	103	45	532105,74	2236377,52	103	86	530428,98	2236847,27

Порядковый номер земельного участка	Порядковый номер характерной (поворотной) точки	Координаты		Порядковый номер земельного участка	Порядковый номер характерной (поворотной) точки	Координаты		Порядковый номер земельного участка	Порядковый номер характерной (поворотной) точки	Координаты		Порядковый номер земельного участка	Порядковый номер характерной (поворотной) точки	Координаты		Порядковый номер земельного участка	Порядковый номер характерной (поворотной) точки	Координаты	
		X	Y			X	Y			X	Y			X	Y			X	Y
103	87	530429,39	2236818,57	103	128	530493,98	2236781,85	103	169	530465,82	2236544,90	103	210	530437,27	2235318,04	103	251	531709,33	2235613,13
103	88	530429,40	2236818,06	103	129	530491,71	2236780,01	103	170	530465,74	2236544,48	103	211	530439,12	2235221,18	103	252	531775,77	2235634,21
103	89	530429,47	2236813,88	103	130	530483,58	2236773,07	103	171	530464,82	2236529,70	103	212	530234,75	2235216,75	103	253	531808,50	2235635,92
103	90	530430,02	2236814,01	103	131	530478,96	2236769,13	103	172	530464,61	2236526,24	103	213	530232,84	2235207,09	103	254	531808,62	2235633,23
103	91	530436,47	2236815,07	103	132	530472,22	2236763,38	103	173	530458,82	2236526,73	103	214	530237,41	2235190,11	103	255	532008,90	2235637,18
103	92	530445,29	2236816,70	103	133	530469,87	2236761,30	103	174	530458,28	2236526,78	103	215	530226,75	2235189,56	103	256	532083,74	2235638,67
103	93	530455,05	2236818,66	103	134	530471,90	2236754,10	103	175	530450,87	2236508,98	103	216	530250,85	2235147,81	103	257	532110,08	2235639,19
103	94	530458,20	2236819,29	103	135	530472,43	2236732,71	103	176	530449,33	2236505,28	103	217	530253,78	2235147,94	103	258	532245,12	2235641,85
103	95	530458,52	2236819,31	103	136	530473,07	2236707,09	103	177	530434,54	2236483,08	103	218	530253,89	2235156,43	103	259	532368,89	2235644,29
103	96	530458,07	2236824,19	103	137	530483,79	2236705,42	103	178	530436,02	2236431,15	103	219	530254,93	2235155,80	103	260	532413,34	2235645,17
103	97	530457,79	2236829,78	103	138	530484,46	2236705,00	103	179	530441,63	2236234,14	103	220	530256,48	2235155,83	103	1	532522,88	2235647,32
103	98	530462,80	2236829,63	103	139	530484,69	2236704,85	103	180	530454,61	2236160,19	103	221	530258,12	2235153,40	103	261	530232,37	2235319,03
103	99	530489,06	2236830,71	103	140	530485,52	2236704,34	103	181	530458,41	2236138,54	103	222	530261,78	2235148,12	103	262	530232,51	2235324,38
103	100	530489,48	2236822,55	103	141	530500,71	2236701,69	103	182	530467,72	2236085,47	103	223	530450,84	2235153,53	103	263	530232,70	2235323,73
103	101	530491,03	2236822,57	103	142	530500,03	2236695,33	103	183	530463,20	2235900,25	103	224	530474,60	2235154,21	103	264	530232,72	2235319,98
103	102	530491,00	2236822,74	103	143	530498,44	2236693,53	103	184	530499,58	2235900,49	103	225	530507,13	2235155,15	103	261	530232,37	2235319,03
103	103	530493,02	2236823,15	103	144	530495,47	2236675,2	103	185	530500,24	2235839,82	103	226	530508,69	2235155,3	104	1	527086,42	2235607,88
103	104	530506,01	2236825,84	103	145	530493,27	2236661,85	103	186	530501,76	2235701,5	103	227	530522,12	2235156,75	104	2	527102,01	2235622,89
103	105	530535,47	2236829,62	103	146	530494,33	2236661,74	103	187	530494,44	2235701,46	103	228	530541,43	2235159,87	104	3	527129,43	2235646,26
103	106	530562,77	2236823,06	103	147	530494,30	2236661,49	103	188	530475,06	2235701,33	103	229	530768,82	2235196,71	104	4	527201,36	2235707,60
103	107	530582,67	2236826,04	103	148	530497,71	2236660,54	103	189	530468,09	2235714,01	103	230	530757,45	2235237,14	104	5	527201,15	2235708,20
103	108	530583,69	2236828,95	103	149	530496,40	2236655,49	103	190	530457,59	2235733,11	103	231	530720,50	2235323,91	104	6	527203,43	2235711,00
103	109	530593,78	2236832,38	103	150	530494,59	2236645,67	103	191	530449,69	2235728,80	103	232	530740,51	2235351,03	104	7	527262,49	2235762,12
103	110	530603,19	2236831,16	103	151	530493,73	2236642,68	103	192	530417,11	2235711,11	103	233	530742,19	2235366,50	104	8	527285,49	2235782,02
103	111	530611,71	2236828,09	103	152	530493,02	2236637,55	103	193	530317,13	2235656,78	103	234	530744,10	2235384,05	104	9	527286,74	2235781,18
103	112	530609,06	2236801,04	103	153	530492,24	2236637,42	103	194	530285,53	2235639,61	103	235	530742,52	2235428,06	104	10	527286,95	2235780,58
103	113	530610,10	2236795,97	103	154	530490,17	2236637,89	103	195	530284,29	2235639,22	103	236	530762,14	2235432,49	104	11	527344,88	2235829,93
103	114	530608,17	2236794,02	103	155	530488,63	2236638,13	103	196	530254,19	2235629,76	103	237	530783,46	2235437,31	104	12	527347,95	2235836,14
103	115	530588,51	2236795,29	103	156	530484,54	2236637,53	103	197	530214,35	2235609,76	103	238	530859,54	2235491,68	104	13	527470,40	2235997,62
103	116	530582,10	2236798,72	103	157	530481,58	2236636,82	103	198	530196,08	2235593,05	103	239	530909,27	2235320,22	104	14	527580,67	2236264,78
103	117	530570,66	2236802,07	103	158	530476,08	2236636,16	103	199	530197,82	2235587,65	103	240	530895,38	2235287,14	104	15	527589,33	2236271,42
103	118	530564,10	2236798,78	103	159	530474,73	2236635,98	103	200	530202,67	2235574,47	103	241	530915,75	2235241,40	104	16	527592,27	2236259,46
103	119	530556,18	2236798,69	103	160	530475,20	2236622,98	103	201	530214,26	2235547,25	103	242	531074,58	2235312,57	104	17	527619,85	2236260,42
103	120	530534,28	2236798,20	103	161	530469,71	2236622,92	103	202	530226,10	2235517,89	103	243	531376,58	2235447,81	104	18	527620,58	2236260,38
103	121	530531,67	2236797,83	103	162	530469,77	2236612,36	103	203	530233,37	2235490,17	103	244	531504,88	2235505,30	104	19	527608,48	2236300,32
103	122	530530,45	2236797,65	103	163	530462,28	2236612,35	103	204	530232,57	2235440,86	103	245	531504,71	2235505,69	104	20	527601,12	2236284,05
103	123	530528,94	2236797,45	103	164	530459,91	2236591,85	103	205	530231,48	2235395,35	103	246	531497,98	2235520,58	104	21	527588,33	2236273,43
103	124	530527,35	2236797,05	103	165	530470,91	2236582,64	103	206	530230,95	2235343,37	103	247	531540,31	2235539,41	104	22	527574,05	2236266,32
103	125	530500,56	2236789,13	103	166	530466,05	2236561,94	103	207	530231,34	2235317,44	103	248	531604,31	2235576,48	104	23	527558,83	2236267,39
103	126	530495,64	2236789,03	103	167	530465,87	2236550,91	103	208	530301,88	2235317,64	103	249	531629,93	2235604,15	104	24	527542,67	2236279,88
103	127	530495,16	2236784,23	103	168	530465,76	2236548,02	103	209	530354,85	2235317,80	103	250	531661,81	2235615,67	104	25	527523,70	2236295,61

Порядковый номер земельного участка	Порядковый номер характерной (поворотной) точки	Координаты		Порядковый номер земельного участка	Порядковый номер характерной (поворотной) точки	Координаты		Порядковый номер земельного участка	Порядковый номер характерной (поворотной) точки	Координаты		Порядковый номер земельного участка	Порядковый номер характерной (поворотной) точки	Координаты		Порядковый номер земельного участка	Порядковый номер характерной (поворотной) точки	Координаты	
		X	Y			X	Y			X	Y			X	Y			X	Y
104	26	527498,96	2236305,03	104	67	527089,07	2235971,48	104	108	526889,53	2235844,26	104	149	526817,21	2235458,59	106	1	511576,17	2226270,88
104	27	527477,97	2236304,90	104	68	527075,28	2235965,46	104	109	526891,15	2235863,84	104	150	526822,90	2235451,94	106	2	511574,31	2226273,75
104	28	527467,68	2236302,25	104	69	527059,44	2235970,09	104	110	526896,24	2235888,68	104	151	526824,54	2235442,77	106	3	511572,94	2226275,87
104	29	527442,06	2236286,02	104	70	527039,58	2235983,02	104	111	526898,93	2235903,36	104	152	526823,19	2235433,77	106	4	511582,88	2226293,31
104	30	527430,78	2236271,61	104	71	527028,73	2235994,39	104	112	526899,19	2235916,29	104	153	526818,48	2235426,32	106	5	511581,73	2226303,01
104	31	527428,89	2236257,08	104	72	527012,09	2235998,23	104	113	526897,01	2235929,92	104	154	526802,33	2235414,40	106	6	511444,23	2226268,81
104	32	527430,47	2236226,67	104	73	527004,64	2235989,07	104	114	526888,56	2235940,70	104	155	526797,94	2235410,34	106	7	511401,91	2226348,12
104	33	527428,50	2236209,74	104	74	527004,37	2235969,70	104	115	526881,21	2235942,41	104	156	526798,59	2235410,14	106	8	511402,22	2226405,67
104	34	527418,68	2236199,79	104	75	527009,65	2235950,34	104	116	526874,62	2235935,02	104	157	526818,48	2235403,33	106	9	511402,41	2226443,12
104	35	527394,08	2236184,31	104	76	527023,16	2235938,97	104	117	526869,83	2235921,37	104	158	526814,94	2235388,92	106	10	511471,68	2226502,02
104	36	527375,08	2236190,23	104	77	527035,48	2235927,58	104	118	526868,42	2235905,61	104	159	526897,61	2235368,62	106	11	511462,60	2226520,96
104	37	527356,38	2236208,70	104	78	527041,17	2235902,70	104	119	526868,75	2235892,87	104	160	527023,46	2235450,37	106	12	511464,42	2226570,22
104	38	527328,11	2236238,58	104	79	527042,11	2235880,16	104	120	526867,11	2235881,59	104	161	527123,42	2235568,13	106	13	511483,76	2226589,17
104	39	527308,50	2236254,67	104	80	527036,32	2235860,34	104	121	526854,94	2235869,74	104	162	527123,79	2235568,50	106	14	511515,52	2226608,03
104	40	527295,04	2236256,17	104	81	527022,93	2235851,95	104	122	526838,49	2235863,08	104	1	527086,42	2235607,88	106	15	511568,94	2226622,15
104	41	527267,79	2236251,64	104	82	527002,82	2235839,95	104	123	526811,25	2235865,91	105	1	521697,46	2233775,88	106	16	511597,53	2226648,87
104	42	527248,08	2236244,40	104	83	526977,53	2235832,54	104	124	526792,81	2235868,84	105	2	521789,27	2234031,15	106	17	511649,92	2226672,85
104	43	527231,17	2236228,48	104	84	526955,49	2235816,19	104	125	526778,79	2235870,94	105	3	521803,45	2234079,43	106	18	511654,90	2226688,62
104	44	527228,5	2236213,03	104	85	526948,07	2235801,9	104	126	526765,09	2235861,23	105	4	521854,89	2234260,28	106	19	511662,76	2226698,49
104	45	527239,34	2236185,81	104	86	526947,4	2235781,72	104	127	526760,79	2235845,52	105	5	521800,1	2234186,63	106	20	511663,66	2226708,95
104	46	527272,67	2236168,62	104	87	526957,37	2235769,12	104	128	526757,90	2235830,58	105	6	521755,86	2234144,81	106	21	511664,88	2226718,94
104	47	527289,32	2236160,02	104	88	526975,22	2235760,93	104	129	526756,81	2235807,73	105	7	521731,25	2234121,46	106	22	511667,24	2226741,85
104	48	527305,61	2236150,22	104	89	526986,75	2235749,93	104	130	526759,11	2235786,12	105	8	521726,67	2234116,96	106	23	511668,47	2226753,62
104	49	527308,09	2236133,25	104	90	526988,44	2235733,72	104	131	526766,95	2235766,10	105	9	521717,54	2234106,76	106	24	511652,55	2226754,37
104	50	527301,13	2236107,87	104	91	526981,86	2235710,73	104	132	526782,18	2235751,08	105	10	521694,56	2234082,05	106	25	511643,59	2226753,27
104	51	527279,18	2236078,08	104	92	526977,21	2235697,26	104	133	526792,44	2235737,26	105	11	521654,86	2234040,54	106	26	511632,01	2226752,11
104	52	527257,91	2236052,07	104	93	526976,57	2235672,35	104	134	526798,40	2235720,77	105	12	521684,10	2234013,78	106	27	511631,63	2226747,79
104	53	527245,75	2236039,34	104	94	526972,00	2235648,19	104	135	526797,63	2235696,08	105	13	521660,41	2233988,63	106	28	511623,47	2226747,34
104	54	527227,56	2236036,85	104	95	526964,16	2235627,52	104	136	526793,87	2235656,84	105	14	521634,77	2233961,41	106	29	511615,27	2226745,05
104	55	527203,05	2236037,08	104	96	526955,54	2235615,60	104	137	526793,41	2235631,53	105	15	521631,86	2233964,15	106	30	511613,32	2226744,50
104	56	527162,71	2236038,40	104	97	526935,40	2235611,12	104	138	526799,10	2235611,19	105	16	521602,06	2233932,59	106	31	511611,83	2226743,95
104	57	527134,07	2236045,33	104	98	526918,80	2235612,58	104	139	526804,17	2235590,23	105	17	521578,54	2233907,58	106	32	511590,09	2226735,90
104	58	527112,61	2236061,41	104	99	526907,65	2235622,42	104	140	526802,44	2235571,39	105	18	521552,96	2233878,83	106	33	511533,34	2226710,62
104	59	527091,15	2236079,07	104	100	526900,80	2235642,93	104	141	526789,58	2235555,57	105	19	521559,50	2233873,10	106	34	511510,14	2226711,27
104	60	527076,10	2236083,73	104	101	526893,35	2235681,88	104	142	526773,04	2235537,57	105	20	521583,34	2233852,21	106	35	511497,27	2226721,49
104	61	527057,16	2236079,25	104	102	526886,86	2235707,61	104	143	526762,49	2235529,62	105	21	521610,52	2233826,40	106	36	511482,07	2226753,40
104	62	527053,69	2236063,80	104	103	526877,11	2235730,04	104	144	526751,19	2235519,24	105	22	521615,77	2233820,10	106	37	511495,52	2226776,78
104	63	527065,36	2236031,05	104	104	526875,90	2235748,38	104	145	526751,98	2235506,10	105	23	521626,73	2233806,96	106	38	511503,98	2226800,42
104	64	527085,30	2236004,66	104	105	526878,40	2235767,84	104	146	526760,16	2235501,80	105	24	521643,88	2233799,42	106	39	511520,53	2226806,34
104	65	527097,24	2235992,51	104	106	526883,99	2235780,77	104	147	526774,68	2235492,55	105	25	521661,03	2233791,89	106	40	511523,20	2226814,39
104	66	527097,31	2235979,83	104	107	526887,67	2235807,20	104	148	526804,62	2235469,79	105	1	521697,46	2233775,88	106	41	511525,46	2226821,27

Порядковый номер земельного участка	Порядковый номер характерной (поворотной) точки	Координаты		Порядковый номер земельного участка	Порядковый номер характерной (поворотной) точки	Координаты		Порядковый номер земельного участка	Порядковый номер характерной (поворотной) точки	Координаты		Порядковый номер земельного участка	Порядковый номер характерной (поворотной) точки	Координаты		Порядковый номер земельного участка	Порядковый номер характерной (поворотной) точки	Координаты	
		X	Y			X	Y			X	Y			X	Y			X	Y
106	42	511525,83	2226822,39	106	83	511403,06	2227480,91	106	124	510434,47	2227631,27	106	165	510887,14	2227097,17	106	206	511411,13	2226247,22
106	43	511525,76	2226822,54	106	84	511392,45	2227516,81	106	125	510449,98	2227611,37	106	166	510906,84	2227097,41	106	207	511439,26	2226243,69
106	44	511529,95	2226834,88	106	85	511381,23	2227554,76	106	126	510446,22	2227597,21	106	167	510907,96	2227080,79	106	208	511469,58	2226237,00
106	45	511532,26	2226841,86	106	86	511316,12	2227562,94	106	127	510431,55	2227580,05	106	168	510911,62	2226975,44	106	209	511471,28	2226237,01
106	46	511593,02	2226850,14	106	87	511311,73	2227565,15	106	128	510429,65	2227577,82	106	169	510923,01	2226967,27	106	210	511485,95	2226237,10
106	47	511602,99	2226854,10	106	88	511287,94	2227577,11	106	129	510423,33	2227570,43	106	170	511047,25	2226878,30	106	211	511503,44	2226237,21
106	48	511610,18	2226860,71	106	89	511304,36	2227603,46	106	130	510420,41	2227558,00	106	171	511047,50	2226878,31	106	212	511511,38	2226237,27
106	49	511621,22	2226877,80	106	90	511341,72	2227663,41	106	131	510424,53	2227546,73	106	172	511069,75	2226882,85	106	213	511513,79	2226237,71
106	50	511633,75	2226890,92	106	91	511341,89	2227663,80	106	132	510426,85	2227543,39	106	173	511071,15	2226879,30	106	214	511526,18	2226239,97
106	51	511641,08	2226898,61	106	92	511361,80	2227709,50	106	133	510433,81	2227533,32	106	174	511188,22	2226884,21	106	215	511544,84	2226243,39
106	52	511643,98	2226901,63	106	93	511375,61	2227741,24	106	134	510434,69	2227532,05	106	175	511188,50	2226884,07	106	216	511571,48	2226266,76
106	53	511652,48	2226912,70	106	94	511373,89	2227741,62	106	135	510439,93	2227524,49	106	176	511320,61	2226817,73	106	1	511576,17	2226270,88
106	54	511654,05	2226925,84	106	95	511374,42	2227773,21	106	136	510450,87	2227508,71	106	177	511321,48	2226815,69	106	217	511578,64	2226923,21
106	55	511656,95	2226936,32	106	96	511372,70	2227799,43	106	137	510469,32	2227474,53	106	178	511322,67	2226815,08	106	218	511538,37	2226909,35
106	56	511662,93	2226978,62	106	97	511370,97	2227825,74	106	138	510472,02	2227469,53	106	179	511349,17	2226818,83	106	219	511514,18	2226915,83
106	57	511664,14	2227007,26	106	98	511368,79	2227826,50	106	139	510491,58	2227449,75	106	180	511367,90	2226821,50	106	220	511492,43	2226921,66
106	58	511664,28	2227010,63	106	99	511367,77	2227826,68	106	140	510488,67	2227433,72	106	181	511372,98	2226822,22	106	221	511449,78	2226983,49
106	59	511666,98	2227025,69	106	100	511367,78	2227826,85	106	141	510495,33	2227399,24	106	182	511389,07	2226824,50	106	222	511464,54	2226999,26
106	60	511670,97	2227047,86	106	101	511321,61	2227842,90	106	142	510500,89	2227371,81	106	183	511392,17	2226824,92	106	223	511471,44	2227006,64
106	61	511664,58	2227077,47	106	102	511310,74	2227846,70	106	143	510494,24	2227359,86	106	184	511405,25	2226826,79	106	224	511481,54	2227006,70
106	62	511647,77	2227103,23	106	103	511275,89	2227850,41	106	144	510491,9	2227355,66	106	185	511416,72	2226791,58	106	225	511493,24	2226993,4
106	63	511610,43	2227092,57	106	104	511213,53	2227857,07	106	145	510494,49	2227354,9	106	186	511423,13	2226759,22	106	226	511499,78	2226985,96
106	64	511558,71	2227081,38	106	105	511200,61	2227858,45	106	146	510545,34	2227340,35	106	187	511442,95	2226679,14	106	227	511510,00	2226974,33
106	65	511539,77	2227086,26	106	106	511086,28	2227870,65	106	147	510571,24	2227332,38	106	188	511459,01	2226606,74	106	228	511525,35	2226981,52
106	66	511508,25	2227116,26	106	107	511072,27	2227872,13	106	148	510572,14	2227332,11	106	189	511438,24	2226570,80	106	229	511529,82	2226971,93
106	67	511453,89	2227136,05	106	108	510997,40	2227882,59	106	149	510599,50	2227263,35	106	190	511444,81	2226559,14	106	230	511586,26	2226959,47
106	68	511387,40	2227140,23	106	109	510994,22	2227883,68	106	150	510598,57	2227193,60	106	191	511441,51	2226530,03	106	217	511578,64	2226923,21
106	69	511353,06	2227161,48	106	110	510964,72	2227893,60	106	151	510598,29	2227177,27	106	192	511418,77	2226503,08	107	1	511960,61	2226989,19
106	70	511311,41	2227166,62	106	111	510953,17	2227893,86	106	152	510598,10	2227166,52	106	193	511383,41	2226507,37	107	2	511962,59	2227056,66
106	71	511335,80	2227217,70	106	112	510934,46	2227919,12	106	153	510598,03	2227161,53	106	194	511368,92	2226477,69	107	3	511964,02	2227105,50
106	72	511386,03	2227230,61	106	113	510932,80	2227921,40	106	154	510595,12	2227150,06	106	195	511377,93	2226462,41	107	4	511969,25	2227124,12
106	73	511421,31	2227248,71	106	114	510900,69	2227902,89	106	155	510586,29	2227128,98	106	196	511365,46	2226470,62	107	5	512019,70	2227279,46
106	74	511444,39	2227309,86	106	115	510651,16	2227765,24	106	156	510546,47	2227077,73	106	197	511357,27	2226452,24	107	6	512017,28	2227298,04
106	75	511434,90	2227356,48	106	116	510627,84	2227753,23	106	157	510535,36	2227063,42	106	198	511345,51	2226418,72	107	7	512011,25	2227298,74
106	76	511427,59	2227360,76	106	117	510626,80	2227752,69	106	158	510533,39	2227059,87	106	199	511340,71	2226401,81	107	8	512007,77	2227299,14
106	77	511397,81	2227378,23	106	118	510498,82	2227686,77	106	159	510498,07	2226996,14	106	200	511335,43	2226379,58	107	9	512009,30	2227303,14
106	78	511376,56	2227397,46	106	119	510482,99	2227678,63	106	160	510510,20	2226996,03	106	201	511340,18	2226370,02	107	10	512018,32	2227339,14
106	79	511369,38	2227418,85	106	120	510443,26	2227658,16	106	161	510510,48	2226996,36	106	202	511356,55	2226358,33	107	11	512043,31	2227336,28
106	80	511366,68	2227421,24	106	121	510430,01	2227650,77	106	162	510651,49	2226994,76	106	203	511364,99	2226350,43	107	12	512055,31	2227334,90
106	81	511374,77	2227448,20	106	122	510426,02	2227642,10	106	163	510724,76	2227095,18	106	204	511387,13	2226337,15	107	13	512055,51	2227341,04
106	82	511395,20	2227465,36	106	123	510430,97	2227635,77	106	164	510724,85	2227095,24	106	205	511407,44	2226261,03	107	14	512055,59	2227343,49

Порядковый номер земельного участка	Порядковый номер характерной (поворотной) точки	Координаты		Порядковый номер земельного участка	Порядковый номер характерной (поворотной) точки	Координаты		Порядковый номер земельного участка	Порядковый номер характерной (поворотной) точки	Координаты		Порядковый номер земельного участка	Порядковый номер характерной (поворотной) точки	Координаты		Порядковый номер земельного участка	Порядковый номер характерной (поворотной) точки	Координаты	
		X	Y			X	Y			X	Y			X	Y			X	Y
107	15	512059,44	2227371,90	107	56	511766,33	2227325,82	108	10	510237,42	2226914,07	109	24	510569,67	2227870,46	109	65	510818,96	2228097,23
107	16	512063,80	2227404,15	107	57	511759,32	2227322,65	108	11	510230,47	2226924,12	109	25	510562,44	2227867,96	109	66	510817,27	2228090,22
107	17	512063,03	2227462,84	107	58	511762,02	2227305,63	108	12	510211,99	2226899,54	109	26	510543,72	2227861,50	109	67	510817,18	2228089,24
107	18	512057,48	2227471,16	107	59	511763,97	2227297,33	108	13	510213,02	2226895,36	109	27	510531,24	2227874,52	109	68	510817,30	2228084,65
107	19	512057,57	2227471,22	107	60	511777,19	2227266,32	108	14	510217,57	2226881,38	109	28	510505,04	2227874,75	109	69	510823,76	2228079,65
107	20	512057,35	2227471,56	107	61	511789,57	2227261,92	108	15	510241,59	2226866,14	109	29	510494,10	2227881,08	109	70	510824,99	2228078,69
107	21	512057,70	2227471,78	107	62	511795,77	2227257,61	108	16	510248,27	2226859,02	109	30	510516,21	2227911,51	109	71	510827,95	2228079,67
107	22	512057,88	2227471,52	107	63	511803,32	2227251,43	108	17	510254,82	2226849,10	109	31	510537,59	2227950,33	109	72	510834,79	2228077,26
107	23	512085,33	2227490,92	107	64	511809,51	2227238,23	108	18	510268,02	2226839,80	109	32	510544,97	2227963,71	109	73	510839,27	2228072,45
107	24	512084,89	2227504,93	107	65	511809,77	2227232,02	108	19	510284,28	2226830,59	109	33	510546,08	2227964,91	109	74	510849,61	2228061,38
107	25	512083,44	2227548,95	107	66	511809,24	2227220,17	108	20	510296,20	2226822,79	109	34	510559,77	2227979,71	109	75	510898,38	2228084,20
107	26	512083,22	2227557,34	107	67	511806,01	2227210,48	108	21	510309,28	2226810,16	109	35	510585,34	2228014,97	109	76	510928,94	2228098,51
107	27	512083,16	2227559,27	107	68	511804,85	2227209,23	108	22	510314,74	2226801,07	109	36	510598,61	2228036,46	109	77	510933,74	2228104,74
107	28	512086,44	2227559,69	107	69	511841,17	2227172,29	108	23	510318,94	2226791,41	109	37	510596,88	2228042,63	109	78	510956,94	2228134,83
107	29	512091,20	2227560,01	107	70	511841,36	2227172,27	108	24	510322,97	2226784,56	109	38	510587,96	2228074,56	109	79	510961,31	2228136,89
107	30	512100,47	2227560,88	107	71	511848,93	2227167,82	108	25	510322,52	2226788,97	109	39	510664,26	2228130,90	109	80	510966,96	2228138,24
107	31	512119,40	2227605,00	107	72	511853,85	2227159,39	108	26	510335,20	2226782,20	109	40	510722,80	2228166,90	109	81	510985,09	2228139,28
107	32	512119,36	2227660,52	107	73	511860,68	2227152,44	108	1	510336,90	2226785,19	109	41	510722,88	2228166,96	109	82	511007,10	2228140,21
107	33	512066,44	2227669,40	107	74	511880,79	2227141,43	109	1	510882,71	2227994,37	109	42	510724,56	2228168,38	109	83	511007,26	2228140,28
107	34	512058,02	2227637,62	107	75	511893,85	2227134,28	109	2	510876,11	2228004,45	109	43	510725,85	2228169,11	109	84	511062,63	2228164,90
107	35	512057,95	2227637,33	107	76	511929,64	2227117,62	109	3	510874,74	2228005,16	109	44	510730,90	2228172,76	109	85	511092,85	2228178,32
107	36	512053,78	2227621,64	107	77	511929,64	2227117,49	109	4	510874,03	2228005,53	109	45	510731,00	2228172,84	109	86	511147,26	2228177,03
107	37	512046,16	2227592,82	107	78	511930,7	2227068,15	109	5	510851,32	2228022,1	109	46	510741,48	2228178,56	109	87	511162,2	2228179,28
107	38	512044,32	2227566,49	107	79	511931,22	2227043,99	109	6	510818,88	2228039,14	109	47	510747,02	2228178,82	109	88	511176,25	2228177,71
107	39	512050,62	2227549,73	107	80	511930,00	2227030,13	109	7	510816,22	2228035,25	109	48	510756,32	2228170,58	109	89	511187,27	2228178,93
107	40	512050,07	2227542,95	107	81	511932,80	2227029,89	109	8	510797,91	2228020,93	109	49	510758,94	2228160,42	109	90	511199,25	2228188,03
107	41	512047,82	2227516,10	107	82	511932,48	2227023,30	109	9	510793,53	2228018,26	109	50	510765,72	2228153,40	109	91	511174,05	2228219,89
107	42	512036,77	2227495,45	107	83	511932,18	2227017,23	109	10	510766,14	2228025,61	109	51	510769,29	2228151,10	109	92	511146,79	2228198,98
107	43	512021,29	2227479,85	107	84	511931,11	2226995,37	109	11	510756,00	2228024,78	109	52	510775,44	2228147,17	109	93	511125,31	2228203,13
107	44	512017,85	2227445,73	107	85	511934,85	2226979,18	109	12	510737,99	2228022,95	109	53	510786,70	2228145,86	109	94	511112,05	2228205,70
107	45	512008,97	2227394,49	107	86	511951,83	2226986,71	109	13	510736,62	2228022,98	109	54	510806,67	2228167,59	109	95	511076,69	2228212,53
107	46	511992,52	2227331,13	107	1	511960,61	2226989,19	109	14	510726,99	2228020,66	109	55	510806,97	2228167,37	109	96	511030,75	2228203,23
107	47	511944,85	2227258,48	108	1	510336,90	2226785,19	109	15	510727,79	2228009,88	109	56	510807,16	2228167,58	109	97	510981,44	2228249,92
107	48	511886,68	2227251,69	108	2	510342,28	2226794,59	109	16	510729,98	2227980,79	109	57	510834,60	2228147,51	109	98	511038,10	2228304,28
107	49	511861,12	2227216,12	108	3	510328,74	2226824,20	109	17	510714,48	2227972,43	109	58	510834,60	2228147,07	109	99	511086,22	2228285,59
107	50	511829,29	2227276,24	108	4	510317,75	2226835,93	109	18	510709,73	2227969,86	109	59	510832,82	2228128,16	109	100	511153,21	2228287,02
107	51	511799,36	2227332,74	108	5	510293,03	2226859,64	109	19	510668,87	2227964,70	109	60	510832,77	2228128,02	109	101	511158,27	2228289,78
107	52	511790,90	2227341,45	108	6	510284,58	2226864,30	109	20	510628,35	2227919,23	109	61	510832,19	2228126,39	109	102	511165,75	2228293,86
107	53	511778,99	2227335,90	108	7	510275,93	2226878,41	109	21	510621,29	2227914,59	109	62	510827,63	2228113,51	109	103	511137,42	2228339,54
107	54	511768,32	2227328,83	108	8	510255,31	2226901,06	109	22	510606,01	2227910,90	109	63	510821,79	2228103,22	109	104	511100,04	2228332,98
107	55	511768,48	2227328,16	108	9	510246,57	2226908,05	109	23	510585,83	2227893,18	109	64	510818,94	2228098,21	109	105	511068,60	2228327,49

Порядковый номер земельного участка	Порядковый номер характерной (поворотной) точки	Координаты		Порядковый номер земельного участка	Порядковый номер характерной (поворотной) точки	Координаты		Порядковый номер земельного участка	Порядковый номер характерной (поворотной) точки	Координаты		Порядковый номер земельного участка	Порядковый номер характерной (поворотной) точки	Координаты		Порядковый номер земельного участка	Порядковый номер характерной (поворотной) точки	Координаты	
		X	Y			X	Y			X	Y			X	Y			X	Y
109	106	511065,68	2228338,91	109	147	510535,56	2228066,51	109	188	509941,53	2228094,06	110	11	510174,89	2227291,30	111	37	510755,20	2228808,69
109	107	511011,93	2228329,71	109	148	510544,07	2228054,54	109	189	509939,98	2228087,70	110	12	510174,91	2227240,72	111	38	510761,10	2228805,89
109	108	511014,79	2228314,93	109	149	510537,03	2228038,75	109	190	509934,62	2228077,49	110	13	510192,24	2227244,25	111	39	510767,81	2228807,18
109	109	510983,70	2228295,73	109	150	510520,29	2228011,49	109	191	509940,07	2228071,81	110	14	510230,22	2227263,38	111	40	510777,65	2228815,42
109	110	510950,70	2228288,72	109	151	510530,78	2227995,58	109	192	509944,59	2228059,47	110	1	510231,29	2227263,30	111	41	510797,82	2228849,15
109	111	510916,18	2228293,23	109	152	510517,34	2227976,29	109	193	509946,22	2228051,20	111	1	510840,80	2228399,50	111	42	510808,40	2228874,41
109	112	510876,14	2228298,44	109	153	510496,22	2227970,08	109	194	509939,91	2228043,56	111	2	510845,12	2228408,82	111	43	510815,93	2228891,24
109	113	510861,01	2228303,54	109	154	510461,02	2227996,11	109	195	509916,17	2228030,08	111	3	510847,42	2228414,46	111	44	510819,90	2228907,38
109	114	510858,23	2228304,49	109	155	510450,91	2227981,11	109	196	509894,60	2228025,50	111	4	510831,92	2228497,60	111	45	510818,06	2228927,73
109	115	510854,08	2228305,89	109	156	510442,94	2227985,13	109	197	509882,89	2228017,50	111	5	510828,74	2228514,84	111	46	510812,54	2228943,82
109	116	510853,84	2228305,82	109	157	510417,58	2227993,63	109	198	509886,46	2228007,78	111	6	510801,38	2228511,15	111	47	510802,26	2228960,03
109	117	510851,16	2228304,96	109	158	510410,53	2227982,78	109	199	509920,62	2228014,57	111	7	510778,64	2228508,08	111	48	510792,21	2228968,79
109	118	510822,89	2228294,85	109	159	510396,39	2227972,42	109	200	509954,76	2228024,95	111	8	510770,52	2228564,73	111	49	510786,08	2228970,77
109	119	510779,51	2228279,32	109	160	510376,97	2227989,65	109	201	509963,17	2228032,58	111	9	510835,79	2228592,69	111	50	510780,34	2228968,87
109	120	510774,61	2228276,36	109	161	510352,95	2228001,10	109	202	509969,78	2228043,42	111	10	510877,67	2228597,52	111	51	510774,26	2228964,42
109	121	510772,49	2228275,07	109	162	510342,56	2228017,48	109	203	509999,87	2228044,19	111	11	510887,57	2228608,78	111	52	510765,48	2228946,55
109	122	510757,01	2228270,97	109	163	510335,78	2228026,93	109	204	510021,19	2228052,17	111	12	510875,96	2228622,28	111	53	510761,45	2228931,71
109	123	510754,87	2228270,25	109	164	510353,18	2228038,11	109	205	510037,42	2228045,16	111	13	510851,59	2228637,50	111	54	510749,98	2228910,10
109	124	510754,41	2228269,91	109	165	510362,51	2228042,83	109	206	510044,81	2228045,35	111	14	510801,99	2228657,85	111	55	510769,48	2228898,57
109	125	510744,56	2228266,17	109	166	510354,25	2228054,07	109	207	510052,85	2228040,86	111	15	510742,37	2228606,68	111	56	510750,50	2228842,78
109	126	510739,48	2228264,84	109	167	510329,94	2228109,58	109	208	510055,60	2228041,41	111	16	510723,90	2228603,36	111	57	510746,86	2228840,22
109	127	510738,87	2228264,86	109	168	510230,72	2228157,46	109	209	510209,19	2227974,95	111	17	510710,48	2228593,19	111	58	510680,45	2228794,01
109	128	510725,57	2228260,38	109	169	510206,94	2228168,93	109	210	510332,63	2227864,83	111	18	510693,13	2228605,35	111	59	510662,78	2228779,61
109	129	510724,16	2228259,80	109	170	510130,02	2228184,88	109	211	510396,65	2227744,84	111	19	510676,23	2228622,79	111	60	510645,34	2228740,45
109	130	510718,92	2228257,16	109	171	510115,41	2228184,82	109	212	510396,78	2227744,45	111	20	510663,95	2228649,97	111	61	510641,08	2228730,86
109	131	510716,89	2228256,81	109	172	510097,94	2228183,47	109	213	510406,01	2227717,6	111	21	510697,26	2228668,29	111	62	510642,83	2228726,82
109	132	510708,41	2228253,32	109	173	510080,77	2228185,29	109	214	510411,30	2227719,48	111	22	510720,93	2228691,61	111	63	510645,67	2228720,29
109	133	510707,07	2228252,36	109	174	510064,82	2228192,93	109	215	510424,77	2227751,93	111	23	510724,10	2228694,75	111	64	510646,34	2228718,35
109	134	510693,00	2228242,29	109	175	510064,14	2228202,52	109	216	510440,95	2227737,81	111	24	510727,33	2228701,01	111	65	510646,08	2228714,16
109	135	510680,46	2228233,27	109	176	509916,47	2228197,50	109	217	510758,50	2227922,23	111	25	510728,24	2228702,76	111	66	510644,54	2228690,01
109	136	510676,43	2228230,37	109	177	509844,91	2228151,27	109	1	510882,71	2227994,37	111	26	510749,03	2228743,12	111	67	510637,38	2228577,57
109	137	510652,62	2228205,91	109	178	509831,34	2228137,21	110	1	510231,29	2227263,30	111	27	510752,40	2228753,60	111	68	510636,84	2228569,14
109	138	510645,57	2228197,26	109	179	509826,37	2228130,23	110	2	510225,93	2227288,36	111	28	510750,20	2228765,38	111	69	510645,23	2228537,49
109	139	510627,66	2228183,54	109	180	509838,12	2228121,38	110	3	510216,89	2227305,95	111	29	510749,74	2228766,62	111	70	510646,83	2228536,64
109	140	510620,09	2228182,03	109	181	509888,84	2228138,83	110	4	510172,52	2227391,82	111	30	510747,38	2228772,92	111	71	510668,05	2228525,54
109	141	510614,74	2228180,78	109	182	509905,03	2228138,62	110	5	510163,32	2227413,95	111	31	510738,45	2228781,46	111	72	510698,31	2228509,71
109	142	510611,31	2228179,98	109	183	509912,98	2228136,74	110	6	510136,30	2227401,53	111	32	510734,70	2228788,86	111	73	510705,74	2228489,73
109	143	510567,81	2228121,62	109	184	509921,90	2228133,64	110	7	510074,50	2227373,14	111	33	510740,20	2228794,75	111	74	510692,88	2228462,64
109	144	510536,70	2228079,91	109	185	509933,42	2228120,99	110	8	510083,33	2227326,68	111	34	510735,71	2228797,85	111	75	510692,34	2228461,52
109	145	510536,61	2228079,27	109	186	509937,59	2228113,08	110	9	510121,28	2227332,81	111	35	510740,31	2228805,43	111	76	510694,00	2228459,96
109	146	510535,00	2228067,31	109	187	509941,17	2228100,73	110	10	510157,44	2227321,60	111	36	510747,43	2228808,63	111	77	510694,22	2228459,34

Порядковый номер земельного участка	Порядковый номер характерной (поворотной) точки	Координаты		Порядковый номер земельного участка	Порядковый номер характерной (поворотной) точки	Координаты		Порядковый номер земельного участка	Порядковый номер характерной (поворотной) точки	Координаты		Порядковый номер земельного участка	Порядковый номер характерной (поворотной) точки	Координаты		Порядковый номер земельного участка	Порядковый номер характерной (поворотной) точки	Координаты	
		X	Y			X	Y			X	Y			X	Y			X	Y
111	78	510695,39	2228456,13	112	24	510175,06	2228776,16	112	65	510507,86	2229008,56	112	106	510453,52	2229039,63	112	147	510226,37	2229042,30
111	79	510696,36	2228450,54	112	25	510183,24	2228776,80	112	66	510535,22	2229006,25	112	107	510455,73	2229034,37	112	148	510219,27	2229026,95
111	80	510689,41	2228445,36	112	26	510184,05	2228775,31	112	67	510550,82	2229004,95	112	108	510452,49	2229032,22	112	149	510218,27	2229027,08
111	81	510687,69	2228444,08	112	27	510223,08	2228787,00	112	68	510556,41	2229002,11	112	109	510448,94	2229031,15	112	150	510215,62	2229017,60
111	82	510669,98	2228414,42	112	28	510227,88	2228790,91	112	69	510560,12	2229000,23	112	110	510452,03	2229020,44	112	151	510213,49	2229010,46
111	83	510675,63	2228407,03	112	29	510228,95	2228791,80	112	70	510566,03	2228994,03	112	111	510439,64	2229018,65	112	152	510211,38	2228997,11
111	84	510686,24	2228393,18	112	30	510238,13	2228794,66	112	71	510566,68	2228990,78	112	112	510438,79	2229014,40	112	153	510209,84	2228994,49
111	85	510701,05	2228373,82	112	31	510253,48	2228786,77	112	72	510570,72	2228991,31	112	113	510424,62	2229014,07	112	154	510207,63	2228990,74
111	86	510717,04	2228358,42	112	32	510263,29	2228790,51	112	73	510578,81	2228992,39	112	114	510423,93	2229023,41	112	155	510207,54	2228990,63
111	87	510751,03	2228360,15	112	33	510276,33	2228795,49	112	74	510598,32	2228987,33	112	115	510397,77	2229013,63	112	156	510204,49	2228986,70
111	88	510773,92	2228363,49	112	34	510283,41	2228798,18	112	75	510612,07	2229051,52	112	116	510393,35	2229021,38	112	157	510193,15	2228982,98
111	89	510823,88	2228382,05	112	35	510301,08	2228804,92	112	76	510578,17	2229080,23	112	117	510388,37	2229016,43	112	158	510158,52	2228975,18
111	90	510826,41	2228384,00	112	36	510318,82	2228811,68	112	77	510569,25	2229087,79	112	118	510373,61	2229001,73	112	159	510157,80	2228986,65
111	91	510828,56	2228385,08	112	37	510319,81	2228814,88	112	78	510561,84	2229080,11	112	119	510350,35	2229004,87	112	160	510152,75	2229001,41
111	92	510829,24	2228386,01	112	38	510365,78	2228819,99	112	79	510557,75	2229077,61	112	120	510349,97	2229021,46	112	161	510144,73	2229013,97
111	93	510826,90	2228393,22	112	39	510366,32	2228811,98	112	80	510559,30	2229069,24	112	121	510355,28	2229051,72	112	162	510142,18	2229029,91
111	94	510840,46	2228399,14	112	40	510370,93	2228813,87	112	81	510549,66	2229059,63	112	122	510347,25	2229058,18	112	163	510133,39	2229039,07
111	1	510840,80	2228399,50	112	41	510377,06	2228816,38	112	82	510556,82	2229052,57	112	123	510345,87	2229073,81	112	164	510129,16	2229050,97
112	1	510356,65	2228549,75	112	42	510396,33	2228824,27	112	83	510564,34	2229045,17	112	124	510354,40	2229080,12	112	165	510123,07	2229062,46
112	2	510347,20	2228553,05	112	43	510412,92	2228828,09	112	84	510558,76	2229039,91	112	125	510356,28	2229085,02	112	166	510116,69	2229070,33
112	3	510351,40	2228565,88	112	44	510471,32	2228846,76	112	85	510539,93	2229030,71	112	126	510360,02	2229094,79	112	167	510112,98	2229077,54
112	4	510315,79	2228584,05	112	45	510473,64	2228847,49	112	86	510533,65	2229027,65	112	127	510348,18	2229096,58	112	168	510112,05	2229079,36
112	5	510238,13	2228635,04	112	46	510473,99	2228847,60	112	87	510528,06	2229024,91	112	128	510332,28	2229098,98	112	169	510109,29	2229084,71
112	6	510227,83	2228641,82	112	47	510477,37	2228849,08	112	88	510503,28	2229020,77	112	129	510318,16	2229095,15	112	170	510106,16	2229089,03
112	7	510227,76	2228641,65	112	48	510477,47	2228849,10	112	89	510486,95	2229041,26	112	130	510314,25	2229095,20	112	171	510097,35	2229095,78
112	8	510225,69	2228643,01	112	49	510500,00	2228858,96	112	90	510500,38	2229068,45	112	131	510310,90	2229100,70	112	172	510089,21	2229100,54
112	9	510223,06	2228645,65	112	50	510510,58	2228863,59	112	91	510495,8	2229072,08	112	132	510324,25	2229120,3	112	173	510083,34	2229103,66
112	10	510215,47	2228653,46	112	51	510510,28	2228872,22	112	92	510491,2	2229074,25	112	133	510334,82	2229143,51	112	174	510081,41	2229108,04
112	11	510206,37	2228662,82	112	52	510495,40	2228872,57	112	93	510482,03	2229068,61	112	134	510331,77	2229146,48	112	175	510069,24	2229100,80
112	12	510199,99	2228669,44	112	53	510476,64	2228872,99	112	94	510480,85	2229067,67	112	135	510324,87	2229138,32	112	176	510060,17	2229087,44
112	13	510194,92	2228674,93	112	54	510470,54	2228876,21	112	95	510480,73	2229067,82	112	136	510312,96	2229129,22	112	177	510050,90	2229076,47
112	14	510180,00	2228690,27	112	55	510461,57	2228880,94	112	96	510475,56	2229064,63	112	137	510300,74	2229126,57	112	178	510043,77	2229065,37
112	15	510181,27	2228694,48	112	56	510457,87	2228889,67	112	97	510474,73	2229063,98	112	138	510291,77	2229121,92	112	179	510029,92	2229045,75
112	16	510171,61	2228704,16	112	57	510447,47	2228914,19	112	98	510466,27	2229057,31	112	139	510269,08	2229119,20	112	180	510010,94	2229011,58
112	17	510171,36	2228704,32	112	58	510442,68	2228925,49	112	99	510459,60	2229059,34	112	140	510261,17	2229116,62	112	181	510001,18	2229002,31
112	18	510159,77	2228715,70	112	59	510436,06	2228955,73	112	100	510456,17	2229057,66	112	141	510252,89	2229105,11	112	182	509988,16	2228987,80
112	19	510159,02	2228716,48	112	60	510439,38	2228960,06	112	101	510453,38	2229055,93	112	142	510250,46	2229100,73	112	183	510015,79	2228959,71
112	20	510154,15	2228727,01	112	61	510454,35	2228979,58	112	102	510449,89	2229048,73	112	143	510246,47	2229095,98	112	184	510022,24	2228948,75
112	21	510148,93	2228738,40	112	62	510467,77	2228988,63	112	103	510449,79	2229048,53	112	144	510236,75	2229085,32	112	185	510042,15	2228914,90
112	22	510147,56	2228741,51	112	63	510489,73	2229003,44	112	104	510450,96	2229045,74	112	145	510234,48	2229073,73	112	186	510048,53	2228802,99
112	23	510143,67	2228756,24	112	64	510490,49	2229003,65	112	105	510454,06	2229040,13	112	146	510233,37	2229058,77	112	187	510044,59	2228800,41

Порядковый номер земельного участка	Порядковый номер характерной (поворотной) точки	Координаты		Порядковый номер земельного участка	Порядковый номер характерной (поворотной) точки	Координаты		Порядковый номер земельного участка	Порядковый номер характерной (поворотной) точки	Координаты		Порядковый номер земельного участка	Порядковый номер характерной (поворотной) точки	Координаты		Порядковый номер земельного участка	Порядковый номер характерной (поворотной) точки	Координаты	
		X	Y			X	Y			X	Y			X	Y			X	Y
112	188	510033,52	2228797,34	112	229	510040,12	2228700,78	113	7	509913,00	2228397,62	116	20	510381,61	2229444,35	116	61	510882,32	2230217,55
112	189	509868,54	2228752,97	112	230	510051,15	2228708,79	113	8	509942,59	2228386,01	116	21	510395,17	2229470,37	116	62	510899,53	2230233,99
112	190	509872,55	2228746,86	112	231	510054,89	2228705,32	113	9	509947,11	2228361,94	116	22	510406,84	2229492,75	116	63	510905,17	2230240,11
112	191	509898,56	2228707,30	112	232	510074,03	2228680,19	113	10	509971,73	2228356,63	116	23	510447,95	2229571,68	116	64	510905,26	2230249,50
112	192	509902,03	2228702,54	112	233	510085,90	2228663,80	113	11	509985,36	2228370,23	116	24	510396,83	2229617,11	116	65	510902,75	2230252,33
112	193	509915,86	2228680,99	112	234	510088,97	2228659,65	113	12	509998,68	2228365,20	116	25	510348,02	2229660,49	116	66	510894,96	2230253,04
112	194	509975,03	2228684,28	112	235	510099,09	2228646,06	113	1	510030,68	2228365,21	116	26	510388,49	2229705,37	116	67	510887,77	2230251,86
112	195	510021,19	2228627,76	112	236	510109,29	2228632,18	114	1	509910,63	2228341,03	116	27	510372,71	2229719,29	116	68	510882,02	2230254,71
112	196	510053,67	2228588,61	112	237	510110,39	2228630,69	114	2	509844,30	2228408,31	116	28	510432,91	2229787,07	116	69	510880,91	2230269,43
112	197	510064,84	2228576,80	112	238	510119,84	2228619,03	114	3	509819,31	2228375,26	116	29	510448,72	2229772,64	116	70	510882,50	2230283,47
112	198	510097,56	2228542,26	112	239	510128,60	2228609,44	114	4	509848,54	2228372,64	116	30	510526,20	2229858,83	116	71	510890,32	2230289,83
112	199	510119,30	2228536,19	112	240	510136,34	2228601,87	114	5	509859,54	2228339,52	116	31	510527,86	2229860,39	116	72	510906,33	2230296,53
112	200	510137,55	2228516,87	112	241	510148,91	2228591,11	114	1	509910,63	2228341,03	116	32	510534,73	2229865,52	116	73	510916,57	2230297,30
112	201	510151,40	2228502,19	112	242	510155,42	2228587,13	115	1	509977,24	2228502,03	116	33	510537,65	2229866,00	116	74	510923,76	2230296,78
112	202	510159,52	2228508,63	112	243	510166,15	2228580,05	115	2	509983,83	2228510,17	116	34	510542,16	2229865,85	116	75	510925,75	2230291,53
112	203	510165,14	2228513,09	112	244	510168,71	2228579,10	115	3	509966,54	2228525,07	116	35	510548,31	2229859,02	116	76	510931,71	2230260,92
112	204	510166,18	2228513,01	112	245	510172,18	2228575,02	115	4	509926,02	2228559,99	116	36	510553,75	2229858,13	116	77	510938,35	2230235,84
112	205	510183,11	2228511,65	112	246	510175,71	2228575,05	115	5	509899,55	2228551,32	116	37	510558,37	2229859,35	116	78	510949,78	2230212,77
112	206	510191,75	2228510,95	112	247	510176,97	2228574,67	115	6	509905,78	2228527,15	116	38	510563,62	2229863,26	116	79	510951,24	2230208,62
112	207	510228,40	2228468,23	112	248	510194,75	2228569,09	115	7	509909,64	2228512,14	116	39	510566,81	2229869,37	116	80	510957,60	2230207,27
112	208	510260,45	2228503,54	112	249	510201,84	2228566,34	115	8	509943,39	2228488,86	116	40	510567,72	2229875,18	116	81	510972,20	2230214,71
112	209	510251,15	2228515,08	112	250	510241,37	2228564,18	115	1	509977,24	2228502,03	116	41	510565,17	2229880,19	116	82	510971,00	2230226,69
112	210	510231,65	2228523,47	112	251	510248,57	2228563,11	116	1	510410,67	2229230,28	116	42	510547,26	2229895,18	116	83	510962,49	2230254,89
112	211	510219,69	2228525,73	112	252	510255,76	2228562,05	116	2	510409,99	2229232,92	116	43	510547,03	2229907,86	116	84	510944,55	2230298,49
112	212	510205,19	2228530,58	112	253	510265,16	2228558,57	116	3	510405,24	2229240,37	116	44	510550,47	2229930,27	116	85	510946,37	2230320,24
112	213	510206,03	2228533,01	112	254	510283,60	2228551,53	116	4	510404,69	2229242,98	116	45	510554,36	2229943,95	116	86	510949,38	2230355,80
112	214	510192,43	2228539,53	112	255	510308,38	2228541,65	116	5	510405,13	2229250,89	116	46	510567,39	2229942,52	116	87	510956,66	2230363,27
112	215	510182,72	2228548,75	112	256	510318,21	2228536,53	116	6	510398,36	2229262,44	116	47	510571,18	2229945,55	116	88	510959,37	2230370,64
112	216	510168,42	2228566,45	112	257	510329	2228529,2	116	7	510367,15	2229261,21	116	48	510573,1	2229951,53	116	89	510964,67	2230374,74
112	217	510156,72	2228568,51	112	258	510340,5	2228521,2	116	8	510366,33	2229276,81	116	49	510573,34	2229958,16	116	90	510974,44	2230376,36
112	218	510123,52	2228562,38	112	259	510339,65	2228519,92	116	9	510335,35	2229274,90	116	50	510570,24	2229964,10	116	91	510979,51	2230380,01
112	219	510119,84	2228566,57	112	260	510342,33	2228517,20	116	10	510328,78	2229304,86	116	51	510559,93	2229972,06	116	92	510980,78	2230387,01
112	220	510109,75	2228579,54	112	261	510345,09	2228514,40	116	11	510364,78	2229306,91	116	52	510546,00	2229979,43	116	93	510972,10	2230402,68
112	221	510102,13	2228589,24	112	262	510348,24	2228524,03	116	12	510364,63	2229309,98	116	53	510535,65	2229982,75	116	94	510975,47	2230411,48
112	222	510083,38	2228613,06	112	1	510356,65	2228549,75	116	13	510377,86	2229310,62	116	54	510521,51	2229984,55	116	95	510990,10	2230415,28
112	223	510061,65	2228640,94	113	1	510030,68	2228365,21	116	14	510388,24	2229369,12	116	55	510510,95	2229991,05	116	96	510989,46	2230423,65
112	224	510048,78	2228653,19	113	2	510033,14	2228387,12	116	15	510383,37	2229381,35	116	56	510488,26	2230013,96	116	97	510986,21	2230426,01
112	225	510044,07	2228659,33	113	3	509930,42	2228453,67	116	16	510409,63	2229391,70	116	57	510847,48	2230261,23	116	98	510972,09	2230424,46
112	226	510050,54	2228663,83	113	4	509897,60	2228493,03	116	17	510397,04	2229415,33	116	58	510861,56	2230232,41	116	99	510964,17	2230441,08
112	227	510028,23	2228693,85	113	5	509852,82	2228421,27	116	18	510386,97	2229434,27	116	59	510867,03	2230219,73	116	100	510958,32	2230446,01
112	228	510035,66	2228698,86	113	6	509886,16	2228408,25	116	19	510383,99	2229439,86	116	60	510874,29	2230217,36	116	101	510942,96	2230451,67

Порядковый номер земельного участка	Порядковый номер характерной (поворотной) точки	Координаты		Порядковый номер земельного участка	Порядковый номер характерной (поворотной) точки	Координаты		Порядковый номер земельного участка	Порядковый номер характерной (поворотной) точки	Координаты		Порядковый номер земельного участка	Порядковый номер характерной (поворотной) точки	Координаты		Порядковый номер земельного участка	Порядковый номер характерной (поворотной) точки	Координаты	
		X	Y			X	Y			X	Y			X	Y			X	Y
116	102	510927,42	2230460,66	116	143	510414,07	2230413,94	116	184	510330,44	2229185,94	118	9	525838,67	2239239,15	118	50	525400,71	2239537,54
116	103	510926,54	2230469,86	116	144	510404,57	2230360,33	116	185	510340,24	2229183,47	118	10	525823,40	2239265,06	118	51	525403,44	2239544,88
116	104	510944,47	2230482,46	116	145	510385,63	2230340,30	116	186	510347,88	2229178,19	118	11	525805,23	2239295,87	118	52	525401,41	2239546,08
116	105	510954,73	2230493,17	116	146	510357,96	2230327,18	116	187	510355,95	2229169,29	118	12	525802,57	2239300,39	118	53	525376,01	2239562,24
116	106	510960,45	2230502,24	116	147	510305,06	2230383,89	116	188	510362,56	2229166,92	118	13	525815,08	2239309,18	118	54	525365,28	2239556,34
116	107	510962,81	2230541,14	116	148	510286,71	2230372,94	116	189	510382,90	2229158,79	118	14	525852,46	2239335,40	118	55	525356,63	2239551,63
116	108	510934,45	2230590,22	116	149	510275,22	2230366,08	116	190	510389,69	2229169,55	118	15	525830,24	2239370,26	118	56	525293,12	2239516,27
116	109	510904,33	2230557,18	116	150	510284,37	2230352,13	116	191	510392,64	2229175,17	118	16	525817,77	2239389,83	118	57	525243,64	2239497,28
116	110	510912,14	2230489,15	116	151	510229,94	2230273,86	116	192	510393,64	2229176,85	118	17	525786,70	2239388,64	118	58	525184,57	2239474,60
116	111	510879,27	2230456,24	116	152	510181,25	2230247,31	116	193	510397,05	2229181,19	118	18	525778,79	2239396,86	118	59	525153,30	2239462,60
116	112	510853,89	2230452,41	116	153	510153,47	2230279,01	116	194	510406,78	2229193,78	118	19	525765,88	2239410,25	118	60	525141,17	2239458,11
116	113	510853,70	2230452,38	116	154	510140,64	2230293,64	116	195	510399,82	2229201,11	118	20	525731,62	2239424,77	118	61	524955,32	2239389,34
116	114	510851,80	2230452,10	116	155	510139,77	2230294,65	116	196	510382,20	2229219,69	118	21	525757,46	2239495,69	118	62	524764,24	2239339,32
116	115	510867,12	2230321,62	116	156	510104,73	2230298,36	116	1	510410,67	2229230,28	118	22	525774,37	2239542,12	118	63	524764,31	2239312,40
116	116	510866,28	2230321,64	116	157	510029,79	2230265,41	117	1	509796,38	2228845,59	118	23	525799,52	2239611,19	118	64	524764,36	2239297,92
116	117	510847,35	2230322,09	116	158	510025,39	2230264,94	117	2	509796,92	2228889,60	118	24	525784,46	2239615,29	118	65	524777,20	2239297,82
116	118	510847,28	2230322,22	116	159	510022,16	2230053,65	117	3	509797,45	2228893,16	118	25	525696,20	2239652,99	118	66	524777,50	2239290,60
116	119	510794,81	2230416,32	116	160	510020,28	2229929,96	117	4	509794,98	2228900,55	118	26	525690,98	2239654,92	118	67	524778,51	2239266,13
116	120	510783,80	2230435,73	116	161	510012,69	2229431,13	117	5	509791,99	2228909,46	118	27	525691,06	2239655,19	118	68	524745,64	2239266,51
116	121	510769,65	2230460,35	116	162	510027,44	2229433,39	117	6	509790,84	2228913,86	118	28	525680,44	2239659,72	118	69	524743,80	2239258,45
116	122	510752,72	2230490,59	116	163	510053,50	2229437,39	117	7	509787,42	2228926,93	118	29	525679,56	2239657,43	118	70	524750,16	2239243,87
116	123	510751,46	2230491,35	116	164	510095,45	2229392,97	117	8	509794,96	2228931,37	118	30	525666,87	2239662,96	118	71	524771,73	2239228,79
116	124	510737,81	2230515,55	116	165	510106,83	2229375,04	117	9	509797,09	2228932,63	118	31	525667,14	2239665,40	118	72	524778,70	2239228,89
116	125	510726,01	2230536,47	116	166	510113,20	2229364,94	117	10	509794,10	2228942,70	118	32	525648,64	2239673,30	118	73	524785,37	2239228,99
116	126	510692,00	2230501,43	116	167	510148,46	2229309,30	117	11	509792,44	2228948,30	118	33	525645,60	2239681,43	118	74	524792,99	2239223,16
116	127	510682,55	2230491,68	116	168	510189,15	2229245,06	117	12	509784,79	2228948,37	118	34	525640,69	2239694,57	118	75	524792,99	2239222,91
116	128	510679,49	2230488,53	116	169	510215,57	2229217,92	117	13	509768,45	2228948,51	118	35	525619,97	2239685,00	118	76	524792,97	2239217,78
116	129	510663,49	2230472,05	116	170	510226,37	2229212,82	117	14	509769,36	2228944,36	118	36	525559,52	2239657,08	118	77	524792,87	2239195,22
116	130	510652,03	2230466,62	116	171	510235,37	2229215,53	117	15	509770,82	2228937,79	118	37	525535,03	2239645,99	118	78	524792,87	2239193,87
116	131	510651,91	2230466,55	116	172	510241,97	2229218,66	117	16	509774,96	2228919,14	118	38	525514,69	2239636,96	118	79	524784,57	2239187,37
116	132	510632,3	2230457,26	116	173	510255,3	2229224,98	117	17	509747,9	2228911,26	118	39	525511,2	2239616,34	118	80	524784,15	2239187,04
116	133	510586,26	2230435,43	116	174	510260,07	2229227,24	117	18	509787,96	2228840,65	118	40	525507,09	2239592,69	118	81	524773,72	2239187,38
116	134	510589,36	2230452,47	116	175	510275,89	2229251,13	117	1	509796,38	2228845,59	118	41	525477,16	2239558,12	118	82	524778,45	2239137,75
116	135	510589,80	2230454,89	116	176	510283,06	2229261,77	118	1	525743,10	2239034,72	118	42	525461,17	2239539,47	118	83	524790,53	2239137,49
116	136	510587,85	2230457,20	116	177	510304,03	2229250,22	118	2	525845,01	2239095,00	118	43	525458,19	2239530,77	118	84	524799,45	2239137,32
116	137	510564,23	2230485,12	116	178	510292,79	2229235,17	118	3	525860,13	2239104,24	118	44	525437,07	2239503,70	118	85	524808,84	2239135,62
116	138	510564,08	2230485,28	116	179	510290,79	2229232,49	118	4	525859,87	2239104,64	118	45	525436,44	2239503,80	118	86	524810,74	2239115,25
116	139	510560,55	2230482,52	116	180	510295,44	2229229,19	118	5	525860,71	2239105,17	118	46	525434,55	2239506,60	118	87	524814,98	2239096,38
116	140	510502,24	2230436,95	116	181	510306,48	2229215,50	118	6	525860,98	2239104,76	118	47	525424,14	2239523,16	118	88	524821,64	2239066,58
116	141	510485,86	2230438,96	116	182	510316,68	2229198,03	118	7	525885,17	2239119,54	118	48	525424,16	2239523,92	118	89	524954,79	2239090,98
116	142	510453,46	2230442,92	116	183	510319,82	2229192,62	118	8	525826,76	2239215,76	118	49	525399,46	2239534,18	118	90	524961,57	2239092,22

Порядковый номер земельного участка	Порядковый номер характерной (поворотной) точки	Координаты		Порядковый номер земельного участка	Порядковый номер характерной (поворотной) точки	Координаты		Порядковый номер земельного участка	Порядковый номер характерной (поворотной) точки	Координаты		Порядковый номер земельного участка	Порядковый номер характерной (поворотной) точки	Координаты		Порядковый номер земельного участка	Порядковый номер характерной (поворотной) точки	Координаты	
		X	Y			X	Y			X	Y			X	Y			X	Y
118	91	524984,69	2239096,45	118	132	525396,31	2239350,23	118	173	525581,56	2239026,01	120	22	509551,15	2229281,05	122	15	532904,81	2241115,57
118	92	525042,57	2239107,05	118	133	525397,45	2239351,44	118	174	525583,06	2239016,60	120	23	509533,35	2229277,64	122	16	532904,30	2241133,32
118	93	525036,08	2238987,25	118	134	525410,08	2239362,32	118	175	525590,16	2238975,41	120	24	509539,03	2229242,69	122	17	532904,11	2241139,72
118	94	525036,71	2238979,79	118	135	525410,35	2239361,97	118	176	525609,38	2238977,51	120	25	509589,06	2229239,01	122	18	532900,68	2241139,82
118	95	525038,67	2238956,49	118	136	525425,41	2239377,42	118	177	525659,16	2238982,94	120	26	509601,27	2229205,08	122	19	532901,00	2241146,37
118	96	525026,67	2238956,70	118	137	525433,80	2239386,58	118	178	525648,55	2239029,59	120	27	509645,62	2229185,26	122	20	532903,92	2241146,28
118	97	525002,69	2238898,87	118	138	525434,31	2239386,56	118	179	525674,92	2239068,51	120	1	509654,62	2229192,97	122	21	532903,67	2241155,09
118	98	525017,66	2238896,94	118	139	525439,53	2239391,91	118	180	525695,34	2239068,51	121	1	510849,11	2230591,54	122	22	532901,58	2241228,06
118	99	525036,16	2238899,01	118	140	525442,24	2239394,69	118	1	525743,10	2239034,72	121	2	510866,15	2230629,54	122	23	532908,20	2241260,07
118	100	525113,19	2238907,60	118	141	525446,17	2239398,91	119	1	525285,78	2239033,10	121	3	510841,87	2230660,44	122	24	532917,09	2241303,16
118	101	525155,21	2238912,30	118	142	525454,66	2239409,12	119	2	525298,67	2239038,31	121	4	510856,63	2230693,60	122	25	532896,35	2241419,02
118	102	525152,57	2238938,13	118	143	525461,02	2239415,26	119	3	525290,72	2239050,07	121	5	510869,94	2230701,94	122	26	532908,13	2241468,58
118	103	525146,72	2238995,27	118	144	525461,58	2239414,53	119	4	525269,74	2239083,28	121	6	510863,76	2230707,50	122	27	532909,48	2241475,49
118	104	525155,10	2238996,37	118	145	525474,80	2239428,08	119	5	525267,58	2239078,28	121	7	510832,08	2230736,12	122	28	532915,86	2241493,66
118	105	525186,73	2239000,52	118	146	525583,93	2239259,48	119	6	525242,27	2239020,54	121	8	510825,03	2230743,34	122	29	532916,02	2241494,14
118	106	525201,47	2239002,45	118	147	525620,17	2239202,13	119	7	525242,22	2239020,41	121	9	510810,17	2230758,40	122	30	532916,79	2241503,07
118	107	525221,53	2239005,08	118	148	525604,41	2239190,10	119	8	525245,55	2239016,90	121	10	510791,56	2230766,54	122	31	532917,93	2241510,62
118	108	525221,79	2239031,31	118	149	525584,20	2239175,37	119	9	525248,48	2239018,07	121	11	510779,41	2230757,04	122	32	532918,86	2241513,52
118	109	525216,04	2239035,11	118	150	525581,39	2239173,60	119	10	525254,60	2239020,53	121	12	510775,76	2230735,09	122	33	532920,27	2241517,86
118	110	525205,57	2239042,00	118	151	525569,45	2239166,03	119	1	525285,78	2239033,10	121	13	510776,48	2230733,85	122	34	532920,82	2241519,59
118	111	525189,96	2239146,04	118	152	525564,66	2239163,09	120	1	509654,62	2229192,97	121	14	510780,63	2230726,82	122	35	532910,73	2241536,00
118	112	525187,85	2239153,00	118	153	525556,86	2239158,30	120	2	509635,13	2229207,77	121	15	510773,91	2230668,79	122	36	532905,26	2241561,96
118	113	525182,55	2239185,68	118	154	525541,37	2239149,95	120	3	509624,96	2229219,85	121	16	510795,50	2230635,30	122	37	532907,28	2241591,07
118	114	525188,70	2239187,93	118	155	525538,96	2239149,07	120	4	509626,01	2229220,56	121	17	510811,89	2230609,88	122	38	532902,49	2241592,33
118	115	525188,61	2239188,49	118	156	525533,59	2239147,09	120	5	509624,16	2229223,24	121	18	510804,70	2230583,43	122	39	532851,35	2241588,16
118	116	525197,36	2239191,09	118	157	525513,99	2239140,22	120	6	509648,53	2229239,89	121	19	510830,79	2230561,56	122	40	532812,73	2241583,66
118	117	525200,60	2239192,27	118	158	525509,67	2239138,68	120	7	509656,09	2229252,94	121	1	510849,11	2230591,54	122	41	532798,36	2241582,00
118	118	525243,17	2239207,79	118	159	525506,69	2239137,62	120	8	509667,83	2229258,59	122	1	532902,06	2240797,40	122	42	532790,82	2241581,11
118	119	525244,29	2239220,62	118	160	525503,68	2239135,80	120	9	509668,79	2229258,78	122	2	532918,34	2240925,26	122	43	532713,33	2241572,11
118	120	525239,86	2239233,96	118	161	525495,49	2239130,86	120	10	509672,90	2229259,57	122	3	532919,48	2240934,16	122	44	532707,27	2241571,40
118	121	525239,80	2239234,14	118	162	525478,95	2239120,85	120	11	509698,01	2229263,20	122	4	532748,47	2240933,07	122	45	532695,49	2241570,03
118	122	525229,54	2239264,73	118	163	525477,31	2239119,88	120	12	509682,90	2229286,15	122	5	532710,57	2240970,01	122	46	532682,29	2241568,50
118	123	525235,39	2239269,26	118	164	525440,01	2239090,04	120	13	509678,21	2229293,3	122	6	532707,71	2240972,79	122	47	532325,48	2241526,97
118	124	525243,86	2239275,83	118	165	525412,06	2239057,35	120	14	509630,81	2229282,18	122	7	532707,15	2241060,81	122	48	532256,19	2241518,91
118	125	525251,38	2239281,65	118	166	525414,43	2239048,89	120	15	509623,01	2229280,35	122	8	532710,04	2241060,81	122	49	532258,55	2241503,70
118	126	525284,00	2239260,05	118	167	525459,02	2239054,83	120	16	509609,93	2229275,28	122	9	532841,64	2241061,66	122	50	532296,55	2241477,77
118	127	525298,84	2239248,92	118	168	525503,04	2239058,52	120	17	509611,41	2229253,64	122	10	532841,05	2241153,65	122	51	532284,45	2241383,00
118	128	525330,91	2239223,67	118	169	525523,68	2239060,26	120	18	509593,40	2229250,95	122	11	532845,91	2241153,68	122	52	532395,12	2241403,11
118	129	525386,01	2239332,88	118	170	525535,48	2239061,25	120	19	509555,98	2229245,36	122	12	532886,05	2241153,95	122	53	532397,02	2241398,36
118	130	525385,22	2239333,11	118	171	525557,61	2239063,11	120	20	509552,90	2229253,87	122	13	532888,16	2241138,45	122	54	532402,97	2241273,57
118	131	525392,98	2239346,31	118	172	525575,41	2239064,60	120	21	509550,29	2229276,87	122	14	532891,30	2241115,50	122	55	532394,08	2241263,90

Порядковый номер земельного участка	Порядковый номер характерной (поворотной) точки	Координаты		Порядковый номер земельного участка	Порядковый номер характерной (поворотной) точки	Координаты		Порядковый номер земельного участка	Порядковый номер характерной (поворотной) точки	Координаты		Порядковый номер земельного участка	Порядковый номер характерной (поворотной) точки	Координаты		Порядковый номер земельного участка	Порядковый номер характерной (поворотной) точки	Координаты	
		X	Y			X	Y			X	Y			X	Y			X	Y
122	56	532396,35	2241263,61	124	9	510545,33	2231101,19	124	50	510410,75	2231079,74	126	6	532010,66	2241387,16	126	47	531719,00	2241511,74
122	57	532404,90	2241253,86	124	10	510543,22	2231102,07	124	51	510411,06	2231078,47	126	7	531990,32	2241394,71	126	48	531716,32	2241512,06
122	58	532425,29	2241270,50	124	11	510526,65	2231092,32	124	52	510411,79	2231078,74	126	8	531983,14	2241397,90	126	49	531714,80	2241512,08
122	59	532439,13	2241258,09	124	12	510500,33	2231076,82	124	53	510411,69	2231079,01	126	9	531962,10	2241399,93	126	50	531705,14	2241512,11
122	60	532446,87	2241247,36	124	13	510493,66	2231077,15	124	54	510415,69	2231080,44	126	10	531943,79	2241408,75	126	51	531701,92	2241512,92
122	61	532567,99	2241079,44	124	14	510490,96	2231075,77	124	55	510416,55	2231077,98	126	11	531934,95	2241415,06	126	52	531698,01	2241513,82
122	62	532575,22	2241069,41	124	15	510488,31	2231074,40	124	56	510421,94	2231080,01	126	12	531932,74	2241413,78	126	53	531697,66	2241513,87
122	63	532600,50	2241038,51	124	16	510480,44	2231071,12	124	57	510423,65	2231075,02	126	13	531932,32	2241414,02	126	54	531678,30	2241513,81
122	64	532561,18	2241005,02	124	17	510475,62	2231064,15	124	58	510429,80	2231077,25	126	14	531932,13	2241413,83	126	55	531640,18	2241435,70
122	65	532549,54	2240995,10	124	18	510472,28	2231066,22	124	59	510436,43	2231058,70	126	15	531926,19	2241417,13	126	56	531636,35	2241435,87
122	66	532577,22	2240966,58	124	19	510471,74	2231066,57	124	60	510448,48	2231063,87	126	16	531925,00	2241417,80	126	57	531591,36	2241437,50
122	67	532601,55	2240941,51	124	20	510475,50	2231071,84	124	61	510448,79	2231063,24	126	17	531927,89	2241421,72	126	58	531548,75	2241439,05
122	68	532608,65	2240926,75	124	21	510465,35	2231082,89	124	62	510451,17	2231064,15	126	18	531919,14	2241427,96	126	59	531544,84	2241439,18
122	69	532604,68	2240910,83	124	22	510457,06	2231084,92	124	63	510468,80	2231022,98	126	19	531913,71	2241435,28	126	60	531547,87	2241515,82
122	70	532595,02	2240895,02	124	23	510456,00	2231094,05	124	64	510475,62	2231009,25	126	20	531911,30	2241438,08	126	61	531559,96	2241546,43
122	71	532600,58	2240892,19	124	24	510458,02	2231097,25	124	1	510520,91	2231034,35	126	21	531913,39	2241440,32	126	62	531560,05	2241548,60
122	72	532599,74	2240890,33	124	25	510457,51	2231103,55	125	1	533027,17	2241112,28	126	22	531914,14	2241441,25	126	63	531561,26	2241578,98
122	73	532607,23	2240883,03	124	26	510457,47	2231104,11	125	2	533027,06	2241151,86	126	23	531911,71	2241443,64	126	64	531563,88	2241587,74
122	74	532642,48	2240868,86	124	27	510460,13	2231104,34	125	3	533051,06	2241152,51	126	24	531906,14	2241447,01	126	65	531574,42	2241607,32
122	75	532663,12	2240860,57	124	28	510461,28	2231104,44	125	4	533047,80	2241163,40	126	25	531871,92	2241470,16	126	66	531582,73	2241621,64
122	76	532755,03	2240823,69	124	29	510461,30	2231104,08	125	5	533040,52	2241187,59	126	26	531865,96	2241473,18	126	67	531590,28	2241634,67
122	77	532823,07	2240796,38	124	30	510461,36	2231103,33	125	6	533039,98	2241189,34	126	27	531855,33	2241478,36	126	68	531619,94	2241695,82
122	78	532831,56	2240795,49	124	31	510462,21	2231103,31	125	7	533038,12	2241195,52	126	28	531854,93	2241477,64	126	69	531620,05	2241695,75
122	79	532831,55	2240795,26	124	32	510486,18	2231102,73	125	8	533029,60	2241223,88	126	29	531847,35	2241481,75	126	70	531631,31	2241723,77
122	80	532831,69	2240795,26	124	33	510486,46	2231100,38	125	9	533053,81	2241269,53	126	30	531847,58	2241482,15	126	71	531638,34	2241741,05
122	81	532831,66	2240792,94	124	34	510489,18	2231100,71	125	10	533043,93	2241328,97	126	31	531814,38	2241498,34	126	72	531629,90	2241745,71
122	82	532839,79	2240789,64	124	35	510489,21	2231102,76	125	11	533031,19	2241329,30	126	32	531798,24	2241501,03	126	73	531616,94	2241728,64
122	1	532902,06	2240797,40	124	36	510519,71	2231108,67	125	12	533024,05	2241309,84	126	33	531795,58	2241501,93	126	74	531614,31	2241726,26
123	1	533027,45	2241014,36	124	37	510518,96	2231114,38	125	13	533019,36	2241283,72	126	34	531781,16	2241503,69	126	75	531604,40	2241731,60
123	2	533026,68	2241066,81	124	38	510518,76	2231115,84	125	14	533005,72	2241207,73	126	35	531774,89	2241503,64	126	76	531598,74	2241719,32
123	3	532991,48	2241084,90	124	39	510515,84	2231132,14	125	15	533000,76	2241171,10	126	36	531766,77	2241505,92	126	77	531593,07	2241707,03
123	4	532991,61	2240987,64	124	40	510515,96	2231146,11	125	16	533000,71	2241159,99	126	37	531761,30	2241507,54	126	78	531591,30	2241705,43
123	1	533027,45	2241014,36	124	41	510510,27	2231156,29	125	17	533000,67	2241150,03	126	38	531748,82	2241510,20	126	79	531588,56	2241702,94
124	1	510520,91	2231034,35	124	42	510508,85	2231176,61	125	18	533000,63	2241138,98	126	39	531748,56	2241510,23	126	80	531547,86	2241666,07
124	2	510514,75	2231047,34	124	43	510511,68	2231192,05	125	19	533000,59	2241130,1	126	40	531743,52	2241511,01	126	81	531540	2241670
124	3	510529,83	2231054,3	124	44	510515,41	2231226,7	125	1	533027,17	2241112,28	126	41	531743,27	2241511,04	126	82	531524,59	2241740,8
124	4	510530,34	2231067,79	124	45	510513,14	2231256,30	126	1	532136,29	2241082,85	126	42	531738,40	2241511,11	126	83	531524,23	2241742,45
124	5	510529,99	2231075,69	124	46	510505,90	2231272,43	126	2	532019,85	2241377,90	126	43	531735,22	2241511,13	126	84	531519,50	2241745,37
124	6	510534,75	2231078,50	124	47	510477,78	2231257,05	126	3	532019,00	2241378,38	126	44	531729,02	2241511,19	126	85	531518,21	2241751,28
124	7	510536,46	2231079,49	124	48	510468,27	2231251,84	126	4	532013,81	2241381,70	126	45	531724,91	2241511,29	126	86	531459,19	2241782,60
124	8	510537,56	2231080,14	124	49	510376,06	2231219,87	126	5	532014,18	2241384,57	126	46	531722,32	2241511,32	126	87	531427,88	2241772,10

Порядковый номер земельного участка	Порядковый номер характерной (поворотной) точки	Координаты		Порядковый номер земельного участка	Порядковый номер характерной (поворотной) точки	Координаты		Порядковый номер земельного участка	Порядковый номер характерной (поворотной) точки	Координаты		Порядковый номер земельного участка	Порядковый номер характерной (поворотной) точки	Координаты		Порядковый номер земельного участка	Порядковый номер характерной (поворотной) точки	Координаты	
		X	Y			X	Y			X	Y			X	Y			X	Y
126	88	531358,50	2241811,98	126	129	530967,13	2241658,69	126	170	531706,03	2241314,78	127	32	533486,48	2241997,85	127	73	533487,91	2241423,11
126	89	531372,48	2241836,12	126	130	530998,78	2241652,77	126	171	531742,51	2241288,26	127	33	533485,19	2241975,97	127	74	533503,68	2241364,98
126	90	531361,52	2241842,88	126	131	531048,70	2241642,66	126	172	531766,22	2241263,57	127	34	533484,66	2241969,80	127	75	533508,07	2241356,98
126	91	531355,13	2241846,82	126	132	531101,68	2241617,34	126	173	531810,61	2241259,28	127	35	533513,59	2241967,81	127	76	533510,12	2241350,19
126	92	531350,01	2241849,98	126	133	531156,71	2241592,98	126	174	531848,11	2241255,65	127	36	533526,97	2241975,31	127	77	533512,34	2241342,83
126	93	531345,25	2241852,92	126	134	531210,25	2241568,52	126	175	531874,93	2241163,50	127	37	533536,73	2241966,30	127	78	533512,89	2241323,01
126	94	531339,95	2241856,20	126	135	531264,80	2241542,94	126	176	531891,55	2241167,87	127	38	533570,04	2241937,48	127	79	533530,00	2241320,35
126	95	531335,28	2241859,08	126	136	531325,18	2241517,88	126	177	531984,63	2241192,33	127	39	533574,58	2241903,77	127	80	533542,06	2241306,54
126	96	531329,92	2241862,39	126	137	531377,75	2241495,36	126	178	531990,88	2241170,13	127	40	533586,25	2241907,74	127	81	533567,00	2241341,55
126	97	531325,17	2241865,31	126	138	531381,70	2241493,72	126	1	532136,29	2241082,85	127	41	533614,05	2241912,82	127	82	533564,80	2241358,97
126	98	531319,30	2241868,94	126	139	531385,71	2241501,41	127	1	533616,50	2241235,72	127	42	533617,11	2241893,23	127	83	533602,61	2241375,04
126	99	531313,64	2241872,43	126	140	531386,96	2241503,76	127	2	533636,32	2241316,44	127	43	533577,40	2241879,66	127	84	533598,47	2241258,57
126	100	531248,65	2241912,56	126	141	531387,11	2241504,05	127	3	533641,62	2241352,97	127	44	533576,78	2241861,72	127	85	533604,92	2241239,74
126	101	531246,67	2241913,78	126	142	531386,85	2241504,18	127	4	533650,34	2241413,12	127	45	533578,77	2241861,49	127	1	533616,50	2241235,72
126	102	531244,27	2241909,00	126	143	531396,88	2241523,51	127	5	533651,95	2241423,44	127	46	533612,54	2241857,64	128	1	528425,32	2240707,94
126	103	531238,76	2241911,78	126	144	531397,35	2241523,87	127	6	533693,30	2241689,10	127	47	533598,23	2241754,39	128	2	528431,38	2240714,00
126	104	531241,40	2241917,03	126	145	531400,31	2241529,60	127	7	533711,61	2241806,61	127	48	533593,26	2241718,55	128	3	528433,71	2240716,51
126	105	531234,53	2241921,27	126	146	531466,09	2241536,85	127	8	533713,22	2241817,65	127	49	533592,67	2241714,28	128	4	528437,33	2240719,30
126	106	531228,36	2241925,07	126	147	531473,99	2241537,90	127	9	533715,07	2241830,29	127	50	533588,45	2241683,86	128	5	528441,21	2240722,41
126	107	531221,82	2241929,11	126	148	531474,63	2241536,55	127	10	533724,90	2241897,13	127	51	533586,77	2241671,70	128	6	528452,75	2240731,23
126	108	531215,97	2241932,72	126	149	531502,72	2241521,07	127	11	533725,71	2241902,68	127	52	533586,95	2241666,30	128	7	528478,40	2240756,22
126	109	531207,67	2241937,85	126	150	531506,97	2241520,83	127	12	533746,42	2242044,67	127	53	533580,73	2241641,26	128	8	528448,59	2240799,28
126	110	531185,24	2241951,69	126	151	531511,41	2241520,90	127	13	533762,84	2242156,94	127	54	533577,85	2241641,28	128	9	528426,39	2240831,33
126	111	531181,91	2241953,75	126	152	531519,27	2241520,43	127	14	533763,99	2242191,86	127	55	533572,98	2241629,51	128	10	528438,83	2240863,58
126	112	531141,17	2241978,89	126	153	531518,69	2241519,20	127	15	533764,30	2242201,35	127	56	533566,79	2241597,07	128	11	528452,23	2240898,32
126	113	531096,87	2242006,23	126	154	531547,62	2241515,80	127	16	533766,33	2242263,50	127	57	533565,96	2241594,72	128	12	528444,14	2240917,38
126	114	531086,78	2242012,47	126	155	531518,26	2241450,67	127	17	533759,31	2242264,10	127	58	533558,89	2241562,15	128	13	528438,06	2240931,67
126	115	531053,08	2242032,29	126	156	531541,91	2241435,71	127	18	533745,21	2242265,00	127	59	533558,88	2241546,79	128	14	528492,57	2240958,73
126	116	531004,17	2242061,08	126	157	531541,55	2241434,94	127	19	533711,35	2242267,15	127	60	533558,88	2241546,47	128	15	528501,10	2240941,32
126	117	530880,21	2242134,06	126	158	531541,88	2241434,72	127	20	533711,77	2242271,84	127	61	533558,63	2241524,11	128	16	528505,53	2240932,29
126	118	530878,22	2242135,22	126	159	531535,61	2241422,29	127	21	533689,87	2242273,47	127	62	533560,42	2241514,85	128	17	528533,58	2240875,02
126	119	530902,32	2242095,84	126	160	531532,34	2241415,34	127	22	533596,75	2242279,98	127	63	533561,26	2241504,82	128	18	528544,40	2240852,92
126	120	530949,68	2242052,55	126	161	531526,37	2241418,14	127	23	533583,47	2242282,15	127	64	533565,88	2241497,31	128	19	528561,63	2240817,77
126	121	530955,03	2242047,66	126	162	531520,76	2241420,05	127	24	533542,09	2242289,56	127	65	533568,42	2241482,76	128	20	528644,39	2240887,98
126	122	530935,97	2242013,99	126	163	531518,67	2241415,71	127	25	533526,40	2242292,37	127	66	533570,37	2241470,85	128	21	528613,70	2240934,85
126	123	530921,77	2241988,88	126	164	531505,35	2241422,05	127	26	533519,27	2242294,05	127	67	533570,92	2241467,94	128	22	528600,27	2240928,08
126	124	530894,11	2241984,92	126	165	531504,02	2241419,1	127	27	533501,23	2242298,71	127	68	533568,66	2241452,85	128	23	528582,75	2240961,84
126	125	530847,41	2241978,27	126	166	531504,13	2241419,05	127	28	533498,68	2242231,05	127	69	533564,09	2241447,06	128	24	528592,8	2240966,76
126	126	530904,79	2241714,75	126	167	531501,54	2241413,60	127	29	533488,04	2242094,28	127	70	533561,92	2241437,82	128	25	528582,42	2240982,60
126	127	530916,46	2241661,20	126	168	531645,46	2241345,80	127	30	533484,04	2242035,74	127	71	533532,34	2241433,29	128	26	528572,18	2240998,22
126	128	530933,60	2241660,34	126	169	531678,70	2241330,15	127	31	533484,04	2241996,46	127	72	533495,33	2241424,17	128	27	528560,06	2240992,21

Порядковый номер земельного участка	Порядковый номер характерной (поворотной) точки	Координаты		Порядковый номер земельного участка	Порядковый номер характерной (поворотной) точки	Координаты		Порядковый номер земельного участка	Порядковый номер характерной (поворотной) точки	Координаты		Порядковый номер земельного участка	Порядковый номер характерной (поворотной) точки	Координаты		Порядковый номер земельного участка	Порядковый номер характерной (поворотной) точки	Координаты	
		X	Y			X	Y			X	Y			X	Y			X	Y
128	28	528552,40	2241008,09	128	69	529252,89	2241705,77	128	110	528925,57	2242081,07	128	151	529121,23	2242345,32	128	192	529545,01	2242447,90
128	29	528548,14	2241016,93	128	70	529251,36	2241644,65	128	111	528915,60	2242083,19	128	152	529124,07	2242348,50	128	193	529545,86	2242443,59
128	30	528543,27	2241027,03	128	71	529252,20	2241585,73	128	112	528926,97	2242135,68	128	153	529127,72	2242350,95	128	194	529551,05	2242444,73
128	31	528552,37	2241030,50	128	72	529235,78	2241531,23	128	113	528933,65	2242166,48	128	154	529130,20	2242352,63	128	195	529560,78	2242446,89
128	32	528554,21	2241031,20	128	73	529208,23	2241515,19	128	114	528833,07	2242143,15	128	155	529134,16	2242354,24	128	196	529566,89	2242453,58
128	33	528576,61	2241039,75	128	74	529199,04	2241509,02	128	115	528792,63	2242133,75	128	156	529139,04	2242355,48	128	197	529570,50	2242454,02
128	34	528586,29	2241102,31	128	75	529176,20	2241493,67	128	116	528760,60	2242126,32	128	157	529139,52	2242353,19	128	198	529581,44	2242456,07
128	35	528558,92	2241157,10	128	76	529115,56	2241478,33	128	117	528605,78	2242090,37	128	158	529147,36	2242355,23	128	199	529583,74	2242456,67
128	36	528627,22	2241192,08	128	77	529099,42	2241402,83	128	118	528584,51	2242040,14	128	159	529156,73	2242358,15	128	200	529589,49	2242457,58
128	37	528665,81	2241118,84	128	78	529097,11	2241378,80	128	119	528604,19	2242023,75	128	160	529165,30	2242360,46	128	201	529608,74	2242461,18
128	38	528667,83	2241117,43	128	79	529119,29	2241415,34	128	120	528481,18	2241993,79	128	161	529175,58	2242363,11	128	202	529612,95	2242462,01
128	39	528692,31	2241100,49	128	80	529116,97	2241440,36	128	121	528432,61	2241981,97	128	162	529173,66	2242370,67	128	203	529622,60	2242463,90
128	40	528698,14	2241096,35	128	81	529116,39	2241446,62	128	122	528333,06	2241957,72	128	163	529182,06	2242372,72	128	204	529632,61	2242465,77
128	41	528705,85	2241091,15	128	82	529150,73	2241455,59	128	123	528317,86	2242038,23	128	164	529182,09	2242372,61	128	205	529643,34	2242467,77
128	42	528747,48	2241108,94	128	83	529198,53	2241477,66	128	124	528289,67	2242034,02	128	165	529184,30	2242365,27	128	206	529647,31	2242468,51
128	43	528795,20	2241130,06	128	84	529248,05	2241489,05	128	125	528279,24	2242032,46	128	166	529194,32	2242366,65	128	207	529651,65	2242469,35
128	44	528804,23	2241134,94	128	85	529244,53	2241507,65	128	126	528240,76	2242026,71	128	167	529194,26	2242366,88	128	208	529652,04	2242469,42
128	45	528891,90	2241179,73	128	86	529263,27	2241522,19	128	127	528198,47	2242020,40	128	168	529204,34	2242368,55	128	209	529660,90	2242471,48
128	46	528912,98	2241156,73	128	87	529279,34	2241545,04	128	128	528150,73	2241981,46	128	169	529215,19	2242369,82	128	210	529673,52	2242472,14
128	47	528966,72	2241097,38	128	88	529295,32	2241573,27	128	129	528101,56	2241941,39	128	170	529218,65	2242370,67	128	211	529677,68	2242462,73
128	48	529037,95	2241149,98	128	89	529286,99	2241614,36	128	130	528013,60	2241869,66	128	171	529216,88	2242378,30	128	212	529692,83	2242465,37
128	49	529007,45	2241196,69	128	90	529266,42	2241715,83	128	131	527509,40	2241458,54	128	172	529247,59	2242384,24	128	213	529692,61	2242466,04
128	50	528992,05	2241219,09	128	91	529296,43	2241722,35	128	132	527526,68	2241583,42	128	173	529249,60	2242375,21	128	214	529691,73	2242470,76
128	51	529044,15	2241240,83	128	92	529296,46	2241722,90	128	133	527536,48	2241650,30	128	174	529253,24	2242374,98	128	215	529701,56	2242472,69
128	52	529045,00	2241270,88	128	93	529296,70	2241729,06	128	134	528214,41	2242144,14	128	175	529253,16	2242375,27	128	216	529711,77	2242474,70
128	53	529001,78	2241249,34	128	94	529296,40	2241731,94	128	135	528279,85	2242189,36	128	176	529263,66	2242374,55	128	217	529720,70	2242476,46
128	54	528869,79	2241573,86	128	95	529292,94	2241743,62	128	136	528373,10	2242213,25	128	177	529267,66	2242374,18	128	218	529750,57	2242482,40
128	55	528828,04	2241676,49	128	96	529287,71	2241761,11	128	137	528564,34	2242262,26	128	178	529320,85	2242385,44	128	219	529751,37	2242479,08
128	56	528821,10	2241693,57	128	97	529293,18	2241762,65	128	138	528643,80	2242282,62	128	179	529320,75	2242392,41	128	220	529769,89	2242483,15
128	57	528711,03	2241964,20	128	98	529292,54	2241768,22	128	139	528692,42	2242295,08	128	180	529319,53	2242397,12	128	221	529799,46	2242487,54
128	58	528714,31	2241965,40	128	99	529292,30	2241770,55	128	140	528675,65	2242255,44	128	181	529319,25	2242398,07	128	222	529810,68	2242490,02
128	59	528732,23	2241971,96	128	100	529345,50	2241780,00	128	141	528675,90	2242255,49	128	182	529331,32	2242400,83	128	223	529808,28	2242498,94
128	60	528795,43	2241963,82	128	101	529343,96	2241786,93	128	142	528676,06	2242255,57	128	183	529342,25	2242403,33	128	224	529810,78	2242499,36
128	61	528825,27	2241959,98	128	102	529360,25	2241848,18	128	143	528732,36	2242266,38	128	184	529351,52	2242405,45	128	225	529817,45	2242500,54
128	62	528827,95	2241959,64	128	103	529344,66	2241927,07	128	144	528756,36	2242270,99	128	185	529363,54	2242408,19	128	226	529826,46	2242502,14
128	63	528836,88	2241958,50	128	104	529376,22	2242026,57	128	145	528971,55	2242313,46	128	186	529374,37	2242410,67	128	227	529837,15	2242504,04
128	64	528852,38	2241932,26	128	105	529371,82	2242045,86	128	146	528967,20	2242334,14	128	187	529384,57	2242413,01	128	228	529838,72	2242496,23
128	65	528895,57	2241859,18	128	106	529370,03	2242053,69	128	147	529012,18	2242343,03	128	188	529389,76	2242414,20	128	229	529848,28	2242498,34
128	66	528920,26	2241817,4	128	107	529366,94	2242067,24	128	148	529016,74	2242322,73	128	189	529448,5	2242427,75	128	230	529857,15	2242500,31
128	67	528984,23	2241709,19	128	108	529357,56	2242108,34	128	149	529047,58	2242329,03	128	190	529543,54	2242449,75	128	231	529865,81	2242502,22
128	68	529103,69	2241672,43	128	109	529070,02	2242050,06	128	150	529121,14	2242344,12	128	191	529544,16	2242447,73	128	232	529874,58	2242504,16

Порядковый номер земельного участка	Порядковый номер характерной (поворотной) точки	Координаты		Порядковый номер земельного участка	Порядковый номер характерной (поворотной) точки	Координаты		Порядковый номер земельного участка	Порядковый номер характерной (поворотной) точки	Координаты		Порядковый номер земельного участка	Порядковый номер характерной (поворотной) точки	Координаты		Порядковый номер земельного участка	Порядковый номер характерной (поворотной) точки	Координаты	
		X	Y			X	Y			X	Y			X	Y			X	Y
128	233	529874,60	2242504,05	128	274	530302,56	2242620,52	128	315	528690,50	2242582,50	128	356	526515,04	2242361,78	128	397	525173,06	2242844,19
128	234	529945,18	2242519,79	128	275	530300,14	2242624,48	128	316	528675,90	2242736,25	128	357	526511,39	2242311,10	128	398	525125,91	2242845,67
128	235	529954,59	2242521,85	128	276	530298,96	2242626,41	128	317	528496,19	2242722,05	128	358	526479,41	2242353,02	128	399	525115,61	2242845,99
128	236	529963,37	2242523,81	128	277	530151,71	2242644,06	128	318	528158,91	2242695,40	128	359	526480,26	2242353,71	128	400	524809,22	2242855,69
128	237	529972,72	2242525,89	128	278	530077,76	2242652,92	128	319	528119,66	2242692,29	128	360	526477,18	2242357,78	128	401	524033,60	2242912,84
128	238	529983,00	2242528,17	128	279	529939,60	2242669,48	128	320	528064,56	2242687,94	128	361	526492,88	2242368,02	128	402	524026,77	2242913,34
128	239	529994,69	2242530,77	128	280	529895,95	2242679,99	128	321	528039,56	2242687,04	128	362	526493,81	2242381,47	128	403	524006,04	2242906,21
128	240	529994,92	2242529,08	128	281	529515,18	2242735,75	128	322	527771,06	2242677,26	128	363	526499,14	2242457,98	128	404	523996,72	2242903,00
128	241	529995,72	2242523,21	128	282	529509,93	2242736,52	128	323	527676,23	2242673,80	128	364	526499,56	2242463,96	128	405	523766,53	2242823,71
128	242	529997,35	2242523,54	128	283	529413,81	2242750,60	128	324	527603,76	2242681,31	128	365	526499,58	2242464,29	128	406	523676,90	2242811,11
128	243	530006,35	2242525,38	128	284	529369,39	2242751,15	128	325	527592,24	2242682,51	128	366	526500,31	2242498,46	128	407	523657,27	2242808,35
128	244	530026,64	2242529,53	128	285	529297,57	2242718,49	128	326	527572,72	2242684,55	128	367	526500,36	2242555,18	128	408	523653,68	2242807,84
128	245	530039,49	2242532,16	128	286	529288,95	2242715,84	128	327	527506,65	2242691,38	128	368	526503,99	2242605,94	128	409	523620,40	2242803,17
128	246	530075,05	2242539,44	128	287	529033,75	2242629,95	128	328	527489,49	2242693,16	128	369	526503,75	2242634,67	128	410	523565,36	2242795,43
128	247	530091,26	2242542,76	128	288	529030,91	2242638,33	128	329	527457,52	2242696,48	128	370	526502,15	2242664,84	128	411	523408,55	2242800,50
128	248	530100,29	2242544,61	128	289	529024,99	2242655,74	128	330	527410,30	2242701,37	128	371	526501,44	2242681,89	128	412	523404,38	2242800,77
128	249	530111,66	2242546,94	128	290	529024,10	2242658,37	128	331	527387,30	2242703,75	128	372	526501,22	2242743,36	128	413	523166,99	2242815,45
128	250	530123,37	2242549,33	128	291	529023,22	2242673,88	128	332	527291,19	2242713,70	128	373	526501,18	2242747,68	128	414	523091,28	2242820,76
128	251	530128,98	2242550,44	128	292	529022,83	2242680,80	128	333	527159,89	2242748,65	128	374	526500,68	2242768,68	128	415	523073,89	2242822,13
128	252	530140,39	2242552,67	128	293	529021,36	2242681,22	128	334	527112,27	2242761,33	128	375	526500,08	2242775,49	128	416	522979,28	2242829,60
128	253	530154,31	2242555,40	128	294	529015,48	2242760,35	128	335	526919,51	2242804,71	128	376	526499,68	2242799,44	128	417	522969,31	2242830,37
128	254	530165,37	2242557,57	128	295	529006,47	2242760,28	128	336	526883,40	2242795,93	128	377	526498,93	2242844,86	128	418	522952,73	2242831,69
128	255	530174,58	2242559,38	128	296	528997,50	2242760,20	128	337	526869,31	2242792,49	128	378	526487,92	2242860,49	128	419	522936,15	2242833,00
128	256	530174,80	2242559,42	128	297	528997,54	2242759,10	128	338	526863,09	2242793,72	128	379	526381,96	2242868,39	128	420	522661,07	2242866,37
128	257	530182,72	2242560,98	128	298	529001,94	2242696,43	128	339	526853,27	2242795,67	128	380	526377,09	2242869,63	128	421	522656,06	2242842,62
128	258	530191,44	2242562,69	128	299	528999,81	2242695,66	128	340	526775,17	2242811,14	128	381	526367,41	2242872,13	128	422	522703,97	2242842,49
128	259	530208,48	2242566,04	128	300	529001,60	2242645,70	128	341	526742,35	2242817,64	128	382	526362,96	2242873,28	128	423	522715,53	2242840,19
128	260	530218,93	2242568,09	128	301	529003,10	2242621,30	128	342	526728,85	2242820,31	128	383	526355,77	2242879,41	128	424	522737,18	2242831,07
128	261	530232,84	2242570,82	128	302	528884,90	2242614,30	128	343	526727,92	2242807,72	128	384	526348,58	2242885,53	128	425	522759,83	2242823,29
128	262	530244,93	2242573,19	128	303	528873,52	2242752,23	128	344	526707,54	2242809,72	128	385	526336,29	2242886,61	128	426	522779,49	2242825,52
128	263	530253,85	2242574,94	128	304	528786,87	2242746,65	128	345	526709,76	2242824,44	128	386	526330,76	2242887,09	128	427	522785,25	2242826,98
128	264	530262,35	2242576,62	128	305	528780,99	2242731,16	128	346	526592,21	2242839,02	128	387	526327,61	2242887,36	128	428	522808,40	2242828,80
128	265	530271,13	2242578,33	128	306	528780,96	2242730,74	128	347	526582,13	2242831,16	128	388	526099,94	2242907,12	128	429	522812,29	2242829,24
128	266	530280,02	2242580,08	128	307	528780,83	2242730,75	128	348	526560,08	2242813,94	128	389	526100,72	2242902,73	128	430	522830,90	2242833,63
128	267	530289,16	2242581,87	128	308	528778,23	2242723,90	128	349	526560,21	2242771,53	128	390	526023,01	2242894,94	128	431	522863,34	2242813,89
128	268	530289,37	2242581,91	128	309	528751,38	2242723,90	128	350	526539,65	2242770,74	128	391	526020,18	2242894,65	128	432	522876,45	2242805,65
128	269	530298,40	2242583,61	128	310	528750,12	2242732,95	128	351	526537,85	2242830,73	128	392	525849,29	2242877,00	128	433	522895,21	2242791,33
128	270	530298,89	2242583,78	128	311	528748,86	2242742,00	128	352	526527,86	2242852,54	128	393	525843,34	2242876,37	128	434	522915,72	2242795,28
128	271	530302,50	2242584,43	128	312	528708,94	2242738,85	128	353	526528,13	2242768,79	128	394	525817,66	2242873,76	128	435	522934,26	2242795,96
128	272	530307,71	2242585,46	128	313	528722,50	2242585,50	128	354	526531,16	2242622,62	128	395	525445,61	2242835,66	128	436	522971,65	2242803,60
128	273	530306,65	2242620,34	128	314	528697,4	2242582	128	355	526518,3	2242405,29	128	396	525244,03	2242842,04	128	437	522982,91	2242791,46

Порядковый номер земельного участка	Порядковый номер характерной (поворотной) точки	Координаты		Порядковый номер земельного участка	Порядковый номер характерной (поворотной) точки	Координаты		Порядковый номер земельного участка	Порядковый номер характерной (поворотной) точки	Координаты		Порядковый номер земельного участка	Порядковый номер характерной (поворотной) точки	Координаты		Порядковый номер земельного участка	Порядковый номер характерной (поворотной) точки	Координаты	
		X	Y			X	Y			X	Y			X	Y			X	Y
128	438	523012,91	2242774,92	128	479	522639,34	2242704,02	128	520	521886,74	2242100,27	128	561	521802,47	2241420,54	128	602	521352,89	2241004,6
128	439	523045,26	2242750,70	128	480	522631,97	2242739,74	128	521	521899,94	2242116,40	128	562	521677,34	2241325,55	128	603	521388,16	2240967,37
128	440	523048,71	2242745,31	128	481	522630,94	2242744,73	128	522	521916,75	2242124,77	128	563	521628,96	2241336,37	128	604	521384,18	2240919,58
128	441	523053,60	2242741,22	128	482	522637,15	2242771,69	128	523	521939,57	2242126,61	128	564	521519,98	2241360,73	128	605	521362,83	2240859,86
128	442	523054,49	2242735,29	128	483	522610,16	2242774,88	128	524	521940,72	2242126,42	128	565	521517,23	2241361,34	128	606	521349,70	2240800,45
128	443	523054,62	2242735,48	128	484	522342,98	2242806,50	128	525	521943,56	2242126,64	128	566	521506,04	2241363,91	128	607	521359,72	2240749,76
128	444	523057,67	2242718,47	128	485	522123,83	2242832,44	128	526	522002,63	2242116,02	128	567	521509,37	2241383,20	128	608	521370,80	2240693,71
128	445	523057,76	2242718,00	128	486	522116,14	2242810,34	128	527	522018,05	2242123,07	128	568	521518,82	2241438,10	128	609	521416,27	2240672,60
128	446	523063,03	2242685,89	128	487	522143,21	2242692,18	128	528	522011,11	2242103,94	128	569	521521,87	2241455,92	128	610	521432,38	2240598,71
128	447	523066,27	2242675,59	128	488	521939,07	2242622,77	128	529	522012,56	2242079,33	128	570	521522,23	2241459,67	128	611	521432,59	2240597,73
128	448	523064,42	2242666,34	128	489	521905,78	2242611,43	128	530	522020,18	2242063,33	128	571	521529,36	2241535,97	128	612	521480,91	2240588,24
128	449	523061,38	2242647,59	128	490	521895,37	2242607,90	128	531	522024,87	2242053,48	128	572	521509,88	2241588,36	128	613	521518,82	2240607,70
128	450	523061,71	2242644,67	128	491	521877,23	2242601,73	128	532	522037,27	2242027,47	128	573	521501,05	2241612,11	128	614	521585,76	2240579,99
128	451	523063,37	2242630,38	128	492	521850,89	2242592,77	128	533	522056,36	2241987,38	128	574	521494,41	2241629,96	128	615	521590,74	2240593,83
128	452	523071,51	2242617,11	128	493	521799,02	2242575,14	128	534	522011,83	2241953,01	128	575	521485,61	2241653,69	128	616	521620,88	2240677,54
128	453	523072,77	2242585,45	128	494	521797,08	2242575,81	128	535	522004,34	2241925,84	128	576	521417,45	2241673,93	128	617	521655,48	2240739,76
128	454	523068,34	2242549,28	128	495	521795,03	2242575,10	128	536	521995,54	2241894,00	128	577	521406,49	2241639,97	128	618	521702,24	2240777,06
128	455	523064,63	2242541,18	128	496	521775,90	2242581,68	128	537	521995,05	2241888,15	128	578	521392,96	2241598,08	128	619	521728,43	2240747,23
128	456	523025,78	2242539,42	128	497	521702,92	2242606,89	128	538	521992,01	2241854,11	128	579	521387,66	2241588,50	128	620	521779,62	2240717,56
128	457	523007,03	2242537,52	128	498	521692,57	2242610,43	128	539	521991,01	2241841,18	128	580	521365,61	2241548,68	128	621	521766,11	2240641,47
128	458	522949,43	2242529,90	128	499	521585,18	2242263,53	128	540	521992,37	2241805,43	128	581	521360,47	2241539,38	128	622	521763,32	2240609,45
128	459	522936,20	2242527,44	128	500	521565,62	2242265,87	128	541	521993,58	2241793,44	128	582	521359,92	2241531,55	128	623	521735,30	2240524,48
128	460	522932,65	2242526,78	128	501	521564,95	2242263,97	128	542	522058,53	2241779,98	128	583	521356,69	2241485,06	128	624	521735,26	2240524,36
128	461	522875,80	2242516,21	128	502	521503,60	2242107,03	128	543	522084,84	2241774,54	128	584	521355,78	2241471,85	128	625	521796,46	2240496,11
128	462	522831,57	2242521,65	128	503	521509,57	2242104,70	128	544	522175,03	2241745,12	128	585	521361,32	2241443,84	128	626	521901,70	2240447,25
128	463	522823,36	2242524,04	128	504	521598,35	2242069,86	128	545	522232,09	2241736,50	128	586	521369,21	2241403,94	128	627	521949,38	2240444,64
128	464	522799,28	2242521,78	128	505	521626,51	2242049,04	128	546	522229,23	2241715,47	128	587	521381,40	2241375,01	128	628	521992,53	2240420,92
128	465	522787,02	2242527,77	128	506	521664,83	2242041,14	128	547	522220,95	2241705,06	128	588	521408,74	2241373,05	128	629	522020,07	2240392,27
128	466	522786,90	2242527,83	128	507	521698,66	2242060,88	128	548	522218,49	2241701,96	128	589	521421,13	2241372,13	128	630	522077,11	2240365,79
128	467	522760,51	2242537,95	128	508	521705,80	2242091,11	128	549	522201,35	2241695,29	128	590	521453,88	2241369,83	128	631	522080,13	2240359,35
128	468	522736,54	2242547,04	128	509	521721,78	2242113,38	128	550	522156,59	2241699,92	128	591	521471,29	2241368,60	128	632	522100,31	2240316,31
128	469	522728,75	2242554,40	128	510	521745,04	2242119,00	128	551	522154,51	2241700,13	128	592	521493,01	2241367,05	128	633	522093,54	2240264,57
128	470	522722,41	2242560,20	128	511	521746,53	2242118,42	128	552	522051,98	2241710,73	128	593	521395,05	2241203,73	128	634	522114,35	2240210,21
128	471	522717,24	2242569,51	128	512	521749,03	2242119,02	128	553	522038,67	2241712,11	128	594	521390,11	2241196,17	128	635	522127,10	2240177,78
128	472	522715,80	2242578,65	128	513	521755,98	2242116,33	128	554	522019,23	2241714,12	128	595	521386,74	2241187,96	128	636	522135,05	2240170,77
128	473	522702,93	2242621,63	128	514	521772,44	2242109,97	128	555	522016,84	2241713,89	128	596	521379,16	2241169,50	128	637	522135,54	2240170,33
128	474	522693,54	2242631,96	128	515	521796,82	2242085,70	128	556	521988,17	2241711,01	128	597	521368,37	2241160,87	128	638	522138,43	2240167,77
128	475	522689,43	2242640,75	128	516	521823,13	2242042,49	128	557	521968,54	2241584,51	128	598	521365,60	2241158,65	128	639	522198,16	2240115,05
128	476	522677,77	2242658,22	128	517	521824,11	2242040,87	128	558	521967,77	2241579,69	128	599	521347,99	2241131,69	128	640	522223,07	2240027,39
128	477	522676,86	2242659,55	128	518	521857,83	2242059,44	128	559	521965,50	2241565,33	128	600	521303,11	2241057,14	128	641	522251,88	2240006,05
128	478	522651,44	2242689,69	128	519	521889,08	2242098,25	128	560	521950,93	2241552,40	128	601	521306,27	2241053,80	128	642	522278,64	2239997,17

Порядковый номер земельного участка	Порядковый номер характерной (поворотной) точки	Координаты		Порядковый номер земельного участка	Порядковый номер характерной (поворотной) точки	Координаты		Порядковый номер земельного участка	Порядковый номер характерной (поворотной) точки	Координаты		Порядковый номер земельного участка	Порядковый номер характерной (поворотной) точки	Координаты		Порядковый номер земельного участка	Порядковый номер характерной (поворотной) точки	Координаты	
		X	Y			X	Y			X	Y			X	Y			X	Y
128	643	522296,40	2239991,28	128	684	522947,66	2241028,06	128	725	522843,93	2240361,39	128	766	523261,76	2240338,40	128	807	523761,47	2240437,28
128	644	522299,72	2239991,89	128	685	522910,58	2240989,85	128	726	522851,75	2240389,44	128	767	523262,56	2240338,05	128	808	523760,54	2240436,51
128	645	522333,26	2239998,11	128	686	522857,74	2240955,36	128	727	522839,72	2240394,36	128	768	523271,41	2240334,24	128	809	523760,43	2240436,42
128	646	522339,38	2240007,96	128	687	522799,52	2240911,87	128	728	522803,88	2240370,13	128	769	523279,68	2240339,91	128	810	523738,05	2240417,58
128	647	522349,23	2240023,81	128	688	522782,15	2240905,67	128	729	522770,53	2240414,10	128	770	523280,08	2240340,19	128	811	523707,55	2240392,05
128	648	522317,53	2240112,00	128	689	522763,42	2240908,88	128	730	522805,33	2240455,14	128	771	523298,82	2240381,31	128	812	523634,15	2240330,47
128	649	522307,81	2240120,27	128	690	522729,66	2240870,67	128	731	522818,80	2240459,23	128	772	523371,89	2240476,40	128	813	523578,38	2240295,11
128	650	522288,37	2240136,82	128	691	522764,93	2240830,89	128	732	522832,27	2240463,32	128	773	523383,85	2240491,97	128	814	523578,47	2240293,47
128	651	522318,11	2240177,01	128	692	522811,67	2240871,20	128	733	522890,33	2240449,67	128	774	523393,03	2240503,93	128	815	523579,79	2240270,63
128	652	522316,92	2240207,00	128	693	522828,51	2240865,52	128	734	522897,80	2240458,23	128	775	523411,93	2240502,84	128	816	523615,58	2240267,12
128	653	522304,07	2240224,69	128	694	522852,12	2240847,42	128	735	522905,26	2240466,79	128	776	523429,74	2240501,82	128	817	523632,57	2240265,46
128	654	522273,53	2240266,71	128	695	522892,97	2240879,72	128	736	522870,73	2240522,61	128	777	523440,04	2240501,22	128	818	523643,60	2240277,91
128	655	522241,07	2240281,52	128	696	522907,06	2240879,81	128	737	522876,67	2240557,60	128	778	523464,61	2240517,13	128	819	523658,38	2240294,62
128	656	522232,40	2240285,47	128	697	522916,62	2240879,87	128	738	522857,05	2240655,48	128	779	523522,71	2240554,75	128	820	523663,38	2240297,49
128	657	522222,29	2240300,56	128	698	522923,00	2240872,83	128	739	522895,88	2240682,73	128	780	523570,99	2240567,22	128	821	523665,54	2240298,74
128	658	522173,54	2240373,36	128	699	522925,90	2240869,64	128	740	522910,01	2240663,83	128	781	523605,34	2240600,41	128	822	523702,75	2240320,10
128	659	522334,20	2240560,39	128	700	522926,37	2240866,95	128	741	522951,98	2240666,10	128	782	523653,12	2240646,59	128	823	523757,02	2240351,26
128	660	522364,31	2240584,40	128	701	522929,52	2240848,79	128	742	522984,05	2240655,30	128	783	523678,79	2240642,96	128	824	523801,88	2240389,98
128	661	522410,63	2240621,37	128	702	522929,50	2240840,35	128	743	523013,97	2240667,50	128	784	523691,35	2240625,82	128	825	523837,57	2240420,78
128	662	522412,90	2240623,18	128	703	522929,27	2240821,51	128	744	523024,07	2240652,57	128	785	523689,68	2240621,87	128	826	523843,70	2240417,91
128	663	522422,56	2240630,89	128	704	522929,23	2240818,69	128	745	522988,23	2240627,31	128	786	523689,23	2240620,81	128	827	523858,64	2240410,92
128	664	522431,15	2240637,74	128	705	522894,29	2240773,72	128	746	522980,83	2240534,26	128	787	523688,06	2240618,05	128	828	523863,87	2240374,94
128	665	522442,03	2240667,51	128	706	522720,52	2240602,32	128	747	522957,00	2240509,13	128	788	523684,86	2240610,46	128	829	523878,93	2240368,05
128	666	522455,32	2240703,91	128	707	522704,56	2240586,57	128	748	522987,14	2240441,21	128	789	523659,78	2240550,98	128	830	523902,20	2240277,41
128	667	522464,28	2240716,48	128	708	522683,67	2240565,96	128	749	522996,62	2240419,82	128	790	523664,17	2240537,14	128	831	523906,61	2240260,21
128	668	522468,26	2240722,07	128	709	522681,76	2240564,07	128	750	522998,59	2240415,38	128	791	523678,01	2240542,02	128	832	523914,69	2240251,71
128	669	522496,02	2240761,03	128	710	522673,87	2240555,87	128	751	523015,90	2240367,49	128	792	523727,39	2240605,08	128	833	523946,17	2240218,89
128	670	522499,52	2240765,94	128	711	522671,49	2240553,95	128	752	523069,36	2240346,05	128	793	523740,44	2240631,90	128	834	524002,11	2240160,32
128	671	522554,83	2240843,54	128	712	522647,07	2240529,87	128	753	523109,16	2240330,09	128	794	523754,21	2240660,19	128	835	524131,75	2240024,64
128	672	522573,47	2240857,64	128	713	522599,52	2240470,90	128	754	523164,01	2240351,44	128	795	523760,90	2240673,93	128	836	524137,34	2240032,71
128	673	522603,14	2240880,09	128	714	522597,32	2240361,42	128	755	523164,82	2240357,18	128	796	523763,78	2240679,85	128	837	524138,32	2240034,13
128	674	522642,18	2240909,62	128	715	522606,95	2240351,91	128	756	523166,52	2240369,22	128	797	523772,78	2240698,37	128	838	524152,08	2240053,63
128	675	522662,40	2240924,91	128	716	522610,06	2240348,84	128	757	523180,27	2240466,55	128	798	523805,85	2240690,59	128	839	524166,93	2240055,99
128	676	522671,97	2240944,74	128	717	522620,08	2240338,95	128	758	523196,06	2240498,65	128	799	523799,99	2240680,39	128	840	524163,81	2240078,82
128	677	522689,83	2240981,74	128	718	522712,36	2240294,54	128	759	523226,03	2240502,85	128	800	523792,00	2240666,50	128	841	524202,03	2240109,14
128	678	522706,42	2241016,09	128	719	522748,31	2240301,77	128	760	523258,08	2240496,06	128	801	523821,49	2240656,87	128	842	524220,28	2240114,48
128	679	522710,22	2241022,65	128	720	522752,11	2240308,32	128	761	523258,67	2240491,28	128	802	523834,10	2240652,76	128	843	524223,98	2240111,64
128	680	522734,81	2241065,00	128	721	522755,60	2240314,36	128	762	523260,19	2240479,07	128	803	523847,25	2240627,84	128	844	524261,05	2240084,99
128	681	522832,76	2241116,97	128	722	522758,21	2240318,84	128	763	523309,34	2240455,38	128	804	523834,14	2240600,46	128	845	524269,73	2240002,87
128	682	522867,57	2241105,81	128	723	522796,22	2240316,09	128	764	523302,23	2240439,97	128	805	523739,20	2240481,14	128	846	524270,52	2239995,35
128	683	522934,50	2241052,99	128	724	522831,71	2240349,78	128	765	523260,50	2240349,64	128	806	523747,70	2240464,43	128	847	524247,98	2239992,00

Порядковый номер земельного участка	Порядковый номер характерной (поворотной) точки	Координаты		Порядковый номер земельного участка	Порядковый номер характерной (поворотной) точки	Координаты		Порядковый номер земельного участка	Порядковый номер характерной (поворотной) точки	Координаты		Порядковый номер земельного участка	Порядковый номер характерной (поворотной) точки	Координаты		Порядковый номер земельного участка	Порядковый номер характерной (поворотной) точки	Координаты	
		X	Y			X	Y			X	Y			X	Y			X	Y
128	848	524234,86	2239973,01	128	889	525582,50	2239775,54	128	930	526304,55	2239385,75	128	971	526922,50	2239202,94	128	1012	526058,17	2238845,03
128	849	524164,86	2240023,64	128	890	525599,89	2239771,18	128	931	526350,34	2239276,59	128	972	526929,25	2239183,13	128	1013	526039,00	2238772,23
128	850	524155,56	2239992,38	128	891	525620,15	2239762,50	128	932	526363,10	2239245,91	128	973	526927,94	2239182,88	128	1014	526072,09	2238767,46
128	851	524212,27	2239940,34	128	892	525624,12	2239756,88	128	933	526371,1	2239244,54	128	974	526925,04	2239182,24	128	1015	526063,68	2238736,37
128	852	524381,35	2239909,24	128	893	525639,1	2239738,23	128	934	526412,44	2239237,34	128	975	526925,63	2239178,59	128	1016	526031,9	2238728,96
128	853	524392,02	2239911,50	128	894	525641,33	2239737,00	128	935	526412,85	2239240,20	128	976	526974,27	2239078,91	128	1017	526002,71	2238699,86
128	854	524447,19	2239923,11	128	895	525667,67	2239748,99	128	936	526413,44	2239244,61	128	977	526963,22	2238930,83	128	1018	526002,32	2238651,18
128	855	524454,40	2239940,80	128	896	525704,18	2239765,68	128	937	526416,47	2239265,23	128	978	526843,22	2238925,74	128	1019	526026,18	2238655,98
128	856	524467,55	2239973,09	128	897	525713,12	2239769,78	128	938	526419,51	2239277,39	128	979	526830,23	2238925,19	128	1020	526041,98	2238656,07
128	857	524470,91	2239981,35	128	898	525758,70	2239790,49	128	939	526443,68	2239274,14	128	980	526833,03	2239130,20	128	1021	526061,18	2238643,01
128	858	524499,80	2239976,66	128	899	525798,88	2239808,86	128	940	526439,15	2239262,54	128	981	526820,09	2239123,46	128	1022	526065,49	2238640,06
128	859	524512,50	2239974,60	128	900	525804,15	2239811,15	128	941	526459,40	2239257,24	128	982	526801,14	2239113,58	128	1023	526079,94	2238630,23
128	860	524516,66	2239973,93	128	901	525848,55	2239831,32	128	942	526519,01	2239415,20	128	983	526787,93	2239109,90	128	1024	526025,48	2238586,49
128	861	524528,80	2239983,71	128	902	525890,61	2239850,47	128	943	526549,58	2239499,63	128	984	526773,37	2239105,84	128	1025	526026,82	2238575,94
128	862	524576,05	2239995,87	128	903	525893,43	2239843,83	128	944	526555,08	2239514,81	128	985	526767,89	2239106,26	128	1026	526038,38	2238569,12
128	863	524627,93	2240009,20	128	904	525902,39	2239823,41	128	945	526577,19	2239496,61	128	986	526728,00	2239108,98	128	1027	526091,57	2238597,03
128	864	524688,37	2239999,43	128	905	525914,72	2239795,25	128	946	526577,29	2239496,69	128	987	526722,98	2239109,32	128	1028	526119,38	2238597,96
128	865	524719,99	2239994,31	128	906	525989,07	2239637,46	128	947	526577,75	2239496,15	128	988	526801,86	2238985,79	128	1029	526147,67	2238579,48
128	866	524767,34	2239986,65	128	907	525999,44	2239615,46	128	948	526607,32	2239471,80	128	989	526784,03	2238963,70	128	1030	526195,08	2238599,07
128	867	524638,37	2239668,30	128	908	526009,48	2239609,99	128	949	526632,95	2239457,64	128	990	526760,78	2238934,91	128	1031	526200,32	2238600,93
128	868	524634,85	2239568,82	128	909	526052,86	2239586,35	128	950	526660,51	2239462,94	128	991	526709,33	2238871,18	128	1032	526209,00	2238603,98
128	869	524627,87	2239372,35	128	910	526106,13	2239557,37	128	951	526663,23	2239460,69	128	992	526693,92	2238852,09	128	1033	526226,90	2238579,50
128	870	524664,15	2239380,95	128	911	526106,82	2239557,25	128	952	526670,06	2239450,62	128	993	526527,06	2238798,52	128	1034	526235,17	2238582,15
128	871	524725,76	2239398,51	128	912	526106,87	2239556,97	128	953	526677,65	2239413,85	128	994	526513,97	2238830,38	128	1035	526262,11	2238509,77
128	872	524783,50	2239406,14	128	913	526112,67	2239553,81	128	954	526688,26	2239412,53	128	995	526510,20	2238839,56	128	1036	526269,19	2238490,74
128	873	524869,15	2239438,45	128	914	526121,66	2239571,23	128	955	526687,40	2239368,57	128	996	526507,88	2238845,22	128	1037	526318,95	2238540,41
128	874	524922,05	2239462,11	128	915	526131,48	2239590,28	128	956	526696,41	2239367,13	128	997	526502,68	2238857,87	128	1038	526310,48	2238539,24
128	875	524971,49	2239485,46	128	916	526136,13	2239594,68	128	957	526698,51	2239364,98	128	998	526483,79	2238899,82	128	1039	526303,44	2238642,36
128	876	525049,61	2239508,80	128	917	526143,56	2239607,21	128	958	526700,99	2239362,44	128	999	526477,31	2238914,21	128	1040	526299,64	2238698,01
128	877	525121,22	2239536,76	128	918	526161,75	2239568,53	128	959	526717,65	2239365,41	128	1000	526465,74	2238905,18	128	1041	526298,30	2238697,29
128	878	525169,25	2239556,32	128	919	526169,94	2239550,71	128	960	526736,73	2239347,70	128	1001	526445,01	2238905,65	128	1042	526293,38	2238706,36
128	879	525303,27	2239603,07	128	920	526138,25	2239536,80	128	961	526742,74	2239342,12	128	1002	526421,95	2238906,09	128	1043	526301,95	2238710,90
128	880	525321,18	2239609,51	128	921	526158,28	2239468,07	128	962	526751,82	2239343,59	128	1003	526265,26	2238909,41	128	1044	526303,66	2238707,73
128	881	525325,76	2239632,70	128	922	526159,60	2239463,55	128	963	526786,15	2239297,03	128	1004	526237,72	2238909,99	128	1045	526418,87	2238723,33
128	882	525390,13	2239808,80	128	923	526207,23	2239489,88	128	964	526815,48	2239262,39	128	1005	526204,93	2238905,44	128	1046	526418,78	2238698,97
128	883	525450,76	2239793,95	128	924	526226,81	2239459,60	128	965	526810,57	2239255,52	128	1006	526192,98	2238899,25	128	1047	526418,70	2238676,98
128	884	525468,93	2239789,49	128	925	526261,61	2239483,42	128	966	526810,92	2239248,94	128	1007	526177,24	2238886,73	128	1048	526418,69	2238675,09
128	885	525537,63	2239772,63	128	926	526270,33	2239465,25	128	967	526832,27	2239233,01	128	1008	526159,57	2238859,88	128	1049	526417,50	2238668,15
128	886	525561,98	2239766,67	128	927	526282,50	2239439,03	128	968	526891,35	2239223,36	128	1009	526149,83	2238874,02	128	1050	526412,14	2238636,86
128	887	525567,19	2239778,61	128	928	526292,60	2239414,23	128	969	526897,21	2239223,11	128	1010	526129,41	2238903,19	128	1051	526411,82	2238567,44
128	888	525580,85	2239775,87	128	929	526298,88	2239399,31	128	970	526920,88	2239207,73	128	1011	526072,15	2238898,10	128	1052	526512,73	2238582,95

Порядковый номер земельного участка	Порядковый номер характерной (поворотной) точки	Координаты		Порядковый номер земельного участка	Порядковый номер характерной (поворотной) точки	Координаты		Порядковый номер земельного участка	Порядковый номер характерной (поворотной) точки	Координаты		Порядковый номер земельного участка	Порядковый номер характерной (поворотной) точки	Координаты		Порядковый номер земельного участка	Порядковый номер характерной (поворотной) точки	Координаты	
		X	Y			X	Y			X	Y			X	Y			X	Y
128	1053	526532,25	2238587,26	128	1094	527174,68	2239746,31	128	1135	526334,94	2240170,22	128	1176	525540,61	2240855,00	128	1217	525880,72	2241693,34
128	1054	526733,88	2238620,33	128	1095	527055,57	2239849,51	128	1136	526301,83	2240157,31	128	1177	525502,40	2240898,84	128	1218	525890,42	2241729,25
128	1055	526717,22	2238686,62	128	1096	526993,84	2239795,35	128	1137	526288,47	2240149,00	128	1178	525607,08	2240990,08	128	1219	525930,97	2241718,33
128	1056	526730,74	2238689,23	128	1097	526968,74	2239773,29	128	1138	526274,30	2240147,07	128	1179	525620,39	2241004,50	128	1220	525939,84	2241751,27
128	1057	526794,44	2238701,58	128	1098	526902,14	2239848,64	128	1139	526260,29	2240145,17	128	1180	525629,18	2241014,07	128	1221	525940,16	2241752,48
128	1058	526812,46	2238639,56	128	1099	526804,82	2239958,78	128	1140	526228,71	2240147,58	128	1181	525670,08	2241059,42	128	1222	525949,69	2241787,86
128	1059	526848,92	2238651,55	128	1100	526764,03	2239921,42	128	1141	526132,33	2240154,66	128	1182	525679,92	2241088,62	128	1223	525912,51	2241797,87
128	1060	526947,92	2238669,53	128	1101	526764,14	2239954,07	128	1142	526101,63	2240162,00	128	1183	525676,55	2241090,97	128	1224	525894,98	2241802,90
128	1061	527089,64	2238711,74	128	1102	526764,21	2239975,61	128	1143	526107,74	2240182,63	128	1184	525696,18	2241118,44	128	1225	525905,79	2241843,52
128	1062	527064,49	2238733,48	128	1103	526781,93	2240056,70	128	1144	526110,06	2240190,43	128	1185	525702,67	2241113,46	128	1226	525918,60	2241891,63
128	1063	526861,26	2238690,47	128	1104	526857,93	2240129,45	128	1145	526141,39	2240296,08	128	1186	525711,71	2241105,58	128	1227	525879,97	2241902,47
128	1064	526850,79	2238771,57	128	1105	526845,40	2240143,59	128	1146	526288,98	2240295,40	128	1187	525730,71	2241126,03	128	1228	525920,02	2242044,34
128	1065	526850,21	2238776,09	128	1106	526827,65	2240163,64	128	1147	526289,61	2240304,22	128	1188	525729,58	2241158,08	128	1229	525936,53	2242102,77
128	1066	526847,19	2238802,05	128	1107	526818,70	2240173,74	128	1148	526292,48	2240344,34	128	1189	525728,84	2241181,02	128	1230	525946,11	2242100,17
128	1067	526921,86	2238810,93	128	1108	526818,01	2240174,52	128	1149	526081,90	2240354,70	128	1190	525727,71	2241208,97	128	1231	525952,12	2242098,54
128	1068	526966,10	2238816,22	128	1109	526791,82	2240204,09	128	1150	526037,87	2240250,44	128	1191	525814,08	2241340,42	128	1232	525972,22	2242093,10
128	1069	526975,21	2238825,96	128	1110	526774,91	2240224,26	128	1151	525978,46	2240243,03	128	1192	525863,24	2241366,61	128	1233	525978,06	2242115,01
128	1070	526975,95	2238826,75	128	1111	526714,26	2240291,76	128	1152	525930,42	2240237,32	128	1193	525890,47	2241383,34	128	1234	526005,21	2242107,63
128	1071	526992,26	2238844,19	128	1112	526657,01	2240355,55	128	1153	525920,88	2240298,47	128	1194	525948,50	2241419,06	128	1235	526012,78	2242105,59
128	1072	526998,74	2238851,12	128	1113	526620,81	2240357,63	128	1154	525970,93	2240338,46	128	1195	525953,04	2241435,49	128	1236	526043,56	2242097,21
128	1073	527028,34	2238882,75	128	1114	526495,28	2240364,80	128	1155	525953,06	2240368,20	128	1196	525955,76	2241445,37	128	1237	526091,84	2242084,12
128	1074	527050,06	2238908,33	128	1115	526453,38	2240297,38	128	1156	525713,46	2240223,70	128	1197	525874,18	2241468,00	128	1238	526216,13	2242050,48
128	1075	527098,21	2238904,43	128	1116	526476,44	2240285,95	128	1157	525703,45	2240226,21	128	1198	525857,74	2241472,58	128	1239	526290,14	2242030,20
128	1076	527058,09	2239046,99	128	1117	526492,77	2240277,86	128	1158	525657,41	2240237,75	128	1199	525837,28	2241478,24	128	1240	526314,29	2242023,58
128	1077	527043,19	2239152,61	128	1118	526513,73	2240267,48	128	1159	525660,01	2240248,08	128	1200	525809,93	2241485,85	128	1241	526382,93	2242004,76
128	1078	526983,88	2239184,27	128	1119	526519,85	2240255,94	128	1160	525663,39	2240261,45	128	1201	525734,20	2241504,25	128	1242	526398,54	2242000,61
128	1079	527006,73	2239296,42	128	1120	526523,90	2240221,17	128	1161	525683,47	2240340,78	128	1202	525719,81	2241513,44	128	1243	526446,44	2241987,85
128	1080	527017,70	2239386,56	128	1121	526498,36	2240201,66	128	1162	525705,77	2240470,19	128	1203	525716,82	2241547,17	128	1244	526486,01	2241977,34
128	1081	527007,42	2239456,77	128	1122	526497,12	2240200,71	128	1163	525609,96	2240476,29	128	1204	525724,16	2241574,83	128	1245	526543,81	2241961,66
128	1082	526985,46	2239504,27	128	1123	526488,10	2240198,40	128	1164	525578,42	2240503,59	128	1205	525716,53	2241632,50	128	1246	526523,77	2241888,33
128	1083	526975,39	2239515,18	128	1124	526483,95	2240197,33	128	1165	525569,76	2240555,69	128	1206	525715,45	2241642,48	128	1247	526466,45	2241678,56
128	1084	526947,90	2239546,83	128	1125	526478,07	2240193,90	128	1166	525525,40	2240764,00	128	1207	525742,42	2241643,58	128	1248	526595,43	2241674,88
128	1085	526883,92	2239620,49	128	1126	526475,04	2240167,26	128	1167	525544,98	2240763,81	128	1208	525754,84	2241690,37	128	1249	526596,85	2241681,23
128	1086	526926,93	2239709,48	128	1127	526462,01	2240167,52	128	1168	525589,94	2240756,04	128	1209	525759,78	2241709,08	128	1250	526603,28	2241710,03
128	1087	527011,33	2239775,65	128	1128	526452,63	2240153,79	128	1169	525611,28	2240774,82	128	1210	525765,62	2241730,98	128	1251	526642,22	2241705,50
128	1088	527076,10	2239702,57	128	1129	526471,94	2240114,75	128	1170	525610,76	2240775,42	128	1211	525772,82	2241758,08	128	1252	526676,35	2241698,48
128	1089	527112,99	2239702,31	128	1130	526445,12	2240102,45	128	1171	525604,62	2240782,30	128	1212	525808,28	2241684,42	128	1253	526687,57	2241698,71
128	1090	527126,33	2239713,93	128	1131	526426,47	2240136,44	128	1172	525587,40	2240787,72	128	1213	525814,65	2241671,21	128	1254	526691,41	2241698,79
128	1091	527138,20	2239724,24	128	1132	526406,51	2240152,16	128	1173	525558,35	2240814,90	128	1214	525842,94	2241612,44	128	1255	526704,14	2241699,05
128	1092	527149,45	2239734,86	128	1133	526407,28	2240156,11	128	1174	525545,85	2240825,83	128	1215	525861,83	2241623,04	128	1256	526725,17	2241695,89
128	1093	527157,88	2239733,29	128	1134	526400,19	2240168,79	128	1175	525541,80	2240834,26	128	1216	525874,98	2241671,94	128	1257	526728,04	2241696,08

Порядковый номер земельного участка	Порядковый номер характерной (поворотной) точки	Координаты		Порядковый номер земельного участка	Порядковый номер характерной (поворотной) точки	Координаты		Порядковый номер земельного участка	Порядковый номер характерной (поворотной) точки	Координаты		Порядковый номер земельного участка	Порядковый номер характерной (поворотной) точки	Координаты		Порядковый номер земельного участка	Порядковый номер характерной (поворотной) точки	Координаты	
		X	Y			X	Y			X	Y			X	Y			X	Y
128	1258	526732,77	2241695,29	128	1299	526781,08	2241287,95	128	1340	527133,05	2240856,28	128	1381	527975,32	2240827,70	128	1421	523052,39	2241536,76
128	1259	526733,69	2241695,13	128	1300	526792,25	2241352,28	128	1341	527134,92	2240851,26	128	1382	527977,43	2240823,90	128	1422	523239,90	2241712,37
128	1260	526743,38	2241692,61	128	1301	526822,50	2241375,97	128	1342	527133,29	2240850,65	128	1383	528011,02	2240844,30	128	1423	523379,50	2241564,57
128	1261	526771,58	2241688,15	128	1302	526838,67	2241447,97	128	1343	527149,26	2240821,42	128	1384	528022,74	2240824,96	128	1424	523601,01	2241329,77
128	1262	526764,03	2241646,83	128	1303	526722,78	2241421,00	128	1344	527155,70	2240833,00	128	1385	528072,25	2240850,09	128	1425	523622,65	2241307,01
128	1263	526792,63	2241642,08	128	1304	526708,75	2241457,07	128	1345	527162,88	2240843,64	128	1386	528092,54	2240860,37	128	1426	523595,04	2241280,67
128	1264	526819,22	2241628,77	128	1305	526706,28	2241463,41	128	1346	527170,69	2240854,86	128	1387	528103,19	2240867,20	128	1427	523544,30	2241232,78
128	1265	526868,24	2241622,04	128	1306	526670,11	2241442,47	128	1347	527180,68	2240856,75	128	1388	528115,95	2240875,4	128	1428	523582,93	2241192,53
128	1266	526882,02	2241619,74	128	1307	526629,94	2241419,23	128	1348	527186,3	2240853,31	128	1389	528074,02	2241019,41	128	1429	523598,38	2241176,44
128	1267	526918,81	2241615,27	128	1308	526560,46	2241373,81	128	1349	527195,05	2240836,45	128	1390	528266,03	2241075,33	128	1430	523678,06	2241092,86
128	1268	526934,41	2241609,36	128	1309	526501,64	2241329,40	128	1350	527198,88	2240822,06	128	1391	528307,97	2240931,33	128	1405	523573,02	2240966,48
128	1269	526933,20	2241559,06	128	1310	526505,47	2241324,42	128	1351	527214,48	2240823,35	128	1392	528137,59	2240881,69	128	1431	525377,85	2239858,98
128	1270	526932,27	2241520,27	128	1311	526527,12	2241296,18	128	1352	527180,63	2240974,42	128	1393	528178,13	2240827,66	128	1432	525374,34	2239854,67
128	1271	526932,09	2241512,46	128	1312	526599,52	2241360,73	128	1353	527204,45	2240980,10	128	1394	528191,77	2240809,48	128	1433	525357,43	2239865,31
128	1272	526931,30	2241479,47	128	1313	526736,41	2241339,07	128	1354	527253,63	2240991,81	128	1395	528205,85	2240794,89	128	1434	525342,51	2239874,70
128	1273	526929,59	2241469,42	128	1314	526750,62	2241336,83	128	1355	527265,89	2240994,75	128	1396	528222,29	2240778,03	128	1435	525339,19	2239873,22
128	1274	526927,90	2241459,50	128	1315	526736,47	2241250,12	128	1356	527279,92	2240998,09	128	1397	528226,84	2240772,96	128	1436	525330,69	2239855,34
128	1275	526923,66	2241442,15	128	1316	526713,61	2241110,03	128	1357	527271,03	2241037,05	128	1398	528254,72	2240743,99	128	1437	525316,21	2239838,79
128	1276	526922,88	2241438,90	128	1317	526711,06	2241094,59	128	1358	527285,96	2241040,46	128	1399	528278,40	2240719,71	128	1438	525309,88	2239831,55
128	1277	526906,59	2241378,49	128	1318	526697,13	2241010,16	128	1359	527297,36	2241043,05	128	1400	528368,40	2240670,00	128	1439	525303,17	2239828,63
128	1278	526906,41	2241377,83	128	1319	526788,25	2240995,93	128	1360	527301,69	2241024,06	128	1401	528371,68	2240668,18	128	1440	525292,94	2239824,16
128	1279	526902,07	2241362,20	128	1320	526808,11	2240929,26	128	1361	527306,19	2241004,35	128	1402	528390,81	2240682,36	128	1441	525267,58	2239828,97
128	1280	526992,13	2241377,50	128	1321	526826,14	2240914,41	128	1362	527314,74	2241006,37	128	1403	528393,14	2240684,09	128	1442	525233,96	2239828,58
128	1281	527009,46	2241380,10	128	1322	526869,91	2240907,19	128	1363	527314,67	2241006,80	128	1404	528399,89	2240689,10	128	1443	525221,68	2239832,69
128	1282	527055,92	2241387,10	128	1323	526917,69	2240881,76	128	1364	527320,54	2241008,14	128	1	528425,32	2240707,94	128	1444	525219,53	2239841,71
128	1283	527117,97	2241396,79	128	1324	526982,78	2240883,45	128	1365	527320,63	2241007,73	128	1405	523573,02	2240966,48	128	1445	525217,39	2239850,73
128	1284	527119,66	2241397,05	128	1325	527019,20	2240852,52	128	1366	527378,07	2241020,88	128	1406	523552,67	2240973,41	128	1446	525206,89	2239858,32
128	1285	527123,54	2241394,94	128	1326	527047,36	2240863,43	128	1367	527386,82	2241022,88	128	1407	523415,33	2241020,16	128	1447	525191,94	2239873,89
128	1286	527150,98	2241380,05	128	1327	527066,69	2240909,99	128	1368	527430,18	2241032,82	128	1408	523395,03	2241126,02	128	1448	525194,90	2239895,38
128	1287	527160,82	2241309,75	128	1328	527087,36	2240933,78	128	1369	527449,91	2241037,33	128	1409	523421,77	2241151,30	128	1449	525180,08	2239906,51
128	1288	527172,01	2241218,61	128	1329	527087,56	2240944,93	128	1370	527451,56	2241049,08	128	1410	523406,16	2241168,27	128	1450	525174,01	2239912,66
128	1289	527183,58	2241156,64	128	1330	527085,30	2240972,08	128	1371	527453,67	2241063,98	128	1411	523220,92	2241369,77	128	1451	525160,18	2239926,64
128	1290	527106,57	2241143,98	128	1331	527083,82	2240989,76	128	1372	527490,34	2241323,58	128	1412	523086,88	2241247,53	128	1452	525149,05	2239943,61
128	1291	526953,09	2241118,75	128	1332	527095,34	2241003,85	128	1373	527495,28	2241317,09	128	1413	523081,62	2241242,40	128	1453	525136,27	2239977,93
128	1292	526934,46	2241259,90	128	1333	527114,32	2241008,32	128	1374	527569,12	2241220,50	128	1414	523002,33	2241327,30	128	1454	525135,27	2239991,57
128	1293	526886,02	2241252,86	128	1334	527122,39	2240975,15	128	1375	527636,18	2241103,64	128	1415	522937,27	2241381,27	128	1455	525134,27	2240005,22
128	1294	526871,60	2241351,71	128	1335	527140,83	2240955,58	128	1376	527676,82	2241032,83	128	1416	522957,25	2241402,65	128	1456	525134,30	2240005,63
128	1295	526855,60	2241345,19	128	1336	527129,46	2240917,66	128	1377	527847,19	2240735,91	128	1417	522919,10	2241437,11	128	1457	525136,97	2240041,92
128	1296	526840,36	2241281,93	128	1337	527131,43	2240885,22	128	1378	527968,93	2240797,66	128	1418	522982,22	2241505,81	128	1458	525137,02	2240082,37
128	1297	526881,04	2241213,86	128	1338	527126,98	2240866,27	128	1379	527964,95	2240804,70	128	1419	523018,08	2241544,84	128	1459	525140,50	2240110,99
128	1298	526840,24	2241184,60	128	1339	527128,38	2240864,81	128	1380	527957,69	2240817,55	128	1420	523028,86	2241556,58	128	1460	525140,88	2240114,10

Порядковый номер земельного участка	Порядковый номер характерной (поворотной) точки	Координаты		Порядковый номер земельного участка	Порядковый номер характерной (поворотной) точки	Координаты		Порядковый номер земельного участка	Порядковый номер характерной (поворотной) точки	Координаты		Порядковый номер земельного участка	Порядковый номер характерной (поворотной) точки	Координаты		Порядковый номер земельного участка	Порядковый номер характерной (поворотной) точки	Координаты	
		X	Y			X	Y			X	Y			X	Y			X	Y
128	1461	525140,69	2240123,87	128	1502	525401,89	2239921,28	128	1542	527587,34	2242417,47	128	1581	524722,86	2242127,57	128	1621	524736,32	2239515,55
128	1462	525140,18	2240150,19	128	1503	525389,29	2239893,28	128	1543	527596,69	2242343,60	128	1582	524714,95	2242157,71	128	1622	524736,46	2239519,40
128	1463	525134,29	2240185,24	128	1504	525376,20	2239869,52	128	1544	527551,44	2242290,49	128	1583	524756,12	2242168,07	128	1623	524730,57	2239517,85
128	1464	525136,10	2240197,99	128	1431	525377,85	2239858,98	128	1545	527553,94	2242287,24	128	1584	524773,87	2242175,09	128	1624	524698,36	2239550,65
128	1465	525136,32	2240199,57	128	1505	527497,39	2242166,86	128	1546	527547,92	2242279,81	128	1585	524840,20	2242201,84	128	1625	524719,75	2239644,78
128	1466	525143,63	2240210,41	128	1506	527489,93	2242160,63	128	1547	527544,28	2242282,09	128	1586	524933,26	2242237,05	128	1626	524727,37	2239664,66
128	1467	525153,82	2240217,30	128	1507	527480,32	2242150,34	128	1548	527512,99	2242245,37	128	1587	525045,31	2242204,88	128	1627	524733,15	2239678,56
128	1468	525161,35	2240222,40	128	1508	527468,66	2242135,66	128	1549	527513,73	2242244,17	128	1588	525088,16	2242197,02	128	1628	524733,82	2239682,28
128	1469	525170,81	2240234,72	128	1509	527459,99	2242183,14	128	1550	527511,90	2242242,44	128	1589	525098,05	2242189,48	128	1629	524734,56	2239686,39
128	1470	525180,53	2240241,27	128	1510	527394,39	2242173,9	128	1551	527525,16	2242235,28	128	1590	525114,82	2242176,54	128	1630	524735,61	2239690,59
128	1471	525204,84	2240248,66	128	1511	527394,96	2242170,5	128	1552	527514,92	2242208,62	128	1591	525140,04	2242157,36	128	1631	524735,96	2239691,99
128	1472	525217,36	2240255,50	128	1512	527378,67	2242169,32	128	1553	527504,42	2242183,99	128	1592	525127,03	2242141,53	128	1632	524741,79	2239704,22
128	1473	525222,37	2240263,18	128	1513	527363,03	2242168,17	128	1505	527497,39	2242166,86	128	1593	525124,72	2242139,32	128	1633	524745,35	2239726,16
128	1474	525227,38	2240270,86	128	1514	527358,38	2242167,08	128	1554	522274,69	2240888,28	128	1594	525113,11	2242125,43	128	1634	524748,61	2239741,67
128	1475	525236,20	2240285,56	128	1515	527357,52	2242168,45	128	1555	521946,05	2240830,50	128	1595	525082,69	2242085,10	128	1635	524843,12	2239738,98
128	1476	525238,94	2240290,13	128	1516	527355,23	2242168,26	128	1556	521890,75	2240821,04	128	1569	525023,47	2242010,32	128	1636	524844,14	2239749,01
128	1477	525251,56	2240293,41	128	1517	527222,79	2242149,73	128	1557	521878,99	2240889,92	128	1596	524909,15	2239586,37	128	1637	524853,86	2239748,73
128	1478	525264,18	2240296,70	128	1518	527209,38	2242147,84	128	1558	521934,14	2240899,36	128	1597	524894,39	2239586,96	128	1638	524863,20	2239748,35
128	1479	525294,57	2240296,31	128	1519	527204,84	2242178,25	128	1559	521910,72	2241036,37	128	1598	524880,36	2239587,65	128	1639	524862,97	2239752,30
128	1480	525327,88	2240284,88	128	1520	527202,04	2242199,23	128	1560	521935,86	2241040,87	128	1599	524870,41	2239588,32	128	1640	524914,42	2239750,64
128	1481	525333,37	2240281,92	128	1521	527198,39	2242217,50	128	1561	521988,53	2241149,14	128	1600	524851,73	2239589,33	128	1641	524910,41	2239701,51
128	1482	525353,77	2240270,94	128	1522	527195,69	2242237,88	128	1562	522030,30	2241111,50	128	1601	524851,87	2239596,35	128	1642	524914,02	2239701,36
128	1483	525379,37	2240247,50	128	1523	527192,65	2242257,83	128	1563	522035,16	2241057,65	128	1602	524825,39	2239597,56	128	1643	524923,63	2239700,98
128	1484	525389,05	2240236,64	128	1524	527189,95	2242277,72	128	1564	522169,13	2241080,59	128	1603	524825,28	2239591,68	128	1644	524928,39	2239697,71
128	1485	525408,40	2240214,94	128	1525	527186,83	2242297,61	128	1565	522164,56	2241103,80	128	1604	524825,11	2239591,69	128	1645	524924,95	2239666,91
128	1486	525442,67	2240175,07	128	1526	527187,17	2242297,65	128	1566	522264,08	2241156,56	128	1605	524825,12	2239591,48	128	1646	524923,17	2239650,84
128	1487	525479,09	2240184,59	128	1527	527186,62	2242301,21	128	1567	522315,38	2241014,46	128	1606	524813,74	2239592,08	128	1647	524923,04	2239649,06
128	1488	525494,76	2240177,15	128	1528	527185,51	2242308,39	128	1568	522257,09	2240994,67	128	1607	524795,89	2239592,70	128	1648	524922,26	2239643,90
128	1489	525493,04	2240137,75	128	1529	527178,29	2242355,32	128	1554	522274,69	2240888,28	128	1608	524796,01	2239589,33	128	1649	524922,23	2239643,67
128	1490	525502,34	2240118,94	128	1530	527177,47	2242355,19	128	1569	525023,47	2242010,32	128	1609	524797,29	2239579,46	128	1650	524922,49	2239642,43
128	1491	525502,94	2240098,40	128	1531	527174,48	2242380,08	128	1570	524995,05	2241978,75	128	1610	524796,35	2239579,35	128	1651	524922,92	2239640,37
128	1492	525503,02	2240095,57	128	1532	527168,34	2242420,03	128	1571	524944,66	2242014,92	128	1611	524796,90	2239563,35	128	1652	524924,16	2239639,44
128	1493	525505,16	2240079,73	128	1533	527163,93	2242448,77	128	1572	524879,04	2242073,88	128	1612	524797,28	2239560,95	128	1653	524925,58	2239627,48
128	1494	525500,45	2240063,72	128	1534	527173,47	2242465,44	128	1573	524857,81	2242063,66	128	1613	524800,59	2239561,40	128	1654	524925,12	2239622,38
128	1495	525470,64	2240030,34	128	1535	527179,27	2242493,94	128	1574	524839,51	2242055,03	128	1614	524803,51	2239541,00	128	1655	524925,04	2239621,83
128	1496	525451,54	2240018,63	128	1536	527189,27	2242493,05	128	1575	524814,88	2242055,46	128	1615	524804,49	2239536,93	128	1656	524925,03	2239621,72
128	1497	525440,13	2240004,71	128	1537	527193,52	2242500,46	128	1576	524785,91	2242055,96	128	1616	524806,14	2239526,22	128	1657	524924,85	2239620,58
128	1498	525430,60	2239993,07	128	1538	527194,64	2242502,44	128	1577	524753,33	2242053,36	128	1617	524807,31	2239519,63	128	1658	524924,46	2239617,98
128	1499	525424,64	2239977,65	128	1539	527202,42	2242516,00	128	1578	524749,50	2242062,68	128	1618	524785,09	2239519,10	128	1659	524922,58	2239611,42
128	1500	525417,81	2239959,94	128	1540	527418,60	2242472,04	128	1579	524738,29	2242089,95	128	1619	524776,31	2239518,83	128	1660	524920,85	2239607,98
128	1501	525415,59	2239943,07	128	1541	527584,70	2242438,25	128	1580	524735,94	2242095,71	128	1620	524755,83	2239518,41	128	1661	524918,77	2239605,37

Порядковый номер земельного участка	Порядковый номер характерной (поворотной) точки	Координаты		Порядковый номер земельного участка	Порядковый номер характерной (поворотной) точки	Координаты		Порядковый номер земельного участка	Порядковый номер характерной (поворотной) точки	Координаты		Порядковый номер земельного участка	Порядковый номер характерной (поворотной) точки	Координаты		Порядковый номер земельного участка	Порядковый номер характерной (поворотной) точки	Координаты	
		X	Y			X	Y			X	Y			X	Y			X	Y
128	1662	524916,64	2239604,58	128	1700	527838,81	2241278,98	129	13	531051,79	2241425,67	130	36	533172,92	2242326,62	130	77	531668,04	2241816,25
128	1663	524916,59	2239604,29	128	1701	527835,50	2241286,44	129	14	531046,86	2241424,64	130	37	533172,15	2242317,44	130	78	531748,67	2241768,96
128	1664	524916,26	2239601,53	128	1702	527853,25	2241294,31	129	15	531048,29	2241418,91	130	38	533148,66	2242319,42	130	79	531785,55	2241747,32
128	1596	524909,15	2239586,37	128	1703	527865,35	2241301,76	129	16	531178,73	2241373,42	130	39	533149,22	2242330,49	130	80	531796,25	2241741,04
128	1665	526810,92	2239532,21	128	1704	527840,20	2241361,42	129	17	531365,32	2241275,25	130	40	533019,31	2242341,16	130	81	531846,32	2241711,63
128	1666	526675,95	2239560,12	128	1705	527829,48	2241386,78	129	1	531373,94	2241293,36	130	41	532995,41	2242339,62	130	82	531967,98	2241640,15
128	1667	526696,61	2239688,32	128	1706	527885,00	2241410,30	130	1	533273,56	2241522,05	130	42	532986,88	2242340,95	130	83	531971,78	2241637,93
128	1668	526647,46	2239703,87	128	1707	527922,44	2241326,25	130	2	533274,64	2241527,76	130	43	532923,80	2242350,81	130	84	532114,10	2241554,66
128	1669	526649,52	2239709,69	128	1708	527939,97	2241334,76	130	3	533276,46	2241573,44	130	44	532871,74	2242334,72	130	85	532149,03	2241557,59
128	1670	526675,26	2239772,57	128	1709	527940,56	2241333,07	130	4	533273,51	2241574,03	130	45	532798,37	2242312,03	130	86	532198,36	2241562,26
128	1671	526699,19	2239827,65	128	1710	527945,18	2241335,12	130	5	533276,88	2241583,10	130	46	532797,87	2242258,29	130	87	532205,92	2241562,98
128	1672	526709,23	2239850,8	128	1711	527947,68	2241335,47	130	6	533286,06	2241607,78	130	47	532785,19	2242258,4	130	88	532229,65	2241565,22
128	1673	526718,57	2239846,45	128	1712	527966,07	2241288,08	130	7	533287,97	2241611,47	130	48	532780,77	2242258,45	130	89	532247,46	2241566,91
128	1674	526722,92	2239841,66	128	1713	527969,53	2241280,28	130	8	533293,74	2241620,69	130	49	532772,95	2242258,52	130	90	532267,37	2241568,80
128	1675	526732,67	2239836,61	128	1714	527969,16	2241280,11	130	9	533304,34	2241626,62	130	50	532774,22	2241953,31	130	91	532649,31	2241604,87
128	1676	526719,44	2239810,69	128	1715	527969,26	2241279,85	130	10	533325,02	2241640,71	130	51	532774,26	2241947,36	130	92	532685,15	2241608,26
128	1677	526805,90	2239768,30	128	1693	527945,07	2241268,58	130	11	533335,64	2241646,65	130	52	532769,36	2241947,81	130	93	532784,95	2241617,69
128	1678	526811,49	2239765,73	128	1716	526726,25	2240001,90	130	12	533290,96	2241654,24	130	53	532380,41	2241957,23	130	94	532800,60	2241619,17
128	1679	526768,23	2239673,82	128	1717	526629,26	2240026,26	130	13	533318,24	2241741,16	130	54	532324,76	2241958,58	130	95	532847,73	2241623,62
128	1680	526814,51	2239662,90	128	1718	526650,61	2240111,28	130	14	533337,58	2241798,64	130	55	532368,06	2242106,86	130	96	532856,47	2241624,00
128	1681	526836,86	2239657,63	128	1719	526653,62	2240123,24	130	15	533350,97	2241822,43	130	56	532348,80	2242129,79	130	97	532887,38	2241625,54
128	1682	526830,78	2239628,24	128	1720	526750,61	2240098,90	130	16	533364,95	2241824,08	130	57	532295,83	2242016,26	130	98	532903,20	2241626,20
128	1665	526810,92	2239532,21	128	1721	526741,26	2240061,95	130	17	533365,67	2241824,16	130	58	532286,82	2241986,27	130	99	532928,77	2241629,03
128	1683	527596,86	2242012,32	128	1716	526726,25	2240001,90	130	18	533366,00	2241825,82	130	59	532267,32	2241921,33	130	100	532942,32	2241630,16
128	1684	527508,10	2241999,21	128	1722	526828,25	2240146,95	130	19	533369,22	2241842,20	130	60	532174,76	2241919,23	130	101	532949,09	2241630,73
128	1685	527488,14	2241996,27	128	1723	526827,90	2240146,95	130	20	533383,57	2241847,26	130	61	532132,72	2241900,32	130	102	532951,71	2241630,82
128	1686	527422,16	2241986,52	128	1724	526827,88	2240149,94	130	21	533387,33	2241848,58	130	62	532087,03	2241916,24	130	103	532967,03	2241631,40
128	1687	527417,04	2242024,33	128	1725	526828,23	2240149,95	130	22	533388,74	2241853,94	130	63	532075,92	2241915,60	130	104	532978,29	2241631,76
128	1688	527409,58	2242079,54	128	1722	526828,25	2240146,95	130	23	533411,85	2241942,37	130	64	531928,65	2241907,22	130	105	533059,98	2241638,19
128	1689	527407,01	2242098,53	129	1	531373,94	2241293,36	130	24	533390,65	2241969,04	130	65	531925,34	2242206,49	130	106	533059,72	2241641,16
128	1690	527452,36	2242103,40	129	2	531437,53	2241426,95	130	25	533391,68	2241991,47	130	66	531924,99	2242238,79	130	107	533079,13	2241645,71
128	1691	527473,73	2242105,68	129	3	531364,60	2241461,36	130	26	533439,49	2242000,61	130	67	531924,14	2242316,40	130	108	533091,27	2241648,34
128	1692	527585,26	2242117,60	129	4	531295,05	2241494,64	130	27	533449,18	2242000,04	130	68	531915,16	2242308,56	130	109	533094,16	2241650,50
128	1683	527596,86	2242012,32	129	5	531286,91	2241497,99	130	28	533444,71	2242024,13	130	69	531904,87	2242299,58	130	110	533109,59	2241651,63
128	1693	527945,07	2241268,58	129	6	531233,15	2241386,03	130	29	533405,75	2242094,09	130	70	531852,31	2242178,58	130	111	533109,94	2241651,67
128	1694	527909,73	2241253,56	129	7	531033,14	2241479,84	130	30	533373,10	2242152,72	130	71	531784,30	2242022,01	130	112	533125,83	2241653,66
128	1695	527882,53	2241238,85	129	8	531033,52	2241478,31	130	31	533367,07	2242163,53	130	72	531770,58	2241990,43	130	113	533138,17	2241656,35
128	1696	527859,82	2241231,20	129	9	531041,00	2241448,24	130	32	533351,91	2242190,76	130	73	531740,15	2241936,02	130	114	533137,77	2241660,07
128	1697	527859,60	2241232,15	129	10	531042,57	2241441,89	130	33	533268,36	2242257,03	130	74	531731,31	2241920,21	130	115	533152,89	2241663,51
128	1698	527844,82	2241265,45	129	11	531042,70	2241441,38	130	34	533231,70	2242309,46	130	75	531722,44	2241904,35	130	116	533172,98	2241672,35
128	1699	527843,32	2241265,96	129	12	531047,19	2241442,50	130	35	533215,62	2242321,81	130	76	531682,23	2241843,21	130	117	533178,56	2241673,38

Порядковый номер земельного участка	Порядковый номер характерной (поворотной) точки	Координаты		Порядковый номер земельного участка	Порядковый номер характерной (поворотной) точки	Координаты		Порядковый номер земельного участка	Порядковый номер характерной (поворотной) точки	Координаты		Порядковый номер земельного участка	Порядковый номер характерной (поворотной) точки	Координаты		Порядковый номер земельного участка	Порядковый номер характерной (поворотной) точки	Координаты	
		X	Y			X	Y			X	Y			X	Y			X	Y
130	118	533196,65	2241668,63	130	159	533242,76	2241511,76	131	38	514636,47	2236135,09	131	79	515107,58	2235845,59	131	120	515681,73	2236126,05
130	119	533199,00	2241668,02	130	160	533245,16	2241516,63	131	39	514626,30	2236140,08	131	80	515108,94	2235849,60	131	121	515683,26	2236123,67
130	120	533201,23	2241665,25	130	161	533254,40	2241522,45	131	40	514611,27	2236147,48	131	81	515109,54	2235851,42	131	122	515689,43	2236124,97
130	121	533202,14	2241661,41	130	1	533273,56	2241522,05	131	41	514614,21	2236170,02	131	82	515108,81	2235862,55	131	123	515749,14	2236137,66
130	122	533197,48	2241657,86	131	1	515929,85	2236176,06	131	42	514599,34	2236178,75	131	83	515107,19	2235889,49	131	1	515929,85	2236176,06
130	123	533183,30	2241647,08	131	2	516018,92	2236221,98	131	43	514599,75	2236184,67	131	84	515113,06	2235903,16	132	1	530724,08	2241606,63
130	124	533179,97	2241642,36	131	3	515983,58	2236272,53	131	44	514591,27	2236189,67	131	85	515122,75	2235925,77	132	2	530711,87	2241671,45
130	125	533175,45	2241637,24	131	4	515966,21	2236266,33	131	45	514581,48	2236204,56	131	86	515123,55	2235927,60	132	3	530703,01	2241718,37
130	126	533172,63	2241631,16	131	5	515955,67	2236262,64	131	46	514578,33	2236204,34	131	87	515137,55	2235958,49	132	4	530665,68	2241816,53
130	127	533162,52	2241615,82	131	6	515844,29	2236241,70	131	47	514568,73	2236186,82	131	88	515145,48	2235979,07	132	5	530652,23	2241851,87
130	128	533161,46	2241606,58	131	7	515754,47	2236216,74	131	48	514562,81	2236189,04	131	89	515150,51	2236048,00	132	6	530623,74	2241926,77
130	129	533158,78	2241601,27	131	8	515679,50	2236220,50	131	49	514554,11	2236192,29	131	90	515179,90	2236042,20	132	7	530618,81	2241942,21
130	130	533156,55	2241598,29	131	9	515629,52	2236221,24	131	50	514551,46	2236193,28	131	91	515225,94	2236033,12	132	8	530617,05	2241947,68
130	131	533153,57	2241594,3	131	10	515550,63	2236215,69	131	51	514543,56	2236202,75	131	92	515355	2236060,19	132	9	530617,01	2241947,96
130	132	533152,61	2241594,16	131	11	515471,21	2236188,75	131	52	514542,88	2236208,28	131	93	515360,3	2236076,23	132	10	530616,89	2241947,94
130	133	533149,96	2241593,75	131	12	515408,03	2236187,31	131	53	514527,75	2236215,37	131	94	515376,25	2236084,33	132	11	530605,29	2242035,57
130	134	533146,16	2241594,01	131	13	515359,27	2236237,06	131	54	514529,05	2236193,42	131	95	515392,22	2236088,44	132	12	530734,05	2242055,28
130	135	533139,99	2241594,41	131	14	515304,78	2236247,14	131	55	514532,26	2236175,32	131	96	515396,96	2236067,46	132	13	530734,09	2242055,00
130	136	533138,58	2241588,78	131	15	515249,71	2236254,12	131	56	514523,56	2236171,88	131	97	515399,11	2236068,01	132	14	530734,21	2242055,02
130	137	533137,46	2241584,27	131	16	515215,08	2236230,13	131	57	514518,32	2236180,83	131	98	515403,40	2236069,12	132	15	530748,19	2241966,21
130	138	533139,28	2241581,76	131	17	515217,79	2236174,81	131	58	514511,60	2236185,88	131	99	515419,74	2236073,28	132	16	530771,23	2241969,02
130	139	533142,44	2241577,42	131	18	515235,01	2236124,23	131	59	514508,61	2236185,10	131	100	515432,60	2236076,58	132	17	530755,94	2242077,80
130	140	533141,24	2241562,63	131	19	515310,41	2236104,82	131	60	514510,65	2236167,49	131	101	515450,37	2236081,12	132	18	530736,24	2242218,02
130	141	533138,16	2241558,18	131	20	515290,65	2236096,30	131	61	514502,55	2236156,99	131	102	515466,80	2236085,31	132	19	530727,19	2242222,33
130	142	533125,23	2241542,59	131	21	515269,04	2236081,95	131	62	514485,46	2236148,71	131	103	515516,39	2236097,98	132	20	530727,28	2242220,01
130	143	533114,74	2241532,19	131	22	515222,18	2236065,60	131	63	514485,87	2236113,51	131	104	515530,78	2236101,02	132	21	530687,79	2242238,63
130	144	533111,97	2241528,14	131	23	515135,11	2236096,01	131	64	514493,26	2236112,01	131	105	515546,82	2236104,46	132	22	530678,17	2242243,28
130	145	533108,32	2241526,46	131	24	515072,66	2236135,29	131	65	514538,06	2236100,07	131	106	515548,57	2236104,83	132	23	530671,90	2242246,31
130	146	533106,31	2241524,44	131	25	515029,16	2236174,95	131	66	514554,14	2236097,15	131	107	515561,92	2236107,70	132	24	530658,98	2242253,09
130	147	533104,67	2241521,54	131	26	514951,41	2236200,91	131	67	514531,29	2236040,68	131	108	515576,39	2236110,77	132	25	530645,51	2242260,88
130	148	533100,05	2241502,22	131	27	514866,04	2236208,45	131	68	514557,73	2236038,37	131	109	515594,88	2236114,72	132	26	530644,69	2242263,08
130	149	533101,22	2241481,65	131	28	514824,64	2236160,79	131	69	514566,74	2236037,57	131	110	515610,52	2236118,05	132	27	530639,57	2242266,73
130	150	533079,40	2241452,56	131	29	514793,73	2236142,73	131	70	514695,04	2236028,40	131	111	515619,30	2236119,92	132	28	530639,77	2242267,31
130	151	533070,24	2241424,37	131	30	514774,86	2236131,70	131	71	514798,00	2236021,03	131	112	515627,07	2236121,58	132	29	530633,67	2242270,99
130	152	533064,18	2241407,77	131	31	514741,28	2236133,48	131	72	514837,82	2236045,87	131	113	515627,64	2236132,65	132	30	530626,88	2242274,81
130	153	533100,06	2241412,43	131	32	514737,81	2236143,05	131	73	514839,76	2236043,33	131	114	515628,17	2236142,87	132	31	530634,74	2242268,61
130	154	533150,04	2241418,92	131	33	514709,05	2236144,09	131	74	514898,94	2235965,70	131	115	515672,50	2236132,08	132	32	530644,07	2242258,19
130	155	533218,08	2241419,79	131	34	514691,40	2236142,92	131	75	514963,38	2236004,95	131	116	515673,24	2236131,79	132	33	530649,13	2242246,81
130	156	533220,72	2241439,96	131	35	514678,42	2236142,07	131	76	515027,33	2235893,87	131	117	515676,02	2236130,65	132	34	530648,36	2242243,03
130	157	533229,77	2241477,65	131	36	514668,82	2236147,13	131	77	515033,79	2235885,90	131	118	515676,22	2236130,56	132	35	530644,93	2242217,88
130	158	533236,63	2241496,06	131	37	514651,91	2236139,19	131	78	515052,27	2235844,33	131	119	515676,42	2236130,47	132	36	530644,38	2242211,42

Порядковый номер земельного участка	Порядковый номер характерной (поворотной) точки	Координаты		Порядковый номер земельного участка	Порядковый номер характерной (поворотной) точки	Координаты		Порядковый номер земельного участка	Порядковый номер характерной (поворотной) точки	Координаты		Порядковый номер земельного участка	Порядковый номер характерной (поворотной) точки	Координаты		Порядковый номер земельного участка	Порядковый номер характерной (поворотной) точки	Координаты	
		X	Y			X	Y			X	Y			X	Y			X	Y
132	37	530642,77	2242192,59	132	78	530602,74	2242163,74	133	15	515917,26	2236753,20	134	10	513635,28	2235357,00	134	51	513735,48	2236008,50
132	38	530641,93	2242192,60	132	79	530600,79	2242153,93	133	16	515909,57	2236758,57	134	11	513628,24	2235392,46	134	52	513706,67	2236037,70
132	39	530636,01	2242194,40	132	80	530599,05	2242144,03	133	17	515887,16	2236762,01	134	12	513666,40	2235440,20	134	53	513710,92	2236042,15
132	40	530628,73	2242196,36	132	81	530584,61	2242146,33	133	18	515870,63	2236784,72	134	13	513669,31	2235437,23	134	54	513708,95	2236044,65
132	41	530623,52	2242198,70	132	82	530584,01	2242136,22	133	19	515854,47	2236812,20	134	14	513680,41	2235454,18	134	55	513716,70	2236051,82
132	42	530600,32	2242202,14	132	83	530582,93	2242117,62	133	20	515850,04	2236831,30	134	15	513703,50	2235487,35	134	56	513686,64	2236079,48
132	43	530600,32	2242202,26	132	84	530582,55	2242106,36	133	21	515831,68	2236910,62	134	16	513730,32	2235531,44	134	57	513679,09	2236096,66
132	44	530599,78	2242202,34	132	85	530581,75	2242106,33	133	22	515797,04	2236960,37	134	17	513730,32	2235532,30	134	58	513674,36	2236107,40
132	45	530600,67	2242232,12	132	86	530578,85	2242051,18	133	23	515774,30	2236982,04	134	18	513729,46	2235532,29	134	59	513685,66	2236114,97
132	46	530599,87	2242232,52	132	87	530577,73	2242029,76	133	24	515752,14	2237014,37	134	19	513729,19	2235558,97	134	60	513684,76	2236122,27
132	47	530599,27	2242242,45	132	88	530511,15	2242016,17	133	25	515737,29	2237024,46	134	20	513730,21	2235558,98	134	61	513639,79	2236203,68
132	48	530601,55	2242251,80	132	89	530531,88	2241924,36	133	26	515709,64	2237018,11	134	21	513730,18	2235567,38	134	62	513630,36	2236211,89
132	49	530603,31	2242254,95	132	90	530548,83	2241849,21	133	27	515625,58	2236966,95	134	22	513729,97	2235632,00	134	63	513595,93	2236268,50
132	50	530603,47	2242259,73	132	91	530516,00	2241842,04	133	28	515608,30	2236961,01	134	23	513663,94	2235673,13	134	64	513604,38	2236273,50
132	51	530595,31	2242262,28	132	92	530528,38	2241788,46	133	29	515572,55	2236948,69	134	24	513649,58	2235682,06	134	65	513647,56	2236299,10
132	52	530595,13	2242262,32	132	93	530493,43	2241781,27	133	30	515469,51	2236941,64	134	25	513635,41	2235681,98	134	66	513676,66	2236250,07
132	53	530595,27	2242265,9	132	94	530511,27	2241697,84	133	31	515344,9	2236939,03	134	26	513621,94	2235681,89	134	67	513681,77	2236244,47
132	54	530595,35	2242273,54	132	95	530497,36	2241694,97	133	32	515354,59	2236908,11	134	27	513603,71	2235681,77	134	68	513687,95	2236250,48
132	55	530595,96	2242279,98	132	96	530499,61	2241686,30	133	33	515383,00	2236836,67	134	28	513588,59	2235681,67	134	69	513713,97	2236275,77
132	56	530596,06	2242282,74	132	97	530513,53	2241689,86	133	34	515395,38	2236821,72	134	29	513557,71	2235681,47	134	70	513775,08	2236315,05
132	57	530597,55	2242286,22	132	98	530516,33	2241677,43	133	35	515415,40	2236805,24	134	30	513550,18	2235725,57	134	71	513783,51	2236317,40
132	58	530598,98	2242290,28	132	99	530524,57	2241641,56	133	36	515443,54	2236788,28	134	31	513550,15	2235725,73	134	72	513753,73	2236463,47
132	59	530599,23	2242290,14	132	100	530528,32	2241625,26	133	37	515450,65	2236783,98	134	32	513550,04	2235725,73	134	73	513741,87	2236521,69
132	60	530599,52	2242290,81	132	101	530513,96	2241621,44	133	38	515485,40	2236763,05	134	33	513541,53	2235774,86	134	74	513732,22	2236569,10
132	61	530593,21	2242294,53	132	102	530527,17	2241562,55	133	39	515523,35	2236710,65	134	34	513542,13	2235774,86	134	75	513700,96	2236562,34
132	62	530593,09	2242292,86	132	103	530685,00	2241597,87	133	40	515601,71	2236654,19	134	35	513541,76	2235777,14	134	76	513523,50	2236524,00
132	63	530592,70	2242284,79	132	1	530724,08	2241606,63	133	41	515648,71	2236612,59	134	36	513646,41	2235775,72	134	77	513464,69	2236512,00
132	64	530592,16	2242275,30	133	1	516079,49	2236487,50	133	42	515734,99	2236556,54	134	37	513696,02	2235740,54	134	78	513458,29	2236511,13
132	65	530591,68	2242267,41	133	2	516136,84	2236615,58	133	43	515784,89	2236535,87	134	38	513740,13	2235709,37	134	79	513443,31	2236507,97
132	66	530591,23	2242258,72	133	3	516144,13	2236631,89	133	44	515843,10	2236530,42	134	39	513740,16	2235709,58	134	80	513440,50	2236505,09
132	67	530590,41	2242245,63	133	4	516120,57	2236664,79	133	45	515977,73	2236507,99	134	40	513740,30	2235709,57	134	81	513440,52	2236502,59
132	68	530589,84	2242235,77	133	5	516097,38	2236698,65	133	1	516079,49	2236487,50	134	41	513741,65	2235728,97	134	82	513437,36	2236502,02
132	69	530589,24	2242225,82	133	6	516079,47	2236713,41	134	1	513804,46	2234948,49	134	42	513732,14	2235729,13	134	83	513450,04	2236439,06
132	70	530588,72	2242216,52	133	7	516064,14	2236716,38	134	2	513761,63	2235046,67	134	43	513729,46	2235729,18	134	84	513484,33	2236445,97
132	71	530588,06	2242205,56	133	8	516035,32	2236709,33	134	3	513760,64	2235104,54	134	44	513730,43	2235754,13	134	85	513493,08	2236402,60
132	72	530587,60	2242197,66	133	9	516035,12	2236709,33	134	4	513749,06	2235140,81	134	45	513732,25	2235779,01	134	86	513498,16	2236377,34
132	73	530598,26	2242194,76	133	10	516013,19	2236711,10	134	5	513751,55	2235167,30	134	46	513745,17	2235778,16	134	87	513429,53	2236363,52
132	74	530597,21	2242185,98	133	11	515997,13	2236712,41	134	6	513739,64	2235183,91	134	47	513755,55	2235877,41	134	88	513415,71	2236432,14
132	75	530597,18	2242185,87	133	12	515966,35	2236721,53	134	7	513764,46	2235208,10	134	48	513765,19	2235978,15	134	89	513440,22	2236437,08
132	76	530595,67	2242175,22	133	13	515945,73	2236727,63	134	8	513823,78	2235264,23	134	49	513739,62	2236005,82	134	90	513426,62	2236504,61
132	77	530604,89	2242173,17	133	14	515928,85	2236745,10	134	9	513692,49	2235325,72	134	50	513736,81	2236009,38	134	91	513338,54	2236485,20

Порядковый номер земельного участка	Порядковый номер характерной (поворотной) точки	Координаты		Порядковый номер земельного участка	Порядковый номер характерной (поворотной) точки	Координаты		Порядковый номер земельного участка	Порядковый номер характерной (поворотной) точки	Координаты		Порядковый номер земельного участка	Порядковый номер характерной (поворотной) точки	Координаты		Порядковый номер земельного участка	Порядковый номер характерной (поворотной) точки	Координаты	
		X	Y			X	Y			X	Y			X	Y			X	Y
134	92	513150,06	2236447,04	134	133	513446,29	2237095,29	134	174	513949,40	2237375,71	134	215	514638,74	2238067,66	134	256	515365,74	2237915,59
134	93	513144,43	2236474,06	134	134	513457,54	2237063,12	134	175	513950,37	2237376,02	134	216	514655,02	2238053,37	134	257	515349,33	2237954,83
134	94	513141,09	2236490,66	134	135	513539,40	2237079,30	134	176	513961,94	2237379,84	134	217	514659,54	2238049,43	134	258	515334,70	2237964,59
134	95	513131,37	2236537,93	134	136	513731,89	2237117,37	134	177	513962,08	2237379,76	134	218	514667,27	2238042,64	134	259	515305,42	2237984,10
134	96	513103,00	2236676,97	134	137	513727,25	2237141,25	134	178	513962,20	2237379,80	134	219	514677,35	2238028,61	134	260	515241,97	2237991,43
134	97	513083,57	2236772,19	134	138	513709,52	2237140,21	134	179	514045,30	2237362,43	134	220	514685,17	2238017,73	134	261	515195,12	2238001,91
134	98	513044,79	2236964,10	134	139	513708,69	2237140,11	134	180	514021,51	2237517,49	134	221	514757,33	2238024,04	134	262	515183,63	2238006,24
134	99	513043,09	2236963,48	134	140	513708,42	2237140,15	134	181	513904,41	2237453,75	134	222	514811,33	2237976,64	134	263	515118,31	2238019,07
134	100	513041,06	2236969,18	134	141	513706,43	2237140,03	134	182	513913,79	2237432,10	134	223	514880,98	2237915,52	134	264	515124,57	2238056,15
134	101	513038,91	2236978,00	134	142	513690,78	2237147,99	134	183	513934,94	2237424,98	134	224	515013,19	2237799,51	134	265	515136,49	2238126,96
134	102	513036,66	2236985,63	134	143	513690,35	2237149,62	134	184	513934,69	2237414,95	134	225	514829,94	2237766,65	134	266	515143,93	2238184,55
134	103	513036,34	2236986,52	134	144	513689,88	2237150,98	134	185	513909,49	2237409,27	134	226	514727,11	2237746,33	134	267	515149,67	2238229,03
134	104	513032,30	2236991,63	134	145	513689,76	2237151,87	134	186	513907,29	2237398,59	134	227	514761,24	2237732,15	134	268	515149,83	2238230,22
134	105	513011,59	2236987,58	134	146	513688,61	2237156,29	134	187	513908,70	2237398,06	134	228	514777,99	2237733,81	134	269	515151,66	2238244,43
134	106	512989,12	2236983,18	134	147	513687,76	2237158,18	134	188	513929,02	2237390,63	134	229	514793,69	2237744,89	134	270	515153,65	2238259,83
134	107	512975,66	2237051,87	134	148	513686,80	2237160,40	134	189	513925,87	2237377,02	134	230	514826,05	2237747,28	134	271	515153,67	2238260,07
134	108	513044,36	2237065,33	134	149	513686,01	2237162,87	134	190	513801,10	2237397,08	134	231	514843,53	2237745,30	134	272	515154,00	2238264,09
134	109	513057,82	2236996,64	134	150	513685,43	2237165,18	134	191	513793,34	2237398,25	134	232	514858,46	2237746,9	134	273	515137,1	2238266,64
134	110	513044,08	2236993,95	134	151	513684,57	2237170,17	134	192	513785,97	2237457,19	134	233	514879,88	2237748,52	134	274	515127,19	2238268,1
134	111	513052,31	2236983,52	134	152	513684,15	2237172,59	134	193	513793,73	2237460,30	134	234	514891,10	2237746,18	134	275	515107,89	2238270,97
134	112	513058,72	2236983,88	134	153	513683,79	2237174,73	134	194	513864,56	2237484,83	134	235	514903,23	2237736,10	134	276	515104,68	2238249,57
134	113	513062,57	2236984,13	134	154	513680,84	2237186,00	134	195	513912,28	2237509,52	134	236	514910,25	2237730,62	134	277	515103,11	2238239,62
134	114	513064,95	2236984,83	134	155	513681,75	2237188,11	134	196	513987,00	2237541,01	134	237	514921,14	2237733,36	134	278	515074,16	2238226,95
134	115	513106,61	2236992,69	134	156	513682,09	2237189,85	134	197	514042,70	2237570,96	134	238	514933,60	2237741,90	134	279	515074,06	2238225,48
134	116	513114,14	2236994,15	134	157	513683,68	2237194,59	134	198	514040,62	2237894,17	134	239	514946,30	2237749,90	134	280	515073,43	2238216,83
134	117	513134,33	2236998,07	134	158	513684,52	2237196,85	134	199	514040,62	2237894,37	134	240	514971,00	2237758,95	134	281	515075,33	2238203,65
134	118	513153,94	2237001,90	134	159	513685,58	2237198,95	134	200	514040,54	2237906,86	134	241	514990,37	2237760,95	134	282	515075,88	2238199,91
134	119	513185,95	2237008,04	134	160	513676,61	2237246,25	134	201	514040,43	2237924,28	134	242	515004,82	2237748,55	134	283	515057,70	2238193,81
134	120	513277,91	2237026,37	134	161	513745,39	2237259,29	134	202	514128,98	2237969,07	134	243	515020,72	2237746,79	134	284	515063,06	2238184,50
134	121	513287,64	2237028,24	134	162	513758,43	2237190,51	134	203	514168,65	2237972,53	134	244	515051,22	2237743,42	134	285	515077,19	2238161,30
134	122	513337,19	2237039,31	134	163	513735,21	2237186,11	134	204	514218,21	2237976,87	134	245	515063,85	2237743,62	134	286	515078,36	2238159,37
134	123	513440,19	2237059,68	134	164	513744,03	2237165,37	134	205	514230,87	2237977,97	134	246	515079,31	2237753,97	134	287	515078,74	2238149,59
134	124	513434,52	2237093,03	134	165	513745,34	2237162,64	134	206	514235,42	2237978,37	134	247	515097,07	2237757,72	134	288	515077,09	2238139,39
134	125	513405,06	2237087,36	134	166	513762,37	2237123,40	134	207	514417,66	2237994,33	134	248	515119,09	2237762,34	134	289	515071,77	2238131,75
134	126	513398,44	2237121,73	134	167	513796,11	2237130,06	134	208	514423,90	2238010,11	134	249	515136,50	2237765,99	134	290	515062,27	2238130,64
134	127	513391,82	2237156,10	134	168	513813,51	2237133,64	134	209	514434,99	2238017,87	134	250	515169,93	2237759,44	134	291	515051,44	2238134,43
134	128	513413,92	2237160,36	134	169	513826,15	2237136,02	134	210	514440,26	2238021,21	134	251	515262,02	2237769,81	134	292	515043,04	2238149,15
134	129	513426,99	2237162,88	134	170	513802,24	2237327,12	134	211	514481,15	2238047,25	134	252	515311,77	2237779,61	134	293	515039,43	2238151,20
134	130	513460,56	2237169,34	134	171	513809,88	2237329,57	134	212	514499,69	2238080,07	134	253	515372,58	2237804,88	134	294	515011,99	2238166,88
134	131	513473,80	2237100,60	134	172	513817,73	2237332,23	134	213	514596,00	2238098,16	134	254	515385,77	2237829,46	134	295	515004,49	2238185,47
134	132	513459,45	2237097,84	134	173	513867,05	2237348,51	134	214	514619,65	2238084,43	134	255	515382,16	2237876,35	134	296	515002,90	2238187,87

Порядковый номер земельного участка	Порядковый номер характерной (поворотной) точки	Координаты		Порядковый номер земельного участка	Порядковый номер характерной (поворотной) точки	Координаты		Порядковый номер земельного участка	Порядковый номер характерной (поворотной) точки	Координаты		Порядковый номер земельного участка	Порядковый номер характерной (поворотной) точки	Координаты		Порядковый номер земельного участка	Порядковый номер характерной (поворотной) точки	Координаты	
		X	Y			X	Y			X	Y			X	Y			X	Y
134	297	514992,46	2238203,66	134	338	514901,90	2237998,48	134	379	514896,97	2238310,78	134	420	515219,80	2238471,62	134	461	517073,85	2239366,88
134	298	514987,82	2238210,68	134	339	514879,23	2238012,27	134	380	514900,59	2238325,21	134	421	515259,48	2238469,77	134	462	517038,80	2239415,53
134	299	514960,43	2238207,68	134	340	514854,81	2238033,41	134	381	514894,64	2238346,42	134	422	515269,84	2238469,29	134	463	517007,98	2239467,23
134	300	514954,75	2238193,59	134	341	514842,80	2238046,30	134	382	514891,38	2238351,23	134	423	515396,77	2238458,91	134	464	516955,08	2239542,11
134	301	514953,38	2238190,16	134	342	514830,37	2238055,63	134	383	514877,99	2238371,00	134	424	515464,15	2238453,08	134	465	516950,87	2239548,09
134	302	514948,51	2238191,90	134	343	514825,01	2238057,49	134	384	514856,54	2238376,49	134	425	515522,52	2238448,61	134	466	516927,47	2239543,29
134	303	514935,52	2238196,57	134	344	514823,42	2238062,85	134	385	514876,52	2238398,70	134	426	515525,69	2238448,02	134	467	516922,91	2239555,17
134	304	514912,63	2238198,78	134	345	514826,66	2238068,03	134	386	514945,20	2238473,93	134	427	515573,47	2238546,80	134	468	516942,09	2239561,06
134	305	514899,58	2238198,21	134	346	514840,81	2238070,55	134	387	514946,63	2238469,12	134	428	515700,60	2238809,59	134	469	516899,12	2239618,16
134	306	514892,76	2238195,01	134	347	514844,60	2238081,74	134	388	514948,40	2238468,27	134	429	515713,89	2238837,06	134	470	516749,99	2239816,98
134	307	514886,76	2238186,16	134	348	514839,58	2238089,27	134	389	514964,03	2238455,92	134	430	515798,04	2239011,00	134	471	516703,84	2239875,15
134	308	514885,91	2238176,32	134	349	514834,38	2238093,56	134	390	514965,85	2238436,15	134	431	515804,05	2239023,42	134	472	516685,29	2239899,07
134	309	514887,02	2238175,47	134	350	514812,07	2238080,56	134	391	514973,45	2238423,12	134	432	515846,90	2239102,65	134	473	516658,77	2239935,87
134	310	514894,64	2238169,71	134	351	514804,92	2238074,00	134	392	514962,73	2238403,45	134	433	515893,39	2239188,29	134	474	516599,95	2240019,33
134	311	514898,46	2238164,33	134	352	514798,52	2238070,02	134	393	514965,22	2238383,84	134	434	515899,97	2239195,88	134	475	516610,92	2240027,52
134	312	514892,35	2238151,74	134	353	514786,57	2238068,09	134	394	514975,28	2238355,10	134	435	515902,51	2239198,42	134	476	516598,79	2240041,62
134	313	514879,06	2238133,60	134	354	514776,71	2238076,17	134	395	514989,16	2238329,77	134	436	515956,28	2239252,20	134	477	516592,05	2240036,88
134	314	514878,31	2238126,80	134	355	514773,30	2238082,08	134	396	515007,70	2238331,98	134	437	515986,49	2239269,62	134	478	516570,04	2240060,93
134	315	514886,72	2238110,38	134	356	514775,56	2238096,95	134	397	515038,38	2238341,12	134	438	516069,65	2239277,10	134	479	516527,50	2240107,42
134	316	514889,75	2238104,49	134	357	514778,32	2238101,42	134	398	515051,63	2238351,19	134	439	516127,11	2239268,46	134	480	516487,24	2240151,41
134	317	514917,3	2238090,14	134	358	514785,86	2238106,08	134	399	515050,92	2238363,11	134	440	516217,75	2239280,08	134	481	516438,86	2240183,71
134	318	514933,80	2238081,84	134	359	514802,55	2238104,08	134	400	515037,91	2238373,81	134	441	516373,47	2239296,36	134	482	516419,36	2240196,82
134	319	514945,48	2238074,40	134	360	514821,70	2238109,43	134	401	515045,51	2238386,65	134	442	516451,33	2239296,36	134	483	516388,88	2240217,22
134	320	514963,58	2238072,92	134	361	514835,19	2238117,47	134	402	515043,65	2238393,59	134	443	516588,46	2239275,44	134	484	516374,40	2240218,76
134	321	514970,73	2238066,47	134	362	514835,94	2238123,39	134	403	515029,08	2238400,72	134	444	516646,56	2239259,16	134	485	516309,80	2240225,58
134	322	514974,12	2238054,34	134	363	514831,31	2238129,54	134	404	515028,02	2238407,30	134	445	516896,41	2239285,90	134	486	516304,95	2240223,46
134	323	514962,08	2238036,08	134	364	514817,69	2238157,46	134	405	515035,06	2238414,02	134	446	516996,47	2238989,03	134	487	516290,62	2240217,19
134	324	514957,86	2238028,95	134	365	514816,66	2238159,57	134	406	515029,83	2238422,42	134	447	516999,28	2238987,72	134	488	516247,92	2240133,14
134	325	514959,37	2238014,73	134	366	514807,33	2238171,59	134	407	515019,26	2238432,02	134	448	517002,27	2238971,81	134	489	516201,43	2240156,57
134	326	514989,46	2238006,86	134	367	514797,37	2238175,67	134	408	515007,45	2238448,30	134	449	517073,05	2238761,80	134	490	516193,77	2240141,42
134	327	515002,03	2237995,75	134	368	514651,18	2238146,57	134	409	514987,36	2238452,33	134	450	517178,32	2238808,32	134	491	516190,84	2240135,58
134	328	515011,76	2237973,93	134	369	514642,51	2238144,84	134	410	514964,19	2238472,47	134	451	517179,21	2238873,25	134	492	516005,42	2239769,16
134	329	515014,76	2237959,88	134	370	514802,15	2238316,55	134	411	514968,72	2238476,83	134	452	517165,86	2238911,04	134	493	515998,92	2239773,29
134	330	515007,66	2237952,68	134	371	514808,99	2238323,89	134	412	514983,92	2238473,23	134	453	517165,68	2238990,59	134	494	515996,75	2239774,33
134	331	514998,94	2237949,48	134	372	514822,30	2238323,21	134	413	515009,79	2238463,85	134	454	517131,42	2239068,74	134	495	515990,25	2239777,00
134	332	514988,42	2237950,74	134	373	514827,69	2238316,81	134	414	515026,80	2238456,09	134	455	517117,67	2239100,13	134	496	515989,56	2239777,27
134	333	514981,31	2237960,72	134	374	514822,02	2238295,85	134	415	515033,53	2238447,52	134	456	517105,46	2239253,08	134	497	516133,69	2240062,07
134	334	514965,57	2237972,98	134	375	514843,78	2238292,82	134	416	515045,18	2238442,43	134	457	517108,79	2239253,59	134	498	516084,70	2240089,94
134	335	514953,44	2237981,91	134	376	514862,61	2238312,87	134	417	515059,93	2238455,11	134	458	517093,73	2239278,49	134	499	516069,91	2240080,17
134	336	514945,64	2237991,81	134	377	514878,10	2238305,36	134	418	515062,01	2238460,68	134	459	517109,98	2239295,84	134	500	516021,78	2240048,39
134	337	514922,84	2237992,74	134	378	514888,69	2238304,39	134	419	515068,98	2238479,36	134	460	517103,10	2239307,97	134	501	515987,12	2240020,35

Порядковый номер земельного участка	Порядковый номер характерной (поворотной) точки	Координаты		Порядковый номер земельного участка	Порядковый номер характерной (поворотной) точки	Координаты		Порядковый номер земельного участка	Порядковый номер характерной (поворотной) точки	Координаты		Порядковый номер земельного участка	Порядковый номер характерной (поворотной) точки	Координаты		Порядковый номер земельного участка	Порядковый номер характерной (поворотной) точки	Координаты	
		X	Y			X	Y			X	Y			X	Y			X	Y
134	502	515964,80	2240001,32	134	543	514834,16	2240039,45	134	584	515026,51	2240281,69	134	625	513507,46	2240983,22	134	666	513282,60	2240754,81
134	503	515932,36	2239973,67	134	544	514815,49	2239993,58	134	585	514954,80	2240333,25	134	626	513502,72	2240983,43	134	667	513274,71	2240699,55
134	504	515881,73	2239930,52	134	545	514858,67	2239974,54	134	586	514824,76	2240443,77	134	627	513497,00	2240983,21	134	668	513283,30	2240567,81
134	505	515814,79	2239873,46	134	546	514998,89	2239950,19	134	587	514768,45	2240495,19	134	628	513491,19	2240982,74	134	669	513276,93	2240564,21
134	506	515818,48	2239862,38	134	547	515038,26	2239943,37	134	588	514725,40	2240534,51	134	629	513473,89	2240972,71	134	670	513250,67	2240549,25
134	507	515789,89	2239838,73	134	548	515041,49	2239943,42	134	589	514716,92	2240542,26	134	630	513447,41	2240969,99	134	671	513222,96	2240532,85
134	508	515773,45	2239825,15	134	549	515057,24	2239977,36	134	590	514564,69	2240672,37	134	631	513410,83	2240968,67	134	672	513232,34	2240528,10
134	509	515754,11	2239786,01	134	550	515264,49	2240024,33	134	591	514525,00	2240707,51	134	632	513397,95	2240968,19	134	673	513243,29	2240525,23
134	510	515677,59	2239710,56	134	551	515278,82	2240031,91	134	592	514418,43	2240801,83	134	633	513379,44	2240929,91	134	674	513257,29	2240521,52
134	511	515565,06	2239650,07	134	552	515287,53	2240066,77	134	593	514367,36	2240847,02	134	634	513371,36	2240921,43	134	675	513257,64	2240518,89
134	512	515554,26	2239662,29	134	553	515366,56	2240075,49	134	594	514332,51	2240865,42	134	635	513352,03	2240901,17	134	676	513257,82	2240517,46
134	513	515541,36	2239655,35	134	554	515480,45	2239897,11	134	595	514310,94	2240883,01	134	636	513334,22	2240900,44	134	677	513258,56	2240511,92
134	514	515540,76	2239656,40	134	555	515491,42	2239880,00	134	596	514284,20	2240904,82	134	637	513330,28	2240859,53	134	678	513229,95	2240487,70
134	515	515540,68	2239659,34	134	556	515531,34	2239817,74	134	597	514256,14	2240927,70	134	638	513299,41	2240832,76	134	679	513209,76	2240485,22
134	516	515540,26	2239673,92	134	557	515572,45	2239753,02	134	598	514206,98	2240967,76	134	639	513292,29	2240830,42	134	680	513174,91	2240468,43
134	517	515550,12	2239682,63	134	558	515584,93	2239763,71	134	599	514195,21	2240977,36	134	640	513288,21	2240827,92	134	681	513116,26	2240489,43
134	518	515544,76	2239688,82	134	559	515607,72	2239783,22	134	600	514173,98	2240994,67	134	641	513244,50	2240814,89	134	682	513097,94	2240470,10
134	519	515538,34	2239696,23	134	560	515650,85	2239854,43	134	601	514141,03	2241035,35	134	642	513247,66	2240805,65	134	683	513036,46	2240471,89
134	520	515538,14	2239696,47	134	561	515659,04	2239877,13	134	602	514113,43	2241069,43	134	643	513257,94	2240799,98	134	684	512974,09	2240481,12
134	521	515530,02	2239689,78	134	562	515659,10	2239878,71	134	603	514082,87	2241089,41	134	644	513277,58	2240791,55	134	685	512974,08	2240480,97
134	522	515516,59	2239705,01	134	563	515680,40	2239936,30	134	604	514046,95	2241112,93	134	645	513290,71	2240767,44	134	686	512974,03	2240479,72
134	523	515502,56	2239692,97	134	564	515677,32	2239950,87	134	605	514035,29	2241120,55	134	646	513304,03	2240764,15	134	687	512968,49	2240425,95
134	524	515427,7	2239628,9	134	565	515671,39	2239978,95	134	606	513986,26	2241152,63	134	647	513310,81	2240765,35	134	688	512947,85	2240393,2
134	525	515408,53	2239612,48	134	566	515631,73	2239978,69	134	607	513917,04	2241197,93	134	648	513319,06	2240766,81	134	689	512971,61	2240383,32
134	526	515243,35	2239478,25	134	567	515631,28	2240049,45	134	608	513825,75	2241228,49	134	649	513337,00	2240778,12	134	690	512980,08	2240377,30
134	527	515196,18	2239553,37	134	568	515603,44	2240077,12	134	609	513753,59	2241246,67	134	650	513349,09	2240791,74	134	691	512985,39	2240368,01
134	528	515181,35	2239584,05	134	569	515525,28	2240102,67	134	610	513624,15	2241279,30	134	651	513351,56	2240815,58	134	692	512985,29	2240361,10
134	529	515028,23	2239683,10	134	570	515451,20	2240113,65	134	611	513599,55	2241285,51	134	652	513353,98	2240860,74	134	693	512980,61	2240355,12
134	530	515022,49	2239707,71	134	571	515488,39	2240069,83	134	612	513488,75	2241309,68	134	653	513354,50	2240870,55	134	694	512972,05	2240354,50
134	531	515011,64	2239718,03	134	572	515483,84	2240065,90	134	613	513476,85	2241313,32	134	654	513376,68	2240893,21	134	695	512956,84	2240361,30
134	532	515018,19	2239726,13	134	573	515445,98	2240109,65	134	614	513477,06	2241305,60	134	655	513417,75	2240916,55	134	696	512936,26	2240379,89
134	533	515016,66	2239732,70	134	574	515445,16	2240114,61	134	615	513478,23	2241297,12	134	656	513435,81	2240910,93	134	697	512924,27	2240369,19
134	534	515034,34	2239766,39	134	575	515404,90	2240122,03	134	616	513492,41	2241298,18	134	657	513438,03	2240892,03	134	698	512915,52	2240356,60
134	535	514880,85	2239846,05	134	576	515342,36	2240137,50	134	617	513496,50	2241268,19	134	658	513426,47	2240885,74	134	699	512913,50	2240344,27
134	536	514816,81	2239876,42	134	577	515333,57	2240140,69	134	618	513520,58	2241092,78	134	659	513407,05	2240871,98	134	700	512940,27	2240338,05
134	537	514731,27	2239917,82	134	578	515247,41	2240172,08	134	619	513526,77	2241047,19	134	660	513392,20	2240850,21	134	701	512967,03	2240329,05
134	538	514762,86	2239982,30	134	579	515112,86	2240232,27	134	620	513525,07	2241045,58	134	661	513377,92	2240813,91	134	702	512991,44	2240315,54
134	539	514755,64	2239985,12	134	580	515111,38	2240240,18	134	621	513515,94	2241037,11	134	662	513369,84	2240777,55	134	703	512987,85	2240298,02
134	540	514707,75	2240009,39	134	581	515099,95	2240246,21	134	622	513517,87	2241036,74	134	663	513367,10	2240765,21	134	704	512990,39	2240286,17
134	541	514720,55	2240078,53	134	582	515092,04	2240251,04	134	623	513515,72	2241026,11	134	664	513338,29	2240745,95	134	705	513005,51	2240275,41
134	542	514756,81	2240066,06	134	583	515038,38	2240276,15	134	624	513508,37	2240989,76	134	665	513322,61	2240748,45	134	706	513024,98	2240283,45

Порядковый номер земельного участка	Порядковый номер характерной (поворотной) точки	Координаты		Порядковый номер земельного участка	Порядковый номер характерной (поворотной) точки	Координаты		Порядковый номер земельного участка	Порядковый номер характерной (поворотной) точки	Координаты		Порядковый номер земельного участка	Порядковый номер характерной (поворотной) точки	Координаты		Порядковый номер земельного участка	Порядковый номер характерной (поворотной) точки	Координаты	
		X	Y			X	Y			X	Y			X	Y			X	Y
134	707	513053,70	2240299,71	134	748	513600,28	2240399,59	134	789	513376,75	2240305,44	134	830	513314,51	2240387,38	134	871	512794,14	2239842,54
134	708	513063,88	2240303,98	134	749	513606,99	2240381,04	134	790	513376,76	2240306,62	134	831	513312,55	2240388,60	134	872	512805,72	2239829,90
134	709	513067,37	2240305,45	134	750	513610,03	2240377,06	134	791	513369,59	2240309,67	134	832	513307,37	2240391,83	134	873	512822,79	2239829,16
134	710	513117,99	2240325,27	134	751	513609,56	2240326,70	134	792	513365,67	2240310,77	134	833	513298,62	2240408,56	134	874	512830,95	2239856,87
134	711	513171,72	2240338,61	134	752	513609,39	2240324,66	134	793	513365,74	2240311,03	134	834	513291,83	2240443,38	134	875	512850,01	2239868,24
134	712	513191,25	2240349,59	134	753	513603,00	2240278,80	134	794	513367,68	2240318,33	134	835	513281,17	2240448,29	134	876	512862,61	2239865,20
134	713	513211,97	2240374,03	134	754	513600,26	2240260,40	134	795	513375,99	2240349,60	134	836	513266,49	2240442,73	134	877	512885,27	2239859,74
134	714	513233,74	2240414,14	134	755	513580,80	2240246,68	134	796	513394,28	2240342,53	134	837	513261,43	2240432,91	134	878	512903,81	2239852,37
134	715	513255,55	2240456,44	134	756	513558,79	2240230,29	134	797	513405,23	2240338,43	134	838	513255,14	2240420,72	134	879	512909,18	2239850,23
134	716	513322,12	2240493,91	134	757	513512,86	2240185,75	134	798	513404,37	2240336,15	134	839	513247,88	2240406,65	134	880	512947,34	2239835,10
134	717	513325,64	2240503,21	134	758	513460,55	2240127,08	134	799	513409,54	2240332,90	134	840	513225,25	2240364,95	134	881	513101,21	2239688,24
134	718	513326,97	2240506,73	134	759	513432,53	2240124,73	134	800	513430,53	2240320,16	134	841	513215,01	2240352,89	134	882	513138,93	2239683,21
134	719	513333,76	2240524,67	134	760	513423,22	2240116,54	134	801	513434,83	2240317,46	134	842	513201,59	2240337,06	134	883	513167,87	2239679,36
134	720	513330,92	2240532,01	134	761	513422,97	2240116,32	134	802	513444,57	2240308,77	134	843	513177,68	2240323,60	134	884	513193,05	2239673,82
134	721	513340,55	2240544,13	134	762	513424,20	2240124,06	134	803	513532,16	2240265,95	134	844	513122,86	2240309,99	134	885	513233,63	2239634,81
134	722	513353,64	2240549,32	134	763	513417,71	2240123,54	134	804	513541,59	2240281,12	134	845	513108,11	2240304,21	134	886	513252,88	2239605,53
134	723	513372,21	2240557,40	134	764	513416,62	2240116,63	134	805	513509,67	2240296,55	134	846	513074,34	2240290,98	134	887	513238,91	2239577,80
134	724	513385,04	2240563,55	134	765	513400,31	2240115,72	134	806	513509,85	2240294,56	134	847	513064,50	2240285,32	134	888	513194,54	2239588,74
134	725	513412,86	2240575,76	134	766	513400,40	2240120,22	134	807	513494,43	2240303,91	134	848	513077,38	2240268,19	134	889	513182,39	2239585,62
134	726	513415,68	2240576,31	134	767	513400,42	2240122,07	134	808	513462,40	2240319,39	134	849	513097,80	2240240,46	134	890	513178,26	2239566,68
134	727	513425,19	2240580,40	134	768	513399,14	2240121,98	134	809	513384,96	2240351,67	134	850	513091,39	2240223,18	134	891	513193,05	2239534,94
134	728	513434,36	2240588,08	134	769	513373,98	2240133,42	134	810	513383,02	2240372,21	134	851	513076,40	2240208,96	134	892	513168,77	2239496,92
134	729	513453,54	2240591,45	134	770	513366,53	2240140,81	134	811	513385,23	2240393,13	134	852	513038,48	2240215,11	134	893	513153,28	2239472,65
134	730	513455,1	2240590,54	134	771	513358,79	2240161,66	134	812	513415,79	2240411,96	134	853	513012,86	2240233,16	134	894	513127,89	2239463,1
134	731	513456,17	2240590,89	134	772	513358,2	2240165,36	134	813	513417,62	2240412,6	134	854	512976,49	2240258,78	134	895	513118,38	2239459,54
134	732	513464,30	2240585,49	134	773	513359,41	2240205,73	134	814	513416,23	2240424,40	134	855	512933,73	2240251,18	134	896	513110,51	2239456,59
134	733	513478,69	2240587,09	134	774	513358,82	2240214,28	134	815	513439,28	2240429,91	134	856	512900,68	2240227,13	134	897	513092,55	2239484,31
134	734	513484,27	2240582,33	134	775	513358,66	2240216,69	134	816	513443,35	2240431,16	134	857	512846,34	2240176,13	134	898	513078,68	2239505,73
134	735	513487,72	2240574,13	134	776	513358,59	2240217,72	134	817	513442,06	2240439,55	134	858	512799,49	2240171,15	134	899	513058,00	2239501,88
134	736	513492,61	2240573,79	134	777	513358,80	2240221,83	134	818	513416,96	2240432,84	134	859	512787,35	2240136,79	134	900	513011,51	2239469,73
134	737	513513,47	2240514,25	134	778	513358,87	2240223,13	134	819	513376,00	2240430,57	134	860	512781,42	2240119,99	134	901	512994,30	2239482,48
134	738	513514,99	2240509,91	134	779	513359,11	2240230,38	134	820	513345,37	2240441,00	134	861	512769,91	2240057,93	134	902	512999,57	2239495,68
134	739	513522,43	2240496,02	134	780	513359,53	2240243,33	134	821	513338,50	2240447,65	134	862	512778,45	2240031,74	134	903	513002,52	2239503,10
134	740	513543,76	2240456,22	134	781	513359,66	2240248,32	134	822	513331,15	2240446,12	134	863	512789,50	2240020,70	134	904	513003,12	2239543,67
134	741	513561,19	2240449,07	134	782	513360,35	2240270,40	134	823	513329,88	2240445,85	134	864	512801,76	2240005,21	134	905	512988,41	2239566,41
134	742	513567,17	2240447,19	134	783	513361,73	2240283,52	134	824	513331,71	2240437,14	134	865	512798,87	2239999,11	134	906	512942,82	2239538,34
134	743	513568,15	2240444,74	134	784	513361,85	2240289,70	134	825	513333,54	2240428,43	134	866	512771,20	2239991,39	134	907	512945,97	2239510,73
134	744	513575,09	2240437,12	134	785	513362,47	2240289,71	134	826	513336,12	2240424,13	134	867	512754,51	2239978,64	134	908	512927,22	2239470,88
134	745	513585,88	2240423,68	134	786	513364,30	2240289,39	134	827	513342,99	2240412,68	134	868	512778,51	2239936,52	134	909	512967,71	2239388,84
134	746	513596,24	2240426,09	134	787	513368,69	2240288,83	134	828	513343,88	2240399,27	134	869	512800,77	2239921,98	134	910	512977,24	2239369,55
134	747	513599,24	2240427,02	134	788	513370,79	2240288,69	134	829	513329,32	2240387,86	134	870	512787,76	2239888,21	134	911	512789,19	2239264,65

Порядковый номер земельного участка	Порядковый номер характерной (поворотной) точки	Координаты		Порядковый номер земельного участка	Порядковый номер характерной (поворотной) точки	Координаты		Порядковый номер земельного участка	Порядковый номер характерной (поворотной) точки	Координаты		Порядковый номер земельного участка	Порядковый номер характерной (поворотной) точки	Координаты		Порядковый номер земельного участка	Порядковый номер характерной (поворотной) точки	Координаты	
		X	Y			X	Y			X	Y			X	Y			X	Y
134	912	512748,45	2239241,93	134	953	512185,04	2239224,85	134	994	512524,70	2238482,12	134	1035	511630,75	2237728,92	134	1076	511377,97	2235263,92
134	913	512640,62	2239261,73	134	954	512185,00	2239224,95	134	995	512522,96	2238481,75	134	1036	511642,66	2237734,35	134	1077	511349,70	2235259,70
134	914	512553,65	2239300,89	134	955	512184,80	2239224,87	134	996	512512,76	2238479,40	134	1037	511633,95	2237710,04	134	1078	511318,48	2235252,34
134	915	512464,17	2239404,48	134	956	512184,27	2239226,22	134	997	512505,93	2238477,82	134	1038	511635,59	2237700,40	134	1079	511282,16	2235235,72
134	916	512448,69	2239422,32	134	957	512141,22	2239207,18	134	998	512497,21	2238497,32	134	1039	511590,31	2237584,11	134	1080	511282,07	2235235,48
134	917	512427,39	2239447,04	134	958	512135,64	2239204,85	134	999	512452,15	2238529,13	134	1040	511565,80	2237521,15	134	1081	511254,80	2235230,71
134	918	512405,34	2239508,14	134	959	512138,21	2239198,63	134	1000	512435,02	2238541,23	134	1041	511549,70	2237479,78	134	1082	511242,22	2235212,30
134	919	512382,74	2239571,91	134	960	512113,87	2239187,77	134	1001	512371,12	2238586,18	134	1042	511513,28	2237394,51	134	1083	511240,59	2235211,06
134	920	512352,09	2239545,51	134	961	512107,80	2239185,07	134	1002	512321,13	2238629,40	134	1043	511477,72	2237293,44	134	1084	511241,26	2235210,48
134	921	512331,41	2239533,03	134	962	512090,67	2239177,40	134	1003	512242,71	2238714,53	134	1044	511478,37	2237313,40	134	1085	511233,61	2235203,38
134	922	512294,59	2239464,21	134	963	512062,25	2239164,73	134	1004	512215,08	2238742,14	134	1045	511467,61	2237291,14	134	1086	511232,29	2235204,73
134	923	512275,04	2239427,65	134	964	512025,64	2239214,93	134	1005	512131,09	2238870,43	134	1046	511465,16	2237286,06	134	1087	511231,83	2235204,38
134	924	512280,35	2239426,42	134	965	511987,80	2239171,04	134	1006	512107,02	2238907,19	134	1047	511419,21	2237190,86	134	1088	511224,93	2235193,09
134	925	512286,72	2239424,94	134	966	512062,74	2239040,12	134	1007	512091,63	2238934,55	134	1048	511422,03	2237189,81	134	1089	511206,19	2235158,93
134	926	512293,26	2239423,42	134	967	512062,79	2239040,03	134	1008	512067,72	2238977,09	134	1049	511416,77	2237185,80	134	1090	511196,03	2235157,02
134	927	512297,10	2239422,52	134	968	512108,79	2238959,88	134	1009	512057,08	2238995,99	134	1050	511405,05	2237161,51	134	1091	511185,87	2235155,10
134	928	512299,32	2239419,65	134	969	512134,88	2238914,32	134	1010	511971,87	2239156,15	134	1051	511404,26	2237160,90	134	1092	511184,67	2235137,22
134	929	512302,53	2239401,20	134	970	512159,40	2238871,49	134	1011	511959,51	2239153,73	134	1052	511383,31	2237144,37	134	1093	511188,80	2235111,83
134	930	512307,27	2239402,07	134	971	512187,13	2238831,37	134	1012	511836,64	2239010,87	134	1053	511329,35	2237103,47	134	1094	511179,79	2235104,48
134	931	512312,02	2239402,94	134	972	512245,06	2238747,55	134	1013	511795,95	2238961,88	134	1054	511255,51	2237059,46	134	1095	511162,43	2235090,35
134	932	512314,17	2239394,28	134	973	512303,28	2238685,43	134	1014	511769,30	2238931,72	134	1055	511235,82	2237047,72	134	1096	511149,38	2235114,06
134	933	512329,40	2239394,04	134	974	512314,51	2238673,08	134	1015	511727,20	2238889,56	134	1056	511383,44	2236934,96	134	1097	511138,69	2235109,77
134	934	512333,46	2239378,95	134	975	512347,91	2238640,51	134	1016	511716,76	2238880,82	134	1057	511370,93	2236913,99	134	1098	511134,42	2235108,06
134	935	512322,88	2239374,97	134	976	512360,99	2238627,77	134	1017	511710,56	2238873,79	134	1058	511257,32	2236728,94	134	1099	511114,40	2235107,71
134	936	512319,50	2239370,17	134	977	512363,12	2238626,10	134	1018	511658,59	2238826,05	134	1059	511255,20	2236725,48	134	1100	511111,09	2235106,66
134	937	512319,94	2239362,3	134	978	512368,72	2238621,74	134	1019	511647,7	2238816,04	134	1060	511255,13	2236725,31	134	1101	511084,48	2235098,25
134	938	512322,56	2239355,77	134	979	512409,37	2238589,98	134	1020	511580,64	2238736,79	134	1061	511215,44	2236615,94	134	1102	511064,91	2235131,74
134	939	512326,43	2239349,67	134	980	512461,87	2238552,67	134	1021	511522,71	2238668,10	134	1062	511190,95	2236553,35	134	1103	511062,12	2235136,47
134	940	512334,28	2239331,72	134	981	512469,55	2238547,20	134	1022	511481,03	2238619,98	134	1063	511142,55	2236427,80	134	1104	511061,84	2235136,94
134	941	512311,01	2239301,33	134	982	512484,66	2238536,45	134	1023	511489,29	2238575,03	134	1064	511106,50	2236194,38	134	1105	511049,26	2235156,84
134	942	512299,90	2239286,81	134	983	512514,19	2238522,67	134	1024	511544,82	2238277,85	134	1065	511095,66	2236127,11	134	1106	511039,34	2235153,79
134	943	512288,96	2239272,50	134	984	512514,13	2238521,19	134	1025	511545,80	2238274,55	134	1066	511090,74	2236084,33	134	1107	511035,71	2235153,05
134	944	512281,89	2239269,33	134	985	512523,54	2238517,26	134	1026	511569,53	2238135,32	134	1067	511089,32	2236064,51	134	1108	511035,85	2235152,43
134	945	512282,48	2239265,04	134	986	512524,65	2238517,74	134	1027	511574,97	2238107,76	134	1068	511087,89	2236046,71	134	1109	511036,39	2235151,05
134	946	512250,97	2239253,05	134	987	512530,20	2238520,32	134	1028	511570,71	2238102,29	134	1069	511098,65	2236011,39	134	1110	511037,58	2235148,56
134	947	512250,85	2239253,34	134	988	512530,19	2238520,13	134	1029	511574,62	2238077,33	134	1070	511121,63	2235936,81	134	1111	511065,10	2235096,56
134	948	512250,39	2239253,17	134	989	512530,35	2238520,20	134	1030	511580,94	2238078,76	134	1071	511239,39	2235553,14	134	1112	511007,97	2235111,95
134	949	512249,64	2239255,12	134	990	512528,16	2238482,88	134	1031	511605,15	2237957,59	134	1072	511269,75	2235462,19	134	1113	510998,81	2235026,12
134	950	512246,74	2239253,84	134	991	512527,87	2238477,53	134	1032	511639,83	2237760,37	134	1073	511283,21	2235411,48	134	1114	510988,92	2234929,58
134	951	512248,12	2239250,03	134	992	512527,82	2238476,66	134	1033	511625,96	2237757,13	134	1074	511353,22	2235316,86	134	1115	511048,49	2234870,43
134	952	512219,64	2239238,66	134	993	512526,45	2238479,07	134	1034	511627,27	2237749,45	134	1075	511367,44	2235320,13	134	1116	511149,50	2234815,18

Порядковый номер земельного участка	Порядковый номер характерной (поворотной) точки	Координаты		Порядковый номер земельного участка	Порядковый номер характерной (поворотной) точки	Координаты		Порядковый номер земельного участка	Порядковый номер характерной (поворотной) точки	Координаты		Порядковый номер земельного участка	Порядковый номер характерной (поворотной) точки	Координаты		Порядковый номер земельного участка	Порядковый номер характерной (поворотной) точки	Координаты	
		X	Y			X	Y			X	Y			X	Y			X	Y
134	1117	511152,01	2234815,02	134	1158	511324,88	2235175,27	134	1199	511536,60	2235377,41	134	1240	512458,58	2238219,86	134	1281	512025,50	2236725,72
134	1118	511206,06	2234811,60	134	1159	511345,62	2235164,47	134	1200	511557,75	2235383,21	134	1241	512515,04	2238289,09	134	1282	512021,82	2236705,93
134	1119	511209,92	2234811,36	134	1160	511351,18	2235123,18	134	1201	511571,38	2235386,93	134	1242	512520,89	2238297,31	134	1283	511992,45	2236625,82
134	1120	511215,01	2234815,30	134	1161	511365,20	2235099,36	134	1202	511588,97	2235390,83	134	1243	512531,75	2238312,34	134	1284	511975,92	2236580,75
134	1121	511224,07	2234822,30	134	1162	511407,20	2235087,72	134	1203	511613,03	2235396,16	134	1244	512542,87	2238327,81	134	1285	511915,40	2236438,18
134	1122	511236,26	2234838,53	134	1163	511408,23	2235086,38	134	1204	511606,81	2235442,30	134	1245	512558,22	2238349,16	134	1286	511863,64	2236243,75
134	1123	511244,70	2234848,56	134	1164	511431,64	2235051,48	134	1205	511627,02	2235530,17	134	1246	512613,37	2238425,93	134	1287	511842,77	2236165,46
134	1124	511251,37	2234851,76	134	1165	511436,22	2234954,04	134	1206	511643,55	2235592,26	134	1247	512615,73	2238429,22	134	1288	511823,76	2236094,10
134	1125	511256,36	2234856,98	134	1166	511492,95	2234929,04	134	1207	511648,86	2235612,18	134	1248	512627,20	2238445,03	134	1289	511779,78	2235928,91
134	1126	511260,28	2234857,05	134	1167	511527,95	2234923,95	134	1208	511657,28	2235643,84	134	1249	512665,62	2238421,97	134	1290	511708,52	2235661,34
134	1127	511262,07	2234857,54	134	1168	511568,04	2234918,13	134	1209	511674,89	2235709,96	134	1250	512658,99	2238412,30	134	1291	511693,94	2235606,59
134	1128	511262,87	2234857,07	134	1169	511649,37	2234911,26	134	1210	511686,84	2235754,80	134	1251	512657,28	2238409,88	134	1292	511670,49	2235518,52
134	1129	511263,19	2234857,07	134	1170	511658,89	2234942,39	134	1211	511793,48	2236155,29	134	1252	512656,59	2238408,93	134	1293	511665,12	2235482,37
134	1130	511268,32	2234858,03	134	1171	511662,68	2234941,89	134	1212	511814,35	2236233,58	134	1253	512599,70	2238329,74	134	1294	511660,23	2235449,45
134	1131	511273,81	2234865,51	134	1172	511664,70	2234941,62	134	1213	511816,63	2236241,35	134	1254	512591,50	2238318,36	134	1295	511658,97	2235409,92
134	1132	511275,84	2234869,93	134	1173	511678,15	2234939,86	134	1214	511879,08	2236454,10	134	1255	512566,35	2238283,36	134	1296	511657,74	2235370,42
134	1133	511290,33	2234863,42	134	1174	511693,26	2234910,64	134	1215	511928,41	2236587,01	134	1256	512562,29	2238277,94	134	1297	511667,09	2235316,49
134	1134	511310,96	2234857,36	134	1175	511708,48	2234910,84	134	1216	511976,04	2236715,34	134	1257	512551,60	2238262,81	134	1298	511692,66	2235227,64
134	1135	511330,54	2234848,72	134	1176	511720,11	2234926,68	134	1217	511977,47	2236722,13	134	1258	512537,28	2238245,28	134	1299	511749,18	2235079,46
134	1136	511349,72	2234843,63	134	1177	511718,80	2234929,92	134	1218	511987,88	2236771,26	134	1259	512450,42	2238138,77	134	1300	511752,53	2235070,69
134	1137	511360,20	2234836,15	134	1178	511716,21	2234936,30	134	1219	512001,64	2236845,31	134	1260	512406,18	2238084,55	134	1301	511760,06	2235050,98
134	1138	511386,92	2234812,73	134	1179	511670,58	2234966,88	134	1220	512025,19	2236969,21	134	1261	512321,35	2237992,08	134	1302	511781,11	2234988,68
134	1139	511412,89	2234796,90	134	1180	511654,69	2234972,70	134	1221	512022,77	2237005,03	134	1262	512210,00	2237872,24	134	1303	511790,37	2234961,26
134	1140	511433,67	2234814,48	134	1181	511625,94	2234983,30	134	1222	512018,87	2237062,41	134	1263	512183,35	2237843,19	134	1304	511805,62	2234895,18
134	1141	511445,22	2234824,19	134	1182	511603,16	2234989,52	134	1223	512008,91	2237159,78	134	1264	512145,18	2237795,61	134	1305	511815,35	2234852,95
134	1142	511455,45	2234863,86	134	1183	511590,84	2235012,66	134	1224	511994,10	2237294,09	134	1265	512108,26	2237737,51	134	1306	511834,60	2234769,54
134	1143	511398,21	2234902,01	134	1184	511623,62	2235042,71	134	1225	511987,73	2237393,04	134	1266	512107,35	2237736,10	134	1307	511847,32	2234741,63
134	1144	511348,36	2234892,22	134	1185	511631,18	2235066,79	134	1226	511990,36	2237457,6	134	1267	512096,67	2237719,29	134	1308	511890,68	2234640,51
134	1145	511272,05	2234890,38	134	1186	511635,18	2235098,08	134	1227	511993,98	2237516,63	134	1268	512059,27	2237625,06	134	1309	511921,87	2234683,88
134	1146	511225,69	2234959,16	134	1187	511632,16	2235103,85	134	1228	512011,29	2237622,74	134	1269	512035,93	2237521,90	134	1310	511952,43	2234726,36
134	1147	511216,42	2234972,91	134	1188	511614,17	2235138,10	134	1229	512050,63	2237724,99	134	1270	512032,60	2237396,53	134	1311	511997,20	2234788,60
134	1148	511200,25	2234981,32	134	1189	511580,24	2235177,45	134	1230	512054,80	2237732,27	134	1271	512039,76	2237304,22	134	1312	512024,15	2234826,54
134	1149	511184,08	2234989,72	134	1190	511478,90	2235260,07	134	1231	512104,03	2237818,35	134	1272	512048,62	2237189,81	134	1313	512032,31	2234822,87
134	1150	511214,76	2235037,04	134	1191	511424,18	2235330,05	134	1232	512113,39	2237829,55	134	1273	512053,29	2237129,40	134	1314	512052,77	2234813,67
134	1151	511237,96	2235040,66	134	1192	511426,14	2235330,58	134	1233	512135,58	2237856,13	134	1274	512060,86	2237066,04	134	1315	512349,23	2234680,18
134	1152	511274,95	2235046,45	134	1193	511423,33	2235334,34	134	1234	512150,29	2237873,74	134	1275	512069,17	2237053,33	134	1316	512361,52	2234672,65
134	1153	511277,80	2235069,31	134	1194	511421,29	2235333,77	134	1235	512233,43	2237963,77	134	1276	512073,98	2236990,92	134	1317	512397,07	2234650,91
134	1154	511261,91	2235105,19	134	1195	511415,97	2235340,57	134	1236	512260,39	2237992,96	134	1277	512074,35	2236986,04	134	1318	512590,51	2234532,58
134	1155	511268,46	2235125,26	134	1196	511418,20	2235341,20	134	1237	512373,14	2238115,08	134	1278	512062,90	2236932,16	134	1319	512672,05	2234482,69
134	1156	511301,69	2235131,09	134	1197	511415,81	2235344,40	134	1238	512428,49	2238182,96	134	1279	512040,02	2236803,56	134	1320	512722,02	2234452,13
134	1157	511307,71	2235153,94	134	1198	511456,88	2235355,68	134	1239	512439,82	2238196,87	134	1280	512035,87	2236781,70	134	1321	512736,25	2234443,60

Порядковый номер земельного участка	Порядковый номер характерной (поворотной) точки	Координаты		Порядковый номер земельного участка	Порядковый номер характерной (поворотной) точки	Координаты		Порядковый номер земельного участка	Порядковый номер характерной (поворотной) точки	Координаты		Порядковый номер земельного участка	Порядковый номер характерной (поворотной) точки	Координаты		Порядковый номер земельного участка	Порядковый номер характерной (поворотной) точки	Координаты	
		X	Y			X	Y			X	Y			X	Y			X	Y
134	1322	512738,39	2234442,30	134	1363	512999,79	2235338,54	134	1404	513210,06	2234971,43	134	1444	512585,92	2238507,17	134	1485	514018,29	2238673,55
134	1323	512782,24	2234416,00	134	1364	512988,11	2235396,18	134	1405	513285,44	2235021,04	134	1445	512648,56	2238522,40	134	1486	514041,71	2238650,56
134	1324	512788,07	2234419,19	134	1365	513029,65	2235405,20	134	1406	513448,98	2235054,99	134	1446	512688,82	2238531,91	134	1487	514062,52	2238593,37
134	1325	512794,39	2234416,03	134	1366	513049,52	2235409,51	134	1407	513458,23	2235056,90	134	1447	512749,66	2238546,91	134	1488	514076,97	2238560,85
134	1326	512836,80	2234394,71	134	1367	513052,72	2235409,88	134	1408	513533,09	2235072,46	134	1448	512766,49	2238551,05	134	1489	514119,94	2238464,34
134	1327	512874,60	2234375,71	134	1368	513063,98	2235354,65	134	1409	513567,50	2234913,15	134	1449	512801,56	2238559,81	134	1490	514109,36	2238452,35
134	1328	512904,66	2234421,43	134	1369	513077,62	2235288,59	134	1410	513596,53	2234918,99	134	1450	512975,11	2238601,79	134	1416	514063,80	2238400,71
134	1329	512904,80	2234421,66	134	1370	513086,68	2235290,46	134	1411	513617,18	2234923,13	134	1451	513098,07	2238631,62	134	1491	513769,66	2237477,85
134	1330	512962,90	2234515,22	134	1371	513093,74	2235256,05	134	1412	513669,30	2234933,69	134	1452	513154,84	2238645,18	134	1492	513762,51	2237476,02
134	1331	512965,52	2234519,98	134	1372	513110,53	2235259,82	134	1413	513691,65	2234938,18	134	1453	513219,79	2238674,74	134	1493	513724,86	2237466,37
134	1332	513001,95	2234519,75	134	1373	513110,38	2235260,65	134	1414	513717,71	2234943,46	134	1454	513187,15	2238728,25	134	1494	513725,69	2237451,93
134	1333	513077,62	2234519,26	134	1374	513118,24	2235262,37	134	1415	513766,13	2234946,27	134	1455	513177,67	2238743,81	134	1495	513707,58	2237449,04
134	1334	513230,75	2234518,28	134	1375	513118,46	2235261,60	134	1	513804,46	2234948,49	134	1456	513139,72	2238806,03	134	1496	513705,80	2237461,27
134	1335	513217,61	2234575,03	134	1376	513120,67	2235262,10	134	1416	514063,80	2238400,71	134	1457	513215,72	2238894,32	134	1497	513686,97	2237456,79
134	1336	513195,35	2234573,68	134	1377	513127,59	2235227,21	134	1417	514037,44	2238396,01	134	1458	513244,64	2238927,92	134	1498	513612,08	2237461,20
134	1337	512998,32	2234562,18	134	1378	513128,80	2235221,39	134	1418	514033,85	2238395,38	134	1459	513253,06	2238937,71	134	1499	513340,24	2237511,58
134	1338	512992,64	2234563,92	134	1379	513128,79	2235221,13	134	1419	513978,45	2238385,48	134	1460	513289,09	2238979,57	134	1500	513339,49	2237506,25
134	1339	512947,24	2234577,79	134	1380	513135,58	2235186,87	134	1420	513925,11	2238375,95	134	1461	513302,61	2238995,29	134	1501	513333,26	2237461,64
134	1340	512911,93	2234588,63	134	1381	513141,25	2235158,24	134	1421	513855,21	2238363,47	134	1462	513308,79	2239002,47	134	1502	513252,95	2237477,22
134	1341	512829,58	2234614,01	134	1382	513123,46	2235154,81	134	1422	513725,65	2238340,37	134	1463	513335,43	2239033,43	134	1503	513257,74	2237511,25
134	1342	512826,62	2234614,92	134	1383	513123,51	2235154,61	134	1423	513594,25	2238316,93	134	1464	513349,16	2239049,38	134	1504	513182,63	2237527,57
134	1343	512742,98	2234715,38	134	1384	513119,13	2235153,67	134	1424	513573,81	2238314,93	134	1465	513357,77	2239055,01	134	1505	513194,06	2237582,09
134	1344	512743,79	2234715,53	134	1385	513123,77	2235133,23	134	1425	513557,68	2238313,28	134	1466	513463,82	2239124,41	134	1506	513204,55	2237632,22
134	1345	512737,12	2234723,65	134	1386	513118,64	2235132,13	134	1426	513495,79	2238306,99	134	1467	513467,03	2239126,51	134	1507	513328,54	2237605,52
134	1346	512718,41	2234744,88	134	1387	513118,91	2235130,99	134	1427	513392,05	2238296,43	134	1468	513526,10	2239165,15	134	1508	513335,00	2237575,02
134	1347	512731,54	2234747,81	134	1388	513110,26	2235129,09	134	1428	513362,48	2238293,40	134	1469	513553,32	2239182,97	134	1509	513335,44	2237572,95
134	1348	512839,49	2234767,54	134	1389	513111,55	2235123,36	134	1429	513336,40	2238290,77	134	1470	513598,66	2239212,65	134	1510	513339,83	2237544,69
134	1349	513097,07	2234814,61	134	1390	513114,81	2235108,33	134	1430	513321,09	2238289,20	134	1471	513613,06	2239222,08	134	1511	513340,87	2237529,99
134	1350	513095,50	2234834,72	134	1391	513115,55	2235101,71	134	1431	513179,04	2238274,59	134	1472	513717,49	2239249,46	134	1512	513491,00	2237499,51
134	1351	513092,31	2234847,51	134	1392	513115,62	2235101,38	134	1432	513072,65	2238263,64	134	1473	513730,32	2239252,83	134	1513	513511,86	2237495,27
134	1352	513094,76	2234856,53	134	1393	513120,2	2235080,55	134	1433	513071,01	2238271,39	134	1474	513784,61	2239267,07	134	1514	513560,42	2237485,83
134	1353	513088,26	2234886,48	134	1394	513123,40	2235065,60	134	1434	513058,46	2238330,73	134	1475	513844,00	2239282,66	134	1515	513613,11	2237475,73
134	1354	513092,57	2234887,55	134	1395	513125,82	2235059,36	134	1435	513006,95	2238578,10	134	1476	513935,59	2239306,68	134	1516	513689,06	2237469,50
134	1355	513046,56	2235107,70	134	1396	513128,73	2235044,34	134	1436	512981,39	2238571,92	134	1477	513960,16	2239313,11	134	1517	513760,01	2237486,40
134	1356	513044,68	2235116,97	134	1397	513129,19	2235038,05	134	1437	512972,15	2238569,76	134	1478	514050,31	2239336,77	134	1518	513768,87	2237488,51
134	1357	513043,34	2235123,60	134	1398	513133,72	2235016,49	134	1438	512829,54	2238535,62	134	1479	514070,30	2239342,02	134	1519	513773,37	2237489,23
134	1358	513040,24	2235136,79	134	1399	513136,86	2235001,55	134	1439	512690,89	2238501,74	134	1480	514135,87	2239311,16	134	1520	513774,64	2237478,65
134	1359	513034,68	2235165,21	134	1400	513141,33	2234980,36	134	1440	512604,84	2238480,41	134	1481	514162,58	2239298,60	134	1491	513769,66	2237477,85
134	1360	513030,63	2235186,29	134	1401	513142,69	2234973,78	134	1441	512592,77	2238477,42	134	1482	514172,48	2239033,12	134	1521	513903,09	2237556,61
134	1361	513030,54	2235186,80	134	1402	513145,67	2234958,53	134	1442	512590,98	2238486,90	134	1483	514185,66	2238679,73	134	1522	513900,53	2237551,12
134	1362	513017,72	2235250,08	134	1403	513145,72	2234958,23	134	1443	512588,05	2238498,74	134	1484	514186,14	2238666,74	134	1523	513897,59	2237544,83

Порядковый номер земельного участка	Порядковый номер характерной (поворотной) точки	Координаты		Порядковый номер земельного участка	Порядковый номер характерной (поворотной) точки	Координаты		Порядковый номер земельного участка	Порядковый номер характерной (поворотной) точки	Координаты		Порядковый номер земельного участка	Порядковый номер характерной (поворотной) точки	Координаты		Порядковый номер земельного участка	Порядковый номер характерной (поворотной) точки	Координаты	
		X	Y			X	Y			X	Y			X	Y			X	Y
134	1524	513890,99	2237538,27	134	1563	511829,44	2236667,34	134	1602	513127,09	2236445,34	135	17	516208,25	2236774,59	135	58	516312,99	2236736,04
134	1525	513880,44	2237534,30	134	1564	511748,79	2236662,50	134	1603	513149,95	2236446,87	135	18	516197,53	2236805,67	135	59	516327,26	2236742,58
134	1526	513824,18	2237538,19	134	1565	511742,56	2236766,31	134	1592	513153,73	2236409,66	135	19	516166,16	2236896,87	135	1	516381,36	2236767,39
134	1527	513786,27	2237550,90	134	1566	511823,22	2236771,15	134	1604	513986,82	2237656,25	135	20	516230,06	2237004,34	136	1	531578,77	2241923,50
134	1528	513782,34	2237578,29	134	1563	511829,44	2236667,34	134	1605	513978,97	2237653,16	135	21	516234,02	2237013,50	136	2	531583,90	2241937,10
134	1529	513774,07	2237610,28	134	1567	512887,11	2239911,61	134	1606	513956,70	2237665,20	135	22	516238,00	2237022,70	136	3	531579,22	2241935,72
134	1530	513793,98	2237626,53	134	1568	512870,95	2239898,35	134	1607	513942,02	2237668,87	135	23	516241,97	2237031,89	136	4	531578,19	2241932,90
134	1531	513813,92	2237636,18	134	1569	512851,26	2239882,19	134	1608	513934,79	2237674,69	135	24	516192,75	2237005,59	136	5	531570,78	2241933,23
134	1532	513844,75	2237655,58	134	1570	512841,87	2239900,00	134	1609	513918,22	2237693,68	135	25	516190,51	2237002,99	136	6	531563,90	2241931,20
134	1533	513871,88	2237684,06	134	1571	512844,65	2239903,89	134	1610	513909,51	2237700,02	135	26	516186,89	2236998,79	136	7	531561,31	2241945,15
134	1534	513874,66	2237686,63	134	1572	512853,80	2239916,68	134	1611	513908,89	2237708,14	135	27	516179,70	2236990,43	136	8	531579,24	2241950,41
134	1535	513883,65	2237694,93	134	1573	512858,29	2239923,57	134	1612	513924,51	2237709,55	135	28	516175,19	2236985,18	136	9	531585,21	2241952,18
134	1536	513885,15	2237694,88	134	1574	512862,78	2239930,47	134	1613	513935,05	2237710,18	135	29	516165,43	2236973,82	136	10	531589,99	2241953,60
134	1537	513890,31	2237694,70	134	1575	512860,87	2239935,61	134	1614	513952,24	2237702,38	135	30	516154,63	2236961,29	136	11	531590,68	2241955,50
134	1538	513898,38	2237684,35	134	1576	512853,82	2239954,64	134	1615	513970,61	2237718,34	135	31	516142,44	2236947,12	136	12	531598,27	2241976,61
134	1539	513901,84	2237669,60	134	1577	512826,66	2239980,72	134	1616	513982,88	2237711,82	135	32	516131,50	2236934,40	136	13	531609,79	2242008,00
134	1540	513913,84	2237660,14	134	1578	512825,53	2239991,82	134	1617	514002,23	2237691,77	135	33	516127,58	2236927,85	136	14	531630,20	2242060,44
134	1541	513929,56	2237658,27	134	1579	512828,97	2240003,68	134	1618	513996,29	2237677,41	135	34	516122,80	2236919,84	136	15	531666,44	2242153,58
134	1542	513940,17	2237651,96	134	1580	512850,37	2240018,06	134	1619	513988,98	2237670,96	135	35	516108,19	2236871,38	136	16	531662,29	2242185,46
134	1543	513947,28	2237643,14	134	1581	512883,67	2240050,47	134	1604	513986,82	2237656,25	135	36	516079,60	2236852,50	136	17	531661,00	2242195,41
134	1544	513947,81	2237637,35	134	1582	512891,06	2240049,27	134	1620	513779,42	2237405,39	135	37	516039,81	2236850,41	136	18	531680,24	2242240,38
134	1545	513944,19	2237627,36	134	1583	512899,87	2240047,84	134	1621	513778,42	2237405,17	135	38	516054,08	2236791,04	136	19	531677,61	2242329,61
134	1546	513933,61	2237611,18	134	1584	512910,16	2240036,71	134	1622	513778,20	2237406,17	135	39	516066,47	2236787,08	136	20	531666,91	2242375,65
134	1547	513919,20	2237597,14	134	1585	512920,45	2240025,58	134	1623	513779,20	2237406,39	135	40	516079,63	2236801,98	136	21	531563,85	2242441,52
134	1548	513902,64	2237572,02	134	1586	512902,59	2240000,61	134	1620	513779,42	2237405,39	135	41	516089,54	2236800,91	136	22	531448,21	2242453,39
134	1549	513903,08	2237557,06	134	1587	512888,74	2239981,76	135	1	516381,36	2236767,39	135	42	516104,87	2236788,02	136	23	531433,50	2242454,90
134	1521	513903,09	2237556,61	134	1588	512888,51	2239981,43	135	2	516399,49	2236788,58	135	43	516121,86	2236778,02	136	24	531430,34	2242455,22
134	1550	514954,59	2239686,19	134	1589	512888,35	2239980,32	135	3	516379,80	2236792,43	135	44	516144,51	2236783,33	136	25	531397,59	2242456,05
134	1551	514945,30	2239691,43	134	1590	512885,00	2239956,73	135	4	516360,10	2236796,27	135	45	516153,08	2236799,29	136	26	531393,60	2242456,15
134	1552	514950,52	2239704,77	134	1591	512885,83	2239939,00	135	5	516356,37	2236801,34	135	46	516172,71	2236788,37	136	27	531072,56	2242464,30
134	1553	514917,40	2239719,89	134	1567	512887,11	2239911,61	135	6	516348,54	2236811,94	135	47	516169,09	2236772,28	136	28	530873,69	2242489,21
134	1554	514927,28	2239737,32	134	1592	513153,73	2236409,66	135	7	516343,32	2236819,06	135	48	516163,7	2236758,13	136	29	530704,22	2242525
134	1555	514898,65	2239744,31	134	1593	513132,97	2236406,63	135	8	516342,76	2236839,1	135	49	516167,41	2236730,14	136	30	530703,86	2242519,24
134	1556	514841,66	2239754,03	134	1594	513107,07	2236402,87	135	9	516329,69	2236859,04	135	50	516172,04	2236711,06	136	31	530700,50	2242519,29
134	1557	514847,10	2239800,17	134	1595	513076,90	2236395,93	135	10	516306,33	2236853,32	135	51	516177,32	2236706,82	136	32	530699,98	2242525,89
134	1558	514889,02	2239799,34	134	1596	513076,33	2236398,41	135	11	516291,98	2236815,54	135	52	516167,78	2236662,28	136	33	530665,71	2242533,13
134	1559	514933,09	2239797,17	134	1597	513070,24	2236397,53	135	12	516284,25	2236795,23	135	53	516207,52	2236682,46	136	34	530531,85	2242569,63
134	1560	514978,99	2239777,41	134	1598	513063,08	2236441,05	135	13	516281,75	2236788,66	135	54	516220,70	2236689,17	136	35	530525,06	2242571,49
134	1561	514976,67	2239757,08	134	1599	513066,47	2236441,28	135	14	516275,82	2236786,27	135	55	516240,24	2236699,08	136	36	530515,95	2242573,97
134	1562	514988,88	2239740,23	134	1600	513063,45	2236454,39	135	15	516259,27	2236779,56	135	56	516245,98	2236701,99	136	37	530493,22	2242579,08
134	1550	514954,59	2239686,19	134	1601	513121,91	2236467,85	135	16	516225,20	2236765,78	135	57	516260,82	2236709,53	136	38	530486,73	2242580,54

Порядковый номер земельного участка	Порядковый номер характерной (поворотной) точки	Координаты		Порядковый номер земельного участка	Порядковый номер характерной (поворотной) точки	Координаты		Порядковый номер земельного участка	Порядковый номер характерной (поворотной) точки	Координаты		Порядковый номер земельного участка	Порядковый номер характерной (поворотной) точки	Координаты		Порядковый номер земельного участка	Порядковый номер характерной (поворотной) точки	Координаты	
		X	Y			X	Y			X	Y			X	Y			X	Y
136	39	530484,33	2242581,08	136	80	530548,55	2242509,42	136	121	531370,24	2242016,23	137	25	515829,70	2237115,14	137	66	515524,08	2237200,31
136	40	530475,94	2242582,97	136	81	530545,65	2242504,32	136	122	531375,01	2242013,37	137	26	515816,92	2237133,33	137	67	515569,30	2237188,87
136	41	530462,12	2242565,06	136	82	530544,47	2242502,80	136	123	531432,81	2241978,77	137	27	515785,90	2237143,24	137	68	515558,59	2237246,52
136	42	530455,30	2242556,23	136	83	530543,56	2242501,62	136	124	531438,25	2241975,51	137	28	515773,14	2237162,72	137	69	515569,78	2237263,83
136	43	530452,34	2242552,39	136	84	530541,44	2242498,32	136	125	531454,26	2241965,92	137	29	515781,14	2237173,78	137	70	515581,88	2237271,26
136	44	530453,04	2242551,96	136	85	530539,68	2242495,57	136	126	531447,92	2241955,38	137	30	515777,73	2237184,24	137	71	515596,30	2237272,90
136	45	530452,37	2242550,64	136	86	530546,73	2242491,38	136	127	531452,48	2241941,14	137	31	515774,56	2237198,22	137	72	515601,91	2237245,79
136	46	530451,09	2242548,09	136	87	530547,94	2242493,28	136	128	531454,62	2241934,46	137	32	515773,36	2237203,50	137	73	515607,83	2237223,93
136	47	530452,21	2242547,43	136	88	530549,90	2242492,09	136	129	531469,75	2241925,87	137	33	515772,48	2237211,92	137	74	515619,86	2237204,75
136	48	530462,22	2242565,01	136	89	530551,24	2242494,23	136	130	531489,54	2241914,66	137	34	515770,49	2237230,88	137	75	515622,24	2237198,01
136	49	530470,03	2242561,24	136	90	530556,31	2242502,33	136	131	531557,47	2241876,00	137	35	515763,16	2237248,07	137	76	515633,73	2237195,94
136	50	530464,57	2242551,52	136	91	530589,95	2242482,38	136	132	531558,33	2241875,50	137	36	515754,52	2237268,31	137	77	515639,35	2237203,76
136	51	530459,73	2242542,94	136	92	530591,14	2242484,40	136	133	531560,99	2241873,99	137	37	515750,30	2237278,21	137	78	515642,59	2237215,30
136	52	530466,97	2242538,63	136	93	530592,98	2242483,36	136	134	531563,63	2241881,23	137	38	515746,69	2237286,66	137	79	515634,40	2237245,08
136	53	530474,79	2242552,58	136	94	530600,70	2242478,72	136	135	531568,23	2241893,84	137	39	515742,71	2237296,01	137	80	515618,55	2237283,67
136	54	530477,60	2242557,59	136	95	530608,90	2242473,81	136	136	531568,49	2241894,56	137	40	515741,56	2237298,70	137	81	515625,40	2237286,00
136	55	530479,61	2242556,28	136	96	530609,92	2242473,19	136	1	531578,77	2241923,50	137	41	515741,11	2237298,57	137	82	515638,07	2237284,99
136	56	530484,98	2242553,57	136	97	530612,82	2242471,51	137	1	516034,15	2236771,25	137	42	515739,91	2237298,24	137	83	515646,17	2237279,27
136	57	530487,59	2242552,24	136	98	530617,33	2242468,90	137	2	516042,33	2236777,78	137	43	515737,68	2237297,62	137	84	515664,47	2237217,71
136	58	530492,68	2242549,36	136	99	530616,34	2242466,76	137	3	516044,92	2236789,64	137	44	515729,47	2237295,31	137	85	515680,44	2237195,40
136	59	530496,73	2242547,19	136	100	530618,25	2242465,63	137	4	516037,46	2236798,18	137	45	515723,74	2237310,67	137	86	515709,45	2237174,14
136	60	530497,51	2242546,80	136	101	530636,09	2242467,93	137	5	516006,43	2236807,34	137	46	515721,31	2237317,19	137	87	515717,64	2237160,86
136	61	530499,94	2242545,63	136	102	530644,06	2242450,32	137	6	515984,97	2236806,29	137	47	515720,79	2237318,58	137	88	515730,56	2237139,91
136	62	530500,99	2242545,07	136	103	530675,98	2242431,41	137	7	515978,84	2236809,37	137	48	515719,29	2237322,56	137	89	515736,50	2237117,14
136	63	530500,10	2242543,52	136	104	530676,75	2242433,26	137	8	515985,34	2236826,85	137	49	515717,96	2237322,06	137	90	515757,18	2237081,76
136	64	530499,09	2242541,77	136	105	530685,34	2242428,16	137	9	515997,07	2236846,03	137	50	515713,32	2237320,32	137	91	515800,40	2237027,73
136	65	530501,51	2242540,39	136	106	530699,16	2242419,96	137	10	515977,56	2236880,11	137	51	515712,35	2237322,81	137	92	515843,70	2236982,01
136	66	530506,03	2242537,83	136	107	530711,40	2242412,79	137	11	515970,17	2236893,01	137	52	515711,38	2237325,30	137	93	515882,39	2236957,54
136	67	530508,03	2242541,34	136	108	530710,38	2242411,02	137	12	515970,01	2236893,46	137	53	515692,10	2237338,72	137	94	515895,90	2236945,50
136	68	530513,86	2242538,01	136	109	530720,10	2242405,27	137	13	515956,90	2236926,81	137	54	515669,20	2237354,64	137	95	515903,01	2236916,52
136	69	530514,72	2242537,57	136	110	530738,70	2242394,24	137	14	515954,65	2236964,12	137	55	515666,10	2237356,80	137	96	515903,16	2236906,98
136	70	530505,39	2242520,64	136	111	530750,43	2242387,28	137	15	515949,52	2236997,94	137	56	515651,55	2237355,03	137	97	515903,45	2236888,52
136	71	530503,38	2242517,06	136	112	530945,97	2242270,23	137	16	515942,49	2237009,93	137	57	515625,78	2237367,02	137	98	515903,75	2236869,30
136	72	530518,44	2242508,13	136	113	531039,37	2242214,32	137	17	515921,82	2237016,05	137	58	515597,52	2237356,62	137	99	515904,01	2236833,31
136	73	530530,71	2242529,73	136	114	531106,09	2242174,36	137	18	515919,54	2237016,72	137	59	515576,95	2237397,37	137	100	515899,4	2236807,02
136	74	530532,86	2242528,66	136	115	531255,69	2242084,80	137	19	515910,52	2237019,38	137	60	515552,92	2237388,02	137	101	515896,79	2236788,59
136	75	530534,09	2242527,95	136	116	531318,33	2242047,30	137	20	515905,24	2237020,94	137	61	515529,46	2237378,87	137	102	515904,66	2236783,85
136	76	530535,26	2242527,28	136	117	531348,18	2242029,43	137	21	515875,10	2237093,19	137	62	515534,63	2237327,42	137	103	515931,63	2236778,92
136	77	530537,75	2242525,86	136	118	531352,60	2242026,79	137	22	515899,62	2237129,15	137	63	515496,77	2237292,35	137	104	515950,45	2236763,70
136	78	530544,94	2242521,74	136	119	531358,74	2242023,11	137	23	515889,98	2237139,96	137	64	515427,79	2237242,68	137	105	515964,25	2236755,48
136	79	530553,63	2242516,75	136	120	531363,44	2242020,30	137	24	515873,46	2237137,77	137	65	515446,21	2237217,11	137	106	515987,63	2236753,49

Порядковый номер земельного участка	Порядковый номер характерной (поворотной) точки	Координаты		Порядковый номер земельного участка	Порядковый номер характерной (поворотной) точки	Координаты		Порядковый номер земельного участка	Порядковый номер характерной (поворотной) точки	Координаты		Порядковый номер земельного участка	Порядковый номер характерной (поворотной) точки	Координаты		Порядковый номер земельного участка	Порядковый номер характерной (поворотной) точки	Координаты	
		X	Y			X	Y			X	Y			X	Y			X	Y
137	107	515997,72	2236754,51	138	35	532953,00	2242873,83	138	76	531993,51	2243878,43	138	117	531631,99	2244050,74	138	158	531342,21	2243679,83
137	108	516001,94	2236758,72	138	36	532953,16	2242849,42	138	77	531992,69	2244007,26	138	118	531628,36	2244045,92	138	159	531342,72	2243679,39
137	109	516002,50	2236769,41	138	37	532954,24	2242682,20	138	78	532007,57	2244071,07	138	119	531625,79	2244047,90	138	160	531343,25	2243679,02
137	110	516000,94	2236779,13	138	38	532954,39	2242657,65	138	79	532039,27	2244206,03	138	120	531617,22	2244036,75	138	161	531333,72	2243666,81
137	111	516008,29	2236780,26	138	39	532954,51	2242637,43	138	80	532039,08	2244206,06	138	121	531618,98	2244035,46	138	162	531314,62	2243642,30
137	112	516019,31	2236777,04	138	40	532794,84	2242649,55	138	81	532040,12	2244210,67	138	122	531609,48	2244023,42	138	163	531313,65	2243643,11
137	1	516034,15	2236771,25	138	41	532780,16	2242650,67	138	82	531931,05	2244218,86	138	123	531607,69	2244024,39	138	164	531293,68	2243616,85
138	1	533753,78	2242366,58	138	42	532774,70	2242651,08	138	83	531882,15	2244223,69	138	124	531593,36	2244005,80	138	165	531290,79	2243613,11
138	2	533748,40	2242392,68	138	43	532774,19	2242651,13	138	84	531853,36	2244226,00	138	125	531592,03	2244003,62	138	166	531274,59	2243591,84
138	3	533723,56	2242386,89	138	44	532716,76	2242655,47	138	85	531767,46	2244231,13	138	126	531589,24	2243999,05	138	167	531275,63	2243590,97
138	4	533704,61	2242475,27	138	45	532706,82	2242656,23	138	86	531750,75	2244209,58	138	127	531589,91	2243998,53	138	168	531276,53	2243590,42
138	5	533700,95	2242492,37	138	46	532705,53	2242799,90	138	87	531759,20	2244202,13	138	128	531580,34	2243986,51	138	169	531266,28	2243578,24
138	6	533700,87	2242492,68	138	47	532705,32	2242823,82	138	88	531758,23	2244201,04	138	129	531582,65	2243984,67	138	170	531264,47	2243576,07
138	7	533726,82	2242498,99	138	48	532703,18	2243062,73	138	89	531750,17	2244192,01	138	130	531582,52	2243984,50	138	171	531257,45	2243567,20
138	8	533695,97	2242632,10	138	49	532703,03	2243078,98	138	90	531749,10	2244192,97	138	131	531582,67	2243984,38	138	172	531257,22	2243567,37
138	9	533670,40	2242742,48	138	50	532702,28	2243162,81	138	91	531748,03	2244193,92	138	132	531573,85	2243972,83	138	173	531232,39	2243537,56
138	10	533661,55	2242780,69	138	51	532691,99	2243162,75	138	92	531739,10	2244183,14	138	133	531573,61	2243973,00	138	174	531208,74	2243506,71
138	11	533659,66	2242789,98	138	52	532655,22	2243162,52	138	93	531736,55	2244179,98	138	134	531570,25	2243975,52	138	175	531213,31	2243504,87
138	12	533644,80	2242857,39	138	53	532495,06	2243161,47	138	94	531729,67	2244171,43	138	135	531555,61	2243956,79	138	176	531228,33	2243498,50
138	13	533634,04	2242906,20	138	54	532381,91	2243160,74	138	95	531721,01	2244159,89	138	136	531550,30	2243949,90	138	177	531233,00	2243496,52
138	14	533622,65	2242978,79	138	55	532160,47	2243159,34	138	96	531712,78	2244147,75	138	137	531542,11	2243938,86	138	178	531230,16	2243487,45
138	15	533622,63	2242978,90	138	56	532142,13	2243159,22	138	97	531703,28	2244135,07	138	138	531541,91	2243939,01	138	179	531219,36	2243479,66
138	16	533619,27	2243031,91	138	57	532115,77	2243159,04	138	98	531700,17	2244137,72	138	139	531532,01	2243926,17	138	180	531209,65	2243480,00
138	17	533584,09	2243030,68	138	58	532043,38	2243158,58	138	99	531697,05	2244140,36	138	140	531534,04	2243924,64	138	181	531204,50	2243479,40
138	18	533584,39	2243052,83	138	59	531910,18	2243157,72	138	100	531693,65	2244135,95	138	141	531524,42	2243911,88	138	182	531211,39	2243473,51
138	19	533518,49	2243046,21	138	60	531798,16	2243157,01	138	101	531683,23	2244122,00	138	142	531506,33	2243887,70	138	183	531221,45	2243464,92
138	20	533498,63	2243044,20	138	61	531772,95	2243156,83	138	102	531686,14	2244119,32	138	143	531504,11	2243889,63	138	184	531233,28	2243454,85
138	21	533494,99	2243043,83	138	62	531772,82	2243178,12	138	103	531689,51	2244116,42	138	144	531503,95	2243889,75	138	185	531239,78	2243455,41
138	22	533488,77	2243043,21	138	63	531772,62	2243212,12	138	104	531689,41	2244116,30	138	145	531491,12	2243873,11	138	186	531254,43	2243456,26
138	23	533473,67	2243041,50	138	64	531772,40	2243245,74	138	105	531689,56	2244116,16	138	146	531485,29	2243865,53	138	187	531268,25	2243458,95
138	24	533404,62	2243033,66	138	65	531772,19	2243278,18	138	106	531675,53	2244098,60	138	147	531405,37	2243761,82	138	188	531269,27	2243451,53
138	25	533315,34	2243023,52	138	66	531771,73	2243349,37	138	107	531666,97	2244089,65	138	148	531391,25	2243743,57	138	189	531268,51	2243450,22
138	26	533290,55	2243020,72	138	67	531776,17	2243353,31	138	108	531665,57	2244090,48	138	149	531391,85	2243743,08	138	190	531267,31	2243448,15
138	27	533213,42	2243011,96	138	68	531778,84	2243355,68	138	109	531656,23	2244079,86	138	150	531393,23	2243742,07	138	191	531263,27	2243445,94
138	28	533132,93	2243002,83	138	69	531840,32	2243411,33	138	110	531654,55	2244081,22	138	151	531395,45	2243740,44	138	192	531254,70	2243436,53
138	29	533132,8	2242989,92	138	70	531845,36	2243415,92	138	111	531652,64	2244082,73	138	152	531395,36	2243740,25	138	193	531255,51	2243435,84
138	30	533128,83	2242989,88	138	71	531935,96	2243497,88	138	112	531649,4	2244078,52	138	153	531385,29	2243727,13	138	194	531263,6	2243444,72
138	31	533042,06	2242989,33	138	72	531935,60	2243555,05	138	113	531634,66	2244059,39	138	154	531381,12	2243730,35	138	195	531271,65	2243439,54
138	32	532995,73	2242989,03	138	73	531935,53	2243566,12	138	114	531637,72	2244056,97	138	155	531371,93	2243718,41	138	196	531276,85	2243437,99
138	33	532961,34	2242988,81	138	74	531935,10	2243632,90	138	115	531639,18	2244054,43	138	156	531362,10	2243705,65	138	197	531282,87	2243436,24
138	34	532952,26	2242988,74	138	75	531995,09	2243633,27	138	116	531634,97	2244049,24	138	157	531352,92	2243693,73	138	198	531272,59	2243419,04

Порядковый номер земельного участка	Порядковый номер характерной (поворотной) точки	Координаты		Порядковый номер земельного участка	Порядковый номер характерной (поворотной) точки	Координаты		Порядковый номер земельного участка	Порядковый номер характерной (поворотной) точки	Координаты		Порядковый номер земельного участка	Порядковый номер характерной (поворотной) точки	Координаты		Порядковый номер земельного участка	Порядковый номер характерной (поворотной) точки	Координаты	
		X	Y			X	Y			X	Y			X	Y			X	Y
138	199	531257,14	2243429,81	138	240	530736,15	2242894,03	138	281	531164,38	2243537,78	138	322	531474,38	2243911,48	138	363	531376,61	2244515,20
138	200	531247,92	2243418,50	138	241	530730,45	2242898,38	138	282	531169,21	2243540,78	138	323	531471,31	2243913,67	138	364	531329,28	2244509,93
138	201	531236,97	2243405,07	138	242	530713,75	2242911,10	138	283	531176,25	2243545,48	138	324	531471,43	2243913,88	138	365	530886,16	2244452,94
138	202	531231,09	2243397,86	138	243	530704,35	2242918,26	138	284	531175,17	2243547,03	138	325	531475,67	2243919,34	138	366	530845,65	2244447,72
138	203	531202,81	2243363,16	138	244	530942,67	2243230,49	138	285	531177,26	2243548,53	138	326	531473,92	2243930,79	138	367	530824,86	2244445,04
138	204	531155,48	2243320,85	138	245	530995,55	2243304,34	138	286	531178,37	2243546,93	138	327	531477,34	2243935,39	138	368	530618,39	2244418,49
138	205	531156,28	2243320,05	138	246	530994,92	2243304,69	138	287	531186,69	2243551,71	138	328	531479,92	2243939,03	138	369	530614,66	2244416,47
138	206	531150,99	2243313,79	138	247	531002,77	2243315,67	138	288	531190,74	2243548,25	138	329	531480,06	2243939,03	138	370	530533,35	2244377,76
138	207	531153,52	2243311,94	138	248	531003,42	2243316,90	138	289	531207,53	2243569,72	138	330	531484,54	2243935,27	138	371	530499,27	2244361,43
138	208	531148,13	2243305,19	138	249	531007,69	2243329,37	138	290	531204,37	2243572,09	138	331	531489,91	2243930,89	138	372	530475,92	2244350,24
138	209	531146,12	2243306,44	138	250	531014,11	2243339,52	138	291	531212,55	2243583,51	138	332	531495,57	2243937,99	138	373	530444,66	2244327,75
138	210	531132,67	2243280,83	138	251	531013,26	2243340,15	138	292	531212,44	2243583,63	138	333	531480,74	2243949,02	138	374	530433,50	2244319,70
138	211	531133,66	2243280,33	138	252	531017,54	2243347,74	138	293	531213,52	2243584,88	138	334	531478,02	2243945,32	138	375	530414,09	2244305,74
138	212	531129,21	2243268,93	138	253	531018,73	2243350,58	138	294	531228,61	2243605,96	138	335	531476,66	2243943,73	138	376	530396,08	2244292,78
138	213	531127,43	2243269,72	138	254	531018,20	2243350,86	138	295	531233,21	2243603,94	138	336	531471,46	2243948,43	138	377	530361,09	2244255,42
138	214	531108,78	2243212,57	138	255	531022,42	2243359,44	138	296	531242,65	2243615,90	138	337	531452,68	2243964,18	138	378	530350,26	2244231,69
138	215	531107,99	2243212,23	138	256	531022,61	2243359,89	138	297	531243,28	2243615,42	138	338	531466,85	2243980,24	138	379	530335,11	2244198,49
138	216	531106,72	2243200,36	138	257	531021,05	2243360,55	138	298	531253,20	2243628,13	138	339	531469,66	2243983,31	138	380	530297,18	2244148,20
138	217	531089,35	2243201,80	138	258	531027,79	2243373,71	138	299	531261,59	2243638,82	138	340	531478,35	2243988,01	138	381	530274,38	2244117,96
138	218	531085,01	2243202,20	138	259	531033,59	2243385,98	138	300	531263,22	2243640,90	138	341	531510,99	2243963,27	138	382	530262,83	2244106,09
138	219	531083,48	2243201,53	138	260	531035,71	2243389,78	138	301	531293,24	2243679,32	138	342	531716,10	2244234,09	138	383	530245,62	2244088,39
138	220	531085,42	2243201,36	138	261	531034,75	2243390,30	138	302	531303,14	2243691,97	138	343	531689,36	2244237,06	138	384	530234,71	2244077,18
138	221	531089,27	2243201,01	138	262	531040,89	2243402,76	138	303	531302,30	2243692,58	138	344	531691,14	2244262,53	138	385	530227,27	2244069,93
138	222	531106,64	2243199,58	138	263	531045,50	2243410,40	138	304	531312,50	2243704,70	138	345	531691,59	2244269,58	138	386	530210,36	2244053,46
138	223	531105,04	2243186,09	138	264	531055,56	2243426,22	138	305	531312,85	2243704,32	138	346	531693,37	2244296,03	138	387	530147,56	2243992,27
138	224	531097,52	2243187,29	138	265	531055,86	2243426,00	138	306	531331,62	2243728,33	138	347	531698,11	2244366,54	138	388	530124,24	2243969,55
138	225	531078,18	2243190,64	138	266	531067,69	2243442,23	138	307	531332,06	2243728,95	138	348	531698,52	2244372,38	138	389	530045,21	2243946,66
138	226	531077,73	2243190,72	138	267	531071,26	2243445,29	138	308	531341,99	2243741,65	138	349	531703,06	2244440,74	138	390	530004,82	2243934,97
138	227	531069,41	2243191,29	138	268	531076,25	2243450,36	138	309	531351,46	2243753,75	138	350	531703,25	2244443,73	138	391	529971,01	2243925,18
138	228	531053,55	2243192,38	138	269	531089,87	2243463,96	138	310	531380,33	2243790,62	138	351	531705,13	2244445,27	138	392	529690,85	2243965,19
138	229	531049,10	2243183,25	138	270	531096,65	2243471,10	138	311	531378,93	2243792,01	138	352	531709,50	2244448,87	138	393	529593,13	2243979,13
138	230	531043,64	2243187,78	138	271	531108,09	2243496,55	138	312	531378,80	2243792,11	138	353	531704,84	2244466,37	138	394	529506,35	2243991,51
138	231	531044,56	2243190,52	138	272	531115,68	2243514,85	138	313	531388,72	2243804,54	138	354	531682,89	2244467,85	138	395	529423,39	2243983,06
138	232	531045,80	2243194,20	138	273	531118,52	2243516,34	138	314	531390,19	2243803,23	138	355	531587,41	2244481,15	138	396	529364,75	2243977,10
138	233	531035,05	2243200,23	138	274	531136,55	2243523,32	138	315	531455,54	2243886,99	138	356	531583,32	2244481,71	138	397	529335,82	2243974,15
138	234	531016,05	2243170,97	138	275	531135,37	2243524,25	138	316	531452,06	2243889,67	138	357	531556,99	2244485,38	138	398	529267,78	2243967,23
138	235	530983,89	2243194,76	138	276	531149,51	2243532,52	138	317	531452,10	2243889,79	138	358	531463,84	2244519,10	138	399	529171,42	2243970,84
138	236	530973,85	2243203,42	138	277	531154,51	2243536,77	138	318	531460,46	2243902,79	138	359	531464,38	2244501,92	138	400	529085,48	2243983,91
138	237	530970,23	2243198,7	138	278	531157,59	2243536,85	138	319	531460,56	2243902,79	138	360	531437,07	2244499,02	138	401	528971,12	2244001,3
138	238	530964,07	2243190,68	138	279	531158,94	2243533,88	138	320	531465,30	2243899,29	138	361	531393,39	2244493,57	138	402	528873,56	2244026,62
138	239	530955,17	2243179,10	138	280	531160,25	2243535,21	138	321	531474,66	2243911,26	138	362	531379,84	2244491,68	138	403	528778,13	2244110,34

Порядковый номер земельного участка	Порядковый номер характерной (поворотной) точки	Координаты		Порядковый номер земельного участка	Порядковый номер характерной (поворотной) точки	Координаты		Порядковый номер земельного участка	Порядковый номер характерной (поворотной) точки	Координаты		Порядковый номер земельного участка	Порядковый номер характерной (поворотной) точки	Координаты		Порядковый номер земельного участка	Порядковый номер характерной (поворотной) точки	Координаты	
		X	Y			X	Y			X	Y			X	Y			X	Y
138	404	528699,44	2244179,37	138	445	527492,77	2245270,42	138	486	526903,28	2243900,54	138	527	527415,80	2242793,46	138	568	529043,17	2242955,86
138	405	528665,09	2244209,51	138	446	527477,28	2245266,54	138	487	526895,02	2243900,49	138	528	527589,52	2242776,60	138	569	529043,25	2242953,15
138	406	528605,26	2244262,00	138	447	527437,31	2245256,49	138	488	526886,17	2243900,44	138	529	527635,81	2242772,11	138	570	529129,58	2243036,75
138	407	528579,11	2244327,21	138	448	527343,86	2245189,51	138	489	526873,29	2243900,35	138	530	527656,70	2242770,78	138	571	529476,05	2242970,14
138	408	528544,26	2244368,78	138	449	527340,99	2245159,84	138	490	526847,76	2243900,92	138	531	527726,35	2242766,35	138	572	529502,32	2242965,08
138	409	528515,04	2244403,63	138	450	527329,10	2245149,87	138	491	526805,19	2243901,90	138	532	527847,16	2242770,61	138	573	529631,36	2242940,27
138	410	528479,38	2244476,81	138	451	527312,73	2245136,15	138	492	526575,45	2243907,12	138	533	527983,45	2242775,40	138	574	529686,30	2242929,71
138	411	528492,60	2244482,63	138	452	527290,46	2245117,44	138	493	526567,23	2243907,30	138	534	528109,12	2242784,91	138	575	529690,07	2242928,99
138	412	528510,62	2244490,57	138	453	527242,73	2245112,61	138	494	526504,27	2243908,73	138	535	528150,15	2242788,02	138	576	529690,41	2242929,15
138	413	528473,04	2244582,10	138	454	527191,27	2245081,23	138	495	526423,05	2243910,58	138	536	528187,83	2242790,86	138	577	529690,53	2242928,90
138	414	528452,54	2244632,03	138	455	527124,25	2245017,47	138	496	526409,13	2243891,76	138	537	528481,78	2242813,08	138	578	529696,02	2242927,85
138	415	528355,11	2244832,25	138	456	527120,16	2244979,31	138	497	526425,34	2243857,48	138	538	528516,98	2242815,75	138	579	529709,19	2242925,30
138	416	528348,38	2244846,08	138	457	527118,15	2244955,29	138	498	526457,05	2243801,61	138	539	528571,83	2242819,91	138	580	529712,78	2242924,70
138	417	528311,66	2244921,56	138	458	527117,29	2244941,94	138	499	526505,42	2243716,39	138	540	528638,77	2242824,96	138	581	529722,82	2242922,99
138	418	528228,88	2244940,98	138	459	527324,01	2244943,26	138	500	526541,07	2243653,61	138	541	528669,00	2242827,25	138	582	529761,24	2242916,47
138	419	528213,82	2244944,50	138	460	527352,60	2244943,45	138	501	526530,13	2243546,59	138	542	528654,10	2242997,20	138	583	529762,21	2242916,29
138	420	528197,76	2244948,12	138	461	527420,36	2244943,90	138	502	526529,56	2243431,60	138	543	528656,90	2243005,80	138	584	529766,18	2242915,62
138	421	528195,35	2244934,38	138	462	527491,38	2244944,35	138	503	526534,95	2243383,15	138	544	528764,60	2243012,50	138	585	529971,14	2242880,84
138	422	528193,73	2244921,98	138	463	527729,06	2244945,87	138	504	526537,50	2243297,18	138	545	528932,10	2243028,30	138	586	530126,40	2242854,47
138	423	528193,52	2244921,89	138	464	527831,21	2244946,53	138	505	526525,34	2243167,09	138	546	529084,60	2243042,80	138	587	530311,04	2242823,14
138	424	528193,78	2244920,02	138	465	527859,78	2244946,72	138	506	526572,87	2243091,96	138	547	529090,30	2243043,30	138	588	530331,91	2242819,61
138	425	528182,99	2244917,23	138	466	528061,90	2244948,02	138	507	526575,40	2243087,93	138	548	529093,70	2243007,50	138	589	530607,30	2242772,83
138	426	528180,18	2244915,99	138	467	528086,57	2244948,18	138	508	526578,88	2243082,43	138	549	528963,40	2242999,30	138	590	530661,20	2242763,68
138	427	528174,71	2244913,59	138	468	528087,22	2244846,40	138	509	526573,16	2243042,23	138	550	528789,60	2242983,90	138	591	530871,99	2242727,89
138	428	528120,40	2244918,57	138	469	528088,73	2244611,34	138	510	526562,94	2242970,48	138	551	528688,00	2242974,80	138	592	530873,58	2242750,71
138	429	528084,58	2244958,16	138	470	528088,86	2244590,90	138	511	526591,16	2242954,92	138	552	528700,80	2242829,70	138	593	530874,14	2242756,88
138	430	528065,62	2244977,69	138	471	528089,35	2244514,93	138	512	526597,82	2242951,26	138	553	528715,51	2242830,76	138	594	530877,60	2242805,87
138	431	528078,68	2244986,62	138	472	528090,74	2244298,19	138	513	526725,07	2242936,92	138	554	528717,59	2242830,92	138	595	530879,00	2242825,37
138	432	528079,03	2244986,28	138	473	528034,21	2244297,82	138	514	526777,40	2242931,03	138	555	528736,14	2242836,26	138	596	530948,35	2242835,66
138	433	528079,89	2244986,85	138	474	527657,90	2244295,41	138	515	526857,10	2242922,07	138	556	528745,94	2242839,18	138	597	530957,31	2242973,58
138	434	528145,51	2245062,95	138	475	527596,03	2244240,16	138	516	526875,52	2242934,92	138	557	528752,53	2242854,93	138	598	531030,96	2242982,72
138	435	528135,15	2245125,57	138	476	527377,91	2244045,44	138	517	526885,65	2242930,67	138	558	528774,85	2242861,84	138	599	531255,08	2243010,50
138	436	528133,37	2245136,20	138	477	527263,01	2243942,87	138	518	526894,99	2242926,76	138	559	528785,18	2242861,84	138	600	531242,43	2242801,43
138	437	528128,06	2245168,25	138	478	527208,73	2243942,61	138	519	526899,90	2242924,71	138	560	528786,89	2242856,22	138	601	531074,61	2242780,27
138	438	528054,52	2245218,94	138	479	527199,52	2243942,45	138	520	526896,84	2242913,03	138	561	528789,58	2242847,02	138	602	531051,86	2242777,37
138	439	527875,16	2245270,84	138	480	527063,02	2243941,57	138	521	526936,77	2242894,08	138	562	528790,02	2242845,59	138	603	530943,73	2242763,57
138	440	527735,79	2245295,87	138	481	527038,02	2243941,41	138	522	526942,98	2242892,71	138	563	528867,60	2242847,50	138	604	530946,60	2242811,06
138	441	527699,26	2245306,10	138	482	526948,02	2243940,84	138	523	526955,36	2242889,94	138	564	528860,10	2242951,80	138	605	530901,86	2242805,38
138	442	527648,53	2245320,30	138	483	526925,26	2243940,69	138	524	527151,41	2242846,25	138	565	528984,20	2242960,80	138	606	530900,59	2242752,61
138	443	527583,46	2245333,74	138	484	526923,81	2243940,68	138	525	527318,87	2242808,7	138	566	529027,1	2242974,1	138	607	530899,73	2242723,19
138	444	527555,84	2245314,44	138	485	526903,02	2243940,55	138	526	527373,72	2242800,07	138	567	529037,77	2242950,62	138	608	530899,18	2242701,46

Порядковый номер земельного участка	Порядковый номер характерной (поворотной) точки	Координаты		Порядковый номер земельного участка	Порядковый номер характерной (поворотной) точки	Координаты		Порядковый номер земельного участка	Порядковый номер характерной (поворотной) точки	Координаты		Порядковый номер земельного участка	Порядковый номер характерной (поворотной) точки	Координаты		Порядковый номер земельного участка	Порядковый номер характерной (поворотной) точки	Координаты	
		X	Y			X	Y			X	Y			X	Y			X	Y
138	609	530884,15	2242634,18	138	650	532229,05	2242492,45	138	691	533617,47	2242406,12	138	731	530413,49	2243257,56	138	769	531110,23	2243187,41
138	610	530860,98	2242590,90	138	651	532391,09	2242477,83	138	692	533614,59	2242374,70	138	732	530414,09	2243196,64	138	770	531114,37	2243213,97
138	611	530986,00	2242570,86	138	652	532557,26	2242462,84	138	693	533671,01	2242365,04	138	733	530475,18	2243187,89	138	771	531119,28	2243217,80
138	612	531181,03	2242562,00	138	653	532559,96	2242500,46	138	1	533753,78	2242366,58	138	734	530478,79	2243148,66	138	772	531127,95	2243210,95
138	613	531361,13	2242553,83	138	654	532560,66	2242510,24	138	694	530459,17	2243029,27	138	735	530467,75	2243068,13	138	773	531136,62	2243204,10
138	614	531361,13	2242564,71	138	655	532561,16	2242517,15	138	695	530450,77	2243003,55	138	736	530467,69	2243067,74	138	767	531127,48	2243185,61
138	615	531403,05	2242564,62	138	656	532561,94	2242528,02	138	696	530445,32	2242986,86	138	737	530465,64	2243050,98	138	774	531460,23	2243953,38
138	616	531403,05	2242553,08	138	657	532561,96	2242528,28	138	697	530384,58	2242994,32	138	738	530465,08	2243051,04	138	775	531453,54	2243958,62
138	617	531432,76	2242552,05	138	658	532668,27	2242519,22	138	698	530380,33	2242994,85	138	739	530464,16	2243045,13	138	776	531454,92	2243960,41
138	618	531502,58	2242551,96	138	659	532687,97	2242517,57	138	699	530386,43	2243011,00	138	694	530459,17	2243029,27	138	777	531461,47	2243955,29
138	619	531630,24	2242551,81	138	660	532696,36	2242516,85	138	700	530369,21	2243015,85	138	740	533443,90	2242543,20	138	774	531460,23	2243953,38
138	620	531656,66	2242593,21	138	661	532746,66	2242512,58	138	701	530359,22	2243018,67	138	741	533345,00	2242540,00	138	778	533095,87	2242541,77
138	621	531660,70	2242599,70	138	662	532777,14	2242509,99	138	702	530339,98	2243024,12	138	742	533281,70	2242536,60	138	779	533094,88	2242541,86
138	622	531523,50	2242638,90	138	663	532782,76	2242509,51	138	703	530321,93	2243031,51	138	743	533263,70	2242511,80	138	780	533094,97	2242542,85
138	623	531540,90	2242733,30	138	664	533081,63	2242484,12	138	704	530349,48	2243102,69	138	744	533132,90	2242523,70	138	781	533095,96	2242542,76
138	624	531622,10	2242770,70	138	665	533197,84	2242474,25	138	705	530345,84	2243227,61	138	745	533159,30	2242599,00	138	778	533095,87	2242541,77
138	625	531707,30	2242791,10	138	666	533211,58	2242473,07	138	706	530345,40	2243242,57	138	746	533201,70	2242638,90	138	782	533435,52	2242541,05
138	626	531858,90	2242775,70	138	667	533237,09	2242468,32	138	707	530344,80	2243263,79	138	747	533399,80	2242655,60	138	783	533434,57	2242540,79
138	627	531964,10	2242765,10	138	668	533285,88	2242459,28	138	708	530344,11	2243287,10	138	748	533438,40	2242662,50	138	784	533434,30	2242541,74
138	628	532082,20	2242756,10	138	669	533301,13	2242475,76	138	709	530344,03	2243290,32	138	749	533486,90	2242662,90	138	785	533435,26	2242542,01
138	629	532508,00	2242712,00	138	670	533335,21	2242492,32	138	710	530343,34	2243313,93	138	750	533488,50	2242603,80	138	782	533435,52	2242541,05
138	630	532560,50	2242594,40	138	671	533343,04	2242493,65	138	711	530341,40	2243380,41	138	751	533490,40	2242574,10	139	1	514527,63	2236215,53
138	631	532555,10	2242535,90	138	672	533381,37	2242500,15	138	712	530347,91	2243381,17	138	740	533443,90	2242543,20	139	2	514497,36	2236406,34
138	632	532518,50	2242538,60	138	673	533419,97	2242500,24	138	713	530375,01	2243384,32	138	752	531060,00	2243848,82	139	3	514505,68	2236470,41
138	633	532345,70	2242551,40	138	674	533458,65	2242510,00	138	714	530399,36	2243387,14	138	753	531005,30	2243809,07	139	4	514520,13	2236691,91
138	634	532199,91	2242581,40	138	675	533501,63	2242509,66	138	715	530421,72	2243389,74	138	754	530976,03	2243850,81	139	5	514481,29	2236705,14
138	635	532199,32	2242572,08	138	676	533501,55	2242517,08	138	716	530437,49	2243391,57	138	755	531022,40	2243887,20	139	6	514486,46	2236741,41
138	636	532153,06	2242575,58	138	677	533507,50	2242517,03	138	717	530470,46	2243395,08	138	756	531007,77	2243907,30	139	7	514486,01	2236746,65
138	637	532021,14	2242540,35	138	678	533519,09	2242503,89	138	718	530471,40	2243395,19	138	757	531002,63	2243913,06	139	8	514499,34	2236747,79
138	638	532017,20	2242536,68	138	679	533548,33	2242502,10	138	719	530471,33	2243395,49	138	758	530997,50	2243920,00	139	9	514531,85	2236750,63
138	639	532172,00	2242518,00	138	680	533545,50	2242586,60	138	720	530473,51	2243395,74	138	759	530990,56	2243929,40	139	10	514541,10	2236751,70
138	640	532171,98	2242517,69	138	681	533514,10	2242585,60	138	721	530473,57	2243395,45	138	760	531000,40	2243936,58	139	11	514829,58	2236785,23
138	641	532172,11	2242517,67	138	682	533514,00	2242669,90	138	722	530573,53	2243407,35	138	761	531031,57	2243959,37	139	12	514945,14	2236838,92
138	642	532171,50	2242507,52	138	683	533620,20	2242671,50	138	723	530575,00	2243396,32	138	762	531055,02	2243976,48	139	13	515074,89	2236897,58
138	643	532179,80	2242508,50	138	684	533625,60	2242491,90	138	724	530583,65	2243331,19	138	763	531100,49	2244009,70	139	14	515144,15	2236928,90
138	644	532180,50	2242502,50	138	685	533612,88	2242492,09	138	725	530487,60	2243317,57	138	764	531132,81	2243965,44	139	15	515157,90	2236935,12
138	645	532171,11	2242501,12	138	686	533612,85	2242491,64	138	726	530483,41	2243267,55	138	765	531152,30	2243938,75	139	16	515068,58	2237001,50
138	646	532170,40	2242489,32	138	687	533612,64	2242483,82	138	727	530420,22	2243265,34	138	766	531163,20	2243923,83	139	17	514863,12	2237036,05
138	647	532208,51	2242484,36	138	688	533612,32	2242483,80	138	728	530414,74	2243265,16	138	752	531060,00	2243848,82	139	18	514575,25	2237171,21
138	648	532227,97	2242481,89	138	689	533609,84	2242447,66	138	729	530413,42	2243265,11	138	767	531127,48	2243185,61	139	19	514570,06	2237170,68
138	649	532228,69	2242488,92	138	690	533621,22	2242447,02	138	730	530413,44	2243263,65	138	768	531122,27	2243186,16	139	20	514568,12	2237157,62

Порядковый номер земельного участка	Порядковый номер характерной (поворотной) точки	Координаты		Порядковый номер земельного участка	Порядковый номер характерной (поворотной) точки	Координаты		Порядковый номер земельного участка	Порядковый номер характерной (поворотной) точки	Координаты		Порядковый номер земельного участка	Порядковый номер характерной (поворотной) точки	Координаты		Порядковый номер земельного участка	Порядковый номер характерной (поворотной) точки	Координаты	
		X	Y			X	Y			X	Y			X	Y			X	Y
139	21	514556,42	2237133,31	139	62	514007,81	2236669,1	140	8	515639,44	2237111,12	141	29	530447,81	2242555,27	142	40	520527,68	2240316,99
139	22	514507,71	2237062,46	139	63	514013,62	2236646,82	140	9	515626,02	2237106,21	141	1	530459,62	2242570,03	142	41	520516,2	2240316,91
139	23	514504,57	2237060,56	139	64	514051,97	2236641,03	140	10	515611,87	2237085,58	142	1	520706,99	2239967,57	142	42	520504,30	2240316,83
139	24	514504,37	2237060,57	139	65	514078,49	2236635,60	140	11	515604,00	2237080,58	142	2	520734,31	2240045,81	142	43	520489,11	2240322,62
139	25	514499,98	2237061,99	139	66	514076,55	2236560,63	140	12	515585,80	2237088,69	142	3	520715,03	2240058,30	142	44	520478,11	2240326,81
139	26	514479,07	2237055,71	139	67	514078,49	2236488,00	140	13	515594,70	2237014,37	142	4	520695,60	2240055,69	142	45	520466,95	2240335,84
139	27	514478,94	2237055,67	139	68	514076,56	2236440,56	140	14	515623,12	2237016,25	142	5	520694,74	2240056,09	142	46	520457,92	2240343,14
139	28	514472,69	2237057,29	139	69	514081,40	2236403,58	140	15	515641,48	2237006,52	142	6	520691,61	2240055,67	142	47	520434,20	2240375,15
139	29	514458,60	2237076,03	139	70	514090,30	2236364,04	140	16	515653,10	2237006,87	142	7	520683,61	2240059,22	142	48	520435,94	2240402,52
139	30	514443,78	2237090,84	139	71	514100,38	2236335,39	140	17	515660,34	2237018,18	142	8	520647,81	2240075,07	142	49	520424,30	2240423,63
139	31	514420,26	2237088,06	139	72	514108,52	2236317,56	140	18	515675,78	2237025,02	142	9	520645,03	2240078,20	142	50	520423,22	2240425,61
139	32	514372,54	2237067,64	139	73	514126,37	2236298,07	140	19	515698,92	2237029,59	142	10	520640,06	2240083,80	142	51	520411,16	2240447,49
139	33	514372,34	2237067,63	139	74	514151,13	2236282,72	140	1	515717,27	2237037,23	142	11	520638,64	2240085,41	142	52	520423,95	2240475,87
139	34	514350,68	2237070,18	139	75	514172,74	2236270,75	141	1	530459,62	2242570,03	142	12	520628,64	2240096,68	142	53	520406,80	2240489,55
139	35	514339,27	2237078,25	139	76	514193,63	2236265,56	141	2	530471,42	2242584,79	142	13	520625,18	2240100,58	142	54	520398,86	2240495,89
139	36	514312,20	2237024,97	139	77	514208,25	2236252,64	141	3	530361,32	2242608,66	142	14	520618,67	2240107,91	142	55	520392,44	2240499,12
139	37	514307,89	2237015,15	139	78	514223,98	2236247,07	141	4	530359,13	2242604,06	142	15	520604,37	2240124,03	142	56	520357,44	2240516,74
139	38	514280,05	2237003,98	139	79	514240,22	2236249,77	141	5	530362,83	2242602,94	142	16	520598,15	2240131,05	142	57	520360,64	2240533,29
139	39	514260,56	2237005,61	139	80	514260,56	2236257,53	141	6	530362,01	2242600,84	142	17	520594,73	2240134,90	142	58	520361,16	2240535,97
139	40	514242,69	2236989,02	139	81	514273,80	2236260,95	141	7	530379,19	2242590,64	142	18	520589,79	2240140,46	142	59	520500,99	2240755,28
139	41	514215,08	2236981,03	139	82	514281,66	2236262,55	141	8	530379,42	2242591,22	142	19	520572,72	2240154,86	142	60	520430,11	2240888,12
139	42	514214,91	2236980,98	139	83	514295,64	2236262,77	141	9	530381,70	2242598,84	142	20	520559,86	2240165,71	142	61	520429,06	2240890,26
139	43	514206,68	2236993,55	139	84	514326,07	2236244,57	141	10	530394,87	2242595,47	142	21	520559,23	2240190,19	142	62	520426,73	2240894,98
139	44	514220,72	2236997,75	139	85	514352,86	2236233,05	141	11	530395,90	2242595,20	142	22	520599,12	2240181,33	142	63	520410,32	2240925,39
139	45	514218,32	2237006,41	139	86	514366,42	2236231,02	141	12	530396,37	2242595,02	142	23	520601,00	2240201,78	142	64	520411,89	2240932,52
139	46	514196,95	2237027,68	139	87	514377,41	2236221,23	141	13	530408,70	2242590,19	142	24	520601,37	2240205,82	142	65	520439,93	2241060,49
139	47	514176,89	2237074,28	139	88	514412,59	2236211,05	141	14	530405,97	2242584,99	142	25	520585,57	2240213,18	142	66	520413,40	2241117,50
139	48	514172,56	2237090,14	139	89	514423,26	2236215,88	141	15	530401,89	2242577,20	142	26	520564,78	2240222,86	142	67	520407,42	2241146,97
139	49	514168,03	2237096,15	139	90	514436,71	2236219,29	141	16	530420,38	2242566,24	142	27	520541,83	2240230,59	142	68	520410,39	2241302,49
139	50	514156,03	2237096,00	139	91	514447,46	2236225,52	141	17	530423,23	2242571,58	142	28	520532,55	2240233,70	142	69	520410,96	2241332,48
139	51	514146,05	2237104,22	139	92	514464,68	2236228,86	141	18	530431,80	2242566,59	142	29	520512,26	2240253,25	142	70	520410,73	2241339,57
139	52	514142,69	2237114,20	139	93	514474,48	2236229,84	141	19	530432,93	2242565,93	142	30	520516,62	2240268,13	142	71	520409,78	2241339,55
139	53	514115,39	2237110,84	139	94	514489,11	2236228,48	141	20	530438,06	2242574,86	142	31	520517,90	2240272,49	142	72	520409,48	2241378,30
139	54	514095,55	2237135,12	139	1	514527,63	2236215,53	141	21	530438,56	2242575,74	142	32	520521,89	2240272,52	142	73	520410,48	2241393,24
139	55	514087,90	2237164,27	140	1	515717,27	2237037,23	141	22	530446,73	2242573,89	142	33	520553,61	2240270,54	142	74	520411,48	2241408,18
139	56	514114,56	2237305,77	140	2	515730,22	2237054,86	141	23	530450,20	2242571,92	142	34	520567,00	2240275,13	142	75	520445,21	2241482,98
139	57	514050,39	2237317,84	140	3	515724,66	2237078,69	141	24	530454,40	2242569,53	142	35	520578,56	2240284,10	142	76	520401,31	2241504,01
139	58	514065,31	2237168,54	140	4	515703,47	2237090,78	141	25	530450,26	2242563,37	142	36	520580,19	2240298,67	142	77	520361,39	2241523,04
139	59	514110,26	2236713,57	140	5	515687,17	2237102,50	141	26	530446,12	2242557,20	142	37	520572,23	2240308,19	142	78	520337,94	2241533,99
139	60	514038,77	2236707,15	140	6	515670,77	2237105,30	141	27	530445,95	2242556,89	142	38	520568,97	2240309,53	142	79	520217,20	2241591,41
139	61	514004,91	2236703,94	140	7	515644,35	2237112,92	141	28	530445,78	2242556,58	142	39	520554,58	2240315,44	142	80	520218,15	2241645,38

Порядковый номер земельного участка	Порядковый номер характерной (поворотной) точки	Координаты		Порядковый номер земельного участка	Порядковый номер характерной (поворотной) точки	Координаты		Порядковый номер земельного участка	Порядковый номер характерной (поворотной) точки	Координаты		Порядковый номер земельного участка	Порядковый номер характерной (поворотной) точки	Координаты		Порядковый номер земельного участка	Порядковый номер характерной (поворотной) точки	Координаты	
		X	Y			X	Y			X	Y			X	Y			X	Y
142	81	520229,84	2241662,36	142	122	520257,69	2242117,42	142	163	520111,23	2242358,53	142	204	520477,00	2242562,61	142	245	519746,67	2242924,25
142	82	520231,48	2241662,52	142	123	520367,36	2242058,52	142	164	520102,68	2242418,56	142	205	520483,51	2242565,04	142	246	519696,16	2242883,72
142	83	520254,76	2241664,94	142	124	520402,98	2242095,91	142	165	520124,37	2242426,68	142	206	520499,97	2242571,18	142	247	519632,73	2242832,83
142	84	520265,57	2241671,8	142	125	520453,56	2242055,51	142	166	520124,44	2242426,71	142	207	520500,01	2242571,19	142	248	519578,18	2242791,7
142	85	520268,98	2241684,07	142	126	520437,11	2242022,11	142	167	520368,16	2242521,80	142	208	520554,06	2242591,37	142	249	519576,44	2242776,62
142	86	520259,66	2241711,96	142	127	520514,97	2241982,27	142	168	520379,28	2242526,15	142	209	520556,77	2242592,38	142	250	519587,58	2242762,91
142	87	520302,71	2241764,79	142	128	520557,54	2242008,48	142	169	520409,45	2242537,41	142	210	520556,78	2242592,35	142	251	519566,35	2242745,65
142	88	520397,93	2241719,03	142	129	520572,35	2241999,25	142	170	520419,26	2242541,07	142	211	520714,62	2242651,32	142	252	519559,65	2242740,19
142	89	520417,88	2241744,79	142	130	520568,69	2241993,48	142	171	520420,36	2242541,48	142	212	520721,79	2242654,02	142	253	519610,34	2242704,35
142	90	520183,90	2241872,16	142	131	520548,35	2241963,84	142	172	520476,11	2242562,28	142	213	520870,37	2242709,79	142	254	519654,45	2242680,27
142	91	520240,90	2241999,72	142	132	520539,49	2241932,24	142	173	520487,61	2242554,86	142	214	520962,41	2242745,86	142	255	519615,96	2242723,14
142	92	520219,84	2242012,89	142	133	520528,94	2241839,11	142	174	520505,39	2242545,08	142	215	520992,68	2242808,03	142	256	519641,20	2242746,63
142	93	520217,81	2242005,91	142	134	520618,76	2241783,36	142	175	520519,20	2242536,48	142	216	521209,86	2242889,65	142	257	519737,78	2242836,47
142	94	519939,36	2242026,83	142	135	520629,20	2241803,79	142	176	520527,38	2242527,07	142	217	521337,24	2242948,51	142	258	519743,67	2242841,97
142	95	519936,04	2242027,08	142	136	520634,40	2241813,95	142	177	520532,68	2242515,34	142	218	521231,62	2242979,40	142	259	519755,02	2242852,77
142	96	519890,64	2242030,43	142	137	520637,63	2241820,26	142	178	520542,21	2242506,79	142	219	521130,91	2243008,87	142	260	519761,24	2242858,49
142	97	519828,12	2242035,05	142	138	520647,06	2241833,25	142	179	520551,10	2242495,08	142	220	521065,95	2243022,81	142	261	519771,53	2242867,95
142	98	519817,61	2242074,16	142	139	520629,28	2241869,81	142	180	520552,09	2242490,13	142	221	521032,83	2243029,17	142	262	519785,06	2242880,44
142	99	519805,59	2242074,84	142	140	520628,04	2241972,00	142	181	520553,09	2242485,15	142	222	520969,50	2243041,33	142	263	519798,69	2242892,95
142	100	519793,99	2242075,50	142	141	520643,15	2241984,06	142	182	520553,09	2242485,14	142	223	520905,50	2243053,59	142	264	519813,45	2242906,51
142	101	519781,64	2242083,39	142	142	520647,39	2241987,43	142	183	520554,99	2242480,91	142	224	520883,95	2243057,72	142	265	519839,42	2242930,55
142	102	519748,68	2242101,55	142	143	520644,86	2241992,89	142	184	520555,54	2242479,69	142	225	520836,73	2243066,78	142	266	519872,57	2242961,57
142	103	519725,84	2242171,13	142	144	520661,11	2242069,35	142	185	520555,55	2242479,67	142	226	520818,82	2243070,21	142	267	519915,93	2243003,04
142	104	519724,26	2242176,25	142	145	520661,11	2242069,35	142	186	520560,06	2242476,84	142	227	520680,49	2243096,76	142	268	520002,68	2242901,57
142	105	519724,00	2242176,63	142	146	520670,65	2242114,19	142	187	520568,88	2242475,47	142	228	520668,94	2243098,97	142	269	519951,01	2242852,00
142	106	519724,02	2242177,03	142	147	520684,03	2242231,83	142	188	520577,69	2242470,43	142	229	520658,88	2243100,87	142	270	519955,98	2242844,99
142	107	519701,75	2242249,25	142	148	520657,29	2242227,19	142	189	520577,51	2242471,46	142	230	520561,08	2243119,24	142	271	520004,19	2242778,34
142	108	519769,71	2242286,88	142	149	520657,30	2242227,21	142	190	520569,23	2242476,07	142	231	520524,98	2243120,44	142	272	519895,97	2242675,97
142	109	519778,47	2242291,73	142	150	520659,67	2242235,46	142	191	520560,37	2242477,62	142	232	520417,38	2243127,23	142	273	519897,33	2242674,05
142	110	519796,36	2242291,64	142	151	520658,79	2242235,43	142	192	520556,26	2242480,14	142	233	520300,45	2243122,87	142	274	519898,47	2242672,79
142	111	519806,47	2242291,91	142	152	520656,45	2242227,05	142	193	520556,25	2242480,16	142	234	520287,21	2243183,06	142	275	519816,59	2242598,03
142	112	519842,72	2242254,14	142	153	520640,78	2242224,54	142	194	520553,88	2242485,37	142	235	520284,09	2243201,51	142	276	519816,46	2242598,18
142	113	519849,00	2242252,56	142	154	520605,48	2242218,14	142	195	520552,69	2242491,52	142	236	520266,05	2243198,81	142	277	519798,37	2242581,66
142	114	519853,06	2242251,59	142	155	520550,06	2242212,72	142	196	520551,95	2242495,36	142	237	520246,27	2243194,69	142	278	519792,88	2242576,42
142	115	520001,70	2242215,36	142	156	520494,85	2242146,98	142	197	520543,00	2242507,38	142	238	520153,57	2243175,32	142	279	519792,76	2242576,54
142	116	520005,17	2242214,86	142	157	520426,20	2242132,54	142	198	520533,39	2242515,66	142	239	520102,41	2243154,23	142	280	519786,08	2242570,16
142	117	520005,60	2242214,41	142	158	520386,63	2242142,83	142	199	520528,08	2242527,63	142	240	520063,79	2243138,32	142	281	519770,29	2242585,86
142	118	520033,03	2242207,72	142	159	520312,63	2242176,37	142	200	520519,83	2242536,94	142	241	520053,80	2243134,06	142	282	519722,36	2242633,49
142	119	520213,64	2242164,46	142	160	520280,18	2242208,40	142	201	520505,83	2242545,73	142	242	519972,62	2243100,75	142	283	519709,95	2242645,85
142	120	520212,25	2242147,36	142	161	520238,17	2242271,03	142	202	520488,16	2242555,60	142	243	519956,25	2243088,62	142	284	519701,04	2242636,98
142	121	520239,74	2242135,33	142	162	520139,06	2242316,98	142	203	520476,97	2242562,60	142	244	519894,14	2243042,59	142	285	519696,97	2242632,91

Порядковый номер земельного участка	Порядковый номер характерной (поворотной) точки	Координаты		Порядковый номер земельного участка	Порядковый номер характерной (поворотной) точки	Координаты		Порядковый номер земельного участка	Порядковый номер характерной (поворотной) точки	Координаты		Порядковый номер земельного участка	Порядковый номер характерной (поворотной) точки	Координаты		Порядковый номер земельного участка	Порядковый номер характерной (поворотной) точки	Координаты	
		X	Y			X	Y			X	Y			X	Y			X	Y
142	286	519692,22	2242638,20	142	327	517101,97	2240734,09	142	368	517331,99	2239609,43	142	409	517501,92	2239075,34	142	450	517855,39	2239111,54
142	287	519684,83	2242632,78	142	328	517057,61	2240705,93	142	369	517329,74	2239597,82	142	410	517460,85	2239139,59	142	451	517905,72	2239097,81
142	288	519668,95	2242641,07	142	329	516917,16	2240616,80	142	370	517225,13	2239567,32	142	411	517448,90	2239168,91	142	452	517930,32	2239091,08
142	289	519668,23	2242652,39	142	330	516912,06	2240613,55	142	371	517219,78	2239565,99	142	412	517439,67	2239169,46	142	453	517949,69	2239066,79
142	290	519648,45	2242651,14	142	331	516873,28	2240588,93	142	372	517210,36	2239605,08	142	413	517435,15	2239141,75	142	454	518014,16	2238938,52
142	291	519648,34	2242654,75	142	332	516799,74	2240545,7	142	373	517032,28	2239567,79	142	414	517474,6	2239080,42	142	455	518032,83	2238901,39
142	292	519586,61	2242693,88	142	333	516708,45	2240487,41	142	374	517067,39	2239518,20	142	415	517444,74	2239071,35	142	456	518087,47	2238792,70
142	293	519571,14	2242696,58	142	334	516692,05	2240474,03	142	375	517115,17	2239432,06	142	416	517430,80	2239056,16	142	457	518093,91	2238783,10
142	294	519567,76	2242720,29	142	335	516652,36	2240431,26	142	376	517195,35	2239278,41	142	417	517431,89	2239033,18	142	458	518122,46	2238726,99
142	295	519532,41	2242740,01	142	336	516637,20	2240406,28	142	377	517200,47	2239267,74	142	418	517441,12	2239029,73	142	459	518182,93	2238678,23
142	296	519519,72	2242747,09	142	337	516630,16	2240394,68	142	378	517204,31	2239268,33	142	419	517460,48	2239039,32	142	460	518213,81	2238653,32
142	297	519392,34	2242642,57	142	338	516625,78	2240380,02	142	379	517216,71	2239270,19	142	420	517506,64	2239038,43	142	461	518305,74	2238579,13
142	298	519327,32	2242593,65	142	339	516606,96	2240317,04	142	380	517286,29	2239280,80	142	421	517529,99	2239031,53	142	462	518455,59	2238584,12
142	299	519288,56	2242563,52	142	340	516604,23	2240307,89	142	381	517297,67	2239281,82	142	422	517537,04	2239022,13	142	463	518912,20	2238601,34
142	300	519243,89	2242526,97	142	341	516603,70	2240263,60	142	382	517309,47	2239283,66	142	423	517547,90	2239011,82	142	464	518948,08	2238602,70
142	301	518904,38	2242249,08	142	342	516612,81	2240205,77	142	383	517309,20	2239284,38	142	424	517517,68	2239010,00	142	465	519010,07	2238691,66
142	302	518822,20	2242181,82	142	343	516617,57	2240175,49	142	384	517514,02	2239315,60	142	425	517510,44	2239006,75	142	466	519020,85	2238707,16
142	303	518736,76	2242110,73	142	344	516618,81	2240167,63	142	385	517723,49	2239348,32	142	426	517521,85	2238981,96	142	467	519048,97	2238747,53
142	304	518627,14	2242019,55	142	345	516643,22	2240116,80	142	386	517738,67	2239311,12	142	427	517534,14	2238960,97	142	468	519081,21	2238793,81
142	305	518587,45	2241986,52	142	346	516658,21	2240085,54	142	387	517748,37	2239287,46	142	428	517539,76	2238946,11	142	469	519120,60	2238850,37
142	306	518490,21	2241893,46	142	347	516652,77	2240081,55	142	388	517778,07	2239212,18	142	429	517533,06	2238917,34	142	470	519102,49	2239173,33
142	307	518476,80	2241877,02	142	348	516661,92	2240065,54	142	389	517735,10	2239204,64	142	430	517545,72	2238890,39	142	471	519105,70	2239222,27
142	308	518397,21	2241779,48	142	349	516658,48	2240063,00	142	390	517613,48	2239181,93	142	431	517557,68	2238873,18	142	472	519108,56	2239266,00
142	309	518370,62	2241746,88	142	350	516653,92	2240059,58	142	391	517584,55	2239177,16	142	432	517581,93	2238896,53	142	473	519119,10	2239427,01
142	310	518249,40	2241598,31	142	351	516693,12	2240004,33	142	392	517588,80	2239157,50	142	433	517596,04	2238898,70	142	474	519220,79	2239386,95
142	311	518086,74	2241396,87	142	352	516696,67	2239999,85	142	393	517574,72	2239155,17	142	434	517608,35	2238921,51	142	475	519236,83	2239424,92
142	312	517921,95	2241263,00	142	353	516773,33	2239903,14	142	394	517576,05	2239146,79	142	435	517594,96	2238946,12	142	476	519274,63	2239514,44
142	313	517815,25	2241190,96	142	354	516780,36	2239894,28	142	395	517578,49	2239131,85	142	436	517581,39	2238953,55	142	477	519282,68	2239533,50
142	314	517796,89	2241178,57	142	355	516789,41	2239882,71	142	396	517581,63	2239112,19	142	437	517587,17	2238960,61	142	478	519419,50	2239381,36
142	315	517786,50	2241172,44	142	356	516846,93	2239809,13	142	397	517583,83	2239091,74	142	438	517610,88	2238962,76	142	479	519447,87	2239349,82
142	316	517724,48	2241135,36	142	357	516861,40	2239791,83	142	398	517584,48	2239085,72	142	439	517631,33	2238954,45	142	480	519513,99	2239276,29
142	317	517728,52	2241119,08	142	358	516890,75	2239753,12	142	399	517575,74	2239084,27	142	440	517636,04	2238971,45	142	481	519645,87	2239430,29
142	318	517698,88	2241100,50	142	359	516948,06	2239676,70	142	400	517572,70	2239075,34	142	441	517643,27	2238980,88	142	482	519698,36	2239491,59
142	319	517693,48	2241109,11	142	360	516962,56	2239657,39	142	401	517573,60	2239054,53	142	442	517658,42	2238991,37	142	483	519706,07	2239500,59
142	320	517576,52	2241039,29	142	361	517010,21	2239593,85	142	402	517548,25	2239054,00	142	443	517667,53	2238997,69	142	484	519712,54	2239546,59
142	321	517578,19	2241036,38	142	362	517025,40	2239596,04	142	403	517540,48	2239072,26	142	444	517675,85	2239014,53	142	485	519716,54	2239551,77
142	322	517527,87	2241004,45	142	363	517109,20	2239612,88	142	404	517543,91	2239094,17	142	445	517704,27	2239032,45	142	486	519663,58	2239724,49
142	323	517300,43	2240860,07	142	364	517225,20	2239636,22	142	405	517543,92	2239104,30	142	446	517711,75	2239036,60	142	487	519689,20	2239731,15
142	324	517220,28	2240809,19	142	365	517228,58	2239624,05	142	406	517536,13	2239110,81	142	447	517768,88	2239068,29	142	488	519725,40	2239781,76
142	325	517175,60	2240780,83	142	366	517275,26	2239634,97	142	407	517528,18	2239101,96	142	448	517803,47	2239091,29	142	489	519868,61	2239982,10
142	326	517128,20	2240750,76	142	367	517283,85	2239596,77	142	408	517523,47	2239086,03	142	449	517843,30	2239111,67	142	490	519894,53	2240014,72

Порядковый номер земельного участка	Порядковый номер характерной (поворотной) точки	Координаты		Порядковый номер земельного участка	Порядковый номер характерной (поворотной) точки	Координаты		Порядковый номер земельного участка	Порядковый номер характерной (поворотной) точки	Координаты		Порядковый номер земельного участка	Порядковый номер характерной (поворотной) точки	Координаты		Порядковый номер земельного участка	Порядковый номер характерной (поворотной) точки	Координаты	
		X	Y			X	Y			X	Y			X	Y			X	Y
142	491	519973,77	2240122,02	143	1	530341,28	2242592,10	144	35	516421,85	2238202,17	144	76	516373,43	2237989,50	145	29	515808,21	2238107,06
142	492	519983,05	2240144,51	143	2	530344,79	2242609,22	144	36	516251,66	2238190,47	144	77	516433,68	2238015,31	145	30	515770,28	2238123,79
142	493	520005,67	2240199,31	143	3	530314,99	2242619,94	144	37	516256,94	2238184,71	144	78	516458,72	2238035,57	145	31	515745,30	2238122,65
142	494	520016,27	2240259,76	143	4	530314,52	2242613,25	144	38	516273,45	2238153,89	144	79	516443,23	2238100,29	145	32	515728,76	2238121,43
142	495	520007,65	2240265,83	143	5	530312,62	2242586,44	144	39	516255,61	2238122,87	144	80	516447,39	2238120,20	145	33	515694,99	2238138,70
142	496	519971,54	2240291,24	143	6	530322,72	2242588,46	144	40	516257,28	2238098,96	144	81	516460,31	2238129,16	145	34	515642,25	2238133,86
142	497	519989,31	2240320,57	143	1	530341,28	2242592,1	144	41	516266,28	2238064,09	144	82	516536,79	2238108,83	145	35	515604,95	2238130,73
142	498	520037,56	2240400,22	144	1	516872,41	2238142,25	144	42	516260,14	2238061,99	144	83	516572,73	2238094,16	145	36	515404,23	2238111,69
142	499	520048,38	2240414,81	144	2	516919,70	2238209,15	144	43	516257,04	2238060,93	144	84	516605,97	2238080,62	145	37	515422,75	2238082,24
142	500	520048,51	2240415,55	144	3	516917,30	2238225,68	144	44	516246,36	2238064,91	144	85	516635,66	2238081,62	145	38	515432,60	2238066,57
142	501	520066,93	2240439,81	144	4	516905,52	2238238,87	144	45	516238,42	2238099,31	144	86	516705,53	2238083,98	145	39	515545,76	2238064,50
142	502	520154,18	2240489,60	144	5	516886,63	2238242,32	144	46	516227,48	2238126,88	144	87	516774,23	2238104,31	145	40	515547,98	2238063,49
142	503	520246,26	2240533,78	144	6	516854,23	2238215,92	144	47	516209,84	2238129,43	144	1	516872,41	2238142,25	145	41	515556,20	2238059,78
142	504	520271,60	2240526,59	144	7	516835,69	2238209,45	144	48	516180,21	2238138,42	145	1	516197,09	2237960,97	145	42	515572,33	2238026,14
142	505	520301,47	2240501,25	144	8	516809,80	2238236,73	144	49	516171,57	2238133,71	145	2	516191,58	2237996,64	145	43	515575,73	2238019,06
142	506	520320,48	2240468,24	144	9	516805,18	2238253,62	144	50	516186,98	2238099,69	145	3	516180,62	2238030,22	145	44	515587,63	2237982,36
142	507	520340,03	2240423,26	144	10	516795,81	2238285,76	144	51	516198,42	2238057,63	145	4	516173,77	2238054,34	145	45	515583,25	2237915,70
142	508	520340,26	2240422,89	144	11	516799,04	2238309,35	144	52	516256,18	2238038,36	145	5	516163,79	2238090,33	145	46	515561,70	2237889,65
142	509	520369,58	2240377,70	144	12	516817,48	2238338,18	144	53	516265,17	2238035,97	145	6	516140,31	2238134,99	145	47	515541,35	2237883,38
142	510	520378,19	2240368,66	144	13	516811,87	2238352,75	144	54	516283,92	2238031,70	145	7	516131,38	2238136,76	145	48	515527,08	2237878,97
142	511	520380,22	2240366,53	144	14	516806,32	2238359,14	144	55	516314,37	2238037,88	145	8	516126,06	2238132,50	145	49	515497,11	2237849,64
142	512	520407,41	2240338,02	144	15	516811,73	2238367,80	144	56	516351,33	2238046,72	145	9	516127,26	2238120,65	145	50	515497,53	2237841,98
142	513	520413,57	2240327,82	144	16	516812,12	2238368,45	144	57	516377,50	2238049,52	145	10	516122,66	2238109,07	145	51	515506,18	2237836,38
142	514	520433,05	2240292,97	144	17	516834,21	2238367,23	144	58	516384,72	2238036,73	145	11	516117,80	2238100,45	145	52	515617,73	2237876,58
142	515	520451,89	2240241,96	144	18	516843,00	2238386,55	144	59	516381,85	2238025,20	145	12	516078,46	2238117,37	145	53	515647,51	2237892,35
142	516	520475,07	2240208,07	144	19	516833,46	2238403,94	144	60	516307,85	2238019,62	145	13	516052,19	2238120,44	145	54	515673,16	2237909,21
142	517	520538,04	2240102,06	144	20	516799,24	2238402,01	144	61	516239,38	2237992,33	145	14	516005,30	2238116,89	145	55	515690,12	2237908,28
142	518	520569,18	2240097,61	144	21	516754,97	2238367,66	144	62	516236,55	2237990,75	145	15	515973,92	2238116,70	145	56	515714,29	2237928,56
142	519	520588,79	2240076,29	144	22	516729,98	2238240,32	144	63	516216,23	2237978,65	145	16	515962,01	2238128,73	145	57	515744,36	2237960,95
142	520	520614,13	2240039,58	144	23	516712,65	2238169,06	144	64	516214,54	2237969,81	145	17	515960,28	2238128,75	145	58	515767,05	2237982,97
142	521	520614,26	2240039,38	144	24	516690,31	2238148,86	144	65	516216,73	2237945,17	145	18	515955,79	2238128,77	145	59	515844,38	2238047,20
142	522	520616,86	2240035,19	144	25	516669,71	2238142,68	144	66	516224,14	2237930,95	145	19	515945,17	2238139,88	145	60	515855,99	2238044,44
142	523	520622,20	2240026,56	144	26	516659,29	2238139,57	144	67	516249,47	2237925,25	145	20	515944,13	2238140,96	145	61	515875,47	2238039,84
142	524	520659,87	2240001,15	144	27	516633,65	2238136,15	144	68	516252,70	2237925,63	145	21	515943,97	2238142,94	145	62	515919,57	2238016,86
142	525	520660,84	2239999,68	144	28	516630,67	2238136,98	144	69	516273,63	2237928,13	145	22	515943,32	2238150,95	145	63	515942,51	2238016,08
142	1	520706,99	2239967,57	144	29	516584,62	2238149,80	144	70	516295,67	2237935,57	145	23	515942,40	2238162,25	145	64	515979,32	2238043,51
142	526	520539,40	2241837,32	144	30	516552,93	2238167,67	144	71	516330,97	2237933,29	145	24	515934,35	2238161,44	145	65	515983,27	2238046,31
142	527	520535,75	2241839,87	144	31	516540,99	2238180,60	144	72	516346,80	2237941,41	145	25	515856,29	2238153,69	145	66	516000,38	2238046,28
142	528	520535,95	2241840,15	144	32	516508,55	2238182,44	144	73	516356,94	2237959,37	145	26	515852,68	2238139,56	145	67	516046,31	2238046,18
142	529	520539,60	2241837,60	144	33	516478,27	2238198,23	144	74	516369,66	2237954,49	145	27	515846,32	2238115,29	145	68	516099,11	2238005,70
142	526	520539,40	2241837,32	144	34	516476,81	2238205,72	144	75	516381,72	2237967,95	145	28	515831,38	2238104,92	145	69	516169,08	2237966,25

Порядковый номер земельного участка	Порядковый номер характерной (поворотной) точки	Координаты		Порядковый номер земельного участка	Порядковый номер характерной (поворотной) точки	Координаты		Порядковый номер земельного участка	Порядковый номер характерной (поворотной) точки	Координаты		Порядковый номер земельного участка	Порядковый номер характерной (поворотной) точки	Координаты		Порядковый номер земельного участка	Порядковый номер характерной (поворотной) точки	Координаты	
		X	Y			X	Y			X	Y			X	Y			X	Y
145	70	516176,50	2237962,07	148	18	511268,60	2234714,16	148	59	511135,92	2234599,27	149	37	510872,66	2234598,35	149	78	510823,55	2234247,11
145	1	516197,09	2237960,97	148	19	511246,17	2234691,40	148	60	511150,09	2234585,57	149	38	510866,21	2234564,20	149	79	510866,66	2234263,82
146	1	511641,38	2234800,34	148	20	511189,45	2234651,00	148	61	511184,50	2234597,32	149	39	510858,80	2234550,74	149	80	510870,01	2234284,44
146	2	511614,66	2234872,50	148	21	511155,79	2234656,11	148	62	511212,16	2234569,14	149	40	510830,30	2234498,87	149	1	510884,56	2234288,72
146	3	511579,16	2234866,69	148	22	511144,28	2234682,03	148	1	511263,10	2234578,12	149	41	510817,97	2234476,45	149	81	510813,11	2234284,96
146	4	511576,66	2234866,24	148	23	511099,25	2234678,30	149	1	510884,56	2234288,72	149	42	510787,65	2234466,06	149	82	510791,93	2234275,48
146	5	511536,58	2234866,54	148	24	511052,74	2234674,45	149	2	510878,98	2234310,79	149	43	510770,99	2234460,34	149	83	510773,22	2234278,19
146	6	511513,74	2234853,73	148	25	511023,98	2234692,97	149	3	510878,70	2234311,70	149	44	510687,45	2234446,58	149	84	510763,87	2234279,54
146	7	511492,18	2234836,24	148	26	511027,92	2234700,98	149	4	510874,05	2234326,82	149	45	510613,78	2234434,42	149	85	510744,76	2234300,41
146	8	511478,08	2234800,24	148	27	511057,62	2234692,18	149	5	510875,72	2234337,86	149	46	510558,53	2234407,83	149	86	510748,01	2234321,94
146	9	511487,19	2234762,63	148	28	511085,99	2234735,68	149	6	510877,21	2234347,68	149	47	510475,09	2234373,25	149	87	510767,15	2234341,35
146	1	511641,38	2234800,34	148	29	511116,66	2234731,54	149	7	510883,23	2234361,13	149	48	510384,00	2234345,26	149	88	510768,43	2234362,31
147	1	511761,78	2234938,47	148	30	511135,61	2234735,58	149	8	510884,23	2234363,38	149	49	510393,57	2234331,20	149	89	510780,57	2234367,50
147	2	511750,23	2234975,37	148	31	511162,62	2234728,10	149	9	510885,02	2234365,14	149	50	510426,96	2234301,95	149	90	510799,29	2234354,69
147	3	511721,06	2235047,62	148	32	511168,15	2234726,62	149	10	510885,98	2234367,27	149	51	510436,86	2234293,29	149	91	510825,72	2234310,09
147	4	511669,85	2235093,80	148	33	511177,69	2234723,99	149	11	510879,57	2234366,97	149	52	510440,60	2234295,69	149	92	510823,24	2234294,66
147	5	511668,41	2235093,20	148	34	511237,79	2234731,15	149	12	510878,50	2234373,53	149	53	510485,15	2234253,39	149	81	510813,11	2234284,96
147	6	511656,05	2235087,91	148	35	511245,03	2234739,01	149	13	510885,80	2234380,38	149	54	510524,52	2234210,33	150	1	529013,00	2242850,00
147	7	511688,09	2235002,22	148	36	511249,88	2234744,34	149	14	510924,23	2234389,51	149	55	510556,41	2234251,33	150	2	529011,00	2242874,50
147	8	511707,47	2234964,96	148	37	511225,09	2234762,97	149	15	510959,32	2234390,54	149	56	510560,93	2234257,62	150	3	528972,90	2242849,90
147	9	511707,99	2234964,55	148	38	511222,31	2234765,04	149	16	510998,16	2234399,09	149	57	510566,06	2234264,76	150	1	529013,00	2242850,00
147	10	511708,37	2234964,26	148	39	511190,65	2234782,63	149	17	511020,68	2234405,34	149	58	510569,26	2234298,71	151	1	515476,46	2237755,01
147	11	511746,41	2234934,11	148	40	511147,22	2234791,59	149	18	511016,39	2234415,31	149	59	510550,72	2234334,05	151	2	515487,11	2237762,16
147	1	511761,78	2234938,47	148	41	511138,76	2234793,35	149	19	511016,57	2234415,37	149	60	510548,00	2234355,87	151	3	515489,15	2237772,00
148	1	511263,10	2234578,12	148	42	511003,10	2234857,51	149	20	511034,46	2234421,26	149	61	510572,25	2234381,39	151	4	515486,44	2237780,68
148	2	511266,34	2234583,11	148	43	510979,68	2234839,50	149	21	511019,01	2234463,13	149	62	510583,25	2234380,49	151	5	515477,73	2237785,81
148	3	511268,09	2234585,75	148	44	511000,72	2234675,91	149	22	511009,19	2234489,73	149	63	510609,76	2234351,39	151	6	515453,36	2237785,05
148	4	511268,22	2234586,20	148	45	511005,23	2234639,31	149	23	510943,25	2234498,58	149	64	510640,39	2234320,19	151	7	515432,24	2237777,49
148	5	511269,16	2234587,52	148	46	511057,63	2234445,24	149	24	510933,87	2234530,86	149	65	510646,74	2234309,77	151	8	515419,07	2237769,04
148	6	511270,16	2234588,74	148	47	511070,94	2234448,44	149	25	510933,69	2234531,47	149	66	510639,08	2234296,32	151	9	515377,00	2237753,34
148	7	511272,62	2234591,98	148	48	511067,14	2234496,92	149	26	510931,76	2234538,12	149	67	510601,58	2234275,37	151	10	515338,50	2237743,42
148	8	511283,18	2234606,74	148	49	511072,22	2234499,75	149	27	510934,12	2234539,64	149	68	510589,42	2234250,65	151	11	515295,99	2237735,08
148	9	511286,98	2234612,03	148	50	511129,33	2234514,42	149	28	510942,40	2234544,99	149	69	510622,88	2234239,76	151	12	515250,17	2237724,37
148	10	511287,12	2234611,96	148	51	511165,68	2234522,66	149	29	510952,46	2234561,49	149	70	510645,99	2234240,92	151	13	515235,15	2237720,99
148	11	511289,57	2234616,01	148	52	511162,11	2234531,73	149	30	510970,47	2234603,81	149	71	510670,90	2234237,87	151	14	515216,00	2237723,97
148	12	511293,90	2234623,02	148	53	511159,37	2234538,67	149	31	510917,55	2234747,31	149	72	510704,30	2234228,57	151	15	515210,47	2237726,53
148	13	511298,09	2234632,40	148	54	511119,29	2234532,59	149	32	510889,85	2234742,68	149	73	510741,66	2234228,83	151	16	515172,56	2237722,73
148	14	511302,42	2234642,18	148	55	511082,21	2234566,55	149	33	510864,24	2234692,29	149	74	510768,39	2234234,96	151	17	515151,99	2237715,43
148	15	511319,88	2234663,82	148	56	511097,61	2234594,23	149	34	510810,89	2234644,70	149	75	510769,02	2234235,10	151	18	515143,30	2237702,68
148	16	511315,46	2234669,11	148	57	511107,86	2234595,52	149	35	510809,51	2234616,02	149	76	510783,79	2234240,95	151	19	515149,81	2237689,24
148	17	511292,35	2234696,65	148	58	511113,15	2234596,27	149	36	510863,53	2234604,99	149	77	510804,30	2234245,84	151	20	515167,06	2237678,20

Порядковый номер земельного участка	Порядковый номер характерной (поворотной) точки	Координаты		Порядковый номер земельного участка	Порядковый номер характерной (поворотной) точки	Координаты		Порядковый номер земельного участка	Порядковый номер характерной (поворотной) точки	Координаты		Порядковый номер земельного участка	Порядковый номер характерной (поворотной) точки	Координаты		Порядковый номер земельного участка	Порядковый номер характерной (поворотной) точки	Координаты	
		X	Y			X	Y			X	Y			X	Y			X	Y
151	21	515188,06	2237668,43	153	11	510394,08	2234728,85	154	38	525585,83	2244552,22	154	79	526193,31	2245311,31	154	120	526681,01	2245646,15
151	22	515204,62	2237663,32	153	12	510429,02	2234694,59	154	39	525453,74	2244551,24	154	80	526216,34	2245291,17	154	121	526611,90	2245645,16
151	23	515233,25	2237655,87	153	13	510463,78	2234666,23	154	40	525409,07	2244550,97	154	81	526274,71	2245303,75	154	122	526519,76	2245655,21
151	24	515254,23	2237641,22	153	1	510495,18	2234658,15	154	41	525409,85	2244592,65	154	82	526326,17	2245314,86	154	123	526464,32	2245676,62
151	25	515269,63	2237629,39	154	1	526488,49	2242965,63	154	42	525410,17	2244609,51	154	83	526326,36	2245314,89	154	124	526423,08	2245697,82
151	26	515280,58	2237628,47	154	2	526462,43	2243022,20	154	43	525411,26	2244651,76	154	84	526403,09	2245330,36	154	125	526409,87	2245704,62
151	27	515295,27	2237636,44	154	3	526450,96	2243047,08	154	44	525413,50	2244757,01	154	85	526425,10	2245327,50	154	126	526394,75	2245712,87
151	28	515308,94	2237661,16	154	4	526502,41	2243132,46	154	45	525414,24	2244794,05	154	86	526467,04	2245336,77	154	127	526384,95	2245718,19
151	29	515328,00	2237660,83	154	5	526500,08	2243176,77	154	46	525418,11	2244977,20	154	87	526515,28	2245318,69	154	128	526337,52	2245743,92
151	30	515330,56	2237682,61	154	6	526499,25	2243229,45	154	47	525420,15	2245073,53	154	88	526556,25	2245303,35	154	129	526305,74	2245761,15
151	31	515337,66	2237710,2	154	7	526500,09	2243328,84	154	48	525420,67	2245101,27	154	89	526600,43	2245277,64	154	130	526298,89	2245764,88
151	32	515345,5	2237720,33	154	8	526499,85	2243444,44	154	49	525427,84	2245434,38	154	90	526661,69	2245235,02	154	131	526275,93	2245777,96
151	33	515351,35	2237720,79	154	9	526499,53	2243470,32	154	50	525428,10	2245447,42	154	91	526684,24	2245227,76	154	132	526244,81	2245795,70
151	34	515351,55	2237720,79	154	10	526499,00	2243515,45	154	51	525428,86	2245486,65	154	92	526740,87	2245209,53	154	133	526244,32	2245795,97
151	35	515370,99	2237719,36	154	11	526498,26	2243536,68	154	52	525431,42	2245600,01	154	93	526770,94	2245196,72	154	134	526232,99	2245809,12
151	36	515386,48	2237729,58	154	12	526499,93	2243609,14	154	53	525432,13	2245631,11	154	94	526823,28	2245145,06	154	135	526221,37	2245822,60
151	37	515412,11	2237750,17	154	13	526499,59	2243653,84	154	54	525478,59	2245631,31	154	95	526841,21	2245155,17	154	136	526196,06	2245851,99
151	38	515429,46	2237751,71	154	14	526498,01	2243671,61	154	55	525503,54	2245631,43	154	96	526871,33	2245136,36	154	137	526158,01	2245907,08
151	39	515446,04	2237758,90	154	15	526493,93	2243683,05	154	56	525615,10	2245632,57	154	97	526983,30	2245142,09	154	138	526127,15	2245970,55
151	40	515459,93	2237756,41	154	16	526410,64	2243850,66	154	57	525627,43	2245632,69	154	98	526995,34	2245136,16	154	139	526104,32	2246004,56
151	1	515476,46	2237755,01	154	17	526409,19	2243853,35	154	58	525665,06	2245632,69	154	99	527132,28	2245145,04	154	140	526073,46	2246050,15
152	1	515366,40	2238069,13	154	18	526394,03	2243849,48	154	59	525675,61	2245632,68	154	100	527185,14	2245167,38	154	141	526073,39	2246050,25
152	2	515377,61	2238108,88	154	19	526390,81	2243848,67	154	60	525787,87	2245633,41	154	101	527196,30	2245161,20	154	142	526071,93	2246052,42
152	3	515381,29	2238148,38	154	20	526325,63	2243832,05	154	61	525859,61	2245633,87	154	102	527201,19	2245158,49	154	143	526017,06	2246102,53
152	4	515222,57	2238134,49	154	21	526184,35	2243796,04	154	62	525871,54	2245633,94	154	103	527245,02	2245185,77	154	144	526000,44	2246108,16
152	5	515251,73	2238090,14	154	22	526116,60	2243778,75	154	63	525882,12	2245634,02	154	104	527284,81	2245218,02	154	145	525981,47	2246114,59
152	6	515288,17	2238054,75	154	23	526096,53	2243773,64	154	64	525882,26	2245612,08	154	105	527332,48	2245270,33	154	146	525967,24	2246119,42
152	7	515326,64	2238050,53	154	24	526076,49	2243912,44	154	65	525882,35	2245597,87	154	106	527361,46	2245295,06	154	147	525902,08	2246126,94
152	8	515341,82	2238053,11	154	25	526072,13	2243942,61	154	66	525882,92	2245508,08	154	107	527389,17	2245318,70	154	148	525833,37	2246126,99
152	9	515349,15	2238052,56	154	26	525883,12	2243921,93	154	67	525883,23	2245461,63	154	108	527426,76	2245366,02	154	149	525595,57	2246141,36
152	1	515366,40	2238069,13	154	27	525882,93	2243949,65	154	68	525883,90	2245357,03	154	109	527392,21	2245371,18	154	150	525505,43	2246158,56
153	1	510495,18	2234658,15	154	28	525881,14	2244254,46	154	69	525935,84	2245365,36	154	110	527303,97	2245384,34	154	151	525001,82	2246184,12
153	2	510497,37	2234668,52	154	29	525880,90	2244295,13	154	70	526000,22	2245364,78	154	111	527204,67	2245391,93	154	152	524894,42	2246198,05
153	3	510502,90	2234698,81	154	30	525880,65	2244338,77	154	71	526000,85	2245364,77	154	112	527093,19	2245418,18	154	153	524834,09	2246221,80
153	4	510513,98	2234795,89	154	31	525880,50	2244364,47	154	72	526042,94	2245352,04	154	113	526993,65	2245478,28	154	154	524788,44	2246249,04
153	5	510520,33	2234814,69	154	32	525879,21	2244488,44	154	73	526054,01	2245349,49	154	114	526993,16	2245478,72	154	155	524676,09	2246328,18
153	6	510466,79	2234837,88	154	33	525879,06	2244553,98	154	74	526102,02	2245338,41	154	115	526980,68	2245489,73	154	156	524675,91	2246328,30
153	7	510428,92	2234863,24	154	34	525786,01	2244553,47	154	75	526126,19	2245341,84	154	116	526901,66	2245560,59	154	157	524663,85	2246333,53
153	8	510411,91	2234851,29	154	35	525743,32	2244553,24	154	76	526129,26	2245342,27	154	117	526875,10	2245584,35	154	158	524633,33	2246346,76
153	9	510414,01	2234810,15	154	36	525713,23	2244553,02	154	77	526153,97	2245345,76	154	118	526846,95	2245604,66	154	159	524556,85	2246362,80
153	10	510387,84	2234762,32	154	37	525618,08	2244552,36	154	78	526164,61	2245336,45	154	119	526770,20	2245633,60	154	160	524397,38	2246398,68

Порядковый номер земельного участка	Порядковый номер характерной (поворотной) точки	Координаты		Порядковый номер земельного участка	Порядковый номер характерной (поворотной) точки	Координаты		Порядковый номер земельного участка	Порядковый номер характерной (поворотной) точки	Координаты		Порядковый номер земельного участка	Порядковый номер характерной (поворотной) точки	Координаты		Порядковый номер земельного участка	Порядковый номер характерной (поворотной) точки	Координаты	
		X	Y			X	Y			X	Y			X	Y			X	Y
154	161	524337,27	2246443,56	154	202	523105,43	2247888,83	154	243	522042,02	2251072,04	154	284	521363,95	2249590,81	154	325	519810,95	2247096,95
154	162	524257,42	2246532,03	154	203	523114,47	2247923,68	154	244	522050,07	2251016,08	154	285	520792,39	2249255,87	154	326	519837,66	2247071,15
154	163	524201,86	2246610,06	154	204	523123,63	2247976,75	154	245	522055,19	2251016,93	154	286	520761,03	2249236,86	154	327	519840,37	2247057,13
154	164	524133,50	2246653,73	154	205	523125,19	2248071,92	154	246	522059,92	2251017,72	154	287	520713,78	2249208,21	154	328	519837,14	2247046,59
154	165	524064,92	2246686,81	154	206	523116,25	2248116,46	154	247	522068,21	2250968,41	154	288	520707,93	2249204,67	154	329	519842,09	2247030,16
154	166	523971,84	2246710,28	154	207	523107,30	2248161,00	154	248	522076,49	2250919,10	154	289	520703,58	2249202,03	154	330	519848,85	2247007,68
154	167	523960,18	2246710,12	154	208	523079,79	2248247,87	154	249	522066,63	2250917,44	154	290	520643,60	2249161,32	154	331	519870,39	2246985,04
154	168	523960,10	2246634,31	154	209	523040,00	2248351,08	154	250	522085,42	2250814,50	154	291	520564,30	2249100,42	154	332	519907,54	2246947,02
154	169	523919,04	2246614,30	154	210	523022,92	2248395,35	154	251	522095,26	2250816,32	154	292	520502,04	2249046,99	154	333	519917,80	2246941,67
154	170	523870,63	2246590,79	154	211	523012,77	2248421,68	154	252	522115,35	2250687,85	154	293	520412,69	2248968,15	154	334	519912,93	2246931,67
154	171	523729,56	2246522,19	154	212	523007,42	2248435,57	154	253	522109,98	2250686,96	154	294	520378,98	2248937,67	154	335	519902,66	2246910,60
154	172	523789,66	2246620,75	154	213	522973,78	2248535,78	154	254	522105,50	2250686,21	154	295	520345,27	2248907,18	154	336	519901,82	2246908,90
154	173	523899,1	2246673,82	154	214	522957,35	2248644,56	154	255	522118,94	2250606,03	154	296	520289,44	2248850,27	154	337	519883,01	2246850,27
154	174	523899,02	2246700,06	154	215	522961,88	2248754,85	154	256	522148,8	2250427,99	154	297	520234,27	2248785,04	154	338	519894,9	2246798,63
154	175	523899,00	2246709,54	154	216	522989,19	2248861,71	154	257	522153,19	2250400,29	154	298	520219,14	2248764,47	154	339	519915,92	2246727,71
154	176	523769,94	2246708,26	154	217	523059,55	2249048,78	154	258	522156,57	2250379,05	154	299	520178,47	2248709,16	154	340	519938,12	2246650,95
154	177	523676,42	2246707,29	154	218	523079,68	2249136,21	154	259	522161,53	2250330,92	154	300	520174,71	2248704,07	154	341	519957,97	2246592,45
154	178	523675,96	2246707,29	154	219	523087,52	2249225,28	154	260	522160,86	2250272,89	154	301	520172,92	2248701,63	154	342	519972,40	2246566,49
154	179	523595,85	2246720,78	154	220	523073,75	2249306,45	154	261	522153,91	2250223,50	154	302	520136,91	2248646,75	154	343	519980,57	2246538,35
154	180	523590,88	2246723,60	154	221	523044,16	2249397,72	154	262	522139,69	2250170,46	154	303	520111,87	2248608,59	154	344	520007,65	2246481,55
154	181	523557,83	2246742,27	154	222	522998,77	2249478,27	154	263	522122,10	2250121,57	154	304	520074,74	2248552,02	154	345	520016,77	2246460,35
154	182	523499,48	2246780,22	154	223	522876,88	2249668,85	154	264	522108,89	2250096,18	154	305	519994,64	2248416,62	154	346	520032,13	2246424,65
154	183	523470,07	2246799,36	154	224	522795,61	2249795,92	154	265	522098,62	2250078,80	154	306	519864,34	2248196,40	154	347	520032,22	2246424,44
154	184	523407,59	2246879,45	154	225	522769,82	2249836,24	154	266	522070,49	2250041,94	154	307	519755,62	2248012,64	154	348	520032,49	2246423,81
154	185	523398,61	2246890,94	154	226	522750,06	2249867,15	154	267	522050,29	2250018,55	154	308	519708,03	2247923,72	154	349	520041,32	2246404,83
154	186	523360,44	2246994,28	154	227	522630,71	2250055,57	154	268	522056,57	2250010,77	154	309	519688,62	2247873,19	154	350	520050,14	2246385,86
154	187	523332,38	2247093,27	154	228	522252,08	2250653,33	154	269	522030,51	2249984,73	154	310	519673,95	2247808,36	154	351	520069,21	2246347,33
154	188	523293,09	2247165,38	154	229	522213,28	2250720,68	154	270	522016,44	2249972,83	154	311	519670,63	2247793,62	154	352	520091,19	2246304,73
154	189	523269,35	2247184,95	154	230	522174,80	2250787,48	154	271	522002,39	2249960,94	154	312	519667,09	2247703,93	154	353	520098,25	2246291,06
154	190	523263,82	2247189,51	154	231	522171,94	2250803,65	154	272	521964,59	2249934,49	154	313	519671,77	2247658,38	154	354	520093,69	2246283,74
154	191	523184,69	2247254,76	154	232	522155,77	2250895,11	154	273	521958,42	2249942,35	154	314	519688,14	2247585,84	154	355	520113,51	2246256,02
154	192	523126,81	2247301,71	154	233	522153,15	2251002,68	154	274	521921,95	2249920,40	154	315	519695,27	2247554,24	154	356	520140,11	2246212,32
154	193	523098,70	2247327,38	154	234	522152,17	2251042,75	154	275	521908,40	2249912,24	154	316	519734,01	2247408,31	154	357	520166,36	2246165,81
154	194	523039,48	2247422,94	154	235	522174,35	2251136,05	154	276	521786,84	2249841,04	154	317	519759,89	2247308,79	154	358	520177,22	2246146,55
154	195	523022,39	2247472,88	154	236	522202,69	2251255,30	154	277	521791,95	2249832,36	154	318	519768,26	2247304,97	154	359	520193,83	2246120,64
154	196	523012,09	2247589,60	154	237	522220,78	2251285,69	154	278	521679,80	2249766,71	154	319	519764,25	2247292,26	154	360	520218,44	2246082,23
154	197	523038,47	2247700,53	154	238	522010,76	2251255,59	154	279	521674,71	2249775,25	154	320	519770,31	2247264,93	154	361	520246,51	2246047,70
154	198	523051,78	2247735,47	154	239	522011,21	2251252,93	154	280	521526,05	2249685,83	154	321	519766,44	2247263,44	154	362	520291,91	2245983,84
154	199	523074,90	2247796,25	154	240	522016,38	2251223,15	154	281	521450,23	2249641,37	154	322	519774,47	2247225,44	154	363	520299,31	2245973,44
154	200	523085,46	2247824,68	154	241	522039,15	2251092,11	154	282	521455,28	2249632,74	154	323	519796,52	2247141,37	154	364	520304,34	2246001,25
154	201	523092,65	2247844,05	154	242	522040,36	2251083,66	154	283	521369,01	2249582,19	154	324	519804,74	2247116,08	154	365	520305,82	2246000,39

Порядковый номер земельного участка	Порядковый номер характерной (поворотной) точки	Координаты		Порядковый номер земельного участка	Порядковый номер характерной (поворотной) точки	Координаты		Порядковый номер земельного участка	Порядковый номер характерной (поворотной) точки	Координаты		Порядковый номер земельного участка	Порядковый номер характерной (поворотной) точки	Координаты		Порядковый номер земельного участка	Порядковый номер характерной (поворотной) точки	Координаты	
		X	Y			X	Y			X	Y			X	Y			X	Y
154	366	520309,63	2245998,19	154	407	521123,73	2244791,21	154	448	521733,73	2243768,28	154	489	522660,88	2243060,25	154	530	522989,47	2242928,60
154	367	520318,72	2245951,75	154	408	521128,64	2244771,56	154	449	521736,71	2243738,99	154	490	522680,76	2243058,68	154	531	522989,09	2242926,27
154	368	520324,61	2245940,36	154	409	521138,94	2244754,35	154	450	521736,97	2243736,29	154	491	522685,33	2243058,38	154	532	522988,24	2242920,93
154	369	520329,59	2245923,21	154	410	521149,24	2244737,14	154	451	521746,37	2243645,54	154	492	522703,35	2243057,02	154	533	522987,51	2242916,79
154	370	520330,71	2245919,35	154	411	521158,61	2244738,92	154	452	521753,95	2243572,20	154	493	522703,22	2243048,43	154	534	523054,36	2242912,52
154	371	520391,58	2245857,29	154	412	521171,76	2244741,38	154	453	521756,15	2243550,01	154	494	522711,88	2243047,77	154	535	523158,84	2242905,85
154	372	520433,89	2245801,87	154	413	521207,78	2244748,17	154	454	521757,36	2243541,68	154	495	522718,72	2243047,26	154	536	523267,97	2242898,87
154	373	520497,34	2245716,96	154	414	521211,24	2244748,81	154	455	521761,06	2243506,25	154	496	522719,54	2243052,50	154	537	523338,29	2242894,37
154	374	520529,77	2245686,35	154	415	521210,26	2244734,39	154	456	521761,74	2243496,34	154	497	522735,58	2243050,72	154	538	523519,02	2242882,83
154	375	520536,90	2245676,72	154	416	521251,76	2244502,22	154	457	521765,65	2243458,78	154	498	522741,62	2243050,03	154	539	523676,11	2242894,42
154	376	520553,65	2245654,11	154	417	521270,31	2244415,44	154	458	521770,81	2243403,87	154	499	522751,20	2243048,92	154	540	523744,62	2242908,50
154	377	520561,93	2245644,35	154	418	521274,59	2244407,23	154	459	521772,54	2243385,84	154	500	522751,41	2243048,90	154	541	523788,29	2242923,67
154	378	520579,42	2245623,80	154	419	521277,53	2244381,55	154	460	521774,79	2243363,68	154	501	522749,92	2243043,39	154	542	524000,13	2242997,25
154	379	520605,42	2245593,26	154	420	521281,66	2244362,26	154	461	521871,16	2243258,35	154	502	522751,93	2243043,40	154	543	524011,98	2243001,37
154	380	520655,61	2245531,03	154	421	521291,54	2244343,8	154	462	521922,46	2243202,63	154	503	522768,29	2243041,41	154	544	524028,36	2243007,31
154	381	520705,61	2245475,34	154	422	521336,26	2244320,54	154	463	521925,34	2243199,49	154	504	522768,69	2243042,7	154	545	524069,92	2243022,38
154	382	520733,47	2245431,26	154	423	521308,78	2244278,87	154	464	521946,61	2243176,20	154	505	522771,54	2243042,09	154	546	524082,54	2243026,95
154	383	520781,74	2245382,49	154	424	521312,24	2244271,34	154	465	521980,26	2243139,10	154	506	522772,23	2243044,52	154	547	524147,13	2243050,38
154	384	520810,70	2245356,06	154	425	521340,83	2244209,41	154	466	521994,09	2243137,27	154	507	522772,77	2243046,67	154	548	524189,92	2243063,37
154	385	520816,25	2245350,75	154	426	521351,80	2244165,79	154	467	522051,83	2243129,57	154	508	522780,69	2243045,55	154	549	524238,53	2243074,32
154	386	520837,67	2245331,20	154	427	521350,57	2244165,41	154	468	522295,03	2243097,17	154	509	522780,27	2243040,52	154	550	524394,74	2243109,52
154	387	520856,16	2245326,37	154	428	521346,58	2244164,18	154	469	522482,69	2243077,23	154	510	522784,17	2243039,92	154	551	524556,22	2243124,46
154	388	520865,41	2245323,95	154	429	521339,87	2244162,13	154	470	522504,76	2243074,55	154	511	522796,85	2243038,04	154	552	524566,85	2243125,13
154	389	520861,07	2245311,81	154	430	521413,98	2243929,90	154	471	522571,75	2243065,13	154	512	522801,91	2243037,24	154	553	524728,15	2243135,56
154	390	520874,65	2245288,58	154	431	521429,96	2243880,21	154	472	522571,77	2243065,23	154	513	522813,00	2243036,54	154	554	524728,45	2243135,55
154	391	520881,89	2245275,83	154	432	521429,59	2243938,32	154	473	522575,42	2243064,83	154	514	522828,29	2243035,23	154	555	525077,25	2243131,60
154	392	520887,58	2245239,28	154	433	521429,11	2244012,75	154	474	522579,17	2243064,52	154	515	522843,40	2243034,44	154	556	525138,46	2243130,90
154	393	520888,20	2245234,69	154	434	521428,70	2244076,64	154	475	522583,82	2243063,54	154	516	522875,88	2243032,46	154	557	525238,78	2243129,76
154	394	520916,29	2245219,80	154	435	521427,47	2244268,11	154	476	522592,56	2243061,93	154	517	522879,91	2243031,96	154	558	525265,02	2243129,46
154	395	520918,75	2245212,48	154	436	521426,38	2244437,70	154	477	522594,11	2243058,91	154	518	522890,45	2243030,69	154	559	525401,32	2243127,92
154	396	520926,07	2245190,69	154	437	521429,95	2244437,71	154	478	522601,63	2243058,88	154	519	522891,62	2243030,56	154	560	525544,55	2243123,26
154	397	520945,61	2245148,66	154	438	521874,14	2244440,56	154	479	522607,66	2243058,89	154	520	522906,80	2243028,90	154	561	525749,99	2243104,47
154	398	520996,51	2245101,52	154	439	521889,88	2244440,68	154	480	522623,03	2243057,91	154	521	522920,47	2243027,33	154	562	526012,75	2243046,82
154	399	521009,04	2245097,75	154	440	522009,91	2244441,44	154	481	522638,73	2243056,53	154	522	522937,74	2243025,29	154	563	526059,12	2243036,64
154	400	521031,24	2245025,84	154	441	522058,38	2244441,75	154	482	522641,66	2243056,04	154	523	522952,40	2243024,70	154	564	526168,66	2243012,61
154	401	521042,33	2244984,43	154	442	522060,38	2244130,26	154	483	522646,71	2243055,54	154	524	522954,05	2243024,67	154	565	526198,42	2243006,08
154	402	521055,93	2244958,12	154	443	522061,32	2243982,94	154	484	522650,25	2243054,91	154	525	523002,11	2243018,42	154	566	526281,46	2243012,96
154	403	521069,53	2244931,82	154	444	522062,00	2243877,86	154	485	522652,91	2243054,85	154	526	523001,64	2243015,47	154	567	526295,17	2243004,81
154	404	521074,18	2244919,54	154	445	522062,31	2243828,94	154	486	522652,98	2243056,67	154	527	523000,53	2243005,01	154	568	526305,93	2242998,41
154	405	521091,11	2244874,83	154	446	522062,44	2243809,76	154	487	522657,03	2243057,21	154	528	522998,10	2242982,18	154	569	526318,91	2242990,68
154	406	521117,29	2244829,66	154	447	521729,73	2243807,63	154	488	522657,47	2243060,62	154	529	522991,59	2242941,74	154	570	526319,70	2242990,21

Порядковый номер земельного участка	Порядковый номер характерной (поворотной) точки	Координаты		Порядковый номер земельного участка	Порядковый номер характерной (поворотной) точки	Координаты		Порядковый номер земельного участка	Порядковый номер характерной (поворотной) точки	Координаты		Порядковый номер земельного участка	Порядковый номер характерной (поворотной) точки	Координаты		Порядковый номер земельного участка	Порядковый номер характерной (поворотной) точки	Координаты	
		X	Y			X	Y			X	Y			X	Y			X	Y
154	571	526323,70	2242987,83	155	21	510427,98	2235227,90	156	11	531813,75	2245008,55	156	52	531060,29	2244888,51	156	93	530623,68	2245085,92
154	572	526379,82	2242982,36	155	22	510404,20	2235232,83	156	12	531741,25	2244925,47	156	53	531048,23	2244885,53	156	94	530616,85	2245068,37
154	573	526381,97	2242989,10	155	23	510398,73	2235233,96	156	13	531734,53	2244928,63	156	54	531043,39	2244886,17	156	95	530603,60	2245047,99
154	574	526383,46	2242993,77	155	24	510357,80	2235249,52	156	14	531720,07	2244934,84	156	55	531037,60	2244887,53	156	96	530605,51	2245041,69
154	575	526389,07	2242993,08	155	25	510350,92	2235273,00	156	15	531705,84	2244931,20	156	56	531031,31	2244889,00	156	97	530618,97	2245037,38
154	576	526393,01	2242992,62	155	26	510361,63	2235296,37	156	16	531701,94	2244932,26	156	57	531009,12	2244891,22	156	98	530628,92	2245029,95
154	577	526399,00	2242991,91	155	27	510388,92	2235348,93	156	17	531703,09	2244938,37	156	58	530999,63	2244893,90	156	99	530640,95	2245006,69
154	578	526404,19	2242991,28	155	28	510427,86	2235389,69	156	18	531702,04	2244938,62	156	59	530979,84	2244901,00	156	100	530641,69	2245004,08
154	579	526406,78	2242990,97	155	29	510450,99	2235417,85	156	19	531654,15	2244947,40	156	60	530967,92	2244905,64	156	101	530644,78	2244993,26
154	580	526409,81	2242990,61	155	30	510377,16	2235451,81	156	20	531623,96	2244952,94	156	61	530957,62	2244909,64	156	102	530637,81	2244982,44
154	581	526412,84	2242990,26	155	31	510369,45	2235445,50	156	21	531589,36	2244959,30	156	62	530947,69	2244913,15	156	103	530617,32	2244970,66
154	582	526414,00	2242976,23	155	32	510335,08	2235412,56	156	22	531546,81	2244958,12	156	63	530941,55	2244915,97	156	104	530606,87	2244964,84
154	583	526416,90	2242975,81	155	33	510297,21	2235381,17	156	23	531520,32	2244957,62	156	64	530937,52	2244917,66	156	105	530585,16	2244944,55
154	584	526417,86	2242975,68	155	34	510250,93	2235343,56	156	24	531491,64	2244957,37	156	65	530933,81	2244919,23	156	106	530571,80	2244936,11
154	1	526488,49	2242965,63	155	35	510217,74	2235313,67	156	25	531480,46	2244957,42	156	66	530913,90	2244927,60	156	107	530562,49	2244931,77
154	585	523419,88	2246727,35	155	36	510208,27	2235178,52	156	26	531434,21	2244957,40	156	67	530922,75	2244955,99	156	108	530550,22	2244933,84
154	586	523363,96	2246689,27	155	37	510206,92	2235159,3	156	27	531428,88	2244957,02	156	68	530935,99	2245003,89	156	109	530541,03	2244942,73
154	587	523257,48	2246844,6	155	38	510202,11	2235096,96	156	28	531432,71	2244981,57	156	69	530934,88	2245006,6	156	110	530539,66	2244974,44
154	588	523273,25	2246856,48	155	39	510208,38	2235067,18	156	29	531424,31	2245042,86	156	70	530918,89	2245036,32	156	111	530533,71	2244982,14
154	589	523312,44	2246886,03	155	40	510207,20	2234979,76	156	30	531415,92	2245058,00	156	71	530908,48	2245056,06	156	112	530519,07	2244977,11
154	585	523419,88	2246727,35	155	41	510212,93	2234961,00	156	31	531324,78	2245046,83	156	72	530912,39	2245087,66	156	113	530495,51	2244945,83
155	1	510490,01	2234954,43	155	42	510230,46	2234953,86	156	32	531251,96	2245026,77	156	73	530856,95	2245087,21	156	114	530478,49	2244910,60
155	2	510497,95	2234971,19	155	43	510275,68	2234954,67	156	33	531214,23	2245019,01	156	74	530852,01	2245093,81	156	115	530470,77	2244896,57
155	3	510513,74	2235004,07	155	44	510328,06	2234960,47	156	34	531206,39	2245008,22	156	75	530844,72	2245103,51	156	116	530465,44	2244892,19
155	4	510514,45	2235018,03	155	45	510357,72	2234954,21	156	35	531195,66	2245018,05	156	76	530832,86	2245104,00	156	117	530454,91	2244892,53
155	5	510478,81	2235055,88	155	46	510377,57	2234955,80	156	36	531183,04	2244996,91	156	77	530832,00	2245098,95	156	118	530448,93	2244896,47
155	6	510470,34	2235077,68	155	47	510394,62	2234947,60	156	37	531178,08	2244988,41	156	78	530822,87	2245082,31	156	119	530447,21	2244890,81
155	7	510467,81	2235113,81	155	48	510437,29	2234946,24	156	38	531158,39	2244954,64	156	79	530808,84	2245068,46	156	120	530445,75	2244883,97
155	8	510463,97	2235140,50	155	49	510464,23	2234928,31	156	39	531157,04	2244953,18	156	80	530796,98	2245064,25	156	121	530435,94	2244872,12
155	9	510463,77	2235180,18	155	50	510474,94	2234932,85	156	40	531151,66	2244947,34	156	81	530770,54	2245064,45	156	122	530414,52	2244852,68
155	10	510488,91	2235186,67	155	1	510490,01	2234954,43	156	41	531141,44	2244930,40	156	82	530763,59	2245067,73	156	123	530414,28	2244871,71
155	11	510504,79	2235186,48	156	1	531728,54	2244552,96	156	42	531124,29	2244936,55	156	83	530759,67	2245073,85	156	124	530431,81	2244882,83
155	12	510517,50	2235168,11	156	2	531739,98	2244628,36	156	43	531117,04	2244937,58	156	84	530761,51	2245080,26	156	125	530439,09	2244898,51
155	13	510535,09	2235168,01	156	3	531743,34	2244651,46	156	44	531102,61	2244940,98	156	85	530761,47	2245085,05	156	126	530441,98	2244916,57
155	14	510535,12	2235261,16	156	4	531757,25	2244745,09	156	45	531100,65	2244939,48	156	86	530757,33	2245087,02	156	127	530450,17	2244915,48
155	15	510532,73	2235297,54	156	5	531778,43	2244886,82	156	46	531098,61	2244937,91	156	87	530752,53	2245086,06	156	128	530456,97	2244903,69
155	16	510520,39	2235296,82	156	6	531792,33	2244917,23	156	47	531093,65	2244931,42	156	88	530742,55	2245078,45	156	129	530461,14	2244902,53
155	17	510508,53	2235259,14	156	7	531801,78	2244937,88	156	48	531091,09	2244928,07	156	89	530721,22	2245077,65	156	130	530464,36	2244904,72
155	18	510499,01	2235254,14	156	8	531826,39	2244991,69	156	49	531088,36	2244921,04	156	90	530649,12	2245074,94	156	131	530469,88	2244913,34
155	19	510459,81	2235257,00	156	9	531836,28	2245013,32	156	50	531083,25	2244909,73	156	91	530639,70	2245087,74	156	132	530477,75	2244927,39
155	20	510438,53	2235227,84	156	10	531819,04	2245016,28	156	51	531072,64	2244889,95	156	92	530629,63	2245088,92	156	133	530485,57	2244949,05

Порядковый номер земельного участка	Порядковый номер характерной (поворотной) точки	Координаты		Порядковый номер земельного участка	Порядковый номер характерной (поворотной) точки	Координаты		Порядковый номер земельного участка	Порядковый номер характерной (поворотной) точки	Координаты		Порядковый номер земельного участка	Порядковый номер характерной (поворотной) точки	Координаты		Порядковый номер земельного участка	Порядковый номер характерной (поворотной) точки	Координаты	
		X	Y			X	Y			X	Y			X	Y			X	Y
156	134	530499,06	2244969,60	156	175	531024,47	2245259,40	156	216	531254,37	2246019,80	156	257	531166,81	2247191,85	156	298	531419,87	2247072,80
156	135	530511,48	2244981,81	156	176	531019,35	2245251,23	156	217	531253,26	2246019,49	156	258	531181,40	2247124,83	156	299	531448,35	2247119,61
156	136	530524,37	2244993,60	156	177	531007,34	2245241,10	156	218	531251,17	2246018,90	156	259	531184,57	2247110,25	156	300	531459,07	2247142,11
156	137	530484,94	2245046,33	156	178	531001,71	2245229,53	156	219	531234,82	2246016,61	156	260	531196,70	2247100,39	156	301	531469,42	2247163,86
156	138	530527,74	2245084,86	156	179	531041,63	2245202,53	156	220	531226,17	2246016,50	156	261	531208,83	2247090,54	156	302	531487,06	2247176,70
156	139	530511,99	2245099,35	156	180	531056,03	2245200,96	156	221	531198,80	2246018,18	156	262	531224,71	2247064,27	156	303	531503,94	2247239,09
156	140	530483,47	2245125,58	156	181	531075,73	2245213,52	156	222	531172,92	2246020,96	156	263	531228,80	2247057,51	156	304	531511,48	2247280,37
156	141	530495,00	2245133,88	156	182	531083,10	2245213,19	156	223	531160,38	2246022,31	156	264	531241,23	2247060,70	156	305	531536,31	2247279,07
156	142	530510,99	2245145,41	156	183	531086,74	2245206,24	156	224	531072,90	2246034,99	156	265	531236,92	2247141,03	156	306	531536,65	2247279,07
156	143	530605,19	2245167,37	156	184	531083,13	2245189,18	156	225	531045,07	2246045,76	156	266	531245,63	2247183,17	156	307	531541,60	2247264,95
156	144	530620,32	2245162,80	156	185	531081,17	2245176,83	156	226	531051,30	2246066,54	156	267	531260,44	2247206,45	156	308	531561,33	2247255,46
156	145	530635,92	2245158,08	156	186	531107,80	2245151,26	156	227	531167,35	2246071,58	156	268	531294,90	2247194,94	156	309	531569,37	2247236,80
156	146	530639,54	2245115,59	156	187	531122,79	2245149,40	156	228	531170,79	2246055,57	156	269	531308,57	2247194,67	156	310	531553,23	2247099,58
156	147	530650,48	2245105,55	156	188	531124,92	2245169,82	156	229	531193,67	2246059,41	156	270	531340,27	2247233,63	156	311	531553,16	2247098,98
156	148	530654,64	2245109,19	156	189	531195,22	2245171,65	156	230	531216,56	2246063,26	156	271	531371,27	2247258,32	156	312	531552,08	2247044,25
156	149	530656,22	2245116,53	156	190	531198,75	2245190,73	156	231	531216,69	2246104,56	156	272	531395,40	2247278,65	156	313	531569,29	2247046,13
156	150	530655,06	2245138,71	156	191	531209,81	2245250,02	156	232	531217,13	2246149,46	156	273	531412,72	2247284,27	156	314	531574,32	2247061,42
156	151	530656,22	2245145,84	156	192	531202,99	2245250,92	156	233	531228,21	2246149,60	156	274	531419,11	2247286,35	156	315	531577,67	2247127,60
156	152	530661,92	2245147,1	156	193	531204,08	2245255,44	156	234	531239,14	2246149,74	156	275	531436,81	2247277,44	156	316	531578,99	2247131,25
156	153	530669,91	2245139,84	156	194	531215,83	2245303,86	156	235	531239,85	2246149,75	156	276	531458,1	2247266,72	156	317	531583,59	2247144,07
156	154	530679,54	2245129,71	156	195	531216,26	2245305,64	156	236	531247,97	2246149,85	156	277	531457,74	2247258,16	156	318	531594,16	2247216,69
156	155	530688,31	2245130,67	156	196	531222,26	2245317,34	156	237	531247,14	2246194,32	156	278	531423,52	2247197,38	156	319	531598,85	2247280,80
156	156	530689,30	2245130,78	156	197	531265,61	2245339,62	156	238	531243,75	2246238,90	156	279	531393,90	2247129,25	156	320	531604,51	2247358,18
156	157	530717,84	2245134,45	156	198	531269,41	2245362,80	156	239	531235,32	2246277,47	156	280	531385,49	2247109,90	156	321	531625,10	2247362,56
156	158	530752,68	2245147,75	156	199	531273,32	2245386,66	156	240	531226,90	2246316,03	156	281	531356,23	2247038,31	156	322	531625,67	2247362,37
156	159	530756,04	2245161,71	156	200	531311,82	2245384,21	156	241	531225,51	2246334,98	156	282	531350,68	2247031,97	156	323	531625,86	2247362,41
156	160	530744,88	2245175,00	156	201	531311,72	2245441,78	156	242	531220,34	2246405,10	156	283	531305,84	2246980,80	156	324	531717,53	2247332,00
156	161	530732,98	2245185,25	156	202	531311,71	2245449,00	156	243	531215,57	2246469,64	156	284	531289,06	2246945,16	156	325	531718,60	2247320,07
156	162	530733,81	2245205,11	156	203	531310,27	2245503,89	156	244	531214,37	2246479,26	156	285	531280,88	2246915,65	156	326	531718,34	2247318,08
156	163	530742,15	2245214,32	156	204	531309,54	2245511,40	156	245	531212,27	2246496,17	156	286	531305,49	2246911,67	156	327	531715,02	2247292,81
156	164	530752,05	2245217,26	156	205	531304,09	2245567,66	156	246	531204,32	2246559,90	156	287	531327,25	2246915,95	156	328	531713,05	2247257,61
156	165	530785,79	2245208,54	156	206	531303,56	2245573,10	156	247	531196,83	2246619,90	156	288	531351,47	2246929,43	156	329	531715,13	2247195,15
156	166	530807,76	2245205,81	156	207	531301,00	2245599,64	156	248	531174,14	2246801,73	156	289	531359,04	2246942,88	156	330	531708,94	2247077,91
156	167	530826,75	2245214,72	156	208	531299,16	2245618,63	156	249	531165,40	2246871,78	156	290	531377,50	2247011,74	156	331	531694,50	2247021,64
156	168	530832,42	2245229,32	156	209	531296,66	2245632,83	156	250	531153,88	2246964,12	156	291	531380,38	2247015,90	156	332	531696,30	2247009,59
156	169	530833,62	2245261,27	156	210	531285,21	2245698,18	156	251	531135,46	2247111,67	156	292	531384,70	2247022,17	156	333	531711,33	2247004,31
156	170	530841,59	2245272,20	156	211	531283,10	2245710,10	156	252	531128,03	2247171,29	156	293	531394,77	2247015,21	156	334	531722,87	2247020,61
156	171	530907,26	2245273,94	156	212	531265,72	2245905,88	156	253	531127,87	2247172,58	156	294	531401,22	2246993,78	156	335	531738,63	2247077,83
156	172	530944,10	2245265,94	156	213	531256,50	2246009,82	156	254	531125,90	2247188,29	156	295	531414,12	2246967,34	156	336	531742,34	2247126,97
156	173	530989,85	2245274,29	156	214	531255,98	2246015,62	156	255	531134,32	2247189,03	156	296	531423,91	2246968,51	156	337	531755,23	2247233,74
156	174	531006,60	2245272,81	156	215	531255,58	2246020,13	156	256	531158,50	2247191,13	156	297	531425,37	2247000,71	156	338	531784,89	2247259,46

Порядковый номер земельного участка	Порядковый номер характерной (поворотной) точки	Координаты		Порядковый номер земельного участка	Порядковый номер характерной (поворотной) точки	Координаты		Порядковый номер земельного участка	Порядковый номер характерной (поворотной) точки	Координаты		Порядковый номер земельного участка	Порядковый номер характерной (поворотной) точки	Координаты		Порядковый номер земельного участка	Порядковый номер характерной (поворотной) точки	Координаты	
		X	Y			X	Y			X	Y			X	Y			X	Y
156	339	531813,34	2247223,43	156	380	531335,93	2247527,77	156	421	531970,06	2248595,87	156	462	530669,93	2250031,88	156	503	528770,58	2250552,71
156	340	531842,47	2247272,16	156	381	531262,36	2247514,70	156	422	531987,76	2248644,99	156	463	530610,52	2250089,13	156	504	528647,48	2250537,23
156	341	531860,56	2247321,65	156	382	531225,04	2247508,06	156	423	532062,54	2248678,47	156	464	530500,81	2250162,80	156	505	528632,06	2250535,69
156	342	531887,78	2247396,12	156	383	531220,84	2247536,20	156	424	532129,63	2248663,90	156	465	530399,26	2250226,79	156	506	528549,66	2250523,51
156	343	531916,27	2247449,73	156	384	531217,73	2247557,02	156	425	532152,53	2248679,05	156	466	530339,62	2250276,28	156	507	528526,22	2250520,05
156	344	531920,28	2247468,69	156	385	531165,82	2247542,68	156	426	532158,10	2248684,61	156	467	530320,08	2250297,11	156	508	528517,57	2250519,01
156	345	531913,26	2247469,24	156	386	531159,67	2247565,65	156	427	532222,08	2248748,50	156	468	530289,55	2250329,68	156	509	528426,36	2250508,09
156	346	531898,19	2247468,77	156	387	531155,11	2247652,62	156	428	532222,29	2248748,62	156	469	530229,62	2250399,27	156	510	528309,48	2250498,43
156	347	531880,67	2247463,21	156	388	531142,46	2247755,54	156	429	532239,73	2248759,15	156	470	530199,24	2250417,24	156	511	528204,64	2250481,69
156	348	531867,66	2247496,33	156	389	531126,43	2247760,44	156	430	532271,91	2248777,82	156	471	530170,88	2250421,76	156	512	528142,89	2250479,79
156	349	531860,16	2247506,32	156	390	531108,85	2247694,32	156	431	532317,74	2248869,08	156	472	530121,19	2250384,45	156	513	528063,75	2250470,13
156	350	531844,05	2247509,04	156	391	531098,61	2247573,27	156	432	532228,00	2248929,61	156	473	530121,25	2250375,43	156	514	528045,73	2250467,93
156	351	531820,10	2247500,89	156	392	531084,07	2247572,05	156	433	532120,30	2248986,67	156	474	530136,13	2250360,75	156	515	527966,91	2250458,09
156	352	531717,94	2247496,38	156	393	531074,74	2247655,46	156	434	532044,92	2249032,19	156	475	530123,60	2250283,80	156	516	527916,79	2250451,83
156	353	531660,31	2247498,97	156	394	531068,09	2247715,04	156	435	531980,24	2249061,99	156	476	530106,26	2250288,32	156	517	527717,35	2250428,60
156	354	531626,73	2247500,37	156	395	531055,48	2247827,91	156	436	531793,00	2249166,55	156	477	530083,41	2250361,03	156	518	527617,18	2250416,46
156	355	531625,58	2247500,43	156	396	531001,82	2248308,31	156	437	531739,05	2249201,40	156	478	530091,38	2250362,81	156	519	527599,64	2250414,30
156	356	531604,10	2247501,50	156	397	530999,23	2248331,46	156	438	531663,69	2249248,64	156	479	530094,35	2250398,62	156	520	527473,49	2250398,77
156	357	531593,63	2247517,00	156	398	530997,36	2248348,19	156	439	531560,25	2249286,87	156	480	530042,86	2250464,48	156	521	527202,45	2250367,47
156	358	531582,86	2247532,92	156	399	530978,56	2248516,49	156	440	531471,40	2249336,34	156	481	530035,43	2250474,01	156	522	527159,64	2250362,51
156	359	531565,73	2247558,25	156	400	530970,95	2248609,42	156	441	531411,26	2249371,19	156	482	529997,98	2250529,79	156	523	527038,22	2250348,48
156	360	531562,63	2247566,29	156	401	531164,83	2248633,43	156	442	531396,86	2249376,74	156	483	529992,34	2250538,13	156	524	526954,45	2250338,81
156	361	531551,49	2247595,16	156	402	531332,96	2248654,29	156	443	531332,51	2249401,57	156	484	529968,05	2250574,08	156	525	526673,11	2250306,31
156	362	531582,67	2247631,48	156	403	531441,08	2248674,53	156	444	531304,49	2249428,40	156	485	529956,67	2250591,11	156	526	526552,56	2250292,39
156	363	531573,75	2247646,99	156	404	531708,37	2248704,19	156	445	531278,50	2249453,29	156	486	529894,83	2250683,69	156	527	526372,34	2250271,57
156	364	531544,19	2247643,11	156	405	531708,21	2248700,95	156	446	531215,84	2249513,11	156	487	529894,29	2250684,90	156	528	526259,99	2250258,57
156	365	531526,87	2247692,01	156	406	531708,20	2248700,79	156	447	531203,12	2249525,25	156	488	529746,15	2250667,25	156	529	526158,31	2250246,84
156	366	531542,64	2247727,11	156	407	531707,48	2248686,19	156	448	531160,82	2249554,46	156	489	529670,99	2250663,59	156	530	525770,98	2250202,07
156	367	531542,49	2247727,23	156	408	531706,71	2248685,93	156	449	531141,27	2249567,98	156	490	529587,85	2250655,71	156	531	525768,17	2250201,76
156	368	531523,55	2247740,72	156	409	531706,11	2248679,89	156	450	531114,40	2249580,06	156	491	529489,84	2250646,32	156	532	525763,20	2250201,21
156	369	531475,63	2247727,68	156	410	531688,96	2248675,81	156	451	531082,34	2249588,50	156	492	529443,82	2250641,91	156	533	525745,96	2250199,08
156	370	531471,56	2247738,65	156	411	531683,88	2248646,88	156	452	531069,39	2249596,94	156	493	529361,05	2250632,25	156	534	525738,62	2250199,53
156	371	531473,94	2247769,53	156	412	531695,81	2248635,11	156	453	531055,34	2249620,54	156	494	529282,30	2250623,06	156	535	525518,30	2250174,64
156	372	531474,34	2247774,68	156	413	531842,78	2248639,06	156	454	531045,22	2249650,92	156	495	529249,63	2250616,62	156	536	525509,17	2250173,73
156	373	531470,21	2247793,65	156	414	531860,00	2248607,17	156	455	531031,95	2249662,98	156	496	529216,95	2250610,17	156	537	525380,76	2250154,38
156	374	531454,20	2247796,54	156	415	531898,93	2248618,42	156	456	530976,62	2249713,33	156	497	529098,68	2250595,47	156	538	525320,74	2250145,35
156	375	531411,48	2247754,27	156	416	531907,05	2248597,47	156	457	530906,55	2249779,13	156	498	529029,79	2250586,02	156	539	524956,15	2250106,78
156	376	531425,78	2247708,37	156	417	531905,73	2248596,03	156	458	530862,65	2249832,56	156	499	528983,20	2250579,65	156	540	524809,41	2250087,17
156	377	531404,10	2247657,21	156	418	531907,52	2248591,68	156	459	530827,76	2249884,29	156	500	528956,51	2250575,99	156	541	524785,47	2250083,96
156	378	531358,36	2247615,93	156	419	531883,87	2248565,55	156	460	530784,15	2249934,05	156	501	528892,55	2250567,23	156	542	524685,28	2250070,57
156	379	531341,66	2247569,81	156	420	531905,32	2248557,46	156	461	530707,17	2249999,99	156	502	528883,79	2250566,03	156	543	524666,73	2250068,11

Порядковый номер земельного участка	Порядковый номер характерной (поворотной) точки	Координаты		Порядковый номер земельного участка	Порядковый номер характерной (поворотной) точки	Координаты		Порядковый номер земельного участка	Порядковый номер характерной (поворотной) точки	Координаты		Порядковый номер земельного участка	Порядковый номер характерной (поворотной) точки	Координаты		Порядковый номер земельного участка	Порядковый номер характерной (поворотной) точки	Координаты	
		X	Y			X	Y			X	Y			X	Y			X	Y
156	544	524661,62	2250073,95	156	585	523669,48	2252091,39	156	626	523076,64	2251708,85	156	667	522483,48	2251369,57	156	708	523069,44	2249526,63
156	545	524641,48	2250254,77	156	586	523584,86	2252138,44	156	627	523068,69	2251706,99	156	668	522479,89	2251363,78	156	709	523086,67	2249495,76
156	546	524629,89	2250358,81	156	587	523423,26	2252116,57	156	628	523068,41	2251695,58	156	669	522478,63	2251364,51	156	710	523121,12	2249434,03
156	547	524619,23	2250442,42	156	588	523431,77	2252079,36	156	629	523067,93	2251688,62	156	670	522467,40	2251345,33	156	711	523162,33	2249338,21
156	548	524616,24	2250465,89	156	589	523432,98	2252074,04	156	630	523070,67	2251689,00	156	671	522376,53	2251401,21	156	712	523182,37	2249228,25
156	549	524613,50	2250487,36	156	590	523454,36	2252075,54	156	631	523074,67	2251687,94	156	672	522304,03	2251274,44	156	713	523185,31	2249125,49
156	550	524597,22	2250615,10	156	591	523457,19	2252054,65	156	632	523076,83	2251654,11	156	673	522300,98	2251267,54	156	714	523176,61	2249065,66
156	551	524588,10	2250704,40	156	592	523454,36	2252054,65	156	633	523072,21	2251653,20	156	674	522254,37	2251162,22	156	715	523171,04	2249027,35
156	552	524568,23	2250899,01	156	593	523453,42	2252054,51	156	634	523072,89	2251650,44	156	675	522228,24	2251027,09	156	716	523112,95	2248887,64
156	553	524553,50	2250988,73	156	594	523454,55	2252047,18	156	635	523071,06	2251649,38	156	676	522231,97	2250954,33	156	717	523062,41	2248766,09
156	554	524533,39	2251137,80	156	595	523456,26	2252047,41	156	636	523070,87	2251648,94	156	677	522235,51	2250885,29	156	718	523046,56	2248727,96
156	555	524525,83	2251193,80	156	596	523457,13	2252040,80	156	637	523070,06	2251640,74	156	678	522251,88	2250819,90	156	719	523041,70	2248661,77
156	556	524519,39	2251241,56	156	597	523455,56	2252040,58	156	638	523065,49	2251640,42	156	679	522266,31	2250822,84	156	720	523064,76	2248531,20
156	557	524509,02	2251318,44	156	598	523456,84	2252032,32	156	639	523064,84	2251647,36	156	680	522335,86	2250822,93	156	721	523076,40	2248496,67
156	558	524508,87	2251319,57	156	599	523460,71	2252032,63	156	640	523062,88	2251647,20	156	681	522529,57	2250823,86	156	722	523087,39	2248464,12
156	559	524527,97	2251369,26	156	600	523460,71	2252030,57	156	641	523060,65	2251689,48	156	682	522538,09	2250795,59	156	723	523109,57	2248408,52
156	560	524547,07	2251418,96	156	601	523470,29	2251930,61	156	642	523063,93	2251690,40	156	683	522540,51	2250795,35	156	724	523124,53	2248371,04
156	561	524621,19	2251615,14	156	602	523470,49	2251929,04	156	643	523059,77	2251706,31	156	684	522541,33	2250793,39	156	725	523178,10	2248284,41
156	562	524621,41	2251615,70	156	603	523470,80	2251925,25	156	644	523000,04	2251698,34	156	685	522541,55	2250788,85	156	726	523208,54	2248073,63
156	563	524633,12	2251646,71	156	604	523473,04	2251901,85	156	645	522998,86	2251706,91	156	686	522541,38	2250783,48	156	727	523210,19	2247966,15
156	564	524634,00	2251648,92	156	605	523473,61	2251897,46	156	646	522996,87	2251720,89	156	687	522541,28	2250783,24	156	728	523199,53	2247904,88
156	565	524638,93	2251661,23	156	606	523499,15	2251784,76	156	647	522962,91	2251718,01	156	688	522540,31	2250780,82	156	729	523218,69	2247857,39
156	566	524638,93	2251661,26	156	607	523503,02	2251767,86	156	648	522954,48	2251717,32	156	689	522542,35	2250766,91	156	730	523203,02	2247805,99
156	567	524659,82	2251713,42	156	608	523503,93	2251763,91	156	649	522953,71	2251727,31	156	690	522543,12	2250723,91	156	731	523166,44	2247763,82
156	568	524695,13	2251803,08	156	609	523489,16	2251760,28	156	650	522923,94	2251722,11	156	691	522543,90	2250677,82	156	732	523130,88	2247669,75
156	569	524697,45	2251809,17	156	610	523430,06	2251745,84	156	651	522818,50	2251674,52	156	692	522540,41	2250627,45	156	733	523109,29	2247583,86
156	570	524715,04	2251855,60	156	611	523408,93	2251724,00	156	652	522829,10	2251619,30	156	693	522534,99	2250589,50	156	734	523115,75	2247503,93
156	571	524733,36	2251895,67	156	612	523363,19	2251656,78	156	653	522823,43	2251618,28	156	694	522526,47	2250510,85	156	735	523116,27	2247497,47
156	572	524755,28	2251941,99	156	613	523343,39	2251652,81	156	654	522655,59	2251588,16	156	695	522454,28	2250450,71	156	736	523129,16	2247471,89
156	573	524739,38	2251943,63	156	614	523233,20	2251649,39	156	655	522609,24	2251731,51	156	696	522526,32	2250343,59	156	737	523162,17	2247406,41
156	574	524647,26	2251861,69	156	615	523180,27	2251723,73	156	656	522596,69	2251729,26	156	697	522527,86	2250341,30	156	738	523205,63	2247370,97
156	575	524461,89	2251869,53	156	616	523150,52	2251719,53	156	657	522586,24	2251674,34	156	698	522674,50	2250123,29	156	739	523230,49	2247395,73
156	576	524346,57	2251880,10	156	617	523152,02	2251713,71	156	658	522597,96	2251672,12	156	699	522734,15	2250034,60	156	740	523274,65	2247362,69
156	577	524307,93	2251913,77	156	618	523144,88	2251712,61	156	659	522596,61	2251665,68	156	700	522778,83	2249968,15	156	741	523277,02	2247360,60
156	578	524210,35	2251896,54	156	619	523120,05	2251706,51	156	660	522600,30	2251665,02	156	701	522838,05	2249880,10	156	742	523354,58	2247292,66
156	579	524133,46	2251883,23	156	620	523114,43	2251704,99	156	661	522597,01	2251648,61	156	702	522859,67	2249847,51	156	743	523354,67	2247292,59
156	580	524065,41	2251871,32	156	621	523112,37	2251704,85	156	662	522546,96	2251657,92	156	703	522879,09	2249818,23	156	744	523384,56	2247234,67
156	581	524000,82	2251907,22	156	622	523108,67	2251704,48	156	663	522447,99	2251479,86	156	704	522915,93	2249762,67	156	745	523368,80	2247222,63
156	582	523826,09	2252004,40	156	623	523081,95	2251702,11	156	664	522521,38	2251437,53	156	705	522948,96	2249712,85	156	746	523396,74	2247178,54
156	583	523805,95	2252015,53	156	624	523079,95	2251703,99	156	665	522514,12	2251425,13	156	706	522964,54	2249689,37	156	747	523423,78	2247122,88
156	584	523678,32	2252086,48	156	625	523078,67	2251703,92	156	666	522482,17	2251370,34	156	707	523034,47	2249580,87	156	748	523446,34	2247040,15

Порядковый номер земельного участка	Порядковый номер характерной (поворотной) точки	Координаты		Порядковый номер земельного участка	Порядковый номер характерной (поворотной) точки	Координаты		Порядковый номер земельного участка	Порядковый номер характерной (поворотной) точки	Координаты		Порядковый номер земельного участка	Порядковый номер характерной (поворотной) точки	Координаты	
		X	Y			X	Y			X	Y			X	Y
156	749	523451,17	2307022,43	156	790	525117,58	2246271,21	156	831	527132,65	2245515,00	156	872	528704,71	2244338,71	156	913	530242,21	2244406,76
156	750	523481,84	2246938,11	156	791	525508,59	2246252,38	156	832	527216,40	2245494,71	156	873	528737,41	2244371,73	156	914	530222,03	2244421,52
156	751	523535,18	2246872,73	156	792	525600,24	2246256,58	156	833	527249,21	2245492,16	156	874	528676,21	2244336,29	156	915	530214,91	2244408,46
156	752	523574,80	2246843,91	156	793	525770,33	2246249,61	156	834	527315,40	2245487,03	156	875	528714,41	2244282,82	156	916	530178,72	2244425,94
156	753	523596,45	2246828,16	156	794	525819,60	2246247,60	156	835	527416,08	2245471,84	156	876	528776,18	2244215,50	156	917	530177,77	2244424,60
156	754	523605,04	2246821,96	156	795	525833,12	2246247,04	156	836	527448,47	2245466,96	156	877	528782,32	2244210,70	156	918	530146,21	2244433,21
156	755	523689,28	2246807,09	156	796	525845,66	2246246,52	156	837	527706,14	2245413,91	156	878	528802,85	2244194,68	156	919	530125,58	2244445,93
156	756	523697,65	2246807,29	156	797	525907,67	2246242,39	156	838	527783,88	2245396,27	156	879	528850,79	2244157,25	156	920	530163,76	2244529,23
156	757	523714,52	2246807,71	156	798	525965,02	2246235,09	156	839	527803,08	2245391,51	156	880	528933,16	2244112,15	156	921	530161,53	2244530,79
156	758	523825,81	2246810,35	156	799	525988,58	2246227,29	156	840	527837,55	2245447,18	156	881	529022,85	2244081,58	156	922	530169,97	2244545,87
156	759	523868,13	2246811,36	156	800	525993,12	2246225,79	156	841	527914,67	2245476,04	156	882	529116,05	2244065,48	156	923	530171,08	2244545,20
156	760	523898,52	2246812,09	156	801	526019,81	2246216,96	156	842	527955,63	2245500,28	156	883	529215,25	2244064,96	156	924	530189,63	2244585,68
156	761	523960,30	2246813,58	156	802	526031,99	2246210,73	156	843	528018,53	2245537,65	156	884	529216,60	2244065,08	156	925	530217,05	2244654,75
156	762	523983,50	2246814,11	156	803	526052,25	2246200,38	156	844	528053,32	2245565,01	156	885	529242,52	2244067,36	156	926	530225,88	2244649,76
156	763	524039,24	2246813,49	156	804	526085,77	2246192,81	156	845	528091,84	2245582,42	156	886	529327,33	2244074,76	156	927	530229,59	2244647,71
156	764	524040,16	2246813,63	156	805	526097,15	2246255,64	156	846	528113,69	2245584,61	156	887	529350,72	2244076,80	156	928	530230,82	2244649,58
156	765	524097,94	2246811,41	156	806	526122,96	2246272,30	156	847	528136,71	2245581,40	156	888	529355,10	2244077,18	156	929	530231,55	2244650,72
156	766	524151,66	2246783,10	156	807	526239,92	2246134,44	156	848	528166,29	2245506,20	156	889	529360,59	2244077,66	156	930	530255,58	2244640,50
156	767	524232,14	2246718,30	156	808	526226,54	2246114,16	156	849	528174,57	2245484,83	156	890	529414,26	2244082,36	156	931	530260,48	2244638,75
156	768	524275,62	2246668,62	156	809	526223,69	2246109,84	156	850	528183,82	2245465,19	156	891	529427,77	2244083,51	156	932	530291,40	2244627,73
156	769	524295,04	2246641,91	156	810	526225,42	2246108,16	156	851	528212,15	2245404,96	156	892	529517,56	2244089,22	156	933	530295,72	2244630,21
156	770	524313,56	2246615,50	156	811	526231,45	2246102,47	156	852	528255,00	2245351,37	156	893	529816,54	2244034,62	156	934	530311,52	2244634,61
156	771	524333,90	2246587,02	156	812	526204,22	2246074,08	156	853	528262,03	2245342,59	156	894	529912,62	2244019,45	156	935	530323,45	2244623,18
156	772	524385,97	2246529,17	156	813	526201,76	2246076,63	156	854	528358,88	2245221,45	156	895	529980,99	2244023,45	156	936	530340,66	2244614,24
156	773	524393,22	2246521,15	156	814	526190,92	2246090,21	156	855	528377,73	2245190,8	156	896	529999,02	2244030,46	156	937	530341,32	2244615,19
156	774	524450,2	2246488,25	156	815	526212,96	2246020,37	156	856	528355,18	2245165,83	156	897	530022,05	2244039,41	156	938	530351,19	2244610,43
156	775	524469,32	2246477,22	156	816	526231,01	2245987,98	156	857	528361,76	2245154,95	156	898	530066,10	2244056,53	156	939	530365,99	2244606,74
156	776	524473,29	2246476,40	156	817	526247,76	2245957,93	156	858	528380,82	2245123,44	156	899	530141,34	2244128,44	156	940	530376,67	2244607,03
156	777	524567,69	2246457,21	156	818	526260,04	2245939,25	156	859	528393,83	2245087,81	156	900	530144,51	2244132,31	156	941	530384,54	2244608,43
156	778	524578,30	2246454,88	156	819	526495,02	2245793,68	156	860	528402,55	2245063,94	156	901	530157,26	2244147,84	156	942	530389,12	2244610,75
156	779	524666,50	2246434,80	156	820	526717,10	2245779,60	156	861	528402,84	2245063,15	156	902	530175,04	2244169,49	156	943	530397,59	2244615,12
156	780	524684,89	2246425,85	156	821	526825,30	2245716,41	156	862	528435,15	2244976,20	156	903	530187,97	2244185,25	156	944	530402,28	2244616,66
156	781	524720,97	2246408,20	156	822	526829,50	2245714,98	156	863	528456,29	2244916,83	156	904	530218,41	2244264,52	156	945	530402,86	2244616,86
156	782	524726,14	2246405,67	156	823	526834,28	2245713,36	156	864	528479,89	2244845,35	156	905	530225,46	2244282,89	156	946	530405,24	2244613,32
156	783	524840,68	2246327,81	156	824	526870,66	2245700,98	156	865	528483,59	2244834,13	156	906	530302,79	2244349,46	156	947	530409,56	2244606,92
156	784	524878,75	2246305,07	156	825	526901,15	2245690,61	156	866	528524,95	2244708,82	156	907	530310,55	2244356,83	156	948	530410,47	2244603,40
156	785	524897,16	2246300,02	156	826	526941,82	2245664,15	156	867	528560,89	2244639,13	156	908	530312,35	2244358,54	156	949	530465,50	2244514,15
156	786	524931,33	2246290,67	156	827	526961,14	2245646,82	156	868	528561,05	2244638,77	156	909	530296,42	2244369,15	156	950	530569,03	2244487,81
156	787	524991,23	2246284,23	156	828	526984,86	2245643,47	156	869	528566,08	2244627,83	156	910	530271,33	2244385,84	156	951	530608,90	2244302,90
156	788	525036,07	2246279,41	156	829	527001,83	2245583,42	156	870	528639,41	2244458,53	156	911	530268,91	2244387,42	156	952	530775,91	2244528,11
156	789	525107,73	2246271,68	156	830	527060,75	2245557,49	156	871	528684,66	2244478,18	156	912	530268,14	2244387,92	156	953	531067,47	2244564,48

Порядковый номер земельного участка	Порядковый номер характерной (поворотной) точки	Координаты		Порядковый номер земельного участка	Порядковый номер характерной (поворотной) точки	Координаты		Порядковый номер земельного участка	Порядковый номер характерной (поворотной) точки	Координаты		Порядковый номер земельного участка	Порядковый номер характерной (поворотной) точки	Координаты		Порядковый номер земельного участка	Порядковый номер характерной (поворотной) точки	Координаты	
		X	Y			X	Y			X	Y			X	Y			X	Y
156	954	531072,01	2244565,03	156	994	526414,98	2247781,68	156	1035	531301,86	2247373,01	156	1076	531207,67	2247470,45	156	1117	531494,84	2247401,65
156	955	531105,92	2244569,12	156	995	526407,62	2247846,23	156	1036	531279,01	2247363,92	156	1077	531210,90	2247471,26	156	1118	531488,94	2247400,63
156	956	531366,30	2244600,52	156	996	526409,39	2247864,52	156	1037	531277,35	2247360,92	156	1078	531231,46	2247474,62	156	1119	531462,26	2247396,10
156	957	531381,79	2244601,32	156	997	526418,57	2247960,02	156	1038	531253,60	2247345,13	156	1079	531233,73	2247474,88	156	1120	531457,89	2247395,38
156	958	531471,48	2244606,04	156	998	526420,98	2247964,42	156	1039	531244,08	2247339,50	156	1080	531255,94	2247479,75	156	1121	531456,07	2247395,07
156	959	531524,23	2244601,79	156	999	526496,62	2248093,27	156	1040	531242,02	2247335,45	156	1081	531279,17	2247484,55	156	1122	531422,85	2247395,34
156	960	531575,82	2244593,42	156	1000	526640,78	2248110,94	156	1041	531241,55	2247315,23	156	1082	531279,83	2247475,14	156	1123	531418,77	2247405,94
156	961	531625,70	2244582,11	156	1001	526681,29	2247993,83	156	1042	531233,93	2247315,96	156	1083	531284,62	2247476,96	156	1124	531416,41	2247405,94
156	962	531625,85	2244582,06	156	1002	526799,30	2247902,51	156	1043	531233,88	2247315,51	156	1084	531284,38	2247486,24	156	1125	531416,17	2247410,88
156	963	531702,00	2244560,41	156	1003	526976,85	2247765,10	156	1044	531232,92	2247306,49	156	1085	531309,85	2247490,47	156	1126	531416,97	2247410,91
156	964	531719,10	2244555,53	156	1004	527057,27	2247785,32	156	1045	531220,02	2247308,30	156	1086	531329,79	2247493,05	156	1127	531415,63	2247414,53
156	1	531728,54	2244552,96	156	1005	527159,70	2247861,94	156	1046	531211,04	2247308,66	156	1087	531333,76	2247493,63	156	1128	531413,11	2247418,79
156	965	527596,70	2246859,07	156	1006	527290,78	2247898,50	156	1047	531209,52	2247294,32	156	1088	531346,26	2247494,40	156	1129	531410,40	2247429,28
156	966	527495,62	2246786,36	156	1007	527401,29	2247921,78	156	1048	531200,71	2247294,33	156	1089	531362,91	2247490,15	156	1130	531409,26	2247432,28
156	967	527441,36	2246747,33	156	1008	527449,47	2247896,69	156	1049	531200,29	2247291,30	156	1090	531362,97	2247475,60	156	1131	531407,36	2247443,14
156	968	527360,45	2246689,24	156	1009	527597,57	2247818,33	156	1050	531197,83	2247291,53	156	1091	531362,93	2247467,41	156	1132	531406,88	2247449,58
156	969	527317,76	2246658,60	156	1010	527623,65	2247788,99	156	1051	531198,22	2247294,44	156	1092	531362,97	2247466,56	156	1133	531406,77	2247450,39
156	970	527252,40	2246722,76	156	1011	527651,83	2247757,24	156	1052	531184,28	2247295,28	156	1093	531369,43	2247444,13	156	1134	531410,72	2247468,16
156	971	527237,32	2246737,55	156	1012	527704,08	2247698,43	156	1053	531160,38	2247291,14	156	1094	531358,43	2247389,44	156	1135	531412,89	2247487,25
156	972	527147,03	2246915,63	156	1013	527670,61	2247512,32	156	1054	531161,00	2247296,07	156	1095	530083,71	2244275,15	156	1136	531420,47	2247488,00
156	973	527137,10	2246963,00	156	1014	527572,31	2247328,87	156	1055	531137,34	2247298,21	156	1096	530059,23	2244275,09	156	1137	531425,02	2247488,51
156	974	527140,67	2247031,71	156	1015	527561,50	2247262,27	156	1056	531143,58	2247327,72	156	1097	530008,34	2244274,95	156	1138	531425,48	2247488,56
156	975	527147,06	2247090,38	156	1016	527554,38	2247217,28	156	1057	531144,48	2247331,75	156	1098	530002,15	2244271,21	156	1139	531427,34	2247488,74
156	976	527080,25	2247146,06	156	1017	527575,87	2247152,33	156	1058	531144,63	2247332,81	156	1099	530000,52	2244265,75	156	1140	531448,49	2247490,77
156	977	527028,22	2247222,78	156	1018	527604,54	2247065,59	156	1059	531134,12	2247334,63	156	1100	529983,86	2244254,52	156	1141	531452,25	2247490,59
156	978	526976,62	2247274,83	156	1019	527710,89	2246941,45	156	1060	531136,09	2247342,50	156	1101	529978,35	2244263,70	156	1142	531454,84	2247490,84
156	979	526941,77	2247285,31	156	1020	527596,7	2246859,07	156	1061	531139,99	2247350,47	156	1102	529969,17	2244278,99	156	1143	531460,32	2247491,62
156	980	526872,78	2247311,57	156	1021	530678,7	2245355,84	156	1062	531142,06	2247354,72	156	1103	529965,49	2244284,16	156	1144	531460,44	2247491,64
156	981	526843,71	2247322,76	156	1022	530662,99	2245351,95	156	1063	531141,95	2247357,84	156	1104	529958,07	2244318,59	156	1145	531482,69	2247496,89
156	982	526834,72	2247348,90	156	1023	530652,08	2245349,25	156	1064	531153,33	2247371,10	156	1105	529956,41	2244326,26	156	1146	531486,06	2247496,89
156	983	526817,82	2247398,00	156	1024	530644,55	2245347,38	156	1065	531154,70	2247373,71	156	1106	529963,32	2244337,63	156	1147	531490,43	2247496,68
156	984	526813,79	2247409,69	156	1025	530577,16	2245330,69	156	1066	531155,43	2247377,38	156	1107	529978,66	2244362,87	156	1148	531491,96	2247493,43
156	985	526807,09	2247429,16	156	1026	530562,67	2245327,10	156	1067	531156,05	2247389,43	156	1108	530054,32	2244487,39	156	1149	531491,77	2247475,68
156	986	526763,02	2247549,65	156	1027	530522,63	2245491,54	156	1068	531156,13	2247391,45	156	1109	530077,49	2244473,87	156	1150	531490,62	2247457,27
156	987	526628,42	2247701,35	156	1028	530448,50	2245586,67	156	1069	531156,54	2247399,97	156	1110	530098,47	2244461,64	156	1151	531490,61	2247457,04
156	988	526591,79	2247720,90	156	1029	530545,03	2245659,99	156	1070	531157,49	2247405,70	156	1111	530067,10	2244403,89	156	1152	531492,05	2247457,06
156	989	526572,08	2247680,78	156	1030	530645,94	2245518,84	156	1071	531159,21	2247413,87	156	1112	530059,28	2244366,87	156	1153	531492,14	2247452,35
156	990	526500,28	2247696,83	156	1031	530663,00	2245433,96	156	1072	531161,12	2247423,75	156	1113	530060,90	2244351,36	156	1154	531495,02	2247442,05
156	991	526453,55	2247707,27	156	1032	530678,70	2245355,84	156	1073	531164,27	2247449,36	156	1114	530063,08	2244333,04	156	1155	531494,84	2247437,68
156	992	526439,70	2247715,72	156	1033	531358,43	2247389,44	156	1074	531190,92	2247466,11	156	1115	530064,65	2244319,88	156	1156	531499,61	2247437,83
156	993	526421,20	2247727,00	156	1034	531325,19	2247382,27	156	1075	531192,15	2247466,51	156	1116	530083,71	2244275,15	156	1157	531499,66	2247429,69

Порядковый номер земельного участка	Порядковый номер характерной (поворотной) точки	Координаты		Порядковый номер земельного участка	Порядковый номер характерной (поворотной) точки	Координаты		Порядковый номер земельного участка	Порядковый номер характерной (поворотной) точки	Координаты		Порядковый номер земельного участка	Порядковый номер характерной (поворотной) точки	Координаты		Порядковый номер земельного участка	Порядковый номер характерной (поворотной) точки	Координаты	
		X	Y			X	Y			X	Y			X	Y			X	Y
156	1158	531494,70	2247429,66	157	31	531430,84	2245444,47	158	16	531950,08	2245620,29	158	57	532040,03	2245997,51	158	98	531780,64	2245852,51
156	1159	531494,60	2247422,62	157	32	531429,44	2245450,46	158	17	531969,46	2245633,61	158	58	532032,42	2245996,10	158	99	531763,16	2245847,61
156	1160	531494,84	2247401,65	157	33	531415,02	2245449,09	158	18	531971,82	2245651,91	158	59	532008,78	2245991,96	158	100	531767,46	2245830,63
156	1161	522778,64	2250161,08	157	34	531418,03	2245377,44	158	19	531988,64	2245654,73	158	60	531993,53	2245980,22	158	101	531773,65	2245806,31
156	1162	522739,21	2250158,83	157	35	531434,96	2245376,38	158	20	532002,97	2245658,84	158	61	531945,32	2245974,95	158	102	531777,59	2245769,20
156	1163	522735,22	2250225,23	157	36	531435,03	2245381,87	158	21	532015,24	2245679,13	158	62	531937,65	2245958,87	158	103	531761,23	2245744,50
156	1164	522733,73	2250249,93	157	37	531425,29	2245381,70	158	22	532007,83	2245682,17	158	63	531935,27	2245941,99	158	104	531759,91	2245710,44
156	1165	522749,65	2250296,47	157	38	531424,94	2245425,13	158	23	531975,39	2245685,23	158	64	531940,93	2245928,53	158	105	531759,59	2245701,98
156	1166	522789,91	2250289,70	157	39	531424,94	2245425,49	158	24	531972,02	2245693,43	158	65	531948,01	2245909,78	158	106	531767,87	2245692,02
156	1167	522786,45	2250245,00	157	40	531446,87	2245425,63	158	25	531972,94	2245710,78	158	66	531947,75	2245893,32	158	107	531776,71	2245691,94
156	1168	522778,64	2250161,08	157	41	531470,93	2245425,80	158	26	531982,89	2245724,55	158	67	531941,24	2245889,38	158	108	531779,63	2245691,90
157	1	531730,97	2245287,88	157	42	531500,88	2245425,98	158	27	532005,86	2245734,38	158	68	531924,96	2245894,48	158	109	531794,85	2245689,06
157	2	531722,75	2245312,26	157	43	531519,24	2245411,83	158	28	532029,44	2245739,62	158	69	531908,39	2245895,59	158	110	531799,56	2245682,60
157	3	531718,53	2245310,61	157	44	531522,41	2245401,22	158	29	532047,82	2245730,12	158	70	531894,36	2245901,67	158	111	531796,22	2245672,01
157	4	531610,12	2245271,17	157	45	531523,69	2245390,27	158	30	532071,06	2245722,90	158	71	531883,16	2245916,00	158	112	531795,02	2245671,80
157	5	531581,43	2245344,15	157	46	531523,99	2245389,92	158	31	532073,08	2245725,59	158	72	531880,08	2245940,07	158	113	531777,85	2245669,00
157	6	531563,41	2245383,02	157	47	531532,64	2245370,16	158	32	532087,74	2245730,85	158	73	531871,88	2245945,78	158	114	531772,57	2245661,27
157	7	531557,00	2245397,35	157	48	531543,90	2245369,44	158	33	532092,15	2245737,88	158	74	531861,25	2245940,64	158	115	531776,31	2245631,99
157	8	531554,73	2245402,31	157	49	531544,42	2245369,41	158	34	532082,86	2245755,54	158	75	531869,79	2245898,15	158	116	531769,90	2245626,70
157	9	531554,63	2245402,29	157	50	531545,84	2245367,03	158	35	532069,00	2245766,34	158	76	531884,19	2245883,24	158	117	531762,88	2245620,91
157	10	531554,01	2245402,20	157	51	531590,42	2245292,71	158	36	532067,02	2245781,84	158	77	531885,97	2245869,35	158	118	531763,08	2245613,11
157	11	531548,29	2245412,97	157	52	531603,50	2245248,13	158	37	532052,31	2245776,69	158	78	531885,23	2245850,45	158	119	531778,22	2245598,53
157	12	531537,54	2245421,76	157	53	531622,52	2245251,69	158	38	532040,20	2245766,52	158	79	531891,02	2245817,48	158	120	531777,00	2245589,77
157	13	531525,52	2245426,65	157	54	531629,30	2245262,92	158	39	532025,97	2245770,46	158	80	531893,85	2245795,09	158	121	531765,38	2245582,86
157	14	531526,26	2245428,27	157	55	531628,86	2245275,62	158	40	532023,96	2245774,66	158	81	531886,34	2245792,63	158	122	531745,05	2245595,27
157	15	531525,05	2245428,67	157	1	531730,97	2245287,88	158	41	532023,31	2245776,03	158	82	531869,48	2245808,60	158	123	531742,76	2245619,29
157	16	531518,04	2245431,06	158	1	531980,33	2245373,00	158	42	532045,84	2245787,98	158	83	531860,81	2245802,84	158	124	531745,22	2245643,07
157	17	531512,39	2245433,25	158	2	531976,65	2245383,09	158	43	532030,16	2245801,03	158	84	531862,74	2245775,63	158	125	531746,65	2245652,27
157	18	531512,73	2245433,79	158	3	531972,55	2245394,35	158	44	532000,57	2245796,71	158	85	531848,86	2245773,94	158	126	531749,08	2245667,82
157	19	531499,74	2245442,2	158	4	531965,61	2245407,9	158	45	531983,27	2245806,87	158	86	531830,27	2245791,27	158	127	531746,74	2245692,59
157	20	531499,28	2245441,17	158	5	531961,59	2245415,75	158	46	531981,23	2245827,90	158	87	531826,84	2245812,03	158	128	531735,65	2245693,59
157	21	531498,82	2245440,14	158	6	531958,15	2245422,49	158	47	531987,02	2245836,80	158	88	531828,83	2245827,13	158	129	531725,02	2245685,25
157	22	531485,50	2245445,03	158	7	531955,94	2245426,79	158	48	531998,48	2245844,41	158	89	531833,23	2245843,39	158	130	531722,03	2245679,39
157	23	531482,82	2245454,51	158	8	531923,47	2245479,19	158	49	532012,77	2245863,25	158	90	531821,39	2245857,90	158	131	531706,25	2245648,48
157	24	531481,16	2245455,35	158	9	531920,76	2245488,31	158	50	532065,87	2245889,87	158	91	531817,11	2245857,83	158	132	531693,02	2245629,63
157	25	531476,45	2245455,00	158	10	531916,70	2245501,88	158	51	532047,07	2245920,27	158	92	531811,46	2245853,22	158	133	531660,80	2245624,93
157	26	531474,21	2245451,37	158	11	531913,13	2245535,89	158	52	532044,61	2245924,25	158	93	531814,54	2245816,75	158	134	531654,57	2245618,67
157	27	531470,37	2245452,20	158	12	531913,96	2245540,94	158	53	532039,35	2245951,45	158	94	531809,35	2245808,30	158	135	531655,35	2245606,23
157	28	531461,60	2245451,94	158	13	531917,97	2245565,47	158	54	532049,52	2245961,81	158	95	531802,43	2245807,47	158	136	531665,60	2245587,14
157	29	531457,90	2245450,15	158	14	531923,61	2245579,46	158	55	532047,31	2245980,71	158	96	531797,98	2245817,85	158	137	531691,82	2245571,56
157	30	531431,86	2245444,62	158	15	531929,25	2245593,46	158	56	532040,18	2245997,17	158	97	531794,36	2245846,41	158	138	531703,17	2245569,79

Порядковый номер земельного участка	Порядковый номер характерной (поворотной) точки	Координаты		Порядковый номер земельного участка	Порядковый номер характерной (поворотной) точки	Координаты		Порядковый номер земельного участка	Порядковый номер характерной (поворотной) точки	Координаты		Порядковый номер земельного участка	Порядковый номер характерной (поворотной) точки	Координаты		Порядковый номер земельного участка	Порядковый номер характерной (поворотной) точки	Координаты	
		X	Y			X	Y			X	Y			X	Y			X	Y
158	139	531710,38	2245572,24	158	180	531971,58	2245368,92	159	40	531633,90	2245844,63	159	81	531514,02	2245586,06	160	26	521170,96	2244488,09
158	140	531714,23	2245577,40	158	1	531980,33	2245373,00	159	41	531640,45	2245873,36	159	82	531513,56	2245580,12	160	27	521131,34	2244570,83
158	141	531714,47	2245593,89	159	1	531686,91	2245414,26	159	42	531636,47	2245926,50	159	83	531519,55	2245566,70	160	28	521108,28	2244621,41
158	142	531723,40	2245591,06	159	2	531686,69	2245414,50	159	43	531564,83	2245919,77	159	84	531519,23	2245560,90	160	29	521100,27	2244672,77
158	143	531732,77	2245578,88	159	3	531663,79	2245439,15	159	44	531519,71	2245906,28	159	85	531549,38	2245543,85	160	30	521092,71	2244685,33
158	144	531736,47	2245562,11	159	4	531665,50	2245445,13	159	45	531518,04	2245905,95	159	86	531574,62	2245517,05	160	31	521075,59	2244713,75
158	145	531730,03	2245539,01	159	5	531703,57	2245451,03	159	46	531516,43	2245905,63	159	87	531584,00	2245515,75	160	32	521056,12	2244761,81
158	146	531735,27	2245497,76	159	6	531697,37	2245480,80	159	47	531477,94	2245898,04	159	88	531584,46	2245517,80	160	33	521050,51	2244775,66
158	147	531744,28	2245476,13	159	7	531663,07	2245508,93	159	48	531478,76	2245858,27	159	89	531591,30	2245515,48	160	34	521053,12	2244808,41
158	148	531750,70	2245444,03	159	8	531679,40	2245536,51	159	49	531488,98	2245807,66	159	90	531598,20	2245510,63	160	35	521039,33	2244846,35
158	149	531736,30	2245440,72	159	9	531677,34	2245552,38	159	50	531505,64	2245743,25	159	91	531605,63	2245504,85	160	36	521026,82	2244867,92
158	150	531727,86	2245427,16	159	10	531643,68	2245576,32	159	51	531491,01	2245734,34	159	92	531619,22	2245493,76	160	37	521022,22	2244875,84
158	151	531730,84	2245391,49	159	11	531631,52	2245577,45	159	52	531469,14	2245733,45	159	93	531655,94	2245443,94	160	38	520997,73	2244904,63
158	152	531745,96	2245376,62	159	12	531624,60	2245603,19	159	53	531440,32	2245781,09	159	94	531668,14	2245409,41	160	39	520975,40	2244879,75
158	153	531759,76	2245360,52	159	13	531633,81	2245626,42	159	54	531422,90	2245814,46	159	95	531678,23	2245412,17	160	40	520951,93	2244899,04
158	154	531760,36	2245349,64	159	14	531631,87	2245636,22	159	55	531414,01	2245846,62	159	1	531686,91	2245414,26	160	41	520935,22	2244902,22
158	155	531747,36	2245329,27	159	15	531602,98	2245649,10	159	56	531410,70	2245876,70	160	1	521269,85	2243226,59	160	42	520897,32	2244943,71
158	156	531749,79	2245310,02	159	16	531601,10	2245668,74	159	57	531401,21	2245878,68	160	2	521436,09	2243319,45	160	43	520912,97	2244977,71
158	157	531760,78	2245303,50	159	17	531611,26	2245696,75	159	58	531397,85	2245863,95	160	3	521450,40	2243339,65	160	44	520902,04	2245008,00
158	158	531771,25	2245306,18	159	18	531626,21	2245708,43	159	59	531399,03	2245758,28	160	4	521474,93	2243374,33	160	45	520909,85	2245043,42
158	159	531776,81	2245334,54	159	19	531661,57	2245692,77	159	60	531367,06	2245757,25	160	5	521486,83	2243391,15	160	46	520909,33	2245064,47
158	160	531777,45	2245338,67	159	20	531678,64	2245669,89	159	61	531355,95	2245758,65	160	6	521491,19	2243397,30	160	47	520874,10	2245122,50
158	161	531781,80	2245355,27	159	21	531705,14	2245697,44	159	62	531353,06	2245759,03	160	7	521494,65	2243436,49	160	48	520861,08	2245139,22
158	162	531782,57	2245358,15	159	22	531705,42	2245697,65	159	63	531348,19	2245735,71	160	8	521493,54	2243443,27	160	49	520854,49	2245147,67
158	163	531806,87	2245351,80	159	23	531707,25	2245699,14	159	64	531380,79	2245726,23	160	9	521492,14	2243451,93	160	50	520843,53	2245144,16
158	164	531825,06	2245345,84	159	24	531692,01	2245730,13	159	65	531385,83	2245724,77	160	10	521491,00	2243458,87	160	51	520819,24	2245136,36
158	165	531842,63	2245340,50	159	25	531698,15	2245735,50	159	66	531391,40	2245723,16	160	11	521485,38	2243493,50	160	52	520778,40	2245194,58
158	166	531851,71	2245337,96	159	26	531721,82	2245721,32	159	67	531401,88	2245716,00	160	12	521391,70	2243785,51	160	53	520739,38	2245212,39
158	167	531856,60	2245336,52	159	27	531730,30	2245722,94	159	68	531435,06	2245707,26	160	13	521400,48	2243808,32	160	54	520718,55	2245209,17
158	168	531858,55	2245335,94	159	28	531729,22	2245744,19	159	69	531464,47	2245690,49	160	14	521397,12	2243822,07	160	55	520714,68	2245216,28
158	169	531858,59	2245336,05	159	29	531729,07	2245747,22	159	70	531485,62	2245665,53	160	15	521305,32	2244146,46	160	56	520730,87	2245237,49
158	170	531870,76	2245332,35	159	30	531709,39	2245766,01	159	71	531478,52	2245617,13	160	16	521285,78	2244145,53	160	57	520726,69	2245252,52
158	171	531877,70	2245330,24	159	31	531707,91	2245767,43	159	72	531483,43	2245613,53	160	17	521272,97	2244186,54	160	58	520725,35	2245278,73
158	172	531881,32	2245329,16	159	32	531718,89	2245818,41	159	73	531484,26	2245613,04	160	18	521260,16	2244227,54	160	59	520725,28	2245280,01
158	173	531895,33	2245325,10	159	33	531709,43	2245828,97	159	74	531486,13	2245611,56	160	19	521214,97	2244324,83	160	60	520713,05	2245297,49
158	174	531900,50	2245323,61	159	34	531701,98	2245826,40	159	75	531491,33	2245607,45	160	20	521189,90	2244333,70	160	61	520696,86	2245314,29
158	175	531917,28	2245320,27	159	35	531679,69	2245811,02	159	76	531506,02	2245595,63	160	21	521191,58	2244350,91	160	62	520699,32	2245322,65
158	176	531951,17	2245322,88	159	36	531673,78	2245809,80	159	77	531511,78	2245593,39	160	22	521192,44	2244358,48	160	63	520706,51	2245347,10
158	177	531953,13	2245327,44	159	37	531663,04	2245807,58	159	78	531512,18	2245592,86	160	23	521198,39	2244370,10	160	64	520650,52	2245408,35
158	178	531958,91	2245340,94	159	38	531657,85	2245806,50	159	79	531515,11	2245592,51	160	24	521202,88	2244377,92	160	65	520602,30	2245476,67
158	179	531959,30	2245341,77	159	39	531648,23	2245834,52	159	80	531514,45	2245587,07	160	25	521186,14	2244442,82	160	66	520580,03	2245513,99

Порядковый номер земельного участка	Порядковый номер характерной (поворотной) точки	Координаты		Порядковый номер земельного участка	Порядковый номер характерной (поворотной) точки	Координаты		Порядковый номер земельного участка	Порядковый номер характерной (поворотной) точки	Координаты		Порядковый номер земельного участка	Порядковый номер характерной (поворотной) точки	Координаты		Порядковый номер земельного участка	Порядковый номер характерной (поворотной) точки	Координаты	
		X	Y			X	Y			X	Y			X	Y			X	Y
160	67	520549,87	2245529,46	160	108	519710,65	2247263,93	160	149	520690,35	2249262,33	160	190	521499,95	2250552,55	160	231	522013,48	2250847,23
160	68	520494,64	2245590,55	160	109	519707,16	2247277,31	160	150	520720,80	2249280,56	160	191	521456,28	2250598,84	160	232	522023,31	2250848,88
160	69	520472,94	2245616,09	160	110	519695,63	2247284,42	160	151	520723,92	2249282,43	160	192	521418,28	2250653,90	160	233	522007,21	2250935,95
160	70	520451,69	2245641,10	160	111	519688,81	2247301,30	160	152	520768,23	2249308,96	160	193	521415,47	2250664,95	160	234	521982,28	2251083,35
160	71	520446,25	2245647,51	160	112	519690,78	2247304,21	160	153	520907,98	2249390,86	160	194	521423,86	2250675,26	160	235	521938,23	2251341,43
160	72	520416,47	2245682,57	160	113	519689,10	2247309,72	160	154	521007,41	2249449,13	160	195	521426,45	2250731,24	160	236	521911,93	2251496,50
160	73	520360,06	2245749,10	160	114	519697,34	2247315,34	160	155	521117,95	2249513,90	160	196	521381,90	2250760,32	160	237	521895,37	2251606,17
160	74	520333,57	2245790,28	160	115	519641,14	2247532,16	160	156	521139,04	2249526,26	160	197	521332,57	2250853,50	160	238	521885,52	2251604,53
160	75	520326,87	2245793,83	160	116	519631,44	2247529,71	160	157	521382,14	2249668,73	160	198	521377,76	2250903,60	160	239	521864,28	2251732,79
160	76	520314,21	2245800,53	160	117	519620,12	2247572,38	160	158	521390,15	2249673,41	160	199	521393,82	2250915,91	160	240	521874,19	2251734,42
160	77	520303,80	2245836,80	160	118	519607,71	2247626,85	160	159	521434,43	2249699,36	160	200	521437,25	2250938,32	160	241	521862,54	2251804,68
160	78	520300,81	2245847,21	160	119	519617,44	2247629,23	160	160	521451,89	2249709,60	160	201	521498,20	2250963,26	160	242	521862,31	2251806,16
160	79	520298,91	2245862,37	160	120	519610,25	2247671,28	160	161	521537,74	2249759,90	160	202	521544,32	2250981,79	160	243	521849,18	2251887,27
160	80	520261,51	2245927,05	160	121	519608,43	2247703,65	160	162	521532,68	2249768,53	160	203	521554,48	2250979,86	160	244	521593,33	2251853,07
160	81	520185,68	2246044,69	160	122	519607,85	2247738,82	160	163	521587,78	2249800,83	160	204	521556,78	2250979,24	160	245	521590,45	2251861,18
160	82	520143,27	2246118,18	160	123	519609,99	2247778,32	160	164	521618,96	2249819,09	160	205	521658,83	2250967,43	160	246	521588,63	2251860,86
160	83	520090,57	2246207,24	160	124	519615,89	2247822,34	160	165	521621,81	2249814,22	160	206	521684,62	2250933,13	160	247	521583,48	2251879,77
160	84	520074,62	2246246,95	160	125	519624,24	2247861,04	160	166	521624,01	2249810,48	160	207	521690,55	2250923,72	160	248	521582,86	2251879,63
160	85	520042,82	2246294,11	160	126	519637,13	2247903,77	160	167	521670,58	2249837,82	160	208	521738,94	2250852,68	160	249	521577,45	2251895,63
160	86	520023,87	2246339,33	160	127	519649,41	2247934,03	160	168	521684,32	2249845,90	160	209	521763,23	2250817,00	160	250	521578,14	2251895,85
160	87	519996,60	2246391,56	160	128	519652,64	2247941,99	160	169	521679,29	2249854,45	160	210	521780,28	2250791,54	160	251	521571,46	2251914,65
160	88	519984,17	2246427,69	160	129	519657,39	2247953,69	160	170	521791,46	2249920,17	160	211	521787,12	2250781,33	160	252	521564,88	2251933,92
160	89	519976,87	2246450,79	160	130	519707,66	2248045,59	160	171	521796,40	2249911,77	160	212	521795,86	2250768,36	160	253	521562,36	2251932,96
160	90	519964,39	2246470,82	160	131	519870,68	2248321,08	160	172	521910,48	2249978,80	160	213	521808,83	2250749,11	160	254	521556,26	2251951,67
160	91	519947,19	2246508,18	160	132	520024,88	2248581,69	160	173	521907,58	2249984,02	160	214	521845,50	2250693,74	160	255	521557,02	2251951,77
160	92	519903,60	2246603,37	160	133	520069,90	2248654,04	160	174	521901,66	2249994,71	160	215	521900,98	2250616,84	160	256	521552,17	2251969,90
160	93	519895,67	2246637,12	160	134	520117,91	2248724,44	160	175	521895,59	2250005,63	160	216	521919,57	2250604,04	160	257	521552,56	2251970,03
160	94	519893,54	2246646,18	160	135	520119,19	2248726,23	160	176	521895,41	2250006,00	160	217	521921,11	2250598,49	160	258	521503,79	2252112,99
160	95	519870,53	2246706,13	160	136	520121,97	2248730,14	160	177	521835,90	2250118,83	160	218	521921,14	2250586,66	160	259	521500,56	2252120,14
160	96	519842,38	2246795,76	160	137	520128,09	2248738,71	160	178	521809,58	2250166,60	160	219	521938,95	2250560,80	160	260	521491,97	2252117,57
160	97	519819,78	2246865,90	160	138	520189,06	2248821,43	160	179	521784,36	2250217,49	160	220	521939,28	2250560,34	160	261	521484,21	2252142,23
160	98	519804,94	2246934,26	160	139	520213,02	2248849,98	160	180	521773,33	2250236,39	160	221	521992,83	2250481,93	160	262	521486,64	2252151,42
160	99	519766,79	2246997,93	160	140	520239,63	2248881,7	160	181	521736,48	2250296,5	160	222	522005,26	2250463,72	160	263	521478,49	2252155,42
160	100	519765,31	2247016,51	160	141	520304,76	2248948,73	160	182	521728,12	2250315,17	160	223	522018,56	2250444,31	160	264	521477,42	2252163,71
160	101	519750,27	2247087,48	160	142	520361,92	2249000,72	160	183	521728,16	2250317,97	160	224	522083,86	2250348,87	160	265	521469,67	2252167,50
160	102	519748,59	2247132,32	160	143	520355,30	2249008,25	160	184	521728,22	2250329,58	160	225	522106,25	2250318,05	160	266	521345,19	2252134,73
160	103	519731,32	2247170,01	160	144	520369,30	2249020,59	160	185	521728,62	2250401,74	160	226	522106,73	2250327,18	160	267	521333,80	2252159,08
160	104	519718,09	2247197,87	160	145	520430,29	2249074,39	160	186	521695,61	2250398,88	160	227	522095,78	2250418,19	160	268	521330,80	2252165,50
160	105	519718,12	2247197,98	160	146	520436,90	2249066,91	160	187	521680,21	2250438,55	160	228	522044,90	2250720,62	160	269	521327,43	2252164,47
160	106	519715,88	2247202,57	160	147	520526,65	2249144,58	160	188	521625,12	2250466,93	160	229	522035,19	2250719,01	160	270	521314,68	2252193,56
160	107	519714,14	2247250,53	160	148	520609,46	2249208,24	160	189	521543,01	2250519,04	160	230	522021,95	2250797,18	160	271	521316,67	2252194,60

Порядковый номер земельного участка	Порядковый номер характерной (поворотной) точки	Координаты		Порядковый номер земельного участка	Порядковый номер характерной (поворотной) точки	Координаты		Порядковый номер земельного участка	Порядковый номер характерной (поворотной) точки	Координаты		Порядковый номер земельного участка	Порядковый номер характерной (поворотной) точки	Координаты		Порядковый номер земельного участка	Порядковый номер характерной (поворотной) точки	Координаты	
		X	Y			X	Y			X	Y			X	Y			X	Y
160	272	521279,29	2252253,98	160	313	520879,29	2252625,02	160	354	519332,44	2253305,85	160	395	518068,02	2250920,18	160	436	517371,57	2252264,07
160	273	521278,82	2252254,72	160	314	520859,77	2252648,60	160	355	519224,48	2253234,91	160	396	517793,42	2251019,82	160	437	517406,67	2252349,50
160	274	521278,03	2252255,47	160	315	520865,99	2252653,44	160	356	519157,19	2253103,99	160	397	517809,96	2251065,80	160	438	517454,23	2252389,70
160	275	521229,20	2252301,24	160	316	520852,22	2252671,84	160	357	519110,21	2253014,12	160	398	517863,23	2251214,01	160	439	517505,12	2252432,75
160	276	521038,99	2252173,82	160	317	520866,60	2252682,62	160	358	519097,99	2252973,01	160	399	517774,25	2251201,67	160	440	517560,51	2252480,52
160	277	521037,69	2252172,90	160	318	520879,90	2252690,45	160	359	519081,65	2252902,77	160	400	517770,99	2251221,18	160	441	517606,13	2252487,41
160	278	521021,47	2252162,03	160	319	520885,24	2252700,19	160	360	519063,21	2252831,83	160	401	517759,74	2251288,55	160	442	517612,50	2252491,51
160	279	521005,25	2252150,48	160	320	520897,39	2252717,13	160	361	518976,33	2252569,21	160	402	517339,10	2251266,73	160	443	517654,99	2252518,90
160	280	521004,88	2252150,98	160	321	520898,89	2252719,19	160	362	518950,23	2252487,29	160	403	517339,14	2251271,45	160	444	517698,43	2252542,44
160	281	520987,79	2252139,53	160	322	520910,06	2252734,75	160	363	518938,21	2252473,34	160	404	517339,21	2251280,30	160	445	517826,20	2252618,44
160	282	520975,94	2252142,87	160	323	520915,96	2252739,68	160	364	518884,38	2252409,44	160	405	517339,69	2251330,66	160	446	517974,96	2252707,13
160	283	520952,15	2252154,01	160	324	520931,34	2252749,09	160	365	518835,18	2252380,39	160	406	517367,48	2251328,12	160	447	517972,06	2252727,75
160	284	520945,62	2252157,73	160	325	520941,14	2252752,49	160	366	518785,57	2252359,77	160	407	517391,65	2251348,31	160	448	518124,10	2252791,80
160	285	520796,58	2252242,44	160	326	520948,62	2252752,55	160	367	518709,03	2252327,41	160	408	517400,83	2251344,88	160	449	518244,90	2252808,24
160	286	520778,28	2252375,69	160	327	520956,45	2252750,16	160	368	518541,40	2252248,20	160	409	517386,22	2251327,90	160	450	518319,26	2252818,36
160	287	520775,15	2252373,27	160	328	520964,07	2252738,24	160	369	518466,98	2252212,82	160	410	517386,73	2251309,05	160	451	518326,43	2252819,33
160	288	520773,46	2252372,17	160	329	520974,04	2252729,71	160	370	518405,13	2252172,09	160	411	517410,10	2251308,89	160	452	518370,23	2252826,56
160	289	520761,21	2252393,93	160	330	521011,74	2252767,05	160	371	518393,65	2252155,44	160	412	517412,24	2251375,10	160	453	518465,43	2252877,24
160	290	520758,31	2252403,50	160	331	520976,50	2252814,94	160	372	518364,69	2252113,39	160	413	517406,75	2251380,72	160	454	518494,63	2252918,50
160	291	520748,50	2252408,16	160	332	520956,36	2252842,27	160	373	518630,42	2252019,09	160	414	517380,15	2251392,20	160	455	518499,92	2252925,99
160	292	520719,73	2252574,98	160	333	520951,85	2252877,79	160	374	518631,52	2252018,92	160	415	517341,70	2251393,13	160	456	518507,05	2252936,07
160	293	520715,26	2252600,92	160	334	520966,66	2252915,70	160	375	518674,84	2252012,54	160	416	517324,22	2251387,77	160	457	518601,54	2253077,39
160	294	520729,48	2252592,63	160	335	520945,55	2252978,72	160	376	518684,73	2252009,00	160	417	517297,97	2251359,23	160	458	518614,73	2253097,14
160	295	520740,27	2252586,34	160	336	520924,89	2252998,00	160	377	518834,59	2251955,35	160	418	517258,21	2251330,77	160	459	518626,86	2253133,16
160	296	520760,28	2252557,62	160	337	520912,03	2253010,02	160	378	518893,24	2251934,35	160	419	517234,53	2251326,06	160	460	518638,09	2253170,78
160	297	520764,39	2252525,34	160	338	520809,68	2253027,94	160	379	518857,75	2251839,86	160	420	517213,49	2251327,10	160	461	518646,05	2253237,03
160	298	520902,58	2252487,79	160	339	520753,96	2253045,95	160	380	518792,65	2251665,91	160	421	517202,13	2251340,22	160	462	518621,80	2253433,57
160	299	520911,34	2252488,25	160	340	520687,56	2253085,66	160	381	518725,61	2251481,13	160	422	517202,00	2251371,01	160	463	518614,94	2253481,47
160	300	520913,28	2252484,88	160	341	520662,83	2253107,16	160	382	518704,89	2251424,01	160	423	517226,65	2251396,76	160	464	518659,39	2253631,90
160	301	520918,60	2252483,44	160	342	520631,72	2253134,17	160	383	518667,08	2251321,66	160	424	517263,15	2251414,97	160	465	518666,34	2253655,45
160	302	520918,86	2252483,53	160	343	520276,51	2253692,20	160	384	518651,43	2251279,32	160	425	517301,82	2251443,31	160	466	518658,99	2253804,38
160	303	520919,18	2252483,28	160	344	520242,26	2253701,91	160	385	518646,99	2251267,28	160	426	517316,68	2251468,02	160	467	518581,15	2253913,33
160	304	520935,05	2252478,97	160	345	520199,09	2253714,16	160	386	518585,00	2251099,55	160	427	517322,71	2251512,71	160	468	518549,59	2254038,62
160	305	520950,17	2252481,82	160	346	520109,86	2253664,64	160	387	518466,57	2250770,24	160	428	517329,61	2251586,95	160	469	518567,80	2254154,83
160	306	520953,76	2252473,88	160	347	519918,84	2253570,96	160	388	518316,18	2250818,1	160	429	517318,95	2251643,35	160	470	518691,95	2254340,5
160	307	520964,33	2252471,01	160	348	519822,61	2253529,84	160	389	518264,43	2250834,58	160	430	517308,19	2251700,27	160	471	518750,31	2254427,75
160	308	520975,21	2252506,90	160	349	519791,11	2253516,40	160	390	518233,56	2250844,40	160	431	517323,99	2251701,13	160	472	518880,41	2254518,03
160	309	520968,08	2252510,59	160	350	519726,12	2253488,64	160	391	518228,19	2250846,10	160	432	517331,39	2251833,69	160	473	518933,59	2254535,83
160	310	520962,69	2252515,73	160	351	519652,87	2253455,58	160	392	518224,89	2250847,80	160	433	517341,88	2251959,67	160	474	518931,99	2254539,23
160	311	520957,22	2252525,30	160	352	519459,59	2253366,63	160	393	518121,58	2250900,72	160	434	517357,09	2252095,41	160	475	518923,95	2254556,33
160	312	520942,64	2252543,45	160	353	519345,35	2253314,33	160	394	518121,45	2250900,78	160	435	517367,22	2252211,95	160	476	518784,47	2254852,45

Порядковый номер земельного участка	Порядковый номер характерной (поворотной) точки	Координаты		Порядковый номер земельного участка	Порядковый номер характерной (поворотной) точки	Координаты		Порядковый номер земельного участка	Порядковый номер характерной (поворотной) точки	Координаты		Порядковый номер земельного участка	Порядковый номер характерной (поворотной) точки	Координаты		Порядковый номер земельного участка	Порядковый номер характерной (поворотной) точки	Координаты	
		X	Y			X	Y			X	Y			X	Y			X	Y
160	477	518729,02	2254970,23	160	518	516124,92	2254807,93	160	559	514385,73	2248736,40	160	600	512861,90	2246335,29	160	641	510829,27	2241500,56
160	478	518741,45	2254978,70	160	519	516154,34	2254576,08	160	560	514326,39	2248725,21	160	601	512865,99	2246298,94	160	642	510831,14	2241495,57
160	479	518811,94	2255026,84	160	520	516161,80	2254517,31	160	561	514310,62	2248722,25	160	602	512883,93	2246139,23	160	643	510840,45	2241498,14
160	480	518825,43	2255035,40	160	521	516175,93	2254405,92	160	562	514163,96	2248694,63	160	603	512908,00	2245944,60	160	644	510849,24	2241500,58
160	481	518820,04	2255044,70	160	522	516179,69	2254376,26	160	563	514098,46	2248706,56	160	604	512936,20	2245766,49	160	645	510860,03	2241503,57
160	482	518726,81	2255205,61	160	523	516223,91	2254027,79	160	564	514068,21	2248712,07	160	605	512956,91	2245566,43	160	646	510869,47	2241506,17
160	483	518804,70	2255442,95	160	524	516315,55	2253305,59	160	565	514038,34	2248717,51	160	606	512973,28	2245408,42	160	647	510870,64	2241506,46
160	484	518825,65	2255462,37	160	525	516352,29	2253016,00	160	566	513993,99	2248725,59	160	607	512986,61	2245279,63	160	648	510881,81	2241509,23
160	485	519055,12	2255675,02	160	526	516388,74	2252728,72	160	567	513889,82	2248744,56	160	608	513003,23	2245119,02	160	649	510892,09	2241511,79
160	486	518996,64	2255772,01	160	527	516391,34	2252708,31	160	568	513868,84	2248748,39	160	609	513023,02	2244971,41	160	650	510902,86	2241514,47
160	487	518993,09	2255777,63	160	528	516446,67	2252272,19	160	569	513814,72	2248758,23	160	610	513034,07	2244888,98	160	651	510914,50	2241517,37
160	488	518978,70	2255800,35	160	529	516500,17	2251850,53	160	570	513775,13	2248765,44	160	611	513050,51	2244766,34	160	652	510922,36	2241519,32
160	489	518680,82	2255761,55	160	530	516511,63	2251760,15	160	571	513749,48	2248770,11	160	612	513050,83	2244763,88	160	653	510933,81	2241522,16
160	490	518417,23	2255727,21	160	531	516541,37	2251525,83	160	572	513740,05	2248771,84	160	613	513074,49	2244587,41	160	654	510944,73	2241524,87
160	491	518174,36	2255695,57	160	532	516580,01	2251221,35	160	573	513691,68	2248787,37	160	614	513077,10	2244567,92	160	655	510955,21	2241527,48
160	492	517972,20	2255511,73	160	533	516611,60	2250972,36	160	574	513676,21	2248792,35	160	615	513078,16	2244560,02	160	656	510965,98	2241530,15
160	493	517946,87	2255491,98	160	534	516640,85	2250741,81	160	575	513639,75	2248804,08	160	616	513081,11	2244538,00	160	657	510976,95	2241532,88
160	494	517961,65	2255387,34	160	535	516653,80	2250639,73	160	576	513599,06	2248817,14	160	617	513081,24	2244536,56	160	658	510987,90	2241535,60
160	495	517929,48	2255382,75	160	536	516669,38	2250516,98	160	577	513466,24	2248859,84	160	618	513087,94	2244462,05	160	659	510998,75	2241538,30
160	496	517891,44	2255377,29	160	537	516686,79	2250379,76	160	578	513401,34	2248880,70	160	619	513078,19	2244377,22	160	660	510999,64	2241538,52
160	497	517855,31	2255374,89	160	538	516692,07	2250338,06	160	579	513255,24	2248927,65	160	620	513061,48	2244375,00	160	661	511044,57	2241549,79
160	498	517882,86	2255301,51	160	539	516729,40	2250043,90	160	580	513061,28	2248990,01	160	621	513054,44	2244374,06	160	662	511071,92	2241562,35
160	499	517883,35	2255300,18	160	540	516738,43	2249972,73	160	581	512987,49	2249013,72	160	622	513054,14	2244374,03	160	663	511071,64	2241562,73
160	500	517894,00	2255271,89	160	541	516766,58	2249750,92	160	582	512966,59	2249020,42	160	623	512276,62	2244270,84	160	664	511079,86	2241566,47
160	501	517876,45	2255269,02	160	542	516777,27	2249666,69	160	583	512881,24	2248610,25	160	624	511590,96	2244179,85	160	665	511097,58	2241574,49
160	502	517800,93	2255256,61	160	543	516807,02	2249432,19	160	584	512876,54	2248587,71	160	625	511556,24	2244174,83	160	666	511119,38	2241584,36
160	503	517776,39	2255182,94	160	544	516846,66	2249119,75	160	585	512850,74	2248463,69	160	626	511556,85	2244173,24	160	667	511119,47	2241584,18
160	504	517722,65	2255127,61	160	545	516840,92	2249119,02	160	586	512814,49	2248289,52	160	627	511536,84	2244170,72	160	668	511123,18	2241585,88
160	505	517717,33	2255126,57	160	546	516841,87	2249111,56	160	587	512781,92	2248127,48	160	628	511407,78	2244152,75	160	669	511123,09	2241586,04
160	506	517505,01	2255085,28	160	547	516827,00	2249109,66	160	588	512709,93	2247769,20	160	629	511338,56	2244142,02	160	670	511152,77	2241599,47
160	507	517408,22	2255270,65	160	548	516617,30	2249086,43	160	589	512750,03	2247375,39	160	630	511182,44	2244121,38	160	671	511155,55	2241600,75
160	508	517434,32	2255291,69	160	549	516491,47	2249072,35	160	590	512756,11	2247327,96	160	631	510964,11	2244101,44	160	672	511172,94	2241570,66
160	509	517484,35	2255303,18	160	550	516412,32	2249063,49	160	591	512765,14	2247226,98	160	632	510882,58	2244094,56	160	673	511173,57	2241569,57
160	510	517530,56	2255479,17	160	551	516307,42	2249051,09	160	592	512781,16	2247069,66	160	633	510631,56	2244058,11	160	674	511181,09	2241556,58
160	511	517511,91	2255518,76	160	552	515941,53	2249004,50	160	593	512788,34	2246999,13	160	634	510516,86	2244036,21	160	675	511189,34	2241542,30
160	512	517505,77	2255608,46	160	553	515278,89	2248904,63	160	594	512798,39	2246900,41	160	635	510478,19	2244029,23	160	676	511098,01	2241475,83
160	513	516050,39	2255418,86	160	554	515128,92	2248876,37	160	595	512826,22	2246652,8	160	636	510011,32	2243967,28	160	677	511106,33	2241462,01
160	514	516076,79	2255199,32	160	555	514907,62	2248834,69	160	596	512843,74	2246496,89	160	637	509996,74	2243965,38	160	678	511117,8	2241442,98
160	515	516088,95	2255098,01	160	556	514819,02	2248818,01	160	597	512851,19	2246430,60	160	638	509954,77	2243980,02	160	679	511124,70	2241391,28
160	516	516104,14	2254971,72	160	557	514631,80	2248782,74	160	598	512854,95	2246397,11	160	639	510323,55	2242937,44	160	680	511129,01	2241375,85
160	517	516119,54	2254850,34	160	558	514542,44	2248765,93	160	599	512857,16	2246377,46	160	640	510682,25	2241924,09	160	681	511134,23	2241344,42

Порядковый номер земельного участка	Порядковый номер характерной (поворотной) точки	Координаты		Порядковый номер земельного участка	Порядковый номер характерной (поворотной) точки	Координаты		Порядковый номер земельного участка	Порядковый номер характерной (поворотной) точки	Координаты		Порядковый номер земельного участка	Порядковый номер характерной (поворотной) точки	Координаты		Порядковый номер земельного участка	Порядковый номер характерной (поворотной) точки	Координаты	
		X	Y			X	Y			X	Y			X	Y			X	Y
160	682	511134,75	2241338,14	160	723	511564,49	2240867,94	160	764	512952,28	2241288,02	160	805	514442,50	2240902,70	160	846	515886,30	2240169,39
160	683	511134,19	2241327,65	160	724	511577,92	2240861,46	160	765	513035,12	2241314,26	160	806	514443,92	2240900,78	160	847	515896,07	2240172,65
160	684	511118,60	2241314,55	160	725	511590,35	2240855,47	160	766	513102,28	2241334,72	160	807	514445,08	2240895,72	160	848	515893,84	2240198,86
160	685	511121,83	2241294,81	160	726	511607,33	2240860,79	160	767	513113,28	2241338,89	160	808	514551,73	2240822,01	160	849	515892,09	2240219,33
160	686	511128,74	2241269,80	160	727	511789,98	2240918,01	160	768	513158,74	2241349,34	160	809	514582,69	2240791,14	160	850	515958,41	2240268,00
160	687	511065,20	2241252,18	160	728	511785,83	2240934,29	160	769	513159,12	2241349,44	160	810	514596,85	2240777,01	160	851	515994,17	2240263,51
160	688	511021,00	2241239,81	160	729	511851,19	2240952,48	160	770	513184,28	2241354,00	160	811	514683,48	2240690,61	160	852	515995,47	2240197,78
160	689	511020,76	2241239,73	160	730	511872,79	2240959,05	160	771	513200,07	2241356,87	160	812	514750,10	2240619,68	160	853	516016,75	2240204,05
160	690	511012,02	2241228,05	160	731	511896,78	2240966,34	160	772	513296,48	2241374,34	160	813	514751,29	2240613,20	160	854	516050,99	2240214,27
160	691	511007,25	2241221,67	160	732	511913,48	2240971,41	160	773	513376,61	2241409,84	160	814	514751,66	2240612,83	160	855	516080,75	2240225,44
160	692	510994,64	2241221,41	160	733	512107,03	2241030,24	160	774	513376,48	2241413,42	160	815	514775,59	2240589,64	160	856	516079,42	2240231,87
160	693	510950,17	2241220,48	160	734	512114,78	2241034,14	160	775	513395,28	2241414,72	160	816	514845,63	2240518,58	160	857	516115,74	2240242,75
160	694	510930,87	2241220,08	160	735	512125,32	2241039,42	160	776	513397,41	2241407,38	160	817	514847,49	2240516,70	160	858	516147,37	2240292,42
160	695	510931,79	2241274,55	160	736	512147,81	2241066,09	160	777	513402,92	2241405,42	160	818	514856,23	2240508,18	160	859	516155,77	2240307,49
160	696	510933,21	2241358,61	160	737	512162,51	2241074,83	160	778	513477,21	2241379,25	160	819	514899,58	2240465,05	160	860	516161,55	2240314,70
160	697	510911,33	2241414,67	160	738	512165,95	2241074,20	160	779	513563,86	2241379,34	160	820	514916,18	2240448,58	160	861	516179,74	2240343,28
160	698	510888,44	2241412,57	160	739	512173,46	2241072,83	160	780	513594,42	2241384,02	160	821	514932,80	2240432,10	160	862	516183,50	2240340,87
160	699	510876,56	2241411,03	160	740	512171,72	2241126,42	160	781	513632,06	2241389,81	160	822	515034,16	2240360,05	160	863	516188,90	2240347,36
160	700	510866,99	2241409,80	160	741	512176,94	2241161,72	160	782	513669,86	2241395,63	160	823	515148,12	2240292,48	160	864	516199,40	2240360,01
160	701	510865,58	2241413,81	160	742	512192,59	2241183,94	160	783	513716,43	2241382,78	160	824	515303,40	2240222,93	160	865	516200,90	2240364,38
160	702	510864,88	2241414,97	160	743	512317,18	2241257,02	160	784	513722,35	2241381,15	160	825	515338,42	2240211,47	160	866	516258,85	2240455,38
160	703	510854,07	2241413,60	160	744	512328,75	2241263,80	160	785	513728,77	2241378,80	160	826	515342,68	2240210,06	160	867	516259,56	2240455,92
160	704	511016,00	2240923,84	160	745	512345,78	2241269,03	160	786	513785,73	2241358,00	160	827	515385,08	2240196,93	160	868	516511,45	2240645,29
160	705	511022,09	2240925,73	160	746	512480,32	2241310,31	160	787	513857,09	2241328,83	160	828	515388,89	2240195,32	160	869	516507,65	2240650,44
160	706	511025,70	2240925,42	160	747	512534,50	2241299,27	160	788	514055,74	2241212,89	160	829	515414,26	2240187,53	160	870	516527,45	2240662,94
160	707	511029,80	2240928,12	160	748	512580,91	2241296,07	160	789	514055,96	2241212,73	160	830	515414,80	2240190,21	160	871	516656,03	2240744,03
160	708	511090,77	2240778,08	160	749	512635,92	2241281,14	160	790	514122,81	2241169,86	160	831	515433,99	2240186,30	160	872	516766,81	2240758,70
160	709	511112,89	2240774,55	160	750	512630,79	2241276,29	160	791	514191,22	2241130,40	160	832	515466,89	2240189,25	160	873	516816,95	2240745,68
160	710	511158,02	2240798,03	160	751	512653,71	2241271,38	160	792	514252,40	2241088,45	160	833	515468,75	2240196,31	160	874	516831,43	2240958,55
160	711	511191,72	2240814,14	160	752	512671,69	2241268,24	160	793	514259,51	2241081,99	160	834	515472,53	2240195,19	160	875	516791,71	2241132,83
160	712	511205,33	2240816,82	160	753	512706,04	2241262,25	160	794	514277,33	2241101,19	160	835	515471,08	2240189,65	160	876	516999,78	2241256,37
160	713	511229,48	2240817,06	160	754	512709,01	2241250,30	160	795	514295,98	2241084,84	160	836	515475,97	2240190,09	160	877	517038,49	2241279,35
160	714	511265,90	2240811,83	160	755	512716,65	2241219,61	160	796	514323,94	2241060,32	160	837	515546,24	2240237,40	160	878	517033,37	2240957,98
160	715	511283,23	2240809,35	160	756	512745,68	2241226,83	160	797	514334,55	2241048,00	160	838	515559,37	2240252,20	160	879	517031,75	2240956,27
160	716	511364,23	2240806,04	160	757	512800,10	2241243,34	160	798	514321,10	2241036,44	160	839	515616,19	2240291,79	160	880	516983,06	2240904,89
160	717	511396,05	2240804,75	160	758	512866,31	2241263,41	160	799	514341,29	2241012,82	160	840	515639,81	2240301,26	160	881	516982,83	2240904,66
160	718	511426,49	2240817,54	160	759	512872,24	2241265,22	160	800	514359,99	2240996,42	160	841	515661,89	2240303,06	160	882	516955,58	2240875,90
160	719	511433,85	2240820,64	160	760	512891,97	2241279,34	160	801	514385,48	2240974,05	160	842	515690,75	2240300,11	160	883	516955,32	2240875,62
160	720	511508,99	2240852,22	160	761	512925,22	2241284,61	160	802	514389,21	2240970,77	160	843	515737,91	2240273,35	160	884	516954,63	2240874,91
160	721	511536,47	2240863,78	160	762	512932,69	2241285,52	160	803	514409,12	2240953,76	160	844	515758,02	2240233,61	160	885	516935,18	2240854,38
160	722	511539,68	2240864,26	160	763	512951,78	2241287,87	160	804	514439,53	2240916,11	160	845	515771,93	2240169,36	160	886	516922,27	2240840,50

Порядковый номер земельного участка	Порядковый номер характерной (поворотной) точки	Координаты		Порядковый номер земельного участка	Порядковый номер характерной (поворотной) точки	Координаты		Порядковый номер земельного участка	Порядковый номер характерной (поворотной) точки	Координаты		Порядковый номер земельного участка	Порядковый номер характерной (поворотной) точки	Координаты		Порядковый номер земельного участка	Порядковый номер характерной (поворотной) точки	Координаты	
		X	Y			X	Y			X	Y			X	Y			X	Y
160	887	516895,74	2240812,49	160	928	519846,06	2243101,91	160	968	516519,77	2242102,93	160	1009	516446,80	2243878,66	160	1049	517065,53	2254288,90
160	888	516879,36	2240795,48	160	929	519911,55	2243140,20	160	969	516519,53	2242103,43	160	1010	516460,20	2243851,12	160	1050	516980,47	2254379,39
160	889	516863,70	2240779,23	160	930	519945,83	2243158,64	160	970	516300,58	2242587,33	160	1011	516466,53	2243839,93	160	1051	516991,03	2254393,06
160	890	516829,15	2240742,50	160	931	519948,56	2243160,12	160	971	516332,52	2242601,65	160	1012	516578,05	2243608,88	160	1052	517078,25	2254505,81
160	891	516844,74	2240738,45	160	932	519974,30	2243173,97	160	972	516485,78	2242671,47	160	1013	516648,34	2243465,55	160	1053	517107,15	2254543,19
160	892	516924,00	2240739,40	160	933	520021,00	2243199,10	160	973	516459,26	2242730,13	160	1014	516719,82	2243319,75	160	1054	517126,46	2254544,08
160	893	517126,16	2240871,73	160	934	520044,86	2243211,95	160	974	516415,21	2242827,57	160	1015	516741,62	2243275,25	160	1055	517239,21	2254548,56
160	894	517194,86	2240916,70	160	935	520229,34	2243274,56	160	975	516394,87	2242872,56	160	1016	516850,34	2243053,46	160	1056	517776,28	2254574,31
160	895	517218,19	2240931,97	160	936	520249,64	2243278,79	160	976	516445,76	2242895,75	160	1017	516873,59	2243002,56	160	1057	518410,23	2254603,82
160	896	517273,15	2240947,87	160	937	520261,13	2243293,38	160	977	516259,84	2243302,74	160	1018	517026,59	2242685,08	160	1058	518416,72	2254569,28
160	897	517726,57	2241236,19	160	938	520260,85	2243294,70	160	978	516338,08	2243407,02	160	1019	517078,11	2242579,01	160	1059	518451,48	2254384,44
160	898	517705,00	2241260,15	160	939	520279,66	2243300,26	160	979	516300,50	2243401,36	160	1020	517152,79	2242425,60	160	1041	518457,15	2254354,30
160	899	517724,44	2241281,69	160	940	520303,28	2243277,78	160	980	516265,75	2243478,15	160	1021	517299,95	2242123,33	160	1060	520261,87	2243334,79
160	900	517759,25	2241260,17	160	941	520362,80	2243282,17	160	981	516407,76	2243542,85	160	1022	517366,70	2241985,20	160	1061	520257,09	2243334,14
160	901	517954,15	2241391,41	160	942	520412,13	2243282,00	160	982	516416,06	2243524,65	160	1023	517387,91	2241941,29	160	1062	520214,34	2243473,19
160	902	518052,38	2241475,64	160	943	520445,21	2243281,91	160	983	516527,53	2243541,45	160	1024	517424,63	2241965,29	160	1063	520168,09	2243625,13
160	903	518195,10	2241648,20	160	944	520453,63	2243281,88	160	984	516563,53	2243546,87	160	1025	517433,08	2241947,69	160	1064	520131,40	2243745,39
160	904	518258,31	2241727,11	160	945	520498,28	2243281,72	160	985	516418,62	2243864,93	160	1026	517456,46	2241899,10	160	1065	520104,01	2243835,53
160	905	518383,24	2241883,05	160	946	520540,86	2243277,71	160	986	516385,42	2243937,78	160	1027	517540,72	2241950,61	160	1066	520056,88	2243986,35
160	906	518429,94	2241938,96	160	947	520571,73	2243274,81	160	987	516375,61	2243956,45	160	1028	517493,07	2242098,69	160	1067	520047,76	2244018,31
160	907	518437,90	2241948,49	160	948	520579,82	2243274,04	160	988	516363,56	2243974,13	160	1029	517493,10	2242102,26	160	1068	520045,83	2244025,07
160	908	518462,02	2241977,34	160	949	520648,35	2243259,99	160	989	516349,99	2243989,88	160	1030	517496,80	2242104,32	160	1069	520036,23	2244058,65
160	909	518479,91	2241992,17	160	950	520663,73	2243256,85	160	990	516334,52	2244004,21	160	1031	517637,84	2242160,53	160	1070	520035,25	2244086,37
160	910	518586,03	2242080,13	160	951	520806,82	2243227,51	160	991	516317,41	2244016,79	160	1032	517658,18	2242177,10	160	1071	520036,85	2244110,10
160	911	518730,69	2242198,38	160	952	520930,33	2243202,20	160	992	516299,23	2244027,22	160	1033	517677,06	2242200,78	160	1072	520039,07	2244126,70
160	912	518787,11	2242244,81	160	953	520932,53	2243209,91	160	993	516279,88	2244035,57	160	1034	517748,72	2242321,23	160	1073	520041,63	2244136,77
160	913	518879,89	2242320,08	160	954	521015,57	2243196,78	160	994	516259,70	2244041,70	160	1035	518057,56	2242363,76	160	1074	520042,97	2244140,83
160	914	518947,96	2242375,31	160	955	521048,88	2243191,53	160	995	516136,23	2244071,67	160	1036	518106,82	2242227,94	160	1075	520046,54	2244151,61
160	915	518963,14	2242387,37	160	956	521053,79	2243190,75	160	996	516125,16	2244073,71	160	1037	518227,69	2242189,42	160	1076	520055,09	2244172,05
160	916	519395,90	2242734,35	160	957	521075,61	2243185,61	160	997	516113,93	2244074,52	160	1038	518230,42	2242181,92	160	1077	520063,97	2244190,54
160	917	519396,50	2242737,97	160	958	521084,06	2243183,61	160	998	516102,69	2244074,08	160	1039	518327,65	2241915,20	160	1078	520072,62	2244205,30
160	918	519407,98	2242747,40	160	959	521116,44	2243180,62	160	999	516091,56	2244072,39	160	1040	518327,45	2241915,12	160	1079	520131,74	2244270,87
160	919	519415,50	2242746,32	160	1	521269,85	2243226,59	160	1000	516080,69	2244069,49	160	960	518330,05	2241907,98	160	1080	520137,31	2244277,98
160	920	519479,38	2242800,66	160	960	518330,05	2241907,98	160	1001	516070,20	2244065,40	160	1041	518457,15	2254354,30	160	1081	520142,72	2244287,14
160	921	519483,74	2242804,37	160	961	517600,91	2241632,62	160	1002	516030,23	2244047,19	160	1042	518204,64	2254342,65	160	1082	520145,05	2244292,82
160	922	519498,28	2242816,74	160	962	517406,08	2241559,05	160	1003	515986,97	2244142,81	160	1043	518000,30	2254333,25	160	1083	520145,86	2244297,59
160	923	519583,39	2242889,14	160	963	517332,48	2241529,44	160	1004	515879,51	2244380,29	160	1044	517722,84	2254319,58	160	1084	520146,05	2244304,84
160	924	519701,97	2242989,98	160	964	516883,11	2241356,97	160	1005	516139,57	2244507,68	160	1045	517540,60	2254310,62	160	1085	520145,86	2244310,31
160	925	519728,53	2243012,58	160	965	516878,63	2241355,28	160	1006	516139,97	2244506,86	160	1046	517411,35	2254304,71	160	1086	520142,98	2244337,90
160	926	519736,67	2243018,81	160	966	516816,76	2241483,33	160	1007	516227,54	2244328,06	160	1047	517142,79	2254292,44	160	1087	520136,37	2244337,80
160	927	519842,17	2243099,65	160	967	516803,83	2241475,13	160	1008	516315,31	2244148,33	160	1048	517100,01	2254290,48	160	1088	520127,82	2244336,63

Порядковый номер земельного участка	Порядковый номер характерной (поворотной) точки	Координаты		Порядковый номер земельного участка	Порядковый номер характерной (поворотной) точки	Координаты		Порядковый номер земельного участка	Порядковый номер характерной (поворотной) точки	Координаты		Порядковый номер земельного участка	Порядковый номер характерной (поворотной) точки	Координаты		Порядковый номер земельного участка	Порядковый номер характерной (поворотной) точки	Координаты	
		X	Y			X	Y			X	Y			X	Y			X	Y
160	1089	520107,42	2244342,96	160	1130	519880,96	2244905,09	160	1171	520177,57	2244723,59	160	1212	520041,26	2244064,21	160	1251	512009,75	2241979,47
160	1090	520069,68	2244380,21	160	1131	519888,45	2244911,44	160	1172	520171,56	2244717,33	160	1213	520042,75	2244056,62	160	1252	512005,91	2241978,60
160	1091	520036,53	2244376,56	160	1132	519895,72	2244918,01	160	1173	520165,84	2244708,57	160	1214	520056,97	2244002,56	160	1253	511961,27	2241969,55
160	1092	520021,48	2244374,90	160	1133	519905,26	2244920,97	160	1174	520157,28	2244692,84	160	1215	520065,67	2243974,30	160	1254	511919,33	2241960,75
160	1093	519984,48	2244365,82	160	1134	519916,60	2244920,30	160	1175	520152,33	2244680,29	160	1216	520131,53	2243760,18	160	1255	511915,34	2241974,10
160	1094	519964,46	2244360,90	160	1135	519922,27	2244922,80	160	1176	520149,52	2244669,73	160	1217	520145,63	2243714,11	160	1256	511913,04	2241987,03
160	1095	519963,40	2244360,64	160	1136	519925,00	2244927,10	160	1177	520142,05	2244671,43	160	1218	520216,48	2243482,47	160	1257	511906,40	2242031,99
160	1096	519951,79	2244357,79	160	1137	519940,20	2244952,07	160	1178	520134,07	2244662,20	160	1219	520237,44	2243414,27	160	1258	511903,70	2242050,31
160	1097	519947,58	2244357,26	160	1138	519954,05	2244962,27	160	1179	520124,48	2244649,49	160	1060	520261,87	2243334,79	160	1259	511902,34	2242064,37
160	1098	519872,74	2244347,88	160	1139	519984,46	2244969,09	160	1180	520122,07	2244633,67	160	1220	519675,36	2243011,27	160	1260	511905,56	2242116,10
160	1099	519833,45	2244333,49	160	1140	520004,44	2244970,91	160	1181	520127,84	2244587,03	160	1221	519369,92	2242766,87	160	1261	511906,26	2242127,42
160	1100	519800,68	2244343,47	160	1141	520016,46	2244970,45	160	1182	520130,30	2244567,87	160	1222	519366,10	2242763,27	160	1262	511906,39	2242129,60
160	1101	519718,29	2244312,34	160	1142	520030,08	2244970,45	160	1183	520130,60	2244564,81	160	1223	519359,72	2242771,06	160	1263	511906,60	2242133,44
160	1102	519693,34	2244316,49	160	1143	520048,93	2244974,98	160	1184	520127,91	2244561,19	160	1224	519304,65	2242838,18	160	1264	511909,11	2242177,43
160	1103	519673,90	2244330,76	160	1144	520062,32	2244974,30	160	1185	520130,76	2244543,52	160	1225	519304,00	2242837,67	160	1265	511921,77	2242233,06
160	1104	519672,28	2244368,34	160	1145	520139,03	2244962,51	160	1186	520133,91	2244524,42	160	1226	519275,70	2242873,46	160	1266	511922,53	2242247,17
160	1105	519639,18	2244408,85	160	1146	520221,19	2244962,27	160	1187	520135,38	2244513,46	160	1227	519222,50	2242938,30	160	1267	511921,55	2242252,12
160	1106	519642,98	2244413,30	160	1147	520285,20	2244969,78	160	1188	520138,83	2244494,39	160	1228	519070,35	2243121,81	160	1268	511921,58	2242255,86
160	1107	519646,79	2244417,77	160	1148	520309,03	2244977,72	160	1189	520148,41	2244493,27	160	1229	519012,00	2243192,53	160	1269	511922,74	2242270,68
160	1108	519617,33	2244464,63	160	1149	520325,84	2244979,77	160	1190	520157,58	2244455,93	160	1230	519027,38	2243204,51	160	1270	511923,16	2242272,87
160	1109	519638,01	2244503,33	160	1150	520326,29	2244942,99	160	1191	520154,24	2244449,41	160	1231	519039,36	2243213,57	160	1271	511926,51	2242290,47
160	1110	519632,79	2244508,90	160	1151	520325,84	2244901,67	160	1192	520145,81	2244439,66	160	1232	519216,69	2243351,48	160	1272	511929,76	2242297,61
160	1111	519634,15	2244511,43	160	1152	520324,61	2244885,22	160	1193	520142,28	2244426,66	160	1233	519219,02	2243353,29	160	1273	511934,24	2242300,74
160	1112	519647,90	2244522,72	160	1153	520366,48	2244886,15	160	1194	520150,76	2244337,98	160	1234	519331,28	2243440,89	160	1274	511934,47	2242301,89
160	1113	519717,00	2244649,02	160	1154	520355,94	2244841,04	160	1195	520149,36	2244337,98	160	1235	519469,97	2243267,37	160	1275	511936,00	2242310,12
160	1114	519730,52	2244656,16	160	1155	520354,77	2244836,00	160	1196	520148,67	2244337,97	160	1236	519477,57	2243258,26	160	1276	511936,33	2242311,05
160	1115	519725,08	2244675,62	160	1156	520357,71	2244806,94	160	1197	520151,66	2244310,29	160	1237	519520,91	2243204,79	160	1277	511941,04	2242329,17
160	1116	519771,72	2244754,05	160	1157	520359,03	2244807,07	160	1198	520151,64	2244299,98	160	1220	519675,36	2243011,27	160	1278	511954,49	2242354,78
160	1117	519774,25	2244768,79	160	1158	520366,91	2244807,79	160	1199	520150,74	2244293,02	160	1238	512363,62	2242115,23	160	1279	511956,93	2242373,07
160	1118	519768,39	2244765,28	160	1159	520367,02	2244807,01	160	1200	520149,27	2244288,68	160	1239	512334,08	2242112,21	160	1280	511962,95	2242381,20
160	1119	519763,17	2244765,03	160	1160	520368,37	2244797,76	160	1201	520146,74	2244282,65	160	1240	512333,71	2242115,00	160	1281	511966,14	2242382,85
160	1120	519759,32	2244768,67	160	1161	520358,12	2244786,72	160	1202	520141,61	2244274,73	160	1241	512239,04	2242101,82	160	1282	511970,98	2242385,36
160	1121	519756,12	2244774,81	160	1162	520348,89	2244780,34	160	1203	520135,31	2244267,62	160	1242	512149,74	2242090,23	160	1283	511973,35	2242386,03
160	1122	519757,27	2244782,98	160	1163	520353,20	2244756,14	160	1204	520121,94	2244252,53	160	1243	512152,04	2242073,74	160	1284	511976,68	2242386,99
160	1123	519766,58	2244797,26	160	1164	520341,43	2244752,53	160	1205	520076,71	2244201,92	160	1244	512143,13	2242064,13	160	1285	511977,88	2242387,18
160	1124	519778,83	2244804,77	160	1165	520321,51	2244746,40	160	1206	520060,50	2244171,54	160	1245	512100,93	2242056,12	160	1286	511981,35	2242387,78
160	1125	519786,32	2244806,35	160	1166	520273,24	2244742,22	160	1207	520049,35	2244141,69	160	1246	512114,58	2241971,13	160	1287	511989,78	2242389,05
160	1126	519795,40	2244806,13	160	1167	520239,49	2244739,29	160	1208	520047,05	2244135,56	160	1247	512102,20	2241968,90	160	1288	511992,58	2242389,49
160	1127	519800,84	2244807,71	160	1168	520219,56	2244737,40	160	1209	520044,76	2244126,12	160	1248	512079,51	2241964,05	160	1289	512002,21	2242389,65
160	1128	519825,81	2244831,31	160	1169	520218,96	2244737,34	160	1210	520043,62	2244114,71	160	1249	512025,55	2241952,74	160	1290	512041,66	2242387,88
160	1129	519868,26	2244882,61	160	1170	520188,88	2244734,48	160	1211	520040,87	2244087,20	160	1250	512021,11	2241981,81	160	1291	512053,49	2242387,60

Порядковый номер земельного участка	Порядковый номер характерной (поворотной) точки	Координаты		Порядковый номер земельного участка	Порядковый номер характерной (поворотной) точки	Координаты		Порядковый номер земельного участка	Порядковый номер характерной (поворотной) точки	Координаты		Порядковый номер земельного участка	Порядковый номер характерной (поворотной) точки	Координаты		Порядковый номер земельного участка	Порядковый номер характерной (поворотной) точки	Координаты	
		X	Y			X	Y			X	Y			X	Y			X	Y
160	1292	512057,62	2242387,84	160	1332	519380,03	2248113,97	160	1370	510660,89	2242130,33	162	11	526695,95	2245115,30	163	16	533301,49	2246354,12
160	1293	512074,89	2242388,92	160	1333	519444,63	2248106,93	160	1371	510593,26	2242321,63	162	12	526628,97	2245148,51	163	17	533297,84	2246360,72
160	1294	512084,95	2242389,56	160	1334	519455,78	2248093,52	160	1372	510690,28	2242371,77	162	13	526559,54	2245199	163	18	533296,01	2246364,02
160	1295	512099,60	2242400,00	160	1335	519536,11	2247996,96	160	1373	510705,35	2242330,46	162	14	526466,85	2245244,33	163	19	533278,55	2246365,57
160	1296	512244,48	2242503,88	160	1336	519555,39	2247973,79	160	1374	510714,75	2242301,23	162	15	526377,06	2245250,53	163	20	533264,70	2246497,49
160	1297	512267,10	2242431,17	160	1337	519564,21	2247963,17	160	1375	510733,07	2242278,05	162	16	526292,24	2245226,87	163	21	533255,42	2246540,43
160	1298	512275,92	2242402,86	160	1338	519560,30	2247942,64	160	1376	510756,40	2242226,65	162	17	526134,71	2245231,63	163	22	533258,64	2246544,64
160	1299	512287,11	2242368,47	160	1339	519547,41	2247783,41	160	1377	510768,20	2242200,67	162	18	526094,73	2245228,38	163	23	533271,21	2246561,13
160	1300	512314,73	2242371,97	160	1317	519509,28	2247627,68	160	1368	510749,58	2242155,86	162	19	526070,57	2245267,84	163	24	533268,00	2246568,80
160	1301	512336,71	2242373,94	160	1340	518789,73	2242269,69	160	1378	511359,42	2240840,25	162	20	526056,32	2245291,13	163	25	533264,78	2246576,47
160	1302	512361,99	2242375,94	160	1341	518728,83	2242221,44	160	1379	511350,40	2240834,72	162	21	526010,25	2245301,84	163	26	533233,24	2246568,28
160	1303	512364,26	2242372,94	160	1342	518688,19	2242196,63	160	1380	511343,75	2240830,65	162	22	525973,22	2245299,99	163	27	533224,03	2246590,90
160	1304	512365,10	2242365,25	160	1343	518676,62	2242211,29	160	1381	511326,06	2240819,82	162	23	525941,28	2245298,40	163	28	533216,98	2246608,19
160	1305	512368,91	2242330,95	160	1344	518590,99	2242339,28	160	1382	511297,51	2240826,34	162	24	525884,41	2245277,03	163	29	533173,64	2246660,91
160	1306	512369,47	2242331,01	160	1345	518588,15	2242344,66	160	1383	511294,83	2240830,87	162	25	525884,85	2245207,11	163	30	533158,44	2246692,81
160	1307	512370,98	2242321,47	160	1346	518550,87	2242416,12	160	1384	511285,07	2240847,36	162	26	525885,33	2245134,03	163	31	533107,19	2246730,48
160	1308	512374,24	2242286,34	160	1347	518551,03	2242416,20	160	1385	511292,86	2240881,21	162	27	525994,90	2245131,49	163	32	533103,11	2246744,46
160	1309	512378,99	2242259,47	160	1348	518707,40	2242503,10	160	1386	511317,96	2240896,27	162	28	526080,91	2245129,49	163	33	533131,76	2246797,64
160	1310	512380,97	2242246,52	160	1349	518712,20	2242497,34	160	1387	511351,32	2240888,29	162	29	526175,39	2245127,30	163	34	533163,52	2246845,49
160	1311	512388,51	2242197,07	160	1350	518788,18	2242406,32	160	1388	511365,77	2240863,98	162	30	526238,39	2245125,83	163	35	533152,35	2246861,76
160	1312	512381,55	2242195,91	160	1351	518844,28	2242333,15	160	1378	511359,42	2240840,25	162	31	526695,90	2245115,21	163	36	533119,81	2246828,10
160	1313	512383,19	2242183,53	160	1340	518789,73	2242269,69	160	1389	515672,68	2243975,03	162	32	526703,12	2245018,82	163	37	533106,66	2246814,48
160	1314	512390,72	2242126,30	160	1352	521815,68	2249996,11	160	1390	515679,84	2244126,56	162	33	526887,60	2245018,97	163	38	533106,81	2246791,49
160	1315	512389,38	2242121,95	160	1353	521715,28	2249972,96	160	1391	515681,13	2244128,28	162	34	526958,53	2245019,02	163	39	533097,90	2246777,21
160	1316	512363,62	2242119,13	160	1354	521672,13	2249910,83	160	1392	515682,84	2244126,42	162	35	527052,90	2245019,09	163	40	533087,45	2246773,36
160	1238	512363,62	2242115,23	160	1355	521652,23	2249911,26	160	1389	515675,41	2243969,00	162	1	527099,54	2245060,39	163	41	533081,93	2246771,32
160	1317	519509,28	2247627,68	160	1356	521681,86	2249979,98	161	1	527057,97	2244941,56	163	1	533220,60	2245988,37	163	42	533052,66	2246814,13
160	1318	519376,87	2247665,57	160	1357	521607,60	2249995,54	161	2	527050,42	2244983,68	163	2	533211,35	2246028,02	163	43	533049,66	2246866,16
160	1319	519317,96	2247682,42	160	1358	521658,98	2250148,07	161	3	526728,44	2244971,35	163	3	533217,14	2246030,02	163	44	533048,16	2246892,10
160	1320	519231,22	2247707,26	160	1359	521684,83	2250145,53	161	4	526724,98	2244939,43	163	4	533216,93	2246033,61	163	45	533042,97	2246921,07
160	1321	519215,38	2247808,07	160	1360	521726,07	2250133,52	161	1	527057,97	2244941,56	163	5	533209,29	2246094,14	163	46	533011,66	2246968,87
160	1322	519230,83	2247815,38	160	1361	521748,11	2250116,30	162	1	527099,54	2245060,39	163	6	533237,08	2246128,32	163	47	533006,49	2246994,84
160	1323	519254,32	2247897,55	160	1362	521766,37	2250117,04	162	2	527118,55	2245077,21	163	7	533241,23	2246131,36	163	48	532985,38	2247012,70
160	1324	519255,25	2247900,82	160	1363	521818,65	2250119,21	162	3	527112,77	2245094,16	163	8	533272,90	2246154,54	163	49	532949,97	2247074,47
160	1325	519266,50	2247940,19	160	1364	521804,38	2250097,57	162	4	527088,08	2245089,63	163	9	533290,75	2246194,80	163	50	532886,40	2247033,53
160	1326	519283,90	2248001,06	160	1365	521811,18	2250036,47	162	5	527038,99	2245080,63	163	10	533295,83	2246225,47	163	51	532872,26	2247030,98
160	1327	519256,21	2248021,57	160	1366	521811,42	2250034,25	162	6	526997,76	2245073,06	163	11	533300,34	2246252,78	163	52	532844,16	2247046,80
160	1328	519267,48	2248048,38	160	1367	521814,36	2250007,83	162	7	526898,94	2245071,26	163	12	533301,95	2246302,72	163	53	532784,01	2247040,64
160	1329	519337,13	2248118,66	160	1352	521815,68	2249996,11	162	8	526887,54	2245071,03	163	13	533299,70	2246309,53	163	54	532776,05	2247039,82
160	1330	519345,02	2248117,79	160	1368	510749,58	2242155,86	162	9	526865,94	2245070,63	163	14	533289,71	2246339,65	163	55	532753,10	2247054,22
160	1331	519361,88	2248115,95	160	1369	510740,81	2242147,19	162	10	526772,56	2245077,38	163	15	533294,68	2246345,75	163	56	532750,59	2247057,56

Порядковый номер земельного участка	Порядковый номер характерной (поворотной) точки	Координаты		Порядковый номер земельного участка	Порядковый номер характерной (поворотной) точки	Координаты		Порядковый номер земельного участка	Порядковый номер характерной (поворотной) точки	Координаты		Порядковый номер земельного участка	Порядковый номер характерной (поворотной) точки	Координаты		Порядковый номер земельного участка	Порядковый номер характерной (поворотной) точки	Координаты	
		X	Y			X	Y			X	Y			X	Y			X	Y
163	57	532732,93	2247081,08	163	98	532532,45	2246963,73	163	139	532811,52	2246854,04	163	180	533056,58	2246437,06	164	13	532844,23	2246197,83
163	58	532754,50	2247148,22	163	99	532577,74	2246953,99	163	140	532856,52	2246857,32	163	181	533013,65	2246414,30	164	14	532838,57	2246169,49
163	59	532749,72	2247162,32	163	100	532584,98	2246963,35	163	141	532869,41	2246840,88	163	182	532945,15	2246391,71	164	15	532836,65	2246164,13
163	60	532734,35	2247160,42	163	101	532592,6	2246964,92	163	142	532868,48	2246814,47	163	183	532947,92	2246382,69	164	16	532824,01	2246128,83
163	61	532716,19	2247139,38	163	102	532618,62	2246947,81	163	143	532881,88	2246805,74	163	184	533001,4	2246382,95	164	17	532830,22	2246108,7
163	62	532700,40	2247115,64	163	103	532592,34	2246907,82	163	144	532880,14	2246793,05	163	185	533053,58	2246403,00	164	18	532813,96	2246103,17
163	63	532700,17	2247114,02	163	104	532556,33	2246825,69	163	145	532867,36	2246778,12	163	186	533066,00	2246407,78	164	19	532762,39	2246137,32
163	64	532696,00	2247084,73	163	105	532539,28	2246786,77	163	146	532859,55	2246732,51	163	187	533098,01	2246426,16	164	20	532749,48	2246152,01
163	65	532628,24	2247109,97	163	106	532538,49	2246733,37	163	147	532844,81	2246694,91	163	188	533103,63	2246411,60	164	21	532730,47	2246173,63
163	66	532627,30	2247110,29	163	107	532535,47	2246648,84	163	148	532833,42	2246648,68	163	189	533080,91	2246389,83	164	22	532700,27	2246210,24
163	67	532599,78	2247106,20	163	108	532536,90	2246627,20	163	149	532859,65	2246645,44	163	190	533067,69	2246368,22	164	23	532695,87	2246196,62
163	68	532583,36	2247121,71	163	109	532543,63	2246628,10	163	150	532885,31	2246657,15	163	191	533075,28	2246347,42	164	24	532681,27	2246205,46
163	69	532551,12	2247077,18	163	110	532549,78	2246677,89	163	151	532892,70	2246660,52	163	192	533004,42	2246325,71	164	25	532654,52	2246221,66
163	70	532511,40	2247089,23	163	111	532551,68	2246687,21	163	152	532916,30	2246651,47	163	193	533001,01	2246314,22	164	26	532658,29	2246191,09
163	71	532467,81	2247042,10	163	112	532562,89	2246742,38	163	153	532900,09	2246597,95	163	194	533103,89	2246266,11	164	27	532682,22	2246156,92
163	72	532473,49	2247015,35	163	113	532568,68	2246743,63	163	154	532914,79	2246596,77	163	195	533138,86	2246243,63	164	28	532700,82	2246138,11
163	73	532431,18	2246997,55	163	114	532579,72	2246723,73	163	155	532933,31	2246595,30	163	196	533133,61	2246214,63	164	29	532696,11	2246130,18
163	74	532405,58	2246942,45	163	115	532596,92	2246673,96	163	156	532975,61	2246581,92	163	197	533120,09	2246165,66	164	30	532659,31	2246153,86
163	75	532396,75	2246916,38	163	116	532606,17	2246676,16	163	157	532973,07	2246569,91	163	198	533115,70	2246149,75	164	31	532640,70	2246174,54
163	76	532397,08	2246884,83	163	117	532584,47	2246819,11	163	158	532940,50	2246552,75	163	199	533112,34	2246137,58	164	32	532620,21	2246197,29
163	77	532408,15	2246805,34	163	118	532595,47	2246845,13	163	159	532905,35	2246543,47	163	200	533108,41	2246123,37	164	33	532582,81	2246245,31
163	78	532401,59	2246712,36	163	119	532613,26	2246872,85	163	160	532870,72	2246549,68	163	201	533103,76	2246107,11	164	34	532554,11	2246263,84
163	79	532366,92	2246623,19	163	120	532629,77	2246888,60	163	161	532859,49	2246543,82	163	202	533093,83	2246048,38	164	35	532547,50	2246252,05
163	80	532326,97	2246562,15	163	121	532641,91	2246858,27	163	162	532853,80	2246521,76	163	203	533134,51	2246022,96	164	36	532553,95	2246241,88
163	81	532319,27	2246533,10	163	122	532672,79	2246795,96	163	163	532801,00	2246518,56	163	204	533163,67	2246026,72	164	37	532558,96	2246233,97
163	82	532321,74	2246533,87	163	123	532672,98	2246772,91	163	164	532733,11	2246475,31	163	205	533177,98	2246024,56	164	38	532546,13	2246211,61
163	83	532333,91	2246537,65	163	124	532681,30	2246739,64	163	165	532735,61	2246472,71	163	206	533188,72	2246008,28	164	39	532550,35	2246198,34
163	84	532385,01	2246590,54	163	125	532713,27	2246697,15	163	166	532743,91	2246464,07	163	207	533195,83	2245983,14	164	40	532516,25	2246202,76
163	85	532387,93	2246587,86	163	126	532712,71	2246678,62	163	167	532757,34	2246467,85	163	1	533220,60	2245988,37	164	41	532445,83	2246185,60
163	86	532423,74	2246554,97	163	127	532712,69	2246678,06	163	168	532810,82	2246492,30	164	1	533018,05	2246081,67	164	42	532408,00	2246180,84
163	87	532435,88	2246558,84	163	128	532706,37	2246654,45	163	169	532835,08	2246481,53	164	2	533013,06	2246100,14	164	43	532404,03	2246158,29
163	88	532423,50	2246592,96	163	129	532713,62	2246652,69	163	170	532828,87	2246460,66	164	3	533012,12	2246103,67	164	44	532449,53	2246152,57
163	89	532421,60	2246625,13	163	130	532728,41	2246694,68	163	171	532798,31	2246428,81	164	4	532997,15	2246159,16	164	45	532497,05	2246154,88
163	90	532426,87	2246666,17	163	131	532722,26	2246710,39	163	172	532808,31	2246421,63	164	5	532988,29	2246154,92	164	46	532499,45	2246152,84
163	91	532428,93	2246697,65	163	132	532708,26	2246746,16	163	173	532867,82	2246448,26	164	6	532968,03	2246162,03	164	47	532504,89	2246148,26
163	92	532449,42	2246714,96	163	133	532701,56	2246794,42	163	174	532890,05	2246448,61	164	7	532954,89	2246166,64	164	48	532543,70	2246144,39
163	93	532449,11	2246921,16	163	134	532701,37	2246795,76	163	175	532913,00	2246448,98	164	8	532932,10	2246159,46	164	49	532542,91	2246131,97
163	94	532463,63	2246927,93	163	135	532701,17	2246834,43	163	176	532955,09	2246455,40	164	9	532930,83	2246160,25	164	50	532524,63	2246125,65
163	95	532484,91	2246937,85	163	136	532754,61	2246855,59	163	177	532991,64	2246456,07	164	10	532905,76	2246175,97	164	51	532525,42	2246107,02
163	96	532495,12	2246957,46	163	137	532777,73	2246864,75	163	178	533027,22	2246466,16	164	11	532858,94	2246199,34	164	52	532517,13	2246089,20
163	97	532497,09	2246961,24	163	138	532804,96	2246856,12	163	179	533048,95	2246459,06	164	12	532853,71	2246198,81	164	53	532498,97	2246082,13

Порядковый номер земельного участка	Порядковый номер характерной (поворотной) точки	Координаты		Порядковый номер земельного участка	Порядковый номер характерной (поворотной) точки	Координаты		Порядковый номер земельного участка	Порядковый номер характерной (поворотной) точки	Координаты		Порядковый номер земельного участка	Порядковый номер характерной (поворотной) точки	Координаты		Порядковый номер земельного участка	Порядковый номер характерной (поворотной) точки	Координаты	
		X	Y			X	Y			X	Y			X	Y			X	Y
164	54	532493,06	2246079,82	165	5	533660,80	2246320,11	167	12	532304,13	2247024,14	167	53	532453,77	2247251,22	167	94	532261,80	2247103,06
164	55	532472,11	2246076,06	165	6	533632,78	2246323,93	167	13	532311,59	2247053,64	167	54	532452,72	2247261,09	167	95	532259,02	2247100,05
164	56	532449,53	2246064,93	165	7	533604,28	2246322,37	167	14	532318,52	2247079,71	167	55	532454,03	2247265,79	167	96	532253,64	2247094,20
164	57	532412,74	2246054,19	165	8	533570,82	2246320,53	167	15	532320,62	2247098,14	167	56	532454,84	2247267,36	167	97	532253,16	2247093,67
164	58	532415,20	2246043,17	165	9	533504,92	2246302,11	167	16	532360,14	2247071,93	167	57	532455,99	2247269,14	167	98	532239,03	2247078,31
164	59	532437,87	2246041,37	165	10	533469,75	2246327,9	167	17	532366,38	2247065,38	167	58	532458,26	2247267,66	167	99	532230,05	2247077,43
164	60	532449,29	2246038,34	165	11	533444,4	2246323,42	167	18	532373,8	2247057,19	167	59	532458,79	2247268,75	167	100	532212,96	2247075,73
164	61	532470,82	2246032,63	165	12	533455,44	2246268,38	167	19	532380,54	2247049,76	167	60	532460,88	2247273,24	167	101	532183,90	2247085,55
164	62	532473,62	2246039,87	165	13	533575,76	2246278,46	167	20	532418,01	2247065,20	167	61	532460,40	2247277,13	167	102	532158,91	2247084,38
164	63	532495,36	2246044,06	165	14	533576,02	2246278,43	167	21	532424,95	2247068,05	167	62	532461,12	2247278,51	167	103	532145,16	2247051,10
164	64	532495,87	2246044,16	165	15	533612,76	2246275,68	167	22	532441,10	2247081,68	167	63	532463,01	2247282,19	167	104	532125,27	2247027,17
164	65	532499,00	2246044,76	165	16	533674,24	2246266,17	167	23	532428,81	2247104,91	167	64	532464,44	2247286,49	167	105	532093,42	2247004,97
164	66	532516,18	2246048,07	165	17	533674,84	2246266,09	167	24	532412,43	2247109,30	167	65	532465,18	2247290,69	167	106	532052,45	2246999,70
164	67	532520,15	2246035,20	165	18	533678,92	2246251,11	167	25	532393,84	2247124,37	167	66	532464,30	2247292,94	167	107	532022,55	2246984,51
164	68	532522,54	2246027,46	165	19	533689,95	2246247,18	167	26	532396,79	2247131,77	167	67	532465,16	2247296,74	167	108	532002,66	2246967,38
164	69	532545,85	2246030,58	165	1	533773,93	2246250,72	167	27	532405,40	2247134,42	167	68	532470,11	2247303,12	167	109	531980,82	2246941,24
164	70	532553,19	2246031,56	166	1	533800,46	2246377,01	167	28	532415,40	2247137,51	167	69	532469,55	2247311,86	167	110	531985,03	2246909,26
164	71	532566,13	2246033,29	166	2	533793,93	2246401,78	167	29	532423,45	2247130,32	167	70	532468,52	2247313,17	167	111	531975,58	2246901,21
164	72	532570,83	2246033,91	166	3	533790,19	2246415,95	167	30	532446,31	2247130,93	167	71	532468,69	2247314,21	167	112	531966,13	2246893,15
164	73	532585,46	2246035,88	166	4	533789,56	2246416,12	167	31	532457,96	2247112,07	167	72	532467,40	2247317,65	167	113	531918,28	2246888,33
164	74	532596,37	2246037,39	166	5	533718,06	2246436,48	167	32	532470,40	2247103,92	167	73	532455,25	2247308,81	167	114	531913,17	2246887,81
164	75	532596,70	2246037,44	166	6	533644,05	2246439,01	167	33	532504,37	2247119,10	167	74	532449,76	2247262,97	167	115	531847,44	2246846,38
164	76	532599,87	2246037,88	166	7	533635,57	2246420,20	167	34	532535,62	2247171,88	167	75	532443,96	2247232,24	167	116	531836,62	2246818,32
164	77	532600,01	2246037,90	166	8	533640,08	2246403,50	167	35	532564,42	2247226,20	167	76	532434,15	2247203,57	167	117	531833,79	2246791,29
164	78	532600,14	2246037,92	166	9	533641,30	2246398,99	167	36	532558,50	2247231,29	167	77	532388,04	2247203,68	167	118	531818,94	2246761,13
164	79	532648,63	2246044,68	166	10	533657,86	2246398,60	167	37	532538,32	2247208,69	167	78	532373,17	2247199,58	167	119	531814,04	2246751,17
164	80	532678,59	2246046,76	166	11	533690,98	2246397,83	167	38	532531,75	2247200,14	167	79	532353,46	2247209,21	167	120	531790,91	2246715,44
164	81	532695,05	2246047,91	166	12	533756,37	2246389,73	167	39	532524,58	2247192,50	167	80	532354,29	2247207,66	167	121	531757,49	2246682,80
164	82	532708,45	2246048,85	166	13	533787,02	2246380,89	167	40	532514,76	2247185,49	167	81	532353,72	2247202,59	167	122	531719,44	2246694,24
164	83	532719,83	2246048,91	166	1	533800,46	2246377,01	167	41	532511,05	2247189,40	167	82	532351,02	2247203,55	167	123	531710,69	2246683,43
164	84	532739,45	2246049,01	167	1	532236,48	2246420,39	167	42	532499,75	2247173,33	167	83	532343,93	2247176,36	167	124	531707,50	2246679,48
164	85	532817,65	2246049,82	167	2	532272,01	2246583,22	167	43	532486,80	2247158,05	167	84	532332,89	2247133,90	167	125	531714,61	2246662,53
164	86	532832,46	2246025,58	167	3	532285,76	2246647,86	167	44	532483,04	2247160,85	167	85	532325,87	2247128,25	167	126	531653,05	2246594,13
164	87	532905,81	2246047,76	167	4	532287,61	2246672,55	167	45	532478,97	2247164,69	167	86	532306,06	2247112,31	167	127	531629,10	2246585,98
164	88	532913,56	2246050,08	167	5	532289,45	2246697,24	167	46	532473,00	2247174,57	167	87	532301,73	2247166,17	167	128	531604,65	2246583,74
164	89	532978,37	2246069,71	167	6	532293,68	2246757,67	167	47	532470,69	2247180,28	167	88	532297,28	2247168,78	167	129	531577,97	2246581,29
164	1	533018,05	2246081,67	167	7	532294,91	2246777,61	167	48	532469,66	2247198,86	167	89	532288,40	2247174,01	167	130	531548,76	2246583,45
165	1	533773,93	2246250,72	167	8	532297,44	2246818,72	167	49	532469,43	2247199,93	167	90	532261,29	2247169,66	167	131	531538,68	2246565,56
165	2	533797,08	2246278,99	167	9	532296,53	2246844,38	167	50	532468,96	2247202,04	167	91	532248,27	2247167,58	167	132	531558,67	2246516,46
165	3	533780,05	2246284,21	167	10	532297,72	2246910,53	167	51	532464,41	2247238,36	167	92	532230,55	2247139,85	167	133	531530,07	2246489,93
165	4	533729,94	2246299,56	167	11	532303,63	2246963,18	167	52	532462,15	2247246,59	167	93	532259,22	2247106,09	167	134	531517,72	2246454,73

Порядковый номер земельного участка	Порядковый номер характерной (поворотной) точки	Координаты		Порядковый номер земельного участка	Порядковый номер характерной (поворотной) точки	Координаты		Порядковый номер земельного участка	Порядковый номер характерной (поворотной) точки	Координаты		Порядковый номер земельного участка	Порядковый номер характерной (поворотной) точки	Координаты		Порядковый номер земельного участка	Порядковый номер характерной (поворотной) точки	Координаты	
		X	Y			X	Y			X	Y			X	Y			X	Y
167	135	531503,99	2246415,54	167	176	532132,36	2246776,28	168	6	512627,94	2240081,23	169	16	533559,41	2247003,47	170	16	531815,71	2247039,80
167	136	531531,82	2246438,76	167	177	532141,85	2246773,66	168	7	512631,18	2240102,30	169	17	533561,57	2246979,49	170	17	531560,63	2246692,01
167	137	531548,73	2246462,34	167	178	532159,32	2246796,94	168	8	512632,35	2240109,88	169	18	533568,46	2246976,86	170	18	531549,27	2246674,07
167	138	531576,49	2246479,97	167	179	532167,22	2246813,29	168	9	512648,03	2240143,56	169	19	533579,61	2246972,61	170	19	531539,24	2246648,55
167	139	531588,04	2246487,31	167	180	532176,74	2246809,14	168	10	512650,03	2240163,01	169	20	533639,47	2246995,00	170	20	531521,79	2246571,24
167	140	531637,93	2246520,33	167	181	532192,53	2246773,06	168	11	512662,63	2240178,06	169	21	533668,49	2246993,18	170	21	531535,39	2246588,58
167	141	531696,98	2246555,83	167	182	532196,71	2246763,52	168	12	512662,56	2240189,61	169	22	533681,71	2246958,26	170	22	531553,72	2246639,68
167	142	531708,16	2246561,2	167	183	532196,81	2246763,42	168	13	512662,18	2240195,69	169	23	533709,93	2246922,44	170	23	531553,76	2246639,78
167	143	531744,34	2246578,6	167	184	532209,46	2246750,15	168	14	512661,45	2240207,23	169	24	533726,08	2246920	170	1	531565,31	2246666,15
167	144	531750,22	2246579,33	167	185	532221,10	2246749,89	168	15	512624,01	2240231,68	169	25	533747,98	2246916,70	171	1	513372,43	2240998,66
167	145	531757,76	2246580,27	167	186	532219,01	2246776,63	168	16	512614,49	2240224,05	169	26	533772,92	2246925,86	171	2	513384,16	2241012,70
167	146	531766,71	2246575,51	167	187	532218,86	2246778,57	168	17	512614,62	2240204,41	169	27	533797,88	2246926,28	171	3	513383,00	2241026,32
167	147	531775,65	2246570,76	167	188	532204,20	2246842,65	168	18	512600,22	2240171,06	169	28	533802,61	2246913,93	171	4	513369,20	2241055,96
167	148	531788,97	2246575,84	167	189	532204,31	2246869,64	168	19	512595,48	2240146,55	169	29	533782,12	2246893,90	171	5	513367,87	2241095,38
167	149	531790,58	2246576,46	167	190	532210,98	2246904,51	168	20	512594,37	2240140,83	169	30	533786,37	2246854,92	171	6	513379,17	2241120,52
167	150	531813,52	2246617,21	167	191	532210,76	2246931,55	168	21	512594,14	2240139,28	169	31	533699,63	2246814,37	171	7	513379,01	2241146,32
167	151	531859,26	2246623,43	167	192	532213,91	2246962,65	168	22	512591,96	2240124,65	169	32	533701,80	2246789,40	171	8	513372,83	2241171,15
167	152	531914,40	2246649,07	167	193	532247,48	2246965,48	168	23	512580,14	2240082,24	169	33	533711,77	2246785,19	171	9	513379,76	2241202,80
167	153	531946,81	2246660,74	167	194	532250,22	2246923,88	168	24	512565,22	2240054,44	169	34	533715,82	2246783,48	171	10	513369,76	2241215,18
167	154	531998,27	2246666,64	167	195	532253,17	2246919,93	168	25	512557,08	2240009,38	169	35	533736,99	2246781,95	171	11	513330,32	2241217,06
167	155	531998,86	2246643,84	167	196	532267,36	2246900,90	168	26	512556,94	2240008,57	169	36	533766,87	2246779,81	171	12	513278,07	2241223,84
167	156	531984,92	2246609,37	167	197	532267,53	2246874,23	168	27	512549,33	2239985,33	169	37	533770,97	2246762,83	171	13	513244,34	2241222,89
167	157	531977,61	2246566,23	167	198	532267,97	2246871,89	168	28	512558,25	2239959,44	169	38	533796,08	2246759,00	171	14	513231,21	2241221,76
167	158	531987,39	2246564,54	167	199	532273,82	2246840,69	168	29	512561,32	2239932,99	169	39	533807,09	2246757,32	171	15	513226,54	2241230,61
167	159	532034,15	2246556,45	167	200	532275,81	2246784,43	168	30	512591,93	2239904,53	169	40	533810,26	2246756,83	171	16	513236,08	2241249,42
167	160	532035,02	2246601,78	167	201	532269,01	2246732,65	168	1	512612,59	2239927,02	169	1	533815,01	2246756,11	171	17	513240,96	2241272,66
167	161	532030,85	2246644,53	167	202	532268,58	2246729,35	169	1	533815,01	2246756,11	170	1	531565,31	2246666,15	171	18	513238,62	2241289,69
167	162	532030,92	2246650,05	167	203	532268,55	2246728,96	169	2	533821,89	2246857,11	170	2	531809,10	2246999,32	171	19	513282,46	2241290,52
167	163	532031,55	2246698,90	167	204	532265,87	2246691,70	169	3	533827,12	2246887,11	170	3	531814,43	2247002,18	171	20	513320,59	2241277,15
167	164	532024,20	2246764,96	167	205	532260,44	2246630,42	169	4	533855,33	2246942,44	170	4	531827,25	2247011,74	171	21	513346,90	2241269,63
167	165	532031,48	2246796,78	167	206	532250,86	2246601,80	169	5	533845,46	2246949,44	170	5	531833,34	2247016,30	171	22	513372,49	2241259,55
167	166	532035,12	2246835,41	167	207	532246,26	2246596,94	169	6	533828,66	2246964,22	170	6	531873,86	2247089,56	171	23	513376,51	2241278,46
167	167	532047,45	2246844,75	167	208	532237,00	2246558,21	169	7	533796,92	2247003,98	170	7	531880,59	2247131,60	171	24	513376,22	2241286,95
167	168	532049,16	2246846,04	167	209	532226,61	2246421,37	169	8	533763,50	2247054,34	170	8	531900,26	2247183,73	171	25	513262,33	2241305,54
167	169	532100,87	2246898,21	167	210	532231,81	2246420,85	169	9	533720,09	2247056,30	170	9	531923,07	2247213,88	171	26	513157,67	2241286,88
167	170	532122,66	2246923,46	167	1	532236,48	2246420,39	169	10	533680,52	2247055,40	170	10	531930,79	2247256,93	171	27	513079,86	2241263,93
167	171	532148,09	2246935,58	168	1	512612,59	2239927,02	169	11	533629,18	2247048,85	170	11	531939,81	2247282,20	171	28	513080,69	2241261,33
167	172	532168,95	2246920,14	168	2	512620,04	2239948,13	169	12	533621,48	2247046,88	170	12	531920,30	2247283,22	171	29	513079,04	2241222,95
167	173	532168,38	2246896,22	168	3	512612,56	2239967,56	169	13	533625,29	2247024,90	170	13	531885,85	2247196,23	171	30	513094,65	2241182,80
167	174	532157,86	2246858,62	168	4	512606,08	2240003,44	169	14	533601,98	2247018,56	170	14	531869,40	2247193,80	171	31	513145,66	2241199,49
167	175	532135,81	2246803,15	168	5	512609,85	2240037,28	169	15	533576,36	2247011,58	170	15	531830,21	2247067,23	171	32	513180,03	2241167,68

Порядковый номер земельного участка	Порядковый номер характерной (поворотной) точки	Координаты		Порядковый номер земельного участка	Порядковый номер характерной (поворотной) точки	Координаты		Порядковый номер земельного участка	Порядковый номер характерной (поворотной) точки	Координаты		Порядковый номер земельного участка	Порядковый номер характерной (поворотной) точки	Координаты		Порядковый номер земельного участка	Порядковый номер характерной (поворотной) точки	Координаты	
		X	Y			X	Y			X	Y			X	Y			X	Y
171	33	513337,14	2241022,21	172	36	533362,43	2247443,01	172	77	533437,69	2247269,70	173	38	512957,25	2240960,15	175	17	512018,98	2240591,93
171	34	513337,71	2240970,85	172	37	533310,55	2247419,34	172	78	533449,73	2247269,78	173	39	512974,39	2240985,10	175	18	512038,18	2240580,61
171	35	513350,06	2240971,28	172	38	533303,63	2247416,17	172	79	533461,69	2247269,86	173	1	513024,87	2240947,10	175	19	512041,89	2240578,42
171	36	513352,45	2240989,22	172	39	533200,90	2247387,52	172	1	533498,81	2247298,15	174	1	532172,22	2247273,71	175	20	512049,93	2240568,19
171	37	513363,13	2240998,96	172	40	533173,05	2247382,06	173	1	513024,87	2240947,10	174	2	532168,41	2247327,80	175	21	512057,20	2240569,83
171	1	513372,43	2240998,66	172	41	533092,22	2247320,20	173	2	513068,39	2240984,05	174	3	532173,73	2247338,81	175	22	512061,81	2240578,62
172	1	533498,81	2247298,15	172	42	533039,23	2247324,48	173	3	513075,23	2241011,71	174	4	532046,73	2247557,78	175	23	512070,96	2240592,95
172	2	533525,46	2247380,62	172	43	533045,76	2247308,98	173	4	513023,24	2241159,38	174	5	532026,67	2247543,51	175	24	512061,90	2240624,38
172	3	533532,41	2247395,49	172	44	533078,16	2247264,44	173	5	513063,08	2241172,46	174	6	531961,97	2247464,54	175	25	512044,46	2240652,25
172	4	533535,04	2247402,63	172	45	533082,77	2247258,42	173	6	513046,53	2241218,68	174	7	531955,25	2247462,4	175	26	512034,24	2240665,08
172	5	533538,6	2247409,78	172	46	533113,62	2247279,62	173	7	513051,38	2241228,92	174	8	531934,98	2247397,53	175	27	512004,24	2240685,06
172	6	533545,58	2247421,72	172	47	533118,24	2247287,23	173	8	513044,53	2241253,49	174	9	531963,45	2247390,81	175	28	512008,10	2240714,63
172	7	533551,48	2247430,71	172	48	533129,46	2247305,73	173	9	512973,33	2241232,50	174	10	531950,35	2247343,87	175	29	512014,67	2240736,17
172	8	533554,32	2247441,07	172	49	533189,28	2247336,11	173	10	512960,44	2241221,83	174	11	531982,41	2247328,54	175	30	511996,47	2240778,70
172	9	533561,84	2247465,88	172	50	533207,22	2247340,98	173	11	512964,93	2241214,73	174	12	532026,47	2247362,97	175	31	511978,23	2240794,50
172	10	533567,97	2247472,73	172	51	533257,15	2247354,54	173	12	512946,54	2241196,85	174	13	532053,62	2247382,98	175	32	511950,20	2240759,43
172	11	533572,85	2247476,38	172	52	533400,85	2247400,46	173	13	512932,46	2241212,65	174	14	532071,51	2247385,92	175	33	511899,92	2240728,94
172	12	533626,06	2247493,44	172	53	533408,06	2247369,52	173	14	512502,55	2241079,47	174	15	532082,77	2247372,08	175	34	511890,47	2240742,62
172	13	533631,99	2247495,88	172	54	533383,32	2247337,36	173	15	512480,15	2241080,87	174	16	532079,30	2247338,21	175	35	511875,95	2240783,85
172	14	533632,28	2247496,02	172	55	533384,42	2247327,06	173	16	512384,52	2241048,24	174	17	532079,50	2247305,37	175	36	511872,09	2240793,50
172	15	533640,21	2247499,79	172	56	533399,18	2247321,18	173	17	512423,68	2240927,99	174	18	532087,65	2247278,93	175	37	511864,11	2240813,43
172	16	533644,52	2247501,83	172	57	533408,39	2247317,52	173	18	512436,83	2240914,26	174	19	532079,87	2247244,89	175	38	511861,13	2240820,86
172	17	533646,97	2247502,81	172	58	533401,55	2247293,45	173	19	512461,18	2240911,49	174	20	532092,89	2247241,98	175	39	511851,20	2240851,44
172	18	533650,93	2247504,39	172	59	533375,97	2247285,41	173	20	512468,26	2240919,85	174	21	532123,80	2247256,17	175	40	511847,79	2240861,94
172	19	533655,75	2247505,67	172	60	533362,62	2247281,21	173	21	512484,43	2240906,64	174	1	532172,22	2247273,71	175	41	511830,53	2240850,24
172	20	533657,40	2247505,94	172	61	533317,65	2247276,92	173	22	512503,55	2240891,03	175	1	512032,64	2240455,48	175	42	511821,34	2240863,95
172	21	533660,48	2247506,46	172	62	533279,93	2247267,38	173	23	512548,85	2240860,96	175	2	512071,06	2240474,71	175	43	511758,82	2240837,59
172	22	533675,98	2247513,46	172	63	533278,28	2247256,47	173	24	512579,39	2240849,36	175	3	512072,36	2240477,51	175	44	511689,46	2240808,31
172	23	533686,66	2247525,12	172	64	533277,21	2247249,44	173	25	512601,01	2240864,47	175	4	512078,36	2240490,45	175	45	511677,79	2240803,38
172	24	533656,34	2247549,58	172	65	533289,88	2247243,75	173	26	512612,99	2240872,85	175	5	512080,90	2240495,91	175	46	511669,80	2240789,49
172	25	533693,55	2247595,90	172	66	533326,31	2247245,62	173	27	512635,27	2240888,42	175	6	512076,96	2240510,88	175	47	511661,71	2240774,76
172	26	533679,89	2247615,21	172	67	533376,79	2247242,54	173	28	512682,24	2240905,28	175	7	512009,18	2240546,07	175	48	511657,42	2240766,99
172	27	533632,73	2247566,43	172	68	533377,58	2247226,30	173	29	512713,44	2240912,31	175	8	511984,82	2240567,58	175	49	511630,22	2240756,42
172	28	533625,40	2247558,84	172	69	533376,51	2247225,69	173	30	512737,61	2240917,76	175	9	511977,28	2240598,02	175	50	511620,54	2240752,67
172	29	533588,32	2247559,92	172	70	533277,34	2247168,66	173	31	512753,06	2240926,48	175	10	511974,11	2240635,09	175	51	511598,44	2240763,30
172	30	533533,08	2247561,50	172	71	533244,46	2247150,45	173	32	512765,98	2240933,78	175	11	511972,78	2240669,61	175	52	511542,73	2240749,54
172	31	533506,07	2247571,90	172	72	533250,23	2247136,92	173	33	512787,29	2240948,54	175	12	512002,16	2240669,06	175	53	511502,54	2240736,66
172	32	533494,90	2247576,20	172	73	533276,57	2247133,66	173	34	512819,76	2240952,42	175	13	512015,58	2240660,37	175	54	511509,60	2240719,54
172	33	533467,96	2247491,85	172	74	533366,27	2247179,24	173	35	512833,31	2240952,37	175	14	512015,11	2240642,29	175	55	511498,16	2240714,44
172	34	533388,20	2247454,93	172	75	533389,15	2247198,38	173	36	512892,07	2240952,08	175	15	512008,36	2240631,28	175	56	511515,04	2240696,13
172	35	533385,54	2247453,71	172	76	533420,82	2247249,59	173	37	512925,05	2240954,98	175	16	512009,99	2240609,65	175	57	511552,66	2240684,09

Порядковый номер земельного участка	Порядковый номер характерной (поворотной) точки	Координаты		Порядковый номер земельного участка	Порядковый номер характерной (поворотной) точки	Координаты		Порядковый номер земельного участка	Порядковый номер характерной (поворотной) точки	Координаты		Порядковый номер земельного участка	Порядковый номер характерной (поворотной) точки	Координаты		Порядковый номер земельного участка	Порядковый номер характерной (поворотной) точки	Координаты	
		X	Y			X	Y			X	Y			X	Y			X	Y
175	58	511572,40	2240695,39	176	11	512266,99	2240854,83	177	22	511310,60	2240594,16	178	32	533098,31	2248001,27	178	73	532920,13	2247790,55
175	59	511577,07	2240710,29	176	12	512244,94	2240906,31	177	23	511285,67	2240579,50	178	33	533078,38	2247994,80	178	74	532906,62	2247780,09
175	60	511584,00	2240743,06	176	13	512221,56	2240960,87	177	24	511262,82	2240503,80	178	34	533075,34	2247995,99	178	75	532882,25	2247764,60
175	61	511612,40	2240740,37	176	14	512208,32	2240954,13	177	25	511306,48	2240502,52	178	35	532966,23	2247934,68	178	76	532888,40	2247753,49
175	62	511643,77	2240737,40	176	15	512198,38	2240949,10	177	26	511340,15	2240487,40	178	36	532965,24	2247930,63	178	77	532921,73	2247769,77
175	63	511656,11	2240731,23	176	16	512194,83	2240956,60	177	27	511464,76	2240409,06	178	37	532975,69	2247914,16	178	1	533019,34	2247896,33
175	64	511660,23	2240729,17	176	17	512194,99	2240918,73	177	28	511456,50	2240360,47	178	38	532967,21	2247908,17	179	1	533037,00	2248179,18
175	65	511690,80	2240729,37	176	18	512062,16	2240885,95	177	29	511460,94	2240335,89	178	39	532970,76	2247901,18	179	2	533052,82	2248192,24
175	66	511704,24	2240719,10	176	19	512035,13	2240873,28	177	30	511462,24	2240328,69	178	40	532953,73	2247893,18	179	3	533057,31	2248201,38
175	67	511706,85	2240707,96	176	20	512020,95	2240858,74	177	1	511524,24	2240351,47	178	41	532948,36	2247894,92	179	4	533055,50	2248208,76
175	68	511702,86	2240686,84	176	21	512026,99	2240809,54	178	1	533019,34	2247896,33	178	42	532947,51	2247894,28	179	5	533051,77	2248211,66
175	69	511701,36	2240683,09	176	22	512030,54	2240795,25	178	2	533030,07	2247916,5	178	43	532926,72	2247889,54	179	6	533047,53	2248214,8
175	70	511696,11	2240669,91	176	23	512038,55	2240763,13	178	3	533010,11	2247925,6	178	44	532927,74	2247885,08	179	7	533046,5	2248214,14
175	71	511677,38	2240647,70	176	24	512048,68	2240684,85	178	4	533004,56	2247930,16	178	45	532926,59	2247883,45	179	8	533035,04	2248203,00
175	72	511661,35	2240625,43	176	25	512085,01	2240625,48	178	5	533008,06	2247937,65	178	46	532925,58	2247882,00	179	9	533026,10	2248198,29
175	73	511660,74	2240586,69	176	26	512116,69	2240543,27	178	6	533017,58	2247941,61	178	47	532911,52	2247875,75	179	10	533024,49	2248197,47
175	74	511751,19	2240430,69	176	27	512131,31	2240545,50	178	7	533051,41	2247949,52	178	48	532903,07	2247881,00	179	11	533011,82	2248193,77
175	75	511784,75	2240388,56	176	28	512133,54	2240545,84	178	8	533116,91	2247992,60	178	49	532892,45	2247876,92	179	12	532994,55	2248186,78
175	76	511848,11	2240334,53	176	29	512159,37	2240604,47	178	9	533155,01	2247983,92	178	50	532884,84	2247876,03	179	13	532984,38	2248181,52
175	77	511857,46	2240341,72	176	1	512191,76	2240608,17	178	10	533186,22	2248026,90	178	51	532882,30	2247876,74	179	14	532978,99	2248177,87
175	78	511843,49	2240389,73	177	1	511524,24	2240351,47	178	11	533189,67	2248045,78	178	52	532879,76	2247877,45	179	15	532970,03	2248175,65
175	79	511822,16	2240467,35	177	2	511524,27	2240351,68	178	12	533179,09	2248052,91	178	53	532829,91	2247895,15	179	16	532963,37	2248184,97
175	80	511778,70	2240533,46	177	3	511529,27	2240401,20	178	13	533159,70	2248042,60	178	54	532826,83	2247888,46	179	17	532909,48	2248158,48
175	81	511836,88	2240562,78	177	4	511528,13	2240405,32	178	14	533163,03	2248036,98	178	55	532825,06	2247888,13	179	18	532890,16	2248143,59
175	82	511855,31	2240582,57	177	5	511536,29	2240409,77	178	15	533151,98	2248028,83	178	56	532820,41	2247887,47	179	19	532876,85	2248131,48
175	83	511870,37	2240589,52	177	6	511531,91	2240416,90	178	16	533152,13	2248023,75	178	57	532809,45	2247890,32	179	20	532871,53	2248125,01
175	84	511876,28	2240592,25	177	7	511523,55	2240434,81	178	17	533142,92	2248016,14	178	58	532797,28	2247883,10	179	21	532792,08	2248061,41
175	85	511928,92	2240544,10	177	8	511523,48	2240434,96	178	18	533140,26	2248016,18	178	59	532828,76	2247876,58	179	22	532790,92	2248059,48
175	86	511965,51	2240521,02	177	9	511514,07	2240453,45	178	19	533137,95	2248017,04	178	60	532831,34	2247879,22	179	23	532798,02	2248048,82
175	87	512015,82	2240469,05	177	10	511493,92	2240493,07	178	20	533133,43	2248022,30	178	61	532832,66	2247880,58	179	24	532805,55	2248048,03
175	1	512032,64	2240455,48	177	11	511521,28	2240508,47	178	21	533134,72	2248028,47	178	62	532840,98	2247877,58	179	25	532816,14	2248046,94
176	1	512191,76	2240608,17	177	12	511475,64	2240590,21	178	22	533133,34	2248028,46	178	63	532843,60	2247875,71	179	26	532830,24	2248046,99
176	2	512209,72	2240643,20	177	13	511506,41	2240620,89	178	23	533132,45	2248027,74	178	64	532861,44	2247868,49	179	27	532865,88	2248094,56
176	3	512246,91	2240686,09	177	14	511502,13	2240645,39	178	24	533131,92	2248023,88	178	65	532870,66	2247866,82	179	28	532912,44	2248130,14
176	4	512265,81	2240693,40	177	15	511511,60	2240657,33	178	25	533128,00	2248020,95	178	66	532883,52	2247862,59	179	29	532978,26	2248162,17
176	5	512296,30	2240705,21	177	16	511496,93	2240674,84	178	26	533129,44	2248018,48	178	67	532924,04	2247855,11	179	1	533037,00	2248179,18
176	6	512308,51	2240717,24	177	17	511481,89	2240675,91	178	27	533118,32	2248010,44	178	68	532933,52	2247851,32	180	1	532678,43	2248190,21
176	7	512317,73	2240734,23	177	18	511449,35	2240712,81	178	28	533117,75	2248011,45	178	69	532934,47	2247836,65	180	2	532676,72	2248197,40
176	8	512321,33	2240740,88	177	19	511398,76	2240686,90	178	29	533116,10	2248014,40	178	70	532934,96	2247830,83	180	3	532642,52	2248201,01
176	9	512315,04	2240789,86	177	20	511306,87	2240639,85	178	30	533108,21	2248010,30	178	71	532936,81	2247823,86	180	4	532638,91	2248206,67
176	10	512284,28	2240850,80	177	21	511296,49	2240616,64	178	31	533099,33	2248005,66	178	72	532934,16	2247813,52	180	5	532671,25	2248229,42

Порядковый номер земельного участка	Порядковый номер характерной (поворотной) точки	Координаты		Порядковый номер земельного участка	Порядковый номер характерной (поворотной) точки	Координаты		Порядковый номер земельного участка	Порядковый номер характерной (поворотной) точки	Координаты		Порядковый номер земельного участка	Порядковый номер характерной (поворотной) точки	Координаты		Порядковый номер земельного участка	Порядковый номер характерной (поворотной) точки	Координаты	
		X	Y			X	Y			X	Y			X	Y			X	Y
180	6	532702,95	2248251,71	181	13	532411,33	2248807,98	181	54	532129,04	2248384,21	182	14	532719,76	2248559,02	183	22	508380,64	2243767,50
180	7	532745,32	2248272,83	181	14	532387,47	2248777,27	181	55	532151,58	2248383,56	182	15	532698,84	2248537,45	183	23	508240,52	2243750,00
180	8	532786,46	2248293,33	181	15	532430,60	2248757,99	181	56	532153,54	2248334,24	182	16	532723,03	2248514,90	183	24	508229,05	2243748,55
180	9	532834,94	2248298,92	181	16	532453,47	2248728,25	181	57	532213,34	2248400,56	182	17	532763,20	2248529,93	183	25	508156,66	2243739,84
180	10	532851,42	2248304,49	181	17	532443,35	2248713,23	181	58	532262,02	2248476,68	182	18	532785,42	2248522,09	183	26	507918,18	2243709,81
180	11	532852,74	2248321,62	181	18	532405,77	2248740,02	181	59	532271,50	2248453,16	182	19	532784,11	2248504,77	183	27	507789,44	2243693,60
180	12	532836,43	2248334,65	181	19	532392,06	2248738,07	181	60	532285,54	2248447,59	182	20	532743,27	2248459,70	183	28	507790,11	2243682,87
180	13	532803,51	2248338,81	181	20	532381,93	2248729,90	181	61	532311,03	2248449,23	182	21	532749,48	2248440,75	183	29	507792,82	2243611,92
180	14	532747,50	2248334,40	181	21	532377,35	2248699,51	181	62	532315,28	2248424,73	182	22	532751,12	2248420,82	183	30	507792,83	2243611,79
180	15	532707,49	2248322,32	181	22	532330,95	2248680,39	181	63	532326,70	2248418,20	182	23	532828,22	2248450,88	183	31	507805,14	2243429,48
180	16	532697,72	2248309,85	181	23	532332,08	2248673,53	181	64	532339,45	2248422,76	182	24	532845,86	2248480,61	183	32	507809,27	2243363,20
180	17	532700,01	2248291,17	181	24	532385,49	2248685,55	181	65	532342,06	2248481,90	182	25	532855,33	2248451,21	183	33	507836,76	2243174,54
180	18	532675,52	2248265,89	181	25	532392,68	2248656,59	181	66	532362,65	2248497,58	182	26	532904,34	2248449,89	183	34	507897,46	2242734,25
180	19	532673,24	2248263,53	181	26	532392,4	2248656,19	181	67	532363,63	2248465,91	182	27	532924,26	2248408,46	183	35	507885,17	2242695,84
180	20	532629,05	2248254,75	181	27	532395,33	2248645,25	181	68	532350,89	2248413,95	182	28	532951,2	2248411,18	183	36	507927,9	2242358,97
180	21	532611,83	2248228,41	181	28	532381,59	2248622,07	181	69	532370,16	2248378,02	182	29	532953,29	2248414,21	183	37	507955,84	2242141,92
180	22	532586,07	2248212,20	181	29	532251,24	2248557,37	181	70	532376,36	2248324,75	182	30	532953,77	2248413,47	183	38	507976,39	2241986,72
180	23	532575,50	2248199,47	181	30	532165,31	2248596,25	181	71	532331,61	2248274,12	182	31	532955,19	2248409,95	183	39	507988,47	2241895,72
180	24	532541,51	2248169,11	181	31	532084,51	2248568,47	181	72	532348,27	2248257,12	182	32	532955,74	2248408,56	183	40	508003,91	2241774,70
180	25	532528,91	2248148,75	181	32	532147,27	2248565,01	181	73	532363,96	2248273,80	182	1	532960,60	2248408,69	183	41	508027,23	2241595,02
180	26	532534,70	2248132,37	181	33	532151,42	2248552,21	181	74	532378,66	2248312,02	183	1	509372,21	2243116,12	183	42	508151,78	2241608,64
180	27	532605,20	2248172,50	181	34	532151,91	2248552,16	181	75	532393,04	2248313,00	183	2	509411,52	2243146,19	183	43	508151,91	2241608,58
180	28	532610,19	2248168,64	181	35	532164,66	2248513,28	181	76	532392,06	2248287,19	183	3	509446,88	2243173,23	183	44	508163,45	2241603,30
180	29	532601,17	2248151,16	181	36	532104,20	2248466,88	181	77	532370,49	2248265,30	183	4	509611,28	2243298,99	183	45	508106,27	2241769,77
180	30	532556,51	2248098,88	181	37	532023,19	2248460,99	181	78	532370,82	2248243,08	183	5	509710,81	2243372,69	183	46	508094,69	2241803,48
180	31	532559,98	2248092,84	181	38	531948,69	2248448,26	181	79	532379,31	2248225,10	183	6	509925,79	2243530,55	183	47	508093,84	2241805,25
180	32	532593,69	2248112,49	181	39	531902,63	2248446,63	181	80	532384,86	2248220,86	183	7	509963,52	2243558,27	183	48	508085,51	2241828,83
180	33	532659,32	2248161,57	181	40	531889,89	2248437,80	181	1	532416,72	2248251,07	183	8	509993,82	2243580,49	183	49	508077,17	2241852,40
180	1	532678,43	2248190,21	181	41	531902,62	2248418,80	182	1	532960,60	2248408,69	183	9	509949,58	2243702,18	183	50	508068,84	2241875,97
181	1	532416,72	2248251,07	181	42	531945,17	2248424,71	182	2	532951,66	2248416,01	183	10	509909,49	2243812,42	183	51	508069,68	2241876,28
181	2	532429,79	2248291,91	181	43	532039,23	2248415,32	182	3	532917,02	2248468,78	183	11	509859,45	2243950,03	183	52	508061,56	2241899,92
181	3	532415,90	2248416,88	181	44	532040,34	2248411,54	182	4	532917,67	2248469,06	183	12	509544,77	2243909,66	183	53	508060,72	2241899,61
181	4	532424,07	2248516,54	181	45	532043,44	2248411,34	182	5	532917,03	2248470,06	183	13	509512,51	2243905,75	183	54	508054,27	2241921,14
181	5	532460,01	2248568,82	181	46	532050,95	2248381,61	182	6	532904,75	2248495,45	183	14	509003,60	2243844,46	183	55	508036,26	2241973,57
181	6	532465,56	2248612,59	181	47	531982,02	2248387,47	182	7	532886,90	2248509,90	183	15	508890,54	2243830,68	183	56	508342,62	2242604,21
181	7	532475,10	2248642,53	181	48	531982,16	2248376,86	182	8	532838,52	2248545,33	183	16	508887,86	2243830,34	183	57	508409,82	2242742,57
181	8	532468,38	2248644,77	181	49	532022,53	2248367,21	182	9	532785,11	2248584,13	183	17	508828,52	2243810,06	183	58	508494,01	2242915,85
181	9	532465,62	2248646,54	181	50	532027,37	2248355,91	182	10	532721,87	2248632,95	183	18	508624,77	2243793,64	183	59	508517,51	2242930,78
181	10	532467,00	2248648,68	181	51	532028,42	2248355,47	182	11	532702,63	2248644,10	183	19	508582,75	2243791,26	183	60	508694,70	2242847,03
181	11	532494,28	2248708,13	181	52	532058,31	2248300,08	182	12	532679,89	2248590,70	183	20	508560,10	2243788,61	183	61	508738,41	2242942,76
181	12	532488,11	2248756,67	181	53	532096,37	2248321,49	182	13	532714,20	2248570,45	183	21	508445,36	2243775,19	183	62	508766,31	2243003,83

Порядковый номер земельного участка	Порядковый номер характерной (поворотной) точки	Координаты		Порядковый номер земельного участка	Порядковый номер характерной (поворотной) точки	Координаты		Порядковый номер земельного участка	Порядковый номер характерной (поворотной) точки	Координаты		Порядковый номер земельного участка	Порядковый номер характерной (поворотной) точки	Координаты		Порядковый номер земельного участка	Порядковый номер характерной (поворотной) точки	Координаты	
		X	Y			X	Y			X	Y			X	Y			X	Y
183	63	508788,23	2243051,86	184	30	523967,30	2252463,52	185	22	523963,45	2252918,20	186	25	523034,46	2252426,22	187	18	521522,95	2253607,09
183	64	508887,00	2243004,25	184	31	524008,32	2252465,49	185	23	523976,11	2252927,97	186	26	523032,33	2252426,13	187	19	521547,61	2253626,19
183	65	508984,64	2242957,21	184	32	524013,06	2252431,64	185	24	523977,70	2252936,38	186	27	523010,95	2252421,91	187	20	521550,14	2253623,28
183	66	509081,26	2242991,95	184	33	524056,20	2252402,53	185	25	523973,12	2252941,70	186	28	522916,18	2252403,16	187	21	521579,97	2253647,06
183	67	509048,28	2243084,33	184	34	524047,35	2252373,10	185	26	523958,36	2252941,98	186	29	522904,56	2252391,24	187	22	521587,78	2253653,28
183	68	509070,54	2243092,47	184	35	524002,50	2252318,56	185	27	523935,04	2252932,42	186	30	522919,32	2252330,47	187	23	521618,32	2253677,66
183	69	509261,80	2243162,34	184	36	523966,60	2252277,66	185	28	523915,01	2252921,69	186	31	522985,38	2252347,18	187	24	521536,83	2253793,61
183	70	509293,23	2243227,55	184	37	523934,99	2252272,93	185	29	523914,77	2252913,24	186	32	523000,65	2252351,05	187	25	521516,37	2253811,06
183	71	509350,03	2243345,43	184	38	523914,63	2252277,32	185	30	523916,80	2252898,59	186	33	523008,98	2252351,63	187	26	521505,21	2253820,51
183	72	509406,99	2243317,46	184	39	523880,75	2252274,85	185	31	523910,17	2252883,70	186	34	523083,47	2252356,86	187	27	521342,68	2253947,94
183	73	509346,92	2243187,28	184	40	523876,38	2252249,96	185	32	523896,77	2252877,17	186	35	523135,69	2252359,85	187	28	521314,32	2253965,39
183	1	509372,21	2243116,12	184	41	523885,45	2252245,51	185	33	523853,89	2252875,85	186	36	523160,59	2252351,76	187	29	521115,10	2254087,87
184	1	524904,02	2252316,98	184	42	523894,52	2252241,04	185	34	523818,51	2252867,37	186	37	523170,22	2252348,63	187	30	521087,79	2254103,04
184	2	524920,96	2252362,32	184	43	523919,39	2252238,95	185	35	523799,45	2252856,96	186	38	523201,37	2252320,60	187	31	521050,35	2254123,80
184	3	524931,86	2252398,35	184	44	523915,06	2252209,54	185	36	523925,58	2252803,48	186	39	523209,80	2252304,00	187	32	521048,77	2254121,23
184	4	524691,69	2252719,64	184	45	523944,58	2252187,13	185	37	523946,91	2252782,74	186	40	523220,95	2252282,12	187	33	521008,43	2254055,18
184	5	524463,54	2253015,28	184	46	524055,2	2252202,1	185	38	524024,38	2252832,7	186	41	523227,78	2252255,85	187	34	521002,4	2254045,3
184	6	524445,32	2253003,05	184	47	524623,05	2252278,95	186	1	523366,97	2252108,95	186	42	523236,43	2252222,55	187	35	520932,05	2254088,94
184	7	524426,32	2252990,31	184	48	524897,48	2252316,11	186	2	523340,63	2252229,69	186	43	523238,97	2252205,25	187	36	520726,25	2254216,55
184	8	524306,78	2252910,12	184	1	524904,02	2252316,98	186	3	523300,35	2252262,99	186	44	523239,73	2252204,73	187	37	520788,58	2254286,15
184	9	524167,46	2252925,51	185	1	524024,38	2252832,70	186	4	523298,12	2252272,20	186	45	523239,99	2252198,35	187	38	520743,11	2254316,35
184	10	524127,30	2252929,96	185	2	524005,10	2252827,46	186	5	523293,78	2252290,20	186	46	523241,31	2252189,37	187	39	520698,04	2254343,20
184	11	524111,41	2252892,36	185	3	523988,88	2252828,14	186	6	523284,69	2252306,53	186	47	523255,36	2252093,83	187	40	520703,10	2254358,40
184	12	524075,42	2252807,32	185	4	523988,43	2252828,54	186	7	523268,51	2252315,59	186	1	523366,97	2252108,95	187	41	520494,27	2254490,37
184	13	523955,92	2252730,90	185	5	523979,98	2252835,90	186	8	523253,07	2252324,23	187	1	521463,57	2253149,82	187	42	519940,23	2254757,43
184	14	523941,25	2252721,81	185	6	523974,98	2252846,23	186	9	523224,56	2252341,12	187	2	521508,39	2253227,86	187	43	519842,81	2254764,86
184	15	523914,90	2252705,49	185	7	523974,04	2252858,16	186	10	523216,48	2252354,64	187	3	521611,90	2253295,39	187	44	519814,76	2254765,78
184	16	523814,56	2252643,40	185	8	523979,11	2252870,17	186	11	523228,47	2252384,00	187	4	521595,69	2253298,89	187	45	519789,82	2254767,92
184	17	523804,88	2252637,39	185	9	523997,55	2252883,14	186	12	523229,95	2252404,60	187	5	521561,96	2253306,21	187	46	519742,47	2254761,55
184	18	523768,46	2252613,66	185	10	524020,40	2252892,15	186	13	523208,45	2252396,53	187	6	521551,64	2253308,45	187	47	519685,98	2254742,81
184	19	523690,31	2252562,71	185	11	524030,45	2252900,87	186	14	523190,95	2252382,38	187	7	521528,50	2253313,46	187	48	519953,67	2254301,51
184	20	523718,83	2252543,82	185	12	524028,74	2252910,40	186	15	523167,61	2252376,64	187	8	521488,62	2253317,50	187	49	520039,27	2254160,44
184	21	523716,36	2252533,68	185	13	524020,88	2252916,40	186	16	523143,66	2252381,69	187	9	521457,13	2253318,82	187	50	520047,73	2254167,52
184	22	523730,02	2252517,95	185	14	524002,40	2252910,88	186	17	523088,13	2252388,99	187	10	521359,65	2253322,93	187	51	520059,50	2254177,38
184	23	523757,14	2252520,40	185	15	523985,59	2252899,87	186	18	523025,63	2252382,85	187	11	521371,69	2253352,82	187	52	520071,37	2254184,07
184	24	523795,44	2252536,44	185	16	523969,40	2252882,42	186	19	523023,55	2252394,28	187	12	521433,77	2253506,90	187	53	520134,19	2254078,34
184	25	523829,46	2252518,60	185	17	523954,05	2252877,61	186	20	523023,48	2252394,66	187	13	521441,24	2253525,41	187	54	520110,51	2254048,26
184	26	523865,46	2252543,69	185	18	523948,37	2252879,98	186	21	523023,69	2252394,70	187	14	521447,77	2253541,66	187	55	520157,79	2253972,05
184	27	523915,38	2252512,36	185	19	523946,15	2252890,10	186	22	523102,89	2252410,73	187	15	521478,13	2253565,87	187	56	520244,21	2253832,75
184	28	523913,35	2252476,20	185	20	523946,19	2252901,63	186	23	523117,76	2252417,69	187	16	521503,16	2253585,83	187	57	520265,80	2253797,95
184	29	523945,10	2252458,33	185	21	523952,67	2252907,72	186	24	523119,79	2252428,84	187	17	521525,55	2253603,67	187	58	520652,65	2253191,02

Порядковый номер земельного участка	Порядковый номер характерной (поворотной) точки	Координаты		Порядковый номер земельного участка	Порядковый номер характерной (поворотной) точки	Координаты		Порядковый номер земельного участка	Порядковый номер характерной (поворотной) точки	Координаты		Порядковый номер земельного участка	Порядковый номер характерной (поворотной) точки	Координаты		Порядковый номер земельного участка	Порядковый номер характерной (поворотной) точки	Координаты	
		X	Y			X	Y			X	Y			X	Y			X	Y
187	59	520664,78	2253171,97	188	15	519233,42	2253278,26	188	56	518603,43	2253020,11	188	97	518781,79	2252395,46	189	38	522696,02	2254605,38
187	60	520687,81	2253148,41	188	16	519277,55	2253311,21	188	57	518583,84	2252982,33	188	98	518812,32	2252403,63	189	39	522696,68	2254630,21
187	61	520724,51	2253118,98	188	17	519310,23	2253326,25	188	58	518569,86	2252954,07	188	99	518870,82	2252451,66	189	40	522704,96	2254631,14
187	62	520750,43	2253103,31	188	18	519688,38	2253501,20	188	59	518551,35	2252919,63	188	1	518909,17	2252484,57	189	41	522706,87	2254643,40
187	63	520779,31	2253090,91	188	19	519824,92	2253562,85	188	60	518547,96	2252913,08	189	1	523237,70	2254282,90	189	42	522707,80	2254648,52
187	64	520779,77	2253090,68	188	20	520182,69	2253740,69	188	61	518422,72	2252804,12	189	2	523241,73	2254283,52	189	43	522711,44	2254653,58
187	65	520780,21	2253090,46	188	21	520195,66	2253785,62	188	62	518248,21	2252778,23	189	3	523231,46	2254352,79	189	44	522711,59	2254661,80
187	66	520791,49	2253085,73	188	22	520203,14	2253811,58	188	63	518234,79	2252776,24	189	4	523228,14	2254375,49	189	45	522704,04	2254669,32
187	67	520825,96	2253078,73	188	23	520193,98	2253826,31	188	64	518142,19	2252762,49	189	5	523209,77	2254486,55	189	46	522705,20	2254686,06
187	68	520898,69	2253074,70	188	24	520162,77	2253876,49	188	65	518040,12	2252718,70	189	6	523144,21	2254479,10	189	47	522708,48	2254689,11
187	69	520961,75	2253064,02	188	25	520128,89	2253935,58	188	66	518016,95	2252679,61	189	7	523135,51	2254476,31	189	48	522709,23	2254703,04
187	70	521005,10	2253056,67	188	26	520087,86	2253998,34	188	67	517946,73	2252664,05	189	8	523087,68	2254460,97	189	49	522707,65	2254706,89
187	71	521070,64	2253177,30	188	27	520082,26	2254007,15	188	68	517792,53	2252571,75	189	9	523037,25	2254444,80	189	50	522706,69	2254709,26
187	72	521074,09	2253183,61	188	28	519948,47	2254218,03	188	69	517585,13	2252450,11	189	10	523029,90	2254443,90	189	51	522703,86	2254716,25
187	73	521092,13	2253176,26	188	29	519823,18	2254420,93	188	70	517562,69	2252418,63	189	11	522970,55	2254436,66	189	52	522699,20	2254720,37
187	74	521188,71	2253136,83	188	30	519724,58	2254580,08	188	71	517531,62	2252400,90	189	12	522959,51	2254435,33	189	53	522695,42	2254723,71
187	75	521344,93	2253057,49	188	31	519645,86	2254711,12	188	72	517445,41	2252351,67	189	13	522933,58	2254432,15	189	54	522688,18	2254731,42
187	76	521369,3	2253079,1	188	32	519625,52	2254704,59	188	73	517417,55	2252294,12	189	14	522916,79	2254430,11	189	55	522688,55	2254738,45
187	77	521398,47	2253104,96	188	33	519459,69	2254651,35	188	74	517392,2	2252252,85	189	15	522899,92	2254428,07	189	56	522691,97	2254766,42
187	78	521403,27	2253109,21	188	34	519342,10	2254613,58	188	75	517375,19	2252074,98	189	16	522888,95	2254426,71	189	57	522733,43	2254775,03
187	79	521418,73	2253122,92	188	35	519330,98	2254647,39	188	76	517372,30	2252044,72	189	17	522860,04	2254422,90	189	58	522744,53	2254777,31
187	80	521429,60	2253132,55	188	36	519092,60	2254568,54	188	77	517366,18	2251977,23	189	18	522799,33	2254414,85	189	59	522762,20	2254779,11
187	81	521437,05	2253126,39	188	37	518941,01	2254520,09	188	78	517353,98	2251842,13	189	19	522791,89	2254413,86	189	60	522756,16	2254857,64
187	82	521440,42	2253123,61	188	38	518910,61	2254508,74	188	79	517347,99	2251703,30	189	20	522787,85	2254413,33	189	61	522728,81	2254850,65
187	83	521447,55	2253130,36	188	39	518803,06	2254432,40	188	80	517357,89	2251704,36	189	21	522775,84	2254412,49	189	62	522717,23	2254852,54
187	84	521458,19	2253140,47	188	40	518795,86	2254400,89	188	81	517376,46	2251703,92	189	22	522759,86	2254411,39	189	63	522704,74	2254886,10
187	1	521463,57	2253149,82	188	41	518783,72	2254388,93	188	82	517435,10	2251597,95	189	23	522725,25	2254408,95	189	64	522703,11	2254906,31
188	1	518909,17	2252484,57	188	42	518726,51	2254332,59	188	83	517485,06	2251555,07	189	24	522703,36	2254407,43	189	65	522712,98	2254920,77
188	2	518933,00	2252530,19	188	43	518676,75	2254263,72	188	84	517606,63	2251520,91	189	25	522700,85	2254490,71	189	66	522720,10	2254931,22
188	3	518940,54	2252544,63	188	44	518621,39	2254195,61	188	85	517618,73	2251520,35	189	26	522702,61	2254492,00	189	67	522732,64	2254955,57
188	4	518945,73	2252565,58	188	45	518610,87	2254162,43	188	86	517848,76	2251531,08	189	27	522705,67	2254494,26	189	68	522728,65	2254976,61
188	5	518958,82	2252611,36	188	46	518594,04	2254123,58	188	87	517864,61	2251580,32	189	28	522710,83	2254496,17	189	69	522719,04	2254988,98
188	6	518963,19	2252630,28	188	47	518582,46	2254050,20	188	88	517889,96	2251659,05	189	29	522713,20	2254497,05	189	70	522702,41	2254994,73
188	7	518999,10	2252775,16	188	48	518599,86	2254008,01	188	89	518010,32	2252032,96	189	30	522717,31	2254496,90	189	71	522686,17	2254989,21
188	8	519015,69	2252834,37	188	49	518630,55	2253933,51	188	90	518026,81	2252084,17	189	31	522721,23	2254525,05	189	72	522706,01	2254960,02
188	9	519018,72	2252842,50	188	50	518709,57	2253747,57	188	91	518106,39	2252331,41	189	32	522721,96	2254540,96	189	73	522705,45	2254947,48
188	10	519035,06	2252886,28	188	51	518685,06	2253631,46	188	92	518115,93	2252354,45	189	33	522718,96	2254548,80	189	74	522692,95	2254941,31
188	11	519050,49	2252927,36	188	52	518647,57	2253478,48	188	93	518143,01	2252358,41	189	34	522701,86	2254558,87	189	75	522664,44	2254927,55
188	12	519059,08	2252950,18	188	53	518682,44	2253169,56	188	94	518270,66	2252257,84	189	35	522697,81	2254564,21	189	76	522664,44	2254927,24
188	13	519090,06	2253032,71	188	54	518670,20	2253148,97	188	95	518479,65	2252251,43	189	36	522695,14	2254569,87	189	77	522600,24	2254896,58
188	14	519205,51	2253257,39	188	55	518617,48	2253047,24	188	96	518721,24	2252367,36	189	37	522694,89	2254579,64	189	78	522589,69	2254832,71

Порядковый номер земельного участка	Порядковый номер характерной (поворотной) точки	Координаты		Порядковый номер земельного участка	Порядковый номер характерной (поворотной) точки	Координаты		Порядковый номер земельного участка	Порядковый номер характерной (поворотной) точки	Координаты		Порядковый номер земельного участка	Порядковый номер характерной (поворотной) точки	Координаты		Порядковый номер земельного участка	Порядковый номер характерной (поворотной) точки	Координаты	
		X	Y			X	Y			X	Y			X	Y			X	Y
189	79	522584,94	2254803,98	189	120	521456,60	2254807,90	189	161	522481,34	2255004,62	189	202	522217,32	2255279,09	189	243	521509,55	2255178,52
189	80	522368,29	2254779,09	189	121	521440,92	2254829,91	189	162	522507,37	2255018,32	189	203	522213,26	2255278,25	189	244	521495,48	2255190,14
189	81	522326,20	2254767,65	189	122	521426,40	2254850,27	189	163	522507,36	2255070,41	189	204	522212,47	2255282,17	189	245	521494,89	2255191,73
189	82	522284,10	2254756,21	189	123	521411,89	2254870,62	189	164	522540,28	2255106,30	189	205	522216,59	2255282,99	189	246	521494,73	2255191,87
189	83	522242,01	2254744,78	189	124	521390,79	2254900,19	189	165	522543,16	2255132,75	189	206	522211,54	2255308,29	189	247	521494,49	2255192,80
189	84	522199,92	2254733,34	189	125	521443,46	2254911,01	189	166	522498,44	2255132,58	189	207	522211,52	2255308,40	189	248	521494,29	2255193,34
189	85	522171,67	2254725,67	189	126	521440,66	2254959,21	189	167	522485,96	2255190,58	189	208	522207,07	2255330,58	189	249	521494,32	2255193,45
189	86	522157,82	2254721,90	189	127	521451,97	2254971,47	189	168	522477,02	2255194,48	189	209	522207,03	2255330,73	189	250	521493,87	2255195,22
189	87	522115,73	2254710,46	189	128	521457,09	2254977,03	189	169	522435,53	2255188,47	189	210	522151,88	2255321,04	189	251	521493,76	2255200,54
189	88	521943,35	2254598,64	189	129	521480,41	2255002,32	189	170	522430,68	2255185,99	189	211	522101,69	2255312,22	189	252	521499,99	2255213,12
189	89	521902,89	2254605,49	189	130	521510,93	2255019,63	189	171	522423,13	2255189,57	189	212	522046,75	2255297,75	189	253	521503,68	2255225,90
189	90	521869,49	2254606,83	189	131	521564,08	2254983,54	189	172	522423,03	2255189,60	189	213	522009,37	2255295,30	189	254	521509,62	2255263,86
189	91	521860,71	2254607,18	189	132	521558,62	2254939,50	189	173	522416,26	2255193,11	189	214	522008,22	2255295,08	189	255	521512,31	2255273,13
189	92	521849,32	2254607,19	189	133	521520,36	2254906,88	189	174	522412,70	2255193,61	189	215	522008,34	2255294,00	189	256	521516,65	2255276,07
189	93	521849,75	2254595,92	189	134	521483,74	2254875,67	189	175	522392,55	2255189,35	189	216	521985,53	2255290,00	189	257	521521,12	2255286,56
189	94	521849,21	2254569,59	189	135	521503,97	2254844,82	189	176	522394,58	2255171,27	189	217	521961,68	2255285,30	189	258	521521,48	2255287,41
189	95	521849,15	2254550,75	189	136	521544,50	2254783,03	189	177	522386,84	2255166,60	189	218	521938,11	2255281,61	189	259	521527,69	2255291,71
189	96	521848,82	2254550,75	189	137	521612,77	2254808,94	189	178	522386,74	2255166,55	189	219	521890,88	2255272,53	189	260	521544,27	2255316,81
189	97	521848,80	2254549,87	189	138	521616,13	2254795,75	189	179	522375,44	2255160,86	189	220	521826,23	2255264,49	189	261	521536,66	2255327,88
189	98	521817,03	2254550,68	189	139	521625,54	2254809,43	189	180	522358,06	2255157,92	189	221	521799,04	2255259,73	189	262	521532,67	2255333,7
189	99	521817,14	2254557,89	189	140	521723,11	2254805,44	189	181	522345,48	2255156,64	189	222	521795,21	2255259,07	189	263	521527,79	2255340,81
189	100	521791,78	2254557,29	189	141	521771,47	2254803,20	189	182	522333,06	2255158,87	189	223	521795,24	2255258,76	189	264	521527,64	2255345,18
189	101	521784,61	2254557,75	189	142	521857,50	2254759,23	189	183	522325,92	2255160,17	189	224	521795,48	2255255,93	189	265	521550,71	2255366,18
189	102	521782,02	2254557,73	189	143	521903,57	2254775,44	189	184	522314,92	2255160,87	189	225	521779,47	2255252,80	189	266	521548,65	2255368,08
189	103	521782,01	2254557,91	189	144	521927,40	2254792,11	189	185	522311,48	2255161,08	189	226	521775,28	2255255,72	189	267	521555,28	2255375,21
189	104	521781,22	2254557,96	189	145	522059,47	2254903,61	189	186	522311,43	2255161,43	189	227	521767,72	2255254,36	189	268	521561,80	2255382,24
189	105	521781,41	2254571,69	189	146	522116,97	2254952,17	189	187	522311,20	2255162,67	189	228	521744,25	2255239,34	189	269	521592,70	2255405,25
189	106	521781,05	2254580,00	189	147	522181,95	2255033,74	189	188	522306,65	2255162,37	189	229	521737,24	2255231,27	189	270	521595,43	2255406,29
189	107	521753,75	2254577,39	189	148	522268,98	2255078,64	189	189	522294,18	2255162,95	189	230	521705,33	2255258,99	189	271	521597,44	2255407,07
189	108	521750,02	2254602,70	189	149	522285,40	2255066,77	189	190	522294,11	2255164,38	189	231	521702,37	2255261,57	189	272	521598,83	2255406,69
189	109	521722,76	2254595,36	189	150	522285,88	2255030,55	189	191	522290,28	2255165,62	189	232	521686,36	2255245,48	189	273	521601,57	2255402,84
189	110	521635,38	2254570,18	189	151	522228,67	2254860,69	189	192	522288,13	2255166,30	189	233	521569,63	2255136,72	189	274	521602,38	2255401,71
189	111	521583,45	2254654,71	189	152	522238,76	2254860,86	189	193	522287,78	2255166,83	189	234	521555,74	2255147,18	189	275	521604,41	2255402,47
189	112	521569,65	2254677,16	189	153	522250,95	2254871,35	189	194	522279,29	2255168,33	189	235	521555,51	2255147,35	189	276	521607,74	2255403,72
189	113	521562,45	2254688,89	189	154	522265,12	2254883,54	189	195	522274,97	2255191,89	189	236	521555,07	2255147,69	189	277	521622,84	2255410,16
189	114	521553,11	2254704,10	189	155	522325,32	2255008,02	189	196	522274,93	2255192,03	189	237	521551,20	2255150,61	189	278	521634,81	2255414,00
189	115	521558,86	2254712,46	189	156	522360,70	2255026,89	189	197	522261,13	2255190,06	189	238	521549,82	2255149,68	189	279	521645,41	2255420,95
189	116	521529,77	2254705,30	189	157	522396,08	2255045,77	189	198	522232,74	2255186,00	189	239	521546,15	2255151,34	189	280	521660,88	2255423,95
189	117	521498,94	2254748,55	189	158	522477,74	2255051,79	189	199	522228,69	2255205,40	189	240	521529,80	2255161,80	189	281	521660,50	2255425,21
189	118	521484,43	2254768,89	189	159	522461,89	2254998,20	189	200	522222,23	2255254,75	189	241	521514,82	2255174,17	189	282	521665,23	2255426,62
189	119	521469,93	2254789,23	189	160	522473,41	2255002,00	189	201	522220,58	2255262,94	189	242	521514,62	2255173,93	189	283	521667,06	2255426,05

Порядковый номер земельного участка	Порядковый номер характерной (поворотной) точки	Координаты		Порядковый номер земельного участка	Порядковый номер характерной (поворотной) точки	Координаты		Порядковый номер земельного участка	Порядковый номер характерной (поворотной) точки	Координаты		Порядковый номер земельного участка	Порядковый номер характерной (поворотной) точки	Координаты		Порядковый номер земельного участка	Порядковый номер характерной (поворотной) точки	Координаты	
		X	Y			X	Y			X	Y			X	Y			X	Y
189	284	521701,30	2255438,03	189	325	521854,51	2255525,42	189	366	521818,36	2255820,88	189	407	519628,74	2255867,30	189	448	521580,28	2254394,42
189	285	521702,89	2255434,27	189	326	521850,08	2255495,28	189	367	521804,63	2255829,73	189	408	519643,27	2255689,85	189	449	521691,54	2254388,24
189	286	521751,93	2255448,09	189	327	521851,35	2255494,91	189	368	521809,73	2255835,62	189	409	519643,43	2255687,85	189	450	521701,29	2254387,67
189	287	521781,58	2255468,78	189	328	521854,49	2255508,79	189	369	521798,18	2255847,86	189	410	519644,97	2255669,15	189	451	521730,74	2254389,20
189	288	521784,74	2255471,58	189	329	521856,86	2255513,51	189	370	521794,40	2255843,89	189	411	519649,93	2255608,63	189	452	521742,59	2254389,81
189	289	521783,50	2255483,78	189	330	521859,71	2255522,12	189	371	521785,99	2255834,03	189	412	519668,52	2255558,17	189	453	521762,39	2254390,84
189	290	521780,37	2255500,12	189	331	521864,00	2255525,69	189	372	521773,35	2255843,60	189	413	519692,28	2255493,62	189	454	521796,34	2254337,61
189	291	521778,60	2255516,03	189	332	521865,63	2255527,08	189	373	521772,53	2255842,68	189	414	519694,58	2255487,37	189	455	521786,38	2254323,42
189	292	521778,47	2255532,23	189	333	521871,00	2255538,11	189	374	521760,13	2255854,47	189	415	519706,54	2255466,20	189	456	521772,13	2254303,11
189	293	521777,47	2255547,30	189	334	521882,35	2255559,03	189	375	521774,60	2255870,50	189	416	519730,27	2255424,21	189	457	521744,66	2254286,56
189	294	521775,36	2255562,92	189	335	521889,22	2255567,61	189	376	521775,76	2255871,63	189	417	520007,22	2254933,95	189	458	521749,10	2254281,64
189	295	521774,03	2255571,51	189	336	521891,36	2255591,73	189	377	521767,98	2255879,88	189	418	520063,56	2254865,39	189	459	521732,58	2254273,88
189	296	521772,88	2255578,94	189	337	521896,32	2255610,44	189	378	521766,28	2255878,17	189	419	520165,20	2254777,01	189	460	521721,57	2254270,02
189	297	521771,73	2255593,89	189	338	521895,59	2255611,27	189	379	521760,24	2255872,04	189	420	520277,48	2254724,02	189	461	521720,18	2254271,80
189	298	521770,10	2255604,41	189	339	521894,59	2255611,71	189	380	521751,11	2255882,39	189	421	520321,29	2254703,35	189	462	521614,02	2254207,83
189	299	521769,90	2255606,04	189	340	521894,74	2255612,49	189	381	521756,67	2255888,36	189	422	520474,50	2254667,35	189	463	521652,50	2254175,24
189	300	521769,81	2255606,79	189	341	521894,79	2255612,83	189	382	521758,32	2255890,13	189	423	520494,03	2254662,76	189	464	521753,37	2254197,52
189	301	521769,47	2255609,57	189	342	521895,62	2255615,51	189	383	521737,91	2255911,76	189	424	520724,86	2254608,50	189	465	521767,97	2254206,47
189	302	521765,57	2255630,71	189	343	521897,80	2255620,84	189	384	521673,14	2255980,40	189	425	520856,15	2254577,67	189	466	521788,03	2254218,77
189	303	521763,19	2255652,09	189	344	521899,99	2255621,03	189	385	521637,09	2256018,63	189	426	520886,18	2254570,64	189	467	521810,18	2254203,30
189	304	521800,38	2255669,43	189	345	521899,52	2255621,24	189	386	521635,39	2256020,41	189	427	521015,63	2254540,34	189	468	521822,83	2254228,07
189	305	521809,41	2255673,73	189	346	521896,77	2255622,45	189	387	521626,95	2256011,1	189	428	521139,65	2254441,56	189	469	521840,71	2254252,93
189	306	521810,22	2255674,11	189	347	521899,45	2255628,45	189	388	521623,61	2256007,36	189	429	521268,76	2254308,12	189	470	521876,66	2254302,92
189	307	521812,84	2255675,35	189	348	521901,65	2255632,33	189	389	521611,37	2256018,86	189	430	521318,81	2254251,62	189	471	521893,42	2254329,54
189	308	521852,37	2255694,14	189	349	521902,92	2255634,59	189	390	521624,55	2256031,93	189	431	521378,90	2254175,91	189	472	521906,80	2254372,83
189	309	521866,73	2255727,36	189	350	521904,21	2255637,81	189	391	521593,92	2256064,40	189	432	521430,98	2254110,31	189	473	521931,35	2254379,77
189	310	521869,33	2255731,37	189	351	521906,53	2255643,63	189	392	521582,79	2256051,21	189	433	521507,90	2254013,42	189	474	521951,23	2254383,81
189	311	521871,06	2255734,06	189	352	521909,51	2255642,37	189	393	521569,40	2256065,15	189	434	521530,65	2254016,53	189	475	521944,82	2254415,63
189	312	521873,15	2255736,09	189	353	521910,00	2255642,17	189	394	521581,56	2256077,51	189	435	521496,87	2254065,99	189	476	521959,00	2254449,45
189	313	521874,02	2255734,79	189	354	521913,16	2255640,87	189	395	521527,20	2256135,14	189	436	521459,81	2254111,21	189	477	521968,86	2254458,52
189	314	521895,88	2255702,98	189	355	521917,65	2255674,11	189	396	521507,25	2256140,46	189	437	521387,26	2254185,97	189	478	521979,91	2254464,88
189	315	521896,14	2255702,63	189	356	521942,15	2255671,46	189	397	521430,91	2256125,33	189	438	521390,19	2254189,50	189	479	521998,45	2254473,92
189	316	521895,90	2255700,67	189	357	521946,63	2255674,29	189	398	521411,11	2256121,60	189	439	521398,84	2254199,91	189	480	522008,31	2254441,53
189	317	521895,65	2255698,57	189	358	521953,34	2255687,73	189	399	521350,41	2256110,19	189	440	521403,70	2254205,76	189	481	522027,70	2254396,10
189	318	521894,00	2255684,86	189	359	521960,00	2255712,68	189	400	521231,69	2256094,68	189	441	521486,14	2254304,96	189	482	522035,54	2254397,64
189	319	521892,16	2255669,64	189	360	521906,93	2255772,94	189	401	521192,87	2256089,61	189	442	521483,98	2254307,88	189	483	522032,27	2254439,53
189	320	521891,48	2255636,05	189	361	521847,96	2255838,84	189	402	521103,31	2256077,90	189	443	521487,34	2254311,98	189	484	522035,67	2254439,85
189	321	521886,39	2255620,11	189	362	521825,85	2255818,53	189	403	521027,00	2256067,92	189	444	521491,44	2254311,33	189	485	522035,54	2254460,44
189	322	521880,02	2255595,12	189	363	521822,74	2255821,83	189	404	520311,39	2255974,38	189	445	521531,74	2254359,83	189	486	522046,08	2254460,71
189	323	521871,79	2255571,51	189	364	521822,56	2255821,64	189	405	520014,52	2255935,60	189	446	521572,47	2254388,85	189	487	522068,61	2254463,77
189	324	521868,55	2255547,49	189	365	521820,42	2255823,35	189	406	519628,10	2255885,09	189	447	521579,79	2254394,07	189	488	522094,39	2254467,41

Порядковый номер земельного участка	Порядковый номер характерной (поворотной) точки	Координаты		Порядковый номер земельного участка	Порядковый номер характерной (поворотной) точки	Координаты		Порядковый номер земельного участка	Порядковый номер характерной (поворотной) точки	Координаты		Порядковый номер земельного участка	Порядковый номер характерной (поворотной) точки	Координаты		Порядковый номер земельного участка	Порядковый номер характерной (поворотной) точки	Координаты	
		X	Y			X	Y			X	Y			X	Y			X	Y
189	489	522103,80	2254436,73	189	530	522473,99	2254596,57	189	571	522421,24	2254370,78	189	611	521633,03	2254855,38	191	7	520864,81	2254504,82
189	490	522109,65	2254411,02	189	531	522476,78	2254600,68	189	572	522412,83	2254369,82	189	612	521575,25	2254930,32	191	8	520577,29	2254573,71
189	491	522109,95	2254409,29	189	532	522478,29	2254601,25	189	573	522396,01	2254367,92	189	613	521573,81	2255017,23	191	9	520479,55	2254597,13
189	492	522111,79	2254409,51	189	533	522467,40	2254682,53	189	574	522377,41	2254365,82	189	614	521628,71	2255101,18	191	10	520380,79	2254620,80
189	493	522124,30	2254410,57	189	534	522467,12	2254689,57	189	575	522359,25	2254363,78	189	615	521653,48	2255099,50	191	11	520218,11	2254676,75
189	494	522121,32	2254426,14	189	535	522468,37	2254690,71	189	576	522354,89	2254363,27	189	616	521693,95	2255096,74	191	12	520006,07	2254798,25
189	495	522150,46	2254433,30	189	536	522488,56	2254699,72	189	577	522335,71	2254361,11	189	617	521728,16	2255014,87	191	13	519775,33	2255197,19
189	496	522146,07	2254544,95	189	537	522495,03	2254702,61	189	578	522318,38	2254359,15	189	610	521761,52	2254944,88	191	14	519605,52	2255490,76
189	497	522169,37	2254547,63	189	538	522497,67	2254705,07	189	579	522300,30	2254357,11	189	618	521941,69	2254897,96	191	15	519551,49	2255661,81
189	498	522169,10	2254561,48	189	539	522504,87	2254706,83	189	580	522281,26	2254354,95	189	619	521893,32	2254894,60	191	16	519537,12	2255854,37
189	499	522166,29	2254561,00	189	540	522518,89	2254707,02	189	581	522264,10	2254353,02	189	620	521863,59	2254904,92	191	17	519535,69	2255872,93
189	500	522166,26	2254565,21	189	541	522603,44	2254728,88	189	582	522246,54	2254351,03	189	621	521862,77	2254918,04	191	18	519231,27	2255833,26
189	501	522170,15	2254565,01	189	542	522615,67	2254718,47	189	583	522208,51	2254346,74	189	622	521897,91	2254964,17	191	19	519206,11	2255829,98
189	502	522182,78	2254563,66	189	543	522620,19	2254707,84	189	584	522207,25	2254346,54	189	623	521918,57	2254964,66	191	20	519183,52	2255827,04
189	503	522182,73	2254562,95	189	544	522618,77	2254681,93	189	585	522194,10	2254343,65	189	624	521935,18	2254951,24	191	21	519031,65	2255807,25
189	504	522182,72	2254560,60	189	545	522607,18	2254626,74	189	586	522181,36	2254341,52	189	625	521938,09	2254935,31	191	22	519045,71	2255785,05
189	505	522180,60	2254560,78	189	546	522613,55	2254578,06	189	587	522173,31	2254339,44	189	626	521959,97	2254917,39	191	23	519133,15	2255646,98
189	506	522180,81	2254548,95	189	547	522622,74	2254565,70	189	588	522172,68	2254342,69	189	618	521941,69	2254897,96	191	24	519662,33	2254781,37
189	507	522275,49	2254559,85	189	548	522624,68	2254557,81	189	589	522168,75	2254342,24	189	627	521944,67	2255121,11	191	25	519669,05	2254770,38
189	508	522293,15	2254561,88	189	549	522623,80	2254543,47	189	590	522169,41	2254338,40	189	628	521897,39	2255109,76	191	26	519769,57	2254800,38
189	509	522334,90	2254566,69	189	550	522635,72	2254539,94	189	591	522169,18	2254337,91	189	629	521874,36	2255094,12	191	27	519796,65	2254799,54
189	510	522351,48	2254568,60	189	551	522638,11	2254537,20	189	592	522180,74	2254245,43	189	630	521846,20	2255080,85	191	28	519822,14	2254799,00
189	511	522352,30	2254568,69	189	552	522642,78	2254518,55	189	593	522173,02	2254239,70	189	631	521841,30	2255130,57	191	29	519920,51	2254798,33
189	512	522370,09	2254570,74	189	553	522641,59	2254505,65	189	594	522241,94	2254140,16	189	632	521924,15	2255141,42	191	30	520286,55	2254617,97
189	513	522387,16	2254572,7	189	554	522639,22	2254500,28	189	595	522273,18	2254164,47	189	627	521944,67	2255121,11	191	31	520489,90	2254521,00
189	514	522386,89	2254575,58	189	555	522627,61	2254494,23	189	596	522290,44	2254139,56	190	1	521460,77	2253909,00	191	32	520644,09	2254421,38
189	515	522395,30	2254576,86	189	556	522629,48	2254479,95	189	597	522541,81	2254177,10	190	2	521458,59	2253912,40	191	33	520691,51	2254389,88
189	516	522402,48	2254574,62	189	557	522630,45	2254467,38	189	598	522632,92	2254190,72	190	3	521457,21	2253914,54	191	34	520729,77	2254366,77
189	517	522405,09	2254574,77	189	558	522633,43	2254467,57	189	599	522734,60	2254205,90	190	4	521441,73	2253938,64	191	35	520774,76	2254339,58
189	518	522425,38	2254577,42	189	559	522633,59	2254463,45	189	600	522752,61	2254208,59	190	5	521379,54	2254035,47	191	36	520849,80	2254292,98
189	519	522425,42	2254577,10	189	560	522630,67	2254463,45	189	601	522793,86	2254214,76	190	6	521339,21	2254055,69	191	37	521010,76	2254192,99
189	520	522444,24	2254579,26	189	561	522627,16	2254454,42	189	602	522796,87	2254215,19	190	7	521203,67	2254072,91	191	38	521107,05	2254136,17
189	521	522444,23	2254579,36	189	562	522631,28	2254439,09	189	603	522822,46	2254233,47	190	8	521368,56	2253974,22	191	39	521188,49	2254099,60
189	522	522460,73	2254581,17	189	563	522633,83	2254425,82	189	604	522838,92	2254245,25	190	9	521397,74	2253956,73	191	40	521308,96	2254087,03
189	523	522476,79	2254583,02	189	564	522633,84	2254420,58	189	605	522852,76	2254223,77	190	1	521460,77	2253909,00	191	41	521334,50	2254084,67
189	524	522476,47	2254584,18	189	565	522633,56	2254409,29	189	606	523073,83	2254257,73	191	1	521341,99	2254082,24	191	1	521341,99	2254082,24
189	525	522476,40	2254584,55	189	566	522632,50	2254394,64	189	607	523101,93	2254262,05	191	2	521317,08	2254113,27	192	1	523480,34	2254691,74
189	526	522476,04	2254586,89	189	567	522469,55	2254376,23	189	608	523118,79	2254264,65	191	3	521294,95	2254140,84	192	2	523482,19	2254714,74
189	527	522475,87	2254591,81	189	568	522451,91	2254374,24	189	609	523138,79	2254267,71	191	4	521156,68	2254307,69	192	3	523313,20	2254870,66
189	528	522474,26	2254591,73	189	569	522444,96	2254373,46	189	1	523237,70	2254282,90	191	5	521070,43	2254400,48	192	4	523282,08	2254891,35
189	529	522474,23	2254592,09	189	570	522430,96	2254371,87	189	610	521761,52	2254944,88	191	6	520949,21	2254468,31	192	5	523260,89	2254921,11

Порядковый номер земельного участка	Порядковый номер характерной (поворотной) точки	Координаты		Порядковый номер земельного участка	Порядковый номер характерной (поворотной) точки	Координаты		Порядковый номер земельного участка	Порядковый номер характерной (поворотной) точки	Координаты		Порядковый номер земельного участка	Порядковый номер характерной (поворотной) точки	Координаты		Порядковый номер земельного участка	Порядковый номер характерной (поворотной) точки	Координаты	
		X	Y			X	Y			X	Y			X	Y			X	Y
192	6	523232,16	2254957,23	192	47	523306,78	2255503,57	192	88	522990,50	2255674,27	192	129	522461,48	2255368,55	192	170	522887,78	2255108,66
192	7	523092,07	2254972,75	192	48	523201,95	2255508,24	192	89	522977,10	2255658,16	192	130	522461,24	2255370,72	192	171	522912,54	2255110,92
192	8	522959,15	2254974,80	192	49	523176,82	2255510,81	192	90	522952,13	2255637,72	192	131	522480,50	2255376,37	192	172	522934,20	2255119,66
192	9	522965,94	2254990,44	192	50	523178,62	2255537,45	192	91	522937,43	2255627,41	192	132	522484,83	2255376,89	192	173	522954,21	2255117,53
192	10	523067,25	2255020,88	192	51	523167,35	2255548,80	192	92	522925,96	2255621,69	192	133	522497,67	2255381,09	192	174	522958,92	2255104,41
192	11	523114,11	2255058,88	192	52	523138,56	2255577,81	192	93	522872,15	2255626,59	192	134	522514,11	2255386,46	192	175	522950,36	2255088,14
192	12	523021,55	2255080,78	192	53	523121,88	2255588,95	192	94	522867,06	2255625,79	192	135	522529,36	2255391,41	192	176	522930,46	2255083,42
192	13	523004,09	2255139,27	192	54	523117,96	2255598,75	192	95	522857,55	2255594,18	192	136	522543,32	2255397,40	192	177	522901,13	2255075,30
192	14	522975,89	2255152,51	192	55	523140,40	2255605,65	192	96	522839,67	2255565,52	192	137	522563,44	2255404,06	192	178	522887,00	2255064,05
192	15	522959,72	2255180,39	192	56	523142,54	2255608,11	192	97	522814,70	2255525,47	192	138	522623,99	2255426,11	192	179	522887,40	2255051,93
192	16	522968,47	2255236,96	192	57	523152,33	2255623,08	192	98	522708,65	2255538,03	192	139	522630,68	2255368,78	192	180	522897,01	2255045,10
192	17	522985,98	2255265,76	192	58	523155,57	2255632,32	192	99	522714,12	2255497,73	192	140	522630,91	2255368,03	192	181	522928,82	2255048,61
192	18	523011,69	2255326,74	192	59	523156,67	2255635,44	192	100	522721,14	2255473,25	192	141	522630,85	2255367,40	192	182	522946,28	2255039,71
192	19	523054,34	2255318,50	192	60	523157,72	2255638,90	192	101	522711,27	2255467,04	192	142	522632,61	2255352,30	192	183	522952,66	2255028,31
192	20	523104,33	2255320,33	192	61	523165,78	2255636,81	192	102	522692,20	2255464,00	192	143	522637,13	2255302,32	192	184	522945,99	2255017,99
192	21	523135,87	2255312,78	192	62	523171,50	2255641,65	192	103	522654,17	2255468,18	192	144	522628,14	2255254,87	192	185	522924,85	2255008,19
192	22	523173,36	2255247,24	192	63	523162,50	2255671,59	192	104	522624,35	2255471,45	192	145	522608,31	2255212,64	192	186	522898,32	2255004,95
192	23	523234,42	2255229,15	192	64	523170,04	2255683,61	192	105	522620,25	2255471,79	192	146	522557,80	2255197,80	192	187	522876,43	2255009,89
192	24	523280,43	2255227,54	192	65	523157,60	2255719,18	192	106	522617,09	2255472,07	192	147	522556,53	2255197,78	192	188	522863,85	2255009,86
192	25	523336,92	2255181,23	192	66	523150,70	2255718,95	192	107	522605,45	2255451,60	192	148	522536,20	2255197,00	192	189	522849,45	2255004,58
192	26	523290,38	2255062,53	192	67	523133,96	2255729,12	192	108	522594,81	2255457,33	192	149	522535,57	2255196,98	192	190	522835,93	2254995,16
192	27	523388,66	2255035,84	192	68	523131,97	2255728,35	192	109	522583,61	2255455,77	192	150	522588,46	2255136,37	192	191	522816,54	2254972,85
192	28	523387,19	2255026,14	192	69	523128,96	2255725,81	192	110	522576,38	2255449,17	192	151	522633,54	2255084,71	192	192	522811,55	2254961,98
192	29	523516,35	2255000,97	192	70	523127,52	2255724,60	192	111	522569,22	2255439,68	192	152	522650,58	2255093,67	192	193	522810,97	2254952,56
192	30	523579,85	2255079,36	192	71	523123,02	2255720,80	192	112	522539,21	2255435,17	192	153	522676,77	2255107,45	192	194	522818,60	2254943,18
192	31	523556,54	2255127,23	192	72	523121,57	2255715,55	192	113	522526,27	2255432,19	192	154	522724,53	2255132,59	192	195	522833,00	2254939,63
192	32	523564,25	2255172,28	192	73	523126,85	2255712,21	192	114	522512,13	2255429,88	192	155	522745,90	2255042,53	192	196	522846,22	2254937,00
192	33	523579,09	2255197,37	192	74	523124,63	2255706,19	192	115	522495,25	2255412,74	192	156	522745,44	2255014,85	192	197	522856,21	2254934,65
192	34	523652,20	2255180,85	192	75	523118,66	2255701,66	192	116	522472,54	2255408,44	192	157	522755,72	2255000,17	192	198	522861,50	2254929,65
192	35	523661,10	2255195,90	192	76	523116,44	2255695,67	192	117	522464,50	2255412,81	192	158	522762,49	2254991,64	192	199	522861,20	2254927,02
192	36	523664,29	2255199,56	192	77	523109,75	2255689,62	192	118	522442,20	2255414,41	192	159	522771,88	2254988,99	192	200	522855,62	2254926,70
192	37	523685,41	2255220,54	192	78	523103,02	2255689,60	192	119	522424,29	2255401,96	192	160	522779,52	2254989,01	192	201	522846,23	2254931,71
192	38	523539,72	2255399,98	192	79	523097,81	2255685,07	192	120	522396,38	2255386,78	192	161	522792,44	2254993,12	192	202	522840,64	2254931,72
192	39	523544,06	2255427,94	192	80	523089,58	2255683,51	192	121	522393,01	2255387,56	192	162	522802,15	2255004,58	192	203	522833,58	2254931,40
192	40	523527,56	2255445,03	192	81	523075,43	2255669,19	192	122	522382,09	2255381,38	192	163	522812,14	2255045,42	192	204	522829,76	2254925,84
192	41	523438,44	2255512,94	192	82	523060,54	2255654,11	192	123	522380,29	2255382,16	192	164	522819,19	2255073,91	192	205	522829,77	2254920,84
192	42	523305,80	2255541,74	192	83	523048,59	2255651,79	192	124	522376,09	2255379,53	192	165	522827,71	2255064,51	192	206	522833,59	2254912,89
192	43	523306,66	2255535,90	192	84	523036,57	2255655,46	192	125	522403,54	2255350,54	192	166	522860,28	2255044,43	192	207	522835,64	2254906,43
192	44	523306,68	2255525,48	192	85	523030,61	2255649,05	192	126	522429,88	2255358,73	192	167	522867,75	2255081,12	192	208	522835,64	2254896,73
192	45	523307,38	2255513,70	192	86	523029,16	2255640,78	192	127	522435,71	2255361,33	192	168	522869,08	2255112,47	192	209	522837,99	2254889,98
192	46	523307,75	2255507,34	192	87	523027,39	2255638,21	192	128	522435,87	2255360,59	192	169	522877,40	2255112,71	192	210	522850,05	2254882,35

Порядковый номер земельного участка	Порядковый номер характерной (поворотной) точки	Координаты		Порядковый номер земельного участка	Порядковый номер характерной (поворотной) точки	Координаты		Порядковый номер земельного участка	Порядковый номер характерной (поворотной) точки	Координаты		Порядковый номер земельного участка	Порядковый номер характерной (поворотной) точки	Координаты		Порядковый номер земельного участка	Порядковый номер характерной (поворотной) точки	Координаты	
		X	Y			X	Y			X	Y			X	Y			X	Y
192	211	522864,73	2254878,82	193	2	522132,18	2254369,35	195	20	522064,94	2255455,58	198	4	522623,13	2256249,68	198	44	522576,53	2256279,88
192	212	522869,43	2254876,17	193	3	522128,14	2254390,47	195	21	522065,29	2255452,75	198	5	522622,59	2256249,96	198	45	522576,39	2256280,02
192	213	522875,01	2254868,53	193	4	522120,40	2254389,64	195	22	522087,91	2255457,44	198	6	522625,78	2256256	198	46	522566,92	2256290,65
192	214	522877,95	2254862,65	193	5	522118,46	2254389,26	195	23	522089,34	2255458,52	198	7	522628	2256254,93	198	47	522545,99	2256302,36
192	215	522877,95	2254858,55	193	6	522121,02	2254370,90	195	24	522089,16	2255459,39	198	8	522630,09	2256254,33	198	48	522526,65	2256313,17
192	216	522880,59	2254849,13	193	7	522116,76	2254370,44	195	25	522088,21	2255463,96	198	9	522635,29	2256262,99	198	49	522553,86	2256316,3
192	217	522887,65	2254842,09	193	8	522117,52	2254366,11	195	26	522096,51	2255466,95	198	10	522646,42	2256282,62	198	50	522582,77	2256311,02
192	218	522899,70	2254834,15	193	9	522125,91	2254367,86	195	27	522104,17	2255469,73	198	11	522646,88	2256282,28	198	51	522598,39	2256307,14
192	219	522935,48	2254830,66	193	10	522125,91	2254368,52	195	28	522105,98	2255471,06	198	12	522647,2	2256282,81	198	52	522608,28	2256304,11
192	220	522948,46	2254836,05	193	11	522129,09	2254368,53	195	1	522112,13	2255475,69	198	13	522640,08	2256292,15	198	53	522612,54	2256302,86
192	221	522968,70	2254849,94	193	1	522131,85	2254369,10	196	1	519540,11	2254877,42	198	14	522676,22	2256297,23	198	54	522619,93	2256299,38
192	222	522989,10	2254844,82	194	1	522324,40	2255328,08	196	2	519293,73	2255280,66	198	15	522682,77	2256298,15	198	55	522624,44	2256297,29
192	223	523003,98	2254835,22	194	2	522329,90	2255330,60	196	3	519219,37	2255234,51	198	16	522689,62	2256324,4	198	56	522634,05	2256291,14
192	224	523005,41	2254817,89	194	3	522314,90	2255362,28	196	4	519361,31	2255006,53	198	17	522522,76	2256319,99	198	42	522602,28	2256247,85
192	225	522995,93	2254796,95	194	4	522312,83	2255361,56	196	5	519388,99	2255024,15	198	18	522272,02	2256268,72	199	1	522251,05	2256136,53
192	226	522997,36	2254785,71	194	5	522265,80	2255321,95	196	6	519499,55	2254851,07	198	19	522282,79	2256241,92	199	2	522246,6	2256146,53
192	227	523012,33	2254781,46	194	6	522265,68	2255321,85	196	1	519540,11	2254877,42	198	20	522283,16	2256238,59	199	3	522244,42	2256145,2
192	228	523033,63	2254787,08	194	7	522253,45	2255341,04	197	1	521960,69	2255821,48	198	21	522338,81	2256234,39	199	4	522244,37	2256145,31
192	229	523067,51	2254801,11	194	8	522252,68	2255342,22	197	2	522063,99	2255967,13	198	22	522379,92	2256237,48	199	5	522244,26	2256145,24
192	230	523113,84	2254806,77	194	9	522257,90	2255307,38	197	3	522067,15	2255969,76	198	23	522410,86	2256242,85	199	6	522236,23	2256163,8
192	231	523212,35	2254772,38	194	10	522302,70	2255318,12	197	4	522062,23	2255973,15	198	24	522437,5	2256241,85	199	7	522236,3	2256163,89
192	232	523225,72	2254773,23	194	1	522324,40	2255328,08	197	5	522071,7	2256021,43	198	25	522457	2256239,29	199	8	522237,95	2256165,04
192	233	523244,12	2254777,76	195	1	522112,13	2255475,69	197	6	522029,3	2256033,97	198	26	522457,3	2256240,13	199	9	522238,56	2256165,46
192	234	523292,39	2254792,03	195	2	522111,67	2255477,53	197	7	522013,48	2256024,54	198	27	522457,42	2256240,48	199	10	522235,73	2256171,95
192	235	523310,88	2254795,81	195	3	522125,84	2255486,01	197	8	521999,4	2256018,69	198	28	522467,12	2256238,52	199	11	522226,67	2256183,8
192	236	523316,80	2254785,12	195	4	522134,03	2255492,17	197	9	521991,18	2256017,92	198	29	522468,79	2256238,23	199	12	522204,13	2256259,07
192	237	523300,48	2254770,20	195	5	522148,64	2255503,20	197	10	521973,48	2256003,27	198	30	522471,11	2256238,34	199	13	522008,54	2256236,86
192	238	523283,68	2254765,09	195	6	522147,93	2255505,22	197	11	521932,62	2256001,2	198	31	522476,35	2256238,63	199	14	522034,94	2256206,76
192	239	523264,81	2254758,23	195	7	522143,64	2255501,79	197	12	521932,13	2255963,35	198	32	522481,06	2256237,62	199	15	522054,76	2256184,17
192	240	523256,99	2254748,15	195	8	522105,92	2255538,84	197	13	521919,96	2255963,69	198	33	522486,36	2256236,55	199	16	522127,35	2256137,33
192	241	523261,04	2254734,17	195	9	522103,24	2255536,15	197	14	521901,93	2255960,22	198	34	522485,35	2256230,86	199	17	522121,14	2256108,52
192	242	523278,82	2254725,70	195	10	522059,98	2255582,14	197	15	521882,64	2255954,08	198	35	522492,65	2256227,93	199	18	522137,6	2256104,8
192	243	523326,65	2254731,55	195	11	522041,17	2255577,34	197	16	521882,61	2255954,29	198	36	522492,25	2256219,45	199	19	522180,46	2256110,58
192	244	523344,23	2254730,63	195	12	521969,16	2255484,85	197	17	521882,46	2255954,24	198	37	522499,05	2256218,47	199	20	522190,49	2256121,97
192	245	523352,56	2254718,73	195	13	521940,09	2255454,83	197	18	521876,21	2255996,25	198	38	522592,26	2256185,06	199	21	522191,94	2256121,78
192	246	523351,90	2254655,27	195	14	521962,08	2255435,88	197	19	521860,07	2255998,17	198	39	522614,72	2256225,6	199	22	522201,38	2256120,51
192	247	523385,24	2254626,86	195	15	522015,13	2255442,33	197	20	521814	2255989,75	198	40	522616,11	2256229,67	199	23	522210,11	2256120,93
192	248	523429,42	2254627,72	195	16	522042,25	2255447,98	197	1	521960,69	2255821,48	198	41	522618,55	2256228,9	199	24	522224,11	2256131,94
192	249	523465,85	2254693,28	195	17	522042,00	2255450,30	198	1	522621,35	2256228,24	198	1	522621,35	2256228,24	199	1	522251,05	2256136,53
192	1	523480,34	2254691,74	195	18	522042,08	2255450,37	198	2	522628,87	2256246,63	198	42	522602,28	2256247,85	200	1	518060,19	2255624,78
193	1	522131,85	2254369,10	195	19	522054,79	2255453,27	198	3	522622,82	2256248,95	198	43	522591,05	2256266,95	200	2	518068,64	2255631,97

Порядковый номер земельного участка	Порядковый номер характерной (поворотной) точки	Координаты		Порядковый номер земельного участка	Порядковый номер характерной (поворотной) точки	Координаты		Порядковый номер земельного участка	Порядковый номер характерной (поворотной) точки	Координаты		Порядковый номер земельного участка	Порядковый номер характерной (поворотной) точки	Координаты		Порядковый номер земельного участка	Порядковый номер характерной (поворотной) точки	Координаты	
		X	Y			X	Y			X	Y			X	Y			X	Y
200	3	518137,16	2255690,73																
200	4	517922,87	2255662,81																
200	5	517922,74	2255662,79																
200	6	517935,73	2255570,84																
200	7	517944,04	2255514,16																
200	1	518060,19	2255624,78																

АДМИНИСТРАЦИЯ ГОРОДА ПЕРМИ
ПОСТАНОВЛЕНИЕ

30.10.2026 № 763

Об утверждении размера нормативных затрат на оказание муниципальных услуг «Реализация дополнительных образовательных программ спортивной подготовки по олимпийским видам спорта» и «Реализация дополнительных образовательных программ спортивной подготовки по неолимпийским видам спорта» в учреждениях, подведомственных департаменту образования администрации города Перми, и размера нормативных затрат на содержание муниципального имущества на 2027 год и плановый период 2028 и 2029 годов, отраслевых корректирующих коэффициентов к базовому нормативу затрат на оказание муниципальных услуг «Реализация дополнительных образовательных программ спортивной подготовки по олимпийским видам спорта» и «Реализация дополнительных образовательных программ спортивной подготовки по неолимпийским видам спорта» в учреждениях, подведомственных департаменту образования администрации города Перми, значений натуральных норм, используемых при определении базовых нормативов затрат на оказание муниципальных услуг «Реализация дополнительных образовательных программ спортивной подготовки по олимпийским видам спорта» и «Реализация дополнительных образовательных программ спортивной подготовки по неолимпийским видам спорта» в учреждениях, подведомственных департаменту образования администрации города Перми

В соответствии с федеральными законами от 06 октября 2003 г. № 131-ФЗ «Об общих принципах организации местного самоуправления в Российской Федерации», от 29 декабря 2012 г. № 273-ФЗ «Об образовании в Российской Федерации», от 20 марта 2025 г. № 33-ФЗ «Об общих принципах организации местного самоуправления в единой системе публичной власти», Уставом городского округа город Пермь, постановлениями администрации города Перми от 30 ноября 2007 г. № 502 «О Порядке формирования, размещения, финансового обеспечения и контроля выполнения муниципального задания на оказание муниципальных услуг (выполнение работ)», от 07 апреля 2017 г. № 261 «Об утверждении Методики расчета нормативных затрат на оказание муниципальных услуг «Реализация дополнительных образовательных программ спортивной подготовки по олимпийским видам спорта» и «Реализация дополнительных образовательных программ спортивной подготовки по неолимпийским видам спорта», и нормативных затрат на содержание муниципального имущества в учреждениях, подведомственных департаменту образования администрации города Перми»
администрация города Перми ПОСТАНОВЛЯЕТ:

1. Утвердить прилагаемые:

1.1. размер нормативных затрат на оказание муниципальных услуг «Реализация дополнительных образовательных программ спортивной подготовки по олимпийским видам спорта» и «Реализация дополнительных образовательных программ спортивной подготовки по неолимпийским видам спорта» в учреждениях, подведомственных департаменту образования администрации города Перми, на 2027 год и плановый период 2028 и 2029 годов;

1.2. отраслевые корректирующие коэффициенты к базовому нормативу затрат на оказание муниципальных услуг «Реализация дополнительных образовательных программ спортивной подготовки по олимпийским видам спорта» и «Реализация дополнительных образовательных программ спортивной подготовки по неолимпийским видам спорта» в учреждениях, подведомственных департаменту образования администрации города Перми;

1.3. размер нормативных затрат на содержание муниципального имущества на 2027 год и плановый период 2028 и 2029 годов;

1.4. значения натуральных норм, используемых при определении базовых нормативов затрат на оказание му-

ниципальных услуг «Реализация дополнительных образовательных программ спортивной подготовки по олимпийским видам спорта» и «Реализация дополнительных образовательных программ спортивной подготовки по неолимпийским видам спорта» в учреждениях, подведомственных департаменту образования администрации города Перми.

2. Признать утратившими силу постановления администрации города Перми:

от 20 октября 2025 г. № 847 «Об утверждении размера нормативных затрат на оказание муниципальных услуг «Реализация дополнительных образовательных программ спортивной подготовки по олимпийским видам спорта» и «Реализация дополнительных образовательных программ спортивной подготовки по неолимпийским видам спорта» в учреждениях, подведомственных департаменту образования администрации города Перми, и размера нормативных затрат на содержание муниципального имущества на 2026 год и плановый период 2027 и 2028 годов, отраслевых корректирующих коэффициентов к базовому нормативу затрат на оказание муниципальных услуг «Реализация дополнительных образовательных программ спортивной подготовки по олимпийским видам спорта» и «Реализация дополнительных образовательных программ спортивной подготовки по неолимпийским видам спорта» в учреждениях, подведомственных департаменту образования администрации города Перми, значений натуральных норм, используемых при определении базовых нормативов затрат на оказание муниципальных услуг «Реализация дополнительных образовательных программ спортивной подготовки по олимпийским видам спорта» и «Реализация дополнительных образовательных программ спортивной подготовки по неолимпийским видам спорта» в учреждениях, подведомственных департаменту образования администрации города Перми»;

от 18 марта 2026 г. № 149 «О внесении изменений в размер нормативных затрат на оказание муниципальных услуг «Реализация дополнительных образовательных программ спортивной подготовки по олимпийским видам спорта» и «Реализация дополнительных образовательных программ спортивной подготовки по неолимпийским видам спорта» в учреждениях, подведомственных департаменту образования администрации города Перми, на 2026 год и плановый период 2027 и 2028 годов, утвержденный постановлением администрации города Перми от 20.10.2025 № 847».

3. Настоящее постановление вступает в силу с 01 января 2027 г.

4. Управлению по общим вопросам администрации города Перми обеспечить обнародование настоящего постановления в печатном средстве массовой информации «Официальный бюллетень органов местного самоуправления муниципального образования город Пермь».

5. Информационно-аналитическому управлению администрации города Перми обеспечить обнародование настоящего постановления в сетевом издании «Официальный сайт муниципального образования город Пермь www.gorodperm.ru».

6. Контроль за исполнением настоящего постановления возложить на заместителя главы администрации города Перми Ершову О.С.

Исполняющий полномочия
Главы города Перми Я.В. Фурман

УТВЕРЖДЕН
постановлением администрации
города Перми
от 30.10.2026 № 763

РАЗМЕР
нормативных затрат на оказание муниципальных услуг «Реализация дополнительных образовательных программ спортивной подготовки по олимпийским видам спорта» и «Реализация дополнительных образовательных программ спортивной подготовки по неолимпийским видам спорта» в учреждениях, подведомственных департаменту образования администрации города Перми, на 2027 год и плановый период 2028 и 2029 годов

1. Реализация дополнительных образовательных программ спортивной подготовки по олимпийским видам спорта, этап начальной подготовки: фехтование

Направления затрат	Размер, руб.
1	2
2027 год	
Базовый норматив затрат на оказание муниципальной услуги, в том числе:	19 694,93
базовый норматив затрат, непосредственно связанных с оказанием муниципальной услуги, в том числе:	15 849,06
затраты на оплату труда работников, непосредственно связанных с оказанием муниципальной услуги, и начисления на выплаты по оплате труда работников, непосредственно связанных с оказанием муниципальной услуги, включая страховые взносы в Пенсионный фонд Российской Федерации, Фонд социального страхования Российской Федерации и Федеральный фонд обязательного медицинского страхования	15 710,93
иные затраты, непосредственно связанные с оказанием муниципальной услуги, в том числе:	138,13
затраты на оплату коммунальных услуг	95,59
затраты на содержание объектов недвижимого имущества	42,54
базовый норматив затрат на общехозяйственные нужды на оказание муниципальной услуги, в том числе:	3 845,87
затраты на оплату труда работников, которые не принимают непосредственного участия в оказании муниципальной услуги, и начисления на выплаты по оплате труда работников, которые не принимают непосредственного участия в оказании муниципальной услуги	491,93
затраты на коммунальные услуги	213,40
затраты на содержание объектов недвижимого имущества	209,02

1	2
затраты на приобретение услуг связи	68,93
затраты на прочие общехозяйственные нужды	2 862,59
2028 год	
Базовый норматив затрат на оказание муниципальной услуги, в том числе:	19 717,07
базовый норматив затрат, непосредственно связанных с оказанием муниципальной услуги, в том числе:	15 849,06
затраты на оплату труда работников, непосредственно связанных с оказанием муниципальной услуги, и начисления на выплаты по оплате труда работников, непосредственно связанных с оказанием муниципальной услуги, включая страховые взносы в Пенсионный фонд Российской Федерации, Фонд социального страхования Российской Федерации и Федеральный фонд обязательного медицинского страхования	15 710,93
иные затраты, непосредственно связанные с оказанием муниципальной услуги, в том числе:	138,13
затраты на оплату коммунальных услуг	95,59
затраты на содержание объектов недвижимого имущества	42,54
базовый норматив затрат на общехозяйственные нужды на оказание муниципальной услуги, в том числе:	3 868,01
затраты на оплату труда работников, которые не принимают непосредственного участия в оказании муниципальной услуги, и начисления на выплаты по оплате труда работников, которые не принимают непосредственного участия в оказании муниципальной услуги	514,07
затраты на коммунальные услуги	213,40
затраты на содержание объектов недвижимого имущества	209,02
затраты на приобретение услуг связи	68,93
затраты на прочие общехозяйственные нужды	2 862,59
2029 год	
Базовый норматив затрат на оказание муниципальной услуги, в том числе:	19 717,07
базовый норматив затрат, непосредственно связанных с оказанием муниципальной услуги, в том числе:	15 849,06
затраты на оплату труда работников, непосредственно связанных с оказанием муниципальной услуги, и начисления на выплаты по оплате труда работников, непосредственно связанных с оказанием муниципальной услуги, включая страховые взносы в Пенсионный фонд Российской Федерации, Фонд социального страхования Российской Федерации и Федеральный фонд обязательного медицинского страхования	15 710,93
иные затраты, непосредственно связанные с оказанием муниципальной услуги, в том числе:	138,13

1	2
затраты на оплату коммунальных услуг	95,59
затраты на содержание объектов недвижимого имущества	42,54
базовый норматив затрат на общехозяйственные нужды на оказание муниципальной услуги, в том числе:	3 868,01
затраты на оплату труда работников, которые не принимают непосредственного участия в оказании муниципальной услуги, и начисления на выплаты по оплате труда работников, которые не принимают непосредственного участия в оказании муниципальной услуги	514,07
затраты на коммунальные услуги	213,40
затраты на содержание объектов недвижимого имущества	209,02
затраты на приобретение услуг связи	68,93
затраты на прочие общехозяйственные нужды	2 862,59

2. Реализация дополнительных образовательных программ спортивной подготовки по олимпийским видам спорта, учебно-тренировочный этап (этап спортивной специализации): фехтование

Направления затрат	Размер, руб.
1	2
2027 год	
Базовый норматив затрат на оказание муниципальной услуги, в том числе:	69 648,03
базовый норматив затрат, непосредственно связанных с оказанием муниципальной услуги, в том числе:	59 605,82
затраты на оплату труда работников, непосредственно связанных с оказанием муниципальной услуги, и начисления на выплаты по оплате труда работников, непосредственно связанных с оказанием муниципальной услуги, включая страховые взносы в Пенсионный фонд Российской Федерации, Фонд социального страхования Российской Федерации и Федеральный фонд обязательного медицинского страхования	59 467,69
иные затраты, непосредственно связанные с оказанием муниципальной услуги, в том числе:	138,13
затраты на оплату коммунальных услуг	95,59
затраты на содержание объектов недвижимого имущества	42,54
базовый норматив затрат на общехозяйственные нужды на оказание муниципальной услуги, в том числе:	10 042,21
затраты на оплату труда работников, которые не принимают непосредственного участия в оказании муниципальной услуги, и начисления на выплаты по оплате труда работников, которые не	491,93

1	2
принимают непосредственного участия в оказании муниципальной услуги	
затраты на коммунальные услуги	213,40
затраты на содержание объектов недвижимого имущества	209,02
затраты на приобретение услуг связи	68,93
затраты на прочие общехозяйственные нужды	9 058,93
2028 год	
Базовый норматив затрат на оказание муниципальной услуги, в том числе:	69 670,17
базовый норматив затрат, непосредственно связанных с оказанием муниципальной услуги, в том числе:	59 605,82
затраты на оплату труда работников, непосредственно связанных с оказанием муниципальной услуги, и начисления на выплаты по оплате труда работников, непосредственно связанных с оказанием муниципальной услуги, включая страховые взносы в Пенсионный фонд Российской Федерации, Фонд социального страхования Российской Федерации и Федеральный фонд обязательного медицинского страхования	59 467,69
иные затраты, непосредственно связанные с оказанием муниципальной услуги, в том числе:	138,13
затраты на оплату коммунальных услуг	95,59
затраты на содержание объектов недвижимого имущества	42,54
базовый норматив затрат на общехозяйственные нужды на оказание муниципальной услуги, в том числе:	10 064,35
затраты на оплату труда работников, которые не принимают непосредственного участия в оказании муниципальной услуги, и начисления на выплаты по оплате труда работников, которые не принимают непосредственного участия в оказании муниципальной услуги	514,07
затраты на коммунальные услуги	213,40
затраты на содержание объектов недвижимого имущества	209,02
затраты на приобретение услуг связи	68,93
затраты на прочие общехозяйственные нужды	9 058,93
2029 год	
Базовый норматив затрат на оказание муниципальной услуги, в том числе:	69 670,17
базовый норматив затрат, непосредственно связанных с оказанием муниципальной услуги, в том числе:	59 605,82
затраты на оплату труда работников, непосредственно связанных с оказанием муниципальной услуги, и начисления на выплаты по оплате труда работников, непосредственно связанных с оказанием муниципальной услуги, включая страховые взносы в Пенсионный фонд Российской Федерации, Фонд социального	59 467,69

1	2
страхования Российской Федерации и Федеральный фонд обязательного медицинского страхования	
иные затраты, непосредственно связанные с оказанием муниципальной услуги, в том числе:	138,13
затраты на оплату коммунальных услуг	95,59
затраты на содержание объектов недвижимого имущества	42,54
базовый норматив затрат на общехозяйственные нужды на оказание муниципальной услуги, в том числе:	10 064,35
затраты на оплату труда работников, которые не принимают непосредственного участия в оказании муниципальной услуги, и начисления на выплаты по оплате труда работников, которые не принимают непосредственного участия в оказании муниципальной услуги	514,07
затраты на коммунальные услуги	213,40
затраты на содержание объектов недвижимого имущества	209,02
затраты на приобретение услуг связи	68,93
затраты на прочие общехозяйственные нужды	9 058,93

3. Реализация дополнительных образовательных программ спортивной подготовки по неолимпийским видам спорта, этап начальной подготовки: спортивная акробатика

Направления затрат	Размер, руб.
1	2
2027 год	
1. Базовый норматив затрат на оказание муниципальной услуги, в том числе:	23 687,24
базовый норматив затрат, непосредственно связанных с оказанием муниципальной услуги, в том числе:	15 849,10
затраты на оплату труда работников, непосредственно связанных с оказанием муниципальной услуги, и начисления на выплаты по оплате труда работников, непосредственно связанных с оказанием муниципальной услуги, включая страховые взносы в Пенсионный фонд Российской Федерации, Фонд социального страхования Российской Федерации и Федеральный фонд обязательного медицинского страхования	15 710,97
иные затраты, непосредственно связанные с оказанием муниципальной услуги, в том числе:	138,13
затраты на оплату коммунальных услуг	95,59
затраты на содержание объектов недвижимого имущества	42,54
базовый норматив затрат на общехозяйственные нужды на оказание муниципальной услуги, в том числе:	7 838,14

1	2
затраты на оплату труда работников, которые не принимают непосредственного участия в оказании муниципальной услуги, и начисления на выплаты по оплате труда работников, которые не принимают непосредственного участия в оказании муниципальной услуги	491,93
затраты на коммунальные услуги	213,40
затраты на содержание объектов недвижимого имущества	209,02
затраты на приобретение услуг связи	68,93
затраты на прочие общехозяйственные нужды	6 854,86
2. Нормативные затраты на оказание муниципальной услуги с учетом отраслевых корректирующих коэффициентов, учитывающих вид учреждения	
центр	30 793,41
2028 год	
1. Базовый норматив затрат на оказание муниципальной услуги, в том числе:	23 709,38
базовый норматив затрат, непосредственно связанных с оказанием муниципальной услуги, в том числе:	15 849,10
затраты на оплату труда работников, непосредственно связанных с оказанием муниципальной услуги, и начисления на выплаты по оплате труда работников, непосредственно связанных с оказанием муниципальной услуги, включая страховые взносы в Пенсионный фонд Российской Федерации, Фонд социального страхования Российской Федерации и Федеральный фонд обязательного медицинского страхования	15 710,97
иные затраты, непосредственно связанные с оказанием муниципальной услуги, в том числе:	138,13
затраты на оплату коммунальных услуг	95,59
затраты на содержание объектов недвижимого имущества	42,54
базовый норматив затрат на общехозяйственные нужды на оказание муниципальной услуги, в том числе:	7 860,28
затраты на оплату труда работников, которые не принимают непосредственного участия в оказании муниципальной услуги, и начисления на выплаты по оплате труда работников, которые не принимают непосредственного участия в оказании муниципальной услуги	514,07
затраты на коммунальные услуги	213,40
затраты на содержание объектов недвижимого имущества	209,02
затраты на приобретение услуг связи	68,93
затраты на прочие общехозяйственные нужды	6 854,86
2. Нормативные затраты на оказание муниципальной услуги с учетом отраслевых корректирующих коэффициентов, учитывающих вид учреждения	

1	2
центр	30 822,19
2029 год	
1. Базовый норматив затрат на оказание муниципальной услуги, в том числе:	23 709,38
базовый норматив затрат, непосредственно связанных с оказанием муниципальной услуги, в том числе:	15 849,10
затраты на оплату труда работников, непосредственно связанных с оказанием муниципальной услуги, и начисления на выплаты по оплате труда работников, непосредственно связанных с оказанием муниципальной услуги, включая страховые взносы в Пенсионный фонд Российской Федерации, Фонд социального страхования Российской Федерации и Федеральный фонд обязательного медицинского страхования	15 710,97
иные затраты, непосредственно связанные с оказанием муниципальной услуги, в том числе:	138,13
затраты на оплату коммунальных услуг	95,59
затраты на содержание объектов недвижимого имущества	42,54
базовый норматив затрат на общехозяйственные нужды на оказание муниципальной услуги, в том числе:	7 860,28
затраты на оплату труда работников, которые не принимают непосредственного участия в оказании муниципальной услуги, и начисления на выплаты по оплате труда работников, которые не принимают непосредственного участия в оказании муниципальной услуги	514,07
затраты на коммунальные услуги	213,40
затраты на содержание объектов недвижимого имущества	209,02
затраты на приобретение услуг связи	68,93
затраты на прочие общехозяйственные нужды	6 854,86
2. Нормативные затраты на оказание муниципальной услуги с учетом отраслевых корректирующих коэффициентов, учитывающих вид учреждения	
центр	30 822,19

4. Реализация дополнительных образовательных программ спортивной подготовки по неолимпийским видам спорта, учебно-тренировочный этап (этап спортивной специализации): спортивная акробатика

Направления затрат	Размер, руб.
1	2
2027 год	
1. Базовый норматив затрат на оказание муниципальной услуги, в том числе:	53 525,92

1	2
базовый норматив затрат, непосредственно связанных с оказанием муниципальной услуги, в том числе:	44 386,21
затраты на оплату труда работников, непосредственно связанных с оказанием муниципальной услуги, и начисления на выплаты по оплате труда работников, непосредственно связанных с оказанием муниципальной услуги, включая страховые взносы в Пенсионный фонд Российской Федерации, Фонд социального страхования Российской Федерации и Федеральный фонд обязательного медицинского страхования	44 248,08
иные затраты, непосредственно связанные с оказанием муниципальной услуги, в том числе:	138,13
затраты на оплату коммунальных услуг	95,59
затраты на содержание объектов недвижимого имущества	42,54
базовый норматив затрат на общехозяйственные нужды на оказание муниципальной услуги, в том числе:	9 139,71
затраты на оплату труда работников, которые не принимают непосредственного участия в оказании муниципальной услуги, и начисления на выплаты по оплате труда работников, которые не принимают непосредственного участия в оказании муниципальной услуги	491,93
затраты на коммунальные услуги	213,40
затраты на содержание объектов недвижимого имущества	209,02
затраты на приобретение услуг связи	68,93
затраты на прочие общехозяйственные нужды	8 156,43
2. Нормативные затраты на оказание муниципальной услуги с учетом отраслевых корректирующих коэффициентов, учитывающих вид учреждения	
центр	69 583,70
2028 год	
1. Базовый норматив затрат на оказание муниципальной услуги, в том числе:	53 548,06
базовый норматив затрат, непосредственно связанных с оказанием муниципальной услуги, в том числе:	44 386,21
затраты на оплату труда работников, непосредственно связанных с оказанием муниципальной услуги, и начисления на выплаты по оплате труда работников, непосредственно связанных с оказанием муниципальной услуги, включая страховые взносы в Пенсионный фонд Российской Федерации, Фонд социального страхования Российской Федерации и Федеральный фонд обязательного медицинского страхования	44 248,08
иные затраты, непосредственно связанные с оказанием муниципальной услуги, в том числе:	138,13
затраты на оплату коммунальных услуг	95,59

1	2
затраты на содержание объектов недвижимого имущества	42,54
базовый норматив затрат на общехозяйственные нужды на оказание муниципальной услуги, в том числе:	9 161,85
затраты на оплату труда работников, которые не принимают непосредственного участия в оказании муниципальной услуги, и начисления на выплаты по оплате труда работников, которые не принимают непосредственного участия в оказании муниципальной услуги	514,07
затраты на коммунальные услуги	213,40
затраты на содержание объектов недвижимого имущества	209,02
затраты на приобретение услуг связи	68,93
затраты на прочие общехозяйственные нужды	8 156,43
2. Нормативные затраты на оказание муниципальной услуги с учетом отраслевых корректирующих коэффициентов, учитывающих вид учреждения	
центр	69 612,48
2029 год	
1. Базовый норматив затрат на оказание муниципальной услуги, в том числе:	53 548,06
базовый норматив затрат, непосредственно связанных с оказанием муниципальной услуги, в том числе:	44 386,21
затраты на оплату труда работников, непосредственно связанных с оказанием муниципальной услуги, и начисления на выплаты по оплате труда работников, непосредственно связанных с оказанием муниципальной услуги, включая страховые взносы в Пенсионный фонд Российской Федерации, Фонд социального страхования Российской Федерации и Федеральный фонд обязательного медицинского страхования	44 248,08
иные затраты, непосредственно связанные с оказанием муниципальной услуги, в том числе:	138,13
затраты на оплату коммунальных услуг	95,59
затраты на содержание объектов недвижимого имущества	42,54
базовый норматив затрат на общехозяйственные нужды на оказание муниципальной услуги, в том числе:	9 161,85
затраты на оплату труда работников, которые не принимают непосредственного участия в оказании муниципальной услуги, и начисления на выплаты по оплате труда работников, которые не принимают непосредственного участия в оказании муниципальной услуги	514,07
затраты на коммунальные услуги	213,40
затраты на содержание объектов недвижимого имущества	209,02
затраты на приобретение услуг связи	68,93
затраты на прочие общехозяйственные нужды	8 156,43

1	2
2. Нормативные затраты на оказание муниципальной услуги с учетом отраслевых корректирующих коэффициентов, учитывающих вид учреждения	
центр	69 612,48

5. Реализация дополнительных образовательных программ спортивной подготовки по неолимпийским видам спорта, этап начальной подготовки: авиамодельный спорт

Направления затрат	Размер, руб.
1	2
2027 год	
Базовый норматив затрат на оказание муниципальной услуги, в том числе:	24 969,66
базовый норматив затрат, непосредственно связанных с оказанием муниципальной услуги, в том числе:	15 849,10
затраты на оплату труда работников, непосредственно связанных с оказанием муниципальной услуги, и начисления на выплаты по оплате труда работников, непосредственно связанных с оказанием муниципальной услуги, включая страховые взносы в Пенсионный фонд Российской Федерации, Фонд социального страхования Российской Федерации и Федеральный фонд обязательного медицинского страхования	15 710,97
иные затраты, непосредственно связанные с оказанием муниципальной услуги, в том числе:	138,13
затраты на оплату коммунальных услуг	95,59
затраты на содержание объектов недвижимого имущества	42,54
базовый норматив затрат на общехозяйственные нужды на оказание муниципальной услуги, в том числе:	9 120,56
затраты на оплату труда работников, которые не принимают непосредственного участия в оказании муниципальной услуги, и начисления на выплаты по оплате труда работников, которые не принимают непосредственного участия в оказании муниципальной услуги	491,93
затраты на коммунальные услуги	213,40
затраты на содержание объектов недвижимого имущества	209,02
затраты на приобретение услуг связи	68,93
затраты на прочие общехозяйственные нужды	8 137,28
2028 год	
Базовый норматив затрат на оказание муниципальной услуги, в том числе:	24 991,80
базовый норматив затрат, непосредственно связанных с оказанием муниципальной услуги, в том числе:	15 849,10

1	2
затраты на оплату труда работников, непосредственно связанных с оказанием муниципальной услуги, и начисления на выплаты по оплате труда работников, непосредственно связанных с оказанием муниципальной услуги, включая страховые взносы в Пенсионный фонд Российской Федерации, Фонд социального страхования Российской Федерации и Федеральный фонд обязательного медицинского страхования	15 710,97
иные затраты, непосредственно связанные с оказанием муниципальной услуги, в том числе:	138,13
затраты на оплату коммунальных услуг	95,59
затраты на содержание объектов недвижимого имущества	42,54
базовый норматив затрат на общехозяйственные нужды на оказание муниципальной услуги, в том числе:	9 142,70
затраты на оплату труда работников, которые не принимают непосредственного участия в оказании муниципальной услуги, и начисления на выплаты по оплате труда работников, которые не принимают непосредственного участия в оказании муниципальной услуги	514,07
затраты на коммунальные услуги	213,40
затраты на содержание объектов недвижимого имущества	209,02
затраты на приобретение услуг связи	68,93
затраты на прочие общехозяйственные нужды	8 137,28
2029 год	
Базовый норматив затрат на оказание муниципальной услуги, в том числе:	24 991,80
базовый норматив затрат, непосредственно связанных с оказанием муниципальной услуги, в том числе:	15 849,10
затраты на оплату труда работников, непосредственно связанных с оказанием муниципальной услуги, и начисления на выплаты по оплате труда работников, непосредственно связанных с оказанием муниципальной услуги, включая страховые взносы в Пенсионный фонд Российской Федерации, Фонд социального страхования Российской Федерации и Федеральный фонд обязательного медицинского страхования	15 710,97
иные затраты, непосредственно связанные с оказанием муниципальной услуги, в том числе:	138,13
затраты на оплату коммунальных услуг	95,59
затраты на содержание объектов недвижимого имущества	42,54
базовый норматив затрат на общехозяйственные нужды на оказание муниципальной услуги, в том числе:	9 142,70
затраты на оплату труда работников, которые не принимают непосредственного участия в оказании муниципальной услуги, и начисления на выплаты по оплате труда работников, которые не	514,07

1	2
принимают непосредственного участия в оказании муниципальной услуги	
затраты на коммунальные услуги	213,40
затраты на содержание объектов недвижимого имущества	209,02
затраты на приобретение услуг связи	68,93
затраты на прочие общехозяйственные нужды	8 137,28

6. Реализация дополнительных образовательных программ спортивной подготовки по неолимпийским видам спорта, учебно-тренировочный этап (этап спортивной специализации): авиамодельный спорт

Направления затрат	Размер, руб.
1	2
2027 год	
Базовый норматив затрат на оказание муниципальной услуги, в том числе:	53 985,89
базовый норматив затрат, непосредственно связанных с оказанием муниципальной услуги, в том числе:	40 105,65
затраты на оплату труда работников, непосредственно связанных с оказанием муниципальной услуги, и начисления на выплаты по оплате труда работников, непосредственно связанных с оказанием муниципальной услуги, включая страховые взносы в Пенсионный фонд Российской Федерации, Фонд социального страхования Российской Федерации и Федеральный фонд обязательного медицинского страхования	39 967,52
иные затраты, непосредственно связанные с оказанием муниципальной услуги, в том числе:	138,13
затраты на оплату коммунальных услуг	95,59
затраты на содержание объектов недвижимого имущества	42,54
базовый норматив затрат на общехозяйственные нужды на оказание муниципальной услуги, в том числе:	13 880,24
затраты на оплату труда работников, которые не принимают непосредственного участия в оказании муниципальной услуги, и начисления на выплаты по оплате труда работников, которые не принимают непосредственного участия в оказании муниципальной услуги	491,93
затраты на коммунальные услуги	213,40
затраты на содержание объектов недвижимого имущества	209,02
затраты на приобретение услуг связи	68,93
затраты на прочие общехозяйственные нужды	12 896,96
2028 год	

1	2
Базовый норматив затрат на оказание муниципальной услуги, в том числе:	54 008,03
базовый норматив затрат, непосредственно связанных с оказанием муниципальной услуги, в том числе:	40 105,65
затраты на оплату труда работников, непосредственно связанных с оказанием муниципальной услуги, и начисления на выплаты по оплате труда работников, непосредственно связанных с оказанием муниципальной услуги, включая страховые взносы в Пенсионный фонд Российской Федерации, Фонд социального страхования Российской Федерации и Федеральный фонд обязательного медицинского страхования	39 967,52
иные затраты, непосредственно связанные с оказанием муниципальной услуги, в том числе:	138,13
затраты на оплату коммунальных услуг	95,59
затраты на содержание объектов недвижимого имущества	42,54
базовый норматив затрат на общехозяйственные нужды на оказание муниципальной услуги, в том числе:	13 902,38
затраты на оплату труда работников, которые не принимают непосредственного участия в оказании муниципальной услуги, и начисления на выплаты по оплате труда работников, которые не принимают непосредственного участия в оказании муниципальной услуги	514,07
затраты на коммунальные услуги	213,40
затраты на содержание объектов недвижимого имущества	209,02
затраты на приобретение услуг связи	68,93
затраты на прочие общехозяйственные нужды	12 896,96
2029 год	
Базовый норматив затрат на оказание муниципальной услуги, в том числе:	54 008,03
базовый норматив затрат, непосредственно связанных с оказанием муниципальной услуги, в том числе:	40 105,65
затраты на оплату труда работников, непосредственно связанных с оказанием муниципальной услуги, и начисления на выплаты по оплате труда работников, непосредственно связанных с оказанием муниципальной услуги, включая страховые взносы в Пенсионный фонд Российской Федерации, Фонд социального страхования Российской Федерации и Федеральный фонд обязательного медицинского страхования	39 967,52
иные затраты, непосредственно связанные с оказанием муниципальной услуги, в том числе:	138,13
затраты на оплату коммунальных услуг	95,59
затраты на содержание объектов недвижимого имущества	42,54

1	2
базовый норматив затрат на общехозяйственные нужды на оказание муниципальной услуги, в том числе:	13 902,38
затраты на оплату труда работников, которые не принимают непосредственного участия в оказании муниципальной услуги, и начисления на выплаты по оплате труда работников, которые не принимают непосредственного участия в оказании муниципальной услуги	514,07
затраты на коммунальные услуги	213,40
затраты на содержание объектов недвижимого имущества	209,02
затраты на приобретение услуг связи	68,93
затраты на прочие общехозяйственные нужды	12 896,96

7. Реализация дополнительных образовательных программ спортивной подготовки по неолимпийским видам спорта, этап начальной подготовки: пауэрлифтинг

Направления затрат	Размер, руб.
1	2
2027 год	
1. Базовый норматив затрат на оказание муниципальной услуги, в том числе:	28 119,06
базовый норматив затрат, непосредственно связанных с оказанием муниципальной услуги, в том числе:	19 654,05
затраты на оплату труда работников, непосредственно связанных с оказанием муниципальной услуги, и начисления на выплаты по оплате труда работников, непосредственно связанных с оказанием муниципальной услуги, включая страховые взносы в Пенсионный фонд Российской Федерации, Фонд социального страхования Российской Федерации и Федеральный фонд обязательного медицинского страхования	19 515,92
иные затраты, непосредственно связанные с оказанием муниципальной услуги, в том числе:	138,13
затраты на оплату коммунальных услуг	95,59
затраты на содержание объектов недвижимого имущества	42,54
базовый норматив затрат на общехозяйственные нужды на оказание муниципальной услуги, в том числе:	8 465,01
затраты на оплату труда работников, которые не принимают непосредственного участия в оказании муниципальной услуги, и начисления на выплаты по оплате труда работников, которые не принимают непосредственного участия в оказании муниципальной услуги	491,93
затраты на коммунальные услуги	213,40
затраты на содержание объектов недвижимого имущества	209,02

затраты на приобретение услуг связи	68,93
затраты на прочие общехозяйственные нужды	7 481,73
2028 год	
1. Базовый норматив затрат на оказание муниципальной услуги, в том числе:	28 141,20
базовый норматив затрат, непосредственно связанных с оказанием муниципальной услуги, в том числе:	19 654,05
затраты на оплату труда работников, непосредственно связанных с оказанием муниципальной услуги, и начисления на выплаты по оплате труда работников, непосредственно связанных с оказанием муниципальной услуги, включая страховые взносы в Пенсионный фонд Российской Федерации, Фонд социального страхования Российской Федерации и Федеральный фонд обязательного медицинского страхования	19 515,92
иные затраты, непосредственно связанные с оказанием муниципальной услуги, в том числе:	138,13
затраты на оплату коммунальных услуг	95,59
затраты на содержание объектов недвижимого имущества	42,54
базовый норматив затрат на общехозяйственные нужды на оказание муниципальной услуги, в том числе:	8 487,15
затраты на оплату труда работников, которые не принимают непосредственного участия в оказании муниципальной услуги, и начисления на выплаты по оплате труда работников, которые не принимают непосредственного участия в оказании муниципальной услуги	514,07
затраты на коммунальные услуги	213,40
затраты на содержание объектов недвижимого имущества	209,02
затраты на приобретение услуг связи	68,93
затраты на прочие общехозяйственные нужды	7 481,73
2029 год	
1. Базовый норматив затрат на оказание муниципальной услуги, в том числе:	28 141,20
базовый норматив затрат, непосредственно связанных с оказанием муниципальной услуги, в том числе:	19 654,05
затраты на оплату труда работников, непосредственно связанных с оказанием муниципальной услуги, и начисления на выплаты по оплате труда работников, непосредственно связанных с оказанием муниципальной услуги, включая страховые взносы в Пенсионный фонд Российской Федерации, Фонд социального страхования Российской Федерации и Федеральный фонд обязательного медицинского страхования	19 515,92
иные затраты, непосредственно связанные с оказанием муниципальной услуги, в том числе:	138,13
затраты на оплату коммунальных услуг	95,59

затраты на содержание объектов недвижимого имущества	42,54
базовый норматив затрат на общехозяйственные нужды на оказание муниципальной услуги, в том числе:	8 487,15
затраты на оплату труда работников, которые не принимают непосредственного участия в оказании муниципальной услуги, и начисления на выплаты по оплате труда работников, которые не принимают непосредственного участия в оказании муниципальной услуги	514,07
затраты на коммунальные услуги	213,40
затраты на содержание объектов недвижимого имущества	209,02
затраты на приобретение услуг связи	68,93
затраты на прочие общехозяйственные нужды	7 481,73

8. Реализация дополнительных образовательных программ спортивной подготовки по неолимпийским видам спорта, учебно-тренировочный этап (этап спортивной специализации): пауэрлифтинг

Направления затрат	Размер, руб.
1	2
2027 год	
1. Базовый норматив затрат на оказание муниципальной услуги, в том числе:	62 617,11
базовый норматив затрат, непосредственно связанных с оказанием муниципальной услуги, в том числе:	44 386,21
затраты на оплату труда работников, непосредственно связанных с оказанием муниципальной услуги, и начисления на выплаты по оплате труда работников, непосредственно связанных с оказанием муниципальной услуги, включая страховые взносы в Пенсионный фонд Российской Федерации, Фонд социального страхования Российской Федерации и Федеральный фонд обязательного медицинского страхования	44 248,08
иные затраты, непосредственно связанные с оказанием муниципальной услуги, в том числе:	138,13
затраты на оплату коммунальных услуг	95,59
затраты на содержание объектов недвижимого имущества	42,54
базовый норматив затрат на общехозяйственные нужды на оказание муниципальной услуги, в том числе:	18 230,90
затраты на оплату труда работников, которые не принимают непосредственного участия в оказании муниципальной услуги, и начисления на выплаты по оплате труда работников, которые не принимают непосредственного участия в оказании муниципальной услуги	491,93
затраты на коммунальные услуги	213,40

1	2
затраты на содержание объектов недвижимого имущества	209,02
затраты на приобретение услуг связи	68,93
затраты на прочие общехозяйственные нужды	17 247,62
2028 год	
1. Базовый норматив затрат на оказание муниципальной услуги, в том числе:	62 639,25
базовый норматив затрат, непосредственно связанных с оказанием муниципальной услуги, в том числе:	44 386,21
затраты на оплату труда работников, непосредственно связанных с оказанием муниципальной услуги, и начисления на выплаты по оплате труда работников, непосредственно связанных с оказанием муниципальной услуги, включая страховые взносы в Пенсионный фонд Российской Федерации, Фонд социального страхования Российской Федерации и Федеральный фонд обязательного медицинского страхования	44 248,08
иные затраты, непосредственно связанные с оказанием муниципальной услуги, в том числе:	138,13
затраты на оплату коммунальных услуг	95,59
затраты на содержание объектов недвижимого имущества	42,54
базовый норматив затрат на общехозяйственные нужды на оказание муниципальной услуги, в том числе:	18 253,04
затраты на оплату труда работников, которые не принимают непосредственного участия в оказании муниципальной услуги, и начисления на выплаты по оплате труда работников, которые не принимают непосредственного участия в оказании муниципальной услуги	514,07
затраты на коммунальные услуги	213,40
затраты на содержание объектов недвижимого имущества	209,02
затраты на приобретение услуг связи	68,93
затраты на прочие общехозяйственные нужды	17 247,62
2029 год	
1. Базовый норматив затрат на оказание муниципальной услуги, в том числе:	62 639,25
базовый норматив затрат, непосредственно связанных с оказанием муниципальной услуги, в том числе:	44 386,21
затраты на оплату труда работников, непосредственно связанных с оказанием муниципальной услуги, и начисления на выплаты по оплате труда работников, непосредственно связанных с оказанием муниципальной услуги, включая страховые взносы в Пенсионный фонд Российской Федерации, Фонд социального страхования Российской Федерации и Федеральный фонд обязательного медицинского страхования	44 248,08

1	2
иные затраты, непосредственно связанные с оказанием муниципальной услуги, в том числе:	138,13
затраты на оплату коммунальных услуг	95,59
затраты на содержание объектов недвижимого имущества	42,54
базовый норматив затрат на общехозяйственные нужды на оказание муниципальной услуги, в том числе:	18 253,04
затраты на оплату труда работников, которые не принимают непосредственного участия в оказании муниципальной услуги, и начисления на выплаты по оплате труда работников, которые не принимают непосредственного участия в оказании муниципальной услуги	514,07
затраты на коммунальные услуги	213,40
затраты на содержание объектов недвижимого имущества	209,02
затраты на приобретение услуг связи	68,93
затраты на прочие общехозяйственные нужды	17 247,62

9. Реализация дополнительных образовательных программ спортивной подготовки по олимпийским видам спорта, этап начальной подготовки: баскетбол

Направления затрат	Размер, руб.
1	2
2027 год	
1. Базовый норматив затрат на оказание муниципальной услуги, в том числе:	17 436,18
базовый норматив затрат, непосредственно связанных с оказанием муниципальной услуги, в том числе:	10 617,32
затраты на оплату труда работников, непосредственно связанных с оказанием муниципальной услуги, и начисления на выплаты по оплате труда работников, непосредственно связанных с оказанием муниципальной услуги, включая страховые взносы в Пенсионный фонд Российской Федерации, Фонд социального страхования Российской Федерации и Федеральный фонд обязательного медицинского страхования	10 479,19
иные затраты, непосредственно связанные с оказанием муниципальной услуги, в том числе:	138,13
затраты на оплату коммунальных услуг	95,59
затраты на содержание объектов недвижимого имущества	42,54
базовый норматив затрат на общехозяйственные нужды на оказание муниципальной услуги, в том числе:	6 818,86
затраты на оплату труда работников, которые не принимают непосредственного участия в оказании муниципальной услуги, и начисления на выплаты по оплате труда работников, которые не	491,93

1	2
принимают непосредственного участия в оказании муниципальной услуги	
затраты на коммунальные услуги	213,40
затраты на содержание объектов недвижимого имущества	209,02
затраты на приобретение услуг связи	68,93
затраты на прочие общехозяйственные нужды	5 835,58
2. Нормативные затраты на оказание муниципальной услуги с учетом отраслевых корректирующих коэффициентов, учитывающих учитывающий вид учреждения при наличии в Учреждении спортивной площадки	
центр	20 051,61
2028 год	
1. Базовый норматив затрат на оказание муниципальной услуги, в том числе:	17 458,32
базовый норматив затрат, непосредственно связанных с оказанием муниципальной услуги, в том числе:	10 617,32
затраты на оплату труда работников, непосредственно связанных с оказанием муниципальной услуги, и начисления на выплаты по оплате труда работников, непосредственно связанных с оказанием муниципальной услуги, включая страховые взносы в Пенсионный фонд Российской Федерации, Фонд социального страхования Российской Федерации и Федеральный фонд обязательного медицинского страхования	10 479,19
иные затраты, непосредственно связанные с оказанием муниципальной услуги, в том числе:	138,13
затраты на оплату коммунальных услуг	95,59
затраты на содержание объектов недвижимого имущества	42,54
базовый норматив затрат на общехозяйственные нужды на оказание муниципальной услуги, в том числе:	6 841,00
затраты на оплату труда работников, которые не принимают непосредственного участия в оказании муниципальной услуги, и начисления на выплаты по оплате труда работников, которые не принимают непосредственного участия в оказании муниципальной услуги	514,07
затраты на коммунальные услуги	213,40
затраты на содержание объектов недвижимого имущества	209,02
затраты на приобретение услуг связи	68,93
затраты на прочие общехозяйственные нужды	5 835,58
2. Нормативные затраты на оказание муниципальной услуги с учетом отраслевых корректирующих коэффициентов, учитывающих учитывающий вид учреждения при наличии в Учреждении спортивной площадки	
центр	20 077,07

1	2
2029 год	
1. Базовый норматив затрат на оказание муниципальной услуги, в том числе:	17 458,32
базовый норматив затрат, непосредственно связанных с оказанием муниципальной услуги, в том числе:	10 617,32
затраты на оплату труда работников, непосредственно связанных с оказанием муниципальной услуги, и начисления на выплаты по оплате труда работников, непосредственно связанных с оказанием муниципальной услуги, включая страховые взносы в Пенсионный фонд Российской Федерации, Фонд социального страхования Российской Федерации и Федеральный фонд обязательного медицинского страхования	10 479,19
иные затраты, непосредственно связанные с оказанием муниципальной услуги, в том числе:	138,13
затраты на оплату коммунальных услуг	95,59
затраты на содержание объектов недвижимого имущества	42,54
базовый норматив затрат на общехозяйственные нужды на оказание муниципальной услуги, в том числе:	6 841,00
затраты на оплату труда работников, которые не принимают непосредственного участия в оказании муниципальной услуги, и начисления на выплаты по оплате труда работников, которые не принимают непосредственного участия в оказании муниципальной услуги	514,07
затраты на коммунальные услуги	213,40
затраты на содержание объектов недвижимого имущества	209,02
затраты на приобретение услуг связи	68,93
затраты на прочие общехозяйственные нужды	5 835,58
2. Нормативные затраты на оказание муниципальной услуги с учетом отраслевых корректирующих коэффициентов, учитывающих учитывающий вид учреждения при наличии в Учреждении спортивной площадки	
центр	20 077,07

10. Реализация дополнительных образовательных программ спортивной подготовки по олимпийским видам спорта, учебно-тренировочный этап (этап спортивной специализации): баскетбол

Направления затрат	Размер, руб.
1	2
2027 год	
1. Базовый норматив затрат на оказание муниципальной услуги, в том числе:	30 571,42

1	2
базовый норматив затрат, непосредственно связанных с оказанием муниципальной услуги, в том числе:	24 410,28
затраты на оплату труда работников, непосредственно связанных с оказанием муниципальной услуги, и начисления на выплаты по оплате труда работников, непосредственно связанных с оказанием муниципальной услуги, включая страховые взносы в Пенсионный фонд Российской Федерации, Фонд социального страхования Российской Федерации и Федеральный фонд обязательного медицинского страхования	24 272,15
иные затраты, непосредственно связанные с оказанием муниципальной услуги, в том числе:	138,13
затраты на оплату коммунальных услуг	95,59
затраты на содержание объектов недвижимого имущества	42,54
базовый норматив затрат на общехозяйственные нужды на оказание муниципальной услуги, в том числе:	6 161,14
затраты на оплату труда работников, которые не принимают непосредственного участия в оказании муниципальной услуги, и начисления на выплаты по оплате труда работников, которые не принимают непосредственного участия в оказании муниципальной услуги	491,93
затраты на коммунальные услуги	213,40
затраты на содержание объектов недвижимого имущества	209,02
затраты на приобретение услуг связи	68,93
затраты на прочие общехозяйственные нужды	5 177,86
2. Нормативные затраты на оказание муниципальной услуги с учетом отраслевых корректирующих коэффициентов, учитывающих учитывающий вид учреждения при наличии в Учреждении спортивной площадки	
центр	35 157,13
2028 год	
1. Базовый норматив затрат на оказание муниципальной услуги, в том числе:	30 593,56
базовый норматив затрат, непосредственно связанных с оказанием муниципальной услуги, в том числе:	24 410,28
затраты на оплату труда работников, непосредственно связанных с оказанием муниципальной услуги, и начисления на выплаты по оплате труда работников, непосредственно связанных с оказанием муниципальной услуги, включая страховые взносы в Пенсионный фонд Российской Федерации, Фонд социального страхования Российской Федерации и Федеральный фонд обязательного медицинского страхования	24 272,15
иные затраты, непосредственно связанные с оказанием муниципальной услуги, в том числе:	138,13

1	2
затраты на оплату коммунальных услуг	95,59
затраты на содержание объектов недвижимого имущества	42,54
базовый норматив затрат на общехозяйственные нужды на оказание муниципальной услуги, в том числе:	6 183,28
затраты на оплату труда работников, которые не принимают непосредственного участия в оказании муниципальной услуги, и начисления на выплаты по оплате труда работников, которые не принимают непосредственного участия в оказании муниципальной услуги	514,07
затраты на коммунальные услуги	213,40
затраты на содержание объектов недвижимого имущества	209,02
затраты на приобретение услуг связи	68,93
затраты на прочие общехозяйственные нужды	5 177,86
2. Нормативные затраты на оказание муниципальной услуги с учетом отраслевых корректирующих коэффициентов, учитывающих учитывающий вид учреждения при наличии в Учреждении спортивной площадки	
центр	35 182,59
2029 год	
1. Базовый норматив затрат на оказание муниципальной услуги, в том числе:	30 593,56
базовый норматив затрат, непосредственно связанных с оказанием муниципальной услуги, в том числе:	24 410,28
затраты на оплату труда работников, непосредственно связанных с оказанием муниципальной услуги, и начисления на выплаты по оплате труда работников, непосредственно связанных с оказанием муниципальной услуги, включая страховые взносы в Пенсионный фонд Российской Федерации, Фонд социального страхования Российской Федерации и Федеральный фонд обязательного медицинского страхования	24 272,15
иные затраты, непосредственно связанные с оказанием муниципальной услуги, в том числе:	138,13
затраты на оплату коммунальных услуг	95,59
затраты на содержание объектов недвижимого имущества	42,54
базовый норматив затрат на общехозяйственные нужды на оказание муниципальной услуги, в том числе:	6 183,28
затраты на оплату труда работников, которые не принимают непосредственного участия в оказании муниципальной услуги, и начисления на выплаты по оплате труда работников, которые не принимают непосредственного участия в оказании муниципальной услуги	514,07
затраты на коммунальные услуги	213,40
затраты на содержание объектов недвижимого имущества	209,02

1	2
затраты на приобретение услуг связи	68,93
затраты на прочие общехозяйственные нужды	5 177,86
Нормативные затраты на оказание муниципальной услуги с учетом отраслевых корректирующих коэффициентов, учитывающих учитывающий вид учреждения при наличии в Учреждении спортивной площадки	
центр	35 182,59

11. Реализация дополнительных образовательных программ спортивной подготовки по олимпийским видам спорта, этап начальной подготовки: конькобежный спорт

Направления затрат	Размер, руб.
1	2
2027 год	
1. Базовый норматив затрат на оказание муниципальной услуги, в том числе:	18 983,78
базовый норматив затрат, непосредственно связанных с оказанием муниципальной услуги, в том числе:	13 470,97
затраты на оплату труда работников, непосредственно связанных с оказанием муниципальной услуги, и начисления на выплаты по оплате труда работников, непосредственно связанных с оказанием муниципальной услуги, включая страховые взносы в Пенсионный фонд Российской Федерации, Фонд социального страхования Российской Федерации и Федеральный фонд обязательного медицинского страхования	13 332,84
иные затраты, непосредственно связанные с оказанием муниципальной услуги, в том числе:	138,13
затраты на оплату коммунальных услуг	95,59
затраты на содержание объектов недвижимого имущества	42,54
базовый норматив затрат на общехозяйственные нужды на оказание муниципальной услуги, в том числе:	5 512,81
затраты на оплату труда работников, которые не принимают непосредственного участия в оказании муниципальной услуги, и начисления на выплаты по оплате труда работников, которые не принимают непосредственного участия в оказании муниципальной услуги	491,93
затраты на коммунальные услуги	213,40
затраты на содержание объектов недвижимого имущества	209,02
затраты на приобретение услуг связи	68,93
затраты на прочие общехозяйственные нужды	4 529,53

1	2
2. Нормативные затраты на оказание муниципальной услуги с учетом отраслевых корректирующих коэффициентов, учитывающих учитывающий вид учреждения при наличии в Учреждении спортивной площадки	
центр	21 831,35
2028 год	
1. Базовый норматив затрат на оказание муниципальной услуги, в том числе:	19 005,92
базовый норматив затрат, непосредственно связанных с оказанием муниципальной услуги, в том числе:	13 470,97
затраты на оплату труда работников, непосредственно связанных с оказанием муниципальной услуги, и начисления на выплаты по оплате труда работников, непосредственно связанных с оказанием муниципальной услуги, включая страховые взносы в Пенсионный фонд Российской Федерации, Фонд социального страхования Российской Федерации и Федеральный фонд обязательного медицинского страхования	13 332,84
иные затраты, непосредственно связанные с оказанием муниципальной услуги, в том числе:	138,13
затраты на оплату коммунальных услуг	95,59
затраты на содержание объектов недвижимого имущества	42,54
базовый норматив затрат на общехозяйственные нужды на оказание муниципальной услуги, в том числе:	5 534,95
затраты на оплату труда работников, которые не принимают непосредственного участия в оказании муниципальной услуги, и начисления на выплаты по оплате труда работников, которые не принимают непосредственного участия в оказании муниципальной услуги	514,07
затраты на коммунальные услуги	213,40
затраты на содержание объектов недвижимого имущества	209,02
затраты на приобретение услуг связи	68,93
затраты на прочие общехозяйственные нужды	4 529,53
2. Нормативные затраты на оказание муниципальной услуги с учетом отраслевых корректирующих коэффициентов, учитывающих учитывающий вид учреждения при наличии в Учреждении спортивной площадки	
центр	21 856,81
2029 год	
1. Базовый норматив затрат на оказание муниципальной услуги, в том числе:	19 005,92
базовый норматив затрат, непосредственно связанных с оказанием муниципальной услуги, в том числе:	13 470,97

1	2
затраты на оплату труда работников, непосредственно связанных с оказанием муниципальной услуги, и начисления на выплаты по оплате труда работников, непосредственно связанных с оказанием муниципальной услуги, включая страховые взносы в Пенсионный фонд Российской Федерации, Фонд социального страхования Российской Федерации и Федеральный фонд обязательного медицинского страхования	13 332,84
иные затраты, непосредственно связанные с оказанием муниципальной услуги, в том числе:	138,13
затраты на оплату коммунальных услуг	95,59
затраты на содержание объектов недвижимого имущества	42,54
базовый норматив затрат на общехозяйственные нужды на оказание муниципальной услуги, в том числе:	5 534,95
затраты на оплату труда работников, которые не принимают непосредственного участия в оказании муниципальной услуги, и начисления на выплаты по оплате труда работников, которые не принимают непосредственного участия в оказании муниципальной услуги	514,07
затраты на коммунальные услуги	213,40
затраты на содержание объектов недвижимого имущества	209,02
затраты на приобретение услуг связи	68,93
затраты на прочие общехозяйственные нужды	4 529,53
2. Нормативные затраты на оказание муниципальной услуги с учетом отраслевых корректирующих коэффициентов, учитывающих учитывающий вид учреждения при наличии в Учреждении спортивной площадки	
центр	21 856,81

12. Реализация дополнительных образовательных программ спортивной подготовки по олимпийским видам спорта, этап начальной подготовки: легкая атлетика

Направления затрат	Размер, руб.
1	2
2027 год	
1. Базовый норматив затрат на оказание муниципальной услуги, в том числе:	23 145,40
базовый норматив затрат, непосредственно связанных с оказанием муниципальной услуги, в том числе:	15 849,06
затраты на оплату труда работников, непосредственно связанных с оказанием муниципальной услуги, и начисления на выплаты по оплате труда работников, непосредственно связанных с оказанием муниципальной услуги, включая страховые взносы в	15 710,93

1	2
Пенсионный фонд Российской Федерации, Фонд социального страхования Российской Федерации и Федеральный фонд обязательного медицинского страхования	
иные затраты, непосредственно связанные с оказанием муниципальной услуги, в том числе:	138,13
затраты на оплату коммунальных услуг	95,59
затраты на содержание объектов недвижимого имущества	42,54
базовый норматив затрат на общехозяйственные нужды на оказание муниципальной услуги, в том числе:	7 296,34
затраты на оплату труда работников, которые не принимают непосредственного участия в оказании муниципальной услуги, и начисления на выплаты по оплате труда работников, которые не принимают непосредственного участия в оказании муниципальной услуги	491,93
затраты на коммунальные услуги	213,40
затраты на содержание объектов недвижимого имущества	209,02
затраты на приобретение услуг связи	68,93
затраты на прочие общехозяйственные нужды	6 313,06
2. Нормативные затраты на оказание муниципальной услуги с учетом отраслевых корректирующих коэффициентов, учитывающих учитывающий вид учреждения при наличии в Учреждении спортивной площадки	
центр	26 617,21
2028 год	
1. Базовый норматив затрат на оказание муниципальной услуги, в том числе:	23 167,54
базовый норматив затрат, непосредственно связанных с оказанием муниципальной услуги, в том числе:	15 849,06
затраты на оплату труда работников, непосредственно связанных с оказанием муниципальной услуги, и начисления на выплаты по оплате труда работников, непосредственно связанных с оказанием муниципальной услуги, включая страховые взносы в Пенсионный фонд Российской Федерации, Фонд социального страхования Российской Федерации и Федеральный фонд обязательного медицинского страхования	15 710,93
иные затраты, непосредственно связанные с оказанием муниципальной услуги, в том числе:	138,13
затраты на оплату коммунальных услуг	95,59
затраты на содержание объектов недвижимого имущества	42,54
базовый норматив затрат на общехозяйственные нужды на оказание муниципальной услуги, в том числе:	7 318,48
затраты на оплату труда работников, которые не принимают непосредственного участия в оказании муниципальной услуги, и	514,07

1	2
начисления на выплаты по оплате труда работников, которые не принимают непосредственного участия в оказании муниципальной услуги	
затраты на коммунальные услуги	213,40
затраты на содержание объектов недвижимого имущества	209,02
затраты на приобретение услуг связи	68,93
затраты на прочие общехозяйственные нужды	6 313,06
2. Нормативные затраты на оказание муниципальной услуги с учетом отраслевых корректирующих коэффициентов, учитывающих учитывающий вид учреждения при наличии в Учреждении спортивной площадки	
центр	26 642,67
2029 год	
1. Базовый норматив затрат на оказание муниципальной услуги, в том числе:	23 167,54
базовый норматив затрат, непосредственно связанных с оказанием муниципальной услуги, в том числе:	15 849,06
затраты на оплату труда работников, непосредственно связанных с оказанием муниципальной услуги, и начисления на выплаты по оплате труда работников, непосредственно связанных с оказанием муниципальной услуги, включая страховые взносы в Пенсионный фонд Российской Федерации, Фонд социального страхования Российской Федерации и Федеральный фонд обязательного медицинского страхования	15 710,93
иные затраты, непосредственно связанные с оказанием муниципальной услуги, в том числе:	138,13
затраты на оплату коммунальных услуг	95,59
затраты на содержание объектов недвижимого имущества	42,54
базовый норматив затрат на общехозяйственные нужды на оказание муниципальной услуги, в том числе:	7 318,48
затраты на оплату труда работников, которые не принимают непосредственного участия в оказании муниципальной услуги, и начисления на выплаты по оплате труда работников, которые не принимают непосредственного участия в оказании муниципальной услуги	514,07
затраты на коммунальные услуги	213,40
затраты на содержание объектов недвижимого имущества	209,02
затраты на приобретение услуг связи	68,93
затраты на прочие общехозяйственные нужды	6 313,06
2. Нормативные затраты на оказание муниципальной услуги с учетом отраслевых корректирующих коэффициентов, учитывающих учитывающий вид учреждения при наличии в Учреждении спортивной площадки	

1	2
центр	26 642,67

13. Реализация дополнительных образовательных программ спортивной подготовки по олимпийским видам спорта, учебно-тренировочный этап (этап спортивной специализации): легкая атлетика

Направления затрат	Размер, руб.
1	2
2027 год	
1. Базовый норматив затрат на оказание муниципальной услуги, в том числе:	42 945,64
базовый норматив затрат, непосредственно связанных с оказанием муниципальной услуги, в том числе:	30 117,53
затраты на оплату труда работников, непосредственно связанных с оказанием муниципальной услуги, и начисления на выплаты по оплате труда работников, непосредственно связанных с оказанием муниципальной услуги, включая страховые взносы в Пенсионный фонд Российской Федерации, Фонд социального страхования Российской Федерации и Федеральный фонд обязательного медицинского страхования	29 979,40
иные затраты, непосредственно связанные с оказанием муниципальной услуги, в том числе:	138,13
затраты на оплату коммунальных услуг	95,59
затраты на содержание объектов недвижимого имущества	42,54
базовый норматив затрат на общехозяйственные нужды на оказание муниципальной услуги, в том числе:	12 828,11
затраты на оплату труда работников, которые не принимают непосредственного участия в оказании муниципальной услуги, и начисления на выплаты по оплате труда работников, которые не принимают непосредственного участия в оказании муниципальной услуги	491,93
затраты на коммунальные услуги	213,40
затраты на содержание объектов недвижимого имущества	209,02
затраты на приобретение услуг связи	68,93
затраты на прочие общехозяйственные нужды	11 844,83
2. Нормативные затраты на оказание муниципальной услуги с учетом отраслевых корректирующих коэффициентов, учитывающих учитывающий вид учреждения при наличии в Учреждении спортивной площадки	
центр	49 387,49
2028 год	

1	2
1. Базовый норматив затрат на оказание муниципальной услуги, в том числе:	42 967,78
базовый норматив затрат, непосредственно связанных с оказанием муниципальной услуги, в том числе:	30 117,53
затраты на оплату труда работников, непосредственно связанных с оказанием муниципальной услуги, и начисления на выплаты по оплате труда работников, непосредственно связанных с оказанием муниципальной услуги, включая страховые взносы в Пенсионный фонд Российской Федерации, Фонд социального страхования Российской Федерации и Федеральный фонд обязательного медицинского страхования	29 979,40
иные затраты, непосредственно связанные с оказанием муниципальной услуги, в том числе:	138,13
затраты на оплату коммунальных услуг	95,59
затраты на содержание объектов недвижимого имущества	42,54
базовый норматив затрат на общехозяйственные нужды на оказание муниципальной услуги, в том числе:	12 850,25
затраты на оплату труда работников, которые не принимают непосредственного участия в оказании муниципальной услуги, и начисления на выплаты по оплате труда работников, которые не принимают непосредственного участия в оказании муниципальной услуги	514,07
затраты на коммунальные услуги	213,40
затраты на содержание объектов недвижимого имущества	209,02
затраты на приобретение услуг связи	68,93
затраты на прочие общехозяйственные нужды	11 844,83
2. Нормативные затраты на оказание муниципальной услуги с учетом отраслевых корректирующих коэффициентов, учитывающих учитывающий вид учреждения при наличии в Учреждении спортивной площадки	
центр	49 412,95
2029 год	
1. Базовый норматив затрат на оказание муниципальной услуги, в том числе:	42 967,78
базовый норматив затрат, непосредственно связанных с оказанием муниципальной услуги, в том числе:	30 117,53
затраты на оплату труда работников, непосредственно связанных с оказанием муниципальной услуги, и начисления на выплаты по оплате труда работников, непосредственно связанных с оказанием муниципальной услуги, включая страховые взносы в Пенсионный фонд Российской Федерации, Фонд социального страхования Российской Федерации и Федеральный фонд обязательного медицинского страхования	29 979,40

1	2
иные затраты, непосредственно связанные с оказанием муниципальной услуги, в том числе:	138,13
затраты на оплату коммунальных услуг	95,59
затраты на содержание объектов недвижимого имущества	42,54
базовый норматив затрат на общехозяйственные нужды на оказание муниципальной услуги, в том числе:	12 850,25
затраты на оплату труда работников, которые не принимают непосредственного участия в оказании муниципальной услуги, и начисления на выплаты по оплате труда работников, которые не принимают непосредственного участия в оказании муниципальной услуги	514,07
затраты на коммунальные услуги	213,40
затраты на содержание объектов недвижимого имущества	209,02
затраты на приобретение услуг связи	68,93
затраты на прочие общехозяйственные нужды	11 844,83
2. Нормативные затраты на оказание муниципальной услуги с учетом отраслевых корректирующих коэффициентов, учитывающих учитывающий вид учреждения при наличии в Учреждении спортивной площадки	
центр	49 412,95

14. Реализация дополнительных образовательных программ спортивной подготовки по олимпийским видам спорта, этап начальной подготовки: футбол

Направления затрат	Размер, руб.
1	2
2027 год	
1. Базовый норматив затрат на оказание муниципальной услуги, в том числе:	18 095,11
базовый норматив затрат, непосредственно связанных с оказанием муниципальной услуги, в том числе:	11 568,55
затраты на оплату труда работников, непосредственно связанных с оказанием муниципальной услуги, и начисления на выплаты по оплате труда работников, непосредственно связанных с оказанием муниципальной услуги, включая страховые взносы в Пенсионный фонд Российской Федерации, Фонд социального страхования Российской Федерации и Федеральный фонд обязательного медицинского страхования	11 430,42
иные затраты, непосредственно связанные с оказанием муниципальной услуги, в том числе:	138,13
затраты на оплату коммунальных услуг	95,59
затраты на содержание объектов недвижимого имущества	42,54

1	2
базовый норматив затрат на общехозяйственные нужды на оказание муниципальной услуги, в том числе:	6 526,56
затраты на оплату труда работников, которые не принимают непосредственного участия в оказании муниципальной услуги, и начисления на выплаты по оплате труда работников, которые не принимают непосредственного участия в оказании муниципальной услуги	491,93
затраты на коммунальные услуги	213,40
затраты на содержание объектов недвижимого имущества	209,02
затраты на приобретение услуг связи	68,93
затраты на прочие общехозяйственные нужды	5 543,28
2. Нормативные затраты на оказание муниципальной услуги с учетом отраслевых корректирующих коэффициентов, учитывающих учитывающий вид учреждения при наличии в Учреждении спортивной площадки	
центр	20 809,38
2028 год	
1. Базовый норматив затрат на оказание муниципальной услуги, в том числе:	18 117,25
базовый норматив затрат, непосредственно связанных с оказанием муниципальной услуги, в том числе:	11 568,55
затраты на оплату труда работников, непосредственно связанных с оказанием муниципальной услуги, и начисления на выплаты по оплате труда работников, непосредственно связанных с оказанием муниципальной услуги, включая страховые взносы в Пенсионный фонд Российской Федерации, Фонд социального страхования Российской Федерации и Федеральный фонд обязательного медицинского страхования	11 430,42
иные затраты, непосредственно связанные с оказанием муниципальной услуги, в том числе:	138,13
затраты на оплату коммунальных услуг	95,59
затраты на содержание объектов недвижимого имущества	42,54
базовый норматив затрат на общехозяйственные нужды на оказание муниципальной услуги, в том числе:	6 548,70
затраты на оплату труда работников, которые не принимают непосредственного участия в оказании муниципальной услуги, и начисления на выплаты по оплате труда работников, которые не принимают непосредственного участия в оказании муниципальной услуги	514,07
затраты на коммунальные услуги	213,40
затраты на содержание объектов недвижимого имущества	209,02
затраты на приобретение услуг связи	68,93
затраты на прочие общехозяйственные нужды	5 543,28

1	2
2. Нормативные затраты на оказание муниципальной услуги с учетом отраслевых корректирующих коэффициентов, учитывающих учитывающий вид учреждения при наличии в Учреждении спортивной площадки	
центр	20 834,84
2029 год	
1. Базовый норматив затрат на оказание муниципальной услуги, в том числе:	18 117,25
базовый норматив затрат, непосредственно связанных с оказанием муниципальной услуги, в том числе:	11 568,55
затраты на оплату труда работников, непосредственно связанных с оказанием муниципальной услуги, и начисления на выплаты по оплате труда работников, непосредственно связанных с оказанием муниципальной услуги, включая страховые взносы в Пенсионный фонд Российской Федерации, Фонд социального страхования Российской Федерации и Федеральный фонд обязательного медицинского страхования	11 430,42
иные затраты, непосредственно связанные с оказанием муниципальной услуги, в том числе:	138,13
затраты на оплату коммунальных услуг	95,59
затраты на содержание объектов недвижимого имущества	42,54
базовый норматив затрат на общехозяйственные нужды на оказание муниципальной услуги, в том числе:	6 548,70
затраты на оплату труда работников, которые не принимают непосредственного участия в оказании муниципальной услуги, и начисления на выплаты по оплате труда работников, которые не принимают непосредственного участия в оказании муниципальной услуги	514,07
затраты на коммунальные услуги	213,40
затраты на содержание объектов недвижимого имущества	209,02
затраты на приобретение услуг связи	68,93
затраты на прочие общехозяйственные нужды	5 543,28
2. Нормативные затраты на оказание муниципальной услуги с учетом отраслевых корректирующих коэффициентов, учитывающих учитывающий вид учреждения при наличии в Учреждении спортивной площадки	
центр	20 834,84

15. Реализация дополнительных образовательных программ спортивной подготовки по олимпийским видам спорта, учебно-тренировочный этап (этап спортивной специализации): футбол

Направления затрат	Размер, руб.

1	2
2027 год	
1. Базовый норматив затрат на оказание муниципальной услуги, в том числе:	29 694,89
базовый норматив затрат, непосредственно связанных с оказанием муниципальной услуги, в том числе:	22 506,69
затраты на оплату труда работников, непосредственно связанных с оказанием муниципальной услуги, и начисления на выплаты по оплате труда работников, непосредственно связанных с оказанием муниципальной услуги, включая страховые взносы в Пенсионный фонд Российской Федерации, Фонд социального страхования Российской Федерации и Федеральный фонд обязательного медицинского страхования	22 368,56
иные затраты, непосредственно связанные с оказанием муниципальной услуги, в том числе:	138,13
затраты на оплату коммунальных услуг	95,59
затраты на содержание объектов недвижимого имущества	42,54
базовый норматив затрат на общехозяйственные нужды на оказание муниципальной услуги, в том числе:	7 188,20
затраты на оплату труда работников, которые не принимают непосредственного участия в оказании муниципальной услуги, и начисления на выплаты по оплате труда работников, которые не принимают непосредственного участия в оказании муниципальной услуги	491,93
затраты на коммунальные услуги	213,40
затраты на содержание объектов недвижимого имущества	209,02
затраты на приобретение услуг связи	68,93
затраты на прочие общехозяйственные нужды	6 204,92
2. Нормативные затраты на оказание муниципальной услуги с учетом отраслевых корректирующих коэффициентов, учитывающих учитывающий вид учреждения при наличии в Учреждении спортивной площадки	
центр	34 149,12
2028 год	
1. Базовый норматив затрат на оказание муниципальной услуги, в том числе:	29 717,03
базовый норматив затрат, непосредственно связанных с оказанием муниципальной услуги, в том числе:	22 506,69
затраты на оплату труда работников, непосредственно связанных с оказанием муниципальной услуги, и начисления на выплаты по оплате труда работников, непосредственно связанных с оказанием муниципальной услуги, включая страховые взносы в Пенсионный фонд Российской Федерации, Фонд социального	22 368,56

1	2
страхования Российской Федерации и Федеральный фонд обязательного медицинского страхования	
иные затраты, непосредственно связанные с оказанием муниципальной услуги, в том числе:	138,13
затраты на оплату коммунальных услуг	95,59
затраты на содержание объектов недвижимого имущества	42,54
базовый норматив затрат на общехозяйственные нужды на оказание муниципальной услуги, в том числе:	7 210,34
затраты на оплату труда работников, которые не принимают непосредственного участия в оказании муниципальной услуги, и начисления на выплаты по оплате труда работников, которые не принимают непосредственного участия в оказании муниципальной услуги	514,07
затраты на коммунальные услуги	213,40
затраты на содержание объектов недвижимого имущества	209,02
затраты на приобретение услуг связи	68,93
затраты на прочие общехозяйственные нужды	6 204,92
2. Нормативные затраты на оказание муниципальной услуги с учетом отраслевых корректирующих коэффициентов, учитывающих учитывающий вид учреждения при наличии в Учреждении спортивной площадки	
центр	34 174,58
2029 год	
1. Базовый норматив затрат на оказание муниципальной услуги, в том числе:	29 717,03
базовый норматив затрат, непосредственно связанных с оказанием муниципальной услуги, в том числе:	22 506,69
затраты на оплату труда работников, непосредственно связанных с оказанием муниципальной услуги, и начисления на выплаты по оплате труда работников, непосредственно связанных с оказанием муниципальной услуги, включая страховые взносы в Пенсионный фонд Российской Федерации, Фонд социального страхования Российской Федерации и Федеральный фонд обязательного медицинского страхования	22 368,56
иные затраты, непосредственно связанные с оказанием муниципальной услуги, в том числе:	138,13
затраты на оплату коммунальных услуг	95,59
затраты на содержание объектов недвижимого имущества	42,54
базовый норматив затрат на общехозяйственные нужды на оказание муниципальной услуги, в том числе:	7 210,34
затраты на оплату труда работников, которые не принимают непосредственного участия в оказании муниципальной услуги, и начисления на выплаты по оплате труда работников, которые не	514,07

1	2
принимают непосредственного участия в оказании муниципальной услуги	
затраты на коммунальные услуги	213,40
затраты на содержание объектов недвижимого имущества	209,02
затраты на приобретение услуг связи	68,93
затраты на прочие общехозяйственные нужды	6 204,92
2. Нормативные затраты на оказание муниципальной услуги с учетом отраслевых корректирующих коэффициентов, учитывающих учитывающий вид учреждения при наличии в Учреждении спортивной площадки	
центр	34 174,58

16. Реализация дополнительных образовательных программ спортивной подготовки по олимпийским видам спорта, этап начальной подготовки: настольный теннис

Направления затрат	Размер, руб.
1	2
2027 год	
1. Базовый норматив затрат на оказание муниципальной услуги, в том числе:	22 765,61
базовый норматив затрат, непосредственно связанных с оказанием муниципальной услуги, в том числе:	15 849,06
затраты на оплату труда работников, непосредственно связанных с оказанием муниципальной услуги, и начисления на выплаты по оплате труда работников, непосредственно связанных с оказанием муниципальной услуги, включая страховые взносы в Пенсионный фонд Российской Федерации, Фонд социального страхования Российской Федерации и Федеральный фонд обязательного медицинского страхования	15 710,93
иные затраты, непосредственно связанные с оказанием муниципальной услуги, в том числе:	138,13
затраты на оплату коммунальных услуг	95,59
затраты на содержание объектов недвижимого имущества	42,54
базовый норматив затрат на общехозяйственные нужды на оказание муниципальной услуги, в том числе:	6 916,55
затраты на оплату труда работников, которые не принимают непосредственного участия в оказании муниципальной услуги, и начисления на выплаты по оплате труда работников, которые не принимают непосредственного участия в оказании муниципальной услуги	491,93
затраты на коммунальные услуги	213,40
затраты на содержание объектов недвижимого имущества	209,02

1	2
затраты на приобретение услуг связи	68,93
затраты на прочие общехозяйственные нужды	5 933,27
2. Нормативные затраты на оказание муниципальной услуги с учетом отраслевых корректирующих коэффициентов, учитывающих учитывающий вид учреждения при наличии в Учреждении спортивной площадки	
центр	26 180,45
2028 год	
1. Базовый норматив затрат на оказание муниципальной услуги, в том числе:	22 787,75
базовый норматив затрат, непосредственно связанных с оказанием муниципальной услуги, в том числе:	15 849,06
затраты на оплату труда работников, непосредственно связанных с оказанием муниципальной услуги, и начисления на выплаты по оплате труда работников, непосредственно связанных с оказанием муниципальной услуги, включая страховые взносы в Пенсионный фонд Российской Федерации, Фонд социального страхования Российской Федерации и Федеральный фонд обязательного медицинского страхования	15 710,93
иные затраты, непосредственно связанные с оказанием муниципальной услуги, в том числе:	138,13
затраты на оплату коммунальных услуг	95,59
затраты на содержание объектов недвижимого имущества	42,54
базовый норматив затрат на общехозяйственные нужды на оказание муниципальной услуги, в том числе:	6 938,69
затраты на оплату труда работников, которые не принимают непосредственного участия в оказании муниципальной услуги, и начисления на выплаты по оплате труда работников, которые не принимают непосредственного участия в оказании муниципальной услуги	514,07
затраты на коммунальные услуги	213,40
затраты на содержание объектов недвижимого имущества	209,02
затраты на приобретение услуг связи	68,93
затраты на прочие общехозяйственные нужды	5 933,27
2. Нормативные затраты на оказание муниципальной услуги с учетом отраслевых корректирующих коэффициентов, учитывающих учитывающий вид учреждения при наличии в Учреждении спортивной площадки	
центр	26 205,91
2029 год	
1. Базовый норматив затрат на оказание муниципальной услуги, в том числе:	22 787,75

1	2
базовый норматив затрат, непосредственно связанных с оказанием муниципальной услуги, в том числе:	15 849,06
затраты на оплату труда работников, непосредственно связанных с оказанием муниципальной услуги, и начисления на выплаты по оплате труда работников, непосредственно связанных с оказанием муниципальной услуги, включая страховые взносы в Пенсионный фонд Российской Федерации, Фонд социального страхования Российской Федерации и Федеральный фонд обязательного медицинского страхования	15 710,93
иные затраты, непосредственно связанные с оказанием муниципальной услуги, в том числе:	138,13
затраты на оплату коммунальных услуг	95,59
затраты на содержание объектов недвижимого имущества	42,54
базовый норматив затрат на общехозяйственные нужды на оказание муниципальной услуги, в том числе:	6 938,69
затраты на оплату труда работников, которые не принимают непосредственного участия в оказании муниципальной услуги, и начисления на выплаты по оплате труда работников, которые не принимают непосредственного участия в оказании муниципальной услуги	514,07
затраты на коммунальные услуги	213,40
затраты на содержание объектов недвижимого имущества	209,02
затраты на приобретение услуг связи	68,93
затраты на прочие общехозяйственные нужды	5 933,27
2. Нормативные затраты на оказание муниципальной услуги с учетом отраслевых корректирующих коэффициентов, учитывающих учитывающий вид учреждения при наличии в Учреждении спортивной площадки	
центр	26 205,91

17. Реализация дополнительных образовательных программ спортивной подготовки по неолимпийским видам спорта, учебно-тренировочный этап (этап спортивной специализации): настольный теннис

Направления затрат	Размер, руб.
1	2
2027 год	
1. Базовый норматив затрат на оказание муниципальной услуги, в том числе:	47 640,28
базовый норматив затрат, непосредственно связанных с оказанием муниципальной услуги, в том числе:	40 105,49

1	2
затраты на оплату труда работников, непосредственно связанных с оказанием муниципальной услуги, и начисления на выплаты по оплате труда работников, непосредственно связанных с оказанием муниципальной услуги, включая страховые взносы в Пенсионный фонд Российской Федерации, Фонд социального страхования Российской Федерации и Федеральный фонд обязательного медицинского страхования	39 967,36
иные затраты, непосредственно связанные с оказанием муниципальной услуги, в том числе:	138,13
затраты на оплату коммунальных услуг	95,59
затраты на содержание объектов недвижимого имущества	42,54
базовый норматив затрат на общехозяйственные нужды на оказание муниципальной услуги, в том числе:	7 534,79
затраты на оплату труда работников, которые не принимают непосредственного участия в оказании муниципальной услуги, и начисления на выплаты по оплате труда работников, которые не принимают непосредственного участия в оказании муниципальной услуги	491,93
затраты на коммунальные услуги	213,40
затраты на содержание объектов недвижимого имущества	209,02
затраты на приобретение услуг связи	68,93
затраты на прочие общехозяйственные нужды	6 551,51
2. Нормативные затраты на оказание муниципальной услуги с учетом отраслевых корректирующих коэффициентов, учитывающих учитывающий вид учреждения при наличии в Учреждении спортивной площадки	
центр	54 786,32
2028 год	
1. Базовый норматив затрат на оказание муниципальной услуги, в том числе:	47 662,42
базовый норматив затрат, непосредственно связанных с оказанием муниципальной услуги, в том числе:	40 105,49
затраты на оплату труда работников, непосредственно связанных с оказанием муниципальной услуги, и начисления на выплаты по оплате труда работников, непосредственно связанных с оказанием муниципальной услуги, включая страховые взносы в Пенсионный фонд Российской Федерации, Фонд социального страхования Российской Федерации и Федеральный фонд обязательного медицинского страхования	39 967,36
иные затраты, непосредственно связанные с оказанием муниципальной услуги, в том числе:	138,13
затраты на оплату коммунальных услуг	95,59
затраты на содержание объектов недвижимого имущества	42,54

1	2
базовый норматив затрат на общехозяйственные нужды на оказание муниципальной услуги, в том числе:	7 556,93
затраты на оплату труда работников, которые не принимают непосредственного участия в оказании муниципальной услуги, и начисления на выплаты по оплате труда работников, которые не принимают непосредственного участия в оказании муниципальной услуги	514,07
затраты на коммунальные услуги	213,40
затраты на содержание объектов недвижимого имущества	209,02
затраты на приобретение услуг связи	68,93
затраты на прочие общехозяйственные нужды	6 551,51
2. Нормативные затраты на оказание муниципальной услуги с учетом отраслевых корректирующих коэффициентов, учитывающих учитывающий вид учреждения при наличии в Учреждении спортивной площадки	
центр	54 811,78
2029 год	
1. Базовый норматив затрат на оказание муниципальной услуги, в том числе:	47 662,42
базовый норматив затрат, непосредственно связанных с оказанием муниципальной услуги, в том числе:	40 105,49
затраты на оплату труда работников, непосредственно связанных с оказанием муниципальной услуги, и начисления на выплаты по оплате труда работников, непосредственно связанных с оказанием муниципальной услуги, включая страховые взносы в Пенсионный фонд Российской Федерации, Фонд социального страхования Российской Федерации и Федеральный фонд обязательного медицинского страхования	39 967,36
иные затраты, непосредственно связанные с оказанием муниципальной услуги, в том числе:	138,13
затраты на оплату коммунальных услуг	95,59
затраты на содержание объектов недвижимого имущества	42,54
базовый норматив затрат на общехозяйственные нужды на оказание муниципальной услуги, в том числе:	7 556,93
затраты на оплату труда работников, которые не принимают непосредственного участия в оказании муниципальной услуги, и начисления на выплаты по оплате труда работников, которые не принимают непосредственного участия в оказании муниципальной услуги	514,07
затраты на коммунальные услуги	213,40
затраты на содержание объектов недвижимого имущества	209,02
затраты на приобретение услуг связи	68,93
затраты на прочие общехозяйственные нужды	6 551,51

1	2
2. Нормативные затраты на оказание муниципальной услуги с учетом отраслевых корректирующих коэффициентов, учитывающих учитывающий вид учреждения при наличии в Учреждении спортивной площадки	
центр	54 811,78

18. Реализация дополнительных образовательных программ спортивной подготовки по неолимпийским видам спорта, этап начальной подготовки: гиревой спорт

Направления затрат	Размер, руб.
1	2
2027 год	
1. Базовый норматив затрат на оказание муниципальной услуги, в том числе:	21 797,75
базовый норматив затрат, непосредственно связанных с оказанием муниципальной услуги, в том числе:	15 847,99
затраты на оплату труда работников, непосредственно связанных с оказанием муниципальной услуги, и начисления на выплаты по оплате труда работников, непосредственно связанных с оказанием муниципальной услуги, включая страховые взносы в Пенсионный фонд Российской Федерации, Фонд социального страхования Российской Федерации и Федеральный фонд обязательного медицинского страхования	15 709,86
иные затраты, непосредственно связанные с оказанием муниципальной услуги, в том числе:	138,13
затраты на оплату коммунальных услуг	95,59
затраты на содержание объектов недвижимого имущества	42,54
базовый норматив затрат на общехозяйственные нужды на оказание муниципальной услуги, в том числе:	5 949,76
затраты на оплату труда работников, которые не принимают непосредственного участия в оказании муниципальной услуги, и начисления на выплаты по оплате труда работников, которые не принимают непосредственного участия в оказании муниципальной услуги	491,93
затраты на коммунальные услуги	213,40
затраты на содержание объектов недвижимого имущества	209,02
затраты на приобретение услуг связи	68,93
затраты на прочие общехозяйственные нужды	4 966,48
2028 год	
1. Базовый норматив затрат на оказание муниципальной услуги, в том числе:	21 819,89

1	2
базовый норматив затрат, непосредственно связанных с оказанием муниципальной услуги, в том числе:	15 847,99
затраты на оплату труда работников, непосредственно связанных с оказанием муниципальной услуги, и начисления на выплаты по оплате труда работников, непосредственно связанных с оказанием муниципальной услуги, включая страховые взносы в Пенсионный фонд Российской Федерации, Фонд социального страхования Российской Федерации и Федеральный фонд обязательного медицинского страхования	15 709,86
иные затраты, непосредственно связанные с оказанием муниципальной услуги, в том числе:	138,13
затраты на оплату коммунальных услуг	95,59
затраты на содержание объектов недвижимого имущества	42,54
базовый норматив затрат на общехозяйственные нужды на оказание муниципальной услуги, в том числе:	5 971,90
затраты на оплату труда работников, которые не принимают непосредственного участия в оказании муниципальной услуги, и начисления на выплаты по оплате труда работников, которые не принимают непосредственного участия в оказании муниципальной услуги	514,07
затраты на коммунальные услуги	213,40
затраты на содержание объектов недвижимого имущества	209,02
затраты на приобретение услуг связи	68,93
затраты на прочие общехозяйственные нужды	4 966,48
2029 год	
1. Базовый норматив затрат на оказание муниципальной услуги, в том числе:	21 819,89
базовый норматив затрат, непосредственно связанных с оказанием муниципальной услуги, в том числе:	15 847,99
затраты на оплату труда работников, непосредственно связанных с оказанием муниципальной услуги, и начисления на выплаты по оплате труда работников, непосредственно связанных с оказанием муниципальной услуги, включая страховые взносы в Пенсионный фонд Российской Федерации, Фонд социального страхования Российской Федерации и Федеральный фонд обязательного медицинского страхования	15 709,86
иные затраты, непосредственно связанные с оказанием муниципальной услуги, в том числе:	138,13
затраты на оплату коммунальных услуг	95,59
затраты на содержание объектов недвижимого имущества	42,54
базовый норматив затрат на общехозяйственные нужды на оказание муниципальной услуги, в том числе:	5 971,90

1	2
затраты на оплату труда работников, которые не принимают непосредственного участия в оказании муниципальной услуги, и начисления на выплаты по оплате труда работников, которые не принимают непосредственного участия в оказании муниципальной услуги	514,07
затраты на коммунальные услуги	213,40
затраты на содержание объектов недвижимого имущества	209,02
затраты на приобретение услуг связи	68,93
затраты на прочие общехозяйственные нужды	4 966,48

19. Реализация дополнительных образовательных программ спортивной подготовки по неолимпийским видам спорта, этап начальной подготовки: тайский бокс

Направления затрат	Размер, руб.
1	2
2027 год	
1. Базовый норматив затрат на оказание муниципальной услуги, в том числе:	20 866,54
базовый норматив затрат, непосредственно связанных с оказанием муниципальной услуги, в том числе:	13 469,90
затраты на оплату труда работников, непосредственно связанных с оказанием муниципальной услуги, и начисления на выплаты по оплате труда работников, непосредственно связанных с оказанием муниципальной услуги, включая страховые взносы в Пенсионный фонд Российской Федерации, Фонд социального страхования Российской Федерации и Федеральный фонд обязательного медицинского страхования	13 331,77
иные затраты, непосредственно связанные с оказанием муниципальной услуги, в том числе:	138,13
затраты на оплату коммунальных услуг	95,59
затраты на содержание объектов недвижимого имущества	42,54
базовый норматив затрат на общехозяйственные нужды на оказание муниципальной услуги, в том числе:	7 396,64
затраты на оплату труда работников, которые не принимают непосредственного участия в оказании муниципальной услуги, и начисления на выплаты по оплате труда работников, которые не принимают непосредственного участия в оказании муниципальной услуги	491,93
затраты на коммунальные услуги	213,40
затраты на содержание объектов недвижимого имущества	209,02
затраты на приобретение услуг связи	68,93
затраты на прочие общехозяйственные нужды	6 413,36

1	2
2028 год	
1. Базовый норматив затрат на оказание муниципальной услуги, в том числе:	20 888,68
базовый норматив затрат, непосредственно связанных с оказанием муниципальной услуги, в том числе:	13 469,90
затраты на оплату труда работников, непосредственно связанных с оказанием муниципальной услуги, и начисления на выплаты по оплате труда работников, непосредственно связанных с оказанием муниципальной услуги, включая страховые взносы в Пенсионный фонд Российской Федерации, Фонд социального страхования Российской Федерации и Федеральный фонд обязательного медицинского страхования	13 331,77
иные затраты, непосредственно связанные с оказанием муниципальной услуги, в том числе:	138,13
затраты на оплату коммунальных услуг	95,59
затраты на содержание объектов недвижимого имущества	42,54
базовый норматив затрат на общехозяйственные нужды на оказание муниципальной услуги, в том числе:	7 418,78
затраты на оплату труда работников, которые не принимают непосредственного участия в оказании муниципальной услуги, и начисления на выплаты по оплате труда работников, которые не принимают непосредственного участия в оказании муниципальной услуги	514,07
затраты на коммунальные услуги	213,40
затраты на содержание объектов недвижимого имущества	209,02
затраты на приобретение услуг связи	68,93
затраты на прочие общехозяйственные нужды	6 413,36
2029 год	
1. Базовый норматив затрат на оказание муниципальной услуги, в том числе:	20 888,68
базовый норматив затрат, непосредственно связанных с оказанием муниципальной услуги, в том числе:	13 469,90
затраты на оплату труда работников, непосредственно связанных с оказанием муниципальной услуги, и начисления на выплаты по оплате труда работников, непосредственно связанных с оказанием муниципальной услуги, включая страховые взносы в Пенсионный фонд Российской Федерации, Фонд социального страхования Российской Федерации и Федеральный фонд обязательного медицинского страхования	13 331,77
иные затраты, непосредственно связанные с оказанием муниципальной услуги, в том числе:	138,13
затраты на оплату коммунальных услуг	95,59
затраты на содержание объектов недвижимого имущества	42,54

1	2
базовый норматив затрат на общехозяйственные нужды на оказание муниципальной услуги, в том числе:	7 418,78
затраты на оплату труда работников, которые не принимают непосредственного участия в оказании муниципальной услуги, и начисления на выплаты по оплате труда работников, которые не принимают непосредственного участия в оказании муниципальной услуги	514,07
затраты на коммунальные услуги	213,40
затраты на содержание объектов недвижимого имущества	209,02
затраты на приобретение услуг связи	68,93
затраты на прочие общехозяйственные нужды	6 413,36

20. Реализация дополнительных образовательных программ спортивной подготовки по олимпийским видам спорта, этап начальной подготовки: лыжные гонки

Направления затрат	Размер, руб.
1	2
2027 год	
1. Базовый норматив затрат на оказание муниципальной услуги, в том числе:	21 076,41
базовый норматив затрат, непосредственно связанных с оказанием муниципальной услуги, в том числе:	13 469,85
затраты на оплату труда работников, непосредственно связанных с оказанием муниципальной услуги, и начисления на выплаты по оплате труда работников, непосредственно связанных с оказанием муниципальной услуги, включая страховые взносы в Пенсионный фонд Российской Федерации, Фонд социального страхования Российской Федерации и Федеральный фонд обязательного медицинского страхования	13 331,72
иные затраты, непосредственно связанные с оказанием муниципальной услуги, в том числе:	138,13
затраты на оплату коммунальных услуг	95,59
затраты на содержание объектов недвижимого имущества	42,54
базовый норматив затрат на общехозяйственные нужды на оказание муниципальной услуги, в том числе:	7 606,56
затраты на оплату труда работников, которые не принимают непосредственного участия в оказании муниципальной услуги, и начисления на выплаты по оплате труда работников, которые не принимают непосредственного участия в оказании муниципальной услуги	491,93
затраты на коммунальные услуги	213,40
затраты на содержание объектов недвижимого имущества	209,02

1	2
затраты на приобретение услуг связи	68,93
затраты на прочие общехозяйственные нужды	6 623,28
2. Нормативные затраты на оказание муниципальной услуги с учетом отраслевых корректирующих коэффициентов, учитывающих учитывающий вид учреждения при наличии в Учреждении спортивной площадки	
центр	24 237,87
2028 год	
1. Базовый норматив затрат на оказание муниципальной услуги, в том числе:	21 098,55
базовый норматив затрат, непосредственно связанных с оказанием муниципальной услуги, в том числе:	13 469,85
затраты на оплату труда работников, непосредственно связанных с оказанием муниципальной услуги, и начисления на выплаты по оплате труда работников, непосредственно связанных с оказанием муниципальной услуги, включая страховые взносы в Пенсионный фонд Российской Федерации, Фонд социального страхования Российской Федерации и Федеральный фонд обязательного медицинского страхования	13 331,72
иные затраты, непосредственно связанные с оказанием муниципальной услуги, в том числе:	138,13
затраты на оплату коммунальных услуг	95,59
затраты на содержание объектов недвижимого имущества	42,54
базовый норматив затрат на общехозяйственные нужды на оказание муниципальной услуги, в том числе:	7 628,70
затраты на оплату труда работников, которые не принимают непосредственного участия в оказании муниципальной услуги, и начисления на выплаты по оплате труда работников, которые не принимают непосредственного участия в оказании муниципальной услуги	514,07
затраты на коммунальные услуги	213,40
затраты на содержание объектов недвижимого имущества	209,02
затраты на приобретение услуг связи	68,93
затраты на прочие общехозяйственные нужды	6 623,28
2. Нормативные затраты на оказание муниципальной услуги с учетом отраслевых корректирующих коэффициентов, учитывающих учитывающий вид учреждения при наличии в Учреждении спортивной площадки	
центр	24 263,33
2029 год	
1. Базовый норматив затрат на оказание муниципальной услуги, в том числе:	21 098,55

1	2
базовый норматив затрат, непосредственно связанных с оказанием муниципальной услуги, в том числе:	13 469,85
затраты на оплату труда работников, непосредственно связанных с оказанием муниципальной услуги, и начисления на выплаты по оплате труда работников, непосредственно связанных с оказанием муниципальной услуги, включая страховые взносы в Пенсионный фонд Российской Федерации, Фонд социального страхования Российской Федерации и Федеральный фонд обязательного медицинского страхования	13 331,72
иные затраты, непосредственно связанные с оказанием муниципальной услуги, в том числе:	138,13
затраты на оплату коммунальных услуг	95,59
затраты на содержание объектов недвижимого имущества	42,54
базовый норматив затрат на общехозяйственные нужды на оказание муниципальной услуги, в том числе:	7 628,70
затраты на оплату труда работников, которые не принимают непосредственного участия в оказании муниципальной услуги, и начисления на выплаты по оплате труда работников, которые не принимают непосредственного участия в оказании муниципальной услуги	514,07
затраты на коммунальные услуги	213,40
затраты на содержание объектов недвижимого имущества	209,02
затраты на приобретение услуг связи	68,93
затраты на прочие общехозяйственные нужды	6 623,28
2. Нормативные затраты на оказание муниципальной услуги с учетом отраслевых корректирующих коэффициентов, учитывающих учитывающий вид учреждения при наличии в Учреждении спортивной площадки	
центр	24 263,33

21. Реализация дополнительных образовательных программ спортивной подготовки по олимпийским видам спорта, учебно-тренировочный этап (этап спортивной специализации): лыжные гонки

Направления затрат	Размер, руб.
1	2
2027 год	
1. Базовый норматив затрат на оказание муниципальной услуги, в том числе:	37 014,72
базовый норматив затрат, непосредственно связанных с оказанием муниципальной услуги, в том числе:	26 789,22

1	2
затраты на оплату труда работников, непосредственно связанных с оказанием муниципальной услуги, и начисления на выплаты по оплате труда работников, непосредственно связанных с оказанием муниципальной услуги, включая страховые взносы в Пенсионный фонд Российской Федерации, Фонд социального страхования Российской Федерации и Федеральный фонд обязательного медицинского страхования	26 651,09
иные затраты, непосредственно связанные с оказанием муниципальной услуги, в том числе:	138,13
затраты на оплату коммунальных услуг	95,59
затраты на содержание объектов недвижимого имущества	42,54
базовый норматив затрат на общехозяйственные нужды на оказание муниципальной услуги, в том числе:	10 225,50
затраты на оплату труда работников, которые не принимают непосредственного участия в оказании муниципальной услуги, и начисления на выплаты по оплате труда работников, которые не принимают непосредственного участия в оказании муниципальной услуги	491,93
затраты на коммунальные услуги	213,40
затраты на содержание объектов недвижимого имущества	209,02
затраты на приобретение услуг связи	68,93
затраты на прочие общехозяйственные нужды	9 242,22
2. Нормативные затраты на оказание муниципальной услуги с учетом отраслевых корректирующих коэффициентов, учитывающих учитывающий вид учреждения при наличии в Учреждении спортивной площадки	
центр	42 566,93
2028 год	
1. Базовый норматив затрат на оказание муниципальной услуги, в том числе:	37 036,86
базовый норматив затрат, непосредственно связанных с оказанием муниципальной услуги, в том числе:	26 789,22
затраты на оплату труда работников, непосредственно связанных с оказанием муниципальной услуги, и начисления на выплаты по оплате труда работников, непосредственно связанных с оказанием муниципальной услуги, включая страховые взносы в Пенсионный фонд Российской Федерации, Фонд социального страхования Российской Федерации и Федеральный фонд обязательного медицинского страхования	26 651,09
иные затраты, непосредственно связанные с оказанием муниципальной услуги, в том числе:	138,13
затраты на оплату коммунальных услуг	95,59
затраты на содержание объектов недвижимого имущества	42,54

1	2
базовый норматив затрат на общехозяйственные нужды на оказание муниципальной услуги, в том числе:	10 247,64
затраты на оплату труда работников, которые не принимают непосредственного участия в оказании муниципальной услуги, и начисления на выплаты по оплате труда работников, которые не принимают непосредственного участия в оказании муниципальной услуги	514,07
затраты на коммунальные услуги	213,40
затраты на содержание объектов недвижимого имущества	209,02
затраты на приобретение услуг связи	68,93
затраты на прочие общехозяйственные нужды	9 242,22
2. Нормативные затраты на оказание муниципальной услуги с учетом отраслевых корректирующих коэффициентов, учитывающих учитывающий вид учреждения при наличии в Учреждении спортивной площадки	
центр	42 592,39
2029 год	
1. Базовый норматив затрат на оказание муниципальной услуги, в том числе:	37 036,86
базовый норматив затрат, непосредственно связанных с оказанием муниципальной услуги, в том числе:	26 789,22
затраты на оплату труда работников, непосредственно связанных с оказанием муниципальной услуги, и начисления на выплаты по оплате труда работников, непосредственно связанных с оказанием муниципальной услуги, включая страховые взносы в Пенсионный фонд Российской Федерации, Фонд социального страхования Российской Федерации и Федеральный фонд обязательного медицинского страхования	26 651,09
иные затраты, непосредственно связанные с оказанием муниципальной услуги, в том числе:	138,13
затраты на оплату коммунальных услуг	95,59
затраты на содержание объектов недвижимого имущества	42,54
базовый норматив затрат на общехозяйственные нужды на оказание муниципальной услуги, в том числе:	10 247,64
затраты на оплату труда работников, которые не принимают непосредственного участия в оказании муниципальной услуги, и начисления на выплаты по оплате труда работников, которые не принимают непосредственного участия в оказании муниципальной услуги	514,07
затраты на коммунальные услуги	213,40
затраты на содержание объектов недвижимого имущества	209,02
затраты на приобретение услуг связи	68,93
затраты на прочие общехозяйственные нужды	9 242,22

1	2
2. Нормативные затраты на оказание муниципальной услуги с учетом отраслевых корректирующих коэффициентов, учитывающих учитывающий вид учреждения при наличии в Учреждении спортивной площадки	
центр	42 592,39

22. Реализация дополнительных образовательных программ спортивной подготовки по олимпийским видам спорта, этап начальной подготовки: волейбол

Направления затрат	Размер, руб.
1	2
2027 год	
1. Базовый норматив затрат на оказание муниципальной услуги, в том числе:	16 823,01
базовый норматив затрат, непосредственно связанных с оказанием муниципальной услуги, в том числе:	11 567,44
затраты на оплату труда работников, непосредственно связанных с оказанием муниципальной услуги, и начисления на выплаты по оплате труда работников, непосредственно связанных с оказанием муниципальной услуги, включая страховые взносы в Пенсионный фонд Российской Федерации, Фонд социального страхования Российской Федерации и Федеральный фонд обязательного медицинского страхования	11 429,31
иные затраты, непосредственно связанные с оказанием муниципальной услуги, в том числе:	138,13
затраты на оплату коммунальных услуг	95,59
затраты на содержание объектов недвижимого имущества	42,54
базовый норматив затрат на общехозяйственные нужды на оказание муниципальной услуги, в том числе:	5 255,57
затраты на оплату труда работников, которые не принимают непосредственного участия в оказании муниципальной услуги, и начисления на выплаты по оплате труда работников, которые не принимают непосредственного участия в оказании муниципальной услуги	491,93
затраты на коммунальные услуги	213,40
затраты на содержание объектов недвижимого имущества	209,02
затраты на приобретение услуг связи	68,93
затраты на прочие общехозяйственные нужды	4 272,29
2028 год	
1. Базовый норматив затрат на оказание муниципальной услуги, в том числе:	16 845,15

1	2
базовый норматив затрат, непосредственно связанных с оказанием муниципальной услуги, в том числе:	11 567,44
затраты на оплату труда работников, непосредственно связанных с оказанием муниципальной услуги, и начисления на выплаты по оплате труда работников, непосредственно связанных с оказанием муниципальной услуги, включая страховые взносы в Пенсионный фонд Российской Федерации, Фонд социального страхования Российской Федерации и Федеральный фонд обязательного медицинского страхования	11 429,31
иные затраты, непосредственно связанные с оказанием муниципальной услуги, в том числе:	138,13
затраты на оплату коммунальных услуг	95,59
затраты на содержание объектов недвижимого имущества	42,54
базовый норматив затрат на общехозяйственные нужды на оказание муниципальной услуги, в том числе:	5 277,71
затраты на оплату труда работников, которые не принимают непосредственного участия в оказании муниципальной услуги, и начисления на выплаты по оплате труда работников, которые не принимают непосредственного участия в оказании муниципальной услуги	514,07
затраты на коммунальные услуги	213,40
затраты на содержание объектов недвижимого имущества	209,02
затраты на приобретение услуг связи	68,93
затраты на прочие общехозяйственные нужды	4 272,29
2029 год	
1. Базовый норматив затрат на оказание муниципальной услуги, в том числе:	16 845,15
базовый норматив затрат, непосредственно связанных с оказанием муниципальной услуги, в том числе:	11 567,44
затраты на оплату труда работников, непосредственно связанных с оказанием муниципальной услуги, и начисления на выплаты по оплате труда работников, непосредственно связанных с оказанием муниципальной услуги, включая страховые взносы в Пенсионный фонд Российской Федерации, Фонд социального страхования Российской Федерации и Федеральный фонд обязательного медицинского страхования	11 429,31
иные затраты, непосредственно связанные с оказанием муниципальной услуги, в том числе:	138,13
затраты на оплату коммунальных услуг	95,59
затраты на содержание объектов недвижимого имущества	42,54
базовый норматив затрат на общехозяйственные нужды на оказание муниципальной услуги, в том числе:	5 277,71

1	2
затраты на оплату труда работников, которые не принимают непосредственного участия в оказании муниципальной услуги, и начисления на выплаты по оплате труда работников, которые не принимают непосредственного участия в оказании муниципальной услуги	514,07
затраты на коммунальные услуги	213,40
затраты на содержание объектов недвижимого имущества	209,02
затраты на приобретение услуг связи	68,93
затраты на прочие общехозяйственные нужды	4 272,29

23. Реализация дополнительных образовательных программ спортивной подготовки по олимпийским видам спорта, этап начальной подготовки: бокс

Направления затрат	Размер, руб.
1	2
2027 год	
1. Базовый норматив затрат на оказание муниципальной услуги, в том числе:	25 688,10
базовый норматив затрат, непосредственно связанных с оказанием муниципальной услуги, в том числе:	15 848,99
затраты на оплату труда работников, непосредственно связанных с оказанием муниципальной услуги, и начисления на выплаты по оплате труда работников, непосредственно связанных с оказанием муниципальной услуги, включая страховые взносы в Пенсионный фонд Российской Федерации, Фонд социального страхования Российской Федерации и Федеральный фонд обязательного медицинского страхования	15 710,86
иные затраты, непосредственно связанные с оказанием муниципальной услуги, в том числе:	138,13
затраты на оплату коммунальных услуг	95,59
затраты на содержание объектов недвижимого имущества	42,54
базовый норматив затрат на общехозяйственные нужды на оказание муниципальной услуги, в том числе:	9 839,11
затраты на оплату труда работников, которые не принимают непосредственного участия в оказании муниципальной услуги, и начисления на выплаты по оплате труда работников, которые не принимают непосредственного участия в оказании муниципальной услуги	491,93
затраты на коммунальные услуги	213,40
затраты на содержание объектов недвижимого имущества	209,02
затраты на приобретение услуг связи	68,93
затраты на прочие общехозяйственные нужды	8 855,83

1	2
2. Нормативные затраты на оказание муниципальной услуги с учетом отраслевых корректирующих коэффициентов, учитывающих учитывающий вид учреждения при наличии в Учреждении спортивной площадки	
центр	29 541,32
2028 год	
1. Базовый норматив затрат на оказание муниципальной услуги, в том числе:	25 710,24
базовый норматив затрат, непосредственно связанных с оказанием муниципальной услуги, в том числе:	15 848,99
затраты на оплату труда работников, непосредственно связанных с оказанием муниципальной услуги, и начисления на выплаты по оплате труда работников, непосредственно связанных с оказанием муниципальной услуги, включая страховые взносы в Пенсионный фонд Российской Федерации, Фонд социального страхования Российской Федерации и Федеральный фонд обязательного медицинского страхования	15 710,86
иные затраты, непосредственно связанные с оказанием муниципальной услуги, в том числе:	138,13
затраты на оплату коммунальных услуг	95,59
затраты на содержание объектов недвижимого имущества	42,54
базовый норматив затрат на общехозяйственные нужды на оказание муниципальной услуги, в том числе:	9 861,25
затраты на оплату труда работников, которые не принимают непосредственного участия в оказании муниципальной услуги, и начисления на выплаты по оплате труда работников, которые не принимают непосредственного участия в оказании муниципальной услуги	514,07
затраты на коммунальные услуги	213,40
затраты на содержание объектов недвижимого имущества	209,02
затраты на приобретение услуг связи	68,93
затраты на прочие общехозяйственные нужды	8 855,83
2. Нормативные затраты на оказание муниципальной услуги с учетом отраслевых корректирующих коэффициентов, учитывающих учитывающий вид учреждения при наличии в Учреждении спортивной площадки	
центр	29 566,78
2029 год	
1. Базовый норматив затрат на оказание муниципальной услуги, в том числе:	25 710,24
базовый норматив затрат, непосредственно связанных с оказанием муниципальной услуги, в том числе:	15 848,99

1	2
затраты на оплату труда работников, непосредственно связанных с оказанием муниципальной услуги, и начисления на выплаты по оплате труда работников, непосредственно связанных с оказанием муниципальной услуги, включая страховые взносы в Пенсионный фонд Российской Федерации, Фонд социального страхования Российской Федерации и Федеральный фонд обязательного медицинского страхования	15 710,86
иные затраты, непосредственно связанные с оказанием муниципальной услуги, в том числе:	138,13
затраты на оплату коммунальных услуг	95,59
затраты на содержание объектов недвижимого имущества	42,54
базовый норматив затрат на общехозяйственные нужды на оказание муниципальной услуги, в том числе:	9 861,25
затраты на оплату труда работников, которые не принимают непосредственного участия в оказании муниципальной услуги, и начисления на выплаты по оплате труда работников, которые не принимают непосредственного участия в оказании муниципальной услуги	514,07
затраты на коммунальные услуги	213,40
затраты на содержание объектов недвижимого имущества	209,02
затраты на приобретение услуг связи	68,93
затраты на прочие общехозяйственные нужды	8 855,83
2. Нормативные затраты на оказание муниципальной услуги с учетом отраслевых корректирующих коэффициентов, учитывающих учитывающий вид учреждения при наличии в Учреждении спортивной площадки	
центр	29 566,78

24. Реализация дополнительных образовательных программ спортивной подготовки по олимпийским видам спорта, учебно-тренировочный этап (этап спортивной специализации): бокс

Направления затрат	Размер, руб.
1	2
2027 год	
1. Базовый норматив затрат на оказание муниципальной услуги, в том числе:	46 588,24
базовый норматив затрат, непосредственно связанных с оказанием муниципальной услуги, в том числе:	33 446,84
затраты на оплату труда работников, непосредственно связанных с оказанием муниципальной услуги, и начисления на выплаты по оплате труда работников, непосредственно связанных с оказанием муниципальной услуги, включая страховые взносы в	33 308,71

1	2
Пенсионный фонд Российской Федерации, Фонд социального страхования Российской Федерации и Федеральный фонд обязательного медицинского страхования	
иные затраты, непосредственно связанные с оказанием муниципальной услуги, в том числе:	138,13
затраты на оплату коммунальных услуг	95,59
затраты на содержание объектов недвижимого имущества	42,54
базовый норматив затрат на общехозяйственные нужды на оказание муниципальной услуги, в том числе:	13 141,40
затраты на оплату труда работников, которые не принимают непосредственного участия в оказании муниципальной услуги, и начисления на выплаты по оплате труда работников, которые не принимают непосредственного участия в оказании муниципальной услуги	491,93
затраты на коммунальные услуги	213,40
затраты на содержание объектов недвижимого имущества	209,02
затраты на приобретение услуг связи	68,93
затраты на прочие общехозяйственные нужды	12 158,12
2. Нормативные затраты на оказание муниципальной услуги с учетом отраслевых корректирующих коэффициентов, учитывающих учитывающий вид учреждения при наличии в Учреждении спортивной площадки	
центр	53 576,48
2028 год	
1. Базовый норматив затрат на оказание муниципальной услуги, в том числе:	46 610,38
базовый норматив затрат, непосредственно связанных с оказанием муниципальной услуги, в том числе:	33 446,84
затраты на оплату труда работников, непосредственно связанных с оказанием муниципальной услуги, и начисления на выплаты по оплате труда работников, непосредственно связанных с оказанием муниципальной услуги, включая страховые взносы в Пенсионный фонд Российской Федерации, Фонд социального страхования Российской Федерации и Федеральный фонд обязательного медицинского страхования	33 308,71
иные затраты, непосредственно связанные с оказанием муниципальной услуги, в том числе:	138,13
затраты на оплату коммунальных услуг	95,59
затраты на содержание объектов недвижимого имущества	42,54
базовый норматив затрат на общехозяйственные нужды на оказание муниципальной услуги, в том числе:	13 163,54
затраты на оплату труда работников, которые не принимают непосредственного участия в оказании муниципальной услуги, и	514,07

1	2
начисления на выплаты по оплате труда работников, которые не принимают непосредственного участия в оказании муниципальной услуги	
затраты на коммунальные услуги	213,40
затраты на содержание объектов недвижимого имущества	209,02
затраты на приобретение услуг связи	68,93
затраты на прочие общехозяйственные нужды	12 158,12
2. Нормативные затраты на оказание муниципальной услуги с учетом отраслевых корректирующих коэффициентов, учитывающих учитывающий вид учреждения при наличии в Учреждении спортивной площадки	
центр	53 601,94
2029 год	
1. Базовый норматив затрат на оказание муниципальной услуги, в том числе:	46 610,38
базовый норматив затрат, непосредственно связанных с оказанием муниципальной услуги, в том числе:	33 446,84
затраты на оплату труда работников, непосредственно связанных с оказанием муниципальной услуги, и начисления на выплаты по оплате труда работников, непосредственно связанных с оказанием муниципальной услуги, включая страховые взносы в Пенсионный фонд Российской Федерации, Фонд социального страхования Российской Федерации и Федеральный фонд обязательного медицинского страхования	33 308,71
иные затраты, непосредственно связанные с оказанием муниципальной услуги, в том числе:	138,13
затраты на оплату коммунальных услуг	95,59
затраты на содержание объектов недвижимого имущества	42,54
базовый норматив затрат на общехозяйственные нужды на оказание муниципальной услуги, в том числе:	13 163,54
затраты на оплату труда работников, которые не принимают непосредственного участия в оказании муниципальной услуги, и начисления на выплаты по оплате труда работников, которые не принимают непосредственного участия в оказании муниципальной услуги	514,07
затраты на коммунальные услуги	213,40
затраты на содержание объектов недвижимого имущества	209,02
затраты на приобретение услуг связи	68,93
затраты на прочие общехозяйственные нужды	12 158,12
2. Нормативные затраты на оказание муниципальной услуги с учетом отраслевых корректирующих коэффициентов, учитывающих учитывающий вид учреждения при наличии в Учреждении спортивной площадки	

1	2
центр	53 601,94

25. Реализация дополнительных образовательных программ спортивной подготовки по олимпийским видам спорта, этап начальной подготовки: спортивная борьба

Направления затрат	Размер, руб.
1	2
2027 год	
1. Базовый норматив затрат на оказание муниципальной услуги, в том числе:	23 248,58
базовый норматив затрат, непосредственно связанных с оказанием муниципальной услуги, в том числе:	15 849,06
затраты на оплату труда работников, непосредственно связанных с оказанием муниципальной услуги, и начисления на выплаты по оплате труда работников, непосредственно связанных с оказанием муниципальной услуги, включая страховые взносы в Пенсионный фонд Российской Федерации, Фонд социального страхования Российской Федерации и Федеральный фонд обязательного медицинского страхования	15 710,93
иные затраты, непосредственно связанные с оказанием муниципальной услуги, в том числе:	138,13
затраты на оплату коммунальных услуг	95,59
затраты на содержание объектов недвижимого имущества	42,54
базовый норматив затрат на общехозяйственные нужды на оказание муниципальной услуги, в том числе:	7 399,52
затраты на оплату труда работников, которые не принимают непосредственного участия в оказании муниципальной услуги, и начисления на выплаты по оплате труда работников, которые не принимают непосредственного участия в оказании муниципальной услуги	491,93
затраты на коммунальные услуги	213,40
затраты на содержание объектов недвижимого имущества	209,02
затраты на приобретение услуг связи	68,93
затраты на прочие общехозяйственные нужды	6 416,24
2. Нормативные затраты на оказание муниципальной услуги с учетом отраслевых корректирующих коэффициентов, учитывающих учитывающий вид учреждения при наличии в Учреждении спортивной площадки	
центр	26 735,87
2028 год	
1. Базовый норматив затрат на оказание муниципальной услуги, в том числе:	23 270,72

1	2
базовый норматив затрат, непосредственно связанных с оказанием муниципальной услуги, в том числе:	15 849,06
затраты на оплату труда работников, непосредственно связанных с оказанием муниципальной услуги, и начисления на выплаты по оплате труда работников, непосредственно связанных с оказанием муниципальной услуги, включая страховые взносы в Пенсионный фонд Российской Федерации, Фонд социального страхования Российской Федерации и Федеральный фонд обязательного медицинского страхования	15 710,93
иные затраты, непосредственно связанные с оказанием муниципальной услуги, в том числе:	138,13
затраты на оплату коммунальных услуг	95,59
затраты на содержание объектов недвижимого имущества	42,54
базовый норматив затрат на общехозяйственные нужды на оказание муниципальной услуги, в том числе:	7 421,66
затраты на оплату труда работников, которые не принимают непосредственного участия в оказании муниципальной услуги, и начисления на выплаты по оплате труда работников, которые не принимают непосредственного участия в оказании муниципальной услуги	514,07
затраты на коммунальные услуги	213,40
затраты на содержание объектов недвижимого имущества	209,02
затраты на приобретение услуг связи	68,93
затраты на прочие общехозяйственные нужды	6 416,24
2. Нормативные затраты на оказание муниципальной услуги с учетом отраслевых корректирующих коэффициентов, учитывающих учитывающий вид учреждения при наличии в Учреждении спортивной площадки	
центр	26 761,33
2029 год	
1. Базовый норматив затрат на оказание муниципальной услуги, в том числе:	23 270,72
базовый норматив затрат, непосредственно связанных с оказанием муниципальной услуги, в том числе:	15 849,06
затраты на оплату труда работников, непосредственно связанных с оказанием муниципальной услуги, и начисления на выплаты по оплате труда работников, непосредственно связанных с оказанием муниципальной услуги, включая страховые взносы в Пенсионный фонд Российской Федерации, Фонд социального страхования Российской Федерации и Федеральный фонд обязательного медицинского страхования	15 710,93
иные затраты, непосредственно связанные с оказанием муниципальной услуги, в том числе:	138,13

1	2
затраты на оплату коммунальных услуг	95,59
затраты на содержание объектов недвижимого имущества	42,54
базовый норматив затрат на общехозяйственные нужды на оказание муниципальной услуги, в том числе:	7 421,66
затраты на оплату труда работников, которые не принимают непосредственного участия в оказании муниципальной услуги, и начисления на выплаты по оплате труда работников, которые не принимают непосредственного участия в оказании муниципальной услуги	514,07
затраты на коммунальные услуги	213,40
затраты на содержание объектов недвижимого имущества	209,02
затраты на приобретение услуг связи	68,93
затраты на прочие общехозяйственные нужды	6 416,24
2. Нормативные затраты на оказание муниципальной услуги с учетом отраслевых корректирующих коэффициентов, учитывающих учитывающий вид учреждения при наличии в Учреждении спортивной площадки	
центр	26 761,33

26. Реализация дополнительных образовательных программ спортивной подготовки по неолимпийским видам спорта, этап начальной подготовки: шахматы

Направления затрат	Размер, руб.
1	2
2027 год	
1. Базовый норматив затрат на оказание муниципальной услуги, в том числе:	20 172,79
базовый норматив затрат, непосредственно связанных с оказанием муниципальной услуги, в том числе:	15 849,10
затраты на оплату труда работников, непосредственно связанных с оказанием муниципальной услуги, и начисления на выплаты по оплате труда работников, непосредственно связанных с оказанием муниципальной услуги, включая страховые взносы в Пенсионный фонд Российской Федерации, Фонд социального страхования Российской Федерации и Федеральный фонд обязательного медицинского страхования	15 710,97
иные затраты, непосредственно связанные с оказанием муниципальной услуги, в том числе:	138,13
затраты на оплату коммунальных услуг	95,59
затраты на содержание объектов недвижимого имущества	42,54

1	2
базовый норматив затрат на общехозяйственные нужды на оказание муниципальной услуги, в том числе:	4 323,69
затраты на оплату труда работников, которые не принимают непосредственного участия в оказании муниципальной услуги, и начисления на выплаты по оплате труда работников, которые не принимают непосредственного участия в оказании муниципальной услуги	491,93
затраты на коммунальные услуги	213,40
затраты на содержание объектов недвижимого имущества	209,02
затраты на приобретение услуг связи	68,93
затраты на прочие общехозяйственные нужды	3 340,41
2. Нормативные затраты на оказание муниципальной услуги с учетом отраслевых корректирующих коэффициентов, учитывающих учитывающий вид учреждения при наличии в Учреждении спортивной площадки	
центр	23 198,71
2028 год	
1. Базовый норматив затрат на оказание муниципальной услуги, в том числе:	20 194,93
базовый норматив затрат, непосредственно связанных с оказанием муниципальной услуги, в том числе:	15 849,10
затраты на оплату труда работников, непосредственно связанных с оказанием муниципальной услуги, и начисления на выплаты по оплате труда работников, непосредственно связанных с оказанием муниципальной услуги, включая страховые взносы в Пенсионный фонд Российской Федерации, Фонд социального страхования Российской Федерации и Федеральный фонд обязательного медицинского страхования	15 710,97
иные затраты, непосредственно связанные с оказанием муниципальной услуги, в том числе:	138,13
затраты на оплату коммунальных услуг	95,59
затраты на содержание объектов недвижимого имущества	42,54
базовый норматив затрат на общехозяйственные нужды на оказание муниципальной услуги, в том числе:	4 345,83
затраты на оплату труда работников, которые не принимают непосредственного участия в оказании муниципальной услуги, и начисления на выплаты по оплате труда работников, которые не принимают непосредственного участия в оказании муниципальной услуги	514,07
затраты на коммунальные услуги	213,40
затраты на содержание объектов недвижимого имущества	209,02
затраты на приобретение услуг связи	68,93
затраты на прочие общехозяйственные нужды	3 340,41

1	2
2. Нормативные затраты на оказание муниципальной услуги с учетом отраслевых корректирующих коэффициентов, учитывающих учитывающий вид учреждения при наличии в Учреждении спортивной площадки	
центр	23 224,17
2029 год	
1. Базовый норматив затрат на оказание муниципальной услуги, в том числе:	20 194,93
базовый норматив затрат, непосредственно связанных с оказанием муниципальной услуги, в том числе:	15 849,10
затраты на оплату труда работников, непосредственно связанных с оказанием муниципальной услуги, и начисления на выплаты по оплате труда работников, непосредственно связанных с оказанием муниципальной услуги, включая страховые взносы в Пенсионный фонд Российской Федерации, Фонд социального страхования Российской Федерации и Федеральный фонд обязательного медицинского страхования	15 710,97
иные затраты, непосредственно связанные с оказанием муниципальной услуги, в том числе:	138,13
затраты на оплату коммунальных услуг	95,59
затраты на содержание объектов недвижимого имущества	42,54
базовый норматив затрат на общехозяйственные нужды на оказание муниципальной услуги, в том числе:	4 345,83
затраты на оплату труда работников, которые не принимают непосредственного участия в оказании муниципальной услуги, и начисления на выплаты по оплате труда работников, которые не принимают непосредственного участия в оказании муниципальной услуги	514,07
затраты на коммунальные услуги	213,40
затраты на содержание объектов недвижимого имущества	209,02
затраты на приобретение услуг связи	68,93
затраты на прочие общехозяйственные нужды	3 340,41
2. Нормативные затраты на оказание муниципальной услуги с учетом отраслевых корректирующих коэффициентов, учитывающих учитывающий вид учреждения при наличии в Учреждении спортивной площадки	
центр	23 224,17

27. Реализация дополнительных образовательных программ спортивной подготовки по неолимпийским видам спорта, этап начальной подготовки: чир спорт

Направления затрат	Размер, руб.

1	2
2027 год	
1. Базовый норматив затрат на оказание муниципальной услуги, в том числе:	19 322,18
базовый норматив затрат, непосредственно связанных с оказанием муниципальной услуги, в том числе:	13 469,90
затраты на оплату труда работников, непосредственно связанных с оказанием муниципальной услуги, и начисления на выплаты по оплате труда работников, непосредственно связанных с оказанием муниципальной услуги, включая страховые взносы в Пенсионный фонд Российской Федерации, Фонд социального страхования Российской Федерации и Федеральный фонд обязательного медицинского страхования	13 331,77
иные затраты, непосредственно связанные с оказанием муниципальной услуги, в том числе:	138,13
затраты на оплату коммунальных услуг	95,59
затраты на содержание объектов недвижимого имущества	42,54
базовый норматив затрат на общехозяйственные нужды на оказание муниципальной услуги, в том числе:	5 852,28
затраты на оплату труда работников, которые не принимают непосредственного участия в оказании муниципальной услуги, и начисления на выплаты по оплате труда работников, которые не принимают непосредственного участия в оказании муниципальной услуги	491,93
затраты на коммунальные услуги	213,40
затраты на содержание объектов недвижимого имущества	209,02
затраты на приобретение услуг связи	68,93
затраты на прочие общехозяйственные нужды	4 869,00
2. Нормативные затраты на оказание муниципальной услуги с учетом отраслевых корректирующих коэффициентов, учитывающих вид учреждения	
центр	25 118,83
2028 год	
1. Базовый норматив затрат на оказание муниципальной услуги, в том числе:	19 344,32
базовый норматив затрат, непосредственно связанных с оказанием муниципальной услуги, в том числе:	13 469,90
затраты на оплату труда работников, непосредственно связанных с оказанием муниципальной услуги, и начисления на выплаты по оплате труда работников, непосредственно связанных с оказанием муниципальной услуги, включая страховые взносы в Пенсионный фонд Российской Федерации, Фонд социального страхования Российской Федерации и Федеральный фонд обязательного медицинского страхования	13 331,77

1	2
иные затраты, непосредственно связанные с оказанием муниципальной услуги, в том числе:	138,13
затраты на оплату коммунальных услуг	95,59
затраты на содержание объектов недвижимого имущества	42,54
базовый норматив затрат на общехозяйственные нужды на оказание муниципальной услуги, в том числе:	5 874,42
затраты на оплату труда работников, которые не принимают непосредственного участия в оказании муниципальной услуги, и начисления на выплаты по оплате труда работников, которые не принимают непосредственного участия в оказании муниципальной услуги	514,07
затраты на коммунальные услуги	213,40
затраты на содержание объектов недвижимого имущества	209,02
затраты на приобретение услуг связи	68,93
затраты на прочие общехозяйственные нужды	4 869,00
2. Нормативные затраты на оказание муниципальной услуги с учетом отраслевых корректирующих коэффициентов, учитывающих вид учреждения	
центр	25 147,62
2029 год	
1. Базовый норматив затрат на оказание муниципальной услуги, в том числе:	19 344,32
базовый норматив затрат, непосредственно связанных с оказанием муниципальной услуги, в том числе:	13 469,90
затраты на оплату труда работников, непосредственно связанных с оказанием муниципальной услуги, и начисления на выплаты по оплате труда работников, непосредственно связанных с оказанием муниципальной услуги, включая страховые взносы в Пенсионный фонд Российской Федерации, Фонд социального страхования Российской Федерации и Федеральный фонд обязательного медицинского страхования	13 331,77
иные затраты, непосредственно связанные с оказанием муниципальной услуги, в том числе:	138,13
затраты на оплату коммунальных услуг	95,59
затраты на содержание объектов недвижимого имущества	42,54
базовый норматив затрат на общехозяйственные нужды на оказание муниципальной услуги, в том числе:	5 874,42
затраты на оплату труда работников, которые не принимают непосредственного участия в оказании муниципальной услуги, и начисления на выплаты по оплате труда работников, которые не принимают непосредственного участия в оказании муниципальной услуги	514,07
затраты на коммунальные услуги	213,40

1	2
затраты на содержание объектов недвижимого имущества	209,02
затраты на приобретение услуг связи	68,93
затраты на прочие общехозяйственные нужды	4 869,00
2. Нормативные затраты на оказание муниципальной услуги с учетом отраслевых корректирующих коэффициентов, учитывающих вид учреждения	
центр	25 147,62

28. Реализация дополнительных образовательных программ спортивной подготовки по олимпийским видам спорта, этап начальной подготовки: парусный спорт

Направления затрат	Размер, руб.
1	2
2027 год	
Базовый норматив затрат на оказание муниципальной услуги, в том числе:	45 190,13
базовый норматив затрат, непосредственно связанных с оказанием муниципальной услуги, в том числе:	13 470,97
затраты на оплату труда работников, непосредственно связанных с оказанием муниципальной услуги, и начисления на выплаты по оплате труда работников, непосредственно связанных с оказанием муниципальной услуги, включая страховые взносы в Пенсионный фонд Российской Федерации, Фонд социального страхования Российской Федерации и Федеральный фонд обязательного медицинского страхования	13 332,84
иные затраты, непосредственно связанные с оказанием муниципальной услуги, в том числе:	138,13
затраты на оплату коммунальных услуг	95,59
затраты на содержание объектов недвижимого имущества	42,54
базовый норматив затрат на общехозяйственные нужды на оказание муниципальной услуги, в том числе:	31 719,16
затраты на оплату труда работников, которые не принимают непосредственного участия в оказании муниципальной услуги, и начисления на выплаты по оплате труда работников, которые не принимают непосредственного участия в оказании муниципальной услуги	491,93
затраты на коммунальные услуги	213,40
затраты на содержание объектов недвижимого имущества	209,02
затраты на приобретение услуг связи	68,93
затраты на прочие общехозяйственные нужды	30 735,88
2028 год	

1	2
Базовый норматив затрат на оказание муниципальной услуги, в том числе:	45 212,27
базовый норматив затрат, непосредственно связанных с оказанием муниципальной услуги, в том числе:	13 470,97
затраты на оплату труда работников, непосредственно связанных с оказанием муниципальной услуги, и начисления на выплаты по оплате труда работников, непосредственно связанных с оказанием муниципальной услуги, включая страховые взносы в Пенсионный фонд Российской Федерации, Фонд социального страхования Российской Федерации и Федеральный фонд обязательного медицинского страхования	13 332,84
иные затраты, непосредственно связанные с оказанием муниципальной услуги, в том числе:	138,13
затраты на оплату коммунальных услуг	95,59
затраты на содержание объектов недвижимого имущества	42,54
базовый норматив затрат на общехозяйственные нужды на оказание муниципальной услуги, в том числе:	31 741,30
затраты на оплату труда работников, которые не принимают непосредственного участия в оказании муниципальной услуги, и начисления на выплаты по оплате труда работников, которые не принимают непосредственного участия в оказании муниципальной услуги	514,07
затраты на коммунальные услуги	213,40
затраты на содержание объектов недвижимого имущества	209,02
затраты на приобретение услуг связи	68,93
затраты на прочие общехозяйственные нужды	30 735,88
2029 год	
Базовый норматив затрат на оказание муниципальной услуги, в том числе:	45 212,27
базовый норматив затрат, непосредственно связанных с оказанием муниципальной услуги, в том числе:	13 470,97
затраты на оплату труда работников, непосредственно связанных с оказанием муниципальной услуги, и начисления на выплаты по оплате труда работников, непосредственно связанных с оказанием муниципальной услуги, включая страховые взносы в Пенсионный фонд Российской Федерации, Фонд социального страхования Российской Федерации и Федеральный фонд обязательного медицинского страхования	13 332,84
иные затраты, непосредственно связанные с оказанием муниципальной услуги, в том числе:	138,13
затраты на оплату коммунальных услуг	95,59
затраты на содержание объектов недвижимого имущества	42,54

1	2
базовый норматив затрат на общехозяйственные нужды на оказание муниципальной услуги, в том числе:	31 741,30
затраты на оплату труда работников, которые не принимают непосредственного участия в оказании муниципальной услуги, и начисления на выплаты по оплате труда работников, которые не принимают непосредственного участия в оказании муниципальной услуги	514,07
затраты на коммунальные услуги	213,40
затраты на содержание объектов недвижимого имущества	209,02
затраты на приобретение услуг связи	68,93
затраты на прочие общехозяйственные нужды	30 735,88

29. Реализация дополнительных образовательных программ спортивной подготовки по олимпийским видам спорта, этап начальной подготовки: фигурное катание

Направления затрат	Размер, руб.
1	2
2027 год	
1. Базовый норматив затрат на оказание муниципальной услуги, в том числе:	34 994,46
базовый норматив затрат, непосредственно связанных с оказанием муниципальной услуги, в том числе:	29 166,36
затраты на оплату труда работников, непосредственно связанных с оказанием муниципальной услуги, и начисления на выплаты по оплате труда работников, непосредственно связанных с оказанием муниципальной услуги, включая страховые взносы в Пенсионный фонд Российской Федерации, Фонд социального страхования Российской Федерации и Федеральный фонд обязательного медицинского страхования	29 028,23
иные затраты, непосредственно связанные с оказанием муниципальной услуги, в том числе:	138,13
затраты на оплату коммунальных услуг	95,59
затраты на содержание объектов недвижимого имущества	42,54
базовый норматив затрат на общехозяйственные нужды на оказание муниципальной услуги, в том числе:	5 828,10
затраты на оплату труда работников, которые не принимают непосредственного участия в оказании муниципальной услуги, и начисления на выплаты по оплате труда работников, которые не принимают непосредственного участия в оказании муниципальной услуги	491,93
затраты на коммунальные услуги	213,40
затраты на содержание объектов недвижимого имущества	209,02

1	2
затраты на приобретение услуг связи	68,93
затраты на прочие общехозяйственные нужды	4 844,82
2028 год	
1. Базовый норматив затрат на оказание муниципальной услуги, в том числе:	35 016,60
базовый норматив затрат, непосредственно связанных с оказанием муниципальной услуги, в том числе:	29 166,36
затраты на оплату труда работников, непосредственно связанных с оказанием муниципальной услуги, и начисления на выплаты по оплате труда работников, непосредственно связанных с оказанием муниципальной услуги, включая страховые взносы в Пенсионный фонд Российской Федерации, Фонд социального страхования Российской Федерации и Федеральный фонд обязательного медицинского страхования	29 028,23
иные затраты, непосредственно связанные с оказанием муниципальной услуги, в том числе:	138,13
затраты на оплату коммунальных услуг	95,59
затраты на содержание объектов недвижимого имущества	42,54
базовый норматив затрат на общехозяйственные нужды на оказание муниципальной услуги, в том числе:	5 850,24
затраты на оплату труда работников, которые не принимают непосредственного участия в оказании муниципальной услуги, и начисления на выплаты по оплате труда работников, которые не принимают непосредственного участия в оказании муниципальной услуги	514,07
затраты на коммунальные услуги	213,40
затраты на содержание объектов недвижимого имущества	209,02
затраты на приобретение услуг связи	68,93
затраты на прочие общехозяйственные нужды	4 844,82
2029 год	
1. Базовый норматив затрат на оказание муниципальной услуги, в том числе:	35 016,60
базовый норматив затрат, непосредственно связанных с оказанием муниципальной услуги, в том числе:	29 166,36
затраты на оплату труда работников, непосредственно связанных с оказанием муниципальной услуги, и начисления на выплаты по оплате труда работников, непосредственно связанных с оказанием муниципальной услуги, включая страховые взносы в Пенсионный фонд Российской Федерации, Фонд социального страхования Российской Федерации и Федеральный фонд обязательного медицинского страхования	29 028,23
иные затраты, непосредственно связанные с оказанием муниципальной услуги, в том числе:	138,13

1	2
затраты на оплату коммунальных услуг	95,59
затраты на содержание объектов недвижимого имущества	42,54
базовый норматив затрат на общехозяйственные нужды на оказание муниципальной услуги, в том числе:	5 850,24
затраты на оплату труда работников, которые не принимают непосредственного участия в оказании муниципальной услуги, и начисления на выплаты по оплате труда работников, которые не принимают непосредственного участия в оказании муниципальной услуги	514,07
затраты на коммунальные услуги	213,40
затраты на содержание объектов недвижимого имущества	209,02
затраты на приобретение услуг связи	68,93
затраты на прочие общехозяйственные нужды	4 844,82

30. Реализация дополнительных образовательных программ спортивной подготовки по неолимпийским видам спорта, этап начальной подготовки: автомодельный спорт

Направления затрат	Размер, руб.
1	2
2027 год	
Базовый норматив затрат на оказание муниципальной услуги, в том числе:	22 823,17
базовый норматив затрат, непосредственно связанных с оказанием муниципальной услуги, в том числе:	15 849,10
затраты на оплату труда работников, непосредственно связанных с оказанием муниципальной услуги, и начисления на выплаты по оплате труда работников, непосредственно связанных с оказанием муниципальной услуги, включая страховые взносы в Пенсионный фонд Российской Федерации, Фонд социального страхования Российской Федерации и Федеральный фонд обязательного медицинского страхования	15 710,97
иные затраты, непосредственно связанные с оказанием муниципальной услуги, в том числе:	138,13
затраты на оплату коммунальных услуг	95,59
затраты на содержание объектов недвижимого имущества	42,54
базовый норматив затрат на общехозяйственные нужды на оказание муниципальной услуги, в том числе:	6 974,07
затраты на оплату труда работников, которые не принимают непосредственного участия в оказании муниципальной услуги, и начисления на выплаты по оплате труда работников, которые не принимают непосредственного участия в оказании муниципальной услуги	491,93

1	2
затраты на коммунальные услуги	213,40
затраты на содержание объектов недвижимого имущества	209,02
затраты на приобретение услуг связи	68,93
затраты на прочие общехозяйственные нужды	5 990,79
2028 год	
Базовый норматив затрат на оказание муниципальной услуги, в том числе:	22 845,31
базовый норматив затрат, непосредственно связанных с оказанием муниципальной услуги, в том числе:	15 849,10
затраты на оплату труда работников, непосредственно связанных с оказанием муниципальной услуги, и начисления на выплаты по оплате труда работников, непосредственно связанных с оказанием муниципальной услуги, включая страховые взносы в Пенсионный фонд Российской Федерации, Фонд социального страхования Российской Федерации и Федеральный фонд обязательного медицинского страхования	15 710,97
иные затраты, непосредственно связанные с оказанием муниципальной услуги, в том числе:	138,13
затраты на оплату коммунальных услуг	95,59
затраты на содержание объектов недвижимого имущества	42,54
базовый норматив затрат на общехозяйственные нужды на оказание муниципальной услуги, в том числе:	6 996,21
затраты на оплату труда работников, которые не принимают непосредственного участия в оказании муниципальной услуги, и начисления на выплаты по оплате труда работников, которые не принимают непосредственного участия в оказании муниципальной услуги	514,07
затраты на коммунальные услуги	213,40
затраты на содержание объектов недвижимого имущества	209,02
затраты на приобретение услуг связи	68,93
затраты на прочие общехозяйственные нужды	5 990,79
2029 год	
Базовый норматив затрат на оказание муниципальной услуги, в том числе:	22 845,31
базовый норматив затрат, непосредственно связанных с оказанием муниципальной услуги, в том числе:	15 849,10
затраты на оплату труда работников, непосредственно связанных с оказанием муниципальной услуги, и начисления на выплаты по оплате труда работников, непосредственно связанных с оказанием муниципальной услуги, включая страховые взносы в Пенсионный фонд Российской Федерации, Фонд социального страхования Российской Федерации и Федеральный фонд обязательного медицинского страхования	15 710,97

1	2
иные затраты, непосредственно связанные с оказанием муниципальной услуги, в том числе:	138,13
затраты на оплату коммунальных услуг	95,59
затраты на содержание объектов недвижимого имущества	42,54
базовый норматив затрат на общехозяйственные нужды на оказание муниципальной услуги, в том числе:	6 996,21
затраты на оплату труда работников, которые не принимают непосредственного участия в оказании муниципальной услуги, и начисления на выплаты по оплате труда работников, которые не принимают непосредственного участия в оказании муниципальной услуги	514,07
затраты на коммунальные услуги	213,40
затраты на содержание объектов недвижимого имущества	209,02
затраты на приобретение услуг связи	68,93
затраты на прочие общехозяйственные нужды	5 990,79

31. Реализация дополнительных образовательных программ спортивной подготовки по неолимпийским видам спорта, учебно-тренировочный этап (этап спортивной специализации): автомодельный спорт

Направления затрат	Размер, руб.
1	2
2027 год	
Базовый норматив затрат на оказание муниципальной услуги, в том числе:	38 998,90
базовый норматив затрат, непосредственно связанных с оказанием муниципальной услуги, в том числе:	26 311,62
затраты на оплату труда работников, непосредственно связанных с оказанием муниципальной услуги, и начисления на выплаты по оплате труда работников, непосредственно связанных с оказанием муниципальной услуги, включая страховые взносы в Пенсионный фонд Российской Федерации, Фонд социального страхования Российской Федерации и Федеральный фонд обязательного медицинского страхования	26 173,49
иные затраты, непосредственно связанные с оказанием муниципальной услуги, в том числе:	138,13
затраты на оплату коммунальных услуг	95,59
затраты на содержание объектов недвижимого имущества	42,54
базовый норматив затрат на общехозяйственные нужды на оказание муниципальной услуги, в том числе:	12 687,28
затраты на оплату труда работников, которые не принимают непосредственного участия в оказании муниципальной услуги, и	491,93

1	2
начисления на выплаты по оплате труда работников, которые не принимают непосредственного участия в оказании муниципальной услуги	
затраты на коммунальные услуги	213,40
затраты на содержание объектов недвижимого имущества	209,02
затраты на приобретение услуг связи	68,93
затраты на прочие общехозяйственные нужды	11 704,00
2028 год	
Базовый норматив затрат на оказание муниципальной услуги, в том числе:	39 021,04
базовый норматив затрат, непосредственно связанных с оказанием муниципальной услуги, в том числе:	26 311,62
затраты на оплату труда работников, непосредственно связанных с оказанием муниципальной услуги, и начисления на выплаты по оплате труда работников, непосредственно связанных с оказанием муниципальной услуги, включая страховые взносы в Пенсионный фонд Российской Федерации, Фонд социального страхования Российской Федерации и Федеральный фонд обязательного медицинского страхования	26 173,49
иные затраты, непосредственно связанные с оказанием муниципальной услуги, в том числе:	138,13
затраты на оплату коммунальных услуг	95,59
затраты на содержание объектов недвижимого имущества	42,54
базовый норматив затрат на общехозяйственные нужды на оказание муниципальной услуги, в том числе:	12 709,42
затраты на оплату труда работников, которые не принимают непосредственного участия в оказании муниципальной услуги, и начисления на выплаты по оплате труда работников, которые не принимают непосредственного участия в оказании муниципальной услуги	514,07
затраты на коммунальные услуги	213,40
затраты на содержание объектов недвижимого имущества	209,02
затраты на приобретение услуг связи	68,93
затраты на прочие общехозяйственные нужды	11 704,00
2029 год	
Базовый норматив затрат на оказание муниципальной услуги, в том числе:	39 021,04
базовый норматив затрат, непосредственно связанных с оказанием муниципальной услуги, в том числе:	26 311,62
затраты на оплату труда работников, непосредственно связанных с оказанием муниципальной услуги, и начисления на выплаты по оплате труда работников, непосредственно связанных с оказанием муниципальной услуги, включая страховые взносы в	26 173,49

1	2
Пенсионный фонд Российской Федерации, Фонд социального страхования Российской Федерации и Федеральный фонд обязательного медицинского страхования	
иные затраты, непосредственно связанные с оказанием муниципальной услуги, в том числе:	138,13
затраты на оплату коммунальных услуг	95,59
затраты на содержание объектов недвижимого имущества	42,54
базовый норматив затрат на общехозяйственные нужды на оказание муниципальной услуги, в том числе:	12 709,42
затраты на оплату труда работников, которые не принимают непосредственного участия в оказании муниципальной услуги, и начисления на выплаты по оплате труда работников, которые не принимают непосредственного участия в оказании муниципальной услуги	514,07
затраты на коммунальные услуги	213,40
затраты на содержание объектов недвижимого имущества	209,02
затраты на приобретение услуг связи	68,93
затраты на прочие общехозяйственные нужды	11 704,00

32. Реализация дополнительных образовательных программ спортивной подготовки по неолимпийским видам спорта, этап начальной подготовки: судомодельный спорт

Направления затрат	Размер, руб.
1	2
2027 год	
Базовый норматив затрат на оказание муниципальной услуги, в том числе:	28 543,04
базовый норматив затрат, непосредственно связанных с оказанием муниципальной услуги, в том числе:	15 847,99
затраты на оплату труда работников, непосредственно связанных с оказанием муниципальной услуги, и начисления на выплаты по оплате труда работников, непосредственно связанных с оказанием муниципальной услуги, включая страховые взносы в Пенсионный фонд Российской Федерации, Фонд социального страхования Российской Федерации и Федеральный фонд обязательного медицинского страхования	15 709,86
иные затраты, непосредственно связанные с оказанием муниципальной услуги, в том числе:	138,13
затраты на оплату коммунальных услуг	95,59
затраты на содержание объектов недвижимого имущества	42,54
базовый норматив затрат на общехозяйственные нужды на оказание муниципальной услуги, в том числе:	12 695,05

1	2
затраты на оплату труда работников, которые не принимают непосредственного участия в оказании муниципальной услуги, и начисления на выплаты по оплате труда работников, которые не принимают непосредственного участия в оказании муниципальной услуги	491,93
затраты на коммунальные услуги	213,40
затраты на содержание объектов недвижимого имущества	209,02
затраты на приобретение услуг связи	68,93
затраты на прочие общехозяйственные нужды	11 711,77
2028 год	
Базовый норматив затрат на оказание муниципальной услуги, в том числе:	28 565,18
базовый норматив затрат, непосредственно связанных с оказанием муниципальной услуги, в том числе:	15 847,99
затраты на оплату труда работников, непосредственно связанных с оказанием муниципальной услуги, и начисления на выплаты по оплате труда работников, непосредственно связанных с оказанием муниципальной услуги, включая страховые взносы в Пенсионный фонд Российской Федерации, Фонд социального страхования Российской Федерации и Федеральный фонд обязательного медицинского страхования	15 709,86
иные затраты, непосредственно связанные с оказанием муниципальной услуги, в том числе:	138,13
затраты на оплату коммунальных услуг	95,59
затраты на содержание объектов недвижимого имущества	42,54
базовый норматив затрат на общехозяйственные нужды на оказание муниципальной услуги, в том числе:	12 717,19
затраты на оплату труда работников, которые не принимают непосредственного участия в оказании муниципальной услуги, и начисления на выплаты по оплате труда работников, которые не принимают непосредственного участия в оказании муниципальной услуги	514,07
затраты на коммунальные услуги	213,40
затраты на содержание объектов недвижимого имущества	209,02
затраты на приобретение услуг связи	68,93
затраты на прочие общехозяйственные нужды	11 711,77
2029 год	
Базовый норматив затрат на оказание муниципальной услуги, в том числе:	28 565,18
базовый норматив затрат, непосредственно связанных с оказанием муниципальной услуги, в том числе:	15 847,99

1	2
затраты на оплату труда работников, непосредственно связанных с оказанием муниципальной услуги, и начисления на выплаты по оплате труда работников, непосредственно связанных с оказанием муниципальной услуги, включая страховые взносы в Пенсионный фонд Российской Федерации, Фонд социального страхования Российской Федерации и Федеральный фонд обязательного медицинского страхования	15 709,86
иные затраты, непосредственно связанные с оказанием муниципальной услуги, в том числе:	138,13
затраты на оплату коммунальных услуг	95,59
затраты на содержание объектов недвижимого имущества	42,54
базовый норматив затрат на общехозяйственные нужды на оказание муниципальной услуги, в том числе:	12 717,19
затраты на оплату труда работников, которые не принимают непосредственного участия в оказании муниципальной услуги, и начисления на выплаты по оплате труда работников, которые не принимают непосредственного участия в оказании муниципальной услуги	514,07
затраты на коммунальные услуги	213,40
затраты на содержание объектов недвижимого имущества	209,02
затраты на приобретение услуг связи	68,93
затраты на прочие общехозяйственные нужды	11 711,77

33. Реализация дополнительных образовательных программ спортивной подготовки по неолимпийским видам спорта, учебно-тренировочный этап (этап спортивной специализации): судомодельный спорт

Направления затрат	Размер, руб.
1	2
2027 год	
Базовый норматив затрат на оказание муниципальной услуги, в том числе:	53 150,16
базовый норматив затрат, непосредственно связанных с оказанием муниципальной услуги, в том числе:	33 921,51
затраты на оплату труда работников, непосредственно связанных с оказанием муниципальной услуги, и начисления на выплаты по оплате труда работников, непосредственно связанных с оказанием муниципальной услуги, включая страховые взносы в Пенсионный фонд Российской Федерации, Фонд социального страхования Российской Федерации и Федеральный фонд обязательного медицинского страхования	33 783,38

1	2
иные затраты, непосредственно связанные с оказанием муниципальной услуги, в том числе:	138,13
затраты на оплату коммунальных услуг	95,59
затраты на содержание объектов недвижимого имущества	42,54
базовый норматив затрат на общехозяйственные нужды на оказание муниципальной услуги, в том числе:	19 228,65
затраты на оплату труда работников, которые не принимают непосредственного участия в оказании муниципальной услуги, и начисления на выплаты по оплате труда работников, которые не принимают непосредственного участия в оказании муниципальной услуги	491,93
затраты на коммунальные услуги	213,40
затраты на содержание объектов недвижимого имущества	209,02
затраты на приобретение услуг связи	68,93
затраты на прочие общехозяйственные нужды	18 245,37
2028 год	
Базовый норматив затрат на оказание муниципальной услуги, в том числе:	53 172,30
базовый норматив затрат, непосредственно связанных с оказанием муниципальной услуги, в том числе:	33 921,51
затраты на оплату труда работников, непосредственно связанных с оказанием муниципальной услуги, и начисления на выплаты по оплате труда работников, непосредственно связанных с оказанием муниципальной услуги, включая страховые взносы в Пенсионный фонд Российской Федерации, Фонд социального страхования Российской Федерации и Федеральный фонд обязательного медицинского страхования	33 783,38
иные затраты, непосредственно связанные с оказанием муниципальной услуги, в том числе:	138,13
затраты на оплату коммунальных услуг	95,59
затраты на содержание объектов недвижимого имущества	42,54
базовый норматив затрат на общехозяйственные нужды на оказание муниципальной услуги, в том числе:	19 250,79
затраты на оплату труда работников, которые не принимают непосредственного участия в оказании муниципальной услуги, и начисления на выплаты по оплате труда работников, которые не принимают непосредственного участия в оказании муниципальной услуги	514,07
затраты на коммунальные услуги	213,40
затраты на содержание объектов недвижимого имущества	209,02
затраты на приобретение услуг связи	68,93
затраты на прочие общехозяйственные нужды	18 245,37
2029 год	

1	2
Базовый норматив затрат на оказание муниципальной услуги, в том числе:	53 172,30
базовый норматив затрат, непосредственно связанных с оказанием муниципальной услуги, в том числе:	33 921,51
затраты на оплату труда работников, непосредственно связанных с оказанием муниципальной услуги, и начисления на выплаты по оплате труда работников, непосредственно связанных с оказанием муниципальной услуги, включая страховые взносы в Пенсионный фонд Российской Федерации, Фонд социального страхования Российской Федерации и Федеральный фонд обязательного медицинского страхования	33 783,38
иные затраты, непосредственно связанные с оказанием муниципальной услуги, в том числе:	138,13
затраты на оплату коммунальных услуг	95,59
затраты на содержание объектов недвижимого имущества	42,54
базовый норматив затрат на общехозяйственные нужды на оказание муниципальной услуги, в том числе:	19 250,79
затраты на оплату труда работников, которые не принимают непосредственного участия в оказании муниципальной услуги, и начисления на выплаты по оплате труда работников, которые не принимают непосредственного участия в оказании муниципальной услуги	514,07
затраты на коммунальные услуги	213,40
затраты на содержание объектов недвижимого имущества	209,02
затраты на приобретение услуг связи	68,93
затраты на прочие общехозяйственные нужды	18 245,37

34. Реализация дополнительных образовательных программ спортивной подготовки по олимпийским видам спорта, этап начальной подготовки: автомобильный спорт

Направления затрат	Размер, руб.
1	2
2027 год	
Базовый норматив затрат на оказание муниципальной услуги, в том числе:	76 099,73
базовый норматив затрат, непосредственно связанных с оказанием муниципальной услуги, в том числе:	15 847,99
затраты на оплату труда работников, непосредственно связанных с оказанием муниципальной услуги, и начисления на выплаты по оплате труда работников, непосредственно связанных с оказанием муниципальной услуги, включая страховые взносы в Пенсионный фонд Российской Федерации, Фонд социального	15 709,86

1	2
страхования Российской Федерации и Федеральный фонд обязательного медицинского страхования	
иные затраты, непосредственно связанные с оказанием муниципальной услуги, в том числе:	138,13
затраты на оплату коммунальных услуг	95,59
затраты на содержание объектов недвижимого имущества	42,54
базовый норматив затрат на общехозяйственные нужды на оказание муниципальной услуги, в том числе:	60 251,74
затраты на оплату труда работников, которые не принимают непосредственного участия в оказании муниципальной услуги, и начисления на выплаты по оплате труда работников, которые не принимают непосредственного участия в оказании муниципальной услуги	491,93
затраты на коммунальные услуги	213,40
затраты на содержание объектов недвижимого имущества	209,02
затраты на приобретение услуг связи	68,93
затраты на прочие общехозяйственные нужды	59 268,46
2028 год	
Базовый норматив затрат на оказание муниципальной услуги, в том числе:	76 121,87
базовый норматив затрат, непосредственно связанных с оказанием муниципальной услуги, в том числе:	15 847,99
затраты на оплату труда работников, непосредственно связанных с оказанием муниципальной услуги, и начисления на выплаты по оплате труда работников, непосредственно связанных с оказанием муниципальной услуги, включая страховые взносы в Пенсионный фонд Российской Федерации, Фонд социального страхования Российской Федерации и Федеральный фонд обязательного медицинского страхования	15 709,86
иные затраты, непосредственно связанные с оказанием муниципальной услуги, в том числе:	138,13
затраты на оплату коммунальных услуг	95,59
затраты на содержание объектов недвижимого имущества	42,54
базовый норматив затрат на общехозяйственные нужды на оказание муниципальной услуги, в том числе:	60 273,88
затраты на оплату труда работников, которые не принимают непосредственного участия в оказании муниципальной услуги, и начисления на выплаты по оплате труда работников, которые не принимают непосредственного участия в оказании муниципальной услуги	514,07
затраты на коммунальные услуги	213,40
затраты на содержание объектов недвижимого имущества	209,02
затраты на приобретение услуг связи	68,93

1	2
затраты на прочие общехозяйственные нужды	59 268,46
2029 год	
Базовый норматив затрат на оказание муниципальной услуги, в том числе:	76 121,87
базовый норматив затрат, непосредственно связанных с оказанием муниципальной услуги, в том числе:	15 847,99
затраты на оплату труда работников, непосредственно связанных с оказанием муниципальной услуги, и начисления на выплаты по оплате труда работников, непосредственно связанных с оказанием муниципальной услуги, включая страховые взносы в Пенсионный фонд Российской Федерации, Фонд социального страхования Российской Федерации и Федеральный фонд обязательного медицинского страхования	15 709,86
иные затраты, непосредственно связанные с оказанием муниципальной услуги, в том числе:	138,13
затраты на оплату коммунальных услуг	95,59
затраты на содержание объектов недвижимого имущества	42,54
базовый норматив затрат на общехозяйственные нужды на оказание муниципальной услуги, в том числе:	60 273,88
затраты на оплату труда работников, которые не принимают непосредственного участия в оказании муниципальной услуги, и начисления на выплаты по оплате труда работников, которые не принимают непосредственного участия в оказании муниципальной услуги	514,07
затраты на коммунальные услуги	213,40
затраты на содержание объектов недвижимого имущества	209,02
затраты на приобретение услуг связи	68,93
затраты на прочие общехозяйственные нужды	59 268,46

35. Реализация дополнительных образовательных программ спортивной подготовки по неолимпийским видам спорта, учебно-тренировочный этап (этап спортивной специализации): автомобильный спорт

Направления затрат	Размер, руб.
1	2
2027 год	
Базовый норматив затрат на оказание муниципальной услуги, в том числе:	101 141,37
базовый норматив затрат, непосредственно связанных с оказанием муниципальной услуги, в том числе:	33 445,89

1	2
затраты на оплату труда работников, непосредственно связанных с оказанием муниципальной услуги, и начисления на выплаты по оплате труда работников, непосредственно связанных с оказанием муниципальной услуги, включая страховые взносы в Пенсионный фонд Российской Федерации, Фонд социального страхования Российской Федерации и Федеральный фонд обязательного медицинского страхования	33 307,76
иные затраты, непосредственно связанные с оказанием муниципальной услуги, в том числе:	138,13
затраты на оплату коммунальных услуг	95,59
затраты на содержание объектов недвижимого имущества	42,54
базовый норматив затрат на общехозяйственные нужды на оказание муниципальной услуги, в том числе:	67 695,48
затраты на оплату труда работников, которые не принимают непосредственного участия в оказании муниципальной услуги, и начисления на выплаты по оплате труда работников, которые не принимают непосредственного участия в оказании муниципальной услуги	491,93
затраты на коммунальные услуги	213,40
затраты на содержание объектов недвижимого имущества	209,02
затраты на приобретение услуг связи	68,93
затраты на прочие общехозяйственные нужды	66 712,20
2028 год	
Базовый норматив затрат на оказание муниципальной услуги, в том числе:	101 163,51
базовый норматив затрат, непосредственно связанных с оказанием муниципальной услуги, в том числе:	33 445,89
затраты на оплату труда работников, непосредственно связанных с оказанием муниципальной услуги, и начисления на выплаты по оплате труда работников, непосредственно связанных с оказанием муниципальной услуги, включая страховые взносы в Пенсионный фонд Российской Федерации, Фонд социального страхования Российской Федерации и Федеральный фонд обязательного медицинского страхования	33 307,76
иные затраты, непосредственно связанные с оказанием муниципальной услуги, в том числе:	138,13
затраты на оплату коммунальных услуг	95,59
затраты на содержание объектов недвижимого имущества	42,54
базовый норматив затрат на общехозяйственные нужды на оказание муниципальной услуги, в том числе:	67 717,62
затраты на оплату труда работников, которые не принимают непосредственного участия в оказании муниципальной услуги, и начисления на выплаты по оплате труда работников, которые не	514,07

1	2
принимают непосредственного участия в оказании муниципальной услуги	
затраты на коммунальные услуги	213,40
затраты на содержание объектов недвижимого имущества	209,02
затраты на приобретение услуг связи	68,93
затраты на прочие общехозяйственные нужды	66 712,20
2029 год	
Базовый норматив затрат на оказание муниципальной услуги, в том числе:	101 163,51
базовый норматив затрат, непосредственно связанных с оказанием муниципальной услуги, в том числе:	33 445,89
затраты на оплату труда работников, непосредственно связанных с оказанием муниципальной услуги, и начисления на выплаты по оплате труда работников, непосредственно связанных с оказанием муниципальной услуги, включая страховые взносы в Пенсионный фонд Российской Федерации, Фонд социального страхования Российской Федерации и Федеральный фонд обязательного медицинского страхования	33 307,76
иные затраты, непосредственно связанные с оказанием муниципальной услуги, в том числе:	138,13
затраты на оплату коммунальных услуг	95,59
затраты на содержание объектов недвижимого имущества	42,54
базовый норматив затрат на общехозяйственные нужды на оказание муниципальной услуги, в том числе:	67 717,62
затраты на оплату труда работников, которые не принимают непосредственного участия в оказании муниципальной услуги, и начисления на выплаты по оплате труда работников, которые не принимают непосредственного участия в оказании муниципальной услуги	514,07
затраты на коммунальные услуги	213,40
затраты на содержание объектов недвижимого имущества	209,02
затраты на приобретение услуг связи	68,93
затраты на прочие общехозяйственные нужды	66 712,20

36. Реализация дополнительных образовательных программ спортивной подготовки по неолимпийским видам спорта, этап начальной подготовки: планерный спорт

Направления затрат	Размер, руб.
1	2
2027 год	
Базовый норматив затрат на оказание муниципальной услуги, в том числе:	51 827,33

1	2
базовый норматив затрат, непосредственно связанных с оказанием муниципальной услуги, в том числе:	15 831,36
затраты на оплату труда работников, непосредственно связанных с оказанием муниципальной услуги, и начисления на выплаты по оплате труда работников, непосредственно связанных с оказанием муниципальной услуги, включая страховые взносы в Пенсионный фонд Российской Федерации, Фонд социального страхования Российской Федерации и Федеральный фонд обязательного медицинского страхования	15 693,23
иные затраты, непосредственно связанные с оказанием муниципальной услуги, в том числе:	138,13
затраты на оплату коммунальных услуг	95,59
затраты на содержание объектов недвижимого имущества	42,54
базовый норматив затрат на общехозяйственные нужды на оказание муниципальной услуги, в том числе:	35 995,97
затраты на оплату труда работников, которые не принимают непосредственного участия в оказании муниципальной услуги, и начисления на выплаты по оплате труда работников, которые не принимают непосредственного участия в оказании муниципальной услуги	491,93
затраты на коммунальные услуги	213,40
затраты на содержание объектов недвижимого имущества	209,02
затраты на приобретение услуг связи	68,93
затраты на прочие общехозяйственные нужды	35 012,69
2028 год	
Базовый норматив затрат на оказание муниципальной услуги, в том числе:	51 849,47
базовый норматив затрат, непосредственно связанных с оказанием муниципальной услуги, в том числе:	15 831,36
затраты на оплату труда работников, непосредственно связанных с оказанием муниципальной услуги, и начисления на выплаты по оплате труда работников, непосредственно связанных с оказанием муниципальной услуги, включая страховые взносы в Пенсионный фонд Российской Федерации, Фонд социального страхования Российской Федерации и Федеральный фонд обязательного медицинского страхования	15 693,23
иные затраты, непосредственно связанные с оказанием муниципальной услуги, в том числе:	138,13
затраты на оплату коммунальных услуг	95,59
затраты на содержание объектов недвижимого имущества	42,54
базовый норматив затрат на общехозяйственные нужды на оказание муниципальной услуги, в том числе:	36 018,11

1	2
затраты на оплату труда работников, которые не принимают непосредственного участия в оказании муниципальной услуги, и начисления на выплаты по оплате труда работников, которые не принимают непосредственного участия в оказании муниципальной услуги	514,07
затраты на коммунальные услуги	213,40
затраты на содержание объектов недвижимого имущества	209,02
затраты на приобретение услуг связи	68,93
затраты на прочие общехозяйственные нужды	35 012,69
2029 год	
Базовый норматив затрат на оказание муниципальной услуги, в том числе:	51 849,47
базовый норматив затрат, непосредственно связанных с оказанием муниципальной услуги, в том числе:	15 831,36
затраты на оплату труда работников, непосредственно связанных с оказанием муниципальной услуги, и начисления на выплаты по оплате труда работников, непосредственно связанных с оказанием муниципальной услуги, включая страховые взносы в Пенсионный фонд Российской Федерации, Фонд социального страхования Российской Федерации и Федеральный фонд обязательного медицинского страхования	15 693,23
иные затраты, непосредственно связанные с оказанием муниципальной услуги, в том числе:	138,13
затраты на оплату коммунальных услуг	95,59
затраты на содержание объектов недвижимого имущества	42,54
базовый норматив затрат на общехозяйственные нужды на оказание муниципальной услуги, в том числе:	36 018,11
затраты на оплату труда работников, которые не принимают непосредственного участия в оказании муниципальной услуги, и начисления на выплаты по оплате труда работников, которые не принимают непосредственного участия в оказании муниципальной услуги	514,07
затраты на коммунальные услуги	213,40
затраты на содержание объектов недвижимого имущества	209,02
затраты на приобретение услуг связи	68,93
затраты на прочие общехозяйственные нужды	35 012,69

37. Реализация дополнительных образовательных программ спортивной подготовки по олимпийским видам спорта, этап начальной подготовки: велосипедный спорт

Направления затрат	Размер, руб.

1	2
2027 год	
Базовый норматив затрат на оказание муниципальной услуги, в том числе:	28 952,22
базовый норматив затрат, непосредственно связанных с оказанием муниципальной услуги, в том числе:	15 832,62
затраты на оплату труда работников, непосредственно связанных с оказанием муниципальной услуги, и начисления на выплаты по оплате труда работников, непосредственно связанных с оказанием муниципальной услуги, включая страховые взносы в Пенсионный фонд Российской Федерации, Фонд социального страхования Российской Федерации и Федеральный фонд обязательного медицинского страхования	15 694,49
иные затраты, непосредственно связанные с оказанием муниципальной услуги, в том числе:	138,13
затраты на оплату коммунальных услуг	95,59
затраты на содержание объектов недвижимого имущества	42,54
базовый норматив затрат на общехозяйственные нужды на оказание муниципальной услуги, в том числе:	13 119,60
затраты на оплату труда работников, которые не принимают непосредственного участия в оказании муниципальной услуги, и начисления на выплаты по оплате труда работников, которые не принимают непосредственного участия в оказании муниципальной услуги	491,93
затраты на коммунальные услуги	213,40
затраты на содержание объектов недвижимого имущества	209,02
затраты на приобретение услуг связи	68,93
затраты на прочие общехозяйственные нужды	12 136,32
2028 год	
Базовый норматив затрат на оказание муниципальной услуги, в том числе:	28 974,36
базовый норматив затрат, непосредственно связанных с оказанием муниципальной услуги, в том числе:	15 832,62
затраты на оплату труда работников, непосредственно связанных с оказанием муниципальной услуги, и начисления на выплаты по оплате труда работников, непосредственно связанных с оказанием муниципальной услуги, включая страховые взносы в Пенсионный фонд Российской Федерации, Фонд социального страхования Российской Федерации и Федеральный фонд обязательного медицинского страхования	15 694,49
иные затраты, непосредственно связанные с оказанием муниципальной услуги, в том числе:	138,13
затраты на оплату коммунальных услуг	95,59
затраты на содержание объектов недвижимого имущества	42,54

1	2
базовый норматив затрат на общехозяйственные нужды на оказание муниципальной услуги, в том числе:	13 141,74
затраты на оплату труда работников, которые не принимают непосредственного участия в оказании муниципальной услуги, и начисления на выплаты по оплате труда работников, которые не принимают непосредственного участия в оказании муниципальной услуги	514,07
затраты на коммунальные услуги	213,40
затраты на содержание объектов недвижимого имущества	209,02
затраты на приобретение услуг связи	68,93
затраты на прочие общехозяйственные нужды	12 136,32
2029 год	
Базовый норматив затрат на оказание муниципальной услуги, в том числе:	28 974,36
базовый норматив затрат, непосредственно связанных с оказанием муниципальной услуги, в том числе:	15 832,62
затраты на оплату труда работников, непосредственно связанных с оказанием муниципальной услуги, и начисления на выплаты по оплате труда работников, непосредственно связанных с оказанием муниципальной услуги, включая страховые взносы в Пенсионный фонд Российской Федерации, Фонд социального страхования Российской Федерации и Федеральный фонд обязательного медицинского страхования	15 694,49
иные затраты, непосредственно связанные с оказанием муниципальной услуги, в том числе:	138,13
затраты на оплату коммунальных услуг	95,59
затраты на содержание объектов недвижимого имущества	42,54
базовый норматив затрат на общехозяйственные нужды на оказание муниципальной услуги, в том числе:	13 141,74
затраты на оплату труда работников, которые не принимают непосредственного участия в оказании муниципальной услуги, и начисления на выплаты по оплате труда работников, которые не принимают непосредственного участия в оказании муниципальной услуги	514,07
затраты на коммунальные услуги	213,40
затраты на содержание объектов недвижимого имущества	209,02
затраты на приобретение услуг связи	68,93
затраты на прочие общехозяйственные нужды	12 136,32

38. Реализация дополнительных образовательных программ спортивной подготовки по олимпийским видам спорта, учебно-тренировочный этап (этап спортивной специализации): велосипедный спорт

Направления затрат	Размер, руб.
1	2
2027 год	
Базовый норматив затрат на оказание муниципальной услуги, в том числе:	71 075,82
базовый норматив затрат, непосредственно связанных с оказанием муниципальной услуги, в том числе:	61 017,99
затраты на оплату труда работников, непосредственно связанных с оказанием муниципальной услуги, и начисления на выплаты по оплате труда работников, непосредственно связанных с оказанием муниципальной услуги, включая страховые взносы в Пенсионный фонд Российской Федерации, Фонд социального страхования Российской Федерации и Федеральный фонд обязательного медицинского страхования	60 879,86
иные затраты, непосредственно связанные с оказанием муниципальной услуги, в том числе:	138,13
затраты на оплату коммунальных услуг	95,59
затраты на содержание объектов недвижимого имущества	42,54
базовый норматив затрат на общехозяйственные нужды на оказание муниципальной услуги, в том числе:	10 057,83
затраты на оплату труда работников, которые не принимают непосредственного участия в оказании муниципальной услуги, и начисления на выплаты по оплате труда работников, которые не принимают непосредственного участия в оказании муниципальной услуги	491,93
затраты на коммунальные услуги	213,40
затраты на содержание объектов недвижимого имущества	209,02
затраты на приобретение услуг связи	68,93
затраты на прочие общехозяйственные нужды	9 074,55
2028 год	
Базовый норматив затрат на оказание муниципальной услуги, в том числе:	71 097,96
базовый норматив затрат, непосредственно связанных с оказанием муниципальной услуги, в том числе:	61 017,99
затраты на оплату труда работников, непосредственно связанных с оказанием муниципальной услуги, и начисления на выплаты по оплате труда работников, непосредственно связанных с оказанием муниципальной услуги, включая страховые взносы в Пенсионный фонд Российской Федерации, Фонд социального страхования Российской Федерации и Федеральный фонд обязательного медицинского страхования	60 879,86
иные затраты, непосредственно связанные с оказанием муниципальной услуги, в том числе:	138,13

1	2
затраты на оплату коммунальных услуг	95,59
затраты на содержание объектов недвижимого имущества	42,54
базовый норматив затрат на общехозяйственные нужды на оказание муниципальной услуги, в том числе:	10 079,97
затраты на оплату труда работников, которые не принимают непосредственного участия в оказании муниципальной услуги, и начисления на выплаты по оплате труда работников, которые не принимают непосредственного участия в оказании муниципальной услуги	514,07
затраты на коммунальные услуги	213,40
затраты на содержание объектов недвижимого имущества	209,02
затраты на приобретение услуг связи	68,93
затраты на прочие общехозяйственные нужды	9 074,55
2029 год	
Базовый норматив затрат на оказание муниципальной услуги, в том числе:	71 097,96
базовый норматив затрат, непосредственно связанных с оказанием муниципальной услуги, в том числе:	61 017,99
затраты на оплату труда работников, непосредственно связанных с оказанием муниципальной услуги, и начисления на выплаты по оплате труда работников, непосредственно связанных с оказанием муниципальной услуги, включая страховые взносы в Пенсионный фонд Российской Федерации, Фонд социального страхования Российской Федерации и Федеральный фонд обязательного медицинского страхования	60 879,86
иные затраты, непосредственно связанные с оказанием муниципальной услуги, в том числе:	138,13
затраты на оплату коммунальных услуг	95,59
затраты на содержание объектов недвижимого имущества	42,54
базовый норматив затрат на общехозяйственные нужды на оказание муниципальной услуги, в том числе:	10 079,97
затраты на оплату труда работников, которые не принимают непосредственного участия в оказании муниципальной услуги, и начисления на выплаты по оплате труда работников, которые не принимают непосредственного участия в оказании муниципальной услуги	514,07
затраты на коммунальные услуги	213,40
затраты на содержание объектов недвижимого имущества	209,02
затраты на приобретение услуг связи	68,93
затраты на прочие общехозяйственные нужды	9 074,55

39. Реализация дополнительных образовательных программ спортивной подготовки по олимпийским видам спорта, этап совершенствования спортивного мастерства: велосипедный спорт

Направления затрат	Размер, руб.
1	2
2027 год	
Базовый норматив затрат на оказание муниципальной услуги, в том числе:	158 209,98
базовый норматив затрат, непосредственно связанных с оказанием муниципальной услуги, в том числе:	154 533,60
затраты на оплату труда работников, непосредственно связанных с оказанием муниципальной услуги, и начисления на выплаты по оплате труда работников, непосредственно связанных с оказанием муниципальной услуги, включая страховые взносы в Пенсионный фонд Российской Федерации, Фонд социального страхования Российской Федерации и Федеральный фонд обязательного медицинского страхования	154 395,47
иные затраты, непосредственно связанные с оказанием муниципальной услуги, в том числе:	138,13
затраты на оплату коммунальных услуг	95,59
затраты на содержание объектов недвижимого имущества	42,54
базовый норматив затрат на общехозяйственные нужды на оказание муниципальной услуги, в том числе:	3 676,38
затраты на оплату труда работников, которые не принимают непосредственного участия в оказании муниципальной услуги, и начисления на выплаты по оплате труда работников, которые не принимают непосредственного участия в оказании муниципальной услуги	491,93
затраты на коммунальные услуги	213,40
затраты на содержание объектов недвижимого имущества	209,02
затраты на приобретение услуг связи	68,93
затраты на прочие общехозяйственные нужды	2 693,10
2028 год	
Базовый норматив затрат на оказание муниципальной услуги, в том числе:	158 232,12
базовый норматив затрат, непосредственно связанных с оказанием муниципальной услуги, в том числе:	154 533,60
затраты на оплату труда работников, непосредственно связанных с оказанием муниципальной услуги, и начисления на выплаты по оплате труда работников, непосредственно связанных с оказанием муниципальной услуги, включая страховые взносы в Пенсионный фонд Российской Федерации, Фонд социального страхования Российской Федерации и Федеральный фонд обязательного медицинского страхования	154 395,47

1	2
иные затраты, непосредственно связанные с оказанием муниципальной услуги, в том числе:	138,13
затраты на оплату коммунальных услуг	95,59
затраты на содержание объектов недвижимого имущества	42,54
базовый норматив затрат на общехозяйственные нужды на оказание муниципальной услуги, в том числе:	3 698,52
затраты на оплату труда работников, которые не принимают непосредственного участия в оказании муниципальной услуги, и начисления на выплаты по оплате труда работников, которые не принимают непосредственного участия в оказании муниципальной услуги	514,07
затраты на коммунальные услуги	213,40
затраты на содержание объектов недвижимого имущества	209,02
затраты на приобретение услуг связи	68,93
затраты на прочие общехозяйственные нужды	2 693,10
2029 год	
Базовый норматив затрат на оказание муниципальной услуги, в том числе:	158 232,12
базовый норматив затрат, непосредственно связанных с оказанием муниципальной услуги, в том числе:	154 533,60
затраты на оплату труда работников, непосредственно связанных с оказанием муниципальной услуги, и начисления на выплаты по оплате труда работников, непосредственно связанных с оказанием муниципальной услуги, включая страховые взносы в Пенсионный фонд Российской Федерации, Фонд социального страхования Российской Федерации и Федеральный фонд обязательного медицинского страхования	154 395,47
иные затраты, непосредственно связанные с оказанием муниципальной услуги, в том числе:	138,13
затраты на оплату коммунальных услуг	95,59
затраты на содержание объектов недвижимого имущества	42,54
базовый норматив затрат на общехозяйственные нужды на оказание муниципальной услуги, в том числе:	3 698,52
затраты на оплату труда работников, которые не принимают непосредственного участия в оказании муниципальной услуги, и начисления на выплаты по оплате труда работников, которые не принимают непосредственного участия в оказании муниципальной услуги	514,07
затраты на коммунальные услуги	213,40
затраты на содержание объектов недвижимого имущества	209,02
затраты на приобретение услуг связи	68,93
затраты на прочие общехозяйственные нужды	2 693,10

40. Реализация дополнительных образовательных программ спортивной подготовки по неолимпийским видам спорта, этап начальной подготовки: мотоциклетный спорт

Направления затрат	Размер, руб.
1	2
2027 год	
Базовый норматив затрат на оказание муниципальной услуги, в том числе:	45 738,70
базовый норматив затрат, непосредственно связанных с оказанием муниципальной услуги, в том числе:	15 497,95
затраты на оплату труда работников, непосредственно связанных с оказанием муниципальной услуги, и начисления на выплаты по оплате труда работников, непосредственно связанных с оказанием муниципальной услуги, включая страховые взносы в Пенсионный фонд Российской Федерации, Фонд социального страхования Российской Федерации и Федеральный фонд обязательного медицинского страхования	15 359,82
иные затраты, непосредственно связанные с оказанием муниципальной услуги, в том числе:	138,13
затраты на оплату коммунальных услуг	95,59
затраты на содержание объектов недвижимого имущества	42,54
базовый норматив затрат на общехозяйственные нужды на оказание муниципальной услуги, в том числе:	30 240,75
затраты на оплату труда работников, которые не принимают непосредственного участия в оказании муниципальной услуги, и начисления на выплаты по оплате труда работников, которые не принимают непосредственного участия в оказании муниципальной услуги	491,93
затраты на коммунальные услуги	213,40
затраты на содержание объектов недвижимого имущества	209,02
затраты на приобретение услуг связи	68,93
затраты на прочие общехозяйственные нужды	29 257,47
2028 год	
Базовый норматив затрат на оказание муниципальной услуги, в том числе:	45 760,84
базовый норматив затрат, непосредственно связанных с оказанием муниципальной услуги, в том числе:	15 497,95
затраты на оплату труда работников, непосредственно связанных с оказанием муниципальной услуги, и начисления на выплаты по оплате труда работников, непосредственно связанных с оказанием муниципальной услуги, включая страховые взносы в Пенсионный фонд Российской Федерации, Фонд социального	15 359,82

1	2
страхования Российской Федерации и Федеральный фонд обязательного медицинского страхования	
иные затраты, непосредственно связанные с оказанием муниципальной услуги, в том числе:	138,13
затраты на оплату коммунальных услуг	95,59
затраты на содержание объектов недвижимого имущества	42,54
базовый норматив затрат на общехозяйственные нужды на оказание муниципальной услуги, в том числе:	30 262,89
затраты на оплату труда работников, которые не принимают непосредственного участия в оказании муниципальной услуги, и начисления на выплаты по оплате труда работников, которые не принимают непосредственного участия в оказании муниципальной услуги	514,07
затраты на коммунальные услуги	213,40
затраты на содержание объектов недвижимого имущества	209,02
затраты на приобретение услуг связи	68,93
затраты на прочие общехозяйственные нужды	29 257,47
2029 год	
Базовый норматив затрат на оказание муниципальной услуги, в том числе:	45 760,84
базовый норматив затрат, непосредственно связанных с оказанием муниципальной услуги, в том числе:	15 497,95
затраты на оплату труда работников, непосредственно связанных с оказанием муниципальной услуги, и начисления на выплаты по оплате труда работников, непосредственно связанных с оказанием муниципальной услуги, включая страховые взносы в Пенсионный фонд Российской Федерации, Фонд социального страхования Российской Федерации и Федеральный фонд обязательного медицинского страхования	15 359,82
иные затраты, непосредственно связанные с оказанием муниципальной услуги, в том числе:	138,13
затраты на оплату коммунальных услуг	95,59
затраты на содержание объектов недвижимого имущества	42,54
базовый норматив затрат на общехозяйственные нужды на оказание муниципальной услуги, в том числе:	30 262,89
затраты на оплату труда работников, которые не принимают непосредственного участия в оказании муниципальной услуги, и начисления на выплаты по оплате труда работников, которые не принимают непосредственного участия в оказании муниципальной услуги	514,07
затраты на коммунальные услуги	213,40
затраты на содержание объектов недвижимого имущества	209,02
затраты на приобретение услуг связи	68,93

1	2
затраты на прочие общехозяйственные нужды	29 257,47

41. Реализация дополнительных образовательных программ спортивной подготовки по неолимпийским видам спорта, учебно-тренировочный этап (этап спортивной специализации): мотоциклетный спорт

Направления затрат	Размер, руб.
1	2
2027 год	
Базовый норматив затрат на оказание муниципальной услуги, в том числе:	73 087,68
базовый норматив затрат, непосредственно связанных с оказанием муниципальной услуги, в том числе:	36 584,50
затраты на оплату труда работников, непосредственно связанных с оказанием муниципальной услуги, и начисления на выплаты по оплате труда работников, непосредственно связанных с оказанием муниципальной услуги, включая страховые взносы в Пенсионный фонд Российской Федерации, Фонд социального страхования Российской Федерации и Федеральный фонд обязательного медицинского страхования	36 446,37
иные затраты, непосредственно связанные с оказанием муниципальной услуги, в том числе:	138,13
затраты на оплату коммунальных услуг	95,59
затраты на содержание объектов недвижимого имущества	42,54
базовый норматив затрат на общехозяйственные нужды на оказание муниципальной услуги, в том числе:	36 503,18
затраты на оплату труда работников, которые не принимают непосредственного участия в оказании муниципальной услуги, и начисления на выплаты по оплате труда работников, которые не принимают непосредственного участия в оказании муниципальной услуги	491,93
затраты на коммунальные услуги	213,40
затраты на содержание объектов недвижимого имущества	209,02
затраты на приобретение услуг связи	68,93
затраты на прочие общехозяйственные нужды	35 519,90
2028 год	
Базовый норматив затрат на оказание муниципальной услуги, в том числе:	73 109,82
базовый норматив затрат, непосредственно связанных с оказанием муниципальной услуги, в том числе:	36 584,50

1	2
затраты на оплату труда работников, непосредственно связанных с оказанием муниципальной услуги, и начисления на выплаты по оплате труда работников, непосредственно связанных с оказанием муниципальной услуги, включая страховые взносы в Пенсионный фонд Российской Федерации, Фонд социального страхования Российской Федерации и Федеральный фонд обязательного медицинского страхования	36 446,37
иные затраты, непосредственно связанные с оказанием муниципальной услуги, в том числе:	138,13
затраты на оплату коммунальных услуг	95,59
затраты на содержание объектов недвижимого имущества	42,54
базовый норматив затрат на общехозяйственные нужды на оказание муниципальной услуги, в том числе:	36 525,32
затраты на оплату труда работников, которые не принимают непосредственного участия в оказании муниципальной услуги, и начисления на выплаты по оплате труда работников, которые не принимают непосредственного участия в оказании муниципальной услуги	514,07
затраты на коммунальные услуги	213,40
затраты на содержание объектов недвижимого имущества	209,02
затраты на приобретение услуг связи	68,93
затраты на прочие общехозяйственные нужды	35 519,90
2029 год	
Базовый норматив затрат на оказание муниципальной услуги, в том числе:	73 109,82
базовый норматив затрат, непосредственно связанных с оказанием муниципальной услуги, в том числе:	36 584,50
затраты на оплату труда работников, непосредственно связанных с оказанием муниципальной услуги, и начисления на выплаты по оплате труда работников, непосредственно связанных с оказанием муниципальной услуги, включая страховые взносы в Пенсионный фонд Российской Федерации, Фонд социального страхования Российской Федерации и Федеральный фонд обязательного медицинского страхования	36 446,37
иные затраты, непосредственно связанные с оказанием муниципальной услуги, в том числе:	138,13
затраты на оплату коммунальных услуг	95,59
затраты на содержание объектов недвижимого имущества	42,54
базовый норматив затрат на общехозяйственные нужды на оказание муниципальной услуги, в том числе:	36 525,32
затраты на оплату труда работников, которые не принимают непосредственного участия в оказании муниципальной услуги, и начисления на выплаты по оплате труда работников, которые не	514,07

1	2
принимают непосредственного участия в оказании муниципальной услуги	
затраты на коммунальные услуги	213,40
затраты на содержание объектов недвижимого имущества	209,02
затраты на приобретение услуг связи	68,93
затраты на прочие общехозяйственные нужды	35 519,90

42. Реализация дополнительных образовательных программ спортивной подготовки по неолимпийским видам спорта, этап совершенствования спортивного мастерства: мотоциклетный спорт

Направления затрат	Размер, руб.
1	2
2027 год	
Базовый норматив затрат на оказание муниципальной услуги, в том числе:	199 890,28
базовый норматив затрат, непосредственно связанных с оказанием муниципальной услуги, в том числе:	108 835,35
затраты на оплату труда работников, непосредственно связанных с оказанием муниципальной услуги, и начисления на выплаты по оплате труда работников, непосредственно связанных с оказанием муниципальной услуги, включая страховые взносы в Пенсионный фонд Российской Федерации, Фонд социального страхования Российской Федерации и Федеральный фонд обязательного медицинского страхования	108 697,22
иные затраты, непосредственно связанные с оказанием муниципальной услуги, в том числе:	138,13
затраты на оплату коммунальных услуг	95,59
затраты на содержание объектов недвижимого имущества	42,54
базовый норматив затрат на общехозяйственные нужды на оказание муниципальной услуги, в том числе:	91 054,93
затраты на оплату труда работников, которые не принимают непосредственного участия в оказании муниципальной услуги, и начисления на выплаты по оплате труда работников, которые не принимают непосредственного участия в оказании муниципальной услуги	491,93
затраты на коммунальные услуги	213,40
затраты на содержание объектов недвижимого имущества	209,02
затраты на приобретение услуг связи	68,93
затраты на прочие общехозяйственные нужды	90 071,65
2028 год	

1	2
Базовый норматив затрат на оказание муниципальной услуги, в том числе:	199 912,42
базовый норматив затрат, непосредственно связанных с оказанием муниципальной услуги, в том числе:	108 835,35
затраты на оплату труда работников, непосредственно связанных с оказанием муниципальной услуги, и начисления на выплаты по оплате труда работников, непосредственно связанных с оказанием муниципальной услуги, включая страховые взносы в Пенсионный фонд Российской Федерации, Фонд социального страхования Российской Федерации и Федеральный фонд обязательного медицинского страхования	108 697,22
иные затраты, непосредственно связанные с оказанием муниципальной услуги, в том числе:	138,13
затраты на оплату коммунальных услуг	95,59
затраты на содержание объектов недвижимого имущества	42,54
базовый норматив затрат на общехозяйственные нужды на оказание муниципальной услуги, в том числе:	91 077,07
затраты на оплату труда работников, которые не принимают непосредственного участия в оказании муниципальной услуги, и начисления на выплаты по оплате труда работников, которые не принимают непосредственного участия в оказании муниципальной услуги	514,07
затраты на коммунальные услуги	213,40
затраты на содержание объектов недвижимого имущества	209,02
затраты на приобретение услуг связи	68,93
затраты на прочие общехозяйственные нужды	90 071,65
2029 год	
Базовый норматив затрат на оказание муниципальной услуги, в том числе:	199 912,42
базовый норматив затрат, непосредственно связанных с оказанием муниципальной услуги, в том числе:	108 835,35
затраты на оплату труда работников, непосредственно связанных с оказанием муниципальной услуги, и начисления на выплаты по оплате труда работников, непосредственно связанных с оказанием муниципальной услуги, включая страховые взносы в Пенсионный фонд Российской Федерации, Фонд социального страхования Российской Федерации и Федеральный фонд обязательного медицинского страхования	108 697,22
иные затраты, непосредственно связанные с оказанием муниципальной услуги, в том числе:	138,13
затраты на оплату коммунальных услуг	95,59
затраты на содержание объектов недвижимого имущества	42,54

1	2
базовый норматив затрат на общехозяйственные нужды на оказание муниципальной услуги, в том числе:	91 077,07
затраты на оплату труда работников, которые не принимают непосредственного участия в оказании муниципальной услуги, и начисления на выплаты по оплате труда работников, которые не принимают непосредственного участия в оказании муниципальной услуги	514,07
затраты на коммунальные услуги	213,40
затраты на содержание объектов недвижимого имущества	209,02
затраты на приобретение услуг связи	68,93
затраты на прочие общехозяйственные нужды	90 071,65

43. Реализация дополнительных образовательных программ спортивной подготовки по неолимпийским видам спорта, этап начальной подготовки: парашютный спорт

Направления затрат	Размер, руб.
1	2
2027 год	
Базовый норматив затрат на оказание муниципальной услуги, в том числе:	47 574,41
базовый норматив затрат, непосредственно связанных с оказанием муниципальной услуги, в том числе:	11 481,47
затраты на оплату труда работников, непосредственно связанных с оказанием муниципальной услуги, и начисления на выплаты по оплате труда работников, непосредственно связанных с оказанием муниципальной услуги, включая страховые взносы в Пенсионный фонд Российской Федерации, Фонд социального страхования Российской Федерации и Федеральный фонд обязательного медицинского страхования	11 343,34
иные затраты, непосредственно связанные с оказанием муниципальной услуги, в том числе:	138,13
затраты на оплату коммунальных услуг	95,59
затраты на содержание объектов недвижимого имущества	42,54
базовый норматив затрат на общехозяйственные нужды на оказание муниципальной услуги, в том числе:	36 092,94
затраты на оплату труда работников, которые не принимают непосредственного участия в оказании муниципальной услуги, и начисления на выплаты по оплате труда работников, которые не принимают непосредственного участия в оказании муниципальной услуги	491,93
затраты на коммунальные услуги	213,40
затраты на содержание объектов недвижимого имущества	209,02

1	2
затраты на приобретение услуг связи	68,93
затраты на прочие общехозяйственные нужды	35 109,66
2028 год	
Базовый норматив затрат на оказание муниципальной услуги, в том числе:	47 596,55
базовый норматив затрат, непосредственно связанных с оказанием муниципальной услуги, в том числе:	11 481,47
затраты на оплату труда работников, непосредственно связанных с оказанием муниципальной услуги, и начисления на выплаты по оплате труда работников, непосредственно связанных с оказанием муниципальной услуги, включая страховые взносы в Пенсионный фонд Российской Федерации, Фонд социального страхования Российской Федерации и Федеральный фонд обязательного медицинского страхования	11 343,34
иные затраты, непосредственно связанные с оказанием муниципальной услуги, в том числе:	138,13
затраты на оплату коммунальных услуг	95,59
затраты на содержание объектов недвижимого имущества	42,54
базовый норматив затрат на общехозяйственные нужды на оказание муниципальной услуги, в том числе:	36 115,08
затраты на оплату труда работников, которые не принимают непосредственного участия в оказании муниципальной услуги, и начисления на выплаты по оплате труда работников, которые не принимают непосредственного участия в оказании муниципальной услуги	514,07
затраты на коммунальные услуги	213,40
затраты на содержание объектов недвижимого имущества	209,02
затраты на приобретение услуг связи	68,93
затраты на прочие общехозяйственные нужды	35 109,66
2029 год	
Базовый норматив затрат на оказание муниципальной услуги, в том числе:	47 596,55
базовый норматив затрат, непосредственно связанных с оказанием муниципальной услуги, в том числе:	11 481,47
затраты на оплату труда работников, непосредственно связанных с оказанием муниципальной услуги, и начисления на выплаты по оплате труда работников, непосредственно связанных с оказанием муниципальной услуги, включая страховые взносы в Пенсионный фонд Российской Федерации, Фонд социального страхования Российской Федерации и Федеральный фонд обязательного медицинского страхования	11 343,34
иные затраты, непосредственно связанные с оказанием муниципальной услуги, в том числе:	138,13

1	2
затраты на оплату коммунальных услуг	95,59
затраты на содержание объектов недвижимого имущества	42,54
базовый норматив затрат на общехозяйственные нужды на оказание муниципальной услуги, в том числе:	36 115,08
затраты на оплату труда работников, которые не принимают непосредственного участия в оказании муниципальной услуги, и начисления на выплаты по оплате труда работников, которые не принимают непосредственного участия в оказании муниципальной услуги	514,07
затраты на коммунальные услуги	213,40
затраты на содержание объектов недвижимого имущества	209,02
затраты на приобретение услуг связи	68,93
затраты на прочие общехозяйственные нужды	35 109,66

44. Реализация дополнительных образовательных программ спортивной подготовки по неолимпийским видам спорта, учебно-тренировочный этап (этап спортивной специализации): парашютный спорт

Направления затрат	Размер, руб.
1	2
2027 год	
Базовый норматив затрат на оказание муниципальной услуги, в том числе:	75 993,19
базовый норматив затрат, непосредственно связанных с оказанием муниципальной услуги, в том числе:	30 225,08
затраты на оплату труда работников, непосредственно связанных с оказанием муниципальной услуги, и начисления на выплаты по оплате труда работников, непосредственно связанных с оказанием муниципальной услуги, включая страховые взносы в Пенсионный фонд Российской Федерации, Фонд социального страхования Российской Федерации и Федеральный фонд обязательного медицинского страхования	30 086,95
иные затраты, непосредственно связанные с оказанием муниципальной услуги, в том числе:	138,13
затраты на оплату коммунальных услуг	95,59
затраты на содержание объектов недвижимого имущества	42,54
базовый норматив затрат на общехозяйственные нужды на оказание муниципальной услуги, в том числе:	45 768,11
затраты на оплату труда работников, которые не принимают непосредственного участия в оказании муниципальной услуги, и начисления на выплаты по оплате труда работников, которые не	491,93

1	2
принимают непосредственного участия в оказании муниципальной услуги	
затраты на коммунальные услуги	213,40
затраты на содержание объектов недвижимого имущества	209,02
затраты на приобретение услуг связи	68,93
затраты на прочие общехозяйственные нужды	44 784,83
2028 год	
Базовый норматив затрат на оказание муниципальной услуги, в том числе:	76 015,33
базовый норматив затрат, непосредственно связанных с оказанием муниципальной услуги, в том числе:	30 225,08
затраты на оплату труда работников, непосредственно связанных с оказанием муниципальной услуги, и начисления на выплаты по оплате труда работников, непосредственно связанных с оказанием муниципальной услуги, включая страховые взносы в Пенсионный фонд Российской Федерации, Фонд социального страхования Российской Федерации и Федеральный фонд обязательного медицинского страхования	30 086,95
иные затраты, непосредственно связанные с оказанием муниципальной услуги, в том числе:	138,13
затраты на оплату коммунальных услуг	95,59
затраты на содержание объектов недвижимого имущества	42,54
базовый норматив затрат на общехозяйственные нужды на оказание муниципальной услуги, в том числе:	45 790,25
затраты на оплату труда работников, которые не принимают непосредственного участия в оказании муниципальной услуги, и начисления на выплаты по оплате труда работников, которые не принимают непосредственного участия в оказании муниципальной услуги	514,07
затраты на коммунальные услуги	213,40
затраты на содержание объектов недвижимого имущества	209,02
затраты на приобретение услуг связи	68,93
затраты на прочие общехозяйственные нужды	44 784,83
2029 год	
Базовый норматив затрат на оказание муниципальной услуги, в том числе:	76 015,33
базовый норматив затрат, непосредственно связанных с оказанием муниципальной услуги, в том числе:	30 225,08
затраты на оплату труда работников, непосредственно связанных с оказанием муниципальной услуги, и начисления на выплаты по оплате труда работников, непосредственно связанных с оказанием муниципальной услуги, включая страховые взносы в Пенсионный фонд Российской Федерации, Фонд социального	30 086,95

1	2
страхования Российской Федерации и Федеральный фонд обязательного медицинского страхования	
иные затраты, непосредственно связанные с оказанием муниципальной услуги, в том числе:	138,13
затраты на оплату коммунальных услуг	95,59
затраты на содержание объектов недвижимого имущества	42,54
базовый норматив затрат на общехозяйственные нужды на оказание муниципальной услуги, в том числе:	45 790,25
затраты на оплату труда работников, которые не принимают непосредственного участия в оказании муниципальной услуги, и начисления на выплаты по оплате труда работников, которые не принимают непосредственного участия в оказании муниципальной услуги	514,07
затраты на коммунальные услуги	213,40
затраты на содержание объектов недвижимого имущества	209,02
затраты на приобретение услуг связи	68,93
затраты на прочие общехозяйственные нужды	44 784,83

45. Реализация дополнительных образовательных программ спортивной подготовки по неолимпийским видам спорта, этап совершенствования спортивного мастерства: парашютный спорт

Направления затрат	Размер, руб.
1	2
2027 год	
Базовый норматив затрат на оказание муниципальной услуги, в том числе:	226 902,67
базовый норматив затрат, непосредственно связанных с оказанием муниципальной услуги, в том числе:	188 730,62
затраты на оплату труда работников, непосредственно связанных с оказанием муниципальной услуги, и начисления на выплаты по оплате труда работников, непосредственно связанных с оказанием муниципальной услуги, включая страховые взносы в Пенсионный фонд Российской Федерации, Фонд социального страхования Российской Федерации и Федеральный фонд обязательного медицинского страхования	188 592,49
иные затраты, непосредственно связанные с оказанием муниципальной услуги, в том числе:	138,13
затраты на оплату коммунальных услуг	95,59
затраты на содержание объектов недвижимого имущества	42,54
базовый норматив затрат на общехозяйственные нужды на оказание муниципальной услуги, в том числе:	38 172,05

1	2
затраты на оплату труда работников, которые не принимают непосредственного участия в оказании муниципальной услуги, и начисления на выплаты по оплате труда работников, которые не принимают непосредственного участия в оказании муниципальной услуги	491,93
затраты на коммунальные услуги	213,40
затраты на содержание объектов недвижимого имущества	209,02
затраты на приобретение услуг связи	68,93
затраты на прочие общехозяйственные нужды	37 188,77
2028 год	
Базовый норматив затрат на оказание муниципальной услуги, в том числе:	226 924,81
базовый норматив затрат, непосредственно связанных с оказанием муниципальной услуги, в том числе:	188 730,62
затраты на оплату труда работников, непосредственно связанных с оказанием муниципальной услуги, и начисления на выплаты по оплате труда работников, непосредственно связанных с оказанием муниципальной услуги, включая страховые взносы в Пенсионный фонд Российской Федерации, Фонд социального страхования Российской Федерации и Федеральный фонд обязательного медицинского страхования	188 592,49
иные затраты, непосредственно связанные с оказанием муниципальной услуги, в том числе:	138,13
затраты на оплату коммунальных услуг	95,59
затраты на содержание объектов недвижимого имущества	42,54
базовый норматив затрат на общехозяйственные нужды на оказание муниципальной услуги, в том числе:	38 194,19
затраты на оплату труда работников, которые не принимают непосредственного участия в оказании муниципальной услуги, и начисления на выплаты по оплате труда работников, которые не принимают непосредственного участия в оказании муниципальной услуги	514,07
затраты на коммунальные услуги	213,40
затраты на содержание объектов недвижимого имущества	209,02
затраты на приобретение услуг связи	68,93
затраты на прочие общехозяйственные нужды	37 188,77
2029 год	
Базовый норматив затрат на оказание муниципальной услуги, в том числе:	226 924,81
базовый норматив затрат, непосредственно связанных с оказанием муниципальной услуги, в том числе:	188 730,62

1	2
затраты на оплату труда работников, непосредственно связанных с оказанием муниципальной услуги, и начисления на выплаты по оплате труда работников, непосредственно связанных с оказанием муниципальной услуги, включая страховые взносы в Пенсионный фонд Российской Федерации, Фонд социального страхования Российской Федерации и Федеральный фонд обязательного медицинского страхования	188 592,49
иные затраты, непосредственно связанные с оказанием муниципальной услуги, в том числе:	138,13
затраты на оплату коммунальных услуг	95,59
затраты на содержание объектов недвижимого имущества	42,54
базовый норматив затрат на общехозяйственные нужды на оказание муниципальной услуги, в том числе:	38 194,19
затраты на оплату труда работников, которые не принимают непосредственного участия в оказании муниципальной услуги, и начисления на выплаты по оплате труда работников, которые не принимают непосредственного участия в оказании муниципальной услуги	514,07
затраты на коммунальные услуги	213,40
затраты на содержание объектов недвижимого имущества	209,02
затраты на приобретение услуг связи	68,93
затраты на прочие общехозяйственные нужды	37 188,77

УТВЕРЖДЕНЫ
постановлением администрации
города Перми
от 30.10.2026 № 763

ОТРАСЛЕВЫЕ КОРРЕКТИРУЮЩИЕ КОЭФФИЦИЕНТЫ
к базовому нормативу затрат на оказание муниципальных услуг «Реализация дополнительных образовательных программ спортивной подготовки по олимпийским видам спорта» и «Реализация дополнительных образовательных программ спортивной подготовки по неолимпийским видам спорта» в учреждениях, подведомственных департаменту образования администрации города Перми

Наименование муниципальной услуги	Уникальный номер реестровой записи	Наименование показателя отраслевой специфики	Значение отраслевых корректирующих коэффициентов	
			дворец	центр
1	2	3	4	5
Реализация дополнительных образовательных программ спортивной подготовки по неолимпийским видам спорта	854100О.99.0.БО53АГ92001	вид учреждения при наличии в Учреждении спортивной площадки	-	1,15
Реализация дополнительных образовательных программ спортивной подготовки по олимпийским видам спорта	854100О.99.0.БО52АБ20001	вид учреждения при наличии в Учреждении спортивной площадки	-	1,15
Реализация дополнительных образовательных программ спортивной подготовки по олимпийским видам спорта	854100О.99.0.БО52АБ21001	вид учреждения при наличии в Учреждении спортивной площадки	-	1,15
Реализация дополнительных образовательных программ спортивной подготовки по олимпийским видам спорта	854100О.99.0.БО52АВ08001	вид учреждения при наличии в Учреждении спортивной площадки	-	1,15
		вид учреждения при наличии в Учреждении спорткомплекса	1,4	-
Реализация дополнительных образовательных программ спортивной подготовки по олимпийским видам спорта	854100О.99.0.БО52АВ09001	вид учреждения при наличии в Учреждении спортивной площадки	-	1,15
		вид учреждения при наличии в Учреждении спорткомплекса	1,4	-
Реализация дополнительных образовательных программ спортивной подготовки по олимпийским видам спорта	854100О.99.0.БО52АБ21001	вид учреждения при наличии в Учреждении спортивной площадки	-	1,15

1	2	3	4	5
Реализация дополнительных образовательных программ спортивной подготовки по олимпийским видам спорта	854100О.99.0.БО52АБ88001	вид учреждения при наличии в Учреждении спортивной площадки	-	1,15
Реализация дополнительных образовательных программ спортивной подготовки по олимпийским видам спорта	854100О.99.0.БО52АА48001	вид учреждения при наличии в Учреждении спортивной площадки	-	1,15
		вид учреждения при наличии в Учреждении спорткомплекса	1,4	-
Реализация дополнительных образовательных программ спортивной подготовки по олимпийским видам спорта	854100О.99.0.БО52АА49001	вид учреждения при наличии в Учреждении спортивной площадки	-	1,15
		вид учреждения при наличии в Учреждении спорткомплекса	1,4	-
Реализация дополнительных образовательных программ спортивной подготовки по олимпийским видам спорта	854100О.99.0.БО52АА52001	вид учреждения при наличии в Учреждении спорткомплекса	1,4	-
Реализация дополнительных образовательных программ спортивной подготовки по олимпийским видам спорта	854100О.99.0.БО52АВ04001	вид учреждения при наличии в Учреждении спортивной площадки	-	1,15
Реализация дополнительных образовательных программ спортивной подготовки по олимпийским видам спорта	854100О.99.0.БО52АА40001	вид учреждения при наличии в Учреждении спортивной площадки	-	1,15
Реализация дополнительных образовательных программ спортивной подготовки по олимпийским видам спорта	854100О.99.0.БО52АА41001	вид учреждения при наличии в Учреждении спортивной площадки	-	1,15
Реализация дополнительных образовательных программ спортивной подготовки по неолимпийским видам спорта	854100О.99.0.БО53АГ32001	вид учреждения при наличии в Учреждении спорткомплекса	1,4	-
Реализация дополнительных образовательных программ спортивной подготовки по неолимпийским видам спорта	854100О.99.0.БО53АГ33001	вид учреждения при наличии в Учреждении спорткомплекса	1,4	-
Реализация дополнительных образовательных программ спортивной подготовки по олимпийским видам спорта	854100О.99.0.БО52АБ32001	вид учреждения при наличии в Учреждении спортивной площадки	-	1,15
		вид учреждения при наличии в Учреждении спорткомплекса	1,4	-
Реализация дополнительных образовательных программ спортивной подготовки по олимпийским видам спорта	854100О.99.0.БО52АБ00001	вид учреждения при наличии в Учреждении спортивной площадки	-	1,15

1	2	3	4	5
Реализация дополнительных образовательных программ спортивной подготовки по олимпийским видам спорта	854100О.99.0.БО52АБ01001	вид учреждения при наличии в Учреждении спортивной площадки	-	1,15
Реализация дополнительных образовательных программ спортивной подготовки по неолимпийским видам спорта	854100О.99.0.БО53АБ88001	вид учреждения при наличии в Учреждении спорткомплекса	1,4	-
Реализация дополнительных образовательных программ спортивной подготовки по неолимпийским видам спорта	854100О.99.0.БО53АБ89001	вид учреждения при наличии в Учреждении спорткомплекса	1,4	-
Реализация дополнительных образовательных программ спортивной подготовки по олимпийским видам спорта	854100О.99.0.БО52АА56001	вид учреждения при наличии в Учреждении спортивной площадки	-	1,15
		вид учреждения при наличии в Учреждении спорткомплекса	1,4	-
Реализация дополнительных образовательных программ спортивной подготовки по олимпийским видам спорта	854100О.99.0.БО52АА57001	вид учреждения при наличии в Учреждении спортивной площадки	-	1,15
		вид учреждения при наличии в Учреждении спорткомплекса	1,4	-
Реализация дополнительных образовательных программ спортивной подготовки по олимпийским видам спорта	854100О.99.0.БО52АА60001	вид учреждения при наличии в Учреждении спорткомплекса	1,4	-
Реализация дополнительных образовательных программ спортивной подготовки по олимпийским видам спорта	854100О.99.0.БО52АА61001	вид учреждения при наличии в Учреждении спорткомплекса	1,4	-
Реализация дополнительных образовательных программ спортивной подготовки по олимпийским видам спорта	854100О.99.0.БО52АА72001	вид учреждения при наличии в Учреждении спортивной площадки	-	1,15
		вид учреждения при наличии в Учреждении спорткомплекса	1,4	-
Реализация дополнительных образовательных программ спортивной подготовки по олимпийским видам спорта	854100О.99.0.БО52АА73001	вид учреждения при наличии в Учреждении спортивной площадки	-	1,15
		вид учреждения при наличии в Учреждении спорткомплекса	1,4	-
Реализация дополнительных образовательных программ спортивной подготовки по неолимпийским видам спорта	854100О.99.0.БО53АА88001	вид учреждения при наличии в Учреждении спорткомплекса	1,4	-
Реализация дополнительных образовательных программ спортивной подготовки по	854100О.99.0.БО53АА89001	вид учреждения при наличии в Учреждении спорткомплекса	1,4	-

1	2	3	4	5
неолимпийским видам спорта				
Реализация дополнительных образовательных программ спортивной подготовки по неолимпийским видам спорта	854100О.99.0.БО53АВ80001	вид учреждения	-	1,3
Реализация дополнительных образовательных программ спортивной подготовки по неолимпийским видам спорта	854100О.99.0.БО53АВ81001	вид учреждения	-	1,3
Реализация дополнительных образовательных программ спортивной подготовки по неолимпийским видам спорта	854100О.99.0.БО53АГ88001	вид учреждения	-	1,3
Реализация дополнительных образовательных программ спортивной подготовки по олимпийским видам спорта	854100О.99.0.БО52АА52001	вид учреждения при наличии в Учреждении спорткомплекса	1,4	-
Реализация дополнительных образовательных программ спортивной подготовки по олимпийским видам спорта	854100О.99.0.БО52АА53001	вид учреждения при наличии в Учреждении спорткомплекса	1,4	-
Реализация дополнительных образовательных программ спортивной подготовки по неолимпийским видам спорта	854100О.99.0.БО53АА20001	вид учреждения при наличии в Учреждении спорткомплекса	1,4	-
Реализация дополнительных образовательных программ спортивной подготовки по неолимпийским видам спорта	854100О.99.0.БО53АА21001	вид учреждения при наличии в Учреждении спорткомплекса	1,4	-

УТВЕРЖДЕНЫ
постановлением администрации
города Перми
от 30.10.2026 № 763

ЗНАЧЕНИЯ
натуральных норм, используемых при определении базовых нормативов затрат на оказание муниципальных услуг «Реализация дополнительных образовательных программ спортивной подготовки по олимпийским видам спорта» и «Реализация дополнительных образовательных программ спортивной подготовки по неолимпийским видам спорта» в учреждениях, подведомственных департаменту образования администрации города Перми

Наименование муниципальной услуги	Уникальный номер реестровой записи	Наименование натуральной нормы	Единица измерения натуральной нормы	Значение натуральной нормы / срок полезного использования	Способ определения значения натуральной нормы
1	2	3	4	5	6
Реализация дополнительных образовательных программ спортивной подготовки по олимпийским видам спорта, этап начальной подготовки: фехтование	854100О.99.0.БО52АА49001	1. Натуральные нормы, используемые при определении базового норматива затрат, непосредственно связанных с оказанием муниципальной услуги			
		1.1. Натуральные нормы, используемые при определении затрат на оплату труда работников, непосредственно связанных с оказанием муниципальной услуги, и начисления на выплаты по оплате труда работников, непосредственно связанных с оказанием муниципальной услуги, включая страховые взносы в Пенсионный фонд Российской Федерации, Фонд социального страхования Российской Федерации и Федеральный фонд обязательного медицинского страхования			
		тренер-преподаватель	штатная единица	0,12500000	иной метод
		1.2. Натуральные нормы, используемые при определении иных затрат, непосредственно связанных с оказанием муниципальной услуги, в том числе затраты на оплату коммунальных услуг, содержание объектов недвижимого имущества и (или) особо ценного движимого имущества в части имущества, используемого в процессе оказания муниципальной услуги			
		1.2.1. Натуральные нормы, используемые при определении затрат на оплату коммунальных услуг			
		электроэнергия	кВтч	2,97777778	иной метод
		теплоэнергия	Гкал	0,03444444	иной метод
		водоснабжение и водоотведение	куб. м	0,02777778	иной метод
		1.2.2. Натуральные нормы, используемые при определении затрат на содержание объектов недвижимого имущества			
		обслуживание и уборка помещений здания и сооружения (дезинфекция и дератизация)	количество договоров	0,00002667	иной метод

1	2	3	4	5	6
		техническое обслуживание средств охранной защиты	количество договоров	0,00007889	иной метод
		2. Натуральные нормы, используемые при определении базового норматива затрат на общехозяйственные нужды на оказание муниципальной услуги			
		2.1. Натуральные нормы, используемые при определении затрат на коммунальные услуги			
		электроэнергия	кВтч	5,78111111	иной метод
		теплоэнергия	Гкал	0,07000000	иной метод
		водоснабжение и водоотведение	куб. м	0,13444444	иной метод
		вывоз твердых коммунальных отходов	куб. м / год	0,00015556	иной метод
		2.2. Натуральные нормы, используемые при определении затрат на содержание объектов недвижимого имущества			
		обслуживание и уборка помещений здания и сооружения (дезинфекция и дератизация)	количество договоров	0,00012889	иной метод
		техническое обслуживание средств охранной защиты	количество договоров	0,00038778	иной метод
		2.3. Натуральные нормы, используемые при определении затрат на услуги связи			
		услуги телефонной связи (местной, внутризоновой, междугородней и международной)	количество телефонных точек, ед.	0,00108889	иной метод
		услуги связи по передаче данных	количество соединений Интернет, ед.	0,00015556	иной метод
		2.4. Натуральные нормы, используемые при определении затрат на оплату труда работников, которые не принимают непосредственного участия в оказании муниципальной услуги, и начисления на выплаты по оплате труда работников, которые не принимают непосредственного участия в оказании муниципальной услуги			
		директор	штатная единица	0,00015556	иной метод
		заместитель директора	штатная единица	0,00015556	иной метод
		заместитель директора по административно-хозяйственной части	штатная единица	0,00015556	иной метод
		инструктор по физической культуре	штатная единица	0,00015556	иной метод
		педагог-организатор	штатная единица	0,00015556	иной метод
		врач	штатная единица	0,00007778	иной метод
		медицинская сестра	штатная единица	0,00004444	иной метод
		секретарь руководителя	штатная единица	0,00015556	иной метод
		кладовщик	штатная единица	0,00007778	иной метод

1	2	3	4	5	6
		уборщик служебных помещений	штатная единица	0,00015556	иной метод
		рабочий по комплексному обслуживанию и ремонту зданий	штатная единица	0,00015556	иной метод
		дворник	штатная единица	0,00007778	иной метод
		вахтер	штатная единица	0,00007778	иной метод
		2.5. Натуральные нормы, используемые при определении затрат на прочие общехозяйственные нужды			
		услуги по охране, приобретаемые на основании договоров гражданско-правового характера с физическими и юридическими лицами	количество договоров	0,00031111	иной метод
		проведение медицинских осмотров	количество договоров	0,00015556	иной метод
		мыло хозяйственное	шт.	0,01555556	иной метод
		мыло туалетное	шт.	0,02333333	иной метод
		сода кальцинированная	пачка	0,00933333	иной метод
		стиральный порошок	пачка	0,00777778	иной метод
		моющее средство	пачка	0,01866667	иной метод
		хлорная известь	пачка	0,00466667	иной метод
		ткань паковочная для пола	шт.	0,01493333	иной метод
		щетки	шт.	0,00404444	иной метод
		веники	шт.	0,00373333	иной метод
		метла	шт.	0,00466667	иной метод
		электрические лампы	шт.	0,00777778	иной метод
		электрическая лампа дневного света	шт.	0,01555556	иной метод
		энергосберегающие лампы	шт.	0,00280000	иной метод
		ведро оцинкованное	шт.	0,00388889	иной метод
		ведро пластмассовое	шт.	0,00388889	иной метод
		таз	шт.	0,00388889	иной метод
		корзина для мусора	шт.	0,00388889	иной метод
		совок для мусора	шт.	0,00388889	иной метод
		швабра	шт.	0,00388889	иной метод
		лопата	шт.	0,00155556	иной метод
		перчатки резиновые	пара	0,01555556	иной метод
		тренировочное оружие	шт.	0,10000000/1 год	иной метод
		маска стандартная для фехтования	шт.	0,10000000/1 год	иной метод
		перчатки для фехтования	пара	0,10000000/1 год	иной метод

1	2	3	4	5	6
Реализация дополнительных образовательных программ спортивной подготовки по олимпийским видам спорта, учебно-тренировочный этап (этап спортивной специализации): фехтование	854100О.99.0.БО52АА48001	1. Натуральные нормы, используемые при определении базового норматива затрат, непосредственно связанных с оказанием муниципальной услуги			
		1.1. Натуральные нормы, используемые при определении затрат на оплату труда работников, непосредственно связанных с оказанием муниципальной услуги, и начисления на выплаты по оплате труда работников, непосредственно связанных с оказанием муниципальной услуги, включая страховые взносы в Пенсионный фонд Российской Федерации, Фонд социального страхования Российской Федерации и Федеральный фонд обязательного медицинского страхования			
		тренер-преподаватель	штатная единица	0,03300000	иной метод
		1.2. Натуральные нормы, используемые при определении иных затрат, непосредственно связанных с оказанием муниципальной услуги, в том числе затраты на оплату коммунальных услуг, содержание объектов недвижимого имущества и (или) особо ценного движимого имущества в части имущества, используемого в процессе оказания муниципальной услуги			
		1.2.1. Натуральные нормы, используемые при определении затрат на оплату коммунальных услуг			
		электроэнергия	кВтч	2,97777778	иной метод
		теплоэнергия	Гкал	0,03444444	иной метод
		водоснабжение и водоотведение	куб. м	0,02777778	иной метод
		1.2.2. Натуральные нормы, используемые при определении затрат на содержание объектов недвижимого имущества			
		обслуживание и уборка помещений здания и сооружения (дезинфекция и дератизация)	количество договоров	0,00002667	иной метод
		техническое обслуживание средств охранной защиты	количество договоров	0,00007889	иной метод
		2. Натуральные нормы, используемые при определении базового норматива затрат на общехозяйственные нужды на оказание муниципальной услуги			
		2.1. Натуральные нормы, используемые при определении затрат на коммунальные услуги			
		электроэнергия	кВтч	5,78111111	иной метод
		теплоэнергия	Гкал	0,07000000	иной метод
		водоснабжение и водоотведение	куб. м	0,13444444	иной метод
		вывоз твердых коммунальных отходов	куб. м / год	0,00015556	иной метод
		2.2. Натуральные нормы, используемые при определении затрат на содержание объектов недвижимого имущества			
		обслуживание и уборка помещений здания и сооружения (дезинфекция и дератизация)	количество договоров	0,00012889	иной метод
		техническое обслуживание средств охранной защиты	количество договоров	0,00038778	иной метод
		2.3. Натуральные нормы, используемые при определении затрат на услуги связи			

1	2	3	4	5	6
		услуги телефонной связи (местной, внутризоновой, междугородней и международной)	количество телефонных точек, ед.	0,00108889	иной метод
		услуги связи по передаче данных	количество соединений Интернет, ед.	0,00015556	иной метод
		2.4. Натуральные нормы, используемые при определении затрат на оплату труда работников, которые не принимают непосредственного участия в оказании муниципальной услуги, и начисления на выплаты по оплате труда работников, которые не принимают непосредственного участия в оказании муниципальной услуги			
		директор	штатная единица	0,00015556	иной метод
		заместитель директора	штатная единица	0,00015556	иной метод
		заместитель директора по административно-хозяйственной части	штатная единица	0,00015556	иной метод
		инструктор по физической культуре	штатная единица	0,00015556	иной метод
		педагог-организатор	штатная единица	0,00015556	иной метод
		врач	штатная единица	0,00007778	иной метод
		медицинская сестра	штатная единица	0,00004444	иной метод
		секретарь руководителя	штатная единица	0,00015556	иной метод
		кладовщик	штатная единица	0,00007778	иной метод
		уборщик служебных помещений	штатная единица	0,00015556	иной метод
		рабочий по комплексному обслуживанию и ремонту зданий	штатная единица	0,00015556	иной метод
		дворник	штатная единица	0,00007778	иной метод
		вахтер	штатная единица	0,00007778	иной метод
		2.5. Натуральные нормы, используемые при определении затрат на прочие общехозяйственные нужды			
		услуги по охране, приобретаемые на основании договоров гражданско-правового характера с физическими и юридическими лицами	количество договоров	0,00031111	иной метод
		проведение медицинских осмотров	количество договоров	0,00015556	иной метод
		мыло хозяйственное	шт.	0,01555556	иной метод
		мыло туалетное	шт.	0,02333333	иной метод
		сода кальцинированная	пачка	0,00933333	иной метод
		стиральный порошок	пачка	0,00777778	иной метод
		моющее средство	пачка	0,01866667	иной метод

1	2	3	4	5	6
		хлорная известь	пачка	0,00466667	иной метод
		ткань паковочная для пола	шт.	0,01493333	иной метод
		щетки	шт.	0,00404444	иной метод
		веники	шт.	0,00373333	иной метод
		метла	шт.	0,00466667	иной метод
		электрические лампы	шт.	0,00777778	иной метод
		электрическая лампа дневного света	шт.	0,01555556	иной метод
		энергосберегающие лампы	шт.	0,00280000	иной метод
		ведро оцинкованное	шт.	0,00388889	иной метод
		ведро пластмассовое	шт.	0,00388889	иной метод
		таз	шт.	0,00388889	иной метод
		корзина для мусора	шт.	0,00388889	иной метод
		совок для мусора	шт.	0,00388889	иной метод
		швабра	шт.	0,00388889	иной метод
		лопата	шт.	0,00155556	иной метод
		перчатки резиновые	пара	0,01555556	иной метод
		тренировочное оружие	шт.	0,25000000/1 год	иной метод
		маска стандартная для фехтования	шт.	0,25000000/1 год	иной метод
		электрошпага	шт.	0,50000000/1 год	иной метод
		перчатки для фехтования	пара	0,25000000/1 год	иной метод
Реализация дополнительных образовательных программ спортивной подготовки по неолимпийским видам спорта, этап начальной подготовки: спортивная акробатика	854100О.99.0.БО53АВ80001	1. Натуральные нормы, используемые при определении базового норматива затрат, непосредственно связанных с оказанием муниципальной услуги			
		1.1. Натуральные нормы, используемые при определении затрат на оплату труда работников, непосредственно связанных с оказанием муниципальной услуги, и начисления на выплаты по оплате труда работников, непосредственно связанных с оказанием муниципальной услуги, включая страховые взносы в Пенсионный фонд Российской Федерации, Фонд социального страхования Российской Федерации и Федеральный фонд обязательного медицинского страхования			
		тренер-преподаватель	штатная единица	0,03300000	иной метод
		1.2. Натуральные нормы, используемые при определении иных затрат, непосредственно связанных с оказанием муниципальной услуги, в том числе затраты на оплату коммунальных услуг, содержание объектов недвижимого имущества и (или) особо ценного движимого имущества в части имущества, используемого в процессе оказания муниципальной услуги			
		1.2.1. Натуральные нормы, используемые при определении затрат на оплату коммунальных услуг			
		электроэнергия	кВтч	2,97777778	иной метод
		теплоэнергия	Гкал	0,03444444	иной метод
		водоснабжение и водоотведение	куб. м	0,02777778	иной метод
		1.2.2. Натуральные нормы, используемые при определении затрат на содержание объектов недвижимого имущества			

1	2	3	4	5	6
		обслуживание и уборка помещений здания и сооружения (дезинфекция и дератизация)	количество договоров	0,00002667	иной метод
		техническое обслуживание средств охранной защиты	количество договоров	0,00007889	иной метод
		2. Натуральные нормы, используемые при определении базового норматива затрат на общехозяйственные нужды на оказание муниципальной услуги			
		2.1. Натуральные нормы, используемые при определении затрат на коммунальные услуги			
		электроэнергия	кВтч	5,78111111	иной метод
		теплоэнергия	Гкал	0,07000000	иной метод
		водоснабжение и водоотведение	куб. м	0,13444444	иной метод
		вывоз твердых коммунальных отходов	куб. м / год	0,00015556	иной метод
		2.2. Натуральные нормы, используемые при определении затрат на содержание объектов недвижимого имущества			
		обслуживание и уборка помещений здания и сооружения (дезинфекция и дератизация)	количество договоров	0,00012889	иной метод
		техническое обслуживание средств охранной защиты	количество договоров	0,00038778	иной метод
		2.3. Натуральные нормы, используемые при определении затрат на услуги связи			
		услуги телефонной связи (местной, внутризоновой, междугородней и международной)	количество телефонных точек, ед.	0,00108889	иной метод
		услуги связи по передаче данных	количество соединений Интернет, ед.	0,00015556	иной метод
		2.4. Натуральные нормы, используемые при определении затрат на оплату труда работников, которые не принимают непосредственного участия в оказании муниципальной услуги, и начисления на выплаты по оплате труда работников, которые не принимают непосредственного участия в оказании муниципальной услуги			
		директор	штатная единица	0,00015556	иной метод
		заместитель директора	штатная единица	0,00015556	иной метод
		заместитель директора по административно-хозяйственной части	штатная единица	0,00015556	иной метод
		инструктор по физической культуре	штатная единица	0,00015556	иной метод
		педагог-организатор	штатная единица	0,00015556	иной метод
		врач	штатная единица	0,00007778	иной метод

1	2	3	4	5	6
		медицинская сестра	штатная единица	0,00004444	иной метод
		секретарь руководителя	штатная единица	0,00015556	иной метод
		кладовщик	штатная единица	0,00007778	иной метод
		уборщик служебных помещений	штатная единица	0,00015556	иной метод
		рабочий по комплексному обслуживанию и ремонту зданий	штатная единица	0,00015556	иной метод
		дворник	штатная единица	0,00007778	иной метод
		вахтер	штатная единица	0,00007778	иной метод
		2.5. Натуральные нормы, используемые при определении затрат на прочие общехозяйственные нужды			
		услуги по охране, приобретаемые на основании договоров гражданско-правового характера с физическими и юридическими лицами	количество договоров	0,00031111	иной метод
		проведение медицинских осмотров	количество договоров	0,00015556	иной метод
		мыло хозяйственное	шт.	0,01555556	иной метод
		мыло туалетное	шт.	0,02333333	иной метод
		сода кальцинированная	пачка	0,00933333	иной метод
		стиральный порошок	пачка	0,00777778	иной метод
		моющее средство	пачка	0,01866667	иной метод
		хлорная известь	пачка	0,00466667	иной метод
		ткань паковочная для пола	шт.	0,01493333	иной метод
		щетки	шт.	0,00404444	иной метод
		веники	шт.	0,00373333	иной метод
		метла	шт.	0,00466667	иной метод
		электрические лампы	шт.	0,00777778	иной метод
		электрическая лампа дневного света	шт.	0,01555556	иной метод
		энергосберегающие лампы	шт.	0,00280000	иной метод
		ведро оцинкованное	шт.	0,00388889	иной метод
		ведро пластмассовое	шт.	0,00388889	иной метод
		таз	шт.	0,00388889	иной метод
		корзина для мусора	шт.	0,00388889	иной метод
		совок для мусора	шт.	0,00388889	иной метод
		швабра	шт.	0,00388889	иной метод
		лопата	шт.	0,00155556	иной метод
		перчатки резиновые	пара	0,01555556	иной метод
		Набор утяжелителей	шт.	1,00000000/1 год	иной метод

1	2	3	4	5	6
		Мостик гимнастический	шт.	0,10000000/3 года	иной метод
		Гимнастический куб усиленный	шт.	0,10000000/3 года	иной метод
		Мат гимнастический	шт.	1,00000000/2 года	иной метод
		Дорожка акробатическая	шт.	0,10000000/4 года	иной метод
Реализация дополнительных образовательных программ спортивной подготовки по олимпийским видам спорта, учебно-тренировочный этап (этап спортивной специализации): спортивная акробатика	854100О.99.0.БО53АВ81001	1. Натуральные нормы, используемые при определении базового норматива затрат, непосредственно связанных с оказанием муниципальной услуги			
		1.1. Натуральные нормы, используемые при определении затрат на оплату труда работников, непосредственно связанных с оказанием муниципальной услуги, и начисления на выплаты по оплате труда работников, непосредственно связанных с оказанием муниципальной услуги, включая страховые взносы в Пенсионный фонд Российской Федерации, Фонд социального страхования Российской Федерации и Федеральный фонд обязательного медицинского страхования			
		тренер-преподаватель	штатная единица	0,09300000	иной метод
		1.2. Натуральные нормы, используемые при определении иных затрат, непосредственно связанных с оказанием муниципальной услуги, в том числе затраты на оплату коммунальных услуг, содержание объектов недвижимого имущества и (или) особо ценного движимого имущества в части имущества, используемого в процессе оказания муниципальной услуги			
		1.2.1. Натуральные нормы, используемые при определении затрат на оплату коммунальных услуг			
		электроэнергия	кВтч	2,97777778	иной метод
		теплоэнергия	Гкал	0,03444444	иной метод
		водоснабжение и водоотведение	куб. м	0,02777778	иной метод
		1.2.2. Натуральные нормы, используемые при определении затрат на содержание объектов недвижимого имущества			
		обслуживание и уборка помещений здания и сооружения (дезинфекция и дератизация)	количество договоров	0,00002667	иной метод
		техническое обслуживание средств охранной защиты	количество договоров	0,00007889	иной метод
		2. Натуральные нормы, используемые при определении базового норматива затрат на общехозяйственные нужды на оказание муниципальной услуги			
		2.1. Натуральные нормы, используемые при определении затрат на коммунальные услуги			
		электроэнергия	кВтч	5,78111111	иной метод
		теплоэнергия	Гкал	0,07000000	иной метод
		водоснабжение и водоотведение	куб. м	0,13444444	иной метод
		вывоз твердых коммунальных отходов	куб. м / год	0,00015556	иной метод
		2.2. Натуральные нормы, используемые при определении затрат на содержание объектов недвижимого имущества			
		обслуживание и уборка помеще-	количество договоров	0,00012889	иной метод

1	2	3	4	5	6
		ний здания и сооружения (дезинфекция и дератизация)			
		техническое обслуживание средств охранной защиты	количество договоров	0,00038778	иной метод
		2.3. Натуральные нормы, используемые при определении затрат на услуги связи			
		услуги телефонной связи (местной, внутризоновой, междугородней и международной)	количество телефонных точек, ед.	0,00108889	иной метод
		услуги связи по передаче данных	количество соединений Интернет, ед.	0,00015556	иной метод
		2.4. Натуральные нормы, используемые при определении затрат на оплату труда работников, которые не принимают непосредственного участия в оказании муниципальной услуги, и начисления на выплаты по оплате труда работников, которые не принимают непосредственного участия в оказании муниципальной услуги			
		директор	штатная единица	0,00015556	иной метод
		заместитель директора	штатная единица	0,00015556	иной метод
		заместитель директора по административно-хозяйственной части	штатная единица	0,00015556	иной метод
		инструктор по физической культуре	штатная единица	0,00015556	иной метод
		педагог-организатор	штатная единица	0,00015556	иной метод
		врач	штатная единица	0,00007778	иной метод
		медицинская сестра	штатная единица	0,00004444	иной метод
		секретарь руководителя	штатная единица	0,00015556	иной метод
		кладовщик	штатная единица	0,00007778	иной метод
		уборщик служебных помещений	штатная единица	0,00015556	иной метод
		рабочий по комплексному обслуживанию и ремонту зданий	штатная единица	0,00015556	иной метод
		дворник	штатная единица	0,00007778	иной метод
		вахтер	штатная единица	0,00007778	иной метод
		2.5. Натуральные нормы, используемые при определении затрат на прочие общехозяйственные нужды			
		услуги по охране, приобретаемые на основании договоров гражданско-правового характера с физическими и юридическими лицами	количество договоров	0,00031111	иной метод

1	2	3	4	5	6
		проведение медицинских осмотров	количество договоров	0,00015556	иной метод
		мыло хозяйственное	шт.	0,01555556	иной метод
		мыло туалетное	шт.	0,02333333	иной метод
		сода кальцинированная	пачка	0,00933333	иной метод
		стиральный порошок	пачка	0,00777778	иной метод
		моющее средство	пачка	0,01866667	иной метод
		хлорная известь	пачка	0,00466667	иной метод
		ткань паковочная для пола	шт.	0,01493333	иной метод
		щетки	шт.	0,00404444	иной метод
		веники	шт.	0,00373333	иной метод
		метла	шт.	0,00466667	иной метод
		электрические лампы	шт.	0,00777778	иной метод
		электрическая лампа дневного света	шт.	0,01555556	иной метод
		энергосберегающие лампы	шт.	0,00280000	иной метод
		ведро оцинкованное	шт.	0,00388889	иной метод
		ведро пластмассовое	шт.	0,00388889	иной метод
		таз	шт.	0,00388889	иной метод
		корзина для мусора	шт.	0,00388889	иной метод
		совок для мусора	шт.	0,00388889	иной метод
		швабра	шт.	0,00388889	иной метод
		лопата	шт.	0,00155556	иной метод
		перчатки резиновые	пара	0,01555556	иной метод
		набор утяжелителей	шт.	1,00000000/1 год	иной метод
		мостик гимнастический	шт.	0,16666667/3 года	иной метод
		гимнастический куб усиленный	шт.	0,16666667/3 года	иной метод
		мат гимнастический	шт.	1,00000000/2 года	иной метод
		дорожка акробатическая	шт.	0,16666667/4 года	иной метод
		ковер гимнастический	шт.	1,00000000/1 год	иной метод
Реализация дополнительных образовательных программ спортивной подготовки по неолимпийским видам спорта, этап начальной подготовки: авиамодельный спорт	854100О.99.0.БО53АА00001	1. Натуральные нормы, используемые при определении базового норматива затрат, непосредственно связанных с оказанием муниципальной услуги			
		1.1. Натуральные нормы, используемые при определении затрат на оплату труда работников, непосредственно связанных с оказанием муниципальной услуги, и начисления на выплаты по оплате труда работников, непосредственно связанных с оказанием муниципальной услуги, включая страховые взносы в Пенсионный фонд Российской Федерации, Фонд социального страхования Российской Федерации и Федеральный фонд обязательного медицинского страхования			
		тренер-преподаватель	штатная единица	0,03300000	иной метод
		1.2. Натуральные нормы, используемые при определении иных затрат, непосредственно связанных с			

1	2	3	4	5	6
		оказанием муниципальной услуги, в том числе затраты на оплату коммунальных услуг, содержание объектов недвижимого имущества и (или) особо ценного движимого имущества в части имущества, используемого в процессе оказания муниципальной услуги			
		1.2.1. Натуральные нормы, используемые при определении затрат на оплату коммунальных услуг			
		электроэнергия	кВтч	2,97777778	иной метод
		теплоэнергия	Гкал	0,03444444	иной метод
		водоснабжение и водоотведение	куб. м	0,02777778	иной метод
		1.2.2. Натуральные нормы, используемые при определении затрат на содержание объектов недвижимого имущества			
		обслуживание и уборка помещений здания и сооружения (дезинфекция и дератизация)	количество договоров	0,00002667	иной метод
		техническое обслуживание средств охранной защиты	количество договоров	0,00007889	иной метод
		2. Натуральные нормы, используемые при определении базового норматива затрат на общехозяйственные нужды на оказание муниципальной услуги			
		2.1. Натуральные нормы, используемые при определении затрат на коммунальные услуги			
		электроэнергия	кВтч	5,78111111	иной метод
		теплоэнергия	Гкал	0,07000000	иной метод
		водоснабжение и водоотведение	куб. м	0,13444444	иной метод
		вывоз твердых коммунальных отходов	куб. м / год	0,00015556	иной метод
		2.2. Натуральные нормы, используемые при определении затрат на содержание объектов недвижимого имущества			
		обслуживание и уборка помещений здания и сооружения (дезинфекция и дератизация)	количество договоров	0,00012889	иной метод
		техническое обслуживание средств охранной защиты	количество договоров	0,00038778	иной метод
		2.3. Натуральные нормы, используемые при определении затрат на услуги связи			
		услуги телефонной связи (местной, внутризоновой, междугородней и международной)	количество телефонных точек, ед.	0,00108889	иной метод
		услуги связи по передаче данных	количество соединений Интернет, ед.	0,00015556	иной метод
		2.4. Натуральные нормы, используемые при определении затрат на оплату труда работников, которые не принимают непосредственного участия в оказании муниципальной услуги, и начисления на			

1	2	3	4	5	6
		выплаты по оплате труда работников, которые не принимают непосредственного участия в оказании муниципальной услуги			
		директор	штатная единица	0,00015556	иной метод
		заместитель директора	штатная единица	0,00015556	иной метод
		заместитель директора по административно-хозяйственной части	штатная единица	0,00015556	иной метод
		инструктор по физической культуре	штатная единица	0,00015556	иной метод
		педагог-организатор	штатная единица	0,00015556	иной метод
		врач	штатная единица	0,00007778	иной метод
		медицинская сестра	штатная единица	0,00004444	иной метод
		секретарь руководителя	штатная единица	0,00015556	иной метод
		кладовщик	штатная единица	0,00007778	иной метод
		уборщик служебных помещений	штатная единица	0,00015556	иной метод
		рабочий по комплексному обслуживанию и ремонту зданий	штатная единица	0,00015556	иной метод
		дворник	штатная единица	0,00007778	иной метод
		вахтер	штатная единица	0,00007778	иной метод
		2.5. Натуральные нормы, используемые при определении затрат на прочие общехозяйственные нужды			
		услуги по охране, приобретаемые на основании договоров гражданско-правового характера с физическими и юридическими лицами	количество договоров	0,00031111	иной метод
		проведение медицинских осмотров	количество договоров	0,00015556	иной метод
		мыло хозяйственное	шт.	0,01555556	иной метод
		мыло туалетное	шт.	0,02333333	иной метод
		сода кальцинированная	пачка	0,00933333	иной метод
		стиральный порошок	пачка	0,00777778	иной метод
		моющее средство	пачка	0,01866667	иной метод
		хлорная известь	пачка	0,00466667	иной метод
		ткань паковочная для пола	шт.	0,01493333	иной метод
		щетки	шт.	0,00404444	иной метод
		веники	шт.	0,00373333	иной метод
		метла	шт.	0,00466667	иной метод
		электрические лампы	шт.	0,00777778	иной метод

1	2	3	4	5	6
		электрическая лампа дневного света	шт.	0,01555556	иной метод
		энергосберегающие лампы	шт.	0,00280000	иной метод
		ведро оцинкованное	шт.	0,00388889	иной метод
		ведро пластмассовое	шт.	0,00388889	иной метод
		таз	шт.	0,00388889	иной метод
		корзина для мусора	шт.	0,00388889	иной метод
		совок для мусора	шт.	0,00388889	иной метод
		швабра	шт.	0,00388889	иной метод
		лопата	шт.	0,00155556	иной метод
		перчатки резиновые	пара	0,01555556	иной метод
		электромегафон	шт.	0,10000000/1 год	иной метод
		секундомер	шт.	0,10000000/1 год	иной метод
		рации передатчик-приемник (дальность 10 км, частота 130-160 МГц), комплект	шт.	0,10000000/1 год	иной метод
		штангенциркуль цифровой	шт.	0,10000000/1 год	иной метод
		свисток судейский	шт.	0,10000000/1 год	иной метод
		клей и смолы для ремонта авиамоделей, комплект	шт.	0,10000000/1 год	иной метод
		набор слесарных инструментов	шт.	0,10000000/1 год	иной метод
		набор столярных инструментов	шт.	0,10000000/1 год	иной метод
		метизы для элементов конструкции авиамодели, комплект	шт.	0,10000000/1 год	иной метод
		набор для пайки, комплект	шт.	0,10000000/1 год	иной метод
		пиломатериалы различной древесины (базальт 0,1 куб. м, пилы 0,1 куб. м, сосна 0,1 куб. м)	шт.	0,10000000/1 год	иной метод
		стенка гимнастическая	шт.	0,05000000/2 года	иной метод
		мат гимнастический	шт.	0,05000000/2 года	иной метод
		скамейка гимнастическая	шт.	0,05000000/2 года	иной метод
		радиомаяк для поиска авиамоделей	шт.	0,10000000/1 год	иной метод
		бинокль морской	шт.	0,10000000/1 год	иной метод
		авиамодель соответствующего класса	шт.	0,10000000/1 год	иной метод
		радиоаппаратура для управления авиамоделями	шт.	0,10000000/1 год	иной метод

1	2	3	4	5	6
Реализация дополнительных образовательных программ спортивной подготовки по неолимпийским видам спорта, учебно-тренировочный этап (этап спортивной специализации): авиамодельный спорт	854100О.99.0.БО53АА00001	1. Натуральные нормы, используемые при определении базового норматива затрат, непосредственно связанных с оказанием муниципальной услуги			
		1.1. Натуральные нормы, используемые при определении затрат на оплату труда работников, непосредственно связанных с оказанием муниципальной услуги, и начисления на выплаты по оплате труда работников, непосредственно связанных с оказанием муниципальной услуги, включая страховые взносы в Пенсионный фонд Российской Федерации, Фонд социального страхования Российской Федерации и Федеральный фонд обязательного медицинского страхования			
		тренер-преподаватель	штатная единица	0,08400000	иной метод
		1.2. Натуральные нормы, используемые при определении иных затрат, непосредственно связанных с оказанием муниципальной услуги, в том числе затраты на оплату коммунальных услуг, содержание объектов недвижимого имущества и (или) особо ценного движимого имущества в части имущества, используемого в процессе оказания муниципальной услуги			
		1.2.1. Натуральные нормы, используемые при определении затрат на оплату коммунальных услуг			
		электроэнергия	кВтч	2,97777778	иной метод
		теплоэнергия	Гкал	0,03444444	иной метод
		водоснабжение и водоотведение	куб. м	0,02777778	иной метод
		1.2.2. Натуральные нормы, используемые при определении затрат на содержание объектов недвижимого имущества			
		обслуживание и уборка помещений здания и сооружения (дезинфекция и дератизация)	количество договоров	0,00002667	иной метод
		техническое обслуживание средств охранной защиты	количество договоров	0,00007889	иной метод
		2. Натуральные нормы, используемые при определении базового норматива затрат на общехозяйственные нужды на оказание муниципальной услуги			
		2.1. Натуральные нормы, используемые при определении затрат на коммунальные услуги			
		электроэнергия	кВтч	5,78111111	иной метод
		теплоэнергия	Гкал	0,07000000	иной метод
		водоснабжение и водоотведение	куб. м	0,13444444	иной метод
		вывоз твердых коммунальных отходов	куб. м / год	0,00015556	иной метод
		2.2. Натуральные нормы, используемые при определении затрат на содержание объектов недвижимого имущества			
		обслуживание и уборка помещений здания и сооружения (дезинфекция и дератизация)	количество договоров	0,00012889	иной метод
		техническое обслуживание средств охранной защиты	количество договоров	0,00038778	иной метод
		2.3. Натуральные нормы, используемые при определении затрат на услуги связи			

1	2	3	4	5	6
		услуги телефонной связи (местной, внутризоновой, междугородней и международной)	количество телефонных точек, ед.	0,00108889	иной метод
		услуги связи по передаче данных	количество соединений Интернет, ед.	0,00015556	иной метод
		2.4. Натуральные нормы, используемые при определении затрат на оплату труда работников, которые не принимают непосредственного участия в оказании муниципальной услуги, и начисления на выплаты по оплате труда работников, которые не принимают непосредственного участия в оказании муниципальной услуги			
		директор	штатная единица	0,00015556	иной метод
		заместитель директора	штатная единица	0,00015556	иной метод
		заместитель директора по административно-хозяйственной части	штатная единица	0,00015556	иной метод
		инструктор по физической культуре	штатная единица	0,00015556	иной метод
		педагог-организатор	штатная единица	0,00015556	иной метод
		врач	штатная единица	0,00007778	иной метод
		медицинская сестра	штатная единица	0,00004444	иной метод
		секретарь руководителя	штатная единица	0,00015556	иной метод
		кладовщик	штатная единица	0,00007778	иной метод
		уборщик служебных помещений	штатная единица	0,00015556	иной метод
		рабочий по комплексному обслуживанию и ремонту зданий	штатная единица	0,00015556	иной метод
		дворник	штатная единица	0,00007778	иной метод
		вахтер	штатная единица	0,00007778	иной метод
		2.5. Натуральные нормы, используемые при определении затрат на прочие общехозяйственные нужды			
		услуги по охране, приобретаемые на основании договоров гражданско-правового характера с физическими и юридическими лицами	количество договоров	0,00031111	иной метод
		проведение медицинских осмотров	количество договоров	0,00015556	иной метод
		мыло хозяйственное	шт.	0,01555556	иной метод
		мыло туалетное	шт.	0,02333333	иной метод
		сода кальцинированная	пачка	0,00933333	иной метод
		стиральный порошок	пачка	0,00777778	иной метод
		моющее средство	пачка	0,01866667	иной метод

1	2	3	4	5	6
		хлорная известь	пачка	0,00466667	иной метод
		ткань паковочная для пола	шт.	0,01493333	иной метод
		щетки	шт.	0,00404444	иной метод
		веники	шт.	0,00373333	иной метод
		метла	шт.	0,00466667	иной метод
		электрические лампы	шт.	0,00777778	иной метод
		электрическая лампа дневного света	шт.	0,01555556	иной метод
		энергосберегающие лампы	шт.	0,00280000	иной метод
		ведро оцинкованное	шт.	0,00388889	иной метод
		ведро пластмассовое	шт.	0,00388889	иной метод
		таз	шт.	0,00388889	иной метод
		корзина для мусора	шт.	0,00388889	иной метод
		совок для мусора	шт.	0,00388889	иной метод
		швабра	шт.	0,00388889	иной метод
		лопата	шт.	0,00155556	иной метод
		перчатки резиновые	пара	0,01555556	иной метод
		рации передатчик-приемник (дальность 10 км, частота 130-160 МГц), комплект	шт.	0,12500000/1 год	иной метод
		штангенциркуль цифровой	шт.	0,12500000/1 год	иной метод
		свисток судейский	шт.	0,12500000/1 год	иной метод
		клей и смолы для ремонта авиамоделей, комплект	шт.	0,12500000/1 год	иной метод
		набор слесарных инструментов	шт.	0,12500000/1 год	иной метод
		набор столярных инструментов	шт.	0,12500000/1 год	иной метод
		метизы для элементов конструкции авиамодели, комплект	шт.	0,12500000/1 год	иной метод
		набор для пайки, комплект	шт.	0,12500000/1 год	иной метод
		пиломатериалы различной древесины (базальт 0,1 куб. м, пилы 0,1 куб. м, сосна 0,1 куб. м)	шт.	0,12500000/1 год	иной метод
		стенка гимнастическая	шт.	0,06250000/2 года	иной метод
		мат гимнастический	шт.	0,06250000/2 года	иной метод
		скамейка гимнастическая	шт.	0,06250000/2 года	иной метод
		радиомаяк для поиска авиамоделей	шт.	0,12500000/1 год	иной метод
		бинокль морской	шт.	0,12500000/1 год	иной метод
		авиамодель соответствующего	шт.	0,12500000/1 год	иной метод

1	2	3	4	5	6
		класса			
		радиоаппаратура для управления авиамоделями	шт.	0,12500000/1 год	иной метод
		радиомаяк для поиска авиамоделей	шт.	0,12500000/1 год	иной метод
Реализация дополнительных образовательных программ спортивной подготовки по неолимпийским видам спорта, этап начальной подготовки: пауэрлифтинг	854100О.99.0.БО53АБ88001	1. Натуральные нормы, используемые при определении базового норматива затрат, непосредственно связанных с оказанием муниципальной услуги			
		1.1. Натуральные нормы, используемые при определении затрат на оплату труда работников, непосредственно связанных с оказанием муниципальной услуги, и начисления на выплаты по оплате труда работников, непосредственно связанных с оказанием муниципальной услуги, включая страховые взносы в Пенсионный фонд Российской Федерации, Фонд социального страхования Российской Федерации и Федеральный фонд обязательного медицинского страхования			
		тренер-преподаватель	штатная единица	0,04100000	иной метод
		1.2. Натуральные нормы, используемые при определении иных затрат, непосредственно связанных с оказанием муниципальной услуги, в том числе затраты на оплату коммунальных услуг, содержание объектов недвижимого имущества и (или) особо ценного движимого имущества в части имущества, используемого в процессе оказания муниципальной услуги			
		1.2.1. Натуральные нормы, используемые при определении затрат на оплату коммунальных услуг			
		электроэнергия	кВтч	2,97777778	иной метод
		теплоэнергия	Гкал	0,03444444	иной метод
		водоснабжение и водоотведение	куб. м	0,02777778	иной метод
		1.2.2. Натуральные нормы, используемые при определении затрат на содержание объектов недвижимого имущества			
		обслуживание и уборка помещений здания и сооружения (дезинфекция и дератизация)	количество договоров	0,00002667	иной метод
		техническое обслуживание средств охранной защиты	количество договоров	0,00007889	иной метод
		2. Натуральные нормы, используемые при определении базового норматива затрат на общехозяйственные нужды на оказание муниципальной услуги			
		2.1. Натуральные нормы, используемые при определении затрат на коммунальные услуги			
		электроэнергия	кВтч	5,78111111	иной метод
		теплоэнергия	Гкал	0,07000000	иной метод
		водоснабжение и водоотведение	куб. м	0,13444444	иной метод
		вывоз твердых коммунальных отходов	куб. м / год	0,00015556	иной метод
		2.2. Натуральные нормы, используемые при определении затрат на содержание объектов недвижимого имущества			

1	2	3	4	5	6
		обслуживание и уборка помещений здания и сооружения (дезинфекция и дератизация)	количество договоров	0,00012889	иной метод
		техническое обслуживание средств охранной защиты	количество договоров	0,00038778	иной метод
		2.3. Натуральные нормы, используемые при определении затрат на услуги связи			
		услуги телефонной связи (местной, внутризоновой, междугородней и международной)	количество телефонных точек, ед.	0,00108889	иной метод
		услуги связи по передаче данных	количество соединений Интернет, ед.	0,00015556	иной метод
		2.4. Натуральные нормы, используемые при определении затрат на оплату труда работников, которые не принимают непосредственного участия в оказании муниципальной услуги, и начисления на выплаты по оплате труда работников, которые не принимают непосредственного участия в оказании муниципальной услуги			
		директор	штатная единица	0,00015556	иной метод
		заместитель директора	штатная единица	0,00015556	иной метод
		заместитель директора по административно-хозяйственной части	штатная единица	0,00015556	иной метод
		инструктор по физической культуре	штатная единица	0,00015556	иной метод
		педагог-организатор	штатная единица	0,00015556	иной метод
		врач	штатная единица	0,00007778	иной метод
		медицинская сестра	штатная единица	0,00004444	иной метод
		секретарь руководителя	штатная единица	0,00015556	иной метод
		кладовщик	штатная единица	0,00007778	иной метод
		уборщик служебных помещений	штатная единица	0,00015556	иной метод
		рабочий по комплексному обслуживанию и ремонту зданий	штатная единица	0,00015556	иной метод
		дворник	штатная единица	0,00007778	иной метод
		вахтер	штатная единица	0,00007778	иной метод
		2.5. Натуральные нормы, используемые при определении затрат на прочие общехозяйственные нужды			
		услуги по охране, приобретаемые на основании договоров гражданско-правового характера с физическими и юридическими лицами	количество договоров	0,00031111	иной метод

1	2	3	4	5	6
		проведение медицинских осмотров	количество договоров	0,00015556	иной метод
		мыло хозяйственное	шт.	0,01555556	иной метод
		мыло туалетное	шт.	0,02333333	иной метод
		сода кальцинированная	пачка	0,00933333	иной метод
		стиральный порошок	пачка	0,00777778	иной метод
		моющее средство	пачка	0,01866667	иной метод
		хлорная известь	пачка	0,00466667	иной метод
		ткань паковочная для пола	шт.	0,01493333	иной метод
		щетки	шт.	0,00404444	иной метод
		веники	шт.	0,00373333	иной метод
		метла	шт.	0,00466667	иной метод
		электрические лампы	шт.	0,00777778	иной метод
		электрическая лампа дневного света	шт.	0,01555556	иной метод
		энергосберегающие лампы	шт.	0,00280000	иной метод
		ведро оцинкованное	шт.	0,00388889	иной метод
		ведро пластмассовое	шт.	0,00388889	иной метод
		таз	шт.	0,00388889	иной метод
		корзина для мусора	шт.	0,00388889	иной метод
		совок для мусора	шт.	0,00388889	иной метод
		швабра	шт.	0,00388889	иной метод
		лопата	шт.	0,00155556	иной метод
		перчатки резиновые	пара	0,01555556	иной метод
		гири спортивные (8, 10, 16, 24, 32 кг)	комп.	0,25000000/10 лет	иной метод
		силовая рама	шт.	0,12500000/10 лет	иной метод
		скамья с регулируемым углом наклона	шт.	0,12500000/5 лет	иной метод
		стойка под грифы	шт.	0,12500000/5 лет	иной метод
		стойка под диски	шт.	0,37500000/5 лет	иной метод
		гриф штанги для пауэрлифтинга с набором дисков (350 кг)	шт.	0,25000000/10 лет	иной метод
		магнезия в блоках (56 гр)	шт.	3,00000000/1 год	иной метод
Реализация дополнительных образовательных программ спортивной подготовки по неолимпийским	854100О.99.0.БО53АБ89001	1. Натуральные нормы, используемые при определении базового норматива затрат, непосредственно связанных с оказанием муниципальной услуги			
		1.1. Натуральные нормы, используемые при определении затрат на оплату труда работников, непосредственно связанных с оказанием муниципальной услуги, и начисления на выплаты по оплате			

1	2	3	4	5	6
видам спорта, учебно-тренировочный этап (этап спортивной специализации): пауэрлифтинг		труда работников, непосредственно связанных с оказанием муниципальной услуги, включая страховые взносы в Пенсионный фонд Российской Федерации, Фонд социального страхования Российской Федерации и Федеральный фонд обязательного медицинского страхования			
		тренер-преподаватель	штатная единица	0,09300000	иной метод
		1.2. Натуральные нормы, используемые при определении иных затрат, непосредственно связанных с оказанием муниципальной услуги, в том числе затраты на оплату коммунальных услуг, содержание объектов недвижимого имущества и (или) особо ценного движимого имущества в части имущества, используемого в процессе оказания муниципальной услуги			
		1.2.1. Натуральные нормы, используемые при определении затрат на оплату коммунальных услуг			
		электроэнергия	кВтч	2,97777778	иной метод
		теплоэнергия	Гкал	0,03444444	иной метод
		водоснабжение и водоотведение	куб. м	0,02777778	иной метод
		1.2.2. Натуральные нормы, используемые при определении затрат на содержание объектов недвижимого имущества			
		обслуживание и уборка помещений здания и сооружения (дезинфекция и дератизация)	количество договоров	0,00002667	иной метод
		техническое обслуживание средств охранной защиты	количество договоров	0,00007889	иной метод
		2. Натуральные нормы, используемые при определении базового норматива затрат на общехозяйственные нужды на оказание муниципальной услуги			
		2.1. Натуральные нормы, используемые при определении затрат на коммунальные услуги			
		электроэнергия	кВтч	5,78111111	иной метод
		теплоэнергия	Гкал	0,07000000	иной метод
		водоснабжение и водоотведение	куб. м	0,13444444	иной метод
		вывоз твердых коммунальных отходов	куб. м / год	0,00015556	иной метод
		2.2. Натуральные нормы, используемые при определении затрат на содержание объектов недвижимого имущества			
		обслуживание и уборка помещений здания и сооружения (дезинфекция и дератизация)	количество договоров	0,00012889	иной метод
		техническое обслуживание средств охранной защиты	количество договоров	0,00038778	иной метод
		2.3. Натуральные нормы, используемые при определении затрат на услуги связи			
		услуги телефонной связи (местной, внутризоновой, междугородней и международной)	количество телефонных точек, ед.	0,00108889	иной метод

1	2	3	4	5	6
		услуги связи по передаче данных	количество соединений Интернет, ед.	0,00015556	иной метод
		2.4. Натуральные нормы, используемые при определении затрат на оплату труда работников, которые не принимают непосредственного участия в оказании муниципальной услуги, и начисления на выплаты по оплате труда работников, которые не принимают непосредственного участия в оказании муниципальной услуги			
		директор	штатная единица	0,00015556	иной метод
		заместитель директора	штатная единица	0,00015556	иной метод
		заместитель директора по административно-хозяйственной части	штатная единица	0,00015556	иной метод
		инструктор по физической культуре	штатная единица	0,00015556	иной метод
		педагог-организатор	штатная единица	0,00015556	иной метод
		врач	штатная единица	0,00007778	иной метод
		медицинская сестра	штатная единица	0,00004444	иной метод
		секретарь руководителя	штатная единица	0,00015556	иной метод
		кладовщик	штатная единица	0,00007778	иной метод
		уборщик служебных помещений	штатная единица	0,00015556	иной метод
		рабочий по комплексному обслуживанию и ремонту зданий	штатная единица	0,00015556	иной метод
		дворник	штатная единица	0,00007778	иной метод
		вахтер	штатная единица	0,00007778	иной метод
		2.5. Натуральные нормы, используемые при определении затрат на прочие общехозяйственные нужды			
		услуги по охране, приобретаемые на основании договоров гражданско-правового характера с физическими и юридическими лицами	количество договоров	0,00031111	иной метод
		проведение медицинских осмотров	количество договоров	0,00015556	иной метод
		мыло хозяйственное	шт.	0,01555556	иной метод
		мыло туалетное	шт.	0,02333333	иной метод
		сода кальцинированная	пачка	0,00933333	иной метод
		стиральный порошок	пачка	0,00777778	иной метод
		моющее средство	пачка	0,01866667	иной метод
		хлорная известь	пачка	0,00466667	иной метод
		ткань паковочная для пола	шт.	0,01493333	иной метод
		щетки	шт.	0,00404444	иной метод

1	2	3	4	5	6
		веники	шт.	0,00373333	иной метод
		метла	шт.	0,00466667	иной метод
		электрические лампы	шт.	0,00777778	иной метод
		электрическая лампа дневного света	шт.	0,01555556	иной метод
		энергосберегающие лампы	шт.	0,00280000	иной метод
		ведро оцинкованное	шт.	0,00388889	иной метод
		ведро пластмассовое	шт.	0,00388889	иной метод
		таз	шт.	0,00388889	иной метод
		корзина для мусора	шт.	0,00388889	иной метод
		совок для мусора	шт.	0,00388889	иной метод
		швабра	шт.	0,00388889	иной метод
		лопата	шт.	0,00155556	иной метод
		перчатки резиновые	пара	0,01555556	иной метод
		гири спортивные (8, 10, 16, 24, 32 кг)	комп.	0,25000000/10 лет	иной метод
		силовая рама	шт.	0,12500000/10 лет	иной метод
		скамья с регулируемым углом наклона	шт.	0,12500000/5 лет	иной метод
		стойка под грифы	шт.	0,12500000/5 лет	иной метод
		стойка под диски	шт.	0,37500000/5 лет	иной метод
		гриф штанги для пауэрлифтинга с набором дисков (350 кг)	шт.	0,25000000/10 лет	иной метод
		магнезия в блоках (56 гр)	шт.	3,00000000/1 год	иной метод
		тренажер для мышц ног	шт.	0,16666667/5 лет	иной метод
Реализация дополнительных образовательных программ спортивной подготовки по олимпийским видам спорта, этап начальной подготовки: баскетбол	854100О.99.0.БО52АВ08001	1. Натуральные нормы, используемые при определении базового норматива затрат, непосредственно связанных с оказанием муниципальной услуги			
		1.1. Натуральные нормы, используемые при определении затрат на оплату труда работников, непосредственно связанных с оказанием муниципальной услуги, и начисления на выплаты по оплате труда работников, непосредственно связанных с оказанием муниципальной услуги, включая страховые взносы в Пенсионный фонд Российской Федерации, Фонд социального страхования Российской Федерации и Федеральный фонд обязательного медицинского страхования			
		тренер-преподаватель	штатная единица	0,02200000	иной метод
		1.2. Натуральные нормы, используемые при определении иных затрат, непосредственно связанных с оказанием муниципальной услуги, в том числе затраты на оплату коммунальных услуг, содержание объектов недвижимого имущества и (или) особо ценного движимого имущества в части имущества, используемого в процессе оказания муниципальной услуги			
		1.2.1. Натуральные нормы, используемые при определении затрат на оплату коммунальных услуг			
		электроэнергия	кВтч	2,97777778	иной метод

1	2	3	4	5	6
		теплоэнергия	Гкал	0,03444444	иной метод
		водоснабжение и водоотведение	куб. м	0,02777778	иной метод
		1.2.2. Натуральные нормы, используемые при определении затрат на содержание объектов недвижимого имущества			
		обслуживание и уборка помещений здания и сооружения (дезинфекция и дератизация)	количество договоров	0,00002667	иной метод
		техническое обслуживание средств охранной защиты	количество договоров	0,00007889	иной метод
		2. Натуральные нормы, используемые при определении базового норматива затрат на общехозяйственные нужды на оказание муниципальной услуги			
		2.1. Натуральные нормы, используемые при определении затрат на коммунальные услуги			
		электроэнергия	кВтч	5,78111111	иной метод
		теплоэнергия	Гкал	0,07000000	иной метод
		водоснабжение и водоотведение	куб. м	0,13444444	иной метод
		вывоз твердых коммунальных отходов	куб. м / год	0,00015556	иной метод
		2.2. Натуральные нормы, используемые при определении затрат на содержание объектов недвижимого имущества			
		обслуживание и уборка помещений здания и сооружения (дезинфекция и дератизация)	количество договоров	0,00012889	иной метод
		техническое обслуживание средств охранной защиты	количество договоров	0,00038778	иной метод
		2.3. Натуральные нормы, используемые при определении затрат на услуги связи			
		услуги телефонной связи (местной, внутризоновой, междугородней и международной)	количество телефонных точек, ед.	0,00108889	иной метод
		услуги связи по передаче данных	количество соединений Интернет, ед.	0,00015556	иной метод
		2.4. Натуральные нормы, используемые при определении затрат на оплату труда работников, которые не принимают непосредственного участия в оказании муниципальной услуги, и начисления на выплаты по оплате труда работников, которые не принимают непосредственного участия в оказании муниципальной услуги			
		директор	штатная единица	0,00015556	иной метод
		заместитель директора	штатная единица	0,00015556	иной метод

1	2	3	4	5	6
		заместитель директора по административно-хозяйственной части	штатная единица	0,00015556	иной метод
		инструктор по физической культуре	штатная единица	0,00015556	иной метод
		педагог-организатор	штатная единица	0,00015556	иной метод
		врач	штатная единица	0,00007778	иной метод
		медицинская сестра	штатная единица	0,00004444	иной метод
		секретарь руководителя	штатная единица	0,00015556	иной метод
		кладовщик	штатная единица	0,00007778	иной метод
		уборщик служебных помещений	штатная единица	0,00015556	иной метод
		рабочий по комплексному обслуживанию и ремонту зданий	штатная единица	0,00015556	иной метод
		дворник	штатная единица	0,00007778	иной метод
		вахтер	штатная единица	0,00007778	иной метод
		2.5. Натуральные нормы, используемые при определении затрат на прочие общехозяйственные нужды			
		услуги по охране, приобретаемые на основании договоров гражданско-правового характера с физическими и юридическими лицами	количество договоров	0,00031111	иной метод
		проведение медицинских осмотров	количество договоров	0,00015556	иной метод
		мыло хозяйственное	шт.	0,01555556	иной метод
		мыло туалетное	шт.	0,02333333	иной метод
		сода кальцинированная	пачка	0,00933333	иной метод
		стиральный порошок	пачка	0,00777778	иной метод
		моющее средство	пачка	0,01866667	иной метод
		хлорная известь	пачка	0,00466667	иной метод
		ткань паковочная для пола	шт.	0,01493333	иной метод
		щетки	шт.	0,00404444	иной метод
		веники	шт.	0,00373333	иной метод
		метла	шт.	0,00466667	иной метод
		электрические лампы	шт.	0,00777778	иной метод
		электрическая лампа дневного света	шт.	0,01555556	иной метод
		энергосберегающие лампы	шт.	0,00280000	иной метод
		ведро оцинкованное	шт.	0,00388889	иной метод
		ведро пластмассовое	шт.	0,00388889	иной метод
		таз	шт.	0,00388889	иной метод

1	2	3	4	5	6
		корзина для мусора	шт.	0,00388889	иной метод
		совок для мусора	шт.	0,00388889	иной метод
		швабра	шт.	0,00388889	иной метод
		лопата	шт.	0,00155556	иной метод
		перчатки резиновые	пара	0,01555556	иной метод
		гантели массивные 1 кг	шт.	0,20000000/5 лет	иной метод
		гантели массивные 2 кг	шт.	0,20000000/5 лет	иной метод
		гантели массивные 3 кг	шт.	0,20000000/5 лет	иной метод
		гантели массивные 4 кг	шт.	0,20000000/5 лет	иной метод
		гантели массивные 5 кг	шт.	0,20000000/5 лет	иной метод
		доска тактическая	шт.	0,26666667/2 года	иной метод
		корзина для мячей	шт.	0,06666667/2 года	иной метод
		мяч баскетбольный	шт.	1,00000000/1 год	иной метод
		насос для накачивания мячей в комплекте с иглами	шт.	0,26666667/1 год	иной метод
		скакалка	шт.	0,33333333/1 год	иной метод
		секундомер	шт.	0,13333333/1 год	иной метод
		скамейка гимнастическая	шт.	0,26666667/2 года	иной метод
		стойка для обводки	шт.	1,33333333/1 год	иной метод
		утяжелитель для рук и ног	шт.	1,00000000/1 год	иной метод
		фишки (конусы)	шт.	2,00000000/1 год	иной метод
		эспандер резиновый ленточный	шт.	0,53333333/1 год	иной метод
Реализация дополнительных образовательных программ спортивной подготовки по олимпийским видам спорта, учебно-тренировочный этап (этап спортивной специализации): баскетбол	854100О.99.0.БО52АВ09001	1. Натуральные нормы, используемые при определении базового норматива затрат, непосредственно связанных с оказанием муниципальной услуги			
		1.1. Натуральные нормы, используемые при определении затрат на оплату труда работников, непосредственно связанных с оказанием муниципальной услуги, и начисления на выплаты по оплате труда работников, непосредственно связанных с оказанием муниципальной услуги, включая страховые взносы в Пенсионный фонд Российской Федерации, Фонд социального страхования Российской Федерации и Федеральный фонд обязательного медицинского страхования			
		тренер-преподаватель	штатная единица	0,05100000	иной метод
		1.2. Натуральные нормы, используемые при определении иных затрат, непосредственно связанных с оказанием муниципальной услуги, в том числе затраты на оплату коммунальных услуг, содержание объектов недвижимого имущества и (или) особо ценного движимого имущества в части имущества, используемого в процессе оказания муниципальной услуги			
		1.2.1. Натуральные нормы, используемые при определении затрат на оплату коммунальных услуг			
		электроэнергия	кВтч	2,97777778	иной метод
		теплоэнергия	Гкал	0,03444444	иной метод
		водоснабжение и водоотведение	куб. м	0,02777778	иной метод

1	2	3	4	5	6
		1.2.2. Натуральные нормы, используемые при определении затрат на содержание объектов недвижимого имущества			
		обслуживание и уборка помещений здания и сооружения (дезинфекция и дератизация)	количество договоров	0,00002667	иной метод
		техническое обслуживание средств охранной защиты	количество договоров	0,00007889	иной метод
		2. Натуральные нормы, используемые при определении базового норматива затрат на общехозяйственные нужды на оказание муниципальной услуги			
		2.1. Натуральные нормы, используемые при определении затрат на коммунальные услуги			
		электроэнергия	кВтч	5,78111111	иной метод
		теплоэнергия	Гкал	0,07000000	иной метод
		водоснабжение и водоотведение	куб. м	0,13444444	иной метод
		вывоз твердых коммунальных отходов	куб. м / год	0,00015556	иной метод
		2.2. Натуральные нормы, используемые при определении затрат на содержание объектов недвижимого имущества			
		обслуживание и уборка помещений здания и сооружения (дезинфекция и дератизация)	количество договоров	0,00012889	иной метод
		техническое обслуживание средств охранной защиты	количество договоров	0,00038778	иной метод
		2.3. Натуральные нормы, используемые при определении затрат на услуги связи			
		услуги телефонной связи (местной, внутризоновой, междугородней и международной)	количество телефонных точек, ед.	0,00108889	иной метод
		услуги связи по передаче данных	количество соединений Интернет, ед.	0,00015556	иной метод
		2.4. Натуральные нормы, используемые при определении затрат на оплату труда работников, которые не принимают непосредственного участия в оказании муниципальной услуги, и начисления на выплаты по оплате труда работников, которые не принимают непосредственного участия в оказании муниципальной услуги			
		директор	штатная единица	0,00015556	иной метод
		заместитель директора	штатная единица	0,00015556	иной метод
		заместитель директора по административно-хозяйственной части	штатная единица	0,00015556	иной метод
		инструктор по физической культуре	штатная единица	0,00015556	иной метод

1	2	3	4	5	6
		педагог-организатор	штатная единица	0,00015556	иной метод
		врач	штатная единица	0,00007778	иной метод
		медицинская сестра	штатная единица	0,00004444	иной метод
		секретарь руководителя	штатная единица	0,00015556	иной метод
		кладовщик	штатная единица	0,00007778	иной метод
		уборщик служебных помещений	штатная единица	0,00015556	иной метод
		рабочий по комплексному обслуживанию и ремонту зданий	штатная единица	0,00015556	иной метод
		дворник	штатная единица	0,00007778	иной метод
		вахтер	штатная единица	0,00007778	иной метод
		2.5. Натуральные нормы, используемые при определении затрат на прочие общехозяйственные нужды			
		услуги по охране, приобретаемые на основании договоров гражданско-правового характера с физическими и юридическими лицами	количество договоров	0,00031111	иной метод
		проведение медицинских осмотров	количество договоров	0,00015556	иной метод
		мыло хозяйственное	шт.	0,01555556	иной метод
		мыло туалетное	шт.	0,02333333	иной метод
		сода кальцинированная	пачка	0,00933333	иной метод
		стиральный порошок	пачка	0,00777778	иной метод
		моющее средство	пачка	0,01866667	иной метод
		хлорная известь	пачка	0,00466667	иной метод
		ткань паковочная для пола	шт.	0,01493333	иной метод
		щетки	шт.	0,00404444	иной метод
		веники	шт.	0,00373333	иной метод
		метла	шт.	0,00466667	иной метод
		электрические лампы	шт.	0,00777778	иной метод
		электрическая лампа дневного света	шт.	0,01555556	иной метод
		энергосберегающие лампы	шт.	0,00280000	иной метод
		ведро оцинкованное	шт.	0,00388889	иной метод
		ведро пластмассовое	шт.	0,00388889	иной метод
		таз	шт.	0,00388889	иной метод
		корзина для мусора	шт.	0,00388889	иной метод
		совок для мусора	шт.	0,00388889	иной метод
		швабра	шт.	0,00388889	иной метод
		лопата	шт.	0,00155556	иной метод

1	2	3	4	5	6
		перчатки резиновые	пара	0,01555556	иной метод
		барьер легкоатлетический	шт.	1,00000000/5 лет	иной метод
		гантели массивные 1 кг	шт.	0,33333333/5 лет	иной метод
		гантели массивные 2 кг	шт.	0,33333333/5 лет	иной метод
		гантели массивные 3 кг	шт.	0,33333333/5 лет	иной метод
		гантели массивные 4 кг	шт.	0,33333333/5 лет	иной метод
		гантели массивные 5 кг	шт.	0,33333333/5 лет	иной метод
		доска тактическая	шт.	0,33333333/2 года	иной метод
		корзина для мячей	шт.	0,08333333/2 года	иной метод
		мяч баскетбольный	шт.	1,00000000/1 год	иной метод
		насос для накачивания мячей в комплекте с иглами	шт.	0,16666667/1 год	иной метод
		секундомер	шт.	0,08333333/1 год	иной метод
		стойка для обводки	шт.	0,83333333/1 год	иной метод
		утяжелитель для рук и ног	шт.	1,00000000/1 год	иной метод
		фишки (конусы)	шт.	2,00000000/1 год	иной метод
		эспандер резиновый ленточный	шт.	0,66666667/1 год	иной метод
Реализация дополнительных образовательных программ спортивной подготовки по неолимпийским видам спорта, этап начальной подготовки: конькобежный спорт	854100О.99.0.БО52АБ32001	1. Натуральные нормы, используемые при определении базового норматива затрат, непосредственно связанных с оказанием муниципальной услуги			
		1.1. Натуральные нормы, используемые при определении затрат на оплату труда работников, непосредственно связанных с оказанием муниципальной услуги, и начисления на выплаты по оплате труда работников, непосредственно связанных с оказанием муниципальной услуги, включая страховые взносы в Пенсионный фонд Российской Федерации, Фонд социального страхования Российской Федерации и Федеральный фонд обязательного медицинского страхования			
		тренер-преподаватель	штатная единица	0,02800000	иной метод
		1.2. Натуральные нормы, используемые при определении иных затрат, непосредственно связанных с оказанием муниципальной услуги, в том числе затраты на оплату коммунальных услуг, содержание объектов недвижимого имущества и (или) особо ценного движимого имущества в части имущества, используемого в процессе оказания муниципальной услуги			
		1.2.1. Натуральные нормы, используемые при определении затрат на оплату коммунальных услуг			
		электроэнергия	кВтч	2,97777778	иной метод
		теплоэнергия	Гкал	0,03444444	иной метод
		водоснабжение и водоотведение	куб. м	0,02777778	иной метод
		1.2.2. Натуральные нормы, используемые при определении затрат на содержание объектов недвижимого имущества			
		обслуживание и уборка помещений здания и сооружения (дезинфекция и дератизация)	количество договоров	0,00002667	иной метод

1	2	3	4	5	6
		техническое обслуживание средств охранной защиты	количество договоров	0,00007889	иной метод
		2. Натуральные нормы, используемые при определении базового норматива затрат на общехозяйственные нужды на оказание муниципальной услуги			
		2.1. Натуральные нормы, используемые при определении затрат на коммунальные услуги			
		электроэнергия	кВтч	5,78111111	иной метод
		теплоэнергия	Гкал	0,07000000	иной метод
		водоснабжение и водоотведение	куб. м	0,13444444	иной метод
		вывоз твердых коммунальных отходов	куб. м / год	0,00015556	иной метод
		2.2. Натуральные нормы, используемые при определении затрат на содержание объектов недвижимого имущества			
		обслуживание и уборка помещений здания и сооружения (дезинфекция и дератизация)	количество договоров	0,00012889	иной метод
		техническое обслуживание средств охранной защиты	количество договоров	0,00038778	иной метод
		2.3. Натуральные нормы, используемые при определении затрат на услуги связи			
		услуги телефонной связи (местной, внутризоновой, междугородней и международной)	количество телефонных точек, ед.	0,00108889	иной метод
		услуги связи по передаче данных	количество соединений Интернет, ед.	0,00015556	иной метод
		2.4. Натуральные нормы, используемые при определении затрат на оплату труда работников, которые не принимают непосредственного участия в оказании муниципальной услуги, и начисления на выплаты по оплате труда работников, которые не принимают непосредственного участия в оказании муниципальной услуги			
		директор	штатная единица	0,00015556	иной метод
		заместитель директора	штатная единица	0,00015556	иной метод
		заместитель директора по административно-хозяйственной части	штатная единица	0,00015556	иной метод
		инструктор по физической культуре	штатная единица	0,00015556	иной метод
		педагог-организатор	штатная единица	0,00015556	иной метод
		врач	штатная единица	0,00007778	иной метод
		медицинская сестра	штатная единица	0,00004444	иной метод
		секретарь руководителя	штатная единица	0,00015556	иной метод
		кладовщик	штатная	0,00007778	иной метод

1	2	3	4	5	6
			единица		
		уборщик служебных помещений	штатная единица	0,00015556	иной метод
		рабочий по комплексному обслуживанию и ремонту зданий	штатная единица	0,00015556	иной метод
		дворник	штатная единица	0,00007778	иной метод
		вахтер	штатная единица	0,00007778	иной метод
		2.5. Натуральные нормы, используемые при определении затрат на прочие общехозяйственные нужды			
		услуги по охране, приобретаемые на основании договоров гражданско-правового характера с физическими и юридическими лицами	количество договоров	0,00031111	иной метод
		проведение медицинских осмотров	количество договоров	0,00015556	иной метод
		мыло хозяйственное	шт.	0,01555556	иной метод
		мыло туалетное	шт.	0,02333333	иной метод
		сода кальцинированная	пачка	0,00933333	иной метод
		стиральный порошок	пачка	0,00777778	иной метод
		моющее средство	пачка	0,01866667	иной метод
		хлорная известь	пачка	0,00466667	иной метод
		ткань паковочная для пола	шт.	0,01493333	иной метод
		щетки	шт.	0,00404444	иной метод
		веники	шт.	0,00373333	иной метод
		метла	шт.	0,00466667	иной метод
		электрические лампы	шт.	0,00777778	иной метод
		электрическая лампа дневного света	шт.	0,01555556	иной метод
		энергосберегающие лампы	шт.	0,00280000	иной метод
		ведро оцинкованное	шт.	0,00388889	иной метод
		ведро пластмассовое	шт.	0,00388889	иной метод
		таз	шт.	0,00388889	иной метод
		корзина для мусора	шт.	0,00388889	иной метод
		совок для мусора	шт.	0,00388889	иной метод
		швабра	шт.	0,00388889	иной метод
		лопата	шт.	0,00155556	иной метод
		перчатки резиновые	пара	0,01555556	иной метод
		диск балансировочный	шт.	0,25000000/1 год	иной метод
		камень двухсторонний для заточки коньков	шт.	0,25000000/2 года	иной метод

1	2	3	4	5	6
		камень для удаления "заусенцев" на коньках	шт.	0,25000000/3 года	иной метод
		камень дополнительный для станка для выточки овала	шт.	0,08333333/1 год	иной метод
		манжеты-утяжелители для ног	шт.	0,41666667/1 год	иной метод
		конус спортивный (20-25 см)	шт.	0,83333333/1 год	иной метод
		ремень (лента) для отработки техники поворота	шт.	0,41666667/1 год	иной метод
		ботинки для шорт-трека	шт.	1,00000000/1 год	иной метод
Реализация дополнительных образовательных программ спортивной подготовки по олимпийским видам спорта, этап начальной подготовки: легкая атлетика	854100О.99.0.БО52АА56001	1. Натуральные нормы, используемые при определении базового норматива затрат, непосредственно связанных с оказанием муниципальной услуги			
		1.1. Натуральные нормы, используемые при определении затрат на оплату труда работников, непосредственно связанных с оказанием муниципальной услуги, и начисления на выплаты по оплате труда работников, непосредственно связанных с оказанием муниципальной услуги, включая страховые взносы в Пенсионный фонд Российской Федерации, Фонд социального страхования Российской Федерации и Федеральный фонд обязательного медицинского страхования			
		тренер-преподаватель	штатная единица	0,03300000	иной метод
		1.2. Натуральные нормы, используемые при определении иных затрат, непосредственно связанных с оказанием муниципальной услуги, в том числе затраты на оплату коммунальных услуг, содержание объектов недвижимого имущества и (или) особо ценного движимого имущества в части имущества, используемого в процессе оказания муниципальной услуги			
		1.2.1. Натуральные нормы, используемые при определении затрат на оплату коммунальных услуг			
		электроэнергия	кВтч	2,97777778	иной метод
		теплоэнергия	Гкал	0,03444444	иной метод
		водоснабжение и водоотведение	куб. м	0,02777778	иной метод
		1.2.2. Натуральные нормы, используемые при определении затрат на содержание объектов недвижимого имущества			
		обслуживание и уборка помещений здания и сооружения (дезинфекция и дератизация)	количество договоров	0,00002667	иной метод
		техническое обслуживание средств охранной защиты	количество договоров	0,00007889	иной метод
		2. Натуральные нормы, используемые при определении базового норматива затрат на общехозяйственные нужды на оказание муниципальной услуги			
		2.1. Натуральные нормы, используемые при определении затрат на коммунальные услуги			
		электроэнергия	кВтч	5,78111111	иной метод
		теплоэнергия	Гкал	0,07000000	иной метод
		водоснабжение и водоотведение	куб. м	0,13444444	иной метод

1	2	3	4	5	6
		вывоз твердых коммунальных отходов	куб. м / год	0,00015556	иной метод
		2.2. Натуральные нормы, используемые при определении затрат на содержание объектов недвижимого имущества			
		обслуживание и уборка помещений здания и сооружения (дезинфекция и дератизация)	количество договоров	0,00012889	иной метод
		техническое обслуживание средств охранной защиты	количество договоров	0,00038778	иной метод
		2.3. Натуральные нормы, используемые при определении затрат на услуги связи			
		услуги телефонной связи (местной, внутризоновой, междугородней и международной)	количество телефонных точек, ед.	0,00108889	иной метод
		услуги связи по передаче данных	количество соединений Интернет, ед.	0,00015556	иной метод
		2.4. Натуральные нормы, используемые при определении затрат на оплату труда работников, которые не принимают непосредственного участия в оказании муниципальной услуги, и начисления на выплаты по оплате труда работников, которые не принимают непосредственного участия в оказании муниципальной услуги			
		директор	штатная единица	0,00015556	иной метод
		заместитель директора	штатная единица	0,00015556	иной метод
		заместитель директора по административно-хозяйственной части	штатная единица	0,00015556	иной метод
		инструктор по физической культуре	штатная единица	0,00015556	иной метод
		педагог-организатор	штатная единица	0,00015556	иной метод
		врач	штатная единица	0,00007778	иной метод
		медицинская сестра	штатная единица	0,00004444	иной метод
		секретарь руководителя	штатная единица	0,00015556	иной метод
		кладовщик	штатная единица	0,00007778	иной метод
		уборщик служебных помещений	штатная единица	0,00015556	иной метод
		рабочий по комплексному обслуживанию и ремонту зданий	штатная единица	0,00015556	иной метод
		дворник	штатная единица	0,00007778	иной метод
		вахтер	штатная единица	0,00007778	иной метод
		2.5. Натуральные нормы, используемые при определении затрат на прочие общехозяйственные нужды			

1	2	3	4	5	6
		услуги по охране, приобретаемые на основании договоров гражданско-правового характера с физическими и юридическими лицами	количество договоров	0,00031111	иной метод
		проведение медицинских осмотров	количество договоров	0,00015556	иной метод
		мыло хозяйственное	шт.	0,01555556	иной метод
		мыло туалетное	шт.	0,02333333	иной метод
		сода кальцинированная	пачка	0,00933333	иной метод
		стиральный порошок	пачка	0,00777778	иной метод
		моющее средство	пачка	0,01866667	иной метод
		хлорная известь	пачка	0,00466667	иной метод
		ткань паковочная для пола	шт.	0,01493333	иной метод
		щетки	шт.	0,00404444	иной метод
		веники	шт.	0,00373333	иной метод
		метла	шт.	0,00466667	иной метод
		электрические лампы	шт.	0,00777778	иной метод
		электрическая лампа дневного света	шт.	0,01555556	иной метод
		энергосберегающие лампы	шт.	0,00280000	иной метод
		ведро оцинкованное	шт.	0,00388889	иной метод
		ведро пластмассовое	шт.	0,00388889	иной метод
		таз	шт.	0,00388889	иной метод
		корзина для мусора	шт.	0,00388889	иной метод
		совок для мусора	шт.	0,00388889	иной метод
		швабра	шт.	0,00388889	иной метод
		лопата	шт.	0,00155556	иной метод
		перчатки резиновые	пара	0,01555556	иной метод
		барьер легкоатлетический универсальный	шт.	0,60000000/5 лет	иной метод
		брус для отталкивания	шт.	0,10000000/2 года	иной метод
		буфер для остановки ядра	шт.	0,10000000/2 года	иной метод
		конь гимнастический	шт.	0,10000000/5 лет	иной метод
		мат гимнастический	шт.	0,50000000/1 год	иной метод
		мяч для метания 150 г	шт.	0,50000000/1 год	иной метод
		палочка эстафетная	шт.	0,50000000/1 год	иной метод
		планка для прыжков в высоту	шт.	0,10000000/1 год	иной метод
		стартовый колодки	шт.	0,50000000/5 лет	иной метод
		ядро массой 3,0 кг	шт.	0,50000000/3 года	иной метод

1	2	3	4	5	6
Реализация дополнительных образовательных программ спортивной подготовки по олимпийским видам спорта, учебно-тренировочный этап (этап спортивной специализации): легкая атлетика	854100О.99.0.БО52АА57001	1. Натуральные нормы, используемые при определении базового норматива затрат, непосредственно связанных с оказанием муниципальной услуги			
		1.1. Натуральные нормы, используемые при определении затрат на оплату труда работников, непосредственно связанных с оказанием муниципальной услуги, и начисления на выплаты по оплате труда работников, непосредственно связанных с оказанием муниципальной услуги, включая страховые взносы в Пенсионный фонд Российской Федерации, Фонд социального страхования Российской Федерации и Федеральный фонд обязательного медицинского страхования			
		тренер-преподаватель	штатная единица	0,06300000	иной метод
		1.2. Натуральные нормы, используемые при определении иных затрат, непосредственно связанных с оказанием муниципальной услуги, в том числе затраты на оплату коммунальных услуг, содержание объектов недвижимого имущества и (или) особо ценного движимого имущества в части имущества, используемого в процессе оказания муниципальной услуги			
		1.2.1. Натуральные нормы, используемые при определении затрат на оплату коммунальных услуг			
		электроэнергия	кВтч	2,97777778	иной метод
		теплоэнергия	Гкал	0,03444444	иной метод
		водоснабжение и водоотведение	куб. м	0,02777778	иной метод
		1.2.2. Натуральные нормы, используемые при определении затрат на содержание объектов недвижимого имущества			
		обслуживание и уборка помещений здания и сооружения (дезинфекция и дератизация)	количество договоров	0,00002667	иной метод
		техническое обслуживание средств охранной защиты	количество договоров	0,00007889	иной метод
		2. Натуральные нормы, используемые при определении базового норматива затрат на общехозяйственные нужды на оказание муниципальной услуги			
		2.1. Натуральные нормы, используемые при определении затрат на коммунальные услуги			
		электроэнергия	кВтч	5,78111111	иной метод
		теплоэнергия	Гкал	0,07000000	иной метод
		водоснабжение и водоотведение	куб. м	0,13444444	иной метод
		вывоз твердых коммунальных отходов	куб. м / год	0,00015556	иной метод
		2.2. Натуральные нормы, используемые при определении затрат на содержание объектов недвижимого имущества			
		обслуживание и уборка помещений здания и сооружения (дезинфекция и дератизация)	количество договоров	0,00012889	иной метод
		техническое обслуживание средств охранной защиты	количество договоров	0,00038778	иной метод
		2.3. Натуральные нормы, используемые при определении затрат на услуги связи			

1	2	3	4	5	6
		услуги телефонной связи (местной, внутризоновой, междугородней и международной)	количество телефонных точек, ед.	0,00108889	иной метод
		услуги связи по передаче данных	количество соединений Интернет, ед.	0,00015556	иной метод
		2.4. Натуральные нормы, используемые при определении затрат на оплату труда работников, которые не принимают непосредственного участия в оказании муниципальной услуги, и начисления на выплаты по оплате труда работников, которые не принимают непосредственного участия в оказании муниципальной услуги			
		директор	штатная единица	0,00015556	иной метод
		заместитель директора	штатная единица	0,00015556	иной метод
		заместитель директора по административно-хозяйственной части	штатная единица	0,00015556	иной метод
		инструктор по физической культуре	штатная единица	0,00015556	иной метод
		педагог-организатор	штатная единица	0,00015556	иной метод
		врач	штатная единица	0,00007778	иной метод
		медицинская сестра	штатная единица	0,00004444	иной метод
		секретарь руководителя	штатная единица	0,00015556	иной метод
		кладовщик	штатная единица	0,00007778	иной метод
		уборщик служебных помещений	штатная единица	0,00015556	иной метод
		рабочий по комплексному обслуживанию и ремонту зданий	штатная единица	0,00015556	иной метод
		дворник	штатная единица	0,00007778	иной метод
		вахтер	штатная единица	0,00007778	иной метод
		2.5. Натуральные нормы, используемые при определении затрат на прочие общехозяйственные нужды			
		услуги по охране, приобретаемые на основании договоров гражданско-правового характера с физическими и юридическими лицами	количество договоров	0,00031111	иной метод
		проведение медицинских осмотров	количество договоров	0,00015556	иной метод
		мыло хозяйственное	шт.	0,01555556	иной метод
		мыло туалетное	шт.	0,02333333	иной метод
		сода кальцинированная	пачка	0,00933333	иной метод
		стиральный порошок	пачка	0,00777778	иной метод
		моющее средство	пачка	0,01866667	иной метод

1	2	3	4	5	6
		хлорная известь	пачка	0,00466667	иной метод
		ткань паковочная для пола	шт.	0,01493333	иной метод
		щетки	шт.	0,00404444	иной метод
		веники	шт.	0,00373333	иной метод
		метла	шт.	0,00466667	иной метод
		электрические лампы	шт.	0,00777778	иной метод
		электрическая лампа дневного света	шт.	0,01555556	иной метод
		энергосберегающие лампы	шт.	0,00280000	иной метод
		ведро оцинкованное	шт.	0,00388889	иной метод
		ведро пластмассовое	шт.	0,00388889	иной метод
		таз	шт.	0,00388889	иной метод
		корзина для мусора	шт.	0,00388889	иной метод
		совок для мусора	шт.	0,00388889	иной метод
		швабра	шт.	0,00388889	иной метод
		лопата	шт.	0,00155556	иной метод
		перчатки резиновые	пара	0,01555556	иной метод
		барьер легкоатлетический универсальный	шт.	0,50000000/5 лет	иной метод
		брус для отталкивания	шт.	0,12500000/2 года	иной метод
		буфер для остановки ядра	шт.	0,12500000/2 года	иной метод
		конь гимнастический	шт.	0,12500000/5 лет	иной метод
		круг для места толкания ядра	шт.	0,12500000/5 лет	иной метод
		мат гимнастический	шт.	0,50000000/1 год	иной метод
		место приземления для прыжков в высоту	шт.	0,12500000/5 лет	иной метод
		мяч для метания 150 г	шт.	0,62500000/1 год	иной метод
		палочка эстафетная	шт.	0,62500000/1 год	иной метод
		планка для прыжков в высоту	шт.	0,12500000/1 год	иной метод
		стартовый колодки	шт.	0,62500000/5 лет	иной метод
		ядро массой 3,0 кг	шт.	0,62500000/3 года	иной метод
Реализация дополнительных образовательных программ спортивной подготовки по олимпийским видам спорта, этап начальной подготовки: футбол	854100О.99.0.БО52АА48001	1. Натуральные нормы, используемые при определении базового норматива затрат, непосредственно связанных с оказанием муниципальной услуги			
		1.1. Натуральные нормы, используемые при определении затрат на оплату труда работников, непосредственно связанных с оказанием муниципальной услуги, и начисления на выплаты по оплате труда работников, непосредственно связанных с оказанием муниципальной услуги, включая страховые взносы в Пенсионный фонд Российской Федерации, Фонд социального страхования Российской Федерации и Федеральный фонд обязательного медицинского страхования			
		тренер-преподаватель	штатная единица	0,02400000	иной метод

1	2	3	4	5	6
		1.2. Натуральные нормы, используемые при определении иных затрат, непосредственно связанных с оказанием муниципальной услуги, в том числе затраты на оплату коммунальных услуг, содержание объектов недвижимого имущества и (или) особо ценного движимого имущества в части имущества, используемого в процессе оказания муниципальной услуги			
		1.2.1. Натуральные нормы, используемые при определении затрат на оплату коммунальных услуг			
		электроэнергия	кВтч	2,97777778	иной метод
		теплоэнергия	Гкал	0,03444444	иной метод
		водоснабжение и водоотведение	куб. м	0,02777778	иной метод
		1.2.2. Натуральные нормы, используемые при определении затрат на содержание объектов недвижимого имущества			
		обслуживание и уборка помещений здания и сооружения (дезинфекция и дератизация)	количество договоров	0,00002667	иной метод
		техническое обслуживание средств охранной защиты	количество договоров	0,00007889	иной метод
		2. Натуральные нормы, используемые при определении базового норматива затрат на общехозяйственные нужды на оказание муниципальной услуги			
		2.1. Натуральные нормы, используемые при определении затрат на коммунальные услуги			
		электроэнергия	кВтч	5,78111111	иной метод
		теплоэнергия	Гкал	0,07000000	иной метод
		водоснабжение и водоотведение	куб. м	0,13444444	иной метод
		вывоз твердых коммунальных отходов	куб. м / год	0,00015556	иной метод
		2.2. Натуральные нормы, используемые при определении затрат на содержание объектов недвижимого имущества			
		обслуживание и уборка помещений здания и сооружения (дезинфекция и дератизация)	количество договоров	0,00012889	иной метод
		техническое обслуживание средств охранной защиты	количество договоров	0,00038778	иной метод
		2.3. Натуральные нормы, используемые при определении затрат на услуги связи			
		услуги телефонной связи (местной, внутризоновой, междугородней и международной)	количество телефонных точек, ед.	0,00108889	иной метод
		услуги связи по передаче данных	количество соединений Интернет, ед.	0,00015556	иной метод
		2.4. Натуральные нормы, используемые при определении затрат на оплату труда работников, которые не принимают непосредственного участия в оказании муниципальной услуги, и начисления на			

1	2	3	4	5	6
		выплаты по оплате труда работников, которые не принимают непосредственного участия в оказании муниципальной услуги			
		директор	штатная единица	0,00015556	иной метод
		заместитель директора	штатная единица	0,00015556	иной метод
		заместитель директора по административно-хозяйственной части	штатная единица	0,00015556	иной метод
		инструктор по физической культуре	штатная единица	0,00015556	иной метод
		педагог-организатор	штатная единица	0,00015556	иной метод
		врач	штатная единица	0,00007778	иной метод
		медицинская сестра	штатная единица	0,00004444	иной метод
		секретарь руководителя	штатная единица	0,00015556	иной метод
		кладовщик	штатная единица	0,00007778	иной метод
		уборщик служебных помещений	штатная единица	0,00015556	иной метод
		рабочий по комплексному обслуживанию и ремонту зданий	штатная единица	0,00015556	иной метод
		дворник	штатная единица	0,00007778	иной метод
		вахтер	штатная единица	0,00007778	иной метод
		2.5. Натуральные нормы, используемые при определении затрат на прочие общехозяйственные нужды			
		услуги по охране, приобретаемые на основании договоров гражданско-правового характера с физическими и юридическими лицами	количество договоров	0,00031111	иной метод
		проведение медицинских осмотров	количество договоров	0,00015556	иной метод
		мыло хозяйственное	шт.	0,01555556	иной метод
		мыло туалетное	шт.	0,02333333	иной метод
		сода кальцинированная	пачка	0,00933333	иной метод
		стиральный порошок	пачка	0,00777778	иной метод
		моющее средство	пачка	0,01866667	иной метод
		хлорная известь	пачка	0,00466667	иной метод
		ткань паковочная для пола	шт.	0,01493333	иной метод
		щетки	шт.	0,00404444	иной метод
		веники	шт.	0,00373333	иной метод
		метла	шт.	0,00466667	иной метод
		электрические лампы	шт.	0,00777778	иной метод
		электрическая лампа дневного	шт.	0,01555556	иной метод

1	2	3	4	5	6
		света			
		энергосберегающие лампы	шт.	0,00280000	иной метод
		ведро оцинкованное	шт.	0,00388889	иной метод
		ведро пластмассовое	шт.	0,00388889	иной метод
		таз	шт.	0,00388889	иной метод
		корзина для мусора	шт.	0,00388889	иной метод
		совок для мусора	шт.	0,00388889	иной метод
		швабра	шт.	0,00388889	иной метод
		лопата	шт.	0,00155556	иной метод
		перчатки резиновые	пара	0,01555556	иной метод
		барьер учебно-тренировочный (регулируемый)	шт.	0,50000000/2 года	иной метод
		ворота футбольные (тренировочные, переносные, уменьшенных размеров с сеткой (2 х 3 м)	шт.	0,28571429/5 лет	иной метод
		ворота футбольные (тренировочные, переносные, уменьшенных размеров с сеткой (1 х 2 м или 1 х 1 м)	шт.	0,42857143/5 лет	иной метод
		насос универсальный для накачивания мячей с иглой	шт.	0,28571429/1 год	иной метод
		сетка для переноски мячей	шт.	0,07142857/1 год	иной метод
		стойка для обводки	шт.	0,71428571/1 год	иной метод
		тренажер "лесенка"	шт.	0,14285714/1 год	иной метод
		флаг для разметки футбольного поля	шт.	0,42857143/1 год	иной метод
		макет футбольного поля с магнитными фишками	шт.	0,07142857/1 год	иной метод
		мяч футбольный (размер № 3)	шт.	1,00000000/1 год	иной метод
		манишка футбольная (двух цветов)	шт.	1,00000000/1 год	иной метод
Реализация дополнительных образовательных программ спортивной подготовки по олимпийским видам спорта, учебно-тренировочный этап (этап спортивной специализации): футбол	854100О.99.0.БО52АА49001	1. Натуральные нормы, используемые при определении базового норматива затрат, непосредственно связанных с оказанием муниципальной услуги			
		1.1. Натуральные нормы, используемые при определении затрат на оплату труда работников, непосредственно связанных с оказанием муниципальной услуги, и начисления на выплаты по оплате труда работников, непосредственно связанных с оказанием муниципальной услуги, включая страховые взносы в Пенсионный фонд Российской Федерации, Фонд социального страхования Российской Федерации и Федеральный фонд обязательного медицинского страхования			
		тренер-преподаватель	штатная единица	0,04700000	иной метод

1	2	3	4	5	6
		1.2. Натуральные нормы, используемые при определении иных затрат, непосредственно связанных с оказанием муниципальной услуги, в том числе затраты на оплату коммунальных услуг, содержание объектов недвижимого имущества и (или) особо ценного движимого имущества в части имущества, используемого в процессе оказания муниципальной услуги			
		1.2.1. Натуральные нормы, используемые при определении затрат на оплату коммунальных услуг			
		электроэнергия	кВтч	2,97777778	иной метод
		теплоэнергия	Гкал	0,03444444	иной метод
		водоснабжение и водоотведение	куб. м	0,02777778	иной метод
		1.2.2. Натуральные нормы, используемые при определении затрат на содержание объектов недвижимого имущества			
		обслуживание и уборка помещений здания и сооружения (дезинфекция и дератизация)	количество договоров	0,00002667	иной метод
		техническое обслуживание средств охранной защиты	количество договоров	0,00007889	иной метод
		2. Натуральные нормы, используемые при определении базового норматива затрат на общехозяйственные нужды на оказание муниципальной услуги			
		2.1. Натуральные нормы, используемые при определении затрат на коммунальные услуги			
		электроэнергия	кВтч	5,78111111	иной метод
		теплоэнергия	Гкал	0,07000000	иной метод
		водоснабжение и водоотведение	куб. м	0,13444444	иной метод
		вывоз твердых коммунальных отходов	куб. м / год	0,00015556	иной метод
		2.2. Натуральные нормы, используемые при определении затрат на содержание объектов недвижимого имущества			
		обслуживание и уборка помещений здания и сооружения (дезинфекция и дератизация)	количество договоров	0,00012889	иной метод
		техническое обслуживание средств охранной защиты	количество договоров	0,00038778	иной метод
		2.3. Натуральные нормы, используемые при определении затрат на услуги связи			
		услуги телефонной связи (местной, внутризоновой, междугородней и международной)	количество телефонных точек, ед.	0,00108889	иной метод
		услуги связи по передаче данных	количество соединений Интернет, ед.	0,00015556	иной метод
		2.4. Натуральные нормы, используемые при определении затрат на оплату труда работников, которые не принимают непосредственного участия в оказании муниципальной услуги, и начисления на			

1	2	3	4	5	6
		выплаты по оплате труда работников, которые не принимают непосредственного участия в оказании муниципальной услуги			
		директор	штатная единица	0,00015556	иной метод
		заместитель директора	штатная единица	0,00015556	иной метод
		заместитель директора по административно-хозяйственной части	штатная единица	0,00015556	иной метод
		инструктор по физической культуре	штатная единица	0,00015556	иной метод
		педагог-организатор	штатная единица	0,00015556	иной метод
		врач	штатная единица	0,00007778	иной метод
		медицинская сестра	штатная единица	0,00004444	иной метод
		секретарь руководителя	штатная единица	0,00015556	иной метод
		кладовщик	штатная единица	0,00007778	иной метод
		уборщик служебных помещений	штатная единица	0,00015556	иной метод
		рабочий по комплексному обслуживанию и ремонту зданий	штатная единица	0,00015556	иной метод
		дворник	штатная единица	0,00007778	иной метод
		вахтер	штатная единица	0,00007778	иной метод
		2.5. Натуральные нормы, используемые при определении затрат на прочие общехозяйственные нужды			
		услуги по охране, приобретаемые на основании договоров гражданско-правового характера с физическими и юридическими лицами	количество договоров	0,00031111	иной метод
		проведение медицинских осмотров	количество договоров	0,00015556	иной метод
		мыло хозяйственное	шт.	0,01555556	иной метод
		мыло туалетное	шт.	0,02333333	иной метод
		сода кальцинированная	пачка	0,00933333	иной метод
		стиральный порошок	пачка	0,00777778	иной метод
		моющее средство	пачка	0,01866667	иной метод
		хлорная известь	пачка	0,00466667	иной метод
		ткань паковочная для пола	шт.	0,01493333	иной метод
		щетки	шт.	0,00404444	иной метод
		веники	шт.	0,00373333	иной метод
		метла	шт.	0,00466667	иной метод
		электрические лампы	шт.	0,00777778	иной метод

1	2	3	4	5	6
		электрическая лампа дневного света	шт.	0,01555556	иной метод
		энергосберегающие лампы	шт.	0,00280000	иной метод
		ведро оцинкованное	шт.	0,00388889	иной метод
		ведро пластмассовое	шт.	0,00388889	иной метод
		таз	шт.	0,00388889	иной метод
		корзина для мусора	шт.	0,00388889	иной метод
		совок для мусора	шт.	0,00388889	иной метод
		швабра	шт.	0,00388889	иной метод
		лопата	шт.	0,00155556	иной метод
		перчатки резиновые	пара	0,01555556	иной метод
		барьер учебно-тренировочный (регулируемый)	шт.	0,83333333/2 года	иной метод
		ворота футбольные (тренировочные, переносные, уменьшенных размеров с сеткой (2 х 3 м)	шт.	0,33333333/5 лет	иной метод
		ворота футбольные (тренировочные, переносные, уменьшенных размеров с сеткой (1 х 2 м или 1 х 1 м)	шт.	0,50000000/5 лет	иной метод
		насос универсальный для накачивания мячей с иглой	шт.	0,33333333/1 год	иной метод
		сетка для переноски мячей	шт.	0,08333333/1 год	иной метод
		стойка для обводки	шт.	1,00000000/1 год	иной метод
		флаг для разметки футбольного поля	шт.	0,50000000/1 год	иной метод
		макет футбольного поля с магнитными фишками	шт.	0,08333333/1 год	иной метод
		мяч футбольный (размер № 3)	шт.	0,50000000/1 год	иной метод
		мяч футбольный (размер № 4)	шт.	0,50000000/1 год	иной метод
		манишка футбольная (двух цветов)	шт.	1,00000000/1 год	иной метод
Реализация дополнительных образовательных программ спортивной подготовки по олимпийским видам спорта, этап начальной подготовки: настольный теннис	854100О.99.0.БО52АБ20001	1. Натуральные нормы, используемые при определении базового норматива затрат, непосредственно связанных с оказанием муниципальной услуги			
		1.1. Натуральные нормы, используемые при определении затрат на оплату труда работников, непосредственно связанных с оказанием муниципальной услуги, и начисления на выплаты по оплате труда работников, непосредственно связанных с оказанием муниципальной услуги, включая страховые взносы в Пенсионный фонд Российской Федерации, Фонд социального страхования Российской Федерации и Федеральный фонд обязательного медицинского страхования			

1	2	3	4	5	6
		тренер-преподаватель	штатная единица	0,03300000	иной метод
		1.2. Натуральные нормы, используемые при определении иных затрат, непосредственно связанных с оказанием муниципальной услуги, в том числе затраты на оплату коммунальных услуг, содержание объектов недвижимого имущества и (или) особо ценного движимого имущества в части имущества, используемого в процессе оказания муниципальной услуги			
		1.2.1. Натуральные нормы, используемые при определении затрат на оплату коммунальных услуг			
		электроэнергия	кВтч	2,97777778	иной метод
		теплоэнергия	Гкал	0,03444444	иной метод
		водоснабжение и водоотведение	куб. м	0,02777778	иной метод
		1.2.2. Натуральные нормы, используемые при определении затрат на содержание объектов недвижимого имущества			
		обслуживание и уборка помещений здания и сооружения (дезинфекция и дератизация)	количество договоров	0,00002667	иной метод
		техническое обслуживание средств охранной защиты	количество договоров	0,00007889	иной метод
		2. Натуральные нормы, используемые при определении базового норматива затрат на общехозяйственные нужды на оказание муниципальной услуги			
		2.1. Натуральные нормы, используемые при определении затрат на коммунальные услуги			
		электроэнергия	кВтч	5,78111111	иной метод
		теплоэнергия	Гкал	0,07000000	иной метод
		водоснабжение и водоотведение	куб. м	0,13444444	иной метод
		вывоз твердых коммунальных отходов	куб. м / год	0,00015556	иной метод
		2.2. Натуральные нормы, используемые при определении затрат на содержание объектов недвижимого имущества			
		обслуживание и уборка помещений здания и сооружения (дезинфекция и дератизация)	количество договоров	0,00012889	иной метод
		техническое обслуживание средств охранной защиты	количество договоров	0,00038778	иной метод
		2.3. Натуральные нормы, используемые при определении затрат на услуги связи			
		услуги телефонной связи (местной, внутризоновой, междугородней и международной)	количество телефонных точек, ед.	0,00108889	иной метод
		услуги связи по передаче данных	количество соединений Интернет, ед.	0,00015556	иной метод

1	2	3	4	5	6
		2.4. Натуральные нормы, используемые при определении затрат на оплату труда работников, которые не принимают непосредственного участия в оказании муниципальной услуги, и начисления на выплаты по оплате труда работников, которые не принимают непосредственного участия в оказании муниципальной услуги			
		директор	штатная единица	0,00015556	иной метод
		заместитель директора	штатная единица	0,00015556	иной метод
		заместитель директора по административно-хозяйственной части	штатная единица	0,00015556	иной метод
		инструктор по физической культуре	штатная единица	0,00015556	иной метод
		педагог-организатор	штатная единица	0,00015556	иной метод
		врач	штатная единица	0,00007778	иной метод
		медицинская сестра	штатная единица	0,00004444	иной метод
		секретарь руководителя	штатная единица	0,00015556	иной метод
		кладовщик	штатная единица	0,00007778	иной метод
		уборщик служебных помещений	штатная единица	0,00015556	иной метод
		рабочий по комплексному обслуживанию и ремонту зданий	штатная единица	0,00015556	иной метод
		дворник	штатная единица	0,00007778	иной метод
		вахтер	штатная единица	0,00007778	иной метод
		2.5. Натуральные нормы, используемые при определении затрат на прочие общехозяйственные нужды			
		услуги по охране, приобретаемые на основании договоров гражданско-правового характера с физическими и юридическими лицами	количество договоров	0,00031111	иной метод
		проведение медицинских осмотров	количество договоров	0,00015556	иной метод
		мыло хозяйственное	шт.	0,01555556	иной метод
		мыло туалетное	шт.	0,02333333	иной метод
		сода кальцинированная	пачка	0,00933333	иной метод
		стиральный порошок	пачка	0,00777778	иной метод
		моющее средство	пачка	0,01866667	иной метод
		хлорная известь	пачка	0,00466667	иной метод
		ткань паковочная для пола	шт.	0,01493333	иной метод
		щетки	шт.	0,00404444	иной метод
		веники	шт.	0,00373333	иной метод

1	2	3	4	5	6
		метла	шт.	0,00466667	иной метод
		электрические лампы	шт.	0,00777778	иной метод
		электрическая лампа дневного света	шт.	0,01555556	иной метод
		энергосберегающие лампы	шт.	0,00280000	иной метод
		ведро оцинкованное	шт.	0,00388889	иной метод
		ведро пластмассовое	шт.	0,00388889	иной метод
		таз	шт.	0,00388889	иной метод
		корзина для мусора	шт.	0,00388889	иной метод
		совок для мусора	шт.	0,00388889	иной метод
		швабра	шт.	0,00388889	иной метод
		лопата	шт.	0,00155556	иной метод
		перчатки резиновые	пара	0,01555556	иной метод
		мяч для настольного тенниса - комплект 100 шт.	комп.	0,10000000/1 год	иной метод
		ракетка для настольного тенниса	шт.	1,00000000/1 год	иной метод
		скакалка	шт.	0,60000000/1 год	иной метод
		теннисный стол с сеткой	шт.	0,10000000/5лет	иной метод
		тренажер для настольного тенниса	шт.	0,02000000/5 лет	иной метод
Реализация дополнительных образовательных программ спортивной подготовки по олимпийским видам спорта, учебно-тренировочный этап (этап спортивной специализации): настольный теннис	854100О.99.0.БО52АБ21001	1. Натуральные нормы, используемые при определении базового норматива затрат, непосредственно связанных с оказанием муниципальной услуги			
		1.1. Натуральные нормы, используемые при определении затрат на оплату труда работников, непосредственно связанных с оказанием муниципальной услуги, и начисления на выплаты по оплате труда работников, непосредственно связанных с оказанием муниципальной услуги, включая страховые взносы в Пенсионный фонд Российской Федерации, Фонд социального страхования Российской Федерации и Федеральный фонд обязательного медицинского страхования			
		тренер-преподаватель	штатная единица	0,08400000	иной метод
		1.2. Натуральные нормы, используемые при определении иных затрат, непосредственно связанных с оказанием муниципальной услуги, в том числе затраты на оплату коммунальных услуг, содержание объектов недвижимого имущества и (или) особо ценного движимого имущества в части имущества, используемого в процессе оказания муниципальной услуги			
		1.2.1. Натуральные нормы, используемые при определении затрат на оплату коммунальных услуг			
		электроэнергия	кВтч	2,97777778	иной метод
		теплоэнергия	Гкал	0,03444444	иной метод
		водоснабжение и водоотведение	куб. м	0,02777778	иной метод
		1.2.2. Натуральные нормы, используемые при определении затрат на содержание объектов недвижимого имущества			
		обслуживание и уборка помеще-	количество договоров	0,00002667	иной метод

1	2	3	4	5	6
		ний здания и сооружения (дезинфекция и дератизация)			
		техническое обслуживание средств охранной защиты	количество договоров	0,00007889	иной метод
		2. Натуральные нормы, используемые при определении базового норматива затрат на общехозяйственные нужды на оказание муниципальной услуги			
		2.1. Натуральные нормы, используемые при определении затрат на коммунальные услуги			
		электроэнергия	кВтч	5,78111111	иной метод
		теплоэнергия	Гкал	0,07000000	иной метод
		водоснабжение и водоотведение	куб. м	0,13444444	иной метод
		вывоз твердых коммунальных отходов	куб. м / год	0,00015556	иной метод
		2.2. Натуральные нормы, используемые при определении затрат на содержание объектов недвижимого имущества			
		обслуживание и уборка помещений здания и сооружения (дезинфекция и дератизация)	количество договоров	0,00012889	иной метод
		техническое обслуживание средств охранной защиты	количество договоров	0,00038778	иной метод
		2.3. Натуральные нормы, используемые при определении затрат на услуги связи			
		услуги телефонной связи (местной, внутризоновой, междугородней и международной)	количество телефонных точек, ед.	0,00108889	иной метод
		услуги связи по передаче данных	количество соединений Интернет, ед.	0,00015556	иной метод
		2.4. Натуральные нормы, используемые при определении затрат на оплату труда работников, которые не принимают непосредственного участия в оказании муниципальной услуги, и начисления на выплаты по оплате труда работников, которые не принимают непосредственного участия в оказании муниципальной услуги			
		директор	штатная единица	0,00015556	иной метод
		заместитель директора	штатная единица	0,00015556	иной метод
		заместитель директора по административно-хозяйственной части	штатная единица	0,00015556	иной метод
		инструктор по физической культуре	штатная единица	0,00015556	иной метод
		педагог-организатор	штатная единица	0,00015556	иной метод
		врач	штатная единица	0,00007778	иной метод
		медицинская сестра	штатная единица	0,00004444	иной метод

1	2	3	4	5	6
		секретарь руководителя	штатная единица	0,00015556	иной метод
		кладовщик	штатная единица	0,00007778	иной метод
		уборщик служебных помещений	штатная единица	0,00015556	иной метод
		рабочий по комплексному обслуживанию и ремонту зданий	штатная единица	0,00015556	иной метод
		дворник	штатная единица	0,00007778	иной метод
		вахтер	штатная единица	0,00007778	иной метод
		2.5. Натуральные нормы, используемые при определении затрат на прочие общехозяйственные нужды			
		услуги по охране, приобретаемые на основании договоров гражданско-правового характера с физическими и юридическими лицами	количество договоров	0,00031111	иной метод
		проведение медицинских осмотров	количество договоров	0,00015556	иной метод
		мыло хозяйственное	шт.	0,01555556	иной метод
		мыло туалетное	шт.	0,02333333	иной метод
		сода кальцинированная	пачка	0,00933333	иной метод
		стиральный порошок	пачка	0,00777778	иной метод
		моющее средство	пачка	0,01866667	иной метод
		хлорная известь	пачка	0,00466667	иной метод
		ткань паковочная для пола	шт.	0,01493333	иной метод
		щетки	шт.	0,00404444	иной метод
		веники	шт.	0,00373333	иной метод
		метла	шт.	0,00466667	иной метод
		электрические лампы	шт.	0,00777778	иной метод
		электрическая лампа дневного света	шт.	0,01555556	иной метод
		энергосберегающие лампы	шт.	0,00280000	иной метод
		ведро оцинкованное	шт.	0,00388889	иной метод
		ведро пластмассовое	шт.	0,00388889	иной метод
		таз	шт.	0,00388889	иной метод
		корзина для мусора	шт.	0,00388889	иной метод
		совок для мусора	шт.	0,00388889	иной метод
		швабра	шт.	0,00388889	иной метод
		лопата	шт.	0,00155556	иной метод
		перчатки резиновые	пара	0,01555556	иной метод
		мяч для настольного тенниса - комплект 100 шт.	комп.	0,25000000/1 год	иной метод

1	2	3	4	5	6
		ракетка для настольного тенниса	шт.	1,00000000/1 год	иной метод
		скакалка	шт.	0,87500000/1 год	иной метод
		теннисный стол с сеткой	шт.	0,10000000/5лет	иной метод
		тренажер для настольного тенниса	шт.	0,02500000/5 лет	иной метод
Реализация дополнительных образовательных программ спортивной подготовки по неолимпийским видам спорта, этап начальной подготовки: гиревой спорт	854100О.99.0.БО53АА88001	1. Натуральные нормы, используемые при определении базового норматива затрат, непосредственно связанных с оказанием муниципальной услуги			
		1.1. Натуральные нормы, используемые при определении затрат на оплату труда работников, непосредственно связанных с оказанием муниципальной услуги, и начисления на выплаты по оплате труда работников, непосредственно связанных с оказанием муниципальной услуги, включая страховые взносы в Пенсионный фонд Российской Федерации, Фонд социального страхования Российской Федерации и Федеральный фонд обязательного медицинского страхования			
		тренер-преподаватель	штатная единица	0,03300000	иной метод
		1.2. Натуральные нормы, используемые при определении иных затрат, непосредственно связанных с оказанием муниципальной услуги, в том числе затраты на оплату коммунальных услуг, содержание объектов недвижимого имущества и (или) особо ценного движимого имущества в части имущества, используемого в процессе оказания муниципальной услуги			
		1.2.1. Натуральные нормы, используемые при определении затрат на оплату коммунальных услуг			
		электроэнергия	кВтч	2,97777778	иной метод
		теплоэнергия	Гкал	0,03444444	иной метод
		водоснабжение и водоотведение	куб. м	0,02777778	иной метод
		1.2.2. Натуральные нормы, используемые при определении затрат на содержание объектов недвижимого имущества			
		обслуживание и уборка помещений здания и сооружения (дезинфекция и дератизация)	количество договоров	0,00002667	иной метод
		техническое обслуживание средств охранной защиты	количество договоров	0,00007889	иной метод
		2. Натуральные нормы, используемые при определении базового норматива затрат на общехозяйственные нужды на оказание муниципальной услуги			
		2.1. Натуральные нормы, используемые при определении затрат на коммунальные услуги			
		электроэнергия	кВтч	5,78111111	иной метод
		теплоэнергия	Гкал	0,07000000	иной метод
		водоснабжение и водоотведение	куб. м	0,13444444	иной метод
		вывоз твердых коммунальных отходов	куб. м / год	0,00015556	иной метод
		2.2. Натуральные нормы, используемые при определении затрат на содержание объектов недвижимого имущества			
		обслуживание и уборка помеще-	количество договоров	0,00012889	иной метод

1	2	3	4	5	6
		ний здания и сооружения (дезинфекция и дератизация)			
		техническое обслуживание средств охранной защиты	количество договоров	0,00038778	иной метод
		2.3. Натуральные нормы, используемые при определении затрат на услуги связи			
		услуги телефонной связи (местной, внутризоновой, междугородней и международной)	количество телефонных точек, ед.	0,00108889	иной метод
		услуги связи по передаче данных	количество соединений Интернет, ед.	0,00015556	иной метод
		2.4. Натуральные нормы, используемые при определении затрат на оплату труда работников, которые не принимают непосредственного участия в оказании муниципальной услуги, и начисления на выплаты по оплате труда работников, которые не принимают непосредственного участия в оказании муниципальной услуги			
		директор	штатная единица	0,00015556	иной метод
		заместитель директора	штатная единица	0,00015556	иной метод
		заместитель директора по административно-хозяйственной части	штатная единица	0,00015556	иной метод
		инструктор по физической культуре	штатная единица	0,00015556	иной метод
		педагог-организатор	штатная единица	0,00015556	иной метод
		врач	штатная единица	0,00007778	иной метод
		медицинская сестра	штатная единица	0,00004444	иной метод
		секретарь руководителя	штатная единица	0,00015556	иной метод
		кладовщик	штатная единица	0,00007778	иной метод
		уборщик служебных помещений	штатная единица	0,00015556	иной метод
		рабочий по комплексному обслуживанию и ремонту зданий	штатная единица	0,00015556	иной метод
		дворник	штатная единица	0,00007778	иной метод
		вахтер	штатная единица	0,00007778	иной метод
		2.5. Натуральные нормы, используемые при определении затрат на прочие общехозяйственные нужды			
		услуги по охране, приобретаемые на основании договоров гражданско-правового характера с физическими и юридическими лицами	количество договоров	0,00031111	иной метод
		проведение медицинских осмотров	количество договоров	0,00015556	иной метод

1	2	3	4	5	6
		мыло хозяйственное	шт.	0,01555556	иной метод
		мыло туалетное	шт.	0,02333333	иной метод
		сода кальцинированная	пачка	0,00933333	иной метод
		стиральный порошок	пачка	0,00777778	иной метод
		моющее средство	пачка	0,01866667	иной метод
		хлорная известь	пачка	0,00466667	иной метод
		ткань паковочная для пола	шт.	0,01493333	иной метод
		щетки	шт.	0,00404444	иной метод
		веники	шт.	0,00373333	иной метод
		метла	шт.	0,00466667	иной метод
		электрические лампы	шт.	0,00777778	иной метод
		электрическая лампа дневного света	шт.	0,01555556	иной метод
		энергосберегающие лампы	шт.	0,00280000	иной метод
		ведро оцинкованное	шт.	0,00388889	иной метод
		ведро пластмассовое	шт.	0,00388889	иной метод
		таз	шт.	0,00388889	иной метод
		корзина для мусора	шт.	0,00388889	иной метод
		совок для мусора	шт.	0,00388889	иной метод
		швабра	шт.	0,00388889	иной метод
		лопата	шт.	0,00155556	иной метод
		перчатки резиновые	пара	0,01555556	иной метод
		весы до 200 кг	шт.	0,10000000/5 лет	иной метод
		гири соревновательные 12 кг	шт.	1,00000000/10 лет	иной метод
		гири соревновательные 16 кг	шт.	1,00000000/10 лет	иной метод
		гири тренировочные 4 кг	шт.	1,00000000/10 лет	иной метод
		гири тренировочные 6 кг	шт.	1,00000000/10 лет	иной метод
		гири тренировочные 8 кг	шт.	1,00000000/10 лет	иной метод
		гири тренировочные 10 кг	шт.	1,00000000/10 лет	иной метод
		помост или покрытие напольное из резины (2 х 2 м)	шт.	0,80000000/5 лет	иной метод
		метболы кистевые	шт.	0,20000000/1 год	иной метод
Реализация дополнительных образовательных программ спортивной подготовки по неолимпийским видам спорта, этап начальной подготовки: тайский бокс	854100О.99.0.БО53АГ32001	1. Натуральные нормы, используемые при определении базового норматива затрат, непосредственно связанных с оказанием муниципальной услуги			
		1.1. Натуральные нормы, используемые при определении затрат на оплату труда работников, непосредственно связанных с оказанием муниципальной услуги, и начисления на выплаты по оплате труда работников, непосредственно связанных с оказанием муниципальной услуги, включая страховые взносы в Пенсионный фонд Российской Федерации, Фонд социального страхования Российской Федерации и Федеральный фонд обязательного медицинского страхования			

1	2	3	4	5	6
		тренер-преподаватель	штатная единица	0,02800000	иной метод
		1.2. Натуральные нормы, используемые при определении иных затрат, непосредственно связанных с оказанием муниципальной услуги, в том числе затраты на оплату коммунальных услуг, содержание объектов недвижимого имущества и (или) особо ценного движимого имущества в части имущества, используемого в процессе оказания муниципальной услуги			
		1.2.1. Натуральные нормы, используемые при определении затрат на оплату коммунальных услуг			
		электроэнергия	кВтч	2,97777778	иной метод
		теплоэнергия	Гкал	0,03444444	иной метод
		водоснабжение и водоотведение	куб. м	0,02777778	иной метод
		1.2.2. Натуральные нормы, используемые при определении затрат на содержание объектов недвижимого имущества			
		обслуживание и уборка помещений здания и сооружения (дезинфекция и дератизация)	количество договоров	0,00002667	иной метод
		техническое обслуживание средств охранной защиты	количество договоров	0,00007889	иной метод
		2. Натуральные нормы, используемые при определении базового норматива затрат на общехозяйственные нужды на оказание муниципальной услуги			
		2.1. Натуральные нормы, используемые при определении затрат на коммунальные услуги			
		электроэнергия	кВтч	5,78111111	иной метод
		теплоэнергия	Гкал	0,07000000	иной метод
		водоснабжение и водоотведение	куб. м	0,13444444	иной метод
		вывоз твердых коммунальных отходов	куб. м / год	0,00015556	иной метод
		2.2. Натуральные нормы, используемые при определении затрат на содержание объектов недвижимого имущества			
		обслуживание и уборка помещений здания и сооружения (дезинфекция и дератизация)	количество договоров	0,00012889	иной метод
		техническое обслуживание средств охранной защиты	количество договоров	0,00038778	иной метод
		2.3. Натуральные нормы, используемые при определении затрат на услуги связи			
		услуги телефонной связи (местной, внутризоновой, междугородней и международной)	количество телефонных точек, ед.	0,00108889	иной метод
		услуги связи по передаче данных	количество соединений Интернет, ед.	0,00015556	иной метод

1	2	3	4	5	6
		2.4. Натуральные нормы, используемые при определении затрат на оплату труда работников, которые не принимают непосредственного участия в оказании муниципальной услуги, и начисления на выплаты по оплате труда работников, которые не принимают непосредственного участия в оказании муниципальной услуги			
		директор	штатная единица	0,00015556	иной метод
		заместитель директора	штатная единица	0,00015556	иной метод
		заместитель директора по административно-хозяйственной части	штатная единица	0,00015556	иной метод
		инструктор по физической культуре	штатная единица	0,00015556	иной метод
		педагог-организатор	штатная единица	0,00015556	иной метод
		врач	штатная единица	0,00007778	иной метод
		медицинская сестра	штатная единица	0,00004444	иной метод
		секретарь руководителя	штатная единица	0,00015556	иной метод
		кладовщик	штатная единица	0,00007778	иной метод
		уборщик служебных помещений	штатная единица	0,00015556	иной метод
		рабочий по комплексному обслуживанию и ремонту зданий	штатная единица	0,00015556	иной метод
		дворник	штатная единица	0,00007778	иной метод
		вахтер	штатная единица	0,00007778	иной метод
		2.5. Натуральные нормы, используемые при определении затрат на прочие общехозяйственные нужды			
		услуги по охране, приобретаемые на основании договоров гражданско-правового характера с физическими и юридическими лицами	количество договоров	0,00031111	иной метод
		проведение медицинских осмотров	количество договоров	0,00015556	иной метод
		мыло хозяйственное	шт.	0,01555556	иной метод
		мыло туалетное	шт.	0,02333333	иной метод
		сода кальцинированная	пачка	0,00933333	иной метод
		стиральный порошок	пачка	0,00777778	иной метод
		моющее средство	пачка	0,01866667	иной метод
		хлорная известь	пачка	0,00466667	иной метод
		ткань паковочная для пола	шт.	0,01493333	иной метод
		щетки	шт.	0,00404444	иной метод
		веники	шт.	0,00373333	иной метод
		метла	шт.	0,00466667	иной метод
		электрические лампы	шт.	0,00777778	иной метод

1	2	3	4	5	6
		электрическая лампа дневного света	шт.	0,01555556	иной метод
		энергосберегающие лампы	шт.	0,00280000	иной метод
		ведро оцинкованное	шт.	0,00388889	иной метод
		ведро пластмассовое	шт.	0,00388889	иной метод
		таз	шт.	0,00388889	иной метод
		корзина для мусора	шт.	0,00388889	иной метод
		совок для мусора	шт.	0,00388889	иной метод
		швабра	шт.	0,00388889	иной метод
		лопата	шт.	0,00155556	иной метод
		перчатки резиновые	пара	0,01555556	иной метод
		груша боксерская набивная	шт.	0,25000000/2 года	иной метод
		груша боксерская пневматическая	шт.	0,08333333/3 года	иной метод
		груша на растяжках (вертикальная)	шт.	0,16666667/2 года	иной метод
		лапы боксерские	шт.	0,50000000/2 года	иной метод
		макивара мобильная	шт.	0,33333333/2 года	иной метод
		мешок боксерский 20 кг	шт.	0,16666667/2 года	иной метод
		мешок боксерский 40 кг	шт.	0,16666667/2 года	иной метод
		платформа для подвески боксерских груш	шт.	0,66666667/2 года	иной метод
Реализация дополнительных образовательных программ спортивной подготовки по олимпийским видам спорта, этап начальной подготовки: лыжные гонки	854100О.99.0.БО52АА72001	1. Натуральные нормы, используемые при определении базового норматива затрат, непосредственно связанных с оказанием муниципальной услуги			
		1.1. Натуральные нормы, используемые при определении затрат на оплату труда работников, непосредственно связанных с оказанием муниципальной услуги, и начисления на выплаты по оплате труда работников, непосредственно связанных с оказанием муниципальной услуги, включая страховые взносы в Пенсионный фонд Российской Федерации, Фонд социального страхования Российской Федерации и Федеральный фонд обязательного медицинского страхования			
		тренер-преподаватель	штатная единица	0,02800000	иной метод
		1.2. Натуральные нормы, используемые при определении иных затрат, непосредственно связанных с оказанием муниципальной услуги, в том числе затраты на оплату коммунальных услуг, содержание объектов недвижимого имущества и (или) особо ценного движимого имущества в части имущества, используемого в процессе оказания муниципальной услуги			
		1.2.1. Натуральные нормы, используемые при определении затрат на оплату коммунальных услуг			
		электроэнергия	кВтч	2,97777778	иной метод
		теплоэнергия	Гкал	0,03444444	иной метод
		водоснабжение и водоотведение	куб. м	0,02777778	иной метод
		1.2.2. Натуральные нормы, используемые при определении затрат на содержание объектов недвижимого имущества			

1	2	3	4	5	6
		обслуживание и уборка помещений здания и сооружения (дезинфекция и дератизация)	количество договоров	0,00002667	иной метод
		техническое обслуживание средств охранной защиты	количество договоров	0,00007889	иной метод
		2. Натуральные нормы, используемые при определении базового норматива затрат на общехозяйственные нужды на оказание муниципальной услуги			
		2.1. Натуральные нормы, используемые при определении затрат на коммунальные услуги			
		электроэнергия	кВтч	5,78111111	иной метод
		теплоэнергия	Гкал	0,07000000	иной метод
		водоснабжение и водоотведение	куб. м	0,13444444	иной метод
		вывоз твердых коммунальных отходов	куб. м / год	0,00015556	иной метод
		2.2. Натуральные нормы, используемые при определении затрат на содержание объектов недвижимого имущества			
		обслуживание и уборка помещений здания и сооружения (дезинфекция и дератизация)	количество договоров	0,00012889	иной метод
		техническое обслуживание средств охранной защиты	количество договоров	0,00038778	иной метод
		2.3. Натуральные нормы, используемые при определении затрат на услуги связи			
		услуги телефонной связи (местной, внутризоновой, междугородней и международной)	количество телефонных точек, ед.	0,00108889	иной метод
		услуги связи по передаче данных	количество соединений Интернет, ед.	0,00015556	иной метод
		2.4. Натуральные нормы, используемые при определении затрат на оплату труда работников, которые не принимают непосредственного участия в оказании муниципальной услуги, и начисления на выплаты по оплате труда работников, которые не принимают непосредственного участия в оказании муниципальной услуги			
		директор	штатная единица	0,00015556	иной метод
		заместитель директора	штатная единица	0,00015556	иной метод
		заместитель директора по административно-хозяйственной части	штатная единица	0,00015556	иной метод
		инструктор по физической культуре	штатная единица	0,00015556	иной метод
		педагог-организатор	штатная единица	0,00015556	иной метод
		врач	штатная единица	0,00007778	иной метод

1	2	3	4	5	6
		медицинская сестра	штатная единица	0,00004444	иной метод
		секретарь руководителя	штатная единица	0,00015556	иной метод
		кладовщик	штатная единица	0,00007778	иной метод
		уборщик служебных помещений	штатная единица	0,00015556	иной метод
		рабочий по комплексному обслуживанию и ремонту зданий	штатная единица	0,00015556	иной метод
		дворник	штатная единица	0,00007778	иной метод
		вахтер	штатная единица	0,00007778	иной метод
		2.5. Натуральные нормы, используемые при определении затрат на прочие общехозяйственные нужды			
		услуги по охране, приобретаемые на основании договоров гражданско-правового характера с физическими и юридическими лицами	количество договоров	0,00031111	иной метод
		проведение медицинских осмотров	количество договоров	0,00015556	иной метод
		мыло хозяйственное	шт.	0,01555556	иной метод
		мыло туалетное	шт.	0,02333333	иной метод
		сода кальцинированная	пачка	0,00933333	иной метод
		стиральный порошок	пачка	0,00777778	иной метод
		моющее средство	пачка	0,01866667	иной метод
		хлорная известь	пачка	0,00466667	иной метод
		ткань паковочная для пола	шт.	0,01493333	иной метод
		щетки	шт.	0,00404444	иной метод
		веники	шт.	0,00373333	иной метод
		метла	шт.	0,00466667	иной метод
		электрические лампы	шт.	0,00777778	иной метод
		электрическая лампа дневного света	шт.	0,01555556	иной метод
		энергосберегающие лампы	шт.	0,00280000	иной метод
		ведро оцинкованное	шт.	0,00388889	иной метод
		ведро пластмассовое	шт.	0,00388889	иной метод
		таз	шт.	0,00388889	иной метод
		корзина для мусора	шт.	0,00388889	иной метод
		совок для мусора	шт.	0,00388889	иной метод
		швабра	шт.	0,00388889	иной метод
		лопата	шт.	0,00155556	иной метод
		перчатки резиновые	пара	0,01555556	иной метод
		крепления лыжные	шт.	1,00000000/1 год	иной метод

1	2	3	4	5	6
		лыжи беговые	шт.	1,00000000/1 год	иной метод
		палки для лыжных гонок	шт.	1,00000000/1 год	иной метод
		эспандер лыжника	шт.	1,00000000/1 год	иной метод
		ботинки лыжные универсальные	шт.	1,00000000/1 год	иной метод
Реализация дополнительных образовательных программ спортивной подготовки по олимпийским видам спорта, учебно-тренировочный этап (этап спортивной специализации): лыжные гонки	854100О.99.0.БО52АА73001	1. Натуральные нормы, используемые при определении базового норматива затрат, непосредственно связанных с оказанием муниципальной услуги			
		1.1. Натуральные нормы, используемые при определении затрат на оплату труда работников, непосредственно связанных с оказанием муниципальной услуги, и начисления на выплаты по оплате труда работников, непосредственно связанных с оказанием муниципальной услуги, включая страховые взносы в Пенсионный фонд Российской Федерации, Фонд социального страхования Российской Федерации и Федеральный фонд обязательного медицинского страхования			
		тренер-преподаватель	штатная единица	0,05600000	иной метод
		1.2. Натуральные нормы, используемые при определении иных затрат, непосредственно связанных с оказанием муниципальной услуги, в том числе затраты на оплату коммунальных услуг, содержание объектов недвижимого имущества и (или) особо ценного движимого имущества в части имущества, используемого в процессе оказания муниципальной услуги			
		1.2.1. Натуральные нормы, используемые при определении затрат на оплату коммунальных услуг			
		электроэнергия	кВтч	2,97777778	иной метод
		теплоэнергия	Гкал	0,03444444	иной метод
		водоснабжение и водоотведение	куб. м	0,02777778	иной метод
		1.2.2. Натуральные нормы, используемые при определении затрат на содержание объектов недвижимого имущества			
		обслуживание и уборка помещений здания и сооружения (дезинфекция и дератизация)	количество договоров	0,00002667	иной метод
		техническое обслуживание средств охранной защиты	количество договоров	0,00007889	иной метод
		2. Натуральные нормы, используемые при определении базового норматива затрат на общехозяйственные нужды на оказание муниципальной услуги			
		2.1. Натуральные нормы, используемые при определении затрат на коммунальные услуги			
		электроэнергия	кВтч	5,78111111	иной метод
		теплоэнергия	Гкал	0,07000000	иной метод
		водоснабжение и водоотведение	куб. м	0,13444444	иной метод
		вывоз твердых коммунальных отходов	куб. м / год	0,00015556	иной метод
		2.2. Натуральные нормы, используемые при определении затрат на содержание объектов недвижимого имущества			
		обслуживание и уборка помеще-	количество договоров	0,00012889	иной метод

1	2	3	4	5	6
		ний здания и сооружения (дезинфекция и дератизация)			
		техническое обслуживание средств охранной защиты	количество договоров	0,00038778	иной метод
		2.3. Натуральные нормы, используемые при определении затрат на услуги связи			
		услуги телефонной связи (местной, внутризоновой, междугородней и международной)	количество телефонных точек, ед.	0,00108889	иной метод
		услуги связи по передаче данных	количество соединений Интернет, ед.	0,00015556	иной метод
		2.4. Натуральные нормы, используемые при определении затрат на оплату труда работников, которые не принимают непосредственного участия в оказании муниципальной услуги, и начисления на выплаты по оплате труда работников, которые не принимают непосредственного участия в оказании муниципальной услуги			
		директор	штатная единица	0,00015556	иной метод
		заместитель директора	штатная единица	0,00015556	иной метод
		заместитель директора по административно-хозяйственной части	штатная единица	0,00015556	иной метод
		инструктор по физической культуре	штатная единица	0,00015556	иной метод
		педагог-организатор	штатная единица	0,00015556	иной метод
		врач	штатная единица	0,00007778	иной метод
		медицинская сестра	штатная единица	0,00004444	иной метод
		секретарь руководителя	штатная единица	0,00015556	иной метод
		кладовщик	штатная единица	0,00007778	иной метод
		уборщик служебных помещений	штатная единица	0,00015556	иной метод
		рабочий по комплексному обслуживанию и ремонту зданий	штатная единица	0,00015556	иной метод
		дворник	штатная единица	0,00007778	иной метод
		вахтер	штатная единица	0,00007778	иной метод
		2.5. Натуральные нормы, используемые при определении затрат на прочие общехозяйственные нужды			
		услуги по охране, приобретаемые на основании договоров гражданско-правового характера с физическими и юридическими лицами	количество договоров	0,00031111	иной метод
		проведение медицинских осмотров	количество договоров	0,00015556	иной метод

1	2	3	4	5	6
		мыло хозяйственное	шт.	0,01555556	иной метод
		мыло туалетное	шт.	0,02333333	иной метод
		сода кальцинированная	пачка	0,00933333	иной метод
		стиральный порошок	пачка	0,00777778	иной метод
		моющее средство	пачка	0,01866667	иной метод
		хлорная известь	пачка	0,00466667	иной метод
		ткань паковочная для пола	шт.	0,01493333	иной метод
		щетки	шт.	0,00404444	иной метод
		веники	шт.	0,00373333	иной метод
		метла	шт.	0,00466667	иной метод
		электрические лампы	шт.	0,00777778	иной метод
		электрическая лампа дневного света	шт.	0,01555556	иной метод
		энергосберегающие лампы	шт.	0,00280000	иной метод
		ведро оцинкованное	шт.	0,00388889	иной метод
		ведро пластмассовое	шт.	0,00388889	иной метод
		таз	шт.	0,00388889	иной метод
		корзина для мусора	шт.	0,00388889	иной метод
		совок для мусора	шт.	0,00388889	иной метод
		швабра	шт.	0,00388889	иной метод
		лопата	шт.	0,00155556	иной метод
		перчатки резиновые	пара	0,01555556	иной метод
		крепления лыжные	шт.	1,00000000/1 год	иной метод
		лыжи беговые	шт.	1,00000000/1 год	иной метод
		палки для лыжных гонок	шт.	1,00000000/1 год	иной метод
		эспандер лыжника	шт.	1,00000000/1 год	иной метод
		ботинки лыжные универсальные	шт.	1,00000000/1 год	иной метод
		электронный откатчик для установления скоростных характеристик лыж	шт.	0,10000000/1 год	иной метод
Реализация дополнительных образовательных программ спортивной подготовки по олимпийским видам спорта, этап начальной подготовки: волейбол	854100О.99.0.БО52АБ88001	1. Натуральные нормы, используемые при определении базового норматива затрат, непосредственно связанных с оказанием муниципальной услуги			
		1.1. Натуральные нормы, используемые при определении затрат на оплату труда работников, непосредственно связанных с оказанием муниципальной услуги, и начисления на выплаты по оплате труда работников, непосредственно связанных с оказанием муниципальной услуги, включая страховые взносы в Пенсионный фонд Российской Федерации, Фонд социального страхования Российской Федерации и Федеральный фонд обязательного медицинского страхования			
		тренер-преподаватель	штатная единица	0,02400000	иной метод
		1.2. Натуральные нормы, используемые при определении иных затрат, непосредственно связанных с			

1	2	3	4	5	6
		оказанием муниципальной услуги, в том числе затраты на оплату коммунальных услуг, содержание объектов недвижимого имущества и (или) особо ценного движимого имущества в части имущества, используемого в процессе оказания муниципальной услуги			
		1.2.1. Натуральные нормы, используемые при определении затрат на оплату коммунальных услуг			
		электроэнергия	кВтч	2,97777778	иной метод
		теплоэнергия	Гкал	0,03444444	иной метод
		водоснабжение и водоотведение	куб. м	0,02777778	иной метод
		1.2.2. Натуральные нормы, используемые при определении затрат на содержание объектов недвижимого имущества			
		обслуживание и уборка помещений здания и сооружения (дезинфекция и дератизация)	количество договоров	0,00002667	иной метод
		техническое обслуживание средств охранной защиты	количество договоров	0,00007889	иной метод
		2. Натуральные нормы, используемые при определении базового норматива затрат на общехозяйственные нужды на оказание муниципальной услуги			
		2.1. Натуральные нормы, используемые при определении затрат на коммунальные услуги			
		электроэнергия	кВтч	5,78111111	иной метод
		теплоэнергия	Гкал	0,07000000	иной метод
		водоснабжение и водоотведение	куб. м	0,13444444	иной метод
		вывоз твердых коммунальных отходов	куб. м / год	0,00015556	иной метод
		2.2. Натуральные нормы, используемые при определении затрат на содержание объектов недвижимого имущества			
		обслуживание и уборка помещений здания и сооружения (дезинфекция и дератизация)	количество договоров	0,00012889	иной метод
		техническое обслуживание средств охранной защиты	количество договоров	0,00038778	иной метод
		2.3. Натуральные нормы, используемые при определении затрат на услуги связи			
		услуги телефонной связи (местной, внутризоновой, междугородней и международной)	количество телефонных точек, ед.	0,00108889	иной метод
		услуги связи по передаче данных	количество соединений Интернет, ед.	0,00015556	иной метод
		2.4. Натуральные нормы, используемые при определении затрат на оплату труда работников, которые не принимают непосредственного участия в оказании муниципальной услуги, и начисления на			

1	2	3	4	5	6
		выплаты по оплате труда работников, которые не принимают непосредственного участия в оказании муниципальной услуги			
		директор	штатная единица	0,00015556	иной метод
		заместитель директора	штатная единица	0,00015556	иной метод
		заместитель директора по административно-хозяйственной части	штатная единица	0,00015556	иной метод
		инструктор по физической культуре	штатная единица	0,00015556	иной метод
		педагог-организатор	штатная единица	0,00015556	иной метод
		врач	штатная единица	0,00007778	иной метод
		медицинская сестра	штатная единица	0,00004444	иной метод
		секретарь руководителя	штатная единица	0,00015556	иной метод
		кладовщик	штатная единица	0,00007778	иной метод
		уборщик служебных помещений	штатная единица	0,00015556	иной метод
		рабочий по комплексному обслуживанию и ремонту зданий	штатная единица	0,00015556	иной метод
		дворник	штатная единица	0,00007778	иной метод
		вахтер	штатная единица	0,00007778	иной метод
		2.5. Натуральные нормы, используемые при определении затрат на прочие общехозяйственные нужды			
		услуги по охране, приобретаемые на основании договоров гражданско-правового характера с физическими и юридическими лицами	количество договоров	0,00031111	иной метод
		проведение медицинских осмотров	количество договоров	0,00015556	иной метод
		мыло хозяйственное	шт.	0,01555556	иной метод
		мыло туалетное	шт.	0,02333333	иной метод
		сода кальцинированная	пачка	0,00933333	иной метод
		стиральный порошок	пачка	0,00777778	иной метод
		моющее средство	пачка	0,01866667	иной метод
		хлорная известь	пачка	0,00466667	иной метод
		ткань паковочная для пола	шт.	0,01493333	иной метод
		щетки	шт.	0,00404444	иной метод
		веники	шт.	0,00373333	иной метод
		метла	шт.	0,00466667	иной метод
		электрические лампы	шт.	0,00777778	иной метод
		электрическая лампа дневного света	шт.	0,01555556	иной метод

1	2	3	4	5	6
		энергосберегающие лампы	шт.	0,00280000	иной метод
		ведро оцинкованное	шт.	0,00388889	иной метод
		ведро пластмассовое	шт.	0,00388889	иной метод
		таз	шт.	0,00388889	иной метод
		корзина для мусора	шт.	0,00388889	иной метод
		совок для мусора	шт.	0,00388889	иной метод
		швабра	шт.	0,00388889	иной метод
		лопата	шт.	0,00155556	иной метод
		перчатки резиновые	пара	0,01555556	иной метод
		доска тактическая	шт.	0,07142857/1 год	иной метод
		корзина для мячей	шт.	0,14285714/2 года	иной метод
		насос для накачивания мячей в комплекте с иглами	шт.	0,21428571/1 год	иной метод
		стойки	шт.	0,07142857/5 лет	иной метод
		протектор для волейбольных стоек	шт.	0,14285714/1 год	иной метод
		сетка волейбольная с антеннами - комплект	шт.	0,07142857/1 год	иной метод
		табло перекидное	шт.	0,07142857/1 год	иной метод
		мяч волейбольный	шт.	3,00000000/1 год	иной метод
Реализация дополнительных образовательных программ спортивной подготовки по олимпийским видам спорта, этап начальной подготовки: бокс	854100О.99.0.БО52АА40001	1. Натуральные нормы, используемые при определении базового норматива затрат, непосредственно связанных с оказанием муниципальной услуги			
		1.1. Натуральные нормы, используемые при определении затрат на оплату труда работников, непосредственно связанных с оказанием муниципальной услуги, и начисления на выплаты по оплате труда работников, непосредственно связанных с оказанием муниципальной услуги, включая страховые взносы в Пенсионный фонд Российской Федерации, Фонд социального страхования Российской Федерации и Федеральный фонд обязательного медицинского страхования			
		тренер-преподаватель	штатная единица	0,03300000	иной метод
		1.2. Натуральные нормы, используемые при определении иных затрат, непосредственно связанных с оказанием муниципальной услуги, в том числе затраты на оплату коммунальных услуг, содержание объектов недвижимого имущества и (или) особо ценного движимого имущества в части имущества, используемого в процессе оказания муниципальной услуги			
		1.2.1. Натуральные нормы, используемые при определении затрат на оплату коммунальных услуг			
		электроэнергия	кВтч	2,97777778	иной метод
		теплоэнергия	Гкал	0,03444444	иной метод
		водоснабжение и водоотведение	куб. м	0,02777778	иной метод
		1.2.2. Натуральные нормы, используемые при определении затрат на содержание объектов недвижимого имущества			

1	2	3	4	5	6
		обслуживание и уборка помещений здания и сооружения (дезинфекция и дератизация)	количество договоров	0,00002667	иной метод
		техническое обслуживание средств охранной защиты	количество договоров	0,00007889	иной метод
		2. Натуральные нормы, используемые при определении базового норматива затрат на общехозяйственные нужды на оказание муниципальной услуги			
		2.1. Натуральные нормы, используемые при определении затрат на коммунальные услуги			
		электроэнергия	кВтч	5,78111111	иной метод
		теплоэнергия	Гкал	0,07000000	иной метод
		водоснабжение и водоотведение	куб. м	0,13444444	иной метод
		вывоз твердых коммунальных отходов	куб. м / год	0,00015556	иной метод
		2.2. Натуральные нормы, используемые при определении затрат на содержание объектов недвижимого имущества			
		обслуживание и уборка помещений здания и сооружения (дезинфекция и дератизация)	количество договоров	0,00012889	иной метод
		техническое обслуживание средств охранной защиты	количество договоров	0,00038778	иной метод
		2.3. Натуральные нормы, используемые при определении затрат на услуги связи			
		услуги телефонной связи (местной, внутризоновой, междугородней и международной)	количество телефонных точек, ед.	0,00108889	иной метод
		услуги связи по передаче данных	количество соединений Интернет, ед.	0,00015556	иной метод
		2.4. Натуральные нормы, используемые при определении затрат на оплату труда работников, которые не принимают непосредственного участия в оказании муниципальной услуги, и начисления на выплаты по оплате труда работников, которые не принимают непосредственного участия в оказании муниципальной услуги			
		директор	штатная единица	0,00015556	иной метод
		заместитель директора	штатная единица	0,00015556	иной метод
		заместитель директора по административно-хозяйственной части	штатная единица	0,00015556	иной метод
		инструктор по физической культуре	штатная единица	0,00015556	иной метод
		педагог-организатор	штатная единица	0,00015556	иной метод
		врач	штатная единица	0,00007778	иной метод

1	2	3	4	5	6
		медицинская сестра	штатная единица	0,00004444	иной метод
		секретарь руководителя	штатная единица	0,00015556	иной метод
		кладовщик	штатная единица	0,00007778	иной метод
		уборщик служебных помещений	штатная единица	0,00015556	иной метод
		рабочий по комплексному обслуживанию и ремонту зданий	штатная единица	0,00015556	иной метод
		дворник	штатная единица	0,00007778	иной метод
		вахтер	штатная единица	0,00007778	иной метод
		2.5. Натуральные нормы, используемые при определении затрат на прочие общехозяйственные нужды			
		услуги по охране, приобретаемые на основании договоров гражданско-правового характера с физическими и юридическими лицами	количество договоров	0,00031111	иной метод
		проведение медицинских осмотров	количество договоров	0,00015556	иной метод
		мыло хозяйственное	шт.	0,01555556	иной метод
		мыло туалетное	шт.	0,02333333	иной метод
		сода кальцинированная	пачка	0,00933333	иной метод
		стиральный порошок	пачка	0,00777778	иной метод
		моющее средство	пачка	0,01866667	иной метод
		хлорная известь	пачка	0,00466667	иной метод
		ткань паковочная для пола	шт.	0,01493333	иной метод
		щетки	шт.	0,00404444	иной метод
		веники	шт.	0,00373333	иной метод
		метла	шт.	0,00466667	иной метод
		электрические лампы	шт.	0,00777778	иной метод
		электрическая лампа дневного света	шт.	0,01555556	иной метод
		энергосберегающие лампы	шт.	0,00280000	иной метод
		ведро оцинкованное	шт.	0,00388889	иной метод
		ведро пластмассовое	шт.	0,00388889	иной метод
		таз	шт.	0,00388889	иной метод
		корзина для мусора	шт.	0,00388889	иной метод
		совок для мусора	шт.	0,00388889	иной метод
		швабра	шт.	0,00388889	иной метод
		лопата	шт.	0,00155556	иной метод
		перчатки резиновые	пара	0,01555556	иной метод
		груша боксерская пневматическая	шт.	0,30000000/4 года	иной метод

1	2	3	4	5	6
		лапы боксерские	шт.	0,20000000/4 года	иной метод
		мешок боксерский (120 см)	шт.	0,30000000/4 года	иной метод
		перекладина навесная универсальная	шт.	0,20000000/4 года	иной метод
		платформа для груши пневматической	шт.	0,30000000/4 года	иной метод
		подвесная система для мешков боксерских	шт.	0,20000000/4 года	иной метод
		подушка боксерская настенная	шт.	0,20000000/4 года	иной метод
		подушка боксерская настенная для апперкотов	шт.	0,20000000/4 года	иной метод
		скакалка гимнастическая	шт.	1,80000000/4 года	иной метод
		перчатки боксерские тренировочные	шт.	1,50000000/2 года	иной метод
		тумба для запрыгивания разновысокая	шт.	0,10000000/4 года	иной метод
Реализация дополнительных образовательных программ спортивной подготовки по олимпийским видам спорта, учебно-тренировочный этап (этап спортивной специализации): бокс	854100О.99.0.БО52АА41001	1. Натуральные нормы, используемые при определении базового норматива затрат, непосредственно связанных с оказанием муниципальной услуги			
		1.1. Натуральные нормы, используемые при определении затрат на оплату труда работников, непосредственно связанных с оказанием муниципальной услуги, и начисления на выплаты по оплате труда работников, непосредственно связанных с оказанием муниципальной услуги, включая страховые взносы в Пенсионный фонд Российской Федерации, Фонд социального страхования Российской Федерации и Федеральный фонд обязательного медицинского страхования			
		тренер-преподаватель	штатная единица	0,07000000	иной метод
		1.2. Натуральные нормы, используемые при определении иных затрат, непосредственно связанных с оказанием муниципальной услуги, в том числе затраты на оплату коммунальных услуг, содержание объектов недвижимого имущества и (или) особо ценного движимого имущества в части имущества, используемого в процессе оказания муниципальной услуги			
		1.2.1. Натуральные нормы, используемые при определении затрат на оплату коммунальных услуг			
		электроэнергия	кВтч	2,97777778	иной метод
		теплоэнергия	Гкал	0,03444444	иной метод
		водоснабжение и водоотведение	куб. м	0,02777778	иной метод
		1.2.2. Натуральные нормы, используемые при определении затрат на содержание объектов недвижимого имущества			
		обслуживание и уборка помещений здания и сооружения (дезинфекция и дератизация)	количество договоров	0,00002667	иной метод
		техническое обслуживание средств охранной защиты	количество договоров	0,00007889	иной метод

1	2	3	4	5	6
		2. Натуральные нормы, используемые при определении базового норматива затрат на общехозяйственные нужды на оказание муниципальной услуги			
		2.1. Натуральные нормы, используемые при определении затрат на коммунальные услуги			
		электроэнергия	кВтч	5,78111111	иной метод
		теплоэнергия	Гкал	0,07000000	иной метод
		водоснабжение и водоотведение	куб. м	0,13444444	иной метод
		вывоз твердых коммунальных отходов	куб. м / год	0,00015556	иной метод
		2.2. Натуральные нормы, используемые при определении затрат на содержание объектов недвижимого имущества			
		обслуживание и уборка помещений здания и сооружения (дезинфекция и дератизация)	количество договоров	0,00012889	иной метод
		техническое обслуживание средств охранной защиты	количество договоров	0,00038778	иной метод
		2.3. Натуральные нормы, используемые при определении затрат на услуги связи			
		услуги телефонной связи (местной, внутризоновой, междугородней и международной)	количество телефонных точек, ед.	0,00108889	иной метод
		услуги связи по передаче данных	количество соединений Интернет, ед.	0,00015556	иной метод
		2.4. Натуральные нормы, используемые при определении затрат на оплату труда работников, которые не принимают непосредственного участия в оказании муниципальной услуги, и начисления на выплаты по оплате труда работников, которые не принимают непосредственного участия в оказании муниципальной услуги			
		директор	штатная единица	0,00015556	иной метод
		заместитель директора	штатная единица	0,00015556	иной метод
		заместитель директора по административно-хозяйственной части	штатная единица	0,00015556	иной метод
		инструктор по физической культуре	штатная единица	0,00015556	иной метод
		педагог-организатор	штатная единица	0,00015556	иной метод
		врач	штатная единица	0,00007778	иной метод
		медицинская сестра	штатная единица	0,00004444	иной метод
		секретарь руководителя	штатная единица	0,00015556	иной метод
		кладовщик	штатная единица	0,00007778	иной метод
		уборщик служебных помещений	штатная единица	0,00015556	иной метод

1	2	3	4	5	6
		рабочий по комплексному обслуживанию и ремонту зданий	штатная единица	0,00015556	иной метод
		дворник	штатная единица	0,00007778	иной метод
		вахтер	штатная единица	0,00007778	иной метод
		2.5. Натуральные нормы, используемые при определении затрат на прочие общехозяйственные нужды			
		услуги по охране, приобретаемые на основании договоров гражданско-правового характера с физическими и юридическими лицами	количество договоров	0,00031111	иной метод
		проведение медицинских осмотров	количество договоров	0,00015556	иной метод
		мыло хозяйственное	шт.	0,01555556	иной метод
		мыло туалетное	шт.	0,02333333	иной метод
		сода кальцинированная	пачка	0,00933333	иной метод
		стиральный порошок	пачка	0,00777778	иной метод
		моющее средство	пачка	0,01866667	иной метод
		хлорная известь	пачка	0,00466667	иной метод
		ткань паковочная для пола	шт.	0,01493333	иной метод
		щетки	шт.	0,00404444	иной метод
		веники	шт.	0,00373333	иной метод
		метла	шт.	0,00466667	иной метод
		электрические лампы	шт.	0,00777778	иной метод
		электрическая лампа дневного света	шт.	0,01555556	иной метод
		энергосберегающие лампы	шт.	0,00280000	иной метод
		ведро оцинкованное	шт.	0,00388889	иной метод
		ведро пластмассовое	шт.	0,00388889	иной метод
		таз	шт.	0,00388889	иной метод
		корзина для мусора	шт.	0,00388889	иной метод
		совок для мусора	шт.	0,00388889	иной метод
		швабра	шт.	0,00388889	иной метод
		лопата	шт.	0,00155556	иной метод
		перчатки резиновые	пара	0,01555556	иной метод
		груша боксерская на резиновых растяжках	шт.	0,12500000/4 года	иной метод
		груша боксерская пневматическая	шт.	0,37500000/4 года	иной метод
		лапы боксерские	шт.	0,37500000/4 года	иной метод
		мешок боксерский (120 см)	шт.	0,37500000/4 года	иной метод

1	2	3	4	5	6
		палка железная прорезиненная "бодибар" (от 1 кг до 6 кг)	шт.	0,62500000/4 года	иной метод
		перекладина навесная универсальная	шт.	0,25000000/4 года	иной метод
		платформа для груши пневматической	шт.	0,37500000/4 года	иной метод
		подвесная система для мешков боксерских	шт.	0,37500000/4 года	иной метод
		подушка боксерская настенная для апперкотов	шт.	0,25000000/4 года	иной метод
		ринг боксерский	шт.	0,12500000/10 лет	иной метод
		скакалка гимнастическая	шт.	1,00000000/4 года	иной метод
		перчатки боксерские тренировочные	шт.	1,00000000/2 года	иной метод
Реализация дополнительных образовательных программ спортивной подготовки по олимпийским видам спорта, этап начальной подготовки: спортивная борьба	854100О.99.0.БО52АВ04001	1. Натуральные нормы, используемые при определении базового норматива затрат, непосредственно связанных с оказанием муниципальной услуги			
		1.1. Натуральные нормы, используемые при определении затрат на оплату труда работников, непосредственно связанных с оказанием муниципальной услуги, и начисления на выплаты по оплате труда работников, непосредственно связанных с оказанием муниципальной услуги, включая страховые взносы в Пенсионный фонд Российской Федерации, Фонд социального страхования Российской Федерации и Федеральный фонд обязательного медицинского страхования			
		тренер-преподаватель	штатная единица	0,03300000	иной метод
		1.2. Натуральные нормы, используемые при определении иных затрат, непосредственно связанных с оказанием муниципальной услуги, в том числе затраты на оплату коммунальных услуг, содержание объектов недвижимого имущества и (или) особо ценного движимого имущества в части имущества, используемого в процессе оказания муниципальной услуги			
		1.2.1. Натуральные нормы, используемые при определении затрат на оплату коммунальных услуг			
		электроэнергия	кВтч	2,97777778	иной метод
		теплоэнергия	Гкал	0,03444444	иной метод
		водоснабжение и водоотведение	куб. м	0,02777778	иной метод
		1.2.2. Натуральные нормы, используемые при определении затрат на содержание объектов недвижимого имущества			
		обслуживание и уборка помещений здания и сооружения (дезинфекция и дератизация)	количество договоров	0,00002667	иной метод
		техническое обслуживание средств охранной защиты	количество договоров	0,00007889	иной метод
		2. Натуральные нормы, используемые при определении базового норматива затрат на общехозяйственные нужды на оказание муниципальной услуги			

1	2	3	4	5	6
		2.1. Натуральные нормы, используемые при определении затрат на коммунальные услуги			
		электроэнергия	кВтч	5,78111111	иной метод
		теплоэнергия	Гкал	0,07000000	иной метод
		водоснабжение и водоотведение	куб. м	0,13444444	иной метод
		вывоз твердых коммунальных отходов	куб. м / год	0,00015556	иной метод
		2.2. Натуральные нормы, используемые при определении затрат на содержание объектов недвижимого имущества			
		обслуживание и уборка помещений здания и сооружения (дезинфекция и дератизация)	количество договоров	0,00012889	иной метод
		техническое обслуживание средств охранной защиты	количество договоров	0,00038778	иной метод
		2.3. Натуральные нормы, используемые при определении затрат на услуги связи			
		услуги телефонной связи (местной, внутризоновой, междугородней и международной)	количество телефонных точек, ед.	0,00108889	иной метод
		услуги связи по передаче данных	количество соединений Интернет, ед.	0,00015556	иной метод
		2.4. Натуральные нормы, используемые при определении затрат на оплату труда работников, которые не принимают непосредственного участия в оказании муниципальной услуги, и начисления на выплаты по оплате труда работников, которые не принимают непосредственного участия в оказании муниципальной услуги			
		директор	штатная единица	0,00015556	иной метод
		заместитель директора	штатная единица	0,00015556	иной метод
		заместитель директора по административно-хозяйственной части	штатная единица	0,00015556	иной метод
		инструктор по физической культуре	штатная единица	0,00015556	иной метод
		педагог-организатор	штатная единица	0,00015556	иной метод
		врач	штатная единица	0,00007778	иной метод
		медицинская сестра	штатная единица	0,00004444	иной метод
		секретарь руководителя	штатная единица	0,00015556	иной метод
		кладовщик	штатная единица	0,00007778	иной метод
		уборщик служебных помещений	штатная единица	0,00015556	иной метод
		рабочий по комплексному обслуживанию и ремонту зданий	штатная единица	0,00015556	иной метод
		дворник	штатная единица	0,00007778	иной метод

1	2	3	4	5	6
		вахтер	штатная единица	0,00007778	иной метод
		2.5. Натуральные нормы, используемые при определении затрат на прочие общехозяйственные нужды			
		услуги по охране, приобретаемые на основании договоров гражданско-правового характера с физическими и юридическими лицами	количество договоров	0,00031111	иной метод
		проведение медицинских осмотров	количество договоров	0,00015556	иной метод
		мыло хозяйственное	шт.	0,01555556	иной метод
		мыло туалетное	шт.	0,02333333	иной метод
		сода кальцинированная	пачка	0,00933333	иной метод
		стиральный порошок	пачка	0,00777778	иной метод
		моющее средство	пачка	0,01866667	иной метод
		хлорная известь	пачка	0,00466667	иной метод
		ткань паковочная для пола	шт.	0,01493333	иной метод
		щетки	шт.	0,00404444	иной метод
		веники	шт.	0,00373333	иной метод
		метла	шт.	0,00466667	иной метод
		электрические лампы	шт.	0,00777778	иной метод
		электрическая лампа дневного света	шт.	0,01555556	иной метод
		энергосберегающие лампы	шт.	0,00280000	иной метод
		ведро оцинкованное	шт.	0,00388889	иной метод
		ведро пластмассовое	шт.	0,00388889	иной метод
		таз	шт.	0,00388889	иной метод
		корзина для мусора	шт.	0,00388889	иной метод
		совок для мусора	шт.	0,00388889	иной метод
		швабра	шт.	0,00388889	иной метод
		лопата	шт.	0,00155556	иной метод
		перчатки резиновые	пара	0,01555556	иной метод
		ковер борцовский (12 х 12 м)	шт.	0,10000000/5 лет	иной метод
		лонжа ручная	шт.	0,20000000/1 год	иной метод
		манекены тренировочные для борьбы	шт.	0,10000000/1 год	иной метод
		скакалка гимнастическая	шт.	1,00000000/1 год	иной метод
Реализация дополнитель-	854100О.99.0.БО53АГ92001	1. Натуральные нормы, используемые при определении базового норматива затрат, непосредственно связанных с оказанием муниципальной услуги			

1	2	3	4	5	6
ных образовательных программ спортивной подготовки по неолимпийским видам спорта, этап начальной подготовки: шахматы		1.1. Натуральные нормы, используемые при определении затрат на оплату труда работников, непосредственно связанных с оказанием муниципальной услуги, и начисления на выплаты по оплате труда работников, непосредственно связанных с оказанием муниципальной услуги, включая страховые взносы в Пенсионный фонд Российской Федерации, Фонд социального страхования Российской Федерации и Федеральный фонд обязательного медицинского страхования			
		тренер-преподаватель	штатная единица	0,03300000	иной метод
		1.2. Натуральные нормы, используемые при определении иных затрат, непосредственно связанных с оказанием муниципальной услуги, в том числе затраты на оплату коммунальных услуг, содержание объектов недвижимого имущества и (или) особо ценного движимого имущества в части имущества, используемого в процессе оказания муниципальной услуги			
		1.2.1. Натуральные нормы, используемые при определении затрат на оплату коммунальных услуг			
		электроэнергия	кВтч	2,97777778	иной метод
		теплоэнергия	Гкал	0,03444444	иной метод
		водоснабжение и водоотведение	куб. м	0,02777778	иной метод
		1.2.2. Натуральные нормы, используемые при определении затрат на содержание объектов недвижимого имущества			
		обслуживание и уборка помещений здания и сооружения (дезинфекция и дератизация)	количество договоров	0,00002667	иной метод
		техническое обслуживание средств охранной защиты	количество договоров	0,00007889	иной метод
		2. Натуральные нормы, используемые при определении базового норматива затрат на общехозяйственные нужды на оказание муниципальной услуги			
		2.1. Натуральные нормы, используемые при определении затрат на коммунальные услуги			
		электроэнергия	кВтч	5,78111111	иной метод
		теплоэнергия	Гкал	0,07000000	иной метод
		водоснабжение и водоотведение	куб. м	0,13444444	иной метод
		вывоз твердых коммунальных отходов	куб. м / год	0,00015556	иной метод
		2.2. Натуральные нормы, используемые при определении затрат на содержание объектов недвижимого имущества			
		обслуживание и уборка помещений здания и сооружения (дезинфекция и дератизация)	количество договоров	0,00012889	иной метод
		техническое обслуживание средств охранной защиты	количество договоров	0,00038778	иной метод
		2.3. Натуральные нормы, используемые при определении затрат на услуги связи			
		услуги телефонной связи (мест-	количество телефонных точек,	0,00108889	иной метод

1	2	3	4	5	6
		ной, внутризоновой, междугородней и международной)	ед.		
		услуги связи по передаче данных	количество соединений Интернет, ед.	0,00015556	иной метод
		2.4. Натуральные нормы, используемые при определении затрат на оплату труда работников, которые не принимают непосредственного участия в оказании муниципальной услуги, и начисления на выплаты по оплате труда работников, которые не принимают непосредственного участия в оказании муниципальной услуги			
		директор	штатная единица	0,00015556	иной метод
		заместитель директора	штатная единица	0,00015556	иной метод
		заместитель директора по административно-хозяйственной части	штатная единица	0,00015556	иной метод
		инструктор по физической культуре	штатная единица	0,00015556	иной метод
		педагог-организатор	штатная единица	0,00015556	иной метод
		врач	штатная единица	0,00007778	иной метод
		медицинская сестра	штатная единица	0,00004444	иной метод
		секретарь руководителя	штатная единица	0,00015556	иной метод
		кладовщик	штатная единица	0,00007778	иной метод
		уборщик служебных помещений	штатная единица	0,00015556	иной метод
		рабочий по комплексному обслуживанию и ремонту зданий	штатная единица	0,00015556	иной метод
		дворник	штатная единица	0,00007778	иной метод
		вахтер	штатная единица	0,00007778	иной метод
		2.5. Натуральные нормы, используемые при определении затрат на прочие общехозяйственные нужды			
		услуги по охране, приобретаемые на основании договоров гражданско-правового характера с физическими и юридическими лицами	количество договоров	0,00031111	иной метод
		проведение медицинских осмотров	количество договоров	0,00015556	иной метод
		мыло хозяйственное	шт.	0,01555556	иной метод
		мыло туалетное	шт.	0,02333333	иной метод
		сода кальцинированная	пачка	0,00933333	иной метод
		стиральный порошок	пачка	0,00777778	иной метод
		моющее средство	пачка	0,01866667	иной метод
		хлорная известь	пачка	0,00466667	иной метод

1	2	3	4	5	6
		ткань паковочная для пола	шт.	0,01493333	иной метод
		щетки	шт.	0,00404444	иной метод
		веники	шт.	0,00373333	иной метод
		метла	шт.	0,00466667	иной метод
		электрические лампы	шт.	0,00777778	иной метод
		электрическая лампа дневного света	шт.	0,01555556	иной метод
		энергосберегающие лампы	шт.	0,00280000	иной метод
		ведро оцинкованное	шт.	0,00388889	иной метод
		ведро пластмассовое	шт.	0,00388889	иной метод
		таз	шт.	0,00388889	иной метод
		корзина для мусора	шт.	0,00388889	иной метод
		совок для мусора	шт.	0,00388889	иной метод
		швабра	шт.	0,00388889	иной метод
		лопата	шт.	0,00155556	иной метод
		перчатки резиновые	пара	0,01555556	иной метод
		доска шахматная демонстрационная с фигурами демонстрационными (комплект)	шт.	0,02000000/5 лет год	иной метод
		доска шахматная с фигурами шахматными (комплект)	шт.	1,00000000/1 год	иной метод
		секундомер	шт.	0,10000000/1 год	иной метод
		стол шахматный	шт.	0,25000000/2 года	иной метод
		часы шахматные	шт.	0,10000000/5 лет	иной метод
Реализация дополнительных образовательных программ спортивной подготовки по неолимпийским видам спорта, этап начальной подготовки: чир спорт	854100О.99.0.БО53АГ88001	1. Натуральные нормы, используемые при определении базового норматива затрат, непосредственно связанных с оказанием муниципальной услуги			
		1.1. Натуральные нормы, используемые при определении затрат на оплату труда работников, непосредственно связанных с оказанием муниципальной услуги, и начисления на выплаты по оплате труда работников, непосредственно связанных с оказанием муниципальной услуги, включая страховые взносы в Пенсионный фонд Российской Федерации, Фонд социального страхования Российской Федерации и Федеральный фонд обязательного медицинского страхования			
		тренер-преподаватель	штатная единица	0,02800000	иной метод
		1.2. Натуральные нормы, используемые при определении иных затрат, непосредственно связанных с оказанием муниципальной услуги, в том числе затраты на оплату коммунальных услуг, содержание объектов недвижимого имущества и (или) особо ценного движимого имущества в части имущества, используемого в процессе оказания муниципальной услуги			
		1.2.1. Натуральные нормы, используемые при определении затрат на оплату коммунальных услуг			
		электроэнергия	кВтч	2,97777778	иной метод
		теплоэнергия	Гкал	0,03444444	иной метод

1	2	3	4	5	6
		водоснабжение и водоотведение	куб. м	0,02777778	иной метод
		1.2.2. Натуральные нормы, используемые при определении затрат на содержание объектов недвижимого имущества			
		обслуживание и уборка помещений здания и сооружения (дезинфекция и дератизация)	количество договоров	0,00002667	иной метод
		техническое обслуживание средств охранной защиты	количество договоров	0,00007889	иной метод
		2. Натуральные нормы, используемые при определении базового норматива затрат на общехозяйственные нужды на оказание муниципальной услуги			
		2.1. Натуральные нормы, используемые при определении затрат на коммунальные услуги			
		электроэнергия	кВтч	5,78111111	иной метод
		теплоэнергия	Гкал	0,07000000	иной метод
		водоснабжение и водоотведение	куб. м	0,13444444	иной метод
		вывоз твердых коммунальных отходов	куб. м / год	0,00015556	иной метод
		2.2. Натуральные нормы, используемые при определении затрат на содержание объектов недвижимого имущества			
		обслуживание и уборка помещений здания и сооружения (дезинфекция и дератизация)	количество договоров	0,00012889	иной метод
		техническое обслуживание средств охранной защиты	количество договоров	0,00038778	иной метод
		2.3. Натуральные нормы, используемые при определении затрат на услуги связи			
		услуги телефонной связи (местной, внутризоновой, междугородней и международной)	количество телефонных точек, ед.	0,00108889	иной метод
		услуги связи по передаче данных	количество соединений Интернет, ед.	0,00015556	иной метод
		2.4. Натуральные нормы, используемые при определении затрат на оплату труда работников, которые не принимают непосредственного участия в оказании муниципальной услуги, и начисления на выплаты по оплате труда работников, которые не принимают непосредственного участия в оказании муниципальной услуги			
		директор	штатная единица	0,00015556	иной метод
		заместитель директора	штатная единица	0,00015556	иной метод
		заместитель директора по административно-хозяйственной части	штатная единица	0,00015556	иной метод

1	2	3	4	5	6
		инструктор по физической культуре	штатная единица	0,00015556	иной метод
		педагог-организатор	штатная единица	0,00015556	иной метод
		врач	штатная единица	0,00007778	иной метод
		медицинская сестра	штатная единица	0,00004444	иной метод
		секретарь руководителя	штатная единица	0,00015556	иной метод
		кладовщик	штатная единица	0,00007778	иной метод
		уборщик служебных помещений	штатная единица	0,00015556	иной метод
		рабочий по комплексному обслуживанию и ремонту зданий	штатная единица	0,00015556	иной метод
		дворник	штатная единица	0,00007778	иной метод
		вахтер	штатная единица	0,00007778	иной метод
		2.5. Натуральные нормы, используемые при определении затрат на прочие общехозяйственные нужды			
		услуги по охране, приобретаемые на основании договоров гражданско-правового характера с физическими и юридическими лицами	количество договоров	0,00031111	иной метод
		проведение медицинских осмотров	количество договоров	0,00015556	иной метод
		мыло хозяйственное	шт.	0,01555556	иной метод
		мыло туалетное	шт.	0,02333333	иной метод
		сода кальцинированная	пачка	0,00933333	иной метод
		стиральный порошок	пачка	0,00777778	иной метод
		моющее средство	пачка	0,01866667	иной метод
		хлорная известь	пачка	0,00466667	иной метод
		ткань паковочная для пола	шт.	0,01493333	иной метод
		щетки	шт.	0,00404444	иной метод
		веники	шт.	0,00373333	иной метод
		метла	шт.	0,00466667	иной метод
		электрические лампы	шт.	0,00777778	иной метод
		электрическая лампа дневного света	шт.	0,01555556	иной метод
		энергосберегающие лампы	шт.	0,00280000	иной метод
		ведро оцинкованное	шт.	0,00388889	иной метод
		ведро пластмассовое	шт.	0,00388889	иной метод
		таз	шт.	0,00388889	иной метод
		корзина для мусора	шт.	0,00388889	иной метод
		совок для мусора	шт.	0,00388889	иной метод

1	2	3	4	5	6
		швабра	шт.	0,00388889	иной метод
		лопата	шт.	0,00155556	иной метод
		перчатки резиновые	пара	0,01555556	иной метод
		коврик гимнастический	шт.	1,00000000/1 год	иной метод
		мат гимнастический	шт.	0,50000000/1 год	иной метод
		помпоны	шт.	1,00000000/1 год	иной метод
Реализация дополнительных образовательных программ спортивной подготовки по олимпийским видам спорта, этап начальной подготовки: парусный спорт	854100О.99.0.БО52АА84001	1. Натуральные нормы, используемые при определении базового норматива затрат, непосредственно связанных с оказанием муниципальной услуги			
		1.1. Натуральные нормы, используемые при определении затрат на оплату труда работников, непосредственно связанных с оказанием муниципальной услуги, и начисления на выплаты по оплате труда работников, непосредственно связанных с оказанием муниципальной услуги, включая страховые взносы в Пенсионный фонд Российской Федерации, Фонд социального страхования Российской Федерации и Федеральный фонд обязательного медицинского страхования			
		тренер-преподаватель	штатная единица	0,02800000	иной метод
		1.2. Натуральные нормы, используемые при определении иных затрат, непосредственно связанных с оказанием муниципальной услуги, в том числе затраты на оплату коммунальных услуг, содержание объектов недвижимого имущества и (или) особо ценного движимого имущества в части имущества, используемого в процессе оказания муниципальной услуги			
		1.2.1. Натуральные нормы, используемые при определении затрат на оплату коммунальных услуг			
		электроэнергия	кВтч	2,97777778	иной метод
		теплоэнергия	Гкал	0,03444444	иной метод
		водоснабжение и водоотведение	куб. м	0,02777778	иной метод
		1.2.2. Натуральные нормы, используемые при определении затрат на содержание объектов недвижимого имущества			
		обслуживание и уборка помещений здания и сооружения (дезинфекция и дератизация)	количество договоров	0,00002667	иной метод
		техническое обслуживание средств охранной защиты	количество договоров	0,00007889	иной метод
		2. Натуральные нормы, используемые при определении базового норматива затрат на общехозяйственные нужды на оказание муниципальной услуги			
		2.1. Натуральные нормы, используемые при определении затрат на коммунальные услуги			
		электроэнергия	кВтч	5,78111111	иной метод
		теплоэнергия	Гкал	0,07000000	иной метод
		водоснабжение и водоотведение	куб. м	0,13444444	иной метод
		вывоз твердых коммунальных отходов	куб. м / год	0,00015556	иной метод
		2.2. Натуральные нормы, используемые при определении затрат на содержание объектов недвижимого имущества			

1	2	3	4	5	6
		обслуживание и уборка помещений здания и сооружения (дезинфекция и дератизация)	количество договоров	0,00012889	иной метод
		техническое обслуживание средств охранной защиты	количество договоров	0,00038778	иной метод
		2.3. Натуральные нормы, используемые при определении затрат на услуги связи			
		услуги телефонной связи (местной, внутризоновой, междугородней и международной)	количество телефонных точек, ед.	0,00108889	иной метод
		услуги связи по передаче данных	количество соединений Интернет, ед.	0,00015556	иной метод
		2.4. Натуральные нормы, используемые при определении затрат на оплату труда работников, которые не принимают непосредственного участия в оказании муниципальной услуги, и начисления на выплаты по оплате труда работников, которые не принимают непосредственного участия в оказании муниципальной услуги			
		директор	штатная единица	0,00015556	иной метод
		заместитель директора	штатная единица	0,00015556	иной метод
		заместитель директора по административно-хозяйственной части	штатная единица	0,00015556	иной метод
		инструктор по физической культуре	штатная единица	0,00015556	иной метод
		педагог-организатор	штатная единица	0,00015556	иной метод
		врач	штатная единица	0,00007778	иной метод
		медицинская сестра	штатная единица	0,00004444	иной метод
		секретарь руководителя	штатная единица	0,00015556	иной метод
		кладовщик	штатная единица	0,00007778	иной метод
		уборщик служебных помещений	штатная единица	0,00015556	иной метод
		рабочий по комплексному обслуживанию и ремонту зданий	штатная единица	0,00015556	иной метод
		дворник	штатная единица	0,00007778	иной метод
		вахтер	штатная единица	0,00007778	иной метод
		2.5. Натуральные нормы, используемые при определении затрат на прочие общехозяйственные нужды			
		услуги по охране, приобретаемые на основании договоров гражданско-правового характера с физическими и юридическими лицами	количество договоров	0,00031111	иной метод

1	2	3	4	5	6
		проведение медицинских осмотров	количество договоров	0,00015556	иной метод
		мыло хозяйственное	шт.	0,01555556	иной метод
		мыло туалетное	шт.	0,02333333	иной метод
		сода кальцинированная	пачка	0,00933333	иной метод
		стиральный порошок	пачка	0,00777778	иной метод
		моющее средство	пачка	0,01866667	иной метод
		хлорная известь	пачка	0,00466667	иной метод
		ткань паковочная для пола	шт.	0,01493333	иной метод
		щетки	шт.	0,00404444	иной метод
		веники	шт.	0,00373333	иной метод
		метла	шт.	0,00466667	иной метод
		электрические лампы	шт.	0,00777778	иной метод
		электрическая лампа дневного света	шт.	0,01555556	иной метод
		энергосберегающие лампы	шт.	0,00280000	иной метод
		ведро оцинкованное	шт.	0,00388889	иной метод
		ведро пластмассовое	шт.	0,00388889	иной метод
		таз	шт.	0,00388889	иной метод
		корзина для мусора	шт.	0,00388889	иной метод
		совок для мусора	шт.	0,00388889	иной метод
		швабра	шт.	0,00388889	иной метод
		лопата	шт.	0,00155556	иной метод
		перчатки резиновые	пара	0,01555556	иной метод
		буй с якорем и тросом для выставления дистанции гонок	шт.	1,66666667/5 лет	иной метод
		круг спасательный	шт.	1,00000000/10 лет	иной метод
		рации	шт.	1,66666667/2 года	иной метод
		спортивный парусный снаряд (площадь паруса до 6 кв. м)	шт.	1,00000000/10 лет	иной метод
		трос спасательный 200 м	шт.	0,16666667/1 год	иной метод
		флаги международного свода сигналов	шт.	0,33333333/1 год	иной метод
		спортивная парусная доска	шт.	0,16666667/2 года	иной метод
		плавник	шт.	0,08333333/2 года	иной метод
		рангоут	шт.	0,08333333/2 года	иной метод
		такелаж	шт.	0,09166667/2 года	иной метод
		жилет спасательный	шт.	1,00000000/5 лет	иной метод
		неопреновый костюм	шт.	1,00000000/3 года	иной метод

1	2	3	4	5	6
Реализация дополнительных образовательных программ спортивной подготовки по неолимпийским видам спорта, этап начальной подготовки: автомодельный спорт	854100О.99.0.БО53АА12001	1. Натуральные нормы, используемые при определении базового норматива затрат, непосредственно связанных с оказанием муниципальной услуги			
		1.1. Натуральные нормы, используемые при определении затрат на оплату труда работников, непосредственно связанных с оказанием муниципальной услуги, и начисления на выплаты по оплате труда работников, непосредственно связанных с оказанием муниципальной услуги, включая страховые взносы в Пенсионный фонд Российской Федерации, Фонд социального страхования Российской Федерации и Федеральный фонд обязательного медицинского страхования			
		тренер-преподаватель	штатная единица	0,03300000	иной метод
		1.2. Натуральные нормы, используемые при определении иных затрат, непосредственно связанных с оказанием муниципальной услуги, в том числе затраты на оплату коммунальных услуг, содержание объектов недвижимого имущества и (или) особо ценного движимого имущества в части имущества, используемого в процессе оказания муниципальной услуги			
		1.2.1. Натуральные нормы, используемые при определении затрат на оплату коммунальных услуг			
		электроэнергия	кВтч	2,97777778	иной метод
		теплоэнергия	Гкал	0,03444444	иной метод
		водоснабжение и водоотведение	куб. м	0,02777778	иной метод
		1.2.2. Натуральные нормы, используемые при определении затрат на содержание объектов недвижимого имущества			
		обслуживание и уборка помещений здания и сооружения (дезинфекция и дератизация)	количество договоров	0,00002667	иной метод
		техническое обслуживание средств охранной защиты	количество договоров	0,00007889	иной метод
		2. Натуральные нормы, используемые при определении базового норматива затрат на общехозяйственные нужды на оказание муниципальной услуги			
		2.1. Натуральные нормы, используемые при определении затрат на коммунальные услуги			
		электроэнергия	кВтч	5,78111111	иной метод
		теплоэнергия	Гкал	0,07000000	иной метод
		водоснабжение и водоотведение	куб. м	0,13444444	иной метод
		вывоз твердых коммунальных отходов	куб. м / год	0,00015556	иной метод
		2.2. Натуральные нормы, используемые при определении затрат на содержание объектов недвижимого имущества			
		обслуживание и уборка помещений здания и сооружения (дезинфекция и дератизация)	количество договоров	0,00012889	иной метод
		техническое обслуживание средств охранной защиты	количество договоров	0,00038778	иной метод
		2.3. Натуральные нормы, используемые при определении затрат на услуги связи			

1	2	3	4	5	6
		услуги телефонной связи (местной, внутризоновой, междугородней и международной)	количество телефонных точек, ед.	0,00108889	иной метод
		услуги связи по передаче данных	количество соединений Интернет, ед.	0,00015556	иной метод
		2.4. Натуральные нормы, используемые при определении затрат на оплату труда работников, которые не принимают непосредственного участия в оказании муниципальной услуги, и начисления на выплаты по оплате труда работников, которые не принимают непосредственного участия в оказании муниципальной услуги			
		директор	штатная единица	0,00015556	иной метод
		заместитель директора	штатная единица	0,00015556	иной метод
		заместитель директора по административно-хозяйственной части	штатная единица	0,00015556	иной метод
		инструктор по физической культуре	штатная единица	0,00015556	иной метод
		педагог-организатор	штатная единица	0,00015556	иной метод
		врач	штатная единица	0,00007778	иной метод
		медицинская сестра	штатная единица	0,00004444	иной метод
		секретарь руководителя	штатная единица	0,00015556	иной метод
		кладовщик	штатная единица	0,00007778	иной метод
		уборщик служебных помещений	штатная единица	0,00015556	иной метод
		рабочий по комплексному обслуживанию и ремонту зданий	штатная единица	0,00015556	иной метод
		дворник	штатная единица	0,00007778	иной метод
		вахтер	штатная единица	0,00007778	иной метод
		2.5. Натуральные нормы, используемые при определении затрат на прочие общехозяйственные нужды			
		услуги по охране, приобретаемые на основании договоров гражданско-правового характера с физическими и юридическими лицами	количество договоров	0,00031111	иной метод
		проведение медицинских осмотров	количество договоров	0,00015556	иной метод
		мыло хозяйственное	шт.	0,01555556	иной метод
		мыло туалетное	шт.	0,02333333	иной метод
		сода кальцинированная	пачка	0,00933333	иной метод
		стиральный порошок	пачка	0,00777778	иной метод
		моющее средство	пачка	0,01866667	иной метод

1	2	3	4	5	6
		хлорная известь	пачка	0,00466667	иной метод
		ткань паковочная для пола	шт.	0,01493333	иной метод
		щетки	шт.	0,00404444	иной метод
		веники	шт.	0,00373333	иной метод
		метла	шт.	0,00466667	иной метод
		электрические лампы	шт.	0,00777778	иной метод
		электрическая лампа дневного света	шт.	0,01555556	иной метод
		энергосберегающие лампы	шт.	0,00280000	иной метод
		ведро оцинкованное	шт.	0,00388889	иной метод
		ведро пластмассовое	шт.	0,00388889	иной метод
		таз	шт.	0,00388889	иной метод
		корзина для мусора	шт.	0,00388889	иной метод
		совок для мусора	шт.	0,00388889	иной метод
		швабра	шт.	0,00388889	иной метод
		лопата	шт.	0,00155556	иной метод
		перчатки резиновые	пара	0,01555556	иной метод
		мат гимнастический	шт.	0,20000000/2 года	иной метод
		мяч набивной (медицинбол) от 1 до 5 кг	шт.	0,10000000/1 год	иной метод
		секундомер электронный	шт.	0,10000000/1 год	иной метод
		скамья гимнастическая	шт.	0,40000000/2 года	иной метод
		набор гантелей	шт.	0,10000000/5 лет	иной метод
		электромегафон	шт.	0,20000000/3 года	иной метод
		перекладина гимнастическая	шт.	0,10000000/2 года	иной метод
		радиоуправляемая модель автомобиля для участия в соревнованиях	шт.	0,40000000/2 года	иной метод
Реализация дополнительных образовательных программ спортивной подготовки по неолимпийским видам спорта, учебно-тренировочный этап (этап спортивной специализации): автомодельный спорт	854100О.99.0.БО53АА00001	1. Натуральные нормы, используемые при определении базового норматива затрат, непосредственно связанных с оказанием муниципальной услуги			
		1.1. Натуральные нормы, используемые при определении затрат на оплату труда работников, непосредственно связанных с оказанием муниципальной услуги, и начисления на выплаты по оплате труда работников, непосредственно связанных с оказанием муниципальной услуги, включая страховые взносы в Пенсионный фонд Российской Федерации, Фонд социального страхования Российской Федерации и Федеральный фонд обязательного медицинского страхования			
		тренер-преподаватель	штатная единица	0,05500000	иной метод
		1.2. Натуральные нормы, используемые при определении иных затрат, непосредственно связанных с оказанием муниципальной услуги, в том числе затраты на оплату коммунальных услуг, содержание объектов недвижимого имущества и (или) особо ценного движимого имущества в части имущества, используемого в процессе оказания муниципальной услуги			

1	2	3	4	5	6
		1.2.1. Натуральные нормы, используемые при определении затрат на оплату коммунальных услуг			
		электроэнергия	кВтч	2,97777778	иной метод
		теплоэнергия	Гкал	0,03444444	иной метод
		водоснабжение и водоотведение	куб. м	0,02777778	иной метод
		1.2.2. Натуральные нормы, используемые при определении затрат на содержание объектов недвижимого имущества			
		обслуживание и уборка помещений здания и сооружения (дезинфекция и дератизация)	количество договоров	0,00002667	иной метод
		техническое обслуживание средств охранной защиты	количество договоров	0,00007889	иной метод
		2. Натуральные нормы, используемые при определении базового норматива затрат на общехозяйственные нужды на оказание муниципальной услуги			
		2.1. Натуральные нормы, используемые при определении затрат на коммунальные услуги			
		электроэнергия	кВтч	5,78111111	иной метод
		теплоэнергия	Гкал	0,07000000	иной метод
		водоснабжение и водоотведение	куб. м	0,13444444	иной метод
		вывоз твердых коммунальных отходов	куб. м / год	0,00015556	иной метод
		2.2. Натуральные нормы, используемые при определении затрат на содержание объектов недвижимого имущества			
		обслуживание и уборка помещений здания и сооружения (дезинфекция и дератизация)	количество договоров	0,00012889	иной метод
		техническое обслуживание средств охранной защиты	количество договоров	0,00038778	иной метод
		2.3. Натуральные нормы, используемые при определении затрат на услуги связи			
		услуги телефонной связи (местной, внутризоновой, междугородней и международной)	количество телефонных точек, ед.	0,00108889	иной метод
		услуги связи по передаче данных	количество соединений Интернет, ед.	0,00015556	иной метод
		2.4. Натуральные нормы, используемые при определении затрат на оплату труда работников, которые не принимают непосредственного участия в оказании муниципальной услуги, и начисления на выплаты по оплате труда работников, которые не принимают непосредственного участия в оказании муниципальной услуги			
		директор	штатная единица	0,00015556	иной метод
		заместитель директора	штатная единица	0,00015556	иной метод

1	2	3	4	5	6
		заместитель директора по административно-хозяйственной части	штатная единица	0,00015556	иной метод
		инструктор по физической культуре	штатная единица	0,00015556	иной метод
		педагог-организатор	штатная единица	0,00015556	иной метод
		врач	штатная единица	0,00007778	иной метод
		медицинская сестра	штатная единица	0,00004444	иной метод
		секретарь руководителя	штатная единица	0,00015556	иной метод
		кладовщик	штатная единица	0,00007778	иной метод
		уборщик служебных помещений	штатная единица	0,00015556	иной метод
		рабочий по комплексному обслуживанию и ремонту зданий	штатная единица	0,00015556	иной метод
		дворник	штатная единица	0,00007778	иной метод
		вахтер	штатная единица	0,00007778	иной метод
		2.5. Натуральные нормы, используемые при определении затрат на прочие общехозяйственные нужды			
		услуги по охране, приобретаемые на основании договоров гражданско-правового характера с физическими и юридическими лицами	количество договоров	0,00031111	иной метод
		проведение медицинских осмотров	количество договоров	0,00015556	иной метод
		мыло хозяйственное	шт.	0,01555556	иной метод
		мыло туалетное	шт.	0,02333333	иной метод
		сода кальцинированная	пачка	0,00933333	иной метод
		стиральный порошок	пачка	0,00777778	иной метод
		моющее средство	пачка	0,01866667	иной метод
		хлорная известь	пачка	0,00466667	иной метод
		ткань паковочная для пола	шт.	0,01493333	иной метод
		щетки	шт.	0,00404444	иной метод
		веники	шт.	0,00373333	иной метод
		метла	шт.	0,00466667	иной метод
		электрические лампы	шт.	0,00777778	иной метод
		электрическая лампа дневного света	шт.	0,01555556	иной метод
		энергосберегающие лампы	шт.	0,00280000	иной метод
		ведро оцинкованное	шт.	0,00388889	иной метод
		ведро пластмассовое	шт.	0,00388889	иной метод
		таз	шт.	0,00388889	иной метод

1	2	3	4	5	6
		корзина для мусора	шт.	0,00388889	иной метод
		совок для мусора	шт.	0,00388889	иной метод
		швабра	шт.	0,00388889	иной метод
		лопата	шт.	0,00155556	иной метод
		перчатки резиновые	пара	0,01555556	иной метод
		мат гимнастический	шт.	0,25000000/2 года	иной метод
		мяч набивной (медицинбол) от 1 до 5 кг	шт.	0,12500000/1 год	иной метод
		секундомер электронный	шт.	0,12500000/1 год	иной метод
		скамья гимнастическая	шт.	0,50000000/2 года	иной метод
		набор гантелей	шт.	0,12500000/5 лет	иной метод
		электромегафон	шт.	0,25000000/3 года	иной метод
		перекладина гимнастическая	шт.	0,12500000/2 года	иной метод
		трасса автомодельная для проведения соревнований	комплект	0,12500000/3 года	иной метод
		радиоуправляемая модель автомобиля для участия в соревнованиях	шт.	0,50000000/2 года	иной метод
Реализация дополнительных образовательных программ спортивной подготовки по неолимпийским видам спорта, этап начальной подготовки: судомодельный спорт	854100О.99.0.БО53АГ24001	1. Натуральные нормы, используемые при определении базового норматива затрат, непосредственно связанных с оказанием муниципальной услуги			
		1.1. Натуральные нормы, используемые при определении затрат на оплату труда работников, непосредственно связанных с оказанием муниципальной услуги, и начисления на выплаты по оплате труда работников, непосредственно связанных с оказанием муниципальной услуги, включая страховые взносы в Пенсионный фонд Российской Федерации, Фонд социального страхования Российской Федерации и Федеральный фонд обязательного медицинского страхования			
		тренер-преподаватель	штатная единица	0,03300000	иной метод
		1.2. Натуральные нормы, используемые при определении иных затрат, непосредственно связанных с оказанием муниципальной услуги, в том числе затраты на оплату коммунальных услуг, содержание объектов недвижимого имущества и (или) особо ценного движимого имущества в части имущества, используемого в процессе оказания муниципальной услуги			
		1.2.1. Натуральные нормы, используемые при определении затрат на оплату коммунальных услуг			
		электроэнергия	кВтч	2,97777778	иной метод
		теплоэнергия	Гкал	0,03444444	иной метод
		водоснабжение и водоотведение	куб. м	0,02777778	иной метод
		1.2.2. Натуральные нормы, используемые при определении затрат на содержание объектов недвижимого имущества			
		обслуживание и уборка помещений здания и сооружения (дезинфекция и дератизация)	количество договоров	0,00002667	иной метод

1	2	3	4	5	6
		техническое обслуживание средств охранной защиты	количество договоров	0,00007889	иной метод
		2. Натуральные нормы, используемые при определении базового норматива затрат на общехозяйственные нужды на оказание муниципальной услуги			
		2.1. Натуральные нормы, используемые при определении затрат на коммунальные услуги			
		электроэнергия	кВтч	5,78111111	иной метод
		теплоэнергия	Гкал	0,07000000	иной метод
		водоснабжение и водоотведение	куб. м	0,13444444	иной метод
		вывоз твердых коммунальных отходов	куб. м / год	0,00015556	иной метод
		2.2. Натуральные нормы, используемые при определении затрат на содержание объектов недвижимого имущества			
		обслуживание и уборка помещений здания и сооружения (дезинфекция и дератизация)	количество договоров	0,00012889	иной метод
		техническое обслуживание средств охранной защиты	количество договоров	0,00038778	иной метод
		2.3. Натуральные нормы, используемые при определении затрат на услуги связи			
		услуги телефонной связи (местной, внутризоновой, междугородней и международной)	количество телефонных точек, ед.	0,00108889	иной метод
		услуги связи по передаче данных	количество соединений Интернет, ед.	0,00015556	иной метод
		2.4. Натуральные нормы, используемые при определении затрат на оплату труда работников, которые не принимают непосредственного участия в оказании муниципальной услуги, и начисления на выплаты по оплате труда работников, которые не принимают непосредственного участия в оказании муниципальной услуги			
		директор	штатная единица	0,00015556	иной метод
		заместитель директора	штатная единица	0,00015556	иной метод
		заместитель директора по административно-хозяйственной части	штатная единица	0,00015556	иной метод
		инструктор по физической культуре	штатная единица	0,00015556	иной метод
		педагог-организатор	штатная единица	0,00015556	иной метод
		врач	штатная единица	0,00007778	иной метод
		медицинская сестра	штатная единица	0,00004444	иной метод
		секретарь руководителя	штатная единица	0,00015556	иной метод
		кладовщик	штатная единица	0,00007778	иной метод

1	2	3	4	5	6
		уборщик служебных помещений	штатная единица	0,00015556	иной метод
		рабочий по комплексному обслуживанию и ремонту зданий	штатная единица	0,00015556	иной метод
		дворник	штатная единица	0,00007778	иной метод
		вахтер	штатная единица	0,00007778	иной метод
		2.5. Натуральные нормы, используемые при определении затрат на прочие общехозяйственные нужды			
		услуги по охране, приобретаемые на основании договоров гражданско-правового характера с физическими и юридическими лицами	количество договоров	0,00031111	иной метод
		проведение медицинских осмотров	количество договоров	0,00015556	иной метод
		мыло хозяйственное	шт.	0,01555556	иной метод
		мыло туалетное	шт.	0,02333333	иной метод
		сода кальцинированная	пачка	0,00933333	иной метод
		стиральный порошок	пачка	0,00777778	иной метод
		моющее средство	пачка	0,01866667	иной метод
		хлорная известь	пачка	0,00466667	иной метод
		ткань паковочная для пола	шт.	0,01493333	иной метод
		щетки	шт.	0,00404444	иной метод
		веники	шт.	0,00373333	иной метод
		метла	шт.	0,00466667	иной метод
		электрические лампы	шт.	0,00777778	иной метод
		электрическая лампа дневного света	шт.	0,01555556	иной метод
		энергосберегающие лампы	шт.	0,00280000	иной метод
		ведро оцинкованное	шт.	0,00388889	иной метод
		ведро пластмассовое	шт.	0,00388889	иной метод
		таз	шт.	0,00388889	иной метод
		корзина для мусора	шт.	0,00388889	иной метод
		совок для мусора	шт.	0,00388889	иной метод
		швабра	шт.	0,00388889	иной метод
		лопата	шт.	0,00155556	иной метод
		перчатки резиновые	пара	0,01555556	иной метод
		анемометр прибор для измерения скорости ветра	шт.	0,10000000/10 лет	иной метод
		аппаратура радиоуправления моделями	шт.	0,70000000/1 год	иной метод

1	2	3	4	5	6
		бинокль	шт.	0,10000000/1 год	иной метод
		весы до 2 кг	шт.	0,10000000/1 год	иной метод
		весы до 200 кг	шт.	0,10000000/1 год	иной метод
		мультиметр цифровой	шт.	0,10000000/1 год	иной метод
		персональные радиостанции	шт.	0,30000000/3 года	иной метод
		секундомер	шт.	0,10000000/1 год	иной метод
		стенка гимнастическая	шт.	0,10000000/2 года	иной метод
		двигатели электрические для судомоделей	шт.	0,80000000/1 год	иной метод
Реализация дополнительных образовательных программ спортивной подготовки по неолимпийским видам спорта, учебно-тренировочный этап (этап спортивной специализации): судомодельный спорт	854100О.99.0.БО53АГ25001	1. Натуральные нормы, используемые при определении базового норматива затрат, непосредственно связанных с оказанием муниципальной услуги			
		1.1. Натуральные нормы, используемые при определении затрат на оплату труда работников, непосредственно связанных с оказанием муниципальной услуги, и начисления на выплаты по оплате труда работников, непосредственно связанных с оказанием муниципальной услуги, включая страховые взносы в Пенсионный фонд Российской Федерации, Фонд социального страхования Российской Федерации и Федеральный фонд обязательного медицинского страхования			
		тренер-преподаватель	штатная единица	0,07100000	иной метод
		1.2. Натуральные нормы, используемые при определении иных затрат, непосредственно связанных с оказанием муниципальной услуги, в том числе затраты на оплату коммунальных услуг, содержание объектов недвижимого имущества и (или) особо ценного движимого имущества в части имущества, используемого в процессе оказания муниципальной услуги			
		1.2.1. Натуральные нормы, используемые при определении затрат на оплату коммунальных услуг			
		электроэнергия	кВтч	2,97777778	иной метод
		теплоэнергия	Гкал	0,03444444	иной метод
		водоснабжение и водоотведение	куб. м	0,02777778	иной метод
		1.2.2. Натуральные нормы, используемые при определении затрат на содержание объектов недвижимого имущества			
		обслуживание и уборка помещений здания и сооружения (дезинфекция и дератизация)	количество договоров	0,00002667	иной метод
		техническое обслуживание средств охранной защиты	количество договоров	0,00007889	иной метод
		2. Натуральные нормы, используемые при определении базового норматива затрат на общехозяйственные нужды на оказание муниципальной услуги			
		2.1. Натуральные нормы, используемые при определении затрат на коммунальные услуги			
		электроэнергия	кВтч	5,78111111	иной метод
		теплоэнергия	Гкал	0,07000000	иной метод
		водоснабжение и водоотведение	куб. м	0,13444444	иной метод

1	2	3	4	5	6
		вывоз твердых коммунальных отходов	куб. м / год	0,00015556	иной метод
		2.2. Натуральные нормы, используемые при определении затрат на содержание объектов недвижимого имущества			
		обслуживание и уборка помещений здания и сооружения (дезинфекция и дератизация)	количество договоров	0,00012889	иной метод
		техническое обслуживание средств охранной защиты	количество договоров	0,00038778	иной метод
		2.3. Натуральные нормы, используемые при определении затрат на услуги связи			
		услуги телефонной связи (местной, внутризоновой, междугородней и международной)	количество телефонных точек, ед.	0,00108889	иной метод
		услуги связи по передаче данных	количество соединений Интернет, ед.	0,00015556	иной метод
		2.4. Натуральные нормы, используемые при определении затрат на оплату труда работников, которые не принимают непосредственного участия в оказании муниципальной услуги, и начисления на выплаты по оплате труда работников, которые не принимают непосредственного участия в оказании муниципальной услуги			
		директор	штатная единица	0,00015556	иной метод
		заместитель директора	штатная единица	0,00015556	иной метод
		заместитель директора по административно-хозяйственной части	штатная единица	0,00015556	иной метод
		инструктор по физической культуре	штатная единица	0,00015556	иной метод
		педагог-организатор	штатная единица	0,00015556	иной метод
		врач	штатная единица	0,00007778	иной метод
		медицинская сестра	штатная единица	0,00004444	иной метод
		секретарь руководителя	штатная единица	0,00015556	иной метод
		кладовщик	штатная единица	0,00007778	иной метод
		уборщик служебных помещений	штатная единица	0,00015556	иной метод
		рабочий по комплексному обслуживанию и ремонту зданий	штатная единица	0,00015556	иной метод
		дворник	штатная единица	0,00007778	иной метод
		вахтер	штатная единица	0,00007778	иной метод
		2.5. Натуральные нормы, используемые при определении затрат на прочие общехозяйственные нужды			

1	2	3	4	5	6
		услуги по охране, приобретаемые на основании договоров гражданско-правового характера с физическими и юридическими лицами	количество договоров	0,00031111	иной метод
		проведение медицинских осмотров	количество договоров	0,00015556	иной метод
		мыло хозяйственное	шт.	0,01555556	иной метод
		мыло туалетное	шт.	0,02333333	иной метод
		сода кальцинированная	пачка	0,00933333	иной метод
		стиральный порошок	пачка	0,00777778	иной метод
		моющее средство	пачка	0,01866667	иной метод
		хлорная известь	пачка	0,00466667	иной метод
		ткань паковочная для пола	шт.	0,01493333	иной метод
		щетки	шт.	0,00404444	иной метод
		веники	шт.	0,00373333	иной метод
		метла	шт.	0,00466667	иной метод
		электрические лампы	шт.	0,00777778	иной метод
		электрическая лампа дневного света	шт.	0,01555556	иной метод
		энергосберегающие лампы	шт.	0,00280000	иной метод
		ведро оцинкованное	шт.	0,00388889	иной метод
		ведро пластмассовое	шт.	0,00388889	иной метод
		таз	шт.	0,00388889	иной метод
		корзина для мусора	шт.	0,00388889	иной метод
		совок для мусора	шт.	0,00388889	иной метод
		швабра	шт.	0,00388889	иной метод
		лопата	шт.	0,00155556	иной метод
		перчатки резиновые	пара	0,01555556	иной метод
		анемометр прибор для измерения скорости ветра	шт.	0,14285714/10 лет	иной метод
		аппаратура радиоуправления моделями	шт.	1,00000000/1 год	иной метод
		бинокль	шт.	0,14285714/1 год	иной метод
		весы до 2 кг	шт.	0,14285714/1 год	иной метод
		весы до 200 кг	шт.	0,14285714/1 год	иной метод
		мультиметр цифровой	шт.	0,14285714/1 год	иной метод
		персональные радиостанции	шт.	0,42857143/3 года	иной метод
		секундомер	шт.	0,14285714/1 год	иной метод
		стенка гимнастическая	шт.	0,14285714/1 год	иной метод

1	2	3	4	5	6
		двигатели электрические для судомоделей	шт.	1,00000000/1 год	иной метод
		двигатели внутреннего сгорания рабочим объемом 3,5-35 куб. см	шт.	0,14285714/1 год	иной метод
Реализация дополнительных образовательных программ спортивной подготовки по неолимпийским видам спорта, этап начальной подготовки: автомобильный спорт	854100О.99.0.БО53АА08001	1. Натуральные нормы, используемые при определении базового норматива затрат, непосредственно связанных с оказанием муниципальной услуги			
		1.1. Натуральные нормы, используемые при определении затрат на оплату труда работников, непосредственно связанных с оказанием муниципальной услуги, и начисления на выплаты по оплате труда работников, непосредственно связанных с оказанием муниципальной услуги, включая страховые взносы в Пенсионный фонд Российской Федерации, Фонд социального страхования Российской Федерации и Федеральный фонд обязательного медицинского страхования			
		тренер-преподаватель	штатная единица	0,03300000	иной метод
		1.2. Натуральные нормы, используемые при определении иных затрат, непосредственно связанных с оказанием муниципальной услуги, в том числе затраты на оплату коммунальных услуг, содержание объектов недвижимого имущества и (или) особо ценного движимого имущества в части имущества, используемого в процессе оказания муниципальной услуги			
		1.2.1. Натуральные нормы, используемые при определении затрат на оплату коммунальных услуг			
		электроэнергия	кВтч	2,97777778	иной метод
		теплоэнергия	Гкал	0,03444444	иной метод
		водоснабжение и водоотведение	куб. м	0,02777778	иной метод
		1.2.2. Натуральные нормы, используемые при определении затрат на содержание объектов недвижимого имущества			
		обслуживание и уборка помещений здания и сооружения (дезинфекция и дератизация)	количество договоров	0,00002667	иной метод
		техническое обслуживание средств охранной защиты	количество договоров	0,00007889	иной метод
		2. Натуральные нормы, используемые при определении базового норматива затрат на общехозяйственные нужды на оказание муниципальной услуги			
		2.1. Натуральные нормы, используемые при определении затрат на коммунальные услуги			
		электроэнергия	кВтч	5,78111111	иной метод
		теплоэнергия	Гкал	0,07000000	иной метод
		водоснабжение и водоотведение	куб. м	0,13444444	иной метод
		вывоз твердых коммунальных отходов	куб. м / год	0,00015556	иной метод
		2.2. Натуральные нормы, используемые при определении затрат на содержание объектов недвижимого имущества			
		обслуживание и уборка помеще-	количество договоров	0,00012889	иной метод

1	2	3	4	5	6
		ний здания и сооружения (дезинфекция и дератизация)			
		техническое обслуживание средств охранной защиты	количество договоров	0,00038778	иной метод
		2.3. Натуральные нормы, используемые при определении затрат на услуги связи			
		услуги телефонной связи (местной, внутризоновой, междугородней и международной)	количество телефонных точек, ед.	0,00108889	иной метод
		услуги связи по передаче данных	количество соединений Интернет, ед.	0,00015556	иной метод
		2.4. Натуральные нормы, используемые при определении затрат на оплату труда работников, которые не принимают непосредственного участия в оказании муниципальной услуги, и начисления на выплаты по оплате труда работников, которые не принимают непосредственного участия в оказании муниципальной услуги			
		директор	штатная единица	0,00015556	иной метод
		заместитель директора	штатная единица	0,00015556	иной метод
		заместитель директора по административно-хозяйственной части	штатная единица	0,00015556	иной метод
		инструктор по физической культуре	штатная единица	0,00015556	иной метод
		педагог-организатор	штатная единица	0,00015556	иной метод
		врач	штатная единица	0,00007778	иной метод
		медицинская сестра	штатная единица	0,00004444	иной метод
		секретарь руководителя	штатная единица	0,00015556	иной метод
		кладовщик	штатная единица	0,00007778	иной метод
		уборщик служебных помещений	штатная единица	0,00015556	иной метод
		рабочий по комплексному обслуживанию и ремонту зданий	штатная единица	0,00015556	иной метод
		дворник	штатная единица	0,00007778	иной метод
		вахтер	штатная единица	0,00007778	иной метод
		2.5. Натуральные нормы, используемые при определении затрат на прочие общехозяйственные нужды			
		услуги по охране, приобретаемые на основании договоров гражданско-правового характера с физическими и юридическими лицами	количество договоров	0,00031111	иной метод
		проведение медицинских осмотров	количество договоров	0,00015556	иной метод

1	2	3	4	5	6
		мыло хозяйственное	шт.	0,01555556	иной метод
		мыло туалетное	шт.	0,02333333	иной метод
		сода кальцинированная	пачка	0,00933333	иной метод
		стиральный порошок	пачка	0,00777778	иной метод
		моющее средство	пачка	0,01866667	иной метод
		хлорная известь	пачка	0,00466667	иной метод
		ткань паковочная для пола	шт.	0,01493333	иной метод
		щетки	шт.	0,00404444	иной метод
		веники	шт.	0,00373333	иной метод
		метла	шт.	0,00466667	иной метод
		электрические лампы	шт.	0,00777778	иной метод
		электрическая лампа дневного света	шт.	0,01555556	иной метод
		энергосберегающие лампы	шт.	0,00280000	иной метод
		ведро оцинкованное	шт.	0,00388889	иной метод
		ведро пластмассовое	шт.	0,00388889	иной метод
		таз	шт.	0,00388889	иной метод
		корзина для мусора	шт.	0,00388889	иной метод
		совок для мусора	шт.	0,00388889	иной метод
		швабра	шт.	0,00388889	иной метод
		лопата	шт.	0,00155556	иной метод
		перчатки резиновые	пара	0,01555556	иной метод
		автомобиль спортивный учебно-тренировочный	шт.	0,50000000/5 лет	иной метод
		двигатель для спортивного автомобиля	шт.	0,50000000/5 лет	иной метод
		запчасти	шт.	0,50000000/1 год	иной метод
		набор инструментов для подготовки, обслуживания и ремонта автомобиля	шт.	0,60000000/1 год	иной метод
		огнетушитель	шт.	0,20000000/1 год	иной метод
		турник навесной на гимнастическую стенку	шт.	0,20000000/2 года	иной метод
		белье длинное огнезащитное	шт.	1,00000000/1 год	иной метод
		комбинезон защитный	шт.	1,00000000/4 год	иной метод
		защитное устройство для спины	шт.	1,00000000/2 года	иной метод
Реализация дополнитель-	854100О.99.0.БО53АА09001	1. Натуральные нормы, используемые при определении базового норматива затрат, непосредственно связанных с оказанием муниципальной услуги			

1	2	3	4	5	6
ных образовательных программ спортивной подготовки по неолимпийским видам спорта, учебно-тренировочный этап (этап спортивной специализации): автомобильный спорт		1.1. Натуральные нормы, используемые при определении затрат на оплату труда работников, непосредственно связанных с оказанием муниципальной услуги, и начисления на выплаты по оплате труда работников, непосредственно связанных с оказанием муниципальной услуги, включая страховые взносы в Пенсионный фонд Российской Федерации, Фонд социального страхования Российской Федерации и Федеральный фонд обязательного медицинского страхования			
		тренер-преподаватель	штатная единица	0,07000000	иной метод
		1.2. Натуральные нормы, используемые при определении иных затрат, непосредственно связанных с оказанием муниципальной услуги, в том числе затраты на оплату коммунальных услуг, содержание объектов недвижимого имущества и (или) особо ценного движимого имущества в части имущества, используемого в процессе оказания муниципальной услуги			
		1.2.1. Натуральные нормы, используемые при определении затрат на оплату коммунальных услуг			
		электроэнергия	кВтч	2,97777778	иной метод
		теплоэнергия	Гкал	0,03444444	иной метод
		водоснабжение и водоотведение	куб. м	0,02777778	иной метод
		1.2.2. Натуральные нормы, используемые при определении затрат на содержание объектов недвижимого имущества			
		обслуживание и уборка помещений здания и сооружения (дезинфекция и дератизация)	количество договоров	0,00002667	иной метод
		техническое обслуживание средств охранной защиты	количество договоров	0,00007889	иной метод
		2. Натуральные нормы, используемые при определении базового норматива затрат на общехозяйственные нужды на оказание муниципальной услуги			
		2.1. Натуральные нормы, используемые при определении затрат на коммунальные услуги			
		электроэнергия	кВтч	5,78111111	иной метод
		теплоэнергия	Гкал	0,07000000	иной метод
		водоснабжение и водоотведение	куб. м	0,13444444	иной метод
		вывоз твердых коммунальных отходов	куб. м / год	0,00015556	иной метод
		2.2. Натуральные нормы, используемые при определении затрат на содержание объектов недвижимого имущества			
		обслуживание и уборка помещений здания и сооружения (дезинфекция и дератизация)	количество договоров	0,00012889	иной метод
		техническое обслуживание средств охранной защиты	количество договоров	0,00038778	иной метод
		2.3. Натуральные нормы, используемые при определении затрат на услуги связи			
		услуги телефонной связи (мест-	количество телефонных точек,	0,00108889	иной метод

1	2	3	4	5	6
		ной, внутризоновой, междугородней и международной)	ед.		
		услуги связи по передаче данных	количество соединений Интернет, ед.	0,00015556	иной метод
		2.4. Натуральные нормы, используемые при определении затрат на оплату труда работников, которые не принимают непосредственного участия в оказании муниципальной услуги, и начисления на выплаты по оплате труда работников, которые не принимают непосредственного участия в оказании муниципальной услуги			
		директор	штатная единица	0,00015556	иной метод
		заместитель директора	штатная единица	0,00015556	иной метод
		заместитель директора по административно-хозяйственной части	штатная единица	0,00015556	иной метод
		инструктор по физической культуре	штатная единица	0,00015556	иной метод
		педагог-организатор	штатная единица	0,00015556	иной метод
		врач	штатная единица	0,00007778	иной метод
		медицинская сестра	штатная единица	0,00004444	иной метод
		секретарь руководителя	штатная единица	0,00015556	иной метод
		кладовщик	штатная единица	0,00007778	иной метод
		уборщик служебных помещений	штатная единица	0,00015556	иной метод
		рабочий по комплексному обслуживанию и ремонту зданий	штатная единица	0,00015556	иной метод
		дворник	штатная единица	0,00007778	иной метод
		вахтер	штатная единица	0,00007778	иной метод
		2.5. Натуральные нормы, используемые при определении затрат на прочие общехозяйственные нужды			
		услуги по охране, приобретаемые на основании договоров гражданско-правового характера с физическими и юридическими лицами	количество договоров	0,00031111	иной метод
		проведение медицинских осмотров	количество договоров	0,00015556	иной метод
		мыло хозяйственное	шт.	0,01555556	иной метод
		мыло туалетное	шт.	0,02333333	иной метод
		сода кальцинированная	пачка	0,00933333	иной метод
		стиральный порошок	пачка	0,00777778	иной метод
		моющее средство	пачка	0,01866667	иной метод
		хлорная известь	пачка	0,00466667	иной метод

1	2	3	4	5	6
		ткань паковочная для пола	шт.	0,01493333	иной метод
		щетки	шт.	0,00404444	иной метод
		веники	шт.	0,00373333	иной метод
		метла	шт.	0,00466667	иной метод
		электрические лампы	шт.	0,00777778	иной метод
		электрическая лампа дневного света	шт.	0,01555556	иной метод
		энергосберегающие лампы	шт.	0,00280000	иной метод
		ведро оцинкованное	шт.	0,00388889	иной метод
		ведро пластмассовое	шт.	0,00388889	иной метод
		таз	шт.	0,00388889	иной метод
		корзина для мусора	шт.	0,00388889	иной метод
		совок для мусора	шт.	0,00388889	иной метод
		швабра	шт.	0,00388889	иной метод
		лопата	шт.	0,00155556	иной метод
		перчатки резиновые	пара	0,01555556	иной метод
		автомобиль спортивный учебно-тренировочный	шт.	0,50000000/5 лет	иной метод
		двигатель для спортивного автомобиля	шт.	0,50000000/5 лет	иной метод
		запчасти	шт.	0,50000000/1 год	иной метод
		набор инструментов для подготовки, обслуживания и ремонта автомобиля	шт.	1,00000000/1 год	иной метод
		огнетушитель	шт.	1,00000000/1 год	иной метод
		рулетка металлическая 20 м	шт.	0,50000000/1 год	иной метод
		скакалка	шт.	1,00000000/1 год	иной метод
		скамейка гимнастическая	шт.	0,50000000/2 года	иной метод
		стенка гимнастическая	шт.	0,50000000/2 года	иной метод
		турник навесной на гимнастическую стенку	шт.	0,25000000/2 года	иной метод
		хронометр электронный	шт.	0,50000000/1 год	иной метод
		эспандер резиновый ленточный	шт.	0,50000000/1 год	иной метод
		белье длинное огнезащитное	шт.	1,00000000/1 год	иной метод
		комбинезон защитный	шт.	1,00000000/4 года	иной метод
		защитное устройство для спины	шт.	1,00000000/2 года	иной метод
Реализация дополнитель-	854100О.99.0.БО52АБ32001	1. Натуральные нормы, используемые при определении базового норматива затрат, непосредственно связанных с оказанием муниципальной услуги			

1	2	3	4	5	6
ных образовательных программ спортивной подготовки по олимпийским видам спорта, этап начальной подготовки: конькобежный спорт		1.1. Натуральные нормы, используемые при определении затрат на оплату труда работников, непосредственно связанных с оказанием муниципальной услуги, и начисления на выплаты по оплате труда работников, непосредственно связанных с оказанием муниципальной услуги, включая страховые взносы в Пенсионный фонд Российской Федерации, Фонд социального страхования Российской Федерации и Федеральный фонд обязательного медицинского страхования			
		тренер-преподаватель	штатная единица	0,02800000	иной метод
		1.2. Натуральные нормы, используемые при определении иных затрат, непосредственно связанных с оказанием муниципальной услуги, в том числе затраты на оплату коммунальных услуг, содержание объектов недвижимого имущества и (или) особо ценного движимого имущества в части имущества, используемого в процессе оказания муниципальной услуги			
		1.2.1. Натуральные нормы, используемые при определении затрат на оплату коммунальных услуг			
		электроэнергия	кВтч	2,97777778	иной метод
		теплоэнергия	Гкал	0,03444444	иной метод
		водоснабжение и водоотведение	куб. м	0,02777778	иной метод
		1.2.2. Натуральные нормы, используемые при определении затрат на содержание объектов недвижимого имущества			
		обслуживание и уборка помещений здания и сооружения (дезинфекция и дератизация)	количество договоров	0,00002667	иной метод
		техническое обслуживание средств охранной защиты	количество договоров	0,00007889	иной метод
		2. Натуральные нормы, используемые при определении базового норматива затрат на общехозяйственные нужды на оказание муниципальной услуги			
		2.1. Натуральные нормы, используемые при определении затрат на коммунальные услуги			
		электроэнергия	кВтч	5,78111111	иной метод
		теплоэнергия	Гкал	0,07000000	иной метод
		водоснабжение и водоотведение	куб. м	0,13444444	иной метод
		вывоз твердых коммунальных отходов	куб. м / год	0,00015556	иной метод
		2.2. Натуральные нормы, используемые при определении затрат на содержание объектов недвижимого имущества			
		обслуживание и уборка помещений здания и сооружения (дезинфекция и дератизация)	количество договоров	0,00012889	иной метод
		техническое обслуживание средств охранной защиты	количество договоров	0,00038778	иной метод
		2.3. Натуральные нормы, используемые при определении затрат на услуги связи			
		услуги телефонной связи (мест-	количество телефонных точек,	0,00108889	иной метод

1	2	3	4	5	6
		ной, внутризоновой, междугородней и международной)	ед.		
		услуги связи по передаче данных	количество соединений Интернет, ед.	0,00015556	иной метод
		2.4. Натуральные нормы, используемые при определении затрат на оплату труда работников, которые не принимают непосредственного участия в оказании муниципальной услуги, и начисления на выплаты по оплате труда работников, которые не принимают непосредственного участия в оказании муниципальной услуги			
		директор	штатная единица	0,00015556	иной метод
		заместитель директора	штатная единица	0,00015556	иной метод
		заместитель директора по административно-хозяйственной части	штатная единица	0,00015556	иной метод
		инструктор по физической культуре	штатная единица	0,00015556	иной метод
		педагог-организатор	штатная единица	0,00015556	иной метод
		врач	штатная единица	0,00007778	иной метод
		медицинская сестра	штатная единица	0,00004444	иной метод
		секретарь руководителя	штатная единица	0,00015556	иной метод
		кладовщик	штатная единица	0,00007778	иной метод
		уборщик служебных помещений	штатная единица	0,00015556	иной метод
		рабочий по комплексному обслуживанию и ремонту зданий	штатная единица	0,00015556	иной метод
		дворник	штатная единица	0,00007778	иной метод
		вахтер	штатная единица	0,00007778	иной метод
		2.5. Натуральные нормы, используемые при определении затрат на прочие общехозяйственные нужды			
		услуги по охране, приобретаемые на основании договоров гражданско-правового характера с физическими и юридическими лицами	количество договоров	0,00031111	иной метод
		проведение медицинских осмотров	количество договоров	0,00015556	иной метод
		мыло хозяйственное	шт.	0,01555556	иной метод
		мыло туалетное	шт.	0,02333333	иной метод
		сода кальцинированная	пачка	0,00933333	иной метод
		стиральный порошок	пачка	0,00777778	иной метод
		моющее средство	пачка	0,01866667	иной метод
		хлорная известь	пачка	0,00466667	иной метод

1	2	3	4	5	6
		ткань паковочная для пола	шт.	0,01493333	иной метод
		щетки	шт.	0,00404444	иной метод
		веники	шт.	0,00373333	иной метод
		метла	шт.	0,00466667	иной метод
		электрические лампы	шт.	0,00777778	иной метод
		электрическая лампа дневного света	шт.	0,01555556	иной метод
		энергосберегающие лампы	шт.	0,00280000	иной метод
		ведро оцинкованное	шт.	0,00388889	иной метод
		ведро пластмассовое	шт.	0,00388889	иной метод
		таз	шт.	0,00388889	иной метод
		корзина для мусора	шт.	0,00388889	иной метод
		совок для мусора	шт.	0,00388889	иной метод
		швабра	шт.	0,00388889	иной метод
		лопата	шт.	0,00155556	иной метод
		перчатки резиновые	пара	0,01555556	иной метод
		диск балансировочный	шт.	0,25000000/1 год	иной метод
		камень двухсторонний для заточки коньков	шт.	0,25000000/2 года	иной метод
		камень для удаления "заусенцев" на коньках	шт.	0,25000000/3 года	иной метод
		камень дополнительный для станка для выточки овала	шт.	0,08333333/1 год	иной метод
		манжеты-утяжелители для ног	шт.	0,41666667/1 год	иной метод
		конус спортивный (20-25 см)	шт.	0,83333333/1 год	иной метод
		ремень (лента) для отработки техники поворота	шт.	0,41666667/1 год	иной метод
		ботинки для шорт-трека	шт.	1,00000000/2 года	иной метод
Реализация дополнительных образовательных программ спортивной подготовки по олимпийским видам спорта, этап начальной подготовки: фигурное катание	854100О.99.0.БО52АБ00001	1. Натуральные нормы, используемые при определении базового норматива затрат, непосредственно связанных с оказанием муниципальной услуги			
		1.1. Натуральные нормы, используемые при определении затрат на оплату труда работников, непосредственно связанных с оказанием муниципальной услуги, и начисления на выплаты по оплате труда работников, непосредственно связанных с оказанием муниципальной услуги, включая страховые взносы в Пенсионный фонд Российской Федерации, Фонд социального страхования Российской Федерации и Федеральный фонд обязательного медицинского страхования			
		тренер-преподаватель	штатная единица	0,06100000	иной метод
		1.2. Натуральные нормы, используемые при определении иных затрат, непосредственно связанных с оказанием муниципальной услуги, в том числе затраты на оплату коммунальных услуг, содержание объектов недвижимого имущества и (или) особо ценного движимого имущества в части имущества,			

1	2	3	4	5	6
		используемого в процессе оказания муниципальной услуги			
		1.2.1. Натуральные нормы, используемые при определении затрат на оплату коммунальных услуг			
		электроэнергия	кВтч	2,97777778	иной метод
		теплоэнергия	Гкал	0,03444444	иной метод
		водоснабжение и водоотведение	куб. м	0,02777778	иной метод
		1.2.2. Натуральные нормы, используемые при определении затрат на содержание объектов недвижимого имущества			
		обслуживание и уборка помещений здания и сооружения (дезинфекция и дератизация)	количество договоров	0,00002667	иной метод
		техническое обслуживание средств охранной защиты	количество договоров	0,00007889	иной метод
		2. Натуральные нормы, используемые при определении базового норматива затрат на общехозяйственные нужды на оказание муниципальной услуги			
		2.1. Натуральные нормы, используемые при определении затрат на коммунальные услуги			
		электроэнергия	кВтч	5,78111111	иной метод
		теплоэнергия	Гкал	0,07000000	иной метод
		водоснабжение и водоотведение	куб. м	0,13444444	иной метод
		вывоз твердых коммунальных отходов	куб. м / год	0,00015556	иной метод
		2.2. Натуральные нормы, используемые при определении затрат на содержание объектов недвижимого имущества			
		обслуживание и уборка помещений здания и сооружения (дезинфекция и дератизация)	количество договоров	0,00012889	иной метод
		техническое обслуживание средств охранной защиты	количество договоров	0,00038778	иной метод
		2.3. Натуральные нормы, используемые при определении затрат на услуги связи			
		услуги телефонной связи (местной, внутризоновой, междугородней и международной)	количество телефонных точек, ед.	0,00108889	иной метод
		услуги связи по передаче данных	количество соединений Интернет, ед.	0,00015556	иной метод
		2.4. Натуральные нормы, используемые при определении затрат на оплату труда работников, которые не принимают непосредственного участия в оказании муниципальной услуги, и начисления на выплаты по оплате труда работников, которые не принимают непосредственного участия в оказании муниципальной услуги			
		директор	штатная единица	0,00015556	иной метод

1	2	3	4	5	6
		заместитель директора	штатная единица	0,00015556	иной метод
		заместитель директора по административно-хозяйственной части	штатная единица	0,00015556	иной метод
		инструктор по физической культуре	штатная единица	0,00015556	иной метод
		педагог-организатор	штатная единица	0,00015556	иной метод
		врач	штатная единица	0,00007778	иной метод
		медицинская сестра	штатная единица	0,00004444	иной метод
		секретарь руководителя	штатная единица	0,00015556	иной метод
		кладовщик	штатная единица	0,00007778	иной метод
		уборщик служебных помещений	штатная единица	0,00015556	иной метод
		рабочий по комплексному обслуживанию и ремонту зданий	штатная единица	0,00015556	иной метод
		дворник	штатная единица	0,00007778	иной метод
		вахтер	штатная единица	0,00007778	иной метод
		2.5. Натуральные нормы, используемые при определении затрат на прочие общехозяйственные нужды			
		услуги по охране, приобретаемые на основании договоров гражданско-правового характера с физическими и юридическими лицами	количество договоров	0,00031111	иной метод
		проведение медицинских осмотров	количество договоров	0,00015556	иной метод
		мыло хозяйственное	шт.	0,01555556	иной метод
		мыло туалетное	шт.	0,02333333	иной метод
		сода кальцинированная	пачка	0,00933333	иной метод
		стиральный порошок	пачка	0,00777778	иной метод
		моющее средство	пачка	0,01866667	иной метод
		хлорная известь	пачка	0,00466667	иной метод
		ткань паковочная для пола	шт.	0,01493333	иной метод
		щетки	шт.	0,00404444	иной метод
		веники	шт.	0,00373333	иной метод
		метла	шт.	0,00466667	иной метод
		электрические лампы	шт.	0,00777778	иной метод
		электрическая лампа дневного света	шт.	0,01555556	иной метод
		энергосберегающие лампы	шт.	0,00280000	иной метод
		ведро оцинкованное	шт.	0,00388889	иной метод
		ведро пластмассовое	шт.	0,00388889	иной метод

1	2	3	4	5	6
		таз	шт.	0,00388889	иной метод
		корзина для мусора	шт.	0,00388889	иной метод
		совок для мусора	шт.	0,00388889	иной метод
		швабра	шт.	0,00388889	иной метод
		лопата	шт.	0,00155556	иной метод
		перчатки резиновые	пара	0,01555556	иной метод
		обруч гимнастический	шт.	1,00000000/1 год	иной метод
		полусфера гимнастическая	шт.	0,60000000/2 года	иной метод
		скакалка гимнастическая	шт.	1,00000000/1 год	иной метод
		станок для заточки коньков	шт.	0,10000000/5 лет	иной метод
		станок хореографический	шт.	0,10000000/5 лет	иной метод
		эспандер	шт.	0,70000000/1 год	иной метод
Реализация дополнительных образовательных программ спортивной подготовки по неолимпийским видам спорта, этап начальной подготовки: планерный спорт	854100О.99.0.БО53АВ00001	1. Натуральные нормы, используемые при определении базового норматива затрат, непосредственно связанных с оказанием муниципальной услуги			
		1.1. Натуральные нормы, используемые при определении затрат на оплату труда работников, непосредственно связанных с оказанием муниципальной услуги, и начисления на выплаты по оплате труда работников, непосредственно связанных с оказанием муниципальной услуги, включая страховые взносы в Пенсионный фонд Российской Федерации, Фонд социального страхования Российской Федерации и Федеральный фонд обязательного медицинского страхования			
		тренер-преподаватель	штатная единица	0,03300000	иной метод
		1.2. Натуральные нормы, используемые при определении иных затрат, непосредственно связанных с оказанием муниципальной услуги, в том числе затраты на оплату коммунальных услуг, содержание объектов недвижимого имущества и (или) особо ценного движимого имущества в части имущества, используемого в процессе оказания муниципальной услуги			
		1.2.1. Натуральные нормы, используемые при определении затрат на оплату коммунальных услуг			
		электроэнергия	кВтч	2,97777778	иной метод
		теплоэнергия	Гкал	0,03444444	иной метод
		водоснабжение и водоотведение	куб. м	0,02777778	иной метод
		1.2.2. Натуральные нормы, используемые при определении затрат на содержание объектов недвижимого имущества			
		обслуживание и уборка помещений здания и сооружения (дезинфекция и дератизация)	количество договоров	0,00002667	иной метод
		техническое обслуживание средств охранной защиты	количество договоров	0,00007889	иной метод
		2. Натуральные нормы, используемые при определении базового норматива затрат на общехозяйственные нужды на оказание муниципальной услуги			
		2.1. Натуральные нормы, используемые при определении затрат на коммунальные услуги			
		электроэнергия	кВтч	5,78111111	иной метод

1	2	3	4	5	6
		теплоэнергия	Гкал	0,07000000	иной метод
		водоснабжение и водоотведение	куб. м	0,13444444	иной метод
		вывоз твердых коммунальных отходов	куб. м / год	0,00015556	иной метод
		2.2. Натуральные нормы, используемые при определении затрат на содержание объектов недвижимого имущества			
		обслуживание и уборка помещений здания и сооружения (дезинфекция и дератизация)	количество договоров	0,00012889	иной метод
		техническое обслуживание средств охранной защиты	количество договоров	0,00038778	иной метод
		2.3. Натуральные нормы, используемые при определении затрат на услуги связи			
		услуги телефонной связи (местной, внутризоновой, междугородней и международной)	количество телефонных точек, ед.	0,00108889	иной метод
		услуги связи по передаче данных	количество соединений Интернет, ед.	0,00015556	иной метод
		2.4. Натуральные нормы, используемые при определении затрат на оплату труда работников, которые не принимают непосредственного участия в оказании муниципальной услуги, и начисления на выплаты по оплате труда работников, которые не принимают непосредственного участия в оказании муниципальной услуги			
		директор	штатная единица	0,00015556	иной метод
		заместитель директора	штатная единица	0,00015556	иной метод
		заместитель директора по административно-хозяйственной части	штатная единица	0,00015556	иной метод
		инструктор по физической культуре	штатная единица	0,00015556	иной метод
		педагог-организатор	штатная единица	0,00015556	иной метод
		врач	штатная единица	0,00007778	иной метод
		медицинская сестра	штатная единица	0,00004444	иной метод
		секретарь руководителя	штатная единица	0,00015556	иной метод
		кладовщик	штатная единица	0,00007778	иной метод
		уборщик служебных помещений	штатная единица	0,00015556	иной метод
		рабочий по комплексному обслуживанию и ремонту зданий	штатная единица	0,00015556	иной метод
		дворник	штатная единица	0,00007778	иной метод
		вахтер	штатная единица	0,00007778	иной метод
		2.5. Натуральные нормы, используемые при определении затрат на прочие общехозяйственные			

1	2	3	4	5	6
		нужды			
		услуги по охране, приобретаемые на основании договоров гражданско-правового характера с физическими и юридическими лицами	количество договоров	0,00031111	иной метод
		проведение медицинских осмотров	количество договоров	0,00015556	иной метод
		мыло хозяйственное	шт.	0,01555556	иной метод
		мыло туалетное	шт.	0,02333333	иной метод
		сода кальцинированная	пачка	0,00933333	иной метод
		стиральный порошок	пачка	0,00777778	иной метод
		моющее средство	пачка	0,01866667	иной метод
		хлорная известь	пачка	0,00466667	иной метод
		ткань паковочная для пола	шт.	0,01493333	иной метод
		щетки	шт.	0,00404444	иной метод
		веники	шт.	0,00373333	иной метод
		метла	шт.	0,00466667	иной метод
		электрические лампы	шт.	0,00777778	иной метод
		электрическая лампа дневного света	шт.	0,01555556	иной метод
		энергосберегающие лампы	шт.	0,00280000	иной метод
		ведро оцинкованное	шт.	0,00388889	иной метод
		ведро пластмассовое	шт.	0,00388889	иной метод
		таз	шт.	0,00388889	иной метод
		корзина для мусора	шт.	0,00388889	иной метод
		совок для мусора	шт.	0,00388889	иной метод
		швабра	шт.	0,00388889	иной метод
		лопата	шт.	0,00155556	иной метод
		перчатки резиновые	пара	0,01555556	иной метод
		анемометр	шт.	0,10000000/5 лет	иной метод
		ветроуказатель	шт.	0,10000000/5 лет	иной метод
		навигационный планерный компьютер	шт.	1,00000000/3 года	иной метод
		компьютерный тренажер авиасимулятор	шт.	0,50000000/5 лет	иной метод
		сигнальное полотнище (5 х 1 м)	шт.	1,00000000/1 год	иной метод
		жилет сигнальный	шт.	1,00000000/2 года	иной метод
		сигнальные флаги разных цветов	шт.	2,00000000/2 года	иной метод

1	2	3	4	5	6
Реализация дополнительных образовательных программ спортивной подготовки по неолимпийским видам спорта, этап начальной подготовки: мотоциклетный спорт	854100О.99.0.БО53АБ76001	1. Натуральные нормы, используемые при определении базового норматива затрат, непосредственно связанных с оказанием муниципальной услуги			
		1.1. Натуральные нормы, используемые при определении затрат на оплату труда работников, непосредственно связанных с оказанием муниципальной услуги, и начисления на выплаты по оплате труда работников, непосредственно связанных с оказанием муниципальной услуги, включая страховые взносы в Пенсионный фонд Российской Федерации, Фонд социального страхования Российской Федерации и Федеральный фонд обязательного медицинского страхования			
		тренер-преподаватель	штатная единица	0,04900000	иной метод
		1.2. Натуральные нормы, используемые при определении иных затрат, непосредственно связанных с оказанием муниципальной услуги, в том числе затраты на оплату коммунальных услуг, содержание объектов недвижимого имущества и (или) особо ценного движимого имущества в части имущества, используемого в процессе оказания муниципальной услуги			
		1.2.1. Натуральные нормы, используемые при определении затрат на оплату коммунальных услуг			
		электроэнергия	кВтч	2,97777778	иной метод
		теплоэнергия	Гкал	0,03444444	иной метод
		водоснабжение и водоотведение	куб. м	0,02777778	иной метод
		1.2.2. Натуральные нормы, используемые при определении затрат на содержание объектов недвижимого имущества			
		обслуживание и уборка помещений здания и сооружения (дезинфекция и дератизация)	количество договоров	0,00002667	иной метод
		техническое обслуживание средств охранной защиты	количество договоров	0,00007889	иной метод
		2. Натуральные нормы, используемые при определении базового норматива затрат на общехозяйственные нужды на оказание муниципальной услуги			
		2.1. Натуральные нормы, используемые при определении затрат на коммунальные услуги			
		электроэнергия	кВтч	5,78111111	иной метод
		теплоэнергия	Гкал	0,07000000	иной метод
		водоснабжение и водоотведение	куб. м	0,13444444	иной метод
		вывоз твердых коммунальных отходов	куб. м / год	0,00015556	иной метод
		2.2. Натуральные нормы, используемые при определении затрат на содержание объектов недвижимого имущества			
		обслуживание и уборка помещений здания и сооружения (дезинфекция и дератизация)	количество договоров	0,00012889	иной метод
		техническое обслуживание средств охранной защиты	количество договоров	0,00038778	иной метод
		2.3. Натуральные нормы, используемые при определении затрат на услуги связи			

1	2	3	4	5	6
		услуги телефонной связи (местной, внутризоновой, междугородней и международной)	количество телефонных точек, ед.	0,00108889	иной метод
		услуги связи по передаче данных	количество соединений Интернет, ед.	0,00015556	иной метод
		2.4. Натуральные нормы, используемые при определении затрат на оплату труда работников, которые не принимают непосредственного участия в оказании муниципальной услуги, и начисления на выплаты по оплате труда работников, которые не принимают непосредственного участия в оказании муниципальной услуги			
		директор	штатная единица	0,00015556	иной метод
		заместитель директора	штатная единица	0,00015556	иной метод
		заместитель директора по административно-хозяйственной части	штатная единица	0,00015556	иной метод
		инструктор по физической культуре	штатная единица	0,00015556	иной метод
		педагог-организатор	штатная единица	0,00015556	иной метод
		врач	штатная единица	0,00007778	иной метод
		медицинская сестра	штатная единица	0,00004444	иной метод
		секретарь руководителя	штатная единица	0,00015556	иной метод
		кладовщик	штатная единица	0,00007778	иной метод
		уборщик служебных помещений	штатная единица	0,00015556	иной метод
		рабочий по комплексному обслуживанию и ремонту зданий	штатная единица	0,00015556	иной метод
		дворник	штатная единица	0,00007778	иной метод
		вахтер	штатная единица	0,00007778	иной метод
		2.5. Натуральные нормы, используемые при определении затрат на прочие общехозяйственные нужды			
		услуги по охране, приобретаемые на основании договоров гражданско-правового характера с физическими и юридическими лицами	количество договоров	0,00031111	иной метод
		проведение медицинских осмотров	количество договоров	0,00015556	иной метод
		мыло хозяйственное	шт.	0,01555556	иной метод
		мыло туалетное	шт.	0,02333333	иной метод
		сода кальцинированная	пачка	0,00933333	иной метод
		стиральный порошок	пачка	0,00777778	иной метод
		моющее средство	пачка	0,01866667	иной метод

1	2	3	4	5	6
		хлорная известь	пачка	0,00466667	иной метод
		ткань паковочная для пола	шт.	0,01493333	иной метод
		щетки	шт.	0,00404444	иной метод
		веники	шт.	0,00373333	иной метод
		метла	шт.	0,00466667	иной метод
		электрические лампы	шт.	0,00777778	иной метод
		электрическая лампа дневного света	шт.	0,01555556	иной метод
		энергосберегающие лампы	шт.	0,00280000	иной метод
		ведро оцинкованное	шт.	0,00388889	иной метод
		ведро пластмассовое	шт.	0,00388889	иной метод
		таз	шт.	0,00388889	иной метод
		корзина для мусора	шт.	0,00388889	иной метод
		совок для мусора	шт.	0,00388889	иной метод
		швабра	шт.	0,00388889	иной метод
		лопата	шт.	0,00155556	иной метод
		перчатки резиновые	пара	0,01555556	иной метод
		мотоцикл 80 куб. см	шт.	0,75000000/2 года	иной метод
		стартовая машина для мотокросса	комплект	0,12500000/2 года	иной метод
		переносная стойка для ремонта мотоцикла	пара	0,37500000/2 года	иной метод
		ГСМ	л.	65,00000000/1 год	иной метод
		мотоцикл 125 куб. см	пара	0,37500000/2 года	иной метод
Реализация дополнительных образовательных программ спортивной подготовки по неолимпийским видам спорта, учебно-тренировочный этап (этап спортивной специализации): мотоциклетный спорт	854100О.99.0.БО53АБ77001	1. Натуральные нормы, используемые при определении базового норматива затрат, непосредственно связанных с оказанием муниципальной услуги			
		1.1. Натуральные нормы, используемые при определении затрат на оплату труда работников, непосредственно связанных с оказанием муниципальной услуги, и начисления на выплаты по оплате труда работников, непосредственно связанных с оказанием муниципальной услуги, включая страховые взносы в Пенсионный фонд Российской Федерации, Фонд социального страхования Российской Федерации и Федеральный фонд обязательного медицинского страхования			
		тренер-преподаватель	штатная единица	0,11200000	иной метод
		1.2. Натуральные нормы, используемые при определении иных затрат, непосредственно связанных с оказанием муниципальной услуги, в том числе затраты на оплату коммунальных услуг, содержание объектов недвижимого имущества и (или) особо ценного движимого имущества в части имущества, используемого в процессе оказания муниципальной услуги			
		1.2.1. Натуральные нормы, используемые при определении затрат на оплату коммунальных услуг			
		электроэнергия	кВтч	2,97777778	иной метод
		теплоэнергия	Гкал	0,03444444	иной метод
		водоснабжение и водоотведение	куб. м	0,02777778	иной метод

1	2	3	4	5	6
		1.2.2. Натуральные нормы, используемые при определении затрат на содержание объектов недвижимого имущества			
		обслуживание и уборка помещений здания и сооружения (дезинфекция и дератизация)	количество договоров	0,00002667	иной метод
		техническое обслуживание средств охранной защиты	количество договоров	0,00007889	иной метод
		2. Натуральные нормы, используемые при определении базового норматива затрат на общехозяйственные нужды на оказание муниципальной услуги			
		2.1. Натуральные нормы, используемые при определении затрат на коммунальные услуги			
		электроэнергия	кВтч	5,78111111	иной метод
		теплоэнергия	Гкал	0,07000000	иной метод
		водоснабжение и водоотведение	куб. м	0,13444444	иной метод
		вывоз твердых коммунальных отходов	куб. м / год	0,00015556	иной метод
		2.2. Натуральные нормы, используемые при определении затрат на содержание объектов недвижимого имущества			
		обслуживание и уборка помещений здания и сооружения (дезинфекция и дератизация)	количество договоров	0,00012889	иной метод
		техническое обслуживание средств охранной защиты	количество договоров	0,00038778	иной метод
		2.3. Натуральные нормы, используемые при определении затрат на услуги связи			
		услуги телефонной связи (местной, внутризоновой, междугородней и международной)	количество телефонных точек, ед.	0,00108889	иной метод
		услуги связи по передаче данных	количество соединений Интернет, ед.	0,00015556	иной метод
		2.4. Натуральные нормы, используемые при определении затрат на оплату труда работников, которые не принимают непосредственного участия в оказании муниципальной услуги, и начисления на выплаты по оплате труда работников, которые не принимают непосредственного участия в оказании муниципальной услуги			
		директор	штатная единица	0,00015556	иной метод
		заместитель директора	штатная единица	0,00015556	иной метод
		заместитель директора по административно-хозяйственной части	штатная единица	0,00015556	иной метод
		инструктор по физической культуре	штатная единица	0,00015556	иной метод

1	2	3	4	5	6
		педагог-организатор	штатная единица	0,00015556	иной метод
		врач	штатная единица	0,00007778	иной метод
		медицинская сестра	штатная единица	0,00004444	иной метод
		секретарь руководителя	штатная единица	0,00015556	иной метод
		кладовщик	штатная единица	0,00007778	иной метод
		уборщик служебных помещений	штатная единица	0,00015556	иной метод
		рабочий по комплексному обслуживанию и ремонту зданий	штатная единица	0,00015556	иной метод
		дворник	штатная единица	0,00007778	иной метод
		вахтер	штатная единица	0,00007778	иной метод
		2.5. Натуральные нормы, используемые при определении затрат на прочие общехозяйственные нужды			
		услуги по охране, приобретаемые на основании договоров гражданско-правового характера с физическими и юридическими лицами	количество договоров	0,00031111	иной метод
		проведение медицинских осмотров	количество договоров	0,00015556	иной метод
		мыло хозяйственное	шт.	0,01555556	иной метод
		мыло туалетное	шт.	0,02333333	иной метод
		сода кальцинированная	пачка	0,00933333	иной метод
		стиральный порошок	пачка	0,00777778	иной метод
		моющее средство	пачка	0,01866667	иной метод
		хлорная известь	пачка	0,00466667	иной метод
		ткань паковочная для пола	шт.	0,01493333	иной метод
		щетки	шт.	0,00404444	иной метод
		веники	шт.	0,00373333	иной метод
		метла	шт.	0,00466667	иной метод
		электрические лампы	шт.	0,00777778	иной метод
		электрическая лампа дневного света	шт.	0,01555556	иной метод
		энергосберегающие лампы	шт.	0,00280000	иной метод
		ведро оцинкованное	шт.	0,00388889	иной метод
		ведро пластмассовое	шт.	0,00388889	иной метод
		таз	шт.	0,00388889	иной метод
		корзина для мусора	шт.	0,00388889	иной метод
		совок для мусора	шт.	0,00388889	иной метод
		швабра	шт.	0,00388889	иной метод
		лопата	шт.	0,00155556	иной метод

1	2	3	4	5	6
		перчатки резиновые	пара	0,01555556	иной метод
		мотоцикл 80 куб. см	шт.	0,50000000/2 года	иной метод
		Стартовая машина для мотокросса	шт.	0,16666667/2 года	иной метод
		переносная стойка для ремонта мотоцикла	шт.	0,50000000/2 года	иной метод
		ГСМ	л.	86,66666667/1 год	иной метод
		мотоцикл 125 куб. см	шт.	0,50000000/2 года	иной метод
		запасное колесо	шт.	1,00000000/1 год	иной метод
Реализация дополнительных образовательных программ спортивной подготовки по неолимпийским видам спорта, этап совершенствования спортивного мастерства: мотоциклетный спорт	854100О.99.0.БО53АБ78001	1. Натуральные нормы, используемые при определении базового норматива затрат, непосредственно связанных с оказанием муниципальной услуги			
		1.1. Натуральные нормы, используемые при определении затрат на оплату труда работников, непосредственно связанных с оказанием муниципальной услуги, и начисления на выплаты по оплате труда работников, непосредственно связанных с оказанием муниципальной услуги, включая страховые взносы в Пенсионный фонд Российской Федерации, Фонд социального страхования Российской Федерации и Федеральный фонд обязательного медицинского страхования			
		тренер-преподаватель	штатная единица	0,35300000	иной метод
		1.2. Натуральные нормы, используемые при определении иных затрат, непосредственно связанных с оказанием муниципальной услуги, в том числе затраты на оплату коммунальных услуг, содержание объектов недвижимого имущества и (или) особо ценного движимого имущества в части имущества, используемого в процессе оказания муниципальной услуги			
		1.2.1. Натуральные нормы, используемые при определении затрат на оплату коммунальных услуг			
		электроэнергия	кВтч	2,97777778	иной метод
		теплоэнергия	Гкал	0,03444444	иной метод
		водоснабжение и водоотведение	куб. м	0,02777778	иной метод
		1.2.2. Натуральные нормы, используемые при определении затрат на содержание объектов недвижимого имущества			
		обслуживание и уборка помещений здания и сооружения (дезинфекция и дератизация)	количество договоров	0,00002667	иной метод
		техническое обслуживание средств охранной защиты	количество договоров	0,00007889	иной метод
		2. Натуральные нормы, используемые при определении базового норматива затрат на общехозяйственные нужды на оказание муниципальной услуги			
		2.1. Натуральные нормы, используемые при определении затрат на коммунальные услуги			
		электроэнергия	кВтч	5,78111111	иной метод
		теплоэнергия	Гкал	0,07000000	иной метод
		водоснабжение и водоотведение	куб. м	0,13444444	иной метод
		вывоз твердых коммунальных отходов	куб. м / год	0,00015556	иной метод

1	2	3	4	5	6
		2.2. Натуральные нормы, используемые при определении затрат на содержание объектов недвижимого имущества			
		обслуживание и уборка помещений здания и сооружения (дезинфекция и дератизация)	количество договоров	0,00012889	иной метод
		техническое обслуживание средств охранной защиты	количество договоров	0,00038778	иной метод
		2.3. Натуральные нормы, используемые при определении затрат на услуги связи			
		услуги телефонной связи (местной, внутризоновой, междугородней и международной)	количество телефонных точек, ед.	0,00108889	иной метод
		услуги связи по передаче данных	количество соединений Интернет, ед.	0,00015556	иной метод
		2.4. Натуральные нормы, используемые при определении затрат на оплату труда работников, которые не принимают непосредственного участия в оказании муниципальной услуги, и начисления на выплаты по оплате труда работников, которые не принимают непосредственного участия в оказании муниципальной услуги			
		директор	штатная единица	0,00015556	иной метод
		заместитель директора	штатная единица	0,00015556	иной метод
		заместитель директора по административно-хозяйственной части	штатная единица	0,00015556	иной метод
		инструктор по физической культуре	штатная единица	0,00015556	иной метод
		педагог-организатор	штатная единица	0,00015556	иной метод
		врач	штатная единица	0,00007778	иной метод
		медицинская сестра	штатная единица	0,00004444	иной метод
		секретарь руководителя	штатная единица	0,00015556	иной метод
		кладовщик	штатная единица	0,00007778	иной метод
		уборщик служебных помещений	штатная единица	0,00015556	иной метод
		рабочий по комплексному обслуживанию и ремонту зданий	штатная единица	0,00015556	иной метод
		дворник	штатная единица	0,00007778	иной метод
		вахтер	штатная единица	0,00007778	иной метод
		2.5. Натуральные нормы, используемые при определении затрат на прочие общехозяйственные нужды			
		услуги по охране, приобретаемые на основании договоров граждан-	количество договоров	0,00031111	иной метод

1	2	3	4	5	6
		ско-правового характера с физическими и юридическими лицами			
		проведение медицинских осмотров	количество договоров	0,00015556	иной метод
		мыло хозяйственное	шт.	0,01555556	иной метод
		мыло туалетное	шт.	0,02333333	иной метод
		сода кальцинированная	пачка	0,00933333	иной метод
		стиральный порошок	пачка	0,00777778	иной метод
		моющее средство	пачка	0,01866667	иной метод
		хлорная известь	пачка	0,00466667	иной метод
		ткань паковочная для пола	шт.	0,01493333	иной метод
		щетки	шт.	0,00404444	иной метод
		веники	шт.	0,00373333	иной метод
		метла	шт.	0,00466667	иной метод
		электрические лампы	шт.	0,00777778	иной метод
		электрическая лампа дневного света	шт.	0,01555556	иной метод
		энергосберегающие лампы	шт.	0,00280000	иной метод
		ведро оцинкованное	шт.	0,00388889	иной метод
		ведро пластмассовое	шт.	0,00388889	иной метод
		таз	шт.	0,00388889	иной метод
		корзина для мусора	шт.	0,00388889	иной метод
		совок для мусора	шт.	0,00388889	иной метод
		швабра	шт.	0,00388889	иной метод
		лопата	шт.	0,00155556	иной метод
		перчатки резиновые	пара	0,01555556	иной метод
		мотоцикл 85 куб. см	шт.	1,00000000/2 года	иной метод
		стартовая машина для мотокросса	шт.	1,00000000/2 года	иной метод
		переносная стойка для ремонта мотоцикла	шт.	1,00000000/2 года	иной метод
		ГСМ	л.	173,33333333/1 год	иной метод
		мотоцикл 125 куб. см	шт.	1,00000000/2 года	иной метод
		мотоцикл 250 куб. см	шт.	0,33333333/2 года	иной метод
Реализация дополнительных образовательных программ спортивной подготовки по неолимпийским видам спорта, этап началь-	854100О.99.0.БО53АБ84001	1. Натуральные нормы, используемые при определении базового норматива затрат, непосредственно связанных с оказанием муниципальной услуги			
		1.1. Натуральные нормы, используемые при определении затрат на оплату труда работников, непосредственно связанных с оказанием муниципальной услуги, и начисления на выплаты по оплате труда работников, непосредственно связанных с оказанием муниципальной услуги, включая страховые взносы в Пенсионный фонд Российской Федерации, Фонд социального страхования Российской			

1	2	3	4	5	6
ной подготовки: парашютный спорт		Федерации и Федеральный фонд обязательного медицинского страхования			
		тренер-преподаватель	штатная единица	0,03700000	иной метод
		1.2. Натуральные нормы, используемые при определении иных затрат, непосредственно связанных с оказанием муниципальной услуги, в том числе затраты на оплату коммунальных услуг, содержание объектов недвижимого имущества и (или) особо ценного движимого имущества в части имущества, используемого в процессе оказания муниципальной услуги			
		1.2.1. Натуральные нормы, используемые при определении затрат на оплату коммунальных услуг			
		электроэнергия	кВтч	2,97777778	иной метод
		теплоэнергия	Гкал	0,03444444	иной метод
		водоснабжение и водоотведение	куб. м	0,02777778	иной метод
		1.2.2. Натуральные нормы, используемые при определении затрат на содержание объектов недвижимого имущества			
		обслуживание и уборка помещений здания и сооружения (дезинфекция и дератизация)	количество договоров	0,00002667	иной метод
		техническое обслуживание средств охранной защиты	количество договоров	0,00007889	иной метод
		2. Натуральные нормы, используемые при определении базового норматива затрат на общехозяйственные нужды на оказание муниципальной услуги			
		2.1. Натуральные нормы, используемые при определении затрат на коммунальные услуги			
		электроэнергия	кВтч	5,78111111	иной метод
		теплоэнергия	Гкал	0,07000000	иной метод
		водоснабжение и водоотведение	куб. м	0,13444444	иной метод
		вывоз твердых коммунальных отходов	куб. м / год	0,00015556	иной метод
		2.2. Натуральные нормы, используемые при определении затрат на содержание объектов недвижимого имущества			
		обслуживание и уборка помещений здания и сооружения (дезинфекция и дератизация)	количество договоров	0,00012889	иной метод
		техническое обслуживание средств охранной защиты	количество договоров	0,00038778	иной метод
		2.3. Натуральные нормы, используемые при определении затрат на услуги связи			
		услуги телефонной связи (местной, внутризоновой, междугородней и международной)	количество телефонных точек, ед.	0,00108889	иной метод
		услуги связи по передаче данных	количество соединений Интернет, ед.	0,00015556	иной метод

1	2	3	4	5	6
		2.4. Натуральные нормы, используемые при определении затрат на оплату труда работников, которые не принимают непосредственного участия в оказании муниципальной услуги, и начисления на выплаты по оплате труда работников, которые не принимают непосредственного участия в оказании муниципальной услуги			
		директор	штатная единица	0,00015556	иной метод
		заместитель директора	штатная единица	0,00015556	иной метод
		заместитель директора по административно-хозяйственной части	штатная единица	0,00015556	иной метод
		инструктор по физической культуре	штатная единица	0,00015556	иной метод
		педагог-организатор	штатная единица	0,00015556	иной метод
		врач	штатная единица	0,00007778	иной метод
		медицинская сестра	штатная единица	0,00004444	иной метод
		секретарь руководителя	штатная единица	0,00015556	иной метод
		кладовщик	штатная единица	0,00007778	иной метод
		уборщик служебных помещений	штатная единица	0,00015556	иной метод
		рабочий по комплексному обслуживанию и ремонту зданий	штатная единица	0,00015556	иной метод
		дворник	штатная единица	0,00007778	иной метод
		вахтер	штатная единица	0,00007778	иной метод
		2.5. Натуральные нормы, используемые при определении затрат на прочие общехозяйственные нужды			
		услуги по охране, приобретаемые на основании договоров гражданско-правового характера с физическими и юридическими лицами	количество договоров	0,00031111	иной метод
		проведение медицинских осмотров	количество договоров	0,00015556	иной метод
		мыло хозяйственное	шт.	0,01555556	иной метод
		мыло туалетное	шт.	0,02333333	иной метод
		сода кальцинированная	пачка	0,00933333	иной метод
		стиральный порошок	пачка	0,00777778	иной метод
		моющее средство	пачка	0,01866667	иной метод
		хлорная известь	пачка	0,00466667	иной метод
		ткань паковочная для пола	шт.	0,01493333	иной метод
		щетки	шт.	0,00404444	иной метод
		веники	шт.	0,00373333	иной метод
		метла	шт.	0,00466667	иной метод
		электрические лампы	шт.	0,00777778	иной метод

1	2	3	4	5	6
		электрическая лампа дневного света	шт.	0,01555556	иной метод
		энергосберегающие лампы	шт.	0,00280000	иной метод
		ведро оцинкованное	шт.	0,00388889	иной метод
		ведро пластмассовое	шт.	0,00388889	иной метод
		таз	шт.	0,00388889	иной метод
		корзина для мусора	шт.	0,00388889	иной метод
		совок для мусора	шт.	0,00388889	иной метод
		швабра	шт.	0,00388889	иной метод
		лопата	шт.	0,00155556	иной метод
		перчатки резиновые	пара	0,01555556	иной метод
		двухместная парашютная система	шт.	0,22222222/5 лет	иной метод
		высотомер	шт.	0,66666667/5 лет	иной метод
		учебная подвесная система	шт.	0,55555556/5 лет	иной метод
		электронный страхующий прибор	шт.	1,00000000/5 лет	иной метод
		стропорез	шт.	0,66666667/5 лет	иной метод
Реализация дополнительных образовательных программ спортивной подготовки по неолимпийским видам спорта, учебно-тренировочный этап (этап спортивной специализации): парашютный спорт	854100О.99.0.БО53АБ85001	1. Натуральные нормы, используемые при определении базового норматива затрат, непосредственно связанных с оказанием муниципальной услуги			
		1.1. Натуральные нормы, используемые при определении затрат на оплату труда работников, непосредственно связанных с оказанием муниципальной услуги, и начисления на выплаты по оплате труда работников, непосредственно связанных с оказанием муниципальной услуги, включая страховые взносы в Пенсионный фонд Российской Федерации, Фонд социального страхования Российской Федерации и Федеральный фонд обязательного медицинского страхования			
		тренер-преподаватель	штатная единица	0,09300000	иной метод
		1.2. Натуральные нормы, используемые при определении иных затрат, непосредственно связанных с оказанием муниципальной услуги, в том числе затраты на оплату коммунальных услуг, содержание объектов недвижимого имущества и (или) особо ценного движимого имущества в части имущества, используемого в процессе оказания муниципальной услуги			
		1.2.1. Натуральные нормы, используемые при определении затрат на оплату коммунальных услуг			
		электроэнергия	кВтч	2,97777778	иной метод
		теплоэнергия	Гкал	0,03444444	иной метод
		водоснабжение и водоотведение	куб. м	0,02777778	иной метод
		1.2.2. Натуральные нормы, используемые при определении затрат на содержание объектов недвижимого имущества			
		обслуживание и уборка помещений здания и сооружения (дезинфекция и дератизация)	количество договоров	0,00002667	иной метод
		техническое обслуживание средств охранной защиты	количество договоров	0,00007889	иной метод

1	2	3	4	5	6
		2. Натуральные нормы, используемые при определении базового норматива затрат на общехозяйственные нужды на оказание муниципальной услуги			
		2.1. Натуральные нормы, используемые при определении затрат на коммунальные услуги			
		электроэнергия	кВтч	5,78111111	иной метод
		теплоэнергия	Гкал	0,07000000	иной метод
		водоснабжение и водоотведение	куб. м	0,13444444	иной метод
		вывоз твердых коммунальных отходов	куб. м / год	0,00015556	иной метод
		2.2. Натуральные нормы, используемые при определении затрат на содержание объектов недвижимого имущества			
		обслуживание и уборка помещений здания и сооружения (дезинфекция и дератизация)	количество договоров	0,00012889	иной метод
		техническое обслуживание средств охранной защиты	количество договоров	0,00038778	иной метод
		2.3. Натуральные нормы, используемые при определении затрат на услуги связи			
		услуги телефонной связи (местной, внутризоновой, междугородней и международной)	количество телефонных точек, ед.	0,00108889	иной метод
		услуги связи по передаче данных	количество соединений Интернет, ед.	0,00015556	иной метод
		2.4. Натуральные нормы, используемые при определении затрат на оплату труда работников, которые не принимают непосредственного участия в оказании муниципальной услуги, и начисления на выплаты по оплате труда работников, которые не принимают непосредственного участия в оказании муниципальной услуги			
		директор	штатная единица	0,00015556	иной метод
		заместитель директора	штатная единица	0,00015556	иной метод
		заместитель директора по административно-хозяйственной части	штатная единица	0,00015556	иной метод
		инструктор по физической культуре	штатная единица	0,00015556	иной метод
		педагог-организатор	штатная единица	0,00015556	иной метод
		врач	штатная единица	0,00007778	иной метод
		медицинская сестра	штатная единица	0,00004444	иной метод
		секретарь руководителя	штатная единица	0,00015556	иной метод
		кладовщик	штатная единица	0,00007778	иной метод
		уборщик служебных помещений	штатная единица	0,00015556	иной метод

1	2	3	4	5	6
		рабочий по комплексному обслуживанию и ремонту зданий	штатная единица	0,00015556	иной метод
		дворник	штатная единица	0,00007778	иной метод
		вахтер	штатная единица	0,00007778	иной метод
		2.5. Натуральные нормы, используемые при определении затрат на прочие общехозяйственные нужды			
		услуги по охране, приобретаемые на основании договоров гражданско-правового характера с физическими и юридическими лицами	количество договоров	0,00031111	иной метод
		проведение медицинских осмотров	количество договоров	0,00015556	иной метод
		мыло хозяйственное	шт.	0,01555556	иной метод
		мыло туалетное	шт.	0,02333333	иной метод
		сода кальцинированная	пачка	0,00933333	иной метод
		стиральный порошок	пачка	0,00777778	иной метод
		моющее средство	пачка	0,01866667	иной метод
		хлорная известь	пачка	0,00466667	иной метод
		ткань паковочная для пола	шт.	0,01493333	иной метод
		щетки	шт.	0,00404444	иной метод
		веники	шт.	0,00373333	иной метод
		метла	шт.	0,00466667	иной метод
		электрические лампы	шт.	0,00777778	иной метод
		электрическая лампа дневного света	шт.	0,01555556	иной метод
		энергосберегающие лампы	шт.	0,00280000	иной метод
		ведро оцинкованное	шт.	0,00388889	иной метод
		ведро пластмассовое	шт.	0,00388889	иной метод
		таз	шт.	0,00388889	иной метод
		корзина для мусора	шт.	0,00388889	иной метод
		совок для мусора	шт.	0,00388889	иной метод
		швабра	шт.	0,00388889	иной метод
		лопата	шт.	0,00155556	иной метод
		перчатки резиновые	пара	0,01555556	иной метод
		двухместная парашютная система	шт.	0,33333333/5 лет	иной метод
		высотомер	шт.	1,00000000/5 лет	иной метод
		учебная подвесная система	шт.	0,83333333/5 лет	иной метод
		электронный страхующий прибор	шт.	1,00000000/5 лет	иной метод
		стропорез	шт.	1,00000000/5 лет	иной метод

1	2	3	4	5	6
		укладочное полотнище	шт.	0,16666667/3 года	иной метод
Реализация дополнительных образовательных программ спортивной подготовки по неолимпийским видам спорта, этап совершенствования спортивного мастерства: парашютный спорт	854100О.99.0.БО53АБ86001	1. Натуральные нормы, используемые при определении базового норматива затрат, непосредственно связанных с оказанием муниципальной услуги			
		1.1. Натуральные нормы, используемые при определении затрат на оплату труда работников, непосредственно связанных с оказанием муниципальной услуги, и начисления на выплаты по оплате труда работников, непосредственно связанных с оказанием муниципальной услуги, включая страховые взносы в Пенсионный фонд Российской Федерации, Фонд социального страхования Российской Федерации и Федеральный фонд обязательного медицинского страхования			
		тренер-преподаватель	штатная единица	0,61000000	иной метод
		1.2. Натуральные нормы, используемые при определении иных затрат, непосредственно связанных с оказанием муниципальной услуги, в том числе затраты на оплату коммунальных услуг, содержание объектов недвижимого имущества и (или) особо ценного движимого имущества в части имущества, используемого в процессе оказания муниципальной услуги			
		1.2.1. Натуральные нормы, используемые при определении затрат на оплату коммунальных услуг			
		электроэнергия	кВтч	2,97777778	иной метод
		теплоэнергия	Гкал	0,03444444	иной метод
		водоснабжение и водоотведение	куб. м	0,02777778	иной метод
		1.2.2. Натуральные нормы, используемые при определении затрат на содержание объектов недвижимого имущества			
		обслуживание и уборка помещений здания и сооружения (дезинфекция и дератизация)	количество договоров	0,00002667	иной метод
		техническое обслуживание средств охранной защиты	количество договоров	0,00007889	иной метод
		2. Натуральные нормы, используемые при определении базового норматива затрат на общехозяйственные нужды на оказание муниципальной услуги			
		2.1. Натуральные нормы, используемые при определении затрат на коммунальные услуги			
		электроэнергия	кВтч	5,78111111	иной метод
		теплоэнергия	Гкал	0,07000000	иной метод
		водоснабжение и водоотведение	куб. м	0,13444444	иной метод
		вывоз твердых коммунальных отходов	куб. м / год	0,00015556	иной метод
		2.2. Натуральные нормы, используемые при определении затрат на содержание объектов недвижимого имущества			
		обслуживание и уборка помещений здания и сооружения (дезинфекция и дератизация)	количество договоров	0,00012889	иной метод
		техническое обслуживание средств охранной защиты	количество договоров	0,00038778	иной метод

1	2	3	4	5	6
		2.3. Натуральные нормы, используемые при определении затрат на услуги связи			
		услуги телефонной связи (местной, внутризоновой, междугородней и международной)	количество телефонных точек, ед.	0,00108889	иной метод
		услуги связи по передаче данных	количество соединений Интернет, ед.	0,00015556	иной метод
		2.4. Натуральные нормы, используемые при определении затрат на оплату труда работников, которые не принимают непосредственного участия в оказании муниципальной услуги, и начисления на выплаты по оплате труда работников, которые не принимают непосредственного участия в оказании муниципальной услуги			
		директор	штатная единица	0,00015556	иной метод
		заместитель директора	штатная единица	0,00015556	иной метод
		заместитель директора по административно-хозяйственной части	штатная единица	0,00015556	иной метод
		инструктор по физической культуре	штатная единица	0,00015556	иной метод
		педагог-организатор	штатная единица	0,00015556	иной метод
		врач	штатная единица	0,00007778	иной метод
		медицинская сестра	штатная единица	0,00004444	иной метод
		секретарь руководителя	штатная единица	0,00015556	иной метод
		кладовщик	штатная единица	0,00007778	иной метод
		уборщик служебных помещений	штатная единица	0,00015556	иной метод
		рабочий по комплексному обслуживанию и ремонту зданий	штатная единица	0,00015556	иной метод
		дворник	штатная единица	0,00007778	иной метод
		вахтер	штатная единица	0,00007778	иной метод
		2.5. Натуральные нормы, используемые при определении затрат на прочие общехозяйственные нужды			
		услуги по охране, приобретаемые на основании договоров гражданско-правового характера с физическими и юридическими лицами	количество договоров	0,00031111	иной метод
		проведение медицинских осмотров	количество договоров	0,00015556	иной метод
		мыло хозяйственное	шт.	0,01555556	иной метод
		мыло туалетное	шт.	0,02333333	иной метод
		сода кальцинированная	пачка	0,00933333	иной метод
		стиральный порошок	пачка	0,00777778	иной метод

1	2	3	4	5	6
		моющее средство	пачка	0,01866667	иной метод
		хлорная известь	пачка	0,00466667	иной метод
		ткань паковочная для пола	шт.	0,01493333	иной метод
		щетки	шт.	0,00404444	иной метод
		веники	шт.	0,00373333	иной метод
		метла	шт.	0,00466667	иной метод
		электрические лампы	шт.	0,00777778	иной метод
		электрическая лампа дневного света	шт.	0,01555556	иной метод
		энергосберегающие лампы	шт.	0,00280000	иной метод
		ведро оцинкованное	шт.	0,00388889	иной метод
		ведро пластмассовое	шт.	0,00388889	иной метод
		таз	шт.	0,00388889	иной метод
		корзина для мусора	шт.	0,00388889	иной метод
		совок для мусора	шт.	0,00388889	иной метод
		швабра	шт.	0,00388889	иной метод
		лопата	шт.	0,00155556	иной метод
		перчатки резиновые	пара	0,01555556	иной метод
		двухместная парашютная система	шт.	0,50000000/5 лет	иной метод
		высотомер	шт.	1,00000000/5 лет	иной метод
		учебная подвесная система	шт.	1,00000000/5 лет	иной метод
		стропорез	шт.	1,50000000/5 лет	иной метод
Реализация дополнительных образовательных программ спортивной подготовки по олимпийским видам спорта, этап начальной подготовки: велосипедный спорт	854100О.99.0.БО52АБ80001	1. Натуральные нормы, используемые при определении базового норматива затрат, непосредственно связанных с оказанием муниципальной услуги			
		1.1. Натуральные нормы, используемые при определении затрат на оплату труда работников, непосредственно связанных с оказанием муниципальной услуги, и начисления на выплаты по оплате труда работников, непосредственно связанных с оказанием муниципальной услуги, включая страховые взносы в Пенсионный фонд Российской Федерации, Фонд социального страхования Российской Федерации и Федеральный фонд обязательного медицинского страхования			
		тренер-преподаватель	штатная единица	0,0500000	иной метод
		1.2. Натуральные нормы, используемые при определении иных затрат, непосредственно связанных с оказанием муниципальной услуги, в том числе затраты на оплату коммунальных услуг, содержание объектов недвижимого имущества и (или) особо ценного движимого имущества в части имущества, используемого в процессе оказания муниципальной услуги			
		1.2.1. Натуральные нормы, используемые при определении затрат на оплату коммунальных услуг			
		электроэнергия	кВтч	2,97777778	иной метод
		теплоэнергия	Гкал	0,03444444	иной метод
		водоснабжение и водоотведение	куб. м	0,02777778	иной метод

1	2	3	4	5	6
		1.2.2. Натуральные нормы, используемые при определении затрат на содержание объектов недвижимого имущества			
		обслуживание и уборка помещений здания и сооружения (дезинфекция и дератизация)	количество договоров	0,00002667	иной метод
		техническое обслуживание средств охранной защиты	количество договоров	0,00007889	иной метод
		2. Натуральные нормы, используемые при определении базового норматива затрат на общехозяйственные нужды на оказание муниципальной услуги			
		2.1. Натуральные нормы, используемые при определении затрат на коммунальные услуги			
		электроэнергия	кВтч	5,78111111	иной метод
		теплоэнергия	Гкал	0,07000000	иной метод
		водоснабжение и водоотведение	куб. м	0,13444444	иной метод
		вывоз твердых коммунальных отходов	куб. м / год	0,00015556	иной метод
		2.2. Натуральные нормы, используемые при определении затрат на содержание объектов недвижимого имущества			
		обслуживание и уборка помещений здания и сооружения (дезинфекция и дератизация)	количество договоров	0,00012889	иной метод
		техническое обслуживание средств охранной защиты	количество договоров	0,00038778	иной метод
		2.3. Натуральные нормы, используемые при определении затрат на услуги связи			
		услуги телефонной связи (местной, внутризоновой, междугородней и международной)	количество телефонных точек, ед.	0,00108889	иной метод
		услуги связи по передаче данных	количество соединений Интернет, ед.	0,00015556	иной метод
		2.4. Натуральные нормы, используемые при определении затрат на оплату труда работников, которые не принимают непосредственного участия в оказании муниципальной услуги, и начисления на выплаты по оплате труда работников, которые не принимают непосредственного участия в оказании муниципальной услуги			
		директор	штатная единица	0,00015556	иной метод
		заместитель директора	штатная единица	0,00015556	иной метод
		заместитель директора по административно-хозяйственной части	штатная единица	0,00015556	иной метод
		инструктор по физической культуре	штатная единица	0,00015556	иной метод

1	2	3	4	5	6
		педагог-организатор	штатная единица	0,00015556	иной метод
		врач	штатная единица	0,00007778	иной метод
		медицинская сестра	штатная единица	0,00004444	иной метод
		секретарь руководителя	штатная единица	0,00015556	иной метод
		кладовщик	штатная единица	0,00007778	иной метод
		уборщик служебных помещений	штатная единица	0,00015556	иной метод
		рабочий по комплексному обслуживанию и ремонту зданий	штатная единица	0,00015556	иной метод
		дворник	штатная единица	0,00007778	иной метод
		вахтер	штатная единица	0,00007778	иной метод
		2.5. Натуральные нормы, используемые при определении затрат на прочие общехозяйственные нужды			
		услуги по охране, приобретаемые на основании договоров гражданско-правового характера с физическими и юридическими лицами	количество договоров	0,00031111	иной метод
		проведение медицинских осмотров	количество договоров	0,00015556	иной метод
		мыло хозяйственное	шт.	0,01555556	иной метод
		мыло туалетное	шт.	0,02333333	иной метод
		сода кальцинированная	пачка	0,00933333	иной метод
		стиральный порошок	пачка	0,00777778	иной метод
		моющее средство	пачка	0,01866667	иной метод
		хлорная известь	пачка	0,00466667	иной метод
		ткань паковочная для пола	шт.	0,01493333	иной метод
		щетки	шт.	0,00404444	иной метод
		веники	шт.	0,00373333	иной метод
		метла	шт.	0,00466667	иной метод
		электрические лампы	шт.	0,00777778	иной метод
		электрическая лампа дневного света	шт.	0,01555556	иной метод
		энергосберегающие лампы	шт.	0,00280000	иной метод
		ведро оцинкованное	шт.	0,00388889	иной метод
		ведро пластмассовое	шт.	0,00388889	иной метод
		таз	шт.	0,00388889	иной метод
		корзина для мусора	шт.	0,00388889	иной метод
		совок для мусора	шт.	0,00388889	иной метод
		швабра	шт.	0,00388889	иной метод
		лопата	шт.	0,00155556	иной метод

1	2	3	4	5	6
		перчатки резиновые	пара	0,01555556	иной метод
		велостанок универсальный	шт.	1,00000000/3 года	иной метод
		инструмент для ремонта велосипедов	комплект	0,20000000/3 года	иной метод
		велосипед учебно-тренировочный МТВ	шт.	1,00000000/3 года	иной метод
		велокамеры МТВ	шт.	1,20000000/1 год	иной метод
		велопокрышки МТВ	шт.	1,20000000/1 год	иной метод
Реализация дополнительных образовательных программ спортивной подготовки по олимпийским видам спорта, учебно-тренировочный этап (этап спортивной специализации): велосипедный спорт	854100О.99.0.БО52АБ81001	1. Натуральные нормы, используемые при определении базового норматива затрат, непосредственно связанных с оказанием муниципальной услуги			
		1.1. Натуральные нормы, используемые при определении затрат на оплату труда работников, непосредственно связанных с оказанием муниципальной услуги, и начисления на выплаты по оплате труда работников, непосредственно связанных с оказанием муниципальной услуги, включая страховые взносы в Пенсионный фонд Российской Федерации, Фонд социального страхования Российской Федерации и Федеральный фонд обязательного медицинского страхования			
		тренер-преподаватель	штатная единица	0,1850000	иной метод
		1.2. Натуральные нормы, используемые при определении иных затрат, непосредственно связанных с оказанием муниципальной услуги, в том числе затраты на оплату коммунальных услуг, содержание объектов недвижимого имущества и (или) особо ценного движимого имущества в части имущества, используемого в процессе оказания муниципальной услуги			
		1.2.1. Натуральные нормы, используемые при определении затрат на оплату коммунальных услуг			
		электроэнергия	кВтч	2,97777778	иной метод
		теплоэнергия	Гкал	0,03444444	иной метод
		водоснабжение и водоотведение	куб. м	0,02777778	иной метод
		1.2.2. Натуральные нормы, используемые при определении затрат на содержание объектов недвижимого имущества			
		обслуживание и уборка помещений здания и сооружения (дезинфекция и дератизация)	количество договоров	0,00002667	иной метод
		техническое обслуживание средств охранной защиты	количество договоров	0,00007889	иной метод
		2. Натуральные нормы, используемые при определении базового норматива затрат на общехозяйственные нужды на оказание муниципальной услуги			
		2.1. Натуральные нормы, используемые при определении затрат на коммунальные услуги			
		электроэнергия	кВтч	5,78111111	иной метод
		теплоэнергия	Гкал	0,07000000	иной метод
		водоснабжение и водоотведение	куб. м	0,13444444	иной метод
		вывоз твердых коммунальных отходов	куб. м / год	0,00015556	иной метод

1	2	3	4	5	6
		2.2. Натуральные нормы, используемые при определении затрат на содержание объектов недвижимого имущества			
		обслуживание и уборка помещений здания и сооружения (дезинфекция и дератизация)	количество договоров	0,00012889	иной метод
		техническое обслуживание средств охранной защиты	количество договоров	0,00038778	иной метод
		2.3. Натуральные нормы, используемые при определении затрат на услуги связи			
		услуги телефонной связи (местной, внутризоновой, междугородней и международной)	количество телефонных точек, ед.	0,00108889	иной метод
		услуги связи по передаче данных	количество соединений Интернет, ед.	0,00015556	иной метод
		2.4. Натуральные нормы, используемые при определении затрат на оплату труда работников, которые не принимают непосредственного участия в оказании муниципальной услуги, и начисления на выплаты по оплате труда работников, которые не принимают непосредственного участия в оказании муниципальной услуги			
		директор	штатная единица	0,00015556	иной метод
		заместитель директора	штатная единица	0,00015556	иной метод
		заместитель директора по административно-хозяйственной части	штатная единица	0,00015556	иной метод
		инструктор по физической культуре	штатная единица	0,00015556	иной метод
		педагог-организатор	штатная единица	0,00015556	иной метод
		врач	штатная единица	0,00007778	иной метод
		медицинская сестра	штатная единица	0,00004444	иной метод
		секретарь руководителя	штатная единица	0,00015556	иной метод
		кладовщик	штатная единица	0,00007778	иной метод
		уборщик служебных помещений	штатная единица	0,00015556	иной метод
		рабочий по комплексному обслуживанию и ремонту зданий	штатная единица	0,00015556	иной метод
		дворник	штатная единица	0,00007778	иной метод
		вахтер	штатная единица	0,00007778	иной метод
		2.5. Натуральные нормы, используемые при определении затрат на прочие общехозяйственные нужды			
		услуги по охране, приобретаемые на основании договоров граждан-	количество договоров	0,00031111	иной метод

1	2	3	4	5	6
		ско-правового характера с физическими и юридическими лицами			
		проведение медицинских осмотров	количество договоров	0,00015556	иной метод
		мыло хозяйственное	шт.	0,01555556	иной метод
		мыло туалетное	шт.	0,02333333	иной метод
		сода кальцинированная	пачка	0,00933333	иной метод
		стиральный порошок	пачка	0,00777778	иной метод
		моющее средство	пачка	0,01866667	иной метод
		хлорная известь	пачка	0,00466667	иной метод
		ткань паковочная для пола	шт.	0,01493333	иной метод
		щетки	шт.	0,00404444	иной метод
		веники	шт.	0,00373333	иной метод
		метла	шт.	0,00466667	иной метод
		электрические лампы	шт.	0,00777778	иной метод
		электрическая лампа дневного света	шт.	0,01555556	иной метод
		энергосберегающие лампы	шт.	0,00280000	иной метод
		ведро оцинкованное	шт.	0,00388889	иной метод
		ведро пластмассовое	шт.	0,00388889	иной метод
		таз	шт.	0,00388889	иной метод
		корзина для мусора	шт.	0,00388889	иной метод
		совок для мусора	шт.	0,00388889	иной метод
		швабра	шт.	0,00388889	иной метод
		лопата	шт.	0,00155556	иной метод
		перчатки резиновые	пара	0,01555556	иной метод
		Велостанок универсальный	шт.	0,50000000/3 года	иной метод
		инструмент для ремонта велосипедов	комплект	0,33333333/3 года	иной метод
		велосипед учебно-тренировочный МТВ	шт.	1,00000000/3 года	иной метод
		велокамеры МТВ	шт.	1,00000000/1 год	иной метод
		велопокрышки МТВ	шт.	0,50000000/1 год	иной метод
Реализация дополнительных образовательных программ спортивной подготовки по олимпийским видам спорта, этап совершен-	854100О.99.0.БО52АБ82001	1. Натуральные нормы, используемые при определении базового норматива затрат, непосредственно связанных с оказанием муниципальной услуги			
		1.1. Натуральные нормы, используемые при определении затрат на оплату труда работников, непосредственно связанных с оказанием муниципальной услуги, и начисления на выплаты по оплате труда работников, непосредственно связанных с оказанием муниципальной услуги, включая страховые взносы в Пенсионный фонд Российской Федерации, Фонд социального страхования Российской			

1	2	3	4	5	6
ствования спортивного мастерства: велосипедный спорт		Федерации и Федеральный фонд обязательного медицинского страхования			
		тренер-преподаватель	штатная единица	0,50000000	иной метод
		1.2. Натуральные нормы, используемые при определении иных затрат, непосредственно связанных с оказанием муниципальной услуги, в том числе затраты на оплату коммунальных услуг, содержание объектов недвижимого имущества и (или) особо ценного движимого имущества в части имущества, используемого в процессе оказания муниципальной услуги			
		1.2.1. Натуральные нормы, используемые при определении затрат на оплату коммунальных услуг			
		электроэнергия	кВтч	2,97777778	иной метод
		теплоэнергия	Гкал	0,03444444	иной метод
		водоснабжение и водоотведение	куб. м	0,02777778	иной метод
		1.2.2. Натуральные нормы, используемые при определении затрат на содержание объектов недвижимого имущества			
		обслуживание и уборка помещений здания и сооружения (дезинфекция и дератизация)	количество договоров	0,00002667	иной метод
		техническое обслуживание средств охранной защиты	количество договоров	0,00007889	иной метод
		2. Натуральные нормы, используемые при определении базового норматива затрат на общехозяйственные нужды на оказание муниципальной услуги			
		2.1. Натуральные нормы, используемые при определении затрат на коммунальные услуги			
		электроэнергия	кВтч	5,78111111	иной метод
		теплоэнергия	Гкал	0,07000000	иной метод
		водоснабжение и водоотведение	куб. м	0,13444444	иной метод
		вывоз твердых коммунальных отходов	куб. м / год	0,00015556	иной метод
		2.2. Натуральные нормы, используемые при определении затрат на содержание объектов недвижимого имущества			
		обслуживание и уборка помещений здания и сооружения (дезинфекция и дератизация)	количество договоров	0,00012889	иной метод
		техническое обслуживание средств охранной защиты	количество договоров	0,00038778	иной метод
		2.3. Натуральные нормы, используемые при определении затрат на услуги связи			
		услуги телефонной связи (местной, внутризоновой, междугородней и международной)	количество телефонных точек, ед.	0,00108889	иной метод
		услуги связи по передаче данных	количество соединений Интернет, ед.	0,00015556	иной метод

1	2	3	4	5	6
		2.4. Натуральные нормы, используемые при определении затрат на оплату труда работников, которые не принимают непосредственного участия в оказании муниципальной услуги, и начисления на выплаты по оплате труда работников, которые не принимают непосредственного участия в оказании муниципальной услуги			
		директор	штатная единица	0,00015556	иной метод
		заместитель директора	штатная единица	0,00015556	иной метод
		заместитель директора по административно-хозяйственной части	штатная единица	0,00015556	иной метод
		инструктор по физической культуре	штатная единица	0,00015556	иной метод
		педагог-организатор	штатная единица	0,00015556	иной метод
		врач	штатная единица	0,00007778	иной метод
		медицинская сестра	штатная единица	0,00004444	иной метод
		секретарь руководителя	штатная единица	0,00015556	иной метод
		кладовщик	штатная единица	0,00007778	иной метод
		уборщик служебных помещений	штатная единица	0,00015556	иной метод
		рабочий по комплексному обслуживанию и ремонту зданий	штатная единица	0,00015556	иной метод
		дворник	штатная единица	0,00007778	иной метод
		вахтер	штатная единица	0,00007778	иной метод
		2.5. Натуральные нормы, используемые при определении затрат на прочие общехозяйственные нужды			
		услуги по охране, приобретаемые на основании договоров гражданско-правового характера с физическими и юридическими лицами	количество договоров	0,00031111	иной метод
		проведение медицинских осмотров	количество договоров	0,00015556	иной метод
		мыло хозяйственное	шт.	0,01555556	иной метод
		мыло туалетное	шт.	0,02333333	иной метод
		сода кальцинированная	пачка	0,00933333	иной метод
		стиральный порошок	пачка	0,00777778	иной метод
		моющее средство	пачка	0,01866667	иной метод
		хлорная известь	пачка	0,00466667	иной метод
		ткань паковочная для пола	шт.	0,01493333	иной метод
		щетки	шт.	0,00404444	иной метод
		веники	шт.	0,00373333	иной метод
		метла	шт.	0,00466667	иной метод
		электрические лампы	шт.	0,00777778	иной метод

1	2	3	4	5	6
		электрическая лампа дневного света	шт.	0,01555556	иной метод
		энергосберегающие лампы	шт.	0,00280000	иной метод
		ведро оцинкованное	шт.	0,00388889	иной метод
		ведро пластмассовое	шт.	0,00388889	иной метод
		таз	шт.	0,00388889	иной метод
		корзина для мусора	шт.	0,00388889	иной метод
		совок для мусора	шт.	0,00388889	иной метод
		швабра	шт.	0,00388889	иной метод
		лопата	шт.	0,00155556	иной метод
		перчатки резиновые	пара	0,01555556	иной метод
		инструмент для ремонта велосипедов	шт.	0,33333333/3 года	иной метод
		велосипед учебно-тренировочный МТВ	шт.	0,33333333/3 года	иной метод

АДМИНИСТРАЦИЯ ГОРОДА ПЕРМИ
ПОСТАНОВЛЕНИЕ

30.10.2026 № 764

О внесении изменений в постановление администрации города Перми от 27.01.2012 № 13-П «Об установлении и финансовом обеспечении расходных обязательств Пермского городского округа по мероприятиям, направленным на решение отдельных вопросов местного значения в микрорайонах на территории Пермского городского округа, на 2026-2028 годы»

В соответствии с Бюджетным кодексом Российской Федерации, федеральными законами от 06 октября 2003 г. № 131-ФЗ «Об общих принципах организации местного самоуправления в Российской Федерации», от 20 марта 2025 г. № 33-ФЗ «Об общих принципах организации местного самоуправления в единой системе публичной власти», Уставом городского округа город Пермь, Положением о бюджете и бюджетном процессе в городе Перми, утвержденным решением Пермской городской Думы от 28 августа 2007 г. № 185, в целях эффективного использования средств бюджета города Перми на мероприятия, направленные на решение отдельных вопросов местного значения в микрорайонах на территории Пермского городского округа,

администрация города Перми ПОСТАНОВЛЯЕТ:

1. Внести изменения в постановление администрации города Перми от 27 января 2012 г. № 13-П «Об установлении и финансовом обеспечении расходных обязательств Пермского городского округа по мероприятиям, направленным на решение отдельных вопросов местного значения в микрорайонах на территории Пермского городского округа, на 2026-2028 годы» (в ред. от 01.03.2012 № 74, от 30.03.2012 № 134, от 05.05.2012 № 215, от 05.06.2012 № 258, от 28.06.2012 № 351, от 02.08.2012 № 430, от 22.08.2012 № 477, от 08.10.2012 № 593, от 09.10.2012 № 606, от 01.11.2012 № 732, от 04.12.2012 № 857, от 27.12.2012 № 984, от 15.03.2013 № 148, от 03.04.2013 № 223, от 30.04.2013 № 339, от 05.06.2013 № 456, от 03.07.2013 № 538, от 30.07.2013 № 619, от 04.09.2013 № 727, от 01.10.2013 № 796, от 05.11.2013 № 952, от 28.11.2013 № 1088, от 30.01.2014 № 49, от 04.03.2014 № 147, от 11.04.2014 № 244, от 29.04.2014 № 300, от 11.06.2014 № 389, от 04.07.2014 № 445, от 08.08.2014 № 533, от 05.09.2014 № 588, от 02.10.2014 № 675, от 07.11.2014 № 817, от 12.12.2014 № 964, от 27.01.2015 № 38, от 24.02.2015 № 89, от 20.03.2015 № 145, от 27.04.2015 № 227, от 14.05.2015 № 274, от 25.05.2015 № 309, от 25.06.2015 № 408, от 22.07.2015 № 486, от 25.08.2015 № 586, от 22.09.2015 № 661, от 26.10.2015 № 867, от 20.11.2015 № 961, от 14.12.2015 № 1052, от 20.02.2016 № 120, от 24.03.2016 № 199, от 26.04.2016 № 281, от 26.05.2016 № 357, от 23.06.2016 № 437, от 19.07.2016 № 515, от 19.08.2016 № 609, от 03.10.2016 № 758, от 19.10.2016 № 881, от 09.12.2016 № 1094, от 22.02.2017 № 127, от 07.04.2017 № 262, от 24.04.2017 № 310, от 25.05.2017 № 398, от 22.06.2017 № 480, от 19.07.2017 № 553, от 24.08.2017 № 653, от 27.09.2017 № 772, от 03.10.2017 № 799, от 27.10.2017 № 961, от 23.11.2017 № 1067, от 15.12.2017 № 1132, от 29.01.2018 № 55, от 19.02.2018 № 95, от 03.04.2018 № 200, от 14.05.2018 № 290, от 29.05.2018 № 337, от 14.06.2018 № 389, от 26.06.2018 № 427, от 27.07.2018 № 503, от 20.08.2018 № 541, от 28.08.2018 № 562, от 24.09.2018 № 625, от 26.10.2018 № 837, от 20.11.2018 № 896, от 18.12.2018 № 995, от 15.01.2019 № 19, от 20.02.2019 № 115, от 26.03.2019 № 37-П, от 23.04.2019 № 117-П, от 24.05.2019 № 211, от 21.06.2019 № 296, от 25.07.2019 № 422, от 21.08.2019 № 495, от 23.08.2019 № 502, от 19.09.2019 № 575, от 24.10.2019 № 780, от 19.11.2019 № 915, от 06.12.2019 № 983, от 22.01.2020 № 57, от 26.02.2020 № 171, от 31.03.2020 № 294, от 23.04.2020 № 378, от 01.06.2020 № 484, от 19.06.2020 № 527, от 23.07.2020 № 646, от 17.08.2020 № 709, от 26.08.2020 № 756, от 17.09.2020 № 853, от 15.10.2020 № 988, от 20.11.2020 № 1175, от 09.12.2020 № 1246, от 26.01.2021 № 23, от 02.03.2021 № 125, от 18.03.2021 № 174, от 19.04.2021 № 273, от 18.05.2021 № 354, от 18.06.2021 № 450, от 15.07.2021 № 523, от 18.08.2021 № 607, от 19.08.2021 № 614, от 16.09.2021 № 717, от 19.10.2021 № 892, от 16.11.2021 № 1011, от 07.12.2021 № 1126, от 08.12.2021 № 1134, от 20.01.2022 № 31, от 17.02.2022 № 101, от 25.03.2022 № 217, от 18.04.2022

№ 293, от 20.05.2022 № 393, от 20.06.2022 № 497, от 14.07.2022 № 607, от 28.07.2022 № 638, от 19.08.2022 № 696, от 20.09.2022 № 824, от 18.10.2022 № 963, от 15.11.2022 № 1155, от 06.12.2022 № 1243, от 23.01.2023 № 33, от 14.02.2023 № 101, от 23.03.2023 № 234, от 18.04.2023 № 314, от 16.05.2023 № 393, от 19.06.2023 № 504, от 14.07.2023 № 601, от 28.07.2023 № 651, от 09.08.2023 № 678, от 17.08.2023 № 722, от 20.09.2023 № 859, от 18.10.2023 № 1078, от 20.11.2023 № 1269, от 05.12.2023 № 1371, от 23.01.2024 № 41, от 15.02.2024 № 112, от 22.03.2024 № 216, от 18.04.2024 № 303, от 21.05.2024 № 376, от 20.06.2024 № 516, от 01.07.2024 № 553, от 17.07.2024 № 592, от 14.08.2024 № 649, от 24.09.2024 № 788, от 17.10.2024 № 915, от 20.11.2024 № 1110, от 05.12.2024 № 1192, от 09.12.2024 № 1193, от 27.02.2025 № 115, от 21.03.2025 № 179, от 21.04.2025 № 268, от 14.05.2025 № 322, от 23.06.2025 № 418, от 30.06.2025 № 435, от 22.07.2025 № 489, от 18.08.2025 № 558, от 22.09.2025 № 654, от 21.10.2025 № 861, от 19.11.2025 № 945, от 19.12.2025 № 1029, от 27.01.2026 № 24, от 20.02.2026 № 99, от 26.03.2026 № 177, от 16.04.2026 № 224, от 25.05.2026 № 308, от 19.06.2026 № 373, от 21.07.2026 № 427, от 05.08.2026 № 460, от 19.08.2026 № 489, от 17.09.2026 № 564, от 28.10.2026 № 745), дополнив пункт 2.2 после слова «культурно-массовых» словами «и спортивных».

2. Настоящее постановление вступает в силу с 01 января 2027 г., но не ранее дня официального опубликования в печатном средстве массовой информации «Официальный бюллетень органов местного самоуправления муниципального образования город Пермь».

3. Управлению по общим вопросам администрации города Перми обеспечить обнародование настоящего постановления посредством официального опубликования в печатном средстве массовой информации «Официальный бюллетень органов местного самоуправления муниципального образования город Пермь».

4. Информационно-аналитическому управлению администрации города Перми обеспечить обнародование настоящего постановления посредством официального опубликования в сетевом издании «Официальный сайт муниципального образования город Пермь www.gorodperm.ru».

5. Контроль за исполнением настоящего постановления возложить на заместителя главы администрации города Перми Трошкова С.В.

Исполняющий полномочия
Главы города Перми Я.В. Фурман

ПРАВОВЫЕ АКТЫ ФУНКЦИОНАЛЬНЫХ ОРГАНОВ АДМИНИСТРАЦИИ ГОРОДА ПЕРМИ

АДМИНИСТРАЦИЯ ГОРОДА ПЕРМИ

НАЧАЛЬНИК ДЕПАРТАМЕНТА ИМУЩЕСТВЕННЫХ ОТНОШЕНИЙ

РАСПОРЯЖЕНИЕ

27.10.2026 № 059-19-01-10-1609

Об утверждении Перечня должностей муниципальной службы в департаменте имущественных отношений администрации города Перми, при назначении на которые граждане обязаны представлять сведения о своих доходах, об имуществе и обязательствах имущественного характера, а также сведения о доходах, об имуществе и обязательствах имущественного характера своих супруги (супруга) и несовершеннолетних детей и при замещении которых муниципальные служащие обязаны представлять сведения о своих доходах, расходах, об имуществе и обязательствах имущественного характера, а также сведения о доходах, расходах, об имуществе и обязательствах имущественного характера своих супруги (супруга) и несовершеннолетних детей

В соответствии с федеральными законами от 25 декабря 2008 г. № 273-ФЗ «О противодействии коррупции», от 03 декабря 2012 г. № 230-ФЗ «О контроле за соответствием расходов лиц, замещающих государственные должности, и иных лиц их доходам», Уставом городского округа город Пермь, решением Пермской городской Думы от 22 ноября 2016 г. № 255 «Об утверждении перечня должностей муниципальной службы города Перми», постановлением администрации города Перми от 21 сентября 2018 г. № 624 «Об утверждении Перечня должностей муниципальной службы в администрации города Перми, в том числе в функциональных подразделениях администрации города Перми, при назначении на которые граждане обязаны представлять сведения о своих доходах, об имуществе и обязательствах имущественного характера, а также сведения о доходах, об имуществе и обязательствах имущественного характера своих супруги (супруга) и несовершеннолетних детей и при замещении которых муниципальные служащие обязаны представлять сведения о своих доходах, расходах, об имуществе и обязательствах имущественного характера, а также сведения о доходах, расходах, об имуществе и обязательствах имущественного характера своих супруги (супруга) и несовершеннолетних детей»:

1. Утвердить прилагаемый Перечень должностей муниципальной службы в департаменте имущественных отношений администрации города Перми, при назначении на которые граждане обязаны представлять сведения о своих доходах, об имуществе и обязательствах имущественного характера, а также сведения о доходах, об имуществе и обязательствах имущественного характера своих супруги (супруга) и несовершеннолетних детей и при замещении которых муниципальные служащие обязаны представлять сведения о своих доходах, расходах, об имуществе и обязательствах имущественного характера, а также сведения о доходах, расходах, об имуществе и обязательствах имущественного характера своих супруги (супруга) и несовершеннолетних детей (далее – Перечень).

2. Признать утратившим силу распоряжение начальника департамента имущественных отношений администрации города Перми от 03 декабря 2025 г. № 059-19-01-10-1686 «Об утверждении Перечня должностей муниципальной службы в департаменте имущественных отношений администрации города Перми, при назначении на которые

граждане обязаны представлять сведения о своих доходах, об имуществе и обязательствах имущественного характера, а также сведения о доходах, об имуществе и обязательствах имущественного характера своих супруги (супруга) и несовершеннолетних детей и при замещении которых муниципальные служащие обязаны представлять сведения о своих доходах, расходах, об имуществе и обязательствах имущественного характера, а также сведения о доходах, расходах, об имуществе и обязательствах имущественного характера своих супруги (супруга) и несовершеннолетних детей».

3. Настоящее распоряжение вступает в силу со дня официального опубликования в печатном средстве массовой информации «Официальный бюллетень органов местного самоуправления муниципального образования город Пермь».

4. Начальнику общего отдела управления информационного сопровождения департамента имущественных отношений администрации города Перми обеспечить:

4.1. направление настоящего распоряжения в управление по общим вопросам администрации города Перми для обнародования посредством официального опубликования в печатном средстве массовой информации «Официальный бюллетень органов местного самоуправления муниципального образования город Пермь»;

4.2. направление настоящего распоряжения в информационно-аналитическое управление администрации города Перми для обнародования посредством официального опубликования в сетевом издании «Официальный сайт муниципального образования город Пермь www.gorodperm.ru»;

4.3. ознакомление муниципальных служащих департамента имущественных отношений администрации города Перми с утвержденным Перечнем под подпись до 15 декабря 2026 г.

5. Контроль за исполнением настоящего распоряжения оставляю за собой.

А.А. Хаткевич

УТВЕРЖДЕН
распоряжением начальника
департамента имущественных
отношений администрации
города Перми
от 27.10.2026 №059-19-01-10-1609

ПЕРЕЧЕНЬ

должностей муниципальной службы в департаменте имущественных отношений администрации города Перми, при назначении на которые граждане обязаны представлять сведения о своих доходах, об имуществе и обязательствах имущественного характера, а также сведения о доходах, об имуществе и обязательствах имущественного характера своих супруги (супруга) и несовершеннолетних детей и при замещении которых муниципальные служащие обязаны представлять сведения о своих доходах, расходах, об имуществе и обязательствах имущественного характера, а также сведения о доходах, расходах, об имуществе и обязательствах имущественного характера своих супруги (супруга) и несовершеннолетних детей

1. главная должность муниципальной службы;

2. ведущая должность муниципальной службы (за исключением должности консультанта общего отдела управления информационного сопровождения);

3. старшая должность муниципальной службы (за исключением должности главного специалиста общего отдела управления информационного сопровождения).

АДМИНИСТРАЦИЯ ГОРОДА ПЕРМИ

ГЛАВА АДМИНИСТРАЦИИ ДЗЕРЖИНСКОГО РАЙОНА

РАСПОРЯЖЕНИЕ

23.10.2026 № 059-07-01-05-233

О принудительном демонтаже вывесок

В соответствии с Федеральным законом от 06 октября 2003 г. № 131-ФЗ «Об общих принципах организации местного самоуправления в Российской Федерации», Типовым положением о территориальном органе администрации города Перми, утвержденным решением Пермской городской Думы от 29 января 2013 г. № 7, Требованиями к демонтажу вывесок, не соответствующих Правилам благоустройства территории города Перми, утвержденным решением Пермской городской Думы от 15 декабря 2020 г. № 277 «Об утверждении Правил благоустройства территории города Перми»:

1. Поручить отделу градостроительства, земельных и имущественных отношений администрации Дзержинского района города Перми организовать демонтаж, перемещение, хранение вывесок, не приведенных в соответствие со Стандартными требованиями к вывескам, их размещению и эксплуатации, утвержденными решением Пермской городской Думы от 15 декабря 2020 г. № 277 «Об утверждении Правил благоустройства территории города Перми», и не зафиксированных в паспорте внешнего облика объекта капитального строительства (колерном паспорте), с 30 октября 2026 г. с 10:00 часов, размещенных по адресам:

г. Пермь, пр. Парковый, 33, информационная табличка «Режим работы» на подложке (WB), № 287 в Реестре вывесок, подлежащих принудительному демонтажу, выявленных на территории города Перми;

г. Пермь, пр. Парковый, 33, информационная табличка «Режим работы» на подложке (Яндекс маркет), № 288 в Реестре вывесок, подлежащих принудительному демонтажу, выявленных на территории города Перми;

г. Пермь, ул. Монастырская, 173, вывеска на подложке «Акваклуб», № 639 в Реестре вывесок, подлежащих принудительному демонтажу, выявленных на территории города Перми;

г. Пермь, ул. Плеханова 2а, оклейка остекления, № 645 в Реестре вывесок, подлежащих принудительному демонтажу, выявленных на территории города Перми;

г. Пермь, ул. Плеханова 2а, оклейка остекления, № 646 в Реестре вывесок, подлежащих принудительному демонтажу, выявленных на территории города Перми;

г. Пермь, ул. Плеханова 2а, оклейка остекления, № 647 в Реестре вывесок, подлежащих принудительному демонтажу, выявленных на территории города Перми;

г. Пермь, ул. Плеханова 2а, оклейка остекления, № 648 в Реестре вывесок, подлежащих принудительному демонтажу, выявленных на территории города Перми;

г. Пермь, ул. Плеханова 2а, оклейка остекления, № 649 в Реестре вывесок, подлежащих принудительному демонтажу, выявленных на территории города Перми;

г. Пермь, пр. Парковый, 45 г, вывеска на подложке «Товадент. Стоматологическая клиника», № 687 в Реестре вывесок, подлежащих принудительному демонтажу, выявленных на территории города Перми;

г. Пермь, ул. Красноборская, 142 г, вывеска в виде баннера «Памятники», № 714 в Реестре вывесок, подлежащих принудительному демонтажу, выявленных на территории города Перми;

г. Пермь, ул. Красноборская, 142 г, вывеска в виде баннера «Памятники», № 715 в Реестре вывесок, подлежащих принудительному демонтажу, выявленных на территории города Перми;

г. Пермь, ул. Папанинцев, 12, помещение 01, оклейка остекления, № 721 в Реестре вывесок, подлежащих при-

нудительному демонтажу, выявленных на территории города Перми;

г. Пермь, ул. Костычева, 26, вывеска в виде баннера, № 683 в Реестре вывесок, подлежащих принудительному демонтажу, выявленных на территории города Перми;

г. Пермь, ул. Хабаровская, 161, вывеска в виде баннера, № 684 в Реестре вывесок, подлежащих принудительному демонтажу, выявленных на территории города Перми;

г. Пермь, ул. Хабаровская, 161, вывеска в виде баннера, № 685 в Реестре вывесок, подлежащих принудительному демонтажу, выявленных на территории города Перми;

г. Пермь, ул. Хабаровская, 161, вывеска в виде электронного табло, № 686 в Реестре вывесок, подлежащих принудительному демонтажу, выявленных на территории города Перми;

г. Пермь, ул. Петропавловская, 70, информационная табличка «Режим работы» на подложке, № 722 в Реестре вывесок, подлежащих принудительному демонтажу, выявленных на территории города Перми.

2. Назначить лицом, ответственным за организацию демонтажа, перемещения, хранения вывесок, указанных в соответствии с пунктом 1 настоящего распоряжения, Зонову Кристину Андреевну, консультанта отдела градостроительства, земельных и имущественных отношений администрации Дзержинского района города Перми.

3. Демонтаж, перемещение, хранение вывесок, указанных в пункте 1 настоящего распоряжения, осуществить муниципальным казенным учреждением «Содержание муниципального имущества».

4. Отделу градостроительства, земельных и имущественных отношений администрации Дзержинского района города Перми в лице Зоновой Кристины Андреевны, консультанта отдела градостроительства, земельных имущественных отношений администрации Дзержинского района города Перми обеспечить:

4.1. обнародование настоящего распоряжения посредством официального опубликования в печатном средстве массовой информации «Официальный бюллетень органов местного самоуправления муниципального образования город Пермь», а также посредством официального опубликования в сетевом издании «Официальный сайт муниципального образования город Пермь www.gorodperm.ru»;

4.2. направление копии настоящего распоряжения в муниципальное казенное учреждение «Содержание муниципального имущества» не позднее рабочего дня, следующего за днем вступления настоящего распоряжения в силу.

5. Настоящее распоряжение вступает в силу со дня его официального опубликования.

6. Контроль за исполнением настоящего распоряжения возложить на первого заместителя главы администрации Дзержинского района города Перми Хомутова М.А.

А.А. Стяжкин

АДМИНИСТРАЦИЯ ГОРОДА ПЕРМИ

ГЛАВА АДМИНИСТРАЦИИ КИРОВСКОГО РАЙОНА

РАСПОРЯЖЕНИЕ

28.10.2026 № 059-23-01-02-123

О сносе самовольной постройки расположенной северо – восточнее земельного участка с кадастровым номером 59:01:1713326:409 по ул. Пензенская

В соответствии с Градостроительным кодексом Российской Федерации, статьей 222 Гражданского кодекса Российской Федерации, решением Пермской городской Думы от 29 января 2013 г. № 7 «О территориальных органах администт-

рации города Перми», постановлением администрации города Перми от 09 января 2020 г. № 3 «Об утверждении Порядка выявления самовольных построек на территории города Перми и принятия решения о сносе самовольной постройки либо решения о сносе самовольной постройки или ее приведении в соответствие с установленными требованиями», на основании уведомления о выявлении самовольной постройки и документов, подтверждающих наличие признаков самовольной постройки, предусмотренных пунктом 1 статьи 222 Гражданского кодекса Российской Федерации, от 02 декабря 2025 г. №174, акта осмотра объекта, обладающего признаками самовольной постройки, от 19 октября 2026 г. № б/н.

1. Сведения о правообладателе отсутствуют.

Осуществить за счет собственных средств снос самовольной постройки, в количестве 1 штуки, возведенной или созданной северо – восточнее земельного участка с кадастровым номером 59:01:1713326:409 по ул. Пензенская.

2. Срок для сноса самовольной постройки установить до 22 января 2027 г., но не ранее 3 месяцев после дня размещения на официальном сайте муниципального образования города Перми в информационно-телекоммуникационной сети Интернет сообщения о планируемом сносе самовольных построек.

Снос самовольной постройки осуществляется в соответствии со статьями 55.30 и 55.31 Градостроительного кодекса Российской Федерации.

3. В случае если лицо, осуществившее самовольную постройку, не было выявлено, сектору градостроительства, земельных и имущественных отношений администрации Кировского района города Перми в течение 7 рабочих дней со дня вступления в силу настоящего распоряжения обеспечить:

3.1. размещение на официальном сайте муниципального образования город Пермь в информационно-телекоммуникационной сети Интернет сообщения о планируемом сносе самовольной постройки;

3.2. размещение на информационном щите в границах земельного участка, на котором создана или возведена самовольная постройка, сообщения о планируемом сносе самовольной постройки;

3.3. осмотр места расположения самовольной постройки с целью установления факта исполнения лицом, указанным в пункте 1 настоящего распоряжения, сноса самовольной постройки, по истечении срока, указанного в пункте 2 настоящего распоряжения;

3.4. принятие решения об осуществлении сноса самовольной постройки в течение двух месяцев со дня истечения сроков, указанных в пунктах 1-3 части 13 статьи 55.32 Градостроительного кодекса Российской Федерации.

4. Настоящее распоряжение вступает в силу со дня официального обнародования посредством официального опубликования в печатном средстве массовой информации «Официальный бюллетень органов местного самоуправления муниципального образования город Пермь».

5. Общему отделу администрации Кировского района города Перми обеспечить обнародование настоящего распоряжения посредством официального опубликования в печатном средстве массовой информации «Официальный бюллетень органов местного самоуправления муниципального образования город Пермь».

6. Контроль за исполнением настоящего распоряжения возложить на первого заместителя главы администрации Кировского района города Перми Павлушина А.С.

М.А. Борисов

РАЗДЕЛ ВТОРОЙ
ОФИЦИАЛЬНАЯ ИНФОРМАЦИЯ

Перечень объектов недвижимого имущества, составляющих имущество казны муниципального образования город Пермь и предназначенных для предоставления в аренду, по состоянию на 01.11.2026 г.

Адрес на сайте: http://www.gorodperm.ru

Дзержинский район

№ п/п	Адрес объекта	Площадь основная (кв.м)	Доля совместно используемой площади (кв.м)	Характеристика объекта	Оценочный отчет независимого оценщика		Дата проведения аукциона на право заключения договоров аренды муниципального имущества	Примечание
					реквизиты (номер, дата)	размер арендной платы (без НДС), руб./кв.м в месяц		
1	ул. Екатерининская,220 (кадастровый номер: 59:01:4410222:1402)	25,00	0,00	подвал, вход совместный, высота потолков 2,73 м, ХВС,К,О,Э				ФИП
2	ул. Екатерининская,214 (кадастровый номер: 59:01:4410099:1004)	134,10	1,70	подвал, вход совместный, высота потолков 3,10 м, О,Э (ХГВС,К в помещении санузла)	№ КТ25-087-7.2 от 01.07.2026	429,42	29.09.2026	ФИП
3	ул. Екатерининская,214 (кадастровый номер: 59:01:4410099:1006)	11,80	0,20	подвал, вход совместный, высота потолков 3,10 м, О,Э (ХГВС,К в помещении санузла)	№ КТ25-087-7.2 от 01.07.2026	429,42	29.09.2026	ФИП
4	ул. Екатерининская,214 (кадастровый номер: 59:01:4410099:1007)	29,40	0,30	подвал, вход совместный, высота потолков 3,10 м, О,Э (ХГВС,К в помещении санузла)	№ КТ25-087-7.2 от 01.07.2026	429,42	29.09.2026	ФИП

5	г. Пермь, Дзержинский район, ст. Пермь-Сортировочная, НГЧ-2 (кадастровый номер: 59:01:1717138:405 (1771,6 кв.м), 59:01:1717138:308 (24,3 кв.м), 59:01:0000000:75367 (266,0 кв.м), 59:01:1717138:309 (719,5 кв.м), 59:01:1717138:299 (134,7 кв.м), реестровый номер: 17231 (24,6 кв.м), 453763 (219,5 кв.м), 453769 (забор), кадастровый номер: 59:01:0000000:51619 (подъездные пути)	2940,70	0,00	ОСЗ, пути подъездные железнодорожные на производственной базе, навесы, забор базы железобетонный				
	Итого по району	**3141,00**	**2,20**					

Индустриальный район

№ п/п	Адрес объекта	Площадь основная (кв.м)	Доля совместно используемой площади (кв.м)	Характеристика объекта	Оценочный отчет независимого оценщика		Дата проведения аукциона на право заключения договоров аренды муниципального имущества	Примечание
					реквизиты (номер, дата)	размер арендной платы (без НДС), руб./кв.м в месяц		
6	ул. Качалова,32 (кадастровый номер: 59:01:4410846:396)	198,40	0,00	подвал, вход совместный, высота потолков 2,36 м, ХГВС,К,О,Э				ФИП
7	ул. Космонавта Леонова,23 (кадастровый номер: 59:01:4410846:688)	292,50	0,00	подвал, вход совместный, высота потолков 2,50 м, ХГВС,К,О,Э				ФИП
8	пр-т Декабристов,6 (кадастровый номер: 59:01:4410656:805)	66,00	0,00	подвал, вход совместный, высота потолков 2,97 м, ХГВС,К,О,Э				ФИП

9	ул. Одоевского,28 (кадастровый номер: 59:01:4410844:1859)	190,80	0,00	подвал, вход отдельный, высота потолков 2,87 м, ХГВС,К,О,Э				
Итого по району		**747,70**	**0,00**					

Кировский район

№ п/п	Адрес объекта	Площадь основная (кв.м)	Доля совместно используемой площади (кв.м)	Характеристика объекта	Оценочный отчет независимого оценщика		Дата проведения аукциона на право заключения договоров аренды муниципального имущества	Примечание
					реквизиты (номер, дата)	размер арендной платы (без НДС), руб./кв.м в месяц		
10	ул. Александра Невского,27 (кадастровый номер: 59:01:1713014:296)	126,70	0,00	подвал, вход отдельный, высота потолков 2,09 м, ХГВС,К,Э				ФИП
Итого по району		**126,70**	**0,00**					

Мотовилихинский район

№ п/п	Адрес объекта	Площадь основная (кв.м)	Доля совместно используемой площади (кв.м)	Характеристика объекта	Оценочный отчет независимого оценщика		Дата проведения аукциона на право заключения договоров аренды муниципального имущества	Примечание
					реквизиты (номер, дата)	размер арендной платы (без НДС), руб./кв.м в месяц		
11	ул. Гарцовская,60 (кадастровый номер: 59:01:4011834:26)	385,20	0,00	ОСЗ (здание бани), высота потолков от 3,53 м до 8,25 м, системы благоустройства (электроэнергия, водоснабжение) отключены, приборы отопления демонтированы, система водоотведения в нерабочем состоянии				

12	ул. Лебедева,43 (кадастровый номер: 59:01:4311736:865)	256,10	0,00	подвал, вход совместный, высота потолков от 2,11 м до 3,75 м, ХГВС,К,О,Э				ФИП
	Итого по району	**641,30**	**0,00**					
	Свердловский район							
	Адрес объекта	Площадь основная (кв.м)	Доля совместно используемой площади (кв.м)	Характеристика объекта	Оценочный отчет независимого оценщика		Дата проведения аукциона на право заключения договоров аренды муниципального имущества	Примечание
					реквизиты (номер, дата)	размер арендной платы (без НДС), руб./кв.м в месяц		
13	ул. Героев Хасана,16 (реестровый номер: 491500)	103,30	0,00	подвал, вход отдельный, высота потолков 2,28 м, ХГВС,К,О,Э				
14	Комсомольский пр.,51 (кадастровый номер: 59:01:4410731:359)	35,60	0,00	подвал, вход отдельный, высота потолков 2,20 м, Э				ФИП
	Итого по району	**138,90**	**0,00**					
	Итого по городу:	**4 795,60**	**2,20**					

ФИП - фонд имущественной поддержки субъектов малого и среднего предпринимательства, ОКН - объект культурного наследия, ХВС - холодное водоснабжение, ГВС - горячее водоснабжение, К - канализация, О - отопление, Э - э/энергия, ОСЗ - отдельно стоящее здание;

По возникающим вопросам обращаться в МКУ "Содержание муниципального имущества" ул. Н. Островского,27, телефон 210-91-24 (доп. 148)

Департамент земельных отношений администрации города Перми в целях информирования населения в соответствии со статьей 39.42 Земельного кодекса Российской Федерации сообщает о возможном установлении публичного сервитута в отдельных целях на территории города Перми

№	Кадастровый номер земельного участка, в отношении которого устанавливается публичный сервитут (при наличии)	Адрес или описание земельного участка, в отношении которого устанавливается публичный сервитут	Цели установления публичного сервитута
1.	59:01:3911614:11 – 152 кв.м 59:01:3911614:15 -84 кв.м 59:01:3911614:29 – 205 кв.м 59:01:3911614:619 -503 кв.м 59:01:3911614:31 – 96 кв.м 59:01:3911610 – 66 кв.м 59:01:3911614 – 491 кв.м	г. Пермь	Строительство, реконструкция, эксплуатация, капитальные ремонт инженерных сооружений
2.	59:01:0000000:578 59:01:0000000:88395 59:01:0000000:88418 59:01:0000000:91263 59:01:0000000:92238 59:01:0000000:92408 59:01:4410014:3 59:01:4410014:5 59:01:4410014:7 59:01:4410014:10 59:01:4410014:12 59:01:4410014:171 59:01:4410014:172 59:01:4410018:15 59:01:4410018:17 59:01:4410019:1 59:01:4410019:52 59:01:4410019:53	г. Пермь	Строительство, реконструкция, эксплуатация, капитальные ремонт инженерных сооружений

	ЕЗП 59:01:0010000:75 (обособленный участок 59:01:4410024:1) ЕЗП 59:01:0010000:75 (обособленный участок 59:01:4410025:1) 59:01:4410025:2 ЕЗП 59:01:0010000:75 (обособленный участок 59:01:4410192:1) ЕЗП 59:01:0010000:75 (обособленный участок 59:01:4410193:1) 59:01:4415074:3 59:01:4415074:79 59:01:4415074:82 59:01:4410019:207 59:01:0000000:99108 Земли		
3.	59:01:0000000:776 59:01:0000000:81807 59:01:0000000:85051 59:01:0000000:90420 59:01:0000000:92699 59:01:4410576:26 59:01:4410652:1 59:01:4410652:5 59:01:4410652:6 59:01:4410652:11 59:01:4410652:13 59:01:4410652:15 59:01:4410652:16 59:01:4410653:10 59:01:4410653:20 59:01:4410653:22 59:01:4410653:28 59:01:4410854:24 59:01:4410944:2 59:01:4410944:13 59:01:4410944:14 59:01:4410944:18 59:01:4410944:19	г. Пермь	Строительство, реконструкция, эксплуатация, капитальные ремонт инженерных сооружений

	59:01:4410944:23 59:01:4410944:25 59:01:4410944:26 59:01:4410944:27 59:01:4410944:28 59:01:4410944:29 59:01:4410962:8 59:01:4410962:16 59:01:4410962:162 59:01:4411477:4 59:01:4411477:9 ЕЗП 59:01:0000000:486 (обособленный участок 59:01:4411477:43) 59:01:4411477:418 59:01:4411477:552 59:01:4411477:1052 59:01:4415070:328 59:01:0000000:90385 59:01:0000000:92513 59:01:4410741:15 59:01:4410741:20 59:01:4410741:24 59:01:4410652:17 59:01:4410944:17 59:01:4410652:2 59:01:0000000:97351 59:01:0000000:96865 59:01:0000000:94988 59:01:4415070 59:01:4410962 59:01:4410944 59:01:4410854 59:01:4410653 59:01:4410652 59:01:4410576		

	59:01:4419782 59:01:4411507 59:01:4411477 59:01:4410741		
4.	59:01:0000000:84876 (Пермский край, г.Пермь, ул. Пермская, (от ул.25-я Октября до ул.М. Горького)) 59:01:0000000:84975 (Пермский край, г. Пермь, Ленинский р-н , ул. 25-го Октября (от ул.Екатерининская до ул. Ленина)) 59:01:4410086:5 (Пермский край, г. Пермь, Ленинский район, ул. 25 Октября, 18) 59:01:4410086:12 (край Пермский, г. Пермь, район Ленинский, ул. 25 Октября, 18а) 59:01:4410086:488 (Российская Федерация, край Пермский, г.о. Пермский, г Пермь, ул Пермская, зу 33) 59:01:4410086:833 (Пермский край, г. Пермь, ул. Пермская) 59:01:4410086:491(Пермский край, г Пермь, р-н Ленинский, ул Пермская)	г. Пермь	Строительство, реконструкция, эксплуатация, капитальные ремонт инженерных сооружений
5.	59:01:1717115:84 59:01:1717115:3136 59:01:1717115:3127 59:01:1717115:3 59:01:1717115:1954 59:01:1717115:1891 59:01:1717115:1825 59:01:1717115:174 59:01:1717115:1578 59:01:1717115:141 59:01:1717115:1392 59:01:1717115:1373 59:01:1717115:112 59:01:1717044:14 59:01:1717038:754 59:01:1717038:752 59:01:1717038:611 59:01:1717038:4 59:01:1717038:11 59:01:1717038:1	г. Пермь	Строительство, реконструкция, эксплуатация, капитальные ремонт инженерных сооружений

	59:01:1713087:24 59:01:1713087:22 59:01:1713087:21 59:01:1713087:1703 59:01:1713087:11 59:01:1713019:397 59:01:1713019:396 ЕЗП 59:01:1713019:4 (59:01:1713019:10) 59:01:1713015:3 59:01:1713015:27 59:01:1713015:20 59:01:1713015:18 59:01:1713015:16 59:01:1713015:15 59:01:1713015:11 59:01:1713014:7 59:01:1713014:5 59:01:1713014:4 59:01:1713014:16 59:01:1713013:4 ЕЗП 59:01:0000000:317 (59:01:1713013:3) 59:01:1713013:26 59:01:1713013:20 59:01:1713013:2 59:01:1713013:14 59:01:1713013:11 59:01:1713013:1 59:01:1713012:9 59:01:1713012:8 ЕЗП 59:01:0000000:317 (59:01:1713012:4) 59:01:1713012:31 59:01:1713012:30 59:01:1713012:28 59:01:1713012:22		

	59:01:1713012:1 59:01:1713011:9 59:01:1713011:628 59:01:1713011:627 59:01:1713011:2 59:01:1713011:18 59:01:1713011:14 59:01:1713011:13 59:01:1713011:11 59:01:1713011:10 59:01:1713010:5 59:01:1713010:32 59:01:1713009:8 59:01:1713009:16 59:01:1713009:1 59:01:1713007:6 59:01:1713007:4 59:01:1713007:281 59:01:1713007:1 59:01:1713002:9 59:01:1713002:427 59:01:1713002:2 59:01:1713002:15 59:01:1713002:10 59:01:1713002:1 59:01:1717043:237 59:01:1717043:122 59:01:1717043:11 59:01:1713089:11 59:01:0000000:90286 59:01:0000000:90265 59:01:0000000:90277 59:01:0000000:94145 59:01:0000000:90268		

	ЕЗП 59:01:0000000:320 (59:01:1713005:5) ЕЗП 59:01:0000000:320 (59:01:1713004:4) 59:01:0000000:90279 59:01:0000000:92651 59:01:0000000:93727 59:01:0000000:91533 59:01:0000000:90195 59:01:0000000:90110 59:01:1717115:2678 59:01:0000000:92260 59:01:0000000:94243 59:01:0000000:94659 59:01:0000000:91537 59:01:0000000:1105 59:01:1717115:1702 59:01:1717115:3416 59:01:1717115:3405 59:01:1713095:29 59:01:1713013:856 59:01:1713009:2322 59:01:1713009:2320 59:01:1713009:2319 59:01:1713006:7 59:01:1713006:6 59:01:1713006:5 59:01:1713006:4 59:01:1713006:255 59:01:1713006:2 59:01:1713006:11 59:01:1713006:10 59:01:1713005:2 59:01:1713002:592 59:01:0000000:98515 59:01:0000000:94025		

	59:01:0000000:76765 59:01:0000000:76063 59:01:0000000:676 59:01:0000000:617 59:01:0000000:227 59:01:0000000:226 59:01:1717115 59:01:1717044 59:01:1717038 59:01:1713090 59:01:1713087 59:01:1713021 59:01:1713019 59:01:1713015 59:01:1713014 59:01:1713013 59:01:1713012 59:01:1713011 59:01:1713010 59:01:1713009 59:01:1713007 59:01:1713002 59:01:1717043 59:01:1713089 59:01:1713095 59:01:1713006 59:01:1713005 59:01:1713004 59:01:1713001		
6.	59:01:0000000:95922 59:01:0000000:88289 59:01:4410882:20 59:01:4410882:19 59:01:4410882:13	г. Пермь	Строительство, реконструкция, эксплуатация, капитальные ремонт инженерных сооружений

	Земли, государственная собственность на которые не разграничена, расположенные в кадастровом квартале 59:01:4410881 Земли, государственная собственность на которые не разграничена, расположенные в кадастровом квартале 59:01:4410911 Земли, государственная собственность на которые не разграничена, расположенные в кадастровом квартале 59:01:4410882		
7.	59:01:0000000:92042 59:01:3910005:2 59:01:3910005:4 59:01:3910005:5 59:01:3910005:117 59:01:3910005:118 59:01:3910005:119 59:01:3911618:14 59:01:3911619:5 59:01:3911619:13 59:01:3911622:1 59:01:3911622:6 59:01:3911622:14 59:01:3911622:20 59:01:3911622:21 59:01:3911622:22 59:01:3911622:23 59:01:3911622:163 59:01:3911622:164 59:01:3911622:166 59:01:3911629:5 59:01:3911629:11 59:01:3911629:13 59:01:3911629:14 59:01:3911629:15 59:01:3911629:16 59:01:3911629:19 59:01:3911629:21	г. Пермь	Строительство, реконструкция, эксплуатация, капитальные ремонт инженерных сооружений

	59:01:3911629:62 59:01:3911629:64 59:01:3911629:175 59:01:3911629:176 59:01:3911630:12 59:01:3911630:23 59:01:3911630:24 59:01:3911619:17 59:01:3911629:54 59:01:0000000:98948 59:01:3911630:182 59:01:0000000:95093 59:01:3911619:186 59:01:3911622:169 Земли		
8.	59:01:3810224:9 59:01:3810224:80 59:01:3810224:78 59:01:3810224:74 59:01:3810224:5 59:01:3810224:38 59:01:3810224:2 59:01:3810224:10 59:01:3810224:1 59:01:3510048:2 59:01:3510045:4 59:01:0910225:92 59:01:0910225:79 59:01:0910225:76 59:01:0910225:72 59:01:0910225:70 59:01:0910225:66 59:01:0910225:64 59:01:0910225:6	г. Пермь	Строительство, реконструкция, эксплуатация, капитальные ремонт инженерных сооружений

	59:01:0910225:380 59:01:0910225:378 59:01:0910225:377 59:01:0910225:353 59:01:0910225:350 59:01:0910225:35 59:01:0910225:325 59:01:0910225:324 59:01:0910225:28 59:01:0910225:245 59:01:0910225:244 59:01:0910225:243 59:01:0910225:241 59:01:0910225:240 59:01:0910225:237 59:01:0910225:235 59:01:0910225:232 59:01:0910225:230 59:01:0910225:229 ЕЗП 59:01:0000000:1043 (обособленный земельный участок 59:01:0910225:2) 59:01:0910225:18 59:01:0910225:15 59:01:0000000:91490 59:01:0000000:90491 59:01:0000000:90472 59:01:0000000:89481 59:01:0000000:88980 59:01:0000000:88562 59:01:0000000:880 59:01:0000000:87766 59:01:0000000:87765 59:01:0000000:82853 59:01:0000000:82429 59:01:0000000:81746		

	59:01:0000000:81478 59:01:0000000:80258 59:01:0000000:800 59:01:0000000:47558 59:01:3812257:20 59:01:3812257:19 59:01:3812248:47 59:01:3812248:3 59:01:3812248:169 59:01:3812248:121 59:01:3812248:120 59:01:3812248:116 ЕЗП 59:01:0000000:1043 (обособленный земельный участок 59:01:3812248:102) ЕЗП 59:01:3812248:100 (обособленный земельный участок 59:01:3812248:101) 59:01:3812246:9 59:01:3812246:7 59:01:3812246:5 59:01:3812246:3 59:01:3812246:18 59:01:3812246:158 59:01:3812246:11 59:01:3812251:68 59:01:3812251:5 59:01:3812251:13 59:01:3812240:9 59:01:3812240:8 59:01:3812240:7 59:01:3812240:5 59:01:3812240:18 59:01:3812240:17 59:01:3812240:16 59:01:3812240:14 59:01:3812239:3 59:01:3812239:19		

	59:01:3812090:20 59:01:3812090:18 59:01:3812090:136 59:01:3810437:46 59:01:3810437:44 59:01:3810437:42 59:01:3810224:75 59:01:3810224:39 59:01:3810224:107 59:01:3810224:106 59:01:3812251:71 59:01:3810139:10 59:01:3810138:20 59:01:3810138:12 59:01:3810138:11 59:01:3810137:16 ЕЗП 59:01:0000000:1015 (обособленный земельный участок 59:01:3512332:4) 59:01:3510074:4 59:01:3510074:3 59:01:3510074:2 59:01:3510072:2 59:01:3510041:77 59:01:3510041:6 59:01:3510041:5 59:01:3510041:3 59:01:3510041:20 59:01:3510041:2 59:01:3510041:18 59:01:3510041:1 59:01:3510035:55 59:01:3510035:16 59:01:3510033:20 59:01:3510033:1 59:01:3510254:5		

	59:01:3510254:4 59:01:3510254:119 59:01:3510254:118 59:01:3510252:3 59:01:3510252:2 59:01:3510251:2 59:01:3510248:2 59:01:3510233:99 59:01:3510233:90 59:01:3510233:584 59:01:3510233:583 59:01:3510233:443 59:01:3510233:442 59:01:3510233:441 59:01:3510233:139 59:01:3510233:129 59:01:3812884:8 59:01:3510231:38 59:01:3510231:30 59:01:3510231:293 59:01:3510231:24 59:01:3510231:23 59:01:3510231:2 59:01:3510231:174 59:01:3510231:166 59:01:3510231:162 59:01:3510231:1 59:01:3510226:48 59:01:3510081:7 59:01:3510081:2 59:01:3510081:1 59:01:3510075:136 59:01:3510073:5 59:01:3510073:4		

	59:01:3510073:3 59:01:3510073:138 59:01:3510067:8 59:01:3510060:3 59:01:3510060:122 59:01:3510060:121 ЕЗП 59:01:0000000:341 (обособленный земельный участок 59:01:3510053:2) 59:01:3510053:1 59:01:3510052:3 59:01:3510052:2 59:01:3510052:1 59:01:3510051:6 ЕЗП 59:01:3510051:1 (обособленный земельный участок 59:01:3510051:4) ЕЗП 59:01:3510051:1 (обособленный земельный участок 59:01:3510051:3) 59:01:3510051:2 59:01:3510050:22 59:01:3510049:45 59:01:3510049:44 59:01:3510049:41 59:01:3510049:3 59:01:3510048:4 59:01:3510048:3 59:01:3510048:18 59:01:3510048:15 59:01:3510048:14 59:01:3510048:1 59:01:3510045:16 59:01:3510045:1 59:01:3510040:3 59:01:3510040:22 59:01:3510040:21 59:01:3510040:2 59:01:3510037:43 59:01:3510031:5		

	59:01:3510031:14 59:01:3510029:7 59:01:3510029:51 59:01:3510029:1 59:01:3510026:55 59:01:3510026:4 59:01:3510026:178 59:01:3510026:177 59:01:3510026:13 59:01:3510023:8 59:01:3510023:4 59:01:3510023:1 59:01:3510020:12 59:01:3510020:11 59:01:0912002:3 59:01:0912002:283 59:01:0910225:91 59:01:0910225:382 59:01:0910225:381 59:01:0910225:242 ЕЗП 59:01:0910225:90 (обособленный земельный участок 59:01:0910225:202) ЕЗП 59:01:0910225:90 (обособленный земельный участок 59:01:0910225:201) 59:01:0910225:144 59:01:0911570:3 59:01:0910225:83 59:01:0910225:82 59:01:0910225:81 59:01:0910225:80 59:01:0910225:77 ЕЗП 59:01:0000000:1041 (обособленный земельный участок) 59:01:0910225:7 59:01:0910225:63 59:01:0910225:55 59:01:0910225:513 59:01:0910225:511		

	ЕЗП 59:01:0000000:1040 (обособленный земельный участок 59:01:0910225:47) 59:01:0910225:46 59:01:0910225:40 59:01:0910225:386 59:01:0910225:384 59:01:0910225:376 59:01:0910225:362 59:01:0910225:358 59:01:0910225:356 59:01:0910225:355 59:01:0910225:346 59:01:0910225:345 59:01:0910225:344 59:01:0910225:323 59:01:0910225:322 ЕЗП 59:01:0000000:1088 (обособленный земельный участок 59:01:0910225:26) 59:01:0910225:257 59:01:0910225:24 59:01:0910225:233 59:01:0910225:231 ЕЗП 59:01:0910225:78 (обособленный земельный участок 59:01:0910225:224) ЕЗП 59:01:0910225:78 (обособленный земельный участок 59:01:0910225:223) ЕЗП 59:01:0910225:41 (обособленный земельный участок 59:01:0910225:222) ЕЗП 59:01:0910225:41 (обособленный земельный участок 59:01:0910225:221) ЕЗП 59:01:0910225:20 (обособленный земельный участок 59:01:0910225:219) ЕЗП 59:01:0910225:214 (обособленный земельный участок 59:01:0910225:216) ЕЗП 59:01:0910225:214 (обособленный земельный участок 59:01:0910225:215) ЕЗП 59:01:0000000:1041 (обособленный земельный участок 59:01:0910225:213) ЕЗП 59:01:0000000:1040 (обособленный земельный участок 59:01:0910225:212) ЕЗП 59:01:0910225:19 (обособленный земельный участок 59:01:0910225:21) ЕЗП 59:01:0910225:49 (обособленный земельный участок 59:01:0910225:208) ЕЗП 59:01:0910225:49 (обособленный земельный участок 59:01:0910225:207) ЕЗП 59:01:0910225:33 (обособленный земельный участок 59:01:0910225:204) ЕЗП 59:01:0910225:33 (обособленный земельный участок 59:01:0910225:203)		

	59:01:0910225:17 59:01:0910009:9 59:01:0910009:8 59:01:0910009:7 59:01:0910009:6 59:01:0910009:5 59:01:0910009:4 59:01:0910009:3 59:01:0910009:23 59:01:0910009:22 59:01:0910009:21 59:01:0910009:20 59:01:0910009:2 59:01:0910009:19 59:01:0910009:18 59:01:0910009:17 59:01:0910009:16 59:01:0910009:15 59:01:0910009:14 59:01:0910009:13 59:01:0910009:12 59:01:0910009:11 59:01:0910009:10 59:01:3812239:154 59:01:3812240:12 59:01:3510231:60 59:01:3510031:170 59:01:0910225:303 59:01:5110030:1 ЕЗП 59:01:0000000:1043 (обособленный земельный участок 59:01:0910225:3) 59:01:3510053:119 59:01:3510031:174 59:01:3510048:136 59:01:0910225:88		

	59:01:3510048:137 59:01:0910225:50 59:01:3510254:6 59:01:3810137:25 59:01:0910225:43 59:01:3510041:205 59:01:0910225:227 59:01:0000000:96861 Земли		
9.	59:01:2512435:179 (Пермский край, городской округ Пермский, город Пермь) 59:01:2512435:178 (Пермский край, городской округ Пермский, город Пермь) 59:01:2512434:139 (Пермский край, Пермский г.о., г. Пермь, пер. 2-й Сигнальный) 59:01:2512434:140 (Пермский край, Пермский г.о., г. Пермь, пер. 2-й Сигнальный) 59:01:2512434:141 (Пермский край, Пермский г.о., г. Пермь, пер. 2-й Сигнальный) 59:01:2512434:142 (Пермский край, Пермский г.о., г. Пермь, пер. 2-й Сигнальный) 59:01:2510230:200 (Пермский край, г. Пермь, Орджоникидзевский район, ул.) 59:01:2510230:636 (Пермский край, г.о. Пермский, г.Пермь, р-н Орджоникидзевский, СНТ "Прилив-3") 59:01:2512447:129 (Пермский край, Пермский г.о., г. Пермь, ул. Трясолобова) 59:01:0000000:83812 (Пермский край, г. Пермь, Орджоникидзевский р-н) 59:01:2510230:1 (Российская Федерация, край Пермский, г.о. Пермский, г Пермь, тер. садоводческое товарищество Приллив-3, зу 1) 59:01:2510230:2 (Российская Федерация, край Пермский, г.о. Пермский, г Пермь, тер. садоводческое товарищество Приллив-3, зу 2) 59:01:2510230:3 (край Пермский, г. Пермь, р-н Орджоникидзевский, коллективный сад "Прилив-3", участок No 3) 59:01:2510230:5 (Российская Федерация, край Пермский, г.о. Пермский, г Пермь, тер. садоводческое товарищество Приллив-3, зу 5) 59:01:2510230:6 (Российская Федерация, Пермский край, г.о. Пермский, г. Пермь, тер. СТ Приллив- 3, з/у 6) 59:01:2510230:75 (Российская Федерация, край Пермский, г.о. Пермский, г Пермь, тер. садоводческое товарищество Приллив-3, зу 75) 59:01:2510230:77 (Пермский край, г. Пермь, Орджоникидзевский р-н, коллективный сад "Прилив-3", Заозерской РЭБ флота, участок 77)	г. Пермь	Строительство, реконструкция, эксплуатация, капитальные ремонт инженерных сооружений

	59:01:2510230:79 (край Пермский, г. Пермь, р-н Орджоникидзевский, коллективный сад "Прилив-3" Заозерский РЭБ флот, участок No79) 59:01:2510230:83 (Пермский край, г. Пермь, Орджоникидзевский р-н, ул. Яликовая, 47 уч. 83) 59:01:2510230:85 (Пермский край, г. Пермь, р-н Орджоникидзевский, коллективный сад "Прилив-3", участок 85) 59:01:2510230:89 (Российская Федерация, край Пермский, г.о. Пермский, г Пермь, тер. садоводческое товарищество Приллив-3, зу 89) 59:01:2510230:91 (Пермский край, г. Пермь, Орджоникидзевский район, коллективный сад "Прилив 3", участок 91) 59:01:2510230:118 (Пермский край, г. Пермь, Орджоникидзевский р-н, коллективный сад "Прилив-3" Заозерской РЭБ Флота на р. Большая Неводная, участок No 118) 59:01:2510230:122 (Российская Федерация, край Пермский, г.о. Пермский, г Пермь, тер. садоводческое товарищество Приллив-3, зу 122) 59:01:2510230:123 (Российская Федерация, край Пермский, г.о. Пермский, г Пермь, тер. садоводческое товарищество Приллив-3, зу 123) 59:01:2510230:145 (Пермский край, г. Пермь, Орджоникидзевский район, СНТ "Прилив-3", участок No73) 59:01:2510230:185 (край Пермский, г. Пермь, р-н Орджоникидзевский, коллективный сад "Прилив-3" Заозерский РЭБ флота, участок No185) 59:01:2510230:186 (Российская Федерация, край Пермский, г.о. Пермский, г Пермь, тер. садоводческое товарищество Приллив-3, зу 116) ЕЗП 59:01:0000000:759 (обособленный участок 59:01:2510230:216) (Пермский край, г. Пермь, Орджоникидзевский район) 59:01:2510230:624 (Пермский край, Пермский городской округ, Орджоникидзевский район, снт "Прилив-3") 59:01:2512434:4 (край Пермский, г. Пермь, р-н Орджоникидзевский, пер. 2-й Сигнальный, 16а) 59:01:2512434:22 (Пермский край, г. Пермь, Орджоникидзевский район, пер. 1-й Сигнальный, 15) 59:01:2512434:136 (Пермский край, г. Пермь, пер. 2-й Сигнальный) 59:01:2512434:137 (Пермский край, г. Пермь, пер. 2-й Сигнальный) 59:01:2512435:1 (Пермский край, г. Пермь, р-н Орджоникидзевский, пер. 2- й Сигнальный, 7)		

	59:01:2512435:10 (Пермский край, г. Пермь, р-н Орджоникидзевский, пер. 2- й Сигнальный, 5) 59:01:2512435:16 (Пермский край, г. Пермь, р-н Орджоникидзевский, пер. 2- й Сигнальный, 3) 59:01:2512435:18 (Пермский край, г. Пермь, Орджоникидзевский район, восточнее дома по пер.2й Сигнальный, 3) 59:01:2512435:33 (Пермский край, город Пермь, Орджоникидзевский район, переулок 2-ой Сигнальный, No13) 59:01:2512447:16 (Российская федерация, край Пермский, г.о. Пермский, г Пермь, зу 47/16) ЕЗП 59:01:0000000:759 (обособленный участок 59:01:5310107:19) (Пермский край, г. Пермь, Орджоникидзевский район) 59:01:2510230:120 (край Пермский, г. Пермь, р-н Орджоникидзевский, коллективный сад "Прилив-3" Заозерской РЭБ флота у р. Б. Неводная, участок No120) 59:01:2510230:121 (Пермский край, г. Пермь, р-н Орджоникидзевский, коллективный сад "Прилив-3, участок No 121) Земли		
10.	59:01:0000000:90943 59:01:0000000:949 Земли, государственная собственность на которые не разграничена, расположенные в кадастровом квартале 59:01:4410701 Земли, государственная собственность на которые не разграничена, расположенные в кадастровом квартале 59:01:4416002	г. Пермь	Строительство, реконструкция, эксплуатация, капитальные ремонт инженерных сооружений
11.	59:01:0000000:95207 59:01:2010344:8 59:01:2018008 59:01:2010344 59:01:2010343	г. Пермь	Строительство, реконструкция, эксплуатация, капитальные ремонт инженерных сооружений
12.	59:01:1810033 (155 кв. м), 59:01:0000000:285 (14 кв. м)	г. Пермь	Строительство, реконструкция, эксплуатация, капитальные ремонт инженерных сооружений
13.	59:01:2910256:40 59:01:2910256:41 59:01:2912535:328 59:01:0000000:79940	г. Пермь	Строительство, реконструкция, эксплуатация, капитальные ремонт инженерных сооружений

	59:01:0000000:82293 59:01:0000000:93454 59:01:0000000:93465 59:01:0000000:93467 59:01:2910247:100 59:01:2910247:106 59:01:2910247:114 59:01:2910247:123 59:01:2910247:338 59:01:2910247:340 59:01:2910247:473 ЕЗП 59:01:2910256:1 (обособленный участок 59:01:2910256:6) 59:01:2910256:10 59:01:2910256:18 59:01:2910256:20 59:01:2910256:38 59:01:2910256:39 59:01:2910256:203 59:01:2910256:270 59:01:2910256:277 59:01:2910256:389 59:01:2910256:397 59:01:2910256:398 59:01:2910256:399 59:01:2910256:400 59:01:2910336:3 59:01:2910336:50 59:01:2910336:51 59:01:2910336:70 59:01:2912535:4 59:01:2912535:313 59:01:2912535:314 59:01:2912557:12 59:01:0000000:90744		

	59:01:2912535:312 Земли		
14.	59:01:0000000:83812 59:01:2510230:1 59:01:2510230:2 59:01:2510230:3 59:01:2510230:5 59:01:2510230:6 59:01:2510230:75 59:01:2510230:77 59:01:2510230:79 59:01:2510230:83 59:01:2510230:85 59:01:2510230:89 59:01:2510230:91 59:01:2510230:118 59:01:2510230:145 59:01:2510230:185 59:01:2510230:186 59:01:2510230:624 59:01:2512432:12 59:01:2512434:12 59:01:2512434:13 59:01:2512435:2 59:01:2512435:8 59:01:2512435:9 59:01:2512435:15 59:01:2512435:43 59:01:2512435:64 59:01:2512447:2 ЕЗП 59:01:0000000:759 (обособленный земельный участок 59:01:2512449:39) ЕЗП 59:01:0000000:759 (обособленный земельный участок59:01:5310107:19) 59:01:2512435:181 59:01:2512447:131	г. Пермь	Строительство, реконструкция, эксплуатация, капитальные ремонт инженерных сооружений

	59:01:2512435:176 59:01:2510230:636 59:01:2512434:143 59:01:2512434:14 59:01:2510230:120 59:01:2510230:200 59:01:2512435:180 Земли		
15.	59:01:0000000:93451 59:01:2910256:1 (обособленный земельный участок 59:01:2910256:6) 59:01:2910256:12 59:01:2910256:13 59:01:2910256:14 59:01:2910256:15 59:01:2910256:391 59:01:2910256:394 59:01:2910256:396 59:01:2910256:399 59:01:2912535:180 Земли	г. Пермь	Строительство, реконструкция, эксплуатация, капитальные ремонт инженерных сооружений
16.	59:01:0000000:1281 59:01:0000000:87934 59:01:0000000:90314 59:01:0000000:93499 59:01:0000000:93686 59:01:0000000:94175 59:01:4011280:1 59:01:4011282:195 59:01:4011285:6 59:01:4011293:1 59:01:4011293:2 59:01:4011293:34 59:01:4011293:53 59:01:4011294:18	г. Пермь	Строительство, реконструкция, эксплуатация, капитальные ремонт инженерных сооружений

	59:01:4011299:1 59:01:4011299:2 59:01:4011299:3 59:01:4011299:5 59:01:4011299:28 59:01:4011307:3 59:01:4011308:17 59:01:4011309:10 59:01:4011310:25 59:01:4011310:26 59:01:4011310:141 59:01:4011317:7 59:01:4011317:10 59:01:4011317:22 59:01:4011329:22 59:01:4011329:75 59:01:4211226:37 59:01:4211226:38 59:01:4211242:125 59:01:4211242:238 59:01:4211246:13 59:01:4211247:2 59:01:4211247:44 59:01:4211247:235 59:01:4211248:13 59:01:0000000:91507 59:01:0000000:91524 59:01:0000000:91596 59:01:0000000:92101 59:01:0000000:92104 59:01:4011307:1 59:01:4011307:5 59:01:4011307:14 59:01:4011310:1		

	59:01:4011310:4 59:01:4011310:7 59:01:4011310:9 59:01:4011310:12 59:01:4011310:15 59:01:4011310:139 59:01:4011317:12 59:01:4011328:20 59:01:4011329:16 59:01:4011329:202 59:01:4011329:203 59:01:4011329:208 59:01:4011343:10 59:01:4011343:140 59:01:4011349:12 59:01:4011349:15 59:01:4011349:19 59:01:4011349:37 59:01:4011349:151 59:01:4011350:40 59:01:4011350:47 59:01:4011356:8 59:01:4011356:9 59:01:4011356:10 59:01:4011358:5 59:01:4019050:2 59:01:4019050:4 59:01:4019050:5 59:01:0000000:90315 59:01:0000000:90321 59:01:0000000:90428 59:01:0000000:90740 59:01:0000000:91597 59:01:0000000:91604		

	59:01:0000000:91930 59:01:0000000:93684 59:01:0000000:93688 59:01:0000000:94560 59:01:4011284:15 59:01:4011284:19 59:01:4011358:7 59:01:4011358:158 59:01:4011358:160 59:01:4211178:5 59:01:4211178:107 59:01:4211214:1 59:01:4211225:1 59:01:4211225:3 59:01:4211225:24 59:01:4211226:3 59:01:4211226:4 59:01:4211226:18 59:01:4211226:20 59:01:4211226:22 59:01:4211226:1081 59:01:4211226:1252 59:01:4211226:1254 59:01:4211244:3 59:01:4211244:24 59:01:4211244:25 59:01:4211244:30 59:01:4211244:31 59:01:4211244:1164 59:01:4211244:1165 59:01:4211244:1327 59:01:4211244:1328 59:01:4211245:8 59:01:0000000:90749		

	59:01:0000000:90762 59:01:0000000:90949 59:01:3911362:16 59:01:4019050:14 59:01:4211244:2 59:01:4011328:6 59:01:4211247:244 59:01:4211244:38 59:01:4211244:1336 59:01:4211244:1334 59:01:4211244:1333 59:01:4211244:1332 59:01:4211243:322 59:01:4211242:259 59:01:4211225:2 59:01:4211214:210 59:01:4211214:209 59:01:4011356:12 59:01:4011356:11 59:01:4011349:157 59:01:4011329:212 59:01:4011329:211 59:01:4011328:7 59:01:4011317:9 59:01:4011317:179 59:01:4011317:178 59:01:0000000:98996 59:01:0000000:98904 59:01:5510003 59:01:4211248 59:01:4211246 59:01:4211245 59:01:4211244 59:01:4211243		

		59:01:4211242 59:01:4211224 59:01:4211215 59:01:4211214 59:01:4211178 59:01:4211247 59:01:4211241 59:01:4211226 59:01:4211225 59:01:4011294 59:01:4011293 59:01:4011284 59:01:4011282 59:01:4011280 59:01:3919167 59:01:4019050 59:01:4011359 59:01:4011358 59:01:4011356 59:01:4011350 59:01:4011349 59:01:4011343 59:01:4011342 59:01:4011333 59:01:4011329 59:01:4011328 59:01:4011318 59:01:4011317 59:01:4011316 59:01:4011310 59:01:4011309 59:01:4011308 59:01:4011307 59:01:4011299	

	59:01:4011298 59:01:4011285 59:01:3911362		
17.	59:01:0000000:766 59:01:0000000:93524 59:01:0000000:93542 59:01:4211118:2 59:01:4211132:7 59:01:4211133:5 59:01:4211133:6 59:01:4211133:8 59:01:4211133:22 59:01:4211133:28 59:01:4211133:139 59:01:4211134:2 59:01:4211134:5 59:01:4211134:9 59:01:4211135:11 59:01:4211135:57 59:01:4211137:5 59:01:4211137:6 59:01:4211137:11 59:01:4211137:14 59:01:4211137:15 59:01:4211137:19 59:01:4211137:20 59:01:4211137:21 59:01:4211137:29 59:01:4211137:51 59:01:4211138:34 59:01:4211138:35 59:01:4211150:3 59:01:4211150:78 59:01:4211151:1	г. Пермь	Строительство, реконструкция, эксплуатация, капитальные ремонт инженерных сооружений

	59:01:4211151:2 59:01:4211151:204 59:01:4211151:205 59:01:0000000:81676 59:01:0000000:91355 59:01:0000000:92343 59:01:0000000:93484 59:01:0000000:93554 59:01:4211113:2 59:01:4211119:4 59:01:4211133:1 59:01:4211133:14 59:01:4211133:17 59:01:4211133:26 59:01:4211149:2 59:01:4211149:16 59:01:4211149:53 59:01:4311098:3 59:01:4311098:5 59:01:4311720:4 59:01:4311720:7 59:01:4311720:1244 59:01:4211135:185 59:01:4211135:189 59:01:4211135:191 59:01:4211135:190 59:01:4211150:206 59:01:0000000:96898 59:01:4211118:132 59:01:4311100:131 59:01:4211134:123 59:01:4211113:119 59:01:4311100:132 59:01:4311100:133		

	59:01:4211137:183 Земли, государственная собственность на которые не разграничена, расположенные в кадастровом квартале 59:01:4311100 Земли, государственная собственность на которые не разграничена, расположенные в кадастровом квартале 59:01:4311098 Земли, государственная собственность на которые не разграничена, расположенные в кадастровом квартале 59:01:4211137 Земли, государственная собственность на которые не разграничена, расположенные в кадастровом квартале 59:01:4211135 Земли, государственная собственность на которые не разграничена, расположенные в кадастровом квартале 59:01:4211117 Земли, государственная собственность на которые не разграничена, расположенные в кадастровом квартале 59:01:4311720 Земли, государственная собственность на которые не разграничена, расположенные в кадастровом квартале 59:01:4211151 Земли, государственная собственность на которые не разграничена, расположенные в кадастровом квартале 59:01:4211150 Земли, государственная собственность на которые не разграничена, расположенные в кадастровом квартале 59:01:4211149 Земли, государственная собственность на которые не разграничена, расположенные в кадастровом квартале 59:01:4211141 Земли, государственная собственность на которые не разграничена, расположенные в кадастровом квартале 59:01:4211140 Земли, государственная собственность на которые не разграничена, расположенные в кадастровом квартале 59:01:4211139 Земли, государственная собственность на которые не разграничена, расположенные в кадастровом квартале 59:01:4211138 Земли, государственная собственность на которые не разграничена, расположенные в кадастровом квартале 59:01:4211134 Земли, государственная собственность на которые не разграничена, расположенные в кадастровом квартале 59:01:4211133 Земли, государственная собственность на которые не разграничена, расположенные в кадастровом квартале 59:01:4211132 Земли, государственная собственность на которые не разграничена, расположенные		

	в кадастровом квартале 59:01:4211119 Земли, государственная собственность на которые не разграничена, расположенные в кадастровом квартале 59:01:4211118 Земли, государственная собственность на которые не разграничена, расположенные в кадастровом квартале 59:01:4211113 Земли, государственная собственность на которые не разграничена, расположенные в кадастровом квартале 59:01:4211112		
18.	59:01:1717115:5 59:01:1717115:13 59:01:1717115:18 59:01:1717115:112 59:01:1717115:1578 59:01:1717115:1702 59:01:1717115:1703 59:01:1717115:2678 59:01:1717115:3108 59:01:1717115:3127 59:01:1717115:3345 59:01:1717115:3405 59:01:1717115:3774 Земли	г. Пермь	Строительство, реконструкция, эксплуатация, капитальные ремонт инженерных сооружений
19.	59:1:1718018:13 59:1:2010324:3 59:1:2010324:17 59:1:2010324:18 59:1:2010324:167 59:1:2010324:168 59:1:2010324:169 59:1:2010324:170 59:1:2010324:171 59:1:2010324:172 59:1:2018036:9 59:1:2018036:108 59:1:2018036:109	г. Пермь	Строительство, реконструкция, эксплуатация, капитальные ремонт инженерных сооружений

	59:1:2018036:150 59:1:2018036:151 59:1:2018036:299 Земли		
20.	59:01:0000000:90749 59:01:0000000:90762 59:01:0000000:90949 59:01:0000000:92923 59:01:4211167:190 59:01:4211168:1 59:01:4211168:5 59:01:4211168:7 59:01:4211170:10 59:01:4211173:12 59:01:4211196:15 59:01:4211225:1 59:01:4211225:3 59:01:4211225:15 59:01:4211225:20 59:01:4211225:24 59:01:4211225:25 59:01:4211178:8 59:01:4211178:107 59:01:4211178:221 59:01:4211214:1 59:01:4211215:2 59:01:4211215:3 59:01:4211215:4 59:01:4211215:10 59:01:4211225:9 59:01:4211225:13 59:01:4211225:17 59:01:4211244:9 59:01:4211244:39	г. Пермь	Строительство, реконструкция, эксплуатация, капитальные ремонт инженерных сооружений

	59:01:4211244:1169 59:01:4211244:1322 59:01:4211253:7 59:01:4211264:9 59:01:4211264:14 59:01:0000000:956 59:01:0000000:90321 59:01:0000000:90740 59:01:0000000:90869 59:01:0000000:91597 59:01:0000000:91604 59:01:0000000:91930 59:01:4011275:6 59:01:4019054:17 59:01:4019170:1 59:01:4019170:3 59:01:4019184:1 59:01:4019184:4 59:01:4019184:5 59:01:4019184:6 59:01:4019184:125 59:01:4019184:126 59:01:4211178:5 59:01:4211178:6 59:01:4211253:4 59:01:4211253:6 59:01:4211253:8 59:01:4211253:9 59:01:4211253:10 59:01:4211253:34 59:01:4211264:3 59:01:4211264:5 59:01:4211264:6 59:01:4211264:7		

	59:01:4211264:17 59:01:4211265:1 59:01:4211265:7 59:01:4211265:27 59:01:4211265:29 59:01:4211270:180 59:01:4211270:181 59:01:4211270:182 59:01:4211271:1 59:01:4211271:6 59:01:0000000:90283 59:01:0000000:90355 59:01:0000000:92177 59:01:4211236:4 59:01:4211236:6 59:01:4211237:19 59:01:4211237:25 59:01:4211237:31 59:01:4211240:246 59:01:4211241:40 59:01:4211241:41 59:01:4211251:16 59:01:4211251:63 59:01:4211251:236 59:01:4211252:1 59:01:4211252:9 59:01:4211252:12 59:01:4211252:18 59:01:4211252:19 59:01:4211199:65 59:01:4211199:66 59:01:4211209:2 59:01:4211209:308 59:01:4211227:10		

	59:01:4211227:16 59:01:4211228:10 59:01:4211228:17 59:01:4211228:18 59:01:4211228:19 59:01:4211228:20 59:01:4211228:79 59:01:4211228:80 59:01:4211228:84 59:01:4211228:90 59:01:4211240:16 59:01:4211240:32 59:01:4211240:247 59:01:4211241:49 59:01:0000000:81676 59:01:0000000:90444 59:01:0000000:90946 59:01:0000000:92149 59:01:0000000:92180 59:01:4211180:4 59:01:4211191:34 59:01:4211191:65 59:01:4211192:219 59:01:4211194:3 59:01:4211194:6 59:01:4211196:17 59:01:4211197:15 59:01:4211197:2047 59:01:4211198:670 59:01:4211198:671 59:01:4211198:674 59:01:4211199:1 59:01:4211199:13 59:01:4211199:15		

	59:01:4211230:10 59:01:4211230:26 59:01:4211230:27 59:01:4211230:28 59:01:4211230:57 59:01:4211230:58 59:01:4211231:1 59:01:4211231:2 59:01:4211231:12 59:01:4211231:14 59:01:4211231:27 59:01:4211231:29 59:01:4211231:30 59:01:4211236:21 59:01:4211236:23 59:01:4211237:17 59:01:4211237:37 59:01:0000000:90292 59:01:0000000:90296 59:01:0000000:91928 59:01:0000000:92499 59:01:4211198:5 59:01:4211198:6 59:01:4211198:7 59:01:4211198:529 59:01:4211199:2 59:01:4211199:14 59:01:4211206:181 59:01:4211228:8 59:01:4211228:23 59:01:4211228:219 59:01:4211229:11 59:01:4211229:12 59:01:4211229:13		

	59:01:4211229:14 59:01:4211229:15 59:01:4211201:20 59:01:4211201:58 59:01:4211206:8 59:01:4211206:15 59:01:4211206:16 59:01:4211231:24 59:01:4211232:8 59:01:4211232:10 59:01:4211232:28 59:01:4211232:32 59:01:4211232:63 59:01:4211233:6 59:01:4211233:10 59:01:4211233:11 59:01:4211233:19 59:01:4219248:42 59:01:0000000:90427 59:01:0000000:91286 59:01:0000000:91951 59:01:0000000:92181 59:01:0000000:93617 59:01:4211189:11 59:01:4211200:11 59:01:4211200:12 59:01:4211200:14 59:01:4211200:15 59:01:4211200:56 59:01:4211201:1 59:01:4211201:5 59:01:4211201:7 59:01:4211201:8 59:01:4211201:9		

	59:01:4211201:12 59:01:4211201:17 59:01:0000000:1260 59:01:4211214:209 59:01:4211225:318 59:01:4211214:210 59:01:4211225:2 59:01:4211225:10 59:01:4211178:224 59:01:4211225:6 59:01:4211225:319 59:01:0000000:98996 59:01:4119112:603 59:01:4119112:553 59:01:4211228:7 59:01:0000000:97945 59:01:4211200:19 59:01:4119112:552 59:01:0000000:95222 59:01:0000000:95090 59:01:4211233:188 59:01:4211264:155 59:01:4211198:686 59:01:4211251:238 59:01:4211231:178 59:01:4211232:190 59:01:0000000:98219 59:01:0000000:99346 59:01:4211202:190 59:01:4211228:220 59:01:4211197:12 59:01:4211236:136 59:01:4211209:698 59:01:4211229:192		

	59:01:4211180:243 59:01:0000000:98105 59:01:4211205:175 59:01:0000000:95080 59:01:4019184:130 59:01:4211180:242 59:01:4211240:269(Российская Федерация, Пермский край, г.о. Пермский, г. Пермь, ул. Лбова, з/у 54/1 59:01:4211244:1338(Российская Федерация, Пермский край, г.о. Пермский, г. Пермь, ул. Малая Висимская, з/у 5 Земли		
21.	59:01:4716037:564 (251 м2); 59:01:4716037:589 (687 м2); 59:01:0000000:91098 (92 м2); 59:01:4716037:446 (125 м2); 59:01:4716037:447 (32 м2); 59:01:4716037:527 (107 м2); 59:01:4716037:475 (12 м2); 59:01:4716037:474 (65 м2); 59:01:4716037:569 (146 м2); 59:01:4716037:570 (180 м2); 59:01:4716037:524 (13 м2); 59:01:4716037:526 (14 м2).	г. Пермь	Строительство, реконструкция, эксплуатация, капитальные ремонт инженерных сооружений
22.	59:01:1713119:7	г. Пермь	Строительство, реконструкция, эксплуатация, капитальные ремонт инженерных сооружений
23.	59:01:0000000:88105	г. Пермь	Строительство, реконструкция, эксплуатация, капитальные ремонт инженерных сооружений

Заинтересованные лица имеют право ознакомиться с ходатайством об установлении публичного сервитута и прилагаемым к нему описанием местоположения границ публичного сервитута по адресу: г. Пермь, ул. Сибирская 15, (тел. 212-72-06).

Заинтересованные лица могут подать заявление об учете прав в срок с 03.11.2026 по 17.11.2026.

Способы подачи заявлений:

1. посредством почтовой связи;

2. лично, в том числе через представителя, в департамент земельных отношений администрации города Перми (г. Пермь, ул. Сибирская 15);

3. в форме электронных документов с использованием информационно-телекоммуникационной сети «Интернет».

Правообладатели земельных участков, в отношении которых испрашивается публичный сервитут, если их права не зарегистрированы в Едином государственном реестре недвижимости, в течение пятнадцати дней со дня опубликования сообщения, предусмотренного подпунктом 1 пункта 3 статьи 39.42 ЗК РФ, подают в орган, уполномоченный на установление публичного сервитута, заявления об учете их прав (обременений прав) на земельные участки с приложением копий документов, подтверждающих эти права (обременения прав). В таких заявлениях указывается способ связи с правообладателями земельных участков, в том числе их почтовый адрес и (или) адрес электронной почты. Правообладатели земельных участков, подавшие такие заявления по истечении указанного срока, несут риски невозможности обеспечения их прав в связи с отсутствием информации о таких лицах и их правах на земельные участки. Такие лица имеют право требовать от обладателя публичного сервитута плату за публичный сервитут не более чем за три года, предшествующие дню направления ими заявления об учете их прав (обременений прав).

Реквизиты решений об утверждении документа территориального планирования, документации по планировке территории, программ комплексного развития систем коммунальной инфраструктуры поселения, городского округа, а также информацию об инвестиционной программе субъекта естественных монополий, организации коммунального комплекса, указанных в ходатайстве об установлении публичного сервитута и сведения об официальных сайтах в информационно-телекоммуникационной сети «Интернет» отсутствуют.


Информация о возможности установления публичного сервитута публикуется на сайте http://www.gorodperm.ru, в «Официальном бюллетене органов местного самоуправления муниципального образования город Пермь».

Приложение: на 271 л.

---

* Схемы в полноцветном варианте представлены на сайте администрации города Перми в разделе «Документы» / «Официальный бюллетень».

Схема расположения границ публичного сервитута

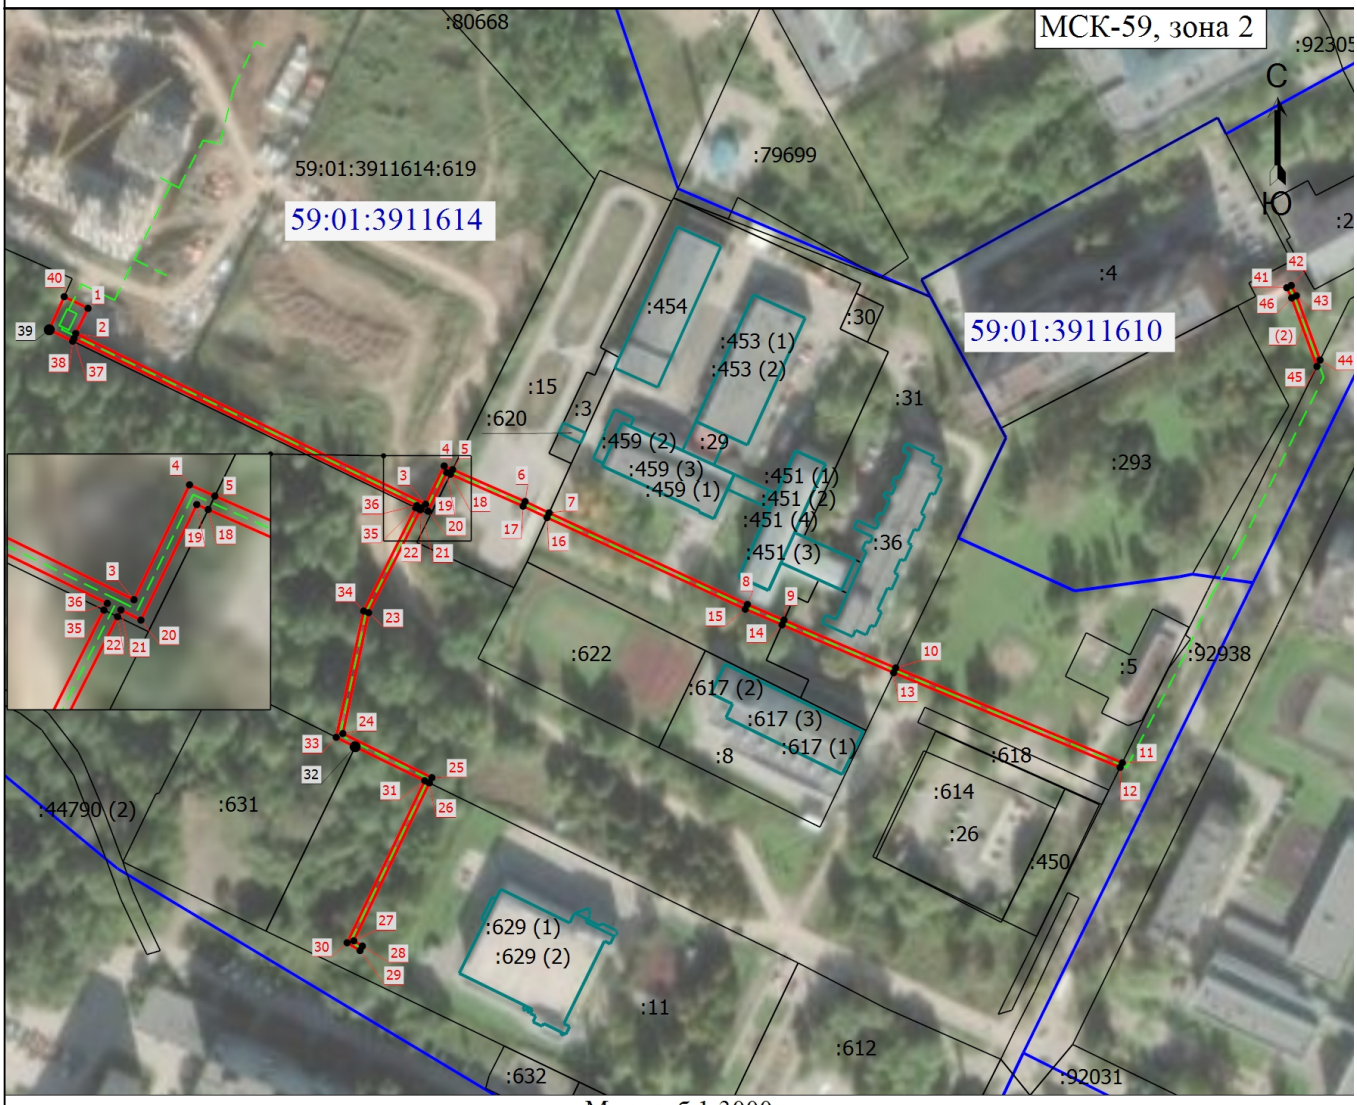

Масштаб 1:3000

Условные обозначения

- • - Характерная точка границы, сведения о которой позволяют однозначно определить ее положение на местности
- 1 - Обозначение новой характерной точки
- :454 - Кадастровый номер здания
- 32 - Обозначение характерной точки, местоположение которой не изменилось или было уточнено
- :2 - Кадастровый номер земельного участка
- ——— - Часть границы, сведения ЕГРН о которой позволяют однозначно определить ее положение на местности
- ——— - Граница публичного сервитута
- ——— - Граница здания
- ——— - Граница кадастрового квартала
- 59:01:3911610 - Номер кадастрового квартала
- - - - - - Проектируемый объект
- ——— - Проектируемый объект

Подпись _____

ГРАФИЧЕСКОЕ ОПИСАНИЕ
местоположения границ населенных пунктов, территориальных зон, особо охраняемых природных территорий, зон с особыми условиями использования территории

Публичный сервитут для использования в целях подключения (технологического присоединения) к сетям инженерно-технического обеспечения: «Строительство БКТП 6/0,4 кВ, КЛ 6 кВ, КЛ 0,4 кВ; Техническое перевооружение ПС 110 кВ Балмошная (замена трансформаторов), реконструкция РУ 6 кВ ТП-2041 (установка ВН) для электроснабжения многоэтажной жилой застройки по адресу: Пермский край, г. Пермь, ул. Ивана Франко, з/у 33 (кад. номера зем. участков 59:01:3911614:619)»

(наименование объекта, местоположение границ которого описано (далее - объект))

Раздел 1

Сведения об объекте

№ п/п	Характеристики объекта	Описание характеристик
1	2	3
1	Местоположение объекта	Пермский край, г.о Пермский, город Пермь
2	Площадь объекта +/- величина погрешности определения площади (Р +/- Дельта Р)	1597 +/- 14 м²
3	Иные характеристики объекта	ПАО «Россети Урал». Почтовый адрес: Россия, 620026, Свердловская область, г. Екатеринбург, ул. Мамина – Сибиряка, стр.140. Адрес электронной почты:re-pges@rosseti-ural.ru. Публичный сервитут для использования в целях подключения (технологического присоединения) к сетям инженерно-технического обеспечения: «Строительство БКТП 6/0,4 кВ, КЛ 6 кВ, КЛ 0,4 кВ; Техническое перевооружение ПС 110 кВ Балмошная (замена трансформаторов), реконструкция РУ 6 кВ ТП-2041 (установка ВН) для электроснабжения многоэтажной жилой застройки по адресу: Пермский край, г. Пермь, ул. Ивана Франко, з/у 33 (кад. номера зем. участков 59:01:3911614:619)». Срок установления сервитута - 49 лет.

Раздел 2

Сведения о местоположении границ объекта

1. Система координат МСК-59, зона 2

2. Сведения о характерных точках границ объекта

Обозначение характерных точек границ	Координаты, м		Метод определения координат характерной точки	Средняя квадратическая погрешность положения характерной точки (Mt), м	Описание обозначения точки на местности (при наличии)
	X	Y			
1	2	3	4	5	6
1	524048.54	2238135.38	Метод спутниковых геодезических измерений (определений)	0.1	-
2	524038.55	2238130.53	Метод спутниковых геодезических измерений (определений)	0.1	-
3	523970.88	2238269.26	Метод спутниковых геодезических измерений (определений)	0.1	-
4	523986.06	2238276.60	Метод спутниковых геодезических измерений (определений)	0.1	-
5	523984.58	2238279.95	Метод спутниковых геодезических измерений (определений)	0.1	-
6	523971.97	2238308.68	Метод спутниковых геодезических измерений (определений)	0.1	-
7	523967.45	2238318.19	Метод спутниковых геодезических измерений (определений)	0.1	-
8	523931.15	2238396.79	Метод спутниковых геодезических измерений (определений)	0.1	-
9	523924.93	2238411.31	Метод спутниковых геодезических измерений (определений)	0.1	-
10	523905.97	2238455.59	Метод спутниковых геодезических измерений (определений)	0.1	-
11	523868.39	2238545.46	Метод спутниковых геодезических измерений (определений)	0.1	-

2. Сведения о характерных точках границ объекта

Обозначение характерных точек границ	Координаты, м		Метод определения координат характерной точки	Средняя квадратическая погрешность положения характерной точки (Mt), м	Описание обозначения точки на местности (при наличии)
	X	Y			
1	2	3	4	5	6
12	523866.58	2238544.57	Метод спутниковых геодезических измерений (определений)	0.1	-
13	523904.13	2238454.81	Метод спутниковых геодезических измерений (определений)	0.1	-
14	523923.09	2238410.53	Метод спутниковых геодезических измерений (определений)	0.1	-
15	523929.32	2238395.97	Метод спутниковых геодезических измерений (определений)	0.1	-
16	523965.62	2238317.36	Метод спутниковых геодезических измерений (определений)	0.1	-
17	523970.14	2238307.86	Метод спутниковых геодезических измерений (определений)	0.1	-
18	523982.79	2238279.07	Метод спутниковых геодезических измерений (определений)	0.1	-
19	523983.45	2238277.56	Метод спутниковых геодезических измерений (определений)	0.1	-
20	523968.18	2238270.18	Метод спутниковых геодезических измерений (определений)	0.1	-
21	523969.52	2238267.53	Метод спутниковых геодезических измерений (определений)	0.1	-
22	523968.64	2238267.09	Метод спутниковых геодезических измерений (определений)	0.1	-
23	523927.89	2238246.60	Метод спутниковых геодезических измерений (определений)	0.1	-
24	523879.97	2238236.41	Метод спутниковых геодезических измерений (определений)	0.1	-

2. Сведения о характерных точках границ объекта

Обозначение характерных точек границ	Координаты, м		Метод определения координат характерной точки	Средняя квадратическая погрешность положения характерной точки (Mt), м	Описание обозначения точки на местности (при наличии)
	X	Y			
1	2	3	4	5	6
25	523862.49	2238271.69	Метод спутниковых геодезических измерений (определений)	0.1	-
26	523860.41	2238270.69	Метод спутниковых геодезических измерений (определений)	0.1	-
27	523797.81	2238240.72	Метод спутниковых геодезических измерений (определений)	0.1	-
28	523795.75	2238244.15	Метод спутниковых геодезических измерений (определений)	0.1	-
29	523793.97	2238243.24	Метод спутниковых геодезических измерений (определений)	0.1	-
30	523797.05	2238238.12	Метод спутниковых геодезических измерений (определений)	0.1	-
31	523861.29	2238268.88	Метод спутниковых геодезических измерений (определений)	0.1	-
32	523874.75	2238241.30	Метод спутниковых геодезических измерений (определений)	0.1	-
33	523878.50	2238233.79	Метод спутниковых геодезических измерений (определений)	0.1	-
34	523928.53	2238244.69	Метод спутниковых геодезических измерений (определений)	0.1	-
35	523969.51	2238265.29	Метод спутниковых геодезических измерений (определений)	0.1	-
36	523970.39	2238265.73	Метод спутниковых геодезических измерений (определений)	0.1	-
37	524036.60	2238129.84	Метод спутниковых геодезических измерений (определений)	0.1	-

2. Сведения о характерных точках границ объекта

Обозначение характерных точек границ	Координаты, м		Метод определения координат характерной точки	Средняя квадратическая погрешность положения характерной точки (Mt), м	Описание обозначения точки на местности (при наличии)
	X	Y			
1	2	3	4	5	6
38	524035.54	2238129.30	Метод спутниковых геодезических измерений (определений)	0.1	-
39	524040.04	2238120.03	Метод спутниковых геодезических измерений (определений)	0.1	-
40	524053.16	2238125.93	Метод спутниковых геодезических измерений (определений)	0.1	-
1	524048.54	2238135.38	Метод спутниковых геодезических измерений (определений)	0.1	-
41	524056.71	2238610.63	Метод спутниковых геодезических измерений (определений)	0.1	-
42	524057.58	2238612.43	Метод спутниковых геодезических измерений (определений)	0.1	-
43	524053.53	2238614.45	Метод спутниковых геодезических измерений (определений)	0.1	-
44	524028.04	2238623.84	Метод спутниковых геодезических измерений (определений)	0.1	-
45	524025.52	2238622.61	Метод спутниковых геодезических измерений (определений)	0.1	-
46	524052.68	2238612.63	Метод спутниковых геодезических измерений (определений)	0.1	-
41	524056.71	2238610.63	Метод спутниковых геодезических измерений (определений)	0.1	-

3. Сведения о характерных точках части (частей) границы объекта

Обозначение характерных точек части границы	Координаты, м		Метод определения координат характерной точки	Средняя квадратическая погрешность положения характерной точки (Mt), м	Описание обозначения точки на местности (при наличии)
	X	Y			
1	2	3	4	5	6
-	-	-	-	-	-

Раздел 3

Сведения о местоположении измененных (уточненных) границ объекта

1. Система координат -

2. Сведения о характерных точках границ объекта

Обозначение характерных точек границ	Существующие координаты, м		Измененные (уточненные) координаты, м		Метод определения координат характерной точки	Средняя квадратическая погрешность положения характерной точки (Mt), м	Описание обозначения точки на местности (при наличии)
	X	Y	X	Y			
1	2	3	4	5	6	7	8
-	-	-	-	-	-	-	

3. Сведения о характерных точках части (частей) границы объекта

Обозначение характерных точек части границы	Существующие координаты, м		Измененные (уточненные) координаты, м		Метод определения координат характерной точки	Средняя квадратическая погрешность положения характерной точки (Mt), м	Описание обозначения точки на местности (при наличии)
	X	Y	X	Y			
1	2	3	4	5	6	7	8
-	-	-	-	-	-	-	

ГРАФИЧЕСКОЕ ОПИСАНИЕ

местоположения границ публичного сервитута

«Электросетевой комплекс Подстанция 35/6 кВ «Дзержинская» (КЛ 6 кВ ф. Мелькомбинат, КЛ 6 кВ ф. Госуниверситет, КЛ 6 кВ ф. Коммунар-2, КЛ 6 кВ ф. Коммунар-3; ТП-5196, ТП-5112, ТП-5113)»

(наименование объекта, местоположение границ которого описано (далее - объект)

Раздел 1

Сведения об объекте		
№ п/п	Характеристики объекта	Описание характеристик
1	2	3
1	Местоположение объекта	Пермский край, городской округ Пермский, город Пермь
2	Площадь объекта +/- величина погрешности определения площади (Р+/- Дельта Р)	5970 кв.м ± 16.53 кв.м
3	Иные характеристики объекта	Публичный сервитут устанавливается в целях эксплуатации объекта электросетевого хозяйства «Электросетевой комплекс Подстанция 35/6 кВ «Дзержинская» (КЛ 6 кВ ф. Мелькомбинат, КЛ 6 кВ ф. Госуниверситет, КЛ 6 кВ ф. Коммунар-2, КЛ 6 кВ ф. Коммунар-3; ТП-5196, ТП-5112, ТП-5113)» (согласно ст. 3.6 Федерального закона от 25 октября 2001 г. № 137-ФЗ «О введении в действие Земельного кодекса Российской Федерации») Срок установления публичного сервитута - сорок девять лет (согласно п.1 ст. 39.45 ЗК РФ).

Раздел 2

Сведения о местоположении границ объекта					
1. Система координат МСК-59, зона 2					
2. Сведения о характерных точках границ объекта					
Обозначение характерных точек границ	Координаты, м		Метод определения координат характерной точки	Средняя квадратическая погрешность положения характерной точки (M_t), м	Описание обозначения точки на местности (при наличии)
	X	Y			
1	2	3	4	5	6
Граница1(1)	–	–	–	–	–
1	517543.70	2228918.97	Метод спутниковых геодезических измерений (определений)	0.10	–
2	517549.84	2228917.87	Метод спутниковых геодезических измерений (определений)	0.10	–
3	517550.84	2228916.29	Метод спутниковых геодезических измерений (определений)	0.10	–
4	517548.28	2228905.72	Метод спутниковых геодезических измерений (определений)	0.10	–
5	517548.60	2228905.38	Метод спутниковых	0.10	–

			геодезических измерений (определений)		
6	517547.68	2228896.94	Метод спутниковых геодезических измерений (определений)	0.10	–
7	517542.16	2228870.03	Метод спутниковых геодезических измерений (определений)	0.10	–
8	517540.68	2228867.18	Метод спутниковых геодезических измерений (определений)	0.10	–
9	517520.53	2228777.15	Метод спутниковых геодезических измерений (определений)	0.10	–
10	517501.40	2228688.19	Метод спутниковых геодезических измерений (определений)	0.10	–
11	517501.62	2228687.80	Метод спутниковых геодезических измерений (определений)	0.10	–
12	517513.30	2228684.98	Метод спутниковых геодезических измерений (определений)	0.10	–
13	517514.89	2228684.15	Метод спутниковых геодезических измерений (определений)	0.10	–
14	517515.71	2228680.33	Метод спутниковых геодезических измерений (определений)	0.10	–
15	517540.33	2228674.82	Метод спутниковых геодезических измерений (определений)	0.10	–
16	517567.88	2228669.60	Метод спутниковых геодезических измерений (определений)	0.10	–
17	517568.86	2228667.81	Метод спутниковых геодезических измерений (определений)	0.10	–
18	517569.18	2228665.55	Метод спутниковых геодезических измерений (определений)	0.10	–
19	517568.92	2228663.78	Метод спутниковых геодезических измерений (определений)	0.10	–
20	517571.45	2228663.27	Метод спутниковых геодезических измерений (определений)	0.10	–
21	517571.58	2228663.99	Метод спутниковых геодезических измерений (определений)	0.10	–
22	517590.48	2228660.01	Метод спутниковых геодезических	0.10	–

			измерений (определений)		
23	517589.81	2228656.65	Метод спутниковых геодезических измерений (определений)	0.10	–
24	517588.81	2228656.86	Метод спутниковых геодезических измерений (определений)	0.10	–
25	517585.97	2228644.23	Метод спутниковых геодезических измерений (определений)	0.10	–
26	517586.37	2228642.64	Метод спутниковых геодезических измерений (определений)	0.10	–
27	517674.36	2228622.96	Метод спутниковых геодезических измерений (определений)	0.10	–
28	517679.02	2228635.93	Метод спутниковых геодезических измерений (определений)	0.10	–
29	517707.32	2228630.06	Метод спутниковых геодезических измерений (определений)	0.10	–
30	517741.65	2228624.02	Метод спутниковых геодезических измерений (определений)	0.10	–
31	517760.46	2228620.32	Метод спутниковых геодезических измерений (определений)	0.10	–
32	517832.00	2228604.45	Метод спутниковых геодезических измерений (определений)	0.10	–
33	517894.87	2228592.37	Метод спутниковых геодезических измерений (определений)	0.10	–
34	517901.49	2228592.26	Метод спутниковых геодезических измерений (определений)	0.10	–
35	517923.42	2228588.62	Метод спутниковых геодезических измерений (определений)	0.10	–
36	517928.90	2228585.33	Метод спутниковых геодезических измерений (определений)	0.10	–
37	517934.41	2228584.32	Метод спутниковых геодезических измерений (определений)	0.10	–
38	517943.52	2228570.83	Метод спутниковых геодезических измерений (определений)	0.10	–
39	517985.63	2228562.94	Метод спутниковых геодезических измерений	0.10	–

			(определений)		
40	517991.21	2228561.44	Метод спутниковых геодезических измерений (определений)	0.10	–
41	518073.43	2228545.06	Метод спутниковых геодезических измерений (определений)	0.10	–
42	518114.81	2228537.59	Метод спутниковых геодезических измерений (определений)	0.10	–
43	518116.24	2228536.08	Метод спутниковых геодезических измерений (определений)	0.10	–
44	518115.78	2228532.72	Метод спутниковых геодезических измерений (определений)	0.10	–
45	518113.80	2228532.99	Метод спутниковых геодезических измерений (определений)	0.10	–
46	518114.13	2228535.40	Метод спутниковых геодезических измерений (определений)	0.10	–
47	518113.81	2228535.73	Метод спутниковых геодезических измерений (определений)	0.10	–
48	518073.04	2228543.10	Метод спутниковых геодезических измерений (определений)	0.10	–
49	517990.76	2228559.49	Метод спутниковых геодезических измерений (определений)	0.10	–
50	517985.19	2228560.99	Метод спутниковых геодезических измерений (определений)	0.10	–
51	517942.33	2228569.02	Метод спутниковых геодезических измерений (определений)	0.10	–
52	517935.28	2228579.45	Метод спутниковых геодезических измерений (определений)	0.10	–
53	517931.54	2228573.89	Метод спутниковых геодезических измерений (определений)	0.10	–
54	517930.08	2228563.24	Метод спутниковых геодезических измерений (определений)	0.10	–
55	517931.20	2228560.50	Метод спутниковых геодезических измерений (определений)	0.10	–
56	517929.34	2228559.75	Метод спутниковых геодезических измерений (определений)	0.10	–
57	517928.90	2228560.85	Метод спутниковых геодезических измерений (определений)	0.10	–
58	517925.42	2228541.41	Метод спутниковых геодезических измерений (определений)	0.10	–
59	517927.07	2228541.00	Метод спутниковых геодезических измерений (определений)	0.10	–
60	517926.59	2228539.06	Метод спутниковых геодезических измерений (определений)	0.10	–
61	517923.12	2228539.92	Метод спутниковых геодезических измерений (определений)	0.10	–
62	517927.84	2228566.34	Метод спутниковых геодезических измерений (определений)	0.10	–
63	517916.68	2228571.66	Метод спутниковых геодезических измерений (определений)	0.10	–
64	517904.24	2228574.40	Метод спутниковых геодезических измерений (определений)	0.10	–
65	517902.91	2228576.07	Метод спутниковых геодезических измерений (определений)	0.10	–
66	517752.38	2228603.67	Метод спутниковых геодезических измерений (определений)	0.10	–
67	517686.99	2228616.47	Метод спутниковых геодезических измерений (определений)	0.10	–
68	517685.83	2228617.17	Метод спутниковых геодезических измерений (определений)	0.10	–
69	517686.49	2228619.12	Метод спутниковых геодезических измерений (определений)	0.10	–
70	517687.72	2228618.36	Метод спутниковых геодезических измерений (определений)	0.10	–
71	517752.75	2228605.63	Метод спутниковых геодезических измерений (определений)	0.10	–
72	517904.00	2228577.90	Метод спутниковых геодезических измерений (определений)	0.10	–
73	517905.36	2228576.20	Метод спутниковых геодезических измерений (определений)	0.10	–
74	517917.33	2228573.56	Метод спутниковых	0.10	–

			геодезических измерений (определений)		
75	517928.63	2228568.18	Метод спутниковых геодезических измерений (определений)	0.10	–
76	517929.65	2228574.67	Метод спутниковых геодезических измерений (определений)	0.10	–
77	517933.28	2228580.07	Метод спутниковых геодезических измерений (определений)	0.10	–
78	517928.20	2228583.42	Метод спутниковых геодезических измерений (определений)	0.10	–
79	517924.16	2228584.17	Метод спутниковых геодезических измерений (определений)	0.10	–
80	517831.25	2228601.75	Метод спутниковых геодезических измерений (определений)	0.10	–
81	517741.44	2228621.44	Метод спутниковых геодезических измерений (определений)	0.10	–
82	517705.28	2228627.73	Метод спутниковых геодезических измерений (определений)	0.10	–
83	517680.68	2228632.97	Метод спутниковых геодезических измерений (определений)	0.10	–
84	517676.03	2228619.91	Метод спутниковых геодезических измерений (определений)	0.10	–
85	517592.70	2228638.19	Метод спутниковых геодезических измерений (определений)	0.10	–
86	517585.18	2228640.23	Метод спутниковых геодезических измерений (определений)	0.10	–
87	517583.52	2228641.96	Метод спутниковых геодезических измерений (определений)	0.10	–
88	517583.82	2228644.79	Метод спутниковых геодезических измерений (определений)	0.10	–
89	517583.22	2228644.95	Метод спутниковых геодезических измерений (определений)	0.10	–
90	517585.76	2228657.42	Метод спутниковых геодезических измерений (определений)	0.10	–
91	517559.29	2228663.48	Метод спутниковых геодезических	0.10	–

			измерений (определений)		
92	517557.63	2228663.38	Метод спутниковых геодезических измерений (определений)	0.10	–
93	517555.37	2228660.73	Метод спутниковых геодезических измерений (определений)	0.10	–
94	517552.22	2228647.52	Метод спутниковых геодезических измерений (определений)	0.10	–
95	517550.85	2228646.26	Метод спутниковых геодезических измерений (определений)	0.10	–
96	517494.20	2228658.51	Метод спутниковых геодезических измерений (определений)	0.10	–
97	517493.55	2228660.02	Метод спутниковых геодезических измерений (определений)	0.10	–
98	517520.82	2228793.52	Метод спутниковых геодезических измерений (определений)	0.10	–
99	517538.36	2228867.59	Метод спутниковых геодезических измерений (определений)	0.10	–
100	517532.04	2228868.04	Метод спутниковых геодезических измерений (определений)	0.10	–
101	517503.84	2228874.78	Метод спутниковых геодезических измерений (определений)	0.10	–
102	517490.24	2228873.65	Метод спутниковых геодезических измерений (определений)	0.10	–
103	517483.83	2228844.14	Метод спутниковых геодезических измерений (определений)	0.10	–
104	517458.51	2228849.63	Метод спутниковых геодезических измерений (определений)	0.10	–
105	517465.10	2228879.94	Метод спутниковых геодезических измерений (определений)	0.10	–
106	517484.20	2228875.78	Метод спутниковых геодезических измерений (определений)	0.10	–
107	517501.85	2228877.72	Метод спутниковых геодезических измерений (определений)	0.10	–
108	517532.31	2228870.58	Метод спутниковых геодезических измерений	0.10	–

			(определений)		
109	517539.05	2228870.33	Метод спутниковых геодезических измерений (определений)	0.10	–
110	517546.09	2228905.10	Метод спутниковых геодезических измерений (определений)	0.10	–
111	517541.85	2228906.06	Метод спутниковых геодезических измерений (определений)	0.10	–
112	517542.15	2228908.19	Метод спутниковых геодезических измерений (определений)	0.10	–
113	517546.63	2228907.41	Метод спутниковых геодезических измерений (определений)	0.10	–
114	517548.71	2228915.94	Метод спутниковых геодезических измерений (определений)	0.10	–
115	517543.40	2228916.96	Метод спутниковых геодезических измерений (определений)	0.10	–
1	517543.70	2228918.97	Метод спутниковых геодезических измерений (определений)	0.10	–
–	–	–	–	–	–
128	517500.53	2228686.01	Метод спутниковых геодезических измерений (определений)	0.10	–
129	517495.63	2228660.25	Метод спутниковых геодезических измерений (определений)	0.10	–
130	517550.26	2228648.43	Метод спутниковых геодезических измерений (определений)	0.10	–
131	517553.51	2228661.58	Метод спутниковых геодезических измерений (определений)	0.10	–
132	517555.41	2228664.27	Метод спутниковых геодезических измерений (определений)	0.10	–
133	517556.94	2228665.34	Метод спутниковых геодезических измерений (определений)	0.10	–
134	517559.41	2228665.49	Метод спутниковых геодезических измерений (определений)	0.10	–
135	517566.93	2228663.98	Метод спутниковых геодезических измерений (определений)	0.10	–
136	517567.16	2228665.55	Метод спутниковых геодезических измерений	0.10	–

			(определений)		
137	517566.58	2228667.81	Метод спутниковых геодезических измерений (определений)	0.10	–
138	517515.51	2228678.00	Метод спутниковых геодезических измерений (определений)	0.10	–
139	517513.84	2228679.22	Метод спутниковых геодезических измерений (определений)	0.10	–
140	517513.28	2228682.73	Метод спутниковых геодезических измерений (определений)	0.10	–
128	517500.53	2228686.01	Метод спутниковых геодезических измерений (определений)	0.10	–
Граница1(2)	–	–	–	–	–
142	517590.12	2228758.61	Метод спутниковых геодезических измерений (определений)	0.10	–
143	517560.54	2228765.31	Метод спутниковых геодезических измерений (определений)	0.10	–
144	517554.73	2228739.59	Метод спутниковых геодезических измерений (определений)	0.10	–
145	517584.31	2228732.92	Метод спутниковых геодезических измерений (определений)	0.10	–
146	517588.33	2228750.69	Метод спутниковых геодезических измерений (определений)	0.10	–
147	517670.87	2228733.50	Метод спутниковых геодезических измерений (определений)	0.10	–
148	517668.73	2228722.51	Метод спутниковых геодезических измерений (определений)	0.10	–
149	517651.67	2228725.77	Метод спутниковых геодезических измерений (определений)	0.10	–
150	517645.57	2228693.85	Метод спутниковых геодезических измерений (определений)	0.10	–
151	517671.50	2228688.89	Метод спутниковых геодезических измерений (определений)	0.10	–
152	517677.60	2228720.81	Метод спутниковых геодезических измерений (определений)	0.10	–
153	517670.69	2228722.13	Метод спутниковых геодезических измерений	0.10	–

			(определений)		
154	517673.18	2228735.05	Метод спутниковых геодезических измерений (определений)	0.10	–
155	517588.77	2228752.64	Метод спутниковых геодезических измерений (определений)	0.10	–
142	517590.12	2228758.61	Метод спутниковых геодезических измерений (определений)	0.10	–

3. Сведения о характерных точках части (частей) границы объекта

Обозначение характерных точек части границы	Координаты, м		Метод определения координат характерной точки	Средняя квадратическая погрешность положения характерной точки (M_t), м	Описание обозначения точки на местности (при наличии)
	X	Y			
1	2	3	4	5	6
–	–	–	–	–	–

Схема расположения границ публичного сервитута
для эксплуатации объекта электросетевого хозяйства
«Электросетевой комплекс Подстанция 35/6 кВ «Дзержинская» (КЛ 6 кВ ф. Мелькомбинат, КЛ 6 кВ ф. Госуниверситет, КЛ 6 кВ ф. Коммунар-2, КЛ 6 кВ ф. Коммунар-3; ТП-5196, ТП-5112, ТП-5113)»

(наименование объекта)

План границ объекта



Масштаб 1:2500

Используемые условные знаки и обозначения:

- 1 - обозначение характерной точки границы устанавливаемого публичного сервитута
- границы земельных участков, попадающих в зону публичного сервитута
- граница кадастрового квартала
- 59:01:3810290 - номер кадастрового квартала
- граница устанавливаемого публичного сервитута
- г. Пермь - наименование населенного пункта
- ось линии, контур объекта

ГРАФИЧЕСКОЕ ОПИСАНИЕ

местоположения границ публичного сервитута

Электросетевой комплекс Подстанция 110/6кВ «Крохалевка» (КЛ 6кВ: ф. Шарташский, от ТП-6105 до с.м. в ст. ТП-6047, ф. Суворова, от БКТП-6018 – оп. 4 ВЛ 6 кВ в ст. ТП-0503, от БКТП-6018 – с.м. в ст. ТП-6119; БКТП-6018; ТП: 6189, 6043, 6119, 6105)

(наименование объекта, местоположение границ которого описано (далее - объект)

Раздел 1

Сведения об объекте		
№ п/п	Характеристики объекта	Описание характеристик
1	2	3
1	Местоположение объекта	Пермский край, городской округ Пермский, город Пермь
2	Площадь объекта +/- величина погрешности определения площади (Р+/- Дельта Р)	10103 кв.м ± 20.49 кв.м
3	Иные характеристики объекта	Публичный сервитут устанавливается в целях эксплуатации объекта электросетевого хозяйства «Электросетевой комплекс Подстанция 110/6кВ «Крохалевка» (КЛ 6кВ: ф. Шарташский, от ТП-6105 до с.м. в ст. ТП-6047, ф. Суворова, от БКТП-6018 – оп. 4 ВЛ 6 кВ в ст. ТП-0503, от БКТП-6018 – с.м. в ст. ТП-6119; БКТП-6018; ТП: 6189, 6043, 6119, 6105)» (в соответствии со статьей 3.6 Федерального закона от 25 октября 2001 г. № 137-ФЗ «О введении в действие Земельного кодекса Российской Федерации»). Срок установления публичного сервитута - сорок девять лет (согласно п.1 ст. 39.45 ЗК РФ).

Раздел 2

Сведения о местоположении границ объекта					
1. Система координат МСК-59, зона 2					
2. Сведения о характерных точках границ объекта					
Обозначение характерных точек границ	Координаты, м		Метод определения координат характерной точки	Средняя квадратическая погрешность положения характерной точки (M_t), м	Описание обозначения точки на местности (при наличии)
	X	Y			
1	2	3	4	5	6
Граница1(1)	–	–	–	–	–
1	515591.79	2231512.98	Метод спутниковых геодезических измерений (определений)	0.10	–
2	515586.45	2231514.44	Метод спутниковых геодезических измерений (определений)	0.10	–
3	515581.66	2231513.17	Метод спутниковых геодезических измерений (определений)	0.10	–
4	515573.05	2231499.55	Метод спутниковых геодезических измерений (определений)	0.10	–
22	515568.61	2231480.38	Метод спутниковых геодезических измерений (определений)	0.10	–
23	515568.09	2231480.84	Метод спутниковых геодезических измерений (определений)	0.10	–
24	515567.79	2231482.01	Метод спутниковых геодезических измерений (определений)	0.10	–
25	515568.13	2231483.35	Метод спутниковых геодезических измерений (определений)	0.10	–
26	515571.81	2231490.99	Метод спутниковых геодезических измерений (определений)	0.10	–
27	515574.84	2231498.63	Метод спутниковых геодезических измерений (определений)	0.10	–
28	515582.93	2231511.44	Метод спутниковых геодезических измерений (определений)	0.10	–
29	515586.44	2231512.37	Метод спутниковых геодезических измерений (определений)	0.10	–
30	515591.26	2231511.05	Метод спутниковых геодезических измерений (определений)	0.10	–
1	515591.79	2231512.98	Метод спутниковых геодезических измерений (определений)	0.10	–
Граница1(2)	–	–	–	–	–
31	515206.80	2232095.98	Метод спутниковых геодезических измерений (определений)	0.10	–
32	515251.14	2232103.29	Метод спутниковых геодезических измерений (определений)	0.10	–
33	515244.74	2232126.77	Метод спутниковых геодезических измерений (определений)	0.10	–
34	515265.04	2232132.46	Метод спутниковых геодезических измерений (определений)	0.10	–
35	515264.85	2232135.00	Метод спутниковых геодезических измерений (определений)	0.10	–
36	515266.61	2232135.95	Метод спутниковых геодезических измерений (определений)	0.10	–
37	515296.01	2232135.62	Метод спутниковых геодезических измерений	0.10	–

			(определений)		
38	515297.14	2232136.00	Метод спутниковых геодезических измерений (определений)	0.10	–
39	515298.08	2232166.21	Метод спутниковых геодезических измерений (определений)	0.10	–
40	515319.52	2232166.09	Метод спутниковых геодезических измерений (определений)	0.10	–
41	515320.14	2232166.77	Метод спутниковых геодезических измерений (определений)	0.10	–
42	515321.58	2232244.26	Метод спутниковых геодезических измерений (определений)	0.10	–
43	515323.87	2232250.94	Метод спутниковых геодезических измерений (определений)	0.10	–
44	515322.71	2232304.41	Метод спутниковых геодезических измерений (определений)	0.10	–
45	515320.87	2232310.36	Метод спутниковых геодезических измерений (определений)	0.10	–
46	515321.55	2232320.77	Метод спутниковых геодезических измерений (определений)	0.10	–
47	515323.75	2232332.72	Метод спутниковых геодезических измерений (определений)	0.10	–
48	515323.84	2232338.02	Метод спутниковых геодезических измерений (определений)	0.10	–
49	515324.77	2232355.45	Метод спутниковых геодезических измерений (определений)	0.10	–
50	515325.93	2232364.18	Метод спутниковых геодезических измерений (определений)	0.10	–
51	515327.57	2232364.80	Метод спутниковых геодезических измерений (определений)	0.10	–
52	515329.00	2232364.86	Метод спутниковых геодезических измерений (определений)	0.10	–
53	515336.93	2232363.64	Метод спутниковых геодезических измерений (определений)	0.10	–
54	515342.26	2232365.25	Метод спутниковых геодезических измерений (определений)	0.10	–
55	515355.80	2232373.27	Метод спутниковых геодезических измерений (определений)	0.10	–
56	515359.07	2232373.37	Метод спутниковых геодезических измерений (определений)	0.10	–
57	515359.13	2232371.37	Метод спутниковых геодезических измерений (определений)	0.10	–
58	515356.37	2232371.29	Метод спутниковых геодезических измерений (определений)	0.10	–
59	515343.07	2232363.41	Метод спутниковых геодезических измерений (определений)	0.10	–
60	515337.08	2232361.59	Метод спутниковых геодезических измерений (определений)	0.10	–
61	515328.89	2232362.85	Метод спутниковых геодезических измерений (определений)	0.10	–
62	515327.75	2232362.73	Метод спутниковых геодезических измерений (определений)	0.10	–
63	515326.76	2232355.27	Метод спутниковых геодезических измерений (определений)	0.10	–
64	515325.84	2232337.95	Метод спутниковых геодезических измерений (определений)	0.10	–
65	515325.75	2232332.52	Метод спутниковых геодезических измерений (определений)	0.10	–
66	515323.54	2232320.52	Метод спутниковых геодезических измерений (определений)	0.10	–
67	515322.89	2232310.60	Метод спутниковых геодезических измерений (определений)	0.10	–
68	515324.70	2232304.73	Метод спутниковых геодезических измерений (определений)	0.10	–
69	515325.88	2232250.63	Метод спутниковых геодезических измерений (определений)	0.10	–
70	515323.57	2232243.91	Метод спутниковых геодезических измерений (определений)	0.10	–
71	515322.13	2232165.98	Метод спутниковых геодезических измерений (определений)	0.10	–
72	515320.39	2232164.09	Метод спутниковых	0.10	–

			геодезических измерений (определений)		
73	515300.02	2232164.20	Метод спутниковых геодезических измерений (определений)	0.10	–
74	515299.10	2232134.56	Метод спутниковых геодезических измерений (определений)	0.10	–
75	515296.33	2232133.62	Метод спутниковых геодезических измерений (определений)	0.10	–
76	515271.54	2232133.82	Метод спутниковых геодезических измерений (определений)	0.10	–
77	515278.53	2232108.16	Метод спутниковых геодезических измерений (определений)	0.10	–
78	515251.85	2232100.68	Метод спутниковых геодезических измерений (определений)	0.10	–
79	515251.66	2232101.36	Метод спутниковых геодезических измерений (определений)	0.10	–
80	515207.11	2232094.00	Метод спутниковых геодезических измерений (определений)	0.10	–
81	515177.33	2232089.50	Метод спутниковых геодезических измерений (определений)	0.10	–
82	515175.06	2232087.27	Метод спутниковых геодезических измерений (определений)	0.10	–
83	515191.13	2232034.35	Метод спутниковых геодезических измерений (определений)	0.10	–
84	515209.28	2231972.07	Метод спутниковых геодезических измерений (определений)	0.10	–
85	515217.99	2231948.06	Метод спутниковых геодезических измерений (определений)	0.10	–
86	515221.97	2231934.60	Метод спутниковых геодезических измерений (определений)	0.10	–
87	515224.59	2231927.55	Метод спутниковых геодезических измерений (определений)	0.10	–
88	515225.01	2231927.17	Метод спутниковых геодезических измерений (определений)	0.10	–
89	515251.56	2231935.96	Метод спутниковых геодезических	0.10	–

			измерений (определений)		
90	515260.40	2231938.65	Метод спутниковых геодезических измерений (определений)	0.10	–
91	515310.41	2231955.42	Метод спутниковых геодезических измерений (определений)	0.10	–
92	515313.88	2231960.36	Метод спутниковых геодезических измерений (определений)	0.10	–
93	515314.58	2231964.15	Метод спутниковых геодезических измерений (определений)	0.10	–
94	515309.55	2231980.36	Метод спутниковых геодезических измерений (определений)	0.10	–
95	515309.32	2231980.28	Метод спутниковых геодезических измерений (определений)	0.10	–
96	515299.18	2232009.09	Метод спутниковых геодезических измерений (определений)	0.10	–
97	515323.98	2232018.10	Метод спутниковых геодезических измерений (определений)	0.10	–
98	515334.12	2231989.29	Метод спутниковых геодезических измерений (определений)	0.10	–
99	515311.87	2231981.21	Метод спутниковых геодезических измерений (определений)	0.10	–
100	515317.25	2231963.70	Метод спутниковых геодезических измерений (определений)	0.10	–
101	515316.51	2231959.28	Метод спутниковых геодезических измерений (определений)	0.10	–
102	515315.07	2231956.68	Метод спутниковых геодезических измерений (определений)	0.10	–
103	515327.83	2231961.90	Метод спутниковых геодезических измерений (определений)	0.10	–
104	515330.73	2231954.26	Метод спутниковых геодезических измерений (определений)	0.10	–
105	515330.28	2231953.20	Метод спутниковых геодезических измерений (определений)	0.10	–
106	515333.79	2231939.84	Метод спутниковых геодезических измерений	0.10	–

			(определений)		
107	515343.53	2231916.94	Метод спутниковых геодезических измерений (определений)	0.10	–
108	515349.23	2231904.45	Метод спутниковых геодезических измерений (определений)	0.10	–
109	515351.06	2231903.60	Метод спутниковых геодезических измерений (определений)	0.10	–
110	515367.80	2231908.81	Метод спутниковых геодезических измерений (определений)	0.10	–
111	515368.87	2231910.51	Метод спутниковых геодезических измерений (определений)	0.10	–
112	515384.09	2231912.87	Метод спутниковых геодезических измерений (определений)	0.10	–
113	515386.24	2231911.30	Метод спутниковых геодезических измерений (определений)	0.10	–
114	515387.71	2231899.03	Метод спутниковых геодезических измерений (определений)	0.10	–
115	515388.53	2231889.25	Метод спутниковых геодезических измерений (определений)	0.10	–
116	515390.09	2231884.87	Метод спутниковых геодезических измерений (определений)	0.10	–
117	515410.32	2231851.25	Метод спутниковых геодезических измерений (определений)	0.10	–
118	515432.04	2231828.23	Метод спутниковых геодезических измерений (определений)	0.10	–
119	515459.66	2231809.57	Метод спутниковых геодезических измерений (определений)	0.10	–
120	515463.62	2231807.43	Метод спутниковых геодезических измерений (определений)	0.10	–
121	515463.83	2231807.41	Метод спутниковых геодезических измерений (определений)	0.10	–
122	515459.44	2231811.54	Метод спутниковых геодезических измерений (определений)	0.10	–
123	515480.41	2231833.86	Метод спутниковых геодезических измерений (определений)	0.10	–
124	515499.71	2231815.75	Метод спутниковых геодезических измерений (определений)	0.10	–
125	515493.87	2231809.54	Метод спутниковых геодезических измерений (определений)	0.10	–
126	515497.97	2231805.18	Метод спутниковых геодезических измерений (определений)	0.10	–
127	515508.12	2231786.25	Метод спутниковых геодезических измерений (определений)	0.10	–
128	515530.25	2231756.52	Метод спутниковых геодезических измерений (определений)	0.10	–
129	515538.00	2231755.59	Метод спутниковых геодезических измерений (определений)	0.10	–
130	515564.34	2231769.97	Метод спутниковых геодезических измерений (определений)	0.10	–
131	515573.90	2231773.59	Метод спутниковых геодезических измерений (определений)	0.10	–
132	515573.61	2231774.02	Метод спутниковых геодезических измерений (определений)	0.10	–
133	515577.91	2231776.98	Метод спутниковых геодезических измерений (определений)	0.10	–
134	515580.89	2231772.65	Метод спутниковых геодезических измерений (определений)	0.10	–
135	515579.78	2231771.88	Метод спутниковых геодезических измерений (определений)	0.10	–
136	515623.17	2231724.30	Метод спутниковых геодезических измерений (определений)	0.10	–
137	515624.04	2231724.90	Метод спутниковых геодезических измерений (определений)	0.10	–
138	515624.73	2231723.90	Метод спутниковых геодезических измерений (определений)	0.10	–
139	515673.40	2231758.46	Метод спутниковых геодезических измерений (определений)	0.10	–
140	515672.78	2231759.37	Метод спутниковых геодезических измерений (определений)	0.10	–
141	515677.08	2231762.33	Метод спутниковых	0.10	–

			геодезических измерений (определений)		
142	515680.06	2231758.00	Метод спутниковых геодезических измерений (определений)	0.10	–
143	515679.06	2231757.30	Метод спутниковых геодезических измерений (определений)	0.10	–
144	515680.39	2231755.44	Метод спутниковых геодезических измерений (определений)	0.10	–
145	515687.49	2231761.27	Метод спутниковых геодезических измерений (определений)	0.10	–
146	515703.04	2231741.42	Метод спутниковых геодезических измерений (определений)	0.10	–
147	515683.49	2231725.54	Метод спутниковых геодезических измерений (определений)	0.10	–
148	515676.57	2231734.44	Метод спутниковых геодезических измерений (определений)	0.10	–
149	515673.69	2231732.24	Метод спутниковых геодезических измерений (определений)	0.10	–
150	515671.53	2231727.86	Метод спутниковых геодезических измерений (определений)	0.10	–
151	515677.95	2231719.08	Метод спутниковых геодезических измерений (определений)	0.10	–
152	515672.81	2231714.53	Метод спутниковых геодезических измерений (определений)	0.10	–
153	515679.46	2231703.72	Метод спутниковых геодезических измерений (определений)	0.10	–
154	515684.73	2231694.21	Метод спутниковых геодезических измерений (определений)	0.10	–
155	515684.11	2231691.83	Метод спутниковых геодезических измерений (определений)	0.10	–
156	515674.87	2231682.39	Метод спутниковых геодезических измерений (определений)	0.10	–
157	515667.46	2231676.94	Метод спутниковых геодезических измерений (определений)	0.10	–
158	515662.92	2231673.00	Метод спутниковых геодезических	0.10	–

			измерений (определений)		
159	515652.33	2231668.22	Метод спутниковых геодезических измерений (определений)	0.10	–
160	515648.00	2231655.96	Метод спутниковых геодезических измерений (определений)	0.10	–
161	515642.11	2231655.90	Метод спутниковых геодезических измерений (определений)	0.10	–
162	515642.09	2231657.90	Метод спутниковых геодезических измерений (определений)	0.10	–
163	515646.58	2231657.94	Метод спутниковых геодезических измерений (определений)	0.10	–
164	515650.73	2231669.69	Метод спутниковых геодезических измерений (определений)	0.10	–
165	515661.83	2231674.70	Метод спутниковых геодезических измерений (определений)	0.10	–
166	515666.21	2231678.50	Метод спутниковых геодезических измерений (определений)	0.10	–
167	515673.55	2231683.90	Метод спутниковых геодезических измерений (определений)	0.10	–
168	515682.31	2231692.85	Метод спутниковых геодезических измерений (определений)	0.10	–
169	515682.59	2231693.94	Метод спутниковых геодезических измерений (определений)	0.10	–
170	515677.73	2231702.71	Метод спутниковых геодезических измерений (определений)	0.10	–
171	515670.22	2231714.90	Метод спутниковых геодезических измерений (определений)	0.10	–
172	515675.26	2231719.37	Метод спутниковых геодезических измерений (определений)	0.10	–
173	515669.20	2231727.65	Метод спутниковых геодезических измерений (определений)	0.10	–
174	515672.10	2231733.54	Метод спутниковых геодезических измерений (определений)	0.10	–
175	515675.34	2231736.02	Метод спутниковых геодезических измерений	0.10	–

			(определений)		
176	515668.09	2231745.34	Метод спутниковых геодезических измерений (определений)	0.10	–
177	515677.91	2231753.40	Метод спутниковых геодезических измерений (определений)	0.10	–
178	515676.43	2231755.49	Метод спутниковых геодезических измерений (определений)	0.10	–
179	515675.76	2231755.03	Метод спутниковых геодезических измерений (определений)	0.10	–
180	515675.21	2231755.83	Метод спутниковых геодезических измерений (определений)	0.10	–
181	515626.54	2231721.27	Метод спутниковых геодезических измерений (определений)	0.10	–
182	515627.03	2231720.56	Метод спутниковых геодезических измерений (определений)	0.10	–
183	515622.73	2231717.60	Метод спутниковых геодезических измерений (определений)	0.10	–
184	515619.74	2231721.93	Метод спутниковых геодезических измерений (определений)	0.10	–
185	515620.52	2231722.47	Метод спутниковых геодезических измерений (определений)	0.10	–
186	515577.12	2231770.05	Метод спутниковых геодезических измерений (определений)	0.10	–
187	515576.59	2231769.68	Метод спутниковых геодезических измерений (определений)	0.10	–
188	515575.07	2231771.88	Метод спутниковых геодезических измерений (определений)	0.10	–
189	515565.18	2231768.15	Метод спутниковых геодезических измерений (определений)	0.10	–
190	515538.40	2231753.53	Метод спутниковых геодезических измерений (определений)	0.10	–
191	515529.16	2231754.64	Метод спутниковых геодезических измерений (определений)	0.10	–
192	515518.83	2231768.35	Метод спутниковых геодезических измерений (определений)	0.10	–
193	515506.43	2231785.19	Метод спутниковых геодезических измерений (определений)	0.10	–
194	515496.33	2231804.00	Метод спутниковых геодезических измерений (определений)	0.10	–
195	515492.49	2231808.08	Метод спутниковых геодезических измерений (определений)	0.10	–
196	515478.71	2231793.42	Метод спутниковых геодезических измерений (определений)	0.10	–
197	515466.24	2231805.14	Метод спутниковых геодезических измерений (определений)	0.10	–
198	515463.09	2231805.47	Метод спутниковых геодезических измерений (определений)	0.10	–
199	515461.39	2231806.25	Метод спутниковых геодезических измерений (определений)	0.10	–
200	515458.61	2231807.88	Метод спутниковых геодезических измерений (определений)	0.10	–
201	515430.74	2231826.70	Метод спутниковых геодезических измерений (определений)	0.10	–
202	515408.72	2231850.03	Метод спутниковых геодезических измерений (определений)	0.10	–
203	515388.27	2231884.00	Метод спутниковых геодезических измерений (определений)	0.10	–
204	515386.56	2231888.83	Метод спутниковых геодезических измерений (определений)	0.10	–
205	515385.72	2231898.83	Метод спутниковых геодезических измерений (определений)	0.10	–
206	515384.36	2231910.20	Метод спутниковых геодезических измерений (определений)	0.10	–
207	515383.59	2231910.77	Метод спутниковых геодезических измерений (определений)	0.10	–
208	515370.08	2231908.67	Метод спутниковых геодезических измерений (определений)	0.10	–
209	515369.10	2231907.12	Метод спутниковых геодезических измерений (определений)	0.10	–
210	515350.92	2231901.46	Метод спутниковых	0.10	–

			геодезических измерений (определений)		
211	515347.72	2231902.95	Метод спутниковых геодезических измерений (определений)	0.10	–
212	515341.70	2231916.13	Метод спутниковых геодезических измерений (определений)	0.10	–
213	515331.89	2231939.19	Метод спутниковых геодезических измерений (определений)	0.10	–
214	515328.17	2231953.35	Метод спутниковых геодезических измерений (определений)	0.10	–
215	515328.58	2231954.30	Метод спутниковых геодезических измерений (определений)	0.10	–
216	515326.69	2231959.27	Метод спутниковых геодезических измерений (определений)	0.10	–
217	515313.52	2231953.88	Метод спутниковых геодезических измерений (определений)	0.10	–
218	515313.08	2231953.10	Метод спутниковых геодезических измерений (определений)	0.10	–
219	515248.64	2231931.45	Метод спутниковых геодезических измерений (определений)	0.10	–
220	515248.41	2231932.10	Метод спутниковых геодезических измерений (определений)	0.10	–
221	515225.84	2231924.63	Метод спутниковых геодезических измерений (определений)	0.10	–
222	515223.69	2231924.63	Метод спутниковых геодезических измерений (определений)	0.10	–
223	515222.68	2231925.56	Метод спутниковых геодезических измерений (определений)	0.10	–
224	515219.06	2231935.17	Метод спутниковых геодезических измерений (определений)	0.10	–
225	515218.37	2231934.98	Метод спутниковых геодезических измерений (определений)	0.10	–
226	515215.15	2231946.67	Метод спутниковых геодезических измерений (определений)	0.10	–
227	515213.62	2231948.96	Метод спутниковых геодезических	0.10	–

			измерений (определений)		
228	515209.77	2231958.75	Метод спутниковых геодезических измерений (определений)	0.10	–
229	515194.33	2232010.62	Метод спутниковых геодезических измерений (определений)	0.10	–
230	515181.27	2232056.35	Метод спутниковых геодезических измерений (определений)	0.10	–
231	515172.40	2232084.65	Метод спутниковых геодезических измерений (определений)	0.10	–
232	515169.26	2232081.56	Метод спутниковых геодезических измерений (определений)	0.10	–
233	515167.88	2232081.12	Метод спутниковых геодезических измерений (определений)	0.10	–
234	515162.86	2232081.18	Метод спутниковых геодезических измерений (определений)	0.10	–
235	515143.11	2232082.90	Метод спутниковых геодезических измерений (определений)	0.10	–
236	515143.13	2232082.79	Метод спутниковых геодезических измерений (определений)	0.10	–
237	515117.14	2232077.91	Метод спутниковых геодезических измерений (определений)	0.10	–
238	515113.58	2232095.98	Метод спутниковых геодезических измерений (определений)	0.10	–
239	515105.96	2232096.00	Метод спутниковых геодезических измерений (определений)	0.10	–
240	515083.41	2232096.68	Метод спутниковых геодезических измерений (определений)	0.10	–
241	515052.66	2232097.43	Метод спутниковых геодезических измерений (определений)	0.10	–
242	515048.80	2232097.40	Метод спутниковых геодезических измерений (определений)	0.10	–
243	515045.24	2232101.85	Метод спутниковых геодезических измерений (определений)	0.10	–
244	515045.02	2232113.34	Метод спутниковых геодезических измерений	0.10	–

			(определений)		
245	515017.35	2232114.27	Метод спутниковых геодезических измерений (определений)	0.10	–
246	514990.78	2232115.94	Метод спутниковых геодезических измерений (определений)	0.10	–
247	514980.81	2232113.30	Метод спутниковых геодезических измерений (определений)	0.10	–
248	514980.30	2232115.23	Метод спутниковых геодезических измерений (определений)	0.10	–
249	514990.58	2232117.96	Метод спутниковых геодезических измерений (определений)	0.10	–
250	515017.45	2232116.27	Метод спутниковых геодезических измерений (определений)	0.10	–
251	515046.59	2232115.29	Метод спутниковых геодезических измерений (определений)	0.10	–
252	515047.02	2232113.68	Метод спутниковых геодезических измерений (определений)	0.10	–
253	515047.23	2232102.57	Метод спутниковых геодезических измерений (определений)	0.10	–
254	515049.76	2232099.41	Метод спутниковых геодезических измерений (определений)	0.10	–
255	515083.46	2232098.68	Метод спутниковых геодезических измерений (определений)	0.10	–
256	515105.99	2232098.00	Метод спутниковых геодезических измерений (определений)	0.10	–
257	515113.19	2232097.98	Метод спутниковых геодезических измерений (определений)	0.10	–
258	515111.72	2232105.45	Метод спутниковых геодезических измерений (определений)	0.10	–
259	515137.71	2232110.38	Метод спутниковых геодезических измерений (определений)	0.10	–
260	515140.15	2232097.98	Метод спутниковых геодезических измерений (определений)	0.10	–
261	515143.78	2232096.93	Метод спутниковых геодезических измерений (определений)	0.10	–
262	515162.65	2232094.88	Метод спутниковых геодезических измерений (определений)	0.10	–
263	515170.36	2232093.87	Метод спутниковых геодезических измерений (определений)	0.10	–
264	515169.70	2232107.81	Метод спутниковых геодезических измерений (определений)	0.10	–
265	515168.32	2232111.22	Метод спутниковых геодезических измерений (определений)	0.10	–
266	515168.34	2232121.14	Метод спутниковых геодезических измерений (определений)	0.10	–
267	515121.31	2232122.90	Метод спутниковых геодезических измерений (определений)	0.10	–
268	515116.98	2232124.28	Метод спутниковых геодезических измерений (определений)	0.10	–
269	515115.08	2232148.47	Метод спутниковых геодезических измерений (определений)	0.10	–
270	515085.13	2232149.04	Метод спутниковых геодезических измерений (определений)	0.10	–
271	515042.83	2232150.48	Метод спутниковых геодезических измерений (определений)	0.10	–
272	515042.29	2232176.24	Метод спутниковых геодезических измерений (определений)	0.10	–
273	515042.18	2232210.98	Метод спутниковых геодезических измерений (определений)	0.10	–
274	515041.77	2232211.20	Метод спутниковых геодезических измерений (определений)	0.10	–
275	514974.63	2232213.49	Метод спутниковых геодезических измерений (определений)	0.10	–
276	514929.90	2232216.46	Метод спутниковых геодезических измерений (определений)	0.10	–
277	514926.84	2232217.58	Метод спутниковых геодезических измерений (определений)	0.10	–
278	514925.47	2232217.82	Метод спутниковых геодезических измерений (определений)	0.10	–
279	514915.53	2232215.16	Метод спутниковых	0.10	–

			геодезических измерений (определений)		
280	514901.57	2232196.21	Метод спутниковых геодезических измерений (определений)	0.10	–
281	514878.04	2232167.50	Метод спутниковых геодезических измерений (определений)	0.10	–
282	514827.24	2232150.85	Метод спутниковых геодезических измерений (определений)	0.10	–
283	514801.83	2232143.98	Метод спутниковых геодезических измерений (определений)	0.10	–
284	514774.60	2232141.95	Метод спутниковых геодезических измерений (определений)	0.10	–
285	514745.99	2232140.75	Метод спутниковых геодезических измерений (определений)	0.10	–
286	514743.28	2232136.97	Метод спутниковых геодезических измерений (определений)	0.10	–
287	514718.83	2232131.51	Метод спутниковых геодезических измерений (определений)	0.10	–
288	514694.41	2232126.53	Метод спутниковых геодезических измерений (определений)	0.10	–
289	514681.23	2232126.05	Метод спутниковых геодезических измерений (определений)	0.10	–
290	514663.41	2232121.43	Метод спутниковых геодезических измерений (определений)	0.10	–
291	514644.29	2232121.73	Метод спутниковых геодезических измерений (определений)	0.10	–
292	514637.34	2232093.72	Метод спутниковых геодезических измерений (определений)	0.10	–
293	514633.89	2232074.19	Метод спутниковых геодезических измерений (определений)	0.10	–
294	514631.29	2232063.35	Метод спутниковых геодезических измерений (определений)	0.10	–
295	514622.02	2232036.80	Метод спутниковых геодезических измерений (определений)	0.10	–
296	514608.91	2231997.65	Метод спутниковых геодезических	0.10	–

			измерений (определений)		
297	514609.13	2231987.21	Метод спутниковых геодезических измерений (определений)	0.10	–
298	514605.55	2231977.26	Метод спутниковых геодезических измерений (определений)	0.10	–
299	514599.05	2231976.93	Метод спутниковых геодезических измерений (определений)	0.10	–
300	514598.58	2231967.17	Метод спутниковых геодезических измерений (определений)	0.10	–
301	514596.70	2231954.09	Метод спутниковых геодезических измерений (определений)	0.10	–
302	514590.69	2231927.26	Метод спутниковых геодезических измерений (определений)	0.10	–
303	514584.30	2231911.66	Метод спутниковых геодезических измерений (определений)	0.10	–
304	514540.75	2231911.42	Метод спутниковых геодезических измерений (определений)	0.10	–
305	514513.81	2231911.54	Метод спутниковых геодезических измерений (определений)	0.10	–
306	514512.72	2231923.15	Метод спутниковых геодезических измерений (определений)	0.10	–
307	514516.54	2231924.40	Метод спутниковых геодезических измерений (определений)	0.10	–
308	514516.69	2231921.85	Метод спутниковых геодезических измерений (определений)	0.10	–
309	514515.22	2231921.54	Метод спутниковых геодезических измерений (определений)	0.10	–
310	514516.51	2231914.04	Метод спутниковых геодезических измерений (определений)	0.10	–
311	514551.41	2231914.06	Метод спутниковых геодезических измерений (определений)	0.10	–
312	514582.44	2231914.37	Метод спутниковых геодезических измерений (определений)	0.10	–
313	514588.21	2231928.53	Метод спутниковых геодезических измерений	0.10	–

			(определений)		
314	514594.08	2231954.84	Метод спутниковых геодезических измерений (определений)	0.10	–
315	514595.94	2231967.85	Метод спутниковых геодезических измерений (определений)	0.10	–
316	514596.74	2231980.13	Метод спутниковых геодезических измерений (определений)	0.10	–
317	514603.65	2231979.91	Метод спутниковых геодезических измерений (определений)	0.10	–
318	514606.24	2231987.86	Метод спутниковых геодезических измерений (определений)	0.10	–
319	514605.89	2231997.80	Метод спутниковых геодезических измерений (определений)	0.10	–
320	514619.11	2232037.44	Метод спутниковых геодезических измерений (определений)	0.10	–
321	514626.31	2232056.67	Метод спутниковых геодезических измерений (определений)	0.10	–
322	514627.99	2232062.47	Метод спутниковых геодезических измерений (определений)	0.10	–
323	514630.78	2232073.18	Метод спутниковых геодезических измерений (определений)	0.10	–
324	514633.60	2232087.98	Метод спутниковых геодезических измерений (определений)	0.10	–
325	514642.08	2232124.65	Метод спутниковых геодезических измерений (определений)	0.10	–
326	514663.06	2232124.25	Метод спутниковых геодезических измерений (определений)	0.10	–
327	514680.47	2232128.90	Метод спутниковых геодезических измерений (определений)	0.10	–
328	514695.14	2232129.43	Метод спутниковых геодезических измерений (определений)	0.10	–
329	514741.14	2232139.57	Метод спутниковых геодезических измерений (определений)	0.10	–
330	514743.86	2232143.46	Метод спутниковых геодезических измерений (определений)	0.10	–
331	514774.49	2232145.00	Метод спутниковых геодезических измерений (определений)	0.10	–
332	514801.29	2232146.98	Метод спутниковых геодезических измерений (определений)	0.10	–
333	514826.55	2232153.53	Метод спутниковых геодезических измерений (определений)	0.10	–
334	514855.30	2232162.72	Метод спутниковых геодезических измерений (определений)	0.10	–
335	514876.20	2232169.89	Метод спутниковых геодезических измерений (определений)	0.10	–
336	514899.70	2232198.21	Метод спутниковых геодезических измерений (определений)	0.10	–
337	514913.75	2232217.70	Метод спутниковых геодезических измерений (определений)	0.10	–
338	514925.58	2232220.17	Метод спутниковых геодезических измерений (определений)	0.10	–
339	514927.33	2232219.53	Метод спутниковых геодезических измерений (определений)	0.10	–
340	514930.45	2232218.98	Метод спутниковых геодезических измерений (определений)	0.10	–
341	514968.24	2232216.54	Метод спутниковых геодезических измерений (определений)	0.10	–
342	515044.90	2232213.33	Метод спутниковых геодезических измерений (определений)	0.10	–
343	515045.28	2232152.84	Метод спутниковых геодезических измерений (определений)	0.10	–
344	515098.40	2232151.36	Метод спутниковых геодезических измерений (определений)	0.10	–
345	515117.45	2232151.01	Метод спутниковых геодезических измерений (определений)	0.10	–
346	515119.51	2232126.17	Метод спутниковых геодезических измерений (определений)	0.10	–
347	515122.04	2232125.34	Метод спутниковых геодезических измерений (определений)	0.10	–
348	515170.87	2232123.62	Метод спутниковых	0.10	–

			геодезических измерений (определений)		
349	515170.77	2232111.71	Метод спутниковых геодезических измерений (определений)	0.10	–
350	515172.26	2232108.40	Метод спутниковых геодезических измерений (определений)	0.10	–
351	515172.94	2232094.25	Метод спутниковых геодезических измерений (определений)	0.10	–
352	515174.40	2232089.43	Метод спутниковых геодезических измерений (определений)	0.10	–
353	515176.39	2232091.38	Метод спутниковых геодезических измерений (определений)	0.10	–
31	515206.80	2232095.98	Метод спутниковых геодезических измерений (определений)	0.10	–
–	–	–	–	–	–
354	515140.58	2232095.78	Метод спутниковых геодезических измерений (определений)	0.10	–
355	515142.71	2232084.95	Метод спутниковых геодезических измерений (определений)	0.10	–
356	515162.96	2232083.18	Метод спутниковых геодезических измерений (определений)	0.10	–
357	515167.58	2232083.12	Метод спутниковых геодезических измерений (определений)	0.10	–
358	515168.20	2232083.32	Метод спутниковых геодезических измерений (определений)	0.10	–
359	515171.73	2232086.80	Метод спутниковых геодезических измерений (определений)	0.10	–
360	515170.15	2232091.87	Метод спутниковых геодезических измерений (определений)	0.10	–
361	515162.41	2232092.88	Метод спутниковых геодезических измерений (определений)	0.10	–
362	515143.39	2232094.96	Метод спутниковых геодезических измерений (определений)	0.10	–
354	515140.58	2232095.78	Метод спутниковых геодезических измерений (определений)	0.10	–
–	–	–	–	–	–
363	515267.00	2232133.01	Метод спутниковых геодезических измерений (определений)	0.10	–
364	515269.94	2232133.84	Метод спутниковых геодезических измерений (определений)	0.10	–
365	515266.94	2232133.86	Метод спутниковых геодезических измерений (определений)	0.10	–
363	515267.00	2232133.01	Метод спутниковых геодезических измерений (определений)	0.10	–


3. Сведения о характерных точках части (частей) границы объекта

Обозначение характерных точек части границы	Координаты, м		Метод определения координат характерной точки	Средняя квадратическая погрешность положения характерной точки (M_t), м	Описание обозначения точки на местности (при наличии)
	X	Y			
1	2	3	4	5	6
–	–	–	–	–	–

Схема расположения границ публичного сервитута
для эксплуатации объекта электросетевого хозяйства
Электросетевой комплекс Подстанция 110/6кВ «Крохалевка» (КЛ 6кВ: ф. Шарташский, от ТП-6105 до с.м. в ст. ТП-6047, ф. Суворова, от БКТП-6018 – оп. 4 ВЛ 6 кВ в ст. ТП-0503, от БКТП-6018 – с.м. в ст. ТП-6119; БКТП-6018; ТП: 6189, 6043, 6119, 6105)
(наименование объекта)

План границ объекта

Обзорная схема границ объекта

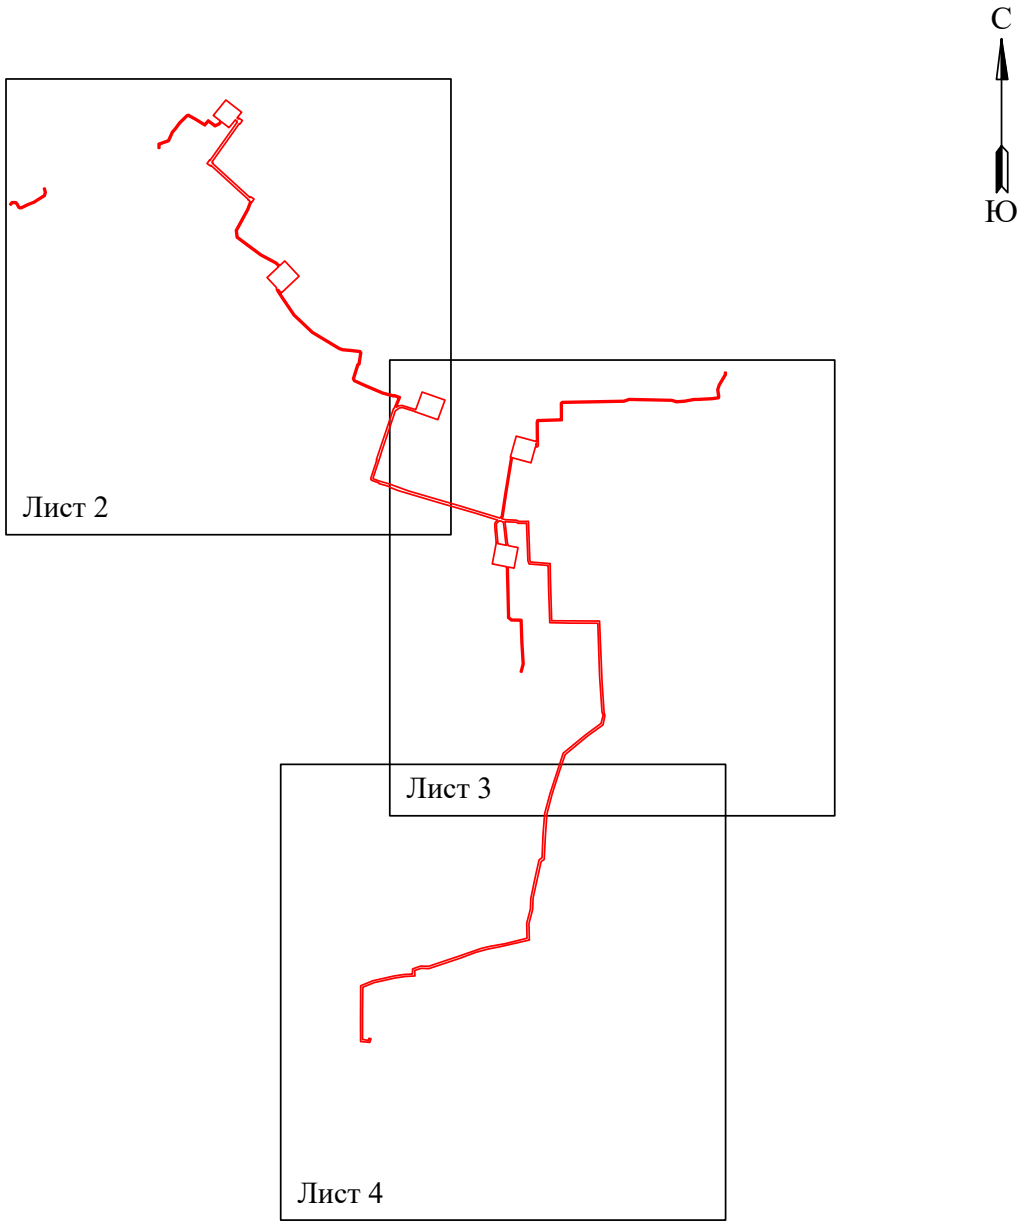

Условные обозначения:

- граница устанавливаемого публичного сервитута

Схема расположения границ публичного сервитута
для эксплуатации объекта электросетевого хозяйства

Электросетевой комплекс Подстанция 110/6кВ «Крохалевка» (КЛ 6кВ: ф. Шарташский, от ТП-6105 до с.м. в ст. ТП-6047, ф. Суворова, от БКТП-6018 – оп. 4 ВЛ 6 кВ в ст. ТП-0503, от БКТП-6018 – с.м. в ст. ТП-6119; БКТП-6018; ТП: 6189, 6043, 6119, 6105)

(наименование объекта)

План границ объекта



Масштаб 1:2000 **Лист 2 из 4**

Используемые условные знаки и обозначения:


- 1 - обозначение характерной точки границы устанавливаемого публичного сервитута
- - границы земельных участков, попадающих в зону публичного сервитута
- - граница кадастрового квартала
- 59:01:2010331 - номер кадастрового квартала
- :123 - кадастровый номер земельного участка
- г. Пермь - наименование населенного пункта
- - ось линии, контур объекта
- - граница устанавливаемого публичного сервитута

Схема расположения границ публичного сервитута для эксплуатации объекта электросетевого хозяйства

Электросетевой комплекс Подстанция 110/6кВ «Крохалевка» (КЛ 6кВ: ф. Шарташский, от ТП-6105 до с.м. в ст. ТП-6047, ф. Суворова, от БКТП-6018 – оп. 4 ВЛ 6 кВ в ст. ТП-0503, от БКТП-6018 – с.м. в ст. ТП-6119; БКТП-6018; ТП: 6189, 6043, 6119, 6105)

(наименование объекта)

План границ объекта

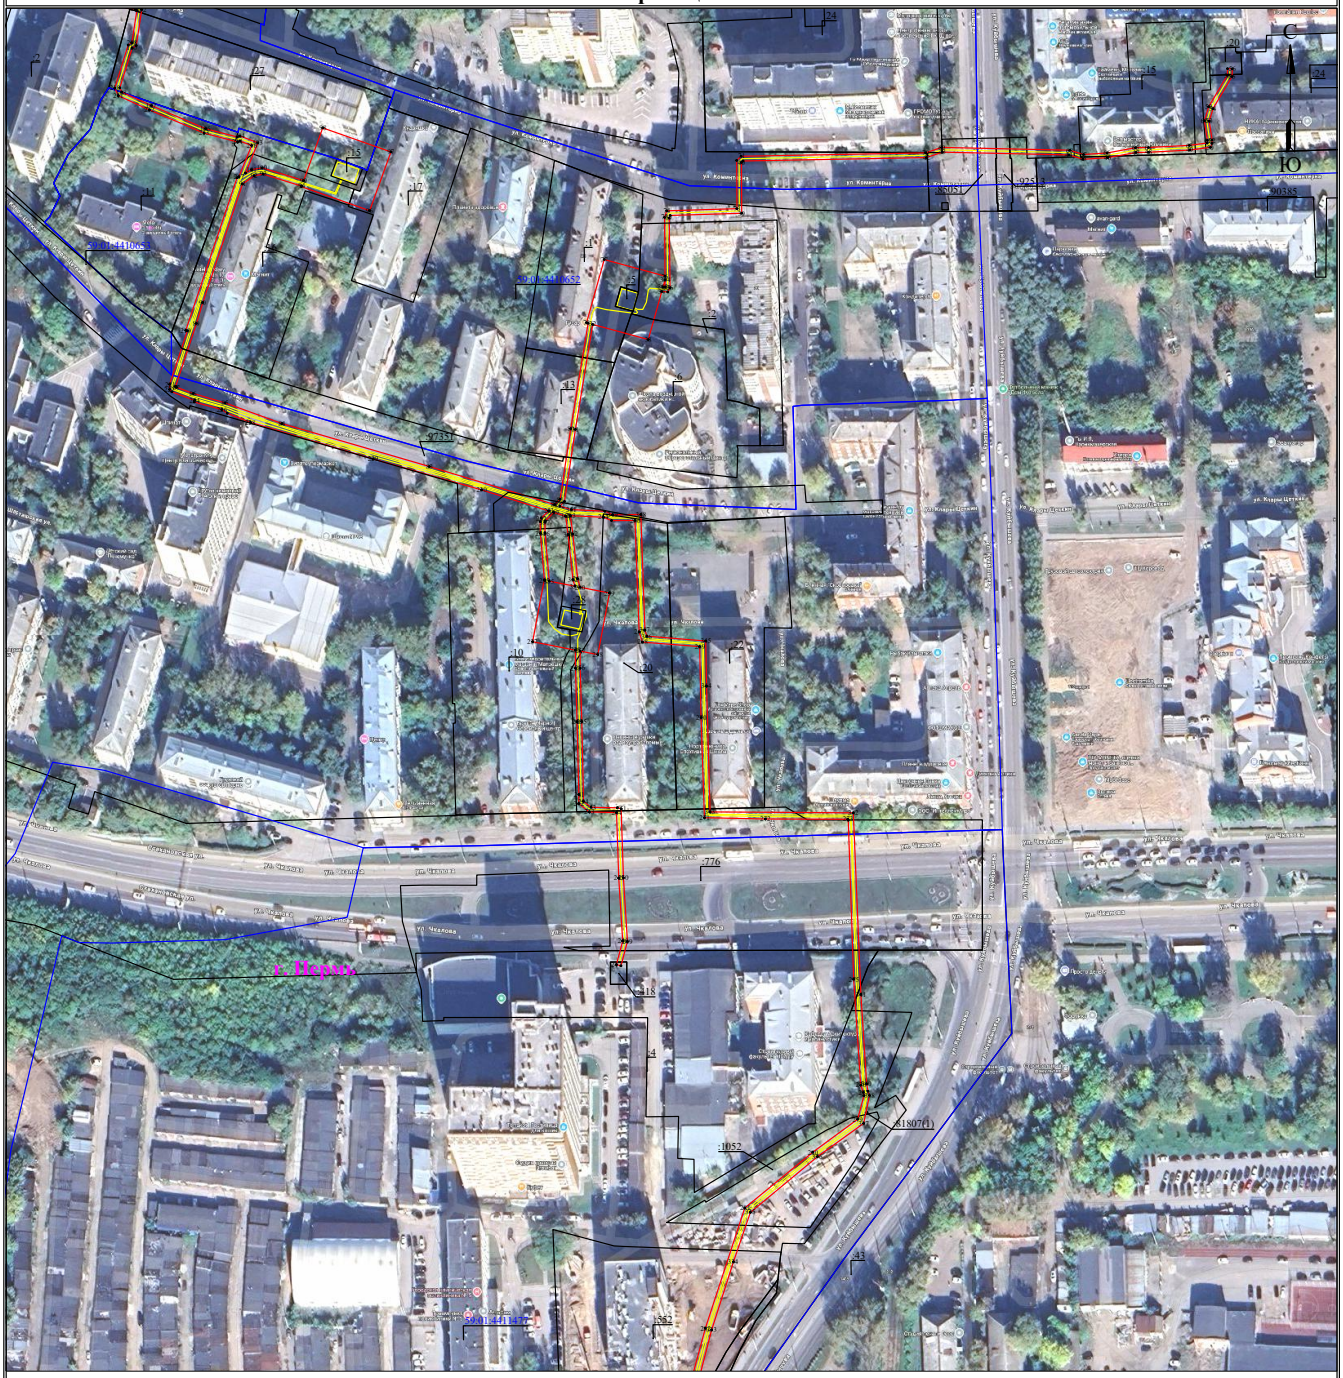

Масштаб 1:2000

Лист 3 из 4

Используемые условные знаки и обозначения:


- 1 – обозначение характерной точки границы устанавливаемого публичного сервитута
- границы земельных участков, попадающих в зону публичного сервитута
- граница кадастрового квартала
- 59:01:2010331 – номер кадастрового квартала
- :123 – кадастровый номер земельного участка
- г. Пермь – наименование населенного пункта
- ось линии, контур объекта
- граница устанавливаемого публичного сервитута

Схема расположения границ публичного сервитута
для эксплуатации объекта электросетевого хозяйства

Электросетевой комплекс Подстанция 110/6кВ «Крохалевка» (КЛ 6кВ: ф. Шарташский, от ТП-6105 до с.м. в ст. ТП-6047, ф. Суворова, от БКТП-6018 – оп. 4 ВЛ 6 кВ в ст. ТП-0503, от БКТП-6018 – с.м. в ст. ТП-6119; БКТП-6018; ТП: 6189, 6043, 6119, 6105)

(наименование объекта)

План границ объекта

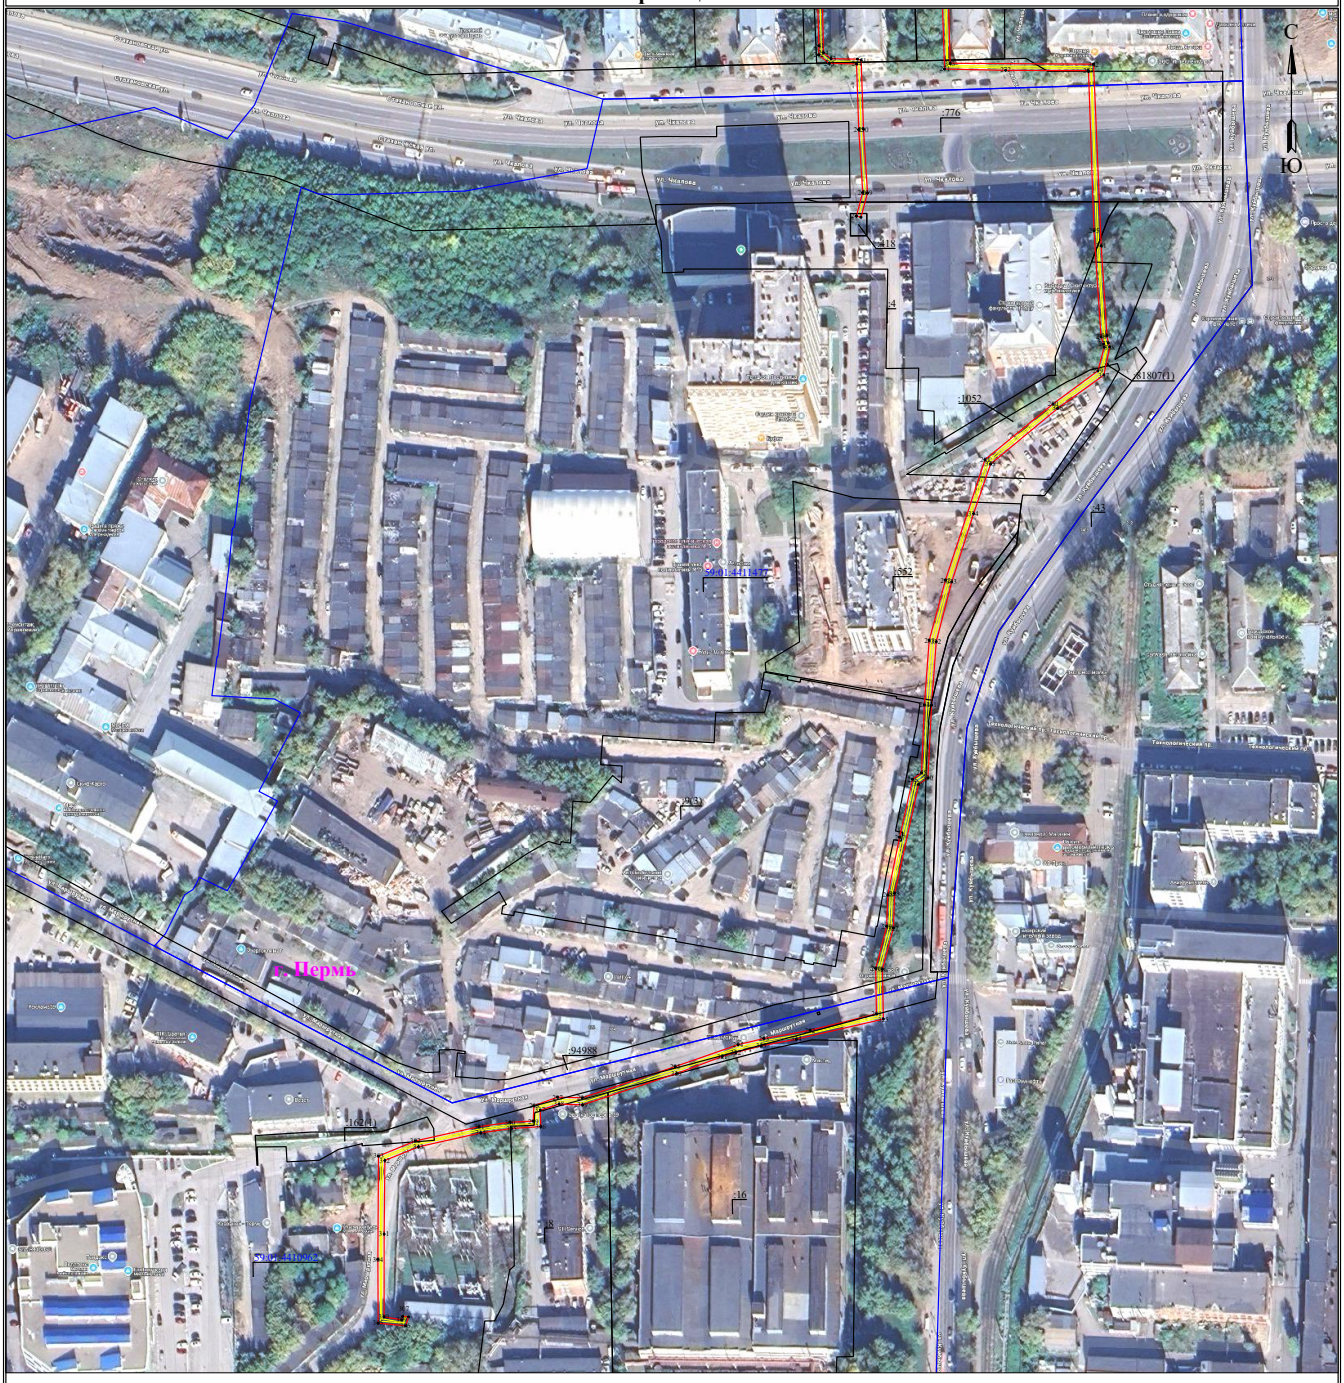

Масштаб 1:2000 **Лист 4 из 4**

Используемые условные знаки и обозначения:

- 1 — обозначение характерной точки границы устанавливаемого публичного сервитута
- границы земельных участков, попадающих в зону публичного сервитута
- граница кадастрового квартала
- 59:01:2010331 — номер кадастрового квартала
- :123 — кадастровый номер земельного участка
- г. Пермь — наименование населенного пункта
- ось линии, контур объекта
- граница устанавливаемого публичного сервитута

ГРАФИЧЕСКОЕ ОПИСАНИЕ

местоположения границ публичного сервитута

КЛ-0,4КВ БКТП-5470 - ВРУ-1 25 ОКТЯБРЯ,18; КЛ-0,4КВ БКТП- 5470 - ВРУ-2 25 ОКТЯБРЯ,18

(наименование объекта, местоположение границ которого описано (далее - объект)

Раздел 1

Сведения об объекте		
№ п/п	Характеристики объекта	Описание характеристик
1	2	3
1	Местоположение объекта	Пермский край, Пермь город
2	Площадь объекта +/- величина погрешности определения площади (Р+/- Дельта Р)	363 кв.м ± 4.35 кв.м
3	Иные характеристики объекта	Публичный сервитут устанавливается в целях эксплуатации объекта электросетевого хозяйства «КЛ-0,4КВ БКТП-5470 - ВРУ-1 25 ОКТЯБРЯ,18; КЛ-0,4КВ БКТП- 5470 - ВРУ-2 25 ОКТЯБРЯ,18» (согласно п.1 ст. 39.37 «Земельного кодекса Российской Федерации» от 25.10.2001 г. №136-ФЗ) Срок установления публичного сервитута - сорок девять лет (согласно п.1 ст. 39.45 ЗК РФ).

Раздел 2

Сведения о местоположении границ объекта

1. Система координат МСК-59, зона 2

2. Сведения о характерных точках границ объекта

Обозначение характерных точек границ	Координаты, м		Метод определения координат характерной точки	Средняя квадратическая погрешность положения характерной точки (M_t), м	Описание обозначения точки на местности (при наличии)
	X	Y			
1	2	3	4	5	6
1	518199.16	2232350.31	Метод спутниковых геодезических измерений (определений)	0.10	–
2	518197.29	2232351.29	Метод спутниковых геодезических измерений (определений)	0.10	–
3	518195.06	2232347.04	Метод спутниковых геодезических измерений (определений)	0.10	–
4	518186.98	2232351.24	Метод спутниковых геодезических измерений (определений)	0.10	–
5	518186.29	2232353.58	Метод спутниковых геодезических измерений (определений)	0.10	–
6	518173.72	2232359.96	Метод спутниковых геодезических измерений (определений)	0.10	–
7	518175.20	2232362.65	Метод спутниковых геодезических измерений (определений)	0.10	–
8	518173.35	2232363.67	Метод спутниковых геодезических измерений (определений)	0.10	–
9	518171.84	2232360.92	Метод спутниковых геодезических измерений (определений)	0.10	–
10	518153.09	2232370.77	Метод спутниковых геодезических измерений (определений)	0.10	–
11	518144.83	2232375.18	Метод спутниковых геодезических измерений (определений)	0.10	–
12	518154.66	2232393.92	Метод спутниковых геодезических измерений (определений)	0.10	–
13	518164.43	2232412.10	Метод спутниковых геодезических измерений (определений)	0.10	–
14	518175.97	2232434.58	Метод спутниковых геодезических измерений (определений)	0.10	–
15	518188.80	2232458.50	Метод спутниковых геодезических измерений (определений)	0.10	–
16	518194.32	2232462.31	Метод спутниковых геодезических измерений (определений)	0.10	–
17	518195.09	2232462.38	Метод спутниковых геодезических измерений (определений)	0.10	–
18	518194.90	2232464.46	Метод спутниковых геодезических измерений (определений)	0.10	–
19	518193.58	2232464.35	Метод спутниковых геодезических измерений (определений)	0.10	–
20	518187.19	2232459.94	Метод спутниковых геодезических измерений (определений)	0.10	–
21	518174.11	2232435.56	Метод спутниковых геодезических измерений (определений)	0.10	–
22	518162.58	2232413.08	Метод спутниковых геодезических измерений (определений)	0.10	–
23	518152.80	2232394.91	Метод спутниковых геодезических измерений (определений)	0.10	–
24	518142.67	2232375.60	Метод спутниковых	0.10	–

			геодезических измерений (определений)		
25	518142.85	2232373.79	Метод спутниковых геодезических измерений (определений)	0.10	–
26	518171.23	2232358.87	Метод спутниковых геодезических измерений (определений)	0.10	–
27	518184.53	2232352.13	Метод спутниковых геодезических измерений (определений)	0.10	–
28	518185.22	2232349.79	Метод спутниковых геодезических измерений (определений)	0.10	–
29	518195.94	2232344.21	Метод спутниковых геодезических измерений (определений)	0.10	–
1	518199.16	2232350.31	Метод спутниковых геодезических измерений (определений)	0.10	–


3. Сведения о характерных точках части (частей) границы объекта

Обозначение характерных точек части границы	Координаты, м		Метод определения координат характерной точки	Средняя квадратическая погрешность положения характерной точки (M_t), м	Описание обозначения точки на местности (при наличии)
	X	Y			
1	2	3	4	5	6
–	–	–	–	–	–

Схема расположения границ публичного сервитута для эксплуатации объекта электросетевого хозяйства

КЛ-0,4КВ БКТП-5470 - ВРУ-1 25 ОКТЯБРЯ,18; КЛ-0,4КВ БКТП- 5470 - ВРУ-2 25 ОКТЯБРЯ,18
(наименование объекта)

План границ объекта

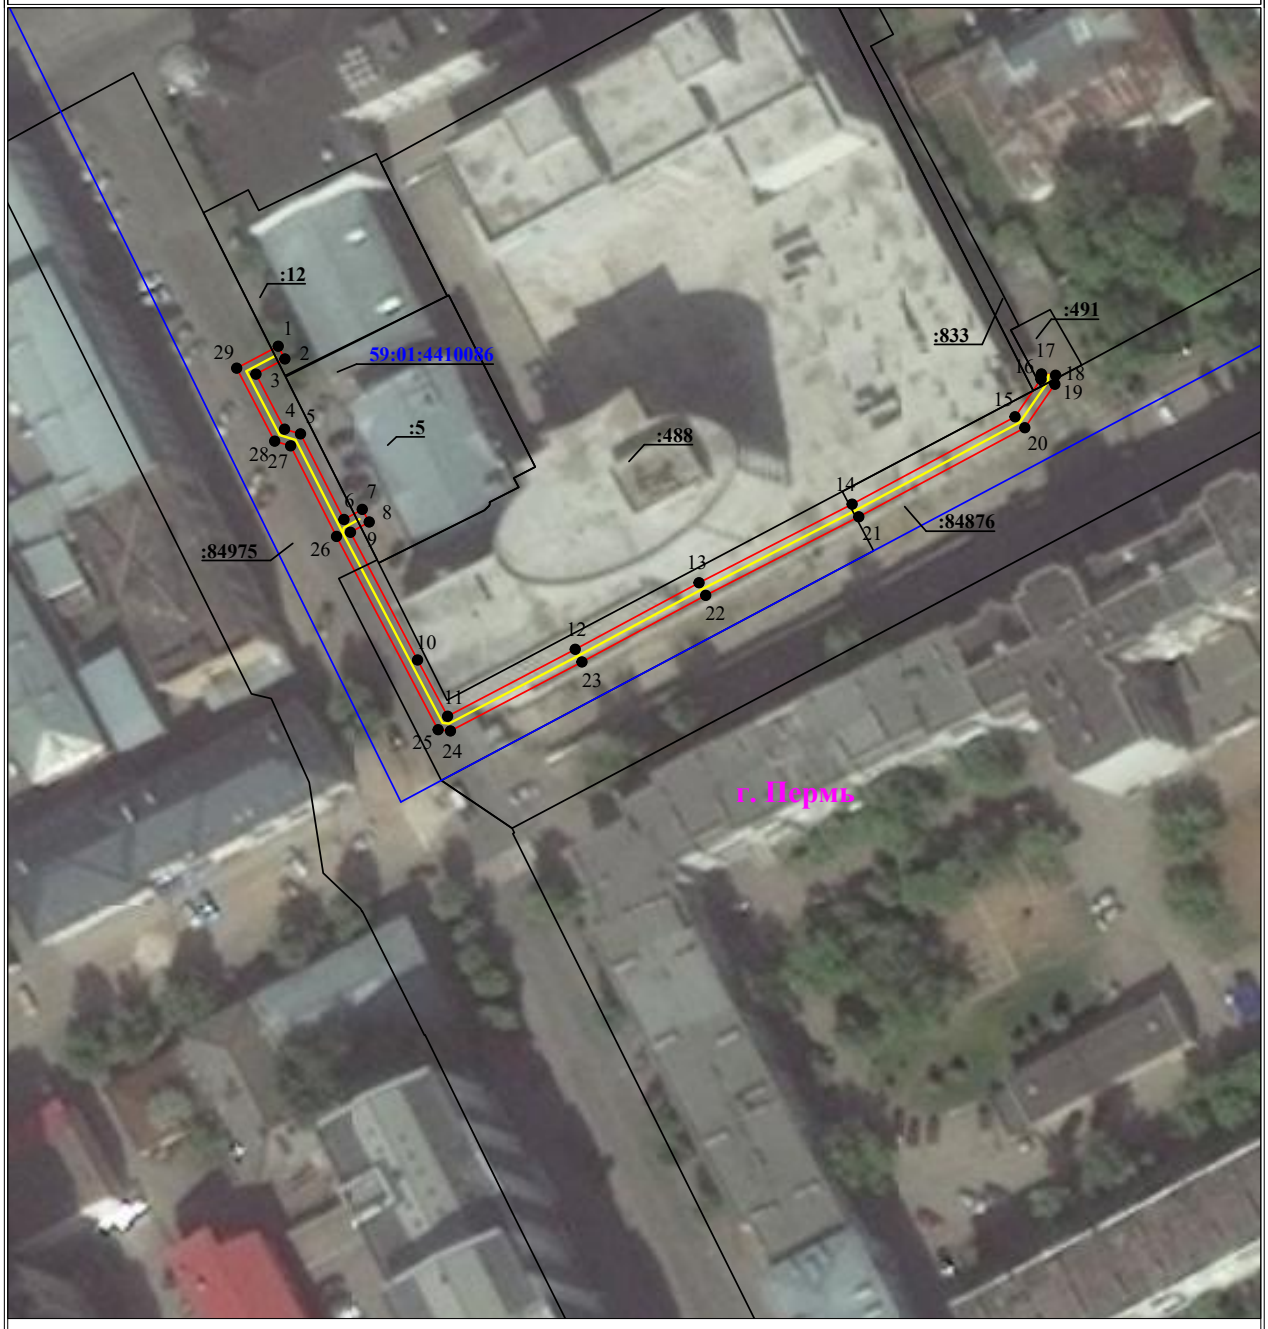

Масштаб 1:1000

Используемые условные знаки и обозначения:

- ● 1 — обозначение характерной точки границы устанавливаемого публичного сервитута
- границы земельных участков, попадающих в зону публичного сервитута
- граница кадастрового квартала
- 59:01:2010331 — номер кадастрового квартала
- :123 — кадастровый номер земельного участка
- г. Пермь — наименование населенного пункта
- ось линии, контур объекта
- граница устанавливаемого публичного сервитута

ГРАФИЧЕСКОЕ ОПИСАНИЕ

местоположения границ публичного сервитута

Электросетевой комплекс Подстанция 110/35/6кВ «Химград» (КЛ 6 кВ Фидер №27, КЛ 6 кВ Фидер Экран, ТП-1525, ТП-1646, ТП-1501, ТП-1522)

(наименование объекта, местоположение границ которого описано (далее - объект)

Раздел 1

Сведения об объекте		
№ п/п	Характеристики объекта	Описание характеристик
1	2	3
1	Местоположение объекта	Пермский край, городской округ Пермский, город Пермь
2	Площадь объекта +/- величина погрешности определения площади (Р+/- Дельта Р)	23342 кв.м ± 30.60 кв.м
3	Иные характеристики объекта	Публичный сервитут устанавливается в целях эксплуатации объекта электросетевого хозяйства «Электросетевой комплекс Подстанция 110/35/6кВ «Химград» (КЛ 6 кВ Фидер №27, КЛ 6 кВ Фидер Экран, ТП-1525, ТП-1646, ТП-1501, ТП-1522)» (в соответствии со статьей 3.6 Федерального закона от 25 октября 2001 г. № 137-ФЗ «О введении в действие Земельного кодекса Российской Федерации»). Срок установления публичного сервитута - сорок девять лет (согласно п.1 ст. 39.45 ЗК РФ).

Раздел 2

Сведения о местоположении границ объекта					
1. Система координат МСК-59, зона 2					
2. Сведения о характерных точках границ объекта					
Обозначение характерных точек границ	Координаты, м		Метод определения координат характерной точки	Средняя квадратическая погрешность положения характерной точки (M_t), м	Описание обозначения точки на местности (при наличии)
	X	Y			
1	2	3	4	5	6
Граница1(1)	–	–	–	–	–
1	516254.56	2214519.27	Метод спутниковых геодезических измерений (определений)	0.10	–
2	516265.89	2214506.53	Метод спутниковых геодезических измерений (определений)	0.10	–
3	516267.08	2214506.93	Метод спутниковых геодезических измерений (определений)	0.10	–
4	516292.44	2214476.15	Метод спутниковых геодезических измерений (определений)	0.10	–
5	516308.34	2214457.05	Метод спутниковых геодезических измерений (определений)	0.10	–
6	516309.18	2214458.01	Метод спутниковых геодезических измерений (определений)	0.10	–
7	516322.29	2214475.83	Метод спутниковых геодезических измерений (определений)	0.10	–
8	516331.14	2214486.40	Метод спутниковых геодезических измерений (определений)	0.10	–
9	516345.49	2214502.73	Метод спутниковых геодезических измерений (определений)	0.10	–
10	516349.78	2214507.38	Метод спутниковых геодезических измерений (определений)	0.10	–
11	516377.01	2214534.50	Метод спутниковых геодезических измерений (определений)	0.10	–
12	516381.09	2214536.45	Метод спутниковых геодезических измерений (определений)	0.10	–
13	516383.62	2214535.20	Метод спутниковых геодезических измерений (определений)	0.10	–
14	516399.63	2214520.70	Метод спутниковых геодезических измерений (определений)	0.10	–
15	516431.00	2214493.21	Метод спутниковых геодезических измерений (определений)	0.10	–
16	516462.16	2214466.72	Метод спутниковых геодезических измерений (определений)	0.10	–
17	516487.12	2214445.75	Метод спутниковых геодезических измерений (определений)	0.10	–
18	516501.02	2214432.69	Метод спутниковых геодезических измерений (определений)	0.10	–
19	516511.16	2214423.75	Метод спутниковых геодезических измерений (определений)	0.10	–
20	516531.43	2214404.96	Метод спутниковых геодезических измерений (определений)	0.10	–
21	516531.84	2214402.97	Метод спутниковых геодезических измерений (определений)	0.10	–
22	516531.50	2214400.63	Метод спутниковых геодезических измерений (определений)	0.10	–

23	516529.61	2214396.97	Метод спутниковых геодезических измерений (определений)	0.10	–
24	516527.01	2214393.45	Метод спутниковых геодезических измерений (определений)	0.10	–
25	516525.82	2214391.50	Метод спутниковых геодезических измерений (определений)	0.10	–
26	516525.41	2214388.79	Метод спутниковых геодезических измерений (определений)	0.10	–
27	516543.28	2214369.30	Метод спутниковых геодезических измерений (определений)	0.10	–
28	516556.43	2214355.57	Метод спутниковых геодезических измерений (определений)	0.10	–
29	516577.09	2214335.42	Метод спутниковых геодезических измерений (определений)	0.10	–
30	516579.93	2214338.25	Метод спутниковых геодезических измерений (определений)	0.10	–
31	516584.74	2214341.64	Метод спутниковых геодезических измерений (определений)	0.10	–
32	516592.87	2214342.23	Метод спутниковых геодезических измерений (определений)	0.10	–
33	516599.96	2214336.79	Метод спутниковых геодезических измерений (определений)	0.10	–
34	516622.02	2214309.60	Метод спутниковых геодезических измерений (определений)	0.10	–
35	516645.82	2214281.53	Метод спутниковых геодезических измерений (определений)	0.10	–
36	516646.66	2214279.78	Метод спутниковых геодезических измерений (определений)	0.10	–
37	516646.00	2214278.00	Метод спутниковых геодезических измерений (определений)	0.10	–
38	516640.23	2214272.18	Метод спутниковых геодезических измерений (определений)	0.10	–
39	516618.95	2214252.13	Метод спутниковых геодезических измерений (определений)	0.10	–
40	516614.09	2214247.73	Метод спутниковых геодезических измерений (определений)	0.10	–
41	516617.74	2214243.02	Метод спутниковых геодезических измерений (определений)	0.10	–
42	516626.94	2214229.82	Метод спутниковых геодезических измерений (определений)	0.10	–
43	516632.41	2214221.65	Метод спутниковых геодезических измерений (определений)	0.10	–
44	516646.21	2214206.85	Метод спутниковых геодезических измерений (определений)	0.10	–
45	516660.54	2214190.88	Метод спутниковых геодезических измерений (определений)	0.10	–
46	516662.34	2214193.05	Метод спутниковых геодезических измерений (определений)	0.10	–
47	516670.26	2214198.79	Метод спутниковых геодезических измерений (определений)	0.10	–
48	516683.18	2214215.20	Метод спутниковых геодезических измерений (определений)	0.10	–
49	516681.08	2214219.32	Метод спутниковых геодезических измерений (определений)	0.10	–
50	516650.59	2214254.36	Метод спутниковых геодезических измерений (определений)	0.10	–
51	516650.21	2214255.59	Метод спутниковых геодезических измерений (определений)	0.10	–
52	516650.84	2214256.78	Метод спутниковых геодезических измерений (определений)	0.10	–
53	516659.94	2214264.87	Метод спутниковых геодезических измерений (определений)	0.10	–
54	516651.27	2214276.13	Метод спутниковых геодезических измерений (определений)	0.10	–
55	516650.75	2214278.19	Метод спутниковых геодезических измерений (определений)	0.10	–
56	516651.88	2214279.61	Метод спутниковых геодезических измерений (определений)	0.10	–
57	516681.65	2214306.37	Метод спутниковых геодезических	0.10	–

			измерений (определений)		
58	516703.12	2214325.50	Метод спутниковых геодезических измерений (определений)	0.10	–
59	516716.70	2214336.85	Метод спутниковых геодезических измерений (определений)	0.10	–
60	516728.92	2214348.59	Метод спутниковых геодезических измерений (определений)	0.10	–
61	516746.95	2214364.47	Метод спутниковых геодезических измерений (определений)	0.10	–
62	516770.90	2214386.31	Метод спутниковых геодезических измерений (определений)	0.10	–
63	516831.41	2214445.03	Метод спутниковых геодезических измерений (определений)	0.10	–
64	516860.35	2214473.98	Метод спутниковых геодезических измерений (определений)	0.10	–
65	516852.38	2214478.32	Метод спутниковых геодезических измерений (определений)	0.10	–
66	516836.50	2214498.55	Метод спутниковых геодезических измерений (определений)	0.10	–
67	516783.58	2214549.48	Метод спутниковых геодезических измерений (определений)	0.10	–
68	516771.40	2214562.63	Метод спутниковых геодезических измерений (определений)	0.10	–
69	516748.29	2214583.41	Метод спутниковых геодезических измерений (определений)	0.10	–
70	516747.17	2214586.38	Метод спутниковых геодезических измерений (определений)	0.10	–
71	516748.43	2214589.00	Метод спутниковых геодезических измерений (определений)	0.10	–
72	516729.26	2214608.13	Метод спутниковых геодезических измерений (определений)	0.10	–
73	516679.89	2214652.13	Метод спутниковых геодезических измерений (определений)	0.10	–
74	516641.05	2214688.12	Метод спутниковых геодезических измерений	0.10	–

			(определений)		
75	516623.66	2214703.45	Метод спутниковых геодезических измерений (определений)	0.10	–
76	516606.81	2214722.28	Метод спутниковых геодезических измерений (определений)	0.10	–
77	516598.15	2214730.64	Метод спутниковых геодезических измерений (определений)	0.10	–
78	516596.06	2214731.79	Метод спутниковых геодезических измерений (определений)	0.10	–
79	516588.78	2214780.63	Метод спутниковых геодезических измерений (определений)	0.10	–
80	516599.31	2214791.89	Метод спутниковых геодезических измерений (определений)	0.10	–
81	516601.00	2214793.28	Метод спутниковых геодезических измерений (определений)	0.10	–
82	516617.07	2214811.10	Метод спутниковых геодезических измерений (определений)	0.10	–
83	516626.36	2214821.73	Метод спутниковых геодезических измерений (определений)	0.10	–
84	516646.46	2214848.09	Метод спутниковых геодезических измерений (определений)	0.10	–
85	516599.62	2214792.97	Метод спутниковых геодезических измерений (определений)	0.10	–
86	516597.76	2214792.07	Метод спутниковых геодезических измерений (определений)	0.10	–
87	516596.03	2214792.73	Метод спутниковых геодезических измерений (определений)	0.10	–
88	516593.45	2214795.03	Метод спутниковых геодезических измерений (определений)	0.10	–
89	516573.01	2214820.56	Метод спутниковых геодезических измерений (определений)	0.10	–
90	516560.19	2214830.41	Метод спутниковых геодезических измерений (определений)	0.10	–
91	516556.00	2214832.77	Метод спутниковых геодезических измерений (определений)	0.10	–

92	516549.63	2214838.09	Метод спутниковых геодезических измерений (определений)	0.10	–
93	516543.39	2214844.38	Метод спутниковых геодезических измерений (определений)	0.10	–
94	516542.18	2214846.22	Метод спутниковых геодезических измерений (определений)	0.10	–
95	516543.34	2214849.70	Метод спутниковых геодезических измерений (определений)	0.10	–
96	516546.32	2214852.62	Метод спутниковых геодезических измерений (определений)	0.10	–
97	516547.77	2214852.86	Метод спутниковых геодезических измерений (определений)	0.10	–
98	516549.70	2214851.95	Метод спутниковых геодезических измерений (определений)	0.10	–
99	516548.13	2214850.37	Метод спутниковых геодезических измерений (определений)	0.10	–
100	516547.31	2214850.65	Метод спутниковых геодезических измерений (определений)	0.10	–
101	516545.17	2214848.56	Метод спутниковых геодезических измерений (определений)	0.10	–
102	516544.49	2214846.53	Метод спутниковых геодезических измерений (определений)	0.10	–
103	516551.05	2214839.64	Метод спутниковых геодезических измерений (определений)	0.10	–
104	516557.20	2214834.50	Метод спутниковых геодезических измерений (определений)	0.10	–
105	516561.35	2214832.17	Метод спутниковых геодезических измерений (определений)	0.10	–
106	516574.48	2214822.07	Метод спутниковых геодезических измерений (определений)	0.10	–
107	516594.99	2214796.48	Метод спутниковых геодезических измерений (определений)	0.10	–
108	516597.88	2214794.21	Метод спутниковых геодезических измерений (определений)	0.10	–
109	516642.90	2214846.52	Метод спутниковых геодезических измерений (определений)	0.10	–
110	516648.37	2214854.75	Метод спутниковых геодезических измерений (определений)	0.10	–
111	516691.11	2214905.70	Метод спутниковых геодезических измерений (определений)	0.10	–
112	516713.19	2214931.27	Метод спутниковых геодезических измерений (определений)	0.10	–
113	516719.80	2214938.77	Метод спутниковых геодезических измерений (определений)	0.10	–
114	516730.46	2214951.75	Метод спутниковых геодезических измерений (определений)	0.10	–
115	516739.92	2214962.65	Метод спутниковых геодезических измерений (определений)	0.10	–
116	516748.81	2214962.98	Метод спутниковых геодезических измерений (определений)	0.10	–
117	516754.62	2214967.39	Метод спутниковых геодезических измерений (определений)	0.10	–
118	516752.75	2214969.00	Метод спутниковых геодезических измерений (определений)	0.10	–
119	516753.30	2214969.65	Метод спутниковых геодезических измерений (определений)	0.10	–
120	516731.06	2214989.07	Метод спутниковых геодезических измерений (определений)	0.10	–
121	516730.49	2214988.35	Метод спутниковых геодезических измерений (определений)	0.10	–
122	516726.48	2214991.82	Метод спутниковых геодезических измерений (определений)	0.10	–
123	516727.02	2214992.50	Метод спутниковых геодезических измерений (определений)	0.10	–
124	516708.91	2215008.23	Метод спутниковых геодезических измерений (определений)	0.10	–
125	516708.43	2215007.65	Метод спутниковых геодезических измерений (определений)	0.10	–
126	516704.42	2215010.83	Метод спутниковых геодезических	0.10	–

			измерений (определений)		
127	516705.08	2215011.69	Метод спутниковых геодезических измерений (определений)	0.10	–
128	516700.47	2215016.44	Метод спутниковых геодезических измерений (определений)	0.10	–
129	516699.85	2215015.82	Метод спутниковых геодезических измерений (определений)	0.10	–
130	516696.09	2215019.50	Метод спутниковых геодезических измерений (определений)	0.10	–
131	516699.46	2215022.81	Метод спутниковых геодезических измерений (определений)	0.10	–
132	516699.88	2215022.45	Метод спутниковых геодезических измерений (определений)	0.10	–
133	516712.52	2215036.29	Метод спутниковых геодезических измерений (определений)	0.10	–
134	516711.86	2215036.88	Метод спутниковых геодезических измерений (определений)	0.10	–
135	516712.78	2215037.79	Метод спутниковых геодезических измерений (определений)	0.10	–
136	516711.93	2215038.62	Метод спутниковых геодезических измерений (определений)	0.10	–
137	516713.84	2215040.86	Метод спутниковых геодезических измерений (определений)	0.10	–
138	516714.81	2215039.85	Метод спутниковых геодезических измерений (определений)	0.10	–
139	516715.71	2215040.75	Метод спутниковых геодезических измерений (определений)	0.10	–
140	516716.16	2215040.24	Метод спутниковых геодезических измерений (определений)	0.10	–
141	516730.40	2215059.07	Метод спутниковых геодезических измерений (определений)	0.10	–
142	516732.31	2215057.44	Метод спутниковых геодезических измерений (определений)	0.10	–
143	516717.95	2215038.48	Метод спутниковых геодезических измерений	0.10	–

			(определений)		
144	516719.06	2215037.38	Метод спутниковых геодезических измерений (определений)	0.10	–
145	516715.31	2215033.57	Метод спутниковых геодезических измерений (определений)	0.10	–
146	516714.50	2215034.32	Метод спутниковых геодезических измерений (определений)	0.10	–
147	516701.84	2215020.59	Метод спутниковых геодезических измерений (определений)	0.10	–
148	516703.16	2215019.26	Метод спутниковых геодезических измерений (определений)	0.10	–
149	516702.51	2215018.54	Метод спутниковых геодезических измерений (определений)	0.10	–
150	516706.88	2215013.95	Метод спутниковых геодезических измерений (определений)	0.10	–
151	516707.47	2215014.68	Метод спутниковых геодезических измерений (определений)	0.10	–
152	516711.44	2215011.47	Метод спутниковых геодезических измерений (определений)	0.10	–
153	516710.78	2215010.54	Метод спутниковых геодезических измерений (определений)	0.10	–
154	516728.91	2214994.80	Метод спутниковых геодезических измерений (определений)	0.10	–
155	516729.54	2214995.58	Метод спутниковых геодезических измерений (определений)	0.10	–
156	516733.48	2214992.13	Метод спутниковых геодезических измерений (определений)	0.10	–
157	516732.82	2214991.28	Метод спутниковых геодезических измерений (определений)	0.10	–
158	516755.27	2214971.83	Метод спутниковых геодезических измерений (определений)	0.10	–
159	516755.97	2214972.55	Метод спутниковых геодезических измерений (определений)	0.10	–
160	516759.88	2214969.12	Метод спутниковых геодезических измерений (определений)	0.10	–

161	516756.83	2214965.48	Метод спутниковых геодезических измерений (определений)	0.10	–
162	516756.44	2214965.83	Метод спутниковых геодезических измерений (определений)	0.10	–
163	516749.77	2214958.75	Метод спутниковых геодезических измерений (определений)	0.10	–
164	516743.79	2214958.17	Метод спутниковых геодезических измерений (определений)	0.10	–
165	516733.88	2214947.53	Метод спутниковых геодезических измерений (определений)	0.10	–
166	516718.75	2214929.23	Метод спутниковых геодезических измерений (определений)	0.10	–
167	516716.58	2214928.00	Метод спутниковых геодезических измерений (определений)	0.10	–
168	516693.79	2214901.51	Метод спутниковых геодезических измерений (определений)	0.10	–
169	516654.75	2214855.60	Метод спутниковых геодезических измерений (определений)	0.10	–
170	516651.16	2214851.83	Метод спутниковых геодезических измерений (определений)	0.10	–
171	516646.20	2214843.88	Метод спутниковых геодезических измерений (определений)	0.10	–
172	516627.90	2214820.45	Метод спутниковых геодезических измерений (определений)	0.10	–
173	516618.57	2214809.77	Метод спутниковых геодезических измерений (определений)	0.10	–
174	516602.38	2214791.83	Метод спутниковых геодезических измерений (определений)	0.10	–
175	516600.68	2214790.43	Метод спутниковых геодезических измерений (определений)	0.10	–
176	516590.90	2214779.98	Метод спутниковых геодезических измерений (определений)	0.10	–
177	516597.89	2214733.07	Метод спутниковых геодезических измерений (определений)	0.10	–
178	516599.34	2214732.27	Метод спутниковых геодезических измерений (определений)	0.10	–
179	516608.25	2214723.67	Метод спутниковых геодезических измерений (определений)	0.10	–
180	516625.08	2214704.87	Метод спутниковых геодезических измерений (определений)	0.10	–
181	516642.39	2214689.60	Метод спутниковых геодезических измерений (определений)	0.10	–
182	516681.24	2214653.61	Метод спутниковых геодезических измерений (определений)	0.10	–
183	516730.63	2214609.59	Метод спутниковых геодезических измерений (определений)	0.10	–
184	516750.84	2214589.43	Метод спутниковых геодезических измерений (определений)	0.10	–
185	516749.34	2214586.29	Метод спутниковых геодезических измерений (определений)	0.10	–
186	516749.99	2214584.57	Метод спутниковых геодезических измерений (определений)	0.10	–
187	516772.81	2214564.07	Метод спутниковых геодезических измерений (определений)	0.10	–
188	516785.01	2214550.88	Метод спутниковых геодезических измерений (определений)	0.10	–
189	516837.99	2214499.88	Метод спутниковых геодезических измерений (определений)	0.10	–
190	516853.70	2214479.88	Метод спутниковых геодезических измерений (определений)	0.10	–
191	516862.07	2214475.34	Метод спутниковых геодезических измерений (определений)	0.10	–
192	516865.37	2214476.38	Метод спутниковых геодезических измерений (определений)	0.10	–
193	516889.80	2214497.41	Метод спутниковых геодезических измерений (определений)	0.10	–
194	516892.57	2214499.48	Метод спутниковых геодезических измерений (определений)	0.10	–
195	516908.53	2214512.82	Метод спутниковых геодезических	0.10	–

			измерений (определений)		
196	516934.68	2214536.83	Метод спутниковых геодезических измерений (определений)	0.10	–
197	516951.71	2214551.40	Метод спутниковых геодезических измерений (определений)	0.10	–
198	516923.31	2214582.13	Метод спутниковых геодезических измерений (определений)	0.10	–
199	516911.08	2214574.09	Метод спутниковых геодезических измерений (определений)	0.10	–
200	516896.92	2214587.85	Метод спутниковых геодезических измерений (определений)	0.10	–
201	516875.88	2214610.36	Метод спутниковых геодезических измерений (определений)	0.10	–
202	516869.63	2214616.73	Метод спутниковых геодезических измерений (определений)	0.10	–
203	516855.82	2214635.29	Метод спутниковых геодезических измерений (определений)	0.10	–
204	516856.04	2214638.23	Метод спутниковых геодезических измерений (определений)	0.10	–
205	516857.70	2214639.66	Метод спутниковых геодезических измерений (определений)	0.10	–
206	516860.16	2214637.90	Метод спутниковых геодезических измерений (определений)	0.10	–
207	516863.17	2214634.69	Метод спутниковых геодезических измерений (определений)	0.10	–
208	516864.04	2214634.42	Метод спутниковых геодезических измерений (определений)	0.10	–
209	516864.65	2214635.12	Метод спутниковых геодезических измерений (определений)	0.10	–
210	516871.30	2214641.55	Метод спутниковых геодезических измерений (определений)	0.10	–
211	516871.69	2214642.44	Метод спутниковых геодезических измерений (определений)	0.10	–
212	516871.34	2214643.15	Метод спутниковых геодезических измерений	0.10	–

			(определений)		
213	516850.62	2214661.97	Метод спутниковых геодезических измерений (определений)	0.10	–
214	516838.41	2214673.38	Метод спутниковых геодезических измерений (определений)	0.10	–
215	516826.40	2214686.01	Метод спутниковых геодезических измерений (определений)	0.10	–
216	516820.95	2214690.72	Метод спутниковых геодезических измерений (определений)	0.10	–
217	516811.75	2214700.22	Метод спутниковых геодезических измерений (определений)	0.10	–
218	516811.15	2214701.98	Метод спутниковых геодезических измерений (определений)	0.10	–
219	516811.63	2214703.59	Метод спутниковых геодезических измерений (определений)	0.10	–
220	516814.19	2214706.10	Метод спутниковых геодезических измерений (определений)	0.10	–
221	516814.43	2214706.85	Метод спутниковых геодезических измерений (определений)	0.10	–
222	516778.98	2214739.32	Метод спутниковых геодезических измерений (определений)	0.10	–
223	516777.81	2214739.71	Метод спутниковых геодезических измерений (определений)	0.10	–
224	516776.59	2214739.08	Метод спутниковых геодезических измерений (определений)	0.10	–
225	516771.31	2214733.17	Метод спутниковых геодезических измерений (определений)	0.10	–
226	516769.23	2214731.70	Метод спутниковых геодезических измерений (определений)	0.10	–
227	516766.99	2214732.28	Метод спутниковых геодезических измерений (определений)	0.10	–
228	516762.12	2214736.06	Метод спутниковых геодезических измерений (определений)	0.10	–
229	516763.35	2214737.63	Метод спутниковых геодезических измерений (определений)	0.10	–

230	516767.89	2214734.11	Метод спутниковых геодезических измерений (определений)	0.10	–
231	516768.83	2214733.87	Метод спутниковых геодезических измерений (определений)	0.10	–
232	516769.97	2214734.67	Метод спутниковых геодезических измерений (определений)	0.10	–
233	516775.34	2214740.69	Метод спутниковых геодезических измерений (определений)	0.10	–
234	516777.64	2214741.87	Метод спутниковых геодезических измерений (определений)	0.10	–
235	516780.01	2214741.09	Метод спутниковых геодезических измерений (определений)	0.10	–
236	516816.72	2214707.44	Метод спутниковых геодезических измерений (определений)	0.10	–
237	516815.95	2214705.02	Метод спутниковых геодезических измерений (определений)	0.10	–
238	516813.40	2214702.52	Метод спутниковых геодезических измерений (определений)	0.10	–
239	516813.25	2214702.03	Метод спутниковых геодезических измерений (определений)	0.10	–
240	516813.50	2214701.29	Метод спутниковых геодезических измерений (определений)	0.10	–
241	516822.32	2214692.18	Метод спутниковых геодезических измерений (определений)	0.10	–
242	516827.78	2214687.46	Метод спутниковых геодезических измерений (определений)	0.10	–
243	516839.82	2214674.80	Метод спутниковых геодезических измерений (определений)	0.10	–
244	516851.97	2214663.44	Метод спутниковых геодезических измерений (определений)	0.10	–
245	516873.00	2214644.34	Метод спутниковых геодезических измерений (определений)	0.10	–
246	516873.89	2214642.48	Метод спутниковых геодезических измерений (определений)	0.10	–
247	516872.97	2214640.39	Метод спутниковых геодезических измерений (определений)	0.10	–
248	516864.84	2214632.28	Метод спутниковых геодезических измерений (определений)	0.10	–
249	516862.04	2214632.97	Метод спутниковых геодезических измерений (определений)	0.10	–
250	516858.83	2214636.39	Метод спутниковых геодезических измерений (определений)	0.10	–
251	516858.02	2214635.47	Метод спутниковых геодезических измерений (определений)	0.10	–
252	516871.15	2214618.04	Метод спутниковых геодезических измерений (определений)	0.10	–
253	516877.32	2214611.74	Метод спутниковых геодезических измерений (определений)	0.10	–
254	516898.35	2214589.25	Метод спутниковых геодезических измерений (определений)	0.10	–
255	516911.32	2214576.63	Метод спутниковых геодезических измерений (определений)	0.10	–
256	516923.63	2214584.73	Метод спутниковых геодезических измерений (определений)	0.10	–
257	516954.59	2214551.23	Метод спутниковых геодезических измерений (определений)	0.10	–
258	516936.01	2214535.33	Метод спутниковых геодезических измерений (определений)	0.10	–
259	516909.84	2214511.32	Метод спутниковых геодезических измерений (определений)	0.10	–
260	516895.55	2214498.82	Метод спутниковых геодезических измерений (определений)	0.10	–
261	516890.08	2214494.51	Метод спутниковых геодезических измерений (определений)	0.10	–
262	516866.36	2214474.60	Метод спутниковых геодезических измерений (определений)	0.10	–
263	516864.51	2214474.01	Метод спутниковых геодезических измерений (определений)	0.10	–
264	516867.00	2214472.65	Метод спутниковых геодезических	0.10	–

			измерений (определений)		
265	516873.31	2214478.75	Метод спутниковых геодезических измерений (определений)	0.10	–
266	516875.57	2214478.79	Метод спутниковых геодезических измерений (определений)	0.10	–
267	516885.23	2214468.69	Метод спутниковых геодезических измерений (определений)	0.10	–
268	517023.76	2214590.01	Метод спутниковых геодезических измерений (определений)	0.10	–
269	517026.40	2214590.91	Метод спутниковых геодезических измерений (определений)	0.10	–
270	517028.57	2214589.90	Метод спутниковых геодезических измерений (определений)	0.10	–
271	517042.23	2214574.58	Метод спутниковых геодезических измерений (определений)	0.10	–
272	517042.91	2214574.68	Метод спутниковых геодезических измерений (определений)	0.10	–
273	517046.58	2214577.79	Метод спутниковых геодезических измерений (определений)	0.10	–
274	517048.47	2214577.23	Метод спутниковых геодезических измерений (определений)	0.10	–
275	517078.27	2214542.56	Метод спутниковых геодезических измерений (определений)	0.10	–
276	517080.22	2214541.57	Метод спутниковых геодезических измерений (определений)	0.10	–
277	517082.14	2214542.07	Метод спутниковых геодезических измерений (определений)	0.10	–
278	517103.75	2214559.28	Метод спутниковых геодезических измерений (определений)	0.10	–
279	517120.00	2214572.95	Метод спутниковых геодезических измерений (определений)	0.10	–
280	517111.82	2214582.98	Метод спутниковых геодезических измерений (определений)	0.10	–
281	517109.71	2214587.25	Метод спутниковых геодезических измерений	0.10	–

			(определений)		
282	517111.04	2214589.73	Метод спутниковых геодезических измерений (определений)	0.10	–
283	517112.43	2214588.11	Метод спутниковых геодезических измерений (определений)	0.10	–
284	517111.96	2214587.21	Метод спутниковых геодезических измерений (определений)	0.10	–
285	517113.51	2214584.08	Метод спутниковых геодезических измерений (определений)	0.10	–
286	517123.17	2214572.51	Метод спутниковых геодезических измерений (определений)	0.10	–
287	517105.01	2214557.73	Метод спутниковых геодезических измерений (определений)	0.10	–
288	517083.05	2214540.24	Метод спутниковых геодезических измерений (определений)	0.10	–
289	517079.99	2214539.44	Метод спутниковых геодезических измерений (определений)	0.10	–
290	517077.01	2214540.96	Метод спутниковых геодезических измерений (определений)	0.10	–
291	517047.34	2214575.48	Метод спутниковых геодезических измерений (определений)	0.10	–
292	517045.72	2214574.43	Метод спутниковых геодезических измерений (определений)	0.10	–
293	517043.76	2214572.78	Метод спутниковых геодезических измерений (определений)	0.10	–
294	517041.59	2214572.47	Метод спутниковых геодезических измерений (определений)	0.10	–
295	517040.45	2214573.48	Метод спутниковых геодезических измерений (определений)	0.10	–
296	517027.35	2214588.25	Метод спутниковых геодезических измерений (определений)	0.10	–
297	517026.28	2214588.76	Метод спутниковых геодезических измерений (определений)	0.10	–
298	517024.78	2214588.25	Метод спутниковых геодезических измерений (определений)	0.10	–

			геодезических измерений (определений)		
317	516666.09	2214262.10	Метод спутниковых геодезических измерений (определений)	0.10	–
318	516666.30	2214260.99	Метод спутниковых геодезических измерений (определений)	0.10	–
319	516728.86	2214186.48	Метод спутниковых геодезических измерений (определений)	0.10	–
320	516714.79	2214175.90	Метод спутниковых геодезических измерений (определений)	0.10	–
321	516693.26	2214156.30	Метод спутниковых геодезических измерений (определений)	0.10	–
322	516702.56	2214145.65	Метод спутниковых геодезических измерений (определений)	0.10	–
323	516730.83	2214113.69	Метод спутниковых геодезических измерений (определений)	0.10	–
324	516736.81	2214118.08	Метод спутниковых геодезических измерений (определений)	0.10	–
325	516745.13	2214125.71	Метод спутниковых геодезических измерений (определений)	0.10	–
326	516747.11	2214127.10	Метод спутниковых геодезических измерений (определений)	0.10	–
327	516749.22	2214125.45	Метод спутниковых геодезических измерений (определений)	0.10	–
328	516754.62	2214118.23	Метод спутниковых геодезических измерений (определений)	0.10	–
329	516763.05	2214109.03	Метод спутниковых геодезических измерений (определений)	0.10	–
330	516768.00	2214113.44	Метод спутниковых геодезических измерений (определений)	0.10	–
331	516769.02	2214115.34	Метод спутниковых геодезических измерений (определений)	0.10	–
332	516770.62	2214116.75	Метод спутниковых геодезических измерений (определений)	0.10	–
333	516773.31	2214115.39	Метод спутниковых геодезических	0.10	–

299	516886.26	2214466.67	Метод спутниковых геодезических измерений (определений)	0.10	–
300	516884.16	2214466.70	Метод спутниковых геодезических измерений (определений)	0.10	–
301	516874.41	2214476.77	Метод спутниковых геодезических измерений (определений)	0.10	–
302	516867.86	2214470.71	Метод спутниковых геодезических измерений (определений)	0.10	–
303	516832.89	2214439.21	Метод спутниковых геодезических измерений (определений)	0.10	–
304	516756.53	2214368.66	Метод спутниковых геодезических измерений (определений)	0.10	–
305	516745.47	2214358.63	Метод спутниковых геодезических измерений (определений)	0.10	–
306	516746.51	2214356.94	Метод спутниковых геодезических измерений (определений)	0.10	–
307	516759.55	2214342.74	Метод спутниковых геодезических измерений (определений)	0.10	–
308	516765.12	2214335.61	Метод спутниковых геодезических измерений (определений)	0.10	–
309	516763.80	2214333.28	Метод спутниковых геодезических измерений (определений)	0.10	–
310	516761.31	2214331.27	Метод спутниковых геодезических измерений (определений)	0.10	–
311	516759.53	2214330.65	Метод спутниковых геодезических измерений (определений)	0.10	–
312	516757.53	2214331.36	Метод спутниковых геодезических измерений (определений)	0.10	–
313	516748.01	2214340.38	Метод спутниковых геодезических измерений (определений)	0.10	–
314	516697.39	2214297.17	Метод спутниковых геодезических измерений (определений)	0.10	–
315	516684.74	2214286.02	Метод спутниковых геодезических измерений (определений)	0.10	–
316	516667.04	2214269.70	Метод спутниковых	0.10	–

			измерений (определений)		
334	516780.70	2214122.29	Метод спутниковых геодезических измерений (определений)	0.10	–
335	516789.35	2214128.10	Метод спутниковых геодезических измерений (определений)	0.10	–
336	516799.02	2214136.52	Метод спутниковых геодезических измерений (определений)	0.10	–
337	516806.30	2214140.67	Метод спутниковых геодезических измерений (определений)	0.10	–
338	516834.74	2214157.85	Метод спутниковых геодезических измерений (определений)	0.10	–
339	516843.89	2214166.26	Метод спутниковых геодезических измерений (определений)	0.10	–
340	516861.87	2214183.43	Метод спутниковых геодезических измерений (определений)	0.10	–
341	516866.14	2214187.31	Метод спутниковых геодезических измерений (определений)	0.10	–
342	516871.72	2214190.37	Метод спутниковых геодезических измерений (определений)	0.10	–
343	516891.36	2214207.00	Метод спутниковых геодезических измерений (определений)	0.10	–
344	516900.57	2214215.68	Метод спутниковых геодезических измерений (определений)	0.10	–
345	516897.19	2214219.57	Метод спутниковых геодезических измерений (определений)	0.10	–
346	516896.09	2214221.10	Метод спутниковых геодезических измерений (определений)	0.10	–
347	516910.24	2214233.20	Метод спутниковых геодезических измерений (определений)	0.10	–
348	516911.55	2214231.69	Метод спутниковых геодезических измерений (определений)	0.10	–
349	516898.83	2214220.73	Метод спутниковых геодезических измерений (определений)	0.10	–
350	516901.83	2214217.28	Метод спутниковых геодезических измерений	0.10	–

			(определений)		
351	516902.75	2214215.69	Метод спутниковых геодезических измерений (определений)	0.10	–
352	516901.73	2214213.90	Метод спутниковых геодезических измерений (определений)	0.10	–
353	516892.69	2214205.50	Метод спутниковых геодезических измерений (определений)	0.10	–
354	516872.86	2214188.72	Метод спутниковых геодезических измерений (определений)	0.10	–
355	516867.31	2214185.67	Метод спутниковых геодезических измерений (определений)	0.10	–
356	516863.23	2214181.97	Метод спутниковых геодезических измерений (определений)	0.10	–
357	516845.26	2214164.80	Метод спутниковых геодезических измерений (определений)	0.10	–
358	516835.95	2214156.23	Метод спутниковых геодезических измерений (определений)	0.10	–
359	516807.31	2214138.95	Метод спутниковых геодезических измерений (определений)	0.10	–
360	516800.19	2214134.88	Метод спутниковых геодезических измерений (определений)	0.10	–
361	516790.57	2214126.50	Метод спутниковых геодезических измерений (определений)	0.10	–
362	516781.95	2214120.72	Метод спутниковых геодезических измерений (определений)	0.10	–
363	516774.83	2214114.06	Метод спутниковых геодезических измерений (определений)	0.10	–
364	516807.74	2214077.68	Метод спутниковых геодезических измерений (определений)	0.10	–
365	516897.52	2213972.99	Метод спутниковых геодезических измерений (определений)	0.10	–
366	516935.59	2213930.91	Метод спутниковых геодезических измерений (определений)	0.10	–
367	516936.16	2213928.98	Метод спутниковых геодезических измерений (определений)	0.10	–

368	516934.92	2213925.23	Метод спутниковых геодезических измерений (определений)	0.10	–
369	516935.41	2213922.65	Метод спутниковых геодезических измерений (определений)	0.10	–
370	516951.48	2213905.28	Метод спутниковых геодезических измерений (определений)	0.10	–
371	516952.79	2213902.90	Метод спутниковых геодезических измерений (определений)	0.10	–
372	516952.76	2213902.62	Метод спутниковых геодезических измерений (определений)	0.10	–
373	516956.22	2213898.44	Метод спутниковых геодезических измерений (определений)	0.10	–
374	516967.14	2213907.61	Метод спутниковых геодезических измерений (определений)	0.10	–
375	516952.73	2213925.21	Метод спутниковых геодезических измерений (определений)	0.10	–
376	516940.28	2213938.72	Метод спутниковых геодезических измерений (определений)	0.10	–
377	516920.01	2213961.61	Метод спутниковых геодезических измерений (определений)	0.10	–
378	516902.24	2213982.59	Метод спутниковых геодезических измерений (определений)	0.10	–
379	516910.50	2213989.29	Метод спутниковых геодезических измерений (определений)	0.10	–
380	516910.70	2213991.25	Метод спутниковых геодезических измерений (определений)	0.10	–
381	516899.83	2214004.37	Метод спутниковых геодезических измерений (определений)	0.10	–
382	516959.09	2214056.33	Метод спутниковых геодезических измерений (определений)	0.10	–
383	516996.59	2214089.75	Метод спутниковых геодезических измерений (определений)	0.10	–
384	517009.85	2214100.95	Метод спутниковых геодезических измерений (определений)	0.10	–
385	517011.58	2214105.05	Метод спутниковых геодезических измерений (определений)	0.10	–
386	517017.95	2214110.94	Метод спутниковых геодезических измерений (определений)	0.10	–
387	517019.97	2214111.73	Метод спутниковых геодезических измерений (определений)	0.10	–
388	517036.76	2214126.76	Метод спутниковых геодезических измерений (определений)	0.10	–
389	517033.74	2214130.77	Метод спутниковых геодезических измерений (определений)	0.10	–
390	517018.43	2214147.30	Метод спутниковых геодезических измерений (определений)	0.10	–
391	517009.63	2214158.27	Метод спутниковых геодезических измерений (определений)	0.10	–
392	517008.34	2214157.18	Метод спутниковых геодезических измерений (определений)	0.10	–
393	516985.52	2214182.02	Метод спутниковых геодезических измерений (определений)	0.10	–
394	516985.94	2214182.91	Метод спутниковых геодезических измерений (определений)	0.10	–
395	516980.91	2214189.38	Метод спутниковых геодезических измерений (определений)	0.10	–
396	516984.46	2214192.82	Метод спутниковых геодезических измерений (определений)	0.10	–
397	516986.19	2214191.65	Метод спутниковых геодезических измерений (определений)	0.10	–
398	516983.59	2214189.19	Метод спутниковых геодезических измерений (определений)	0.10	–
399	516988.27	2214183.17	Метод спутниковых геодезических измерений (определений)	0.10	–
400	516987.90	2214182.38	Метод спутниковых геодезических измерений (определений)	0.10	–
401	516993.72	2214176.01	Метод спутниковых геодезических измерений (определений)	0.10	–
402	516994.35	2214176.55	Метод спутниковых геодезических	0.10	–

			измерений (определений)		
403	516986.88	2214185.50	Метод спутниковых геодезических измерений (определений)	0.10	–
404	516988.41	2214186.78	Метод спутниковых геодезических измерений (определений)	0.10	–
405	517009.88	2214161.11	Метод спутниковых геодезических измерений (определений)	0.10	–
406	517070.87	2214212.71	Метод спутниковых геодезических измерений (определений)	0.10	–
407	517075.88	2214216.57	Метод спутниковых геодезических измерений (определений)	0.10	–
408	517083.08	2214220.18	Метод спутниковых геодезических измерений (определений)	0.10	–
409	517102.49	2214235.50	Метод спутниковых геодезических измерений (определений)	0.10	–
410	517109.83	2214240.97	Метод спутниковых геодезических измерений (определений)	0.10	–
411	517131.89	2214260.78	Метод спутниковых геодезических измерений (определений)	0.10	–
412	517166.55	2214293.51	Метод спутниковых геодезических измерений (определений)	0.10	–
413	517157.10	2214305.75	Метод спутниковых геодезических измерений (определений)	0.10	–
414	517156.11	2214308.14	Метод спутниковых геодезических измерений (определений)	0.10	–
415	517153.87	2214309.56	Метод спутниковых геодезических измерений (определений)	0.10	–
416	517135.68	2214330.63	Метод спутниковых геодезических измерений (определений)	0.10	–
417	517133.66	2214333.73	Метод спутниковых геодезических измерений (определений)	0.10	–
418	517133.91	2214336.77	Метод спутниковых геодезических измерений (определений)	0.10	–
419	517151.76	2214352.27	Метод спутниковых геодезических измерений	0.10	–

			(определений)		
420	517147.35	2214358.07	Метод спутниковых геодезических измерений (определений)	0.10	–
421	517140.51	2214366.07	Метод спутниковых геодезических измерений (определений)	0.10	–
422	517139.66	2214368.09	Метод спутниковых геодезических измерений (определений)	0.10	–
423	517141.68	2214370.14	Метод спутниковых геодезических измерений (определений)	0.10	–
424	517177.38	2214399.88	Метод спутниковых геодезических измерений (определений)	0.10	–
425	517178.82	2214401.31	Метод спутниковых геодезических измерений (определений)	0.10	–
426	517181.13	2214401.35	Метод спутниковых геодезических измерений (определений)	0.10	–
427	517182.82	2214399.98	Метод спутниковых геодезических измерений (определений)	0.10	–
428	517187.66	2214394.52	Метод спутниковых геодезических измерений (определений)	0.10	–
429	517186.16	2214393.19	Метод спутниковых геодезических измерений (определений)	0.10	–
430	517180.56	2214399.35	Метод спутниковых геодезических измерений (определений)	0.10	–
431	517179.66	2214399.32	Метод спутниковых геодезических измерений (определений)	0.10	–
432	517143.04	2214368.67	Метод спутниковых геодезических измерений (определений)	0.10	–
433	517142.02	2214367.63	Метод спутниковых геодезических измерений (определений)	0.10	–
434	517148.89	2214359.35	Метод спутниковых геодезических измерений (определений)	0.10	–
435	517153.34	2214353.85	Метод спутниковых геодезических измерений (определений)	0.10	–
436	517154.01	2214351.85	Метод спутниковых геодезических измерений (определений)	0.10	–

			геодезических измерений (определений)		
455	517039.45	2214126.52	Метод спутниковых геодезических измерений (определений)	0.10	–
456	517021.03	2214110.00	Метод спутниковых геодезических измерений (определений)	0.10	–
457	517019.03	2214109.22	Метод спутниковых геодезических измерений (определений)	0.10	–
458	517013.26	2214103.88	Метод спутниковых геодезических измерений (определений)	0.10	–
459	517011.51	2214099.73	Метод спутниковых геодезических измерений (определений)	0.10	–
460	516997.91	2214088.23	Метод спутниковых геодезических измерений (определений)	0.10	–
461	516960.31	2214054.76	Метод спутниковых геодезических измерений (определений)	0.10	–
462	516902.62	2214004.16	Метод спутниковых геодезических измерений (определений)	0.10	–
463	516912.77	2213991.87	Метод спутниковых геодезических измерений (определений)	0.10	–
464	516912.41	2213988.25	Метод спутниковых геодезических измерений (определений)	0.10	–
465	516905.08	2213982.32	Метод спутниковых геодезических измерений (определений)	0.10	–
466	516921.53	2213962.91	Метод спутниковых геодезических измерений (определений)	0.10	–
467	516941.76	2213940.06	Метод спутниковых геодезических измерений (определений)	0.10	–
468	516954.24	2213926.52	Метод спутниковых геодезических измерений (определений)	0.10	–
469	516969.11	2213908.36	Метод спутниковых геодезических измерений (определений)	0.10	–
470	516969.20	2213906.37	Метод спутниковых геодезических измерений (определений)	0.10	–
471	516957.53	2213896.87	Метод спутниковых геодезических	0.10	–

437	517152.42	2214349.92	Метод спутниковых геодезических измерений (определений)	0.10	–
438	517135.84	2214335.90	Метод спутниковых геодезических измерений (определений)	0.10	–
439	517135.88	2214333.94	Метод спутниковых геодезических измерений (определений)	0.10	–
440	517137.28	2214331.84	Метод спутниковых геодезических измерений (определений)	0.10	–
441	517155.15	2214311.13	Метод спутниковых геодезических измерений (определений)	0.10	–
442	517157.18	2214310.00	Метод спутниковых геодезических измерений (определений)	0.10	–
443	517158.20	2214308.73	Метод спутниковых геодезических измерений (определений)	0.10	–
444	517158.88	2214306.71	Метод спутниковых геодезических измерений (определений)	0.10	–
445	517169.42	2214293.35	Метод спутниковых геодезических измерений (определений)	0.10	–
446	517133.24	2214259.31	Метод спутниковых геодезических измерений (определений)	0.10	–
447	517111.09	2214239.42	Метод спутниковых геодезических измерений (определений)	0.10	–
448	517103.71	2214233.92	Метод спутниковых геодезических измерений (определений)	0.10	–
449	517084.14	2214218.47	Метод спутниковых геодезических измерений (определений)	0.10	–
450	517076.96	2214214.88	Метод спутниковых геодезических измерений (определений)	0.10	–
451	517072.13	2214211.15	Метод спутниковых геодезических измерений (определений)	0.10	–
452	517011.16	2214159.56	Метод спутниковых геодезических измерений (определений)	0.10	–
453	517019.94	2214148.61	Метод спутниковых геодезических измерений (определений)	0.10	–
454	517035.28	2214132.05	Метод спутниковых	0.10	–

			измерений (определений)		
472	516965.69	2213887.02	Метод спутниковых геодезических измерений (определений)	0.10	–
473	516942.27	2213867.54	Метод спутниковых геодезических измерений (определений)	0.10	–
474	516925.91	2213887.21	Метод спутниковых геодезических измерений (определений)	0.10	–
475	516948.30	2213905.76	Метод спутниковых геодезических измерений (определений)	0.10	–
476	516933.40	2213921.87	Метод спутниковых геодезических измерений (определений)	0.10	–
477	516932.89	2213925.54	Метод спутниковых геодезических измерений (определений)	0.10	–
478	516934.08	2213928.96	Метод спутниковых геодезических измерений (определений)	0.10	–
479	516933.81	2213929.91	Метод спутниковых геодезических измерений (определений)	0.10	–
480	516896.02	2213971.67	Метод спутниковых геодезических измерений (определений)	0.10	–
481	516806.24	2214076.36	Метод спутниковых геодезических измерений (определений)	0.10	–
482	516773.31	2214112.75	Метод спутниковых геодезических измерений (определений)	0.10	–
483	516765.68	2214106.15	Метод спутниковых геодезических измерений (определений)	0.10	–
484	516766.34	2214105.45	Метод спутниковых геодезических измерений (определений)	0.10	–
485	516753.30	2214093.22	Метод спутниковых геодезических измерений (определений)	0.10	–
486	516764.45	2214081.10	Метод спутниковых геодезических измерений (определений)	0.10	–
487	516741.56	2214060.81	Метод спутниковых геодезических измерений (определений)	0.10	–
488	516725.43	2214080.12	Метод спутниковых геодезических измерений	0.10	–

			(определений)		
489	516747.29	2214099.75	Метод спутниковых геодезических измерений (определений)	0.10	–
490	516749.70	2214097.13	Метод спутниковых геодезических измерений (определений)	0.10	–
491	516761.56	2214107.70	Метод спутниковых геодезических измерений (определений)	0.10	–
492	516753.08	2214116.95	Метод спутниковых геодезических измерений (определений)	0.10	–
493	516747.78	2214124.04	Метод спутниковых геодезических измерений (определений)	0.10	–
494	516747.16	2214124.05	Метод спутниковых геодезических измерений (определений)	0.10	–
495	516746.39	2214124.15	Метод спутниковых геодезических измерений (определений)	0.10	–
496	516738.09	2214116.54	Метод спутниковых геодезических измерений (определений)	0.10	–
497	516731.91	2214111.90	Метод спутниковых геодезических измерений (определений)	0.10	–
498	516730.13	2214111.45	Метод спутниковых геодезических измерений (определений)	0.10	–
499	516701.06	2214144.34	Метод спутниковых геодезических измерений (определений)	0.10	–
500	516691.79	2214154.93	Метод спутниковых геодезических измерений (определений)	0.10	–
501	516687.37	2214146.93	Метод спутниковых геодезических измерений (определений)	0.10	–
502	516654.16	2214119.22	Метод спутниковых геодезических измерений (определений)	0.10	–
503	516624.95	2214091.25	Метод спутниковых геодезических измерений (определений)	0.10	–
504	516601.25	2214069.37	Метод спутниковых геодезических измерений (определений)	0.10	–
505	516507.05	2213984.81	Метод спутниковых геодезических измерений (определений)	0.10	–

506	516476.21	2213955.47	Метод спутниковых геодезических измерений (определений)	0.10	–
507	516473.16	2213946.98	Метод спутниковых геодезических измерений (определений)	0.10	–
508	516454.75	2213930.46	Метод спутниковых геодезических измерений (определений)	0.10	–
509	516445.93	2213922.91	Метод спутниковых геодезических измерений (определений)	0.10	–
510	516442.41	2213920.37	Метод спутниковых геодезических измерений (определений)	0.10	–
511	516403.96	2213899.13	Метод спутниковых геодезических измерений (определений)	0.10	–
512	516384.09	2213880.75	Метод спутниковых геодезических измерений (определений)	0.10	–
513	516378.37	2213873.92	Метод спутниковых геодезических измерений (определений)	0.10	–
514	516368.82	2213867.48	Метод спутниковых геодезических измерений (определений)	0.10	–
515	516361.64	2213861.37	Метод спутниковых геодезических измерений (определений)	0.10	–
516	516356.63	2213857.67	Метод спутниковых геодезических измерений (определений)	0.10	–
517	516349.71	2213854.31	Метод спутниковых геодезических измерений (определений)	0.10	–
518	516344.96	2213851.17	Метод спутниковых геодезических измерений (определений)	0.10	–
519	516337.51	2213845.00	Метод спутниковых геодезических измерений (определений)	0.10	–
520	516330.16	2213841.56	Метод спутниковых геодезических измерений (определений)	0.10	–
521	516324.42	2213839.48	Метод спутниковых геодезических измерений (определений)	0.10	–
522	516233.03	2213821.02	Метод спутниковых геодезических измерений (определений)	0.10	–
523	516226.48	2213803.79	Метод спутниковых геодезических измерений (определений)	0.10	–
524	516216.03	2213765.99	Метод спутниковых геодезических измерений (определений)	0.10	–
525	516215.13	2213742.03	Метод спутниковых геодезических измерений (определений)	0.10	–
526	516216.14	2213735.22	Метод спутниковых геодезических измерений (определений)	0.10	–
527	516216.78	2213714.97	Метод спутниковых геодезических измерений (определений)	0.10	–
528	516198.95	2213698.59	Метод спутниковых геодезических измерений (определений)	0.10	–
529	516191.12	2213688.98	Метод спутниковых геодезических измерений (определений)	0.10	–
530	516141.47	2213596.08	Метод спутниковых геодезических измерений (определений)	0.10	–
531	516112.50	2213592.44	Метод спутниковых геодезических измерений (определений)	0.10	–
532	516089.54	2213586.38	Метод спутниковых геодезических измерений (определений)	0.10	–
533	516085.14	2213584.82	Метод спутниковых геодезических измерений (определений)	0.10	–
534	516084.68	2213583.78	Метод спутниковых геодезических измерений (определений)	0.10	–
535	516111.57	2213465.54	Метод спутниковых геодезических измерений (определений)	0.10	–
536	516112.21	2213461.40	Метод спутниковых геодезических измерений (определений)	0.10	–
537	516110.82	2213459.56	Метод спутниковых геодезических измерений (определений)	0.10	–
538	516088.46	2213454.62	Метод спутниковых геодезических измерений (определений)	0.10	–
539	516088.22	2213453.98	Метод спутниковых геодезических измерений (определений)	0.10	–
540	516108.64	2213359.31	Метод спутниковых геодезических	0.10	–

			измерений (определений)		
541	516114.87	2213327.24	Метод спутниковых геодезических измерений (определений)	0.10	–
542	516117.26	2213305.58	Метод спутниковых геодезических измерений (определений)	0.10	–
543	516116.74	2213299.64	Метод спутниковых геодезических измерений (определений)	0.10	–
544	516117.14	2213296.68	Метод спутниковых геодезических измерений (определений)	0.10	–
545	516114.81	2213293.97	Метод спутниковых геодезических измерений (определений)	0.10	–
546	516094.46	2213289.27	Метод спутниковых геодезических измерений (определений)	0.10	–
547	516100.27	2213262.36	Метод спутниковых геодезических измерений (определений)	0.10	–
548	516098.45	2213259.43	Метод спутниковых геодезических измерений (определений)	0.10	–
549	516073.51	2213252.67	Метод спутниковых геодезических измерений (определений)	0.10	–
550	516002.92	2213235.95	Метод спутниковых геодезических измерений (определений)	0.10	–
551	515970.49	2213230.71	Метод спутниковых геодезических измерений (определений)	0.10	–
552	515927.34	2213220.28	Метод спутниковых геодезических измерений (определений)	0.10	–
553	515922.66	2213219.73	Метод спутниковых геодезических измерений (определений)	0.10	–
554	515912.84	2213208.48	Метод спутниковых геодезических измерений (определений)	0.10	–
555	515904.49	2213207.60	Метод спутниковых геодезических измерений (определений)	0.10	–
556	515866.34	2213195.41	Метод спутниковых геодезических измерений (определений)	0.10	–
557	515766.53	2213168.71	Метод спутниковых геодезических измерений	0.10	–

			(определений)		
558	515655.06	2213138.16	Метод спутниковых геодезических измерений (определений)	0.10	–
559	515651.74	2213138.28	Метод спутниковых геодезических измерений (определений)	0.10	–
560	515650.63	2213140.94	Метод спутниковых геодезических измерений (определений)	0.10	–
561	515647.35	2213154.61	Метод спутниковых геодезических измерений (определений)	0.10	–
562	515643.29	2213155.69	Метод спутниковых геодезических измерений (определений)	0.10	–
563	515633.73	2213154.36	Метод спутниковых геодезических измерений (определений)	0.10	–
564	515613.59	2213149.67	Метод спутниковых геодезических измерений (определений)	0.10	–
565	515597.56	2213144.62	Метод спутниковых геодезических измерений (определений)	0.10	–
566	515575.39	2213138.62	Метод спутниковых геодезических измерений (определений)	0.10	–
567	515535.10	2213128.10	Метод спутниковых геодезических измерений (определений)	0.10	–
568	515531.11	2213126.63	Метод спутниковых геодезических измерений (определений)	0.10	–
569	515526.48	2213122.09	Метод спутниковых геодезических измерений (определений)	0.10	–
570	515507.20	2213114.16	Метод спутниковых геодезических измерений (определений)	0.10	–
571	515453.33	2213090.68	Метод спутниковых геодезических измерений (определений)	0.10	–
572	515448.57	2213089.55	Метод спутниковых геодезических измерений (определений)	0.10	–
573	515435.74	2213082.23	Метод спутниковых геодезических измерений (определений)	0.10	–
574	515283.26	2213000.31	Метод спутниковых геодезических измерений (определений)	0.10	–

575	515225.53	2212966.35	Метод спутниковых геодезических измерений (определений)	0.10	–
576	515204.66	2212954.87	Метод спутниковых геодезических измерений (определений)	0.10	–
577	515177.68	2212940.27	Метод спутниковых геодезических измерений (определений)	0.10	–
578	515177.13	2212934.23	Метод спутниковых геодезических измерений (определений)	0.10	–
579	515176.01	2212929.65	Метод спутниковых геодезических измерений (определений)	0.10	–
580	515171.83	2212928.23	Метод спутниковых геодезических измерений (определений)	0.10	–
581	515162.61	2212926.20	Метод спутниковых геодезических измерений (определений)	0.10	–
582	515151.29	2212921.87	Метод спутниковых геодезических измерений (определений)	0.10	–
583	514969.55	2212820.02	Метод спутниковых геодезических измерений (определений)	0.10	–
584	514942.76	2212808.37	Метод спутниковых геодезических измерений (определений)	0.10	–
585	514921.89	2212797.85	Метод спутниковых геодезических измерений (определений)	0.10	–
586	514916.23	2212796.63	Метод спутниковых геодезических измерений (определений)	0.10	–
587	514787.99	2212725.79	Метод спутниковых геодезических измерений (определений)	0.10	–
588	514776.18	2212713.68	Метод спутниковых геодезических измерений (определений)	0.10	–
589	514746.96	2212702.35	Метод спутниковых геодезических измерений (определений)	0.10	–
590	514703.18	2212679.46	Метод спутниковых геодезических измерений (определений)	0.10	–
591	514634.41	2212640.52	Метод спутниковых геодезических измерений (определений)	0.10	–
592	514626.98	2212634.41	Метод спутниковых геодезических измерений (определений)	0.10	–
593	514619.34	2212630.62	Метод спутниковых геодезических измерений (определений)	0.10	–
594	514612.63	2212625.38	Метод спутниковых геодезических измерений (определений)	0.10	–
595	514536.87	2212583.33	Метод спутниковых геодезических измерений (определений)	0.10	–
596	514530.80	2212584.44	Метод спутниковых геодезических измерений (определений)	0.10	–
597	514524.98	2212581.34	Метод спутниковых геодезических измерений (определений)	0.10	–
598	514523.55	2212577.94	Метод спутниковых геодезических измерений (определений)	0.10	–
599	514484.15	2212554.40	Метод спутниковых геодезических измерений (определений)	0.10	–
600	514479.64	2212555.10	Метод спутниковых геодезических измерений (определений)	0.10	–
601	514457.59	2212543.15	Метод спутниковых геодезических измерений (определений)	0.10	–
602	514455.87	2212539.47	Метод спутниковых геодезических измерений (определений)	0.10	–
603	514453.33	2212536.23	Метод спутниковых геодезических измерений (определений)	0.10	–
604	514374.34	2212490.01	Метод спутниковых геодезических измерений (определений)	0.10	–
605	514351.01	2212478.64	Метод спутниковых геодезических измерений (определений)	0.10	–
606	514333.12	2212468.34	Метод спутниковых геодезических измерений (определений)	0.10	–
607	514333.89	2212465.98	Метод спутниковых геодезических измерений (определений)	0.10	–
608	514346.19	2212444.13	Метод спутниковых геодезических измерений (определений)	0.10	–
609	514343.70	2212443.07	Метод спутниковых геодезических	0.10	–

			измерений (определений)		
610	514345.07	2212440.53	Метод спутниковых геодезических измерений (определений)	0.10	–
611	514358.71	2212418.05	Метод спутниковых геодезических измерений (определений)	0.10	–
612	514336.27	2212403.65	Метод спутниковых геодезических измерений (определений)	0.10	–
613	514332.44	2212407.24	Метод спутниковых геодезических измерений (определений)	0.10	–
614	514311.79	2212394.86	Метод спутниковых геодезических измерений (определений)	0.10	–
615	514315.98	2212387.93	Метод спутниковых геодезических измерений (определений)	0.10	–
616	514314.27	2212386.90	Метод спутниковых геодезических измерений (определений)	0.10	–
617	514309.04	2212395.54	Метод спутниковых геодезических измерений (определений)	0.10	–
618	514332.70	2212409.73	Метод спутниковых геодезических измерений (определений)	0.10	–
619	514336.50	2212406.17	Метод спутниковых геодезических измерений (определений)	0.10	–
620	514355.99	2212418.68	Метод спутниковых геодезических измерений (определений)	0.10	–
621	514343.33	2212439.54	Метод спутниковых геодезических измерений (определений)	0.10	–
622	514341.96	2212442.06	Метод спутниковых геодезических измерений (определений)	0.10	–
623	514332.71	2212436.72	Метод спутниковых геодезических измерений (определений)	0.10	–
624	514302.05	2212419.95	Метод спутниковых геодезических измерений (определений)	0.10	–
625	514283.58	2212408.47	Метод спутниковых геодезических измерений (определений)	0.10	–
626	514286.11	2212402.44	Метод спутниковых геодезических измерений	0.10	–

			(определений)		
627	514286.71	2212398.59	Метод спутниковых геодезических измерений (определений)	0.10	–
628	514293.37	2212385.82	Метод спутниковых геодезических измерений (определений)	0.10	–
629	514298.70	2212377.74	Метод спутниковых геодезических измерений (определений)	0.10	–
630	514297.03	2212376.63	Метод спутниковых геодезических измерений (определений)	0.10	–
631	514291.65	2212384.80	Метод спутниковых геодезических измерений (определений)	0.10	–
632	514284.78	2212397.96	Метод спутниковых геодезических измерений (определений)	0.10	–
633	514284.16	2212401.88	Метод спутниковых геодезических измерений (определений)	0.10	–
634	514281.08	2212409.27	Метод спутниковых геодезических измерений (определений)	0.10	–
635	514301.04	2212421.68	Метод спутниковых геодезических измерений (определений)	0.10	–
636	514331.73	2212438.46	Метод спутниковых геодезических измерений (определений)	0.10	–
637	514341.01	2212443.82	Метод спутниковых геодезических измерений (определений)	0.10	–
638	514314.66	2212492.84	Метод спутниковых геодезических измерений (определений)	0.10	–
639	514313.98	2212495.03	Метод спутниковых геодезических измерений (определений)	0.10	–
640	514314.78	2212496.48	Метод спутниковых геодезических измерений (определений)	0.10	–
641	514329.08	2212507.91	Метод спутниковых геодезических измерений (определений)	0.10	–
642	514330.33	2212506.35	Метод спутниковых геодезических измерений (определений)	0.10	–
643	514315.94	2212494.74	Метод спутниковых геодезических измерений (определений)	0.10	–

644	514330.92	2212468.82	Метод спутниковых геодезических измерений (определений)	0.10	–
645	514332.46	2212470.69	Метод спутниковых геодезических измерений (определений)	0.10	–
646	514350.07	2212480.41	Метод спутниковых геодезических измерений (определений)	0.10	–
647	514373.41	2212491.78	Метод спутниковых геодезических измерений (определений)	0.10	–
648	514451.99	2212537.75	Метод спутниковых геодезических измерений (определений)	0.10	–
649	514454.16	2212540.53	Метод спутниковых геодезических измерений (определений)	0.10	–
650	514456.07	2212544.59	Метод спутниковых геодезических измерений (определений)	0.10	–
651	514479.28	2212557.18	Метод спутниковых геодезических измерений (определений)	0.10	–
652	514483.74	2212556.49	Метод спутниковых геодезических измерений (определений)	0.10	–
653	514521.96	2212579.32	Метод спутниковых геодезических измерений (определений)	0.10	–
654	514523.41	2212582.77	Метод спутниковых геодезических измерений (определений)	0.10	–
655	514530.47	2212586.53	Метод спутниковых геодезических измерений (определений)	0.10	–
656	514536.52	2212585.43	Метод спутниковых геодезических измерений (определений)	0.10	–
657	514611.52	2212627.05	Метод спутниковых геодезических измерений (определений)	0.10	–
658	514618.28	2212632.32	Метод спутниковых геодезических измерений (определений)	0.10	–
659	514625.89	2212636.10	Метод спутниковых геодезических измерений (определений)	0.10	–
660	514633.27	2212642.17	Метод спутниковых геодезических измерений (определений)	0.10	–
661	514702.22	2212681.22	Метод спутниковых геодезических измерений (определений)	0.10	–
662	514746.13	2212704.17	Метод спутниковых геодезических измерений (определений)	0.10	–
663	514775.05	2212715.39	Метод спутниковых геодезических измерений (определений)	0.10	–
664	514786.76	2212727.40	Метод спутниковых геодезических измерений (определений)	0.10	–
665	514915.52	2212798.53	Метод спутниковых геодезических измерений (определений)	0.10	–
666	514921.22	2212799.75	Метод спутниковых геодезических измерений (определений)	0.10	–
667	514941.91	2212810.18	Метод спутниковых геодезических измерений (определений)	0.10	–
668	514968.66	2212821.81	Метод спутниковых геодезических измерений (определений)	0.10	–
669	515150.44	2212923.69	Метод спутниковых геодезических измерений (определений)	0.10	–
670	515162.03	2212928.12	Метод спутниковых геодезических измерений (определений)	0.10	–
671	515171.29	2212930.15	Метод спутниковых геодезических измерений (определений)	0.10	–
672	515174.33	2212931.19	Метод спутниковых геодезических измерений (определений)	0.10	–
673	515175.15	2212934.57	Метод спутниковых геодезических измерений (определений)	0.10	–
674	515175.79	2212942.00	Метод спутниковых геодезических измерений (определений)	0.10	–
675	515203.71	2212956.63	Метод спутниковых геодезических измерений (определений)	0.10	–
676	515224.56	2212968.10	Метод спутниковых геодезических измерений (определений)	0.10	–
677	515282.28	2213002.05	Метод спутниковых геодезических измерений (определений)	0.10	–
678	515434.77	2213083.98	Метод спутниковых геодезических	0.10	–

			измерений (определений)		
679	515447.83	2213091.43	Метод спутниковых геодезических измерений (определений)	0.10	–
680	515452.69	2213092.58	Метод спутниковых геодезических измерений (определений)	0.10	–
681	515506.42	2213116.00	Метод спутниковых геодезических измерений (определений)	0.10	–
682	515525.36	2213123.79	Метод спутниковых геодезических измерений (определений)	0.10	–
683	515530.02	2213128.36	Метод спутниковых геодезических измерений (определений)	0.10	–
684	515534.50	2213130.01	Метод спутниковых геодезических измерений (определений)	0.10	–
685	515574.88	2213140.55	Метод спутниковых геодезических измерений (определений)	0.10	–
686	515597.00	2213146.54	Метод спутниковых геодезических измерений (определений)	0.10	–
687	515613.07	2213151.60	Метод спутниковых геодезических измерений (определений)	0.10	–
688	515633.36	2213156.33	Метод спутниковых геодезических измерений (определений)	0.10	–
689	515643.41	2213157.73	Метод спутниковых геодезических измерений (определений)	0.10	–
690	515649.02	2213156.24	Метод спутниковых геодезических измерений (определений)	0.10	–
691	515652.54	2213141.56	Метод спутниковых геодезических измерений (определений)	0.10	–
692	515653.09	2213140.23	Метод спутниковых геодезических измерений (определений)	0.10	–
693	515654.83	2213140.17	Метод спутниковых геодезических измерений (определений)	0.10	–
694	515766.01	2213170.64	Метод спутниковых геодезических измерений (определений)	0.10	–
695	515865.78	2213197.33	Метод спутниковых геодезических измерений	0.10	–

			(определений)		
696	515904.08	2213209.57	Метод спутниковых геодезических измерений (определений)	0.10	–
697	515911.84	2213210.39	Метод спутниковых геодезических измерений (определений)	0.10	–
698	515921.66	2213221.63	Метод спутниковых геодезических измерений (определений)	0.10	–
699	515927.00	2213222.25	Метод спутниковых геодезических измерений (определений)	0.10	–
700	515970.09	2213232.67	Метод спутниковых геодезических измерений (определений)	0.10	–
701	516002.53	2213237.91	Метод спутниковых геодезических измерений (определений)	0.10	–
702	516073.02	2213254.61	Метод спутниковых геодезических измерений (определений)	0.10	–
703	516097.16	2213261.15	Метод спутниковых геодезических измерений (определений)	0.10	–
704	516098.14	2213262.72	Метод спутниковых геодезических измерений (определений)	0.10	–
705	516092.30	2213289.31	Метод спутниковых геодезических измерений (определений)	0.10	–
706	516093.55	2213291.17	Метод спутниковых геодезических измерений (определений)	0.10	–
707	516113.72	2213295.77	Метод спутниковых геодезических измерений (определений)	0.10	–
708	516115.04	2213297.30	Метод спутниковых геодезических измерений (определений)	0.10	–
709	516114.73	2213299.59	Метод спутниковых геодезических измерений (определений)	0.10	–
710	516115.25	2213305.56	Метод спутниковых геодезических измерений (определений)	0.10	–
711	516112.89	2213326.94	Метод спутниковых геодезических измерений (определений)	0.10	–
712	516106.68	2213358.91	Метод спутниковых геодезических измерений (определений)	0.10	–

713	516086.14	2213454.15	Метод спутниковых геодезических измерений (определений)	0.10	–
714	516086.97	2213456.32	Метод спутниковых геодезических измерений (определений)	0.10	–
715	516109.66	2213461.36	Метод спутниковых геодезических измерений (определений)	0.10	–
716	516110.10	2213461.93	Метод спутниковых геодезических измерений (определений)	0.10	–
717	516109.59	2213465.16	Метод спутниковых геодезических измерений (определений)	0.10	–
718	516082.58	2213583.98	Метод спутниковых геодезических измерений (определений)	0.10	–
719	516083.66	2213586.42	Метод спутниковых геодезических измерений (определений)	0.10	–
720	516088.95	2213588.29	Метод спутниковых геодезических измерений (определений)	0.10	–
721	516112.12	2213594.41	Метод спутниковых геодезических измерений (определений)	0.10	–
722	516140.03	2213597.91	Метод спутниковых геодезических измерений (определений)	0.10	–
723	516189.45	2213690.10	Метод спутниковых геодезических измерений (определений)	0.10	–
724	516197.49	2213699.97	Метод спутниковых геодезических измерений (определений)	0.10	–
725	516214.75	2213715.82	Метод спутниковых геодезических измерений (определений)	0.10	–
726	516214.14	2213735.04	Метод спутниковых геодезических измерений (определений)	0.10	–
727	516213.12	2213741.92	Метод спутниковых геодезических измерений (определений)	0.10	–
728	516214.04	2213766.28	Метод спутниковых геодезических измерений (определений)	0.10	–
729	516224.58	2213804.42	Метод спутниковых геодезических измерений (определений)	0.10	–
730	516231.55	2213822.75	Метод спутниковых геодезических измерений (определений)	0.10	–
731	516323.88	2213841.40	Метод спутниковых геодезических измерений (определений)	0.10	–
732	516329.39	2213843.41	Метод спутниковых геодезических измерений (определений)	0.10	–
733	516336.43	2213846.70	Метод спутниковых геодезических измерений (определений)	0.10	–
734	516343.77	2213852.78	Метод спутниковых геодезических измерений (определений)	0.10	–
735	516348.72	2213856.05	Метод спутниковых геодезических измерений (определений)	0.10	–
736	516355.59	2213859.39	Метод спутниковых геодезических измерений (определений)	0.10	–
737	516360.40	2213862.94	Метод спутниковых геодезических измерений (определений)	0.10	–
738	516367.61	2213869.08	Метод спутниковых геодезических измерений (определений)	0.10	–
739	516377.02	2213875.42	Метод спутниковых геодезических измерений (определений)	0.10	–
740	516382.64	2213882.13	Метод спутниковых геодезических измерений (определений)	0.10	–
741	516402.78	2213900.77	Метод спутниковых геодезических измерений (определений)	0.10	–
742	516441.34	2213922.06	Метод спутниковых геодезических измерений (определений)	0.10	–
743	516444.69	2213924.48	Метод спутниковых геодезических измерений (определений)	0.10	–
744	516453.43	2213931.96	Метод спутниковых геодезических измерений (определений)	0.10	–
745	516471.45	2213948.13	Метод спутниковых геодезических измерений (определений)	0.10	–
746	516474.48	2213956.57	Метод спутниковых геодезических измерений (определений)	0.10	–
747	516505.70	2213986.28	Метод спутниковых геодезических	0.10	–

			измерений (определений)		
748	516599.90	2214070.85	Метод спутниковых геодезических измерений (определений)	0.10	–
749	516623.58	2214092.71	Метод спутниковых геодезических измерений (определений)	0.10	–
750	516652.83	2214120.70	Метод спутниковых геодезических измерений (определений)	0.10	–
751	516685.77	2214148.20	Метод спутниковых геодезических измерений (определений)	0.10	–
752	516690.41	2214156.52	Метод спутниковых геодезических измерений (определений)	0.10	–
753	516674.03	2214174.45	Метод спутниковых геодезических измерений (определений)	0.10	–
754	516671.91	2214174.36	Метод спутниковых геодезических измерений (определений)	0.10	–
755	516670.48	2214172.85	Метод спутниковых геодезических измерений (определений)	0.10	–
756	516655.69	2214159.47	Метод спутниковых геодезических измерений (определений)	0.10	–
757	516628.34	2214135.12	Метод спутниковых геодезических измерений (определений)	0.10	–
758	516625.71	2214135.11	Метод спутниковых геодезических измерений (определений)	0.10	–
759	516616.41	2214126.48	Метод спутниковых геодезических измерений (определений)	0.10	–
760	516579.36	2214094.10	Метод спутниковых геодезических измерений (определений)	0.10	–
761	516572.22	2214101.99	Метод спутниковых геодезических измерений (определений)	0.10	–
762	516559.56	2214090.14	Метод спутниковых геодезических измерений (определений)	0.10	–
763	516549.43	2214081.71	Метод спутниковых геодезических измерений (определений)	0.10	–
764	516545.52	2214076.82	Метод спутниковых геодезических измерений	0.10	–

			(определений)		
765	516543.35	2214075.47	Метод спутниковых геодезических измерений (определений)	0.10	–
766	516539.58	2214074.39	Метод спутниковых геодезических измерений (определений)	0.10	–
767	516536.13	2214074.20	Метод спутниковых геодезических измерений (определений)	0.10	–
768	516530.16	2214074.20	Метод спутниковых геодезических измерений (определений)	0.10	–
769	516513.96	2214060.07	Метод спутниковых геодезических измерений (определений)	0.10	–
770	516504.25	2214050.63	Метод спутниковых геодезических измерений (определений)	0.10	–
771	516497.77	2214046.32	Метод спутниковых геодезических измерений (определений)	0.10	–
772	516469.87	2214021.37	Метод спутниковых геодезических измерений (определений)	0.10	–
773	516467.36	2214018.75	Метод спутниковых геодезических измерений (определений)	0.10	–
774	516470.70	2214015.13	Метод спутниковых геодезических измерений (определений)	0.10	–
775	516463.44	2214008.58	Метод спутниковых геодезических измерений (определений)	0.10	–
776	516464.74	2214006.77	Метод спутниковых геодезических измерений (определений)	0.10	–
777	516463.15	2214005.56	Метод спутниковых геодезических измерений (определений)	0.10	–
778	516460.94	2214008.41	Метод спутниковых геодезических измерений (определений)	0.10	–
779	516463.06	2214010.93	Метод спутниковых геодезических измерений (определений)	0.10	–
780	516467.86	2214015.26	Метод спутниковых геодезических измерений (определений)	0.10	–
781	516464.61	2214018.78	Метод спутниковых геодезических измерений (определений)	0.10	–

782	516468.48	2214022.81	Метод спутниковых геодезических измерений (определений)	0.10	–
783	516496.54	2214047.90	Метод спутниковых геодезических измерений (определений)	0.10	–
784	516502.99	2214052.20	Метод спутниковых геодезических измерений (определений)	0.10	–
785	516512.60	2214061.54	Метод спутниковых геодезических измерений (определений)	0.10	–
786	516529.41	2214076.20	Метод спутниковых геодезических измерений (определений)	0.10	–
787	516536.07	2214076.20	Метод спутниковых геодезических измерений (определений)	0.10	–
788	516539.34	2214076.38	Метод спутниковых геодезических измерений (определений)	0.10	–
789	516542.49	2214077.29	Метод спутниковых геодезических измерений (определений)	0.10	–
790	516544.17	2214078.34	Метод спутниковых геодезических измерений (определений)	0.10	–
791	516547.99	2214083.12	Метод спутниковых геодезических измерений (определений)	0.10	–
792	516558.24	2214091.64	Метод спутниковых геодезических измерений (определений)	0.10	–
793	516572.34	2214104.84	Метод спутниковых геодезических измерений (определений)	0.10	–
794	516579.52	2214096.90	Метод спутниковых геодезических измерений (определений)	0.10	–
795	516615.08	2214127.97	Метод спутниковых геодезических измерений (определений)	0.10	–
796	516624.03	2214136.30	Метод спутниковых геодезических измерений (определений)	0.10	–
797	516622.71	2214137.24	Метод спутниковых геодезических измерений (определений)	0.10	–
798	516626.20	2214140.57	Метод спутниковых геодезических измерений (определений)	0.10	–
799	516628.29	2214139.35	Метод спутниковых геодезических измерений (определений)	0.10	–
800	516636.20	2214148.15	Метод спутниковых геодезических измерений (определений)	0.10	–
801	516645.68	2214162.65	Метод спутниковых геодезических измерений (определений)	0.10	–
802	516651.21	2214174.32	Метод спутниковых геодезических измерений (определений)	0.10	–
803	516656.30	2214186.69	Метод спутниковых геодезических измерений (определений)	0.10	–
804	516659.18	2214189.40	Метод спутниковых геодезических измерений (определений)	0.10	–
805	516644.73	2214205.50	Метод спутниковых геодезических измерений (определений)	0.10	–
806	516630.84	2214220.40	Метод спутниковых геодезических измерений (определений)	0.10	–
807	516625.29	2214228.69	Метод спутниковых геодезических измерений (определений)	0.10	–
808	516616.13	2214241.83	Метод спутниковых геодезических измерений (определений)	0.10	–
809	516612.48	2214246.49	Метод спутниковых геодезических измерений (определений)	0.10	–
810	516611.81	2214247.88	Метод спутниковых геодезических измерений (определений)	0.10	–
811	516612.71	2214249.27	Метод спутниковых геодезических измерений (определений)	0.10	–
812	516617.60	2214253.61	Метод спутниковых геодезических измерений (определений)	0.10	–
813	516638.83	2214273.61	Метод спутниковых геодезических измерений (определений)	0.10	–
814	516644.72	2214279.64	Метод спутниковых геодезических измерений (определений)	0.10	–
815	516620.48	2214308.33	Метод спутниковых геодезических измерений (определений)	0.10	–
816	516598.54	2214335.37	Метод спутниковых геодезических	0.10	–

			измерений (определений)		
817	516592.27	2214340.19	Метод спутниковых геодезических измерений (определений)	0.10	–
818	516585.44	2214339.69	Метод спутниковых геодезических измерений (определений)	0.10	–
819	516581.22	2214336.71	Метод спутниковых геодезических измерений (определений)	0.10	–
820	516576.38	2214331.88	Метод спутниковых геодезических измерений (определений)	0.10	–
821	516570.81	2214327.43	Метод спутниковых геодезических измерений (определений)	0.10	–
822	516567.71	2214330.45	Метод спутниковых геодезических измерений (определений)	0.10	–
823	516569.77	2214332.45	Метод спутниковых геодезических измерений (определений)	0.10	–
824	516571.00	2214331.20	Метод спутниковых геодезических измерений (определений)	0.10	–
825	516574.82	2214334.84	Метод спутниковых геодезических измерений (определений)	0.10	–
826	516555.01	2214354.16	Метод спутниковых геодезических измерений (определений)	0.10	–
827	516541.82	2214367.93	Метод спутниковых геодезических измерений (определений)	0.10	–
828	516523.18	2214388.28	Метод спутниковых геодезических измерений (определений)	0.10	–
829	516523.71	2214392.48	Метод спутниковых геодезических измерений (определений)	0.10	–
830	516527.91	2214398.03	Метод спутниковых геодезических измерений (определений)	0.10	–
831	516529.57	2214401.25	Метод спутниковых геодезических измерений (определений)	0.10	–
832	516529.81	2214402.91	Метод спутниковых геодезических измерений (определений)	0.10	–
833	516529.60	2214403.93	Метод спутниковых геодезических измерений	0.10	–

			(определений)		
834	516509.83	2214422.28	Метод спутниковых геодезических измерений (определений)	0.10	–
835	516499.66	2214431.21	Метод спутниковых геодезических измерений (определений)	0.10	–
836	516485.79	2214444.27	Метод спутниковых геодезических измерений (определений)	0.10	–
837	516460.87	2214465.19	Метод спутниковых геодезических измерений (определений)	0.10	–
838	516429.69	2214491.70	Метод спутниковых геодезических измерений (определений)	0.10	–
839	516398.30	2214519.20	Метод спутниковых геодезических измерений (определений)	0.10	–
840	516382.48	2214533.53	Метод спутниковых геодезических измерений (определений)	0.10	–
841	516381.08	2214534.23	Метод спутниковых геодезических измерений (определений)	0.10	–
842	516378.18	2214532.85	Метод спутниковых геодезических измерений (определений)	0.10	–
843	516351.22	2214506.00	Метод спутниковых геодезических измерений (определений)	0.10	–
844	516346.98	2214501.39	Метод спутниковых геодезических измерений (определений)	0.10	–
845	516332.66	2214485.10	Метод спутниковых геодезических измерений (определений)	0.10	–
846	516323.87	2214474.60	Метод спутниковых геодезических измерений (определений)	0.10	–
847	516310.74	2214456.76	Метод спутниковых геодезических измерений (определений)	0.10	–
848	516301.46	2214446.26	Метод спутниковых геодезических измерений (определений)	0.10	–
849	516291.16	2214435.03	Метод спутниковых геодезических измерений (определений)	0.10	–
850	516288.57	2214437.15	Метод спутниковых геодезических измерений (определений)	0.10	–

851	516300.11	2214448.78	Метод спутниковых геодезических измерений (определений)	0.10	–
852	516306.58	2214456.06	Метод спутниковых геодезических измерений (определений)	0.10	–
853	516290.89	2214474.88	Метод спутниковых геодезических измерений (определений)	0.10	–
854	516270.09	2214500.12	Метод спутниковых геодезических измерений (определений)	0.10	–
855	516250.99	2214483.81	Метод спутниковых геодезических измерений (определений)	0.10	–
856	516234.95	2214501.85	Метод спутниковых геодезических измерений (определений)	0.10	–
1	516254.56	2214519.27	Метод спутниковых геодезических измерений (определений)	0.10	–
–	–	–	–	–	–
857	516660.51	2214187.92	Метод спутниковых геодезических измерений (определений)	0.10	–
858	516657.99	2214185.53	Метод спутниковых геодезических измерений (определений)	0.10	–
859	516653.04	2214173.50	Метод спутниковых геодезических измерений (определений)	0.10	–
860	516647.43	2214161.67	Метод спутниковых геодезических измерений (определений)	0.10	–
861	516639.44	2214149.44	Метод спутниковых геодезических измерений (определений)	0.10	–
862	516662.75	2214170.55	Метод спутниковых геодезических измерений (определений)	0.10	–
863	516664.01	2214174.39	Метод спутниковых геодезических измерений (определений)	0.10	–
864	516665.13	2214178.03	Метод спутниковых геодезических измерений (определений)	0.10	–
865	516664.16	2214183.86	Метод спутниковых геодезических измерений (определений)	0.10	–
857	516660.51	2214187.92	Метод спутниковых геодезических измерений (определений)	0.10	–

–	–	–	–	–	–
866	516758.04	2214341.44	Метод спутниковых геодезических измерений (определений)	0.10	–
867	516744.78	2214355.87	Метод спутниковых геодезических измерений (определений)	0.10	–
868	516743.64	2214358.83	Метод спутниковых геодезических измерений (определений)	0.10	–
869	516730.27	2214347.12	Метод спутниковых геодезических измерений (определений)	0.10	–
870	516718.04	2214335.36	Метод спутниковых геодезических измерений (определений)	0.10	–
871	516704.43	2214324.00	Метод спутниковых геодезических измерений (определений)	0.10	–
872	516682.99	2214304.88	Метод спутниковых геодезических измерений (определений)	0.10	–
873	516652.93	2214277.72	Метод спутниковых геодезических измерений (определений)	0.10	–
874	516653.11	2214277.04	Метод спутниковых геодезических измерений (определений)	0.10	–
875	516661.49	2214266.22	Метод спутниковых геодезических измерений (определений)	0.10	–
876	516662.19	2214264.88	Метод спутниковых геодезических измерений (определений)	0.10	–
877	516661.52	2214263.56	Метод спутниковых геодезических измерений (определений)	0.10	–
878	516652.37	2214255.38	Метод спутниковых геодезических измерений (определений)	0.10	–
879	516682.75	2214220.45	Метод спутниковых геодезических измерений (определений)	0.10	–
880	516685.54	2214214.97	Метод спутниковых геодезических измерений (определений)	0.10	–
881	516671.66	2214197.33	Метод спутниковых геодезических измерений (определений)	0.10	–
882	516663.72	2214191.58	Метод спутниковых геодезических измерений (определений)	0.10	–

883	516661.89	2214189.38	Метод спутниковых геодезических измерений (определений)	0.10	–
884	516666.04	2214184.76	Метод спутниковых геодезических измерений (определений)	0.10	–
885	516667.18	2214177.88	Метод спутниковых геодезических измерений (определений)	0.10	–
886	516664.82	2214170.43	Метод спутниковых геодезических измерений (определений)	0.10	–
887	516669.08	2214174.28	Метод спутниковых геодезических измерений (определений)	0.10	–
888	516671.01	2214176.33	Метод спутниковых геодезических измерений (определений)	0.10	–
889	516674.75	2214176.48	Метод спутниковых геодезических измерений (определений)	0.10	–
890	516676.67	2214174.78	Метод спутниковых геодезических измерений (определений)	0.10	–
891	516691.95	2214157.81	Метод спутниковых геодезических измерений (определений)	0.10	–
892	516713.52	2214177.44	Метод спутниковых геодезических измерений (определений)	0.10	–
893	516725.30	2214186.23	Метод спутниковых геодезических измерений (определений)	0.10	–
894	516725.40	2214187.36	Метод спутниковых геодезических измерений (определений)	0.10	–
895	516724.58	2214188.66	Метод спутниковых геодезических измерений (определений)	0.10	–
896	516664.41	2214260.14	Метод спутниковых геодезических измерений (определений)	0.10	–
897	516664.08	2214262.04	Метод спутниковых геодезических измерений (определений)	0.10	–
898	516665.15	2214270.67	Метод спутниковых геодезических измерений (определений)	0.10	–
899	516683.40	2214287.51	Метод спутниковых геодезических измерений (определений)	0.10	–
900	516696.08	2214298.68	Метод спутниковых геодезических измерений (определений)	0.10	–
901	516746.84	2214342.11	Метод спутниковых геодезических измерений (определений)	0.10	–
902	516748.37	2214342.58	Метод спутниковых геодезических измерений (определений)	0.10	–
903	516750.38	2214341.15	Метод спутниковых геодезических измерений (определений)	0.10	–
904	516758.62	2214333.10	Метод спутниковых геодезических измерений (определений)	0.10	–
905	516759.54	2214332.77	Метод спутниковых геодезических измерений (определений)	0.10	–
906	516760.32	2214333.04	Метод спутниковых геодезических измерений (определений)	0.10	–
907	516762.70	2214335.40	Метод спутниковых геодезических измерений (определений)	0.10	–
866	516758.04	2214341.44	Метод спутниковых геодезических измерений (определений)	0.10	–
–	–	–	–	–	–
908	516862.19	2214472.99	Метод спутниковых геодезических измерений (определений)	0.10	–
909	516832.82	2214443.61	Метод спутниковых геодезических измерений (определений)	0.10	–
910	516810.32	2214421.83	Метод спутниковых геодезических измерений (определений)	0.10	–
911	516810.64	2214421.40	Метод спутниковых геодезических измерений (определений)	0.10	–
912	516831.54	2214440.69	Метод спутниковых геодезических измерений (определений)	0.10	–
913	516865.44	2214471.22	Метод спутниковых геодезических измерений (определений)	0.10	–
908	516862.19	2214472.99	Метод спутниковых геодезических измерений (определений)	0.10	–
–	–	–	–	–	–
914	516740.91	2214960.59	Метод спутниковых геодезических измерений (определений)	0.10	–

915	516732.07	2214950.39	Метод спутниковых геодезических измерений (определений)	0.10	–
916	516721.39	2214937.40	Метод спутниковых геодезических измерений (определений)	0.10	–
917	516714.77	2214929.90	Метод спутниковых геодезических измерений (определений)	0.10	–
918	516715.29	2214929.57	Метод спутниковых геодезических измерений (определений)	0.10	–
919	516717.44	2214930.79	Метод спутниковых геодезических измерений (определений)	0.10	–
920	516732.38	2214948.85	Метод спутниковых геодезических измерений (определений)	0.10	–
921	516742.84	2214960.09	Метод спутниковых геодезических измерений (определений)	0.10	–
922	516748.83	2214960.67	Метод спутниковых геодезических измерений (определений)	0.10	–
914	516740.91	2214960.59	Метод спутниковых геодезических измерений (определений)	0.10	–
Граница1(2)	–	–	–	–	–
923	516159.68	2214242.15	Метод спутниковых геодезических измерений (определений)	0.10	–
924	516158.29	2214243.60	Метод спутниковых геодезических измерений (определений)	0.10	–
925	516147.64	2214233.59	Метод спутниковых геодезических измерений (определений)	0.10	–
926	516133.60	2214220.88	Метод спутниковых геодезических измерений (определений)	0.10	–
927	516112.84	2214245.27	Метод спутниковых геодезических измерений (определений)	0.10	–
928	516103.75	2214243.37	Метод спутниковых геодезических измерений (определений)	0.10	–
929	516094.05	2214248.07	Метод спутниковых геодезических измерений (определений)	0.10	–
930	516082.30	2214235.77	Метод спутниковых геодезических измерений (определений)	0.10	–
931	516047.32	2214203.98	Метод спутниковых геодезических измерений (определений)	0.10	–
932	515985.53	2214148.88	Метод спутниковых геодезических измерений (определений)	0.10	–
933	515965.04	2214131.24	Метод спутниковых геодезических измерений (определений)	0.10	–
934	515941.97	2214110.49	Метод спутниковых геодезических измерений (определений)	0.10	–
935	515923.69	2214094.48	Метод спутниковых геодезических измерений (определений)	0.10	–
936	515902.59	2214076.74	Метод спутниковых геодезических измерений (определений)	0.10	–
937	515889.04	2214064.42	Метод спутниковых геодезических измерений (определений)	0.10	–
938	515845.15	2214021.95	Метод спутниковых геодезических измерений (определений)	0.10	–
939	515819.11	2213993.96	Метод спутниковых геодезических измерений (определений)	0.10	–
940	515807.36	2213948.58	Метод спутниковых геодезических измерений (определений)	0.10	–
941	515727.09	2213929.13	Метод спутниковых геодезических измерений (определений)	0.10	–
942	515414.53	2213820.34	Метод спутниковых геодезических измерений (определений)	0.10	–
943	515410.02	2213819.38	Метод спутниковых геодезических измерений (определений)	0.10	–
944	515407.40	2213822.14	Метод спутниковых геодезических измерений (определений)	0.10	–
945	515397.09	2213843.90	Метод спутниковых геодезических измерений (определений)	0.10	–
946	515395.28	2213843.04	Метод спутниковых геодезических измерений (определений)	0.10	–
947	515405.73	2213821.00	Метод спутниковых геодезических измерений (определений)	0.10	–
948	515409.34	2213817.19	Метод спутниковых	0.10	–

			геодезических измерений (определений)		
949	515415.07	2213818.41	Метод спутниковых геодезических измерений (определений)	0.10	–
950	515727.66	2213927.22	Метод спутниковых геодезических измерений (определений)	0.10	–
951	515809.00	2213946.92	Метод спутниковых геодезических измерений (определений)	0.10	–
952	515820.92	2213992.97	Метод спутниковых геодезических измерений (определений)	0.10	–
953	515846.58	2214020.55	Метод спутниковых геодезических измерений (определений)	0.10	–
954	515890.41	2214062.96	Метод спутниковых геодезических измерений (определений)	0.10	–
955	515903.91	2214075.23	Метод спутниковых геодезических измерений (определений)	0.10	–
956	515924.99	2214092.96	Метод спутниковых геодезических измерений (определений)	0.10	–
957	515943.30	2214108.99	Метод спутниковых геодезических измерений (определений)	0.10	–
958	515966.36	2214129.74	Метод спутниковых геодезических измерений (определений)	0.10	–
959	515986.84	2214147.37	Метод спутниковых геодезических измерений (определений)	0.10	–
960	516048.66	2214202.49	Метод спутниковых геодезических измерений (определений)	0.10	–
961	516083.70	2214234.34	Метод спутниковых геодезических измерений (определений)	0.10	–
962	516094.49	2214245.63	Метод спутниковых геодезических измерений (определений)	0.10	–
963	516103.49	2214241.27	Метод спутниковых геодезических измерений (определений)	0.10	–
964	516112.09	2214243.07	Метод спутниковых геодезических измерений (определений)	0.10	–
965	516132.68	2214218.88	Метод спутниковых геодезических	0.10	–

			измерений (определений)		
966	516134.53	2214218.88	Метод спутниковых геодезических измерений (определений)	0.10	–
967	516148.98	2214232.11	Метод спутниковых геодезических измерений (определений)	0.10	–
923	516159.68	2214242.15	Метод спутниковых геодезических измерений (определений)	0.10	–
Граница1(3)	–	–	–	–	–
968	514719.10	2213399.67	Метод спутниковых геодезических измерений (определений)	0.10	–
969	514724.93	2213373.39	Метод спутниковых геодезических измерений (определений)	0.10	–
970	514750.27	2213379.02	Метод спутниковых геодезических измерений (определений)	0.10	–
971	514744.24	2213405.52	Метод спутниковых геодезических измерений (определений)	0.10	–
972	514727.36	2213401.59	Метод спутниковых геодезических измерений (определений)	0.10	–
973	514724.88	2213414.61	Метод спутниковых геодезических измерений (определений)	0.10	–
974	514720.21	2213428.57	Метод спутниковых геодезических измерений (определений)	0.10	–
975	514710.34	2213435.21	Метод спутниковых геодезических измерений (определений)	0.10	–
976	514707.66	2213440.08	Метод спутниковых геодезических измерений (определений)	0.10	–
977	514697.41	2213468.03	Метод спутниковых геодезических измерений (определений)	0.10	–
978	514687.13	2213496.80	Метод спутниковых геодезических измерений (определений)	0.10	–
979	514677.85	2213523.83	Метод спутниковых геодезических измерений (определений)	0.10	–
980	514671.86	2213536.92	Метод спутниковых геодезических измерений (определений)	0.10	–
981	514670.04	2213536.09	Метод спутниковых геодезических	0.10	–

			измерений (определений)		
982	514675.99	2213523.09	Метод спутниковых геодезических измерений (определений)	0.10	–
983	514685.24	2213496.14	Метод спутниковых геодезических измерений (определений)	0.10	–
984	514695.53	2213467.35	Метод спутниковых геодезических измерений (определений)	0.10	–
985	514705.84	2213439.22	Метод спутниковых геодезических измерений (определений)	0.10	–
986	514708.81	2213433.84	Метод спутниковых геодезических измерений (определений)	0.10	–
987	514718.53	2213427.29	Метод спутниковых геодезических измерений (определений)	0.10	–
988	514722.94	2213414.11	Метод спутниковых геодезических измерений (определений)	0.10	–
989	514725.42	2213401.14	Метод спутниковых геодезических измерений (определений)	0.10	–
968	514719.10	2213399.67	Метод спутниковых геодезических измерений (определений)	0.10	–


3. Сведения о характерных точках части (частей) границы объекта

Обозначение характерных точек части границы	Координаты, м		Метод определения координат характерной точки	Средняя квадратическая погрешность положения характерной точки (M_t), м	Описание обозначения точки на местности (при наличии)
	X	Y			
1	2	3	4	5	6
–	–	–	–	–	–

Схема расположения границ публичного сервитута
для эксплуатации объекта электросетевого хозяйства

Электросетевой комплекс Подстанция 110/35/6кВ «Химград»
(КЛ 6 кВ Фидер №27, КЛ 6 кВ Фидер Экран, ТП-1525, ТП-1646, ТП-1501, ТП-1522)

Обзорная схема границ публичного сервитута

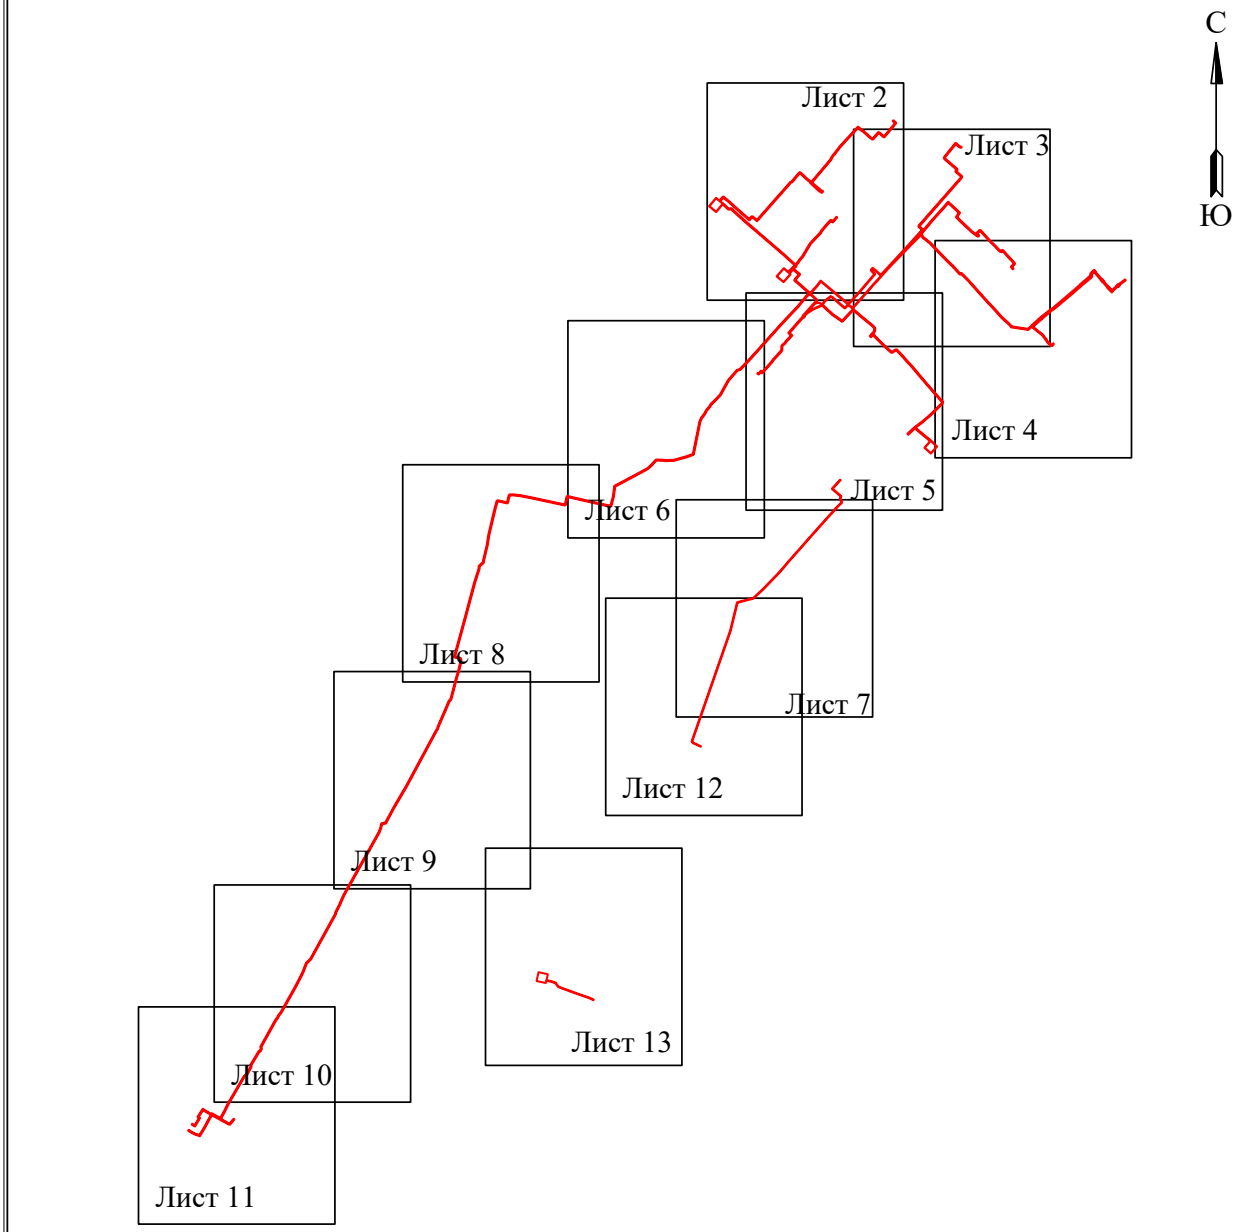

УСЛОВНЫЕ ОБОЗНАЧЕНИЯ

- граница устанавливаемого публичного сервитута

Схема расположения границ публичного сервитута
для эксплуатации объекта электросетевого хозяйства

Электросетевой комплекс Подстанция 110/35/6кВ «Химград» (КЛ 6 кВ Фидер №27, КЛ 6 кВ Фидер Экран, ТП-1525, ТП-1646, ТП-1501, ТП-1522)



УСЛОВНЫЕ ОБОЗНАЧЕНИЯ

- границы устанавливаемого публичного сервитута
- ось линии, контур объекта
- границы муниципального образования, населенных пунктов
- границы кадастрового квартала
- границы земельных участков, попадающих в зону публичного сервитута

• 1 - обозначение характерной точки границы устанавливаемого публичного сервитута
:123 - кадастровый номер земельного участка
59:01:0000000 - кадастровый номер квартала
г. Пермь - наименование муниципального образования, населенного пункта

Лист 2 из 13


Схема расположения границ публичного сервитута
для эксплуатации объекта электросетевого хозяйства

Электросетевой комплекс Подстанция 110/35/6кВ «Химград» (КЛ 6 кВ Фидер №27, КЛ 6 кВ Фидер Экран, ТП-1525, ТП-1646, ТП-1501, ТП-1522)


С
Ю
ул. Маршала Рыбалко
ул. Пермская
ул. Пермская
ул. Пермская

Схема расположения границ публичного сервитута
для эксплуатации объекта электросетевого хозяйства

Электросетевой комплекс Подстанция 110/35/6кВ «Химград» (КЛ 6 кВ Фидер №27, КЛ 6 кВ Фидер Экран, ТП-1525, ТП-1646, ТП-1501, ТП-1522)

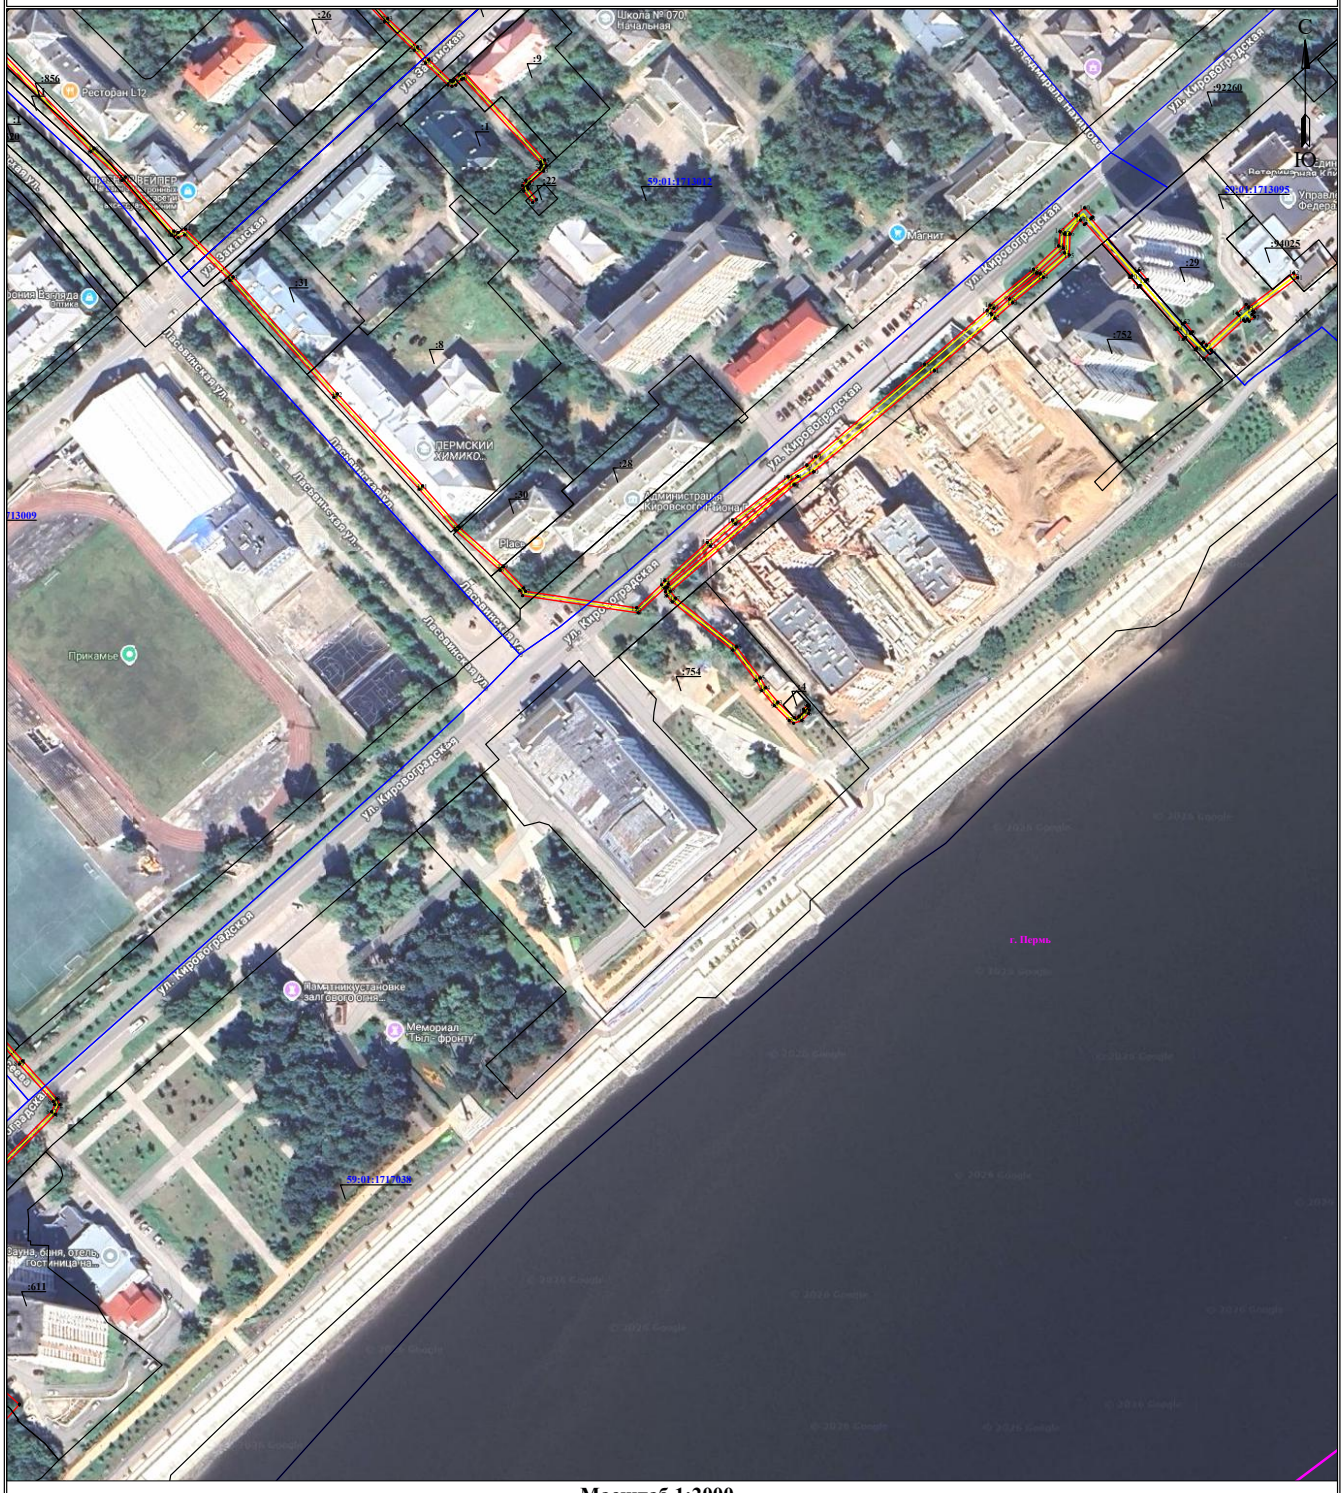

Масштаб 1:2000

УСЛОВНЫЕ ОБОЗНАЧЕНИЯ

- границы устанавливаемого публичного сервитута
- ось линии, контур объекта
- границы муниципального образования, населенных пунктов
- границы кадастрового квартала
- границы земельных участков, попадающих в зону публичного сервитута

• 1 - обозначение характерной точки границы устанавливаемого публичного сервитута
:123 - кадастровый номер земельного участка
59:01:0000000 - кадастровый номер квартала
г. Пермь - наименование муниципального образования, населенного пункта

Лист 4 из 13

Схема расположения границ публичного сервитута
для эксплуатации объекта электросетевого хозяйства

Электросетевой комплекс Подстанция 110/35/6кВ «Химград» (КЛ 6 кВ Фидер №27, КЛ 6 кВ Фидер Экран, ТП-1525, ТП-1646, ТП-1501, ТП-1522)



Масштаб 1:2000

УСЛОВНЫЕ ОБОЗНАЧЕНИЯ


- границы устанавливаемого публичного сервитута
- ось линии, контур объекта
- границы муниципального образования, населенных пунктов
- границы кадастрового квартала
- границы земельных участков, попадающих в зону публичного сервитута

• 1 - обозначение характерной точки границы устанавливаемого публичного сервитута
:123 - кадастровый номер земельного участка
59:01:0000000 - кадастровый номер квартала
г. Пермь - наименование муниципального образования, населенного пункта

Лист 5 из 13

Схема расположения границ публичного сервитута
для эксплуатации объекта электросетевого хозяйства

Электросетевой комплекс Подстанция 110/35/6кВ «Химград» (КЛ 6 кВ Фидер №27, КЛ 6 кВ Фидер Экран, ТП-1525, ТП-1646, ТП-1501, ТП-1522)

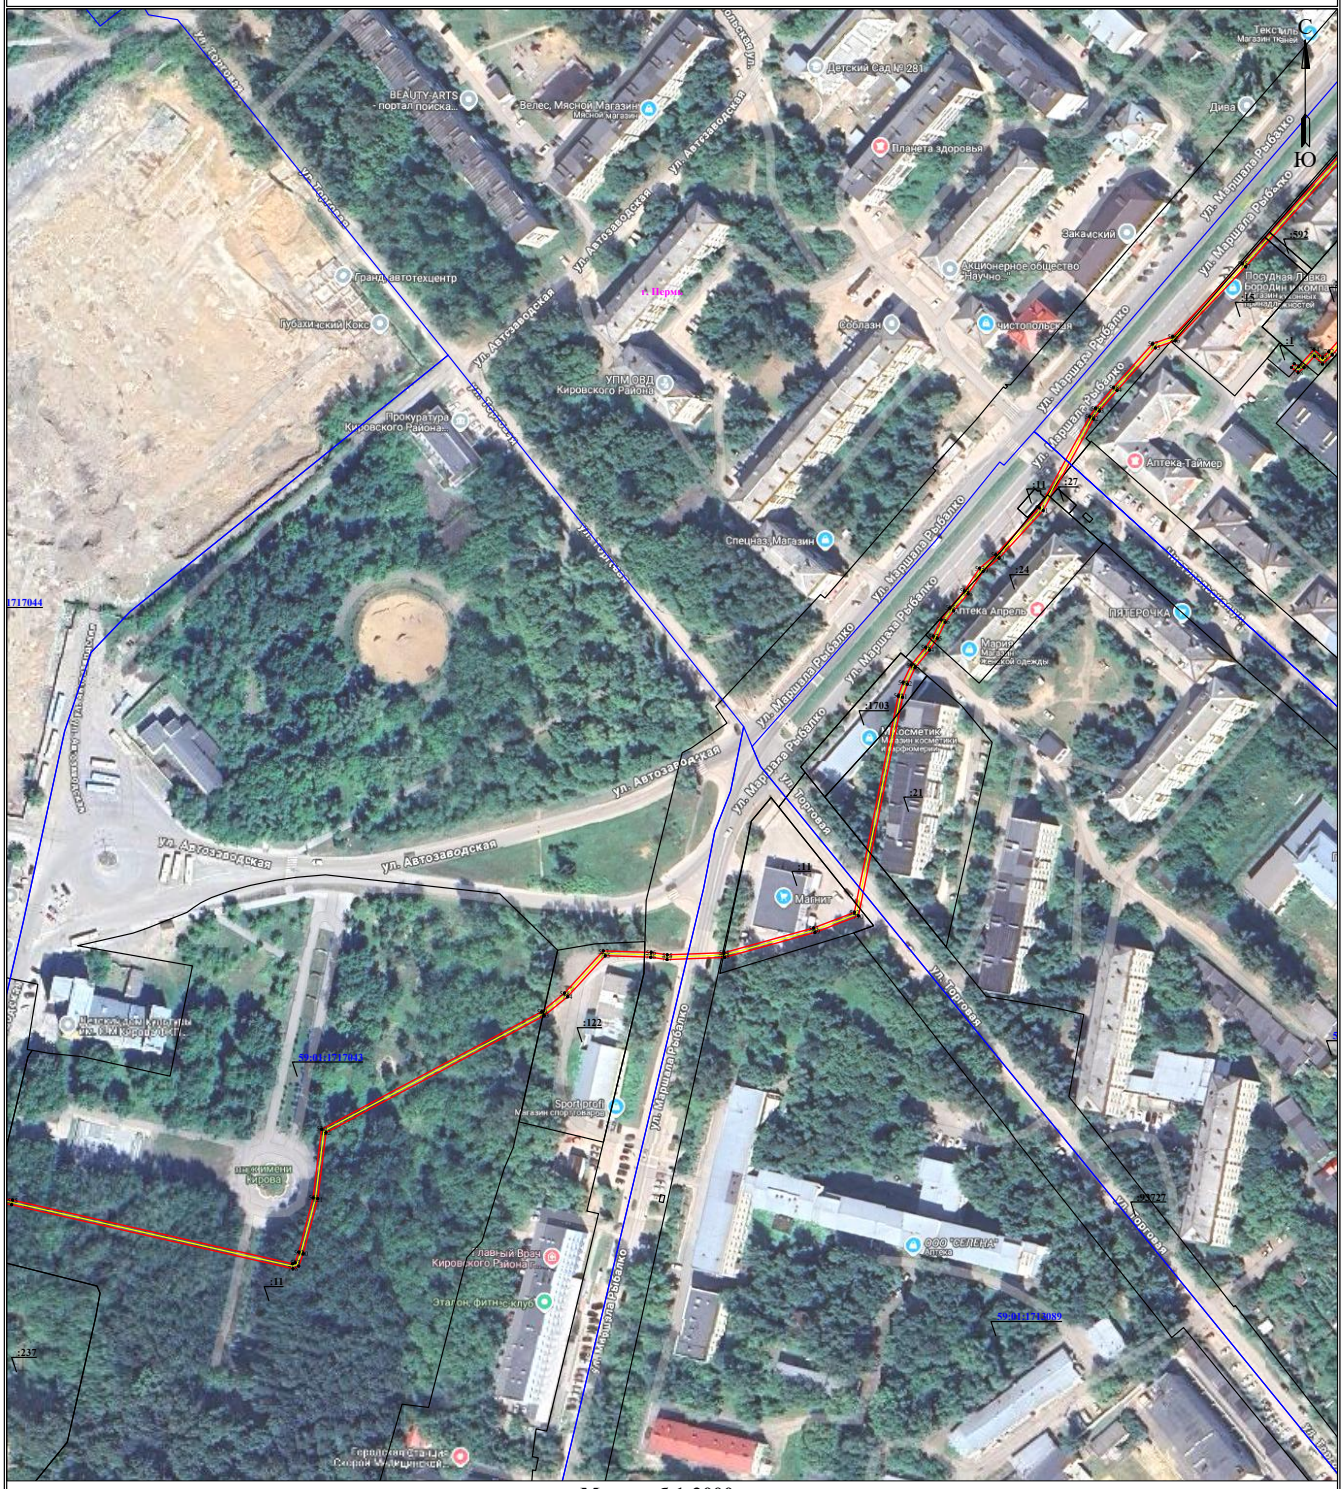

Масштаб 1:2000

УСЛОВНЫЕ ОБОЗНАЧЕНИЯ


- границы устанавливаемого публичного сервитута
- ось линии, контур объекта
- границы муниципального образования, населенных пунктов
- границы кадастрового квартала
- границы земельных участков, попадающих в зону публичного сервитута

• 1 - обозначение характерной точки границы устанавливаемого публичного сервитута
:123 - кадастровый номер земельного участка
59:01:0000000 - кадастровый номер квартала
г. Пермь - наименование муниципального образования, населенного пункта

Лист 6 из 13

Схема расположения границ публичного сервитута
для эксплуатации объекта электросетевого хозяйства

Электросетевой комплекс Подстанция 110/35/6кВ «Химград» (КЛ 6 кВ Фидер №27, КЛ 6 кВ Фидер Экран, ТП-1525, ТП-1646, ТП-1501, ТП-1522)

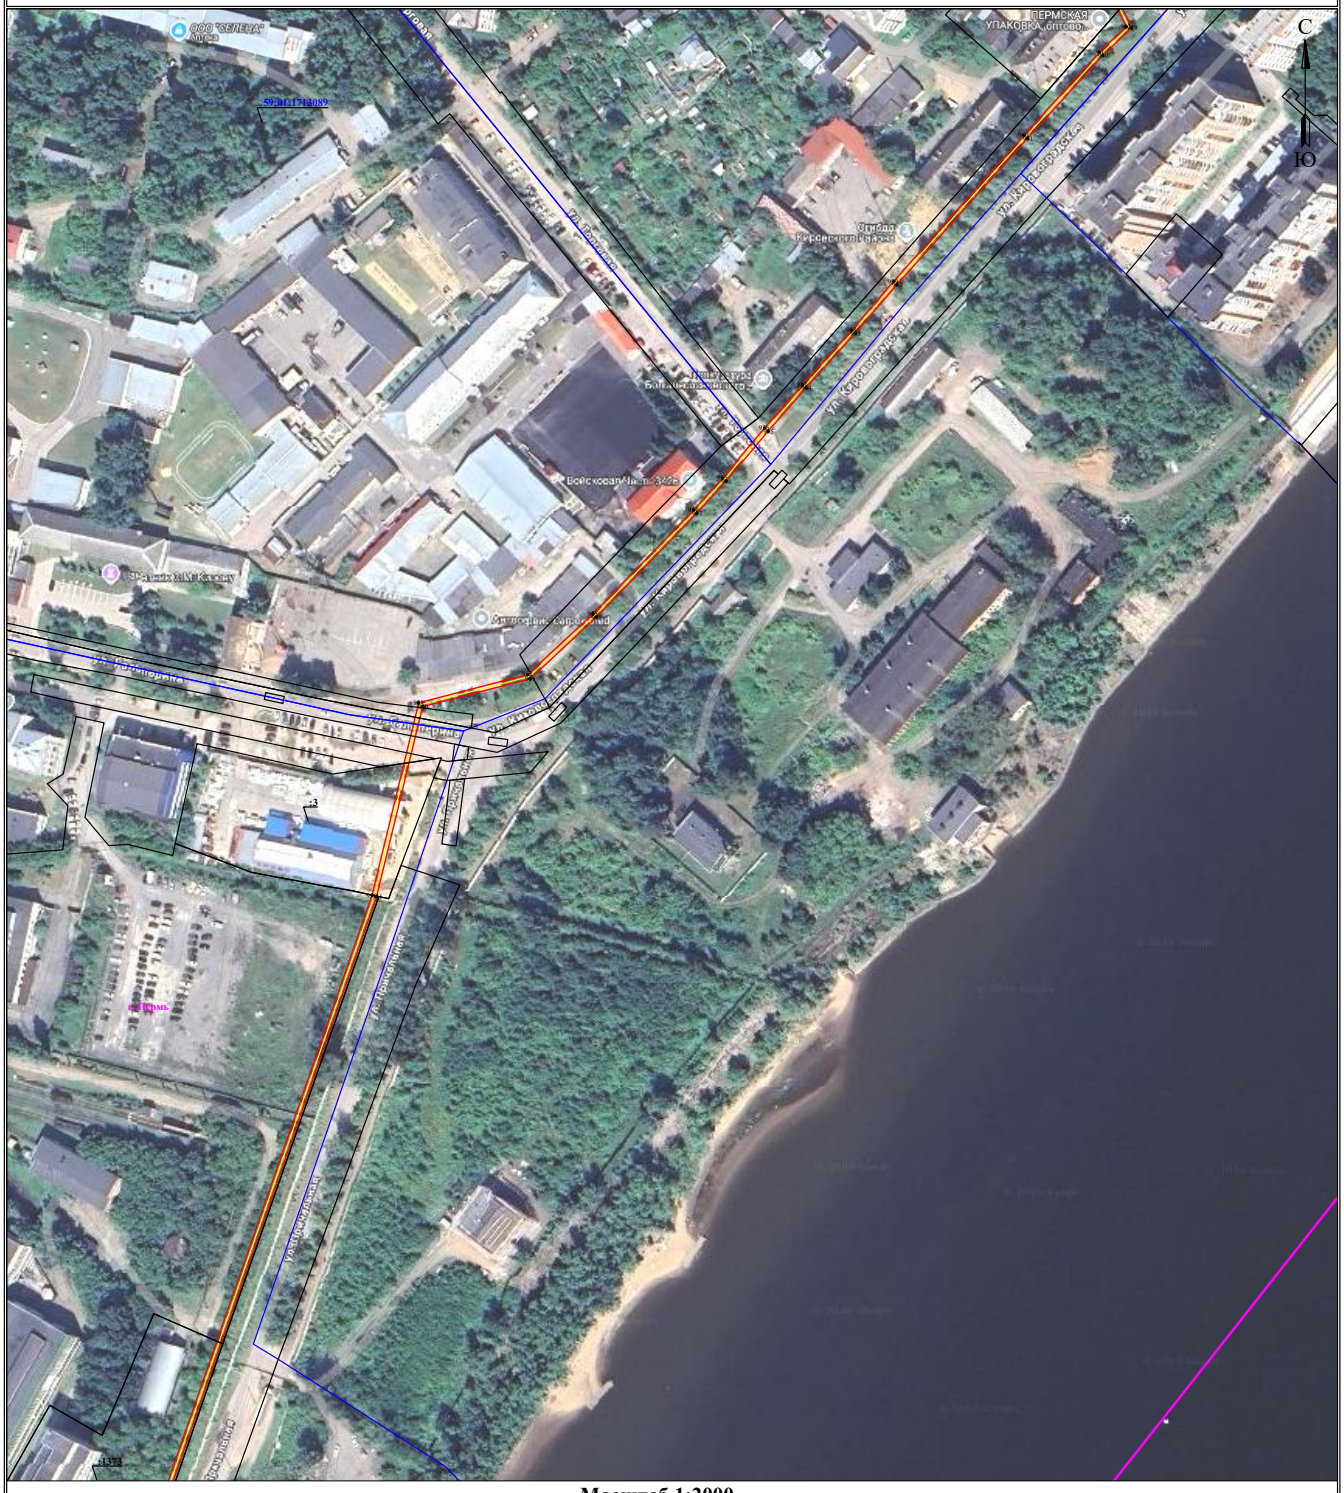

Масштаб 1:2000

УСЛОВНЫЕ ОБОЗНАЧЕНИЯ

- границы устанавливаемого публичного сервитута
- ось линии, контур объекта
- границы муниципального образования, населенных пунктов
- границы кадастрового квартала
- границы земельных участков, попадающих в зону публичного сервитута

- 1 - обозначение характерной точки границы устанавливаемого публичного сервитута
- :123 - кадастровый номер земельного участка
- 59:01:0000000 - кадастровый номер квартала
- г. Пермь - наименование муниципального образования, населенного пункта

Лист 7 из 13

Схема расположения границ публичного сервитута
для эксплуатации объекта электросетевого хозяйства

Электросетевой комплекс Подстанция 110/35/6кВ «Химград» (КЛ 6 кВ Фидер №27, КЛ 6 кВ Фидер Экран, ТП-1525, ТП-1646, ТП-1501, ТП-1522)



Масштаб 1:2000

УСЛОВНЫЕ ОБОЗНАЧЕНИЯ

- границы устанавливаемого публичного сервитута
- ось линии, контур объекта
- границы муниципального образования, населенных пунктов
- границы кадастрового квартала
- границы земельных участков, попадающих в зону публичного сервитута

• 1 - обозначение характерной точки границы устанавливаемого публичного сервитута
:123 - кадастровый номер земельного участка
59:01:0000000 - кадастровый номер квартала
г. Пермь - наименование муниципального образования, населенного пункта

Лист 8 из 13

Схема расположения границ публичного сервитута
для эксплуатации объекта электросетевого хозяйства

Электросетевой комплекс Подстанция 110/35/6кВ «Химград» (КЛ 6 кВ Фидер №27, КЛ 6 кВ Фидер Экран, ТП-1525, ТП-1646, ТП-1501, ТП-1522)



Масштаб 1:2000

УСЛОВНЫЕ ОБОЗНАЧЕНИЯ

- границы устанавливаемого публичного сервитута
- ось линии, контур объекта
- границы муниципального образования, населенных пунктов
- границы кадастрового квартала
- границы земельных участков, попадающих в зону публичного сервитута

• 1 - обозначение характерной точки границы устанавливаемого публичного сервитута
:123 - кадастровый номер земельного участка
59:01:0000000 - кадастровый номер квартала
г. Пермь - наименование муниципального образования, населенного пункта

Лист 9 из 13

Схема расположения границ публичного сервитута
для эксплуатации объекта электросетевого хозяйства

Электросетевой комплекс Подстанция 110/35/6кВ «Химград» (КЛ 6 кВ Фидер №27, КЛ 6 кВ Фидер Экран, ТП-1525, ТП-1646, ТП-1501, ТП-1522)



Масштаб 1:2000

УСЛОВНЫЕ ОБОЗНАЧЕНИЯ


- границы устанавливаемого публичного сервитута
- ось линии, контур объекта
- границы муниципального образования, населенных пунктов
- границы кадастрового квартала
- границы земельных участков, попадающих в зону публичного сервитута

• 1 - обозначение характерной точки границы устанавливаемого публичного сервитута
:123 - кадастровый номер земельного участка
59:01:0000000 - кадастровый номер квартала
г. Пермь - наименование муниципального образования, населенного пункта

Лист 10 из 13

Схема расположения границ публичного сервитута
для эксплуатации объекта электросетевого хозяйства

Электросетевой комплекс Подстанция 110/35/6кВ «Химград» (КЛ 6 кВ Фидер №27, КЛ 6 кВ Фидер Экран, ТП-1525, ТП-1646, ТП-1501, ТП-1522)

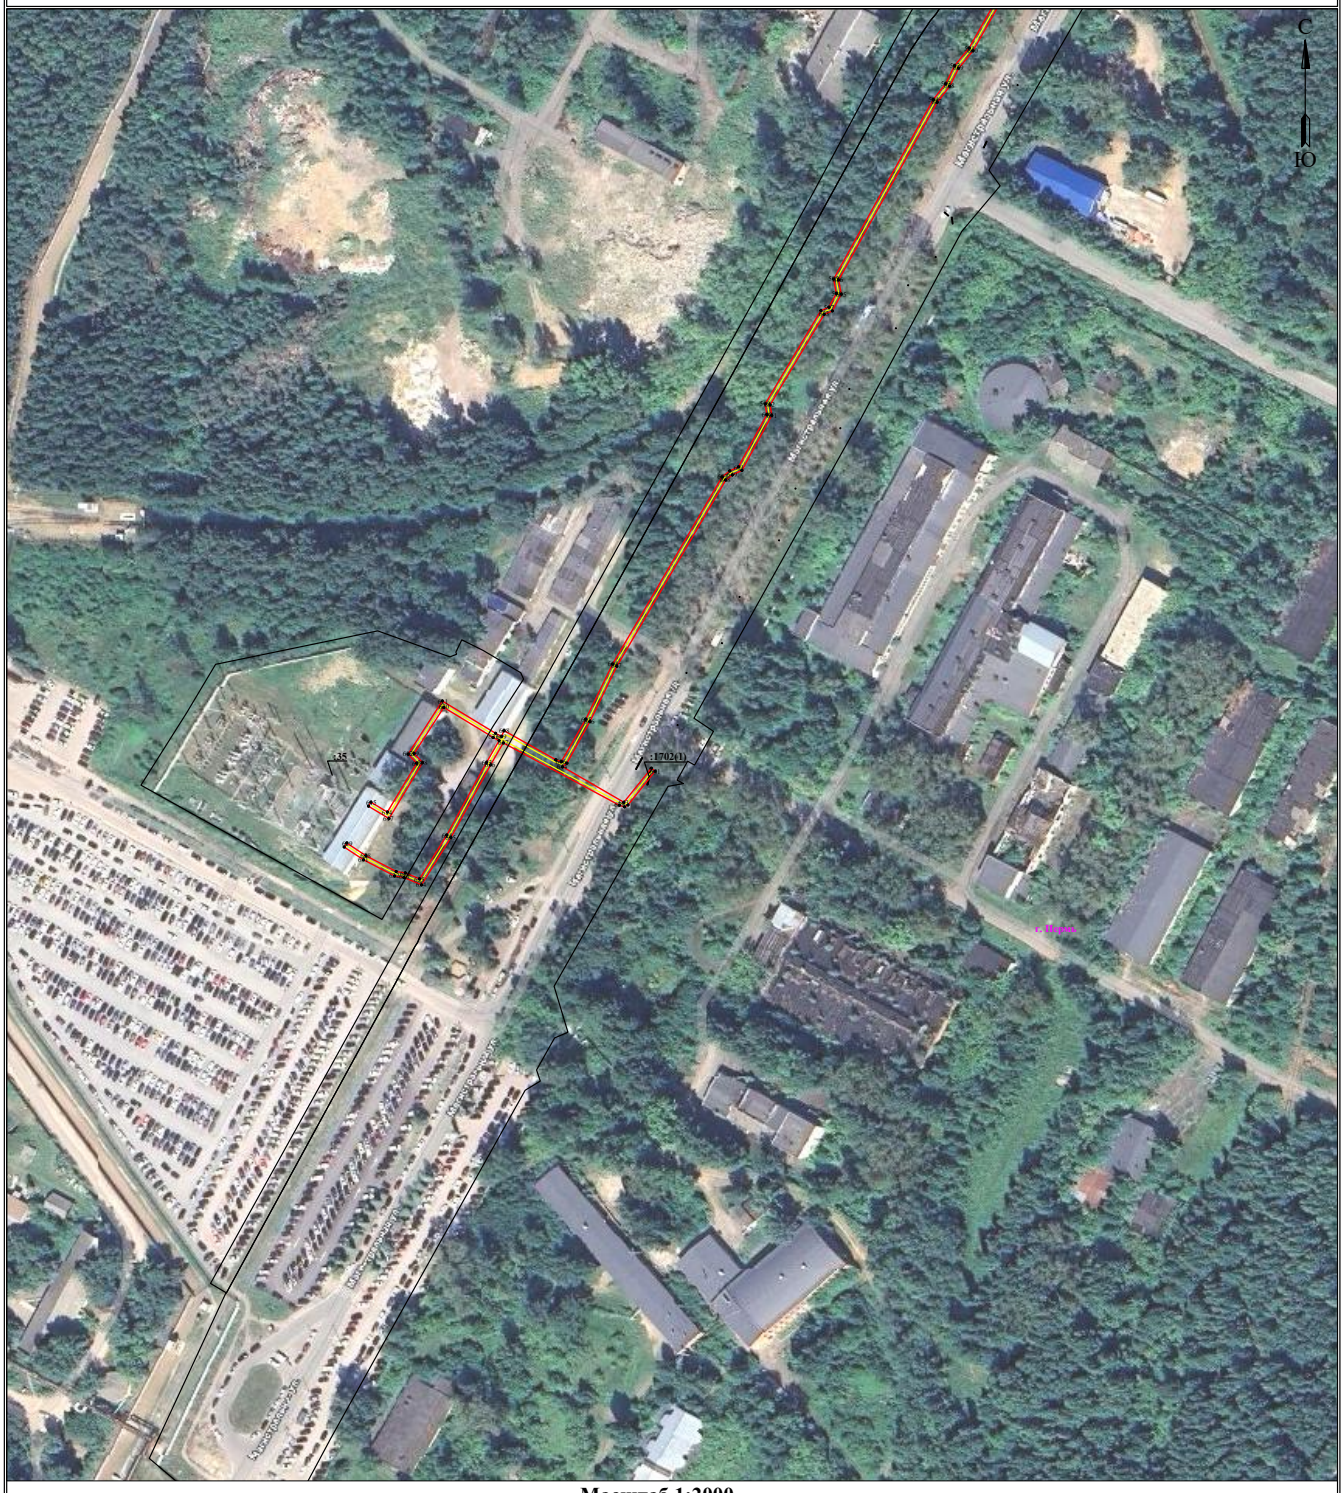

Масштаб 1:2000

УСЛОВНЫЕ ОБОЗНАЧЕНИЯ

- границы устанавливаемого публичного сервитута
- ось линии, контур объекта
- границы муниципального образования, населенных пунктов
- границы кадастрового квартала
- границы земельных участков, попадающих в зону публичного сервитута

• 1 - обозначение характерной точки границы устанавливаемого публичного сервитута
:123 - кадастровый номер земельного участка
59:01:0000000 - кадастровый номер квартала
г. Пермь - наименование муниципального образования, населенного пункта

Лист 11 из 13

Схема расположения границ публичного сервитута
для эксплуатации объекта электросетевого хозяйства

Электросетевой комплекс Подстанция 110/35/6кВ «Химград» (КЛ 6 кВ Фидер №27, КЛ 6 кВ Фидер Экран, ТП-1525, ТП-1646, ТП-1501, ТП-1522)



Масштаб 1:2000

УСЛОВНЫЕ ОБОЗНАЧЕНИЯ

- границы устанавливаемого публичного сервитута
- ось линии, контур объекта
- границы муниципального образования, населенных пунктов
- границы кадастрового квартала
- границы земельных участков, попадающих в зону публичного сервитута

• 1 - обозначение характерной точки границы устанавливаемого публичного сервитута
:123 - кадастровый номер земельного участка
59:01:0000000 - кадастровый номер квартала
г. Пермь - наименование муниципального образования, населенного пункта

Лист 12 из 13

Схема расположения границ публичного сервитута
для эксплуатации объекта электросетевого хозяйства

Электросетевой комплекс Подстанция 110/35/6кВ «Химград» (КЛ 6 кВ Фидер №27, КЛ 6 кВ Фидер Экран, ТП-1525, ТП-1646, ТП-1501, ТП-1522)



Масштаб 1:2000

УСЛОВНЫЕ ОБОЗНАЧЕНИЯ

- границы устанавливаемого публичного сервитута
- ось линии, контур объекта
- границы муниципального образования, населенных пунктов
- границы кадастрового квартала
- границы земельных участков, попадающих в зону публичного сервитута

• 1 - обозначение характерной точки границы устанавливаемого публичного сервитута
:123 - кадастровый номер земельного участка
59:01:0000000 - кадастровый номер квартала
г. Пермь - наименование муниципального образования, населенного пункта

Лист 13 из 13

ГРАФИЧЕСКОЕ ОПИСАНИЕ
местоположения границ публичного сервитута

ВЛ-0,4кВ Краснополянская от ТП-6064
(наименование объекта, местоположение границ которого описано (далее - объект)

Раздел 1

Сведения об объекте		
№ п/п	Характеристики объекта	Описание характеристик
1	2	3
1	Местоположение объекта	Пермский край, городской округ Пермский, город Пермь
2	Площадь объекта +/- величина погрешности определения площади (Р+/- Дельта Р)	684 кв.м ± 5.59 кв.м
3	Иные характеристики объекта	Публичный сервитут устанавливается в целях эксплуатации объекта электросетевого хозяйства «ВЛ-0,4кВ Краснополянская от ТП-6064» (согласно п.1 ст. 39.37 «Земельного кодекса Российской Федерации» от 25.10.2001 г. №136-ФЗ) Срок установления публичного сервитута - сорок девять лет (согласно п.1 ст. 39.45 ЗК РФ).


Раздел 2

Сведения о местоположении границ объекта					
1. Система координат МСК-59, зона 2					
2. Сведения о характерных точках границ объекта					
Обозначение характерных точек границ	Координаты, м		Метод определения координат характерной точки	Средняя квадратическая погрешность положения характерной точки (M_t), м	Описание обозначения точки на местности (при наличии)
	X	Y			
1	2	3	4	5	6
1	512974.08	2233748.65	Метод спутниковых геодезических измерений (определений)	0.10	–
2	512961.37	2233719.83	Метод спутниковых геодезических измерений (определений)	0.10	–
3	512934.02	2233661.74	Метод спутниковых геодезических измерений (определений)	0.10	–
4	512973.97	2233640.11	Метод спутниковых геодезических измерений (определений)	0.10	–
5	513004.69	2233626.37	Метод спутниковых геодезических измерений (определений)	0.10	–
6	513006.34	2233630.04	Метод спутниковых геодезических измерений (определений)	0.10	–
7	512975.75	2233643.69	Метод спутниковых геодезических измерений (определений)	0.10	–
8	512939.26	2233663.46	Метод спутниковых геодезических измерений (определений)	0.10	–
9	512965.01	2233718.17	Метод спутниковых геодезических измерений (определений)	0.10	–
10	512977.74	2233747.02	Метод спутниковых геодезических измерений (определений)	0.10	–
1	512974.08	2233748.65	Метод спутниковых геодезических измерений (определений)	0.10	–
3. Сведения о характерных точках части (частей) границы объекта					
Обозначение характерных точек части границы	Координаты, м		Метод определения координат характерной точки	Средняя квадратическая погрешность положения характерной точки (M_t), м	Описание обозначения точки на местности (при наличии)
	X	Y			
1	2	3	4	5	6
–	–	–	–	–	–

Схема расположения границ публичного сервитута
для эксплуатации объекта электросетевого хояйства

ВЛ-0,4кВ Краснополянская от ТП-6064

(наименование объекта)

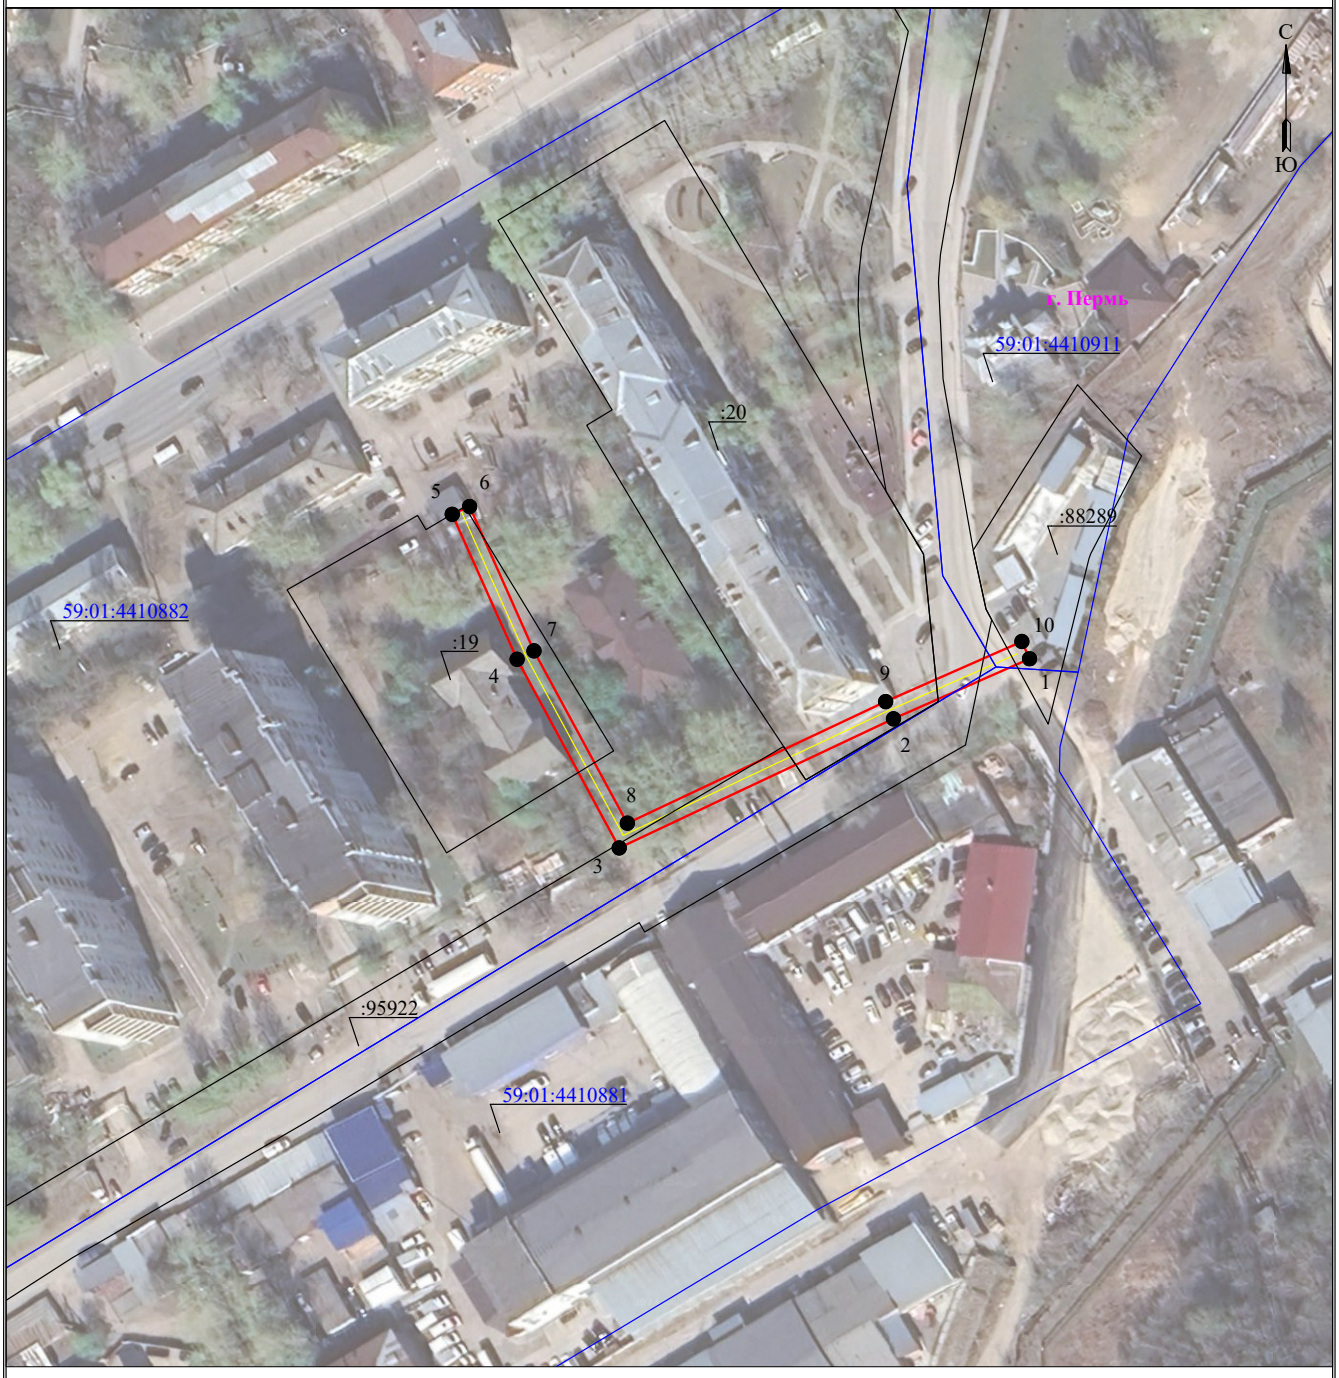

Масштаб 1:1000

Используемые условные знаки и обозначения:

- границы земельных участков, попадающих в зону публичного сервитута
- граница устанавливаемого публичного сервитута
- граница кадастрового квартала
- граница муниципального образования, населенного пункта
- :123 - кадастровый номер земельного участка
- г. Пермь - наименование муниципального образования, населенного пункта
- 63:29:1302003 - номер кадастрового квартала
- Линия электропередачи

ГРАФИЧЕСКОЕ ОПИСАНИЕ

местоположения границ публичного сервитута

Электросетевой комплекс «Подстанция 110/35/6кВ «Балмошная» (ВЛ 6 кВ ф. 1, КТП 2051, КТП 2033, КТП 2234)
(наименование объекта, местоположение границ которого описано (далее - объект)

Раздел 1

Сведения об объекте		
№ п/п	Характеристики объекта	Описание характеристик
1	2	3
1	Местоположение объекта	Пермский край, Пермь город
2	Площадь объекта +/- величина погрешности определения площади (Р+/- Дельта Р)	17632 кв.м ± 29.87 кв.м
3	Иные характеристики объекта	Публичный сервитут устанавливается в целях эксплуатации объекта электросетевого хозяйства «Электросетевой комплекс «Подстанция 110/35/6кВ «Балмошная» (ВЛ 6 кВ ф. 1, КТП 2051, КТП 2033, КТП 2234)» (согласно п.1 ст. 39.37 «Земельного кодекса Российской Федерации» от 25.10.2001 г. №136-ФЗ) Срок установления публичного сервитута - сорок девять лет (согласно п.1 ст. 39.45 ЗК РФ).

Раздел 2

Сведения о местоположении границ объекта					
1. Система координат МСК-59, зона 2					
2. Сведения о характерных точках границ объекта					
Обозначение характерных точек границ	Координаты, м		Метод определения координат характерной точки	Средняя квадратическая погрешность положения характерной точки (M_t), м	Описание обозначения точки на местности (при наличии)
	X	Y			
1	2	3	4	5	6
1	522777.42	2238883.15	Метод спутниковых геодезических измерений (определений)	0.10	–
2	522788.85	2238863.69	Метод спутниковых геодезических измерений (определений)	0.10	–
3	522809.41	2238876.04	Метод спутниковых геодезических измерений (определений)	0.10	–
4	522805.58	2238882.59	Метод спутниковых геодезических измерений (определений)	0.10	–
5	523018.05	2238984.16	Метод спутниковых геодезических измерений (определений)	0.10	–
6	523185.39	2239065.47	Метод спутниковых геодезических измерений (определений)	0.10	–
7	523187.96	2239060.84	Метод спутниковых геодезических измерений (определений)	0.10	–
8	523207.74	2239071.67	Метод спутниковых геодезических измерений (определений)	0.10	–
9	523205.70	2239075.33	Метод спутниковых геодезических измерений (определений)	0.10	–
10	523428.98	2239183.82	Метод спутниковых геодезических измерений (определений)	0.10	–
11	523451.90	2239136.68	Метод спутниковых геодезических измерений (определений)	0.10	–
12	523463.19	2239125.16	Метод спутниковых геодезических измерений (определений)	0.10	–
13	523468.75	2239112.59	Метод спутниковых геодезических измерений (определений)	0.10	–
14	523489.52	2239122.60	Метод спутниковых геодезических измерений (определений)	0.10	–
15	523480.65	2239142.63	Метод спутниковых геодезических измерений (определений)	0.10	–
16	523477.11	2239140.93	Метод спутниковых геодезических измерений (определений)	0.10	–
17	523469.24	2239148.95	Метод спутниковых геодезических измерений (определений)	0.10	–
18	523438.93	2239212.10	Метод спутниковых геодезических измерений (определений)	0.10	–
19	523097.78	2239045.78	Метод спутниковых геодезических измерений (определений)	0.10	–
20	522969.62	2238985.22	Метод спутниковых геодезических измерений (определений)	0.10	–
21	522778.64	2238892.97	Метод спутниковых геодезических измерений (определений)	0.10	–
22	522781.70	2238885.73	Метод спутниковых геодезических измерений (определений)	0.10	–
1	522777.42	2238883.15	Метод спутниковых геодезических измерений (определений)	0.10	–

3. Сведения о характерных точках части (частей) границы объекта					
Обозначение характерных точек части границы	Координаты, м		Метод определения координат характерной точки	Средняя квадратическая погрешность положения характерной точки (M_t), м	Описание обозначения точки на местности (при наличии)
	X	Y			
1	2	3	4	5	6
–	–	–	–	–	–

Схема расположения границ публичного сервитута
для эксплуатации объекта электросетевого хозяйства

Электросетевой комплекс «Подстанция 110/35/6кВ «Балмошная» (ВЛ 6 кВ ф. 1, КТП 2051, КТП 2033, КТП 2234)

(наименование объекта)



Масштаб 1:3000

Используемые условные знаки и обозначения:

- ● 1 — обозначение характерной точки границы устанавливаемого публичного сервитута
- границы земельных участков, попадающих в зону публичного сервитута
- граница кадастрового квартала
- 59:01:2010331 — номер кадастрового квартала
- :123 — кадастровый номер земельного участка
- г. Пермь — наименование населенного пункта
- ось линии, контур объекта
- граница устанавливаемого публичного сервитута

ГРАФИЧЕСКОЕ ОПИСАНИЕ
местоположения границ публичного сервитута

Электросетевой комплекс Подстанция 110/35/6кВ «Голованы» (ВЛ 6кВ ф.Сылва, КТП 4305, КТП 4304, КТП 4303, КТП 4302, КТП 4375)
(наименование объекта, местоположение границ которого описано (далее - объект)

Раздел 1

Сведения об объекте		
№ п/п	Характеристики объекта	Описание характеристик
1	2	3
1	Местоположение объекта	Пермский край, Пермь город
2	Площадь объекта +/- величина погрешности определения площади (Р+/- Дельта Р)	165338 кв.м ± 81.67 кв.м
3	Иные характеристики объекта	Публичный сервитут устанавливается в целях эксплуатации объекта электросетевого хозяйства «Электросетевой комплекс Подстанция 110/35/6кВ «Голованы» (ВЛ 6кВ ф.Сылва, КТП 4305, КТП 4304, КТП 4303, КТП 4302, КТП 4375)» (согласно п.1 ст. 39.37 «Земельного кодекса Российской Федерации» от 25.10.2001 г. №136-ФЗ) Срок установления публичного сервитута - сорок девять лет (согласно п.1 ст. 39.45 ЗК РФ).

Раздел 2

Сведения о местоположении границ объекта					
1. Система координат МСК-59, зона 2					
2. Сведения о характерных точках границ объекта					
Обозначение характерных точек границ	Координаты, м		Метод определения координат характерной точки	Средняя квадратическая погрешность положения характерной точки (M_t), м	Описание обозначения точки на местности (при наличии)
	X	Y			
1	2	3	4	5	6
Граница1(1)	–	–	–	–	–
1	533335.26	2244391.04	Метод спутниковых геодезических измерений (определений)	0.10	–
2	533336.97	2244391.35	Метод спутниковых геодезических измерений (определений)	0.10	–
3	533338.72	2244391.99	Метод спутниковых геодезических измерений (определений)	0.10	–
4	533340.34	2244392.93	Метод спутниковых геодезических измерений (определений)	0.10	–
5	533341.77	2244394.12	Метод спутниковых геодезических измерений (определений)	0.10	–
6	533342.96	2244395.55	Метод спутниковых геодезических измерений (определений)	0.10	–
7	533343.90	2244397.17	Метод спутниковых геодезических измерений (определений)	0.10	–
8	533344.54	2244398.92	Метод спутниковых геодезических измерений (определений)	0.10	–
9	533344.86	2244400.76	Метод спутниковых геодезических измерений (определений)	0.10	–
10	533344.86	2244402.62	Метод спутниковых геодезических измерений (определений)	0.10	–
11	533344.54	2244404.46	Метод спутниковых геодезических измерений (определений)	0.10	–
12	533343.90	2244406.21	Метод спутниковых геодезических измерений (определений)	0.10	–
13	533342.96	2244407.83	Метод спутниковых геодезических измерений (определений)	0.10	–
14	533341.77	2244409.26	Метод спутниковых геодезических измерений (определений)	0.10	–
15	533340.34	2244410.45	Метод спутниковых геодезических измерений (определений)	0.10	–
16	533338.72	2244411.39	Метод спутниковых геодезических измерений (определений)	0.10	–
17	533336.97	2244412.03	Метод спутниковых геодезических измерений (определений)	0.10	–
18	533335.13	2244412.35	Метод спутниковых геодезических измерений (определений)	0.10	–
19	533333.27	2244412.35	Метод спутниковых геодезических измерений (определений)	0.10	–
20	533333.14	2244412.33	Метод спутниковых геодезических измерений (определений)	0.10	–
21	533219.85	2244401.02	Метод спутниковых геодезических измерений (определений)	0.10	–
22	533145.81	2244425.44	Метод спутниковых геодезических измерений (определений)	0.10	–
23	533148.21	2244457.67	Метод спутниковых геодезических	0.10	–

			измерений (определений)		
24	533149.90	2244486.45	Метод спутниковых геодезических измерений (определений)	0.10	–
25	533154.02	2244552.98	Метод спутниковых геодезических измерений (определений)	0.10	–
26	533053.48	2244562.48	Метод спутниковых геодезических измерений (определений)	0.10	–
27	533012.15	2244566.61	Метод спутниковых геодезических измерений (определений)	0.10	–
28	533021.52	2244652.26	Метод спутниковых геодезических измерений (определений)	0.10	–
29	533025.05	2244673.48	Метод спутниковых геодезических измерений (определений)	0.10	–
30	533022.93	2244673.83	Метод спутниковых геодезических измерений (определений)	0.10	–
31	533030.36	2244733.84	Метод спутниковых геодезических измерений (определений)	0.10	–
32	533037.22	2244787.38	Метод спутниковых геодезических измерений (определений)	0.10	–
33	533049.54	2244883.97	Метод спутниковых геодезических измерений (определений)	0.10	–
34	533053.21	2244926.55	Метод спутниковых геодезических измерений (определений)	0.10	–
35	532962.81	2244985.59	Метод спутниковых геодезических измерений (определений)	0.10	–
36	532954.37	2245020.50	Метод спутниковых геодезических измерений (определений)	0.10	–
37	532957.11	2245022.63	Метод спутниковых геодезических измерений (определений)	0.10	–
38	532942.94	2245040.89	Метод спутниковых геодезических измерений (определений)	0.10	–
39	532925.61	2245027.40	Метод спутниковых геодезических измерений (определений)	0.10	–
40	532933.60	2245017.11	Метод спутниковых геодезических измерений	0.10	–

			(определений)		
41	532944.35	2244972.56	Метод спутниковых геодезических измерений (определений)	0.10	–
42	533031.21	2244915.84	Метод спутниковых геодезических измерений (определений)	0.10	–
43	533028.66	2244886.25	Метод спутниковых геодезических измерений (определений)	0.10	–
44	533016.39	2244790.05	Метод спутниковых геодезических измерений (определений)	0.10	–
45	533010.78	2244746.44	Метод спутниковых геодезических измерений (определений)	0.10	–
46	532954.63	2244751.46	Метод спутниковых геодезических измерений (определений)	0.10	–
47	532893.46	2244756.48	Метод спутниковых геодезических измерений (определений)	0.10	–
48	532798.09	2244764.17	Метод спутниковых геодезических измерений (определений)	0.10	–
49	532733.90	2244767.17	Метод спутниковых геодезических измерений (определений)	0.10	–
50	532682.96	2244765.53	Метод спутниковых геодезических измерений (определений)	0.10	–
51	532664.39	2244674.96	Метод спутниковых геодезических измерений (определений)	0.10	–
52	532644.02	2244585.34	Метод спутниковых геодезических измерений (определений)	0.10	–
53	532643.42	2244583.64	Метод спутниковых геодезических измерений (определений)	0.10	–
54	532542.32	2244600.26	Метод спутниковых геодезических измерений (определений)	0.10	–
55	532440.30	2244615.50	Метод спутниковых геодезических измерений (определений)	0.10	–
56	532390.58	2244622.00	Метод спутниковых геодезических измерений (определений)	0.10	–
57	532337.89	2244624.71	Метод спутниковых геодезических измерений (определений)	0.10	–

58	532196.76	2244646.79	Метод спутниковых геодезических измерений (определений)	0.10	–
59	532079.40	2244648.19	Метод спутниковых геодезических измерений (определений)	0.10	–
60	532079.42	2244650.35	Метод спутниковых геодезических измерений (определений)	0.10	–
61	532057.36	2244650.46	Метод спутниковых геодезических измерений (определений)	0.10	–
62	532057.35	2244647.32	Метод спутниковых геодезических измерений (определений)	0.10	–
63	531984.88	2244647.39	Метод спутниковых геодезических измерений (определений)	0.10	–
64	531868.31	2244647.25	Метод спутниковых геодезических измерений (определений)	0.10	–
65	531858.77	2244647.63	Метод спутниковых геодезических измерений (определений)	0.10	–
66	531865.51	2244687.60	Метод спутниковых геодезических измерений (определений)	0.10	–
67	531879.01	2244740.15	Метод спутниковых геодезических измерений (определений)	0.10	–
68	531899.91	2244812.81	Метод спутниковых геодезических измерений (определений)	0.10	–
69	531905.06	2244850.94	Метод спутниковых геодезических измерений (определений)	0.10	–
70	531884.25	2244853.75	Метод спутниковых геодезических измерений (определений)	0.10	–
71	531879.31	2244817.16	Метод спутниковых геодезических измерений (определений)	0.10	–
72	531858.74	2244745.65	Метод спутниковых геодезических измерений (определений)	0.10	–
73	531844.94	2244691.97	Метод спутниковых геодезических измерений (определений)	0.10	–
74	531838.15	2244651.67	Метод спутниковых геодезических измерений (определений)	0.10	–
75	531835.96	2244648.53	Метод спутниковых геодезических измерений (определений)	0.10	–
76	531788.00	2244650.23	Метод спутниковых геодезических измерений (определений)	0.10	–
77	531787.26	2244629.23	Метод спутниковых геодезических измерений (определений)	0.10	–
78	531827.94	2244627.80	Метод спутниковых геодезических измерений (определений)	0.10	–
79	531783.93	2244452.13	Метод спутниковых геодезических измерений (определений)	0.10	–
80	531770.36	2244410.61	Метод спутниковых геодезических измерений (определений)	0.10	–
81	531763.02	2244369.72	Метод спутниковых геодезических измерений (определений)	0.10	–
82	531746.68	2244278.43	Метод спутниковых геодезических измерений (определений)	0.10	–
83	531735.49	2244228.75	Метод спутниковых геодезических измерений (определений)	0.10	–
84	531664.53	2244137.46	Метод спутниковых геодезических измерений (определений)	0.10	–
85	531580.04	2244029.15	Метод спутниковых геодезических измерений (определений)	0.10	–
86	531496.49	2243921.50	Метод спутниковых геодезических измерений (определений)	0.10	–
87	531368.17	2243756.04	Метод спутниковых геодезических измерений (определений)	0.10	–
88	531241.97	2243593.84	Метод спутниковых геодезических измерений (определений)	0.10	–
89	531112.63	2243428.88	Метод спутниковых геодезических измерений (определений)	0.10	–
90	530988.56	2243268.07	Метод спутниковых геодезических измерений (определений)	0.10	–
91	530864.81	2243107.24	Метод спутниковых геодезических измерений (определений)	0.10	–
92	530739.11	2242944.25	Метод спутниковых геодезических	0.10	–

			измерений (определений)		
93	530612.66	2242779.00	Метод спутниковых геодезических измерений (определений)	0.10	–
94	530515.97	2242653.43	Метод спутниковых геодезических измерений (определений)	0.10	–
95	530450.09	2242567.18	Метод спутниковых геодезических измерений (определений)	0.10	–
96	530322.55	2242632.50	Метод спутниковых геодезических измерений (определений)	0.10	–
97	530326.81	2242802.64	Метод спутниковых геодезических измерений (определений)	0.10	–
98	530368.19	2242940.29	Метод спутниковых геодезических измерений (определений)	0.10	–
99	530408.24	2243072.08	Метод спутниковых геодезических измерений (определений)	0.10	–
100	530411.91	2243072.16	Метод спутниковых геодезических измерений (определений)	0.10	–
101	530411.71	2243080.87	Метод спутниковых геодезических измерений (определений)	0.10	–
102	530412.15	2243081.98	Метод спутниковых геодезических измерений (определений)	0.10	–
103	530411.67	2243082.17	Метод спутниковых геодезических измерений (определений)	0.10	–
104	530411.39	2243094.28	Метод спутниковых геодезических измерений (определений)	0.10	–
105	530389.55	2243093.66	Метод спутниковых геодезических измерений (определений)	0.10	–
106	530389.86	2243082.84	Метод спутниковых геодезических измерений (определений)	0.10	–
107	530388.56	2243079.61	Метод спутниковых геодезических измерений (определений)	0.10	–
108	530348.08	2242946.34	Метод спутниковых геодезических измерений (определений)	0.10	–
109	530305.89	2242806.01	Метод спутниковых геодезических измерений	0.10	–

			(определений)		
110	530301.43	2242626.47	Метод спутниковых геодезических измерений (определений)	0.10	–
111	530299.26	2242577.73	Метод спутниковых геодезических измерений (определений)	0.10	–
112	530320.25	2242577.04	Метод спутниковых геодезических измерений (определений)	0.10	–
113	530321.64	2242609.44	Метод спутниковых геодезических измерений (определений)	0.10	–
114	530456.09	2242540.43	Метод спутниковых геодезических измерений (определений)	0.10	–
115	530532.64	2242640.65	Метод спутниковых геодезических измерений (определений)	0.10	–
116	530629.32	2242766.22	Метод спутниковых геодезических измерений (определений)	0.10	–
117	530755.74	2242931.43	Метод спутниковых геодезических измерений (определений)	0.10	–
118	530881.48	2243094.46	Метод спутниковых геодезических измерений (определений)	0.10	–
119	531005.19	2243255.25	Метод спутниковых геодезических измерений (определений)	0.10	–
120	531129.15	2243415.92	Метод спутниковых геодезических измерений (определений)	0.10	–
121	531258.54	2243580.95	Метод спутниковых геодезических измерений (определений)	0.10	–
122	531384.74	2243743.13	Метод спутниковых геодезических измерений (определений)	0.10	–
123	531513.06	2243908.63	Метод спутниковых геодезических измерений (определений)	0.10	–
124	531596.62	2244016.26	Метод спутниковых геодезических измерений (определений)	0.10	–
125	531681.10	2244124.56	Метод спутниковых геодезических измерений (определений)	0.10	–
126	531754.96	2244219.63	Метод спутниковых геодезических измерений (определений)	0.10	–

127	531765.28	2244265.45	Метод спутниковых геодезических измерений (определений)	0.10	–
128	531818.94	2244262.75	Метод спутниковых геодезических измерений (определений)	0.10	–
129	531872.55	2244257.88	Метод спутниковых геодезических измерений (определений)	0.10	–
130	532009.29	2244246.53	Метод спутниковых геодезических измерений (определений)	0.10	–
131	532118.39	2244238.23	Метод спутниковых геодезических измерений (определений)	0.10	–
132	532119.94	2244259.18	Метод спутниковых геодезических измерений (определений)	0.10	–
133	532010.99	2244267.46	Метод спутниковых геодезических измерений (определений)	0.10	–
134	531874.37	2244278.80	Метод спутниковых геодезических измерений (определений)	0.10	–
135	531820.43	2244283.71	Метод спутниковых геодезических измерений (определений)	0.10	–
136	531769.35	2244286.27	Метод спутниковых геодезических измерений (определений)	0.10	–
137	531783.68	2244365.97	Метод спутниковых геодезических измерений (определений)	0.10	–
138	531790.77	2244405.47	Метод спутниковых геодезических измерений (определений)	0.10	–
139	531804.12	2244446.31	Метод спутниковых геодезических измерений (определений)	0.10	–
140	531849.40	2244627.00	Метод спутниковых геодезических измерений (определений)	0.10	–
141	531867.90	2244626.25	Метод спутниковых геодезических измерений (определений)	0.10	–
142	531984.82	2244626.39	Метод спутниковых геодезических измерений (определений)	0.10	–
143	532061.05	2244626.32	Метод спутниковых геодезических измерений (определений)	0.10	–
144	532078.46	2244627.20	Метод спутниковых геодезических измерений (определений)	0.10	–
145	532194.98	2244625.81	Метод спутниковых геодезических измерений (определений)	0.10	–
146	532335.68	2244603.80	Метод спутниковых геодезических измерений (определений)	0.10	–
147	532388.68	2244601.07	Метод спутниковых геодезических измерений (определений)	0.10	–
148	532437.40	2244594.70	Метод спутниковых геодезических измерений (определений)	0.10	–
149	532538.97	2244579.53	Метод спутниковых геодезических измерений (определений)	0.10	–
150	532659.86	2244559.66	Метод спутниковых геодезических измерений (определений)	0.10	–
151	532661.83	2244568.38	Метод спутниковых геодезических измерений (определений)	0.10	–
152	532667.52	2244584.81	Метод спутниковых геодезических измерений (определений)	0.10	–
153	532665.69	2244585.47	Метод спутниковых геодезических измерений (определений)	0.10	–
154	532684.90	2244670.45	Метод спутниковых геодезических измерений (определений)	0.10	–
155	532700.19	2244745.07	Метод спутниковых геодезических измерений (определений)	0.10	–
156	532733.75	2244746.15	Метод спутниковых геодезических измерений (определений)	0.10	–
157	532796.73	2244743.21	Метод спутниковых геодезических измерений (определений)	0.10	–
158	532891.89	2244735.54	Метод спутниковых геодезических измерений (определений)	0.10	–
159	532952.86	2244730.53	Метод спутниковых геодезических измерений (определений)	0.10	–
160	533008.16	2244725.58	Метод спутниковых геодезических измерений (определений)	0.10	–
161	533002.19	2244677.24	Метод спутниковых геодезических	0.10	–

			измерений (определений)		
162	532998.69	2244655.71	Метод спутниковых геодезических измерений (определений)	0.10	–
163	533000.73	2244655.37	Метод спутниковых геодезических измерений (определений)	0.10	–
164	532989.01	2244547.92	Метод спутниковых геодезических измерений (определений)	0.10	–
165	533051.50	2244541.58	Метод спутниковых геодезических измерений (определений)	0.10	–
166	533131.84	2244534.05	Метод спутниковых геодезических измерений (определений)	0.10	–
167	533128.94	2244487.72	Метод спутниковых геодезических измерений (определений)	0.10	–
168	533127.25	2244458.96	Метод спутниковых геодезических измерений (определений)	0.10	–
169	533123.33	2244410.74	Метод спутниковых геодезических измерений (определений)	0.10	–
170	533223.65	2244377.66	Метод спутниковых геодезических измерений (определений)	0.10	–
1	533335.26	2244391.04	Метод спутниковых геодезических измерений (определений)	0.10	–
Граница1(2)	–	–	–	–	–
171	530065.04	2241887.13	Метод спутниковых геодезических измерений (определений)	0.10	–
172	530065.25	2241883.09	Метод спутниковых геодезических измерений (определений)	0.10	–
173	530088.18	2241888.36	Метод спутниковых геодезических измерений (определений)	0.10	–
174	530209.41	2241916.73	Метод спутниковых геодезических измерений (определений)	0.10	–
175	530214.66	2241894.04	Метод спутниковых геодезических измерений (определений)	0.10	–
176	530235.12	2241898.77	Метод спутниковых геодезических измерений (определений)	0.10	–
177	530227.51	2241931.68	Метод спутниковых геодезических	0.10	–

			измерений (определений)		
178	530211.00	2242005.76	Метод спутниковых геодезических измерений (определений)	0.10	–
179	530189.64	2242102.36	Метод спутниковых геодезических измерений (определений)	0.10	–
180	530167.42	2242200.87	Метод спутниковых геодезических измерений (определений)	0.10	–
181	530147.68	2242283.71	Метод спутниковых геодезических измерений (определений)	0.10	–
182	530137.87	2242326.80	Метод спутниковых геодезических измерений (определений)	0.10	–
183	530205.71	2242349.94	Метод спутниковых геодезических измерений (определений)	0.10	–
184	530311.51	2242415.21	Метод спутниковых геодезических измерений (определений)	0.10	–
185	530318.68	2242421.32	Метод спутниковых геодезических измерений (определений)	0.10	–
186	530318.88	2242487.92	Метод спутниковых геодезических измерений (определений)	0.10	–
187	530319.11	2242508.92	Метод спутниковых геодезических измерений (определений)	0.10	–
188	530298.11	2242509.15	Метод спутниковых геодезических измерений (определений)	0.10	–
189	530297.88	2242488.15	Метод спутниковых геодезических измерений (определений)	0.10	–
190	530297.71	2242431.36	Метод спутниковых геодезических измерений (определений)	0.10	–
191	530196.68	2242369.04	Метод спутниковых геодезических измерений (определений)	0.10	–
192	530113.01	2242340.54	Метод спутниковых геодезических измерений (определений)	0.10	–
193	530127.19	2242279.10	Метод спутниковых геодезических измерений (определений)	0.10	–
194	530146.98	2242196.05	Метод спутниковых геодезических измерений	0.10	–

			(определений)		
195	530169.13	2242097.84	Метод спутниковых геодезических измерений (определений)	0.10	–
196	530190.53	2242001.08	Метод спутниковых геодезических измерений (определений)	0.10	–
197	530204.85	2241937.23	Метод спутниковых геодезических измерений (определений)	0.10	–
198	530083.43	2241908.82	Метод спутниковых геодезических измерений (определений)	0.10	–
199	530062.53	2241904.01	Метод спутниковых геодезических измерений (определений)	0.10	–
171	530065.04	2241887.13	Метод спутниковых геодезических измерений (определений)	0.10	–
Граница1(3)	–	–	–	–	–
200	530062.00	2241886.94	Метод спутниковых геодезических измерений (определений)	0.10	–
201	530059.55	2241903.32	Метод спутниковых геодезических измерений (определений)	0.10	–
202	529942.96	2241876.50	Метод спутниковых геодезических измерений (определений)	0.10	–
203	529762.28	2241835.94	Метод спутниковых геодезических измерений (определений)	0.10	–
204	529753.41	2241834.60	Метод спутниковых геодезических измерений (определений)	0.10	–
205	529590.56	2241797.65	Метод спутниковых геодезических измерений (определений)	0.10	–
206	529581.25	2241836.21	Метод спутниковых геодезических измерений (определений)	0.10	–
207	529548.66	2241965.56	Метод спутниковых геодезических измерений (определений)	0.10	–
208	529540.56	2242003.69	Метод спутниковых геодезических измерений (определений)	0.10	–
209	529519.66	2242001.51	Метод спутниковых геодезических измерений (определений)	0.10	–
210	529524.32	2241976.77	Метод спутниковых геодезических измерений	0.10	–


			(определений)		
211	529528.27	2241960.54	Метод спутниковых геодезических измерений (определений)	0.10	–
212	529547.34	2241884.05	Метод спутниковых геодезических измерений (определений)	0.10	–
213	529560.88	2241831.11	Метод спутниковых геодезических измерений (определений)	0.10	–
214	529572.41	2241782.82	Метод спутниковых геодезических измерений (определений)	0.10	–
215	529597.01	2241672.21	Метод спутниковых геодезических измерений (определений)	0.10	–
216	529617.51	2241676.78	Метод спутниковых геодезических измерений (определений)	0.10	–
217	529595.13	2241777.15	Метод спутниковых геодезических измерений (определений)	0.10	–
218	529757.27	2241813.94	Метод спутниковых геодезических измерений (определений)	0.10	–
219	529766.12	2241815.28	Метод спутниковых геодезических измерений (определений)	0.10	–
220	529947.55	2241856.02	Метод спутниковых геодезических измерений (определений)	0.10	–
221	530062.15	2241882.37	Метод спутниковых геодезических измерений (определений)	0.10	–
200	530062.00	2241886.94	Метод спутниковых геодезических измерений (определений)	0.10	–

3. Сведения о характерных точках части (частей) границы объекта

Обозначение характерных точек части границы	Координаты, м		Метод определения координат характерной точки	Средняя квадратическая погрешность положения характерной точки (M_t), м	Описание обозначения точки на местности (при наличии)
	X	Y			
1	2	3	4	5	6
–	–	–	–	–	–

Схема расположения границ публичного сервитута
для эксплуатации объекта электросетевого хозяйства

Электросетевой комплекс (ЭСК) Подстанция 110/35/6кВ "Голованы"
(ВЛ 6кВ: ф.Сылва, КТП 4305, КТП 4304, КТП 4303, КТП 4302, КТП 4375)
(наименование объекта землеустройства)

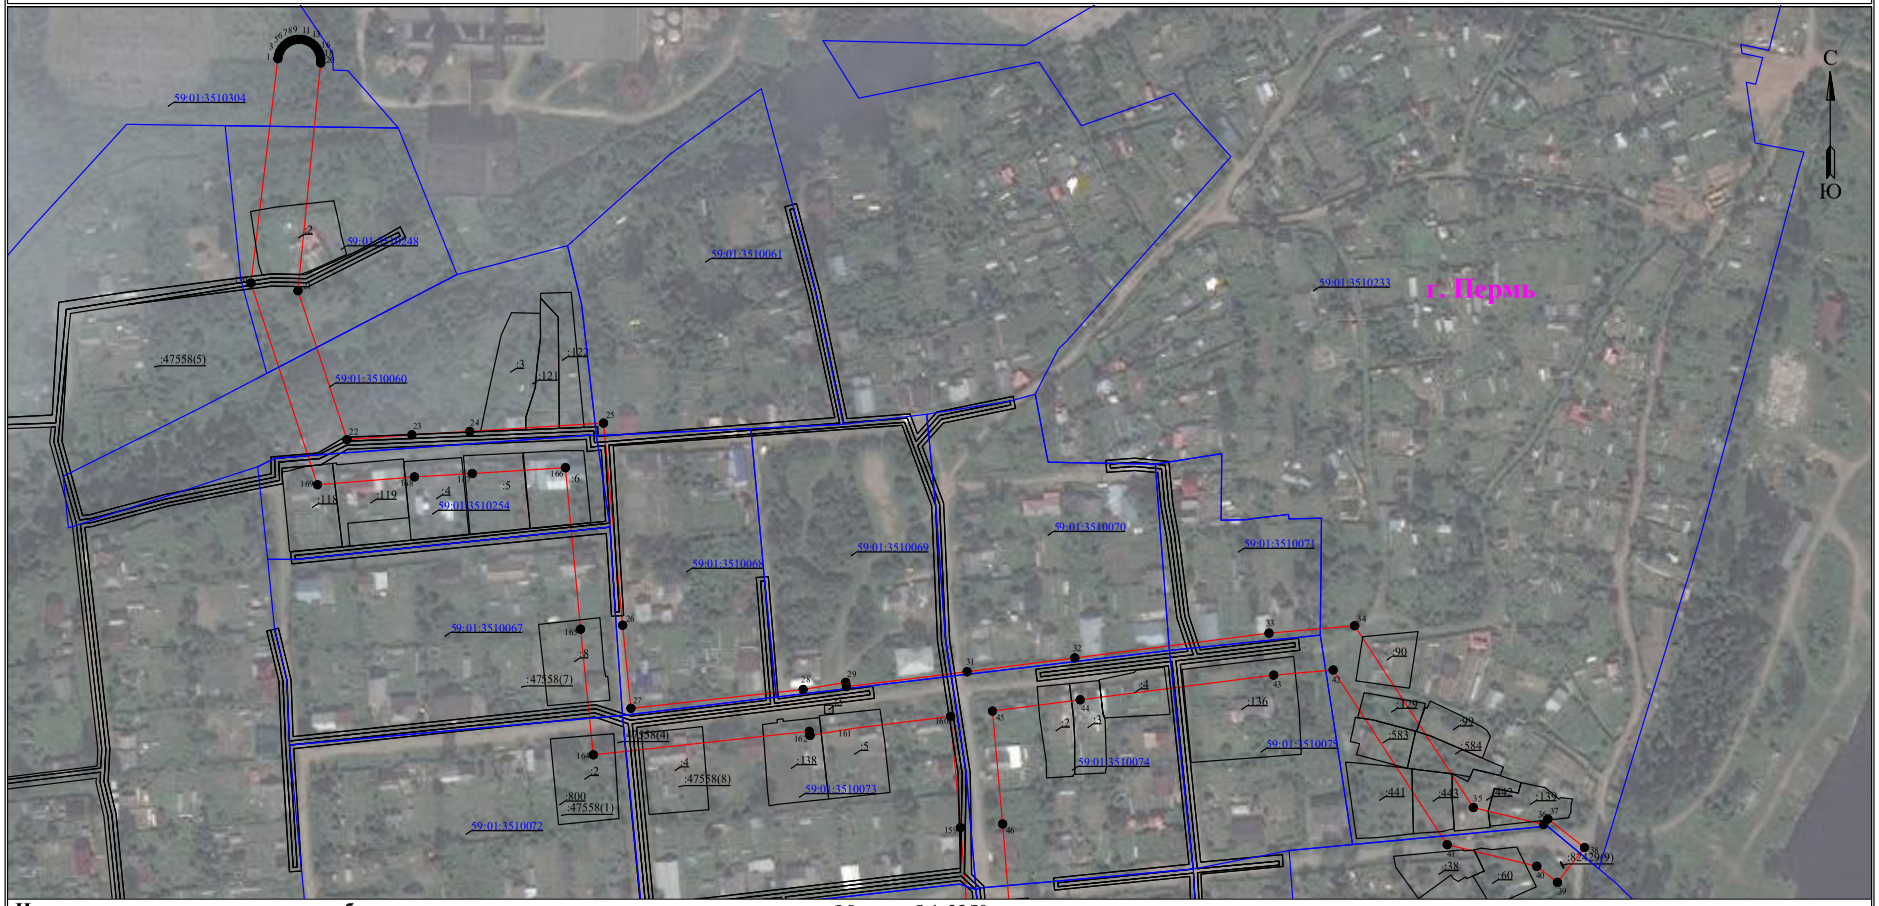

Используемые условные знаки и обозначения:

- 1 - обозначение характерной точки границы устанавливаемого публичного сервитута
- - границы земельных участков, попадающих в зону публичного сервитута
- - граница кадастрового квартала
- 59:01:2010331 - номер кадастрового квартала
- :123 - кадастровый номер земельного участка
- г. Пермь - наименование населенного пункта
- - ось линии, контур объекта
- - граница устанавливаемого публичного сервитута

Масштаб 1:2350

Лист 1 из 10

Схема расположения границ публичного сервитута
для эксплуатации объекта электросетевого хозяйства

«Электросетевой комплекс
Подстанция 110/35/6кВ «Голованы» (ВЛ 6кВ ф.Сылва, КТП 4305, КТП 4304, КТП 4303, КТП 4302, КТП 4375)
(наименование объекта землеустройства)



Масштаб 1:2000 **Лист 2 из 10**

Используемые условные знаки и обозначения:

- 1 — обозначение характерной точки границы устанавливаемого публичного сервитута
- границы земельных участков, попадающих в зону публичного сервитута
- граница кадастрового квартала
- 59:01:2010331 — номер кадастрового квартала
- :123 — кадастровый номер земельного участка
- граница устанавливаемого публичного сервитута
- г. Пермь — наименование населенного пункта
- ось линии, контур объекта

Схема расположения границ публичного сервитута
для эксплуатации объекта электросетевого хозяйства

Электросетевой комплекс (ЭСК) Подстанция 110/35/6кВ "Голованы"
(ВЛ 6кВ: ф.Сылва, КТП 4305, КТП 4304, КТП 4303, КТП 4302, КТП 4375)
(наименование объекта землеустройства)



Масштаб 1:2000 Лист 3 из 10

Используемые условные знаки и обозначения:

- 1 - обозначение характерной точки границы устанавливаемого публичного сервитута
- г. Пермь - наименование населенного пункта
- - границы земельных участков, попадающих в зону публичного сервитута
- - ось линии, контур объекта
- - граница кадастрового квартала
- 59:01:2010331 - номер кадастрового квартала
- :123 - кадастровый номер земельного участка
- - граница устанавливаемого публичного сервитута

Схема расположения границ публичного сервитута
для эксплуатации объекта электросетевого хозяйства

«Электросетевой комплекс
Подстанция 110/35/6кВ «Голованы» (ВЛ 6кВ ф.Сылва, КТП 4305, КТП 4304, КТП 4303, КТП 4302, КТП 4375)
(наименование объекта землеустройства)



Масштаб 1:2000 **Лист 4 из 10**

Используемые условные знаки и обозначения:

- 1 — обозначение характерной точки границы устанавливаемого публичного сервитута
- границы земельных участков, попадающих в зону публичного сервитута
- граница кадастрового квартала
- 59:01:2010331 — номер кадастрового квартала
- :123 — кадастровый номер земельного участка
- граница устанавливаемого публичного сервитута
- г. Пермь — наименование населенного пункта
- ось линии, контур объекта

Схема расположения границ публичного сервитута
для эксплуатации объекта электросетевого хозяйства

«Электросетевой комплекс
Подстанция 110/35/6кВ «Голованы» (ВЛ 6кВ ф.Сылва, КТП 4305, КТП 4304, КТП 4303, КТП 4302, КТП 4375)
(наименование объекта землеустройства)



Масштаб 1:2000 **Лист 5 из 10**

Используемые условные знаки и обозначения:

- 1 — **обозначение характерной точки границы устанавливаемого публичного сервитута**
- **границы земельных участков, попадающих в зону публичного сервитута**
- **граница кадастрового квартала**
- 59:01:2010331 — **номер кадастрового квартала**
- :123 — **кадастровый номер земельного участка**
- **граница устанавливаемого публичного сервитута**
- г. Пермь — **наименование населенного пункта**
- **ось линии, контур объекта**

Схема расположения границ публичного сервитута
для эксплуатации объекта электросетевого хозяйства

«Электросетевой комплекс
Подстанция 110/35/6кВ «Голованы» (ВЛ 6кВ ф.Сылва, КТП 4305, КТП 4304, КТП 4303, КТП 4302, КТП 4375)
(наименование объекта землеустройства)



Масштаб 1:2000 **Лист 6 из 10**

Используемые условные знаки и обозначения:

- 1 - обозначение характерной точки границы устанавливаемого публичного сервитута
- - границы земельных участков, попадающих в зону публичного сервитута
- - граница кадастрового квартала
- 59:01:2010331 - номер кадастрового квартала
- :123 - кадастровый номер земельного участка
- - граница устанавливаемого публичного сервитута
- г. Пермь - наименование населенного пункта
- - ось линии, контур объекта

Схема расположения границ публичного сервитута
для эксплуатации объекта электросетевого хозяйства
«Электросетевой комплекс
Подстанция 110/35/6кВ «Голованы» (ВЛ 6кВ ф.Сылва, КТП 4305, КТП 4304, КТП 4303, КТП 4302, КТП 4375)
(наименование объекта землеустройства)




Масштаб 1:2000 **Лист 7 из 10**

Используемые условные знаки и обозначения:

- 1 - обозначение характерной точки границы устанавливаемого публичного сервитута
- граница земельных участков, попадающих в зону публичного сервитута
- граница кадастрового квартала
- 59:01:2010331 - номер кадастрового квартала
- :123 - кадастровый номер земельного участка
- граница устанавливаемого публичного сервитута
- г. Пермь - наименование населенного пункта
- ось линии, контур объекта

Схема расположения границ публичного сервитута
для эксплуатации объекта электросетевого хозяйства
«Электросетевой комплекс
Подстанция 110/35/6кВ «Голованы» (ВЛ 6кВ ф.Сылва, КТП 4305, КТП 4304, КТП 4303, КТП 4302, КТП 4375)
(наименование объекта землеустройства)

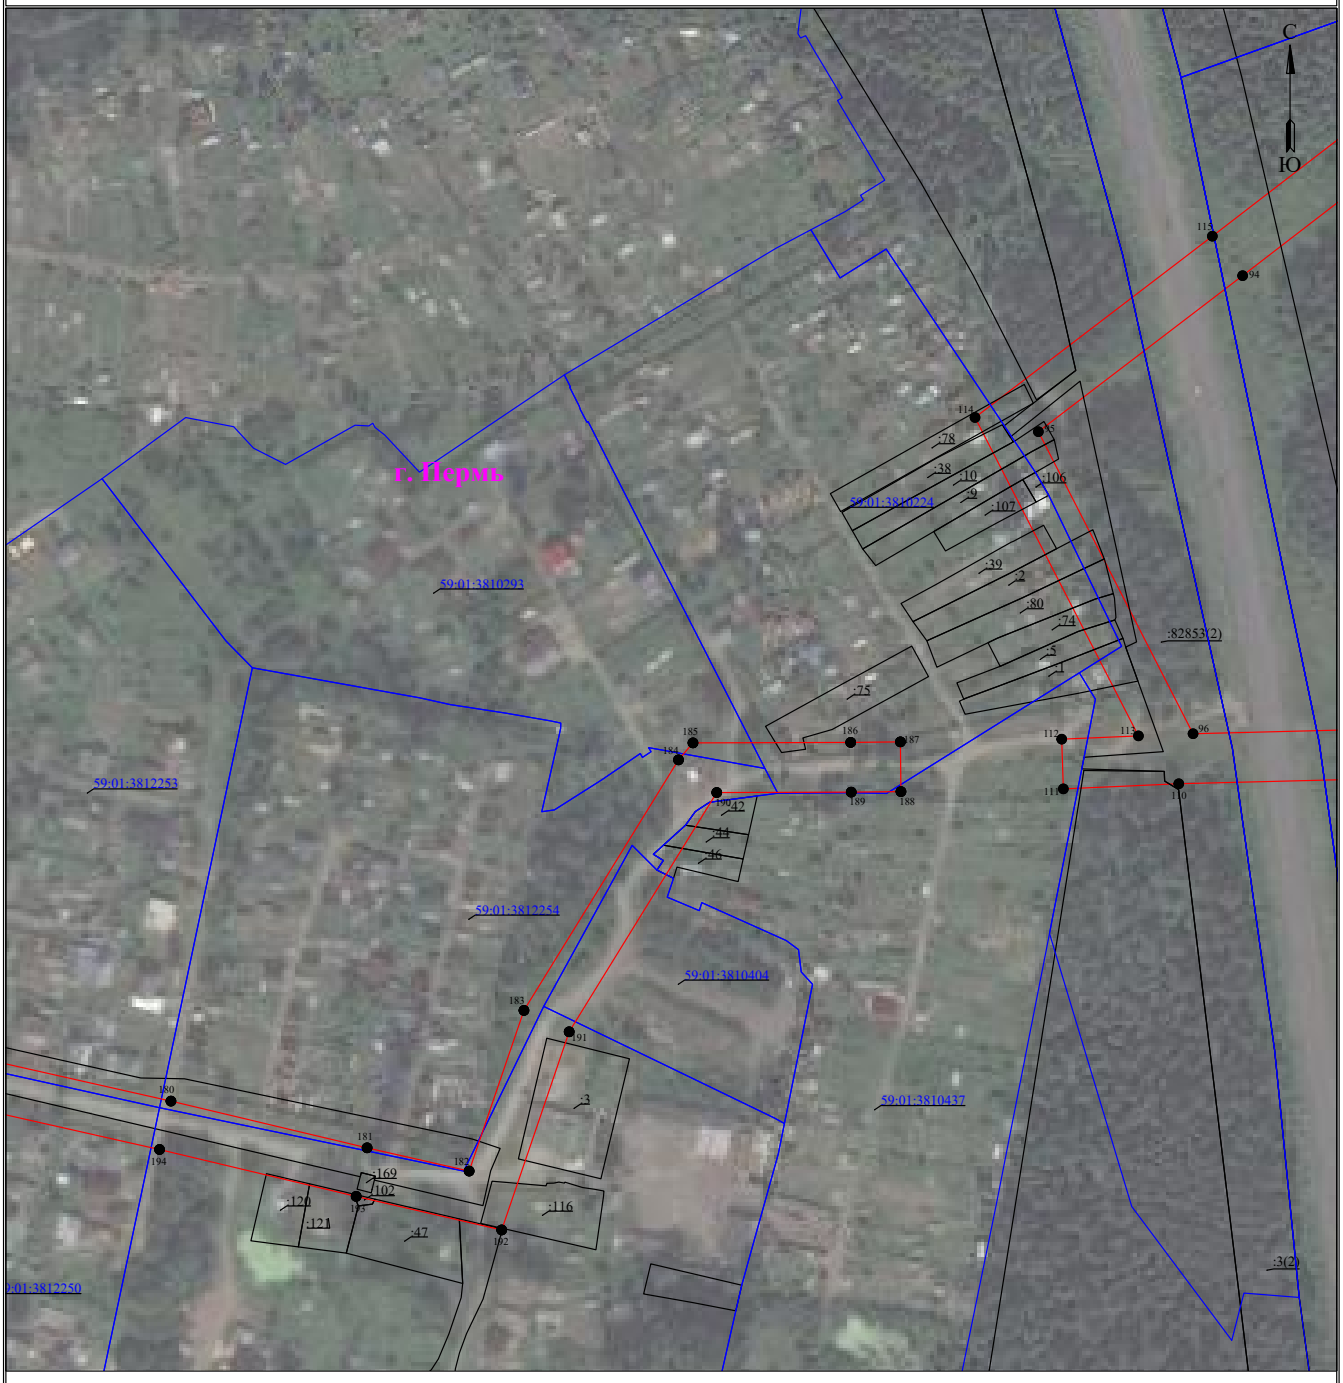

Масштаб 1:2000

Лист 8 из 10

Используемые условные знаки и обозначения:

- 1 — обозначение характерной точки границы устанавливаемого публичного сервитута
- границы земельных участков, попадающих в зону публичного сервитута
- граница кадастрового квартала
- 59:01:2010331 — номер кадастрового квартала
- :123 — кадастровый номер земельного участка
- граница устанавливаемого публичного сервитута
- г. Пермь — наименование населенного пункта
- ось линии, контур объекта

Схема расположения границ публичного сервитута
для эксплуатации объекта электросетевого хозяйства

«Электросетевой комплекс
Подстанция 110/35/6кВ «Голованы» (ВЛ 6кВ ф.Сылва, КТП 4305, КТП 4304, КТП 4303, КТП 4302, КТП 4375)
(наименование объекта землеустройства)



Масштаб 1:2000 Лист 9 из 10

Используемые условные знаки и обозначения:

- 1 – обозначение характерной точки границы устанавливаемого публичного сервитута
- – границы земельных участков, попадающих в зону публичного сервитута
- – граница кадастрового квартала
- 59:01:2010331 – номер кадастрового квартала
- :123 – кадастровый номер земельного участка
- – граница устанавливаемого публичного сервитута
- г. Пермь – наименование населенного пункта
- – ось линии, контур объекта

Схема расположения границ публичного сервитута
для эксплуатации объекта электросетевого хозяйства

«Электросетевой комплекс
Подстанция 110/35/6кВ «Голованы» (ВЛ 6кВ ф.Сылва, КТП 4305, КТП 4304, КТП 4303, КТП 4302, КТП 4375)
(наименование объекта землеустройства)



Масштаб 1:2000

Лист 10 из 10

Используемые условные знаки и обозначения:

- 1 — обозначение характерной точки границы устанавливаемого публичного сервитута
- границы земельных участков, попадающих в зону публичного сервитута
- граница кадастрового квартала
- 59:01:2010331 — номер кадастрового квартала
- :123 — кадастровый номер земельного участка
- граница устанавливаемого публичного сервитута
- г. Пермь — наименование населенного пункта
- ось линии, контур объекта

ГРАФИЧЕСКОЕ ОПИСАНИЕ

местоположения границ публичного сервитута

Электросетевой комплекс «Подстанция 35/6кВ «Заозерье» (ВЛ - 6 кВ фидер 11, КТП-4213, КТП-4277)
(наименование объекта, местоположение границ которого описано (далее - объект)

Раздел 1

Сведения об объекте		
№ п/п	Характеристики объекта	Описание характеристик
1	2	3
1	Местоположение объекта	Пермский край, Пермь город
2	Площадь объекта +/- величина погрешности определения площади (Р+/- Дельта Р)	47401 кв.м ± 55.39 кв.м
3	Иные характеристики объекта	Публичный сервитут устанавливается в целях эксплуатации объекта электросетевого хозяйства «Электросетевой комплекс «Подстанция 35/6кВ «Заозерье» (ВЛ - 6 кВ фидер 11, КТП-4213, КТП-4277)» (согласно п.1 ст. 39.37 «Земельного кодекса Российской Федерации» от 25.10.2001 г. №136-ФЗ) Срок установления публичного сервитута - сорок девять лет (согласно п.1 ст. 39.45 ЗК РФ).

Раздел 2

Сведения о местоположении границ объекта					
1. Система координат МСК-59, зона 2					
2. Сведения о характерных точках границ объекта					
Обозначение характерных точек границ	Координаты, м		Метод определения координат характерной точки	Средняя квадратическая погрешность положения характерной точки (M_t), м	Описание обозначения точки на местности (при наличии)
	X	Y			
1	2	3	4	5	6
Граница1 (1)	–	–	–	–	–
1	535497.05	2235473.24	Метод спутниковых геодезических измерений (определений)	0.10	–
2	535497.32	2235467.34	Метод спутниковых геодезических измерений (определений)	0.10	–
3	535494.41	2235465.21	Метод спутниковых геодезических измерений (определений)	0.10	–
4	535491.37	2235465.34	Метод спутниковых геодезических измерений (определений)	0.10	–
5	535449.62	2235407.19	Метод спутниковых геодезических измерений (определений)	0.10	–
6	535449.09	2235405.17	Метод спутниковых геодезических измерений	0.10	–
			(определений)		
7	535447.39	2235404.08	Метод спутниковых геодезических измерений (определений)	0.10	–
8	535408.98	2235350.61	Метод спутниковых геодезических измерений (определений)	0.10	–
9	535357.56	2235330.69	Метод спутниковых геодезических измерений (определений)	0.10	–
10	535345.86	2235343.27	Метод спутниковых геодезических измерений (определений)	0.10	–
11	535338.11	2235333.90	Метод спутниковых геодезических измерений (определений)	0.10	–
12	535333.27	2235330.22	Метод спутниковых геодезических измерений (определений)	0.10	–
13	535329.98	2235329.59	Метод спутниковых геодезических измерений (определений)	0.10	–
14	535351.87	2235305.97	Метод спутниковых геодезических измерений (определений)	0.10	–
15	535422.41	2235333.29	Метод спутниковых геодезических измерений (определений)	0.10	–
16	535555.41	2235518.51	Метод спутниковых геодезических измерений (определений)	0.10	–
17	535570.69	2235527.67	Метод спутниковых геодезических измерений (определений)	0.10	–
18	535571.07	2235530.33	Метод спутниковых геодезических измерений (определений)	0.10	–
19	535607.19	2235553.73	Метод спутниковых геодезических измерений (определений)	0.10	–
20	535704.77	2235616.94	Метод спутниковых геодезических измерений (определений)	0.10	–
21	535717.83	2235615.83	Метод спутниковых геодезических измерений (определений)	0.10	–
22	535850.33	2235695.22	Метод спутниковых геодезических измерений (определений)	0.10	–
23	535931.53	2235731.00	Метод спутниковых геодезических измерений (определений)	0.10	–

24	536015.06	2235751.42	Метод спутниковых геодезических измерений (определений)	0.10	–
25	536075.20	2235800.82	Метод спутниковых геодезических измерений (определений)	0.10	–
26	536108.68	2235775.65	Метод спутниковых геодезических измерений (определений)	0.10	–
27	536123.93	2235774.24	Метод спутниковых геодезических измерений (определений)	0.10	–
28	536125.68	2235778.70	Метод спутниковых геодезических измерений (определений)	0.10	–
29	536131.60	2235794.59	Метод спутниковых геодезических измерений (определений)	0.10	–
30	536116.56	2235796.00	Метод спутниковых геодезических измерений (определений)	0.10	–
31	536074.56	2235827.58	Метод спутниковых геодезических измерений (определений)	0.10	–
32	536005.25	2235770.50	Метод спутниковых геодезических измерений (определений)	0.10	–
33	535925.02	2235751.09	Метод спутниковых геодезических измерений (определений)	0.10	–
34	535840.64	2235713.88	Метод спутниковых геодезических измерений (определений)	0.10	–
35	535540.83	2235534.24	Метод спутниковых геодезических измерений (определений)	0.10	–
36	535526.84	2235514.76	Метод спутниковых геодезических измерений (определений)	0.10	–
37	535527.54	2235513.84	Метод спутниковых геодезических измерений (определений)	0.10	–
38	535525.41	2235509.76	Метод спутниковых геодезических измерений (определений)	0.10	–
39	535522.52	2235508.71	Метод спутниковых геодезических измерений (определений)	0.10	–
1	535497.05	2235473.24	Метод спутниковых геодезических измерений (определений)	0.10	–
Граница1(2)	–	–	–	–	–

40	535257.19	2235438.60	Метод спутниковых геодезических измерений (определений)	0.10	–
41	535216.80	2235482.03	Метод спутниковых геодезических измерений (определений)	0.10	–
42	535148.58	2235577.98	Метод спутниковых геодезических измерений (определений)	0.10	–
43	535131.37	2235565.95	Метод спутниковых геодезических измерений (определений)	0.10	–
44	535193.56	2235478.56	Метод спутниковых геодезических измерений (определений)	0.10	–
45	535161.01	2235461.41	Метод спутниковых геодезических измерений (определений)	0.10	–
46	535063.58	2235386.96	Метод спутниковых геодезических измерений (определений)	0.10	–
47	534913.91	2235365.71	Метод спутниковых геодезических измерений (определений)	0.10	–
48	534902.09	2235291.86	Метод спутниковых геодезических измерений (определений)	0.10	–
49	534891.96	2235286.81	Метод спутниковых геодезических измерений (определений)	0.10	–
50	534286.21	2235199.69	Метод спутниковых геодезических измерений (определений)	0.10	–
51	534268.69	2235295.75	Метод спутниковых геодезических измерений (определений)	0.10	–
52	534248.03	2235292.00	Метод спутниковых геодезических измерений (определений)	0.10	–
53	534269.52	2235175.68	Метод спутниковых геодезических измерений (определений)	0.10	–
54	534898.28	2235266.50	Метод спутниковых геодезических измерений (определений)	0.10	–
55	534921.05	2235277.84	Метод спутниковых геодезических измерений (определений)	0.10	–
56	534932.30	2235347.18	Метод спутниковых геодезических измерений (определений)	0.10	–
57	535071.91	2235366.88	Метод спутниковых	0.10	–

			геодезических измерений (определений)		
58	535172.34	2235443.64	Метод спутниковых геодезических измерений (определений)	0.10	–
59	535207.04	2235462.20	Метод спутниковых геодезических измерений (определений)	0.10	–
60	535244.14	2235422.17	Метод спутниковых геодезических измерений (определений)	0.10	–
61	535246.66	2235426.30	Метод спутниковых геодезических измерений (определений)	0.10	–
40	535257.19	2235438.60	Метод спутниковых геодезических измерений (определений)	0.10	–

3. Сведения о характерных точках части (частей) границы объекта


Обозначение характерных точек части границы	Координаты, м		Метод определения координат характерной точки	Средняя квадратическая погрешность положения характерной точки (M_t), м	Описание обозначения точки на местности (при наличии)
	X	Y			
1	2	3	4	5	6
–	–	–	–	–	–

Схема расположения границ публичного сервитута
для эксплуатации объекта электросетевого хозяйства

Электросетевой комплекс «Подстанция 35/6кВ «Заозерье»
(ВЛ - 6 кВ фидер 11, КТП-4213, КТП-4277)

(наименование объекта)

Обзорная схема границ объекта

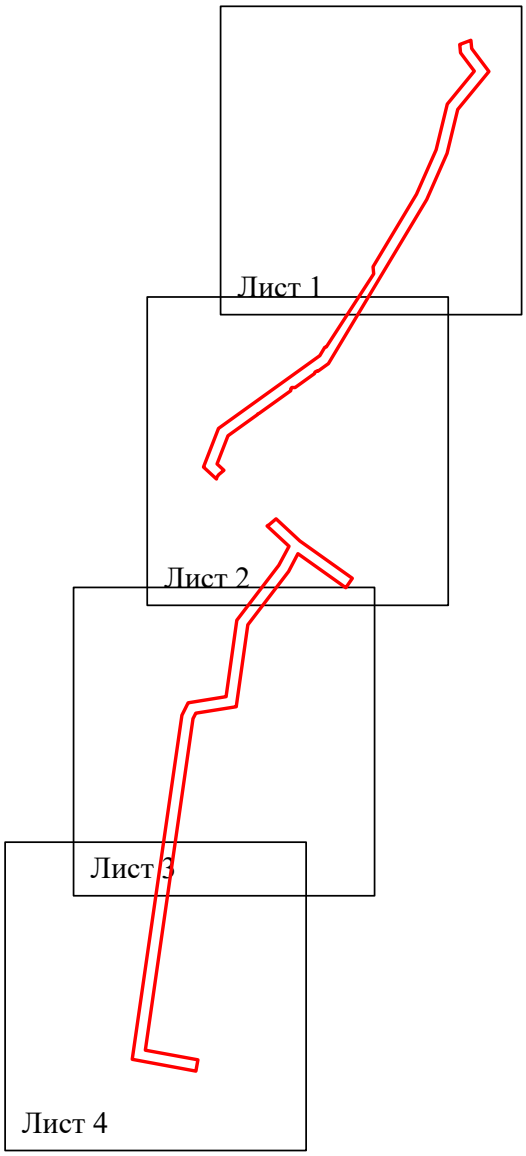

Условные обозначения:

- граница устанавливаемой зоны публичного сервитута

Схема расположения границ публичного сервитута
для эксплуатации объекта электросетевого хозяйства

Электросетевой комплекс «Подстанция 35/6кВ «Заозерье» (ВЛ - 6 кВ фидер 11, КТП-4213, КТП-4277)
(наименование объекта)




Масштаб 1:2000 **Лист 1 из 4**

Используемые условные знаки и обозначения:

- 1 - обозначение характерной точки границы устанавливаемого публичного сервитута
- границы земельных участков, попадающих в зону публичного сервитута
- граница кадастрового квартала
- 59:01:0000000 - номер кадастрового квартала
- :123 - кадастровый номер земельного участка
- граница устанавливаемого публичного сервитута
- г. Пермь - наименование населенного пункта
- ось линии, контур объекта

Схема расположения границ публичного сервитута
для эксплуатации объекта электросетевого хозяйства

Электросетевой комплекс «Подстанция 35/6кВ «Заозерье» (ВЛ - 6 кВ фидер 11, КТП-4213, КТП-4277)
(наименование объекта)

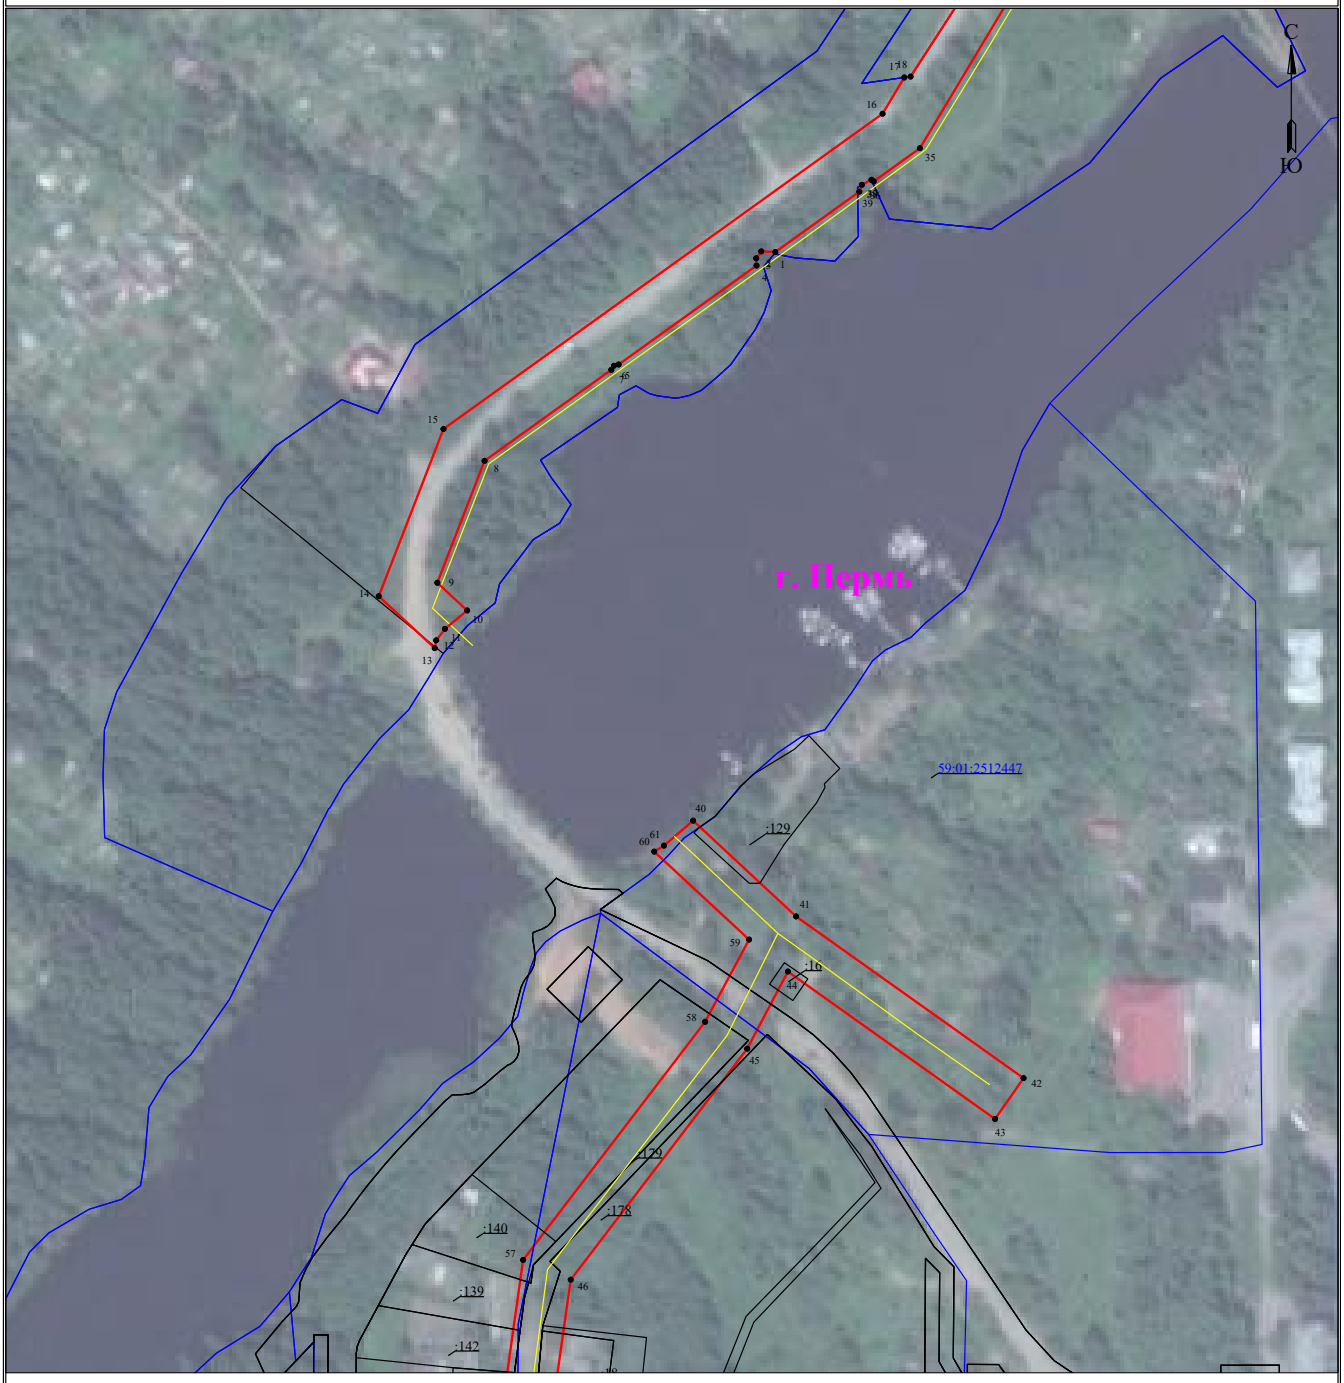


Масштаб 1:2000 Лист 2 из 4

Используемые условные знаки и обозначения:

- 1 - обозначение характерной точки границы устанавливаемого публичного сервитута
- границы земельных участков, попадающих в зону публичного сервитута
- граница кадастрового квартала
- 59:01:0000000 - номер кадастрового квартала
- :123 - кадастровый номер земельного участка
- граница устанавливаемого публичного сервитута
- г. Пермь - наименование населенного пункта
- ось линии, контур объекта

Схема расположения границ публичного сервитута
для эксплуатации объекта электросетевого хозяйства

Электросетевой комплекс «Подстанция 35/6кВ «Заозерье» (ВЛ - 6 кВ фидер 11, КТП-4213, КТП-4277)
(наименование объекта)

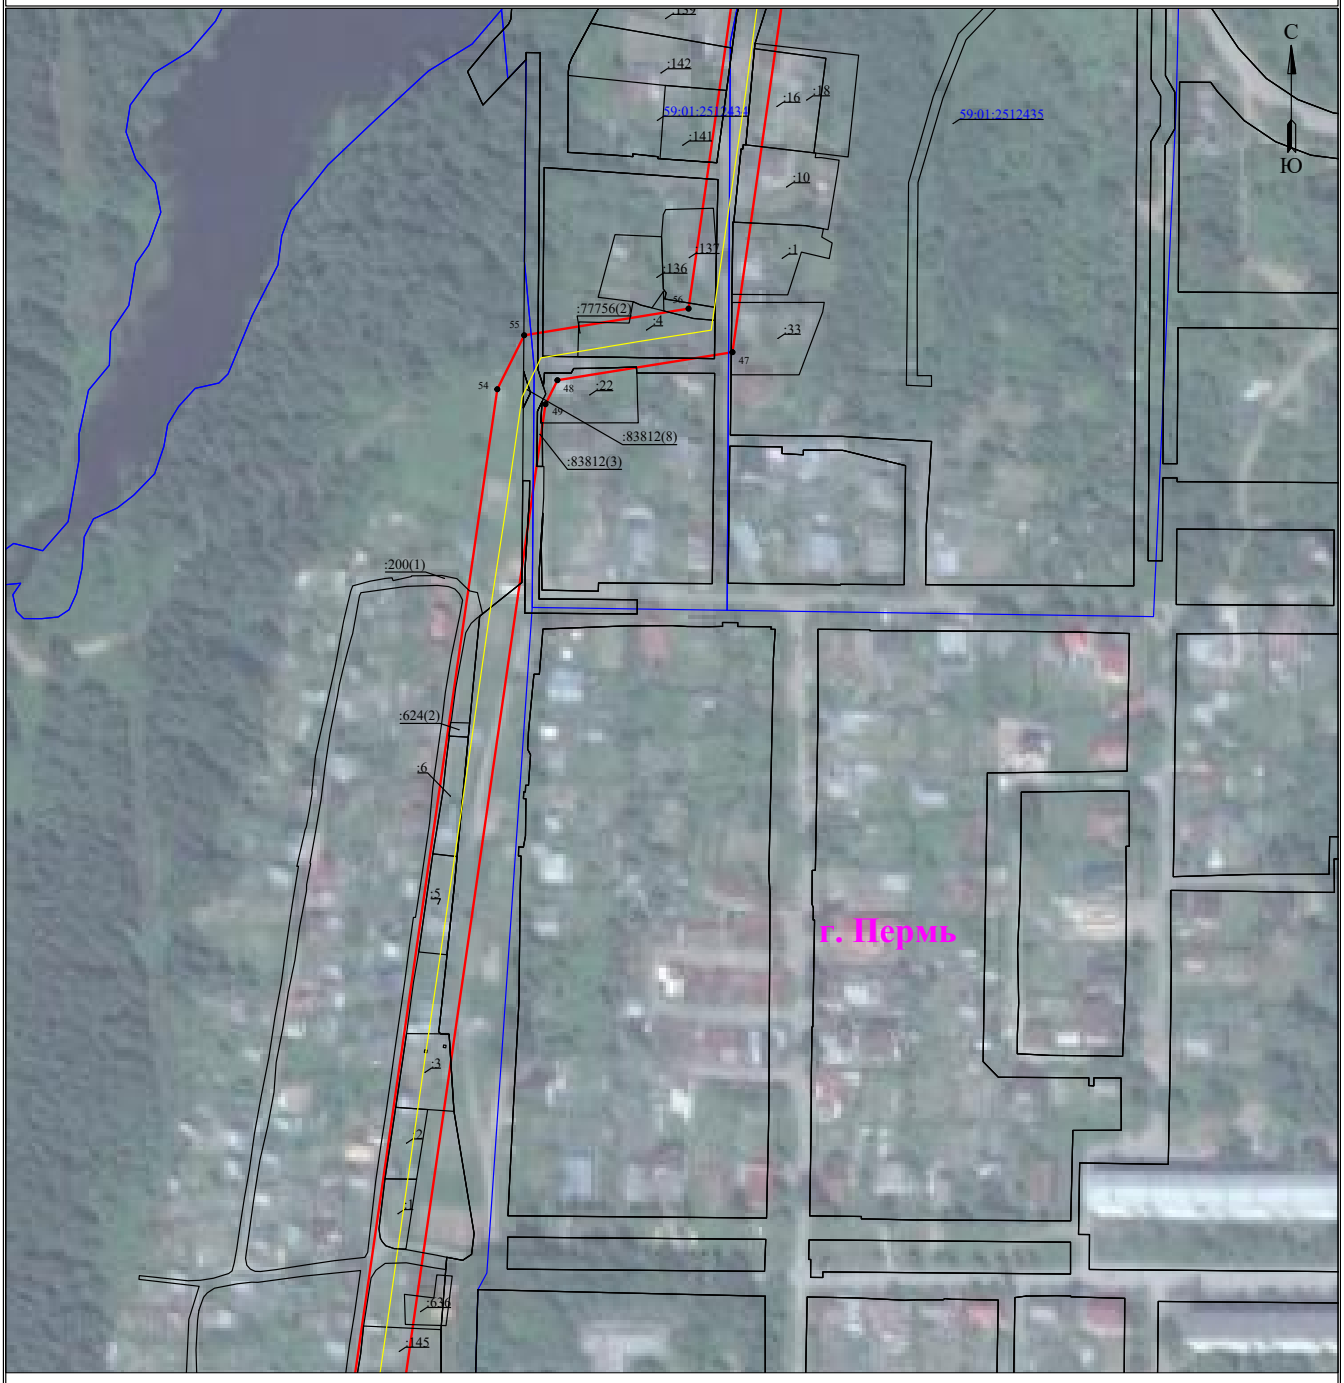

Масштаб 1:2000 **Лист 3 из 4**

Используемые условные знаки и обозначения:

- ●1 - обозначение характерной точки границы устанавливаемого публичного сервитута
- граница земельных участков, попадающих в зону публичного сервитута
- граница кадастрового квартала
- 59:01:0000000 - номер кадастрового квартала
- :123 - кадастровый номер земельного участка
- граница устанавливаемого публичного сервитута
- г. Пермь - наименование населенного пункта
- ось линии, контур объекта

Схема расположения границ публичного сервитута
для эксплуатации объекта электросетевого хозяйства

Электросетевой комплекс «Подстанция 35/6кВ «Заозерье» (ВЛ - 6 кВ фидер 11, КТП-4213, КТП-4277)
(наименование объекта)



Масштаб 1:2000 **Лист 4 из 4**

Используемые условные знаки и обозначения:

- 1 — обозначение характерной точки границы устанавливаемого публичного сервитута
- границы земельных участков, попадающих в зону публичного сервитута
- граница кадастрового квартала
- 59:01:0000000 — номер кадастрового квартала
- :123 — кадастровый номер земельного участка
- граница устанавливаемого публичного сервитута
- г. Пермь — наименование населенного пункта
- ось линии, контур объекта

ГРАФИЧЕСКОЕ ОПИСАНИЕ
местоположения границ публичного сервитута

ВЛ-0,4кВ Декабристов,70 от КТП-7471
(наименование объекта, местоположение границ которого описано (далее - объект)

Раздел 1


Сведения об объекте		
№ п/п	Характеристики объекта	Описание характеристик
1	2	3
1	Местоположение объекта	Пермский край, городской округ Пермский, город Пермь
2	Площадь объекта +/- величина погрешности определения площади (Р+/- Дельта Р)	275 кв.м ± 3.45 кв.м
3	Иные характеристики объекта	Публичный сервитут устанавливается в целях эксплуатации объекта электросетевого хозяйства «ВЛ-0,4кВ Декабристов,70 от КТП-7471» (согласно п.1 ст. 39.37 «Земельного кодекса Российской Федерации» от 25.10.2001 г. №136-ФЗ) Срок установления публичного сервитута - сорок девять лет (согласно п.1 ст. 39.45 ЗК РФ).

Раздел 2

Сведения о местоположении границ объекта					
1. Система координат МСК-59, зона 2					
2. Сведения о характерных точках границ объекта					
Обозначение характерных точек границ	Координаты, м		Метод определения координат характерной точки	Средняя квадратическая погрешность положения характерной точки (M_t), м	Описание обозначения точки на местности (при наличии)
	X	Y			
1	2	3	4	5	6
1	514004.22	2229324.94	Метод спутниковых геодезических измерений (определений)	0.10	–
2	513986.78	2229294.40	Метод спутниковых геодезических измерений (определений)	0.10	–
3	513975.65	2229275.47	Метод спутниковых геодезических измерений (определений)	0.10	–
4	513967.62	2229268.00	Метод спутниковых геодезических измерений (определений)	0.10	–
5	513970.37	2229265.07	Метод спутниковых геодезических измерений (определений)	0.10	–
6	513978.81	2229272.93	Метод спутниковых геодезических измерений (определений)	0.10	–
7	513990.24	2229292.40	Метод спутниковых геодезических измерений (определений)	0.10	–
8	514007.72	2229322.95	Метод спутниковых геодезических измерений (определений)	0.10	–
1	514004.22	2229324.94	Метод спутниковых геодезических измерений (определений)	0.10	–
3. Сведения о характерных точках части (частей) границы объекта					
Обозначение характерных точек части границы	Координаты, м		Метод определения координат характерной точки	Средняя квадратическая погрешность положения характерной точки (M_t), м	Описание обозначения точки на местности (при наличии)
	X	Y			
1	2	3	4	5	6
–	–	–	–	–	–

Схема расположения границ публичного сервитута
для эксплуатации объекта электросетевого хояйства

ВЛ-0,4кВ Декабристов,70 от КТП-7471
(наименование объекта)

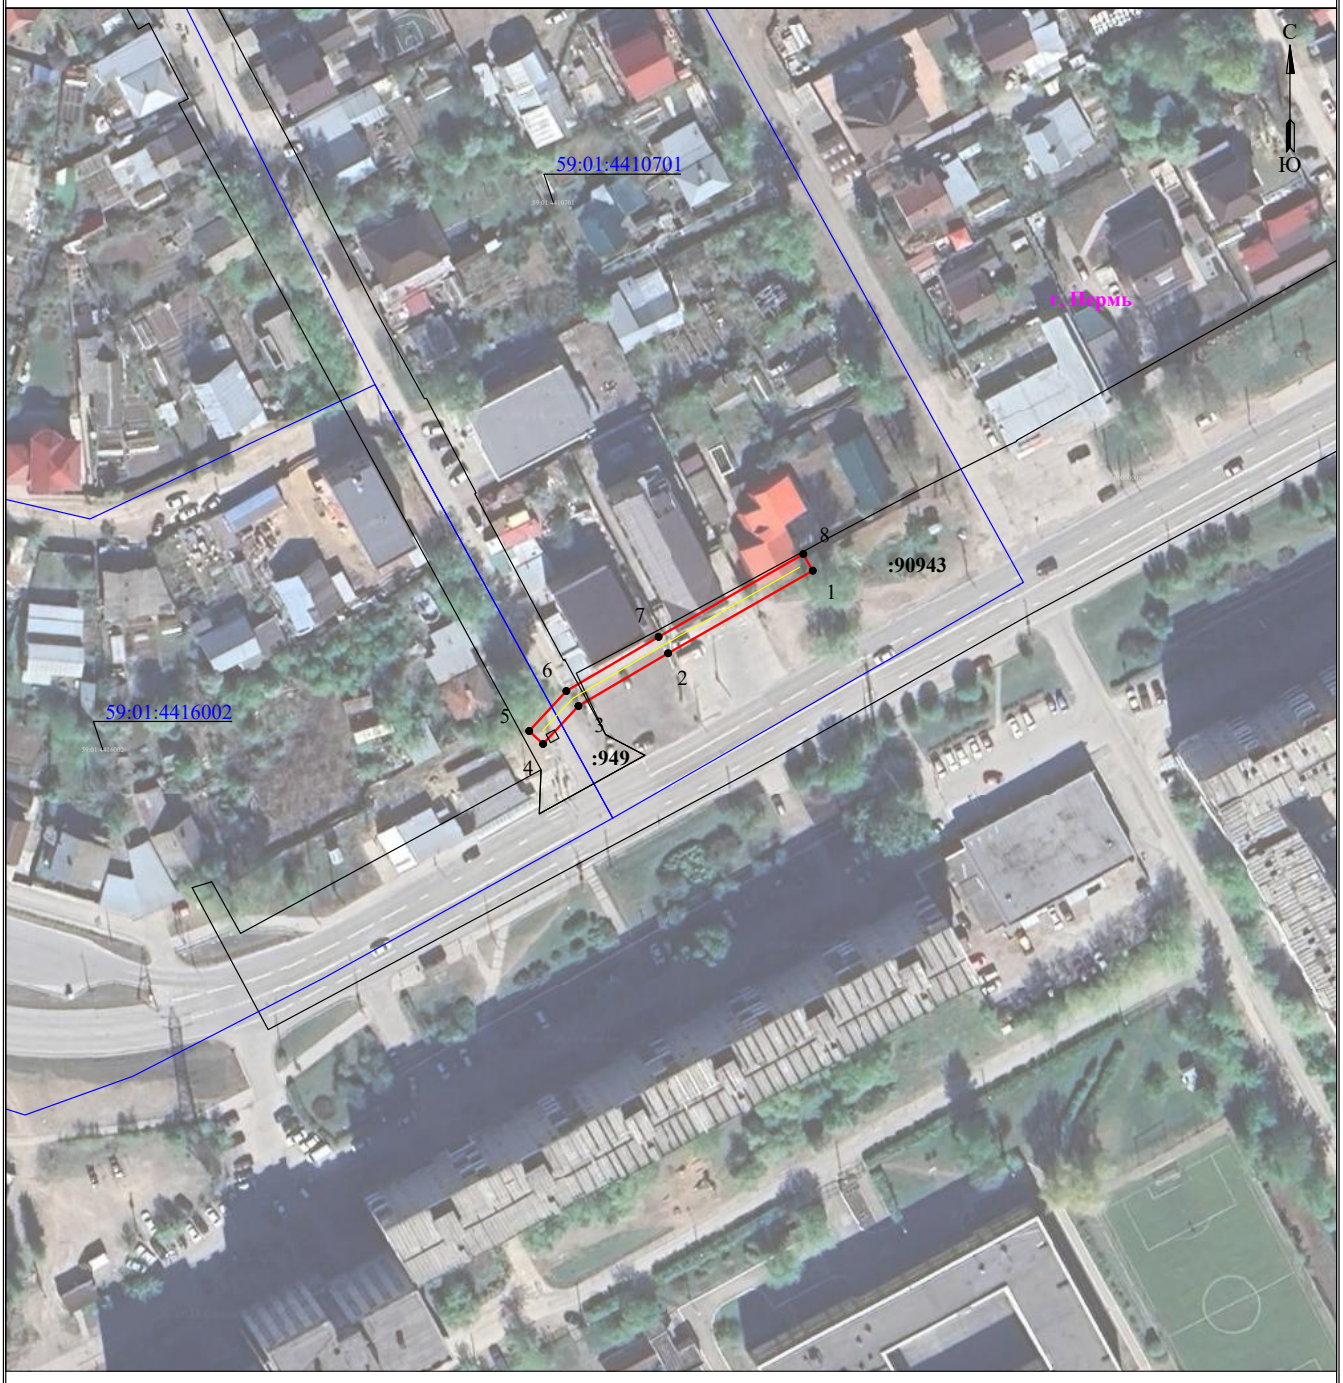

Масштаб 1:1000

Используемые условные знаки и обозначения:

- границы земельных участков, попадающих в зону публичного сервитута
- граница устанавливаемого публичного сервитута
- граница кадастрового квартала
- граница муниципального образования, населенного пункта
- :123 — кадастровый номер земельного участка
- с. Рысайкино — наименование муниципального образования, населенного пункта
- 63:29:1302003 — номер кадастрового квартала
- Линия электропередачи

ГРАФИЧЕСКОЕ ОПИСАНИЕ
местоположения границ публичного сервитута

«ВЛ-0,4кВ Торфяная от КТП-1760»
(наименование объекта, местоположение границ которого описано (далее - объект)

Раздел 1

Сведения об объекте		
№ п/п	Характеристики объекта	Описание характеристик
1	2	3
1	Местоположение объекта	Пермский край, городской округ Пермский, город Пермь
2	Площадь объекта +/- величина погрешности определения площади (Р+/- Дельта Р)	1014 кв.м ± 7.11 кв.м
3	Иные характеристики объекта	Публичный сервитут устанавливается в целях эксплуатации объекта электросетевого хозяйства «ВЛ-0,4кВ Торфяная от КТП-1760» (согласно п.1 ст. 39.37 «Земельного кодекса Российской Федерации» от 25.10.2001 г. №136-ФЗ) Срок установления публичного сервитута - сорок девять лет (согласно п.1 ст. 39.45 ЗК РФ).

Раздел 2

Сведения о местоположении границ объекта

1. Система координат МСК-59, зона 2

2. Сведения о характерных точках границ объекта


Обозначение характерных точек границ	Координаты, м		Метод определения координат характерной точки	Средняя квадратическая погрешность положения характерной точки (M_t), м	Описание обозначения точки на местности (при наличии)
	X	Y			
1	2	3	4	5	6
1	520066.10	2230825.97	Метод спутниковых геодезических измерений (определений)	0.10	–
2	520053.65	2230823.01	Метод спутниковых геодезических измерений (определений)	0.10	–
3	520054.58	2230819.09	Метод спутниковых геодезических измерений (определений)	0.10	–
4	520065.18	2230821.63	Метод спутниковых геодезических измерений (определений)	0.10	–
5	520112.40	2230785.60	Метод спутниковых геодезических измерений (определений)	0.10	–
6	520144.05	2230780.39	Метод спутниковых геодезических измерений (определений)	0.10	–
7	520146.15	2230767.27	Метод спутниковых геодезических измерений (определений)	0.10	–
8	520145.42	2230738.29	Метод спутниковых геодезических измерений (определений)	0.10	–
9	520140.62	2230664.59	Метод спутниковых геодезических измерений (определений)	0.10	–
10	520139.94	2230633.64	Метод спутниковых геодезических измерений (определений)	0.10	–
11	520143.91	2230633.55	Метод спутниковых геодезических измерений (определений)	0.10	–
12	520144.62	2230664.41	Метод спутниковых геодезических измерений (определений)	0.10	–
13	520149.42	2230738.11	Метод спутниковых геодезических измерений (определений)	0.10	–
14	520150.15	2230767.53	Метод спутниковых геодезических измерений (определений)	0.10	–
15	520147.55	2230783.81	Метод спутниковых геодезических измерений (определений)	0.10	–
16	520114.02	2230789.40	Метод спутниковых геодезических измерений (определений)	0.10	–
1	520066.10	2230825.97	Метод спутниковых геодезических измерений (определений)	0.10	–

3. Сведения о характерных точках части (частей) границы объекта

Обозначение характерных точек части границы	Координаты, м		Метод определения координат характерной точки	Средняя квадратическая погрешность положения характерной точки (M_t), м	Описание обозначения точки на местности (при наличии)
	X	Y			
1	2	3	4	5	6
–	–	–	–	–	–

Схема расположения границ публичного сервитута
для эксплуатации объекта электросетевого хояйства

«ВЛ-0,4кВ Торфяная от КТП-1760»
(наименование объекта)

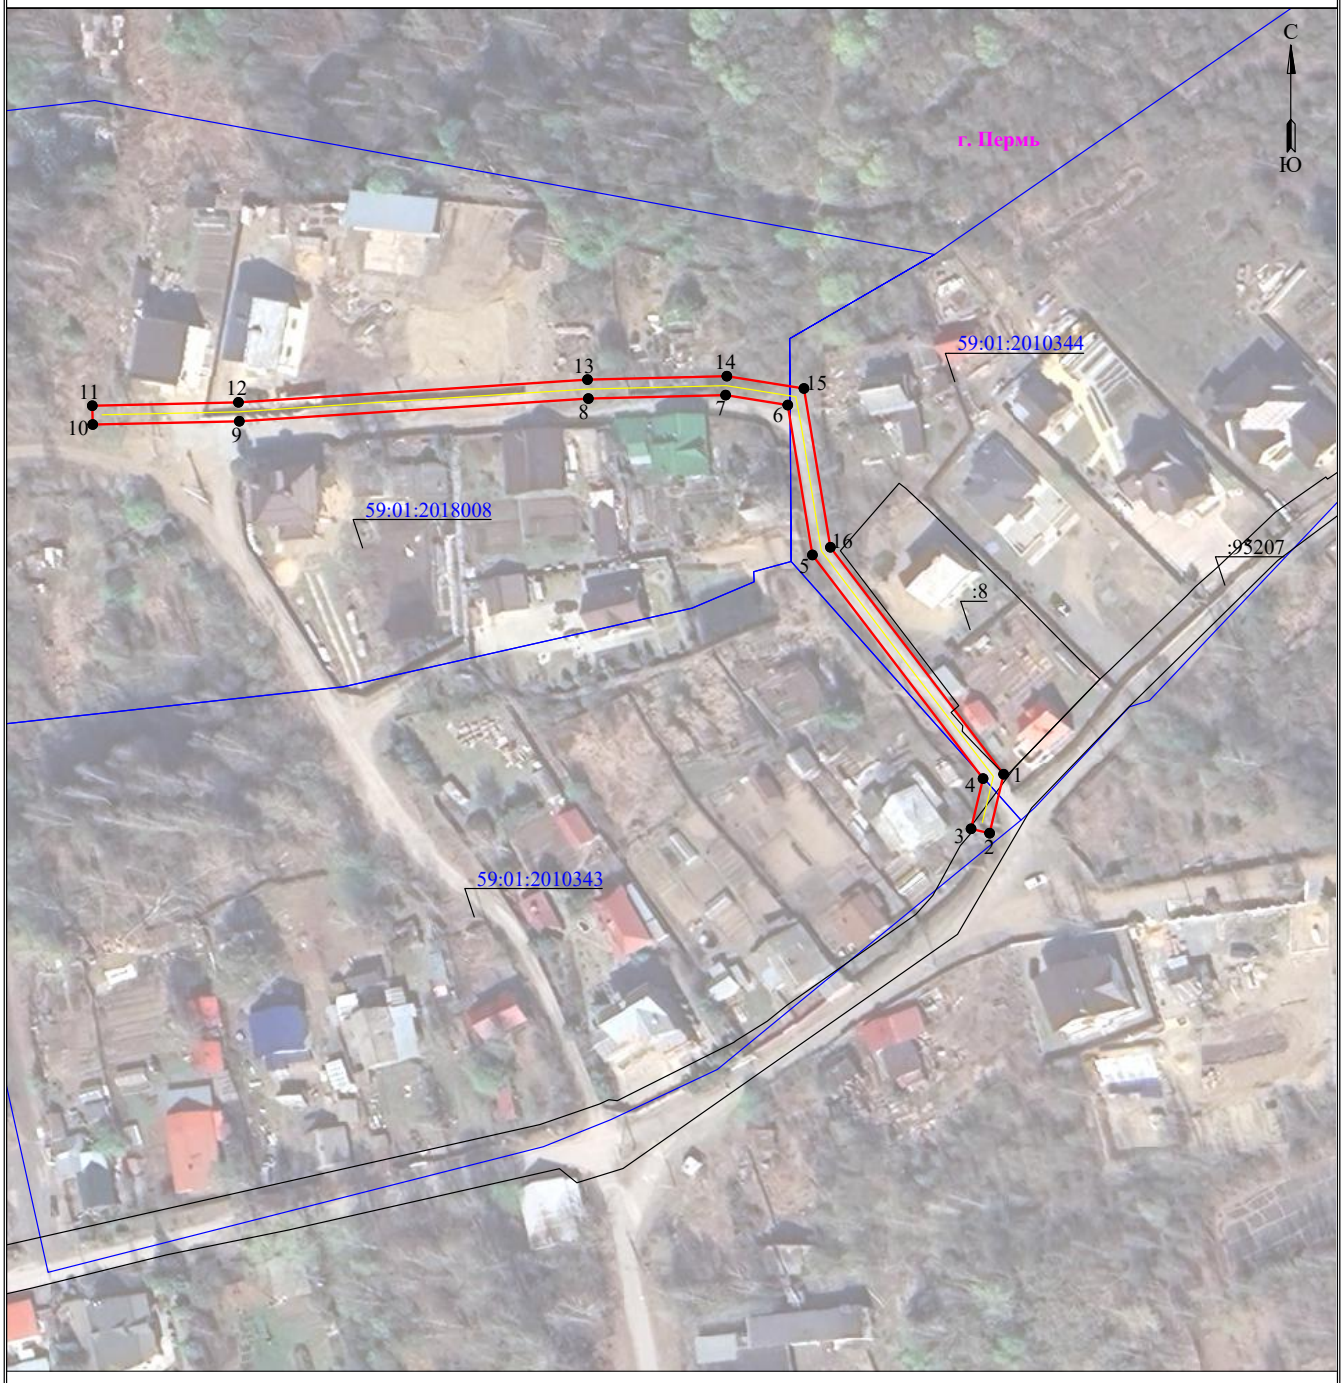

Масштаб 1:1000

Используемые условные знаки и обозначения:

- границы земельных участков, попадающих в зону публичного сервитута
- граница устанавливаемого публичного сервитута
- граница кадастрового квартала
- граница муниципального образования, населенного пункта
- :123 - кадастровый номер земельного участка
- г. Рысайкино - наименование муниципального образования, населенного пункта
- 63:29:1302003 - номер кадастрового квартала
- Линия электропередачи

ГРАФИЧЕСКОЕ ОПИСАНИЕ

местоположения границ публичного сервитута

Строительство участка ВЛ 0,4 кВ от ближайшей опоры ВЛ 0,4 кВ от ТП-1302, установка оборудования учета э/э на опоре ВЛ 0,4 кВ; Реконструкция КВЛ 6 кВ Налимиха-2 ПС 110 кВ Мост (установка подкоса) для электроснабжения малоэтажной жилой застройки по адресу: Пермский край, г. Пермь, ул. Бузулукская, з/у 35б (кад. номер зем. участка 59:01:1810033:145)

(наименование объекта, местоположение границ которого описано (далее - объект)


Раздел 1

Сведения об объекте		
№ п/п	Характеристики объекта	Описание характеристик
1	2	3
1	Местоположение объекта	Пермский край, городской округ Пермский, город Пермь
2	Площадь объекта +/- величина погрешности определения площади (Р+/- Дельта Р)	169 кв.м ± 3.78 кв.м
3	Иные характеристики объекта	–

Раздел 2

Сведения о местоположении границ объекта					
1. Система координат МСК-59, зона 2					
2. Сведения о характерных точках границ объекта					
Обозначение характерных точек границ	Координаты, м		Метод определения координат характерной точки	Средняя квадратическая погрешность положения характерной точки (M_t), м	Описание обозначения точки на местности (при наличии)
	X	Y			
1	2	3	4	5	6
1	522950.31	2218838.19	Аналитический метод	0.10	–
2	522952.76	2218868.25	Аналитический метод	0.10	–
3	522940.48	2218896.74	Аналитический метод	0.10	–
4	522937.99	2218895.66	Аналитический метод	0.10	–
5	522950.20	2218866.85	Аналитический метод	0.10	–
6	522947.38	2218840.42	Аналитический метод	0.10	–
7	522947.17	2218838.53	Аналитический метод	0.10	–
1	522950.31	2218838.19	Аналитический метод	0.10	–
3. Сведения о характерных точках части (частей) границы объекта					
Обозначение характерных точек части границы	Координаты, м		Метод определения координат характерной точки	Средняя квадратическая погрешность положения характерной точки (M_t), м	Описание обозначения точки на местности (при наличии)
	X	Y			
1	2	3	4	5	6
–	–	–	–	–	–

Схема расположения границ публичного сервитута

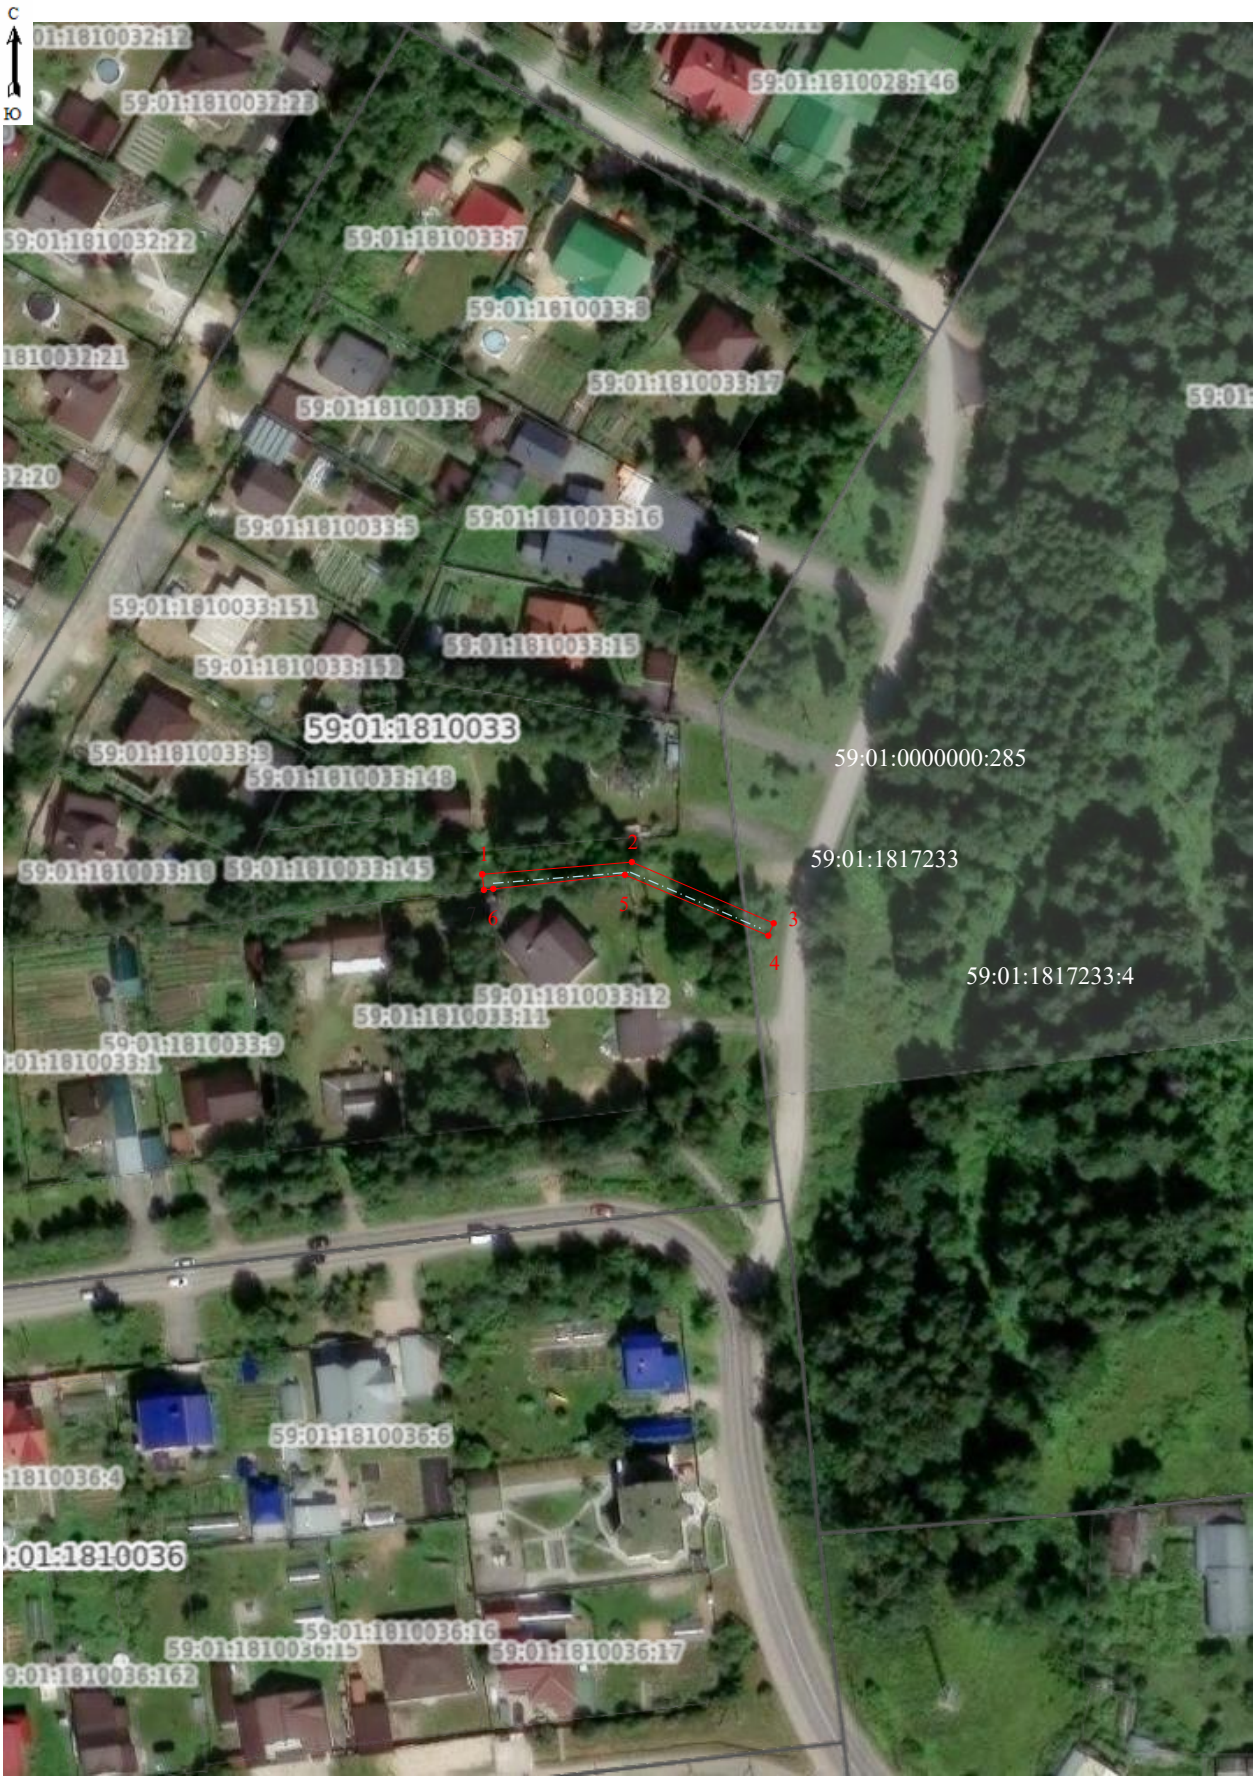

Масштаб 1:1000

Условные обозначения:

№ п/п	Название условного знака	Изображение	Описание изображения
1	2	3	4
1	**Земельный участок**, размеры которого могут быть переданы в масштабе разделов графической части		для изображения применяются условные знаки №3, №4
2	**Земельный участок**, размеры которого не могут быть переданы в масштабе разделов графической части[1]: а) земельный участок, имеющиеся в ЕГРН сведения о границе которого достаточны для определения ее положения на местности; б) земельный участок, имеющиеся в ЕГРН сведения о границе которого недостаточны для определения ее положения на местности; в) ранее учтенный земельный участок, представляющий собой единое землепользование с преобладанием обособленных участков, имеющиеся в ЕГРН сведения о границах которых достаточны для определения их положения на местности; г) ранее учтенный земельный участок, представляющий собой единое землепользование с преобладанием обособленных участков, имеющиеся в ЕГРН сведения о границах которых недостаточны для определения их положения на местности; д) ранее учтенный земельный участок, представляющий собой единое землепользование с преобладанием условных участков, имеющиеся в ЕГРН сведения о границах которых достаточны для определения их положения на местности; е) ранее учтенный земельный участок, представляющий собой единое землепользование с преобладанием условных участков, имеющиеся в ЕГРН сведения о границах которых недостаточны для определения их положения на местности		квадрат черного цвета с длиной стороны 3 мм квадрат с длиной стороны 3 мм, очерченный линией черного цвета, толщиной 0,2 мм квадраты черного цвета с длиной стороны 2 мм, соединенные штрихами черного цвета, толщиной 0,2 мм квадраты с длиной стороны 2 мм, очерченные линией черного цвета, толщиной 0,2 мм, соединенные штрихами черного цвета, толщиной 0,2 мм сплошные параллельные линии толщиной 0,2 мм и расстоянием между ними 1 мм пунктирные параллельные линии с расстоянием между ними 1 мм. Интервал между штрихами – 1 мм, длина штриха – 2 мм, толщина – 0,2 мм
3	**Часть границы:** а) существующая часть границы, имеющиеся в ЕГРН сведения о которой достаточны для определения ее местоположения; б) вновь образованная часть границы, сведения о которой достаточны для определения ее местоположения; в) существующая часть границы, имеющиеся в ЕГРН сведения о которой недостаточны для определения ее местоположения; г) вновь образованная часть границы, сведения о которой недостаточны для определения ее местоположения		сплошная линия черного цвета, толщиной 0,2 мм сплошная линия красного цвета, толщиной 0,2 мм (допускается линия черного цвета, выделенная маркером красного цвета, шириной до 3 мм) пунктирная линия черного цвета, толщиной 0,2 мм, длиной штриха 2 мм и интервалом между штрихами 1 мм пунктирная линия красного цвета, толщиной 0,2 мм, длиной штриха 2 мм и интервалом между штрихами 1 мм (допускается линия черного цвета, выделенная маркером красного цвета, шириной до 3 мм)
4	**Характерная точка границы:** а) характерная точка границы, сведения о которой не позволяют однозначно определить ее положение на местности б) характерная точка границы, сведения о которой позволяют однозначно определить ее положение на местности	 1	окружность диаметром 1,5 мм круг черного цвета диаметром 1,5 мм
5	**Пункт геодезической основы:** а) пункт государственной геодезической сети б) пункт опорной межевой сети		равносторонний треугольник со стороной 3,0 мм с точкой внутри квадрат со стороной 2,0 мм с точкой внутри
6	**Точка съемочного обоснования**		окружность диаметром 2,0 мм с точкой внутри
7	**Направления геодезических построений при создании съемочного обоснования**		сплошная линия черного цвета толщиной 0,5 мм
8	**Направления геодезических построений при определении координат характерных точек границ земельного участка**		сплошная линия черного цвета со стрелкой толщиной 0,2 мм
9	Часть границы проектируемой ВЛ		

[1] Для обозначения образуемых земельных участков, размеры которых не могут быть переданы в масштабе разделов графической части, применяются условные знаки №2 (а, б), выполненные красным цветом (допускается знак, выполненный черным цветом, выделять маркером красного цвета)

ГРАФИЧЕСКОЕ ОПИСАНИЕ

местоположения границ публичного сервитута

Электросетевой комплекс Подстанция 35/6кВ «Гайва» (ВЛ 6кВ фидер №10 от ПС «Гайва», КТП 4491)
(наименование объекта, местоположение границ которого описано (далее - объект)

Раздел 1

Сведения об объекте		
№ п/п	Характеристики объекта	Описание характеристик
1	2	3
1	Местоположение объекта	Пермский край, Пермь город
2	Площадь объекта +/- величина погрешности определения площади (Р+/- Дельта Р)	18556 кв.м ± 27.77 кв.м
3	Иные характеристики объекта	Публичный сервитут устанавливается в целях эксплуатации объекта электросетевого хозяйства «Электросетевой комплекс Подстанция 35/6кВ «Гайва» (ВЛ 6кВ фидер №10 от ПС «Гайва», КТП 4491)» (согласно п.1 ст. 39.37 «Земельного кодекса Российской Федерации» от 25.10.2001 г. №136-ФЗ) Срок установления публичного сервитута - сорок девять лет (согласно п.1 ст. 39.45 ЗК РФ).

Раздел 2

Сведения о местоположении границ объекта

1. Система координат МСК-59, зона 2

2. Сведения о характерных точках границ объекта


Обозначение характерных точек границ	Координаты, м		Метод определения координат характерной точки	Средняя квадратическая погрешность положения характерной точки (M_t), м	Описание обозначения точки на местности (при наличии)
	X	Y			
1	2	3	4	5	6
1	528368.36	2236106.22	Метод спутниковых геодезических измерений (определений)	0.10	–
2	528440.50	2236093.88	Метод спутниковых геодезических измерений (определений)	0.10	–
3	528454.77	2236057.43	Метод спутниковых геодезических измерений (определений)	0.10	–
4	528491.25	2236034.52	Метод спутниковых геодезических измерений (определений)	0.10	–
5	528581.01	2236037.68	Метод спутниковых геодезических измерений (определений)	0.10	–
6	528589.06	2235985.50	Метод спутниковых геодезических измерений (определений)	0.10	–

7	528600.29	2235911.51	Метод спутниковых геодезических измерений (определений)	0.10	–
8	528598.35	2235911.34	Метод спутниковых геодезических измерений (определений)	0.10	–
9	528600.14	2235889.46	Метод спутниковых геодезических измерений (определений)	0.10	–
10	528622.50	2235891.27	Метод спутниковых геодезических измерений (определений)	0.10	–
11	528621.83	2235899.50	Метод спутниковых геодезических измерений (определений)	0.10	–
12	528623.31	2235899.72	Метод спутниковых геодезических измерений (определений)	0.10	–
13	528609.81	2235988.72	Метод спутниковых геодезических измерений (определений)	0.10	–
14	528602.09	2236038.78	Метод спутниковых геодезических измерений (определений)	0.10	–
15	528641.75	2236041.63	Метод спутниковых геодезических измерений (определений)	0.10	–
16	528802.13	2236050.86	Метод спутниковых геодезических измерений (определений)	0.10	–
17	528800.90	2236073.33	Метод спутниковых геодезических измерений (определений)	0.10	–
18	528640.57	2236062.60	Метод спутниковых геодезических измерений (определений)	0.10	–
19	528611.88	2236060.54	Метод спутниковых геодезических измерений (определений)	0.10	–
20	528640.36	2236099.32	Метод спутниковых геодезических измерений (определений)	0.10	–
21	528546.24	2236167.82	Метод спутниковых геодезических измерений (определений)	0.10	–
22	528527.84	2236182.42	Метод спутниковых геодезических измерений (определений)	0.10	–
23	528568.68	2236209.14	Метод спутниковых геодезических измерений (определений)	0.10	–
24	528557.18	2236226.71	Метод спутниковых геодезических измерений (определений)	0.10	–
25	528491.98	2236184.06	Метод спутниковых геодезических измерений (определений)	0.10	–
26	528533.58	2236151.06	Метод спутниковых геодезических измерений (определений)	0.10	–
27	528610.99	2236094.80	Метод спутниковых геодезических измерений (определений)	0.10	–
28	528584.55	2236058.79	Метод спутниковых геодезических измерений (определений)	0.10	–
29	528496.92	2236055.76	Метод спутниковых геодезических измерений (определений)	0.10	–
30	528471.80	2236071.53	Метод спутниковых геодезических измерений (определений)	0.10	–
31	528455.74	2236112.58	Метод спутниковых геодезических измерений (определений)	0.10	–
32	528357.16	2236129.42	Метод спутниковых геодезических измерений (определений)	0.10	–
1	528368.36	2236106.22	Метод спутниковых геодезических измерений (определений)	0.10	–

3. Сведения о характерных точках части (частей) границы объекта

Обозначение характерных точек части границы	Координаты, м		Метод определения координат характерной точки	Средняя квадратическая погрешность положения характерной точки (M_t), м	Описание обозначения точки на местности (при наличии)
	X	Y			
1	2	3	4	5	6
–	–	–	–	–	–

Схема расположения границ публичного сервитута
для эксплуатации объекта электросетевого хозяйства
Электросетевой комплекс Подстанция 35/6кВ «Гайва»
(ВЛ 6кВ фидер №10 от ПС «Гайва», КТП 4491)
(наименование объекта землеустройства)

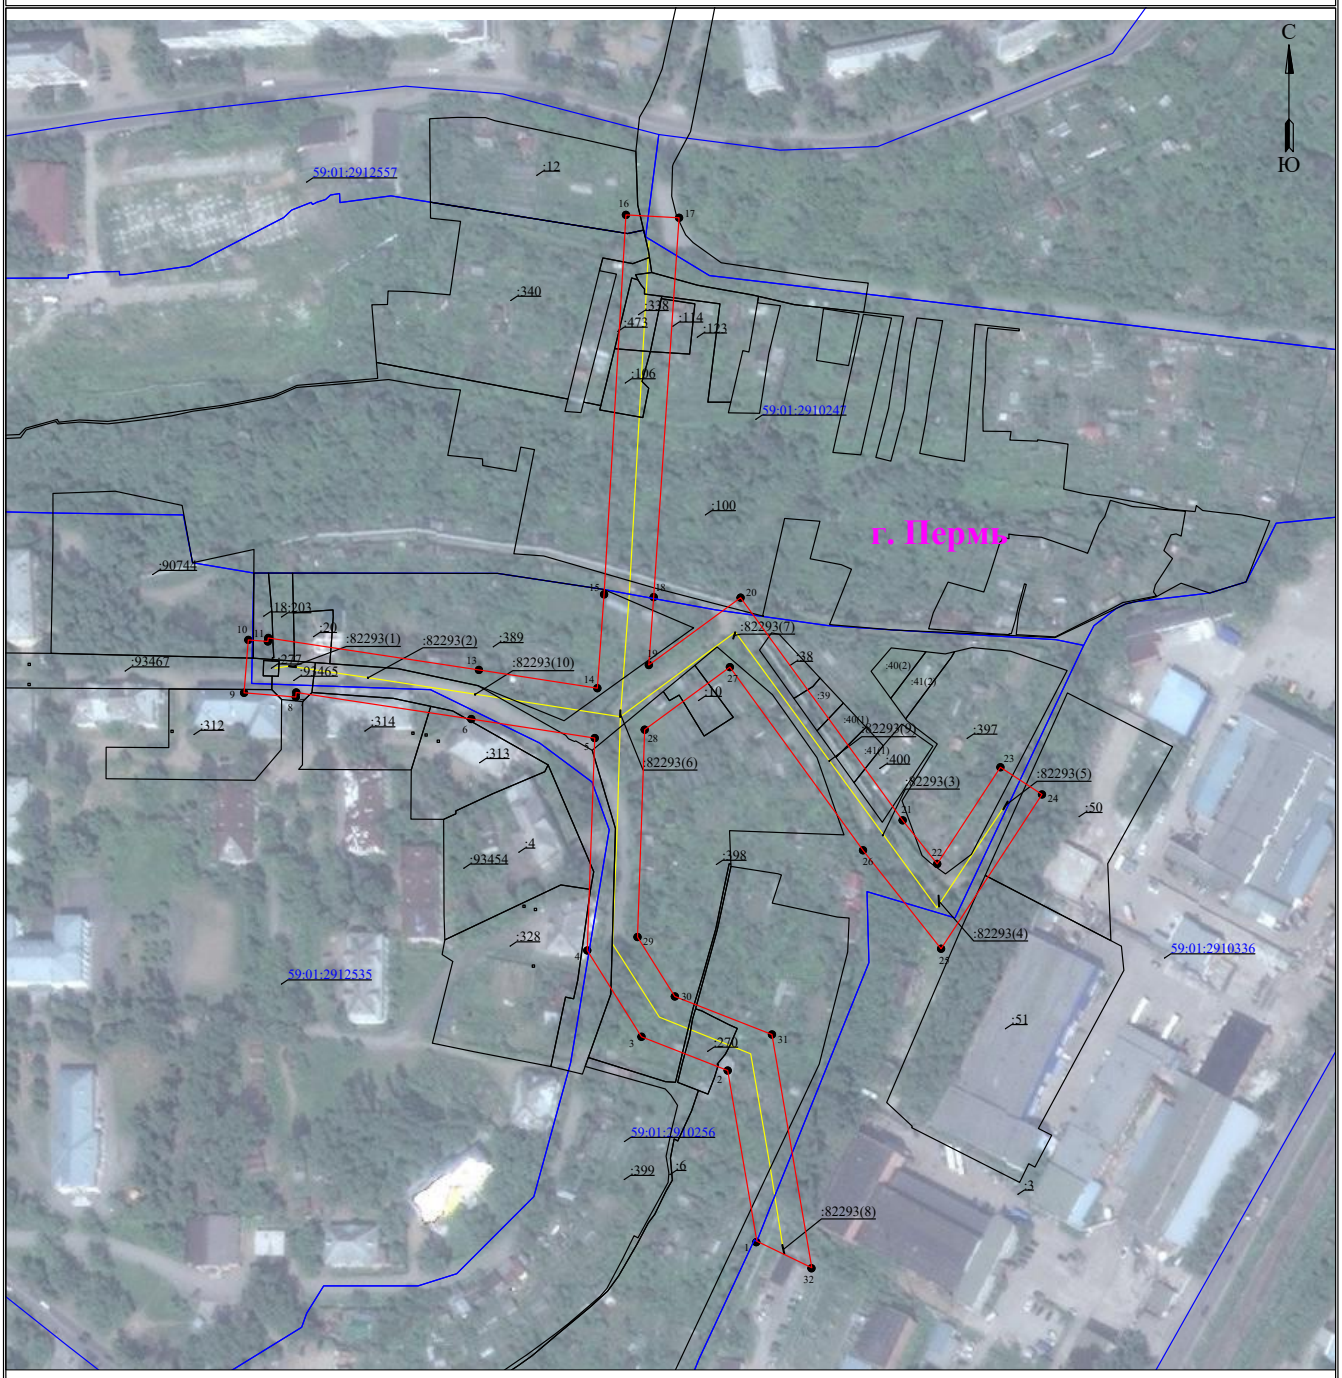

Масштаб 1:2000

Используемые условные знаки и обозначения:

- 1 — обозначение характерной точки границы устанавливаемого публичного сервитута
- границы земельных участков, попадающих в зону публичного сервитута
- граница кадастрового квартала
- 59:01:2010331 — номер кадастрового квартала
- :123 — кадастровый номер земельного участка
- г. Пермь — наименование населенного пункта
- ось линии, контур объекта
- граница устанавливаемого публичного сервитута

Схема расположения границ публичного сервитута
для эксплуатации объекта электросетевого хозяйства

Электросетевой комплекс «Подстанция 35/6кВ «Заозерье» (ВЛ - 6 кВ фидер 11, КТП-4213, КТП-4277)
(наименование объекта)



Масштаб 1:2000 **Лист 4 из 4**

Используемые условные знаки и обозначения:

- 1 — обозначение характерной точки границы устанавливаемого публичного сервитута
- границы земельных участков, попадающих в зону публичного сервитута
- граница кадастрового квартала
- 59:01:0000000 — номер кадастрового квартала
- :123 — кадастровый номер земельного участка
- граница устанавливаемого публичного сервитута
- г. Пермь — наименование населенного пункта
- ось линии, контур объекта

ГРАФИЧЕСКОЕ ОПИСАНИЕ
местоположения границ публичного сервитута

ВЛ-0,4кВ Декабристов,70 от КТП-7471
(наименование объекта, местоположение границ которого описано (далее - объект)

Раздел 1


Сведения об объекте		
№ п/п	Характеристики объекта	Описание характеристик
1	2	3
1	Местоположение объекта	Пермский край, городской округ Пермский, город Пермь
2	Площадь объекта +/- величина погрешности определения площади (Р+/- Дельта Р)	275 кв.м ± 3.45 кв.м
3	Иные характеристики объекта	Публичный сервитут устанавливается в целях эксплуатации объекта электросетевого хозяйства «ВЛ-0,4кВ Декабристов,70 от КТП-7471» (согласно п.1 ст. 39.37 «Земельного кодекса Российской Федерации» от 25.10.2001 г. №136-ФЗ) Срок установления публичного сервитута - сорок девять лет (согласно п.1 ст. 39.45 ЗК РФ).

Раздел 2

Сведения о местоположении границ объекта					
1. Система координат МСК-59, зона 2					
2. Сведения о характерных точках границ объекта					
Обозначение характерных точек границ	Координаты, м		Метод определения координат характерной точки	Средняя квадратическая погрешность положения характерной точки (M_t), м	Описание обозначения точки на местности (при наличии)
	X	Y			
1	2	3	4	5	6
1	514004.22	2229324.94	Метод спутниковых геодезических измерений (определений)	0.10	–
2	513986.78	2229294.40	Метод спутниковых геодезических измерений (определений)	0.10	–
3	513975.65	2229275.47	Метод спутниковых геодезических измерений (определений)	0.10	–
4	513967.62	2229268.00	Метод спутниковых геодезических измерений (определений)	0.10	–
5	513970.37	2229265.07	Метод спутниковых геодезических измерений (определений)	0.10	–
6	513978.81	2229272.93	Метод спутниковых геодезических измерений (определений)	0.10	–
7	513990.24	2229292.40	Метод спутниковых геодезических измерений (определений)	0.10	–
8	514007.72	2229322.95	Метод спутниковых геодезических измерений (определений)	0.10	–
1	514004.22	2229324.94	Метод спутниковых геодезических измерений (определений)	0.10	–
3. Сведения о характерных точках части (частей) границы объекта					
Обозначение характерных точек части границы	Координаты, м		Метод определения координат характерной точки	Средняя квадратическая погрешность положения характерной точки (M_t), м	Описание обозначения точки на местности (при наличии)
	X	Y			
1	2	3	4	5	6
–	–	–	–	–	–

Схема расположения границ публичного сервитута
для эксплуатации объекта электросетевого хояйства

ВЛ-0,4кВ Декабристов,70 от КТП-7471
(наименование объекта)

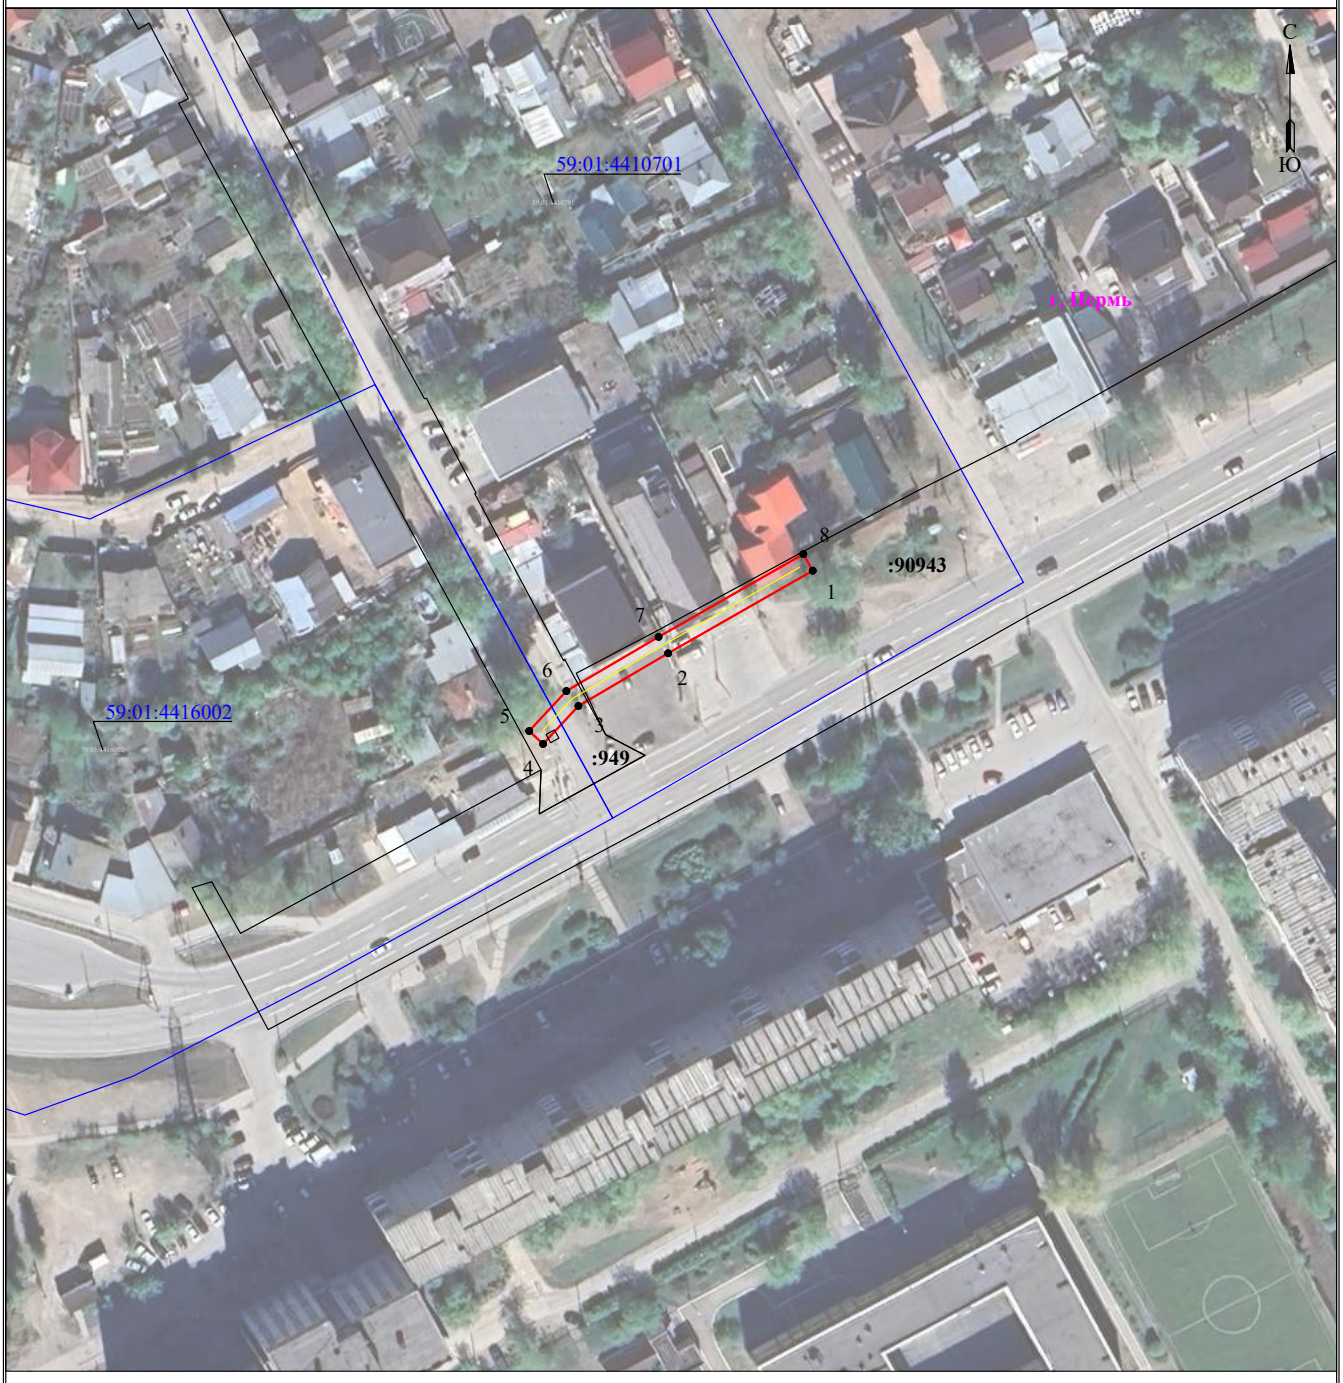

Масштаб 1:1000

Используемые условные знаки и обозначения:

- границы земельных участков, попадающих в зону публичного сервитута
- граница устанавливаемого публичного сервитута
- граница кадастрового квартала
- граница муниципального образования, населенного пункта
- :123 — кадастровый номер земельного участка
- с. Рысайкино — наименование муниципального образования, населенного пункта
- 63:29:1302003 — номер кадастрового квартала
- Линия электропередачи

ГРАФИЧЕСКОЕ ОПИСАНИЕ
местоположения границ публичного сервитута

«ВЛ-0,4кВ Торфяная от КТП-1760»
(наименование объекта, местоположение границ которого описано (далее - объект)

Раздел 1


Сведения об объекте		
№ п/п	Характеристики объекта	Описание характеристик
1	2	3
1	Местоположение объекта	Пермский край, городской округ Пермский, город Пермь
2	Площадь объекта +/- величина погрешности определения площади (Р+/- Дельта Р)	1014 кв.м ± 7.11 кв.м
3	Иные характеристики объекта	Публичный сервитут устанавливается в целях эксплуатации объекта электросетевого хозяйства «ВЛ-0,4кВ Торфяная от КТП-1760» (согласно п.1 ст. 39.37 «Земельного кодекса Российской Федерации» от 25.10.2001 г. №136-ФЗ) Срок установления публичного сервитута - сорок девять лет (согласно п.1 ст. 39.45 ЗК РФ).

Раздел 2

Сведения о местоположении границ объекта					
1. Система координат МСК-59, зона 2					
2. Сведения о характерных точках границ объекта					
Обозначение характерных точек границ	Координаты, м		Метод определения координат характерной точки	Средняя квадратическая погрешность положения характерной точки (M_t), м	Описание обозначения точки на местности (при наличии)
	X	Y			
1	2	3	4	5	6
1	520066.10	2230825.97	Метод спутниковых геодезических измерений (определений)	0.10	–
2	520053.65	2230823.01	Метод спутниковых геодезических измерений (определений)	0.10	–
3	520054.58	2230819.09	Метод спутниковых геодезических измерений (определений)	0.10	–
4	520065.18	2230821.63	Метод спутниковых геодезических измерений (определений)	0.10	–
5	520112.40	2230785.60	Метод спутниковых геодезических измерений (определений)	0.10	–
6	520144.05	2230780.39	Метод спутниковых геодезических измерений (определений)	0.10	–
7	520146.15	2230767.27	Метод спутниковых геодезических измерений (определений)	0.10	–
8	520145.42	2230738.29	Метод спутниковых геодезических измерений (определений)	0.10	–
9	520140.62	2230664.59	Метод спутниковых геодезических измерений (определений)	0.10	–
10	520139.94	2230633.64	Метод спутниковых геодезических измерений (определений)	0.10	–
11	520143.91	2230633.55	Метод спутниковых геодезических измерений (определений)	0.10	–
12	520144.62	2230664.41	Метод спутниковых геодезических измерений (определений)	0.10	–
13	520149.42	2230738.11	Метод спутниковых геодезических измерений (определений)	0.10	–
14	520150.15	2230767.53	Метод спутниковых геодезических измерений (определений)	0.10	–
15	520147.55	2230783.81	Метод спутниковых геодезических измерений (определений)	0.10	–
16	520114.02	2230789.40	Метод спутниковых геодезических измерений (определений)	0.10	–
1	520066.10	2230825.97	Метод спутниковых геодезических измерений (определений)	0.10	–
3. Сведения о характерных точках части (частей) границы объекта					
Обозначение характерных точек части границы	Координаты, м		Метод определения координат характерной точки	Средняя квадратическая погрешность положения характерной точки (M_t), м	Описание обозначения точки на местности (при наличии)
	X	Y			
1	2	3	4	5	6
–	–	–	–	–	–

Схема расположения границ публичного сервитута
для эксплуатации объекта электросетевого хояйства

«ВЛ-0,4кВ Торфяная от КТП-1760»
(наименование объекта)

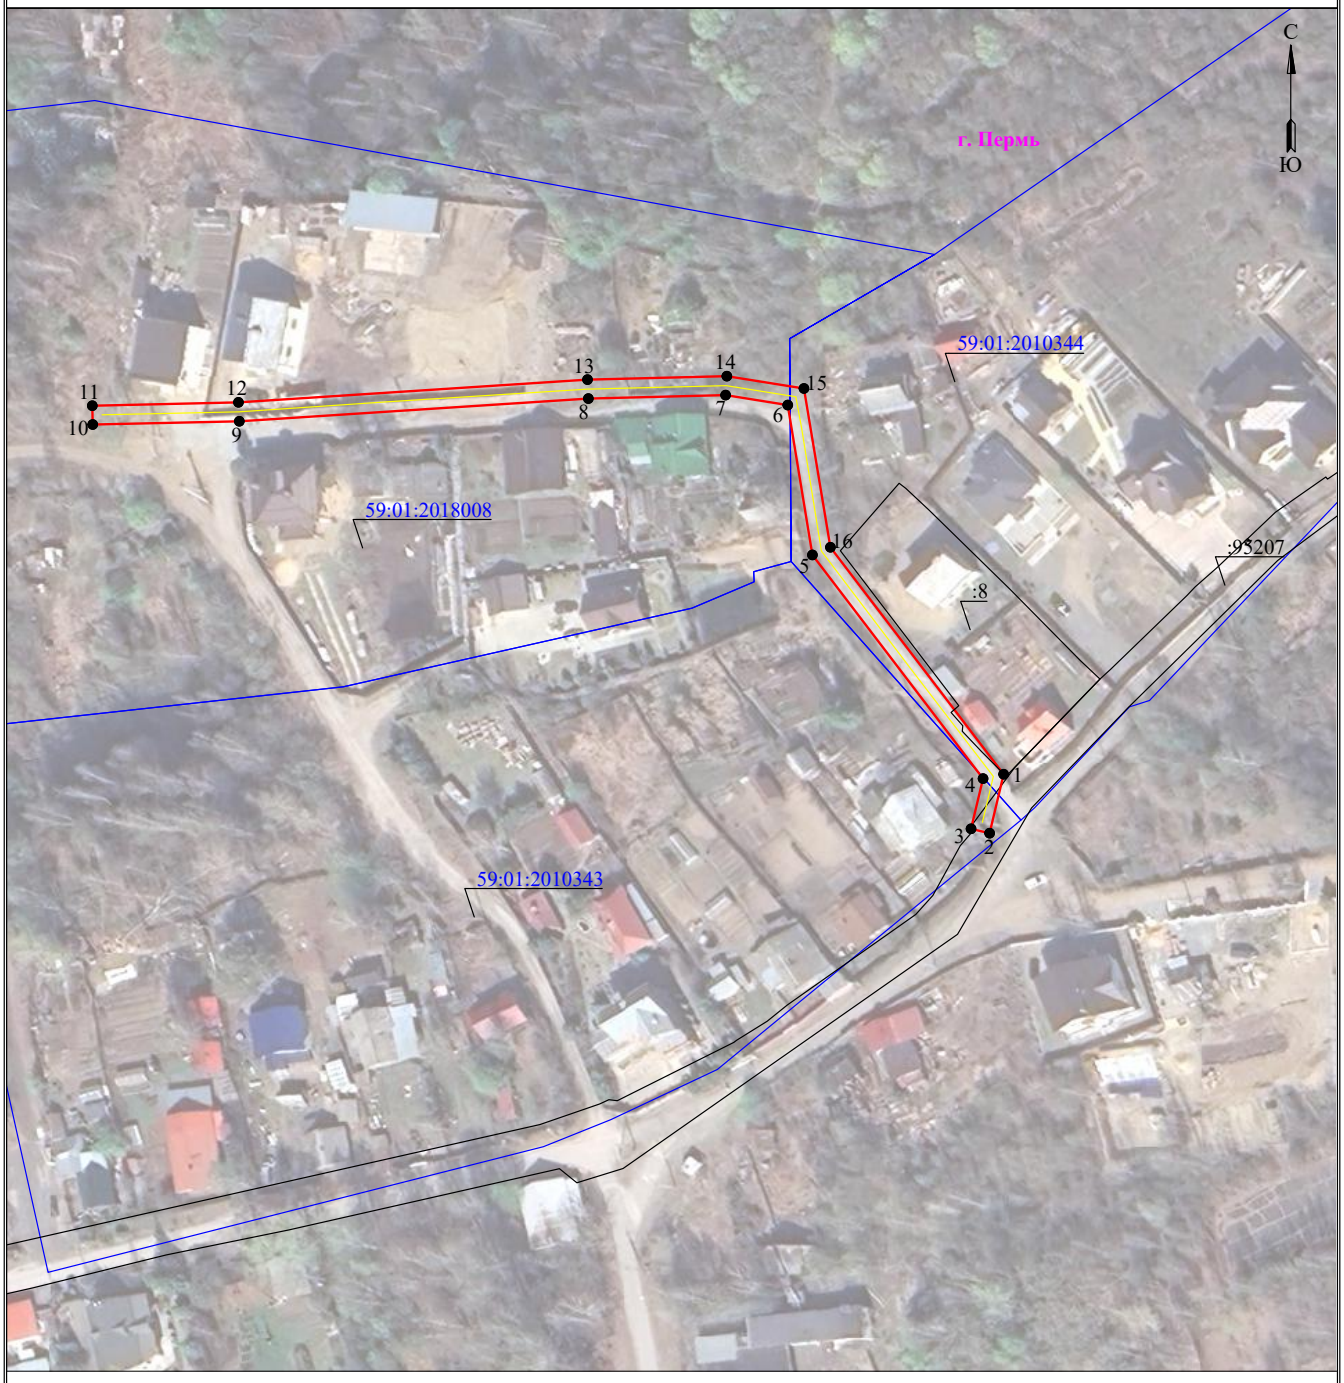

Масштаб 1:1000

Используемые условные знаки и обозначения:

- границы земельных участков, попадающих в зону публичного сервитута
- граница устанавливаемого публичного сервитута
- граница кадастрового квартала
- граница муниципального образования, населенного пункта
- :123 - кадастровый номер земельного участка
- г. Рысайкино - наименование муниципального образования, населенного пункта
- 63:29:1302003 - номер кадастрового квартала
- Линия электропередачи

ГРАФИЧЕСКОЕ ОПИСАНИЕ

местоположения границ публичного сервитута

Строительство участка ВЛ 0,4 кВ от ближайшей опоры ВЛ 0,4 кВ от ТП-1302, установка оборудования учета э/э на опоре ВЛ 0,4 кВ; Реконструкция КВЛ 6 кВ Налимиха-2 ПС 110 кВ Мост (установка подкоса) для электроснабжения малоэтажной жилой застройки по адресу: Пермский край, г. Пермь, ул. Бузулукская, з/у 35б (кад. номер зем. участка 59:01:1810033:145)

(наименование объекта, местоположение границ которого описано (далее - объект)


Раздел 1

Сведения об объекте		
№ п/п	Характеристики объекта	Описание характеристик
1	2	3
1	Местоположение объекта	Пермский край, городской округ Пермский, город Пермь
2	Площадь объекта +/- величина погрешности определения площади (Р+/- Дельта Р)	169 кв.м ± 3.78 кв.м
3	Иные характеристики объекта	–

Раздел 2

Сведения о местоположении границ объекта					
1. Система координат МСК-59, зона 2					
2. Сведения о характерных точках границ объекта					
Обозначение характерных точек границ	Координаты, м		Метод определения координат характерной точки	Средняя квадратическая погрешность положения характерной точки (M_t), м	Описание обозначения точки на местности (при наличии)
	X	Y			
1	2	3	4	5	6
1	522950.31	2218838.19	Аналитический метод	0.10	–
2	522952.76	2218868.25	Аналитический метод	0.10	–
3	522940.48	2218896.74	Аналитический метод	0.10	–
4	522937.99	2218895.66	Аналитический метод	0.10	–
5	522950.20	2218866.85	Аналитический метод	0.10	–
6	522947.38	2218840.42	Аналитический метод	0.10	–
7	522947.17	2218838.53	Аналитический метод	0.10	–
1	522950.31	2218838.19	Аналитический метод	0.10	–
3. Сведения о характерных точках части (частей) границы объекта					
Обозначение характерных точек части границы	Координаты, м		Метод определения координат характерной точки	Средняя квадратическая погрешность положения характерной точки (M_t), м	Описание обозначения точки на местности (при наличии)
	X	Y			
1	2	3	4	5	6
–	–	–	–	–	–

Схема расположения границ публичного сервитута

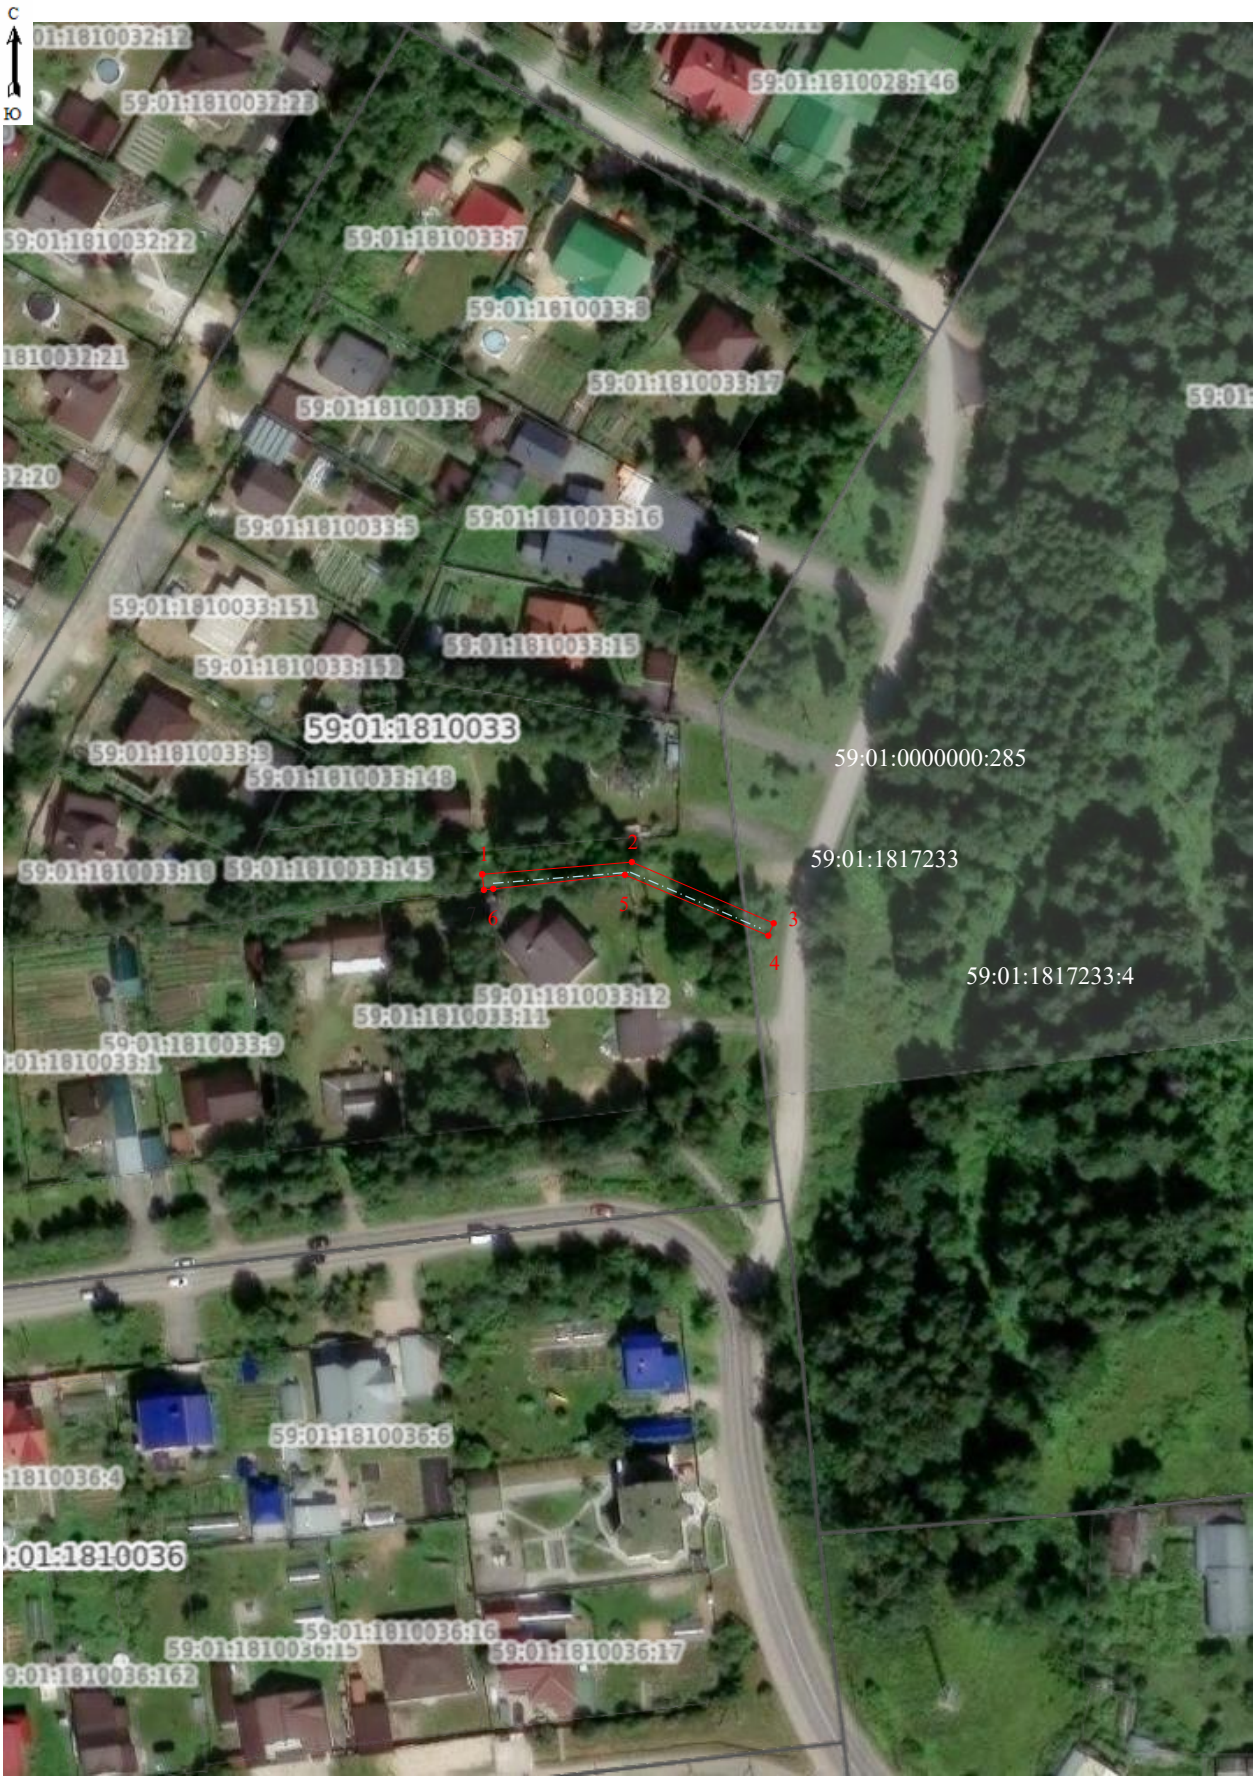

Масштаб 1:1000

Условные обозначения:

№ п/п	Название условного знака	Изображение	Описание изображения
1	2	3	4
1	**Земельный участок**, размеры которого могут быть переданы в масштабе разделов графической части		для изображения применяются условные знаки №3, №4
2	**Земельный участок**, размеры которого не могут быть переданы в масштабе разделов графической части[1]: а) земельный участок, имеющиеся в ЕГРН сведения о границе которого достаточны для определения ее положения на местности; б) земельный участок, имеющиеся в ЕГРН сведения о границе которого недостаточны для определения ее положения на местности; в) ранее учтенный земельный участок, представляющий собой единое землепользование с преобладанием обособленных участков, имеющиеся в ЕГРН сведения о границах которых достаточны для определения их положения на местности; г) ранее учтенный земельный участок, представляющий собой единое землепользование с преобладанием обособленных участков, имеющиеся в ЕГРН сведения о границах которых недостаточны для определения их положения на местности; д) ранее учтенный земельный участок, представляющий собой единое землепользование с преобладанием условных участков, имеющиеся в ЕГРН сведения о границах которых достаточны для определения их положения на местности; е) ранее учтенный земельный участок, представляющий собой единое землепользование с преобладанием условных участков, имеющиеся в ЕГРН сведения о границах которых недостаточны для определения их положения на местности		квадрат черного цвета с длиной стороны 3 мм квадрат с длиной стороны 3 мм, очерченный линией черного цвета, толщиной 0,2 мм квадраты черного цвета с длиной стороны 2 мм, соединенные штрихами черного цвета, толщиной 0,2 мм квадраты с длиной стороны 2 мм, очерченные линией черного цвета, толщиной 0,2 мм, соединенные штрихами черного цвета, толщиной 0,2 мм сплошные параллельные линии толщиной 0,2 мм и расстоянием между ними 1 мм пунктирные параллельные линии с расстоянием между ними 1 мм. Интервал между штрихами – 1 мм, длина штриха – 2 мм, толщина – 0,2 мм
3	**Часть границы:** а) существующая часть границы, имеющиеся в ЕГРН сведения о которой достаточны для определения ее местоположения; б) вновь образованная часть границы, сведения о которой достаточны для определения ее местоположения; в) существующая часть границы, имеющиеся в ЕГРН сведения о которой недостаточны для определения ее местоположения; г) вновь образованная часть границы, сведения о которой недостаточны для определения ее местоположения		сплошная линия черного цвета, толщиной 0,2 мм сплошная линия красного цвета, толщиной 0,2 мм (допускается линия черного цвета, выделенная маркером красного цвета, шириной до 3 мм) пунктирная линия черного цвета, толщиной 0,2 мм, длиной штриха 2 мм и интервалом между штрихами 1 мм пунктирная линия красного цвета, толщиной 0,2 мм, длиной штриха 2 мм и интервалом между штрихами 1 мм (допускается линия черного цвета, выделенная маркером красного цвета, шириной до 3 мм)
4	**Характерная точка границы:** а) характерная точка границы, сведения о которой не позволяют однозначно определить ее положение на местности б) характерная точка границы, сведения о которой позволяют однозначно определить ее положение на местности	 1	окружность диаметром 1,5 мм круг черного цвета диаметром 1,5 мм
5	**Пункт геодезической основы:** а) пункт государственной геодезической сети б) пункт опорной межевой сети		равносторонний треугольник со стороной 3,0 мм с точкой внутри квадрат со стороной 2,0 мм с точкой внутри
6	**Точка съемочного обоснования**		окружность диаметром 2,0 мм с точкой внутри
7	**Направления геодезических построений при создании съемочного обоснования**		сплошная линия черного цвета толщиной 0,5 мм
8	**Направления геодезических построений при определении координат характерных точек границ земельного участка**		сплошная линия черного цвета со стрелкой толщиной 0,2 мм
9	Часть границы проектируемой ВЛ		

[1] Для обозначения образуемых земельных участков, размеры которых не могут быть переданы в масштабе разделов графической части, применяются условные знаки №2 (а, б), выполненные красным цветом (допускается знак, выполненный черным цветом, выделять маркером красного цвета)

ГРАФИЧЕСКОЕ ОПИСАНИЕ

местоположения границ публичного сервитута

Электросетевой комплекс Подстанция 35/6кВ «Гайва» (ВЛ 6кВ фидер №10 от ПС «Гайва», КТП 4491)
(наименование объекта, местоположение границ которого описано (далее - объект)

Раздел 1

Сведения об объекте		
№ п/п	Характеристики объекта	Описание характеристик
1	2	3
1	Местоположение объекта	Пермский край, Пермь город
2	Площадь объекта +/- величина погрешности определения площади (Р+/- Дельта Р)	18556 кв.м ± 27.77 кв.м
3	Иные характеристики объекта	Публичный сервитут устанавливается в целях эксплуатации объекта электросетевого хозяйства «Электросетевой комплекс Подстанция 35/6кВ «Гайва» (ВЛ 6кВ фидер №10 от ПС «Гайва», КТП 4491)» (согласно п.1 ст. 39.37 «Земельного кодекса Российской Федерации» от 25.10.2001 г. №136-ФЗ) Срок установления публичного сервитута - сорок девять лет (согласно п.1 ст. 39.45 ЗК РФ).

Раздел 2

Сведения о местоположении границ объекта

1. Система координат МСК-59, зона 2

2. Сведения о характерных точках границ объекта


Обозначение характерных точек границ	Координаты, м		Метод определения координат характерной точки	Средняя квадратическая погрешность положения характерной точки (M_t), м	Описание обозначения точки на местности (при наличии)
	X	Y			
1	2	3	4	5	6
1	528368.36	2236106.22	Метод спутниковых геодезических измерений (определений)	0.10	–
2	528440.50	2236093.88	Метод спутниковых геодезических измерений (определений)	0.10	–
3	528454.77	2236057.43	Метод спутниковых геодезических измерений (определений)	0.10	–
4	528491.25	2236034.52	Метод спутниковых геодезических измерений (определений)	0.10	–
5	528581.01	2236037.68	Метод спутниковых геодезических измерений (определений)	0.10	–
6	528589.06	2235985.50	Метод спутниковых геодезических измерений (определений)	0.10	–

7	528600.29	2235911.51	Метод спутниковых геодезических измерений (определений)	0.10	–
8	528598.35	2235911.34	Метод спутниковых геодезических измерений (определений)	0.10	–
9	528600.14	2235889.46	Метод спутниковых геодезических измерений (определений)	0.10	–
10	528622.50	2235891.27	Метод спутниковых геодезических измерений (определений)	0.10	–
11	528621.83	2235899.50	Метод спутниковых геодезических измерений (определений)	0.10	–
12	528623.31	2235899.72	Метод спутниковых геодезических измерений (определений)	0.10	–
13	528609.81	2235988.72	Метод спутниковых геодезических измерений (определений)	0.10	–
14	528602.09	2236038.78	Метод спутниковых геодезических измерений (определений)	0.10	–
15	528641.75	2236041.63	Метод спутниковых геодезических измерений (определений)	0.10	–
16	528802.13	2236050.86	Метод спутниковых геодезических измерений (определений)	0.10	–
17	528800.90	2236073.33	Метод спутниковых геодезических измерений (определений)	0.10	–
18	528640.57	2236062.60	Метод спутниковых геодезических измерений (определений)	0.10	–
19	528611.88	2236060.54	Метод спутниковых геодезических измерений (определений)	0.10	–
20	528640.36	2236099.32	Метод спутниковых геодезических измерений (определений)	0.10	–
21	528546.24	2236167.82	Метод спутниковых геодезических измерений (определений)	0.10	–
22	528527.84	2236182.42	Метод спутниковых геодезических измерений (определений)	0.10	–
23	528568.68	2236209.14	Метод спутниковых геодезических измерений (определений)	0.10	–
24	528557.18	2236226.71	Метод спутниковых геодезических измерений (определений)	0.10	–
25	528491.98	2236184.06	Метод спутниковых геодезических измерений (определений)	0.10	–
26	528533.58	2236151.06	Метод спутниковых геодезических измерений (определений)	0.10	–
27	528610.99	2236094.80	Метод спутниковых геодезических измерений (определений)	0.10	–
28	528584.55	2236058.79	Метод спутниковых геодезических измерений (определений)	0.10	–
29	528496.92	2236055.76	Метод спутниковых геодезических измерений (определений)	0.10	–
30	528471.80	2236071.53	Метод спутниковых геодезических измерений (определений)	0.10	–
31	528455.74	2236112.58	Метод спутниковых геодезических измерений (определений)	0.10	–
32	528357.16	2236129.42	Метод спутниковых геодезических измерений (определений)	0.10	–
1	528368.36	2236106.22	Метод спутниковых геодезических измерений (определений)	0.10	–

3. Сведения о характерных точках части (частей) границы объекта

Обозначение характерных точек части границы	Координаты, м		Метод определения координат характерной точки	Средняя квадратическая погрешность положения характерной точки (M_t), м	Описание обозначения точки на местности (при наличии)
	X	Y			
1	2	3	4	5	6
–	–	–	–	–	–

Схема расположения границ публичного сервитута
для эксплуатации объекта электросетевого хозяйства
Электросетевой комплекс Подстанция 35/6кВ «Гайва»
(ВЛ 6кВ фидер №10 от ПС «Гайва», КТП 4491)
(наименование объекта землеустройства)

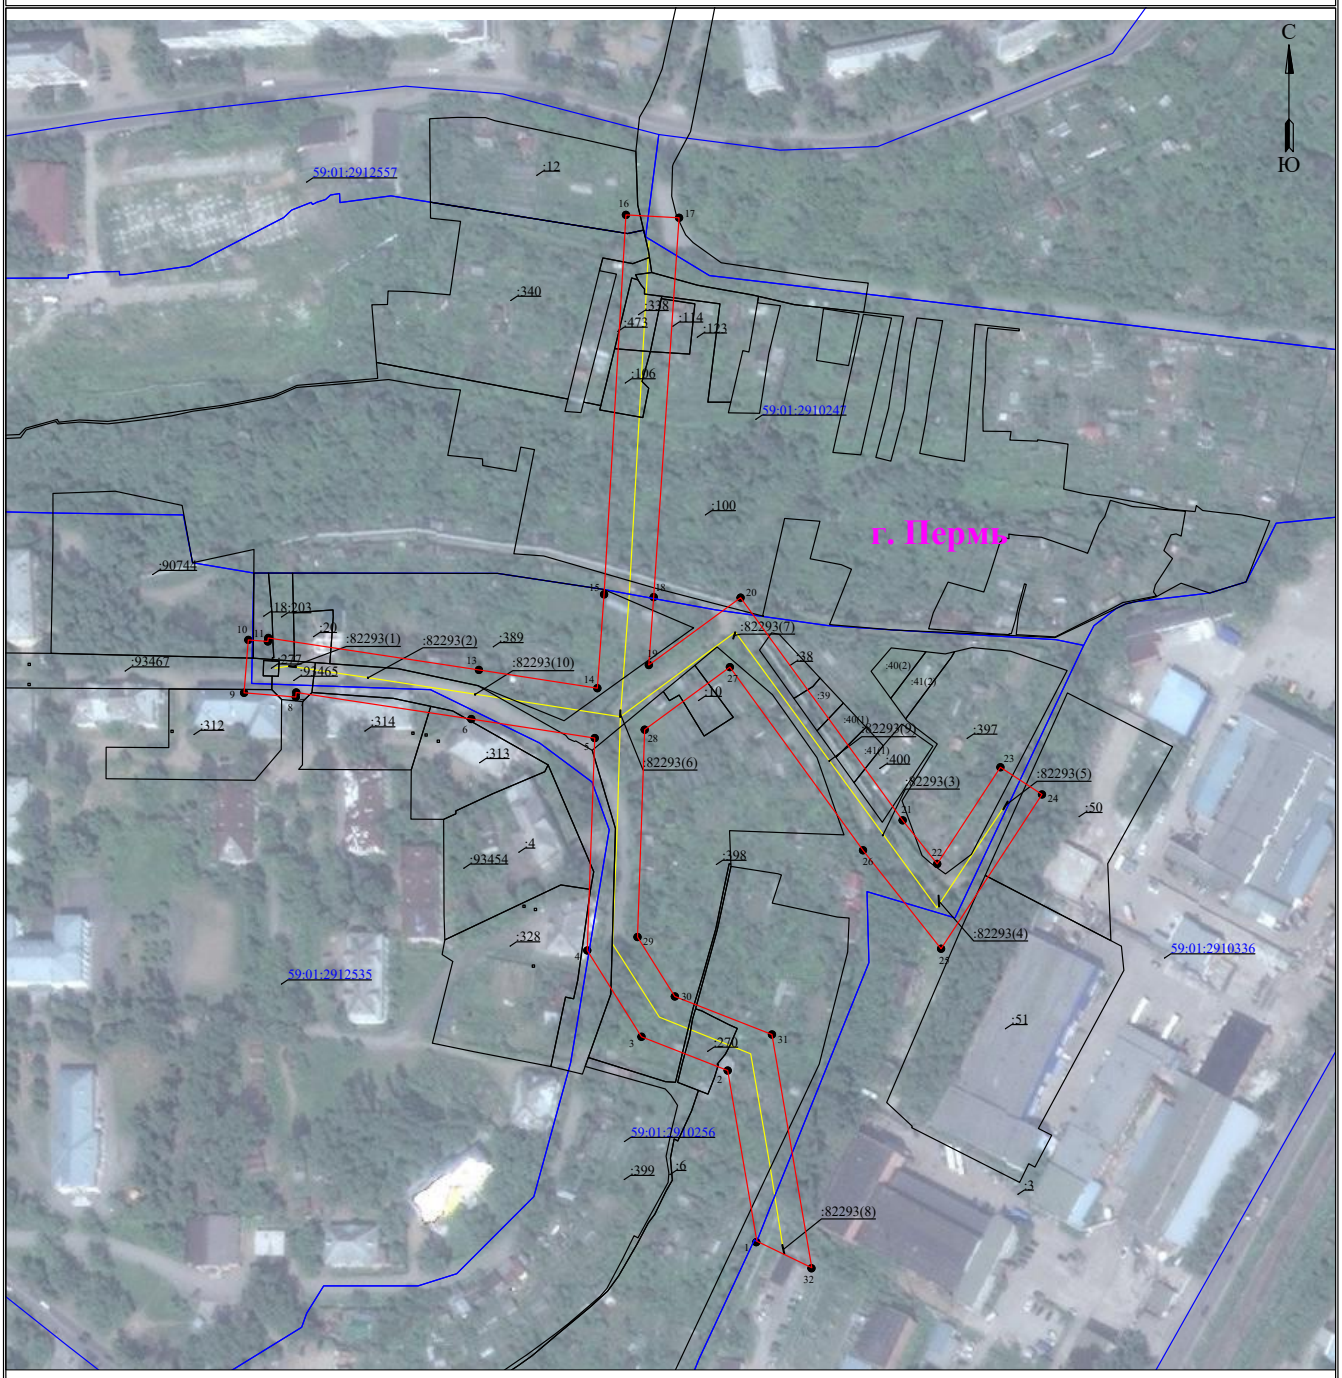

Масштаб 1:2000

Используемые условные знаки и обозначения:

- 1 — обозначение характерной точки границы устанавливаемого публичного сервитута
- границы земельных участков, попадающих в зону публичного сервитута
- граница кадастрового квартала
- 59:01:2010331 — номер кадастрового квартала
- :123 — кадастровый номер земельного участка
- г. Пермь — наименование населенного пункта
- ось линии, контур объекта
- граница устанавливаемого публичного сервитута

ГРАФИЧЕСКОЕ ОПИСАНИЕ
местоположения границ публичного сервитута

Электросетевой комплекс «Подстанция 35/6кВ «Заозерье» (ВЛ - 6 кВ фидер РЭБ)
(наименование объекта, местоположение границ которого описано (далее - объект)

Раздел 1

Сведения об объекте		
№ п/п	Характеристики объекта	Описание характеристик
1	2	3
1	Местоположение объекта	Пермский край, Пермь город
2	Площадь объекта +/- величина погрешности определения площади (Р+/- Дельта Р)	40038 кв.м ± 49.03 кв.м
3	Иные характеристики объекта	Публичный сервитут устанавливается в целях эксплуатации объекта электросетевого хозяйства «Электросетевой комплекс «Подстанция 35/6кВ «Заозерье» (ВЛ - 6 кВ фидер РЭБ)» (согласно п.1 ст. 39.37 «Земельного кодекса Российской Федерации» от 25.10.2001 г. №136-ФЗ) Срок установления публичного сервитута - сорок девять лет (согласно п.1 ст. 39.45 ЗК РФ).

Раздел 2

Сведения о местоположении границ объекта					
1. Система координат МСК-59, зона 2					
2. Сведения о характерных точках границ объекта					
Обозначение характерных точек границ	Координаты, м		Метод определения координат характерной точки	Средняя квадратическая погрешность положения характерной точки (M_t), м	Описание обозначения точки на местности (при наличии)
	X	Y			
1	2	3	4	5	6
Граница1(1)	–	–	–	–	–
1	535590.55	2235666.15	Метод спутниковых геодезических измерений (определений)	0.10	–
2	535594.76	2235657.94	Метод спутниковых геодезических измерений (определений)	0.10	–
3	535592.36	2235645.71	Метод спутниковых геодезических измерений (определений)	0.10	–
4	535626.15	2235637.58	Метод спутниковых геодезических измерений (определений)	0.10	–
5	535758.57	2235659.49	Метод спутниковых геодезических измерений (определений)	0.10	–
6	535804.68	2235695.97	Метод спутниковых геодезических измерений (определений)	0.10	–
7	535850.68	2235733.68	Метод спутниковых геодезических измерений (определений)	0.10	–
8	535956.46	2235817.67	Метод спутниковых геодезических измерений (определений)	0.10	–
9	535943.39	2235834.10	Метод спутниковых геодезических измерений (определений)	0.10	–
10	535837.51	2235750.04	Метод спутниковых геодезических измерений (определений)	0.10	–
11	535791.51	2235712.33	Метод спутниковых геодезических измерений (определений)	0.10	–
12	535749.76	2235679.29	Метод спутниковых геодезических измерений (определений)	0.10	–
13	535626.94	2235658.98	Метод спутниковых геодезических измерений (определений)	0.10	–
14	535587.71	2235668.45	Метод спутниковых геодезических измерений (определений)	0.10	–
1	535590.55	2235666.15	Метод спутниковых геодезических измерений (определений)	0.10	–
Граница1(2)	–	–	–	–	–
15	535462.63	2235698.54	Метод спутниковых геодезических измерений (определений)	0.10	–
16	535372.56	2235676.73	Метод спутниковых геодезических измерений (определений)	0.10	–
17	535311.93	2235675.15	Метод спутниковых геодезических измерений (определений)	0.10	–
18	535162.42	2235599.34	Метод спутниковых геодезических измерений (определений)	0.10	–
19	534989.08	2235512.95	Метод спутниковых геодезических измерений (определений)	0.10	–
20	534895.40	2235465.35	Метод спутниковых геодезических измерений (определений)	0.10	–
21	534802.33	2235452.60	Метод спутниковых геодезических измерений (определений)	0.10	–
22	534801.37	2235391.65	Метод спутниковых геодезических измерений		

			(определений)		
23	534822.37	2235391.32	Метод спутниковых геодезических измерений (определений)	0.10	–
24	534823.04	2235434.30	Метод спутниковых геодезических измерений (определений)	0.10	–
25	534901.78	2235445.02	Метод спутниковых геодезических измерений (определений)	0.10	–
26	534998.46	2235494.15	Метод спутниковых геодезических измерений (определений)	0.10	–
27	535171.84	2235580.57	Метод спутниковых геодезических измерений (определений)	0.10	–
28	535317.13	2235654.29	Метод спутниковых геодезических измерений (определений)	0.10	–
29	535375.36	2235655.80	Метод спутниковых геодезических измерений (определений)	0.10	–
30	535462.63	2235676.94	Метод спутниковых геодезических измерений (определений)	0.10	–
31	535475.01	2235673.96	Метод спутниковых геодезических измерений (определений)	0.10	–
32	535491.58	2235691.57	Метод спутниковых геодезических измерений (определений)	0.10	–
15	535462.63	2235698.54	Метод спутниковых геодезических измерений (определений)	0.10	–
Граница1(3)	–	–	–	–	–
33	534287.89	2235240.80	Метод спутниковых геодезических измерений (определений)	0.10	–
34	534273.30	2235240.27	Метод спутниковых геодезических измерений (определений)	0.10	–
35	534271.82	2235266.91	Метод спутниковых геодезических измерений (определений)	0.10	–
36	534269.85	2235287.85	Метод спутниковых геодезических измерений (определений)	0.10	–
37	534265.50	2235296.80	Метод спутниковых геодезических измерений (определений)	0.10	–
38	534253.56	2235293.93	Метод спутниковых геодезических измерений	0.10	–

			(определений)		
39	534267.26	2235236.83	Метод спутниковых геодезических измерений (определений)	0.10	–
40	534277.27	2235185.03	Метод спутниковых геодезических измерений (определений)	0.10	–
41	534402.39	2235202.79	Метод спутниковых геодезических измерений (определений)	0.10	–
42	534512.89	2235218.54	Метод спутниковых геодезических измерений (определений)	0.10	–
43	534622.70	2235233.84	Метод спутниковых геодезических измерений (определений)	0.10	–
44	534823.00	2235261.60	Метод спутниковых геодезических измерений (определений)	0.10	–
45	534821.83	2235321.73	Метод спутниковых геодезических измерений (определений)	0.10	–
46	534822.44	2235380.50	Метод спутниковых геодезических измерений (определений)	0.10	–
47	534801.44	2235380.72	Метод спутниковых геодезических измерений (определений)	0.10	–
48	534800.83	2235321.65	Метод спутниковых геодезических измерений (определений)	0.10	–
49	534801.64	2235279.83	Метод спутниковых геодезических измерений (определений)	0.10	–
50	534619.80	2235254.63	Метод спутниковых геодезических измерений (определений)	0.10	–
51	534509.92	2235239.32	Метод спутниковых геодезических измерений (определений)	0.10	–
52	534399.46	2235223.59	Метод спутниковых геодезических измерений (определений)	0.10	–
53	534294.10	2235208.60	Метод спутниковых геодезических измерений (определений)	0.10	–
33	534287.89	2235240.80	Метод спутниковых геодезических измерений (определений)	0.10	–

3. Сведения о характерных точках части (частей) границы объекта

Обозначение характерных	Координаты, м		Метод определения координат	Средняя квадратическая	Описание обозначения
	X	Y			


точек части границы			характерной точки	погрешность положения характерной точки (M_t), м	точки на местности (при наличии)
1	2	3	4	5	6
–	–	–	–	–	–

Схема расположения границ публичного сервитута
для эксплуатации объекта электросетевого хозяйства

Электросетевой комплекс «Подстанция 35/6кВ «Заозерье»
(ВЛ - 6 кВ фидер РЭБ)

(наименование объекта землеустройства)

Обзорная схема границ объекта

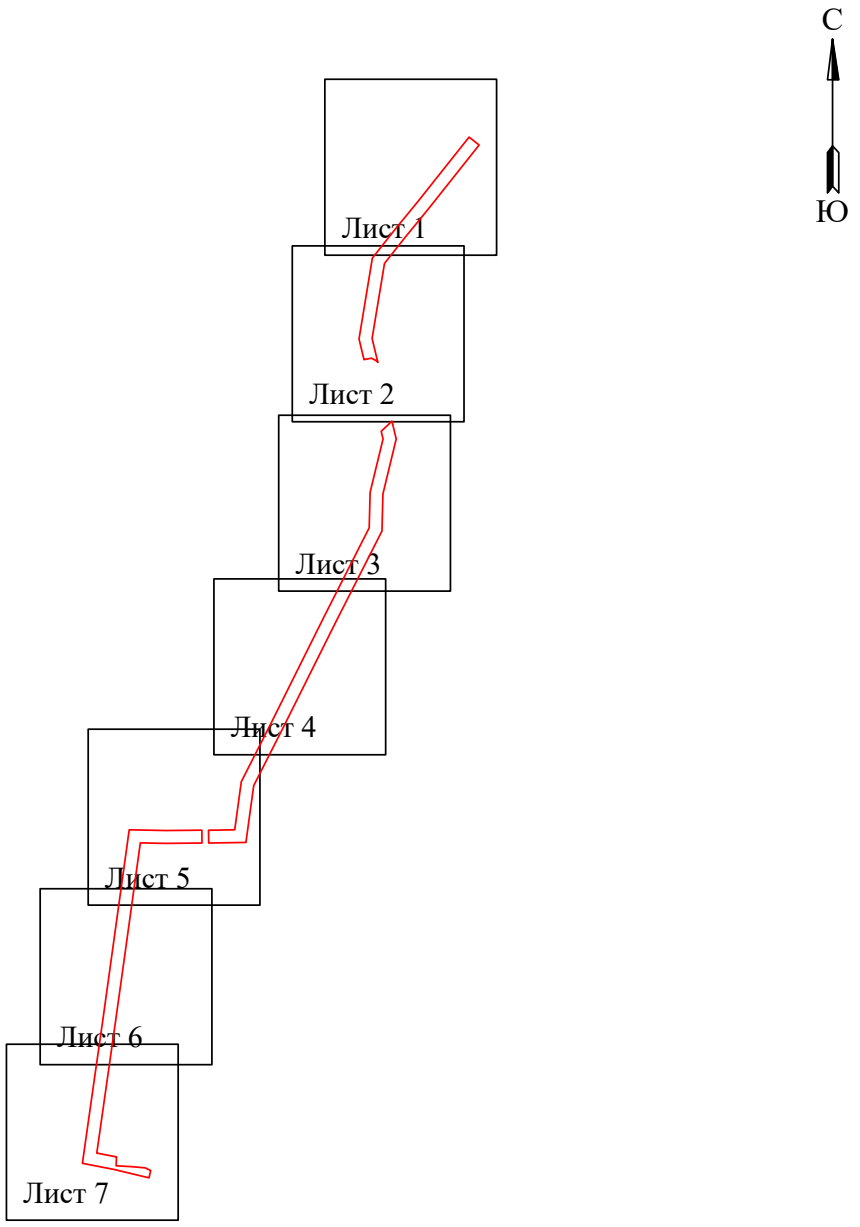

Условные обозначения:

- граница устанавливаемой зоны публичного сервитута

Схема расположения границ публичного сервитута
для эксплуатации объекта электросетевого хозяйства

Электросетевой комплекс «Подстанция 35/6кВ «Заозерье» (ВЛ - 6 кВ фидер РЭБ)

(наименование объекта землеустройства)




Масштаб 1:1000 **Лист 1 из 7**

Используемые условные знаки и обозначения:

- 1 - обозначение характерной точки границы устанавливаемого публичного сервитута
- границы земельных участков, попадающих в зону публичного сервитута
- граница кадастрового квартала
- 59:01:2010331 - номер кадастрового квартала
- :123 - кадастровый номер земельного участка
- г. Пермь - наименование населенного пункта
- ось линии, контур объекта
- граница устанавливаемого публичного сервитута

Схема расположения границ публичного сервитута
для эксплуатации объекта электросетевого хозяйства

Электросетевой комплекс «Подстанция 35/6кВ «Заозерье» (ВЛ - 6 кВ фидер РЭБ)
(наименование объекта землеустройства)

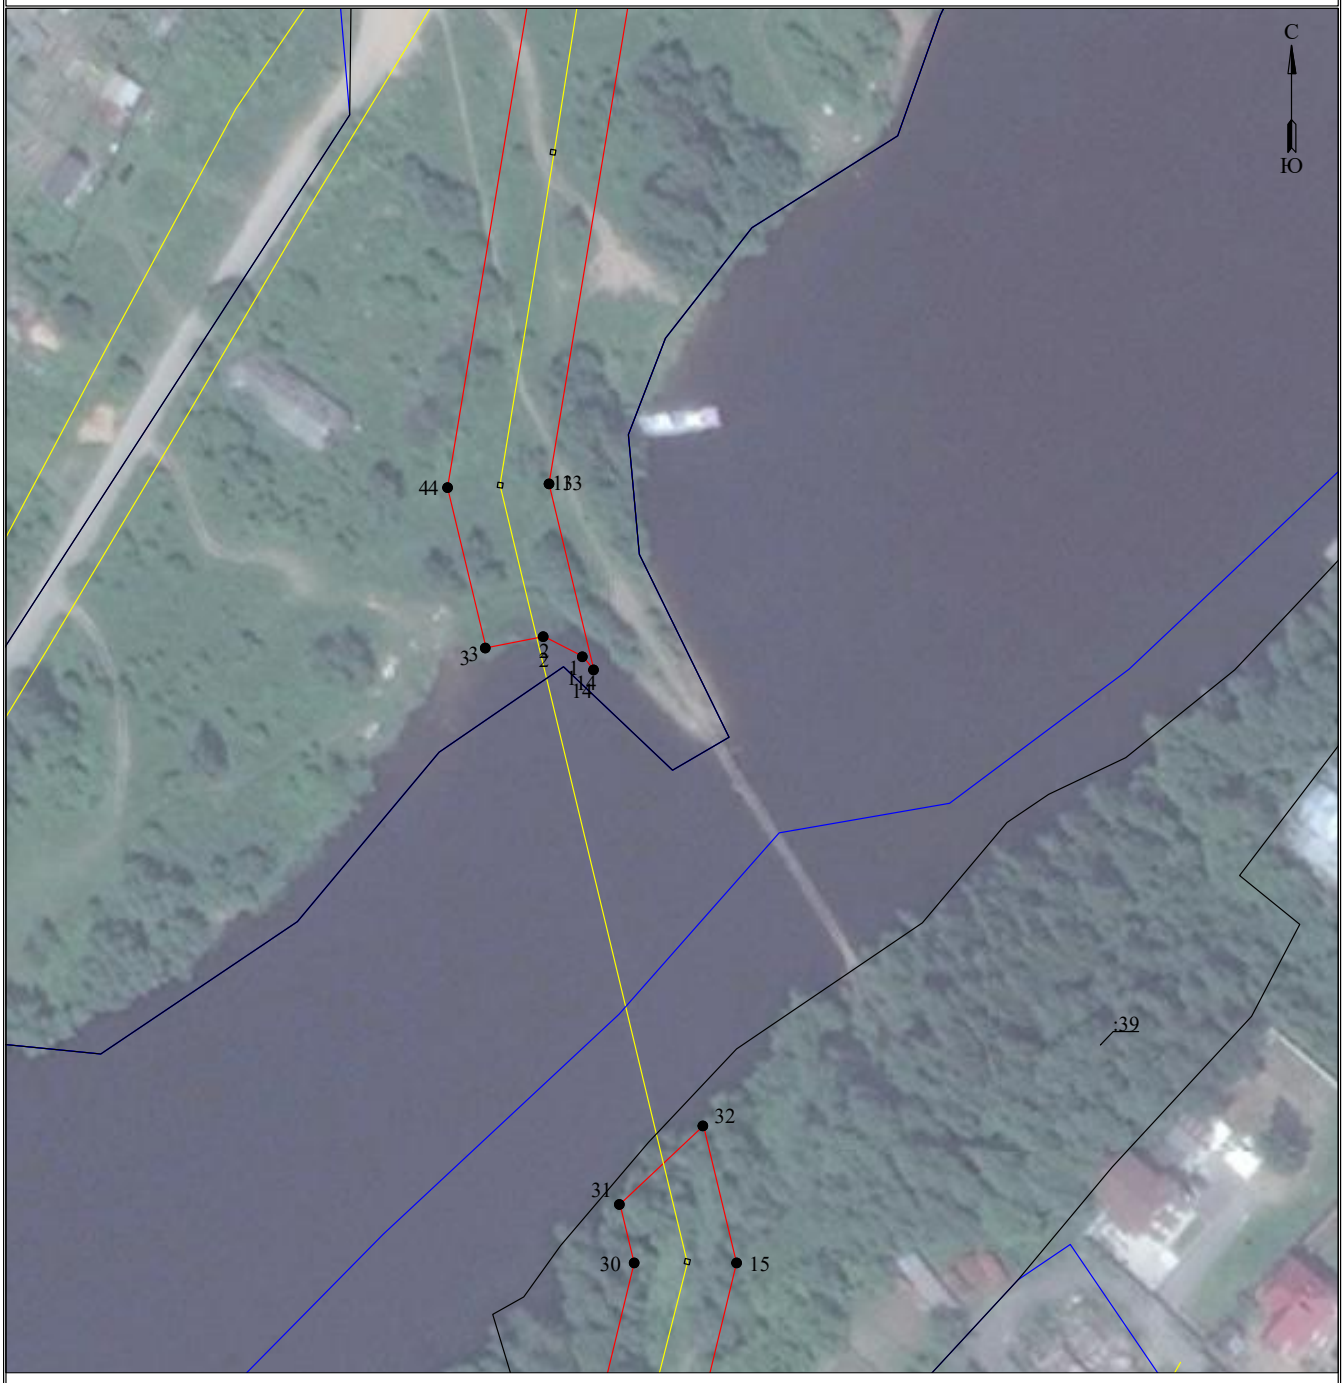


Масштаб 1:1000 **Лист 2 из 7**

Используемые условные знаки и обозначения:

- 1 – обозначение характерной точки границы устанавливаемого публичного сервитута
- границы земельных участков, попадающих в зону публичного сервитута
- граница кадастрового квартала
- 59:01:2010331 – номер кадастрового квартала
- :123 – кадастровый номер земельного участка
- г. Пермь – наименование населенного пункта
- ось линии, контур объекта
- граница устанавливаемого публичного сервитута

Схема расположения границ публичного сервитута
для эксплуатации объекта электросетевого хозяйства

Электросетевой комплекс «Подстанция 35/6кВ «Заозерье» (ВЛ - 6 кВ фидер РЭБ)
(наименование объекта землеустройства)

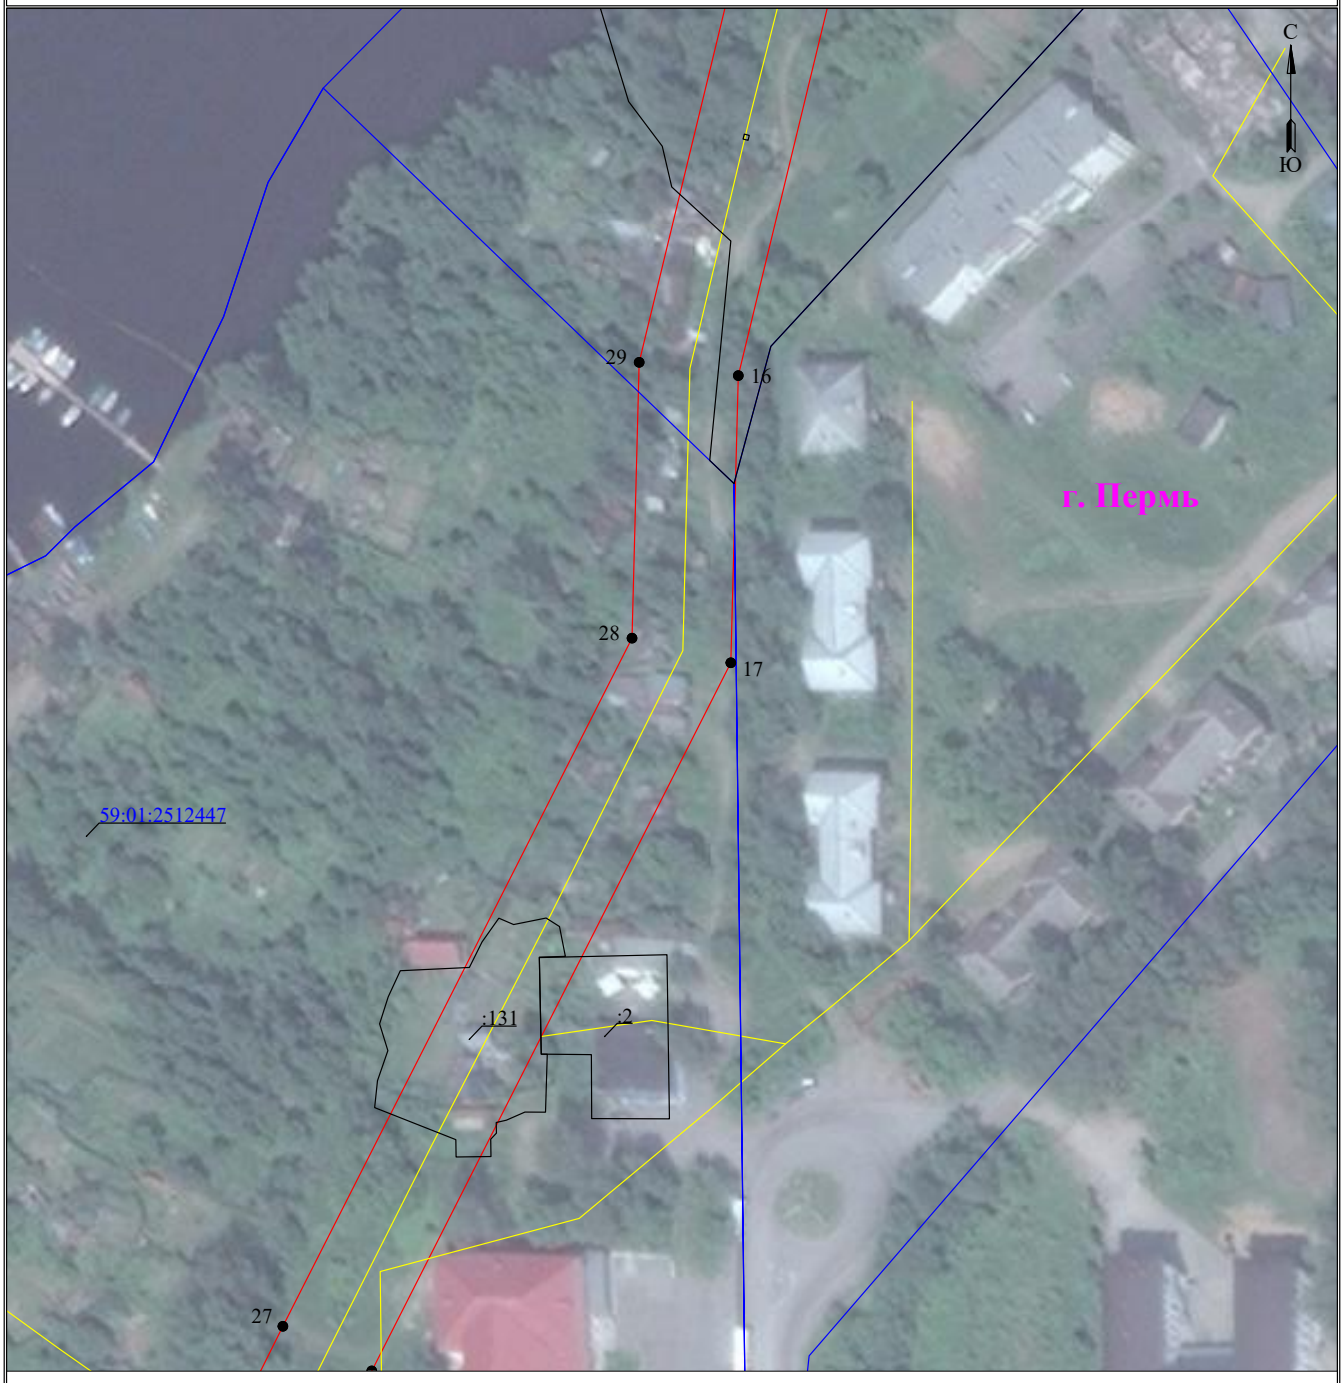

Масштаб 1:1000 **Лист 3 из 7**


Используемые условные знаки и обозначения:

- 1 — обозначение характерной точки границы устанавливаемого публичного сервитута
- границы земельных участков, попадающих в зону публичного сервитута
- граница кадастрового квартала
- 59:01:2010331 — номер кадастрового квартала
- :123 — кадастровый номер земельного участка
- г. Пермь — наименование населенного пункта
- ось линии, контур объекта
- граница устанавливаемого публичного сервитута

Схема расположения границ публичного сервитута
для эксплуатации объекта электросетевого хозяйства

Электросетевой комплекс «Подстанция 35/6кВ «Заозерье» (ВЛ - 6 кВ фидер РЭБ)

(наименование объекта землеустройства)

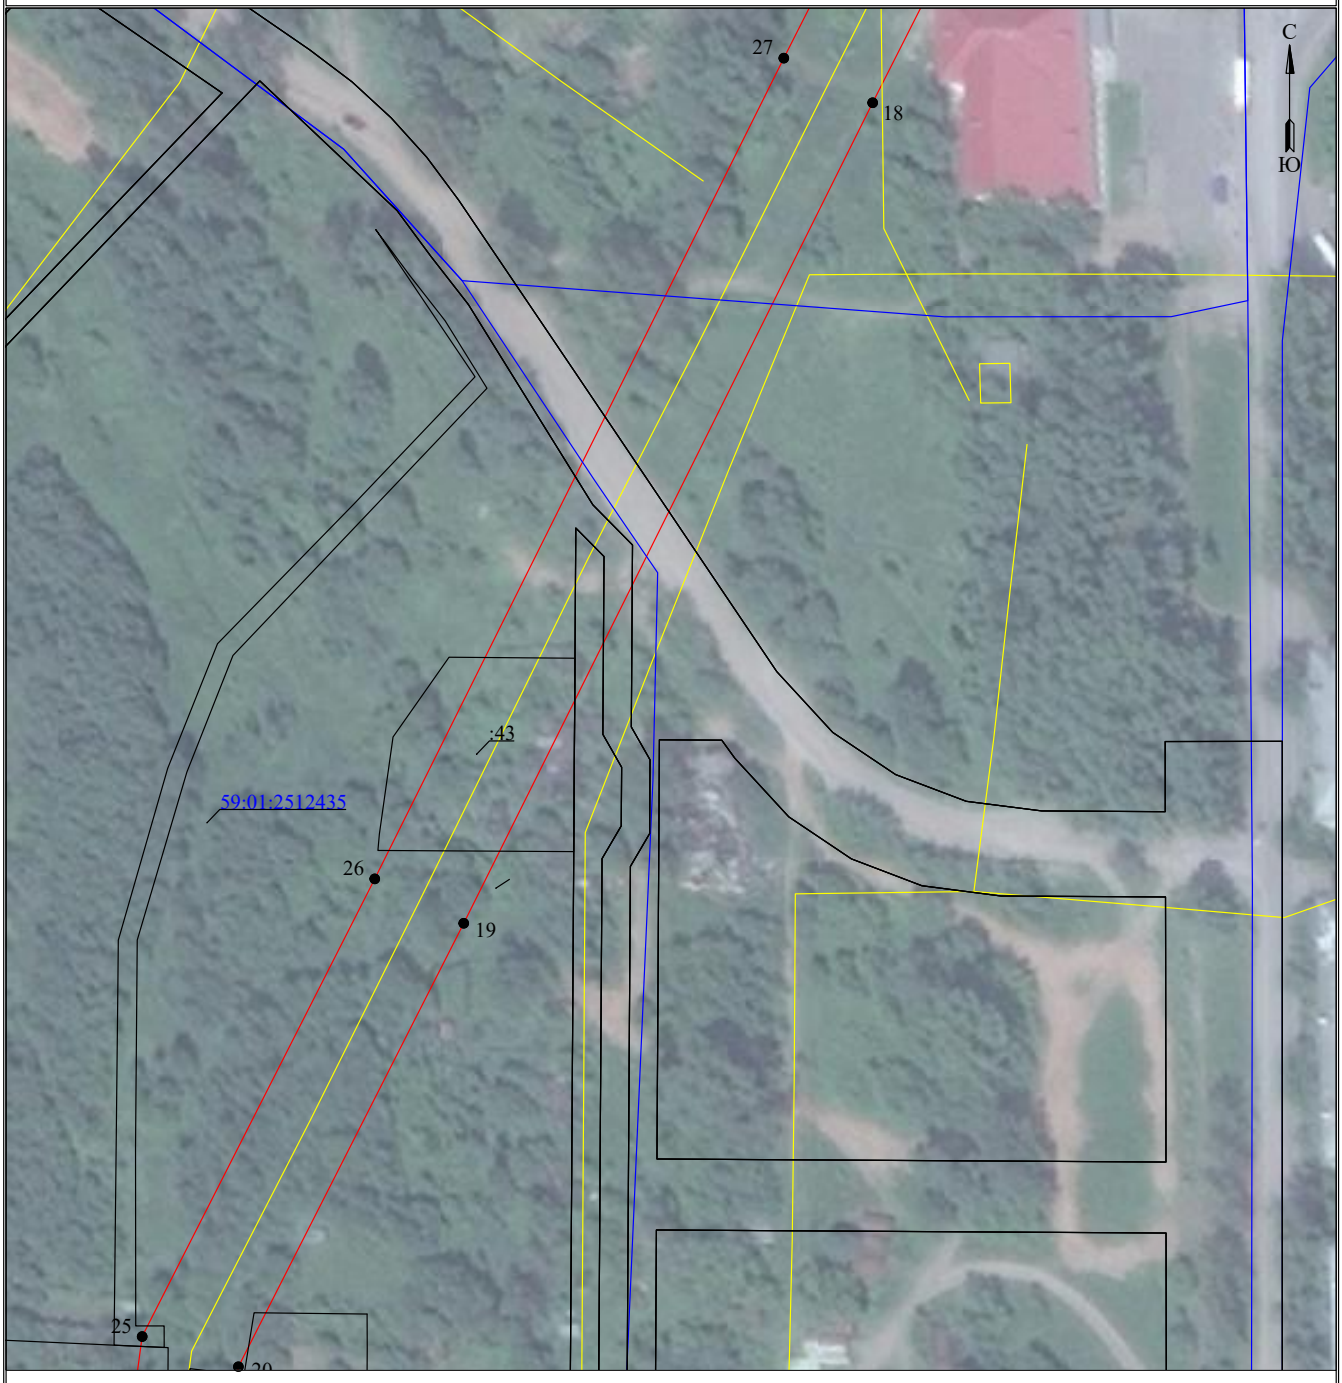

Масштаб 1:1000

Лист 4 из 7

Используемые условные знаки и обозначения:

- 1 — обозначение характерной точки границы устанавливаемого публичного сервитута
- границы земельных участков, попадающих в зону публичного сервитута
- граница кадастрового квартала
- 59:01:2010331 — номер кадастрового квартала
- :123 — кадастровый номер земельного участка
- г. Пермь — наименование населенного пункта
- ось линии, контур объекта
- граница устанавливаемого публичного сервитута

Схема расположения границ публичного сервитута
для эксплуатации объекта электросетевого хозяйства

Электросетевой комплекс «Подстанция 35/6кВ «Заозерье» (ВЛ - 6 кВ фидер РЭБ)
(наименование объекта землеустройства)




Масштаб 1:1000 **Лист 5 из 7**

Используемые условные знаки и обозначения:

- 1 — обозначение характерной точки границы устанавливаемого публичного сервитута
- границы земельных участков, попадающих в зону публичного сервитута
- граница кадастрового квартала
- 59:01:2010331 — номер кадастрового квартала
- :123 — кадастровый номер земельного участка
- г. Пермь — наименование населенного пункта
- ось линии, контур объекта
- граница устанавливаемого публичного сервитута

Схема расположения границ публичного сервитута
для эксплуатации объекта электросетевого хозяйства

Электросетевой комплекс «Подстанция 35/6кВ «Заозерье» (ВЛ - 6 кВ фидер РЭБ)
(наименование объекта землеустройства)

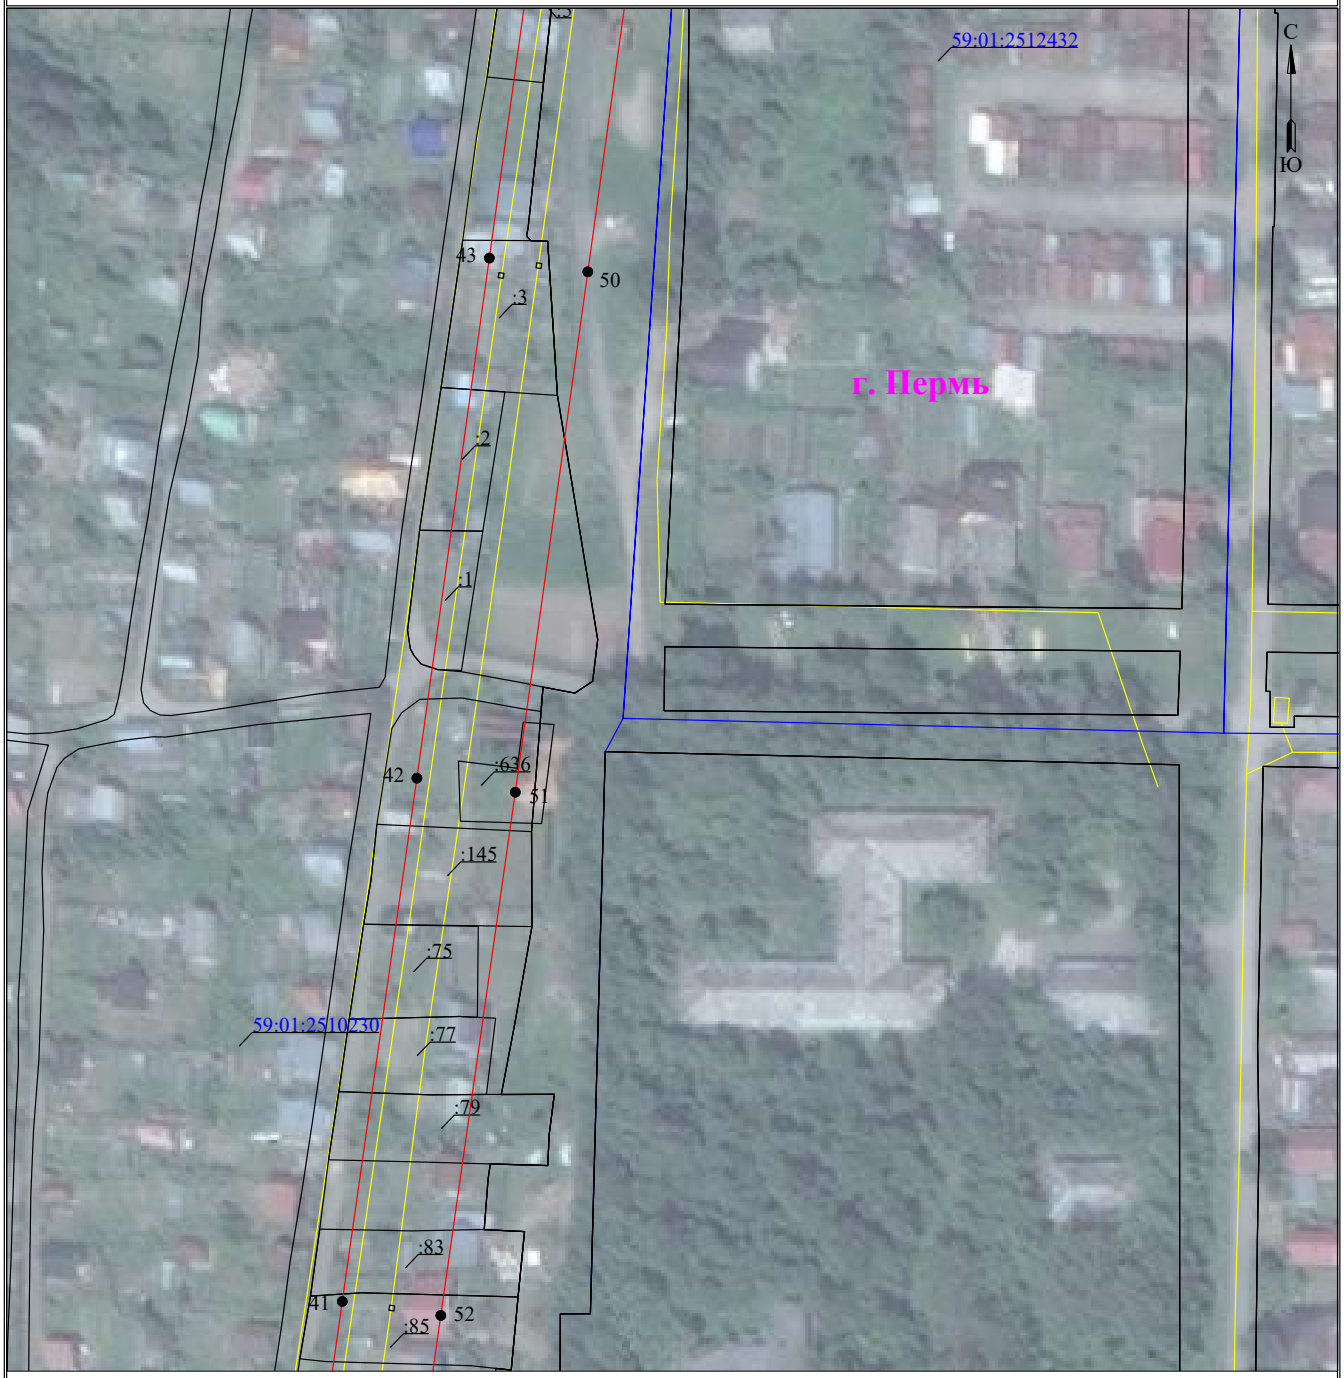

Масштаб 1:1000


Лист 6 из 7

Используемые условные знаки и обозначения:

- 1 — обозначение характерной точки границы устанавливаемого публичного сервитута
- границы земельных участков, попадающих в зону публичного сервитута
- граница кадастрового квартала
- 59:01:2010331 — номер кадастрового квартала
- :123 — кадастровый номер земельного участка
- г. Пермь — наименование населенного пункта
- ось линии, контур объекта
- граница устанавливаемого публичного сервитута

Схема расположения границ публичного сервитута
для эксплуатации объекта электросетевого хозяйства

Электросетевой комплекс «Подстанция 35/6кВ «Заозерье» (ВЛ - 6 кВ фидер РЭБ)
(наименование объекта землеустройства)

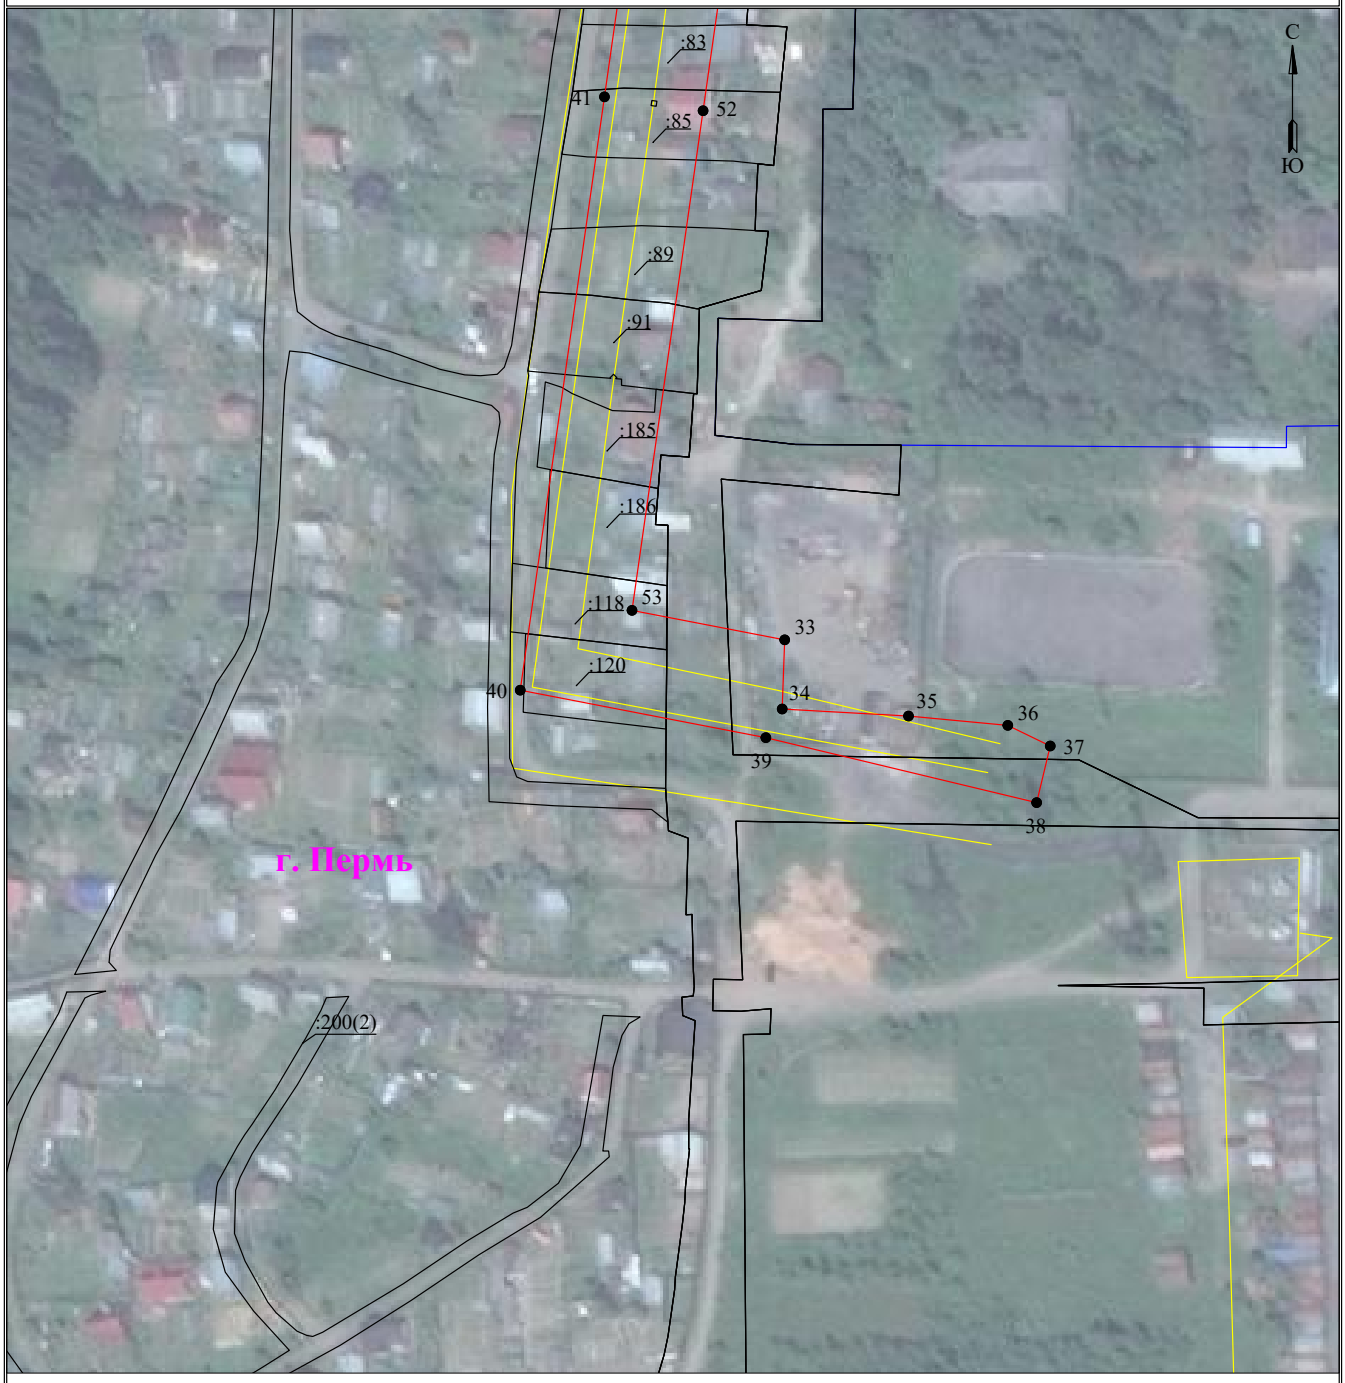

Масштаб 1:1000 **Лист 7 из 7**

Используемые условные знаки и обозначения:

- 1 — обозначение характерной точки границы устанавливаемого публичного сервитута
- границы земельных участков, попадающих в зону публичного сервитута
- граница кадастрового квартала
- 59:01:2010331 — номер кадастрового квартала
- :123 — кадастровый номер земельного участка
- г. Пермь — наименование населенного пункта
- ось линии, контур объекта
- граница устанавливаемого публичного сервитута

ГРАФИЧЕСКОЕ ОПИСАНИЕ

местоположения границ публичного сервитута

Электросетевой комплекс Подстанция 35/6кВ «Гайва» (ВЛ 6кВ фидер Транзит-3 от ПС «Гайва»)
(наименование объекта, местоположение границ которого описано (далее - объект)

Раздел 1

Сведения об объекте		
№ п/п	Характеристики объекта	Описание характеристик
1	2	3
1	Местоположение объекта	Пермский край, Пермь город
2	Площадь объекта +/- величина погрешности определения площади (Р+/- Дельта Р)	4417 кв.м ± 18.11 кв.м
3	Иные характеристики объекта	Публичный сервитут устанавливается в целях эксплуатации объекта электросетевого хозяйства «Электросетевой комплекс Подстанция 35/6кВ «Гайва» (ВЛ 6кВ фидер Транзит-3 от ПС «Гайва»)» (согласно п.1 ст. 39.37 «Земельного кодекса Российской Федерации» от 25.10.2001 г. №136-ФЗ) Срок установления публичного сервитута - сорок девять лет (согласно п.1 ст. 39.45 ЗК РФ).


Раздел 2

Сведения о местоположении границ объекта					
1. Система координат МСК-59, зона 2					
2. Сведения о характерных точках границ объекта					
Обозначение характерных точек границ	Координаты, м		Метод определения координат характерной точки	Средняя квадратическая погрешность положения характерной точки (M_t), м	Описание обозначения точки на местности (при наличии)
	X	Y			
1	2	3	4	5	6
1	528329.27	2236086.70	Метод спутниковых геодезических измерений (определений)	0.10	–
2	528361.18	2236008.13	Метод спутниковых геодезических измерений (определений)	0.10	–
3	528331.67	2235971.90	Метод спутниковых геодезических измерений (определений)	0.10	–
4	528330.81	2235913.70	Метод спутниковых геодезических измерений (определений)	0.10	–
5	528326.40	2235909.50	Метод спутниковых геодезических измерений (определений)	0.10	–
6	528340.87	2235894.29	Метод спутниковых геодезических измерений (определений)	0.10	–
7	528351.68	2235904.56	Метод спутниковых геодезических измерений (определений)	0.10	–
8	528352.56	2235964.30	Метод спутниковых геодезических измерений (определений)	0.10	–
9	528385.32	2236004.50	Метод спутниковых геодезических измерений (определений)	0.10	–
10	528348.34	2236095.55	Метод спутниковых геодезических измерений (определений)	0.10	–
1	528329.27	2236086.70	Метод спутниковых геодезических измерений (определений)	0.10	–
3. Сведения о характерных точках части (частей) границы объекта					
Обозначение характерных точек части границы	Координаты, м		Метод определения координат характерной точки	Средняя квадратическая погрешность положения характерной точки (M_t), м	Описание обозначения точки на местности (при наличии)
	X	Y			
1	2	3	4	5	6
–	–	–	–	–	–

Схема расположения границ публичного сервитута
для эксплуатации объекта электросетевого хояйства

Электросетевой комплекс Подстанция 35/6кВ «Гайва» (ВЛ 6кВ фидер Транзит-3 от ПС «Гайва»)

(наименование объекта землеустройства)

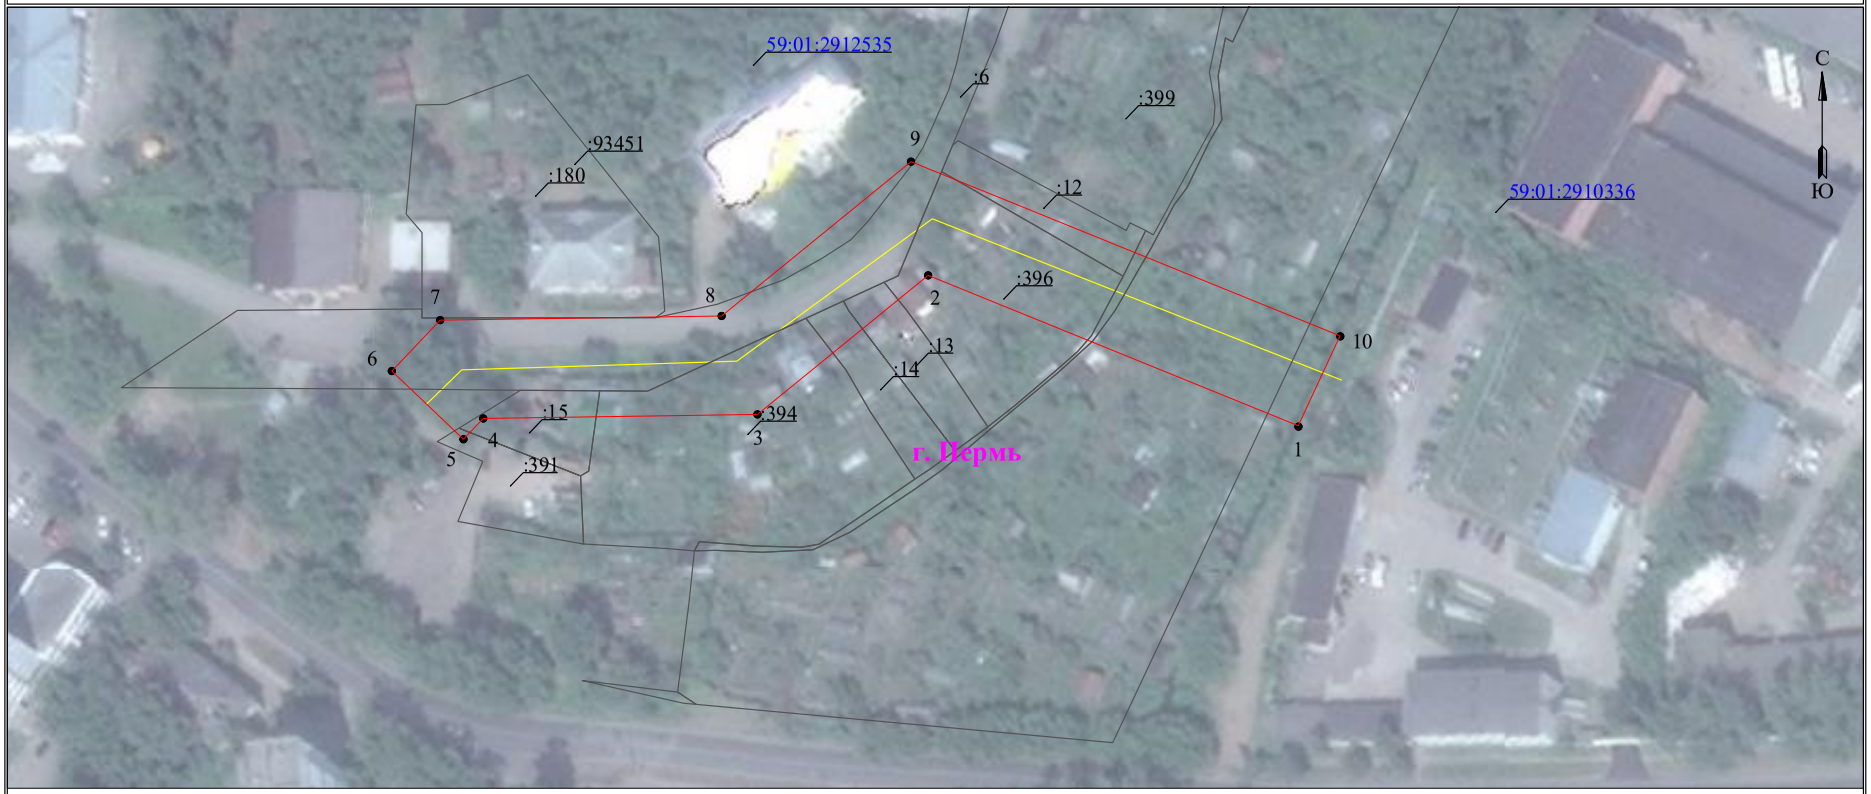

Масштаб 1:1000

Используемые условные знаки и обозначения:

- 1 — обозначение характерной точки границы устанавливаемого публичного сервитута
- границы земельных участков, попадающих в зону публичного сервитута
- граница кадастрового квартала
- 59:01:1715075 — номер кадастрового квартала
- :123 — кадастровый номер земельного участка
- граница устанавливаемого публичного сервитута
- г. Пермь — наименование населенного пункта
- ось линии, контур объекта

ГРАФИЧЕСКОЕ ОПИСАНИЕ

местоположения границ публичного сервитута

Электросетевой комплекс Подстанция 110/35/6кВ «Балмошная» (ВЛ 6 кВ ф. Красноярский, КТП 2222, КТП 2018, КТП 2022, КТП 2008)

(наименование объекта, местоположение границ которого описано (далее - объект)

Раздел 1

Сведения об объекте		
№ п/п	Характеристики объекта	Описание характеристик
1	2	3
1	Местоположение объекта	Пермский край, городской округ Пермский, город Пермь
2	Площадь объекта +/- величина погрешности определения площади (Р+/- Дельта Р)	65161 кв.м ± 51.15 кв.м
3	Иные характеристики объекта	Публичный сервитут устанавливается в целях эксплуатации объекта электросетевого хозяйства Электросетевой комплекс Подстанция 110/35/6кВ «Балмошная» (ВЛ 6 кВ ф. Красноярский, КТП 2222, КТП 2018, КТП 2022, КТП 2008) (в соответствии со статьей 3.6 Федерального закона от 25 октября 2001 г. № 137-ФЗ «О введении в действие Земельного кодекса Российской Федерации»). Срок установления публичного сервитута - сорок девять лет (согласно п.1 ст. 39.45 ЗК РФ).

Раздел 2

Сведения о местоположении границ объекта					
1. Система координат МСК-59, зона 2					
2. Сведения о характерных точках границ объекта					
Обозначение характерных точек границ	Координаты, м		Метод определения координат характерной точки	Средняя квадратическая погрешность положения характерной точки (M_t), м	Описание обозначения точки на местности (при наличии)
	X	Y			
1	2	3	4	5	6
Граница1(1)	–	–	–	–	–
1	520561.99	2237106.80	Метод спутниковых геодезических измерений (определений)	0.10	–
2	520555.96	2237112.01	Метод спутниковых геодезических измерений (определений)	0.10	–
3	520547.67	2237114.55	Метод спутниковых геодезических измерений (определений)	0.10	–
4	520546.02	2237114.78	Метод спутниковых геодезических измерений (определений)	0.10	–
5	520499.17	2237078.40	Метод спутниковых геодезических измерений	0.10	–
6	520468.03	2237052.14	Метод спутниковых геодезических измерений (определений)	0.10	–
7	520437.56	2237027.15	Метод спутниковых геодезических измерений (определений)	0.10	–
8	520408.20	2237000.25	Метод спутниковых геодезических измерений (определений)	0.10	–
9	520384.81	2236965.00	Метод спутниковых геодезических измерений (определений)	0.10	–
10	520363.36	2236926.06	Метод спутниковых геодезических измерений (определений)	0.10	–
11	520406.51	2236895.26	Метод спутниковых геодезических измерений (определений)	0.10	–
12	520438.52	2236871.15	Метод спутниковых геодезических измерений (определений)	0.10	–
13	520441.93	2236845.27	Метод спутниковых геодезических измерений (определений)	0.10	–
14	520443.80	2236812.72	Метод спутниковых геодезических измерений (определений)	0.10	–
15	520455.09	2236809.03	Метод спутниковых геодезических измерений (определений)	0.10	–
16	520486.34	2236796.18	Метод спутниковых геодезических измерений (определений)	0.10	–
17	520522.82	2236782.37	Метод спутниковых геодезических измерений (определений)	0.10	–
18	520559.04	2236768.15	Метод спутниковых геодезических измерений (определений)	0.10	–
19	520603.81	2236750.33	Метод спутниковых геодезических измерений (определений)	0.10	–
20	520682.95	2236719.45	Метод спутниковых геодезических измерений (определений)	0.10	–
21	520723.66	2236703.51	Метод спутниковых геодезических измерений (определений)	0.10	–
22	520756.04	2236688.47	Метод спутниковых геодезических измерений (определений)	0.10	–

23	520748.74	2236658.35	Метод спутниковых геодезических измерений (определений)	0.10	–
24	520745.46	2236630.00	Метод спутниковых геодезических измерений (определений)	0.10	–
25	520740.70	2236631.22	Метод спутниковых геодезических измерений (определений)	0.10	–
26	520735.42	2236610.03	Метод спутниковых геодезических измерений (определений)	0.10	–
27	520757.66	2236604.27	Метод спутниковых геодезических измерений (определений)	0.10	–
28	520759.05	2236609.91	Метод спутниковых геодезических измерений (определений)	0.10	–
29	520764.27	2236607.98	Метод спутниковых геодезических измерений (определений)	0.10	–
30	520610.91	2236394.69	Метод спутниковых геодезических измерений (определений)	0.10	–
31	520604.86	2236386.12	Метод спутниковых геодезических измерений (определений)	0.10	–
32	520596.09	2236393.72	Метод спутниковых геодезических измерений (определений)	0.10	–
33	520582.33	2236377.85	Метод спутниковых геодезических измерений (определений)	0.10	–
34	520608.61	2236355.06	Метод спутниковых геодезических измерений (определений)	0.10	–
35	520628.02	2236382.50	Метод спутниковых геодезических измерений (определений)	0.10	–
36	520797.21	2236617.83	Метод спутниковых геодезических измерений (определений)	0.10	–
37	520766.55	2236629.61	Метод спутниковых геодезических измерений (определений)	0.10	–
38	520769.45	2236654.65	Метод спутниковых геодезических измерений (определений)	0.10	–
39	520780.50	2236700.26	Метод спутниковых геодезических измерений (определений)	0.10	–
40	520731.93	2236722.83	Метод спутниковых геодезических измерений (определений)	0.10	–
41	520690.59	2236739.01	Метод спутниковых геодезических измерений (определений)	0.10	–
42	520611.51	2236769.87	Метод спутниковых геодезических измерений (определений)	0.10	–
43	520566.76	2236787.69	Метод спутниковых геодезических измерений (определений)	0.10	–
44	520530.37	2236801.97	Метод спутниковых геодезических измерений (определений)	0.10	–
45	520494.05	2236815.71	Метод спутниковых геодезических измерений (определений)	0.10	–
46	520463.93	2236828.10	Метод спутниковых геодезических измерений (определений)	0.10	–
47	520462.84	2236847.25	Метод спутниковых геодезических измерений (определений)	0.10	–
48	520458.19	2236882.62	Метод спутниковых геодезических измерений (определений)	0.10	–
49	520418.93	2236912.20	Метод спутниковых геодезических измерений (определений)	0.10	–
50	520390.77	2236932.30	Метод спутниковых геодезических измерений (определений)	0.10	–
51	520402.79	2236954.12	Метод спутниковых геодезических измерений (определений)	0.10	–
52	520424.28	2236986.50	Метод спутниковых геодезических измерений (определений)	0.10	–
53	520451.32	2237011.28	Метод спутниковых геодезических измерений (определений)	0.10	–
54	520481.46	2237035.99	Метод спутниковых геодезических измерений (определений)	0.10	–
55	520512.38	2237062.07	Метод спутниковых геодезических измерений (определений)	0.10	–
56	520564.74	2237102.73	Метод спутниковых геодезических измерений (определений)	0.10	–
1	520561.99	2237106.80	Метод спутниковых геодезических	0.10	–

			измерений (определений)		
Граница1(2)	–	–	–	–	–
57	520611.40	2237165.55	Метод спутниковых геодезических измерений (определений)	0.10	–
58	520611.01	2237163.99	Метод спутниковых геодезических измерений (определений)	0.10	–
59	520613.09	2237157.03	Метод спутниковых геодезических измерений (определений)	0.10	–
60	520613.92	2237145.78	Метод спутниковых геодезических измерений (определений)	0.10	–
61	520613.86	2237140.87	Метод спутниковых геодезических измерений (определений)	0.10	–
62	520667.54	2237182.56	Метод спутниковых геодезических измерений (определений)	0.10	–
63	520710.33	2237209.48	Метод спутниковых геодезических измерений (определений)	0.10	–
64	520752.41	2237251.00	Метод спутниковых геодезических измерений (определений)	0.10	–
65	520780.17	2237277.63	Метод спутниковых геодезических измерений (определений)	0.10	–
66	520793.39	2237291.11	Метод спутниковых геодезических измерений (определений)	0.10	–
67	520811.07	2237307.32	Метод спутниковых геодезических измерений (определений)	0.10	–
68	520837.42	2237332.98	Метод спутниковых геодезических измерений (определений)	0.10	–
69	520865.21	2237359.00	Метод спутниковых геодезических измерений (определений)	0.10	–
70	520904.87	2237398.94	Метод спутниковых геодезических измерений (определений)	0.10	–
71	520938.86	2237431.94	Метод спутниковых геодезических измерений (определений)	0.10	–
72	520981.54	2237474.13	Метод спутниковых геодезических измерений (определений)	0.10	–
73	521004.81	2237496.70	Метод спутниковых геодезических		

			измерений (определений)		
74	521024.08	2237512.86	Метод спутниковых геодезических измерений (определений)	0.10	–
75	521054.22	2237480.09	Метод спутниковых геодезических измерений (определений)	0.10	–
76	521084.83	2237447.52	Метод спутниковых геодезических измерений (определений)	0.10	–
77	521113.40	2237416.58	Метод спутниковых геодезических измерений (определений)	0.10	–
78	521110.04	2237413.26	Метод спутниковых геодезических измерений (определений)	0.10	–
79	521125.06	2237397.17	Метод спутниковых геодезических измерений (определений)	0.10	–
80	521141.01	2237412.84	Метод спутниковых геодезических измерений (определений)	0.10	–
81	521134.34	2237420.13	Метод спутниковых геодезических измерений (определений)	0.10	–
82	521136.70	2237422.31	Метод спутниковых геодезических измерений (определений)	0.10	–
83	521100.20	2237461.83	Метод спутниковых геодезических измерений (определений)	0.10	–
84	521069.59	2237494.38	Метод спутниковых геодезических измерений (определений)	0.10	–
85	521039.70	2237526.90	Метод спутниковых геодезических измерений (определений)	0.10	–
86	521062.37	2237548.73	Метод спутниковых геодезических измерений (определений)	0.10	–
87	521095.19	2237581.71	Метод спутниковых геодезических измерений (определений)	0.10	–
88	521132.48	2237618.31	Метод спутниковых геодезических измерений (определений)	0.10	–
89	521165.88	2237651.80	Метод спутниковых геодезических измерений (определений)	0.10	–
90	521201.04	2237686.02	Метод спутниковых геодезических измерений	0.10	–

			(определений)		
91	521227.95	2237713.00	Метод спутниковых геодезических измерений (определений)	0.10	–
92	521266.09	2237750.97	Метод спутниковых геодезических измерений (определений)	0.10	–
93	521302.22	2237786.54	Метод спутниковых геодезических измерений (определений)	0.10	–
94	521340.31	2237824.69	Метод спутниковых геодезических измерений (определений)	0.10	–
95	521373.83	2237860.25	Метод спутниковых геодезических измерений (определений)	0.10	–
96	521448.90	2237892.88	Метод спутниковых геодезических измерений (определений)	0.10	–
97	521467.69	2237894.30	Метод спутниковых геодезических измерений (определений)	0.10	–
98	521497.31	2237891.35	Метод спутниковых геодезических измерений (определений)	0.10	–
99	521534.02	2237888.11	Метод спутниковых геодезических измерений (определений)	0.10	–
100	521562.16	2237885.32	Метод спутниковых геодезических измерений (определений)	0.10	–
101	521575.81	2237878.64	Метод спутниковых геодезических измерений (определений)	0.10	–
102	521575.16	2237871.34	Метод спутниковых геодезических измерений (определений)	0.10	–
103	521580.87	2237870.81	Метод спутниковых геодезических измерений (определений)	0.10	–
104	521584.15	2237864.02	Метод спутниковых геодезических измерений (определений)	0.10	–
105	521590.18	2237869.93	Метод спутниковых геодезических измерений (определений)	0.10	–
106	521597.47	2237869.25	Метод спутниковых геодезических измерений (определений)	0.10	–
107	521598.20	2237877.81	Метод спутниковых геодезических измерений (определений)	0.10	–
108	521600.86	2237880.42	Метод спутниковых геодезических измерений (определений)	0.10	–
109	521628.98	2237877.87	Метод спутниковых геодезических измерений (определений)	0.10	–
110	521667.48	2237874.11	Метод спутниковых геодезических измерений (определений)	0.10	–
111	521782.93	2237862.00	Метод спутниковых геодезических измерений (определений)	0.10	–
112	521819.50	2237858.48	Метод спутниковых геодезических измерений (определений)	0.10	–
113	521871.97	2237853.10	Метод спутниковых геодезических измерений (определений)	0.10	–
114	521974.41	2237838.97	Метод спутниковых геодезических измерений (определений)	0.10	–
115	522014.38	2237836.22	Метод спутниковых геодезических измерений (определений)	0.10	–
116	522048.45	2237857.82	Метод спутниковых геодезических измерений (определений)	0.10	–
117	522061.20	2237869.30	Метод спутниковых геодезических измерений (определений)	0.10	–
118	522047.56	2237885.30	Метод спутниковых геодезических измерений (определений)	0.10	–
119	522035.58	2237874.53	Метод спутниковых геодезических измерений (определений)	0.10	–
120	522008.95	2237857.64	Метод спутниковых геодезических измерений (определений)	0.10	–
121	521976.57	2237859.87	Метод спутниковых геодезических измерений (определений)	0.10	–
122	521874.47	2237873.95	Метод спутниковых геодезических измерений (определений)	0.10	–
123	521821.58	2237879.38	Метод спутниковых геодезических измерений (определений)	0.10	–
124	521785.02	2237882.90	Метод спутниковых геодезических измерений (определений)	0.10	–
125	521669.60	2237895.00	Метод спутниковых	0.10	–

			геодезических измерений (определений)		
126	521630.97	2237898.78	Метод спутниковых геодезических измерений (определений)	0.10	–
127	521603.24	2237901.29	Метод спутниковых геодезических измерений (определений)	0.10	–
128	521595.84	2237904.70	Метод спутниковых геодезических измерений (определений)	0.10	–
129	521587.20	2237896.38	Метод спутниковых геодезических измерений (определений)	0.10	–
130	521568.00	2237905.84	Метод спутниковых геодезических измерений (определений)	0.10	–
131	521535.98	2237909.02	Метод спутниковых геодезических измерений (определений)	0.10	–
132	521499.27	2237912.25	Метод спутниковых геодезических измерений (определений)	0.10	–
133	521467.95	2237915.38	Метод спутниковых геодезических измерений (определений)	0.10	–
134	521443.79	2237913.57	Метод спутниковых геодезических измерений (определений)	0.10	–
135	521361.51	2237877.79	Метод спутниковых геодезических измерений (определений)	0.10	–
136	521325.24	2237839.31	Метод спутниковых геодезических измерений (определений)	0.10	–
137	521287.41	2237801.44	Метод спутниковых геодезических измерений (определений)	0.10	–
138	521262.78	2237777.17	Метод спутниковых геодезических измерений (определений)	0.10	–
139	521256.78	2237784.14	Метод спутниковых геодезических измерений (определений)	0.10	–
140	521240.18	2237769.71	Метод спутниковых геодезических измерений (определений)	0.10	–
141	521247.06	2237761.65	Метод спутниковых геодезических измерений (определений)	0.10	–
142	521213.11	2237727.86	Метод спутниковых геодезических	0.10	–

			измерений (определений)		
143	521186.28	2237700.96	Метод спутниковых геодезических измерений (определений)	0.10	–
144	521151.12	2237666.73	Метод спутниковых геодезических измерений (определений)	0.10	–
145	521117.69	2237633.22	Метод спутниковых геодезических измерений (определений)	0.10	–
146	521080.39	2237596.61	Метод спутниковых геодезических измерений (определений)	0.10	–
147	521047.64	2237563.70	Метод спутниковых геодезических измерений (определений)	0.10	–
148	521018.00	2237535.17	Метод спутниковых геодезических измерений (определений)	0.10	–
149	520990.73	2237512.30	Метод спутниковых геодезических измерений (определений)	0.10	–
150	520966.84	2237489.13	Метод спутниковых геодезических измерений (определений)	0.10	–
151	520924.16	2237446.94	Метод спутниковых геодезических измерений (определений)	0.10	–
152	520890.10	2237413.87	Метод спутниковых геодезических измерений (определений)	0.10	–
153	520850.58	2237374.08	Метод спутниковых геодезических измерений (определений)	0.10	–
154	520822.92	2237348.18	Метод спутниковых геодезических измерений (определений)	0.10	–
155	520796.75	2237322.69	Метод спутниковых геодезических измерений (определений)	0.10	–
156	520778.77	2237306.19	Метод спутниковых геодезических измерений (определений)	0.10	–
157	520765.40	2237292.56	Метод спутниковых геодезических измерений (определений)	0.10	–
158	520737.76	2237266.06	Метод спутниковых геодезических измерений (определений)	0.10	–
159	520697.21	2237226.05	Метод спутниковых геодезических измерений	0.10	–

			(определений)		
160	520655.48	2237199.78	Метод спутниковых геодезических измерений (определений)	0.10	–
57	520611.40	2237165.55	Метод спутниковых геодезических измерений (определений)	0.10	–

3. Сведения о характерных точках части (частей) границы объекта


Обозначение характерных точек части границы	Координаты, м		Метод определения координат характерной точки	Средняя квадратическая погрешность положения характерной точки (M_t), м	Описание обозначения точки на местности (при наличии)
	X	Y			
1	2	3	4	5	6
–	–	–	–	–	–

Схема расположения границ публичного сервитута
для эксплуатации объекта электросетевого хозяйства

Электросетевой комплекс Подстанция 110/35/6кВ «Балмошная» (ВЛ 6 кВ ф. Красноярский, КТП 2222, КТП 2018, КТП 2022, КТП 2008)

(наименование объекта)

Обзорная схема границ объекта

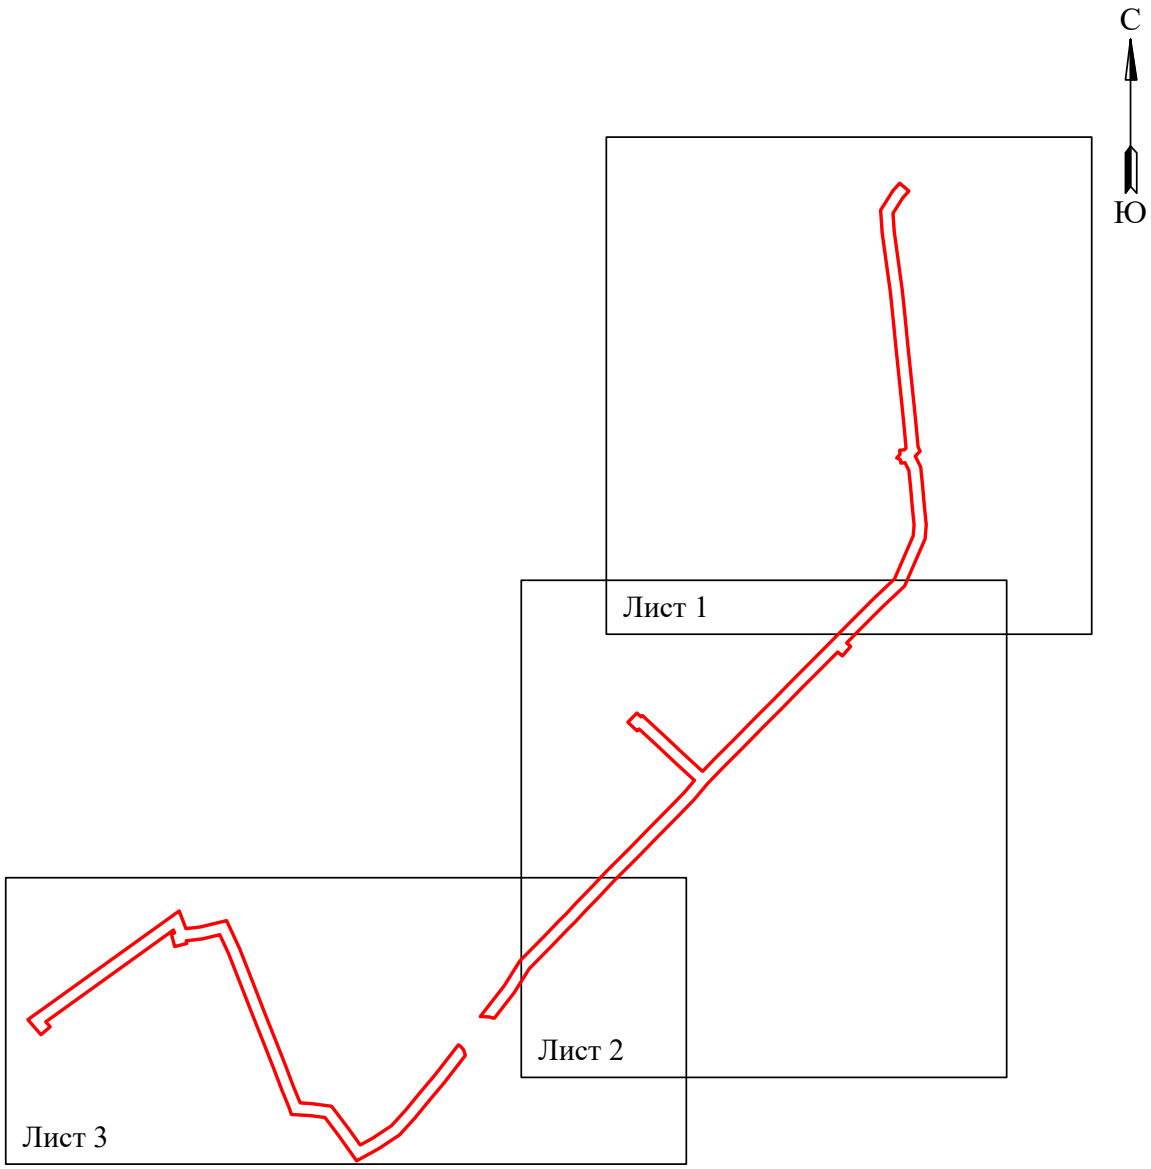

Условные обозначения:

- граница устанавливаемого публичного сервитута

Схема расположения границ публичного сервитута
для эксплуатации объекта электросетевого хозяйства

Электросетевой комплекс Подстанция 110/35/6кВ «Балмошная» (ВЛ 6 кВ ф. Красноярский, КТП 2222, КТП 2018, КТП 2022, КТП 2008)

(наименование объекта)



Масштаб 1:3000 **Лист 1 из 3**

Используемые условные знаки и обозначения:

- 1 - обозначение характерной точки границы устанавливаемого публичного сервитута
- границы земельных участков, попадающих в зону публичного сервитута
- граница кадастрового квартала
- 59:01:2010331 - номер кадастрового квартала
- :123 - кадастровый номер земельного участка
- г. Пермь - наименование населенного пункта
- ось линии, контур объекта
- граница устанавливаемого публичного сервитута

Схема расположения границ публичного сервитута
для эксплуатации объекта электросетевого хозяйства

Электросетевой комплекс Подстанция 110/35/6кВ «Балмошная» (ВЛ 6 кВ ф. Красноярский, КТП 2222, КТП 2018, КТП 2022, КТП 2008)

(наименование объекта)



Масштаб 1:3000 **Лист 2 из 3**

Используемые условные знаки и обозначения:


- ● 1 - обозначение характерной точки границы устанавливаемого публичного сервитута
- границы земельных участков, попадающих в зону публичного сервитута
- граница кадастрового квартала
- 59:01:2010331 - номер кадастрового квартала
- :123 - кадастровый номер земельного участка
- г. Пермь - наименование населенного пункта
- ось линии, контур объекта
- граница устанавливаемого публичного сервитута

Схема расположения границ публичного сервитута

для эксплуатации объекта электросетевого хозяйства

Электросетевой комплекс Подстанция 110/35/6кВ «Балмошная» (ВЛ 6 кВ ф. Красноярский, КТП 2222, КТП 2018, КТП 2022, КТП 2008)

(наименование объекта)

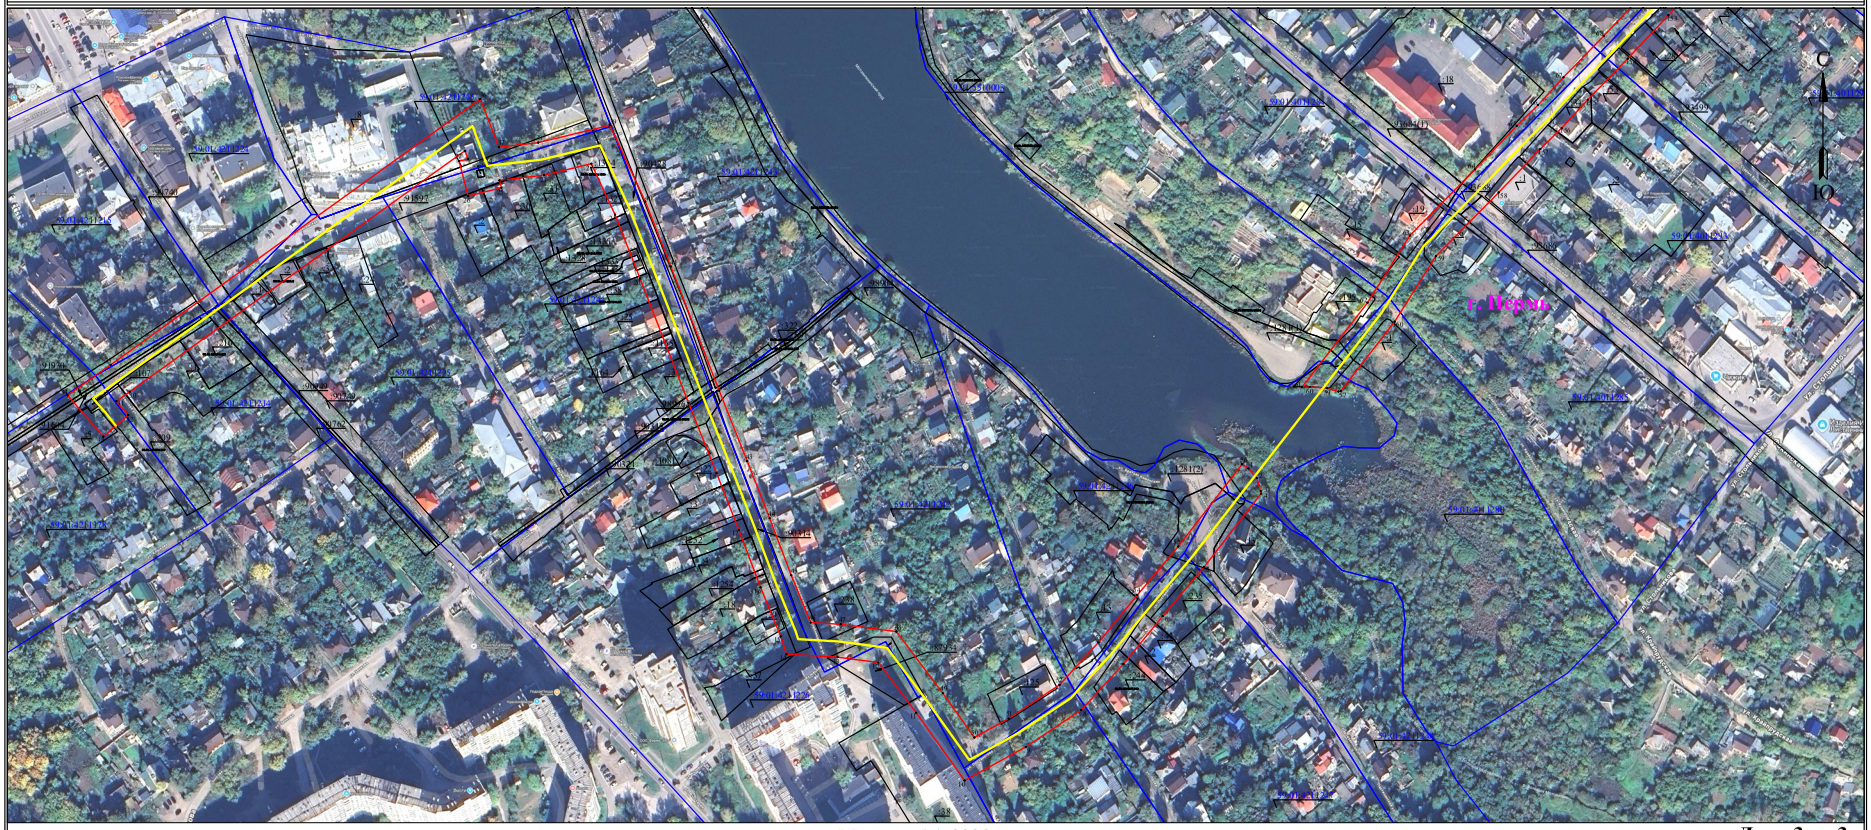

Масштаб 1:3000 **Лист 3 из 3**

Используемые условные знаки и обозначения:

- 1 - обозначение характерной точки границы устанавливаемого публичного сервитута
- - границы земельных участков, попадающих в зону публичного сервитута
- - граница кадастрового квартала
- 59:01:2010331 - номер кадастрового квартала
- :123 - кадастровый номер земельного участка
- г. Пермь - наименование населенного пункта
- - ось линии, контур объекта
- - граница устанавливаемого публичного сервитута

ГРАФИЧЕСКОЕ ОПИСАНИЕ
местоположения границ публичного сервитута

«Электросетевой комплекс Подстанция 35/6кВ «Грачева» (ВЛ 6 кВ фидер Менделеево от ПС «Пермь», ТП 2181, КТП 2014, КТП 2246, КТП 2048)»
(наименование объекта, местоположение границ которого описано (далее - объект)

Раздел 1

Сведения об объекте		
№ п/п	Характеристики объекта	Описание характеристик
1	2	3
1	Местоположение объекта	Пермский край, городской округ Пермский, город Пермь
2	Площадь объекта +/- величина погрешности определения площади (Р+/- Дельта Р)	31753 кв.м ± 39.20 кв.м
3	Иные характеристики объекта	Публичный сервитут устанавливается в целях эксплуатации объекта электросетевого хозяйства «Электросетевой комплекс Подстанция 35/6кВ «Грачева» (ВЛ 6 кВ фидер Менделеево от ПС «Пермь», ТП 2181, КТП 2014, КТП 2246, КТП 2048)» (согласно п.1 ст. 39.37 «Земельного кодекса Российской Федерации» от 25.10.2001 г. №136-ФЗ) Срок установления публичного сервитута - сорок девять лет (согласно п.1 ст. 39.45 ЗК РФ).

Раздел 2

Сведения о местоположении границ объекта					
1. Система координат МСК-59, зона 2					
2. Сведения о характерных точках границ объекта					
Обозначение характерных точек границ	Координаты, м		Метод определения координат характерной точки	Средняя квадратическая погрешность положения характерной точки (M_t), м	Описание обозначения точки на местности (при наличии)
	X	Y			
1	2	3	4	5	6
Граница1(1)	–	–	–	–	–
1	519261.01	2235863.96	Метод спутниковых геодезических измерений (определений)	0.10	–
2	519256.18	2235860.49	Метод спутниковых геодезических измерений (определений)	0.10	–
3	519251.47	2235858.37	Метод спутниковых геодезических измерений (определений)	0.10	–
4	519245.36	2235855.45	Метод спутниковых геодезических измерений (определений)	0.10	–
5	519244.60	2235855.11	Метод спутниковых геодезических измерений (определений)	0.10	–
6	519272.72	2235790.96	Метод спутниковых геодезических измерений (определений)	0.10	–
7	519296.01	2235756.25	Метод спутниковых геодезических измерений (определений)	0.10	–
8	519325.94	2235691.18	Метод спутниковых геодезических измерений (определений)	0.10	–
9	519338.59	2235651.72	Метод спутниковых геодезических измерений (определений)	0.10	–
10	519337.50	2235651.06	Метод спутниковых геодезических измерений (определений)	0.10	–
11	519340.14	2235646.88	Метод спутниковых геодезических измерений (определений)	0.10	–
12	519343.47	2235636.49	Метод спутниковых геодезических измерений (определений)	0.10	–
13	519346.15	2235637.35	Метод спутниковых геодезических измерений (определений)	0.10	–
14	519351.53	2235628.83	Метод спутниковых геодезических измерений (определений)	0.10	–
15	519377.61	2235644.53	Метод спутниковых геодезических измерений (определений)	0.10	–
16	519363.40	2235666.77	Метод спутниковых геодезических измерений (определений)	0.10	–
17	519357.05	2235662.92	Метод спутниковых геодезических измерений (определений)	0.10	–
18	519345.59	2235698.68	Метод спутниковых геодезических измерений (определений)	0.10	–
19	519314.34	2235766.62	Метод спутниковых геодезических измерений (определений)	0.10	–
20	519291.20	2235801.11	Метод спутниковых геодезических измерений (определений)	0.10	–
21	519262.97	2235865.52	Метод спутниковых геодезических измерений (определений)	0.10	–
1	519261.01	2235863.96	Метод спутниковых геодезических измерений (определений)	0.10	–
Граница1(2)	–	–	–	–	–

22	519248.88	2235860.69	Метод спутниковых геодезических измерений (определений)	0.10	–
23	519254.45	2235862.99	Метод спутниковых геодезических измерений (определений)	0.10	–
24	519259.15	2235866.52	Метод спутниковых геодезических измерений (определений)	0.10	–
25	519261.22	2235868.87	Метод спутниковых геодезических измерений (определений)	0.10	–
26	519261.42	2235869.05	Метод спутниковых геодезических измерений (определений)	0.10	–
27	519260.57	2235870.99	Метод спутниковых геодезических измерений (определений)	0.10	–
28	519281.99	2235920.27	Метод спутниковых геодезических измерений (определений)	0.10	–
29	519211.07	2236012.72	Метод спутниковых геодезических измерений (определений)	0.10	–
30	519197.38	2236039.37	Метод спутниковых геодезических измерений (определений)	0.10	–
31	519192.93	2236057.13	Метод спутниковых геодезических измерений (определений)	0.10	–
32	519194.03	2236056.90	Метод спутниковых геодезических измерений (определений)	0.10	–
33	519237.81	2236053.71	Метод спутниковых геодезических измерений (определений)	0.10	–
34	519268.20	2236050.98	Метод спутниковых геодезических измерений (определений)	0.10	–
35	519327.04	2236060.92	Метод спутниковых геодезических измерений (определений)	0.10	–
36	519335.60	2236101.37	Метод спутниковых геодезических измерений (определений)	0.10	–
37	519322.27	2236138.00	Метод спутниковых геодезических измерений (определений)	0.10	–
38	519338.19	2236152.47	Метод спутниковых геодезических измерений (определений)	0.10	–
39	519343.72	2236210.32	Метод спутниковых геодезических измерений (определений)	0.10	–
40	519357.53	2236216.17	Метод спутниковых геодезических измерений (определений)	0.10	–
41	519356.19	2236219.26	Метод спутниковых геодезических измерений (определений)	0.10	–
42	519368.30	2236227.50	Метод спутниковых геодезических измерений (определений)	0.10	–
43	519271.74	2236424.79	Метод спутниковых геодезических измерений (определений)	0.10	–
44	518978.47	2236295.81	Метод спутниковых геодезических измерений (определений)	0.10	–
45	518977.64	2236297.60	Метод спутниковых геодезических измерений (определений)	0.10	–
46	518956.70	2236287.67	Метод спутниковых геодезических измерений (определений)	0.10	–
47	518965.95	2236267.66	Метод спутниковых геодезических измерений (определений)	0.10	–
48	518979.93	2236274.29	Метод спутниковых геодезических измерений (определений)	0.10	–
49	518985.68	2236276.05	Метод спутниковых геодезических измерений (определений)	0.10	–
50	519261.91	2236397.53	Метод спутниковых геодезических измерений (определений)	0.10	–
51	519341.76	2236234.85	Метод спутниковых геодезических измерений (определений)	0.10	–
52	519341.08	2236234.39	Метод спутниковых геодезических измерений (определений)	0.10	–
53	519336.90	2236232.59	Метод спутниковых геодезических измерений (определений)	0.10	–
54	519324.58	2236230.76	Метод спутниковых геодезических измерений (определений)	0.10	–
55	519318.07	2236162.56	Метод спутниковых геодезических измерений (определений)	0.10	–
56	519297.71	2236144.08	Метод спутниковых геодезических	0.10	–

			измерений (определений)		
57	519313.81	2236099.84	Метод спутниковых геодезических измерений (определений)	0.10	–
58	519309.35	2236078.75	Метод спутниковых геодезических измерений (определений)	0.10	–
59	519267.88	2236072.09	Метод спутниковых геодезических измерений (определений)	0.10	–
60	519239.56	2236074.64	Метод спутниковых геодезических измерений (определений)	0.10	–
61	519196.91	2236077.75	Метод спутниковых геодезических измерений (определений)	0.10	–
62	519180.03	2236081.28	Метод спутниковых геодезических измерений (определений)	0.10	–
63	519127.43	2236083.86	Метод спутниковых геодезических измерений (определений)	0.10	–
64	519063.58	2236084.46	Метод спутниковых геодезических измерений (определений)	0.10	–
65	519056.43	2236088.96	Метод спутниковых геодезических измерений (определений)	0.10	–
66	519060.92	2236095.49	Метод спутниковых геодезических измерений (определений)	0.10	–
67	519042.27	2236108.34	Метод спутниковых геодезических измерений (определений)	0.10	–
68	519029.33	2236089.21	Метод спутниковых геодезических измерений (определений)	0.10	–
69	519033.42	2236086.38	Метод спутниковых геодезических измерений (определений)	0.10	–
70	519032.27	2236079.35	Метод спутниковых геодезических измерений (определений)	0.10	–
71	519057.69	2236063.35	Метод спутниковых геодезических измерений (определений)	0.10	–
72	519126.52	2236062.88	Метод спутниковых геодезических измерений (определений)	0.10	–
73	519170.37	2236060.75	Метод спутниковых геодезических измерений	0.10	–

			(определений)		
74	519177.59	2236031.92	Метод спутниковых геодезических измерений (определений)	0.10	–
75	519193.25	2236001.45	Метод спутниковых геодезических измерений (определений)	0.10	–
76	519257.80	2235917.29	Метод спутниковых геодезических измерений (определений)	0.10	–
77	519237.66	2235870.95	Метод спутниковых геодезических измерений (определений)	0.10	–
78	519243.19	2235858.35	Метод спутниковых геодезических измерений (определений)	0.10	–
22	519248.88	2235860.69	Метод спутниковых геодезических измерений (определений)	0.10	–


3. Сведения о характерных точках части (частей) границы объекта

Обозначение характерных точек части границы	Координаты, м		Метод определения координат характерной точки	Средняя квадратическая погрешность положения характерной точки (M_t), м	Описание обозначения точки на местности (при наличии)
	X	Y			
1	2	3	4	5	6
–	–	–	–	–	–

Схема расположения границ публичного сервитута
для эксплуатации объекта электросетевого хозяйства

«Электросетевой комплекс Подстанция 35/6кВ «Грачева» (ВЛ 6 кВ фидер Менделеево от ПС «Пермь», ТП 2181, КТП 2014, КТП 2246, КТП 2048)»

(наименование объекта землеустройства)

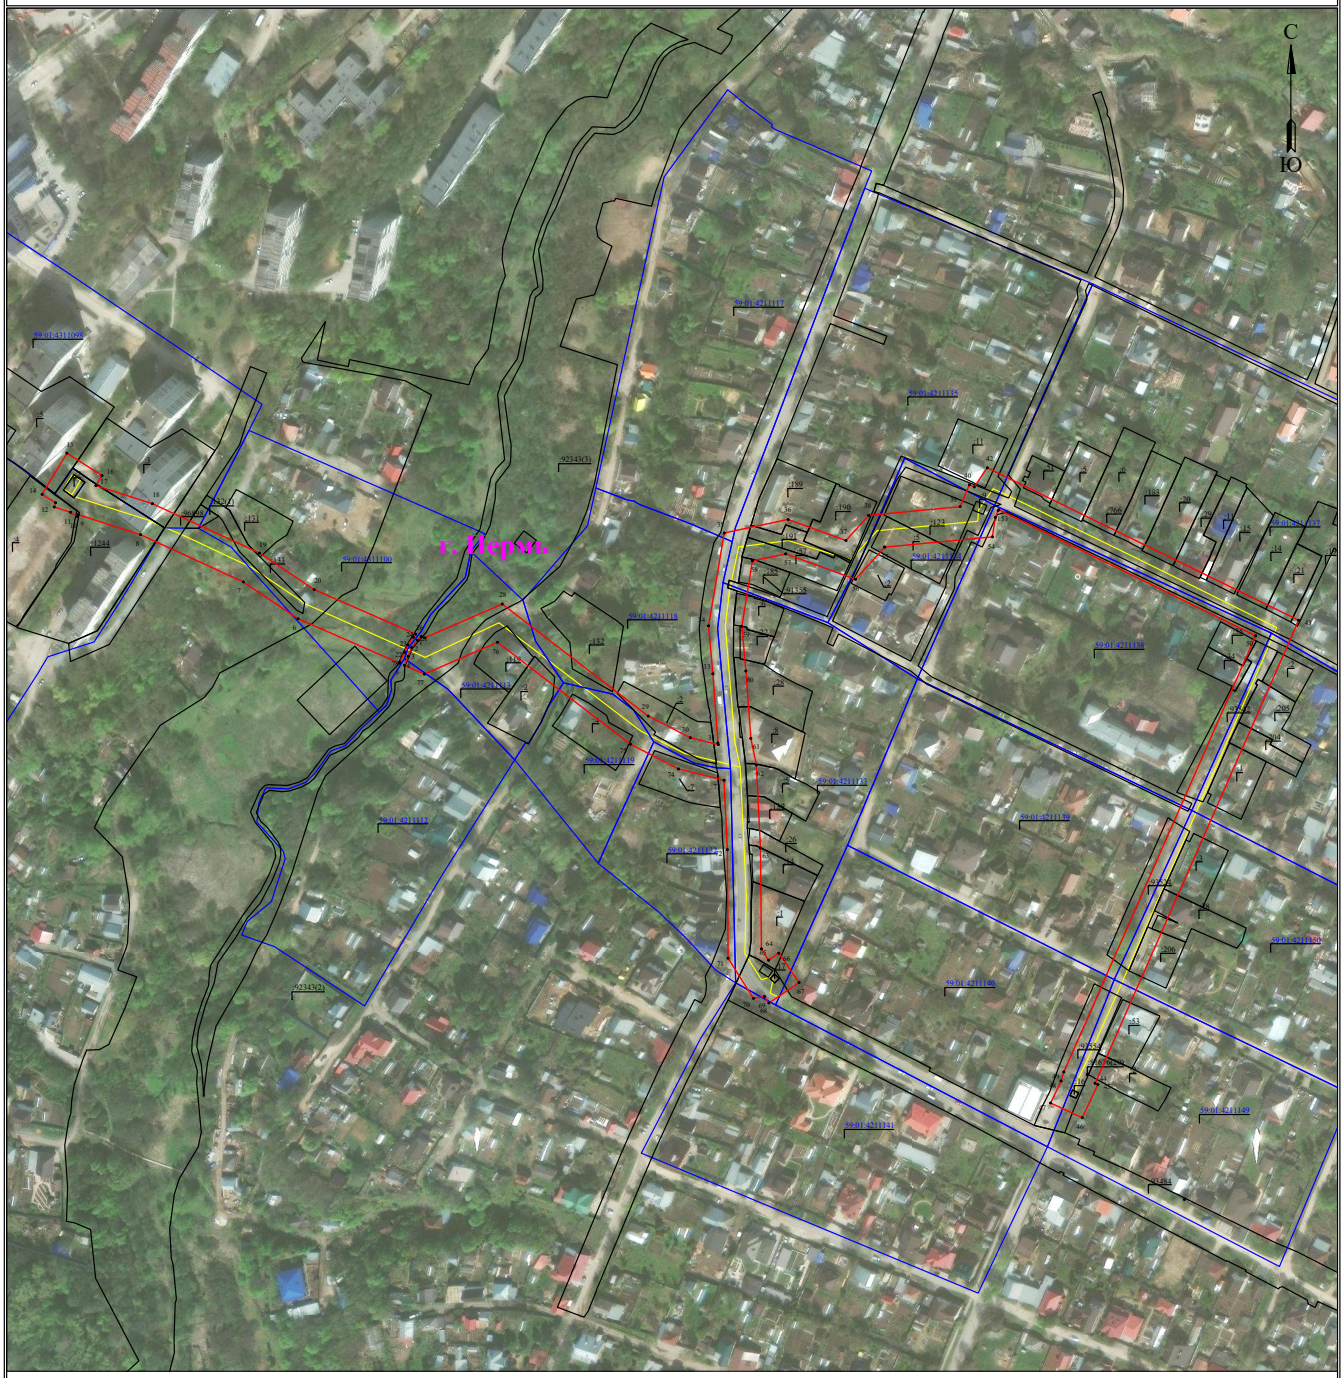

Масштаб 1:3000

Используемые условные знаки и обозначения:

- ● 1 — обозначение характерной точки границы устанавливаемого публичного сервитута
- границы земельных участков, попадающих в зону публичного сервитута
- граница кадастрового квартала
- 59:01:1715075 — номер кадастрового квартала
- :123 — кадастровый номер земельного участка
- граница устанавливаемого публичного сервитута
- г. Пермь — наименование населенного пункта
- ось линии, контур объекта

ГРАФИЧЕСКОЕ ОПИСАНИЕ
местоположения границ публичного сервитута

Электросетевой комплекс «Подстанция 110/35/6кВ «Химград» (ВЛ 6 кВ Фидер №27)
(наименование объекта, местоположение границ которого описано (далее - объект)

Раздел 1

Сведения об объекте		
№ п/п	Характеристики объекта	Описание характеристик
1	2	3
1	Местоположение объекта	Пермский край, Пермь город
2	Площадь объекта +/- величина погрешности определения площади (Р+/- Дельта Р)	52065 кв.м ± 45.74 кв.м
3	Иные характеристики объекта	Публичный сервитут устанавливается в целях эксплуатации объекта электросетевого хозяйства «Электросетевой комплекс «Подстанция 110/35/6кВ «Химград» (ВЛ 6 кВ Фидер №27)» (согласно п.1 ст. 39.37 «Земельного кодекса Российской Федерации» от 25.10.2001 г. №136-ФЗ) Срок установления публичного сервитута - сорок девять лет (согласно п.1 ст. 39.45 ЗК РФ).

Раздел 2

Сведения о местоположении границ объекта					
1. Система координат МСК-59, зона 2					
2. Сведения о характерных точках границ объекта					
Обозначение характерных точек границ	Координаты, м		Метод определения координат характерной точки	Средняя квадратическая погрешность положения характерной точки (M_t), м	Описание обозначения точки на местности (при наличии)
	X	Y			
1	2	3	4	5	6
1	515409.22	2213834.60	Метод спутниковых геодезических измерений (определений)	0.10	–
2	515403.56	2213854.82	Метод спутниковых геодезических измерений (определений)	0.10	–
3	515343.59	2213838.05	Метод спутниковых геодезических измерений (определений)	0.10	–
4	515292.29	2213822.71	Метод спутниковых геодезических измерений (определений)	0.10	–
5	515248.93	2213808.03	Метод спутниковых геодезических измерений (определений)	0.10	–
6	515205.05	2213792.06	Метод спутниковых геодезических измерений (определений)	0.10	–
7	515204.48	2213766.31	Метод спутниковых геодезических измерений (определений)	0.10	–
8	514984.49	2213666.72	Метод спутниковых геодезических измерений (определений)	0.10	–
9	514884.15	2213634.50	Метод спутниковых геодезических измерений (определений)	0.10	–
10	514834.02	2213619.40	Метод спутниковых геодезических измерений (определений)	0.10	–
11	514792.47	2213605.63	Метод спутниковых геодезических измерений (определений)	0.10	–
12	514478.71	2213509.07	Метод спутниковых геодезических измерений (определений)	0.10	–
13	514274.24	2213443.15	Метод спутниковых геодезических измерений (определений)	0.10	–
14	514252.43	2213434.90	Метод спутниковых геодезических измерений (определений)	0.10	–
15	514174.21	2213412.56	Метод спутниковых геодезических измерений (определений)	0.10	–
16	514163.55	2213377.47	Метод спутниковых геодезических измерений (определений)	0.10	–
17	514390.29	2212961.48	Метод спутниковых геодезических измерений (определений)	0.10	–
18	514443.21	2212867.05	Метод спутниковых геодезических измерений (определений)	0.10	–
19	514487.37	2212792.54	Метод спутниковых геодезических измерений (определений)	0.10	–
20	514486.14	2212758.38	Метод спутниковых геодезических измерений (определений)	0.10	–
21	514503.40	2212720.23	Метод спутниковых геодезических измерений (определений)	0.10	–
22	514546.01	2212638.11	Метод спутниковых геодезических измерений (определений)	0.10	–
23	514343.66	2212526.73	Метод спутниковых геодезических измерений (определений)	0.10	–
24	514309.37	2212509.38	Метод спутниковых	0.10	–

			геодезических измерений (определений)		
25	514318.85	2212490.64	Метод спутниковых геодезических измерений (определений)	0.10	–
26	514574.63	2212629.02	Метод спутниковых геодезических измерений (определений)	0.10	–
27	514538.29	2212698.75	Метод спутниковых геодезических измерений (определений)	0.10	–
28	514507.30	2212762.55	Метод спутниковых геодезических измерений (определений)	0.10	–
29	514508.58	2212797.92	Метод спутниковых геодезических измерений (определений)	0.10	–
30	514446.45	2212904.02	Метод спутниковых геодезических измерений (определений)	0.10	–
31	514408.63	2212971.72	Метод спутниковых геодезических измерений (определений)	0.10	–
32	514346.16	2213085.68	Метод спутниковых геодезических измерений (определений)	0.10	–
33	514231.06	2213294.67	Метод спутниковых геодезических измерений (определений)	0.10	–
34	514186.15	2213379.62	Метод спутниковых геодезических измерений (определений)	0.10	–
35	514190.98	2213395.50	Метод спутниковых геодезических измерений (определений)	0.10	–
36	514259.04	2213414.95	Метод спутниковых геодезических измерений (определений)	0.10	–
37	514281.13	2213423.31	Метод спутниковых геодезических измерений (определений)	0.10	–
38	514485.01	2213489.03	Метод спутниковых геодезических измерений (определений)	0.10	–
39	514573.35	2213515.88	Метод спутниковых геодезических измерений (определений)	0.10	–
40	514658.07	2213542.75	Метод спутниковых геодезических измерений (определений)	0.10	–
41	514664.36	2213522.53	Метод спутниковых геодезических	0.10	–


			измерений (определений)		
42	514684.37	2213528.92	Метод спутниковых геодезических измерений (определений)	0.10	–
43	514678.15	2213548.40	Метод спутниковых геодезических измерений (определений)	0.10	–
44	514798.79	2213585.61	Метод спутниковых геодезических измерений (определений)	0.10	–
45	514991.95	2213647.05	Метод спутниковых геодезических измерений (определений)	0.10	–
46	515225.18	2213752.59	Метод спутниковых геодезических измерений (определений)	0.10	–
47	515225.73	2213777.24	Метод спутниковых геодезических измерений (определений)	0.10	–
48	515298.67	2213802.70	Метод спутниковых геодезических измерений (определений)	0.10	–
1	515409.22	2213834.60	Метод спутниковых геодезических измерений (определений)	0.10	–

3. Сведения о характерных точках части (частей) границы объекта

Обозначение характерных точек части границы	Координаты, м		Метод определения координат характерной точки	Средняя квадратическая погрешность положения характерной точки (M_t), м	Описание обозначения точки на местности (при наличии)
	X	Y			
1	2	3	4	5	6
–	–	–	–	–	–

Схема расположения границ публичного сервитута
для эксплуатации объекта электросетевого хояйства
Электросетевой комплекс «Подстанция 110/35/6кВ
«Химград» (ВЛ 6 кВ Фидер №27)
(наименование объекта землеустройства)

Обзорная схема границ объекта

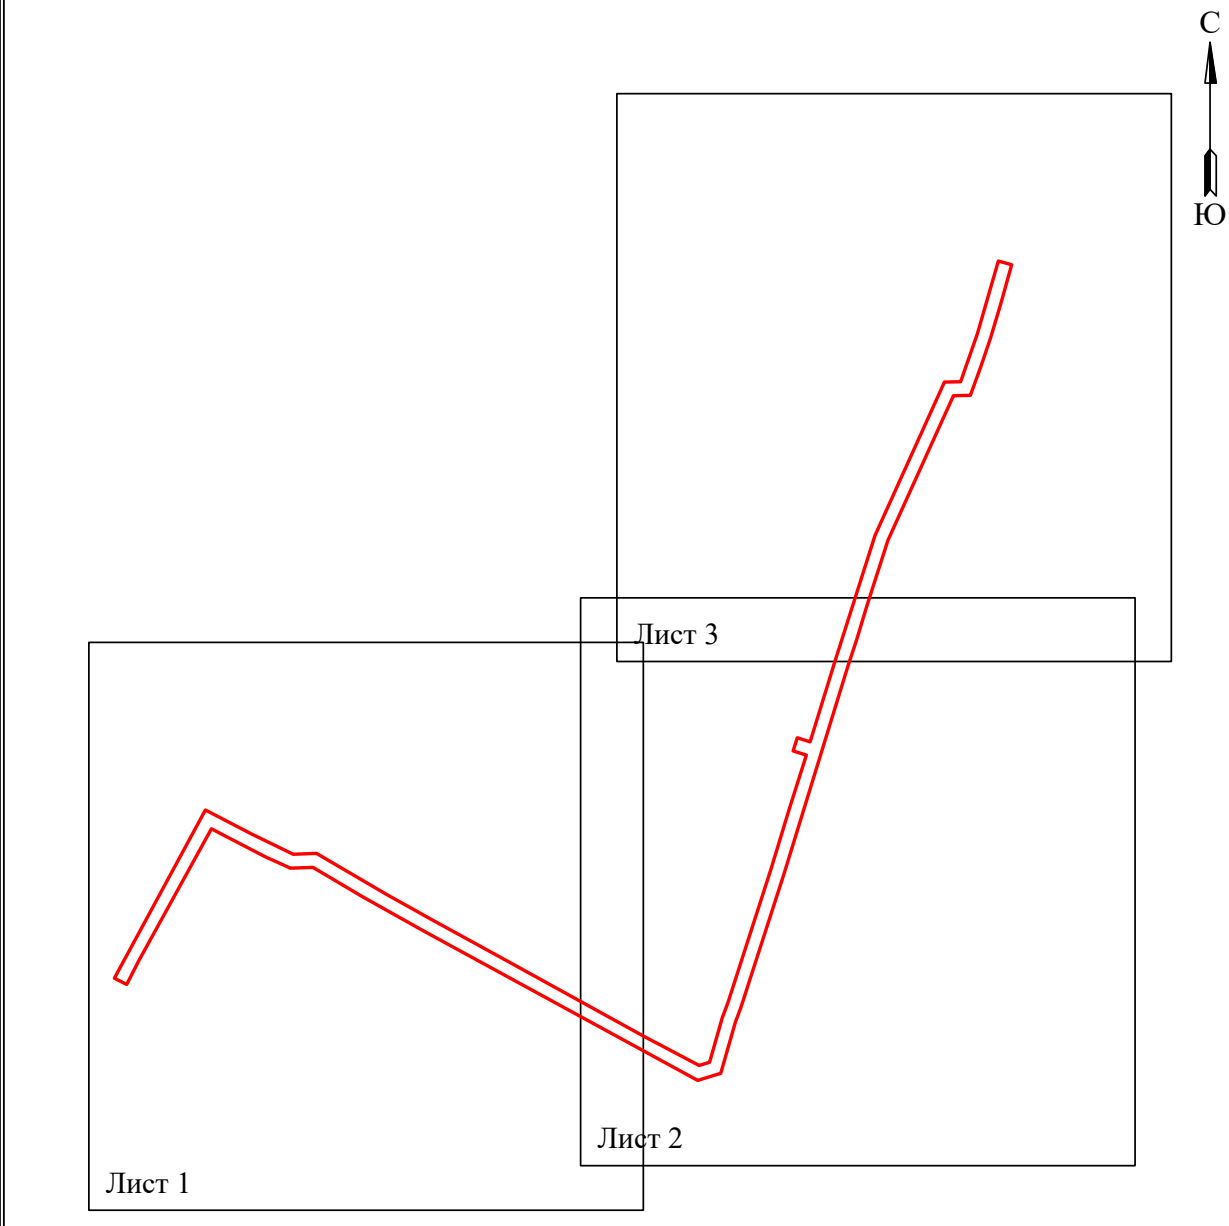

Условные обозначения:

- граница устанавливаемой зоны публичного сервитута

Схема расположения границ публичного сервитута
для эксплуатации объекта электросетевого хояйства

Электросетевой комплекс «Подстанция 110/35/6кВ «Химград» (ВЛ 6 кВ Фидер №27)

(наименование объекта землеустройства)



Масштаб 1:3000

Лист 1 из 3

Используемые условные знаки и обозначения:

- 1 - обозначение характерной точки границы устанавливаемого публичного сервитута
- - границы земельных участков, попадающих в зону публичного сервитута
- - граница кадастрового квартала
- 59:01:1717115 - номер кадастрового квартала
- :123 - кадастровый номер земельного участка
- - граница устанавливаемого публичного сервитута
- г. Пермь - наименование населенного пункта
- - ось линии, контур объекта

Схема расположения границ публичного сервитута
для эксплуатации объекта электросетевого хояйства

Электросетевой комплекс «Подстанция 110/35/6кВ «Химград» (ВЛ 6 кВ Фидер №27)

(наименование объекта землеустройства)



Масштаб 1:3000

Лист 2 из 3

Используемые условные знаки и обозначения:

- 1 — обозначение характерной точки границы устанавливаемого публичного сервитута
- границы земельных участков, попадающих в зону публичного сервитута
- граница кадастрового квартала
- 59:01:1717115 — номер кадастрового квартала
- :123 — кадастровый номер земельного участка
- граница устанавливаемого публичного сервитута
- г. Пермь — наименование населенного пункта
- ось линии, контур объекта

Схема расположения границ публичного сервитута
для эксплуатации объекта электросетевого хояйства

Электросетевой комплекс «Подстанция 110/35/6кВ «Химград» (ВЛ 6 кВ Фидер №27)

(наименование объекта землеустройства)



Масштаб 1:3000

Лист 3 из 3

Используемые условные знаки и обозначения:

- 1 — обозначение характерной точки границы устанавливаемого публичного сервитута
- границы земельных участков, попадающих в зону публичного сервитута
- граница кадастрового квартала
- 59:01:1717115 — номер кадастрового квартала
- :123 — кадастровый номер земельного участка
- граница устанавливаемого публичного сервитута
- г. Пермь — наименование населенного пункта
- ось линии, контур объекта

ГРАФИЧЕСКОЕ ОПИСАНИЕ

местоположения границ публичного сервитута

Электросетевой комплекс (ЭСК) Подстанция 110/35/10кВ «Камская долина» с линиями электропередачи и трансформаторными подстанциями (ВЛ 10кВ ф.РНС-4 ввод 1,2)

(наименование объекта, местоположение границ которого описано (далее - объект)

Раздел 1

Сведения об объекте		
№ п/п	Характеристики объекта	Описание характеристик
1	2	3
1	Местоположение объекта	Пермский край, Пермь город
2	Площадь объекта +/- величина погрешности определения площади (Р+/- Дельта Р)	46468 кв.м ± 43.15 кв.м
3	Иные характеристики объекта	Публичный сервитут устанавливается в целях эксплуатации объекта электросетевого хозяйства «Электросетевой комплекс (ЭСК) Подстанция 110/35/10кВ «Камская долина» с линиями электропередачи и трансформаторными подстанциями (ВЛ 10кВ ф.РНС-4 ввод 1,2)» (согласно п.1 ст. 39.37 «Земельного кодекса Российской Федерации» от 25.10.2001 г. №136-ФЗ) Срок установления публичного сервитута - сорок девять лет (согласно п.1 ст. 39.45 ЗК РФ).

Раздел 2

Сведения о местоположении границ объекта					
1. Система координат МСК-59, зона 2					
2. Сведения о характерных точках границ объекта					
Обозначение характерных точек границ	Координаты, м		Метод определения координат характерной точки	Средняя квадратическая погрешность положения характерной точки (M_t), м	Описание обозначения точки на местности (при наличии)
	X	Y			
1	2	3	4	5	6
1	520415.02	2227824.52	Метод спутниковых геодезических измерений (определений)	0.10	–
2	520366.89	2227782.27	Метод спутниковых геодезических измерений (определений)	0.10	–
3	520286.41	2227715.00	Метод спутниковых геодезических измерений (определений)	0.10	–
4	520249.71	2227688.49	Метод спутниковых геодезических измерений (определений)	0.10	–
5	520212.54	2227690.71	Метод спутниковых геодезических измерений (определений)	0.10	–
6	520154.51	2227671.62	Метод спутниковых геодезических измерений (определений)	0.10	–
7	520080.42	2227588.62	Метод спутниковых геодезических измерений (определений)	0.10	–
8	519979.47	2227476.42	Метод спутниковых геодезических измерений (определений)	0.10	–
9	519820.80	2227434.74	Метод спутниковых геодезических измерений (определений)	0.10	–
10	519780.44	2227424.13	Метод спутниковых геодезических измерений (определений)	0.10	–
11	519706.88	2227405.32	Метод спутниковых геодезических измерений (определений)	0.10	–
12	519708.40	2227328.80	Метод спутниковых геодезических измерений (определений)	0.10	–
13	519706.12	2227172.61	Метод спутниковых геодезических измерений (определений)	0.10	–
14	519685.12	2227172.80	Метод спутниковых геодезических измерений (определений)	0.10	–
15	519685.34	2227197.84	Метод спутниковых геодезических измерений (определений)	0.10	–
16	519658.65	2227146.13	Метод спутниковых геодезических измерений (определений)	0.10	–
17	519640.04	2227155.86	Метод спутниковых геодезических измерений (определений)	0.10	–
18	519676.16	2227224.38	Метод спутниковых геодезических измерений (определений)	0.10	–
19	519676.44	2227312.07	Метод спутниковых геодезических измерений (определений)	0.10	–
20	519678.39	2227433.94	Метод спутниковых геодезических измерений (определений)	0.10	–
21	519759.29	2227450.03	Метод спутниковых геодезических измерений (определений)	0.10	–
22	519966.16	2227504.17	Метод спутниковых геодезических измерений (определений)	0.10	–
23	520085.49	2227647.90	Метод спутниковых геодезических	0.10	–

			измерений (определений)		
24	520127.72	2227696.00	Метод спутниковых геодезических измерений (определений)	0.10	–
25	520177.06	2227729.05	Метод спутниковых геодезических измерений (определений)	0.10	–
26	520221.55	2227757.70	Метод спутниковых геодезических измерений (определений)	0.10	–
27	520268.16	2227787.45	Метод спутниковых геодезических измерений (определений)	0.10	–
28	520306.04	2227798.91	Метод спутниковых геодезических измерений (определений)	0.10	–
29	520339.70	2227809.55	Метод спутниковых геодезических измерений (определений)	0.10	–
30	520385.20	2227842.02	Метод спутниковых геодезических измерений (определений)	0.10	–
31	520389.34	2227846.67	Метод спутниковых геодезических измерений (определений)	0.10	–
32	520551.70	2228031.38	Метод спутниковых геодезических измерений (определений)	0.10	–
33	520575.89	2228010.67	Метод спутниковых геодезических измерений (определений)	0.10	–
1	520415.02	2227824.52	Метод спутниковых геодезических измерений (определений)	0.10	–
–	–	–	–	–	–
34	520312.25	2227778.84	Метод спутниковых геодезических измерений (определений)	0.10	–
35	520277.02	2227768.18	Метод спутниковых геодезических измерений (определений)	0.10	–
36	520232.90	2227740.02	Метод спутниковых геодезических измерений (определений)	0.10	–
37	520188.44	2227711.40	Метод спутниковых геодезических измерений (определений)	0.10	–
38	520171.65	2227700.28	Метод спутниковых геодезических измерений (определений)	0.10	–
39	520208.26	2227712.00	Метод спутниковых геодезических измерений (определений)	0.10	–
40	520243.45	2227709.91	Метод спутниковых геодезических измерений (определений)	0.10	–
41	520275.89	2227733.65	Метод спутниковых геодезических измерений (определений)	0.10	–
42	520340.84	2227787.88	Метод спутниковых геодезических измерений (определений)	0.10	–
34	520312.25	2227778.84	Метод спутниковых геодезических измерений (определений)	0.10	–


3. Сведения о характерных точках части (частей) границы объекта

Обозначение характерных точек части границы	Координаты, м		Метод определения координат характерной точки	Средняя квадратическая погрешность положения характерной точки (M_t), м	Описание обозначения точки на местности (при наличии)
	X	Y			
1	2	3	4	5	6
–	–	–	–	–	–

Схема расположения границ публичного сервитута
для эксплуатации объекта

Электросетевой комплекс (ЭСК) Подстанция 110/35/10кВ «Камская долина» с линиями электропередачи и трансформаторными подстанциями (ВЛ 10кВ ф.РНС-4 ввод 1,2)
(наименование объекта землеустройства)

Обзорная схема границ объекта

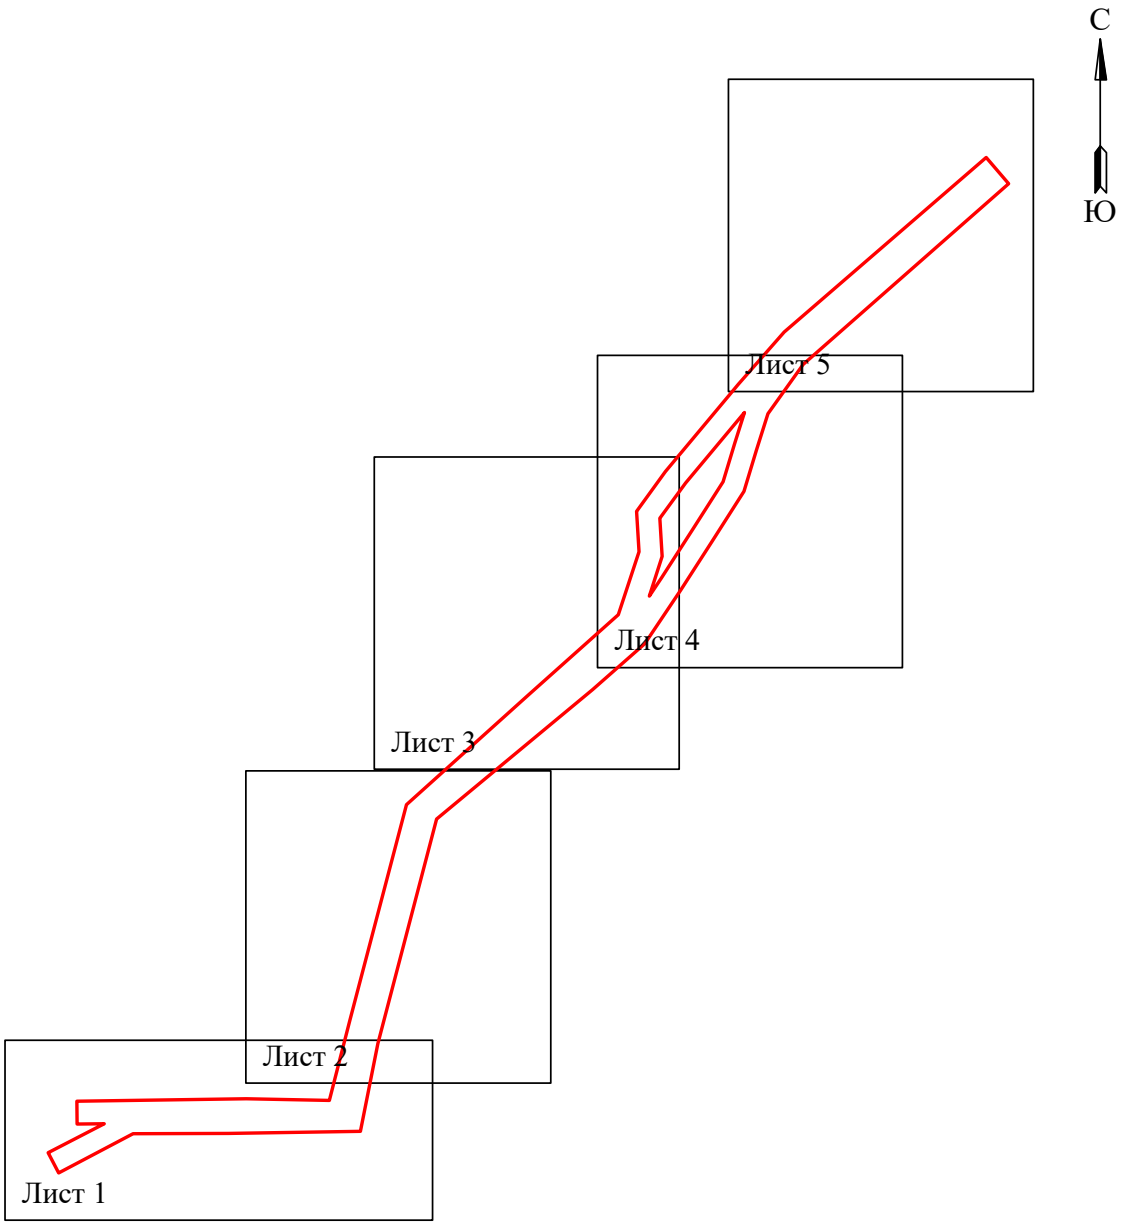


Условные обозначения:

- граница устанавливаемой зоны публичного сервитута

Схема расположения границ публичного сервитута
для эксплуатации объекта

Электросетевой комплекс (ЭСК) Подстанция 110/35/10кВ «Камская долина» с линиями электропередачи и трансформаторными подстанциями (ВЛ 10кВ ф.РНС-4 ввод 1,2)
(наименование объекта землеустройства)

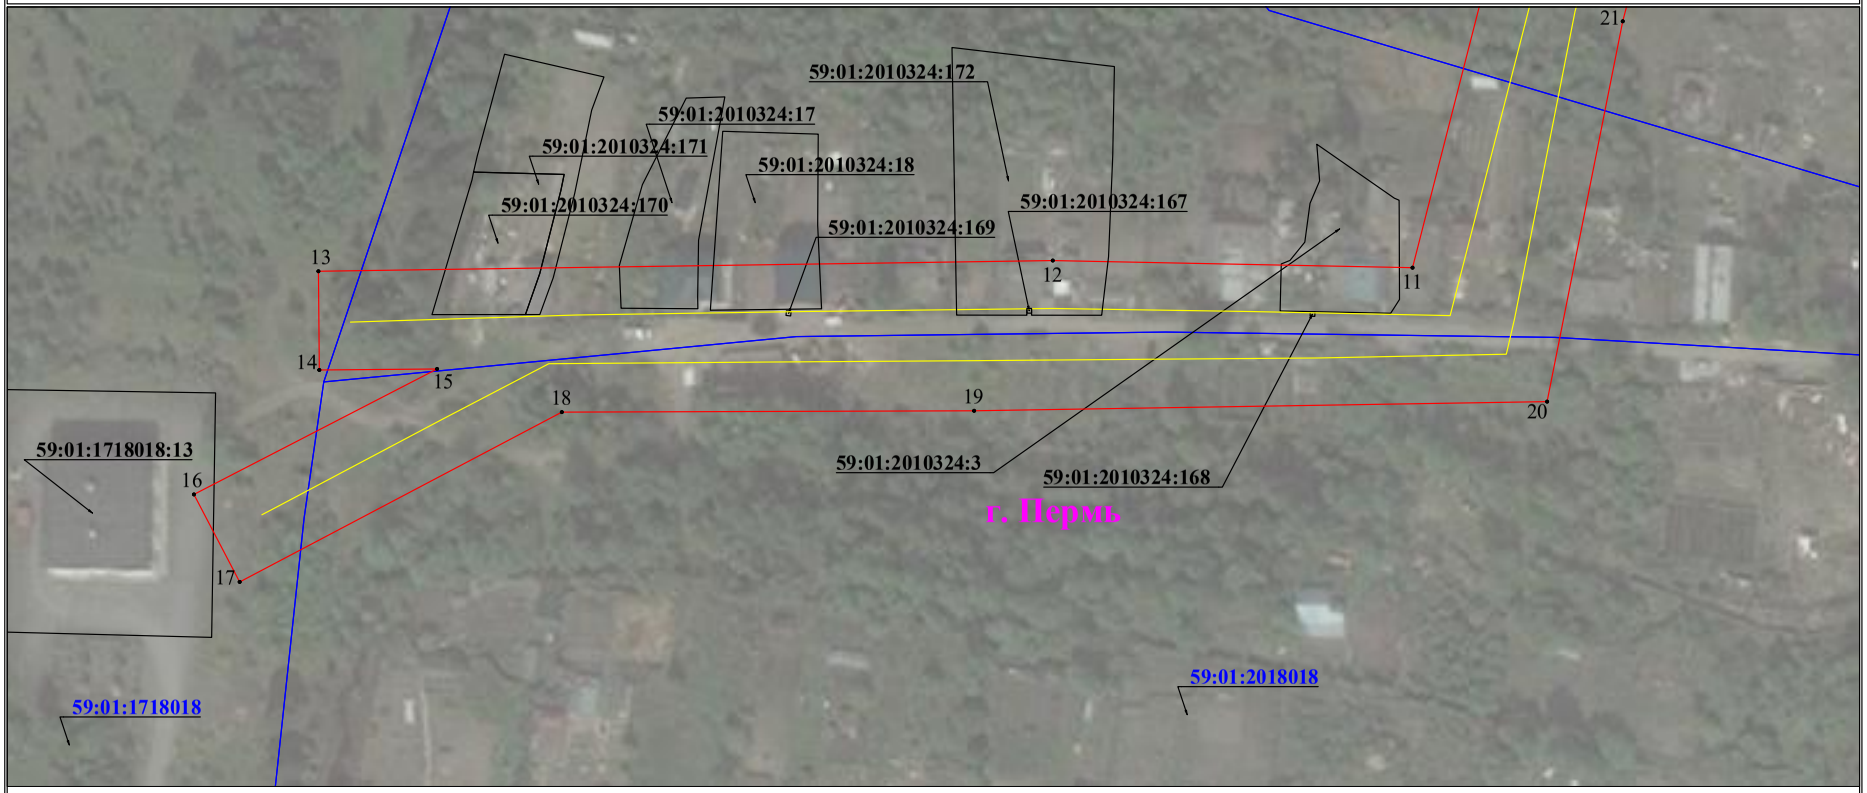

Используемые условные знаки и обозначения:

Масштаб 1:1000


Лист 1 из 5

- ● 1 — **обозначение характерной точки границы устанавливаемого публичного сервитута**
- **границы земельных участков, попадающих в зону публичного сервитута**
- **граница кадастрового квартала**
- 59:01:4413664 — **номер кадастрового квартала**
- **граница устанавливаемого публичного сервитута**
- г. Пермь — **наименование населенного пункта**
- **ось линии, контур объекта**

Схема расположения границ публичного сервитута
для эксплуатации объекта

Электросетевой комплекс (ЭСК) Подстанция 110/35/10кВ «Камская долина» с линиями электропередачи и трансформаторными подстанциями (ВЛ 10кВ ф.РНС-4 ввод 1,2)

(наименование объекта землеустройства)

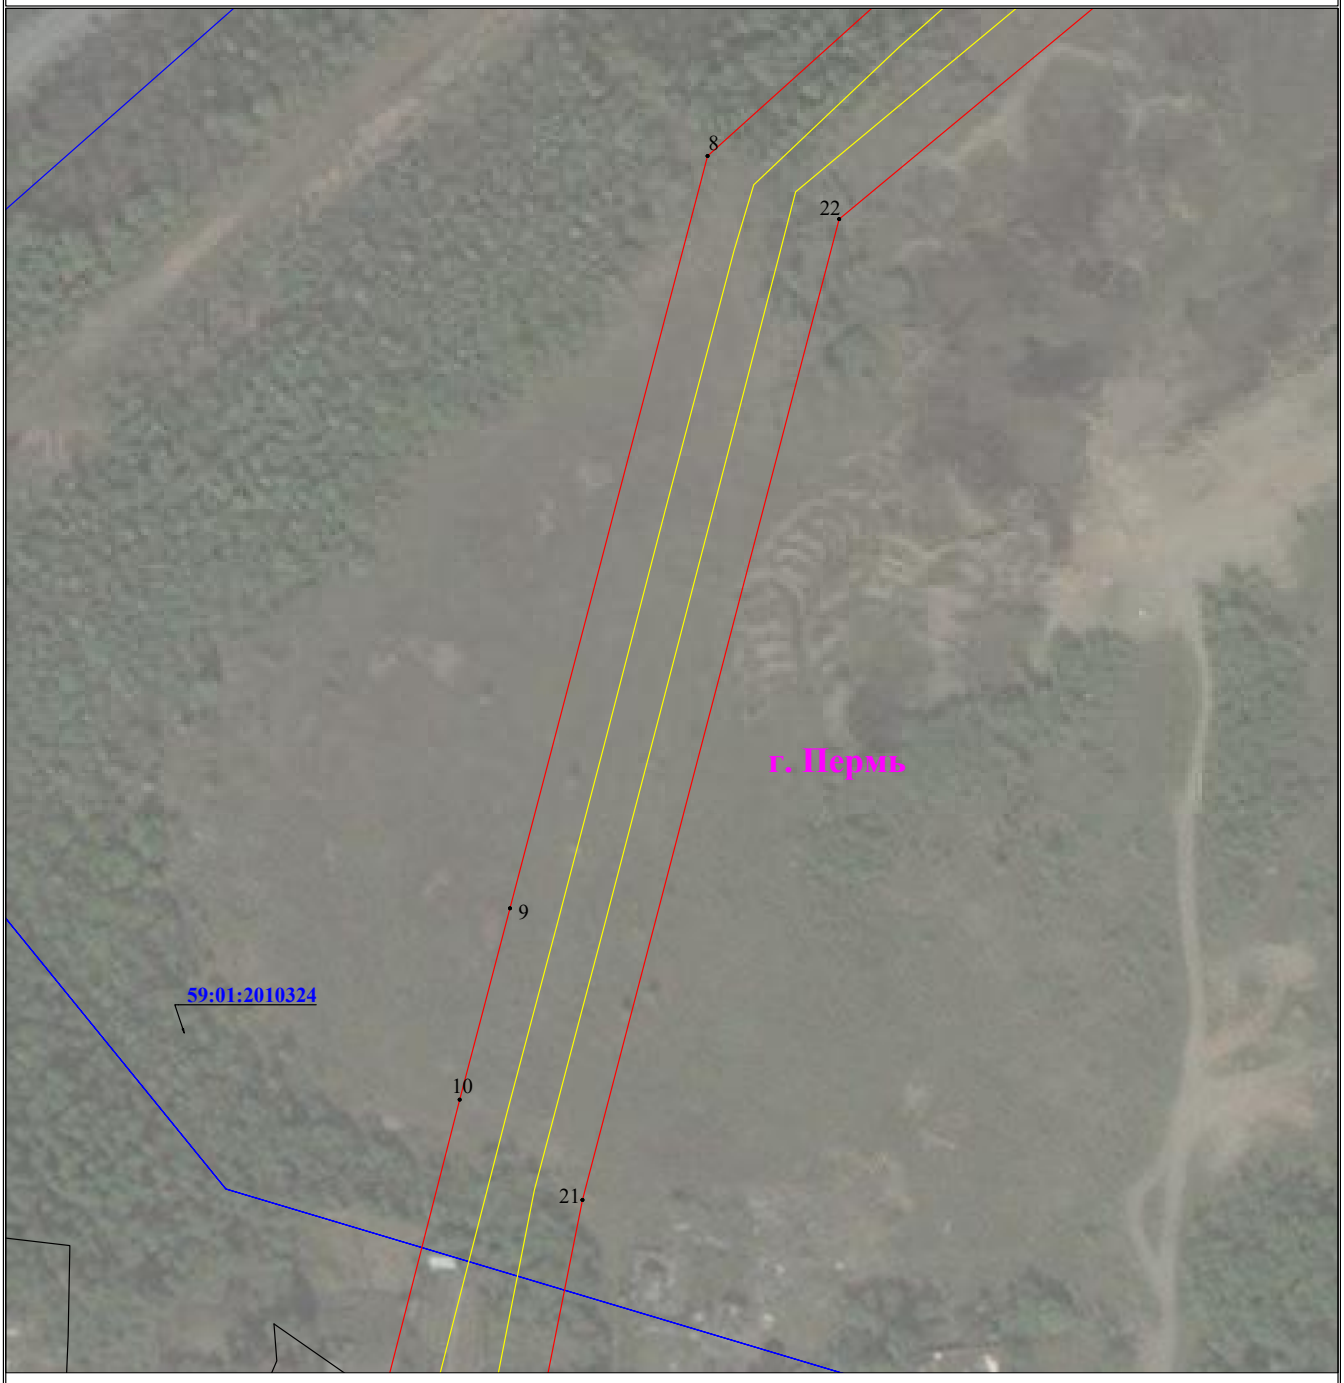

Используемые условные знаки и обозначения:

Масштаб 1:1000

Лист 2 из 5

- 1 — обозначение характерной точки границы устанавливаемого публичного сервитута
- граница устанавливаемого публичного сервитута
- границы земельных участков, попадающих в зону публичного сервитута
- г. Пермь — наименование населенного пункта
- граница кадастрового квартала
- ось линии, контур объекта
- 59:01:4413664 — номер кадастрового квартала

Схема расположения границ публичного сервитута
для эксплуатации объекта
Электросетевой комплекс (ЭСК) Подстанция 110/35/10кВ «Камская долина» с линиями электропередачи и трансформаторными подстанциями (ВЛ 10кВ ф.РНС-4 ввод 1,2)
(наименование объекта землеустройства)



Используемые условные знаки и обозначения:


Масштаб 1:1000

Лист 3 из 5

- 1 — **обозначение характерной точки границы устанавливаемого публичного сервитута**
- **граница устанавливаемого публичного сервитута**
- **границы земельных участков, попадающих в зону публичного сервитута**
- г. Пермь — **наименование населенного пункта**
- **граница кадастрового квартала**
- **ось линии, контур объекта**
- 59:01:4413664 — **номер кадастрового квартала**

Схема расположения границ публичного сервитута
для эксплуатации объекта

Электросетевой комплекс (ЭСК) Подстанция 110/35/10кВ «Камская долина» с линиями электропередачи и трансформаторными подстанциями (ВЛ 10кВ ф.РНС-4 ввод 1,2)
(наименование объекта землеустройства)

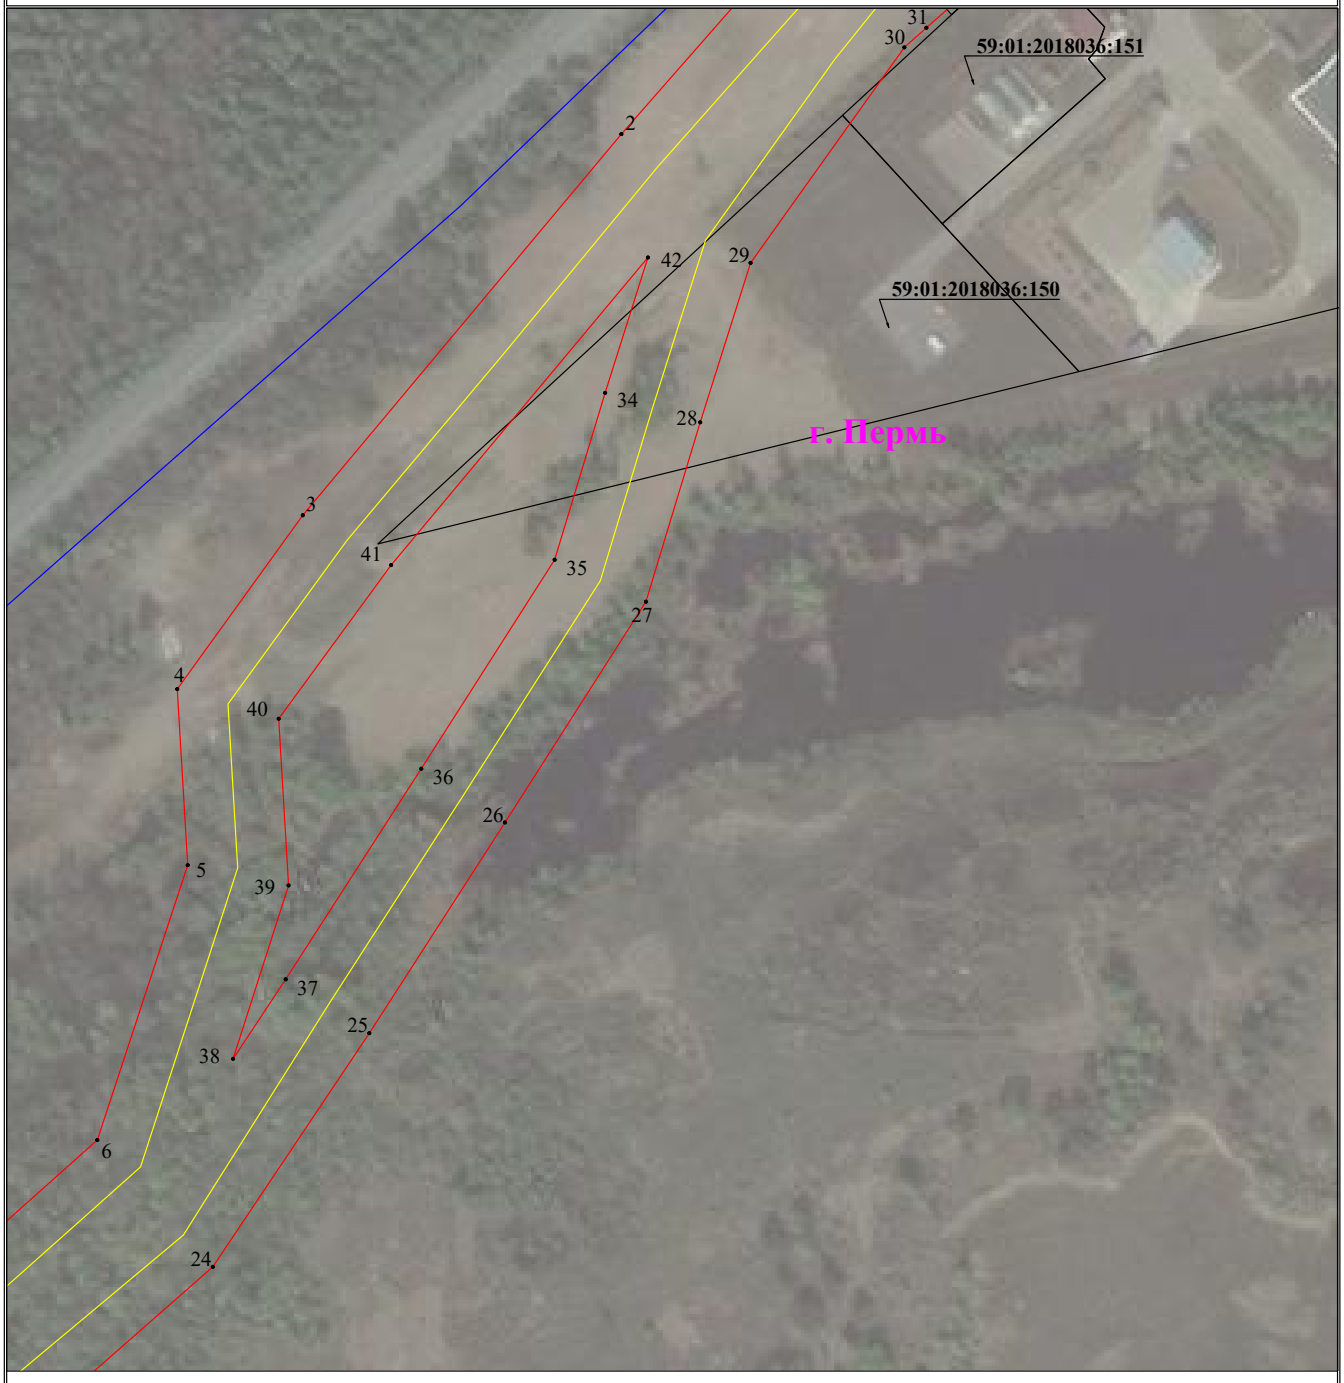

Используемые условные знаки и обозначения:

Масштаб 1:1000

Лист 4 из 5

- 1 — **обозначение характерной точки границы устанавливаемого публичного сервитута**
- **граница устанавливаемого публичного сервитута**
- **границы земельных участков, попадающих в зону публичного сервитута**
- г. Пермь — **наименование населенного пункта**
- **граница кадастрового квартала**
- **ось линии, контур объекта**
- 59:01:4413664 — **номер кадастрового квартала**

Схема расположения границ публичного сервитута
для эксплуатации объекта

Электросетевой комплекс (ЭСК) Подстанция 110/35/10кВ «Камская долина» с линиями электропередачи и трансформаторными подстанциями (ВЛ 10кВ ф.РНС-4 ввод 1,2)
(наименование объекта землеустройства)



Используемые условные знаки и обозначения:

Масштаб 1:1000

Лист 5 из 5

- ● 1 — **обозначение характерной точки границы устанавливаемого публичного сервитута**
- **границы земельных участков, попадающих в зону публичного сервитута**
- **граница кадастрового квартала**
- 59:01:4413664 — **номер кадастрового квартала**
- **граница устанавливаемого публичного сервитута**
- г. Пермь — **наименование населенного пункта**
- **ось линии, контур объекта**

ГРАФИЧЕСКОЕ ОПИСАНИЕ

местоположения границ публичного сервитута

Электросетевой комплекс Подстанция 35/6кВ «Грачева» (ВЛ 6 кВ фидер Восстания от РП-62, фидер Висим от РП-62, фидер Зенкова от РП-62, фидер Свободы-1 от РП-62, фидер МЖК-1 от РП-62, КТП 2027, КТП 2039, КТП 2085, КТП 2046, КТП 2011,КТП 2052, КТП 2012, ТП 2317)

(наименование объекта, местоположение границ которого описано (далее - объект)

Раздел 1

Сведения об объекте		
№ п/п	Характеристики объекта	Описание характеристик
1	2	3
1	Местоположение объекта	Пермский край, Пермь город
2	Площадь объекта +/- величина погрешности определения площади (Р+/- Дельта Р)	155624 кв.м ± 80.41 кв.м
3	Иные характеристики объекта	Публичный сервитут устанавливается в целях эксплуатации объекта электросетевого хозяйства «Электросетевой комплекс Подстанция 35/6кВ «Грачева» (ВЛ 6 кВ фидер Восстания от РП-62, фидер Висим от РП-62, фидер Зенкова от РП-62, фидер Свободы-1 от РП-62, фидер МЖК-1 от РП-62, КТП 2027, КТП 2039, КТП 2085, КТП 2046, КТП 2011,КТП 2052, КТП 2012, ТП 2317)» (согласно п.1 ст. 39.37 «Земельного кодекса Российской Федерации» от 25.10.2001 г. №136-ФЗ) Срок установления публичного сервитута - сорок девять лет (согласно п.1 ст. 39.45 ЗК РФ).

Раздел 2

Сведения о местоположении границ объекта					
1. Система координат МСК-59, зона 2					
2. Сведения о характерных точках границ объекта					
Обозначение характерных точек границ	Координаты, м		Метод определения координат характерной точки	Средняя квадратическая погрешность положения характерной точки (M_t), м	Описание обозначения точки на местности (при наличии)
	X	Y			
1	2	3	4	5	6
Граница1(1)	–	–	–	–	–
1	520599.52	2236387.22	Метод спутниковых геодезических измерений (определений)	0.10	–
2	520585.94	2236368.17	Метод спутниковых геодезических измерений (определений)	0.10	–
3	520591.86	2236364.06	Метод спутниковых геодезических измерений (определений)	0.10	–
4	520540.02	2236280.45	Метод спутниковых геодезических измерений (определений)	0.10	–
5	520520.57	2236218.58	Метод спутниковых геодезических измерений (определений)	0.10	–
6	520545.18	2236108.59	Метод спутниковых геодезических измерений (определений)	0.10	–
7	520553.73	2236071.80	Метод спутниковых геодезических измерений (определений)	0.10	–
8	520544.84	2236059.64	Метод спутниковых геодезических измерений (определений)	0.10	–
9	520563.38	2236047.21	Метод спутниковых геодезических измерений (определений)	0.10	–
10	520563.38	2236047.21	Метод спутниковых геодезических измерений (определений)	0.10	–
11	520574.84	2236063.27	Метод спутниковых геодезических измерений (определений)	0.10	–
12	520577.14	2236063.81	Метод спутниковых геодезических измерений (определений)	0.10	–
13	520576.67	2236065.84	Метод спутниковых геодезических измерений (определений)	0.10	–
14	520577.00	2236066.31	Метод спутниковых геодезических измерений (определений)	0.10	–
15	520576.48	2236066.65	Метод спутниковых геодезических измерений (определений)	0.10	–
16	520565.65	2236113.25	Метод спутниковых геодезических измерений (определений)	0.10	–
17	520542.29	2236217.67	Метод спутниковых геодезических измерений (определений)	0.10	–
18	520559.26	2236271.63	Метод спутниковых геодезических измерений (определений)	0.10	–
19	520619.79	2236369.23	Метод спутниковых геодезических измерений (определений)	0.10	–
20	520646.09	2236406.07	Метод спутниковых геодезических измерений (определений)	0.10	–
21	520663.03	2236430.59	Метод спутниковых геодезических измерений (определений)	0.10	–
22	520674.88	2236422.37	Метод спутниковых	0.10	–

			геодезических измерений (определений)		
23	520701.49	2236405.51	Метод спутниковых геодезических измерений (определений)	0.10	–
24	520775.23	2236354.96	Метод спутниковых геодезических измерений (определений)	0.10	–
25	520787.10	2236372.28	Метод спутниковых геодезических измерений (определений)	0.10	–
26	520713.05	2236423.04	Метод спутниковых геодезических измерений (определений)	0.10	–
27	520686.49	2236439.88	Метод спутниковых геодезических измерений (определений)	0.10	–
28	520675.56	2236447.46	Метод спутниковых геодезических измерений (определений)	0.10	–
29	520716.29	2236498.77	Метод спутниковых геодезических измерений (определений)	0.10	–
30	520738.83	2236567.45	Метод спутниковых геодезических измерений (определений)	0.10	–
31	520610.13	2236638.64	Метод спутниковых геодезических измерений (определений)	0.10	–
32	520578.13	2236604.82	Метод спутниковых геодезических измерений (определений)	0.10	–
33	520593.39	2236590.38	Метод спутниковых геодезических измерений (определений)	0.10	–
34	520614.20	2236612.39	Метод спутниковых геодезических измерений (определений)	0.10	–
35	520713.41	2236557.51	Метод спутниковых геодезических измерений (определений)	0.10	–
36	520697.49	2236508.87	Метод спутниковых геодезических измерений (определений)	0.10	–
37	520658.25	2236459.44	Метод спутниковых геодезических измерений (определений)	0.10	–
38	520657.70	2236459.83	Метод спутниковых геодезических измерений (определений)	0.10	–
39	520652.14	2236451.73	Метод спутниковых геодезических	0.10	–

			измерений (определений)		
40	520628.90	2236418.14	Метод спутниковых геодезических измерений (определений)	0.10	–
41	520604.40	2236383.82	Метод спутниковых геодезических измерений (определений)	0.10	–
1	520599.52	2236387.22	Метод спутниковых геодезических измерений (определений)	0.10	–
Граница1(2)	–	–	–	–	–
42	520496.60	2236619.99	Метод спутниковых геодезических измерений (определений)	0.10	–
43	520488.52	2236620.31	Метод спутниковых геодезических измерений (определений)	0.10	–
44	520463.61	2236646.01	Метод спутниковых геодезических измерений (определений)	0.10	–
45	520420.22	2236687.75	Метод спутниковых геодезических измерений (определений)	0.10	–
46	520371.12	2236731.85	Метод спутниковых геодезических измерений (определений)	0.10	–
47	520357.09	2236716.23	Метод спутниковых геодезических измерений (определений)	0.10	–
48	520405.91	2236672.37	Метод спутниковых геодезических измерений (определений)	0.10	–
49	520448.79	2236631.13	Метод спутниковых геодезических измерений (определений)	0.10	–
50	520479.30	2236599.65	Метод спутниковых геодезических измерений (определений)	0.10	–
51	520507.10	2236598.57	Метод спутниковых геодезических измерений (определений)	0.10	–
52	520539.61	2236644.02	Метод спутниковых геодезических измерений (определений)	0.10	–
53	520522.53	2236656.24	Метод спутниковых геодезических измерений (определений)	0.10	–
42	520496.60	2236619.99	Метод спутниковых геодезических измерений (определений)	0.10	–
Граница1(3)	–	–	–	–	–
54	520011.18	2237826.92	Метод спутниковых	0.10	–

			геодезических измерений (определений)		
55	520002.51	2237828.78	Метод спутниковых геодезических измерений (определений)	0.10	–
56	519994.75	2237833.30	Метод спутниковых геодезических измерений (определений)	0.10	–
57	519993.63	2237834.08	Метод спутниковых геодезических измерений (определений)	0.10	–
58	519972.19	2237802.75	Метод спутниковых геодезических измерений (определений)	0.10	–
59	519941.82	2237762.84	Метод спутниковых геодезических измерений (определений)	0.10	–
60	519918.37	2237731.31	Метод спутниковых геодезических измерений (определений)	0.10	–
61	519885.29	2237756.25	Метод спутниковых геодезических измерений (определений)	0.10	–
62	519851.16	2237781.25	Метод спутниковых геодезических измерений (определений)	0.10	–
63	519793.91	2237798.77	Метод спутниковых геодезических измерений (определений)	0.10	–
64	519784.14	2237828.50	Метод спутниковых геодезических измерений (определений)	0.10	–
65	519782.07	2237828.11	Метод спутниковых геодезических измерений (определений)	0.10	–
66	519778.03	2237828.71	Метод спутниковых геодезических измерений (определений)	0.10	–
67	519774.95	2237829.25	Метод спутниковых геодезических измерений (определений)	0.10	–
68	519771.23	2237830.60	Метод спутниковых геодезических измерений (определений)	0.10	–
69	519768.75	2237830.66	Метод спутниковых геодезических измерений (определений)	0.10	–
70	519761.86	2237829.07	Метод спутниковых геодезических измерений (определений)	0.10	–
71	519777.35	2237781.88	Метод спутниковых геодезических	0.10	–

			измерений (определений)		
72	519841.62	2237762.21	Метод спутниковых геодезических измерений (определений)	0.10	–
73	519872.76	2237739.39	Метод спутниковых геодезических измерений (определений)	0.10	–
74	519904.89	2237715.18	Метод спутниковых геодезических измерений (определений)	0.10	–
75	519845.31	2237650.95	Метод спутниковых геодезических измерений (определений)	0.10	–
76	519811.66	2237612.93	Метод спутниковых геодезических измерений (определений)	0.10	–
77	519782.89	2237577.62	Метод спутниковых геодезических измерений (определений)	0.10	–
78	519734.77	2237516.96	Метод спутниковых геодезических измерений (определений)	0.10	–
79	519729.82	2237512.06	Метод спутниковых геодезических измерений (определений)	0.10	–
80	519723.31	2237503.80	Метод спутниковых геодезических измерений (определений)	0.10	–
81	519693.16	2237510.70	Метод спутниковых геодезических измерений (определений)	0.10	–
82	519555.16	2237587.27	Метод спутниковых геодезических измерений (определений)	0.10	–
83	519523.45	2237603.58	Метод спутниковых геодезических измерений (определений)	0.10	–
84	519515.33	2237606.56	Метод спутниковых геодезических измерений (определений)	0.10	–
85	519500.58	2237627.77	Метод спутниковых геодезических измерений (определений)	0.10	–
86	519485.31	2237558.72	Метод спутниковых геодезических измерений (определений)	0.10	–
87	519469.62	2237529.73	Метод спутниковых геодезических измерений (определений)	0.10	–
88	519377.37	2237372.09	Метод спутниковых геодезических измерений	0.10	–

			(определений)		
89	519373.84	2237373.93	Метод спутниковых геодезических измерений (определений)	0.10	–
90	519344.00	2237391.32	Метод спутниковых геодезических измерений (определений)	0.10	–
91	519318.99	2237405.61	Метод спутниковых геодезических измерений (определений)	0.10	–
92	519279.43	2237427.59	Метод спутниковых геодезических измерений (определений)	0.10	–
93	519253.84	2237442.12	Метод спутниковых геодезических измерений (определений)	0.10	–
94	519232.42	2237453.91	Метод спутниковых геодезических измерений (определений)	0.10	–
95	519177.40	2237484.57	Метод спутниковых геодезических измерений (определений)	0.10	–
96	519129.59	2237510.82	Метод спутниковых геодезических измерений (определений)	0.10	–
97	519110.46	2237519.38	Метод спутниковых геодезических измерений (определений)	0.10	–
98	518987.88	2237588.75	Метод спутниковых геодезических измерений (определений)	0.10	–
99	519005.01	2237606.92	Метод спутниковых геодезических измерений (определений)	0.10	–
100	519027.45	2237628.58	Метод спутниковых геодезических измерений (определений)	0.10	–
101	519053.54	2237654.90	Метод спутниковых геодезических измерений (определений)	0.10	–
102	519062.41	2237667.24	Метод спутниковых геодезических измерений (определений)	0.10	–
103	519045.38	2237679.50	Метод спутниковых геодезических измерений (определений)	0.10	–
104	519037.46	2237668.52	Метод спутниковых геодезических измерений (определений)	0.10	–
105	519012.70	2237643.53	Метод спутниковых геодезических измерений (определений)	0.10	–
106	518990.07	2237621.68	Метод спутниковых геодезических измерений (определений)	0.10	–
107	518954.21	2237583.64	Метод спутниковых геодезических измерений (определений)	0.10	–
108	519100.97	2237500.62	Метод спутниковых геодезических измерений (определений)	0.10	–
109	519120.20	2237492.02	Метод спутниковых геодезических измерений (определений)	0.10	–
110	519167.27	2237466.17	Метод спутниковых геодезических измерений (определений)	0.10	–
111	519222.29	2237435.52	Метод спутниковых геодезических измерений (определений)	0.10	–
112	519243.59	2237423.79	Метод спутниковых геодезических измерений (определений)	0.10	–
113	519269.12	2237409.30	Метод спутниковых геодезических измерений (определений)	0.10	–
114	519308.71	2237387.30	Метод спутниковых геодезических измерений (определений)	0.10	–
115	519333.50	2237373.13	Метод спутниковых геодезических измерений (определений)	0.10	–
116	519363.70	2237355.53	Метод спутниковых геодезических измерений (определений)	0.10	–
117	519366.74	2237353.95	Метод спутниковых геодезических измерений (определений)	0.10	–
118	519355.70	2237335.13	Метод спутниковых геодезических измерений (определений)	0.10	–
119	519334.54	2237300.35	Метод спутниковых геодезических измерений (определений)	0.10	–
120	519314.04	2237265.08	Метод спутниковых геодезических измерений (определений)	0.10	–
121	519295.23	2237233.21	Метод спутниковых геодезических измерений (определений)	0.10	–
122	519280.27	2237207.41	Метод спутниковых геодезических измерений (определений)	0.10	–
123	519276.32	2237201.73	Метод спутниковых	0.10	–

			геодезических измерений (определений)		
124	519272.79	2237194.96	Метод спутниковых геодезических измерений (определений)	0.10	–
125	519229.63	2237122.08	Метод спутниковых геодезических измерений (определений)	0.10	–
126	519203.86	2237079.90	Метод спутниковых геодезических измерений (определений)	0.10	–
127	519225.23	2237074.15	Метод спутниковых геодезических измерений (определений)	0.10	–
128	519224.53	2237073.14	Метод спутниковых геодезических измерений (определений)	0.10	–
129	519242.59	2237060.82	Метод спутниковых геодезических измерений (определений)	0.10	–
130	519244.96	2237064.21	Метод спутниковых геодезических измерений (определений)	0.10	–
131	519274.33	2237046.51	Метод спутниковых геодезических измерений (определений)	0.10	–
132	519343.65	2237004.18	Метод спутниковых геодезических измерений (определений)	0.10	–
133	519389.91	2236975.13	Метод спутниковых геодезических измерений (определений)	0.10	–
134	519409.04	2236963.17	Метод спутниковых геодезических измерений (определений)	0.10	–
135	519439.55	2236945.13	Метод спутниковых геодезических измерений (определений)	0.10	–
136	519463.97	2236930.17	Метод спутниковых геодезических измерений (определений)	0.10	–
137	519441.68	2236892.94	Метод спутниковых геодезических измерений (определений)	0.10	–
138	519442.72	2236892.32	Метод спутниковых геодезических измерений (определений)	0.10	–
139	519440.34	2236888.33	Метод спутниковых геодезических измерений (определений)	0.10	–
140	519459.58	2236876.67	Метод спутниковых геодезических	0.10	–

			измерений (определений)		
141	519471.47	2236896.43	Метод спутниковых геодезических измерений (определений)	0.10	–
142	519469.10	2236897.86	Метод спутниковых геодезических измерений (определений)	0.10	–
143	519481.77	2236919.01	Метод спутниковых геодезических измерений (определений)	0.10	–
144	519565.64	2236868.23	Метод спутниковых геодезических измерений (определений)	0.10	–
145	519617.54	2236837.42	Метод спутниковых геодезических измерений (определений)	0.10	–
146	519709.28	2236782.33	Метод спутниковых геодезических измерений (определений)	0.10	–
147	519720.09	2236800.33	Метод спутниковых геодезических измерений (определений)	0.10	–
148	519628.35	2236855.42	Метод спутниковых геодезических измерений (определений)	0.10	–
149	519576.43	2236886.25	Метод спутниковых геодезических измерений (определений)	0.10	–
150	519529.29	2236914.79	Метод спутниковых геодезических измерений (определений)	0.10	–
151	519488.96	2236939.20	Метод спутниковых геодезических измерений (определений)	0.10	–
152	519485.11	2236941.78	Метод спутниковых геодезических измерений (определений)	0.10	–
153	519484.95	2236941.94	Метод спутниковых геодезических измерений (определений)	0.10	–
154	519401.06	2236992.93	Метод спутниковых геодезических измерений (определений)	0.10	–
155	519354.71	2237022.03	Метод спутниковых геодезических измерений (определений)	0.10	–
156	519285.22	2237064.46	Метод спутниковых геодезических измерений (определений)	0.10	–
157	519252.55	2237084.15	Метод спутниковых геодезических измерений	0.10	–

			(определений)		
158	519246.28	2237086.23	Метод спутниковых геодезических измерений (определений)	0.10	–
159	519240.00	2237091.92	Метод спутниковых геодезических измерений (определений)	0.10	–
160	519236.40	2237092.88	Метод спутниковых геодезических измерений (определений)	0.10	–
161	519247.62	2237111.25	Метод спутниковых геодезических измерений (определений)	0.10	–
162	519291.15	2237184.75	Метод спутниковых геодезических измерений (определений)	0.10	–
163	519294.32	2237190.83	Метод спутниковых геодезических измерений (определений)	0.10	–
164	519298.00	2237196.13	Метод спутниковых геодезических измерений (определений)	0.10	–
165	519313.36	2237222.61	Метод спутниковых геодезических измерений (определений)	0.10	–
166	519332.16	2237254.46	Метод спутниковых геодезических измерений (определений)	0.10	–
167	519352.59	2237289.61	Метод спутниковых геодезических измерений (определений)	0.10	–
168	519373.73	2237324.36	Метод спутниковых геодезических измерений (определений)	0.10	–
169	519384.98	2237343.53	Метод спутниковых геодезических измерений (определений)	0.10	–
170	519503.57	2237269.25	Метод спутниковых геодезических измерений (определений)	0.10	–
171	519596.44	2237214.22	Метод спутниковых геодезических измерений (определений)	0.10	–
172	519635.62	2237194.43	Метод спутниковых геодезических измерений (определений)	0.10	–
173	519668.09	2237176.06	Метод спутниковых геодезических измерений (определений)	0.10	–
174	519787.68	2237104.73	Метод спутниковых геодезических измерений (определений)	0.10	–
175	519869.73	2237054.08	Метод спутниковых геодезических измерений (определений)	0.10	–
176	519905.30	2237031.47	Метод спутниковых геодезических измерений (определений)	0.10	–
177	520032.71	2236953.36	Метод спутниковых геодезических измерений (определений)	0.10	–
178	520013.22	2236924.40	Метод спутниковых геодезических измерений (определений)	0.10	–
179	519988.03	2236911.44	Метод спутниковых геодезических измерений (определений)	0.10	–
180	519968.66	2236884.85	Метод спутниковых геодезических измерений (определений)	0.10	–
181	519943.74	2236844.72	Метод спутниковых геодезических измерений (определений)	0.10	–
182	519909.62	2236786.82	Метод спутниковых геодезических измерений (определений)	0.10	–
183	519862.70	2236712.80	Метод спутниковых геодезических измерений (определений)	0.10	–
184	519851.09	2236672.99	Метод спутниковых геодезических измерений (определений)	0.10	–
185	519832.84	2236642.78	Метод спутниковых геодезических измерений (определений)	0.10	–
186	519811.18	2236607.39	Метод спутниковых геодезических измерений (определений)	0.10	–
187	519797.99	2236587.16	Метод спутниковых геодезических измерений (определений)	0.10	–
188	519795.71	2236588.79	Метод спутниковых геодезических измерений (определений)	0.10	–
189	519782.96	2236570.79	Метод спутниковых геодезических измерений (определений)	0.10	–
190	519785.87	2236568.71	Метод спутниковых геодезических измерений (определений)	0.10	–
191	519783.25	2236563.88	Метод спутниковых геодезических измерений (определений)	0.10	–
192	519828.26	2236538.99	Метод спутниковых	0.10	–

			геодезических измерений (определений)		
193	519863.14	2236518.06	Метод спутниковых геодезических измерений (определений)	0.10	–
194	519931.12	2236475.82	Метод спутниковых геодезических измерений (определений)	0.10	–
195	519966.23	2236455.31	Метод спутниковых геодезических измерений (определений)	0.10	–
196	519997.96	2236435.61	Метод спутниковых геодезических измерений (определений)	0.10	–
197	520026.90	2236419.42	Метод спутниковых геодезических измерений (определений)	0.10	–
198	520033.90	2236398.11	Метод спутниковых геодезических измерений (определений)	0.10	–
199	520023.98	2236340.32	Метод спутниковых геодезических измерений (определений)	0.10	–
200	520037.34	2236249.75	Метод спутниковых геодезических измерений (определений)	0.10	–
201	519989.39	2236237.13	Метод спутниковых геодезических измерений (определений)	0.10	–
202	519840.68	2236224.42	Метод спутниковых геодезических измерений (определений)	0.10	–
203	519830.65	2236212.02	Метод спутниковых геодезических измерений (определений)	0.10	–
204	519826.46	2236209.75	Метод спутниковых геодезических измерений (определений)	0.10	–
205	519815.31	2236206.89	Метод спутниковых геодезических измерений (определений)	0.10	–
206	519816.17	2236204.18	Метод спутниковых геодезических измерений (определений)	0.10	–
207	519815.91	2236204.04	Метод спутниковых геодезических измерений (определений)	0.10	–
208	519816.64	2236202.69	Метод спутниковых геодезических измерений (определений)	0.10	–
209	519822.35	2236184.67	Метод спутниковых геодезических	0.10	–

			измерений (определений)		
210	519843.66	2236190.14	Метод спутниковых геодезических измерений (определений)	0.10	–
211	519842.30	2236194.44	Метод спутниковых геодезических измерений (определений)	0.10	–
212	519844.33	2236195.54	Метод спутниковых геодезических измерений (определений)	0.10	–
213	519851.37	2236204.23	Метод спутниковых геодезических измерений (определений)	0.10	–
214	519992.99	2236216.36	Метод спутниковых геодезических измерений (определений)	0.10	–
215	520060.86	2236234.22	Метод спутниковых геодезических измерений (определений)	0.10	–
216	520045.24	2236340.07	Метод спутниковых геодезических измерений (определений)	0.10	–
217	520055.48	2236399.70	Метод спутниковых геодезических измерений (определений)	0.10	–
218	520044.30	2236433.75	Метод спутниковых геодезических измерений (определений)	0.10	–
219	520008.63	2236453.70	Метод спутниковых геодезических измерений (определений)	0.10	–
220	519977.07	2236473.30	Метод спутниковых геодезических измерений (определений)	0.10	–
221	519941.96	2236493.81	Метод спутниковых геодезических измерений (определений)	0.10	–
222	519874.08	2236535.99	Метод спутниковых геодезических измерений (определений)	0.10	–
223	519838.75	2236557.19	Метод спутниковых геодезических измерений (определений)	0.10	–
224	519812.12	2236571.92	Метод спутниковых геодезических измерений (определений)	0.10	–
225	519814.53	2236575.33	Метод спутниковых геодезических измерений (определений)	0.10	–
226	519814.13	2236575.62	Метод спутниковых геодезических измерений	0.10	–

			(определений)		
227	519828.93	2236596.17	Метод спутниковых геодезических измерений (определений)	0.10	–
228	519850.79	2236631.87	Метод спутниковых геодезических измерений (определений)	0.10	–
229	519870.49	2236664.48	Метод спутниковых геодезических измерений (определений)	0.10	–
230	519882.03	2236704.07	Метод спутниковых геодезических измерений (определений)	0.10	–
231	519927.57	2236775.90	Метод спутниковых геодезических измерений (определений)	0.10	–
232	519961.67	2236833.78	Метод спутниковых геодезических измерений (определений)	0.10	–
233	519986.09	2236873.11	Метод спутниковых геодезических измерений (определений)	0.10	–
234	520002.07	2236895.05	Метод спутниковых геодезических измерений (определений)	0.10	–
235	520027.63	2236908.21	Метод спутниковых геодезических измерений (определений)	0.10	–
236	520058.78	2236954.48	Метод спутниковых геодезических измерений (определений)	0.10	–
237	520085.01	2236992.26	Метод спутниковых геодезических измерений (определений)	0.10	–
238	520112.44	2237033.18	Метод спутниковых геодезических измерений (определений)	0.10	–
239	520130.53	2237059.34	Метод спутниковых геодезических измерений (определений)	0.10	–
240	520152.87	2237091.17	Метод спутниковых геодезических измерений (определений)	0.10	–
241	520160.69	2237119.08	Метод спутниковых геодезических измерений (определений)	0.10	–
242	520166.04	2237124.97	Метод спутниковых геодезических измерений (определений)	0.10	–
243	520163.09	2237127.69	Метод спутниковых геодезических измерений (определений)	0.10	–
244	520164.14	2237131.58	Метод спутниковых геодезических измерений (определений)	0.10	–
245	520156.44	2237133.73	Метод спутниковых геодезических измерений (определений)	0.10	–
246	520150.52	2237139.12	Метод спутниковых геодезических измерений (определений)	0.10	–
247	520147.89	2237136.08	Метод спутниковых геодезических измерений (определений)	0.10	–
248	520143.91	2237137.22	Метод спутниковых геодезических измерений (определений)	0.10	–
249	520142.40	2237131.72	Метод спутниковых геодезических измерений (определений)	0.10	–
250	520129.47	2237115.91	Метод спутниковых геодезических измерений (определений)	0.10	–
251	520103.05	2237077.69	Метод спутниковых геодезических измерений (определений)	0.10	–
252	520078.38	2237041.83	Метод спутниковых геодезических измерений (определений)	0.10	–
253	520049.05	2236999.44	Метод спутниковых геодезических измерений (определений)	0.10	–
254	520033.84	2236977.30	Метод спутниковых геодезических измерений (определений)	0.10	–
255	519916.41	2237049.29	Метод спутниковых геодезических измерений (определений)	0.10	–
256	519880.87	2237071.88	Метод спутниковых геодезических измерений (определений)	0.10	–
257	519798.59	2237122.68	Метод спутниковых геодезических измерений (определений)	0.10	–
258	519678.64	2237194.22	Метод спутниковых геодезических измерений (определений)	0.10	–
259	519645.53	2237212.95	Метод спутниковых геодезических измерений (определений)	0.10	–
260	519606.54	2237232.65	Метод спутниковых геодезических измерений (определений)	0.10	–
261	519514.50	2237287.18	Метод спутниковых	0.10	–

			геодезических измерений (определений)		
262	519395.61	2237361.65	Метод спутниковых геодезических измерений (определений)	0.10	–
263	519487.92	2237519.43	Метод спутниковых геодезических измерений (определений)	0.10	–
264	519505.18	2237551.31	Метод спутниковых геодезических измерений (определений)	0.10	–
265	519512.62	2237585.22	Метод спутниковых геодезических измерений (определений)	0.10	–
266	519515.00	2237584.31	Метод спутниковых геодезических измерений (определений)	0.10	–
267	519545.26	2237568.75	Метод спутниковых геодезических измерений (определений)	0.10	–
268	519685.57	2237490.88	Метод спутниковых геодезических измерений (определений)	0.10	–
269	519731.59	2237480.36	Метод спутниковых геодезических измерений (определений)	0.10	–
270	519745.49	2237498.03	Метод спутниковых геодезических измерений (определений)	0.10	–
271	519750.44	2237502.92	Метод спутниковых геодезических измерений (определений)	0.10	–
272	519799.26	2237564.46	Метод спутниковых геодезических измерений (определений)	0.10	–
273	519827.68	2237599.33	Метод спутниковых геодезических измерений (определений)	0.10	–
274	519860.87	2237636.85	Метод спутниковых геодезических измерений (определений)	0.10	–
275	519928.58	2237709.84	Метод спутниковых геодезических измерений (определений)	0.10	–
276	519958.35	2237749.88	Метод спутниковых геодезических измерений (определений)	0.10	–
277	519989.22	2237790.46	Метод спутниковых геодезических измерений (определений)	0.10	–
278	520013.27	2237825.60	Метод спутниковых геодезических	0.10	–

			измерений (определений)		
54	520011.18	2237826.92	Метод спутниковых геодезических измерений (определений)	0.10	–
Граница1(4)	–	–	–	–	–
279	519995.57	2237833.78	Метод спутниковых геодезических измерений (определений)	0.10	–
280	520003.01	2237829.66	Метод спутниковых геодезических измерений (определений)	0.10	–
281	520006.83	2237828.79	Метод спутниковых геодезических измерений (определений)	0.10	–
282	520011.58	2237827.72	Метод спутниковых геодезических измерений (определений)	0.10	–
283	520013.78	2237826.35	Метод спутниковых геодезических измерений (определений)	0.10	–
284	520059.93	2237893.79	Метод спутниковых геодезических измерений (определений)	0.10	–
285	520204.64	2238150.55	Метод спутниковых геодезических измерений (определений)	0.10	–
286	520274.17	2238154.14	Метод спутниковых геодезических измерений (определений)	0.10	–
287	520400.06	2238161.67	Метод спутниковых геодезических измерений (определений)	0.10	–
288	520485.07	2238165.86	Метод спутниковых геодезических измерений (определений)	0.10	–
289	520486.66	2238160.36	Метод спутниковых геодезических измерений (определений)	0.10	–
290	520506.84	2238166.18	Метод спутниковых геодезических измерений (определений)	0.10	–
291	520500.64	2238187.65	Метод спутниковых геодезических измерений (определений)	0.10	–
292	520398.92	2238182.64	Метод спутниковых геодезических измерений (определений)	0.10	–
293	520273.00	2238175.11	Метод спутниковых геодезических измерений (определений)	0.10	–
294	520192.02	2238170.92	Метод спутниковых геодезических	0.10	–

			измерений (определений)		
295	520042.08	2237904.90	Метод спутниковых геодезических измерений (определений)	0.10	–
296	519994.10	2237834.78	Метод спутниковых геодезических измерений (определений)	0.10	–
279	519995.57	2237833.78	Метод спутниковых геодезических измерений (определений)	0.10	–
Граница1(5)	–	–	–	–	–
297	519768.52	2237831.30	Метод спутниковых геодезических измерений (определений)	0.10	–
298	519771.37	2237831.33	Метод спутниковых геодезических измерений (определений)	0.10	–
299	519775.03	2237830.41	Метод спутниковых геодезических измерений (определений)	0.10	–
300	519777.95	2237829.77	Метод спутниковых геодезических измерений (определений)	0.10	–
301	519781.99	2237829.23	Метод спутниковых геодезических измерений (определений)	0.10	–
302	519783.80	2237829.53	Метод спутниковых геодезических измерений (определений)	0.10	–
303	519775.09	2237856.06	Метод спутниковых геодезических измерений (определений)	0.10	–
304	519785.82	2237976.18	Метод спутниковых геодезических измерений (определений)	0.10	–
305	519801.96	2238072.15	Метод спутниковых геодезических измерений (определений)	0.10	–
306	519801.54	2238072.77	Метод спутниковых геодезических измерений (определений)	0.10	–
307	519802.22	2238073.58	Метод спутниковых геодезических измерений (определений)	0.10	–
308	519818.25	2238167.90	Метод спутниковых геодезических измерений (определений)	0.10	–
309	519817.92	2238233.33	Метод спутниковых геодезических измерений (определений)	0.10	–
310	519686.48	2238446.53	Метод спутниковых геодезических	0.10	–

			измерений (определений)		
311	519687.04	2238446.92	Метод спутниковых геодезических измерений (определений)	0.10	–
312	519673.89	2238464.60	Метод спутниковых геодезических измерений (определений)	0.10	–
313	519655.05	2238451.28	Метод спутниковых геодезических измерений (определений)	0.10	–
314	519668.09	2238433.50	Метод спутниковых геодезических измерений (определений)	0.10	–
315	519669.31	2238434.37	Метод спутниковых геодезических измерений (определений)	0.10	–
316	519796.95	2238227.33	Метод спутниковых геодезических измерений (определений)	0.10	–
317	519797.24	2238169.62	Метод спутниковых геодезических измерений (определений)	0.10	–
318	519782.48	2238082.77	Метод спутниковых геодезических измерений (определений)	0.10	–
319	519775.18	2238074.19	Метод спутниковых геодезических измерений (определений)	0.10	–
320	519779.84	2238067.32	Метод спутниковых геодезических измерений (определений)	0.10	–
321	519764.98	2237978.86	Метод спутниковых геодезических измерений (определений)	0.10	–
322	519753.80	2237853.62	Метод спутниковых геодезических измерений (определений)	0.10	–
323	519761.61	2237829.81	Метод спутниковых геодезических измерений (определений)	0.10	–
297	519768.52	2237831.30	Метод спутниковых геодезических измерений (определений)	0.10	–

3. Сведения о характерных точках части (частей) границы объекта

Обозначение характерных точек части границы	Координаты, м		Метод определения координат характерной точки	Средняя квадратическая погрешность положения характерной точки (M_t), м	Описание обозначения точки на местности (при наличии)
	X	Y			
1	2	3	4	5	6
–	–	–	–	–	–

Схема расположения границ публичного сервитута
для эксплуатации объекта электросетевого хозяйства

Электросетевой комплекс Подстанция 35/6кВ «Грачева» (ВЛ 6 кВ фидер Восстания от РП-62, фидер Висим от РП-62, фидер Зенкова от РП-62, фидер Свободы-1 от РП-62, фидер МЖК-1 от РП-62, КТП 2027, КТП 2039, КТП 2085, КТП 2046, КТП 2011, КТП 2052, КТП 2012, ТП 2317)

(наименование объекта)



Используемые условные знаки и обозначения:

- 1 — обозначение характерной точки границы устанавливаемого публичного сервитута
- г. Пермь — наименование населенного пункта
- границы земельных участков, попадающих в зону публичного сервитута
- ось линии, контур объекта
- граница кадастрового квартала
- 59:01:2512431 — номер кадастрового квартала
- :123 — кадастровый номер земельного участка
- граница устанавливаемого публичного сервитута

Масштаб 1:2000

Схема расположения границ публичного сервитута
для эксплуатации объекта электросетевого хозяйства

Электросетевой комплекс Подстанция 35/6кВ «Грачева» (ВЛ 6 кВ фидер Восстания от РП-62, фидер Висим от РП-62, фидер Зенкова от РП-62, фидер Свободы-1 от РП-62, фидер МЖК-1 от РП-62, КТП 2027, КТП 2039, КТП 2085, КТП 2046, КТП 2011, КТП 2052, КТП 2012, ТП 2317)

(наименование объекта)



Масштаб 1:2000


Лист 2 из 8

Используемые условные знаки и обозначения:

- 1 — обозначение характерной точки границы устанавливаемого публичного сервитута
- границы земельных участков, попадающих в зону публичного сервитута
- граница кадастрового квартала
- 59:01:2512431 — номер кадастрового квартала
- :123 — кадастровый номер земельного участка
- граница устанавливаемого публичного сервитута
- г. Пермь — наименование населенного пункта
- ось линии, контур объекта

Схема расположения границ публичного сервитута
для эксплуатации объекта электросетевого хозяйства
Электросетевой комплекс Подстанция 35/6кВ «Грачева» (ВЛ 6 кВ фидер Восстания от РП-62, фидер Висим от РП-62, фидер Зенкова от РП-62, фидер Свободы-1 от РП-62, фидер МЖК-1 от РП-62, КТП 2027, КТП 2039, КТП 2085, КТП 2046, КТП 2011, КТП 2052, КТП 2012, ТП 2317)

(наименование объекта)

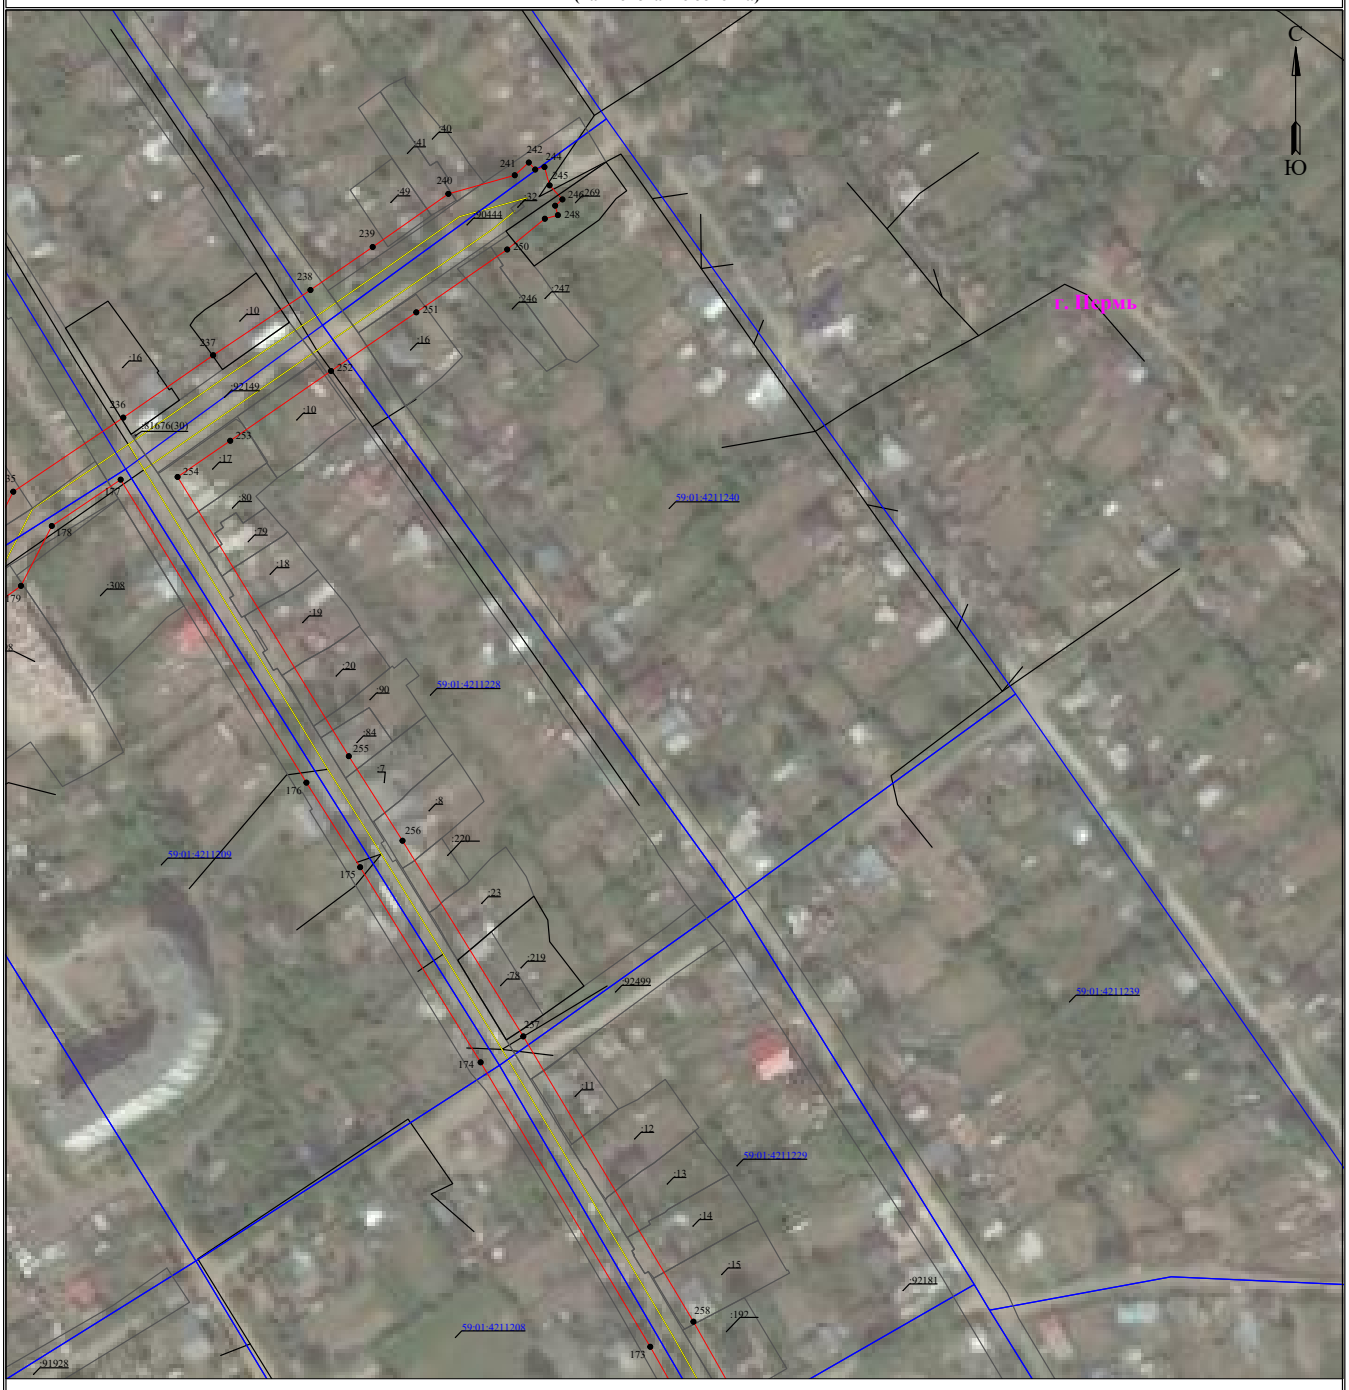

Масштаб 1:2000 **Лист 3 из 8**

Используемые условные знаки и обозначения:

- 1 — обозначение характерной точки границы устанавливаемого публичного сервитута
- границы земельных участков, попадающих в зону публичного сервитута
- граница кадастрового квартала
- 59:01:2512431 — номер кадастрового квартала
- :123 — кадастровый номер земельного участка
- граница устанавливаемого публичного сервитута
- г. Пермь — наименование населенного пункта
- ось линии, контур объекта

Схема расположения границ публичного сервитута
для эксплуатации объекта электросетевого хозяйства

Электросетевой комплекс Подстанция 35/6кВ «Грачева» (ВЛ 6 кВ фидер Восстания от РП-62, фидер Висим от РП-62, фидер Зенкова от РП-62, фидер Свободы-1 от РП-62, фидер МЖК-1 от РП-62, КТП 2027, КТП 2039, КТП 2085, КТП 2046, КТП 2011, КТП 2052, КТП 2012, ТП 2317)

(наименование объекта)



Масштаб 1:2000 **Лист 4 из 8**

Используемые условные знаки и обозначения:

- 1 — обозначение характерной точки границы устанавливаемого публичного сервитута
- границы земельных участков, попадающих в зону публичного сервитута
- граница кадастрового квартала
- 59:01:2512431 — номер кадастрового квартала
- :123 — кадастровый номер земельного участка
- граница устанавливаемого публичного сервитута
- г. Пермь — наименование населенного пункта
- ось линии, контур объекта

Схема расположения границ публичного сервитута
для эксплуатации объекта электросетевого хозяйства
Электросетевой комплекс Подстанция 35/6кВ «Грачева» (ВЛ 6 кВ фидер Восстания от РП-62, фидер Висим от РП-62, фидер Зенкова от РП-62, фидер Свободы-1 от РП-62, фидер МЖК-1 от РП-62, КТП 2027, КТП 2039, КТП 2085, КТП 2046, КТП 2011, КТП 2052, КТП 2012, ТП 2317)

(наименование объекта)



Используемые условные знаки и обозначения:

- 1 - обозначение характерной точки границы устанавливаемого публичного сервитута
- границы земельных участков, попадающих в зону публичного сервитута
- граница кадастрового квартала
- 59:01:2512431 - номер кадастрового квартала
- г. Пермь - наименование населенного пункта
- ось линии, контур объекта
- :123 - кадастровый номер земельного участка
- граница устанавливаемого публичного сервитута


Масштаб 1:2000

Лист 5 из 8

Схема расположения границ публичного сервитута
для эксплуатации объекта электросетевого хозяйства

Электросетевой комплекс Подстанция 35/6кВ «Грачева» (ВЛ 6 кВ фидер Восстания от РП-62, фидер Висим от РП-62, фидер Зенкова от РП-62, фидер Свободы-1 от РП-62, фидер МЖК-1 от РП-62, КТП 2027, КТП 2039, КТП 2085, КТП 2046, КТП 2011, КТП 2052, КТП 2012, ТП 2317)

(наименование объекта)

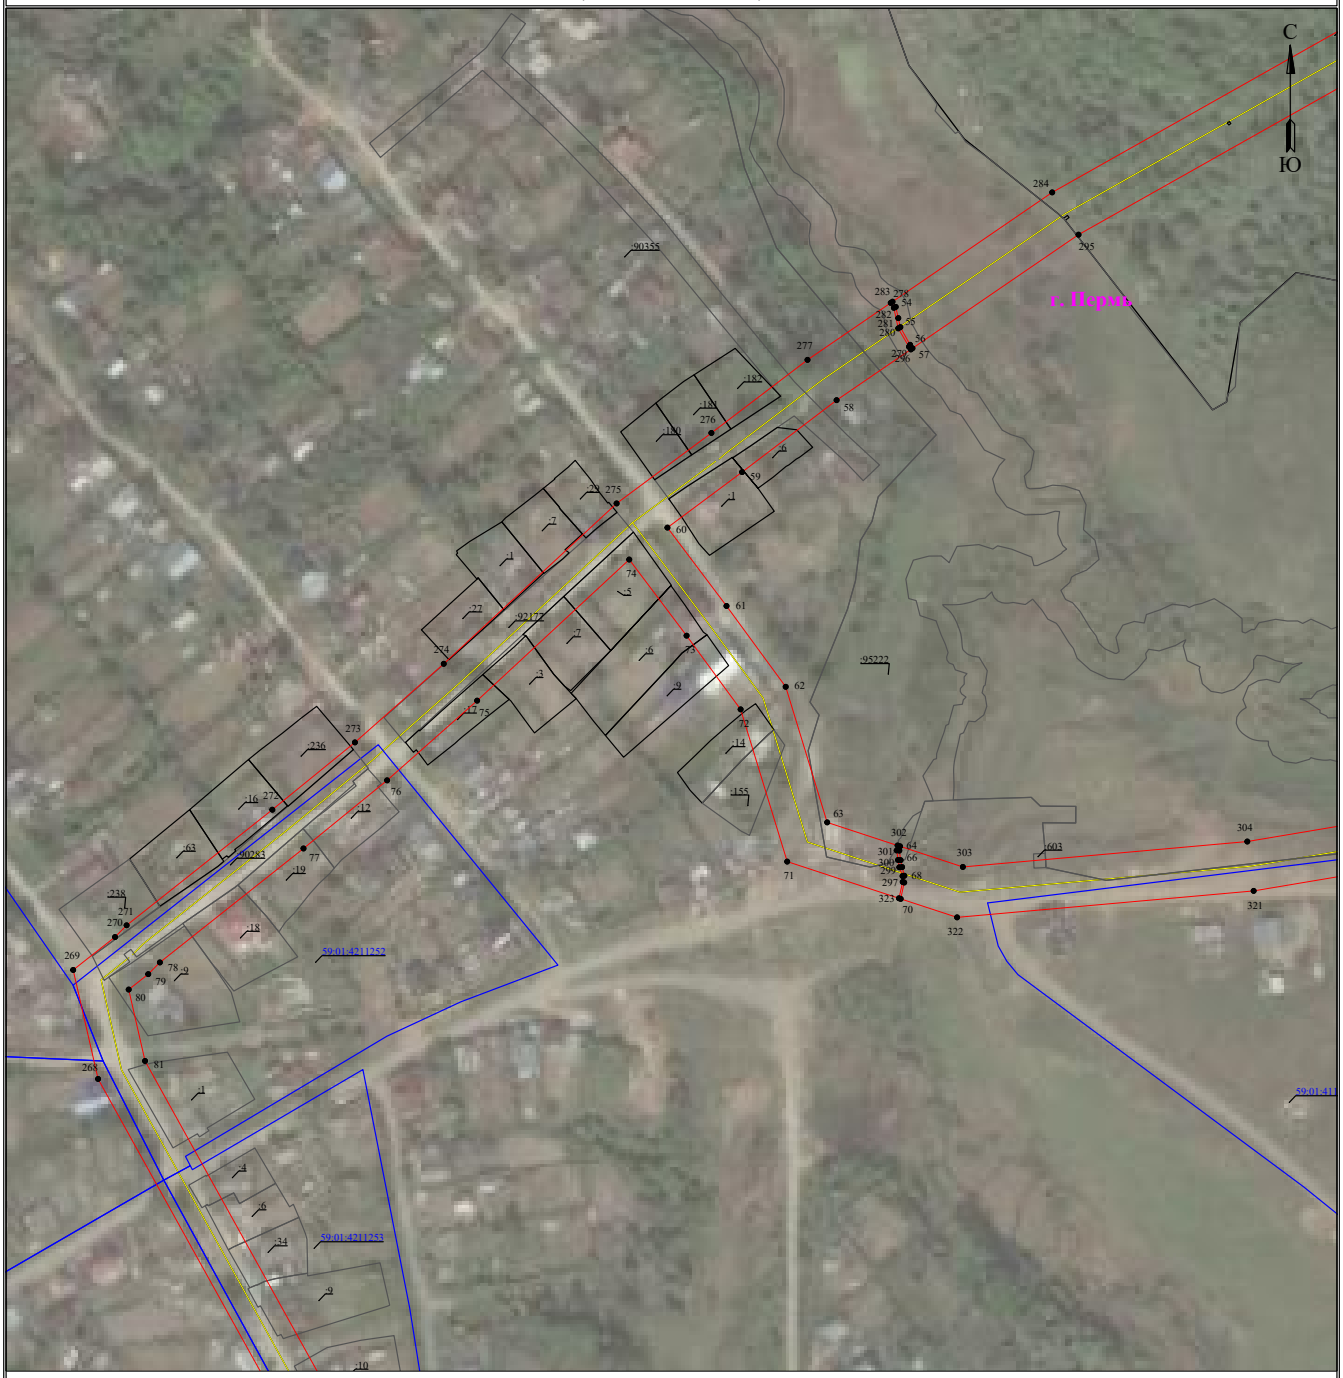

Масштаб 1:2000 **Лист 6 из 8**

Используемые условные знаки и обозначения:

- 1 – обозначение характерной точки границы устанавливаемого публичного сервитута
- границы земельных участков, попадающих в зону публичного сервитута
- граница кадастрового квартала
- 59:01:2512431 – номер кадастрового квартала
- :123 – кадастровый номер земельного участка
- граница устанавливаемого публичного сервитута
- г. Пермь – наименование населенного пункта
- ось линии, контур объекта

Схема расположения границ публичного сервитута
для эксплуатации объекта электросетевого хозяйства
Электросетевой комплекс Подстанция 35/6кВ «Грачева» (ВЛ 6 кВ фидер Восстания от РП-62, фидер Висим от РП-62, фидер Зенкова от РП-62, фидер Свободы-1 от РП-62, фидер МЖК-1 от РП-62, КТП 2027, КТП 2039, КТП 2085, КТП 2046, КТП 2011, КТП 2052, КТП 2012, ТП 2317)

(наименование объекта)



Масштаб 1:2000

Лист 7 из 8

Используемые условные знаки и обозначения:

- ● 1 — обозначение характерной точки границы устанавливаемого публичного сервитута
- границы земельных участков, попадающих в зону публичного сервитута
- граница кадастрового квартала
- 59:01:2512431 — номер кадастрового квартала
- :123 — кадастровый номер земельного участка
- граница устанавливаемого публичного сервитута
- г. Пермь — наименование населенного пункта
- ось линии, контур объекта

Схема расположения границ публичного сервитута
для эксплуатации объекта электросетевого хозяйства
Электросетевой комплекс Подстанция 35/6кВ «Грачева» (ВЛ 6 кВ фидер Восстания от РП-62, фидер Висим от РП-62, фидер Зенкова от РП-62, фидер Свободы-1 от РП-62, фидер МЖК-1 от РП-62, КТП 2027, КТП 2039, КТП 2085, КТП 2046, КТП 2011, КТП 2052, КТП 2012, ТП 2317)

(наименование объекта)



Масштаб 1:2000 **Лист 8 из 8**

Используемые условные знаки и обозначения:

- 1 — обозначение характерной точки границы устанавливаемого публичного сервитута
- границы земельных участков, попадающих в зону публичного сервитута
- граница кадастрового квартала
- 59:01:2512431 — номер кадастрового квартала
- :123 — кадастровый номер земельного участка
- граница устанавливаемого публичного сервитута
- г. Пермь — наименование населенного пункта
- ось линии, контур объекта

ГРАФИЧЕСКОЕ ОПИСАНИЕ

местоположения границ публичного сервитута

Строительство ТП 10/0,4 кВ, ВЛ 10 кВ, ВЛ 0,4 кВ с установкой ПУ для электроснабжения объекта сельскохозяйственного производства по адресу: Пермский край, город Пермь, Индустриальный район, улица Промышленная, кадастровый номер участка: 59:01:4716037:522 (4500108322)

(наименование объекта, местоположение границ которого описано (далее - объект)

Раздел 1

Сведения об объекте		
№ п/п	Характеристики объекта	Описание характеристик
1	2	3
1	Местоположение объекта	Пермский край, городской округ Пермский, город Пермь
2	Площадь объекта +/- величина погрешности определения площади (Р+/- Дельта Р)	1724 кв.м ± 8.72 кв.м
3	Иные характеристики объекта	–

Раздел 2

Сведения о местоположении границ объекта

1. Система координат МСК-59, зона 2

2. Сведения о характерных точках границ объекта

Обозначение характерных точек границ	Координаты, м		Метод определения координат характерной точки	Средняя квадратическая погрешность положения характерной точки (M_t), м	Описание обозначения точки на местности (при наличии)
	X	Y			
1	2	3	4	5	6
1	510408.28	2224626.35	Аналитический метод	0.10	–
2	510408.03	2224624.37	Аналитический метод	0.10	–
3	510407.89	2224623.47	Аналитический метод	0.10	–
4	510410.18	2224617.02	Аналитический метод	0.10	–
5	510405.61	2224586.89	Аналитический метод	0.10	–
6	510400.95	2224556.20	Аналитический метод	0.10	–
7	510396.27	2224525.36	Аналитический метод	0.10	–
8	510391.46	2224493.69	Аналитический метод	0.10	–
9	510387.30	2224461.94	Аналитический метод	0.10	–
10	510382.33	2224429.79	Аналитический метод	0.10	–
11	510378.41	2224410.56	Аналитический метод	0.10	–
12	510374.51	2224383.62	Аналитический метод	0.10	–
13	510371.33	2224364.42	Аналитический метод	0.10	–
14	510380.03	2224357.45	Аналитический метод	0.10	–
15	510380.38	2224345.95	Аналитический метод	0.10	–
16	510345.25	2224350.06	Аналитический метод	0.10	–
17	510303.17	2224355.63	Аналитический метод	0.10	–
18	510270.06	2224360.19	Аналитический метод	0.10	–
19	510250.79	2224362.92	Аналитический метод	0.10	–
20	510234.12	2224366.82	Аналитический метод	0.10	–
21	510233.37	2224363.60	Аналитический метод	0.10	–
22	510239.51	2224362.17	Аналитический метод	0.10	–
23	510250.19	2224359.67	Аналитический метод	0.10	–
24	510269.60	2224356.92	Аналитический метод	0.10	–
25	510302.64	2224351.66	Аналитический метод	0.10	–
26	510344.75	2224346.09	Аналитический метод	0.10	–
27	510384.51	2224341.44	Аналитический метод	0.10	–
28	510383.97	2224359.42	Аналитический метод	0.10	–
29	510375.66	2224366.07	Аналитический метод	0.10	–
30	510378.46	2224383.01	Аналитический метод	0.10	–
31	510382.35	2224409.87	Аналитический метод	0.10	–
32	510386.27	2224429.09	Аналитический метод	0.10	–
33	510391.26	2224461.38	Аналитический метод	0.10	–
34	510395.42	2224493.13	Аналитический метод	0.10	–
35	510400.22	2224524.76	Аналитический метод	0.10	–
36	510404.91	2224555.60	Аналитический метод	0.10	–
37	510409.56	2224586.29	Аналитический метод	0.10	–
38	510414.29	2224617.41	Аналитический метод	0.10	–
39	510412.00	2224623.87	Аналитический метод	0.10	–
40	510412.25	2224625.85	Аналитический метод	0.10	–
1	510408.28	2224626.35	Аналитический метод	0.10	–

3. Сведения о характерных точках части (частей) границы объекта

Обозначение характерных точек части границы	Координаты, м		Метод определения координат характерной точки	Средняя квадратическая погрешность положения характерной точки (M_t), м	Описание обозначения точки на местности (при наличии)
	X	Y			
1	2	3	4	5	6
–	–	–	–	–	–


Схема расположения границ публичного сервитута
:526(1)
:526(2)
:526(3)
:526(4)
:526(5)
:524
:570
:569
:474
:475(2)
:475(1)
:527
:447(4)
:447(3)
:91098
:446
:447(1)
:589
:447(2)
:564
59:01:4613916
59:01:4716037
59:01:5510001
С
Ю
Масштаб 1:2600

Условные обозначения:

№ п/п	Название условного знака	Изображение	Описание изображения
1	2	3	4
1	**Земельный участок**, размеры которого могут быть переданы в масштабе разделов графической части		для изображения применяются условные знаки №3, №4
2	**Земельный участок**, размеры которого не могут быть переданы в масштабе разделов графической части[1]:		
	а) земельный участок, имеющиеся в ЕГРН сведения о границе которого достаточны для определения ее положения на местности;		квадрат черного цвета с длиной стороны 3 мм
	б) земельный участок, имеющиеся в ЕГРН сведения о границе которого недостаточны для определения ее положения на местности;		квадрат с длиной стороны 3 мм, очерченный линией черного цвета, толщиной 0,2 мм
	в) ранее учтенный земельный участок, представляющий собой единое землепользование с преобладанием обособленных участков, имеющиеся в ЕГРН сведения о границах которых достаточны для определения их положения на местности;		квадраты черного цвета с длиной стороны 2 мм, соединенные штрихами черного цвета, толщиной 0,2 мм
	г) ранее учтенный земельный участок, представляющий собой единое землепользование с преобладанием обособленных участков, имеющиеся в ЕГРН сведения о границах которых недостаточны для определения их положения на местности;		квадраты с длиной стороны 2 мм, очерченные линией черного цвета, толщиной 0,2 мм, соединенные штрихами черного цвета, толщиной 0,2 мм
	д) ранее учтенный земельный участок, представляющий собой единое землепользование с преобладанием условных участков, имеющиеся в ЕГРН сведения о границах которых достаточны для определения их положения на местности;		сплошные параллельные линии толщиной 0,2 мм и расстоянием между ними 1 мм
	е) ранее учтенный земельный участок, представляющий собой единое землепользование с преобладанием условных участков, имеющиеся в ЕГРН сведения о границах которых недостаточны для определения их положения на местности		пунктирные параллельные линии с расстоянием между ними 1 мм. Интервал между штрихами – 1 мм, длина штриха – 2 мм, толщина – 0,2 мм
3	**Часть границы:**		
	а) существующая часть границы, имеющиеся в ЕГРН сведения о которой достаточны для определения ее местоположения;		сплошная линия черного цвета, толщиной 0,5 мм
	б) вновь образованная часть границы, сведения о которой достаточны для определения ее местоположения;		сплошная линия красного цвета, толщиной 0,2 мм (допускается линия черного цвета, выделенная маркером красного цвета, шириной до 3 мм)
	в) существующая часть границы, имеющиеся в ЕГРН сведения о которой недостаточны для определения ее местоположения;		пунктирная линия черного цвета, толщиной 0,2 мм, длиной штриха 2 мм и интервалом между штрихами 1 мм
	г) вновь образованная часть границы, сведения о которой недостаточны для определения ее местоположения		пунктирная линия красного цвета, толщиной 0,2 мм, длиной штриха 2 мм и интервалом между штрихами 1 мм (допускается линия черного цвета, выделенная маркером красного цвета, шириной до 3 мм)
4	**Характерная точка границы:**		
	а) характерная точка границы, сведения о которой не позволяют однозначно определить ее положение на местности		окружность диаметром 1,5 мм
	б) характерная точка границы, сведения о которой позволяют однозначно определить ее положение на местности	1	круг черного цвета диаметром 1,5 мм
5	**Пункт геодезической основы:**		
	а) пункт государственной геодезической сети		равносторонний треугольник со стороной 3,0 мм с точкой внутри
	б) пункт опорной межевой сети		квадрат со стороной 2,0 мм с точкой внутри
6	**Точка съемочного обоснования**		окружность диаметром 2,0 мм с точкой внутри
7	**Направления геодезических построений при создании съемочного обоснования**		сплошная линия черного цвета толщиной 0,5 мм
8	**Направления геодезических построений при определении координат характерных точек границ земельного участка**		сплошная линия черного цвета со стрелкой толщиной 0,2 мм
9	Часть границы проектируемой ВЛ		

[1] Для обозначения образуемых земельных участков, размеры которых не могут быть переданы в масштабе разделов графической части, применяются условные знаки №2 (а, б), выполненные красным цветом (допускается знак, выполненный черным цветом, выделять маркером красного цвета)

ГРАФИЧЕСКОЕ ОПИСАНИЕ
местоположения границ населенных пунктов, территориальных зон, особо охраняемых природных территорий, зон с особыми условиями использования территории
Публичный сервитут в целях эксплуатации КНС "Водников, 65, 65а", входящей в состав сооружения с кадастровым номером 59:01:0000000:96193
(наименование объекта, местоположение границ которого описано (далее - объект)

Раздел 1

Сведения об объекте		
N п/п	Характеристики объекта	Описание характеристик
1	2	3
1	Местоположение объекта	Пермский край, Пермский г.о., Пермь г.
2	Площадь объекта ± величина погрешности определения площади (Р ± ΔР), м²	14 ± 1
3	Иные характеристики объекта	1. Публичный сервитут в целях эксплуатации КНС "Водников, 65, 65а", входящей в состав сооружения с кадастровым номером 59:01:0000000:96193 2. Иные идентифицирующие сведения: Срок публичного сервитута до 22.02.2054г. Обладатель публичного сервитута: Общество с ограниченной ответственностью «Новая городская инфраструктура Прикамья», (ИНН 5902817382, ОГРН 1035900082206) 3. Цель установления публичного сервитута: Иное 4. Срок публичного сервитута: Дата прекращения действия: 22.02.2054 5. Описание иной цели: Публичный сервитут устанавливается в целях, предусмотренных п.1 ч.1 ст.39.37 Земельного кодекса РФ для эксплуатации объекта водоотведения (канализационной насосной станции), входящей в состав сооружения с кадастровым номером 59:01:0000000:96193, представляющей собой инженерное сооружение, необходимое для организации водоотведения населения и подключения к сетям инженерно-технического обеспечения

Раздел 2

Сведения о местоположении границ объекта					
1. Система координат МСК-59, зона 2					
2. Сведения о характерных точках границ объекта					
Обозначение характерных точек границ	Координаты, м		Метод определения координат характерной точки	Средняя квадратическая погрешность положения характерной точки (Mt), м	Описание обозначения точки на местности (при наличии)
	X	Y			
1	2	3	4	5	6
1	519712.50	2218978.99	Метод спутниковых геодезических измерений (определений)	0.1	-
2	519712.50	2218982.72	Метод спутниковых геодезических измерений (определений)	0.1	-

Сведения о местоположении границ объекта					
1. Система координат МСК-59, зона 2					
2. Сведения о характерных точках границ объекта					
Обозначение характерных точек границ	Координаты, м		Метод определения координат характерной точки	Средняя квадратическая погрешность положения характерной точки (Mt), м	Описание обозначения точки на местности (при наличии)
	X	Y			
3	519708.79	2218982.72	Метод спутниковых геодезических измерений (определений)	0.1	-
4	519708.79	2218978.99	Метод спутниковых геодезических измерений (определений)	0.1	-
1	519712.50	2218978.99	Метод спутниковых геодезических измерений (определений)	0.1	-

3. Сведения о характерных точках части (частей) границы объекта					
Обозначение характерных точек части границы	Координаты, м		Метод определения координат характерной точки	Средняя квадратическая погрешность положения характерной точки (Mt), м	Описание обозначения точки на местности (при наличии)
	X	Y			
1	2	3	4	5	6
-	-	-	-	-	-


Раздел 3

Сведения о местоположении измененных (уточненных) границ объекта							
1. Система координат МСК-59, зона 2							
2. Сведения о характерных точках границ объекта							
Обозначение характерных точек границ	Существующие координаты, м		Измененные (уточненные) координаты, м		Метод определения координат характерной точки	Средняя квадратическая погрешность положения характерной точки (Mt), м	Описание обозначения точки на местности (при наличии)
	X	Y	X	Y			
1	2	3	4	5	6	7	8
-	-	-	-	-	-	-	-

3. Сведения о характерных точках части (частей) границы объекта							
Обозначение характерных точек части границы	Существующие координаты, м		Измененные (уточненные) координаты, м		Метод определения координат характерной точки	Средняя квадратическая погрешность положения характерной точки (Mt), м	Описание обозначения точки на местности (при наличии)
	X	Y	X	Y			
1	2	3	4	5	6	7	8
-	-	-	-	-	-	-	-

Раздел 4

План границ объекта

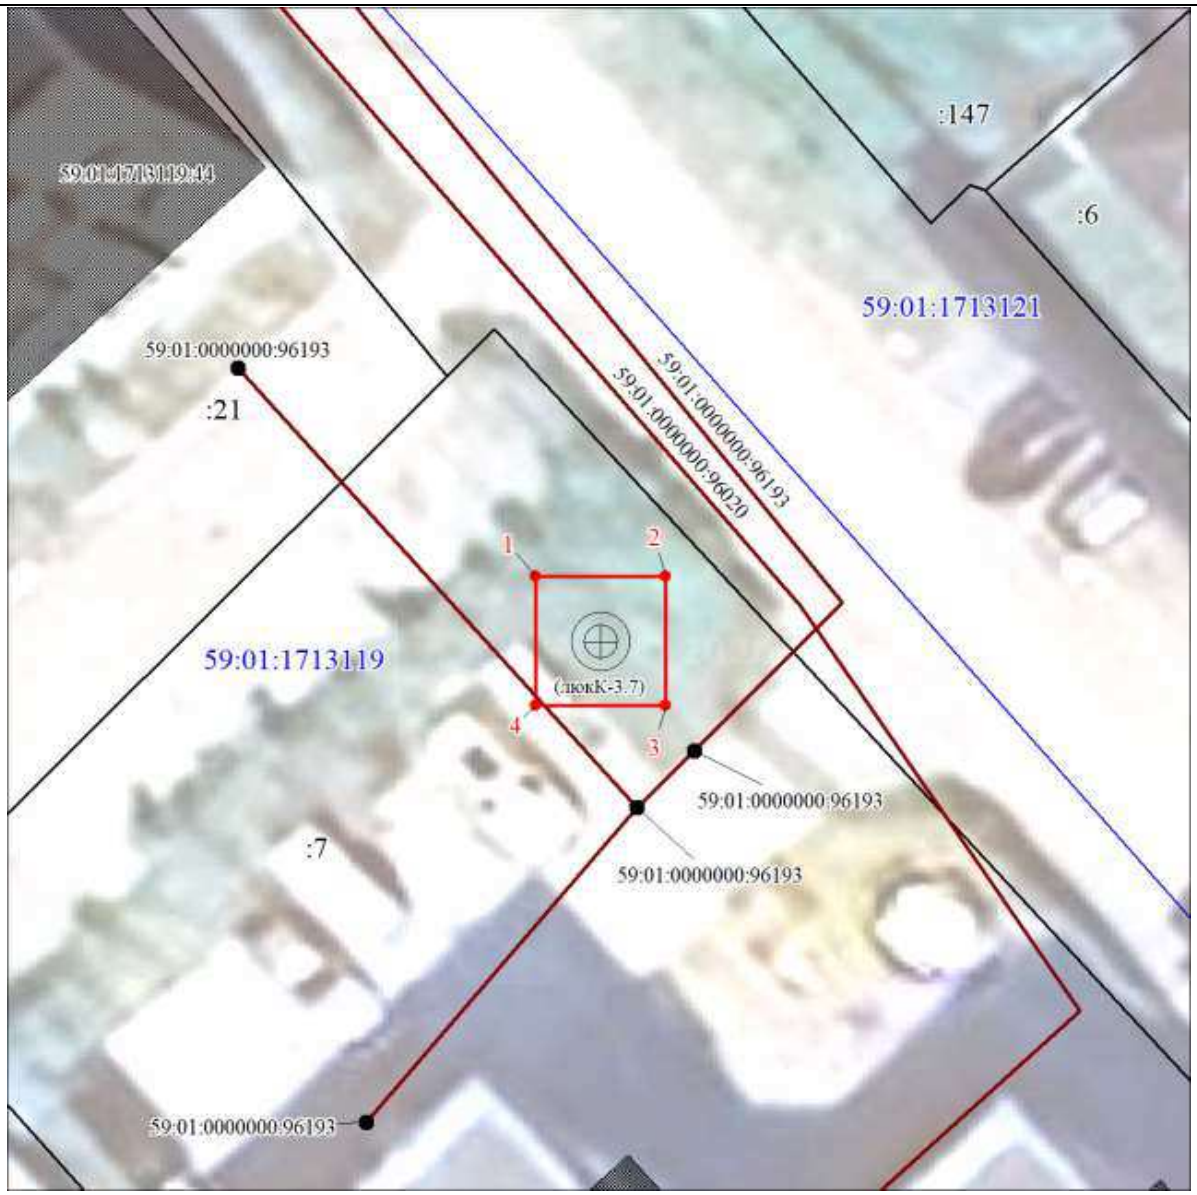

Масштаб 1:200

Используемые условные знаки и обозначения:

Характерная точка границы объекта

Образуемая граница объекта

Объект капитального строительства

Объект капитального строительства

Часть границы, сведения ЕГРН, о которой позволяют однозначно определить ее положение на местности

:102 Надписи кадастрового номера земельного участка

Граница кадастрового квартала


Обозначение кадастрового квартала

Текстовое описание местоположения границ объекта		
Прохождение границы		Описание прохождения границы
от точки	до точки	
1	2	3
-	-	-

ГРАФИЧЕСКОЕ ОПИСАНИЕ МЕСТОПОЛОЖЕНИЯ ГРАНИЦ ПУБЛИЧНОГО СЕРВИТУТА

СХЕМА РАСПОЛОЖЕНИЯ ГРАНИЦ ПУБЛИЧНОГО СЕРВИТУТА

Пермский край, г. Пермь, Пермское городское лесничество, Верхне-Курьинское участковое лесничество, кварталы (выделы) №№ 39(1-31,33,34), 40(1-8,10-26), 48(1-10,12-29), 49(1-6,10,11,13-18), 56(7), 57(1,2,3,6,8,9,15)
(земельный участок с кадастровым номером 59:01:0000000:88105)

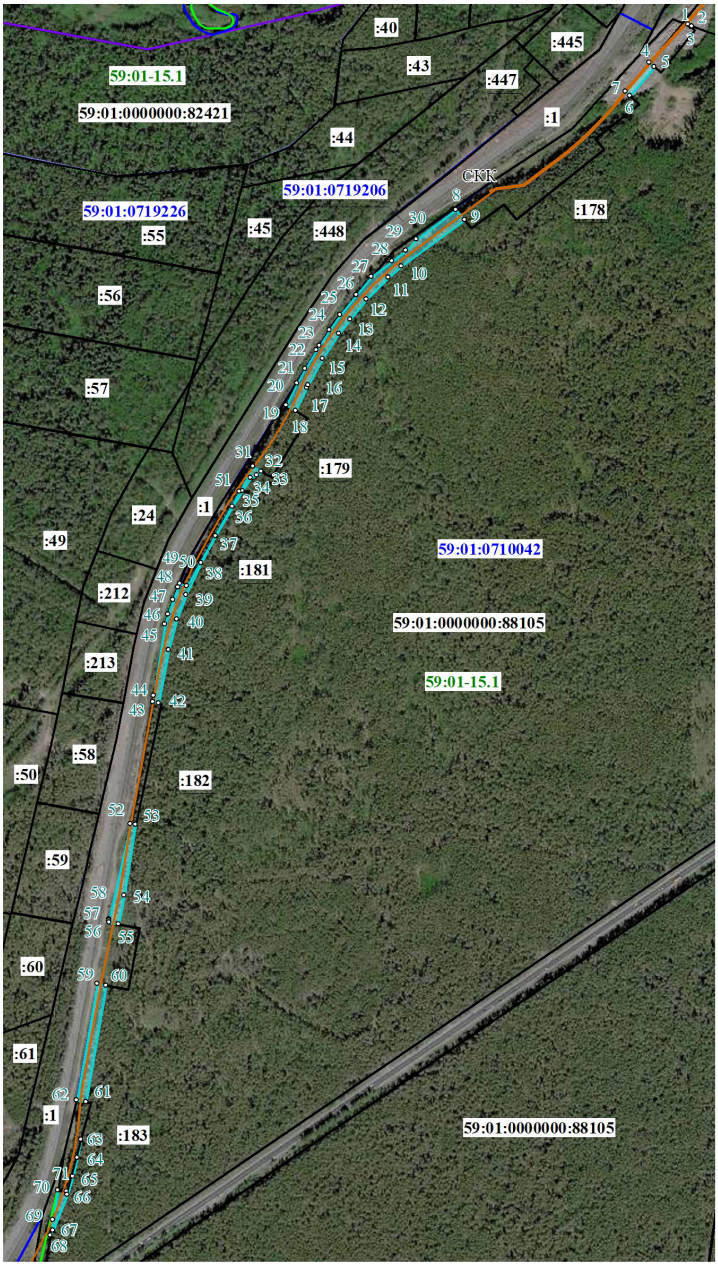

М 1:10000

Условные обозначения

- проектные границы публичного сервитута и характерные точки
- границы земельных участков, прошедших государственный кадастровый учет
- граница кадастрового квартала
- граница Пермского городского лесничества, расположенного на землях населенных пунктов города Перми, занятых городскими лесами

:55 - кадастровый номер земельного участка

59:01:0710042 - кадастровый номер кадастрового квартала

- проектное местоположение инженерного сооружения «Реконструкция напорного коллектора от РНС-3 "Гайва", в том числе устройство второй нитки в рамках проекта "Сети канализации правого берега г. Перми".

59:01-15.1 - регистрационный номер Пермского городского лесничества

ОПИСАНИЕ ГРАНИЦ ПУБЛИЧНОГО СЕРВИТУТА

Пермский край, г. Пермь, Пермское городское лесничество, Верхне-Курьинское участковое лесничество, кварталы (выделы) №№ 39(1-31,33,34), 40(1-8,10-26), 48(1-10,12-29), 49(1-6,10,11,13-18), 56(7), 57(1,2,3,6,8,9,15)
(земельный участок с кадастровым номером 59:01:0000000:88105)

№	X	Y	метод определения координат	Средняя квадратическая погрешность определения координат
1	526341.32	2235261.52	геодезический метод	0.10
2	526339.07	2235267.51	геодезический метод	0.10
3	526337.53	2235266.11	геодезический метод	0.10
1	526341.32	2235261.52	геодезический метод	0.10
4	526280.93	2235199.04	геодезический метод	0.10
5	526274.08	2235207.23	геодезический метод	0.10
6	526228.17	2235168.06	геодезический метод	0.10
7	526235.01	2235161.08	геодезический метод	0.10
4	526280.93	2235199.04	геодезический метод	0.10
8	526048.21	2234888.69	геодезический метод	0.10
9	526032.15	2234901.96	геодезический метод	0.10
10	525958.65	2234800.92	геодезический метод	0.10
11	525940.77	2234779.79	геодезический метод	0.10
12	525906.22	2234744.80	геодезический метод	0.10
13	525874.33	2234718.02	геодезический метод	0.10
14	525851.14	2234699.96	геодезический метод	0.10
15	525811.67	2234673.63	геодезический метод	0.10
16	525769.63	2234650.44	геодезический метод	0.10
17	525765.52	2234648.42	геодезический метод	0.10
18	525728.93	2234630.36	геодезический метод	0.10
19	525738.31	2234615.20	геодезический метод	0.10
20	525773.13	2234633.10	геодезический метод	0.10
21	525795.70	2234645.71	геодезический метод	0.10
22	525825.38	2234664.09	геодезический метод	0.10
23	525832.54	2234668.73	геодезический метод	0.10
24	525857.33	2234685.39	геодезический метод	0.10
25	525881.22	2234702.12	геодезический метод	0.10
26	525913.47	2234728.99	геодезический метод	0.10
27	525941.48	2234752.51	геодезический метод	0.10
28	525966.60	2234785.55	геодезический метод	0.10
29	525984.04	2234808.07	геодезический метод	0.10
30	526001.27	2234825.07	геодезический метод	0.10
8	526048.21	2234888.69	геодезический метод	0.10
31	525639.73	2234562.15	геодезический метод	0.10
32	525632.02	2234575.12	геодезический метод	0.10
33	525625.83	2234567.74	геодезический метод	0.10
34	525622.27	2234558.13	геодезический метод	0.10
35	525601.59	2234544.18	геодезический метод	0.10
36	525576.78	2234528.32	геодезический метод	0.10
37	525529.87	2234500.93	геодезический метод	0.10
38	525486.75	2234477.58	геодезический метод	0.10
39	525435.76	2234453.55	геодезический метод	0.10
40	525396.98	2234438.32	геодезический метод	0.10
41	525347.86	2234424.93	геодезический метод	0.10
42	525263.14	2234408.81	геодезический метод	0.10
43	525264.99	2234399.04	геодезический метод	0.10
44	525274.76	2234400.88	геодезический метод	0.10
45	525389.53	2234419.54	геодезический метод	0.10
46	525405.31	2234424.15	геодезический метод	0.10
47	525427.81	2234432.22	геодезический метод	0.10
48	525447.61	2234440.39	геодезический метод	0.10
49	525454.31	2234443.36	геодезический метод	0.10
50	525449.86	2234454.37	геодезический метод	0.10
51	525600.18	2234539.7	геодезический метод	0.10
31	525639.73	2234562.15	геодезический метод	0.10

* Схемы в полноцветном варианте представлены на сайте администрации города Перми в разделе «Документы» / «Официальный бюллетень».

Сообщение о технической ошибке

В печатном средстве массовой информации «Официальный бюллетень органов местного самоуправления муниципального образования город Пермь» от 20.10.2026 № 80 ч.1 допущена техническая ошибка.

Постановление администрации города Перми от 14.10.2026 N 646 "О внесении изменений в муниципальную программу "Социальная поддержка и обеспечение семейного благополучия населения города Перми", утвержденную постановлением администрации города Перми от 17.10.2024 N 917" на странице 10 дополнить текстом следующего содержания:

«7. В разделе «Финансовое обеспечение реализации муниципальной программы «Социальная поддержка и обеспечение семейного благополучия населения города Перми»:

7.1. строку «Муниципальная программа «Социальная поддержка и обеспечение семейного благополучия населения города Перми» изложить в следующей редакции:

Муниципальная программа «Социальная поддержка и обеспечение семейного благополучия населения города Перми»	-	Всего, в том числе:	647 751,1	751 255,3	760 179,0	771 324,7	432 507,6	3 363 017,7
		бюджет города Перми	377 733,2	425 632,6	432 507,6	443 653,3	432 507,6	2 112 034,3
		бюджет Пермского края	270 017,9	325 622,7	327 671,4	327 671,4	0,0	1 250 983,4

7.2. строку «Комплекс процессных мероприятий 1 «Оказание дополнительных мер социальной помощи и поддержки, содействие в получении социальных услуг отдельным категориям граждан» изложить в следующей редакции:

Комплекс процессных мероприятий 1 «Оказание дополнительных мер социальной помощи и поддержки, содействие в получении социальных услуг отдельным категориям граждан»	-	бюджет города Перми	189 071,6	234 008,3	231 046,4	231 046,4	231 046,4	1 116 219,1

7.3. строки «Направление расходов 1.2 «Предоставление дополнительных мер социальной поддержки в виде ежемесячных денежных муниципальных выплат за проезд в медицинские организации, осуществляющие свою деятельность на территории города Перми, для проведения амбулаторного гемодиализа жителям города Перми с хронической почечной недостаточностью», «Направление расходов 1.3 «Предоставление дополнительных мер социальной поддержки в виде ежемесячных денежных муниципальных выплат студентам и учащимся города Перми» изложить в следующей редакции:

Направление расходов 1.2 «Предоставление дополнительных мер социальной поддержки в виде ежемесячных денежных муниципальных выплат за проезд в медицинские организации, осуществляющие свою деятельность на территории города Перми, для проведения амбулаторного гемодиализа жителям города Перми с хронической почечной недостаточностью»	ДСП	бюджет города Перми	13 769,4	14 117,3	14 638,6	14 638,6	14 638,6	71 802,5
Направление расходов 1.3 «Предоставление дополнительных мер социальной поддержки в виде ежемесячных денежных муниципальных выплат студентам и учащимся города Перми»	ДСП	бюджет города Перми	3 090,7	1 328,4	3 160,9	3 160,9	3 160,9	13 901,8

7.4. строку «Направление расходов 1.5 «Предоставление многодетным семьям единовременной денежной выплаты взамен предоставления земельного участка в собственность» изложить в следующей редакции:

Направление расходов 1.5 «Предоставление многодетным семьям единовременной денежной выплаты взамен предоставления земельного участка в собственность»	ДСП	бюджет города Перми	160 729,6	209 738,0	200 000,0	200 000,0	200 000,0	970 467,6

7.5. строки «Комплекс процессных мероприятий 2 «Повышение социального благополучия отдельных категорий жителей города Перми», «Направление расходов 2.1 «Проведение мероприятий в сфере социальной политики» изложить в следующей редакции:

Комплекс процессных мероприятий 2 «Повышение социального благополучия отдельных категорий жителей города Перми»	-	бюджет города Перми	68 490,9	34 130,8	32 672,0	43 817,7	32 672,0	211 783,4

Направление расходов 2.1 «Проведение мероприятий в сфере социальной политики»	-	Всего, в том числе:	41 758,7	20 230,8	10 069,3	10 069,3	10 069,3	92 197,4
	ДСП	бюджет города Перми	40 034,4	15 207,3	5 089,7	5 089,7	5 089,7	70 510,8
	департамент образования администрации города Перми (далее – ДО)	бюджет города Перми	0,0	489,4	489,4	489,4	489,4	1 957,6
	департамент культуры и молодежной политики администрации города Перми (далее – ДКМП)	бюджет города Перми	1 724,3	3 921,6	3 877,7	3 877,7	3 877,7	17 279,0
	комитет по физической культуре и спорту администрации города Перми (далее – КФКС)	бюджет города Перми	0,0	612,5	612,5	612,5	612,5	2 450,0

Сообщение о технической ошибке

В печатном средстве массовой информации «Официальный бюллетень органов местного самоуправления муниципального образования город Пермь» от 16.10.2026 № 79 допущена техническая ошибка.

На лицевой и обратной стороне обложки слова «№78 (1931) 13 октября 2026 года» следует читать «№79 (1932) 16 октября 2026 года».

Извещение о проведении собрания о согласовании местоположения границ земельного участка

Кадастровым инженером Юрловой Юлией Александровной, адрес: г.Пермь, ш.Космонавтов, 252, оф.202, bti252@yandex.ru, т.89028362007 № регистрации в государственном реестре лиц, осуществляющих кадастровую деятельность 21972, выполняются кадастровые работы в отношении ЗУ с кадастровым номером 59:01:4410833:ЗУ1 под гараж с кадастровым номером 59:01:4410833:3839 (Пермский край, г.Пермь, ул. Братьев Игнатовых, д.13, индивидуальный гараж во дворе дома) заказчик Останина Л.М. (г.Пермь, ул.Братьев Игнатовых, д.9, кв.45 т.89223821775). Собрание заинтересованных лиц по поводу согласования местоположения границ состоится 03.12.2026г. в 12:00 по адресу: Пермский край, г.Пермь, шоссе Космонавтов,252, оф.202 т.2318434. С проектом межевого плана на ЗУ можно ознакомиться по адресу: г.Пермь, ш.Космонавтов,252, оф.202. Обоснованные возражения относительно местоположения границ в межевом плане и требования о проведении согласования местоположения границ ЗУ на местности принимаются с 03.11.2026г. по 03.12.2026г. по адресу: г.Пермь, ш.Космонавтов, 252, оф.202. Требуется согласовать местоположение границ со смежным ЗУ с кадастровым номером 59:01:4410883:32. При проведении согласования местоположения границ при себе необходимо иметь документ, удостоверяющий личность, а также документы о правах на ЗУ (ч.12 ст.39, ч.2 ст.40 Федерального закона от 24.07.2007г № 221-ФЗ «О кадастровой деятельности»)