



ДЕПАРТАМЕНТ ГРАДОСТРОИТЕЛЬСТВА И АРХИТЕКТУРЫ
АДМИНИСТРАЦИИ ГОРОДА ПЕРМИ

ОБЩЕСТВО С ОГРАНИЧЕННОЙ ОТВЕТСТВЕННОСТЬЮ
СТРОИТЕЛЬНАЯ КОМПАНИЯ "АТЛАС"

от 15.08.2017 № СЗД-059-22-01-26-269

ЗАКАЗИК: РАМЕК З.Ф.


КОЛЕРНЫЙ ПАСПОРТ

АДРЕС ОБЪЕКТА: г.Пермь, административный район Свердловский
улица Гусарова, здание (строение) №10

ШИФР: 07-2017-ПР-ОФ

Пермь, 2017

Ситуационный план

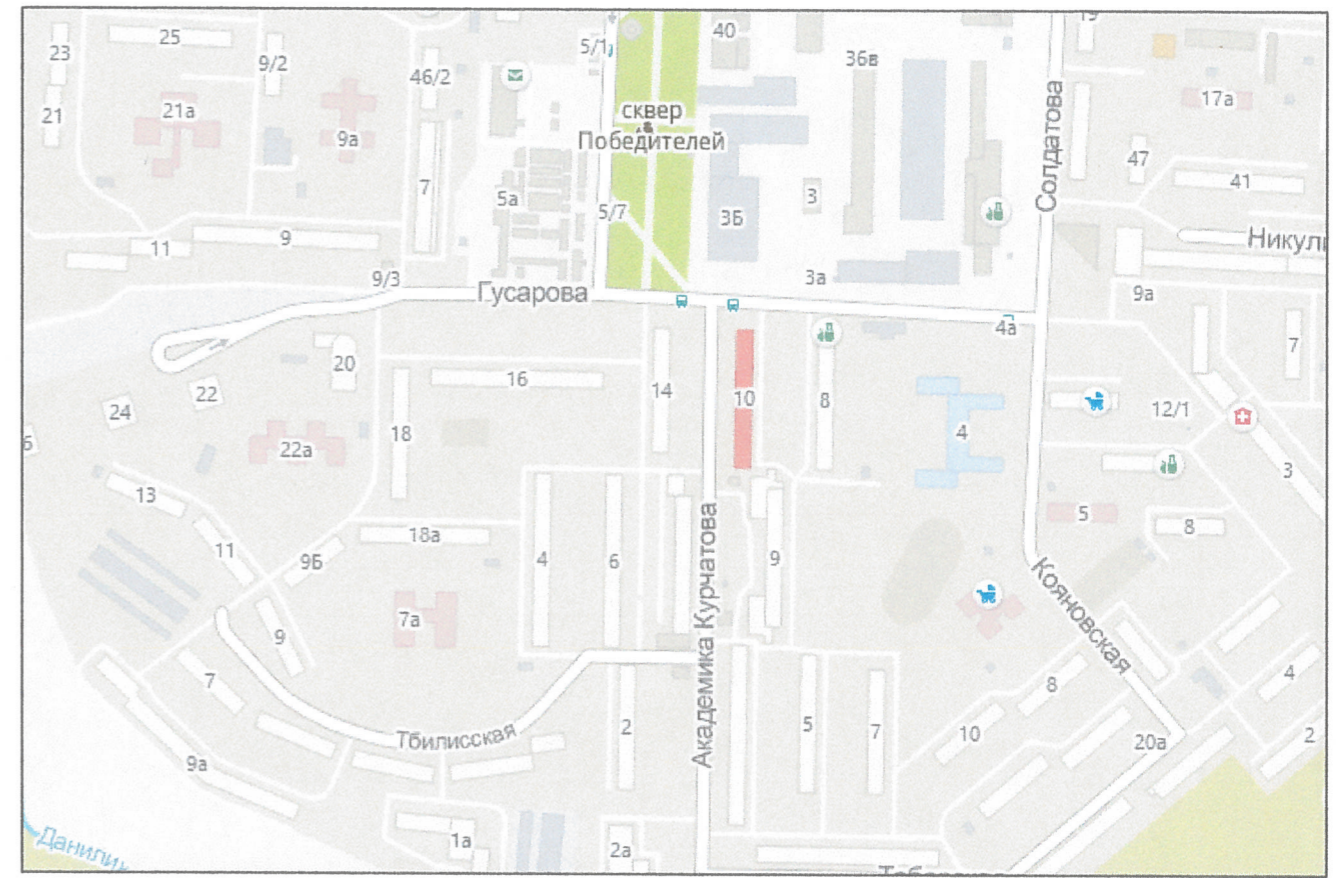

Ведомость ссылочный и прилагаемых документов

Обозначение	Наименование	Примечание
1	Проект благоустройства 07.2017-ПР-ГП	согласован

07-2017/ПР-ОФ					
Коперный паспорт объекта по ул.Гусарова,10, Свердловского района г.Перми					
Изм.	Кол.уч.	Лист	№ док.	Подпись	Дата
ГИП		Третьяков Л.А.			07.17
Разработал		Иванов И.А.			07.17
Общие данные				Стадия	Лист
				П	2
				Листов	8
				ООО СК"АТЛАС"	

СОГЛАСОВАНО

Инв. подл. Подпись и д.т.зв.зам. инв.

Главный фасад



Боковой фасад (левый)



Дворовой фасад





Боковой фасад (правый)



СОГЛАСОВАНО

Инвн подл. Подпись и датВзам. инвн.

						07-2017/ПР-ОФ		
						Коперный паспорт объекта по ул.Гусарова,10, Свердловского района г.Перми		
Изм.	Кол.уч.	Лист	№ док.	Подпись	Дата	Стадия	Лист	Листов
ГИП		Третьяков Л.А.			07.17			
Разработал		Иванов И.А.			07.17			
						Существующее состояние фасадов (фотофиксация)		ООО СК"АТЛАС"

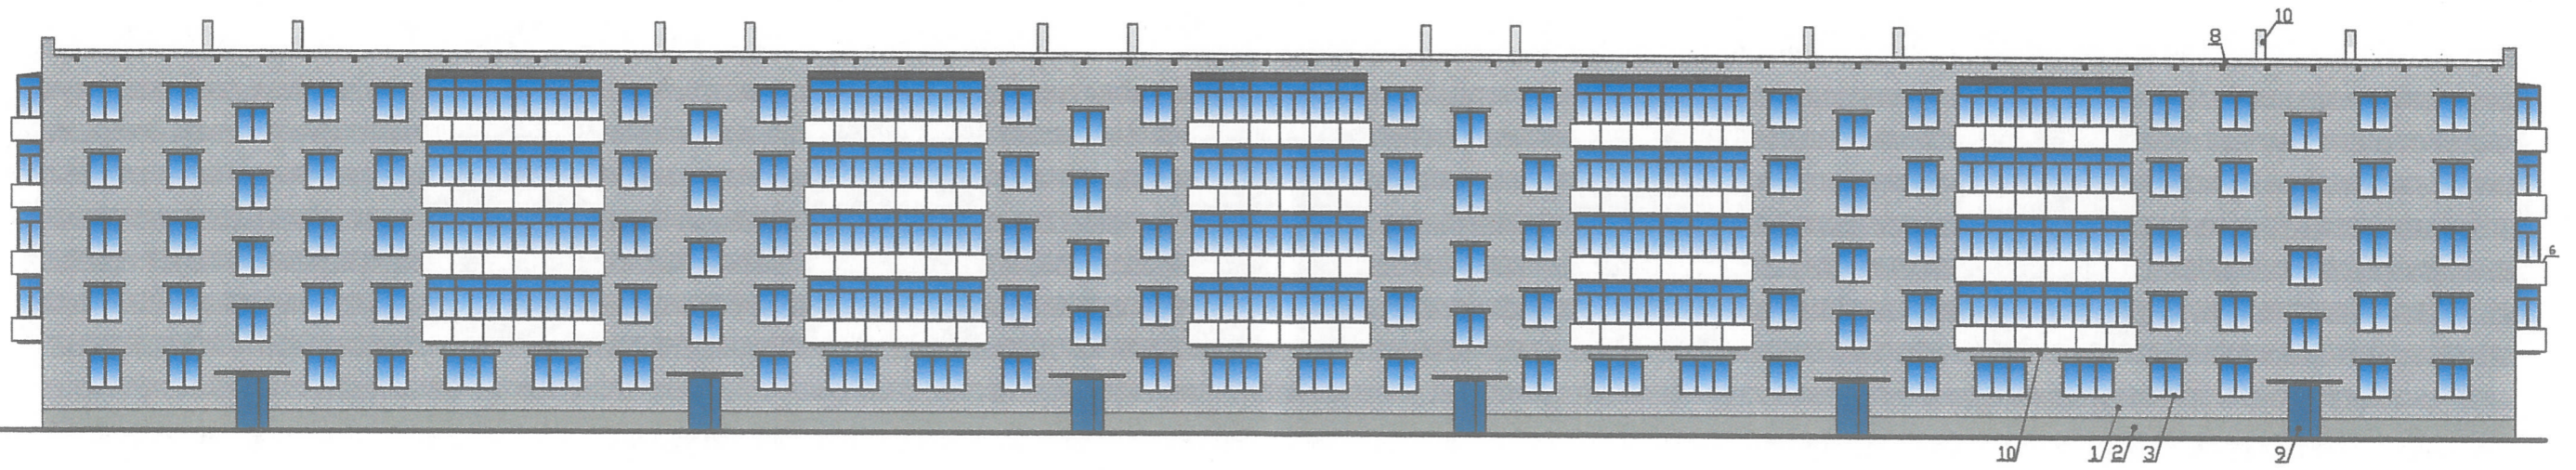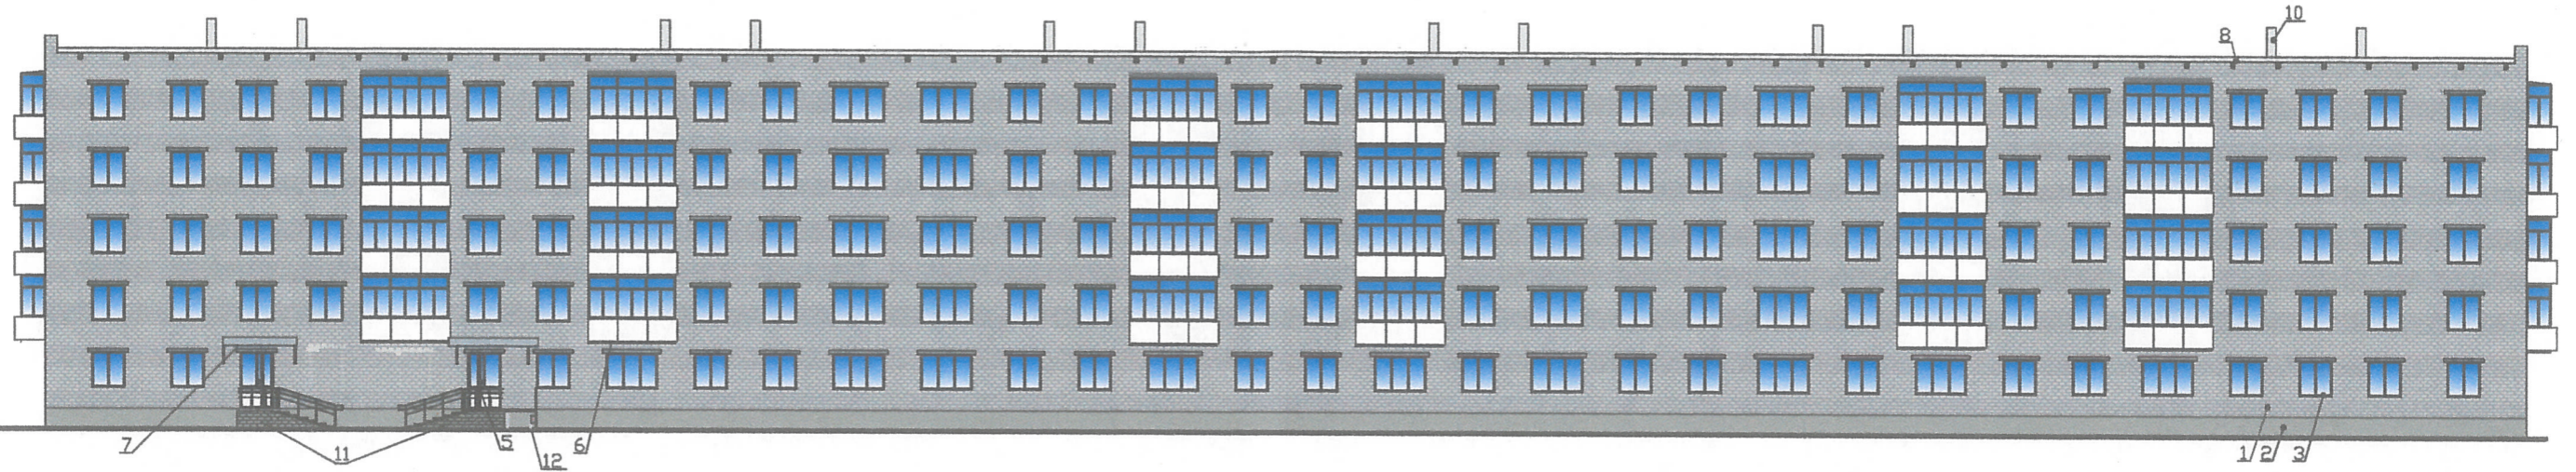

СОГЛАСОВАНО
 1й заместитель начальника ДГА
 г.Перми - главный архитектор
 Д.Ю. Ладшин
 "06 сентября 2017"



СОГЛАСОВАНО

Взам. инв.

						07-2017/ПР-ОФ		
						Колерный паспорт объекта по ул.Гусарова,10, Свердловского района г.Перми		
Изм.	Кол.уч.	Лист	№ док.	Подпись	Дата			
ГИП		Третьяков Л.А.		<i>[Signature]</i>	07.17			Стадия
Разработал		Иванов И.А.		<i>[Signature]</i>	07.17			Лист
								Листов
								П
								4
								8
						Главный фасад Дворовой фасад		ООО СК"АТЛАС"


СОГЛАСОВАНО

Имен подл. Подпись и датВзам, иИнь

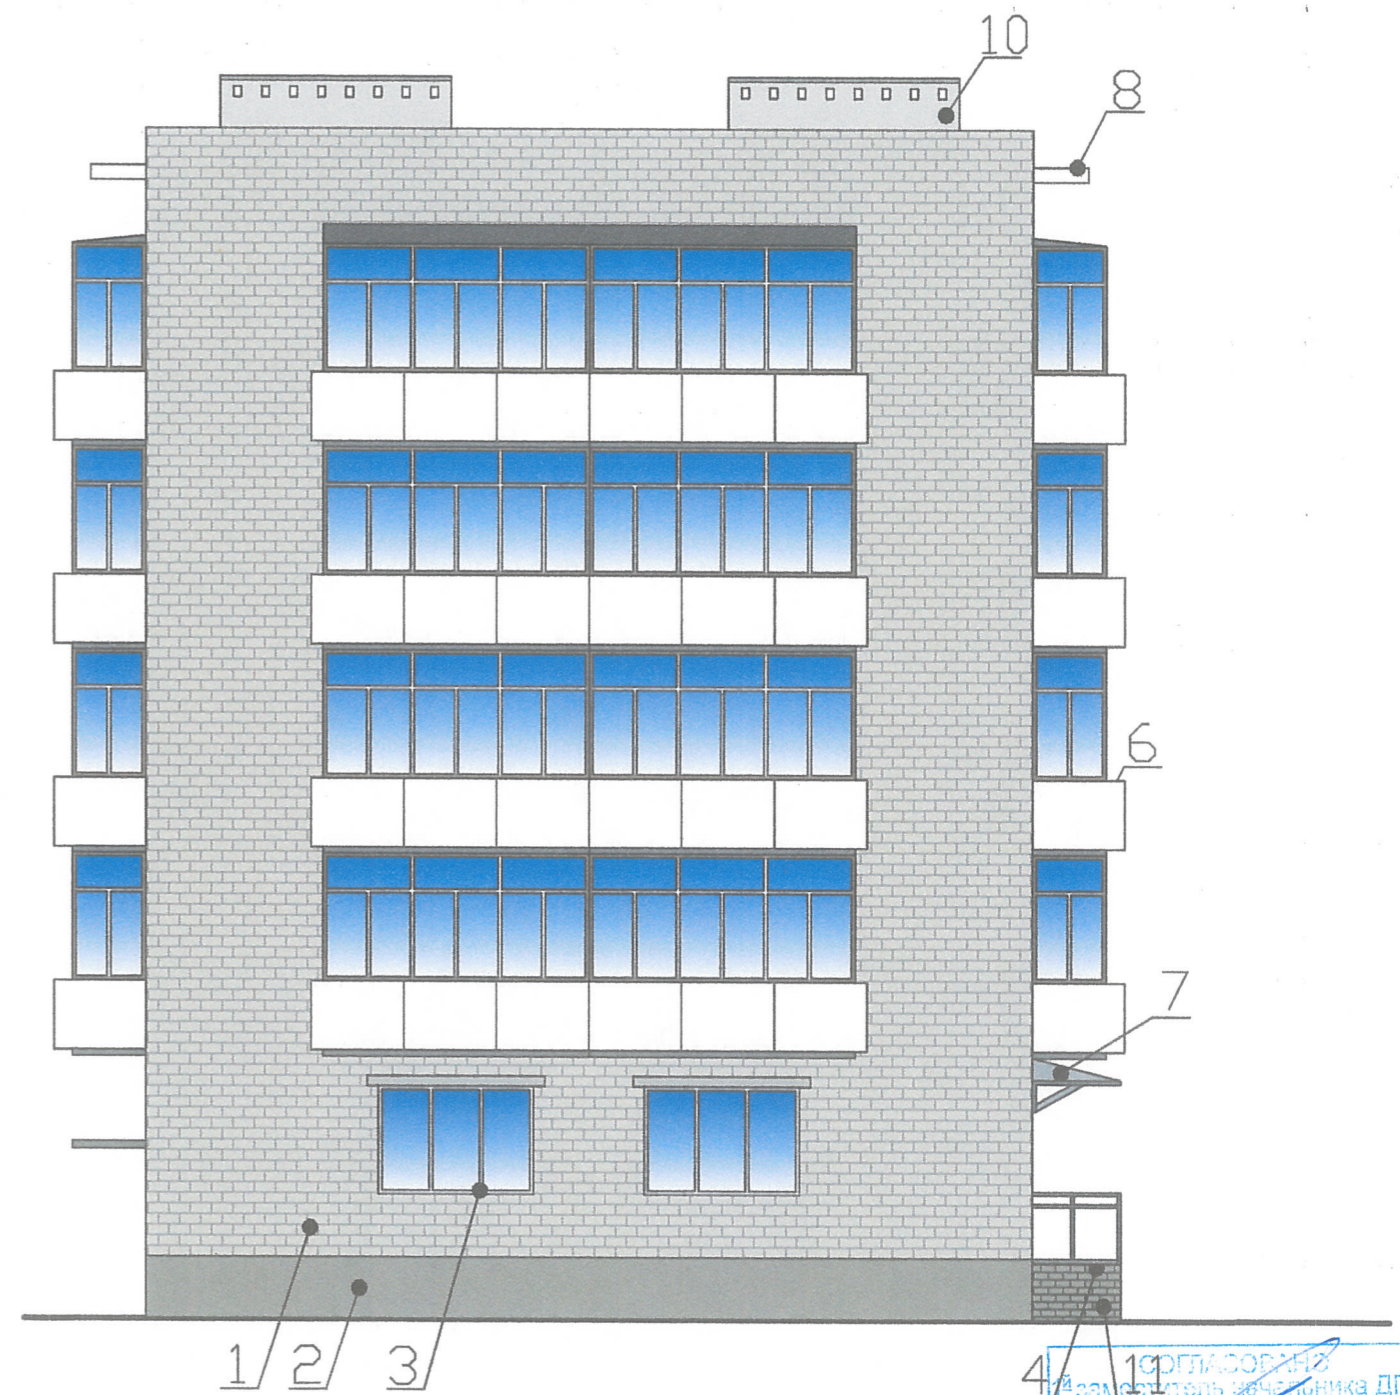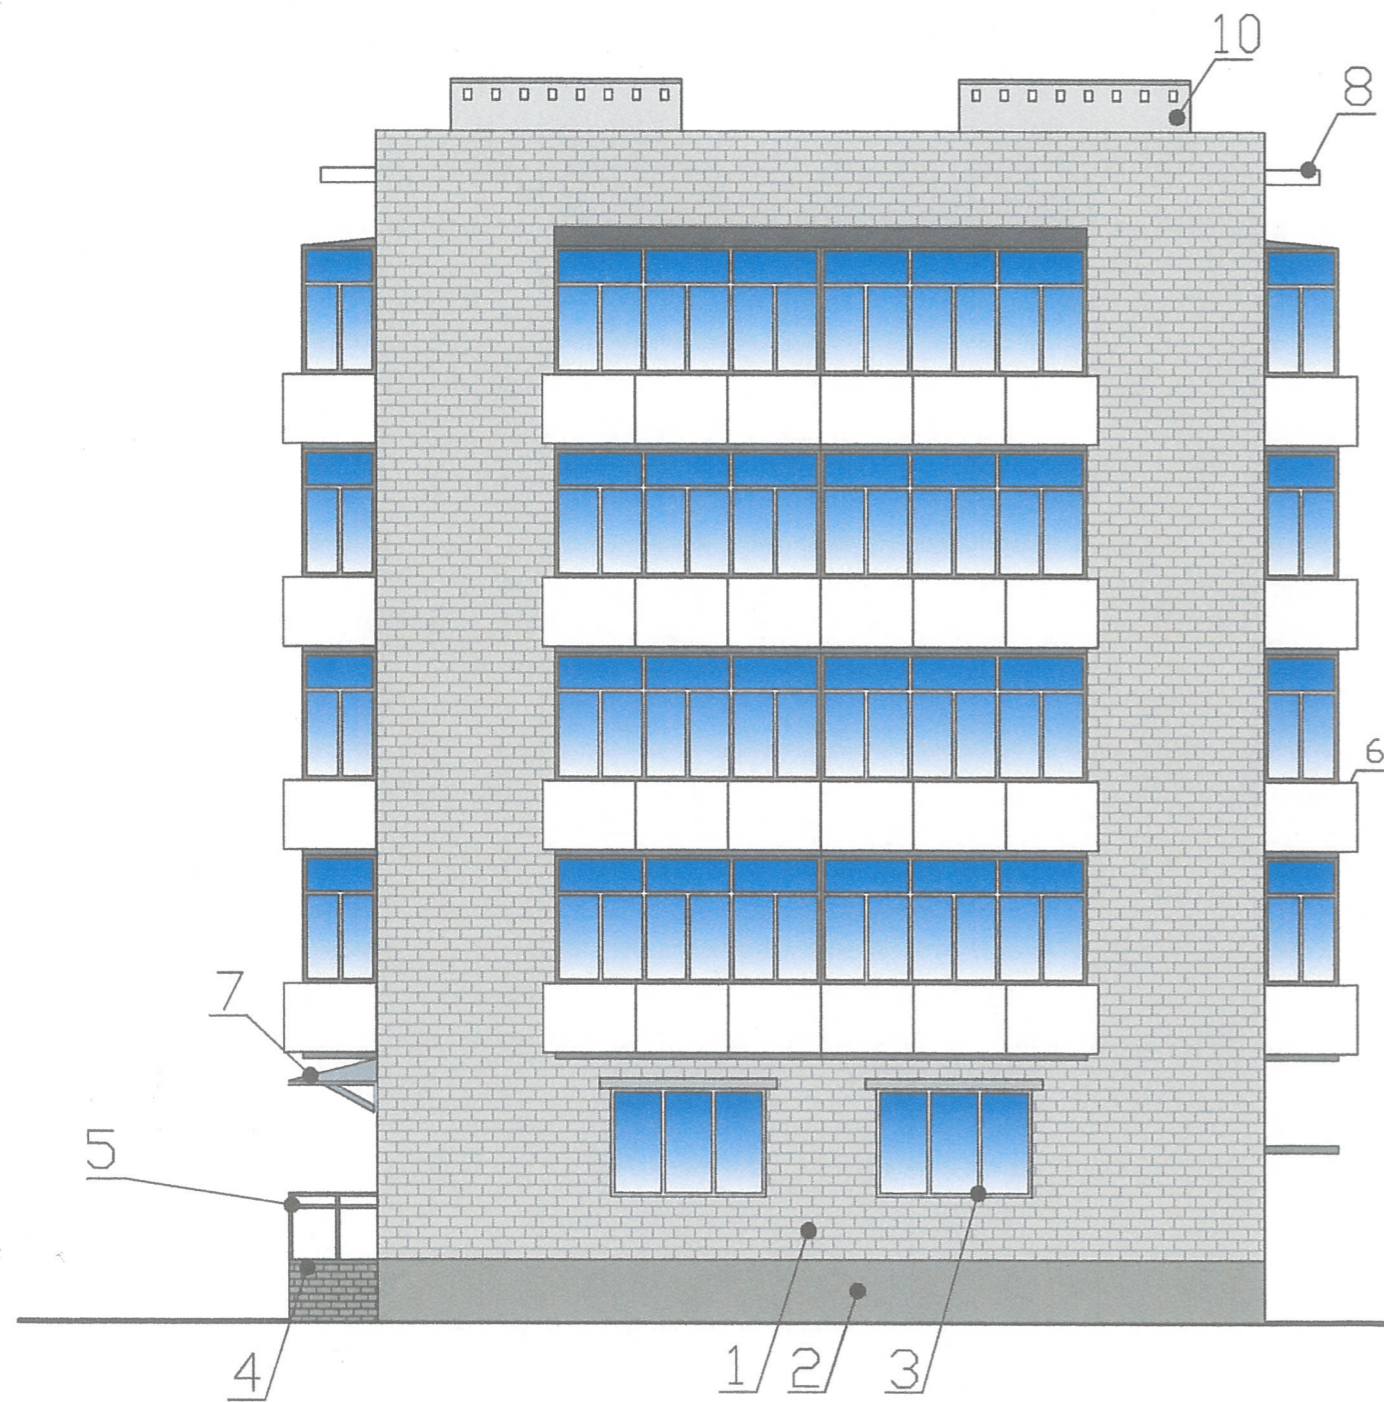

СОГЛАСОВАНО
 заместитель начальника ДГА
 г. Перми - главный архитектор
 Д.Ю. Лапшин
 "06" *Лапшин* 2017


						07-2017/ПР-ОФ		
						Коперный паспорт объекта по ул.Гусарова,10, Свердловского района г.Перми		
Изм.	Кол.уч.	Лист	№ док.	Подпись	Дата	Стадия	Лист	Листов
ГИП		Третьяков Л.А.		<i>Третьяков</i>	07.17			
Разработал		Иванов И.А.		<i>Иванов</i>	07.17	Боковые фасады		ООО СК"АТЛАС"

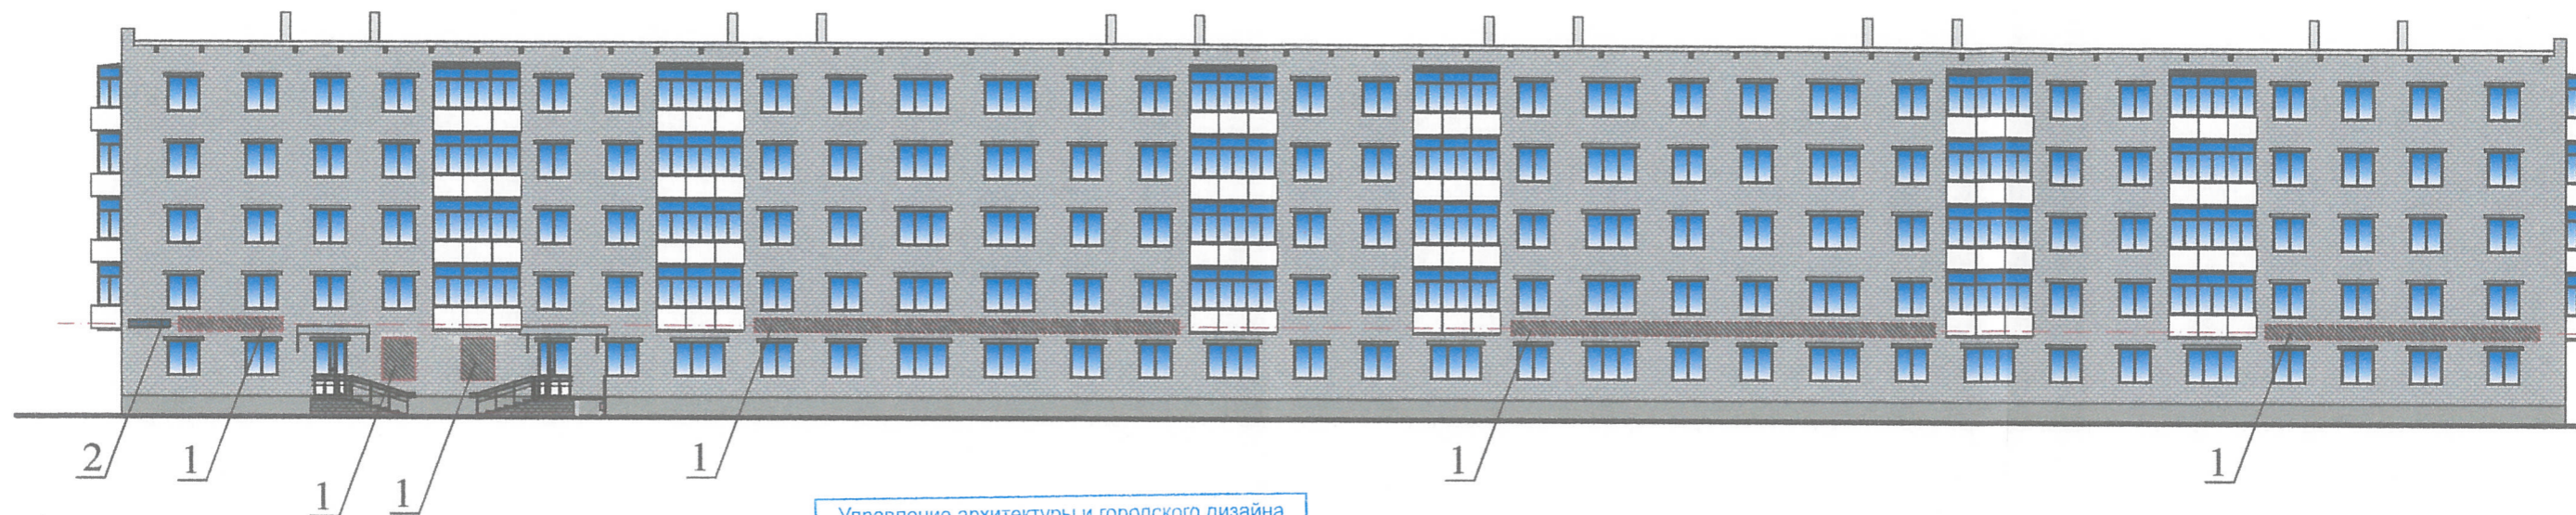

Управление архитектуры и городского дизайна
ДГА администрации г.Перми
СООТВЕТСТВУЕТ АРХИТЕКТУРНОМУ
ОБЛИКУ ГОРОДА ПЕРМИ

«Об» *Снегирев* 2017
Подпись

Схема компоновки объемных букв и/или логотипов, знаков относительно оси размещения объектов городской информации

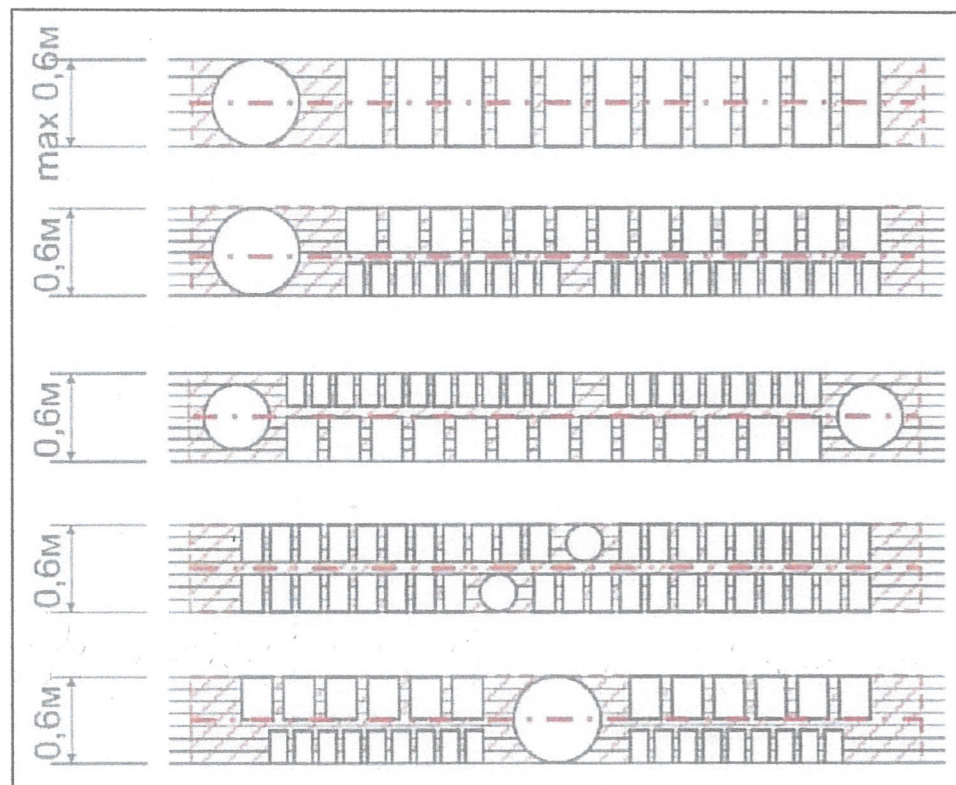

Ведомость размещения рекламоносителей и городской информации

№	тип объекта городской информации, материал, способ крепления	Эталон цвета	наличие подсветки
1	Объемные буквы и/или логотипы на металлических направляющих в цвет фасада. Оргстекло, металл, пластик	Фирменные цвета	Внутренняя или контурная подсветка
2	Адресный указатель	Синий, белый	да

— ось размещения объектов городской инфраструктуры

▨ - место допустимого размещения объектов городской информации (вывески и рекламные конструкции)

						07-2017/ПР-ОФ		
						Колерный паспорт объекта по ул.Гусарова,10, Свердловского района г.Перми		
Изм.	Кол.зч.	Лист	№ док.	Подпись	Дата	Стадия	Лист	Листов
ГИП				Третьяков Л.А.	07.17			
Разработал				Иванов И.А.	07.17	П	6	8
Размещение объектов городской инфраструктуры						ООО СК"АТЛАС"		

СОГЛАСОВАНО

Взам. инв.

Позиция согласно ведомости отделки фасадов	Координаты цвета в CorelCad	H:	17	
		S:	4	
		L:	19	
		R:	50	
		G:	48	
		B:	47	
2				

Позиция согласно ведомости отделки фасадов	Координаты цвета в CorelCad	H:	240	
		S:	75	
		L:	49	
		R:	31	
		G:	31	
		B:	219	
9				

Позиция согласно ведомости отделки фасадов	Координаты цвета в CorelCad	H:	17	
		S:	4	
		L:	77	
		R:	199	
		G:	195	
		B:	194	
1				

Позиция согласно ведомости отделки фасадов	Координаты цвета в CorelCad	H:	17	
		S:	4	
		L:	44	
		R:	117	
		G:	110	
		B:	108	
10				

Позиция согласно ведомости отделки фасадов	Координаты цвета в CorelCad	H:	17	
		S:	4	
		L:	44	
		R:	117	
		G:	110	
		B:	108	
4,5,7				

Позиция согласно ведомости отделки фасадов	Координаты цвета в CorelCad	H:	53	
		S:	88	
		L:	59	
		R:	243	
		G:	224	
		B:	59	
12				

СОГЛАСОВАНО
1^й заместитель начальника ДГА
г. Перми - главный архитектор
Д.Ю. Ляпшин
06.07.2017

СОГЛАСОВАНО

Взам. инв.

						07-2017/ПР-ОФ		
						Колерный паспорт объекта по ул.Гусарова,10, Свердловского района г.Перми		
Изм.	Кол.уч.	Лист	№ док.	Подпись	Дата	Стадия	Лист	Листов
ГИП		Третьяков Л.А.			07.17	П	7	8
Разработал		Иванов И.А.			07.17			
						Эталоны колеров		ООО СК"АТЛАС"

Пояснительная записка

Ведомость чертежей комплекта марки АР

ЛИСТ	НАИМЕНОВАНИЕ	ПРИМЕЧАНИЕ
1	Общие данные	
2	Общие данные	
3	Существующее состояние фасадов (фотофиксаци)	
4	Главный фасад	
5	Дворовой фасад	
6	Боковые фасады	
7	Размещение объектов городской информации	
8	Эталоны колеров	

Жилой дом по ул.Гусарова,10 расположен в Свердловском районе города Перми. Дом построен в 1969 году. Материал стен - серый кирпич. Количество этажей - 5. Главный и левый боковой фасад ориентированы на улицы А.Курчатова и Гусарова соответственно. Дом находится в спальном районе м/р Крохалева. Со стороны главного фасада (ул.А.Курчатова) первые этажи занимают квартиры. Со стороны левого бокового фасада - на первом этаже находятся аптека, и диспетчерский пункт МУП "Горэлектротранс". Цветовая гамма фасада определена цветом кирпичной кладки (серый). Дополнительные элементы фасада, либо исторические барельефы отсутствуют.

Проектом предусматривается изменение фасада здания путем устройства 2-х входных групп в существующие нежилые помещения расположенные в первом подъезде данного жилого дома. Крыльца, ограждения и козырьки будут выполнены из металла, профлиста и бетона (ступени).

Конструкцией предусмотрено устройство двух площадок установленных на винтовых сваях и выполненных в виде металлического каркаса с заполнением площадки бетоном. Ограждения и козырек над данной площадкой выполняются из металлических труб. Покрытие козырька - профлист. С целью подъема на данные площадки предусмотрены лестничные марши, выполненные по металлическим косоурам. Ступени выполнены из металлического каркаса и заполнены бетоном.

Подход к данным лестничным площадкам выполнен с тротуара ул.А.Курчатова. Проект благоустройства территории согласован с Администрацией Свердловского района г.Перми.

Ведомость отделки фасадов

ЛИСТ	НАИМЕНОВАНИЕ	НАИМЕНОВАНИЕ	ОБОЗНАЧ	НАИМЕНОВАНИЕ	ПРИМ
1	Основное поле стены		7035	Кирпич	
2	Цокольный этаж		7030	Штукатурка, покраска	
3	Оконные переплеты	Белый	9003	Металлопластик	
4	Конструкции крыльца		7040	Эмаль по металлу	
5	Ограждение крыльца		7040	Эмаль по металлу	
6	Ограждение балконов	Белый	9003	Профлист	
7	Покрытие козырька		7040	Профлист	
8	Плиты перекрытия	Белый	9003	Железобетон	
9	Дверные полотна		5015	Эмаль по металлу	
10	Вент.шахты		9002	Штукатурка, покраска	
11	Ограждение под площадками		1018	Кирпичная кладка	
12	Подъемник для инвалидов		7040	Эмаль по металлу	

СОГЛАСОВАНО
 1# заместитель начальника ДГА
 г.Перми - главный архитектор
 Д.Ю. Папшин
 "06" сентября 2017г.

						07-2017/ПР-ОФ		
						Колерный паспорт объекта по ул.Гусарова,10, Свердловского района г.Перми		
Изм.	Кол.зч.	Лист	№ док.	Подпись	Дата			
ГИП		Третьяков Л.А.			07.17			
Разработал		Иванов И.А.			07.17			
						Стадия	Лист	Листов
						П	1	8
						Общие данные		
						ООО СК"АТЛАС"		

СОГЛАСОВАНО

ИНВ подл. Подпись и дат.Взам. инв.