



ДЕПАРТАМЕНТ ГРАДОСТРОИТЕЛЬСТВА И АРХИТЕКТУРЫ
АДМИНИСТРАЦИЯ ГОРОДА ПЕРМИ

ООО «НИКАМЕД»

СД-059-12-01-26-104 от 12.04.2017

КОЛЕРНЫЙ ПАСПОРТ ФАСАДА

АДРЕС ОБЪЕКТА: г. Пермь, административный район Дзержинский,
улица Крисанова, здание (строение) 19


016-09-2017

ПЕРМЬ 2017 г.

Ведомость ссылочных и прилагаемых документов

Обозначение	Наименование	Примечание
СЭД-22-01-32-26 от 05.02.13	Проект размещения крышной установки. Согласован - 06.02.2013г	«Ростелеком»
СЭД-22-01-32-225 от 09.04.14	Проект размещения вывески. Согласован 23.04.2014г.	«Бережная аптека»
СЭД-22-01-32-370 от 27.08.15	Проект размещения вывески. Согласован 01.09.2015г.	«Золотой»
СЭД-22-01-26-14 от 18.01.16	Проект размещения вывески. Согласован 15.02.2016г.	«МТС»
СЭД-13-06-01-108 от 17.02.16	Проект размещения светодиодного экрана. Согласован 18.02.2016г.	Экран свето- диодный

Ситуационный план-схема с размещением объекта

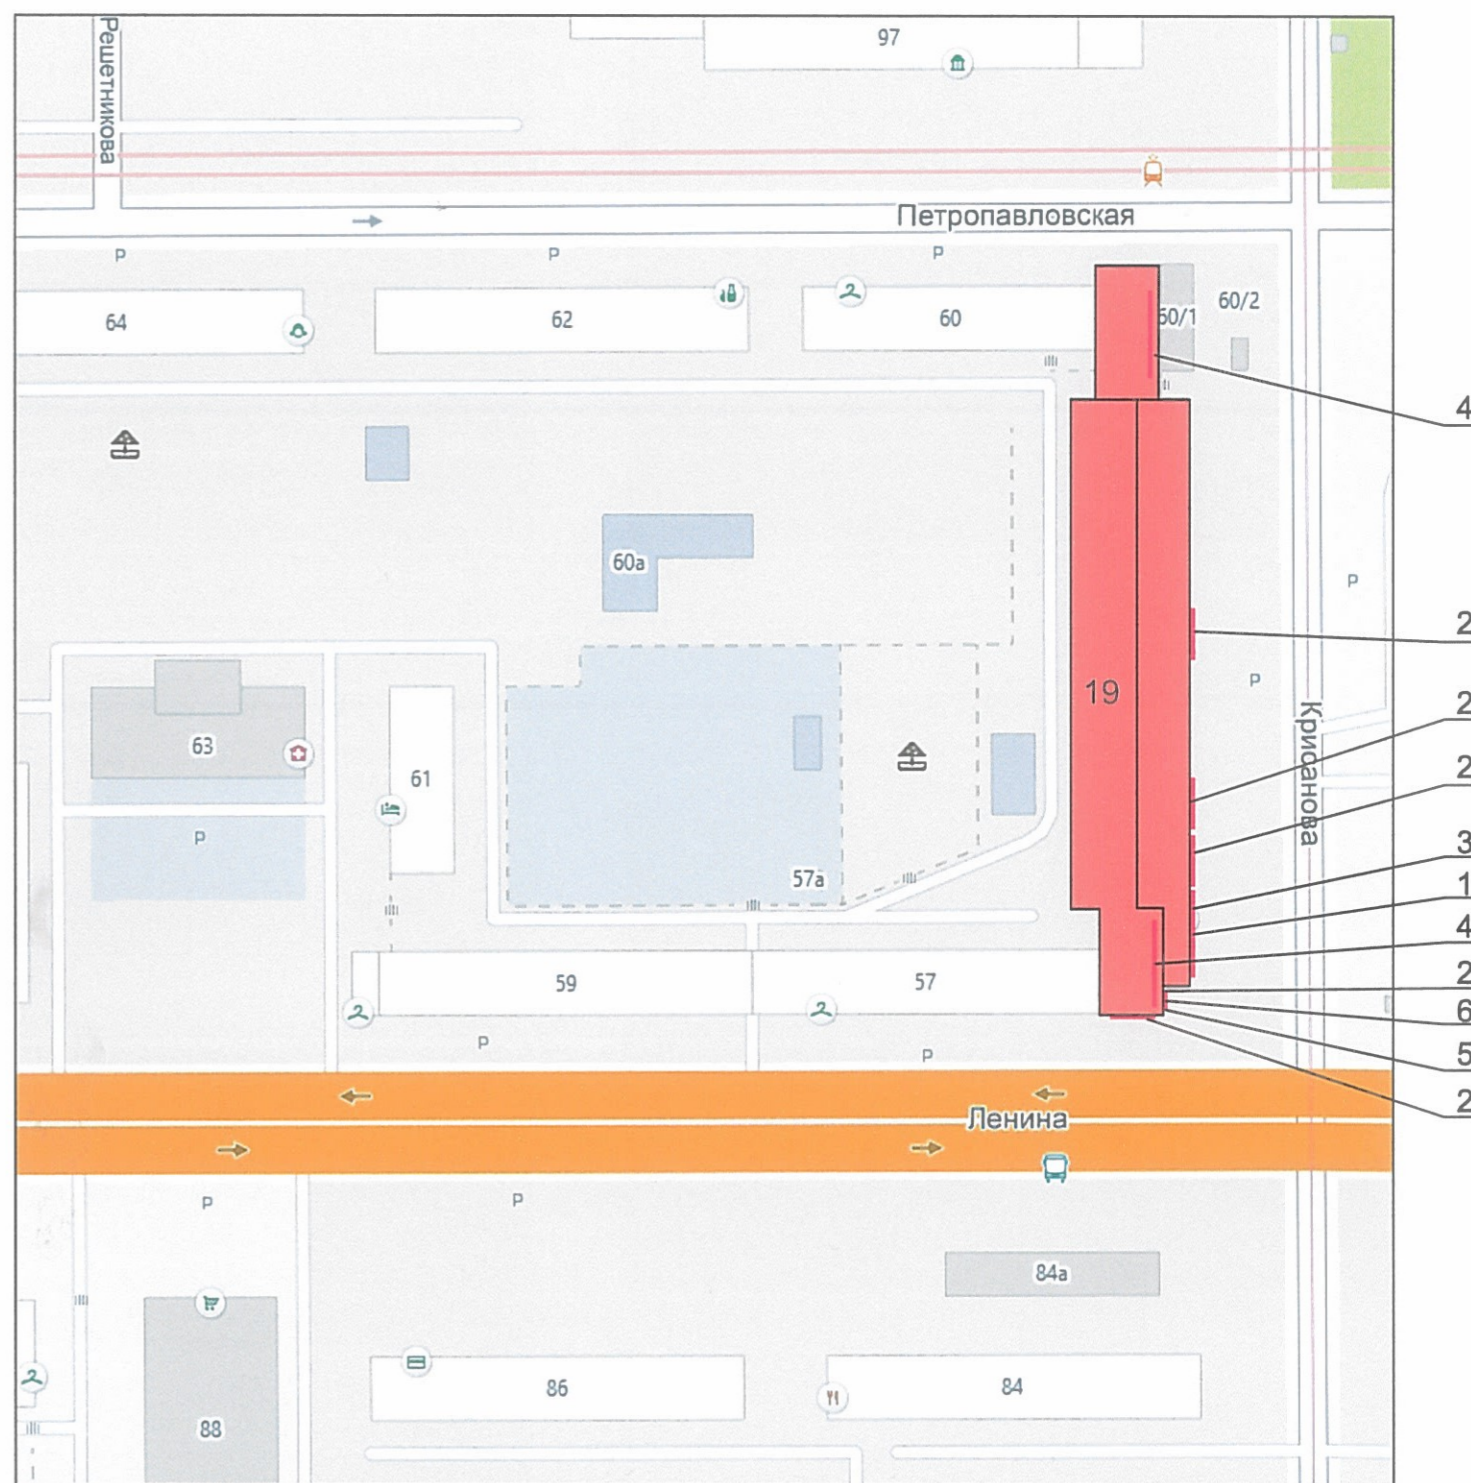

						016-09-2017			
						Колерный паспорт объекта капитального строительства по улице Крисанова, 19 Дзержинского района города Перми.			
Изм.	Кол.уч.	Лист	Идок.	Подпись	Дата	Жилой дом с административными помещениями	стадия	лист	листов
							П	2	9
Выполнил	Боев			<i>Боев</i>	24.03.17	Общие данные	ООО «НИКАМЕД»		

Фасад по ул. Крисанова



Фасад по ул. Крисанова



Фасад по ул. Крисанова



Фасад по ул. Петропавловская




Фасад по ул. Ленина



Дворовой фасад



						016-09-2017			
						Колерный паспорт объекта капитального строительства по улице Крисанова, 19 Дзержинского района города Перми.			
Изм.	Кол.у.	Лист	Идок.	Подпись	Дата	Жилой дом с административными помещениями	стадия	лист	листов
Выполнил	Боев			<i>Боев</i>	24.03.17		П	3	9
						Фотофиксация фасадов	ООО «НИКАМЕД»		

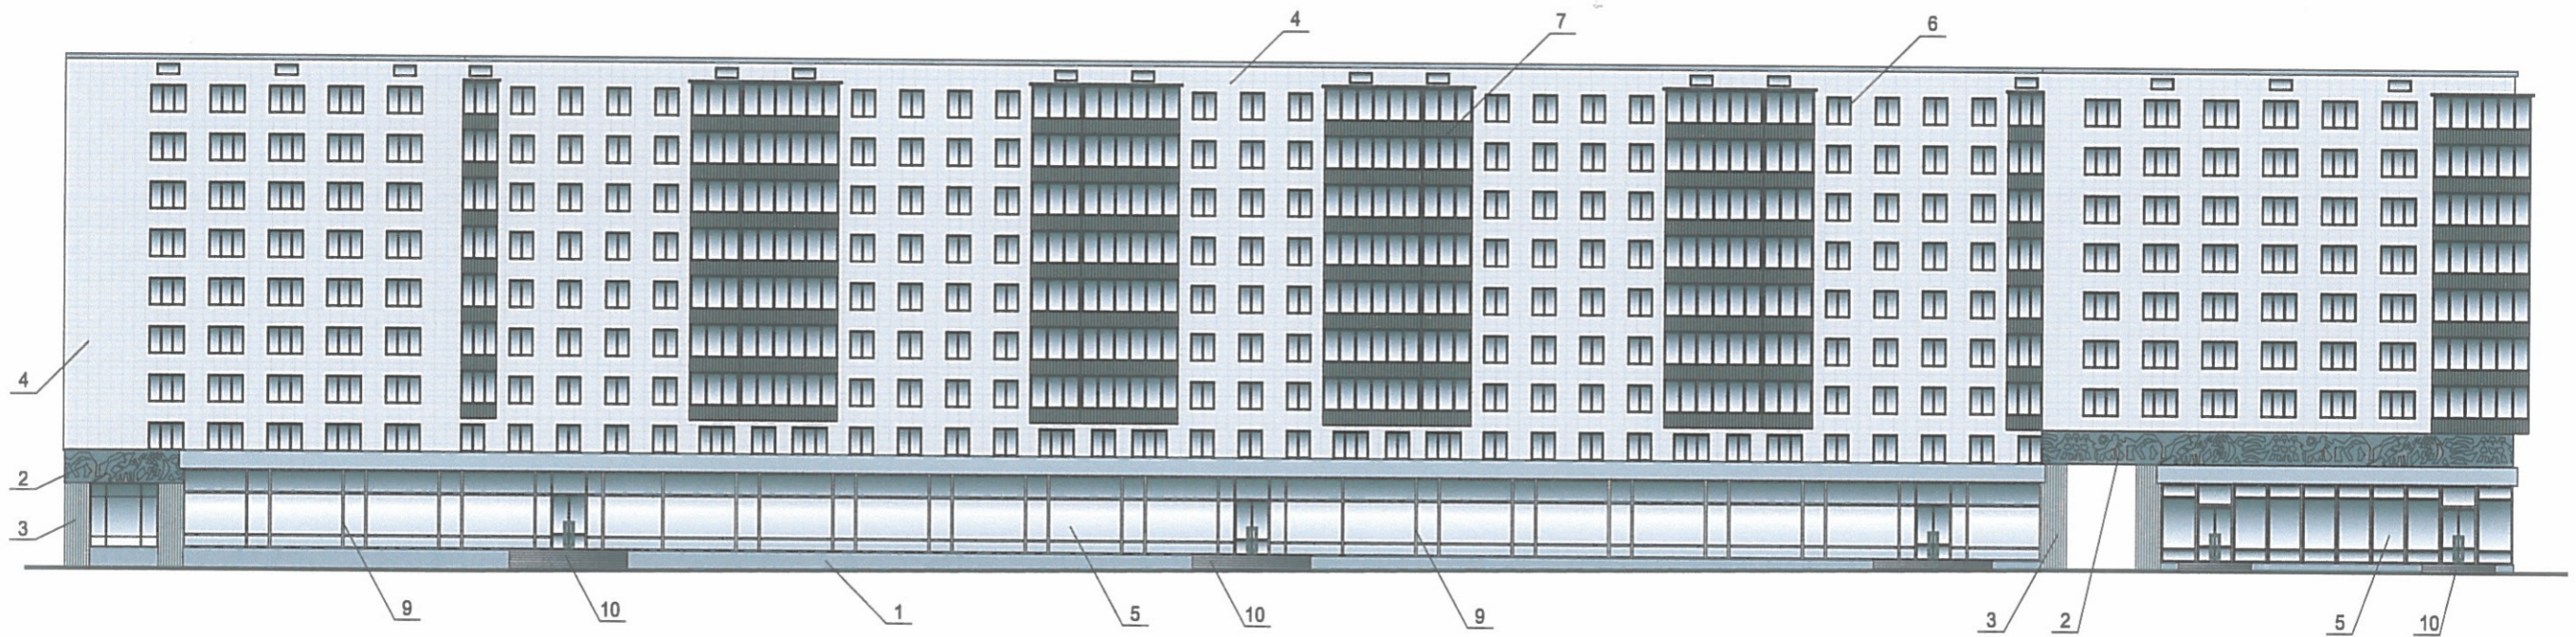

СОГЛАСОВАНО
 1^й заместитель начальника ДГА
 г. Пермь - Илья Владимирович
 Д.Ю. Власкин
 2017

						016-09-2017			
						Колерный паспорт объекта капитального строительства по улице Крисанова, 19 Дзержинского района города Перми.			
Изм.	Кол.уч.	Лист	Индок.	Подпись	Дата	Жилой дом с административными помещениями	стадия	лист	листов
							П	4	9
Выполнил	Боев			<i>[Signature]</i>	24.03.17	Главный фасад	ООО «НИКАМЕД»		



Размещение дополнительного оборудования, дополнительных элементов и устройств на фасадах объектов капитального строительства допускается при соблюдении следующих условий:

- а) единое архитектурное и цветовое решение фасадов (в том числе размер, форма, цвет, материал);
- б) соответствие архитектурному решению фасадов, предусмотренному проектной документацией, с привязкой к основным композиционным осям фасадов (системе горизонтальных и вертикальных осей);
- в) соответствие ГОСТам, техническим регламентам, установленным законодательством Российской Федерации в области обеспечения санитарно-эпидемиологического благополучия населения, пожарной безопасности и другими федеральными законами требований.

Размещение наружных блоков систем кондиционирования и вентиляции допускается:

- на кровле объектов капитального строительства;
- на оконных и дверных проемах в единой (вертикальной, горизонтальной) системе осей фасадов, в окнах подвального этажа, в плоскости остекления без выхода за плоскость фасадов с использованием маскирующих ограждений (решеток, жалюзи).

Размещение наружных блоков систем кондиционирования и вентиляции на поверхности главных фасадов, в оконных и дверных проемах за плоскостью фасадов не допускается:

- над пешеходными тротуарами;
- на высоте менее 3,0 м от поверхности земли.

Антенны должны размещаться:

на кровле объектов капитального строительства - компактными упорядоченными группами, с использованием единой несущей основы, в том числе с устройством ограждения, а также с учетом требований действующего законодательства;




место допустимого размещения дополнительного оборудования




						016-09-2017			
						Колерный паспорт объекта капитального строительства по улице Крисанова, 19 Дзержинского района города Перми.			
Изм.	Кол.уч	Лист	Ндок.	Подпись	Дата	Жилой дом с административными помещениями	стадия	лист	листов
Выполнил	Боев			<i>Боев</i>	24.03.17		П	5	9
						Дворовой фасад	ООО «НИКАМЕД»		


Фасад по ул.Петропавловская

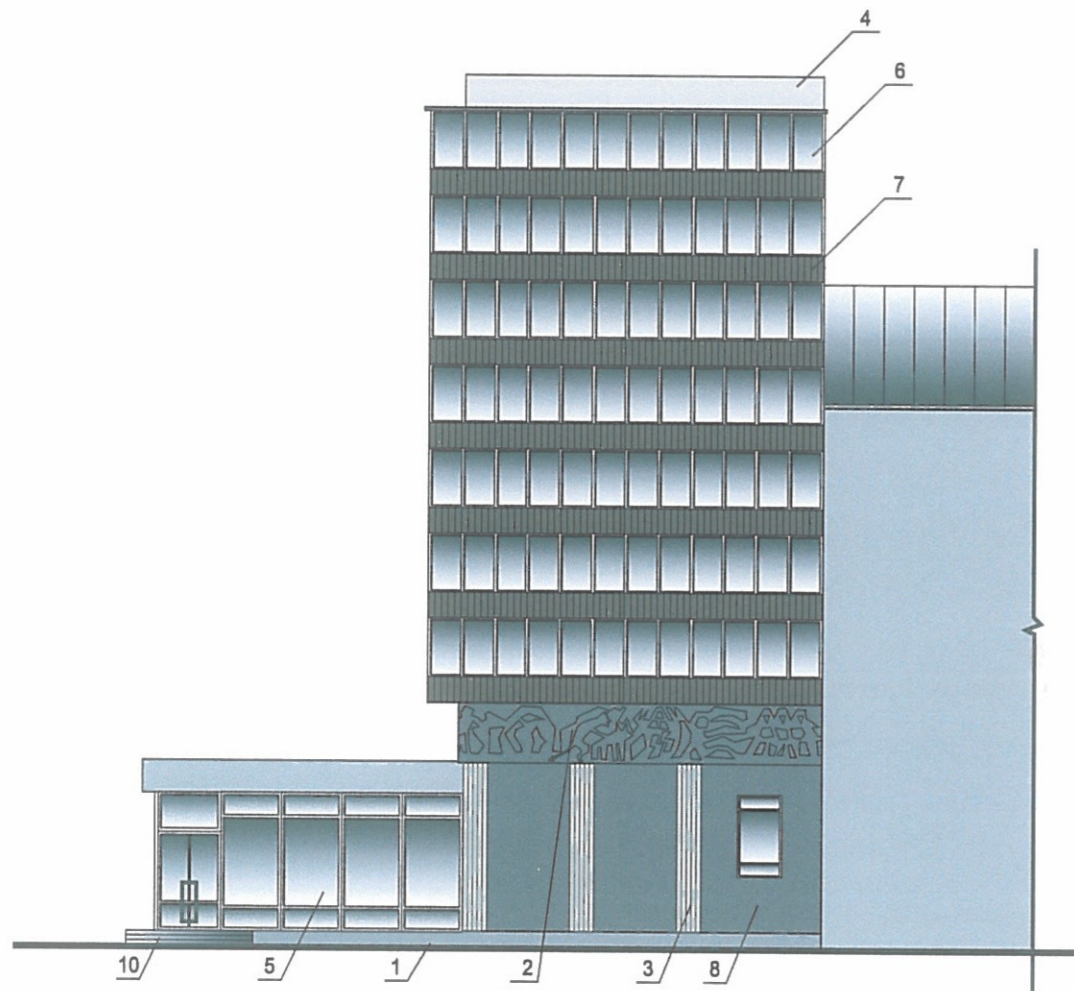

Фасад по ул.Ленина


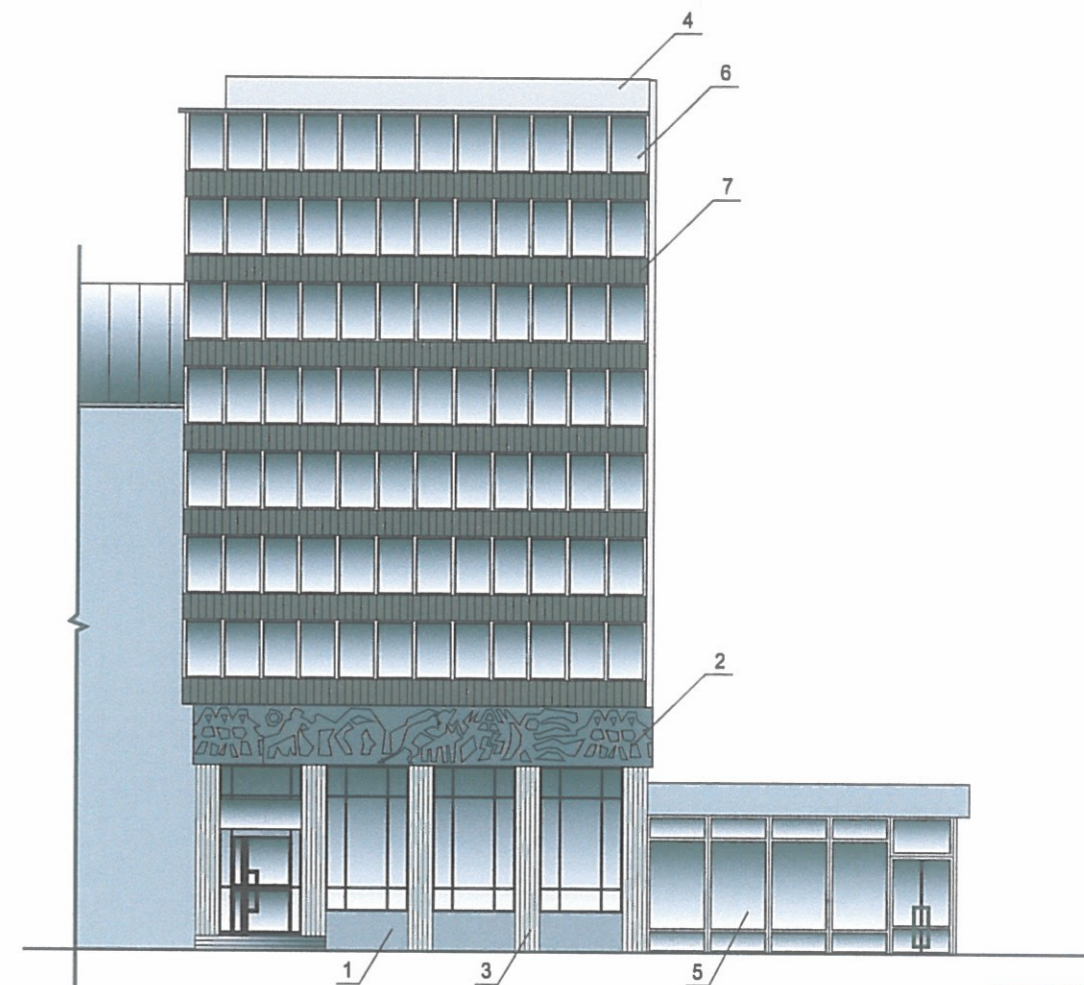


СОГЛАСОВАНО
 1-й заместитель начальника ДГА
 г. Пермь - главный архитектор
 Д.Ю. Липини
 18.03.2017

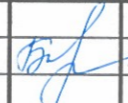						016-09-2017			
						Колерный паспорт объекта капитального строительства по улице Крисанова, 19 Дзержинского района города Перми.			
Изм.	Кол.уч	Лист	Ндок.	Подпись	Дата	Жилой дом с административными помещениями	стадия	лист	листов
							П	6	9
Выполнил	Боев				24.03.17	Боковые фасады	ООО «НИКАМЕД»		



Ось размещения объектов городской информации

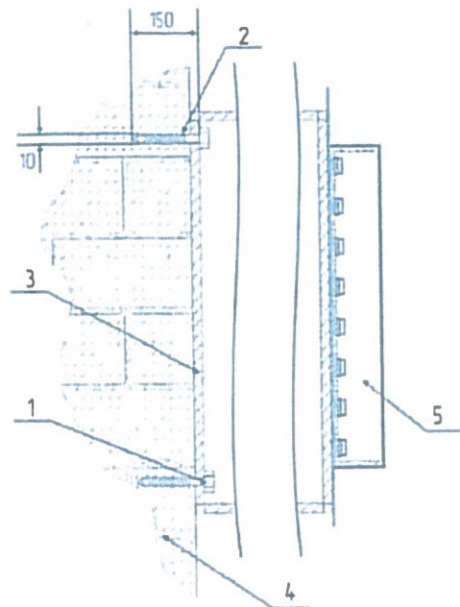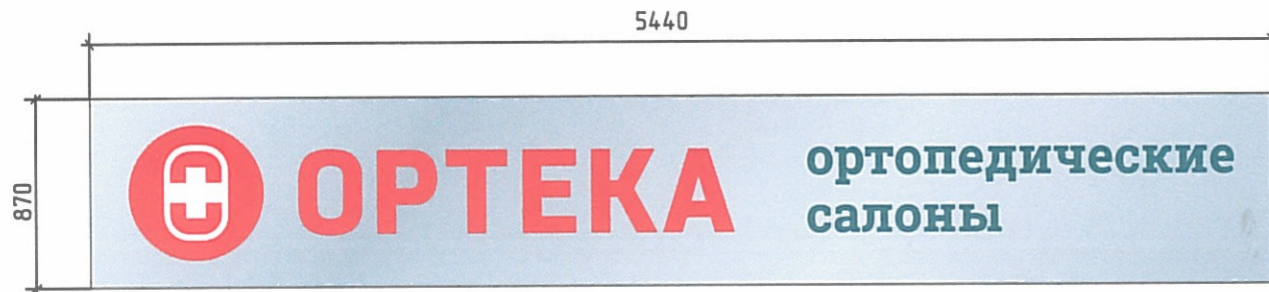

Крепление металлоконструкции к фасаду производится на закладные детали анкерными болтами в сборе с дюбелями. Конструктивную часть **дополнительно** разработать конструктором.

Управление архитектуры и городского дизайна
ДГА администрации г.Перми
**СООТВЕТСТВУЕТ АРХИТЕКТУРНОМУ
ОБЛИКУ ГОРОДА ПЕРМИ**
«28» 04 2017
Полтеркина ЮМ Подпись *[Signature]*


- 1 - анкерный болт 10x150
- 2 - дюбель 12
- 3 - металлоконструкция
- 4 - кирпичная кладка
- 5 - объемная буква с подсветкой

Ведомость размещения объектов городской информации


№	Название, тип объектов городской информации	Цвет	Наличие подсветки
1	Короб из композитного материала. Выполнен из органического стекла, пластика, металла.	серебряный, белый	при необходимости
2	Объемные световые буквы на металлических направляющих в цвет фасада. Выполнены из оргстекла	фирменные цвета	внутренняя подсветка
3	Режимники. Выполнены из оргстекла, пластика, металла	красный, серебряный, белый	при необходимости
4	Крышная рекламная конструкция из объемных букв. Выполнена из пластика, металла по спец. проекту.	фирменные цвета (требуется разрешение на установку рекламной конструкции)	внутренняя подсветка
5	Знак адресации.	синий, белый	внутренняя подсветка
6	Рекламная конструкция (светодиодный экран) 1,8x1,2м. Узлы крепления разрабатываются отдельным проектом	Черный, торцы в цвет фасада (требуется разрешение на установку рекламной конструкции)	внутренняя подсветка
7	Фриз	Серебряный	нет

					016-09-2017				
					Колерный паспорт объекта капитального строительства по улице Крисанова, 19 Дзержинского района города Перми.				
Изм.	Кол.уч.	Лист	Идок.	Подпись	Дата	Жилой дом с административными помещениями	стадия	лист	листов
				<i>[Signature]</i>	24.03.17		П	7	9
Размещение объектов городской информации							ООО «НИКАМЕД»		

Фасад по ул.Ленина

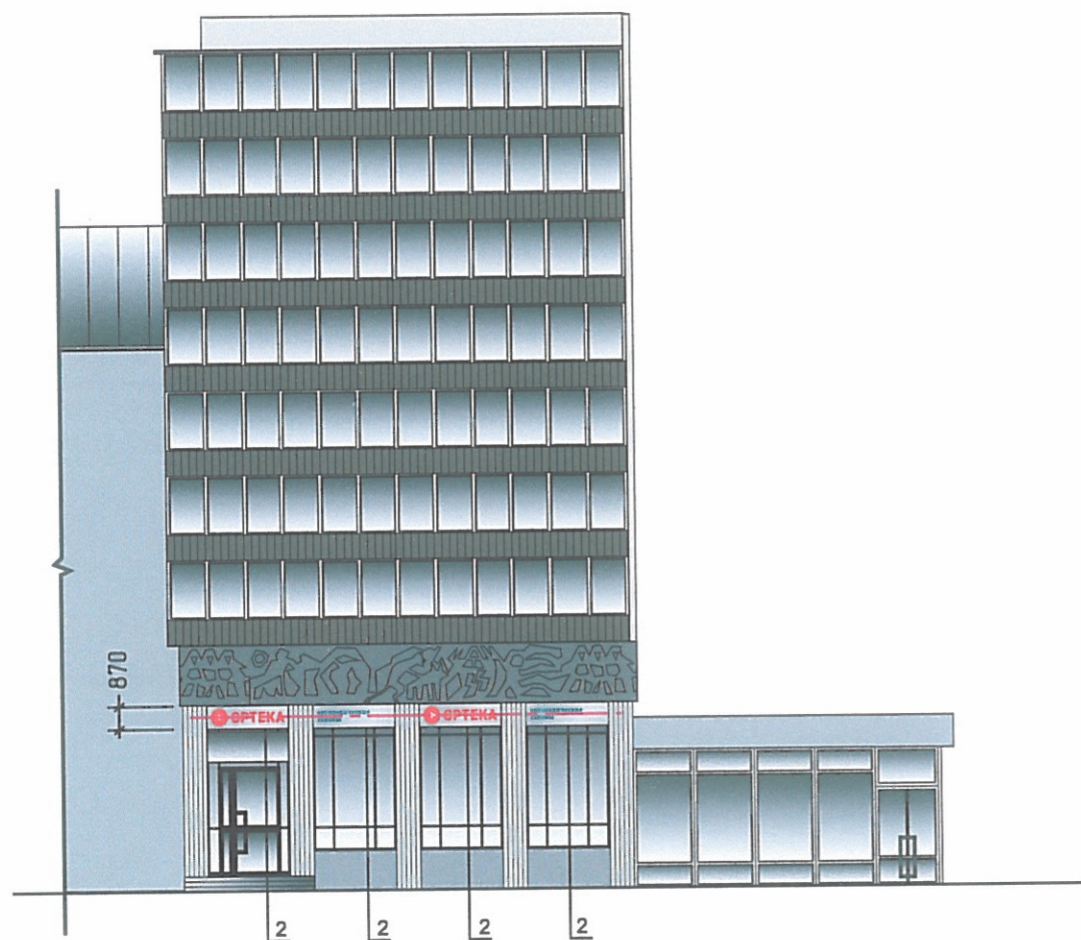

Ось размещения объектов городской информации

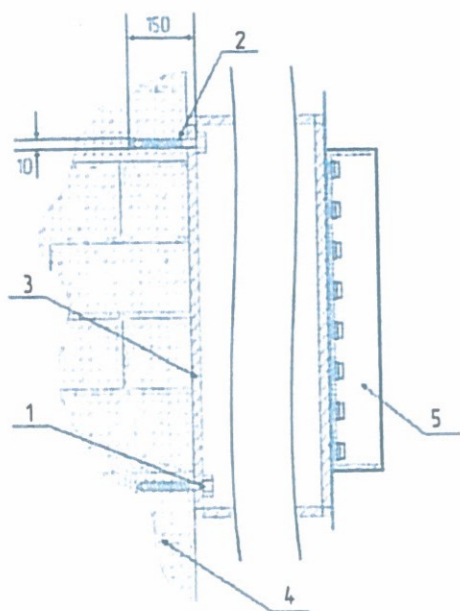

Крепление металлоконструкции к фасаду производится на закладные детали анкерными болтами в сборе с дюбелями. Конструктивную часть дополнительно разработать конструктором.


- 1 - анкерный болт 10x150
- 2 - дюбель 12
- 3 - металлоконструкция
- 4 - кирпичная кладка
- 5 - объемная буква с подсветкой





Управление архитектуры и городского дизайна
ДГА администрации г.Перми
СООТВЕТСТВУЕТ АРХИТЕКТУРНОМУ
ОБЛИКУ ГОРОДА ПЕРМИ


«18» 04 2017
Носорокина ЮМ Подпись [Signature]


						016-09-2017			
						Коперный паспорт объекта капитального строительства по улице Крисанова, 19 Дзержинского района города Перми.			
Изм.	Кол.уч.	Лист	Идок.	Подпись	Дата	Жилой дом с административными помещениями	стадия	лист	листов
							П	8	9
Выполнил	Боев			[Signature]	24.03.17	Размещение объектов городской информации	ООО «НИКАМЕД»		

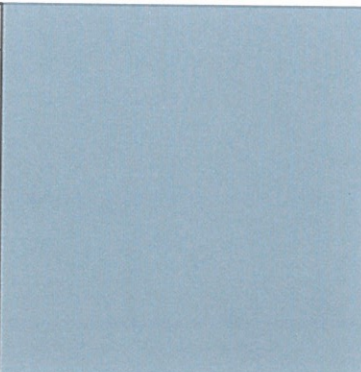Позиция согласно ведомости отделки фасадов	Координаты цвета в CorelDraw	C:	0	
		M:	0	
		Y:	0	
		K:	40	
		R:	178	
		G:	178	
1		B:	179	

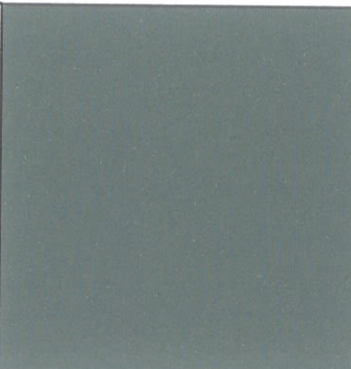
Позиция согласно ведомости отделки фасадов	Координаты цвета в CorelDraw	C:	0	
		M:	11	
		Y:	19	
		K:	65	
		R:	124	
		G:	116	
7		B:	106	

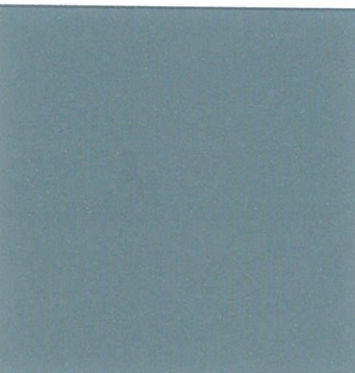Позиция согласно ведомости отделки фасадов	Координаты цвета в CorelDraw	C:	0	
		M:	0	
		Y:	0	
		K:	60	
		R:	137	
		G:	137	
2, 8		B:	137	

Позиция согласно ведомости отделки фасадов	Координаты цвета в CorelDraw	C:	0	
		M:	0	
		Y:	0	
		K:	0	
		R:	255	
		G:	255	
6		B:	255	

Позиция согласно ведомости отделки фасадов	Координаты цвета в CorelDraw	C:	0	
		M:	0	
		Y:	10	
		K:	18	
		R:	221	
		G:	220	
3, 4		B:	207	

СОГЛАСОВАНО
 1 заместителем начальника ДГА
 г. Пермь - 19.03.2017
 Д.Ю. Давыдов
 19.03.2017

						016-09-2017			
						Колерный паспорт объекта капитального строительства по улице Крисанова, 19 Дзержинского района города Перми.			
Изм.	Кол.уч.	Лист	Индок.	Подпись	Дата	Жилой дом с административными помещениями	стадия	лист	листов
							П	9	9
Выполнил	Боев				24.03.17	Эталоны колеров	ООО «НИКАМЕД»		