



ДЕПАРТАМЕНТ ГРАДОСТРОИТЕЛЬСТВА И АРХИТЕКТУРЫ
АДМИНИСТРАЦИИ ГОРОДА ПЕРМИ

ОБЩЕСТВО С ОГРАНИЧЕННОЙ ОТВЕТСТВЕННОСТЬЮ
СТРОИТЕЛЬНАЯ КОМПАНИЯ "АТЛАС"

от 12.10.2017 № СЭД-059-22-01-26-349

ЗАКАЗИК: АДМИНИСТРАЦИЯ СВЕРДЛОВСКОГО РАЙОНА Г.ПЕРМИ

КОЛЕРНЫЙ ПАСПОРТ

АДРЕС ОБЪЕКТА: г.Пермь, административный район Свердловский
улица Революции, здание (строение) №6

ШИФР: 08-2017-ПР-ОФ

Пермь, 2017






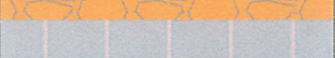







Ведомость чертежей комплекта марки АР

ЛИСТ	НАИМЕНОВАНИЕ	ПРИМЕЧАНИЕ
1	Общие данные	
2	Общие данные	
3	Существующее состояние фасадов (фотофиксаци)	
4	Главный фасад	
5	Дворовой фасад	
6	Боковые фасады	
7	Размещение объектов городской информации	
8	Эталоны колеров	

Пояснительная записка

Жилой дом по ул.Революции,6 расположен в Свердловском районе города Перми. Дом построен в 1993 году. Материал стен - серый кирпич. Количество этажей - 10. Главный фасад ориентирован на улицу Революции. Дом находится в центральной части города. Со стороны главного фасада первые этажи занимают торговые площади, магазины. Со стороны боковых фасадов - глухие стены. Цветовая гамма фасада определена цветом фасадной бетонной плитки (серый и светло-коричневая покраска). Дополнительные элементы фасада - выступающие части в виде кладки. Проектом предусматривается изменение фасада здания путем выполнения рисунка на боковом (правом) фасаде здания. Рисунок предназначен для детей от 0-7 лет. Дизайн выполнен в виде иллюстраций с сказкам.

Ведомость отделки фасадов

ЛИСТ	НАИМЕНОВАНИЕ	НАИМЕНОВАНИЕ	ОБОЗ НАЧ	НАИМЕНОВАНИЕ	ПРИМ
1	Поле фасада			Фасадные бетонные панели	
2	Основное поле стены			Фасадные бетонные панели	
3	Фасад магазина		1014	Штукатурка, покраска	
4	Цоколь		1011	Декоративный камень	
5	Цоколь		1011	Штукатурка, покраска	
6	Декоративные элементы		7032	Штукатурка, покраска	
7	Козырек		7039	Металлопрофиль	
8	Оконные, дверные конструкции	Белый	9010	Металлопластик	
9	Декоративные пилястры			Фасадные бетонные панели	
10	Выступающий эл-т фасада			Фасадные бетонные панели	
11	Ограждения, перила		7039	Эмаль по металлу	
12	Козырек		7039	Металлопрофиль	
13	Дверь подъездов		8028	Эмаль по металлу	
14	Фасад тамбура подъезда		7039	Штукатурка, покраска	


СОГЛАСОВАНО

Имя подл. Подпись и д.т.в.з.м. и.и.и.в.

СОГЛАСОВАНО
Начальник управления
архитектуры и городского дизайна
ДГА администрации города Перми
Карасев С.А.
13.10.2017

						08-2017/ПР-ОФ		
						Колерный паспорт объекта по ул.Революции,6, Свердловского района г.Перми		
Изм.	Коп.уч.	Лист	№ док	Подпись	Дата			
							Стадия	Лист
								Листов
								1
								10
						Общие данные		ООО СК"АТЛАС"

Ситуационный план

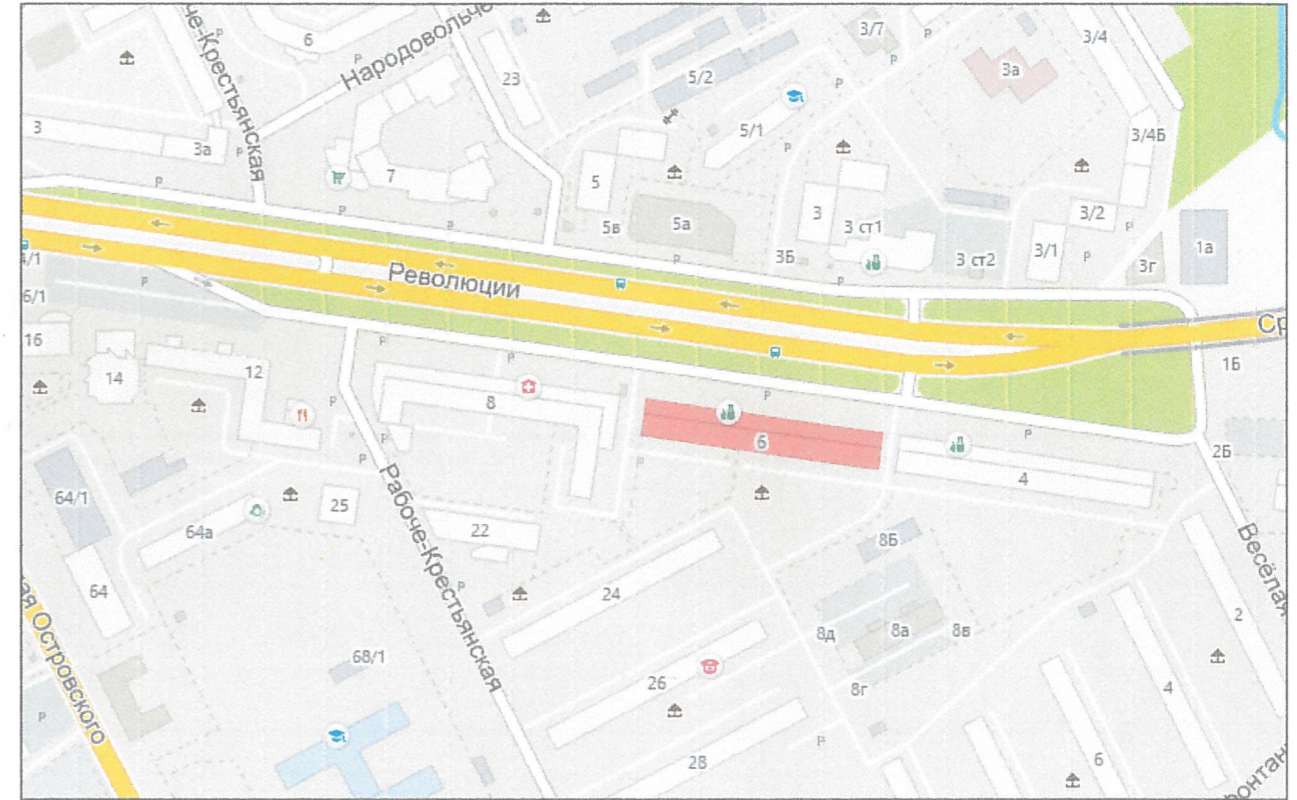

Ведомость ссылочный и прилагаемых документов

Обозначение	Наименование	Примечание

СОГЛАСОВАНО

Иная подл. Подпись и дат. Взам. и №

						08-2017/ПР-ОФ		
						Коперный паспорт объекта по ул.Революции,6, Свердловского района г.Перми		
Изм.	Кол.уч	Лист	№ док	Подпись	Дата	Стадия	Лист	Листов
ГИП		Третьяков			07.17		2	10
Разработал		Иванов			07.17			
						Общие данные		ООО СК"АТЛАС"


Главный фасад



Боковой фасад (левый)



Боковой фасад (правый)

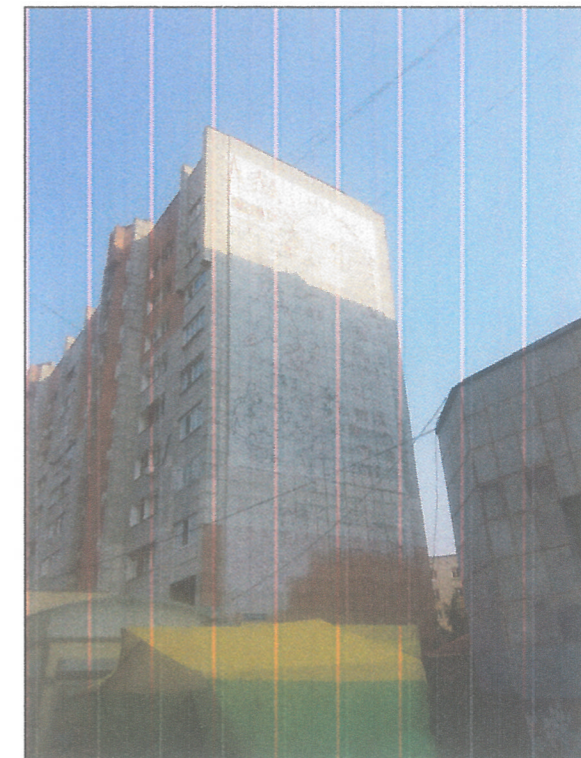

Дворовой фасад



СОГЛАСОВАНО

Иная подл. Подпись и д.ф.в.з.м. и.н.в.

						08-2017/ПР-ОФ		
						Колерный паспорт объекта по ул.Революции,6, Свердловского района г.Перми		
Изм.	Кол.уч	Лист	№ док	Подпись	Дата	Стадия	Лист	Листов
ГИП		Третьяков			07.17			
Разработал		Иванов			07.17		3	10
						Существующее состояние фасадов (фотофиксация)		ООО СК"АТЛАС"

СОГЛАСОВАНО

Иные подл. Подпись и дат.Взам. и№



						08-2017/ПР-ОФ		
						Колерный паспорт объекта по ул.Революции,6, Свердловского района г.Перми		
Изм.	Кол.уч	Лист	№ док	Подпись	Дата	Стадия	Лист	Листов
ГИП		Третьяков			07.17			
Разработал		Иванов			07.17		4	10
						Существующее состояние фасадов (фотофиксация)		ООО СК"АТЛАС"

СОГЛАСОВАНО

Имя подл. Подпись и дат. в зам. Имя




СОГЛАСОВАНО
Начальник управления
архитектуры и городского дизайна
ДГА администрации города Перми
Карасев С.А.

13.10.2017

						08-2017/ПР-ОФ		
						Колерный паспорт объекта по ул.Революции,6, в Свердловского района г.Перми		
Изм.	Кол.уч	Лист	№ док	Подпись	Дата	Стадия	Лист	Листов
ГИП		Третьяков			07.17			
Разработал		Иванов			07.17		5	10
						Главный фасад		ООО СК"АТЛАС"

СОГЛАСОВАНО

Иные подл. Подпись и дат. Взам. Иные

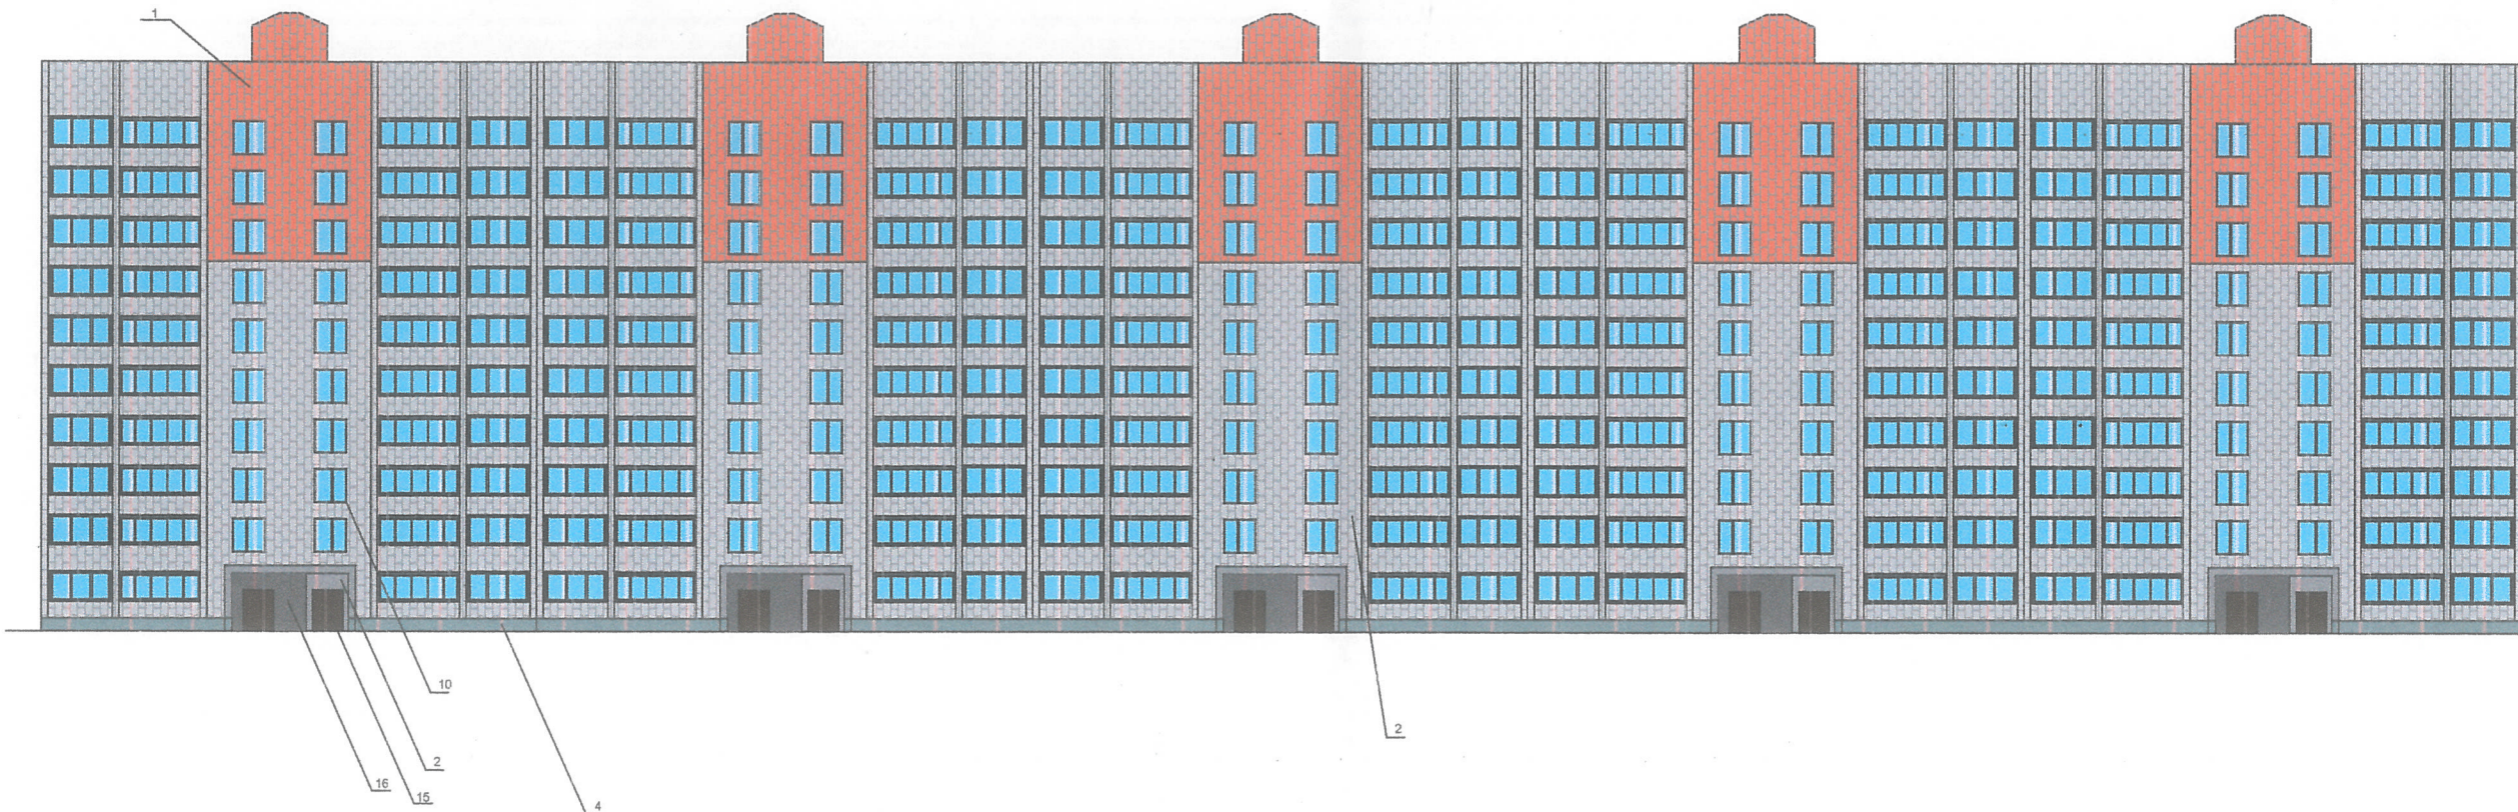



СОГЛАСОВАНО
 Начальник управления
 архитектуры и городского дизайна
 ДГА администрации города Перми
 Карасев С.А.

13.10.2017

						08-2017/ПР-ОФ		
						Коперный паспорт объекта по ул.Революции,6, в Свердловского района г.Перми		
Изм.	Кол.уч.	Лист	№ док	Подпись	Дата	Стадия	Лист	Листов
ГИП		Третьяков		<i>[Signature]</i>	07.17		6	10
Разработал		Иванов		<i>[Signature]</i>	07.17			
						Дворовой фасад		ООО СК"АТЛАС"

СОГЛАСОВАНО



Инв\ подл. Подпись и д\т\взам. инв\

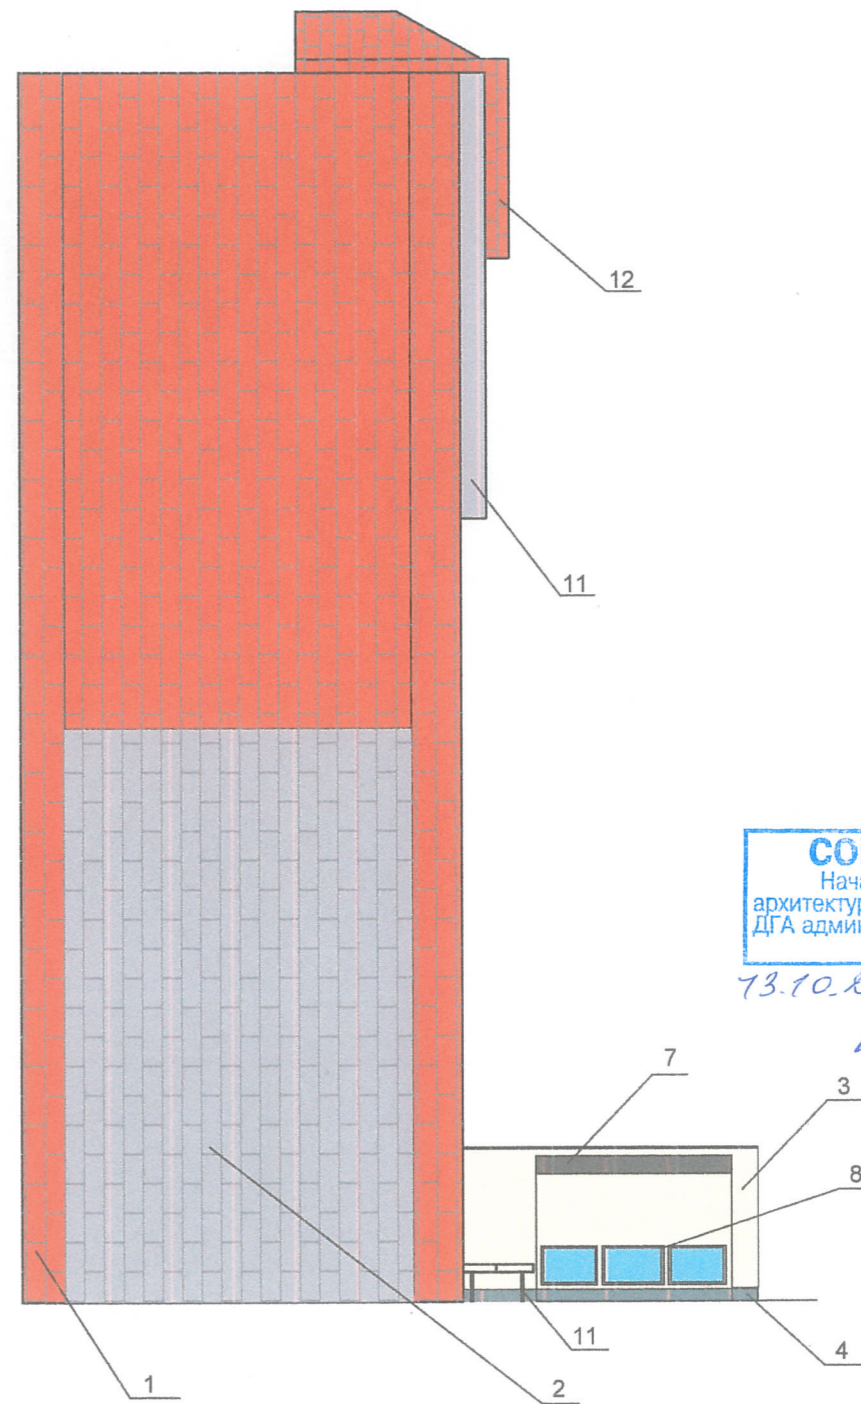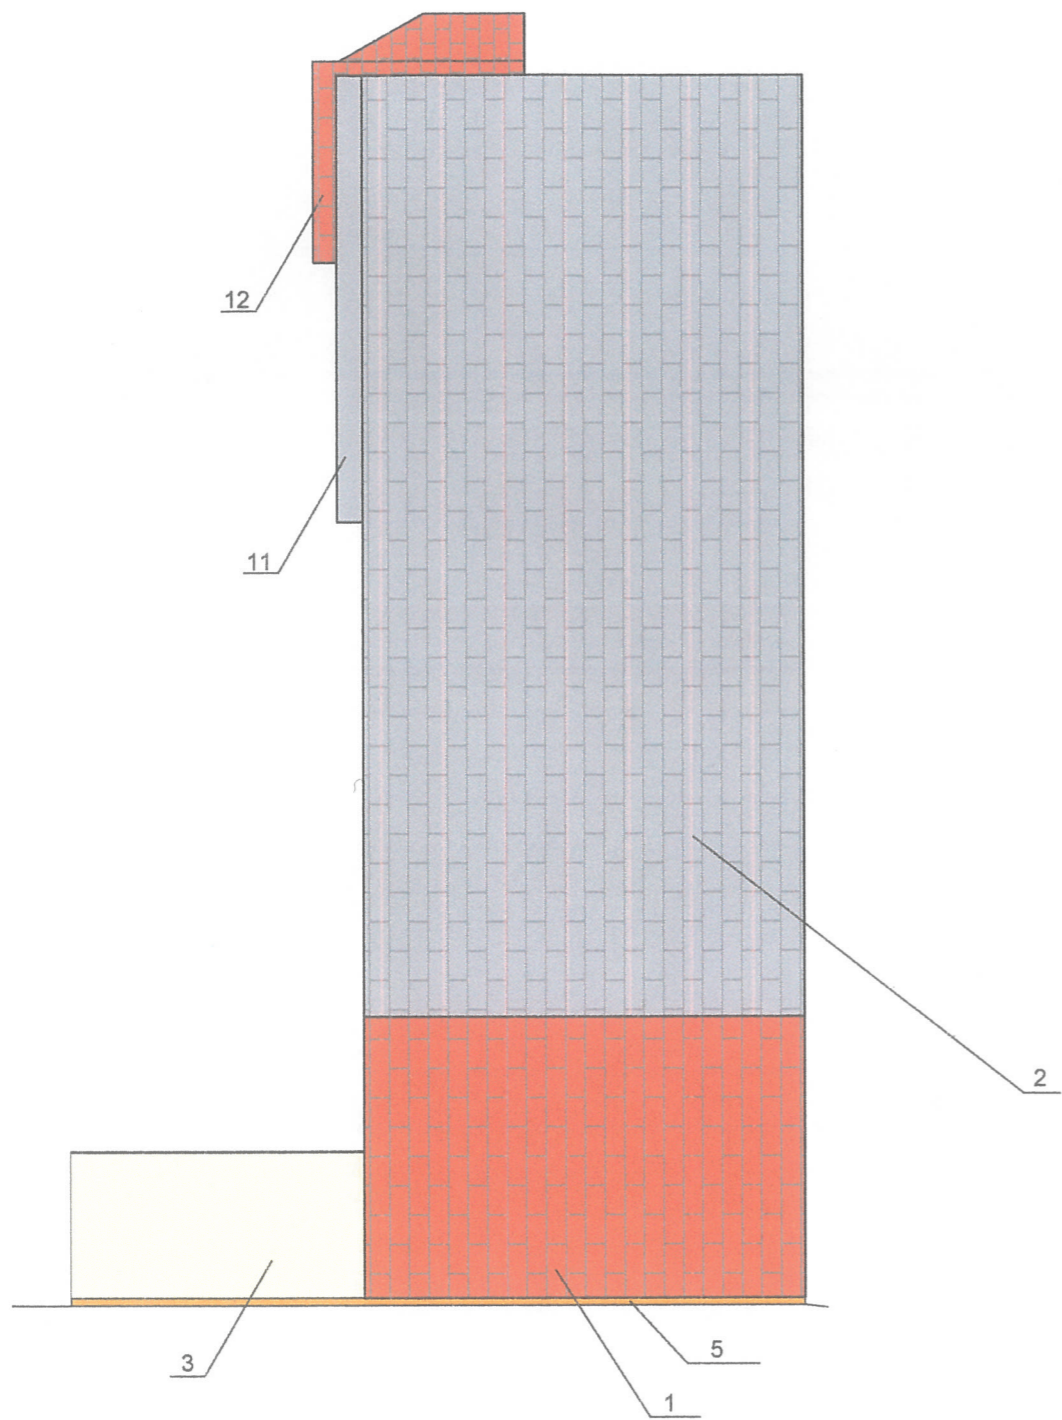

СОГЛАСОВАНО
 Начальник управления
 архитектуры и городского дизайна
 ДГА администрации города Перми
 Карасев С.А.

73.10.2017

						08-2017/ПР-ОФ		
						Колерный паспорт объекта по ул.Революции,6, Свердловского района г.Перми		
Изм.	Кол.уч.	Лист	№ док	Подпись	Дата	Стадия	Лист	Листов
ГИП		Третьяков			07.17			
Разработал		Иванов			07.17			
						Боковые фасады		ООО СК"АТЛАС"

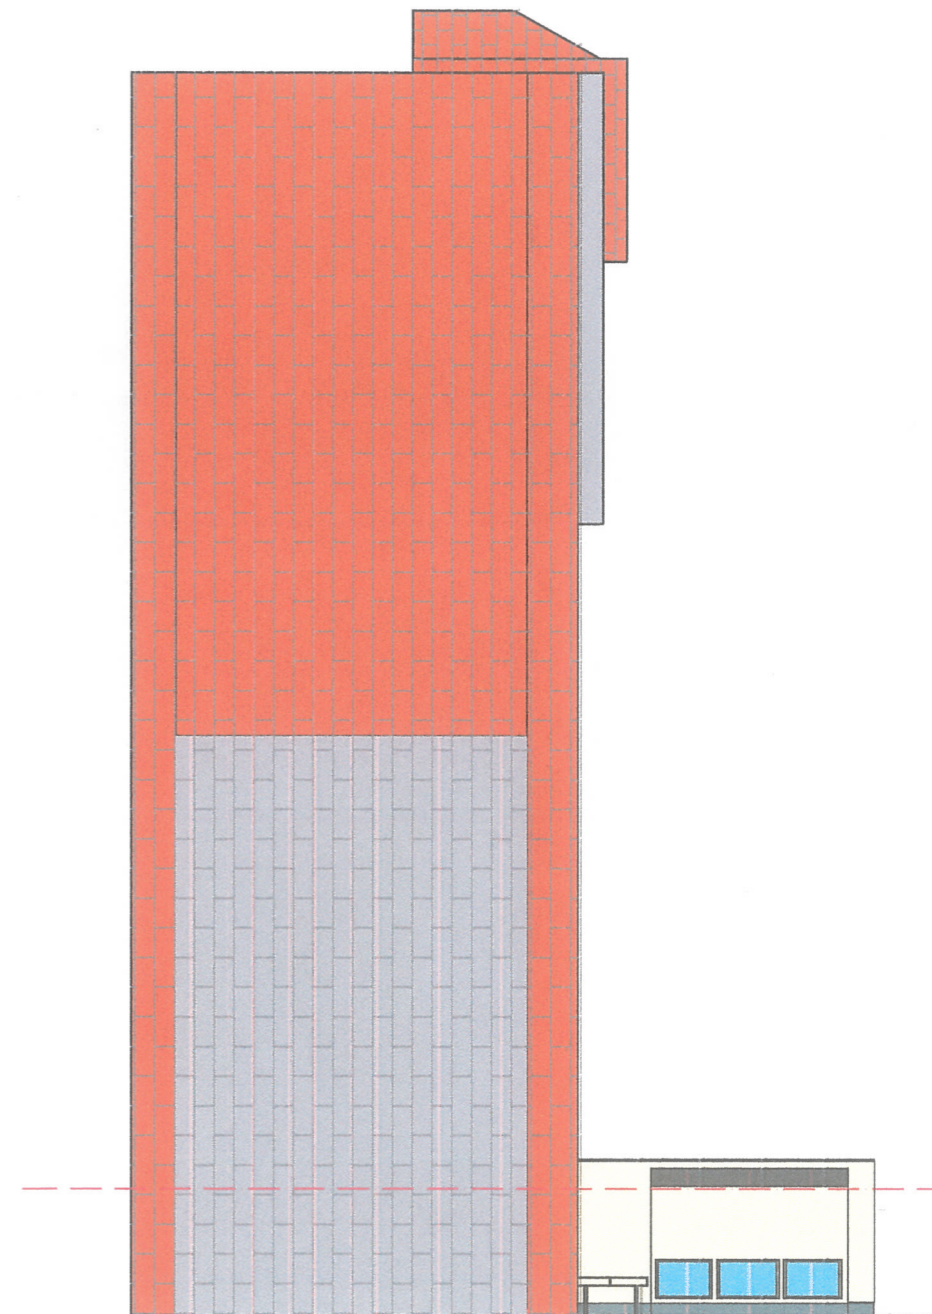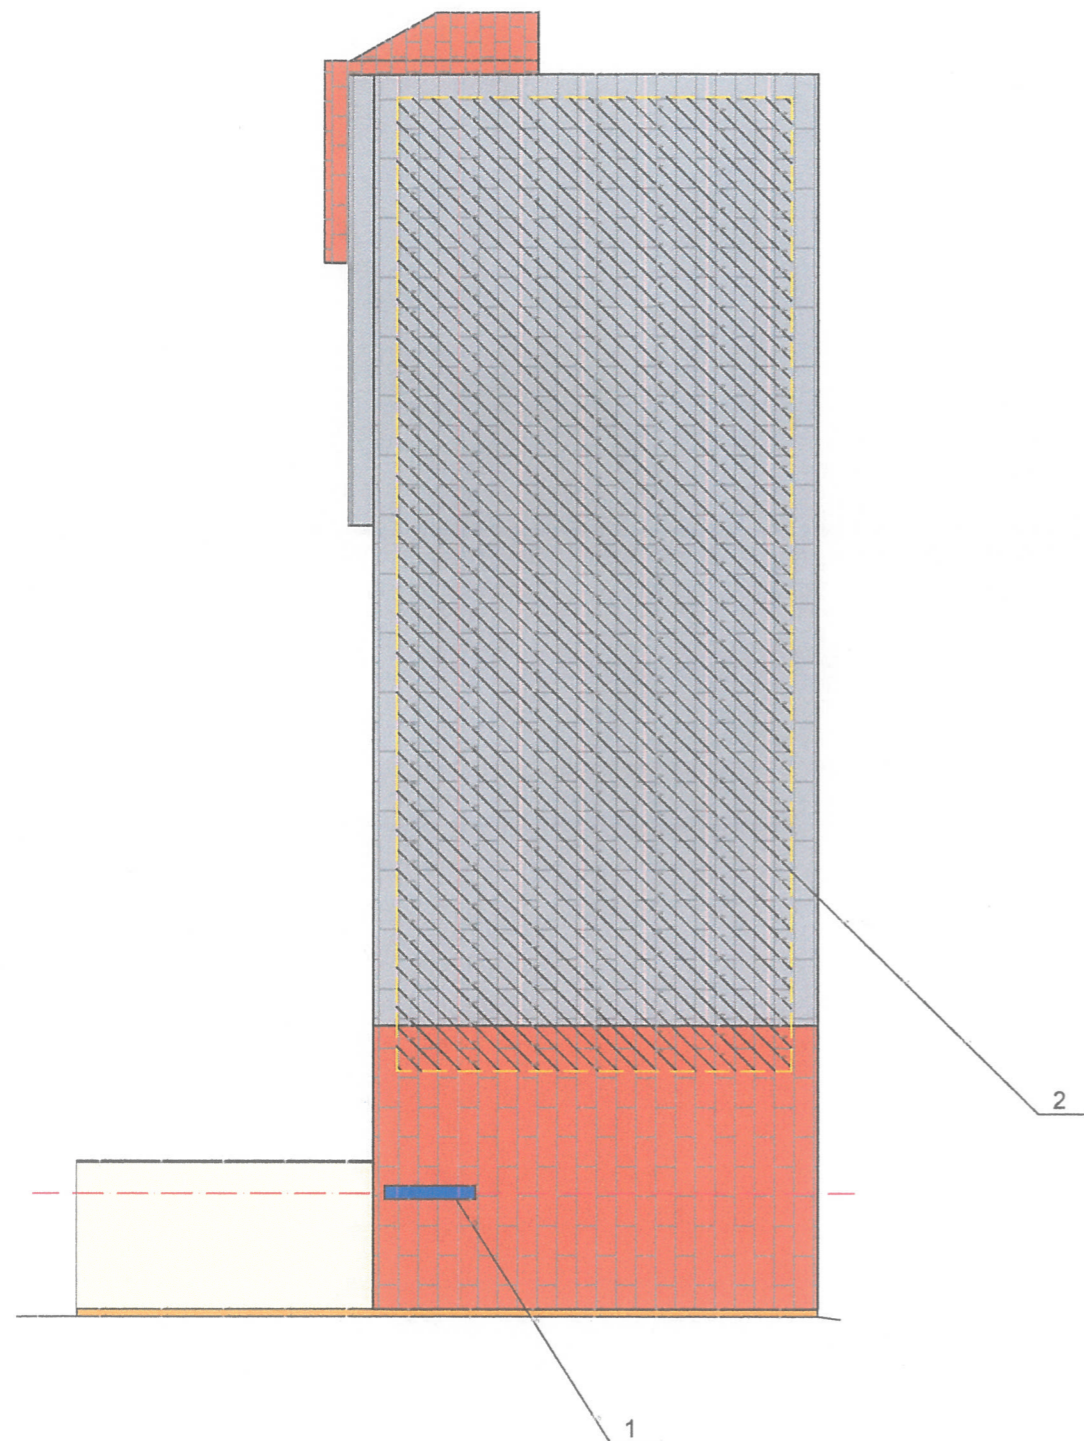

Ведомость размещения объектов городской информации

№	тип объекта городской информации, материал, способ крепления	цвет (RAL)	наличие подсветки
1.	Адресный указатель	5005	да
2.	Объект монументального искусства (арт-объект)		нет


- — — — — ось размещения объектов городской инфраструктуры
- - - - - место размещения объекта монументального искусства (арт-объект)


Управление архитектуры и городского дизайна
ДГА администрации г.Перми
СООТВЕТСТВУЕТ АРХИТЕКТУРНОМУ
ОБЛИКУ ГОРОДА ПЕРМИ
«13» октября 2017
Подпись: *[Signature]*


Изм.	Кол.уч.	Лист	№ док	Подпись	Дата	08-2017/ПР-ОФ		
ГИП		Третьяков		<i>[Signature]</i>	07.17	Колерный паспорт объекта по ул.Революции,6, Свердловского района г.Перми		
Разработал		Иванов		<i>[Signature]</i>	07.17	Стадия	Лист	Листов
							8	10
						Размещение объектов городской инфраструктуры	ООО СК"АТЛАС"	


СОГЛАСОВАНО


Взам. инв.


Позиция согласно ведомости отделки фасадов	Координаты цвета в CorelCad	H:	1	
		S:	1	
		L:	1	
		R:	1	
		G:	1	
		B:	1	
1,12				

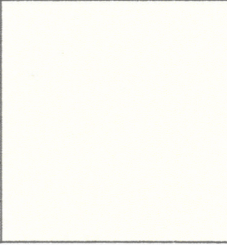
Позиция согласно ведомости отделки фасадов	Координаты цвета в CorelCad	H:	1	
		S:	1	
		L:	1	
		R:	1	
		G:	1	
		B:	1	
3				

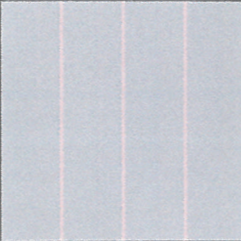
Позиция согласно ведомости отделки фасадов	Координаты цвета в CorelCad	H:	1	
		S:	1	
		L:	1	
		R:	1	
		G:	1	
		B:	1	
2,6,11				

Позиция согласно ведомости отделки фасадов	Координаты цвета в CorelCad	H:	1	
		S:	1	
		L:	1	
		R:	1	
		G:	1	
		B:	1	
4				


Позиция согласно ведомости отделки фасадов	Координаты цвета в CorelCad	H:		
		S:		
		L:		
		R:		
		G:		
		B:		
7,13,14,16				

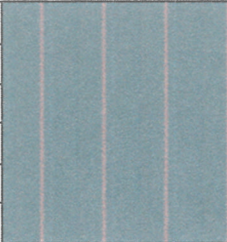

Позиция согласно ведомости отделки фасадов	Координаты цвета в CorelCad	H:	1	
		S:	1	
		L:	1	
		R:	1	
		G:	1	
		B:	1	
5				

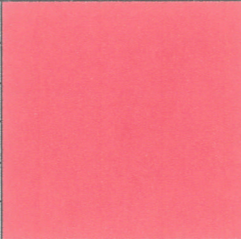Позиция согласно ведомости отделки фасадов	Координаты цвета в CorelCad	H:	1	
		S:	1	
		L:	1	
		R:	1	
		G:	1	
		B:	1	
8				

Позиция согласно ведомости отделки фасадов	Координаты цвета в CorelCad	H:	1	
		S:	1	
		L:	1	
		R:	1	
		G:	1	
		B:	1	
15				

СОГЛАСОВАНО
Начальник управления архитектуры и городского дизайна ДГА администрации города Перми
Карасев С.А.

13.10.2017 

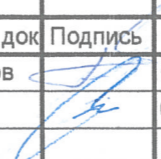						08-2017/ПР-ОФ		
						Коперный паспорт объекта по ул.Революции,6, Свердловского района г.Перми		
Изм.	Кол.уч	Лист	№ док	Подпись	Дата	Стадия	Лист	Листов
ГИП		Третьяков			07.17			
Разработал		Иванов			07.17		10	10
						Эталоны колеров		ООО СК"АТЛАС"