



ДЕПАРТАМЕНТ ГРАДОСТРОИТЕЛЬСТВА И АРХИТЕКТУРЫ  
АДМИНИСТРАЦИИ ГОРОДА ПЕРМИ

ООО «Арина-Проект»

*СЭД-059-22-01-26-361 от 18.10.2017*

## КОЛЕРНЫЙ ПАСПОРТ

**АДРЕС ОБЪЕКТА:** г. Пермь, административный район Ленинский,  
улица Советская, здание (строение) № 49

Шифр 09-09-2012

ПЕРМЬ 2017 г.

Ведомость чертежей комплекта марки АР

Лист	Наименование	Примечание
1	Общие данные	
2	Существующее состояние фасадов (фотофиксация)	
3	Главный фасад	
4	Дворовой фасад	
5	Боковой фасад справа	
6	Боковой фасад слева	
7	Размещение объектов городской информации	
8	Эталоны колеров	

Ведомость отделки фасадов

Поз.	Элемент фасада	Эталон цвета	Обознач.	Вид отделки	Прим.
1	Основн. поле стен 2-3 этажей, карнизы, пояски, перемычки			Облицовочный кирпич под "старый кирпич"	
2	Основн. поле стен 1 этажа, цоколь, карнизы, пояски, перемычки			Кладка из керамического кирпича	
3	Кровля		RAL 1013	Металлочерепица с полимерным покрытием	
4	Желоба и водосточные трубы		RAL 1013	Оцинкованная сталь с полимерным покрытием	
5	Окна, двери	 Белый	RAL 5003, RAL 9003	Металлопластик, алюминий, пластик	
6	Подшивка крыши, фронтона		RAL 7035	Фасадные панели	
7	Отливы		RAL 7035	Оцинкованная сталь с полимерным покрытием	
8	Перемычки		RAL 7035	Фасадная краска	

Ситуационный план-схема с размещением объекта




Пояснительная записка




Реконструкция административного здания, построенного в 1917 году. Здание прямоугольное в плане с прямоугольным пристроем.

Первый этаж здания - сохраняется старая кладка из керамического кирпича, второй и третий этажи - выполняется кладка полнотелым керамическим кирпичем в цвет существующего фасада здания "под старый кирпич".

Кровля скатная из металлочерепицы, без изломов. Подшивка крыши - сайдинг.

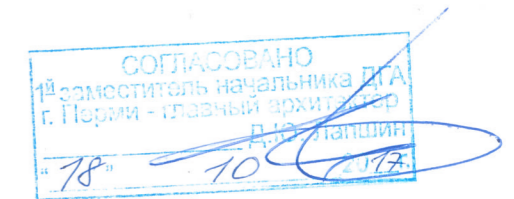Окна, двери - металлопластик, алюминий, пластик.



						09-09-2012-ОФ			
						Колерный паспорт объекта реконструкции по улице Советская, №49, Ленинского района г. Перми			
Изм.	Кол.уч.	Лист	Ндок	Подпись	Дата	Реконструкция административного здания по адресу: г.Пермь, Ленинский район, ул.Советская, 49	Стадия	Лист	Листов
Разработ.	Левина				10.17		П	1	8
ГИП	Лузина				10.17				
Н.контр.	Черепанов				10.17	Общие данные	ООО "Арина-Проект", г. Пермь		




						09-09-2012-ОФ			
						Колерный паспорт объекта реконструкции по ул.Советская, №49, Ленинского района г.Перми.			
Изм.	Кол.уч.	Лист	№док.	Подпись	Дата	Реконструкция административного здания по адресу: г.Пермь, Ленинский район, ул.Советская, 49	Стадия	Лист	Листов
Разраб.		Левина		<i>[Signature]</i>	10.17		П	2	
						Существующее состояние фасадов (фотофиксация).	ООО «Арина-Проект», г.Пермь		
Н.контр.		Черепанов		<i>[Signature]</i>	10.17				




СОГЛАСОВАНО  
 1<sup>й</sup> заместитель начальника ДГА  
 г. Перми - главный архитектор  
 Д.Ю. Левина  
 18 10 2017

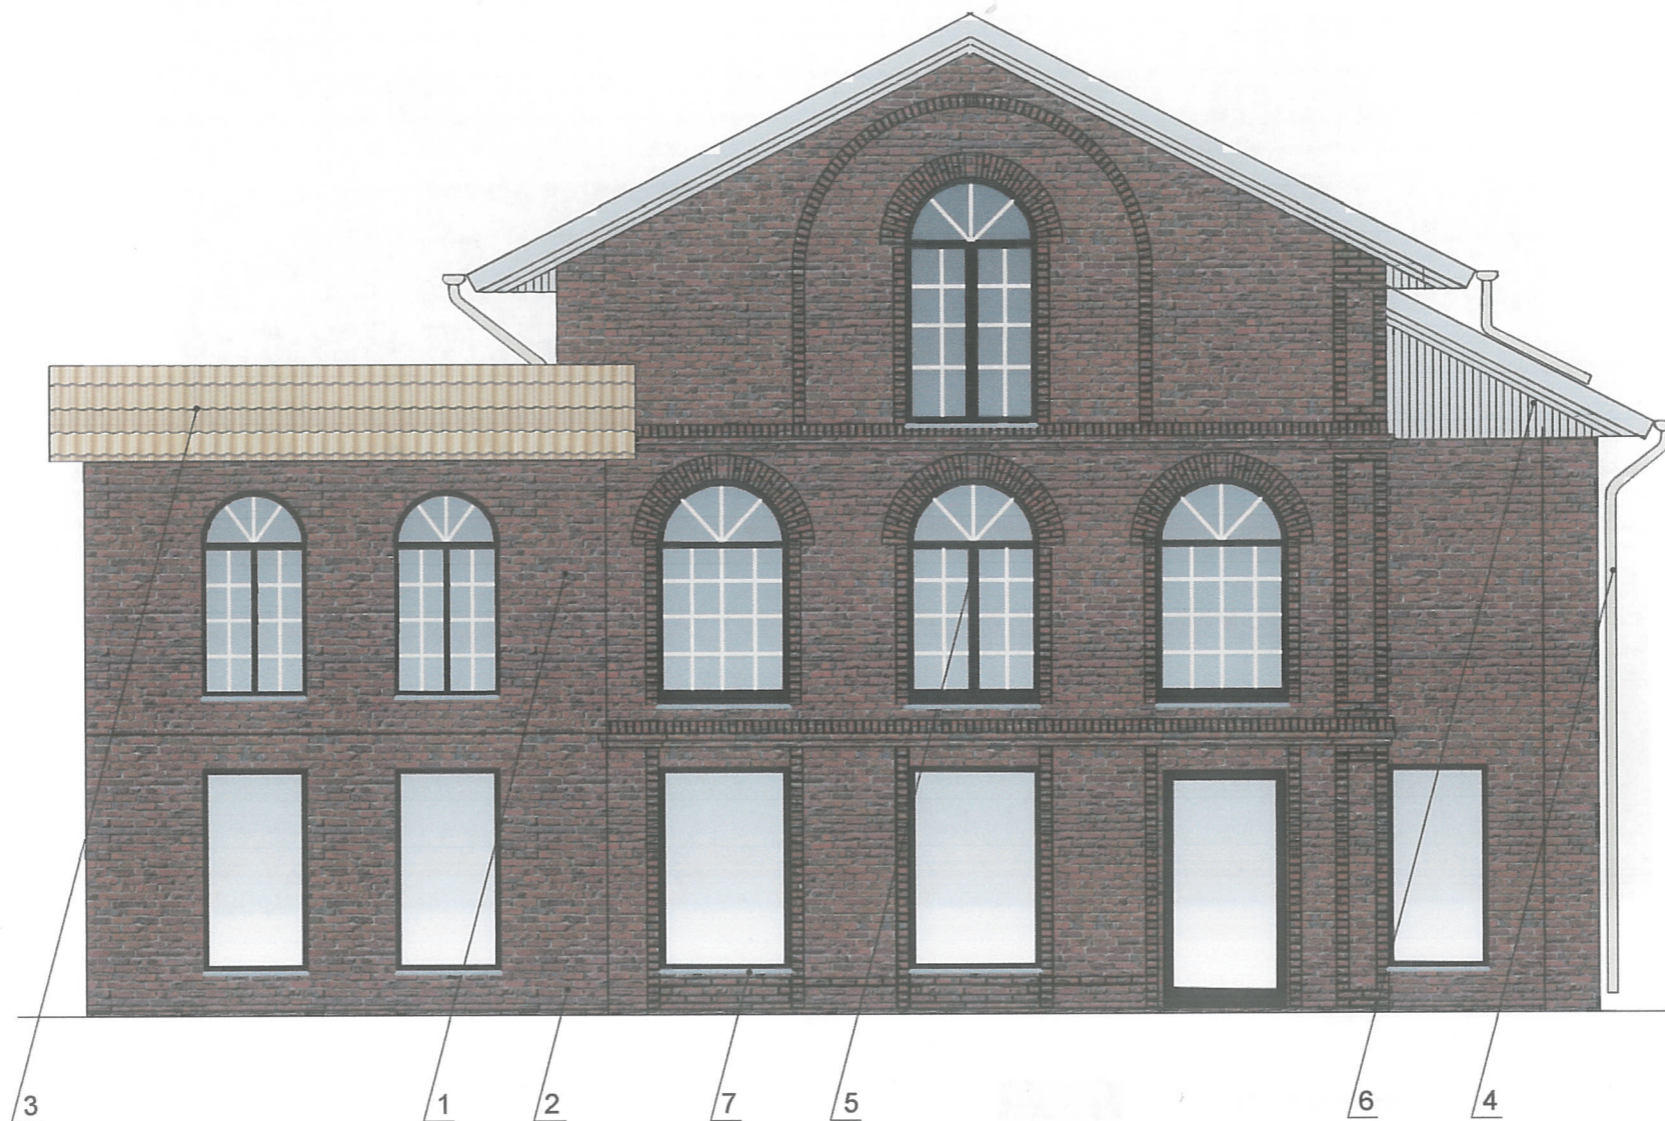

09-09-2012-Оф								
Колерный паспорт объекта реконструкции по ул.Советская, №49, Ленинского района г.Перми.								
Изм.	Кол.уч	Лист	Недок.	Подпись	Дата			
Разраб.		Левина			10.17			
Реконструкция административного здания по адресу: г.Пермь, Ленинский район, ул.Советская, 49						Стадия	Лист	Листов
						П	3	
Главный фасад						ООО «Арина-Проект», г.Пермь		




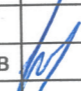
ОГЛАВЛЕНИЕ  
 1. Земельный участок ДГА  
 г. Перми - главный архитектор  
 В.Ю. Лапшин  
 "78" 2017

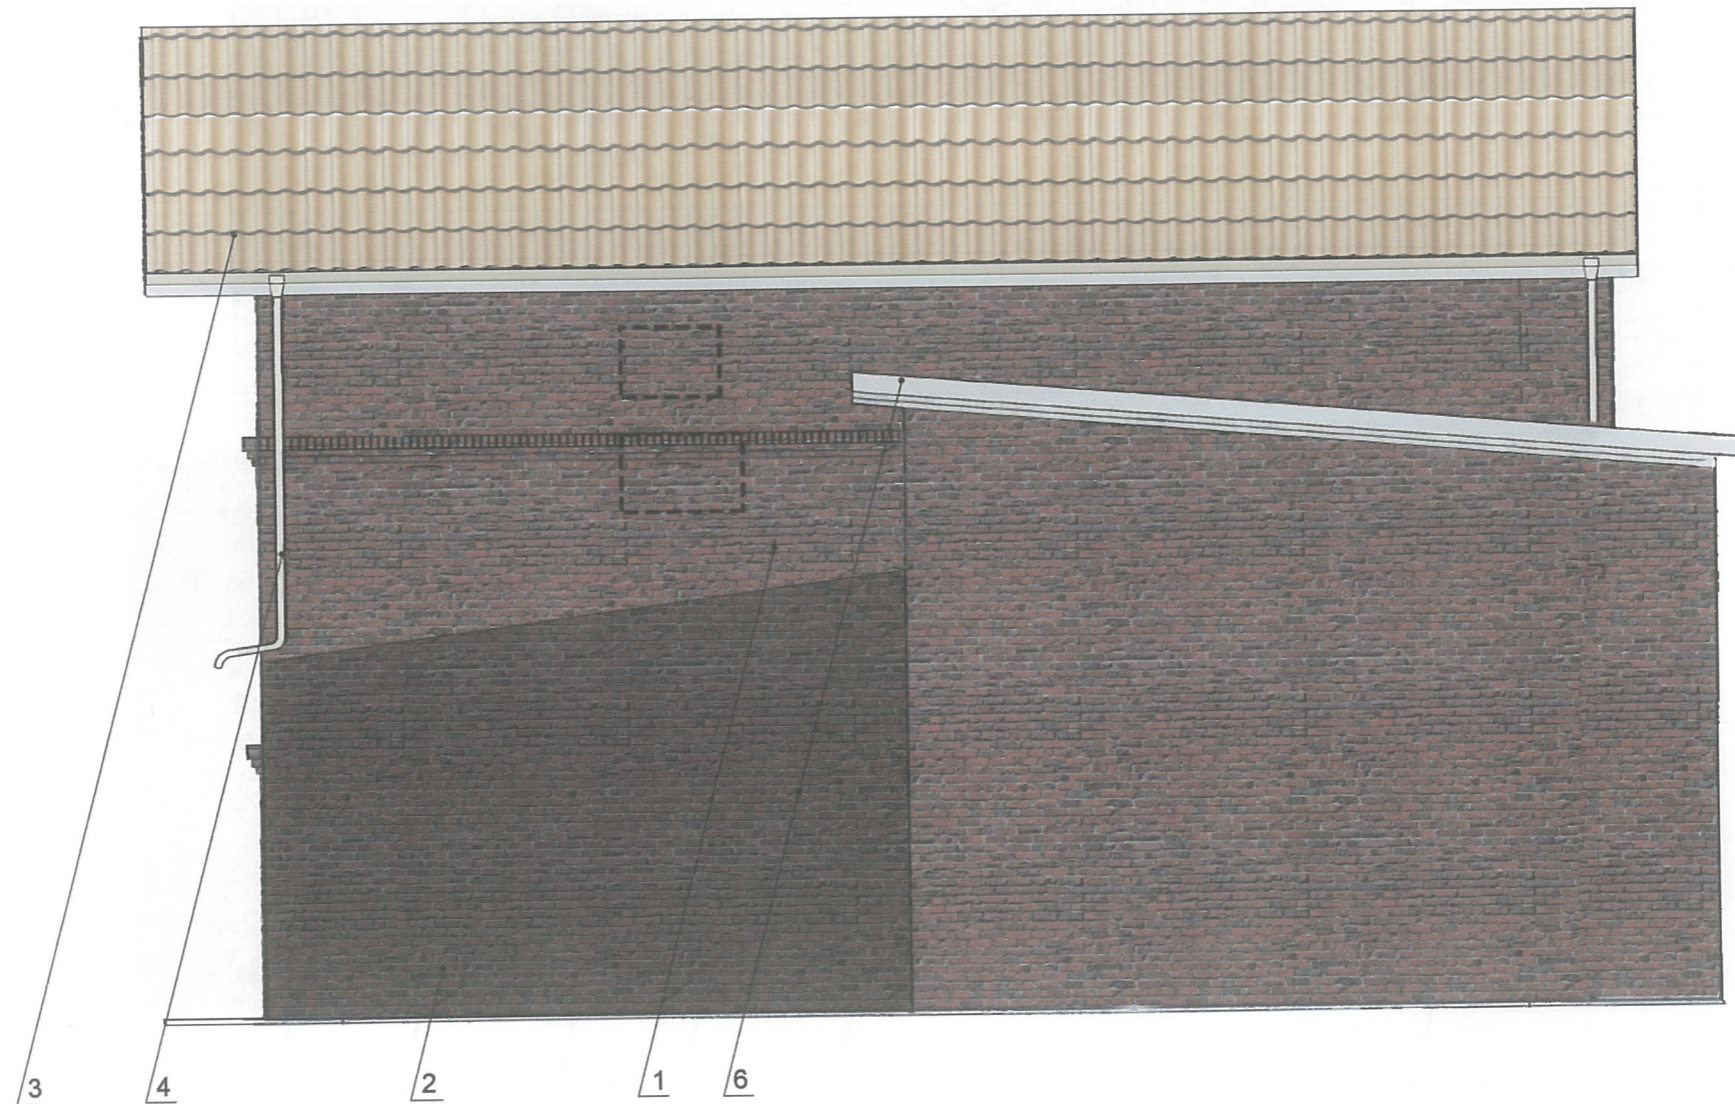
						09-09-2012-ОФ			
						Колерный паспорт объекта реконструкции по ул.Советская, №49, Ленинского района г.Перми.			
Изм.	Кол.уч	Лист	№док.	Подпись	Дата	Реконструкция административного здания по адресу: г.Пермь, Ленинский район, ул.Советская, 49	Стадия	Лист	Листов
Разраб.		Левина			10.17		П	4	
Н.контр.		Черепанов			10.17	Дворовой фасад	ООО «Арина-Проект», г.Пермь		



-  граница сопряжения примыкающего объекта
-  место допустимого размещения дополнительного оборудования

СОГЛАСОВАНО  
 1<sup>й</sup> заместитель начальника ДГА  
 г.Перми - главный архитектор  
 Д.Ю. Лапшин  
 18.10.17

						09-09-2012-ОФ			
						Колерный паспорт объекта реконструкции по ул.Советская, №49, Ленинского района г.Перми.			
Изм.	Кол.уч	Лист	№док.	Подпись	Дата	Реконструкция административного здания по адресу: г.Пермь, Ленинский район, ул.Советская, 49	Стадия	Лист	Листов
Разраб.		Левина			10.17		П	5	
Н.контр.		Черепанов			10.17	Боковой фасад справа	ООО «Арина-Проект», г.Пермь		

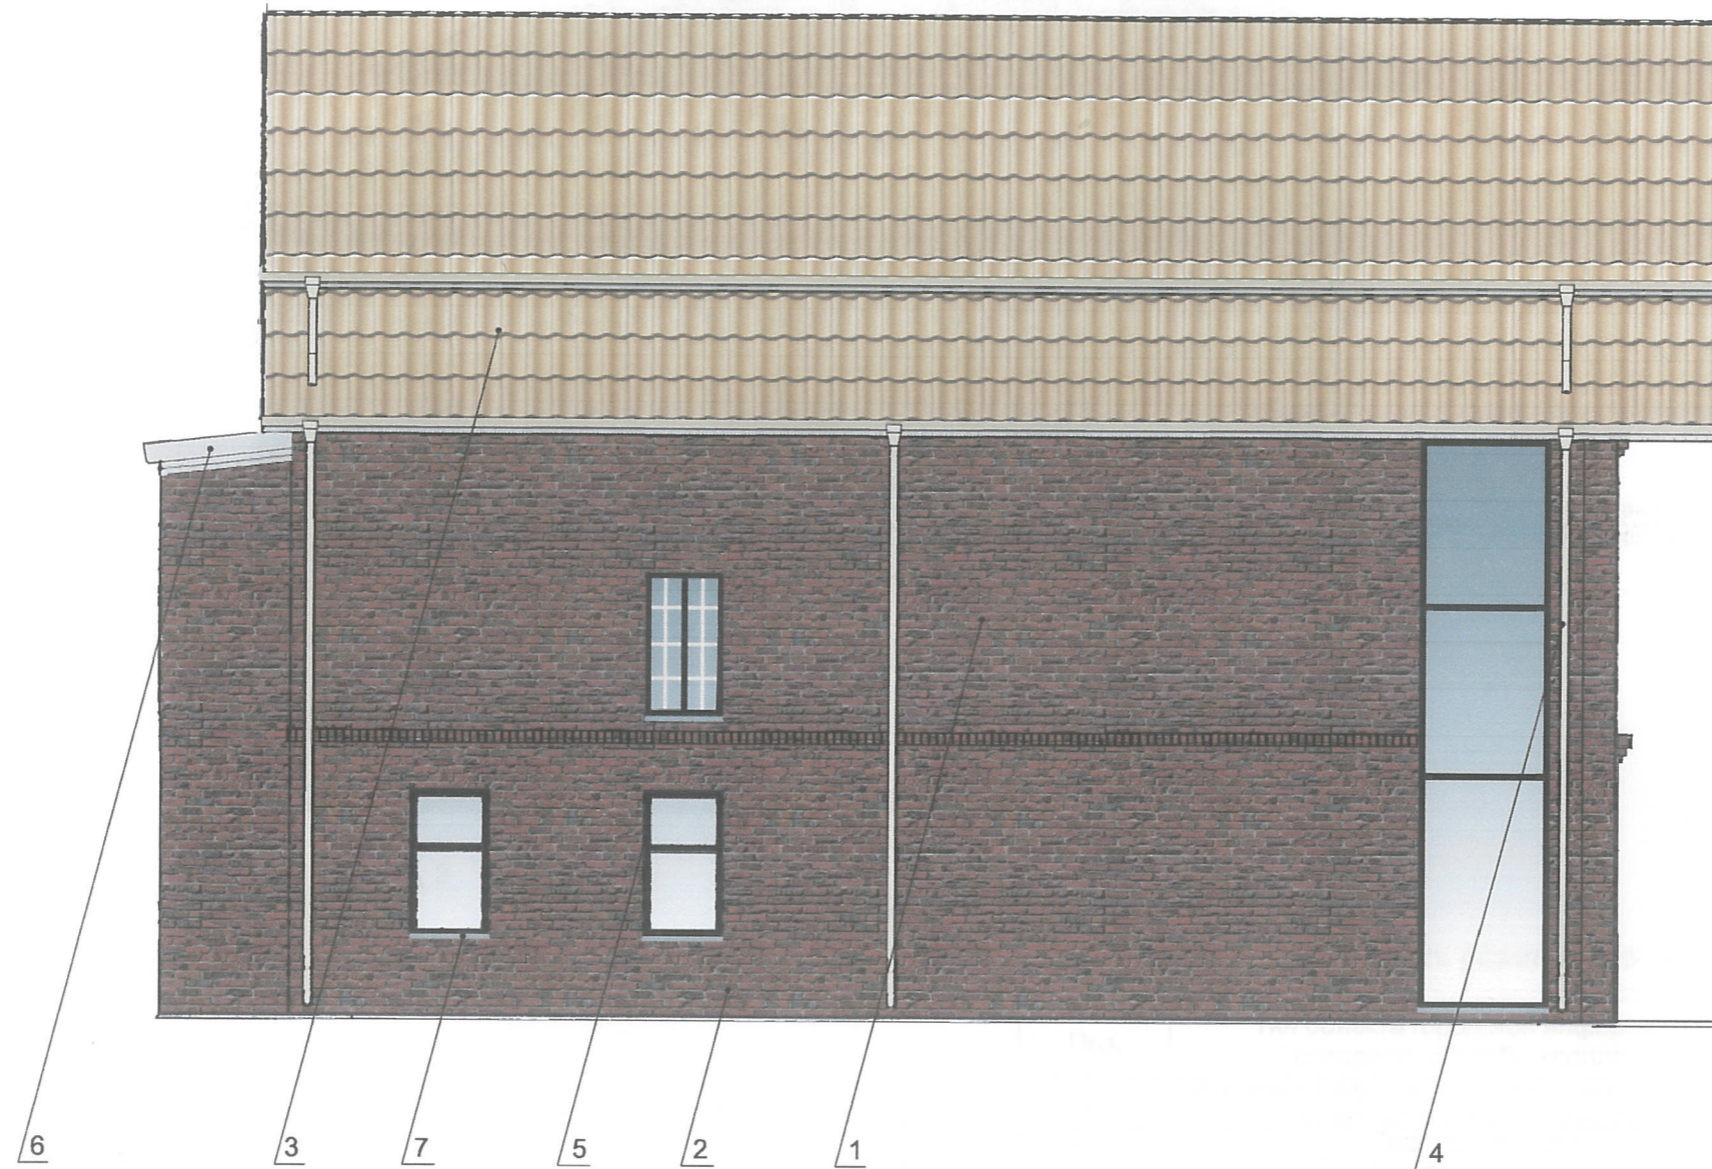

СОГЛАСОВАНО  
 1<sup>й</sup> заместитель начальника ДГА  
 г.Перми - главный архитектор  
 Д.Ю. ДУШИНИН  
 98 70 277

						09-09-2012-ОФ			
						Колерный паспорт объекта реконструкции по ул.Советская, №49, Ленинского района г.Перми.			
Изм.	Кол.уч	Лист	№док.	Подпись	Дата	Реконструкция административного здания по адресу: г.Пермь, Ленинский район, ул.Советская, 49	Стадия	Лист	Листов
Разраб.		Левина			10.17		П	6	
Н.контр.		Черепанов			10.17	Боковой фасад слева	ООО «Арина-Проект», г.Пермь		



Ведомость размещения объектов городской информации

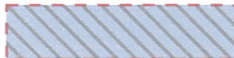

Поз.	Тип объекта городской информации, материал, способы крепления	Цвет (с указанием RAL)	Наличие подсветки
1	Объемные буквы на металлических держателях Оргстекло, пластик, металл	Согласно дизайн-проекта	Внутренняя и/или контурная подсветка
2	Знак адресации. Оргстекло, пластик, металл	Синий, белый	Внутренняя (при необходимости)
3	Табличка-режимник. Оргстекло, самоклеящаяся пленка (аппликация)	Согласно дизайн-проекта	Без подсветки
4	Рекламные материалы. Самоклеящаяся пленка (аппликация)	Согласно дизайн-проекта	Без подсветки



Схема крепления вывески






Управление архитектуры и городского дизайна  
ДГА администрации г.Перми  
**СООТВЕТСТВУЕТ АРХИТЕКТУРНОМУ  
ОБЛИКУ ГОРОДА ПЕРМИ**  
«18» 10.2017



Карасев С.А. Подпись

 место допустимого размещения объектов городской информации (вывески, рекламные материалы)  
 ось размещения объектов городской информации



						09-09-2012-ОФ			
						Колерный паспорт объекта реконструкции по ул. Советская, № 49, в Ленинском районе города Перми			
Изм.	Кол.уч.	Лист	№ док.	Подпись	Дата	Реконструкция административного здания по адресу: г. Пермь, Ленинский район, ул. Советская, 49	Стадия	Лист	Листов
Разработ.		Лузина			10.17		П	7	
Нормоконтр		Черепанов			10.17	Размещение объектов городской информации	ООО "Арина-Проект", г. Пермь		

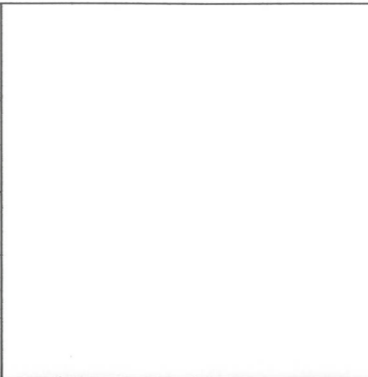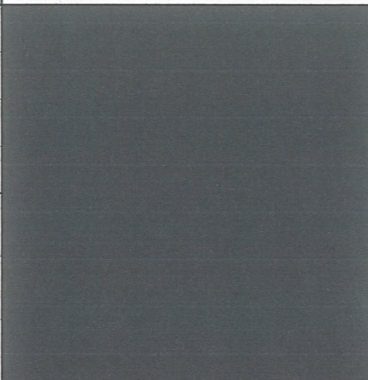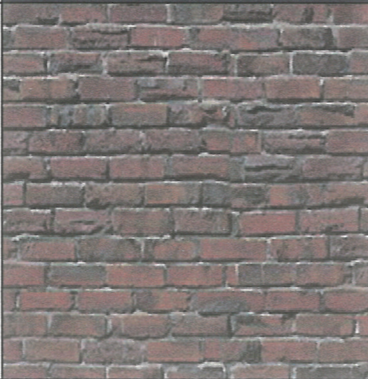

Позиция согласно ведомости отделки фасадов	Координаты цвета в CorelDraw	C:	0	
5		M:	0	
		Y:	0	
		K:	0	
		R:	255	
		G:	255	
B:	255			
Позиция согласно ведомости отделки фасадов	Координаты цвета в CorelDraw	C:	96	
5		M:	64	
		Y:	20	
		K:	59	
		R:	30	
		G:	56	
B:	85			
Позиция согласно ведомости отделки фасадов	Облицовочный кирпич «под старый кирпич», Павлово-Посадский Кирпичный Завод (ППКЗ), г. Павлово-Посад			
1, 2				

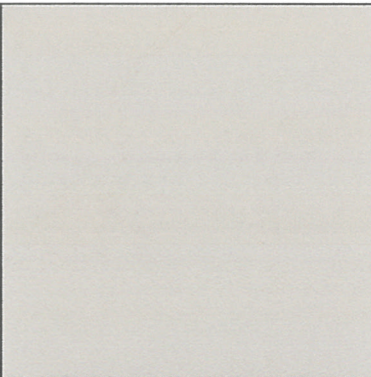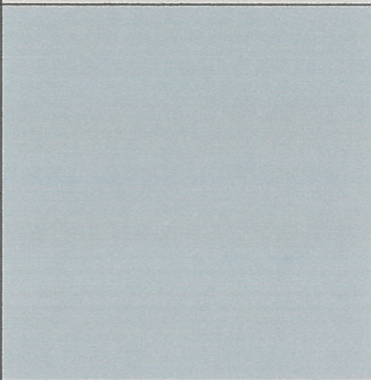Позиция согласно ведомости отделки фасадов	Координаты цвета в CorelDraw	C:	12	
3, 4		M:	13	
		Y:	24	
		K:	1	
		R:	227	
		G:	217	
B:	198			
Позиция согласно ведомости отделки фасадов	Координаты цвета в CorelDraw	C:	25	
6, 7, 8		M:	16	
		Y:	20	
		K:	3	
		R:	197	
		G:	199	
B:	196			

СОГЛАСОВАНО  
 1<sup>й</sup> заместитель начальника ДГА  
 г. Пермь - главный архитектор  
 Д.Ю. Лапшин  
 18 10 2017

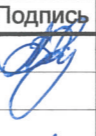						09-09-2012-ОФ			
						Колерный паспорт объекта реконструкции по ул. Советская, № 49, в Ленинском районе города Перми			
Изм.	Кол.уч.	Лист	Недок.	Подпись	Дата	Реконструкция административного здания по адресу: г. Пермь, Ленинский район, ул. Советская, 49	Стадия	Лист	Листов
Разработ.		Лузина			10.17		П	8	
Нормоконтр		Черепанов			10.17	Эталоны колеров	ООО "Арина-Проект", г. Пермь		