



**ДЕПАРТАМЕНТ ГРАДОСТРОИТЕЛЬСТВА И АРХИТЕКТУРЫ  
АДМИНИСТРАЦИИ ГОРОДА ПЕРМИ**

SOGLASOVANIE66.RU

Заказчик АО «Торговый дом «Перекресток»

## **КОЛЕРНЫЙ ПАСПОРТ ПРИСТРОЯ**

**АДРЕС ОБЪЕКТА: г. Пермь, административный район Мотовилихинский,  
улица Уинская, здание №15 а**

0417-15

**ПЕРМЬ 2017 г.**

Ведомость чертежей марки АР

ЛИСТ	НАИМЕНОВАНИЕ	ПРИМЕЧАНИЯ
1	Общие данные	
2	Общие данные	
3	Существующее состояние фасадов (фотофиксация)	
4	Главный фасад	
5	Дворовый фасад	
6	Боковые фасады	
7	Размещение объектов городской информации	
8	Эталоны колеров	

Пояснительная записка

Тип Объекта – пристроенные помещения общественного назначения к многоквартирному жилому дому по ул. Уинская, 15 а.  
 Застройщик ООО «СМУ № 3 Сатурн-Р». Сдача здания – 1 квартал 2017 г. Наружные стены – ячеистобетонные блоки с утеплением минераловатными плитами и облицовкой керамическим кирпичом.

Инструкция о порядке производства работ, связанных с изменением фасадов и всех наружных частей здания, расположенного на территории г. Перми

1. Окраска фасадов и всех наружных частей зданий, сооружений, строений, ограждений, заборов, павильонов, киосков, ларьков и прочих объектов, расположенных на территории города Перми, может производиться лишь на основании колерного паспорта фасадов на ремонт и окраску, согласованного ДГА г.Перми.

2. До начала процесса окраски здания или какого-либо сооружения должны быть произведены работы по капитальному ремонту всех без исключения наружных частей его, подлежащих окраске.

3. До начала ремонта зданий, имеющих газосветовую рекламу, сообщить рекламораспространителю о предстоящих работах на фасаде здания с целью сохранения вывесок либо их демонтажу.

4. Полуразрушенные и разрушенные архитектурные художественно-скульптурные детали здания, карнизы, колонны, пилястры, капители, фризы, тяги, лепные украшения, барельефы, мозаика, художественная роспись подлежат обязательному восстановлению в своем первоначальном виде.

Категорически запрещается производить окраску здания без предварительного восстановления указанных деталей.

5. Металлические поверхности отдельных частей здания, чугунные решетки, перила балконов и лестниц, кронштейны, дверные и оконные приборы, архитектурно-художественные детали перед окраской очищаются от грязи, ржавчины, старой краски и покрываются вновь лишь масляной краской.

6. В соответствии с выданными образцами цвета (колерами) на окраску здания организация, производящая ремонт здания, составляет пробные образцы цвета, которые наносятся на видное место стены.

Проверку и согласование пробного образца цвета (колера), а также готовности поверхности стены и отдельных наружных частей здания к окраске производит уполномоченный представитель ДГА г. Перми. Без указанной проверки и согласования производить окраску фасада категорически воспрещается.

7. Домууправления, организации и учреждения, производящие окраску и связанный с нею ремонт здания, несут полную ответственность за точное выполнение настоящей инструкции и привлекаются к ответственности за нарушение ее.

8. Цветовая гамма рекламоносителей должна гармонировать с основным колористическим решением фасадов здания.


9. По всем вопросам, связанным с производством работ, необходимо обращаться в ДГА г. Перми. (ул. Сибирская, 15, каб. 316, тел. 212-76-98).

**СОГЛАСОВАНО**  
 Начальник управления архитектуры и городского дизайна ДГА администрации города Перми Карасев С.А.


Ведомость отделки фасадов

06.01.2017


ПОЗ.	ЭЛЕМЕНТ ФАСАДА	ЭТАЛОН ЦВЕТА	ОБОЗНАЧ.	ВИД ОТДЕЛКИ	ПРИМ.
1	Цоколь			Кирпичная кладка. Цвет красного кирпича.	
2	Цветопрозрачная фасадная система			Белый металлопрофиль, стеклопакет (цветная тонировка 2-х цветов)	
3	Основное поле стены			Кирпичная кладка. Цвет красного кирпича.	
4	Входная дверь			Белый металлопрофиль, стеклопакет (серая тонировка)	
5	Водоотлив			Гнутый стальной лист, окрашенный эмалью	
6	Крыльцо			Бетон цвета гранитного отсева.	
7	Плита перекрытия			Бетон окрашенный	
8	Кровля			Рулонная кровля	
9	Ограждения, перила			Металлический профиль окрашенный	
10	Наружный блок вентиляционной системы			Оцинкованная сталь	
11	Оконные переплеты			Белый металлопрофиль, стеклопакет (серая тонировка)	
12					
13					
14					

						0417-15			
						Колерный паспорт объекта капитального строительства пристроя к жилому дому по ул. Уинская, №15 а Мотовилихинского р-на г. Перми			
Изм.	Кол.уч.	Лист	№ док.	Подпись	Дата	Супермаркет «Перекресток»	Стадия	Лист	Листов
Разработал		Лаврентьева			04.17		П	1	8
Принял		Новокшонова			04.17	Общие данные	SOGLASOVANIE66.RU г. Екатеринбург, пер.химиков д.3., оф.400		

План координационных осей

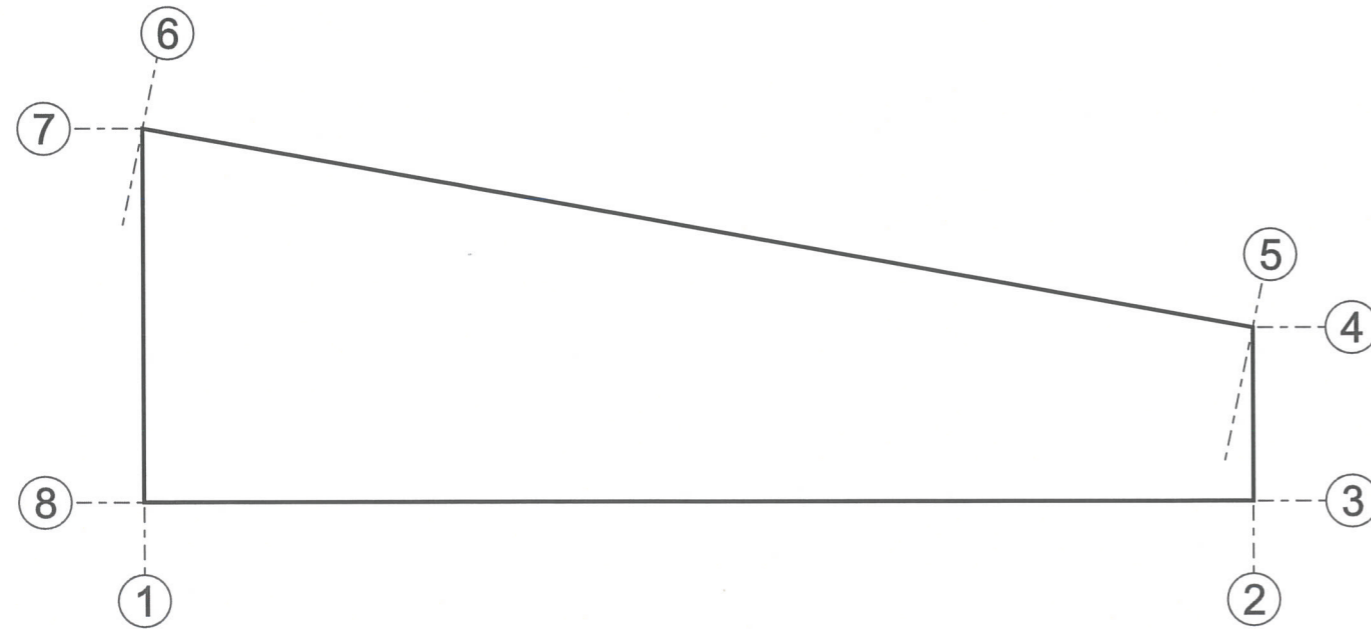

Ситуационный план-схема с размещением Объекта  
1:2000

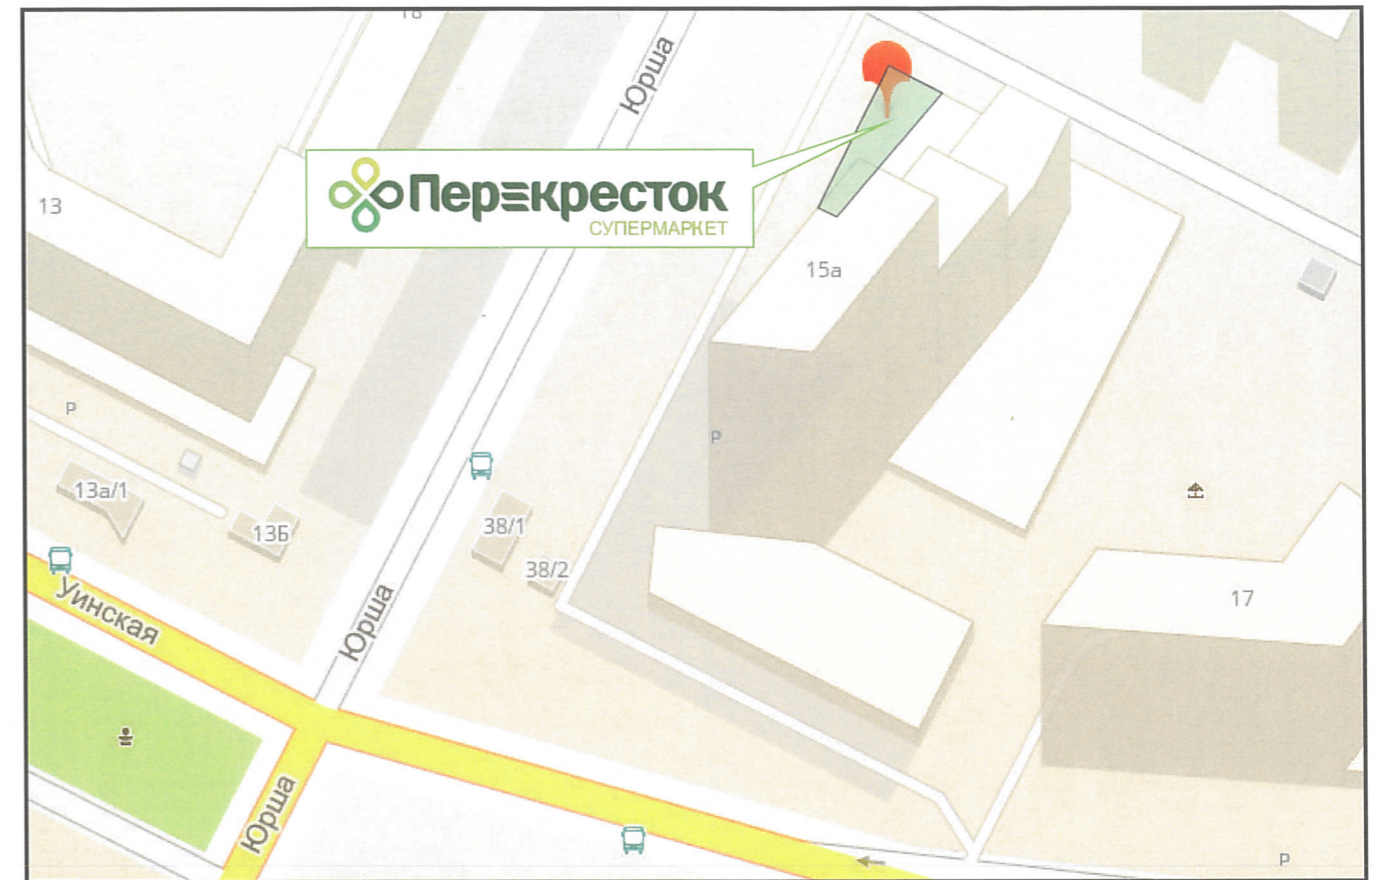

**СОГЛАСОВАНО**  
 Наименование: Управление  
 архитектуры и городского дизайна  
 ДГА администрации города Перми  
 Карьсев С.А.

06.01.2017 *[Signature]*

						<b>0417-15</b>			
						Колерный паспорт объекта капитального строительства пристроя к жилому дому по ул. Уинская, №15 а Мотовилихинского р-на г. Перми			
Изм.	Кол.уч.	Лист	№ док.	Подпись	Дата	Супермаркет «Перекресток»	Стадия	Лист	Листов
				<i>[Signature]</i>	04.17		П	2	8
Принял		Новокшонова			04.17	Общие данные	SOGLASOVANIE66.RU г. Екатеринбург, пер. химиков д.3., оф.400		

Существующее положение главного фасада и бокового фасада 1 (фотофиксация)



Существующее положение дворового фасада (фотофиксация)




Существующее положение бокового фасада 2 (фотофиксация)




						0417-15			
						Колерный паспорт объекта капитального строительства пристроя к жилому дому по ул. Уинская, №15 а Мотовилихинского р-на г. Перми			
Изм.	Кол.уч.	Лист	№ док.	Подпись	Дата	Супермаркет «Перекресток»	Стадия	Лист	Листов
Разработал		Лаврентьева		<i>Лаврентьева</i>	04.17		П	3	8
Принял		Новокшонова			04.17	Существующее положение фасадов (фотофиксация)	SOGLASOVANIE66.RU г. Екатеринбург, пер.химиков д.3., оф.400		

Главный фасад по ул. Юрша

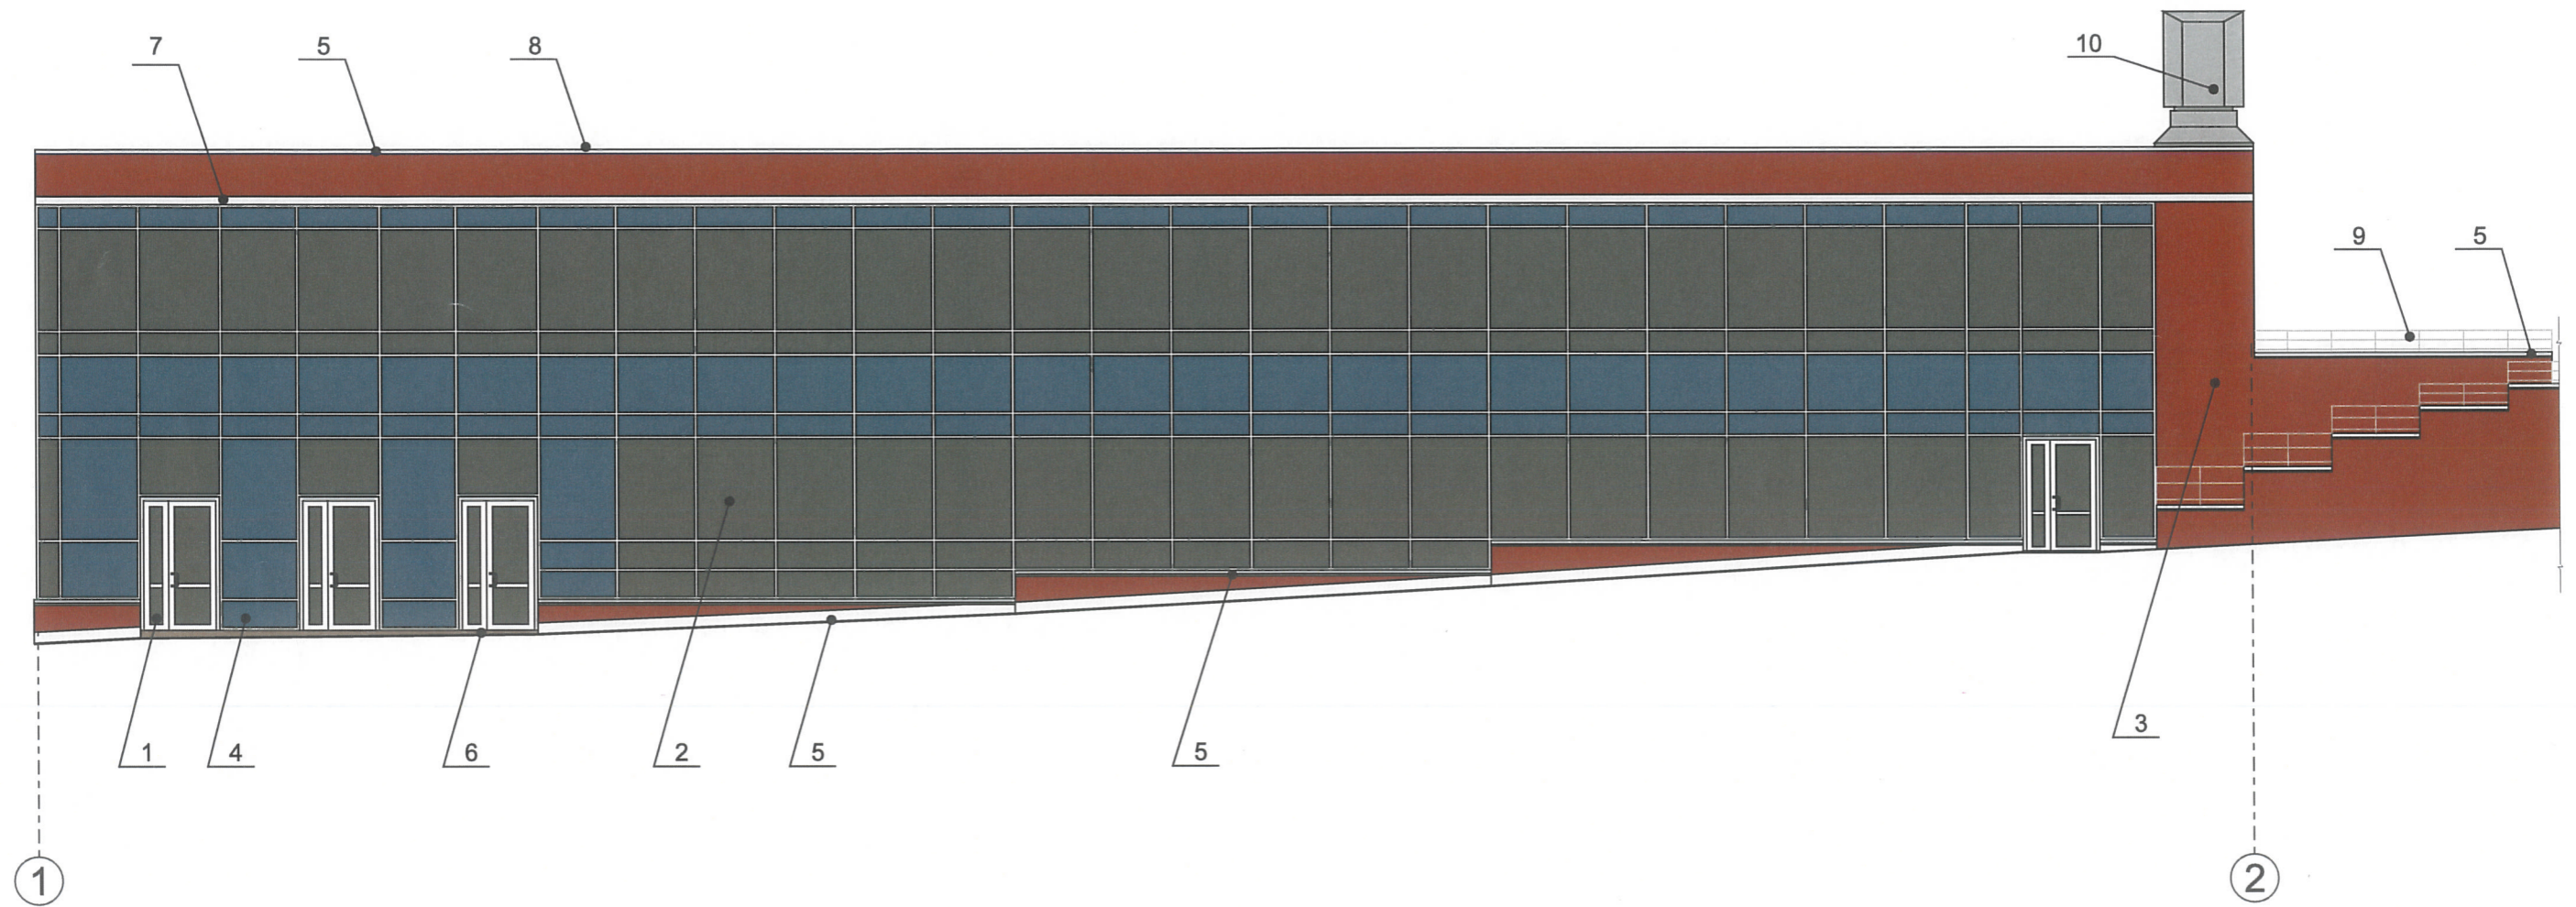


**СОГЛАСОВАНО**  
 Начальник управления  
 архитектуры и городского дизайна  
 ДГА администрации города Перми  
 Карасев С.А.

06.07.2017 

						0417-15			
						Колерный паспорт объекта капитального строительства пристроя к жилому дому по ул. Уинская, №15 а Мотовилихинского р-на г. Перми			
Изм.	Кол.уч.	Лист	№ док.	Подпись	Дата	Супермаркет «Перекресток»	Стадия	Лист	Листов
					04.17		П	4	8
Принял		Новокшонова			04.17	Главный фасад	SOGLASOVANIE66.RU г. Екатеринбург, пер.химиков д.3., оф.400		

## Дворовой фасад


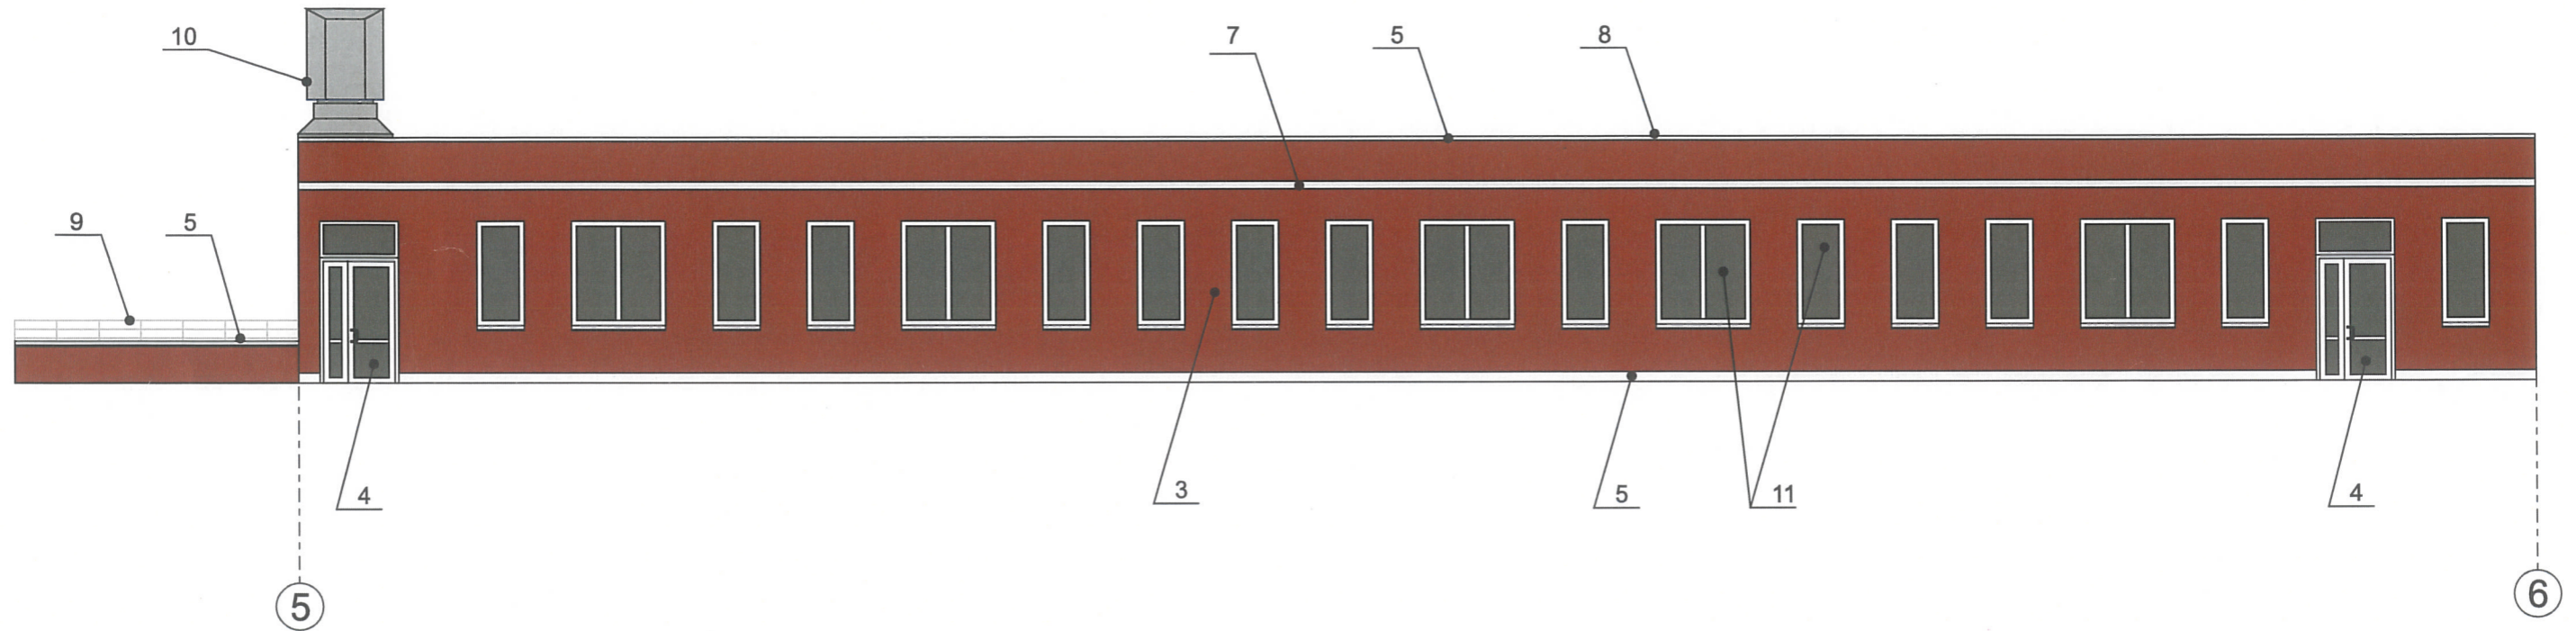


**СОГЛАСОВАНО**  
 Начальник управления  
 архитектуры и городского дизайна  
 ДГА администрации города Перми  
 Карасев С.А.

06.07.2017

						<b>0417-15</b>			
						Колерный паспорт объекта капитального строительства пристроя к жилому дому по ул. Уинская, №15 а Мотовилихинского р-на г. Перми			
Изм.	Кол.уч.	Лист	№ док.	Подпись	Дата	Супермаркет «Перекресток»	Стадия	Лист	Листов
				<i>Лаврентьева</i>	04.17		П	5	8
				<i>Новокшонова</i>	04.17	Дворовой фасад	SOGLASOVANIE66.RU <small>г. Екатеринбург, пер.химиков д.3., оф.400</small>		


# Боковые фасады

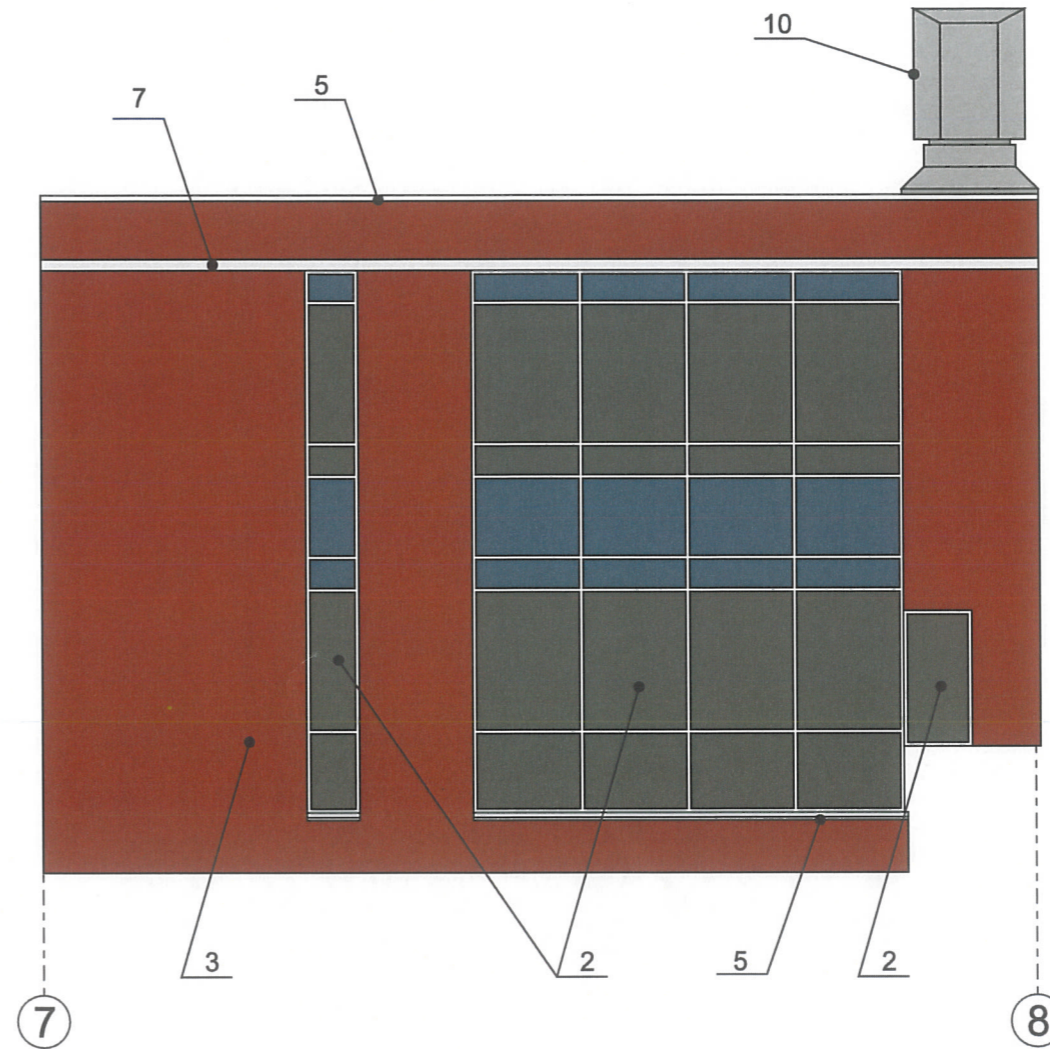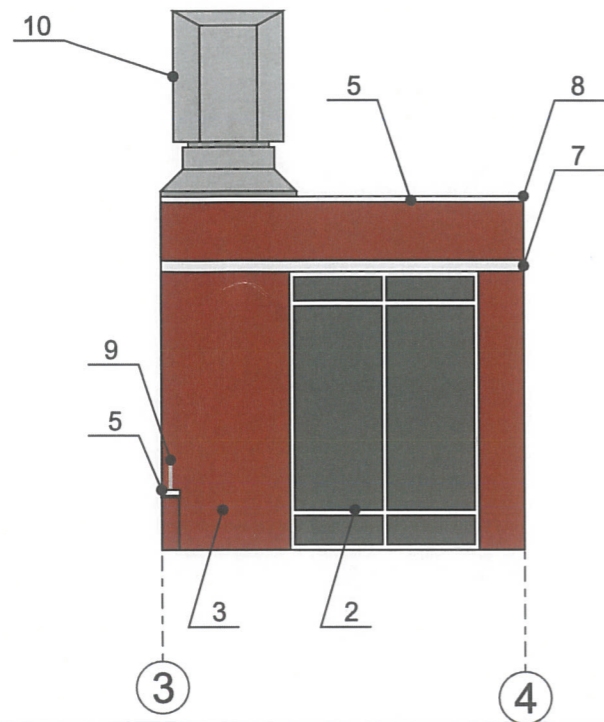

**СОГЛАСОВАНО**  
 Начальник управления  
 архитектуры и городского дизайна  
 ДГА администрации города Перми  
 Карасев С.А.

06.07.2017 *[Signature]*


						<b>0417-15</b>			
						Колерный паспорт объекта капитального строительства пристроя к жилому дому по ул. Уинская, №15 а Мотовилихинского р-на г. Перми			
Изм.	Кол.уч.	Лист	№ док.	Подпись	Дата	Супермаркет «Перекресток»	Стадия	Лист	Листов
				<i>[Signature]</i>	04.17		П	6	8
Принял		Новокшонова			04.17	Боковые фасады	SOGLASOVANIE66.RU г. Екатеринбург, пер.химиков д.3., оф.400		

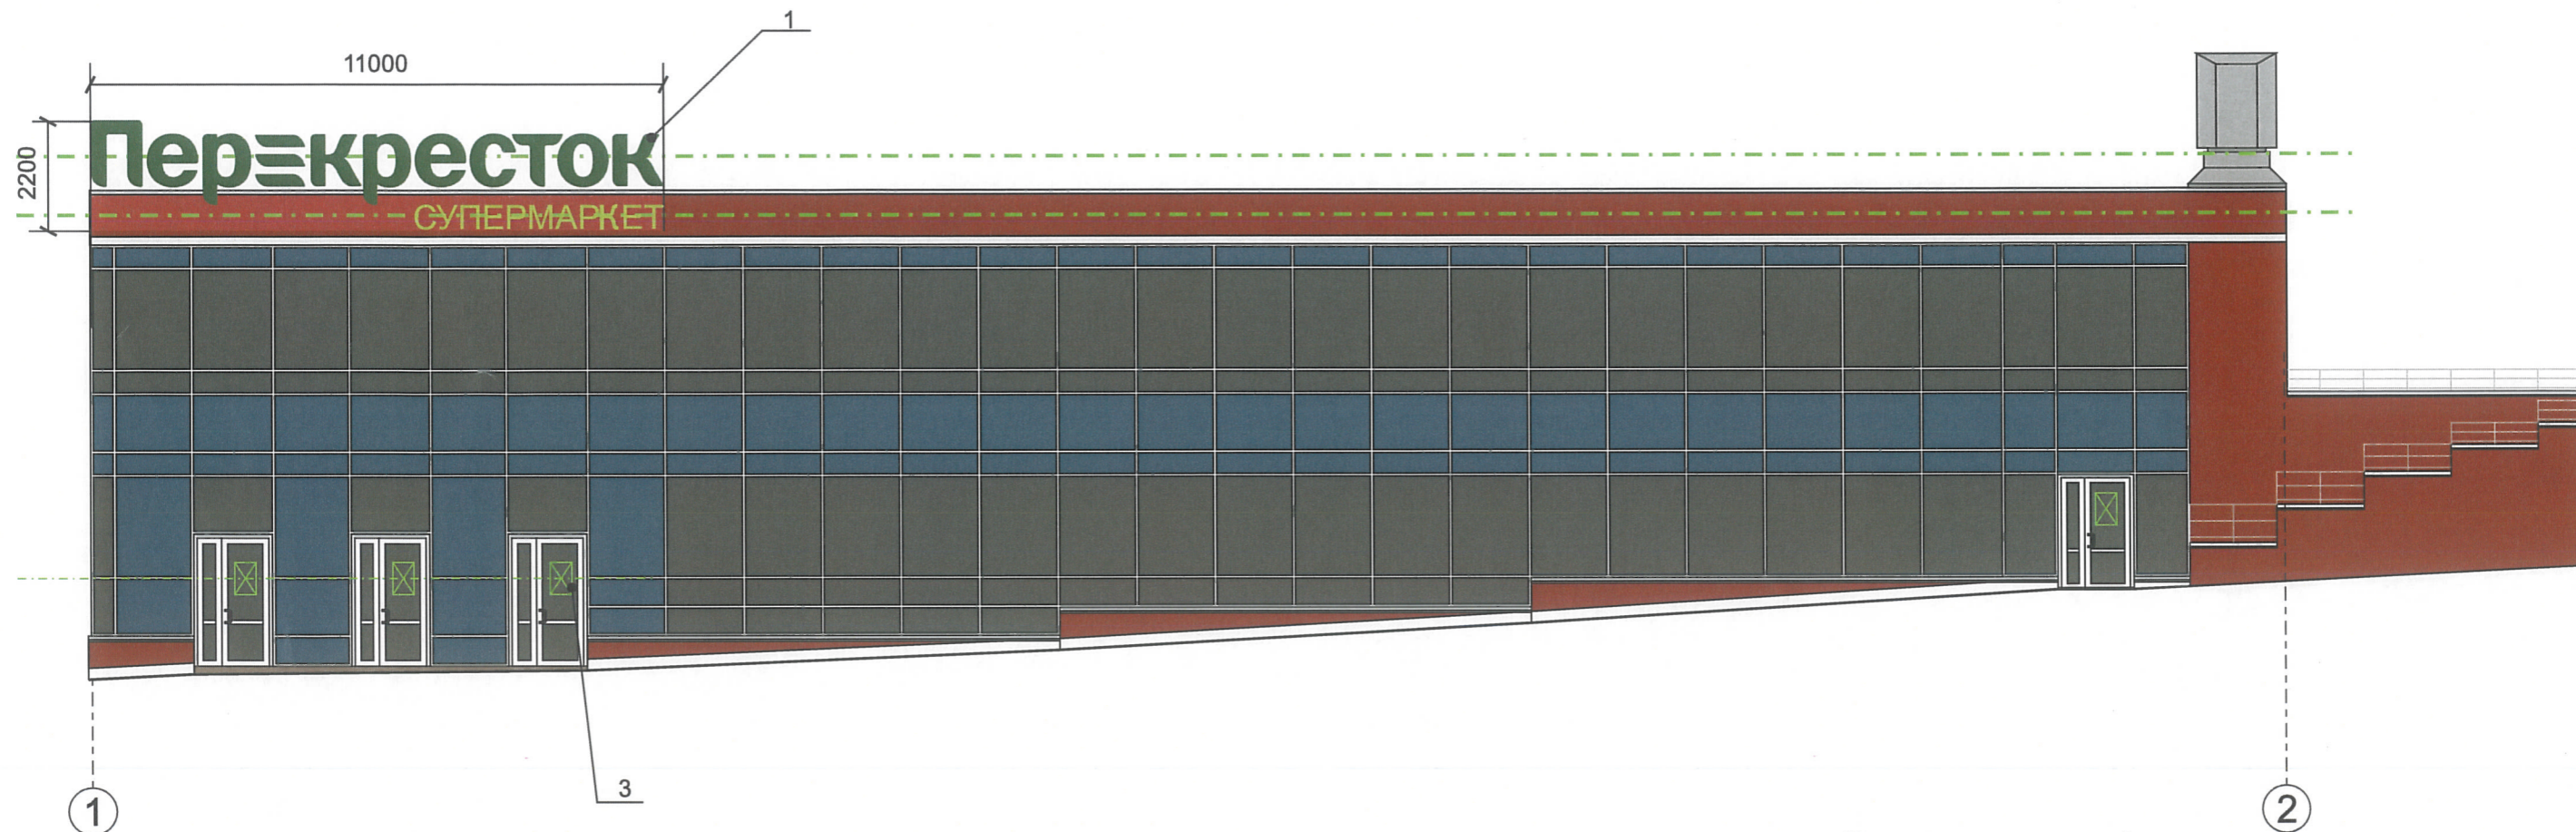

Ведомость отделки фасадов

ПОЗ.	ТИП ОБЪЕКТА ГОРОДСКОЙ ИНФОРМАЦИИ. МАТЕРИАЛ, СПОСОБЫ КРЕПЛЕНИЯ	ЦВЕТ (RAL)	НАЛИЧИЕ ПОДСВЕТКИ
1	Крышно-фасадная вывеска. «ПЕРЕКРЕСТОК» – лицевые, боковые части букв – PLEXIGLAS, 3 мм, оклеенные светопрозрачной пленкой ORACAL 8500. «СУПЕРМАРКЕТ» – лицевые части букв – PLEXIGLAS, 3 мм, оклеенные светопрозрачной пленкой ORACAL 8500, боковые – ПВХ, 2 мм, оклеенные светопрозрачной пленкой ORACAL 8500.	RAL 6005 (ORACAL 060) RAL 6018 (ORACAL 062)	Внутренняя подсветка светодиодными модулями Elf Vivo 2 (белого свечения)
2	Знак адресации. Материал оргстекло, металл, пластик.	RAL 5017	Подсветка светодиодными модулями
3	Режимник модульных размеров. Оргстекло, металл, пластик.	-	-

Ось размещения городской информации

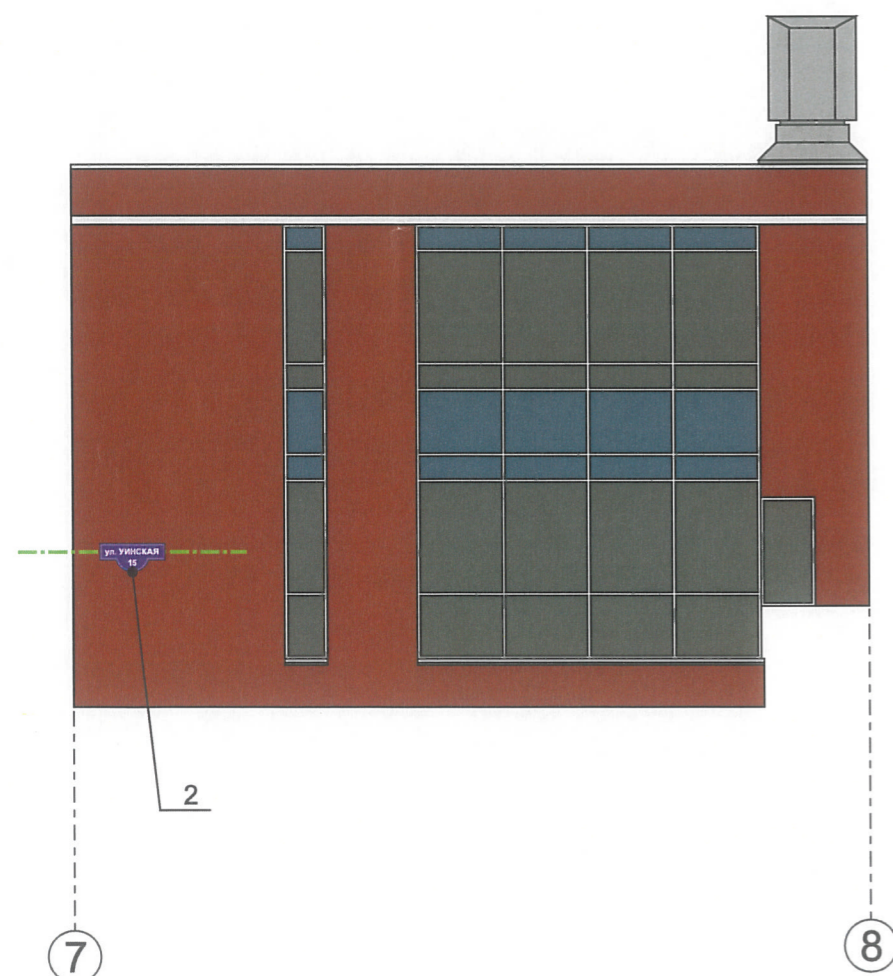

Управление архитектуры и городского дизайна  
ДГА администрации г.Перми  
СООТВЕТСТВУЕТ АРХИТЕКТУРНОМУ  
ОБЛИКУ ГОРОДА ПЕРМИ

«08» 07.2017  
Казаев, С.А. Подпись

Изм.	Кол.уч.	Лист	№ док.	Подпись	Дата	0417-15			
Разработал	Лаврентьева	5	06/06/17	Лаврентьева	04.17	Колерный паспорт объекта капитального строительства пристроя к жилому дому по ул. Уинская, №15 а Мотовилихинского р-на г. Перми			
Принял	Новокшнова	7	06/06/17	Новокшнова	04.17	Супермаркет «Перекресток»	Стадия	Лист	Листов
							П	7	8
						Размещение объектов городской информации	SOGLASOVANIE66.RU г. Екатеринбург, пер.химиков д.3., оф.400		





## Эталоны колеров

позиция в ведомости отделки 9	RAL 7042 (серебристо- серый)	C:	10		позиция в ведомости отделки 2, 4, 5, 7, 11	RAL 9010 (белый)	C:	0
		M:	0				M:	0
		Y:	0				Y:	0
		K:	40				K:	7
		R:	143				R:	247
		G:	153				G:	249
B:	159	B:	245					

\*Предоставлены 2 эталона колеров, т.к. остальные отделочные материалы фасадов, не предполагают окраски, оклейки и т.д., а представлены в естественном первичном цвете строительного материала (кирпич - цвет кирпича, бетон - цвет бетона).

**СОГЛАСОВАНО**  
Начальник управления  
архитектуры и городского дизайна  
ДГА администрации города Перми  
Карасев С.А.

06.04.2017

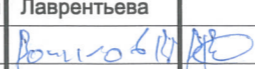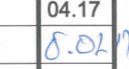0417-15					
Колерный паспорт объекта капитального строительства пристроя к жилому дому по ул. Уинская, №15 а Мотовилихинского р-на г. Перми					
Изм.	Кол.уч.	Лист	№ док.	Подпись	Дата
Разработал		Лаврентьева			04.17
		В.И.О.С.И.А.Е.			05.04.17
				Супермаркет «Перекресток»	
				Эталоны колеров	
Принял		Новокшнонова			04.17
				Стадия	Лист
				П	8
				Листов	8
				SOGLASOVANIE66.RU <small>г. Екатеринбург, пер. химиков д.3., оф.400</small>	