# СХЕМА ТЕПЛОСНАБЖЕНИЯ ГОРОДА ПЕРМИ

## СУЩЕСТВУЮЩАЯ СИТУАЦИЯ

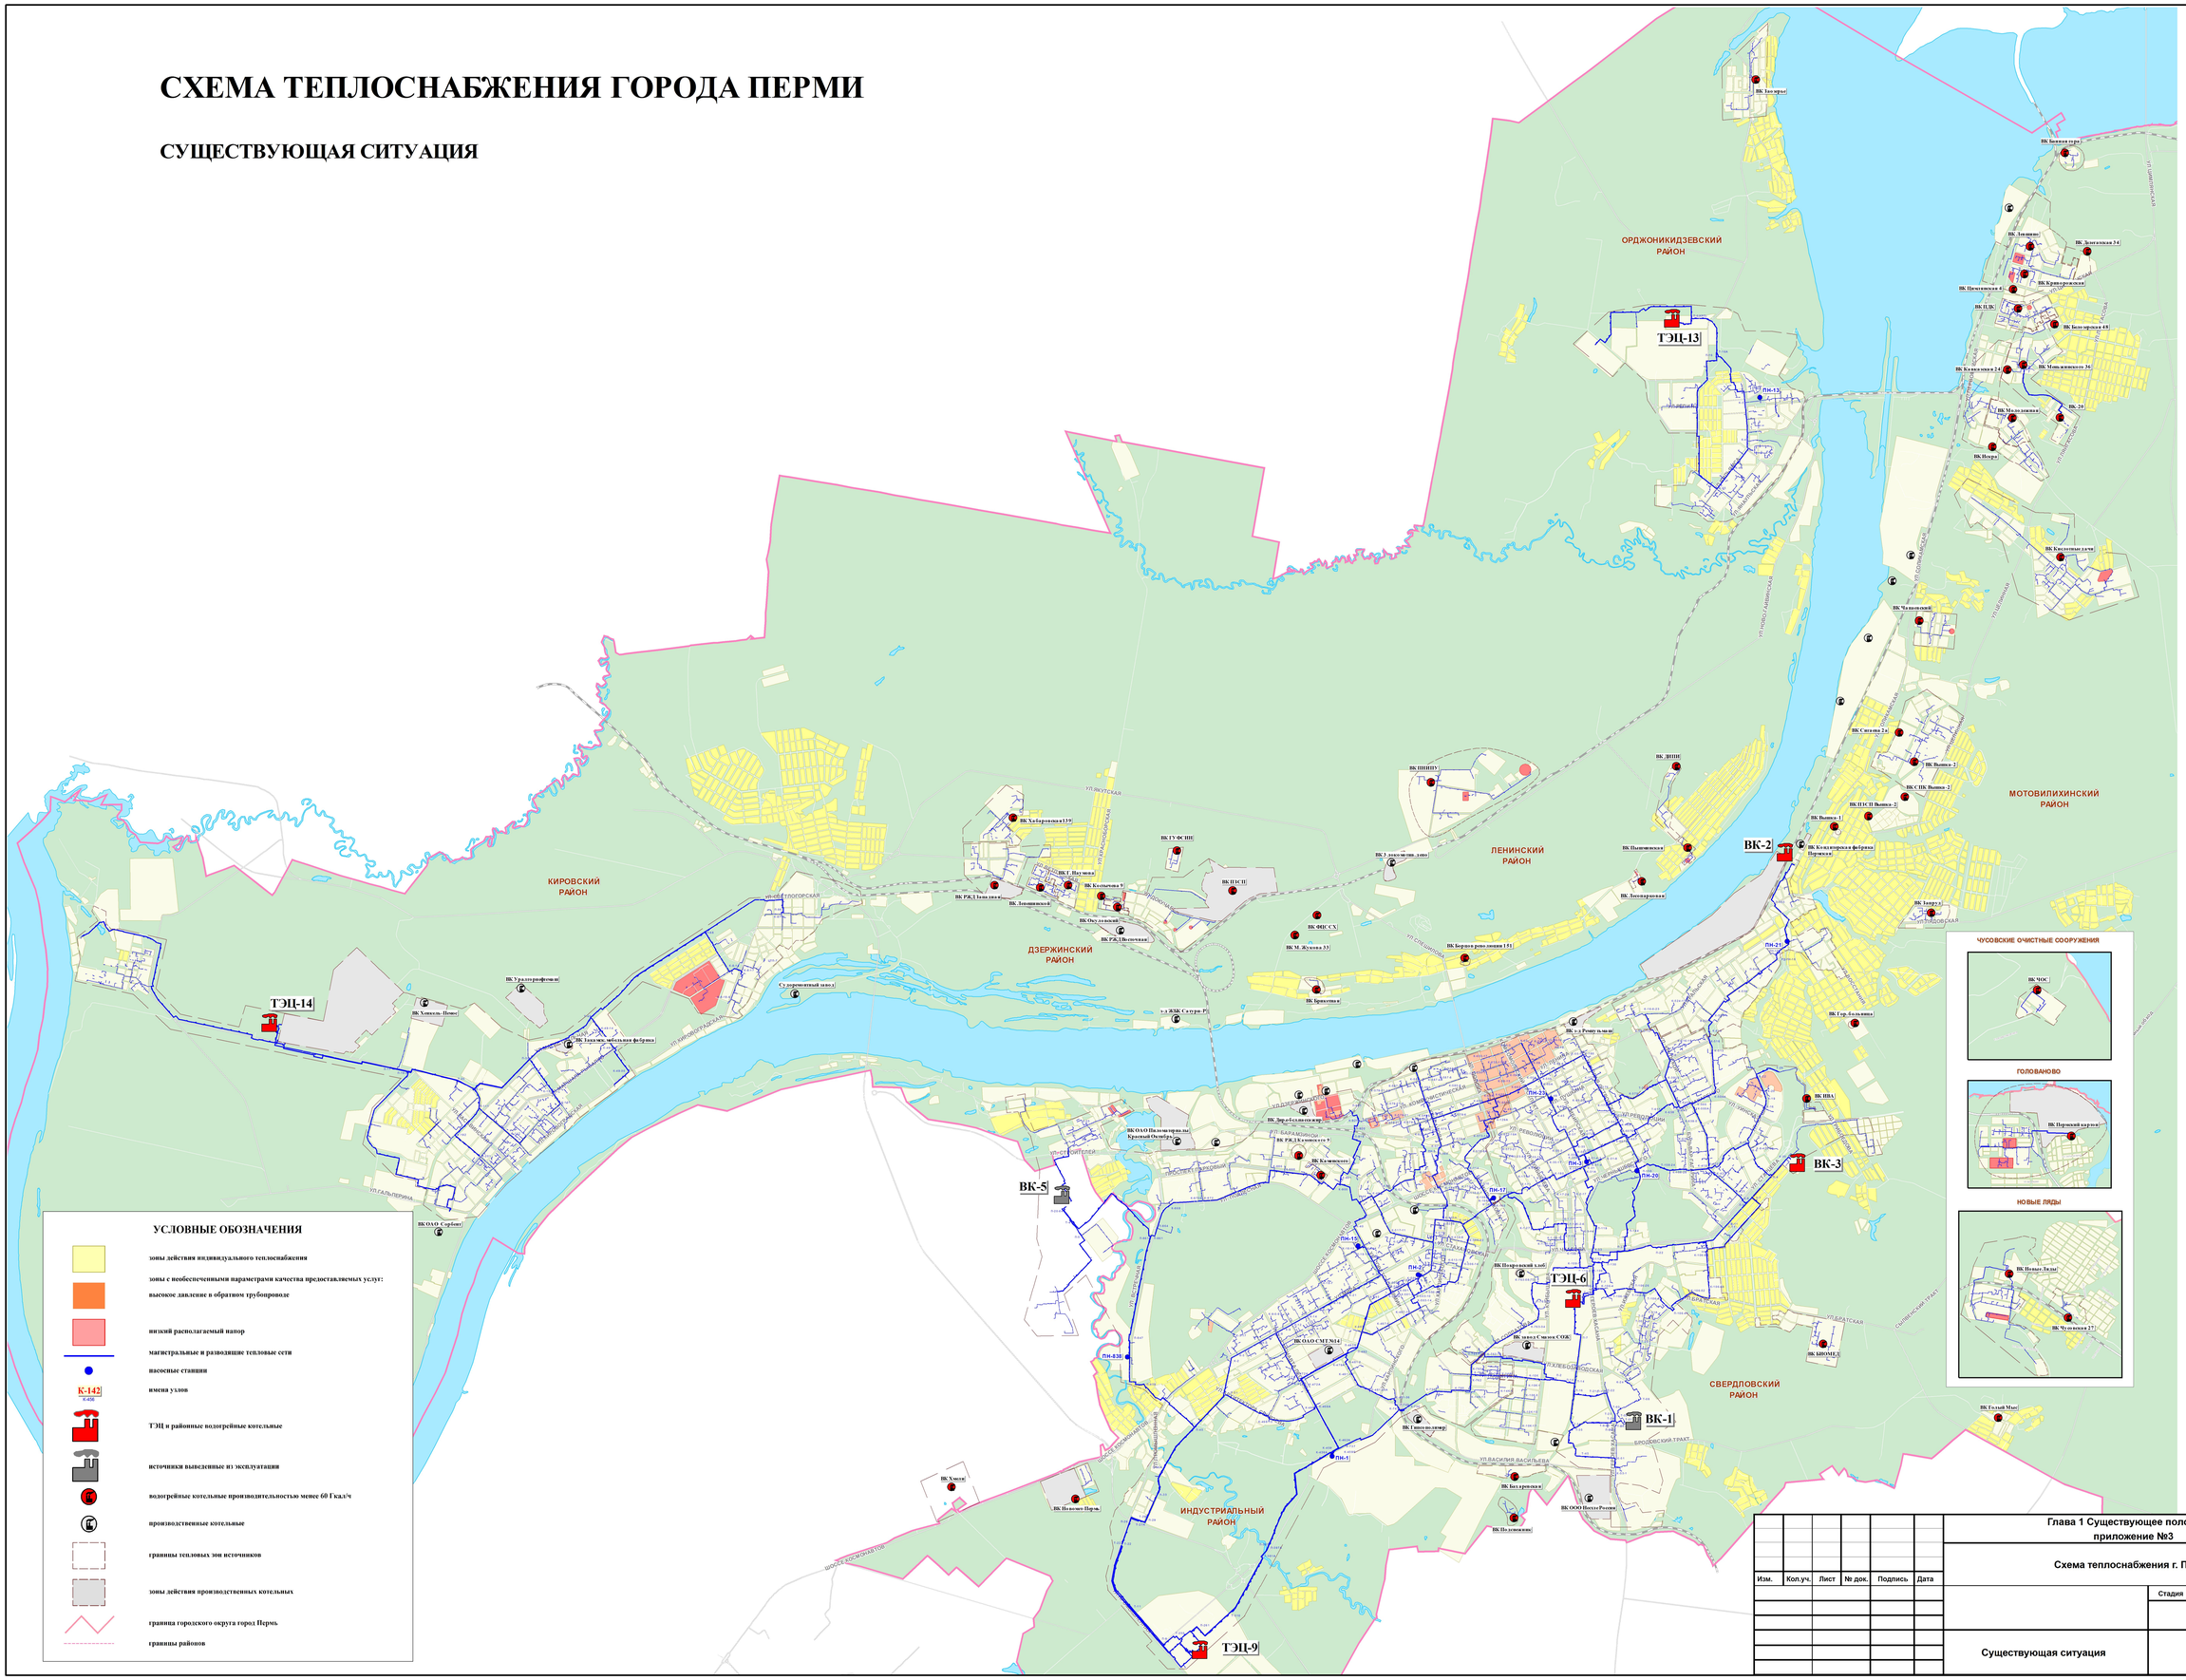


| Изм. | Кол.уч. | Лист | № док. | Подпись | Дата | Глава 1 Существующее положение приложение №3 | | |
|---|---|---|---|---|---|---|---|---|
| | | | | | | Схема теплоснабжения г. Перми | | |
| | | | | | | | Стадия | Лист | Листов |
| | | | | | | | | 1 | 2 |
| | | | | | | Существующая ситуация | | |