



ДЕПАРТАМЕНТ ГРАДОСТРОИТЕЛЬСТВА И АРХИТЕКТУРЫ
АДМИНИСТРАЦИИ ГОРОДА ПЕРМИ

НРС "НОПРИЗ»

Заказчик - Чернышов А.А.

10.10.2018. № 059-22-01-60-32-29
КОЛЕРНЫЙ ПАСПОРТ

АДРЕС ОБЪЕКТА: г. Пермь, административный район Мотовилихинский,
улица Бульвар Гагарина, здание (строение) № 103


1204 - 09/8 - 2018 - ОФ

ПЕРМЬ 2018 г.

Фотофиксация фасадов



Ситуационный план

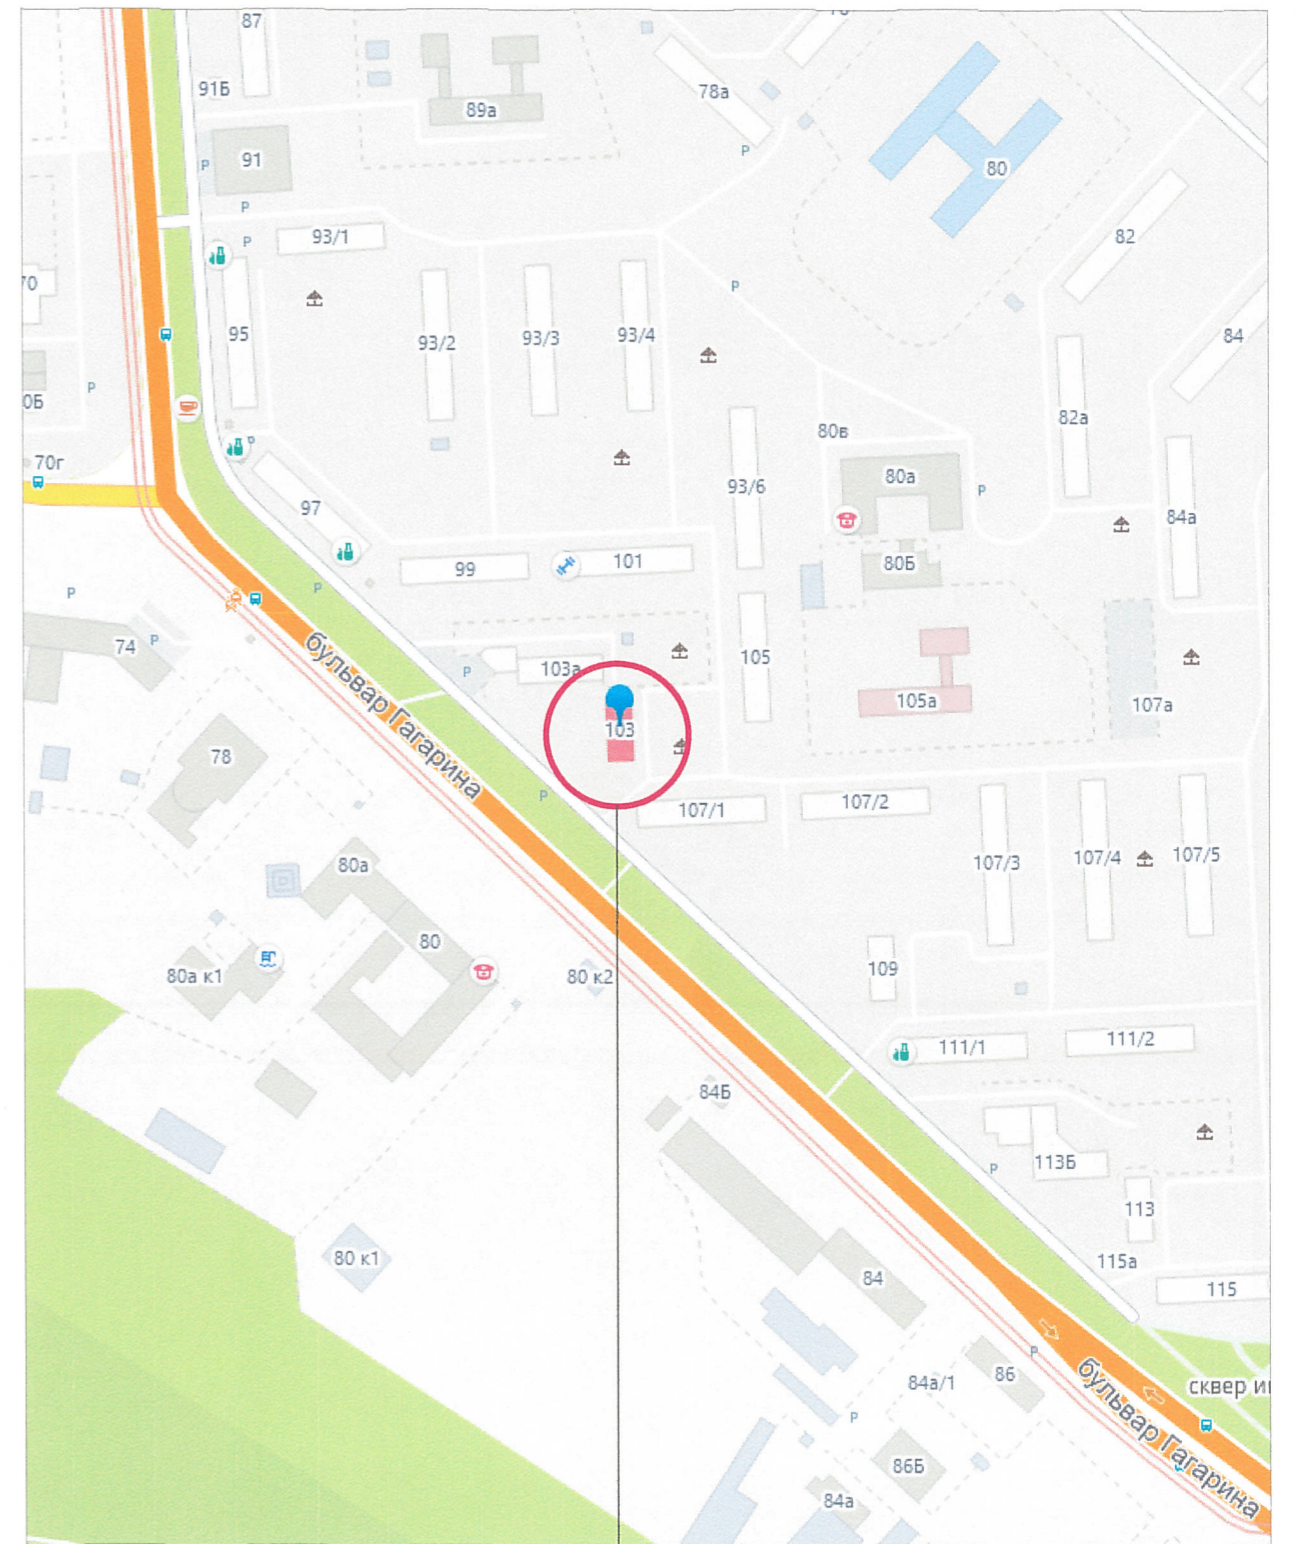


Место размещения

						1204 - 09/8 - 2018 - ОФ		
						Колерный паспорт фасадов здания по адресу: ул. Бульвар Гагарина, 103 в Мотовилихинском районе города Перми		
Изм.	Кол.уч	Лист	Недок	Подпись	Дата	Стадия	Лист	Листов
Архитектор	Задорнов С.					ОФ	2	
						Заказчик - Чернышов А.А.		
						Фотофиксация фасадов Ситуационный план		НПС "НОПРИЗ"



4 3 2 1 6 7 5

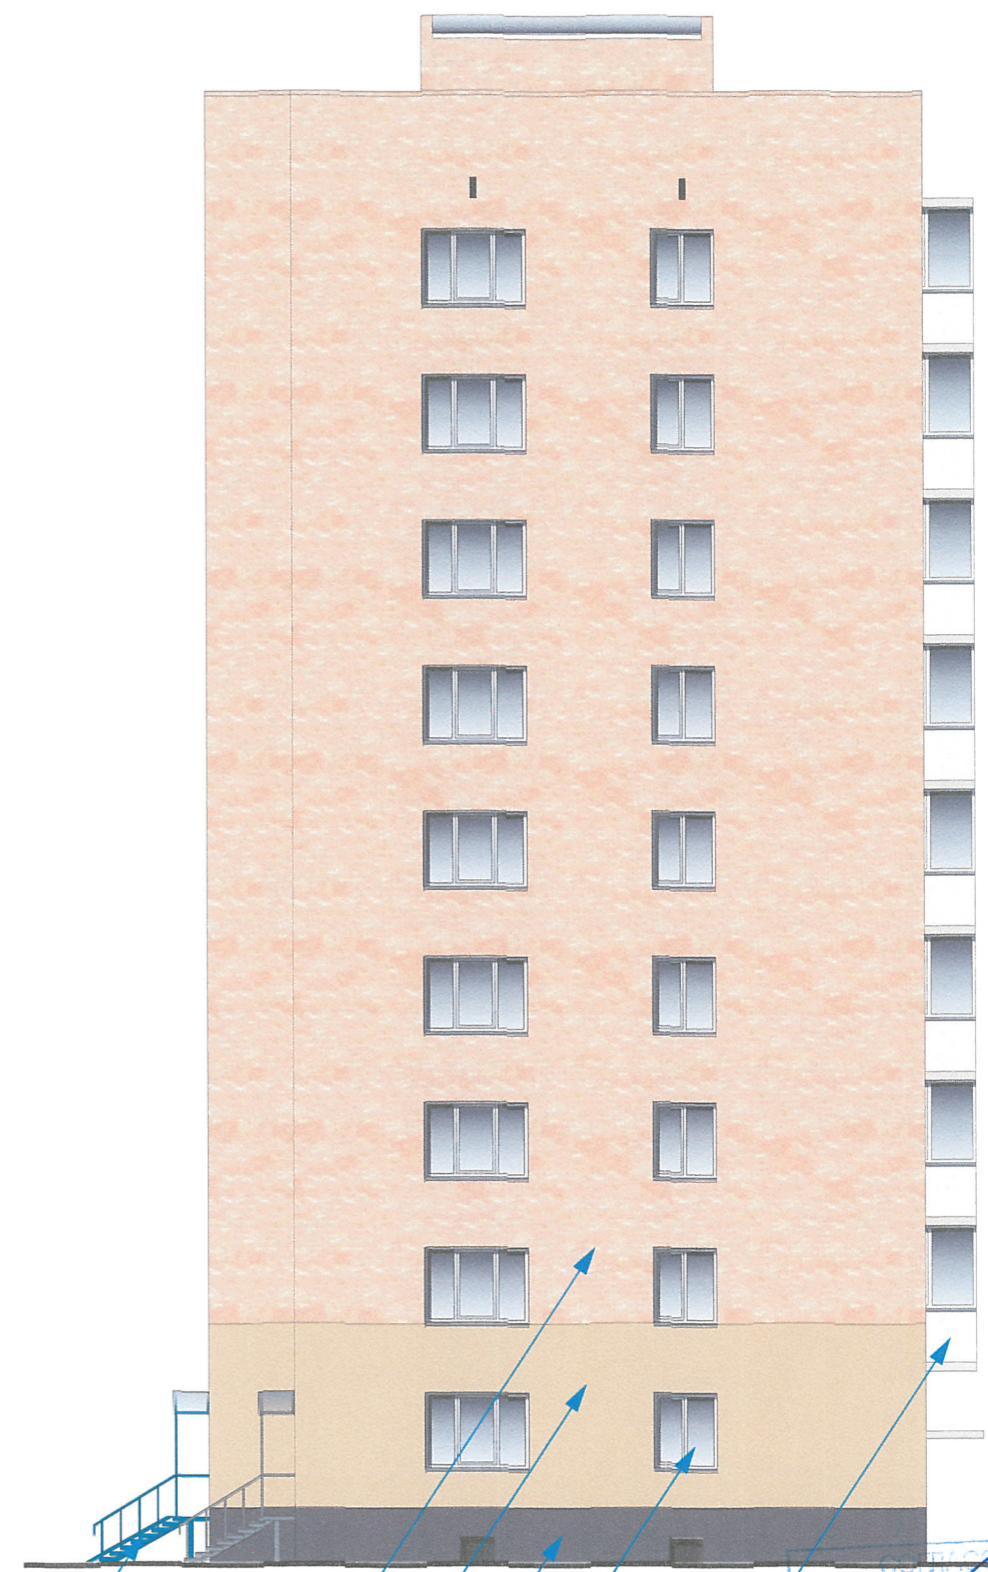


7 3 2 1 5 4

1204-09/8-2018-ОФ
 заместителем начальника ДГА
 г. Перми - архитектор
 Д.В. Лопухин
 18

						1204 - 09/8 - 2018 - ОФ			
						Колерный паспорт фасадов здания по адресу: ул. Бульвар Гагарина, 103 в Мотовилихинском районе города Перми			
Изм.	Кол.уч.	Лист	Недок	Подпись	Дата	Заказчик - Чернышов А.А.	Стадия	Лист	Листов
							ОФ	3	
Архитектор Задорнов С.						Главный фасад Боковой фасад	НПС "НОПРИЗ"		



3 1 6 4 5

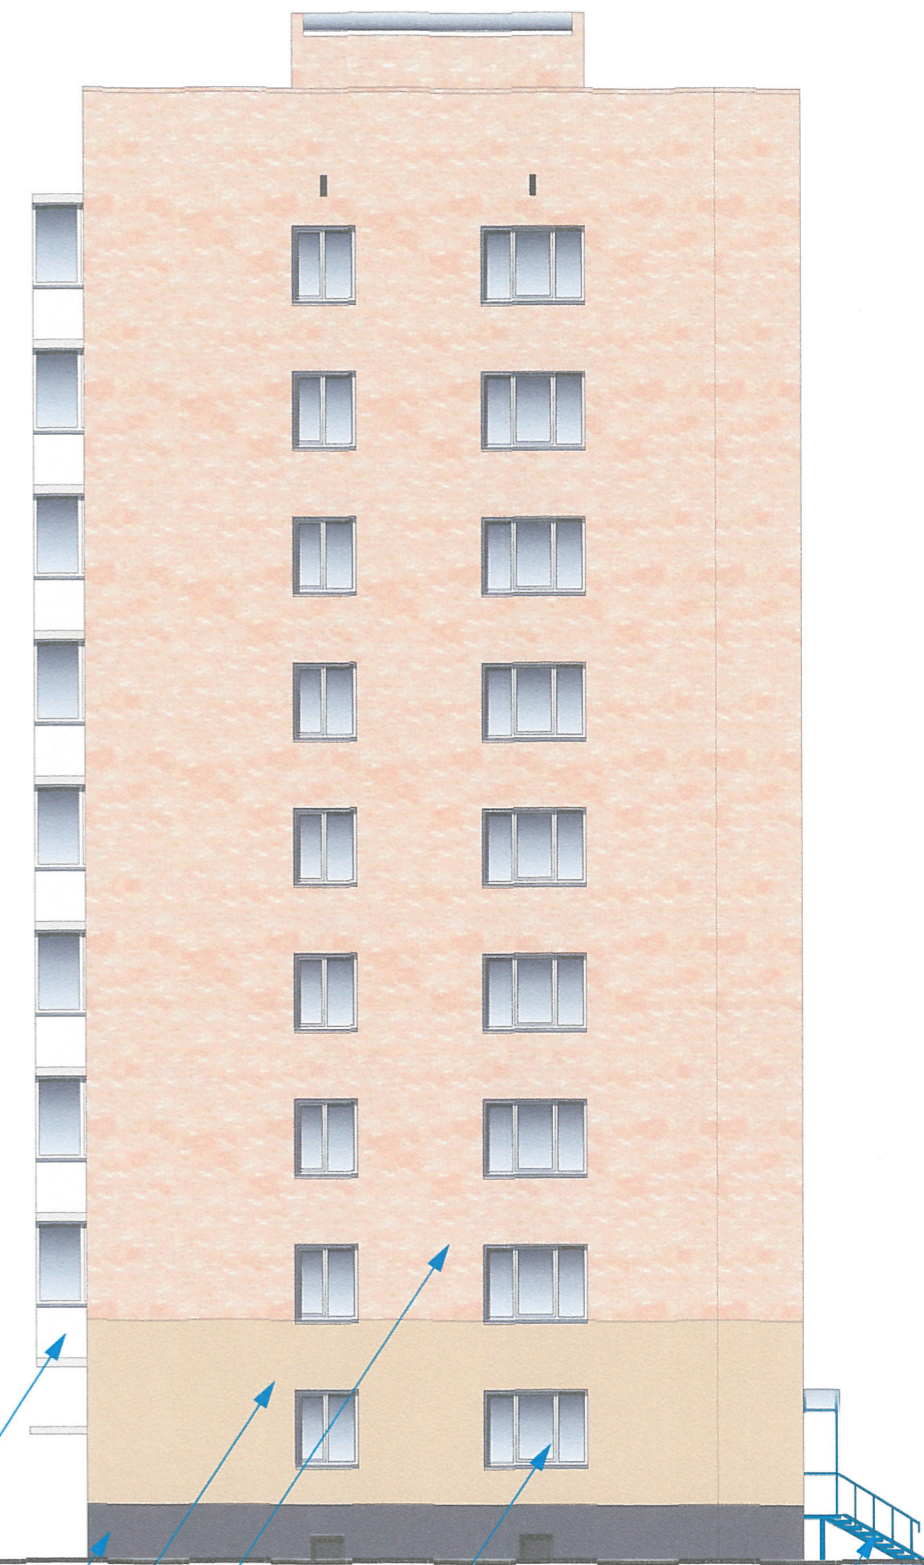


4 1 2 3 5

СОГЛАСОВАНО
14 заместителем начальника ДГА
г. Пермь - Главный архитектор
Д.Ю. Лавшин

1204 - 09/8 - 2018 - 0Ф 16 10 18

						1204 - 09/8 - 2018 - 0Ф			
						Колерный паспорт фасадов здания по адресу: ул. Бульвар Гагарина, 103 в Мотовилихинском районе города Перми			
Изм.	Кол.уч	Лист	Недок	Подпись	Дата	Заказчик - Чернышов А.А.	Стадия	Лист	Листов
							ОФ	4	
Архитектор Задорнов С.						Дворовой фасад	НПС "НОПРИЗ"		
						Боковой фасад			

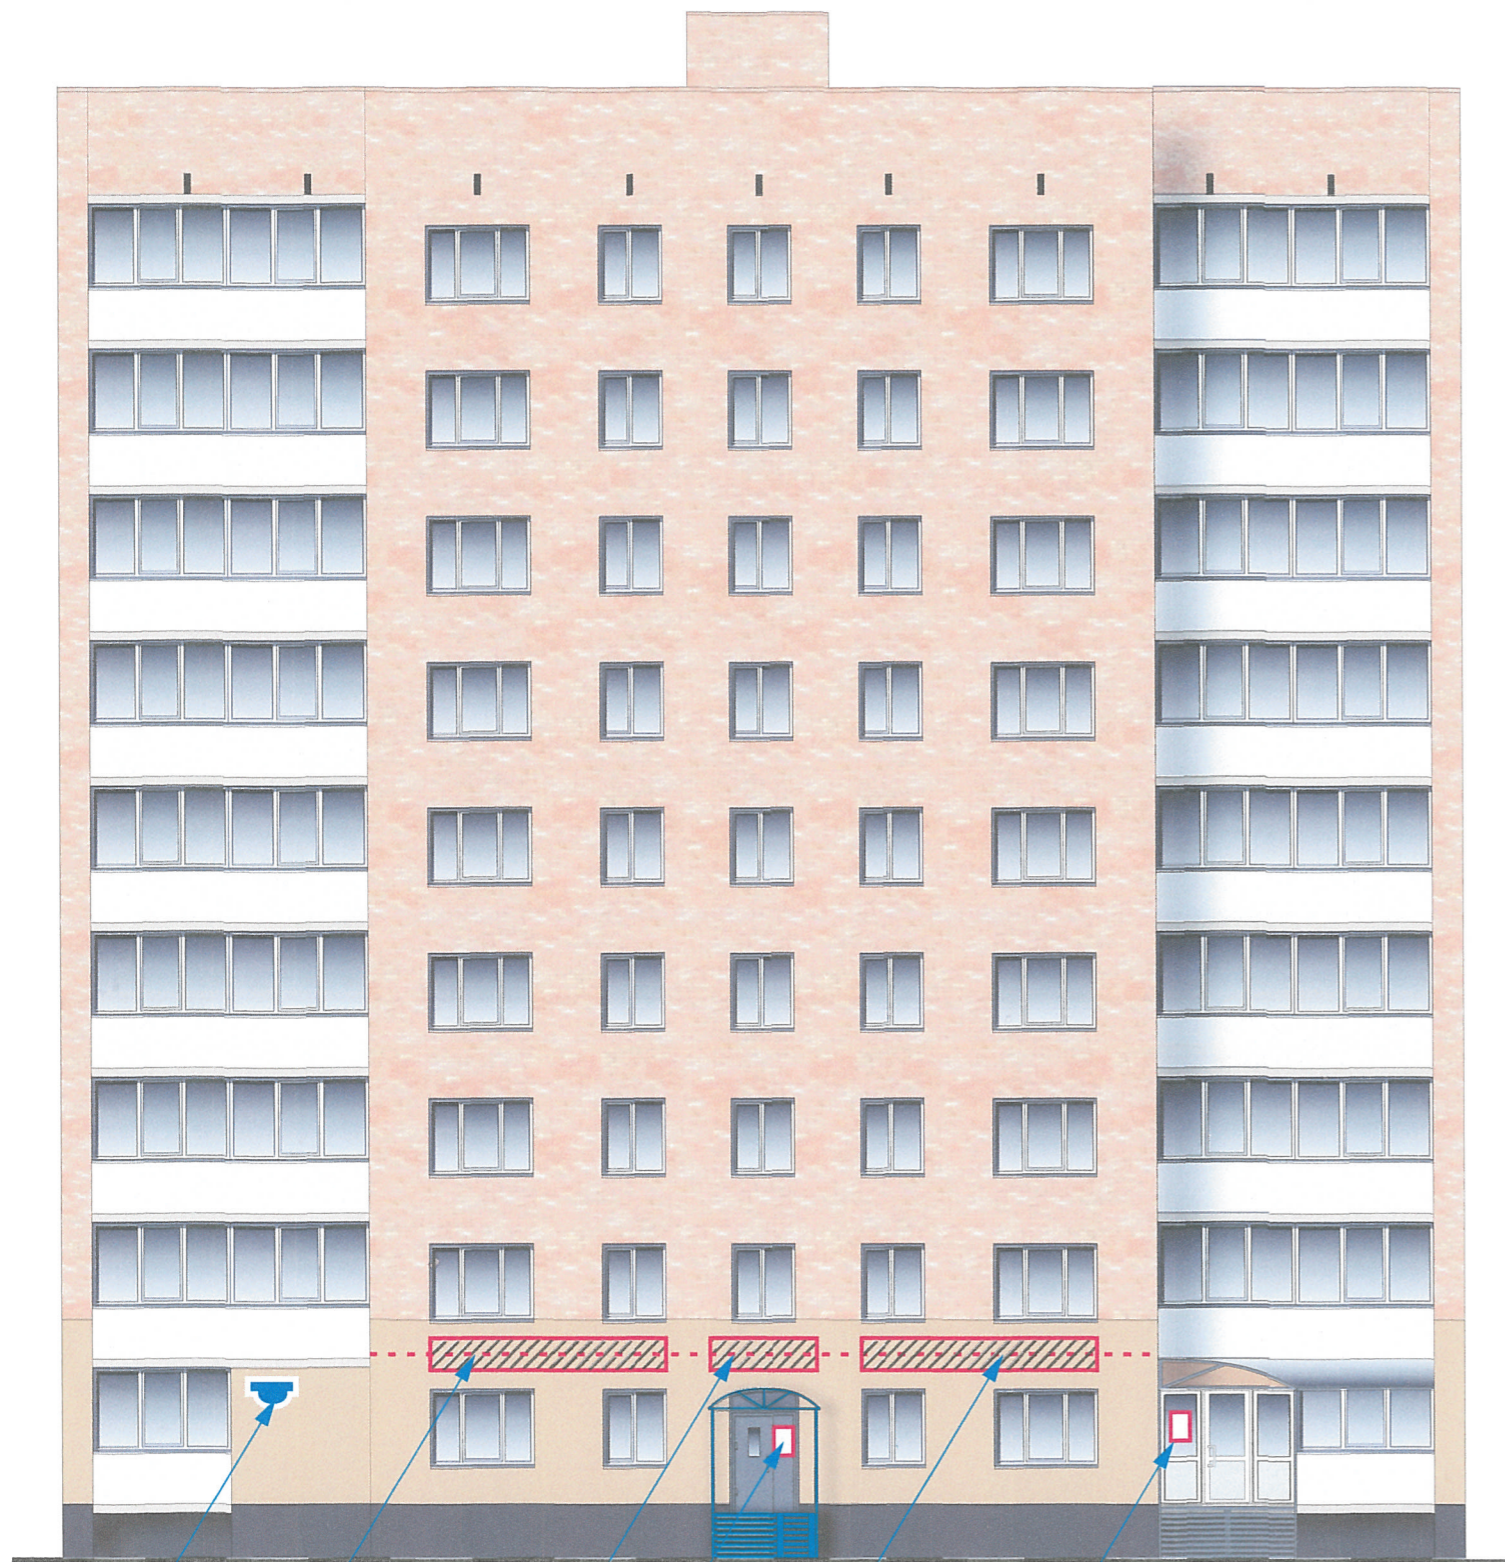

Условные обозначения:

- - - - - единая ось размещения объектов городской информации
- место допустимого размещения объектов городской информации (объемные буквы, рекламные конструкции)

Ведомость размещения объектов городской информации

№	тип объекта городской информации, материал, способы крепления	цвет с указанием RAL	наличие подсветки
1	Объемные буквы без подложки на металл. направляющих в цвет фасада высотой не более 50 см.	фирменные цвета	внутренняя подсветка
2	Объемные буквы с логотипом без подложки на металл. направляющих в цвет фасада высотой не более 50 см.	фирменные цвета	внутренняя подсветка
3	Объемные буквы без подложки на металл. направляющих в цвет фасада высотой не более 50 см.	фирменные цвета	внутренняя подсветка
4	Таблички режима работы. Выполнены из оргстекла, пластика, металла	Фирменные цвета	нет
5	Знак адресации. Выполнен из пластика	синий RAL 5002, белый	нет

Управление архитектуры и городского дизайна
ДГА администрации г.Перми
СООТВЕТСТВУЕТ АРХИТЕКТУРНОМУ
ОБЛИКУ ГОРОДА ПЕРМИ

«16» 09/18
Карасев С.А.
1204 - 09/8 - 2018 - ЮФ

1 **СТОМАТОЛОГИЯ**

2 **СОФИЯ ДЕНТА**

3 **Фаркоп-багажник.рф**

↑ ↓ max 50 см

↑ ↓ max 50 см

						Колерный паспорт фасадов здания по адресу: ул. Бульвар Гагарина, 103 в Мотовилихинском районе города Перми			
Изм.	Кол.уч	Лист	Недок	Подпись	Дата				
						Заказчик - Чернышов А.А.	Стадия	Лист	Листов
						ОФ	5		
						Архитектор	Задорнов С.		Размещение объектов городской информации
						НПС "НОПРИЗ"			

Эталоны колеров


Позиция согласно ведомости отделки фасадов	Координаты цвета в RAL	C:	25	RAL 7039
		M:	20	
		Y:	30	
		K:	60	
		R:	107	
		G:	102	
		B:	94	
1				

Позиция согласно ведомости отделки фасадов	Координаты цвета в RAL	C:	5	RAL 1014
		M:	20	
		Y:	50	
		K:	0	
		R:	221	
		G:	196	
		B:	154	
3				

Позиция согласно ведомости отделки фасадов	Координаты цвета в RAL	C:	35	RAL 9022
		M:	30	
		Y:	30	
		K:	20	
		R:	133	
		G:	133	
		B:	131	
6				

Позиция согласно ведомости отделки фасадов	Координаты цвета в RAL	C:	100	RAL 5010
		M:	70	
		Y:	5	
		K:	15	
		R:	0	
		G:	79	
		B:	124	
7				

СОПРОВОЖДАЮЩИЙ
 1^й заместитель начальника ДГА
 г. Пермь, главный архитектор
 Д.Ю. Лавочкин
 16 10 18

						1204 - 09/8 - 2018 - ОФ				
						Колерный паспорт фасадов здания по адресу: ул. Бульвар Гагарина, 103 в Мотовилихинском районе города Перми				
Изм.	Кол.уч.	Лист	Недок	Подпись	Дата					
						Заказчик - Чернышов А.А.		Стадия	Лист	Листов
						Архитектор Задорнов С. 		ОФ	6	
						Эталоны колеров.		НПС "НОПРИЗ"		