



ДЕПАРТАМЕНТ ГРАДОСТРОИТЕЛЬСТВА И АРХИТЕКТУРЫ
АДМИНИСТРАЦИИ ГОРОДА ПЕРМИ

ООО «Два-Д»»

10.10.2018 №059-22-01-00-3241

КОЛЕРНЫЙ ПАСПОРТ

АДРЕС ОБЪЕКТА: г. Пермь, административный район Ленинский,
Комсомольский проспект, дом № 28а

Шифр: 2ДКП-059-09.20.18.01

ПЕРМЬ, 2018 г.

Ведомость чертежей комплекта марки АР

ЛИСТ	НАИМЕНОВАНИЕ	ПРИМЕЧАНИЯ
1	Общие данные, ведомость отделки фасадов	
1	Ситуационный план	
2	Фасад (существующее положение)	
3	Фасад. Колористическое предложения	
4	Фасад боковые. Колористическое предложения	
5	Фасад дворовой. Колористическое предложения	
6	Размещение объектов городской информации	
7	Эталоны колеров	


Пояснительная записка

Цель разработки колерного паспорта здания - приведение цветового решения и оформления здания к единому архитектурному внешнему виду с применением современных конструкций и материалов, Определение возможных мест размещения объектов визуальной информации (вывесок, рекламных конструкций), а также дополнительного оборудования.

Семиэтажное здание торгового-офисного центра.
 Год постройки и ввода в эксплуатацию – 2015 год. Застройщик ООО «ГеоИнвестСтрой».

В соответствии с Градостроительным кодексом Российской Федерации и Постановлением администрации города Перми от 22.02.2017 № 130 «Об утверждении Порядка и критериев согласования колерного паспорта, требований к содержанию колерного паспорта, формы колерного паспорта» согласованные департаментом градостроительства и архитектуры администрации города Перми проекты колерных паспортов либо проекты изменений в колерные паспорта не являются разрешительной документацией на строительство, реконструкцию объекта капитального строительства; не являются правовым основанием на устройство пристроек, навесов, козырьков.

Ситуационный план

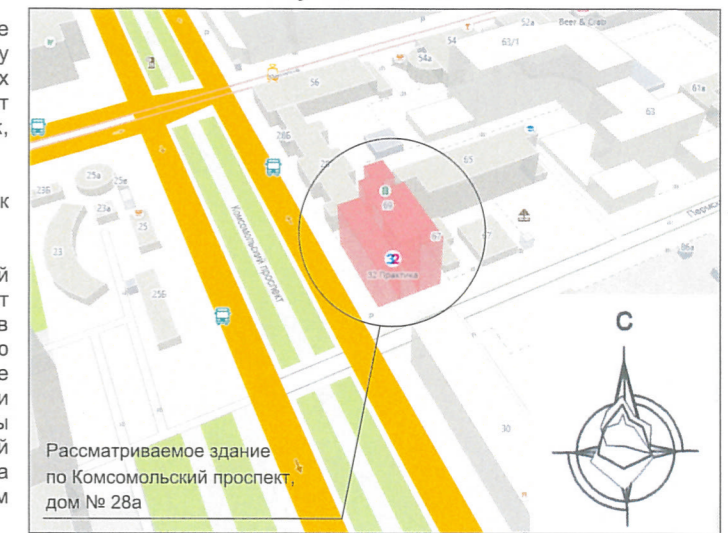

ИНСТРУКЦИЯ
 о порядке производства работ, связанных
 с окраской фасадов и всех наружных частей зданий,
 сооружений, строений, расположенных
 на территории города Перми

1. Окраска фасадов и всех наружных частей зданий, сооружений, строений, ограждений, заборов, павильонов, киосков, ларьков и прочих объектов, расположенных на территории города Перми, может производиться лишь на основании колерного паспорта фасадов на ремонт и окраску, выдаваемых Департаментом градостроительства и архитектуры Администрации г. Перми.

2. До начала процесса окраски здания или какого-либо сооружения должны быть произведены работы по капитальному ремонту всех без исключения наружных частей его, подлежащих окраске.

3. До начала ремонта зданий, имеющих газосветную рекламу, сообщить рекламораспространителю о предстоящих работах на фасаде здания с целью сохранения вывесок либо их демонтажу.

4. Полуразрушенные и разрушенные архитектурные художественно-скульптурные детали здания, карнизы, колонны, пилястры, капители, фризы, тяги, лепные украшения, барельефы, мозаика, художественная роспись подлежат обязательному восстановлению в своем первоначальном виде.

Категорически запрещается производить окраску здания без предварительного восстановления указанных деталей.

5. Металлические поверхности отдельных частей здания, чугунные решетки, перила балконов и лестниц, кронштейны, дверные и оконные приборы, архитектурно-художественные детали перед окраской очищаются от грязи, ржавчины, старой краски и покрываются вновь лишь масляной краской.


6. В соответствии с выданными образцами цвета (колерами) на окраску здания организация, проводящая ремонт здания, составляет пробные образцы цвета, которые наносятся на видное место стены.

Проверку и согласование пробного образца цвета (колера), а также готовности поверхности стены и отдельных наружных частей здания к окраске производит уполномоченный представитель Департамента градостроительства и архитектуры Администрации г. Перми. Без указанной проверки и согласования производить окраску фасада категорически воспрещается.

7. Домуправления, организации или учреждения, производящие окраску и связанный с нею ремонт здания, несут полную ответственность за точное выполнение настоящей инструкции и привлекаются к ответственности за нарушение ее.

8. Цветовая гамма рекламоносителей должна гармонировать с основным колористическим решением фасадов здания.

9. По всем вопросам, связанным с производством работ по покраске зданий, необходимо обращаться в Департамент градостроительства и архитектуры Администрации г. Перми. (ул. Сибирская, 15, каб. 314)

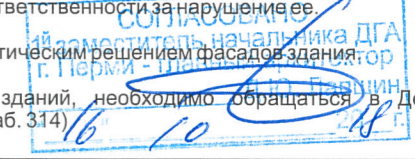


Ведомость отделки фасадов

ПОЗ.	ЭЛЕМЕНТ ФАСАДА	ЭТАЛОН ЦВЕТА	ОБОЗНАЧ.	ВИД ОТДЕЛКИ	ПРИМ.
1	Основное поле стен (витражи)			Энергосберегающее остекление с селективным покрытием	
2	Основное поле стен (витражи)			Витражные конструкции	
3	Основное поле стен (витражи)			Энергосберегающее остекление с селективным покрытием	
4	Основное поле стен (витражи)			Декоративные крышки на ригелях	
5	Цоколь на главном фасаде			Натуральный камень	
6	Входной портал			Натуральный камень	
7	Наружная пожарная лестница, ограждения балконов и парапетов			Металл. конструкции с последующей покраской	
8	Поле стен лестничной клетки			Керамогранитная плитка	
9	Декоративный пояса лестничной клетки			Керамогранитная плитка	
10	Декоративный фриз			Натуральный камень	
11	Парапетный фартук			Металл. оцинкованный лист с последующей покраской	
12	Поле стен			Керамогранитная плитка	
13	Наружные двери и окна не входящие в состав витражных конструкций			Металлопластик, покраска в заводских условиях	
14	Декоративный карниз			Металл. конструкции, покраска в заводских условиях	

2ДКП-059-09.20.18.01					
Колерный паспорт здания по адресу: Комсомольский проспект, дом № 28а, в Ленинском районе Перми					
Изм.	Кол.уч	Лист	№ док	Подпись	Дата
	Разраб.	Шибанов		<i>Шибанов</i>	07.2018
				Торгово-офисный центр	
				Общие данные	
				ООО «Два-Д»	
		Стадия	Лист	Листов	
		П	1	8	



						2ДКП-059-09.20.18.01			
						Колерный паспорт здания по адресу: Комсомольский проспект, дом № 28а, в Ленинском районе Перми			
Изм.	Кол.уч.	Лист	№ док	Подпись	Дата	Торгово-офисный центр	Стадия	Лист	Листов
	Разраб.		Шибанов	<i>AS</i>	07.2018		П	2	7
	Н.контр.		Шибанов	<i>AS</i>	07.2018	Существующие состояние фасадов (фотофиксация)	ООО «Два-Д»		


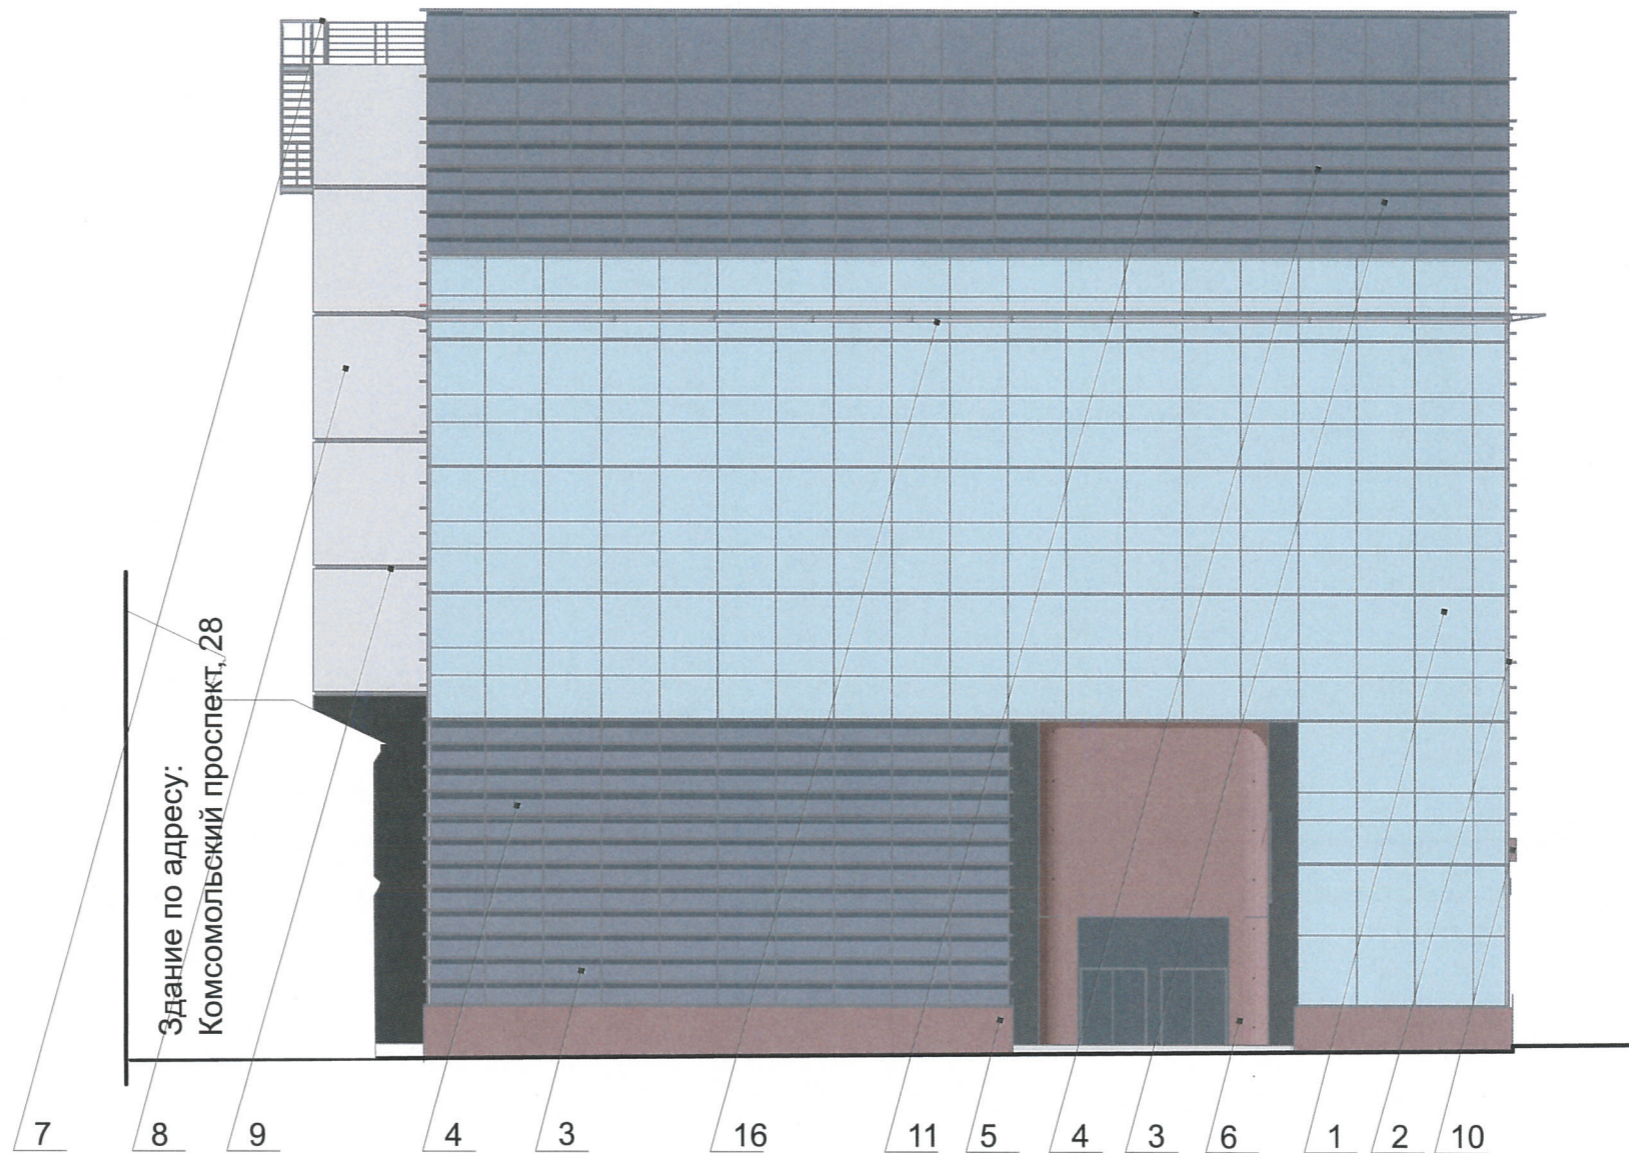


СОГЛАСОВАНО
 1^й заместитель начальника ДГА
 г. Перми - главный архитектор
 Д.Ю. Лайшин
 "16" 10 2018

ПРИМЕЧАНИЕ:

В случае устройства или переустройства (перепланировки, ремонта, реконструкции) помещений общественного назначения, их входных групп в обязательном порядке предусмотреть мероприятия по обеспечению доступности данных помещений для маломобильных групп населения, включая инвалидов, использующих кресла-коляски и собак-проводников (далее-МГН) в соответствии с требованиями СП 59.13330.2012 Свод правил. Доступность зданий и сооружений для маломобильных групп населения. актуализированная редакция СНиП 35-01-2001. Данный свод правил касается функционально-планировочных элементов зданий и сооружений, их участков или отдельных помещений, доступных для МГН (входные узлы, коммуникации, пути эвакуации, помещения и зоны обслуживания, а также их информационное и инженерное обустройство). В частности, лестницы при входах в общественные помещения должны дублироваться пандусами с уклоном не более 1:20 (5%) или иными средствами Подъема (подъемные платформы, лифты и т.д.). Согласно пунктам 5.1.2, 5.1.3 вышеуказанного свода правил наружные лестницы и пандусы должны иметь поручни с учетом технических требований к опорным стационарным устройствам по ГОСТ Р 51261; размеры входной площадки при открывании дверей наружу должны быть не менее 1,4x2,0 или 1,5x1,85; размеры входной площадки с пандусом не менее 2,2x2,2 м.

						2ДКП-059-09.20.18.01			
						Колерный паспорт здания по адресу: Комсомольский проспект, дом № 28а, в Ленинском районе Перми			
Изм.	Кол.уч	Лист	№ док	Подпись	Дата	Торгово-офисный центр	Стадия	Лист	Листов
	Разраб.			Шибанов	07.2018		П	3	7
	Н.контр.			Шибанов	07.2018	Главный фасад	ООО «Два-Д»		

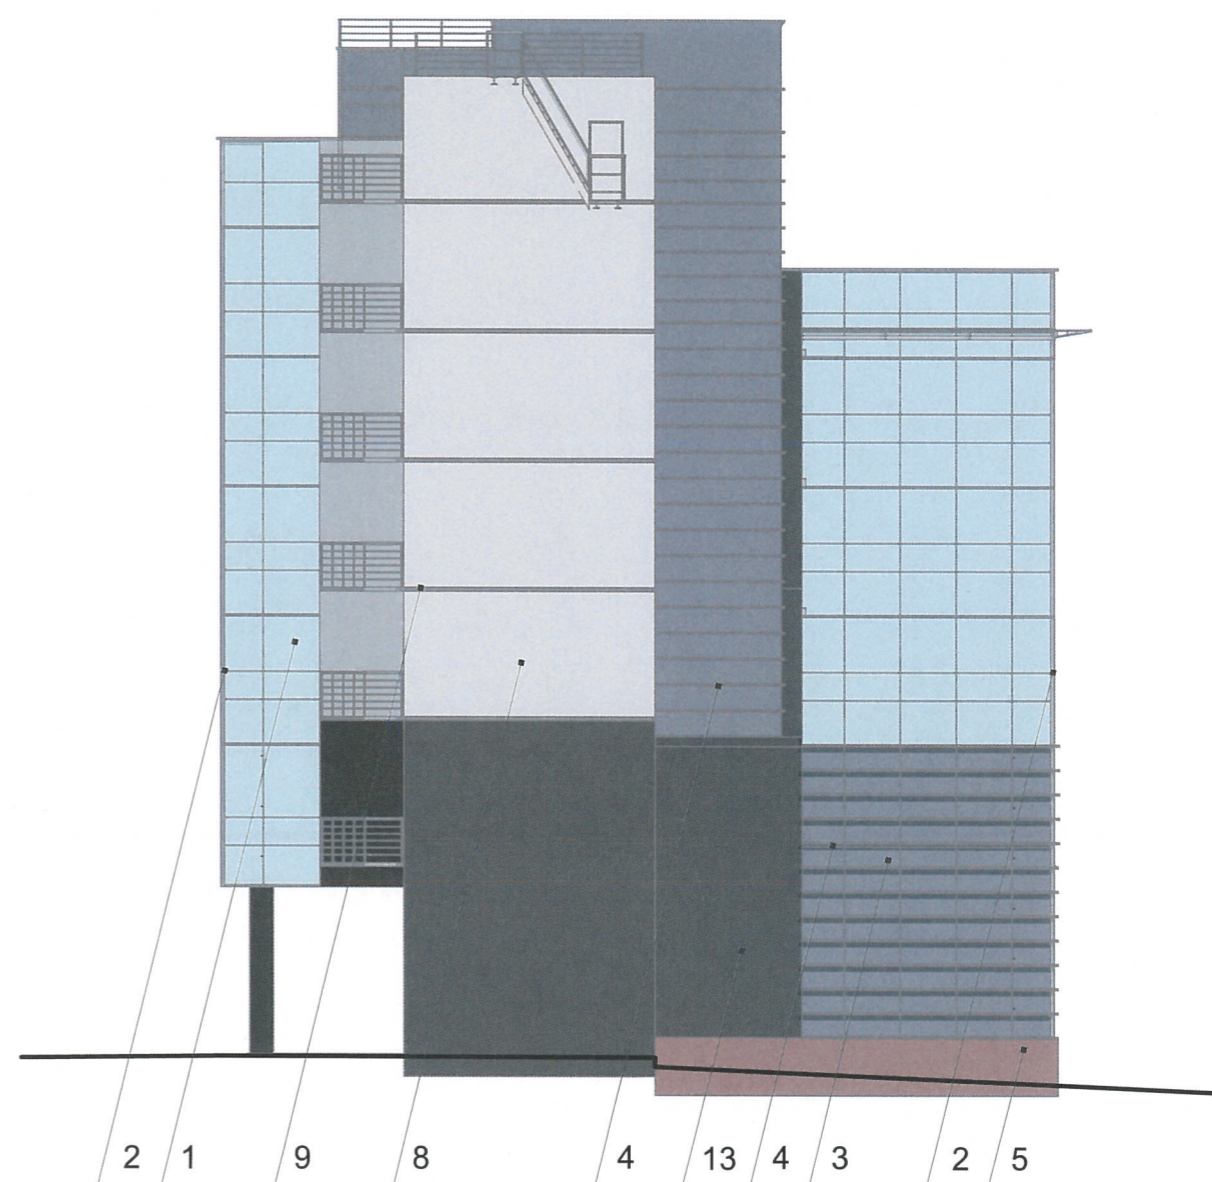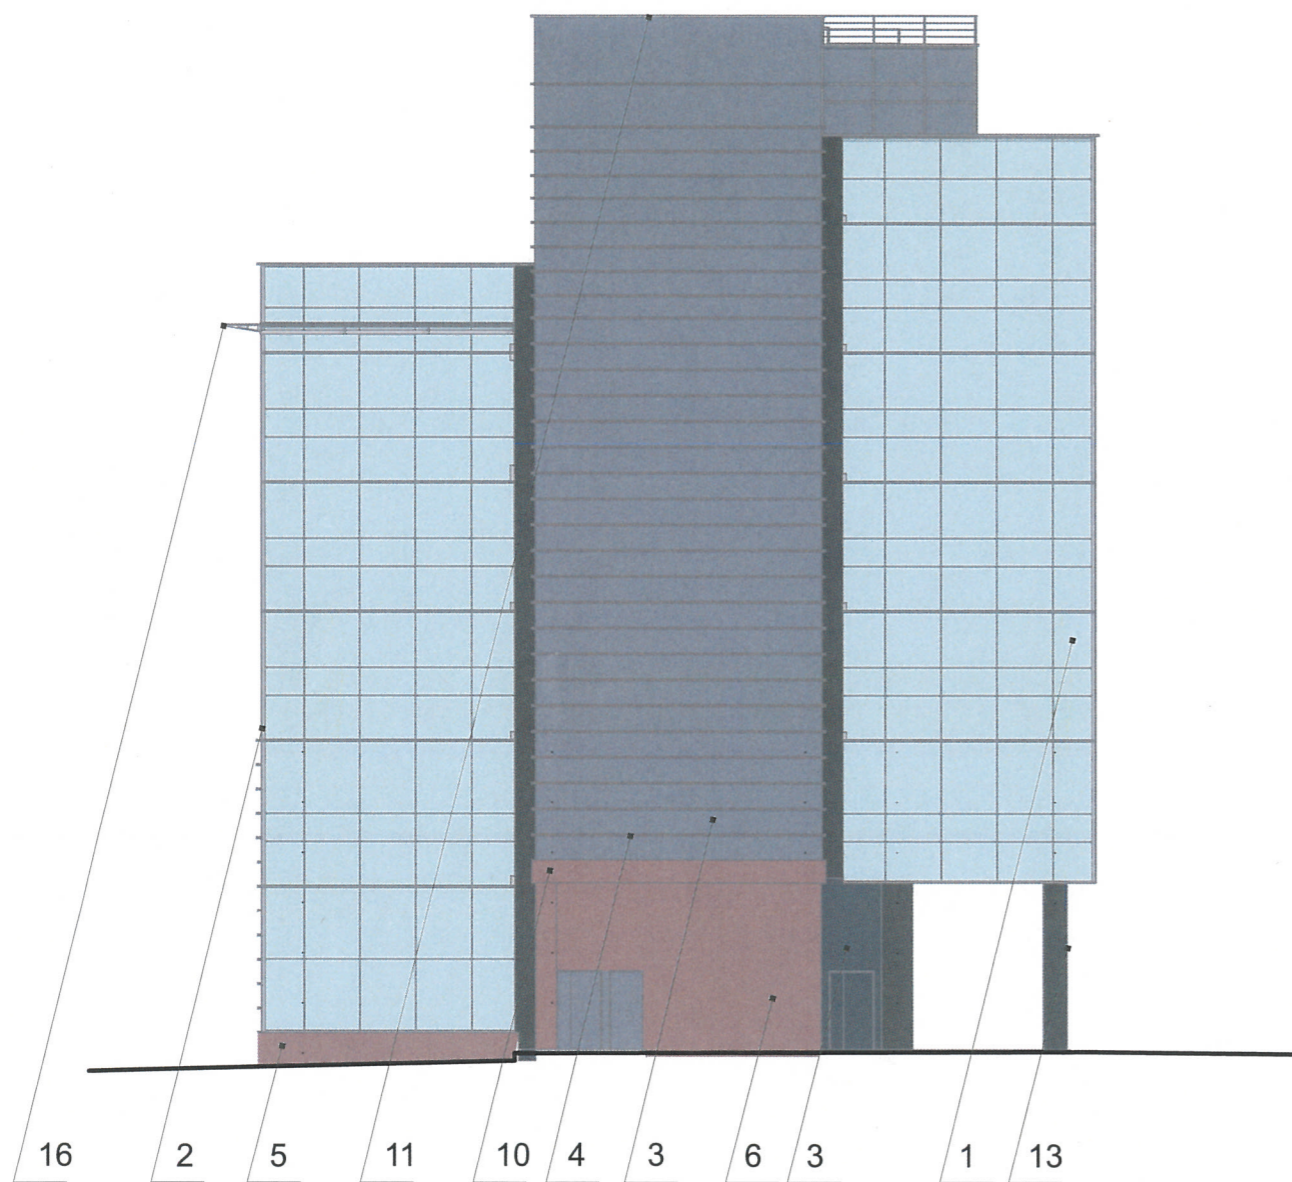


ПРИМЕЧАНИЕ:

В случае устройства или переустройства (перепланировки, ремонта, реконструкции) помещений общественного назначения, их входных групп в обязательном порядке предусмотреть мероприятия по обеспечению доступности данных помещений для маломобильных групп населения, включая инвалидов, использующих кресла-коляски и собак-проводников (далее-МГН) в соответствии с требованиями СП 59.13330.2012 Свод правил. Доступность зданий и сооружений для маломобильных групп населения. актуализированная редакция СНиП 35-01-2001. Данный свод правил касается функционально-планировочных элементов зданий и сооружений, их участков или отдельных помещений, доступных для МГН (входные узлы, коммуникации, пути эвакуации, помещения и зоны обслуживания, а также их информационное и инженерное обустройство). В частности, лестницы при входах в общественные помещения должны дублироваться пандусами с уклоном не более 1:20 (5%) или иными средствами Подъема (подъемные платформы, лифты и т.д.). Согласно пунктам 5.1.2, 5.1.3 вышеуказанного свода правил наружные лестницы и пандусы должны иметь поручни с учетом технических требований к опорным стационарным устройствам по ГОСТ Р 51261; размеры входной площадки при открывании дверей наружу должны быть не менее 1,4x2,0 или 1,5x1,85; размеры входной площадки с пандусом не менее 2,2x2,2 м.


СОГЛАСОВАНО
 1^й заместитель начальника ДГА
 г. Пермь
 Д.Ю. Лапшин
 16.10.18

						2ДКП-059-09.20.18.01			
						Колерный паспорт здания по адресу: Комсомольский проспект, дом № 28а, в Ленинском районе Перми			
Изм.	Кол.уч.	Лист	№ док	Подпись	Дата	Торгово-офисный центр	Стадия	Лист	Листов
	Разраб.			Шибанов	07.2018		П	4	7
	Н.контр.			Шибанов	07.2018	Боковые фасады	ООО «Два-Д»		


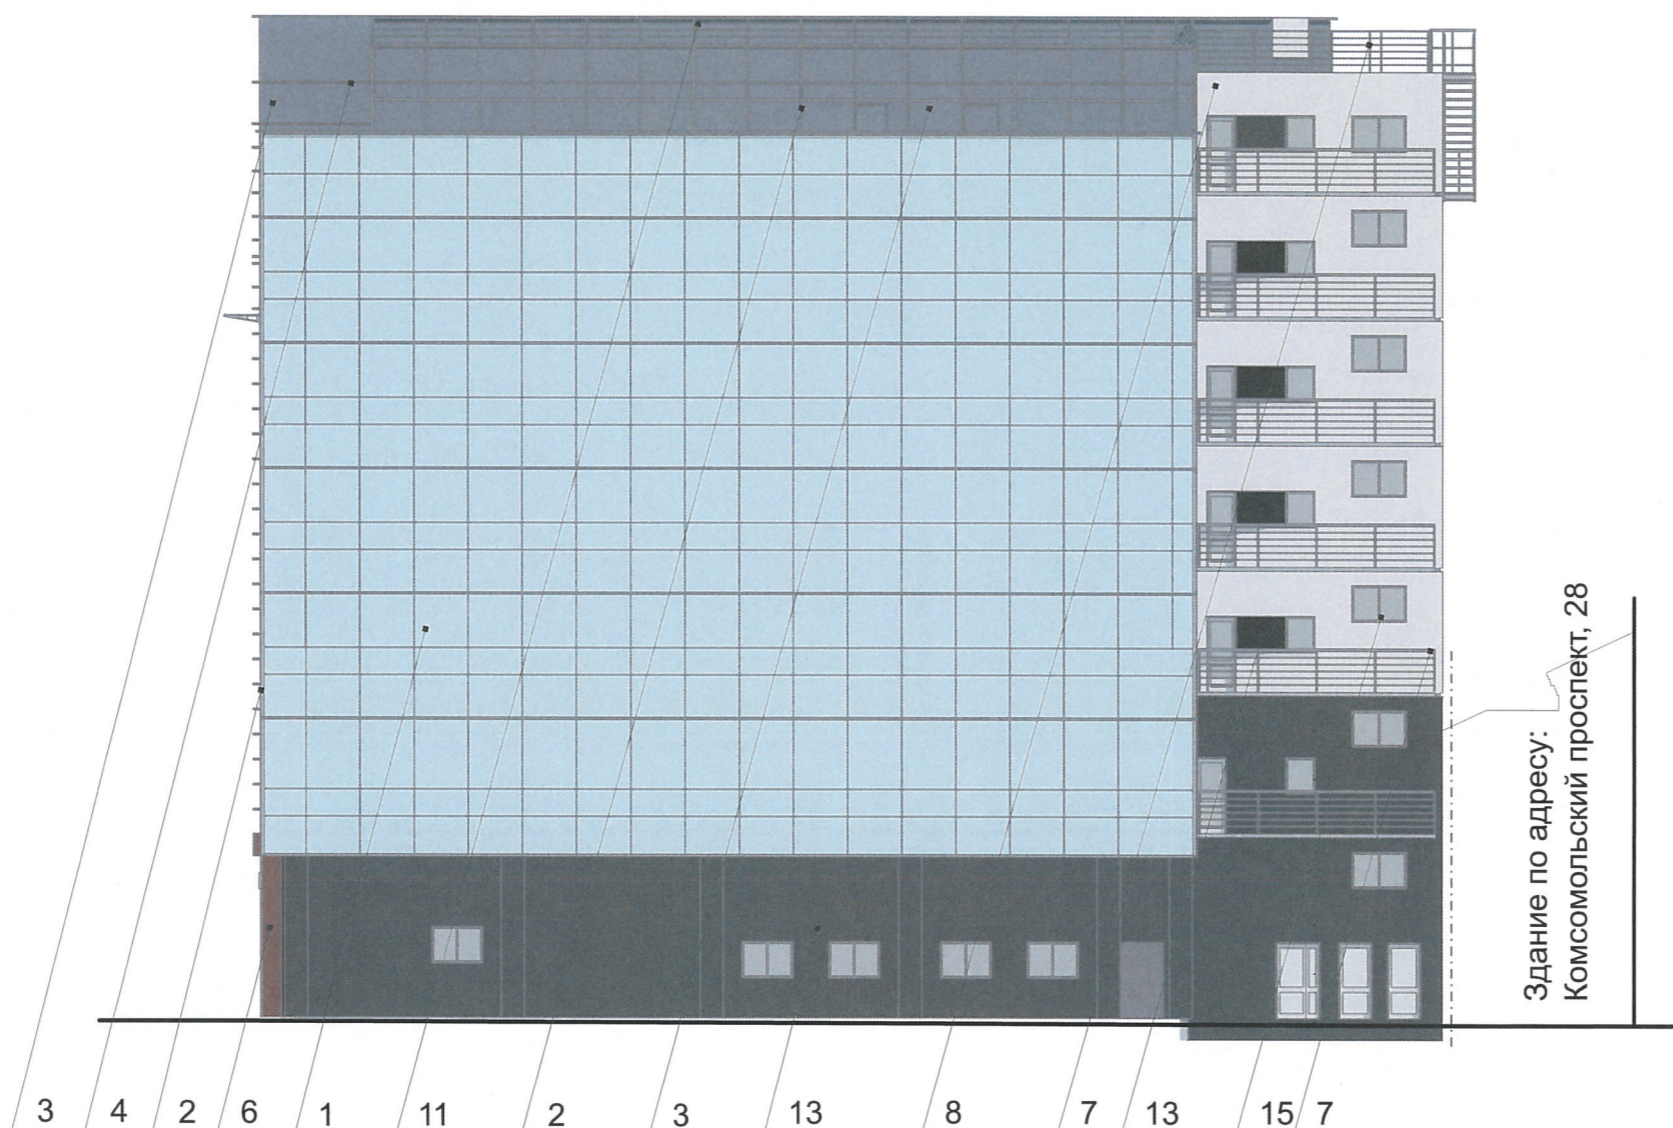


ПРИМЕЧАНИЕ:

1. Размещение дополнительного оборудования, дополнительных элементов и устройств на фасадах объектов капитального строительства допускается при соблюдении следующих условий:
 - а) единое архитектурное и цветовое решение фасадов (в том числе размер, форма, цвет, материал);
 - б) соответствие архитектурному решению фасадов, предусмотренному проектной документацией, с привязкой к основным композиционным осям фасадов (системе горизонтальных и вертикальных осей);
 - в) соответствие ГОСТам, техническим регламентам, установленным законодательством Российской Федерации в области обеспечения санитарно-эпидемиологического благополучия населения, пожарной безопасности;
2. Размещение наружных блоков систем кондиционирования и вентиляции допускается:
 - а) на кровле объектов капитального строительства;
 - б) на оконных и дверных проемах в единой (вертикальной, горизонтальной системе осей фасадов, в окнах подвального этажа, в плоскости остекления без выхода за плоскость фасадов с использованием маскирующих ограждений (решеток, жалюзи).
3. Размещение наружных блоков систем кондиционирования и вентиляции на поверхности главных фасадов, в оконных и дверных проемах за плоскостью фасадов не допускается:
 - а) над пешеходными тротуарами;
 - б) на высоте менее 3,0 м от поверхности земли.
4. Антенны должны размещаться:
 - а) на кровле объектов капитального строительства - Компактными упорядоченными группами, с использованием единой несущей основы, в том числе с устройством ограждения, а также с учетом требований действующего законодательства;
 - б) на дворовых фасадах, глухих стенах, не просматривающихся с улицы; в) на дворовых фасадах - в простенках между окнами на пересечении вертикальной оси простенка и оси, соответствующей верхней границе проема.

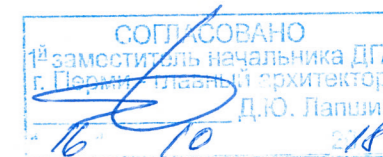

						2ДКП-059-09.20.18.01					
						Колерный паспорт здания по адресу: Комсомольский проспект, дом № 28а, в Ленинском районе Перми					
Изм.	Кол.уч	Лист	№док	Подпись	Дата	Торгово-офисный центр	Стадия	Лист	Листов		
	Разраб.	Шибанов		<i>ANM</i>	07.2018		П	5	7		
	Н.контр.	Шибанов		<i>ANM</i>	07.2018	Дворовой фасад	ООО «Два-Д»				

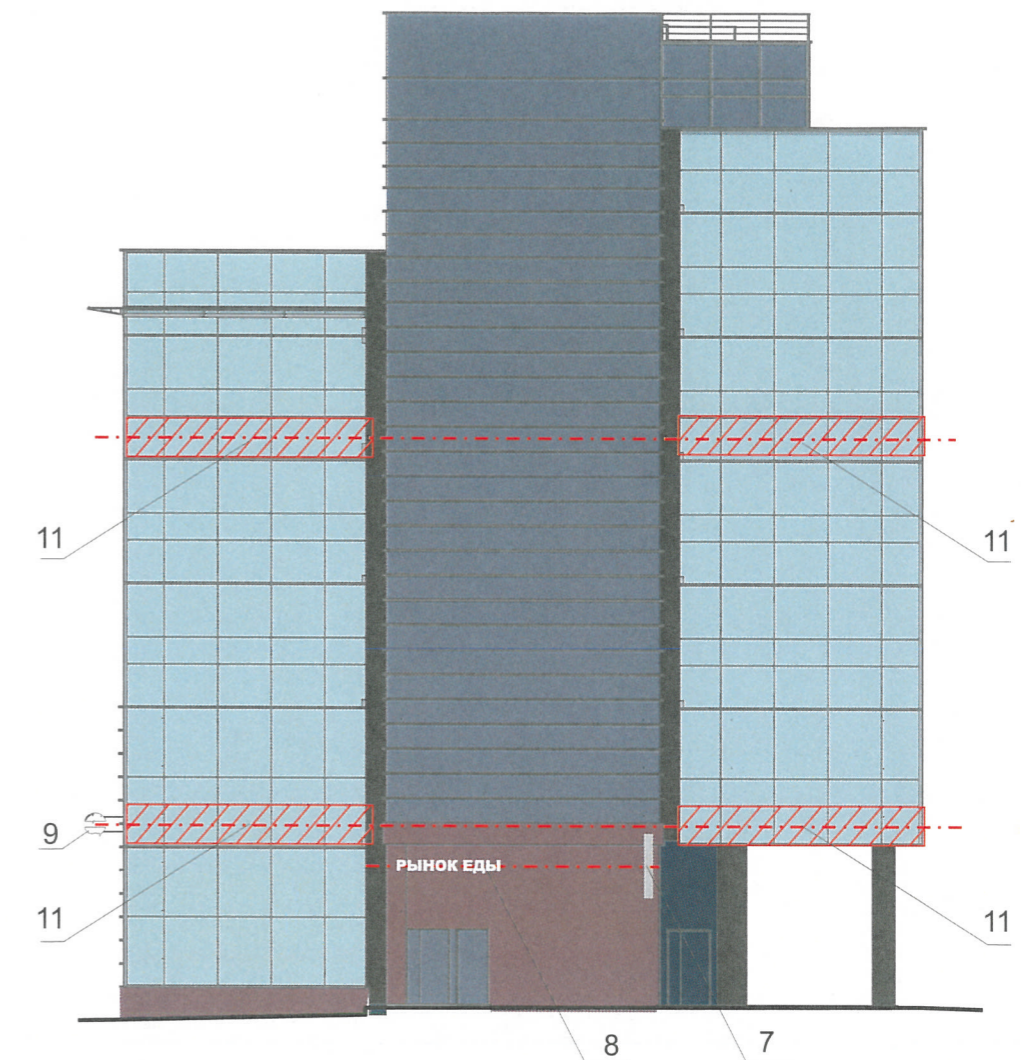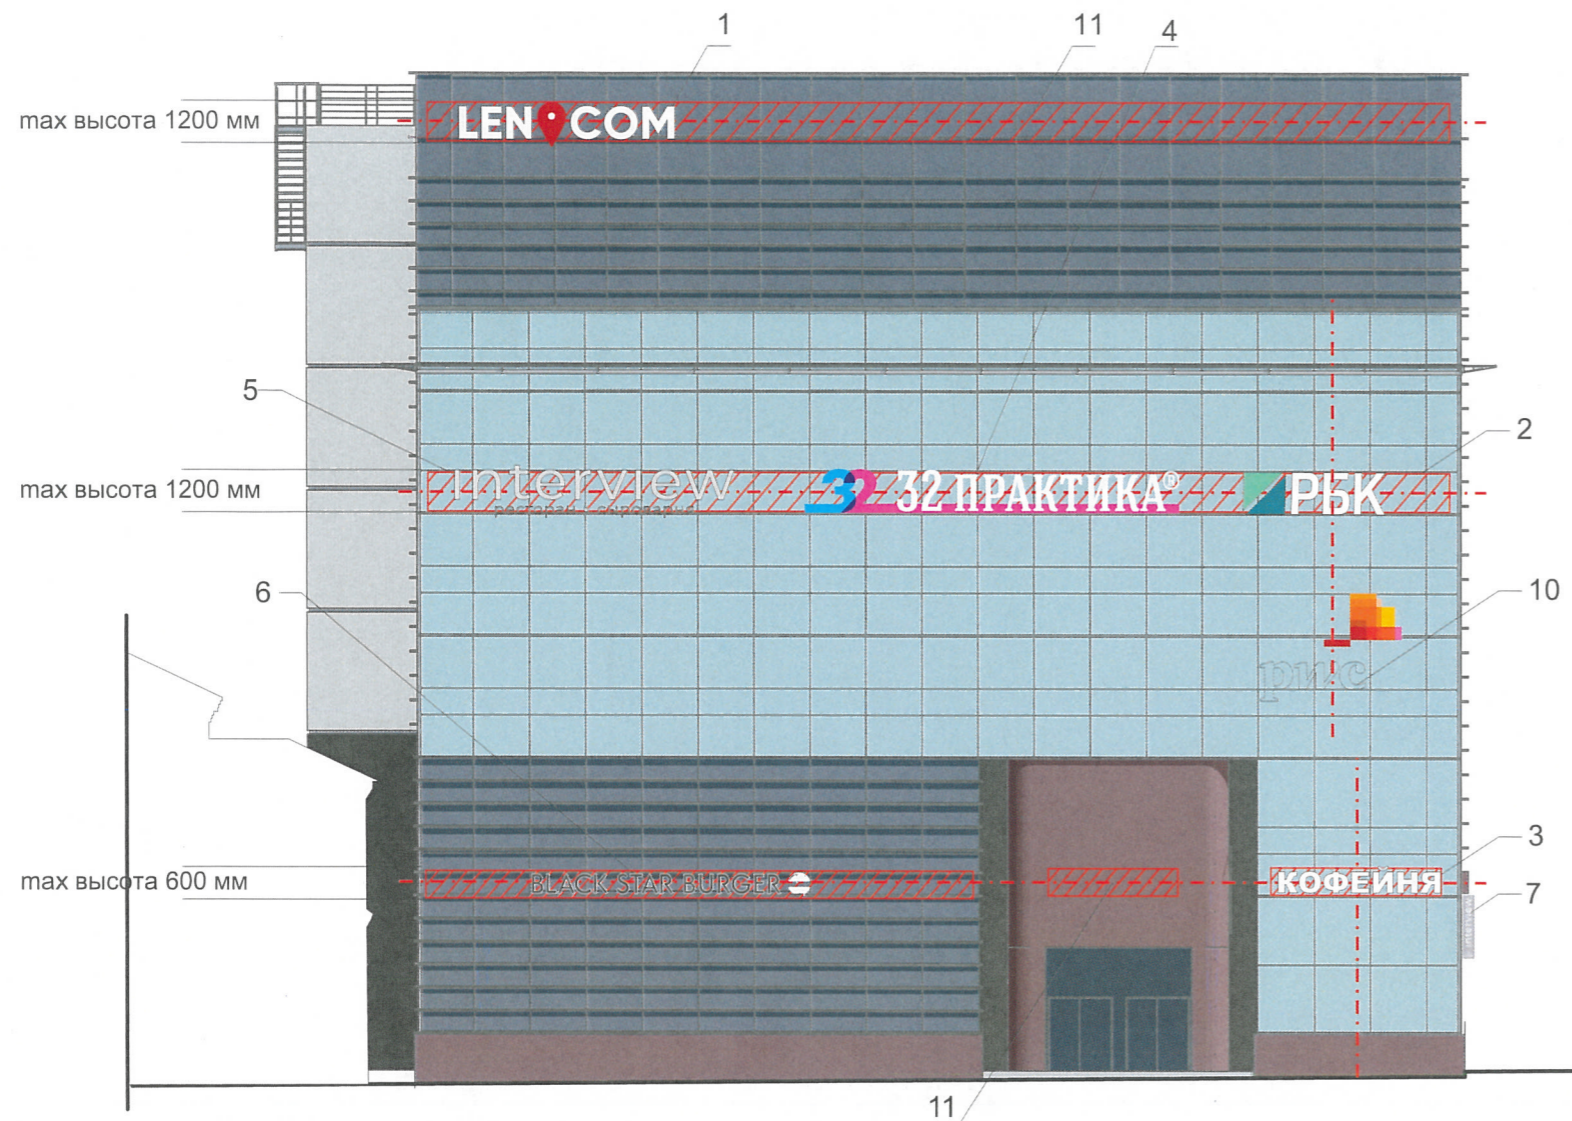

--- - ось размещения общей городской информации
 // - место дополнительного размещения общей городской информации

Ведомость размещения объектов городской информации


№	Название тип рекламы	Эталон цвета	Наличие, тип подсветки
1	Объемные световые буквы на направляющих в цвет фасада. Выполнены из оргстекла, пластика.	Фон: белый, красный	Внутренняя подсветка.
2	Объемные световые буквы на направляющих в цвет фасада. Выполнены из оргстекла, пластика.	Фирменные цвета	Внутренняя подсветка.
3	Объемные световые буквы на направляющих в цвет фасада. Выполнены из оргстекла, пластика.	Белый	Внутренняя подсветка.
4	Объемные световые буквы на направляющих в цвет фасада. Выполнены из оргстекла, пластика.	Фирменные цвета	Внутренняя подсветка.
5	Объемные световые буквы на направляющих в цвет фасада. Выполнены из оргстекла, пластика.	Белый	Внутренняя подсветка.
6	Объемные световые буквы на направляющих в цвет фасада. Выполнены из оргстекла, пластика.	Белый, черный	Внутренняя подсветка.
7	Панель-кронштейн. Выполнен из оргстекла.	Белый	Внутренняя подсветка.
8	Объемные световые буквы на направляющих в цвет фасада. Выполнены из оргстекла, пластика.	Белый	Внутренняя подсветка.
9	Панель-кронштейн. Выполнен из оргстекла.	Белый, черный	Внутренняя подсветка.
10	Объемные световые буквы на направляющих в цвет фасада. Выполнены из оргстекла, пластика.	Фирменные цвета	Внутренняя подсветка.
11	Объемные буквы и/или логотип на направляющих в цвет фасада. Выполнены из оргстекла, пластика.	Фирменные цвета	Внутренняя подсветка.

ПРИМЕЧАНИЕ:

- Единая горизонтальная ось - это условная прямая линия, относительно которой располагаются информационные конструкции. Месторасположение оси на фасаде определяется как половина расстояния между верхним и нижним архитектурным элементом (окна, наличники, карниз, фриз и др.), выделяющимся (западающим, выступающим) из плоскости стены;
- Размещение вывесок и рекламных конструкций должно осуществляться в границах места допустимого размещения объектов, установленных данным колерным паспортом;
- Размещение вывесок по отношению к друг к другу, их конфигурация и наполненность информацией должны соответствовать Стандартным требованиям к вывескам, их размещению и эксплуатации, установленным и утвержденным Постановлением администрации города Перми от 25.10.2016 № 958;
- В случае, если планируемые к размещению вывески не соответствуют стандартам, установленным Постановлением администрации города Перми от 25.10.2016 № 958, потребуется внесение изменений в настоящий колерный паспорт;
- Размещение рекламных конструкций производится на основании отдельного разрешения в соответствии с требованиями Решения Пермской городской Думы от 27.01.2009 № 11 «Об утверждении Положения о порядке установки и эксплуатации рекламных конструкций на территории города Перми»;
- Габариты одиночных табличек (400x600 или 500x720мм), их уровень установки должен быть одинаковым у каждой входной группы;
- Вид вывесок в ночное время (проект подсветки) разрабатывается отдельно;
- Узлы крепления конструкций к фасаду разрабатываются отдельным рабочим проектом;
- Размещение вывесок, перекрывающих оконные проемы, а также расположенных на балконах зданий и сооружений должно быть согласовано с собственниками помещений, к которым относится балкон и данный оконный проем.

Управление архитектуры и городского дизайна
 ДГА администрации г.Перми
**СООТВЕТСТВУЕТ АРХИТЕКТУРНОМУ
 СЕРВИСУ ГОРОДА ПЕРМИ**
 «16» 10 18
 Бресано С.В. Подпись: [Подпись]

						2ДКП-059-09.20.18.01			
						Колерный паспорт здания по адресу: Комсомольский проспект, дом № 28а, в Ленинском районе Перми			
Изм.	Кол.уч	Лист	№док	Подпись	Дата	Торгово-офисный центр	Стадия	Лист	Листов
	Разраб.		Шибанов	[Подпись]	07.2018		П	6	7
						Размещение объектов городской информации	ООО «Два-Д»		
Н.контр.			Шибанов	[Подпись]	07.2018				

позиция ведомости отделки фасадов	координаты цвета RAL	C:	20	
		M:	0	
		Y:	0	
		K:	20	
		R:	196	
		G:	214	
1		B:	216	

позиция ведомости отделки фасадов	координаты цвета RAL	C:	0	
		M:	40	
		Y:	20	
		K:	40	
		R:	164	
		G:	123	
4		B:	123	

позиция ведомости отделки фасадов	координаты цвета RAL	C:	0	
		M:	0	
		Y:	0	
		K:	40	
		R:	179	
		G:	179	
2		B:	179	

позиция ведомости отделки фасадов	координаты цвета RAL	C:	0	
		M:	0	
		Y:	0	
		K:	20	
		R:	227	
		G:	227	
8		B:	227	

позиция ведомости отделки фасадов	координаты цвета RAL	C:	0	
		M:	0	
		Y:	0	
		K:	55	
		R:	214	
		G:	126	
3		B:	134	

позиция ведомости отделки фасадов	координаты цвета RAL	C:	0	
		M:	0	
		Y:	0	
		K:	90	
		R:	68	
		G:	63	
12		B:	63	

СОГЛАСОВАНО
 14 заместитель начальника ДГА
 г. Пермь, главный архитектор
 Д.Ю. Лапшин
 16 10 18

						2ДКП-059-09.20.18.01			
						Колерный паспорт здания по адресу: ул. Крупской, дом № 37, в Мотовилихинском районе Перми			
Изм.	Кол.уч.	Лист	Недок	Подпись	Дата	Торгово-офисный центр	Стадия	Лист	Листов
				<i>AM</i>	07.2018		П	7	7
				<i>AM</i>	07.2018	Эталоны колеров	ООО «Два-Д»		