



ДЕПАРТАМЕНТ ГРАДОСТРОИТЕЛЬСТВА И АРХИТЕКТУРЫ
АДМИНИСТРАЦИИ ГОРОДА ПЕРМИ

ИП Малышев Д.О.

СЭД-059-22-01-26-599 от 23.05.2018

КОЛЕРНЫЙ ПАСПОРТ

АДРЕС ОБЪЕКТА: г. Пермь, административный район Дзержинский, улица Кронштадтская, здание 37

026-04-2018-ОФ

ПЕРМЬ 2018 г.

Ведомость чертежей комплекта марки АР

Лист	Наименование	Примечание
1	Общие данные	
2	Ситуационный план-схема	
3	Существующее состояние фасадов	
4	Главный фасад	
5	Дворовый фасад	
6	Боковой фасад	
7	Боковой фасад	
8	Схема модулей фасадного декора	
9	Размещение объектов городской информации	
10	Эталоны колеров	
11	Эталоны колеров	
12	Эталоны колеров	
13	Эталоны колеров	

Пояснительная записка

1. Объект - многоквартирный жилой дом по ул. Кронштадтская, 37 в Дзержинском районе г. Перми. Год постройки - 2015.
2. Настоящий колерный паспорт фасадов разработан с целью упорядочения информационных объектов на фасаде здания и сохранения существующего архитектурного облика объекта.
3. Окраска фасадов и всех наружных частей зданий, сооружений, строений, ограждений, заборов, павильонов, киосков, ларьков и прочих объектов, расположенных на территории города Перми, может производиться лишь на основании колерного паспорта фасадов на ремонт и окраску, согласованного ДГА г. Перми
4. До начала процесса окраски здания или какого-либо сооружения должны быть произведены работы по капитальному ремонту всех без исключения наружных частей его, подлежащих окраске.
5. До начала ремонта зданий, имеющих газосветовую рекламу, сообщить рекламораспространителю о предстоящих работах на фасаде здания с целью сохранения вывесок либо их демонтажу.
6. Полуразрушенные и разрушенные архитектурные художественно-скульптурные детали здания, карнизы, колонны, пилястры, капители, фризы, тяги, лепные украшения, барельефы, мозаика, художественная роспись подлежат обязательному восстановлению в своем первоначальном виде. Категорически запрещается производить окраску здания без предварительного восстановления указанных деталей.
7. Металлические поверхности отдельных частей здания, чугунные решетки, перила балконов и лестниц, кронштейны, дверные и оконные приборы, архитектурно-художественные детали перед окраской очищаются от грязи, ржавчины, старой краски и покрываются вновь лишь масляной краской.
8. В соответствии с выданными образцами цвета (колерами) на окраску здания организация, производящая ремонт здания, составляет пробные образцы цвета, которые наносятся на видное место стены. Проверку и согласование пробного образца цвета (колера), а также готовности поверхности стены и отдельных наружных частей здания к окраске производит уполномоченный представитель ДГА г. Перми. Без указанной проверки и согласования производить окраску фасада категорически воспрещается.
9. Домоуправления, организации и учреждения, производящие окраску и связанный с нею ремонт здания, несут полную ответственность за точное выполнение настоящей инструкции и привлекаются к ответственности за нарушение ее.
10. Цветовая гамма рекламоносителей должна гармонировать с основным колористическим решением фасадов здания
11. По связанным производством работ, необходимо обращаться в ДГА г. Перми (ул. Сибирская 15, каб. 316, тел. 212-76-98).


Ведомость отделки фасадов

ПОЗ.	ЭЛЕМЕНТ ФАСАДА	ЭТАЛОН ЦВЕТА	ОБОЗНАЧ.	ВИД ОТДЕЛКИ	ПРИМ.
1	Цоколь			Штукатурка с покраской	
2	Основное поле стен			Окрашенные панели ЦСП	
3	Поле стен			Окрашенные панели ЦСП	
4	Поле стен			Окрашенные панели ЦСП	
5	Переплеты витражей, окон, балконов	Белый		ПВХ	
6	Дверные полотна	Белый		ПВХ/ металл	
7	Балконы, лоджии			Окрашенные панели ЦСП	
8	Ограждения			Металл окрашенный	
9	Козырьки			Металл окрашенный	
10	Колонны			Металл окрашенный	
11	Ступени, площадки			Железобетон	
12	Лифтовая шахта			Окрашенные панели ЦСП	
13	Поле стен			Окрашенные панели ЦСП	
14	Поле стен			Окрашенные панели ЦСП	
15	Поле стен			Окрашенные панели ЦСП	
16	Поле стен			Окрашенные панели ЦСП	

СОГЛАСОВАНО
 14 заместителем начальника ДГА
 г. Перми - главчелый архитектор
 Д.Ю. Лапкин
 "12" июля 2018г.

						026-04-2018-ОФ		
						Колерный паспорт объекта капитального строительства по ул. Кронштадтская, № 37, Дзержинского района г.Перми		
Изм.	Колуч.	Лист	№Док.	Подп.	Дата	Стадия	Лист	Листов
	Разраб.	Сушков				П	1	
	Н. контр	Малышев				Общие данные		ИП Малышев Д.О.

Ситуационный план-схема

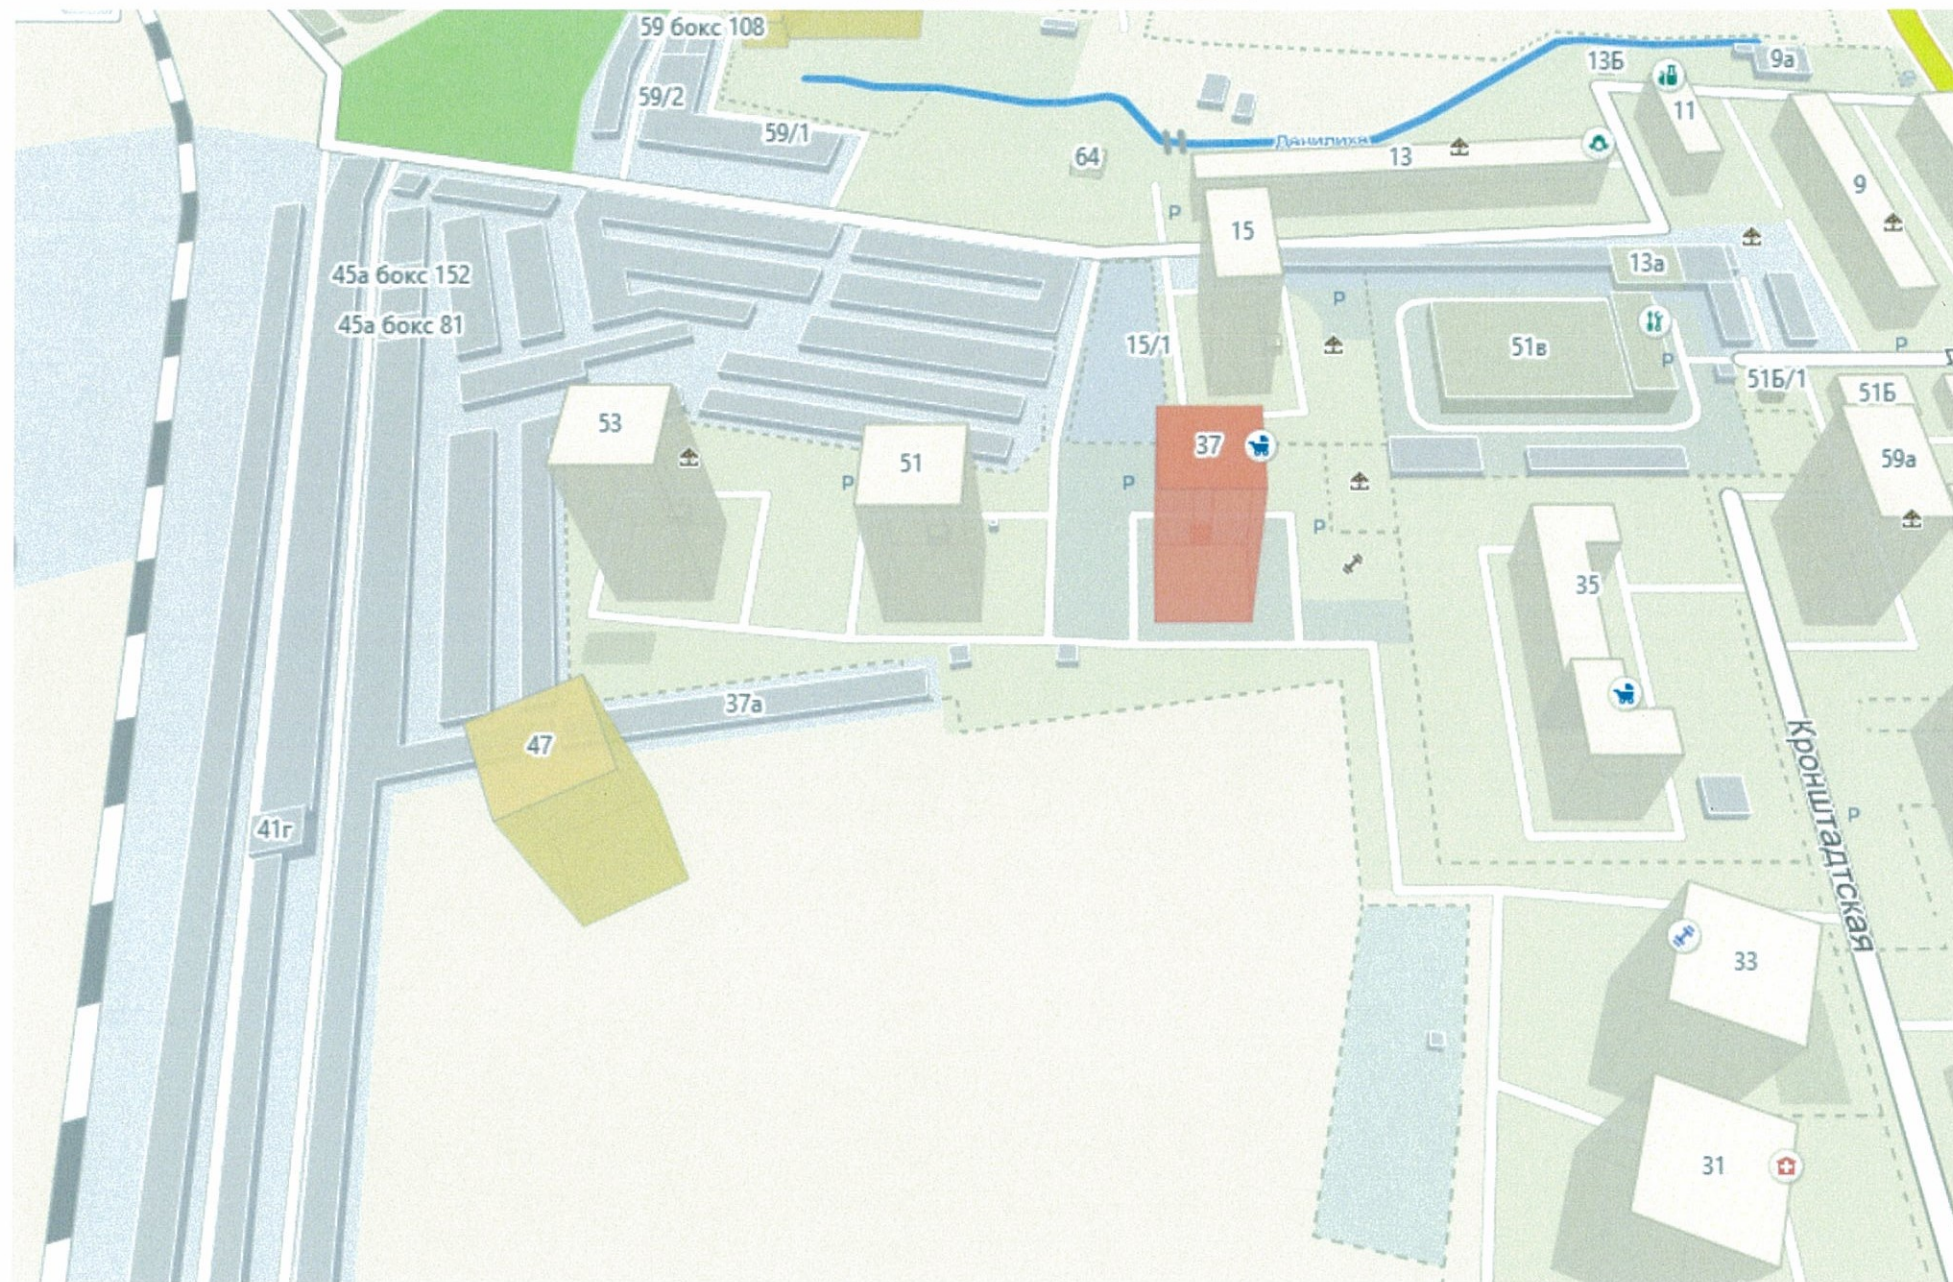


Ведомость ссылочных и прилагаемых документов

ОБОЗНАЧЕНИЕ	НАИМЕНОВАНИЕ	ПРИМЕЧАНИЕ
	Постановление адм-ции г. Перми от 25.10.2016 №958 "Об утверждении стандартных требований к вывескам, их размещению и эксплуатации"	
	Решения ПГД г. Перми от 27.01.2009 №11 "Об утверждении Положения о порядке установки и эксплуатации рекламных конструкций на территории г. Перми"	

						026-04-2018-ОФ		
						Колерный паспорт объекта капитального строительства по ул. Кронштадтская, № 37, Дзержинского района г.Перми		
Изм.	Колуч.	Лист	№Док	Подп.	Дата	Стадия	Лист	Листов
Разраб.		Сушков		<i>Суш</i>				
Н. контр		Мальшев		<i>Маль</i>		Ситуационный план-схема		ИП Мальшев Д.О.



						026-04-2018-ОФ			
						Колерный паспорт объекта капитального строительства по ул. Кронштадтская, № 37, Дзержинского района г.Перми			
Изм.	Колуч.	Лист	№Док.	Подп.	Дата		Стадия	Лист	Листов
	Разраб.	Сушков		<i>Суш</i>			П	3	
	Н. контр	Мальшев		<i>Маль</i>		Существующее состояние фасадов	ИП Мальшев Д.О.		

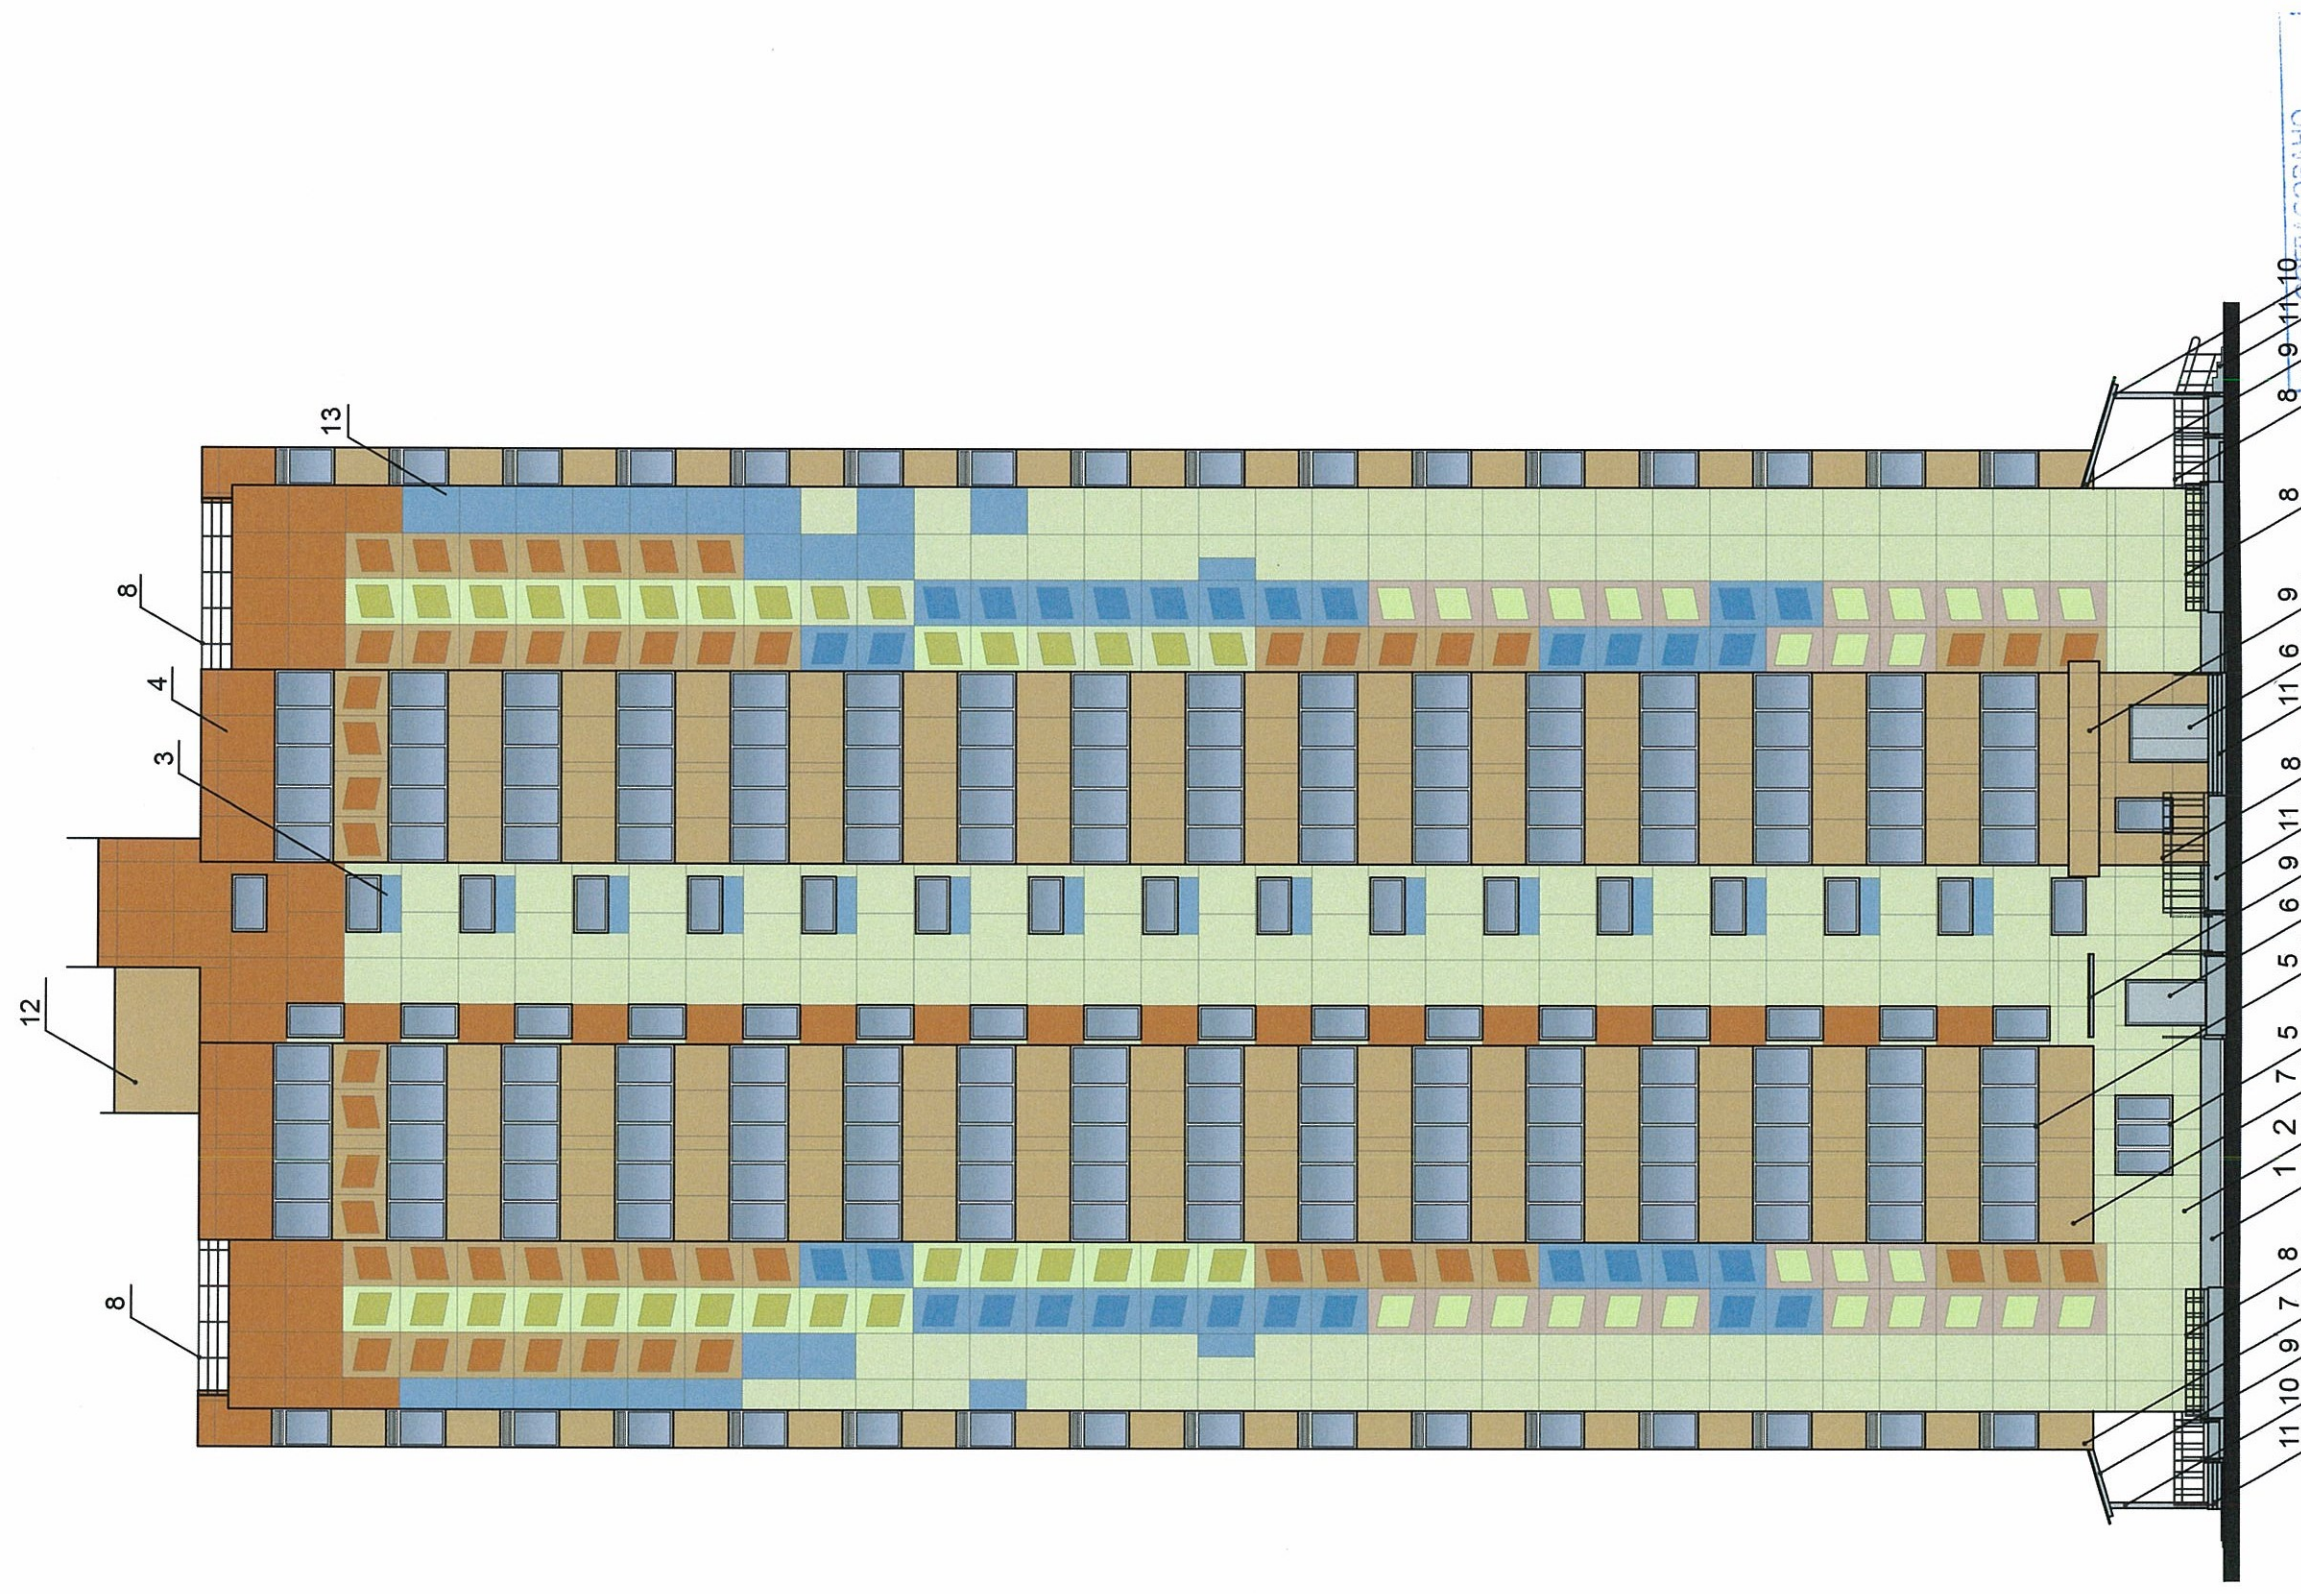

026-04-2018-0Ф
 на заместителя начальника ДГА
 г. Перми - главный архитектор
 Д.Ю. Лавский
 "12" июля 2018

026-04-2018-0Ф


Колерный паспорт объекта капитального строительства
 по ул. Кронштадтская, № 37,
 Дзержинского района г.Перми

Изм.	Колуч.	Лист	№Док.	Подп.	Дата
Разраб.	Сушков	Сушков	11		
Н. контр	Мальшев	Мальшев	11		

Стадия	Лист	Листов
П	4	


Главный фасад

ИП Мальшев Д.О.

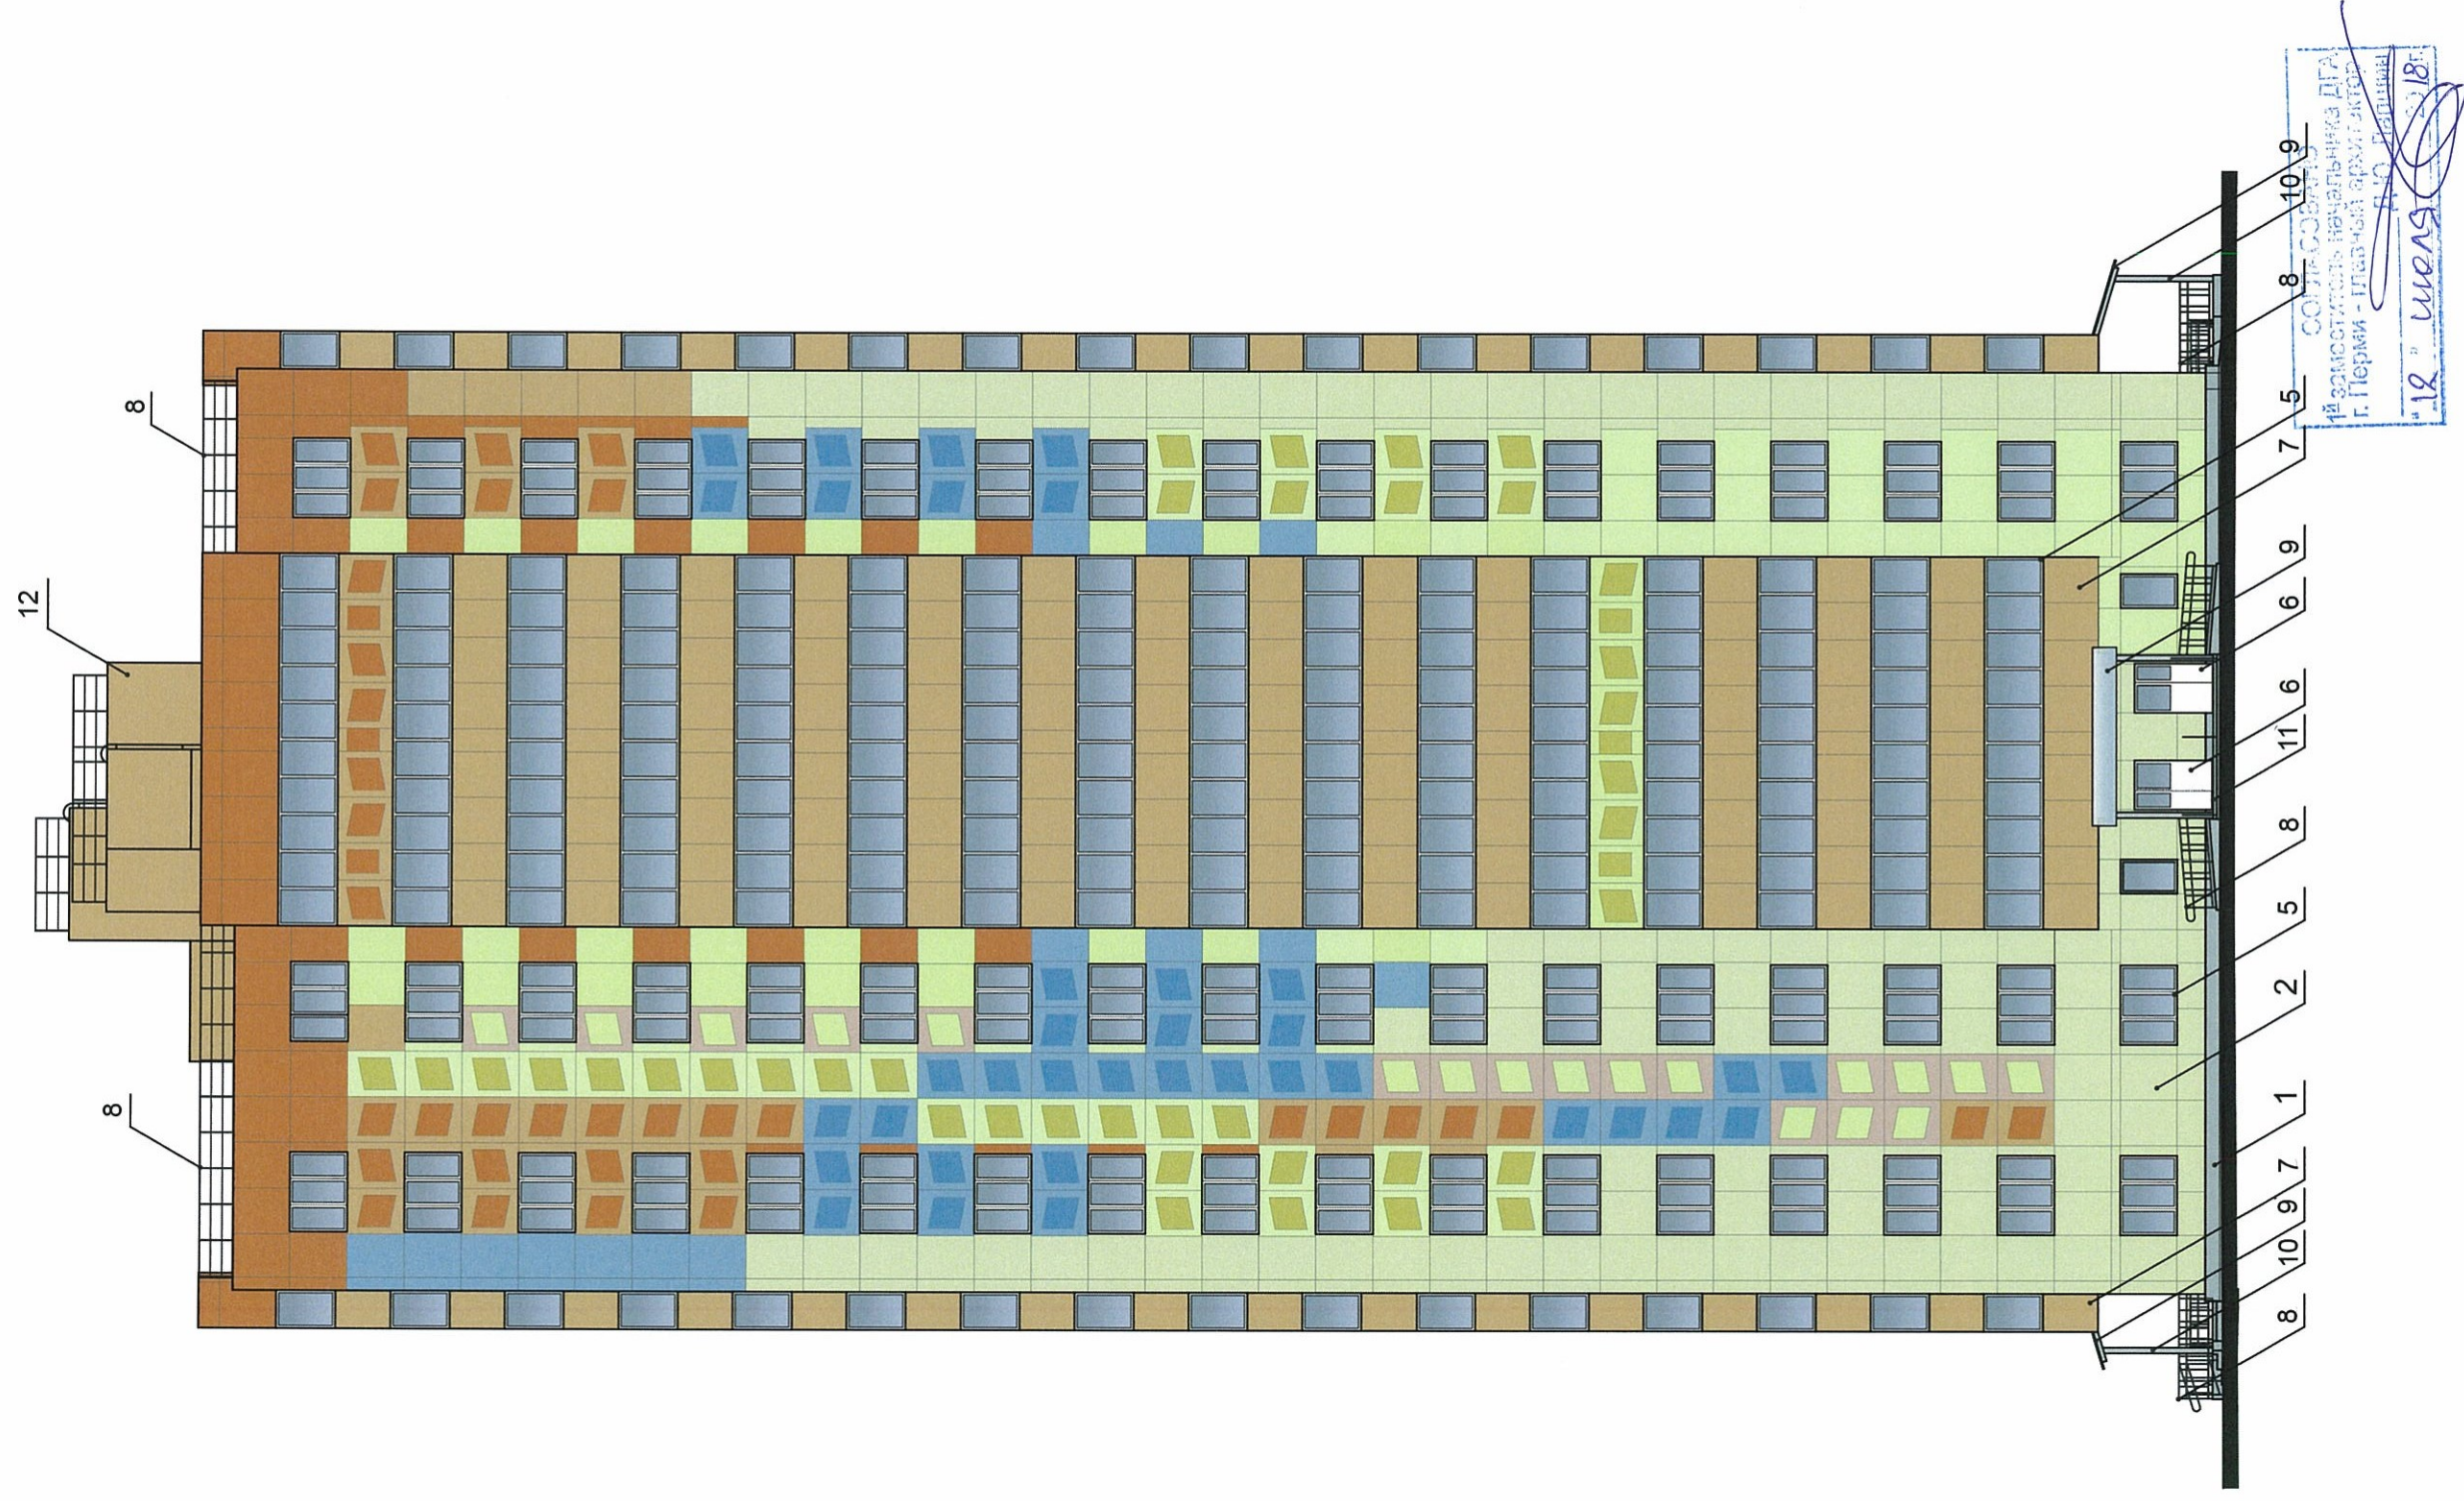


Изм.	Колуч.	Лист	№Док	Подп.	Дата
				<i>Сувков</i>	
Разраб.	Сушков				
Н. контр	Малышев			<i>Малышев</i>	

026-04-2018-ОФ					
Колерный паспорт объекта капитального строительства по ул. Кронштадтская, № 37, Дзержинского района г.Перми					
Стадия	Лист	Листов			
П	5				
Дворовый фасад			ИП Малышев Д.О.		


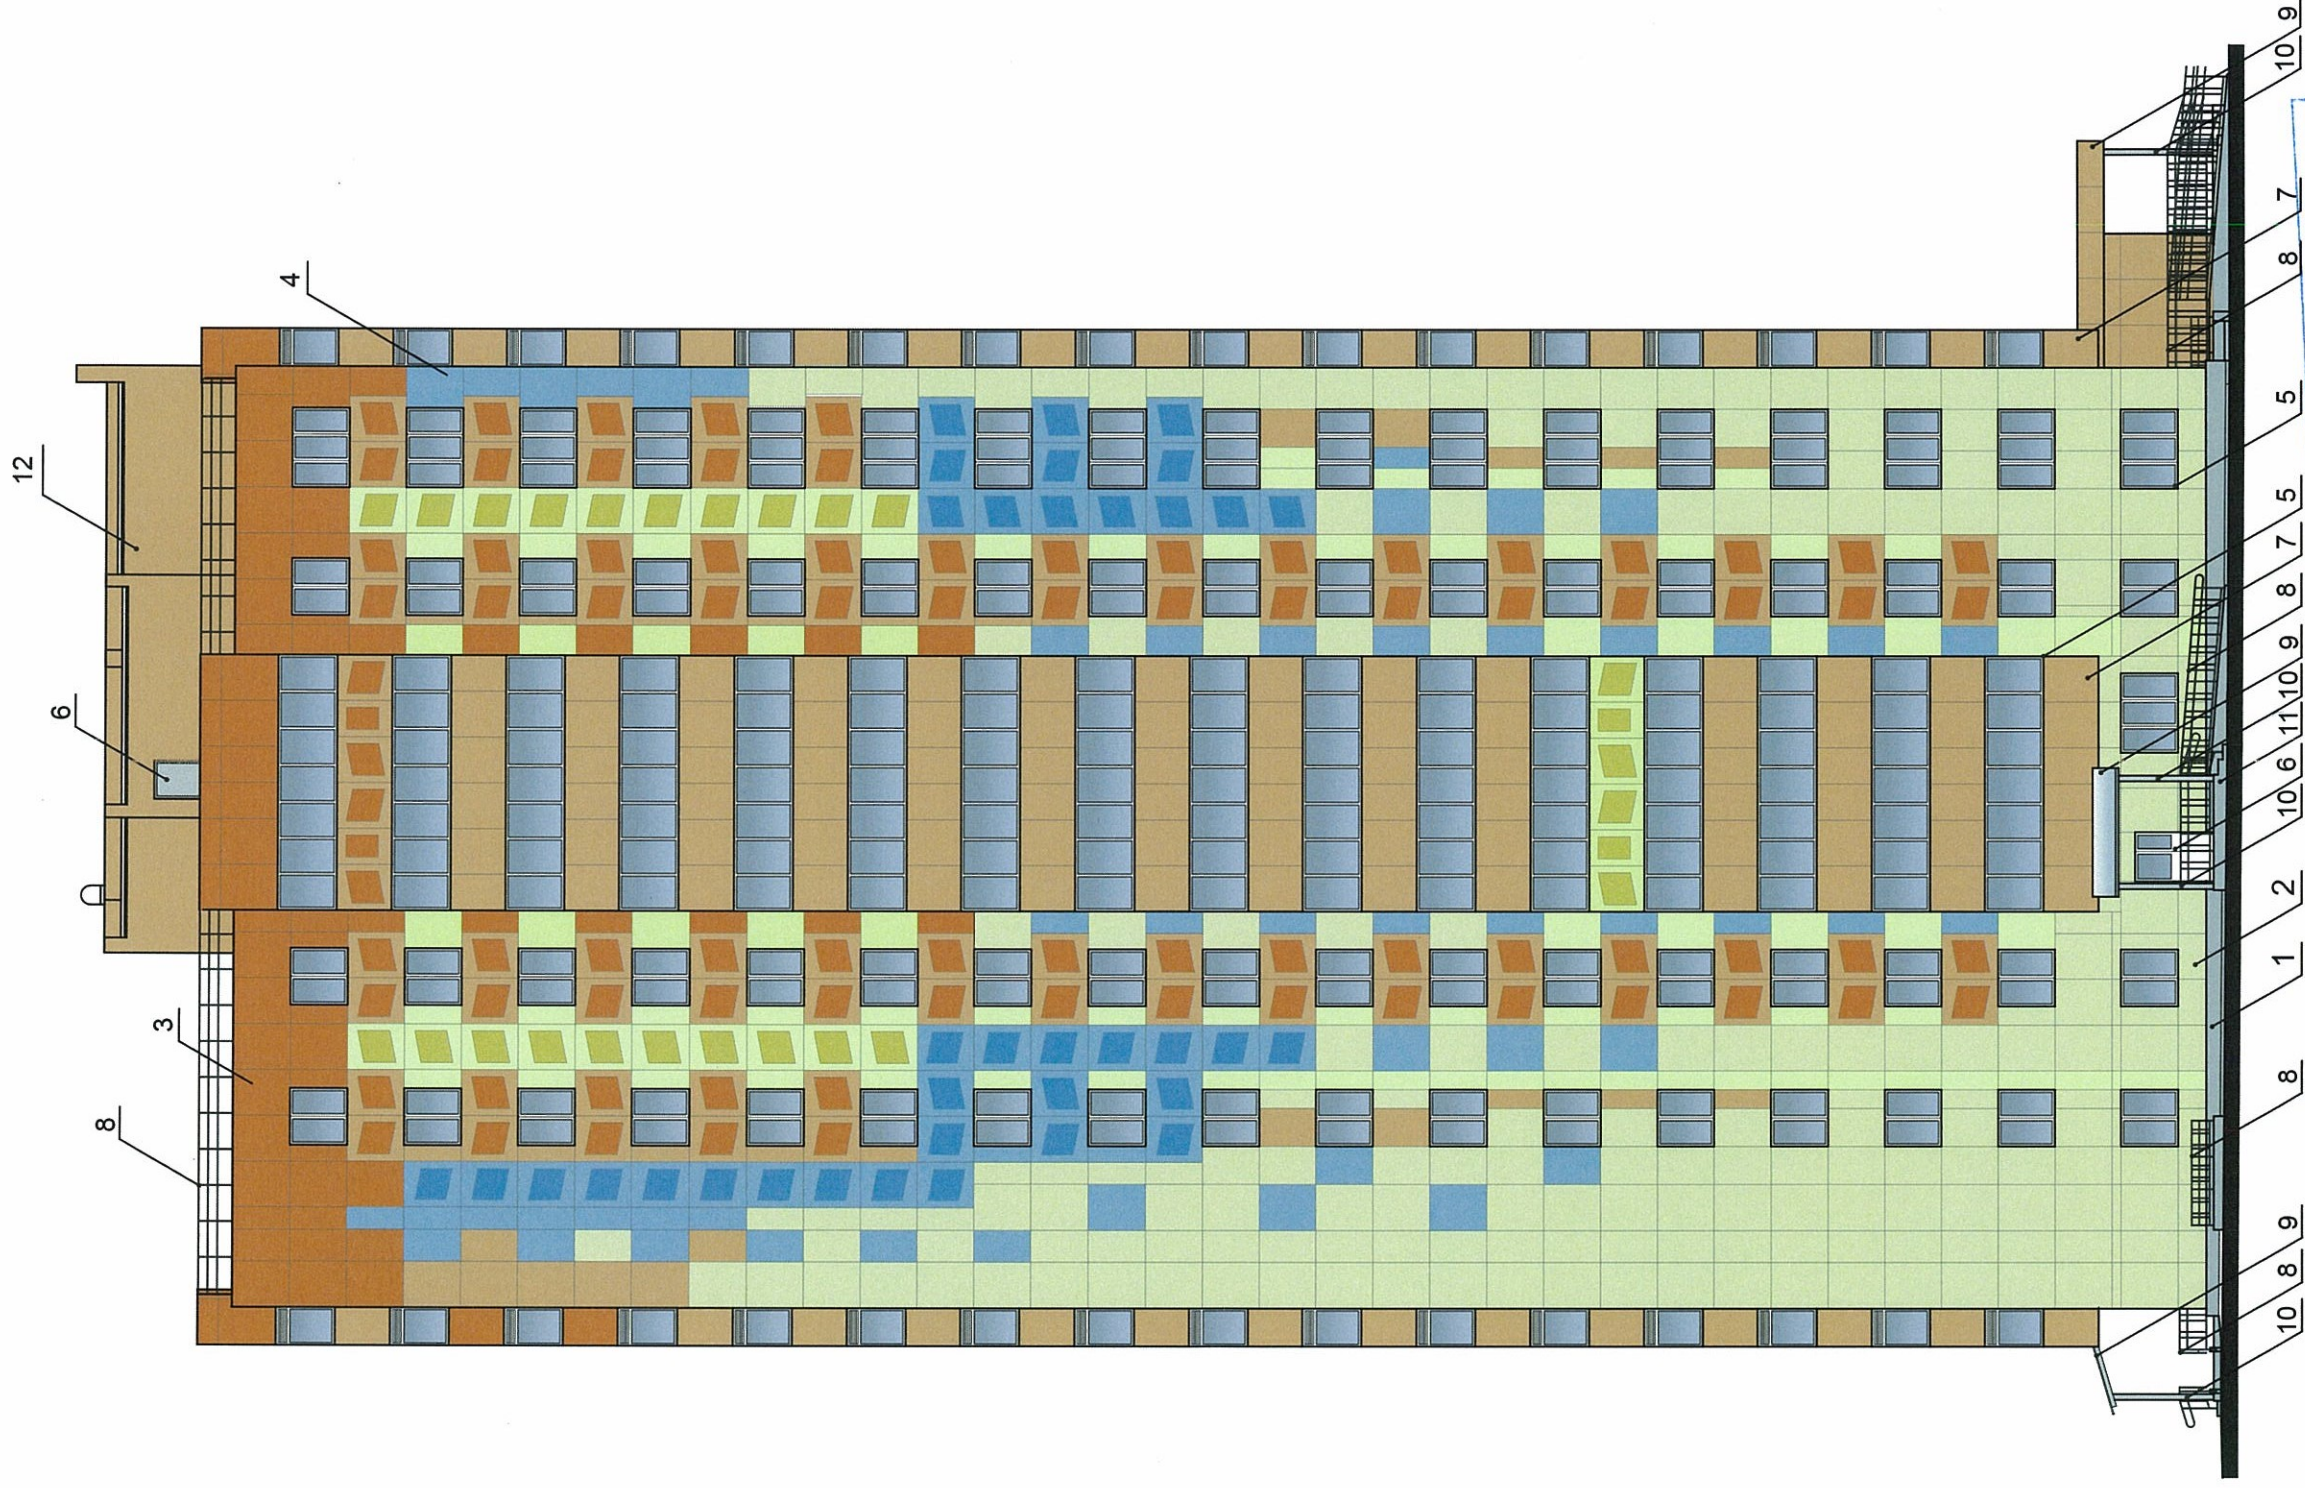


СОГЛАСОВАНО
 Исполнитель: начальник ДГА
 г. Пермь - главный архитектор
 Д.Ю. Пашин
 12.04.18




026-04-2018-ОФ					
Колерный паспорт объекта капитального строительства по ул. Кронштадтская, № 37, Держинского района г.Перми					
Изм.	Колуч.	Лист	№Док.	Полл.	Дата
Разраб.		Сушков		Сушков	
Н. контр		Мальшев		Мальшев	
Боковой фасад			Стадия	Лист	Листов
			П	6	
ИП Мальшев Д.О.					

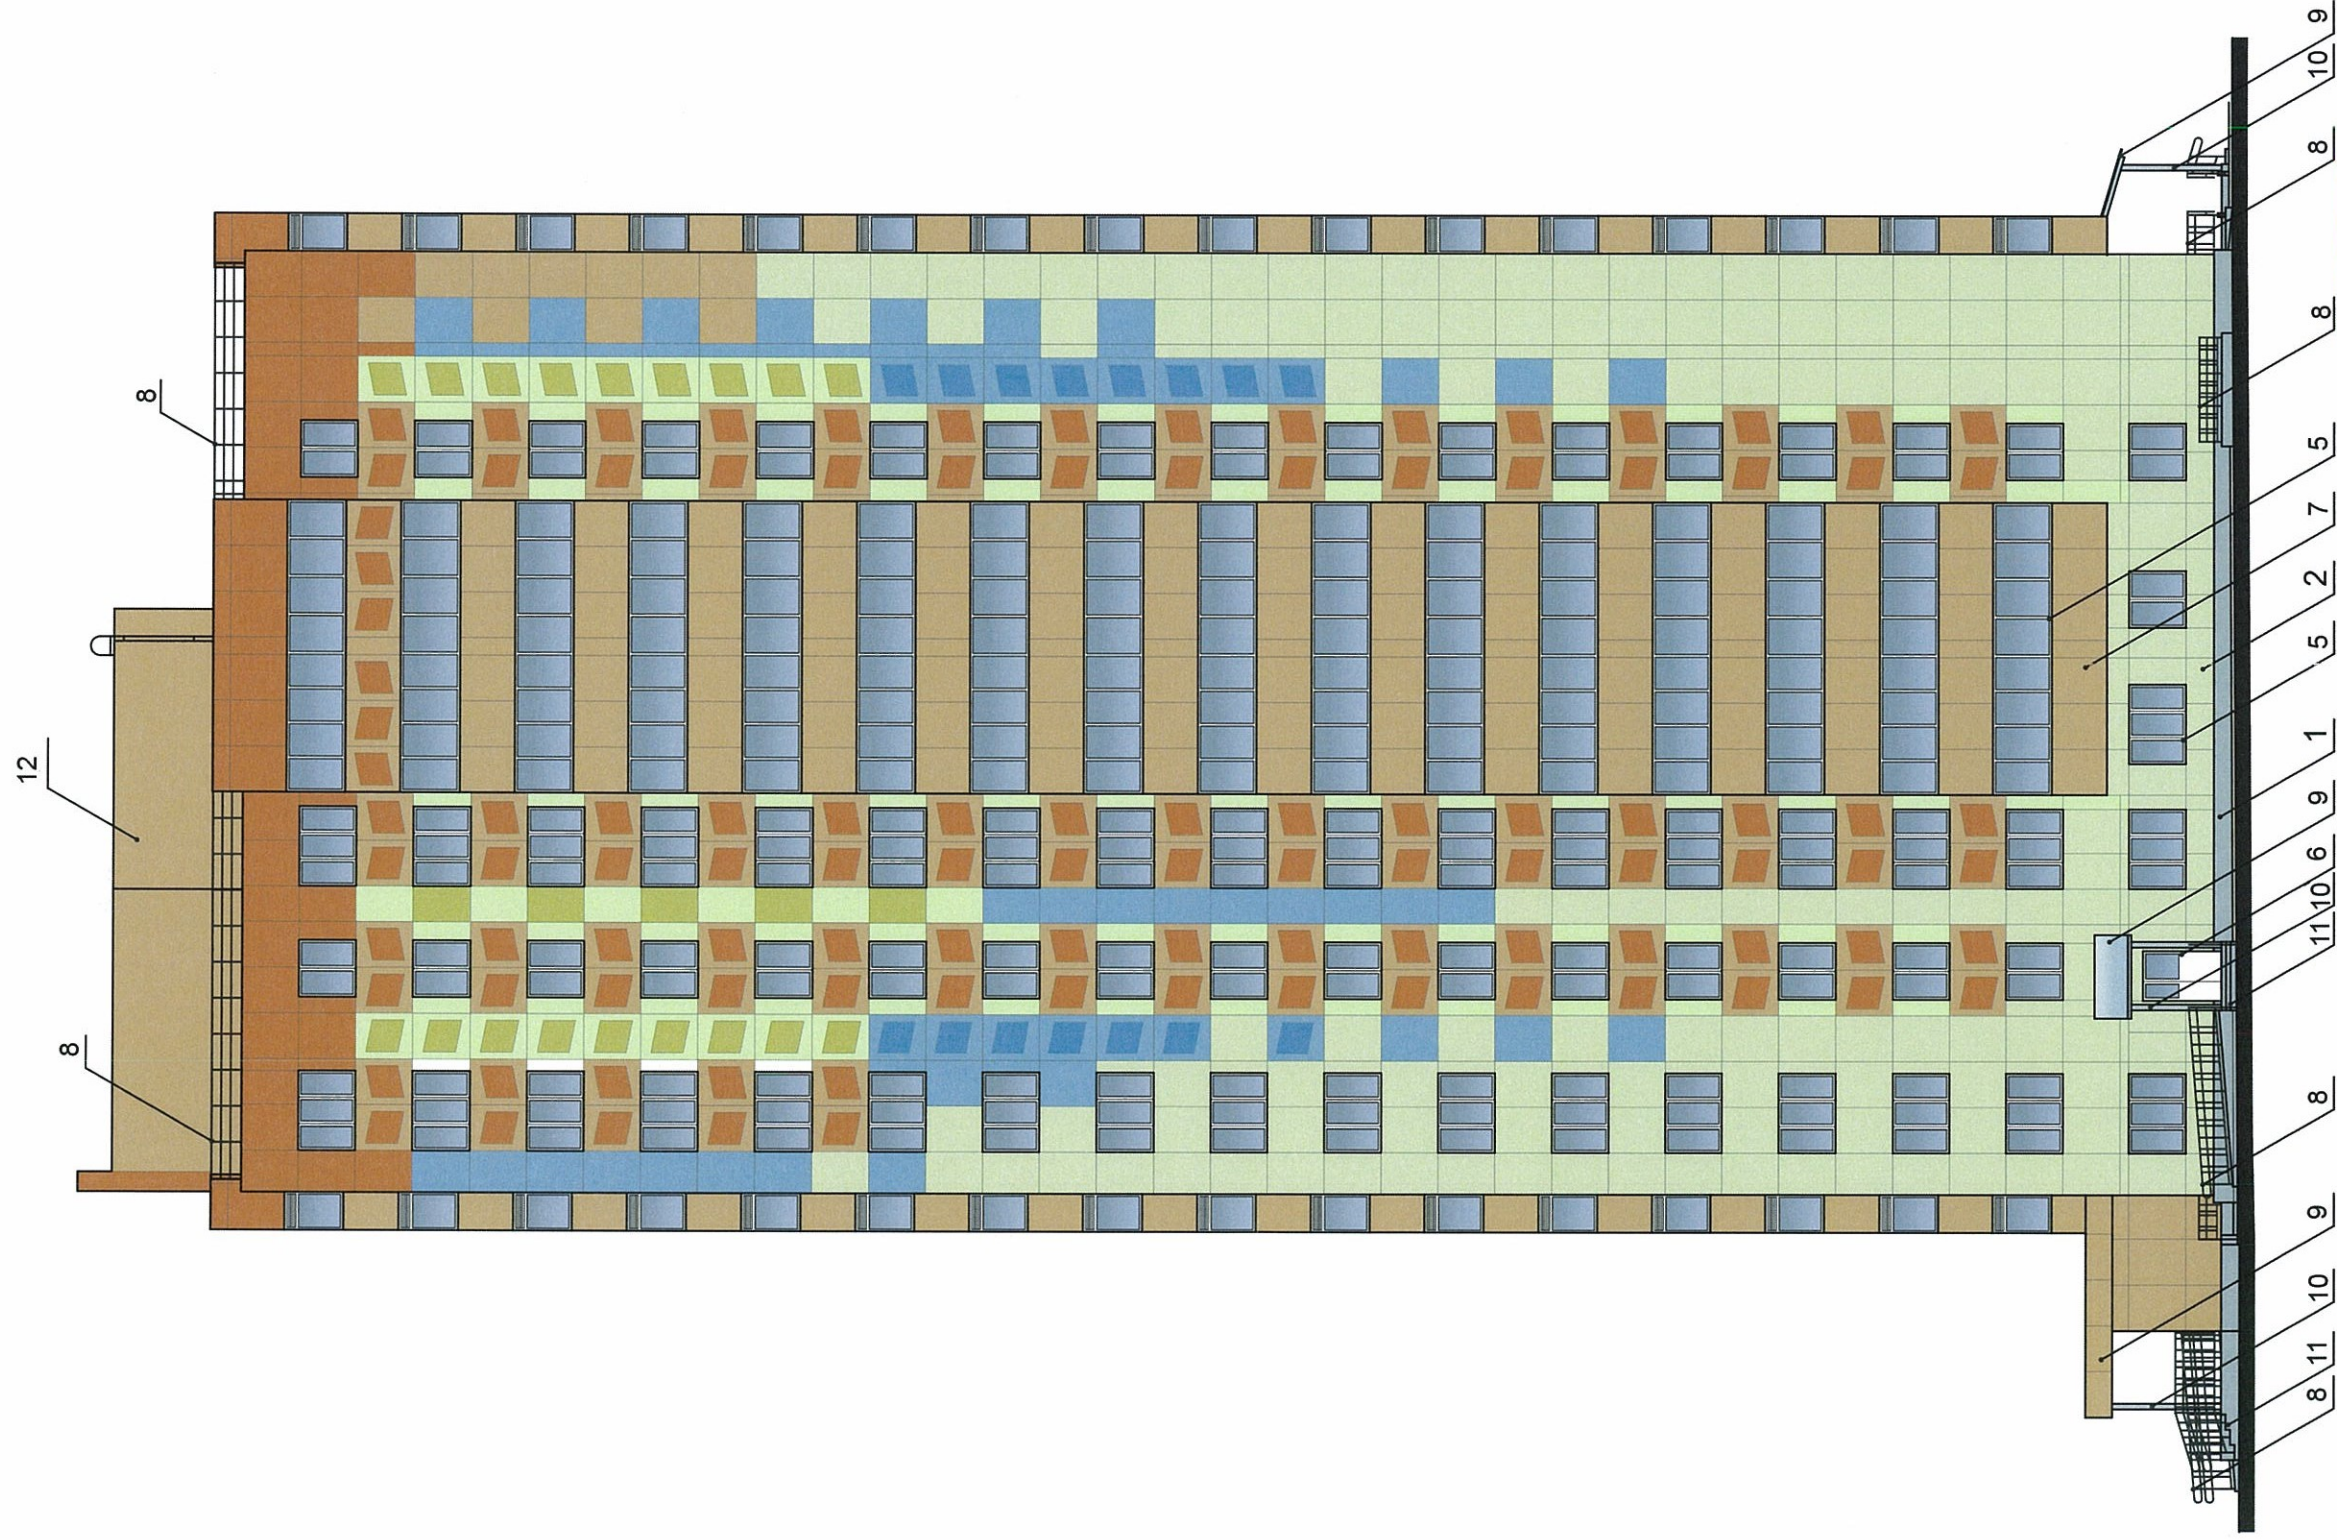

026-04-2018-ОФ			
Колерный паспорт объекта капитального строительства по ул. Кронштадтская, № 37, Дзержинского района г.Перми			
Изм.	Колуч.	Лист	№Док.
Разраб.	Сушков	Подп.	Дата
		<i>[Signature]</i>	
Н. контр	Мальшев	Лист	Листов
		П	7
Боковой фасад		ИП Мальшев Д.О.	

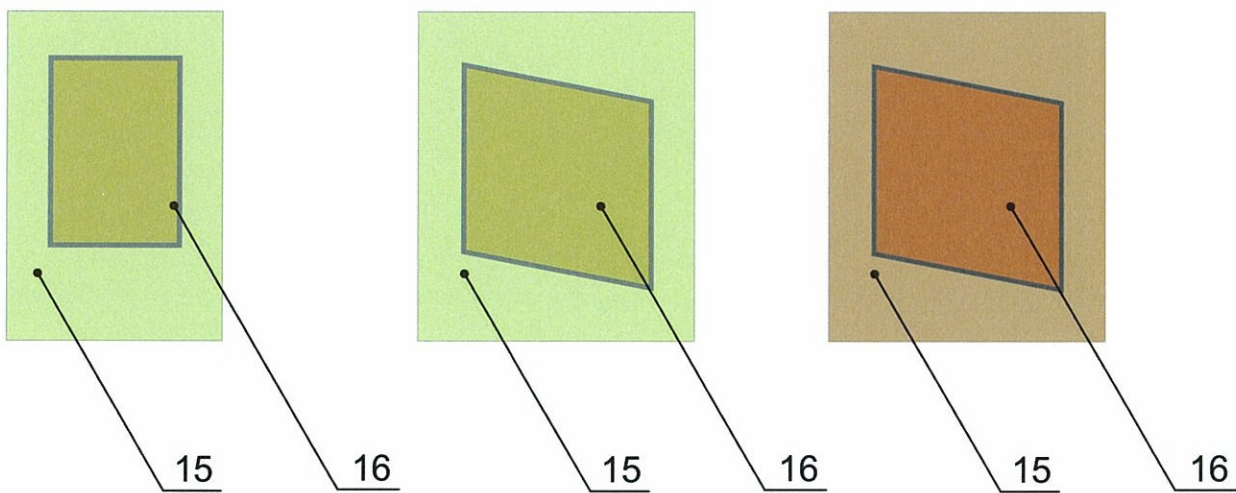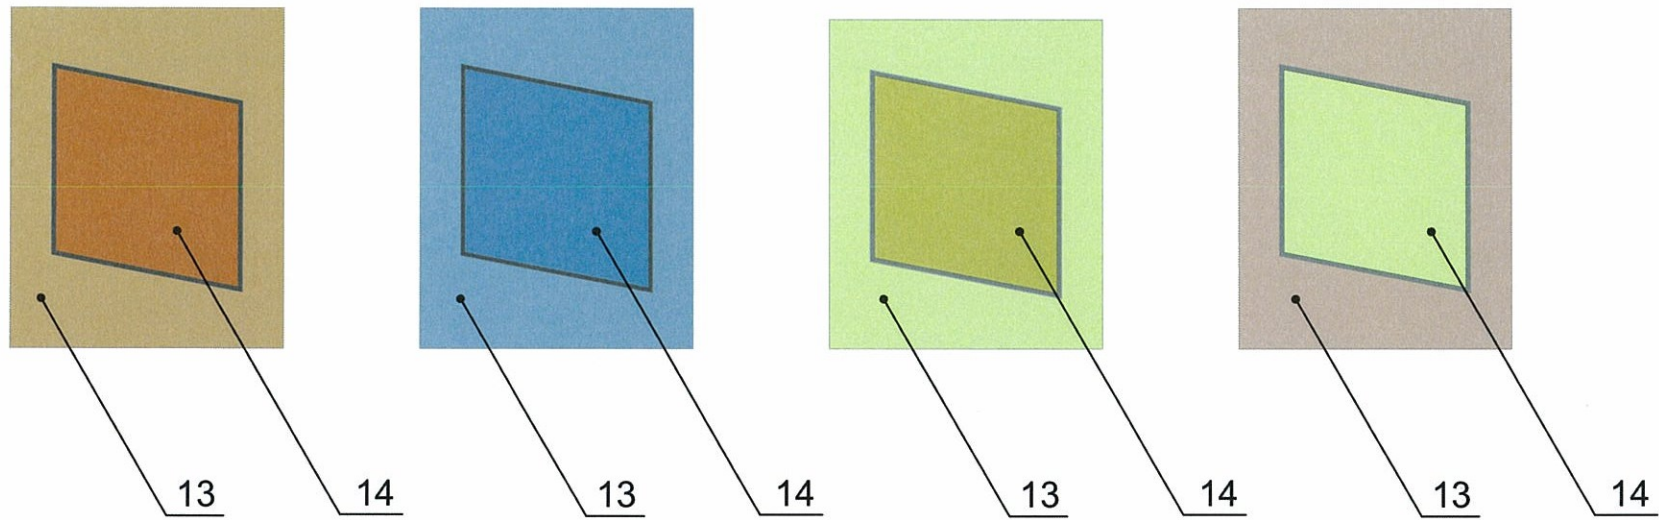


						026-04-2018-ОФ			
						Колерный паспорт объекта капитального строительства по ул. Кронштадтская, № 37, Дзержинского района г.Перми			
Изм.	Копуч.	Лист	№Док.	Подп.	Дата		Стадия	Лист	Листов
Разраб.			Сушков	<i>Суш</i>			П	8	
Н. контр			Мальшев	<i>Мальшев</i>		Схема модулей фасадного декора	ИП Мальшев Д.О.		

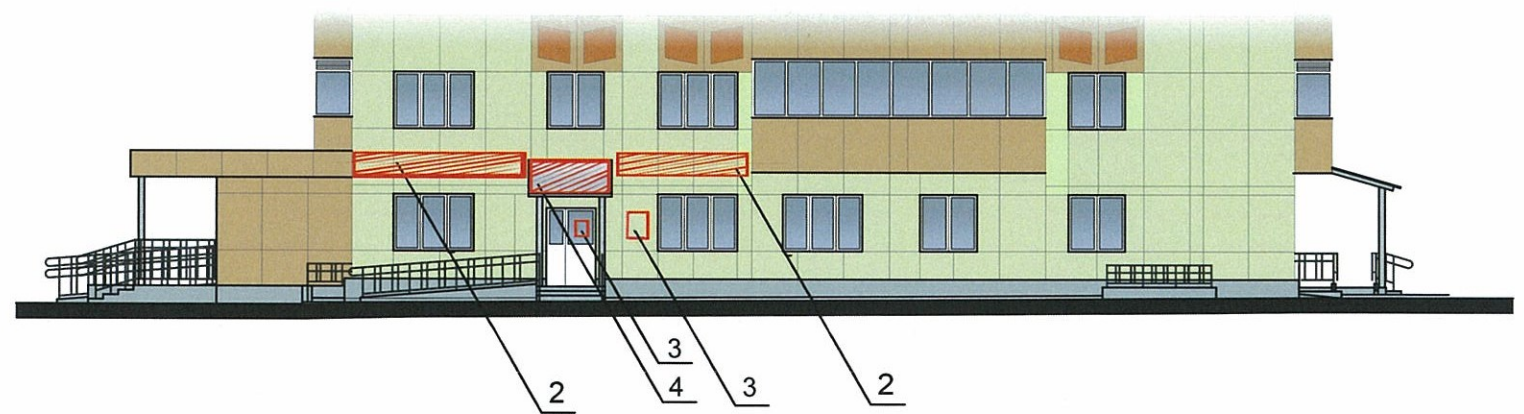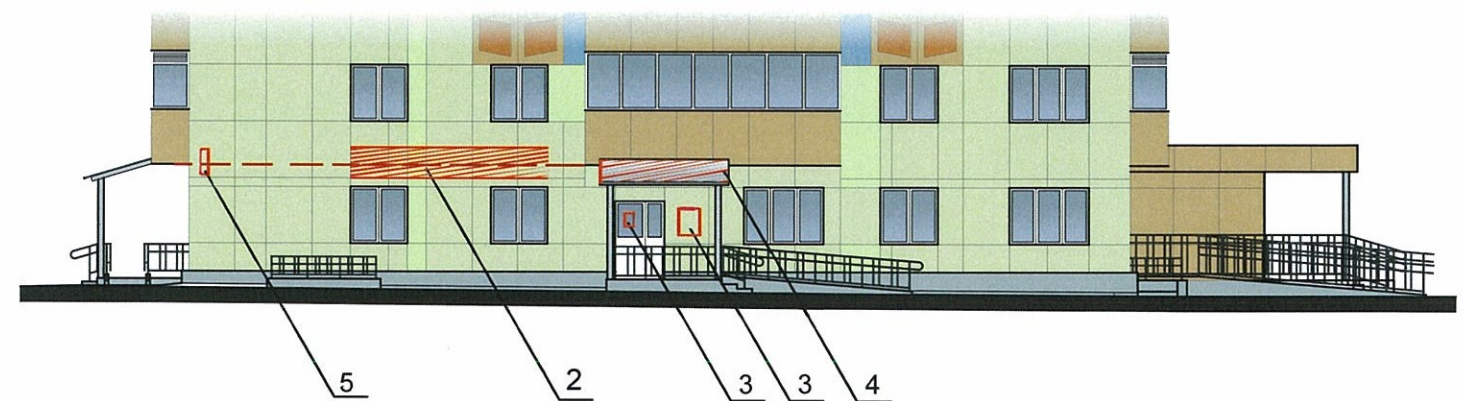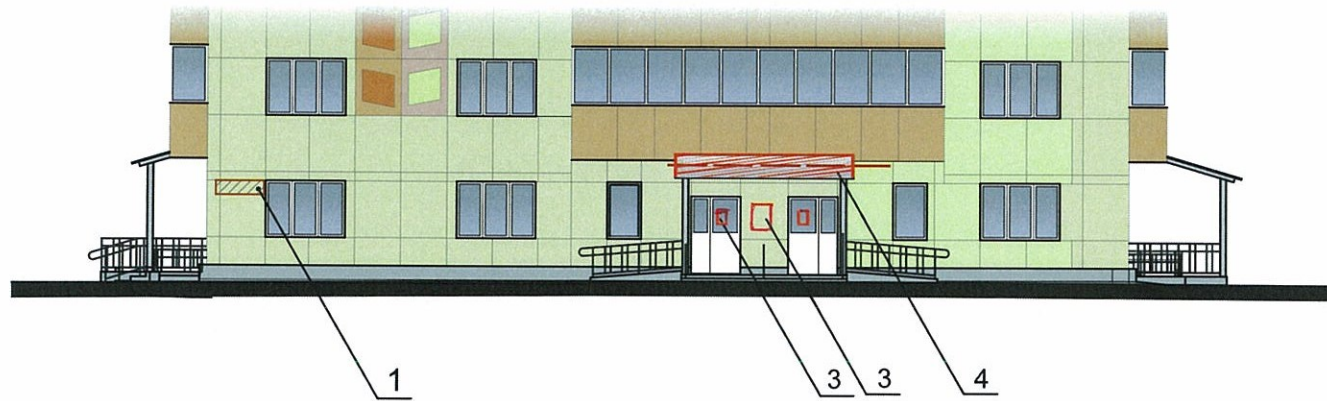









Ведомость размещения объектов городской информации

№	тип объекта городской информации, материал, способы крепления	цвет (с указанием RAL)	наличие подсветки
1	Знак адресации, металл, пластик	Синий RAL5013 Белый RAL9010	Внутренняя подсветка
2	Объемные буквы и/или логотип на металлических направляющих в цвет фасада	Фирменные цвета	Внутренняя подсветка
3	Таблички-режимники одиночного габарита Металл, пластик, оргстекло	Фирменные цвета	
4	Объемные буквы на карнизе Оргстекло, металл, пластик	Фирменные цвета	Внутренняя подсветка
5	Панель-кронштейн Оргстекло, выклейка, пластик	Фирменные цвета	Внутренняя подсветка

Управление архитектуры и городского дизайна
ДГА администрации г.Перми
СООТВЕТСТВУЕТ АРХИТЕКТУРНОМУ
ОБЛИКУ ГОРОДА ПЕРМИ
«12» июля 2018
Корсаев С.А. Подпись

— — — — — - Ось размещения объектов городской информации
 - Место допустимого размещения объектов городской информации

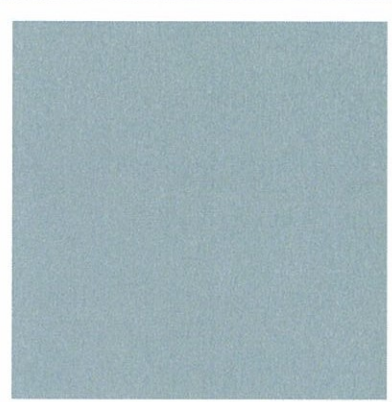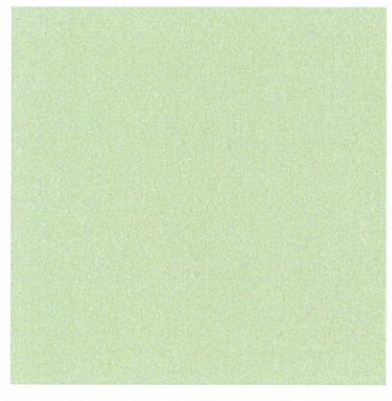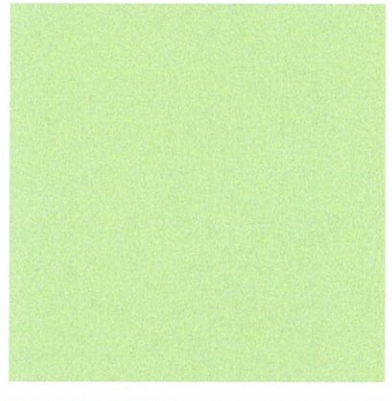
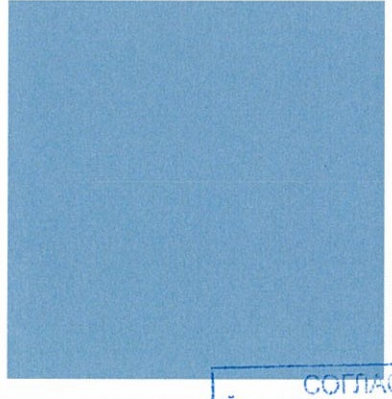
						026-04-2018-ОФ		
						Колерный паспорт объекта капитального строительства по ул. Кронштадтская, № 37, Дзержинского района г.Перми		
Изм.	Колуч.	Лист	№Док.	Подп.	Дата	Стадия	Лист	Листов
Разраб.		Сушков		<i>Суш</i>				
Н. контр		Мальшев		<i>Мальшев</i>		Размещение объектов городской информации		ИП Мальшев Д.О.

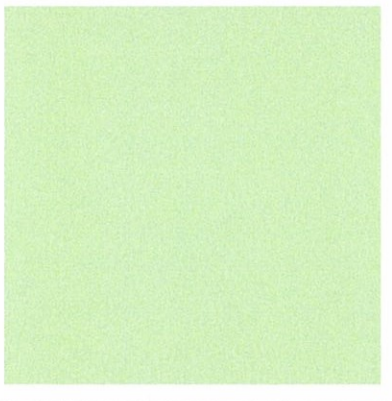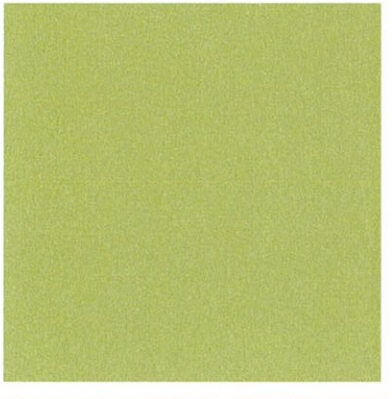1	RAL 7042	C: 30	
		M: 10	
		Y: 20	
		K: 40	
		R: 143	
		G: 150	
		B: 149	
2	RAL 1014	C: 0	
		M: 3	
		Y: 31	
		K: 5	
		R: 242	
		G: 235	
		B: 168	
3/1 13/3 14/4 15/1	RAL 1016	C: 0	
		M: 0	
		Y: 46	
		K: 0	
		R: 255	
		G: 255	
		B: 138	
3/2 13/2	RAL 5024	C: 30	
		M: 14	
		Y: 0	
		K: 22	
		R: 138	
		G: 171	
		B: 198	
3/3 7 9/2 12 15/2	RAL 1034	C: 0	
		M: 27	
		Y: 57	
		K: 13	
		R: 223	
		G: 163	
		B: 96	
4/1 14/1 16/2	RAL 2010	C: 0	
		M: 55	
		Y: 84	
		K: 15	
		R: 217	
		G: 98	
		B: 34	
4/2	RAL 1016	C: 0	
		M: 0	
		Y: 36	
		K: 0	
		R: 255	
		G: 255	
		B: 164	
4/3 14/3 16/1	RAL 1016	C: 0	
		M: 0	
		Y: 57	
		K: 4	
		R: 226	
		G: 204	
		B: 80	

СОГЛАСОВАНО
 заместителем начальника УГА
 г. Перми - главный архитектор
 И.О. Кандица
 12 июля 2018 г.

						026-04-2018-ОФ		
						Колерный паспорт объекта капитального строительства по ул. Кронштадтская, № 37, Дзержинского района г.Перми		
Изм.	Колуч.	Лист	№Док.	Подп.	Дата	Стадия	Лист	Листов
	Разраб.	Сушков		Суш		П	10	
	Н. контр	Мальшев		Маль		Эталоны колеров		ИП Мальшев Д.О.

5 6/1	RAL 9016	C: 0	
		M: 0	
		Y: 0	
		K: 0	
		R: 255	
		G: 255	
		B: 255	
8	RAL 7043	C: 0	
		M: 0	
		Y: 0	
		K: 69	
		R: 78	
		G: 76	
		B: 78	
6/2 9/1 10 11	RAL 7047	C: 0	
		M: 0	
		Y: 1	
		K: 25	
		R: 192	
		G: 192	
		B: 190	
13/1	RAL 1034	C: 0	
		M: 27	
		Y: 57	
		K: 13	
		R: 223	
		G: 163	

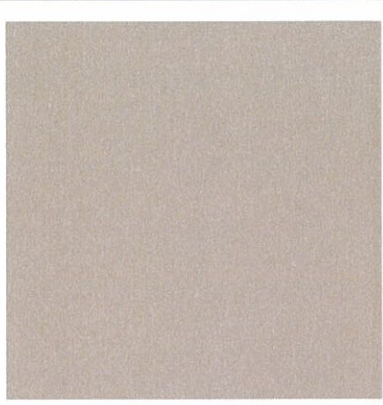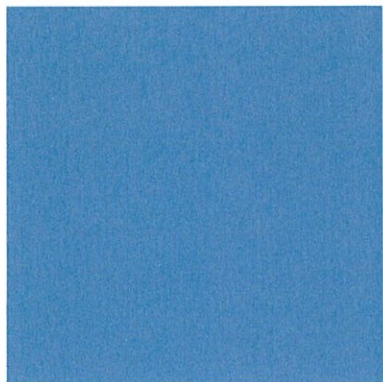13/4	RAL 3012	C: 0	
		M: 24	
		Y: 34	
		K: 15	
		R: 218	
		G: 166	
		B: 143	
14/2	RAL 5024	C: 53	
		M: 28	
		Y: 0	
		K: 20	
		R: 96	
		G: 147	
		B: 204	

СОГЛАСОВАНО
1^й заместитель начальника ДГА
г. Перми - главный архитектор
Д.Ю. Малышев
"12" июля 2018г.

						026-04-2018-ОФ		
						Колерный паспорт объекта капитального строительства по ул. Кронштадтская, № 37, Дзержинского района г.Перми		
Изм.	Колуч.	Лист	№Док.	Подп.	Дата	Стадия	Лист	Листов
Разраб.		Сушков		<i>Суш</i>		П	11	
Н. контр		Малышев		<i>Мал</i>		Эталоны колеров		ИП Малышев Д.О.