



ДЕПАРТАМЕНТ ГРАДОСТРОИТЕЛЬСТВА И АРХИТЕКТУРЫ
АДМИНИСТРАЦИИ ГОРОДА ПЕРМИ

ООО «ФЕНИКС»

№ СЭД-059-22-01-26-765 от 10.07.2018

КОЛЕРНЫЙ ПАСПОРТ

АДРЕС ОБЪЕКТА: г.Пермь, административный район Ленинский
улица Луначарского, здание № 33

ПД-200025/2017/ЭА-11

Пермь 2018 г.

Ведомость чертежей основного комплекта

| Лист | Наименование |
|------|--|
| 1 | Общие данные. |
| 2 | Пояснительная записка. |
| 3 | Существующее состояние фасада |
| 4 | Главный фасад в осях 1-3 |
| 5 | Главный фасад в осях А-В |
| 6 | Дворовой фасад в осях 3-1 |
| 7 | Дворовой фасад в осях В-А |
| 8 | Размещение объектов городской информации (Главный фасад в осях 1-3) |
| 9 | Размещение объектов городской информации (Главный фасад в осях А-В) |
| 10 | Размещение объектов городской информации (Дворовой фасад в осях 3-1) |
| 11 | Размещение объектов городской информации (Дворовой фасад в осях В-А) |
| 12 | Эталоны колеров |

Ведомость отделки фасада

| № | Элемент фасада | Эталон цвета | Обозн. | Вид отделки | Прим. |
|----|--|---------------|--------|--|---------------------------------------|
| 1 | Стены | RAL 1001 | | Покраска перхлорвиниловой краской | |
| 2 | Цоколь | RAL 8025 | | Покраска перхлорвиниловой краской | |
| 3 | Балконные плиты, карниз, пояски, декоративные элементы | RAL 9003 | | Покраска перхлорвиниловой краской | |
| 4 | Ограждения балконные | RAL 9003 | | Металлические оцинкованные листы с полимерн. покрытием | |
| 5 | Оконные блоки | RAL 9003 | | Металлопластик (стеклопластик) | |
| 6 | Дверные блоки, козырьки ограждения крылец | RAL 7036 | | Покраска атмосферостойкой эмалью по металлу | |
| 7 | Стены первого этажа главного фасада | RAL 070 60 20 | | Покраска перхлорвиниловой краской | |
| 8 | Отливы | RAL 7004 | | Металлические оцинкованные листы | |
| 9 | Ограждение кровли | RAL 7043 | | Покраска атмосферостойкой эмалью по металлу | |
| 10 | Вентиляционные трубы | RAL 9003 | | Покраска перхлорвиниловой краской | |
| 11 | Водосточные трубы | RAL 7004 | | Металлические оцинкованные | |
| 12 | Слуховые окна | RAL 9003 | | Покраска атмосферостойкой эмалью | |
| 13 | Портал | | | Алюминиевая композитная панель Alcotek | Славянский Орехово-Дубовый коричневый |
| 14 | Выносной элемент портала | RAL 9003 | | Алюминиевая композитная панель Alcotek | |
| 15 | Кровля | RAL 7004 | | Стальные листы | |

Ситуационный план


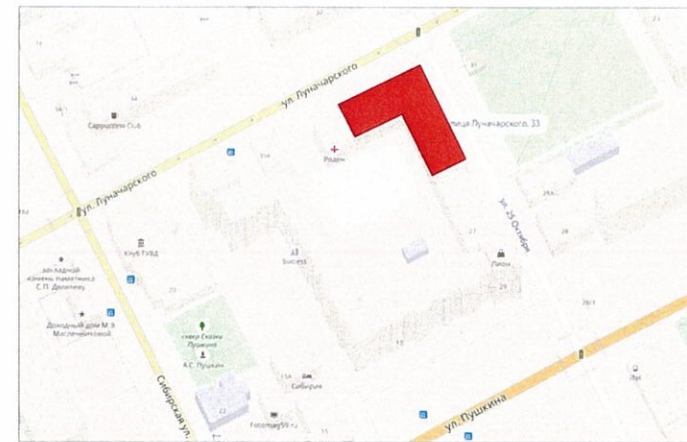


Схема здания.



Ведомость ссылочных и прилагаемых документов

| Обозначение | Наименование | Примечание |
|-------------------------------------|-------------------------|-----------------------|
| СЭД -059-22-01-06-608 от 25.05.2018 | Колерный паспорт здания | Согласован 19.06.2018 |

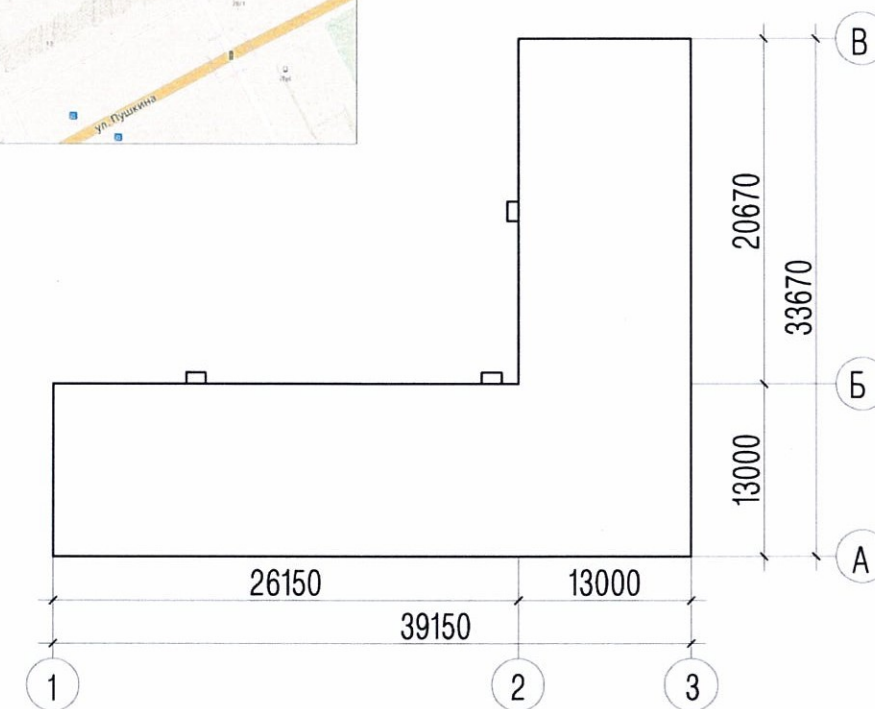

ПД-200025/2017/ЭА-11

Колерный паспорт объекта капитального строительства по ул. Луначарского, д. 33, Ленинский р-н, г.Пермь

| Изм | Кол.уч | Лист | Недок | Подпись | Дата | Капитальный ремонт (фасада) общего имущества многоквартирного дома | Стадия | Лист | Листов | | | |
|--------------|--------|------|-------|-----------|------|--|--------------|------|--------|---|---|----|
| Разработал | | | | Заварухин | | | | | | Р | 1 | 12 |
| Проверил | | | | Морозов | | | | | | | | |
| Н.контроль | | | | Минаков | | | | | | | | |
| ГИП | | | | Морозов | | | | | | | | |
| Общие данные | | | | | | | ООО "Феникс" | | | | | |

Взам. инв. №
Подп. и дата
Инв. № подл.

Пояснительная записка

Цель разработки колерного паспорта здания : Восстановление архитектурного облика здания, приведение фасадов к первоначальному внешнему виду после проведения работ, предусмотренных проектом капитального ремонта фасада .

Жилой дом по адресу г. Пермь, ул. Луначарского, № 33

Район Индустриальный

Этажность - 5.

Подъезды - 3

Год постройки 1942.

Общая площадь 3201,1м2.

Краткая характеристика здания:

Пятиэтажный многоквартирный жилой дом. Помещения первого этажа заняты торговыми предприятиями, предприятием общественного питания, офисами коммерческих предприятий. Стены здания кирпичные. Здание угловое, находится на перекрестке улиц Луначарского и 25 октября. Здание примыкает к соседним домам: Луначарского, 35 и 25 октября, 27. Здание имеет характерные черты стиля "сталинский ампир" или "сталинский классицизм": относительно большое количество декоративных элементов (пояски, пилястры, балконные ограждения с баллюстрадами и пр.), большие размеры окон первого этажа

Фасад здания оштукатурен и окрашен. Кровля скатная, вальмовая со слуховыми окнами. По периметру фасада выполнены пояски, угол оформлен рустовыми элементами. Карниз выполнен с характерными для классицизма зубцами. Прочие декоративные элементы так же имеют характерные для классицизма формы. Балконы неостекленные с ограждением в виде баллюстрад или из металлической декоративной решетки. Балконные плиты бетонные, окрашенные в белый цвет. Многие оконные проемы имеют декоративное обрамление (наличники). Кровля скатная, вальмовая со слуховыми окнами. Оконные блоки деревянные. Дверные блоки деревянные, окрашенные в серый цвет. Крыльца бетонные, без отделки.

Стены главного, дворового, и боковых фасадов имеют участки с отслоившейся краской, следы намокания штукатурки, участки с отслоившейся, сколотой штукатуркой. Стены первого этажа главного фасада окрашены в синий цвет, что нарушает общую стилистику. Деревянные оконные блоки в большинстве случаев заменены на металлопластиковые. Дверные блоки входных групп заменены на металлические, окрашенные в серый цвет. Балконы в большинстве случаев застеклены. Балконные плиты имеют повреждения (сколы, отсутствующий защитный слой бетона, следы намокания). На фасадах имеются вандальные надписи рисунки.

Работы по капитальному ремонту:

Ремонт штукатурки на участках фасада, цоколя, карниза имеющих повреждения.

Ремонт и покраска балконных плит.

Замена оконных блоков на лестничной клетке

Замена отливов на архитектурных элементах

ИНСТРУКЦИЯ

о порядке производства работ , связанных с окраской фасадов и всех наружных частей зданий и сооружений , строений, расположенных на территории города Перми .

Окраска фасадов и всех наружных частей зданий , сооружений, строений, ограждений, заборов, павильонов, киосков, ларьков и прочих объектов, расположенных на территории города Перми , может производиться лишь на основании колерного паспорта фасадов на ремонт и окраску , согласованного ДГА г. Перми.

1. До начала процесса окраски здания или какого-либо сооружения должны быть произведены работы по капитальному ремонту всех без исключения наружных частей , подлежащих окраске .
2. До начала ремонта зданий, имеющих газосветовую рекламу, сообщить рекламораспространителю о работах, предстоящих на фасаде здания, с целью сохранения вывесок либо их демонтажу .
3. Полуразрушенные и разрушенные архитектурные художественно -скульптурные детали здания, карнизы, колонны, пилястры, капители, фризы, тяги, лепные украшения, барельефы, мозаика, художественная роспись подлежат обязательному восстановлению в своем первоначальном виде. Категорически запрещается производить окраску здания без предварительного восстановления указанных деталей .
4. Металлические поверхности отдельных частей здания , чугунные решетки, перила балконов и лестниц, кронштейны, дверные и оконные приборы, архитектурно-художественные детали перед окраской очищаются от грязи, ржавчины, старой краски и покрываются лишь масляной краской.
5. В соответствии с выданными образцами цвета (колера) на окраску здания организация , производящая ремонт здания, составляет пробные образцы цвета , которые наносятся на видное место стены.
6. Проверку и согласование пробного образца цвета (колера), а так же готовности поверхности стены и отдельных частей здания к окраске производит уполномоченный представитель ДГА г . Перми. Без указанной проверки и согласования производить окраску фасада категорически воспрещается.
7. Домоуправления, организации и учреждения, производящие окраску и связанный с ней ремонт здания, несут полную ответственность за точное выполнение настоящей инструкции и привлекаются к ответственности за ее нарушение .
8. Цветовая гамма рекламносителей должна гармонировать с основным колористическим решением фасадов здания.
9. По всем вопросам, связанным с производством работ , необходимо обращаться в ДГА г. Перми (ул. Сибирская, 15, каб. 315, тел. 212-76-98)

Взам. инв. №
Подп. и дата
Инв. № подл.

| | | | | | | | | | |
|------------|--------|------|-----------|---------|------|---|--------|--------------|--------|
| | | | | | | ПД-200025/2017/ЭА-11 | | | |
| | | | | | | Колерный паспорт объекта капитального строительства по ул. Ленина, д. 96а, Дзержинский р-н, г.Пермь | | | |
| Изм | Кол.уч | Лист | №док | Подпись | Дата | Капитальный ремонт (фасада) общего имущества многоквартирного дома | Стадия | Лист | Листов |
| Разработал | | | Заварухин | | | | Р | 2 | |
| Проверил | | | Морозов | | | | | | |
| Н.контроль | | | Минаков | | | | | | |
| ГИП | | | Морозов | | | Пояснительная записка. | | ООО "Феникс" | |

Главный фасад




Главный фасад



Дворовой фасад



Дворовой фасад

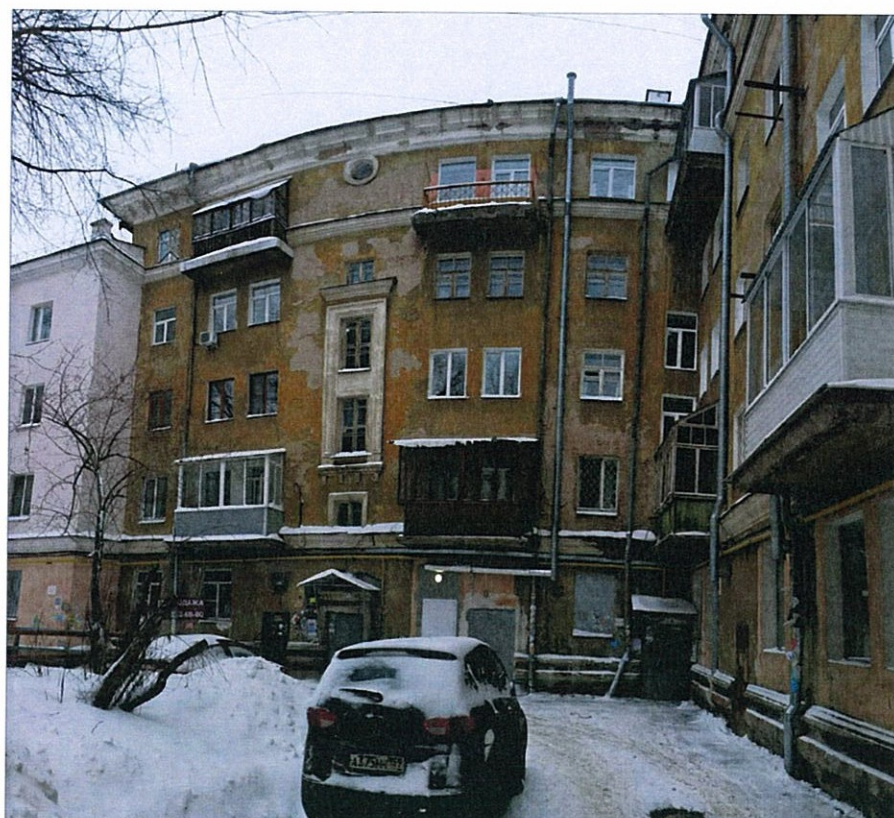

Инов. № подл. Подл. и дата Взам. инв. №

| | | | | | | | | | |
|------------|--------|------|-----------|--------------------|------|--|--------------|------|--------|
| | | | | | | ПД-200025/2017/ЭА-11 | | | |
| | | | | | | Колерный паспорт объекта капитального строительства по ул. Луначарского, д. 33, Ленинский р-н, г.Пермь | | | |
| Изм | Кол.уч | Лист | №док | Подпись | Дата | Капитальный ремонт (фасада) общего имущества многоквартирного дома | Стадия | Лист | Листов |
| Разработал | | | Заварухин | <i>[Signature]</i> | | | Р | 3 | |
| Проверил | | | Морозов | <i>[Signature]</i> | | | | | |
| Н.контроль | | | Минаков | <i>[Signature]</i> | | | | | |
| ГИП | | | Морозов | <i>[Signature]</i> | | Существующее состояние фасадов | ООО "Феникс" | | |

Главный фасад в осях 1-3



СОГЛАСОВАНО
1^й заместитель начальника ДГА
г. Перми - главный архитектор
Д.Ю. Лапшин
"12" июля 2016 г.

| | | |
|---------------|--------------|--------------|
| Инов. № подл. | Подл. и дата | Взам. инв. № |
| | | |

| | | | | | |
|--|-----------|------|------|--------------------|------|
| ГД-200025/2017/ЭА-11 | | | | | |
| Колерный паспорт объекта капитального строительства по ул. Луначарского, д. 33, Ленинский р-н, г.Пермь | | | | | |
| Изм | Кол.уч | Лист | №док | Подпись | Дата |
| Разработал | Заварухин | | | <i>[Signature]</i> | |
| Проверил | Морозов | | | <i>[Signature]</i> | |
| Н.контроль | Минаков | | | <i>[Signature]</i> | |
| ГИП | Морозов | | | <i>[Signature]</i> | |
| Капитальный ремонт (фасада) общего имущества многоквартирного дома | | | | Стадия | Лист |
| Главный фасад в осях 1-3 | | | | Р | 4 |
| ООО "Феникс" | | | | Листов | |

Главный фасад в осях А-В



Декоративная вентиляционная решетка

СОГЛАСОВАНО
1^й заместитель начальника ДГА
г. Перми - главный архитектор
Д.Ю. Лапшин
17.11.2018 г.

Инов. № подл. Подл. и дата Взем. инв. №

| | | | | | | | | | |
|------------|-----------|------|------|--------------------|------|---|--------------|------|--------|
| | | | | | | ГД-200025/2017/ЭА-11 | | | |
| | | | | | | Колерный паспорт объекта капитального строительства по ул. Луначарского, д. 33, Ленинский р-н, г.Пермь | | | |
| Изм | Кол.уч | Лист | №док | Подпись | Дата | Капитальный ремонт (фасада) общего имущества многоквартирного дома | Стадия | Лист | Листов |
| Разработал | Заварухин | | | <i>[Signature]</i> | | | Р | 5 | |
| Проверил | Морозов | | | <i>[Signature]</i> | | | | | |
| Н.контроль | Минаков | | | <i>[Signature]</i> | | | | | |
| ГИП | Морозов | | | <i>[Signature]</i> | | Главный фасад в осях А-В | ООО "Феникс" | | |

Дворовой фасад в осях В-А




СОГЛАСОВАНО
 1^й заместитель начальника ДГА
 г. Перми главный архитектор
 Д.Ю. Лапшин
 "12" июля 2018 г.

| | | |
|---------------|--------------|--------------|
| Инов. № подл. | Подп. и дата | Взам. инв. № |
| | | |

| | | | | | |
|--|-----------|------|-------|--------------------|------|
| ГД-200025/2017/ЭА-11 | | | | | |
| Колерный паспорт объекта капитального строительства по ул. Луначарского, д. 33, Ленинский р-н, г.Пермь | | | | | |
| Изм | Кол.уч | Лист | № док | Подпись | Дата |
| Разработал | Заварухин | | | <i>[Signature]</i> | |
| Проверил | Морозов | | | <i>[Signature]</i> | |
| Н.контроль | Минаков | | | <i>[Signature]</i> | |
| ГИП | Морозов | | | <i>[Signature]</i> | |
| Капитальный ремонт (фасада) общего имущества многоквартирного дома | | | | Стадия | Лист |
| Дворовой фасад в осях В-А | | | | Р | 6 |
| ООО "Феникс" | | | | Листов | |

Дворовой фасад в осях 3-1

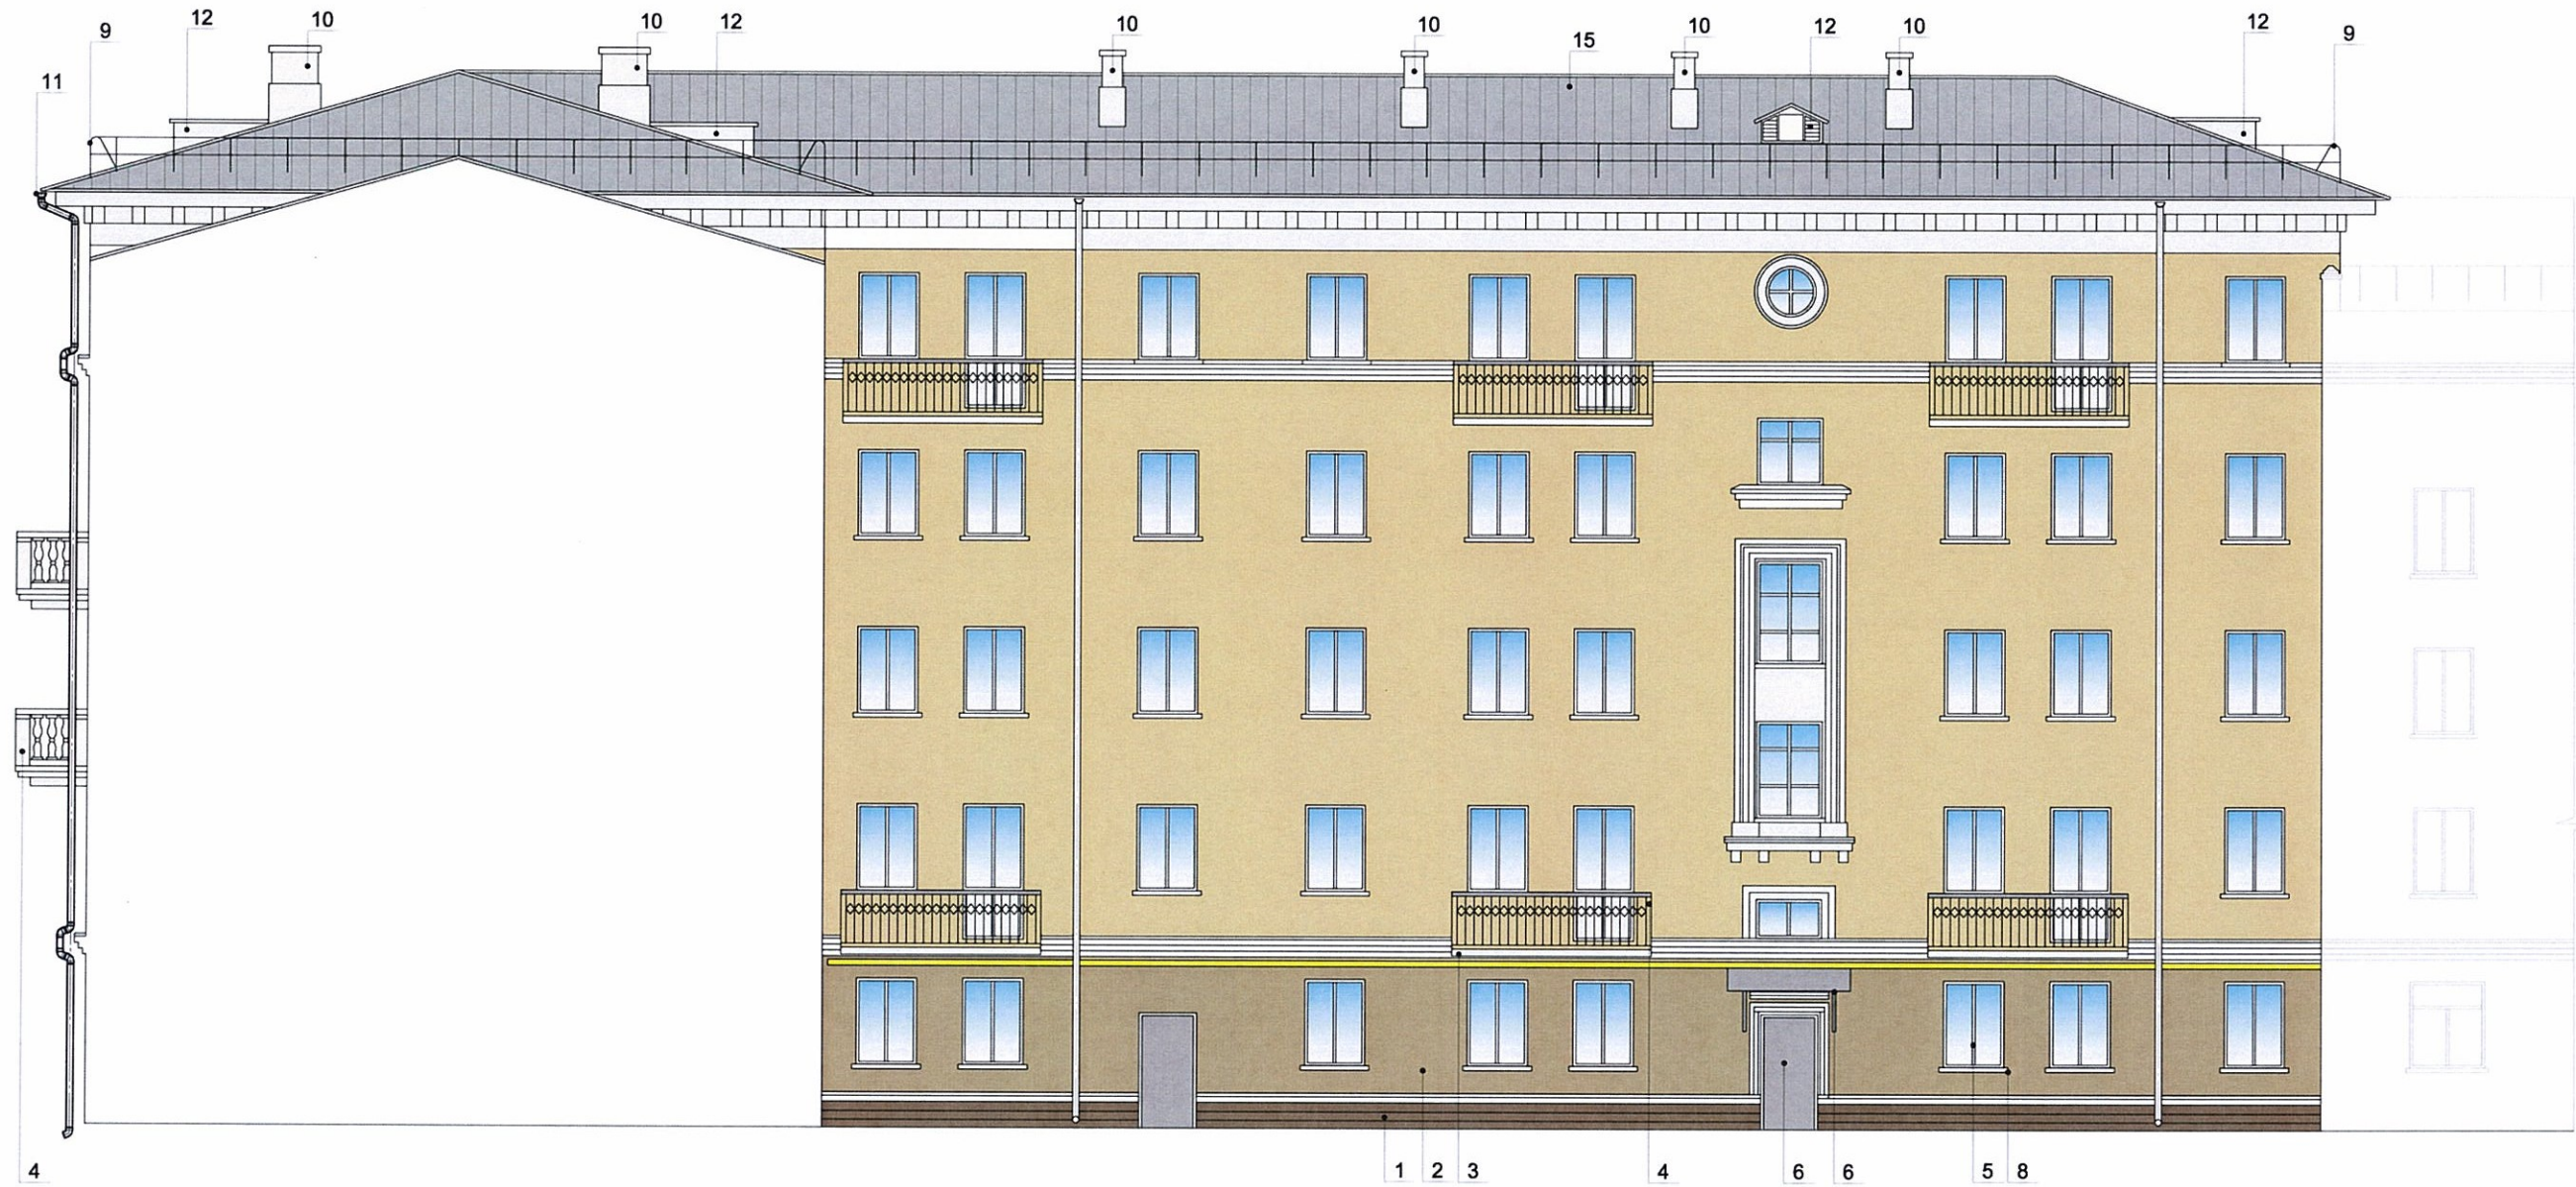

СОГЛАСОВАНО
1^й заместитель начальника ДГА
г. Перми - главный архитектор
Д.Ю. Лапшин
17.10.2018

ПД-200025/2017/ЭА-11

Колерный паспорт объекта капитального строительства
по ул. Луначарского, д. 33, Ленинский р-н, г.Пермь

Капитальный ремонт (фасада)
общего имущества
многоквартирного дома

| Стадия | Лист | Листов |
|--------|------|--------|
| Р | 7 | |

Дворовой фасад в осях 3-1

ООО "Феникс"

| Изм | Кол.уч | Лист | №док | Подпись | Дата |
|------------|--------|------|------|-----------|------|
| Разработал | | | | Заварухин | |
| Проверил | | | | Морозов | |
| Н.контроль | | | | Минаков | |
| ГИП | | | | Морозов | |

| | | |
|--------------|--------------|--------------|
| Изм. № подл. | Подп. и дата | Взам. инв. № |
| | | |

Размещение объектов городской информации (Главный фасад в осях 1-3)

1. Все вывески устанавливаются согласно стандарту ММ 2.2. от 11 октября 2017г.
2. Вывеска №1 тип- лайтбокс, размером 2,6х0,75м. Вывеска из объемных белых букв.
3. Табличка режима работы устанавливается на высоте 1100мм размерами 650х450мм.
4. Консоль монтируется на высоте минимум 2,5 м, оптимальная высота 3-4м. Консоли устанавливаются в зонах пешеходного и транспортного трафика, с которого не просматриваются основные элементы рекламы, но который необходимо задействовать в плане привлечения посетителей. Консоль размещать по горизонтальному центру фризу, при условии соблюдения горизонтальных допусков высоты.
5. В каждом магазине "Магнит" при наличии открытых витрин размещается 1 двусторонний лайт-бокс. Лицевая сторона световая, обратная (со стороны зала) - не световая. Размеры промо-постеров, размещаемых в лайт-боксе А1. Заполнение окна рекламодателем менее 30%.

- единая горизонтальная ось вывесок;
- вид вывески;
- место возможного размещения вывески в виде объемных букв




Ведомость размещения объектов городской информации

| № п/п | Тип объекта городской информации, материал, способы крепления | Цвет (с указанием RAL) | Наличие, тип подсветки |
|-------|---|------------------------|--------------------------------|
| 1 | Лайтбокс с объемными белыми буквами 2600мм x 750мм | RAL 9003 | Внутренняя подсветка |
| 2 | Лайт-бокс в окно | RAL 3020, RAL 9003 | Торцевая подсветка, светодиоды |
| 3 | Табличка режима работы ММ 450х650мм | | - |
| 4 | Лайтбокс с объемными белыми буквами | | Внутренняя подсветка |
| 5 | Панель-кронштейн | | |
| 6 | Знак адресации из металла, пластика | RAL 5002 | - |

Управление архитектуры и городского дизайна
ДГА администрации г.Перми
СООТВЕТСТВУЕТ АРХИТЕКТУРНОМУ
ОБЛИКУ ГОРОДА ПЕРМИ
«12» июля 2018г.
Подпись: _____

Макеты вывесок

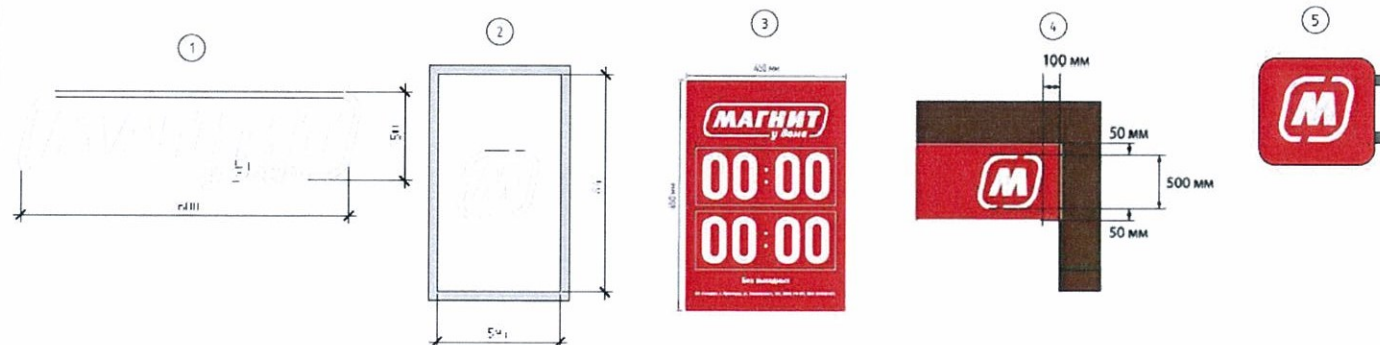

| ГД-200025/2017/ЭА-11 | | | | | |
|--|-----------|------|-------|--------------|------|
| Колерный паспорт объекта капитального строительства по ул. Луначарского, д. 33, Ленинский р-н, г.Пермь | | | | | |
| Изм | Кол.уч | Лист | № док | Подпись | Дата |
| Разработал | Заварухин | | | | |
| Проверил | Морозов | | | | |
| Н.контроль | Минаков | | | | |
| ГИП | Морозов | | | | |
| Капитальный ремонт (фасада) общего имущества многоквартирного дома | | | | Стадия | Лист |
| Размещение объектов городской информации (Главный фасад в осях 1-3) | | | | Р | 8 |
| | | | | ООО "Феникс" | |


Взам. инв. №
Подп. и дата
Инв. № подл.

Размещение объектов городской информации (Главный фасад в осях А-В)



1. Все вывески устанавливаются согласно стандарту ММ 2.2. от 11 октября 2017г.
2. Вывеска №1 тип- лайтбокс, размером 2,6х0,75м. Вывеска из объемных белых букв.
3. Консоль монтируется на высоте минимум 2,5 м, оптимальная высота 3-4м. Консоли устанавливаются в зонах пешеходного и транспортного трафика, с которого не просматриваются основные элементы рекламы, но который необходимо задействовать в плане привлечения посетителей. Консоль размещать по горизонтальному центру фриза, при условии соблюдения горизонтальных допусков высоты.
4. Смотри данный лист совместно с листом 8.


Управление архитектуры и городского дизайна
ДГА администрации г.Перми
СООТВЕТСТВУЕТ АРХИТЕКТУРНОМУ
ОБЛИКУ ГОРОДА ПЕРМИ
«12» июля 2017г.
Подпись: _____

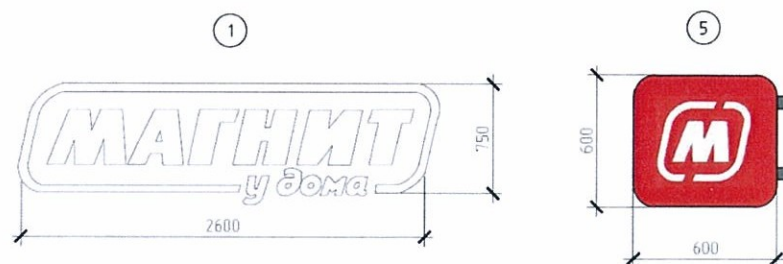

| | | | | | | ГД-200025/2017/ЭА-11 | | | |
|------------|-----------|------|-------|--------------------|------|--|--------------|------|--------|
| | | | | | | Колерный паспорт объекта капитального строительства по ул. Луначарского, д. 33, Ленинский р-н, г.Пермь | | | |
| Изм | Кол.уч | Лист | Недок | Подпись | Дата | Капитальный ремонт (фасада) общего имущества многоквартирного дома | Стадия | Лист | Листов |
| Разработал | Заварухин | | | <i>[Signature]</i> | | | Р | 9 | |
| Проверил | Морозов | | | <i>[Signature]</i> | | | | | |
| Н.контроль | Минаков | | | <i>[Signature]</i> | | | | | |
| ГИП | Морозов | | | <i>[Signature]</i> | | Размещение объектов городской информации (Главный фасад в осях А-В) | ООО "Феникс" | | |

Изм. № подл. Подл. и дата Взам. инв. №

Размещение объектов городской информации (Дворовой фасадв осях В-А)

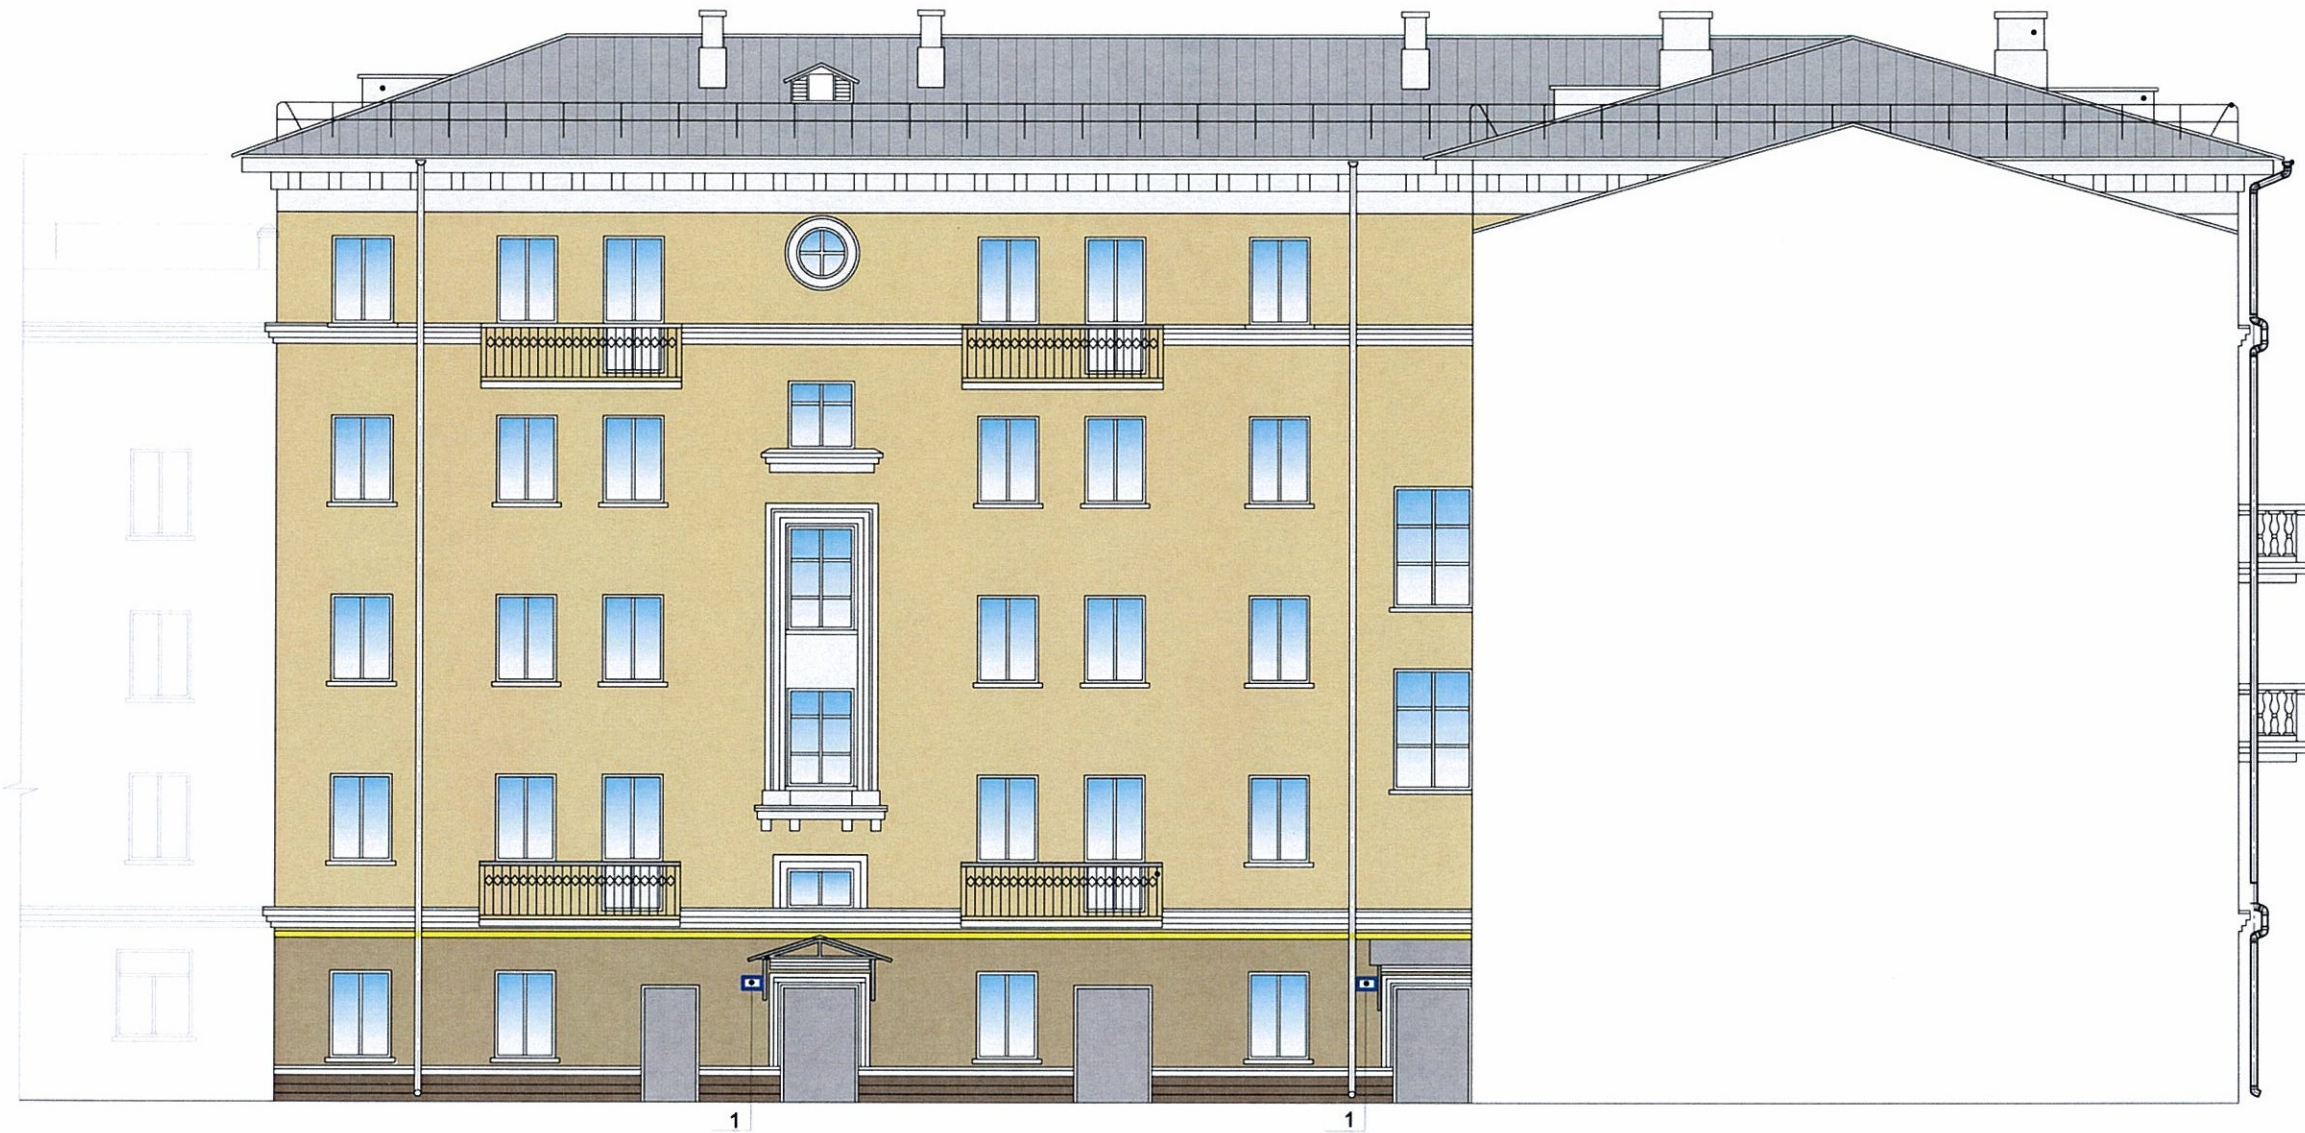

Управление архитектуры и городского дизайна
ДГА администрации г.Перми
**СООТВЕТСТВУЕТ АРХИТЕКТУРНОМУ
ОБЛИКУ ГОРОДА ПЕРМИ**
«12» июля 2016г.

Ведомость размещения городской информации

| № | Элемент фасада | Цвет | Наличие подсветки |
|---|-----------------------------|---------------------|-------------------|
| 1 | Табличка с номером подъезда | RAL 5002 / RAL 9003 | Нет |

| Изм | Кол.уч | Лист | №док | Подпись | Дата |
|------------|-----------|------|------|--------------------|------|
| Разработал | Заварухин | | | <i>[Signature]</i> | |
| Проверил | Морозов | | | <i>[Signature]</i> | |
| Н.контроль | Минаков | | | <i>[Signature]</i> | |
| ГИП | Морозов | | | <i>[Signature]</i> | |

| ГД-200025/2017/ЭА-11 | | | |
|--|--------|------|--------------|
| Колерный паспорт объекта капитального строительства по ул. Луначарского, д. 33, Ленинский р-н, г.Пермь | | | |
| Капитальный ремонт (фасада) общего имущества многоквартирного дома | Стадия | Лист | Листов |
| | Р | 10 | |
| Размещение объектов городской информации (Дворовой фасадв осях В-А) | | | ООО "Феникс" |

Изм. № подл. Подп. и дата Взам. инв. №

Размещение объектов городской информации (Дворовой фасад в осях 3-1)



1

Управление архитектуры и городского дизайна
ДГА администрации г.Перми
**СООТВЕТСТВУЕТ АРХИТЕКТУРНОМУ
ОБЛИКУ ГОРОДА ПЕРМИ**
«12» июля 2018
Подпись *[Signature]*

Ведомость размещения объектов городской информации

| № | Элемент фасада | Цвет | Наличие подсветки |
|---|-----------------------------|---------------------|-------------------|
| 1 | Табличка с номером подъезда | RAL 5002 / RAL 9003 | Нет |

| Изм | Кол.уч | Лист | Недок | Подпись | Дата |
|------------|--------|------|-------|-----------|------|
| Разработал | | | | Заварухин | |
| Проверил | | | | Морозов | |
| Н.контроль | | | | Минаков | |
| ГИП | | | | Морозов | |

| | | | |
|---|--------|------|--------------|
| ГД-200025/2017/ЭА-11 | | | |
| Коперный паспорт объекта капитального строительства по ул. Луначарского, д. 33, Ленинский р-н, г.Пермь | | | |
| Капитальный ремонт (фасада) общего имущества многоквартирного дома | Стадия | Лист | Листов |
| Размещение объектов городской информации (Дворовой фасад в осях 3-1) | Р | 11 | ООО "Феникс" |

Изн. № подл. Подл. и дата Взам. инв. №

Эталоны колеров

| | | | | |
|-----------------------------------|----------------------|----|-----|------------------|
| Позиция ведомости отделки фасадов | Координаты цвета RAL | C: | 5 | RAL 1001 Classic |
| | | M: | 20 | |
| | | Y: | 10 | |
| | | K: | 40 | |
| | | R: | 208 | |
| | | G: | 176 | |
| 1, 7 | | B: | 132 | |

| | | | | |
|-----------------------------------|----------------------|----|-----|------------------|
| Позиция ведомости отделки фасадов | Координаты цвета RAL | C: | 35 | RAL 7036 Classic |
| | | M: | 30 | |
| | | Y: | 30 | |
| | | K: | 10 | |
| | | R: | 151 | |
| | | G: | 147 | |
| 6 | | B: | 148 | |

| | | | | |
|-----------------------------------|----------------------|----|-----|------------------|
| Позиция ведомости отделки фасадов | Координаты цвета RAL | C: | 40 | RAL 8025 Classic |
| | | M: | 60 | |
| | | Y: | 60 | |
| | | K: | 45 | |
| | | R: | 117 | |
| | | G: | 88 | |
| 2 | | B: | 71 | |

| | | | | |
|-----------------------------------|----------------------|----|-----|------------------|
| Позиция ведомости отделки фасадов | Координаты цвета RAL | C: | 0 | RAL 9003 Classic |
| | | M: | 0 | |
| | | Y: | 0 | |
| | | K: | 0 | |
| | | R: | 244 | |
| | | G: | 248 | |
| 3, 4, 5, 10, 11 | | B: | 244 | |

| | | | | |
|-----------------------------------|----------------------|----|-----|----------------------|
| Позиция ведомости отделки фасадов | Координаты цвета RAL | C: | 0 | RAL 070 60 20 Design |
| | | M: | 12 | |
| | | Y: | 33 | |
| | | K: | 36 | |
| | | R: | 164 | |
| | | G: | 144 | |
| 7 | | B: | 110 | |

СОГЛАСОВАНО
 1^й заместитель начальника ДГА
 г. Пермь - главный архитектор
 Д.Ю. Лапшин
 "12" июля 2018 г.

| | | | | | | | | | |
|------------|-----------|------|-------|------------------|------|--|--------------|------|--------|
| | | | | | | ГД-200025/2017/ЭА-11 | | | |
| | | | | | | Колерный паспорт объекта капитального строительства по ул. Луначарского, д. 33, Ленинский р-н, г.Пермь | | | |
| Изм | Кол.уч | Лист | Недок | Подпись | Дата | Капитальный ремонт (фасада) общего имущества многоквартирного дома | Стадия | Лист | Листов |
| Разработал | Заварухин | | | <i>[Подпись]</i> | | | P | 12 | |
| Проверил | Морозов | | | <i>[Подпись]</i> | | | | | |
| Н.контроль | Минаков | | | <i>[Подпись]</i> | | | | | |
| ГИП | Морозов | | | <i>[Подпись]</i> | | Эталоны колеров | ООО "Феникс" | | |

| | |
|--------------|--|
| Взам. инв. № | |
| Подп. и дата | |
| Инв. № подл. | |