



ДЕПАРТАМЕНТ ГРАДОСТРОИТЕЛЬСТВА И АРХИТЕКТУРЫ
АДМИНИСТРАЦИЯ ГОРОДА ПЕРМИ

ИП Дерюгин А.И.

№ 059-22-01-40-2687 от 09.09.2018


КОЛЕРНЫЙ ПАСПОРТ

АДРЕС ОБЪЕКТА: г. Пермь, административный район Ленинский,
улица Луначарского, здание(строение) № 32

32 - Л - 2018 - ОФ

ПЕРМЬ 2018 г.

Ситуационный план-схема с размещением Объекта

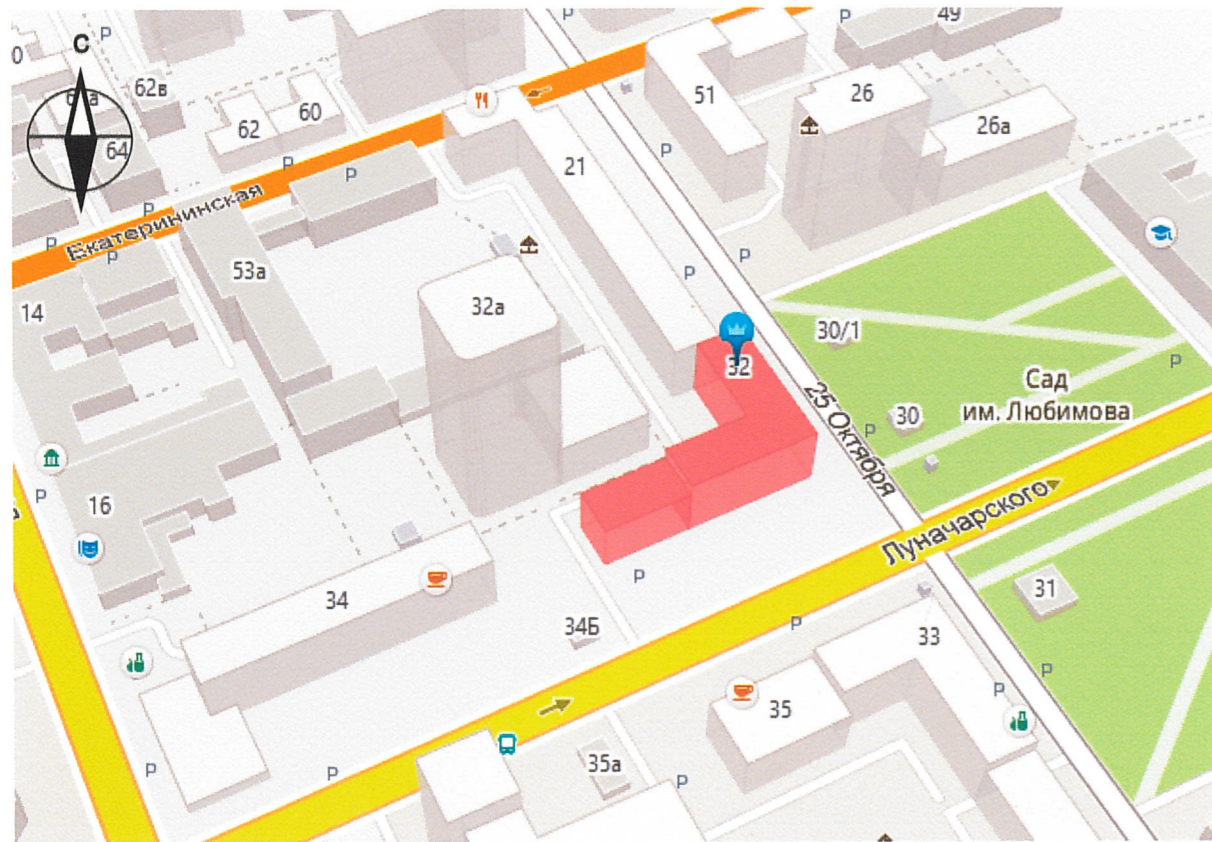

**ИНСТРУКЦИЯ
о порядке производства работ, связанных
с окраской фасадов и всех наружных частей зданий,
сооружений, строений, расположенных на территории города Перми**

- Окраска фасадов и всех наружных частей зданий, сооружений, строений, ограждений, заборов, павильонов, киосков, ларьков и прочих объектов, расположенных на территории города Перми, может производиться лишь на основании колерного паспорта фасадов на ремонт и окраску, согласованного ДГА г. Перми.
- До начала процесса окраски здания или какого-либо сооружения должны быть произведены работы по капитальному ремонту всех без исключения наружных частей его, подлежащих окраске.
- До начала ремонта зданий, имеющих газосветовую рекламу, сообщить рекламораспространителю о предстоящих работах на фасаде здания с целью сохранения вывесок либо их демонтажу.
- Полуразрушенные и разрушенные архитектурные художественно-скульптурные детали здания, карнизы, колонны, пилястры, капители, фризы, тяги, лепные украшения, барельефы, мозаика, художественная роспись подлежат обязательному восстановлению в своем первоначальном виде. Категорически запрещается производить окраску здания без предварительного восстановления указанных деталей.
- Металлические поверхности отдельных частей здания, чугунные решетки перила балконов и лестниц, кованые, дверные и оконные приборы, архитектурно-художественные детали перед окраской очищаются от грязи, ржавчины, старой краски и покрываются вновь лишь масляной краской.
- В соответствии с выданными образцами цвета (коперами) на окраску здания организация, производящая ремонт здания, составляет пробные образцы цвета, которые наносятся на видное место стены. Проверку и согласование пробного образца цвета (копера), а также готовности поверхности стены и отдельных наружных частей здания к окраске производит уполномоченный представитель ДГА г. Перми. Без указанной проверки и согласования производить окраску фасада категорически воспрещается.
- Домоуправления, организации и учреждения, производящие окраску и связанный с нею ремонт здания, несут полную ответственность за точное выполнение настоящей инструкции и привлекаются к ответственности за нарушение ее.
- Цветовая гамма рекламносителей должна гармонизировать с основным колористическим решением фасадов здания.
- По всем вопросам, связанным с производством работ, необходимо обращаться в ДГА г. Перми. (ул. Сибирская, 15, каб.316, тел. 212-76-98).

**МАТЕРИАЛЫ И ТЕХНОЛОГИЯ
ПРОВЕДЕНИЯ РАБОТ**

Для обеспечения долговечности декоративно-защитных фасадных покрытий и увеличения срока межремонтных работ в первую очередь необходимо производить работы по ремонту системы водоотвода (металлические открытые контура здания и выступающих элементов, сливы, водостоки, гидроизоляция) для полного отвода воды от фасада.

Работы производить в соответствии со СНиП 3.04.01-87 «Изоляционные и отделочные покрытия», ТР 79-98 «Технические рекомендации по подготовке поверхностей наружных ограждающих конструкций жилых и общественных зданий под отделку при их реконструкции и ремонте», ТР 85-89 «Технические рекомендации по входному контролю качества материалов, применяемых для отделки фасадов». Используемые при отделочных работах материалы должны иметь сертификаты соответствия.

Визуально установлено: фасады оштукатурены и окрашены. В местах протечек, потеки, трещины, разрушения и обрушения штукатурного слоя, шелушение окрасочных слоев. на выступающем цоколе следы биопорожений трещины по штукатурному, и окрасочным слоям. деревянные оконные рамы со следами шелушения окрасочных слоев. Металлические ограждения балконов, кровли, пожарные лестницы со следами коррозии.

Для отделки оштукатуренных фасадов необходимо:

- простучать оштукатуренные поверхности, непрочную и отслоившуюся штукатурку удалить;
 - сошлифовать наплывы и бугры шлифовальными дисками;
 - металлические элементы очистить от слабой краски и ржавчины;
 - промыть поверхности фасадов от копоти, грязи и отбеливающих частиц теплой водой с применением очистителей фасадов. Для промывки фасадов следует применять специальное оборудование;
 - выполнить ремонт штукатурки известково-цементным раствором М-75 - для стен и цементно-песчаным раствором м-100-для цоколя, тщательно затирая поверхности или имитируя фактуру старой штукатурки. При толщине штукатурки более 20мм, ремонт производить по сетке;
 - просушенные поверхности фасадов закрепить глубоко проникающим упрочняющим импрегнирующим составом, входящим в систему лакокрасочных материалов.
- Информацию о материалах, входящих в состав комплексов лакокрасочных материалов (ЛМК), следует получать у изготовителей-поставщиков продукции. При использовании комплексов ЛМК или отдельных красок строго соблюдать рекомендации производителя на данный материал.

Комплексы фасадных лакокрасочных материалов:

- «Ивтеко», комплекс акриловых материалов -ЗАО «Интекострой», Россия.
- Комплекс водно-дисперсионных лакокрасочных материалов торговой марки «Полихим», производитель- поставщик- ООО «Полихим», Россия.
- Комплекс акриловых лакокрасочных материалов - ООО «Базис пром», Россия.
- «ВД-АКРИЛ», комплекс акриловых материалов - ООО «Торговый Дом «СКИМ», Россия.
- «Строй-Акрил», комплекс акриловых материалов - ЗАО «Подольский завод строительных материалов». Поставщики - ООО ПКО «КолорРесурс», тел (495) 978-84-37, 978-82-54; ООО «Группа ХимКом».
- «Тех-Color Farbwerke GmbH», комплекс акрилатных материалов Германия. Поставщик - ООО «ТексКолор», Россия.
- «VIERO», комплекс акриловых и силикатных материалов фирмы Италия. Поставщик - ООО «Центр европейских красок», Россия.
- Комплекс акриловых водно-дисперсионных лакокрасочных материалов - фирма «Caprot PA & Ben Lacke Bautenschutz GmbH & Vertiebs KG», Германия. Продавец - ООО «К»парол» (Lacufa GmbH), тел. (495) 502-92-08, факс 502-92-10 и торговые партнеры (Россия)
- «Тех-Color Farbwerke GmbH», комплекс силиконовых материалов Германия, Поставщик - ООО «ТексКолор», Россия, тел./факс (495) 363-69-52 (многоканальный), 363 35-57.
- Комплекс фасадных водно-дисперсионных акриловых материалов - «Relius Coatings й Co.GmbH», Германия. Пост»шпик - ООО «Три-S», Россия, г. Москва, тел. (495)780-38-83, факс (495) +627-38-44.
- «Elastosil», комплекс водно-дисперсионных акрило-силиконовых материалов «Relius Coatings 8< Co. GmbH»,Германия. Поставщик - ООО «ТП«\$», Россия, г. Москва, тел. (495) 780-38-83.

						32 - Л - 2018 - ОФ			
						Колерный паспорт объекта капитального строительства по ул. Луначарского, № 32, Ленинского района г. Перми.			
Изм.	Кол.уч	Лист	Подок	Подпись	Дата	Многоквартирный жилой дом со встроенными помещениями общественного назначения	Стадия	Лист	Листов
	Разраб.	Дерюгин А.И.			08.18		П	2	12
	Н.контр.	Дерюгин А.И.			08.18	Ситуационный план. Инструкция о порядке работ. Материалы и технологии проведения работ.	ИП Дерюгин А.И +7 (342) 2766 191		

Главный фасад по ул. Луначарского
(существующее положение)



Фасад по ул. 25 Октября
(существующее положение)



Боковой фасад
(существующее положение)



Дворовой фасад
(существующее положение)



Дворовой фасад
(существующее положение)




						32 - Л - 2018 - ОФ			
						Колерный паспорт объекта капитального строительства по ул. Луначарского, № 32, Ленинского района г. Перми.			
Изм.	Кол.уч	Лист	Недок	Подпись	Дата	Многоквартирный жилой дом со встроенными помещениями общественного назначения	Стадия	Лист	Листов
							П	3	12
						Фотофиксация фасадов	ИП Дерюгин А.И +7 (342) 2766 191		



СОГЛАСОВАНО
 1^й заместитель начальника ДГА
 г. Перми - главный архитектор
 Д.Ю. Лалшин
 28.08.2018

						32 - Л - 2018 - ОФ			
						Коперный паспорт объекта капитального строительства по ул. Луначарского, № 32, Ленинского района г. Перми.			
Изм.	Кол.уч	Лист	Недок	Подпись	Дата	Многоквартирный жилой дом со встроенными помещениями общественного назначения	Стадия	Лист	Листов
	Разраб.	Дерюгин А.И.			08.18		П	4	12
	Н.контр.	Дерюгин А.И.			08.18	Главный фасад	ИП Дерюгин А.И +7 (342) 2766 191		

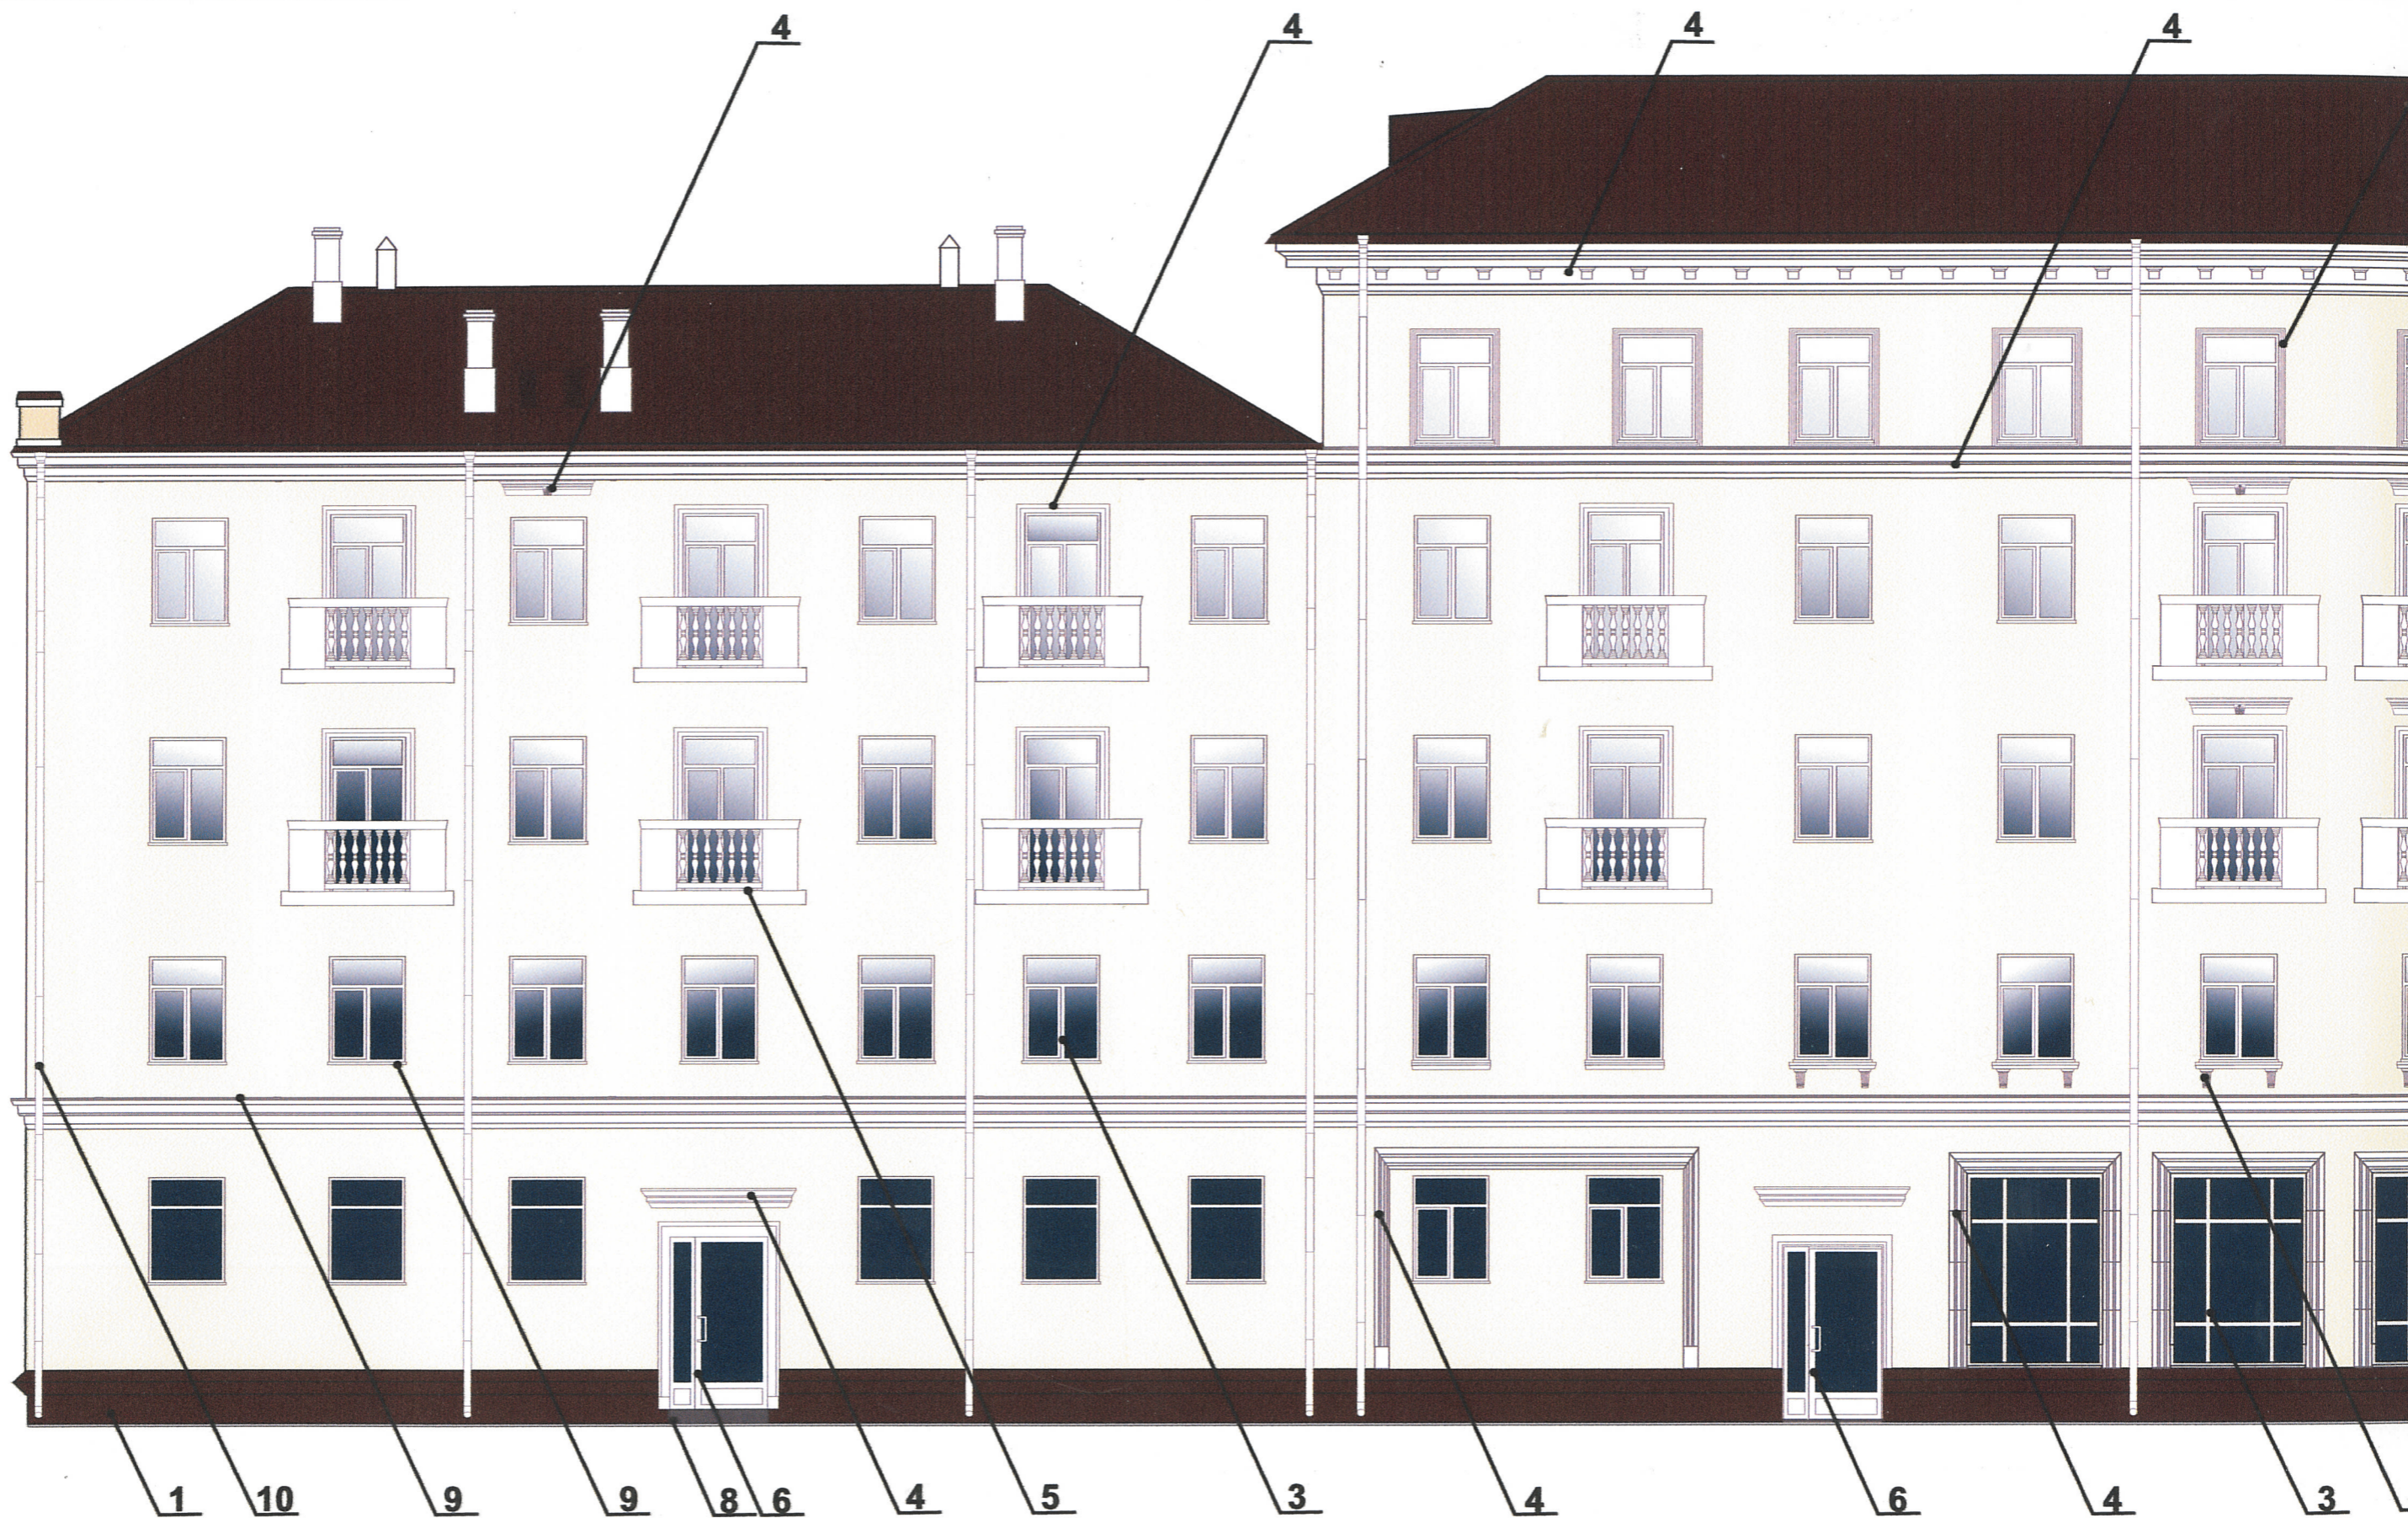

СОГЛАСОВАНО
1й заместитель начальника ДГА
г. Перми - главный архитектор
Д.Ю. Лапшин
28.09.2018г.



4 10 4 4 9 9 4 6 5 4 3 3



СОГЛАСОВАНО
 1-й заместитель начальника ДГА
 г. Перми главный архитектор
 Д.Ю. Лапшин
 "28" 09 2018

						32 - Л - 2018 - ОФ			
						Колерный паспорт объекта капитального строительства по ул. Луначарского, № 32, Ленинского района г. Перми.			
Изм.	Кол.уч.	Лист	Недок.	Подпись	Дата	Многоквартирный жилой дом со встроенными помещениями общественного назначения	Стадия	Лист	Листов
Разраб.		Дерюгин А.И.			08.18		П	5	12
Н.контр.		Дерюгин А.И.			08.18	Фасад по ул. 25 Октября	ИП Дерюгин А.И +7 (342) 2766 191		




СОГЛАСОВАНО
 1^й заместитель начальника ДГА
 г. Перми - главный архитектор
 Д.Ю. Лапшин
 "28" 09 2018

Изм.	Кол.уч	Лист	Надок	Подпись	Дата	Колерный паспорт п Л
	Разраб.	Дерюгин АИ			08.18	Многоквартирный со встроенными общественного
	Н.контр.	Дерюгин АИ			08.18	Фасад по ул. 2

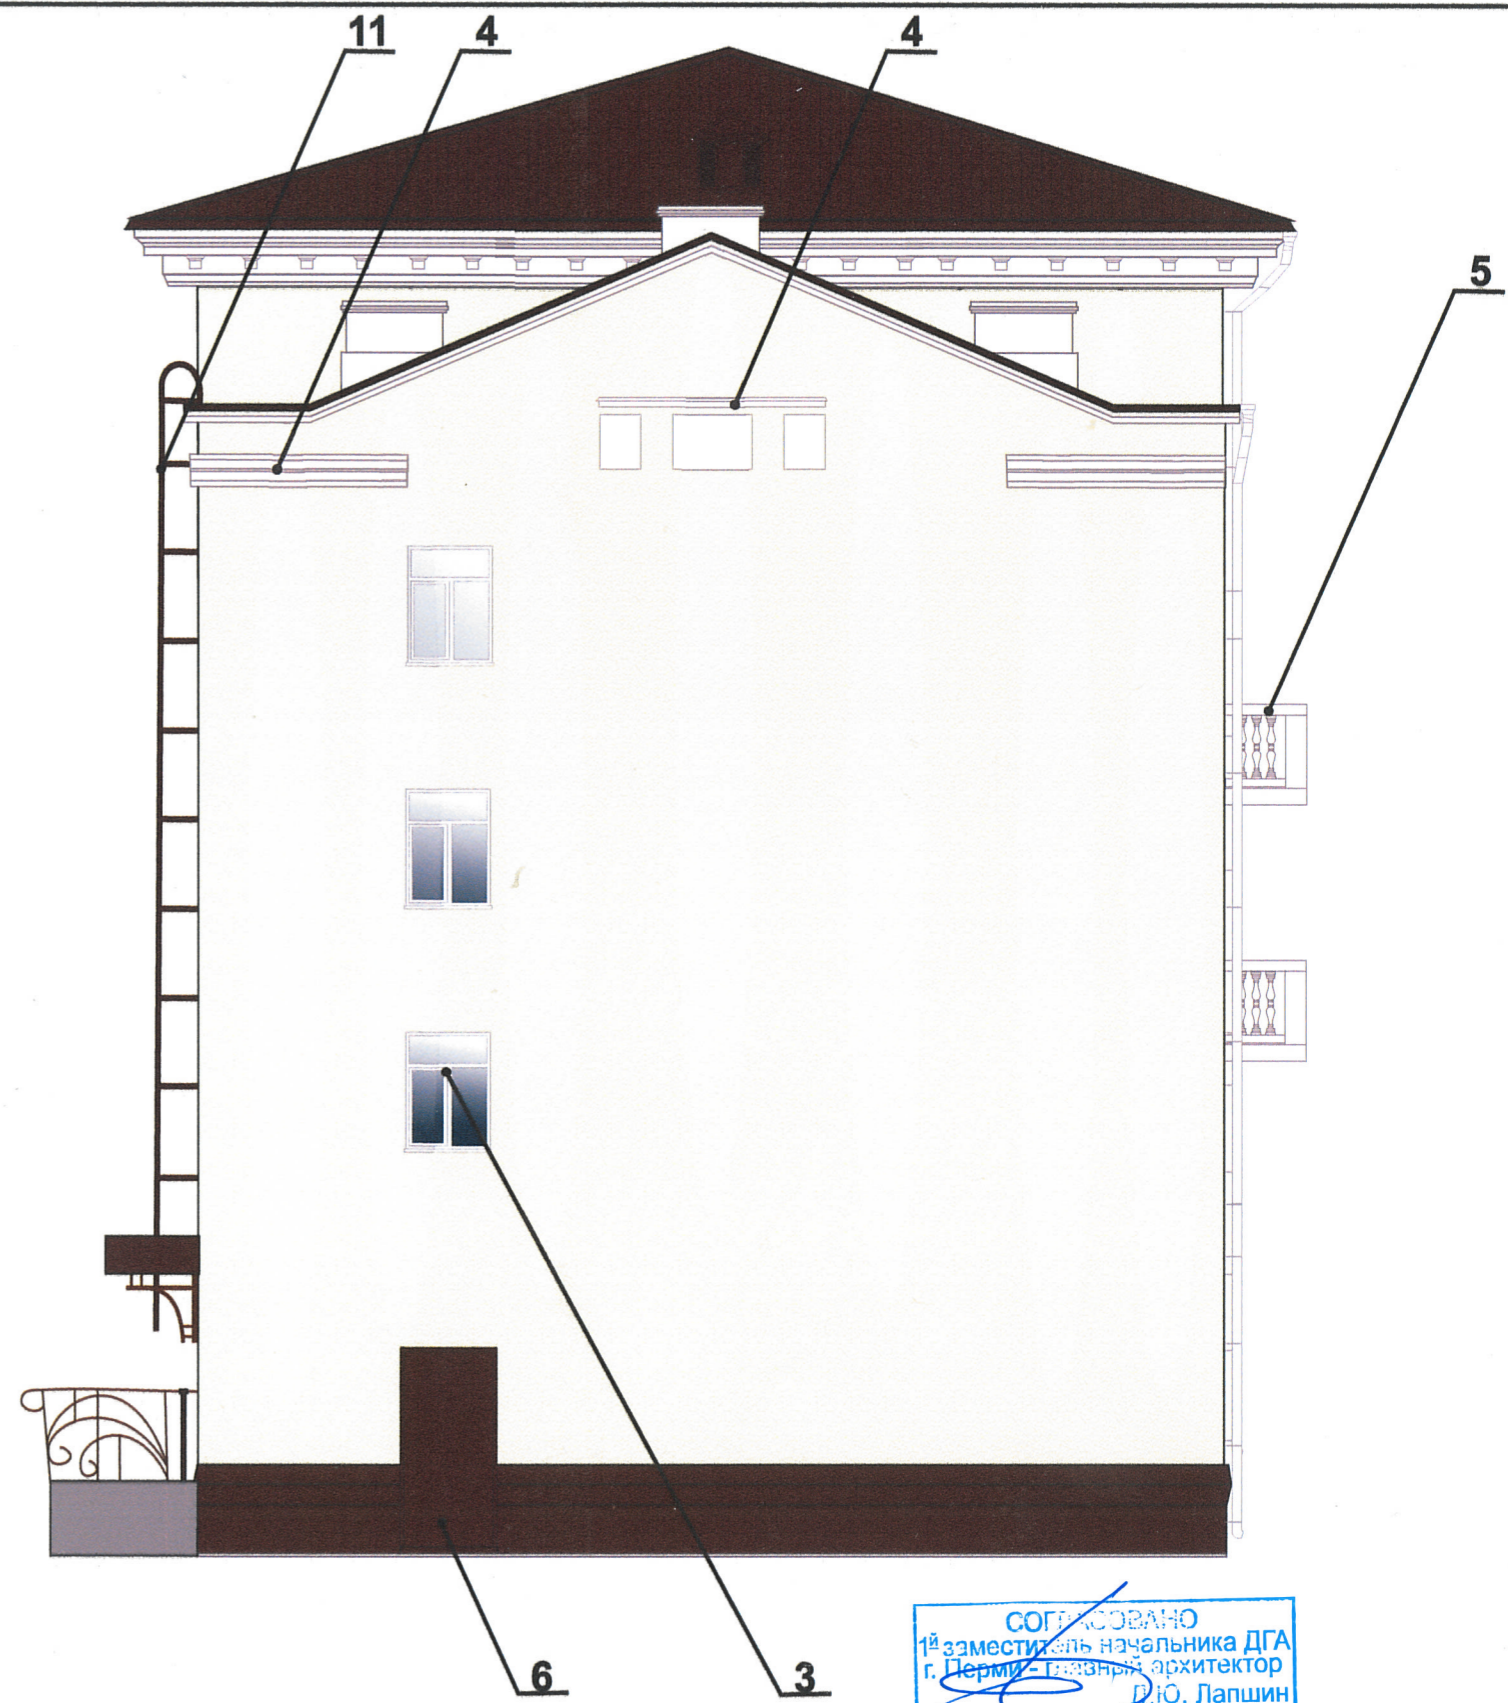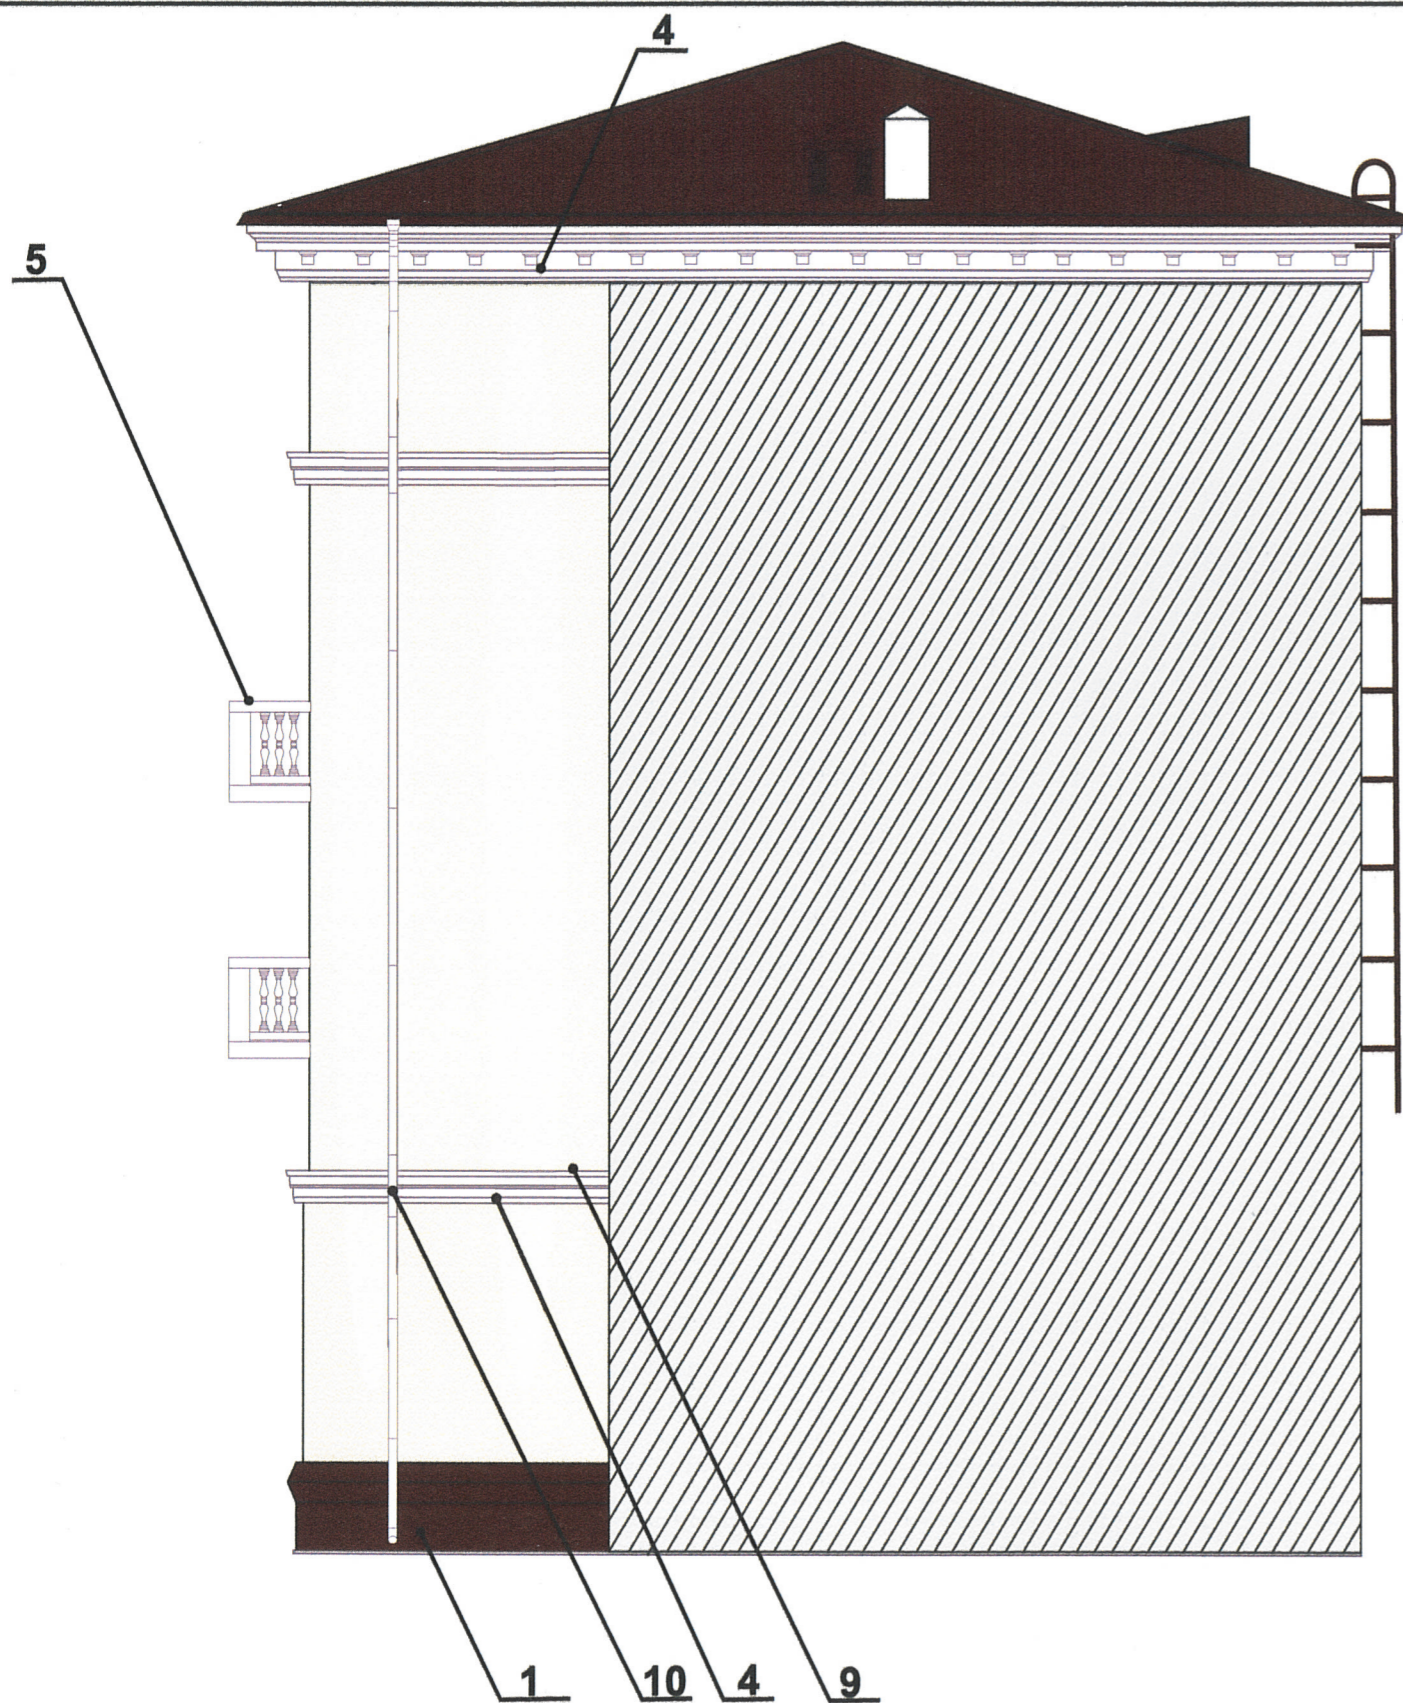

СОГЛАСОВАНО
 1^й заместитель начальника ДГА
 г. Перми - главный архитектор
 Д.Ю. Лапшин
 2018 г.

						32 - Л - 2018 - ОФ			
						Колерный паспорт объекта капитального строительства по ул. Луначарского, № 32, Ленинского района г. Перми.			
Изм.	Кол.уч	Лист	Недок.	Подпись	Дата	Многоквартирный жилой дом со встроенными помещениями общественного назначения	Стадия	Лист	Листов
Разраб.		Дерюгин А.И.			08.18		П	6	12
Н.контр.		Дерюгин А.И.			08.18	Боковые фасады	ИП Дерюгин А.И +7 (342) 2766 191		

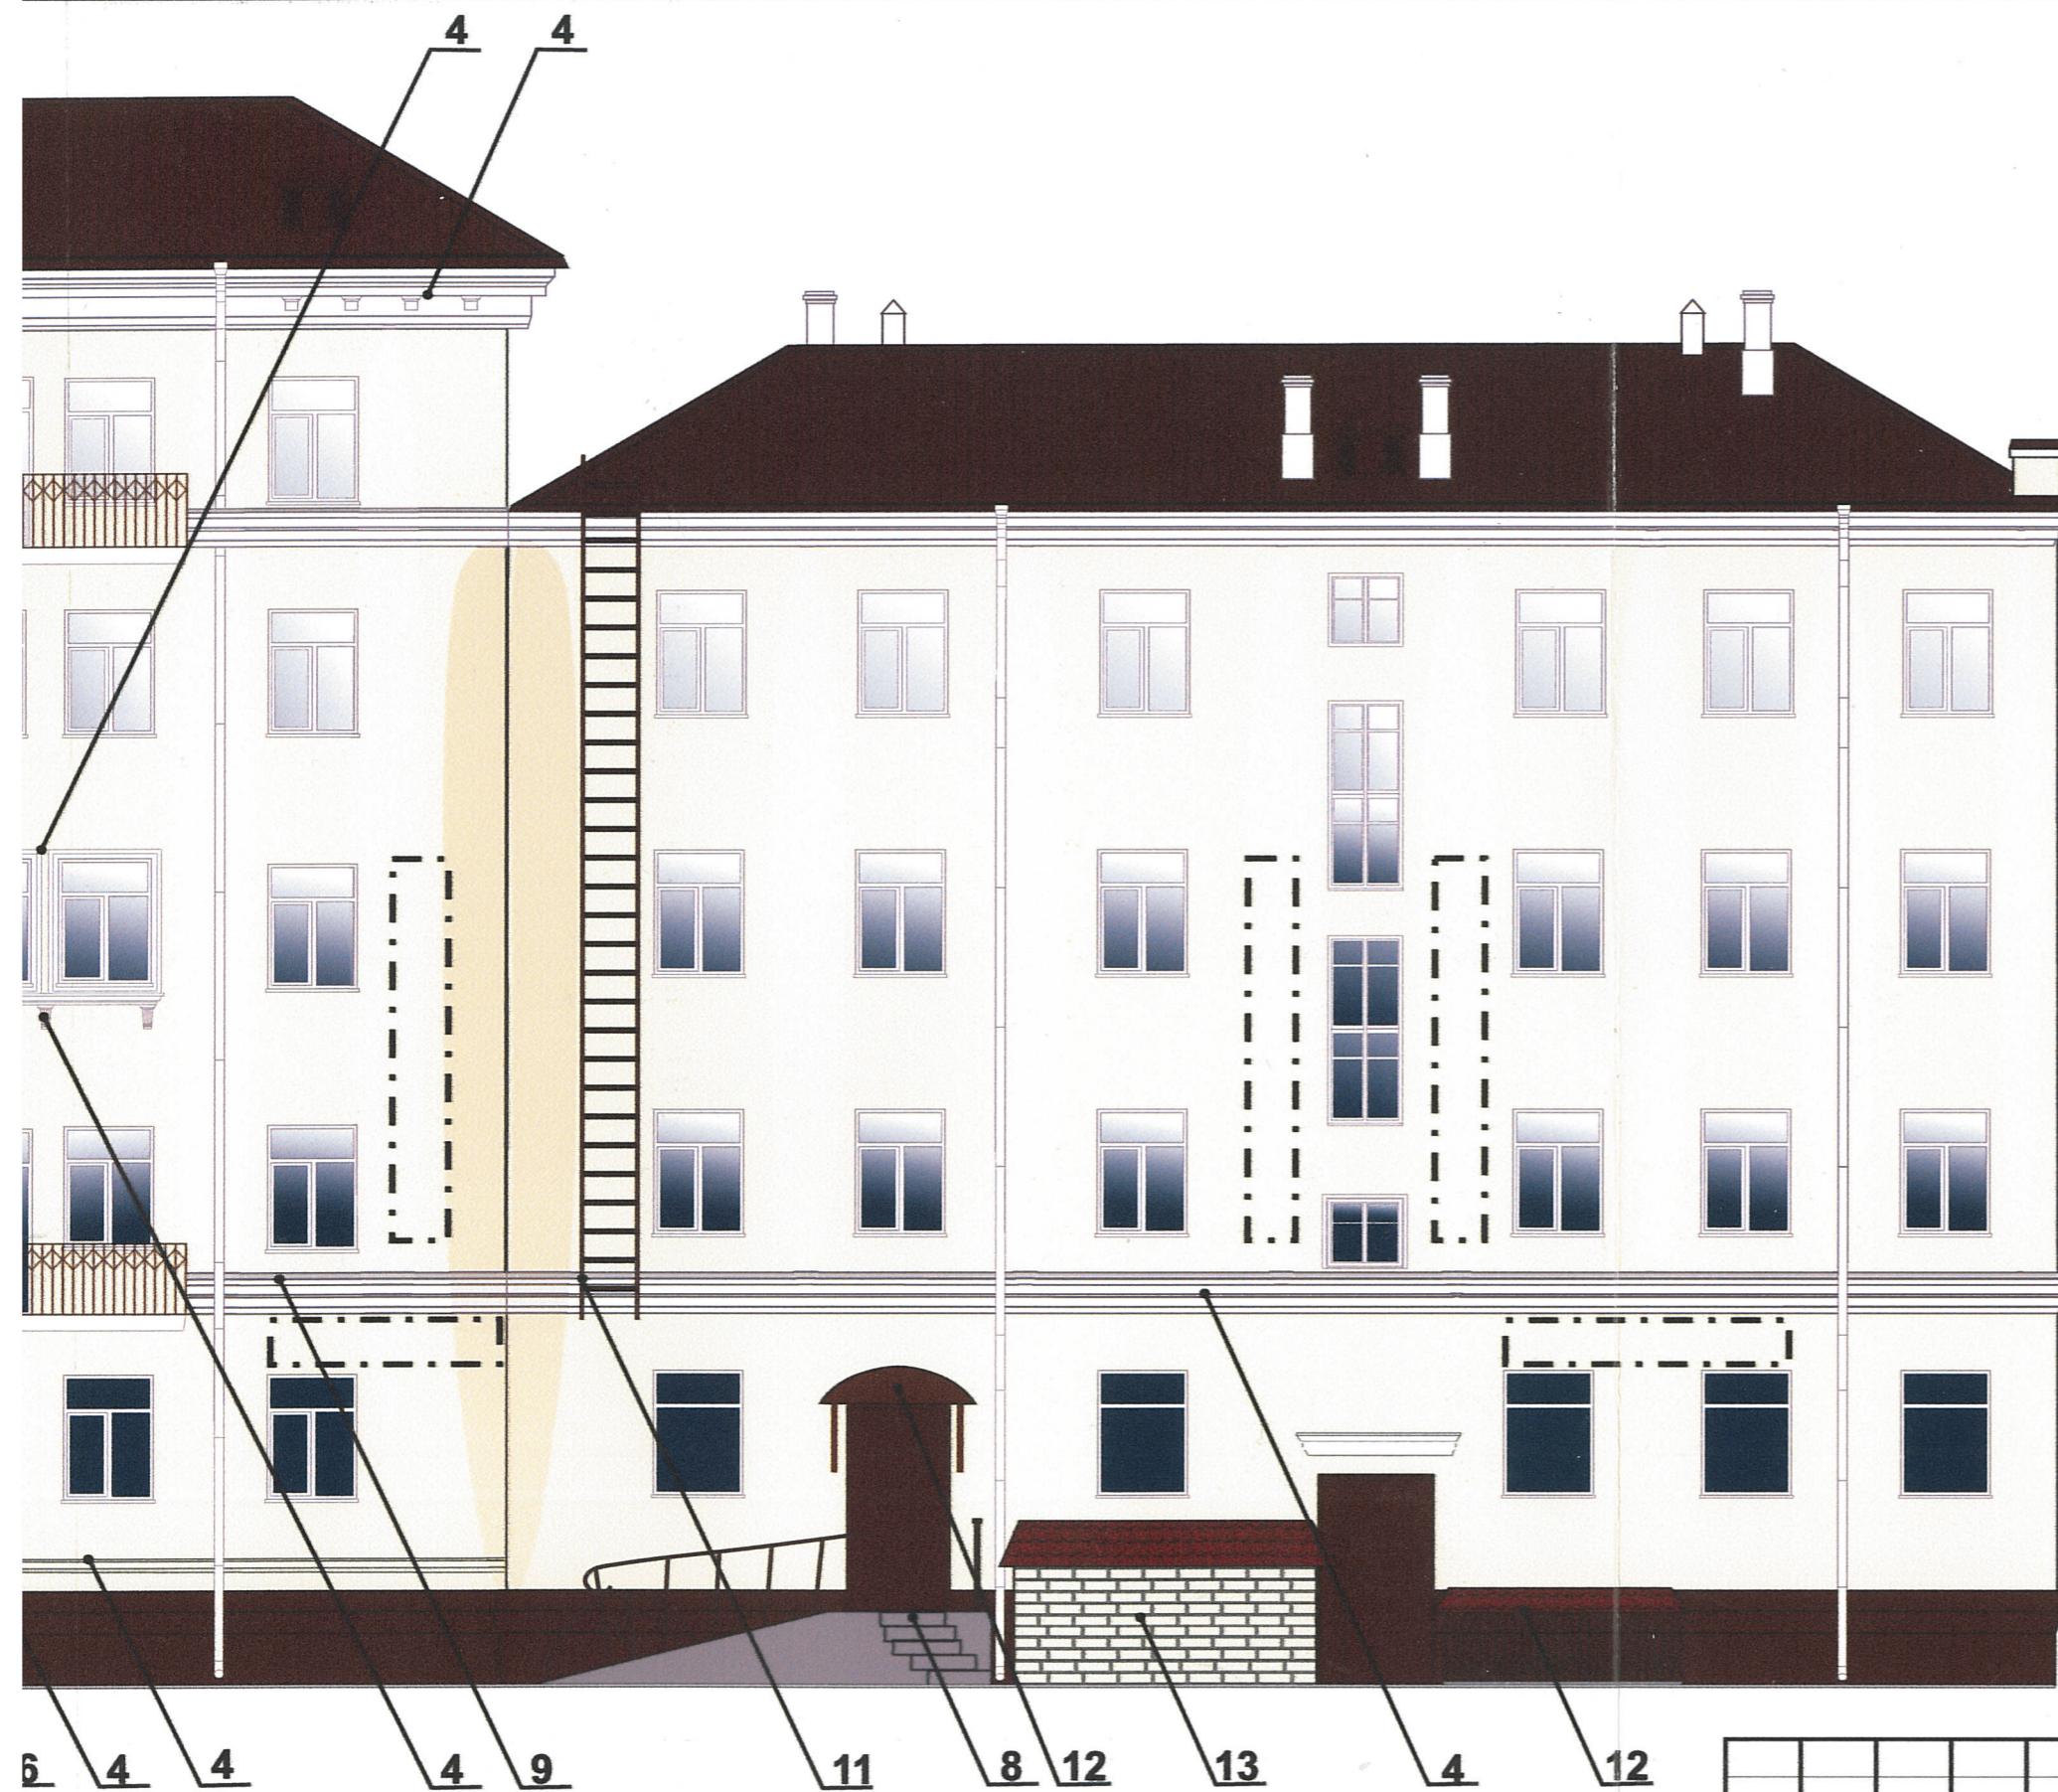

Размещение дополнительного оборудования, дополнительных элементов и устройств на фасадах объектов капитального строительства допускается при соблюдении следующих условий:

- а) единое архитектурное и цветовое решение фасадов (в том числе размер, форма, цвет, материал);
- б) соответствие архитектурному решению фасадов, предусмотренному проектной документацией, с привязкой к основным композиционным осям фасадов (системе горизонтальных и вертикальных осей);
- в) соответствие ГОСТам, техническим регламентам, установленных законодательством Российской Федерации в области обеспечения санитарно-эпидемиологического благополучия населения, пожарной безопасности и другими федеральными законами и требованиями.

Размещение наружных блоков систем кондиционирования и вентиляции допускается:

- на кровле объектов капитального строительства;
- на оконных и дверных проемах в единой (вертикальной, горизонтальной) системе осей фасадов, в окнах подвального этажа, в плоскости остекления без выхода за плоскость фасадов с использованием маскирующих ограждений (решеток, жалюзи).

Размещение наружных блоков систем кондиционирования и вентиляции на поверхности главных фасадов, в оконных и дверных проемах за плоскостью фасадов не допускается:


- над пешеходными тротуарами;
- на высоте менее 3,0 м от поверхности земли.

Антенны должны размещаться:

- на кровле объектов капитального строительства-компактными упорядоченными группами, с использованием единой несущей основы, в том числе с устройством ограждения, а также с учетом требований действующего законодательства;
- на дворовых фасадах, глухих стенах, не просматривающих с улицы;
- на дворовых фасадах-в простенках между окнами на пересечении вертикальной оси простенка и оси, соответствующей верхней границе проема.


СОГЛАСОВАНО
 14 заместитель начальника ДГА
 г. Пермь - п. главный архитектор
 Д.Ю. Лапшин
 2018 г.

						32 - Л - 2018 - ОФ			
						Колерный паспорт объекта капитального строительства по ул. Луначарского, № 32, Ленинского района г. Перми.			
Изм.	Кол.уч.	Лист	Недок.	Подпись	Дата	Многоквартирный жилой дом со встроенными помещениями общественного назначения	Стадия	Лист	Листов
Разраб.	Дерюгин А.И.				08.18		П	7	12
Н.контр.	Дерюгин А.И.				08.18	Дворовой фасад	ИП Дерюгин А.И +7 (342) 2766 191		

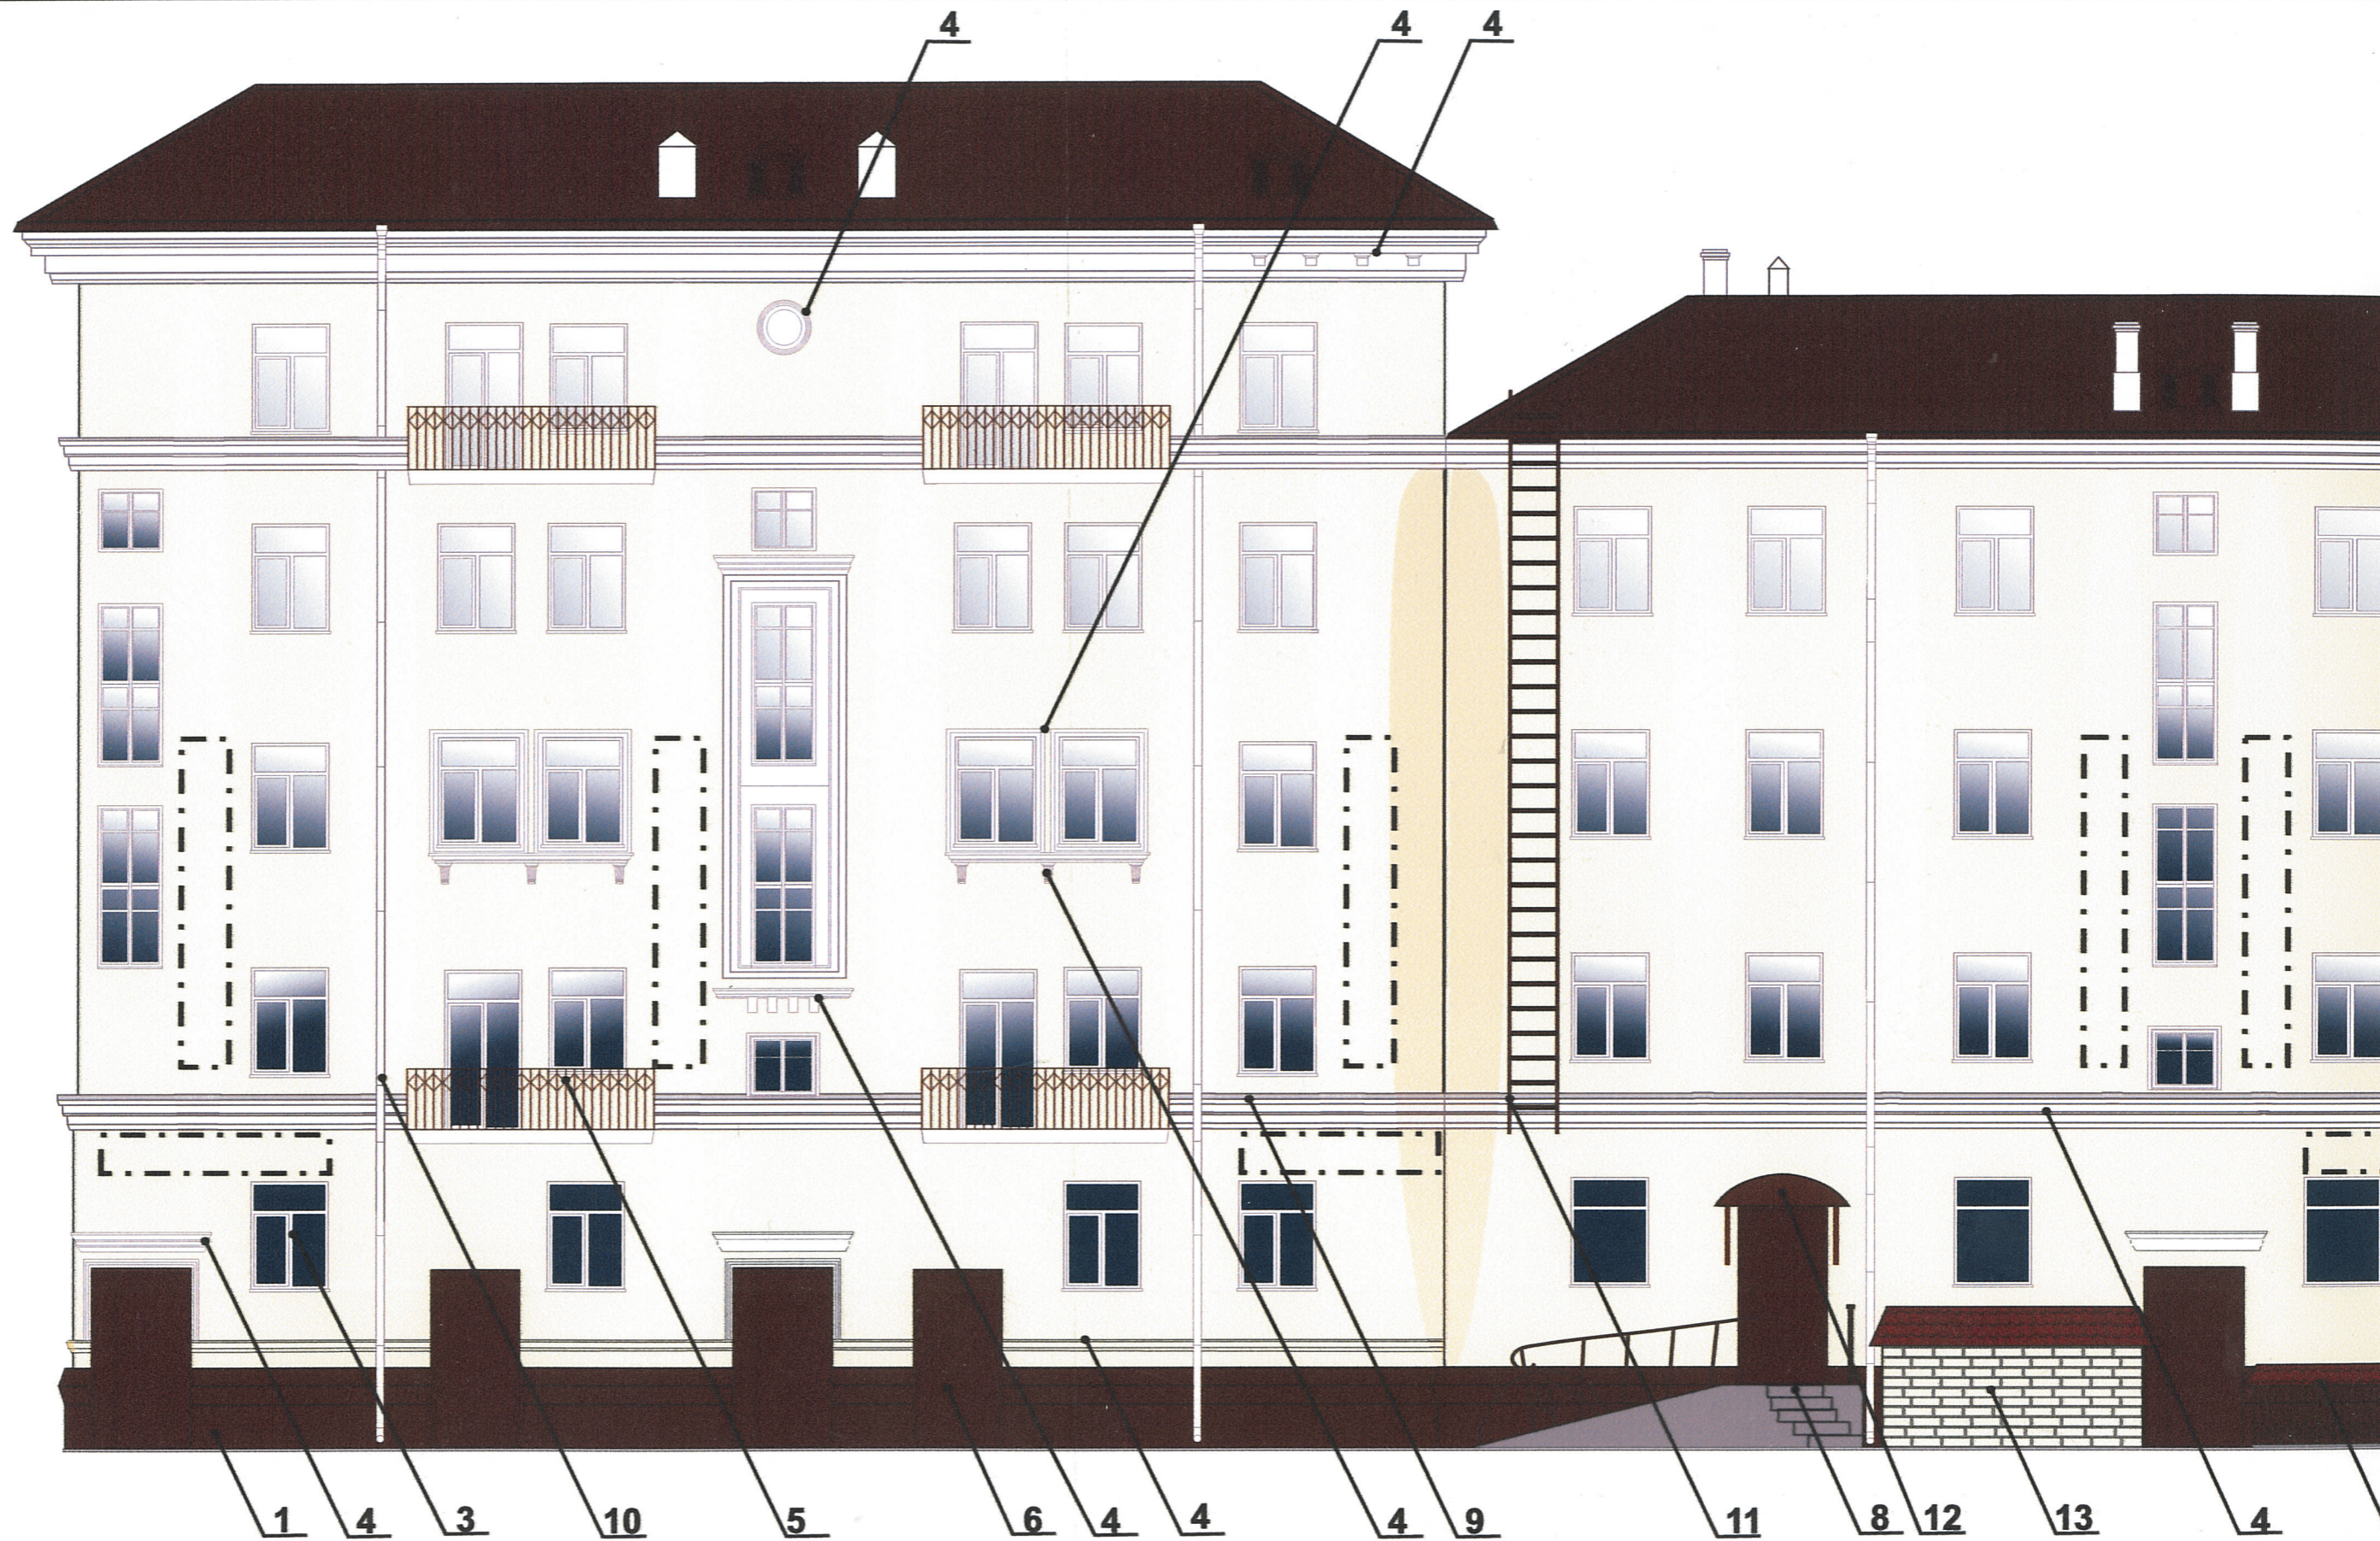

Место допустимого размещения
дополнительного оборудования

СОГЛАСОВАНО
1^й заместитель начальника ДГА
г. Пермь - г. Пермь
архитектор
Д.Ю. Лапшин
2018 г.

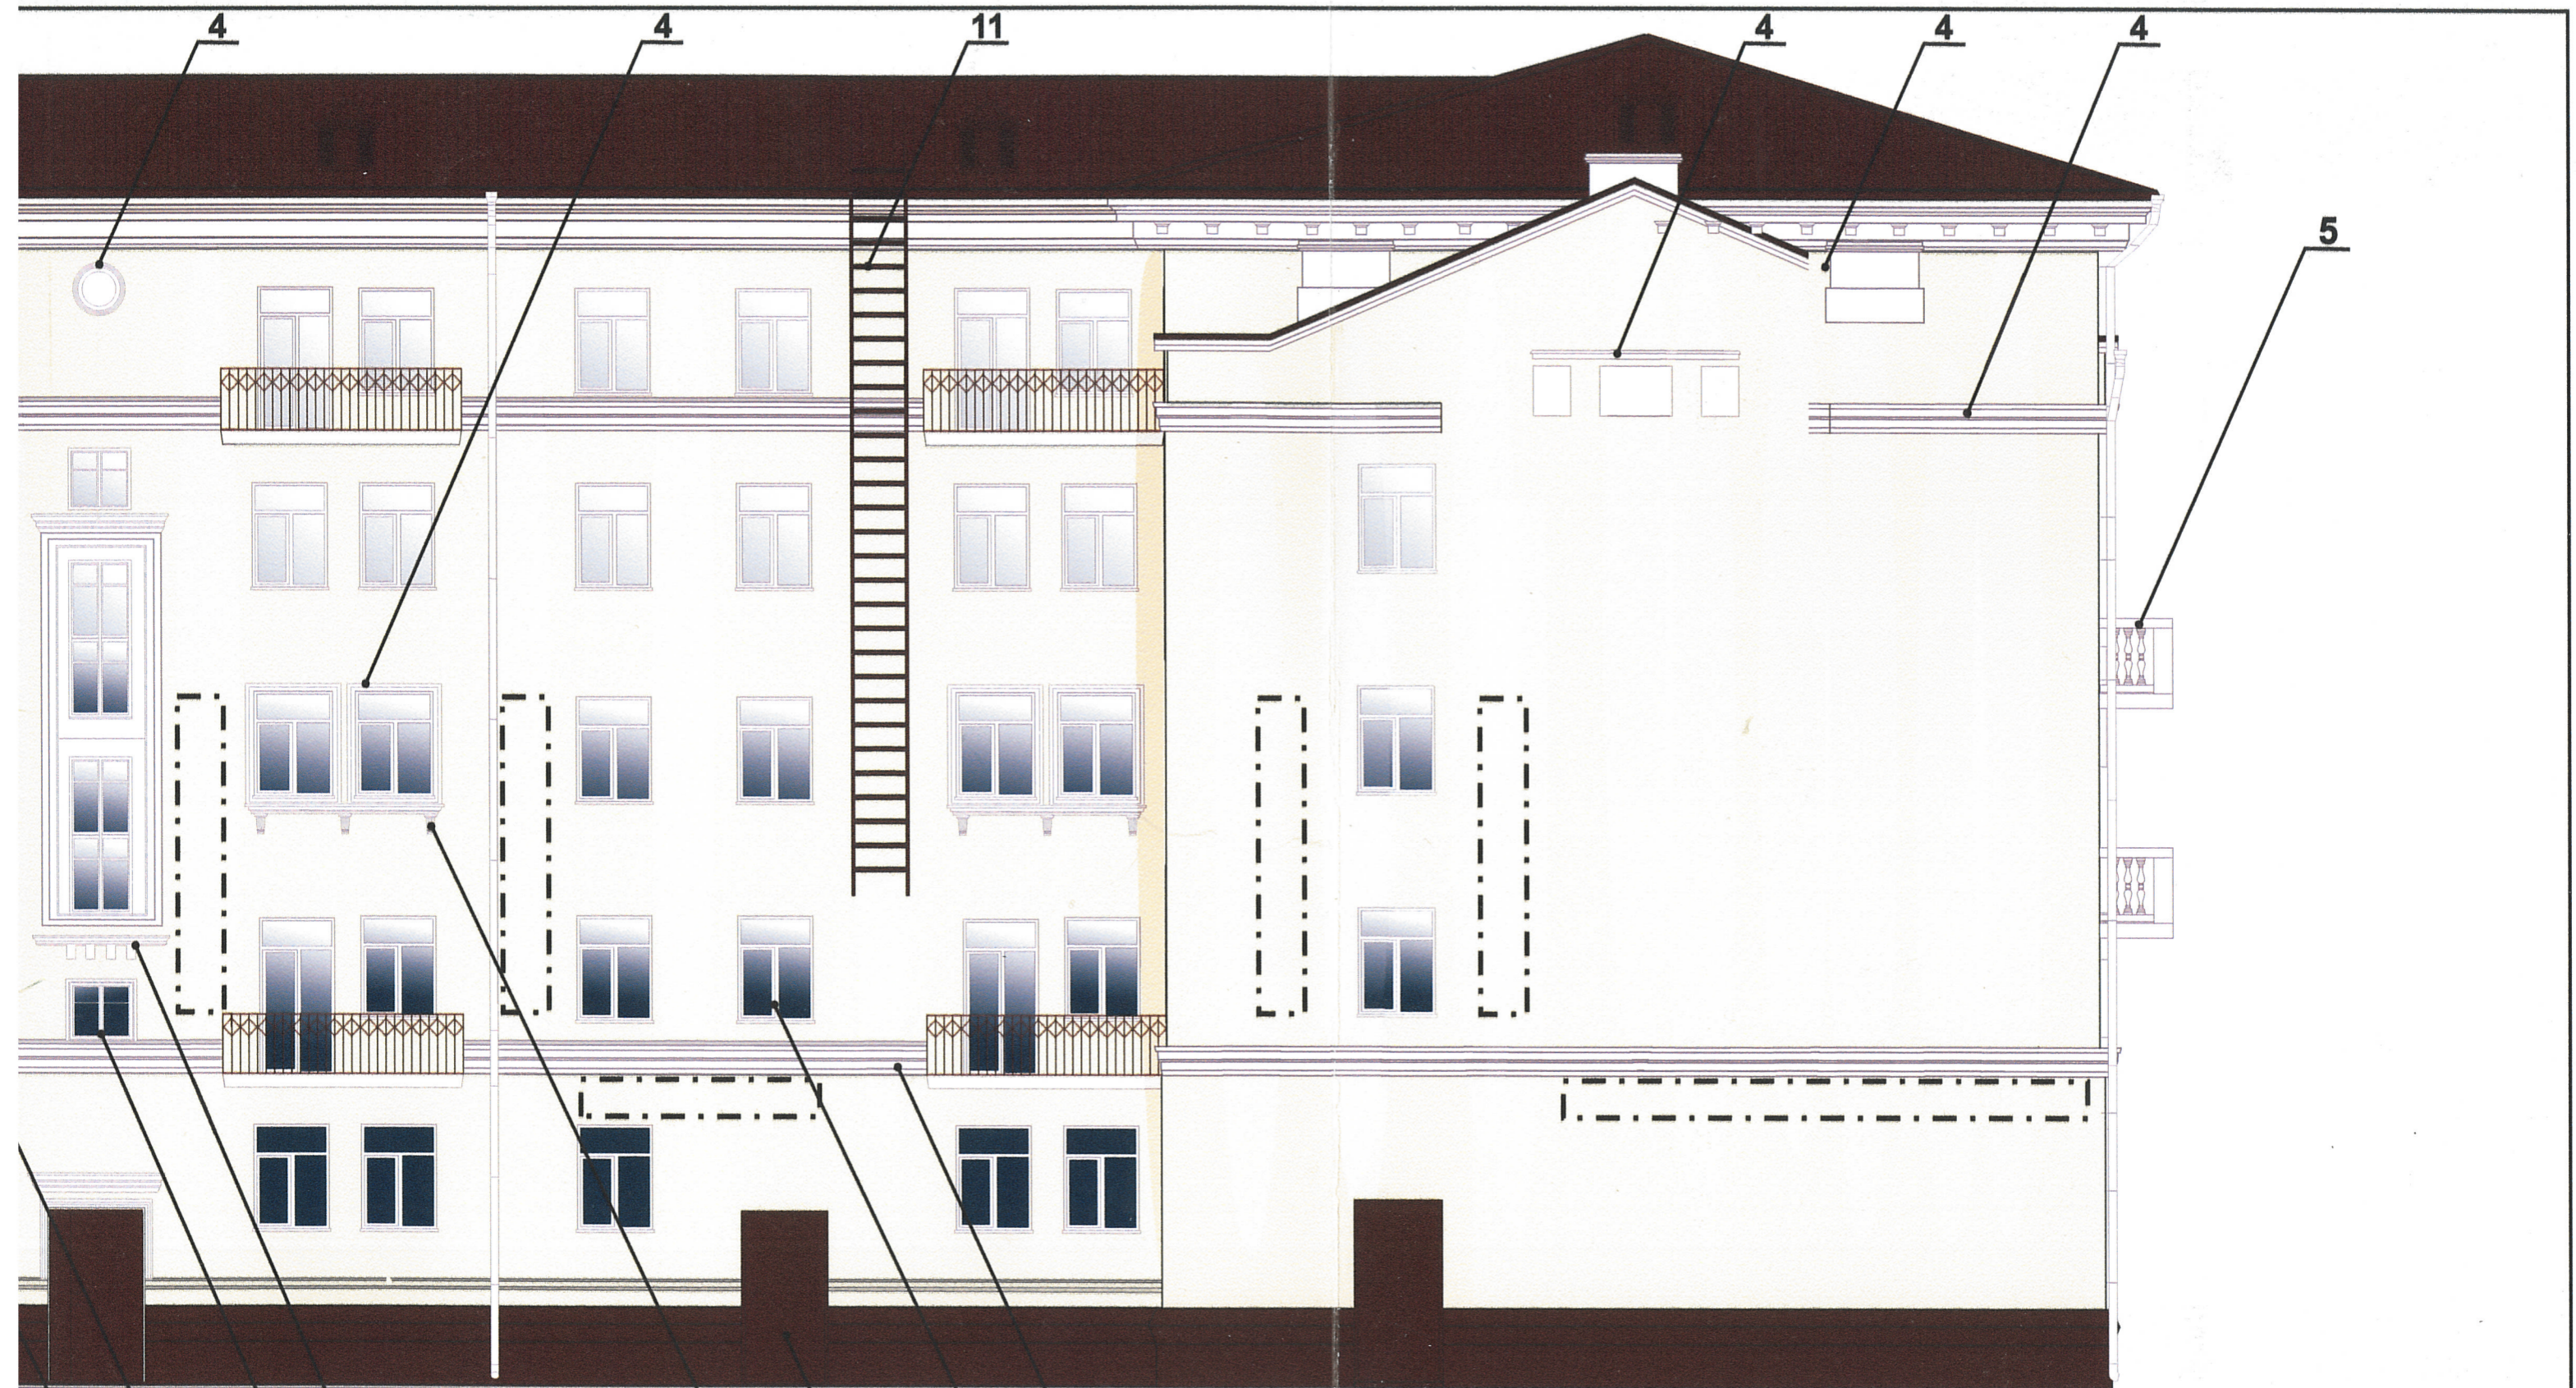

СОГЛАСОВАНО
 1^й заместитель начальника ДГА
 г. Перми - главный архитектор
 Д.Ю. Лапшин
 2018 г.


						32 - Л - 2018 - ОФ			
						Коперный паспорт объекта капитального строительства по ул. Луначарского, № 32, Ленинского района г. Перми.			
Изм.	Кол.уч	Лист	Недок	Подпись	Дата	Многоквартирный жилой дом со встроенными помещениями общественного назначения	Стадия	Лист	Листов
Разраб.		Дерюгин А.И.			08.18		П	8	12
Н.контр.		Дерюгин А.И.			08.18	Дворовой фасад	ИП Дерюгин А.И +7 (342) 2766 191		



Место допустимого размещения
дополнительного оборудования

СОГЛАСОВАНО
1^й заместитель начальника ДГА
г. Перми - главный архитектор
Д.Ю. Лапшин
28.09.2018г.

Изм.	Кол.уч	Лист	Подк	Подп
Разраб.		Дерюгин А.И.		
Н.контр.		Дерюгин А.И.		

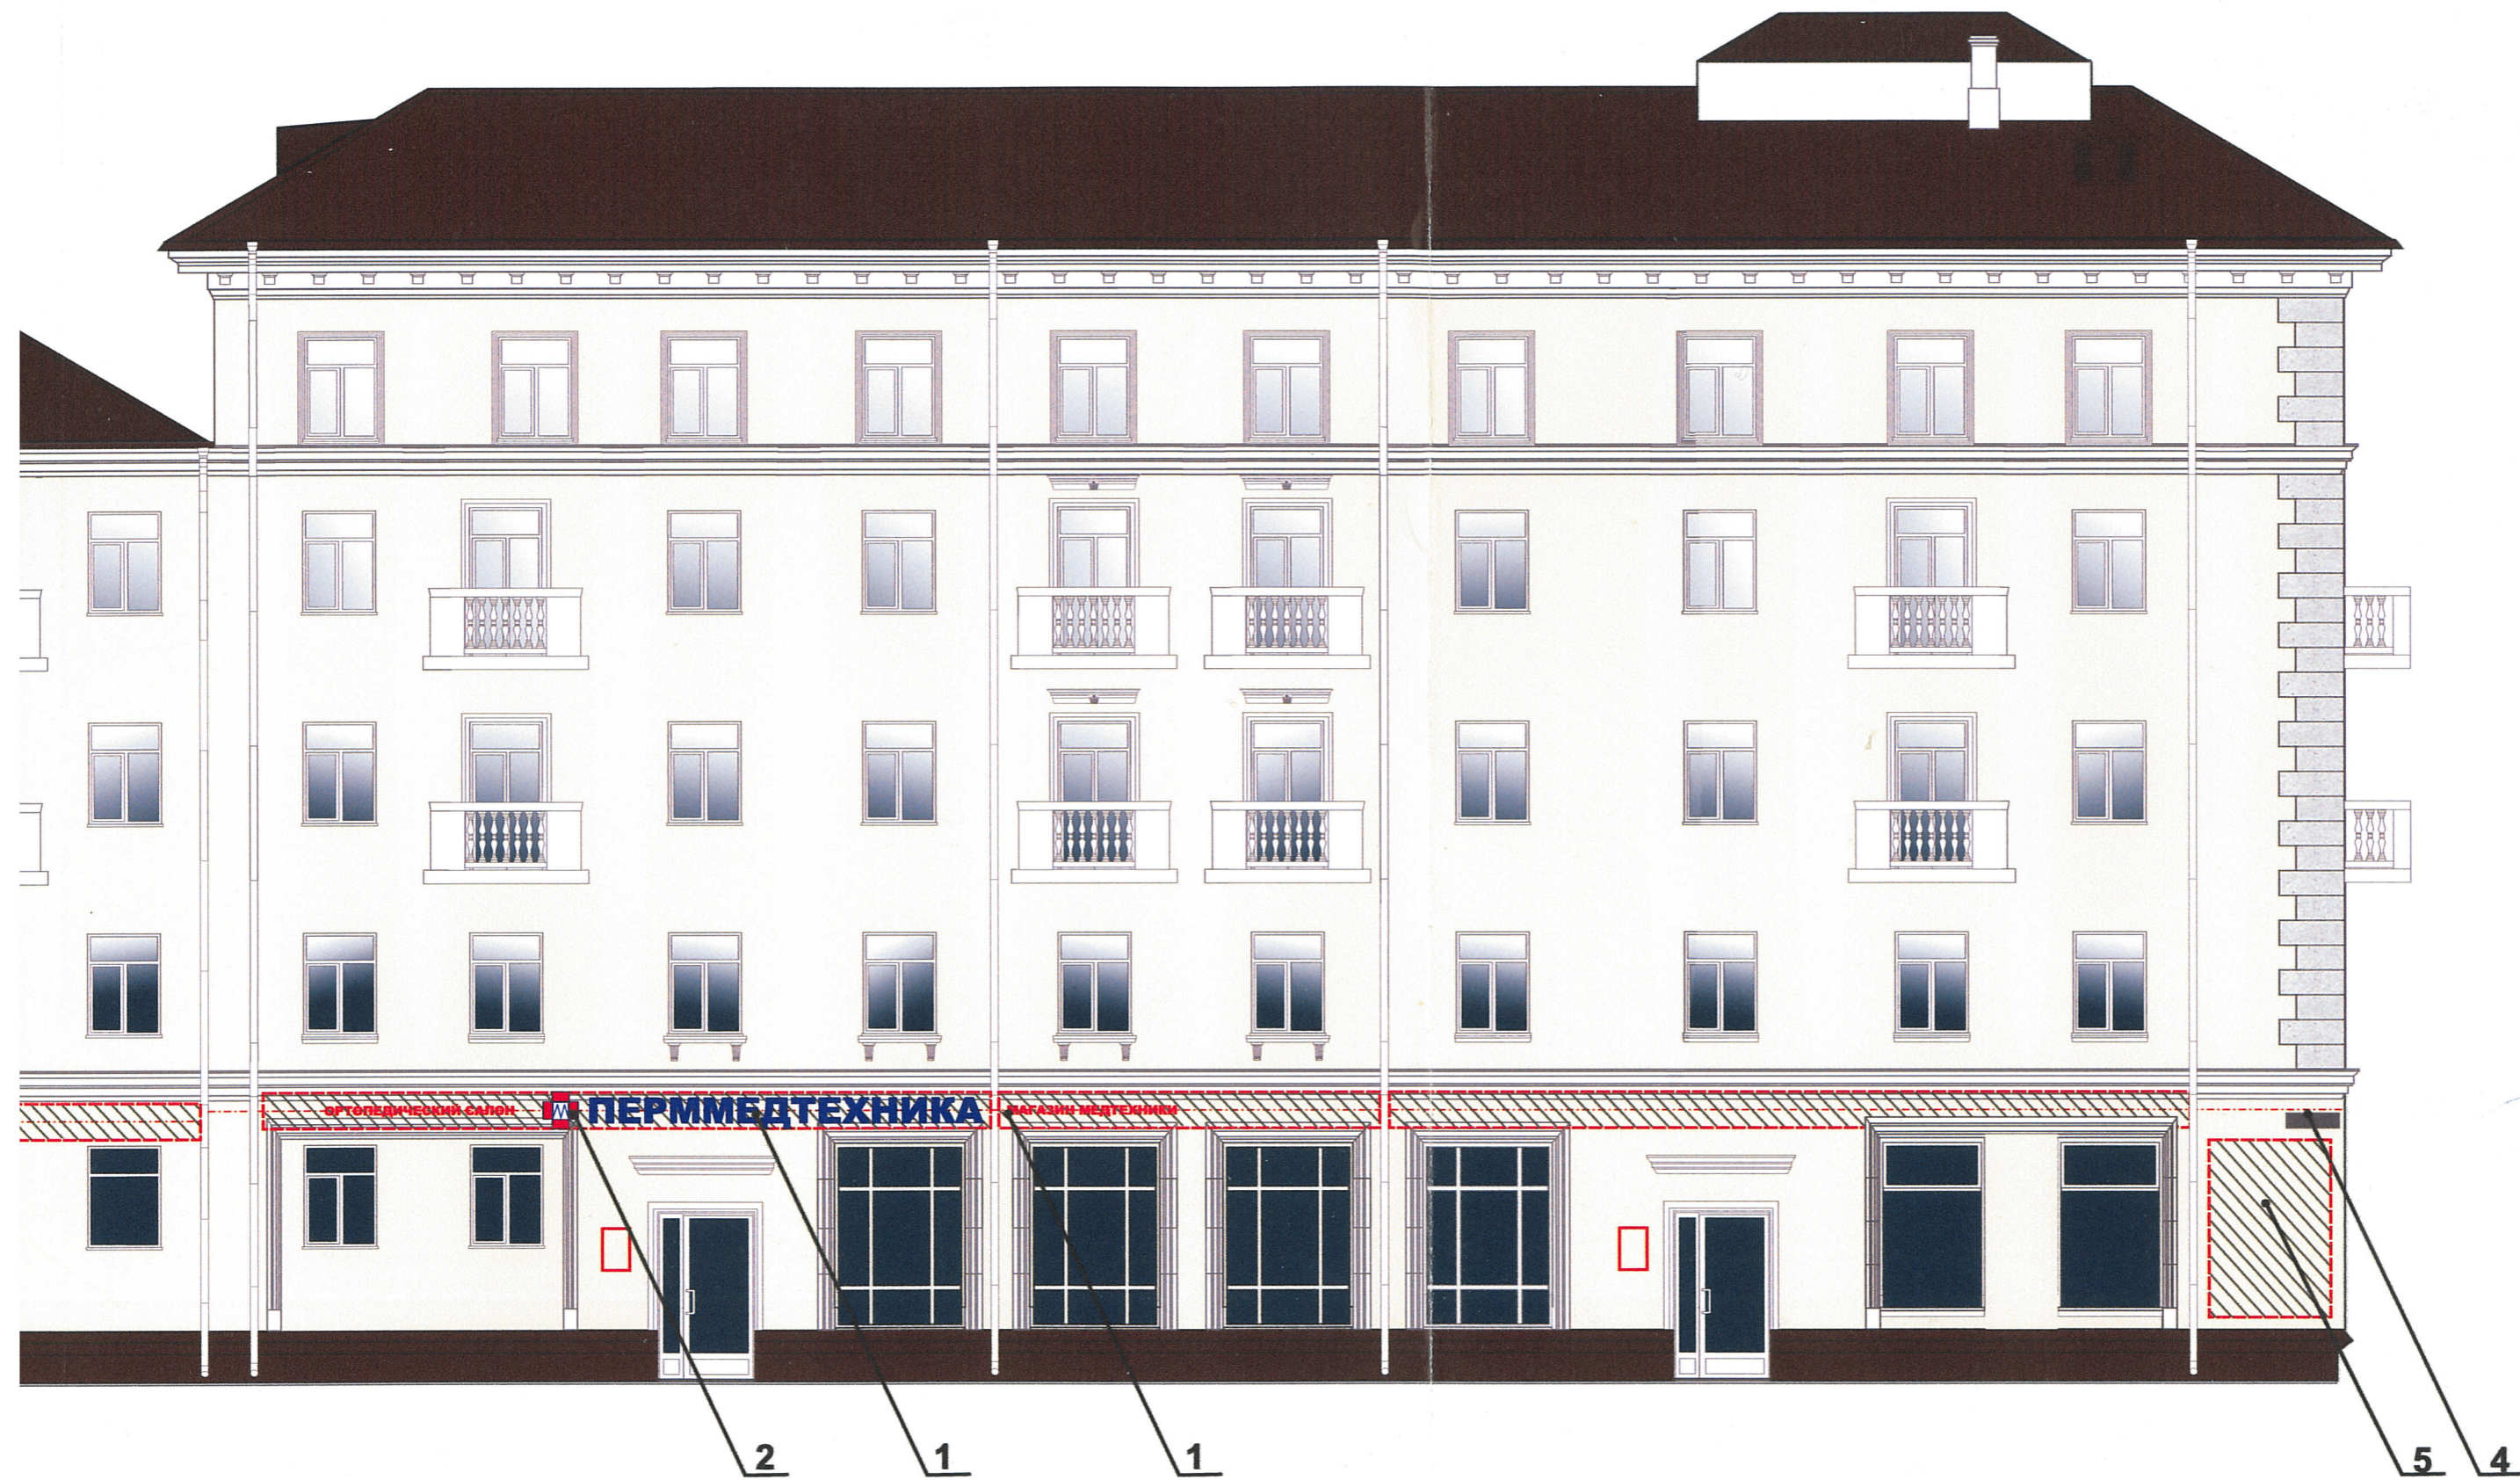

кого дизайна
ЭМИ
СТУРНОМУ
РМИ
2018

№	Название, тип объектов городской информации	Цвет (с указанием RAL)	Наличие подсветки						32 - Л - 2018 - ОФ				
				Изм.	Кол.уч	Лист	№док	Подпись	Дата	Стадия	Лист	Листов	
1	Объемные буквы на металлических направляющих в цвет фасада. Выполнение из оргстекла, пластика, металла.	Фирменные цвета	Внутренняя подсветка							Колерный паспорт объекта капитального строительства по ул. Луначарского, № 32, Ленинского района г. Перми.			
2	Логотип. Выполнен из органического стекла, пластика металла.	Фирменные цвета	Внутренняя подсветка	Разраб.	Дерюгин А.И.				08.18				Многоквартирный жилой дом со встроенными помещениями общественного назначения
3	Режимники. Выполнены из оргстекла, пластика, металла									Размещение объектов городской информации по ул. Луначарского	ИП Дерюгин А.И +7 (342) 2766 191		
4	Знак адресации. Выполнены из оргстекла, пластика, металла												
5	Объект монументального искусства (памятные знаки, мемориальные доски и т. п.)			Н.контр.	Дерюгин А.И.				08.18				




Примечание: данный лист смотреть с л.10,11

- Ось размещения объектов городской информации (вывесок и рекламных конструкций).
- Место допустимого размещения объектов городской информации (вывесок и конструкций).
- Режимники


Управление архитектуры и городского дизайна
ДГА администрации г.Перми
**СООТВЕТСТВУЕТ АРХИТЕКТУРНОМУ
ОБЛИКУ ГОРОДА ПЕРМИ**
«28» 09 2018
Карасёв С.А. Подпись: *[Signature]*

№	Название, тип объектов городской информации	Цвет (с указанием RAL)	Наличие подсветки
1	Объемные буквы на металлических направляющих в цвет фасада. Выполнение из оргстекла, пластика, металла.	Фирменные цвета	Внутренняя подсветка
2	Логотип. Выполнен из органического стекла, пластика, металла.	Фирменные цвета	Внутренняя подсветка
3	Режимники. Выполнены из оргстекла, пластика, металла		
4	Знак адресации. Выполнены из оргстекла, пластика, металла		
5	Объект монументального искусства (памятные знаки, мемориальные доски и т. п.)		

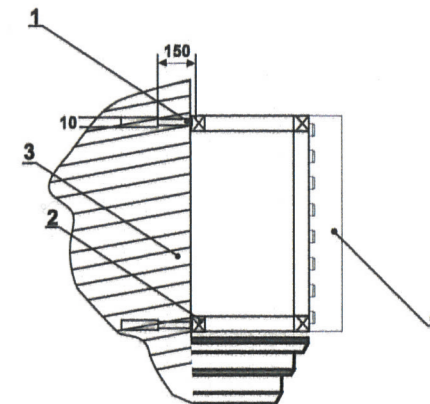

- 1-Анкерный болт D10 L150
- 2-Рама из профильной трубы 20x20 мм с грунтовкой и окраской.
- 3-Стена
- 4-Объемная буква с внутренней подсветкой светодиодными кластерами

Крепление металлоконструкций к фасаду производится анкерными болтами в сборе с дюбелями.

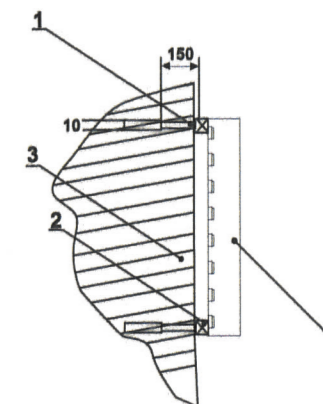

- 1-Анкерный болт D10 L150
- 2-Рама из профильной трубы 20x20 мм с грунтовкой и окраской.
- 3-Стена
- 4-Объемная буква с внутренней подсветкой светодиодными кластерами


Крепление металлоконструкций к фасаду производится анкерными болтами в сборе с дюбелями.

Управление архитектуры и городского дизайна
ДГА администрации г.Перми
СООТВЕТСТВУЕТ АРХИТЕКТУРНОМУ
ОБЛИКУ ГОРОДА ПЕРМИ

Карасёв С.А. Подпись

Примечание:
1. Данный лист смотреть с л.9
2. Ведомость размещения объектов городской информации на л.9

						32 - Л - 2018 - ОФ			
						Коперный паспорт объекта капитального строительства по ул. Луначарского, № 32, Ленинского района г. Перми.			
Изм.	Кол.уч	Лист	Недок	Подпись	Дата	Многоквартирный жилой дом со встроенными помещениями общественного назначения	Стадия	Лист	Листов
Разраб.		Дерюгин А.И.		<i>[Signature]</i>	08.18		П	10	12
Н.контр.		Дерюгин А.И.		<i>[Signature]</i>	08.18	Размещение объектов городской информации по ул. Луначарского	ИП Дерюгин А.И +7 (342) 2766 191		

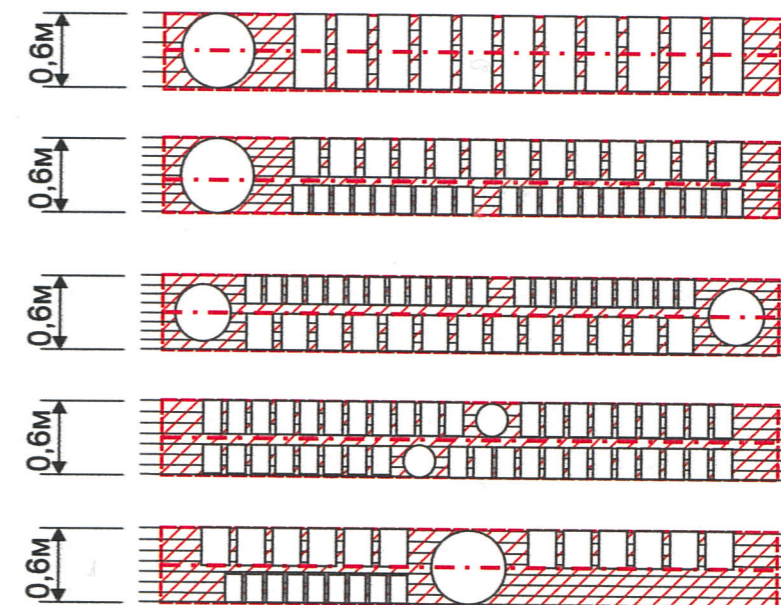

АЛКОГОЛЬНЫЙ **КРЕПОСТЬ** СУПЕРМАРКЕТ

600

№	Название, тип объектов городской информации	Цвет (с указанием RAL)	Наличие подсветки
1	Объемные буквы на металлических направляющих в цвет фасада. Выполнение из оргстекла, пластика, металла.	Фирменные цвета	Внутренняя подсветка
2	Логотип. Выполнен из органического стекла, пластика металла.	Фирменные цвета	Внутренняя подсветка
3	Режимники. Выполнены из оргстекла, пластика, металла		
4	Знак адресации. Выполнены из оргстекла, пластика, металла		
5	Объект монументального искусства (памятные знаки, мемориальные доски и т. п.)		


3
 Допускается размещение настенных вывесок (далее-вывески) в границах помещения заинтересованного лица в виде: отдельно расположенных букв без использования «подложки» (в том числе световых, объемных, пластиковых, металлических) с использованием неона, выполненных по инновационным технологиям (в том числе с использованием краеосвещенных систем, вывесок со светодинамикой).
 Вывески должны быть привязаны к композиционным осям фасадов объектов капитального строительства соответствовать архитектурному решению фасадов.
 Размещение вывесок, табличек на фасадах объектов капитального строительства с несколькими входными группами (входами) должно осуществляться упорядоченно и комплексно, с учетом: сохранения общего архитектурно-художественного, композиционного решения фасадов; единой высоты, толщины вывесок, табличек; единой горизонтальной оси размещения на всём протяжении фасадов; соблюдения требований Федерального закон от 01.06.2005 №53-ФЗ «О государственном языке Российской Федерации»
 На объекте капитального строительства, оборудованном одной входной группой (входом), предназначенной для более чем двух заинтересованных лиц, вывески заменяются общей табличкой (режимник).
 Допускается выполнение вывески в виде крышной установки, которая размещается на кровле, расположенной над верхним этажом объекта капитального строительства.
 Таблички (режимники) могут быть заменены надписями на стекле витрины, входной двери, выполненными в технике аппликации.
 Допускается размещение арт-объектов, выполненных из разных материалов художниками-монументалистами.

СЭД-22-01-26-522-ОФ-2018								
Коперный паспорт объекта капитального строительства по ул. Луначарского, № 32, Ленинского района г. Перми.								
Изм.	Кол.уч	Лист	№ док	Подпись	Дата			
Разраб.		Дерюгин А.И.			08.18			
Многоквартирный жилой дом со встроенными помещениями общественного назначения						Стадия	Лист	Листов
						П	11	12
Н.контр.		Дерюгин А.И.			08.18	Размещение объектов городской информации		ИП Дерюгин А.И.



Примечание: данный лист смотреть с л.9,10

----- -Ось размещения объектов городской информации(вывесок и рекламных конструкций).

 -Место допустимого размещения объектов городской информации (вывесок и конструкций).

 -Режимники, доски объявлений.

Управление архитектуры и городского дизайна
ДГА администрации г.Перми
СООТВЕТСТВУЕТ АРХИТЕКТУРНОМУ
ОБЛИКУ ГОРОДА ПЕРМИ

«28» 09 2018

Карасёв С.А. Подпись

Допускается размещение настенных вывесок (далее-вывески) в границах помещения за отдельными расположенными буквами без использования «подложки» (в том числе световых, об использовании неона, выполненных по инновационным технологиям (в том числе с использованием светодиодов)).


Вывески должны быть привязаны к композиционным осям фасадов объектов капитального архитектурного решения фасадов.


Размещение вывесок, табличек на фасадах объектов капитального строительства с несущими элементами должно осуществляться упорядоченно и комплексно, с учетом: сохранения общего архитектурно-художественного, композиционного решения фасадов; единой высоты, толщины вывесок, табличек;


единой горизонтальной оси размещения на всем протяжении фасадов; соблюдения требований Федерального закона от 01.06.2005 №53-ФЗ « О государственном регулировании деятельности по осуществлению капитального строительства, оборудованном одной входной группой (входом) для заинтересованных лиц, вывески заменяются общей табличкой (режимник).


Допускается выполнение вывески в виде крышной установки, которая размещается на крыше объекта капитального строительства.


Таблички (режимники) могут быть заменены надписями на стекле витрины, входной двери. Допускается размещение арт-объектов, выполненных из разных материалов художниками.


Позиция согласно ведомости отделки фасадов	Координаты цвета в CorelDrow	C:	43	
		M:	71	
		Y:	81	
		K:	64	
		R:	87	
		G:	57	
		B:	43	
1,6,12				


Позиция согласно ведомости отделки фасадов	Координаты цвета в CorelDrow	C:	48	
		M:	69	
		Y:	75	
		K:	64	
		R:	83	
		G:	58	
		B:	47	
5,12				

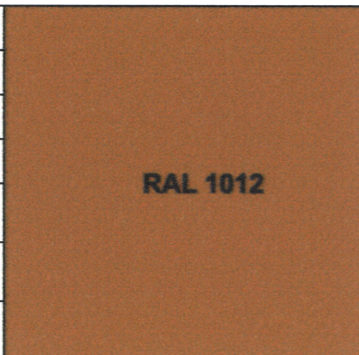Позиция согласно ведомости отделки фасадов	Координаты цвета в CorelDrow	C:	20	
		M:	45	
		Y:	71	
		K:	22	
		R:	176	
		G:	128	
		B:	80	
13				



Позиция согласно ведомости отделки фасадов	Координаты цвета в CorelDrow	C:	41	
		M:	77	
		Y:	53	
		K:	50	
		R:	107	
		G:	61	
		B:	67	
12				

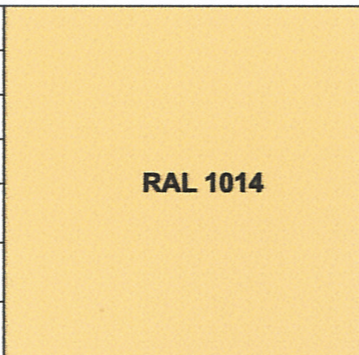Позиция согласно ведомости отделки фасадов	Координаты цвета в CorelDrow	C:	3	
		M:	14	
		Y:	49	
		K:	0	
		R:	247	
		G:	219	
		B:	151	
2				

Позиция согласно ведомости отделки фасадов	Координаты цвета в CorelDrow	C:	40	
		M:	31	
		Y:	31	
		K:	15	
		R:	153	
		G:	153	
		B:	153	
8				

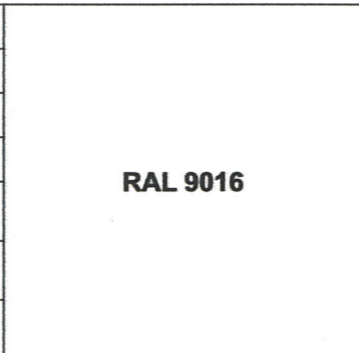Позиция согласно ведомости отделки фасадов	Координаты цвета в CorelDrow	C:	0	
		M:	0	
		Y:	0	
		K:	0	
		R:	255	
		G:	255	
		B:	255	
3,4,5,6,9,10				

СОГЛАСОВАНО
1^й заместитель начальника ДГА
г. Пермь - главный архитектор
Д.Ю. Лапшин
28.09.2018 г.

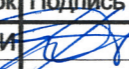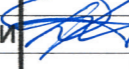						СЭД-22-01-26-522-ОФ-2018			
						Колерный паспорт объекта капитального строительства по ул. Луначарского, № 32, Ленинского района г. Перми.			
Изм.	Кол.уч	Лист	Недок	Подпись	Дата	Многоквартирный жилой дом со встроенными помещениями общественного назначения	Стадия	Лист	Листов
	Разраб.	Дерюгин А.И.			08.18		П	12	12
	Н.контр.	Дерюгин А.И.			08.18	Эталон колеров	ИП Дерюгин А.И		