



ДЕПАРТАМЕНТ ГРАДОСТРОИТЕЛЬСТВА И АРХИТЕКТУРЫ
АДМИНИСТРАЦИИ ГОРОДА ПЕРМИ

ООО «АРХИТЕКТУРНАЯ МАСТЕРСКАЯ «ГОРОД»

Заказчик: ПАО «Сбербанк России»

13.09.2018 № 059-22-01-40-2766

КОЛЕРНЫЙ ПАСПОРТ

АДРЕС ОБЪЕКТА: г.Пермь, улица Мира, здание (строение) № 104

АДМИНИСТРАТИВНЫЙ РАЙОН: Индустриальный

шифр: 049-2018-ОФ

ПЕРМЬ, 2018 г.

Ведомость чертежей комплекта марки ОФ

ЛИСТ	НАИМЕНОВАНИЕ	ПРИМЕЧАНИЯ
1	Общие данные. Ведомость отделки фасадов.	
2	Пояснительная записка. Инструкция о порядке производства работ	
3	Существующее состояние фасадов (фотофиксация)	
4	Главный фасад по ул.Мира в осях 1-2	
5	Дворовой фасад в осях 2-1	
6	Торцевые фасады в осях А-Б и Б-А	
7	Размещение объектов городской информации (фасад по ул.Мира)	
8	Размещение объектов городской информации (дворовой фасад)	
9	Размещение объектов городской информации (торцевые фасады)	
10	Эталоны колеров	

Ведомость отделки фасадов

ПОЗ.	ЭЛЕМЕНТ ФАСАДА	ЭТАЛОН ЦВЕТА	ОБОЗНАЧ.	ВИД ОТДЕЛКИ	ПРИМ.
1	Цоколь здания		RAL 7024	Керамогранит. Штукатурка. Силикатная краска	
2	Основное поле стен первого этажа		RAL 1014 RAL 7009	Керамогранит	
3	Основное поле стен первого этажа дворового и торцевых фасадов		RAL 9010 RAL 9007	Штукатурка. Силикатная краска	
4	Переплеты окон		RAL 9010 RAL 9007	Металлопластик (стеклопакеты)	
5	Дверные блоки		RAL 9010 RAL 9007	Металлопластик. Металл с покраской атмосферостойкой краской	
6	Кровля дома		RAL 7004	Металл с покраской атмосферостойкой краской	
7	Карнизы. Перемычки		RAL 9010 Белый	Штукатурка.Силикатная краска	
8	Перила. Металлические элементы ограждений и козырьков		RAL 7016	Металл с покраской атмосферостойкой краской. Хромированная сталь	
9	Покрытие ступеней и входных площадок		RAL 7016	Керамогранит с шероховатой поверхностью	
10	Водосточные трубы. Отливы. Кровля козырьков		RAL 7016	Металл с покраской атмосферостойкой краской	
11	Основное поле стен 2 этажа и выше		RAL 7016	Силикатный кирпич	

Краткая пояснительная записка

Объект - двухэтажное общественное здание.

Год постройки и ввода в эксплуатацию: 1962 год.

Стиль – «функционализм». Здание не является частью ансамбля.

Ранее разработанные колерные паспорта: нет.

Настоящим проектом:

- сохраняются ранее установленные типы отделки и цветовое решение фасадов,
- предлагаются решения и отделочные материалы для оформления входных групп организаций, размещенных на 1-м этаже,
- предусматривается размещение вывески для ПАО Сбербанк России,
- уточняются виды и места размещения объектов городской информации для прочих организаций, размещенных на 1-м этаже.

Настоящий проект разработан в соответствии с требованиями Постановления администрации г.Перми от 22.02.2017 № 130 «Об утверждении порядка и критериев согласования колерного паспорта, требования к содержанию колерного паспорта».

В соответствии с Градостроительным кодексом Российской Федерации и Постановлением администрации города Перми от 22.02.2017 № 130 «Об утверждении Порядка и критериев согласования колерного паспорта, требований к содержанию колерного паспорта, формы колерного паспорта» согласованные департаментом градостроительства и архитектуры администрации города Перми проекты колерных паспортов либо проекты изменений в колерные паспорта не являются разрешительной документацией на строительство, реконструкцию объекта капитального строительства; не являются правовым основанием на устройство пристроек, навесов, козырьков.

Ведомость ссылочных и прилагаемых документов

ОБОЗНАЧЕНИЕ	НАИМЕНОВАНИЕ	ПРИМЕЧАНИЕ
	<u>Ссылочные документы</u>	
Постановление администрации г.Перми от 22.02.2017 № 130	«Порядок и критерии согласования колерного паспорта, требования к содержанию колерного паспорта»	
Постановление администрации г.Перми от 25.10.2016 № 958	«Об утверждении стандартных требований к вывескам, их размещению и эксплуатации»	
Решения Пермской городской Думы от 27.01.2009 № 11	«Об утверждении Положения о порядке установки и эксплуатации рекламных конструкций на территории города Перми»	

СОГЛАСОВАНО
1^й заместитель начальника ДГА
г.Пермь - главный архитектор
Д.Ю. Давыдов
18.09.18


						049-2018-ОФ			
						Колерный паспорт здания по ул.Мира, 104 в Индустриальном районе г.Перми			
Изм.	Кол.уч	Лист	№ док.	Подпись	Дата	Здание общественного назначения	Стадия	Лист	Листов
Разраб.		Анашкина		<i>Анашкина</i>	09.18		П	1	10
						Общие данные. Ведомость отделки фасадов	ООО «Архитектурная мастерская «ГОРОД», г.Пермь		

ИНСТРУКЦИЯ
о порядке производства работ, связанных
с окраской фасадов и всех наружных частей зданий,
сооружений, строений, расположенных на территории города Перми


1. Окраска (отделка) фасадов и всех наружных частей зданий, сооружений, строений, ограждений, заборов, павильонов, киосков, ларьков и прочих объектов, расположенных на территории города Перми, может производиться лишь на основании колерного паспорта фасадов на ремонт и окраску, согласованного ДГА г.Перми.
2. До начала процесса окраски (отделки) здания или какого-либо сооружения должны быть произведены работы по капитальному ремонту всех без исключения наружных частей его, подлежащих окраске.
3. До начала ремонта зданий, имеющих газосветовую рекламу, сообщить рекламораспространителю о предстоящих работах на фасаде здания с целью сохранения вывесок либо их демонтажу.
4. Полуразрушенные и разрушенные архитектурные художественно-скульптурные детали здания, карнизы, колонны, пилястры, капители, фризы, тяги, лепные украшения, барельефы, мозаика, художественная роспись подлежат обязательному восстановлению в своем первоначальном виде. Категорически запрещается производить окраску здания без предварительного восстановления указанных деталей.
5. Металлические поверхности отдельных частей здания, чугунные решетки, перила балконов и лестниц, кронштейны, дверные и оконные приборы, архитектурно-художественные детали перед окраской очищаются от грязи, ржавчины, старой краски и покрываются вновь лишь масляной краской.
6. В соответствии с выданными образцами цвета (колерами) на окраску (отделку) здания организация, производящая ремонт здания, составляет пробные образцы цвета, которые наносятся на видное место стены.
7. Проверку и согласование пробного образца цвета (колера), а также готовности поверхности стены и отдельных наружных частей здания к окраске производит уполномоченный представитель ДГА г.Перми. Без указанной проверки и согласования производить окраску (отделку) фасада категорически воспрещается.
8. Домоуправления, организации и учреждения, производящие окраску (отделку) и связанный с ней ремонт здания, несут полную ответственность за точное выполнение настоящей инструкции и привлекаются к ответственности за нарушение ее.
9. Цветовая гамма рекламносителей должна гармонировать с основным колористическим решением фасадов здания.
10. По всем вопросам, связанным с производством работ, необходимо обращаться в ДГА г.Перми (ул.Сибирская, 15, каб.316, тел.212-76-98).



Ситуационная схема

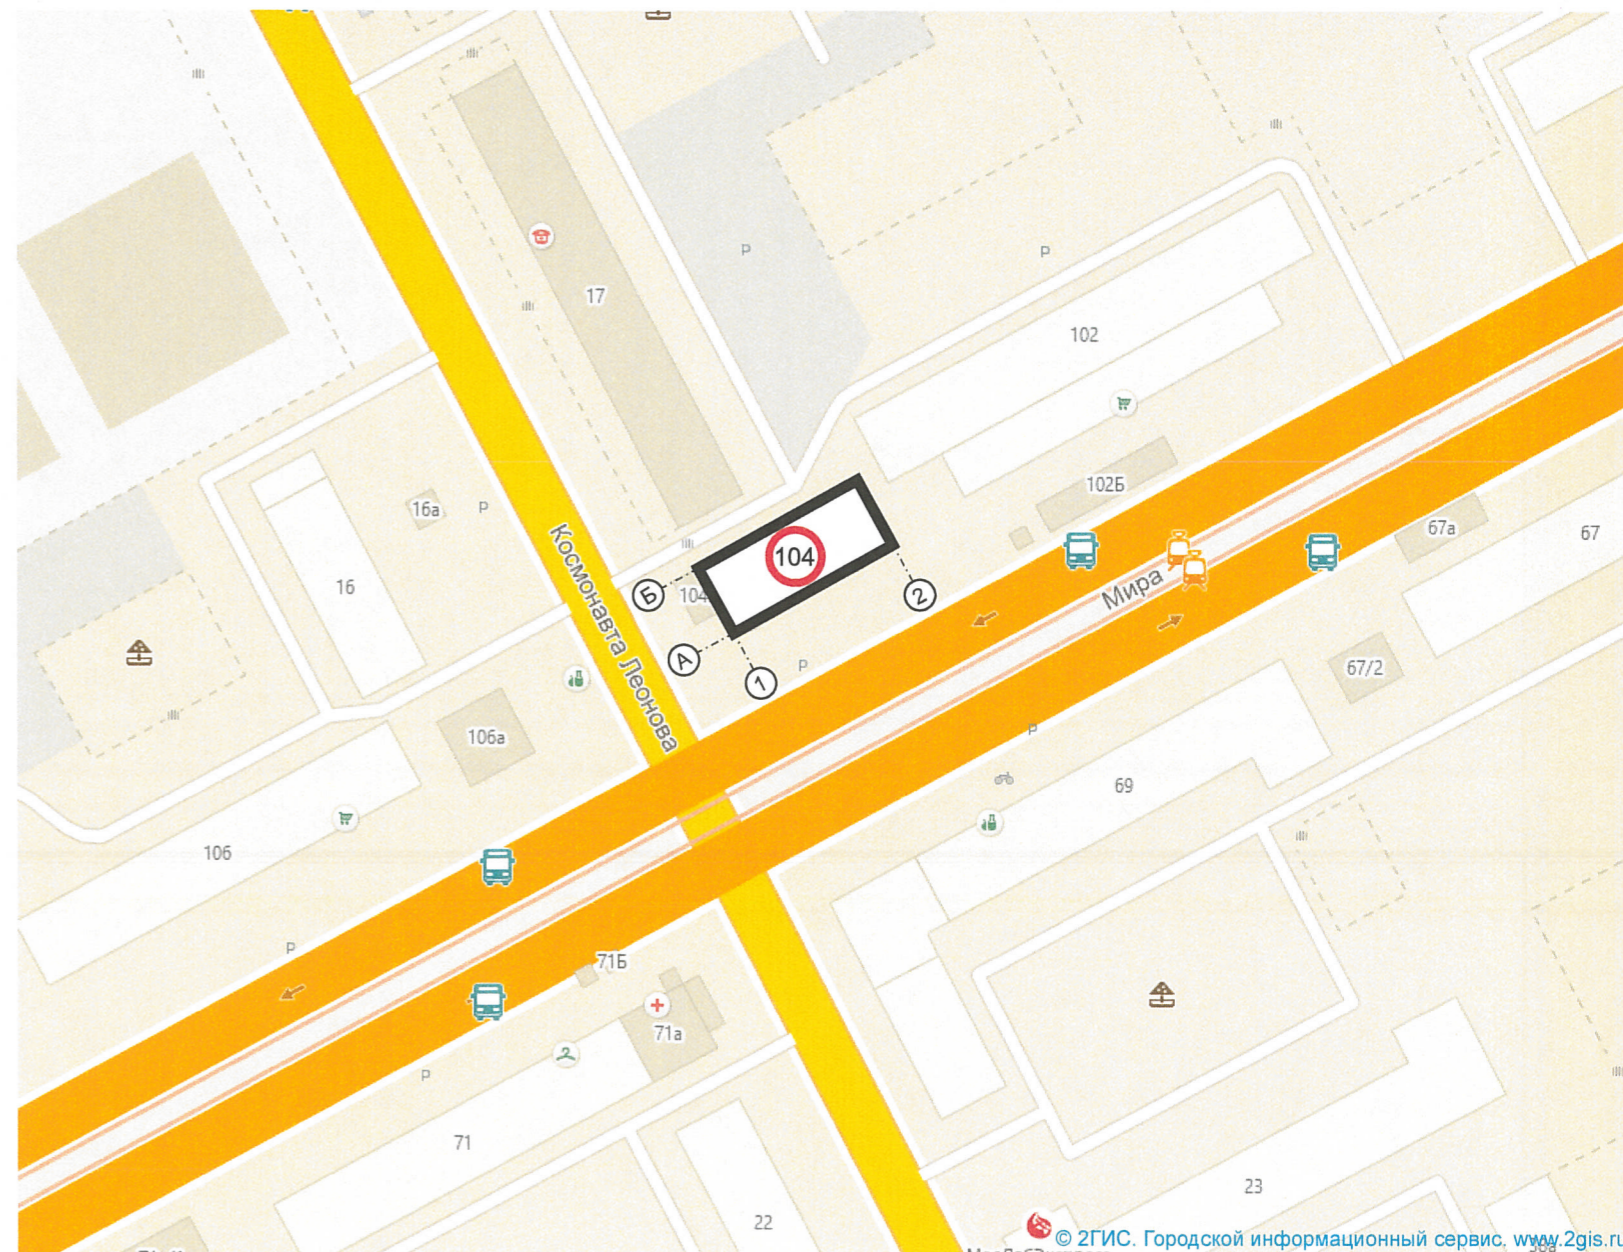

Условные обозначения:

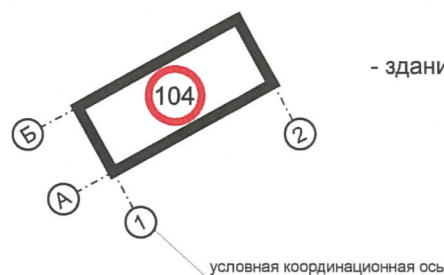

- здание общественного назначения по ул.Мира, 104

ПРИМЕЧАНИЕ:

1. Координационные оси расставлены условно

						049-2018-ОФ			
						Колерный паспорт здания по ул.Мира, 104 в Индустриальном районе г.Перми			
Изм.	Кол.уч	Лист	№ док.	Подпись	Дата	Здание общественного назначения	Стадия	Лист	Листов
Разраб.			Анашкина	<i>Анашкина</i>	09.18		П	2	10
						Пояснительная записка. Инструкция о порядке производства работ	ООО «Архитектурная мастерская «ГОРОД», г.Пермь		



Главный фасад



Торцевой фасад



Торцевой фасад



Дворовой фасад

						049-2018-Оф			
						Колерный паспорт здания по ул.Мира, 104 в Индустриальном районе г.Перми			
Изм.	Кол.уч	Лист	№док.	Подпись	Дата	Здание общественного назначения	Стадия	Лист	Листов
Разраб.		Анашкина		А.И.Ан	09.18		П	3	10
						Существующее состояние фасадов (фотофиксация)	ООО «Архитектурная мастерская «ГОРОД», г.Пермь		

Главный фасад по ул.Мира в осях 1-2



Условные обозначения

- 1 - выноска и номер позиции согласно Ведомости отделки фасадов на листе 1
- 2 - условная координационная ось

ПРИМЕЧАНИЕ:

1. В случае, если наружные лестницы при дополнительно устроенных входах в общественные помещения здания выходят за границы предоставленного земельного участка и красные линии квартала, то устройство дополнительных или переустройство существующих входных групп требует получения разрешения в установленном порядке;

2. В случае устройства или переустройства (перепланировки, ремонта, реконструкции) помещений общественного назначения, их входных групп в обязательном порядке должны быть предусмотрены мероприятия по обеспечению доступности данных помещений для маломобильных групп населения, включая инвалидов, использующих кресла-коляски и собак-проводников (далее-МГН) в соответствии с требованиями СП 59.13330.2016 Свод правил. Доступность зданий и сооружений для маломобильных групп населения. Данный свод правил касается функционально-планировочных элементов зданий и сооружений, их участков или отдельных помещений, доступных для МГН (входные узлы, коммуникации, пути эвакуации, помещения и зоны обслуживания, а также их информационное и инженерное обустройство). В частности, лестницы при входах в общественные помещения должны дублироваться пандусами с уклоном не более 1:20 (5%) или иными средствами подъема (подъемные платформы, лифты и т.д.). Согласно вышеуказанному Своду правил наружные лестницы и пандусы должны иметь поручни с учетом технических требований к опорным стационарным устройствам по ГОСТ Р 51261; размеры входной площадки при открывании дверей наружу должны быть не менее 1,4 x 2,0 или 1,5 x 1,85; размеры входной площадки с пандусом не менее 2,2 x 2,2 м.




СОГЛАСОВАНО
1^й заместитель начальника БТИ
г. Перми - главный архитектор
Д.Ю. Лавинин
2018

						049-2018-Оф			
						Колерный паспорт здания по ул.Мира, 104 в Индустриальном районе г.Перми			
Изм.	Кол.уч	Лист	№док.	Подпись	Дата	Здание общественного назначения	Стадия	Лист	Листов
Разраб.		Анашкина		Лавинин	09.18		П	4	10
						Главный фасад по ул.Мира в осях 1-2	ООО «Архитектурная мастерская «ГОРОД», г.Пермь		

Дворовой фасад в осях 2-1



Условные обозначения

-  - выноска и номер позиции согласно Ведомости отделки фасадов на листе 1
-  - условная координационная ось
-  - место допустимого размещения дополнительного оборудования

ПРИМЕЧАНИЕ:


1. К дополнительному оборудованию относятся: наружные блоки систем вентиляции и кондиционирования, вентиляционные и водосточные трубы; антенны; видеокamеры наружного наблюдения; почтовые ящики; кабельные линии, пристенные электрощиты; флагштоки и так далее;
2. Размещение дополнительного оборудования, дополнительных элементов и устройств на фасадах объектов капитального строительства допускается при соблюдении следующих условий:
 - соответствие размещения дополнительного оборудования архитектурному решению фасадов, предусмотренному проектной документацией, в соответствии с которой осуществлено строительство (реконструкция) Объекта, с привязкой к единой (вертикальной, горизонтальной) системе осей фасадов;
 - единая горизонтальная ось - условная прямая линия. Определяется как половина расстояния между верхним и нижним архитектурным элементом (окна, наличники, карниз, фриз и другие), выделяющимся (западающим, выступающим) из плоскости стены;
 - единая вертикальная ось - условная прямая линия. Определяется как половина расстояния между границами одного архитектурного элемента (окна, двери, колонны) либо между двумя архитектурными элементами (окна, двери, колонны);
 - комплексное решение размещения оборудования - единое архитектурное и цветовое решение (в том числе размер, форма, материал);
 - размещение дополнительного оборудования на архитектурных деталях, элементах декора, поверхностях с ценной архитектурной отделкой, а также крепление, ведущее к повреждению архитектурных поверхностей, не допускаются;
3. Размещение флагодержателей на фасадах должно соответствовать требованиям п. 1.9.7 Постановления администрации г.Перми от 22.02.2017 № 130;
4. Размещение антенн на фасадах должно соответствовать требованиям п.п. 1.9.8-1.9.10 Постановления администрации г.Перми от 22.02.2017 № 130.

СОГЛАСОВАНО
1^й заместитель начальника
г.Пермь, главный архитектор
Д.Ю. Лапин
18.09.18




						049-2018-Оф			
						Колерный паспорт здания по ул.Мира, 104 в Индустриальном районе г.Перми			
Изм.	Кол.уч	Лист	№док.	Подпись	Дата	Здание общественного назначения	Стадия	Лист	Листов
Разраб.		Анашкина		<i>Анашкина</i>	09.18		П	5	10
						Дворовой фасад в осях 2-1	ООО «Архитектурная мастерская «ГОРОД», г.Пермь		

Торцевой фасад в осях А-Б

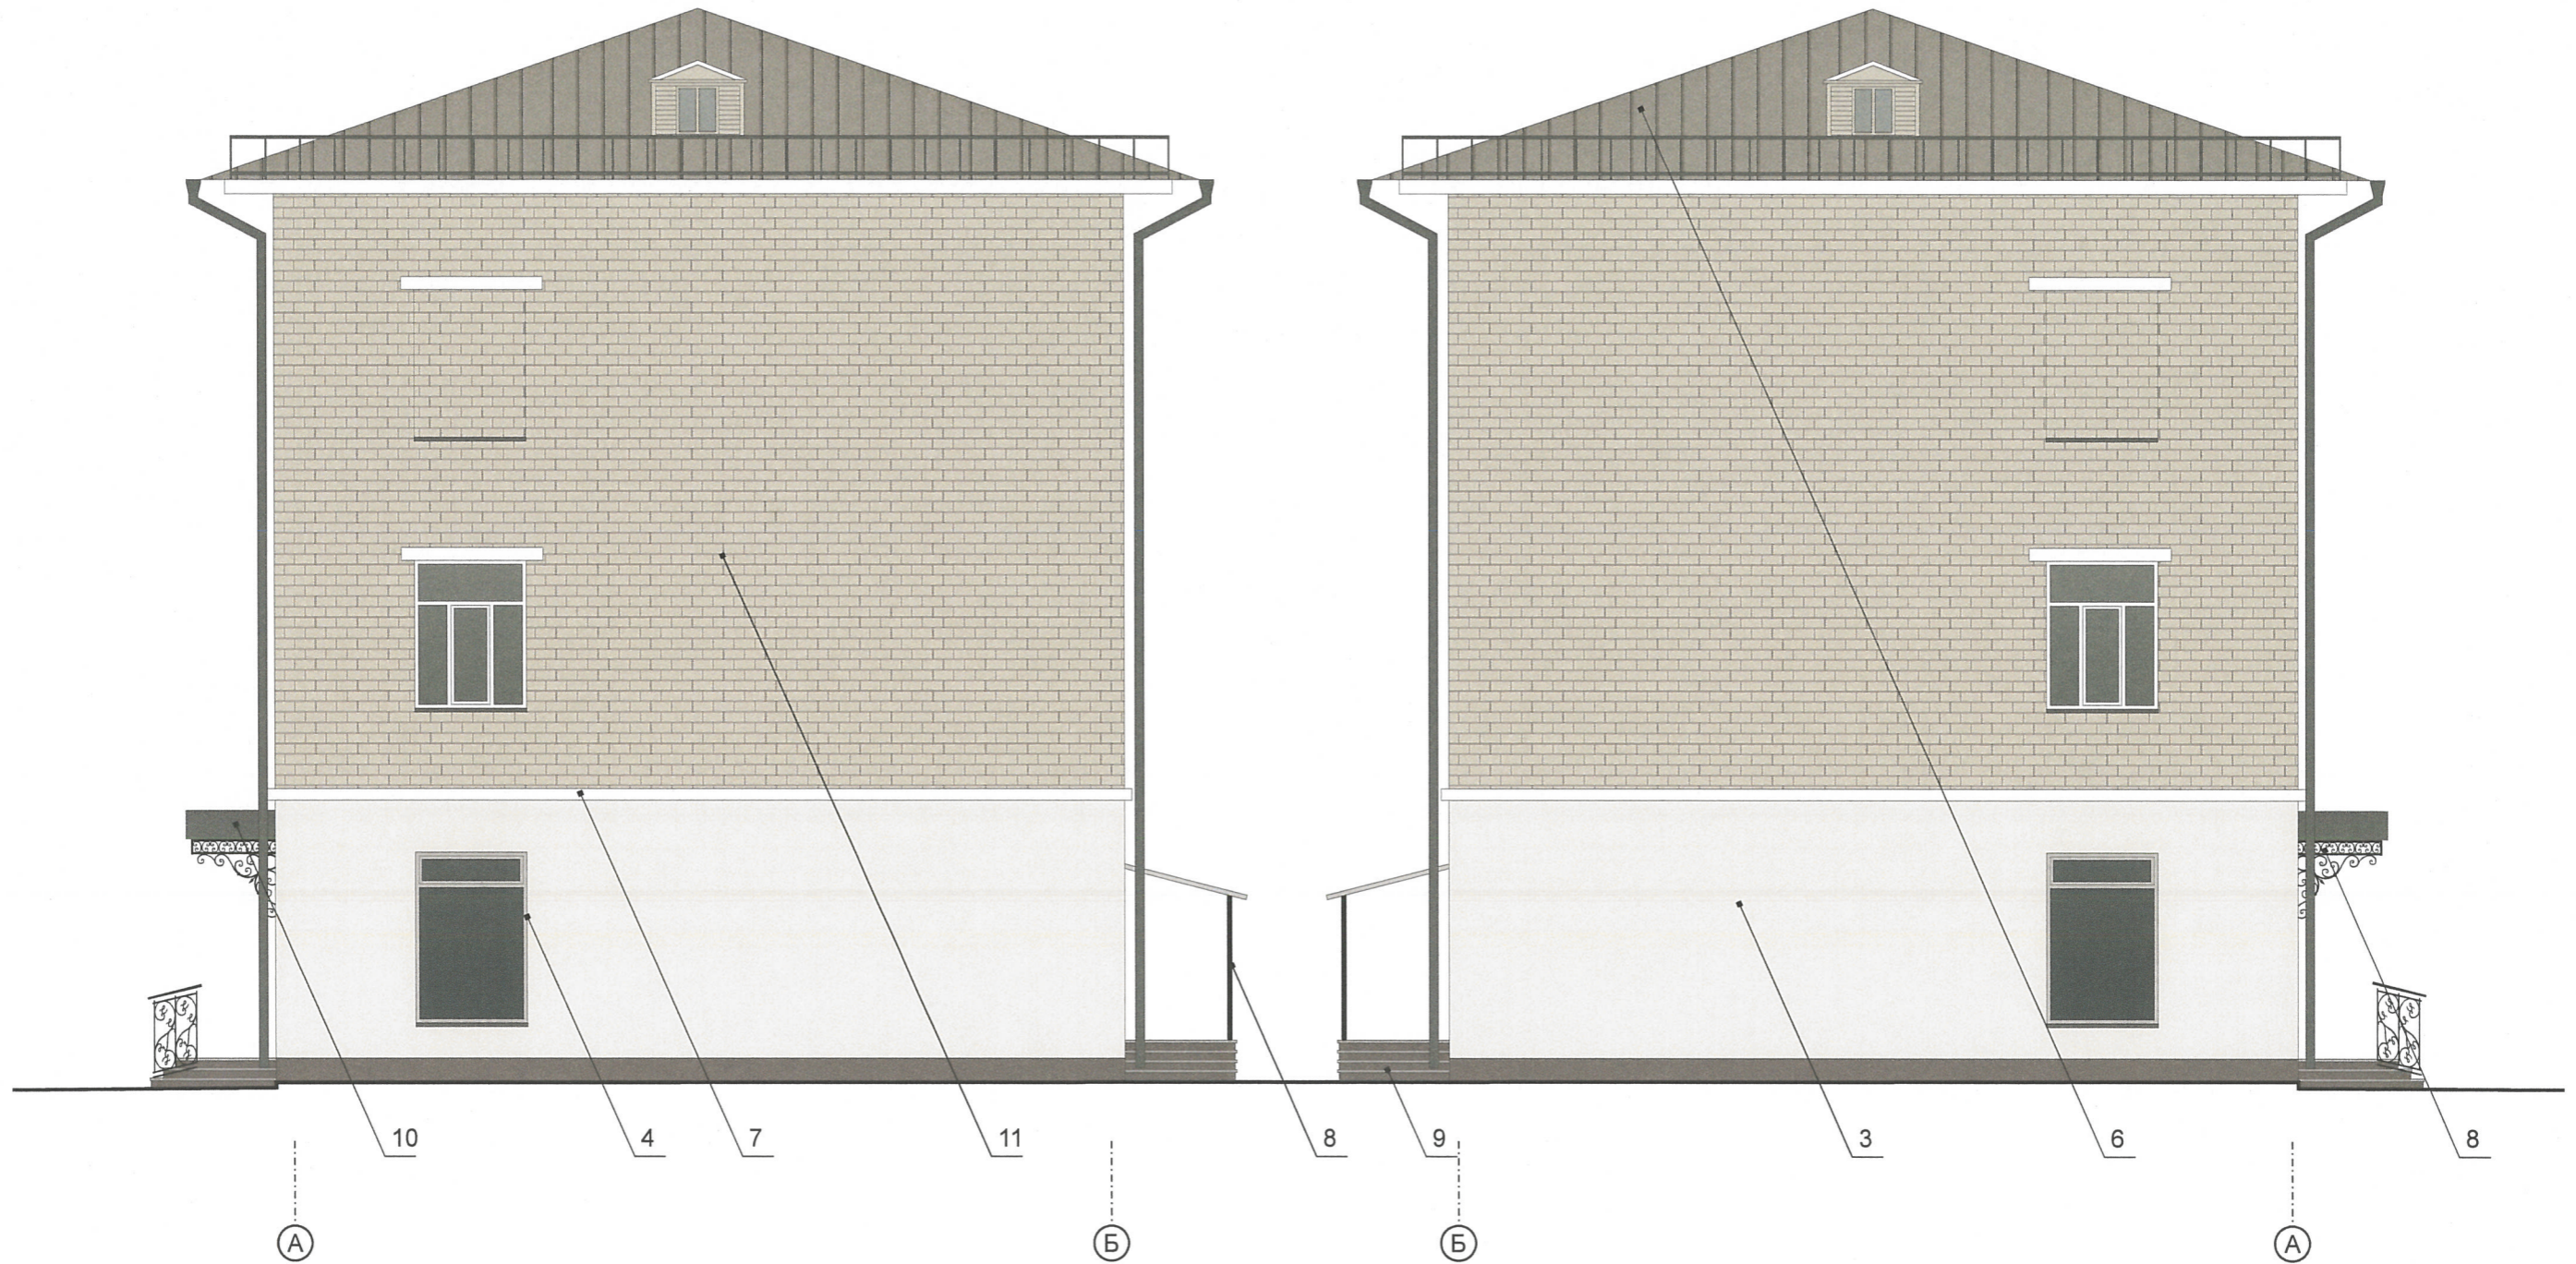Торцевой фасад в осях Б-А



Условные обозначения

-  - выноска и номер позиции согласно Ведомости отделки фасадов на листе 1
-  - условная координационная ось
-  - место допустимого размещения дополнительного оборудования


ПРИМЕЧАНИЕ:

1. Условия устройства дополнительных входных групп см. лист 4;
2. Условия размещения дополнительного оборудования на фасадах см. лист 5

СОГЛАСОВАНО
 1^й заместитель Начальника
 г. Пермь - главный архитектор
 Д.Ю. Лавров
 "18" 09 18

						049-2018-Оф			
						Колерный паспорт здания по ул.Мира, 104 в Индустриальном районе г.Перми			
Изм.	Кол.уч	Лист	№док.	Подпись	Дата	Здание общественного назначения	Стадия	Лист	Листов
Разраб.			Анашкина	<i>Анашкина</i>	09.18		П	6	10
						Торцевые фасады в осях А-Б и Б-А	ООО «Архитектурная мастерская «ГОРОД», г.Пермь		

Главный фасад по ул.Мира в осях 1-2

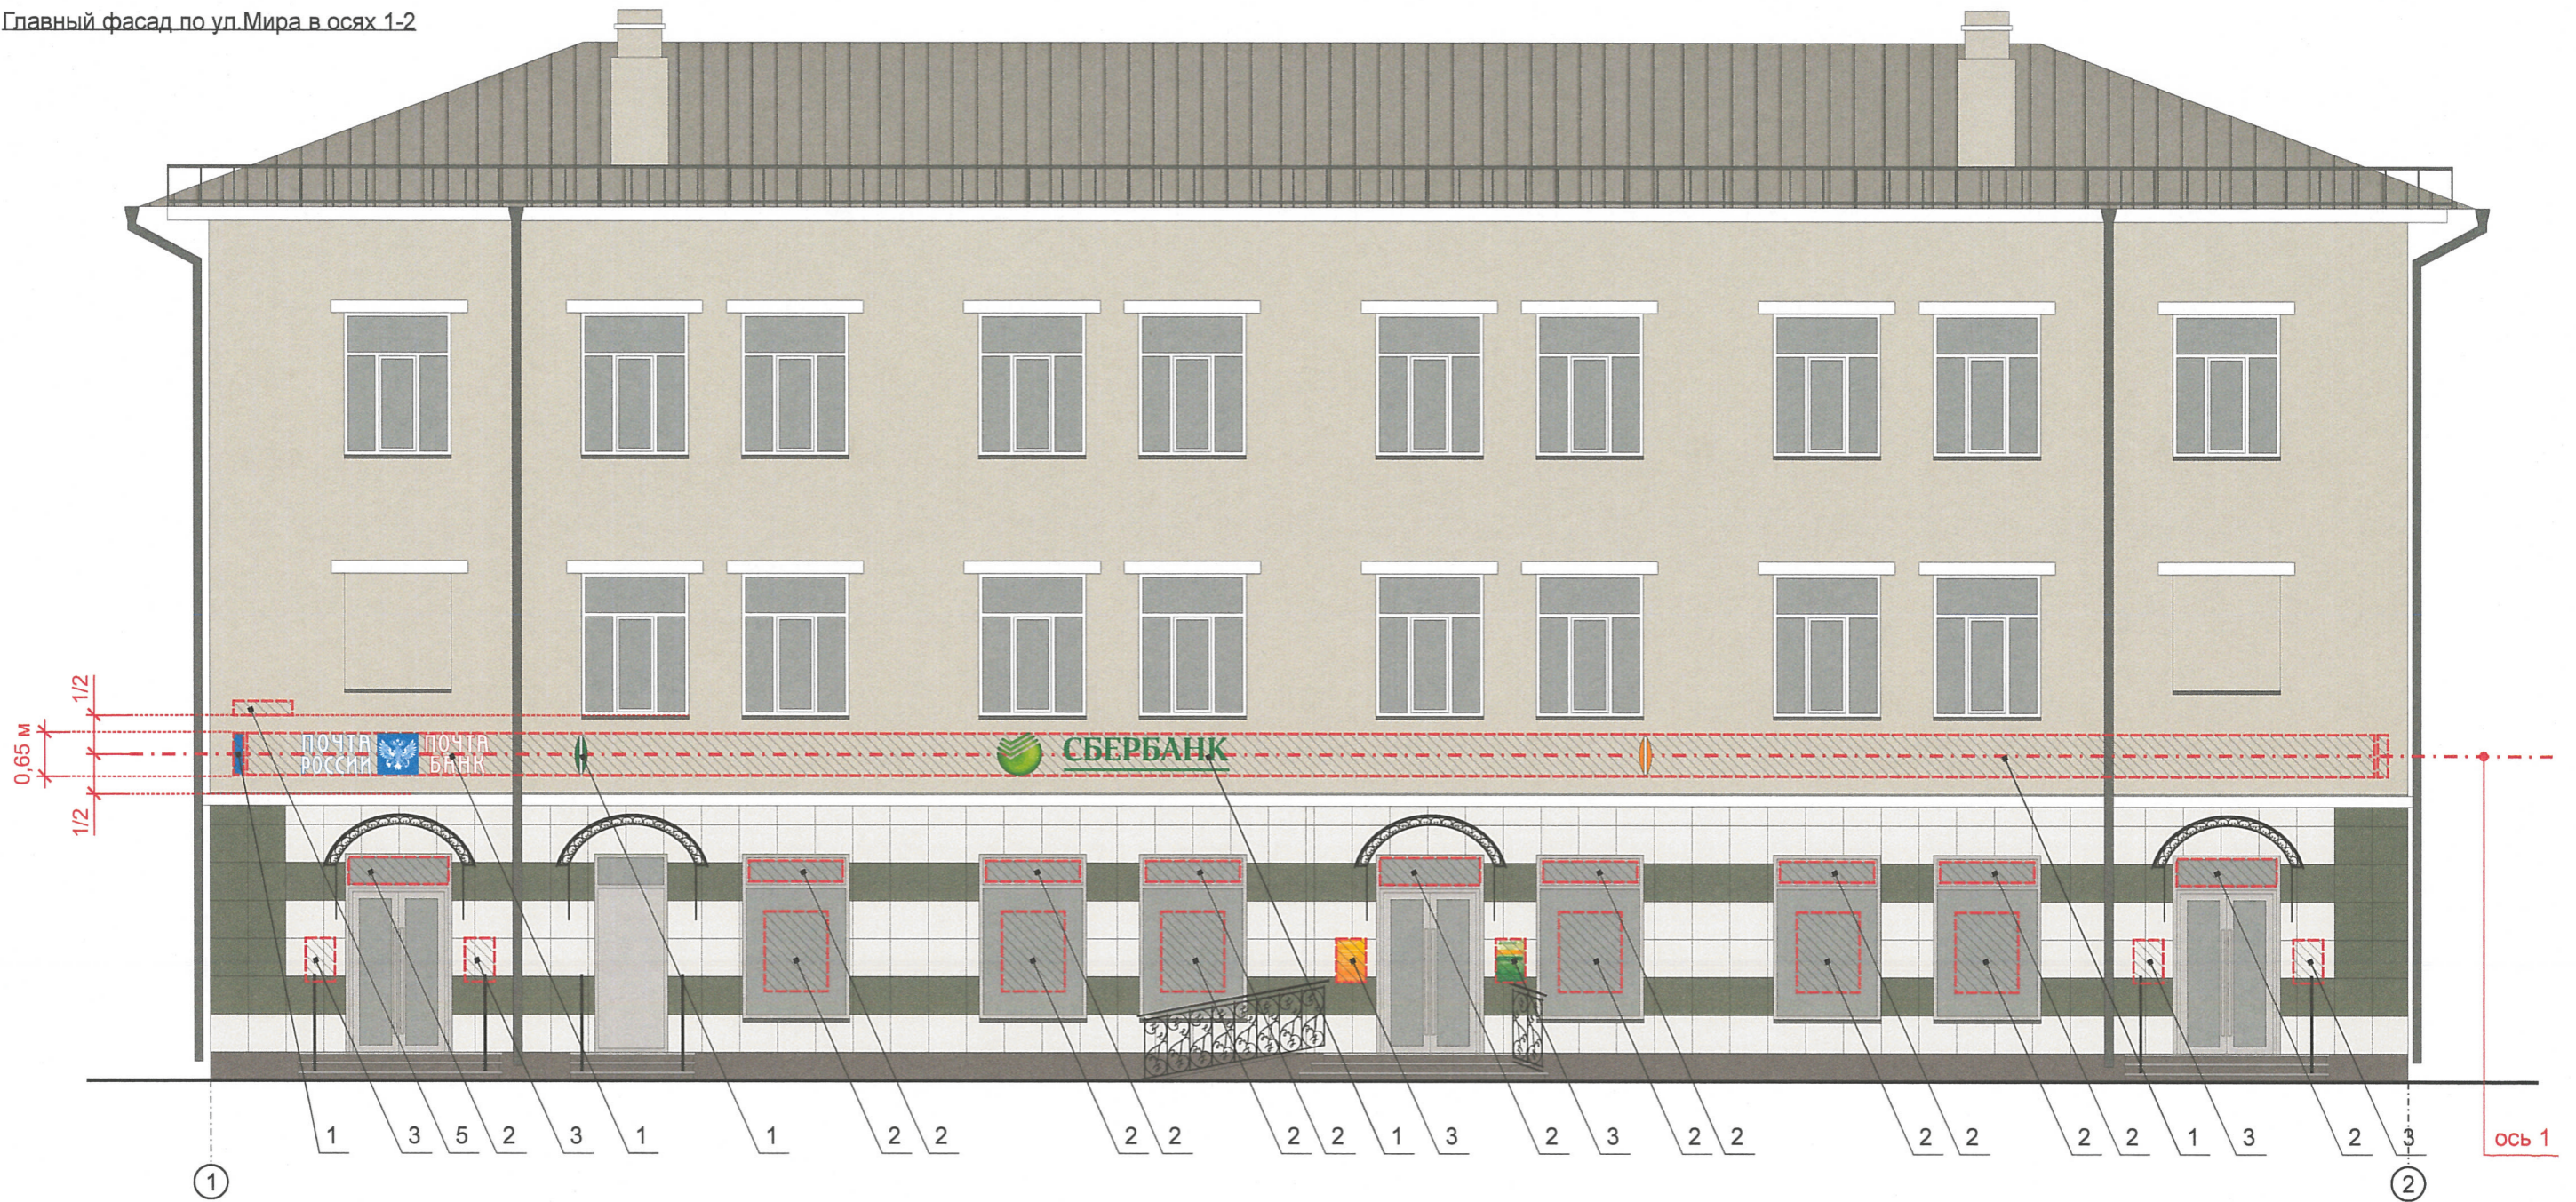

Ведомость размещения объектов городской информации

Поз.	Название, тип рекламы	Эталон цвета	Наличие, тип подсветки
1	Объёмные буквы и/или логотипы, панель-кронштейны размещенные на направляющих, покрашенных в цвет фасада. Металл, пластик, пленки (см.пример на листе 9).	Фирменные цвета	Внутренняя или контурная подсветка
2	Пленочная аппликация на стекле или панно, размещенное в оконном проеме за стеклом (площадь выклейки или панно - не более 50% от площади остекления). Металл, пластик или самоклеющиеся пленки	Фирменные цвета	
3	Табличка-режимник одиночная (см. примечание 7 на листе 8). Металл, пластик, пленки	Фирменные цвета	
4	Табличка-режимник модульная (см. пример на листе 8). Металл, пластик, пленки	фон - белый, информация (не более 50 % от фона) - фирменные цвета	
5	Знак адресации. Металл, пластик, пленки	Стандартный: синий, белый	

Условные обозначения


- выравнивание объектов относительно элементов фасада
- единая горизонтальная ось размещения объектов
- место допустимого размещения объектов
- выноска и номер позиции согласно Ведомости размещения объектов городской информации

Управление архитектуры и городского дизайна
ДГА администрации г.Перми
СООТВЕТСТВУЕТ АРХИТЕКТУРНОМУ ОБЛИКУ ГОРОДА ПЕРМИ
«18» 09 18
Вексано С.В. Подпись *[Signature]*

						049-2018-ОФ			
						Колерный паспорт здания по ул.Мира, 104 в Индустриальном районе г.Перми			
Изм.	Кол.уч	Лист	№ док.	Подпись	Дата	Здание общественного назначения	Стация	Лист	Листов
Разраб.		Анашкина		<i>[Signature]</i>	09.18		П	7	10
						Размещение объектов городской информации (фасад по ул.Мира)	ООО «Архитектурная мастерская «ГОРОД», г.Пермь		

ПРИМЕЧАНИЕ:


1. Указание к изображению (примечание) см. лист 8;
2. Общий вид вывесок «Сбербанка» см. лист 8

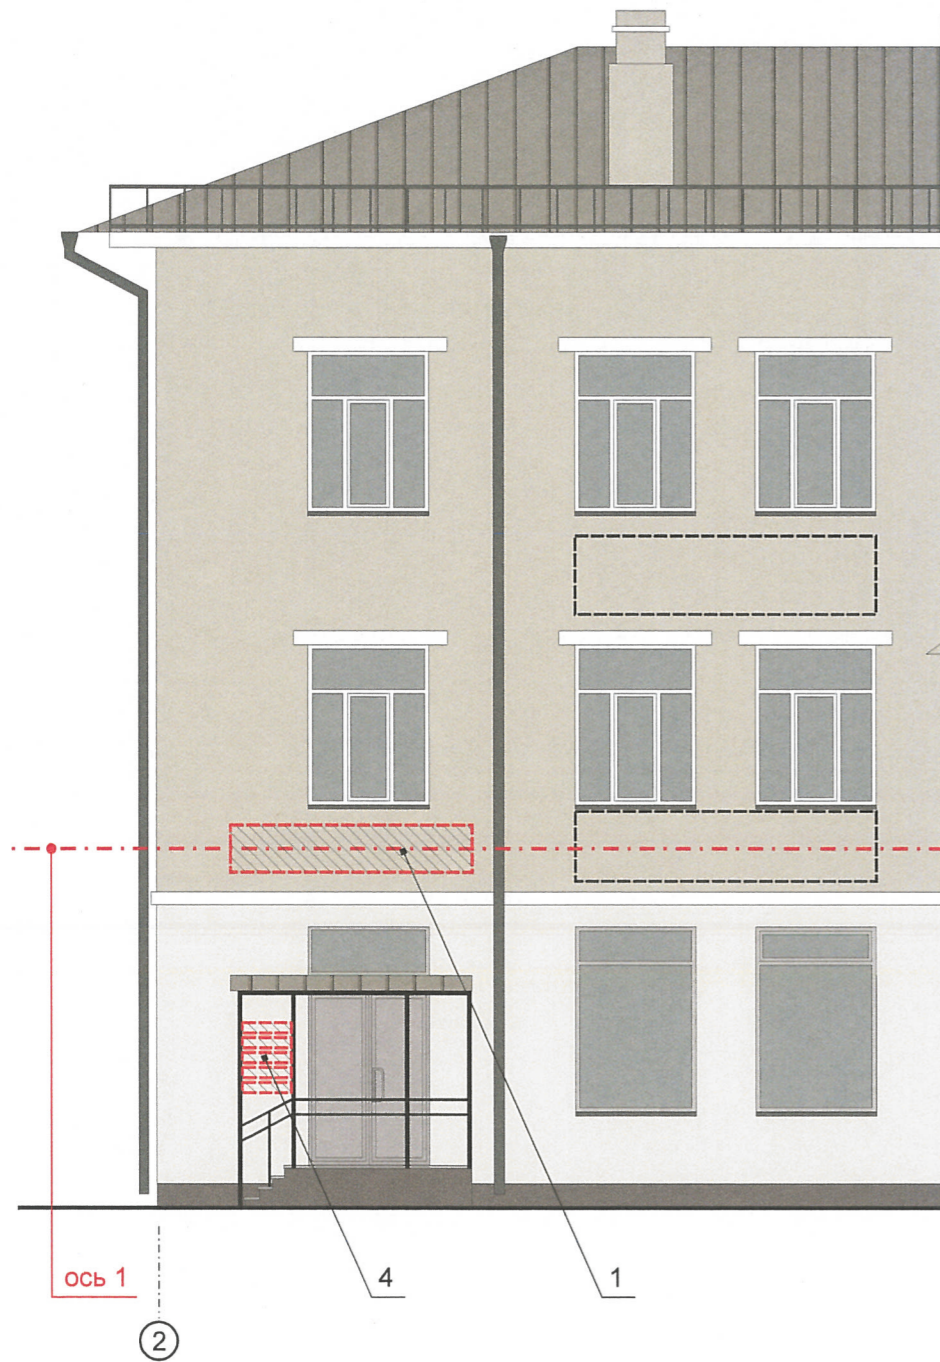

Пример группировки модульных табличек-режимников поз.4

Сменный модуль	ЦОКОЛЬНЫЙ ЭТАЖ	САЛОН ОПТИКИ
	ОРГАНИЗАЦИЯ ЦОКОЛЬНЫЙ ЭТАЖ	ОРГАНИЗАЦИЯ 2 ЭТАЖ
	1 ЭТАЖ	ЗООМАГАЗИН
	2 ЭТАЖ ОФИС 14	ОРГАНИЗАЦИЯ


Панель-кронштейны ПАО Сбербанк
Общий вид

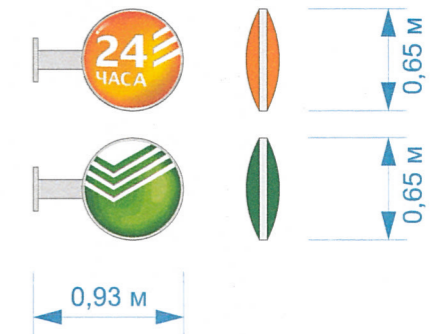

Таблички-режимники ПАО Сбербанк
Общий вид



Вывеска ПАО Сбербанк
Общий вид

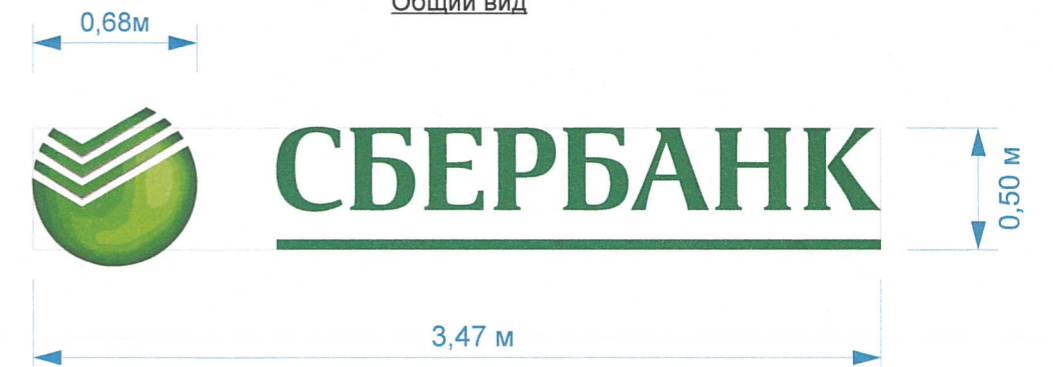

Управление архитектуры и городского дизайна
ДГА администрации г.Перми
СООТВЕТСТВУЕТ АРХИТЕКТУРНОМУ
ОБЛИКУ ГОРОДА ПЕРМИ
«18» 09.18
Подпись [Signature]

Условные обозначения

- выравнивание объектов относительно элементов фасада
- единая горизонтальная ось размещения объектов
- место допустимого размещения объектов
- выноска и номер позиции согласно Ведомости размещения объектов городской информации


ПРИМЕЧАНИЕ:

- Ведомость размещения объектов городской информации см. лист 7;
- Единая горизонтальная ось - это условная прямая линия, относительно которой располагаются информационные конструкции. Месторасположение оси на фасаде определяется как половина расстояния между верхним и нижним архитектурным элементом (окна, наличники, карниз, фриз и др.), выделяющимся (западающим, выступающим) из плоскости стены;
- Размещение вывесок и рекламных конструкций должно осуществляться в границах места допустимого размещения объектов, установленных данным колерным паспортом;
- Размещение вывесок по отношению к друг к другу, их конфигурация и наполненность информацией должны соответствовать Стандартным требованиям к вывескам, их размещению и эксплуатации, установленным и утвержденным Постановлением администрации города Перми от 25.10.2016 № 958;
- В случае, если планируемые к размещению вывески не соответствуют стандартам, установленным Постановлением, администрации города Перми от 25.10.2016 № 958, потребуется внесение изменений в настоящий колерный паспорт;
- Размещение рекламных конструкций производится на основании отдельного разрешения в соответствии с требованиями Решения Пермской городской Думы от 27.01.2009 № 11 «Об утверждении Положения о порядке установки и эксплуатации рекламных конструкций на территории города Перми»;
- Габариты одиночных табличек (400x600 или 500x700мм), их уровень установки должен быть одинаковым у каждой входной группы;
- Вид вывесок в ночное время (проект подсветки) разрабатывается отдельно;
- Узлы крепления конструкций к фасаду разрабатываются отдельным рабочим проектом.


						049-2018-ОФ			
						Колерный паспорт здания по ул.Мира, 104 в Индустриальном районе г.Перми			
Изм.	Кол.уч	Лист	№ док.	Подпись	Дата	Здание общественного назначения	Стадия	Лист	Листов
Разраб.		Анашкина		[Signature]	09.18		П	8	10
						Размещение объектов городской информации (дворовой фасад)	ООО «Архитектурная мастерская «ГОРОД», г.Пермь		

Торцевой фасад в осях А-Б

Торцевой фасад в осях Б-А

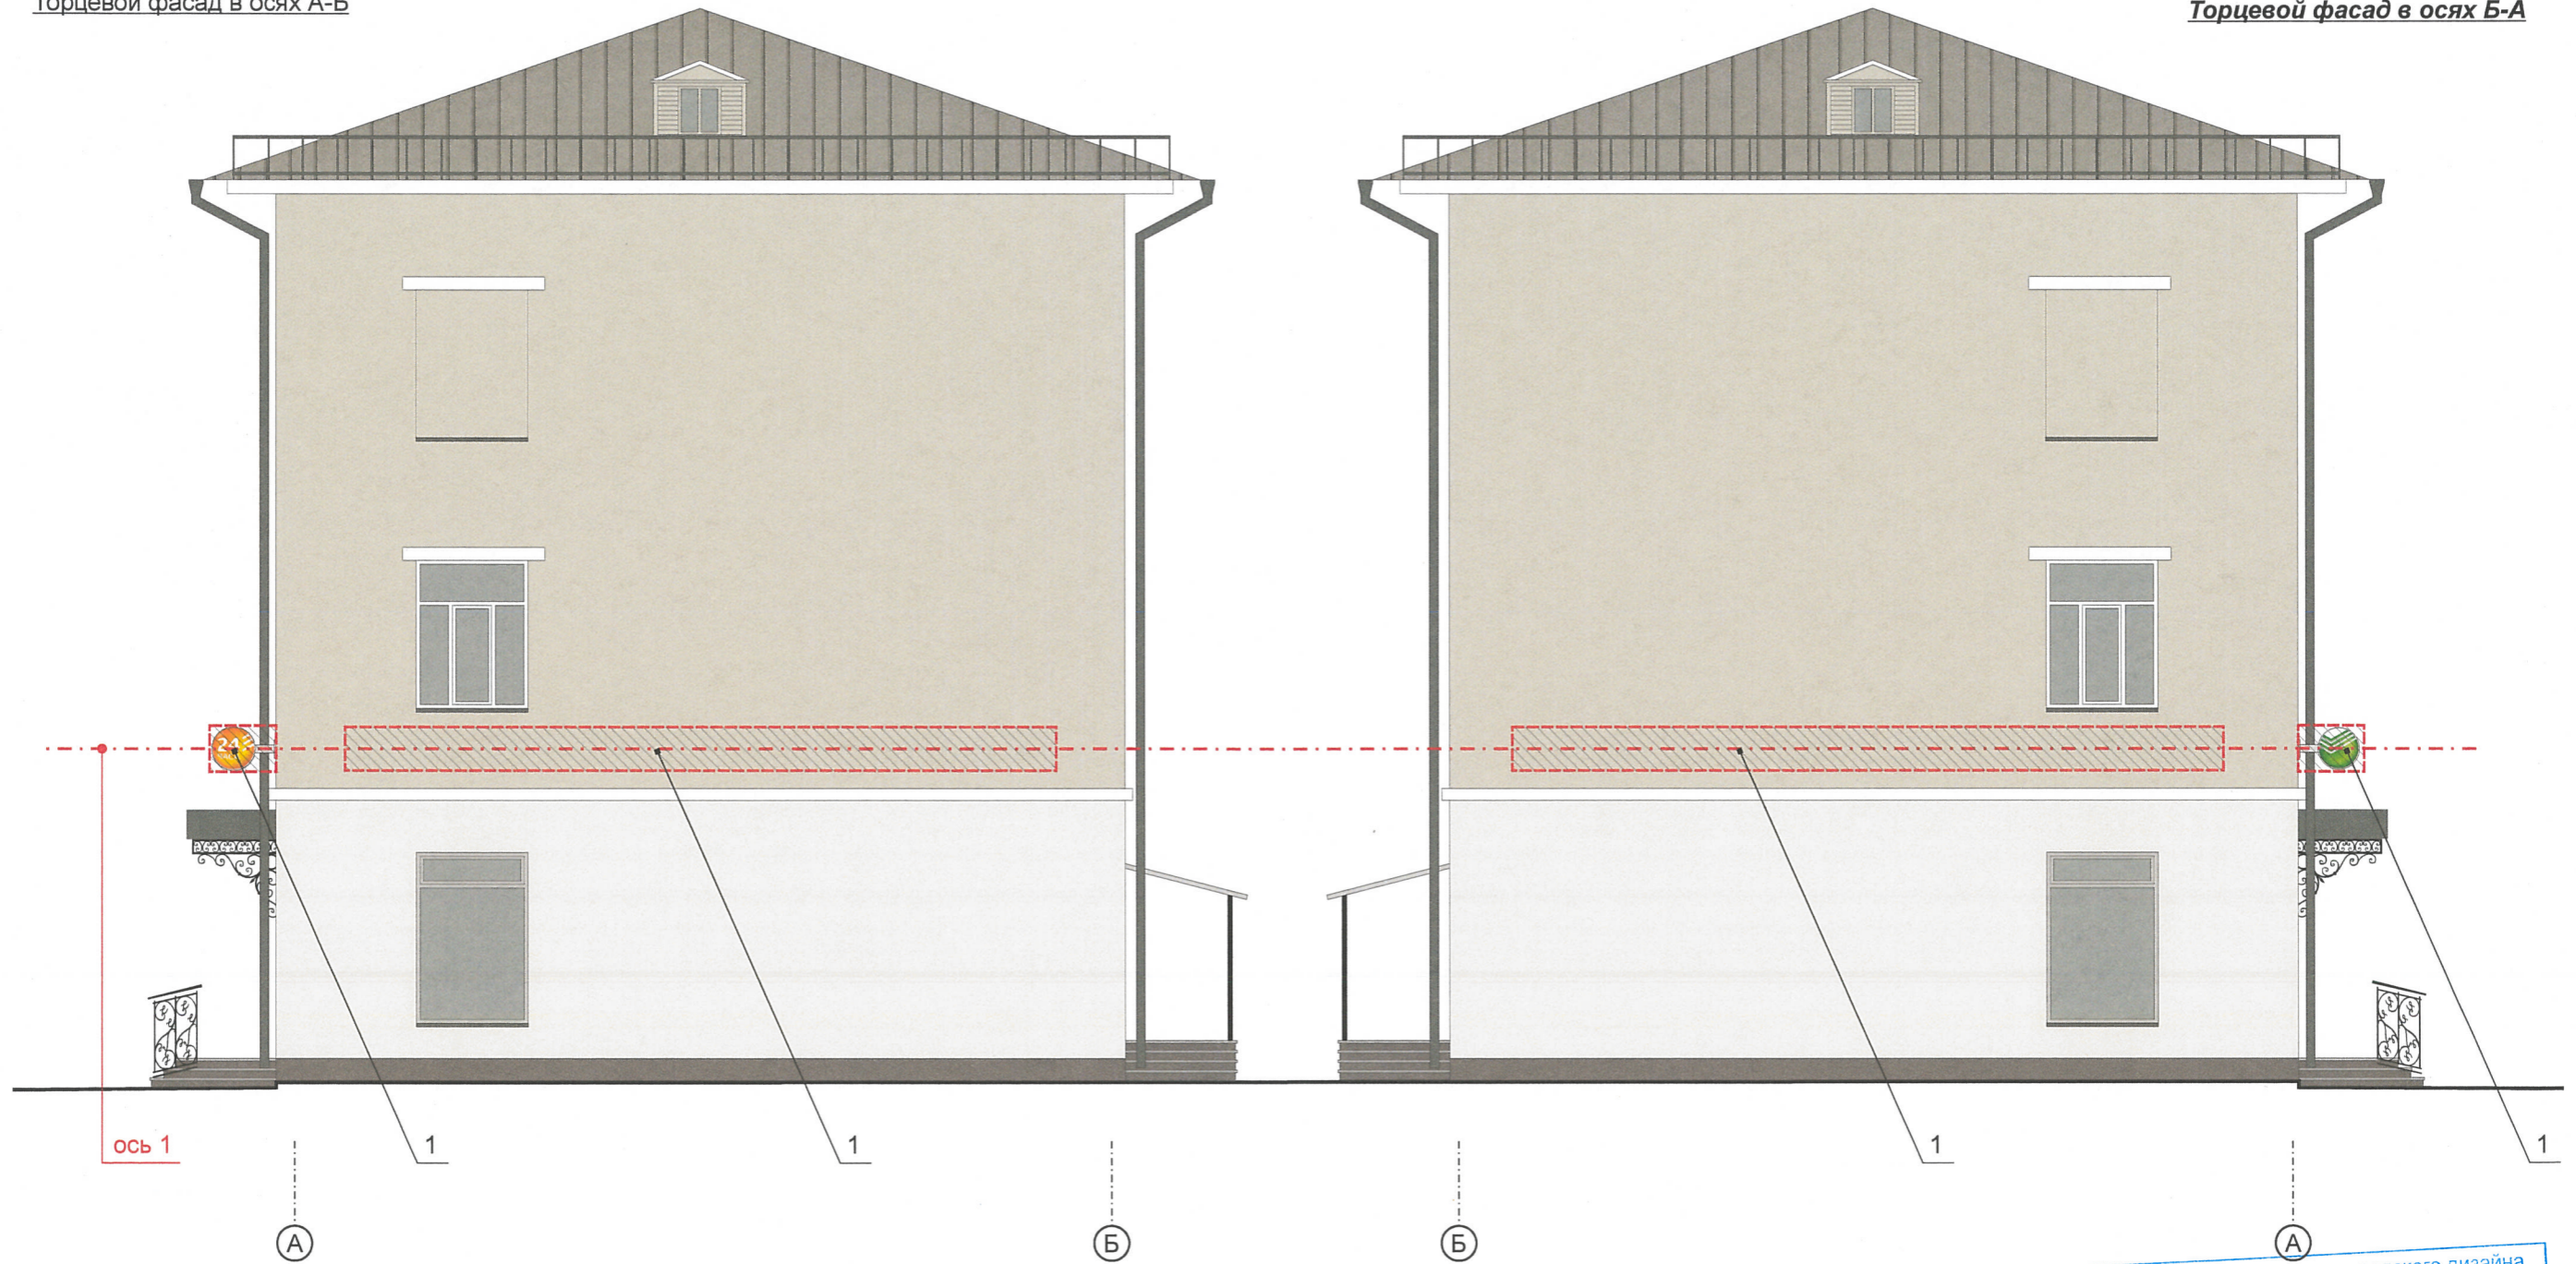

Схемы компоновки объемных букв и/или логотипов, знаков относительно оси и места допустимого размещения объектов городской информации (поз.1)

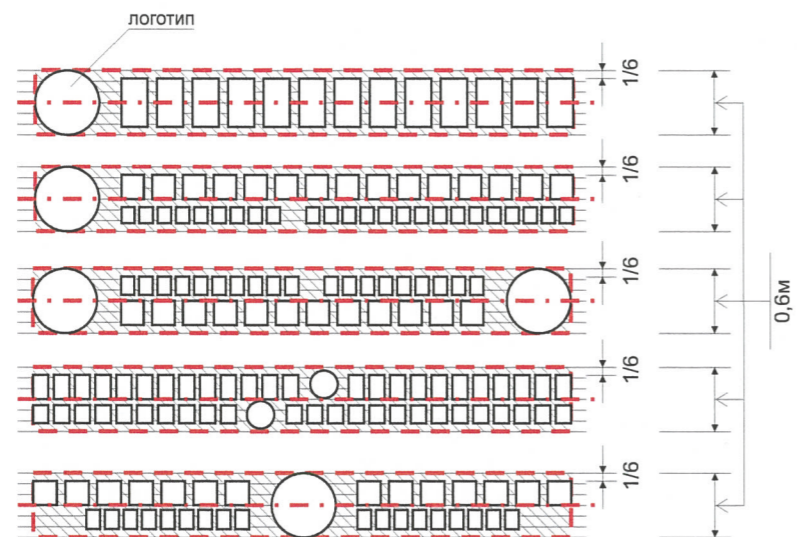



Управление архитектуры и городского дизайна
ДГА администрации г.Перми
**СООТВЕТСТВУЕТ АРХИТЕКТУРНОМУ
ОБЛИКУ ГОРОДА ПЕРМИ**
«18» 09.18
Бресано С.К. Подпись *Бресано С.К.*


ПРИМЕЧАНИЕ:


1. Ведомость размещения объектов городской информации см. лист 7;
2. Указание к изображению и условные обозначения см. лист 8


						049-2018-Оф			
						Колерный паспорт здания по ул.Мира, 104 в Индустриальном районе г.Перми			
Изм.	Кол.уч	Лист	Недок.	Подпись	Дата	Здание общественного назначения	Стадия	Лист	Листов
Разраб.		Анашкина		<i>Анашкина</i>	09.18		П	9	10
						Размещение объектов городской информации (торцевые фасады)	ООО «Архитектурная мастерская «ГОРОД», г.Пермь		

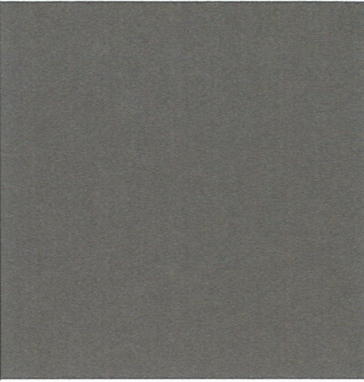
Позиция согласно ведомости отделки фасадов	Координаты цвета в RAL	C:	69	
		M:	56	
		Y:	47	
		K:	51	
		R:	71	
		G:	74	
1		B:	80	


Позиция согласно ведомости отделки фасадов	Керамогранит	


Позиция согласно ведомости отделки фасадов	Координаты цвета в RAL	C:	10	
		M:	9	
		Y:	12	
		K:	0	
		R:	233	
		G:	229	
3		B:	224	

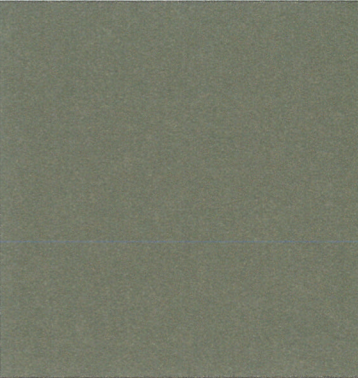Позиция согласно ведомости отделки фасадов	Керамогранит	

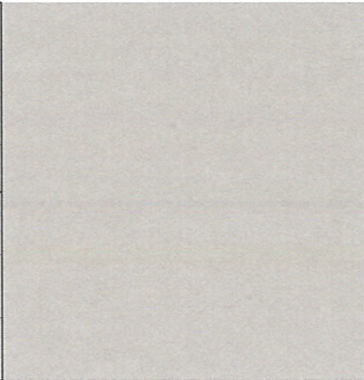Позиция согласно ведомости отделки фасадов	Координаты цвета в RAL	C:	0	
		M:	0	
		Y:	0	
		K:	40	
		R:	178	
		G:	179	
4, 5		B:	179	

Позиция согласно ведомости отделки фасадов	Керамогранит	

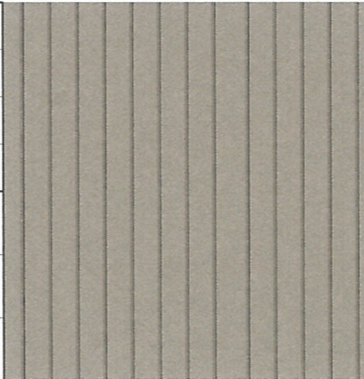Позиция согласно ведомости отделки фасадов	Координаты цвета в RAL	C:	48	
		M:	35	
		Y:	40	
		K:	22	
		R:	128	
		G:	133	
6		B:	129	

Позиция согласно ведомости отделки фасадов	Координаты цвета в RAL	C:	20	
		M:	0	
		Y:	0	
		K:	8	
		R:	70	
		G:	86	
10		B:	90	

ОТ ИАС
 Руководитель
 г. Пермь - Гла
 Виктор
 18

						049-2018-ОФ			
						Колерный паспорт здания по ул.Мира, 104 в Индустриальном районе г.Перми			
Изм.	Кол.уч	Лист	№ док.	Подпись	Дата	Здание общественного назначения	Стадия	Лист	Листов
Разраб.		Анашкина		<i>Анашкина</i>	09.18		П	10	10
						Эталонеры колеров	ООО «Архитектурная мастерская «ГОРОД», г.Пермь		