



ДЕПАРТАМЕНТ ГРАДОСТРОИТЕЛЬСТВА И АРХИТЕКТУРЫ
АДМИНИСТРАЦИИ ГОРОДА ПЕРМИ

ОБЩЕСТВО С ОГРАНИЧЕННОЙ ОТВЕТСТВЕННОСТЬЮ
" ПРОЕКТНАЯ КОМПАНИЯ " ПАМИР "

АО " ТАНДЕР "

от 06.03.2018 № СЭД-059-22-01-26-240

КОЛЕРНЫЙ ПАСПОРТ

АДРЕС ОБЪЕКТА: Пермский край, г.Пермь,
улица Николая Островского, здание № 29


ПРОЕКТНАЯ ДОКУМЕНТАЦИЯ

Раздел 9: Паспорт отделки фасадов

Шифр: 264-2018-ОФ

Директор

ГИП

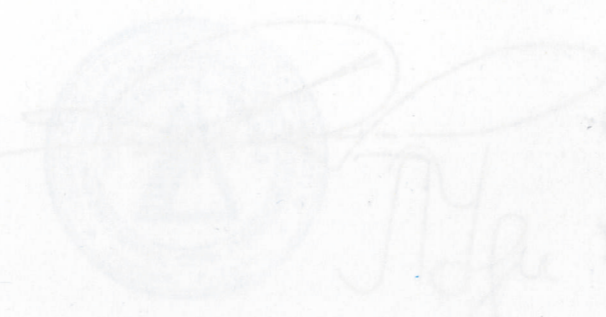

Стерхов А.А.

Удильцев П.А.

ПЕРМЬ 2018 г.



ДЕПАРТАМЕНТ ГРАДОСТРОИТЕЛЬСТВА И АРХИТЕКТУРЫ
АДМИНИСТРАЦИИ ГОРОДА ПЕРМИ

ОБЩЕСТВО С ОГРАНИЧЕННОЙ ОТВЕТСТВЕННОСТЬЮ
" ПРОЕКТНАЯ КОМПАНИЯ " ПАМИР "

АО " ТАНДЕР "

КОЛЕРНЫЙ ПАСПОРТ

АДРЕС ОБЪЕКТА: Пермский край, г.Пермь,
улица Николая Островского, здание № 29

ПРОЕКТНАЯ ДОКУМЕНТАЦИЯ

Раздел 9: Паспорт отделки фасадов

Шифр: 264-2018-ОФ

Директор

ГИП



Стерхов А.А.

Удинцев П.А.

ПЕРМЬ 2018 г.

Ведомость чертежей основного комплекта марки ОФ

Лист	Наименование	Примечание
1	Общие данные	
2	Ведомость отделки фасадов	
3	Ситуационный план	
4	Существующее состояние фасадов (фотофиксация)	
5	Главный фасад 1-10 по ул. Николая Островского	
6	Боковой фасад А-Е по ул. Луначарского	
7	Дворовой фасад 10-1	
8	Дворовой фасад Е-А	
9	Торцевой фасад по ул. Луначарского	
10	Главный фасад 1-10. Размещение объектов городской информации	
11	Боковой фасад А-Е. Размещение объектов городской информации	
12	Архитектурно-художественная подсветка	
13	Эталоны колеров	

Ведомость ссылочных и прилагаемых документов

Обозначение	Наименование	Примечание
	<u>Ссылочные документы</u>	
11-02-13-03-0Ф	Колерный паспорт здания по ул. Николая Островского, 29. Согласован от 15.11.2012 г.	ЗАО ТАКМ "ПРОЕКТ ПЕРМЬ"
Постановление адм-ции г. Перми от 25.10.2016 № 958	"Об утверждении стандартных требований к вывескам, их размещению и эксплуатации"	
Постановление адм-ции г. Перми от 22.02.2017 № 130	"Об утверждении формы колерного паспорта"	

Пояснительная записка

- Проектные чертежи марки ОФ выполнены на основании:
 - задания заказчика на выполнение проектных работ;
- Исходными данными для разработки проекта послужили:
 - фотофиксационные материалы и натурные исследования;
 - дизайн-макет фасадов, выполненный заказчиком.
- Проектом предусмотрен частичный ремонт фасадов здания 1-го этажа (главный) в соответствии со стандартом ММ 2.2 от 11 октября 2017г. и стандартом архитектурно-дизайнерских экстерьерных решений.
- Цветовое решение фасадов выполнено в соответствии с дизайн-макетом.
- В настоящее время состояние фасадов неудовлетворительное. Конструкции крылец не соответствуют стандарту ММ 2.2.
- Отделка фасадов и всех наружных частей зданий, строений, сооружений и прочих объектов расположенных на территории г.Перми, может производиться лишь на основании колерного паспорта фасадов на ремонт и окраску, согласованных ДГА г.Перми.
- Козырек главного входа: обшить композитными панелями: торцевые части козырька обшить панелями красного цвета RAL 3020, подшивку козырька выполнить композитными панелями белого цвета. Организовать водоотвод с козырька.
- Лестница главного входа: уличные ступени и пандус облицовываются тротуарной плиткой толщиной не менее 20мм. Подступенок - бортовой камень. Краевые ступени лестниц выделить тактильной полосой по СП 59.13330.2016.
- Пандус: выполняется из монолитного железобетона и облицовывается тротуарной плиткой. Обязательно использование тактильных плиток и цветных полос.
- Крыльцо главного входа: выполняется с облицовкой тротуарной плиткой.
- Ограждение пандуса: выполнить согласно СП 59.13330.2016. Ограждающие перила пандуса крыльца лицевой части выполнить из нержавеющей полированной стальной трубы круглого сечения.
- Оформление фасада и цветовые решения: выполняются в соответствии с приложением стандарта ММ 2.2. "Архитектурные решения фасадов". Материал отделки фриза - алюминиевые композитные панели. Отделка стен фасадов существующая. Цветовые решения применяемых композитных панелей: фриз - RAL 3020 красный. При монтаже композитных панелей необходимо клепки (саморезы) подбирать в один цвет с композитными панелями.
- Освещение: предусмотрены уличные светодиодные (LED) прожекторы мощностью не более 50Вт, с углом расходимости 120°, световой поток не менее 5500Лм, степень защиты не менее IP54, климатическим исполнением - УХЛ 2 устанавливаемыми перед зоной парковки или тротуара и в зоне разгрузки. Прожекторы должны быть установлены в уровне верхнего края красного фриза. Прожектор монтируется на кронштейн, под углом 15 - 20° градусов к горизонту, на стену здания. Частоту установки прожекторов на фасаде принять из расчета 1 прожектор не менее чем на 7,5 метров длины фасада. Над всеми выходами предусмотрено по одному светильнику НБО/НПО типа "Таблетка".
- Технические решения, принятые в проекте, соответствуют требованиям норм, принятых на территории Российской Федерации и обеспечивают безопасную для жизни и здоровья людей эксплуатацию объекта при соблюдении экологических, санитарно-гигиенических, противопожарных и других мероприятий предусмотренных чертежами.
- Перечень используемых технических регламентов и нормативных документов:
 - Федеральный закон "Технический регламент о требованиях пожарной безопасности" №123-ФЗ от 22.07.2008;
 - СП 118.13330.2012 "Общественные здания и сооружения". Актуализированная редакция СНиП 31-06-2009;
 - СП 59.13330.2016 "Доступность зданий и сооружений для маломобильных групп населения". Актуализированная редакция СНиП 35-01-2001;
 - СП 1.13130.2009 "Системы противопожарной защиты. Эвакуационные пути и выходы";
 - Стандарт строительства, реконструкции и ремонта магазинов формата ММ №2.2 (от 11 октября 2017 г.)
- За отметку 0,000 условно принят уровень чистого пола 1-го этажа существующего здания.

СОГЛАСОВАНО
 27 марта 2018
 [Подпись]

264-2018-0Ф

Колерный паспорт здания
 по ул. Николая Островского, 29
 в Ленинском районе города Перми

Изм.	Кол. уч.	Лист	№ док.	Подп.	Дата
ГИП	Удинцев			[Подпись]	02.18
Архитектор	Колбенева			[Подпись]	02.18
Н.контроль	Удинцев			[Подпись]	02.18

Стадия	Лист	Листов
П	1	13

Общие данные



Согласовано

Взам. инб. №

Подп. и дата











Инб. № подл.

Технические решения, принятые в проекте, соответствуют требованиям норм, принятых на территории Российской Федерации и обеспечивают безопасную для жизни и здоровья людей эксплуатацию объекта при соблюдении экологических, санитарно-гигиенических, противопожарных и других мероприятий предусмотренных чертежами.

Главный инженер проекта

[Подпись] / Удинцев П.А.




Ведомость отделки фасадов

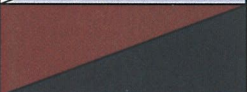Поз.	Элемент фасада	Эталон цвета Lab, NCS, RAL	Материал	Примечание
1	Цоколь		Керамогранитная плитка	Черный RAL 9004
2	Витражи		Стеклопакет 2-х камерный с заполнением из витринного стекла	Белый RAL 9010
3	Металлические элементы ограждений		Нержавеющая полированная стальная труба, круглого сечения	
4	Окна, входные двери		Алюминиевые системы Тепроф с заполнение из стекла "Модерн гласс"	Белый RAL 9010
5	Двери на площадку разгрузки		Дверь металлическая	Белый RAL 9010
6	Внешние блоки холодильного оборудования		Декоративная решетка	Белый RAL 9010
7	Козырьки		Керамогранитная плитка	Черный RAL 9004
8/8'	Основное поле стен (со 2-го этажа)		Керамогранит ARTWORK L93 GRES CERAMICO	Белый RAL 9010/ серый RAL 7047
9/9'	Поле стен/по балконам		Композитный материал типа ALUCOBOND	Медный RAL 8029/ черный RAL 9004
10	Металлические элементы ограждений		Металл, окрашенный за 2 раза эмалью ПФ	Серый RAL 7047/ черный RAL 9004

СОГЛАСОВАНО
1^й заместитель начальника ДГА
г. Перми - главный архитектор
Д.Ю. Лапшин
27 марта 2018

264-2018-0Ф


Колерный паспорт здания
по ул. Николая Островского, 29
в Ленинском районе города Перми

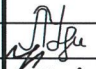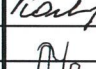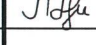Изм.	Кол. уч.	Лист	№ док.	Подп.	Дата	Стадия	Лист	Листов
						П	2	
ГИП		Удинцев			02.18			
Архитектор		Колбенева			02.18			
Н.контроль		Удинцев			02.18	Ведомость отделки фасадов		



ООО "ПК "ПАМИР"



						264-2018-0Ф		
						Колерный паспорт здания по ул. Николая Островского, 29 в Ленинском районе города Перми		
Изм.	Кол. уч.	Лист	№ док.	Подп.	Дата	Стадия	Лист	Листов
				<i>И.И. Удинцев</i>	02.18	П	3	
ГИП		Удинцев		<i>И.И. Удинцев</i>	02.18			
Архитектор		Колбенева		<i>И.И. Удинцев</i>	02.18			
Н.контроль		Удинцев		<i>И.И. Удинцев</i>	02.18	Ситуационный план		
						 ООО "ПК "ПАМИР"		

Главный фасад по ул. Николая Островского



Главный фасад по ул. Николая Островского




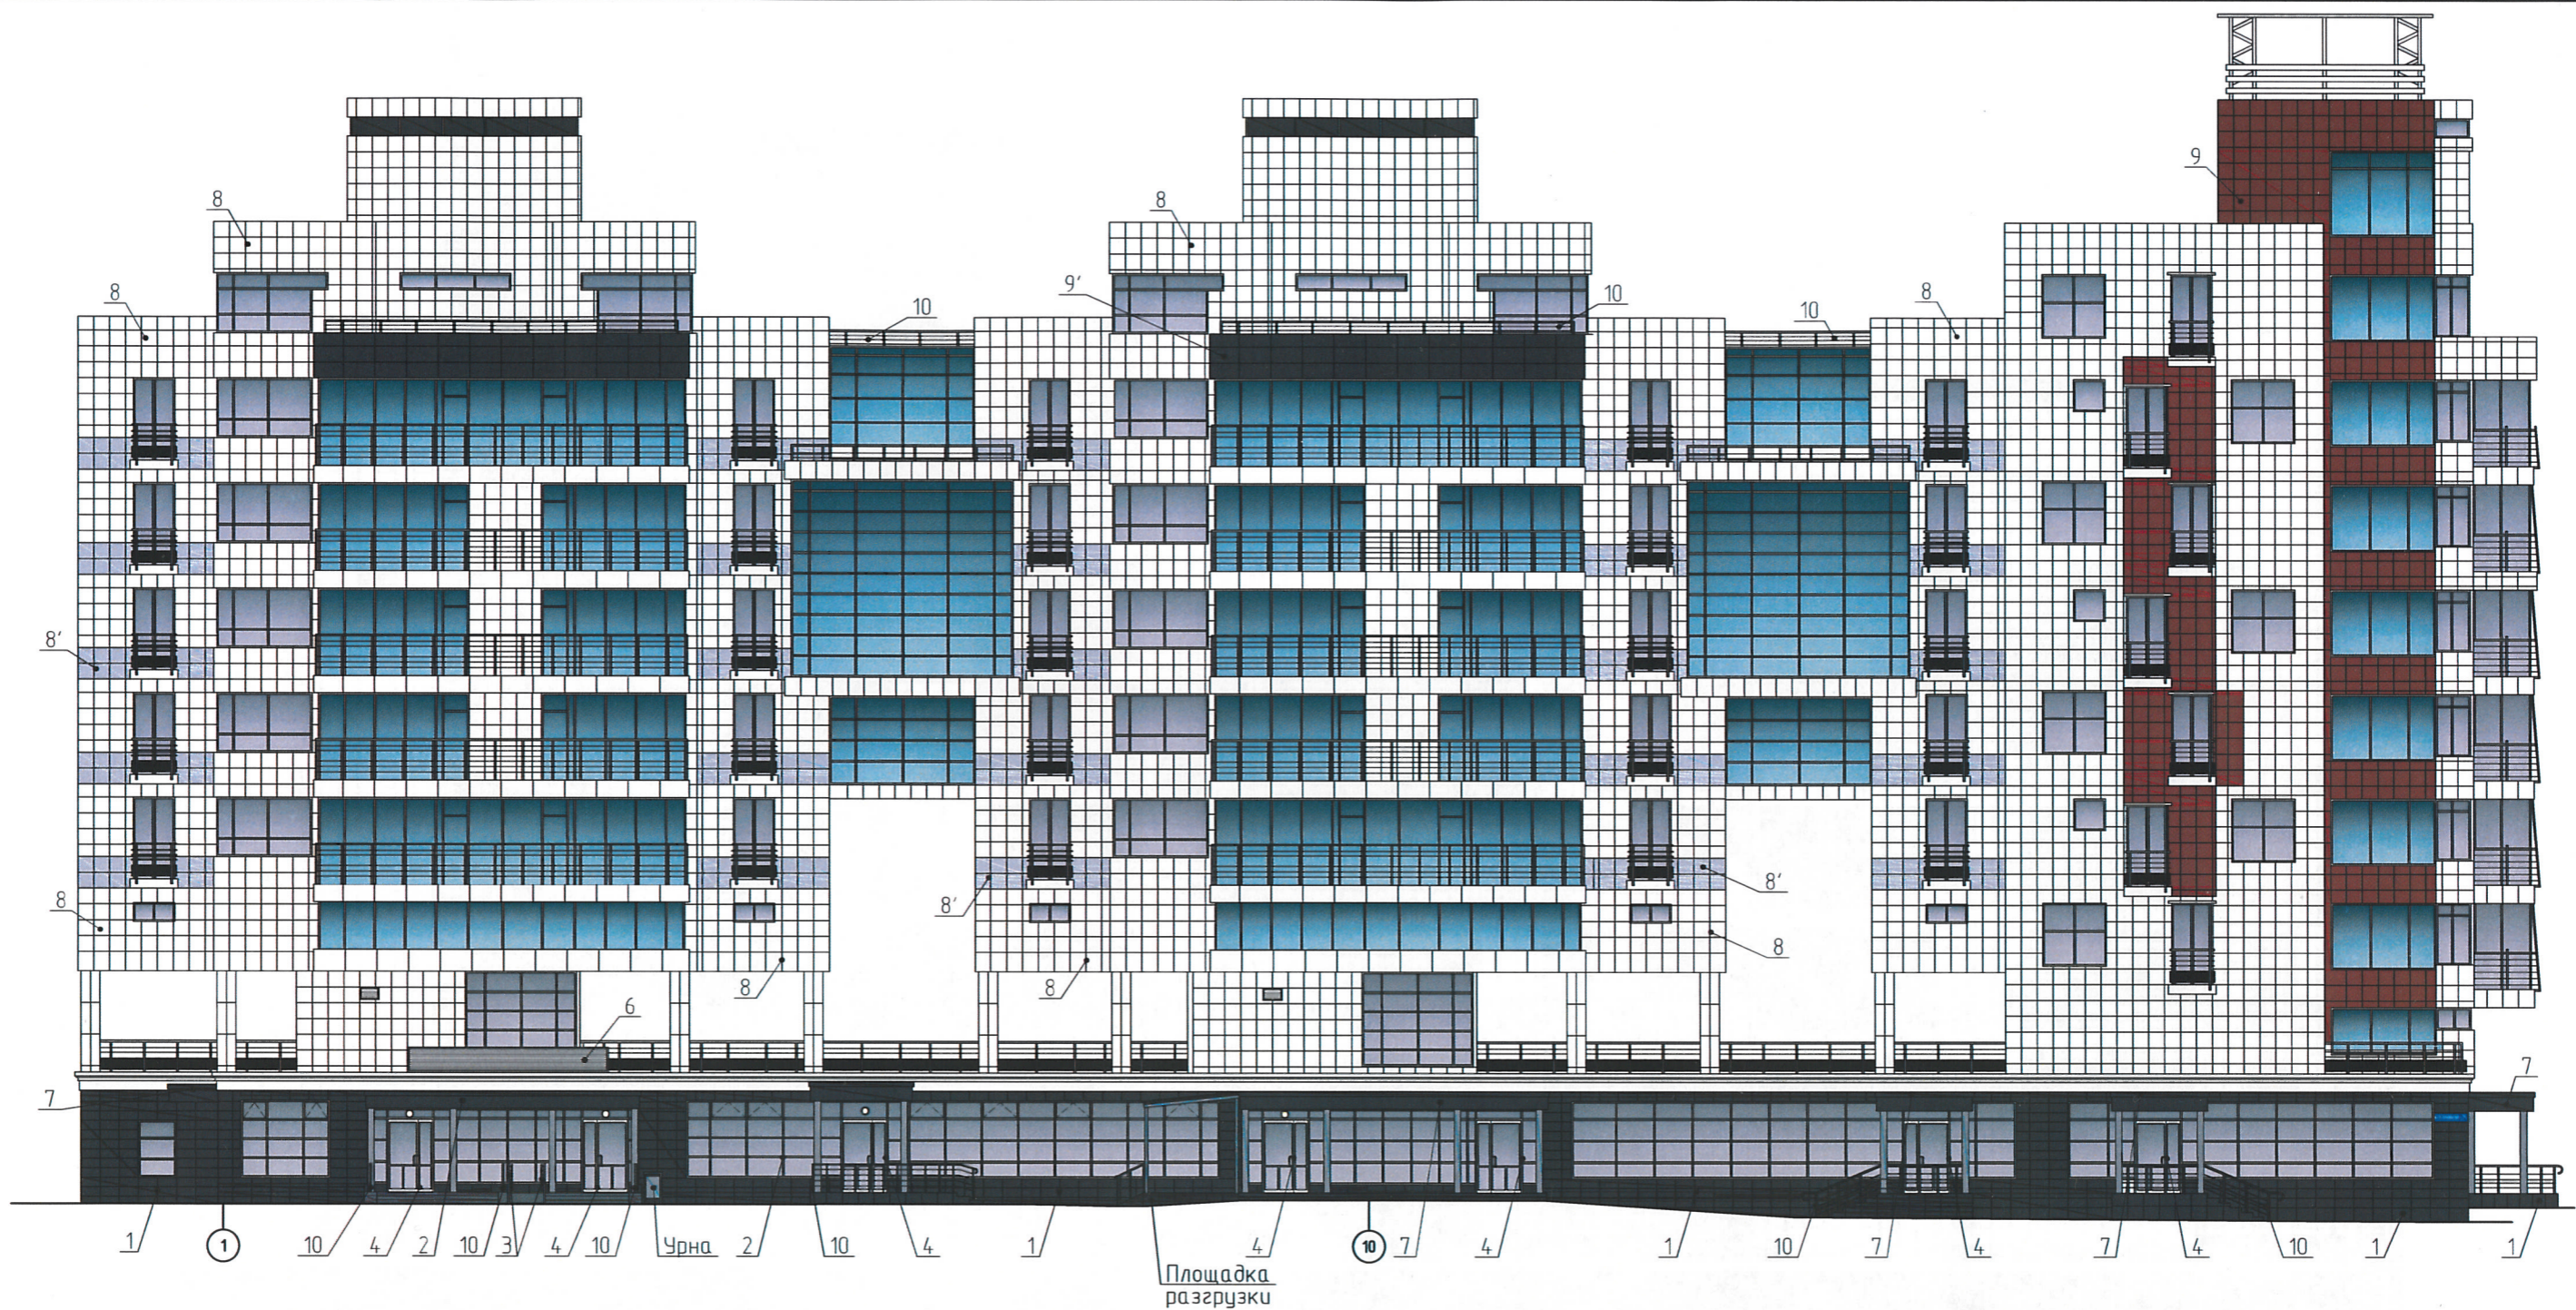
Главный фасад по ул. Николая Островского



Боковой фасад по ул. Луначарского



						264-2018-0Ф		
						Колерный паспорт здания по ул. Николая Островского, 29 в Ленинском районе города Перми		
Изм.	Кол. уч.	Лист	№ док.	Подп.	Дата	Стадия	Лист	Листов
						П	4	
ГИП		Удинцев		<i>Удинцев</i>	02.18			
Архитектор		Колбенева		<i>Колбенева</i>	02.18			
Н.контроль		Удинцев		<i>Удинцев</i>	02.18			
						Существующее состояние фасадов (фотофиксация)		
						 ООО "ПК "ПАМИР"		




1. С витража зоны разгрузки снять оранжевую плёнку, витражи затонировать и забронировать пленкой класса А1.
2. Витраж в месте размещения агрегатной затонировать.
3. Справа от главного входа разместить металлическую урну (1 шт.), серого цвета.
4. Стойки крыльца главного входа окрасить в светло-серый цвет (RAL 7036).
5. Ограждение площадки разгрузки окрасить в светло-серый цвет (RAL 7036).
6. В случае, если наружные лестницы при дополнительно устроенных входах в общественные помещения здания выходят за границы предоставленного земельного участка и красные линии квартала, то устройство дополнительных или переустройство существующих входных групп требует получения разрешения в установленном порядке.
7. В случае устройства или переустройства (перепланировки, ремонта, реконструкции) помещений общественного назначения, их входных групп в обязательном порядке должны быть предусмотрены мероприятия по обеспечению доступности данных помещений для маломобильных групп населения, включая инвалидов, использующих кресла-коляски и собак-проводников (далее-МГН) в соответствии с требованиями СП 59.13330.2016 Свод правил. Доступность зданий и сооружений для маломобильных групп населения. Данный свод правил касается функционально-планировочных элементов зданий и сооружений, их участков или отдельных помещений, доступных для МГН (входные узлы, коммуникации, пути эвакуации, помещения и зоны обслуживания, а также их информационное и инженерное обустройство). В частности, лестницы при входах в общественные помещения должны дублироваться пандусами с уклоном не более 1:20 (5%) или иными средствами подъема (подъемные платформы, лифты и т.д.). Согласно вышесказанному Своду правил наружные лестницы и пандусы должны иметь поручни с учетом технических требований к опорным стационарным устройствам по ГОСТ Р 51261; размеры входной площадки при открывании дверей наружу должны быть не менее 1,4 x 2,0 или 1,5 x 1,85; размеры входной площадки с пандусом не менее 2,2 x 2,2 м.

Условные обозначения:

2 - номер эталона цвета;

СОГЛАСОВАНО
 1^й заместитель начальника ДГА
 г. Перми - главный архитектор
 Д.Ю. Илларион
 27.06.2018

						264-2018-0Ф		
						Колерный паспорт здания по ул. Николая Островского, 29 в Ленинском районе города Перми		
Изм.	Кол.уч.	Лист	№ док.	Подп.	Дата	Стадия	Лист	Листов
ГИП		Удинцев		<i>Удинцев</i>	02.18	П	5	
Архитектор		Колбенева		<i>Колбенева</i>	02.18			
Н.контроль		Удинцев		<i>Удинцев</i>	02.18	Главный фасад 1-10 по ул. Николая Островского		
						ООО "ПК "ПАМИР"		

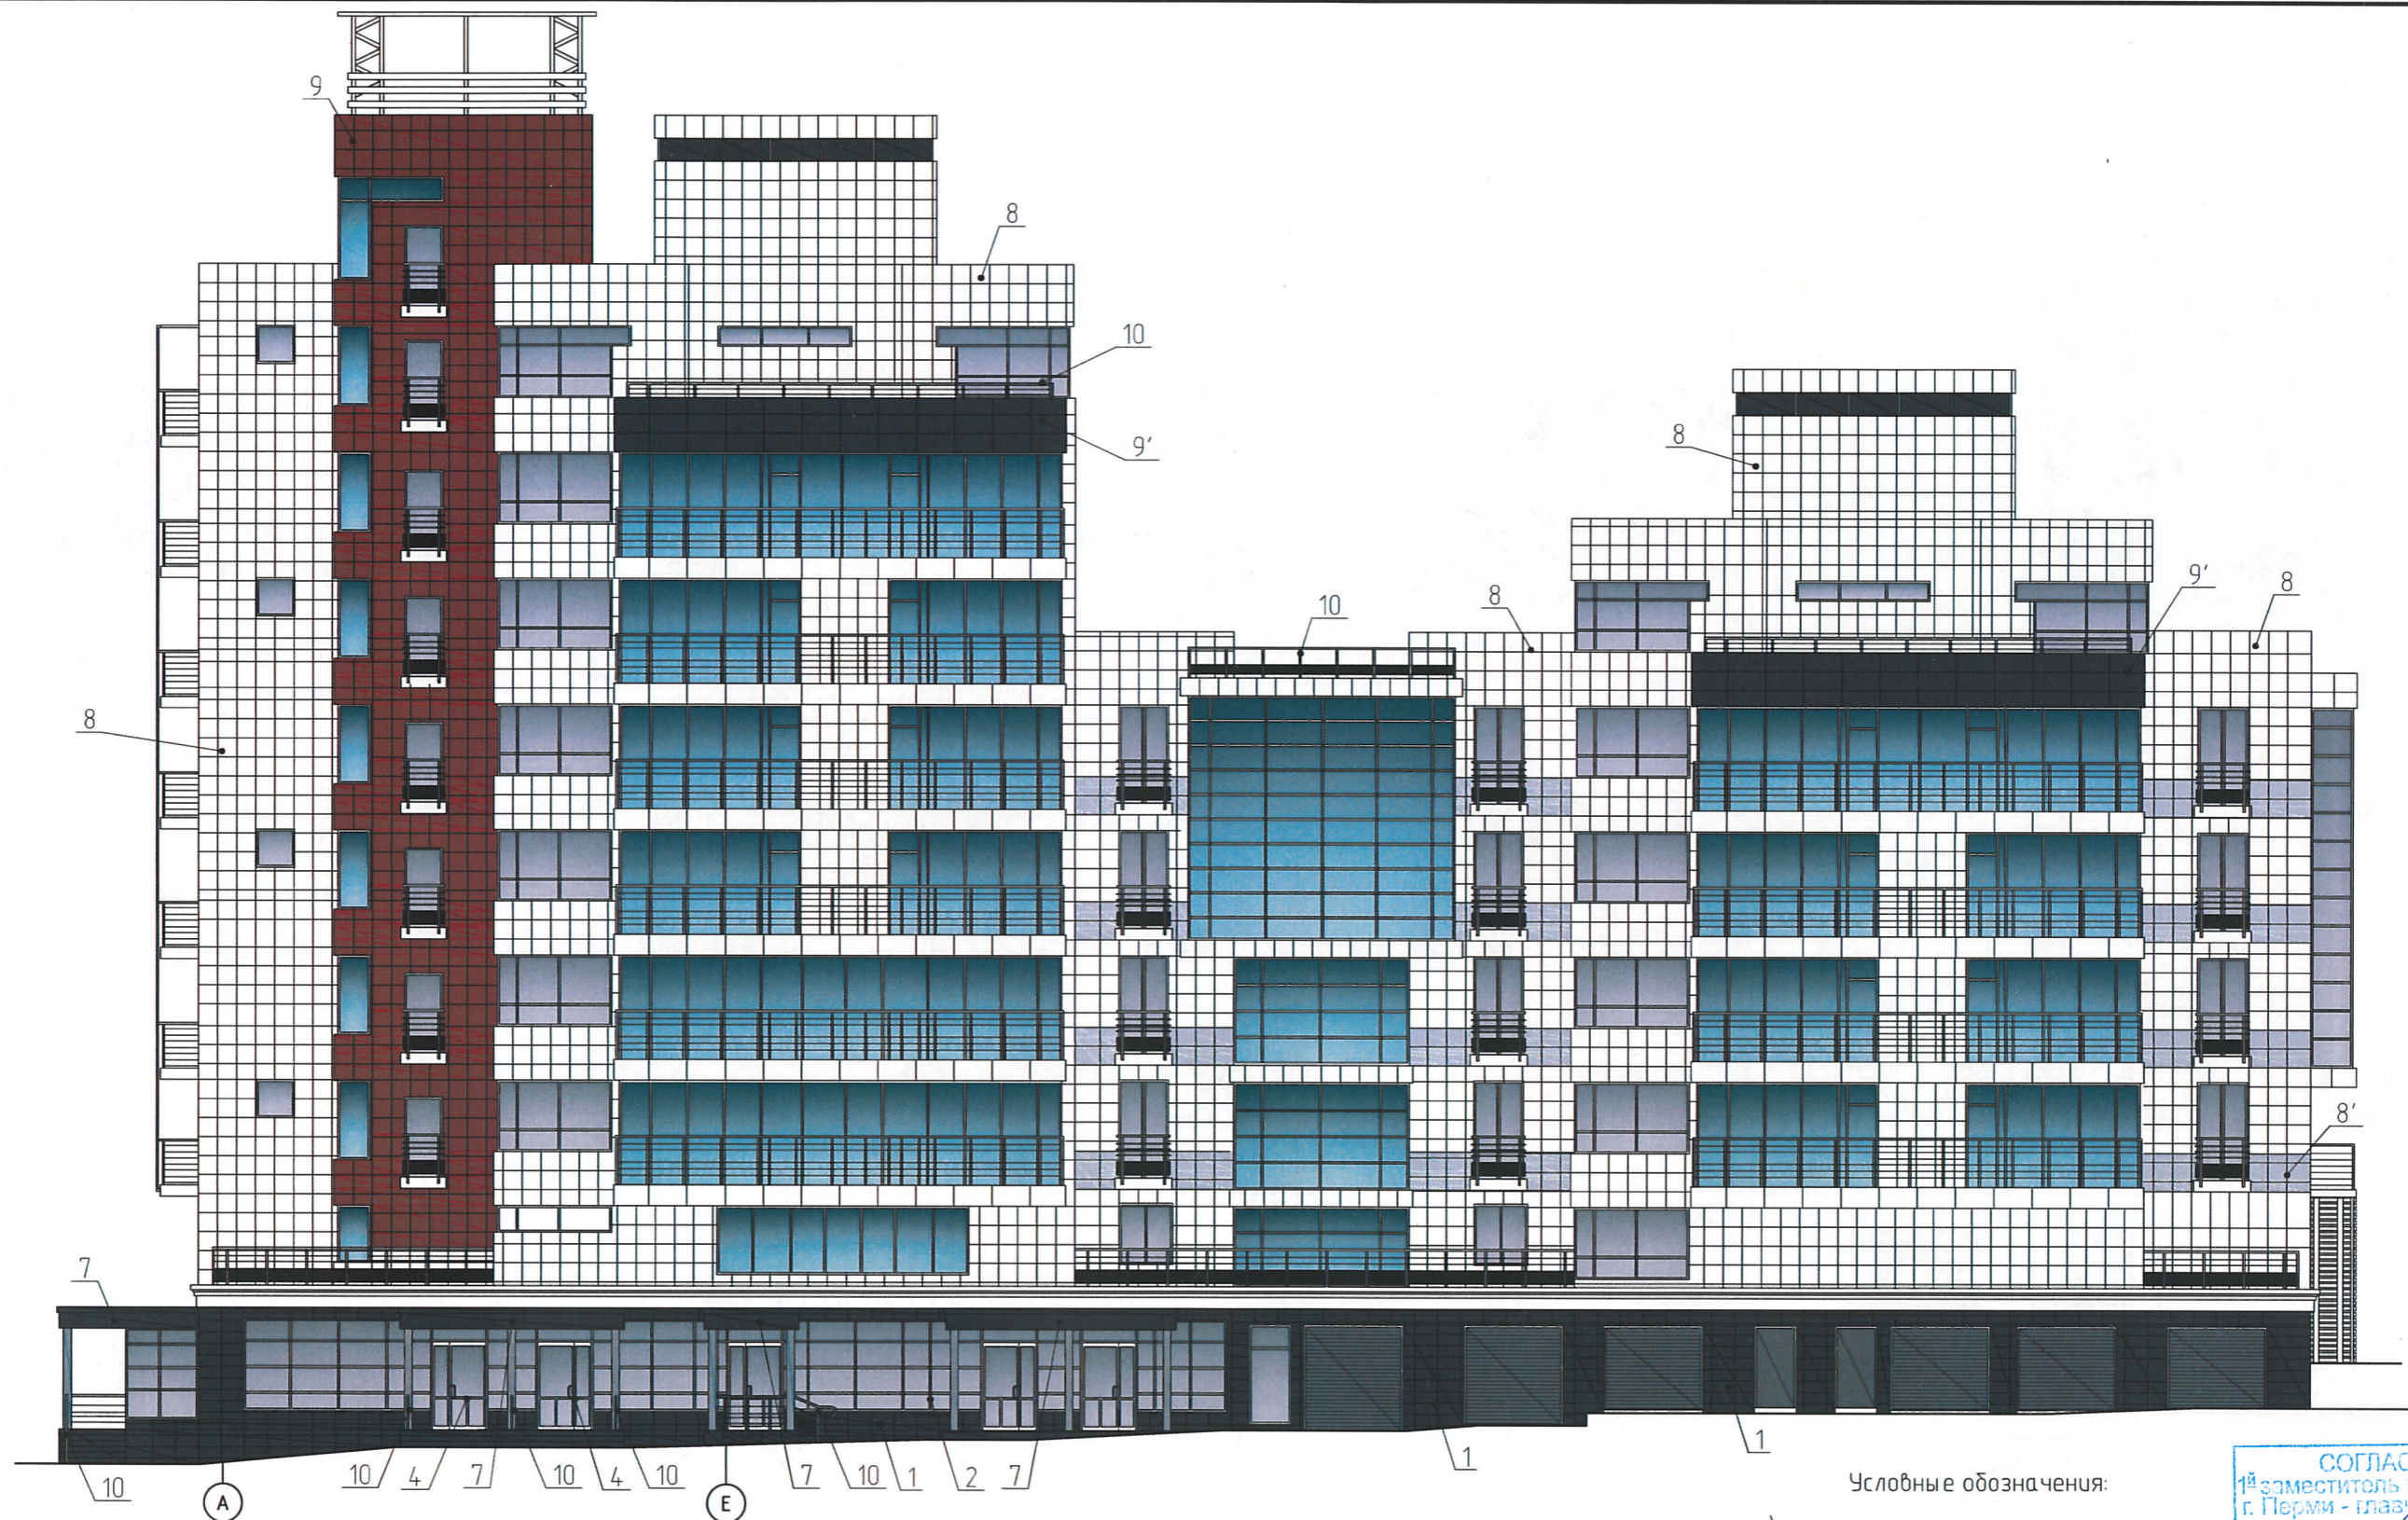

Условные обозначения:

7, 8, 8', 9, 9', 10, 10' - номер эталона цвета;

СОГЛАСОВАНО
1^й заместитель начальника ДГА
г. Перми - главный архитектор
И.Ю. Паршин
27 апреля 2018

1. В случае, если наружные лестницы при дополнительно устроенных входах в общественные помещения здания выходят за границы предоставленного земельного участка и красные линии квартала, то устройство дополнительных или переустройство существующих входных групп требует получения разрешения в установленном порядке.
2. В случае устройства или переустройства (перепланировки, ремонта, реконструкции) помещений общественного назначения, их входных групп в обязательном порядке должны быть предусмотрены мероприятия по обеспечению доступности данных помещений для маломобильных групп населения, включая инвалидов, использующих кресла-коляски и собак-проводников (далее-МГН) в соответствии с требованиями СП 59.13330.2016 Свод правил. Доступность зданий и сооружений для маломобильных групп населения. Данный свод правил касается функционально-планировочных элементов зданий и сооружений, их участков или отдельных помещений, доступных для МГН (входные узлы, коммуникации, пути эвакуации, помещения и зоны обслуживания, а также их информационное и инженерное обустройство). В частности, лестницы при входах в общественные помещения должны дублироваться пандусами с уклоном не более 1:20 (5%) или иными средствами подъема (подъемные платформы, лифты и т.д.). Согласно вышеуказанному Своду правил наружные лестницы и пандусы должны иметь поручни с учетом технических требований к опорным стационарным устройствам по ГОСТ Р 51261; размеры входной площадки при открытии дверей наружу должны быть не менее 1,4 x 2,0 или 1,5 x 1,85; размеры входной площадки с пандусом не менее 2,2 x 2,2 м.

Изм.	Кол.уч.	Лист	№ док.	Подп.	Дата
ГИП		Удинцев		<i>Удинцев</i>	02.18
Архитектор		Колбенева		<i>Колбенева</i>	02.18
Н.контроль		Удинцев		<i>Удинцев</i>	02.18


264-2018-0Ф

Колерный паспорт здания
по ул. Николая Островского, 29
в Ленинском районе города Перми

Стадия	Лист	Листов
П	6	

Боковой фасад А-Е
по ул. Луначарского

ООО "ПК "ПАМИР"

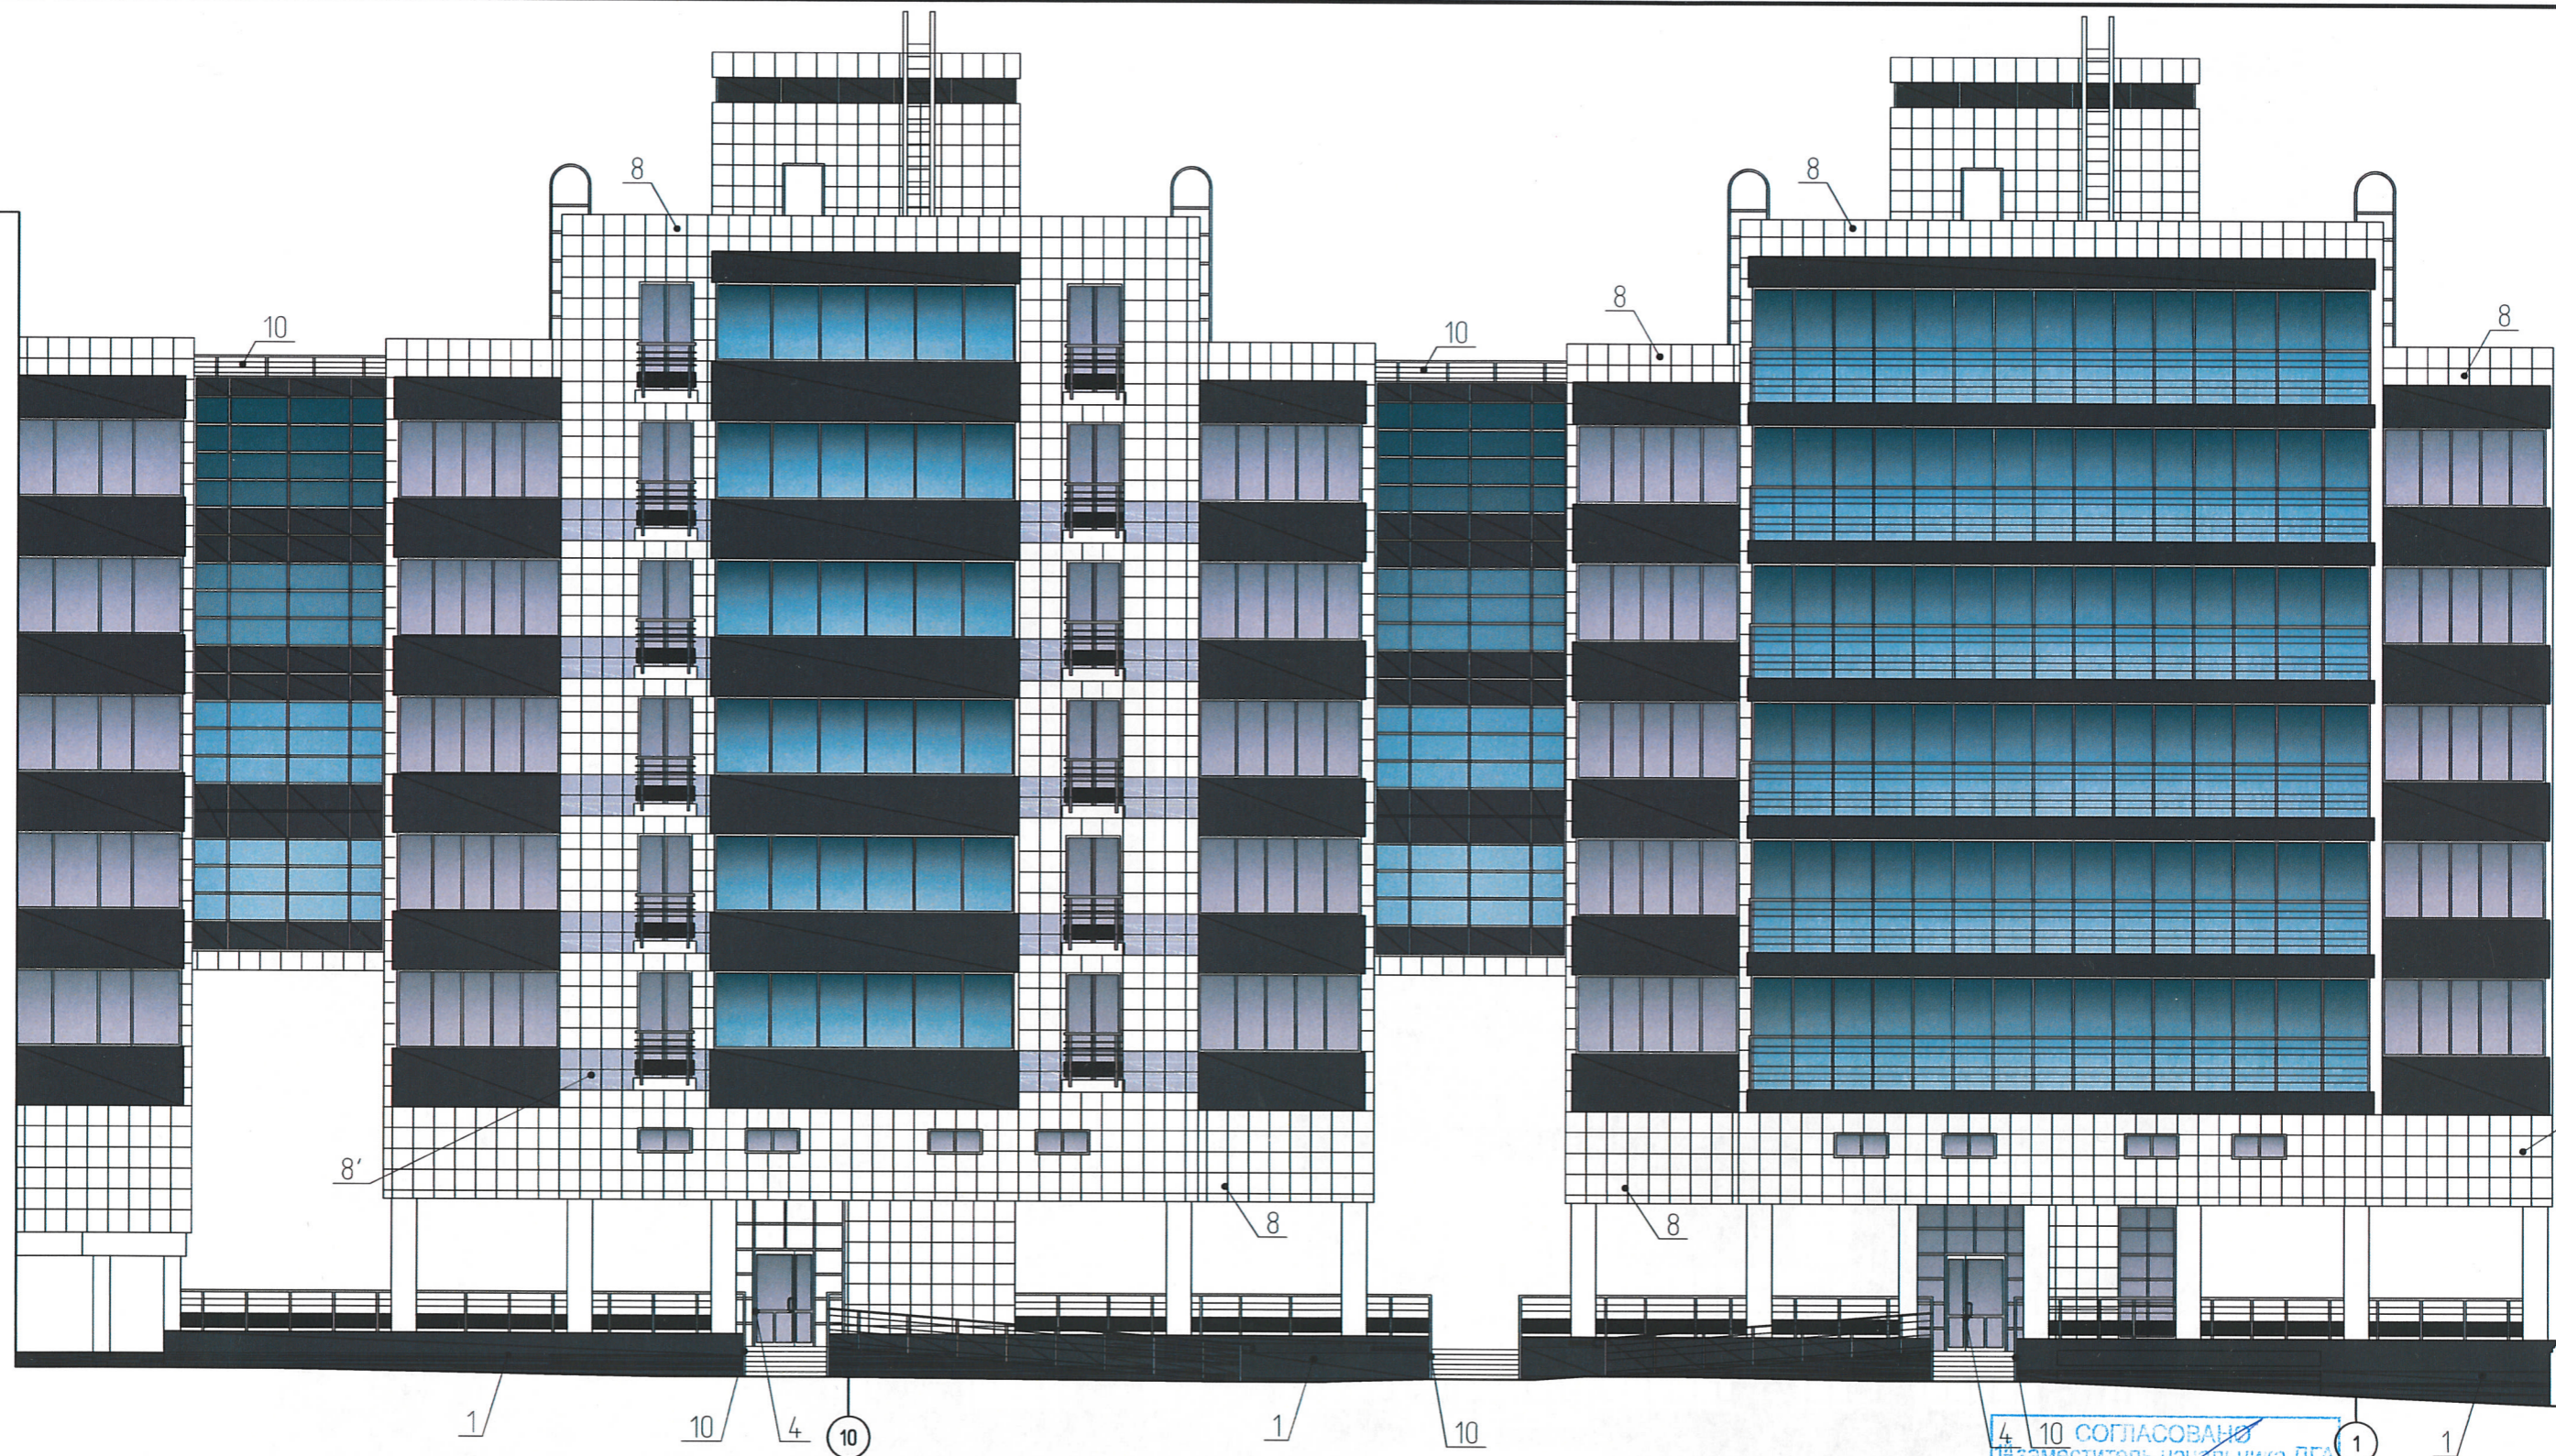


4 10 СОГЛАСОВАНО
 зам. заместителя начальника ДГА
 г. Перми - главный архитектор
 Д.Ю. Даликин
 27.02.2018

1. Данный лист смотреть совместно с листом 6.

Условные обозначения:
 2 - номер эталона цвета;

						264-2018-0Ф		
						Колерный паспорт здания по ул. Николая Островского, 29 в Ленинском районе города Перми		
Изм.	Кол. уч.	Лист	№ док.	Подп.	Дата	Стадия	Лист	Листов
ГИП		Удинцев		<i>А.Удинцев</i>	02.18	п	7	
Архитектор		Колбенева		<i>Н.Колбенева</i>	02.18			
Н.контроль		Удинцев		<i>А.Удинцев</i>	02.18			
						Дворовой фасад 10-1		
						ООО "ПК "ПАМИР"		

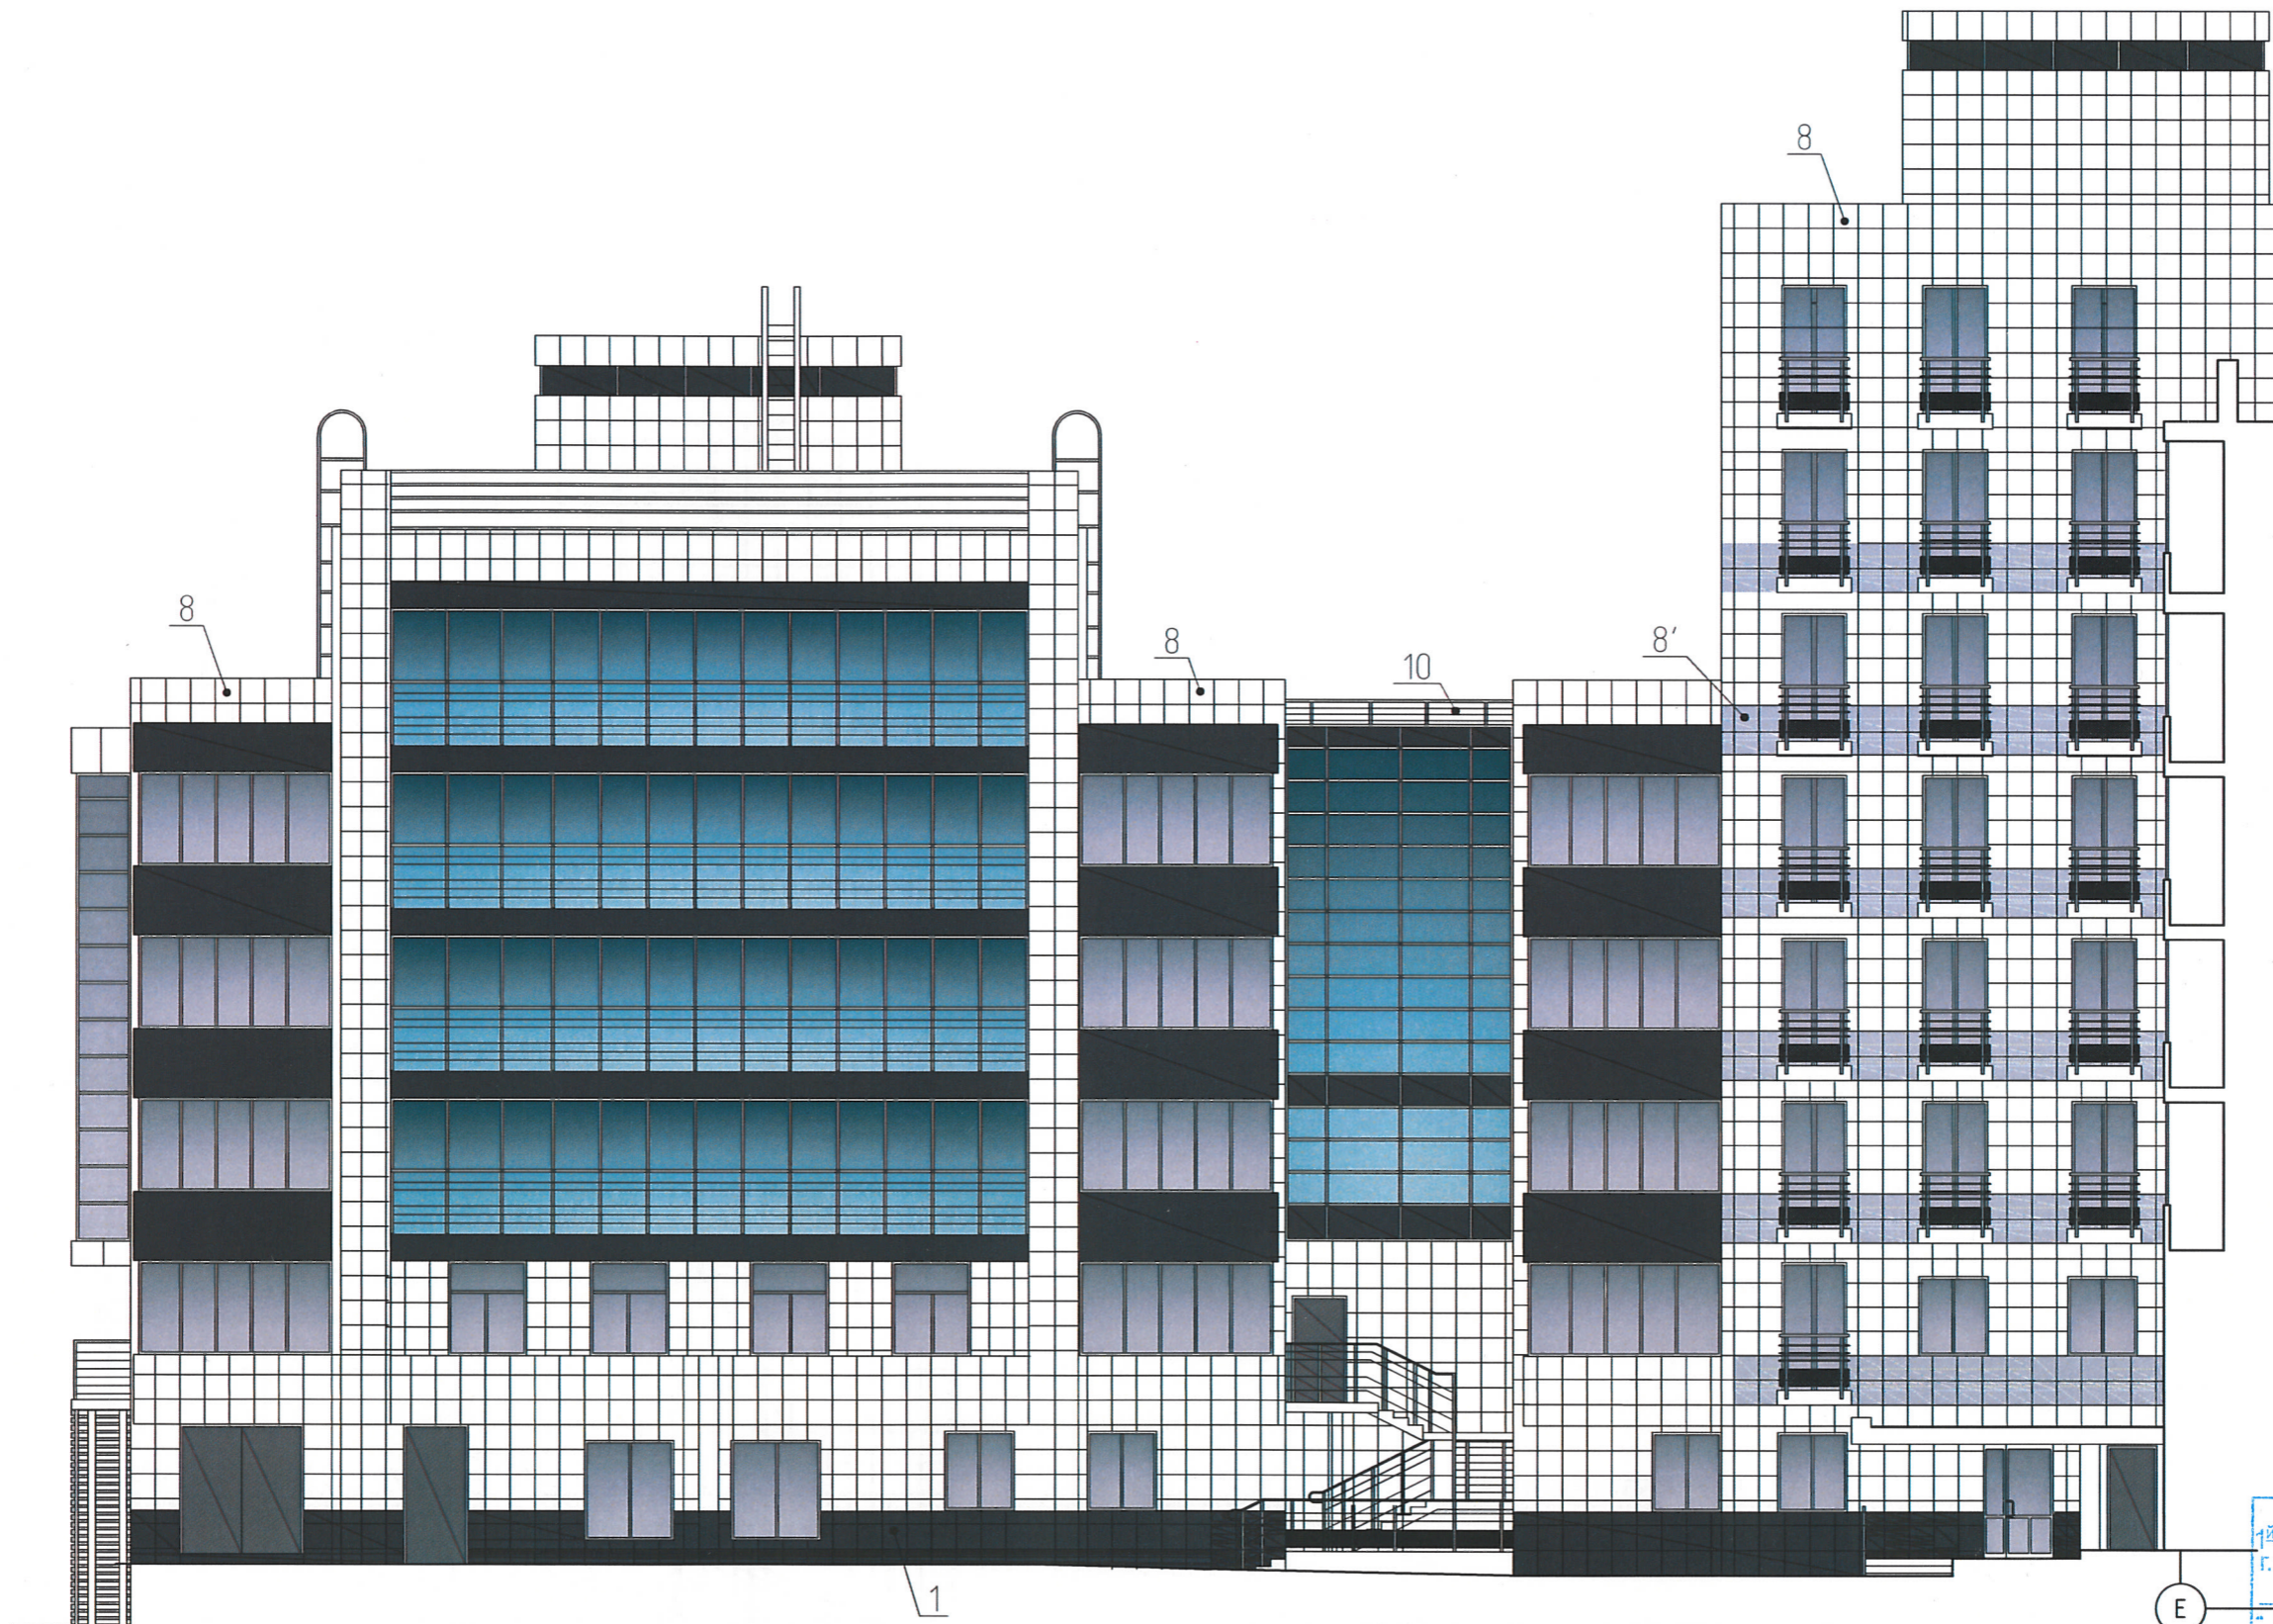


СОГЛАСОВАНО
 1-й заместитель начальника ДГА
 г. Перми - главный архитектор
 Д.Ю. Шапкин
 29 марта 2018

1. Данный лист смотреть совместно с листом 6.

Условные обозначения:
 2 - номер эталона цвета;

						264-2018-0Ф		
						Колерный паспорт здания по ул. Николая Островского, 29 в Ленинском районе города Перми		
Изм.	Кол. уч.	Лист	№ док.	Подп.	Дата	Стадия	Лист	Листов
ГИП		Удинцев		<i>Удинцев</i>	02.18	П	8	
Архитектор		Колбенева		<i>Колбенева</i>	02.18			
Н.контроль		Удинцев		<i>Удинцев</i>	02.18			
						Дворовой фасад Е-А		
						ООО "ПК "ПАМИР"		

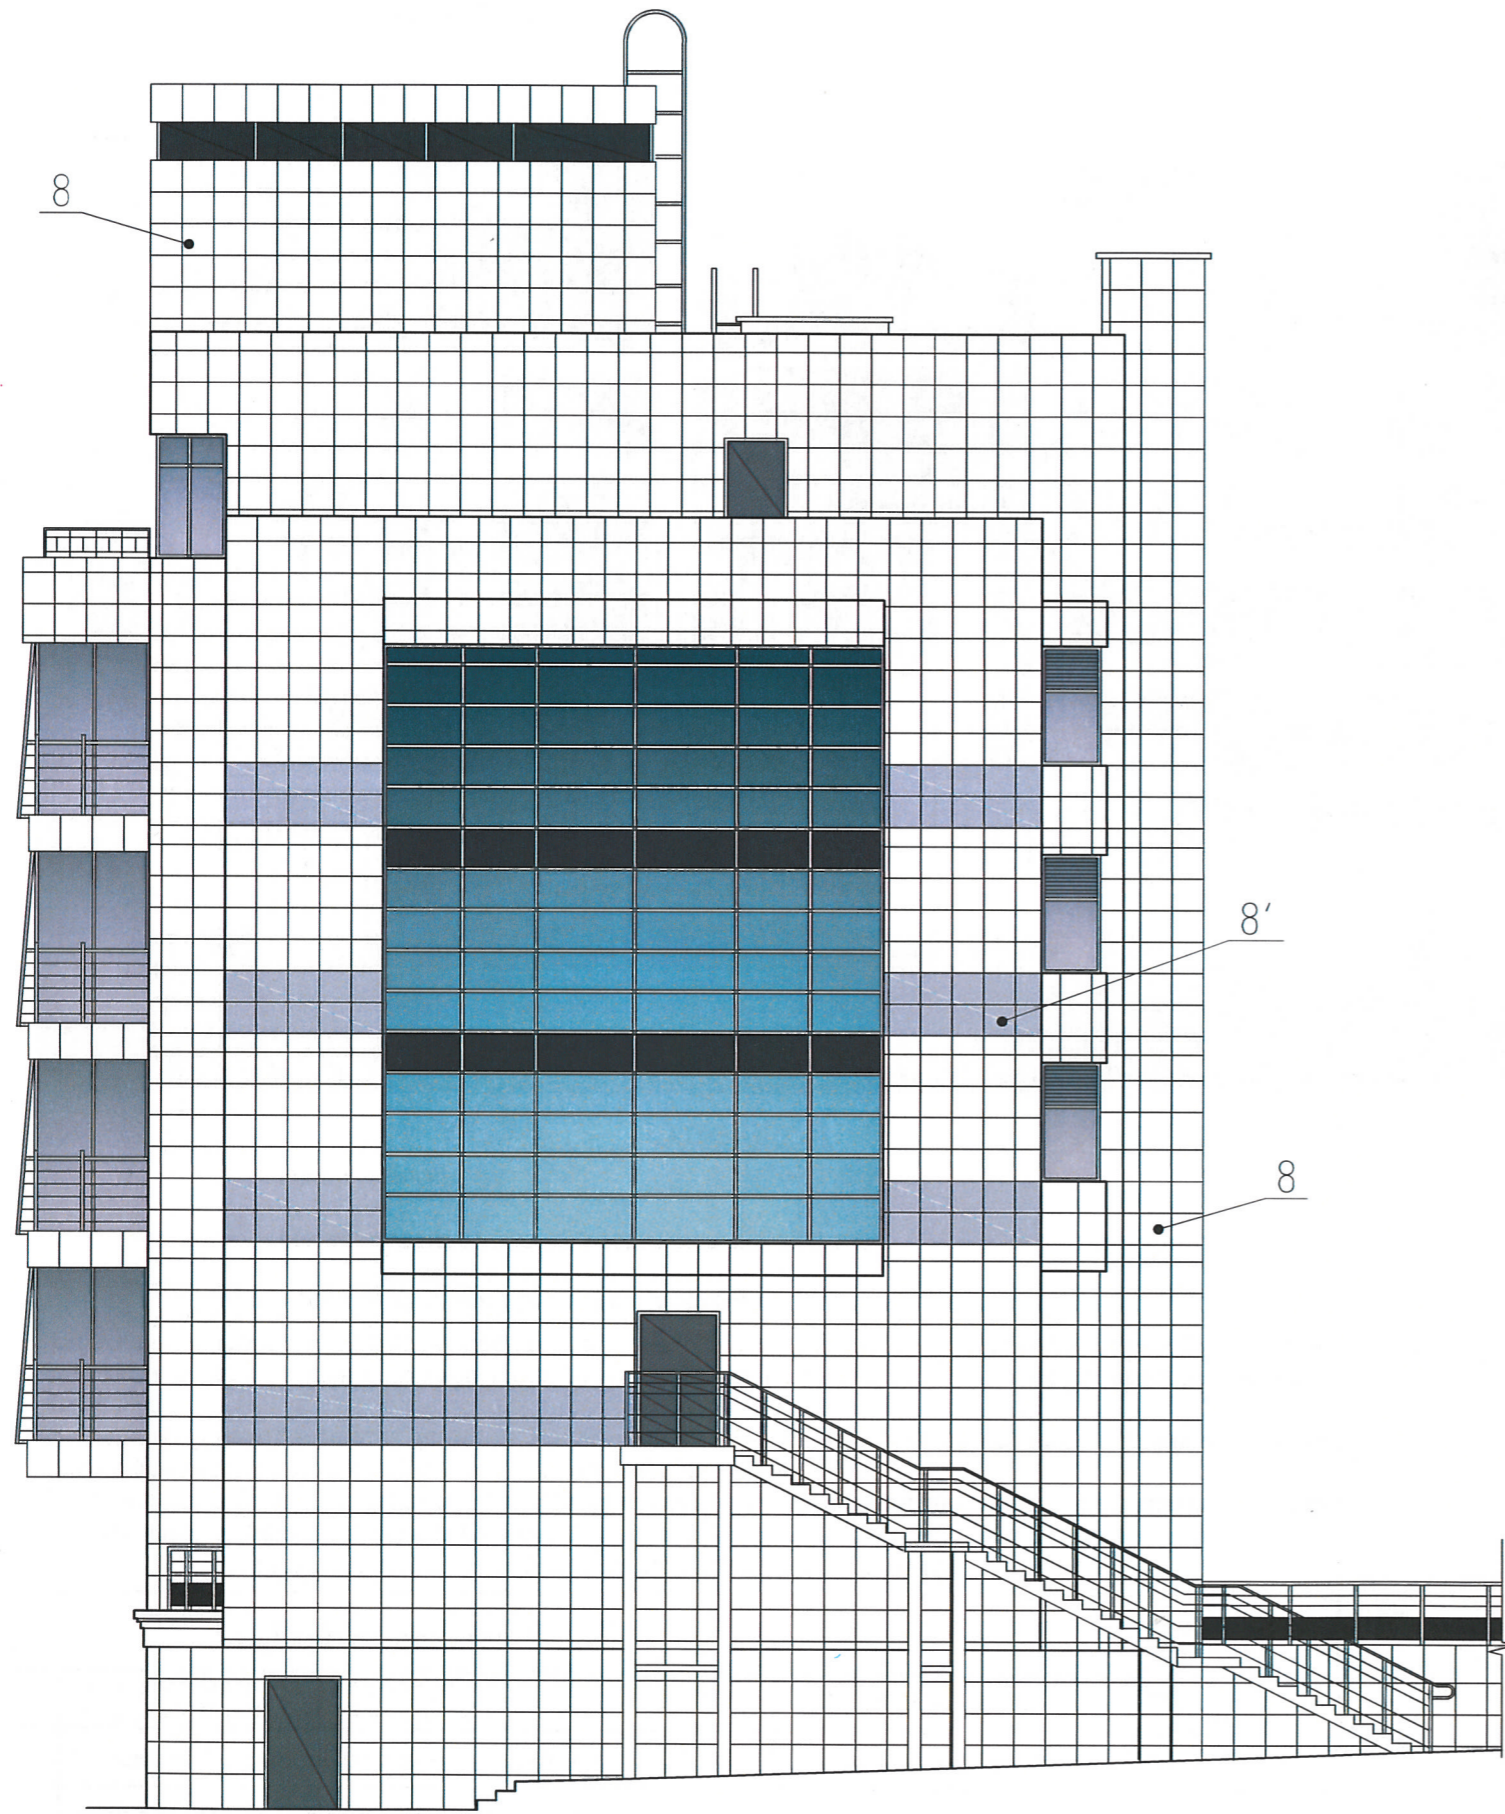


Условные обозначения:

2 - номер эталона цвета;

1. Данный лист смотреть совместно с листом 6.

СОГЛАСОВАНО
 1^й заместитель начальника ДГА
 г. Пермь - главный архитектор
 Д.Ю. Пилишин
 27 марта 2018

						264-2018-0Ф		
						Колерный паспорт здания по ул. Николая Островского, 29 в Ленинском районе города Перми		
Изм.	Кол. уч.	Лист	№ док.	Подп.	Дата	Стадия	Лист	Листов
						П	9	
ГИП		Удинцев		<i>Удинцев</i>	02.18	Торцевой фасад по ул. Луначарского		
Архитектор		Колбенева		<i>Колбенева</i>	02.18			
Н.контроль		Удинцев		<i>Удинцев</i>	02.18			
						 ООО "ПК "ПАМИР"		



1 2 3 4 5 10 2 5 2 5 2 3

Условные обозначения:

2 - номер вывески

--- ось размещения объектов городской информации

▨ место допустимого размещения объектов городской информации

1. Вывески устанавливаются согласно постановления (ОМСУ) от 25.10.2016 № 958 "Об утверждении Стандартных требований к вывескам, их размещению и эксплуатации" и постановления от 22.02.2017 № 130 "Об утверждении формы колерного паспорта".
2. Вывеска №1 устанавливается на фризе. Вывеска из объемных белых букв. Высоту фриза принять равной высоте существующего карниза тамбура, размеры карниза уточнить по месту.
3. Табличка режима работы устанавливается на высоте 1,1 м, на узкой створке двери, размерами 650x450мм.
4. Данный лист смотреть совместно с листом 11.

Ведомость размещения объектов городской информации

Управление архитектуры и городского дизайна
ДГА администрации г.Перми
СОГЛАСОВАНО АРХИТЕКТУРНОМУ
ОБЛИКУ ГОРОДА ПЕРМИ
«27» марта 2018
Подпись: *[Signature]*



№ п/п	Название, тип рекламы	Цветовая гамма	Наличие, тип подсветки
1	Объемные буквы на металлических направляющих, без подложки. Выполненные из оргстекла	Белый (RAL 9003)	Внутренняя подсветка
2	Режимник. Оргстекло, пластик, аппликация	Фирменные цвета	Без подсветки
3	Знак адресации. Выполнен из металла, пластика	Синий (RAL 5002)	Без подсветки
4	Фриз. Выполнен из алюминиевых композитных панелей	Красный (RAL 3020)	Без подсветки
5	Объемные буквы и логотипы на металлических направляющих, без подложки. Выполненные из оргстекла, металла, пластика	Фирменные цвета	Без подсветки

264-2018-0Ф						Колерный паспорт здания по ул. Николая Островского, 29 в Ленинском районе города Перми		
Изм.	Кол.уч.	Лист	№ док.	Подп.	Дата	Стадия	Лист	Листов
ГИП		Удинцев		<i>[Signature]</i>	02.18	П	10	
Архитектор		Колбенева		<i>[Signature]</i>	02.18			
Н.контроль		Удинцев		<i>[Signature]</i>	02.18	Главный фасад 1-10. Размещение объектов городской информации		






Управление архитектуры и городского дизайна
 ДГА администрации г.Перми
**СООТВЕТСТВУЕТ АРХИТЕКТУРНОМУ
 ОБЛИКУ ГОРОДА ПЕРМИ**

«27» марта 2018
 Подпись: *[Handwritten Signature]*

1. Размещение вывесок и рекламных конструкций должно осуществляться в границах места допустимого размещения объектов, установленных данным колерным паспортом;
2. Размещение вывесок по отношению к друг к другу, их конфигурация и наполненность информацией должны соответствовать Стандартным требованиям к вывескам, их размещению и эксплуатации, установленным и утвержденным Постановлением администрации города Перми от 25.10.2016 № 958;
3. В случае, если планируемые к размещению вывески не соответствуют Постановлению администрации города Перми от 25.10.2016 № 958, потребуются внесение изменений в настоящий колерный паспорт;
4. Размещение рекламных конструкций производится на основании отдельного разрешения в соответствии с требованиями Решения Пермской городской Думы от 27.01.2009 № 11 «Об утверждении Положения о порядке установки и эксплуатации рекламных конструкций на территории города Перми»;
5. Единая горизонтальная ось – это условная прямая линия, относительно которой располагаются информационные конструкции. Определяется как половина расстояния между верхним и нижним архитектурным элементом (окна, наличники, карниз, фриз и др.), выделяющимся (западающим, выступающим) из плоскости стены.
6. Размеры одиночных табличек-режимников должны быть одинаковыми.
7. Материал, габариты и цвет подложки фриза должны быть одинаковыми по всей длине занимаемого помещения. Высота фризов должна быть одинаковой по всей длине фасада.
8. Ведомость размещения объектов городской информации и условные обозначения см. лист 10.

						264-2018-0Ф		
						Колерный паспорт здания по ул. Николая Островского, 29 в Ленинском районе города Перми		
Изм.	Кол.уч.	Лист	№ док.	Подп.	Дата	Стадия	Лист	Листов
ГИП		Удинцев		<i>[Signature]</i>	02.18	П	11	
Архитектор		Колбенева		<i>[Signature]</i>	02.18			
Н.контроль		Удинцев		<i>[Signature]</i>	02.18	Боковой фасад А-Е. Размещение объектов городской информации		

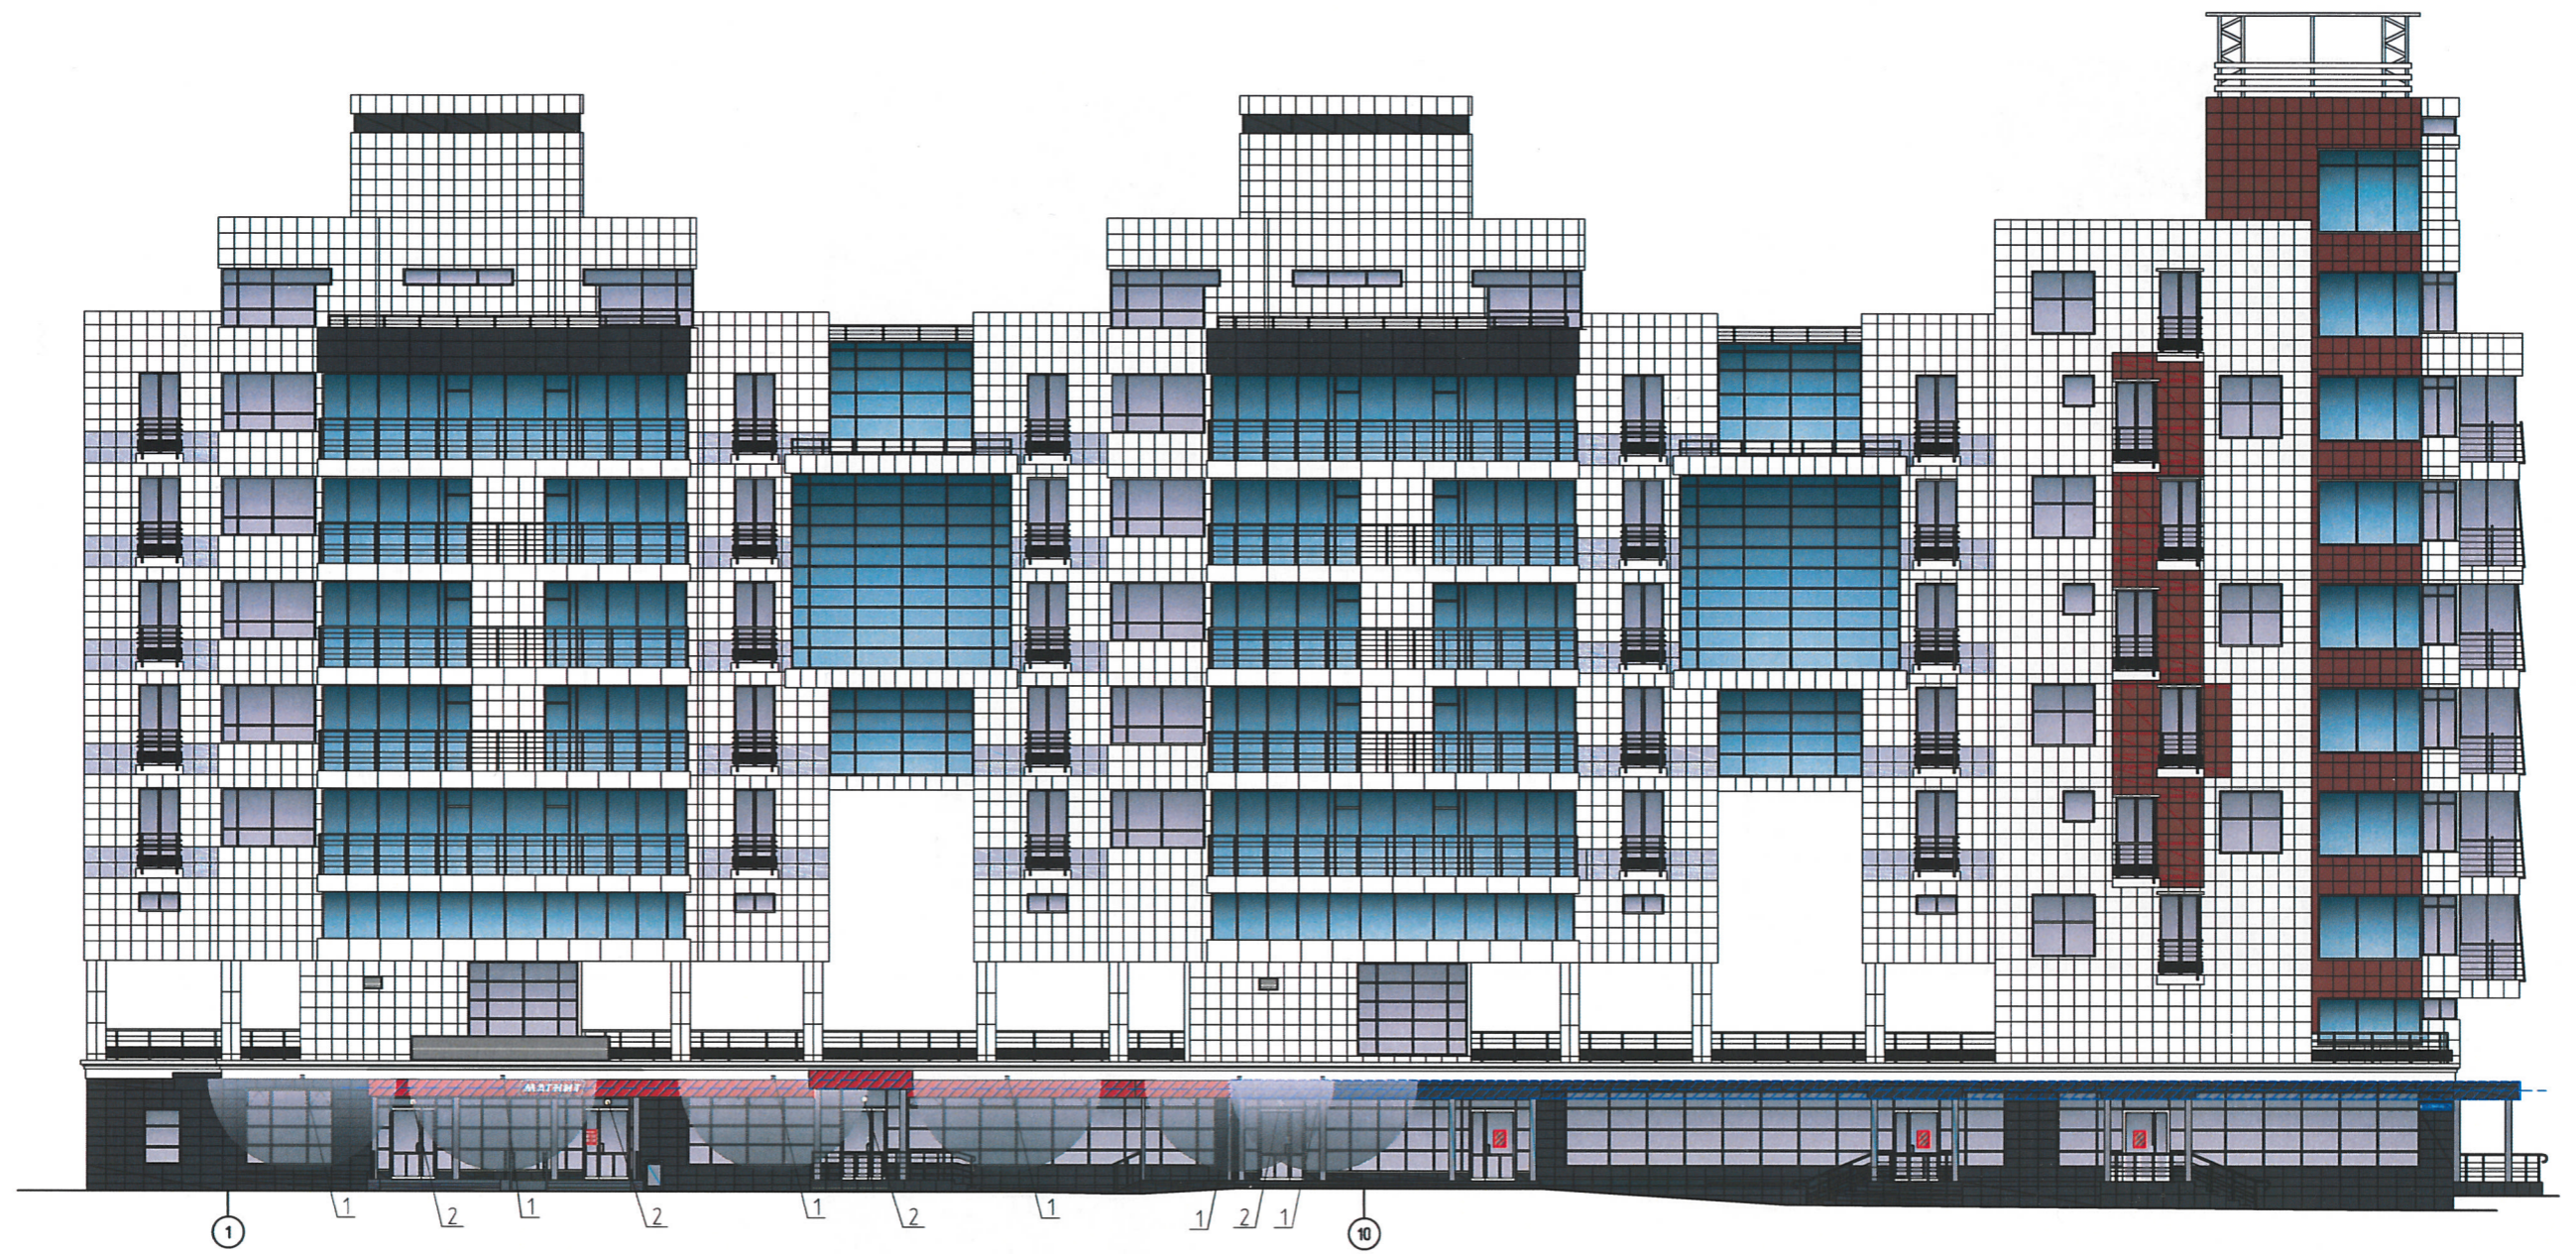

Условные обозначения:

1 - подсветка;

1. На главном фасаде предусмотрены уличные светодиодные (LED) прожекторы (6 шт.), устанавливаемые перед зоной тротуара и в зоне разгрузки.
2. Над всеми выходами магазина ММ "Баргузинка" предусмотрено по одному светильнику НБО/НПО типа "Таблетка" (4 шт.).

						264-2018-0Ф		
						Колерный паспорт здания по ул. Николая Островского, 29 в Ленинском районе города Перми		
Изм.	Кол. уч.	Лист	№ док.	Подп.	Дата	Стадия	Лист	Листов
						П	12	
ГИП		Удинцев		<i>Удинцев</i>	02.18	Архитектурно-художественная подсветка Копировал		
Архитектор		Колбенева		<i>Колбенева</i>	02.18			
Н.контроль		Удинцев		<i>Удинцев</i>	02.18			
						ООО "ПК "ПАМИР"		

1, 9'	RAL 9004	C:	30	
		M:	20	
		Y:	0	
		K:	8	
		R:	69	
		G:	73	
		B:	78	

8'	RAL 7047	C:	5	
		M:	5	
		Y:	5	
		K:	20	
		R:	200	
		G:	200	
		B:	199	

2, 4-6, 8	RAL 9010	C:	0	
		M:	0	
		Y:	5	
		K:	0	
		R:	241	
		G:	236	
		B:	225	

9	RAL 8029	C:	30	
		M:	80	
		Y:	80	
		K:	45	
		R:	127	
		G:	64	
		B:	49	

7	RAL 9011	C:	60	
		M:	45	
		Y:	30	
		K:	90	
		R:	39	
		G:	41	
		B:	43	

СОГЛАСОВАНО
 1^й заместитель начальника ДГА
 г. Перми - главный архитектор
 Д.Ю. Папшин
 "27" марта 2018 г.

						264-2018-0Ф		
						Колерный паспорт здания по ул. Николая Островского, 29 в Ленинском районе города Перми		
Изм.	Кол. уч.	Лист	№ док.	Подп.	Дата	Стадия	Лист	Листов
						п	13	
ГИП		Удинцев		<i>Удинцев</i>	02.18			
Архитектор		Колбенева		<i>Колбенева</i>	02.18			
Н.контроль		Удинцев		<i>Удинцев</i>	02.18			
						Эталон колеров		ООО "ПК "ПАМИР"