



**ДЕПАРТАМЕНТ ГРАДОСТРОИТЕЛЬСТВА И АРХИТЕКТУРЫ  
АДМИНИСТРАЦИИ ГОРОДА ПЕРМИ**

Министерство образования и науки Российской Федерации  
федеральное государственное бюджетное образовательное учреждение  
высшего профессионального образования  
«Пермский национальный исследовательский  
политехнический университет»  
Проектный центр «ПНИПУ-Нефтепроект»

*№ СЗД-059-22-01-26-474 от 23.04.2018*

**ПАСПОРТ ВНЕШНЕГО ОБЛИКА ОБЪЕКТА КАПИТАЛЬНОГО СТРОИТЕЛЬСТВА**

**КОЛЕРНЫЙ ПАСПОРТ**

**АДРЕС ОБЪЕКТА:** г.Пермь, улица Пермская, здание (строение) № 3а

**АДМИНИСТРАТИВНЫЙ РАЙОН:** Ленинский район.

**2015/141-1-ПОФ**

**ПЕРМЬ 2018 г.**



## Ведомость чертежей основного комплекта

Лист	Наименование	Примечание
1	Общие данные.	
2	Общие данные.	
3	Фасад 17-1 (по ул. Суксунской).	
4	Фасад 1-17 (по ул. Малая Парковая).	
5	Фасад А-К/1 (по ул. 2-я Разгуляйская).	
6	Фасад К-А (по ул. Ленина).	
7	Фасад 17-1 (по ул. Суксунской) с размещением объектов городской информации.	
8	Фасад 1-17 (по ул. Малая Парковая) с размещением объектов городской информации.	
9	Фасад А-К/1 (по ул. 2-я Разгуляйская) с размещением объектов городской информации.	
10	Фасад А-К/1 (по ул. 2-я Разгуляйская) с размещением объектов городской информации.	
11	Эталоны колеров.	

### Пояснительная записка.

Краткая информация об объекте капитального строительства (далее - Объект) и проведенных натурных исследованиях:  
 -тип Объекта: отдельное строение (новое строительство),  
 -назначение Объекта: 4-х этажное офисное здание с подземной автостоянкой,  
 -размещение Объекта: Объект размещен в зоне исторической застройки.  
 -материалы отделки: штукатурка с окраской, фиброцементные декоративные элементы, витраж с алюминиевым каркасом.

### Ведомость ссылочных и прилагаемых документов

Обозначение	Наименование	Примечание
СЭД-22-01-26-472 от 28.09.2016	Колерный паспорт здания по ул. Пермская, 3А	Согласовано 17.10.2016
СЭД-059-22-01-80 от 28.03.2017	Колерный паспорт здания по ул. Пермская, 3А	Согласовано 11.04.2017

### Таблица цветового решения фасадов

Поз.	Наименование	Эталон цвета	Обозначение	Вид отделки	Прим.
1	Поле стен, руст на стенах		RAL 060-50-20	Штукатурка с покраской	
2	Прямоугольные пилястры, карнизы		RAL 1015	Штукатурка с покраской	
3	Пилястры-полуколонны, сандрики над окнами, балясины, вазоны, полуколонны входной группы		RAL 090-90-10	Декоративные элементы фасада	
4	Стекло витражей			Стекло зеркальное	
5	Оконные блоки		белый	ПВХ-профиль	
6	Дверные блоки, ворота, переплет витражей		RAL 9006	Порошковое покрытие	
7	Цоколь, колонны, крыльцо, входная группа			Отделка гранитом "Балтийский"	
8	Стекло оконных блоков			Стекло прозрачное	
9	Стекло входных дверей			Стекло полупрозрачное	


СОГЛАСОВАНО  
 1<sup>й</sup> заместитель начальника ДГА  
 г. Перми - главный архитектор  
 И.Ю. Лапшин  
 7 мая 2018 г.

Согласовано  
Взам. инв. №  
Подп. и дата  
Инв. № подл.

						2015/141-1-ПОФ			
						Колерный паспорт объекта капитального строительства по ул. Пермской, № 3а, Ленинского района г. Перми.			
Изм.	Колуч.	Лист	Недок	Подп.	Дата	Административное здание.	Стадия	Лист	Листов
							П	1	
Разраб.		Куптель				Общие данные.	ПНИПУ Проектно-технологический центр		
Проверил		Степанова							
Гл. спец.		Захаров							
Разраб.		Воженников							



План координатных осей. М 1:1000.

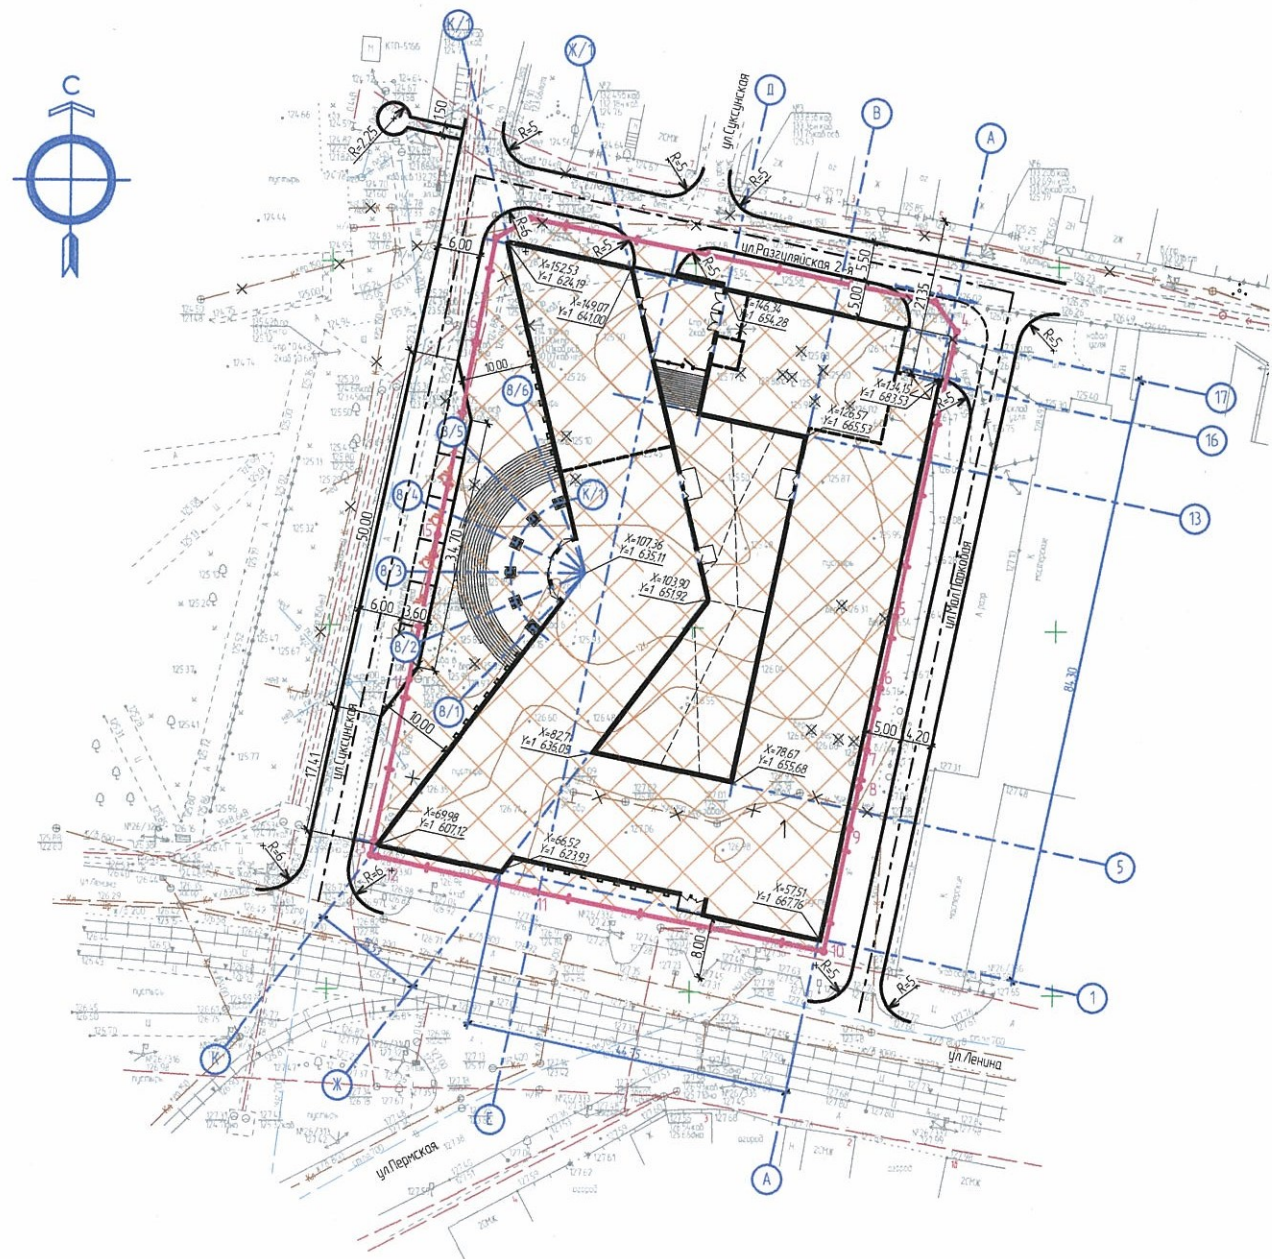

Ситуационный план.-схема с размещением Объекта. М 1:5000.




Согласовано	Подп. и Дата	Взам. инв. №
	Инв. № подл.	

						2015/141-1-ПОФ			
						Колерный паспорт объекта капитального строительства по ул. Пермской, № 3а, Ленинского района г. Перми.			
Изм.	Кол.уч.	Лист	№док	Подп.	Дата	Административное здание.	Стадия	Лист	Листов
Разраб.		Куптель					П	2	
Проверил		Степанова							
Гл. спец.		Захаров				Общие данные.	ПНИПУ Проектно-технологический центр		



## Фасад 17-1 (по ул. Суксунской).

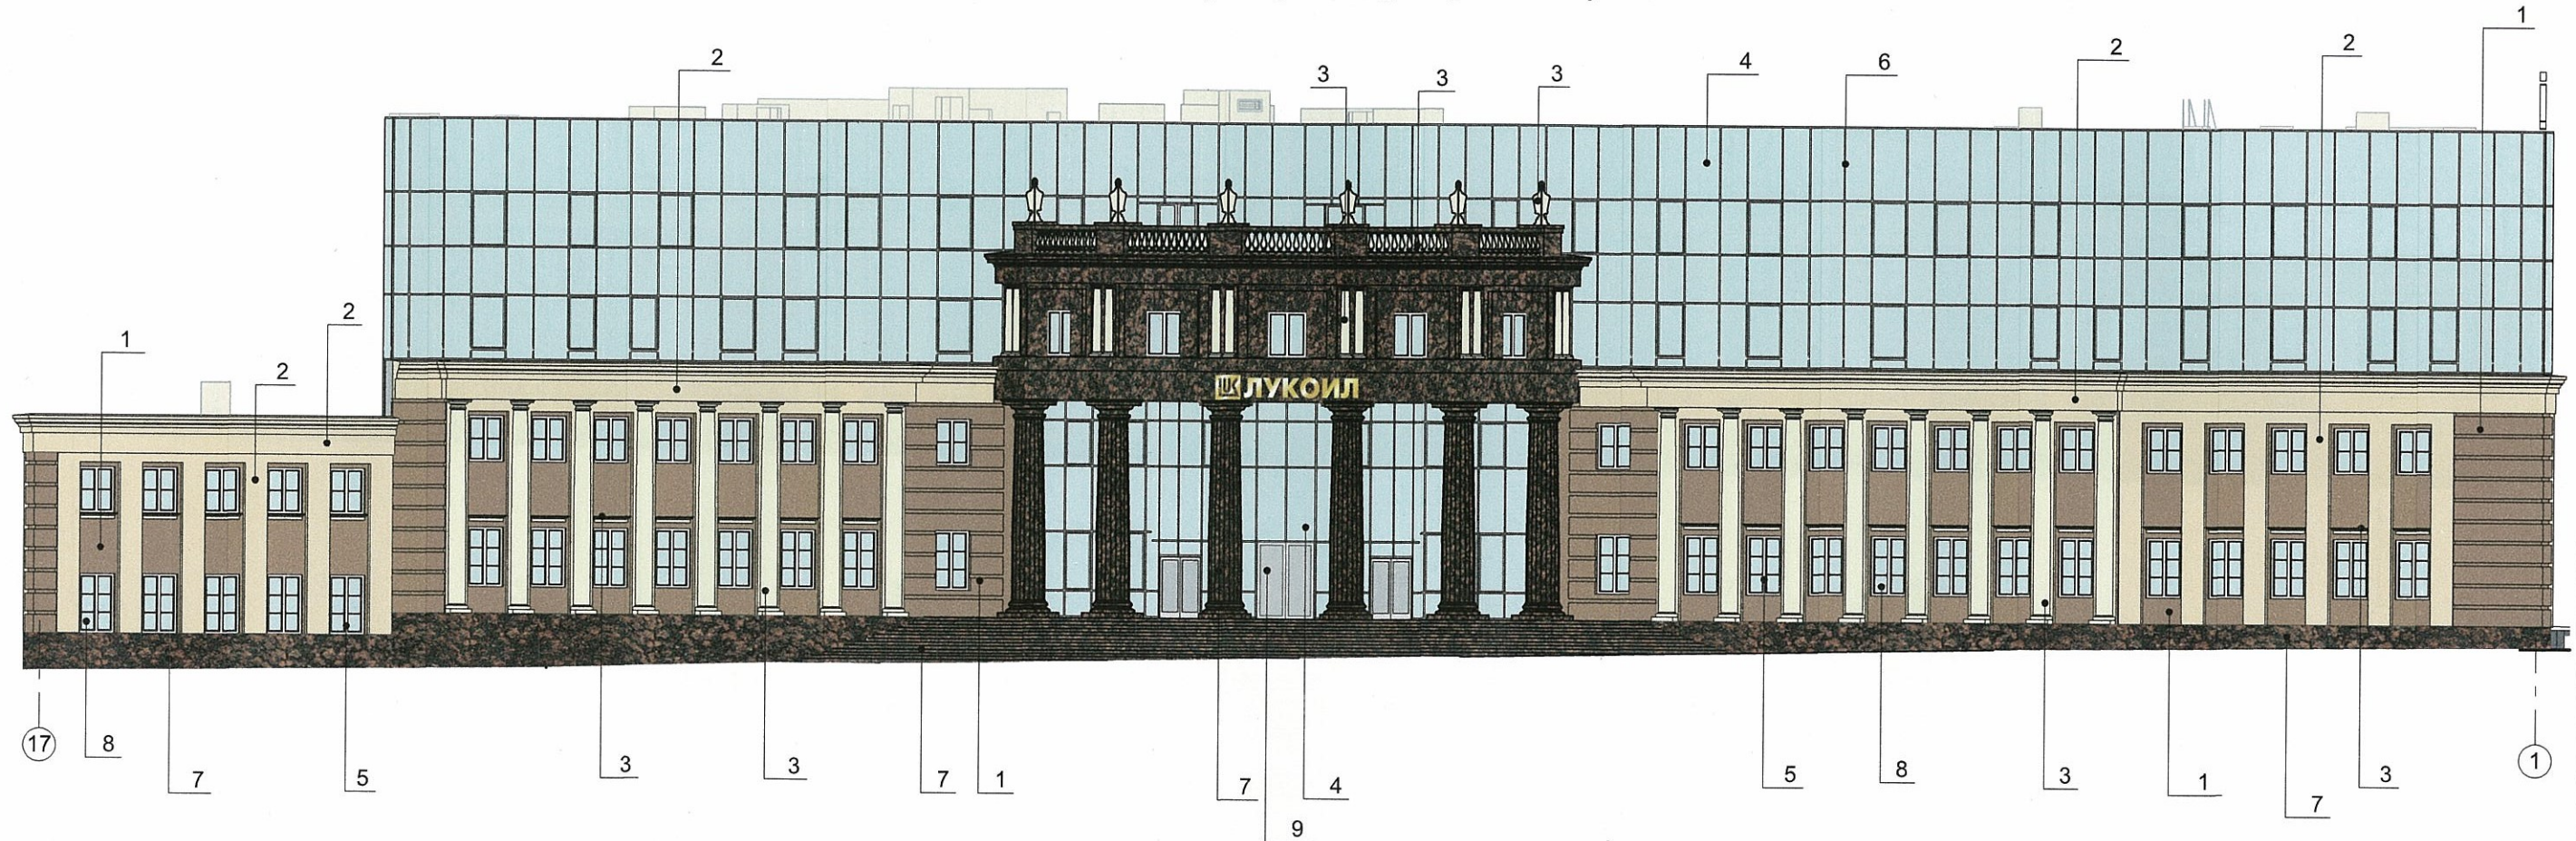

Согласовано

Инов. № подл. Подп. и дата Взам. инв. №

СОГЛАСОВАНО  
1й заместитель начальника ДГА  
г. Пермь - главный архитектор  
ДПО. Лапшин  
7 мая 2018 г.


### Примечания

1. Сливы оконных проемов, витражей выполнить в цвет поля стены.
2. Точный оттенок цвета может быть скорректирован в процессе выполнения наружной отделки здания.

						2015/141-1-ПОФ			
						Колерный паспорт объекта капитального строительства по ул. Пермской, № 3а, Ленинского района г. Пермь.			
Изм.	Кол.уч.	Лист	Недок	Подп.	Дата	Административное здание.	Стадия	Лист	Листов
Разраб.	Куптель			<i>[Signature]</i>			Фасад 17-1 (по ул. Суксунской).	П	3
Проверил	Степанова			<i>[Signature]</i>					
Гл. спец.	Захаров			<i>[Signature]</i>					
						ПНИПУ Проектно-технологический центр			



Фасад 1-17 (по ул. Малая Парковая).

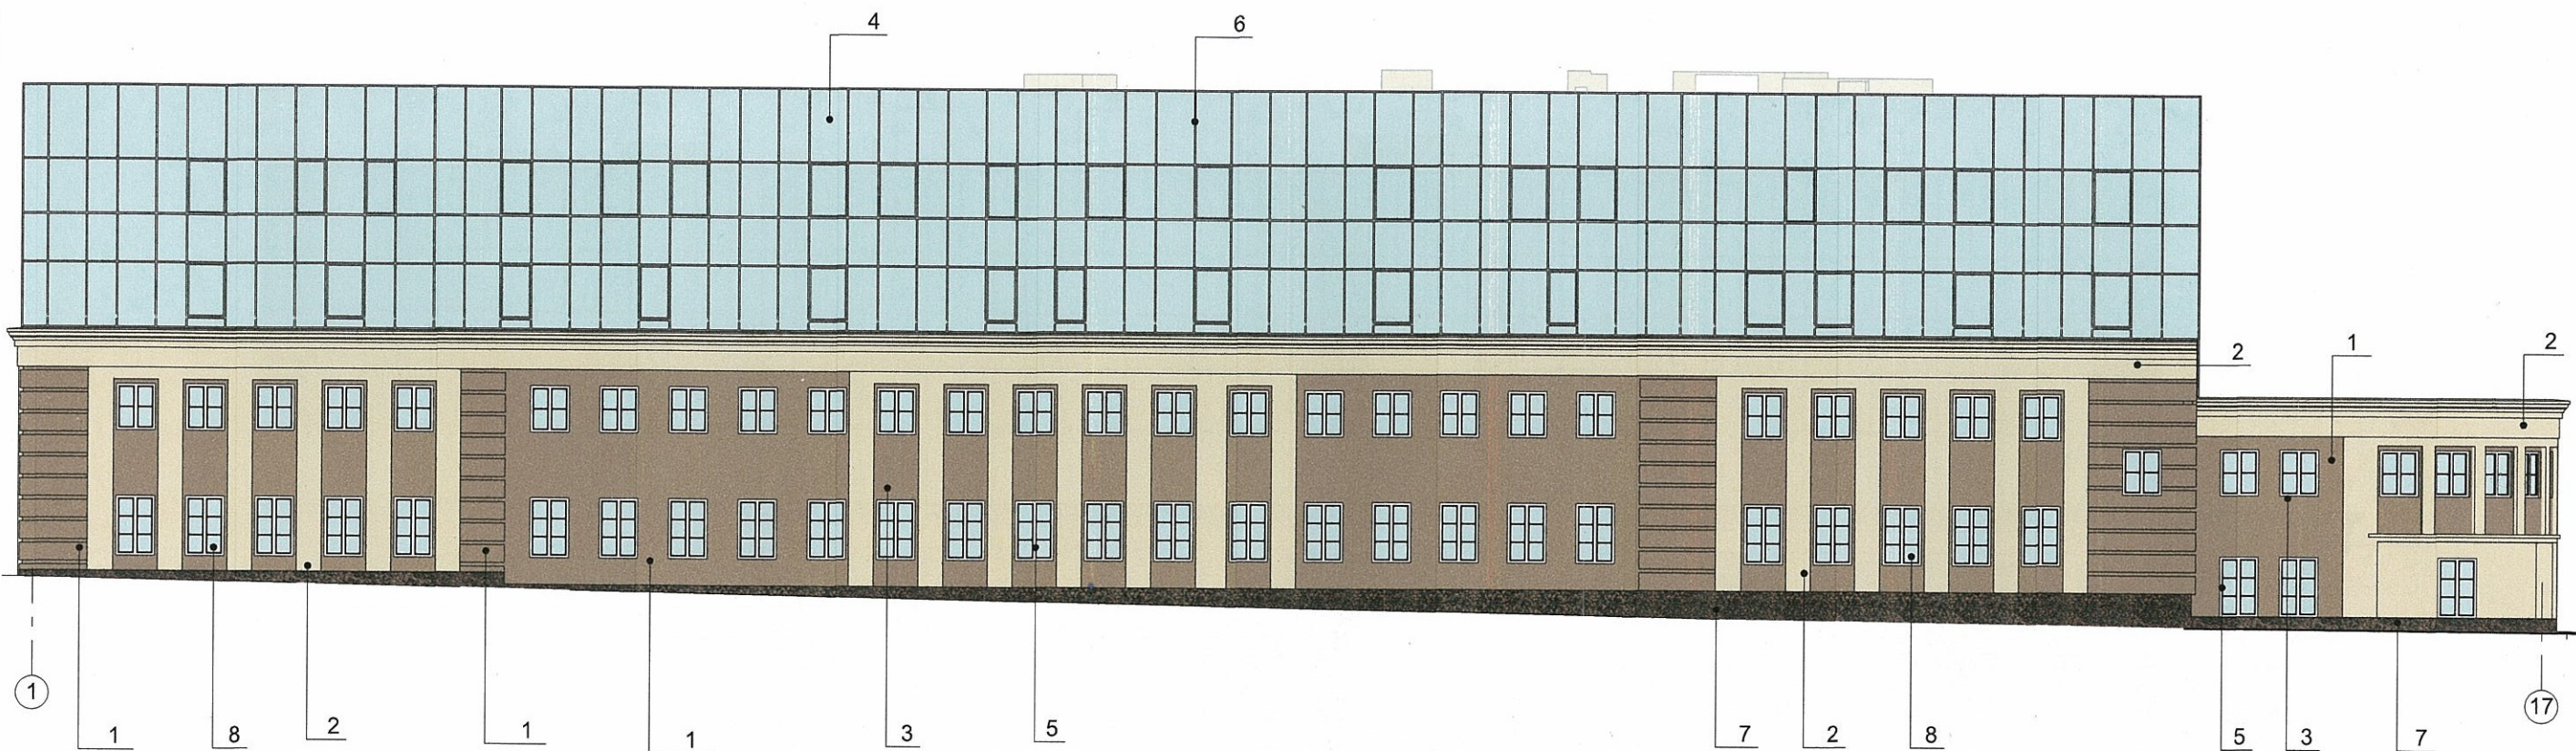

Согласовано

Взам. инв. №

Подп. и дата


Инв. № подл.

СОГЛАСОВАНО  
1<sup>й</sup> заместитель начальника ДГА  
г. Перми - главный архитектор  
С.Ю. Лапшин  
7 мар 2018 г.

						<b>2015/141-1-ПОФ</b>			
						Колерный паспорт объекта капитального строительства по ул. Пермской, № 3а, Ленинского района г. Перми.			
Изм.	Кол.уч.	Лист	Недок	Подп.	Дата	Административное здание.	Стадия	Лист	Листов
Разраб.		Куптель		<i>[Signature]</i>			П	4	
Проверил		Степанова		<i>[Signature]</i>					
Гл. спец.		Захаров		<i>[Signature]</i>		Фасад 1-17 (по ул. Малая Парковая).	ПНИПУ Проектно-технологический центр		



# Фасад А-К/1 (по ул. 2-я Разгуляйская).

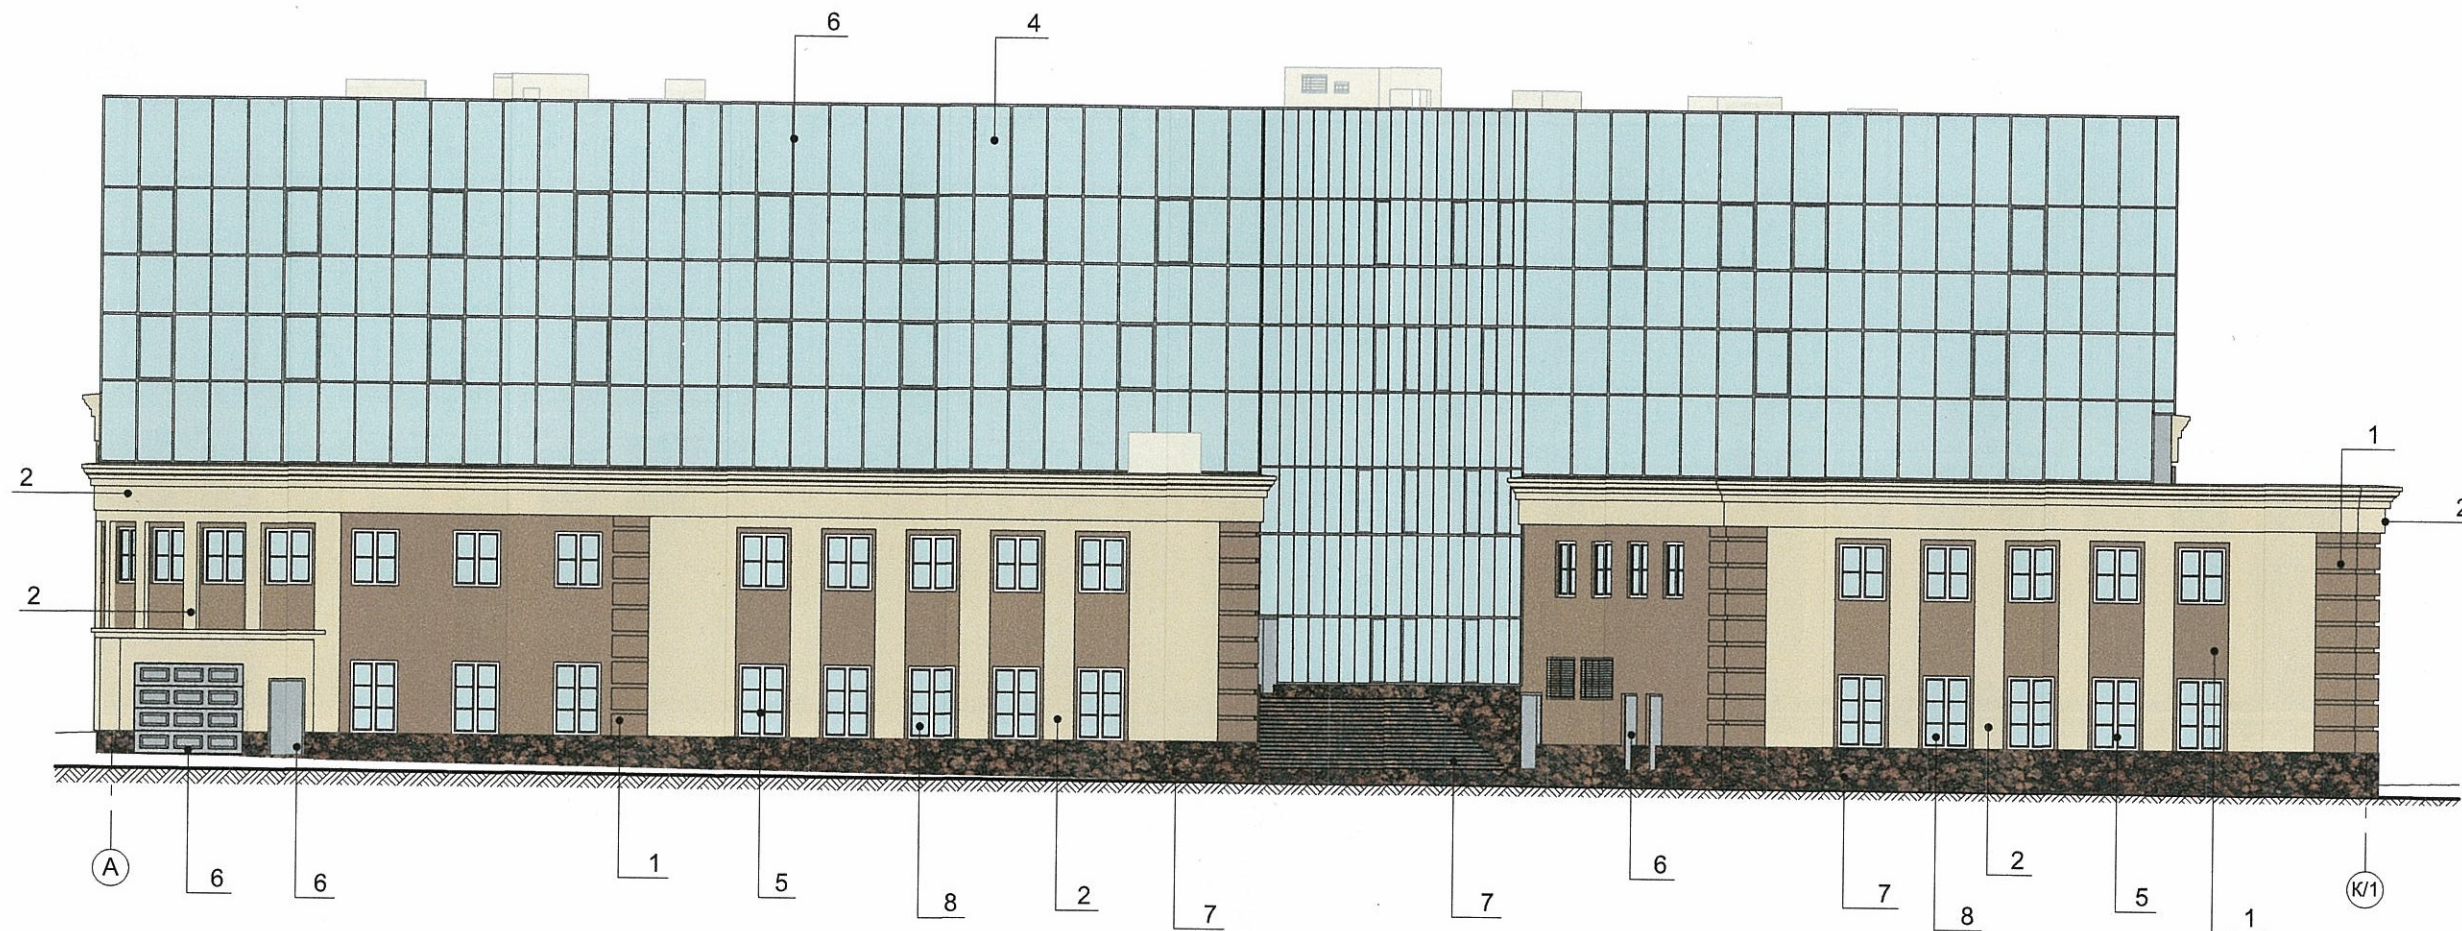


Согласовано	
Подп. и дата	
Инв. № подл.	
Взам. инв. №	

СОГЛАСОВАНО  
 1<sup>й</sup> заместитель начальника ДГА  
 г. Пермь, главный архитектор  
 Д.Ю. Лапшин  
 7 мар. 2015 г.

						2015/141-1-ПОФ			
						Колерный паспорт объекта капитального строительства по ул. Пермской, № 3а, Ленинского района г. Перми.			
Изм.	Кол.уч.	Лист	№ док	Подп.	Дата	Административное здание.	Стадия	Лист	Листов
Разраб.		Куптель		<i>[Signature]</i>			П	5	
Проверил		Степанова		<i>[Signature]</i>					
Гл. спец.		Захаров		<i>[Signature]</i>		Фасад А-К/1 (по ул. 2-я Разгуляйская).	ПНИПУ Проектно-технологический центр		



Фасад К-А (по ул. Ленина).

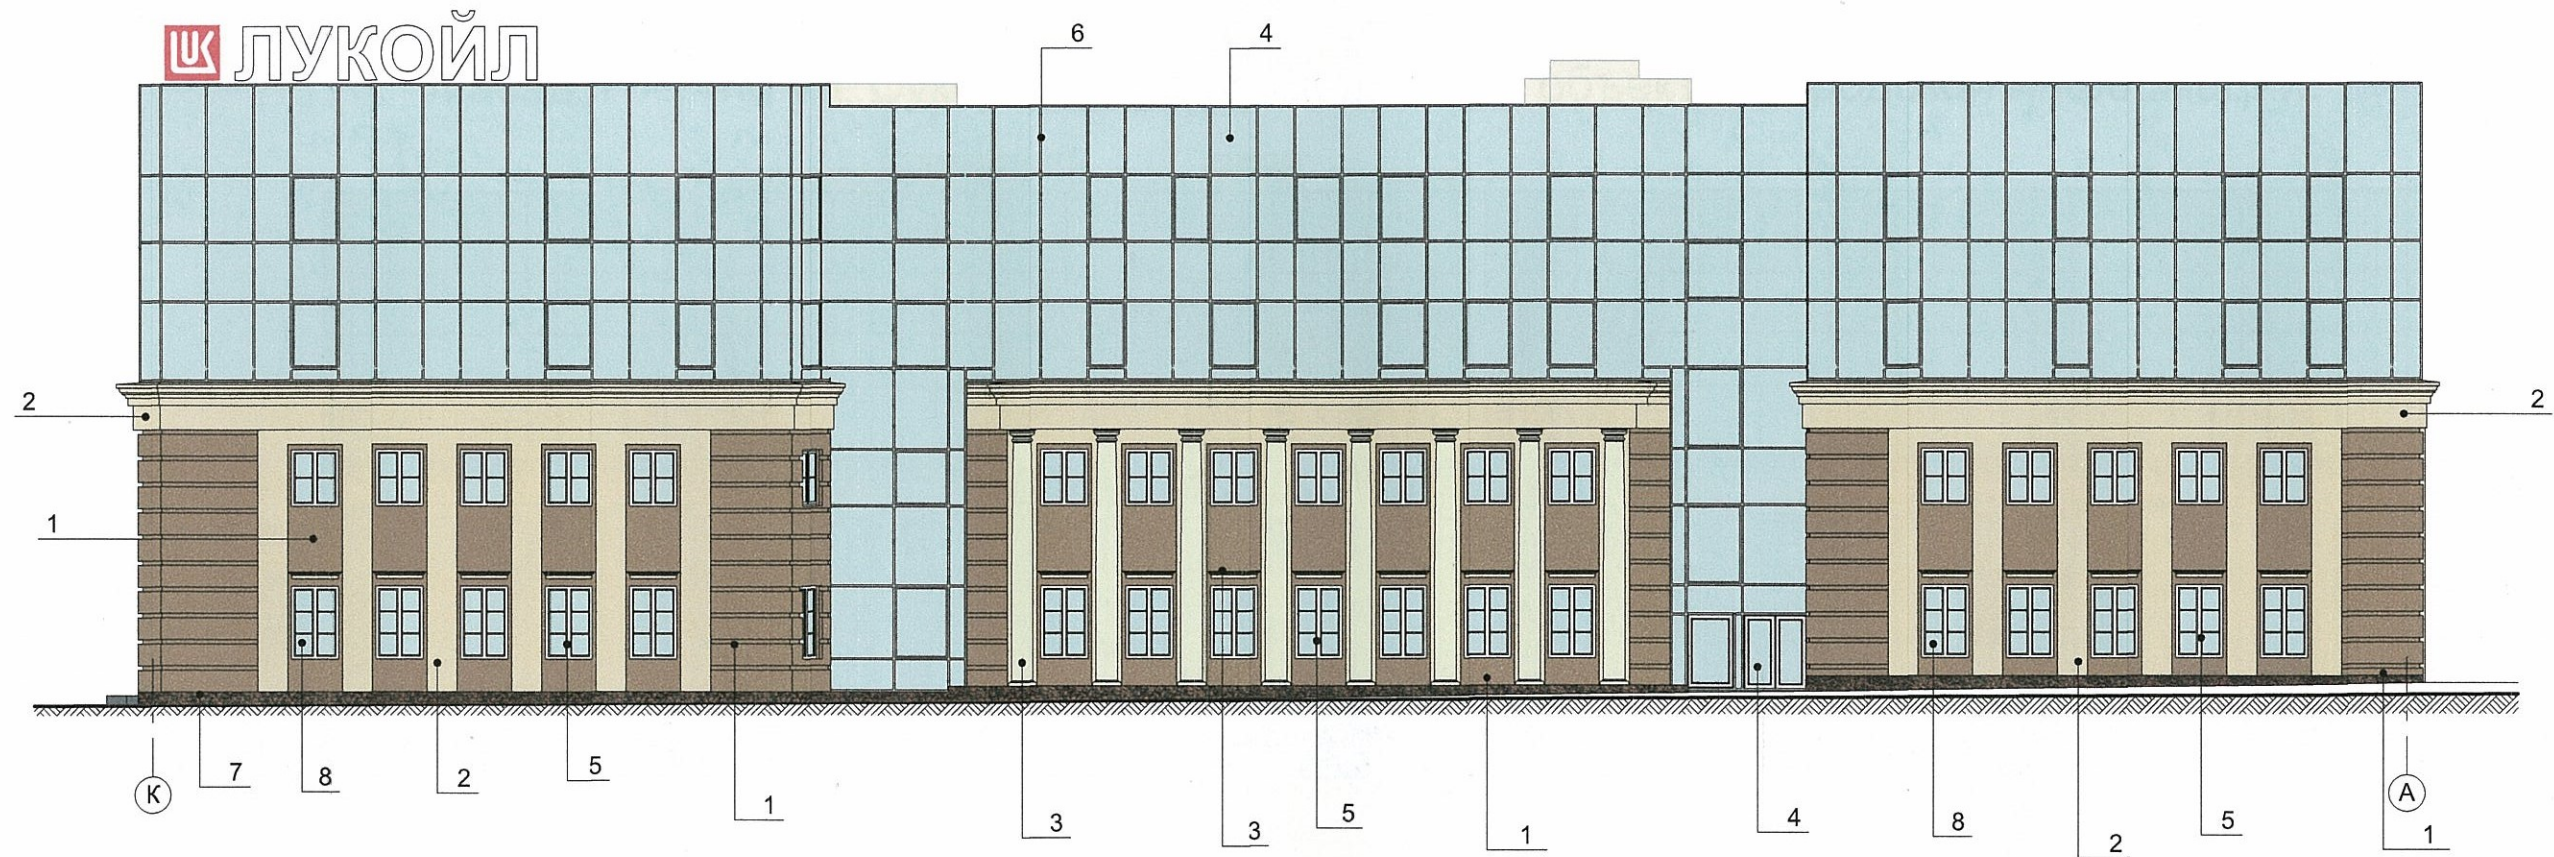

СОГЛАСОВАНО  
 1<sup>й</sup> заместитель начальника ДГА  
 г. Перми - главный архитектор  
 Д.Ю. Палшин  
 7 мар 2018г.

Согласовано

Взам. инв. №

Подп. и дата

Инв. № подл.

						<b>2015/141-1-ПОФ</b>			
						Колерный паспорт объекта капитального строительства по ул. Пермской, № 3а, Ленинского района г. Перми.			
Изм.	Кол.уч.	Лист	№док	Подп.	Дата	Административное здание.	Стадия	Лист	Листов
Разраб.	Куптель						П	6	
Проверил	Степанова					Фасад К-А (по ул. Ленина).	ПНИПУ Проектно-технологический центр		
Гл. спец.	Захаров								



Фасад 17-1 (по ул. Суксунской) с размещением объектов городской информации.



01

02

01

Условные обозначения:

- место допустимого размещения городской информации.
- ось размещения городской информации и вывесок.

Управление архитектуры и городского дизайна  
ДГА администрации г.Перми  
СООТВЕТСТВУЕТ АРХИТЕКТУРНОМУ  
ОБЛИКУ ГОРОДА ПЕРМИ  
« 7 » мая 2018 г.  
Подпись *[Signature]*

Ведомость размещения городской информации

Поз.	Название	Эталон цвета	Наличие Тип подсветки
01	Знак адресации. Оргстекло, металл, пластик	Синий, белый	
02	Логотип и буквы названия организации. Пластик, виниловая пленка.	"Состаренное" Золото	

						<b>2015/141-1-ПОФ</b>			
						Колерный паспорт объекта капитального строительства по ул. Пермской, № 3а, Ленинского района г. Перми.			
Изм.	Кол.уч.	Лист	Недок	Подп.	Дата	Административное здание.	Стадия	Лист	Листов
Разраб.	Куптель			<i>[Signature]</i>			П	7	
Проверил	Степанова			<i>[Signature]</i>					
Гл. спец.	Захаров					Фасад 17-1 (по ул. Суксунской) с размещением объектов городской информации.	ПНИПУ Проектно-технологический центр		

Согласовано

Взам. инв. №

Подп. и дата

Инв. № подл.



Фасад 1-17 (по ул. Малая Парковая) с размещением объектов городской информации.



01

01

Условные обозначения:

- место допустимого размещения городской информации.
- ось размещения городской информации и вывесок.

Управление архитектуры и городского дизайна  
ДГА администрации г.Перми  
**СООТВЕТСТВУЕТ АРХИТЕКТУРНОМУ  
ОБЛИКУ ГОРОДА ПЕРМИ**  
« 7 » июля 2018г.  
Подпись: *[Signature]*

Ведомость размещения городской информации

Поз.	Название	Эталон цвета	Наличие Тип подсветки
01	Знак адресации. Оргстекло, металл, пластик	Синий, белый	

						<b>2015/141-1-ПОФ</b>			
						Колерный паспорт объекта капитального строительства по ул. Пермской, № 3а, Ленинского района г. Перми.			
Изм.	Кол.уч.	Лист	№ док	Подп.	Дата	Административное здание.  Фасад 1-17 (по ул. Малая Парковая) с размещением объектов городской информации.	Стадия	Лист	Листов
Разраб.	Куптель			<i>[Signature]</i>			П	8	
Проверил	Степанова			<i>[Signature]</i>					
Гл. спец.	Захаров								
						ПНИПУ Проектно- технологический центр			

Согласовано

Взам. инв. №

Подп. и дата

Инв. № подл.



Фасад А-К/1 (по ул. 2-я Разгуляйская) с размещением объектов городской информации.



Условные обозначения:

- место допустимого размещения городской информации.
- ось размещения городской информации и вывесок.

Управление архитектуры и городского дизайна  
ДГА администрации г.Перми  
СООТВЕТСТВУЕТ АРХИТЕКТУРНОМУ  
ОБЛИКУ ГОРОДА ПЕРМИ  
« 7 » июля 2016г.  
Подпись *[Signature]*

Ведомость размещения городской информации

Поз.	Название	Эталон цвета	Наличие Тип подсветки
01	Знак адресации. Оргстекло, металл, пластик	Синий, белый	

						<b>2015/141-1-ПОФ</b>			
						Колерный паспорт объекта капитального строительства по ул. Пермской, № 3а, Ленинского района г. Перми.			
Изм.	Кол.уч.	Лист	Недок	Подп.	Дата	Административное здание.	Стадия	Лист	Листов
Разраб.		Куптель		<i>[Signature]</i>			П	9	
Проверил		Степанова		<i>[Signature]</i>					
Гл. спец.		Захаров		<i>[Signature]</i>					
						Фасад А-К/1 (по ул. 2-я Разгуляйская) с размещением объектов городской информации.	ПНИПУ Проектно-технологический центр		

Согласовано

Взам. инв. №

Подп. и дата

Инв. № подл.



Фасад А-К/1 (по ул. 2-я Разгуляйская) с размещением объектов городской информации.



Условные обозначения:

- место допустимого размещения городской информации.
- ось размещения городской информации и вывесок.

Управление архитектуры и городского дизайна  
ДГА администрации г.Перми  
СООТВЕТСТВУЕТ АРХИТЕКТУРНОМУ  
ОБЛИКУ ГОРОДА ПЕРМИ  
« 7 » июля 2018г.  
Подпись: \_\_\_\_\_

Ведомость размещения городской информации

Поз.	Название	Эталон цвета	Наличие Тип подсветки
01	Знак адресации. Оргстекло, металл, пластик	Синий, белый	
02	Логотип и буквы названия организации. Пластик, металл.	Красный, белый	

Изм.	Кол.уч.	Лист	Недок	Подп.	Дата	2015/141-1-ПОФ			
						Колерный паспорт объекта капитального строительства по ул. Пермской, № 3а, Ленинского района г. Перми.			
Разраб.		Куптель				Административное здание.	Стадия	Лист	Листов
Проверил		Степанова					П	10	
Гл. спец.		Захаров					Фасад А-К/1 (по ул. 2-я Разгуляйская) с размещением объектов городской информации.		
							ПНИПУ Проектно-технологический центр		

Согласовано


Взам. инв. №


Подп. и дата


Инв. № подл.




Инва. № подл.	Подп. и дата	Взам. инв. №	Согласовано



1	RAL 060-50-20	C:	36	
		M:	42	
		Y:	57	
		K:	27	
		R:	143	
		G:	119	
B:	93			

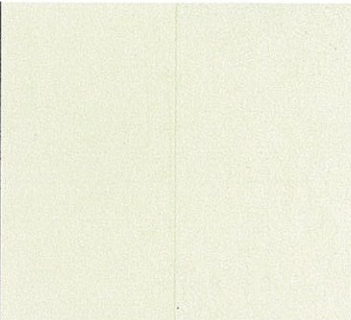3	RAL 090-90-10	C:	9	
		M:	7	
		Y:	15	
		K:	0	
		R:	234	
		G:	233	
B:	211			

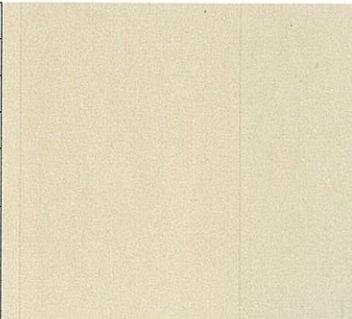2	RAL 1015	C:	0	
		M:	5	
		Y:	30	
		K:	10	
		R:	234	
		G:	222	
B:	189			

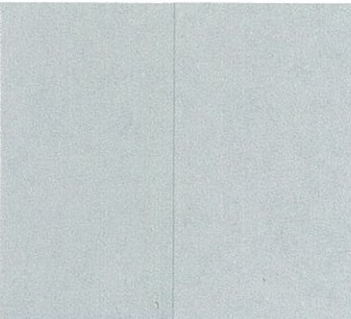6	RAL 9006	C:	0	
		M:	0	
		Y:	0	
		K:	40	
		R:	165	
		G:	168	
B:	166			

СОГЛАСОВАНО  
 1<sup>й</sup> заместитель начальника ДГА  
 г. Перми - главный архитектор  
 К.С. Лавшин  
 7.08.2018

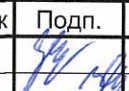						2015/141-1-ПОФ			
						Колерный паспорт объекта капитального строительства по ул. Пермской, № 3а, Ленинского района г. Перми.			
Изм.	Кол.уч.	Лист	Недок	Подп.	Дата	Административное здание.	Стадия	Лист	Листов
Разраб.		Куптель					П	11	
Проверил		Степанова							
Гл. спец.		Захаров				Эталоны колеров.	ПНИПУ Проектно-технологический центр		