



ДЕПАРТАМЕНТ ГРАДОСТРОИТЕЛЬСТВА И АРХИТЕКТУРЫ
АДМИНИСТРАЦИИ ГОРОДА ПЕРМИ

ООО «Промстройпроект»

№ 059-22-01-40-4635 от 06.12.2018

КОЛЕРНЫЙ ПАСПОРТ

АДРЕС ОБЪЕКТА: г. Пермь, административный район
Свердловский, ул. Героев Хасана, 79

216-18 - ГХ79

Пермь, 2018 г.

Общие данные

Ведомость чертежей основного комплекта

ЛИСТ	НАИМЕНОВАНИЕ	ПРИМЕЧАНИЯ
1	Общие данные	
2	Ситуационная план-схема с размещением объекта	
3	Существующее состояние фасадов (фотофиксация)	
4	Главный фасад	
5	Дворовой фасад	
6	Боковой фасад	
7	Боковой фасад	
8	Размещение объектов городской информации	
9		
10	Размещение объектов городской информации	
11	Размещение объектов городской информации (часть 2)	
12	Эталоны колеров	

Ведомость ссылочных и прилагаемых документов

ОБОЗНАЧЕНИЕ	НАИМЕНОВАНИЕ	ПРИМЕЧАНИЕ
	Постановление администрации г. Перми от 25.10.16 №985 "Об утверждении стандартных требований к вывескам, их размещению и эксплуатации".	
	Решение ПГД г. Перми от 27.01.2009 № 11 "Об утверждении Положения о порядке установки и эксплуатации рекламных конструкций на территории г. Перми".	

Ведомость отделки фасадов

ПОЗ.	ЭЛЕМЕНТ ФАСАДА	ЭТАЛОН ЦВЕТА	ОБОЗНАЧ.	ВИД ОТДЕЛКИ	ПРИМ.
1	Цоколь		Ral 9006	Штукатурка, силикатная краска, плитка	
2	Основное поле стены		Ral 9016	Сендвич-панели, металлический профиль	
3	Окна и двери, ограждения, перила		Ral 9006	Система алюминиевых профилей, металлопластик, металл	
4	Входная группа		RAL 3028 RAL 7015	Металл с покраской атмосферной краской, пластик, композитные материалы	
5	Лестницы и пандусы		RAL 7046	Штукатурка, силикатная краска, плитка	
6	Поле стен			Силикатный кирпич	
7	Ворота, двери ворот		Белый	Сендвич-панели	
8	Крыша				
9	Рампа				

Пояснительная записка

В соответствии с Градостроительным кодексом Российской Федерации и Постановлением администрации города Перми от 22.02.2017 № 130 «Об утверждении Порядка и критериев согласования колерного паспорта, требований к содержанию колерного паспорта, формы колерного паспорта» согласованные департаментом градостроительства и архитектуры администрации города Перми проекты колерных паспортов либо проекты изменений в колерные паспорта не являются разрешительной документацией на строительство, реконструкцию объекта капитального строительства; не являются правовым основанием на устройство пристроек, навесов, козырьков.

Настоящим проектом:

- сохраняются ранее установленные типы отделки и цветовое решение фасадов,
 - предлагаются решения и отделочные материалы для оформления входных групп организаций, размещенных на 1-м этаже в здании,
 - предусматривается размещение вывески для автосалона Тойота,
 - уточняются виды и места размещения объектов городской информации по всему фасаду.
- Настоящий проект разработан в соответствии с требованиями Постановления администрации г.Перми от 22.02.2017 № 130 «Об утверждении порядка и критериев согласования колерного паспорта, требования к содержанию колерного паспорта».

Инструкция

О порядке производства работ, связанных с окраской фасадов и всех наружных частей зданий, сооружений, строений, расположенных на территории города Перми.

1. Окраска фасадов и всех наружных частей зданий, сооружений, строений, ограждений, заборов, павильонов, киосков, ларьков и прочих объектов, расположенных на территории города Перми, может производиться лишь на основании колерного паспорта фасадов на ремонт и окраску, согласованного ДГА г.Перми.
2. До начала процесса окраски здания или какого-либо сооружения быть произведены работы по капитальному ремонту всех без исключения наружных частей его, подлежащих окраске.
3. До начала ремонта зданий, имеющих газосветовую рекламу, сообщить рекламораспространителю о предстоящих работах на фасаде здания с целью сохранения вывесок либо их демонтажу.
4. Полуразрушенные и разрушенные архитектурные художественно-скульптурные детали здания, карнизы, колонны, пилястры, капители, фризны, тяги, лепные украшения, барельефы, мозаика, художественная роспись подлежат обязательному восстановлению в своем первоначальном виде. Категорически запрещается производить окраску здания без предварительного восстановления указанных деталей.
5. Металлические поверхности отдельных частей здания, чугунные решетки, перила балконов и лестниц, кронштейны дверные и оконные приборы, архитектурно-художественные детали перед окраской очищаются от грязи, ржавчины, старой краски и покрываются вновь линь масляной краской.
6. В соответствии с выданными образцами цвета (колерами) на окраску здания организация, производящая ремонт здания, составляет пробные образцы цвета, которые на видное место стены.
7. Проверку и согласование пробного образца цвета (колера), а также готовности поверхности стены и отдельных наружных частей здания к окраске производит уполномоченный представитель ДГА г. Без указанной проверки и согласования производить окраску фасада категорически воспрещается.
8. Домоуправления, организации и учреждения, производящие окраску и связанный с нею ремонт здания, несут полную ответственность за точное выполнение настоящей инструкции и привлекаются к ответственности за нарушение ее.
9. Цветовая гамма рекламносителей должна гармонировать с основным колористическим решением фасадов здания.
10. По всем вопросам, связанным с производством работ, необходимо обращаться в ДГА г.Перми (ул.Сибирская 15, каб.316, тел.212-76-98).

СОГЛАСОВАНО
заместитель начальника ДГА
г.Перми
Мальшев
Д.Ю. Малинин
19.12.2018

216-18 - ГХ79 19.12.2018


Изм.	Кол.уч.	Лист	№ док.	Подпись	Дата	Колерный паспорт здания автосалона Тойота по адресу: г. Пермь, ул. Героев Хасана, 79		
Разраб.		Мальшев				Стадия	Лист	Листов
						П	1	8
						Общие данные		
						ООО «Промстройпроект»		

Фотофиксация объекта



						216-18 - ГХ79		
						Колерный паспорт здания автосалона Тойота по адресу: г. Пермь, ул. Героев Хасана, 79		
Изм.	Кол.уч.	Лист	№ док.	Подпись	Дата			Стадия
Разраб.		Малышев		<i>[Signature]</i>				Лист
								Листов
								п
								2
								8
						Фотофиксация объекта		ООО «Промстройпроект»


Ситуационная план-схема размещения ообъек-

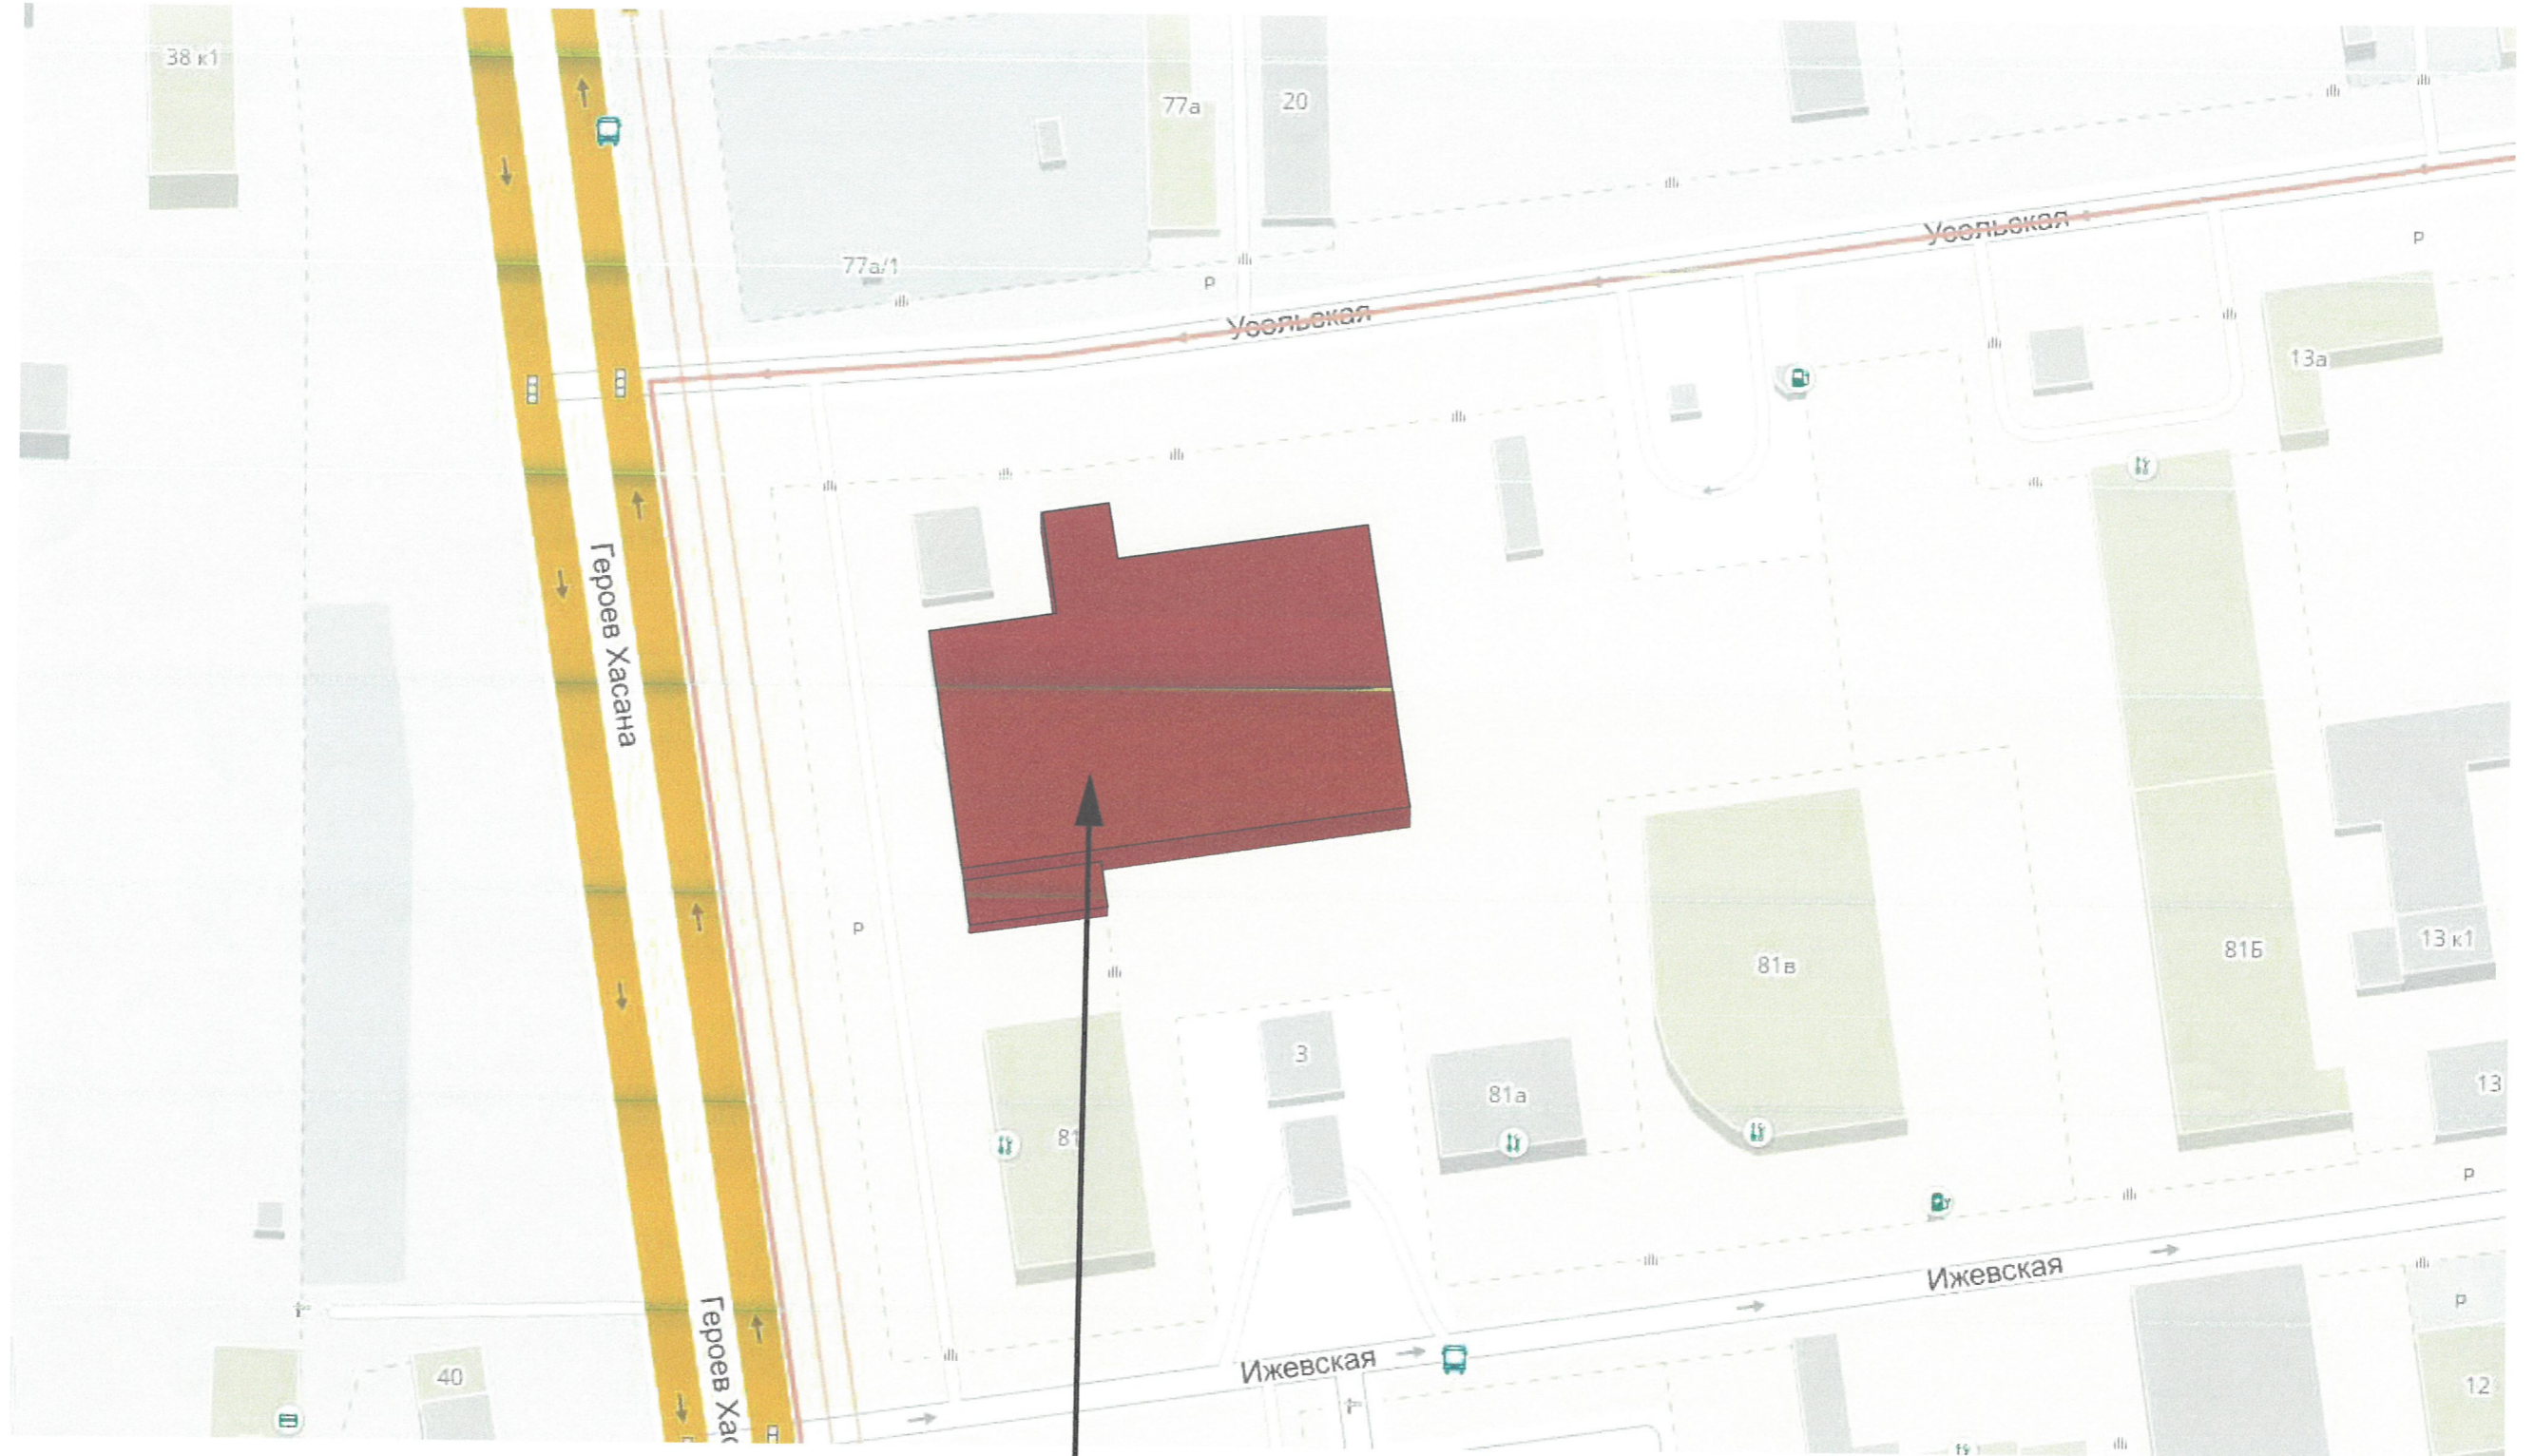

Здание автосалона Тойота:
г. Пермь, ул. Героев Хасана, 79.


						216-18 - ГХ79		
						Колерный паспорт здания автосалона Тойота по адресу: г. Пермь, ул. Героев Хасана, 79		
Изм.	Кол.уч.	Лист	№ док.	Подпись	Дата			
Разраб.		Мальшев		<i>[Signature]</i>		Стадия	Лист	Листов
						П	3	8
						Ситуационная план-схема размещения объекта		
						ООО «Промстройпроект»		

Главный фасад

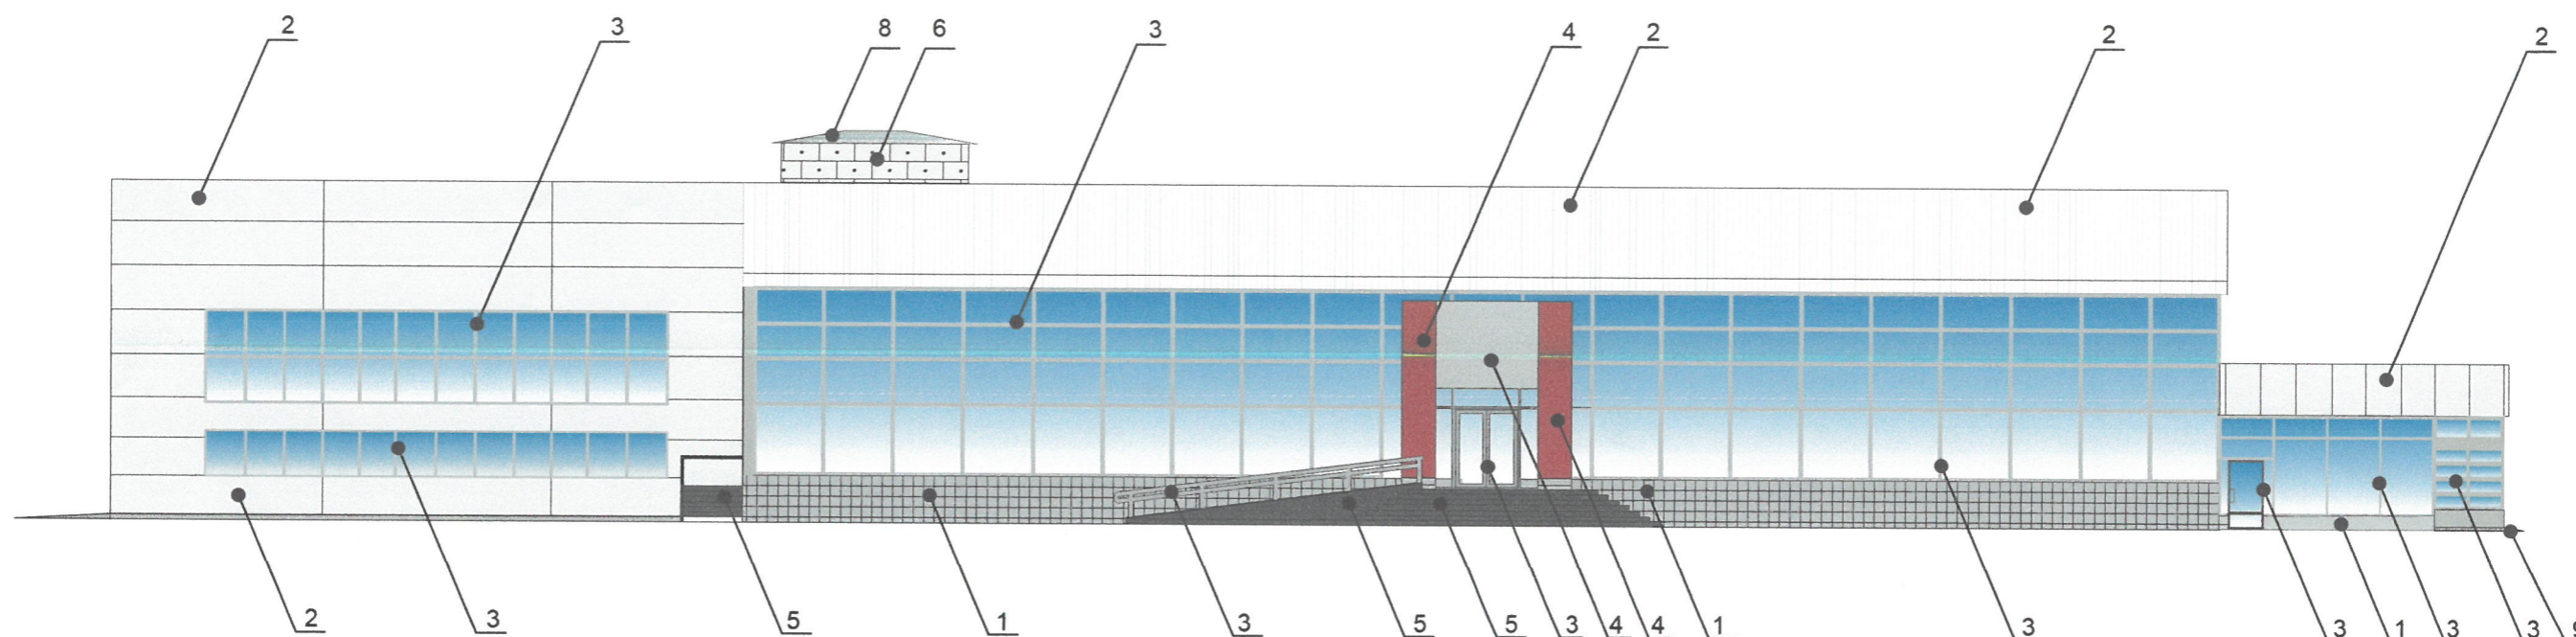


ПРИМЕЧАНИЕ:

1. В случае, если наружные лестницы при дополнительно устроенных входах в общественные помещения здания выходят за границы предоставленного земельного участка и красные линии квартала, то устройство дополнительных или переустройство существующих входных групп требует получения разрешения в установленном порядке;
2. В случае устройства или переустройства (перепланировки, ремонта, реконструкции) помещений общественного назначения, их входных групп в обязательном порядке должны быть предусмотрены мероприятия по обеспечению доступности данных помещений для маломобильных групп населения, включая инвалидов, использующих кресла-коляски и собак-проводников (далее-МГН) в соответствии с требованиями СП 59.13330.2016 Свод правил. Доступность зданий и сооружений для маломобильных групп населения. Данный свод правил касается функционально-планировочных элементов зданий и сооружений, их участков или отдельных помещений, доступных для МГН (входные узлы, коммуникации, пути эвакуации, помещения и зоны обслуживания, а также их информационное и инженерное обустройство). В частности, лестницы при входах в общественные помещения должны дублироваться пандусами с уклоном не более 1:20 (5%) или иными средствами подъема (подъемные платформы, лифты и т.д.). Согласно вышеуказанному Своду правил наружные лестницы и пандусы должны иметь поручни с учетом технических требований к опорным стационарным устройствам по ГОСТ Р 51261; размеры входной площадки при открывании дверей наружу должны быть не менее 1,4 x 2,0 или 1,5 x 1,85; размеры входной площадки с пандусом не менее 2,2 x 2,2 м.

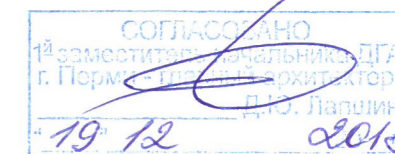

						216-18 - ГХ79		
						Колерный паспорт здания автосалона Тойота по адресу: г. Пермь, ул. Героев Хасана, 79		
Изм.	Кол.уч.	Лист	№ док.	Подпись	Дата	Стадия	Лист	Листов
				<i>[Signature]</i>		П	4	8
Разраб. Малышев						ООО «Промстройпроект»		
Главный фасад								

Боковые фасады

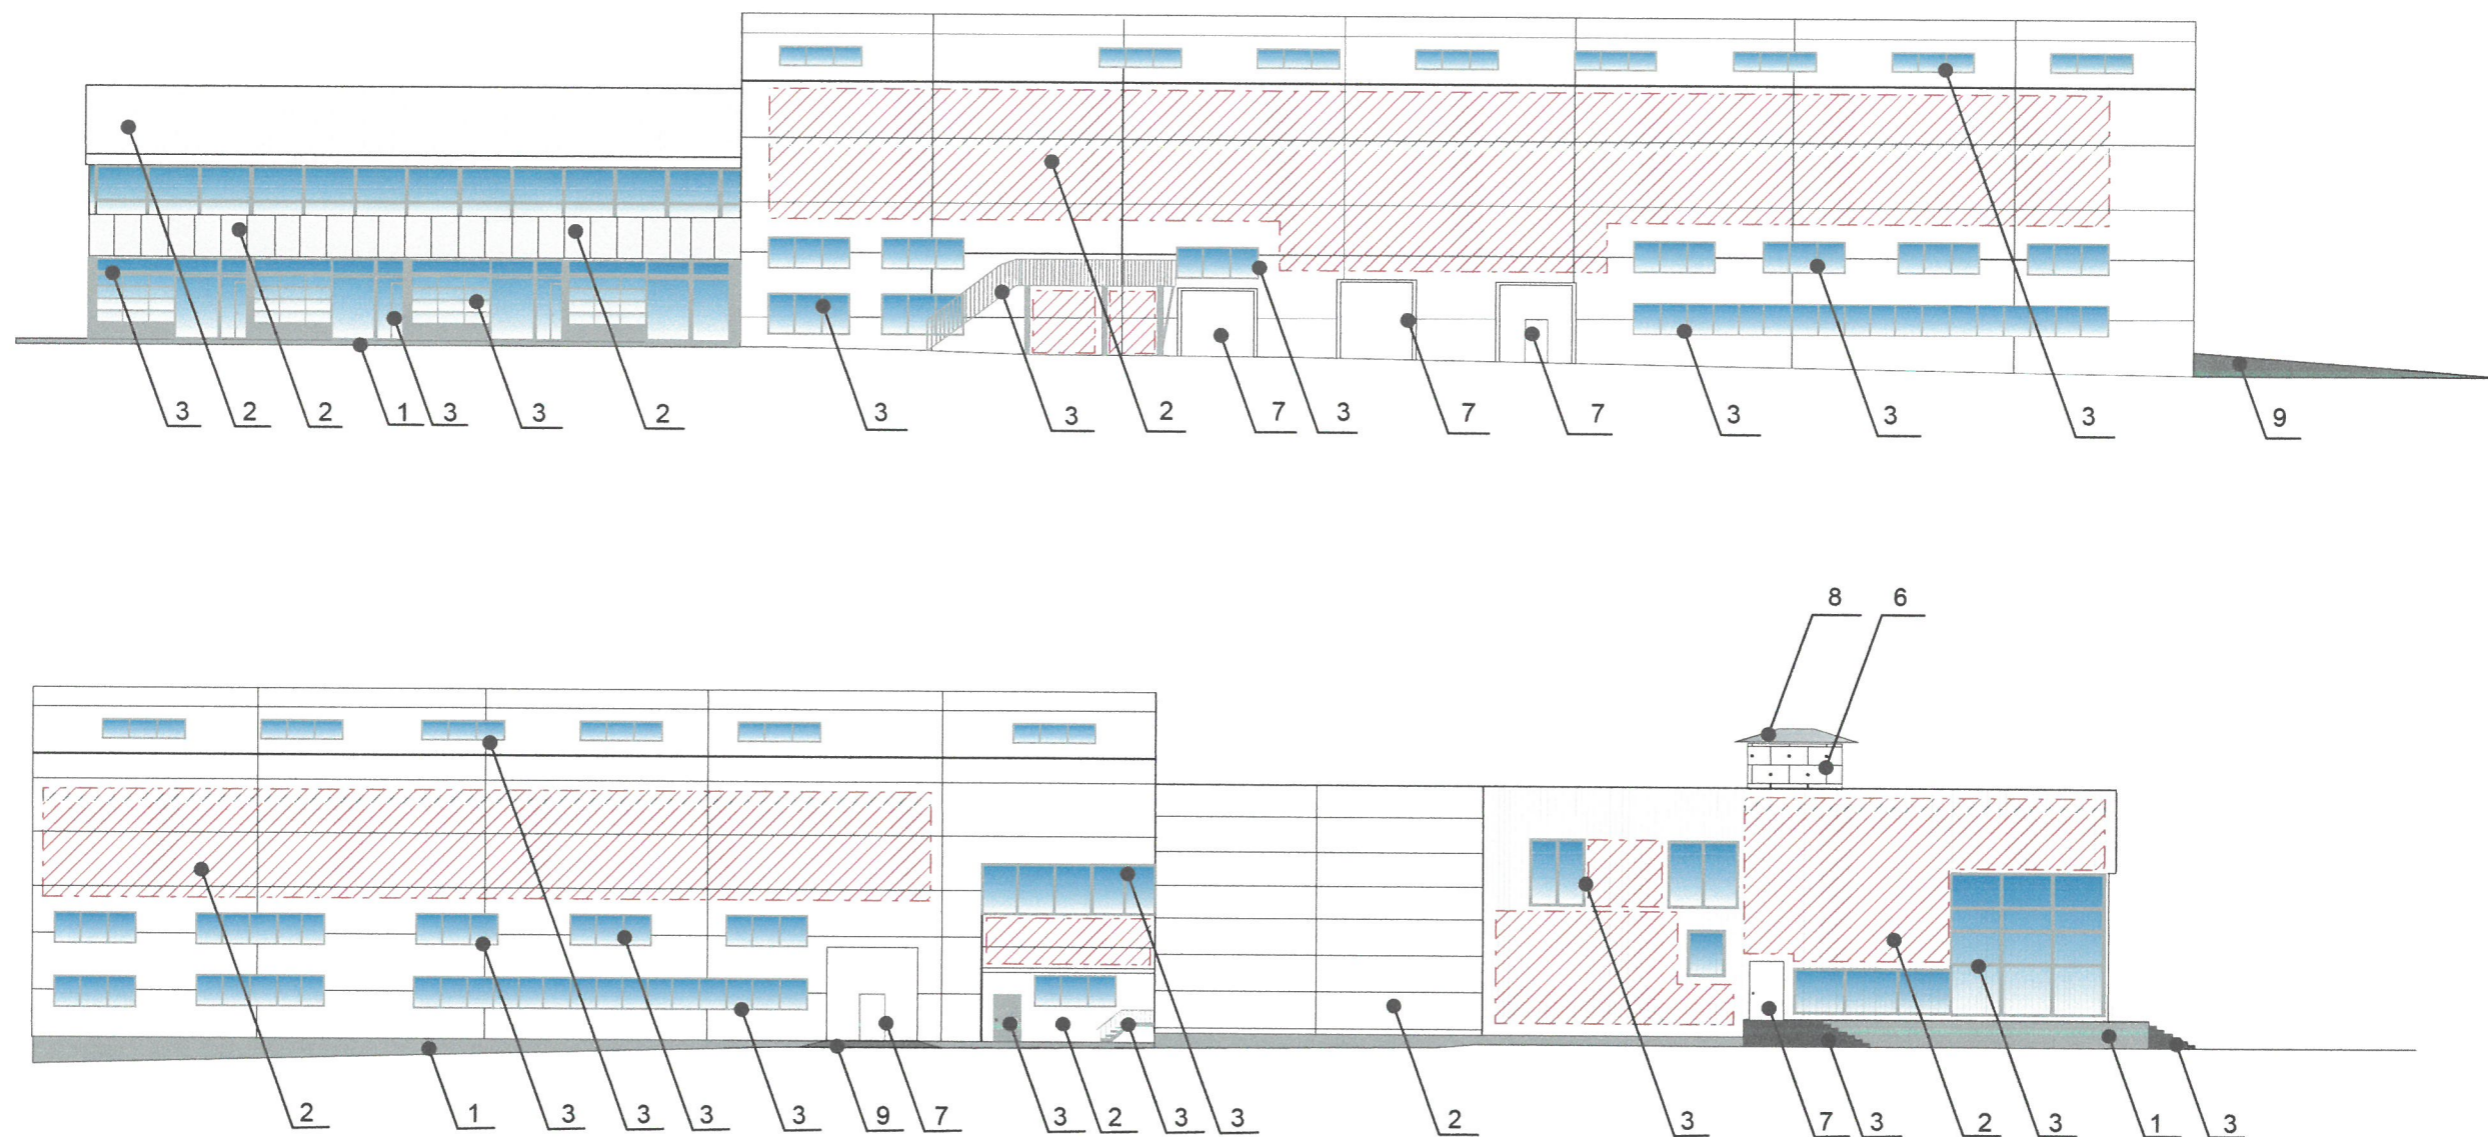

ПРИМЕЧАНИЕ:


- К дополнительному оборудованию относятся: наружные блоки систем вентиляции и кондиционирования, вентиляционные и водосточные трубы; антенны; видеокamеры наружного наблюдения; почтовые ящики; кабельные линии, пристенные электрощиты; флагштоки и так далее;
- Размещение дополнительного оборудования, дополнительных элементов и устройств на фасадах объектов капитального строительства допускается при соблюдении следующих условий:
 - соответствие размещения дополнительного оборудования архитектурному решению фасадов, предусмотренному проектной документацией, в соответствии с которой осуществлено строительство (реконструкция) Объекта, с привязкой к единой (вертикальной, горизонтальной) системе осей фасадов;
 - единая горизонтальная ось - условная прямая линия. Определяется как половина расстояния между верхним и нижним архитектурным элементом (окна, наличники, карниз, фриз и другие), выделяющимся (западающим, выступающим) из плоскости стены;
 - единая вертикальная ось - условная прямая линия. Определяется как половина расстояния между границами одного архитектурного элемента (окна, двери, колонны) либо между двумя архитектурными элементами (окна, двери, колонны);
 - комплексное решение размещения оборудования - единое архитектурное и цветовое решение (в том числе размер, форма, материал);
 - размещение дополнительного оборудования на архитектурных деталях, элементах декора, поверхностях с ценной архитектурной отделкой, а также крепление, ведущее к повреждению архитектурных поверхностей, не допускаются;
- Размещение флагдержателей на фасадах должно соответствовать требованиям п.1.9.7 Постановления администрации г.Перми от 22.02.2017 № 130;

 - место размещения дополнительного оборудования

СОГЛАСОВАНО
 1^й заместитель начальника БГА
 г.Перми - главный архитектор
 19.12.2018

						216-18 - ГХ79		
						Колерный паспорт здания автосалона Тойота по адресу: г. Пермь, ул. Героев Хасана, 79		
Изм.	Кол.уч.	Лист	№ док.	Подпись	Дата	Стадия	Лист	Листов
Разраб.				Малышев				
						Боковые фасады		ООО «Промстройпроект»


Дворовый фасад

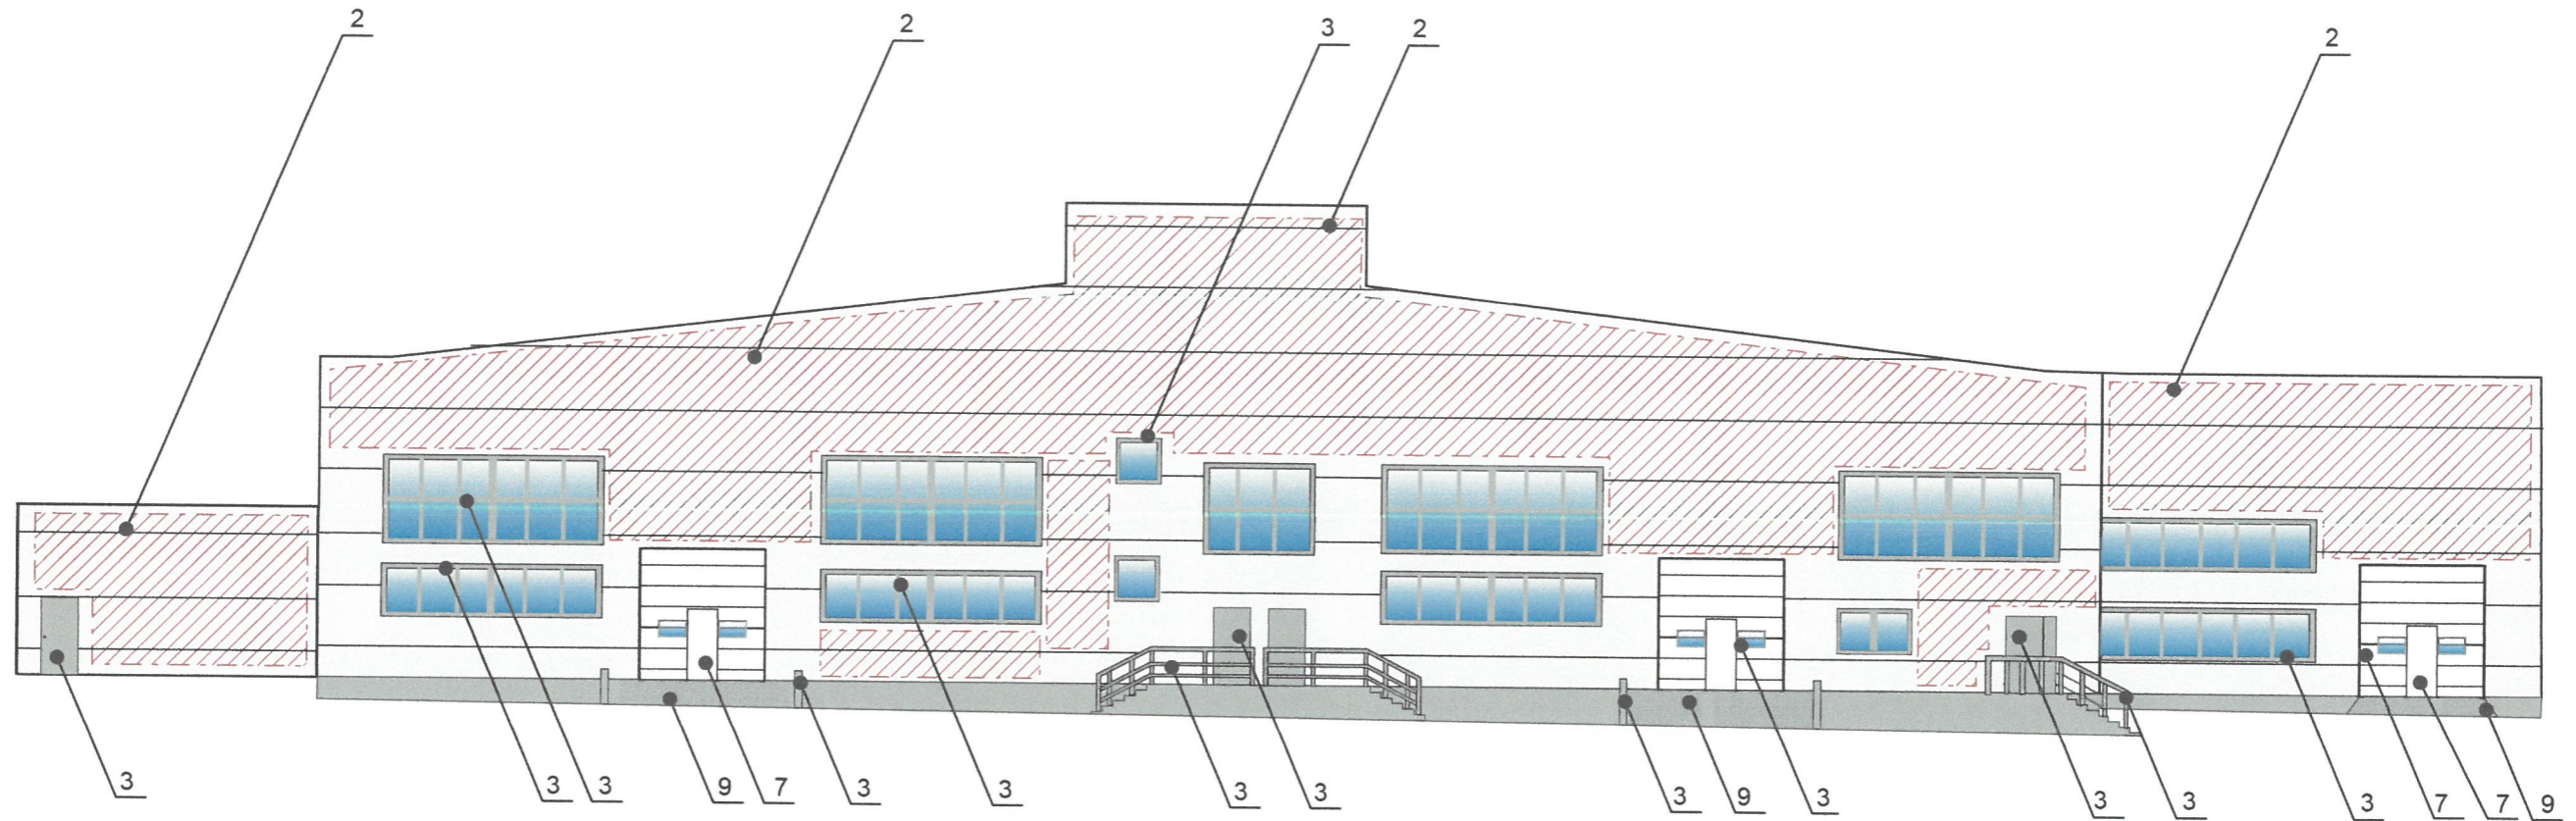


Примечание


- К дополнительному оборудованию относятся: наружные блоки систем вентиляции и кондиционирования, вентиляционные и водосточные трубы; антенны; видеокамеры наружного наблюдения; почтовые ящики; кабельные линии, пристенные электрощиты; флажтоки и так далее;
- Размещение дополнительного оборудования, дополнительных элементов и устройств на фасадах объектов капитального строительства допускается при соблюдении следующих условий:
 - соответствие размещения дополнительного оборудования архитектурному решению фасадов, предусмотренному проектной документацией, в соответствии с которой осуществлено строительство (реконструкция) Объекта, с привязкой к единой (вертикальной, горизонтальной) системе осей фасадов;
 - единая горизонтальная ось - условная прямая линия. Определяется как половина расстояния между верхним и нижним архитектурным элементом (окна, наличники, карниз, фриз и другие), выделяющимся (западающим, выступающим) из плоскости стены;
 - единая вертикальная ось - условная прямая линия. Определяется как половина расстояния между границами одного архитектурного элемента (окна, двери, колонны) либо между двумя архитектурными элементами (окна, двери, колонны);
 - комплексное решение размещения оборудования - единое архитектурное и цветочное решение (в том числе размер, форма, материал);
 - размещение дополнительного оборудования на архитектурных деталях, элементах декора, поверхностях с ценной архитектурной отделкой, а также крепление, ведущее к повреждению архитектурных поверхностей, не допускаются;
- Размещение флагодержателей на фасадах должно соответствовать требованиям п.1.9.7 Постановления администрации г.Перми от 22.02.2017 № 130;

 - место размещения дополнительного оборудования

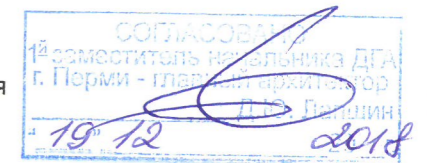

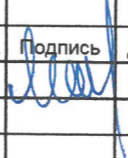						216-18 - ГХ79		
						Колерный паспорт здания автосалона Тойота по адресу: г. Пермь, ул. Героев Хасана, 79		
Изм.	Кол.уч.	Лист	№ док.	Подпись	Дата	Стадия	Лист	Листов
Разраб.		Мальшев				П	6	8
						Дворовый фасад		ООО «Промстройпроект»

Размещение объектов городской информации

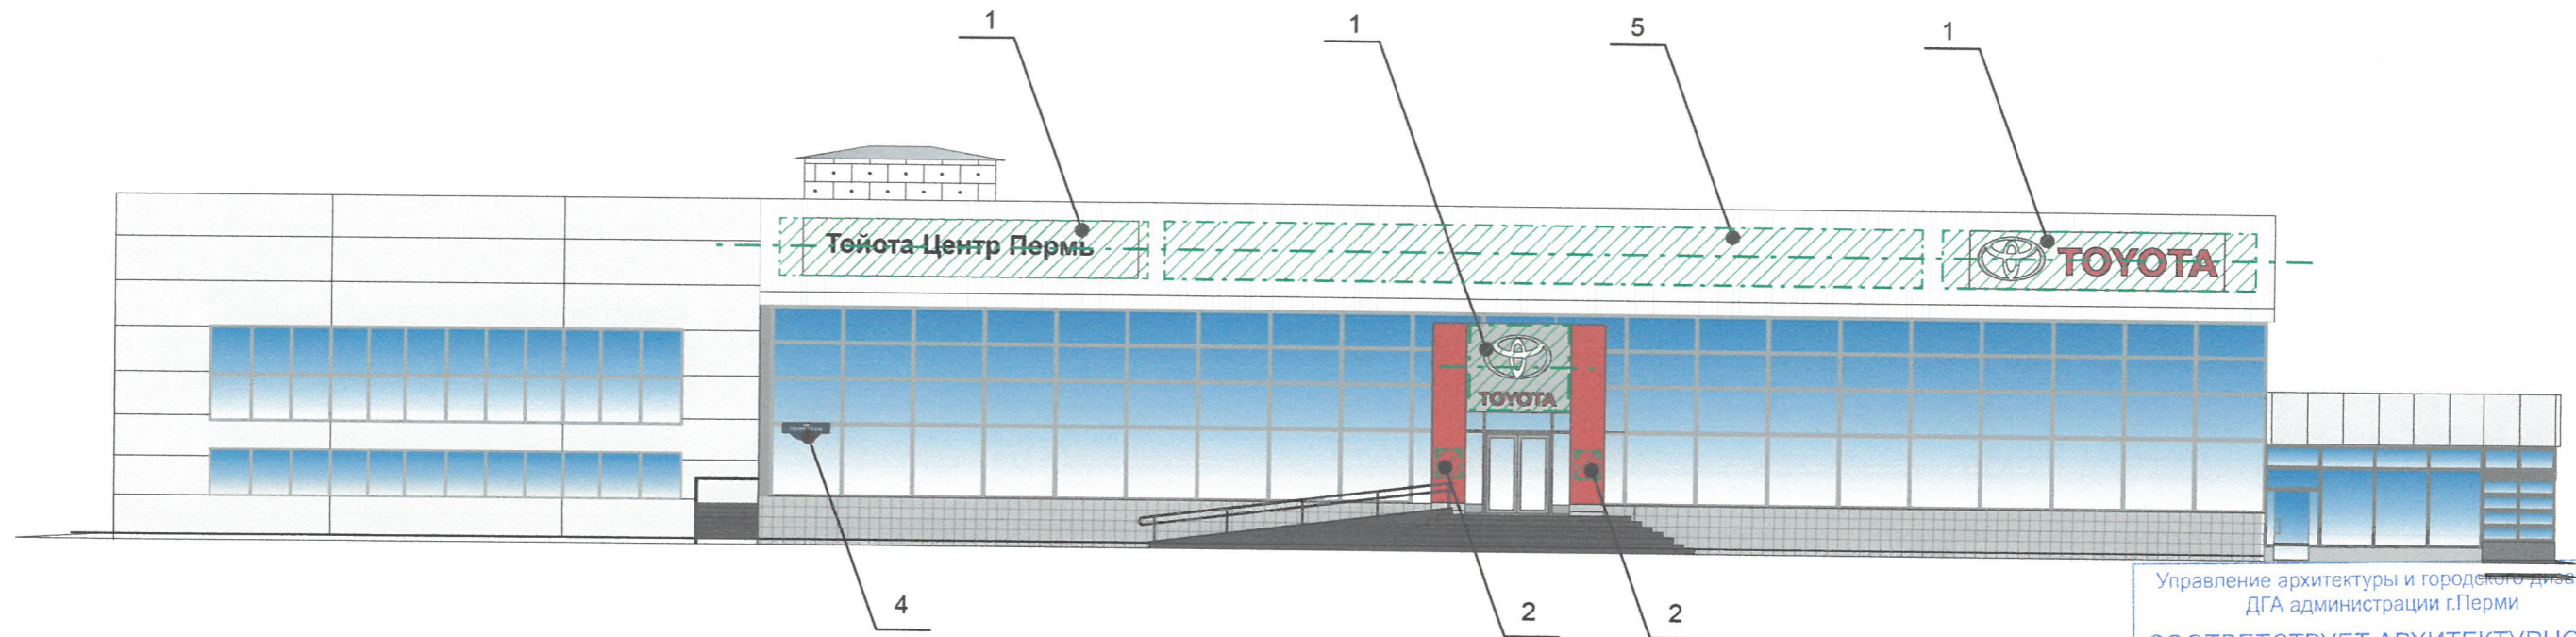

Управление архитектуры и городского дизайна
ДГА администрации г.Перми
СООТВЕТСТВУЕТ АРХИТЕКТУРНОМУ
ОБЛИКУ ГОРОДА ПЕРМИ
«19» 12 2018
Висаио В.В. Подпись *Висаио В.В.*

Ведомость размещения объектов городской информации




№	Название, тип рекламы	Эталон цвета	Наличие, тип подсветки
1	Объемные буквы и/или логотип на световых коробах. Оргстекло, металл, пластик, выклейка пленкой	Фирменные цвета	Внутренняя подсветка или без подсветки
2	Табличка-режимник. Оргстекло, металл, пластик	Фирменные цвета	Внутренняя подсветка
3	Пленочная аппликация на стекле площадью не более 30% площади остекления в виде текста	Фирменные цвета	Внутренняя подсветка
4	Знак адресации. Металл, пластик.	Синий RAL 5013 Белый RAL 9010	Внутренняя подсветка
5	Медиа-фасад-светодиодный экран		



- место размещения объектов городской информации



- Ось размещения объектов городской информации

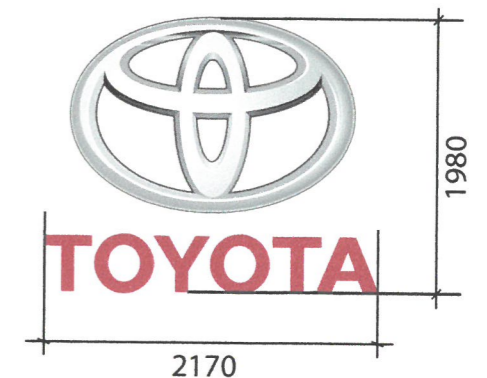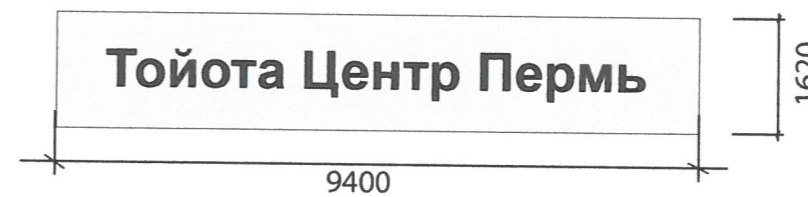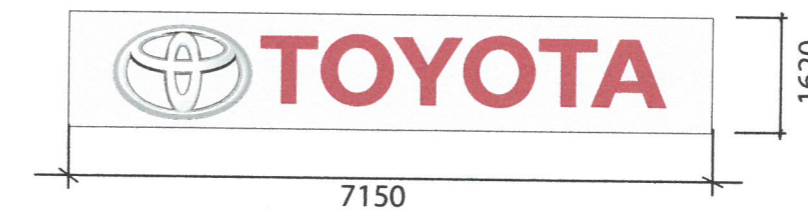

Примечание

- Единая горизонтальная ось - это условная прямая линия, относительно которой располагаются информационные конструкции. Месторасположение оси на фасаде определяется как половина расстояния между верхним и нижним архитектурным элементом (окна, наличники, карниз, фриз и др.), выделяющимся (западающим, выступающим) из плоскости стены;
- Размещение вывесок и рекламных конструкций должно осуществляться в границах места допустимого размещения объектов, установленных данным колерным паспортом;
- Размещение вывесок по отношению к друг к другу, их конфигурация и наполненность информацией должны соответствовать Стандартным требованиям к вывескам, их размещению и эксплуатации, утвержденным и утвержденным Постановлением администрации города Перми от 25.10.2016 № 958;
- В случае, если планируемые к размещению вывески не соответствуют стандартам, установленным Постановлением администрации города Перми от 25.10.2016 № 958, потребуется внесение изменений в настоящий колерный паспорт;
- Размещение рекламных конструкций производится на основании отдельного разрешения в соответствии с требованиями Решения Пермской городской Думы от 27.01.2009 № 11 «Об утверждении Положения о порядке установки и эксплуатации рекламных конструкций на территории города Перми»;
- Габариты одиночных табличек (400x600 или 500x720мм), их уровень установки должен быть одинаковым у каждой входной группы;
- Вид вывесок в ночное время (проект подсветки) разрабатывается отдельно;
- Узлы крепления конструкций к фасаду разрабатываются отдельным рабочим проектом.
- Размещение вывесок, перекрывающих оконные проемы, а также расположенных на балконах зданий и сооружений должно быть согласовано с собственниками помещений, к которым относится балкон и данный оконный проем.

						216-18 - ГХ79		
						Колерный паспорт здания автосалона Тойота по адресу: г. Пермь, ул. Героев Хасана, 79		
Изм.	Кол.уч.	Лист	№ док.	Подпись	Дата	Стадия	Лист	Листов
Разраб.		Малышев		<i>Малышев</i>		П	7	8
						Размещение объектов городской информации		ООО «Промстройпроект»

Эталоны колеров

Позиция согласно ведомости отделки фасадов	RAL 3028	C: 0	
4		M: 100	
		Y: 90	
		K: 0	
		R: 204	
		G: 44	
		B: 36	
Позиция согласно ведомости отделки фасадов	RAL 9016	C: 0	
2,7		M: 0	
		Y: 0	
		K: 0	
		R: 255	
		G: 255	
		B: 255	
Позиция согласно ведомости отделки фасадов	RAL 7024	C: 30	
5		M: 20	
		Y: 0	
		K: 80	
		R: 69	
		G: 73	
		B: 78	
Позиция согласно ведомости отделки фасадов	RAL 9006	C: 35	
1,2,3,7,9		M: 30	
		Y: 30	
		K: 10	
		R: 161	
		G: 161	
		B: 160	

Позиция согласно ведомости отделки фасадов	RAL 9018	C: 10	
4		M: 5	
		Y: 15	
		K: 10	
		R: 200	
		G: 203	
		B: 196	

СОГЛАСОВАНО
 1^й заместитель начальника ДТД
 г. Пермь - главный архитектор
 П.Ю. Давалин
 19.12.2018 г.

						216-18 - ГХ79		
						Колерный паспорт здания автосалона Тойота по адресу: г. Пермь, ул. Героев Хасана, 79		
Изм.	Кол.уч.	Лист	№ док.	Подпись	Дата	Стадия	Лист	Листов
						П	8	8
Разраб. Малышев						Эталоны колеров		
						ООО «Промстройпроект»		