



ДЕПАРТАМЕНТ ГРАДОСТРОИТЕЛЬСТВА И АРХИТЕКТУРЫ
АДМИНИСТРАЦИИ ГОРОДА ПЕРМИ

Рекламное Агентство
«TERRAgroup»

059-22-01-40-411F от 15.11.2018

КОЛЕРНЫЙ ПАСПОРТ

АДРЕС ОБЪЕКТА: г. Пермь, административный район Ленинский,
улица: Луначарского, дом (строение), 73

005 - РТ - 2018

Пермь 2018

Ведомость чертежей основного комплекта

ЛИСТ	НАИМЕНОВАНИЕ	ПРИМЕЧАНИЯ
1	Общие данные, инструкции, ведомость отделки фасада	
2	Ситуационный план	
3	Существующие состояние фасадов (фотофиксация)	
4	Главный и дворовой фасады	
5	Торцевой фасад	
6	Торцевой фасад	
7	Дворовой фасад	
8	Размещение объектов городской информации	
9	Размещение объектов городской информации (торцевой фасад)	
10	Эталоны колеров	

Пояснительная записка

Работы производить в соответствии со СНиП 3.04.01-87 «Изоляционные и отделочные покрытия», ТР 79-98 «Технические-рекомендации по-подготовке поверхностей наружных и ограждающих конструкций жилых и общественных зданий под отделку при их реконструкции и ремонте», ТР 85-89 «Технические рекомендации по входному контролю качества материалов, применяемых для отделки фасадов». Для производства ремонта фасад необходимо очистить от грязи водой аппаратом высокого давления, или вручную, с использованием при надобности специальных химических препаратов.
1. Установка и разборка наружных лесов с защитной сеткой.

Историческая справка

Административное здание, 12 этажей.
Построено и введено в эксплуатацию в 2017 году.

Настоящим проектом предлагается: сохранение ранее установленных типа отделки и цветового решения фасадов; определение типа и мест размещения объектов наружной рекламы и объектов городской информации; фиксирование основных мест размещения дополнительного оборудования.

В соответствии с Градостроительным кодексом Российской Федерации и Постановлением администрации города Перми от 22.02.2017 № 130 «Об утверждении Порядка и критериев согласования колерного паспорта, требований к содержанию колерного паспорта, формы колерного паспорта» согласованные департаментом градостроительства и архитектуры администрации города Перми проекты колерных паспортов либо проекты изменений в колерные паспорта не являются разрешительной документацией на строительство, реконструкцию объекта капитального строительства; не являются правовым основанием на устройство пристроек, навесов, козырьков.

Ведомость отделки фасадов

ПОЗ.	ЭЛЕМЕНТ ФАСАДА	ЭТАЛОН ЦВЕТА	ОБОЗНАЧ.	ВИД ОТДЕЛКИ	ПРИМЕЧАНИЕ
1	Стены 2-11 этажей			Композитные алюминиевые панели «Алюкабонд»	
2	Стены 1 этажа			Композитные алюминиевые панели «Алюкабонд»	
3	Цоколь, лестницы			Плиты из полированного гранита	
4	Окна, витражи			Анодированный алюминий	Цвет «Старая бронза»
5	Наружные двери			Анодированный алюминий	Цвет «Старая бронза»
6	Ограждение, металлические элементы			Нитроэмаль	
7	Козырек			Краска по металлу	

СОГЛАСОВАНО
1^й заместитель начальника ДГА
г. Перми - главный архитектор
Д.Ю. Лапшин
2018 г.

Ведомость ссылочных и прилагаемых материалов

Обозначение	Наименование	Примечания
	Ссылочные документы	
Постановление адм-ции г. Перми от 22.02.2017 № 130	«Порядок и критерии согласования колерного паспорта, требований к содержанию колерного паспорта, формы колерного паспорта»	
Постановление адм-ции г. Перми от 25.10.2016 № 958	«Об утверждении стандартных требований к вывескам, их размещению и эксплуатации»	

Изм.	Кол.уч.	Лист	№док	Подпись	Дата	005 - РТ - 2018			
						Колерный паспорт объекта капитального строительства по ул. Луначарского, 73 г. Перми, Ленинского района			
				Арапов	2018	Здание административного назначения Бизнес центр	Стадия	Лист	Листов
							П	01	10
Н.контр.	Фамилия	обязательно	обязательно			Общие данные, инструкции, ведомость отделки фасада	РА «TERRAGroup»		

ИНСТРУКЦИЯ

О порядке производства работ,
связанных с окраской фасадов и всех наружных частей зданий, сооружений,
строений, расположенных на Территории города Перми

1. Окраска фасадов и всех наружных частей зданий и сооружений, строений, ограждений, заборов, павильонов, киосков, ларьков и прочих объектов, расположенных на территории города Перми, может производиться лишь на основании колерного паспорта фасадов на ремонт и окраску, выдаваемых департаментом градостроительства и архитектуры Администрации г. Перми.

2. До начала процесса окраски здания или какого-либо сооружения должны быть произведены работы по капитальному ремонту всех без исключения наружных частей его, подлежащих окраске.

3. До начала ремонта зданий, имеющих световую рекламу, сообщить рекламо распространителю о предстоящих работах на фасаде здания с целью сохранения вывесок либо их демонтажу.

4. Полуразрушенные и разрушенные архитектурные художественно – скульптурные детали здания, карнизы, колонны, пилястры, капители, фризы, тяги, лепные украшения, барельефы, мозаика, художественная роспись подлежат обязательному восстановлению в своём первоначальном виде.

Категорически запрещается производить окраску здания без предварительного восстановления указанных деталей.

5. Металлические поверхности отдельных частей здания ,чугунные решетки, перила балконов и лестниц, кронштейны, дверные и оконные приборы, архитектурно- художественные детали перед окраской очищаются от грязи, ржавчины, старой краски и покрываются вновь лишь масляной краской.

6. В соответствии с выданными образцами цвета (колерами) на окраску здания, организация, проводящая ремонт здания, составляет пробные образцы цвета, которые наносятся на видное место стены.


Проверку и согласование пробного образца цвета(колера), а также готовности поверхности стены и отдельных наружных частей здания к окраске производит уполномоченный представитель Департамента градостроительства и архитектуры Администрации г. Перми. Без указанной проверки и согласования производить окраску фасада категорически воспрещается.

7. Домууправления, организации или учреждения, производящую окраску и связанные с ней ремонт здания, несут полную ответственность за точное выполнение настоящей инструкции и привлекаются к ответственности за нарушение её.

8. Цветовая гамма рекламносителей должна гармонировать с основным колористическим решением фасадов здания.

9. По всем вопросам, связанным с производством работ по покраске зданий, необходимо обращаться в Департамент градостроительства и архитектуры Администрации г. Перми (ул. Сибирская, 15, каб.303)

Ситуационный план

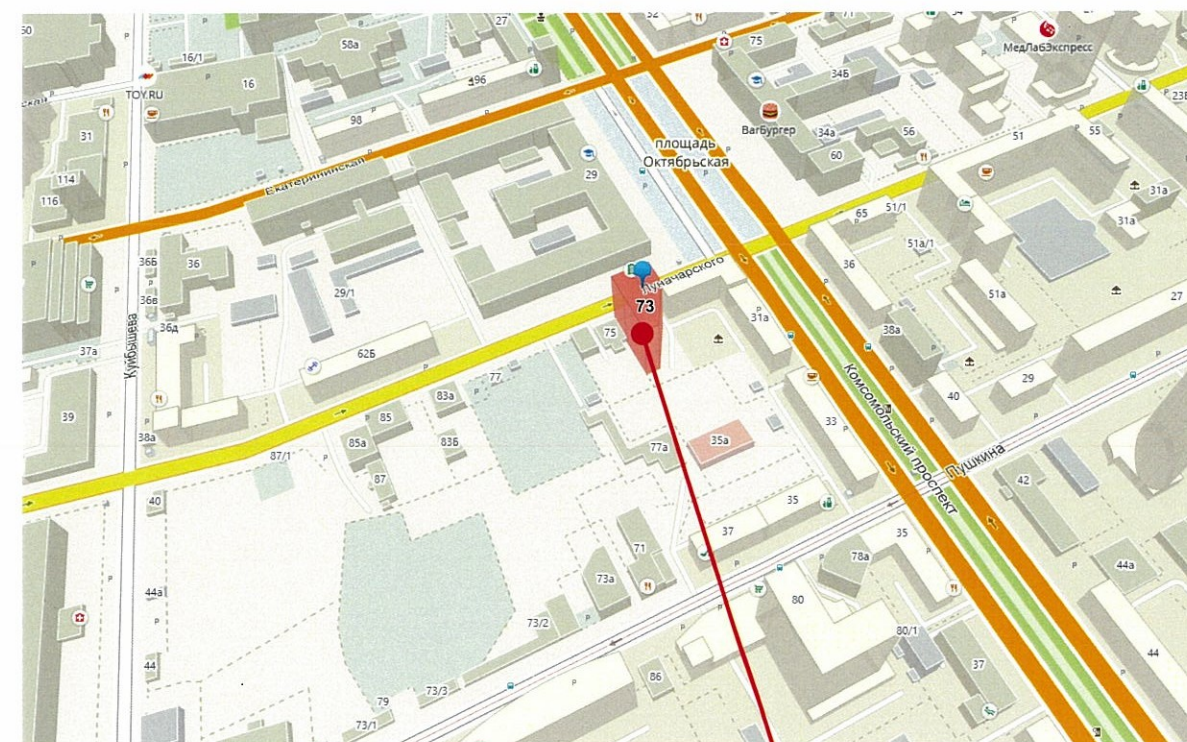


Рассматриваемое здание ул. Луначарского, д. 73

						005 - РТ - 2018			
						Колерный паспорт объекта капитального строительства по ул. Луначарского, 73 г. Перми, Ленинского района			
Изм.	Кол.уч	Лист	№док	Подпись	Дата	Здание административного назначения Бизнес центр	Стадия	Лист	Листов
			Арапов		2018		П	02	10
Н.контр.	Фамилия	обязательно	обязательно			Ситуационный план	РА «TERRAGroup»		



						005 - РТ - 2018			
						Колерный паспорт объекта капитального строительства по ул. Луначарского, 73 г. Перми, Ленинского района			
Изм.	Кол.уч.	Лист	№док	Подпись	Дата	Здание административного назначения Бизнес центр	Стадия	Лист	Листов
				Арапов	18/10		П	03	10
Н.контр.	Фамилия	обязательно	обязательно	Существующие состояние фасадов (фотофиксация)			РА «TERRAGroup»		

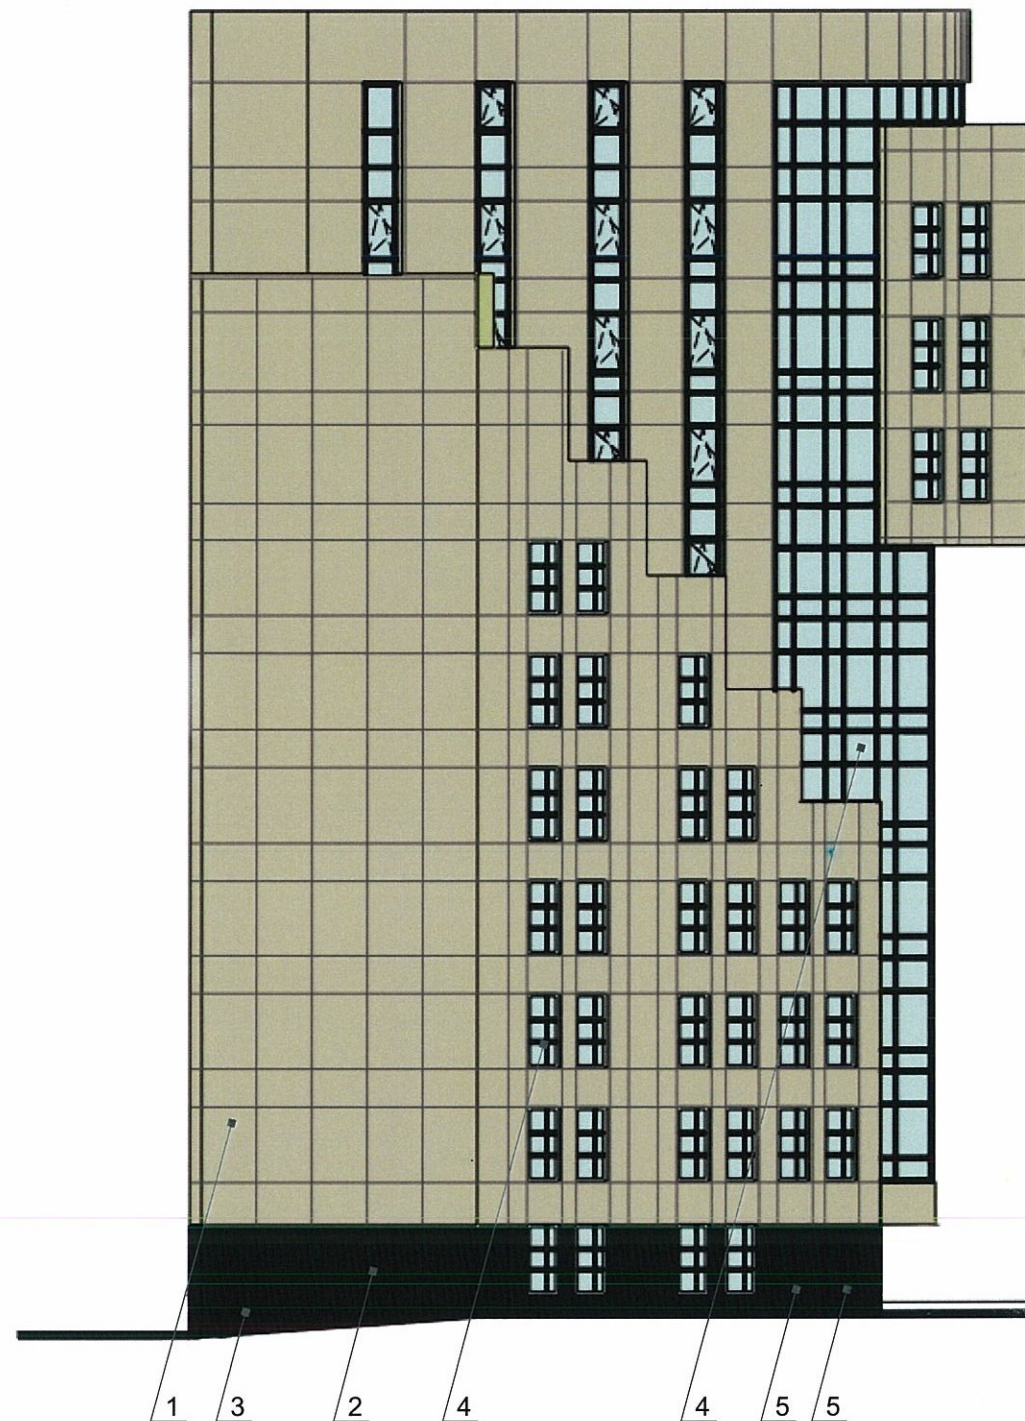

СОГЛАСОВАНО
 1^й заместитель начальника ДГА
 г. Перми / главный архитектор
 Д.Ю. Лапшин
 "13" апреля 2018 г.

						005 - РТ - 2018			
						Колерный паспорт объекта капитального строительства по ул. Луначарского, 73 г. Перми, Ленинского района			
Изм.	Кол.уч.	Лист	№док	Подпись	Дата	Здание административного назначения Бизнес центр	Стадия	Лист	Листов
				Арапов	25.10		П	04	10
Н.контр.	Фамилия	обязательно	обязательно	Главный и дворовой фасады		РА «TERRAGroup»			



СОГЛАСОВАНО
 1^й заместитель начальника ДГА
 г. Перми – главный архитектор
 Д.Ю. Лапшин
 13.05.2018 г.

ПРИМЕЧАНИЕ:


1. В случае устройства или переустройства (перепланировки, ремонта, реконструкции) помещений общественного назначения, их входных групп в обязательном порядке предусмотреть мероприятия по обеспечению доступности данных помещений для маломобильных групп населения, включая инвалидов, использующих кресла-коляски и собак-проводников (далее-МГН) в соответствии с требованиями СП 59.13330.2016 «Свод правил. Доступность зданий и сооружений для маломобильных групп населения». Данный свод правил касается функционально-планировочных элементов зданий и сооружений, их участков или отдельных помещений, доступных для МГН (входные узлы, коммуникации, пути эвакуации, помещения и зоны обслуживания, а также их информационное и инженерное обустройство), в частности, лестницы при входах в общественные помещения должны дублироваться пандусами с уклоном не более 1:20 (5%) или иными средствами подъема (подъемные платформы, лифты и т. д.). Согласно вышеуказанному Своду правил наружные лестницы и пандусы должны иметь поручни с учетом технических требований к опорным стационарным устройствам по ГОСТ Р 51261; размеры входной площадки при открывании дверей наружу должны быть не менее 1,4 x 2,0 или 1,5 x 1,85; размеры входной площадки с пандусом не менее 2,2 x 2,2 м.

						005 - РТ - 2018			
						Колерный паспорт объекта капитального строительства по ул. Луначарского, 73 г. Перми, Ленинского района			
Изм.	Кол.уч.	Лист	Недок	Подпись	Дата	Здание административного назначения Бизнес центр	Стадия	Лист	Листов
				Арапов	13.05.18		П	05	10
Н.контр.	Фамилия	обязательно	обязательно			Торцевой фасад	РА «TERRAGroup»		



СОГЛАСОВАНО
 1^й заместитель начальника ДГА
 г. Перми - главный архитектор
 Д.Ю. Лапшин
 "15" января 2018 г.

						005 - РТ - 2018			
						Колерный паспорт объекта капитального строительства по ул. Луначарского, 73 г. Перми, Ленинского района			
Изм.	Кол.уч.	Лист	Недок	Подпись	Дата	Здание административного назначения Бизнес центр	Стадия	Лист	Листов
				<i>Лапшин</i>	<i>15.01.18</i>		П	06	10
Н.контр.	Фамилия	обязательно	обязательно			Торцевой фасад	РА «TERRAGroup»		

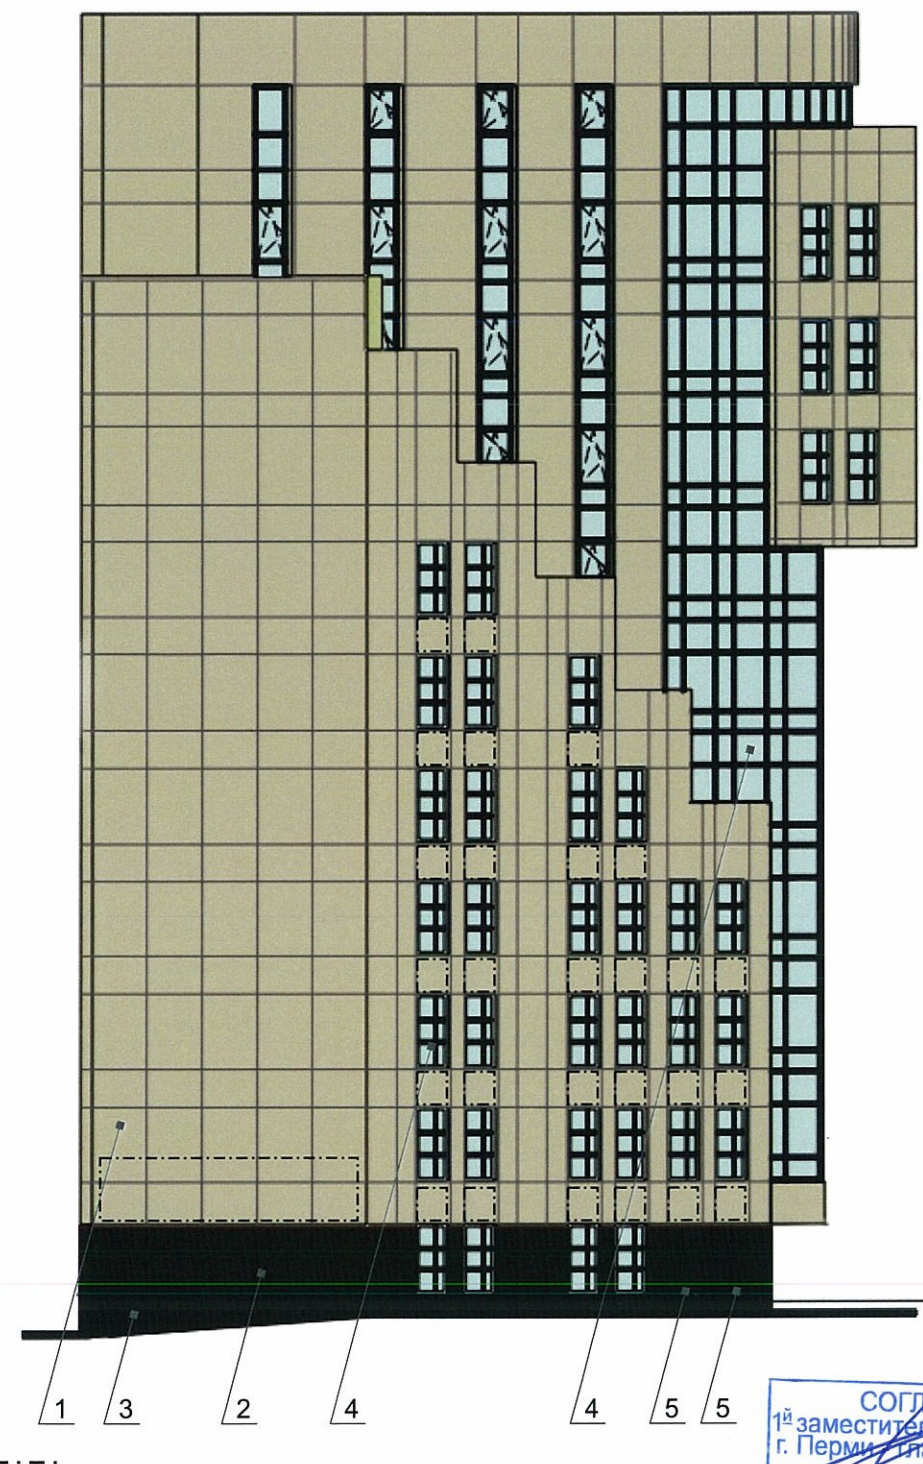


[- - -] - место размещения дополнительного оборудования

СОГЛАСОВАНО
1^й заместитель начальника ДГА
г. Перми, главный архитектор
Д.Ю. Лапшин
15 "декабрь" 2018 г.

ПРИМЕЧАНИЕ:

- К дополнительному оборудованию относятся: наружные блоки систем вентиляции и кондиционирования, вентиляционные и водосточные трубы; антенны; видеокамеры наружного наблюдения; почтовые ящики; кабельные линии, пристенные электрощиты; флагштоки и так далее.
- Размещение дополнительного оборудования, дополнительных элементов и устройств на фасадах объектов капитального строительства допускается при соблюдении следующих условий:
соответствие размещения дополнительного оборудования архитектурному решению фасадов, предусмотренному проектной документацией, в соответствии с которой осуществлено строительство (реконструкция) Объекта, с привязкой к единой (вертикальной, горизонтальной) системе осей фасадов;
единая горизонтальная ось - условная прямая линия. Определяется как половина расстояния между верхним и нижним архитектурным элементом (окна, наличники, карниз, фриз и другие), выделяющимся (западающим, выступающим) из плоскости стены;
единая вертикальная ось - условная прямая линия. Определяется как половина расстояния между границами одного архитектурного элемента (окна, двери, колонны) либо между двумя архитектурными элементами (окна, двери, колонны);
комплексное решение размещения оборудования - единое архитектурное и цветовое решение (в том числе размер, форма, материал);
размещение дополнительного оборудования на архитектурных деталях, элементах декора, поверхностях с ценной архитектурной отделкой, а также крепление, ведущее к повреждению архитектурных поверхностей, не допускаются.
- Размещение наружных блоков систем кондиционирования и вентиляции должно соответствовать требованиям п.п.1.9.5-1.9.6 Постановления администрации г. Перми от 22.02.2017 № 130;
- Размещение флагодержателей на фасадах должно соответствовать требованиям п.1.9.7 Постановления администрации г. Перми от 22.02.2017 № 130;
- Размещение антенн на фасадах должно соответствовать требованиям п.п.1.9.8-1.9.10 Постановления администрации г. Перми от 22.02.2017 № 130.

						005 - РТ - 2018			
						Колерный паспорт объекта капитального строительства по ул. Луначарского, 73 г. Перми, Ленинского района			
Изм.	Кол.уч.	Лист	Недок	Подпись	Дата	Здание административного назначения Бизнес центр	Стадия	Лист	Листов
Разраб.		Арапов		<i>[Signature]</i>	<i>[Date]</i>		П	07	10
Н.контр.						Дворовой фасад	РА «TERRAGroup»		

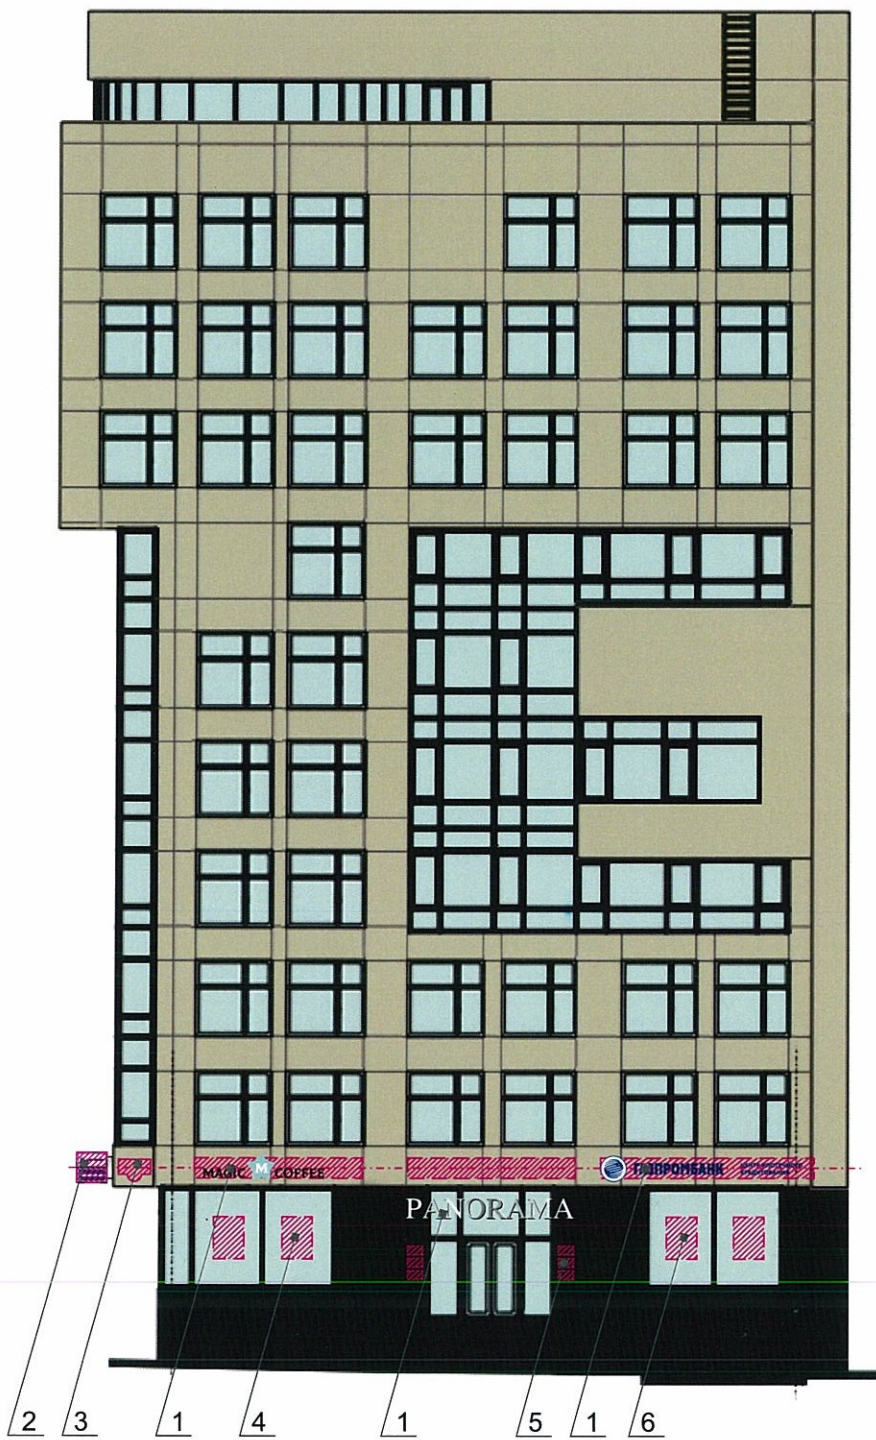

Пояснительная записка

Размещение вывесок и рекламных конструкций должно осуществляться в границах места допустимого размещения объектов установленных данным колерным паспортом;

Размещение вывесок по отношению к друг другу, их конфигурация и наполненность информацией должны соответствовать Стандартным требованиям к вывескам, их размещению и эксплуатации, установленным и утвержденным Постановлением администрации города Перми от 25.10.2016 N958;

В случае, если планируемые к размещению вывески не соответствуют Постановлению администрации города Перми от 25.10.2016 N958, потребуется внесение изменений в настоящий колерный паспорт;

Размещение рекламных конструкций производится на основании отдельного разрешения в соответствии с требованиями Решения Пермской городской Думы от 27.01.2009 N11 "Об утверждении Положения о порядке установки и эксплуатации рекламных конструкций на территории города Перми";

Единая горизонтальная ось - это условная прямая линия, относительно которой располагаются информационные конструкции. Определяется как половина расстояния между верхним и нижним архитектурным элементом (окна, наличники, карниз, фриз и др.), выделяющимся (западающим, выступающим) из плоскости стены.

Размеры одиночных табличек-режимников должны быть одинаковыми.

Материал, габариты и цвет подложки фриза должны быть одинаковыми по всей длине занимаемого помещения. Высота фризов должна быть одинаковой по всей длине фасада.

На объекте капитального строительства, оборудованном одной входной группой (входом), предназначенной для более чем двух заинтересованных лиц, вывески заменяются общей табличкой (режимник).

Допускается выполнение вывески в виде крышной установки, которая размещается на кровле, расположенной над верхним этажом объекта капитального строительства.

Таблички (режимник) могут быть заменены надписями на стекле витрины, входной двери, выполненными в технике аппликации.

Допускается размещение арт-объектов, выполненных из разных материалов художниками-монументалистами.

Размещение вывесок должно быть привязано к композиционным осям фасадов объектов капитального строительства и соответствовать архитектурному решению фасадов.

Данный лист смотреть с листом 9

Управление архитектуры и городского дизайна
ДГА администрации г.Перми
СООТВЕТСТВУЕТ АРХИТЕКТУРНОМУ
ОБЛИКУ ГОРОДА ПЕРМИ
«18» декабря 2018
Подпись: [подпись]




Ведомость размещения рекламоносителей и городской информации

№	Название, тип рекламы	Эталон цвета	Наличие, тип подсветки
1	Вывеска объемные буквы и/или логотип на металлических направляющих в цвет фасада Оргстекло, металл, пластик, выклейка пленкой	Фирменные цвета	Внутренняя подсветка
2	Панель кронштейн светодиодный Оргстекло, металл, пластик, выклейка пленкой	Фирменные цвета	Внутренняя подсветка
3	Знак адресации. Металл, пластик, оргстекло.	Синий, белый	Внутренняя подсветка
4	Аппликация пленкой на стекле не более 30% площади остекления	Фирменные цвета	
5	Навигация. Оргстекло, выклейка пленкой	Фирменные цвета	
6	Тонкий световой короб. Оргстекло, выклейка пленкой	Фирменные цвета	Торцевая подсветка

						005 - РТ - 2018			
						Колерный паспорт объекта капитального строительства по ул. Луначарского, 73 г. Перми, Ленинского района			
Изм.	Кол.уч.	Лист	Недок	Подпись	Дата	Здание административного назначения Бизнес центр	Стадия	Лист	Листов
				[подпись]			П	08	10
Н.контр.	Фамилия	обязательно	обязательно			Размещение объектов городской информации	РА «TERRAGroup»		




Схема крепления

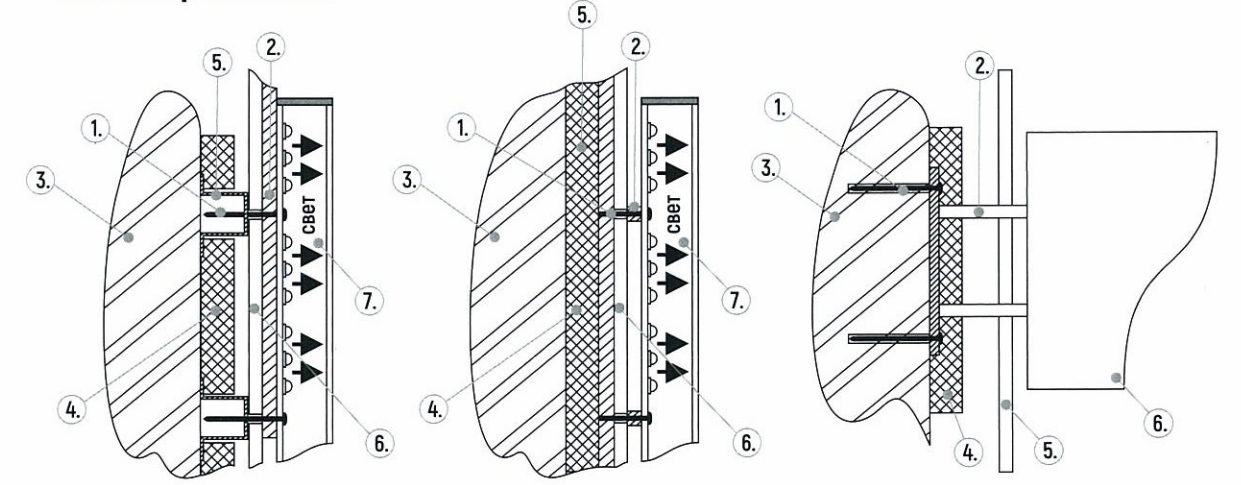

- Вид сверху**
1. Шуруп саморез
 2. Рама из профильной трубы 20x20 мм с грунтовкой и окраской по RAL
 3. Стена
 4. Утеплитель
 5. Направляющая
 6. Плитка облицовочная
 7. Буква с внутренней подсветкой светодиодными кластерами (пластик ПВХ, акриловое стекло, оклейка пленками Oracal)
- Вид сбоку**
1. Анкерный болт
 2. Кронштейн рама из профильной трубы 20x20 мм с грунтовкой и окраской по RAL
 3. Стена
 4. Утеплитель
 5. Плитка облицовочная
 4. Короб с внутренней подсветкой светодиодными кластерами (пластик ПВХ, акриловое стекло, оклейка пленками Oracal)

Данный лист смотреть с листом 8

Схемы компоновки объемных букв и/или логотипов, знаков относительно оси размещения объектов городской информации

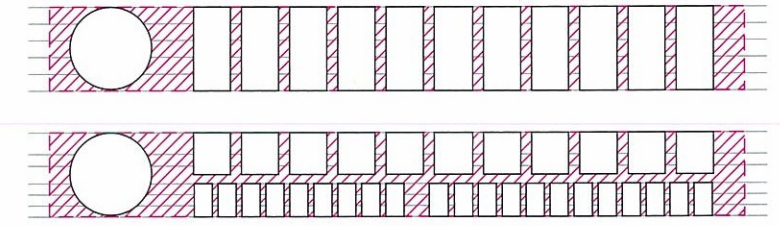

Управление архитектуры и городского дизайна
2 ДГА администрации г.Перми
СООТВЕТСТВУЕТ АРХИТЕКТУРНОМУ
ОБЛИКУ ГОРОДА ПЕРМИ
«18» декабря 2018 г.
Подпись *[Signature]*


Ось размещения объектов городской информации


Место допустимого размещения объектов городской информации


Ведомость размещения рекламоносителей и городской информации

№	Название, тип рекламы	Эталон цвета	Наличие, тип подсветки
1	Вывеска объемные буквы и/или логотип на металлических направляющих в цвет фасада Оргстекло, металл, пластик, выклейка пленкой	Фирменные цвета	Внутренняя подсветка
2	Панель кронштейн светодиодный Оргстекло, металл, пластик, выклейка пленкой	Фирменные цвета	Внутренняя подсветка

						005 - РТ - 2018			
						Колерный паспорт объекта капитального строительства по ул. Луначарского, 73 г. Перми, Ленинского района			
Изм.	Кол.уч.	Лист	Недок	Подпись	Дата	Здание административного назначения Бизнес центр	Стадия	Лист	Листов
				<i>[Signature]</i>	15.10		П	09	10
Н.контр.	Фамилия	обязательно	обязательно			Размещение объектов городской информации (торцевой фасад)	РА «TERRAGroup»		

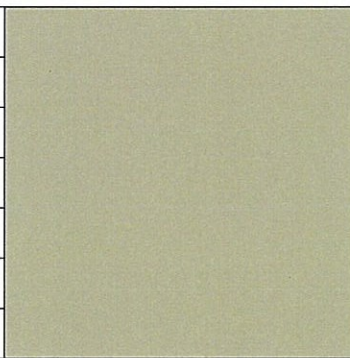Позиция согласно ведомости отделки фасадов	Координаты цвета в RAL	C:	20	
		M:	14	
		Y:	34	
		K:	4	
		R:	210	
		G:	205	
		B:	176	
1				

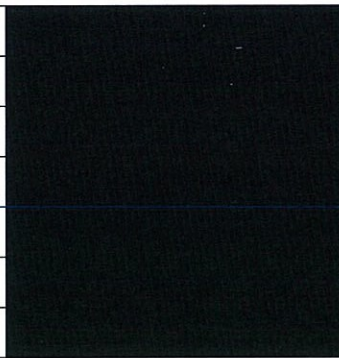Позиция согласно ведомости отделки фасадов	Координаты цвета в RAL	C:	0	
		M:	0	
		Y:	0	
		K:	100	
		R:	0	
		G:	0	
		B:	0	
2,3				

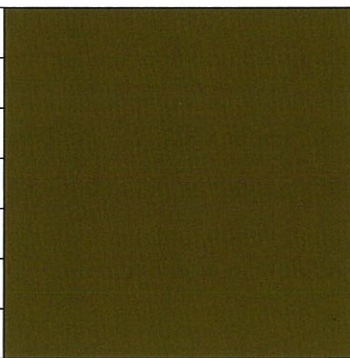Позиция согласно ведомости отделки фасадов	Координаты цвета в RAL	C:	19	
		M:	33	
		Y:	95	
		K:	59	
		R:	118	
		G:	98	
		B:	33	
4,5,6				

Позиция согласно ведомости отделки фасадов	Координаты цвета в RAL	C:	0	
		M:	0	
		Y:	0	
		K:	50	
		R:	158	
		G:	158	
		B:	158	
7				

СОГЛАСОВАНО
 14 заместитель начальника ДИ А
 г. Перми - главный архитектор
 Д.Ю. Лапшин
 "13" апреля 2018г.

						005 - PT - 2018			
						Колерный паспорт объекта капитального строительства по ул. Луначарского, 73 г. Перми, Ленинского района			
Изм.	Кол.уч.	Лист	Недок	Подпись	Дата	Здание административного назначения Бизнес центр	Стадия	Лист	Листов
				Арапов	13.04.18		П	10	10
Н.контр.	Фамилия	обязательно	обязательно	Эталоны колеров			РА «TERRAGroup»		