



ДЕПАРТАМЕНТ ГРАДОСТРОИТЕЛЬСТВА И АРХИТЕКТУРЫ
АДМИНИСТРАЦИИ ГОРОДА ПЕРМИ

Общество с ограниченной ответственностью "Экостройпроект"

Свидетельство №1094.08-2010-5902132117-П-063 от 27.07.2016г.

от 21.08.2019 № 059-22-01-26-5270

Заказчик: "Управление капитального строительства
администрации города Перми"

КОЛЕРНЫЙ ПАСПОРТ

АДРЕС ОБЪЕКТА: г. Пермь, административный район Мотовилиханский,
улица Евгения Пермяка, здание (строение) №8а

Шифр: ЭСП03/2019-КПФ

ПЕРМЬ. 2019 г.

Ведомость чертежей комплекта марки КПФ

Лист	Наименование	Примечание
1	Общие данные (начало)	
2	Общие данные (окончание)	
3	Фасад 1-13, 13-1	
4	Фасад 3-А, А-3	
5	Фасад Д-3, А-Б/3, Б-А/11, 3-Д, 1-2/Д, 2-1/Г, 12-13/Д, 13-12/Г	
6	Фасад 1-13, 13-1	
7	Эталоны колеров	

Ведомость отделки фасадов

Поз.	Наименование	Эталон цвета	Материал
1	Стены	SG618600R	Керамогранит 600x600
2	Стены	SG611900R	Керамогранит 600x600
3	Стены	SG610100R	Керамогранит 600x600
4	Цоколь, стены, стены прямиков, крылец, пандусов	SG918400R	Керамогранит 600x600
5	Ограждения крылец, пандусов, кровли, двери наружные	RAL 7045	Эмаль ПФ 115
6	Водосточная система	RAL 7045	Водосточная система Металл Профиль "ПРЕСТИЖ"
7	Окна	Белый	Стеклопакет в переплете из ПВХ
8	Стойки крылец, торцы металлических наружных лестниц	RAL 2008	Эмаль ПФ 115

Ситуационный план



Общие указания

Проект выполнен на основании технического задания Заказчика.
 Технические решения, принятые в проекте, соответствуют требованиям экологических, санитарно-гигиенических, противопожарных и других норм, действующих на территории Российской Федерации и обеспечивают безопасную для жизни и здоровья людей эксплуатацию объектов при соблюдении предусмотренных проектом мероприятий.
 Отделка основного поля стен и фрагментов стен - керамогранитная плитка.
 Отделка цоколя - керамогранитная плитка.
 Оконные переплеты, двери - металлопластиковые.
 Поверхности крылец и ступеней - плитка с шероховатой поверхностью.
 Боковые поверхности входов прямиков - штукатурка, с последующей покраской атмосферостойкими красками.
 Все работы производитель в соответствии с правилами производства работ и инструкциями по применению.
 При выборе конкретного материала требуется дополнительное согласование его цвета и фактуры с Заказчиком и автором проекта.

Материалы и технология проведения работ

- Для обеспечения долговечности декоративно-защитных фасадных покрытий и увеличения срока межремонтных работ в первую очередь необходимо производить работы по ремонту системы водоотвода (металлические открытые контура здания и выступающих элементов, сливы, водостоки, гидроизоляция) для полного отвода воды от фасада.
- Работы производить в соответствии со СП 71.13330.2017 «Изоляционные и отделочные покрытия», ТР 79-98 «Технические рекомендации по подготовке поверхностей наружных и ограждающих конструкций жилых и общественных зданий под отделку при их реконструкции и ремонте», ТР 85-89 «Технические рекомендации по входному контролю качества материалов, применяемых для отделки фасадов».
- Используемые для ремонта материалы должны иметь сертификаты соответствия.

Комплексы фасадных лакокрасочных материалов:


- «Ивтеко», комплекс акриловых материалов - ЗАО «Интекострой», Россия.
- Комплекс водно-дисперсионных лакокрасочных материалов торговой марки «Полихим», производитель-поставщик - ООО «Полихим», России.
- Комплекс акриловых лакокрасочных материалов - ООО «Базис пром», Россия.
- «ВД-АКРИЛ», комплекс акриловых материалов - ООО «Торговый Дом «СКИМ», Россия.
- «Строй-Акрил», комплекс акриловых материалов - ЗАО «Подольский завод строительных материалов». Поставщики - ООО ПКФ «КолорРесурс».
- «Тех-Color Farbwerke GmbH», комплекс акрилатных материалов Германии. Поставщик - ООО «ТексКолор», Россия.
- «VIER0», комплекс акриловых и силикатных материалов фирмы - Италия. Поставщик - ООО «Центр европейских красок», Россия.
- «Тех Color Farbwerke GmbH», комплекс силиконовых материалов Германии. Поставщик - ООО «ТексКолор», Россия.
- Комплекс фасадных водно-дисперсионных акриловых материалов - «Relius Coatings Co.GmbH», Германия. Поставщик - ООО «Три-5», Россия.
- «Elasfosil», комплекс водно-дисперсионных акрило-силиконовых материалов - «Relius Coatings Co.GmbH», Германия. Поставщик - ООО «Три-5», Россия.

СОГЛАСОВАНО
 14 заместитель начальника ДГА
 г. Пермь - главный архитектор
 Д.Ю. Лапшин
 23 августа 2019

						ЭСП03/2019-КПФ		
						"Строительство здания для размещения дошкольного образовательного учреждения по ул. Евгения Пермяка, 8а"		
Изм.	Кол.уч.	Лист	№ док.	Подпись	Дата	Стадия	Лист	Листов
Разработал		Блинова		<i>[Подпись]</i>	08.19	П	2	7
		Логинов		<i>[Подпись]</i>	08.19			
Н. контр.		Шенкман		<i>[Подпись]</i>	08.19	Общие данные (начало)		

ООО «Экостройпроект»
 г.Пермь, тел/факс:(342)2383-666
 (342) 2333-085


Фасад 1-13


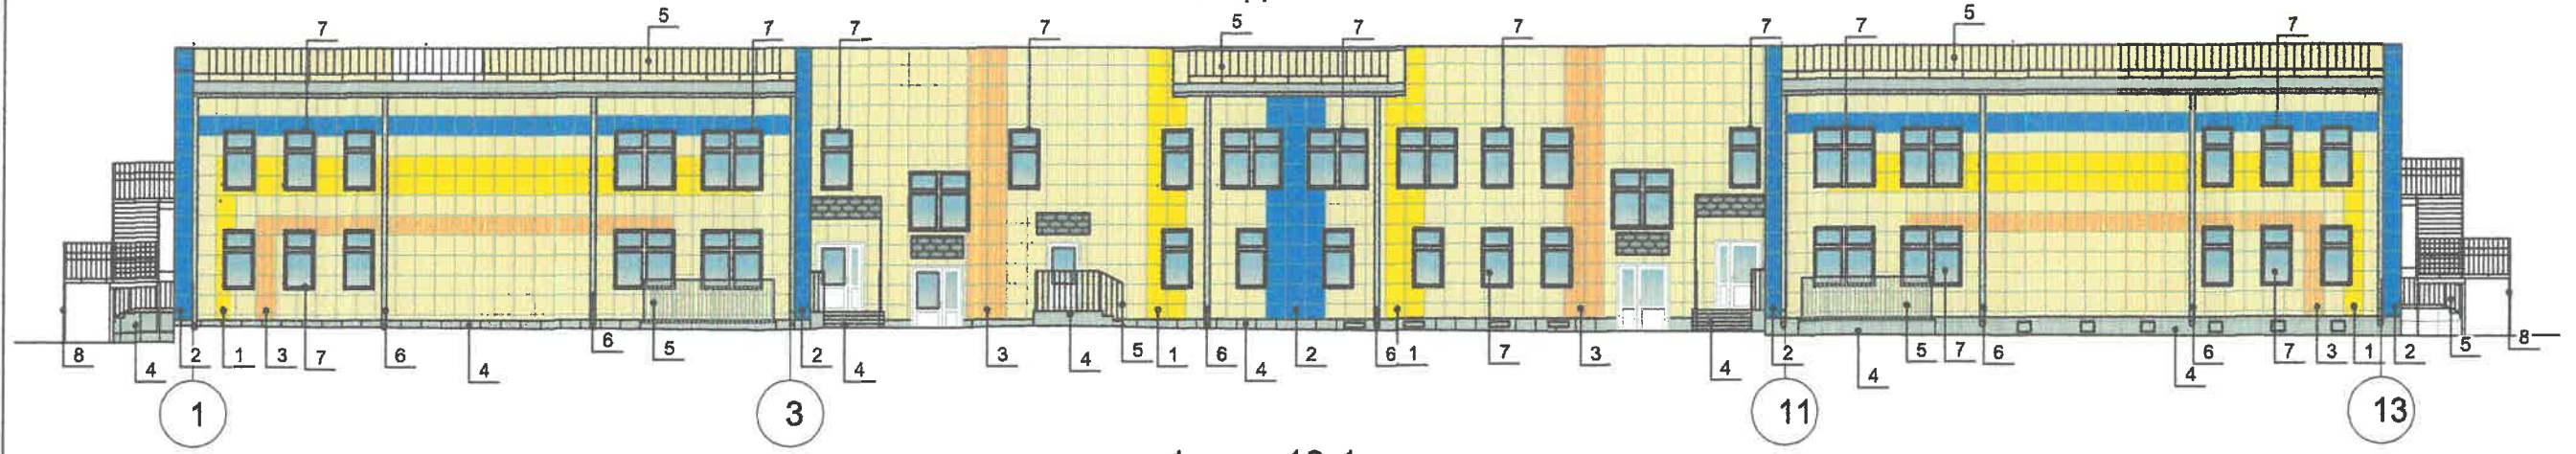


Фасад 13-1




СОГЛАСОВАНО
 1^й заместителю начальника ДГА
 г. Пермь - главный архитектор
 К.Ю. Лапшин
 "23" августа 2019г.









						ЭСР03/2019-КПФ					
						"Строительство здания для размещения дошкольного образовательного учреждения по ул. Евгения Пермяка, 8а"					
Изм.	Кол.уч.	Лист	№ док.	Подпись	Дата	Стадия	Лист	Листов			
Разработал		Блинова		<i>[Signature]</i>	08.19				П	3	-
		Логинов		<i>[Signature]</i>	08.19						
Н. контр.		Шенкман		<i>[Signature]</i>	08.19	Фасад 1-13, 13-1					
						 ООО "Экостройпроект" г.Пермь, тел/факс:(342)2383-666 (342) 2333-085					

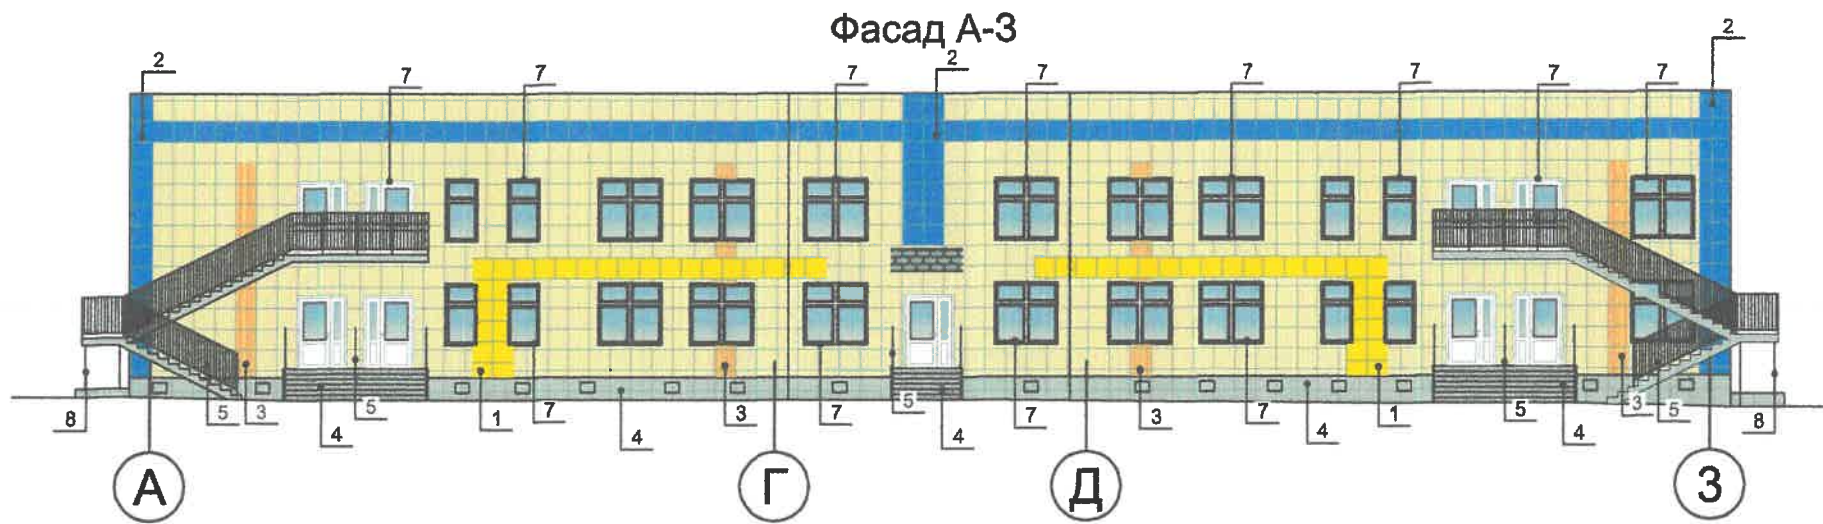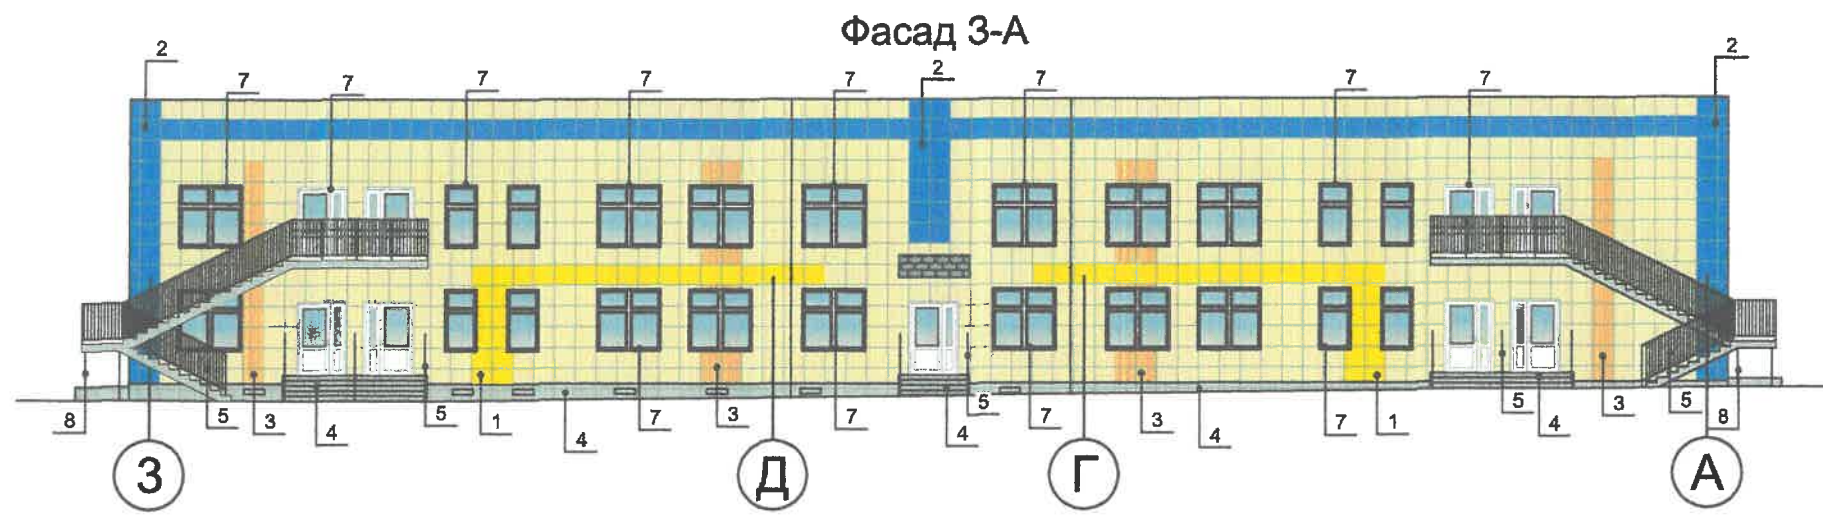


СОГЛАСОВАНО
 1^й заместитель начальника ДГА
 г. Пермь
 Д.Ю. Лапшин
 "23" августа 2019

						ЭСР03/2019-КПФ		
						"Строительство здания для размещения дошкольного образовательного учреждения по ул. Евгения Пермяка, 8а"		
Изм.	Кол.уч.	Лист	№ док.	Подпись	Дата	Стадия	Лист	Листов
Разработал		Блинова		<i>[Signature]</i>	08.19	П	4	
		Логинов		<i>[Signature]</i>	08.19			
Н. контр.		Шенкман		<i>[Signature]</i>	08.19	Фасад 3-А, А-3		
						 ООО "Экостройпроект" г.Пермь, тел/факс:(342)2383-666 (342) 2333-085		

Формат А3

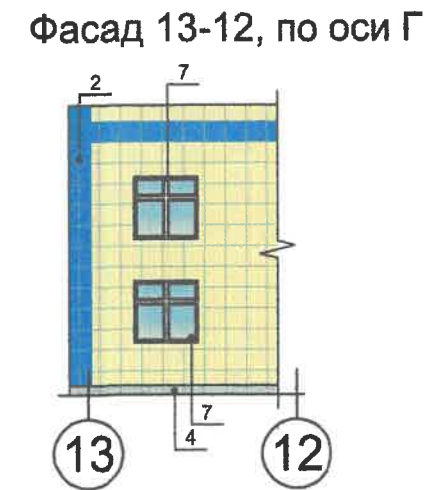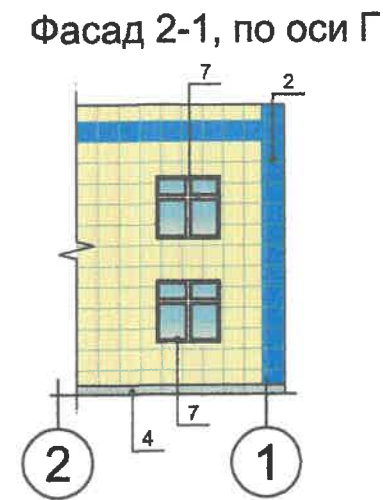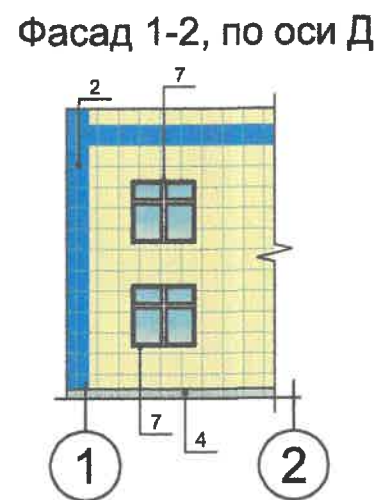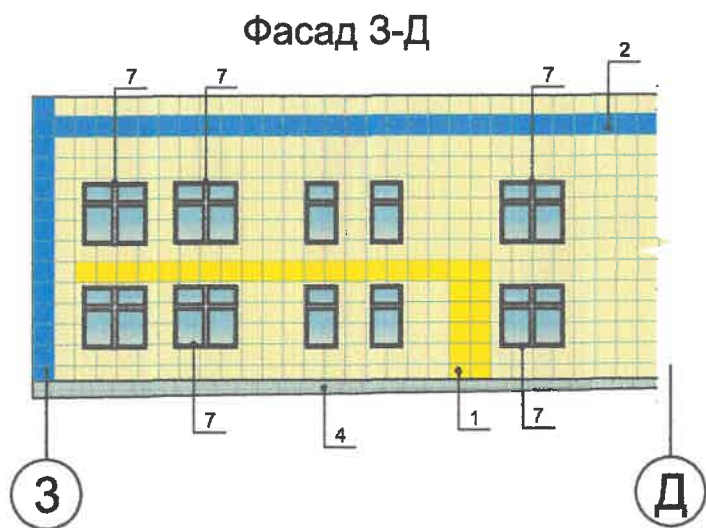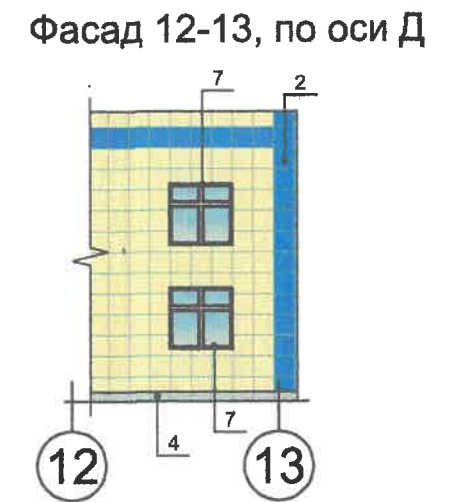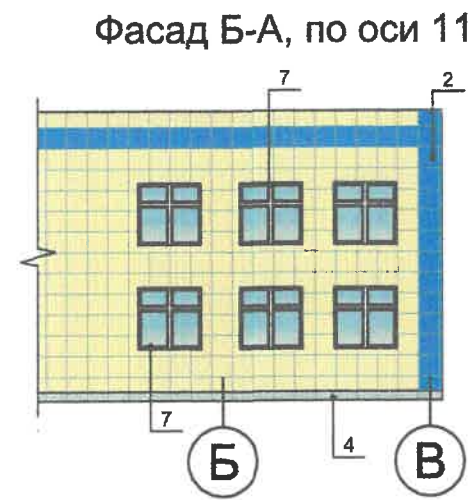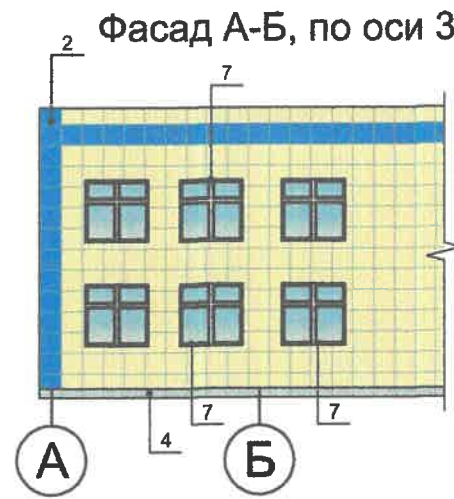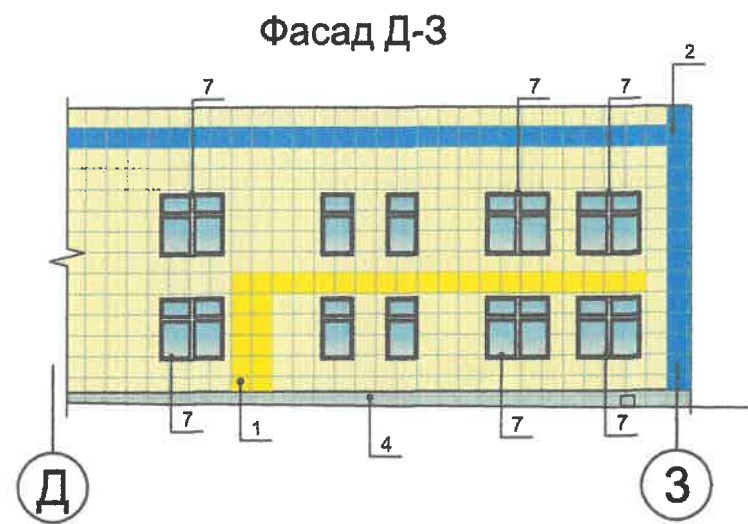

СОГЛАСОВАНО
 1^й заместитель начальника ДГА
 г. Пермь - главный архитектор
 Д.Ю. Лапшин
 13 августа 2019

ЭСП03/2019-КПФ					
"Строительство здания для размещения дошкольного образовательного учреждения по ул. Евгения Пермяка, 8а"					
Изм.	Кол.уч.	Лист	N док.	Подпись	Дата
Разработал		Блинова		<i>[Signature]</i>	08.19
		Логинов		<i>[Signature]</i>	08.19
Н. контр.		Шенкман		<i>[Signature]</i>	08.19
Фасад Д-3, А-Б/3, Б-А/11, 3-Д, 1-2/Д, 2-1/Г, 12-13/Д, 13-12/Г					
		Стадия	Лист	Листов	
		П	5		
				ООО "Экостройпроект" г.Пермь, тел/факс:(342)2383-688 (342) 2333-085	

Фасад 1-13



Фасад 13-1



Управление архитектуры и городского дизайна
ДГА администрации г.Перми
**СООТВЕТСТВУЕТ АРХИТЕКТУРНОМУ
ОБЛИКУ ГОРОДА ПЕРМИ**
«23» августа 2019 г.

Размещение объектов городской информации.

Допускается размещение настенных вывесок (далее - вывески) в границах помещения заинтересованного лица в виде отдельно расположенных букв без использования подложки (в том числе световых, объёмных, пластиковых, металлических) с использованием неона, выполненных по инновационным технологиям (в том числе с использованием краёсвеченных систем, вывесок со светодиодной лентой).

Вывески должны быть привязаны к композиционным осям фасадов объектов капитального строительства и соответствовать архитектурному решению фасадов.


Размещение вывесок, табличек на фасадах объектов капитального строительства с несколькими входными группами (входами) должно осуществляться упорядоченно и комплексно, с учётом:

- сохранения общего архитектурно-художественного, композиционного решения фасадов;
- единой высоты, толщины вывесок, табличек;
- единой горизонтальной оси размещения на всём протяжении фасадов;
- соблюдения требований Федерального закон от 01.06.2005 № 53-ФЗ 0 государственном языке Российской Федерации.

На объекте капитального строительства, оборудованном одной входной группой (входом), предназначенной для более чем двух заинтересованных лиц, вывески заменяются общей табличкой (режимник).

Таблички (режимник) могут быть заменены надписями на стекле витрины, входной двери, выполненными в технике аппликации.

Крепление металлоконструкции к фасаду производится на закладные детали - анкерными болтами в сборе с дюпелями. Конструктивную часть дополнительно разработать конструктором.

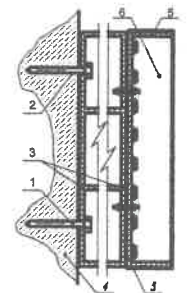

- 1 - анкерный болт D10 L150
- 2 - дюбель D12
- 3 - металлоконструкция 200x200 мм козырька
- 4 - кирпичная кладка
- 5 - металлоконструкция 200x200 мм вывески
- 6 - объемная буква с подсветкой

Ведомость размещения объектов городской информации

№	Тип объекта городской информации, материал, способы крепления	Цвет	Наличие подсветки
1	Режимники. Выполнены из органического стекла, пластика металла.	Прозрачный, синий RAL 5005, белый RAL 9010	При необходимости
2	Знак адресации	Синий RAL 5005, белый RAL 9010	Внутренняя подсветка
3	Объемные световые буквы на металлических направляющих в цвет фасада. Выполнены из оргстекла.	Оранжевый RAL 2004, белый RAL 9010	Внутренняя подсветка

- ось размещения объектов городской информации;
 - место допустимого размещения объектов городской информации (вывески и рекламные конструкции).

Примечание: вывески должны сочетаться между собой и фасадом здания; оформление витражей в сдержанных тонах

						ЭСП03/2019-КПФ		
						"Строительство здания для размещения дошкольного образовательного учреждения по ул. Евгения Пермяка, 8а"		
Изм.	Кол.уч.	Лист	№ док.	Подпись	Дата	Стадия	Лист	Листов
Разработал	Блинова	Логинов		<i>[Signature]</i>	08.19			
Н. контр.	Шенкман			<i>[Signature]</i>	08.19	Фасад 1-13, 13-1		

Позиция согласно ведомост и отделки фасадов 1	SG618600R	C:	0	
		M:	40	
		Y:	100	
		K:	0	
		R:	238	
		G:	162	
		B:	5	

Позиция согласно ведомост и отделки фасадов 4	SG918400R	C:	0	
		M:	0	
		Y:	0	
		K:	40	
		R:	165	
		G:	168	
		B:	166	


Позиция согласно ведомост и отделки фасадов 2	SG611900R	C:	90	
		M:	30	
		Y:	10	
		K:	10	
		R:	52	
		G:	129	
		B:	184	

Позиция согласно ведомост и отделки фасадов 5, 6	RAL 7045	C:	20	
		M:	10	
		Y:	10	
		K:	40	
		R:	145	
		G:	150	
		B:	154	

Позиция согласно ведомост и отделки фасадов 3	SG610100R	C:	30	
		M:	60	
		Y:	70	
		K:	40	
		R:	121	
		G:	85	
		B:	60	

Позиция согласно ведомост и отделки фасадов 8	RAL 2008	C:	0	
		M:	60	
		Y:	100	
		K:	0	
		R:	243	
		G:	117	
		B:	44	

СОГЛАСОВАНО
1^й заместитель начальника ДГА
г. Пермь - главный архитектор
Д.Ю. Павшин
"23" августа 2019

						ЭСР03/2019-КПФ		
						"Строительство здания для размещения дошкольного образовательного учреждения по ул. Евгения Пермяка, 8а"		
Изм.	Кол.уч.	Лист	№ док.	Подпись	Дата	Стадия	Лист	Листов
Разработал		Блинцова Логинов		<i>[Подпись]</i>	08.19 08.19			
Н. контр.		Шенкман		<i>[Подпись]</i>	08.19	Эталоны колеров		
						 ООО "Экостройпроект" г.Пермь, тел/факс:(342)2383-666 (342) 2333-085		