



ДЕПАРТАМЕНТ ГРАДОСТРОИТЕЛЬСТВА И АРХИТЕКТУРЫ
АДМИНИСТРАЦИИ ГОРОДА ПЕРМИ

ООО НПТИ "ОРТЭКС"
Член Союза СРО "АПО" СРО-П-063-26112009 с 10.12.2009 г.

Государственное казенное учреждение
Пермского края "Управление капитального
строительства администрации города Перми"

059-22-01-26-2341 от 16.05.2019

КОЛЕРНЫЙ ПАСПОРТ

АДРЕС ОБЪЕКТА: г. Пермь, административный район Мотовилихинский,
улица Гашкова, здание (строение) № 20а

01-330-19-АР

ПЕРМЬ 2019 г.

Ведомость чертежей комплекта марки AP

Пояснительная записка

ЛИСТ	НАИМЕНОВАНИЕ	ПРИМЕЧАНИЯ
1	Общие данные	
2	Общие данные	
3	Фасад в осях 1п-9п	
4	Фасад в осях 9п-1п	
5	Фасад в осях Ап-Кп	
6	Фасад в осях Кп-Ап	
7	Эталоны колеров	
8	Размещение объектов городской информации	

1. Проект " Строительство плавательного бассейна по адресу: ул. Гашкова, 20а" выполнен на основании задания на проектирование;
2. Проектом предусмотрено устройство ограждающих конструкций из горизонтально расположенных трехслойных стеновых сэндвич-панелей с замком Z-LOCK ООО "Металл Профиль". Панели толщиной 200 мм с гладкой облицовкой внутренней и наружной сторон с минераловатным утеплителем;
3. Раскладку панелей выполнить в соответствии с чертежами марки КР.1 - 5,6;
4. Цвет панелей подобран по каталогу RAL CLASSIK;
5. Крыльцо в осях Ап-Бп/9п облицовано фасадными кассетами по каркасу на сертифицированной подсистеме (МеталлПрофиль);
6. Двери наружные тамбурные - металлопластиковые;
7. Окна, двери тамбуров, витражи - металлопластиковые с двухкамерным стеклопакетом;
8. Все металлические детали (ограждение входов, пандуса, кровли) покрасить красками фирмы "Хеми" для наружных работ;
9. Все изменения в отделке фасадов согласовывать с авторами проекта в установленном порядке.

Ведомость отделки фасадов

ПОЗ.	ЭЛЕМЕНТ ФАСАДА	ЭТАЛОН ЦВЕТА	ОБОЗНАЧ.	ВИД ОТДЕЛКИ	ПРИМ.
1	Основное поле стен		RAL9003	Сэндвич-панели МЕТАЛЛ ПРОФИЛЬ	
2	Основное поле стен		RAL2004	Сэндвич-панели МЕТАЛЛ ПРОФИЛЬ	
3	Основное поле стен		RAL5005	Сэндвич-панели МЕТАЛЛ ПРОФИЛЬ	
4	Откосы окон, дверей, витражей		RAL9003	Лист металлический гладкий с полимерным покрытием	
5	Откосы окон, дверей, витражей		RAL9003	Металлопластик, алюминиевый профиль	
6	Двери наружные металлические		RAL7043	С заводской покраской	
7	Металлические ограждения, колонны, парапеты		RAL7043	Покраска эмалью в 2 раза по оштукатуренной поверхности	
8	Обшивка колонн		RAL7024	Навесной фасад с облицовкой фасадными кассетами по каркасу (Металл профиль)	
9	Обшивка вентшахты		RAL7024	Кассеты МЕТАЛЛ ПРОФИЛЬ	
10	Козырек главного входа		RAL7024	Кассеты МЕТАЛЛ ПРОФИЛЬ	
11	Цоколь		RAL7005	Штукатурка, окраска фасадными красками	
12	Крыльцо и пандусы		-	Бетон с нескользящей поверхностью	
13	Фасанные изделия (нащельники)		RAL5005	Лист металлический гладкий с полимерным покрытием	
14	Фасанные изделия (нащельники)		RAL2004	Лист металлический гладкий с полимерным покрытием	
15	Фасанные изделия (нащельники)		RAL9003	Лист металлический гладкий с полимерным покрытием	



						01-330-19-AP			
						Колерный паспорт объекта капитального строительства по ул. Гашкова, № 20а, Мотовилихинского района г. Пермь			
Изм.	Кол.уч.	Лист	№ док.	Подпись	Дата	Строительство плавательного бассейна по адресу: ул. Гашкова, 20 а	Стадия	Лист	Листов
Разраб.	Небышева А.В.			<i>А.В. Небышева</i>	04.19		П	1	8
Н. контр.	Ваулин П.А.			<i>П.А. Ваулин</i>	04.19	Общие данные	ООО "НПТИ "ОРТЭК" г. Пермь		


СОГЛАСОВАНО:

Взамен инв. N

Подпись и дата

Инв. N подл.

План координационных осей М1:500

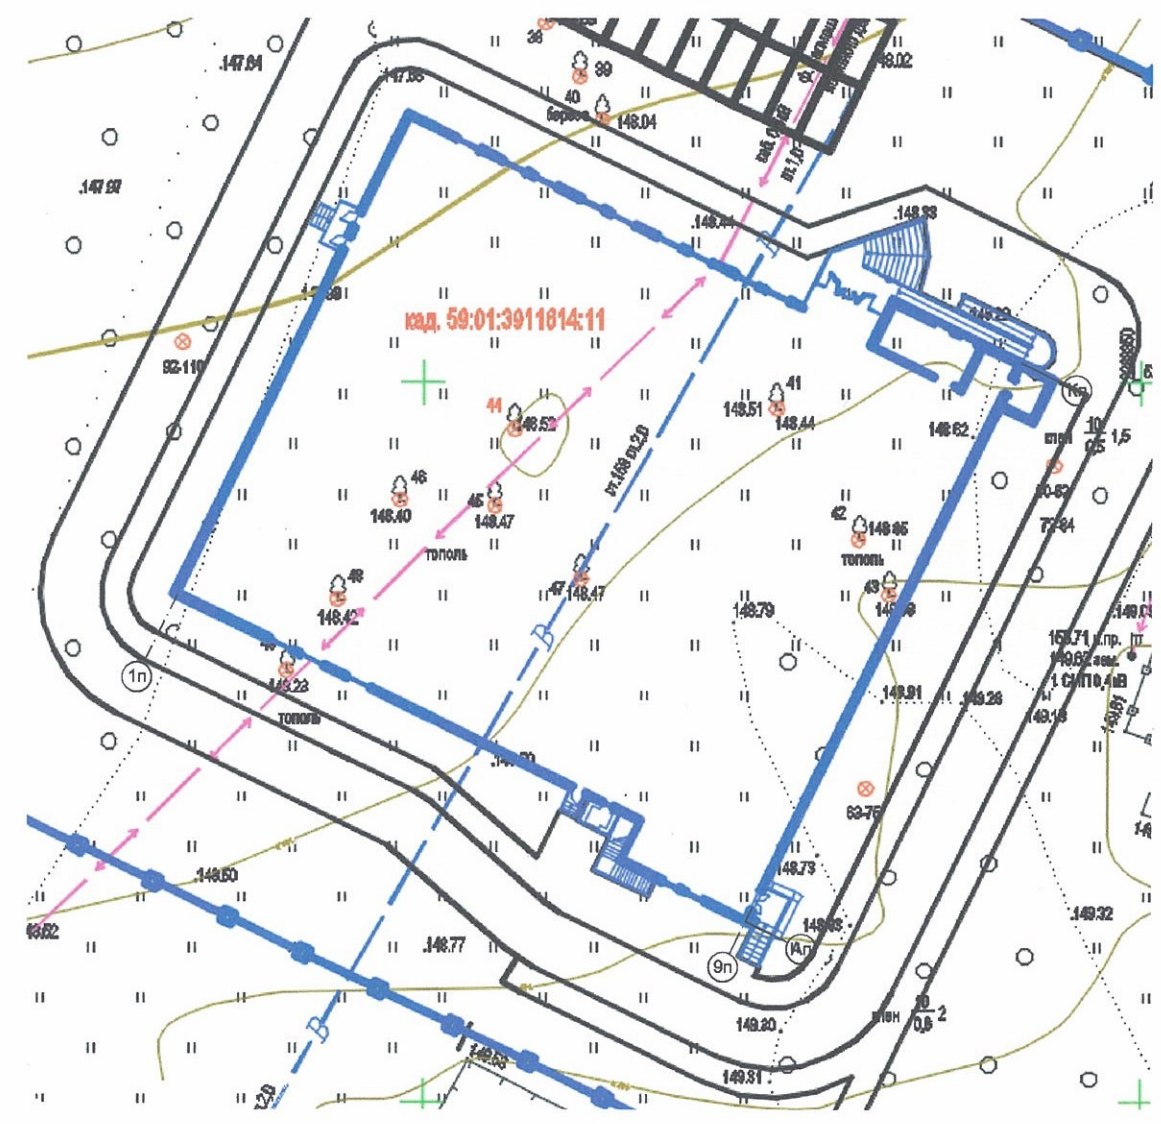

Ситуационный план-схема с размещением Объекта М1:5000




Ведомость ссылочных и прилагаемых документов

Обозначение	Наименование	Примечание
Постановление Администрации г. Перми №130 от 22.02.2017	Об утверждении Порядка и критериев согласования колерного паспорта, требований к содержанию колерного паспорта, формы колерного пспорта	
Постановление Администрации г. Перми №958 от 25.10.2016	Об утверждении Стандартных требований к вывескам, их размещению и эксплуатации	


СОГЛАСОВАНО:

Имя, N подл.	Подпись и дата	Взамен инв. N

01-330-19-AP						
Колерный паспорт объекта капитального строительства по ул. Гашкова, № 20а, Мотовилихинского района г. Перми						
Изм.	Кол.уч.	Лист	N док.	Подпись	Дата	
Разраб.		Небышева А.В.		<i>А.В. Небышева</i>	04.19	
Строительство плавательного бассейна по адресу: ул. Гашкова, 20 а				Стадия	Лист	Листов
				П	2	
Н. контр. Ваулин П.А.				<i>П.А. Ваулин</i>	04.19	Общие данные
				ООО "НПТИ "ОРТЭКС" г. Пермь		

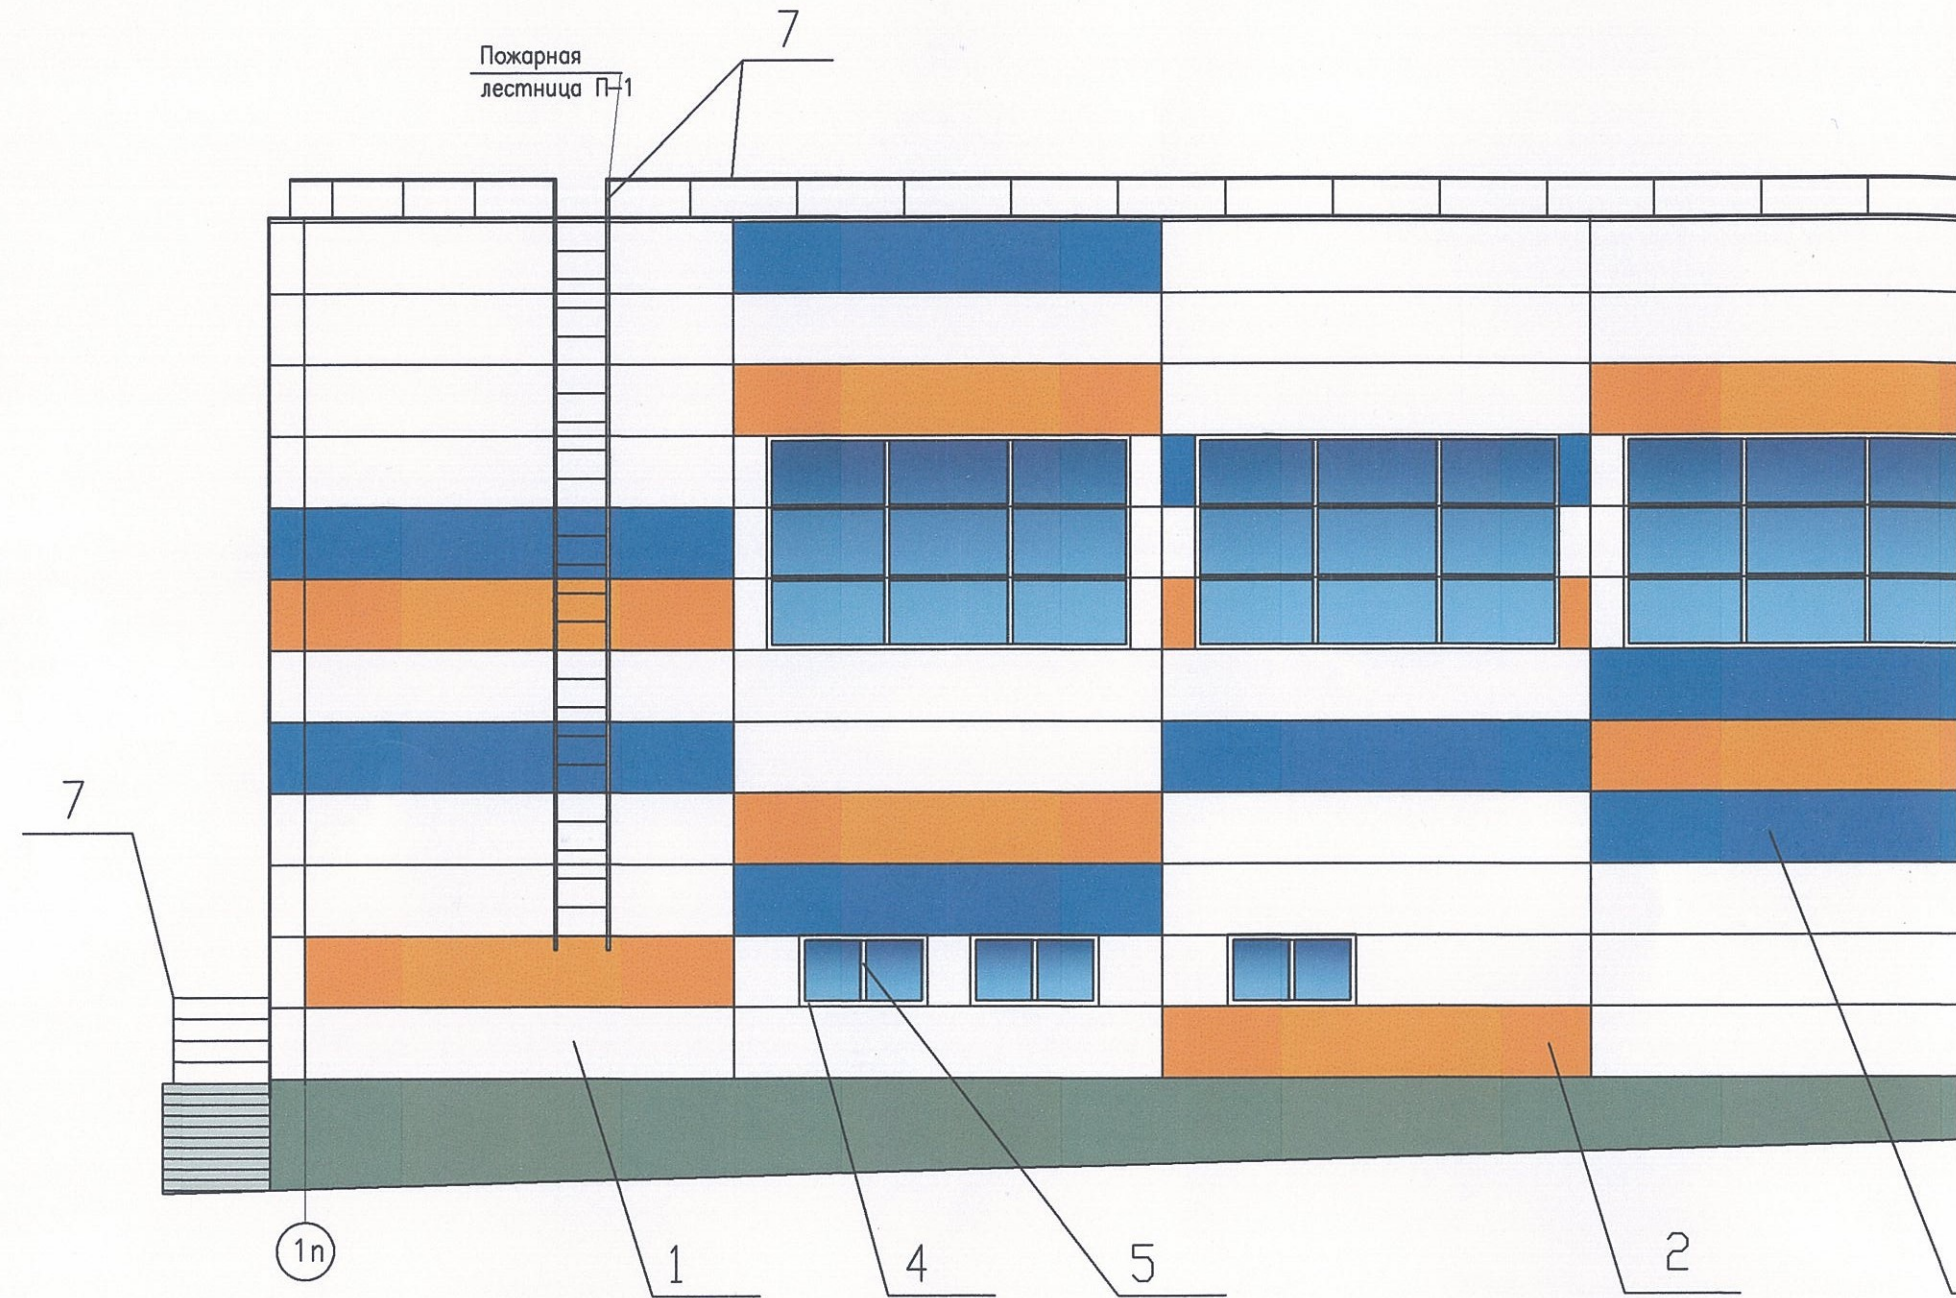


СОГЛАСОВАНО		
Инж.Н. подл.	Подпись и дата	Взам. инж.Н.

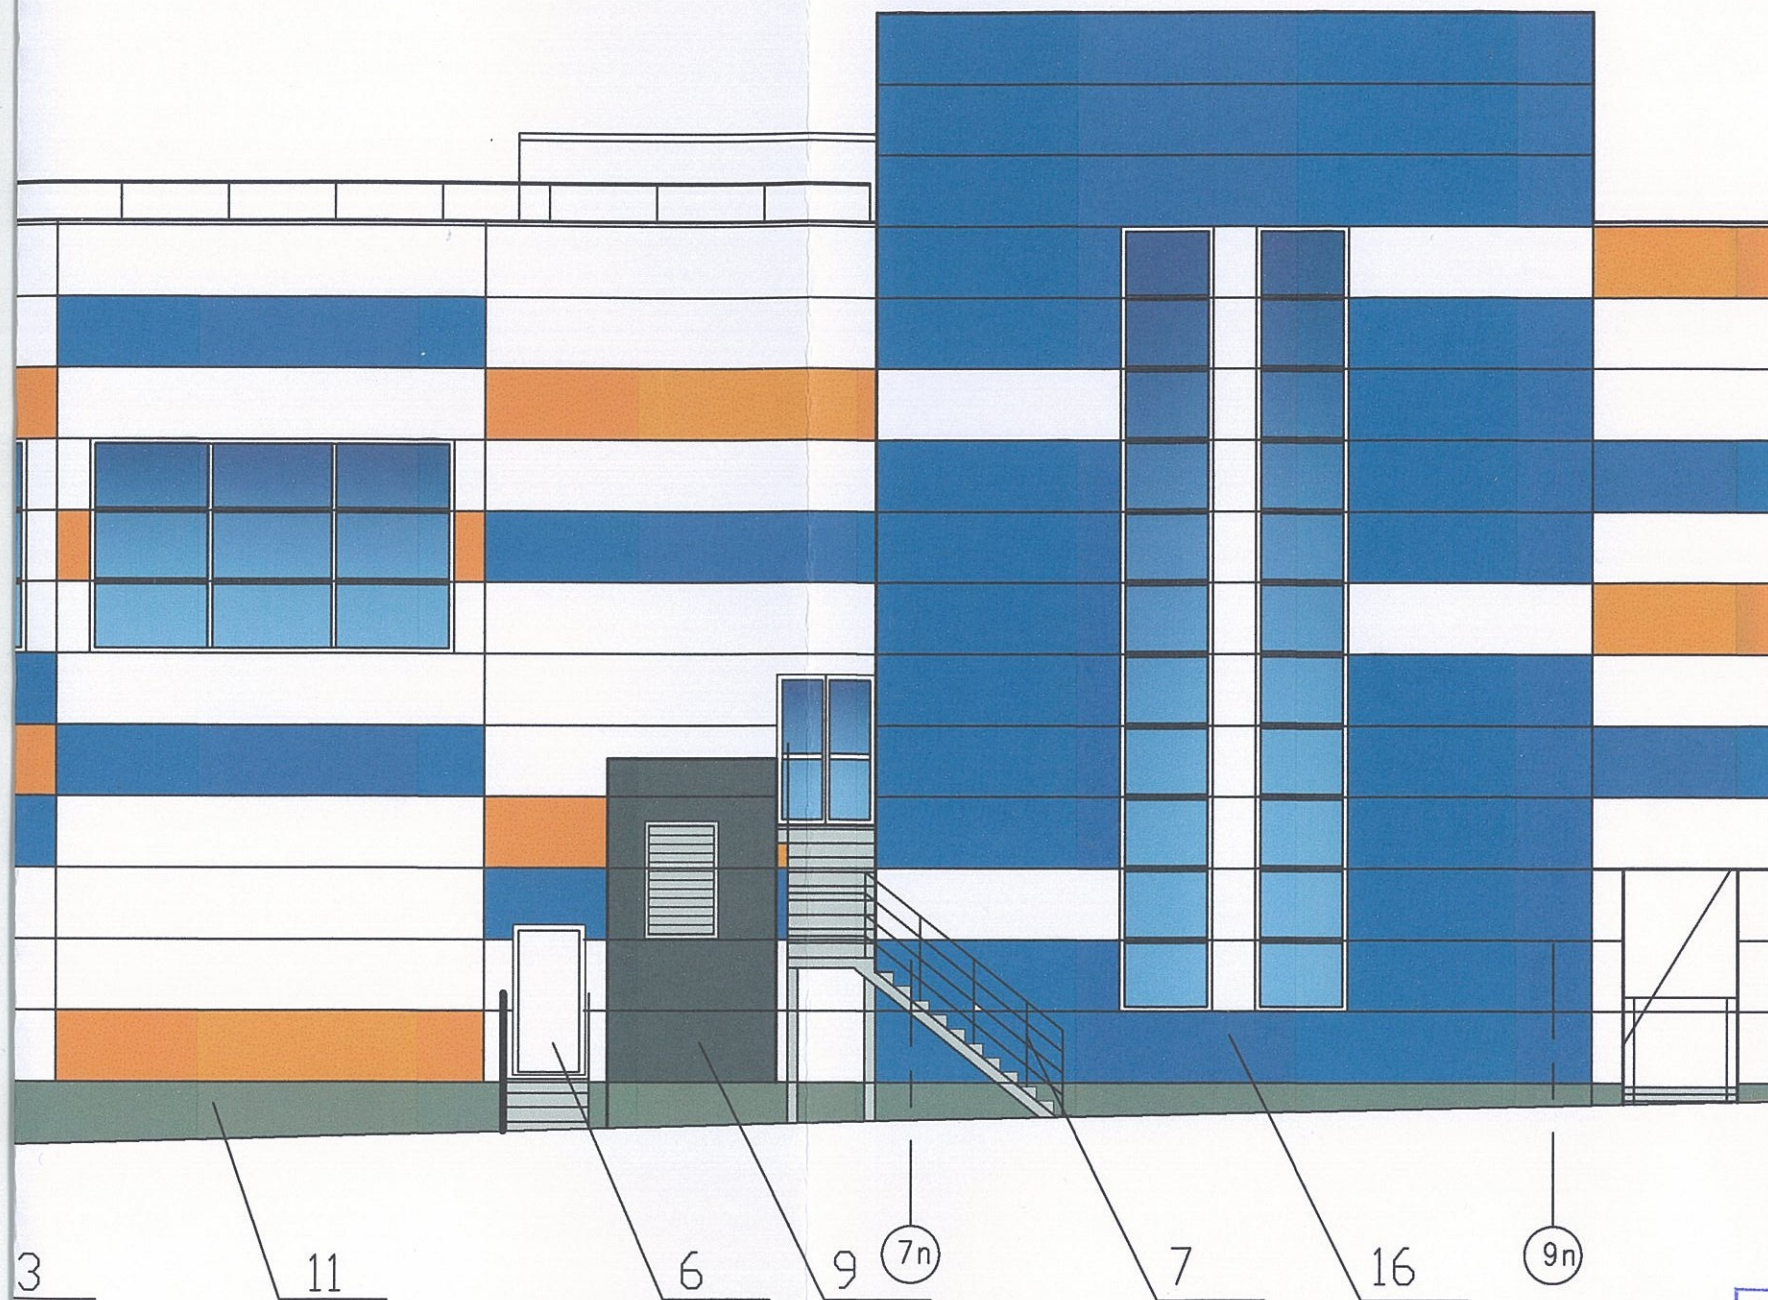

СОГЛАСОВАНО
 1^й заместитель начальника ДГА
 г. Пермь - главный архитектор
 Д.Ю. Лапшин
 21 июля 2019 г.

						01-330-19-AP		
						Строительство плавательного бассейна по адресу: ул. Гашкова, 20 а		
Изм.	Нуч	Лист	№ док	Подпись	Дата	Стадия	Лист	Листов
Разраб		Чебышева		<i>Handwritten signature</i>		П	3	
Н. Контр.		Ваулин		<i>Handwritten signature</i>		ООО "НПТИ "ОРТЭКС" г. Пермь		
						Фасад в осях 1п-9п		

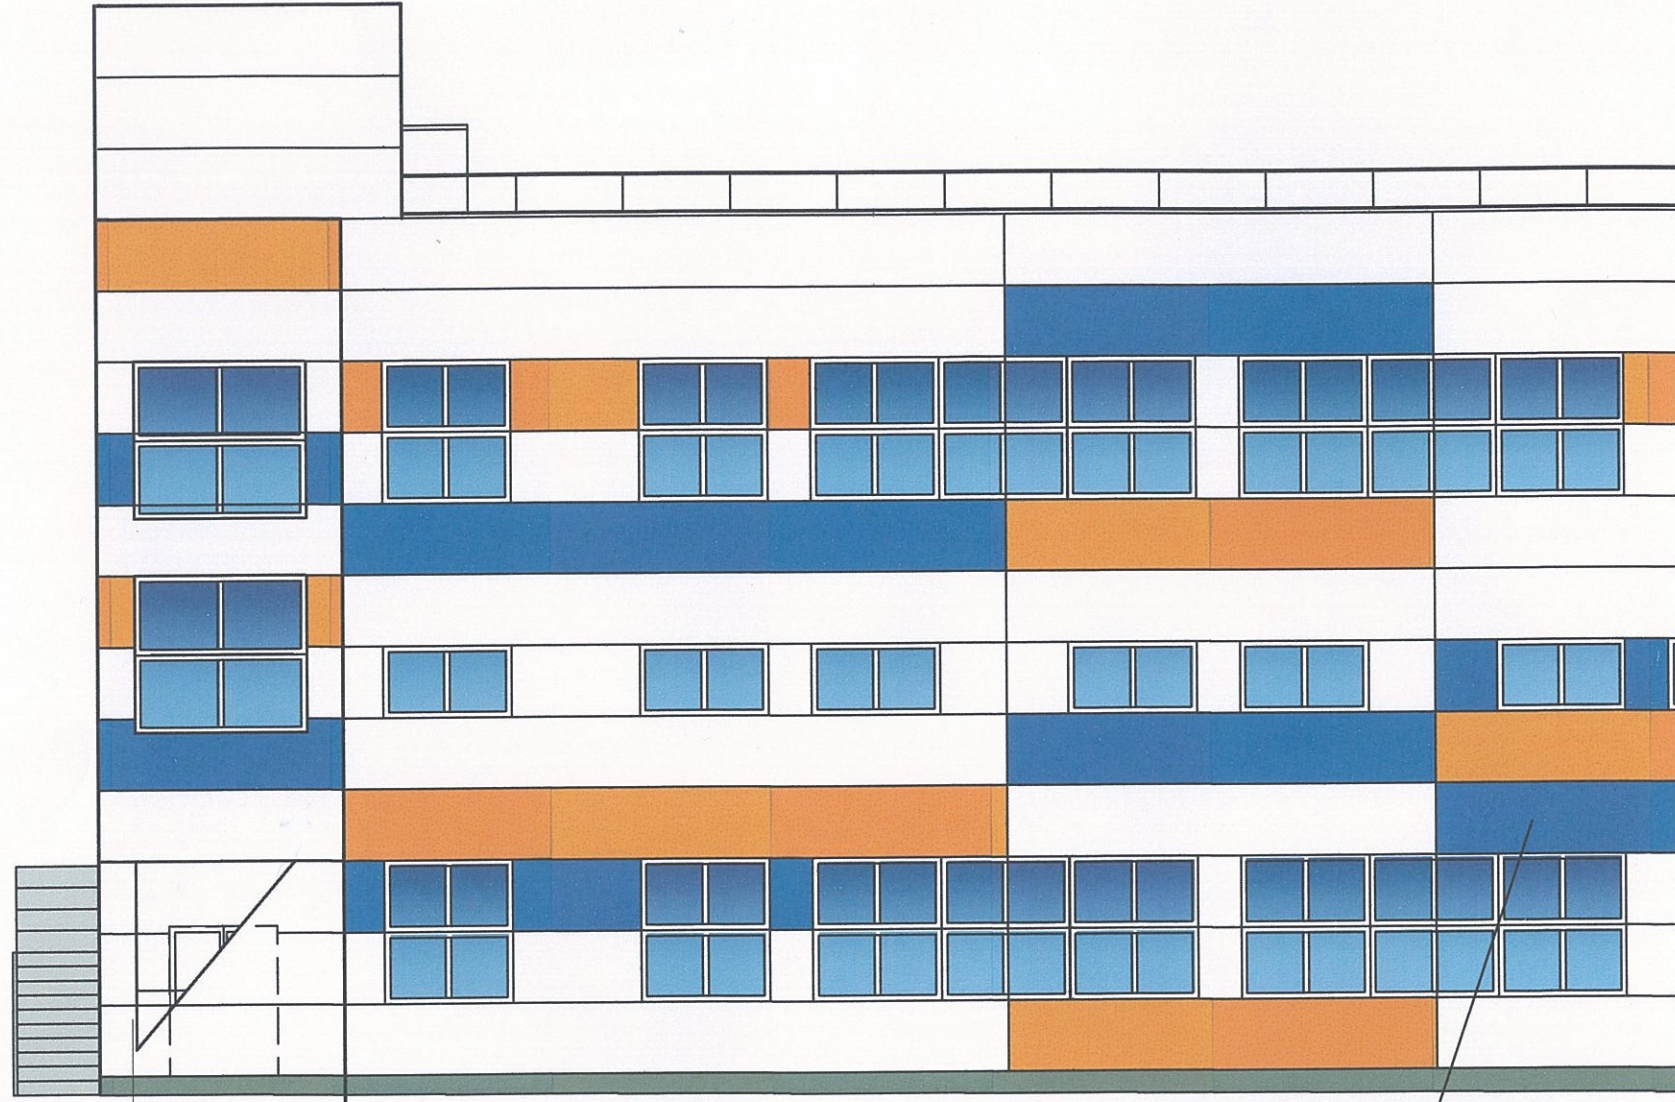

Ан

3


1

СОГЛАСОВАНО

Инв.№ подл. Подпись и дата Взам. инв.№

-Kn

7

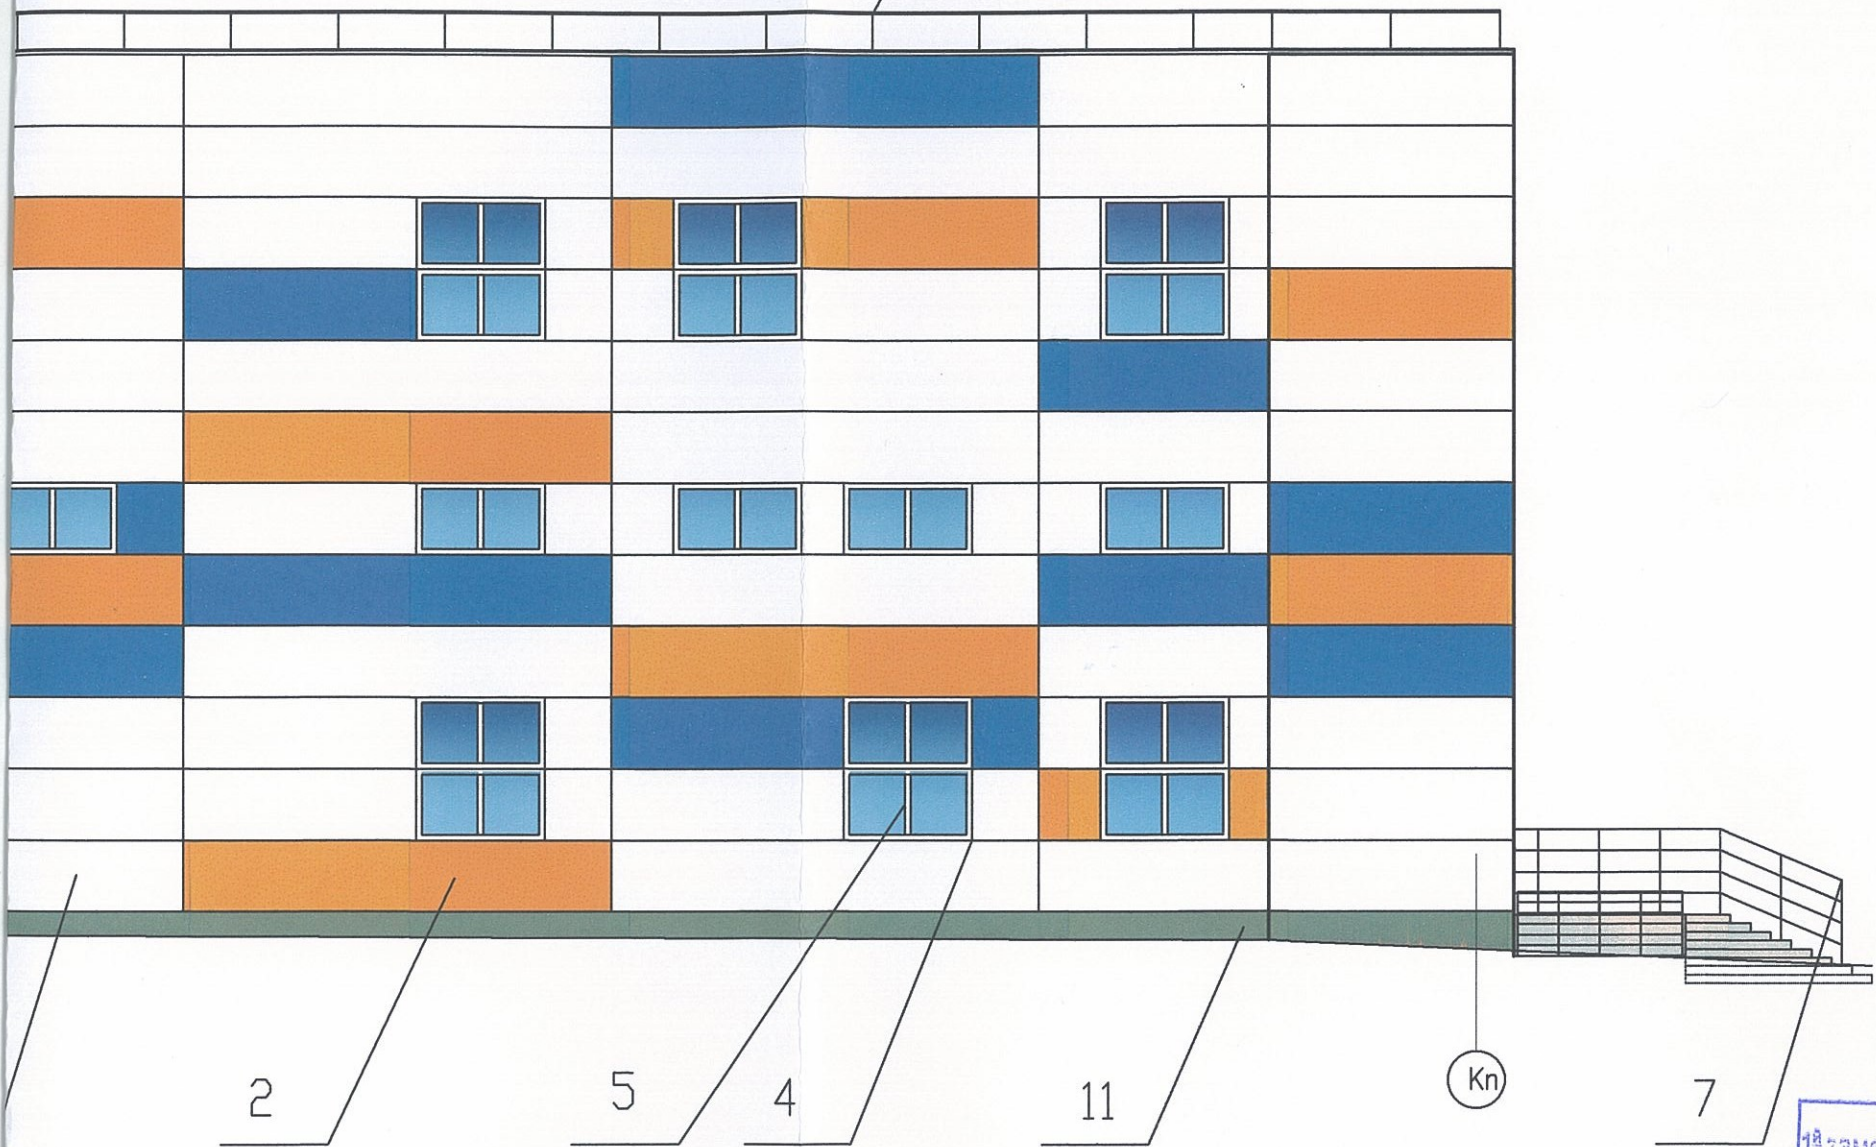


СОГЛАСОВАНО
 1^й заместитель начальника ДГА
 г. Перми - главный архитектор
 Д.Ю. Пальшин
 21/08/19


					01-330-19-AP			
					Строительство плавательного бассейна по адресу: ул. Гашкоба, 20 а			
Изм.	Нуч	Лист	№ док	Подпись	Дата	Стадия	Лист	Листов
Разраб	Чебышева			<i>Handwritten signature</i>		П	4	
Н. Контр.	Ваулин			<i>Handwritten signature</i>		ООО "НПТИ "ОРТЭКС" г.Пермь		
					Фасад в осях An-Kn			

СОГЛАСОВАНО

Инв.№ подл.	Подпись и дата	Взам. инв.№

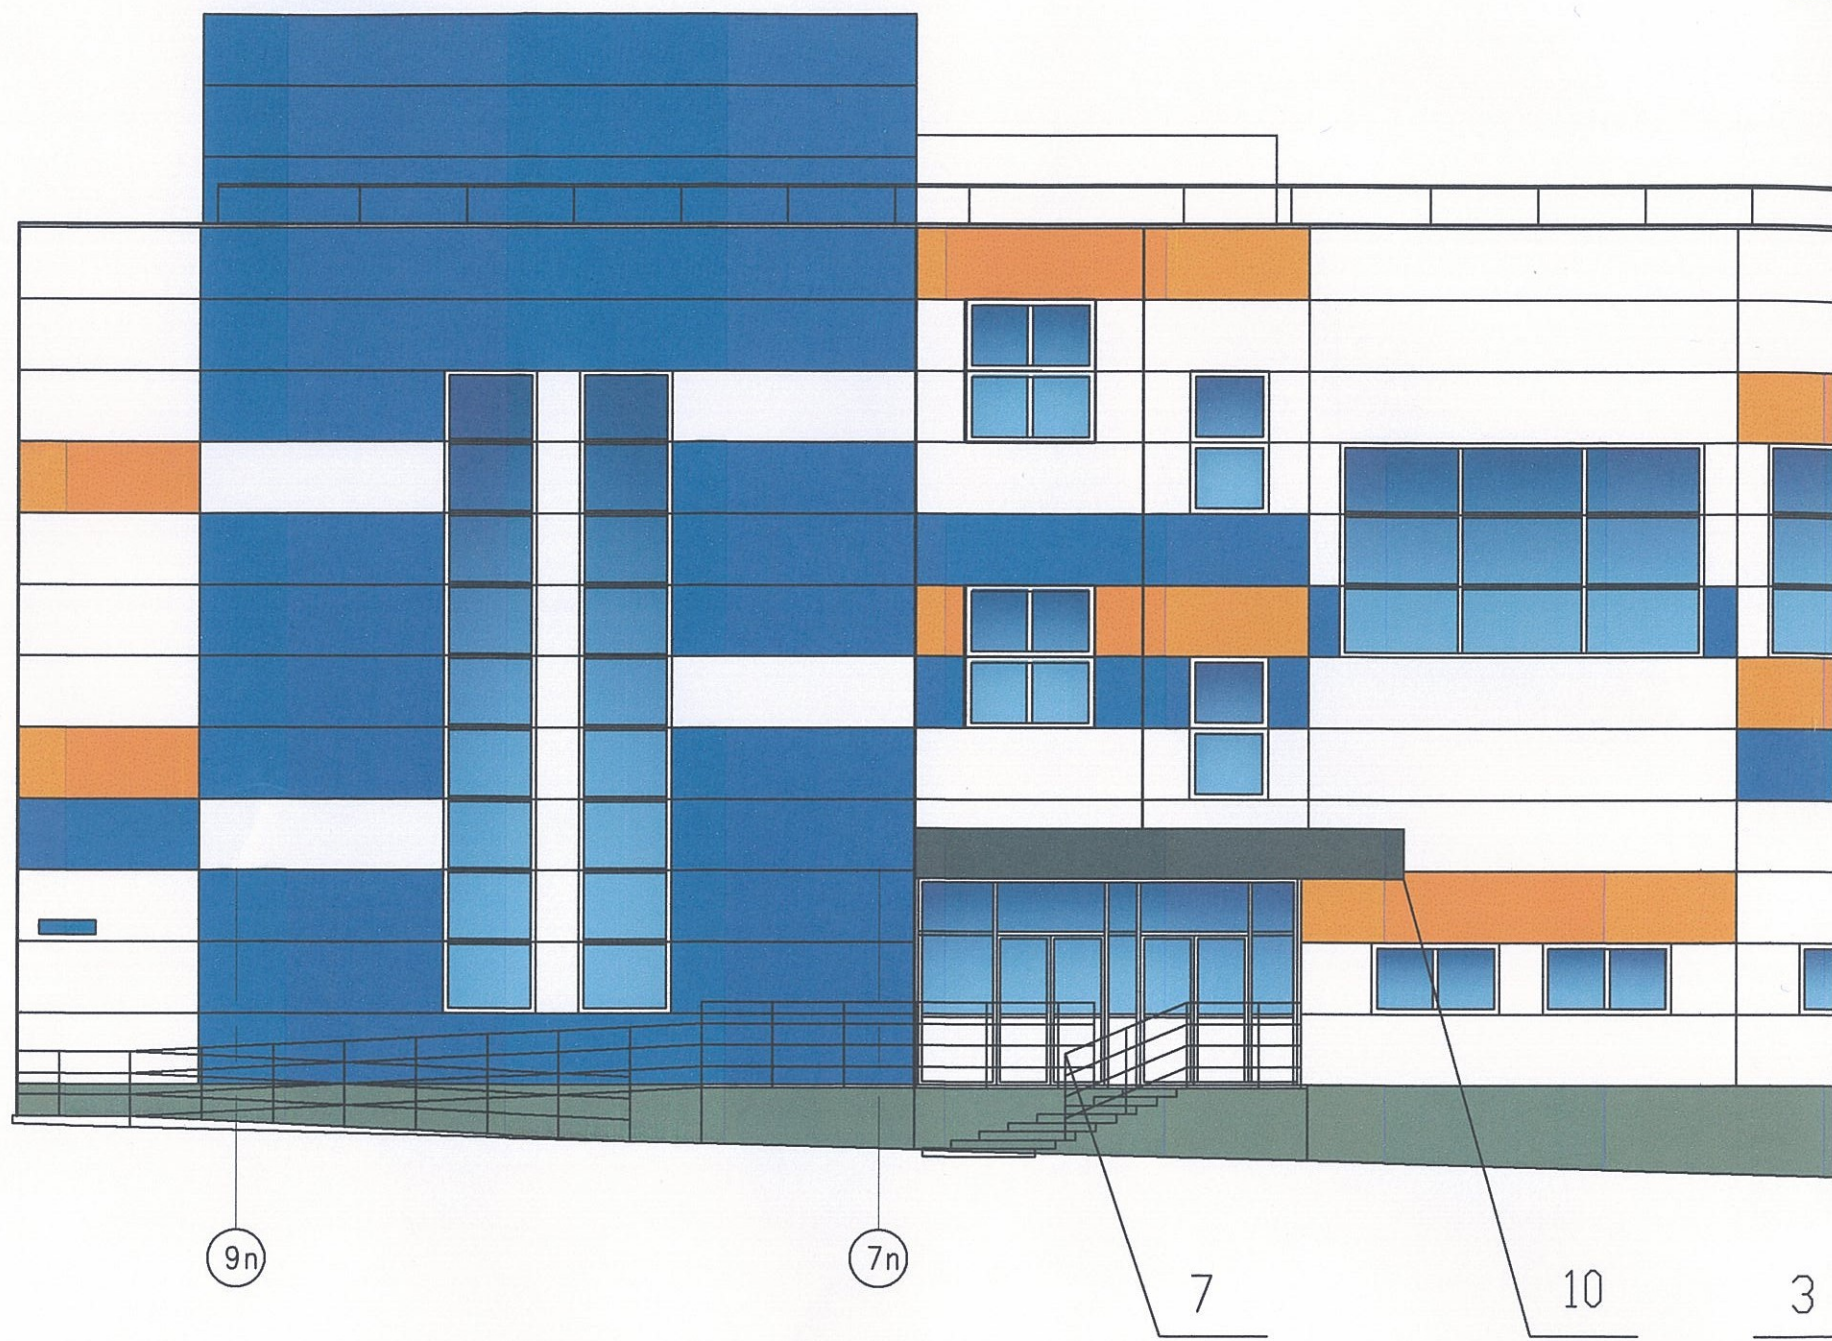

Фасад в осях 9п-1п

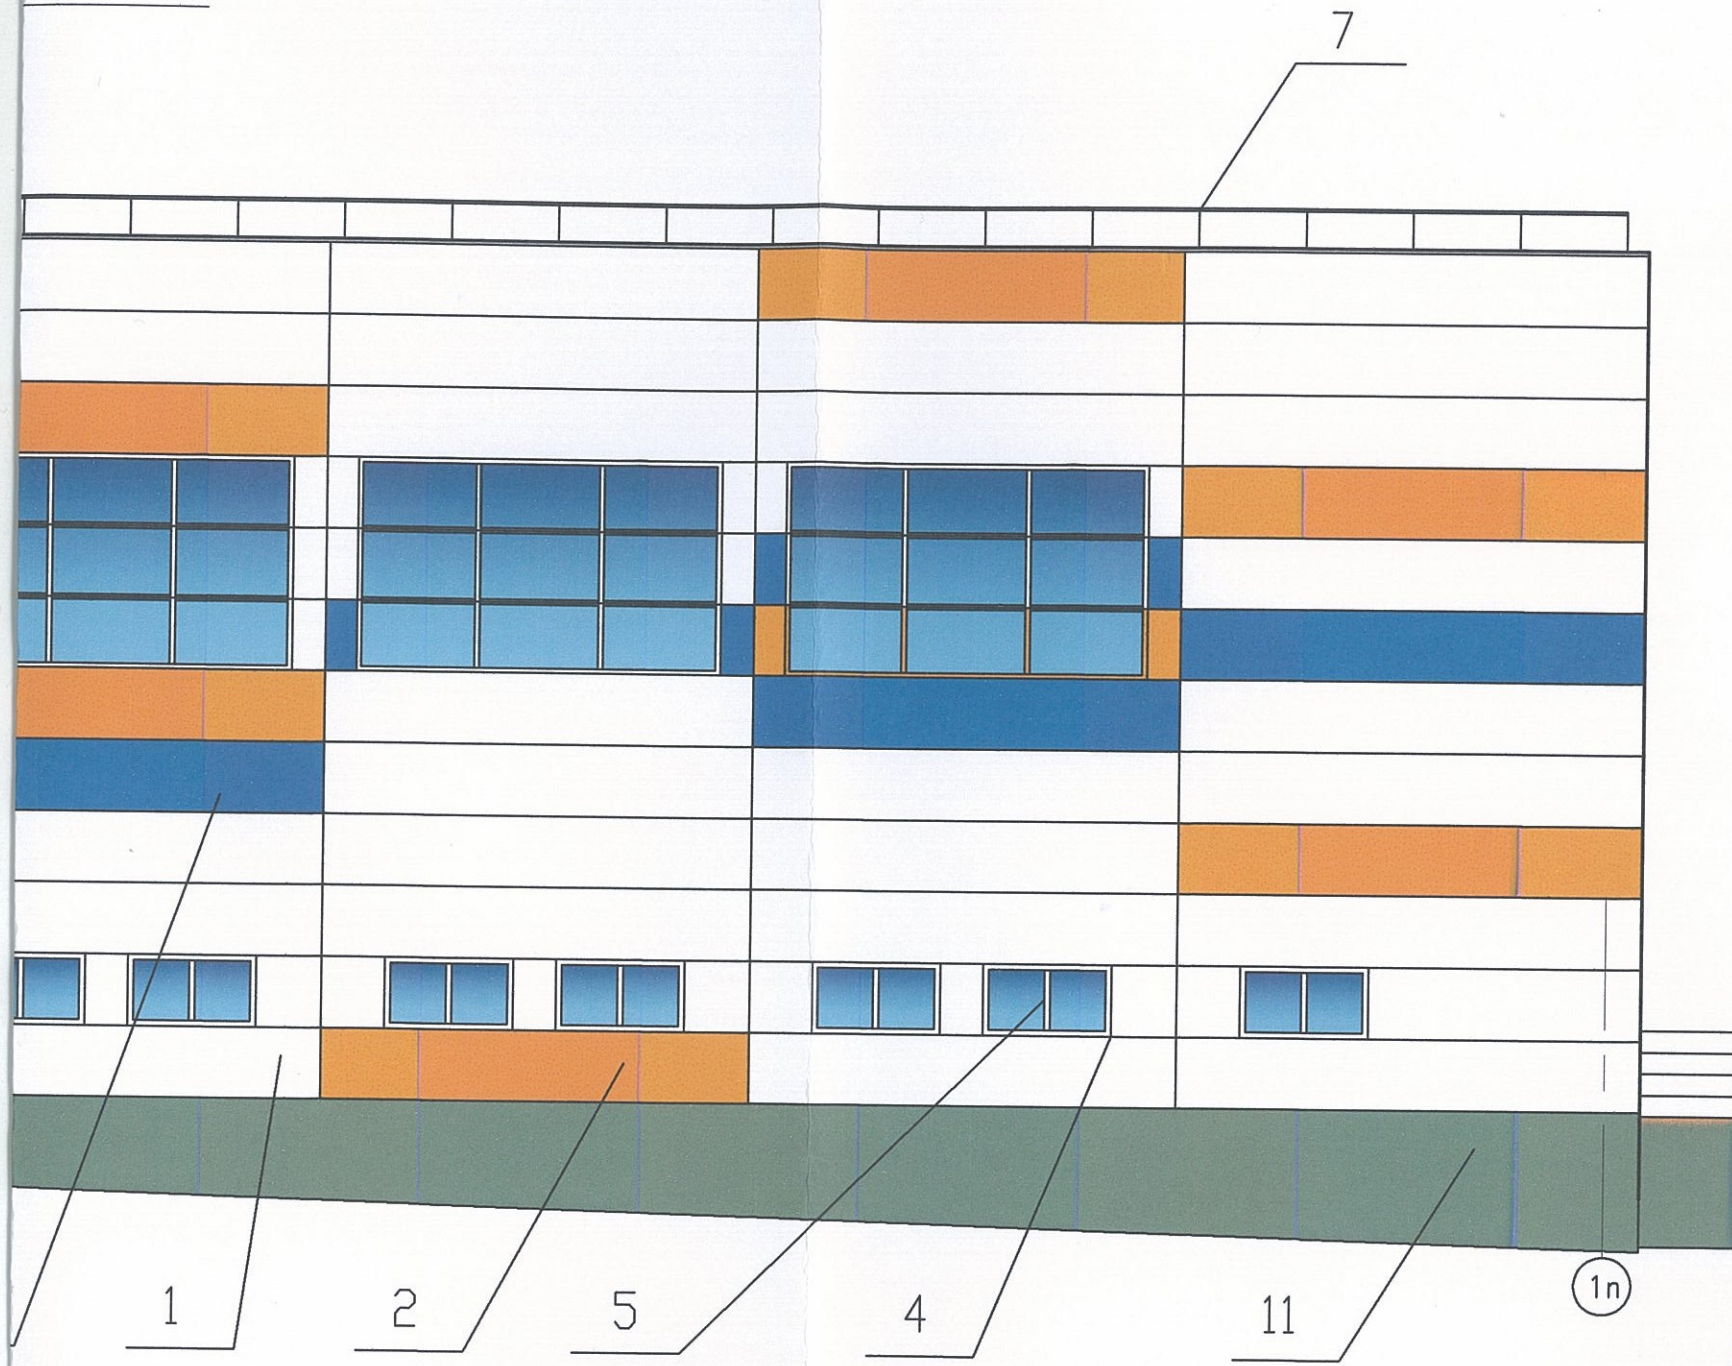


СОГЛАСОВАНО
 1^й заместитель начальника ДГА
 г. Пермь - главный архитектор
 Д.Ю. Лапшин
 "21" июля 2019 г.

						01-330-19-AP		
						Строительство плавательного бассейна по адресу: ул. Гашкова, 20 а		
Изм.	Нуч	Лист	№ док	Подпись	Дата	Стадия	Лист	Листов
Разраб		Чебышева		<i>Handwritten signature</i>		П	5	
Н. Контр.		Ваулин		<i>Handwritten signature</i>		ООО "НПТИ "ОРТЭКС" г.Пермь		


Фасад в осях 9п-1п

Фасад в осях Кп-Ап

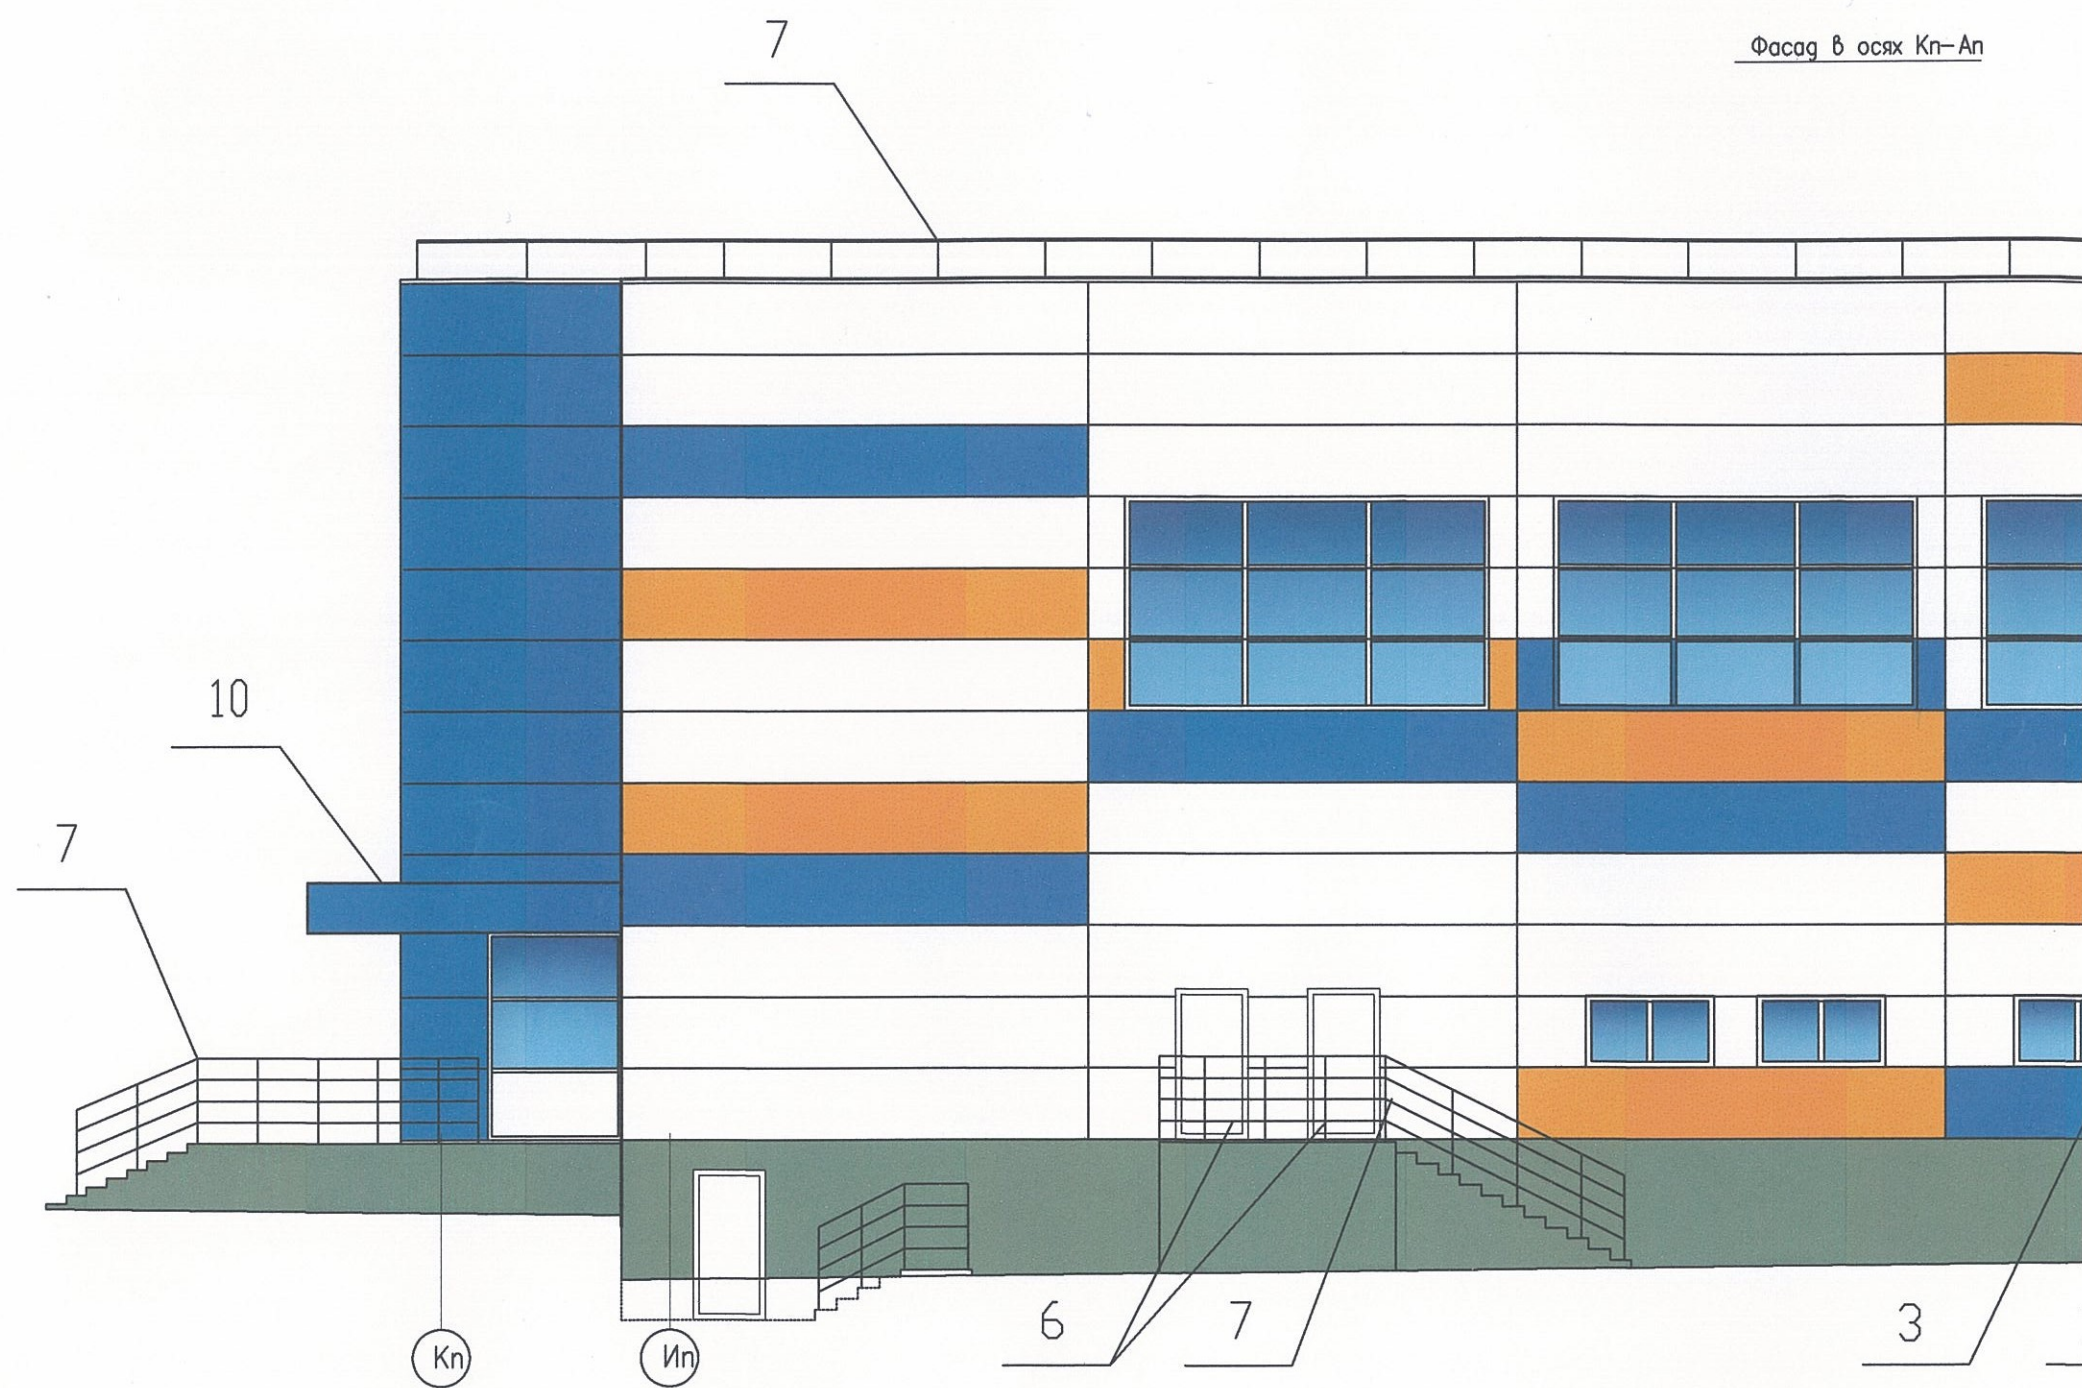

СОГЛАСОВАНО

Инв.№ подл. Подпись и дата Взам. инв.№

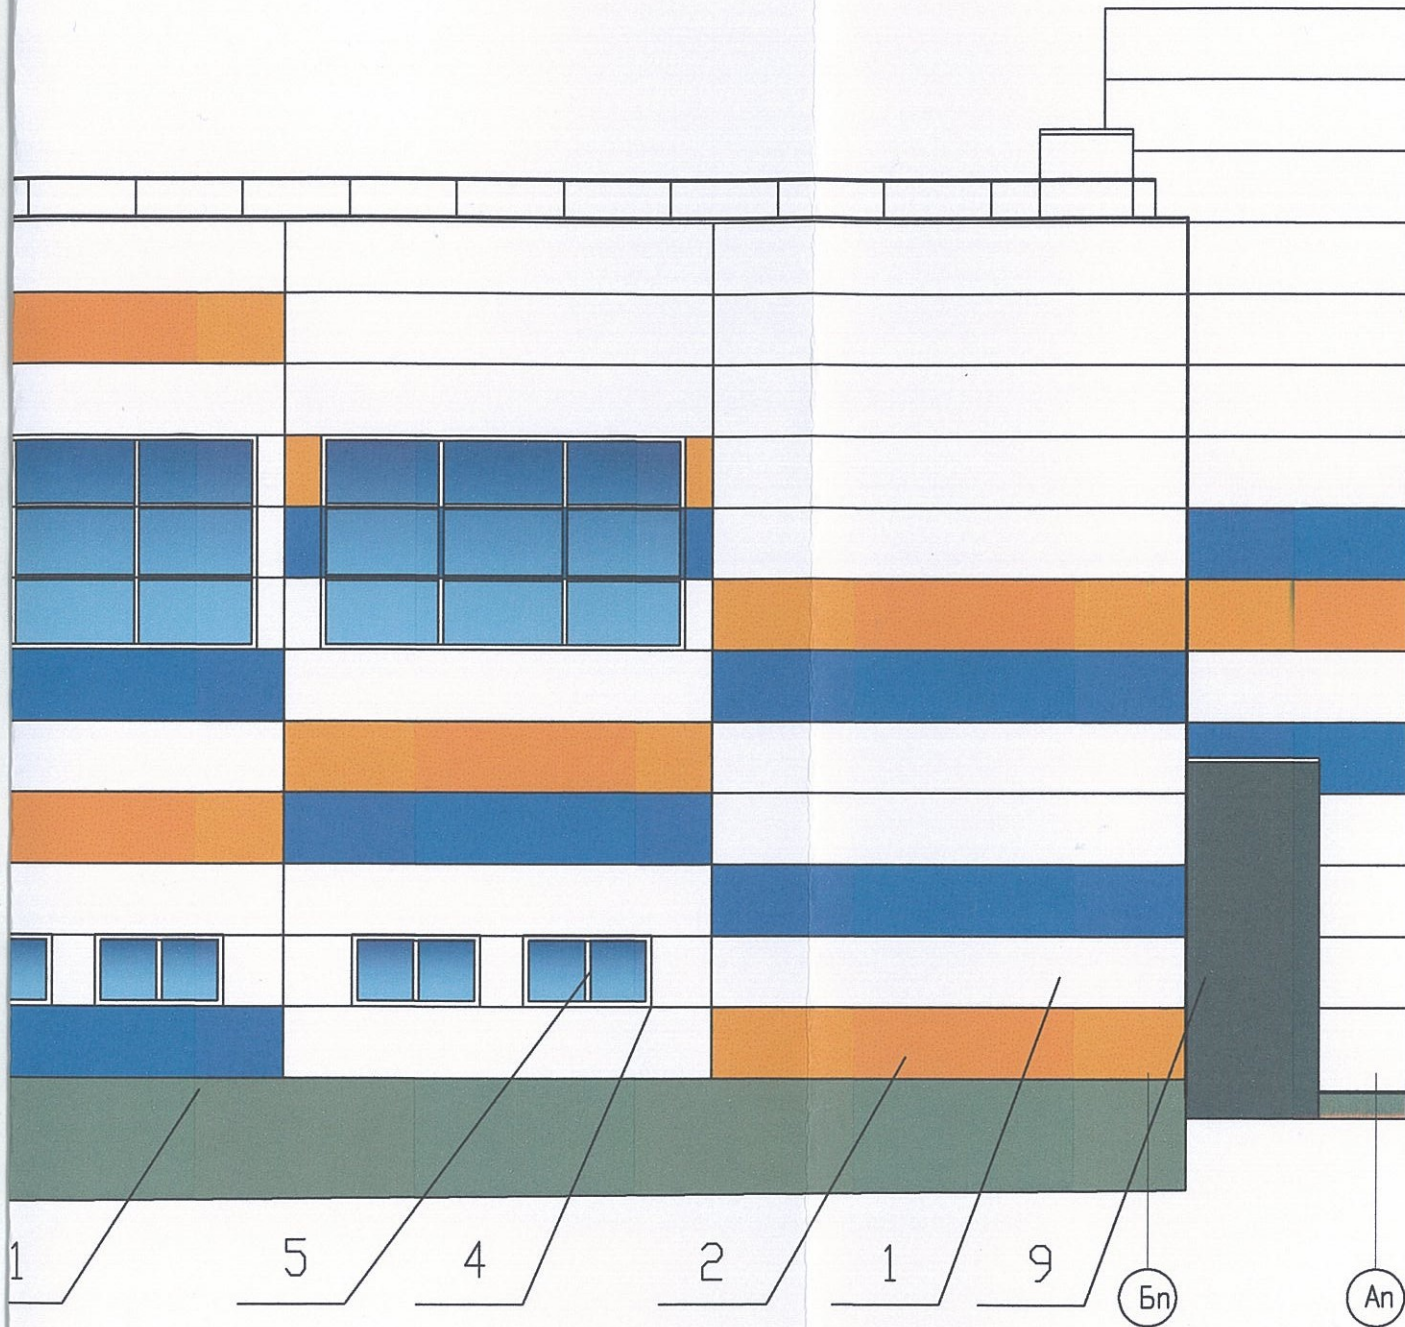

СОГЛАСОВАНО
 1^й заместитель начальника ДГА
 г. Перми - главный архитектор
 Д.Ю. Лапшин
 21.10.19

						01-330-19-AP		
						Строительство плавательного бассейна по адресу: ул. Гашкова, 20 а		
Изм.	Нуч	Лист	№ док	Подпись	Дата	Стадия	Лист	Листов
Разраб		Чебышева		<i>Ч</i>		П	6	
Н. Контр.		Ваулин		<i>В</i>		Фасад в осях Кп-Ап		ООО "НПТИ "ОРТЭКС" г.Пермь

Позиция согласно ведомости отделки фасадов	RAL9003	C	5	
		M	10	
		Y	30	
		K	0	
1, 4, 5, 15	RAL9003	R	236	
		G	236	
		B	231	

Позиция согласно ведомости отделки фасадов	RAL7024	C	30	
		M	20	
		Y	0	
		K	80	
8, 9, 10	RAL7024	R	69	
		G	73	
		B	78	

Позиция согласно ведомости отделки фасадов	RAL5005	C	100	
		M	40	
		Y	0	
		K	40	
3,13	RAL5005	R	21	
		G	72	
		B	137	

Позиция согласно ведомости отделки фасадов	RAL7043	C	20	
		M	5	
		Y	0	
		K	80	
6, 7	RAL7043	R	79	
		G	82	
		B	80	

Позиция согласно ведомости отделки фасадов	RAL2004	C	0	
		M	75	
		Y	100	
		K	0	
2, 14	RAL2004	R	226	
		G	83	
		B	3	

Позиция согласно ведомости отделки фасадов	RAL7005	C	35	
		M	20	
		Y	30	
		K	40	
11	RAL7005	R	108	
		G	110	
		B	107	

ООО "ОРТЭК" г. Пермь
 1^й заместитель начальника ДГА г. Пермь - главный архитектор
 Д.Ю. Лепшин
 "27" 2019г.

СОГЛАСОВАНО:				
Взамен инв. N				
Подпись и дата				
Инв. N подл.				


						01-330-19-AP			
						Колерный паспорт объекта капитального строительства по ул. Гашкова, № 20а, Мотовилихинского района г. Пермь			
Изм.	Кол.уч.	Лист	N док.	Подпись	Дата	Строительство плавательного бассейна по адресу: ул. Гашкова, 20 а	Стадия	Лист	Листов
Разраб.		Чебышева А.Е.		<i>А.Е. Чебышева</i>	04.19		П	7	
Н. контр.		Ваулин П.А.		<i>П.А. Ваулин</i>	04.19	Эталоны колеров	ООО "НПТИ "ОРТЭК" г. Пермь		

СОГЛАСОВАНО


Взам. инв.№

Подпись и дата

Инв.№ подл.

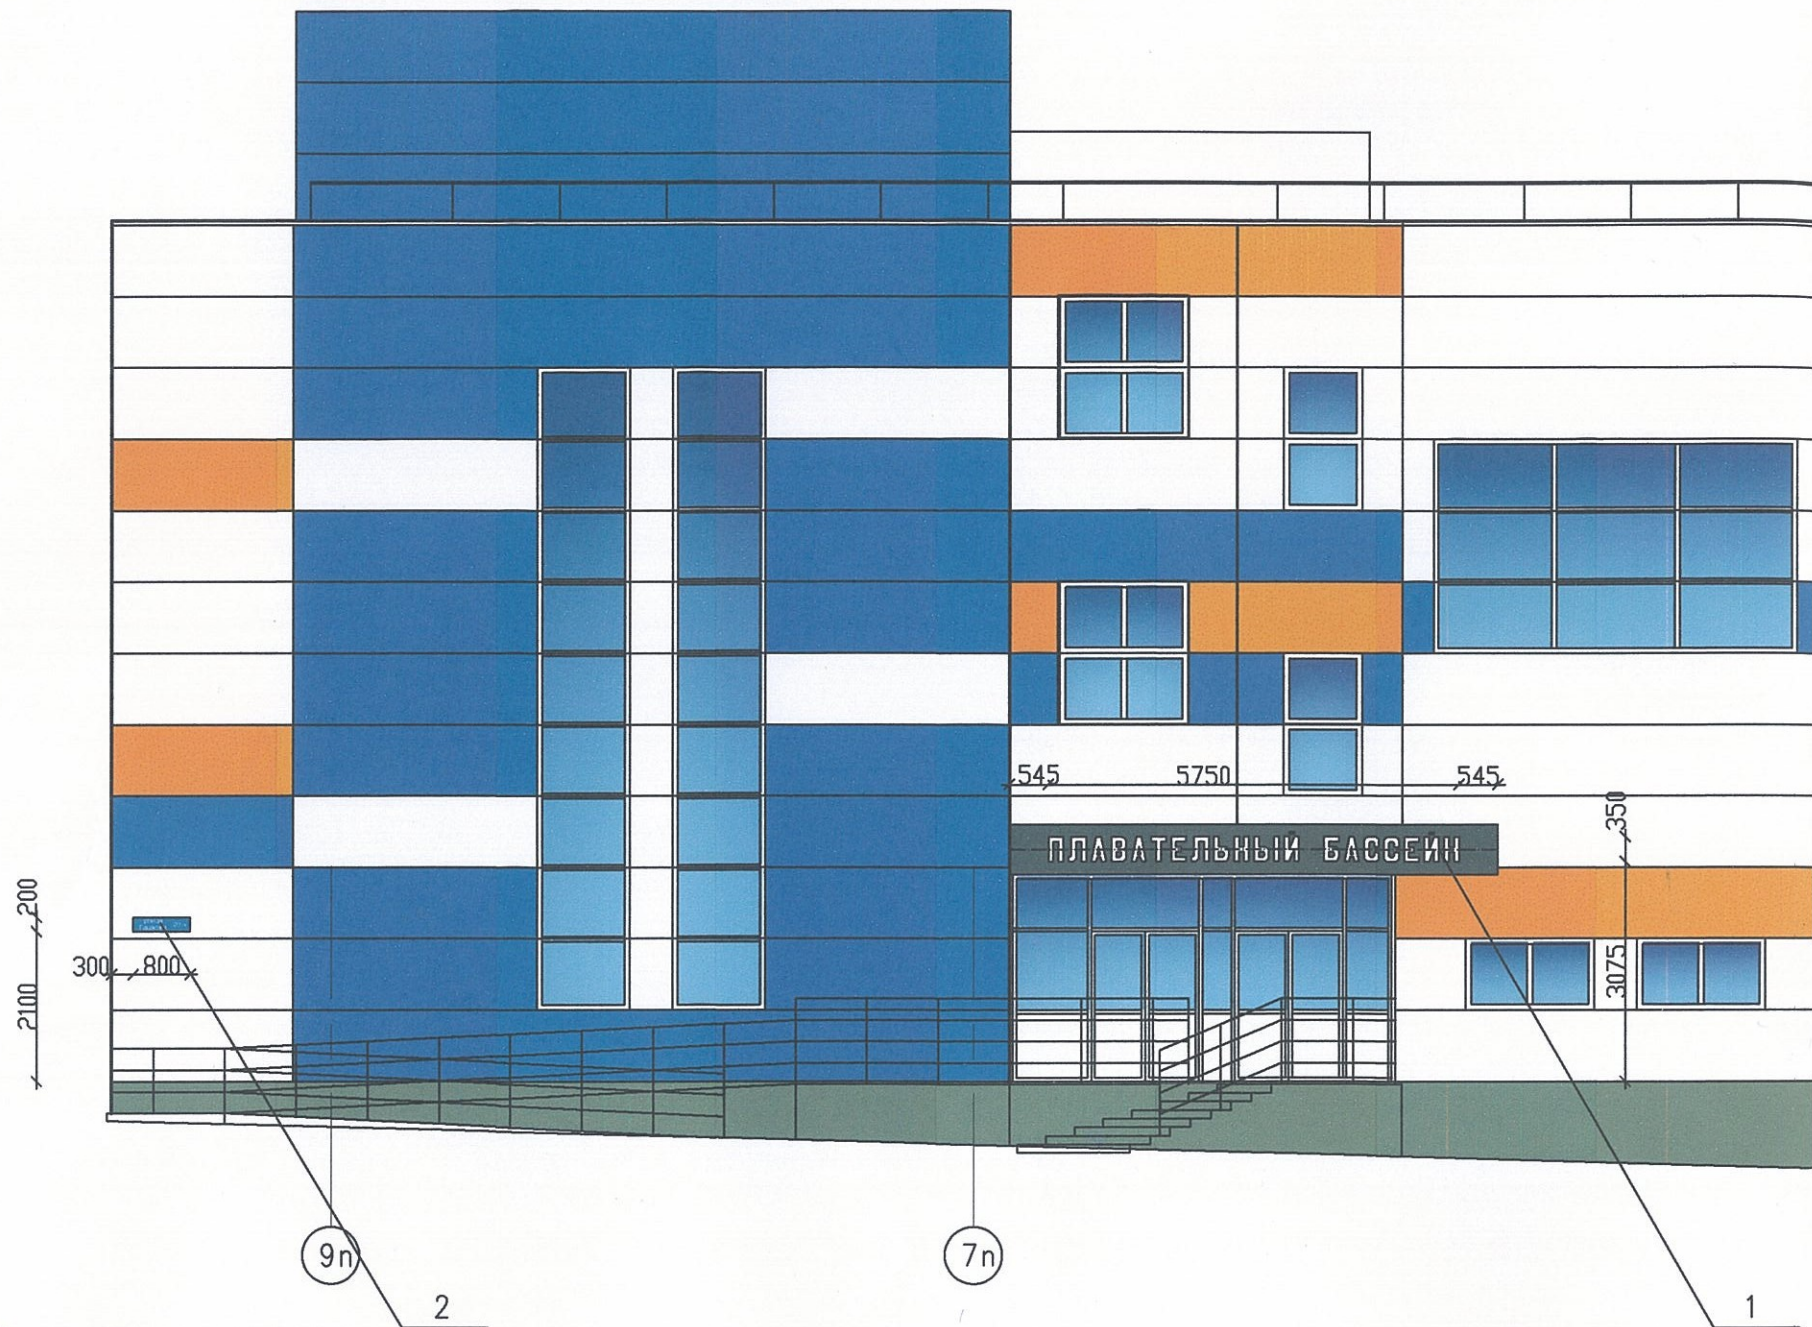

Узел крепления вывески

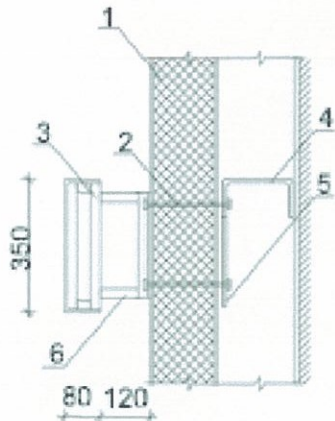


1. Сэндвич-панель
2. Самонарезающий винт
3. Каркас буквы. Труба квадратная 20*20*2 ГОСТ 8639-83
4. Прогон профиля
5. Монтажная пластина
6. Несущая рама вывески. Труба квадрат 20*20*2 ГОСТ 8639-83

Ведомость размещен

№	Тип объекта городской инфс материал, способы крепл
1	Вывеска в виде объемных букв, л металлических направляющих в козырька. Металл, пластик, плен
2	Знак адресации. Металл, пласти

Фасад в осях 9n-1n

Управление архитектуры и городского дизайна
 ДГА администрации г.Перми
**СООТВЕТСТВУЕТ АРХИТЕКТУРНОМУ
 ОБЛИКУ ГОРОДА ПЕРМИ**
 « 21 » *ноябрь* / 19 *гг.*
 Подпись: *[Signature]*

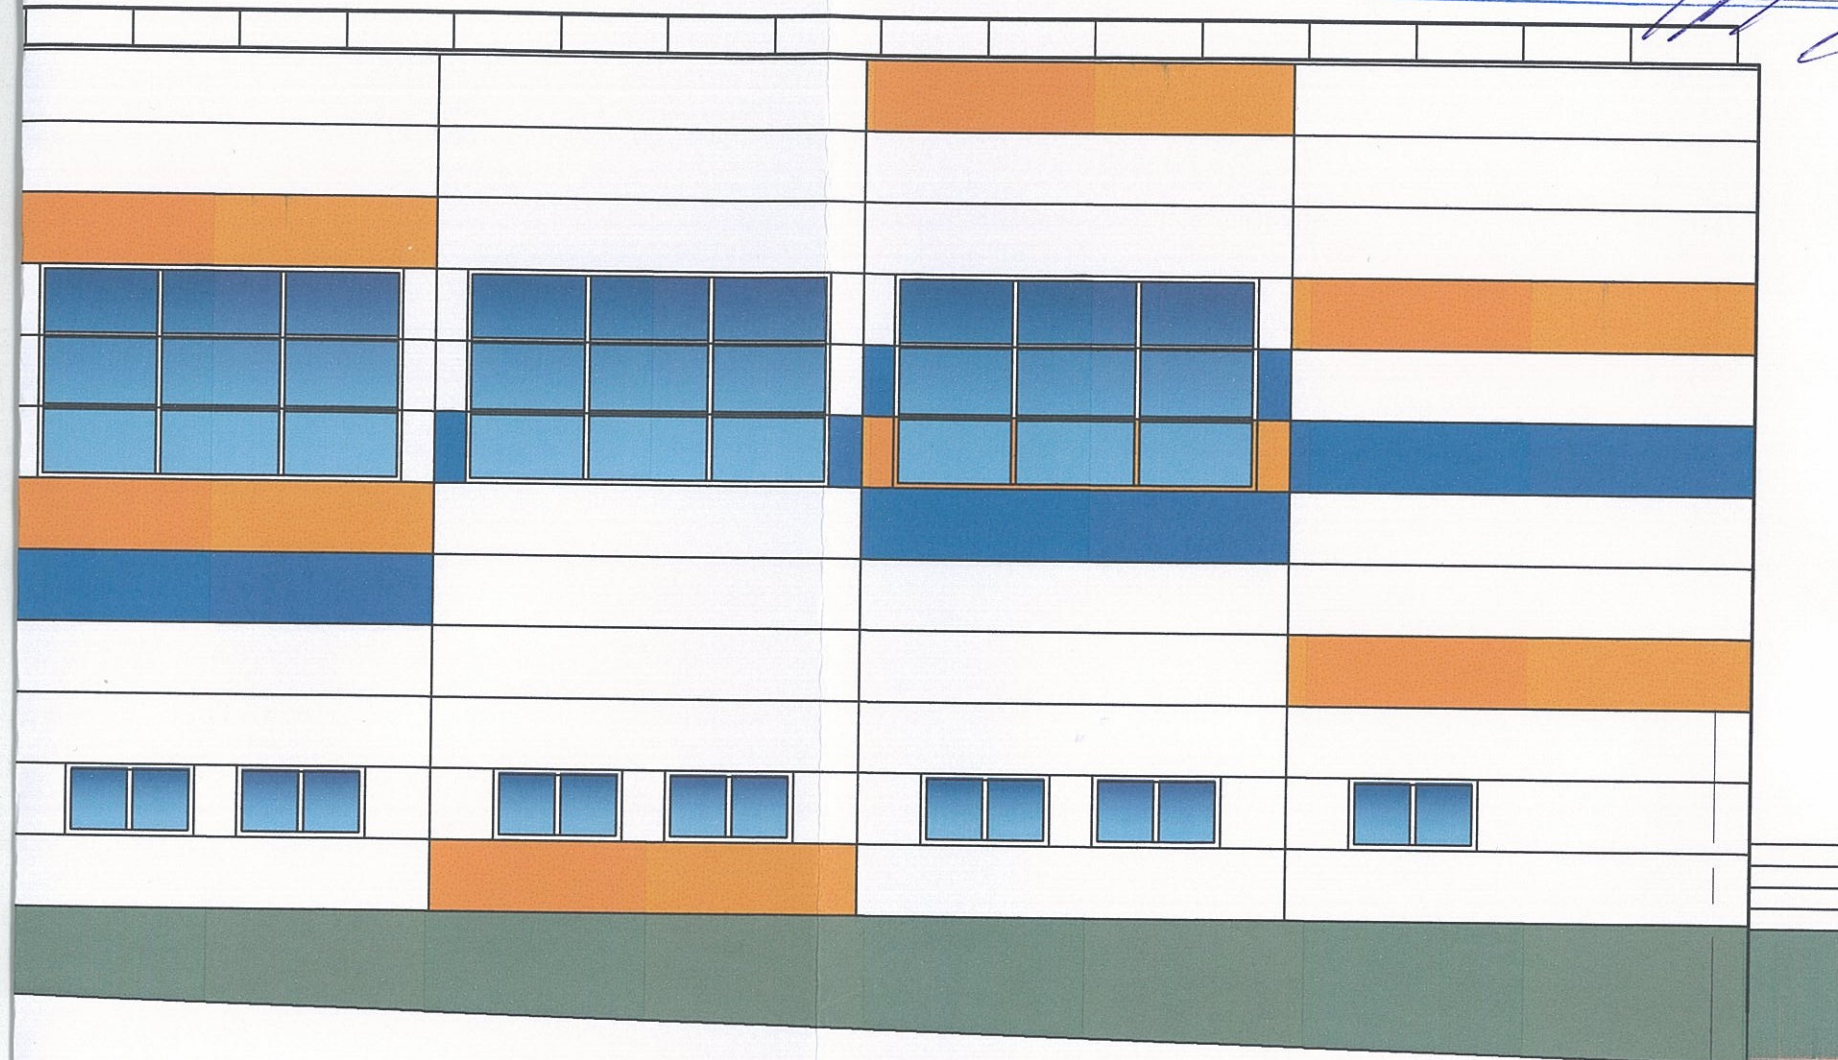

объектов городской информации

мации, ция	Цвет	Наличие подсветки
отипов на ет фриза	Белый RAL 9003	Возможна внутренняя подсветка
тленки.	Стандартный: синий, белый	

Ось размещения объектов городской информации,
вывески

						01-330-19-AP		
						Строительство плавательного бассейна по адресу: ул. Гашкова, 20а		
Изм.	Нуч	Лист	Ндок	Подпись	Дата	Стадия	Лист	Листов
Разраб		Чебышева		<i>[Signature]</i>		П	8	
Н. Контр.	Ваулин			<i>[Signature]</i>		Размещение объектов городской информации		
						ООО "НПТИ "ОРТЭКС" г. Пермь		