



ДЕПАРТАМЕНТ ГРАДОСТРОИТЕЛЬСТВА И АРХИТЕКТУРЫ  
АДМИНИСТРАЦИИ ГОРОДА ПЕРМИ

ООО «СТРОЙКОНТУР»

05.08.2019 № 059-22-01-26-4846  
**КОЛЕРНЫЙ ПАСПОРТ**

**АДРЕС ОБЪЕКТА:** г.Пермь, Свердловский район,  
улица Клары Цеткин, дом № 17

Шифр:418-12/2019 - ОФ

ПЕРМЬ 2019 г.

**ВЫПИСКА  
ИЗ РЕЕСТРА ЧЛЕНОВ САМОРЕГУЛИРУЕМОЙ ОРГАНИЗАЦИИ**

18.06.2019  
(дата)

№ 421/19  
(номер)

Саморегулируемая организация Союз "Проектные организации Урала",  
СРО Союз "Проектные организации Урала"

(полное и сокращенное наименование саморегулируемой организации)

Саморегулируемая организация, основанная на членстве лиц, осуществляющих подготовку проектной документации

(вид саморегулируемой организации)

614068, Пермский край, г. Пермь, ул. Петропавловская, 123, www.pou-ural.ru, info@sro-ural.ru

(адрес места нахождения саморегулируемой организации, адрес официального сайта в информационно-телекоммуникационной сети "Интернет", адрес электронной почты)

СРО-П-112-11012010

(регистрационный номер записи в государственном реестре саморегулируемых организаций)

выдана Обществу с ограниченной ответственностью "СтройКонтур"

(фамилия, имя, (в случае, если имеется) отчество заявителя - физического лица или полное наименование заявителя - юридического лица)

Наименование	Сведения
<b>1. Сведения о члене саморегулируемой организации:</b>	
1.1. Полное и (в случае, если имеется) сокращенное наименование юридического лица или фамилия, имя, (в случае, если имеется) отчество индивидуального предпринимателя	Общество с ограниченной ответственностью "СтройКонтур", ООО "СтройКонтур"
1.2. Идентификационный номер налогоплательщика (ИНН)	5906120497
1.3. Основной государственный регистрационный номер (ОГРН) или основной государственный регистрационный номер индивидуального предпринимателя (ОГРНИП)	1135906002891
1.4. Адрес места нахождения юридического лица	614014, Пермский край, г. Пермь, ул. Свободы, д. 21, кв. 69
1.5. Место фактического осуществления деятельности (только для индивидуального предпринимателя)	-----
<b>2. Сведения о членстве индивидуального предпринимателя или юридического лица в саморегулируемой организации:</b>	
2.1. Регистрационный номер члена в реестре членов саморегулируемой организации	417
2.2. Дата регистрации юридического лица или индивидуального предпринимателя в реестре членов саморегулируемой организации (число, месяц, год)	09.02.2018
2.3. Дата (число, месяц, год) и номер решения о приеме в члены саморегулируемой организации	Протокол Совета от 06.02.2018 № 06/18
2.4. Дата вступления в силу решения о приеме в члены саморегулируемой организации (число, месяц, год)	09.02.2018
2.5. Дата прекращения членства в саморегулируемой организации (число, месяц, год)	-----
2.6. Основания прекращения членства в саморегулируемой организации	-----
<b>3. Сведения о наличии у члена саморегулируемой организации права выполнения работ:</b>	
3.1. Дата, с которой член саморегулируемой организации имеет право выполнять инженерные изыскания, осуществлять подготовку проектной документации, строительство, реконструкцию, капитальный ремонт, снос объектов капитального строительства по договору подряда на выполнение инженерных изысканий, подготовку проектной документации, по договору строительного подряда, по договору подряда на осуществление сноса (нужное выделить):	

Ведомость чертежей комплекта марки ОФ

ЛИСТ	НАИМЕНОВАНИЕ	ПРИМЕЧАНИЯ
1	Общие данные	A3
2	Общие данные	A3
3	Существующее состояние фасадов (фотофиксация)	A3
4	Главный фасад в осях 1 - 4	A3
5	Дворовой фасад в осях 4 - 1	A3
6	Боковой фасад в осях А - В	A3
7	Боковой фасад в осях В - А	A3
8	Размещение объектов городской информации на фасаде 1 - 4	A3
9	Эталоны колеров	A3

Ведомость отделки фасадов

Поз.	Элементы фасада	Эталон цвета	Обознач.	Вид отделки	Прим.
1.	Цоколь		RAL 7004	Бетон	
2.	Перекрытия окон и дверей		RAL 9010	Профиль ПВХ	
3.	Двери		RAL 7004	Металлический лист с покраской	
4.	Основное поле стен		RAL 9018	Кирпич	
5.	Ступени крыльца		RAL 7021	Металл с покраской	
6.	Перила, ограждения, металлические элементы		RAL 9010, RAL 9022	Металл с покраской	
7.	Козырёк		RAL 9010	Профлист с заводской покраской	
8.	Козырёк		RAL 9010	Композитный материал	
9.	Основное поле стен		RAL 9010	Композитный материал	
10.	Цоколь		RAL 9004	Композитный материал	
11.	Пристрой		RAL 9010	Профлист с заводской покраской	
12.	Кровля здания		RAL 9022	Профлист с заводской покраской	
13.	Фриз		RAL 9010	Профлист с заводской покраской	
14.	Фриз		RAL 3020	Композитный материал	
15.	Крыльцо		RAL 7004	Бетон	
16.	Стойки входной группы		RAL 3020	Композитный материал	


Пояснительная записка

Объект - одноэтажное не жилое здание по адресу: Пермский край, г.Пермь, Свердловский район, ул. Клары Цеткин, д.17.  
 Проектом предполагается демонтировать существующие диссонирующие рекламные конструкции и вывески, дополнительное оборудование.  
 Предлагается привести цветное решение и оформление фасада к единому архитектурному внешнему виду, с определением возможных мест размещения объектов городского дизайна, наружной рекламы и визуальной информации, дополнительного оборудования на фасадах зданий. Определение цветовых решений и требования к фасадам зданий, в дальнейшем позволит улучшить внешний облик центральных улиц города Перми.

Инструкция


О порядке производства работ, связанных с окраской фасадов и всех наружных частей зданий, сооружений, строений, расположенных на территории города Перми

1. Окраска фасадов и всех наружных частей зданий, сооружений, строений, ограждений, заборов, павильонов, киосков, ларьков и прочих объектов, расположенных на территории города Перми, может производиться лишь на основании колерного паспорта фасадов на ремонт и окраску, согласованного ДГА г.Перми.
2. До начала процесса окраски здания или какого-либо сооружения должны быть произведены работы по капитальному ремонту всех без исключения наружных частей, подлежащих окраске.
3. До начала ремонта зданий, имеющих газосветовую рекламу, сообщить рекламораспространителю о предстоящих работах на фасаде здания с целью сохранения вывесок либо их демонтажа.
4. Полуразрушенные и разрушенные архитектурные художественно-скульптурные детали здания, карнизы, колонны, пилястры, капители, фризы, тяги, лепные украшения, барельефы, мозаика, художественная роспись подлежат обязательному восстановлению в своем первоначальном виде. Категорически запрещается производить окраску здания без предварительного восстановления указанных деталей.
5. Металлические поверхности отдельных частей здания, чугунные решетки, перила балконов и лестниц, кронштейны, дверные и оконные приборы, архитектурно-художественные детали перед окраской очищаются от грязи, ржавчины, старой краски и покрываются вновь лишь масляной краской.
6. В соответствии с выданными образцами цвета (колерами) на окраску здания организация, производящая ремонт здания, составляет пробные образцы цвета, которое наносится на видное место стены. Проверку и согласование пробного образца цвета (колера), а также готовности поверхности стены и отдельных наружных частей здания к окраске производит уполномоченный представитель ДГА г.Перми. Без указанной проверки и согласования производить окраску фасада категорически воспрещается.
7. Домоуправления, организации и учреждения, производящие окраску и связанные с ней ремонт здания, несут полную ответственность за точное выполнение настоящей инструкции и привлекаются к ответственности за его нарушение.
8. Цветовая гамма рекламносителей должна гармонизировать с основным колористическим решением фасадов здания.
9. По всем вопросам связанным с производством работ, необходимо обращаться в ДГА г.Перми (ул.Сибирская, 15, каб.316, тел.212-76-98).

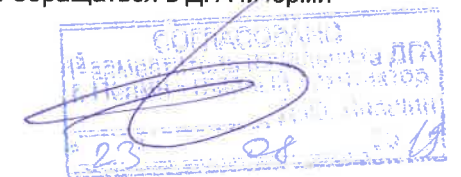


Изм.	Кол.уч	Лист	№док	Подпись	Дата	418-12/2019 - ОФ			
						Колерный паспорт объекта капитального строительства по ул. Клары Цеткин, 17 Свердловского района г.Перми.			
						Здание торгового назначения ММ «Берген»	Стадия	Лист	Листов
							П	1	9
						Общие данные	ООО «СтройКонтур»		

План координационных осей

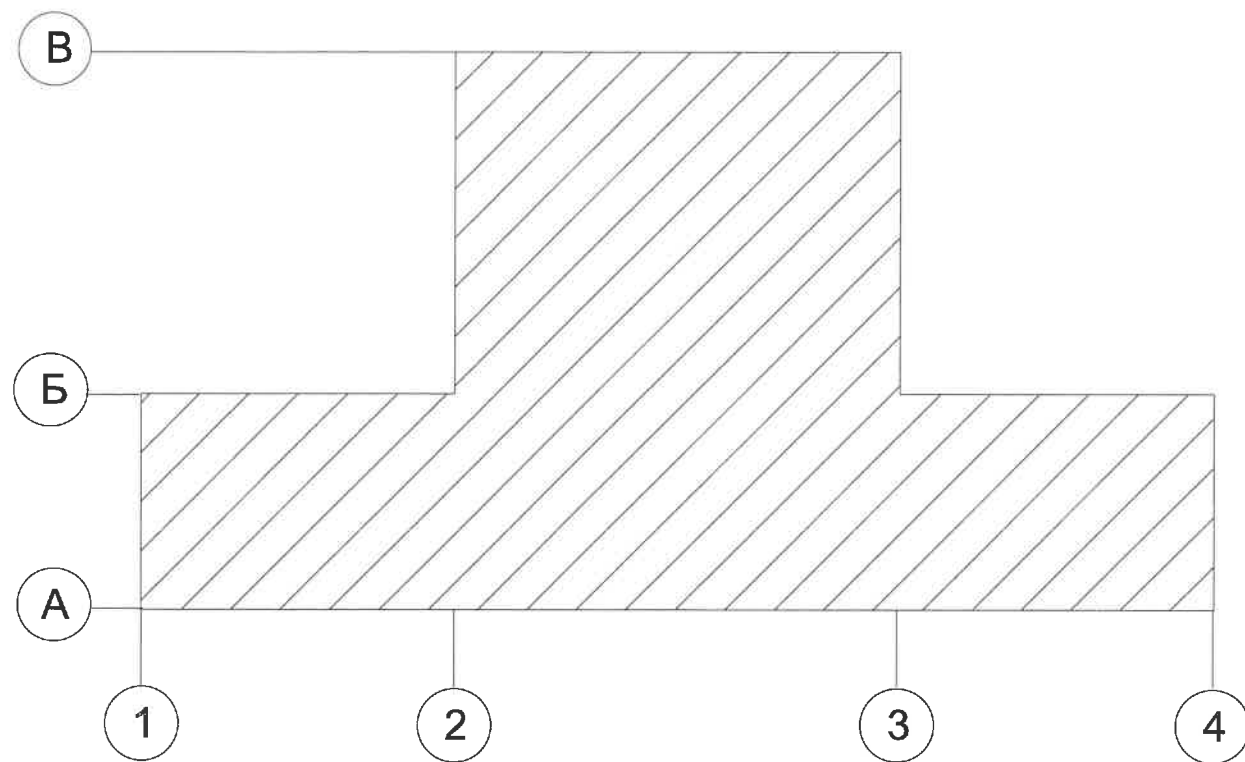

Ситуационный план-схема с размещением Объекта

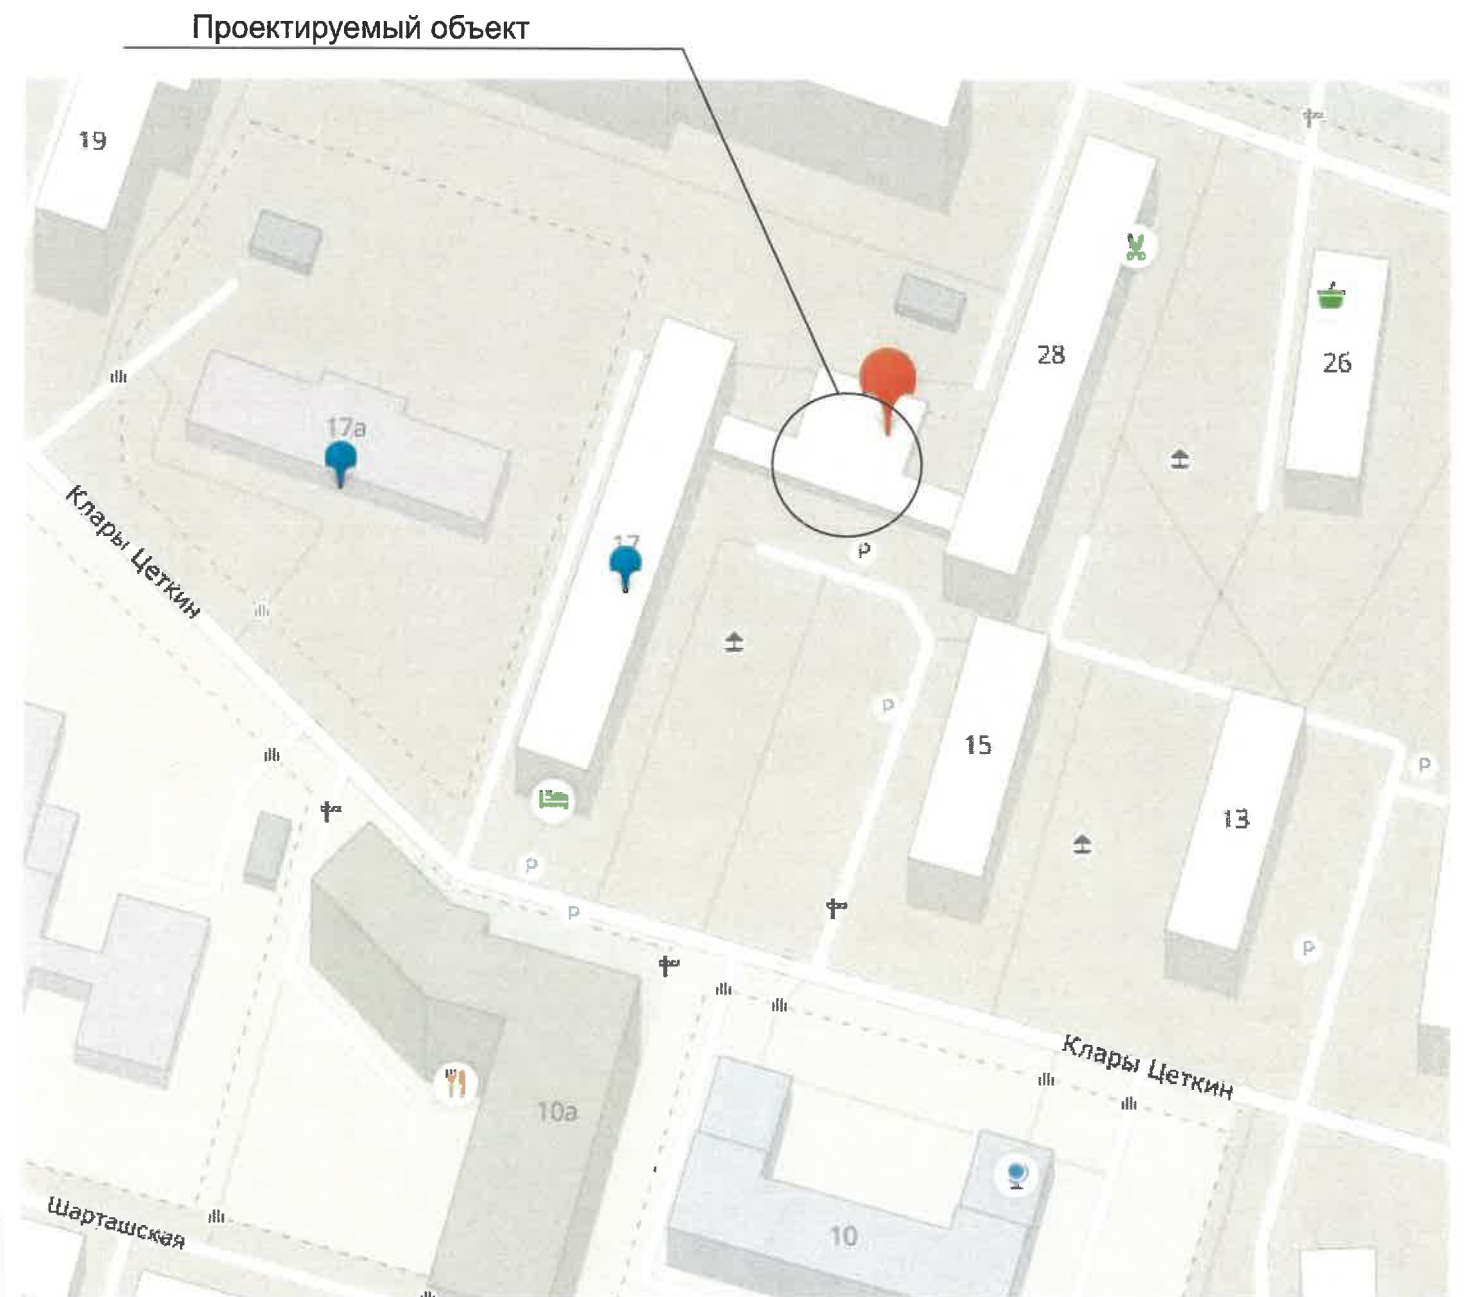

Ведомость ссылочных и прилагаемых документов

Обозначения	Наименование	Примечание
Постановление адм-ции г. Перми от 25.10.2016 №958	Об утверждении стандартных требований к вывескам и размещению и эксплуатации»	
Постановление адм-ции г. Перми от 22.02.2017 №130	Об утверждении формы колерного паспорта	

						418-12/2019 - ОФ			
						Колерный паспорт объекта капитального строительства по ул. Клары Цеткин, 17 Свердловского района г.Перми.			
Изм.	Кол.уч	Лист	№док	Подпись	Дата	Здание торгового назначения ММ «Берген»	Стадия	Лист	Листов
	ГИП		Пугин И.В.		03.19			П	2
	Разработал		Клабукова		03.19	Общие данные		ООО «СтройКонтур»	

Существующее состояние главного фасада



Существующее состояние дворового фасада



Существующее состояние бокового фасада




Существующее состояние бокового фасада



						418-12/2019 - ОФ			
						Коперный паспорт объекта капитального строительства по ул. Клары Цеткин, 17 Свердловского района г.Перми.			
Изм.	Кол.уч.	Лист	Недок	Подпись	Дата	Стадия	Лист	Листов	
	ГИП	Пугин И.В.			03.19	Здание торгового назначения ММ «Берген»	П	3	9
	Разработал	Клабукова			03.19		Существующее состояние фасадов (фотофиксация).	ООО «СтройКонтур»	




Дворовой фасад в осях 4 - 1

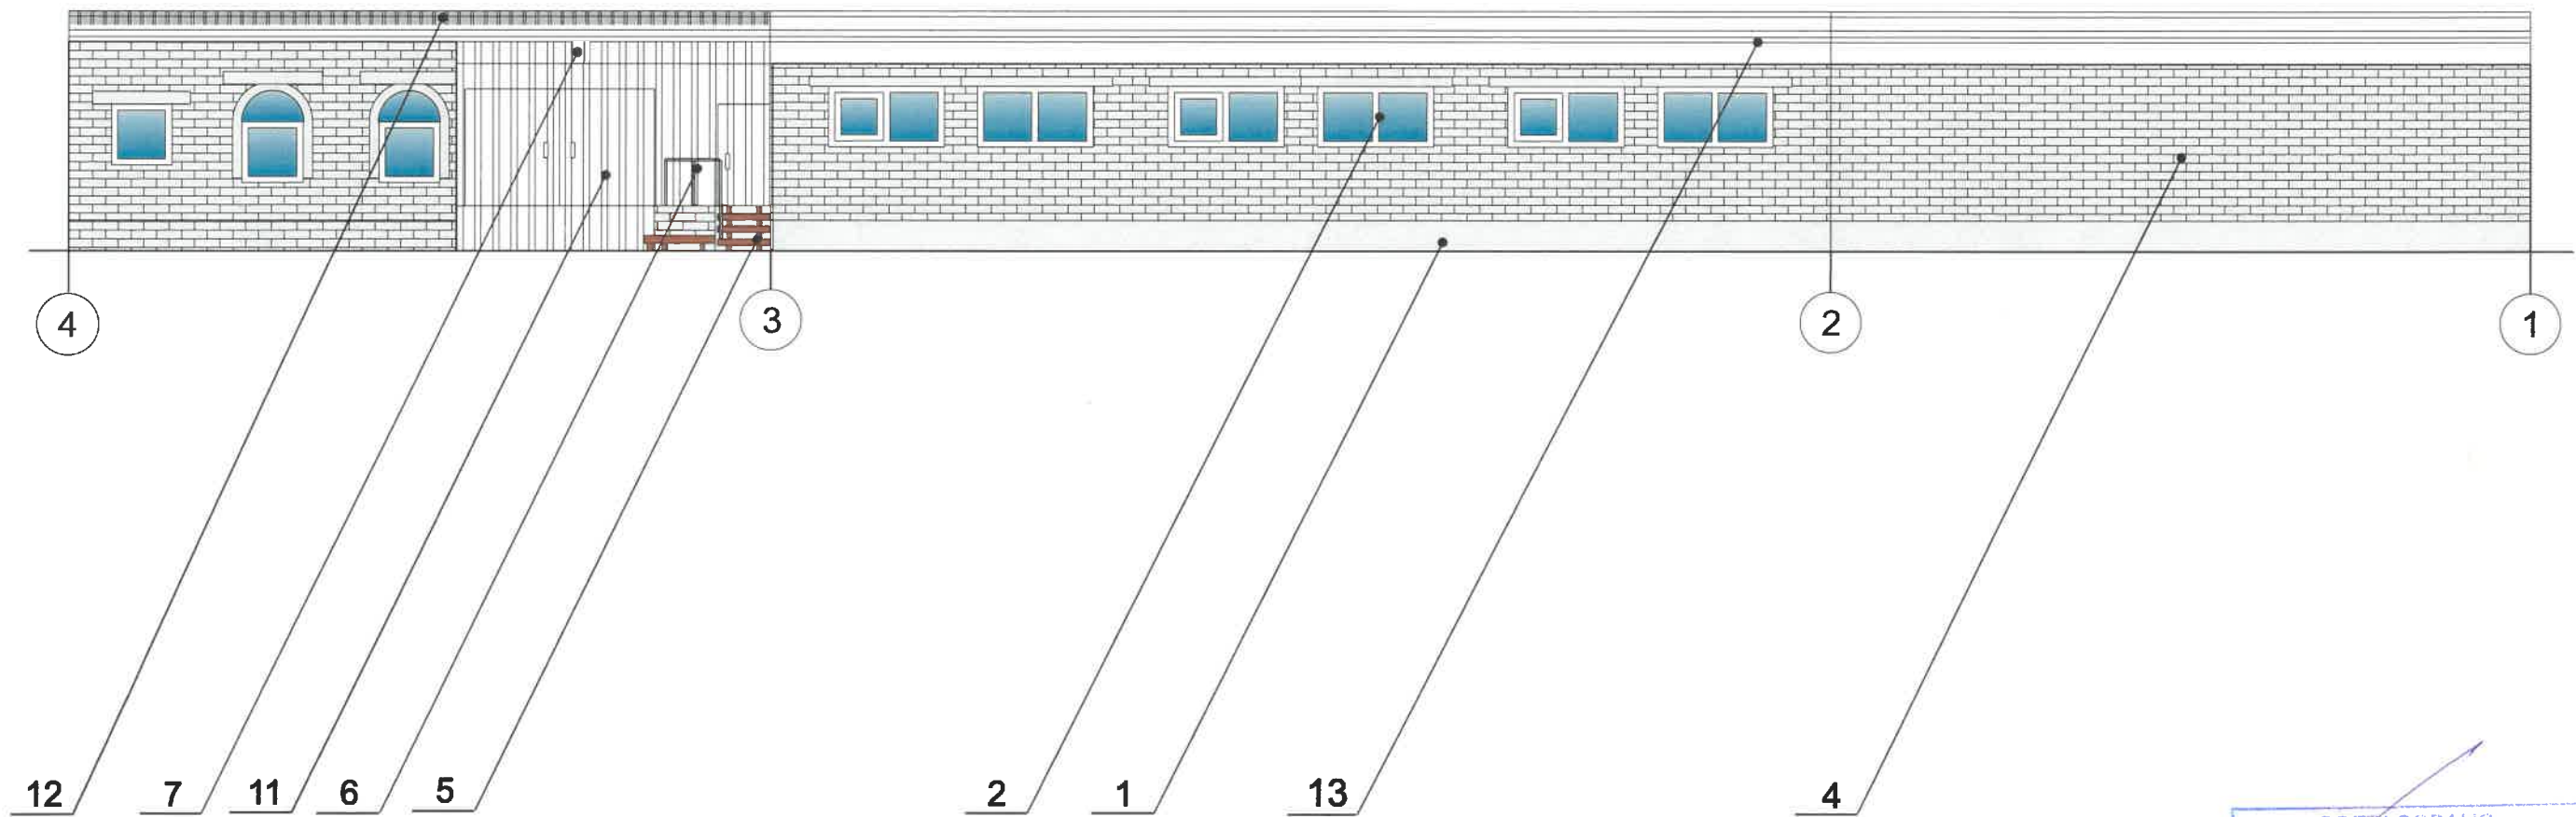

СОГЛАСОВАНО  
 1<sup>й</sup> заместитель главного архитектора ДГА  
 г. Пермь - главный архитектор  
 И.В. Пугин  
 23.08.19

						418-12/2019 - ОФ			
						Колерный паспорт объекта капитального строительства по ул. Клары Цеткин, 17 Свердловского района г.Перми.			
Изм.	Кол.уч	Лист	Недок	Подпись	Дата	Здание торгового назначения ММ «Берген»	Стадия	Лист	Листов
							П	5	9
				Пугин И.В.	03.19	Дворовой фасад в осях 4 - 1	ООО «СтройКонтур»		
				Клабукова	03.19				

Боковой фасад в осях А - В

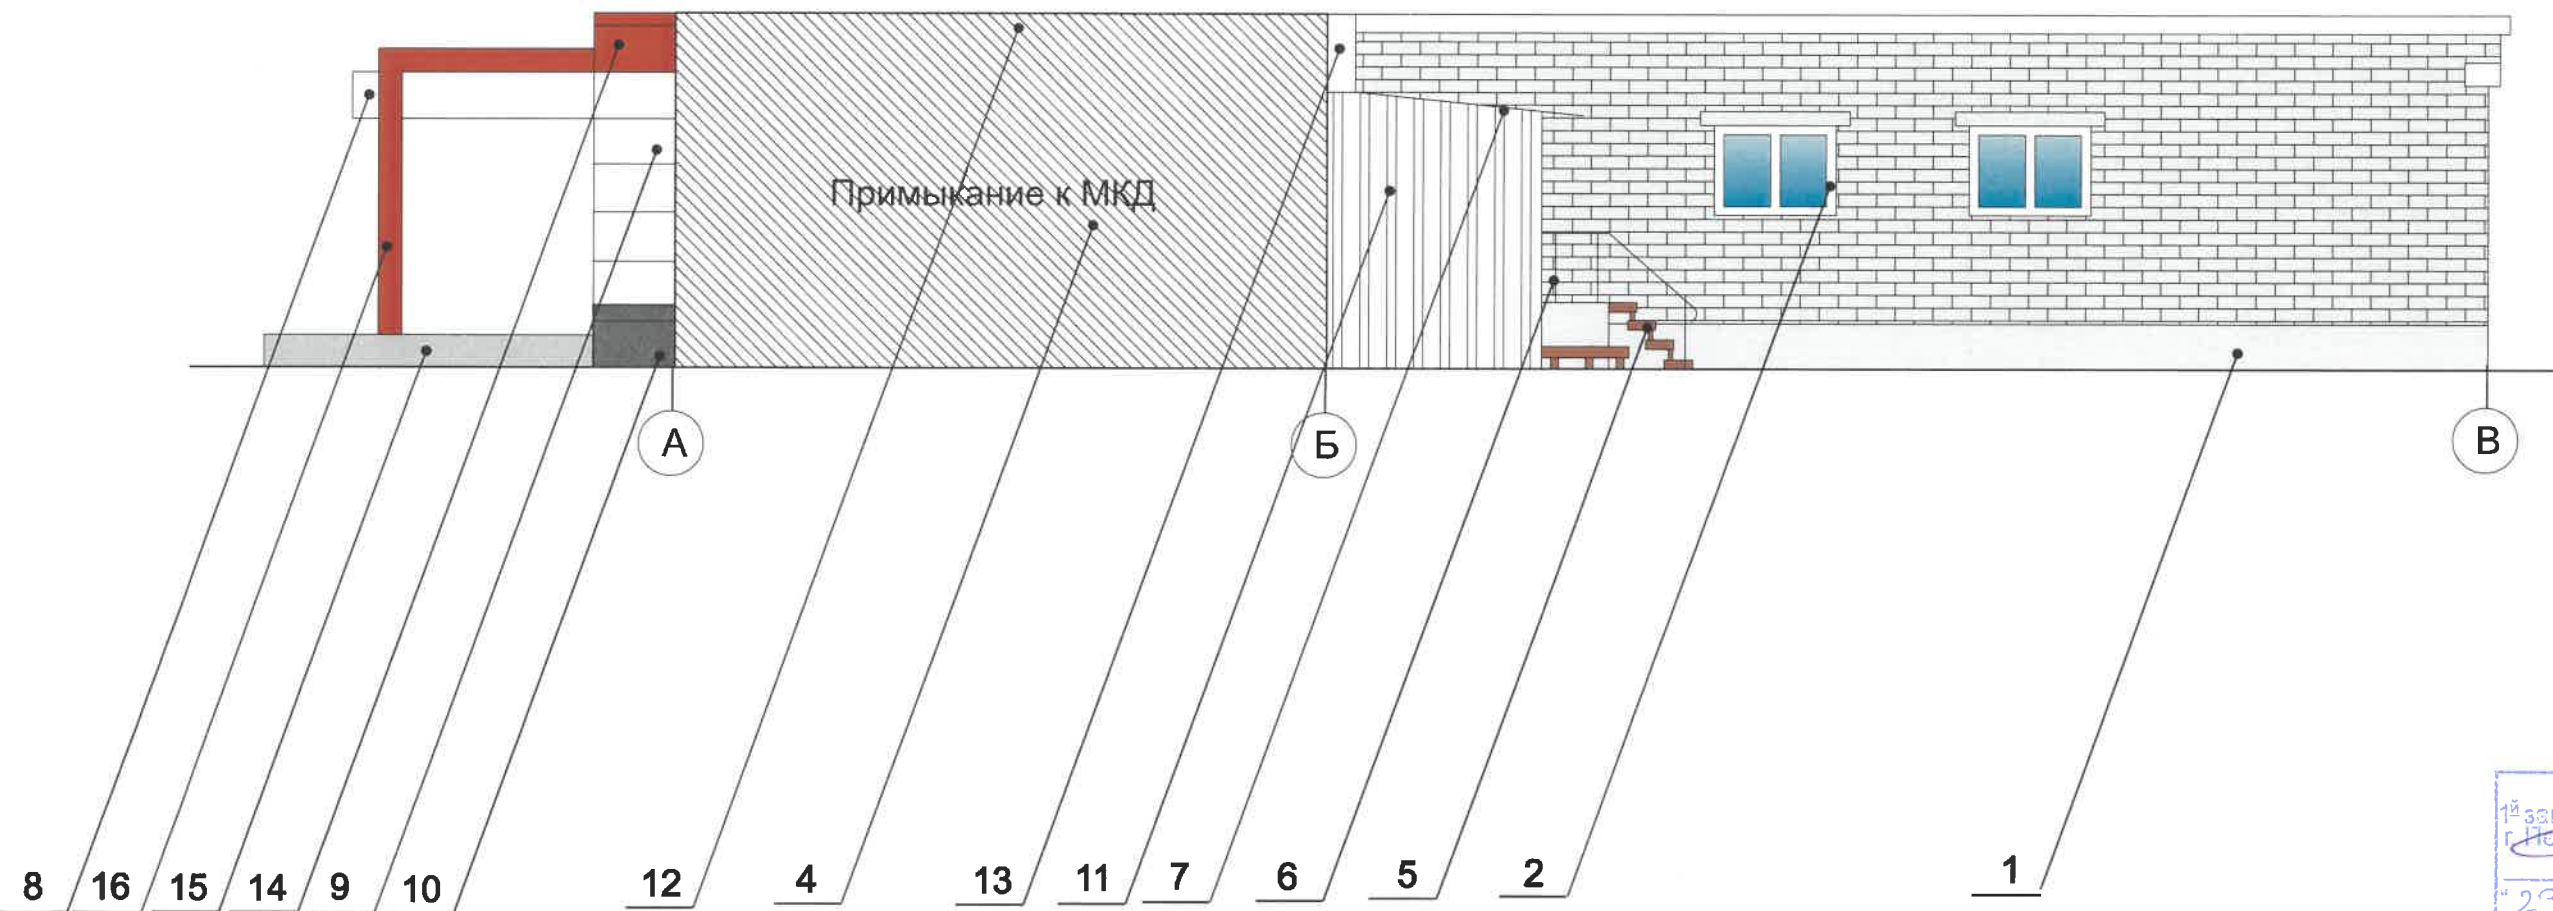


СОБЛАСОВАНО  
 14 заместитель начальника ДГА  
 г.Перми - главный архитектор  
 Д.Ю. Лаликин  
 "23" 08 2019

						418-12/2019 - ОФ			
						Колерный паспорт объекта капитального строительства по ул. Клары Цеткин, 17 Свердловского района г.Перми.			
Изм.	Кол.уч	Лист	№док	Подпись	Дата	Здание торгового назначения ММ «Берген»	Стадия	Лист	Листов
							П	6	9
						Боковой фасад в осях А - В	ООО «СтройКонтур»		




Боковой фасад в осях В - А

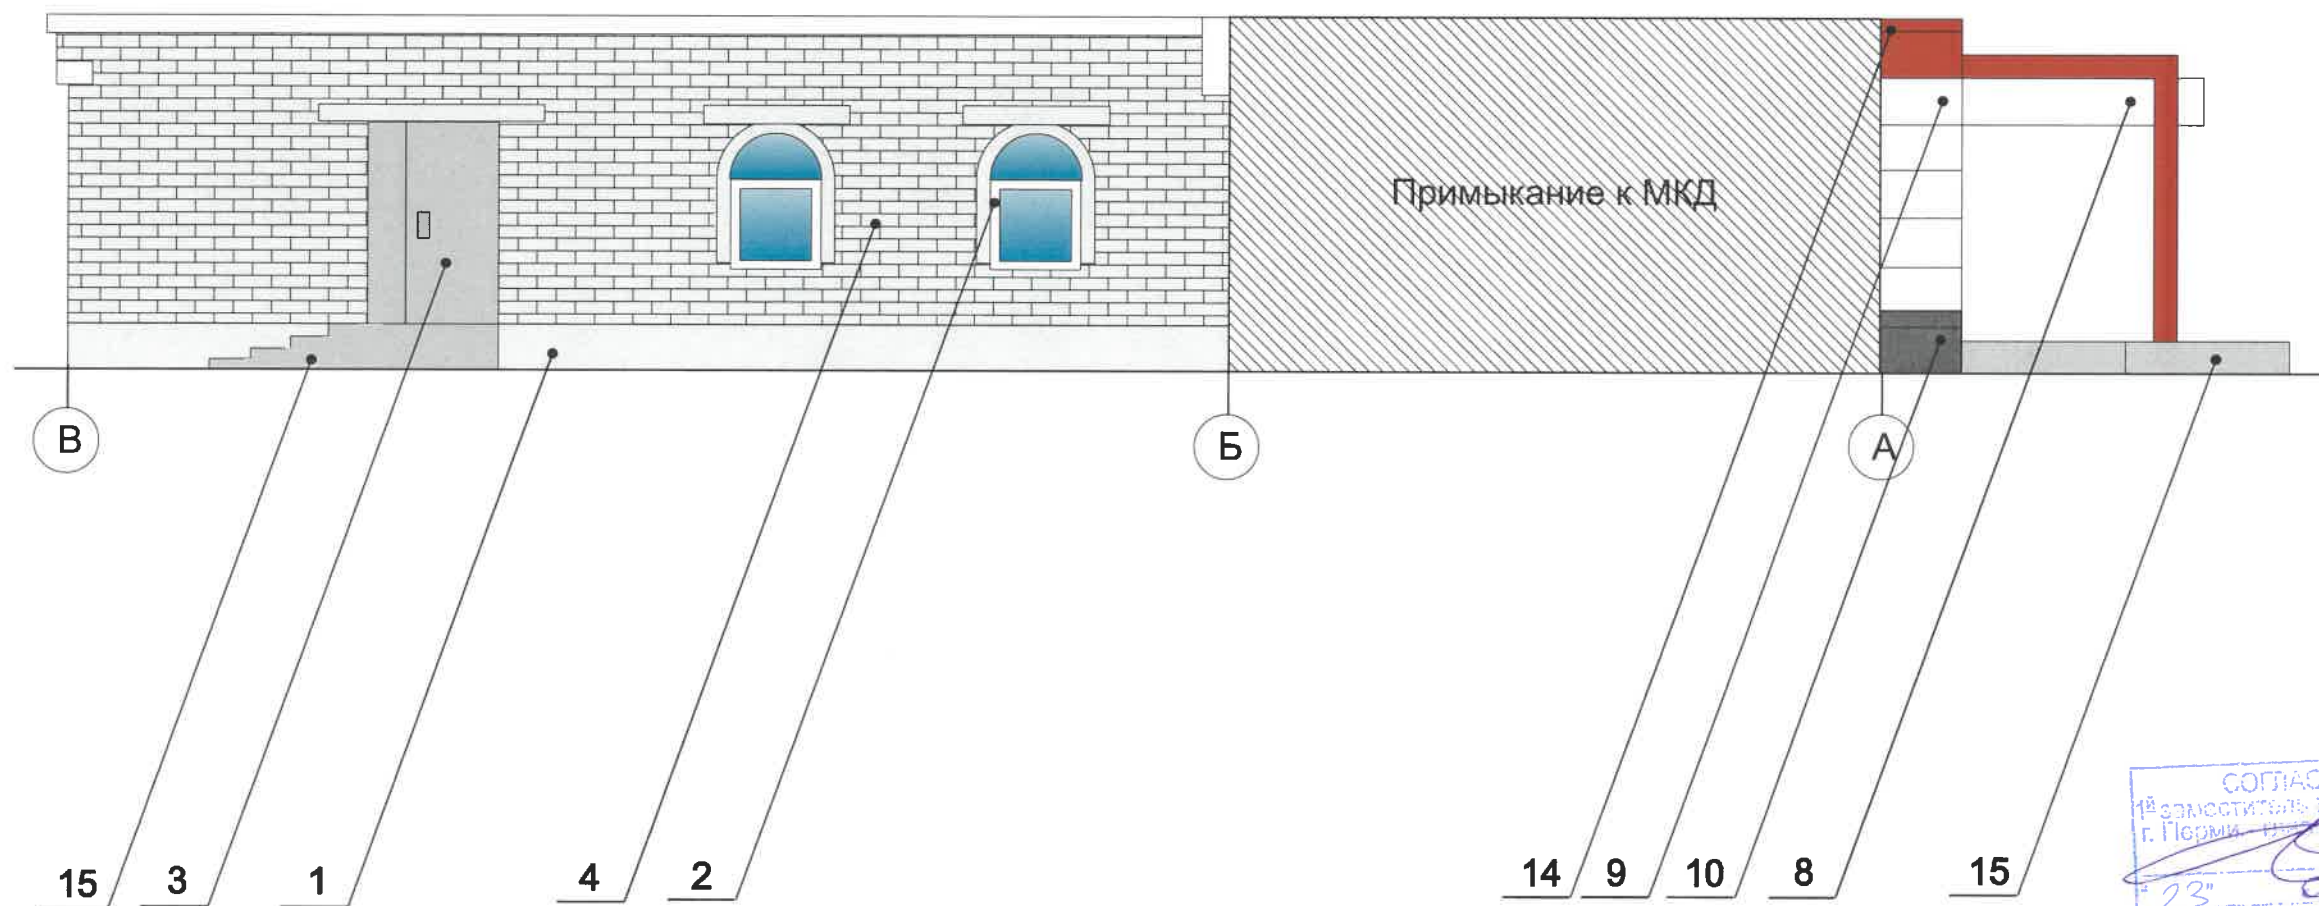

СОГЛАСОВАНО  
 № 23  
 2019

						418-12/2019 - ОФ			
						Колерный паспорт объекта капитального строительства по ул. Клары Цеткин, 17 Свердловского района г.Перми.			
Изм.	Кол.уч	Лист	Недок	Подпись	Дата	Здание торгового назначения ММ «Берген»	Стадия	Лист	Листов
							П	7	9
	ГИП	Пугин И.В.			03.19	Боковой фасад в осях В - А	ООО «СтройКонтур»		
	Разработал	Клабукова			03.19				

## Размещение объектов городской информации на фасаде 1 - 4

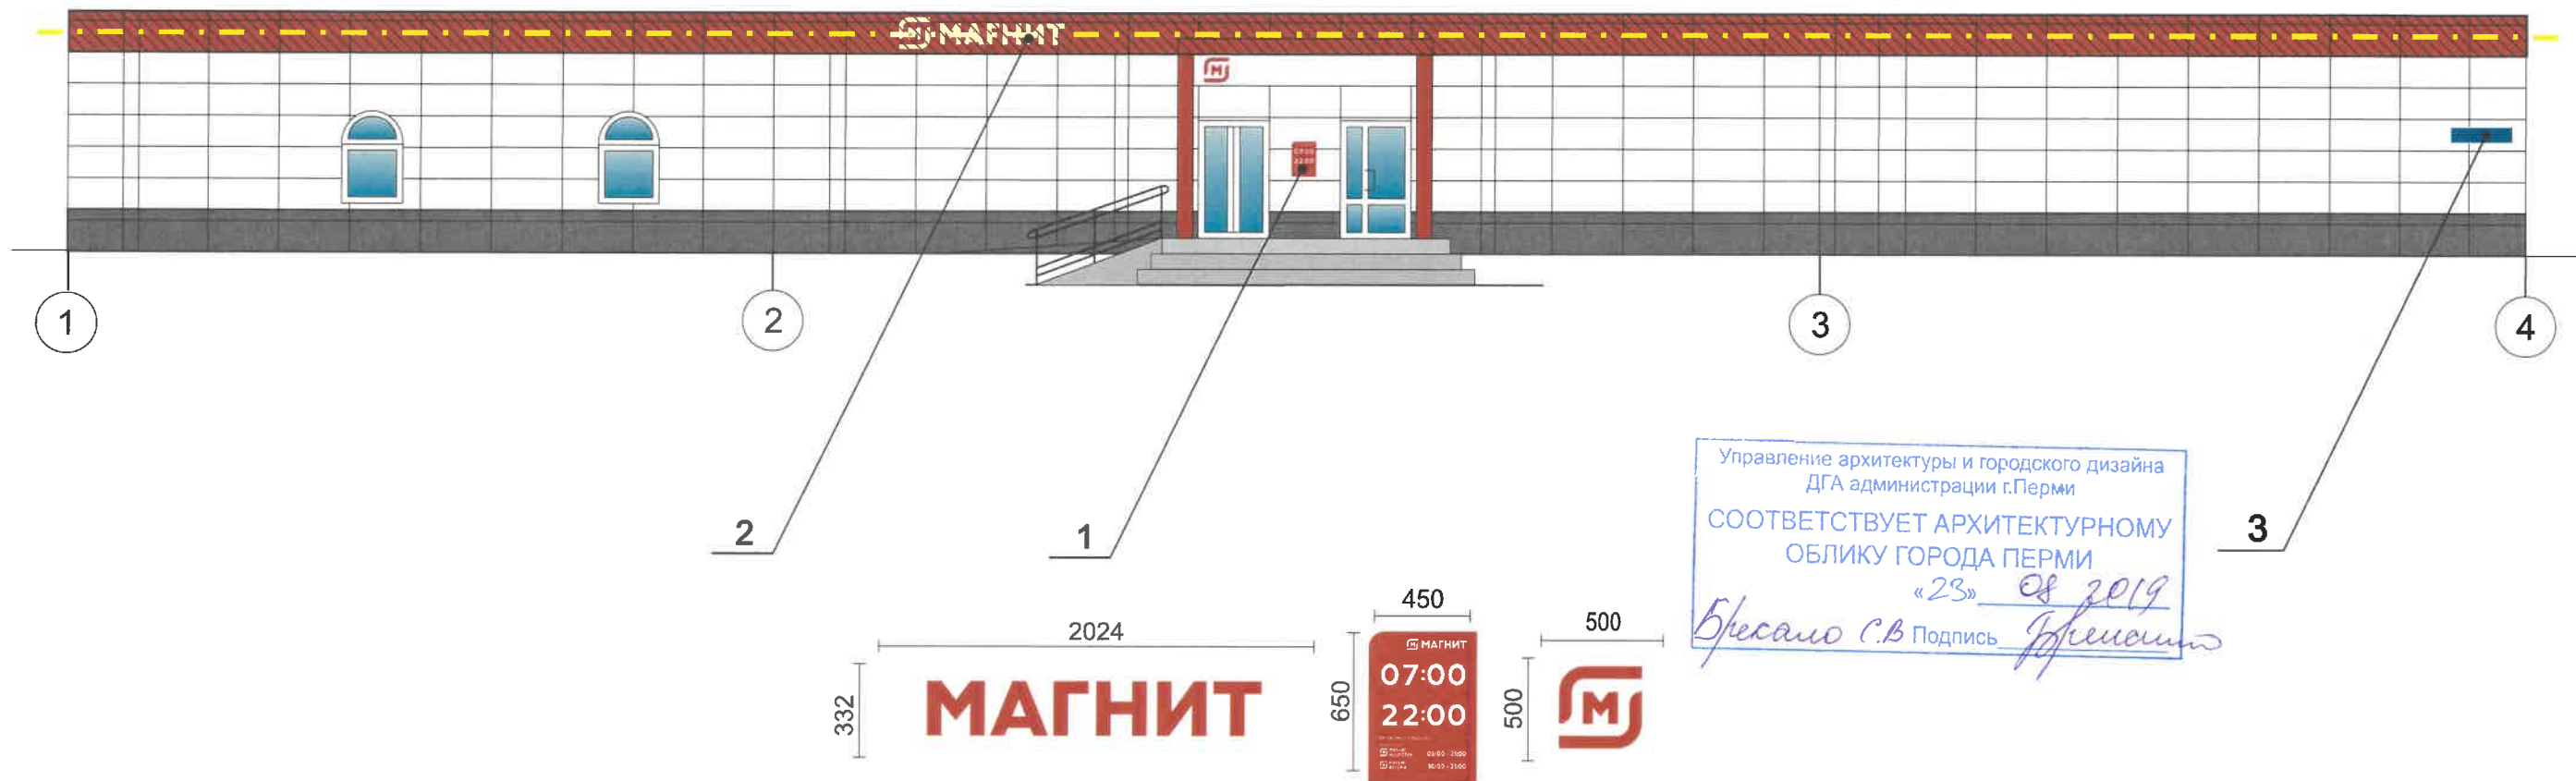

Допускается размещение настенных вывесок (далее - вывески) в границах помещения заинтересованного лица в виде:

- отдельно расположенных букв без использования "подложки" (в том числе световых, объемных, пластиковых, металлических) с использованием неона, выполненных по инновационным технологиям (в том числе с использованием краеосвещённых систем, вывесок с светодинамикой).

Вывески должны быть привязаны к композиционным осям фасадов объектов капитального строительства и соответствовать архитектурному решению фасадов.

Размещение вывесок, табличек на фасадах объектов капитального строительства с несколькими входными группами (входами) должно осуществляться упорядоченно и комплексно, с учетом:

- сохранения общего архитектурно-художественного, композиционного решения фасадов;
- единой высоты, толщины вывесок, табличек;
- единой горизонтальной оси размещения на всём протяжении фасадов;
- соблюдения требований Федерального закона от 01.06.2005 №53-ФЗ "О государственном языке Российской Федерации".

На объекте капитального строительства, оборудованном одной входной группой (входом) предназначенной для более чем двух заинтересованных лиц, вывески заменяются общей табличкой (режимник).

Допускается выполнение вывески в виде крышной установки, которая размещается на кровле, расположенной над верхним этажом объекта капитального строительства.

Таблички (режимник) могут быть заменены надписями на стекле витрины, входной двери, выполненными в технике аппликации.

**Ведомость размещения объектов городской информации**

№	тип объекта городской информации, материал, способы крепления	цвет (с указанием RAL)	наличие подсветки
1.	Вывеска "Режим работы" выполнен из оргстекла, пластика, металла, виниловой плёнки	Фирменные цвета	Без подсветки
2.	Объёмные буквы на металлических направляющих расположенных на фризе единой высоты по всему фасаду. Контражур, винил, оргстекло, металл, пластик	Фирменные цвета	Контурная подсветка, внутренняя подсветка, без подсветки
3.	Знак адресации. Выполнен из оргстекла, пластика, металла	Синий/белый	

Место допустимого размещения объектов городской информации (вывески, рекламные конструкции)

Ось размещения объектов городской информации, вывесок

						418-12/2019 - ОФ			
						Коперный паспорт объекта капитального строительства по ул. Клары Цеткин, 17 Свердловского района г.Перми.			
Изм.	Кол.уч.	Лист	№док	Подпись	Дата	Здание торгового назначения ММ «Берген»	Стадия	Лист	Листов
					03.19		П	8	9
				Разработал	Клабукова	Размещение объектов городской информации на фасаде 1 - 4	ООО «СтройКонтур»		
					03.19				

