



ДЕПАРТАМЕНТ ГРАДОСТРОИТЕЛЬСТВА И АРХИТЕКТУРЫ  
АДМИНИСТРАЦИИ ГОРОДА ПЕРМИ



ООО "ГРАНД ТЭОН"

ПАСПОРТ ВНЕШНЕГО ОБЛИКА ОБЪЕКТА КАПИТАЛЬНОГО СТРОИТЕЛЬСТВА

## КОЛЕРНЫЙ ПАСПОРТ

22.05.2019 №059-2201-26-3135

АДРЕС ОБЪЕКТА: г. Пермь, ул. Маршала Толбухина, 9 Лит А

АДМИНИСТРАТИВНЫЙ РАЙОН: Орджоникидзевский район.

00090/2018-ПОФ



главный врач  
ГБУЗ ПК ГАПНЗ  
А.А. Лебедев

ПЕРМЬ 2018г.

# Ведомость чертежей основного комплекта

Лист	Наименование	Примечание
1	Общие данные	
2	Общие данные	
3	Существующее состояние фасадов (фотофиксация)	
4	Главный фасад по ул.Маршала Толбухина	
5	Дворовой фасад	
6	Торцевые фасады	
7	Главный фасад по ул.Крупской с размещением объектов городской инфор	
8	Эталоны колеров	

## Таблица цветового решения фасадов


Поз.	Наименование	Цвет	Материал	
1	Основное поле стен	Серый	Бетонная плитка	Сущ.
2	Декоративные элементы фасада, дворовой фасад		Кирпичная кладка	Сущ.
3	Элементы стен		Кирпичная кладка	Сущ.
4	Цоколь	RAL 7005	Штукатурка, окраска фасадной краской	Сущ.
5	Входная группа	RAL 7035	Штукатурка, окраска фасадной краской	
6	Оконные блоки	Белый	ПВХ-профиль	
7	Дверные блоки металлические	Коричневый	Сталь с порошковым покрытием	Сущ.
8	Металлические ограждения кровли, пандуса	RAL 7004	Эмаль ПФ115	
9	Воздуховоды системы вентиляции	серый	Тонкослойная оцинкованная сталь	

### ИНСТРУКЦИЯ о порядке производства работ, связанных с окраской фасадов и всех наружных частей зданий, сооружений, строений, расположенных на территории города Перми

- Окраска фасадов и всех наружных частей зданий, сооружений, строений, ограждений, заборов, павильонов, киосков, ларьков и прочих объектов, расположенных на территории города Перми, может производиться лишь на основании колерного паспорта фасадов на ремонт и окраску, выдаваемых Департаментом градостроительства и архитектуры Администрации г.Перми
- До начала процесса окраски здания или какого-либо сооружения должны быть произведены работы по капитальному ремонту всех без исключения наружных частей его, подлежащих окраске.
- До начала ремонта зданий, имеющих газосветную рекламу, сообщить рекламораспространителю о предстоящих работах на фасаде здания с целью сохранения вывесок либо их демонтажу.
- Полуразрушенные и разрушенные архитектурные художественно-скульптурные детали здания, карнизы, колонны, пилястры, капители, фризы, тяги, лепные украшения, барельеф, мозаика, художественная роспись подлежат обязательному восстановлению в своём первоначальном виде.
- Категорически запрещается производить окраску здания без предварительного восстановления указанных деталей.
- Металлические поверхности отдельных частей здания, чугунные решётки, перила балконов и лестниц, кронштейны, дверные и оконные приборы, архитектурно-художественные детали перед окраской очищаются от грязи, ржавчины, старой краски и покрываются вновь лишь масляной краской.
- В соответствии с выданными образцами цвета (колерами) на окраску здания организация, производящая ремонт здания, составляет пробные образцы цвета, которые наносятся на видное место стены.

**Проверку и согласование пробного образца цвета (колера), а так же готовности поверхности стены и отдельных наружных частей здания к окраске производит уполномоченный представитель Департамента градостроительства и архитектуры Администрации г.Перми. Без указанной проверки согласования производить окраску фасада категорически воспрещается.**

- Домоуправления, организации и учреждения, производящие окраску и связанный с нею ремонт здания, несут полную ответственность за точное выполнение настоящей инструкции и привлекаются к ответственности за её нарушение.
- Цветовая гамма рекламносителей должна гармонировать с основным колористическим решением фасадов здания.
- По всем вопросам, связанным с производством работ по покраске зданий, необходимо обращаться в Департамент градостроительства и архитектуры Администрации г.Перми.**

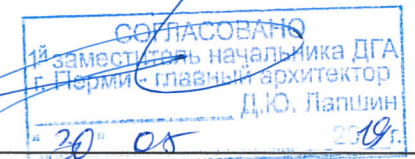

00090/2018-ПОФ

Изм.	Кол. уч.	Лист	№ док.	Подп.	Дата			
Разраб.	Портениер				05.05.2019	Капитальный ремонт здания поликлиники №3 по адресу: г. Пермь, ул. М. Толбухина, 9 Лит А		
Проверил	Казакова				05.05.2019			
Н.контр.	Магамедов				05.05.2019	Общие данные		
						Стадия	Лист	Листов
						П	1	8
						ООО "ГРАНДТЭОН"		


Согласовано

Взам. инв. №


Подп. и дата

Инв. № подл.


Схема участка  
М1:1000

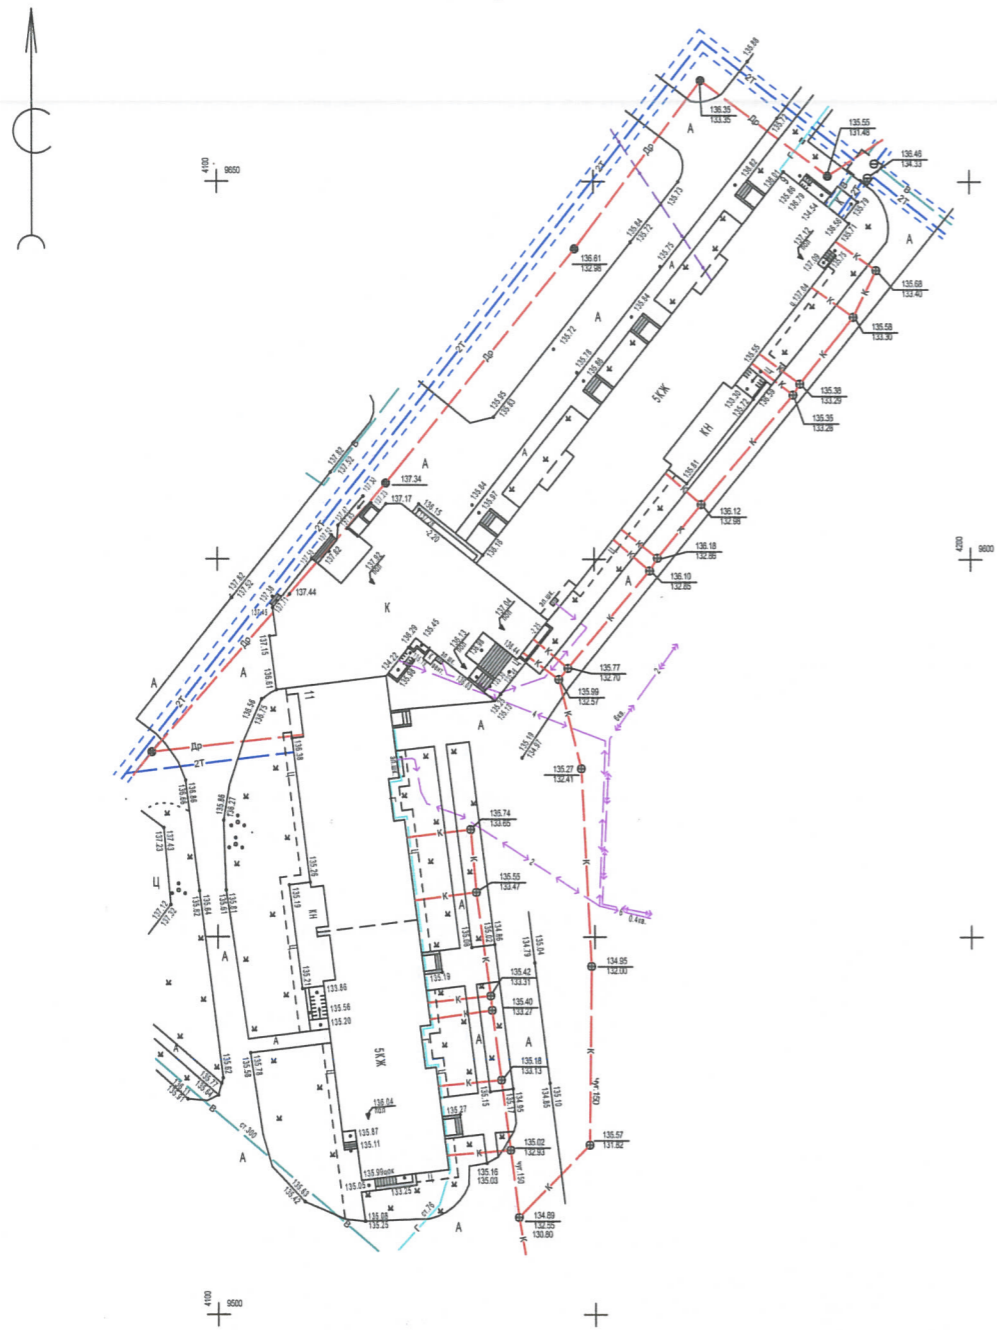

Ситуационный план-схема размещения объекта  
М1:5000

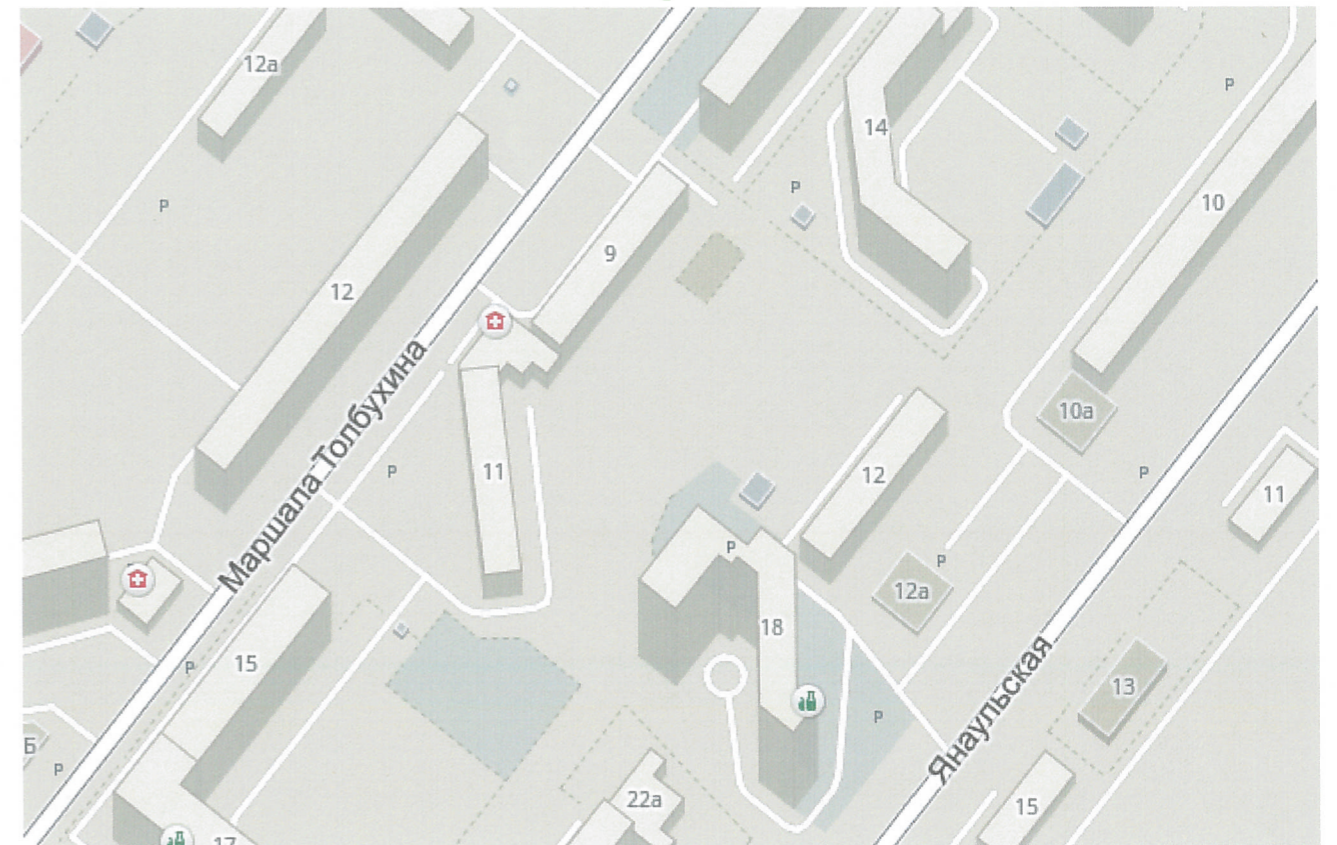

Согласовано			
Взам. инв. №			
Подп. и дата			
Инв. № подл.			

						<b>00090/2018-ПОФ</b>			
						Колерный паспорт государственного бюджетного учреждение здравоохранения "Городская детская поликлиника №3" по адресу: г. Пермь, ул. Бушмакина, 19			
Изм.	Кол. уч.	Лист	№ док.	Подп.	Дата	Капитальный ремонт здания поликлиники №3 по адресу: г. Пермь, ул. М. Толбухина, 9 Лит А	Стадия	Лист	Листов
Разраб.		Портениер		<i>Portenier</i>	26.12.2018		П	2	
Проверил		Казаква		<i>Kazakva</i>	26.12.2018				
Н.контр.		Магамедов		<i>Magamedov</i>	26.12.2018	Общие данные		 ООО "ГРАНДТЭОН"	

Существующее состояние фасадов  
(фотофиксация)  
Главный фасад по ул.Маршала Толбухина



Существующее состояние фасадов  
(фотофиксация)  
Дворовой фасад



Существующее состояние фасадов  
(фотофиксация)  
Торцевой фасад



Согласовано

Взам. инв. №


Подп. и дата

Инв. № подл.

						<b>00090/2018-ПОФ</b>			
						Колерный паспорт государственного бюджетного учреждение здравоохранения "Городская детская поликлиника №3" по адресу: г. Пермь, ул. Бушмакина, 19			
Изм.	Кол. уч.	Лист	№ док.	Подп.	Дата	Капитальный ремонт здания поликлиники №3 по адресу: г. Пермь, ул. М. Толбухина, 9 Лит А	Стадия	Лист	Листов
Разраб.		Портениер		<i>[Signature]</i>	26.12.2018		Существующее состояние фасадов (фотофиксация)	П	3
Проверил		Казакова		<i>[Signature]</i>	26.12.2018				
Н.контр.		Магамедов		<i>[Signature]</i>	26.12.2018				

 ООО "ГРАНДТЭОН"

# Главный фасад по ул.Маршала Толбухина

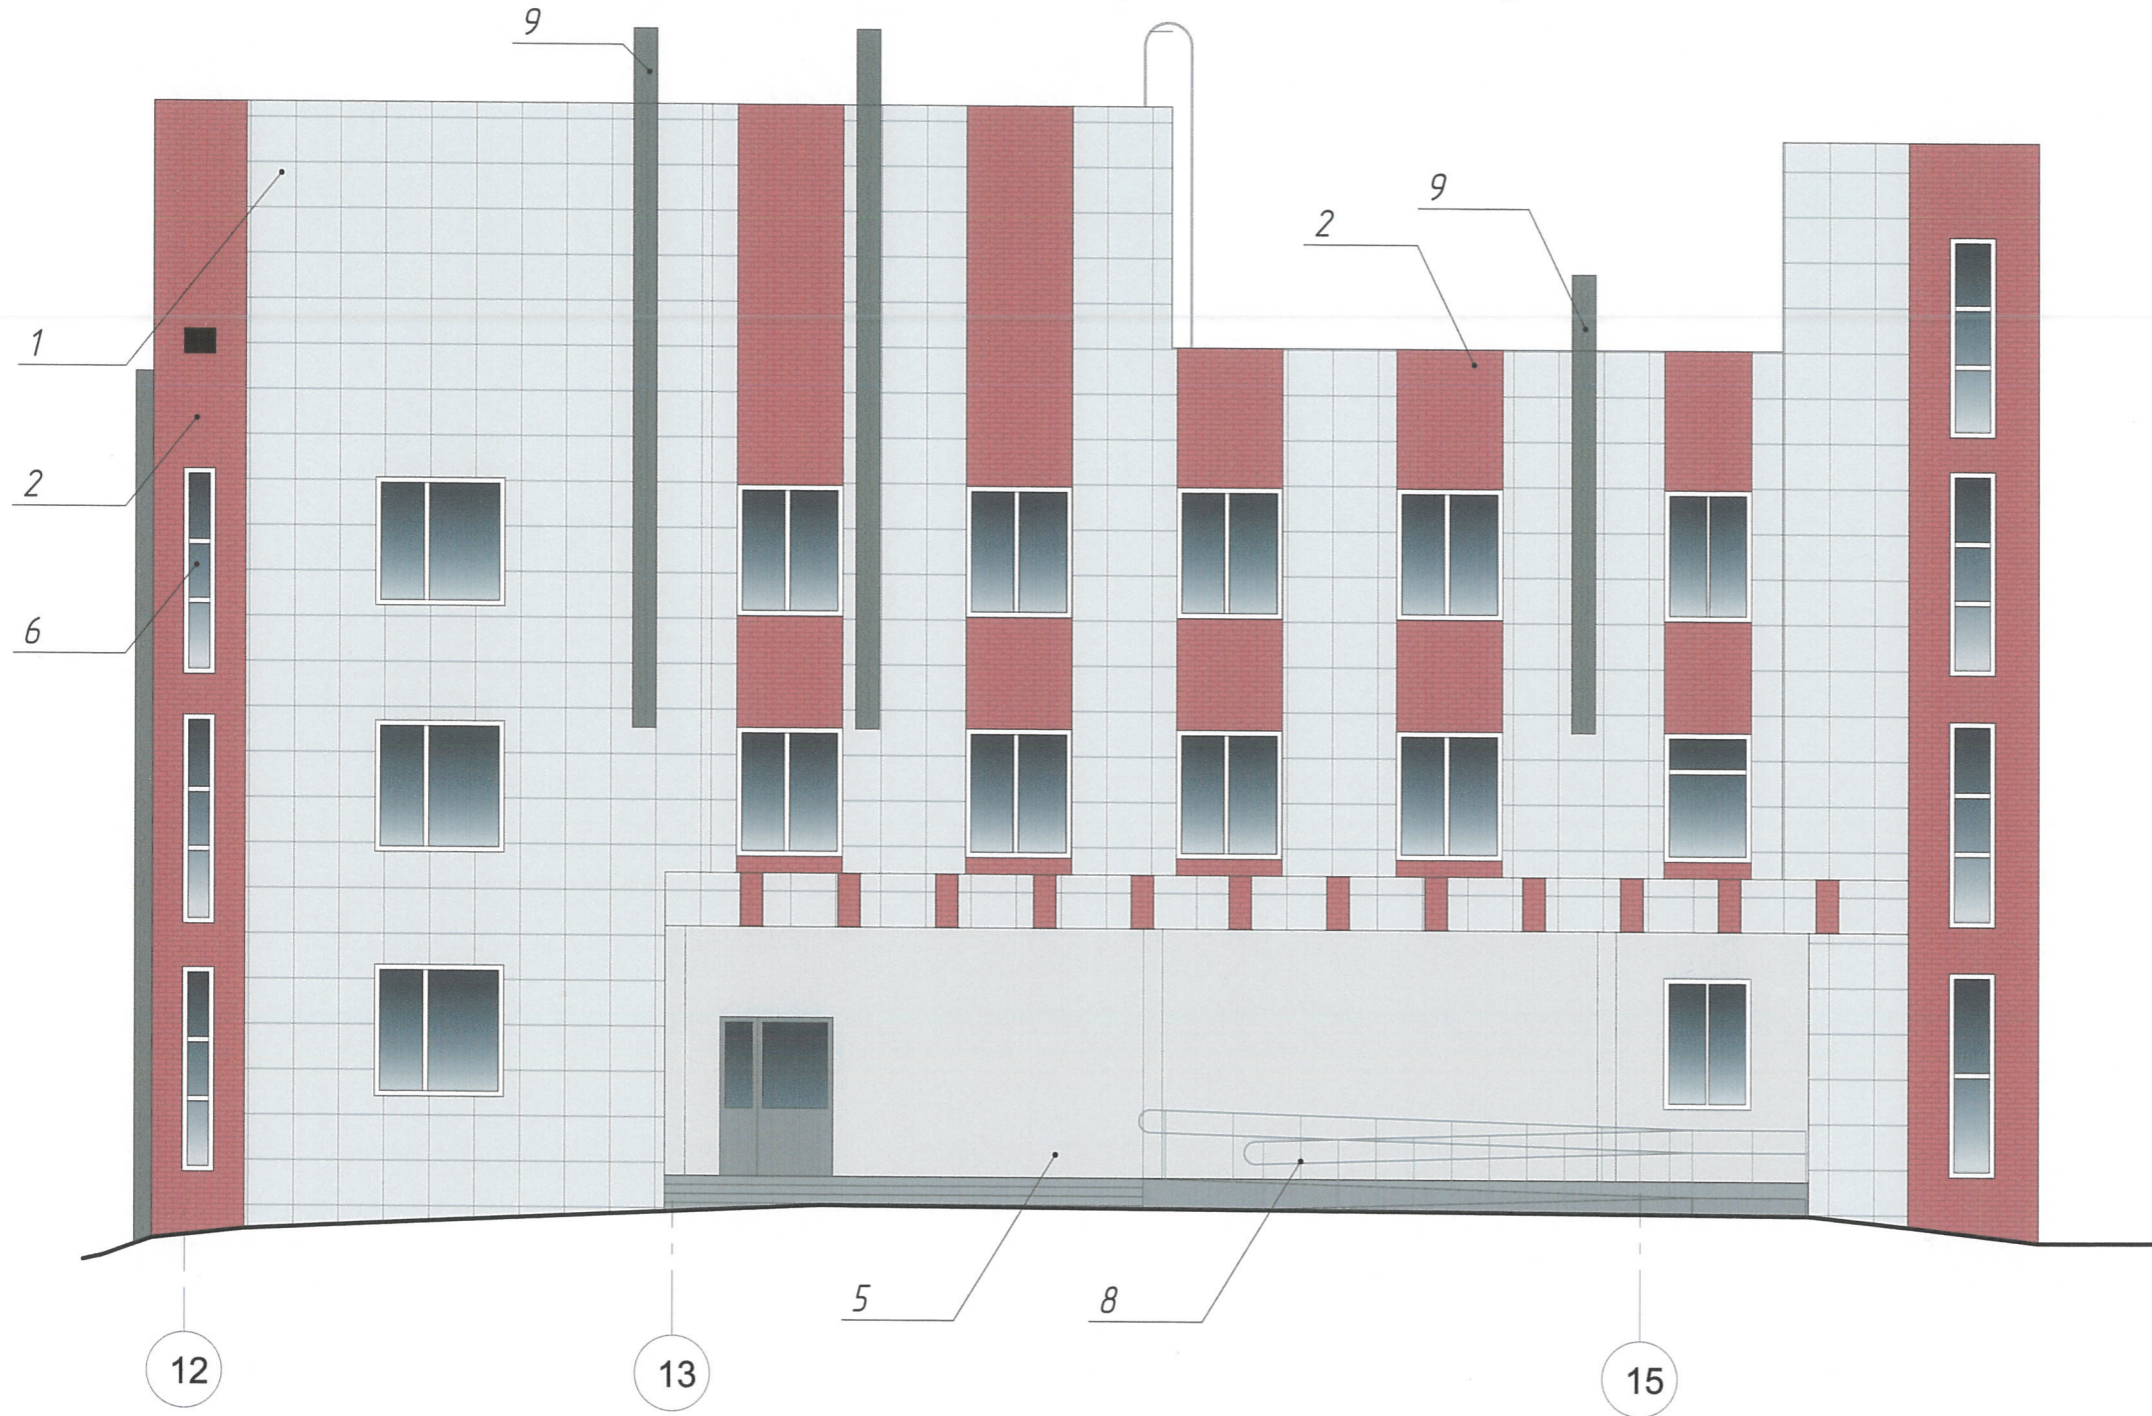


СОГЛАСОВАНО  
 1<sup>й</sup> заместитель начальника ДГА  
 г. Пермь - главный архитектор  
 Д.Ю. Лапшин  
 30.05.19

Согласовано	
Взам. инв. №	
Подп. и дата	
Инв. № подл.	

						00090/2018-ПОФ			
						Колерный паспорт государственного бюджетного учреждение здравоохранения "Городская детская поликлиника №3" по адресу: г. Пермь, ул. Бушмакина, 19			
Изм.	Кол. уч.	Лист	№ док.	Подп.	Дата	Капитальный ремонт здания поликлиники №3 по адресу: г. Пермь, ул. М. Толбухина, 9 Лит А	Стадия	Лист	Листов
Разраб.		Портениер		<i>Портениер</i>	05.05.2019		П	4	
Проверил		Казакова		<i>Казакова</i>	05.05.2019	Главный фасад по ул.Маршала Толбухина			
Н.контр.		Магамедов		<i>Магамедов</i>	05.05.2019				
						ООО "ГРАНДТЭОН"			

# Дворовой фасад

# Дворовой фасад

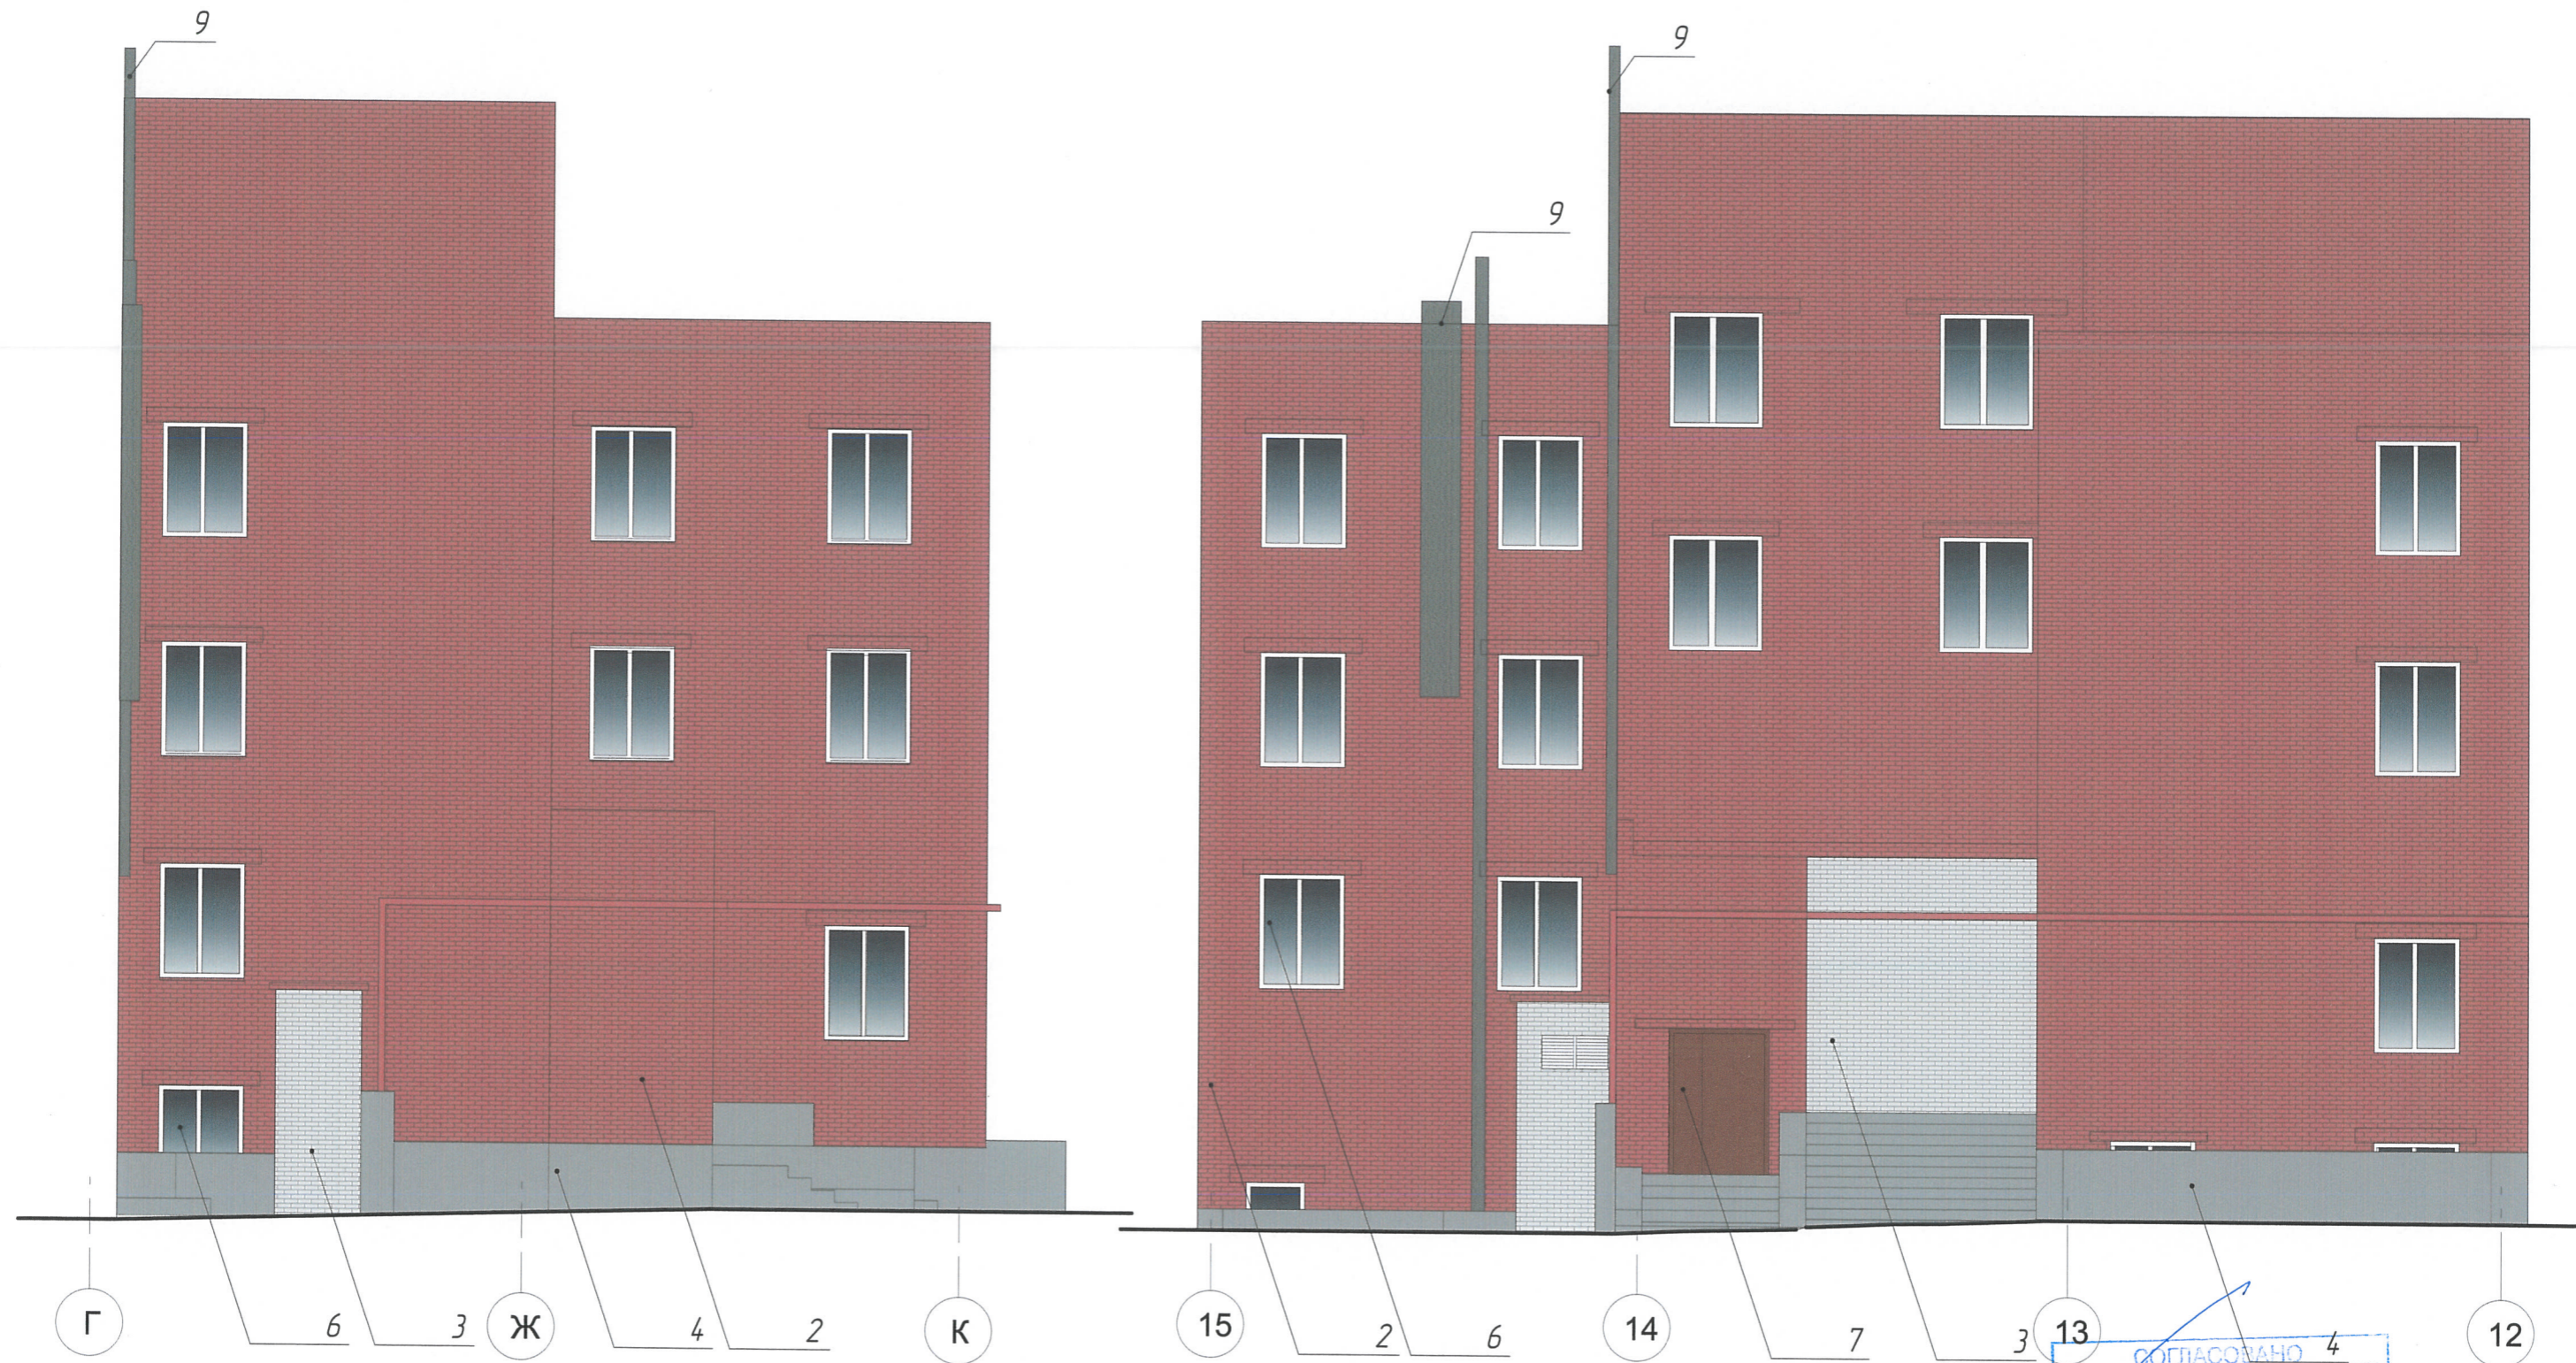

СОГЛАСОВАНО  
 14 заместитель начальника ДГА  
 г. Пермь - главный архитектор  
 Д.Ю. Лапшин  
 30 05 19

00090/2018-ПОФ

Колерный паспорт государственного бюджетного учреждение здравоохранения "Городская детская поликлиника №3" по адресу: г. Пермь, ул. Бушмакина, 19

Изм.	Кол. уч.	Лист	№ док.	Подп.	Дата
Разраб.		Портениер		<i>[Signature]</i>	05.05.2019
Проверил		Казакова		<i>[Signature]</i>	05.05.2019
Н.контр.		Магамедов		<i>[Signature]</i>	05.05.2019

Капитальный ремонт здания поликлиники №3 по адресу: г. Пермь, ул. М. Толбухина, 9 Лит А


Стадия	Лист	Листов
П	5	

Дворовой фасад

ООО "ГРАНДТЭОН"

Согласовано  
 Взам. инв. №  
 Подп. и дата  
 Инв. № подл.

# Торцевой фасад

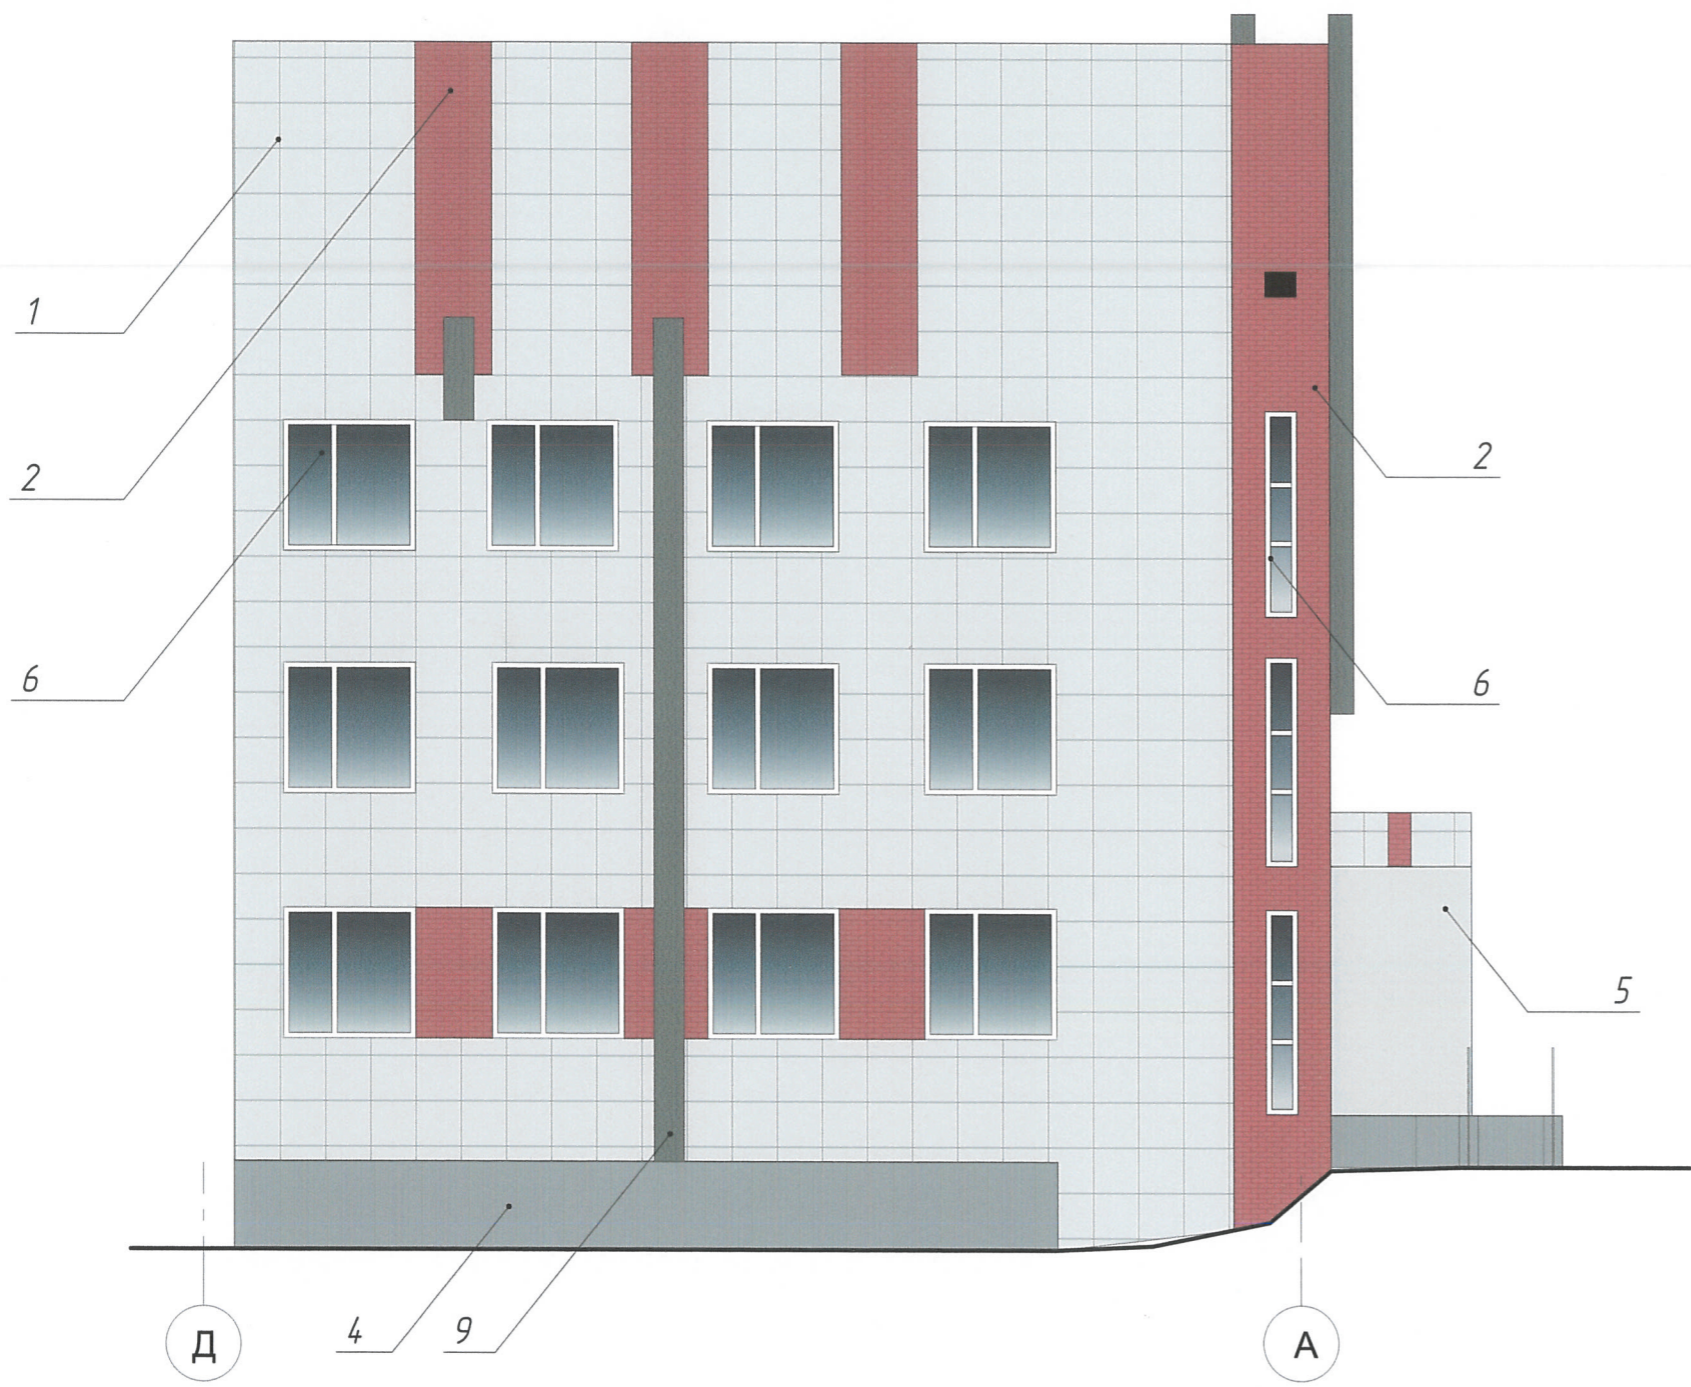

Согласовано	
Взам. инв. №	
Подп. и дата	
Инв. № подл.	

СОГЛАСОВАНО  
 1й заместитель начальника ДГА  
 г. Пермь - главный архитектор  
 Д.Ю. Лапшин  
 30.05.19

						<b>00090/2018-ПОФ</b>			
						Колерный паспорт государственного бюджетного учреждения здравоохранения "Городская детская поликлиника №3" по адресу: г. Пермь, ул. Бушмакина, 19			
Изм.	Кол. уч.	Лист	№ док.	Подп.	Дата	Капитальный ремонт здания поликлиники №3 по адресу: г. Пермь, ул. М. Толбухина, 9 Лит А	Стадия	Лист	Листов
Разраб.		Портениер		<i>[Signature]</i>	05.05.2019		Торцевые фасады	П	6
Проверил		Казакова		<i>[Signature]</i>	05.05.2019				
Н.контр.		Магамедов		<i>[Signature]</i>	05.05.2019				
						ООО "ГРАНДТЭОН"			

# Главный фасад по ул.Маршала Толбухина с элементами расположения городской информации




Условные обозначения:  
 -место допустимого размещения городской информации  
 -ось размещения городской информации

СОГЛАСОВАНО  
 1<sup>й</sup> заместитель начальника ДГА  
 г. Пермь - главный архитектор  
 Д.Ю. Палшин  
 30 05 2019

## Ведомость размещения городской информации

Поз.	Название	Эталон цвета	Наличие Тип подвески
01	Знак адресации. Оргстекло, металл, пластик	Синий, белый	
02	Информационный знак. Оргстекло, металл, пластик	Синий, белый	

						<b>00090/2018-ПОФ</b>			
						Колерный паспорт государственного бюджетного учреждения здравоохранения "Городская детская поликлиника №3" по адресу: г. Пермь, ул. Бушмакина, 19			
Изм.	Кол. уч.	Лист	№ док.	Подп.	Дата	Капитальный ремонт здания поликлиники №3 по адресу: г. Пермь, ул. М. Толбухина, 9 Лит А	Стадия	Лист	Листов
Разраб.		Портениер		<i>Portenier</i>	05.05.2019		П	7	
Проверил		Казакова		<i>Казакова</i>	05.05.2019				
Н.контр.		Магамедов		<i>Магамедов</i>	05.05.2019	Главный фасад по ул.Маршала Толбухина с размещением объектов городской информации	 ООО "ГРАНДТЭОН"		

Согласовано  
 Взам. инв. №  
 Подп. и дата  
 Инв. № подл.



4	RAL 7005	C:	30	
		M:	10	
		Y:	20	
		K:	60	
		R:	107	
		G:	113	
		B:	111	

5	RAL 7035	C:	5	
		M:	0	
		Y:	5	
		K:	20	
		R:	203	
		G:	208	
		B:	204	

8	RAL 7004	C:	0	
		M:	0	
		Y:	0	
		K:	45	
		R:	158	
		G:	160	
		B:	161	

Согласовано	

Взам инв. №	

Подп. и дата	

Инв. № подл.	

СОГЛАСОВАНО  
 1<sup>й</sup> заместитель начальника ДГА  
 г. Пермь - главный архитектор  
 Д.Ю. Папшин  
 30.05.2018

**00090/2018-ПОФ**

Колерный паспорт государственного бюджетного учреждение здравоохранения "Городская детская поликлиника №3" по адресу: г. Пермь, ул. Бушмакина, 19

Изм.	Кол. уч.	Лист	№ док.	Подп.	Дата
Разраб.		Портениер			27.12.2018
Проверил		Казакова			27.12.2018
Н.контр.		Магамедов			27.12.2018

Капитальный ремонт здания поликлиники №3 по адресу: г. Пермь, ул. М. Толбухина, 9 Лит А

Стадия	Лист	Листов
П	8	

Эталон колеров

