



ДЕПАРТАМЕНТ ГРАДОСТРОИТЕЛЬСТВА И АРХИТЕКТУРЫ
АДМИНИСТРАЦИИ ГОРОДА ПЕРМИ

02.09.2019 N 059-22-01-26-5545
КОЛЕРНЫЙ ПАСПОРТ

АДРЕС ОБЪЕКТА: г. Пермь, административный район Ленинский
ул. Монастырская, здание (строение) № 41

№ 1908/41

ПЕРМЬ, 2019г.

Ведомость чертежей комплекта марки AP

ЛИСТ	НАИМЕНОВАНИЕ	ПРИМЕЧАНИЯ
1	Общие данные	
2	Ситуационный план	
3	Существующее состояние фасадов	
4	Фасад	
5	Боковые фасады	
6	Дворовой фасад	
7	Размещение объектов городской информации (главный фасад)	
8	Размещение объектов городской информации (боковые фасады)	
9	Размещение объектов городской информации (дворовой фасад)	
10	Эталоны колеров	

Ведомость отделки фасадов

ПОЗ.	ЭЛЕМЕНТ ФАСАДА	ЭТАЛОН ЦВЕТА Lab, NCS, RAL	ОБОЗНАЧ.	ВИД ОТДЕЛКИ	ПРИМ.
1	основное поле стен			кирпичная кладка	
2	балконы			керамогранит	
3	основное поле стен			фасадная краска	
4	поле стен на уровне 1-го этажа			фасадная штукатурка	
5	перегородки окон, витражей, балконов, дверей.			металлопласт. блоки со стеклопакетом, эмаль по металлу	
6	дверные полотна			эмаль по металлу	
7	кровля встроенно-пристроенных помещений			оцинкованная сталь	
8	кровля			оцинкованная сталь	
9	перила, ограждения			эмаль по металлу	

Примечание

В соответствии с Градостроительным кодексом Российской Федерации и Постановлением администрации города Перми от 22.02.2017 № 130 «Об утверждении Порядка и критериев согласования колерного паспорта, требований к содержанию колерного паспорта, формы колерного паспорта» согласованные департаментом градостроительства и архитектуры администрации города Перми проекты колерных паспортов либо проекты изменений в колерные паспорта не являются разрешительной документацией на строительство, реконструкцию объекта капитального строительства; не являются правовым основанием на устройство пристроек, навесов, козырьков.
Предметом согласования данного колерного паспорта являются: принятые цветовые решения элементов фасада, применяемые материалы существующего объекта недвижимости, а также определение возможных видов и типов размещения объектов городской информации на нем. Вывески не соответствующие виду, типу и местам возможного размещения объектов городской информации подлежат демонтажу.


Историческая справка

8-этажное кирпичное жилое здание, со встроенно-пристроенными торгово-офисными помещениями. Построено и введено в эксплуатацию в 2001 году.

Ведомость ссылочных и прилагаемых документов

ОБОЗНАЧЕНИЕ	НАИМЕНОВАНИЕ	ПРИМЕЧАНИЕ
№ 059-22-01-26-476 от 23.04.2018г.	Колерный паспорт объекта капитального строительства по ул. Монастырская, № 41, Ленинского района г. Перми.	Согласован 25.04.2018г.
№ 059-22-01-26-274	Колерный паспорт объекта капитального строительства по ул. Монастырская, № 41, Ленинского района г. Перми.	Согласован 16.03.2018г.

СОГЛАСОВАНО
1^й заместитель начальника ДГА
г. Перми - главный архитектор
Д.Ю. Ланский
2019

Изм.	Кол.уч.	Лист	№док	Подпись	Дата	1908/41			
						Колерный паспорт объекта капитального строительства по ул. Монастырская, № 41, Ленинского района г. Перми.			
Разраб.	Масленикова Е.				08/19	8-этажный жилой дом	Стадия	Лист	Листов
							ОФ	1	10
Н.контр.						Общие данные	ООО «Директ-Сервис»		

Инструкция

о порядке производства работ, связанных с окраской фасадов и всех наружных частей зданий, сооружений, строений, расположенных на территории города Перми

1. Окраска фасадов и всех наружных частей зданий, сооружений, строений, ограждений, заборов, павильонов, киосков, ларьков и прочих объектов, расположенных на территории города Перми, может производиться лишь на основании колерного паспорта фасадов на ремонт и окраску, выдаваемых Департаментом градостроительства и архитектуры Администрации г. Перми.
2. До начала процесса окраски здания или какого-либо сооружения должны быть произведены работы по капитальному ремонту всех без исключения наружных частей его, подлежащих окраске.
3. До начала ремонта зданий, имеющих газосветную рекламу, сообщить рекламораспространителю о предстоящих работах на фасаде здания с целью сохранения вывесок либо их демонтажу.
4. Полуразрушенные и разрушенные архитектурные художественно-скульптурные детали здания, карнизы, колонны, пилястры, капители, фризы, тяги, лепные украшения, барельефы, мозаика, художественная роспись подлежат обязательному восстановлению в своем первоначальном виде.

Категорически запрещается производить окраску здания без предварительного восстановления указанных деталей.

5. Металлические поверхности отдельных частей здания, чугунные решетки, перила балконов и лестниц, кронштейны, дверные и оконные приборы, архитектурно-художественные детали перед окраской очищаются от грязи, ржавчины, старой краски и покрываются вновь лишь масляной краской.

6. В соответствии с выданными образцами цвета (колерами) на окраску здания организация, проводящая ремонт здания, составляет пробные образцы цвета, которые наносятся на видное место стены.

Проверку и согласование пробного образца цвета (колера), а также готовности поверхности стены и отдельных наружных частей здания к окраске производит уполномоченный представитель Департамента градостроительства и архитектуры Администрации г. Перми. Без указанной проверки и согласования производить окраску фасада категорически воспрещается.

7. Домоуправления, организации или учреждения, производящие окраску и связанный с ней ремонт здания, несут полную ответственность за точное выполнение настоящей инструкции и привлекаются к ответственности за нарушение ее.

8. Цветовая гамма рекламносителей должна гармонировать с основным колористическим решением фасадов здания.

9. По всем вопросам, связанным с производством работ по покраске зданий, необходимо обращаться в Департамент градостроительства и архитектуры Администрации г. Перми. (ул. Сибирская, 15, к. 314)

Пояснительная записка

Материалы и технология проведения работ

Для обеспечения долговечности декоративно-защитных фасадных покрытий и увеличения срока межремонтных работ в первую очередь необходимо производить работы по ремонту системы водоотвода (металлические открытые контура здания и выступающих элементов, сливы водостоки, гидроизоляция) для полного отвода воды от фасада.


* Работы производить в соответствии со СНиП 3.04.01-87 «Изоляционные и отделочные покрытия», ТР 79-98 «Технические рекомендации по подготовке поверхностей наружных и ограждающих конструкций жилых и общественных зданий под отделку при их реконструкции и ремонте», ТР 85-89 «Технические рекомендации по входному контролю качества материалов, применяемых для отделки фасадов».

1. Отделка части фасадов в жилой части выполнена покрытием фасадной краской.

Для производства ремонта фасад необходимо очистить от грязи водой аппаратом высокого давления, или вручную, с использованием при надобности специальных химических препаратов.

2. Установка и разборка наружных лесов с защитной сеткой.
3. Произвести отбивку старой штукатурки с поверхности стен.
4. Покрывать очищенную поверхность стены грунтовкой.
5. Перед нанесением шпатлевочной смеси выполнить устройство ПВХ сетки, на ровных участках стен площадью от 5 м².
6. Произвести выравнивание поверхности штукатурки шпатлевочной смесью.
7. Покрывать выровненную поверхность фасадов грунтовкой для защиты штукатурки от растрескивания при воздействии транспортных вибраций.
8. Покрывать поверхность цоколя фасадной штукатуркой.
9. Сколотую, треснутую фасадную керамогранитную плитку отбить, заменить на новую.

Ситуационный план-схема здания

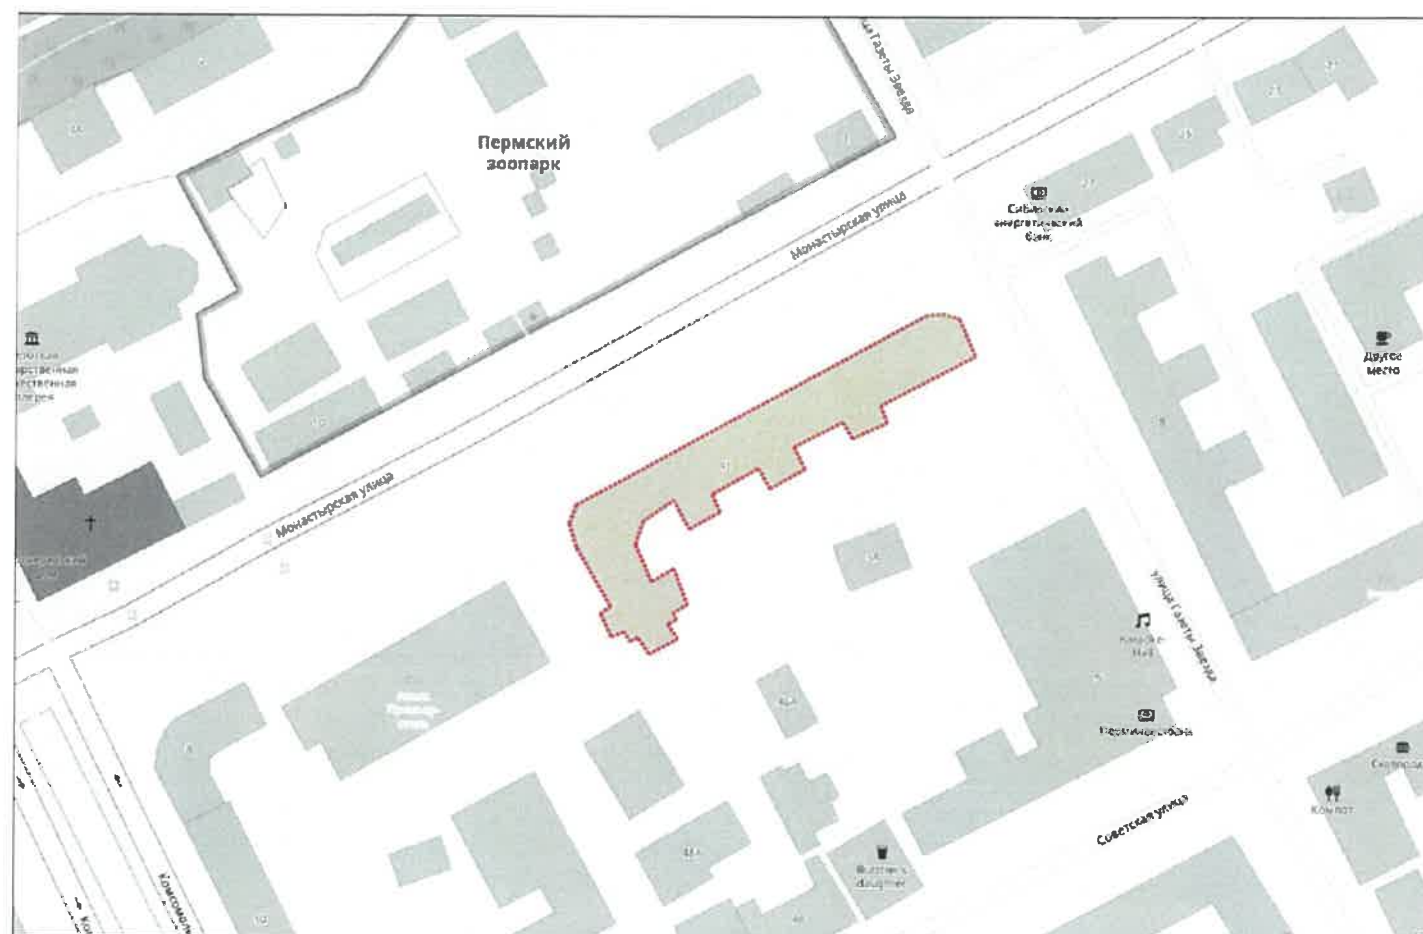

План осей



						1908/41			
						Колерный паспорт объекта капитального строительства по ул. Монастырская, № 41, Ленинского района г. Перми.			
Изм.	Кол.уч	Лист	Недок	Подпись	Дата	8-этажный жилой дом	Стадия	Лист	Листов
							ОФ	2	10
Разраб.		Масленикова Е.		<i>Мас</i>	08/19	Ситуационный план-схема	ООО «Директ-Сервис»		
Н.контр.									



						1908/41			
						Колерный паспорт объекта капитального строительства по ул. Монастырская, № 41, Ленинского района г. Перми.			
Изм.	Кол.уч	Лист	Недок	Подпись	Дата	8-этажный жилой дом	Стадия	Лист	Листов
Разраб.		Масленникова Е.		<i>Мас</i>	08/19		ОФ	3	10
Н.контр.						Существующее состояние фасадов	ООО «Директ-Сервис»		



СОГЛАСОВАНО
 1^й заместитель начальника ДГА
 г. Перми - главный архитектор
 Д.Ю. Пазинин
 05 05 2019

ПРИМЕЧАНИЕ

1. В случае, если наружные лестницы при дополнительно устроенных входах в общественные помещения здания выходят за границы предоставленного земельного участка и красные линии квартала, то устройство дополнительных или переустройство существующих входных групп требует получения разрешения в установленном порядке;
 2. В случае устройства или переустройства (перепланировки, ремонта, реконструкции) помещений общественного назначения, их входных групп в обязательном порядке должны быть предусмотрены мероприятия по обеспечению доступности данных помещений для маломобильных групп населения, включая инвалидов, использующих кресла-коляски и собак-проводников (далее-МГН) в соответствии с требованиями СП 59.13330.2016 Свод правил. Доступность зданий и сооружений для маломобильных групп населения. Данный свод правил касается функционально-планировочных элементов зданий и сооружений, их участков или отдельных помещений, доступных для МГН (входные узлы, коммуникации, пути эвакуации, помещения и зоны обслуживания, а также их информационное и инженерное обустройство). В частности, лестницы при входах в общественные помещения должны дублироваться пандусами с уклоном не более 1:20 (5%) или иными средствами подъема (подъемные платформы, лифты и т.д.). Согласно вышеуказанному Своду правил наружные лестницы и пандусы должны иметь поручни с учетом технических требований к опорным стационарным устройствам по ГОСТ Р 51261; размеры входной площадки при открывании дверей наружу должны быть не менее 1,4 x 2,0 или 1,5 x 1,85; размеры входной площадки с пандусом не менее 2,2 x 2,2 м.

						1908/41			
						Колерный паспорт объекта капитального строительства по ул. Монастырская, № 41, Ленинского района г. Перми.			
Изм.	Кол.уч	Лист	Недок	Подпись	Дата	8-этажный жилой дом	Стадия	Лист	Листов
Разраб.		Масленикова Е.		<i>Масленикова Е.</i>	08/19		ОФ	4	10
Н.контр.						Фасад	ООО «Директ-Сервис»		



СОГЛАСОВАНО
 1^й заместитель начальника ДГА
 г. Перми - главный архитектор
 Д.Ю. Баршин
 05 08/19

ПРИМЕЧАНИЕ

1. В случае, если наружные лестницы при дополнительно устроенных входах в общественные помещения здания выходят за границы предоставленного земельного участка и красные линии квартала, то устройство дополнительных или переустройство существующих входных групп требует получения разрешения в установленном порядке;
 2. В случае устройства или переустройства (перепланировки, ремонта, реконструкции) помещений общественного назначения, их входных групп в обязательном порядке должны быть предусмотрены мероприятия по обеспечению доступности данных помещений для маломобильных групп населения, включая инвалидов, использующих кресла-коляски и собак-проводников (далее-МГН) в соответствии с требованиями СП 59.13330.2016 Свод правил. Доступность зданий и сооружений для маломобильных групп населения. Данный свод правил касается функционально-планировочных элементов зданий и сооружений, их участков или отдельных помещений, доступных для МГН (входные узлы, коммуникации, пути эвакуации, помещения и зоны обслуживания, а также их информационное и инженерное обустройство). В частности, лестницы при входах в общественные помещения должны дублироваться пандусами с уклоном не более 1:20 (5%) или иными средствами подъема (подъемные платформы, лифты и т.д.). Согласно вышеуказанному Своду правил наружные лестницы и пандусы должны иметь поручни с учетом технических требований к опорным стационарным устройствам по ГОСТ Р 51261; размеры входной площадки при открывании дверей наружу должны быть не менее 1,4 x 2,0 или 1,5 x 1,85; размеры входной площадки с пандусом не менее 2,2 x 2,2 м.

						1908/41			
						Колерный паспорт объекта капитального строительства по ул. Монастырская, № 41, Ленинского района г. Перми.			
Изм.	Кол.уч	Лист	№ док	Подпись	Дата	8-этажный жилой дом	Стадия	Лист	Листов
Разраб.		Масленникова Е.		<i>Е. Масленникова</i>	08/19		ОФ	5	10
Н.контр.						Боковые фасады	ООО «Директ-Сервис»		



СОГЛАСОВАНО
 1^й заместитель начальника ДГА
 г. Перми - главный архитектор
 А.Ю. Лапшин
 "05" / 2019

[- - -] - место допустимого размещения дополнительного оборудования

ПРИМЕЧАНИЕ

1. В случае, если наружные лестницы при дополнительно устроенных входах в общественные помещения здания выходят за границы предоставленного земельного участка и красные линии квартала, то устройство дополнительных или переустройство существующих входных групп требует получения разрешения в установленном порядке;
 2. В случае устройства или переустройства (перепланировки, ремонта, реконструкции) помещений общественного назначения, их входных групп в обязательном порядке должны быть предусмотрены мероприятия по обеспечению доступности данных помещений для маломобильных групп населения, включая инвалидов, использующих кресла-коляски и собак-проводников (далее-МГН) в соответствии с требованиями СП 59.13330.2016 Свод правил. Доступность зданий и сооружений для маломобильных групп населения. Данный свод правил касается функционально-планировочных элементов зданий и сооружений, их участков или отдельных помещений, доступных для МГН (входные узлы, коммуникации, пути эвакуации, помещения и зоны обслуживания, а также их информационное и инженерное обустройство). В частности, лестницы при входах в общественные помещения должны дублироваться пандусами с уклоном не более 1:20 (5%) или иными средствами подъема (подъемные платформы, лифты и т.д.). Согласно вышеуказанному Своду правил наружные лестницы и пандусы должны иметь поручни с учетом технических требований к опорным стационарным устройствам по ГОСТ Р 51261; размеры входной площадки при открывании дверей наружу должны быть не менее 1,4 x 2,0 или 1,5 x 1,85; размеры входной площадки с пандусом не менее 2,2 x 2,2 м.

						1908/41			
						Колерный паспорт объекта капитального строительства по ул. Монастырская, № 41, Ленинского района г. Перми.			
Изм.	Кол.уч	Лист	Недок	Подпись	Дата	8-этажный жилой дом	Стадия	Лист	Листов
Разраб.		Масленикова Е.		<i>Масл</i>	08/19		ОФ	6	10
Н.контр.						Дворовой фасад	ООО «Директ-Сервис»		



Узел крепления объекта городской информации



Управление архитектуры и городского дизайна
 ДГА администрации г.Перми
**СООТВЕТСТВУЕТ АРХИТЕКТУРНОМУ
 ОБЛИКУ ГОРОДА ПЕРМИ**
 «05» 09/2019
 Подпись: _____

ПРИМЕЧАНИЕ

1. Единая горизонтальная ось - это условная прямая линия, относительно которой располагаются информационные конструкции. Месторасположение оси на фасаде определяется как половина расстояния между верхним и нижним архитектурным элементом (окна, наличники, карниз, фриз и др.), выделяющимся (западающим, выступающим) из плоскости стены;
2. Размещение вывесок и рекламных конструкций должно осуществляться в границах места допустимого размещения объектов, установленных данным колерным паспортом;
3. Размещение вывесок по отношению к друг к другу, их конфигурация и наполненность информацией должны соответствовать Стандартным требованиям к вывескам, их размещению и эксплуатации, установленным и утвержденным Постановлением администрации города Перми от 25.10.2016 № 958;
4. В случае, если планируемые к размещению вывески не соответствуют стандартам, установленным Постановлением, администрации города Перми от 25.10.2016 № 958, потребуются внесение изменений в настоящий колерный паспорт;
5. Размещение рекламных конструкций производится на основании отдельного разрешения в соответствии с требованиями Решения Пермской городской Думы от 27.01.2009 № 11 «Об утверждении Положения о порядке установки и эксплуатации рекламных конструкций на территории города Перми»;
6. Габариты одиночных табличек (400x600 или 500x720мм), их уровень установки должен быть одинаковым у каждой входной группы;
7. Вид вывесок в ночное время (проект подсветки) разрабатывается отдельно;
8. Узлы крепления конструкций к фасаду разрабатываются отдельным рабочим проектом;

* В случае возникновения спорных ситуаций в отношении данного места размещения с другими организациями, располагающимися в здании, регулирование конфликта и окончательное решение по размещению вывески той или иной претендующей организации, в соответствии с положениями Жилищного кодекса Российской Федерации принимает на себя собрание жильцов и собственников помещений многоквартирного дома.

Ведомость размещения объектов городской информации

№	тип объекта городской информации, материал, способы крепления	цвет (с указанием RAL)	наличие подсветки
1.	Объемные буквы и логотип «Юникредитбанк», h = 500мм, без подложки, на металлоконструкции в цвет фасада. Выполнены из оргстекла, пластика, металла	Фирменные цвета	Внутренняя подсветка.
2.	Объемные буквы «Юникредитбанк. ипотечное кредитование», h = 225мм, без подложки, на металлоконструкции в цвет фасада. Выполнены из оргстекла, пластика, металла	Фирменные цвета	Внутренняя подсветка.
3.	Объемные буквы «музыкальный магазин «Винто», h = 600мм, без подложки, на металлоконструкции в цвет фасада. Выполнены из оргстекла, пластика, металла	Фирменные цвета	Внутренняя подсветка.
4.	Объемные буквы «ANTIFORM», h = 500мм, без подложки, на металлоконструкции в цвет фасада. Выполнены из оргстекла, пластика, металла	Фирменные цвета	Внутренняя подсветка.
5.	Логотип на консольной конструкции, h = 600мм. Выполнен из оргстекла, пластика, металла.	Фирменные цвета	Внутренняя подсветка.
6.	Объемные буквы и/или логотип, высотой не более 450 мм, без подложки, на металлоконструкции в цвет фасада. Выполнены из оргстекла, пластика, металла.	Фирменные цвета	Внутренняя подсветка.
7.	«Режим работы». Выполнен из оргстекла, пластика, металла, пленки ПВХ.	Фирменные цвета	Без подсветки.
8.	Знак адресации. Выполнен из металла.	Синий (Ral 5002) Белый (Ral 9003)	Без подсветки.
9.	Фриз. Выполнен из композитного материала.	Белый (Ral 9003)	Без подсветки.

----- ось размещения объектов городской информации
 место допустимого размещения объектов городской информации

						1908/41		
						Колерный паспорт объекта капитального строительства по ул. Монастырская, № 41, Ленинского района г. Перми.		
Изм.	Кол.уч	Лист	Недок	Подпись	Дата			
Разраб.	Масленникова Е.			<i>mas</i>	08/19	8-этажный жилой дом		
						Стадия	Лист	Листов
						ОФ	7	10
						Размещение объектов городской информации		
						ООО «Директ-Сервис»		
Н.контр.								



Узел крепления объекта городской информации



ПРИМЕЧАНИЕ

1. Единая горизонтальная ось - это условная прямая линия, относительно которой располагаются информационные конструкции. Месторасположение оси на фасаде определяется как половина расстояния между верхним и нижним архитектурным элементом (окна, наличники, карниз, фриз и др.), выделяющимся (западающим, выступающим) из плоскости стены;
 2. Размещение вывесок и рекламных конструкций должно осуществляться в границах места допустимого размещения объектов, установленных данным колерным паспортом;
 3. Размещение вывесок по отношению к друг к другу, их конфигурация и наполненность информацией должны соответствовать Стандартным требованиям к вывескам, их размещению и эксплуатации, установленным и утвержденным Постановлением администрации города Перми от 25.10.2016 № 958;
 4. В случае, если планируемые к размещению вывески не соответствуют стандартам, установленным Постановлением, администрации города Перми от 25.10.2016 № 958, потребуются внесение изменений в настоящий колерный паспорт;
 5. Размещение рекламных конструкций производится на основании отдельного разрешения в соответствии с требованиями Решения Пермской городской Думы от 27.01.2009 № 11 «Об утверждении Положения о порядке установки и эксплуатации рекламных конструкций на территории города Перми»;
 6. Габариты одиночных табличек (400x600 или 500x720мм), их уровень установки должен быть одинаковым у каждой входной группы;
 7. Вид вывесок в ночное время (проект подсветки) разрабатывается отдельно;
 8. Узлы крепления конструкций к фасаду разрабатываются отдельным рабочим проектом;
- * В случае возникновения спорных ситуаций в отношении данного места размещения с другими организациями, располагающимися в здании, регулирование конфликта и окончательное решение по размещению вывески той или иной претендующей организации, в соответствии с положениями Жилищного кодекса Российской Федерации принимает на себя собрание жильцов и собственников помещений многоквартирного дома.

Управление архитектуры и городского дизайна
 ДГА администрации г.Перми
**СООТВЕТСТВУЕТ АРХИТЕКТУРНОМУ
 ОБЛИКУ ГОРОДА ПЕРМИ**
 «05» 09 2019
 Подпись: _____

Ведомость размещения объектов городской информации

№	тип объекта городской информации, материал, способы крепления	цвет (с указанием RAL)	наличие подсветки
1.	Объемные буквы и/ или логотип, высотой не более 450 мм, без подложки, на металлоконструкции в цвет фасада. Выполнены из оргстекла, пластика, металла.	Фирменные цвета	Внутренняя подсветка.
2.	Логотип на консольной конструкции, h = 600мм. Выполнен из оргстекла, пластика, металла.	Фирменные цвета	Внутренняя подсветка.

----- ось размещения объектов городской информации
 место допустимого размещения объектов городской информации

						1908/41			
						Колерный паспорт объекта капитального строительства по ул. Монастырская, № 41, Ленинского района г. Перми.			
Изм.	Кол.уч	Лист	Недок	Подпись	Дата				
Разраб.	Масленникова Е.			<i>Е.Масленникова</i>	08/19	8-этажный жилой дом	Стадия ОФ	Лист 8	Листов 10
Н.контр.						Размещение объектов городской информации	ООО «Директ-Сервис»		



Узел крепления объекта городской информации



ПРИМЕЧАНИЕ

- Единая горизонтальная ось - это условная прямая линия, относительно которой располагаются информационные конструкции. Месторасположение оси на фасаде определяется как половина расстояния между верхним и нижним архитектурным элементом (окна, наличники, карниз, фриз и др.), выделяющимся (западающим, выступающим) из плоскости стены;
 - Размещение вывесок и рекламных конструкций должно осуществляться в границах места допустимого размещения объектов, установленных данным колерным паспортом;
 - Размещение вывесок по отношению к друг к другу, их конфигурация и наполненность информацией должны соответствовать Стандартным требованиям к вывескам, их размещению и эксплуатации, установленным и утвержденным Постановлением администрации города Перми от 25.10.2016 № 958;
 - В случае, если планируемые к размещению вывески не соответствуют стандартам, установленным Постановлением, администрации города Перми от 25.10.2016 № 958, потребуется внесение изменений в настоящий колерный паспорт;
 - Размещение рекламных конструкций производится на основании отдельного разрешения в соответствии с требованиями Решения Пермской городской Думы от 27.01.2009 № 11 «Об утверждении Положения о порядке установки и эксплуатации рекламных конструкций на территории города Перми»;
 - Габариты одиночных табличек (400x600 или 500x720мм), их уровень установки должен быть одинаковым у каждой входной группы;
 - Вид вывесок в ночное время (проект подсветки) разрабатывается отдельно;
 - Узлы крепления конструкций к фасаду разрабатываются отдельным рабочим проектом;
- * В случае возникновения спорных ситуаций в отношении данного места размещения с другими организациями, располагающимися в здании, регулирование конфликта и окончательное решение по размещению вывески той или иной претендующей организации, в соответствии с положениями Жилищного кодекса Российской Федерации принимает на себя собрание жильцов и собственников помещений многоквартирного дома.

Управление архитектуры и городского дизайна
 ДГА администрации г.Перми
**СООТВЕТСТВУЕТ АРХИТЕКТУРНОМУ
 ОБЛИКУ ГОРОДА ПЕРМИ**
 «05» 08/2019
 Подпись: *[Signature]*

2000
MR.PRESIDENT 292

Ведомость размещения объектов городской информации

№	тип объекта городской информации, материал, способы крепления	цвет (с указанием RAL)	наличие подсветки
1.	Объемные буквы и/ или логотип, высотой не более 450 мм, без подложки, на металлоконструкции в цвет фасада. Выполнены из оргстекла, пластика, металла.	Фирменные цвета	Внутренняя подсветка.
2.	«Режим работы». Выполнен из оргстекла, пластика, металла, пленки ПВХ.	Фирменные цвета	Без подсветки.

----- ось размещения объектов городской информации
 место допустимого размещения объектов городской информации

						1908/41		
						Колерный паспорт объекта капитального строительства по ул. Монастырская, № 41, Ленинского района г. Перми.		
Изм.	Кол.уч	Лист	Недок	Подпись	Дата	Стадия	Лист	Листов
Разраб.		Масленикова Е.		<i>[Signature]</i>	08/19	ОФ	9	10
Н.контр.						Размещение объектов городской информации		ООО «Директ-Сервис»

Позиция согласно ведомости отделки фасадов	Координаты цвета в CorelDraw	C	0	
		M	0	
		Y	0	
		K	0	
		R	255	
		G	255	
3		B	255	
		C	20	
		M	5	
		Y	10	
		K	40	
		R	157	
4	Координаты цвета в CorelDraw	G	163	
		B	166	
		C	0	
		M	0	
		Y	0	
		K	40	
R	178			
6	Координаты цвета в CorelDraw	G	179	
		B	179	
		C	60	
		M	78	
		Y	84	
		K	11	
R	123			
5, 7	Координаты цвета в CorelDraw	G	77	
		B	64	

Позиция согласно ведомости отделки фасадов	Координаты цвета в CorelDraw	C	39	
		M	22	
		Y	23	
		K	8	
		R	125	
		G	154	
7		B	166	
		C	96	
		M	71	
		Y	1	
		K	4	
		R	16	
6	Координаты цвета в CorelDraw	G	86	
		B	137	
		C	87	
		M	36	
		Y	46	
		K	60	
R	26			
8	Координаты цвета в CorelDraw	G	75	
		B	79	

СОГЛАСОВАНО
 1^й заместитель начальника ДГА
 г. Перми - главный архитектор
 Д.Ю. Палкин
 "25" 2019

						1908/41			
						Колерный паспорт объекта капитального строительства по ул. Монастырская, № 41, Ленинского района г. Перми.			
Изм.	Кол.уч	Лист	Недок	Подпись	Дата	8-этажный жилой дом	Стадия	Лист	Листов
				Масленникова Е.	08/19		ОФ	10	10
Н.контр.						Эталоны колеров	ООО «Директ-Сервис»		