



ДЕПАРТАМЕНТ ГРАДОСТРОИТЕЛЬСТВА И АРХИТЕКТУРЫ
АДМИНИСТРАЦИИ ГОРОДА ПЕРМИ

Общество с ограниченной ответственностью «Экостройпроект»

Свидетельство № 1094.08-2010-5902132117-П-063 от 27.07.2016г.

от 14.01.2019 № 059-22-01-26-101

Заказчик: «Управление капитального строительства
администрации города Перми»

КОЛЕРНЫЙ ПАСПОРТ

АДРЕС ОБЪЕКТА: г. Пермь, Дзержинский район, улица Плеханова, здание № 63

шифр: ЭСП 696/2018 - КП

ПЕРМЬ. 2018 г.



Общество с ограниченной ответственностью

«Экостройпроект»

г. Пермь, ул. Голева 10а, тел 8-342-2383666, 2333085, 2980458
ekostroiproekt@yandex.ru

Свидетельство № 1094.08-2010-5902132117-П-063 от 27.07.2016г.

Заказчик «Управление капитального строительства администрации города Перми»

«Строительство здания для размещения дошкольного образовательного учреждения по ул. Плеханова, 63»

Проектная документация

Графическая часть

Цветовое решение фасадов

ЭСП 696/2018 - КП

Том 1

СОГЛАСОВАНО:

Начальник департамента градостроительства
и архитектуры администрации города Перми

_____ М.В.Норова

Генеральный директор ООО «Экостройпроект» канд. техн. наук

Главный инженер проекта ООО «Экостройпроект»



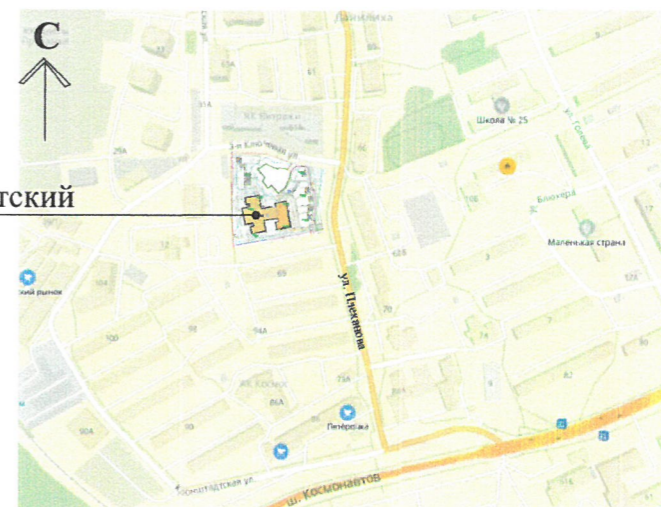
_____ Т.Ю.Попова

_____ И.А. Чиркова

Ведомость рабочих чертежей основного комплекта

Лист	Наименование	Примечание
1	Общие данные.	
2	Фасад 1-11. Фасад 11-1.	
3	Фасад А - Н . Фасад Н - А.	
4	Размещени объектов городской информации. Фасад 1-11. . Фасад А - Н .	
5	Эталоны цветов.	

Ситуационный план



Проектируемый детский садик

Ведомость ссылочных и прилагаемых документов

Обозначение	Наименование	Примечание
	<u>Ссылочные документы</u>	
	Каталог цветов RAL CLASSIC	
	международная система соответствия цветов	
	<u>Прилагаемые документы</u>	
	Нет	

Ведомость отделки фасада

Лист	Элемент фасада	Эталон цвета "RAL CLASSIC"	Материал (вид отделки)	Примечания
1	Основное поле стен	RAL 1000	Штукатурка с последующей покраской акриловой краской для наружных работ отечественного производства.	
2	Фрагменты стен	RAL 2000		
3	Фрагменты стен	RAL 6018		
4	Фрагменты стен	RAL 1000		
5	Цоколь	RAL 8008		
6	Отделка входов и приямка	RAL 8008		
7	Оконные и дверные переплеты	RAL 9010	Металлопластик	
	Кровля		Краска эмаль ПФ-115 по металлу для наружных работ отечественного производства	
8	Элементы кровли (зонты)	RAL 8008		
9	Двери входные	RAL 9010	Металлопластик	
10	Металлические колонны входа	RAL 2000	Краска эмаль ПФ-115 по металлу для наружных работ отечественного производства	
11	Металлические ограждения входов	RAL 6018		
12	Входной фриз (парапет)	RAL 2000		
13	Входной фриз (парапет)	RAL 1000		

Общие указания

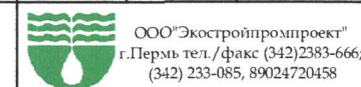
Проект выполнен на основании технического задания Заказчика.
 Технические решения, принятые в проекте, соответствуют требованиям экологических, санитарно-гигиенических, противопожарных и других норм, действующих на территории Российской Федерации и обеспечивают безопасную для жизни и здоровья людей эксплуатацию объектов при соблюдении предусмотренных проектом мероприятий.
 Отделка основного поля стен и фрагментов стен - кирпичная кладка, штукатурка, с последующей покраской атмосферостойкими красками .
 Отделка цоколя - кирпичная кладка штукатурка, с последующей покраской атмосферостойкими красками.
 Оконные переплеты, балконные двери - металлопластиковые.
 Поверхности крылец и ступеней - плитка с шероховатой поверхностью.
 Боковые поверхности входов, приямков - штукатурка, с последующей покраской атмосферостойкими красками.
 Все работы производить в соответствии с правилами производства работ и инструкциями по применению.
 При выборе конкретного материала требуется дополнительное согласование его цвета и фактуры с Заказчиком и автором проекта.
 Эмаль наносят методами распыления, струйного облива, окунания, кистью или валиком на сухую, предварительно очищенную от пыли, жировых и других загрязнений, ржавчины, окислы и загрунтованную поверхность двумя равномерными слоями.
 Акриловая краска. Поверхность очистить от пыли, грязи, просушить. Щели и углубления заровнять шпатлёвкой.
 Перед применением фасадную краску следует тщательно перемешать, при загустении разбавить до рабочей вязкости: Р-Универсалом, ксилолом, бутилацетатом.
 Краска наносится на поверхность кистью, валиком или краскораспылителем в 1-2 слоя. Проведение окрасочных работ следует осуществлять при температуре воздуха не ниже -15°С, при условии, что обрабатываемая поверхность будет сухой, не обледенелой.
 Перед окраской при отрицательных температурах выдержать материал в течение 24 ч при температуре не менее 18°С.
 Раздел " Размещение объектов городской информации " заданием на проектирование " не предусматривается .
 Материал , цветовое решение и способ крепления разрабатывается по отдельному дизайн проекту лицензированной организацией.
 Раздел " Архитектурно-художественная подсветка " заданием на проектирование " не предусматривается и разрабатывается по отдельному дизайн проекту лицензированной организацией.

ЭСП 696 / 2018 - КП 01-019

Строительство здания для размещения дошкольного образовательного учреждения по ул.Плеханова, 63

Изм.	Колуч.	Лист	№ док.	Подпись	Дата	Стадия	Лист	Листов
Разраб.	Забелин				11.18	П	1	
Н.контр.	Костров				11.18			

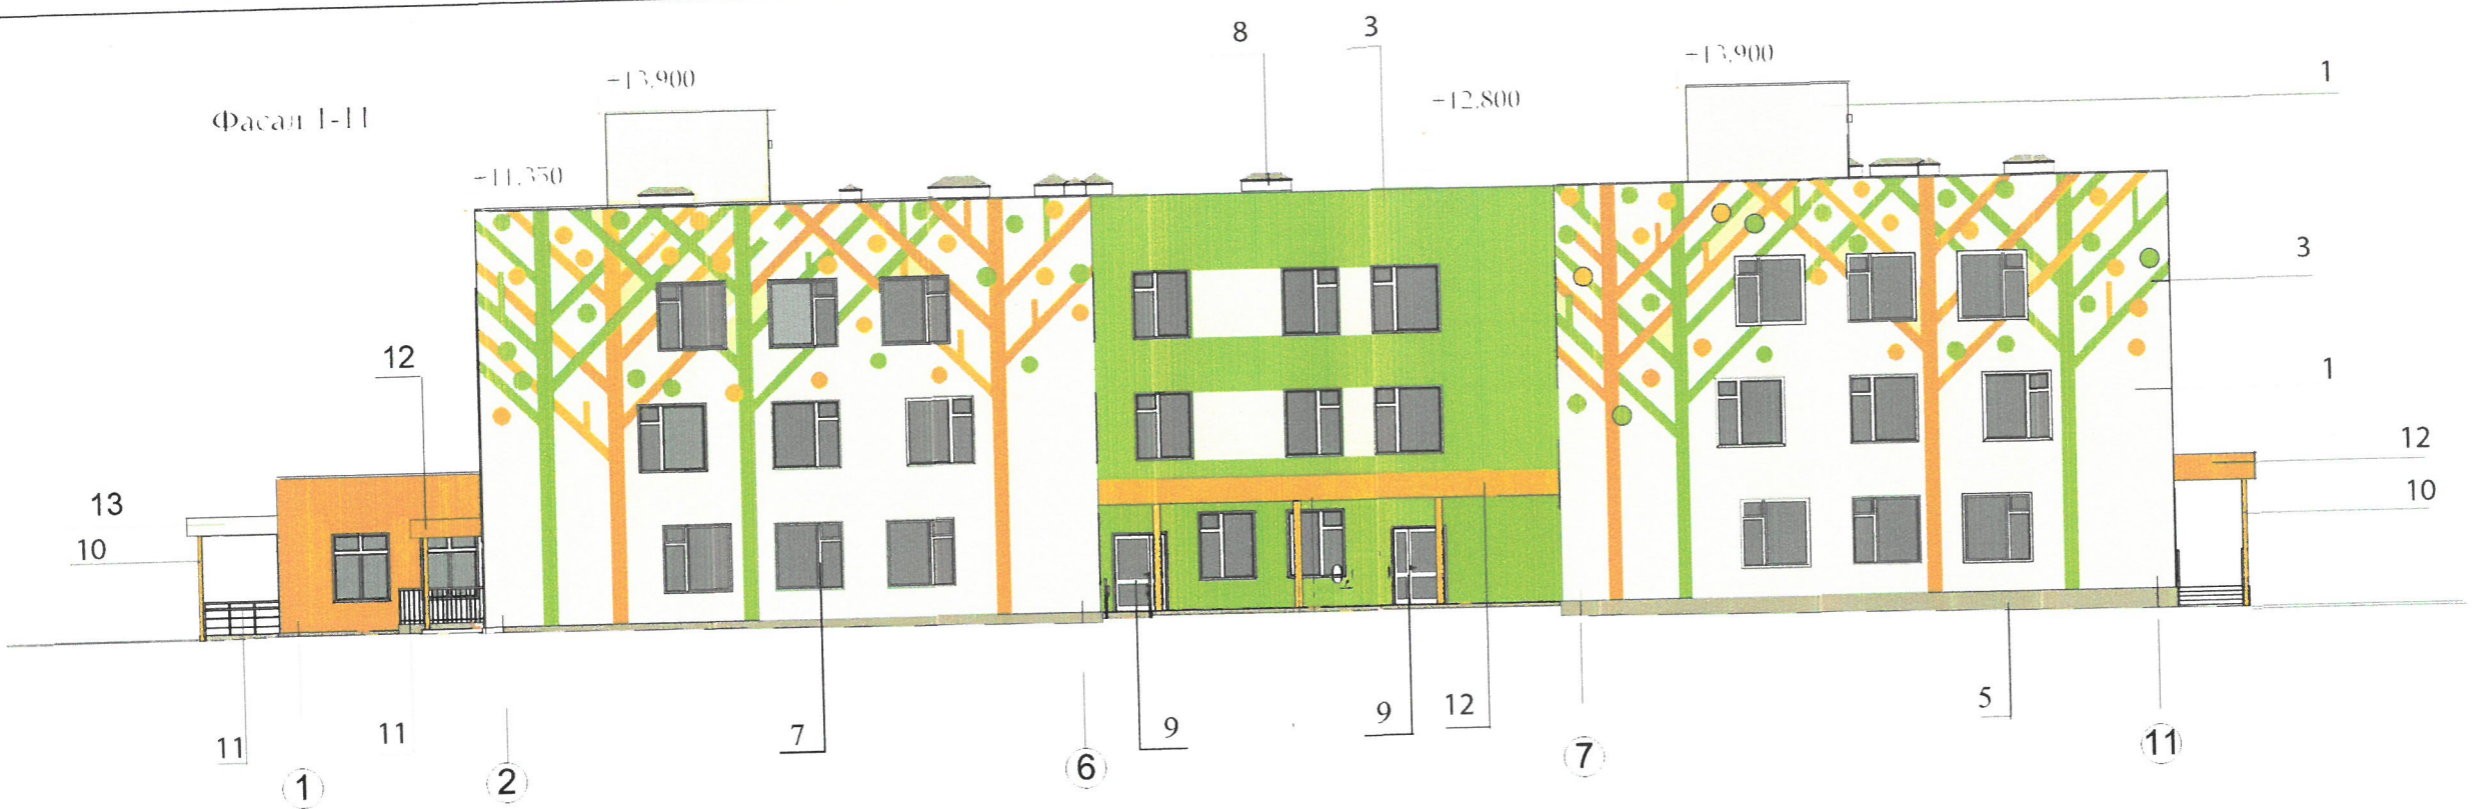
Общие данные.



СОГЛАСОВАНО:

Взамен инв. №
 Подпись и дата
 Инв. № подл.

Фасад 1-11




Фасад 11-1



СОГЛАСОВАНО
 1 заместитель начальника ДГА
 г.Пермь - главный архитектор
 Д.Ю. Лапшин
 23 01 2019

Согласовано

Изм. № подл. Подп. и дата Взам. инв. №

						ЭСР 696 / 2018 - КП			
						Строительство здания для размещения дошкольного образовательного учреждения по ул.Плеханова, 63			
Изм.	Кол.уч	Лист	№ док	Подп.	Дата	Цветовое решение фасадов.	Стадия	Лист	Листов
Разраб.		Забелин		<i>[Signature]</i>	11.18		П	2	
Н.контр.		Костров			11.18	Фасад 1-11 Фасад 11-1	 ООО "Экостройпроект" г.Пермь тел./факс (342)2383-666; (342) 233-085, 89024720458		

Фасад А-Н



Фасад Н-А



СОГЛАСОВАНО
 1^й заместитель начальника ДГА
 г. Пермь - главный архитектор
 Д.Ю. Лапшин
 23 01 2019

Инв. № подл.	
Подп. и дата	
Взам. инв. №	

ЭСП 696 / 2018 - КП					
Строительство здания для размещения дошкольного образовательного учреждения по ул.Плюханова, 63					
Изм.	Кол.уч.	Лист	N док.	Подп.	Дата
Разраб.		Забелин			11.18
Н.контр.		Костров			11.18
				Фасад А-Н	Фасад Н-А
				Стадия	Лист
				П	3
				 ООО "Экостройпроект" г.Пермь тел./факс (342)2383-666; (342) 233-085, 89024720458	



Управление архитектуры и городского дизайна
ДГА администрации г.Перми
**СООТВЕТСТВУЕТ АРХИТЕКТУРНОМУ
ОБЛИКУ ГОРОДА ПЕРМИ**
«23» 01.2019
Подпись _____

Ведомость размещения объектов городской информации

№	тип объекта городской информации, материал, способы крепления	цвет (с указанием RAL)	наличие подсветки
1	Адресный знак здания гос. образца	белые буквы на синем фоне	объекты без подсветки
2	Вывеска (объемные буквы белого цвета на металлические направляющие, крепление оцинкованными саморезами на фриз козырька)	пластиковые белые объемные буквы на оранжевом фоне	объекты без подсветки
3	Вывеска (информационная табличка) крепление оцинкованными саморезами к стене)		объекты без подсветки

ЭСП 696 / 2018 - КП							
Строительство здания для размещения дошкольного образовательного учреждения по ул.Плеханова, 63							
Изм.	Кол.уч.	Лист	N док	Подп.	Дата		
Разраб.		Забелин		<i>[Signature]</i>	11.18		
Н.контр.		Костров			11.18		
Цветовое решение фасадов.					Стадия	Лист	Листов
Размещение объектов городской информации					П	4	
Фасад 1-11 Фасад А-Н							

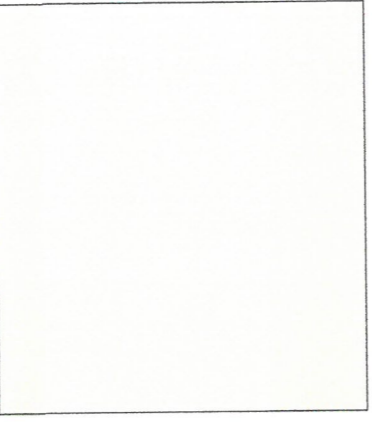
Согласовано

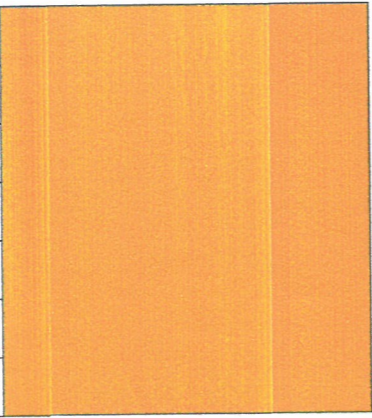
Взам. инв. №

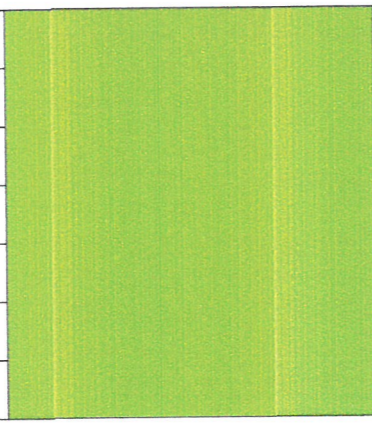
Подп. и дата

Инв.№ подл.

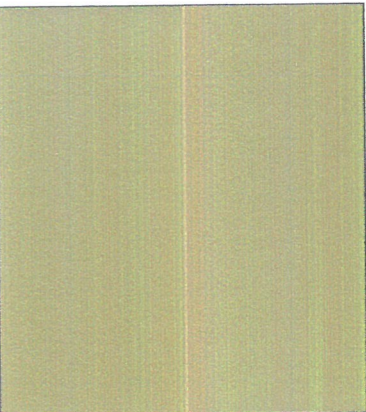
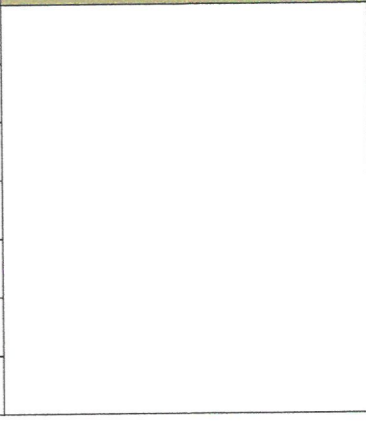
Эталоны колеров .

позиция ведомости отделки фасадов	координаты цвета RAL	C	0	
		M	3	
		Y	40	
		K	10	
		R	204	
		G	197	
		B	143	
1 4 13	RAL 1000			

позиция ведомости отделки фасадов	координаты цвета RAL	C	0	
		M	40	
		Y	100	
		K	0	
		R	221	
		G	121	
		B	7	
2 10 12	RAL 2000			

позиция ведомости отделки фасадов	координаты цвета RAL	C	60	
		M	0	
		Y	100	
		K	0	
		R	72	
		G	164	
		B	63	
3 11	RAL 6018			


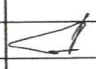

Эталоны колеров .

позиция ведомости отделки фасадов	координаты цвета RAL	C	30	
		M	60	
		Y	100	
		K	10	
		R	111	
		G	79	
		B	40	
5 6 8	RAL 8008			
позиция ведомости отделки фасадов	координаты цвета RAL	C	0	
		M	0	
		Y	7	
		K	0	
		R	247	
		G	249	
		B	239	
7 9	RAL 9010			

СОГЛАСОВАНО:

Инв. N подл.	Подпись и дата	Взамен инв. N

СОГЛАСОВАНО
1^й заместитель начальника ДГА
г. Пермь - главный архитектор
Д.Ю. Лапшин
23 01 2019

ЭСП 696 / 2018 - КП					
Строительство здания для размещения дошкольного образовательного учреждения по ул.Плеханова, 63					
Изм.	Колуч.	Лист	№ док.	Подпись	Дата
Разраб.	Забелин				11.18
Н.контр.	Костров				11.18
Эталоны колеров .				Стадия	Лист
				П	5
				 ООО "Экостройпроект" г.Пермь тел./факс (342)2383-666; (342) 233-085, 89024720458	