



ДЕПАРТАМЕНТ ГРАДОСТРОИТЕЛЬСТВА И АРХИТЕКТУРЫ
АДМИНИСТРАЦИИ ГОРОДА ПЕРМИ

Заказчик: ООО "Ива-Девелопмент"

30.07.2019 №59-22-01-26-6684
КОЛЕРНЫЙ ПАСПОРТ

АДРЕС ОБЪЕКТА: г. Пермь, ул. Сакко и Ванцетти, здание (строение) №93а

АДМИНИСТРАТИВНЫЙ РАЙОН: Мотовилихинский

шифр: 87-18-БС-4,4.1-КП

ПЕРМЬ, 2019г.

Ведомость чертежей комплекта марки ОФ

ЛИСТ	НАИМЕНОВАНИЕ	ПРИМЕЧАНИЯ
1	Общие данные. Пояснительная записка (начало)	
2	Пояснительная записка(окончание). Ведомость отделки фасадов	
3	Фотомонтаж объекта	
4	Фасад 1-17 (5-1/1)	
5	Фасад П-А (А/4-А/1)	
6	Фасад 17-1 (1/1-5)	
7	Фасад А-П (А/1-А/4)	
8	Размещение объектов городской информации. Фасад 1-17 (5-1/1)	
9	Размещение объектов городской информации. Фасад П-А (А/4-А/1)	
10	Размещение объектов городской информации. Фасад 17-1 (1/1-5)	
11	Эталон колеров	

Ведомость ссылочных и прилагаемых документов

ОБОЗНАЧЕНИЕ	НАИМЕНОВАНИЕ	ПРИМЕЧАНИЯ
	<u>Ссылочные документы</u>	
Постановление администрации г.Перми от 22.02.2017 № 130	«Порядок и критерии согласования колерного паспорта, требования к содержанию колерного паспорта»	
Постановление администрации г.Перми от 25.10.2016 № 958	«Об утверждении стандартных требований к вывескам, их размещению и эксплуатации»	
Решения Пермской городской Думы от 27.01.2009 № 11	«Об утверждении Положения о порядке установки и эксплуатации рекламных конструкций на территории города Перми»	
	<u>Прилагаемые документы</u>	

Пояснительная записка

Объект – многоквартирный жилой дом со встроенными помещениями общественного назначения 8 очередь строительства в Спортивном микрорайоне "Ива". На первом этаже в пристроенной части размещаются помещения поликлиники взрослого и детского отделения, в цокольном этаже – коммерческие помещения, в жилой части в цокольном этаже – помещения офисов.

Тип постройки, серия – индивидуальный проект
 Тип перекрытий - монолитный железобетон
 Здание призвано аварийным - нет
 Ранее разработанные колерные паспорта – нет.

В настоящем проекте установлены тип отделки и цветовое решение фасадов, определено оформление входных групп, определены типы и места размещения объектов наружной рекламы и объектов городской информации, зафиксированы основные места размещения дополнительного оборудования.

Настоящий проект разработан в соответствии с требованиями Постановления администрации г.Перми от 22.02.2017 № 130 «Об утверждении порядка и критериев согласования колерного паспорта, требования к содержанию колерного паспорта». Порядка и критериев согласования колерного паспорта, требований к содержанию колерного паспорта, формы колерного паспорта» согласованные департаментом градостроительства и архитектуры администрации города Перми проекты колерных паспортов либо проекты изменений в колерные паспорта не являются разрешительной документацией на строительство, реконструкцию объекта капитального строительства; не являются правовым основанием на устройство пристроек, навесов, козырьков.

Ситуационный план - схема размещения объекта



ИНСТРУКЦИЯ

о порядке производства работ, связанных с окраской фасадов и всех наружных частей зданий, сооружений, строений, расположенных на территории города Перми



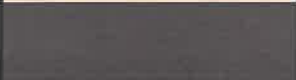
- Окраска фасадов и всех наружных частей зданий, сооружений, строений, ограждений, заборов, павильонов, киосков, ларьков и прочих объектов, расположенных на территории города Перми, может производиться лишь на основании колерного паспорта фасадов на ремонт и окраску, согласованного ДГА г.Перми.
- До начала процесса окраски здания или какого-либо сооружения должны быть произведены работы по капитальному ремонту всех без исключения наружных частей его, подлежащих окраске.
- До начала ремонта зданий, имеющих г азосветовую рекламу, сообщить рекламораспространителю о предстоящих работах на фасаде здания с целью сохранения вывесок либо их демонтажу.
- Полуразрушенные и разрушенные архитектурные художественно-скульптурные детали здания, карнизы, колонны, пилястры, капители, фризы, тяги, лепные украшения, барельефы, мозаика, художественная роспись подлежат обязательному восстановлению в своем первоначальном виде.
Категорически запрещается производить окраску здания без предварительного восстановления указанных деталей.
- Металлические поверхности отдельных частей здания, чугунные решетки, перила балконов и лестниц, кронштейны, дверные и оконные приборы, архитектурно-художественные детали перед окраской очищаются от грязи, ржавчины, старой краски и покрываются вновь лишь масляной краской.
- В соответствии с выданными образцами цвета (колерами) на окраску здания организация, производящая ремонт здания, составляет пробные образцы цвета, которые наносятся на видное место стены.
- Проверку и согласование пробного образца цвета (колера), а также готовности поверхности стены и отдельных наружных частей здания к окраске производит уполномоченный представитель ДГА г. Перми. Без указанной проверки и согласования производить окраску фасада категорически воспрещается.
- Домоуправления, организации и учреждения, производящие окраску и связанный с нею ремонт здания, несут полную ответственность за точное выполнение настоящей инструкции и привлекаются к ответственности за нарушение ее.
- Цветовая гамма рекламносителей должна гармонизировать с основным колористическим решением фасадов здания.
- По всем вопросам, связанным с производством работ, необходимо обращаться в ДГА г.Перми (ул.Сибирская, 15, каб.316, тел.212-76-98).

87-18-БС-4,4.1-КП



Колерный паспорт здания по ул.Сакко Ванцетти, 93а, жилого района Ива-1 в Мотовилихинском районе г. Перми.

Изм.	Кол. уч.	Лист	№ док.	Подп.	Дата	Многоквартирный жилой дом со встроенными помещениями общественного назначения - БС-4,4.1	Стадия	Лист	Листов
								П	1
Общие данные Пояснительная записка(начало)							Корелина В.В.		


Ведомость отделки фасадов жилой части

ПОЗ.	ЭЛЕМЕНТ ФАСАДА	ЭТАЛОН ЦВЕТА	ОБОЗНАЧ.	ВИД ОТДЕЛКИ	ПРИМ.
1	Цоколь			Профнастил МП-20х1100 " под камень"	
2	Основное поле стен тип-1			Кирпич керамический желтый	
3	Основное поле стен тип-2			Кирпич керамический "шоколад"	
4	Утепленный фасад по системе BERGAUF	RAL 8028	RAL CLASSIC	Окраска акриловой краской для фасадов Tikkuila (или др. аналогичной)	
5	Торцы балконов и лоджий, торцы монолитных перекрытий	RAL 9003 RAL 8017	RAL CLASSIC	Оцинкованная сталь с полимерным покрытием	
6	Профиль оконных блоков, профиль витражей балконов и лоджий	Белый		Алюминиевый профиль, покраска в заводских условиях	
7	Низ ограждений лоджий и балконов, вставки в витражи	RAL 025 серно-желтый	ORACAL 8500	Самоклеящаяся пленка	
8	Низ монолитных перекрытий над лоджиями и балконами	Белый		Покраска кремнийорганическими красками по грунтовке Бетоноконтакт	
9	Металлических конструкций лестниц наружных, ограждений балконов и лоджий, крылец и приямков, крылец, кровли	RAL 7024	RAL CLASSIC	Атмосферостойкая краска по металлу	
10	Боковые и внутренние плоскости стен приямков и спусков в подвал	RAL 9006	RAL CLASSIC	Покраска кремнийорганическими красками по грунтовке Бетоноконтакт оштукат.поверхносителей	
11	Дверные блоки металлические	RAL 9006	RAL CLASSIC	Покраска в заводских условиях атмосферостойкая краска	
12	Отделка боковых и нижней поверхностей козырьков	RAL 7024	RAL CLASSIC	Планкен ДПК фирма SAVEWOOD (или др.)	
13	Покрытие козырьков над спусками в техподполье	RAL 8017	RAL CLASSIC	Профнастил МП-20 с готовым полимерным покрытием	

Ведомость отделки фасадов пристроенных помещений

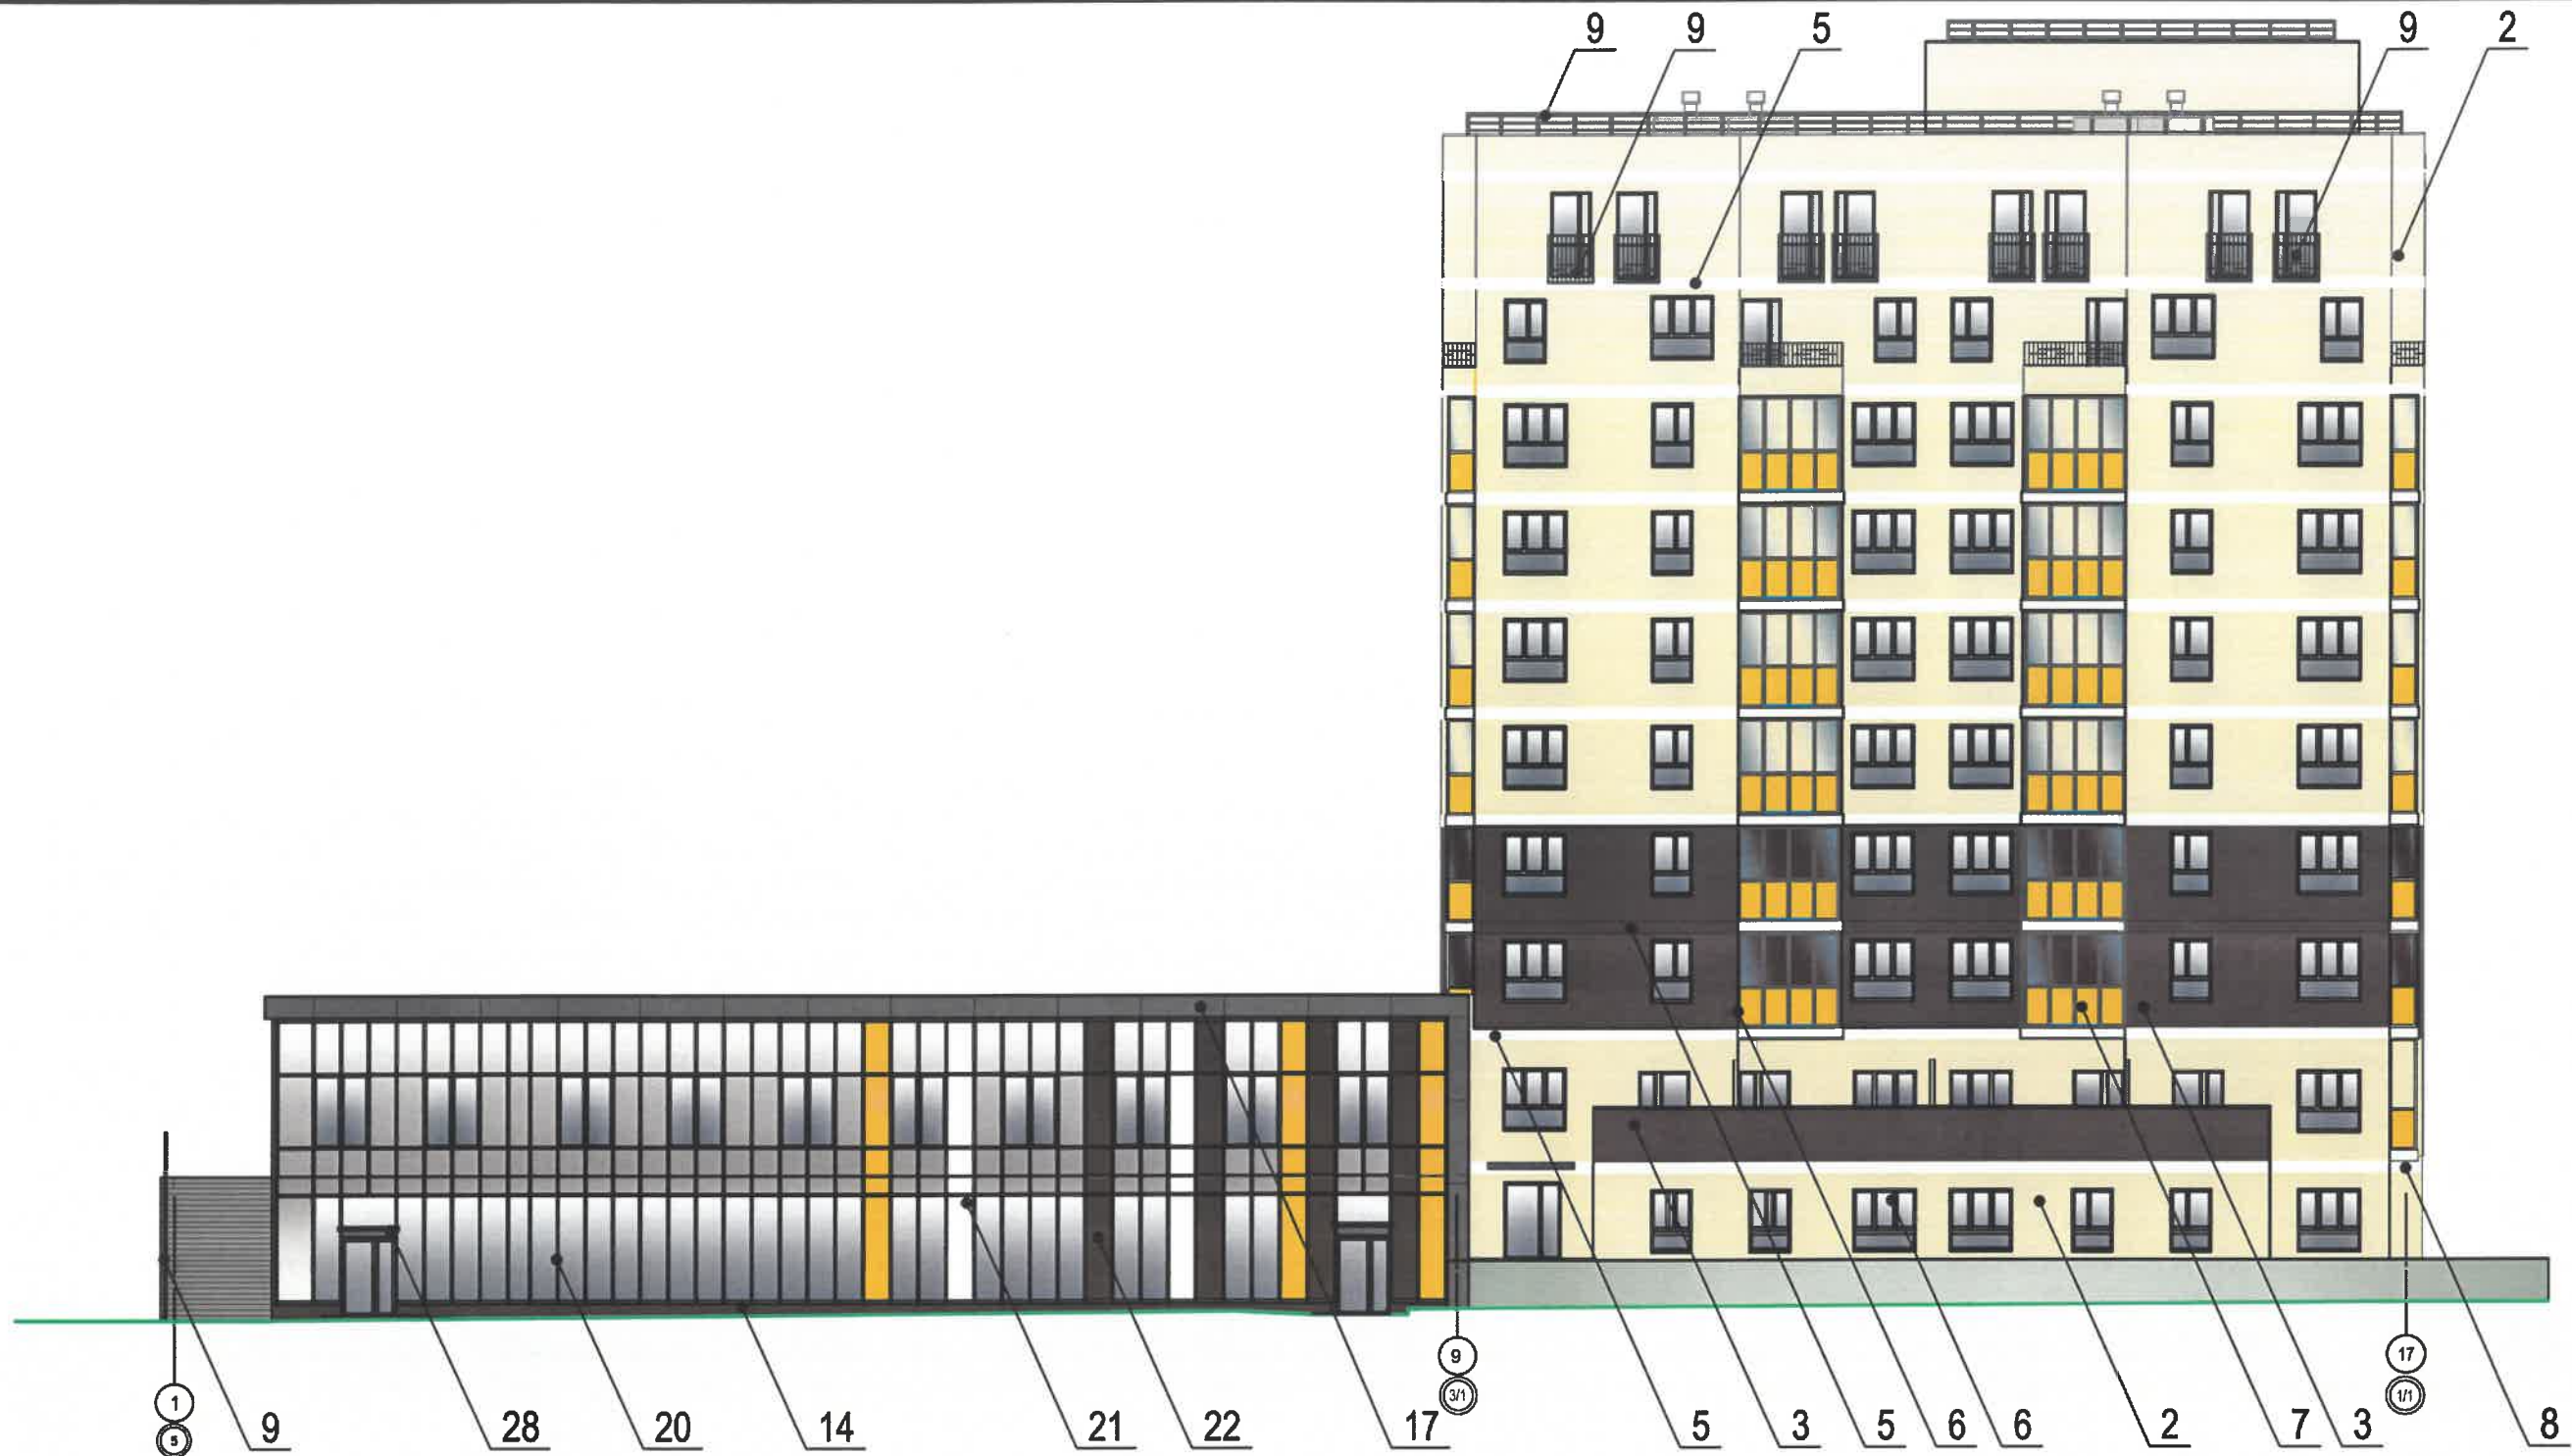
ПОЗ.	ЭЛЕМЕНТ ФАСАДА	ЭТАЛОН ЦВЕТА	ОБОЗНАЧ.	ВИД ОТДЕЛКИ	ПРИМ.
14	Цоколь		RAL 8028	Клинкерный кирпич K565 carbona geo ferrum (или др. подобн.)	
15	Поле стен тип 1	шоколад		Керамогранитные плиты 600х300 мм Уральский гранит UF006R	
16	Поле стен тип 2	RAL 8028	RAL CLASSIC	Фиброцементные плиты по системе вентилируемого фасада	
17	Декоративный фриз	RAL 7024	RAL CLASSIC	Фиброцементные плиты по системе вентилируемого фасада	
18	Боковые и внутренние плоскости стен спусков в цокольный этаж	RAL 7024	RAL CLASSIC	Покраска кремнийорганическими красками по грунтовке Бетоноконтакт оштукатуренных поверхностей	
19	Отделка боковых и нижней поверхностей ж/б монолитной лестницы	коричневый		Планкен ДПК с текстурой дерева фирма SAVEWOOD (или др.)	
20	Профили витражей	RAL 7024	RAL CLASSIC	Алюминиевый профиль, покраска в заводских условиях	
21	Заполнение витража	RAL 9003	RAL CLASSIC	Композит белый матовый	
22	Заполнение витража	RAL 8017	RAL CLASSIC	Композит белый матовый	
23	Козырьки над входами			Закаленное стекло на вантах	

СОГЛАСОВАНО
 и.о. заместителя начальника ДГА
 архитектор
 Д.В. Лавинин
 06.19

						87-18-БС-4,4.1-КП			
						Колерный паспорт здания по ул.Сакко Ванцетти, 93а, жилого района Ива-1 в Мотовилихинском районе г. Перми.			
Изм.	Кол. уч.	Лист	№ док.	Подп.	Дата	Многоквартирный жилой дом со встроенными помещениями общественного назначения - БС-4,4.1	Стадия	Лист	Листов
Разработал	Корелина				06.19		п	2	
						Пояснительная записка(окончание) Ведомость отделки фасадов	Корелина В.В.		



						87-18-БС-4,4.1-КП			
						Колерный паспорт здания по ул.Сакко Ванцетти, 93а, жилого района Ива-1 в Мотовилихинском районе г. Перми.			
Изм.	Кол. уч.	Лист	№ док.	Подп.	Дата	Многоквартирный жилой дом со встроенными помещениями общественного назначения - БС-4,4.1	Стадия	Лист	Листов
Разработал		Корелина		<i>[Signature]</i>	06.19		П	4	
						Фотомонтаж объекта	Корелина В.В.		



ПРИМЕЧАНИЕ:

1. В случае, если наружные лестницы при дополнительно устроенных входах в общественные помещения здания выходят за границы предоставленного земельного участка и красные линии квартала, то устройство дополнительных или переустройство существующих входных групп требует получения разрешения в установленном порядке;
2. В случае устройства или переустройства (перепланировки, ремонта, реконструкции) помещений общественного назначения, их входных групп в обязательном порядке должны быть предусмотрены мероприятия по обеспечению доступности данных помещений для маломобильных групп населения, включая инвалидов, использующих кресла-коляски и собак-проводников (далее-МГН) в соответствии с требованиями СП 59.13330.2016 Свод правил. Доступность зданий и сооружений для маломобильных групп населения. Данный свод правил касается функционально-планировочных элементов зданий и сооружений, их участков или отдельных помещений, доступных для МГН (входные узлы, коммуникации, пути эвакуации, помещения и зоны обслуживания, а также их информационное и инженерное обустройство). В частности, лестницы при входах в общественные помещения должны дублироваться пандусами с уклоном не более 1:20 (5%) или иными средствами подъема (подъемные платформы, лифты и т.д.). Согласно вышеуказанному Своду правил наружные лестницы и пандусы должны иметь поручни с учетом технических требований к опорным стационарным устройствам по ГОСТ Р 51261; размеры входной площадки при открывании дверей наружу должны быть не менее 1,4 x 2,0 или 1,5 x 1,85; размеры входной площадки с пандусом не менее 2,2 x 2,2 м.

Условные обозначения:

- 4 - выноска и номер позиции согласно Ведомости отделки фасадов на листе 1
- 4 - условная координационная ось

СОГЛАСОВАНО
18.06.2019
Перми - главный архитектор
Д.Ю. Лапшин

						87-18-БС-4,4.1-КП			
						Колерный паспорт здания по ул.Сакко Ванцетти, 93а, жилого района Ива-1 в Мотовилихинском районе г. Перми.			
Изм.	Кол. уч.	Лист	№ док.	Подп.	Дата	Многоквартирный жилой дом со встроенными помещениями общественного назначения - БС-4,4.1	Стадия	Лист	Листов
Разработал	Корелина			<i>[Signature]</i>	06.19		П	5	
						Фасад 1-17 (5-1/1)	Корелина В.В.		



ПРИМЕЧАНИЕ:

1. В случае, если наружные лестницы при дополнительно устроенных входах в общественные помещения здания выходят за границы предоставленного земельного участка и красные линии квартала, то устройство дополнительных или переустройство существующих входных групп требует получения разрешения в установленном порядке;
2. В случае устройства или переустройства (перепланировки, ремонта, реконструкции) помещений общественного назначения, их входных групп в обязательном порядке должны быть предусмотрены мероприятия по обеспечению доступности данных помещений для маломобильных групп населения, включая инвалидов, использующих кресла-коляски и собак-проводников (далее-МГН) в соответствии с требованиями СП 59.13330.2016 Свод правил. Доступность зданий и сооружений для маломобильных групп населения. Данный свод правил касается функционально-планировочных элементов зданий и сооружений, их участков или отдельных помещений, доступных для МГН (входные узлы, коммуникации, пути эвакуации, помещения и зоны обслуживания, а также их информационное и инженерное обустройство). В частности, лестницы при входах в общественные помещения должны дублироваться пандусами с уклоном не более 1:20 (5%) или иными средствами подъема (подъемные платформы, лифты и т.д.). Согласно вышеуказанному Своду правил наружные лестницы и пандусы должны иметь поручни с учетом технических требований к опорным стационарным устройствам по ГОСТ Р 51261; размеры входной площадки при открывании дверей наружу должны быть не менее 1,4 x 2,0 или 1,5 x 1,85; размеры входной площадки с пандусом не менее 2,2 x 2,2 м.

Условные обозначения:

- 4 - выноска и номер позиции согласно Ведомости отделки фасадов на листе 1
- ⊙ - условная координационная ось

СОГЛАСОВАНО
 18 заместителя начальника ДГА
 Главный архитектор
 Д.Ю. Лавшин
 01 08 2019

						87-18-БС-4,4.1-КП			
						Колерный паспорт здания по ул.Сакко Ванцетти, 93а, жилого района Ива-1 в Мотовилихинском районе г. Перми.			
Изм.	Кол. уч.	Лист	№ док.	Подп.	Дата	Многоквартирный жилой дом со встроенными помещениями общественного назначения - БС-4,4.1	Стадия	Лист	Листов
Разработал	Корелина			<i>[Signature]</i>	06.19		П	5	
						Фасад П-А (А/4-А/1)	Корелина В.В.		



ПРИМЕЧАНИЕ:

1. Размещение дополнительного оборудования, дополнительных элементов и устройств на фасадах объектов капитального строительства допускается при соблюдении следующих условий:

- а) единое архитектурное и цветовое решение фасадов (в том числе размер, форма, цвет, материал);
- б) соответствие архитектурному решению фасадов, предусмотренному проектной документацией, с привязкой к основным композиционным осям фасадов (системе горизонтальных и вертикальных осей);
- в) соответствие ГОСТам, техническим регламентам, установленным законодательством Российской Федерации в области обеспечения санитарно-эпидемиологического благополучия населения, пожарной безопасности и другими федеральными законами требований.

2. Размещение наружных блоков систем кондиционирования и вентиляции допускается:

- а) на кровле объектов капитального строительства;
- б) на оконных и дверных проемах в единой (вертикальной, горизонтальной) системе осей фасадов, в окнах подвального этажа, в плоскости остекления без выхода за плоскость фасадов с использованием маскирующих ограждений (решеток, жалюзи).

3. Размещение наружных блоков систем кондиционирования и вентиляции на поверхности главных фасадов, в оконных и дверных проемах за плоскостью фасадов не допускается:

- над пешеходными тротуарами;
- на высоте менее 3,0 м от поверхности земли.

4. Антенны должны размещаться:

- а) на кровле объектов капитального строительства - компактными упорядоченными группами, с использованием единой несущей основы, в том числе с устройством ограждения, а также с учетом требований действующего законодательства;
- б) на дворовых фасадах, глухих стенах, не просматривающихся с улицы
- в) на дворовых фасадах - в простенках между окнами на пересечении вертикальной оси простенка и оси, соответствующей верхней границе проема.

Условные обозначения:



- место допустимого размещения дополнительного оборудования



- выноска и номер позиции согласно Ведомости отделки фасадов на листе 1



- условная координационная ось

СОГЛАСОВАНО
1-й заместитель начальника ДГА
г. Пермь
Д.Ю. Лавшин
2019

						87-18-БС-4,4.1-КП			
						Колерный паспорт здания по ул.Сакко Ванцетти, 93а, жилого района Ива-1 в Мотовилихинском районе г. Перми.			
Изм.	Кол. уч.	Лист	№ док.	Подп.	Дата	Многоквартирный жилой дом со встроенными помещениями общественного назначения - БС-4,4.1	Стадия	Лист	Листов
Разработал		Корелина		<i>[Signature]</i>	06.19		П	6	
						Фасад 17-1 (1/1-5)	Корелина В.В.		



Условные обозначения:

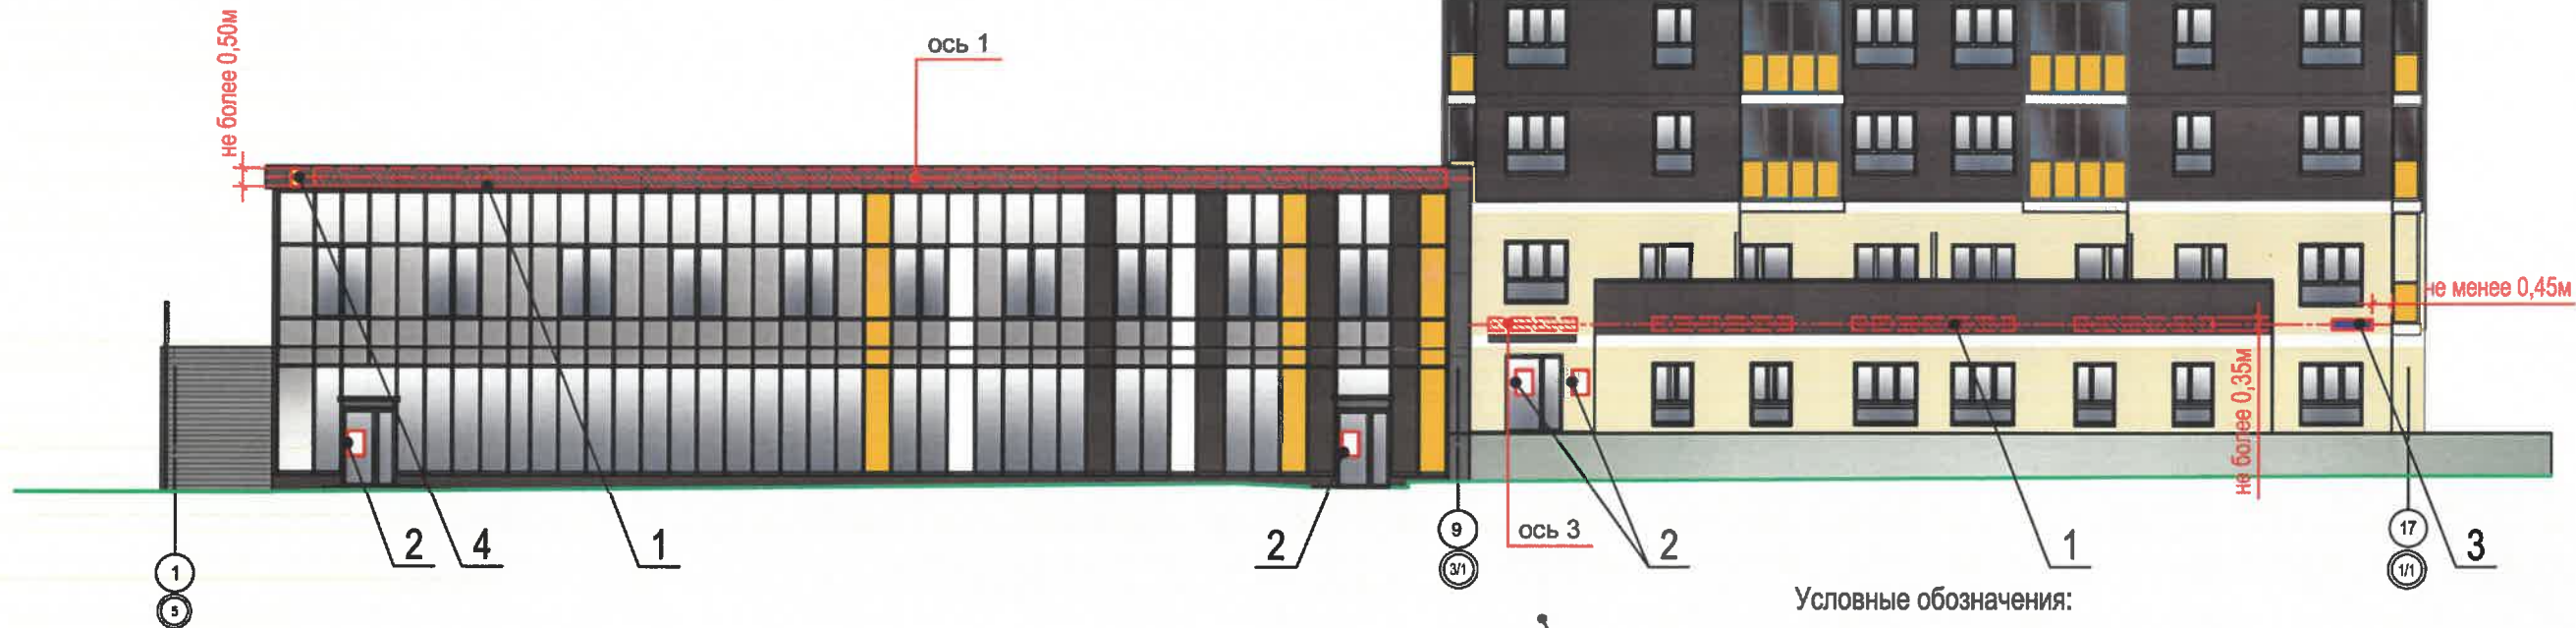
- место допустимого размещения дополнительного оборудования
- 4 - выноска и номер позиции согласно Ведомости отделки фасадов на листе 1
- 4 - условная координационная ось

1. Примечание о размещении дополнительного оборудования, дополнительных элементов и устройств на фасадах см. лист 6

87-18-БС-4,4.1-КП							
Колерный паспорт здания по ул.Сакко Ванцетти, 93а, жилого района Ива-1 в Мотовилихинском районе г. Перми.							
Изм.	Кол. уч.	Лист	№ док.	Подп.	Дата		
Разработал	Корелина				06.19		
Многоквартирный жилой дом со встроенными помещениями общественного назначения - БС-4,4.1					Стадия	Лист	Листов
					П	7	
Фасад А-П (А/1-А/4)					Корелина В.В.		

ПРИМЕЧАНИЕ:

1. Единая горизонтальная ось - это условная прямая линия, относительно которой располагаются информационные конструкции. Месторасположение оси на фасаде определяется как половина расстояния между верхним и нижним архитектурным элементом (окна, наличники, карниз, фриз и др.), выделяющимся (западающим, выступающим) из плоскости стены;
2. Размещение вывесок и рекламных конструкций должно осуществляться в границах места допустимого размещения объектов, установленных данным колерным паспортом;
3. Размещение вывесок по отношению к друг к другу, их конфигурация и наполненность информацией должны соответствовать Стандартным требованиям к вывескам, их размещению и эксплуатации, установленным и утвержденным Постановлением администрации города Перми от 25.10.2016 № 958;
4. В случае, если планируемые к размещению вывески не соответствуют стандартам, установленным Постановлением, администрации города Перми от 25.10.2016 № 958, потребуется внесение изменений в настоящий колерный паспорт;
5. Размещение рекламных конструкций производится на основании отдельного разрешения в соответствии с требованиями Решения Пермской городской Думы от 27.01.2009 № 11 «Об утверждении Положения о порядке установки и эксплуатации рекламных конструкций на территории города Перми».
6. Вид вывесок в ночное время (проект подсветки) разрабатывается отдельно;
7. Узлы крепления конструкций к фасаду разрабатываются отдельным рабочим проектом;
8. Размещение вывесок, перекрывающих оконные проемы, а также расположенных на балконах зданий и сооружений должно быть согласовано с собственниками помещений, к которым относится балкон и данный оконный проем.



Условные обозначения:

- выноска и номер позиции согласно Ведомости размещения объектов городской информации
- ось размещения объектов городской информации (вывесок и рекламных конструкций)
- место допустимого размещения объектов городской информации (вывески и рекламные конструкции)
- панель-кронштейн
- таблички-режимники
- знак адресации

Знак адресации (лайтбокс)



1. Ведомости размещения объектов городской информации см. лист 8
2. Схему компоновки объемных букв и пример группировки модульных табличек-режимников см. лист 9

Удостоверение
 Д/А администрации г.Перми
**СООТВЕТСТВУЕТ АРХИТЕКТУРНОМУ
 ОБЛИКУ ГОРОДА ПЕРМИ**
 Подпись: *Корелина В.В.* «01» 08/2019
 87-18-БС-4,4.1-КП

						Колерный паспорт здания по ул.Сакко Ванцетти, 93а, жилого района Ива-1 в Мотовилихинском районе г. Перми.			
Изм.	Кол. уч.	Лист	№ док.	Подп.	Дата	Многоквартирный жилой дом со встроенными помещениями общественного назначения - БС-4,4.1	Стадия	Лист	Листов
Разработал	Корелина			<i>В.В. Корелина</i>	06.19		П	8	
						Размещение городской информации Фасад 1-17 (5-1/1)	Корелина В.В.		



Ведомость размещения рекламоносителей и объектов городской информации

Поз.	Наименование, тип реклама	Эталон цвета	Наличие, тип подсветки
1	Объемные буквы и/или логотипы на металлических направляющих в цвет фасада. Оргстекло, металл, пластик	Фирменные цвета	Внутренняя или контурная подсветка
2	Режимник. Оргстекло, металл, пластик	Фирменные цвета	
3	Знак адресации. Оргстекло, металл, пластик	Фирменные цвета	Внутренняя или контурная подсветка
4	Панель-кронштейн. Оргстекло, металл, пластик	Фирменные цвета	Внутренняя или контурная подсветка
5	Плёночная аппликация на стекле площадью не более 30% от площади остекления в виде текста однотонного цвета или вывески-панно, размещенная в оконном проеме и размером не превышающая по высоте половину высоты витрины, а по ширине-половину ширины витрины. Самоклеющиеся пленки, полноцветная печать	Фирменные цвета	

1. Информация и указания к изображению (примечание) см. лист 7
2. Схему компоновки объемных букв и пример группировки модульных табличек -режимников см. лист 9

Условные обозначения:



- выноска и номер позиции согласно Ведомости размещения объектов городской информации
- ось размещения объектов городской информации (вывесок и рекламных конструкций)
- место допустимого размещения объектов городской информации (вывески и рекламные конструкции)
- панель-кронштейн
- таблички-режимники
- знак адресации

Управление архитектуры и городского дизайна
ДГА администрации г.Перми

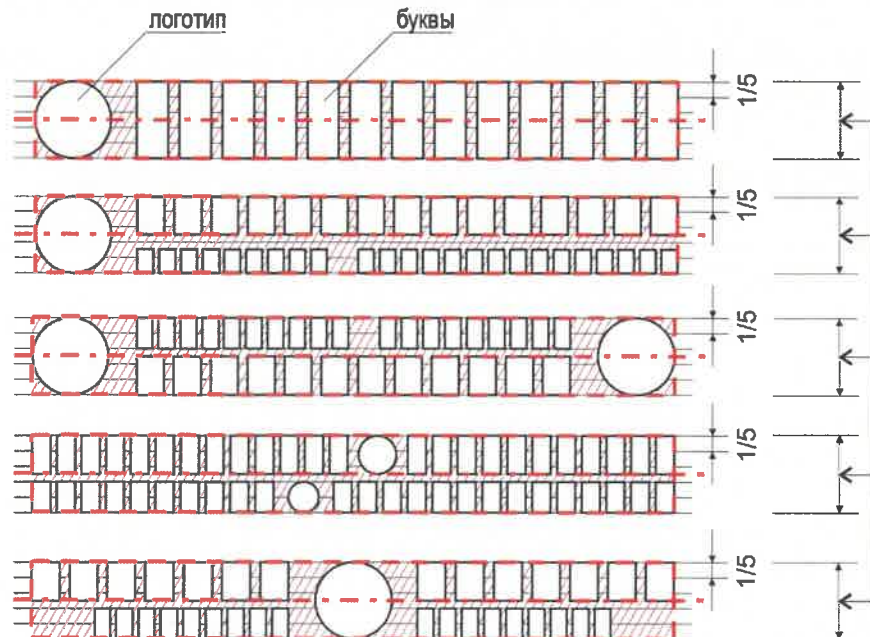
СООТВЕТСТВУЕТ АРХИТЕКТУРНОМУ
ОБЛИКУ ГОРОДА ПЕРМИ

«01» 09 2019
Корелина В.В. Подпись

						87-18-БС-4,4.1-КП			
						Колерный паспорт здания по ул.Сакко Ванцетти, 93а, жилого района Ива-1 в Мотовилихинском районе г. Перми.			
Изм.	Кол. уч.	Лист	№ док.	Подп.	Дата	Многоквартирный жилой дом со встроенными помещениями общественного назначения - БС-4,4.1	Стадия	Лист	Листов
Разработал	Корелина				06.19		П	9	
						Размещение городской информации Фасад П-А (А/4-А/1)	Корелина В.В.		







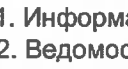
Схема компоновки объемных букв и/или логотипов, знаков относительно оси и места допустимого размещения объектов городской информации (Стандартные вывески)



Пример группировки модульных табличек-режимников



Условные обозначения:

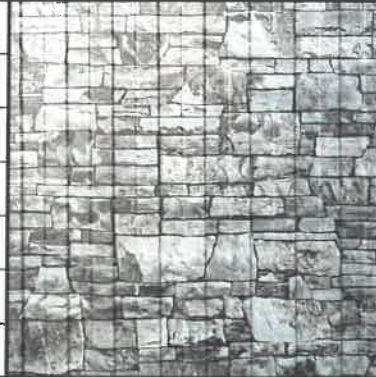
-  - выноска и номер позиции согласно Ведомости размещения объектов городской информации
-  - ось размещения объектов городской информации (вывесок и рекламных конструкций)
-  - место допустимого размещения объектов городской информации (вывески и рекламные конструкции)
-  - панель-кронштейн
-  - таблички-режимники

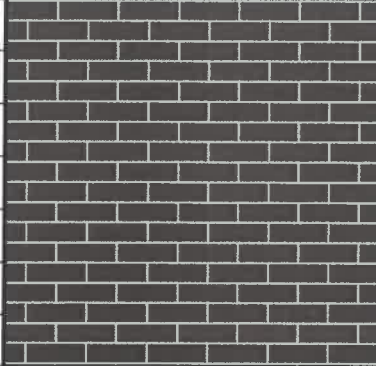
Управление архитектуры и городского дизайна
ДГА администрации г.Перми
**СООТВЕТСТВУЕТ АРХИТЕКТУРНОМУ
ОБЛИКУ ГОРОДА ПЕРМИ**

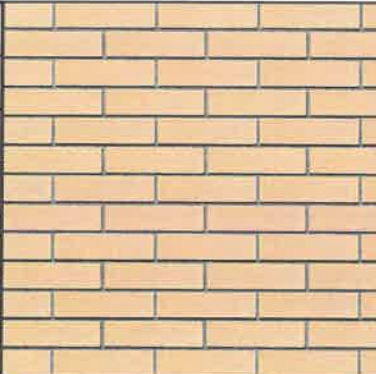
1. Информация и указания к изображению (примечание) см. лист 7
2. Ведомости размещения объектов городской информации см. лист 8


Подпись: *Каравачев* 08/08/2019

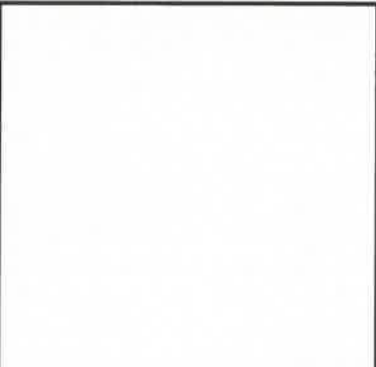
						87-18-БС-4,4.1-КП			
						Колерный паспорт здания по ул.Сакко Ванцетти, 93а, жилого района Ива-1 в Мотовилихинском районе г. Перми.			
Изм.	Кол. уч.	Лист	№ док.	Подп.	Дата	Многоквартирный жилой дом со встроенными помещениями общественного назначения - БС-4,4.1	Стадия	Лист	Листов
Разработал		Корелина		<i>Корелина</i>	06.19		Размещение городской информации Фасад 17-1 (1/1-5)	П	10
						Корелина В.В.			

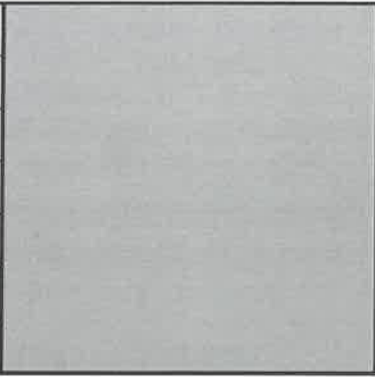
Позиция согласно ведомости отделки фасадов	Профнастил МП-20х1100 "под камень"	C:	0	
		M:	0	
		Y:	0	
		K:	0	
		R:	0	
		G:	0	
1		B:	0	


Позиция согласно ведомости отделки фасадов	Клинкерный кирпич K565 carbona geo ferrum	C:	0	
		M:	0	
		Y:	0	
		K:	0	
		R:	0	
		G:	0	
14		B:	0	


Позиция согласно ведомости отделки фасадов	Кирпич керамический желтый	C:	0	
		M:	0	
		Y:	0	
		K:	0	
		R:	0	
		G:	0	
2		B:	0	


Позиция согласно ведомости отделки фасадов	Кирпич керамический "шоколад"	C:	0	
		M:	0	
		Y:	0	
		K:	0	
		R:	0	
		G:	0	
3		B:	0	

Позиция согласно ведомости отделки фасадов	RAL CLASSIC 9003	C:	0	
		M:	0	
		Y:	0	
		K:	0	
		R:	244	
		G:	248	
5, 21		B:	244	

Позиция согласно ведомости отделки фасадов	RAL CLASSIC 9006	C:	0	
		M:	0	
		Y:	0	
		K:	40	
		R:	165	
		G:	168	
10, 11		B:	166	

Позиция согласно ведомости отделки фасадов	RAL CLASSIC 7024	C:	80	
		M:	60	
		Y:	50	
		K:	40	
		R:	71	
		G:	74	
9, 12, 17, 18, 20		B:	80	

Позиция согласно ведомости отделки фасадов	RAL CLASSIC 8017	C:	60	
		M:	80	
		Y:	80	
		K:	80	
		R:	68	
		G:	50	
5, 13, 22		B:	45	

Позиция согласно ведомости отделки фасадов	RAL 025 серно-желтый ORACAL 8500	C:	8	
		M:	4	
		Y:	99	
		K:	0	
		R:	242	
		G:	226	
7		B:	16	

СОГЛАСОВАНО
 10.06.2019
 Д.Ю. Лапшин
 2019

						87-18-БС-4,4.1-КП			
						Колерный паспорт здания по ул.Сакко Ванцетти, 93а, жилого района Ива-1 в Мотовилихинском районе г. Перми.			
Изм.	Кол. уч.	Лист	№ док.	Подп.	Дата	Многоквартирный жилой дом со встроенными помещениями общественного назначения - БС-4,4.1	Стадия	Лист	Листов
Разработал	Корелина				06.19		П	11	
						Эталоны колеров	Корелина В.В.		