



ДЕПАРТАМЕНТ ГРАДОСТРОИТЕЛЬСТВА И
АРХИТЕКТУРЫ АДМИНИСТРАЦИИ ГОРОДА ПЕРМИ

Общество с ограниченной ответственностью "МИР"

от 12.07.2019 № 059-22-01-26-4525

ООО "Агроторг"

КОЛЕРНЫЙ ПАСПОРТ

АДРЕС ОБЪЕКТА: г. Пермь, Мотовилихинский район,
улица Уральская, д. 69

Шифр: "5" _УРЛСК-69

ПЕРМЬ
2019 г.



ДЕПАРТАМЕНТ ГРАДОСТРОИТЕЛЬСТВА И
АРХИТЕКТУРЫ АДМИНИСТРАЦИИ ГОРОДА ПЕРМИ

Общество с ограниченной ответственностью "МИР"

ООО "Агроторг"

КОЛЕРНЫЙ ПАСПОРТ

АДРЕС ОБЪЕКТА: г. Пермь, Мотовилихинский район,
улица Уральская, д. 69

Шифр: "5" _ УРЛСК-69

Генеральный директор



Мальшев Ф.Е.

Выполнил

Думнов Т.А.

ПЕРМЬ
2019 г.

Ведомость чертежей комплекта марки АР

ЛИСТ	НАИМЕНОВАНИЕ	ПРИМЕЧАНИЯ
1	Общие данные	
2	Общие данные	
3	Существующее состояние фасадов (фотофиксация)	
4	Главный фасад в осях 1-4	
5	Дворовый фасад в осях 4-1	
6	Боковые фасады	
7	Главный фасад в осях 1-4 и боковой фасад в осях А-Г. Размещение объектов городской информации	
8	Эталоны колеров	

Ведомость отделки фасадов

ПОЗ.	ЭЛЕМЕНТ ФАСАДА	ЭТАЛОН ЦВЕТА	ОБОЗНАЧЕНИЕ	ВИД ОТДЕЛКИ	ПРИМЕЧАНИЯ
1	Основное поле стены		RAL 1015	Керамогранит	
2	Основное поле стены		RAL 7004	Плитка	
3	Основное поле стены		RAL 240 70 05	Штукатурка, окраска	
4	Кровля		RAL 8022	Рулонная, наплавляемая	
5	Водосточные трубы		RAL 240 70 05	Оцинкованная сталь	
6	Металлические ограждения		RAL 7047	Хромированная сталь	
7	Окна, двери		RAL 9003	Стеклопакет	
8	Двери, колонны, портал		RAL 6018	Металлические	
9	Двери		RAL 7038	Металлические	
10	Цоколь		RAL 7038	Бетонный	
11	Площадки разгрузки навес		RAL 7038	Металлические	
12	Пожарная лестница		RAL 8022	Металлическая	
13	Кровля навеса		RAL 8011	Металлочерепица	


Пояснительная записка

- Проект выполнен на основании:
 - задания заказчика на выполнение проектных работ;
 - постановления администрации города Перми от 22.02.2017 N130
- Исходными данным для проектирования послужили:
 - фотофиксационные материалы и натурные обследования;
 - дизайн-макет фасада, выполненный Заказчиком.
- Проектом предусмотрена перепланировка существующего нежилого помещения с приспособлением под магазин продовольственных товаров "Пятерочка" и офисные помещения администрации "Пятерочка". Предполагается демонтаж внутренних ненесущих перегородок, устройство новых перегородок из газобетона и новых дверных проемов. Проектом предусмотрен частичный ремонт фасада в части:
 - обшивка навеса при входе зелеными металлическими панелями;
 - устройство пояса из металлических панелей красного цвета;
 - устройство информационных конструкций.
- Декоративное фасадное освещение не предусмотрено.
- Отделочные материалы, используемые при ремонте, должны иметь пожарные и санитарно-гигиенические сертификаты.
- Перечень используемых технических регламентов и нормативных документов:
 - Федеральный закон "Технический регламент о требованиях пожарной безопасности" от 22.07.2008 N 123-ФЗ
 - СП 118.13330.2012* Общественные здания и сооружения. Актуализированная редакция СНиП 31-06-2009 (с Изменениями N 1, 2)
 - СП 59.13330.2016 Доступность зданий и сооружений для маломобильных групп населения. Актуализированная редакция СНиП 35-01-2001
 - СП 1.13130.2009 Системы противопожарной защиты. Эвакуационные пути и выходы

Технические решения, принятые в проекте, соответствуют требованиям экологических, санитарно-гигиенических, противопожарных и других норм, правил, государственных стандартов, действующих на дату выпуска, и обеспечивают безопасную для жизни и здоровья людей эксплуатацию объекта.

ГИП

Ф.Е. Малышев

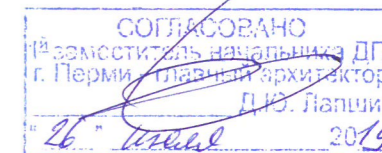

"5" УРЛСК-69

Колерный паспорт объекта капитального строительства по адресу: Пермь, Мотовилихинский район, улица Уральская, д. 69

Изм.	Кол.уч.	Лист	№ док.	Подпись	Дата	Стация	Лист	Листов
Разраб.		Малышев				Перепланировка помещения с приспособлением под магазин продовольственных товаров "Пятерочка"	П	1
Н.контр.		Чунин				Общие данные		ООО "Мир"


Согласовано

Взам. инв. №


Подпись и дата

Инв. № подл.

План координационных осей здания

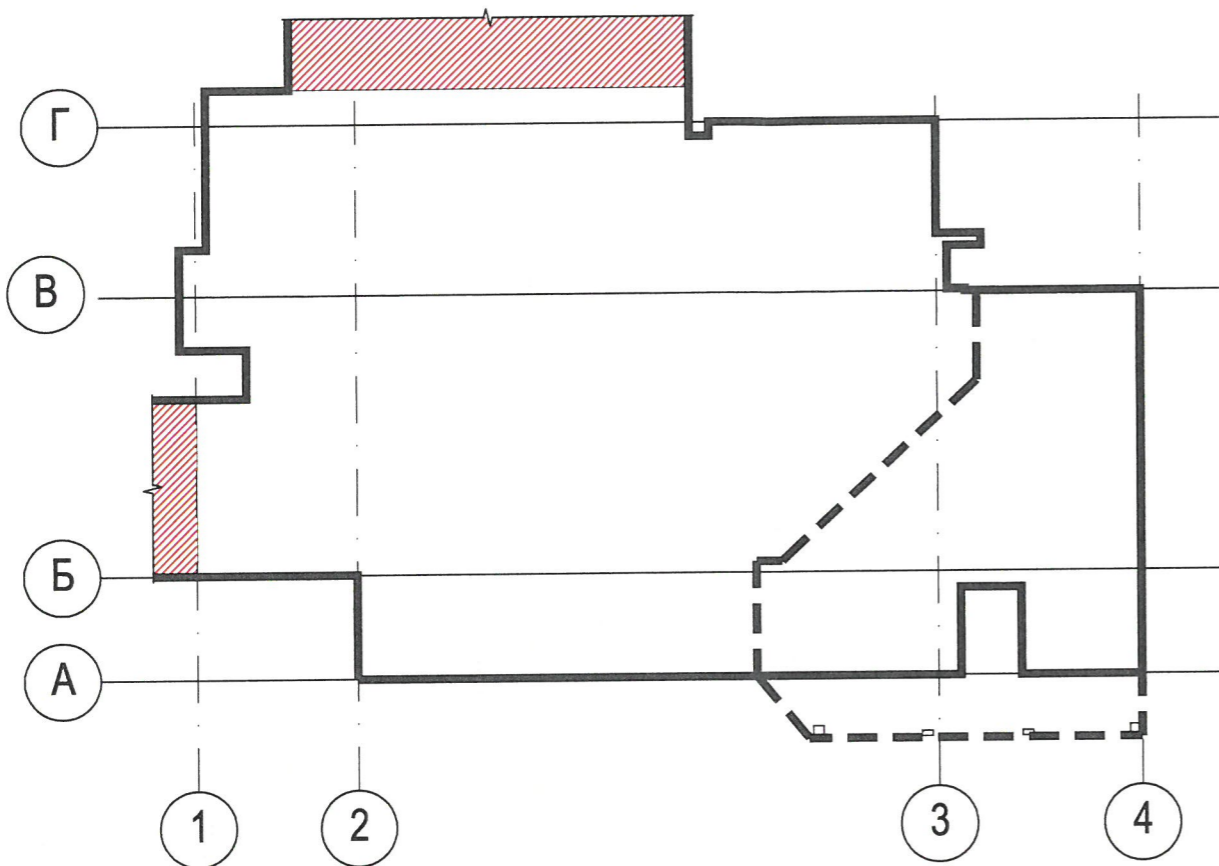

Ситуационный план-схема с размещением объекта

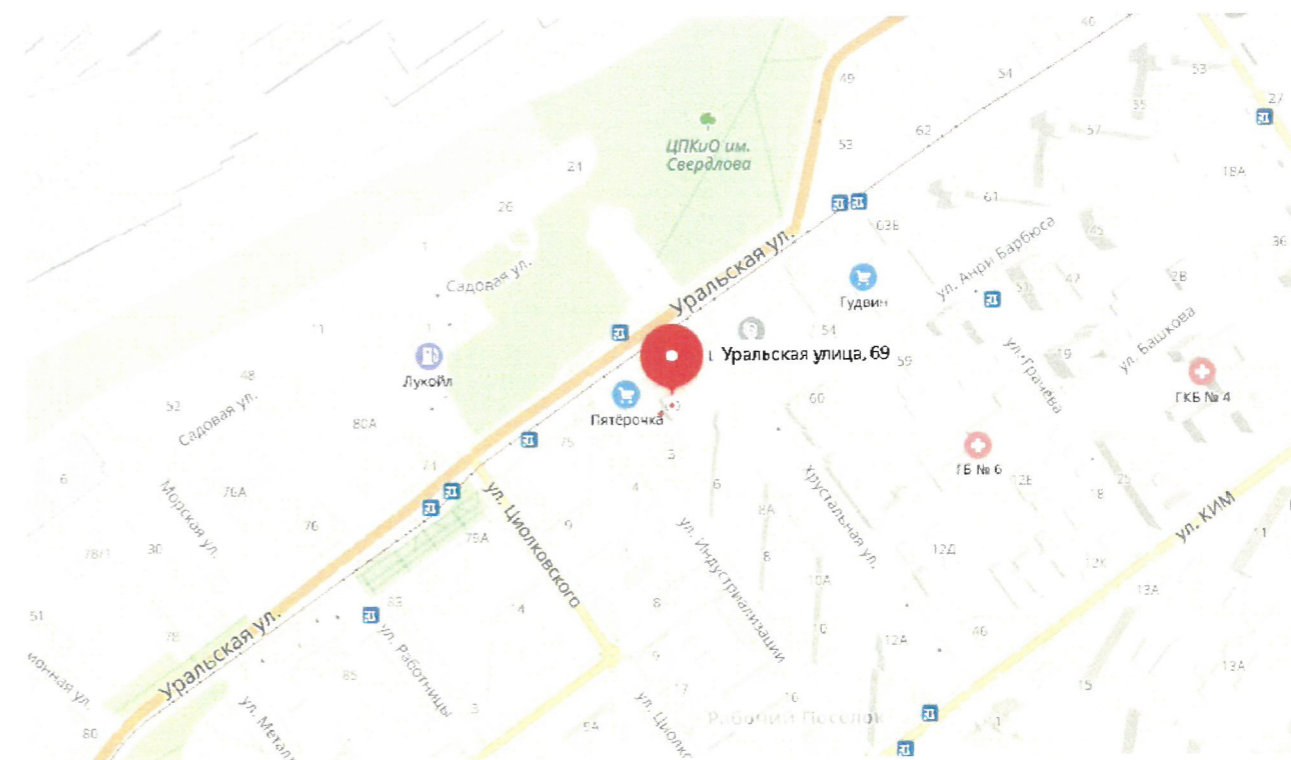

Согласовано			
Взам. инв. №			
Подпись и дата			
Инв. № подл.			

						"5" УРЛСК-69			
						Колерный паспорт объекта капитального строительства по адресу: Пермь, Мотовилихинский район, улица Уральская, д. 69			
Изм.	Кол.уч.	Лист	№ док.	Подпись	Дата	Перепланировка помещения с приспособлением под магазин продовольственных товаров "Пятёрочка"	Стадия	Лист	Листов
Разраб.		Мальшев					П	2	
Н.контр.	Чунин					Общие данные	ООО "Мир"		

Главный фасад в осях 1-4




Главный фасад в осях 1-4



Дворовый фасад в осях 4-1



Дворовый фасад в осях 4-1

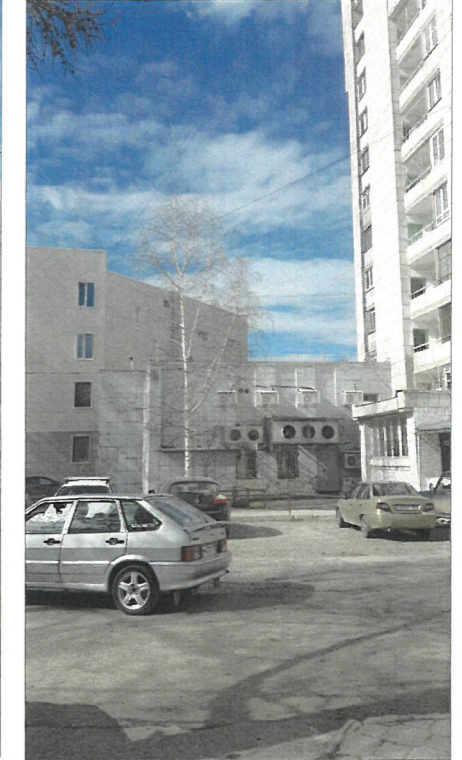

Боковой фасад в осях А-Г



Боковой фасад в осях А-Г



Боковой фасад в осях А-Г



Боковой фасад в осях Г-А



Согласов.

Взам. инв. №

Подпись и дата

Инв. № подл.

"5" УРЛСК-69

Колерный паспорт объекта капитального строительства по адресу: Пермь, Мотовилихинский район, улица Уральская, д. 69

Изм.	Кол.уч.	Лист	№ док.	Подпись	Дата
Разраб.		Мальшев			
Н.контр.		Чунин			

Перепланировка помещения с приспособлением под магазин продовольственных товаров "Пятерочка"


Стадия	Лист	Листов
П	3	

Существующее состояние фасадов (фотофиксация)



ООО "Мир"

Главный фасад в осях 1-4

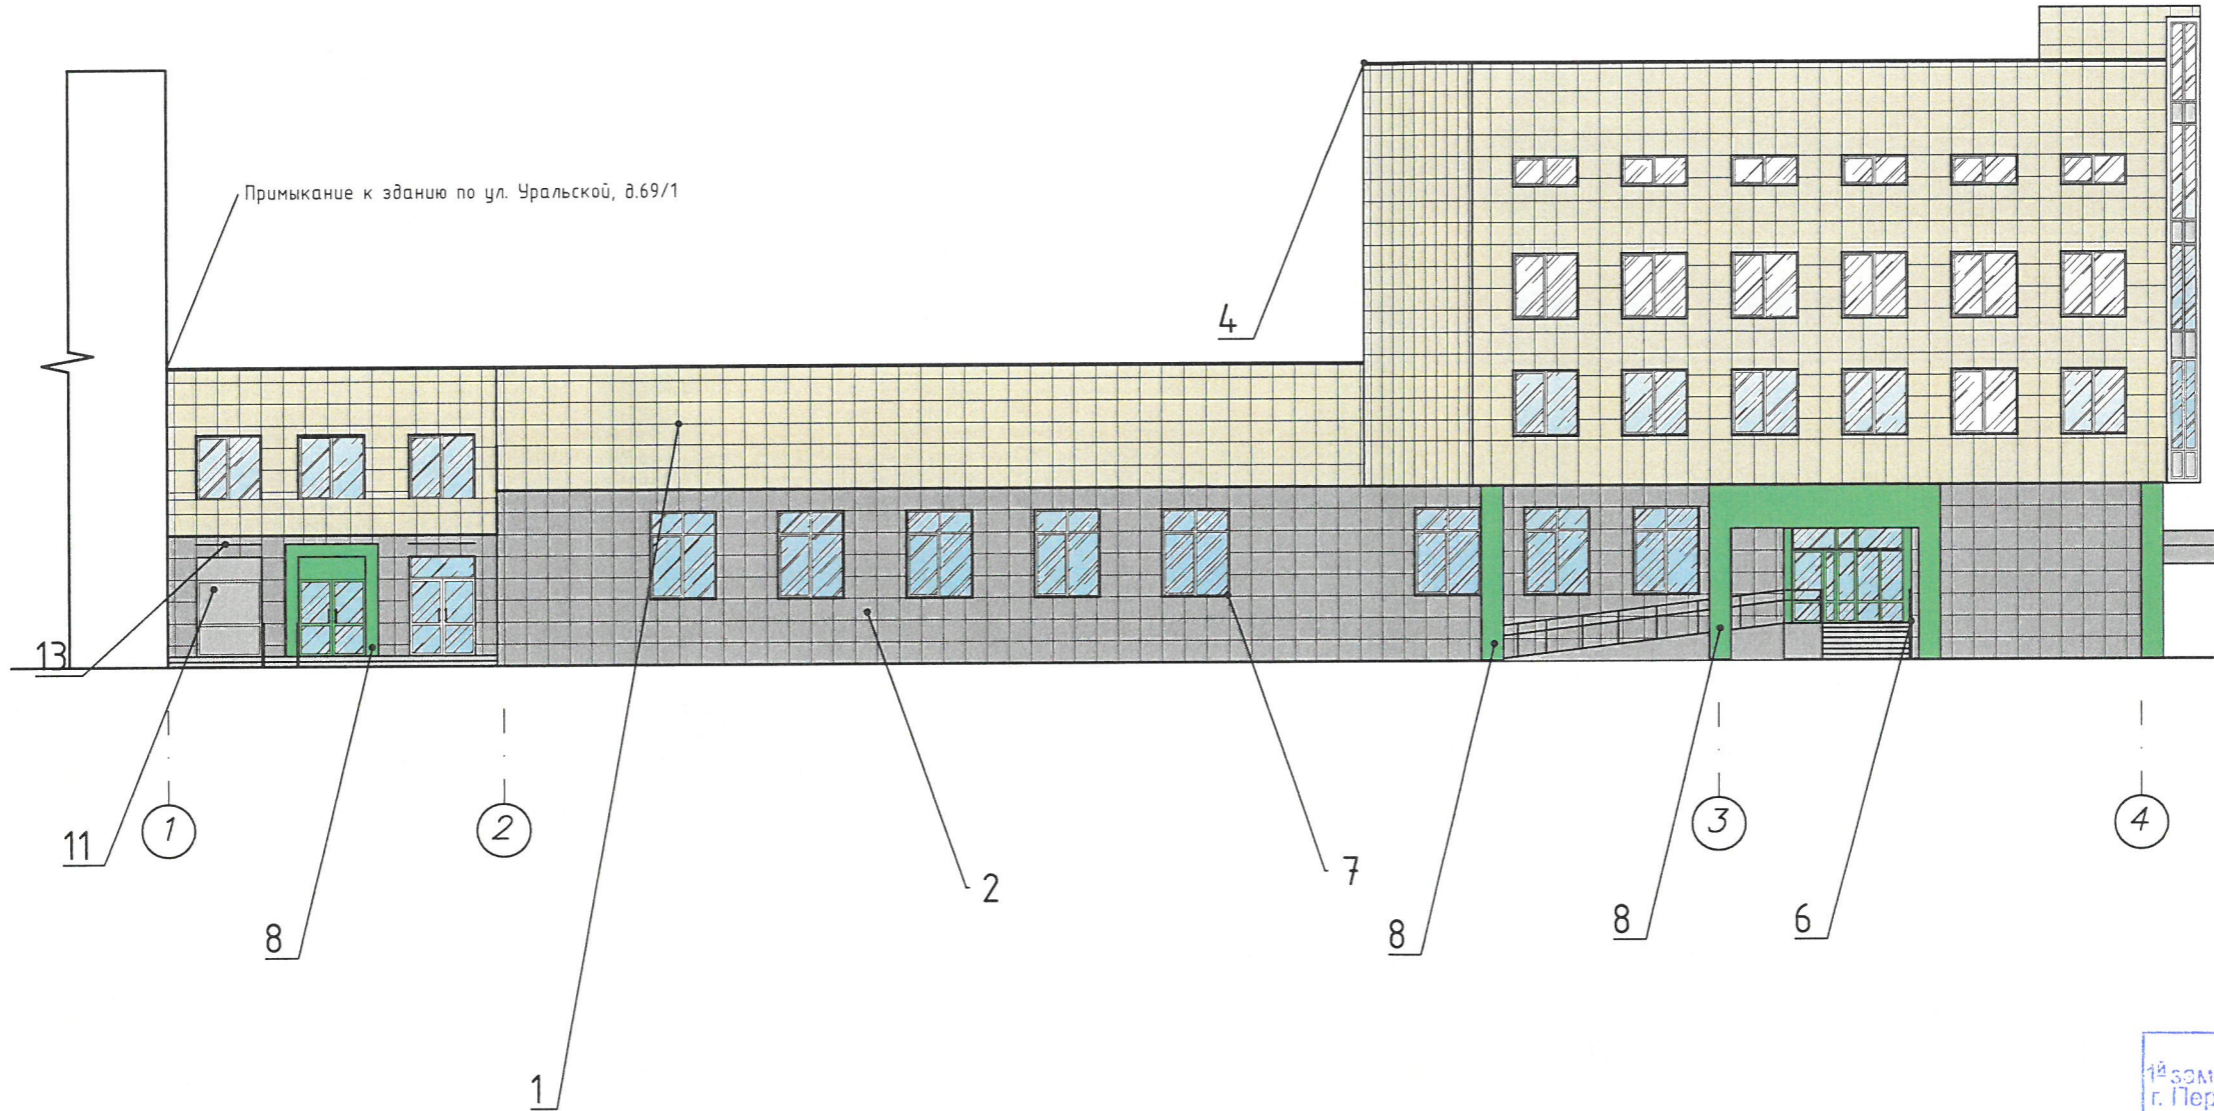


СОГЛАСОВАНО
 1^й заместитель начальника ДГА
 г. Перми - главный архитектор
 Д.Ю. Лапшин
 "26" апреля 2019

Согласов.	
Взам. инв. №	
Подпись и дата	
Инв. № подл.	

						"5" УРЛСК-69			
						Колерный паспорт объекта капитального строительства по адресу: Пермь, Мотовилихинский район, улица Уральская, д. 69			
Изм.	Кол.уч.	Лист	№ док.	Подпись	Дата	Перепланировка помещения с приспособлением под магазин продовольственных товаров "Пятерочка"	Статья	Лист	Листов
Разраб.		Малышев					П	4	
Н.контр.		Чунин				Главный фасад в осях А-В	ООО "Мир"		

Дворовый фасад в осях 4-1

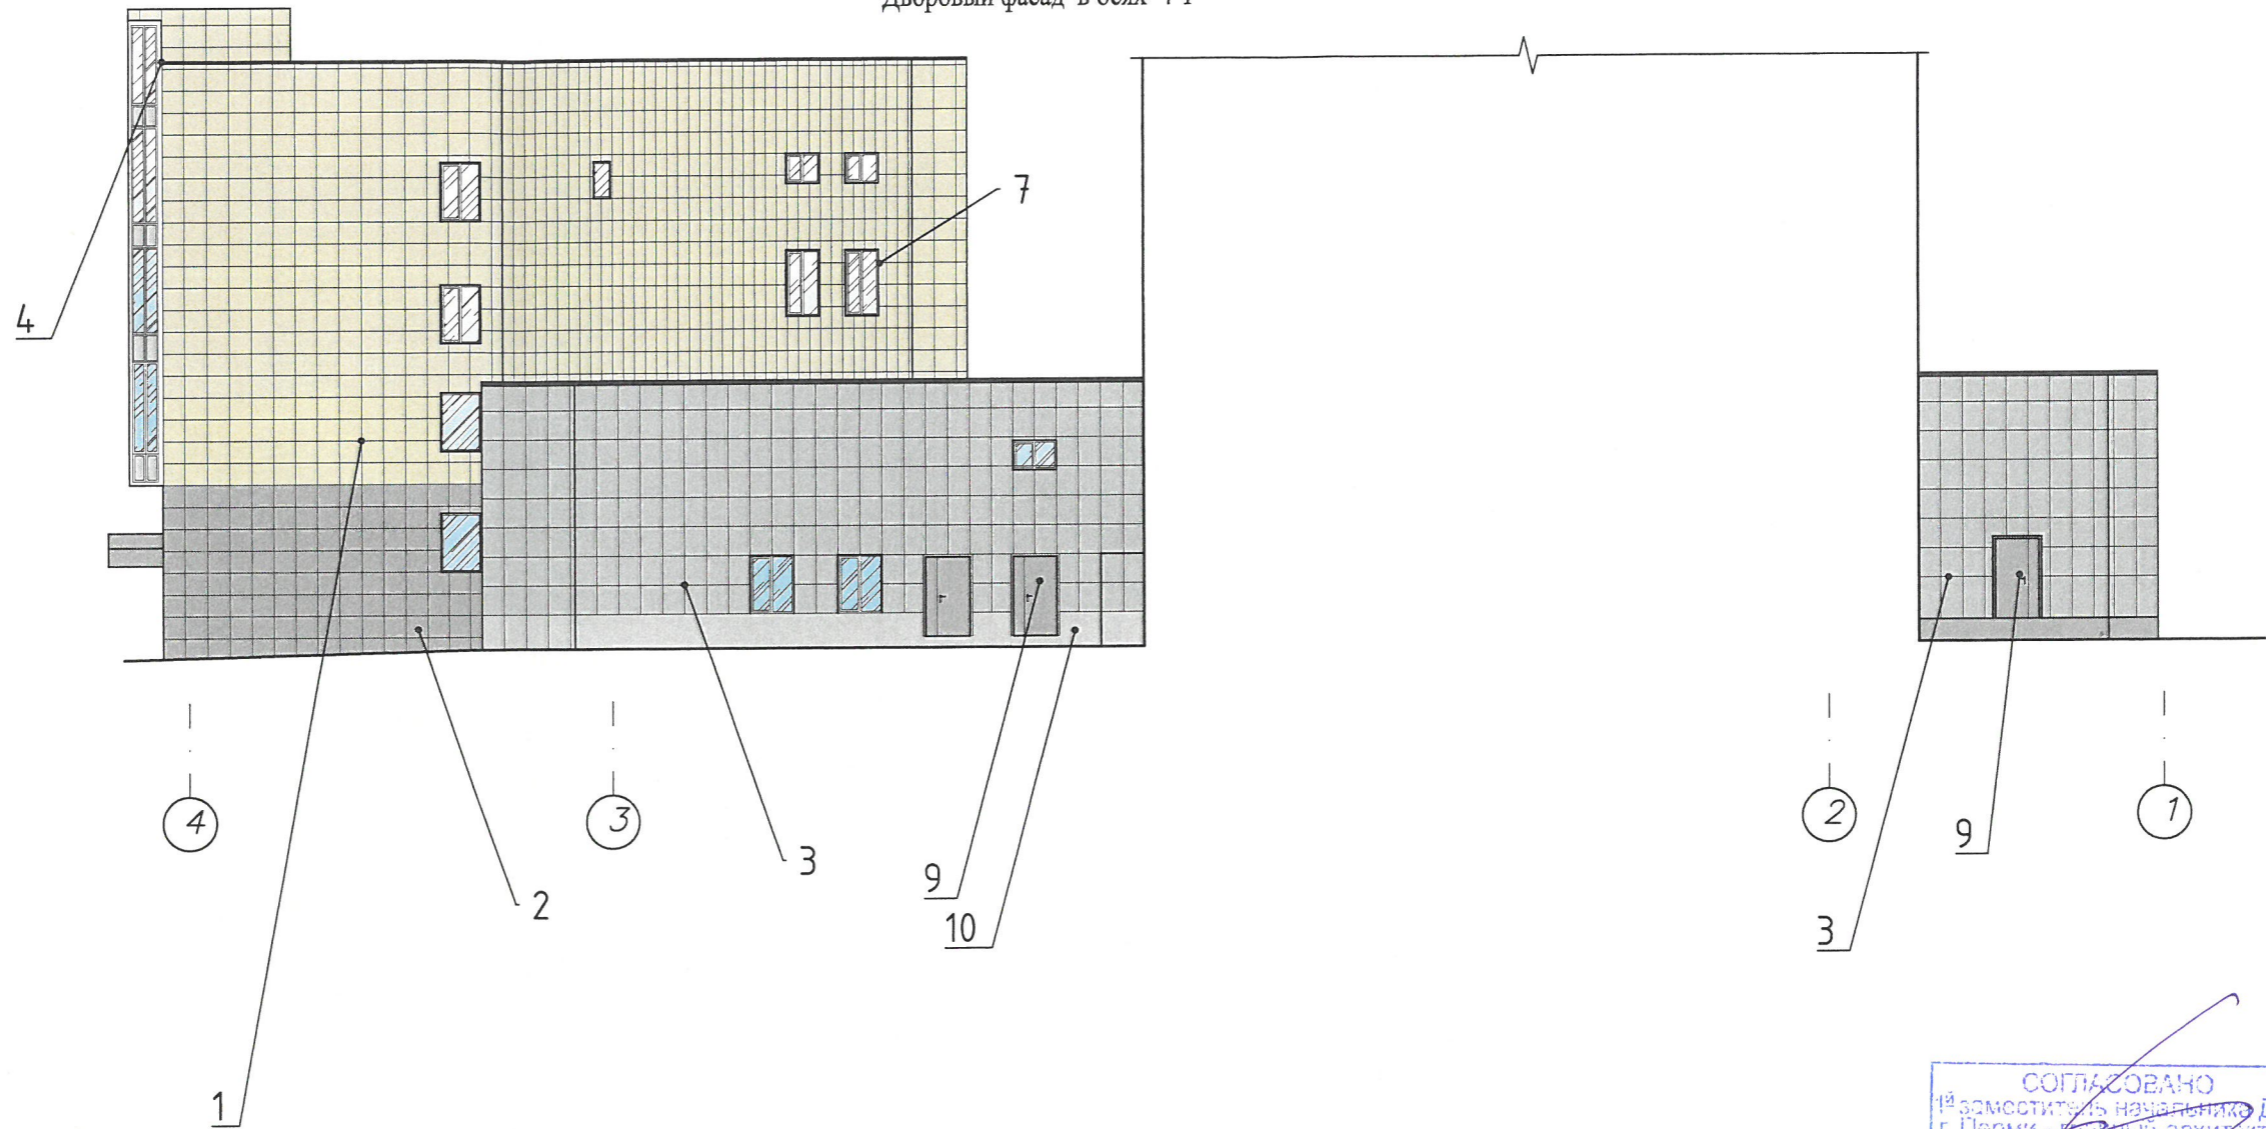


СОГЛАСОВАНО
 № заместителя начальника ДГА
 г. Перми - главный архитектор
 Д.Ю. Лапшин
 26.04.2019


Согласовано	
Взам. инв. №	
Подпись и дата	
Инв. № подл.	

						"5" УРЛСК-69			
						Колерный паспорт объекта капитального строительства по адресу: Пермь, Мотовилихинский район, улица Уральская, д. 69			
Изм.	Кол.уч.	Лист	№ док.	Подпись	Дата	Перепланировка помещения с приспособлением под магазин продовольственных товаров "Пятерочка"	Стадия	Лист	Листов
Разраб.			Мальшев				П	5	
Н.контр.	Чунин					Дворовый фасад в осях В-А	ООО "Мир"		

Боковой фасад в осях Г-А

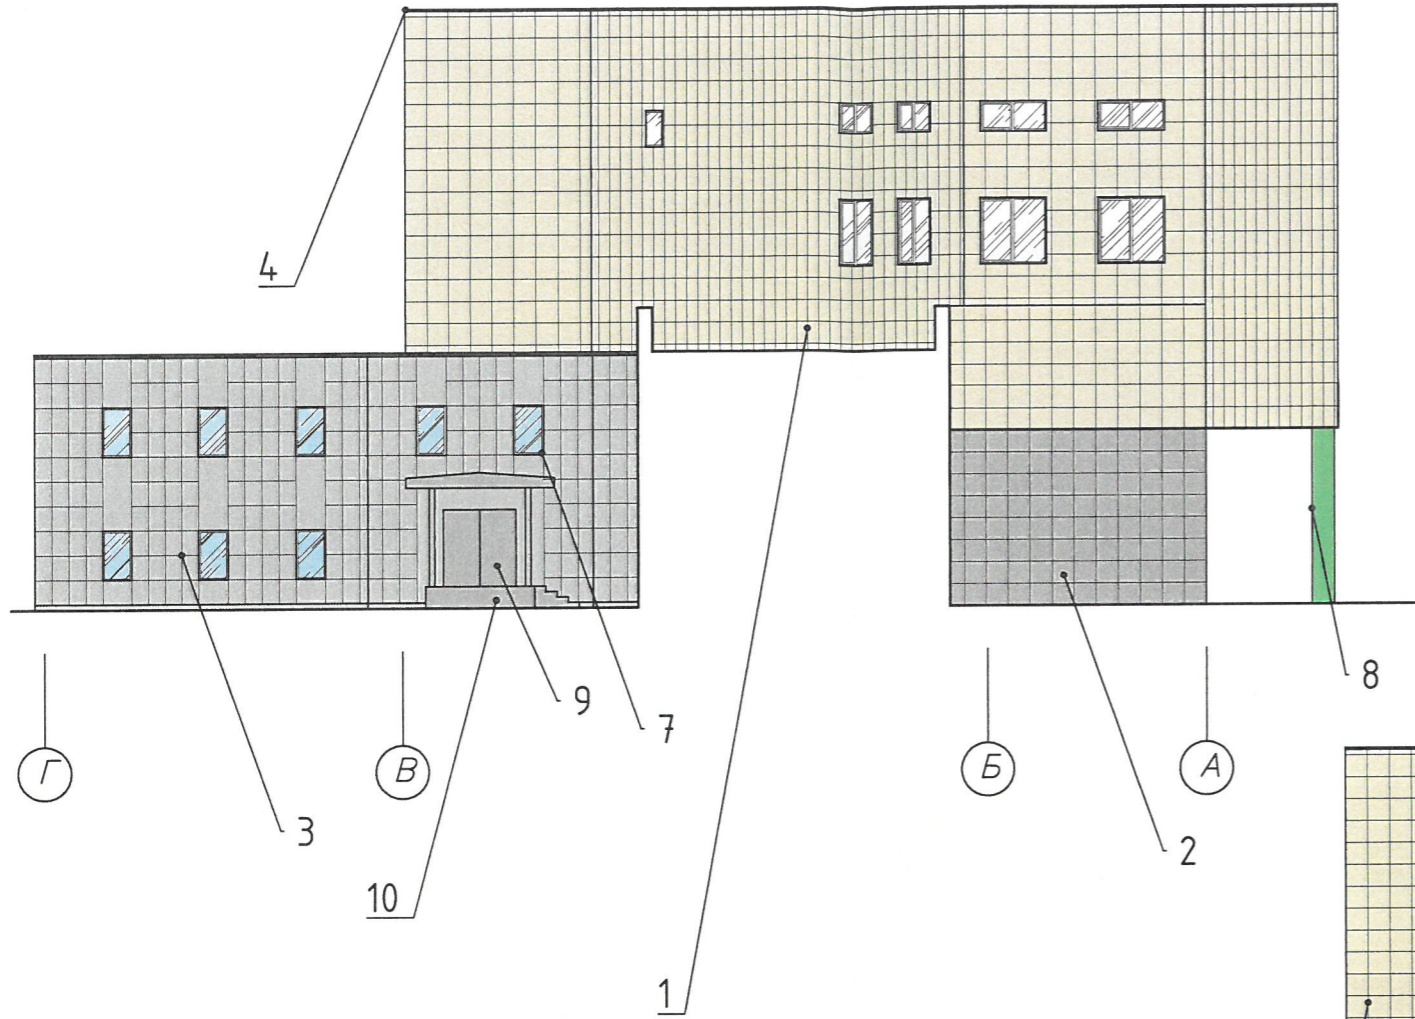

Боковой фасад в осях А-Г

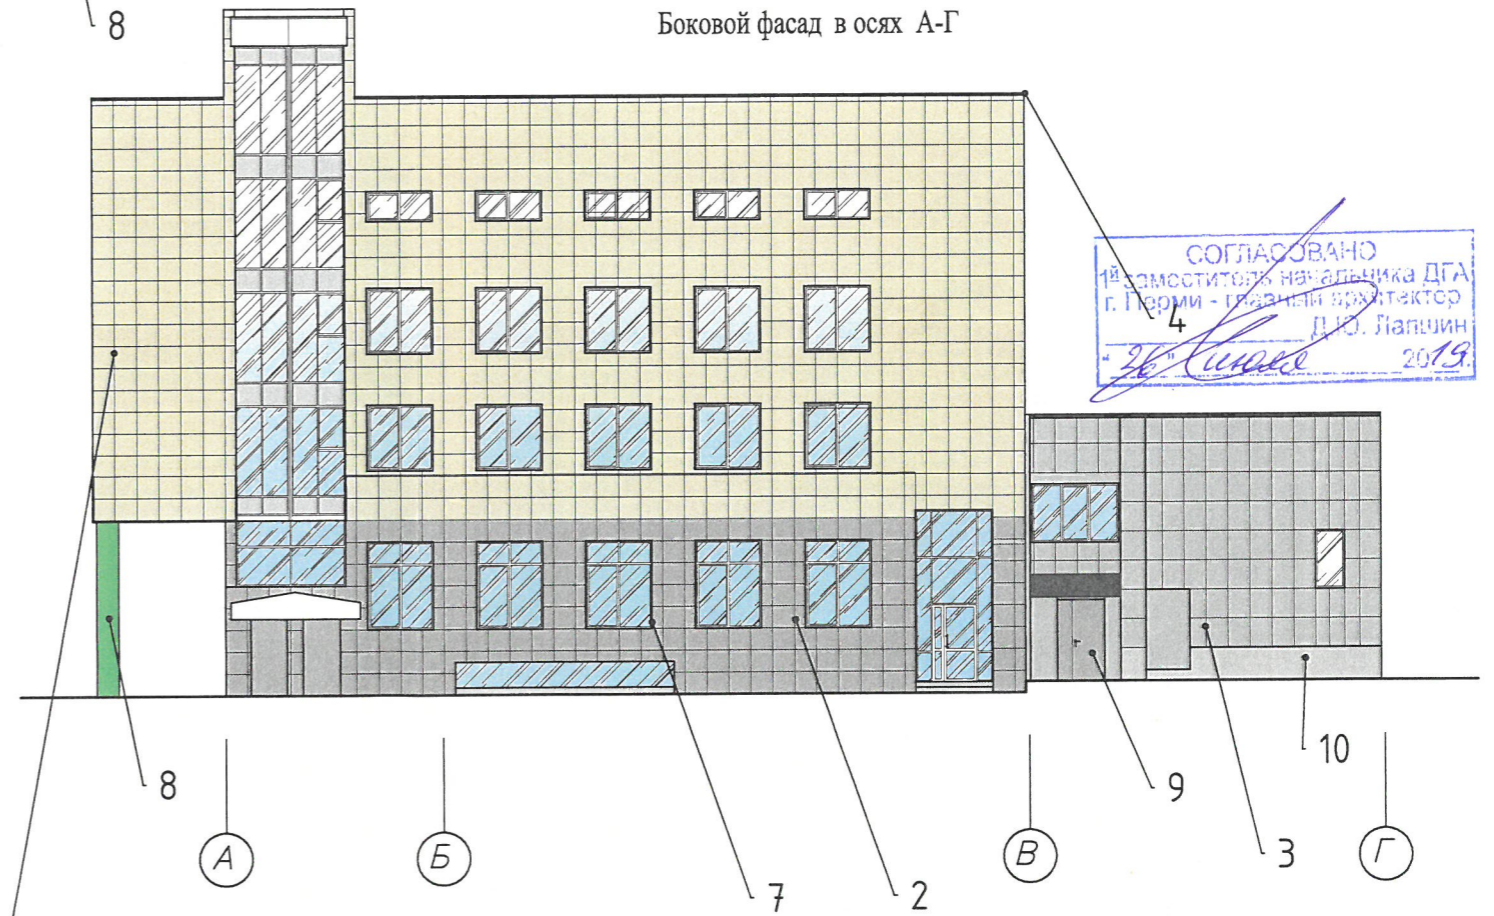


СОГЛАСОВАНО
1^й заместителем начальника ДГА
г. Пермь - главный архитектор
Д.Ю. Лапшин
26.05.2019


Согласовано	
Взам. инв. №	
Подпись и дата	
Инв. № подл.	

						"5" УРЛСК-69			
						Колерный паспорт объекта капитального строительства по адресу: Пермь, Мотовилихинский район, улица Уральская, д. 69			
Изм.	Кол.уч.	Лист	№ док.	Подпись	Дата	Перепланировка помещения с приспособлением под магазин продовольственных товаров "Пятерочка"	Стадия	Лист	Листов
Разраб.		Мальшев					П	6	
Н.контр.	Чунин					Боковые фасады			ООО "Мир"

Главный фасад в осях 1-4.
Размещение объектов городской информации

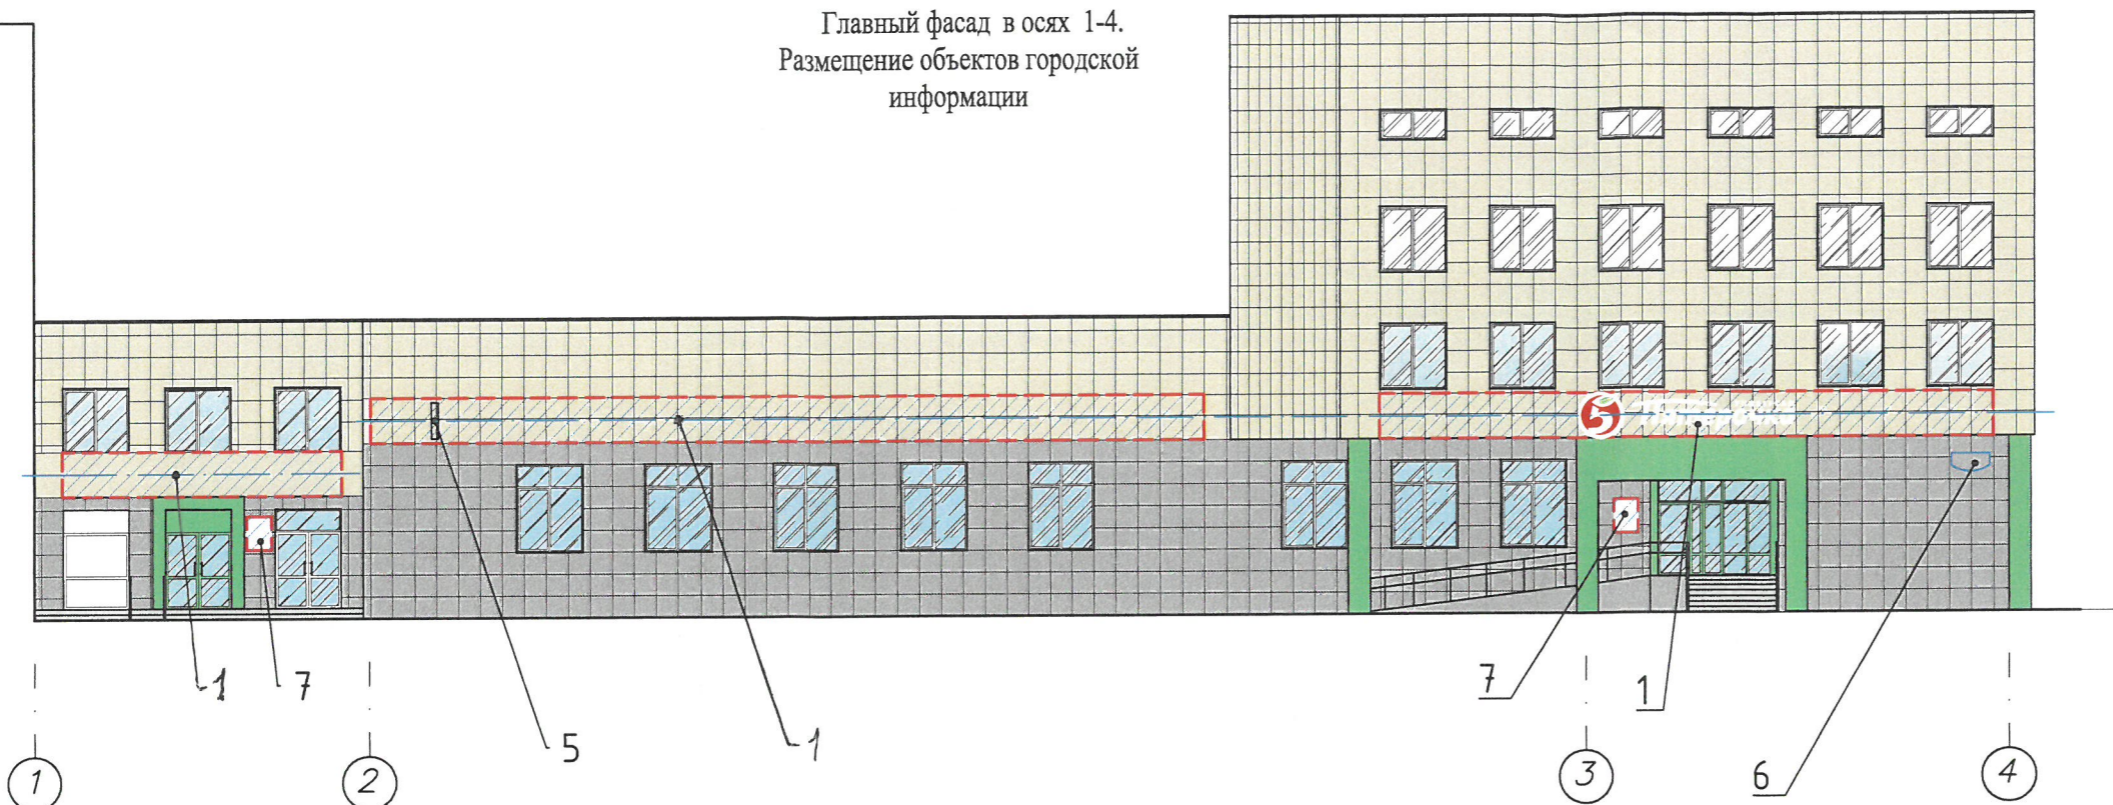

Боковой фасад в осях А-Г

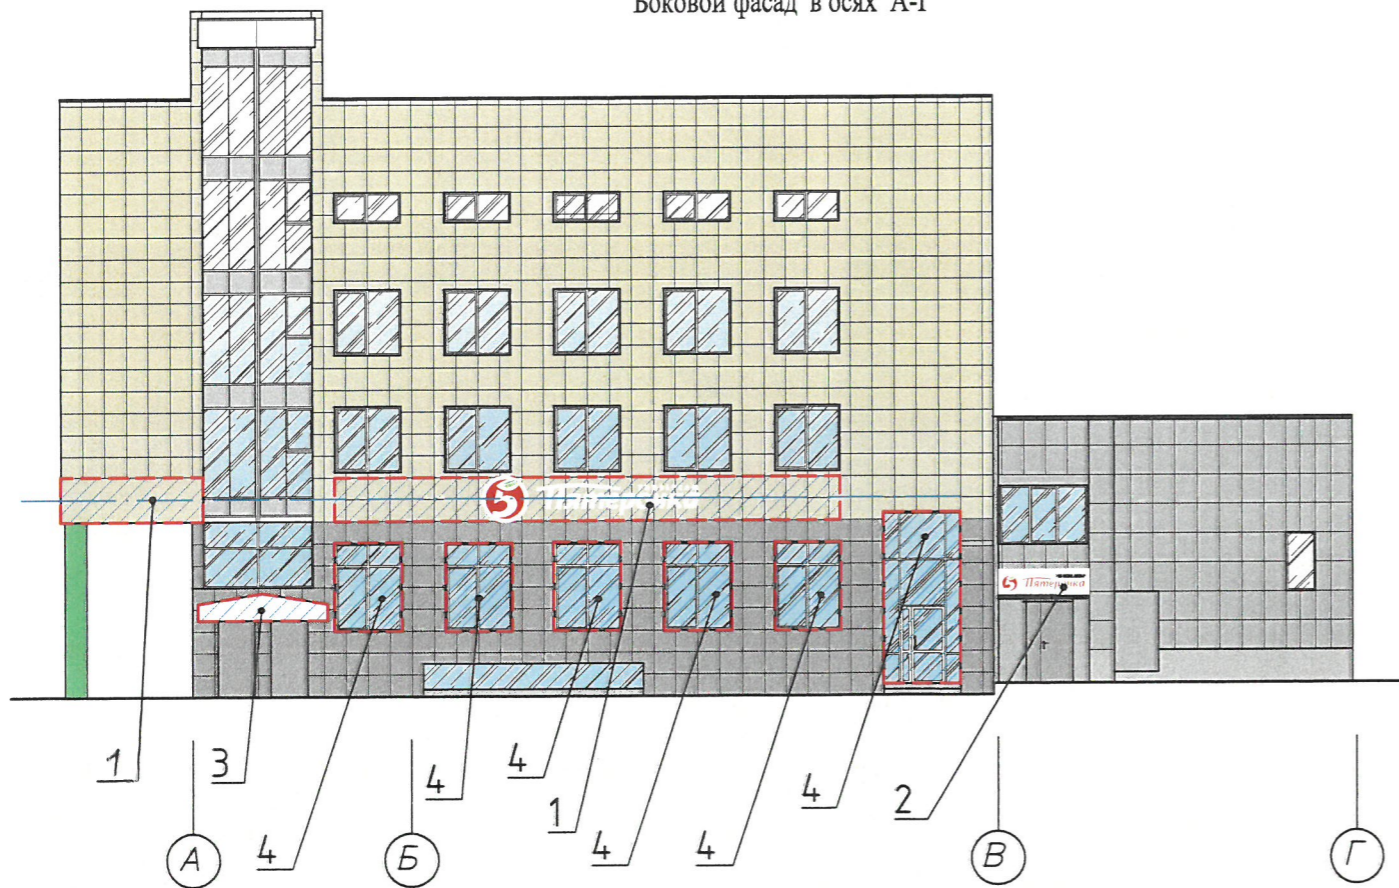

Управление архитектуры и городского дизайна
ДГА администрации г.Перми
**СООТВЕТСТВУЕТ АРХИТЕКТУРНОМУ
ОБЛИКУ ГОРОДА ПЕРМИ**
«26» июля 2019 г.
М.В. Вязанова подпись *М.В. Вязанова*

Ведомость размещения объектов городской информации

№	Тип объекта городской информации, материал, способы крепления	Цвет (с указанием RAL)	Наличие подсветки
1	Объемные буквы на металлических направляющих в цвет фасада (без подложки)	Фирменные цвета	есть
2	Вывеска лайт-бокс	Фирменные цвета	есть
3	Объемные буквы на направляющих в цвет козырька	Фирменные цвета	есть
4	Выклейка на стекле до 30% от площади остекления	Фирменные цвета	нет
5	Панель-кронштейн	Фирменные цвета	есть
6	Знак адресации. Металл, пластик	Синий, белый	нет
7	Режимник	Фирменные цвета	нет

Условные обозначения:

- места для возможного размещения вывесок, логотипов в виде объемных букв без подложки
- ось размещения вывесок

Согласовано: _____
Взам. инв. № _____
Подпись и дата _____
Инв. № подл. _____

						"5" УРЛСК-69			
						Колерный паспорт объекта капитального строительства по адресу: Пермь, Мотовилихинский район, улица Уральская, д. 69			
Изм.	Кол.уч.	Лист	№ док.	Подпись	Дата	Перепланировка помещения с приспособлением под магазин продовольственных товаров "Пятерочка"	Стация	Лист	Листов
Разраб.		Мальшев		<i>[Signature]</i>			II	7	
Н.контр.		Чунин		<i>[Signature]</i>		Главный фасад в осях 1-4 и боковой фасад в осях А-Г. Размещение объектов городской информации	ООО "Мир"		

2	RAL 7004	C:	0	
		M:	0	
		Y:	0	
		K:	45	
		R:	158	
		G:	160	
		B:	161	

8	RAL 6018	C:	70	
		M:	0	
		Y:	90	
		K:	0	
		R:	72	
		G:	164	
		B:	63	

7	RAL 9003	C:	0	
		M:	0	
		Y:	0	
		K:	0	
		R:	244	
		G:	248	
		B:	244	

1	RAL 1015	C:	0	
		M:	5	
		Y:	30	
		K:	10	
		R:	234	
		G:	222	
		B:	189	

3	RAL 240 70 05	C:	37	
		M:	23	
		Y:	21	
		K:	7	
		R:	163	
		G:	174	
		B:	182	

9,10,11	RAL 7038	C:	30	
		M:	10	
		Y:	20	
		K:	20	
		R:	180	
		G:	184	
		B:	176	

Согласовано	
Взам. инв. №	
Подпись и дата	
Инв. № подл.	

СОГЛАСОВАНО
 1^й заместитель начальника ДГА
 г. Пермь - главный архитектор
 Д.Ю. Лопухин
 26.06.2019

						"5" УРЛСК-69			
						Колерный паспорт объекта капитального строительства по адресу: Пермь, Мотовилихинский район, улица Уральская, д. 69			
Изм.	Кол.уч.	Лист	№ док.	Подпись	Дата	Перепланировка помещения с приспособлением под магазин продовольственных товаров "Пятерочка"	Стадия	Лист	Листов
Разраб.		Мальшев					П	8	
Н.контр.		Чунин				Эталоны колеров		ООО "Мир"	