

06.12.2019

РАСПОРЯЖЕНИЕ

№

594

О подготовке проекта
планировки территории
и проекта межевания территории

В соответствии со статьями 41, 42, 43 пунктом 1.1. статьи 45 Градостроительного кодекса Российской Федерации, в целях выделения элементов планировочной структуры, установления границ территорий общего пользования, границ зон планируемого размещения объектов капитального строительства, определения местоположения границ образуемых и изменяемых земельных участков, установления, изменения, отмены красных линий, а также определения характеристик и очередности планируемого развития территории в связи со строительством объектов:

«Техническое перевооружение заходов ЛЭП 110 кВ на ПС 110 кВ Разгуляй от КВЛ 110 кВ Владимирская – ЗИЛ I цепь с отпайками и КВЛ 110 кВ Камская ГЭС – ЗИЛ II цепь с отпайками. Реконструкция и строительство КЛ 6-35 кВ»

«Реконструкция ПС 110 кВ Разгуляй, КВЛ 110 кВ Владимирская – ЗИЛ I цепь с отпайками и КВЛ 110 кВ Камская ГЭС – ЗИЛ II цепь с отпайками, КЛ 35/6 кВ и КЛС. Строительство КТПП 6/0,4 кВ и КЛ 6 кВ»

Осуществить подготовку проекта планировки территории и проекта межевания территории, ограниченной ул. Клименко, ул. Петропавловская, ул. Клименко, ул. Пермская, ул. Ленина, ул. Суксунская, ул. Ленина, ул. Малая Парковая, ул. Разгуляйская 2-я, ул. Разгуляйская, ул. Северная Дамба, Бульвар Гагарина, в Ленинском, Мотовилихинском районе города Перми, согласно приложению к настоящему распоряжению
ОБЯЗЫВАЮ:

1. Начальника отдела капитального строительства Деденко Д.Л. подготовить техническое задание для разработки проекта планировки территории и задание на выполнение инженерных изысканий для подготовки проекта планировки территории и проекта межевания территории.

2. Считать утратившим силу распоряжение ПО ПГЭС от 05.12.2019 № 586 «О подготовке проекта планировки территории и проекта межевания территории».

3. Контроль исполнения распоряжения возложить на заместителя директора по капитальному строительству Мальшева М.В.


Директор



О.Л. Широких

ТЕРРИТОРИЯ

Ограниченная ул. Клименко, ул. Петропавловская, ул. Клименко, ул. Пермская, ул. Ленина, ул. Суксунская, ул. Ленина, ул. Малая Парковая, ул. Разгуляйская 2-я, ул. Разгуляйская, ул. Северная Дамба, Бульвар Ггарина, в Ленинском, Мотовилихинском районе города Перми

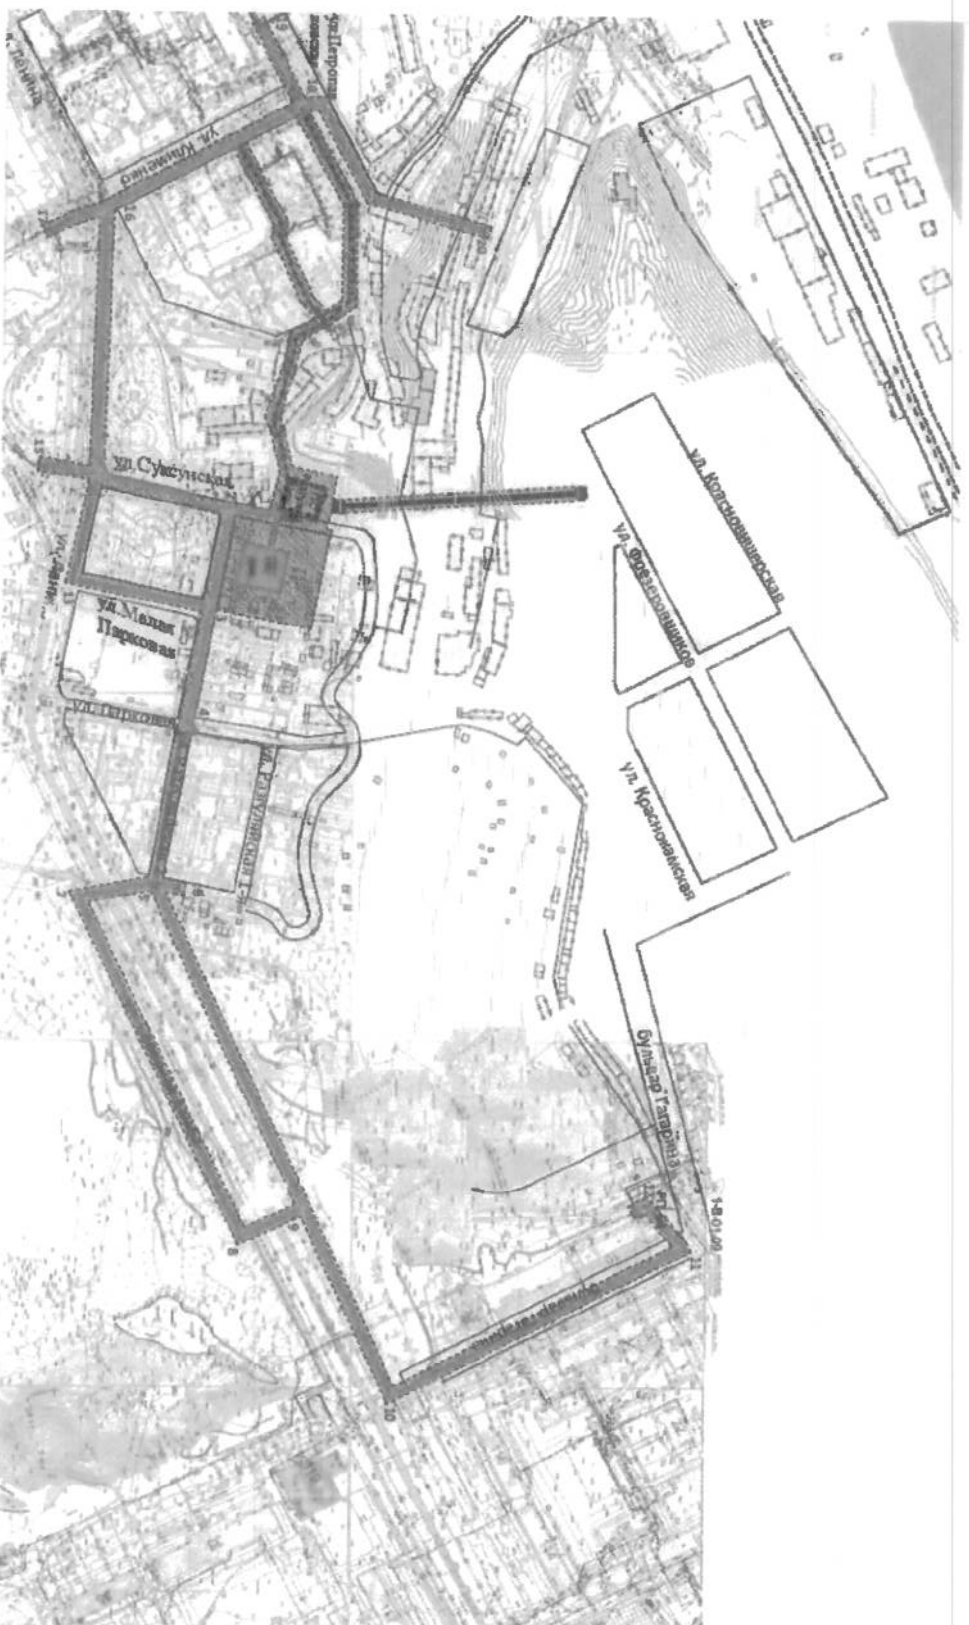

УСЛОВНЫЕ ОБОЗНАЧЕНИЯ:

-  граница территории демонтажа К1
-  граница территории, подлежащего размещению линейных объектов
-  граница территории демонтажа В1