

29.10.2019

РАСПОРЯЖЕНИЕ

№ 489

О подготовке проекта
планировки территории

В соответствии со статьями 41, 42, пунктом 1.1. статьи 45 Градостроительного кодекса Российской Федерации, в целях выделения элементов планировочной структуры, установления границ территорий общего пользования, границ зон планируемого размещения объектов капитального строительства, определения характеристик и очередности планируемого развития территории в связи внесением изменений в проектно-сметную документацию шифр 801 по размещению КЛ 110 кВ Данилиха – Берг I, II цепь на участке от ул. Петропавловская до ул. Окулова.

Осуществить подготовку проекта планировки территории, ограниченной ул. Попова, ул. Революции, ул. Нечаевской, ул. Механошина, ул. Камчатовской в Ленинском, Свердловском районе города Перми, согласно приложению к настоящему распоряжению
ОБЯЗЫВАЮ:

1. Начальнику отдела капитального строительства Деденко Д.Л. подготовить техническое задание для разработки проекта планировки территории.

2. Контроль исполнения распоряжения возложить на заместителя директора по капитальному строительству Малышева М.В.


Директор




О.Л. Широких

ТЕРРИТОРИЯ

ограниченная ул. Попова, ул. Революции, ул. Нечаевской, ул. Механошина, ул.
Камчатковской в Ленинском, Свердловском районе города Перми,
площадью 3,4 га.

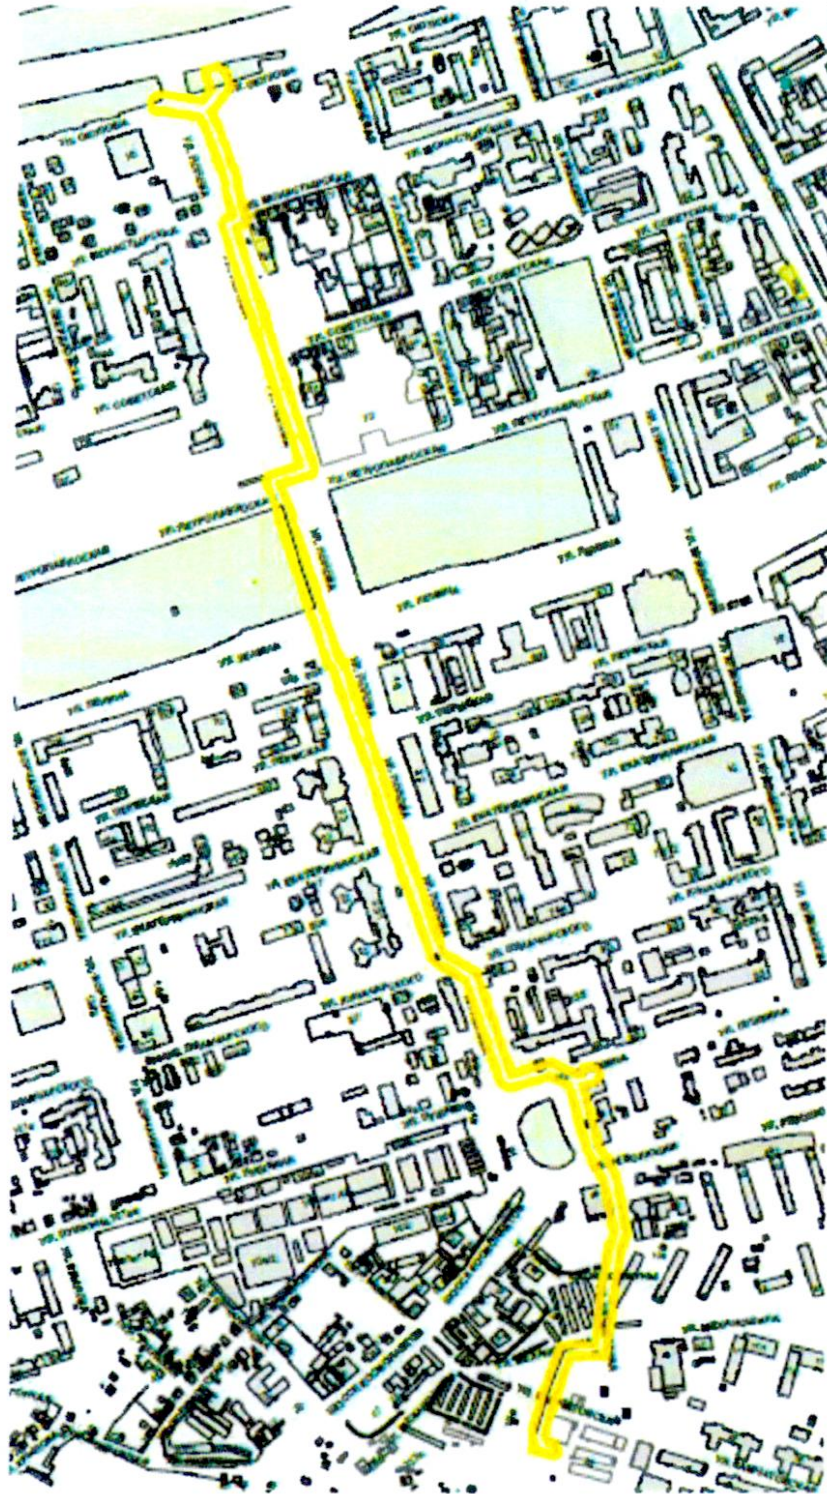

 - граница территории для подготовки проекта планировки территории