

**Общество с ограниченной ответственностью
«Ива-строй»**

ИНН/КПП 5902864706/590201001, р/с № 40702810100000004553 в ОАО АКБ «Урал ФД»,
к/с 30101810800000000790, БИК 045773790 г. Пермь, ул. Ленина. 64, 10 этаж. Тел. (342)238-34-96

№ 31 от 09.06.2020г.

**Начальнику департамента
градостроительства и архитектуры
администрации г.Перми**

от ООО «Ива-строй» (ИНН 5902864706)
Почтовый адрес заявителя:
614990, г. Пермь, ул. Ленина, 64
Генеральный директор
Скудаев Юрий Владимирович
(действует на основании Устава)
Контактные телефоны 89024727857, 277-55-02

УВЕДОМЛЕНИЕ

Уведомляем Вас, что в соответствии с градостроительным законодательством ООО «Ива-строй» 09 июня 2020г. было принято решение о внесении изменений в проект планировки и проект межевания территории квартала № 6, ограниченного улицами Окулова, Попова, Монастырская, Свердловская, в Ленинском районе г. Перми, утвержденные Постановлением администрации города Перми № 494 от 04.06.2020г., в части застроенной территории, в отношении которой нами заключен договор о развитии застроенных территорий № 53-УЖО-РЗТ от 28.02.2017г.

Приложения:

1. Паспорт гражданина Российской Федерации на руководителя организации
2. Схема границ территории, в отношении которой предлагается внесение изменений в документацию по планировке территории.
3. Договор о развитии застроенных территорий № 53-УЖО-РЗТ от 28.02.2017г.


Генеральный директор



Ю.В. Скудаев

Департамент градостроительства и архитектуры
администрации города Перми
ПОСТУПИЛО
« 9.06.2020 »
Входящий № 059-27-01-27-2926

Схема границ территории

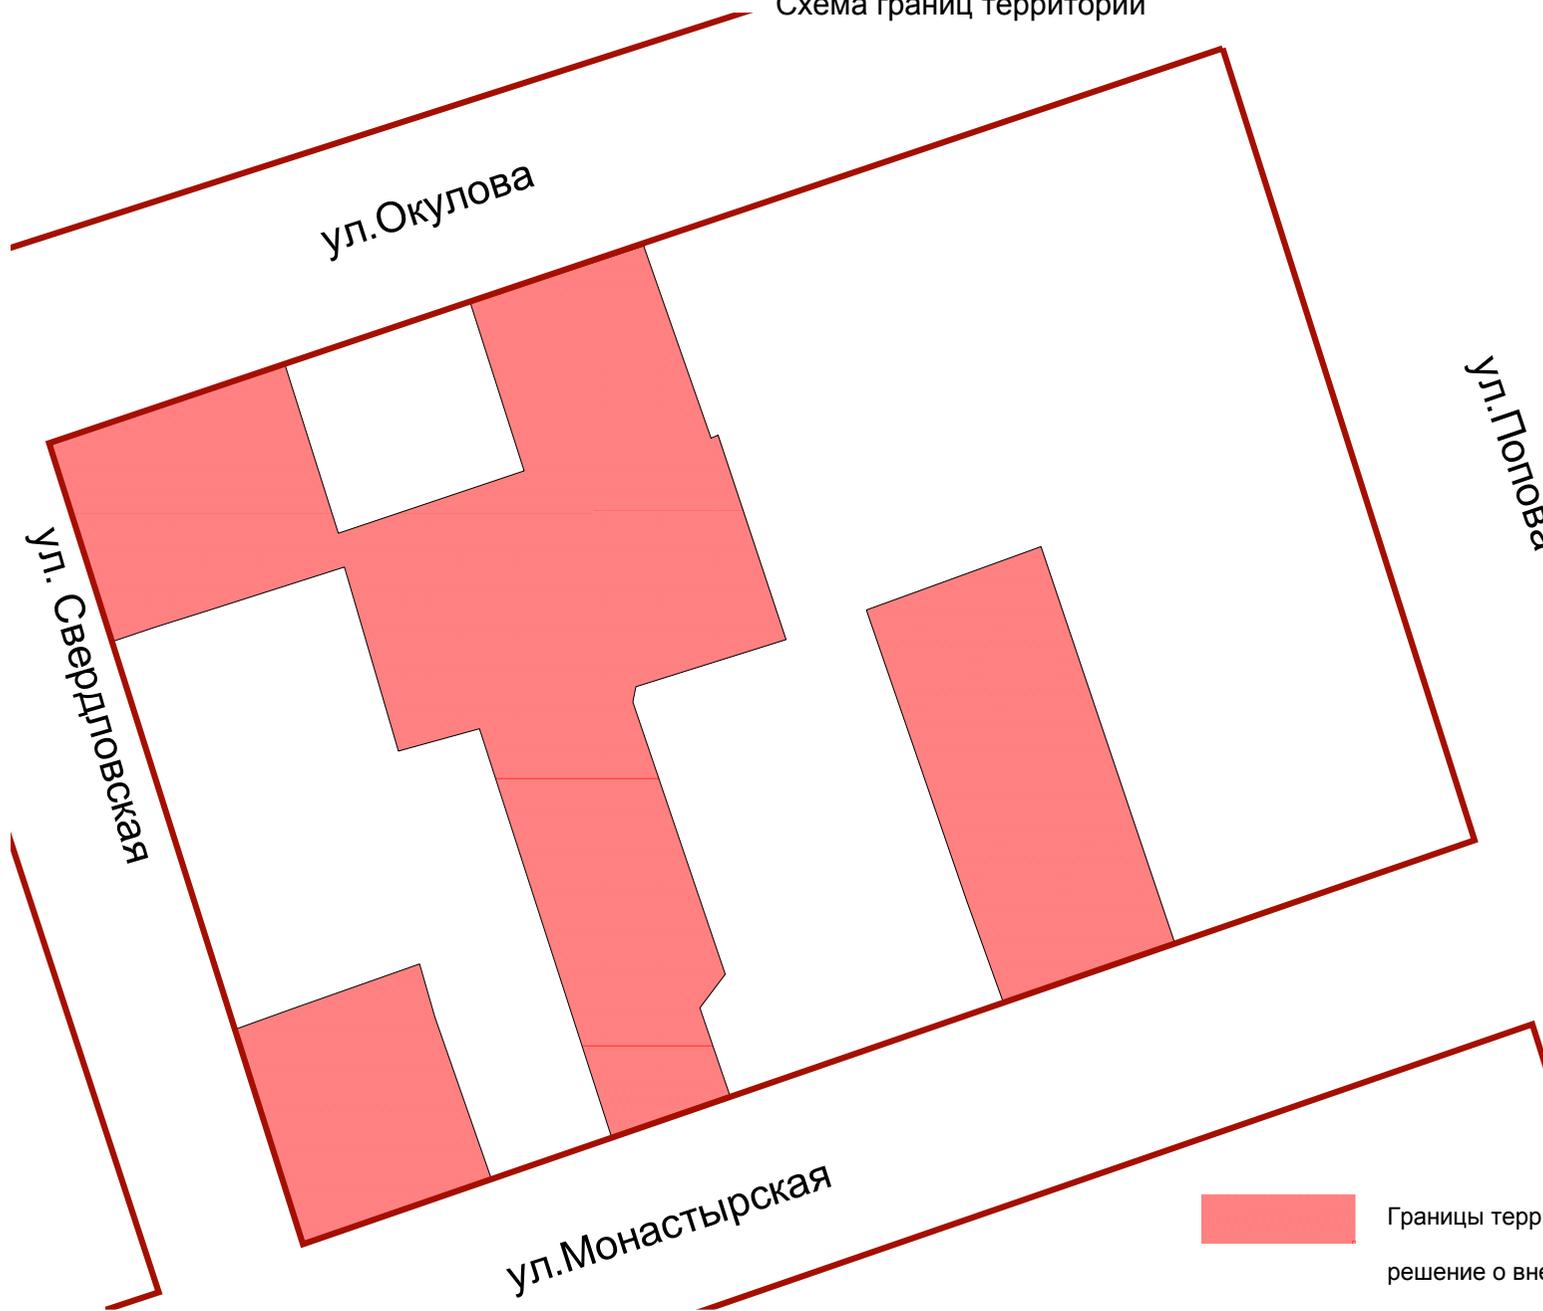

 Границы территории, в отношении которой принято решение о внесении изменений в проект планировки и проект межевания территории