

ООО «Новая студия»

от 27.11.19 №059-22-01-26-1527

Номер и дата входящего заявления о согласовании колерного паспорта (заполняется ДГА)

ПАСПОРТ ВНЕШНЕГО ОБЛИКА ОБЪЕКТА КАПИТАЛЬНОГО СТРОИТЕЛЬСТВА (КОЛЕРНЫЙ ПАСПОРТ)

АДРЕС ОБЪЕКТА: г. Пермь, административный район Мотовилихинский,
улица бульвар Гагарина, здание (строение) № 65а












027 - 09 - 2019 - ОФ

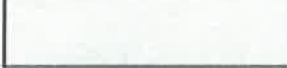ПЕРМЬ 2019 г.

Ведомость чертежей комплекта марки ОФ

ЛИСТ	НАИМЕНОВАНИЕ	ПРИМЕЧАНИЕ
1	Общие данные. Ведомость отделки фасадов	
2	Ситуационная схема. Инструкция о порядке производства работ	
3	Существующее состояние фасадов (фотофиксация)	
4	Фрагмент 1 главного фасада по ул. Макаренко в осях 2-3	
5	Фрагмент 2 главного фасада по ул. Макаренко в осях 1-2	
6	Фрагмент 1 дворового фасада в осях 3-2	
7	Фрагмент 2 дворового фасада в осях 2-1	
8	Боковой фасад по бульвару Гагарина в осях А-В Боковой фасад по ул. Крупской в осях В-А	
9	Размещение средств размещения информации, рекламных конструкций	
10	Размещение средств размещения информации, рекламных конструкций	
11	Размещение средств размещения информации, рекламных конструкций	
12	Размещение средств размещения информации, рекламных конструкций	
13	Эталоны колеров	

Ведомость отделки фасадов

ПОЗ.	ЭЛЕМЕНТ ФАСАДА	ЭТАЛОН ЦВЕТА	ОБОЗНАЧ.	ВИД ОТДЕЛКИ	ПРИМ.
1	Цоколь, тип 1. Площадки и ступени, тип 1		Чёрный	Природный камень - гранит	
2	Цоколь, тип 2. Пряжки. Площадки и ступени, тип 2		Тёмно-серый Соль Перец	Керамогранит	
3	Поле стен, тип 1		Молочный	Керамогранит	
4	Поле стен, тип 2		Тёмно-серый	Керамогранит	
5	Поле стен, тип 3		RAL 9006	Композит	
6	Оконные блоки. Дверный блоки, тип 1. Витражи		RAL 9006	Алюминиевые профильные системы	
7	Дверный блоки, тип 2. Металлические элементы козырьков и навесов. Перила, тип 2		RAL 9006	Металл с покраской атмосферостойкой краской	
8	Перила, тип 2			Хромированная сталь	
9	Площадки и ступени, тип 3			Природный камень - мрамор	
10	Остекление витражей		30 и 70 % Чёрный	Архитектурная тонирующая пленка	
11	Кровля козырьков		Прозрачный	Сотовый поликарбонат	

Краткая пояснительная записка

Объект – 4-10-этажное здание гостинично-административного комплекса с торговыми помещениями и банком.

Застройщик: ОАО «Стройиндустрия».

Тип постройки, серия: монолитно-каркасный, индивидуальный проект.

Год постройки и ввода в эксплуатацию: 2007-2008 г.г.

Ранее разработанные колерные паспорта: нет.

Ранее согласованные рекламные конструкции:

- «Проект рекламной конструкции и её территориального размещения по адресу: г. Пермь, б. Гагарина, 65а»
Разраб.: ООО «Архитектурная мастерская «ГОРОД», 2011 год. Выполнялся для размещения вывески «Промсвязьбанк».

- «Колерный паспорт здания по б. Гагарина, 65а в Мотовилихинском районе города Перми (041-2018-ОФ)».
Согласован 24.08.2018

- «Колерный паспорт здания по б. Гагарина, 65а в Мотовилихинском районе города Перми (012-03-2019-ОФ)».
Согласован 21.03.2019

Настоящим проектом:

- сохраняются существующие типы отделки и цветовое решение фасадов и входных групп,
- устанавливаются виды и места размещения прочих объектов городской информации,
- фиксируются основные места размещения дополнительного оборудования.

Настоящий проект разработан в соответствии с требованиями Постановления Администрации г. Перми от 22.02.2017 №130 «Об утверждении и критериев согласования колерного паспорта»



Ведомость ссылочных и прилагаемых документов

ОБОЗНАЧЕНИЕ	НАИМЕНОВАНИЕ	ПРИМЕЧАНИЕ
Постановление администрации г. Перми от 22.02.2017 №130	«Порядок и критерии согласования колерного паспорта, требования к содержанию колерного паспорта»	
Решение Пермской городской Думы от 24.09.2019 № 226	«О внесении изменений в правила благоустройства территории города Перми»	
Решения Пермской городской Думы от 27.01.2009 №11	«Об утверждении Положения о порядке установки и эксплуатации рекламных конструкций на территории города Пермь»	
СЭД-059-22-01-40-2396 от 22.08.2018	«Проект рекламной конструкции и её территориального размещения по адресу: г. Пермь, б. Гагарина, 65а»	ООО «Архитектурная мастерская «ГОРОД», 2011 год
СЭД-059-22-01-40-2396 от 22.08.2018	«Колерный паспорт здания по б. Гагарина, 65а в Мотовилихинском районе города Перми (041-2018-ОФ)». Согласован 24.08.2018	ООО «Архитектурная мастерская «ГОРОД», 2018 год
СЭД-059-22-01-26-1665 от 20.03.2019	«Колерный паспорт здания по б. Гагарина, 65а в Мотовилихинском районе города Перми (012-03-2019-ОФ)». Согласован 21.03.2019	ООО «Новая студия», 2019 год

						027 - 09 - 2019 - ОФ			
						Колерный паспорт здания по б. Гагарина, 65а в Мотовилихинском районе города Перми			
Изм.	Кол.уч.	Лист	№ док.	Подпись	Дата	Стадия	Лист	Листов	
						Гостинично-административный комплекс с торговыми помещениями и банком	П	1	13
Заказчик									
Выполнил Берсенов						Общие данные. Ведомость отделки фасадов.	ООО «Новая студия»		


ИНСТРУКЦИЯ
о порядке производства работ, связанных
с окраской фасадов и всех наружных частей зданий,
сооружений, строений, расположенных на территории города Перми

- Окраска (отделка) фасадов и всех наружных частей зданий, сооружений, строений, ограждений, заборов, павильонов, киосков, ларьков и прочих объектов, расположенных на территории города Перми, может производиться лишь на основании колерного паспорта фасадов на ремонт и окраску, согласованного ДГА г.Перми.
- До начала процесса окраски (отделки) здания или какого-либо сооружения должны быть произведены работы по капитальному ремонту всех без исключения наружных частей его, подлежащих окраске.
- До начала ремонта зданий, имеющих газосветовую рекламу, сообщить рекламораспространителю о предстоящих работах на фасаде здания с целью сохранения вывесок либо их демонтажу.
- Полуразрушенные и разрушенные архитектурные художественно-скульптурные детали здания, карнизы, колонны, пилястры, капители, фризы, тяги, лепные украшения, барельефы, мозаика, художественная роспись подлежат обязательному восстановлению в своем первоначальном виде. Категорически запрещается производить окраску здания без предварительного восстановления указанных деталей.
- Металлические поверхности отдельных частей здания, чугунные решетки, перила балконов и лестниц, кронштейны, дверные и оконные приборы, архитектурно-художественные детали перед окраской очищаются от грязи, ржавчины, старой краски и покрываются вновь лишь масляной краской.
- В соответствии с выданными образцами цвета (колерами) на окраску (отделку) здания организация, производящая ремонт здания, составляет пробные образцы цвета, которые наносятся на видное место стены.
- Проверку и согласование пробного образца цвета (колера), а также готовности поверхности стены и отдельных наружных частей здания к окраске производит уполномоченный представитель ДГА г.Перми. Без указанной проверки и согласования производить окраску (отделку) фасада категорически воспрещается.
- Домоуправления, организации и учреждения, производящие окраску (отделку) и связанный с ней ремонт здания, несут полную ответственность за точное выполнение настоящей инструкции и привлекаются к ответственности за нарушение ее.
- Цветовая гамма рекламоносителей должна гармонировать с основным колористическим решением фасадов здания.
- По всем вопросам, связанным с производством работ, необходимо обращаться в ДГА г.Перми (ул.Сибирская,15, каб.316, тел.212-76-98).

Ситуационная схема



Условные обозначения:

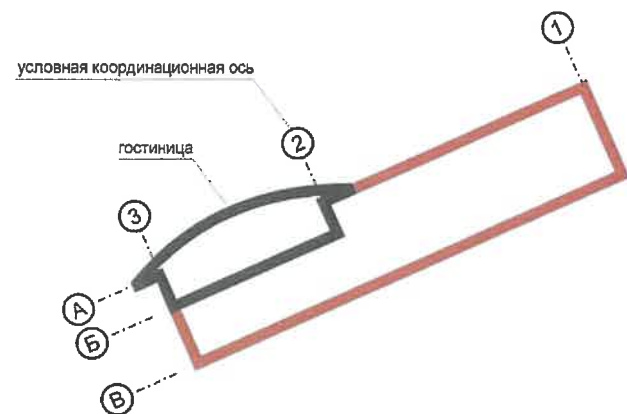

- здание гостинично-административного комплекса с торговыми помещениями и банком по бульвару Гагарина, 65а

ПРИМЕЧАНИЕ:

- Координатные оси расставлены условно

						027 - 09 - 2019 - ОФ			
						Колерный паспорт здания по б. Гагарина, 65а в Мотовилихинском районе города Перми			
Изм.	Кол.уч.	Лист	№ док.	Подпись	Дата	Гостинично-административный комплекс с торговыми помещениями и банком	Стадия	Лист	Листов
							П	2	13
Заказчик						Ситуационная схема. Инструкция о порядке производства работ	ООО «Новая студия»		
Выполнил	Берснев								



Главный фасад по ул.Макаренко




Торцевой фасад по бульвару Гагарина и дворовой фасад




Главный фасад по ул.Макаренко



Торцевой фасад по ул.Крупской

						027 - 09 - 2019 - ОФ			
						Колерный паспорт здания по б. Гагарина, 65а в Мотовилихинском районе города Перми			
Изм.	Кол.уч.	Лист	№ док.	Подпись	Дата	Гостинично-административный комплекс с торговыми помещениями и банком	Стадия	Лист	Листов
							П	3	13
Заказчик						Существующее состояние фасадов (фотофиксация)	ООО «Новая студия»		
Выполнил	Берснев 								

Фрагмент 1 главного фасада по ул.Макаренко в осях 2-3

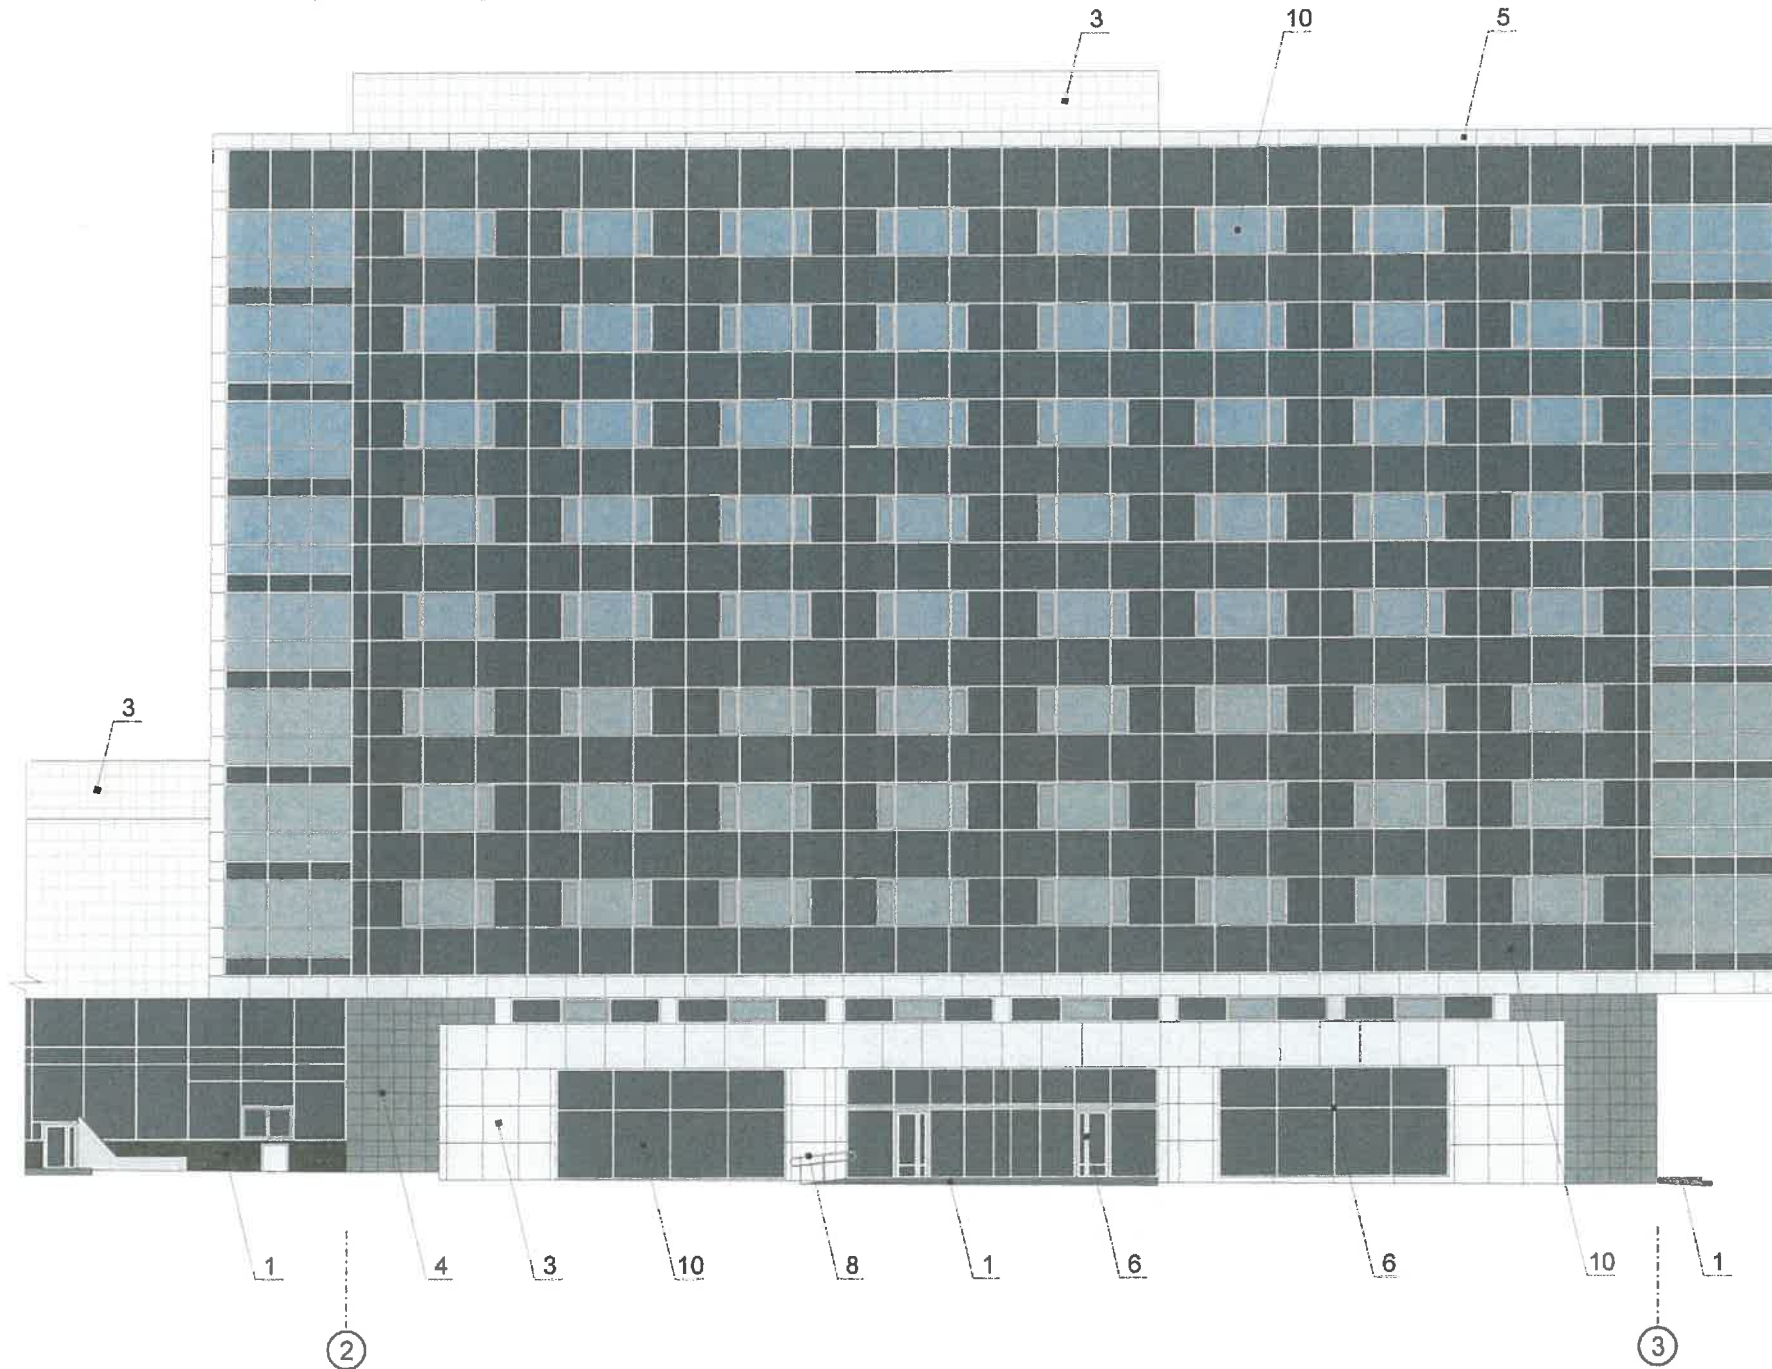


СОГЛАСОВАНО
1^й заместитель начальника ДГА
г. Перми - главный архитектор
А.В. Павлов
29.01.2019

Условные обозначения

- 1 - выноска и номер позиции согласно Ведомости отделки фасадов на листе 1
- 2 - условная координационная ось

Схема главного фасада по ул.Макаренко

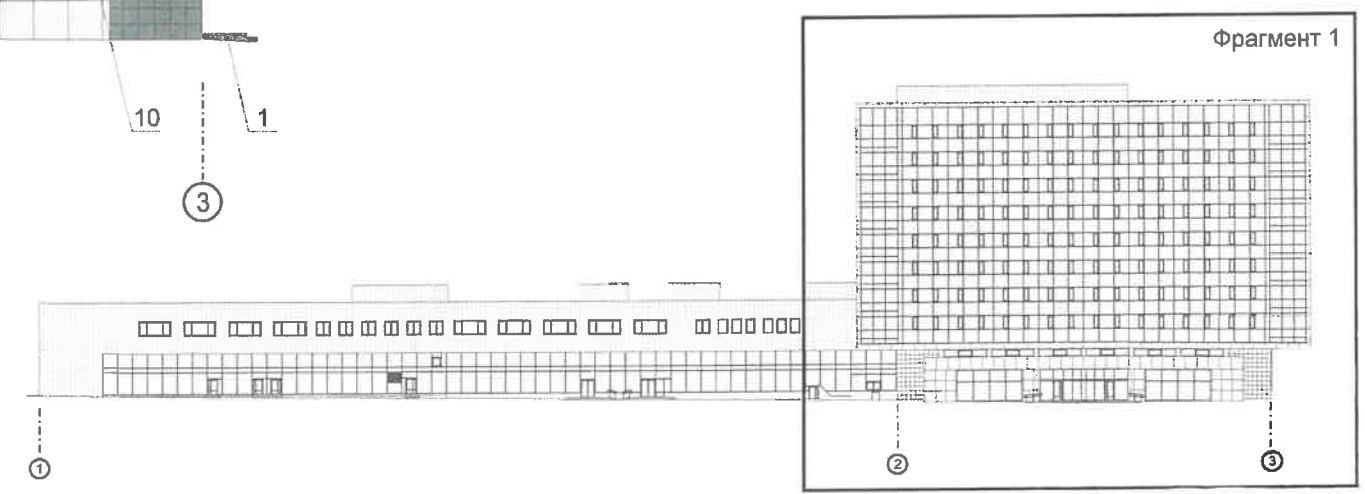


ПРИМЕЧАНИЕ:

1. В случае, если наружные лестницы при дополнительно устроенных входах в общественные помещения здания выходят за границы предоставленного земельного участка и красные линии квартала, то устройство дополнительных или переустройство существующих входных групп требует получения разрешения в установленном порядке;
2. В случае устройства или переустройства (перепланировки, ремонта, реконструкции) помещений общественного назначения, их входных групп в обязательном порядке должны быть предусмотрены мероприятия по обеспечению доступности данных помещений для маломобильных групп населения, включая инвалидов, использующих кресла-коляски и собак-проводников (далее-МГН) в соответствии с требованиями СП 59.13330.2016 Свод правил. Доступность зданий и сооружений для маломобильных групп населения. Данный свод правил касается функционально-планировочных элементов зданий и сооружений, их участков или отдельных помещений, доступных для МГН (входные узлы, коммуникации, пути эвакуации, помещения и зоны обслуживания, а также их информационное и инженерное обустройство). В частности, лестницы при входах в общественные помещения должны дублироваться пандусами с уклоном не более 1:20 (5%) или иными средствами подъема (подъемные платформы, лифты и т.д.). Согласно вышеуказанному Своду правил наружные лестницы и пандусы должны иметь поручни с учетом технических требований к опорным стационарным устройствам по ГОСТ Р 51261; размеры входной площадки при открывании дверей наружу должны быть не менее 1,4 x 2,0 или 1,5 x 1,85; размеры входной площадки с пандусом не менее 2,2 x 2,2 м.

						027 - 09 - 2019 - ОФ			
						Коперный паспорт здания по б. Гагарина, 65а в Мотовилихинском районе города Перми			
Изм.	Кол.уч.	Лист	№ док.	Подпись	Дата	Гостинично-административный комплекс с торговыми помещениями и банком	Стадия	Лист	Листов
							П	4	13
Заказчик						Фрагмент 1 главного фасада по ул. Макаренко в осях 2-3	ООО «Новая студия»		
Выполнил Берсенева									


Фрагмент 2 главного фасада по ул.Макаренко в осях 1-2

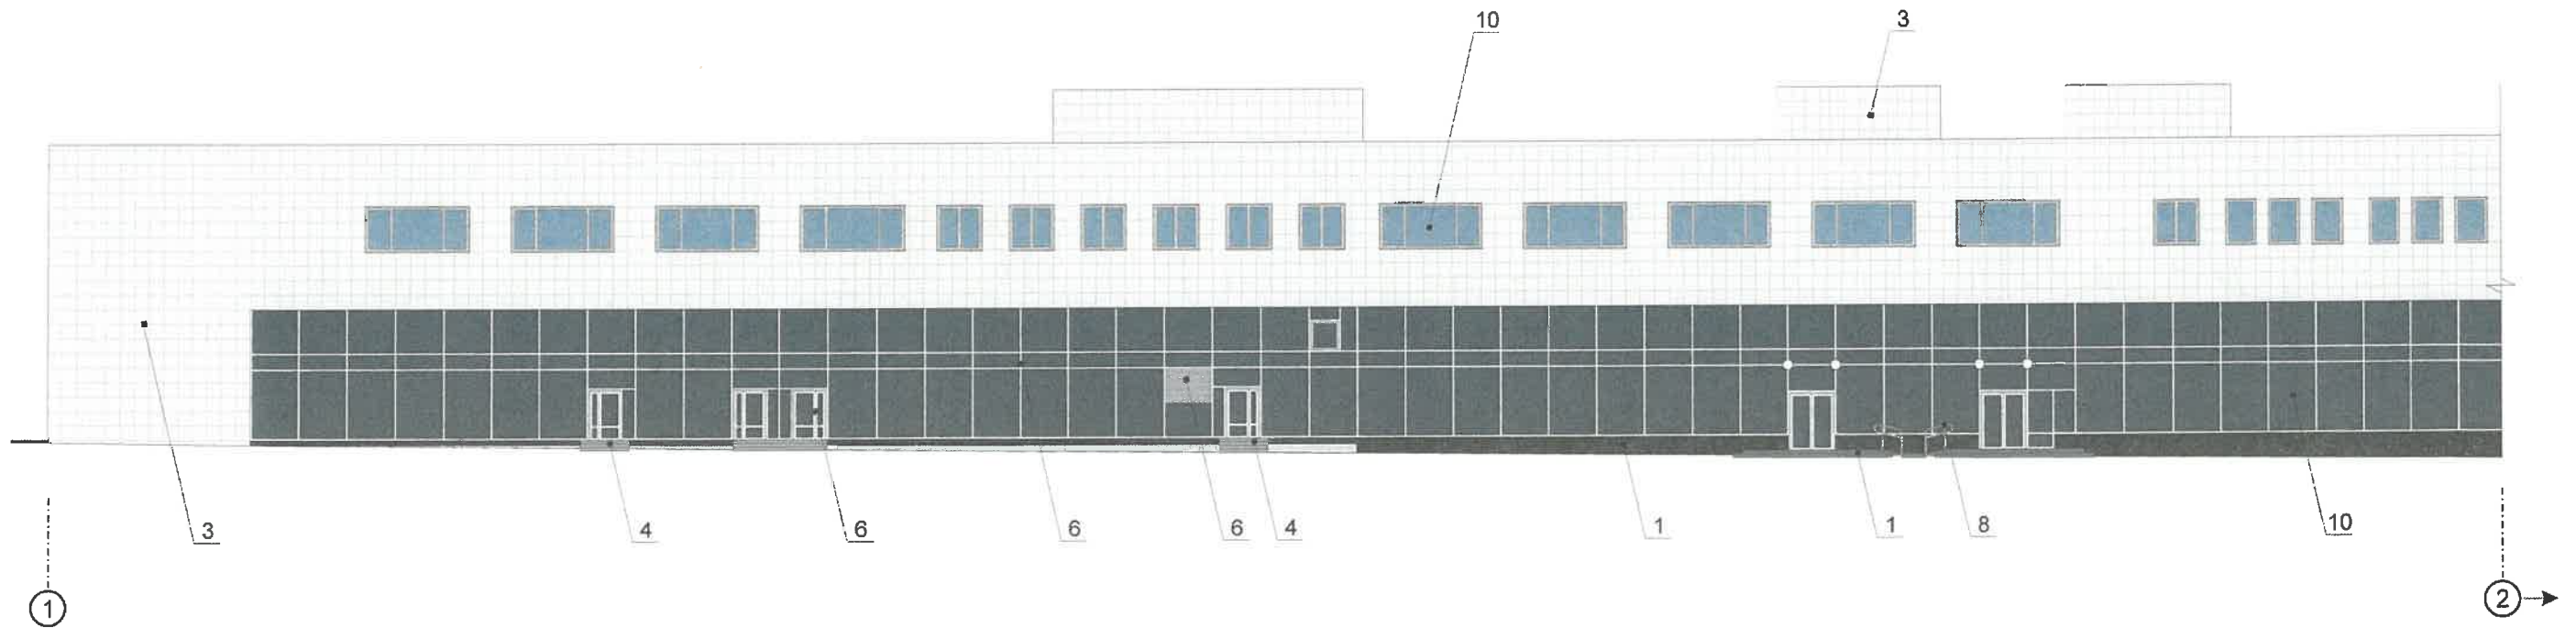

Условные обозначения

- выноска и номер позиции согласно Ведомости отделки фасадов на листе 1
- условная координационная ось

Схема главного фасада по ул.Макаренко

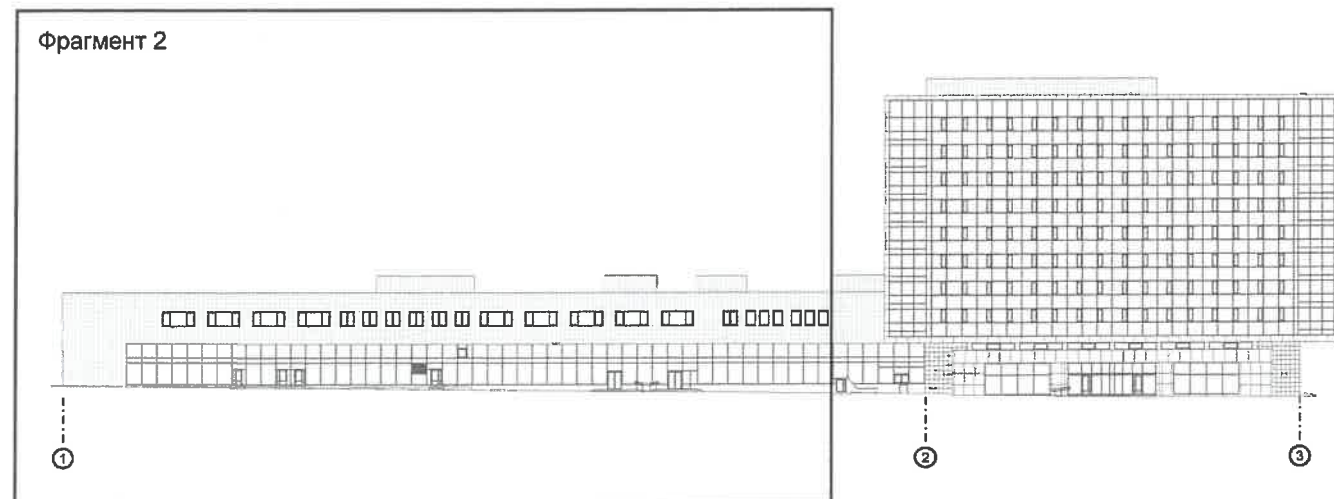


СОГЛАСОВАНО
1^й заместитель начальника ДГА
г. Перми - главный архитектор
Д.Ю. Малеина
29.09.2019

ПРИМЕЧАНИЕ:




1. Условия устройства и переустройства входных групп см. лист 4;
2. Условия размещения дополнительного оборудования на фасадах см. лист 6

						027 - 09 - 2019 - ОФ			
						Колерный паспорт здания по б. Гагарина, 65а в Мотовилихинском районе города Перми			
Изм.	Кол.уч.	Лист	№ док.	Подпись	Дата	Гостинично-административный комплекс с торговыми помещениями и банком	Стадия	Лист	Листов
							П	5	13
Заказчик						Фрагмент 2 главного фасада по ул. Макаренко в осях 1-2	ООО «Новая студия»		
Выполнил Берсенов									

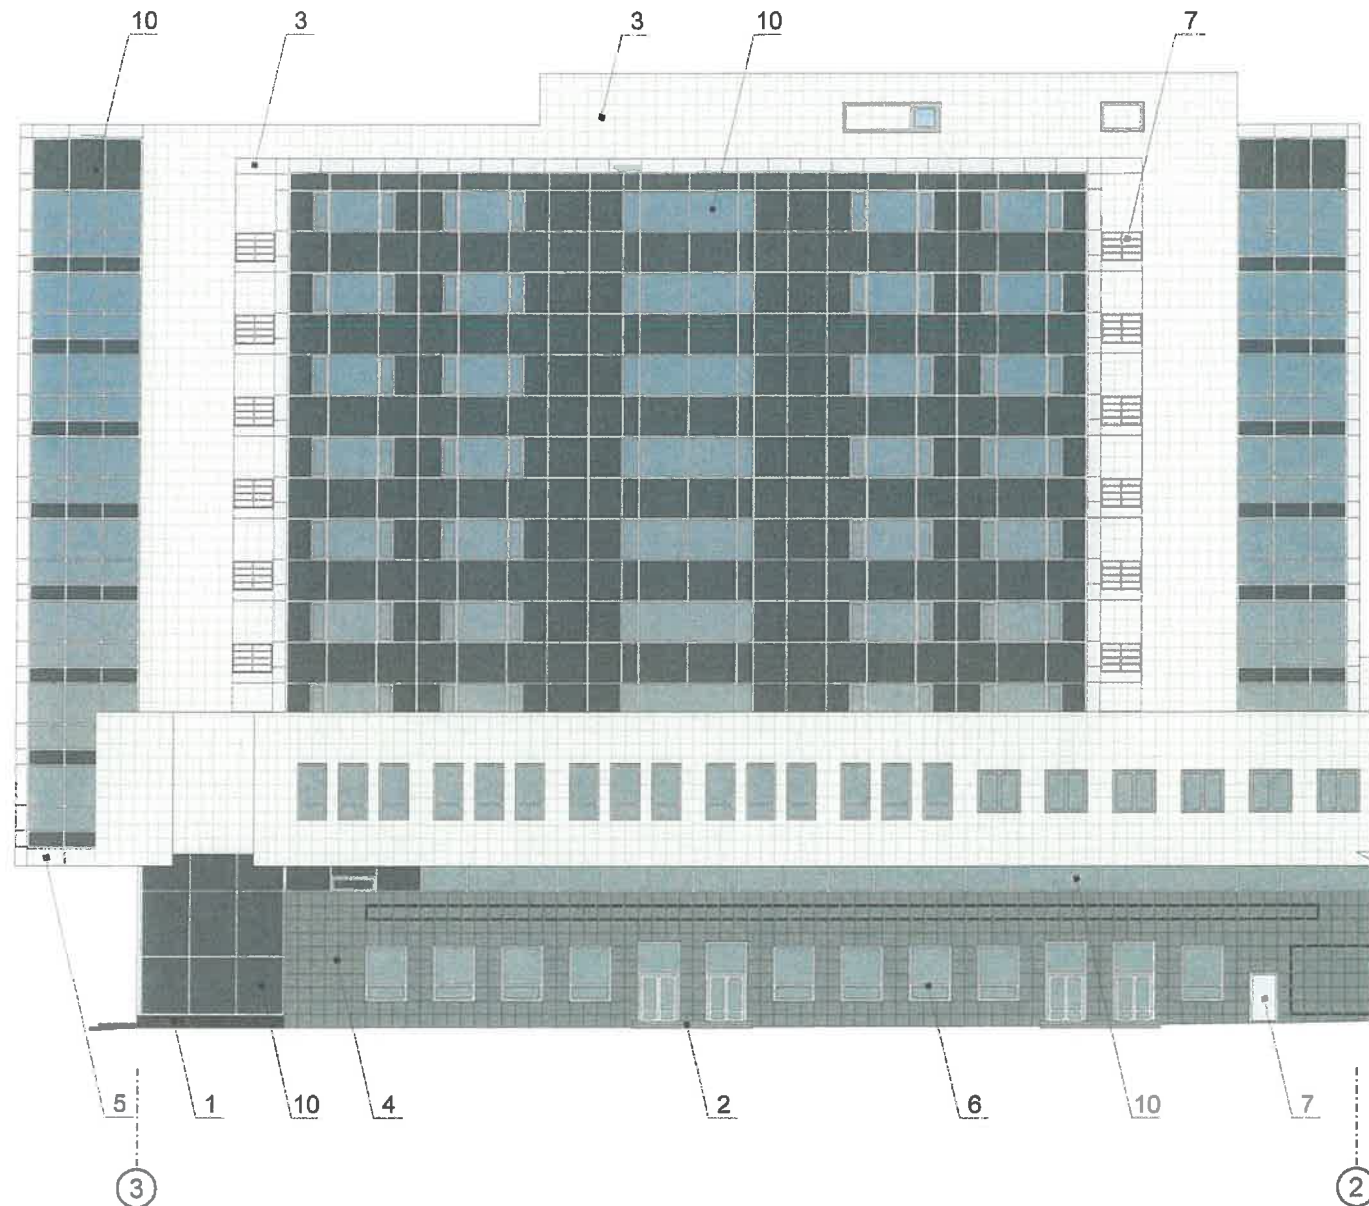Фрагмент 1 дворового фасада в осях 3-2



Условные обозначения

-  - место возможного размещения дополнительного оборудования
-  - выноска и номер позиции согласно Ведомости отделки фасадов на листе 1
-  - условная координационная ось

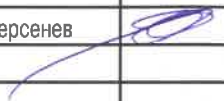
СОГЛАСОВАНО
1й заместитель начальника ДГА
г. Перми - главный архитектор
Д.С. Баранов
"29" 11/2019

Схема дворового фасада




ПРИМЕЧАНИЕ:

1. К дополнительному оборудованию относятся: наружные блоки систем вентиляции и кондиционирования, вентиляционные и водосточные трубы; антенны; видеокamеры наружного наблюдения; почтовые ящики; кабельные линии, пристенные электрощиты; флагштоки и так далее;
2. Размещение дополнительного оборудования, дополнительных элементов и устройств на фасадах объектов капитального строительства допускается при соблюдении следующих условий:
 - соответствие размещения дополнительного оборудования архитектурному решению фасадов, предусмотренному проектной документацией, в соответствии с которой осуществлено строительство (реконструкция) Объекта, с привязкой к единой (вертикальной, горизонтальной) системе осей фасадов;
 - единая горизонтальная ось - условная прямая линия. Определяется как половина расстояния между верхним и нижним архитектурным элементом (окна, наличники, карниз, фриз и другие), выделяющимся (западающим, выступающим) из плоскости стены;
 - единая вертикальная ось - условная прямая линия. Определяется как половина расстояния между границами одного архитектурного элемента (окна, двери, колонны) либо между двумя архитектурными элементами (окна, двери, колонны);
 - комплексное решение размещения оборудования - единое архитектурное и цветовое решение (в том числе размер, форма, материал);
 - размещение дополнительного оборудования на архитектурных деталях, элементах декора, поверхностях с ценной архитектурной отделкой, а также крепление, ведущее к повреждению архитектурных поверхностей, не допускаются;
3. Размещение флагодержателей на фасадах должно соответствовать требованиям п.1.9.7 Постановления администрации г.Перми от 22.02.2017 № 130;
4. Размещение антенн на фасадах должно соответствовать требованиям п.п.1.9.8-1.9.10 Постановления администрации г.Перми от 22.02.2017 № 130.

						027 - 09 - 2019 - ОФ			
						Колерный паспорт здания по б. Гагарина, 65а в Мотовилихинском районе города Перми			
Изм.	Кол.уч.	Лист	№ док.	Подпись	Дата	Гостинично-административный комплекс с торговыми помещениями и банком	Стадия	Лист	Листов
							П	6	13
Заказчик						Фрагмент 1 дворового фасада в осях 3-2	ООО «Новая студия»		
Выполнил Берсенов 									

Фрагмент 2 дворового фасада в осях 2-1

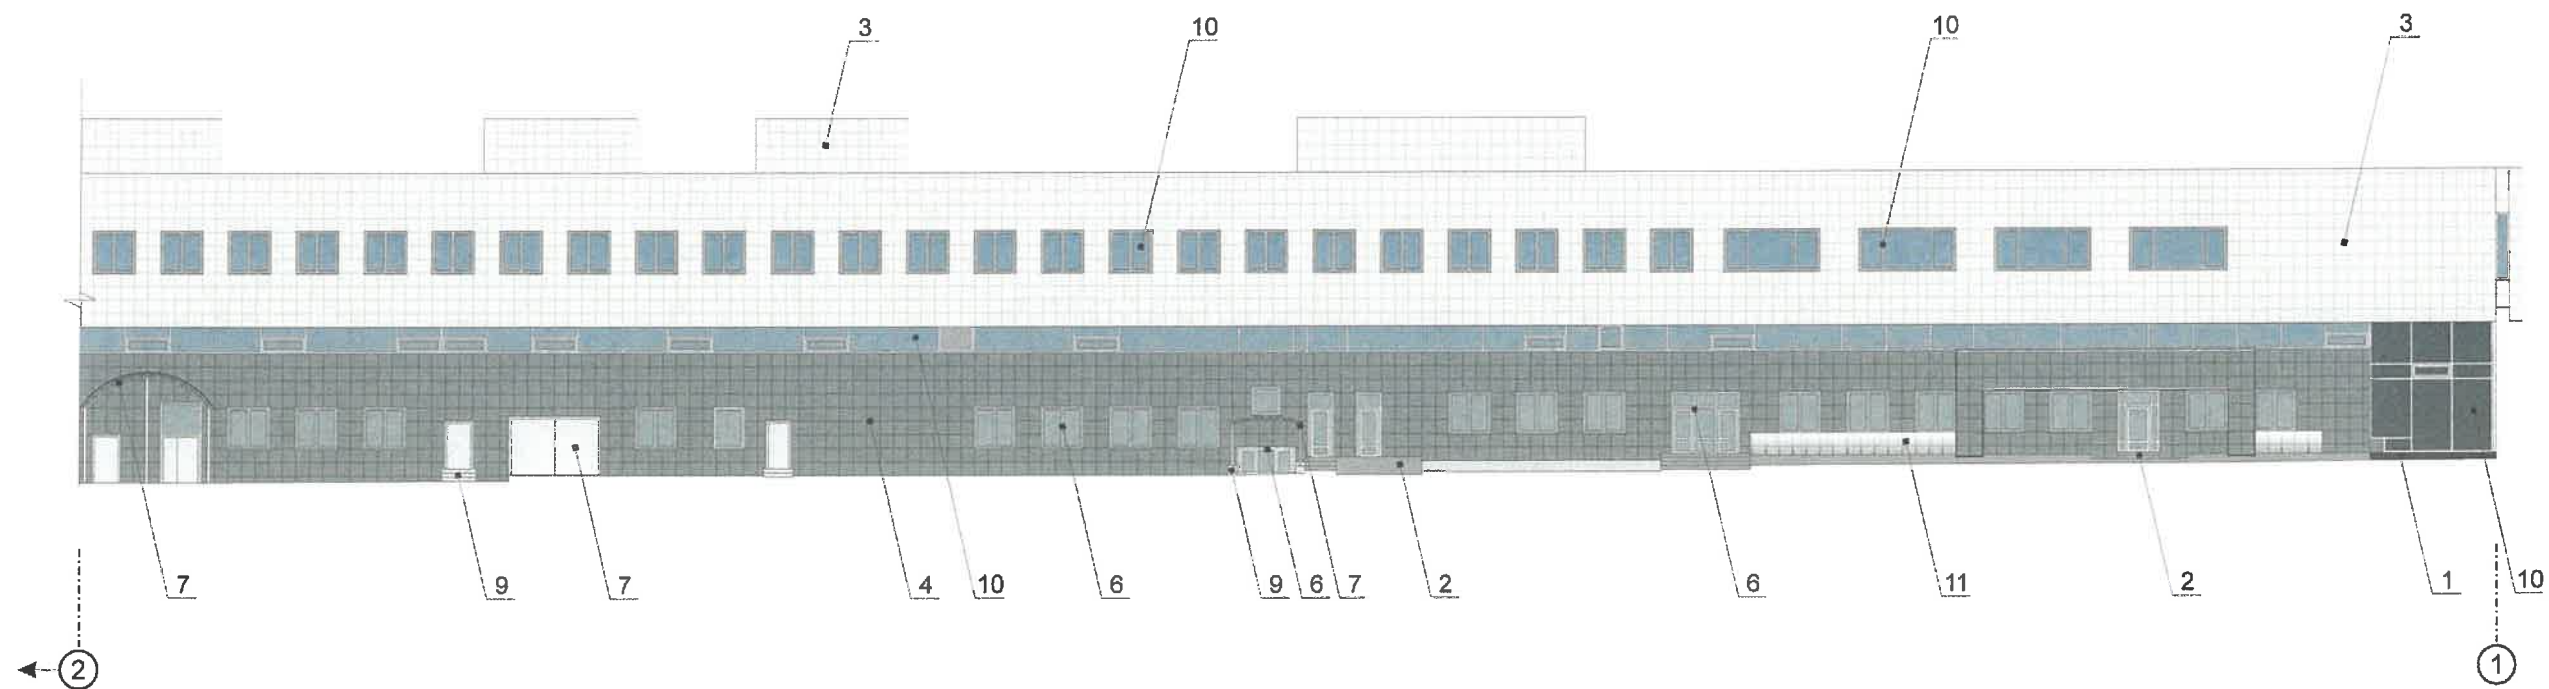


СОГЛАСОВАНО
 1^й заместитель начальника ДП
 г. Перми - главный архитектор
 Д.В. Лавров
 29.09.19

Условные обозначения

- выноска и номер позиции согласно Ведомости отделки фасадов на листе 1
- условная координационная ось

Схема дворового фасада

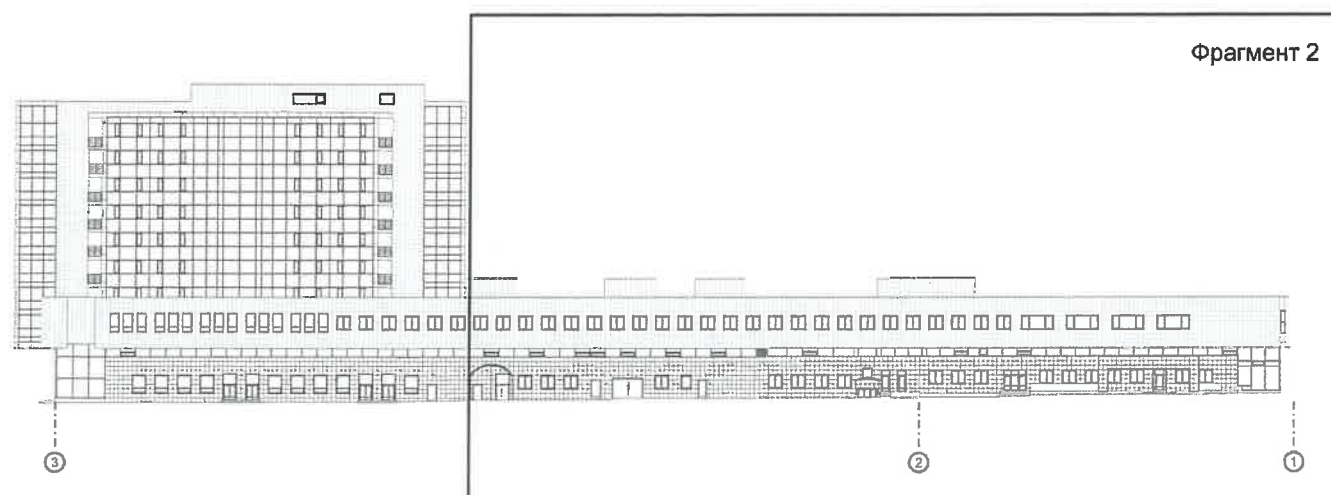


ПРИМЕЧАНИЕ:


1. Условия устройства и переустройства входных групп см. лист 4;
2. Условия размещения дополнительного оборудования на фасадах см. лист 6

						027 - 09 - 2019 - ОФ			
						Колерный паспорт здания по б. Гагарина, 65а в Мотовилихинском районе города Перми			
Изм.	Кол.уч.	Лист	№ док.	Подпись	Дата	Гостинично-административный комплекс с торговыми помещениями и банком	Стадия	Лист	Листов
							П	7	13
Заказчик						Фрагмент 2 дворового фасада в осях 2-1	ООО «Новая студия»		
Выполнил Берсенов									

Торцевой фасад по бульвару Гагарина в осях А-В

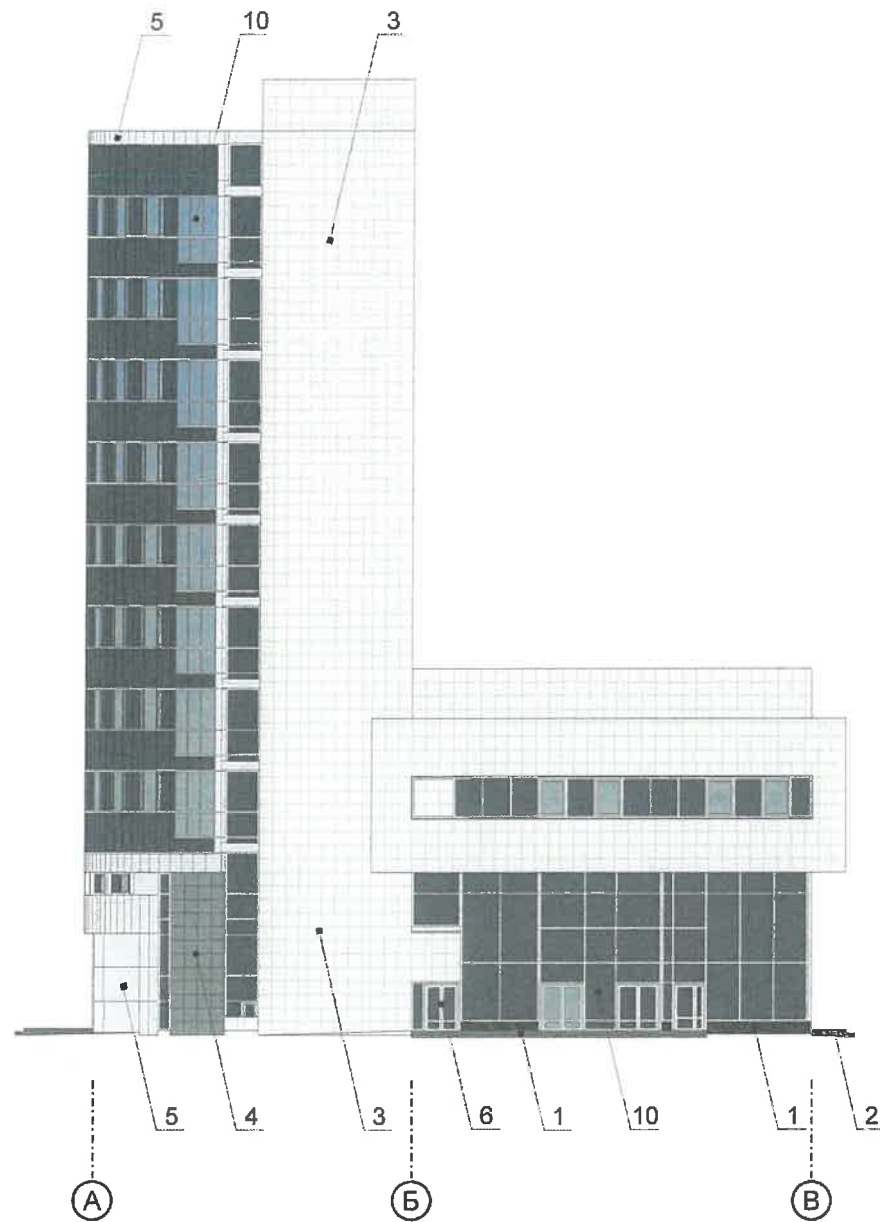

Торцевой фасад по ул.Крупской в осях В-А

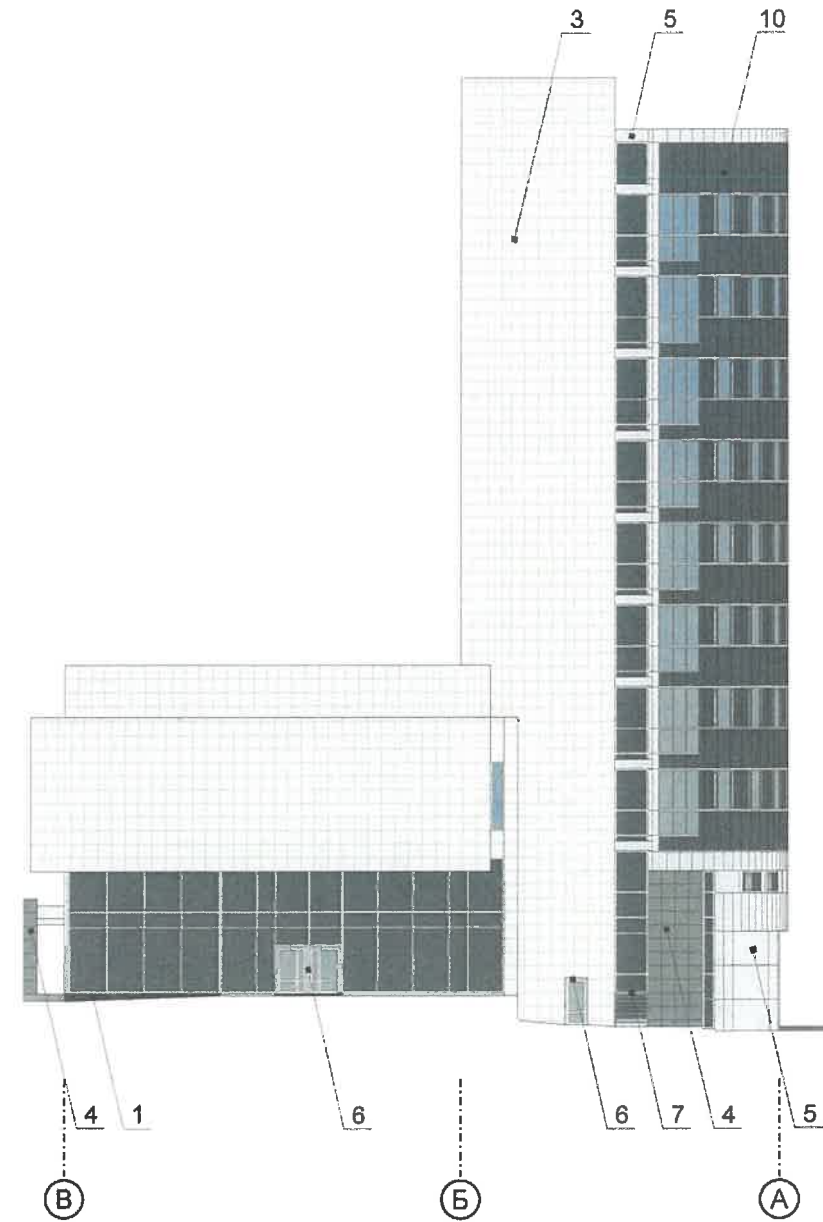

Условные обозначения



- выноска и номер позиции согласно Ведомости отделки фасадов на листе 1



- условная координационная ось




ПРИМЕЧАНИЕ:

1. Условия устройства и переустройства входных групп см. лист 4;
2. Условия размещения дополнительного оборудования на фасадах см. лист 6

						027 - 09 - 2019 - ОФ			
						Колерный паспорт здания по б. Гагарина, 65а в Мотовилихинском районе города Перми			
Изм.	Кол.уч.	Лист	№ док.	Подпись	Дата	Гостинично-административный комплекс с торговыми помещениями и банком	Стадия	Лист	Листов
							П	8	13
Заказчик						Боковой фасад по б. Гагарина в осях А-В. Боковой фасад по ул. Крупской в осях В-А	ООО «Новая студия»		
Выполнил	Берсенов								

Фрагмент 1 главного фасада по ул.Макаренко в осях 2-3

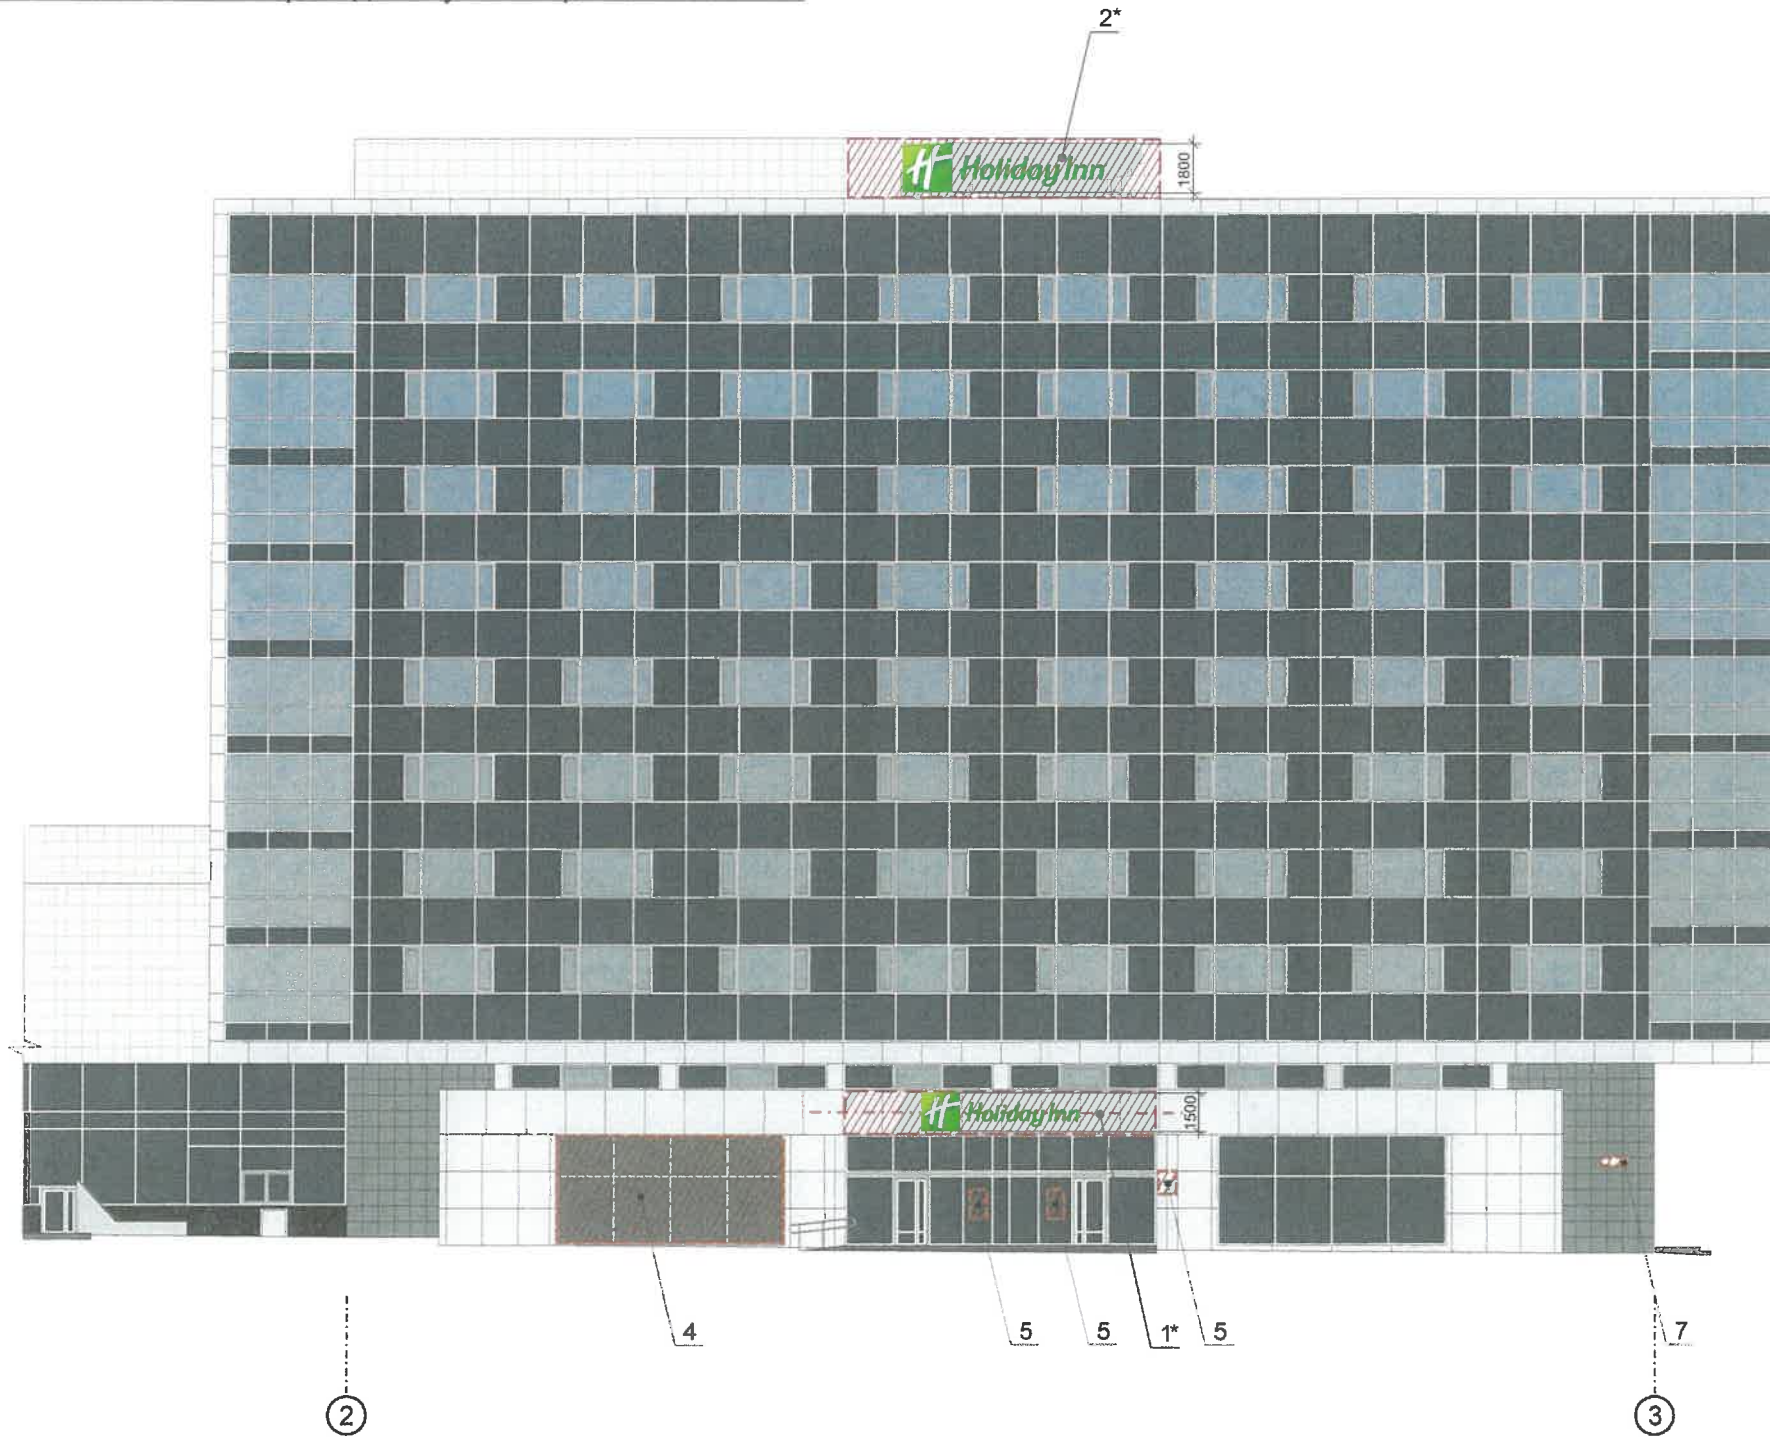

Пример группировки модульных табличек-режимников поз.6



Управление архитектуры и городского дизайна
ДГА администрации г.Перми
СООТВЕТСТВУЕТ АРХИТЕКТУРНОМУ
ОБЛИКУ ГОРОДА ПЕРМИ
29.11.2019
Заряев Подпись

Условные обозначения

- выравнивание объектов относительно элементов фасада и друг и друга
- единая горизонтальная ось размещения средств информации
- место допустимого размещения средств информации
- выноска и номер позиции согласно Ведомости средств размещения информации, рекламных конструкций

Ведомость средств размещения информации, рекламных конструкций


Поз.	Название, тип рекламы	Эталон цвета	Наличие, тип подсветки
1	Вывеска - объёмные буквы и/или логотипы, размещенные на направляющих в цвет фасада (см.пример на листе 12). Оргстекло, металл, пластик	Фирменные цвета	Внутренняя или контурная подсветка
2	Вывеска - объёмные буквы и/или логотипы, размещенные на направляющих, установленных на крыше здания. Оргстекло, металл, пластик	Фирменные цвета	Внутренняя или контурная подсветка
3	Панель-кронштейн в виде логотипа. Металл, пластик, пленки	Фирменные цвета	Внутренняя или контурная подсветка
4	Пленочная аппликация на стекле (площадь выклейки - не более 30% от площади остекления). Самоклеющиеся пленки	Фирменные цвета	
5	Табличка-режимник одиночная (см.примечание 6 на листе 10). Оргстекло, металл, пластик, пленки по стеклу	Фирменные цвета	
6	Табличка-режимник модульная (см.пример на данном листе). Оргстекло, металл, пластик, пленки	Фон - одинаковый для всех табличек. Изобр. - фирменные цвета	
7	Знак адресации. Оргстекло, металл, пластик, пленки		

ПРИМЕЧАНИЕ:

1. Указание к изображению (примечание) см. лист 10

						027 - 09 - 2019 - ОФ			
						Колерный паспорт здания по б. Гагарина, 65а в Мотовилихинском районе города Перми			
Изм.	Кол.уч.	Лист	№ док.	Подпись	Дата	Гостинично-административный комплекс с торговыми помещениями и банком	Стадия	Лист	Листов
							П	9	13
Заказчик						Размещение средств размещения информации, рекламных конструкций	ООО «Новая студия»		
Выполнил	Берсенов								

Фрагмент 2 главного фасада по ул.Макаренко в осях 1-2

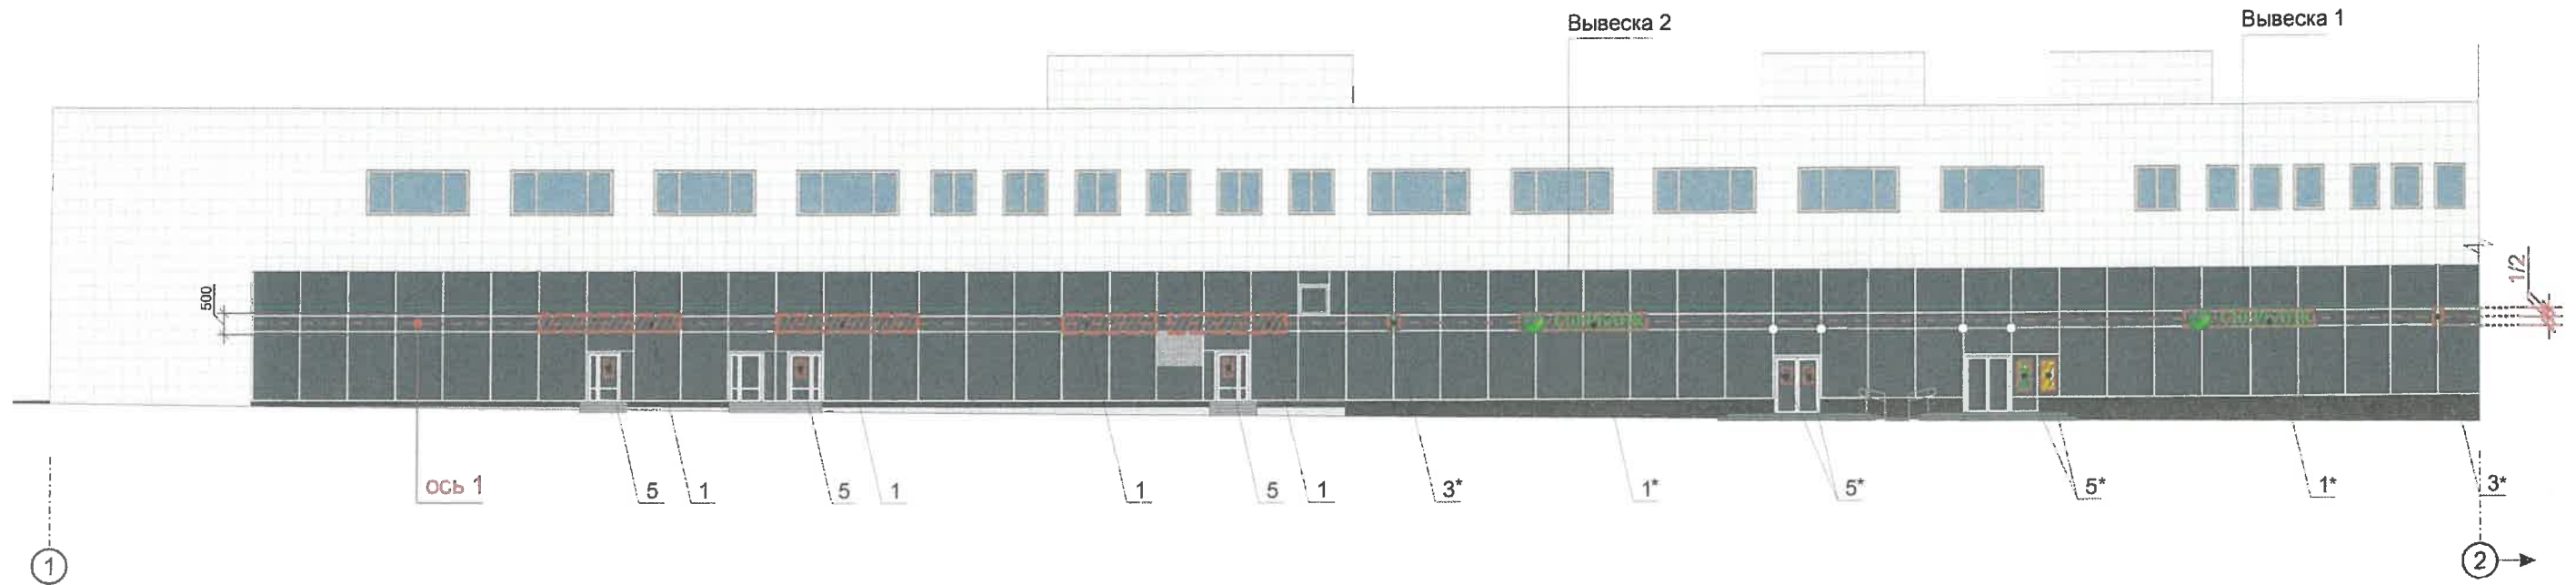

Управление архитектуры и городского дизайна
ДГА администрации г.Перми

СООТВЕТСТВУЕТ АРХИТЕКТУРНОМУ
ОБЛИКУ ГОРОДА ПЕРМИ

Заряев Подпись

ПРИМЕЧАНИЕ


1. Ведомость средств размещения информации, рекламных конструкций см. лист 9;
2. Размещение вывесок и рекламных конструкций должно осуществляться в границах места допустимого размещения объектов, установленных данным колерным паспортом;
3. Размещение вывесок по отношению друг к другу, их конфигурация и наполненность информацией должны соответствовать Решению Пермской городской Думы от 24.09.2019 № 226 «О внесении изменений в правила благоустройства территории города Перми»;
4. В случае, если планируемые к размещению вывески не соответствуют стандартам, установленным Решением Пермской городской Думы от 24.09.2019 № 226, потребуется внесение изменений в настоящий колерный паспорт;
5. Размещение рекламных конструкций производится на основании отдельного разрешения в соответствии с требованиями Решения Пермской городской думы от 27.01.2009 №11 «Об утверждении Положения о порядке установки и эксплуатации рекламных конструкций на территории города Перми»
6. Габариты одиночных табличек и уровень их установки на фасаде должны быть одинаковыми у каждой входной группы;
7. Вид вывесок в ночное время (проект подсветки) разрабатывается отдельно;
8. Узлы крепления конструкций к фасаду разрабатываются отдельным рабочим проектом.

Условные обозначения


- выравнивание объектов относительно элементов фасада и друг и друга
- единая горизонтальная ось размещения средств информации
- место допустимого размещения средств информации
- выноска и номер позиции согласно Ведомости средств размещения информации, рекламных конструкций

						027 - 09 - 2019 - ОФ			
						Колерный паспорт здания по б. Гагарина, 65а в Мотовилихинском районе города Перми			
Изм.	Кол.уч.	Лист	№ док.	Подпись	Дата	Гостинично-административный комплекс с торговыми помещениями и банком	Стадия	Лист	Листов
							П	10	13
Заказчик						Размещение средств размещения информации, рекламных конструкций	ООО «Новая студия»		
Выполнил	Берснев								

Фрагмент 2 дворового фасада в осях 2-1

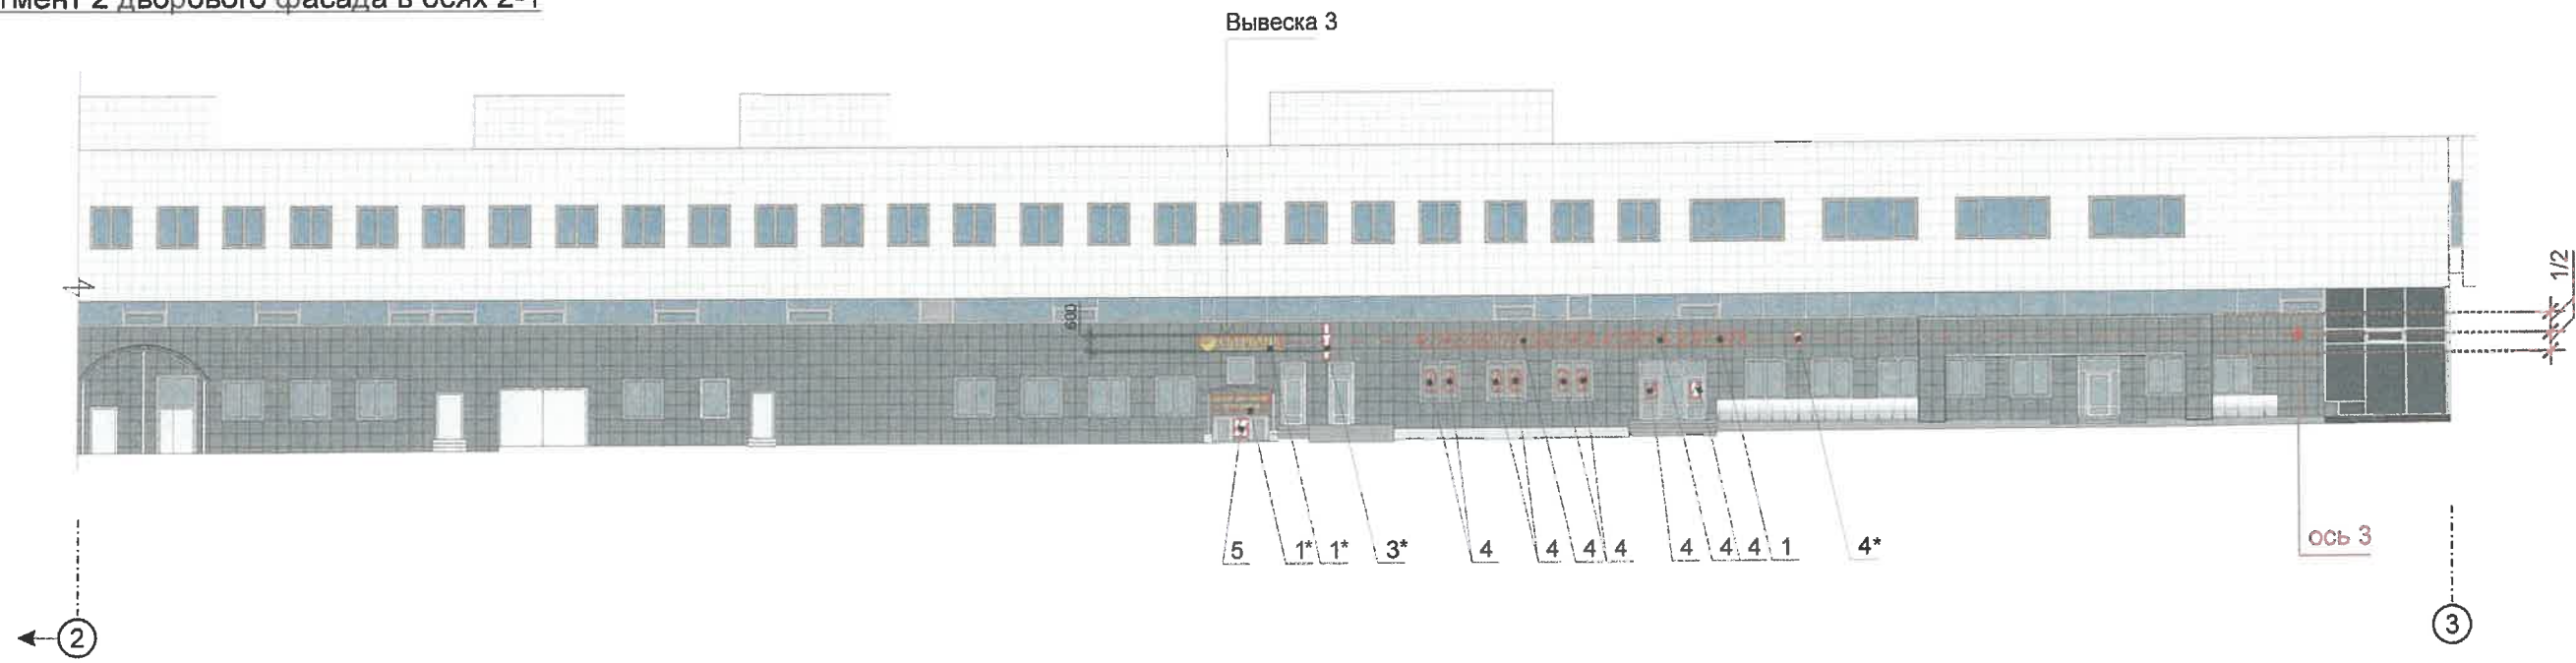

Фрагмент 1 дворового фасада в осях 3-2

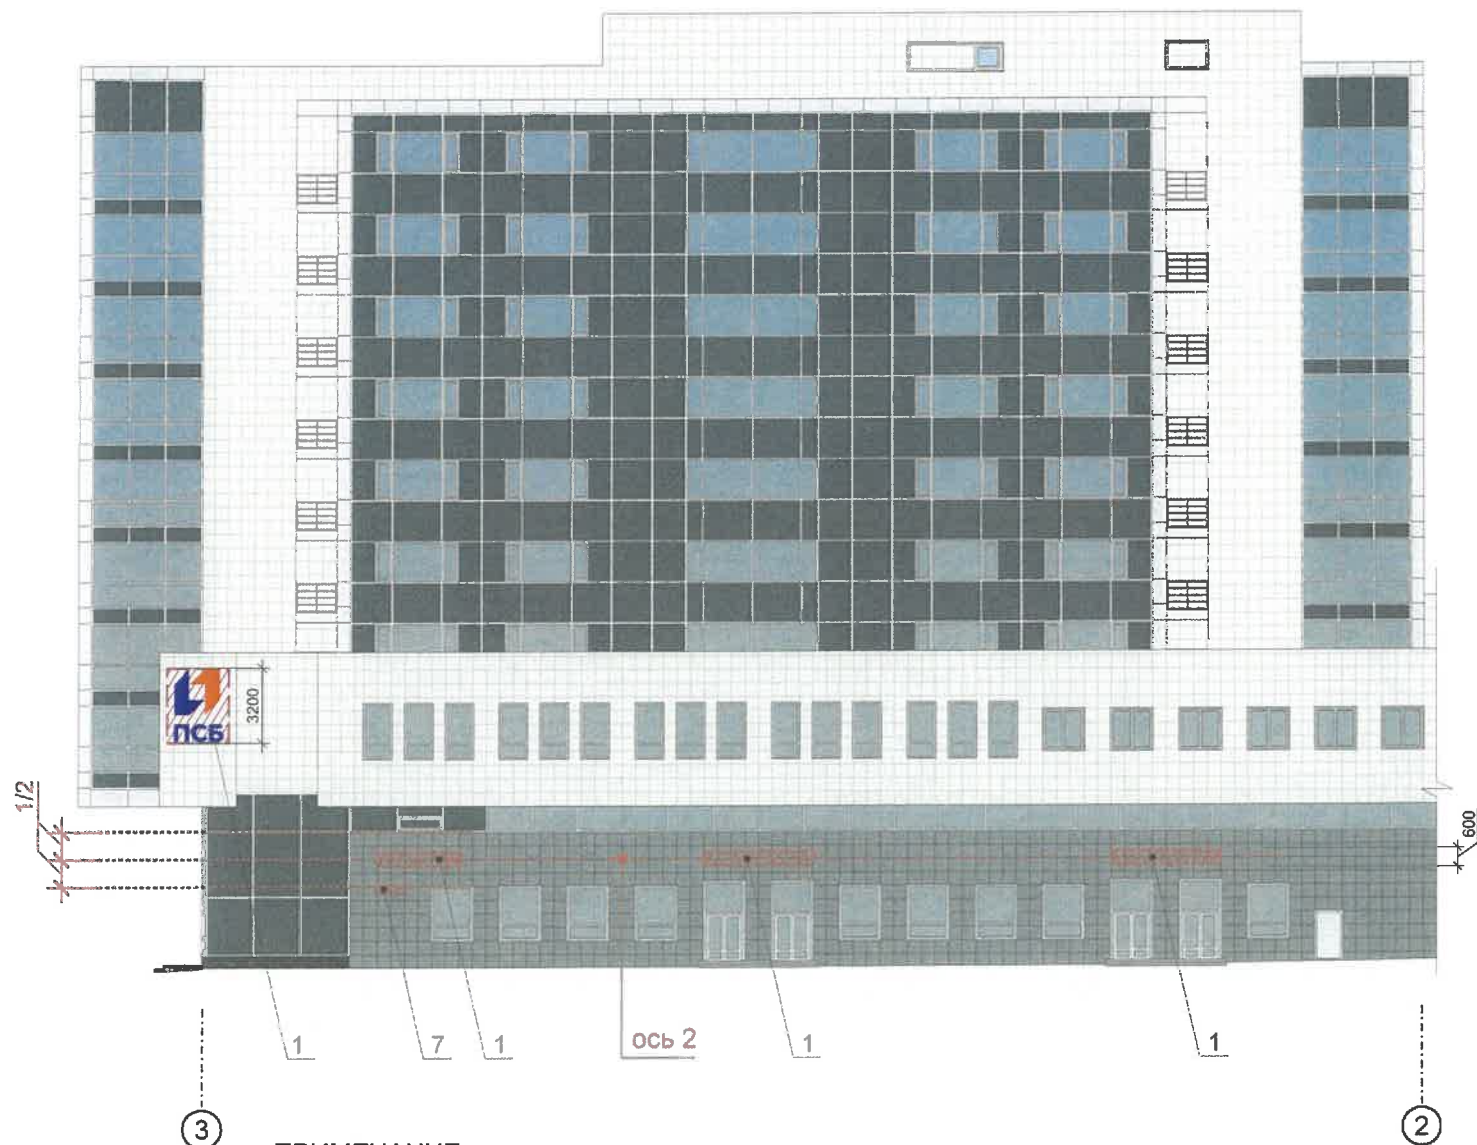

Управление архитектуры и городского дизайна
ДГА администрации г.Перми
СООТВЕТСТВУЕТ АРХИТЕКТУРНОМУ
ОБЛИКУ ГОРОДА ПЕРМИ
Карасев Подпись


Условные обозначения

- выравнивание объектов относительно элементов фасада и друг друга
- единая горизонтальная ось размещения средств информации
- место допустимого размещения средств информации
- выноска и номер позиции согласно Ведомости средств размещения информации, рекламных конструкций

ПРИМЕЧАНИЕ
1. Ведомость средств размещения информации, рекламных конструкций см. лист 9;
2. Указание к изображению (примечание) см. лист 10;
3. Вывески обозначенные знаком * согласованы ранее.

						027 - 09 - 2019 - ОФ			
						Колерный паспорт здания по б. Гагарина, 65а в Мотовилихинском районе города Перми			
Изм.	Кол.уч.	Лист	№ док.	Подпись	Дата	Гостинично-административный комплекс с торговыми помещениями и банком	Стадия	Лист	Листов
							П	11	13
Заказчик						Размещение средств размещения информации, рекламных конструкций	ООО «Новая студия»		
Выполнил Берсенев									

Торцевой фасад по бульвару Гагарина в осях А-В

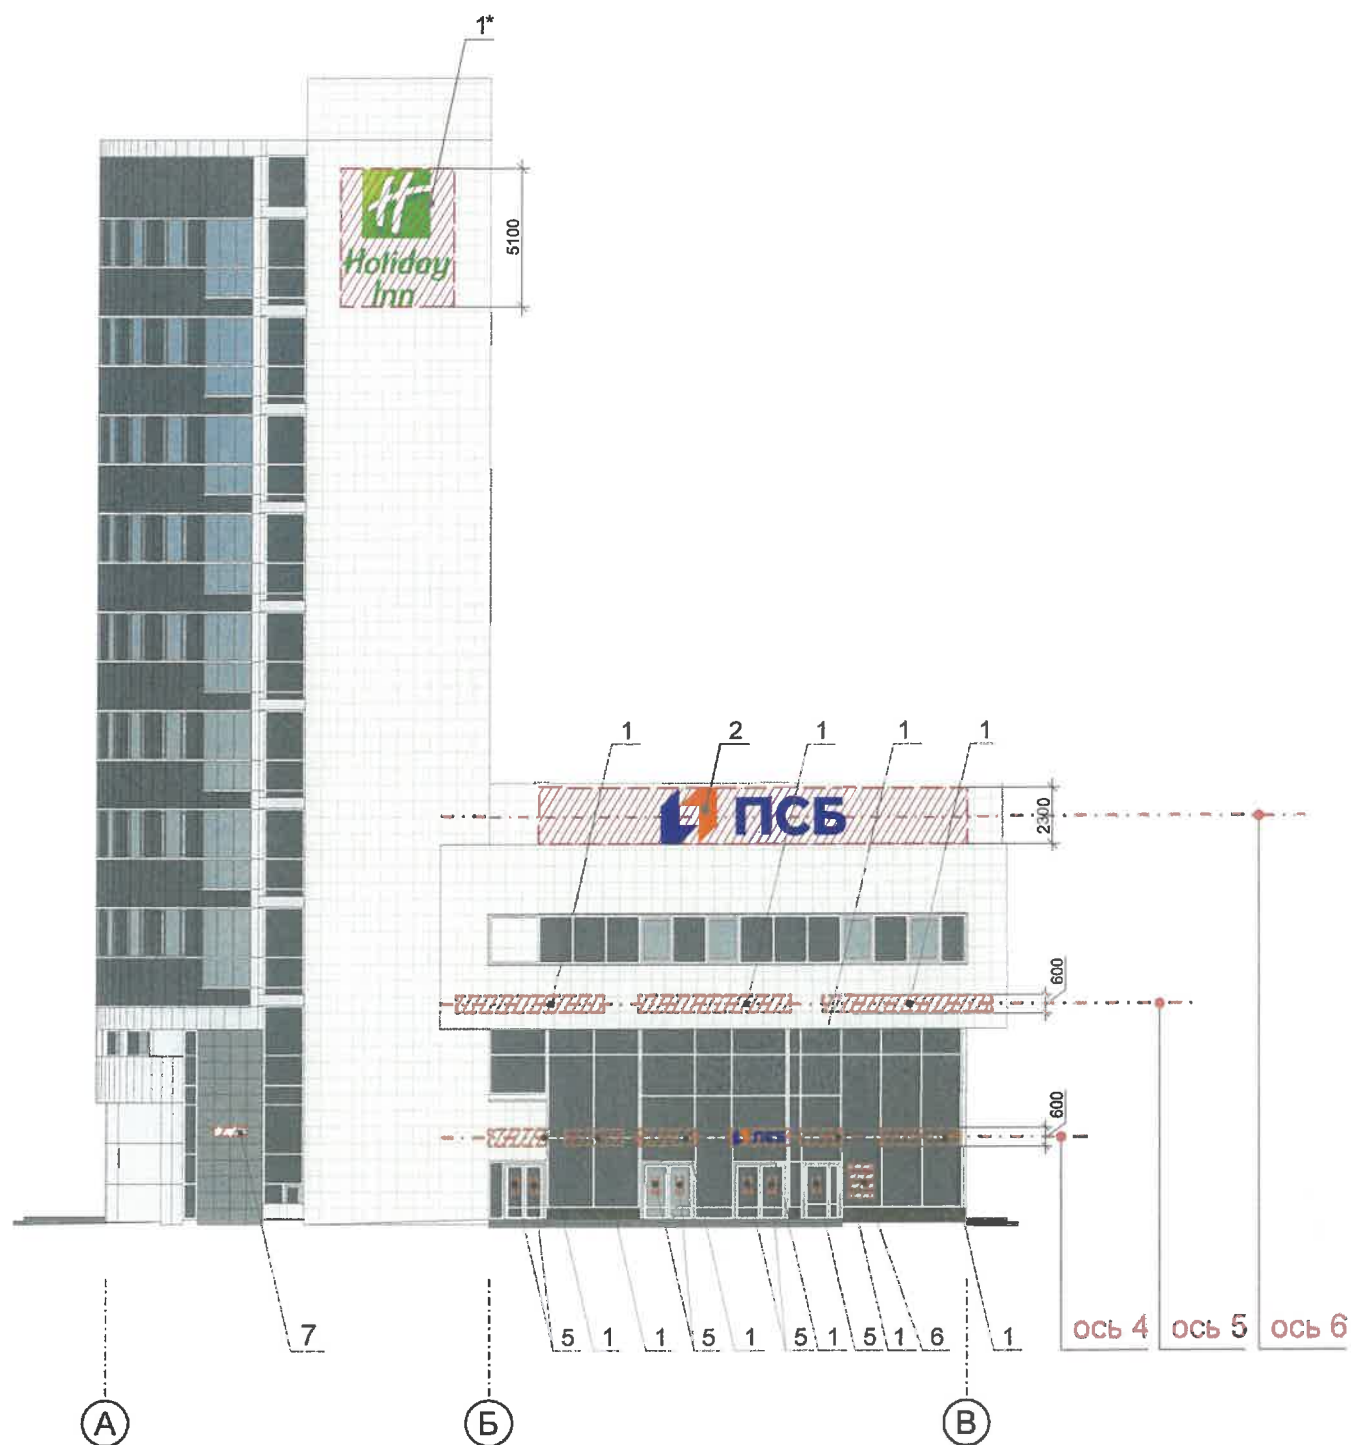





Торцевой фасад по ул.Крупской в осях В-А

Управление архитектуры и городского дизайна
ДГА администрации г.Перми
СООТВЕТСТВУЕТ АРХИТЕКТУРНОМУ
ОБЛИКУ ГОРОДА ПЕРМИ
«28» 11 2019
Харин В.В. Подпись




Условные обозначения


-  - выравнивание объектов относительно элементов фасада и друг и друга
-  - единая горизонтальная ось размещения средств информации
-  - место допустимого размещения средств информации
-  - выноска и номер позиции согласно Ведомости средств размещения информации, рекламных конструкций

ПРИМЕЧАНИЕ


1. Ведомость средств размещения информации, рекламных конструкций см. лист 9;
2. Указание к изображению (примечание) см. лист 10;
3. Вывески обозначенные знаком * согласованы ранее.


						027 - 09 - 2019 - ОФ			
						Колерный паспорт здания по б. Гагарина, 65а в Мотовилихинском районе города Перми			
Изм.	Кол.уч.	Лист	№ док.	Подпись	Дата	Гостинично-административный комплекс с торговыми помещениями и банком	Стадия	Лист	Листов
							П	12	13
Заказчик						Размещение средств размещения информации, рекламных конструкций	ООО «Новая студия»		
Выполнил	Берсенева								

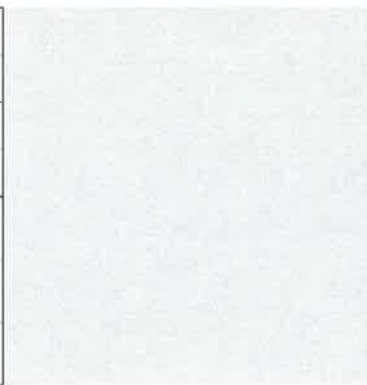
Позиция согласно ведомости отделки фасадов	Координаты цвета RAL 9006	C:	0	
		M:	0	
		Y:	0	
		K:	20	
		R:	204	
		G:	204	
5, 6, 7		B:	204	

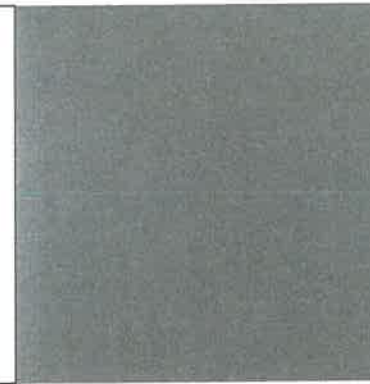Позиция согласно ведомости отделки фасадов	Керамогранит 60x60 матовый	
4	Тёмно-серый	

Позиция согласно ведомости отделки фасадов	Керамогранит 60x60 матовый
3	Молочный

Позиция согласно ведомости отделки фасадов	Природный камень	
9	Гранит Серый	

Позиция согласно ведомости отделки фасадов	Керамогранит 30x30 полированный	
1	Чёрный	

Позиция согласно ведомости отделки фасадов	Керамогранит	
2	Тёмно-серый Соль Перец	

СОГЛАСОВАНО
 14 заместителем начальника ДГА
 г. Перми - главный архитектор
 Д.Ю. Лавшин
 28.12.19

						027 - 09 - 2019 - ОФ			
						Колерный паспорт здания по б. Гагарина, 65а в Мотовилихинском районе города Перми			
Изм.	Кол.уч.	Лист	№ док.	Подпись	Дата	Гостинично-административный комплекс с торговыми помещениями и банком	Стадия	Лист	Листов
							П	13	13
Заказчик						Эталоны колеров	ООО «Новая студия»		
Выполнил	Берсенева	