

ООО "ГРАДПРОЕКТ"

18.11.2019 №059-22-01-26-7297

**ПАСПОРТ ВНЕШНЕГО ОБЛИКА ОБЪЕКТА КАПИТАЛЬНОГО СТРОИТЕЛЬСТВА
(КОЛЕРНЫЙ ПАСПОРТ)**

АДРЕС ОБЪЕКТА: г.Пермь, административный район Орджоникидзевский,
улица Таганрогская, здание № 3

Шифр: 01/04-19-НС-ПОФ

ПЕРМЬ 2019 г.

Ведомость рабочих чертежей комплекта марки ОФ

№ п/п	Наименование	Прим.
1	Общие данные (начало)	
2	Общие данные (продолжение)	
3	Существующее состояние фасадов, фотофиксация	
4	Главный фасад в осях 22-1	
5	Боковой фасад А/1-Х	
6	Боковой фасад У-Б	
7	Дворовой фасад Л-А/1 по оси 15	
8	Дворовой фасад Б-Л по оси 5	
9	Дворовой фасад 1-22'	
10	Размещение средств размещения информации, рекламных конструкций (начало)	
11	Размещение средств размещения информации, рекламных конструкций (продолжение)	
12	Размещение средств размещения информации, рекламных конструкций (окончание)	
13	Архитектурно-художественная подсветка	
14	Эталон колеров	

Пояснительная записка

Объект - четырёхэтажное административное здание общественного назначения, расположенное по адресу: г.Пермь, Орджоникидзевский район, ул. Таганрогская, 3/ Первомайская. Проектируемое здание имеет П-образную конфигурацию в плане.
 Год постройки здания и ввода в эксплуатацию: в настоящее время здание находится в стадии незавершенного строительства.

Тип перекрытия-железобетонный, материал несущих стен-кирпич.
 Ранее разработанные колерные паспорта: нет.

Настоящим проектом:

- определяются типы и виды отделки и цветовой решение фасадов и входных групп,
- определяются типы, виды и места размещения средств размещения информации.

Настоящий проект разработан в соответствии с Правилами благоустройства г. Перми, утвержденными Решением Пермской городской Думы от 18.12.2018г. №265 "Об утверждении Правил благоустройства территории города Перми и о признании утратившими силу отдельных решений Пермской городской Думы" (в редакции Решения ПГД от 24.09.2019г.)

Цветовое решение фасадов и применяемые материалы обеспечивают комплексное решение всех элементов фасада, единство архитектурного облика здания.
 Предусмотренные настоящим проектом средства размещения информации не нарушают архитектурный облик здания.

В соответствии с Градостроительным кодексом Российской Федерации, решением Пермской городской Думы от 18.12.2018 № 256 "Об утверждении Правил благоустройства территории города Перми и о признании утратившими силу отдельных решений Пермской городской Думы" и постановлением администрации г. Перми от 22.02.2017 №130 "Об утверждении Порядка и критериев согласования колерного паспорта, требований к содержанию колерного паспорта, формы колерного паспорта" (в редакции от 12.11.2019) согласованные департаментом градостроительства и архитектуры администрации города Перми проекты колерных паспортов либо проекты изменений в колерные паспорта не являются разрешительной документацией на строительство, реконструкцию объекта капитального строительства; не являются правовым основанием на устройство пристроек, навесов, козырьков.

Ведомость отделки фасадов

Поз .	Элемент фасада	Эталон цвета	Обознач.	Вид отделки
1	Основное поле стен (тип 1)		RAL 080 90 20	Композитные панели
2	Основное поле стен (тип 2)		RAL 070 80 40	Композитные панели
3	Основное поле стен (тип 3)		RAL 3012	Композитные панели
4	Входные двери, Двери запасного выхода		RAL 8017	Металлические, эмаль по металлу
5	Входные двери (главный вход)		RAL 9010	Алюминиевый профиль, стеклопакет с прозрачным стеклом
6	Цоколь		RAL 8017	Керамогранит
7	Парапет		RAL 3012	Штукатурка, окраска атмосферно-стойкой фасадной краской
8	Крыльцо входа		RAL 8017	Керамогранитная плитка с шероховатой поверхностью
9	Металлические ограждения элементов крылец		RAL 8017	Атмосферно-стойкая краска по металлу
10	Металлические ограждения козырьков		RAL 8017	Атмосферно-стойкая краска по металлу
11	Переплеты окон		RAL 9010	Металлопластик



						01/04-19-НС-ПОФ			
						Колерный паспорт объекта капитального строительства отдела полиции №5, по ул. Таганрогская, д.3, Орджоникидзевского района г.Перми			
Изм.	Кол. уч.	Лист	№ док	Подп.	Дата	Здание административного назначения - "Отдел полиции №5"	Стадия	Лист	Листов
Архитектор		Турбин К.Н.			11.19		П	1	14
						Общие данные (начало)		ООО "Град проект"	


Согласовано

Взам. инв. №



Подп. и дата


Инв. № подл.

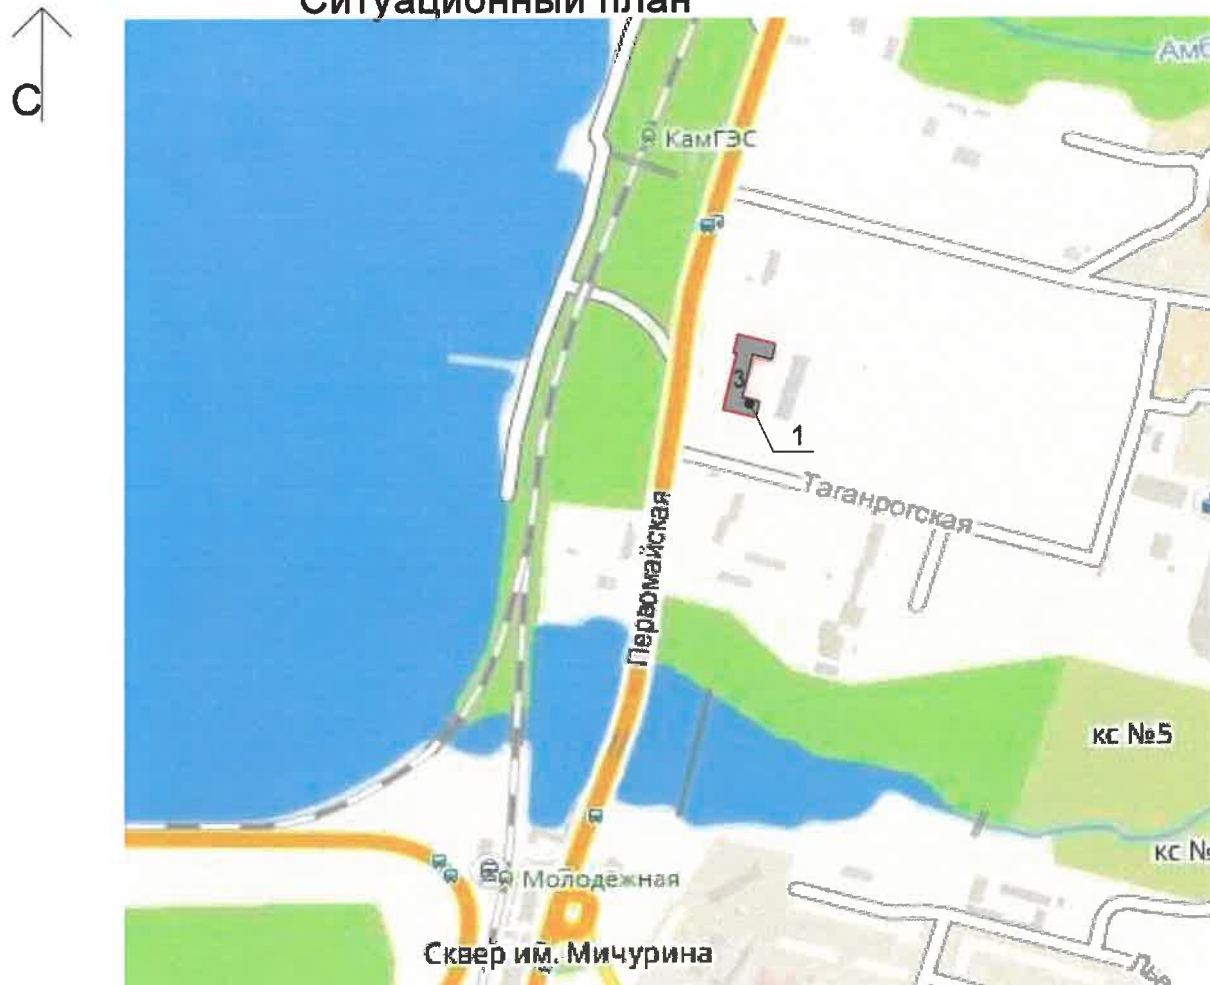Ситуационный план



Условные обозначения:

-  - четырёхэтажное здание с подвалом административного назначения по ул. Таганрогская 3
-  - фасады, где размещены средства размещения информации

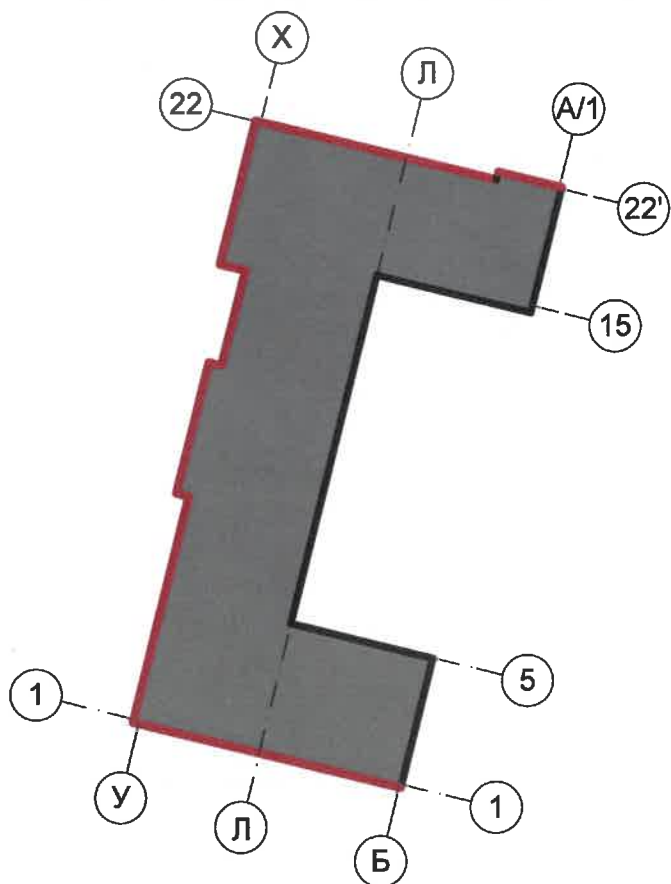

Примечания:
Координационные оси расставлены условно.


ИНСТРУКЦИЯ

о порядке производства работ, связанных с окраской фасадов и всех наружных частей зданий, сооружений, строений, расположенных на территории города Перми

1. Окраска фасадов и всех наружных частей зданий, сооружений, строений, ограждений, заборов, павильонов, киосков, ларьков и прочих объектов, расположенных на территории города Перми, может производиться лишь на основании колерного паспорта фасадов на ремонт и окраску, согласованного Департаментом градостроительства и архитектуры Администрации г. Перми (далее ДГА)
2. До начала процесса окраски здания или какого-либо сооружения должны быть произведены работы по капитальному ремонту всех без исключения наружных частей его, подлежащих окраске.
3. До начала ремонта зданий, имеющих газосветовую рекламу, сообщить рекламораспространителю о предстоящих работах на фасаде здания с целью сохранения вывесок либо их демонтажу.
4. Полуразрушенные и разрушенные архитектурные художественно-скульптурные детали здания, карнизы, колонны, пилястры, капители, фризы, тяги, лепные украшения, барельефы, мозаика, художественная роспись подлежит обязательному восстановлению в своём первоначальном виде. Категорически запрещается производить окраску здания без предварительного восстановления указанных деталей.
5. Металлические поверхности отдельных частей здания, чугунные решётки, перила балконов и лестниц, кронштейны, дверные и оконные приборы, архитектурно-художественные детали перед окраской очищаются от грязи, ржавчины, старой краски и покрываются вновь лишь масляной краской.
6. В соответствии с выданными образцами цвета (колерами) на окраску здания организация, производящая ремонт здания, составляет пробные образцы цвета, которые наносятся на видное место стены. Проверку и согласование пробного образца цвета (колера), а также готовности поверхности стены и отдельных наружных частей здания к окраске производит уполномоченный представитель ДГА г. Перми. Без указанной проверки и согласования производить окраску фасада категорически воспрещается.
7. Домоуправления, организации и учреждения, производящие окраску и связанный с нею ремонт здания, несут полную ответственность за точное выполнение настоящей инструкции и привлекаются к ответственности за нарушение её.
8. Цветовая гамма рекламносителей должна гармонировать с основным колористическим решением фасадов здания.
9. По всем вопросам, связанным с производством работ по покраске зданий, необходимо обращаться в ДГА г. Перми. (ул. Сибирская, 15, каб. 314, тел. 212-76-98).

Ведомость ссылочных и прилагаемых документов

Обозначение	Наименование	Примечание
Постановление администрации г.Перми от 22.02.2017 № 130	"Об утверждении формы и Порядка согласования колерного паспорта внешнего облика объекта капитального строительства (колерного паспорта)"	
Решение Пермской городской Думы от 18.12.2018 № 265 (в редакции решения ПГД от 24.09.2019 г.)	"Об утверждении Правил благоустройства территории города Перми и о признании утратившими силу отдельных решений Пермской городской Думы"	

01/04-19-НС-ПОФ							
Колерный паспорт объекта капитального строительства отдела полиции №5, по ул. Таганрогская, д.3, Орджоникидзевского района г.Перми							
Изм.	Кол. уч.	Лист	№ док	Подп.	Дата		
Архитектор	Турбин К.Н.				11.19		
Здание административного назначения - "Отдел полиции №5"					Стадия	Лист	Листов
					П	2	
Общие данные (продолжение)					ООО "Град проект"		

Согласовано

Взам. инв. №

Подп. и дата

Инв. № подл.

Существующее состояние (фотофиксация)



Существующее состояние (фотофиксация)




Согласовано				
Инов. № подл.				
Подп. и дата				
Взам. инв. №				

Примечания:
 Объекта капитального строительства отдела полиции №5 находится на этапе замороженного строительства.

						01/04-19-НС-ПОФ									
						Колерный паспорт объекта капитального строительства отдела полиции №5, по ул. Таганрогская, д.3, Орджоникидзевского района г.Перми									
						Изм.	Кол. уч.	Лист	№ док	Подп.	Дата	Здание административного назначения- "Отдел полиции №5"	Стадия	Лист	Листов
						Архитектор	Турбин К.Н.			<i>[Signature]</i>	11.19		П	3	
												Существующее состояние фасадов, фотофиксация	ООО "Град проект"		

Главный фасад в осях 22-1

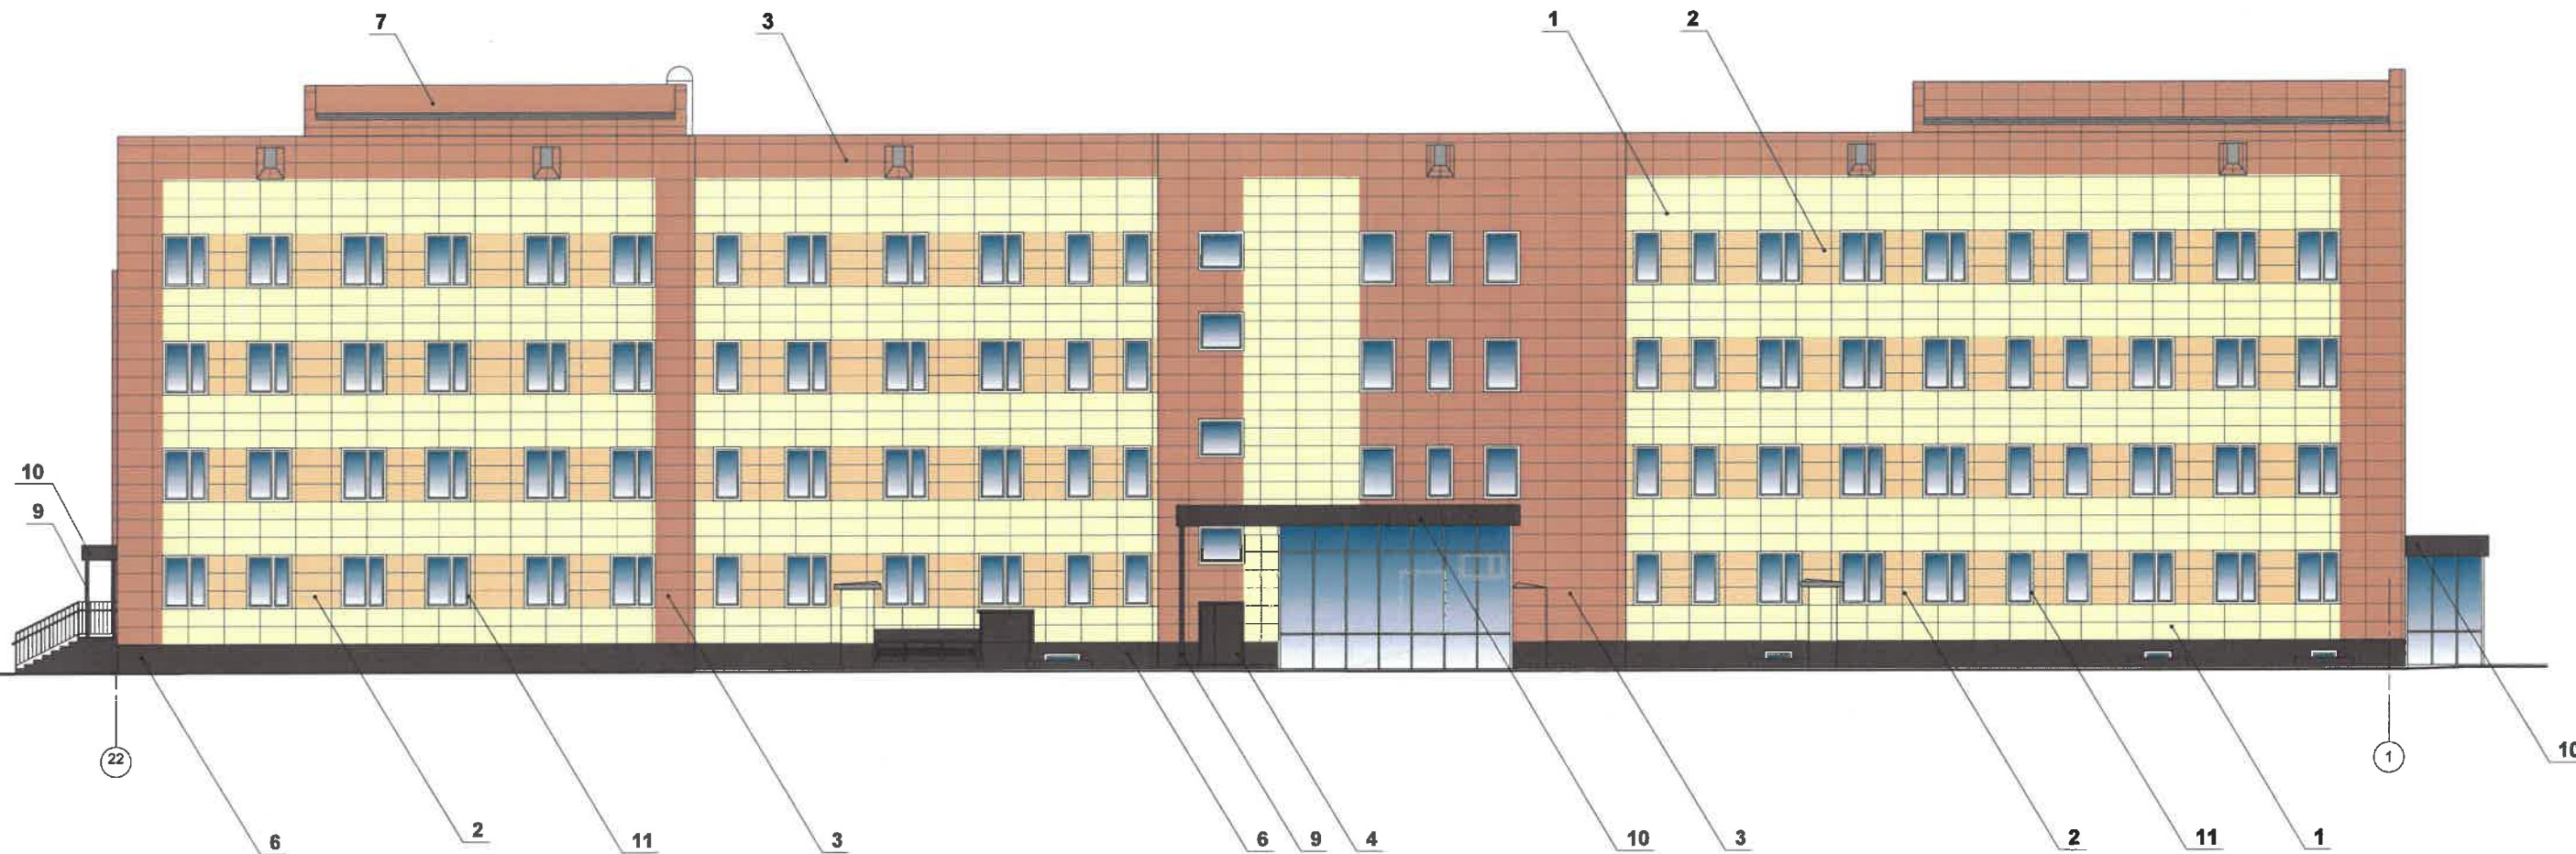

Примечания



1. В случае, если наружные лестницы при дополнительно устроенных входах в общественные помещения здания выходят за границы предоставленного земельного участка и красные линии квартала, то устройство дополнительных или переустройство существующих входных групп требует получения разрешения в установленном порядке.

2. В случае устройства и переустройства (перепланировки, ремонта, реконструкции) помещения общественного назначения, их входных групп в обязательном порядке должны быть предусмотрены мероприятия по обеспечению доступности данных помещений для маломобильных групп населения, включая инвалидов, использующих кресла-коляски и собак-проводников(далее МГН) в соответствии с требованиями СП 59.13330.2016 Свод правил.Доступность зданий и сооружений для маломобильных групп населения.


Данный СП касается функционально-планировочных элементов зданий и сооружений, их участков или отдельных помещений, доступных для МГН(входные узлы, пути эвакуации, коммуникации, помещения и зоны обслуживания, а также их информационное и инженерное обустройство).

В частности, лестницы при входах в общественное помещение должны дублироваться пандусами с уклоном не более 1:20 (5%) или иными средствами подъема (подъемные платформы, лифта и т.п) Согласно вышеуказанному СП наружные лестницы и пандусы должны иметь поручни с учетом технических требований к опорным стационарным устройствам по ГОСТ Р 51261; размеры входной площадки при открывании дверей наружу должны быть не менее 1,4x2,0м или 1,5x1,85м; размеры входной площадки с пандусом не менее 2,2x2,2 м

Условные обозначения:

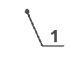-  -выноска и номер позиции согласно Ведомости отделки фасадов (лист 1 01/04-19-НС-ПОФ)
-  -условная координационная ось

СОГЛАСОВАНО
Исполнительный архитектор
г. Пермь - главный архитектор
Д.Ю. Лавинин
73 12 2019

						01/04-19-НС-ПОФ			
						Колерный паспорт объекта капитального строительства отдела полиции №5, по ул.Таганрогская, д.3, Орджоникидзевского района г.Перми			
Изм.	Кол. уч.	Лист	№ док	Подп.	Дата	Здание административного назначения- "Отдел полиции №5"	Стадия	Лист	Листов
Архитектор		Турбин К.Н.			11.19		П	4	
						Главный фасад в осях 22-1	ООО "Град проект"		


Согласовано

Взам. инв. №

Подп. и дата

Инв. № подл.

Боковой фасад А/1-Х

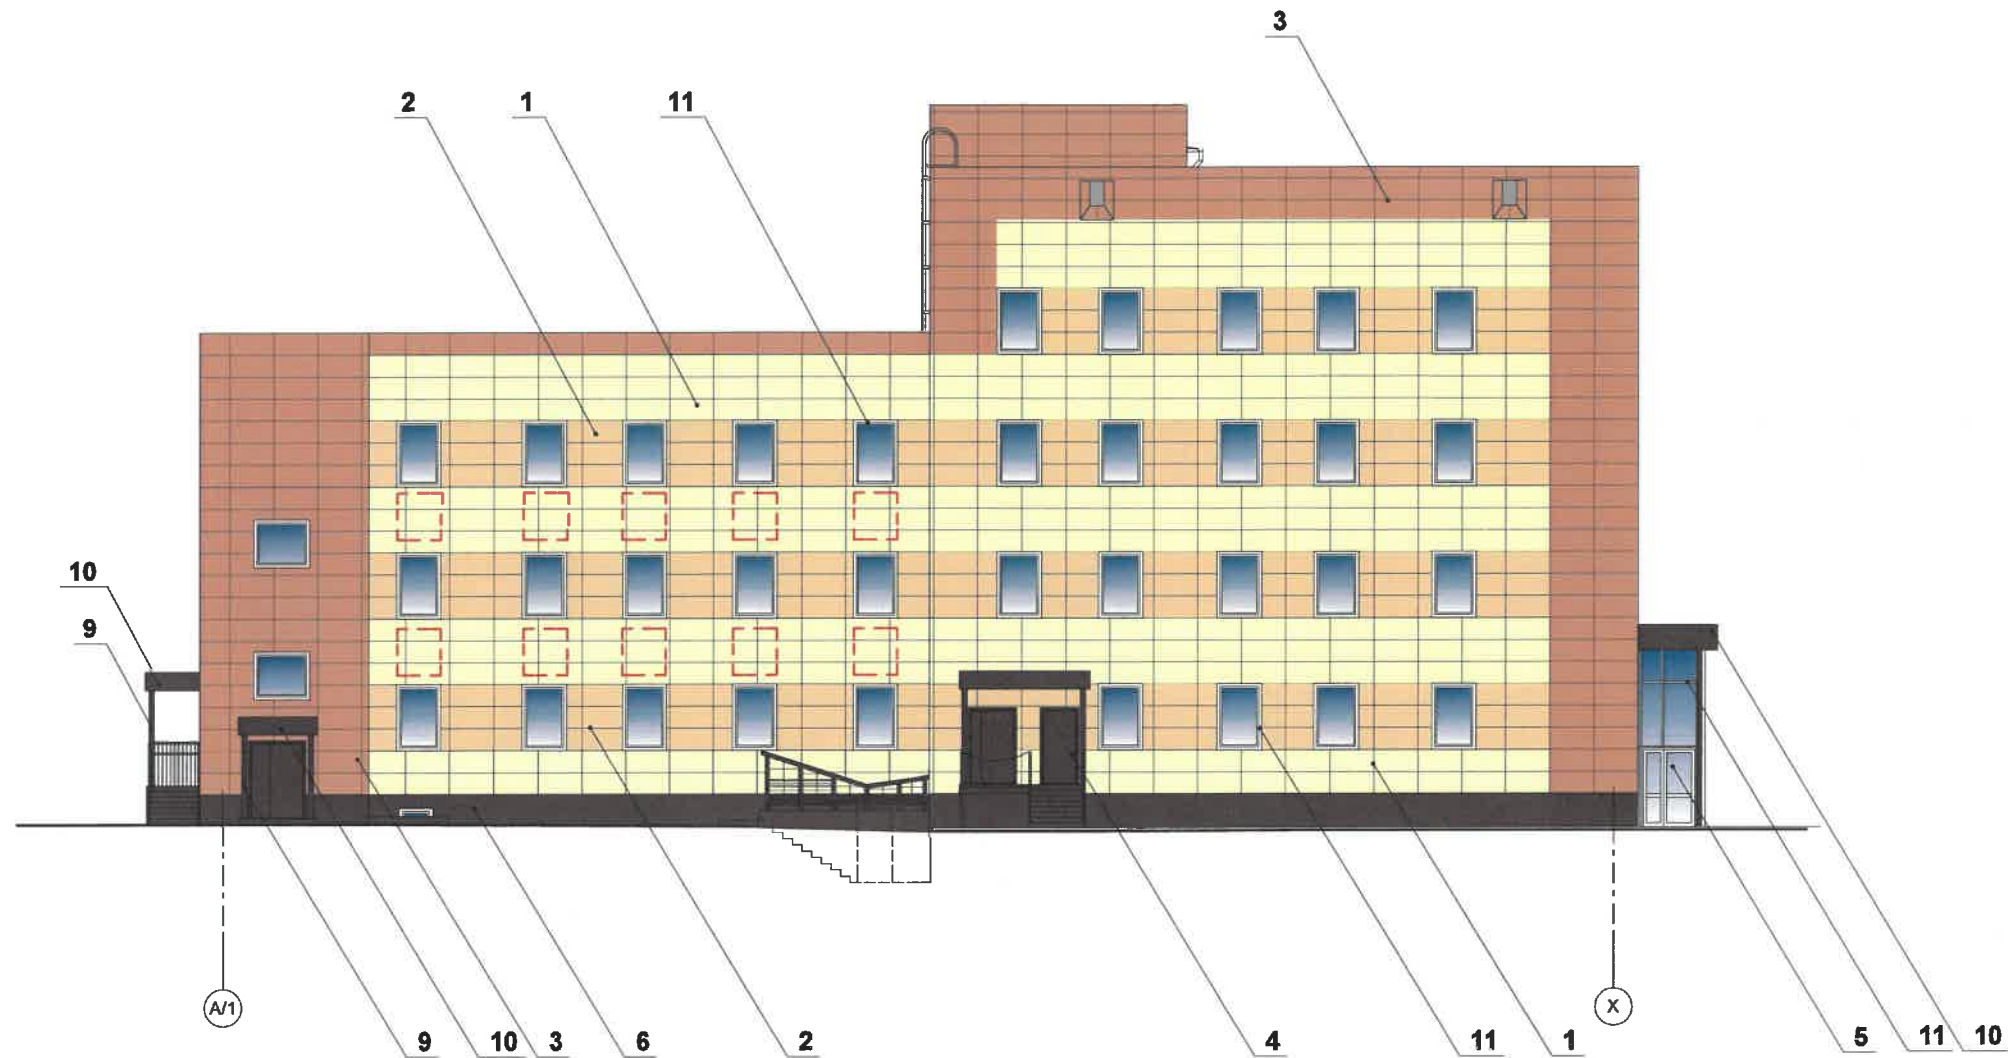




Примечания

1. Размещение дополнительного оборудования, дополнительных элементов и устройств на фасадах объектов капитального строительства допускается при соблюдении следующих условий:
 а) единое архитектурное и цветовое решение фасадов (в том числе размер, форма, цвет, материал);
 б) соответствие архитектурному решению фасадов, предусмотренному проектной документацией, с привязкой к основным композиционным осям фасадов (системе горизонтальных и вертикальных осей);
 в) соответствие ГОСТам, техническим регламентам, установленным законодательством Российской Федерации в области обеспечения санитарно-эпидемиологического благополучия населения, пожарной безопасности и другими федеральными законами.

2. Размещение наружных блоков систем кондиционирования и вентиляции допускается:
 на кровле объектов капитального строительства;
 на оконных и дверных проёмах в единой (вертикальной, горизонтальной) системе осей фасадов, в окнах подвального этажа, в плоскости остекления, без выхода за плоскость остекления фасадов с использованием маскирующих ограждений (решёток, жалюзи).

Предусматривается установка декоративного экрана для внешнего блока кондиционера в цвет фасада (см. лист 9 01/04-19-НС-ПОФ)

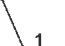
Условные обозначения:

-  -выноска и номер позиции согласно Ведомости отделки фасадов (лист 1 01/04-19-НС-ПОФ)
-  -условная координационная ось
-  -место для размещения дополнительного оборудования

СОГЛАСОВАНО
 1^й заместитель начальника ДГА
 г. Пермь главный архитектор
 Д.Ю. Лазарин
 13 12 19

						01/04-19-НС-ПОФ			
						Колерный паспорт объекта капитального строительства отдела полиции №5, по ул. Таганрогская, д.3, Орджоникидзевского района г.Перми			
Изм.	Кол. уч.	Лист	№ док	Подп.	Дата	Здание административного назначения- "Отдел полиции №5"	Стадия	Лист	Листов
Архитектор		Турбин К.Н.		<i>[Signature]</i>	11.19		П	5	
						Боковой фасад А/1-Х	ООО "Град проект"		

Боково фасад У-Б

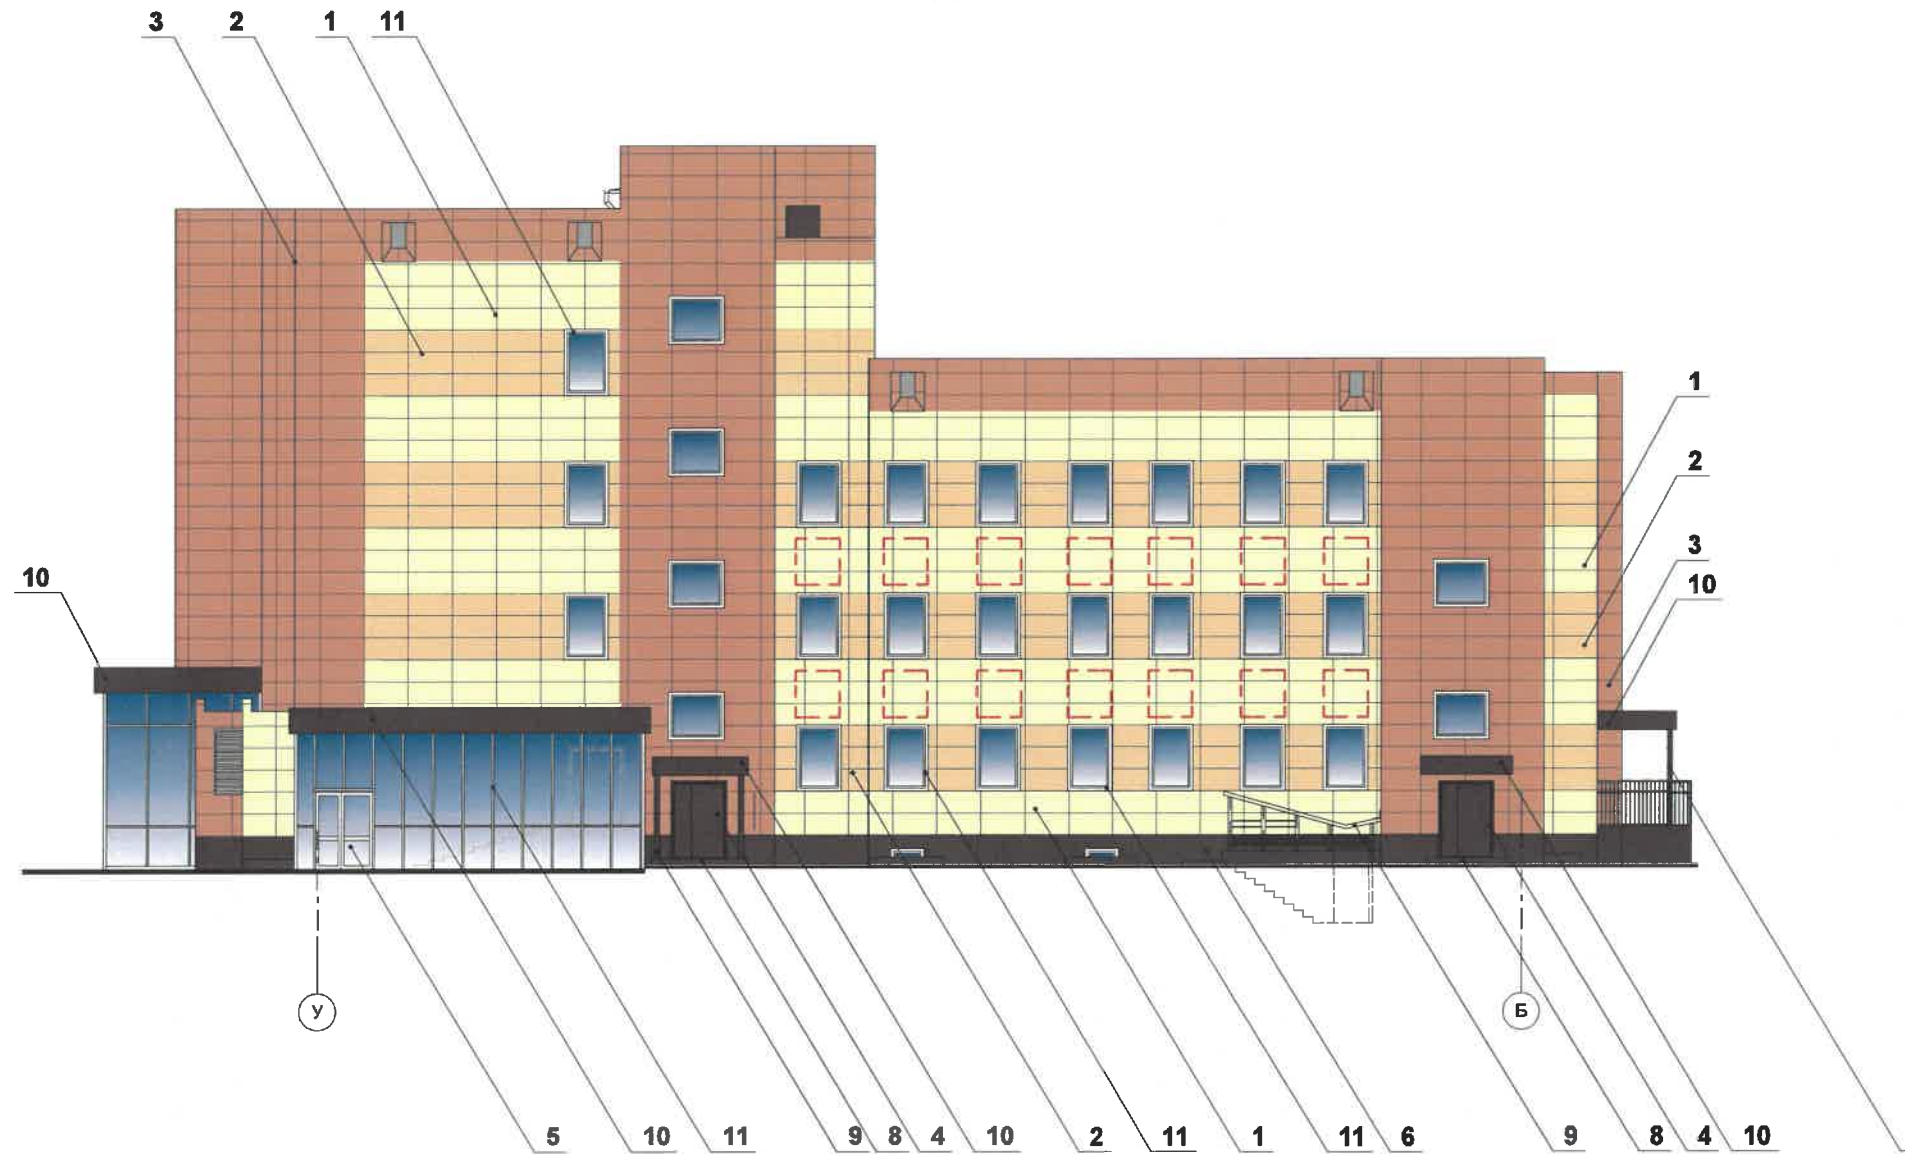

Примечания

1. В случае, если наружные лестницы при дополнительно устроенных входах в общественные помещения здания выходят за границы предоставленного земельного участка и красные линии квартала, то устройство дополнительных или переустройство существующих входных групп требует получения разрешения в установленном порядке.
2. В случае устройства и переустройства (перепланировки, ремонта, реконструкции) помещения общественного назначения, их входных групп в обязательном порядке должны быть предусмотрены мероприятия по обеспечению доступности данных помещений для маломобильных групп населения, включая инвалидов, использующих кресла-коляски и собак-проводников(далее МГН) в соответствии с требованиями СП 59.13330.2016 Свод правил.Доступность зданий и сооружений для маломобильных групп населения.

Данный СП касается функционально-планировочных элементов зданий и сооружений, их участков или отдельных помещений, доступных для МГН(входные узлы, пути эвакуации, коммуникации, помещения и зоны обслуживания, а также их информационное и инженерное обустройство).


В частности, лестницы при входах в общественное помещение должны дублироваться пандусами с уклоном не более 1:20 (5%) или иными средствами подъема (подъемные платформы, лифта и т.п)

Согласно вышеуказанному СП наружные лестницы и пандусы должны иметь поручни с учетом технических требований к опорным стационарным устройствам по ГОСТ Р 51261; размеры входной площадки при открывании дверей наружу должны быть не менее 1,4x2,0м или 1,5x1,85м; размеры входной площадки с пандусом не менее 2,2x2,2 м

Предусматривается установка декоративного экрана для внешнего блока кондиционера в цвет фасада (см.лист 9 01/04-19-НС-ПОФ)


Условные обозначения:

- выноска и номер позиции согласно Ведомости отделки фасадов (лист 1 01/04-19-НС-ПОФ)
- условная координационная ось
- место для размещения дополнительного оборудования

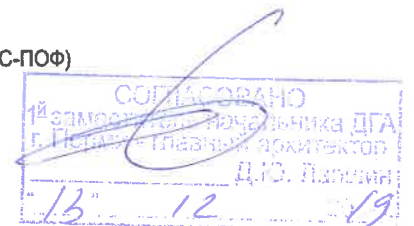

						01/04-19-НС-ПОФ			
						Колерный паспорт объекта капитального строительства отдела полиции №5, по ул. Таганрогская, д.3, Орджоникидзевского района г.Перми			
Изм.	Кол. уч.	Лист	№ док	Подп.	Дата	Здание административного назначения- "Отдел полиции №5"	Стадия	Лист	Листов
Архитектор				Турбин К.Н.	11.19		П	6	
						Боковой фасад У-Б	ООО "Град проект"		

Дворовой фасад Л-А/1 по оси 15

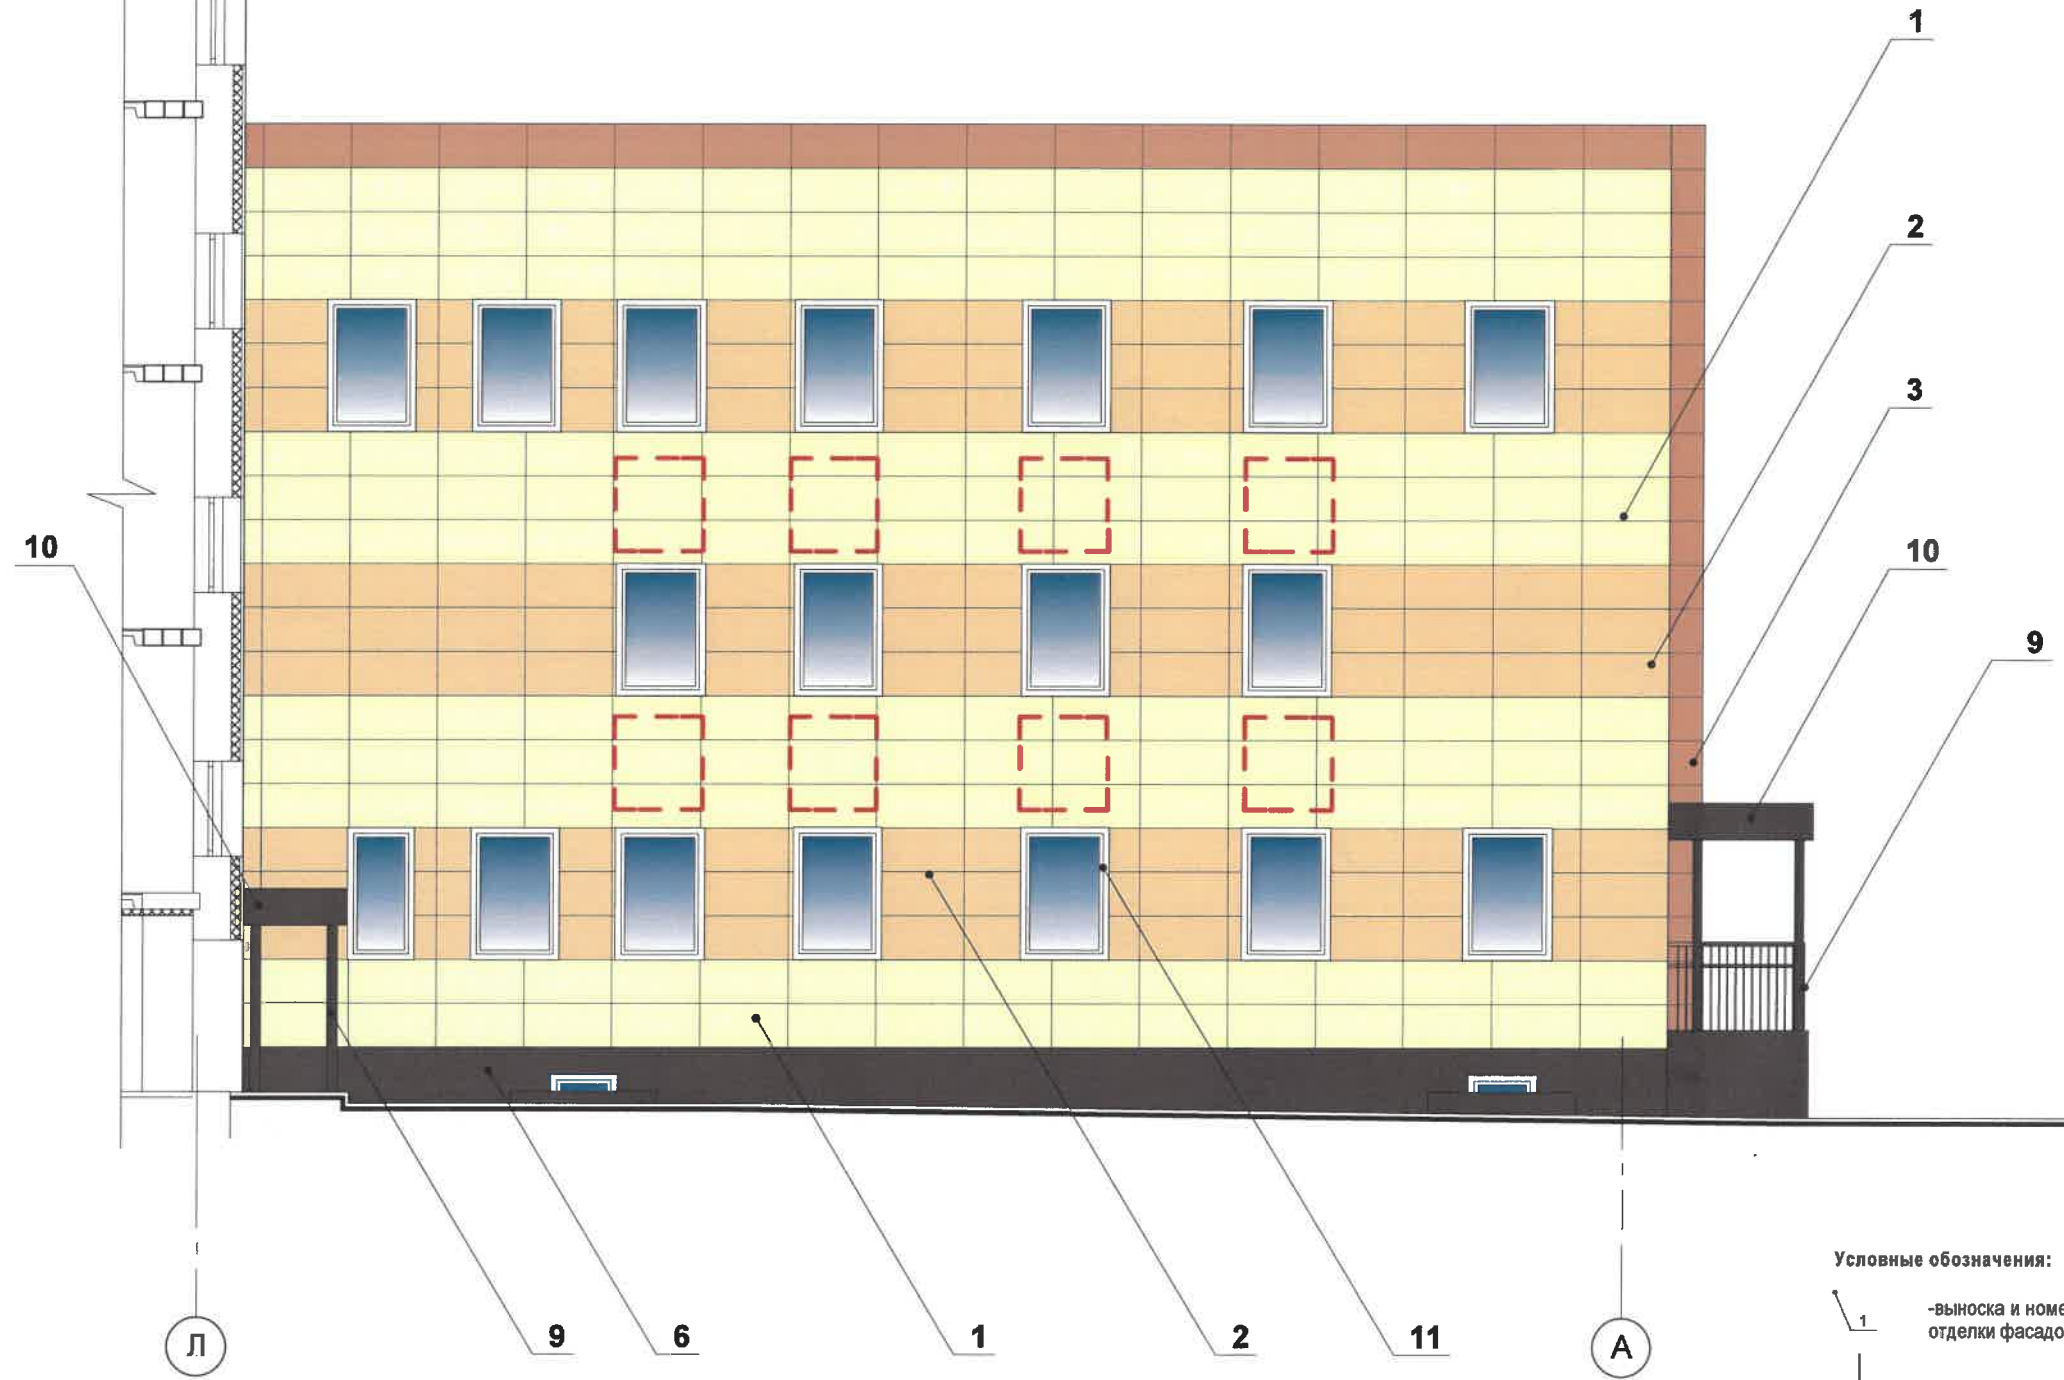

Условные обозначения:

- выноска и номер позиции согласно Ведомости отделки фасадов (лист 1 01/04-19-НС-ПОФ)
- условная координационная ось
- место для размещения дополнительного оборудования


Примечания:
 Предусматривается установка декоративного экрана для внешнего блока кондиционера в цвет фасада (см.лист 9 01/04-19-НС-ПОФ)

Согласовано

Ив. № подл.	Подп. и дата	Взам. инв. №

01/04-19-НС-ПОФ						
Колерный паспорт объекта капитального строительства отдела полиции № 5, по ул. Таганрогская, д.3, Орджоникидзевского района г.Перми						
Изм.	Кол. уч.	Лист	№ док	Подп.	Дата	
Архитектор	Турбин К.Н.			<i>[Signature]</i>	11.19	
Здание административного назначения - "Отдел полиции №5"				Стадия	Лист	Листов
Дворовой фасад Л-А/1 по оси 15				П	7	
				ООО "Град проект"		

Дворовой фасад Б-Л по оси 5

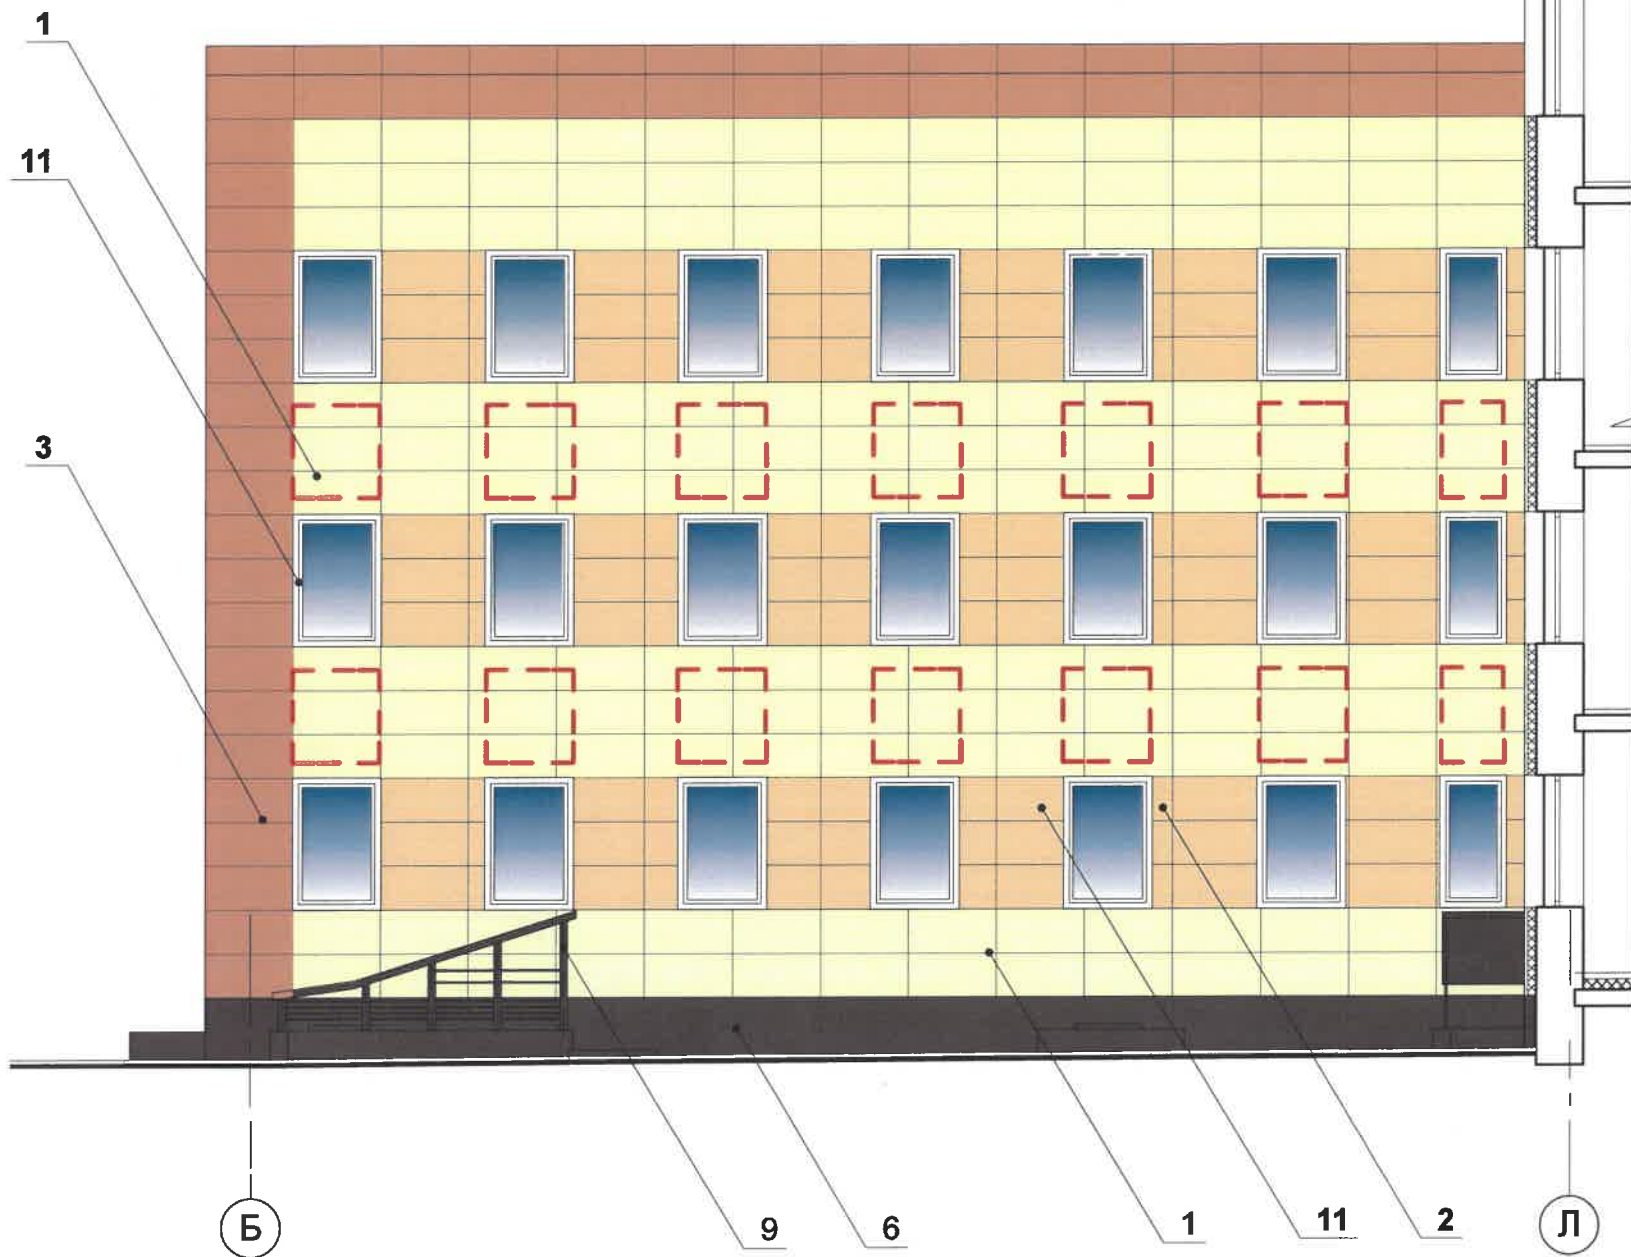

СОГЛАСОВАНО
 1й заместитель начальника ДГА
 г. Пермь - главный архитектор
 Д.Ю. Пашин
 13.12.19


- Условные обозначения:
- выноска и номер позиции согласно Ведомости отделки фасадов (лист 1 01/04-19-НС-ПОФ)
 - условная координационная ось
 - место для размещения дополнительного оборудования

Примечания:
 Предусматривается установка декоративного экрана для внешнего блока кондиционера в цвет фасада (см.лист 9 01/04-19-НС-ПОФ)


						01/04-19-НС-ПОФ			
						Колерный паспорт объекта капитального строительства отдела полиции № 5, по ул. Таганрогская, д. 3, Орджоникидзевского района г.Перми			
Изм.	Кол. уч.	Лист	№ док.	Подп.	Дата	Здание административного назначения- "Отдел полиции №5"	Стадия	Лист	Листов
Архитектор	Турбин К.Н.			<i>[Signature]</i>	11.19		П	8	
						Дворовой фасад Б-Л по оси 5		ООО "Град проект"	

Согласовано					
Инва. № подл.					
Подп. и дата					
Взам. инв. №					

Дворовой фасад 1-22'

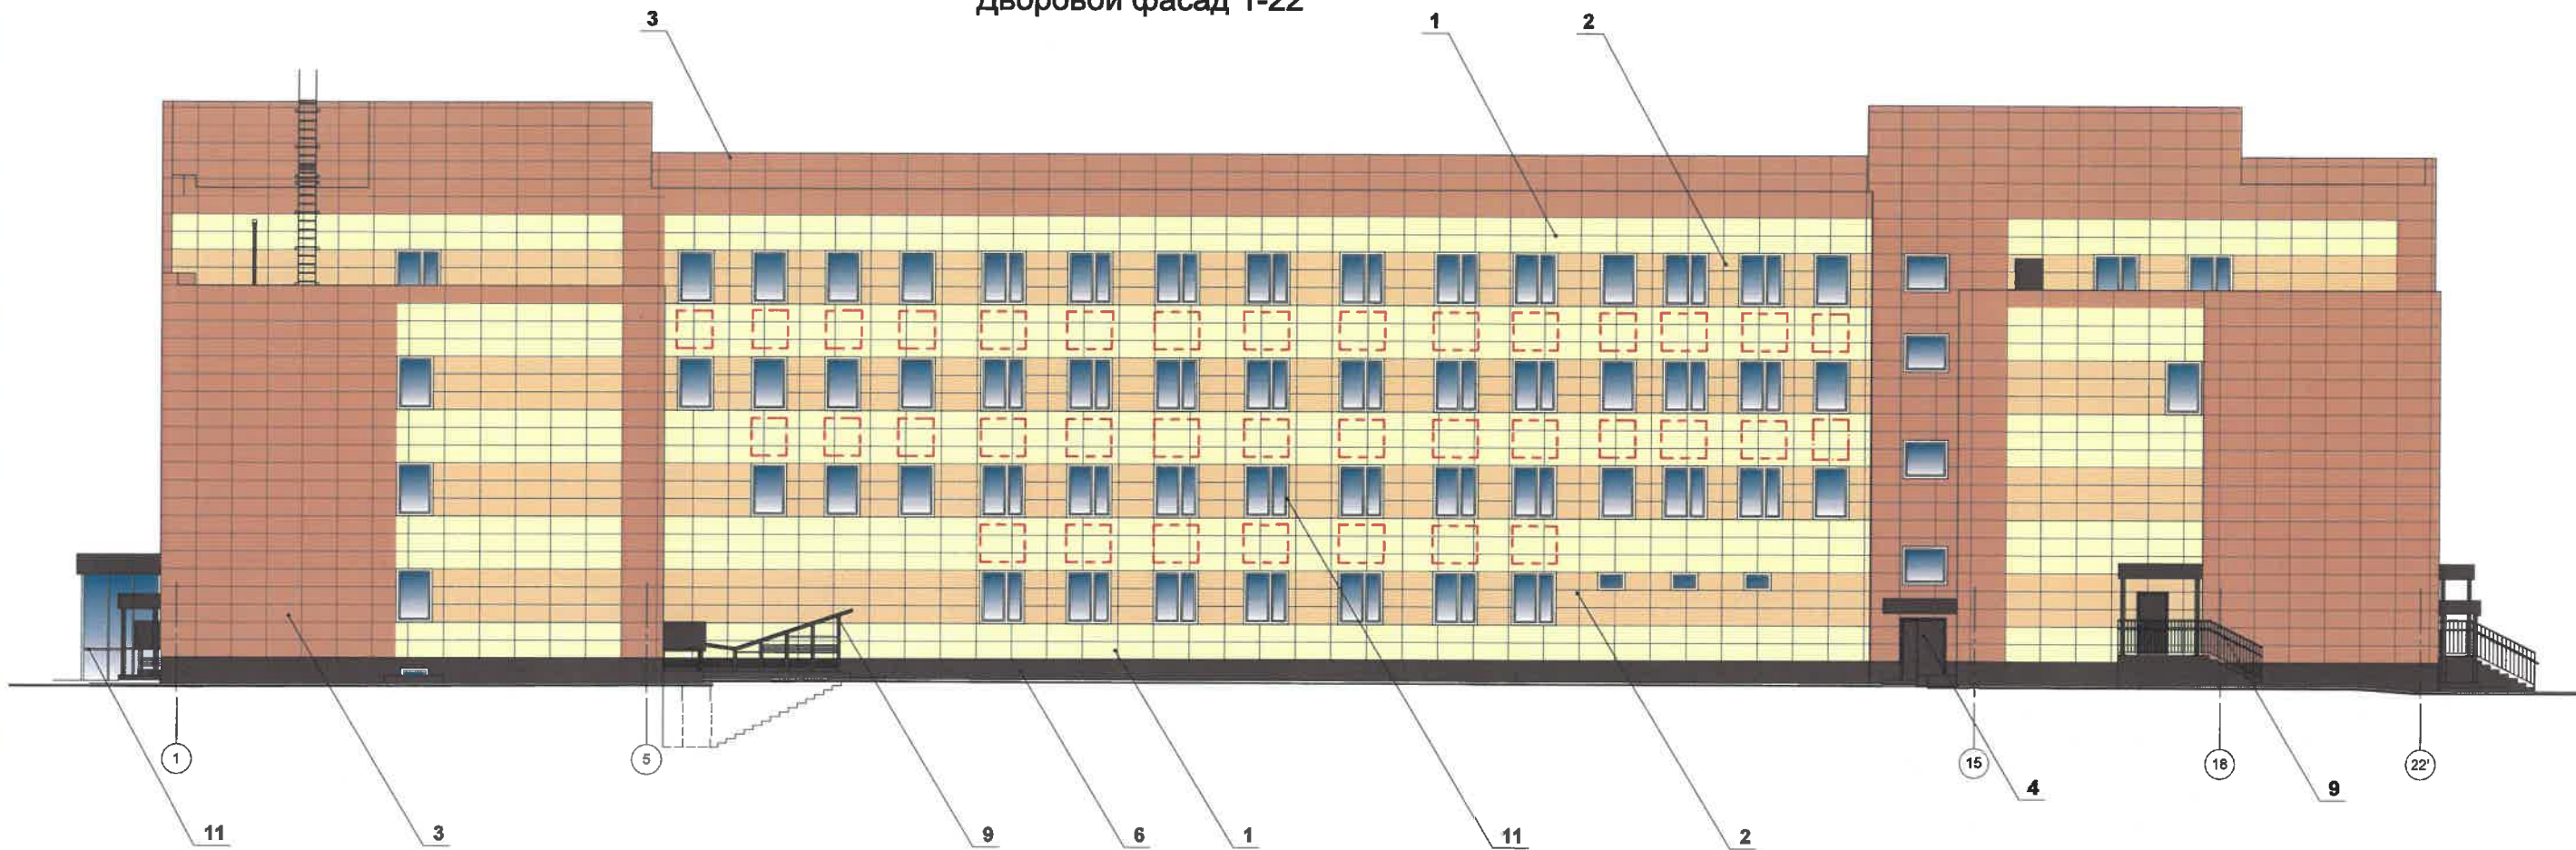


Декоративный экран для внешнего блока кондиционера

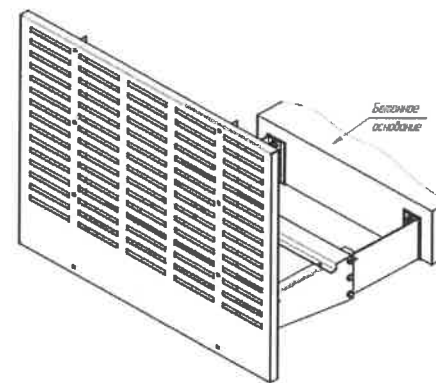

Условные обозначения:

- выноска и номер позиции согласно Ведомости отделки фасадов (лист 1 01/04-19-НС-ПОФ)
- условная координационная ось
- место для размещения дополнительного оборудования

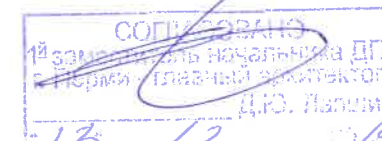

Примечания

1. Размещение дополнительного оборудования, дополнительных элементов и устройств на фасадах объектов капитального строительства допускается при соблюдении следующих условий:
 а) единое архитектурное и цветовое решение фасадов (в том числе размер, форма, цвет, материал);
 б) соответствие архитектурному решению фасадов, предусмотренному проектной документацией, с привязкой к основным композиционным осям фасадов (системе горизонтальных и вертикальных осей);
 в) соответствие ГОСТам, техническим регламентам, установленным законодательством Российской Федерации в области обеспечения санитарно-эпидемиологического благополучия населения, пожарной безопасности и другими федеральными законами.

2. Размещение наружных блоков систем кондиционирования и вентиляции допускается:
 на кровле объектов капитального строительства;
 на оконных и дверных проёмах в единой (вертикальной, горизонтальной) системе осей фасадов, в окнах подвального этажа, в плоскости остекления, без выхода за плоскость остекления фасадов с использованием маскирующих ограждений (решёток, жалюзи).

Предусматривается установка декоративного экрана для внешнего блока кондиционера в цвет фасада

						01/04-19-НС-ПОФ			
						Колерный паспорт объекта капитального строительства отдела полиции №5, по ул. Таганрогская, д.3, Орджоникидзевского района г.Перми			
Изм.	Кол. уч.	Лист	№ док.	Подп.	Дата	Здание административного назначения- "Отдел полиции №5"	Стадия	Лист	Листов
Архитектор		Турбин К.Н.		<i>Турбин</i>	11.19		П	9	
						Дворовой фасад 1-22'	ООО "Град проект"		


Согласовано

Взам. инв. №

Подп. и дата


Инв. № подл.

Главный фасад в осях 22-1

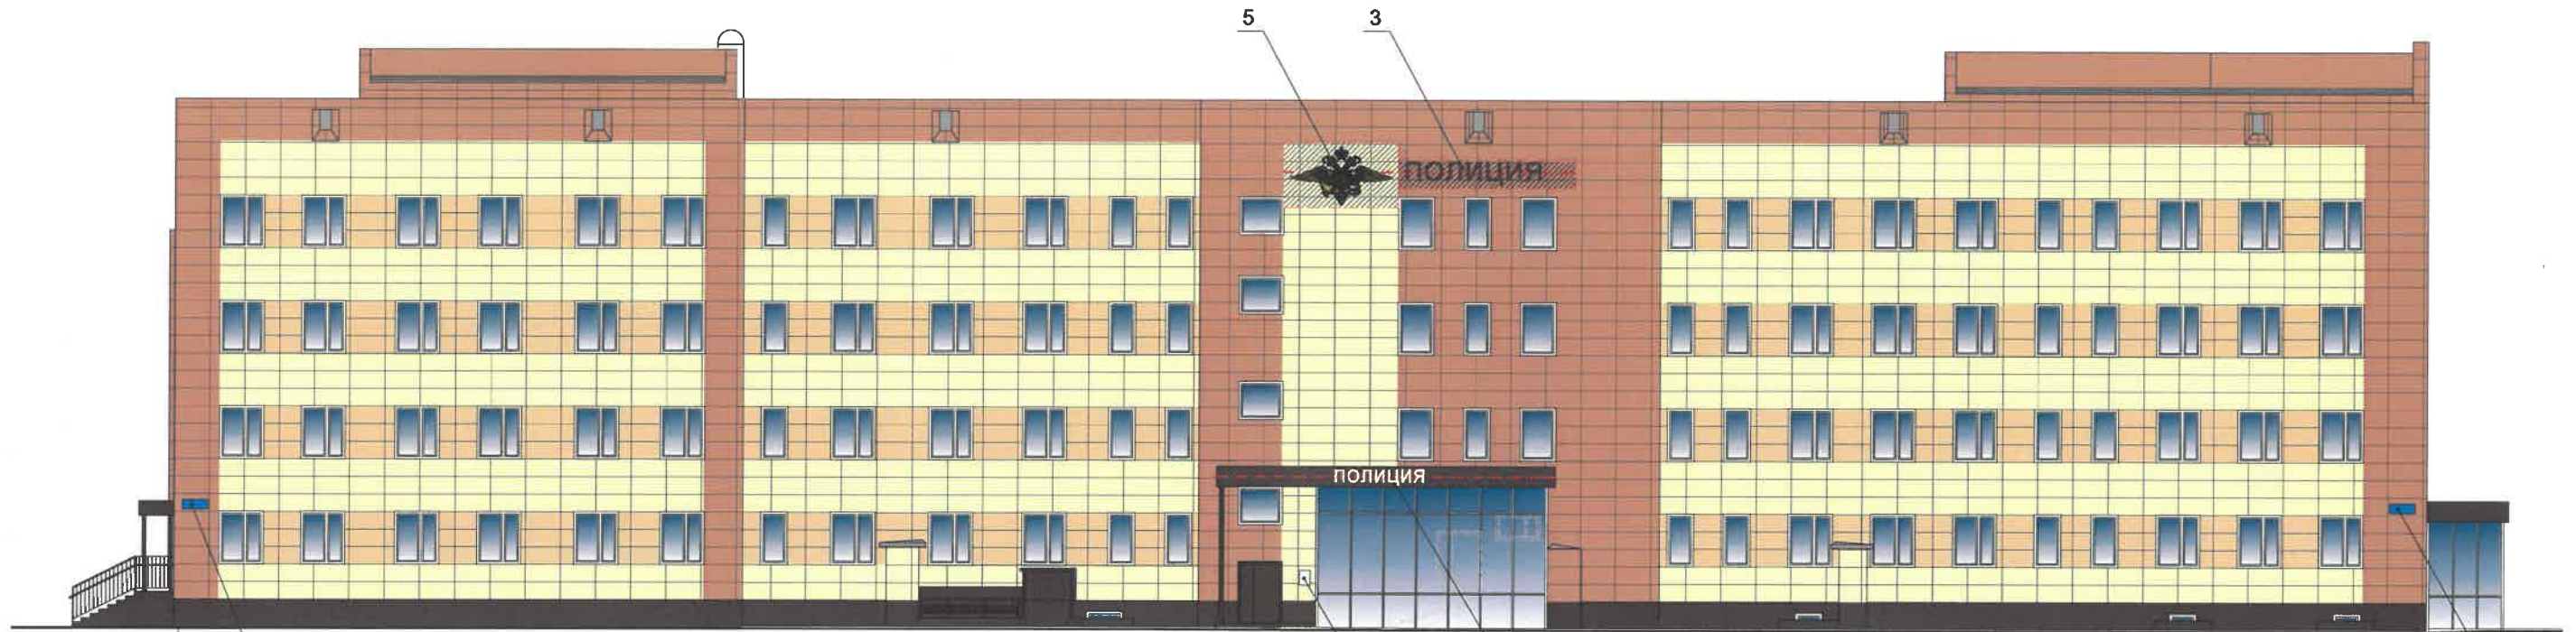


Управление архитектуры и городского дизайна
ДГА администрации г.Перми
**СООТВЕТСТВУЕТ АРХИТЕКТУРНОМУ
ОБЛИКУ ГОРОДА ПЕРМИ**

Караев «13» 12/19
**Схемы компоновки объемных букв и/или доготилов знаков относительно
оси и места допустимого размещения**

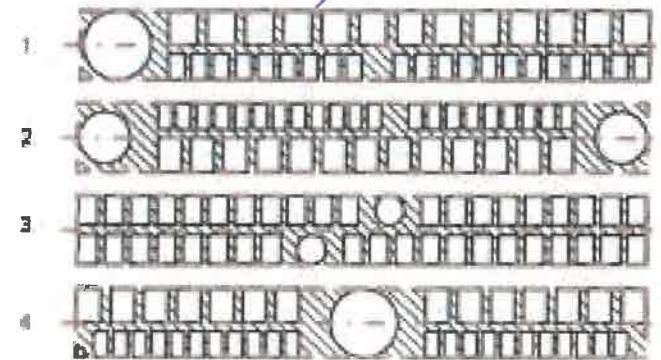

Узел крепления объекта (объемные буквы)

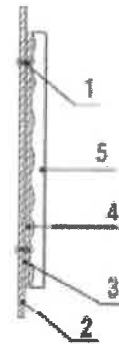

- 1 - болт с гайкой D10 L80
- 2 - металлоконструкция балкона
- 3 - металлоконструкция 200x200 mm
- 4 - композитный материал
- 5 - объемная буква

Ведомость средств размещения информации, рекламных конструкций

№	Тип объекта Материал, способы крепления	Цвет (с указанием RAL)	наличие подсветки
1	Информационная табличка 500x700мм Выполнена из оргстекла, пластика, металла, пленки ПВХ	Фирменные цвета	Внутренняя подсветка
2	Указатель с наименованием улицы и номера дома(здания) (600x300мм).Выполнен из оргстекла,пластика,металла.	R-(0), G-(20), B-(120)	При необходимости
3	Объемные буквы без подложки, зафиксированы на металлических направляющих в цвет фасада. Выполнены из оргстекла, пластика, металла.	Фирменные цвета	Внутренняя подсветка/ Контурная подсветка/ Светодиодная
4	Объемные буквы на металлической раме в цвет фриза козырька без подложки. Выполнены из пластика, металла.	Фирменные цвета	При необходимости
5	Герб Министерства Внутренних Дел Российской Федерации Выполнены из пластика, металла.	Фирменные цвета	При необходимости

Условные обозначения:

- единая горизонтальная ось средств размещения информации, рекламных конструкций
- места допустимого размещения средств размещения информации, рекламных конструкций
- выноска и номер позиции согласно Ведомости средств размещения информации, рекламных конструкций

						01/04-19-НС-ПОФ			
						Колерный паспорт объекта капитального строительства отдела полиции №5, по ул.Таганрогская, д.3, Орджоникидзевского района г.Перми			
Изм.	Кол. уч.	Лист	№ док.	Подп.	Дата	Здание административного назначения- "Отдел полиции №5"	Стадия	Лист	Листов
Архитектор		Турбин К.Н.		<i>[Signature]</i>	11.19		П	10	
						Размещение средств размещения информации, рекламных конструкций	ООО "Град проект"		

Согласовано

Взам. инв. №

Подп. и дата

Инв. № подл.

Боковой фасад А/1-Х



Управление архитектуры и городского дизайна
ДГА администрации г.Перми
СООТВЕТСТВУЕТ АРХИТЕКТУРНОМУ
ОБЛИКУ ГОРОДА ПЕРМИ
«13» 12/19
Подпись: *Ибрагимов*

Ведомость средств размещения информации, рекламных конструкций

№	тип объекта материал, способы крепления	цвет (с указанием RAL)	наличие подсветки
1	Информационная табличка 500x700мм Выполнена из оргстекла, пластика, металла, пленки ПВХ	Фирменные цвета	Внутренняя подсветка
2	Объемные буквы на металлической раме в цвет фриза козырька без подложки. Выполнены из пластика, металла.	Фирменные цвета	При необходимости

Условные обозначения:

- единая горизонтальная ось средств размещения информации, рекламных конструкций
- места допустимого размещения средств размещения информации, рекламных конструкций
- выноска и номер позиции согласно Ведомости средств размещения информации, рекламных конструкций

						01/04-19-НС-ПОФ			
						Колерный паспорт объекта капитального строительства отдела полиции №5, по ул. Таганрогская, д.3, Орджоникидзевского района г.Перми			
Изм.	Кол. уч.	Лист	№ док	Подп.	Дата	Здание административного назначения- "Отдел полиции №5"	Стадия	Лист	Листов
Архитектор		Турбин К.Н.		<i>Турбин</i>	11.19		П	11	
						Размещение средств размещения информации, рекламных конструкций	ООО "Град проект"		

Боково фасад У-Б






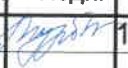
Управление архитектуры и городского дизайна
ДГА администрации г.Перми
СООТВЕТСТВУЕТ АРХИТЕКТУРНОМУ
ОБЛИКУ ГОРОДА ПЕРМИ
«13» 12/19
Карасьев С.В. Подпись

Ведомость средств размещения информации, рекламных конструкций

№	Тип объекта Материал, способы крепления	цвет (с указанием RAL)	наличие подсветки
1	Информационная табличка 500x700мм Выполнена из оргстекла, пластика, металла, пленки ПВХ	Фирменные цвета	Внутренняя подсветка
2	Указатель с наименованием улицы и номера дома (здания) (600x300мм). Выполнен из оргстекла, пластика, металла.	R-(0), G-(20), B-(120)	При необходимости
3	Объемные буквы на металлической раме в цвет фриза козырька без подложки. Выполнены из пластика, металла.	Фирменные цвета	При необходимости

Условные обозначения:

-  -единая горизонтальная ось средств размещения информации, рекламных конструкций
-  -места допустимого размещения средств размещения информации, рекламных конструкций
-  -выноска и номер позиции согласно Ведомости средств размещения информации, рекламных конструкций

						01/04-19-НС-ПОФ			
						Колерный паспорт объекта капитального строительства отдела полиции №5, по ул.Таганрогская, д.3, Орджоникидзевского района г.Перми			
Изм.	Кол. уч.	Лист	№ док	Подп.	Дата	Здание административного назначения- "Отдел полиции №5"	Стадия	Лист	Листов
Архитектор		Турбин К.Н.			11.19		П	12	
						Размещение средств размещения информации, рекламных конструкций	ООО "Град проект"		

Фасад 1-22'




Фасад У-Б




СОГЛАСОВАНО
 18 заместителем начальника ДГА
 г. Пермь 13.12.19
 Д.С. Лавров

Согласовано			
Изм.	Кол. уч.	Лист	№ док.
Архитектор	Турбин К.Н.	11	11.19
Подп.	и дата	Взам. инв. №	Инв. № подл.


01/04-19-НС-ПОФ					
Колерный паспорт объекта капитального строительства отдела полиции №5, по ул. Таганрогская, д.3, Орджоникидзевского района г.Перми					
Изм.	Кол. уч.	Лист	№ док.	Подп.	Дата
Архитектор	Турбин К.Н.	11	11.19		
Здание административного назначения- "Отдел полиции №5"				Стадия	Лист
				П	13
Архитектурно-художественная подсветка				ООО "Град проект"	

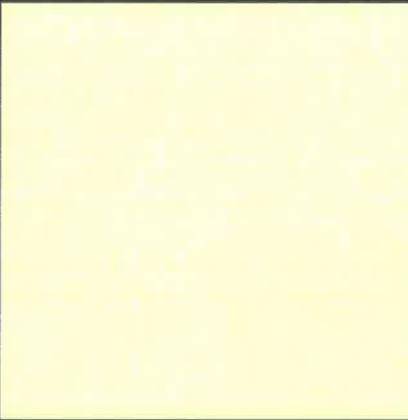позиция ведомости отделки фасадов 1	координаты цвета RAL 080 90 20	C:	5	
		M:	9	
		Y:	32	
		K:	0	
		R:	243	
		G:	229	
		B:	189	


позиция ведомости отделки фасадов 4,6,8,9,10	координаты цвета RAL 8017	C:	60	
		M:	80	
		Y:	80	
		K:	80	
		R:	68	
		G:	50	
		B:	45	

позиция ведомости отделки фасадов 2	координаты цвета RAL 070 80 40	C:	4	
		M:	24	
		Y:	54	
		K:	0	
		R:	243	
		G:	200	
		B:	133	

позиция ведомости отделки фасадов 5, 11	координаты цвета RAL 9010	C:	0	
		M:	0	
		Y:	5	
		K:	0	
		R:	247	
		G:	249	
		B:	239	

позиция ведомости отделки фасадов 3,7	координаты цвета RAL 3012	C:	5	
		M:	50	
		Y:	50	
		K:	10	
		R:	203	
		G:	141	
		B:	115	

СОГЛАСОВАНО
1^й заместитель начальника ДГА
г. Пермь главный архитектор
Д.Ю. Ларшин
13.12.19

						01/04-19-НС-ПОФ			
						Колерный паспорт объекта капитального строительства отдела полиции №5, по ул. Таганрогская, д.3, Орджоникидзевского района г.Перми			
Изм.	Кол. уч.	Лист	№ док	Подп.	Дата	Здание административного назначения- "Отдел полиции №5"	Стадия	Лист	Листов
Архитектор	Турбин К.Н.				11.19		П	14	
						Эталон колеров	ООО "Град проект"		

Копировал

Копировал А3

Согласовано

Взам. инв. №

Подп. и дата

Инв. № подл.