

ООО «КвадроГруп»

15.09.2020 № 059-22-01-26-120

Заказчик: АО «ЮниКредит Банк»

**ПАСПОРТ ВНЕШНЕГО ОБЛИКА ОБЪЕКТА КАПИТАЛЬНОГО СТРОИТЕЛЬСТВА
(КОЛЕРНЫЙ ПАСПОРТ)**

АДРЕС ОБЪЕКТА: г. Пермь, административный район Дзержинский
улица Ленина, здание (строение) 59

23 - 12 - 2019 - ОФ

ПЕРМЬ 2020 г.

Ведомость чертежей

Пояснительная записка

| ЛИСТ | НАИМЕНОВАНИЕ | ПРИМЕЧАНИЯ |
|------|---|------------|
| 2 | Общие данные (начало) | |
| 3 | Общие данные (продолжение) | |
| 4 | Существующее состояние фасадов | |
| 5 | Главный фасад | |
| 6 | Дворовой фасад | |
| 7 | Боковые фасады | |
| 8-9 | Размещение средств размещения информации, рекламных конструкций | |
| 10 | Архитектурно-художественная подсветка | |
| 11 | Эталоны колеров | |

Краткая характеристика:

Объект - многоквартирный жилой дом со встроенно-пристроенными помещениями общественного назначения на 1-м этаже. Год постройки - 1961. Количество этажей - 5. Тип перекрытий - железобетонные, материал несущих стен - кирпич. Кровля - скатная (оцинкованная сталь).

Здание по ул. Ленина, 59 находится в границах территории объекта культурного наследия (достопримечательного места) «Проспект им. Ленина», установленной Приказом министерства культуры, молодежной политики и массовых коммуникаций Пермского края СЭД-27-01-10-1030 от 08.12.2015 «О включении выявленного объекта культурного наследия «Проспект им. Ленина» в Единый государственный реестр объектов культурного наследия (памятников истории и культуры) народов Российской Федерации».

Современное состояние:

Оконные блоки — металлопластиковые, деревянные, окрашенные в белый или коричневый цвет. Рисунок переплетов различен. Балконы практически повсеместно остеклены с использованием деревянных или металлопластиковых конструкций. Рисунок переплёт - различен.

Входные двери — металлические глухие, окрашенные в разные цвета или металлопластиковые остекленные.

На фасадах здания имеются следы закрашивания граффити, загрязнения, замаски швов и пр.

В эстетическом отношении — фасад здания требует преобразования, так как его архитектурные эстетические качества утрачены под влиянием времени и многочисленных вмешательств в фасад, замены исторических отделочных материалов на другие, размещения инженерного оборудования и прочее.

Требуется упорядочивание оформления входных групп; единого цветового решения; мест размещения дополнительного оборудования; определения мест размещения средств размещения информации, рекламных конструкций. Неупорядоченно размещены наружные блоки систем кондиционирования.

Технология работ:

Антикоррозионные работы следует выполнять в соответствии с требованиями СП 72.13330.2016 «Защита строительных конструкций и сооружений от коррозии».

Работы по отделке фасада необходимо выполнять в соответствии с требованиями СП 71.13330.2017 «Изоляционные и отделочные покрытия», ТР 79-98 «Технические рекомендации по подготовке поверхностей наружных ограждающих конструкций жилых и общественных зданий под отделку при их реконструкции и ремонте», ТР 85-89 «Технические рекомендации по входному контролю качества материалов, применяемых для отделки фасадов».

1. Для производства ремонта фасад необходимо очистить от грязи водой аппаратом высокого давления, или вручную, с использованием при надобности специальных химических препаратов; удалить старую штукатурку с поверхности стен.

2. Покрывать очищенную поверхность стены перед нанесением штукатурки грунтовкой; выполнить устройство ПВХ сетки, на ровных участках стен площадью от 5 м2.

3. Оштукатурить стены цементно-известковым раствором.

4. После оштукатуривания выполнить грунтовку фасадов, выровнять поверхность штукатурки шпатлевочной смесью.

5. Покрывать выравненную поверхность фасадов грунтовкой для защиты штукатурки от растрескивания.

6. Произвести окраску за 2 раза фасадной краской.

Инструкция

о порядке производства работ, связанных с окраской фасадов и всехнаружных частей зданий, сооружений, строений, расположенных на территории города Перми

1. Окраска фасадов и всех наружных частей зданий, сооружений, строений, ограждений, заборов, павильонов, киосков, ларьков и прочих объектов, расположенных на территории города Перми, может производиться лишь на основании колерного паспорта фасадов на ремонт и окраску, выдаваемых Департаментом градостроительства и архитектуры Администрации г. Перми.

2. До начала процесса окраски здания или какого-либо сооружения должны быть произведены работы по капитальному ремонту всех без исключения наружных частей его, подлежащих окраске.

3. До начала ремонта зданий, имеющих газосветную рекламу, сообщить рекламораспространителю о предстоящих работах на фасаде здания с целью сохранения вывесок либо их демонтажу.

4. Полуразрушенные и разрушенные архитектурные художественно-скульптурные детали здания, карнизы, колонны, пилястры, капители, фриз, тяги, лепные украшения, барельефы, мозаика, художественная роспись подлежат обязательному восстановлению в своем первоначальном виде.

Категорически запрещается производить окраску здания без предварительного восстановления указанных деталей.

5. Металлические поверхности отдельных частей здания, чугунные решетки, перила балконов и лестниц, кронштейны, дверные и оконные приборы, архитектурно-художественные детали перед окраской очищаются от грязи, ржавчины, старой краски и покрываются вновь лишь масляной краской.

6. В соответствии с выданными образцами цвета (колерами) на окраску здания организация, проводящая ремонт здания, составляет пробные образцы цвета, которые наносятся на видное место стены.

Проверку и согласование пробного образца цвета (колера), а также готовности поверхности стены и отдельных наружных частей здания к окраске производит уполномоченный представитель Департамента градостроительства и архитектуры Администрации г. Перми. Без указанной проверки и согласования производить окраску фасада категорически воспрещается.

7. Домоуправления, организации или учреждения, производящие окраску и связанный с нею ремонт здания, несут полную ответственность за точное выполнение настоящей инструкции и привлекаются к ответственности за нарушение ее.

8. Цветовая гамма рекламоносителей должна гармонировать с основным колористическим решением фасадов.

9. По всем вопросам, связанным с производством работ по покраске зданий, необходимо обращаться в Департамент градостроительства и архитектуры Администрации г. Перми, (ул. Сибирская, 15, к. 314)

Ведомость отделки фасадов


| ПОЗ. | ЭЛЕМЕНТ ФАСАДА | ЭТАЛОН ЦВЕТА | ОБОЗНАЧ. | ВИД ОТДЕЛКИ | ПРИМ. |
|------|--|--------------|----------------|---|-------|
| 1 | Основное поле стены | | RAL 1001 | Штукатурка, фасадная краска | |
| 2 | Поле стены 1-го этажа | | RAL 7040, 1001 | Композитные панели | |
| 3 | Цоколь (тип 1) | | RAL 7005 | Штукатурка, фасадная краска | |
| 4 | Цоколь (тип 2) | | RAL 7040 | Композитные панели | |
| 5 | Оконные переплеты, витражи, дверные полотна, балконы | | RAL 7012, 9003 | Металлопластик | |
| 6 | Дверные полотна | | RAL 8012 | Краска по металлическим поверхностям | |
| 7 | Ограждение балконов | | RAL 8012 | Композитный материал | |
| 8 | Лестницы, ограждения | | RAL 8012 | Краска по металлическим поверхностям | |
| 9 | Ступени крылец (тип 1) | | RAL 9001 | Керамогранит | |
| 10 | Ступени крылец (тип 2) | | RAL 7005 | Штукатурка, фасадная краска | |
| 11 | Козырьки (тип 1) | | RAL 7040 | Краска по металлическим поверхностям | |
| 12 | Козырьки (тип 2) | | RAL 7005 | Штукатурка, фасадная краска | |
| 13 | Козырьки (тип 3) | | RAL 7040 | Композитные панели | |
| 14 | Кровля | | RAL 7040 | Оцинкованная сталь с полимерным покрытием | |
| 15 | Водосточные трубы | | RAL 7040 | Краска по металл. поверхностям | |
| 16 | Слуховые окна | | RAL 8016 | Атмосферостойкая краска по дереву | |
| 17 | Воздуховоды (тип 1) | | RAL 9003 | Штукатурка, фасадная краска | |
| 18 | Воздуховоды (тип 2) | | RAL 7040 | Краска по металлическим поверхностям | |
| 19 | Фриз | | | Композитные панели (серебро) | |

СОГЛАСОВАНО
1^й заместитель начальника ДГА
г. Перми - главный архитектор
Д.Ю. Лапкин
02 2020

| | | | | | | | | | |
|----------|------------|------|-------|---------|---------|---|------------------|------|--------|
| | | | | | | 23 - 12 - 2019 - ОФ | | | |
| | | | | | | Колерный паспорт объекта капитального строительства по ул. Ленина, 59 в Дзержинском районе города Перми | | | |
| Изм. | Кол.уч | Лист | Недок | Подпись | Дата | Жилой дом со встроенно-пристроенными помещениями | Стадия | Лист | Листов |
| | | | | | | | П | 2 | 11 |
| Выполнил | Ясрев Г.С. | | | | 01.2020 | Общие данные (начало) | ООО «КвадроГруп» | | |

В соответствии с Градостроительным кодексом Российской Федерации, решением Пермской городской Думы от 18.12.2018 № 265 (ред. от 24.09.2019) «Об утверждении Правил благоустройства территории города Перми и о признании утратившими силу отдельных решений Пермской городской Думы» и постановлением администрации города Перми от 22.02.2017 № 130 (ред. от 12.11.2019) «Об утверждении формы и Порядка согласования паспорта внешнего облика объекта капитального строительства (колерного паспорта)» проекты колерных паспортов либо проекты изменений в колерные паспорта не являются разрешительной документацией на строительство, реконструкцию объекта капитального строительства; не являются правовым основанием на устройство пристроек, навесов, козырьков.

Ситуационный план

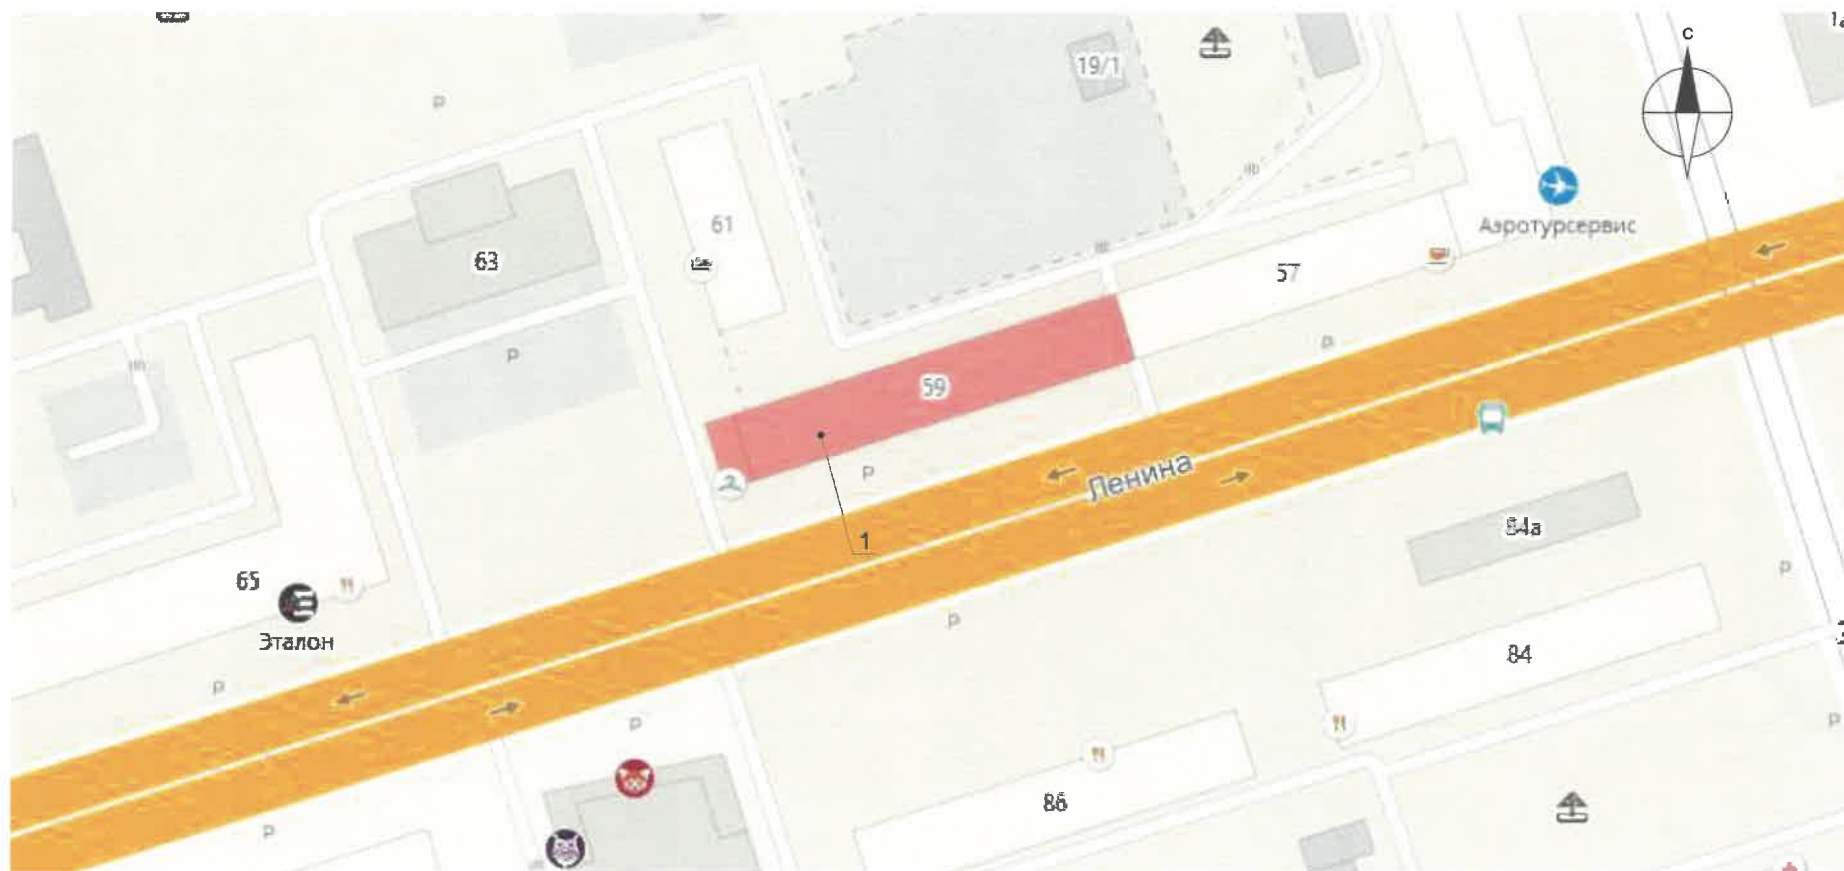

Условные обозначения

- 1 — Многоквартирный жилой дом по ул. Ленина, 59

Ведомость ссылочных и прилагаемых документов

| ОБОЗНАЧЕНИЕ | | | | | | НАИМЕНОВАНИЕ | | | | ПРИМЕЧАНИЯ | | |
|---|--------|------|-------|-------------|---------|--|--|--|------------------|------------------------|--------|--|
| Постановление администрации г. Перми от 22.02.2017 №130 | | | | | | «Об утверждении формы и Порядка согласования паспорта внешнего облика объекта капитального строительства (колерного паспорта)» | | | | | | |
| Решение Пермской городской Думы от 18.12.2018 №265 (ред. от 24.09.2019) | | | | | | «Об утверждении правил благоустройства территории города Перми и о признании утратившими силу отдельных решений Пермской городской Думы» | | | | | | |
| 59-05-2013 ОФ | | | | | | Колерный паспорт здания по ул. Ленина, 59 в Дзержинском р-не г. Перми | | | | согласовано 20.09.2013 | | |
| СЭД-22-01-32-845 от 25.12.2014 | | | | | | Колерный паспорт здания по ул. Ленина, 59 в Дзержинском р-не г. Перми (внесение изменений) | | | | согласовано 23.01.2015 | | |
| СЭД-059-22-01-26-300 от 21.03.2018 | | | | | | Колерный паспорт здания по ул. Ленина, 59 в Дзержинском р-не г. Перми, разработанный ООО «Рекламная Компания «Неон Стрит» | | | | согласовано 26.03.2018 | | |
| | | | | | | 23 - 12 - 2019 - ОФ | | | | | | |
| | | | | | | Колерный паспорт объекта капитального строительства по ул. Ленина, 59 в Дзержинском районе города Перми | | | | | | |
| Изм. | Кол.уч | Лист | Недок | Подпись | Дата | | | | Стадия | Лист | Листов | |
| | | | | | | Жилой дом со встроенно-пристроенными помещениями | | | П | 3 | 11 | |
| | | | | Ясырев Г.С. | 01.2020 | Общие данные (продолжение) | | | ООО «КвадроГруп» | | | |

Главный фасад



Главный фасад



Дворовой фасад



Дворовой фасад



Боковой фасад



Боковой фасад



| | | | | | | | | | |
|----------|-------------|------|-------|---------|---------|--|------------------|------|--------|
| | | | | | | 23 - 12 - 2019 - ОФ | | | |
| | | | | | | Коперный паспорт объекта капитального строительства по ул. Ленина, 59 в Дзержинском районе города Перми | | | |
| Изм. | Кол.уч | Лист | Недок | Подпись | Дата | Жилой дом со встроенно-пристроенными помещениями | Стадия | Лист | Листов |
| | | | | | | | П | 4 | 11 |
| Выполнил | Ясырев Г.С. | | | | 01.2020 | Существующее состояние фасадов | ООО «КвадроГруп» | | |



СОГЛАСОВАНО
 1^й заместитель начальника ДГА
 г. Перми - главный архитектор
 Д.Ю. Лапшин
 "05" 02 2020г.

Условные обозначения


2 — Выноска и номер позиции согласно Ведомости отделки фасадов на листе 2

ПРИМЕЧАНИЕ:

1. В случае, если наружные лестницы при дополнительно устроенных входах в общественные помещения здания выходят за границы предоставленного земельного участка и красные линии квартала, то устройство дополнительных или переустройство существующих входных групп требует получения разрешения в установленном порядке;


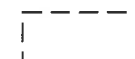
2. В случае устройства или переустройства (перепланировки, ремонта, реконструкции) помещений общественного назначения, их входных групп в обязательном порядке должны быть предусмотрены мероприятия по обеспечению доступности данных помещений для маломобильных групп населения, включая инвалидов, использующих кресла-коляски и собак-проводников (далее-МГН) в соответствии с требованиями СП 59.13330.2016 Свод правил. Доступность зданий и сооружений для маломобильных групп населения. Данный свод правил касается функционально-планировочных элементов зданий и сооружений, их участков или отдельных помещений, доступных для МГН (входные узлы, коммуникации, пути эвакуации, помещения и зоны обслуживания, а также их информационное и инженерное обустройство). В частности, лестницы при входах в общественные помещения должны дублироваться пандусами с уклоном не более 1:20 (5%) или иными средствами подъема (подъемные платформы, лифты и т.д.). Согласно вышеуказанному Своду правил наружные лестницы и пандусы должны иметь поручни с учетом технических требований к опорным стационарным устройствам по ГОСТ Р 51261; размеры входной площадки при открытии дверей наружу должны быть не менее 1,4 x 2,0 или 1,5 x 1,85; размеры входной площадки с пандусом не менее 2,2 x 2,2 м.

| | | | | | | | | | |
|----------|-------------|------|-------|---------|---------|---|------------------|------|--------|
| | | | | | | 23 - 12 - 2019 - ОФ | | | |
| | | | | | | Коперный паспорт объекта капитального строительства по ул. Ленина, 59 в Дзержинском районе города Перми | | | |
| Изм. | Кол.уч | Лист | Недок | Подпись | Дата | Жилой дом со встроенно-пристроенными помещениями | Стадия | Лист | Листов |
| | | | | | | | П | 5 | 11 |
| Выполнил | Ясырев Г.С. | | | | 01.2020 | Главный фасад | ООО «КвадроГруп» | | |

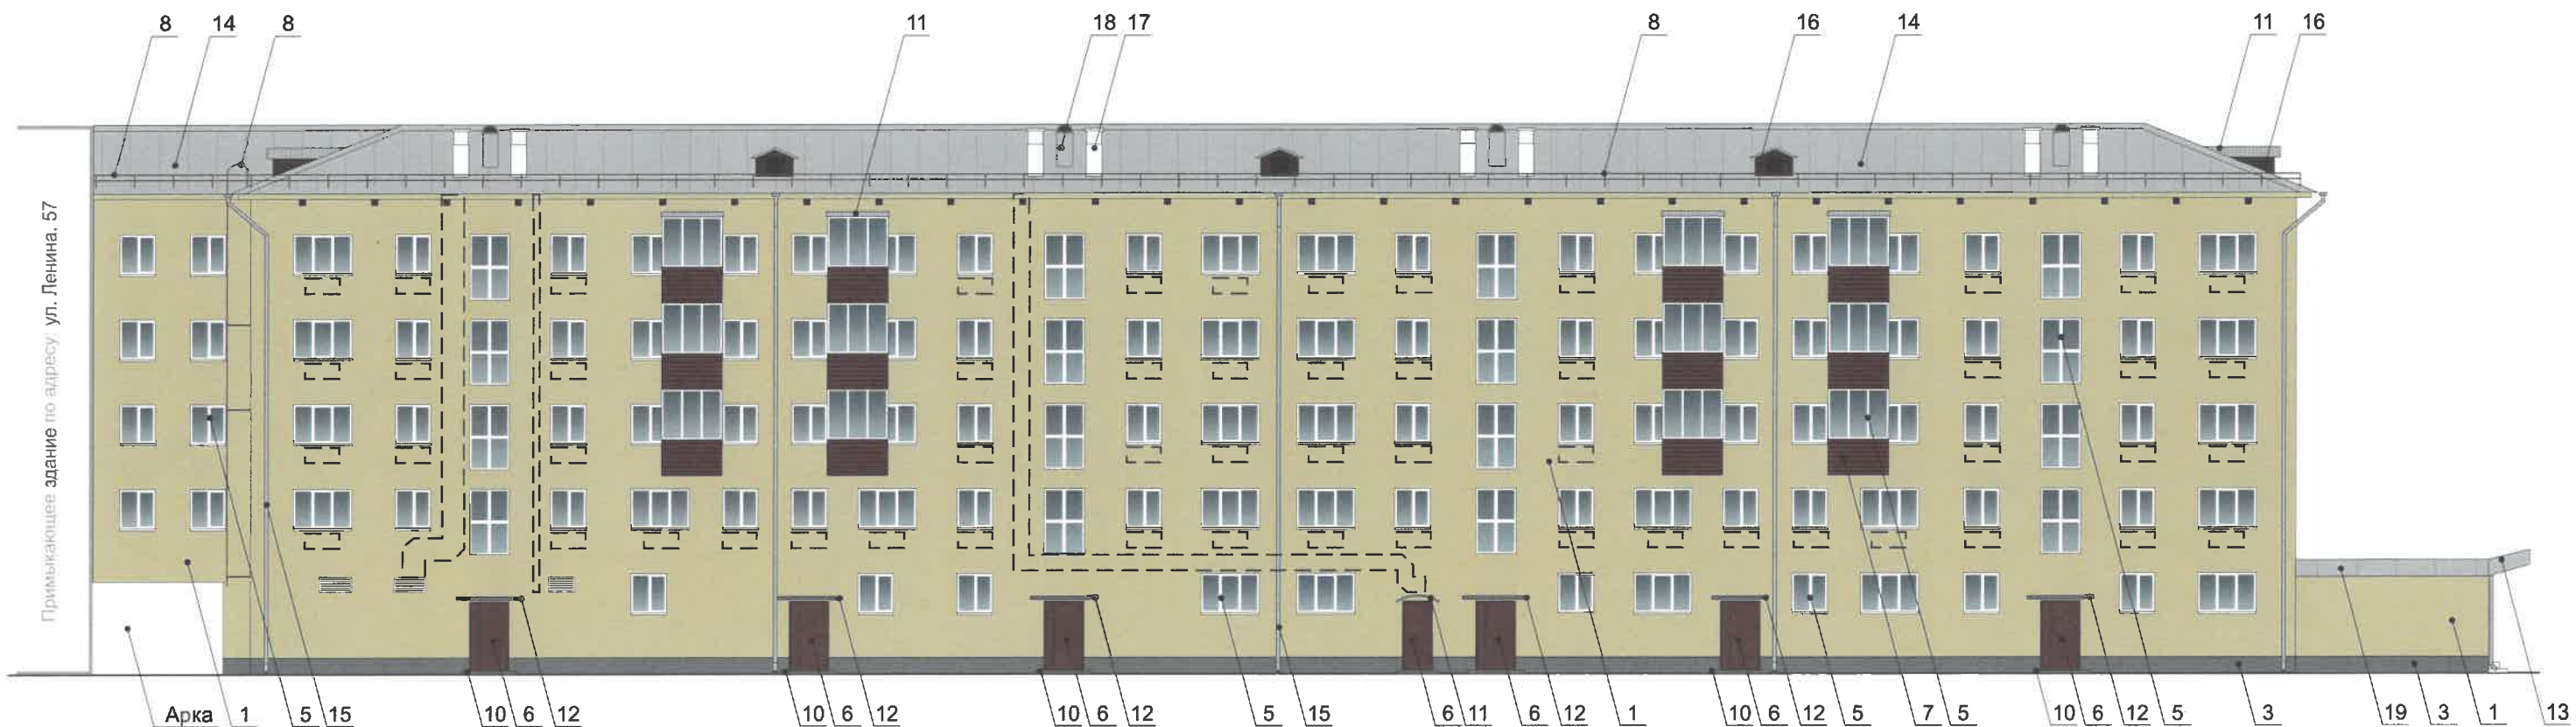


СОГЛАСОВАНО
 1^й заместитель начальника ДГА
 г. Перми - главный архитектор
 Д.Ю. Лапшин
 05.02.2020



Условные обозначения

-  – Выноска и номер позиции согласно Ведомости отделки фасадов на листе 2
-  – Место для размещения дополнительного оборудования

ПРИМЕЧАНИЕ:

1. К дополнительному оборудованию относятся: наружные блоки систем вентиляции и кондиционирования, вентиляционные и водосточные трубы; антенны; видеокамеры наружного наблюдения; почтовые ящики; кабельные линии, пристенные электрощиты; флагштоки и так далее;
2. Размещение дополнительного оборудования, дополнительных элементов и устройств на фасадах объектов капитального строительства допускается при соблюдении следующих условий:
 - соответствие размещения дополнительного оборудования архитектурному решению фасадов, предусмотренному проектной документацией, в соответствии с которой осуществлено строительство (реконструкция) Объекта, с привязкой к единой (вертикальной, горизонтальной) системе осей фасадов;
 - единая горизонтальная ось - условная прямая линия. Определяется как половина расстояния между верхним и нижним архитектурным элементом (окна, наличники, карниз, фриз и другие), выделяющимся (западающим, выступающим) из плоскости стены;
 - единая вертикальная ось - условная прямая линия. Определяется как половина расстояния между границами одного архитектурного элемента (окна, двери, колонны) либо между двумя архитектурными элементами (окна, двери, колонны);
 - комплексное решение размещения оборудования - единое архитектурное и цветовое решение (в том числе размер, форма, материал);
 - размещение дополнительного оборудования на архитектурных деталях, элементах декора, поверхностях с ценной архитектурной отделкой, а также крепление, ведущее к повреждению архитектурных поверхностей, не допускаются

| | | | | | | | | | |
|----------|-------------|------|-------|---|---------|--|------------------|------|--------|
| | | | | | | 23 - 12 - 2019 - ОФ | | | |
| | | | | | | Колерный паспорт объекта капитального строительства по ул. Ленина, 59 в Дзержинском районе города Перми | | | |
| Изм. | Кол.уч. | Лист | Недок | Подпись | Дата | Жилой дом со встроенно-пристроенными помещениями | Стадия | Лист | Листов |
| | | | | | | | П | 6 | 11 |
| Выполнил | Ясырев Г.С. | | |  | 01.2020 | Дворовой фасад | ООО «КвадроГруп» | | |

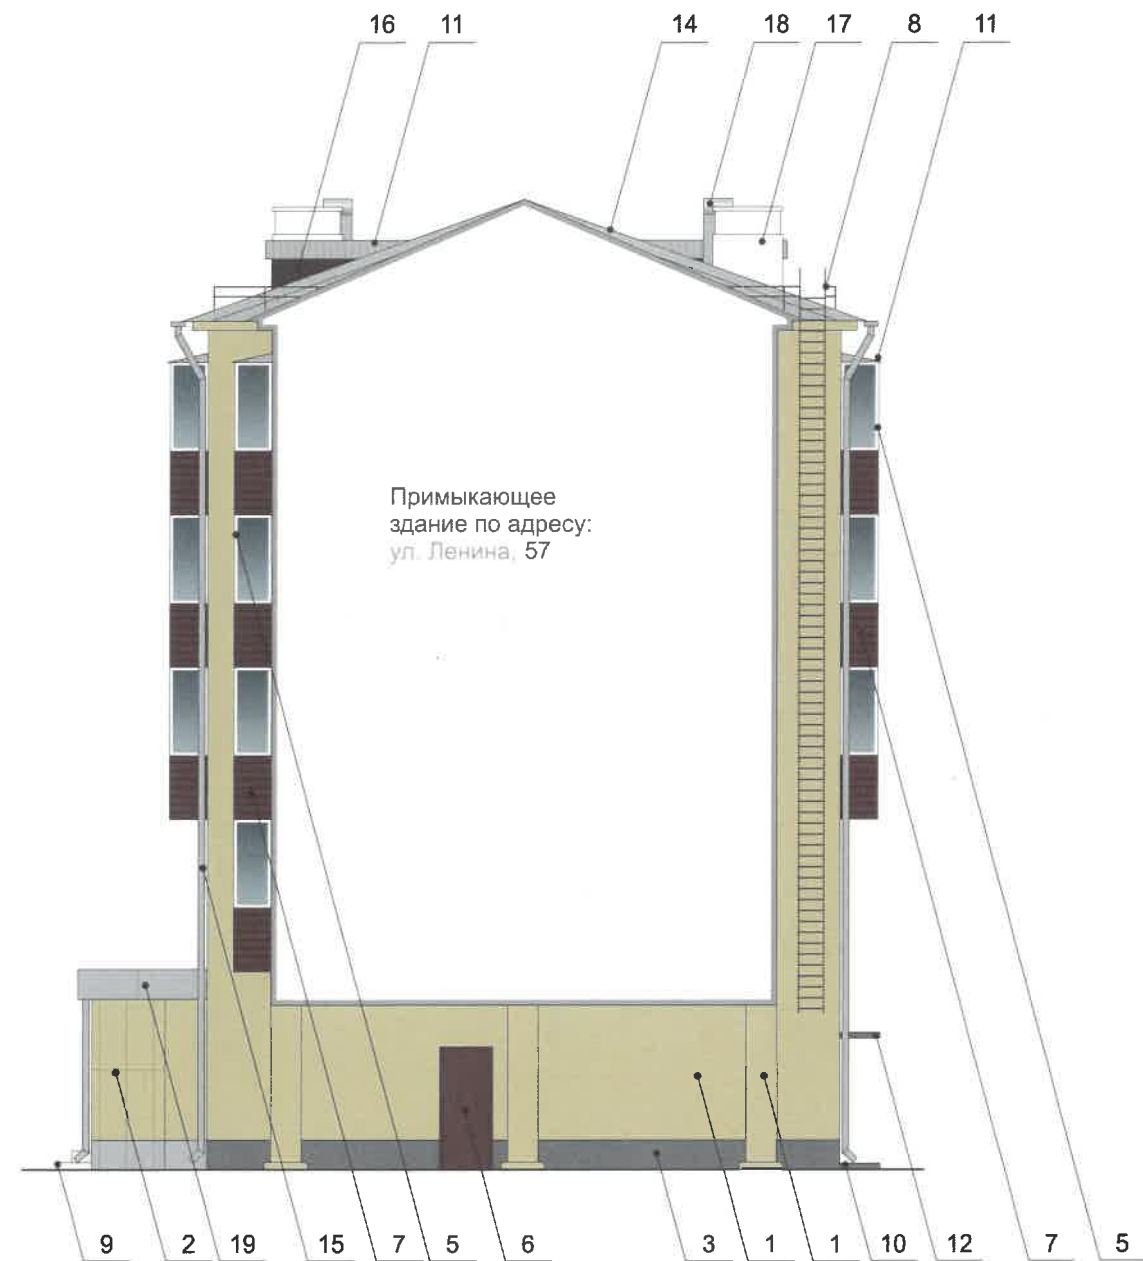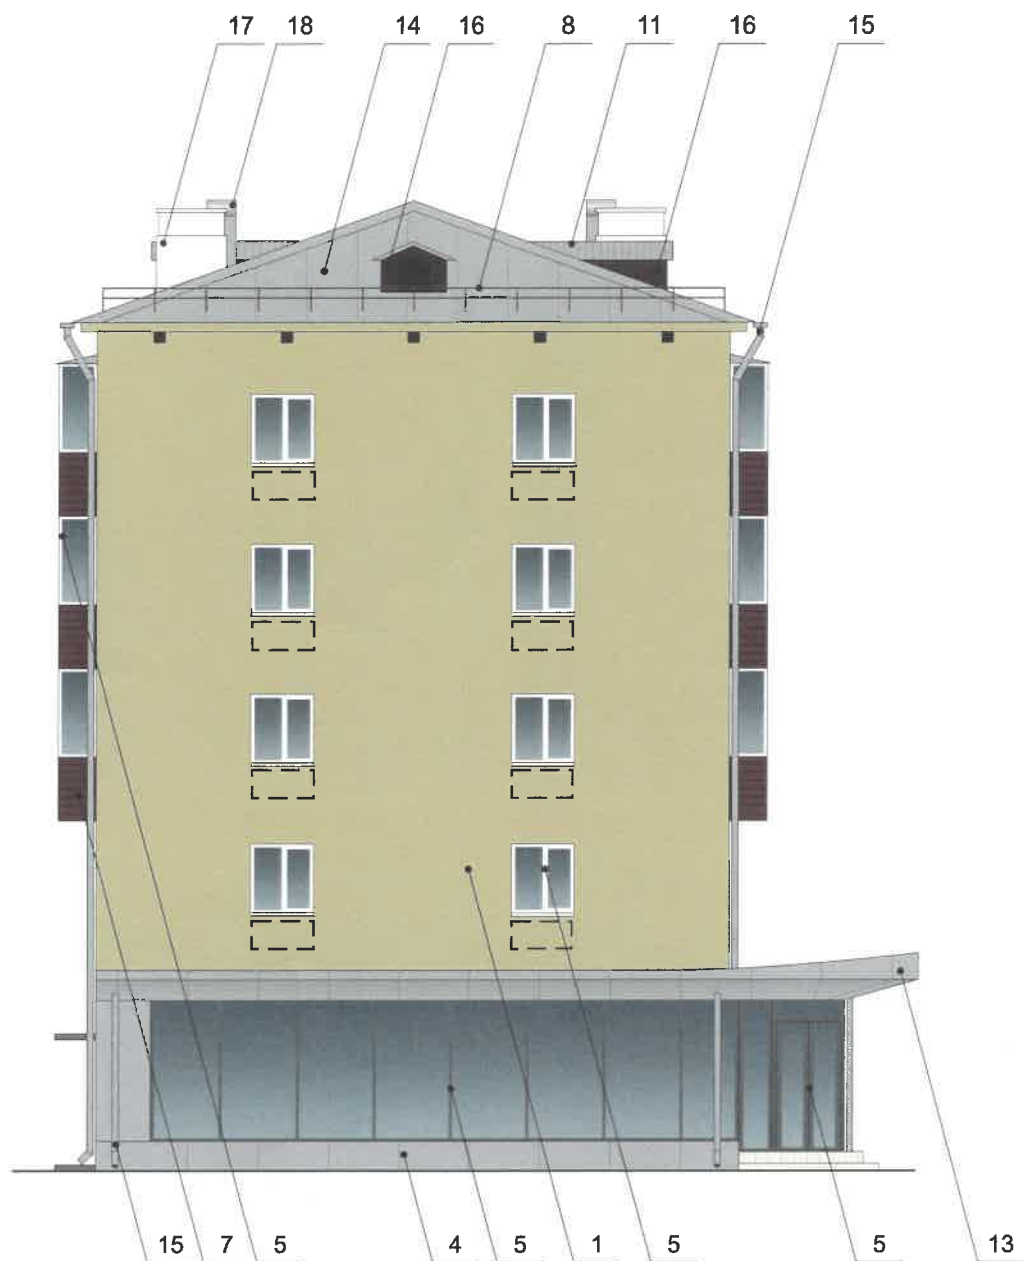

ПРИМЕЧАНИЕ:

- К дополнительному оборудованию относятся: наружные блоки систем вентиляции и кондиционирования, вентиляционные и водосточные трубы; антенны; видеокамеры наружного наблюдения; почтовые ящики; кабельные линии, пристенные электрощиты; флагштоки и так далее;
- Размещение дополнительного оборудования, дополнительных элементов и устройств на фасадах объектов капитального строительства допускается при соблюдении следующих условий:
 - соответствие размещения дополнительного оборудования архитектурному решению фасадов, предусмотренному проектной документацией, в соответствии с которой осуществлено строительство (реконструкция) Объекта, с привязкой к единой (вертикальной, горизонтальной) системе осей фасадов;
 - единая горизонтальная ось - условная прямая линия. Определяется как половина расстояния между верхним и нижним архитектурным элементом (окна, наличники, карниз, фриз и другие), выделяющимся (западающим, выступающим) из плоскости стены;
 - единая вертикальная ось - условная прямая линия. Определяется как половина расстояния между границами одного архитектурного элемента (окна, двери, колонны) либо между двумя архитектурными элементами (окна, двери, колонны);
 - комплексное решение размещения оборудования - единое архитектурное и цветовое решение (в том числе размер, форма, материал);
 - размещение дополнительного оборудования на архитектурных деталях, элементах декора, поверхностях с ценной архитектурной отделкой, а также крепление, ведущее к повреждению архитектурных поверхностей, не допускаются

Условные обозначения


- Выноска и номер позиции согласно Ведомости отделки фасадов на листе 2
- Место для размещения дополнительного оборудования

СОГЛАСОВАНО
 1^й заместитель начальника ДГА
 г. Перми - главный архитектор
 Д.Ю. Лапшин
 " 02 " 02 2020


| | | | | | | | | | |
|----------|-------------|------|--------|---------|---------|---|------------------|------|--------|
| | | | | | | 23 - 12 - 2019 - ОФ | | | |
| | | | | | | Колерный паспорт объекта капитального строительства по ул. Ленина, 59 в Дзержинском районе города Перми | | | |
| Изм. | Кол.уч. | Лист | Недок. | Подпись | Дата | Жилой дом со встроенно-пристроенными помещениями | Стадия | Лист | Листов |
| | | | | | | | П | 7 | 11 |
| Выполнил | Ясырев Г.С. | | | | 01.2020 | Боковые фасады | ООО «КвадроГруп» | | |



Схемы компоновки объемных букв и/или логотипов, знаков относительно оси размещения средств размещения информации, рекламных конструкций

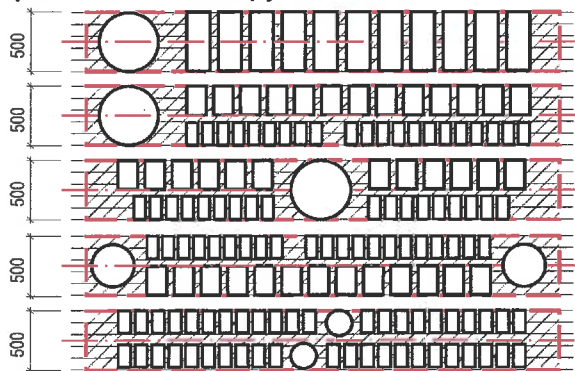

Пример крепления вывески к стене здания

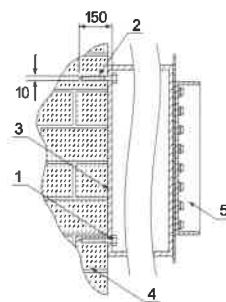

Крепление металлоконструкции к фасаду производится на закладные детали – анкерными болтами в сборе с дюбелями. Конструктивную часть дополнительно разработать с конструктором.

- 1 - анкерный болт D10 L150
- 2 - дюбель D12
- 3 - металлоконструкция
- 4 - кирпичная кладка
- 5 - объемная буква с подсветкой

Пример панель-кронштейна



Утверждение архитектуры и городского дизайна
ДГА администрации г.Перми
СООТВЕТСТВУЕТ АРХИТЕКТУРНОМУ ОБЛИКУ ГОРОДА ПЕРМИ
Карачев С.А. Подпись 01/02/2020

Условные обозначения

- 2 — Выноска и номер позиции согласно ведомости средств размещения информации, рекламных конструкций
- ▨ — места допустимого размещения средств размещения информации, рекламных конструкций
- — единая горизонтальная ось размещения средств размещения информации, рекламных конструкций

Ведомость средств размещения информации, рекламных конструкций

| № | тип объекта, материал, способы крепления | цвет (с указанием RAL) | наличие подсветки |
|---|--|-------------------------------------|--|
| 1 | Объемные буквы и/или логотипы без подложки на металлических направляющих в цвет фасада. Выполнены из металла, пластика, органического стекла. Высота до 500 мм. | Фирменные цвета | Внутренняя или контурная, светодиодами |
| 2 | Информационная табличка (не более 500x700 мм). Металл, пластик, оргстекло или пленочная аппликация на стекле (допустимо однотонное написание информации, состоящей только из букв и занимающей собой не более 30% остекления) | Фирменные цвета | |
| 3 | Указатель с наименованием улицы и номером дома (здания). Металл, пластик, оргстекло. | Синий R-(0), G-(20), B-(120); белый | |
| 4 | Панель-кронштейн. Выполнен из металла, пластика, органического стекла. Высота 600 мм. | Фирменные цвета | Внутренняя, светодиодами |
| 5 | Оклейка витрины (допустимо несплошное написание информации, состоящей из графической и (или) текстовой частей, занимающей не более 30 % площади одного членения поля остекления) или Сплошные вывески в витринах (не должны превышать по высоте половину высоты витрины, а по ширине - половину ширины витрины и должны отступать от остекления не менее чем на 150 мм | Фирменные цвета | |

Условия размещения средств информации, рекламных конструкций.

- Единая горизонтальная ось - это условная прямая линия, относительно которой располагаются средства размещения информации. Местоположение оси на фасаде определяется как половина расстояния между верхним и нижним архитектурным элементом (окна, наличники, карниз, фриз и др.), выделяющимися (западающим, выступающим) из плоскости стены.
- Размещение вывесок и рекламных конструкций должно осуществляться в границах места допустимого размещения средств размещения информации, рекламных конструкций, установленных данным колерным паспортом объекта капитального строительства.
- Размещение вывесок по отношению друг к другу, их конфигурация, наполненность информацией должны соответствовать Стандартным требованиям к вывескам, их размещению и эксплуатации (далее - Стандартные требования), утвержденным Решением Пермской городской Думы от 18.12.2018 № 265.
- В случае, если планируемые к размещению вывески не соответствуют Стандартным требованиям и действующему колерному паспорту, требуется внесение изменений в колерный паспорт путем разработки нового колерного паспорта.
- Максимальный размер информационных табличек - 0,5 мx0,7 м (пункт 2.13. Стандартных требований).
- Узел крепления каждого типа средства размещения информации разрабатывается отдельным рабочим проектом.
- В случае размещения рекламной конструкции на фасаде здания, строения, сооружения, такая конструкция должна быть отражена в составе нового колерного паспорта, а ее размещение должно осуществляться в соответствии с действующим порядком установки и эксплуатации рекламных конструкций на территории города Перми, утвержденным решением Пермской городской Думы, с последующим получением разрешения на установку и эксплуатацию рекламной конструкции в установленном порядке.

| | | | | | | | | | |
|----------|-------------|------|--------|---------|---------|---|------------------|------|--------|
| | | | | | | 23 - 12 - 2019 - ОФ | | | |
| | | | | | | Колерный паспорт объекта капитального строительства по ул. Ленина, 59 в Дзержинском районе города Перми | | | |
| Изм. | Кол.уч. | Лист | № док. | Подпись | Дата | Жилой дом со встроенно-пристроенными помещениями | Стадия | Лист | Листов |
| | | | | | | | П | 8 | 11 |
| Выполнил | Ясырев Г.С. | | | | 01.2020 | Размещение средств размещения информации, рекламных конструкций | ООО «КвадроГруп» | | |



Управление архитектуры и городского дизайна
ДГА администрации г.Перми
СООТВЕТСТВУЕТ АРХИТЕКТУРНОМУ
ОБЛИКУ ГОРОДА ПЕРМИ
«05» 02/2020
Карасьев С.А. Подпись

Условные обозначения

- Выноска и номер позиции согласно ведомости средств размещения информации, рекламных конструкций
- места допустимого размещения средств размещения информации, рекламных конструкций
- единая горизонтальная ось размещения средств размещения информации, рекламных конструкций

Ведомость средств размещения информации, рекламных конструкций и условия размещения средств информации, рекламных конструкций см. на листе 8.

| | | | | | | | | |
|----------|-------------|------|-------|---------|---------|---|------|--------|
| | | | | | | 23 - 12 - 2019 - ОФ | | |
| | | | | | | Колерный паспорт объекта капитального строительства по ул. Ленина, 59 в Дзержинском районе города Перми | | |
| Изм. | Кол.уч. | Лист | Недок | Подпись | Дата | Стадия | Лист | Листов |
| | | | | | | П | 9 | 11 |
| Выполнил | Ясырев Г.С. | | | | 01.2020 | Жилой дом со встроенно-пристроенными помещениями | | |
| | | | | | | Размещение средств размещения информации, рекламных конструкций | | |
| | | | | | | ООО «КвадроГруп» | | |




Применение здания по адресу ул. Ленина, 57


СОГЛАСОВАНО
 1^й заместитель начальника ДГА
 г. Перми - главный архитектор
 Д.Ю. Лапшин
 "01" 02 2020


Условные обозначения


- наружная подсветка фасада
- внутренняя подсветка витрин


| | | | | | | | | | |
|----------------------|--------|------|-------|---------|---------|---|--------|------------------|--------|
| | | | | | | 23 - 12 - 2019 - ОФ | | | |
| | | | | | | Коперный паспорт объекта капитального строительства по ул. Ленина, 59 в Дзержинском районе города Перми | | | |
| Изм. | Кол.уч | Лист | Недок | Подпись | Дата | Жилой дом со встроенно-пристроенными помещениями | Стадия | Лист | Листов |
| | | | | | 01.2020 | | П | 10 | 11 |
| Выполнил Ясырев Г.С. | | | | | | Архитектурно-художественная подсветка | | ООО «КвадроГруп» | |


| | | | | |
|--|------------------------------|----|-----|---|
| Позиция согласно ведомости отделки фасадов | Координаты цвета RAL 1001 | C: | 0 |  |
| | | M: | 20 | |
| | | Y: | 50 | |
| | | K: | 20 | |
| | | R: | 209 | |
| | | G: | 188 | |
| | | B: | 138 | |
| 1, 2 | | | | |


| | | | | |
|--|------------------------------|----|-----|---|
| Позиция согласно ведомости отделки фасадов | Координаты цвета RAL 7005 | C: | 30 |  |
| | | M: | 10 | |
| | | Y: | 20 | |
| | | K: | 60 | |
| | | R: | 107 | |
| | | G: | 113 | |
| | | B: | 111 | |
| 3, 10, 12 | | | | |

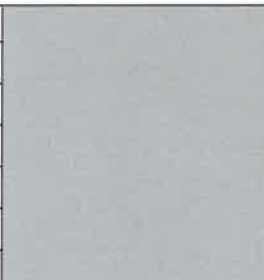
| | | | | |
|--|------------------------------|----|-----|---|
| Позиция согласно ведомости отделки фасадов | Координаты цвета RAL 7040 | C: | 20 |  |
| | | M: | 5 | |
| | | Y: | 10 | |
| | | K: | 40 | |
| | | R: | 157 | |
| | | G: | 163 | |
| | | B: | 166 | |
| 2, 4, 11, 13 14, 15, 18 | | | | |


| | | | | |
|--|------------------------------|----|----|--|
| Позиция согласно ведомости отделки фасадов | Координаты цвета RAL 7012 | C: | 20 |  |
| | | M: | 0 | |
| | | Y: | 10 | |
| | | K: | 80 | |
| | | R: | 89 | |
| | | G: | 97 | |
| | | B: | 99 | |
| 5 | | | | |

| | | | | |
|--|------------------------------|----|--|---|
| Позиция согласно ведомости отделки фасадов | Композитные панели (серебро) | C: | |  |
| | | M: | | |
| | | Y: | | |
| | | K: | | |
| | | R: | | |
| | | G: | | |
| | | B: | | |
| 19 | | | | |

 
| | | | | |
|--|------------------------------|----|-----|---|
| Позиция согласно ведомости отделки фасадов | Координаты цвета RAL 9003 | C: | 0 |  |
| | | M: | 0 | |
| | | Y: | 0 | |
| | | K: | 0 | |
| | | R: | 244 | |
| | | G: | 248 | |
| | | B: | 244 | |
| 5, 17 | | | | |

| | | | | |
|--|------------------------------|----|-----|---|
| Позиция согласно ведомости отделки фасадов | Координаты цвета RAL 9001 | C: | 0 |  |
| | | M: | 0 | |
| | | Y: | 10 | |
| | | K: | 5 | |
| | | R: | 239 | |
| | | G: | 235 | |
| | | B: | 220 | |
| 9 | | | | |

| | | | | |
|--|------------------------------|----|-----|---|
| Позиция согласно ведомости отделки фасадов | Координаты цвета RAL 8012 | C: | 5 |  |
| | | M: | 100 | |
| | | Y: | 100 | |
| | | K: | 80 | |
| | | R: | 103 | |
| | | G: | 56 | |
| | | B: | 49 | |
| 6, 7, 8 | | | | |

| | | | | |
|--|------------------------------|----|----|--|
| Позиция согласно ведомости отделки фасадов | Координаты цвета RAL 8016 | C: | 40 |  |
| | | M: | 80 | |
| | | Y: | 80 | |
| | | K: | 80 | |
| | | R: | 76 | |
| | | G: | 47 | |
| | | B: | 38 | |
| 16 | | | | |

СОГЛАСОВАНО
1^й заместитель начальника ДГА
г. Перми - главный архитектор
Д.Ю. Лапшин
" 01 " 02 2020
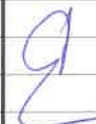
| | | | | | | | | | |
|----------|-------------|------|-------|---|---------|---|------------------|------|--------|
| | | | | | | 23 - 12 - 2019 - ОФ | | | |
| | | | | | | Колерный паспорт объекта капитального строительства по ул. Ленина, 59 в Дзержинском районе города Перми | | | |
| Изм. | Кол.уч. | Лист | Недок | Подпись | Дата | Жилой дом со встроенно-пристроенными помещениями | Стадия | Лист | Листов |
| | | | | | | | П | 11 | 11 |
| Выполнил | Ясырев Г.С. | | |  | 01.2020 | Эталоны колеров | ООО «КвадроГруп» | | |