

ООО "Пермстроймет+"

от 25.02.2020 № 059-22-01-26-1129

Заказчик: ГКУ Пермского края «Управление капитального
строительства Пермского края»

**ПАСПОРТ ВНЕШНЕГО ОБЛИКА ОБЪЕКТА КАПИТАЛЬНОГО СТРОИТЕЛЬСТВА
(КОЛЕРНЫЙ ПАСПОРТ)**

АДРЕС ОБЪЕКТА: г. Пермь, административный район: Ленинский,
улица: Ленина, здание № 70

420/70

ПЕРМЬ 2020 г.


Пояснительная записка

Ведомость чертежей

2

Объект капитального строительства "Библиотека областная им. А.М. Горького" расположен по адресу: Пермский край, г. Пермь, ул. Ленина, д. 70.
Согласно Приказу министерства культуры, молодежной политики массовых коммуникаций Пермского края от 14.11.2013 № СЭД-27-01-12-339 рассматриваемый объект капитального строительства расположен в границах территории предмета охраны объекта культурного наследия регионального значения - памятника "Библиотека областная им. А.М. Горького"

Существующие 4-х этажное здание в плане сложной формы с подвалом и техническим этажом.
Здание «Библиотека областная им. А.М. Горького» построено в 1960-е гг.
Цоколь - натуральный гранит, оштукатуренный;
Стены - оштукатуренные, местами рустованные;
Архитектурные элементы (пояса, карнизы) - оштукатуренные;
Окна - деревянные и ПВХ-окна;
Двери - деревянные и металлические;
Кровля - плоская малоуклонная.

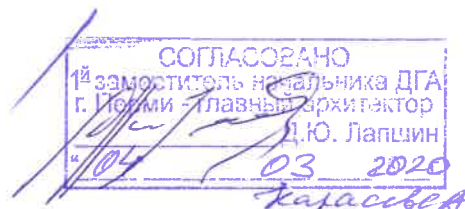

Колерным паспортом предусматривается проведение работ по ремонту и реставрации фасадов здания, с учетом обеспечения сохранности объекта культурного наследия и соблюдения действующей нормативной базы и законодательства в области реставрации, реконструкции и строительства действующей на территории РФ.

В соответствии с Градостроительным кодексом Российской Федерации, решением Пермской государственной Думы от 18.12.2018 №265 (ред. от 24.09.2019) "Об утверждении Правил благоустройства территории города Перми и о признании утратившими силу отдельных решений Пермской городской Думы" и постановлением администрации города Перми от 22.02.2017 №130 (ред. от 12.11.2019) "Об утверждении формы и Порядка согласования паспорта внешнего облика объекта капитального строительства (колерного паспорта)" проекты колерных паспортов лиюо проекты изменений в колерные паспорта не являются разрешительной документацией на строительство, реконструкцию объекта капитального строительства; не являются правовым основанием на устройство пристроек, навесов, козырьков.

Ведомость отделки фасадов

№ поз.	Наименование	Эталон цвета	Обозн.	Вид отделки	Прим.
1	Основное поле стен		RAL 1013	Штукатурка	
2	Контррельеф		RAL 1019	Штукатурка	
3	Контррельеф углубление		RAL 7006	Штукатурка	
4	Цоколь		серый	Натуральный гранит	
5	Цоколь		RAL 9022	Штукатурка	
6	Карниз		RAL 9022	Штукатурка	
7	Облицовка крыльца №1		темно-серый	Натуральный гранит	
8	Архитектурные детали		RAL 1013	Штукатурка	
9	Оконный переплеты		коричневый	ПВХ	Морёный дуб по палитре De Luxe 2052089
10	Факелы		RAL 1013	Штукатурка	
11	Козырек крыльца №1		белый	Подвесной потолок из плиты "АКВАПАНЕЛЬ Скайлайт"	
12	Стойки		RAL 7011	Окраска за 2 раза по металлу для наружного применения	
13	Входная дверь		коричневый	Наружная дверь алюминиевая, остекленная	Морёный дуб по палитре De Luxe 2052089
14	Входные двери		темно-коричневый	Наружная дверь, металлическая с деревянными накладками	
15	Ступени и площадка крылец №2, №3, №4		серый	Ц/П стяжка	
16	Водосток		серый	Стальной оцинкованный лист	
17	Козырьки крылец №2 и №3		RAL 9022	Штукатурка	
18	Ограждения			Нержавеющая сталь	
19	Металлическая лестница		RAL 3009	Окраска за 2 раза по металлу для наружного применения	

Лист	Наименование	Примечание
1	Общие данные (начало)	
2	Общие данные (окончание)	
3	Существующие состояние фасадов (фотофиксация)	
4	Существующие состояние фасадов (фотофиксация)	
5	Существующие состояние фасадов (фотофиксация)	
6	Главный фасад в осях 1-9 М 1:200	
7	Фасад в осях А-К М 1:200	
8	Фасад в осях 9-1 М 1:200, Фасад в осях К-И М 1:200, Фасад в осях И-К М 1:200	
9	Фасад в осях К-А М 1:200	
10	Размещение средств размещения информации, рекламных конструкций, Фасад в осях 1-9 М 1:200	
11	Архитектурно-художественная подсветка, Фасад в осях 1-9 М 1:200	
12	Архитектурно-художественная подсветка, Фасад в осях А-К М 1:200	
13	Архитектурно-художественная подсветка, Фасад в осях К-А М 1:200	
14	Эталоны колеров	

Ведомость ссылочных и прилагаемых документов

Обозначение	Наименование	Примечание
Приказ Министерства культуры, молодежной политики и массовых коммуникаций Пермского края №СЭД-27-01-12-339 от 14.11.2013	«Об установлении границ территории, утверждении режима использования территории и предмета охраны объекта культурного наследия регионального значения - памятника «Библиотека областная им. А.М. Горького»	Действующий
Решение Пермской государственной Думы от 18.12.2018 №265 (ред. от 24.09.19)	"Об утверждении Правил благоустройства территории города Перми и о признании утратившими силу отдельных решений Пермской городской Думы"	Действующий
Постановление администрации г. Перми от 22.02.2017 №130 (ред. от 12.11.2019)	"Об утверждении формы и Порядка согласования паспорта внешнего облика объекта капитального строительства (колерного паспорта)"	Действующий
Колерный паспорт от 27.03.2013 № СЭД-22-01-06-1	Колерный паспорт по ул. Ленина, д. №70	Согл. 20.02.14
Письмо от Госинспекции по охране ОКН Пермского края Исх № 55-01-19.2-13 от 29.01.2020	"О рассмотрении проектной документации и акта государственной историко-культурной экспертизы"	Решение о согласовании

424/70

Колерный паспорт объекта капитального строительства по ул. Ленина, №70, Ленинского района г. Перми

Изм.	Кол.уч.	Лист	№Док	Подп.	Дата	Научно-проектная документация на проведение работ по сохранению объекта культурного наследия "Библиотека областная им. А.М. Горького"	Стадия	Лист	Листов
ГИП	Осипов				25.02.	Общие данные (начало)	ООО "Пермстроймет+"	1	14
ГАП	Волченкова				25.02.				
Разраб.	Бузмакова				25.02.				
Разраб.	Кряжев				25.02.				
Н.контр.	Осипов				25.02.				

Копировал

A3

Согласовано

Взам. инв. №

Подп. и дата

Инв. № подл.

Инструкция

о порядке производства работ, связанных с окраской фасадов и всех наружных частей зданий, сооружений, строений, расположенных на территории города Перми

1. Окраска фасадов и всех наружных частей зданий, сооружений, строений, ограждений, заборов, павильонов, киосков, ларьков и прочих объектов, расположенных на территории города Перми, может производиться лишь на основании колерного паспорта фасадов на ремонт и окраску, выдаваемых ДГА г.Перми.
2. До начала процесса окраски здания или какого-либо сооружения должны быть произведены работы по капитальному ремонту всех без исключения наружных его частей, подлежащих окраске.
3. До начала ремонта зданий, имеющих газосветную рекламу, сообщить рекламораспространителю о предстоящих работах на фасаде здания с целью сохранения вывесок, либо их демонтажу.
4. Полуразрушенные и разрушенные архитектурные художественно-скульптурные детали здания, карнизы, колонны, пилястры, капители, фризы, тяги, лепные украшения, барельефы, мозаика, художественная роспись подлежат обязательному восстановлению в своем первоначальном виде.


Категорически запрещается производить окраску здания без предварительного восстановления указанных деталей.

5. Металлические поверхности отдельных частей здания, чугунные решетки, перила балконов и лестниц, кронштейны, дверные и оконные приборы, архитектурно художественные детали перед окраской очищаются от грязи, ржавчины, старой краски и покрываются вновь лишь масляной краской.
6. В соответствии с выданными образцами цвета (колерами) на окраску здания организация, производящая ремонт здания, составляет пробные образцы цвета, которые наносятся на видное место стены.
7. Проверку и согласование пробного образца цвета (колера), а так же готовности поверхности стены и отдельных наружных частей здания к окраске производит уполномоченный представитель ДГА г. Перми. Без указанной проверки и согласования производить окраску фасада категорически воспрещается.
8. Домоуправления, организации и учреждения, производящие окраску и связанный с нею ремонт здания, несут полную ответственность за точное выполнение настоящей инструкции и привлекаются к ответственности за ее нарушение.
9. Цветовая гамма рекламносителей должна гармонировать с основным колористическим решением фасадов здания.
10. По всем вопросам, связанным с производством работ по покраске зданий, необходимо обращаться в ДГА г. Перми

Ситуационный план



План координационных осей

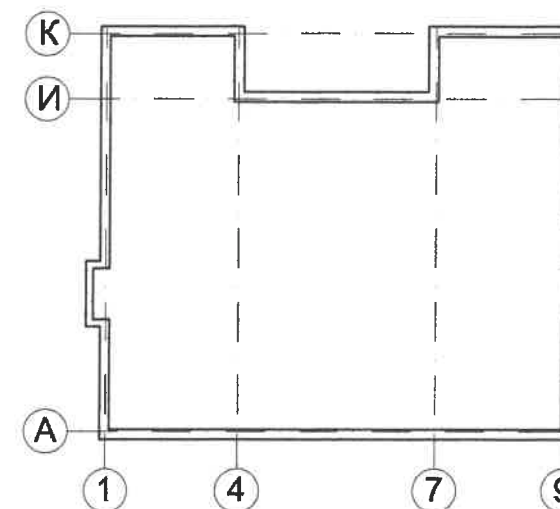

						424/70			
						Колерный паспорт объекта капитального строительства по ул. Ленина, №70, Ленинского района г. Перми			
Изм.	Коп.уч.	Лист	№Док.	Подп.	Дата	Научно-проектная документация на проведение работ по сохранению объекта культурного наследия "Библиотека областная им. А.М. Горького"	Стадия	Лист	Листов
ГАП		Волченкова			25.02.		П	2	
Разраб.		Бузмакова			25.02.	Общие данные (окончание)	ООО "Пермстроймет+"		
Разраб.		Кряжев			25.02.				
Н. контр.		Осипов			25.02.				

Согласовано				
Инв. № подл.	Подп. и дата	Взам. инв. №		



Согласовано

Взам. инв. №

Подп. и дата

Инв. № подл.

						424/70			
						Колерный паспорт объекта капитального строительства по ул. Ленина, №70, Ленинского района г. Перми			
Изм.	Копуч.	Лист	№Док	Подп.	Дата	Научно-проектная документация на проведение работ по сохранению объекта культурного наследия "Библиотека областная им. А.М. Горького"	Стадия	Лист	Листов
ГАП		Волченкова		<i>[Signature]</i>	25.02.		П	3	
Разраб.		Бузмакова		<i>[Signature]</i>	25.02.				
Разраб.		Кряжев		<i>[Signature]</i>	25.02.				
Н. контр.		Осипов		<i>[Signature]</i>	25.02.	Существующие состояние фасадов (фотофиксация)	ООО "Пермстроймет+"		





Согласовано

Взам. инв. №

Подп. и дата

Инва. № подл.

						424/70			
						Колерный паспорт объекта капитального строительства по ул. Ленина, №70, Ленинского района г. Перми			
Изм.	Копуч.	Лист	№Док.	Подп.	Дата	Научно-проектная документация на проведение работ по сохранению объекта культурного наследия "Библиотека областная им. А.М. Горького"	Стадия	Лист	Листов
ГАП		Волченкова		<i>[Signature]</i>	25.02.		П	4	
Разраб.		Бузмакова		<i>[Signature]</i>	25.02.	Существующие состояние фасадов (фотофиксация)	ООО "Пермстроймет+"		
Разраб.		Кряжев		<i>[Signature]</i>	25.02.				
Н. контр.		Осипов		<i>[Signature]</i>	25.02.				

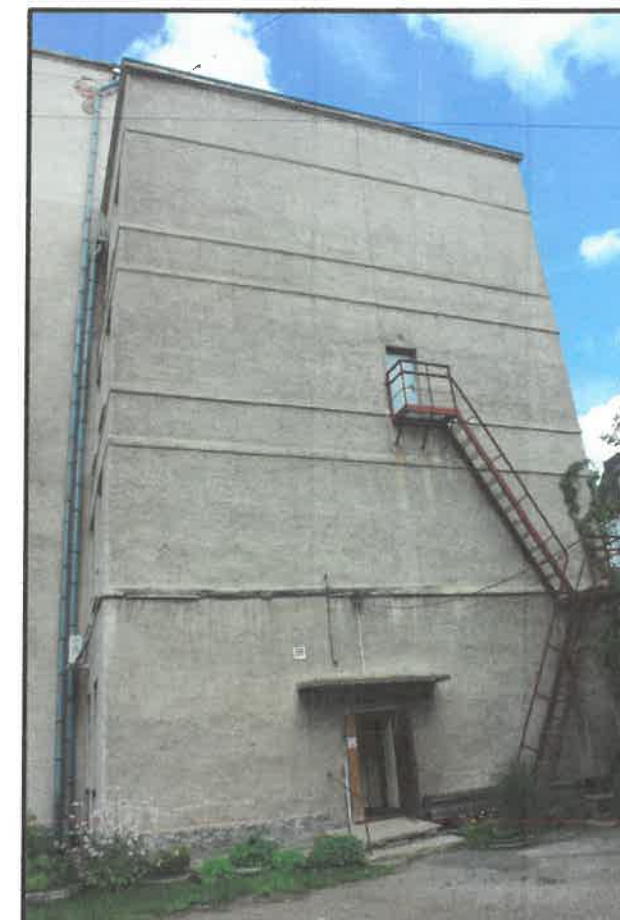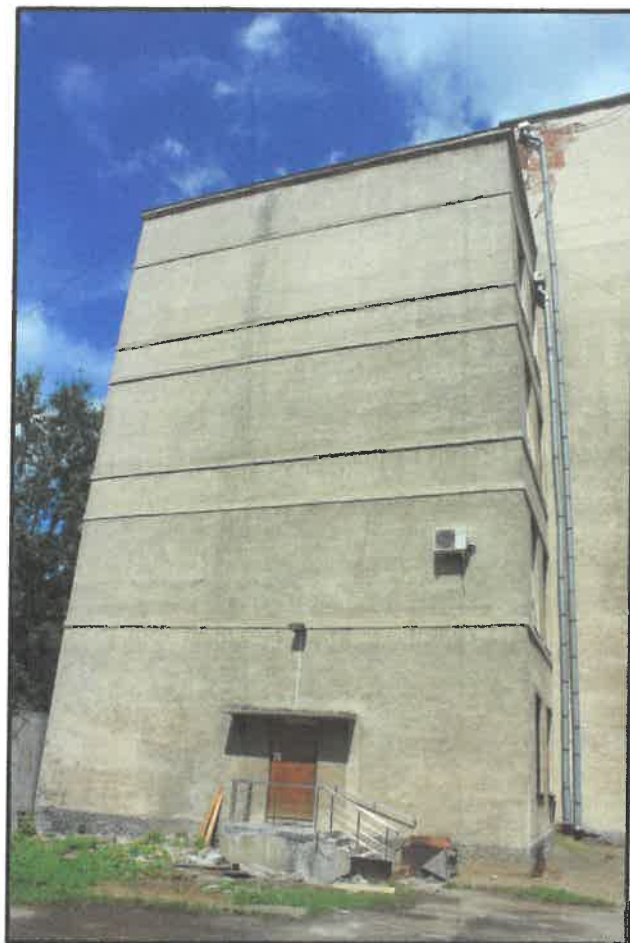


Согласовано

Инв. № подл. Подп. и дата. Взам. инв. №

						424/70			
						Колерный паспорт объекта капитального строительства по ул. Ленина, №70, Ленинского района г. Перми			
Изм.	Колуч.	Лист	№Док.	Подп.	Дата	Научно-проектная документация на проведение работ по сохранению объекта культурного наследия "Библиотека областная им. А.М. Горького"	Стадия	Лист	Листов
ГАП		Волченкова		<i>[Signature]</i>	25.02.		П	5	
Разраб.		Бузмакова		<i>[Signature]</i>	25.02.	Существующие состояние фасадов (фотофиксация)	ООО "Пермстроймет+"		
Разраб.		Кряжев		<i>[Signature]</i>	25.02.				
Н. контр.		Осипов		<i>[Signature]</i>	25.02.				

Фасад 1-9

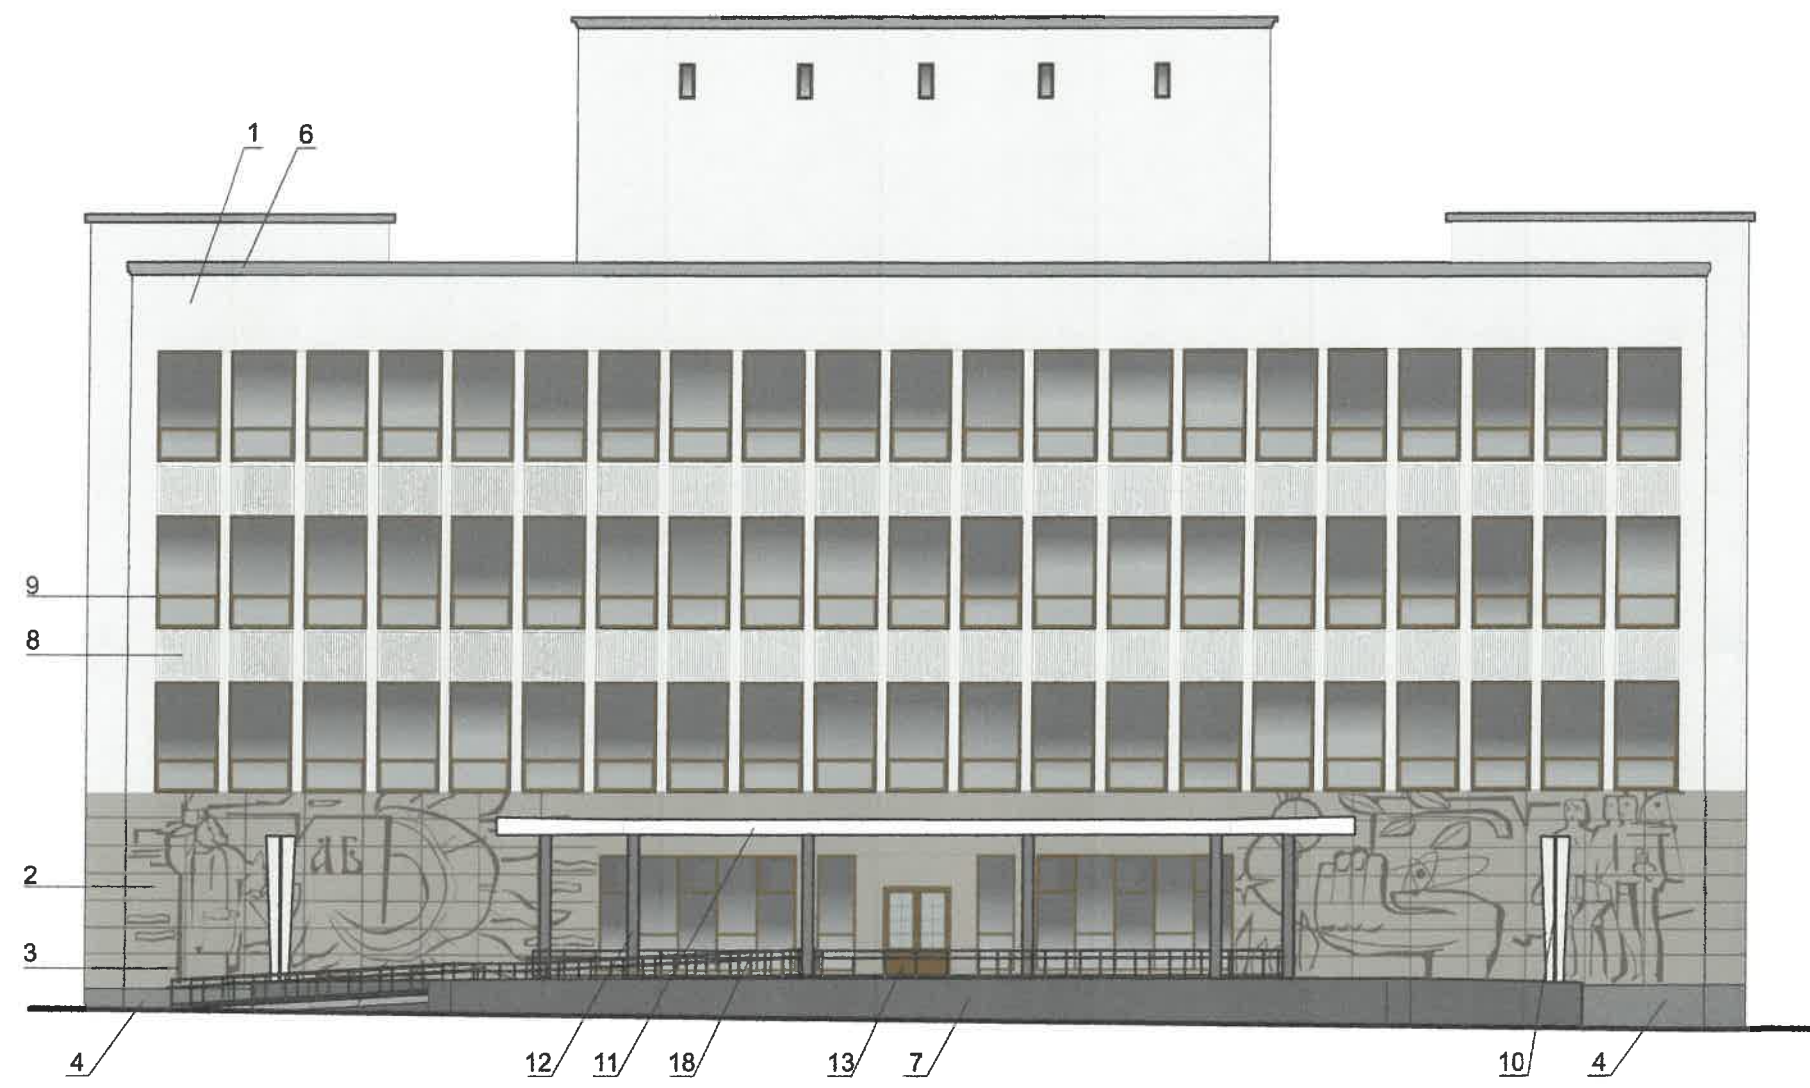

Согласовано

Взам. инв. №

Подп. и дата

Инв. № подл.

Примечание

1. В случае, если наружные лестницы при дополнительно устроенных входах в общественные помещения здания выходят за границы предоставленного участка и красные линии квартала, то устройство дополнительных или переустройство существующих входных групп требует получения разрешения в установленном порядке;
 2. В случае устройства или переустройства (перепланировки, ремонта или реконструкции) помещений общественного назначения, их входных групп в обязательном порядке должны быть предусмотрены мероприятия по обеспечению доступа маломобильных групп населения, включая инвалидов использующих кресла-коляски и собак-проводников (далее МГН) в соответствии с требованиями СП 59.13330.2016 "Доступность зданий и сооружений для маломобильных групп населения". Данный свод правил касается функционально-планировочных элементов зданий и сооружений, их участков или отдельных помещений, доступных для МГН (входные узлы, коммуникации, пути эвакуации, помещения и зоны обслуживания, а так же их информационное и инженерное обустройство). В частности, лестницы при входе в общественные помещения должны дублироваться пандусами с уклоном не более 5% или иными средствами подъема (подъемные платформы, лифты и т.д.). Согласно вышеуказанному своду правил наружные лестницы и пандусы должны иметь поручни с учетом технических требований к опорным стационарным устройствам ГОСТ Р 51261; размеры входной площадки при открывании дверей наружу должны быть не менее 1,4x2,0 или 1,5x1,85 м; размеры входной площадки с пандусом не менее 2,2x2,2 м.


Условные обозначения

1/ Выноска и номер позиции, согласно ведомости отделки фасадов (см. лист 1)

СОГЛАСОВАНО
 1^й заместитель начальника ДГА
 г. Пермь - главный архитектор
 Д.Ю. Лавшин
 03 2020
Лавшин

						424/70			
						Колерный паспорт объекта капитального строительства по ул. Ленина, №70, Ленинского района г. Перми			
Изм.	Коп.уч.	Лист	№Док	Подп.	Дата	Научно-проектная документация на проведение работ по сохранению объекта культурного наследия "Библиотека областная им. А.М. Горького"	Стадия	Лист	Листов
ГАП		Волченкова		<i>[Подпись]</i>	25.02.		П	6	
Разраб.		Бузмакова		<i>[Подпись]</i>	25.02.	Главный фасад в осях 1-9 М 1:200	ООО "Пермстроймет+"		
Разраб.		Кряжев		<i>[Подпись]</i>	25.02.				
Н. контр.		Осипов		<i>[Подпись]</i>	25.02.				

Фасад А-К

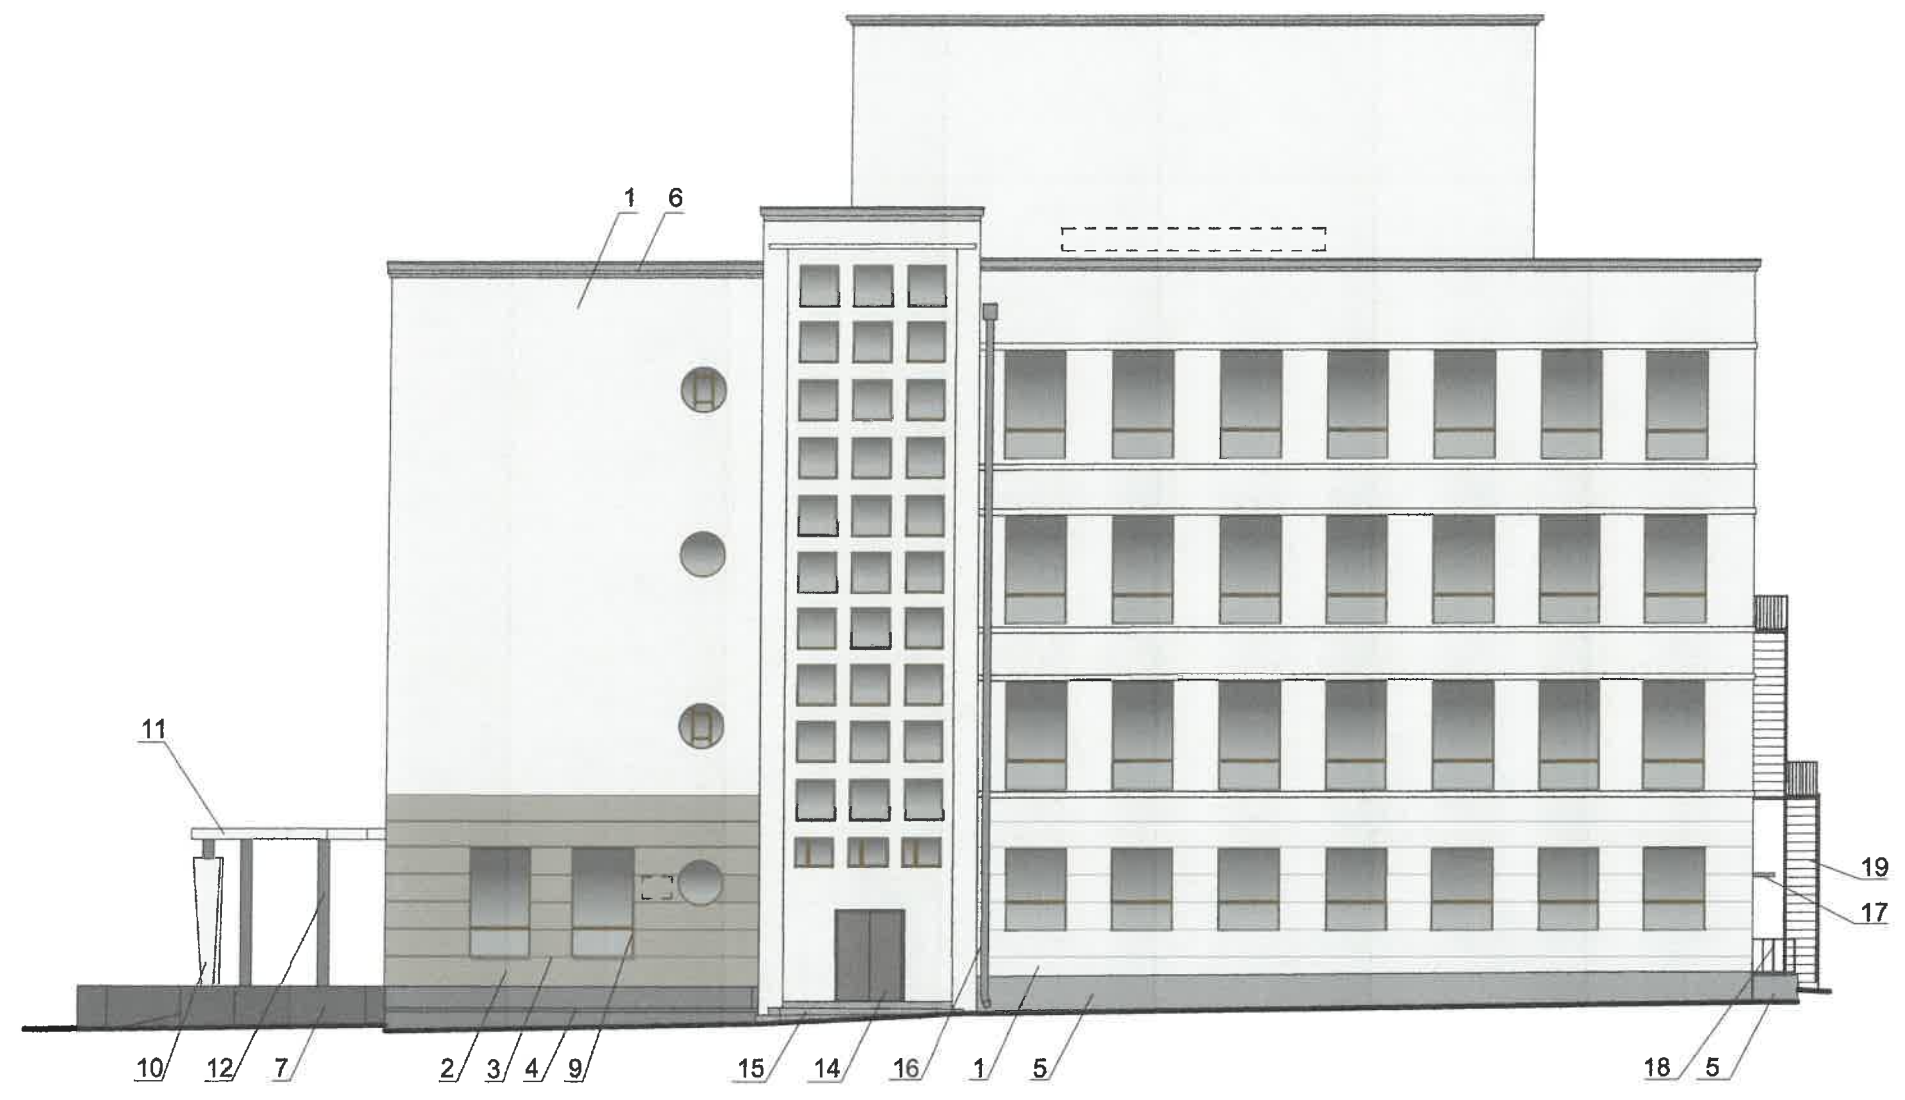

- Условные обозначения**
- 1/ Выноска и номер позиции, согласно ведомости отделки фасадов (см. лист 1)
 - Место допустимого размещения дополнительного оборудования

СОГЛАСОВАНО
 14 заместитель начальника ДГА
 г. Пермь - главный архитектор
 И.Ю. Ладшин
 03.02.2020
 Кафасев А

Согласовано

Изм. № подл.

Подп. и дата


Взам. инв. №

						424/70			
						Колерный паспорт объекта капитального строительства по ул. Ленина, №70, Ленинского района г. Перми			
Изм.	Копуч.	Лист	№Док.	Подп.	Дата	Научно-проектная документация на проведение работ по сохранению объекта культурного наследия "Библиотека областная им. А.М. Горького"	Стадия	Лист	Листов
ГАП		Волченкова		<i>[Signature]</i>	25.02.		П	7	
Разраб.		Бузмакова		<i>[Signature]</i>	25.02.				
Разраб.		Кряжев		<i>[Signature]</i>	25.02.				
Н. контр.		Осипов		<i>[Signature]</i>	25.02.	Фасад в осях А-К М 1:200	ООО "Пермстроймет+"		

Фасад 9-1

Фасад К-И

Фасад И-К

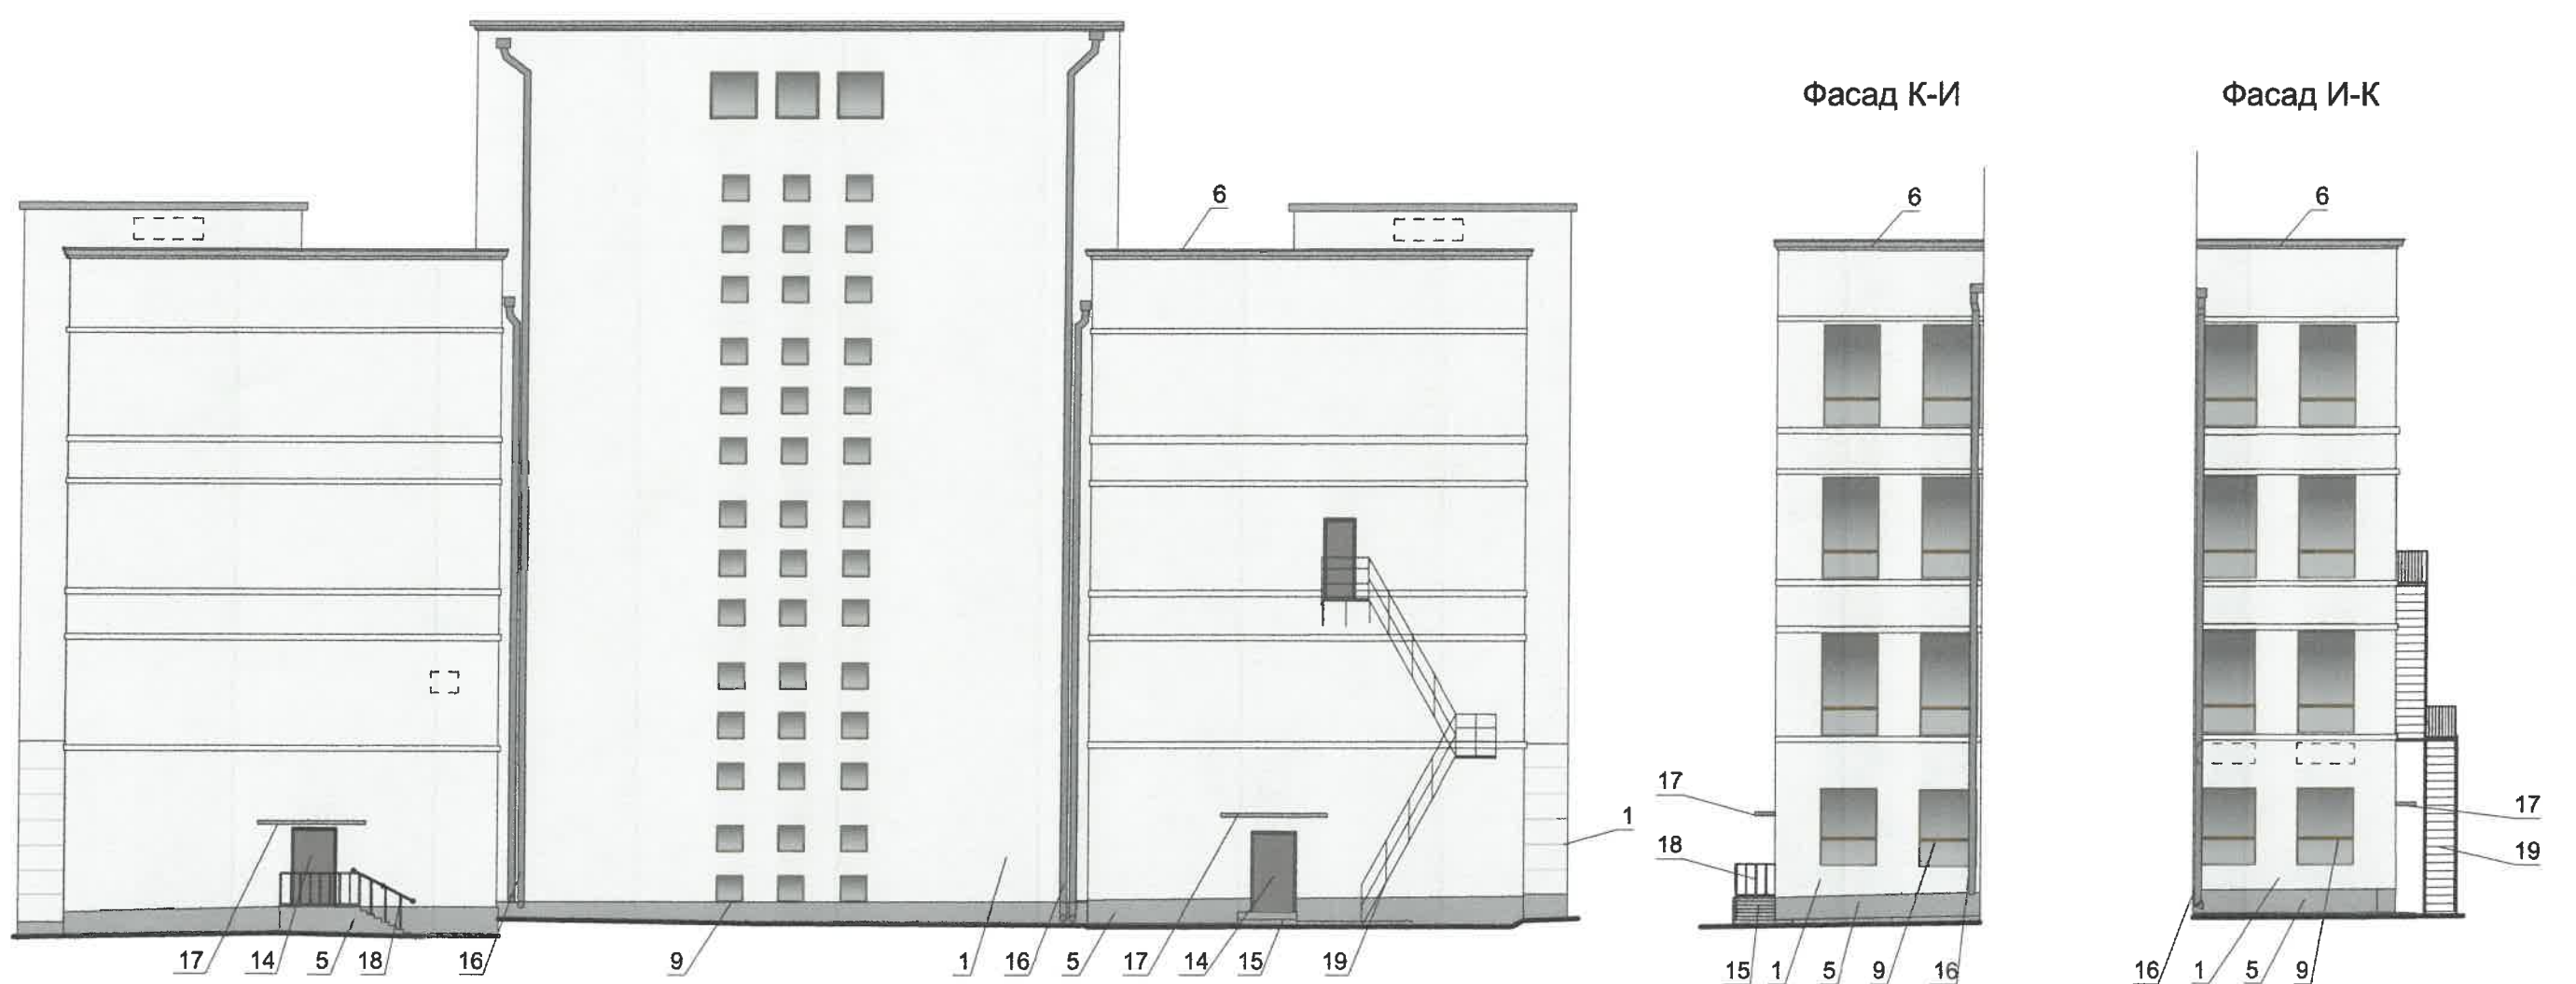

ПРИМЕЧАНИЕ:

- К дополнительному оборудованию относятся: наружные блоки систем вентиляции и кондиционирования, вентиляционные и водосточные трубы; антенны; видеокамеры наружного наблюдения; почтовые ящики; кабельные линии, пристенные электрощиты; флагштоки и так далее;
- Размещение дополнительного оборудования, дополнительных элементов и устройств на фасадах объектов капитального строительства допускается при соблюдении следующих условий:
 - соответствие размещения дополнительного оборудования архитектурному решению фасадов, предусмотренному проектной документацией, в соответствии с которой осуществлено строительство (реконструкция) Объекта, с привязкой к единой (вертикальной, горизонтальной) системе осей фасадов;
 - единая горизонтальная ось - условная прямая линия. Определяется как половина расстояния между верхним и нижним архитектурным элементом (окна, наличники, карниз, фриз и другие), выделяющимся (западающим, выступающим) из плоскости стены;
 - единая вертикальная ось - условная прямая линия. Определяется как половина расстояния между границами одного архитектурного элемента (окна, двери, колонны) либо между двумя архитектурными элементами (окна, двери, колонны);
 - комплексное решение размещения оборудования - единое архитектурное и цветовое решение (в том числе размер, форма, материал)
 - размещение дополнительного оборудования на архитектурных деталях, элементах декора, поверхностях с ценной архитектурной отделкой, а также крепление, ведущее к повреждению архитектурных поверхностей, не допускается
- Размещение дополнительного оборудования не должно нарушать законные интересы собственников жилых помещений в непосредственной близости с оборудованием

Условные обозначения

- 1/ Выноска и номер позиции, согласно ведомости отделки фасадов (см. лист 1)
- Место допустимого размещения дополнительного оборудования

СОГЛАСОВАНО
 1^й заместитель начальника ДГА
 г. Пермь - главный архитектор
 Ю. Лапшин
 05.03.2022
Карасев

						424/70			
						Колерный паспорт объекта капитального строительства по ул. Ленина, №70, Ленинского района г. Перми			
Изм.	Копуч.	Лист	№Док.	Подп.	Дата	Научно-проектная документация на проведение работ по сохранению объекта культурного наследия "Библиотека областная им. А.М. Горького"	Стадия	Лист	Листов
ГАП		Волченкова		<i>[Подпись]</i>	25.02.		П	8	
Разраб.		Бузмакова		<i>[Подпись]</i>	25.02.				
Разраб.		Кряжев		<i>[Подпись]</i>	25.02.				
Н. контр.		Осипов		<i>[Подпись]</i>	25.02.	Фасад в осях 9-1 М 1:200, Фасад в осях К-И М 1:200, Фасад И-К М 1:200	ООО "Пермстроймет+"		


Согласовано

Взам. инв. №

Подп. и дата

Инв. № подл.

Фасад К-А

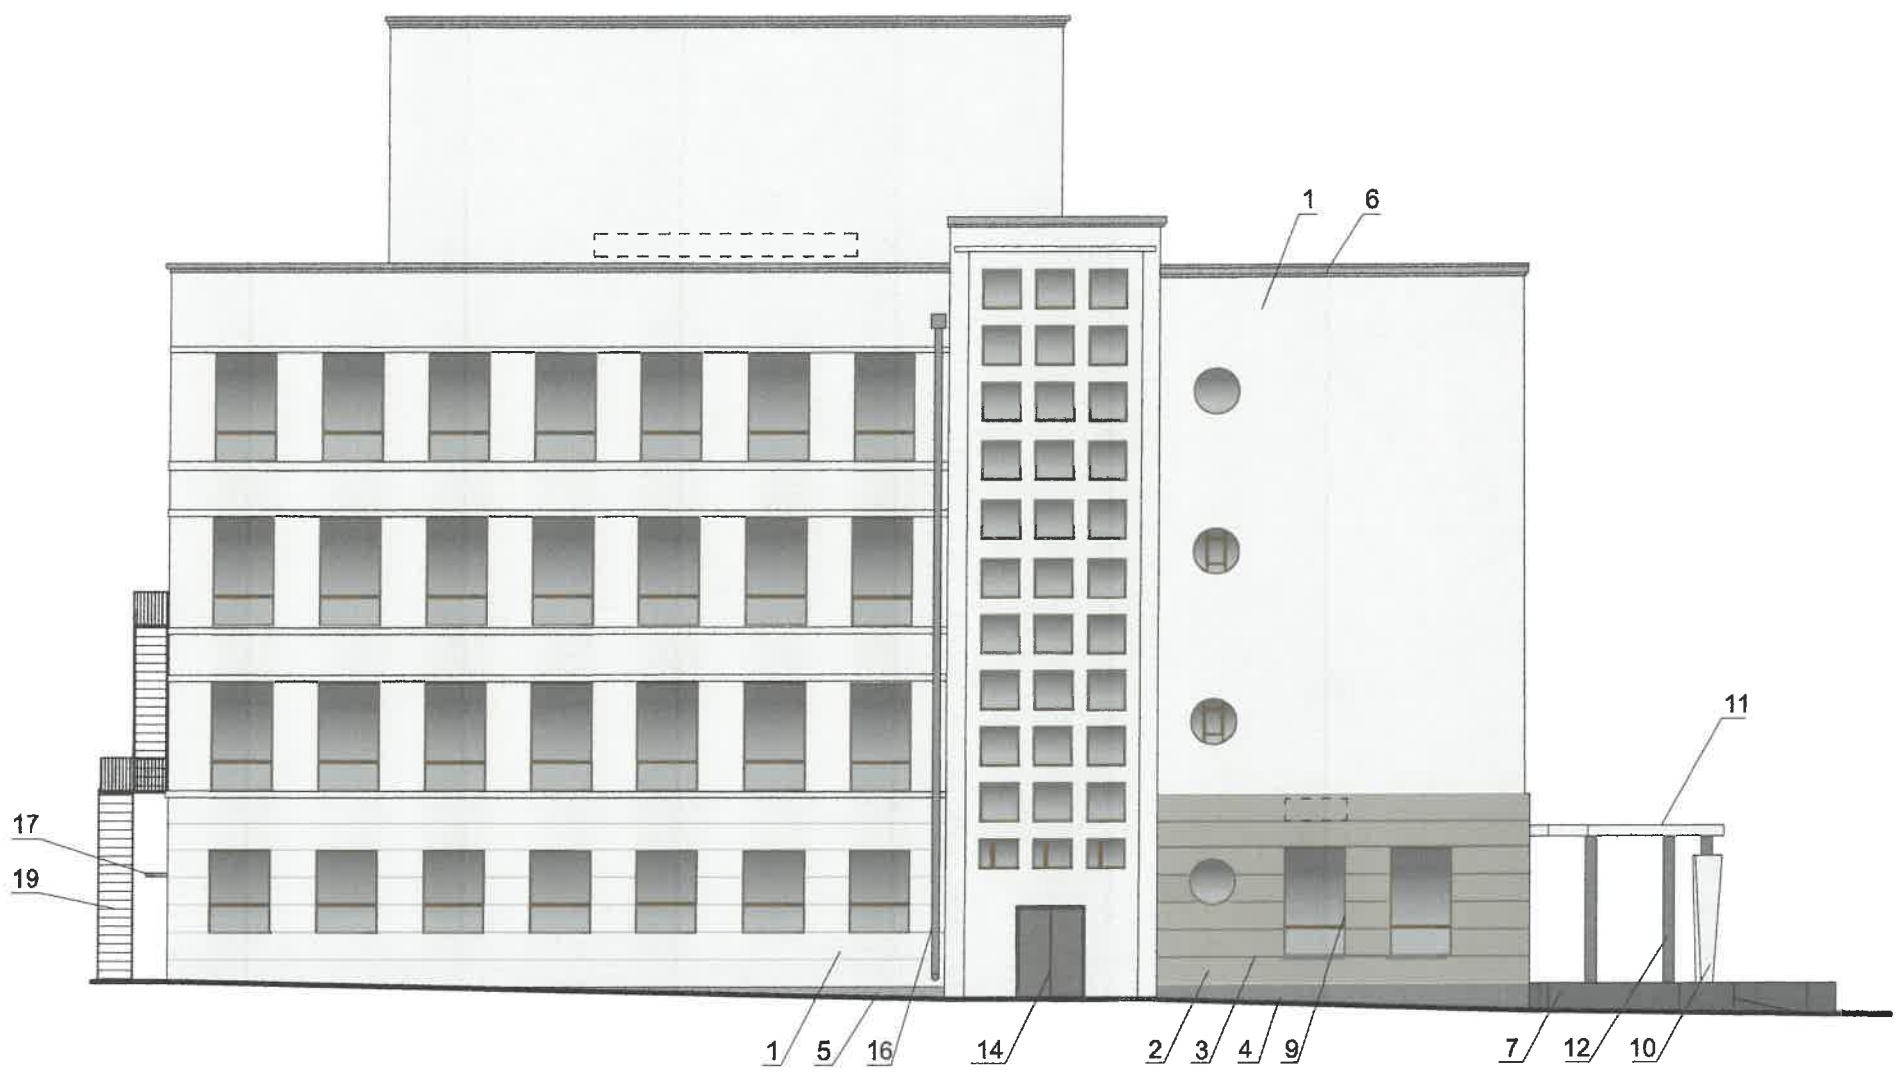

Условные обозначения


- 1/ Выноска и номер позиции, согласно ведомости отделки фасадов (см. лист 1)
- Место допустимого размещения дополнительного оборудования

СОГЛАСОВАНО
 1^й заместитель начальника ДГА
 г. Перми - Давыдов Александр
 Д.Ю. Лапшин
 2020
Лапшин


Согласовано				
Взам. инв. №				
Подп. и дата				
Инв. № подл.				

						424/70			
						Коперный паспорт объекта капитального строительства по ул. Ленина, №70, Ленинского района г. Перми			
Изм.	Коп.уч.	Лист	№Док.	Подп.	Дата	Научно-проектная документация на проведение работ по сохранению объекта культурного наследия "Библиотека областная им. А.М. Горького"	Стадия	Лист	Листов
ГАП		Волченкова		<i>[Signature]</i>	25.02.		П	9	
Разраб.		Бузмакова		<i>[Signature]</i>	25.02.	Фасад в осях К-А М 1:200	ООО "Пермстроймет+"		
Разраб.		Кряжев		<i>[Signature]</i>	25.02.				
Н. контр.		Осипов		<i>[Signature]</i>	25.02.				

Фасад 1-9

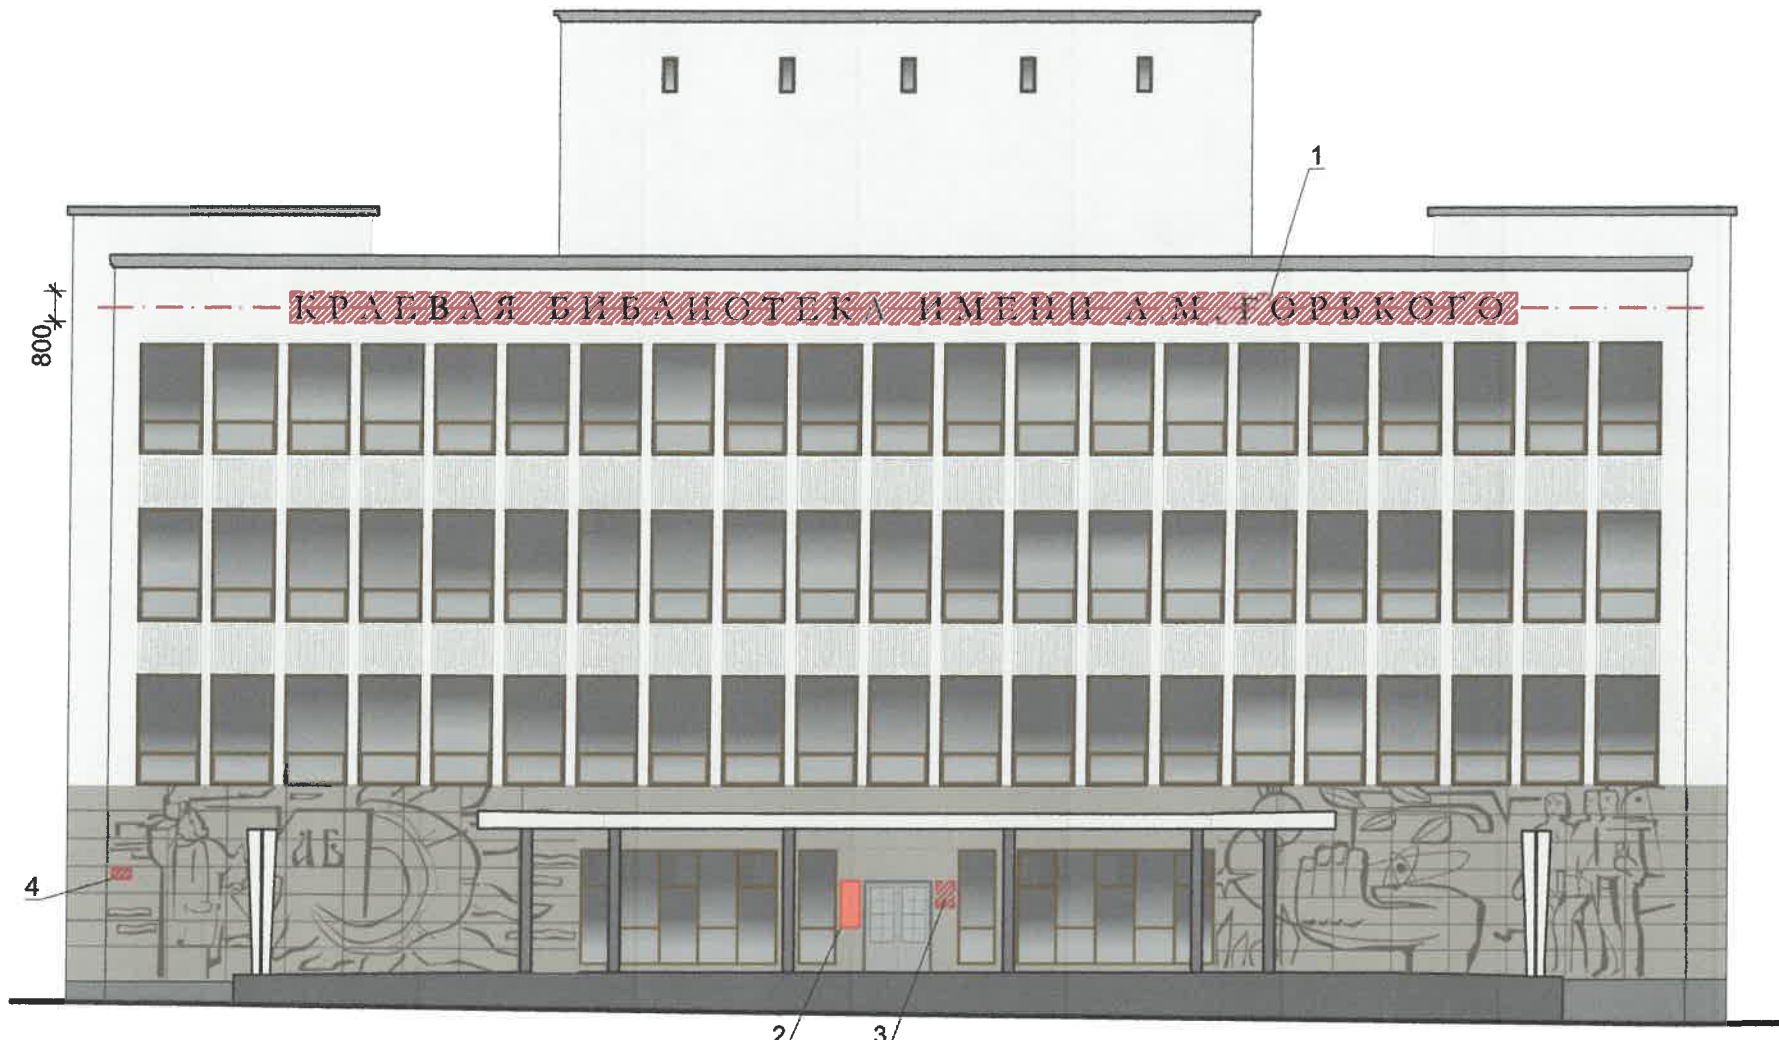


Схемы компоновки объемных букв и/или логотипов, относительно оси и места размещения средств размещения информации

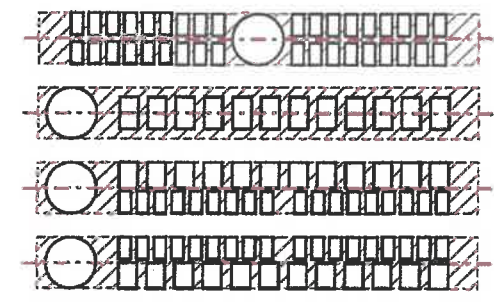

Узел крепления средств размещения информации

Пример сгруппированных модульных табличек

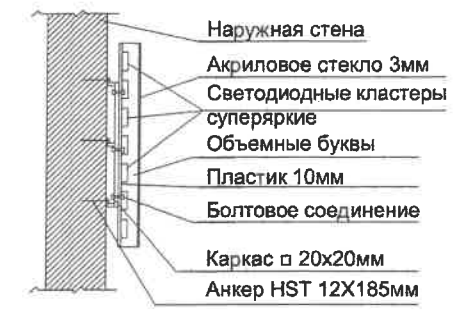

Условные обозначения

- Единая горизонтальная ось размещения объектов
- 1/ Выноска и номер позиции согласно ведомости средств размещения информации, рекламных конструкций
- ▨ Место допустимого размещения средств размещения информации, рекламных конструкций

Управление архитектуры и городского дизайна
СООТВЕТСТВУЕТ АРХИТЕКТУРНОМУ ОБЛИКУ ГОРОДА ПЕРМИ
 «04» 03/2020
 Подпись: *Казаева*

ПРИМЕЧАНИЕ:
 1. Единая горизонтальная ось - это условная прямая линия, относительно которой располагаются информационные конструкции. Месторасположение оси на фасаде определяется как половина расстояния между верхним и нижним архитектурным элементом (окна, наличники, карниз, фриз и др.), выделяющимся (западающим, выступающим) из плоскости стены;
 2. Размещение вывесок и рекламных конструкций должно осуществляться в границах места допустимого размещения объектов, установленных данным колерным паспортом;
 3. Размещение вывесок по отношению друг к другу, их их конфигурация и наполненность информацией должны соответствовать Стандартным требованиям к вывескам, их размещению и эксплуатации, установленным Правилами благоустройства территории города Перми, утвержденными Решением Пермской городской Думы от 18.12.2018 №265 (в ред. от 24.09.2019 №226);
 4. В случае, если планируемые к размещению вывески не соответствуют типу и местам размещения средства размещения информации, рекламных конструкций колерного паспорта, потребуется внесение изменений в настоящий колерный паспорт;
 5. Габариты одиночных табличек (500x700), при размещении двух одинаковых табличек-режимников в пределах одной входной группы их размер и уровень установки должен быть одинаковым у каждой входной группы;
 6. Узлы крепления конструкций к фасаду разрабатываются отдельным рабочим проектом.

Ведомость средств размещения информации, рекламных конструкций

№	Тип объекта, материал, способы крепления	Цвет (с указанием RAL)	Наличие подсветки
1	Вывеска - объемные буквы и/или логотипы без подложки на металлических направляющих в цвет фасада на стене здания. Металл, пластик, пленки	Фирменные цвета	Без подсветки
2	Мемориальная доска им. Пастухова М. А.	Фирменные цвета	Без подсветки
3	Информационная табличка (режимник). Одиночная (500x700) или модульная	Фирменные цвета	Без подсветки
4	Указатель с наименованием улицы и номером дома (здания)(600x300). Оргстекло, пластик, металл.	Синий R-(0), G-(20), B-(120), белый	Без подсветки

						424/70			
						Колерный паспорт объекта капитального строительства по ул. Ленина, №70, Ленинского района г. Перми			
Изм.	Кол.уч.	Лист	№Док.	Подп.	Дата	Научно-проектная документация на проведение работ по сохранению объекта культурного наследия "Библиотека областная им. А.М. Горького"	Стадия	Лист	Листов
ГАП		Волченкова			25.02.		П	10	
Разраб.		Бузмакова			25.02.		Размещение средств размещения информации, рекламных конструкций, Фасад в осях 1-9 М 1:200	ООО "Пермстроймет+"	
Разраб.		Кряжев			25.02.				
Н. контр.		Осипов			25.02.				


Согласовано

Взам. инв. №

Подп. и дата

Инв. № подл.

Фасад 1-9

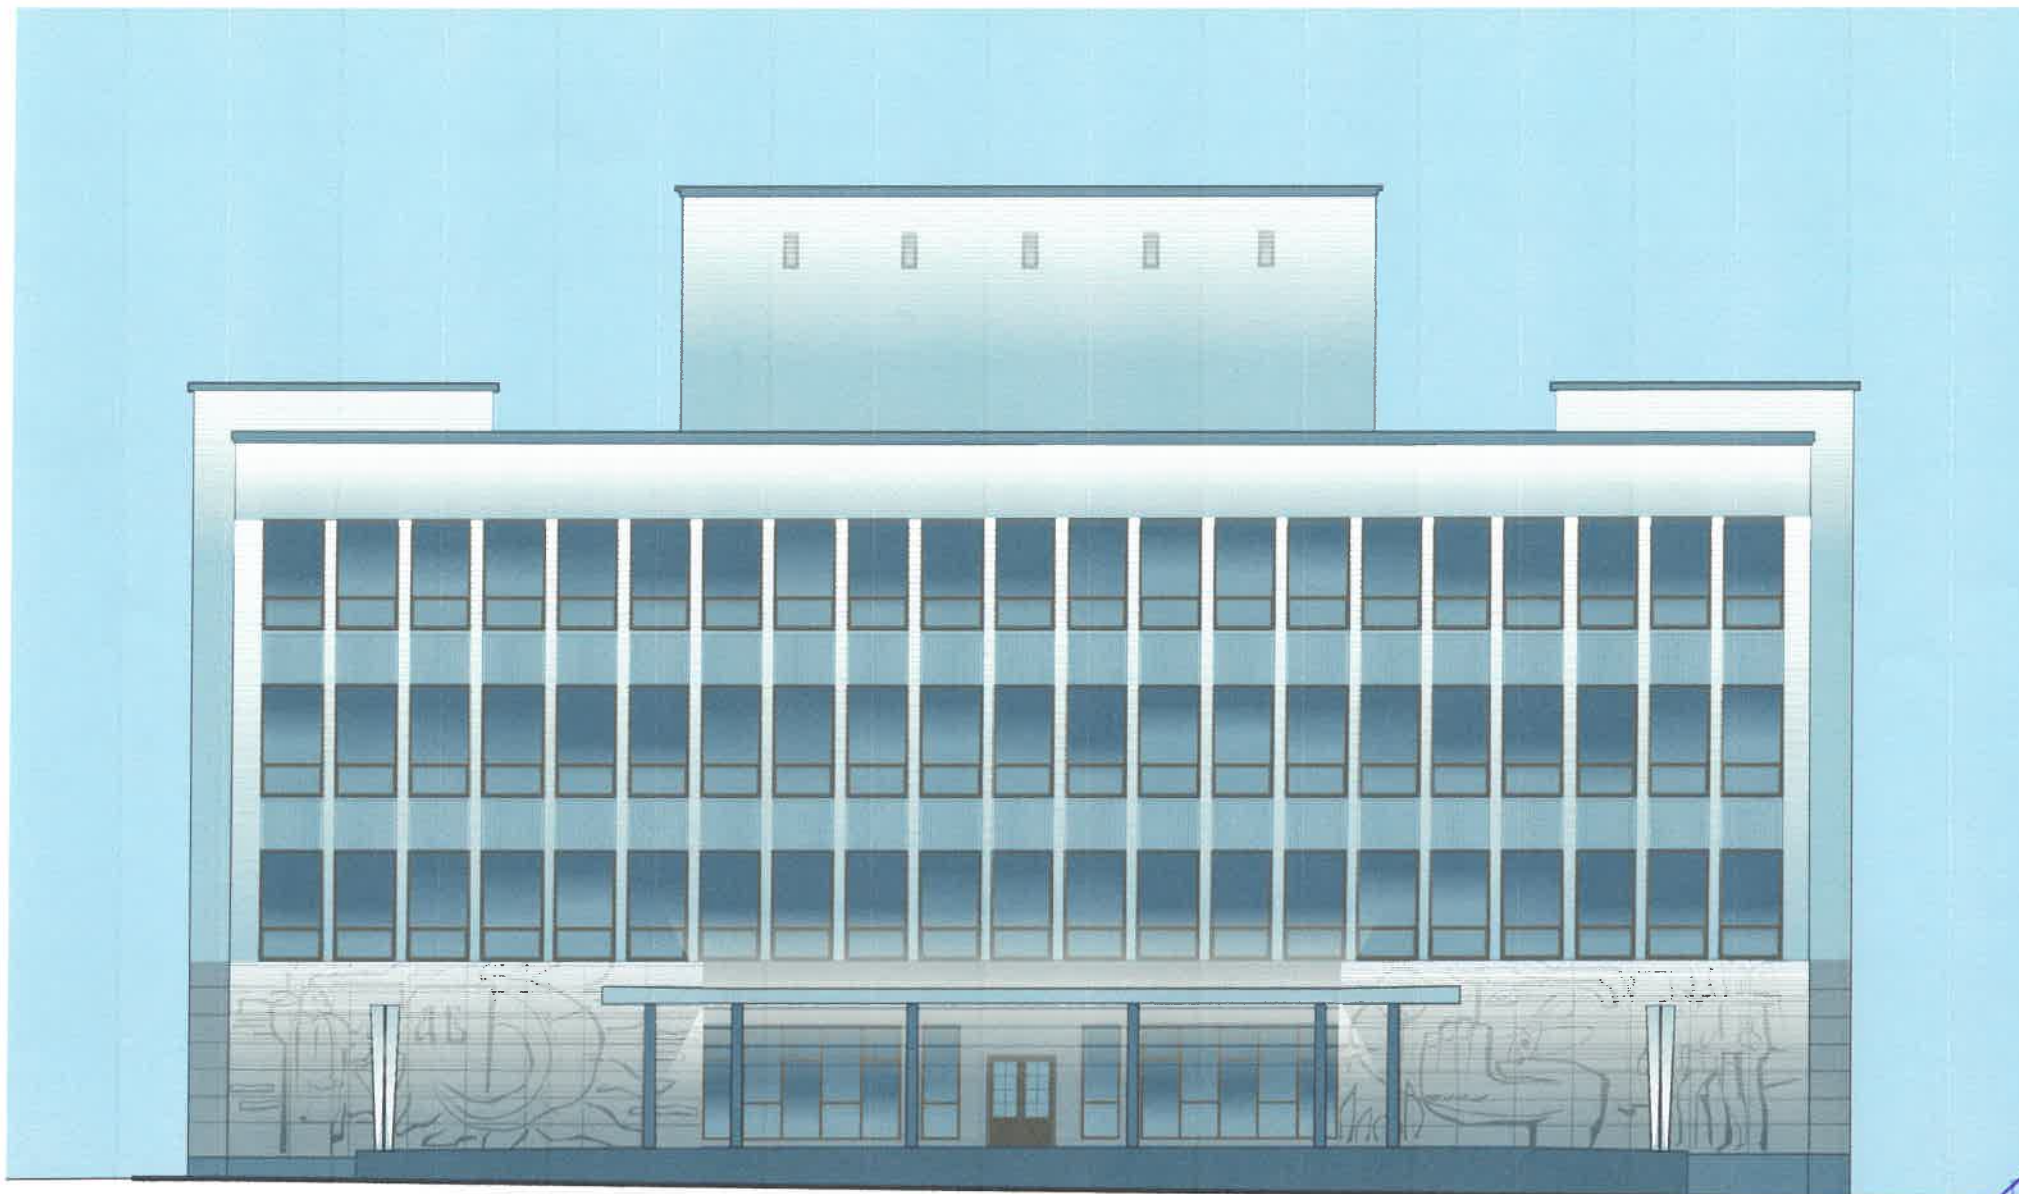

СОГЛАСОВАНО
 1й заместитель начальника ДГА
 г. Пермь - главный архитектор
 Д.С. Лалугин
 04 03 2020
Каменев

Согласовано


Взам. инв. №

Подп. и дата

Инв. № подл.

						424/70			
						Колерный паспорт объекта капитального строительства по ул. Ленина, №70, Ленинского района г. Перми			
Изм.	Коп.ч.	Лист	№Док.	Подп.	Дата	Научно-проектная документация на проведение работ по сохранению объекта культурного наследия "Библиотека областная им. А.М. Горького"	Стадия	Лист	Листов
ГАП		Волченкова		<i>[Signature]</i>	25.02.		П	11	
Разраб.		Бузмакова		<i>[Signature]</i>	25.02.	Архитектурно-художественная подсветка, Фасад в осях 1-9 М 1:200	ООО "Пермстроймет+"		
Разраб.		Кряжев		<i>[Signature]</i>	25.02.				
Н. контр.		Осипов		<i>[Signature]</i>	25.02.				

Фасад А-К

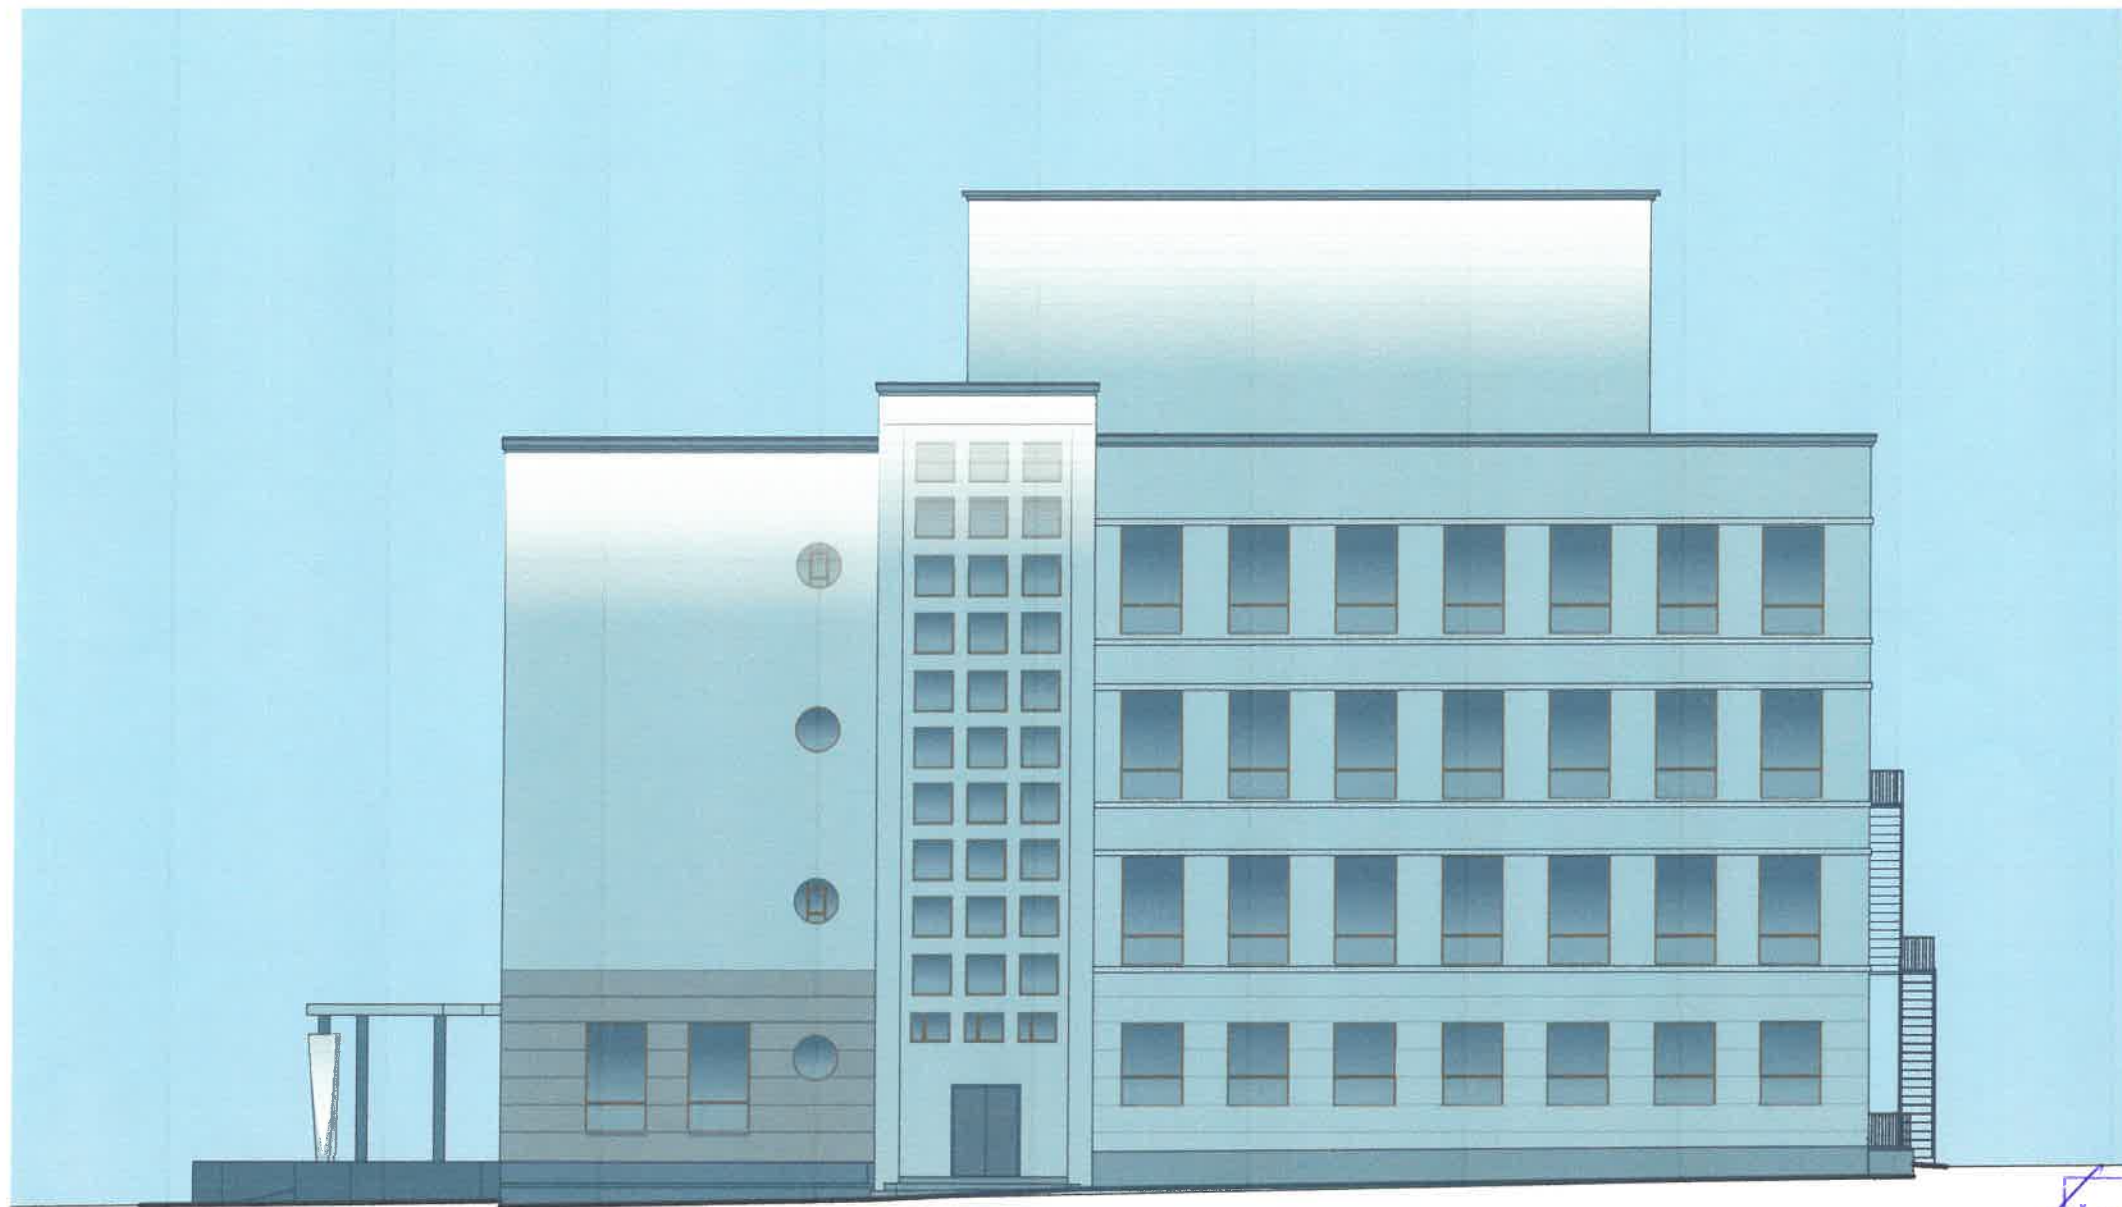

СОГЛАСОВАНО
 1^й заместитель начальника ДГА
 г. Пермь - главный архитектор
 Д.О. Лапшин
 04 03 2020
Карасев А

Согласовано


Взам. инв. №

Подп. и дата

Инд. № подл.

						424/70			
						Колерный паспорт объекта капитального строительства по ул. Ленина, №70, Ленинского района г. Перми			
Изм.	Коп.уч.	Лист	№Док.	Подп.	Дата	Научно-проектная документация на проведение работ по сохранению объекта культурного наследия "Библиотека областная им. А.М. Горького"	Стадия	Лист	Листов
ГАП		Волченкова		<i>[Signature]</i>	25.02.		П	12	
Разраб.		Бузмакова		<i>[Signature]</i>	25.02.	Архитектурно-художественная подсветка, Фасад в осях А-К М 1:200	ООО "Пермстроймет+"		
Разраб.		Кряжев		<i>[Signature]</i>	25.02.				
Н. контр.		Осипов		<i>[Signature]</i>	25.02.				

Фасад К-А

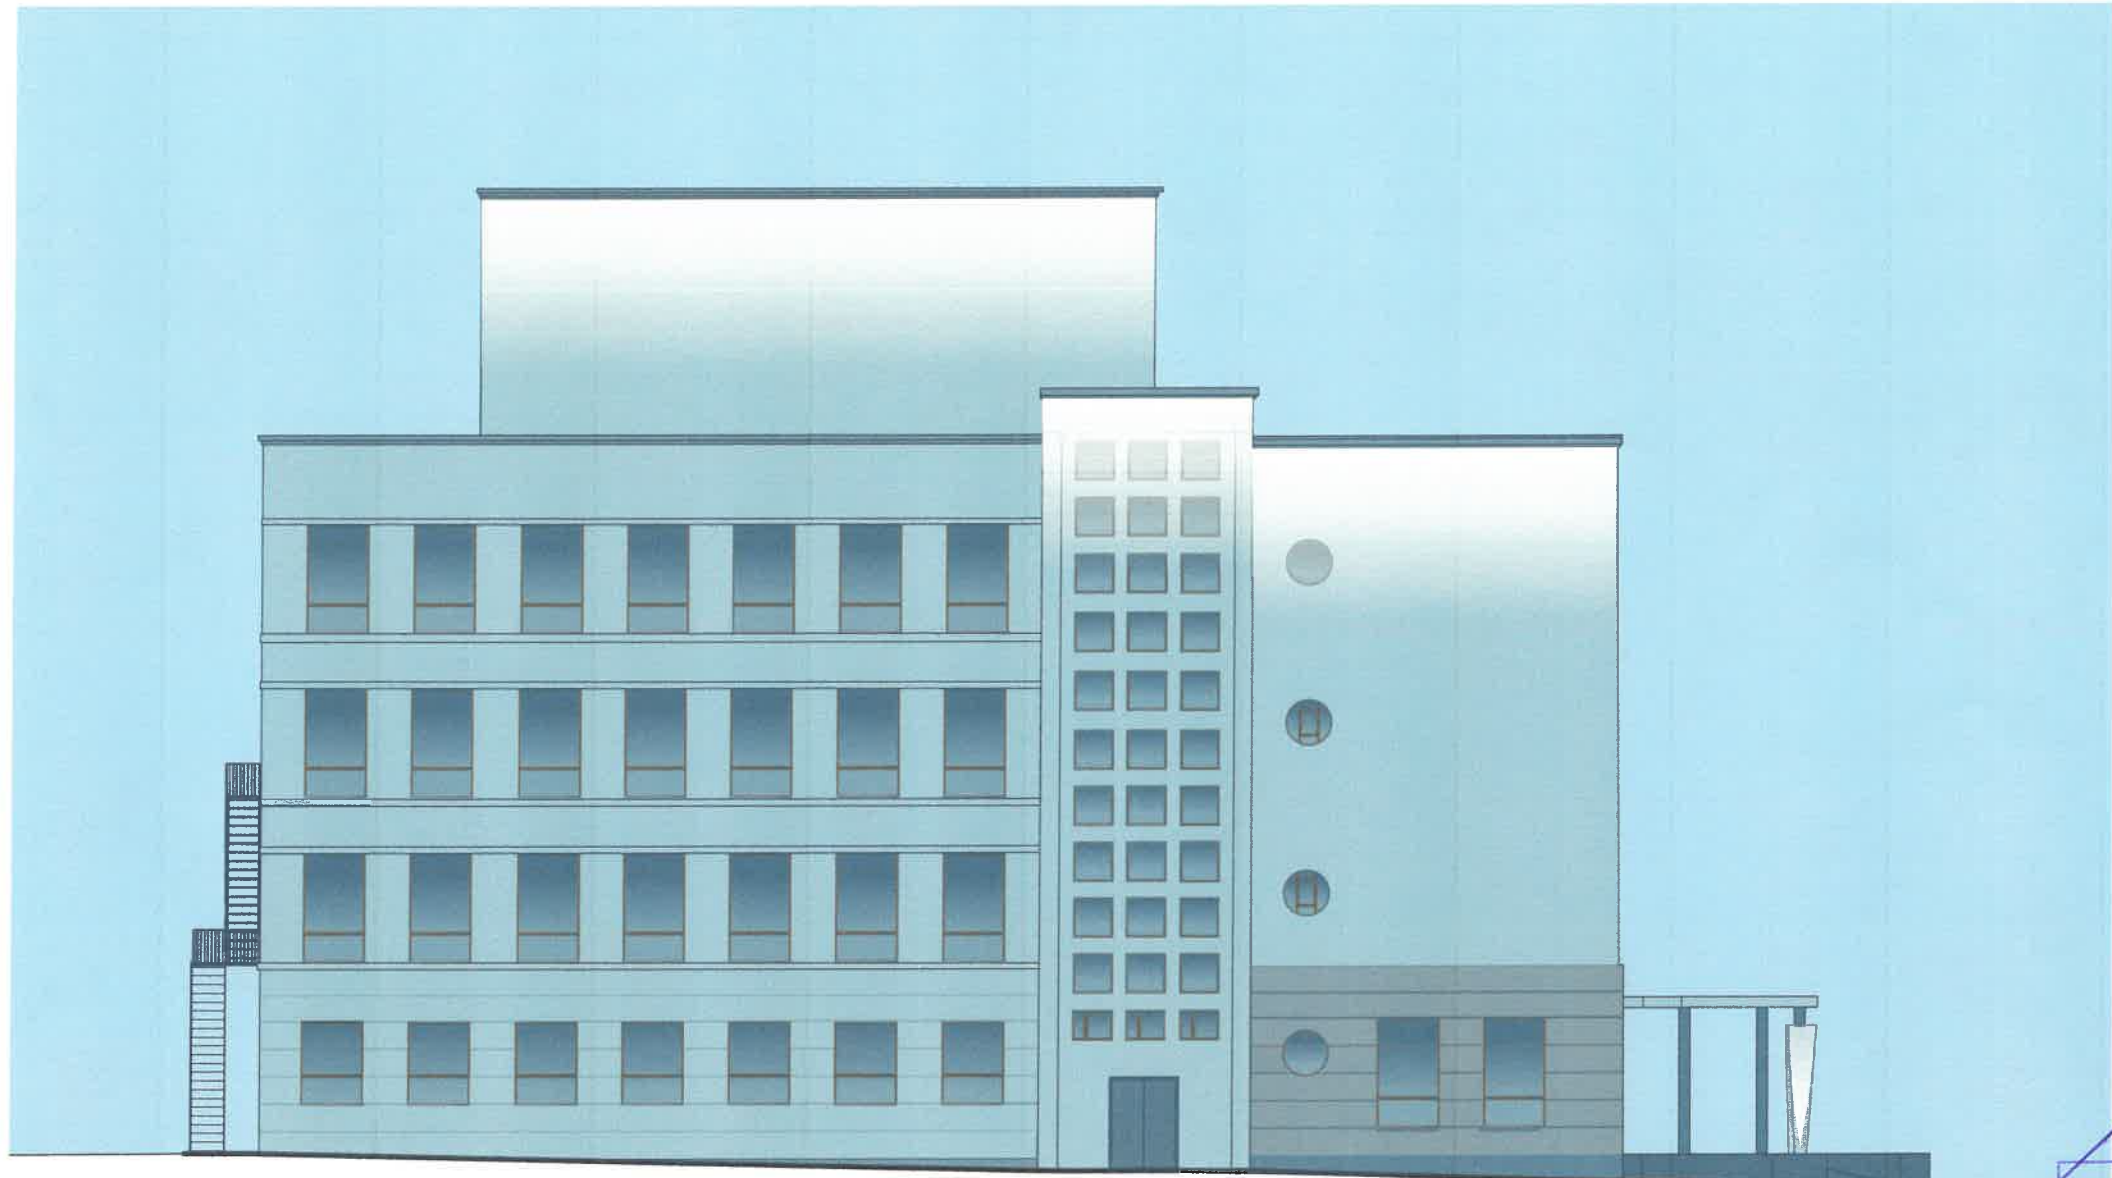

СОГЛАСОВАНО
 1^й заместитель начальника ДГА
 г. Пермь - Главный архитектор
 Д.С. Палилин
 03 2020
Карасев

424/70

Колерный паспорт объекта капитального строительства
 по ул. Ленина, №70, Ленинского района г. Перми

Изм.	Кол.уч.	Лист	№Док.	Подп.	Дата				
ГАП		Волченкова		<i>[Signature]</i>	25.02.	Научно-проектная документация на проведение работ по сохранению объекта культурного наследия "Библиотека областная им. А.М. Горького"	Стадия	Лист	Листов
Разраб.		Бузмакова		<i>[Signature]</i>	25.02.		П	13	
Разраб.		Кряжев		<i>[Signature]</i>	25.02.	Архитектурно-художественная подсветка, Фасад в осях К-А М 1:200	ООО "Пермстроймет+"		
Н. контр.		Осипов		<i>[Signature]</i>	25.02.				

Согласовано

Взам. инв. №

Подп. и дата

Инв. № подл.

Позиция согласно ведомости отделки фасада	Координаты цвета по каталогу RAL 1013	C	0	
		M	5	
		Y	20	
		K	10	
		R	233	
		G	229	
		B	206	
1, 8, 10				

Позиция согласно ведомости отделки фасада	Координаты цвета по каталогу RAL 9022	C	21	
		M	14	
		Y	14	
		K	31	
		R	156	
		G	156	
		B	156	
5, 6, 17				

Позиция согласно ведомости отделки фасада	Координаты цвета по каталогу RAL 1019	C	5	
		M	20	
		Y	40	
		K	40	
		R	164	
		G	149	
		B	125	
2				

Позиция согласно ведомости отделки фасада	Координаты цвета по каталогу RAL 7011	C	40	
		M	10	
		Y	20	
		K	80	
		R	85	
		G	93	
		B	97	
12				

Позиция согласно ведомости отделки фасада	Координаты цвета по каталогу RAL 7006	C	0	
		M	10	
		Y	30	
		K	60	
		R	117	
		G	111	
		B	97	
3				

Позиция согласно ведомости отделки фасада	Координаты цвета по каталогу RAL 3009	C	5	
		M	90	
		Y	100	
		K	80	
		R	112	
		G	55	
		B	49	
19				

СОГЛАСОВАНО
 1^й заместитель начальника ДГА
 г. Пермь - главный архитектор
 Д.Ю. Лалетин
 03.03.2020
Лалетин

Согласовано

Инд. № подл.

Подп. и дата

Взам. инв. №

						424/70			
						Колерный паспорт объекта капитального строительства по ул. Ленина, №70, Ленинского района г. Перми			
Изм.	Коп.уч.	Лист	№Док.	Подп.	Дата	Научно-проектная документация на проведение работ по сохранению объекта культурного наследия "Библиотека областная им. А.М. Горького"	Стадия	Лист	Листов
ГАП		Волченкова		<i>[Подпись]</i>	25.02.		П	14	
Разраб.		Бузмакова		<i>[Подпись]</i>	25.02.				
Разраб.		Кряжев		<i>[Подпись]</i>	25.02.				
Н. контр.		Осипов		<i>[Подпись]</i>	25.02.	Эталоны колеров	ООО "Пермстроймет+"		