

ООО "Верхнекам Проект"

от 09.06.2020 № 059-22-01-26-2747
(Номер и дата входящего заявления о согласовании колерного паспорта)

Заказчик ООО "Агроторг"

**ПАСПОРТ ВНЕШНЕГО ОБЛИКА ОБЪЕКТА КАПИТАЛЬНОГО СТРОИТЕЛЬСТВА
(КОЛЕРНЫЙ ПАСПОРТ)**

АДРЕС ОБЪЕКТА: г. Пермь, административный район Дзержинский,
улица Ветлужская, здание (строение) № 58













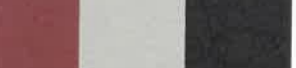


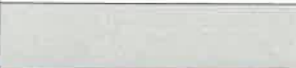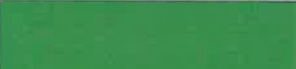

040-2019-43-ОФ

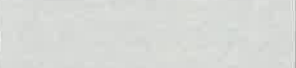ПЕРМЬ 2020 г.

Ведомость чертежей

| ЛИСТ | НАИМЕНОВАНИЕ | ПРИМЕЧАНИЯ |
|------|---|------------|
| 1 | Общие данные (начало) | |
| 2 | Общие данные (продолжение) | |
| 3 | Существующее состояние здания (фотофиксация) | |
| 4 | Главный фасад по ул. Ветлужская | |
| 5 | Дворовой фасад | |
| 6 | Боковой фасад по ул. Заречная | |
| 7 | Боковые фасады | |
| 8 | Размещение средств размещения информации, рекламных конструкций | |
| 9 | Размещение средств размещения информации, рекламных конструкций | |
| 10 | Эталоны колеров | |

Ведомость отделки фасада

| ПОЗ. | ЭЛЕМЕНТ ФАСАДА | ЭТАЛОН ЦВЕТА | ОБОЗНАЧЕНИЕ | ТИП ОТДЕЛКИ | ПРИМЕЧ. |
|------|---|---|-----------------------------|---|---------|
| 1 | Основное поле стен |  | RAL 9018 | Стальные панели, заводской готовности | |
| 2 | Фриз (тип 1) |  | RAL 6018 | Стальные панели, заводской готовности | |
| 3 | Крыльцо, пандусы |  | RAL 9001 | Керамическая плитка | |
| 4 | Отбойник |  | RAL 1016/ RAL 9004 | Краска по металлическим поверхностям | |
| 5 | Переплеты дверные |  | RAL 9003 | Окраска алюминиевого профиля в заводских условиях | |
| 6 | Двери |  | RAL 9018 | Окраска металлического профиля в заводских условиях | |
| 7 | Крыльца |  | RAL 7038 | Железобетон | |
| 8 | Цоколь (тип 1) |  | RAL 7038 | Стальные панели, заводской готовности | |
| 9 | Оконные переплеты, оконные отливы |  | RAL 9003 | Окраска ПВХ-профили в заводских условиях | |
| 10 | Отливы парапета |  | RAL 9002 | Фасонный элемент | |
| 11 | Лестницы, настилы, пожарная лестница, решетки, стойки, ограждение пандусов/крылец |  | RAL 8029/RAL 7038/ RAL 9004 | Окраска металлического профиля в заводских условиях | |
| 12 | Поле стен (пристрой) |  | RAL 8014/ RAL 7038 | Профилированный лист | |
| 13 | Поле стен (тип 1) |  | RAL 9002/ RAL 3020 | Штукатурка | |
| 14 | Цоколь (тип 2) |  | RAL 9002 | Штукатурка | |
| 15 | Вентиляционная решетка |  | RAL 9003 | Стальной профиль, заводской готовности | |
| 16 | Козырек |  | RAL 3020 | Поликарбонат на металл. профилях | |
| 17 | Декор. элементы фасада |  | RAL 9002 | Штукатурка, окраска атмосферной краской | |

Пояснительная записка


Объект капитального строительства - 1 этажное нежилое здание.
 В плане здание сложной формы.
 Тип перекрытий - железобетонные
 Материал несущих стен - пеноблок.
 Главный фасад выполнен системой наружно-вентилируемого фасада
 Кровля - плоская с внутренним организованным водостоком.
 Кадастровый номер - 59:01:1713516:888.
 Ранее разработанных колерных паспортов нет.
 Раздел архитектурно-художественная подсветка не разрабатывается.

Настоящим колерным паспортом:

- Определяются типы и виды отделки фасадов и входных групп,
- Уточняются виды и места размещения средств размещения информации.

Предметом согласования данного колерного паспорта являются: принятые цветовые решения элементов фасада, применяемые материалы существующего объекта недвижимости, а также определение возможных типов размещения средств размещения информации на нем. Средства размещения информации, рекламные конструкции, не соответствующие типу и местам их возможного размещения, подлежат демонтажу.


В соответствии с Градостроительным кодексом Российской Федерации, решением Пермской городской Думы от 18.12.2018 № 265 «Об утверждении Правил благоустройства территории города Перми и о признании утратившими силу отдельных решений Пермской городской Думы» и постановлением администрации города Перми от 22.02.2017 № 130 «Об утверждении формы и Порядка согласования паспорта внешнего облика объекта капитального строительства (колерного паспорта)» проекты колерных паспортов либо проекты изменений в колерные паспорта не являются разрешительной документацией на строительство, реконструкцию объекта капитального строительства; не являются правовым основанием на устройство пристроек, навесов, козырьков.

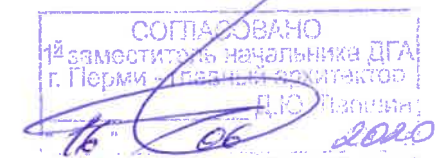

ПРИМЕЧАНИЕ:

Образцы цвета, представленные в ведомости и эталонах колеров, показаны условно, отображение цветов может не точно отображаться оборудованием (монитором, принтером) и зависит от его технических характеристик.


Согласовано
Взам. инв. №
Подпись и дата
Инв. № подл.

| | | | | | | | | | |
|--------------|--------|------|--------|---------------------|--|----------------|-----------------------|------|--------|
| | | | | | 040-2019-43-ОФ | | | | |
| | | | | | Колерный паспорт объекта капитального строительства по ул. Ветлужская, д. 58, в Дзержинском районе г. Перми. | | | | |
| Изм. | Кол.уч | Лист | Недок. | Подпись | Дата | Нежилое здание | Стадия | Лист | Листов |
| | | | | Разработал Мустафин | 06.20 | | П | 1 | 10 |
| ГИП Гордымов | | | | |  | 06.20 | Общие данные (начало) | | |



ИНСТРУКЦИЯ
о порядке производства работ, связанных
с окраской фасадов и всех наружных частей зданий,
сооружений, строений, расположенных на территории города Перми

1. Окраска (отделка) фасадов и всех наружных частей зданий, сооружений, строений, расположенных на территории города Перми, может производиться лишь на основании паспорта внешнего облика объекта капитального строительства (колерного паспорта), согласованного департаментом градостроительства и архитектуры администрации г.Перми (далее - ДГА).
2. До начала процесса окраски (отделки) здания или какого-либо сооружения должны быть произведены работы по капитальному ремонту всех без исключения наружных частей его, подлежащих окраске.
3. До начала ремонта зданий, имеющих газосветовую рекламу, сообщить рекламораспространителю о предстоящих работах на фасаде здания с целью сохранения вывесок либо их демонтажу.
4. Полуразрушенные и разрушенные архитектурные художественно-скульптурные детали здания, карнизы, колонны, пилястры, капители, фриззы, тяги, лепные украшения, барельефы, мозаика, художественная роспись подлежат обязательному восстановлению в своем первоначальном виде.
Категорически запрещается производить окраску здания без предварительного восстановления указанных деталей.
5. Металлические поверхности отдельных частей здания, чугунные решетки, перила балконов и лестниц, кронштейны, дверные и оконные приборы, архитектурно-художественные детали перед окраской очищаются от грязи, ржавчины, старой краски и покрываются вновь лишь масляной краской.
6. В соответствии с выданными образцами цвета (колерами) на окраску (отделку) здания организация, производящая ремонт здания, составляет пробные образцы цвета, которые наносятся на видное место стены.
7. Проверку и согласование пробного образца цвета (колера), а также готовности поверхности стены и отдельных наружных частей здания к окраске производит уполномоченный представитель ДГА г.Перми. Без указанной проверки и согласования производить окраску (отделку) фасада категорически воспрещается.
8. Домууправления, организации и учреждения, производящие окраску (отделку) и связанный с нею ремонт здания, несут полную ответственность за точное выполнение настоящей инструкции и привлекаются к ответственности за ее нарушение.
9. Цветовая гамма размещения информации должна гармонировать с основным колористическим решением фасадов здания.
10. По всем вопросам, связанным с производством работ, необходимо обращаться в ДГА по адресу: г.Пермь, ул.Сибирская, 15, каб 315, тел.212-76-98).

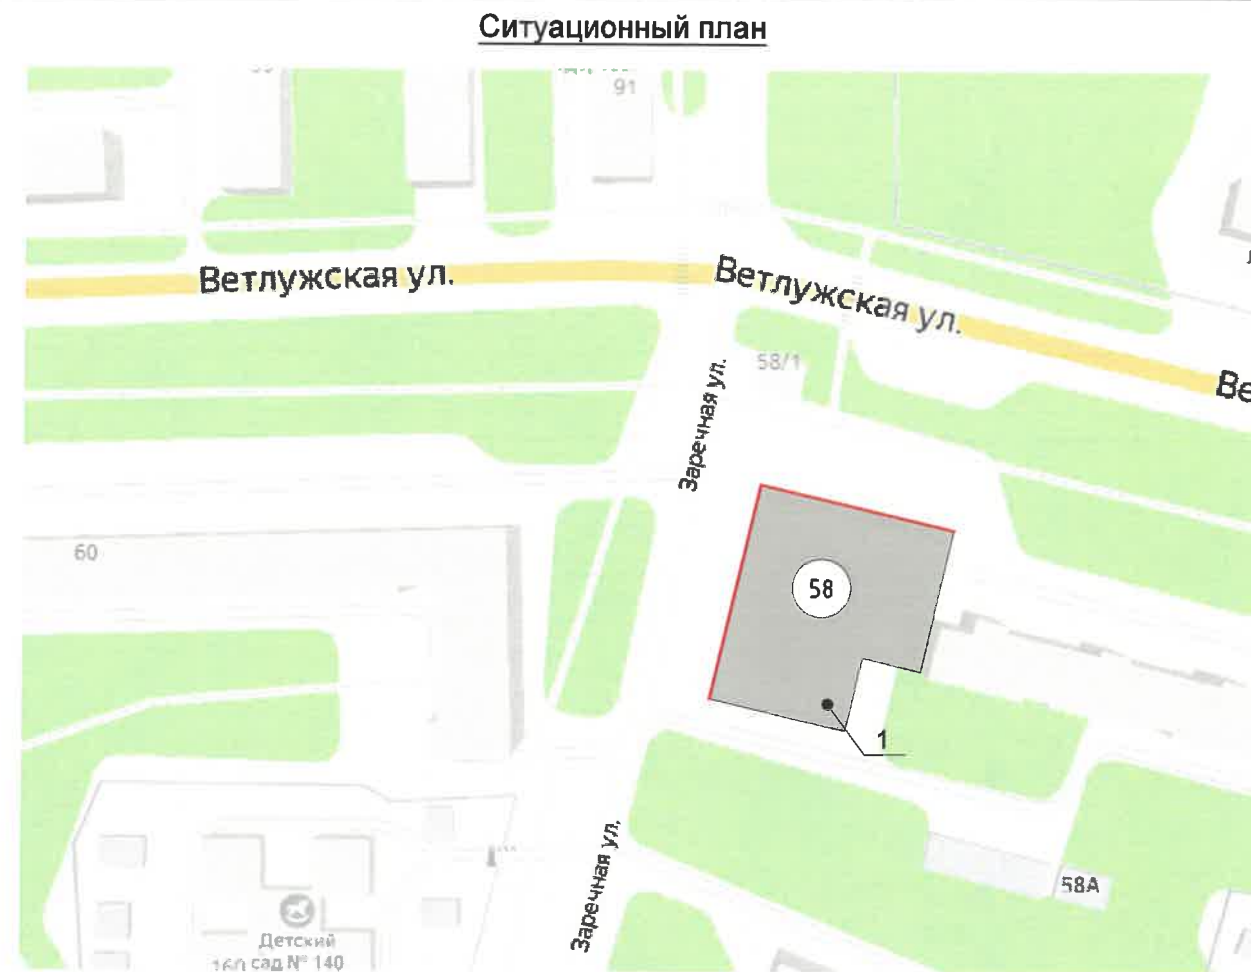


Условные обозначения

- 1 - жилой дом со встроенными помещениями общественного назначения по адресу: г. Пермь, Дзержинский район, ул. Ветлужская, 58.
- фасады с местами размещения средств размещения, рекламных конструкций.

Ведомость ссылочных и прилагаемых документов

| Обозначение | Наименование | Примечание |
|---|--|------------|
| Решение Пермской городской Думы от 18.12.2018 №265 | Об утверждении Правил благоустройства территории города Перми и о признании утратившими силу отдельных решений Пермской городской Думы | |
| Постановление администрации г. Перми от 22.02.2017 №130 | Об утверждении формы и Порядка согласования паспорта внешнего облика объекта капитального строительства (колерного паспорта) | |

План координационных осей

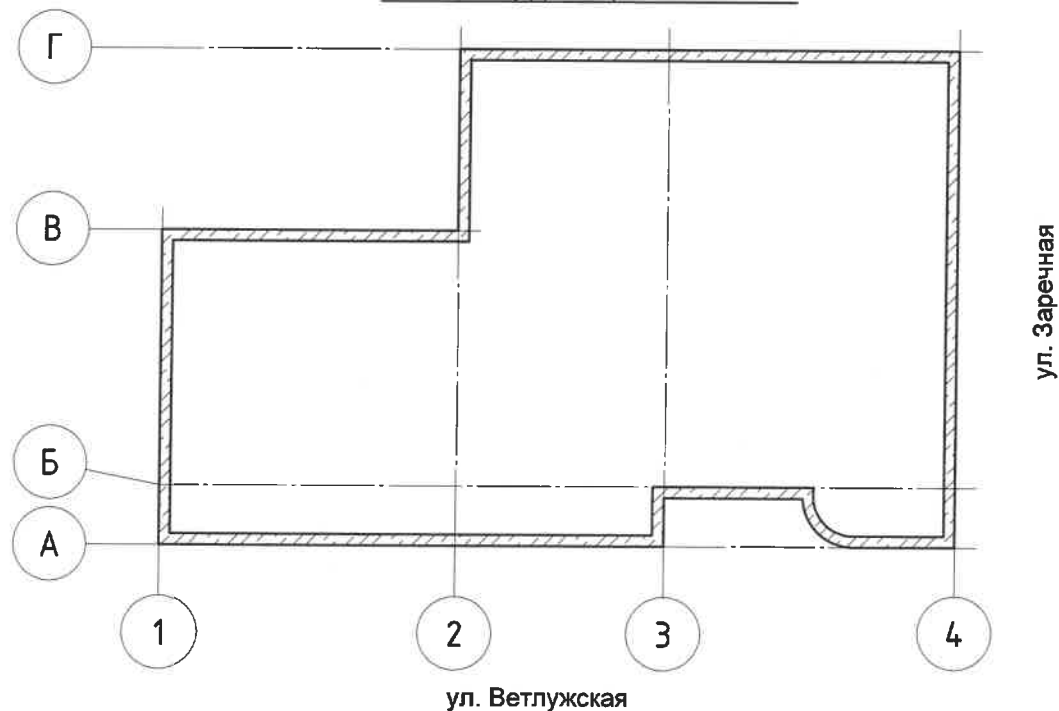

Согласовано

| | | |
|--------------|----------------|--------------|
| Инв. № подл. | Подпись и дата | Взам. инв. № |
| | | |

040-2019-43-ОФ

Колерный паспорт объекта капитального строительства по ул. Ветлужская, д. 58, в Дзержинском районе г. Перми.

| Изм. | Кол.уч | Лист | Недок | Подпись | Дата | Нежилое здание | Стадия | Лист | Листов |
|------------|----------|------|-------|------------------|-------|----------------|--------|------|--------|
| Разработал | Мустафин | | | <i>[Подпись]</i> | 06.20 | Нежилое здание | П | 2 | 10 |
| ГИП | Гордымов | | | <i>[Подпись]</i> | 06.20 | | | | |

Общие данные (продолжение)

**ВЕРХНЕКАМ
ПРОЕКТ**

Главный фасад по ул. Ветлужская



Боковой фасад по ул. Заречная



Боковой фасад



Дворный фасад



Согласовано


Взам. инв. №
Подпись и дата
Инв. № подл.

040-2019-43-ОФ

Колерный паспорт объекта капитального строительства по ул. Ветлужская, д. 58, в Дзержинском районе г. Перми.

| Изм. | Кол.уч | Лист | Недодк | Подпись | Дата |
|------------|----------|------|--------|--------------------|-------|
| | | | | <i>[Signature]</i> | 06.20 |
| Разработал | Мустафин | | | <i>[Signature]</i> | 06.20 |
| ГИП | Гордымов | | | <i>[Signature]</i> | 06.20 |

| | | | |
|---|--------|------|-----------------------------|
| Нежилое здание | Стадия | Лист | Листов |
| | П | 3 | 10 |
| Существующее состояние фасадов (фотофиксация) | | | ВЕРХНЕКАМ ПРОЕКТ |
| Формат А3 | | | |

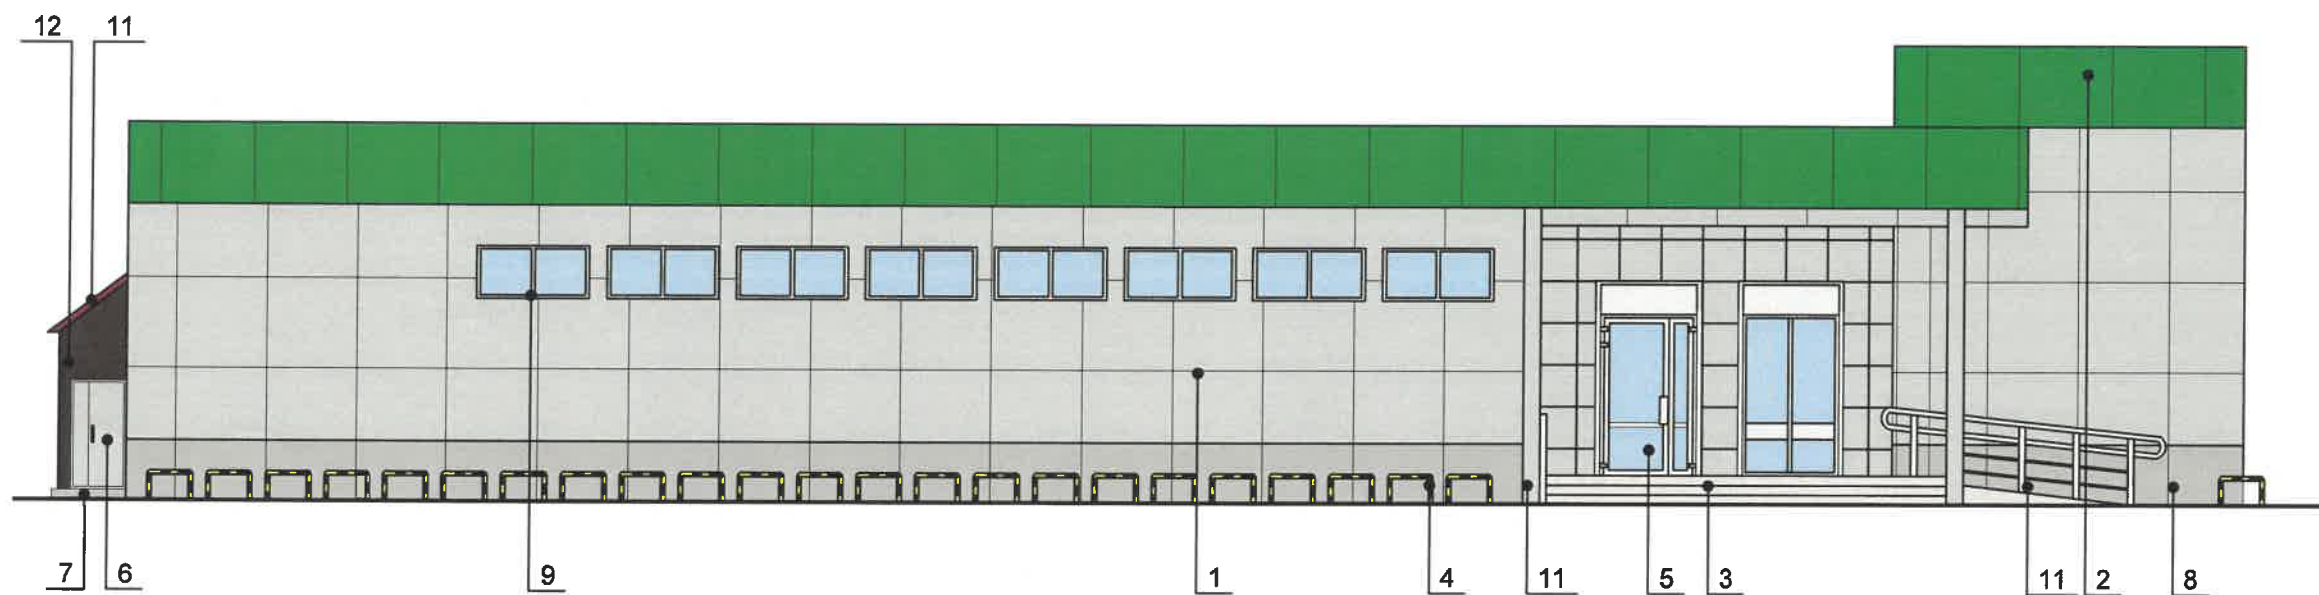

ПРИМЕЧАНИЕ:

1. В случае, если наружные лестницы при дополнительно устроенных входах в общественные помещения здания выходят за границы предоставленного земельного участка и красные линии квартала, то устройство дополнительных или переустройство существующих входных групп требует получения разрешения в установленном порядке;
2. В случае устройства или переустройства (перепланировки, ремонта, реконструкции) помещений общественного назначения, их входных групп в обязательном порядке должны быть предусмотрены мероприятия по обеспечению доступности данных помещений для маломобильных групп населения, включая инвалидов, использующих кресла-коляски и собак-проводников (далее-МГН) в соответствии с требованиями СП 59.13330.2016 Свод правил. Доступность зданий и сооружений для маломобильных групп населения. Данный свод правил касается функционально-планировочных элементов зданий и сооружений, их участков или отдельных помещений, доступных для МГН (входные узлы, коммуникации, пути эвакуации, помещения и зоны обслуживания, а также их информационное и инженерное обустройство). В частности, лестницы при входах в общественные помещения должны дублироваться пандусами с уклоном не более 1:20 (5%) или иными средствами подъема (подъемные платформы, лифты и т.д.). Согласно вышеуказанному Своду правил наружные лестницы и пандусы должны иметь поручни с учетом технических требований к опорным стационарным устройствам по ГОСТ Р 51261; размеры входной площадки при открывании дверей наружу должны быть не менее 1,4x2,0 или 1,5x1,85; размеры входной площадки с пандусом не менее 2,2x2,2 м.

Условные обозначения


1 - номер позиции согласно ведомости отделки фасадов, см. лист 16 от 06.2020

СОГЛАСОВАНО
1^й заместитель начальника ДП
г. Пермь
06.2020

| | |
|----------------|--|
| Согласовано | |
| Взам. инв. № | |
| Подпись и дата | |
| Инв. № подл. | |

| | | | | | | | | |
|------------|----------|------|-------|--|-------|---------------------------------|------|--------|
| | | | | 040-2019-43-ОФ | | | | |
| | | | | Колерный паспорт объекта капитального строительства по ул. Ветлужская, д. 58, в Дзержинском районе г. Перми. | | | | |
| Изм. | Кол.уч | Лист | Недок | Подпись | Дата | Стадия | Лист | Листов |
| | | | | | | П | 4 | 10 |
| Разработал | Мустафин | | | <i>[Signature]</i> | 06.20 | Нежилое здание | | |
| ГИП | Гордымов | | | <i>[Signature]</i> | 06.20 | Главный фасад по ул. Ветлужская | | |

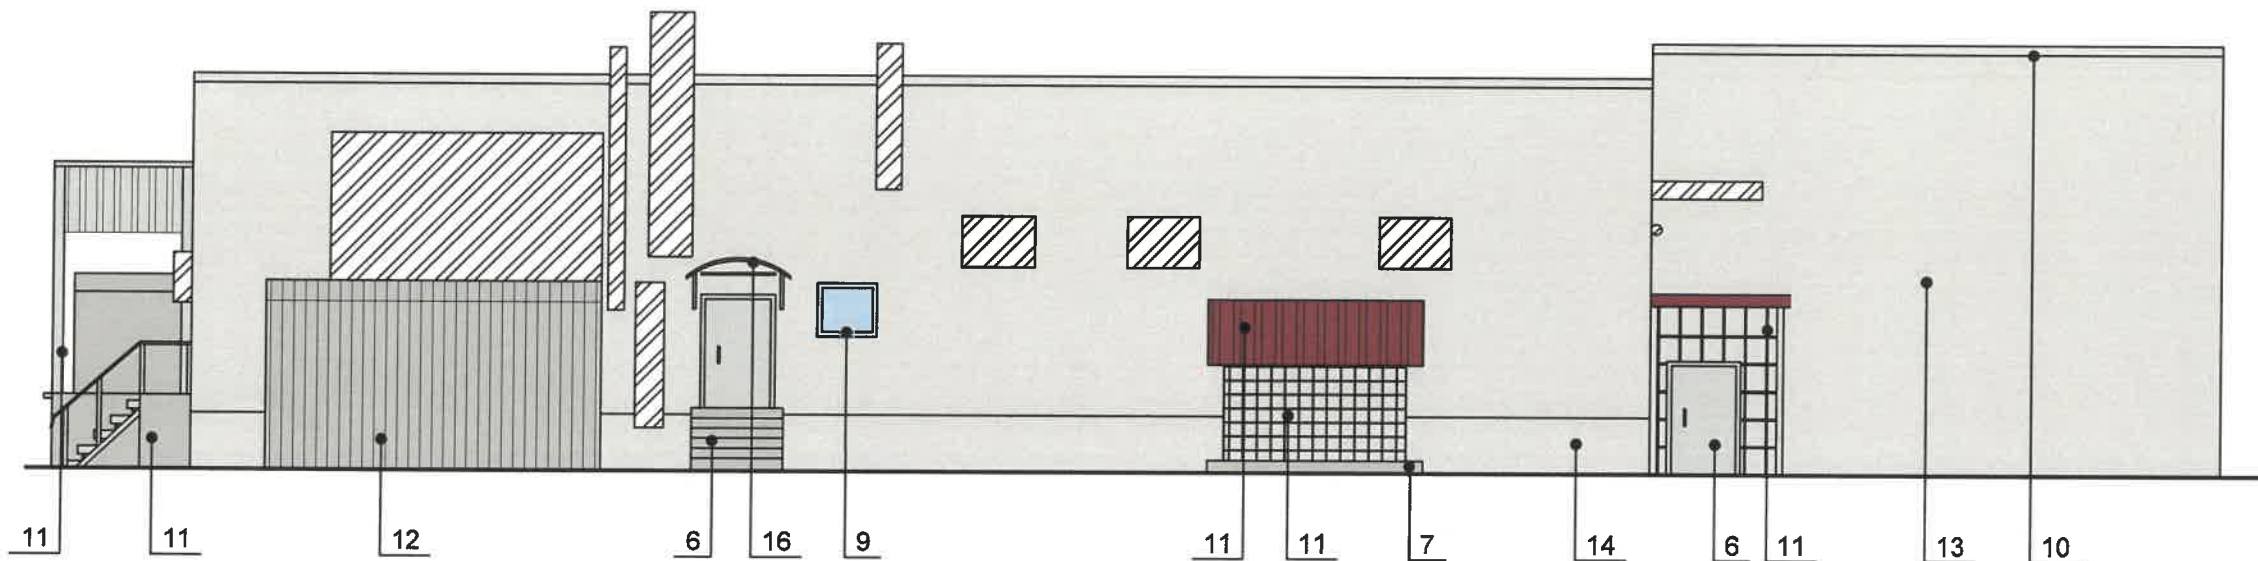

**ВЕРХНЕКАМ
ПРОЕКТ**



ПРИМЕЧАНИЕ:

- К дополнительному оборудованию относятся: наружные блоки систем вентиляции и кондиционирования, вентиляционные и водосточные трубы; антенны; видеокamеры наружного наблюдения; почтовые ящики; кабельные линии, пристенные электрощиты; флагштоки и так далее;
- Размещение дополнительного оборудования, дополнительных элементов и устройств на фасадах объектов капитального строительства допускается при соблюдении следующих условий:
 - соответствие размещения дополнительного оборудования архитектурному решению фасадов,предусмотренному проектной документацией, в соответствии с которой осуществлено строительство (реконструкция) Объекта, с привязкой к единой (вертикальной, горизонтальной) системе осей фасадов;
 - единая горизонтальная ось - условная прямая линия. Определяется как половина расстояния между верхним и нижним архитектурным элементом (окна, наличники, карниз, фриз и другие), выделяющимся (западающим, выступающим) из плоскости стены;
 - единая вертикальная ось - условная прямая линия. Определяется как половина расстояния между границами одного архитектурного элемента (окна, двери, колонны) либо между двумя архитектурными элементами (окна, двери, колонны);
 - комплексное решение размещения оборудования - единое архитектурное и цветовое решение (в том числе размер, форма, материал);
 - размещение дополнительного оборудования на архитектурных деталях, элементах декора,поверхностях с ценной архитектурной отделкой, а также крепление, ведущее к повреждению архитектурных поверхностей, не допускаются.
- Размещение дополнительного оборудования не должно нарушать законные интересы собственников жилых помещений в непосредственной близости с оборудованием



Условные обозначения

-  - номер позиции согласно ведомости отделки фасадов, см. лист 1
-  - место размещения дополнительного оборудования

СОГЛАСОВАНО
 Исполнительный директор ДГА
 г. Пермь - Главы Д.Ю. Лапшин
 06.06.2020

040-2019-43-ОФ


Колерный паспорт объекта капитального строительства по ул. Ветлужская, д. 58, в Дзержинском районе г. Перми.

| Изм. | Кол.уч | Лист | Недок | Подпись | Дата | Стадия | Лист | Листов |
|------------|----------|------|-------|---|-------|----------------|------|--------|
| | | | | | | П | 5 | 10 |
| Разработал | Мустафин | | |  | 06.20 | | | |
| ГИП | Гордымов | | |  | 06.20 | Дворовой фасад | | |

**ВЕРХНЕКАМ
ПРОЕКТ**

Согласовано

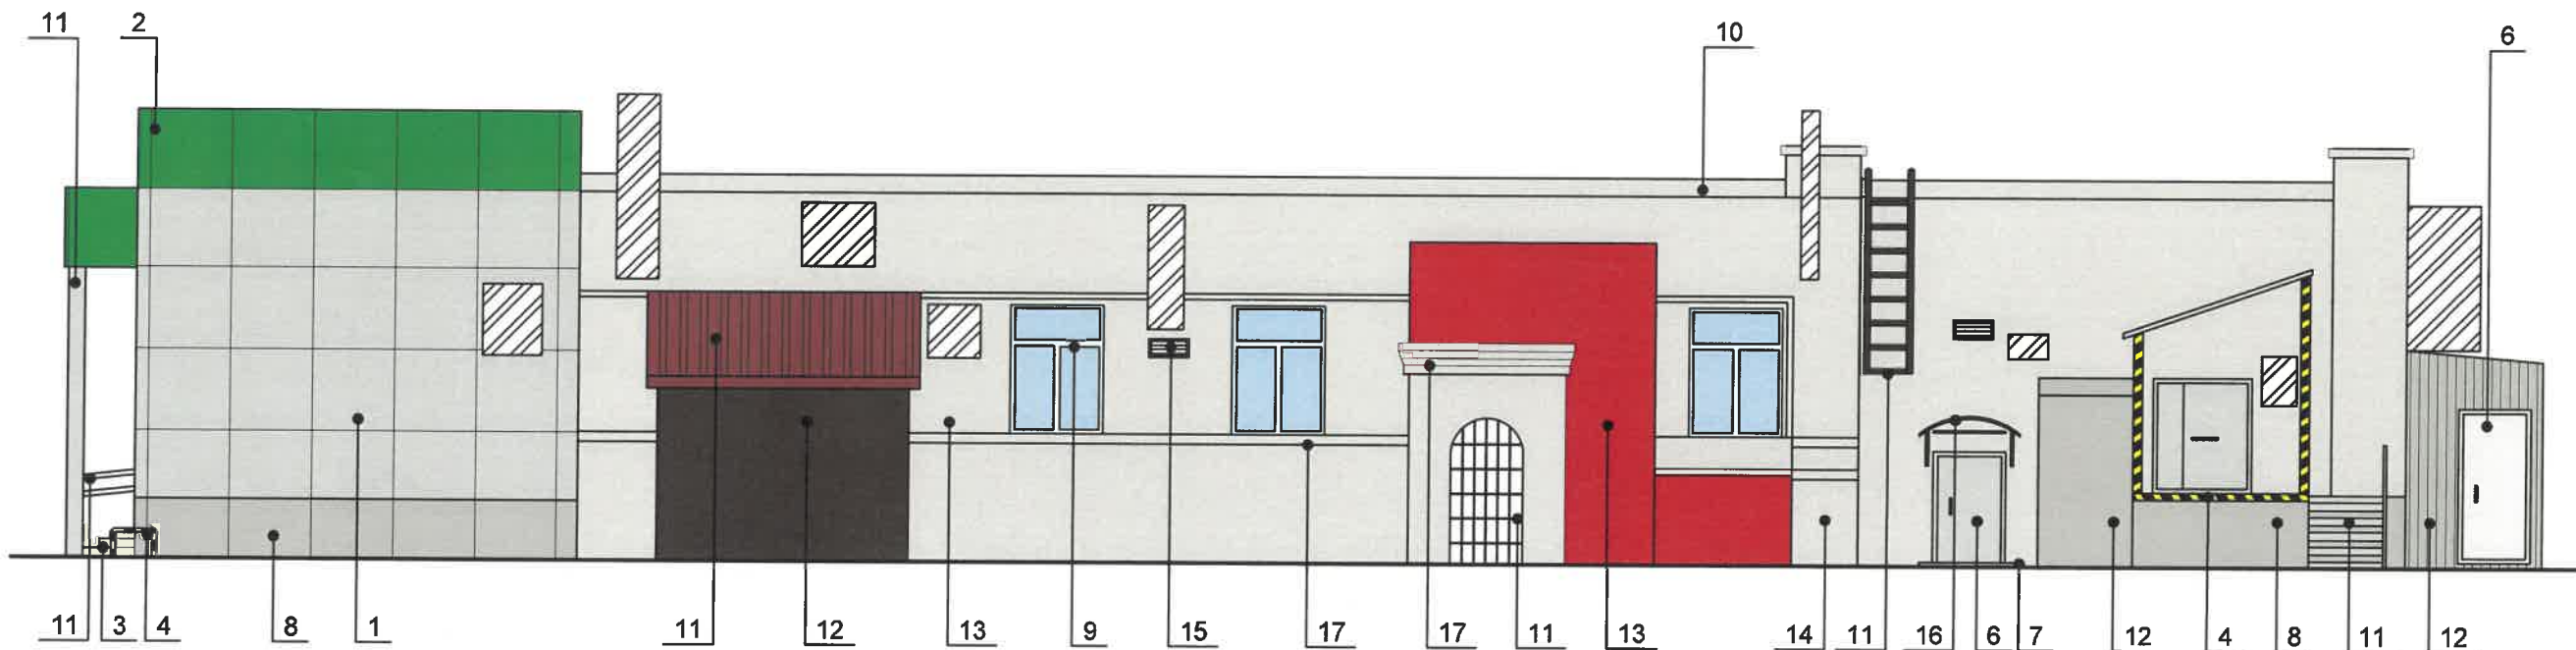

| | | |
|--------------|----------------|--------------|
| Инв. № подл. | Подпись и дата | Взам. инв. № |
| | | |




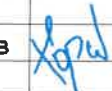
ПРИМЕЧАНИЕ:

1. Условия размещения дополнительного оборудования на фасадах см. лист 5.

Условные обозначения



-  - номер позиции согласно ведомости отделки фасадов, см. лист 1
-  - место размещения дополнительного оборудования

СОГЛАСОВАНО
 1^й заместитель начальника ДИ
 г. Перми, главный архитектор
 Д.Ю. Паликин
 16.06.2020

| | | | | | | | | | |
|------------|----------|------|-------|---|-------|--|-----------------------------|------|--------|
| | | | | | | 040-2019-43-ОФ | | | |
| | | | | | | Колерный паспорт объекта капитального строительства по ул. Ветлужская, д. 58, в Дзержинском районе г. Перми. | | | |
| Изм. | Кол.уч | Лист | № док | Подпись | Дата | Нежилое здание | Стадия | Лист | Листов |
| | | | | | | | П | 6 | 10 |
| Разработал | Мустафин | | |  | 06.20 | Боковой фасад по ул. Заречная | ВЕРХНЕКАМ ПРОЕКТ | | |
| ГИП | Гордымов | | |  | 06.20 | | | | |

Согласовано


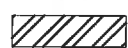
Инв. № подл. Подпись и дата Взам. инв. №

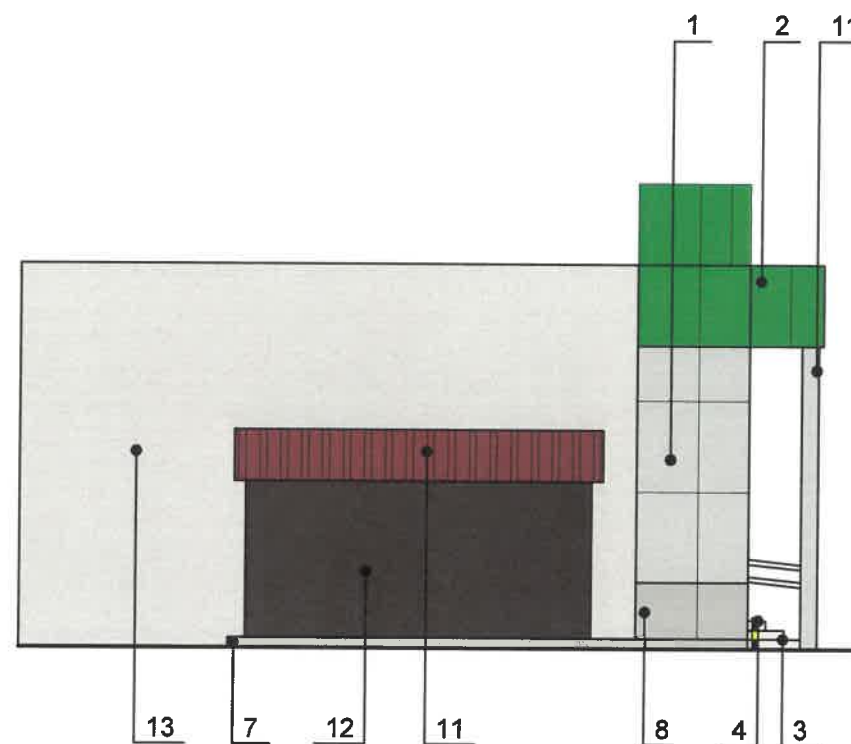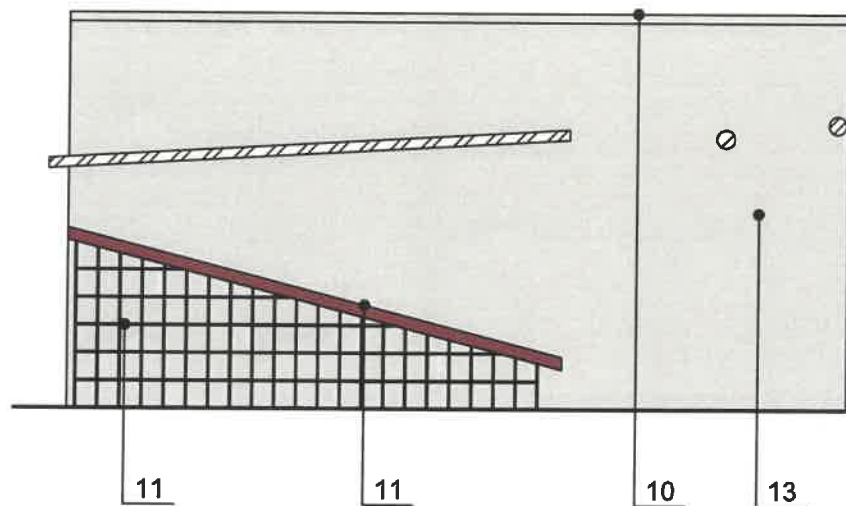


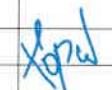
ПРИМЕЧАНИЕ:

1. Условия размещения дополнительного оборудования на фасадах см. лист 5.

Условные обозначения

-  - номер позиции согласно ведомости отделки фасадов, см. лист 1
-  - место размещения дополнительного оборудования

СОГЛАСОВАНО
 1^й заместитель начальника ДГА
 г. Перми - Ильяшев Алексей Викторович
 Д.А. Ильяшев

| | | | | | | | | | | | |
|--|----------|--------|-------|---|---|--------|------|--------|---|---|----|
| 040-2019-43-ОФ | | | | | | | | | | | |
| Колерный паспорт объекта капитального строительства по ул. Ветлужская, д. 58, в Дзержинском районе г. Перми. | | | | | | | | | | | |
| Изм. | Кол.уч | Лист | Недок | Подпись | Дата | | | | | | |
| Разработал | Мустафин | | |  | 06.20 | | | | | | |
| ГИП | Гордымов | | |  | 06.20 | | | | | | |
| | | | | Нежилое здание | <table border="1"> <tr> <td>Стадия</td> <td>Лист</td> <td>Листов</td> </tr> <tr> <td>П</td> <td>7</td> <td>10</td> </tr> </table> | Стадия | Лист | Листов | П | 7 | 10 |
| Стадия | Лист | Листов | | | | | | | | | |
| П | 7 | 10 | | | | | | | | | |
| | | | | Боковые фасады | ВЕРХНЕКАМ ПРОЕКТ | | | | | | |

Согласовано

Взам. инв. №

Подпись и дата

Инв. № подл.

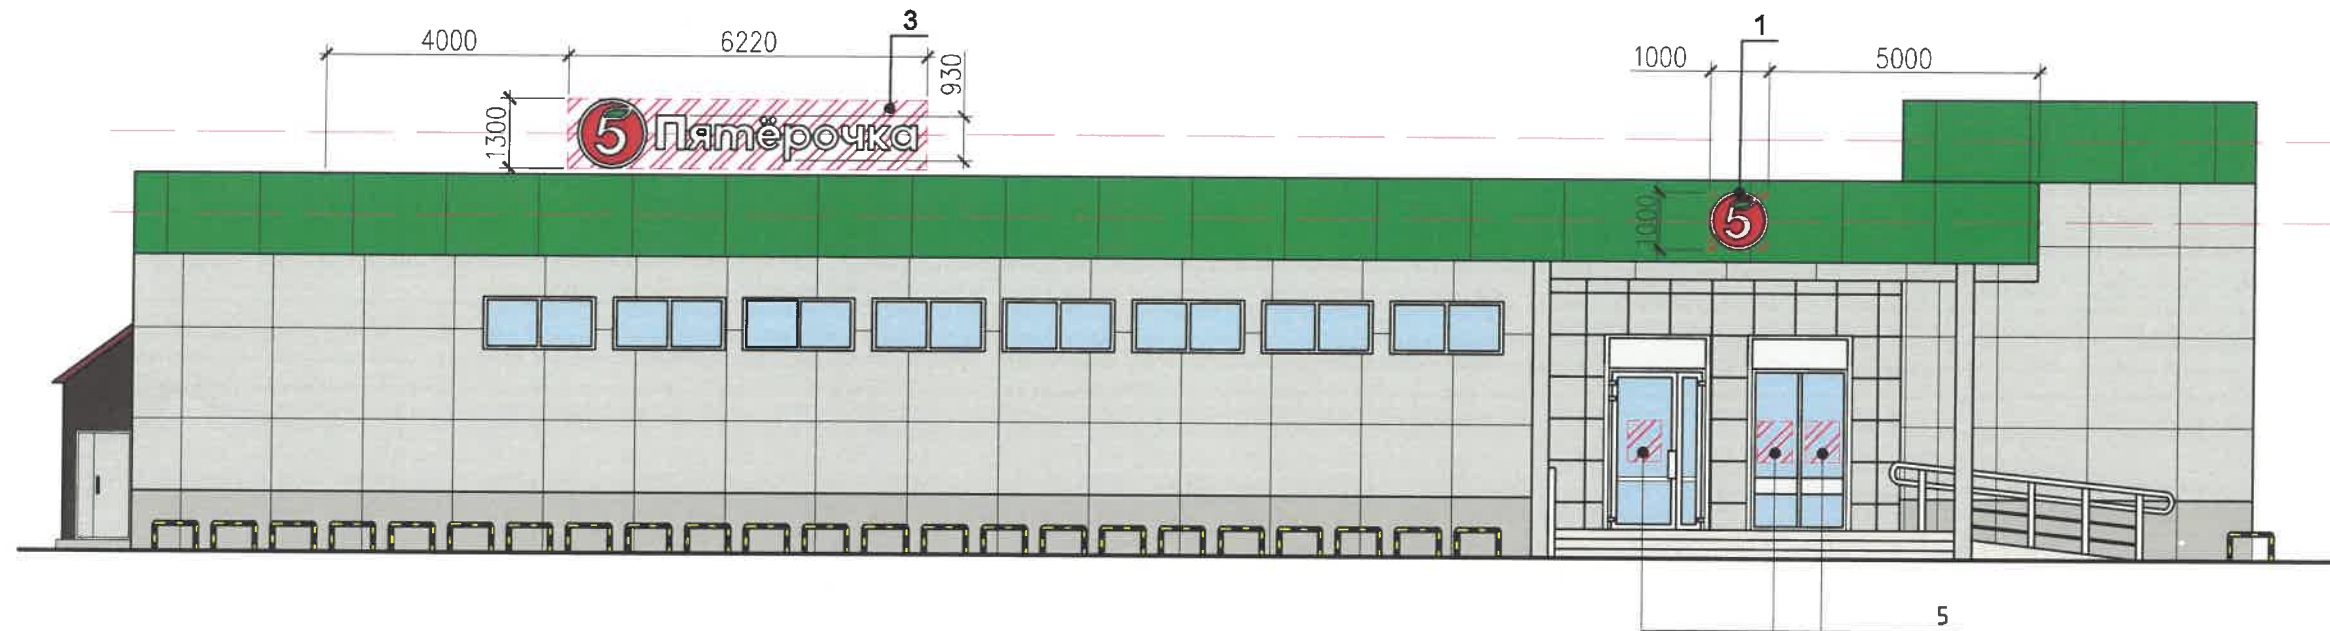


Схема рекламной конструкции компании "X5 Retail Group".


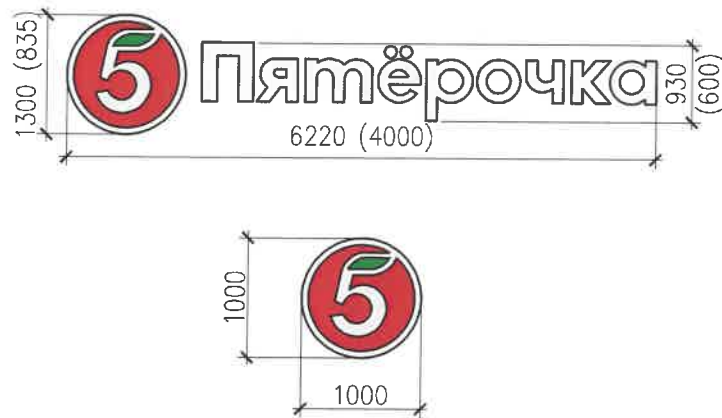



Схема компоновки объемных букв и/или логотипов относительно оси и места размещения средств размещения информации

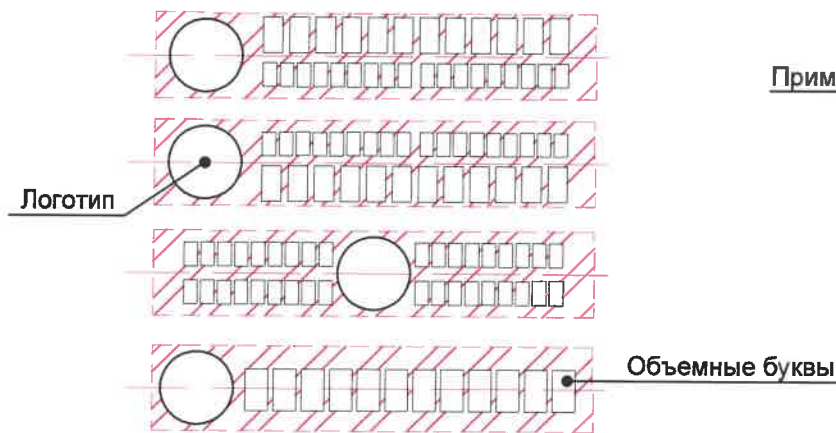


ПРИМЕЧАНИЕ

Примечания о размещении средств размещения информации, рекламных конструкций см. лист 9.

Узел крепления средств размещения информации

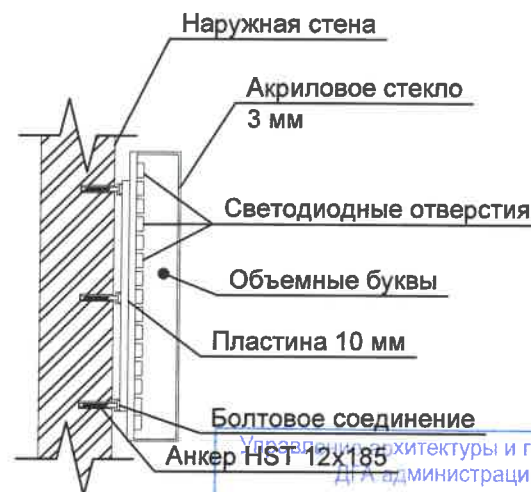

Пример сгруппированных модульных табличек

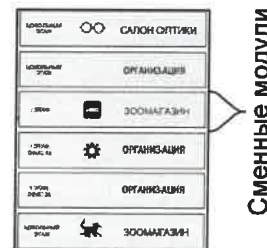

Сменные модули

Ведомость средств размещения информации, рекламных конструкций

| № | тип объекта, материал, крепление | цвет (с указанием RAL) | наличие подсветки |
|---|---|------------------------|--|
| 1 | Вывеска - объемные буквы и /или логотипы без подложки на металлических направляющих на фризе. Металл, пластик, пленки | Фирменные цвета | Внешняя или контурная, светодиодами, без подсветки |
| 2 | Вывеска - объемные буквы и /или логотипы без подложки на металлических направляющих на входном портале. Металл, пластик, пленки | Фирменные цвета | Внешняя или контурная, светодиодами, без подсветки |
| 3 | Крышная конструкция в виде объемных букв и/или логотипов без подложки на металлическом каркасе. Металл, пластик, оргстекло | Фирменные цвета | Внешняя или контурная, светодиодами, без подсветки |
| 4 | Информационная табличка (режимник). Одиночная (500x700) и модульная. Оргстекло, пластик, металл, пленка | Фирменные цвета | Без подсветки |
| 5 | Информация на остеклении в виде пленки. Описание см. Лист 8. Пленка ПВХ. | Фирменные цвета | Внешняя или внутренняя, светодиодами |


Утверждено архитектурной и градостроительной службой администрации г.Перми
СООТВЕТСТВУЕТ АРХИТЕКТУРНОМУ ОБЛИКУ ГОРОДА ПЕРМИ

«16» 06 2020
 Бресано С.В. Подпись
 Условные обозначения

- 1 - позиция согласно Ведомости средств размещения информации, рекламных конструкций
- единая горизонтальная ось средств размещения информации
- место допустимого размещения средств размещения информации, рекламных конструкций

| | | | | | | |
|------------|----------|------|-------|--|-------|--|
| | | | | 040-2019-43-ОФ | | |
| | | | | Колерный паспорт объекта капитального строительства по ул. Ветлужская, д. 58, в Дзержинском районе г. Перми. | | |
| Изм. | Кол.уч | Лист | Недок | Подпись | Дата | Нежилое здание |
| Разработал | Мустафин | | | | 06.20 | |
| ГИП | Гордымов | | | | 06.20 | Размещение средств размещения информации, рекламных конструкций. |
| | | | | Стадия | Лист | Листов |
| | | | | П | 8 | 10 |



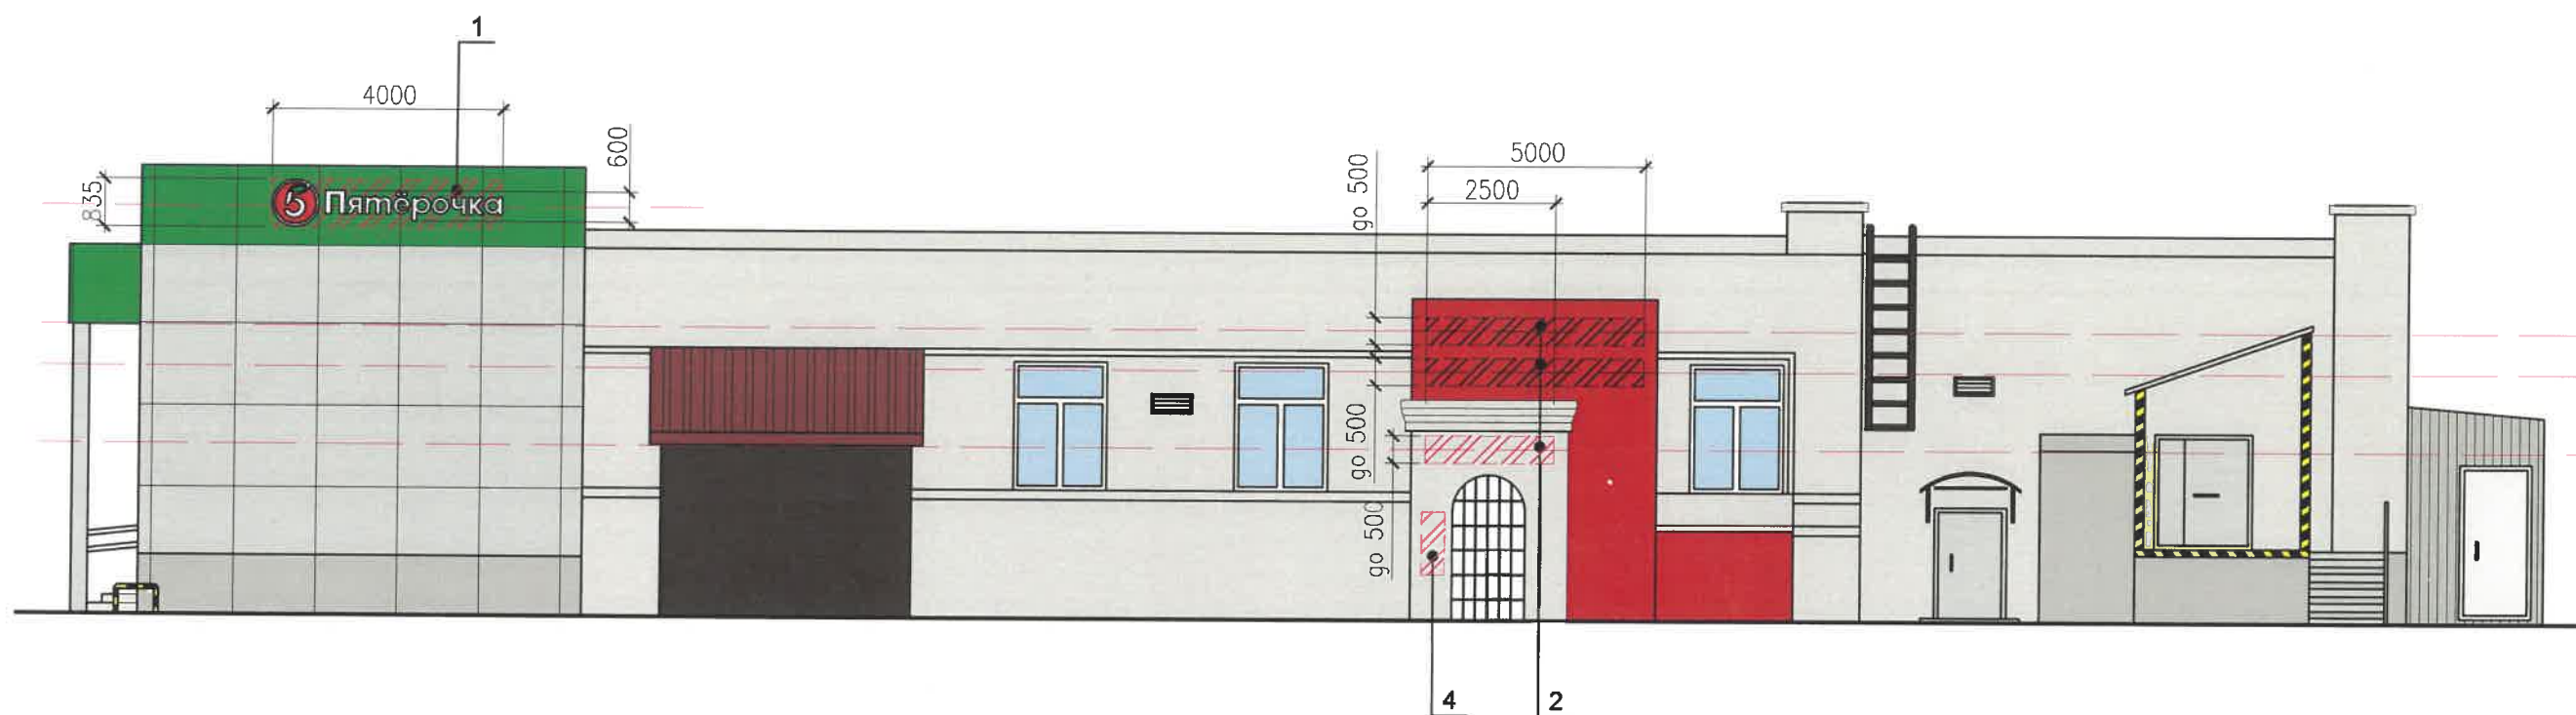

ПРИМЕЧАНИЕ:

1. Единая горизонтальная ось - это условная прямая линия, относительно которой располагаются информационные конструкции. Месторасположение оси на фасаде определяется как половина расстояния между верхним и нижним архитектурным элементом (окна, наличники, карниз, фриз и др.), выделяющимся (западающим, выступающим) из плоскости стены;
2. Размещение вывесок и рекламных конструкций должно осуществляться в границах места допустимого размещения объектов, установленных данным колерным паспортом;
3. Размещение вывесок по отношению к друг к другу, их конфигурация и наполненность информацией должны соответствовать Стандартным требованиям к вывескам, их размещению и эксплуатации, установленным Правилами благоустройства территории города Перми, утвержденными Решением Пермской городской Думы от 18.12.2018 №265;
4. В случае, если планируемые к размещению вывески не соответствуют типу и местам размещения средств размещения информации, рекламных конструкций колерного паспорта, потребуется внесение изменений в настоящий колерный паспорт;
5. Габариты одиночных табличек (500x700), при размещении двух одинаковых табличек - режимников в пределах одной входной группы их размер и уровень установки должен быть одинаковым у каждой входной группы;
6. Узлы крепления конструкций к фасаду разрабатываются отдельным рабочим проектом.
7. В случае размещения рекламной конструкции на фасаде здания, строения, сооружения, такая конструкция должна быть отражена в составе нового колерного паспорта, а ее размещение должно осуществляться в соответствии с действующим порядком установки эксплуатации рекламных конструкций на территории города Перми, утвержденным решением пермской городской Думы, с последующим получением на установку и эксплуатацию рекламной конструкции в установленном порядке.
8. Непосредственно на остеклении витрины допустимо не сплошное написание информации, состоящей из графической и (или) текстовой частей, занимающей не более 30% площади одного членения поля остекления (пункт 3.13. Стандартных требований);
Сплошные вывески в витринах и на остеклении оконных, дверных полотен не должны превышать по высоте половину высоты витрины и остекления оконных, дверных полотен, а по ширине - половину ширины витрины и остекления оконных, дверных полотен и должны отступать от остекления не менее чем на 0,15 м (пункт 3.14. Стандартных требований).

Управление архитектуры и городского дизайна
ДГА администрации г.Перми
СООТВЕТСТВУЕТ АРХИТЕКТУРНОМУ
ОБЛИКУ ГОРОДА ПЕРМИ

«16» 06 2020
Бресано С.К. Подпись: *Бресано С.К.*

Условные обозначения

- 1 - позиция согласно Ведомости средств размещения информации, рекламных конструкций, см. лист 8
- единая горизонтальная ось средств размещения информации
- место допустимого размещения средств размещения информации, рекламных конструкций

| | | | | | |
|--|----------|-----------------|-------|-----------------|-------|
| 040-2019-43-ОФ | | | | | |
| Колерный паспорт объекта капитального строительства по ул. Ветлужская, д. 58, в Дзержинском районе г. Перми. | | | | | |
| Изм. | Кол.уч | Лист | Недок | Подпись | Дата |
| | | | | <i>Mustafin</i> | 06.20 |
| Нежилое здание | | | | | |
| | | | | Стадия | Лист |
| | | | | П | 9 |
| | | | | Листов | 10 |
| Размещение средств размещения информации, рекламных конструкций | | | | | |
| ГИП | Гордымов | <i>Гордымов</i> | | 06.20 | |

**ВЕРХНЕКАМ
ПРОЕКТ**

| | | | | |
|--|---------------------------|---|-----|--|
| Позиция согласно ведомости отделки фасадов | Координаты цвета: 9001 | C | 0 | |
| | | M | 0 | |
| | | Y | 10 | |
| | | K | 5 | |
| | | R | 239 | |
| | | G | 235 | |
| 3 | | B | 220 | |

| | | | | |
|--|-------------------------------|---|-----|--|
| Позиция согласно ведомости отделки фасадов | Координаты цвета: RAL 9003 | C | 0 | |
| | | M | 0 | |
| | | Y | 0 | |
| | | K | 0 | |
| | | R | 244 | |
| | | G | 248 | |
| 5,9,15 | | B | 244 | |

| | | | | |
|--|-------------------------------|---|-----|--|
| Позиция согласно ведомости отделки фасадов | Координаты цвета: RAL 7038 | C | 30 | |
| | | M | 10 | |
| | | Y | 20 | |
| | | K | 20 | |
| | | R | 180 | |
| | | G | 184 | |
| 7, 8, 11, 12 | | B | 176 | |

| | | | | |
|--|-------------------------------|---|-----|--|
| Позиция согласно ведомости отделки фасадов | Координаты цвета: RAL 8029 | C | 23 | |
| | | M | 80 | |
| | | Y | 93 | |
| | | K | 43 | |
| | | R | 119 | |
| | | G | 60 | |
| 11 | | B | 39 | |

| | | | | |
|--|-------------------------------|---|-----|--|
| Позиция согласно ведомости отделки фасадов | Координаты цвета: RAL 3020 | C | 0 | |
| | | M | 100 | |
| | | Y | 100 | |
| | | K | 10 | |
| | | R | 193 | |
| | | G | 18 | |
| 13, 16 | | B | 28 | |

| | | | | |
|--|-------------------------------|---|-----|--|
| Позиция согласно ведомости отделки фасадов | Координаты цвета: RAL 9018 | C | 10 | |
| | | M | 0 | |
| | | Y | 10 | |
| | | K | 20 | |
| | | R | 207 | |
| | | G | 211 | |
| 1,6 | | B | 205 | |

| | | | | |
|--|-------------------------------|---|-----|--|
| Позиция согласно ведомости отделки фасадов | Координаты цвета: RAL 9004 | C | 100 | |
| | | M | 90 | |
| | | Y | 100 | |
| | | K | 80 | |
| | | R | 46 | |
| | | G | 48 | |
| 4,11 | | B | 50 | |

| | | | | |
|--|-------------------------------|---|-----|--|
| Позиция согласно ведомости отделки фасадов | Координаты цвета: RAL 6018 | C | 70 | |
| | | M | 0 | |
| | | Y | 90 | |
| | | K | 0 | |
| | | R | 72 | |
| | | G | 164 | |
| 2 | | B | 63 | |

| | | | | |
|--|-------------------------------|---|-----|--|
| Позиция согласно ведомости отделки фасадов | Координаты цвета: RAL 8014 | C | 30 | |
| | | M | 60 | |
| | | Y | 100 | |
| | | K | 80 | |
| | | R | 73 | |
| | | G | 57 | |
| 12 | | B | 45 | |

| | | | | |
|--|-------------------------------|---|-----|--|
| Позиция согласно ведомости отделки фасадов | Координаты цвета: RAL 1016 | C | 10 | |
| | | M | 0 | |
| | | Y | 90 | |
| | | K | 0 | |
| | | R | 234 | |
| | | G | 240 | |
| 4 | | B | 68 | |

| | | | | |
|--|-------------------------------|---|-----|--|
| Позиция согласно ведомости отделки фасадов | Координаты цвета: RAL 9002 | C | 5 | |
| | | M | 0 | |
| | | Y | 10 | |
| | | K | 10 | |
| | | R | 221 | |
| | | G | 222 | |
| 10, 13, 14, 17 | | B | 212 | |

СОГЛАСОВАНО
1^й заместитель начальника ДГА
г. Пермь - пр. директор
Д.Ю. Шапкин
16.06.2020

| | | | |
|----------------|--|--|--|
| Согласовано | | | |
| Взам. инв. № | | | |
| Подпись и дата | | | |
| Инв. № подл. | | | |

| | | | | | | |
|------|--------|----------|-------|--|-------|-------------------------|
| | | | | 040-2019-43-ОФ | | |
| | | | | Коперный паспорт объекта капитального строительства по ул. Ветлужская, д. 58, в Дзержинском районе г. Перми. | | |
| Изм. | Кол.уч | Лист | № док | Подпись | Дата | |
| | | | | Мустафин | 06.20 | Нежилое здание |
| | | | | | | Эталоны колеров |
| ГИП | | Гордымов | | 06.20 | | |
| | | | | | | СТАДИЯ |
| | | | | | | Лист |
| | | | | | | Листов |
| | | | | | | П |
| | | | | | | 10 |
| | | | | | | 10 |
| | | | | | | ВЕРХНЕКАМ ПРОЕКТ |