

Рекламная компания «Неон-Стрит»

№ 059-22-01-26-3602 от 21.07.2020

**ПАСПОРТ ВНЕШНЕГО ОБЛИКА ОБЪЕКТА КАПИТАЛЬНОГО СТРОИТЕЛЬСТВА
(КОЛЕРНЫЙ ПАСПОРТ)**

**АДРЕС ОБЪЕКТА: г. Пермь, административный район Мотовилихинский,
ул. Крупской**

04/20

ПЕРМЬ 2020 г.

Ведомость чертежей

ЛИСТ	НАИМЕНОВАНИЕ	ПРИМЕЧАНИЯ
1	Общие данные	
2	Общие данные	
3	Визуализация	
4	Главный фасад	
5	Боковые фасады	
6	Дворовой фасад -	
7	Размещение средств размещения информации, рекламных конструкции. Главный фасад	
8	Размещение средств размещения информации, рекламных конструкции. Боковой фасад	
9	Архитектурно-художественная подсветка	
10	Эталоны колеров	

Пояснительная записка.

Объект - тепловой пункт - понижающая нужд системы теплоснабжения г. Перми, насосная станция ПН-500. Находится по адресу: г. Пермь, Мотовилихинский район, на пересечении ул. Крупской и Макаренко. Год строительства: 2020 г.

Здание - одноэтажное, каркасного типа с несущими конструкциями из стальных прокатных профилей с размерами в осях 25,0 x 9,0м и высотой до низа несущих конструкций 6,93м. Здание запроектировано в капитальном исполнении. Общая площадь - 252,4м²;

Наружные стены из трехслойных панелей типа "сэндвич" с заводским полимерным покрытием серого цвета (RAL 7035)

Стеновое ограждение выполнено из трехслойных панелей типа "сэндвич" толщиной 100мм с утеплителем из минераловатных плит базальтовых пород.







Кровля - двускатная, малоуклонная с утеплителем из минваты и рулонных материалов с наружным организованным водостоком.

Понижающая насосная станция ПН-500 снабжена распашными утепленными воротами с калиткой. Размеры ворот 3,6x3,5(Н)м.


Цель разработки колерного паспорта здания - согласование цветового решения и оформление здания в соответствии с единым архитектурным внешним видом с применением современных конструкции и материалов. Определение возможных мест размещения средств размещения информации, рекламных конструкции.

В соответствии с Градостроительным кодексом Российской Федерации и Постановлением администрации города Перми от 22.02.2017 №130 «Об утверждении формы и Порядка согласования паспорта внешнего облика объекта капитального строительства (колерного паспорта)» согласованные департаментом градостроительства и архитектуры администрации города Перми проекты колерных паспортов.

Ведомость отделки фасадов

ПОЗ.	ЭЛЕМЕНТ ФАСАДА	ЭТАЛОН ЦВЕТА	ОБОЗНАЧ.	ВИД ОТДЕЛКИ	ПРИМ.
1	Цоколь		RAL 7043	кирпичная кладка с фасадной штукатуркой	
2	Основное поле стен		RAL 7043 RAL 7036	сэндвич-панели	
3	Дверные полотна		RAL 7036 RAL 7035 RAL 7037	металлопласт. блоки эмаль по металлу	
4	Архитектурные детали		RAL 9003 RAL 2004	композитный материал	
5	Верхняя часть здания		RAL 9003	сэндвич-панели	
6	Крыльцо		RAL 7043	бетон	

СОГЛАСОВАНО
1^й заместитель начальника ДГА
г. Пермь - главный архитектор
Д.Ю. Лапшин
12.08.2020

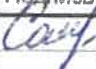						04/20		
						Колерный паспорт объекта капитального строительства по ул. Крупской, Мотовилихинского района г. Перми.		
Изм.	Кол.уч.	Лист	Нядок	Подпись	Дата	Стадия	Лист	Листов
	Разраб.	Самарина			04/20	Насосная станция ПН-500		П 1 10
						Общие данные.		ПК «Неон-Стрит»



Ситуационный план




 - Насосная станция ПН-500, по ул. Крупской

Ведомость ссылочных и прилагаемых документов

ОБОЗНАЧЕНИЕ							НАИМЕНОВАНИЕ				ПРИМЕЧАНИЕ		
Решение Пермской городской Думы от 18.12.2018 №265							«Об утверждении Правил благоустройства территории города Перми и о признании утратившими силу отдельных решений Пермской городской Думы»						
Постановление администрации города Перми от 22.02.2017 №130							«Об утверждении формы и Порядка согласования паспорта внешнего облика объекта капитального строительства (колерного паспорта)»						
ГПЗУ для ПН-500 от 16.07.2020							Градостроительный план земельного участка, утвержденный распоряжением начальника ДГА территории города Перми № РФ-59-2-03-0-00-2020-0714						
							04/20						
							Колерный паспорт объекта капитального строительства по ул. Крупской, Мотовилихинского района г. Перми.						
Изм.	Кол.уч.	Лист	№док	Подпись	Дата								
Разраб.		Самарина			04/20	Насосная станция ПН-500				Стадия	Лист	Листов	
										П	2	10	
							Общие данные.				ПК «Неон-Стрит»		

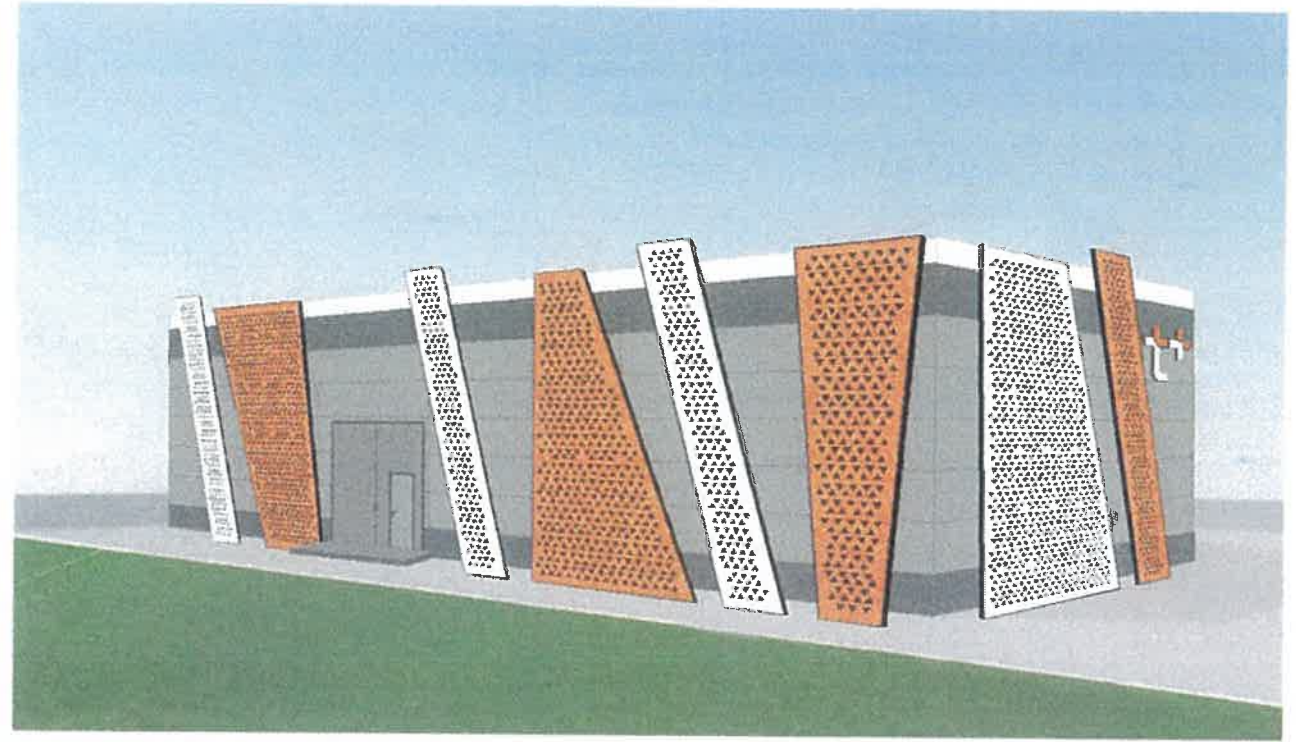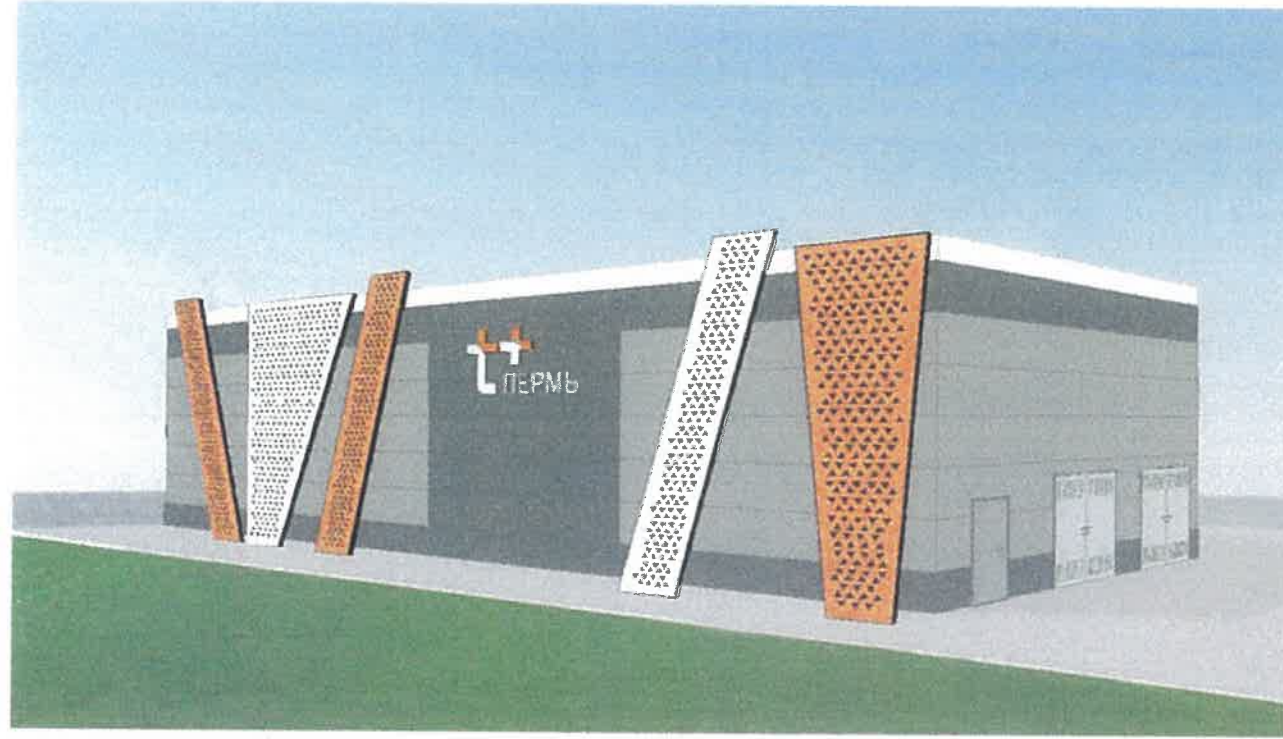

						04/20		
						Колерный паспорт объекта капитального строительства по ул. Крупской, Мотовилихинского района г. Перми.		
Изм.	Кол.уч	Лист	Нядок	Подпись	Дата	Стадия	Лист	Листов
	Разраб.	Самарина		<i>Сам</i>	04/20	П	3	10
						Насосная станция ПН-500		
						Визуализация.		РК «Неон-Стрит»

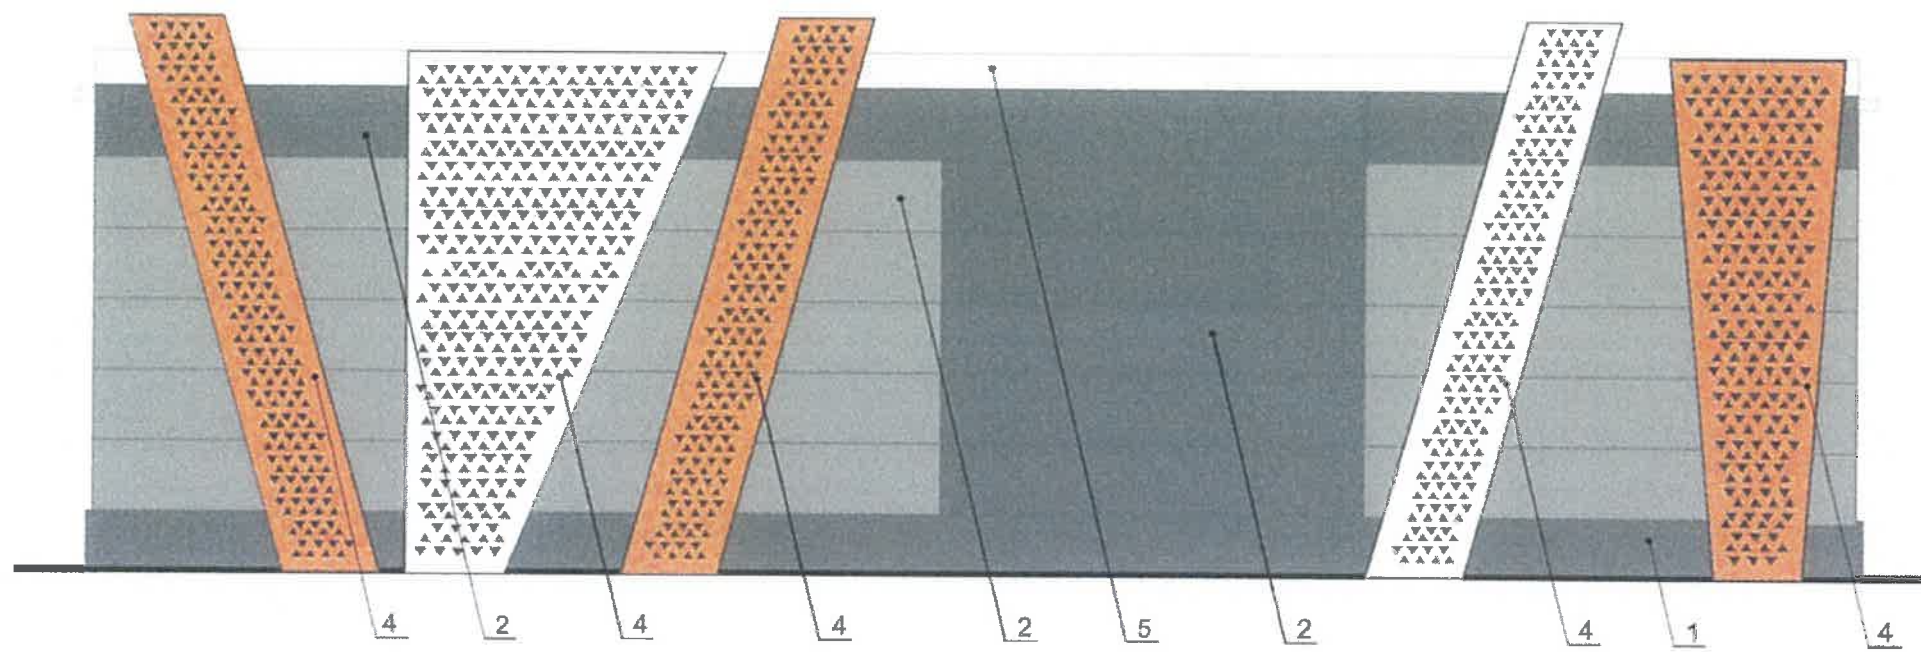


Условные обозначения

СОГЛАСОВАНО
 1# заместитель начальника ДГА
 г. Пермь - Главный архитектор
 Д.Ю. Папшин
 12 08 2020

1 - Выноска и номер позиции согласно Ведомости отделки фасадов на листе 1

						04/20		
						Колерный паспорт объекта капитального строительства по ул. Крупской, Мотовилихинского района г. Перми.		
Изм.	Кол.уч.	Лист	Недок.	Подпись	Дата	Стадия	Лист	Листов
Разраб.		Самарина		<i>Сам</i>	04/20	П	4	10
						Насосная станция ПН-500		
						Главный фасад.		РК «Неон-Стрит»


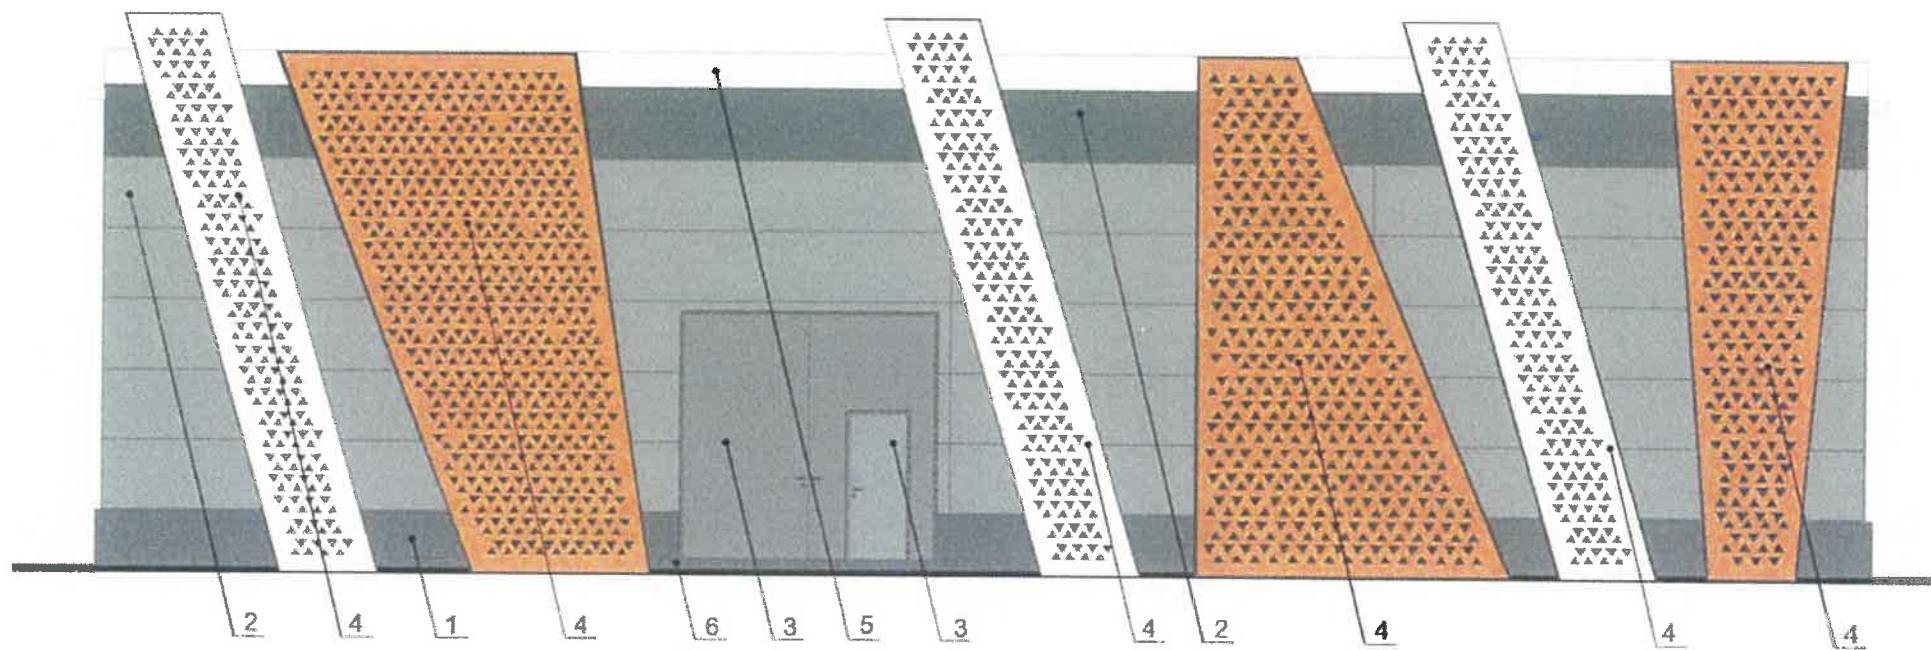


СОГЛАСОВАНО
 1^й заместитель начальника ДГА
 г. Перми - главный архитектор
 Д.Ю. Палшин
 "12" 08 2020

Условные обозначения

1 - Выноска и номер позиции согласно Ведомости отделки фасадов на листе 1

						04/20			
						Колерный паспорт объекта капитального строительства по ул. Крупской, Мотовилихинского района г. Перми.			
Изм.	Кол.уч.	Лист	№док	Подпись	Дата	Насосная станция ПН-500	Стадия	Лист	Листов
Разраб.		Самарина		<i>Самарина</i>	04/20		П	5	10
						Дворовой фасад.	РК «Неон-Стрит»		

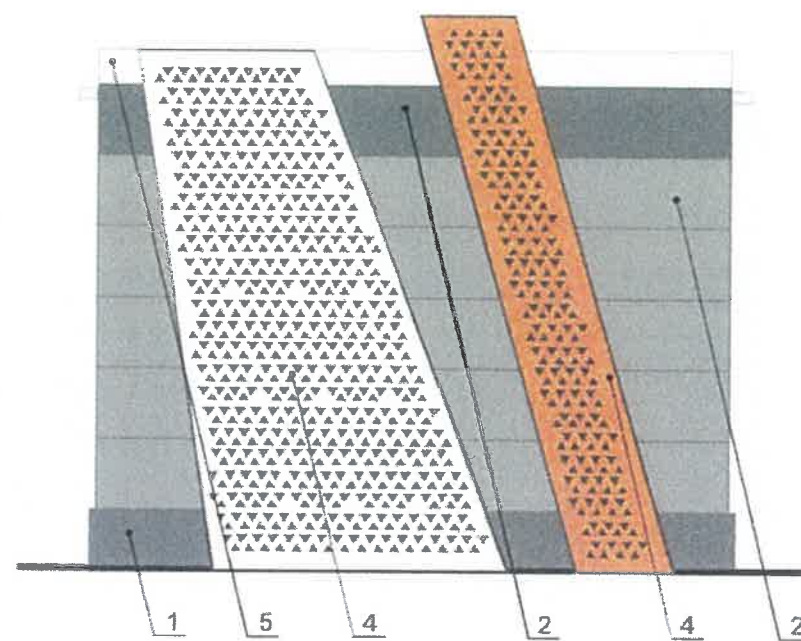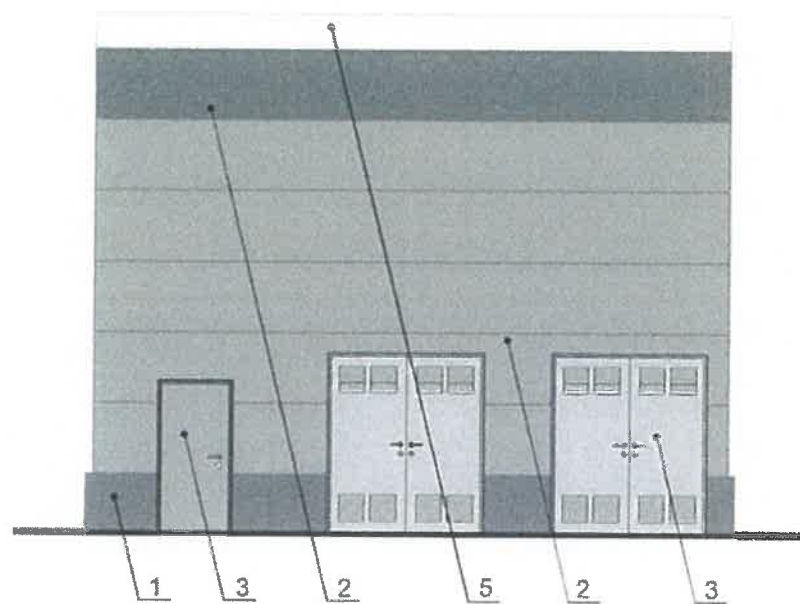


СОГЛАСОВАНО
 1^й заместитель начальника ВГА
 г. Перми - главный архитектор
 Д.Ю. Палшин
 "12" 08 2020

Условные обозначения

1 - Выноска и номер позиции согласно Ведомости отделки фасадов на листе 1


						04/20			
						Колерный паспорт объекта капитального строительства по ул. Крупской, Мотовилихинского района г. Перми.			
Изм.	Кол.уч.	Лист	Недок.	Подпись	Дата	Насосная станция ПН-500	Стадия	Лист	Листов
							П	6	10
						Боковые фасады.	ПК «Неон-Стрит»		

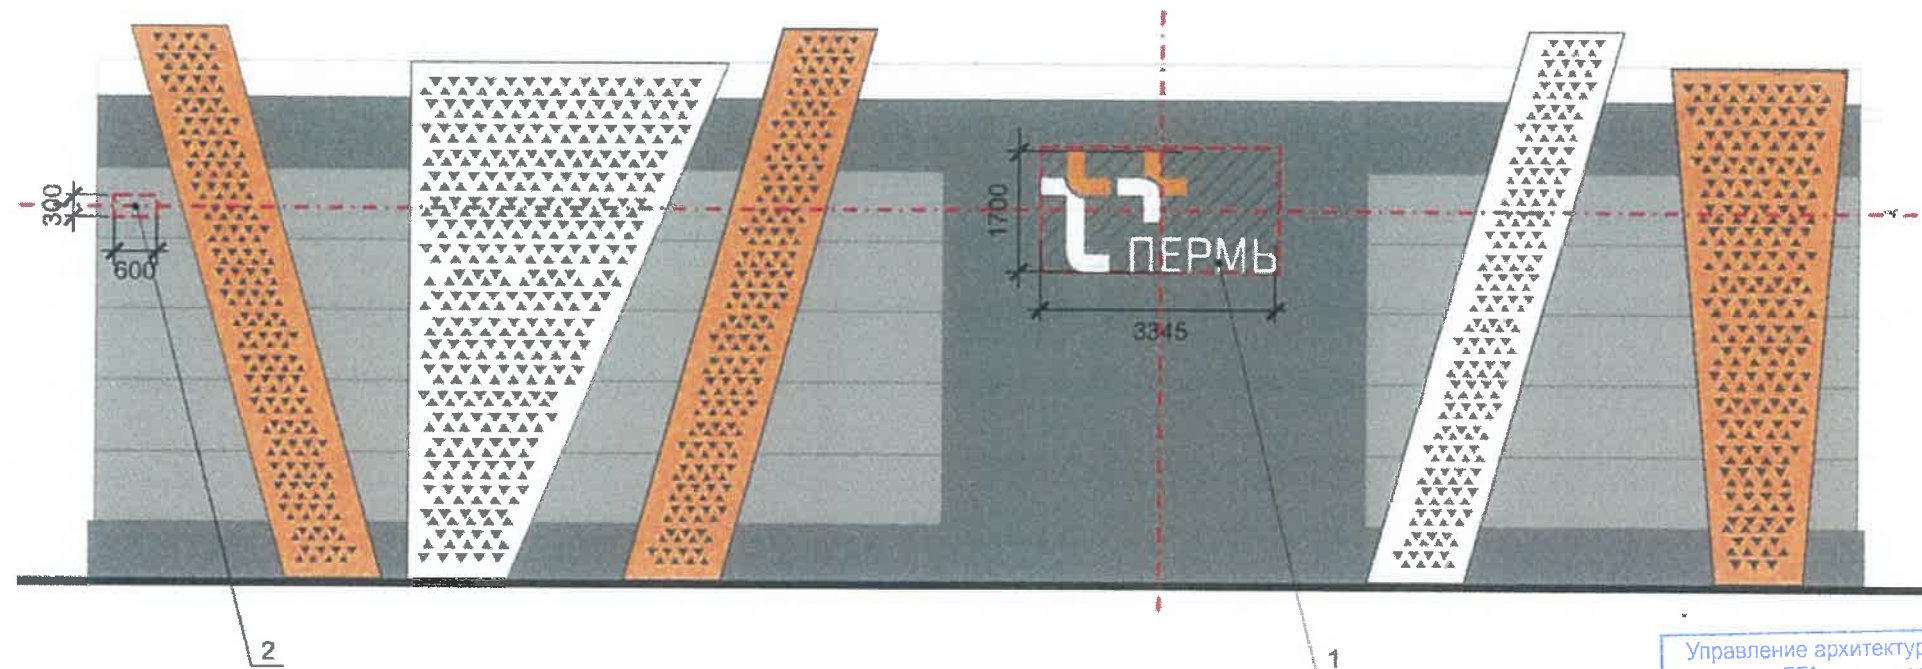

Управление архитектуры и городского дизайна
ДГА администрации г.Перми
**СООТВЕТСТВУЕТ АРХИТЕКТУРНОМУ
ОБЛИКУ ГОРОДА ПЕРМИ**
«12.04.2020»
Карасев С.А. Подпись

Узел крепления объекта

1 - Выноска и номер позиции согласно Ведомости средств размещения информации, рекламных конструкций

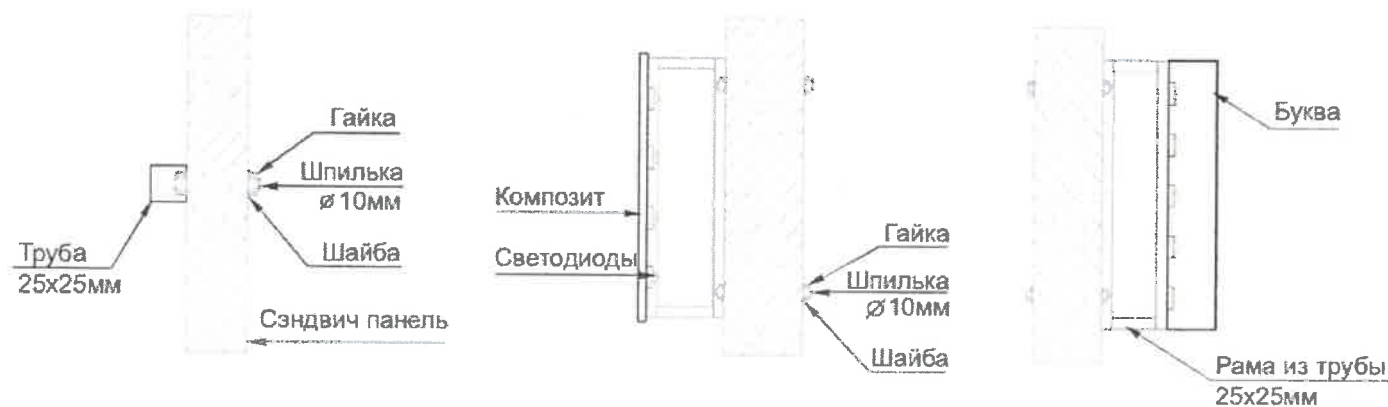


Условные обозначения

- - Ось размещения средств размещения информации, рекламных конструкций
- ▨ - Место допустимого размещения средств размещения информации, рекламных конструкций

Ведомость средств размещения информации, рекламных конструкций



№	тип объекта, материал, способы крепления	цвет (с указанием RAL)	наличие подсветки
1.	Объемные буквы «Т+ Пермь», h = 1700мм, без подложки, на металлоконструкции в цвет фасада. Выполнены из оргстекла пластика, металла.	Фирменные цвета	Внутренняя подсветка
2.	Указатель с наименованием улиц и номером здания (600x300мм). Выполнен из оргстекла, пластика, металла.	Синий (RAL 5002) Белый (RAL 9003)	Без подсветки

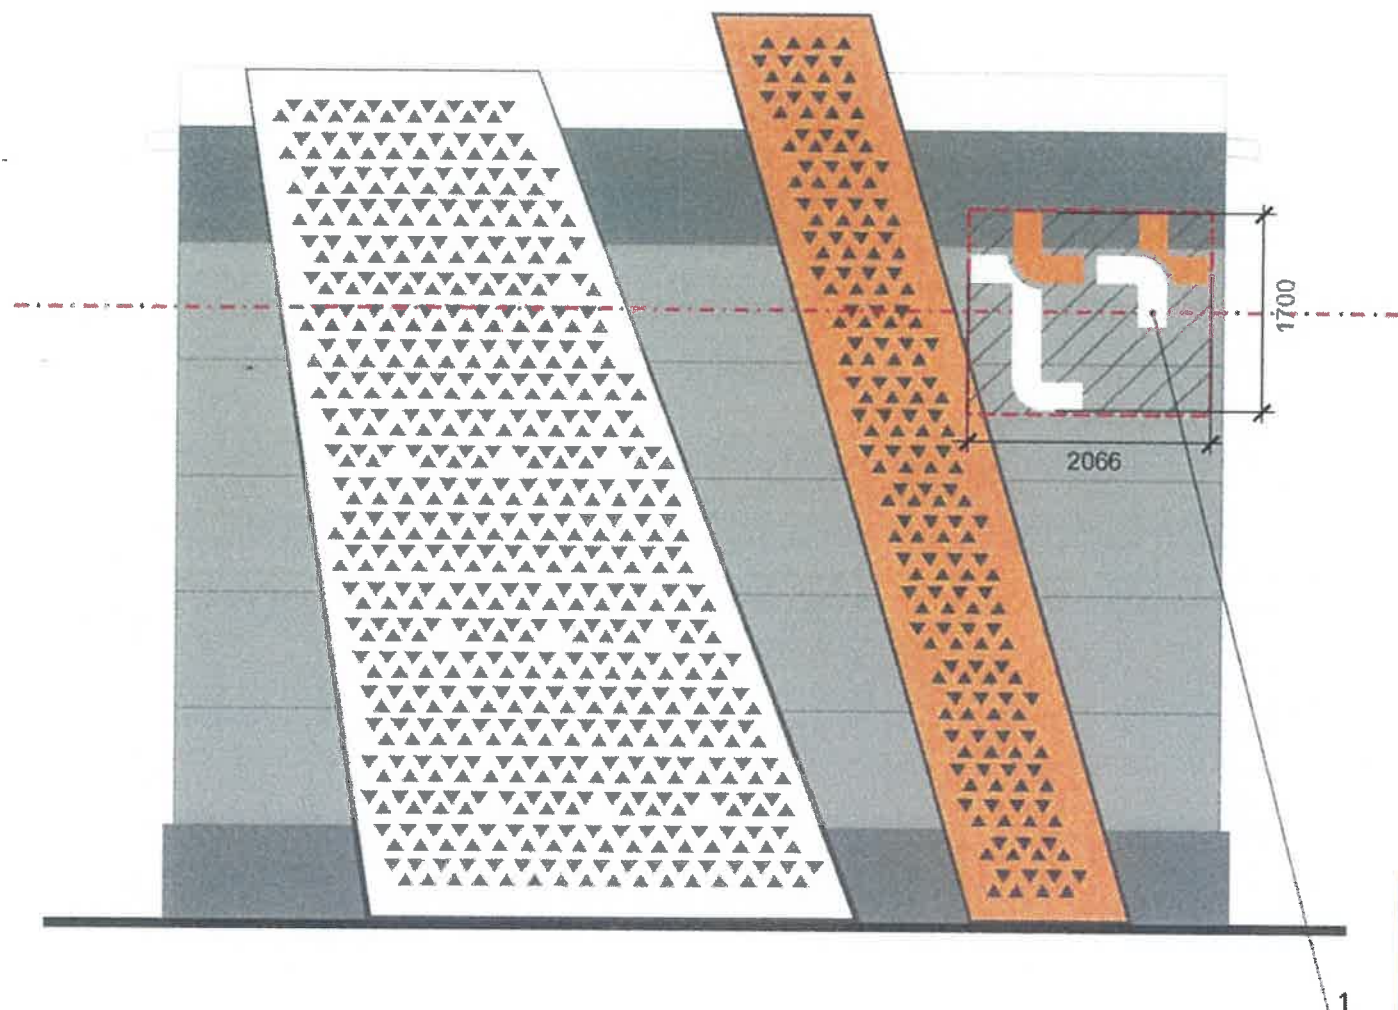						04/20			
						Колерный паспорт объекта капитального строительства по ул. Крупской, Мотовилихинского района г. Перми.			
Изм.	Коп.уч	Лист	Надок	Подпись	Дата	Насосная станция ПН-500	Стадия	Лист	Листов
					04/20		П	7	10
						Размещение средств размещения информации, рекламных конструкций. Главный фасад.		ПК «Неон-Стрит»	




Управление архитектуры и городского дизайна
 ДГА администрации г.Перми
**СООТВЕТСТВУЕТ АРХИТЕКТУРНОМУ
 ОБЛИКУ ГОРОДА ПЕРМИ**
 «12» 08/2020
 Карасев С.А. Подпись: *[Signature]*

Условные обозначения

- - - - - Ось размещения средств размещения информации, рекламных конструкций
-  - Место допустимого размещения средств размещения информации, рекламных конструкций
-  - Выноска и номер позиции согласно Ведомости средств размещения информации, рекламных конструкций на листе 7

						04/20			
						Колерный паспорт объекта капитального строительства по ул. Крупской, Мотовилихинского района г. Перми.			
Изм.	Кол.уч.	Лист	№ док.	Подпись	Дата	Насосная станция ПН-500	Стадия	Лист	Листов
	Разраб.	Самарина		<i>[Signature]</i>	04/20		П	8	10
						Размещение средств размещения информации, рекламных конструкций. Боковой фасад.	РК «Неон-Стрит»		

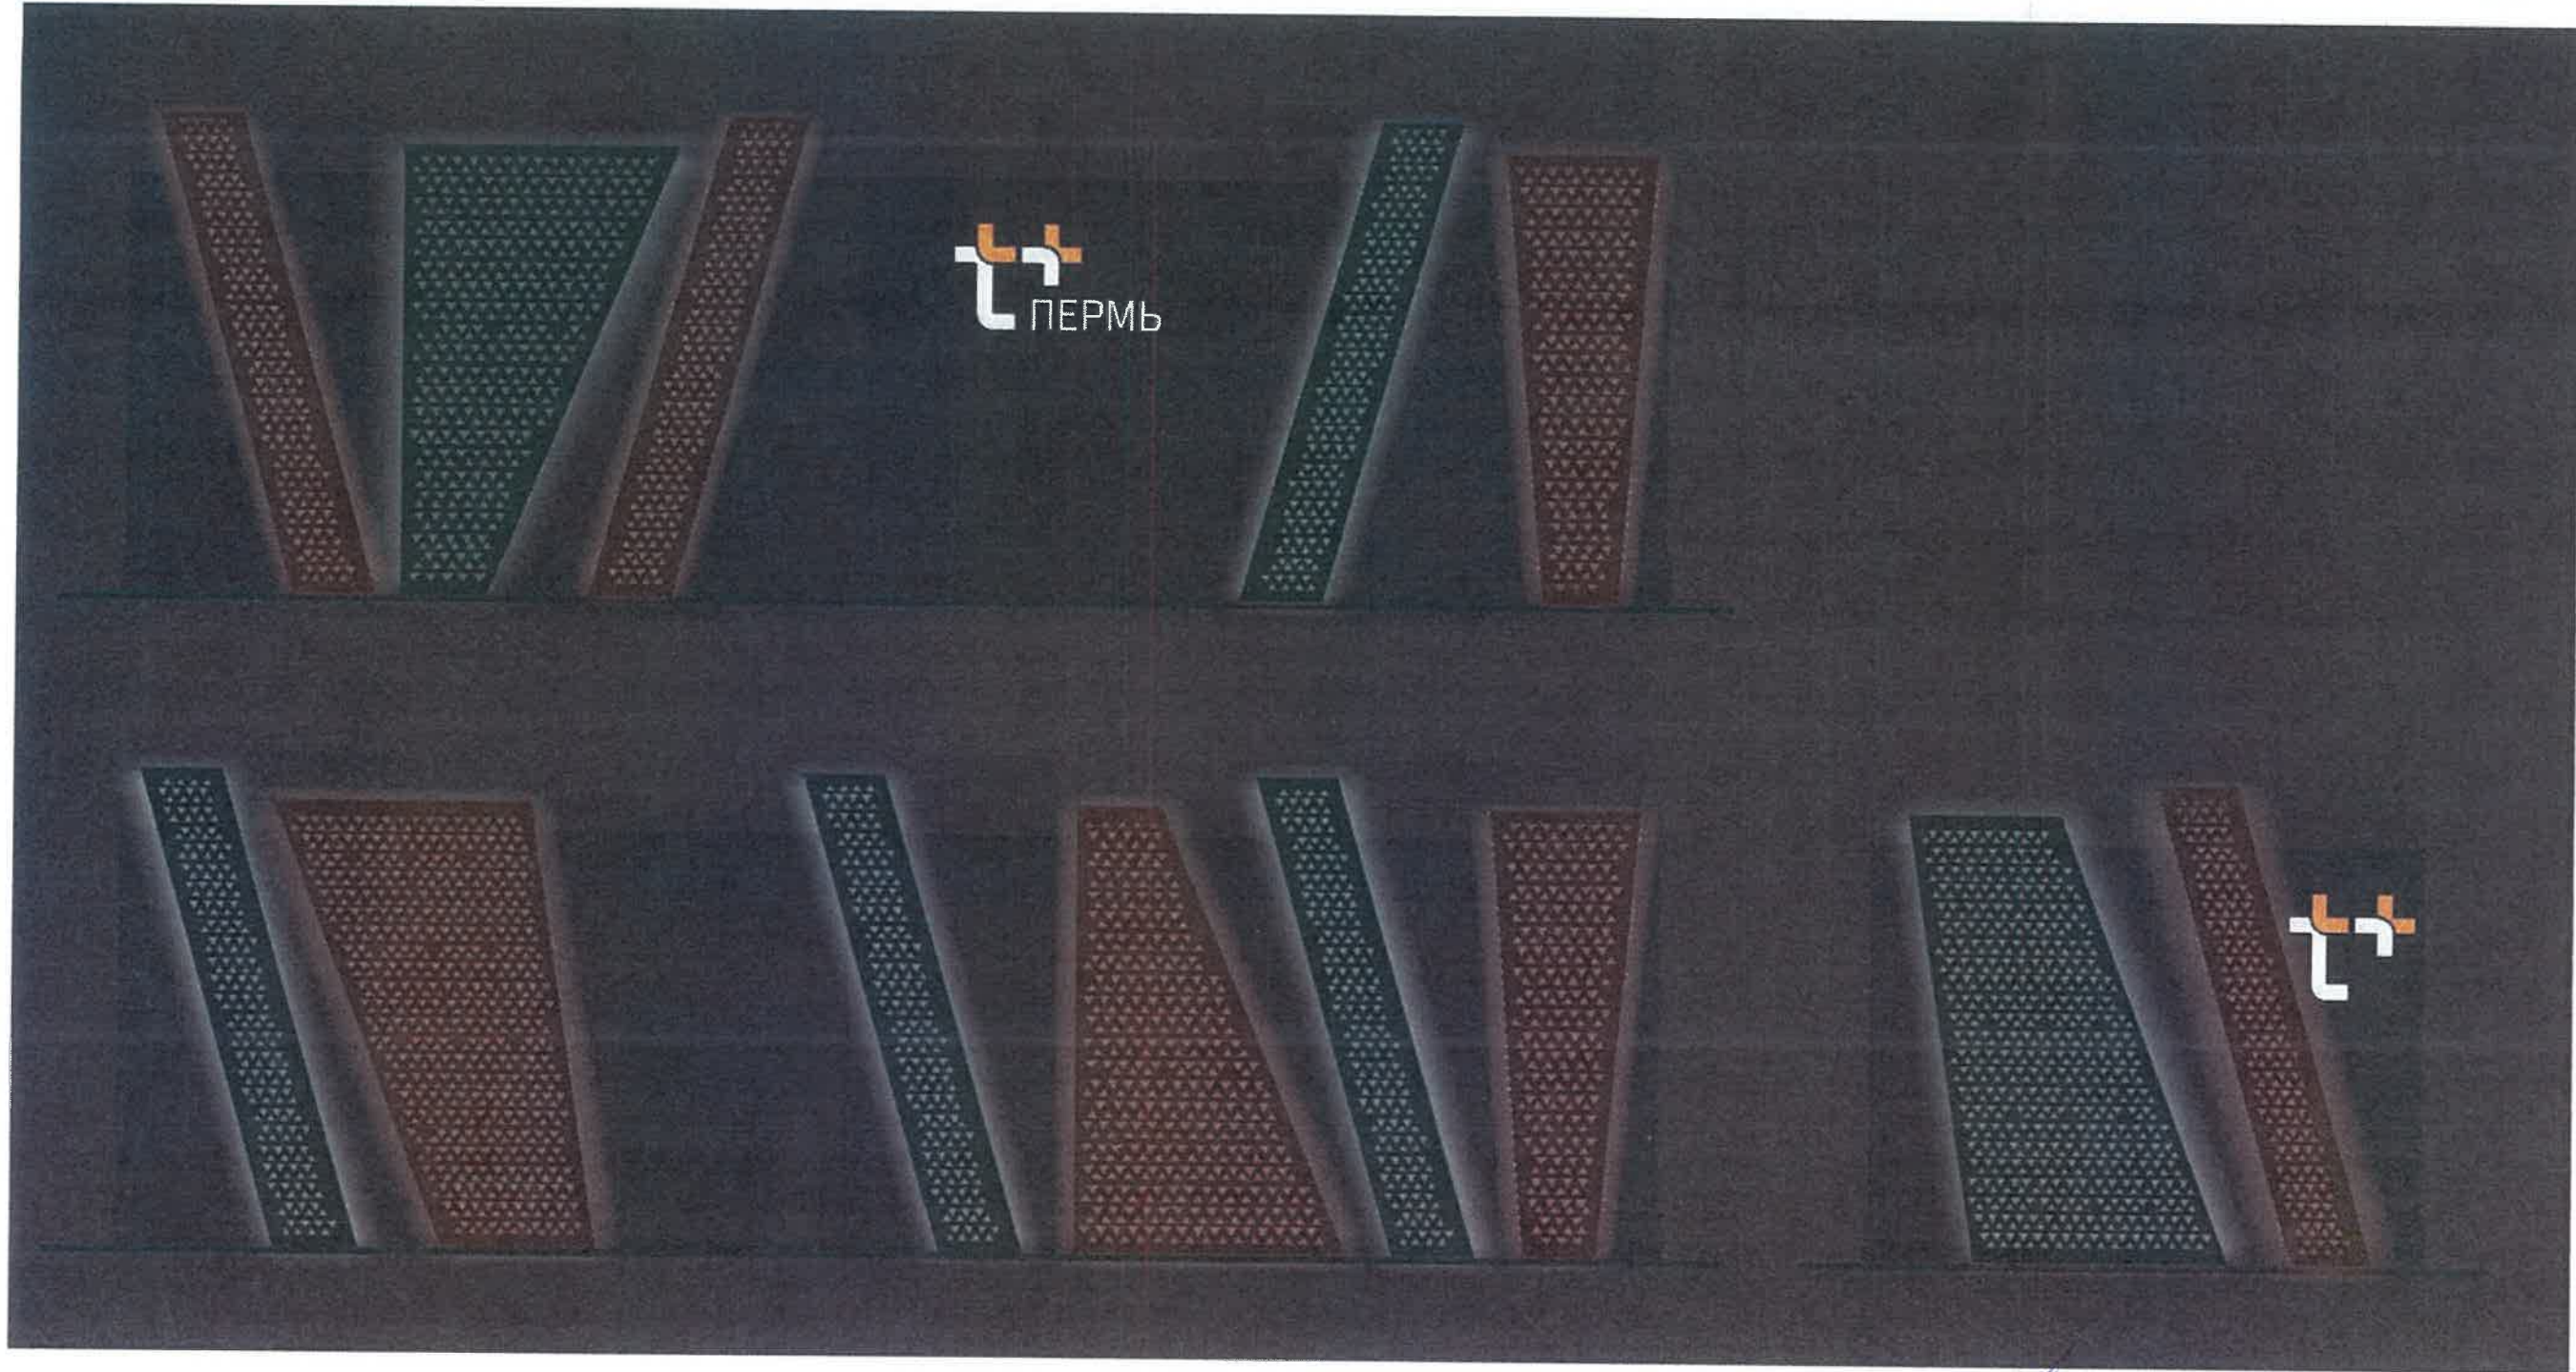


PERMЬ


PERMЬ


Условные обозначения


 - Контражурная светодиодная подсветка


СОГЛАСОВАНО
 1^й заместитель начальника БГА
 г. Перми - главный архитектор
 Д.Ю. Папшин
 12.08.2020


						04/20	
Колерный паспорт объекта капитального строительства по ул. Крупской, Мотовилихинского района г. Перми.							
Изм.	Кол.уч.	Лист	Надок	Подпись	Дата	Стадия	
						Лист	
						Листов	
Разраб.	Самарина				04/20	П	
						9	
						10	
Насосная станция ПН-500						РК «Неон-Стрит»	
Архитектурно-художественная подсветка.							

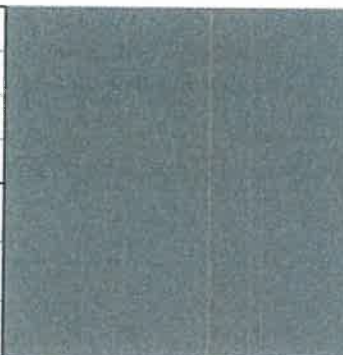
позиция ведомости отделки фасадов 1,2	RAL 7043	C:	87	
		M:	81	
		Y:	74	
		K:	29	
		R:	78	
		G:	84	
		B:	81	

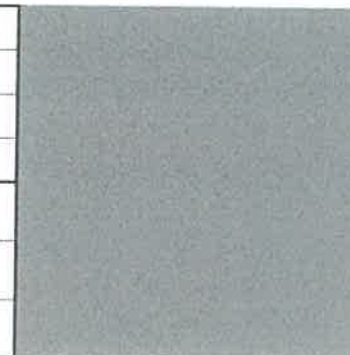позиция ведомости отделки фасадов 3	RAL 7037	C:	11	
		M:	8	
		Y:	8	
		K:	46	
		R:	124	
		G:	127	
		B:	126	

позиция ведомости отделки фасадов 2,3	RAL 7036	C:	30	
		M:	30	
		Y:	20	
		K:	10	
		R:	154	
		G:	150	
		B:	151	

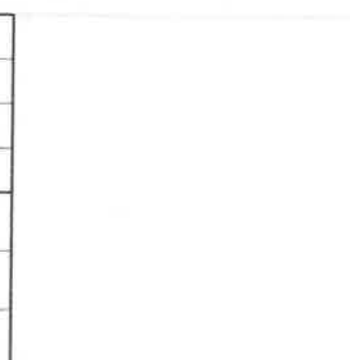позиция ведомости отделки фасадов 4	RAL 9003	C:	0	
		M:	0	
		Y:	0	
		K:	0	
		R:	244	
		G:	248	
		B:	244	

позиция ведомости отделки фасадов 3	RAL 7035	C:	20	
		M:	14	
		Y:	14	
		K:	0	
		R:	203	
		G:	208	
		B:	204	

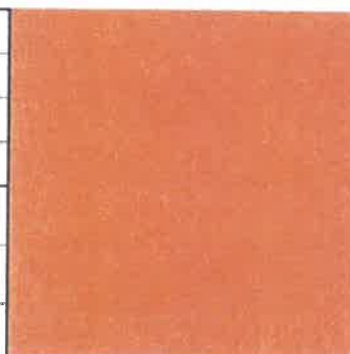позиция ведомости отделки фасадов 4	RAL 2004	C:	0	
		M:	70	
		Y:	100	
		K:	0	
		R:	231	
		G:	91	
		B:	18	

СОГЛАСОВАНО
 1^й заместитель начальника ДГА
 г. Перми главный архитектор
 Д.Ю. Лапшин
 "12" 08 2020

						04/20			
						Коперный паспорт объекта капитального строительства по ул. Крупской, Мотовилихинского района г. Перми.			
Изм.	Кол.уч.	Лист	Недок	Подпись	Дата	Насосная станция ПН-500	Стадия	Лист	Листов
	Разраб.	Самарина		<i>Самарина</i>	04/20		П	10	10
						Эталоны колеров.	ПК «Неон-Стрит»		