

ООО «Меркурий»

№ 059-22-01-26-4307 от 21.08.2020
Номер и дата входящего заявления о согласовании колерного паспорта (заполняется ДГА)

Заказчик: АО «Тандер»

**ПАСПОРТ ВНЕШНЕГО ОБЛИКА ОБЪЕКТА КАПИТАЛЬНОГО СТРОИТЕЛЬСТВА
(КОЛЕРНЫЙ ПАСПОРТ)**

АДРЕС ОБЪЕКТА: г. Пермь, административный район Орджоникидзевский
улица Лянгасова, здание (строение) № 30 АА

шифр: ММ 23/2020

ПЕРМЬ 2020 г.

Ведомость чертежей

| ЛИСТ | НАИМЕНОВАНИЕ | ПРИМЕЧАНИЯ |
|------|--|------------|
| 1 | Общие данные (начало) | |
| 2 | Общие данные (продолжение) | |
| 3 | Существующее состояние фасадов | |
| 4 | Главный фасад | |
| 5 | Дворовой фасад | |
| 6 | Боковой фасад | |
| 7 | Боковой фасад | |
| 8 | Размещение средств размещения информации, рекламных конструкций (главный фасад) | |
| 9 | Размещение средств размещения информации, рекламных конструкций (боковые фасады) | |
| 10 | Эталоны колеров | |

Ведомость отделки фасадов

| ПОЗ. | ЭЛЕМЕНТ ФАСАДА | ЭТАЛОН ЦВЕТА | ОБОЗНАЧ. | ВИД ОТДЕЛКИ | ПРИМ. |
|------|------------------------------------|------------------------------------|---------------------|--|-------|
| 1 | Цоколь | | RAL 7005 | Бетон | |
| 2 | Основное поле стен, входной портал | мышино-серый / светло-серый | RAL 7005 / RAL 7035 | Сэндвич-панели | |
| 3 | Перекрытия витрин, окон | графитово-серый / сигнальный белый | RAL 7024 / RAL 9003 | Металлопластик (стеклопакеты) | |
| 4 | Дверные блоки, тип 1 | графитово-серый | RAL 7024 | Металлопластик (стеклопакеты) | |
| 5 | Дверные блоки, тип 2 | светло-серый | RAL 7035 | Металл с порошковой окраской | |
| 6 | Кровля | | - | Профилированный лист кровельный | |
| 7 | Козырек дебаркадера | сигнальный белый | RAL 9003 | Профилированный лист | |
| 8 | Входные площадки, ступени, пандус | | - | Железобетон | |
| 9 | Ворота секционные подъемные | светло-серый | RAL 7035 | Панель из металлических листов с заполнением | |
| 10 | Стойки дебаркадера | светло-серый | RAL 7035 | Металл с порошковой окраской | |
| 11 | Ограждения пандусов | | | Полированный металл | |
| 12 | Вентиляционная труба | | | Оцинкованная сталь | |

Пояснительная записка

Объект капитального строительства - 2-этажное многофункциональное спортивно-административное здание по адресу: г. Пермь, Орджоникидзевский район, ул. Лянгасова, д. 30 АА.

Год постройки и ввода в эксплуатацию: 2020.

Ранее колерные паспорта: не разрабатывались.

Нахождение в границах зон объектов культурного наследия: нет.

Материал стен: сэндвич-панели.

Тип кровли: скатная.

Настоящим колерным паспортом:

- уточняются виды и места средств размещения информации, включая торговой сети «МАГНИТ».

Раздел «Архитектурно-художественная подсветка» для данного объекта капитального строительства не разрабатывается.

В соответствии с Градостроительным кодексом Российской Федерации и Постановлением администрации города Перми от 22.02.2017 № 130 Об утверждении формы и Порядка согласования паспорта внешнего облика объекта капитального строительства (колерного паспорта) согласованные департаментом градостроительства и архитектуры администрации города Перми проекты колерных паспортов не являются разрешительной документацией на строительство, реконструкцию объекта капитального строительства; не являются правовым основанием на устройство пристроек, навесов, козырьков.

Предметом согласования данного колерного паспорта являются: принятые цветовые решения элементов фасада, применяемые материалы существующего объекта недвижимости, а также определение возможных типов средств размещения информации, рекламных конструкций на нем. Средства размещения информации, рекламные конструкции, не соответствующие типу и местам их допустимого размещения, подлежат демонтажу.


Взаим. инв. №
Подпись и дата
Инв. № подл.

| | | | | | | | | | |
|----------|---------|------|--------|---------|-------|---|--------|----------------|--------|
| | | | | | | ММ 23/2020 | | | |
| | | | | | | Колерный паспорт объекта капитального строительства по ул. Лянгасова, 30 АА в Орджоникидзевском районе города Перми | | | |
| Изм. | Кол.уч | Лист | № док. | Подпись | Дата | 2-этажное многофункциональное спортивно-административное здание | Стадия | Лист | Листов |
| Выполнил | Кошкина | | | | 08.20 | | П | 1 | |
| | | | | | | Общие данные (начало) | | ООО «Меркурий» | |

**Инструкция о порядке производства работ,
связанных с окраской фасадов и всех наружных частей зданий,
сооружений, строений, расположенных на территории города Перми**




1. Окраска (отделка) фасадов и всех наружных частей зданий, сооружений, строений, ограждений, заборов, павильонов, киосков, ларьков и прочих объектов, расположенных на территории города Перми, может производиться лишь на основании паспорта внешнего облика объекта капитального строительства (колерного паспорта), согласованного департаментом градостроительства и архитектуры администрации г. Перми (далее - ДГА).
2. До начала процесса окраски (отделки) здания или какого-либо сооружения должны быть произведены работы по капитальному ремонту всех без исключения наружных частей его, подлежащих окраске.
3. До начала ремонта зданий, имеющих газосветовую рекламу, сообщить рекламораспространителю о предстоящих работах на фасаде здания с целью сохранения вывесок либо их демонтажу.
4. Полуразрушенные и разрушенные архитектурные художественно-скульптурные детали здания, карнизы, колонны, пилястры, капители, фризы, тяги, лепные украшения, барельефы, мозаика, художественная роспись подлежат обязательному восстановлению в своем первоначальном виде. Категорически запрещается производить окраску здания без предварительного восстановления указанных деталей.
5. Металлические поверхности отдельных частей здания, чугунные решетки, перила балконов и лестниц, кронштейны, дверные и оконные приборы, архитектурно-художественные детали перед окраской очищаются от грязи, ржавчины, старой краски и покрываются вновь лишь масляной краской.
6. В соответствии с выданными образцами цвета (колерами) на окраску (отделку) здания организация, производящая ремонт здания, составляет пробные образцы цвета, которые наносятся на видное место стены.
7. Проверку и согласование пробного образца цвета (колера), а также готовности поверхности стены и отдельных наружных частей здания к окраске производит уполномоченный представитель ДГА г. Перми. Без указанной проверки и согласования производить окраску (отделку) фасада категорически запрещается.
8. Домоуправления, организации и учреждения, производящие окраску (отделку) и связанный с нею ремонт здания, несут полную ответственность за точное выполнение настоящей инструкции и привлекаются к ответственности за её нарушение.
9. Цветовая гамма средств размещения информации должна гармонизировать с основным колористическим решением фасадов здания.
10. По всем вопросам, связанным с производством работ, необходимо обращаться в ДГА по адресу: г. Пермь, Ленинский район, ул. Сибирская, 15, каб. 315, тел. 212-76-98).

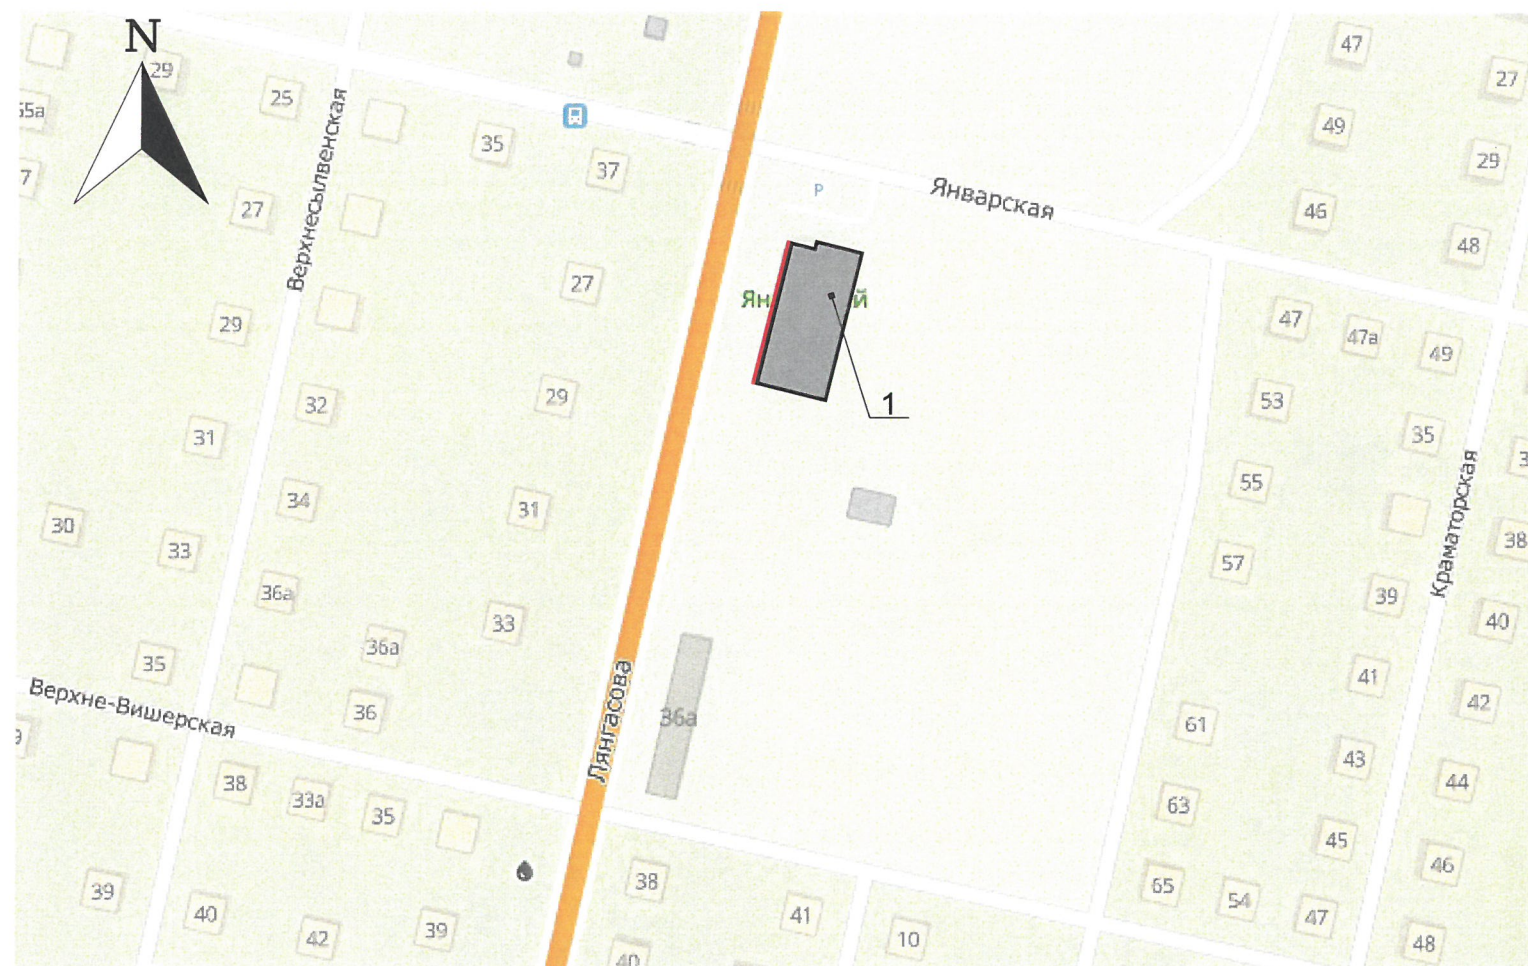Ситуационный план




© Фрагмент карты взят с офлайн-картографического портала 2ГИС. <https://2gis.ru/perm>

Условные обозначения

-  фасады с местами размещения средств размещения информации, рекламных конструкций
-  условная координатная ось
-  2-этажное многофункциональное спортивно-административное здание по адресу: г. Пермь, Орджоникидзевский район, ул. Лянгасова, 30 аа

Ведомость ссылочных и прилагаемых документов

| ОБОЗНАЧЕНИЕ | НАИМЕНОВАНИЕ | ПРИМЕЧАНИЕ |
|---|--|------------|
| | <u>Ссылочные документы</u> | |
| Постановление администрации г. Перми от 22.02.2017 № 130 (ред. от 12.11.2019) | «Об утверждении формы и Порядка согласования паспорта внешнего облика объекта капитального строительства (колерного паспорта)» | |
| Решение Пермской городской Думы от 18.12.2018 № 265 (ред. от 24.09.2019) | Правила благоустройства территории города Перми и о признании утратившими силу отдельных решений Пермской городской Думы | |

| | | | | | | | | | |
|------|----------|------|---------|---|-------|---|----------------|------|--------|
| | | | | | | ММ 23/2020 | | | |
| | | | | | | Колерный паспорт объекта капитального строительства по ул. Лянгасова, 30 АА в Орджоникидзевском районе города Перми | | | |
| Изм. | Кол.уч | Лист | Недок. | Подпись | Дата | 2-этажное многофункциональное спортивно-административное здание | Стадия | Лист | Листов |
| | Выполнил | | Кошкина |  | 08.20 | | П | 2 | |
| | | | | | | Общие данные (продолжение) | ООО «Меркурий» | | |

| | |
|----------------|-------------|
| Инва.№ подп. | Взам. инв.№ |
| | |
| Подпись и дата | |
| | |

Главный фасад



Дворовой фасад



Боковой фасад




Боковой фасад




Инва. № подл. Подпись и дата. Взам. инв. №

| | | | | | | | | | |
|------|----------|------|---------|---------|-------|---|----------------|------|--------|
| | | | | | | ММ 23/2020 | | | |
| | | | | | | Колерный паспорт объекта капитального строительства по ул. Лянгасова, 30 АА в Орджоникидзевском районе города Перми | | | |
| Изм. | Кол.уч | Лист | № док. | Подпись | Дата | 2-этажное многофункциональное спортивно-административное здание | Стадия | Лист | Листов |
| | Выполнил | | Кошкина | | 08.20 | | П | 3 | |
| | | | | | | Существующее состояние фасадов | ООО «Меркурий» | | |

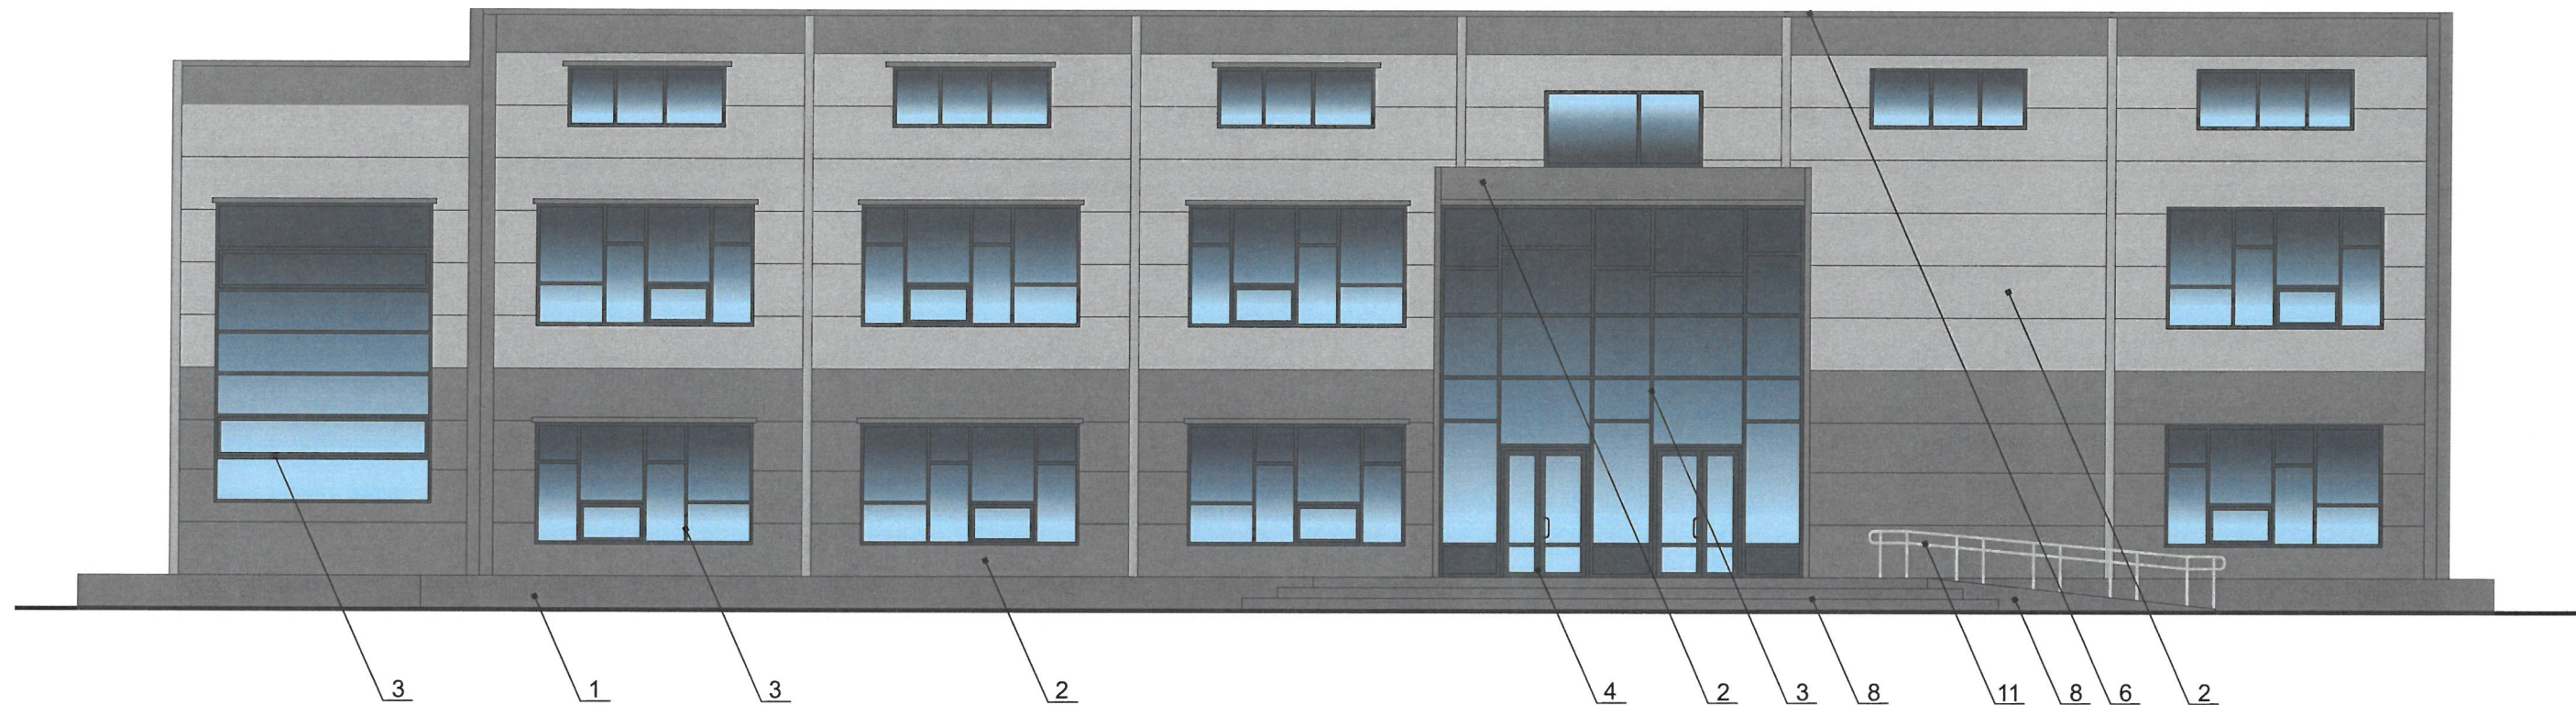

*И.о.
Карасёв С.А.*

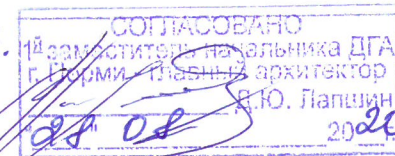

Условные обозначения

1 - выноска и номер позиции согласно ведомости отделки фасадов на листе 1

Условия переустройства входных групп


1. В случае, если наружные лестницы при дополнительно устроенных входах в общественные помещения здания выходят за границы предоставленного земельного участка и красные линии квартала, то устройство дополнительных или переустройство существующих входных групп требует получения разрешения в установленном порядке;

2. В случае устройства или переустройства (перепланировки, ремонта, реконструкции) помещений общественного назначения, их входных групп в обязательном порядке должны быть предусмотрены мероприятия по обеспечению доступности данных помещений для маломобильных групп населения, включая инвалидов, использующих кресла-коляски и собак-проводников (далее-МГН) в соответствии с требованиями СП 59.13330.2016 Свод правил. Доступность зданий и сооружений для маломобильных групп населения. Данный свод правил касается функционально-планировочных элементов зданий и сооружений, их участков или отдельных помещений, доступных для МГН (входные узлы, коммуникации, пути эвакуации, помещения и зоны обслуживания, а также их информационное и инженерное (обустройство)

В частности, лестницы при входах в общественные помещения должны дублироваться пандусами с уклоном не более 1:20 (5%) или иными средствами подъема (подъемные платформы, лифты и т.д.). Согласно вышеуказанному Своду правил наружные лестницы и пандусы должны иметь поручни с учетом технических требований к опорным стационарным устройствам по ГОСТ Р 51261; размеры входной площадки при открывании дверей наружу должны быть не менее 1,4 x 2,0 или 1,5 x 1,85; размеры входной площадки с пандусом не менее 2,2 x 2,2 м.

| | | | | | | | | | |
|----------|---------|------|--------|--------------------|-------|---|----------------|------|--------|
| | | | | | | MM 23/2020 | | | |
| | | | | | | Колерный паспорт объекта капитального строительства по ул. Лянгасова, 30 АА в Орджоникидзевском районе города Перми | | | |
| Изм. | Кол.уч | Лист | № док. | Подпись | Дата | 2-этажное многофункциональное спортивно-административное здание | Стадия | Лист | Листов |
| Выполнил | Кошкина | | | <i>[Signature]</i> | 08.20 | | П | 4 | |
| | | | | | | Главный фасад | ООО «Меркурий» | | |

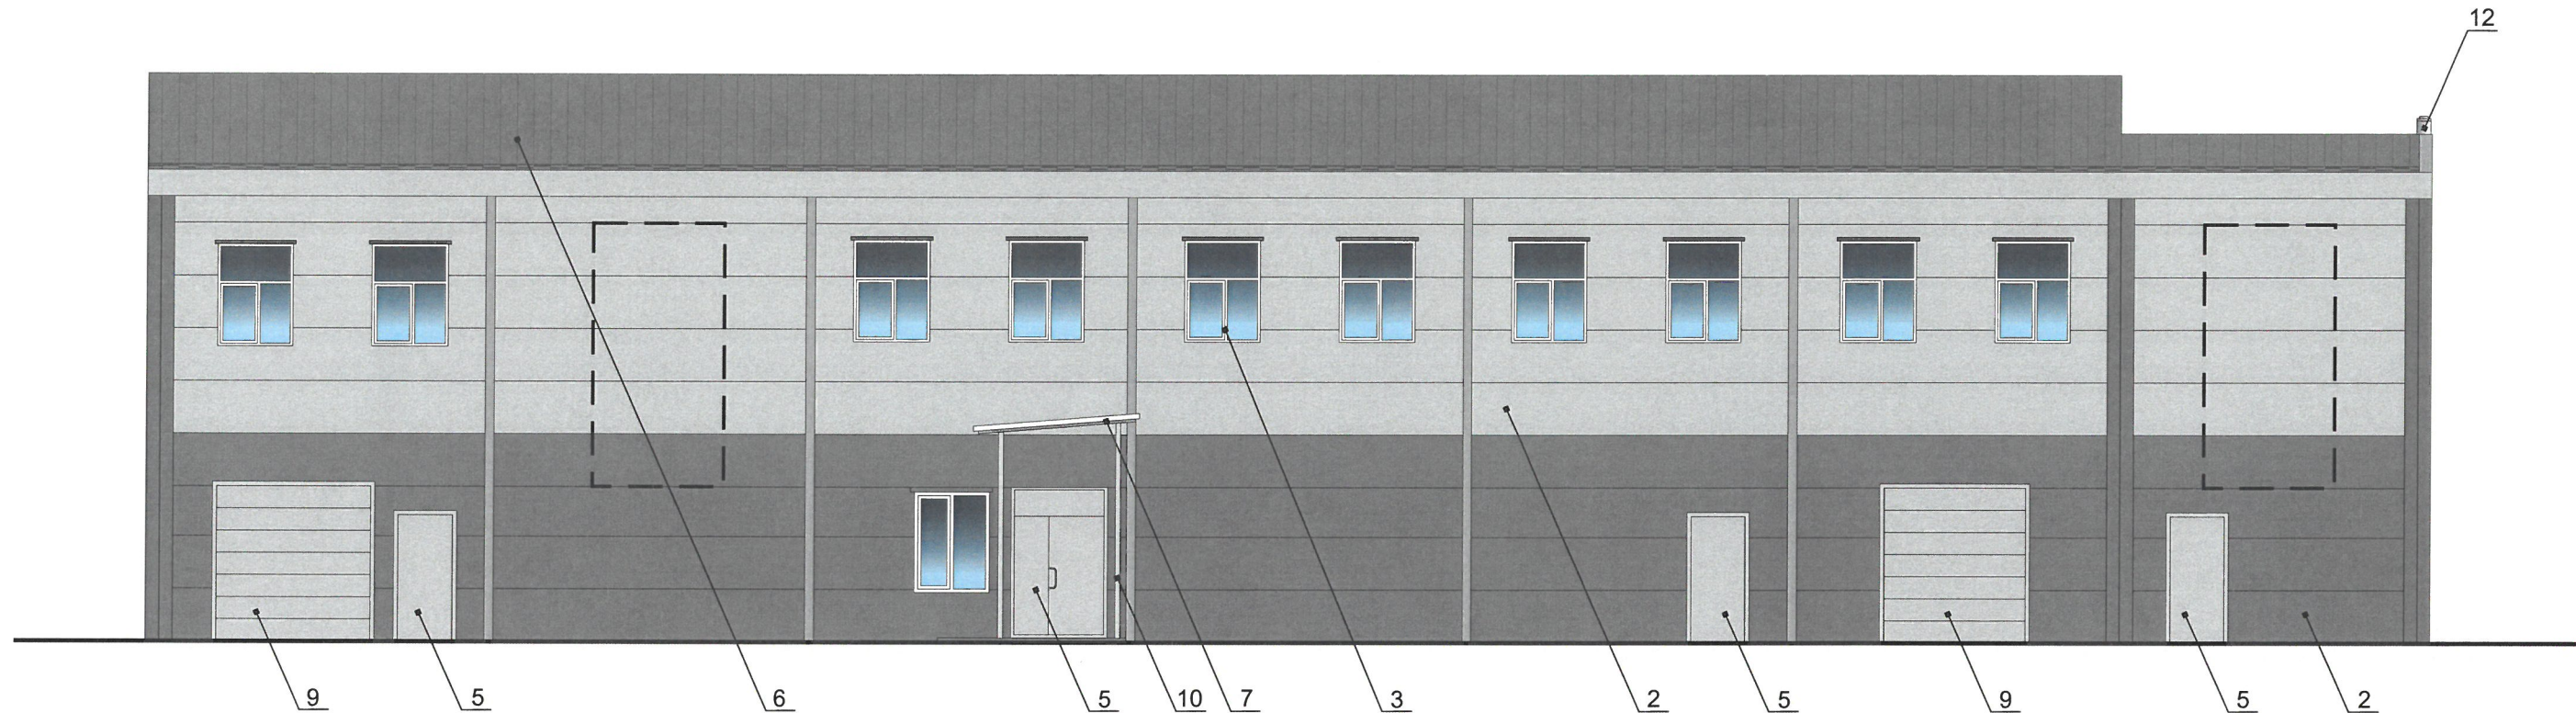

| | |
|----------------|--|
| Взам. инв. № | |
| Подпись и дата | |
| Инв. № подл. | |



И.о.
Карасёв С.А.

СОГЛАСОВАНО
Исполнительный директор
г. Пермь, главный архитектор
Д.Ю. Лапшин
20 08 20

Условные обозначения

-  - выноска и номер позиции согласно ведомости отделки фасадов на листе 1
-  - места размещения дополнительного оборудования

Условия размещения дополнительного оборудования

1. К дополнительному оборудованию относятся: наружные блоки систем вентиляции и кондиционирования, вентиляционные и водосточные трубы; антенны; видеокамеры наружного наблюдения; почтовые ящики; кабельные линии, пристенные электрощиты; флагштоки и так далее;

2. Размещение дополнительного оборудования, дополнительных элементов и устройств на фасадах объектов капитального строительства допускается при соблюдении следующих условий:

-соответствие размещения дополнительного оборудования архитектурному решению фасадов, предусмотренному проектной документацией, в соответствии с которой осуществлено строительство (реконструкция) Объекта, с привязкой к единой (вертикальной, горизонтальной) системе осей фасадов;


-единая горизонтальная ось - условная прямая линия. Определяется как половина расстояния между верхним и нижним архитектурным элементом (окна, наличники, карниз, фриз и другие), выделяющимся (западающим, выступающим) из плоскости стены;


-единая вертикальная ось - условная прямая линия. Определяется как половина расстояния между границами одного архитектурного элемента (окна, двери, колонны) либо между двумя архитектурными элементами (окна, двери, колонны);

-комплексное решение размещения оборудования - единое архитектурное и цветовое решение (в том числе размер, форма, материал);

-размещение дополнительного оборудования на архитектурных деталях, элементах декора, поверхностях с ценной архитектурной отделкой, а также крепление, ведущее к повреждению архитектурных поверхностей, не допускаются;

Примечание:
Условия переустройства входных групп см. на листе 4.
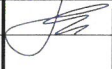
| | | | | | | | | | |
|----------|--------|---------|--------|---|-------|--|----------------|------|--------|
| | | | | | | MM 23/2020 | | | |
| | | | | | | Колерный паспорт объекта капитального строительства по ул. Лянгасова, 30 АА в Орджоникидзевском районе города Перми | | | |
| Изм. | Кол.уч | Лист | Недок. | Подпись | Дата | 2-этажное многофункциональное спортивно-административное здание | Стадия | Лист | Листов |
| Выполнил | | Кошкина | |  | 08.20 | | П | 5 | |
| | | | | | | Дворовой фасад | ООО «Меркурий» | | |

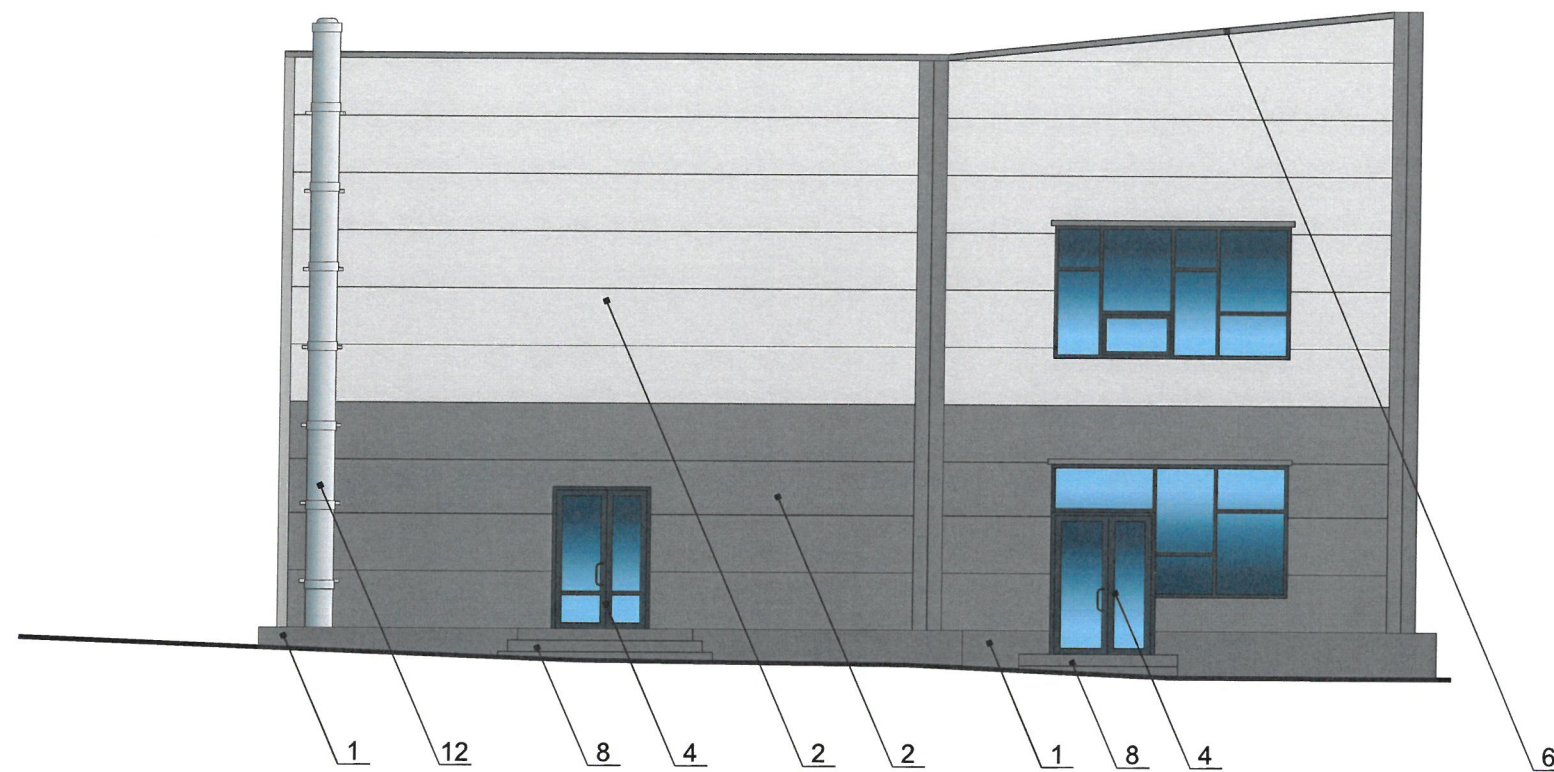

*И.О.
Карасёв С.А.*


СОГЛАСОВАНО
 14 заместитель, начальник ДГА
 г. Пермь, главный архитектор
Д.И. Палишин
 20 08 2020

Условные обозначения


1 - выноска и номер позиции согласно ведомости отделки фасадов на листе 1

Примечание:
 Условия переустройства входных групп см. на листе 4.
 Условия размещения дополнительного оборудования см. примечание на листе 5.

| | | | | | | | | | |
|----------|--------|---------|--------|--------------------|-------|--|----------------|------|--------|
| | | | | | | ММ 23/2020 | | | |
| | | | | | | Колерный паспорт объекта капитального строительства по ул. Лянгасова, 30 АА в Орджоникидзевском районе города Перми | | | |
| Изм. | Кол.уч | Лист | Недок. | Подпись | Дата | 2-этажное многофункциональное спортивно-административное здание | Стадия | Лист | Листов |
| Выполнил | | Кошкина | | <i>[Signature]</i> | 08.20 | | П | 6 | |
| | | | | | | Боковой фасад | ООО «Меркурий» | | |

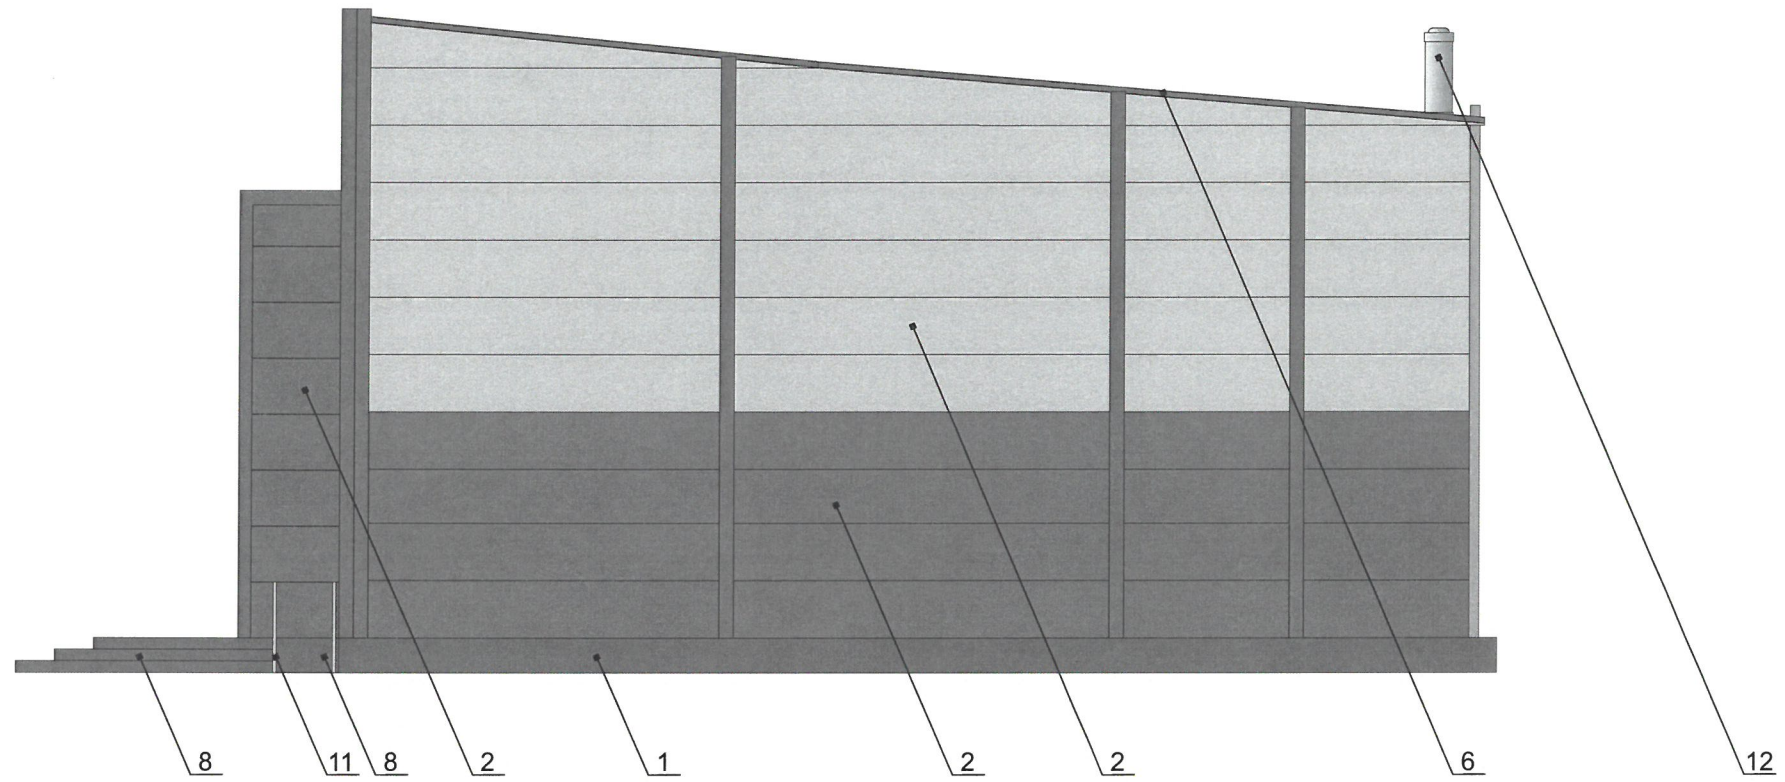

И.о.
Харасёв С.А.

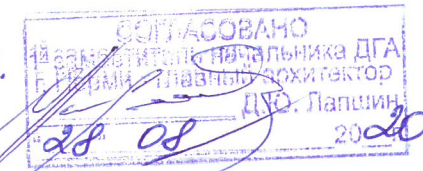

Условные обозначения

1 - выноска и номер позиции согласно ведомости отделки фасадов на листе 1

Примечание:
Условия переустройства входных групп см. на листе 4.
Условия размещения дополнительного оборудования см. примечание на листе 5.

| | | | | | | | | | |
|----------|---------|------|-------|---------|-------|--|----------------|------|--------|
| | | | | | | ММ 23/2020 | | | |
| | | | | | | Колерный паспорт объекта капитального строительства по ул. Лянгасова, 30 АА в Орджоникидзевском районе города Перми | | | |
| Изм. | Кол.уч | Лист | №док. | Подпись | Дата | 2-этажное многофункциональное спортивно-административное здание | Стадия | Лист | Листов |
| Выполнил | Кошкина | | | | 08.20 | | П | 7 | |
| | | | | | | Боковой фасад | ООО «Меркурий» | | |



Габариты применяемых информационных конструкций, в мм:



Управление архитектуры и городского дизайна
ДГА администрации г.Перми
СООТВЕТСТВУЕТ АРХИТЕКТУРНОМУ
ОБЛИКУ ГОРОДА ПЕРМИ
И.о. *«28.08.2020»*
Карасьев С.А. Модпись

Условные обозначения

- ось размещения средств размещения информации, рекламных конструкций
- место допустимого размещения средств размещения информации, рекламных конструкций
- 4 - выноска и номер позиции согласно Ведомости средств размещения информации, рекламных конструкций

Ведомость средств размещения информации, рекламных конструкций

| Поз. | Тип объекта, материал, способы крепления | Цвет (с указанием RAL) | Наличие подсветки |
|------|--|--------------------------------|------------------------------------|
| 1 | Объёмные буквы и/или логотипы, и/или стрелки на металлических направляющих в цвет фасада. Оргстекло, металл, пластик | Фирменные цвета | Внутренняя или контурная подсветка |
| 2 | Информационная табличка, содержащая сведения о наименовании организации, ее местонахождении, режиме работы. Композит, пленки ПВХ, металл | Фирменные цвета | Внутренняя или контурная подсветка |
| 3 | Указатель с наименованием улицы и номером дома (здания). Металл, пластик | R-(0), G-(20), B-(120) / Белый | Внутренняя подсветка по усмотрению |

Примечание


* Сплошные вывески в витринах и на остеклении оконных, дверных полотен не должны превышать по высоте половину высоты витрины и остекления оконных, дверных полотен, а по ширине - половину ширины витрины и остекления оконных, дверных полотен и должны отступать от остекления не менее чем на 0,15 м (пункт 3.14. Стандартных требований).

** Непосредственно на остеклении витрины допустимо несплошное написание информации, состоящей из графической и (или) текстовой частей, занимающей не более 30 % площади одного членения поля остекления (пункт 3.13. Стандартных требований).

Примечание:
1. Условия размещения средств размещения информации, рекламных конструкций, узел крепления вывески к стене здания указаны на листе 9.

| | | | | | | | | | |
|----------|---------|------|--------|--------------------|-------|---|----------------|------|--------|
| | | | | | | MM 23/2020 | | | |
| | | | | | | Колерный паспорт объекта капитального строительства по ул. Лянгасова, 30 АА в Орджоникидзевском районе города Перми | | | |
| Изм. | Кол.уч | Лист | Надок. | Подпись | Дата | 2-этажное многофункциональное спортивно-административное здание | Стадия | Лист | Листов |
| Выполнил | Кошкина | | | <i>[Signature]</i> | 08.20 | | П | 8 | |
| | | | | | | Размещение средств размещения информации, рекламных конструкций (главный фасад) | ООО «Меркурий» | | |

Взаим. инв. №
Подпись и дата
Инв. № подл.

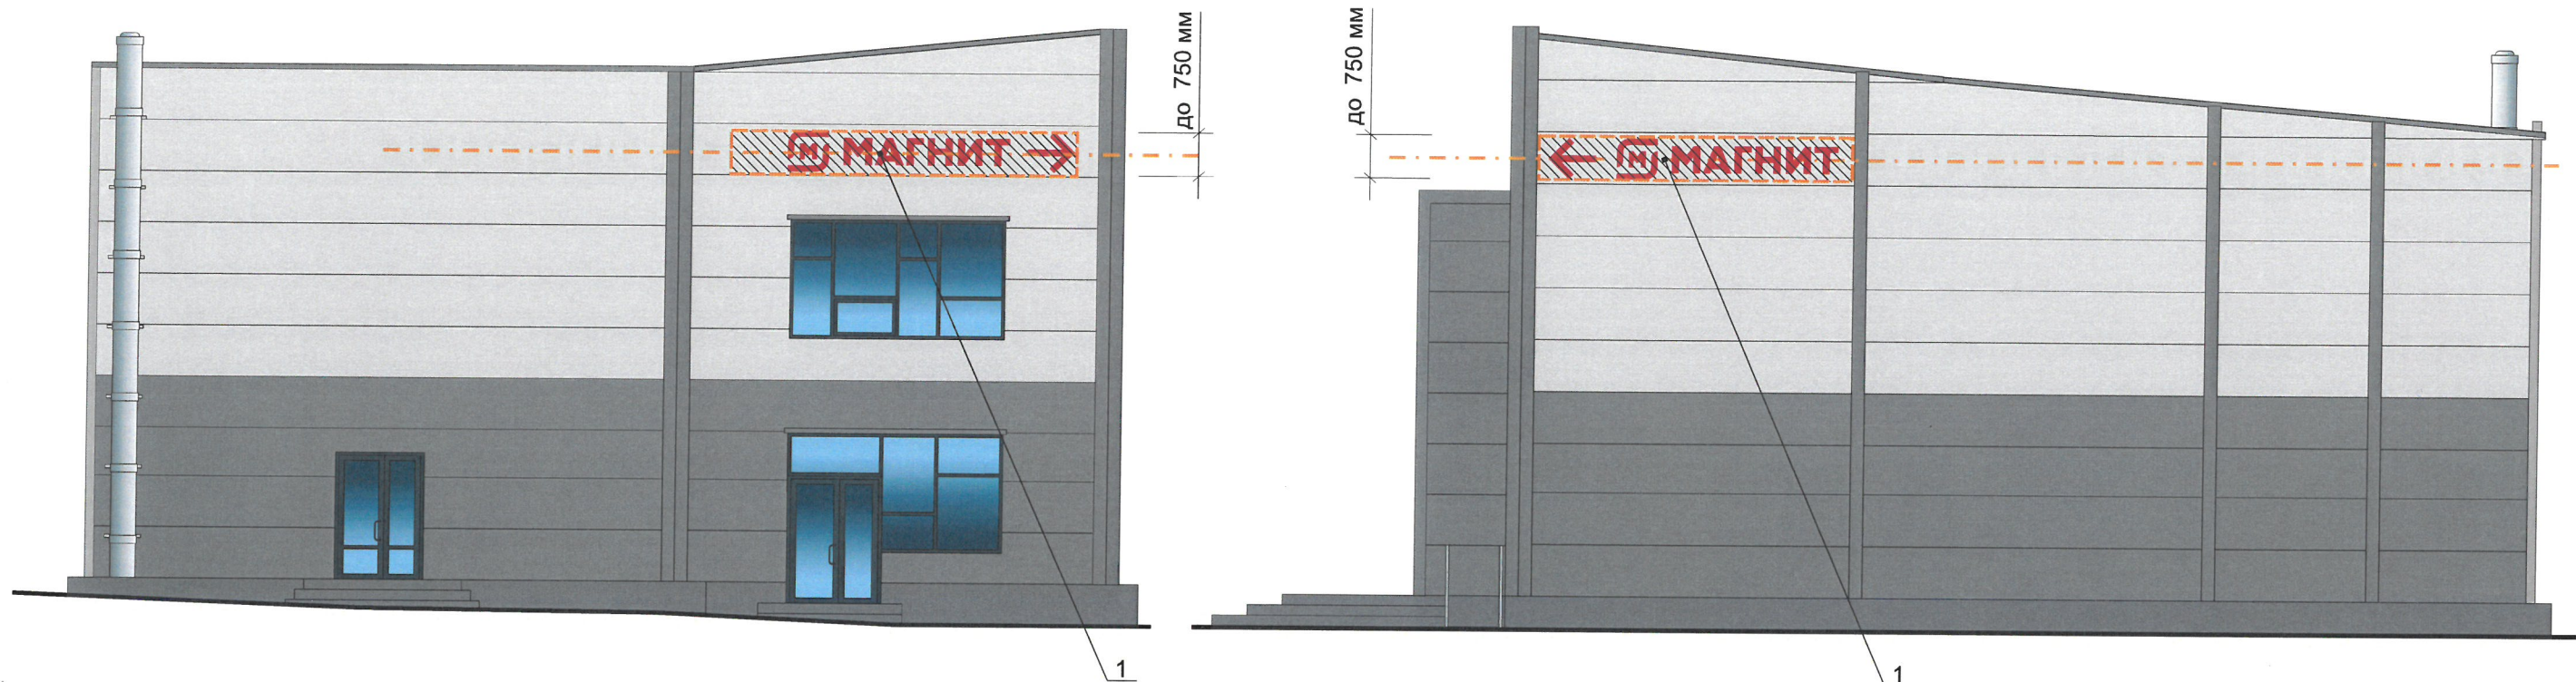


Условные обозначения

- ось размещения средств размещения информации, рекламных конструкций
- место допустимого размещения средств размещения информации, рекламных конструкций
- выноска и номер позиции согласно Ведомости средств размещения информации, рекламных конструкций на листе 8

Управление архитектуры и городского дизайна
ДГА администрации г.Перми
**СООТВЕТСТВУЕТ АРХИТЕКТУРНОМУ
ОБЛИКУ ГОРОДА ПЕРМИ**
И.о. - *28.08.2020*
Карасев С.А. Подпись

Схема крепления вывески к стене здания

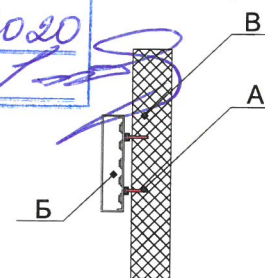

- А - саморез
- Б - объемная буква с подсветкой
- В - сэндвич-панель

Условия размещения средств размещения информации, рекламных конструкций:

1. Средства размещения информации располагаются относительно условной прямой линии - единой горизонтальной оси. Местоположение оси на фасаде определяется как половина расстояния между верхним и нижним архитектурным элементом (окна, наличники, карниз, фриз и др.), выделяющимся (западающим, выступающим) из плоскости стены.
2. Размещение вывесок и рекламных конструкций должно осуществляться в границах места допустимого размещения средств размещения информации, рекламных конструкций, установленных данным колерным паспортом объекта капитального строительства.
3. Размещение вывесок по отношению друг к другу, их конфигурация, наполненность информацией должны соответствовать Стандартным требованиям к вывескам, их размещению и эксплуатации (далее - Стандартные требования), утвержденным Решением Пермской городской Думы от 18.12.2018 № 265.
4. В случае, если планируемые к размещению вывески не соответствуют Стандартным требованиям и действующему колерному паспорту, требуется внесение изменений в колерный паспорт путем разработки нового колерного паспорта.
5. Максимальный размер информационных табличек - 0,5 м x 0,7 м (пункт 2.13. Стандартных требований).
6. Узел крепления каждого типа объекта информации разрабатывается отдельным рабочим проектом.
7. В случае размещения рекламной конструкции на фасаде здания, строения, сооружения, такая конструкция должна быть отражена в составе нового колерного паспорта, а ее размещение должно осуществляться в соответствии с действующим порядком установки и эксплуатации рекламных конструкций на территории города Перми, утвержденным решением Пермской городской Думы, с последующим получением разрешения на установку и эксплуатацию рекламной конструкции в установленном порядке.
8. На фасаде каждого здания, независимо от назначения и формы собственности, должны быть установлены указатели с наименованиями улиц и номерами домов (зданий): размещение указателей с наименованиями улиц и номерами домов (зданий), а также указателей номеров квартир, расположенных в подъезде многоквартирного дома, обеспечивают организации, осуществляющие содержание дома (здания), при их отсутствии - владельцы таких домов (зданий) или помещений, расположенных в них (пункт 11.4.2.1 Правил благоустройства территории города Перми и о признании утратившими силу отдельных решений Пермской городской Думы, утвержденных решением Пермской городской Думы

Примечание:

1. Точные размеры средств размещения информации указаны на листе 8.

| | | | | | | | | | |
|----------|---------|------|--------|---------|-------|--|----------------|------|--------|
| | | | | | | MM 23/2020 | | | |
| | | | | | | Колерный паспорт объекта капитального строительства по ул. Лянгасова, 30 АА в Орджоникидзевском районе города Перми | | | |
| Изм. | Кол.уч | Лист | Недок. | Подпись | Дата | 2-этажное многофункциональное спортивно-административное здание | Стадия | Лист | Листов |
| Выполнил | Кошкина | | | | 08.20 | | П | 9 | |
| | | | | | | Размещение средств размещения информации, рекламных конструкций (боковые фасады) | ООО «Меркурий» | | |

| |
|----------------|
| Взам. инв. № |
| Подпись и дата |
| Инв. № подл. |

| | | | | |
|--|------------------------|----|----|-----------------------------|
| Позиция согласно ведомости отделки фасадов | Координаты цвета в RAL | C: | 80 | RAL 7005 графитово-серый |
| | | M: | 60 | |
| | | Y: | 50 | |
| | | K: | 40 | |
| | | R: | 71 | |
| | | G: | 74 | |
| 3; 4 | | B: | 80 | |

| | | | | |
|--|------------------------|----|-----|-----------------------------|
| Позиция согласно ведомости отделки фасадов | Координаты цвета в RAL | C: | 0 | RAL 9003 сигнально-белый |
| | | M: | 0 | |
| | | Y: | 0 | |
| | | K: | 0 | |
| | | R: | 244 | |
| | | G: | 248 | |
| 3; 7 | | B: | 244 | |

| | | | | |
|--|------------------------|----|-----|--------------------------|
| Позиция согласно ведомости отделки фасадов | Координаты цвета в RAL | C: | 5 | RAL 7035 светло-серый |
| | | M: | 0 | |
| | | Y: | 5 | |
| | | K: | 20 | |
| | | R: | 203 | |
| | | G: | 208 | |
| 2; 5; 9; 10 | | B: | 204 | |

| | | | | |
|--|------------------------|----|-----|--------------------------|
| Позиция согласно ведомости отделки фасадов | Координаты цвета в RAL | C: | 30 | RAL 7005 мышино-серый |
| | | M: | 10 | |
| | | Y: | 20 | |
| | | K: | 60 | |
| | | R: | 107 | |
| | | G: | 113 | |
| 2 | | B: | 111 | |

И.О.
Карасёв С.А.

СОГЛАСОВАНО
Исполнительный директор
ДГА
Перми
И.О. Лапшин
28.08.2020

Координаты цвета в RAL приведены с сайта <http://colorscheme.ru/>

| | | | | | | | | | |
|------|----------|---------|--------|---------|-------|--|----------------|------|--------|
| | | | | | | ММ 23/2020 | | | |
| | | | | | | Колерный паспорт объекта капитального строительства по ул. Лянгасова, 30 АА в Орджоникидзевском районе города Перми | | | |
| Изм. | Кол.уч | Лист | № док. | Подпись | Дата | 2-этажное многофункциональное спортивно-административное здание | Стадия | Лист | Листов |
| | Выполнил | Кошкина | | | 08.20 | | П | 10 | 10 |
| | | | | | | Эталонеры колеров | ООО «Меркурий» | | |

| | |
|----------------|--|
| Инд. № подл. | |
| Подпись и дата | |
| Взаим. инв. № | |