



Общество с ограниченной ответственностью
«АРХИТЕКТУРНАЯ МАСТЕРСКАЯ «ГОРОД»
059-22-01-26-4998 от 24.09.2020

ПАСПОРТ ВНЕШНЕГО ОБЛИКА ОБЪЕКТА КАПИТАЛЬНОГО СТРОИТЕЛЬСТВА (КОЛЕРНЫЙ ПАСПОРТ)

АДРЕС ОБЪЕКТА: г. Пермь, административный район Свердловский,
улица Куйбышева, здание (строение) № 82

029-09-2020-ОФ

ПЕРМЬ, 2020 г.

Ведомость чертежей

ЛИСТ	НАИМЕНОВАНИЕ	ПРИМЕЧАНИЯ
1-2	Общие данные	
3	Существующее состояние фасадов	
4	Главный фасад по ул. Куйбышева в осях Д-А	
5	Главный фасад по ул. Белинского в осях 1-5	
6	Дворовой фасад в осях А-Д	
7	Дворовой фасад в осях 5-1	
8-10	Размещение средств размещения информации, рекламных конструкций	
11	Архитектурная подсветка	
12	Эталоны колеров	

Ведомость отделки фасадов

ПОЗ.	ЭЛЕМЕНТ ФАСАДА	ЭТАЛОН ЦВЕТА	ОБОЗНАЧ.	ВИД ОТДЕЛКИ	ПРИМ.
1	Цоколь здания. Цоколи крылец входных групп	RAL 8017		Гранит. Штукатурка. Атмосферостойкая краска	
2	Основное поле стен	RAL 1015		Штукатурка. Атмосферостойкая краска	
3	Поле стен 1 и 2 го этажа.	RAL DESIGN 050 60 10		Штукатурка. Атмосферостойкая краска	
4	Архитектурный декор.	RAL 9010 Белый		Штукатурка. Атмосферостойкая краска. Гипс	
5	Переплеты окон.	RAL DESIGN 050 20 16		Металлопластик (стеклопакеты)	
6	Дверные блоки	RAL DESIGN 050 20 16		Металл/дерево с покраской атмосферостойкой краской	
7	Отливы. Кровля дома. Кровля козырьков	RAL DESIGN 050 20 16		Металл с покраской атмосферостойкой краской	
8	Перила. Металлические элементы козырьков. Ограждение балконов и крыши. Пожарные лестницы	RAL 9005 Черный		Металл с покраской атмосферостойкой краской	
9	Покрытие ступеней и входных площадок			Керамогранит	
10	Слуховые окна, водосточные трубы	RAL 9010 Белый		Силикатная краска. Металл с покраской атмосферостойкой краской	

В соответствии с положениями части 4 Гражданского кодекса Российской Федерации настоящий колерный паспорт является результатом интеллектуальной деятельности и охраняется законом об авторском праве. Исключительное право авторства принадлежит ООО «Архитектурная мастерская «ГОРОД». Использование настоящего колерного паспорта любыми способами, если такое использование осуществляется без согласия ООО «Архитектурная мастерская «ГОРОД», является незаконным и влечет ответственность, установленную статьей 1252 Гражданского кодекса Российской Федерации и другими законами Российской Федерации.

Пояснительная записка

Четырехэтажное административное многофункциональное здание П-образной конфигурации в плане. Год постройки – середина 1950-х. С 1960 года по настоящее время здание принадлежит специализированному тресту №14 по жилищному и культурному строительству в городе Перми (в настоящее время ОАО «Строительно-монтажный трест № 14»). Основное здание построено в стиле советского монументального классицизма («сталинская архитектура») позднего периода. Из архитектурного декора выполнены – венчающий и межэтажный карнизы, рустовые стены главных фасадов, пилястры и оформление портала главного входа на угловом фасаде. Здание расположено в границах территории объекта культурного значения регионального значения - достопримечательного места «Проспект им. Сталина», утвержденных Постановлением правительства Пермского края от 05.02.2014 61-п (изменения постановления правительства Пермского края от 16.07.2019 № 493-п). Настоящим проектом: - определяются места размещения средств размещения информации для организаций, расположенных в помещениях нежилого назначения; - определяются типы отделки и цветовое решение фасадов; Настоящий проект разработан в соответствии с требованиями постановления администрации г. Перми от 22.02.2017 № 130 «Об утверждении формы и Порядка согласования паспорта внешнего облика объекта капитального строительства (колерного паспорта)». В соответствии с Градостроительным кодексом Российской Федерации, решением Пермской городской Думы от 18.12.2018 № 265 (ред. от 24.09.2019) «Об утверждении Правил благоустройства территории города Перми и о признании утратившими силу отдельных решений Пермской городской Думы» и постановлением администрации города Перми от 22.02.2017 № 130 (ред. от 12.11.2019) «Об утверждении формы и Порядка согласования паспорта внешнего облика объекта капитального строительства (колерного паспорта)» проекты колерных паспортов либо проекты изменений в колерные паспорта не являются разрешительной документацией на строительство, реконструкцию объекта капитального строительства; не являются правовым основанием на устройство пристроек, навесов, козырьков.

До начала проведения работ по реконструкции, ремонту объекта необходимо разработать и согласовать раздел об обеспечении сохранности объекта культурного наследия в соответствии с п.2 ст.36 Федерального закона от 25.06.2002 № 73-ФЗ «Об объектах культурного наследия (памятниках истории и культуры) народов Российской Федерации».

Ведомость ссылочных и прилагаемых документов

ОБОЗНАЧЕНИЕ	НАИМЕНОВАНИЕ	ПРИМЕЧАНИЕ
	Ссылочные документы	
Постановление администрации г. Перми от 22.02.2017 № 130	«Об утверждении формы и Порядка согласования паспорта внешнего облика объекта капитального строительства (колерного паспорта)»	
Решение Пермской городской Думы от 18.12.2018 № 265	«Об утверждении Правил благоустройства территории города Перми и о признании утратившими силу отдельных решений Пермской городской Думы»	
Постановление правительства Пермского края от 05.02.2014 61-п	О включении выявленного объекта культурного наследия - достопримечательного места "Проспект им. Сталина" в Единый государственный реестр объектов культурного наследия (памятников истории и культуры) народов Российской Федерации в качестве объектов культурного наследия регионального значения и утверждении его зон охраны	
015630002141600002-0186760-01-ОФ	Колерный паспорт объекта капитального строительства по ул.Куйбышева, №82 в Свердловском районе г.Перми	Согласован 09 ноября 2016 г.
029-09-2020-ОФ		
Колерный паспорт объекта капитального строительства по ул. Куйбышева, 82, Свердловский район, г. Пермь		
Изм.	Кол.уч	Лист
Разработал	Анашкина	09.20
Здание общественного назначения		Стадия
		Лист
		Листов
		1
		12
Общие данные (начало)		ООО «Архитектурная мастерская «ГОРОД», г.Пермь
Н.контроль	Хозяинова	09.20

ИНСТРУКЦИЯ
о порядке производства работ, связанных
с окраской фасадов и всех наружных частей зданий,
сооружений, расположенных на территории города Перми

1. Окраска (отделка) фасадов и всех наружных частей зданий, сооружений, строений, ограждений, прочих объектов, расположенных на территории города Перми, может производиться лишь на основании колерного паспорта фасадов на ремонт и окраску, согласованного департаментом градостроительства и архитектуры администрации города Перми (далее - ДГА).
2. До начала процесса окраски (отделки) здания или какого-либо сооружения должны быть произведены работы по капитальному ремонту всех без исключения наружных частей его, подлежащих окраске.
3. До начала ремонта зданий, необходимо сообщить владельцам средств информации о предстоящих работах на фасаде здания с целью сохранения вывесок либо их демонтажа.
4. Полуразрушенные и разрушенные архитектурные художественно-скульптурные детали здания, карнизы, колонны, пилястры, капители, фризы, тяги, лепные украшения, барельефы, мозаика, художественная роспись подлежат обязательному восстановлению в своем первоначальном виде. Категорически запрещается производить окраску здания без предварительного восстановления указанных деталей.
5. Металлические поверхности отдельных частей здания, чугунные решетки, перила балконов и лестниц, кронштейны, дверные и оконные приборы, архитектурно-художественные детали перед окраской очищаются от грязи, ржавчины, старой краски и покрываются вновь лишь масляной краской.
6. В соответствии с выданными образцами цвета (колерами) на окраску (отделку) здания организация, производящая ремонт здания, составляет пробные образцы цвета, которые наносятся на видное место стены.
7. Проверку и согласование пробного образца цвета (колера), а также готовности поверхности стены и отдельных наружных частей здания к окраске производит уполномоченный представитель ДГА. Без указанной проверки и согласования производить окраску (отделку) фасада категорически воспрещается.
8. Домоуправления, организации и учреждения, производящие окраску (отделку) и связанный с нею ремонт здания, несут полную ответственность за точное выполнение настоящей инструкции и привлекаются к ответственности за нарушение ее.
9. Цветовая гамма средств информации должна гармонировать с основным колористическим решением фасадов здания.
10. По всем вопросам, связанным с производством работ, необходимо обращаться в ДГА по адресу: г. Пермь, Ленинский район, ул. Сибирская, д.15, каб. 315. Телефон для справок: 8 (342) 212-76-98.

Условные обозначения:



- здание общественного назначения по адресу: г. Пермь, ул. Куйбышева, 82




- фасады, на которых размещаются средства размещения информации, рекламных конструкций




- условная координационная ось

Ситуационный план

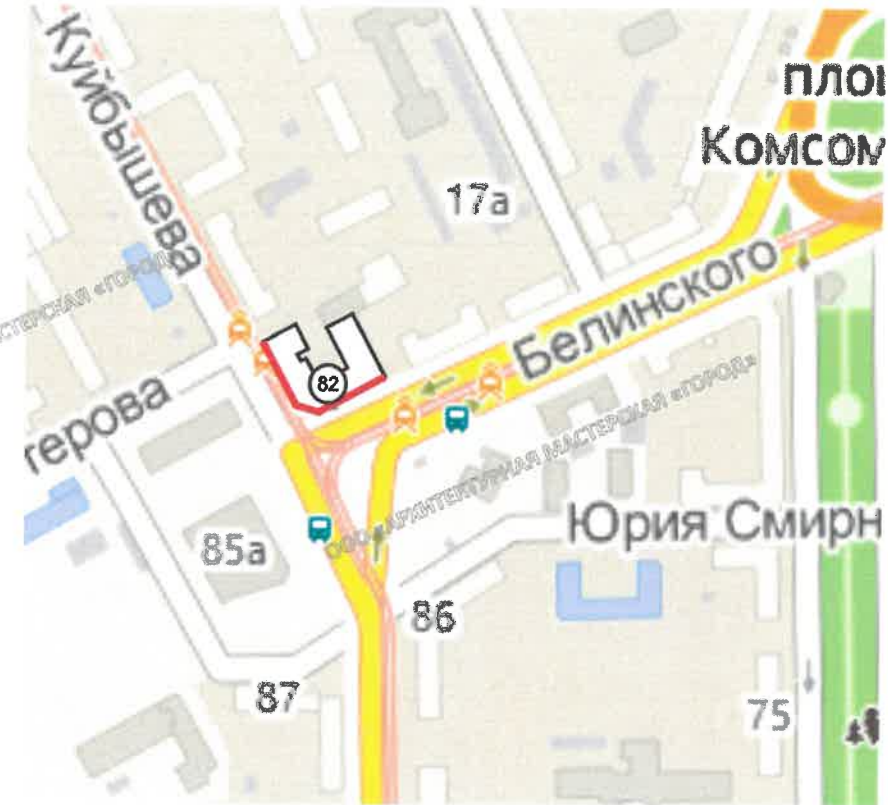


План координационных осей

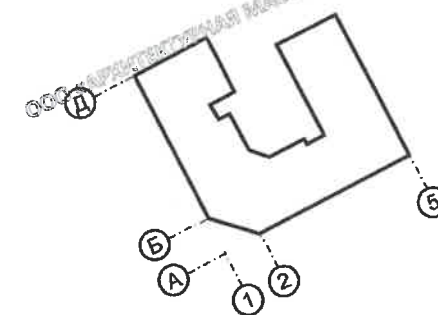

						029-09-2020-ОФ			
						Колерный паспорт объекта капитального строительства по ул. Куйбышева, 82, Свердловский район, г. Пермь			
Изм.	Кол.уч	Лист	№ док.	Подпись	Дата	Здание общественного назначения	Стадия	Лист	Листов
Разработал	Анашкина			Анашкина	09.20		П	2	
						Общие данные (окончание)	ООО «Архитектурная мастерская «ГОРОД», г.Пермь		
Н.контроль	Хозяинова			Хозяинова	09.20				



						029-09-2020-ОФ			
						Коперный паспорт объекта капитального строительства по ул. Куйбышева, 82, Свердловский район, г. Пермь			
Изм.	Кол.уч	Лист	Недок.	Подпись	Дата	Здание общественного назначения	Стадия	Лист	Листов
Разработал		Анашкина		<i>Анашкина</i>	09.20		П	3	
						Существующее состояние фасадов	ООО «Архитектурная мастерская «ГОРОД», г.Пермь		
Н.контроль		Хозяинова		<i>Хозяинова</i>	09.20				

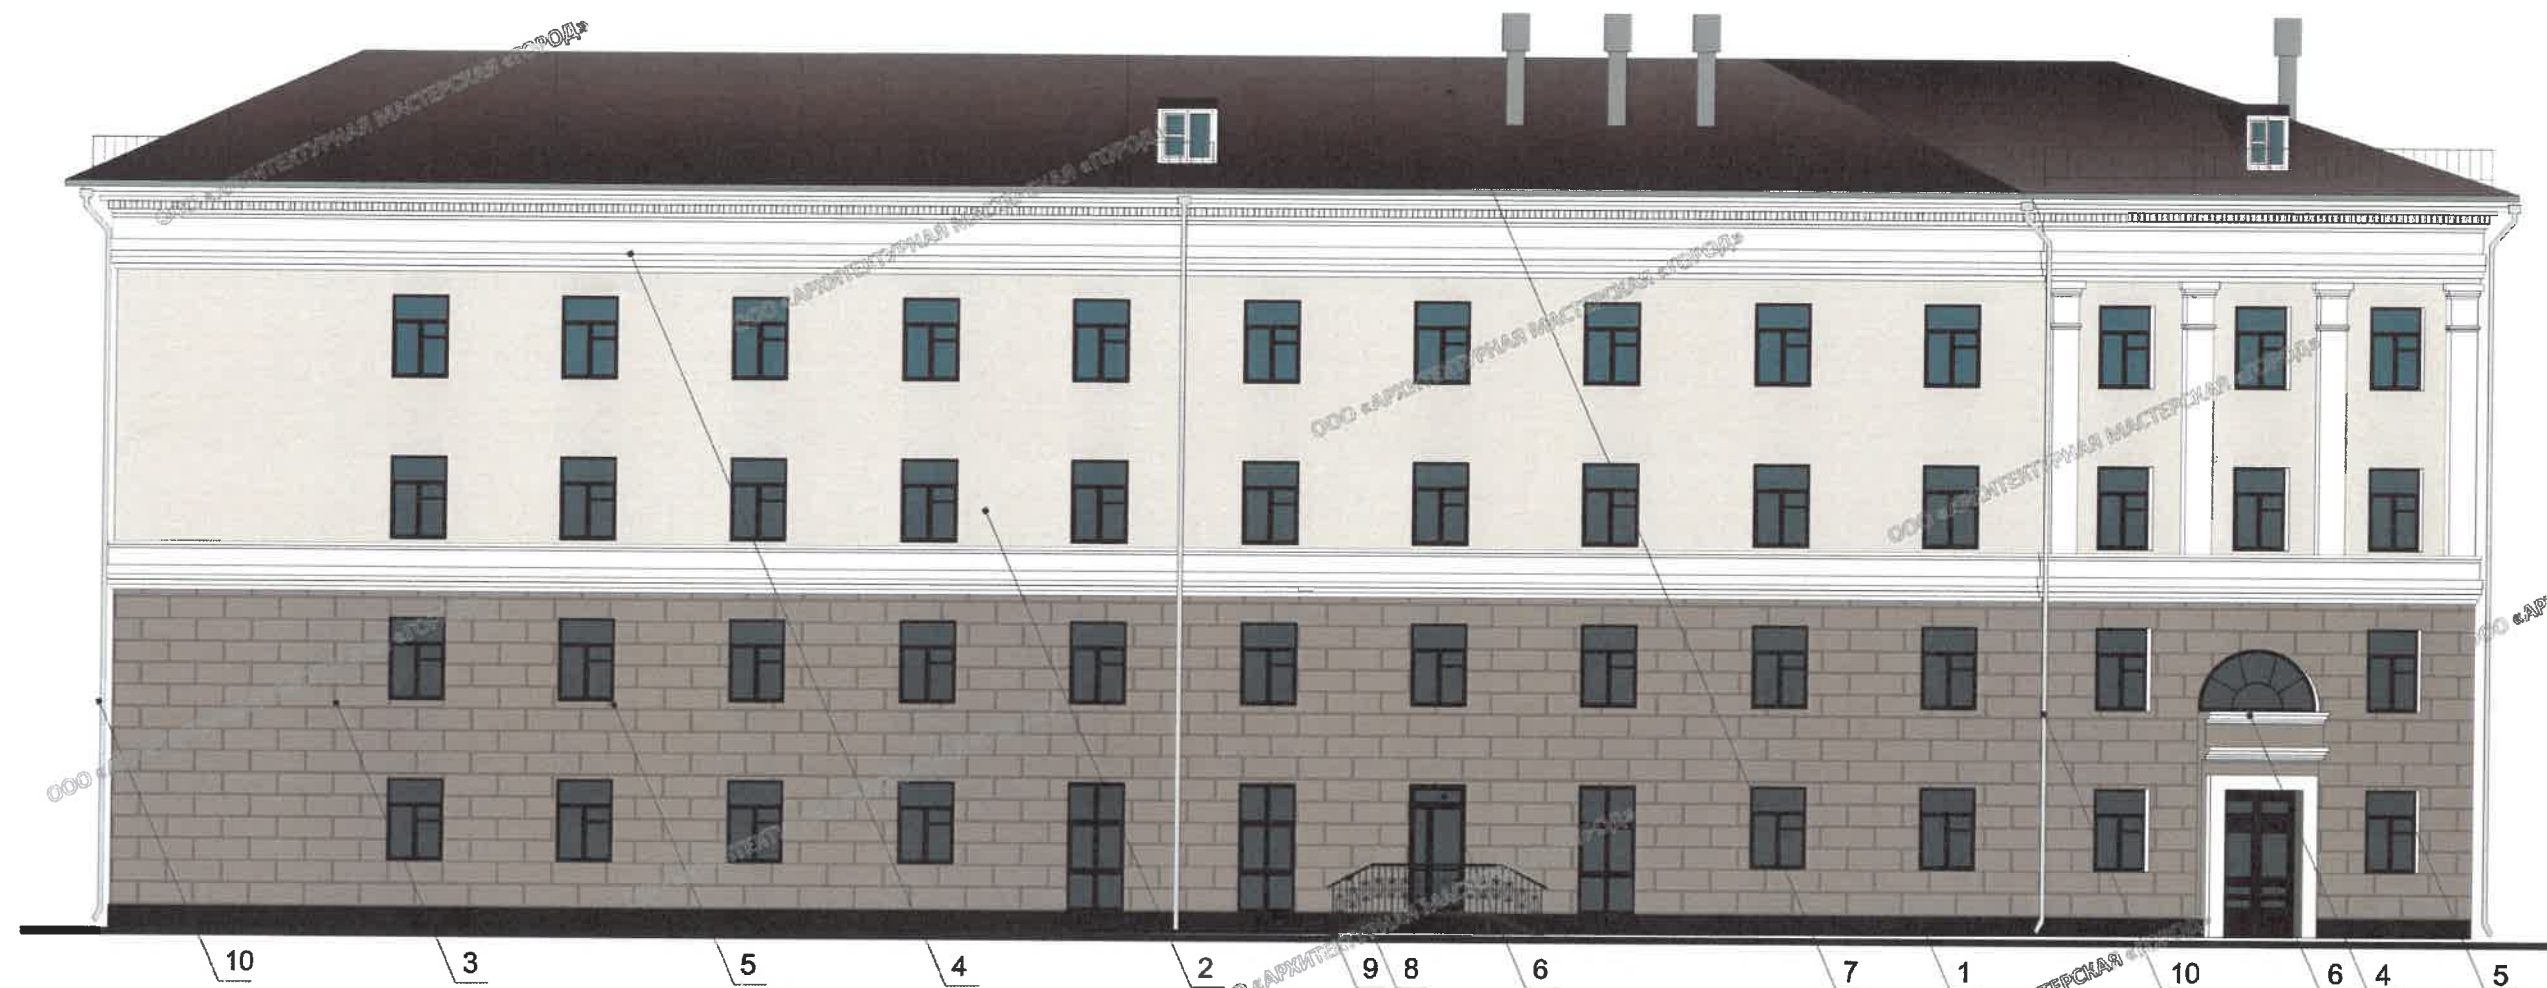

ПРИМЕЧАНИЕ:

1. В случае, если наружные лестницы при дополнительно устроенных входах в общественные помещения здания выходят за границы предоставленного земельного участка и красные линии квартала, то устройство дополнительных или переустройство существующих входных групп требует получения разрешения в установленном порядке.
2. В случае устройства или переустройства (перепланировки, ремонта, реконструкции) помещений общественного назначения их входных групп в обязательном порядке должны быть предусмотрены мероприятия по обеспечению доступности данных помещений для маломобильных групп населения, включая инвалидов, использующих кресла-коляски и собак-проводников (далее-МГН) в соответствии с требованиями СП 59.13330.2016 Свод правил. Доступность зданий и сооружений для маломобильных групп населения. Данный свод правил касается функционально-планировочных элементов зданий и сооружений, их участков или отдельных помещений, доступных для МГН (входные узлы, коммуникации, пути эвакуации, помещения и зоны обслуживания, а также их информационное и инженерное обустройство). В частности, лестницы при входах в общественные помещения должны дублироваться пандусами с уклоном не более 1:20 (5%) или иными средствами подъема (подъемные платформы, лифты и т.д.). Согласно вышеуказанному Своду правил наружные лестницы и пандусы должны иметь поручни с учетом технических требований к опорным стационарным устройствам по ГОСТ Р 51261; размеры входной площадки при открывании дверей наружу должны быть не менее 1,4 x 2,0 или 1,5 x 1,85; размеры входной площадки с пандусом не менее 2,2 x 2,2 м.

УСЛОВНЫЕ ОБОЗНАЧЕНИЯ:

1 - Выноска и номер позиции согласно Ведомости отделки фасадов на листе 1

СОГЛАСОВАНО
1^й заместитель начальника ДГА
г. Пермь - главный архитектор
Д.Ю. Лапшин
25.09.2020

						029-09-2020-ОФ				
						Колерный паспорт объекта капитального строительства по ул. Куйбышева, 82, Свердловский район, г. Пермь				
Изм.	Кол.уч	Лист	Недок.	Подпись	Дата	Здание общественного назначения	Стадия	Лист	Листов	
Разработал	Анашкина			Анашкина	09.20		П	4		
Н.контроль						Хозяинова	Хозяинова	09.20	ООО «Архитектурная мастерская «ГОРОД», г.Пермь	



ПРИМЕЧАНИЕ

1. В случае, если наружные лестницы при дополнительно устроенных входах в общественные помещения здания выходят за границы предоставленного земельного участка и красные линии квартала, то устройство дополнительных или переустройство существующих входных групп требует получения разрешения в установленном порядке;
2. В случае устройства или переустройства (перепланировки, ремонта, реконструкции) помещений общественного назначения, их входных групп в обязательном порядке должны быть предусмотрены мероприятия по обеспечению доступности данных помещений для маломобильных групп населения, включая инвалидов, использующих кресла-коляски и собак-проводников (далее-МГН) в соответствии с требованиями СП 59.13330.2016 Свод правил. Доступность зданий и сооружений для маломобильных групп населения. Данный свод правил касается функционально-планировочных элементов зданий и сооружений, их участков или отдельных помещений, доступных для МГН (входные узлы, коммуникации, пути эвакуации, помещения и зоны обслуживания, а также их информационное и инженерное обустройство). В частности, лестницы при входах в общественные помещения должны дублироваться пандусами с уклоном не более 1:20 (5%) или иными средствами подъема (подъемные платформы, лифты и т.д.). Согласно вышеуказанному Своду правил наружные лестницы и пандусы должны иметь поручни с учетом технических требований к опорным стационарным устройствам по ГОСТ Р 51261; размеры входной площадки при открывании дверей наружу должны быть не менее 1,4 x 2,0 или 1,5 x 1,85; размеры входной площадки с пандусом не менее 2,2 x 2,2 м.

УСЛОВНЫЕ ОБОЗНАЧЕНИЯ:

Выноска и номер позиции согласно Ведомости отделки фасадов на листе 1

СОГЛАСОВАНО
1^й заместитель начальника ДГА
г. Перми - градостроительский сектор
Д.Ю. Данилин
25 09 2020

						029-09-2020-ОФ			
						Колерный паспорт объекта капитального строительства по ул. Куйбышева, 82, Свердловский район, г. Пермь			
Изм.	Кол.уч	Лист	№ док.	Подпись	Дата	Здание общественного назначения	Стадия	Лист	Листов
Разработал				Анашкина	09.20		П	5	
Н.контроль						Хозяинова		09.20	
						Главный фасад по ул.Белинского в осях 1-5		ООО «Архитектурная мастерская «ГОРОД», г.Пермь	



ПРИМЕЧАНИЕ:

1. К дополнительному оборудованию относятся: наружные блоки систем вентиляции и кондиционирования, вентиляционные и водосточные трубы; антенны; видеокамеры наружного наблюдения; почтовые ящики; кабельные линии, пристенные электрощиты; флагштоки и так далее;

2. Размещение дополнительного оборудования, дополнительных элементов и устройств на фасадах объектов капитального строительства допускается при соблюдении следующих условий:

-соответствие размещения дополнительного оборудования архитектурному решению фасадов, предусмотренному проектной документацией, в соответствии с которой осуществлено строительство (реконструкция) Объекта, с привязкой к единой (вертикальной, горизонтальной) системе осей фасадов;



-единая горизонтальная ось - условная прямая линия. Определяется как половина расстояния между верхним и нижним архитектурным элементом (окна, наличники, карниз, фриз и другие), выделяющимся (западающим, выступающим) из плоскости стены;

-единая вертикальная ось - условная прямая линия. Определяется как половина расстояния между границами одного архитектурного элемента (окна, двери, колонны) либо между двумя архитектурными элементами (окна, двери, колонны);

-комплексное решение размещения оборудования - единое архитектурное и цветовое решение (в том числе размер, форма, материал);

-размещение дополнительного оборудования на архитектурных деталях, элементах декора, поверхностях с ценной архитектурной отделкой, а также крепление, ведущее к повреждению архитектурных поверхностей, не допускаются;

УСЛОВНЫЕ ОБОЗНАЧЕНИЯ:

-  1 - выноска и номер позиции согласно Ведомости отделки фасадов на листе 1
-  - место допустимого размещения дополнительного оборудования

СОГЛАСОВАНО
 19.09.2020
 Д.Ю. Лапшин
 25.09.2020


						029-09-2020-ОФ				
						Колерный паспорт объекта капитального строительства по ул. Куйбышева,82, Свердловский район, г. Пермь				
Изм.	Кол.уч	Лист	Недок.	Подпись	Дата	Здание общественного назначения	Стадия	Лист	Листов	
Разработал	Анашкина			<i>Анашкина</i>	09.20		П	6		
Н.контроль						Хозяинова	<i>Хозяинова</i>	09.20		ООО «Архитектурная мастерская «ГОРОД», г.Пермь

ЕРСКАЯ «ГОРОД»

ООО «АРХИТЕКТУРА

ООО «АРХИТЕКТУРНАЯ МАСТЕРСКАЯ «ГОРОД»

ООО «АРХИТЕКТУРА

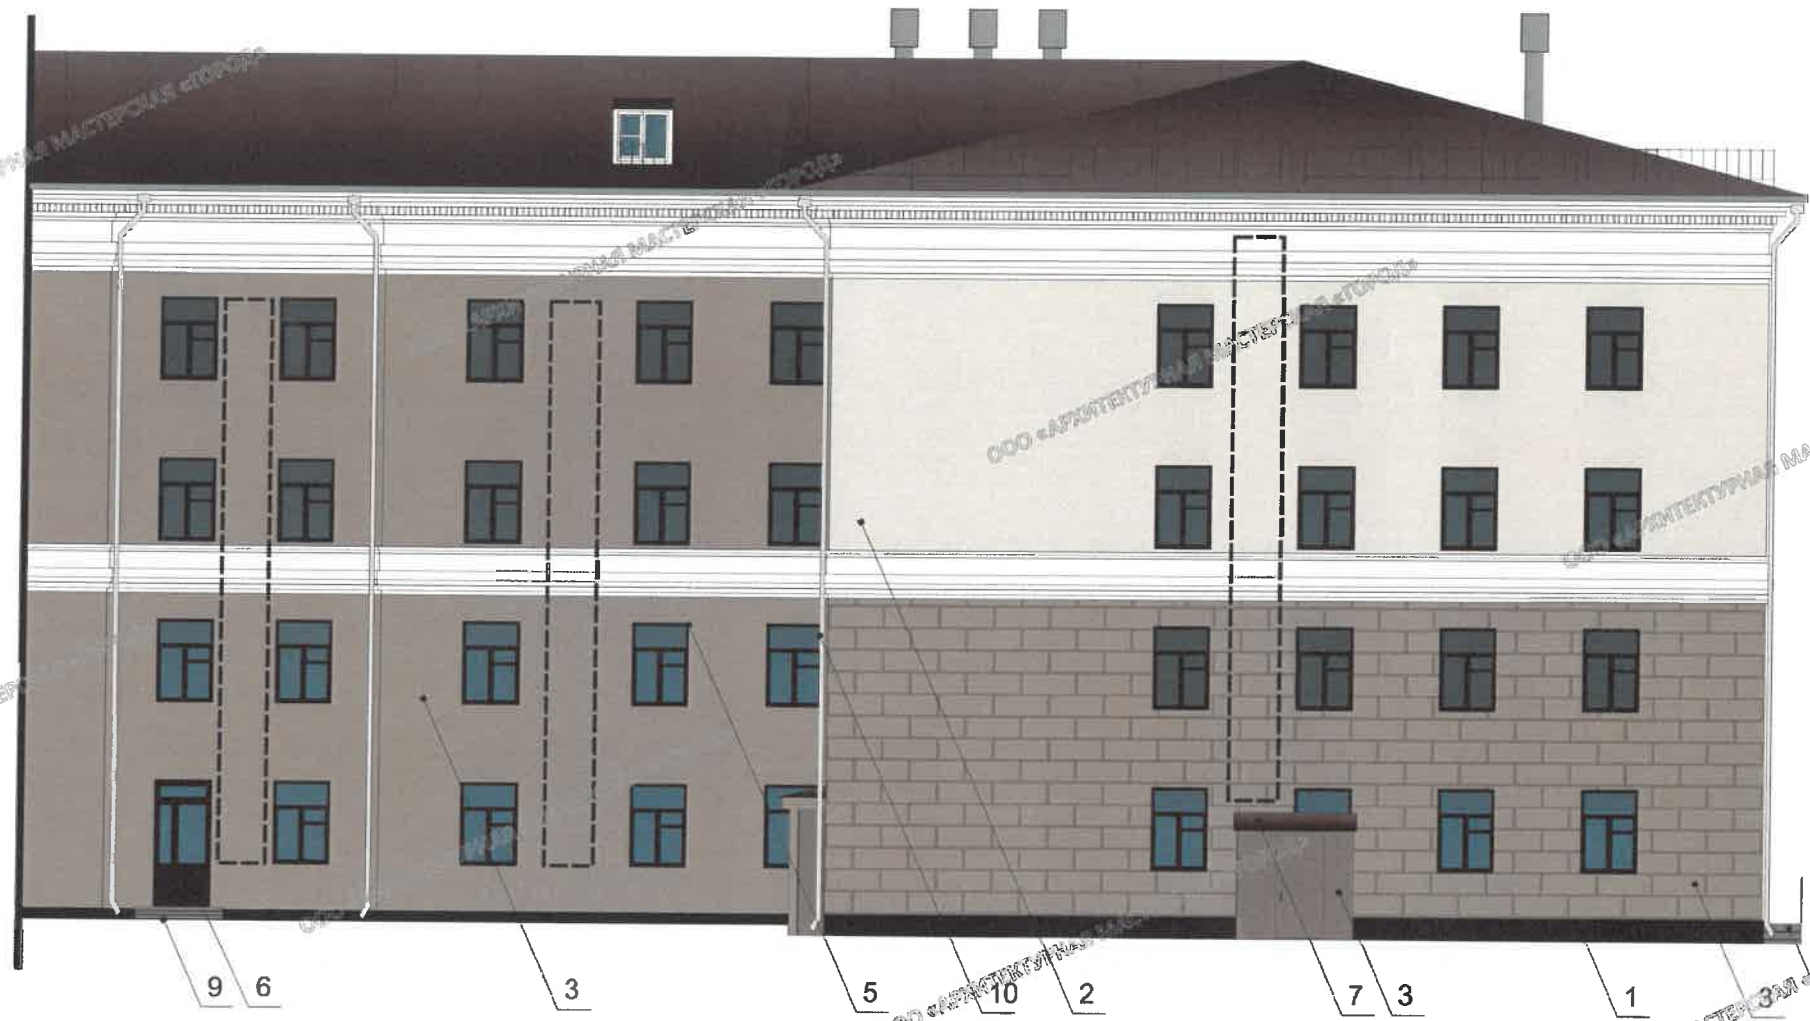

ГОРОД»

ООО «АРХИТЕКТУРНАЯ МАСТЕРСКАЯ «ГОРОД»

ООО «АРХИТЕКТУРНАЯ МАСТЕРСКАЯ «ГОРОД»

ПРИМЕЧАНИЕ:

1. К дополнительному оборудованию относятся: наружные блоки систем вентиляции и кондиционирования, вентиляционные и водосточные трубы; антенны; видеокамеры наружного наблюдения; почтовые ящики; кабельные линии, пристенные электрощиты; флагштоки и так далее;

2. Размещение дополнительного оборудования, дополнительных элементов и устройств на фасадах объектов капитального строительства допускается при соблюдении следующих условий:

-соответствие размещения дополнительного оборудования архитектурному решению фасадов, предусмотренному проектной документацией, в соответствии с которой осуществлено строительство (реконструкция) Объекта, с привязкой к единой (вертикальной, горизонтальной) системе осей фасадов;

-единая горизонтальная ось - условная прямая линия. Определяется как половина расстояния между верхним и нижним архитектурным элементом (окна, наличники, карниз, фриз и другие), выделяющимся (западающим, выступающим) из плоскости стены;

-единая вертикальная ось - условная прямая линия. Определяется как половина расстояния между границами одного архитектурного элемента (окна, двери, колонны) либо между двумя архитектурными элементами (окна, двери, колонны);

-комплексное решение размещения оборудования - единое архитектурное и цветовое решение (в том числе размер, форма, материал);


-размещение дополнительного оборудования на архитектурных деталях, элементах декора, поверхностях с ценной архитектурной отделкой, а также крепление, ведущее к повреждению архитектурных поверхностей, не допускаются;

УСЛОВНЫЕ ОБОЗНАЧЕНИЯ:

- 1 - выноска и номер позиции согласно Ведомости отделки фасадов на листе 1
- место допустимого размещения дополнительного оборудования

СОГЛАСОВАНО
 Специалист нарядной бригады ДГА
 г. Пермь - главный архитектор
 Д.Ю. Паркин
 25.09.2020

						029-09-2020-ОФ			
						Коперный паспорт объекта капитального строительства по ул. Куйбышева,82, Свердловский район, г. Пермь			
Изм.	Кол.уч	Лист	Недок.	Подпись	Дата	Здание общественного назначения	Стадия	Лист	Листов
Разработал		Анашкина		<i>Анашкина</i>	09.20		П	7	
Н.контроль						Дворовой фасад в осях 5-1			
Хозяинова						ООО «Архитектурная мастерская «ГОРОД», г.Пермь			

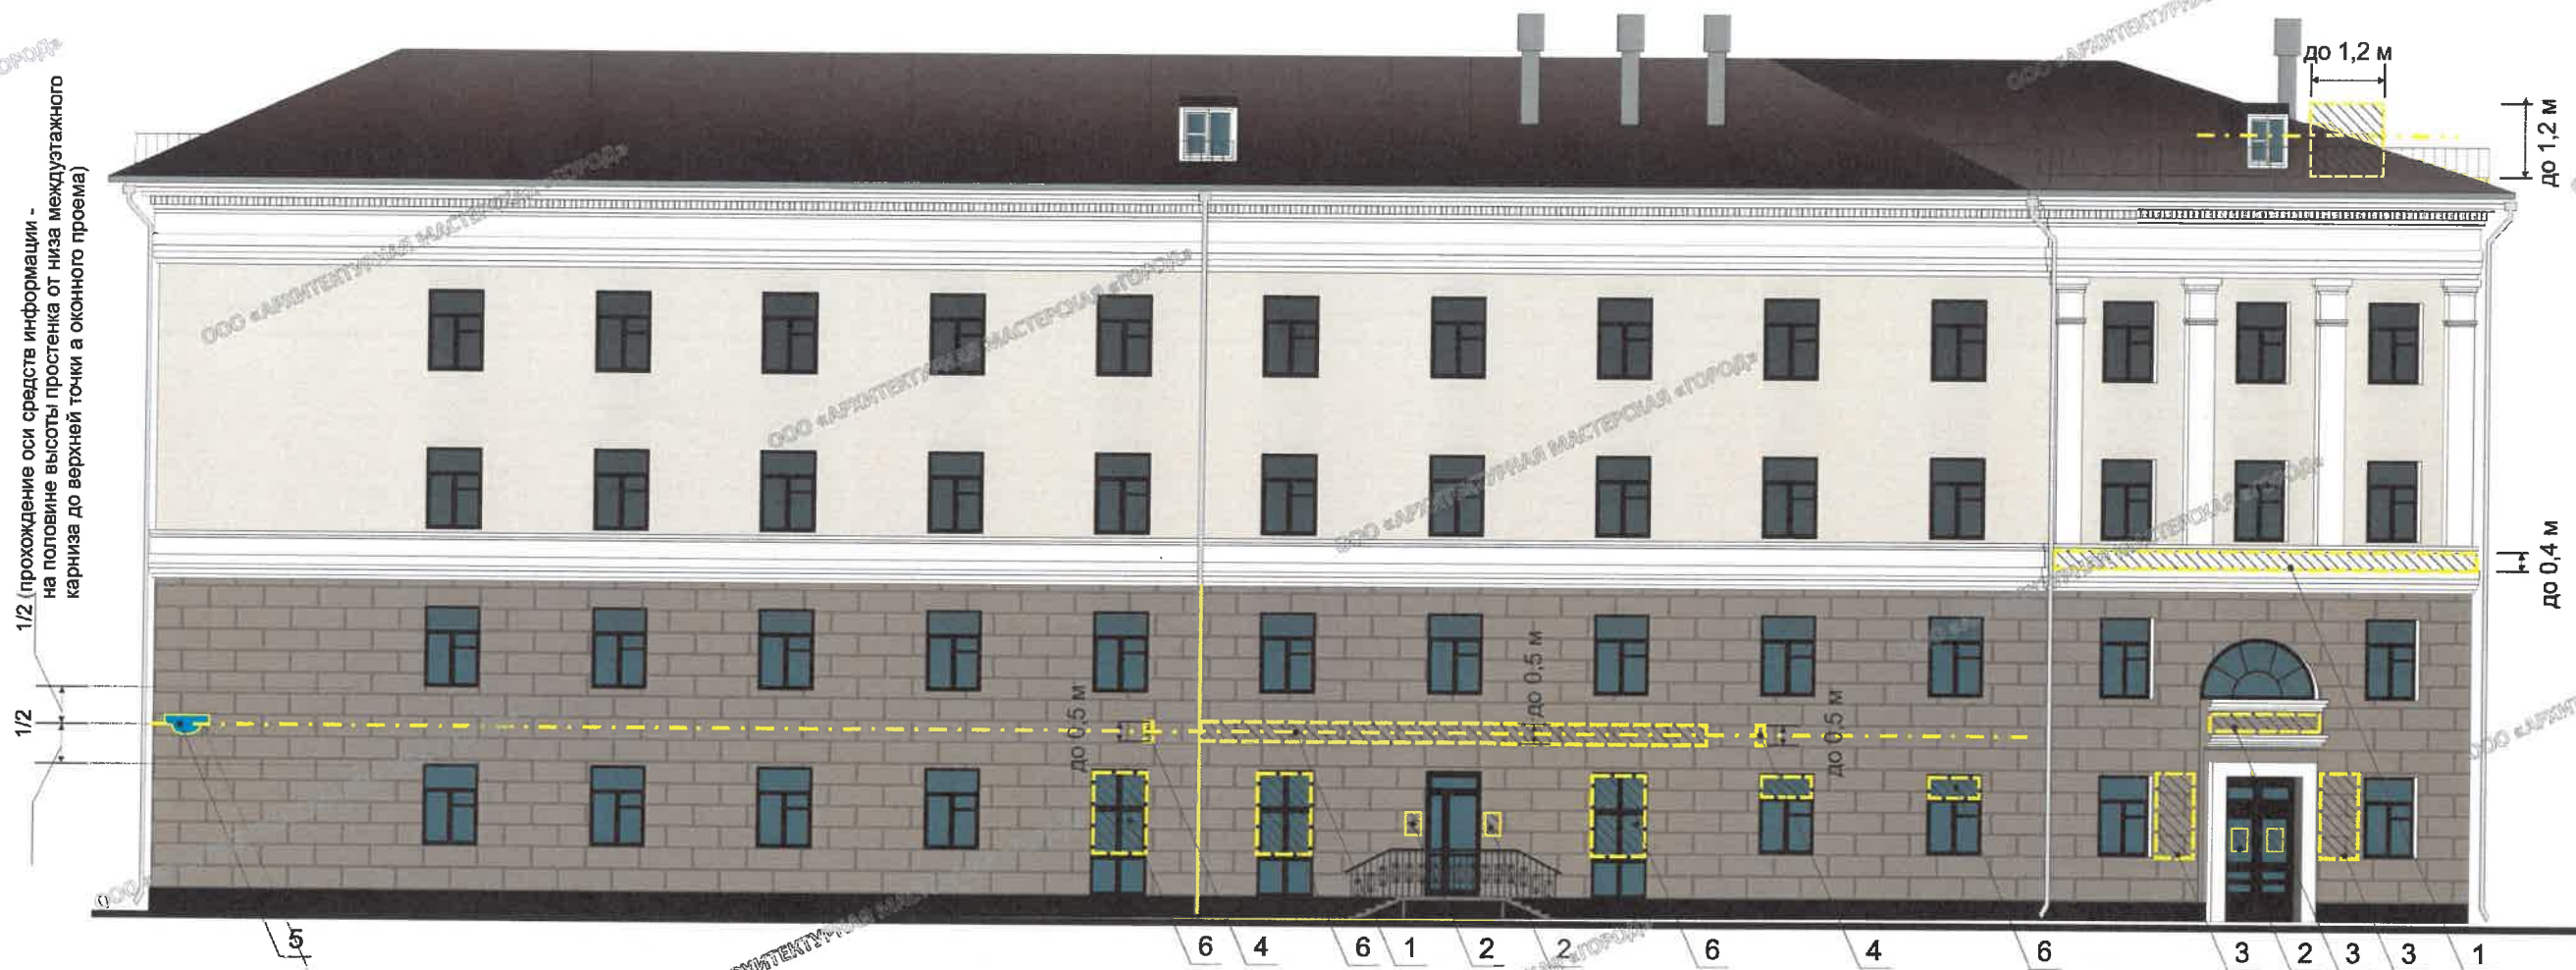




5
верх указателя с наименованием улицы и номером дома на уровне оси

1. размещение средств информации - симметрично относительно входной группы и оси размещения средств размещения информации

Ведомость средств размещения информации, рекламных конструкций

№	тип объекта, материал, способ крепления	цвет (с указанием RAL)	наличие подсветки
1	Объемные буквы и/или логотип на направляющих в цвет фасада. Выполнен из оргстекла, пластика, металла.	Фирменные цвета	Внутренняя подсветка
2	Информационная табличка (режимник) (400x600мм). Выполнен из оргстекла, пластика, металла, пленки ПВХ	Фирменные цвета	Внутренняя подсветка при необходимости
3	Объект монументального искусства.		
4	Панель-кронштейн на направляющих в цвет фасада. Выполнен из оргстекла, пластика, металла.	Фирменные цвета	Внутренняя подсветка
5	Указатель с наименованием улицы и номером дома (600x300мм). Выполнен из оргстекла, пластика, металла.	Синий R-(0), G-(20), B-(120), белый	Без подсветки
6	Информация - пленочная аппликация в виде текста или контурного изображения на стекле. Площадь выклейки - не более 30% от площади одного остекления.	Фирменные цвета	
7	Логотип на кровле на направляющих в цвет кровли. Выполнен из оргстекла, пластика, металла.	Фирменные цвета	Внутренняя подсветка при необходимости


УСЛОВНЫЕ ОБОЗНАЧЕНИЯ

-  - ось размещения объектов
-  - место допустимого размещения средств размещения информации
-  - выноска и номер позиции согласно Ведомости средств размещения информации, рекламных конструкций

Данный лист смотреть с л.9,10

Управление архитектуры и городского дизайна администрации г.Перми
ОТВЕТСТВЕННЫЙ АРХИТЕКТУРНОМУ ОБЛИКУ ГОРОДА ПЕРМИ
 «25» 09 2020
 Подпись

						029-09-2020-ОФ			
						Колерный паспорт объекта капитального строительства по ул. Куйбышева,82, Свердловский район, г. Пермь			
Изм.	Кол.уч	Лист	Подок.	Подпись	Дата	Здание общественного назначения	Стадия	Лист	Листов
Разработал	Анашкина			Анашкина	09.20		П	8	
Н.контроль	Хозяинова			Хозяинова	09.20	Размещение средств размещения информации, рекламных конструкций (начало)	ООО «Архитектурная мастерская «ГОРОД», г.Пермь		

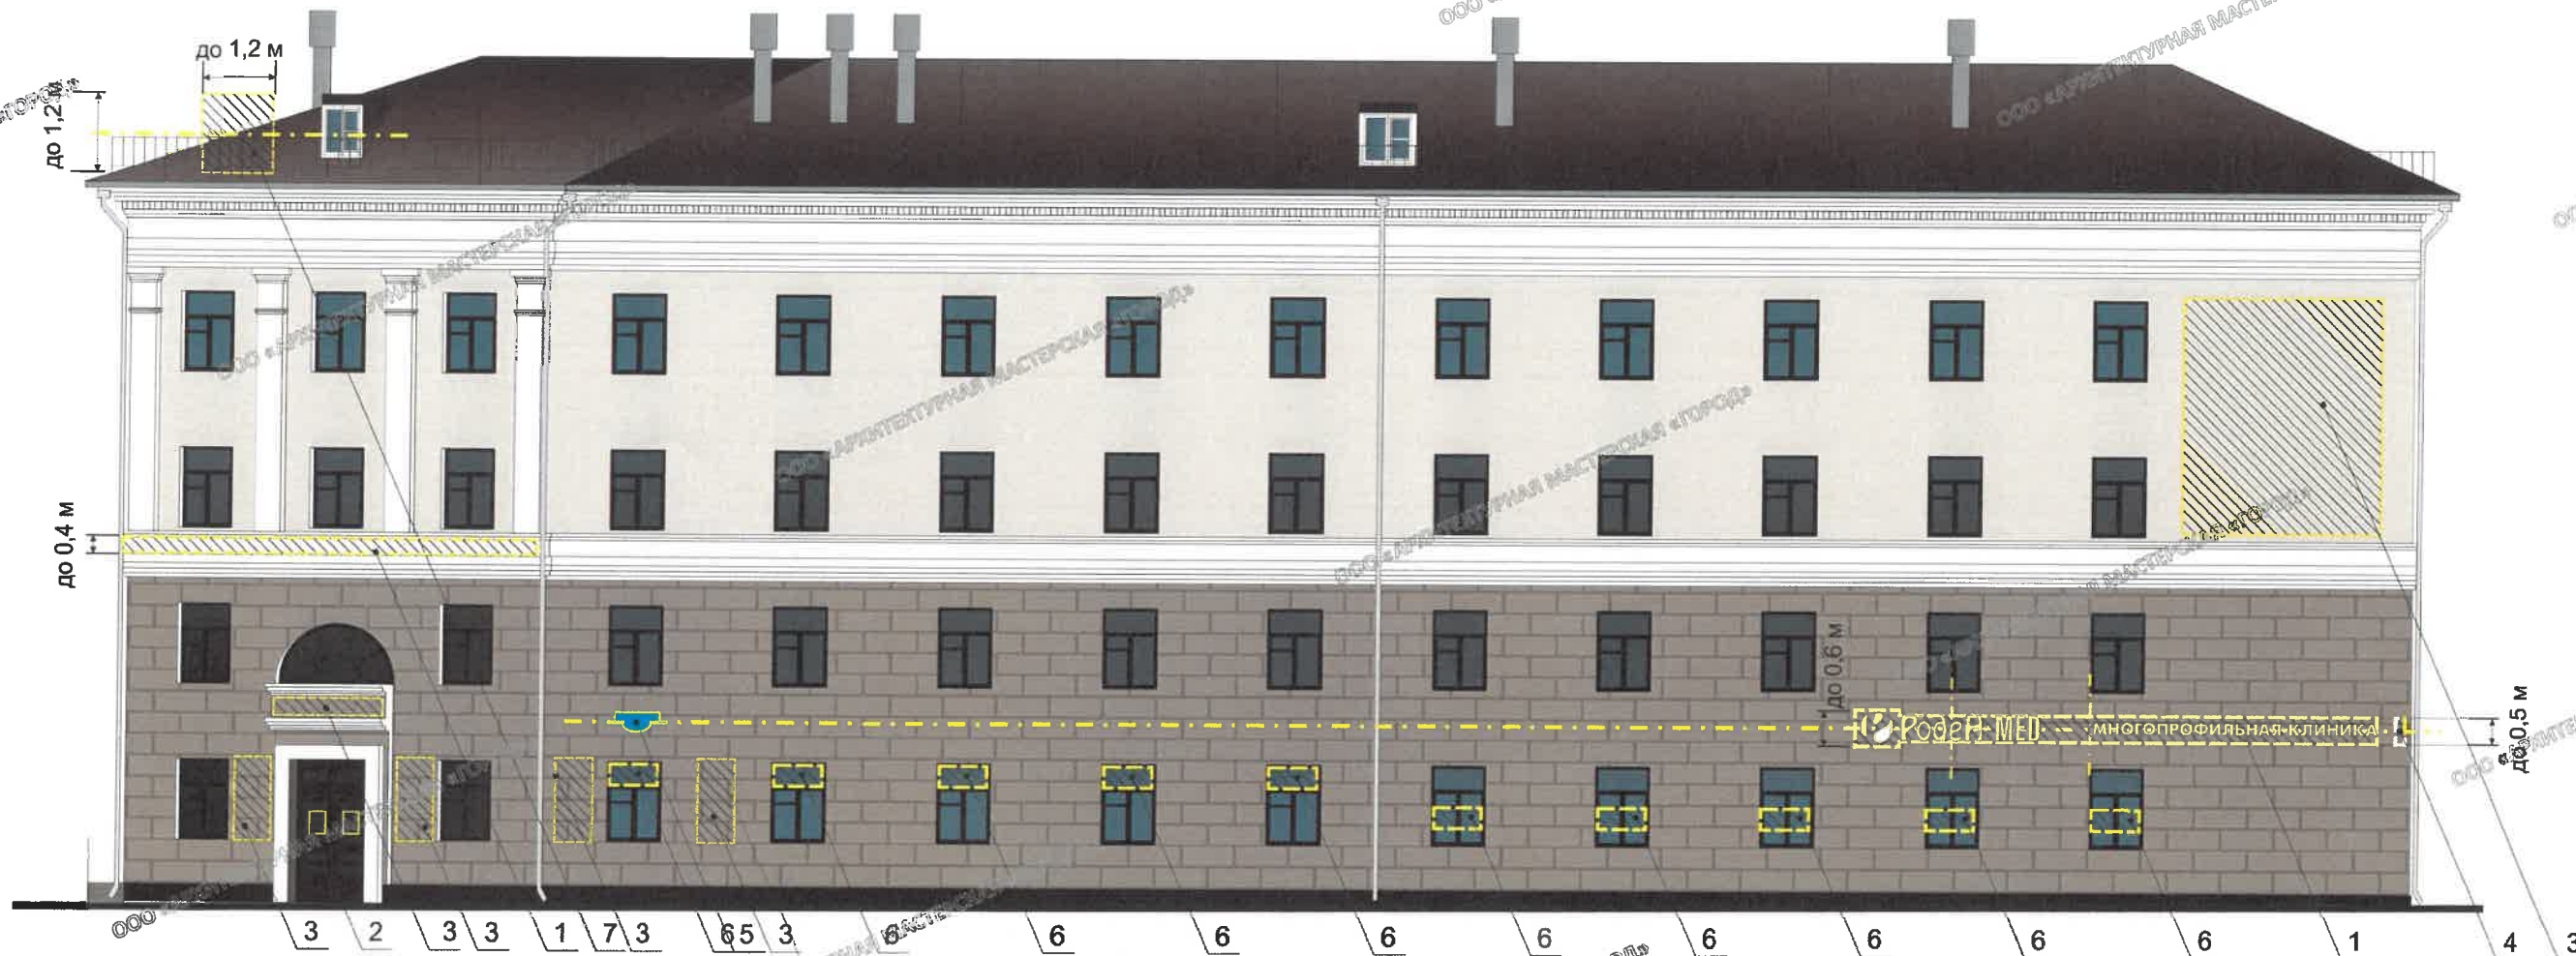

информационные таблички должны быть одинаковых габаритов, размещаться симметрично относительно дверного проема


мемориальные доски располагаться симметрично относительно вертикальных осей междуоконных простенков.

УСЛОВНЫЕ ОБОЗНАЧЕНИЯ



- ось размещения объектов
- место допустимого размещения средств размещения информации
- выноска и номер позиции согласно Ведомости средств размещения информации, рекламных конструкций

Управление архитектуры и городского дизайна
ДГА администрации г.Перми
**СООТВЕТСТВУЕТ АРХИТЕКТУРНОМУ
ОБЛИКУ ГОРОДА ПЕРМИ**
« 20 09 2020 »
Подпись

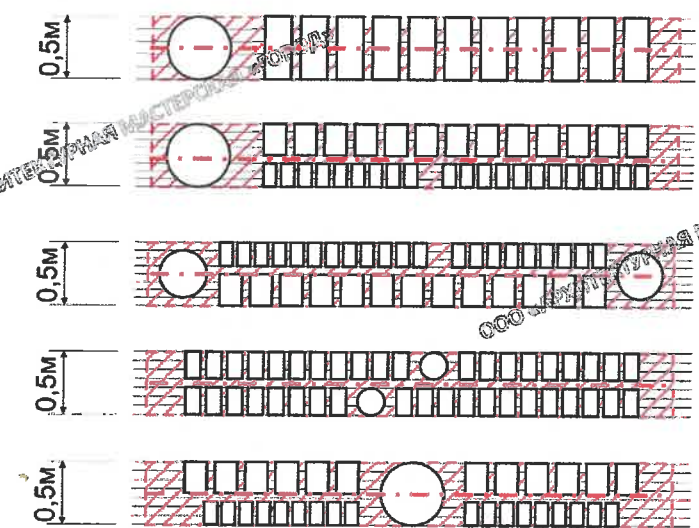

Данный лист смотреть с л.8,10


ПРИМЕЧАНИЕ:

1. Единая горизонтальная ось - это условная прямая линия, относительно которой располагаются информационные конструкции. Месторасположение оси на фасаде определяется как половина расстояния между верхним и нижним архитектурным элементом (окна, наличники, карниз, фриз и др.), выделяющимся (западающим, выступающим) из плоскости стены;
2. Размещение вывесок и рекламных конструкций должно осуществляться в границах мест допустимого размещения объектов, установленных данным колерным паспортом, так как здание расположено в границах территории объекта культурного значения регионального значения - достопримечательного места «Проспект им. Сталина», утвержденной Постановлением правительства Пермского края от 05.02.2014 61-п;
3. Габариты одиночных табличек (400x600), их уровень установки должен быть одинаковым у каждой входной группы;
4. Узлы крепления конструкций к фасаду разрабатываются отдельным рабочим проектом.

						029-09-2020-ОФ			
						Колерный паспорт объекта капитального строительства по ул. Куйбышева,82, Свердловский район, г. Пермь			
Изм.	Кол.уч	Лист	Недок.	Подпись	Дата	Здание общественного назначения	Стадия	Лист	Листов
Разработал	Анашкина			Анашкина	09.20		п	9	
Н.контроль	Хозяинова			Хозяинова	09.20	Размещение средств размещения информации, рекламных конструкций (продолжение)	ООО «Архитектурная мастерская «ГОРОД», г.Пермь		




УСЛОВНЫЕ ОБОЗНАЧЕНИЯ

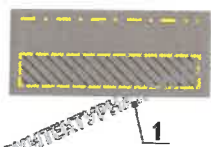

- ось размещения объектов
- место допустимого размещения средств размещения информации
- выноска и номер позиции согласно Ведомости средств размещения информации, рекламных конструкций

Управление архитектуры и городского дизайна
ДГА администрации г.Перми
**СООТВЕТСТВУЕТ АРХИТЕКТУРНОМУ
ОБЛИКУ ГОРОДА ПЕРМИ**
«28» 09 2020
Подпись

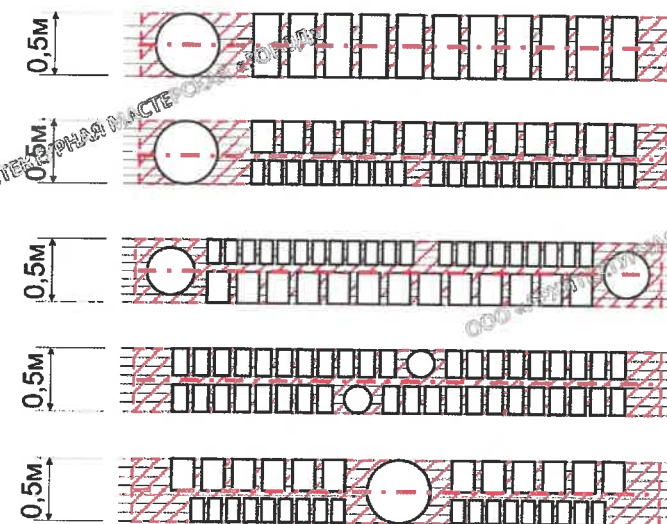

Данный лист смотреть с л.8,9

ПРИМЕЧАНИЕ:

1. Единая горизонтальная ось - это условная прямая линия, относительно которой располагаются информационные конструкции. Месторасположение оси на фасаде определяется как половина расстояния между верхним и нижним архитектурным элементом (окна, наличники, карниз, фриз и др.), выделяющимся (западающим, выступающим) из плоскости стены;
2. Размещение вывесок и рекламных конструкций должно осуществляться в границах мест допустимого размещения объектов, установленных данным колерным паспортом, так как здание расположено в границах территории объекта культурного значения регионального значения - достопримечательного места «Проспект им. Сталина», утвержденной Постановлением правительства Пермского края от 05.02.2014 61-п;
3. Габариты одиночных табличек (400x600), их уровень установки должен быть одинаковым у каждой входной группы;
4. Узлы крепления конструкций к фасаду разрабатываются отдельным рабочим проектом.

						029-09-2020-ОФ			
						Колерный паспорт объекта капитального строительства по ул. Куйбышева,82, Свердловский район, г. Пермь			
Изм.	Кол.уч	Лист	Недок.	Подпись	Дата	Здание общественного назначения	Стадия	Лист	Листов
Разработал	Анашкина	Евгения			09.20		П	10	
Н.контроль	Хозяинова	Юлия			09.20	Размещение средств размещения информации, рекламных конструкций (окончание)	ООО «Архитектурная мастерская «ГОРОД», г.Пермь		



СОГЛАСОВАНО
 1^й заместитель начальника ДГА
 г. Пермь - главный архитектор
 Д.Ю. Панишин

ПРИМЕЧАНИЕ:


В соответствии с пунктом 17.4 и Приложением 2 Решение Пермской городской Думы от 18.12.2018 № 265 «Об утверждении Правил благоустройства территории города Перми и о признании утратившими силу отдельных решений Пермской городской Думы» колерным паспортом предлагается вариант искусственного освещения здания в ночное время (архитектурно-художественная подсветка).

Виды архитектурно-художественной подсветки:

- локальная подсветка - освещение части здания, а также отдельных архитектурных элементов
- карнизная подсветка - освещение в соответствии с горизонтальными членениями фасада здания;

						029-09-2020-ОФ			
						Колерный паспорт объекта капитального строительства по ул. Куйбышева, 82, Свердловский район, г. Пермь			
Изм.	Коп.уч	Лист	№ док.	Подпись	Дата	Здание общественного назначения	Стадия	Лист	Листов
Разработал		Анашкина		<i>Анашкина</i>	09.20		П	11	
						Архитектурная подсветка		ООО «Архитектурная мастерская «ГОРОД», г.Пермь	
Н.контроль		Хозяинова		<i>Хозяинова</i>	09.20				

Позиция согласно ведомости отделки фасадов	Координаты цвета RAL 1015	C:	10
		M:	10
		Y:	20
		K:	0
		R:	234
		G:	222
2		B:	183

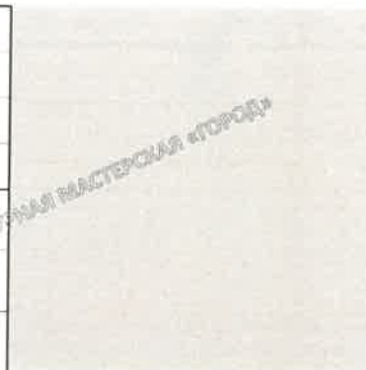

Позиция согласно ведомости отделки фасадов	Координаты цвета RAL DESIGN 050 20 16	C:	59
		M:	72
		Y:	67
		K:	56
		R:	72
		G:	81
5,6,7		B:	42




Позиция согласно ведомости отделки фасадов	Координаты цвета RAL DESIGN 050 60 10	C:	29
		M:	34
		Y:	36
		K:	15
		R:	162
		G:	144
3		B:	132



Позиция согласно ведомости отделки фасадов	Керамогранит или аналогичный по цвету материал		
9			



Позиция согласно ведомости отделки фасадов	Координаты цвета RAL 9010 Белый	C:	0
		M:	0
		Y:	5
		K:	0
		R:	241
		G:	236
4,10		B:	225

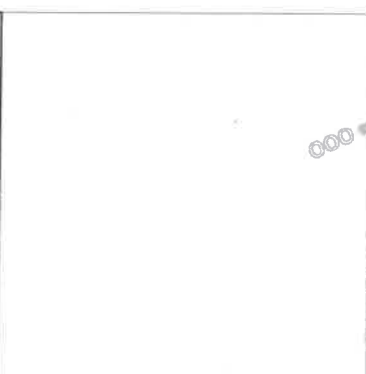

Позиция согласно ведомости отделки фасадов	Координаты цвета RAL 8017	C:	50
		M:	100
		Y:	90
		K:	60
		R:	68
		G:	50
1		B:	45



СОГЛАСОВАНО
 1^й заместитель начальника ДГА
 г. Перми - главный архитектор
 Д.Ю. Лапшин
 20.09.2020

Координаты цветов в RAL приведены с сайта <http://colorscheme.ru/>

						029-09-2020-ОФ			
						Колерный паспорт объекта капитального строительства по ул. Куйбышева, 82, Свердловский район, г. Пермь			
Изм.	Кол.уч.	Лист	№ док.	Подпись	Дата	Здание общественного назначения	Стадия	№ Лист	Листов
							П	12	12
Разработал	Анашкина			Лапшин	09.20	Эталоны колеров	ООО «Архитектурная мастерская «ГОРОД», г.Пермь		
Н.контроль	Хозяинова			Лапшин	09.20				