

ООО "Верхнекам Проект"

*от 14.10.2020 №059-22-01-26-5386*  
(Номер и дата входящего заявления о согласовании колерного паспорта)

Заказчик ООО "Агроторг"

**ПАСПОРТ ВНЕШНЕГО ОБЛИКА ОБЪЕКТА КАПИТАЛЬНОГО СТРОИТЕЛЬСТВА  
(КОЛЕРНЫЙ ПАСПОРТ)**

АДРЕС ОБЪЕКТА: город Пермь, административный район Свердловский, улица Самаркандская, здание (строение) 137А.

040-2020-55-ОФ

ПЕРМЬ 2020 г.

**Ведомость чертежей**

| ЛИСТ | НАИМЕНОВАНИЕ  | ПРИМЕЧАНИЯ |
|------|---|------------|
| 1    | Общие данные (начало)   |            |
| 2    | Общие данные (продолжение)                                      |            |
| 3    | Существующее состояние здания (фотофиксация)                    |            |
| 4    | Главный фасад по ул. Самаркандской                              |            |
| 5    | Дворовой фасад  |            |
| 6    | Боковые фасады  |            |
| 7    | Размещение средств размещения информации, рекламных конструкций |            |
| 8    | Размещение средств размещения информации, рекламных конструкций |            |
| 9    | Эталоны колеров   |            |

**Ведомость отделки фасада**

| ПОЗ. | ЭЛЕМЕНТ ФАСАДА                | ЭТАЛОН ЦВЕТА | ОБОЗНАЧЕНИЕ        | ТИП ОТДЕЛКИ   | ПРИМЕЧ. |
|------|-------------------------------|--------------|--------------------|---|---------|
| 1    | Поле стен (тип 1)             |              | RAL 7047           | Стальные панели, заводской готовности               |         |
| 2    | Фриз                          |              | RAL 6037           | Стальные панели, заводской готовности               |         |
| 3    | Колонна входной группы        |              | RAL 7038           | Стальные панели, заводской готовности               |         |
| 4    | Отбойник                      |              | RAL 1023/ RAL 9004 | Краска по металлическим поверхностям                |         |
| 5    | Переплеты дверные, рольставни |              | RAL 7038           | Окраска алюминиевого профиля в заводских условиях   |         |
| 6    | Двери                         |              | RAL 7038/RAL 7047  | Окраска металлического профиля в заводских условиях |         |
| 7    | Крыльцо                       |              | RAL 7047           | Стальные панели, заводской готовности               |         |
| 8    | Поле стен (тип 2)             |              | RAL 7038           | Стальные панели, заводской готовности               |         |
| 9    | Оконные переплеты             |              | RAL 7038           | Окраска ПВХ-профили в заводских условиях            |         |
| 10   | Поле стен (тип 3)             |              | RAL 7038           | Профилированный лист                                |         |
| 11   | Лестницы, ограждение крылец   |              | RAL 7047           | Окраска металлического профиля в заводских условиях |         |
| 12   | Фасонные детали               |              | RAL 7047           | Стальной лист                                       |         |
| 13   | Цоколь (тип 1)                |              | RAL 8029           | Кирпич  |         |
| 14   | Настилы, стойки               |              | RAL 7038           | Окраска металлического профиля в заводских условиях |         |
| 15   | Цоколь (тип 2)                |              | RAL 8014           | Полимерный состав                                   |         |
| 16   | Кровля (тип 1)                |              | RAL 7038           | Профилированный лист                                |         |
| 17   | Кровля (тип 2)                |              | RAL 7047           | Рулонная кровля                                     |         |
| 18   | Отливы                        |              | RAL 7047           | Оцинкованная сталь с полимерным покрытием           |         |

**Пояснительная записка**

Объект капитального строительства - 1-этажное здание торгового назначения, по адресу: город Пермь, административный район Свердловский, улица Самаркандская, здание (строение) №137А. В плане здание прямоугольной формы. Тип перекрытий - железобетонные. Материал наружных стен - кирпичные. Кровля - плоская. Кадастровый номер - 59:01:4311940:191. Ранее разработанных колерных паспортов нет. Раздел архитектурно-художественная подсветка не разрабатывается.

Настоящим колерным паспортом:

- Предусматривается размещение вывески сети "Пятерочка", и места допустимого размещения средств размещения информации, рекламных конструкций.
- Определяются типы и виды отделки фасадов и входных групп.
- Фиксируются основные места размещения дополнительного оборудования.

Предметом согласования данного колерного паспорта являются: принятые цветовые решения элементов фасада, применяемые материалы существующего объекта недвижимости, а также определение возможных типов размещения средств размещения информации на нем. Средства размещения информации, рекламные конструкции, не соответствующие типу и местам их возможного размещения, подлежат демонтажу.

В соответствии с Градостроительным кодексом Российской Федерации, решением Пермской городской Думы от 18.12.2018 № 265 «Об утверждении Правил благоустройства территории города Перми и о признании утратившими силу отдельных решений Пермской городской Думы» и постановлением администрации города Перми от 22.02.2017 № 130 «Об утверждении формы и Порядка согласования паспорта внешнего облика объекта капитального строительства (колерного паспорта)» проекты колерных паспортов либо проекты изменений в колерные паспорта не являются разрешительной документацией на строительство, реконструкцию объекта капитального строительства; не являются правовым основанием на устройство пристроек, навесов, козырьков.

СОГЛАСОВАНО  
 заместитель начальника ДГА  
 г. Пермь, главный архитектор  
 Ю. Ландин  
 09.09.2020  
 Газеев

**ПРИМЕЧАНИЕ:**

Образцы цвета, представленные в ведомости и эталонах колеров, показаны условно, отображение цветов может не точно отображаться оборудованием (монитором, принтером) и зависит от его технических характеристик.

|      |        |          |        |  |       |                       |      |        |   |
|------|--------|----------|--------|--|-------|-----------------------|------|--------|---|
|      |        |          |        | 040-2020-55-ОФ   |       |                       |      |        |   |
|      |        |          |        | Колерный паспорт объекта капитального строительства по ул. Самаркандской, д. 137А, город Пермь, Пермский край. |       |                       |      |        |   |
| Изм. | Кол.уч | Лист     | Недок. | Подпись  | Дата  | Стадия                | Лист | Листов |   |
|      |        |          |        | Муштафин   | 09.20 | Нежилое здание        | П    | 1      | 9 |
| ГИП  |        | Гордымов |        |  | 09.20 | Общие данные (начало) |      |        |   |

Согласовано

Взам. инв. №

Подпись и дата

Инв. № подл.

**ИНСТРУКЦИЯ**  
о порядке производства работ, связанных  
с окраской фасадов и всех наружных частей зданий,  
сооружений, строений, расположенных на территории города Перми

1. Окраска (отделка) фасадов и всех наружных частей зданий, сооружений, строений, расположенных на территории города Перми, может производиться лишь на основании паспорта внешнего облика объекта капитального строительства (колерного паспорта), согласованного департаментом градостроительства и архитектуры администрации г.Перми (далее - ДГА).

2. До начала процесса окраски (отделки) здания или какого-либо сооружения должны быть произведены работы по капитальному ремонту всех без исключения наружных частей его, подлежащих окраске.

3. До начала ремонта зданий, имеющих газосветовую рекламу, сообщить рекламораспространителю о предстоящих работах на фасаде здания с целью сохранения вывесок либо их демонтажу.

4. Полуразрушенные и разрушенные архитектурные художественно-скульптурные детали здания, карнизы, колонны, пилястры, капители, фризы, тяги, лепные украшения, барельефы, мозаика, художественная роспись подлежат обязательному восстановлению в своем первоначальном виде.

Категорически запрещается производить окраску здания без предварительного восстановления указанных деталей.

5. Металлические поверхности отдельных частей здания, чугунные решетки, перила балконов и лестниц, кронштейны, дверные и оконные приборы, архитектурно-художественные детали перед окраской очищаются от грязи, ржавчины, старой краски и покрываются вновь лишь масляной краской.

6. В соответствии с выданными образцами цвета (колерами) на окраску (отделку) здания организация, производящая ремонт здания, составляет пробные образцы цвета, которые наносятся на видное место стены.


7. Проверку и согласование пробного образца цвета (колера), а также готовности поверхности стены и отдельных наружных частей здания к окраске производит уполномоченный представитель ДГА г.Перми. Без указанной проверки и согласования производить окраску (отделку) фасада категорически воспрещается.

8. Домоуправления, организации и учреждения, производящие окраску (отделку) и связанный с нею ремонт здания, несут полную ответственность за точное выполнение настоящей инструкции и привлекаются к ответственности за ее нарушение.

9. Цветовая гамма размещения информации должна гармонировать с основным колористическим решением фасадов здания.

10. По всем вопросам, связанным с производством работ, необходимо обращаться в ДГА по адресу: г.Пермь, ул.Сибирская, 15, каб 315, тел.212-76-98).

Ситуационный план

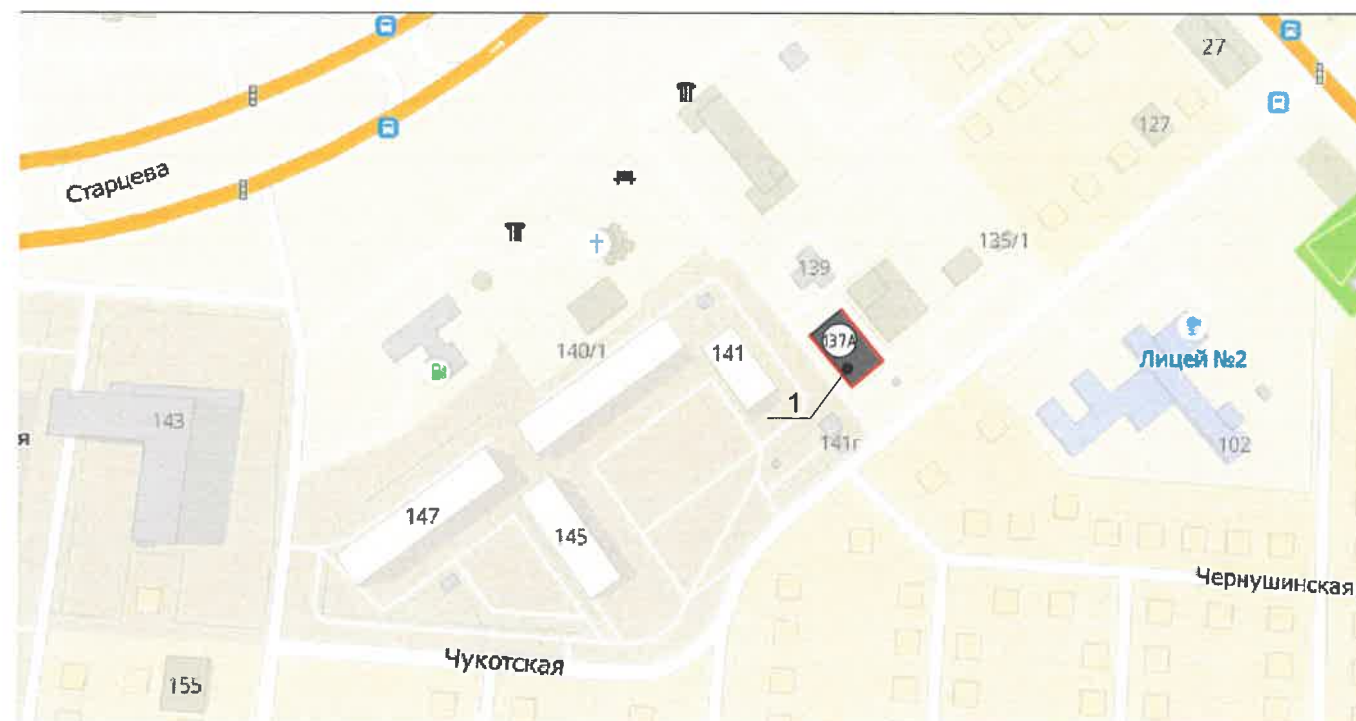

Условные обозначения

- 1-этажное здание торгового назначения по адресу: г. Пермь, административный район Свердловский, ул. Самаркандская, д. 137А
- фасады с местами размещения средств размещения, рекламных конструкций.

Ведомость ссылочных и прилагаемых документов

| Обозначение   | Наименование   | Примечание |
|---|--|------------|
| Решение Пермской городской Думы от 18.12.2018 №265      | Об утверждении Правил благоустройства территории города Перми и о признании утратившими силу отдельных решений Пермской городской Думы |            |
| Постановление администрации г. Перми от 22.02.2017 №130 | Об утверждении формы и Порядка согласования паспорта внешнего облика объекта капитального строительства (колерного паспорта)           |            |

|  |            |          |       |                            |   |        |      |        |   |   |   |
|--|------------|----------|-------|----------------------------|---|--------|------|--------|---|---|---|
| 040-2020-55-ОФ   |            |          |       |                            |   |        |      |        |   |   |   |
| Колерный паспорт объекта капитального строительства по ул. Самаркандской, д. 137А, город Пермь, Пермский край. |            |          |       |                            |   |        |      |        |   |   |   |
| Изм.   | Кол.уч     | Лист     | №док. | Подпись                    | Дата  |        |      |        |   |   |   |
|  | Разработал | Мустафин |       |                            | 09.20   |        |      |        |   |   |   |
|  |            |          |       | Общие данные (продолжение) | <table border="1"> <tr> <td>Стадия</td> <td>Лист</td> <td>Листов</td> </tr> <tr> <td align="center">П</td> <td align="center">2</td> <td align="center">9</td> </tr> </table> | Стадия | Лист | Листов | П | 2 | 9 |
| Стадия   | Лист       | Листов   |       |                            |   |        |      |        |   |   |   |
| П  | 2          | 9        |       |                            |   |        |      |        |   |   |   |
| ГИП  | Гордымов   |          |       |                            | 09.20   |        |      |        |   |   |   |

**ВЕРХНЕКАМ  
ПРОЕКТ**

Согласовано

Взам. инв. №

Подпись и дата

Инв. № подл.

Главный фасад по ул. Самаркандская



Боковой фасад



Боковой фасад



Дворовой фасад



Согласовано

Взам. инв. №

Подпись и дата

Инв. № подл.

|      |        |          |       |                    |       |  |                         |      |        |
|------|--------|----------|-------|--------------------|-------|--|-------------------------|------|--------|
|      |        |          |       |                    |       | 040-2020-55-ОФ   |                         |      |        |
|      |        |          |       |                    |       | Колерный паспорт объекта капитального строительства по ул. Самаркандской, д. 137А, город Пермь, Пермский край. |                         |      |        |
| Изм. | Кол.уч | Лист     | Недок | Подпись            | Дата  | Нежилое здание   | Стадия                  | Лист | Листов |
|      |        |          |       | <i>[Signature]</i> | 09.20 |  | П                       | 3    | 9      |
| ГИП  |        | Гордымов |       | <i>[Signature]</i> | 09.20 | Существующее состояние фасадов (фотофиксация)  | <b>ВЕРХНЕКАМ ПРОЕКТ</b> |      |        |



**ПРИМЕЧАНИЕ:**

1. В случае, если наружные лестницы при дополнительно устроенных входах в общественные помещения здания выходят за границы предоставленного земельного участка и красные линии квартала, то устройство дополнительных или переустройство существующих входных групп требует получения разрешения в установленном порядке;
2. В случае устройства или переустройства (перепланировки, ремонта, реконструкции) помещений общественного назначения, их входных групп в обязательном порядке должны быть предусмотрены мероприятия по обеспечению доступности данных помещений для маломобильных групп населения, включая инвалидов, использующих кресла-коляски и собак-проводников (далее-МГН) в соответствии с требованиями СП 59.13330.2016 Свод правил. Доступность зданий и сооружений для маломобильных групп населения. Данный свод правил касается функционально-планировочных элементов зданий и сооружений, их участков или отдельных помещений, доступных для МГН (входные узлы, коммуникации, пути эвакуации, помещения и зоны обслуживания, а также их информационное и инженерное обустройство). В частности, лестницы при входах в общественные помещения должны дублироваться пандусами с уклоном не более 1:20 (5%) или иными средствами подъема (подъемные платформы, лифты и т.д.). Согласно вышеуказанному Своду правил наружные лестницы и пандусы должны иметь поручни с учетом технических требований к опорным стационарным устройствам по ГОСТ Р 51261; размеры входной площадки при открывании дверей наружу должны быть не менее 1,4x2,0 или 1,5x1,85; размеры входной площадки с пандусом не менее 2,2x2,2 м.

Условные обозначения

1 - номер позиции согласно ведомости отделки фасадов, см. лист 1

СОГЛАСОВАНО  
 1й заместитель начальника ДГА  
 в Пермском крае  
 И.Ю. Палицын  
 Кареев


|            |          |      |       |                    |       |  |                             |      |        |
|------------|----------|------|-------|--------------------|-------|--|-----------------------------|------|--------|
|            |          |      |       |                    |       | 040-2020-55-ОФ   |                             |      |        |
|            |          |      |       |                    |       | Колерный паспорт объекта капитального строительства по ул. Самаркандской, д. 137А, город Пермь, Пермский край. |                             |      |        |
| Изм.       | Кол.уч   | Лист | Недок | Подпись            | Дата  | Нежилое здание   | Стадия                      | Лист | Листов |
| Разработал | Мустафин |      |       | <i>[Signature]</i> | 09.20 |  | П                           | 4    | 9      |
| ГИП        | Гордымов |      |       | <i>[Signature]</i> | 09.20 | Главный фасад по ул. Самаркандской   | <b>ВЕРХНЕКАМ<br/>ПРОЕКТ</b> |      |        |
|            |          |      |       |                    |       |  |                             |      |        |

Согласовано

Взам. инв. №

Подпись и дата

Инв. № подл.

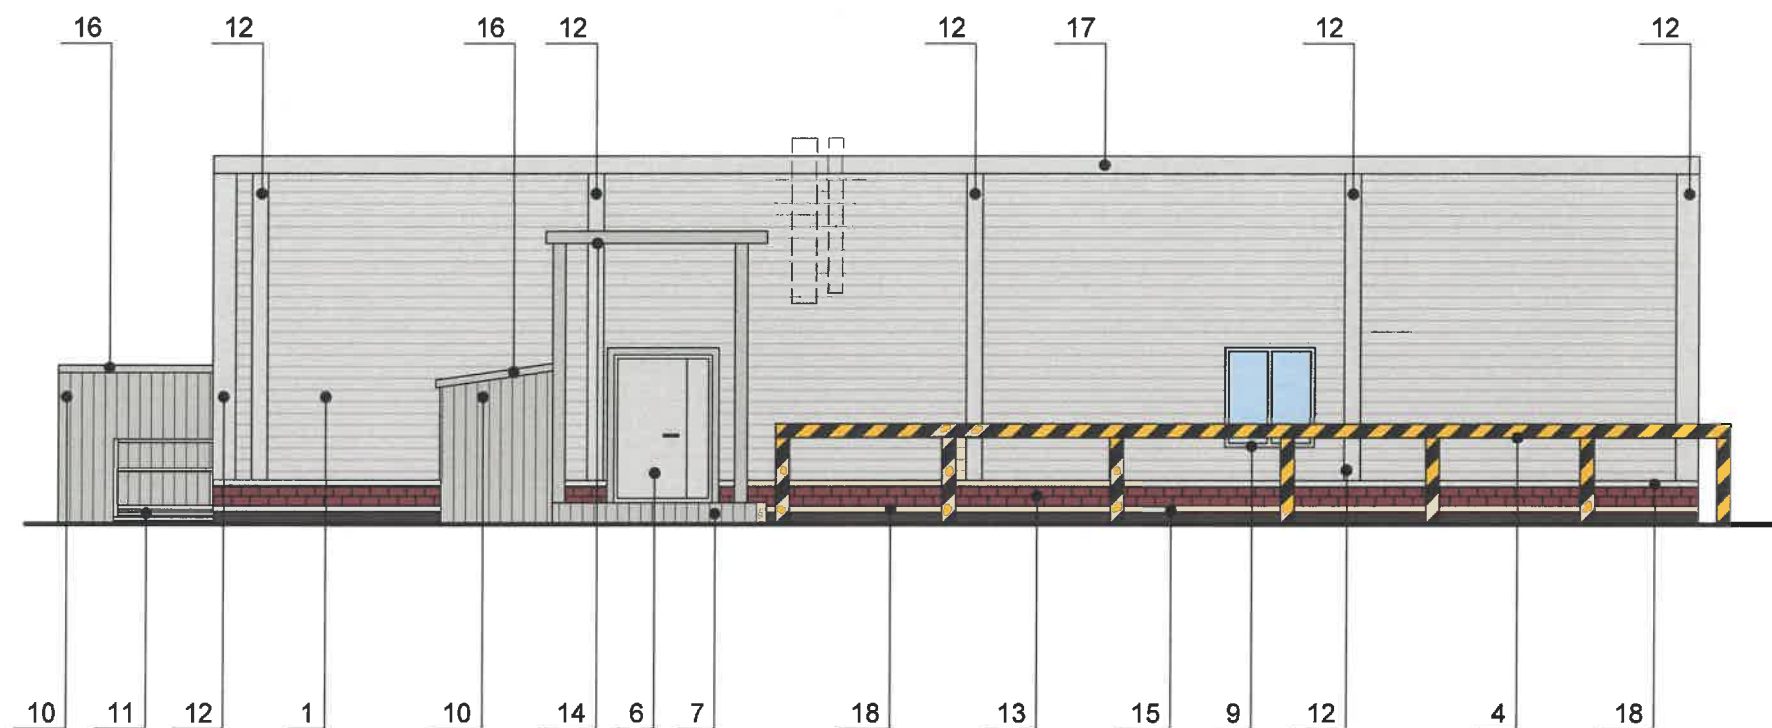

У.о.п.  
 СОГЛАСОВАНО  
 14 заместителем начальника ДГА  
 г. Пермь - главный архитектор  
 Ю. Паликин  
 20 10 2020  
 Карасев

**ПРИМЕЧАНИЕ:**

- К дополнительному оборудованию относятся: наружные блоки систем вентиляции и кондиционирования, вентиляционные и водосточные трубы; антенны; видеокамеры наружного наблюдения; почтовые ящики; кабельные линии, пристенные электрощиты; флагштоки и так далее;
- Размещение дополнительного оборудования, дополнительных элементов и устройств на фасадах объектов капитального строительства допускается при соблюдении следующих условий:
  - соответствие размещения дополнительного оборудования архитектурному решению фасадов,предусмотренному проектной документацией, в соответствии с которой осуществлено строительство (реконструкция) Объекта, с привязкой к единой (вертикальной, горизонтальной) системе осей фасадов;
  - единая горизонтальная ось - условная прямая линия. Определяется как половина расстояния между верхним и нижним архитектурным элементом (окна, наличники, карниз, фриз и другие), выделяющимся (западающим, выступающим) из плоскости стены;
  - единая вертикальная ось - условная прямая линия. Определяется как половина расстояния между границами одного архитектурного элемента (окна, двери, колонны) либо между двумя архитектурными элементами (окна, двери, колонны);
  - комплексное решение размещения оборудования - единое архитектурное и цветовое решение (в том числе размер, форма, материал);
  - размещение дополнительного оборудования на архитектурных деталях, элементах декора,поверхностях с ценной архитектурной отделкой, а также крепление, ведущее к повреждению архитектурных поверхностей, не допускаются.
- Размещение дополнительного оборудования не должно нарушать законные интересы собственников жилых помещений в непосредственной близости с оборудованием.

Условные обозначения

- 1 - номер позиции согласно ведомости отделки фасадов, см. лист 1
- место размещения дополнительного оборудования

|            |          |      |        |         |       |  |                             |      |        |
|------------|----------|------|--------|---------|-------|--|-----------------------------|------|--------|
|            |          |      |        |         |       | 040-2020-55-ОФ   |                             |      |        |
|            |          |      |        |         |       | Колерный паспорт объекта капитального строительства по ул. Самаркандской, д. 137А, город Пермь, Пермский край. |                             |      |        |
| Изм.       | Кол.уч   | Лист | Недок. | Подпись | Дата  | Нежилое здание   | Стадия                      | Лист | Листов |
|            |          |      |        |         |       |  | П                           | 5    | 9      |
| Разработал | Мустафин |      |        |         | 09.20 | Дворовой фасад   | <b>ВЕРХНЕКАМ<br/>ПРОЕКТ</b> |      |        |
| ГИП        | Гордымов |      |        |         | 09.20 |  |                             |      |        |





СОГЛАСОВАНО  
 1-й заместитель начальника ДГА  
 г. Пермь, главный архитектор  
 Ю. П. Палишин  
 09.20  
 Чарасов

1. Условия размещения дополнительного оборудования на фасадах см. лист 5.

Условные обозначения

-  - номер позиции согласно ведомости отделки фасадов, см. лист 1
-  - место размещения дополнительного оборудования

|            |          |      |       |  |       |                |
|------------|----------|------|-------|--|-------|----------------|
|            |          |      |       | 040-2020-55-ОФ   |       |                |
|            |          |      |       | Колерный паспорт объекта капитального строительства по ул. Самаркандской, д. 137А, город Пермь, Пермский край. |       |                |
| Изм.       | Кол.уч   | Лист | Недок | Подпись  | Дата  |                |
| Разработал | Мустафин |      |       |                           | 09.20 | Нежилое здание |
| ГИП        | Гордымов |      |       |                           | 09.20 | Боковые фасады |
|            |          |      |       | Стадия   | Лист  | Листов         |
|            |          |      |       | П  | 6     | 9              |

**ВЕРХНЕКАМ  
ПРОЕКТ**


Инв. № подл.  
 Подпись и дата  
 Взам. инв. №  
 Согласовано



Управление архитектуры и городского дизайна  
ДГА администрации г.Перми  
СООТВЕТСТВУЕТ АРХИТЕКТУРНОМУ  
ОБЛИКУ ГОРОДА ПЕРМИ  
«20» 10 2020  
Подпись: Коросев

**Ведомость средств размещения информации, рекламных конструкций**

Схема рекламной конструкции компании "X5 Retail Group".  
Тип 1

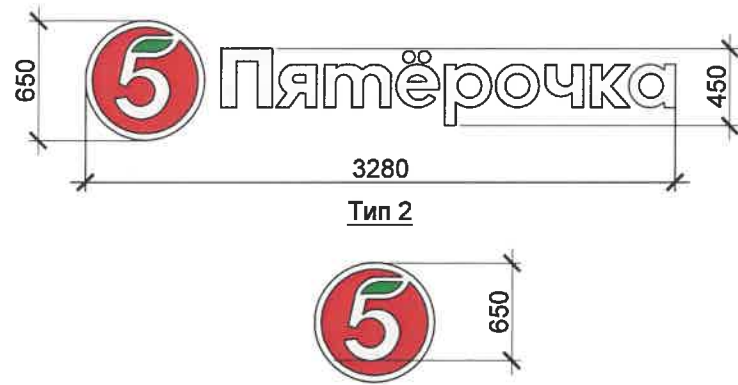

Пример сгруппированных модульных табличек



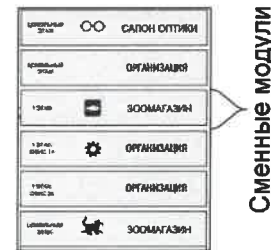


Схема компоновки объемных букв и/или логотипов относительно оси и места размещения средств размещения информации

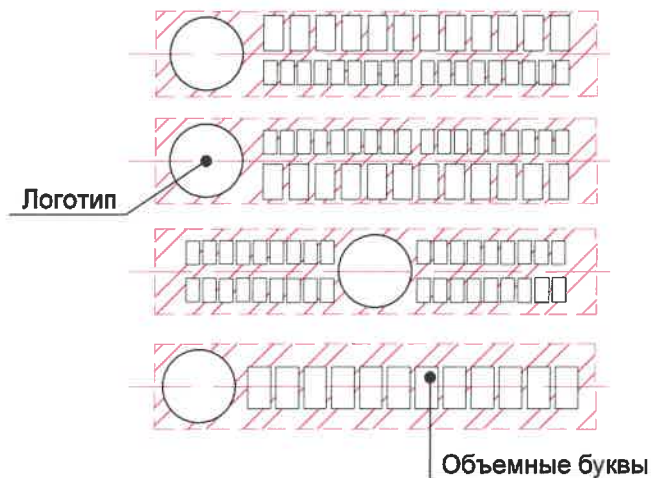

Узел крепления средств размещения информации

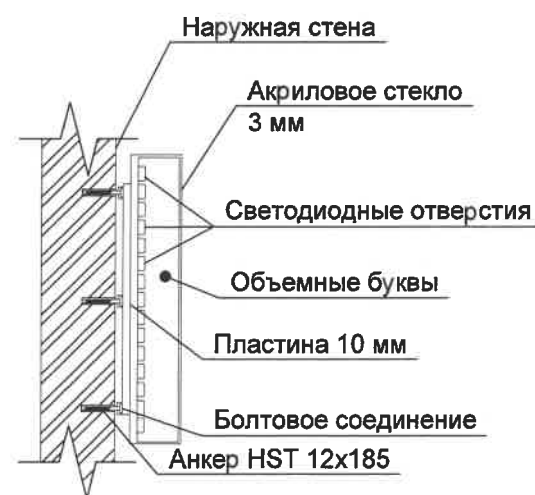

Условные обозначения

- позиция согласно Ведомости средств размещения информации, рекламных конструкций
- единая горизонтальная ось средств размещения информации
- место допустимого размещения средств размещения информации, рекламных конструкций

| № | тип объекта, материал, крепление  | цвет (с указанием RAL)               | наличие подсветки                                  |
|---|---|--------------------------------------|--|
| 1 | Вывеска - объемные буквы и /или логотипы без подложки на металлических направляющих на фризе. Металл, пластик, пленки   | Фирменные цвета                      | Внешняя или контурная, светодиодами, без подсветки |
| 2 | Информационная табличка (режимник). Одиночная (500x700) и модульная. Оргстекло, пластик, металл, пленка   | Фирменные цвета                      | Без подсветки                                      |
| 3 | Информация - не сплошная пленочная аппликация в виде текста или контурного изображения на стекле. Площадь выклейки - не более 30% от площади одного поля остекления. Самоклеющиеся пленки по стеклу или<br><br>Вывеска - панно (постер или световой короб), размещенное в оконном проеме за стеклом. Площадь панно - не более 50% от площади одного поля остекления. Металл, пластик, пленки. | Фирменные цвета                      | Внешняя или внутренняя, светодиодами               |
| 4 | Указатель с наименованием улицы и номером дома (здания) (600x300 мм). Оргстекло, пластик, металл.   | Синий: R-(0), G-(20), B-(120), белый | Возможна подсветка                                 |

|            |          |      |       |         |  |  |                         |      |        |
|------------|----------|------|-------|---------|--|--|-------------------------|------|--------|
|            |          |      |       |         | 040-2020-55-ОФ   |  |                         |      |        |
|            |          |      |       |         | Колерный паспорт объекта капитального строительства по ул. Самаркандской, д. 137А, город Пермь, Пермский край. |  |                         |      |        |
| Изм.       | Кол.уч   | Лист | Недок | Подпись | Дата   | Нежилое здание   | Стадия                  | Лист | Листов |
| Разработал | Мустафин |      |       |         | 09.20  |  | П                       | 7    | 9      |
| ГИП        | Гордымов |      |       |         | 09.20  | Размещение средств размещения информации, рекламных конструкций. | <b>ВЕРХНЕКАМ ПРОЕКТ</b> |      |        |





1



3

1

4

Управление архитектуры и городского дизайна  
ДГА администрации г.Перми  
**СООТВЕТСТВУЕТ АРХИТЕКТУРНОМУ  
ОБЛИКУ ГОРОДА ПЕРМИ**  
«20» 10 / 2020  
Подпись: *Гордеев*

Условия размещения средств размещения информации, рекламных конструкций:

1. Место размещения информации располагаются относительно условной прямой линии - единой горизонтальной оси. Местоположение оси на фасаде определяется как половина расстояния между верхним и нижним архитектурным элементом (окна, наличники, карниз, фриз и др.), выделяющимся (западающим, выступающим) из плоскости стены.
2. Размещение вывесок и рекламных конструкций должно осуществляться в границах места допустимого размещения средств размещения информации, рекламных конструкций, установленных данным колерным паспортом объектом капитального строительства.
3. Размещение вывесок по отношению друг к другу, их конфигурация, наполненность информацией должны соответствовать Стандартным требованиям к вывескам, их размещению и эксплуатации (далее - Стандартные требования), утвержденным Решением Пермской городской Думы от 18.12.2018 №265.
4. В случае, если планируемые к размещению вывески не соответствуют Стандартным требованиям и действующему колерному паспорту, требуется внесение изменений в колерный паспорт путем разработки нового колерного паспорта.
5. Максимальный размер информационных табличек - 0,5 м x 0,7 м (пункт 2.13 Стандартных требований).
6. Узел крепления каждого типа объекта информации разрабатывается отдельным рабочим проектом.
7. В случае размещения рекламной конструкции на фасаде здания, строения, сооружения, такая конструкция должна быть отражена в составе нового колерного паспорта, а ее размещение должно осуществляться в соответствии с действующим порядком установки эксплуатации рекламных конструкций на территории города Перми, утвержденным решением пермской городской Думы, с последующим получением на установку и эксплуатацию рекламной конструкции в установленном порядке.

Условные обозначения

- 1 - позиция согласно Ведомости средств размещения информации, рекламных конструкций, см. лист 7
- единая горизонтальная ось средств размещения информации
- место допустимого размещения средств размещения информации, рекламных конструкций

|            |          |      |       |                    |  |   |                             |      |        |
|------------|----------|------|-------|--------------------|--|---|-----------------------------|------|--------|
|            |          |      |       |                    | 040-2020-55-ОФ   |   |                             |      |        |
|            |          |      |       |                    | Колерный паспорт объекта капитального строительства по ул. Самаркандской, д. 137А, город Пермь, Пермский край. |   |                             |      |        |
| Изм.       | Кол.уч.  | Лист | Недок | Подпись            | Дата   | Нежилое здание  | Стадия                      | Лист | Листов |
| Разработал | Мустафин |      |       | <i>[Signature]</i> | 09.20  |   | П                           | 8    | 9      |
| ГИП        | Гордымов |      |       | <i>[Signature]</i> | 09.20  | Размещение средств размещения информации, рекламных конструкций | <b>ВЕРХНЕКАМ<br/>ПРОЕКТ</b> |      |        |

|  |                               |   |     |   |
|--|-------------------------------|---|-----|---|
| Позиция согласно ведомости отделки фасадов | Координаты цвета:<br>RAL 7047 | C | 0   |  |
|  |                               | M | 0   |   |
|  |                               | Y | 5   |   |
|  |                               | K | 20  |   |
|  |                               | R | 207 |   |
|  |                               | G | 208 |   |
| 1,6,7,11,12,17,18                          |                               | B | 207 |   |

|  |                               |   |     |   |
|--|-------------------------------|---|-----|---|
| Позиция согласно ведомости отделки фасадов | Координаты цвета:<br>RAL 1023 | C | 10  |  |
|  |                               | M | 0   |   |
|  |                               | Y | 90  |   |
|  |                               | K | 0   |   |
|  |                               | R | 240 |   |
|  |                               | G | 202 |   |
| 4  |                               | B | 0   |   |


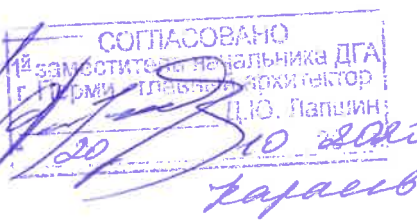
|  |                               |   |     |   |
|--|-------------------------------|---|-----|---|
| Позиция согласно ведомости отделки фасадов | Координаты цвета:<br>RAL 7038 | C | 30  |  |
|  |                               | M | 10  |   |
|  |                               | Y | 20  |   |
|  |                               | K | 20  |   |
|  |                               | R | 180 |   |
|  |                               | G | 184 |   |
| 3,5,6,8,9,10,14,16                         |                               | B | 176 |   |


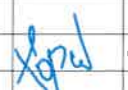

|  |                               |   |     |   |
|--|-------------------------------|---|-----|---|
| Позиция согласно ведомости отделки фасадов | Координаты цвета:<br>RAL 8029 | C | 23  |  |
|  |                               | M | 80  |   |
|  |                               | Y | 93  |   |
|  |                               | K | 43  |   |
|  |                               | R | 119 |   |
|  |                               | G | 60  |   |
| 13   |                               | B | 39  |   |

|  |                               |   |     |   |
|--|-------------------------------|---|-----|---|
| Позиция согласно ведомости отделки фасадов | Координаты цвета:<br>RAL 6037 | C | 90  |  |
|  |                               | M | 0   |   |
|  |                               | Y | 100 |   |
|  |                               | K | 0   |   |
|  |                               | R | 0   |   |
|  |                               | G | 143 |   |
| 2  |                               | B | 57  |   |

|  |                               |   |     |   |
|--|-------------------------------|---|-----|---|
| Позиция согласно ведомости отделки фасадов | Координаты цвета:<br>RAL 8014 | C | 30  |  |
|  |                               | M | 60  |   |
|  |                               | Y | 100 |   |
|  |                               | K | 80  |   |
|  |                               | R | 73  |   |
|  |                               | G | 57  |   |
| 15   |                               | B | 45  |   |

|  |                               |   |     |  |
|--|-------------------------------|---|-----|--|
| Позиция согласно ведомости отделки фасадов | Координаты цвета:<br>RAL 9004 | C | 100 |  |
|  |                               | M | 90  |  |
|  |                               | Y | 100 |  |
|  |                               | K | 80  |  |
|  |                               | R | 46  |  |
|  |                               | G | 48  |  |
| 4  |                               | B | 50  |  |



  
 Д.Ю. Паликин

|      |        |          |       |   |       |  |   |      |        |
|------|--------|----------|-------|---|-------|--|---|------|--------|
|      |        |          |       |   |       | 040-2020-55-ОФ   |   |      |        |
|      |        |          |       |   |       | Колерный паспорт объекта капитального строительства по ул. Самаркандской, д. 137А, город Пермь, Пермский край. |   |      |        |
| Изм. | Кол.уч | Лист     | Недок | Подпись   | Дата  | Нежилое здание   | Стадия  | Лист | Листов |
|      |        |          |       |  | 09.20 |  | П   | 9    | 9      |
| ГИП  |        | Гордымов |       |  | 09.20 | Эталоны колеров  |  |      |        |