

**ИП Дерюгин А.И.**

*№ 530002140000090001 от 10.07.2020*  
Номер и дата входящего заявления о согласовании колерного паспорта (заполняется ДГА)

**Заказчик:** Департамент градостроительства и  
архитектуры администрации города Перми

## **ПАСПОРТ ВНЕШНЕГО ОБЛИКА ОБЪЕКТА КАПИТАЛЬНОГО СТРОИТЕЛЬСТВА (КОЛЕРНЫЙ ПАСПОРТ)**

**АДРЕС ОБЪЕКТА:** г. Пермь, административный район Мотовилихинский,  
улица Вагановых, здание (строение) №3

шифр: 3-В-2020-ОФ

ПЕРМЬ 2020 г.

**Ведомость чертежей**

ЛИСТ	НАИМЕНОВАНИЕ	ПРИМЕЧАНИЯ
1	Общие данные (начало)	
2	Общие данные (продолжение)	
3-4	Существующее состояние фасадов	
5	Главный фасад (в осях А-Б)	
6-7	Дворовой фасад (в осях Б-А, 1-2, 2-1)	
8	Боковые фасады (в осях 2-1, 1-2)	
9	Размещение средств размещения информации, рекламных конструкций (начало)	
10	Размещение средств размещения информации, рекламных конструкций (продолжение)	
11	Эталоны колеров	

**Ведомость отделки фасадов**

ПОЗ.	ЭЛЕМЕНТ ФАСАДА	ЭТАЛОН ЦВЕТА	ОБОЗНАЧ.	ВИД ОТДЕЛКИ	ПРИМ.
1	Цоколь здания, цоколь крылец входных групп		RAL 7036	Штукатурка, окраска	
2	Поле стены (тип 1)		RAL DESIGN 010 70 15	Штукатурка, окраска	Tikkurila Facade 760 Q338
3	Поле стены (тип 2)		RAL 7036	Штукатурка, окраска	
4	Архитектурный декор, карнизы, ниши, балконные плиты	белый	RAL 9010	Штукатурка, окраска	
5	Перекрытия окон	белый	RAL 9003	Металлопластик	
6	Дверные полотна		RAL 8025 RAL 7037	Металл с окраской атмосферостойкой краской	
7	Ограждения кровли, пожарная лестница		RAL 7036	Металл с окраской атмосферостойкой краской	
8	Покрытие ступеней и входных площадок		RAL 7030	Бетон, керамогранит	
9	Отливы окон, водосточные трубы	белый	RAL 9003	Оцинкованная сталь с полимерным покрытием	
10	Ограждения балконов, элементы козырьков		RAL 8016	Металл с окраской атмосферостойкой краской	
11	Покрытие козырьков, прямиков, ограждение лестниц		RAL 7037	Металл, окраска, оцинкованная сталь с полимерным покрытием	
12	Кровля, слуховые окна, вентиляционные каналы		-	Оцинкованная сталь с полимерным покрытием	
13	Экраны - ограждения лоджий дворовой фасад	белый	RAL 9003	Алюмокомпозитные панели «Dusty Grey» серия classic	

**Пояснительная записка (начало)**

**Настоящим колерным паспортом:**

Предметом согласования данного колерного паспорта являются: принятые цветовые решения элементов фасада, применяемые материалы существующего объекта недвижимости, а также определение возможных типов размещения средств размещения информации на нем. Средства размещения информации, рекламные конструкции, не соответствующие типу и местам их возможного размещения, подлежат демонтажу.

Уточняются виды и места размещения средств размещения информации; Раздел «Архитектурно-художественная подсветка» не подготавливался;



В соответствии с Градостроительным кодексом Российской Федерации, решением Пермской городской Думы от 18.12.2018 № 265 «Об утверждении Правил благоустройства территории города Перми и о признании утратившими силу отдельных решений Пермской городской Думы» и постановлением администрации города Перми от 22.02.2017 № 130 «Об утверждении формы и Порядка согласования паспорта внешнего облика объекта капитального строительства (колерного паспорта)» проекты колерных паспортов либо проекты изменений в колерные паспорта не являются разрешительной документацией на строительство, реконструкцию объекта капитального строительства; не являются правовым основанием на устройство пристроек, навесов, козырьков;

**Инструкция о порядке производства работ, связанных с окраской фасадов и всех наружных частей зданий, сооружений, строений, расположенных на территории города Перми**

- Окраска (отделка) фасадов и всех наружных частей зданий, сооружений, строений, расположенных на территории города Перми, может производиться лишь на основании паспорта внешнего облика объекта капитального строительства (колерного паспорта), согласованного департаментом градостроительства и архитектуры администрации г.Перми (далее – ДГА).
- До начала процесса окраски (отделки) здания или какого-либо сооружения должны быть произведены работы по капитальному ремонту всех без исключения наружных частей его, подлежащих окраске.
- До начала ремонта зданий, имеющих газосветовую рекламу, сообщить рекламораспространителю о предстоящих работах на фасаде здания с целью сохранения вывесок либо их демонтажу.
- Полуразрушенные и разрушенные архитектурные художественно-скульптурные детали здания, карнизы, колонны, пилястры, капители, фризы, тяги, лепные украшения, барельефы, мозаика, художественная роспись подлежат обязательному восстановлению в своем первоначальном виде. Категорически запрещается производить окраску здания без предварительного восстановления указанных деталей.
- Металлические поверхности отдельных частей здания, чугунные решетки, перила балконов и лестниц, кронштейны, дверные и оконные приборы, архитектурно-художественные детали перед окраской очищаются от грязи, ржавчины, старой краски и покрываются вновь лишь масляной краской.
- В соответствии с выданными образцами цвета (колерами) на окраску (отделку) здания организация, производящая ремонт здания, составляет пробные образцы цвета, которые наносятся на видное место стены.
- Проверку и согласование пробного образца цвета (колера), а также готовности поверхности стены и отдельных наружных частей здания к окраске производит уполномоченный представитель ДГА г.Перми. Без указанной проверки и согласования производить окраску (отделку) фасада категорически воспрещается.
- Домоуправления, организации и учреждения, производящие окраску (отделку) и связанный с нею ремонт здания, несут полную ответственность за точное выполнение настоящей инструкции и привлекаются к ответственности за ее нарушение.
- Цветовая гамма размещения информации должна гармонировать с основным колористическим решением фасадов здания.
- По всем вопросам, связанным с производством работ, необходимо обращаться в ДГА по адресу: г.Пермь, ул.Сибирская, 15, каб.315, тел.212-76-98).

Изм.	Кол.уч.	Лист	Недок.	Подпись	Дата	3-В-2020-ОФ			
						Колерный паспорт объекта капитального строительства по ул. Вагановых, № 3, Мотовилихинского района г. Перми.			
Разраб.	Дерюгин А.И.					Многоквартирный жилой дом	Стадия	Лист	Листов
							П	1	11
Н.контр.	Дерюгин А.И.					Общие данные (начало)	ИП Дерюгин А.И. +7 (342) 2766 191		



## Пояснительная записка (продолжение)

### Краткая характеристика:

3-этажный многоквартирный трех подъездный жилой дом по адресу: г. Пермь, Мотовилихинский район, ул. Вагановых, 3.  
Здание расположено в жилом квартале улиц Вагановых - Уральская - Розалии Землячки - Лебедева Мотовилихинского района города Перми.  
Год постройки и ввода в эксплуатацию – 1950 г.  
Серия и тип постройки здания – в паспорте не указано.  
В настоящее время домом управляет УК «ТехКомфорт».  
В плане дом П-образной конфигурации.  
Материалы несущих стен - кирпичные.  
Тип фасада – оштукатурен и окрашен.  
Кровля скатная гладкий металл.

В соответствии с Приказом Государственной инспекции по охране объектов культурного наследия Пермского края от 29.09.2020 № Пр55-01-06-134 "О включении в перечень выявленных объектов культурного наследия достопримечательного места "Городские Горки" здание по ул. Вагановых, 3 является объектом, формирующим историко-архитектурную среду достопримечательного места "Городские Горки".

Это 3-этажный прямоугольный в плане жилой дом с ризалитами по флангам восточного фасада и четырьмя гранеными эркерами на западном фасаде, под скатной крышей. Центр главного западного фасада выделен щипцом, порталом входа и полукруглым неостекленным балконом 3-го этажа. Фасады оштукатурены, венчающий карниз большого выноса на лепных кронштейнах с розетками между ними. Оконные проемы подквадратные без обрамления, балконные проемы 3-го этажа арочные с профилированным штукатурным наличником. Балконы малоразмерные с металлическим решетчатым ограждением, без остекления. Над эркерами в уровне 3-го этажа выполнены балконы-террасы. Остекление террас и устройство над ними навесов проектом строительства данного дома не предусмотрено.

Кроме того, Приказом Инспекции установлены ограничения использования фасадов, расположенных вдоль исторических линий застройки, а также боковых фасадов, примыкающих к историческим линиям застройки:

Капитальный ремонт фасадов и крыш объектов капитального строительства в границах достопримечательного места проводится на основании проектной документации, содержащей согласованный органом охраны объектов культурного наследия Пермского края раздел об обеспечении сохранности объектов культурного наследия.

Отделка фасадов осуществляется в соответствии с паспортами внешнего облика объектов капитального строительства, утвержденными органом местного самоуправления в установленном порядке на основании предмета охраны достопримечательного места.

Паспорта внешнего облика объектов капитального строительства, утвержденные органом местного самоуправления до включения достопримечательного места в перечень выявленных объектов культурного наследия Пермского края, подлежат уточнению при проектировании работ по капитальному ремонту фасадов и (или) крыш.

При отделке фасадов сохраняются и восстанавливаются элементы архитектурного декора, отнесенного к предмету охраны достопримечательного места.

Цветовое решение и материалы отделки фасадов определяются в соответствии с предметом охраны достопримечательного места.

### Запрещается:

- частичная (фрагментарная) отделка фасадов, если такая окраска не описана в предмете охраны достопримечательного места;

- изменение архитектурных элементов и деталей фасадов, отнесенных к предмету охраны достопримечательного места;

- остекление, изменение исторического внешнего вида ограждений балконов многоквартирных жилых домов по адресам: ул. Лебедева, 40, ул. Лебедева, 38, ул. Лебедева, 42, ул. Крупской, 25, ул. Братьев Вагановых, 7/ул. Лебедева, 35, ул. Лебедева, 37, ул. Розалии Землячки, 12/ул. Лебедева, 31, ул. Розалии Землячки, 8, ул. Розалии Землячки, 6/ул. Уральская, 101, ул. Уральская, 103, ул. Братьев Вагановых, 1/ул. Уральская, 105, ул. Братьев Вагановых, 3, ул. Уральская, 109/ул. Братьев Вагановых, 2, ул. Уральская, 111. Балконы остальных многоквартирных жилых домов могут остекляться по унифицированному проекту;

- сооружение внешних тамбуров входных групп;

- изменение исторических габаритов оконных и дверных проемов зданий и сооружений, составляющих предмет охраны достопримечательного места;

- размещение на фасадах антенн, наружных блоков вентиляции и кондиционирования, вентиляционных труб, элементов систем газоснабжения и других технологических элементов зданий и сооружений. Антенны, наружные блоки вентиляции и кондиционирования, вентиляционные трубы, элементы системы газоснабжения и другие технологические элементы зданий и сооружений могут размещаться на кровле объектов капитального строительства компактными упорядоченными группами с использованием единой несущей основы, в том числе с устройством ограждения, а также на фасадах, не обращенных к историческим линиям застройки и не примыкающих к ним.

Собственники объектов капитального строительства, являющихся предметом охраны достопримечательного места, обязаны осуществлять расходы на содержание предмета охраны объекта культурного наследия - достопримечательного места регионального значения и поддерживать его в надлежащем техническом, санитарном и противопожарном состоянии.

### Современное состояние:

Дом кирпичный, стены оштукатурены и окрашены. С учетом выполненных зондажей красочных слоев поле стен здания изначально окрашивалось в горчичный цвет. В настоящее время главный и боковые фасады розового цвета, дворовой фасад розового и частично белого цвета.

Цоколь оштукатурен и окрашен. В настоящее время цвет цоколя разнородный. Имеются следы окраски в серый цвет.

Архитектурный декор белый.

Деревянные оконные блоки, исторически окрашенные темной красно-коричневой и горчично-желтой краской, практически все заменены на белые металлопластиковые стеклопакеты, без сохранения исторического рисунка переплетов.

Исторические входные деревянные филежные двери не сохранились, заменены на металлические глухие, выкрашенные в красно-коричневый и серый цвет.

Современная отделка ограждения балконов разнородна: металлические окрашенные листы, ПВХ-сайдинг, сохранившаяся историческая - металлические сварные, окрашенные в красно-коричневый и горчично-желтый цвет.

Козырек над входом в подъезд – металлический, окрашен в красно-коричневый цвет.

Отделка фасадов в неудовлетворительном состоянии. Край балконных плит местами разрушены. Повсеместно красочный слой выцвел, местами сильно истерт или облуплен, местами обрушен штукатурный слой. В местах протечек воды под отливами, под балконными плитами, у цоколя следы отсыревания, ржавчины и биопоражений. В эстетическом отношении, фасад требует преобразования с целью возвращения ему архитектурного единства путем упорядочивания мест размещения дополнительного оборудования; общего цветового решения и определения мест размещения средств размещения информации.

## Ситуационный план




### Условные обозначения:

1 - Многоквартирный жилой дом по ул. Вагановых, 3 в Мотовилихинском районе города Перми

— - Фасады с местами размещения средств размещения информации, рекламных конструкций

① - Координационная ось

## План координационных осей

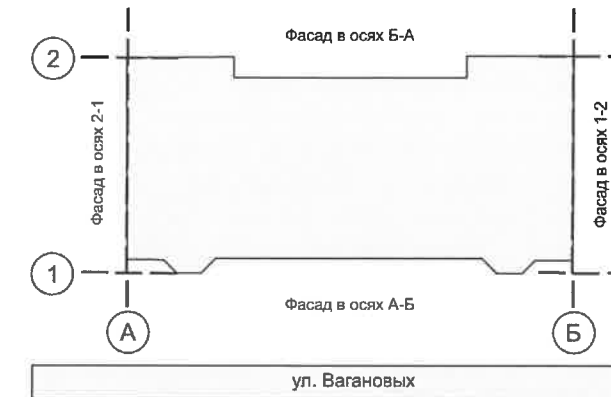

## Ведомость ссылочных и прилагаемых документов

ОБОЗНАЧЕНИЕ	НАИМЕНОВАНИЕ	ПРИМЕЧАНИЕ
	<u>Ссылочные документы</u>	
Постановление администрации г. Перми от 22.02.2017 №130	«Об утверждении формы и Порядка согласования паспорта внешнего облика объекта капитального строительства (колерного паспорта)»	
Решение Пермской городской Думы от 18.12.2018 №265	Об утверждении Правил благоустройства территории города Перми и о признании утратившими силу отдельных решений Пермской городской Думы	
Приказ Государственной инспекции по охране объектов культурного наследия Пермского края от 29.09.2020 № Пр55-01-06-134	«О включении в перечень выявленных объектов культурного наследия достопримечательного места «Городские Горки» здание по ул. Вагановых, 3 является объектом, формирующим историко-архитектурную среду достопримечательного места «Городские Горки»	
<b>3-В-2020-ОФ</b>		
Колерный паспорт объекта капитального строительства по ул. Вагановых, № 3, Мотовилихинского района г. Перми.		
Изм.	Кол.уч.	Лист
Недок.	Подпись	Дата
Разраб.	Дерюгин А.И.	
Многоквартирный жилой дом		Стадия
		Лист
		Листов
		П 2
Общие данные (продолжение)		ИП Дерюгин А.И. +7 (342) 2766 191



**Главный фасад (в осях А-Б)**  
(существующее положение)



**Боковые фасады в осях (2-1, 1-2)**  
(существующее положение)



						<b>3-В-2020-ОФ</b>			
						Колерный паспорт объекта капитального строительства по ул. Вагановых, № 3, Мотовилихинского района г. Перми.			
Изм.	Кол.уч	Лист	Недок	Подпись	Дата	Многоквартирный жилой дом	Стадия	Лист	Листов
	Разраб.	Дерюгин А.И.					Существующее состояние фасадов (начало)	П	3
	Н.контр.	Дерюгин А.И.				ИП Дерюгин А.И. +7 (342) 2766 191			




**Дворовой фасад (в осях Б-А)**  
(существующее положение)



Изм.	Кол.уч	Лист	Недок	Подпись	Дата	3-В-2020-ОФ			
						Колерный паспорт объекта капитального строительства по ул. Вагановых, № 3, Мотовилихинского района г. Перми.			
Разраб.	Дерюгин А.И.					Многоквартирный жилой дом	Стадия	Лист	Листов
							П	4	
Н.контр.	Дерюгин А.И.					Существующее состояние фасадов (продолжение)	ИП Дерюгин А.И. +7 (342) 2766 191		



Главный фасад в осях А-Б

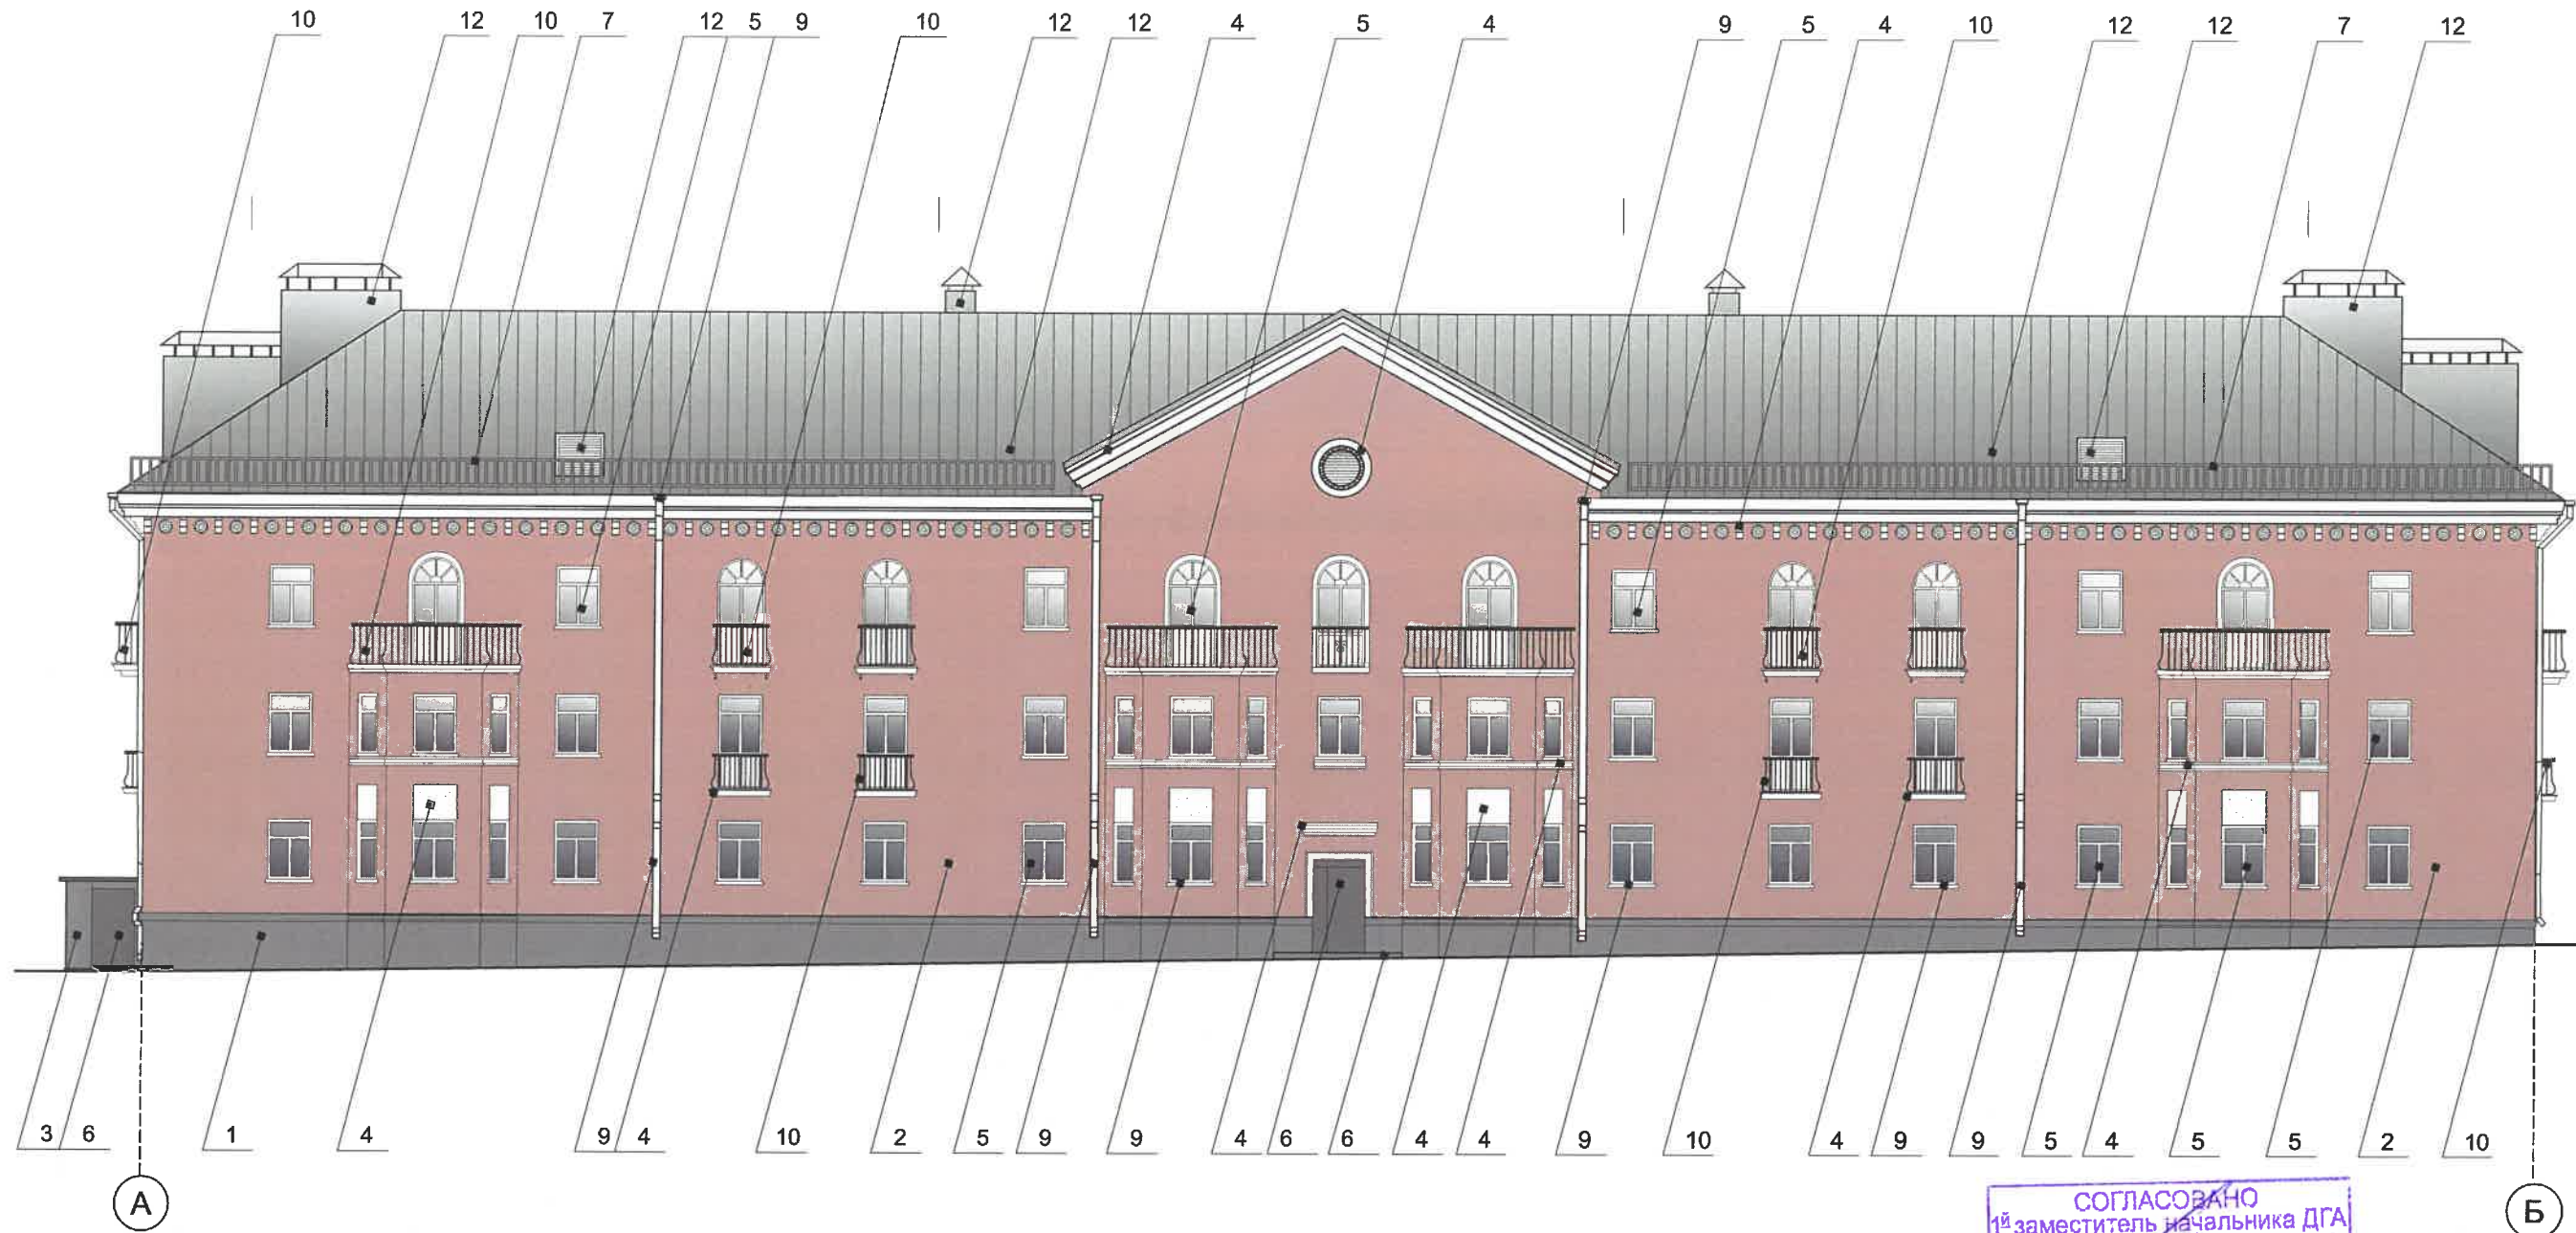

СОГЛАСОВАНО  
1<sup>й</sup> заместитель начальника ДГА  
г. Перми - главный архитектор  
Д.Ю. Папшин  
2020

Условные обозначения

- 1 - Выноска и номер позиции согласно Ведомости отделки фасадов на листе 1
- 1 - Координационная ось

Примечание:

1. В случае, если наружные лестницы при дополнительно устроенных входах в общественные помещения здания выходят за границы предоставленного земельного участка и красные линии квартала, то устройство дополнительных или переустройство существующих входных групп требует получения разрешения в установленном порядке;


2. В случае устройства или переустройства (перепланировки, ремонта, реконструкции) помещений общественного назначения, их входных групп в обязательном порядке должны быть предусмотрены мероприятия по обеспечению доступности данных помещений для маломобильных групп населения, включая инвалидов, использующих кресла-коляски и собак-проводников (далее-МГН) в соответствии с требованиями СП 59.13330.2016 Свод правил. Доступность зданий и сооружений для маломобильных групп населения. Данный свод правил касается функционально-планировочных элементов зданий и сооружений, их участков или отдельных помещений, доступных для МГН (входные узлы, коммуникации, пути эвакуации, помещения и зоны обслуживания, а также их информационное и инженерное обустройство). В частности, лестницы при входах в общественные помещения должны дублироваться пандусами с уклоном не более 1:20 (5%) или иными средствами подъема (подъемные платформы, лифты и т.д.). Согласно вышеуказанному Своду правил наружные лестницы и пандусы должны иметь поручни с учетом технических требований к опорным стационарным устройствам по ГОСТ Р 51261; размеры входной площадки при открывании дверей наружу должны быть не менее 1,4 x 2,0 или 1,5 x 1,85; размеры входной площадки с пандусом не менее 2,2 x 2,2 м.

Элементы архитектурного декора, лепнина отображены схематично и не в полном объеме ввиду маленького масштаба чертежей фасадов. Перед производством работ по ремонту и реставрации элементов фасадов, декора требуется разработка проектно-сметной и рабочей документации с подробными чертежами изделий (декора/лепнины), с точным воспроизведением в размерах исторического рисунка в масштабах: 1:5; 1:10; 1:20 (масштаб изображения выбирают в зависимости от размеров здания и насыщенности изображений на чертеже).

						<b>3-В-2020-ОФ</b>			
						Колерный паспорт объекта капитального строительства по ул. Вагановых, № 3, Мотовилихинского района г. Перми.			
Изм.	Кол.уч.	Лист	Недок.	Подпись	Дата	Многоквартирный жилой дом	Стадия	Лист	Листов
Разраб.		Дерюгин А.И.					П	5	
Н.контр.		Дерюгин А.И.				Главный фасад в осях А-Б	ИП Дерюгин А.И. +7 (342) 2766 191		



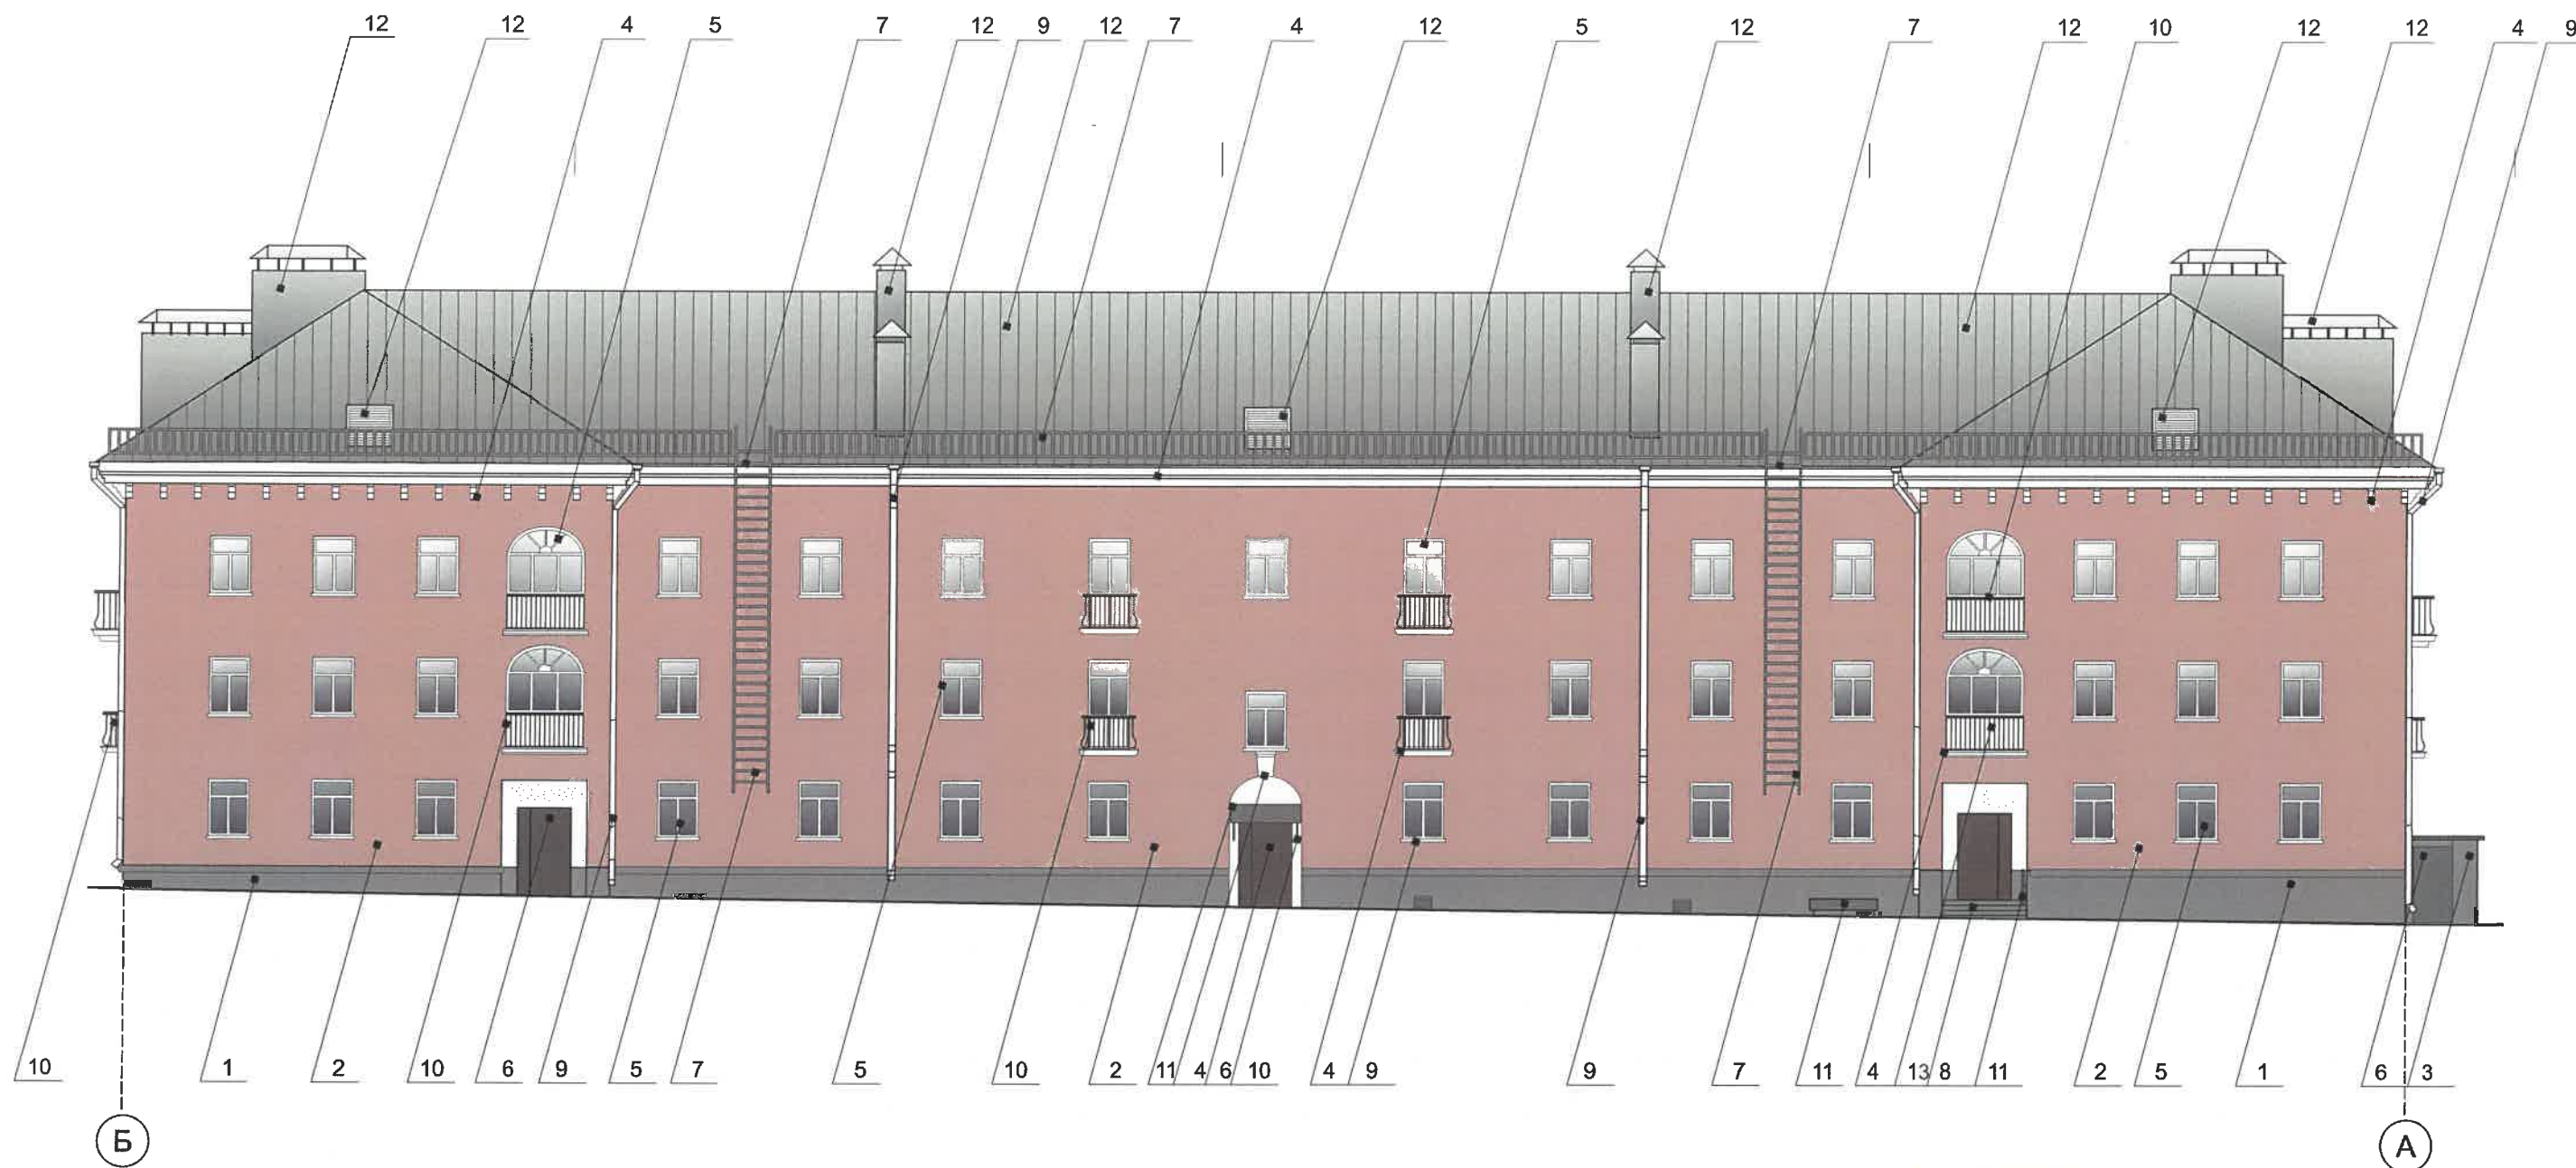

Дворовой фасад в осях Б-А




СОГЛАСОВАНО  
 1<sup>й</sup> заместитель начальника ДГА  
 г. Перми - главный архитектор  
 Д.Ю. Лапшин  
 20.08.20

Условные обозначения

-  1 - Выноска и номер позиции согласно Ведомости отделки фасадов на листе 1
-  1 - Координационная ось

						<b>3-В-2020-ОФ</b>					
						Колерный паспорт объекта капитального строительства по ул. Вагановых, № 3, Мотовилихинского района г. Перми.					
Изм.	Кол.уч	Лист	Недок	Подпись	Дата	Многоквартирный жилой дом	Стадия	Лист	Листов		
Разраб.		Дерюгин А.И.					П	6			
Н.контр.		Дерюгин А.И.				Дворовой фасад в осях Б-А (начало)	ИП Дерюгин А.И. +7 (342) 2766 191				

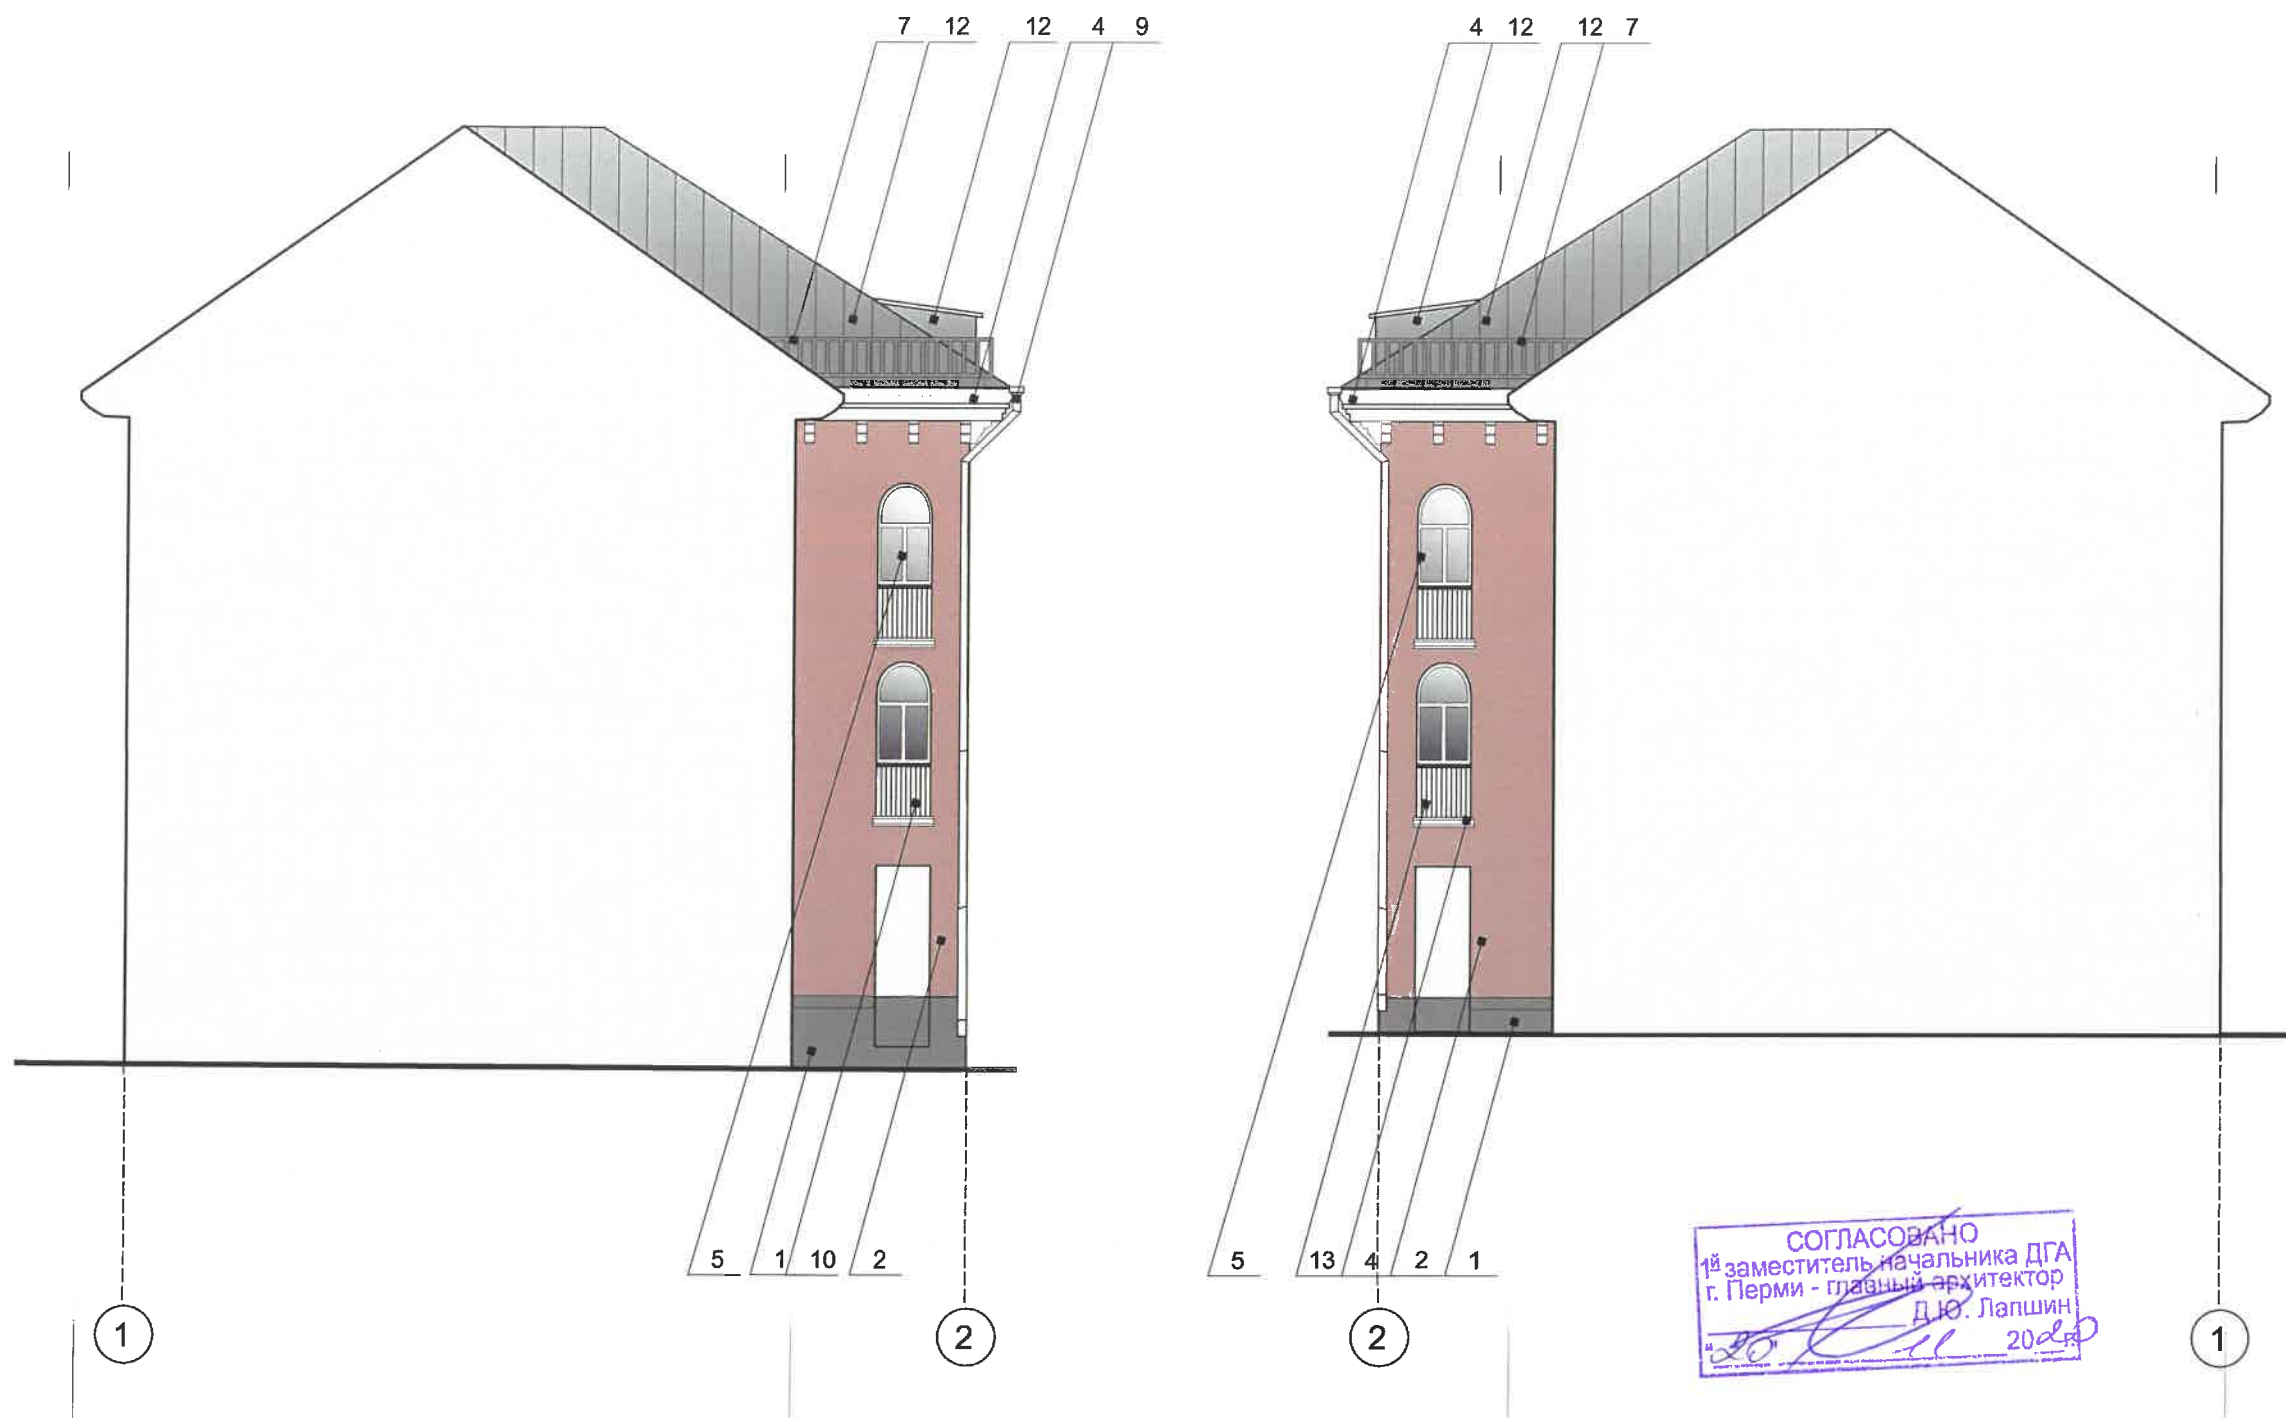

Дворовой фасад в осях 1-2, 2-1



СОГЛАСОВАНО  
1<sup>й</sup> заместитель начальника ДГА  
г. Перми - главный архитектор  
Д.Ю. Лапшин  
2020



Условные обозначения

-  - Выноска и номер позиции согласно Ведомости отделки фасадов на листе 1
-  - Координационная ось

						<b>3-В-2020-ОФ</b>			
						Колерный паспорт объекта капитального строительства по ул. Вагановых, № 3, Мотовилихинского района г. Перми.			
Изм.	Кол.уч	Лист	Недоп	Подпись	Дата	Многоквартирный жилой дом	Стадия	Лист	Листов
Разраб.		Дерюгин А.И.					П	7	
Н.контр.		Дерюгин А.И.				Дворовой фасад в осях 2-1, 1-2 (продолжение)	ИП Дерюгин А.И. +7 (342) 2766 191		



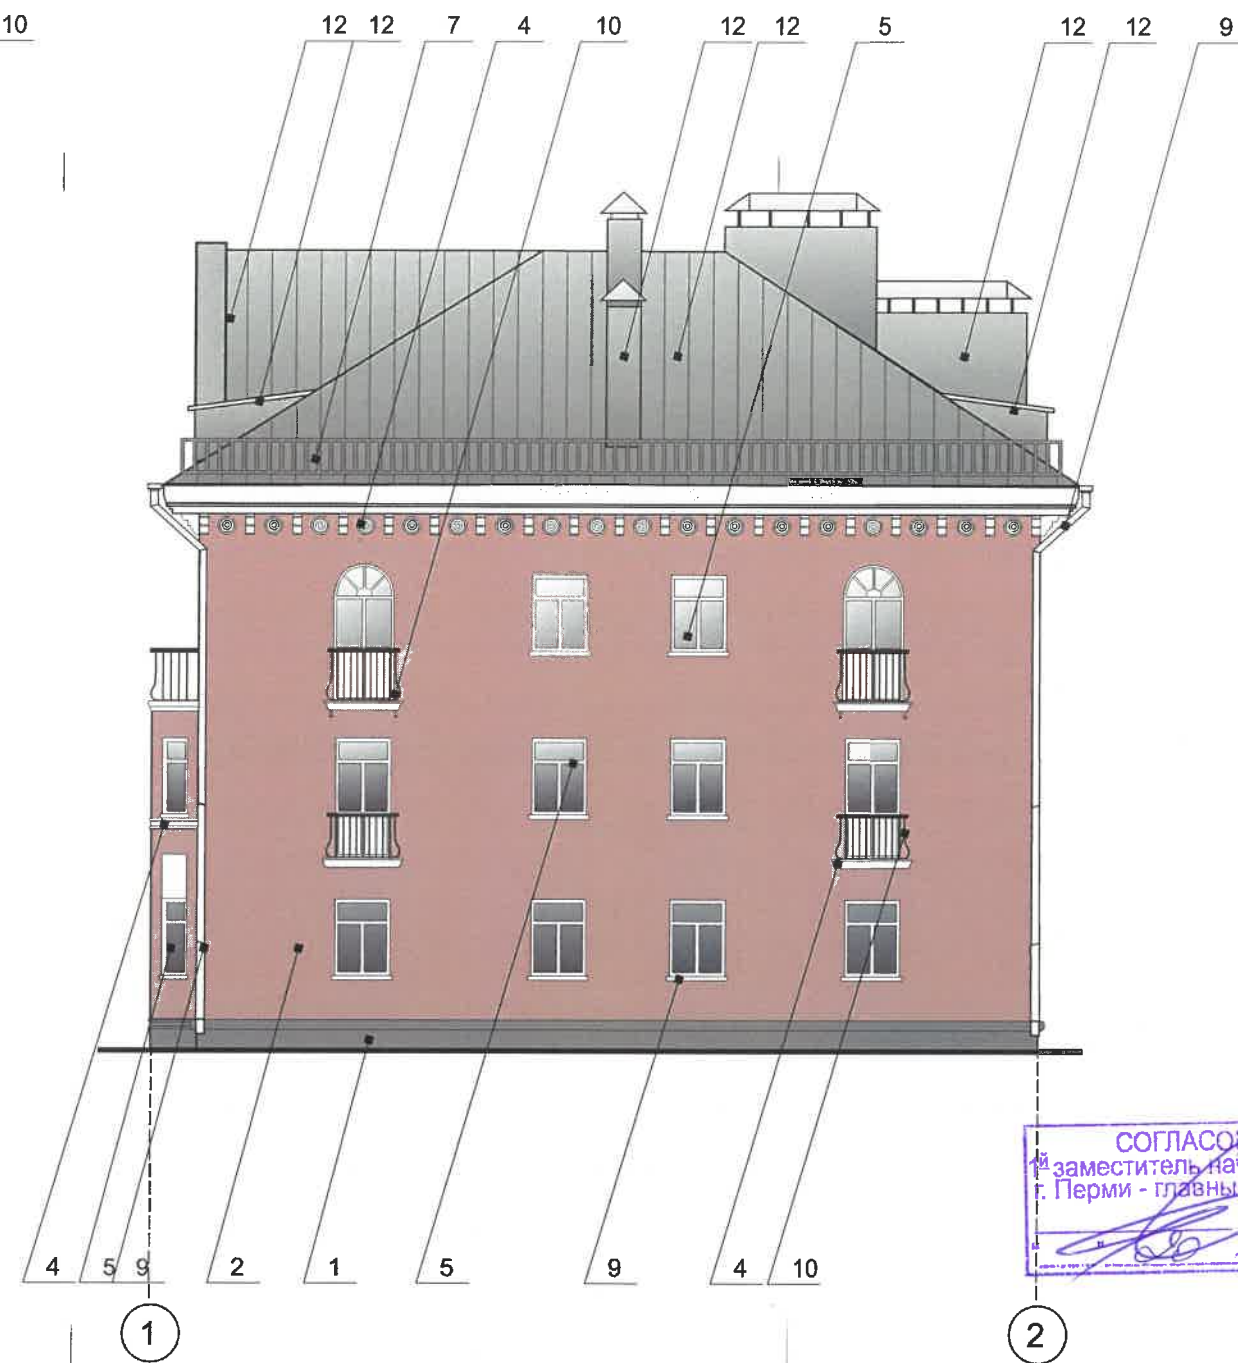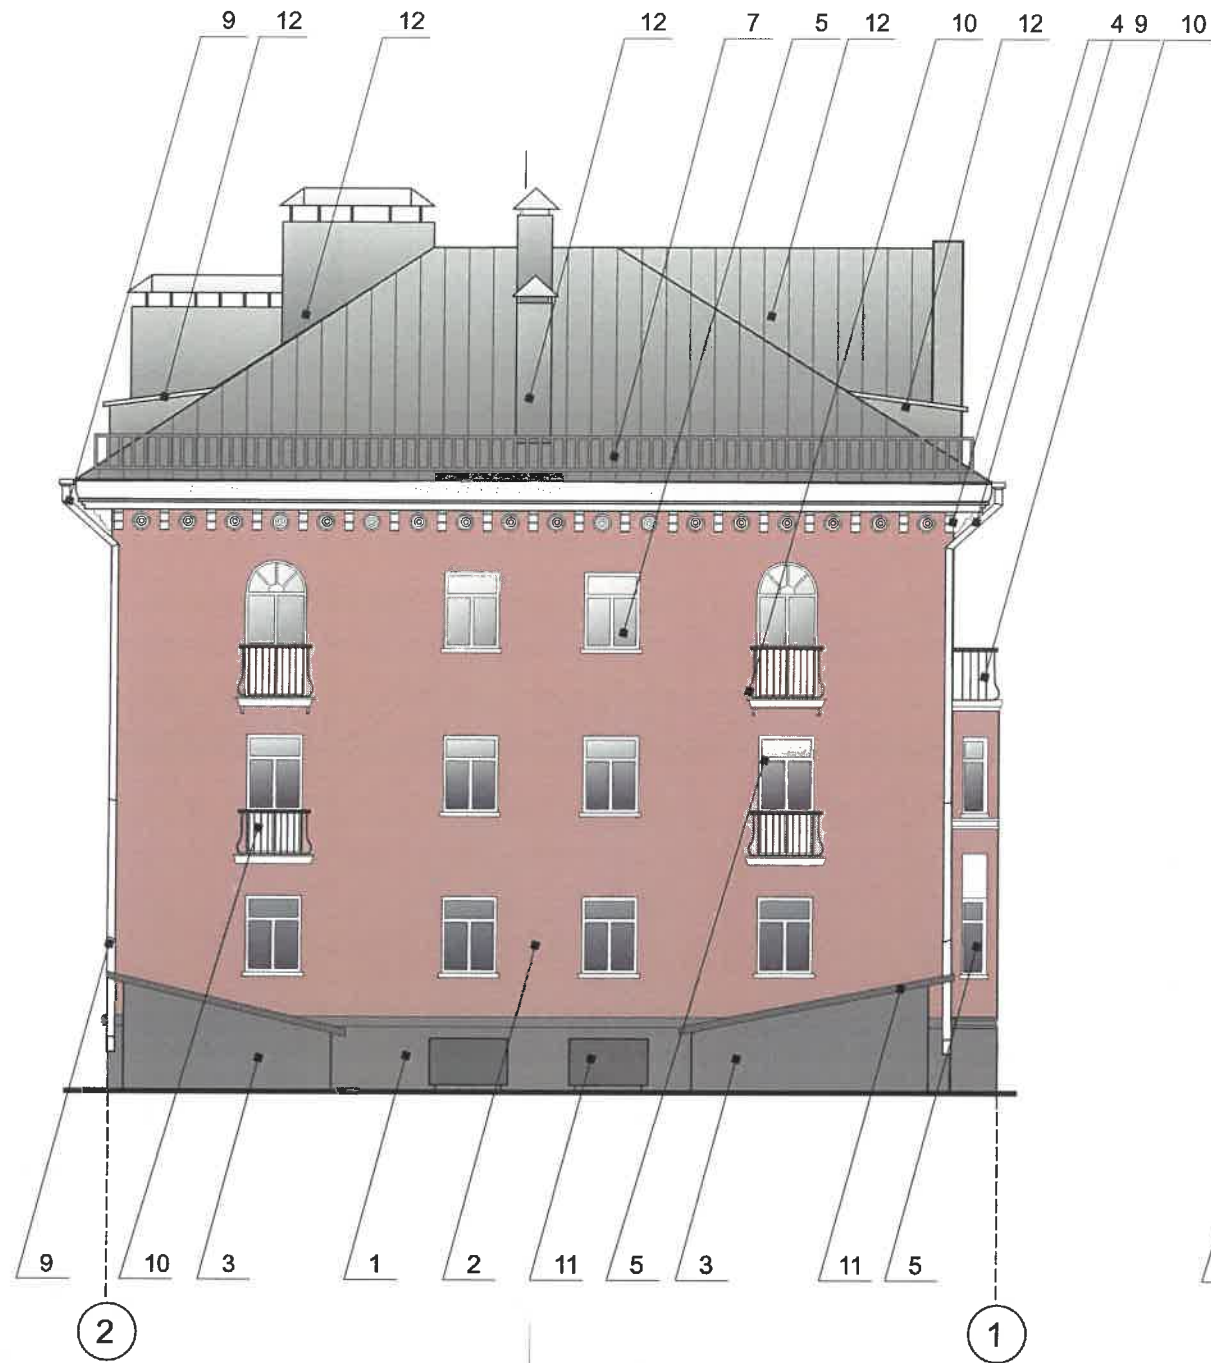

Боковые фасады в осях 2-1, 1-2



СОГЛАСОВАНО  
 заместитель начальника ДГА  
 г. Перми - главный архитектор  
 Д.Ю. Лапшин  
 11.11.2020

Условные обозначения

-  1 - Выноска и номер позиции согласно Ведомости отделки фасадов на листе 1
-  1 - Координационная ось

						<b>3-В-2020-ОФ</b>			
						Колерный паспорт объекта капитального строительства по ул. Вагановых, № 3, Мотовилихинского района г. Перми.			
Изм.	Кол.уч	Лист	Недок	Подпись	Дата	Многоквартирный жилой дом	Стадия	Лист	Листов
Разраб.		Дерюгин А.И.					П	8	
Н.контр.		Дерюгин А.И.				Боковые фасады в осях 2-1, 1-2	ИП Дерюгин А.И. +7 (342) 2766 191		




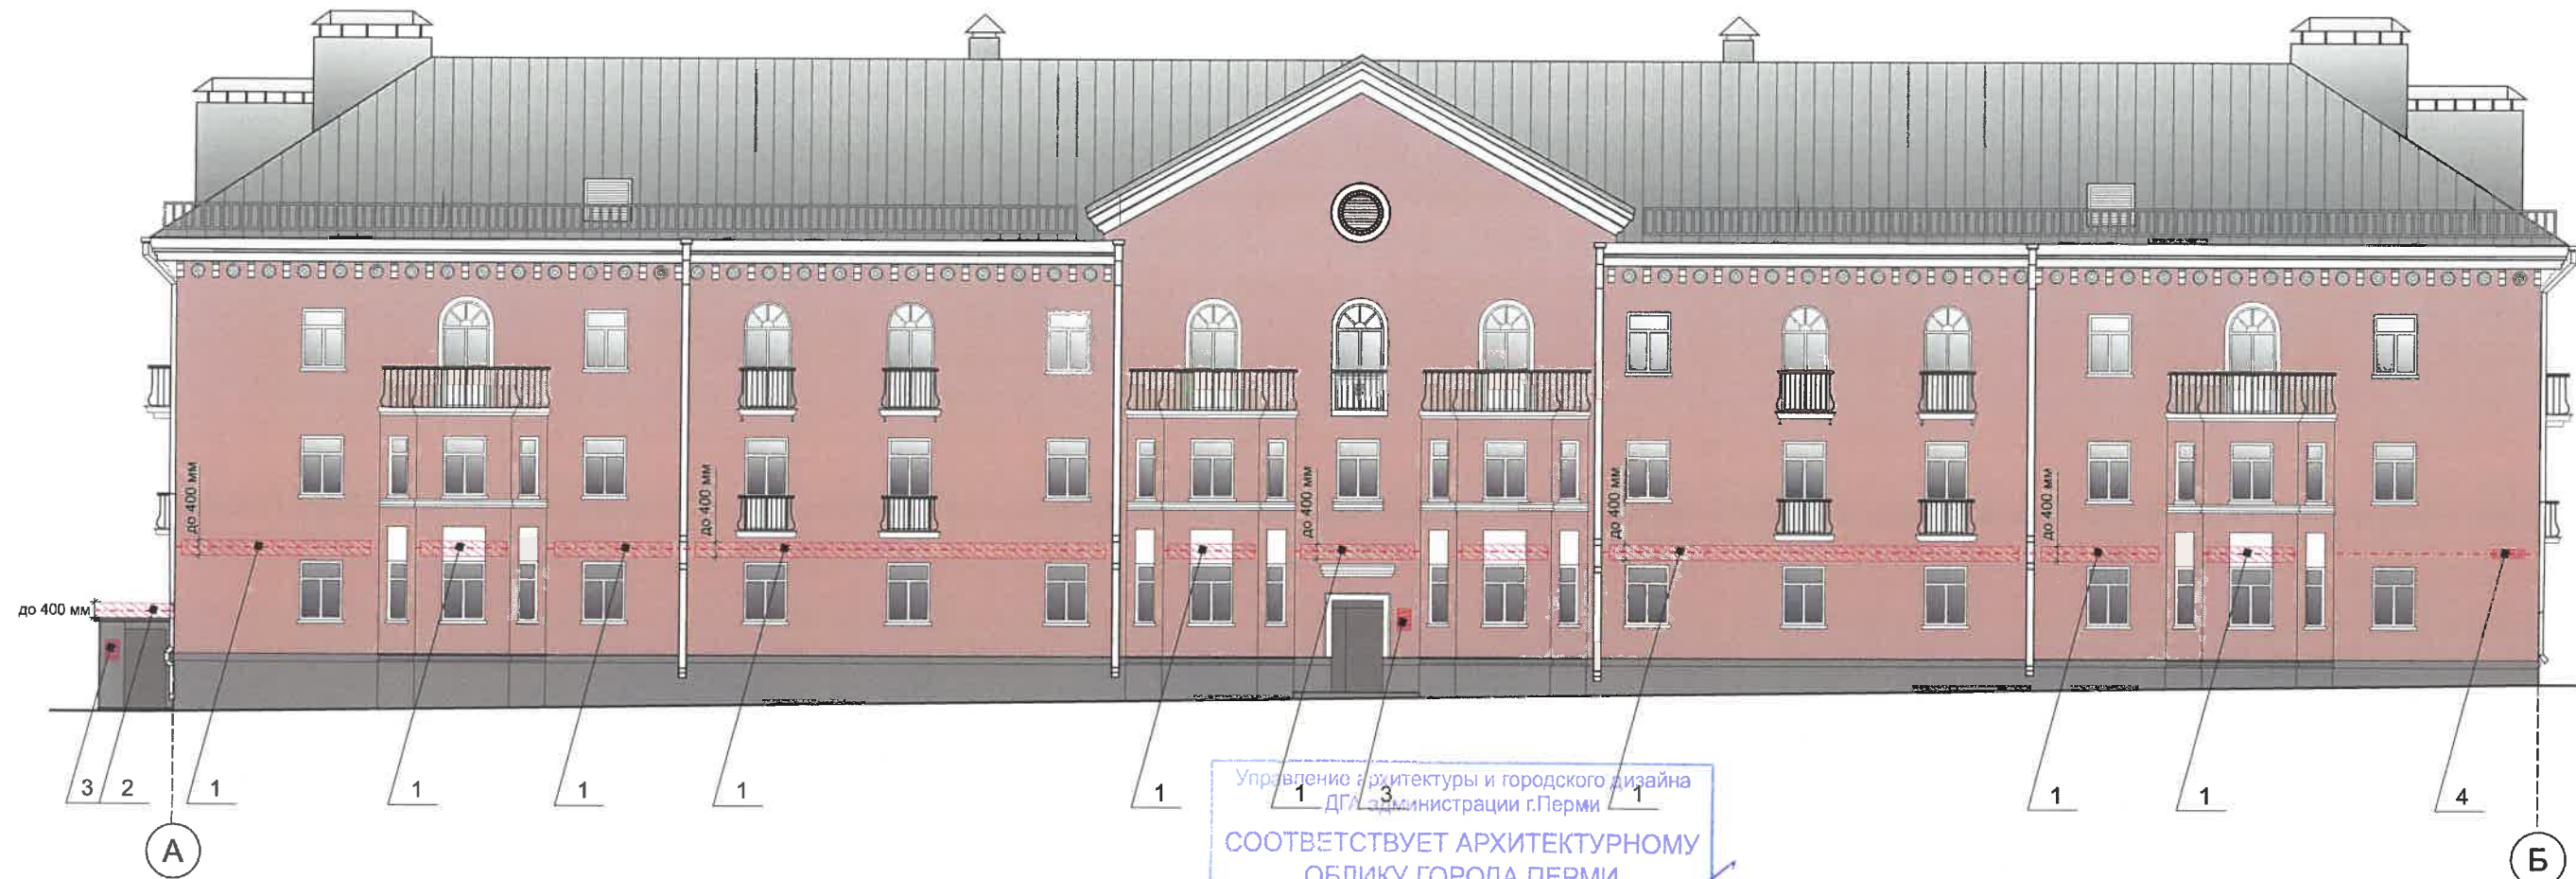


Схема компоновки объемных букв и/или логотипов, относительно оси и места размещения средств размещения информации

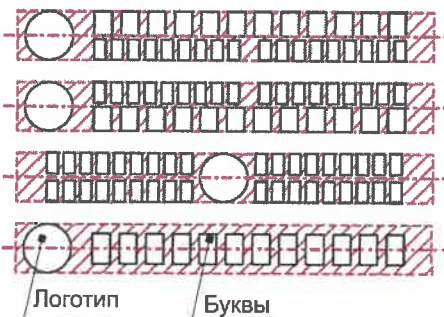

Условные обозначения

- Выноска и номер позиции согласно ведомости средств размещения, информации и рекламных конструкций.
- Ось размещения средств размещения информации, рекламных конструкций.
- Место допустимого размещения средств размещения информации, рекламных конструкций.

Условия размещения средств размещения информации, рекламных конструкций

1. Место размещения информации располагаются относительно условной прямой линии – единой горизонтальной оси. Местоположение оси на фасаде определяется как половина расстояния между верхним и нижним архитектурным элементом (окна, наличники, карниз, фриз и др.), выделяющимся (западающим, выступающим) из плоскости стены.
2. Размещение вывесок и рекламных конструкций должно осуществляться в границах места допустимого размещения средств размещения информации, рекламных конструкций, установленных данным колерным паспортом объектом капитального строительства.
3. Размещение вывесок по отношению друг к другу, их конфигурация, наполненность информацией должны соответствовать Стандартным требованиям к вывескам, их размещению и эксплуатации (далее - Стандартные требования), утвержденным Решением Пермской городской Думы от 18.12.2018 №265.
4. В случае, если планируемые к размещению вывески не соответствуют типу и местам размещения средств размещения информации, рекламных конструкций колерного паспорта, требуется внесение изменений в настоящий колерный паспорт.
5. Максимальный размер информационных табличек – 0,5 м x 0,7 м (пункт 2.13 Стандартных требований).
6. Узел крепления каждого типа объекта информации разрабатывается отдельным рабочим проектом.
7. В случае размещения рекламной конструкции на фасаде здания, строения, сооружения, такая конструкция должна быть отражена в составе нового колерного паспорта, а ее размещение должно осуществляться в соответствии с действующим порядком установки эксплуатации рекламных конструкций на территории города Перми, утвержденным решением пермской городской Думы, с последующим получением на установку и эксплуатацию рекламной конструкции в установленном порядке.
8. В случае возникновения спорных ситуаций с другими организациями в отношении мест размещения нестандартных вывесок (расположенных не в границах занимаемого помещения), регулирование конфликта и окончательное решение по размещению вывесок той или иной претендующей организации, в соответствии с положениями Жилищного кодекса Российской Федерации, должно приниматься на собрании собственников помещений в многоквартирном доме.

Управление архитектуры и городского дизайна  
ДГП администрации г.Перми  
СООТВЕТСТВУЕТ АРХИТЕКТУРНОМУ  
ОБЛИКУ ГОРОДА ПЕРМИ  
29.11.2020  
Подпись

Ведомость средств размещения информации, рекламных конструкций


ПОЗ.	Тип объекта, материал, способы крепления	Цвет (с указанием RAL)	Наличие подсветки
1	Объемные буквы и/или логотипы без подложки на металлических направляющих в цвет фасада на стене здания. Оргстекло, металл, пластик.	Фирменные цвета	Внешняя или внутренняя, светодиодами
2	Вывеска - объемные буквы и/или логотипы без подложки на металлических направляющих на козырьке. Металл, пластик, пленки.	Фирменные цвета	Внешняя или внутренняя, светодиодами
3	Информационная табличка (режимник). Одиночная (500x700) или модульная. Оргстекло, пластик, металл.	Фирменные цвета	Без подсветки
4	Указатели с наименованием улицы и номера дома (здания) (600x300 мм). Выполнены из оргстекла, пластика, металла.	Синий R-(0) G-(20) B-(120), белый	Возможна подсветка
5	Указатели с номером подъезда и квартир. Выполнены из оргстекла, пластика, металла.	Синий R-(0) G-(20) B-(120), белый	Внешняя или внутренняя, светодиодами


						<b>3-B-2020-ОФ</b>					
						Колерный паспорт объекта капитального строительства по ул. Вагановых, № 3, Мотовилихинского района г. Перми.					
Изм.	Кол.уч	Лист	Недок	Подпись	Дата	Многоквартирный жилой дом			Стадия	Лист	Листов
Разраб.	Дерюгин А.И.								П	9	
Н.контр.	Дерюгин А.И.					Размещение средств размещения информации, рекламных конструкций (начало)			ИП Дерюгин А.И. +7 (342) 2766 191		







 


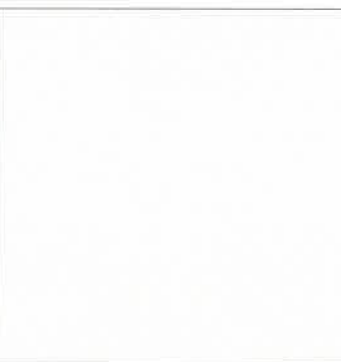
позиция ведомости отделки фасадов	RAL 7036	C:	10	
		M:	10	
		Y:	10	
		K:	40	
1, 3, 7	RAL 7036	R:	154	
		G:	150	
		B:	151	


позиция ведомости отделки фасадов	RAL 9003	C:	0	
		M:	0	
		Y:	0	
		K:	0	
5, 9, 13	RAL 9003	R:	244	
		G:	248	
		B:	244	

позиция ведомости отделки фасадов	RAL DESIGN 010 70 15 (Tikkurila Facade 760 Q338)	C:	18	
		M:	38	
		Y:	22	
		K:	6	
2	RAL DESIGN 010 70 15 (Tikkurila Facade 760 Q338)	R:	204	
		G:	164	
		B:	170	


позиция ведомости отделки фасадов	RAL 8016	C:	40	
		M:	40	
		Y:	40	
		K:	80	
10	RAL 8016	R:	76	
		G:	47	
		B:	38	



позиция ведомости отделки фасадов	RAL 7037	C:	30	
		M:	20	
		Y:	20	
		K:	40	
6, 11	RAL 7037	R:	124	
		G:	127	
		B:	126	

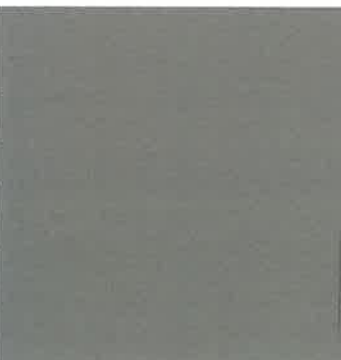позиция ведомости отделки фасадов	RAL 9010	C:	0	
		M:	0	
		Y:	5	
		K:	0	
4	RAL 9010	R:	247	
		G:	249	
		B:	239	

позиция ведомости отделки фасадов	RAL 7030	C:	20	
		M:	10	
		Y:	20	
		K:	40	
8	RAL 7030	R:	147	
		G:	147	
		B:	136	

СОГЛАСОВАНО  
1<sup>й</sup> заместитель начальника ДГА  
г. Перми - главный архитектор  
Д.Ю. Лапшин  
2020.11.20

позиция ведомости отделки фасадов	RAL 8025	C:	40	
		M:	50	
		Y:	60	
		K:	40	
6	RAL 8025	R:	117	
		G:	92	
		B:	73	

						<b>3-В-2020-ОФ</b>			
						Колерный паспорт объекта капитального строительства по ул. Вагановых, № 3, Мотовилихинского района г. Перми.			
Изм.	Кол.уч	Лист	Недок	Подпись	Дата	Многоквартирный жилой дом	Стадия	Лист	Листов
Разраб.		Дерюгин А.И.					П	11	
Н.контр.		Дерюгин А.И.				Эталоны колеров	ИП Дерюгин А.И. +7 (342) 2766 191		