

ИП Дерюгин А.И.

№15630002142 00000030001 от 10.07.2020
Номер и дата входящего заявления о согласовании колерного паспорта (заполняется ДГА)

Заказчик: Департамент градостроительства и
архитектуры администрации города Перми

**ПАСПОРТ ВНЕШНЕГО ОБЛИКА ОБЪЕКТА КАПИТАЛЬНОГО СТРОИТЕЛЬСТВА
(КОЛЕРНЫЙ ПАСПОРТ)**

АДРЕС ОБЪЕКТА: г. Пермь, административный район Мотовилихинский,
улица Лебедева, здание (строение) №16

шифр: 16-Л-2020-ОФ

ПЕРМЬ 2020 г.

Ведомость чертежей

ЛИСТ	НАИМЕНОВАНИЕ	ПРИМЕЧАНИЯ
1	Общие данные (начало)	
2	Общие данные (продолжение)	
3-4	Существующее состояние фасадов	
5	Главный фасад	
6	Дворовой фасад	
7	Боковой фасад	
8-9	Размещение средств размещения информации, рекламных конструкций	
10	Эталоны колеров	

Пояснительная записка (начало)

Настоящим колерным паспортом:

Предметом согласования данного колерного паспорта являются: принятые цветовые решения элементов фасада, применяемые материалы существующего объекта недвижимости, а также определение возможных типов размещения средств размещения информации на нем. Средства размещения информации, рекламные конструкции, не соответствующие типу и местам их возможного размещения, подлежат демонтажу.


Уточняются виды и места размещения средств размещения информации;
Раздел «Архитектурно-художественная подсветка» не подготавливался;

В соответствии с Градостроительным кодексом Российской Федерации, решением Пермской городской Думы от 18.12.2018 № 265 «Об утверждении Правил благоустройства территории города Перми и о признании утратившими силу отдельных решений Пермской городской Думы» и постановлением администрации города Перми от 22.02.2017 № 130 «Об утверждении формы и Порядка согласования паспорта внешнего облика объекта капитального строительства (колерного паспорта)» проекты колерных паспортов либо проекты изменений в колерные паспорта не являются разрешительной документацией на строительство, реконструкцию объекта капитального строительства; не являются правовым основанием на устройство пристроек, навесов, козырьков;

До начала проведения работ по реконструкции, ремонту объекта необходимо разработать и согласовать с органом исполнительной власти, осуществляющим функции в области охраны объектов культурного наследия (Государственная инспекция по охране объектов культурного наследия Пермского края) раздел об обеспечении сохранности объекта культурного наследия в соответствии с п.2 ст.36 Федерального закона от 25.06.2002 № 73-ФЗ «Об объектах культурного наследия (памятниках истории и культуры) народов Российской Федерации».

Краткая характеристика объекта:

4-этажный многоквартирный жилой дом со встроенно-пристроенными помещениями общественного назначения, расположенный по адресу: г. Пермь, Мотовилихинский район, ул. Лебедева, 16.
Здание расположено в жилом квартале улиц Уральская-Циолковского-Лебедева-Работницы Мотовилихинского района города Перми.
Год постройки и ввода в эксплуатацию: 1932 г.;
Серия и тип постройки здания – в паспорте не указано;
В настоящее время домом управляет ООО "УК "ТЕХКОМФОРТ".
В плане здание прямоугольной конфигурации.
Материал несущих стен – кирпич.
Тип фасада – окрашен.
Кровля скатная, из оцинкованного металла.

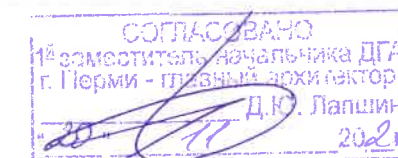

В соответствии с Приказом Государственной инспекции по охране объектов культурного наследия Пермского края от 15.08.2018 № СЭД-55-01-05-43В в соответствии с Приказом Государственной инспекции по охране объектов культурного наследия Пермского края от 15.08.2018 № СЭД-55-01-05-430 здание по ул. Лебедева, 16 находится в границах территории объекта культурного наследия – достопримечательного места «Соцгородок «Рабочий поселок», является объектом, формирующим историко-архитектурную и историко-градостроительную среду достопримечательного места, является предметом охраны данного достопримечательного места.

В частности, жилые дома (ул. Работницы, 1, ул. Работницы, 3 (ул. Лебедева, 16), ул. Циолковского, 14, ул. Уральская, 79):

4-этажные жилые дома постройки 1930-1931 гг., прямоугольные в плане (50 x 12,5 м) с ризалитами лестничных клеток, под скатными кровлями; материал фасадных поверхностей - лицевая кирпичная кладка с расшивкой и выбеливанием подоконных пространств; прямоугольные оконные проемы с мелкочастистым рисунком переплетов деревянных рам трех типов: горизонтальные шестистворчатые, вертикальные двустворчатые с фрамугой, вертикальные одностворчатые, витражное остекление лестничных клеток.

Производство землеустроительных, земляных, строительных, мелиоративных, хозяйственных и иных работ на территории достопримечательного места допускается только при наличии в проектах проведения работ раздела об обеспечении сохранности объектов культурного наследия и при обеспечении заказчиком работ требований к их сохранности.

Ограничения использования фасадов, расположенных вдоль исторических линий застройки, а также боковых фасадов, примыкающих к историческим линиям застройки:

- отделка фасадов осуществляется в соответствии с паспортами внешнего облика объектов капитального строительства, утвержденными органом местного самоуправления в установленном порядке на основании предмета охраны достопримечательного места;

- при отделке фасадов сохраняются и восстанавливаются элементы архитектурного декора, отнесенного к предмету охраны достопримечательного места;

- цветовое решение и материалы отделки фасадов определяются в соответствии с предметом охраны достопримечательного места;

- допустимые материалы отделки фасадов - керамический кирпич, штукатурка с окраской.

Ведомость отделки фасадов

ПОЗ.	ЭЛЕМЕНТ ФАСАДА	ЭТАЛОН ЦВЕТА	ОБОЗНАЧ.	ВИД ОТДЕЛКИ	ПРИМ.
1	Цоколь, прямки		RAL 7037	Штукатурка, окраска	
2	Поле стен		-	Кирпичная кладка, защитный лак	
3	Карнизы, вент. шахты, подоконные ниши	белый	RAL 9010	Окраска по кирпичу	
4	Переплеты окон		RAL 8017	Металлопластик	
5	Дверные полотна		RAL 7038	Металл, окраска атмосферостойкой краской	
6	Покрытие ступеней и входных площадок		-	Керамогранит, бетон	
7	Отливы окон		RAL 8017	Оцинкованная сталь с полимерным покрытием	
8	Покрытие козырьков (дворовой фасад), кровля прямков		RAL 8017	Оцинкованная сталь с полимерным покрытием	
9	Покрытие козырьков (главный фасад), кровля прямков		RAL 8017	Битумная черепица	
10	Металлические элементы козырьков, ограждения, пожарная лестница		RAL 8011	Металл, окраска атмосферостойкой краской	
11	Ограждения кровли		RAL 7038	Металл, окраска атмосферостойкой краской	
12	Кровля, слуховые окна		-	Оцинкованная сталь с полимерным покрытием	
13	Водосточные трубы		RAL 3009	Оцинкованная сталь с полимерным покрытием	

						16-Л-2020-ОФ			
						Колерный паспорт объекта капитального строительства по ул. Лебедева, №16, Мотовилихинского района г. Перми.			
Изм.	Кол.уч	Лист	№док	Подпись	Дата				
Разраб.		Дерюгин А.И.				Многоквартирный жилой дом	Стадия	Лист	Листов
							П	1	10
Н.контр.		Дерюгин А.И.				Общие данные (начало)	ИП Дерюгин А.И. +7 (342) 2766 191		

Пояснительная записка (продолжение)


Ситуационный план

Запрещается:

- частичная (фрагментарная) отделка фасадов, если такая отделка не описана в предмете охраны;
- изменение архитектурных элементов и деталей фасадов, отнесенных к предмету охраны достопримечательного места;
- остекление, изменение исторического внешнего вида ограждений балконов, лоджий, изменение материала, рисунка и цвета оконных переплетов, отнесенных к предмету охраны достопримечательного места;
- сооружение внешних тамбуров входных групп;
- изменение исторических габаритов оконных и дверных проемов зданий и сооружений, составляющих предмет охраны достопримечательного места;
- сооружение балконов на уличных фасадах;
- размещение на фасадах антенн, наружных блоков вентиляции и кондиционирования, вентиляционных труб, элементов систем газоснабжения и других технологических элементов зданий и сооружений. Антенны, наружные блоки вентиляции и кондиционирования, вентиляционные трубы, элементы системы газоснабжения и другие технологические элементы зданий и сооружений могут размещаться на кровле объектов капитального строительства компактными упорядоченными группами с использованием единой несущей основы, в том числе с устройством ограждения, а также на фасадах, не обращенных к историческим линиям застройки и не примыкающих к ним

Современное состояние:

Здание кирпичное, стены окрашены. С учетом выполненных зондажей красочных слоев поле стен здания изначально окрашивалось в цвет красного кирпича, пастельно-бежевый. Цоколь оштукатурен и окрашен. В настоящее время цвет цоколя разнородный. Имеются следы окраски бежево-пастельного, где-то окрашен розово-бежевый цвет. Архитектурный декор – отсутствует. Деревянные оконные блоки, исторически окрашенные темной красно-коричневой краской, практически полностью заменены на белые металлопластиковые стеклопакеты, без сохранения исторического рисунка переплетов. Балконы – отсутствуют. Козырек над входом металлический, окрашенный в коричневый цвет. Исторические входные деревянные филенчатые двери, окрашенные в коричневый цвет, не сохранились, заменены на металлические глухие, выкрашенные в серый цвет. Отделка фасадов в неудовлетворительном состоянии. Повсеместно красочный слой выцвел, местами сильно истерт или облуплен, местами обрушен штукатурный слой. В местах протечек воды под отливами, под балконными плитами, у цоколя следы отсыревания, ржавчины и биопоражений. В эстетическом отношении, фасад требует преобразования с целью возвращения ему архитектурного единства путем упорядочивания мест размещения дополнительного оборудования; общего цветового решения и определения мест размещения средств размещения информации.

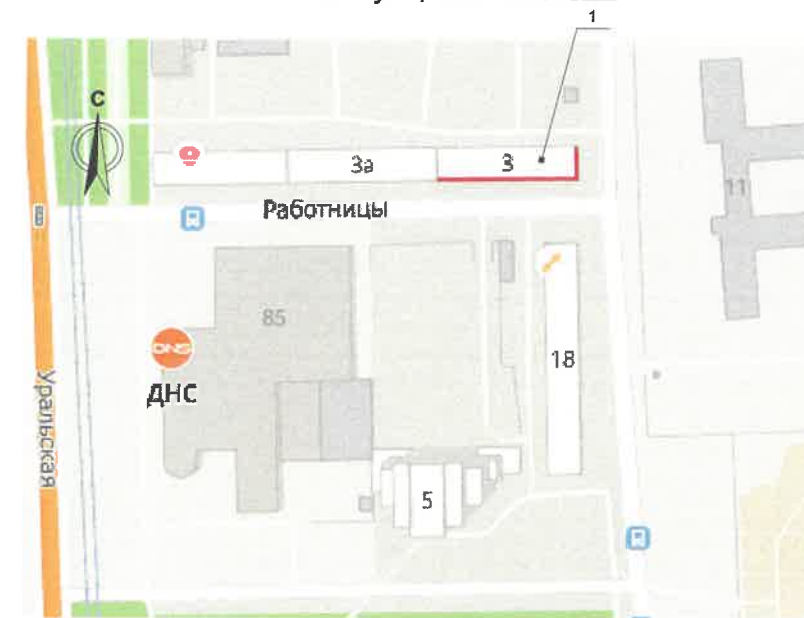

Условные обозначения:

- 1 - Многоквартирный жилой дом по ул. Лебедева, 16 в Мотовилихинском районе города Перми.
- 3а - Фасады с местами размещения средств размещения информации, рекламных конструкций

Инструкция о порядке производства работ, связанных с окраской фасадов и всех наружных частей зданий, сооружений, строений, расположенных на территории города Перми

1. Окраска (отделка) фасадов и всех наружных частей зданий, сооружений, строений, расположенных на территории города Перми, может производиться лишь на основании паспорта внешнего облика объекта капитального строительства (колерного паспорта), согласованного департаментом градостроительства и архитектуры администрации г.Перми (далее – ДГА).
2. До начала процесса окраски (отделки) здания или какого-либо сооружения должны быть произведены работы по капитальному ремонту всех без исключения наружных частей его, подлежащих окраске.
3. До начала ремонта зданий, имеющих газосветовую рекламу, сообщить рекламораспространителю о предстоящих работах на фасаде здания с целью сохранения вывесок либо их демонтажу.
4. Полуразрушенные и разрушенные архитектурные художественно-скульптурные детали здания, карнизы, колонны, пилястры, капители, фризы, тяги, лепные украшения, барельефы, мозаика, художественная роспись подлежат обязательному восстановлению в своем первоначальном виде. Категорически запрещается производить окраску здания без предварительного восстановления указанных деталей.
5. Металлические поверхности отдельных частей здания, чугунные решетки, перила балконов и лестниц, кронштейны, дверные и оконные приборы, архитектурно-художественные детали перед окраской очищаются от грязи, ржавчины, старой краски и покрываются вновь лишь масляной краской.
6. В соответствии с выданными образцами цвета (колерами) на окраску (отделку) здания организация, производящая ремонт здания, составляет пробные образцы цвета, которые наносятся на видное место стены.
7. Проверку и согласование пробного образца цвета (колера), а также готовности поверхности стены и отдельных наружных частей здания к окраске производит уполномоченный представитель ДГА г.Перми. Без указанной проверки и согласования производить окраску (отделку) фасада категорически воспрещается.
8. Домоуправления, организации и учреждения, производящие окраску (отделку) и связанный с нею ремонт здания, несут полную ответственность за точное выполнение настоящей инструкции и привлекаются к ответственности за ее нарушение.
9. Цветовая гамма размещения информации должна гармонизировать с основным колористическим решением фасадов здания.
10. По всем вопросам, связанным с производством работ, необходимо обращаться в ДГА по адресу: г.Пермь, ул.Сибирская, 15, каб 315, тел.212-76-98).

Ведомость ссылочных и прилагаемых документов

ОБОЗНАЧЕНИЕ	НАИМЕНОВАНИЕ	ПРИМЕЧАНИЕ
	Ссылочные документы	
Постановление администрации г. Перми от 22.02.2017 №130	«Об утверждении формы и Порядка согласования паспорта внешнего облика объекта капитального строительства (колерного паспорта)»	
Решение Пермской городской Думы от 18.12.2018 №265	Об утверждении Правил благоустройства территории города Перми и о признании утратившими силу отдельных решений Пермской городской Думы	
Приказ Государственной инспекции по охране объектов культурного наследия Пермского края от 15.08.2018 № СЭД-55-01-05-430	«О включении в Единый государственный реестр объектов культурного наследия (памятников истории культуры) народов Российской Федерации».	
16-Л-2020-ОФ		
Колерный паспорт объекта капитального строительства по ул. Лебедева, №16, Мотовилихинского района г. Перми.		
Изм.	Кол.уч	Лист
Разраб.	Дерюгин А.И.	Дата
Многоквартирный жилой дом		Стадия
		Лист
		Листов
Общие данные (продолжение)		ИП Дерюгин А.И. +7 (342) 2766 191

Главный фасад
(существующее положение)



						16-Л-2020-ОФ			
						Колерный паспорт объекта капитального строительства по ул. Лебедева, №16, Мотовилихинского района г. Перми.			
Изм.	Кол.уч	Лист	№док	Подпись	Дата	Многоквартирный жилой дом	Стадия	Лист	Листов
Разраб.		Дерюгин А.И.					П	3	
Н.контр.		Дерюгин А.И.				Существующее состояние фасадов (начало)	ИП Дерюгин А.И. +7 (342) 2766 191		

Боковой фасад
(существующее положение)



Дворовой фасад
(существующее положение)



						16-Л-2020-ОФ			
						Колерный паспорт объекта капитального строительства по ул. Лебедева, №16, Мотовилихинского района г. Перми.			
Изм.	Кол.уч.	Лист	№док	Подпись	Дата	Многоквартирный жилой дом	Стадия	Лист	Листов
							П	4	
Разраб.		Дерюгин А.И.				Существующее состояние фасадов (продолжение)	ИП Дерюгин А.И. +7 (342) 2766 191		
Н.контр.		Дерюгин А.И.							

Главный фасад



Примечание:

1. В случае, если наружные лестницы при дополнительно устроенных входах в общественные помещения здания выходят за границы предоставленного земельного участка и красные линии квартала, то устройство дополнительных или переустройство существующих входных групп требует получения разрешения в установленном порядке;

2. В случае устройства или переустройства (перепланировки, ремонта, реконструкции) помещений общественного назначения, их входных групп в обязательном порядке должны быть предусмотрены мероприятия по обеспечению доступности данных помещений для маломобильных групп населения, включая инвалидов, использующих кресла-коляски и собак-проводников (далее-МГН) в соответствии с требованиями СП 59.13330.2016 Свод правил. Доступность зданий и сооружений для маломобильных групп населения. Данный свод правил касается функционально-планировочных элементов зданий и сооружений, их участков или отдельных помещений, доступных для МГН (входные узлы, коммуникации, пути эвакуации, помещения и зоны обслуживания, а также их информационное и инженерное обустройство). В частности, лестницы при входах в общественные помещения должны дублироваться пандусами с уклоном не более 1:20 (5%) или иными средствами подъема (подъемные платформы, лифты и т.д.). Согласно вышеуказанному Своду правил наружные лестницы и пандусы должны иметь поручни с учетом технических требований к опорным стационарным устройствам по ГОСТ Р 51261; размеры входной площадки при открывании дверей наружу должны быть не менее 1,4 x 2,0 или 1,5 x 1,85; размеры входной площадки с пандусом не менее 2,2 x 2,2 м.

Условные обозначения

1 - Выноска и номер позиции согласно Ведомости отделки фасадов на листе 1

СОГЛАСОВАНО
1^й заместитель начальника ДГА
г. Перми - главный архи. сектор
Д.Ю. Папшин
2020

						16-Л-2020-ОФ			
						Колерный паспорт объекта капитального строительства по ул. Лебедева, №16, Мотовилихинского района г. Перми.			
Изм.	Кол.уч	Лист	Недок	Подпись	Дата	Многоквартирный жилой дом	Стадия	Лист	Листов
Разраб.		Дерюгин А.И.		<i>[Signature]</i>			П	5	
Н.контр.		Дерюгин А.И.		<i>[Signature]</i>		Главный фасад	ИП Дерюгин А.И. +7 (342) 2766 191		

Дворовой фасад



Условные обозначения

1 - Выноска и номер позиции согласно Ведомости отделки фасадов на листе 1

СОГЛАСОВАНО
1^й заместитель начальника ДГА
г. Перми - главный архитектор
Д.Ю. Палшин

						16-Л-2020-ОФ			
						Коперный паспорт объекта капитального строительства по ул. Лебедева, №16, Мотовилихинского района г. Перми.			
Изм.	Кол.уч	Лист	Недок	Подпись	Дата	Многоквартирный жилой дом	Стадия	Лист	Листов
Разраб.		Дерюгин А.И.					П	6	
Н.контр.		Дерюгин А.И.				Дворовой фасад	ИП Дерюгин А.И. +7 (342) 2766 191		

Боковой фасад



СОГЛАСОВАНО
1^й заместитель Начальника ДГА
г. Перми - главный архитектор
Д.Ю. Лалшин
20.07.2020

Условные обозначения


1 - Выноска и номер позиции согласно Ведомости отделки фасадов на листе 1

						16-Л-2020-ОФ			
						Колерный паспорт объекта капитального строительства по ул. Лебедева, №16, Мотовилихинского района г. Перми.			
Изм.	Коп.уч	Лист	Недок	Подпись	Дата	Многоквартирный жилой дом	Стадия	Лист	Листов
Разраб.		Дерюгин А.И.					П	7	
Н.контр.		Дерюгин А.И.				Боковой фасад	ИП Дерюгин А.И. +7 (342) 2766 191		



Управление архитектуры и городского дизайна
ДГА администрации г.Перми
**СООТВЕТСТВУЕТ АРХИТЕКТУРНОМУ
ОБЛИКУ ГОРОДА ПЕРМИ**
«29.11.2020»
Подпись

**Схема компоновки объемных букв
и/или логотипов, относительно оси и места
размещения средств размещения информации**

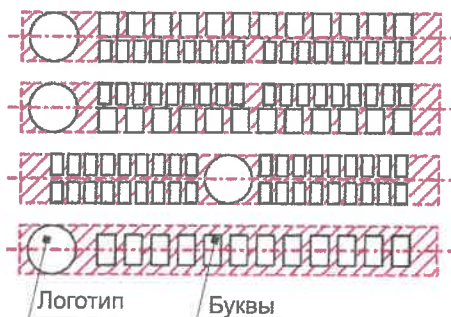

Условные обозначения

- Выноска и номер позиции согласно ведомости средств размещения, информации и рекламных конструкций.
- Ось размещения средств размещения информации, рекламных конструкций.
- Место допустимого размещения средств размещения информации, рекламных конструкций.

Ведомость средств размещения информации, рекламных конструкций

ПОЗ.	Тип объекта, материал, способы крепления	Цвет (с указанием RAL)	Наличие подсветки
1	Объемные буквы и/или логотипы без подложки на металлических направляющих в цвет фасада на стене здания. Оргстекло, металл, пластик.	Фирменные цвета	Внешняя или внутренняя, светодиодами
2	Информационная табличка (режимник). Одиночная (500x700) или модульная. Оргстекло, пластик, металл.	Фирменные цвета	Без подсветки
3	Указатели с наименованием улицы и номера дома (здания) (600x300 мм). Выполнены из оргстекла, пластика, металла.	Синий R-(0) G-(20) B-(120), белый	Возможна подсветка

Условия размещения средств размещения информации, рекламных конструкций




1. Место размещения информации располагаются относительно условной прямой линии – единой горизонтальной оси. Местоположение оси на фасаде определяется как половина расстояния между верхним и нижним архитектурным элементом (окна, наличники, карниз, фриз и др.), выделяющимся (западающим, выступающим) из плоскости стены.
2. Размещение вывесок и рекламных конструкций должно осуществляться в границах места допустимого размещения средств размещения информации, рекламных конструкций, установленных данным колерным паспортом объектом капитального строительства.
3. Размещение вывесок по отношению друг к другу, их конфигурация, наполненность информацией должны соответствовать Стандартным требованиям к вывескам, их размещению и эксплуатации (далее - Стандартные требования), утвержденным Решением Пермской городской Думы от 18.12.2018 №265.
4. В случае, если планируемые к размещению вывески не соответствуют типу и местам размещения средств размещения информации, рекламных конструкций колерного паспорта, требуется внесение изменений в настоящий колерный паспорт.
5. Максимальный размер информационных табличек – 0,5 м x 0,7 м (пункт 2.13 Стандартных требований).
6. Узел крепления каждого типа объекта информации разрабатывается отдельным рабочим проектом.
7. В случае размещения рекламной конструкции на фасаде здания, строения, сооружения, такая конструкция должна быть отражена в составе нового колерного паспорта, а ее размещение должно осуществляться в соответствии с действующим порядком установки эксплуатации рекламных конструкций на территории города Перми, утвержденным решением пермской городской Думы, с последующим получением на установку и эксплуатацию рекламной конструкции в установленном порядке.
8. В случае возникновения спорных ситуаций с другими организациями в отношении мест размещения нестандартных вывесок (расположенных не в границах занимаемого помещения), регулирование конфликта и окончательное решение по размещению вывесок той или иной претендующей организации, в соответствии с положениями Жилищного кодекса Российской Федерации, должно приниматься на собрании собственников помещений в многоквартирном доме.



						16-Л-2020-ОФ				
						Колерный паспорт объекта капитального строительства по ул. Лебедева, №16, Мотовилихинского района г. Перми.				
Изм.	Кол.уч	Лист	№док	Подпись	Дата	Многоквартирный жилой дом		Стадия	Лист	Листов
Разраб.				Дерюгин А.И.				П	8	
Н.контр.				Дерюгин А.И.		Размещение средств размещения информации, рекламных конструкций (начало)		ИП Дерюгин А.И. +7 (342) 2766 191		





Управление архитектуры и городского дизайна
 ДГА администрации г.Перми
**СООТВЕТСТВУЕТ АРХИТЕКТУРНОМУ
 ОБЛИКУ ГОРОДА ПЕРМИ**
 «20.11.2020»
 Подпись


Условные обозначения


-  - Выноска и номер позиции согласно ведомости средств размещения, информации и рекламных конструкций.
 -  - Ось размещения средств размещения информации, рекламных конструкций.
 -  - Место допустимого размещения средств размещения информации, рекламных конструкций.
- Примечание: данный лист смотреть с л. 8


						16-Л-2020-ОФ			
						Колерный паспорт объекта капитального строительства по ул. Лебедева, №16, Мотовилихинского района г. Перми.			
Изм.	Кол.уч	Лист	№док	Подпись	Дата	Многоквартирный жилой дом	Стадия	Лист	Листов
Разраб.		Дерюгин А.И.					П	9	
Н.контр.		Дерюгин А.И.				Размещение средств размещения информации, рекламных конструкций (начало)	ИП Дерюгин А.И. +7 (342) 2766 191		

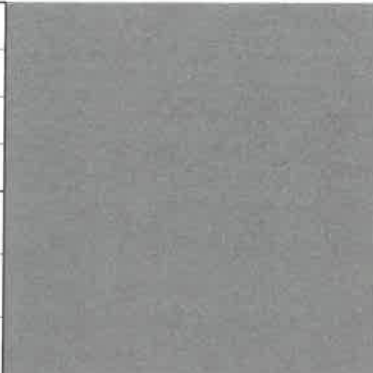
позиция ведомости отделки фасадов	RAL 7037	C:	30	
		M:	20	
		Y:	20	
		K:	40	
		R:	124	
		G:	127	
1		B:	126	

 позиция ведомости отделки фасадов	RAL 9010	C:	0	
		M:	0	
		Y:	5	
		K:	0	
		R:	247	
		G:	249	
3		B:	239	

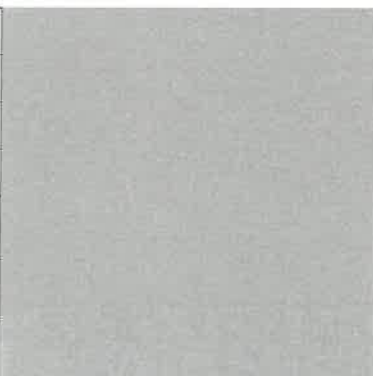

позиция ведомости отделки фасадов	RAL 7038	C:	30	
		M:	10	
		Y:	20	
		K:	20	
		R:	180	
		G:	184	
5, 11		B:	176	

позиция ведомости отделки фасадов	RAL 3009	C:	5	
		M:	90	
		Y:	100	
		K:	80	
		R:	112	
		G:	55	
13		B:	49	

позиция ведомости отделки фасадов	RAL 8017	C:	60	
		M:	80	
		Y:	80	
		K:	80	
		R:	68	
		G:	50	
4, 7, 8, 9		B:	45	

позиция ведомости отделки фасадов	RAL 8011	C:	10	
		M:	60	
		Y:	100	
		K:	80	
		R:	90	
		G:	58	
10		B:	41	

СОГЛАСОВАНО
 14 заместитель начальника ДГА
 г. Пермь, главный архитектор
 Д.Ю. Папшин
 20.11.2020

						16-Л-2020-ОФ			
						Коперный паспорт объекта капитального строительства по ул. Лебедева, №16, Мотовилихинского района г. Перми.			
Изм.	Кол.уч	Лист	Недок	Подпись	Дата	Многоквартирный жилой дом	Стадия	Лист	Листов
Разраб.		Дерюгин А.И.					П	10	
Н.контр.		Дерюгин А.И.				Эталоны колеров	ИП Дерюгин А.И. +7 (342) 2766 191		