

ИП Дерюгин А.И.

015630002142000000 9000 от 10.07.2020
Номер и дата входящего заявления о согласовании колерного паспорта (заполняется ДГА)

Заказчик: Департамент градостроительства и
архитектуры администрации города Перми

**ПАСПОРТ ВНЕШНЕГО ОБЛИКА ОБЪЕКТА КАПИТАЛЬНОГО СТРОИТЕЛЬСТВА
(КОЛЕРНЫЙ ПАСПОРТ)**

**АДРЕС ОБЪЕКТА: г. Пермь, административный район Мотовилихинский,
улица Лебедева, здание (строение) №35**

шифр: 35-Л-2020-ОФ

ПЕРМЬ 2020 г.

Ведомость чертежей

ЛИСТ	НАИМЕНОВАНИЕ	ПРИМЕЧАНИЯ
1	Общие данные (начало)	
2	Общие данные (продолжение)	
3-4	Существующее состояние фасадов	
5	Главный фасад	
6	Дворовой фасад	
7	Боковой фасад	
8-9	Размещение средств размещения информации, рекламных конструкций	
10	Эталоны колеров	

В соответствии с Приказом Государственной инспекции по охране объектов культурного наследия Пермского края от 29.09.2020 № Пр55-01-06-134 "О включении в перечень выявленных объектов культурного наследия достопримечательного места "Городские Горки" здание по ул. Лебедева, 35 является объектом, формирующим историко-архитектурную среду достопримечательного места "Городские Горки":

Это 5-этажный жилой дом, прямоугольный в плане, под скатной крышей. Торцы завершены ломаным фронтоном с арочным проемом в тимпане. Фасады оштукатурены, окрашены. Первый этаж выделен горизонтальным рустом и отделен междуэтажным штукатурным профилированным карнизом. По центру главного (западного) фасада расположено нежилое (торговое) помещение с отдельным входом и витринными окнами. Основное поле стены раскреповано лопатками. Венчающий карниз большого выноса с широким гладким фризом. На торцовых фасадах выполнены три балкона в уровне 3-5-го этажей. Балконы с декоративным металлическим ограждением, остекление балконов проектом строительства данного дома не предусмотрено.

До начала проведения работ по реконструкции, ремонту объекта необходимо разработать и согласовать с органом исполнительной власти, осуществляющим функции в области охраны объектов культурного наследия (Государственная инспекция по охране объектов культурного наследия Пермского края) раздел об обеспечении сохранности объекта культурного наследия в соответствии с п.2 ст.36 Федерального закона от 25.06.2002 № 73-ФЗ «Об объектах культурного наследия (памятниках истории и культуры) народов Российской Федерации».

Ведомость отделки фасадов

ПОЗ.	ЭЛЕМЕНТ ФАСАДА	ЭТАЛОН ЦВЕТА	ОБОЗНАЧ.	ВИД ОТДЕЛКИ	ПРИМ.
1	Цоколь		RAL DESIGN 240 40 05	Штукатурка, окраска	Tikkurila Facade 760 Q839
2	Поле стен		RAL DESIGN 220 80 05 220 60 10	Штукатурка, окраска	Tikkurila Facade 760 Q456, Q458
3	Архитектурный декор, вент. шахты, балконные плиты, ниши, карниз	белый	RAL 9010	Штукатурка, окраска	
4	Перекрытия окон	белый	RAL 9003	Металлопластик	
5	Дверные полотна, фриз козырька	белый	RAL 9003 RAL 7038	Металл с окраской атмосферостойкой краской, металлопластик, композит	
6	Элементы входных площадок		RAL 7004	Керамогранит	
7	Отливы, водосточные трубы	белый	RAL 9003	Оцинкованная сталь с полимерным покрытием	
8	Покрытие крыши, козырьков, слуховые окна		RAL 7004	Оцинкованная сталь с полимерным покрытием	
9	Ограждения кровли, лестниц, пожарные лестницы		RAL 7004	Металл с окраской атмосферостойкой краской	
10	Ограждения балконов, элементы козырьков, металлические лестницы		RAL 7012	Металл с окраской атмосферостойкой краской	

Пояснительная записка (начало)

Настоящим колерным паспортом:

Предметом согласования данного колерного паспорта являются: принятые цветовые решения элементов фасада, применяемые материалы существующего объекта недвижимости, а также определение возможных типов размещения средств размещения информации на нем. Средства размещения информации, рекламные конструкции, не соответствующие типу и местам их возможного размещения, подлежат демонтажу.

Уточняются виды и места размещения средств размещения информации; Раздел «Архитектурно-художественная подсветка» не подготавливался;

В соответствии с Градостроительным кодексом Российской Федерации, решением Пермской городской Думы от 18.12.2018 № 265 «Об утверждении Правил благоустройства территории города Перми и о признании утратившими силу отдельных решений Пермской городской Думы» и постановлением администрации города Перми от 22.02.2017 № 130 «Об утверждении формы и Порядка согласования паспорта внешнего облика объекта капитального строительства (колерного паспорта)» проекты колерных паспортов либо проекты изменений в колерные паспорта не являются разрешительной документацией на строительство, реконструкцию объекта капитального строительства; не являются правовым основанием на устройство пристроек, навесов, козырьков.

Приказом Инспекции установлены ограничения использования фасадов, расположенных вдоль исторических линий застройки, а также боковых фасадов, примыкающих к историческим линиям застройки:

Капитальный ремонт фасадов и крыш объектов капитального строительства в границах достопримечательного места проводится на основании проектной документации, содержащей согласованный органом охраны объектов культурного наследия Пермского края раздел об обеспечении сохранности объектов культурного наследия.

Отделка фасадов осуществляется в соответствии с паспортами внешнего облика объектов капитального строительства, утвержденными органом местного самоуправления в установленном порядке на основании предмета охраны достопримечательного места.

Паспорта внешнего облика объектов капитального строительства, утвержденные органом местного самоуправления до включения достопримечательного места в перечень выявленных объектов культурного наследия Пермского края, подлежат уточнению при проектировании работ по капитальному ремонту фасадов и (или) крыш.

При отделке фасадов сохраняются и восстанавливаются элементы архитектурного декора, отнесенного к предмету охраны достопримечательного места. Цветовое решение и материалы отделки фасадов определяются в соответствии с предметом охраны достопримечательного места.

Запрещается:

- частичная (фрагментарная) отделка фасадов, если такая окраска не описана в предмете охраны достопримечательного места;
 - изменение архитектурных элементов и деталей фасадов, отнесенных к предмету охраны достопримечательного места;
 - остекление, изменение исторического внешнего вида ограждений балконов многоквартирных жилых домов по адресам: ул. Лебедева, 40, ул. Лебедева, 38, ул. Лебедева, 42, ул. Крупской, 25, ул. Братьев Вагановых, 7/ул. Лебедева, 35, ул. Лебедева, 37, ул. Розалии Землячки, 12/ул. Лебедева, 31, ул. Розалии Землячки, 8, ул. Розалии Землячки, 6/ул. Уральская, 101, ул. Уральская, 103, ул. Братьев Вагановых, 1/ул. Уральская, 105, ул. Братьев Вагановых, 3, ул. Уральская, 109/ул. Братьев Вагановых, 2, ул. Уральская, 111. Балконы остальных многоквартирных жилых домов могут остекляться по унифицированному проекту;
 - сооружение внешних тамбуров входных групп;
 - изменение исторических габаритов оконных и дверных проемов зданий и сооружений, составляющих предмет охраны достопримечательного места;
 - размещение на фасадах антенн, наружных блоков вентиляции и кондиционирования, вентиляционных труб, элементов систем газоснабжения и других технологических элементов зданий и сооружений. Антенны, наружные блоки вентиляции и кондиционирования, вентиляционные трубы, элементы системы газоснабжения и другие технологические элементы зданий и сооружений могут размещаться на кровле объектов капитального строительства компактными упорядоченными группами с использованием единой несущей основы, в том числе с устройством ограждения, а также на фасадах, не обращенных к историческим линиям застройки и не примыкающих к ним.
- Собственники объектов капитального строительства, являющихся предметом охраны достопримечательного места, обязаны осуществлять расходы на содержание предмета охраны объекта культурного наследия - достопримечательного места регионального значения и поддержать его в надлежащем техническом, санитарном и противопожарном состоянии.

1. заместитель главы администрации
 г. Перми - главный архитектор
 Д.Ю. Панишин

						35-Л-2020-ОФ			
						Колерный паспорт объекта капитального строительства по ул. Лебедева, №35, Мотовилихинского района г. Перми.			
Изм.	Кол.уч	Лист	№док	Подпись	Дата	Многоквартирный жилой дом	Стадия	Лист	Листов
Разраб.							П	1	10
Н.контр.						Общие данные (начало)	ИП Дерюгин А.И. +7 (342) 2766 191		

Пояснительная записка (продолжение)


Краткая характеристика объекта:

5-этажный многоквартирный жилой дом со встроенно-пристроенными помещениями общественного назначения, расположенный по адресу: г. Пермь, Мотовилихинский район, ул. Лебедева, 35.
Здание расположено в жилом квартале улиц Вагановых-Лебедева-Розалии Землячки - Ким Мотовилихинского района города Перми.
Год постройки и ввода в эксплуатацию: 1943 г.;
Серия и тип постройки здания – в паспорте не указано;
В настоящее время домом управляет ООО "УК "ТЕХКОМФОРТ".
В плане здание прямоугольной конфигурации.
Материал несущих стен – кирпич.
Тип фасада – оштукатурен и окрашен.
Кровля скатная, из оцинкованного металла.

Современное состояние:

Здание кирпичное, стены оштукатурены и окрашены. С учетом выполненных зондажей красочных слоев поле стен здания изначально окрашивалось в светло-зеленый и белый цвет.
Цоколь оштукатурен и окрашен. В настоящее время цвет цоколя разнородный. Имеются следы окраски в серый цвет.
Архитектурный декор белый.
Деревянные оконные блоки, исторически окрашенные темной красно-коричневой краской, практически полностью заменены на белые металлопластиковые стеклопакеты, без сохранения исторического рисунка переплетов.
Козырек над входом металлический, окрашенный в серый цвет.
Современная отделка ограждения балконов разнородна: деревянная отделка с окраской коричневого цвета, ПВХ-сайдинг, металлические окрашенные листы, металлические сварные, окрашенные в темный красно-коричневый цвет. Частично балконы остеклены, рисунок остекления разнородный
Исторические входные деревянные филленчатые двери, окрашенные в коричневый цвет, не сохранились, заменены на металлические глухие, выкрашенные в серый цвет.
Отделка фасадов в удовлетворительном состоянии. Края балконных плит местами разрушены. Повсеместно красочный слой выцвел, местами сильно истерт или облуплен, местами обрушен штукатурный слой. В местах протечек воды под отливами, под балконными плитами, у цоколя следы отсыревания, ржавчины и биопоражений. В эстетическом отношении, фасад требует преобразования с целью возвращения ему архитектурного единства путем упорядочивания мест размещения дополнительного оборудования; общего цветового решения и определения мест размещения средств размещения информации.

Ситуационный план

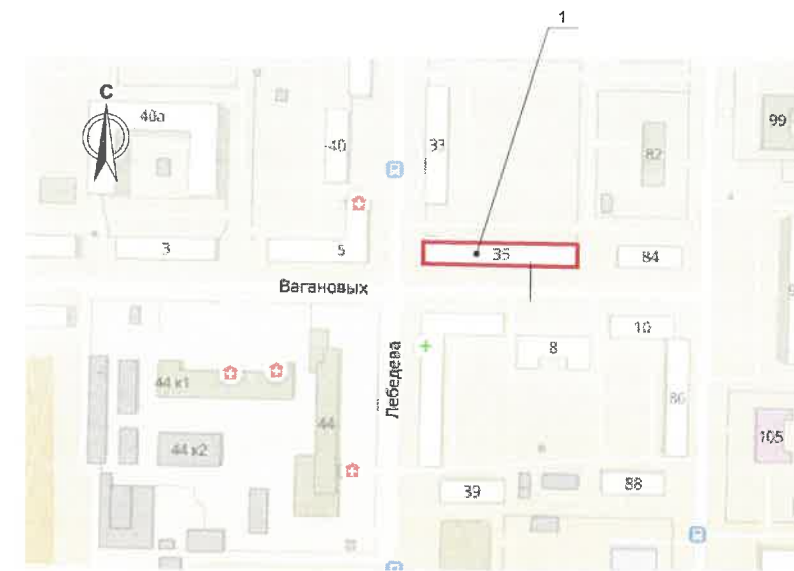

Условные обозначения:

- 1 - Многоквартирный жилой дом по ул. Лебедева, 35 в Мотовилихинском районе города Перми.
- Фасады с местами размещения средств размещения информации, рекламных конструкций

Инструкция о порядке производства работ, связанных с окраской фасадов и всех наружных частей зданий, сооружений, строений, расположенных на территории города Перми

1. Окраска (отделка) фасадов и всех наружных частей зданий, сооружений, строений, расположенных на территории города Перми, может производиться лишь на основании паспорта внешнего облика объекта капитального строительства (колерного паспорта), согласованного департаментом градостроительства и архитектуры администрации г.Перми (далее – ДГА).
2. До начала процесса окраски (отделки) здания или какого-либо сооружения должны быть произведены работы по капитальному ремонту всех без исключения наружных частей его, подлежащих окраске.
3. До начала ремонта зданий, имеющих газосветовую рекламу, сообщить рекламораспространителю о предстоящих работах на фасаде здания с целью сохранения вывесок либо их демонтажу.
4. Полуразрушенные и разрушенные архитектурные художественно-скульптурные детали здания, карнизы, колонны, пилястры, капители, фризы, тяги, лепные украшения, барельефы, мозаика, художественная роспись подлежат обязательному восстановлению в своем первоначальном виде.
Категорически запрещается производить окраску здания без предварительного восстановления указанных деталей.
5. Металлические поверхности отдельных частей здания, чугунные решетки, перила балконов и лестниц, кронштейны, дверные и оконные приборы, архитектурно-художественные детали перед окраской очищаются от грязи, ржавчины, старой краски и покрываются вновь лишь масляной краской.
6. В соответствии с выданными образцами цвета (колерами) на окраску (отделку) здания организация, производящая ремонт здания, составляет пробные образцы цвета, которые наносятся на видное место стены.
7. Проверку и согласование пробного образца цвета (колера), а также готовности поверхности стены и отдельных наружных частей здания к окраске производит уполномоченный представитель ДГА г.Перми. Без указанной проверки и согласования производить окраску (отделку) фасада категорически воспрещается.
8. Домоуправления, организации и учреждения, производящие окраску (отделку) и связанный с ней ремонт здания, несут полную ответственность за точное выполнение настоящей инструкции и привлекаются к ответственности за ее нарушение.
9. Цветовая гамма размещения информации должна гармонизировать с основным колористическим решением фасадов здания.
10. По всем вопросам, связанным с производством работ, необходимо обращаться в ДГА по адресу: г.Пермь, ул.Сибирская, 15, каб 315, тел.212-76-98).

Ведомость ссылочных и прилагаемых документов

ОБОЗНАЧЕНИЕ	НАИМЕНОВАНИЕ	ПРИМЕЧАНИЕ
	<u>Ссылочные документы</u>	
Постановление администрации г. Перми от 22.02.2017 №130	«Об утверждении формы и Порядка согласования паспорта внешнего облика объекта капитального строительства (колерного паспорта)»	
Решение Пермской городской Думы от 18.12.2018 №265	Об утверждении Правил благоустройства территории города Перми и о признании утратившими силу отдельных решений Пермской городской Думы	
Приказ Государственной инспекции по охране объектов культурного наследия Пермского края от 29.09.2020 № Пр55-01-06-134	«О включении в перечень выявленных объектов культурного наследия достопримечательного места «Городские Горки» здание по ул. Лебедева, 35 является объектом, формирующим историко-архитектурную среду достопримечательного места «Городские Горки»	
	<u>Прилагаемые документы</u>	
№ СЭД-22-01-32-487 от 10.09.2013	Проект размещения вывески-объемные буквы по ул. Лебедева, 35 в Мотовилихинском районе города Перми (шифр 108-2013)	Согласован 11.09.2013

						35-Л-2020-ОФ			
						Колерный паспорт объекта капитального строительства по ул. Лебедева, №35, Мотовилихинского района г. Перми.			
Изм.	Кол.уч	Лист	№док	Подпись	Дата	Многоквартирный жилой дом	Стадия	Лист	Листов
Разраб.				Дерюгин А.И.			П	2	
Н.контр.				Дерюгин А.И.		Общие данные (продолжение)	ИП Дерюгин А.И. +7 (342) 2766 191		

Главный фасад
(существующее положение)



						35-Л-2020-ОФ			
						Колерный паспорт объекта капитального строительства по ул. Лебедева, №35, Мотовилихинского района г. Перми.			
Изм.	Кол.уч	Лист	№док	Подпись	Дата	Многоквартирный жилой дом	Стадия	Лист	Листов
	Разраб.		Дерюгин А.И.				П	3	
	Н.контр.		Дерюгин А.И.			Существующее состояние фасадов (начало)	ИП Дерюгин А.И. +7 (342) 2766 191		

Дворовой фасад
(существующее положение)




Боковой фасад
(существующее положение)



						35-Л-2020-ОФ			
						Колерный паспорт объекта капитального строительства по ул. Лебедева, №35, Мотовилихинского района г. Перми.			
Изм.	Кол.уч	Лист	Недок	Подпись	Дата	Многоквартирный жилой дом	Стадия	Лист	Листов
	Разраб.	Дерюгин А.И.						П	4
	Н.контр.	Дерюгин А.И.				Существующее состояние фасадов (продолжение)	ИП Дерюгин А.И. +7 (342) 2766 191		

Главный фасад

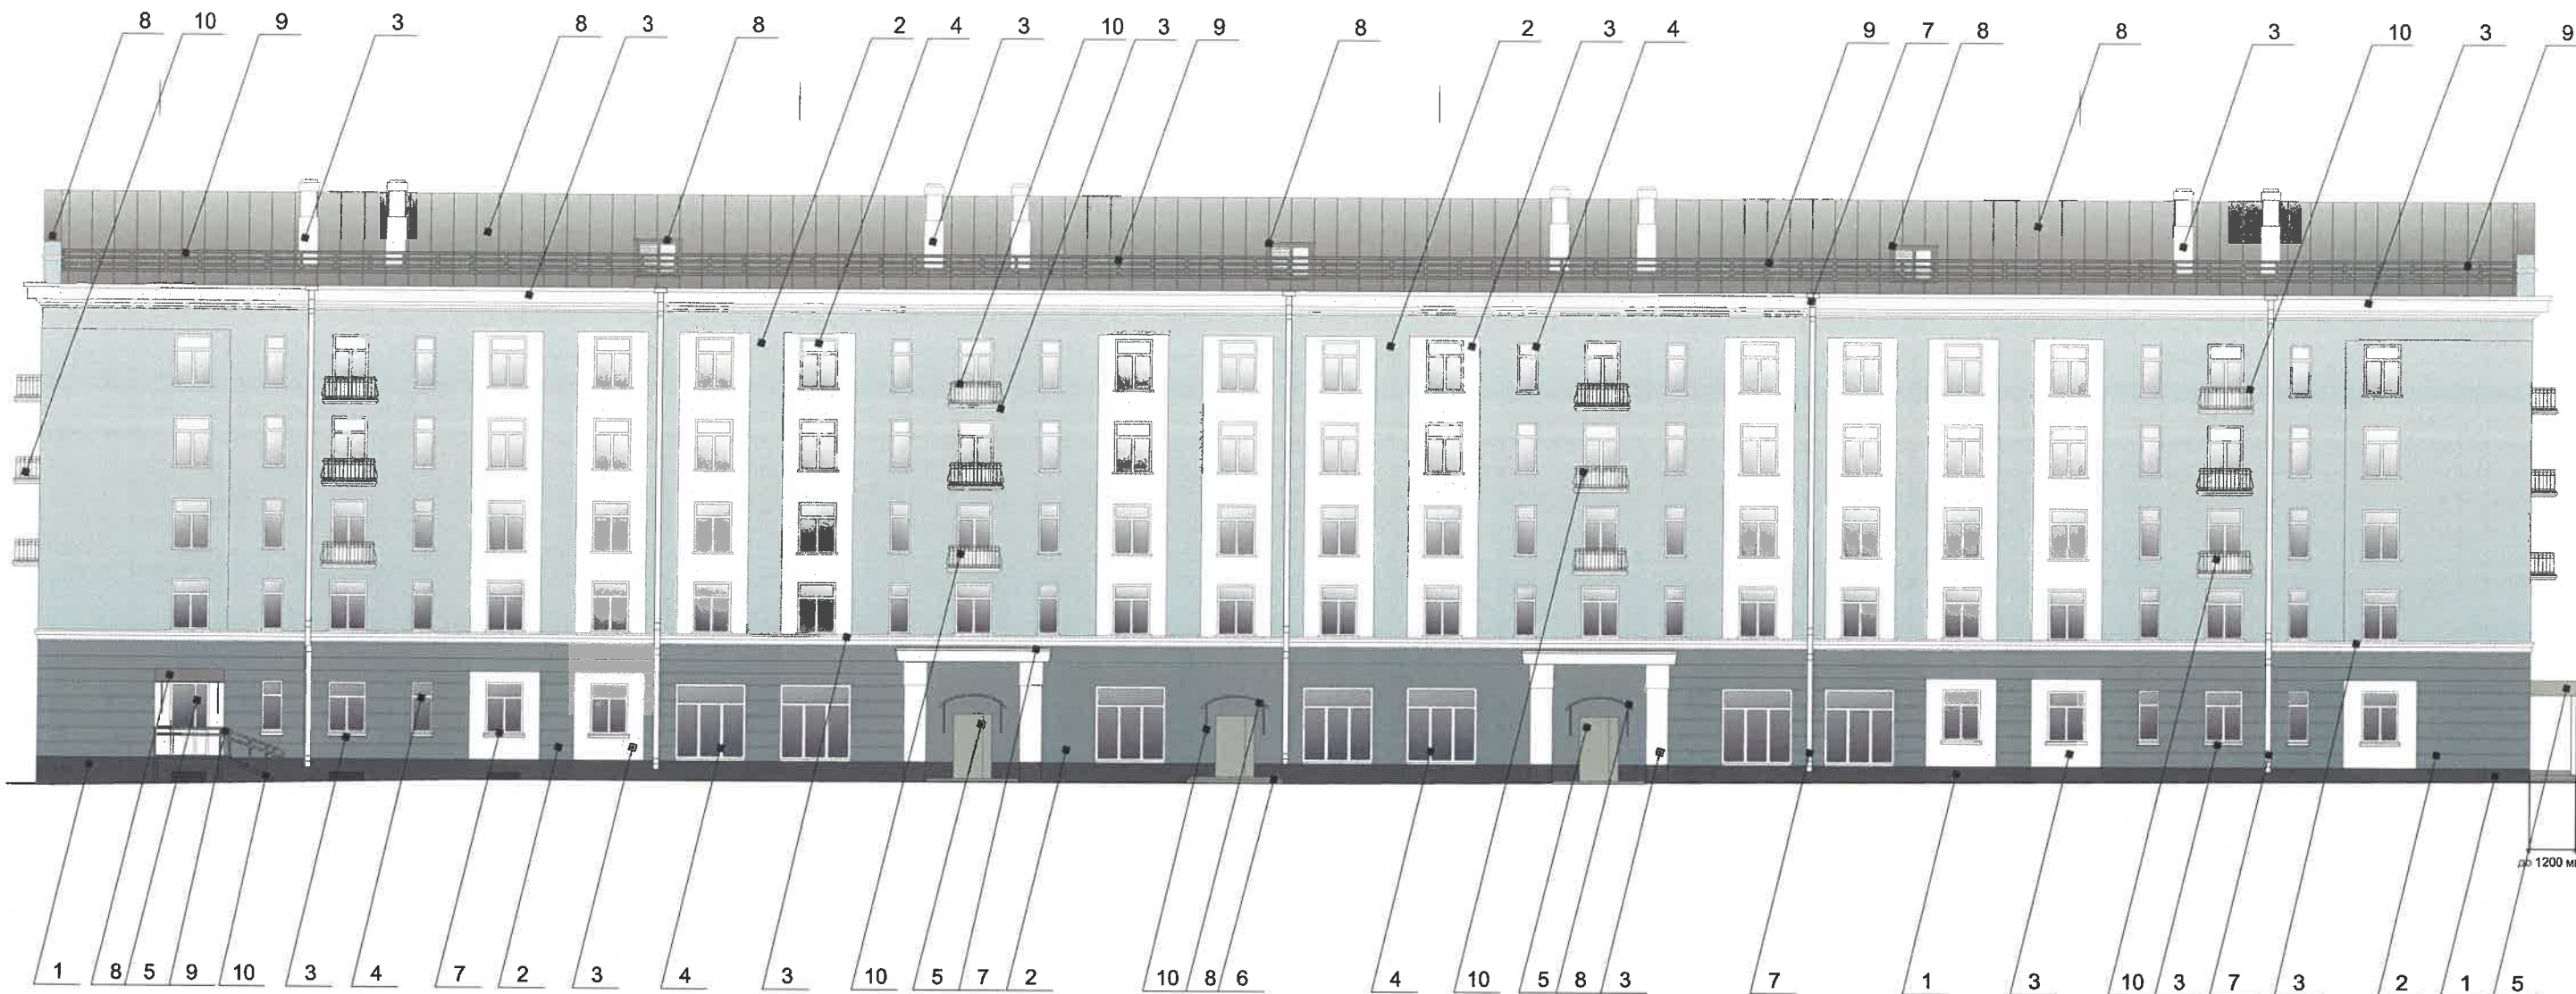

Примечание:

1. В случае, если наружные лестницы при дополнительно устроенных входах в общественные помещения здания выходят за границы предоставленного земельного участка и красные линии квартала, то устройство дополнительных или переустройство существующих входных групп требует получения разрешения в установленном порядке;


2. В случае устройства или переустройства (перепланировки, ремонта, реконструкции) помещений общественного назначения, их входных групп в обязательном порядке должны быть предусмотрены мероприятия по обеспечению доступности данных помещений для маломобильных групп населения, включая инвалидов, использующих кресла-коляски и собак-проводников (далее-МГН) в соответствии с требованиями СП 59.13330.2016 Свод правил. Доступность зданий и сооружений для маломобильных групп населения. Данный свод правил касается функционально-планировочных элементов зданий и сооружений, их участков или отдельных помещений, доступных для МГН (входные узлы, коммуникации, пути эвакуации, помещения и зоны обслуживания, а также их информационное и инженерное обустройство).

В частности, лестницы при входах в общественные помещения должны дублироваться пандусами с уклоном не более 1:20 (5%) или иными средствами подъема (подъемные платформы, лифты и т.д.). Согласно вышеуказанному Своду правил наружные лестницы и пандусы должны иметь поручни с учетом технических требований к опорным стационарным устройствам по ГОСТ Р 51261; размеры входной площадки при открывании дверей наружу должны быть не менее 1,4 x 2,0 или 1,5 x 1,85; размеры входной площадки с пандусом не менее 2,2 x 2,2 м.

Элементы архитектурного декора, лепнина изображены схематично и не в полном объеме ввиду маленького масштаба чертежей фасадов. Перед производством работ по ремонту и реставрации элементов фасадов, декора требуется разработка проектно-сметной и рабочей документации с подробными чертежами изделий (декора/лепнины), с точным воспроизведением в размерах исторического рисунка в масштабах: 1:5; 1:10; 1:20 (масштаб изображения выбирают в зависимости от размеров здания и насыщенности изображений на чертеже).

Условные обозначения

1 - Выноска и номер позиции согласно Ведомости отделки фасадов на листе 1

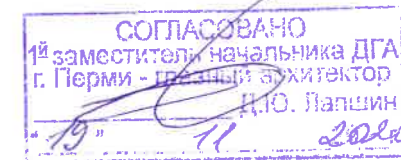

						35-Л-2020-ОФ			
						Колерный паспорт объекта капитального строительства по ул. Лебедева, №35, Мотовилихинского района г. Перми.			
Изм.	Кол.уч	Лист	Недок	Подпись	Дата	Многоквартирный жилой дом	Стадия	Лист	Листов
Разраб.				Дерюгин А.И.			П	5	
Н.контр.				Дерюгин А.И.		Главный фасад	ИП Дерюгин А.И. +7 (342) 2766 191		

Дворовой фасад



СОГЛАСОВАНО
 1^й заместитель начальника ДГА
 г. Перми - главный архитектор
 Д.Ю. Папшин

Условные обозначения

1 - Выноска и номер позиции согласно Ведомости отделки фасадов на листе 1

						35-Л-2020-ОФ			
						Колерный паспорт объекта капитального строительства по ул. Лебедева, №35, Мотовилихинского района г. Перми.			
Изм.	Кол.уч	Лист	№док	Подпись	Дата	Многоквартирный жилой дом	Стадия	Лист	Листов
Разраб.		Дерюгин А.И.					П	6	
Н.контр.		Дерюгин А.И.				Дворовой фасад	ИП Дерюгин А.И. +7 (342) 2766 191		



Боковые фасады



СОГЛАСОВАНО
1^й заместитель начальника ДГА
г. Перми - главный архитектор
Ю. Ларшин
15.05.2020

Условные обозначения

 - Выноска и номер позиции согласно Ведомости отделки фасадов на листе 1

						35-Л-2020-ОФ					
						Колерный паспорт объекта капитального строительства по ул. Лебедева, №35, Мотовилихинского района г. Перми.					
Изм.	Кол.уч	Лист	№док	Подпись	Дата	Многоквартирный жилой дом			Стадия	Лист	Листов
Разраб.		Дерюгин А.И.							П	7	
Н.контр.		Дерюгин А.И.				Боковые фасады			ИП Дерюгин А.И. +7 (342) 2766 191		




5 1 4 1 4 4 1 4 4 4 1 4 4 4 1 4 4 1 4 6

Управление архитектуры и городского дизайна
ДГА администрации г. Перми
**СООТВЕТСТВУЕТ АРХИТЕКТУРНОМУ
ОБЛИКУ ГОРОДА ПЕРМИ**
«19» 11 2020
Лашинский Подпись

Ведомость средств размещения информации, рекламных конструкций

**Схема компоновки объемных букв
и/или логотипов, относительно оси и места
размещения средств размещения информации**

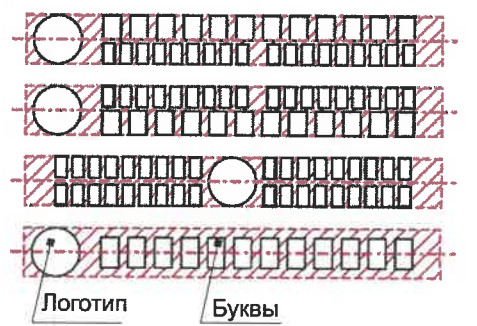

- Условные обозначения**
- Выноска и номер позиции согласно ведомости средств размещения, информации и рекламных конструкций.
 - Ось размещения средств размещения информации, рекламных конструкций.
 - Место допустимого размещения средств размещения информации, рекламных конструкций.

Условия размещения средств размещения информации, рекламных конструкций

1. Место размещения информации располагаются относительно условной прямой линии – единой горизонтальной оси. Местоположение оси на фасаде определяется как половина расстояния между верхним и нижним архитектурным элементом (окна, наличники, карниз, фриз и др.), выделяющимся (западающим, выступающим) из плоскости стены.
2. Размещение вывесок и рекламных конструкций должно осуществляться в границах места допустимого размещения средств размещения информации, рекламных конструкций, установленных данным объектом капитального строительства.
3. Размещение вывесок по отношению друг к другу, их конфигурация, наполненность информацией должны соответствовать Стандартным требованиям к вывескам, их размещению и эксплуатации (далее - Стандартные требования), утвержденным Решением Пермской городской Думы от 18.12.2018 №265.
4. В случае, если планируемые к размещению вывески не соответствуют типу и местам размещения средств размещения информации, рекламных конструкций колерного паспорта, требуется внесение изменений в настоящий колерный паспорт.
5. Максимальный размер информационных табличек – 0,5 м x 0,7 м (пункт 2.13 Стандартных требований).
6. Узел крепления каждого типа объекта информации разрабатывается отдельным рабочим проектом.
7. В случае размещения рекламной конструкции на фасаде здания, строения, сооружения, такая конструкция должна быть отражена в составе нового колерного паспорта, а ее размещение должно осуществляться в соответствии с действующим порядком установки эксплуатации рекламных конструкций на территории города Перми, утвержденным решением пермской городской Думы, с последующим получением на установку и эксплуатацию рекламной конструкции в установленном порядке.
8. В случае возникновения спорных ситуаций с другими организациями в отношении мест размещения нестандартных вывесок (расположенных не в границах занимаемого помещения), регулирование конфликта и окончательное решение по размещению вывесок той или иной претендующей организации, в соответствии с положениями Жилищного кодекса Российской Федерации, должно приниматься на собрании собственников помещений в многоквартирном доме.

ПОЗ.	Тип объекта, материал, способы крепления	Цвет (с указанием RAL)	Наличие подсветки
1	Вывеска - объемные буквы и/или логотипы без подложки на металлических направляющих в цвет фасада на стене здания. Металл, пластик, пленки.	Фирменные цвета	Внешняя или внутренняя, светодиодами
2	Вывеска - объемные буквы и /или логотипы без подложки на металлических направляющих на фризе входной группы. Металл, пластик, пленки.	Фирменные цвета	Внешняя или внутренняя, светодиодами
3	Панель-кронштейн. Металл, пластик, пленки.	Фирменные цвета	Внешняя или внутренняя, светодиодами
4	Информация – не сплошная пленочная аппликация в виде текста или контурного изображения на стекле. Площадь выклейки – не более 30% от площади одного поля остекления. Самоклеющиеся пленки по стеклу или вывеска – панно (постер или световой короб), размещенное в оконном проеме за стеклом. Площадь панно – не более 50% от площади одного поля остекления. Металл, пластик, пленки	Фирменные цвета	Возможна внутренняя подсветка для панно
5	Информационная табличка (режимник). Одиночная (500x700) или модульная. Оргстекло, пластик, металл.	Фирменные цвета	Без подсветки
6	Указатели с наименованием улицы и номера дома (здания) (600x300 мм). Выполнены из оргстекла, пластика, металла.	Синий R-(0) G-(20) B-(120), белый	Возможна подсветка
7	Указатели с номером подъезда и квартир. Выполнены из оргстекла, пластика, металла.	Синий R-(0) G-(20) B-(120), белый	Внутренняя, контурная подсветка, без подсветки

35-Л-2020-ОФ

Колерный паспорт объекта капитального строительства по ул. Лебедева, №35, Мотовилихинского района г. Перми.




Изм.	Кол.уч	Лист	Недок	Подпись	Дата
Разраб.		Дерюгин А.И.			
Н.контр.		Дерюгин А.И.			



Многоквартирный жилой дом			Стадия	Лист	Листов
			П	8	
Размещение средств размещения информации, рекламных конструкций (начало)			ИП Дерюгин А.И. +7 (342) 2766 191		



Управление архитектуры и городского дизайна
ДГА администрации г.Перми
СООТВЕТСТВУЕТ АРХИТЕКТУРНОМУ
ОБЛИКУ ГОРОДА ПЕРМИ
«19» 11 2020
Каримов Подпись

Условные обозначения

-  - Выноска и номер позиции согласно ведомости средств размещения, информации и рекламных конструкций.
-  - Ось размещения средств размещения информации, рекламных конструкций.
-  - Место допустимого размещения средств размещения информации, рекламных конструкций.
- Примечание: данный лист смотреть с л. 8

						35-Л-2020-ОФ					
						Коперный паспорт объекта капитального строительства по ул. Лебедева, №35, Мотовилихинского района г. Перми.					
Изм.	Кол.уч	Лист	Недок	Подпись	Дата	Многоквартирный жилой дом	Стадия	Лист	Листов		
Разраб.		Дерюгин А.И.					П	9			
Н.контр.		Дерюгин А.И.				Размещение средств размещения информации, рекламных конструкций (начало)	ИП Дерюгин А.И. +7 (342) 2766 191				

позиция ведомости отделки фасадов	RAL DESIGN 240 40 05 (Tikkurila Facade 760 Q839)	C:	61	
		M:	45	
		Y:	40	
		K:	35	
		R:	88	
		G:	97	
1		B:	105	

позиция ведомости отделки фасадов	RAL 7004	C:	0	
		M:	0	
		Y:	0	
		K:	45	
		R:	158	
		G:	160	
6, 8, 9		B:	161	

позиция ведомости отделки фасадов	RAL DESIGN 220 80 05 (Tikkurila Facade 760 Q456)	C:	29	
		M:	12	
		Y:	18	
		K:	2	
		R:	188	
		G:	204	
2		B:	205	

позиция ведомости отделки фасадов	RAL 9003	C:	0	
		M:	0	
		Y:	0	
		K:	0	
		R:	244	
		G:	248	
4, 5, 7		B:	244	

позиция ведомости отделки фасадов	RAL DESIGN 220 60 10 (Tikkurila Facade 760 Q458)	C:	50	
		M:	27	
		Y:	27	
		K:	15	
		R:	126	
		G:	151	
2		B:	159	

позиция ведомости отделки фасадов	RAL 9010	C:	0	
		M:	0	
		Y:	5	
		K:	0	
		R:	247	
		G:	249	
3		B:	239	



позиция ведомости отделки фасадов	RAL 7038	C:	30	
		M:	10	
		Y:	20	
		K:	20	
		R:	180	
		G:	184	
5		B:	176	

позиция ведомости отделки фасадов	RAL 7012	C:	20	
		M:	0	
		Y:	10	
		K:	80	
		R:	89	
		G:	97	
10		B:	99	

						35-Л-2020-ОФ			
						Колерный паспорт объекта капитального строительства по ул. Лебедева, №35, Мотовилихинского района г. Перми.			
Изм.	Кол.уч.	Лист	№док	Подпись	Дата	Многоквартирный жилой дом	Стадия	Лист	Листов
							П	10	
Разраб.				Дерюгин А.И.		Эталоны колеров	ИП Дерюгин А.И. +7 (342) 2766 191		
Н.контр.				Дерюгин А.И.					