

ИП Дерюгин А.И.

№1563000214200000090001 от 10.07.2020
Номер и дата входящего заявления о согласовании колерного паспорта (заполняется ДГА)

Заказчик: Департамент градостроительства и
архитектуры администрации города Перми

**ПАСПОРТ ВНЕШНЕГО ОБЛИКА ОБЪЕКТА КАПИТАЛЬНОГО СТРОИТЕЛЬСТВА
(КОЛЕРНЫЙ ПАСПОРТ)**

АДРЕС ОБЪЕКТА: г. Пермь, административный район Ленинский,
улица Петропавловская, здание (строение) №79

шифр: 79-П-2020-ОФ

ПЕРМЬ 2020 г.

Ведомость чертежей

ЛИСТ	НАИМЕНОВАНИЕ	ПРИМЕЧАНИЯ
1	Общие данные (начало)	
2	Общие данные (продолжение)	
3-4	Существующее состояние фасадов	
5	Главный фасад	
6	Дворовой фасад	
7	Боковые фасады	
8-9	Размещение средств размещения информации, рекламных конструкций	
10-11	Архитектурно-художественная подсветка	
12	Эталоны колеров	

Пояснительная записка

Настоящим колерным паспортом:

Предметом согласования данного колерного паспорта являются: принятые цветовые решения элементов фасада, применяемые материалы существующего объекта недвижимости, а также определение возможных типов размещения средств размещения информации на нем. Средства размещения информации, рекламные конструкции, не соответствующие типу и местам их возможного размещения, подлежат демонтажу.

Уточняются виды и места размещения средств размещения информации.

В соответствии с Градостроительным кодексом Российской Федерации, решением Пермской городской Думы от 18.12.2018 № 265 «Об утверждении Правил благоустройства территории города Перми и о признании утратившими силу отдельных решений Пермской городской Думы» и постановлением администрации города Перми от 22.02.2017 № 130 «Об утверждении формы и Порядка согласования паспорта внешнего облика объекта капитального строительства (колерного паспорта)» проекты колерных паспортов либо проекты изменений в колерные паспорта не являются разрешительной документацией на строительство, реконструкцию объекта капитального строительства; не являются правовым основанием на устройство пристроек, навесов, козырьков.

Краткая характеристика объекта:

9 -этажный многоквартирный шести подъездный жилой дом по адресу: г. Пермь, Ленинский район, ул. Петропавловская, 79.
Здание расположено в жилом квартале улиц Советская-Попова-Петропавловская-Крисанова Ленинского района города Перми.

Год постройки и ввода в эксплуатацию – 1971 г.

Серия и тип постройки здания - I-464Д

В настоящее время домом управляет УК «Городское коммунальное и тепловое хозяйство»


В плане дом прямоугольной конфигурации.

Материалы несущих стен – крупнопанельный.

Материал перекрытий – железобетонные.

Тип фасада – Бетонные панели с гравийной обсыпкой.

Кровля – плоская бетонные плиты.

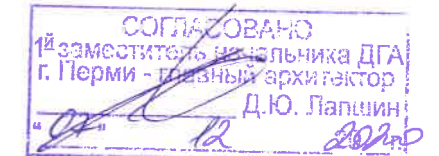

В начале 1970-х годов стал осуществляться проект застройки горы Слудки 9-ти и 12-ти этажными домами (авторы И.А. Плотникова и А.П. Загородников). Дом по ул. Петропавловской, 79 является частью данного ансамбля, так же как и дома по ул. Петропавловской, 83, 87, 91, которые выполнены по единому проекту, в единой стилистике, поэтому данный колерный паспорт здания по ул. Петропавловской, 79 может быть использован при подготовке проектно-сметной документации на капитальный ремонт фасадов зданий по ул. Петропавловской, 83, 87, 91.

* **Безопасное стекло** - это общее наименование для закаленного и термоупрочненного стекла, строительного триплекса и многослойного стекла, а также стекла с защитной полимерной пленкой, которые обладают различными прочностными характеристиками и свойствами безопасности.

Современное состояние:

Дом крупнопанельный бетонный с гравийной обсыпкой. Цвет серый (бетонный). С учетом выполненных зондажей красочных слоев нет.

Цоколь панельный бетонный с крупной гравийной обсыпкой. В настоящее время цвет цоколя серый (бетонный). Архитектурного декора нет.

Деревянные оконные блоки, исторически окрашенные белой краской, практически полностью заменены на белые металлопластиковые стеклопакеты, почти без сохранения исторического рисунка переплетов. Козырьки над входами в подъезды - однотипные. Козырьки бетонные.

Исторические входные деревянные двери не сохранились, заменены на металлические глухие, выкрашенные в серый и коричневые цвета.

Современная отделка ограждения балконов и лоджий разнородна: дерево (вагонка) асбестоцементные листы, бетонный перекрытия, ПВХ-сайдинг, металлические листы, армированное стекло. Сохранившаяся историческая - асбестоцементные листы, окрашенные в белый и темно-серый цвета, армированное стекло. Частично балконы остеклены, рисунок остекления разнородный.

Отделка фасадов в удовлетворительном состоянии.

Ведомость отделки фасадов

ПОЗ.	ЭЛЕМЕНТ ФАСАДА	ЭТАЛОН ЦВЕТА	ОБОЗНАЧ.	ВИД ОТДЕЛКИ	ПРИМ.
1	Поле стены (тип 1)		RAL 7024	Природный камень, керамогранит	
2	Поле стены (тип 2)		RAL 9010 RAL 1013	Фиброцементные плиты	
3	Поле стены (тип 3)		RAL 1024 RAL 8001 RAL 8004	Фиброцементные плиты	
4	Переплеты окон	белый	RAL 9003	Металлопластик	
5	Дверные полотна		RAL 7024 RAL 7040	Металл с окраской атмосферостойкой краской	
6	Элементы входных площадок, покрытие ступеней		RAL 7024	Бетон, окраска	
7	Отливы окон	белый	RAL 9003	Оцинкованная сталь с полимерным покрытием	
8	Ограждения балконов и лоджий		RAL 9010 RAL 7011	Алюминиевые композитные панели	
9	Переплеты балконов и лоджий		RAL 7011	Алюминиевые профили	
10	Остекление лоджий			Светопрзрачные конструкции из безопасного стекла".	Степень зеркальности и цвет тонировки требует деп. согл.
11	Покрытие козырьков, кровля балконов, ограждения, лестницы, пожарная лестница		RAL 9010 RAL 7040	Оцинкованная сталь с полимерным покрытием, металл с окраской атмосферостойкой краской	
12	Вентиляционные каналы		RAL 7040	Металл с окраской атмосферостойкой краской	
13	Лифтовая шахта		RAL 9010	Окраска	

79-П-2020-ОФ						
Колерный паспорт объекта капитального строительства по ул. Петропавловская, № 79, Ленинского района г. Перми.						
Изм.	Кол.уч.	Лист	Недок	Подпись	Дата	
Разраб.		Дерюгин А.И.				Многоквартирный жилой дом
Н.контр.		Дерюгин А.И.				Общие данные (начало)
						ИП Дерюгин А.И. +7 (342) 2766 191

Инструкция о порядке производства работ, связанных с окраской фасадов и всех наружных частей зданий, сооружений, строений, расположенных на территории города Перми

1. Окраска (отделка) фасадов и всех наружных частей зданий, сооружений, строений, расположенных на территории города Перми, может производиться лишь на основании паспорта внешнего облика объекта капитального строительства (колерного паспорта), согласованного департаментом градостроительства и архитектуры администрации г. Перми (далее – ДГА).

2. До начала процесса окраски (отделки) здания или какого-либо сооружения должны быть произведены работы по капитальному ремонту всех без исключения наружных частей его, подлежащих окраске.

3. До начала ремонта зданий, имеющих газосветовую рекламу, сообщить рекламораспространителю о предстоящих работах на фасаде здания с целью сохранения вывесок либо их демонтажу.

4. Полуразрушенные и разрушенные архитектурные художественно-скульптурные детали здания, карнизы, колонны, пилястры, капители, фризы, тяги, лепные украшения, барельефы, мозаика, художественная роспись подлежат обязательному восстановлению в своем первоначальном виде. Категорически запрещается производить окраску здания без предварительного восстановления указанных деталей.

5. Металлические поверхности отдельных частей здания, чугунные решетки, перила балконов и лестниц, кронштейны, дверные и оконные приборы, архитектурно-художественные детали перед окраской очищаются от грязи, ржавчины, старой краски и покрываются вновь лишь масляной краской.

6. В соответствии с выданными образцами цвета (колерами) на окраску (отделку) здания организация, производящая ремонт здания, составляет пробные образцы цвета, которые наносятся на видное место стены.

7. Проверку и согласование пробного образца цвета (колера), а также готовности поверхности стены и отдельных наружных частей здания к окраске производит уполномоченный представитель ДГА г. Перми. Без указанной проверки и согласования производить окраску (отделку) фасада категорически воспрещается.

8. Домоуправления, организации и учреждения, производящие окраску (отделку) и связанный с нею ремонт здания, несут полную ответственность за точное выполнение настоящей инструкции и привлекаются к ответственности за ее нарушение.

9. Цветовая гамма размещения информации должна гармонировать с основным колористическим решением фасадов здания.

10. По всем вопросам, связанным с производством работ, необходимо обращаться в ДГА по адресу: г. Пермь, ул. Сибирская, 15, каб. 315, тел. 212-76-98).

Ситуационный план



Условные обозначения:

- 1 - Многоквартирный жилой дом со встроенными помещениями по ул. Петропавловская, 79 в Ленинском районе города Перми
- - Фасады с местами размещения средств размещения информации, рекламных конструкций

Ведомость ссылочных и прилагаемых документов

ОБОЗНАЧЕНИЕ	НАИМЕНОВАНИЕ	ПРИМЕЧАНИЕ
	<u>Ссылочные документы</u>	
Постановление администрации г. Перми от 22.02.2017 №130	«Об утверждении формы и Порядка согласования паспорта внешнего облика объекта капитального строительства (колерного паспорта)»	
Решение Пермской городской Думы от 18.12.2018 №265	Об утверждении Правил благоустройства территории города Перми и о признании утратившими силу отдельных решений Пермской городской Думы	
№ СЭД-22-01-05-13 от 02.04.2013	Колерный паспорт здания по ул. Петропавловская, 79, в Ленинском районе города Перми (шифр 047-09-2013-ОФ)	Согласован 24.03.2014
№ 01563000214200000090001 от 10.07.2020	Колерный паспорт здания по ул. Петропавловская, 79, в Ленинском районе города Перми (шифр 79-П-2020-ОФ)	Согласован 03.09.2020

						79-П-2020-ОФ			
						Колерный паспорт объекта капитального строительства по ул. Петропавловская, № 79, Ленинского района г. Перми.			
Изм.	Кол.уч.	Лист	№док	Подпись	Дата	Многоквартирный жилой дом	Стадия	Лист	Листов
Разраб.		Дерюгин А.И.						П	2
Н.контр.		Дерюгин А.И.				Общие данные (продолжение)		ИП Дерюгин А.И. +7 (342) 2766 191	

Главный фасад
(существующее положение)



Изм.	Кол.уч	Лист	№док	Подпись	Дата	79-П-2020-ОФ			
						Колерный паспорт объекта капитального строительства по ул. Петропавловская, № 79, Ленинского района г. Перми.			
Разраб.		Дерюгин А.И.				Многоквартирный жилой дом	Стадия	Лист	Листов
							П	3	
Н.контр.		Дерюгин А.И.				Существующее состояние фасадов (начало)	ИП Дерюгин А.И. +7 (342) 2766 191		

Дворовой фасад
(существующее положение)




Боковые фасады
(существующее положение)



						79-П-2020-ОФ			
						Колерный паспорт объекта капитального строительства по ул. Петропавловская, № 79, Ленинского района г. Перми.			
Изм.	Кол.уч	Лист	№док	Подпись	Дата	Многоквартирный жилой дом	Стадия	Лист	Листов
							П	4	
Н.контр.		Дерюгин А.И.				Существующее состояние фасадов (продолжение)	ИП Дерюгин А.И. +7 (342) 2766 191		

Главный фасад

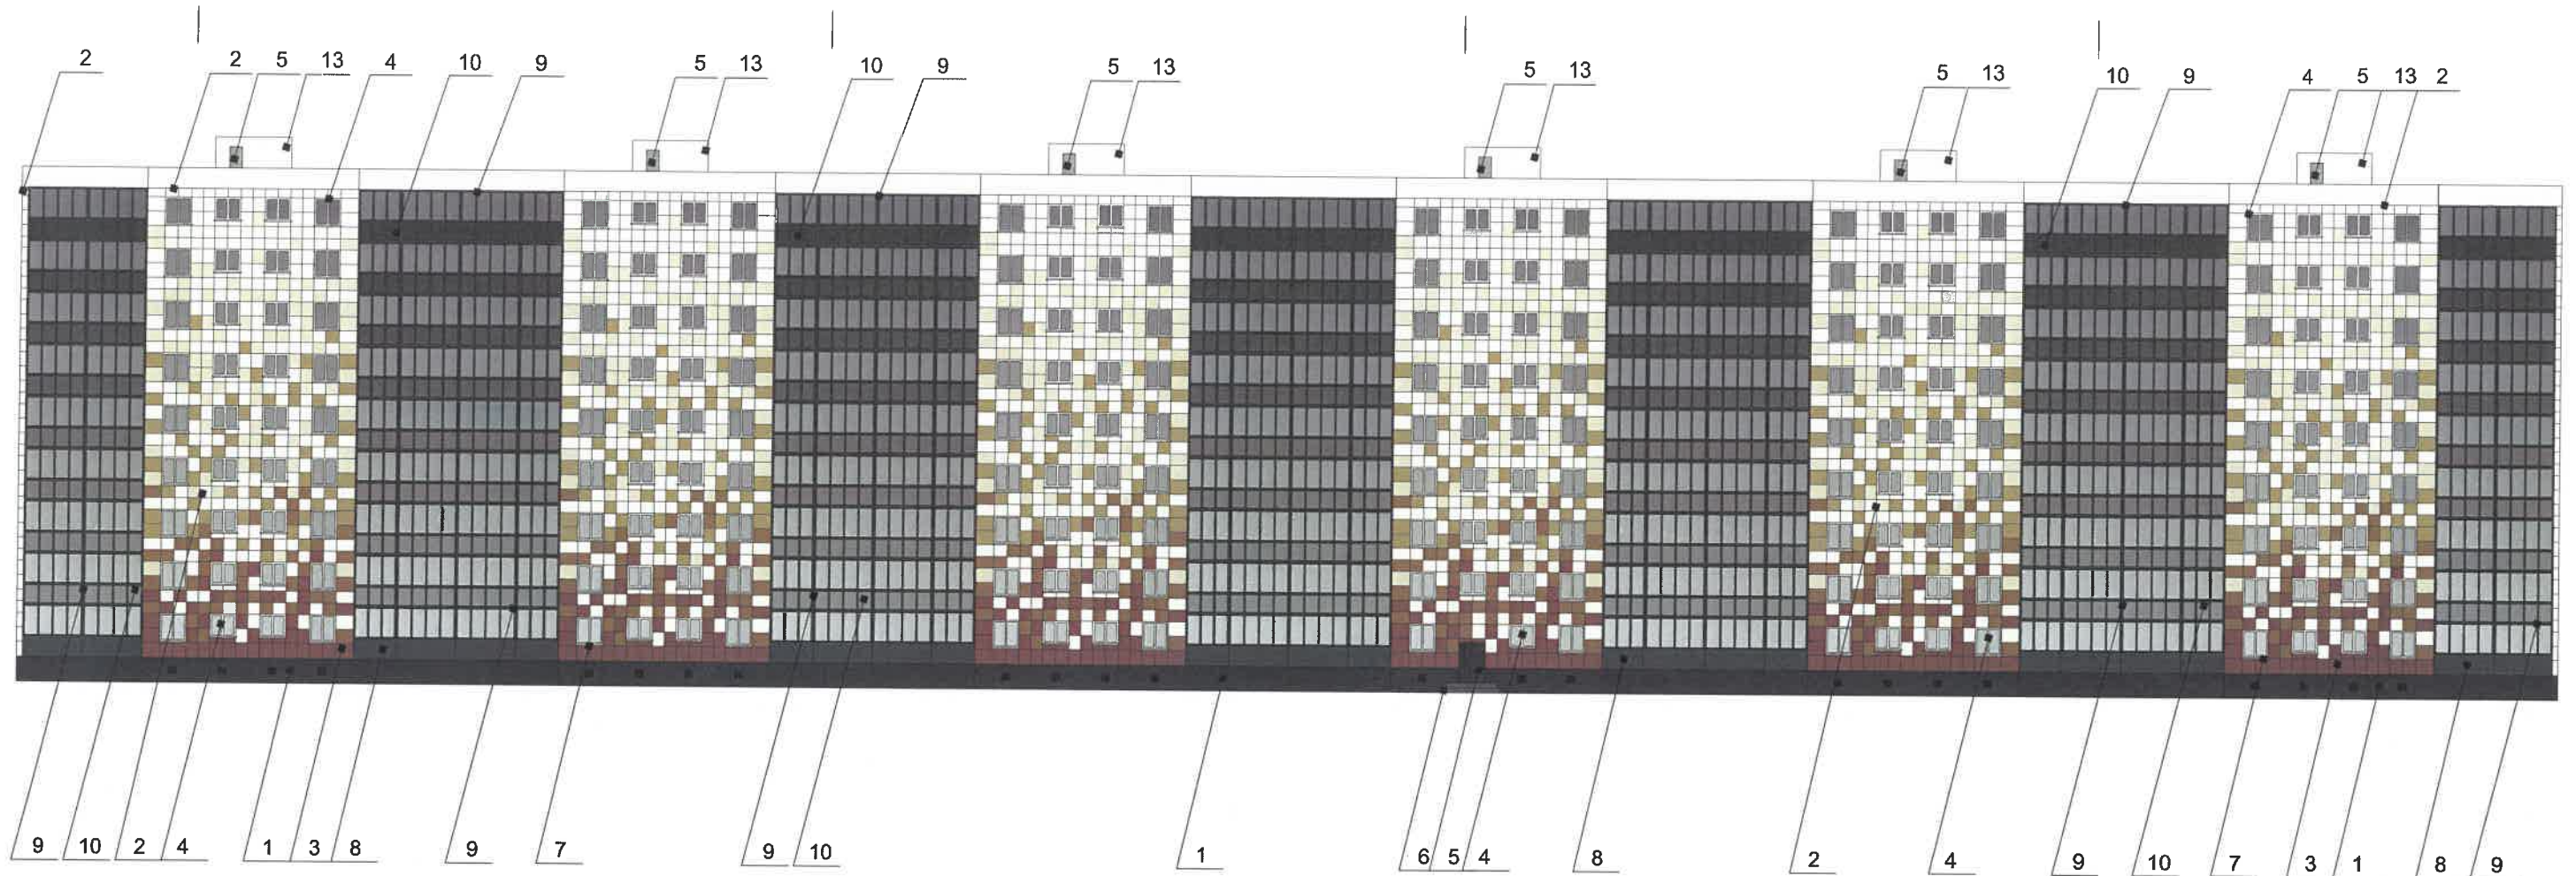

Примечание:

1. В случае, если наружные лестницы при дополнительно устроенных входах в общественные помещения здания выходят за границы предоставленного земельного участка и красные линии квартала, то устройство дополнительных или переустройство существующих входных групп требует получения разрешения в установленном порядке;

2. В случае устройства или переустройства (перепланировки, ремонта, реконструкции) помещений общественного назначения, их входных групп в обязательном порядке должны быть предусмотрены мероприятия по обеспечению доступности данных помещений для маломобильных групп населения, включая инвалидов, использующих кресла-коляски и собак-проводников (далее-МГН) в соответствии с требованиями СП 59.13330.2016 Свод правил. Доступность зданий и сооружений для маломобильных групп населения. Данный свод правил касается функционально-планировочных элементов зданий и сооружений, их участков или отдельных помещений, доступных для МГН (входные узлы, коммуникации, пути эвакуации, помещения и зоны обслуживания, а также их информационное и инженерное обустройство). В частности, лестницы при входах в общественные помещения должны дублироваться пандусами с уклоном не более 1:20 (5%) или иными средствами подъема (подъемные платформы, лифты и т.д.). Согласно вышеуказанному Своду правил наружные лестницы и пандусы должны иметь поручни с учетом технических требований к опорным стационарным устройствам по ГОСТ Р 51261; размеры входной площадки при открывании дверей наружу должны быть не менее 1,4 x 2,0 или 1,5 x 1,85; размеры входной площадки с пандусом не менее 2,2 x 2,2 м.

Условные обозначения




- Выноска и номер позиции согласно Ведомости отделки фасадов на листе 1

СОГЛАСОВАНО
1^й заместитель начальника ДГА
г. Перми - главный архитектор
Д.Ю. Лапшин
2020

						79-П-2020-ОФ			
						Коперный паспорт объекта капитального строительства по ул. Петропавловская, № 79, Ленинского района г. Перми.			
Изм.	Кол.уч.	Лист	Недок	Подпись	Дата	Многоквартирный жилой дом	Стадия	Лист	Листов
Разраб.		Дерюгин А.И.					П	5	
Н.контр.		Дерюгин А.И.				Главный фасад	ИП Дерюгин А.И. +7 (342) 2766 191		

Дворовой фасад

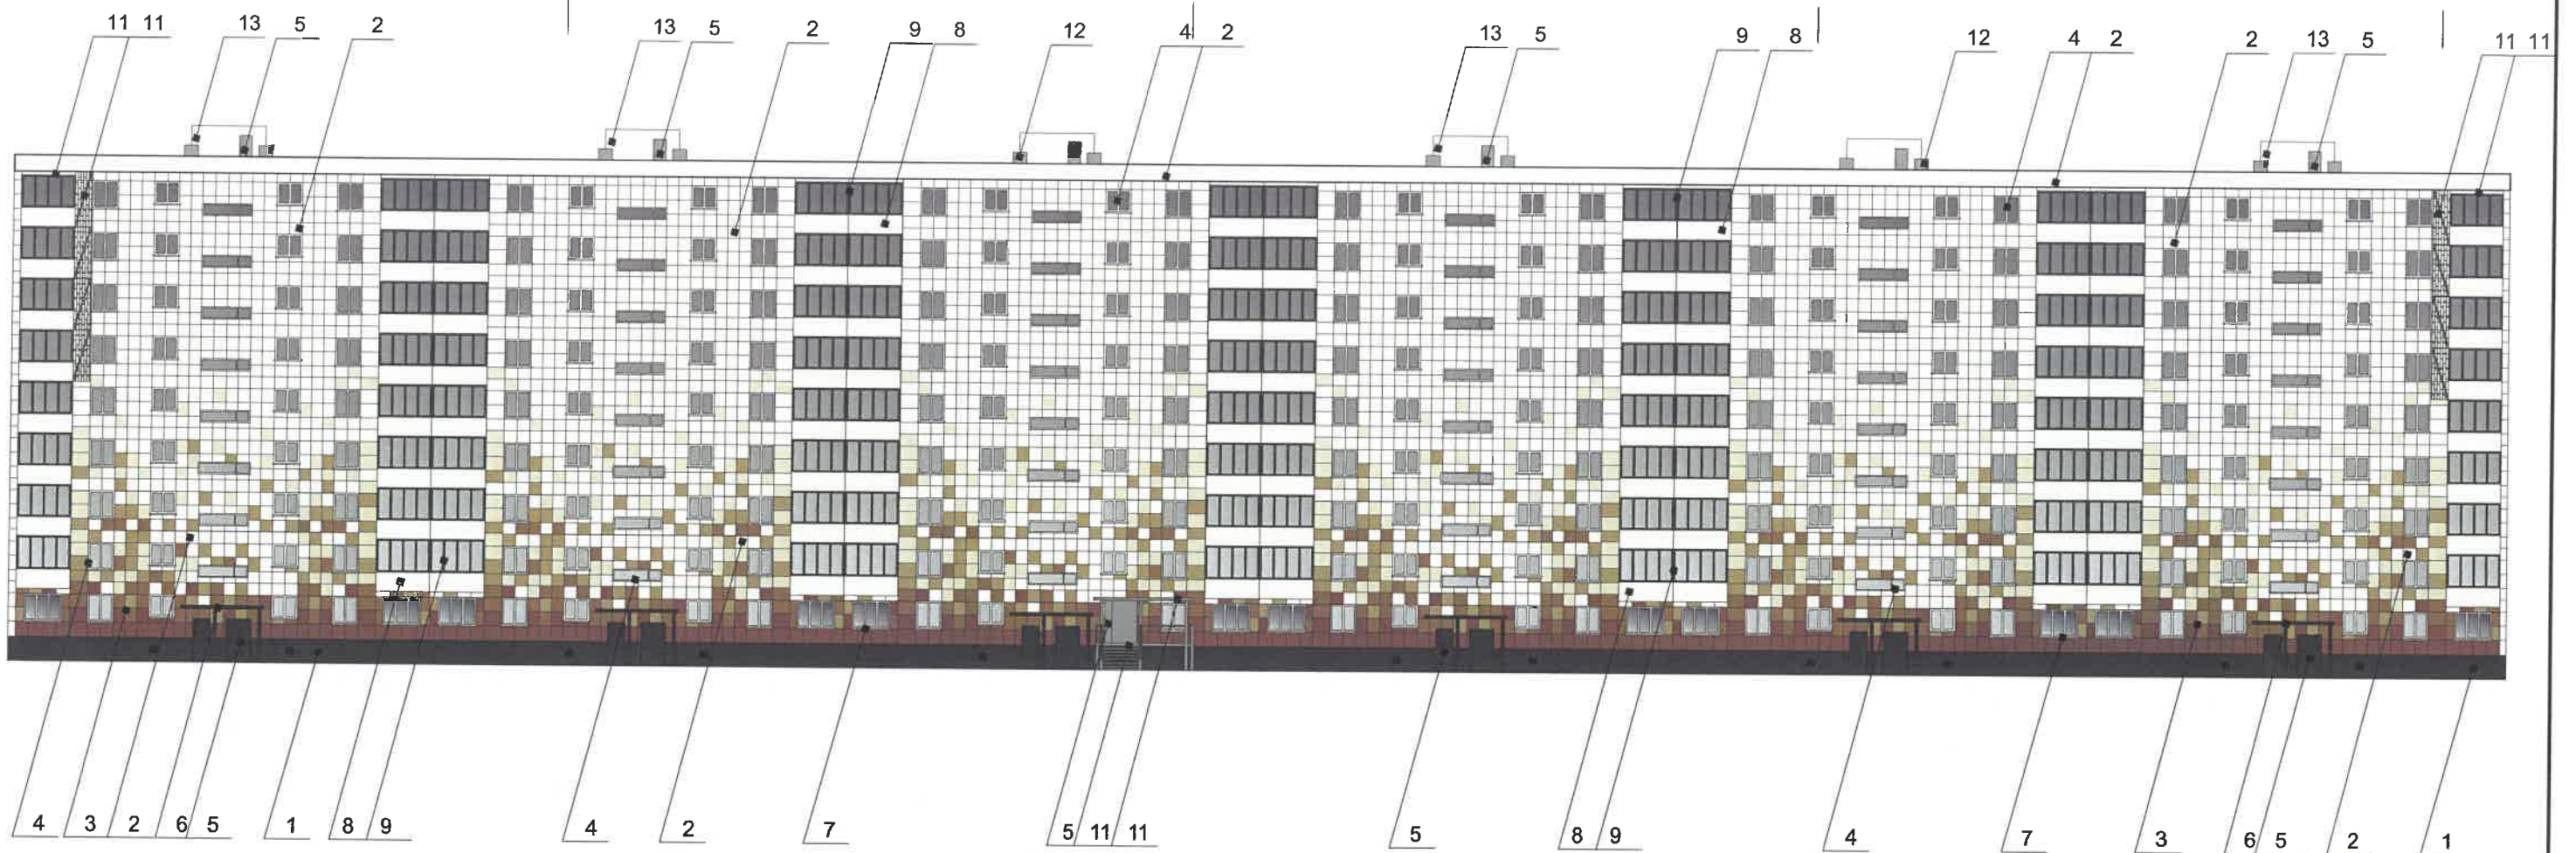



СОГЛАСОВАНО
 1й заместитель начальника ДГА
 г. Перми - главный архитектор
 Д.Ю. Липшин
 07 12 2020

Условные обозначения

1 - Выноска и номер позиции согласно Ведомости отделки фасадов на листе 1

						79-П-2020-ОФ			
						Колерный паспорт объекта капитального строительства по ул. Петропавловская, № 79, Ленинского района г. Перми.			
Изм.	Кол.уч	Лист	№док	Подпись	Дата	Многоквартирный жилой дом	Стадия	Лист	Листов
Разраб.				Дерюгин А.И.			П	6	
Н.контр.				Дерюгин А.И.		Дворовой фасад	ИП Дерюгин А.И. +7 (342) 2766 191		

Боковые фасады

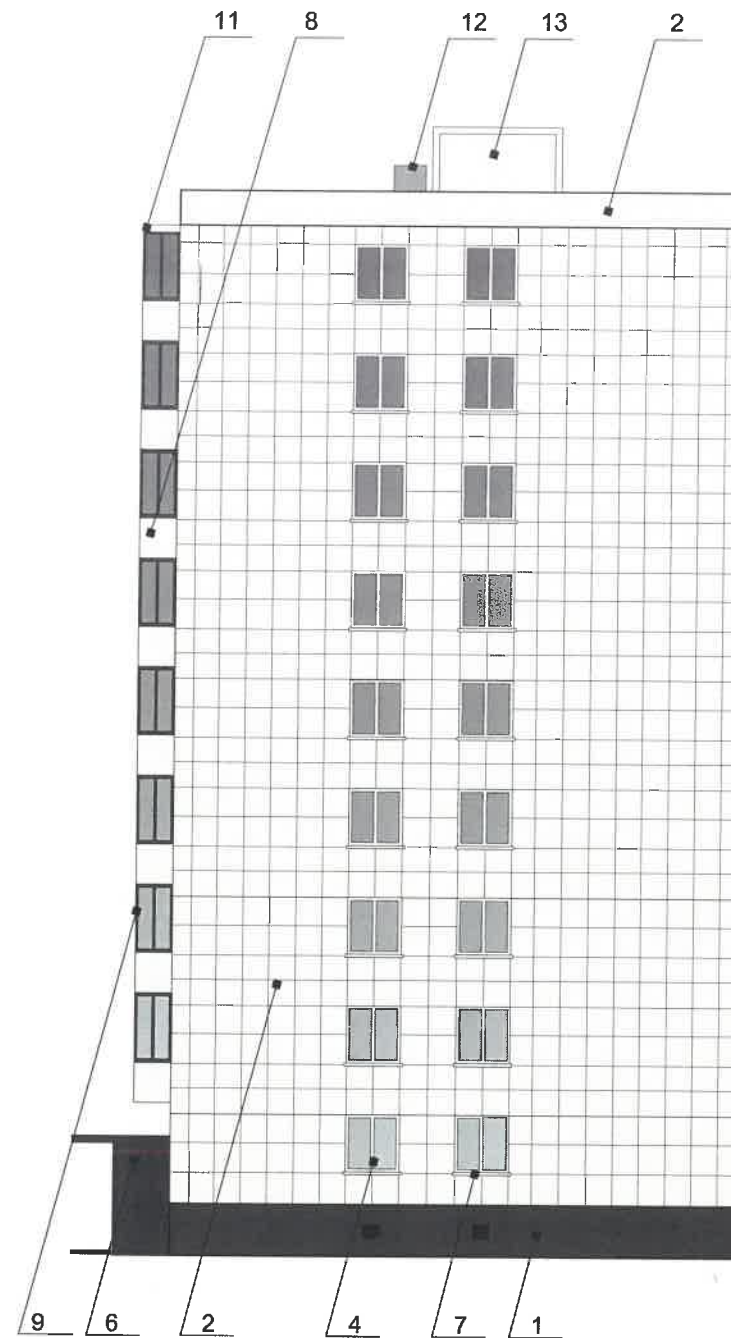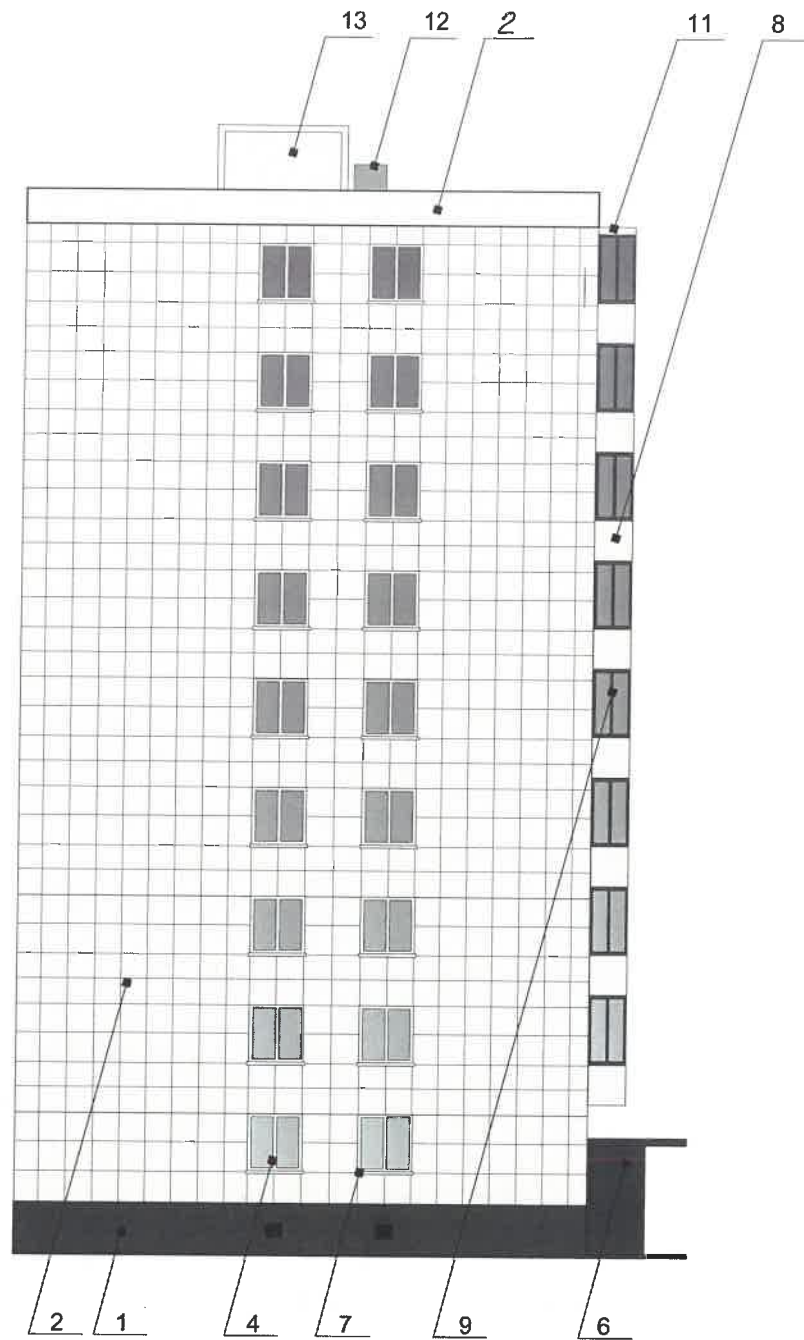

СОГЛАСОВАНО
1^й заместитель начальника ДГА
г. Перми - главный архитектор
Д.Ю. Папшин
2020

Условные обозначения

1 - Выноска и номер позиции согласно Ведомости отделки фасадов на листе 1

						79-П-2020-ОФ			
						Колерный паспорт объекта капитального строительства по ул. Петропавловская, № 79, Ленинского района г. Перми.			
Изм.	Кол.уч	Лист	Недок	Подпись	Дата	Многоквартирный жилой дом	Стадия	Лист	Листов
Разраб.				Дерюгин А.И.			П	7	
Н.контр.				Дерюгин А.И.		Боковые фасады	ИП Дерюгин А.И. +7 (342) 2766 191		



2

Управление архитектуры и городского дизайна
ДГА администрации г.Перми
СООТВЕТСТВУЕТ АРХИТЕКТУРНОМУ
ОБЛИКУ ГОРОДА ПЕРМИ
«07» 12 2020
Каншин Подпись

Условные обозначения

- 1 - Выноска и номер позиции согласно ведомости средств размещения, информации и рекламных конструкций
- Ось размещения средств размещения информации, рекламных конструкций.
- Место допустимого размещения средств размещения информации, рекламных конструкций.

Условия размещения средств размещения информации, рекламных конструкций

1. Место размещения информации располагается относительно условной прямой линии – единой горизонтальной оси. Местоположение оси на фасаде определяется как половина расстояния между верхним и нижним архитектурным элементом (окна, наличники, карниз, фриз и др.), выделяющимся (западающим, выступающим) из плоскости стены.
2. Размещение вывесок и рекламных конструкций должно осуществляться в границах места допустимого размещения средств размещения информации, рекламных конструкций, установленных данным колерным паспортом объектом капитального строительства.
3. Размещение вывесок по отношению друг к другу, их конфигурация, наполненность информацией должны соответствовать Стандартным требованиям к вывескам, их размещению и эксплуатации (далее - Стандартные требования), утвержденным Решением Пермской городской Думы от 18.12.2018 №265.
4. В случае, если планируемые к размещению вывески не соответствуют типу и местам размещения средств размещения информации, рекламных конструкций колерного паспорта, требуется внесение изменений в настоящий колерный паспорт.
5. Максимальный размер информационных табличек – 0,5 м x 0,7 м (пункт 2.13 Стандартных требований).
6. Узел крепления каждого типа объекта информации разрабатывается отдельным рабочим проектом.
7. В случае размещения рекламной конструкции на фасаде здания, строения, сооружения, такая конструкция должна быть отражена в составе нового колерного паспорта, а ее размещение должно осуществляться в соответствии с действующим порядком установки эксплуатации рекламных конструкций на территории города Перми, утвержденным решением пермской городской Думы, с последующим получением на установку и эксплуатацию рекламной конструкции в установленном порядке.
8. В случае возникновения спорных ситуаций с другими организациями в отношении мест размещения нестандартных вывесок (расположенных не в границах занимаемого помещения), регулирование конфликта и окончательное решение по размещению вывесок той или иной претендующей организации, в соответствии с положениями Жилищного кодекса Российской Федерации, должно приниматься на собрании собственников помещений в многоквартирном доме.


Ведомость средств размещения информации, рекламных конструкций

ПОЗ.	Тип объекта, материал, способы крепления	Цвет (с указанием RAL)	Наличие подсветки
1	Информационная табличка (режимник). Одиночная (500x700) или модульная. Оргстекло, пластик, металл.	Фирменные цвета	Без подсветки
2	Указатели с наименованием улицы и номера дома (здания) (1000x300 мм). Выполнены из оргстекла, пластика, металла.	Синий R-(0) G-(20) B-(120), белый	Возможна подсветка
3	Указатели с номером подъезда и квартир (600x300 мм). Выполнены из оргстекла, пластика, металла.	Синий R-(0) G-(20) B-(120), белый	Внутренняя, контурная подсветка, без подсветки
4	Объемные буквы и/или логотипы без подложки на металлических направляющих в цвет фасада на стене здания. Оргстекло, металл, пластик.	Фирменные цвета	Внутренняя или контурная подсветка
5	Мемориальная доска А.А. Гатауллину. Выполнена из мраморной плиты, крепится на анкерные болты.	Серый, черный	Без подсветки

79-П-2020-ОФ

Колерный паспорт объекта капитального строительства
по ул. Петропавловская, № 79,
Ленинского района г. Перми.

Изм.	Кол.уч	Лист	№док	Подпись	Дата				
Разраб.		Дерюгин А.И.				Многоквартирный жилой дом	Стадия	Лист	Листов
							П	8	
Н.контр.		Дерюгин А.И.				Размещение средств размещения информации, рекламных конструкций (начало)	ИП Дерюгин А.И. +7 (342) 2766 191		

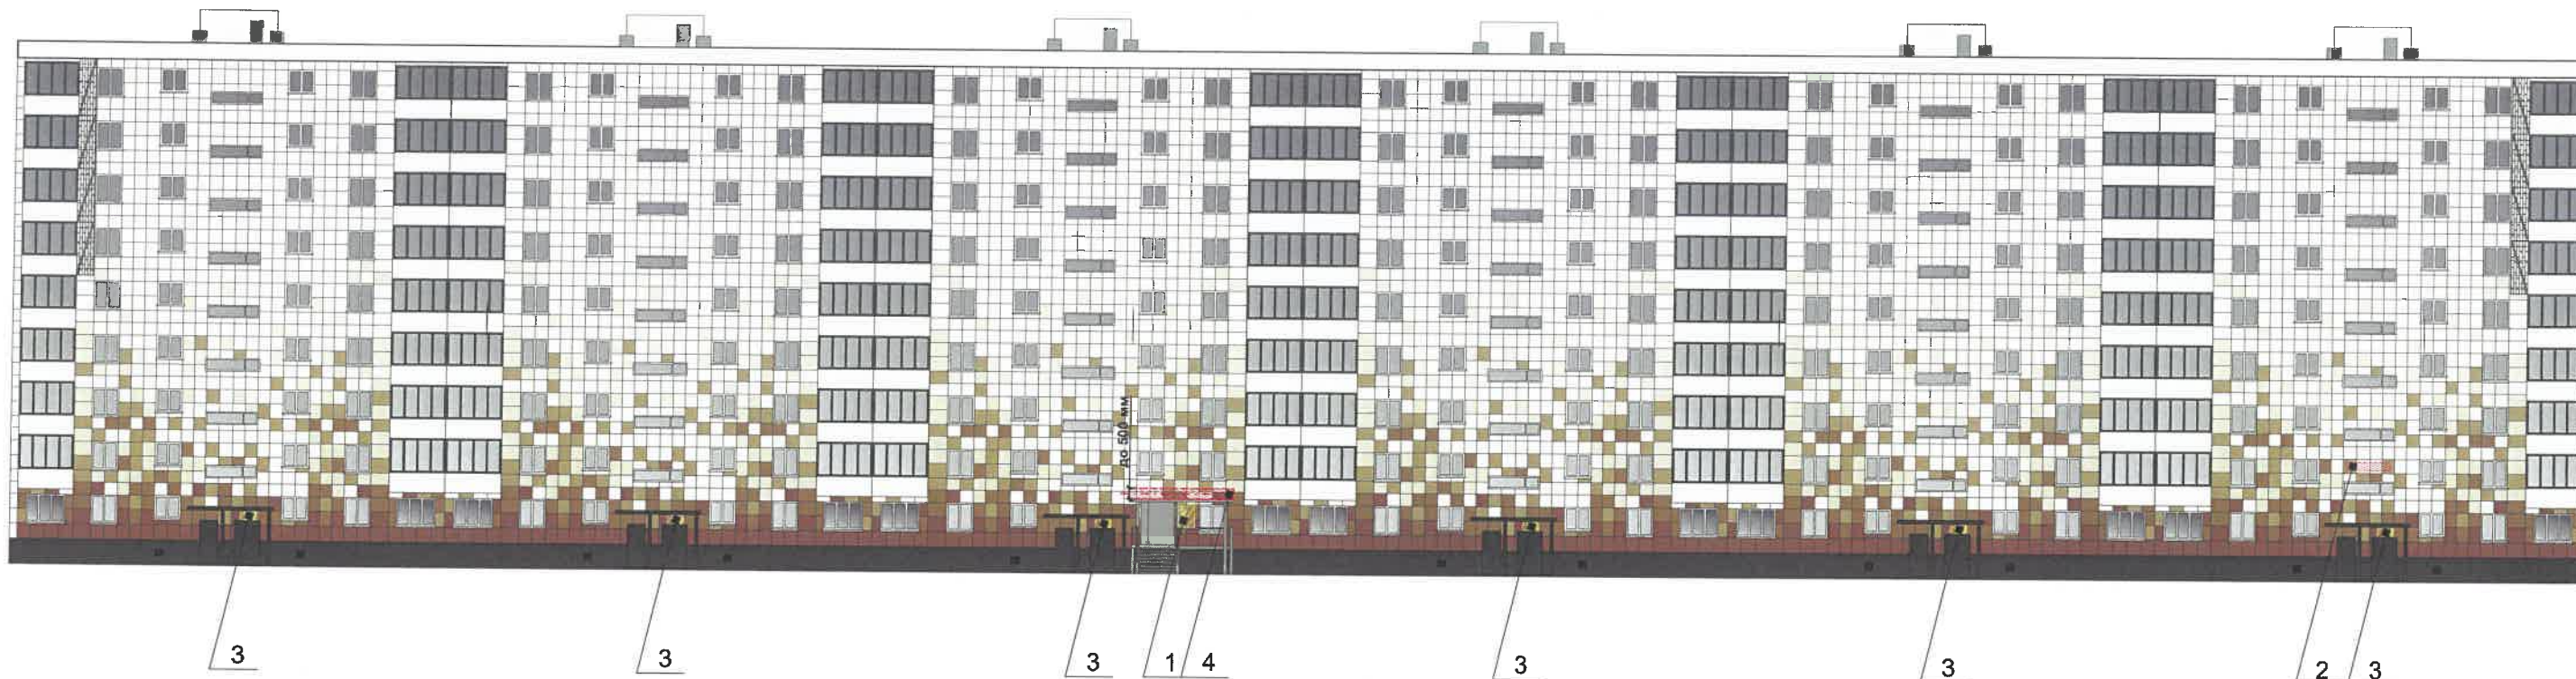

Управление архитектуры и городского дизайна
 ДГА администрации г.Перми
**СООТВЕТСТВУЕТ АРХИТЕКТУРНОМУ
 ОБЛИКУ ГОРОДА ПЕРМИ**
 « 07.12.2020 »
 Подпись _____

Условные обозначения




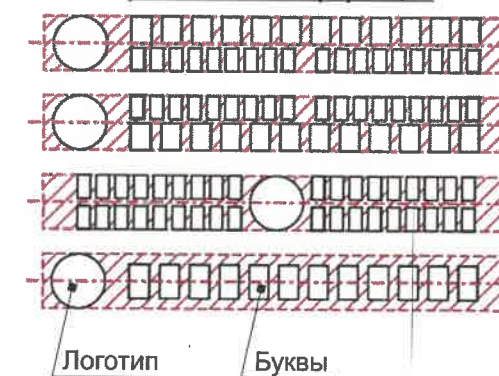


-  - Выноска и номер позиции согласно ведомости средств размещения, информации и рекламных конструкций.
-  - Ось размещения средств размещения информации, рекламных конструкций.
-  - Место допустимого размещения средств размещения информации, рекламных конструкций.
- Примечание: данный лист смотреть с л. 8

Схема компоновки объемных букв и/или логотипов, относительно оси и места размещения средств размещения информации



						79-П-2020-ОФ			
						Коперный паспорт объекта капитального строительства по ул. Петропавловская, № 79, Ленинского района г. Перми.			
Изм.	Кол.уч.	Лист	№док	Подпись	Дата	Многоквартирный жилой дом	Стадия	Лист	Листов
Разраб.		Дерюгин А.И.					П	9	
Н.контр.		Дерюгин А.И.				Размещение средств размещения информации, рекламных конструкций (продолжение)	ИП Дерюгин А.И. +7 (342) 2766 191		

Предложение Мастер-плана освещения домов по улице Петропавловской, 77, 79, 81, 83, 85, 87, 89, 91, 93 города Перми.

Будничный сценарий освещения. Вариант «Точечная графика».

ПОДСВЕТКА:

КАРНИЗ

ПРОСТЕНКИ

ГОРИЗОНТАЛЬНЫЕ
ЭЛЕМЕНТЫ ФАСАДА

ДЕКОРАТИВНЫЙ
ЭЛЕМЕНТ ОПОР
ОСВЕЩЕНИЯ



ОБОРУДОВАНИЕ:




СВЕТОДИОДНЫЙ
ПРОЖЕКТОР

СВЕТОДИОДНЫЙ
ЛИНЕЙНЫЙ
СВЕТИЛЬНИК
(БЕЛЫЙ,
МОНОХРОМНЫЙ,
RGBW)



СВЕТОДИОДНЫЙ
МЕДИАФАСАДНЫЙ
ПИКСЕЛЬ (RGB)

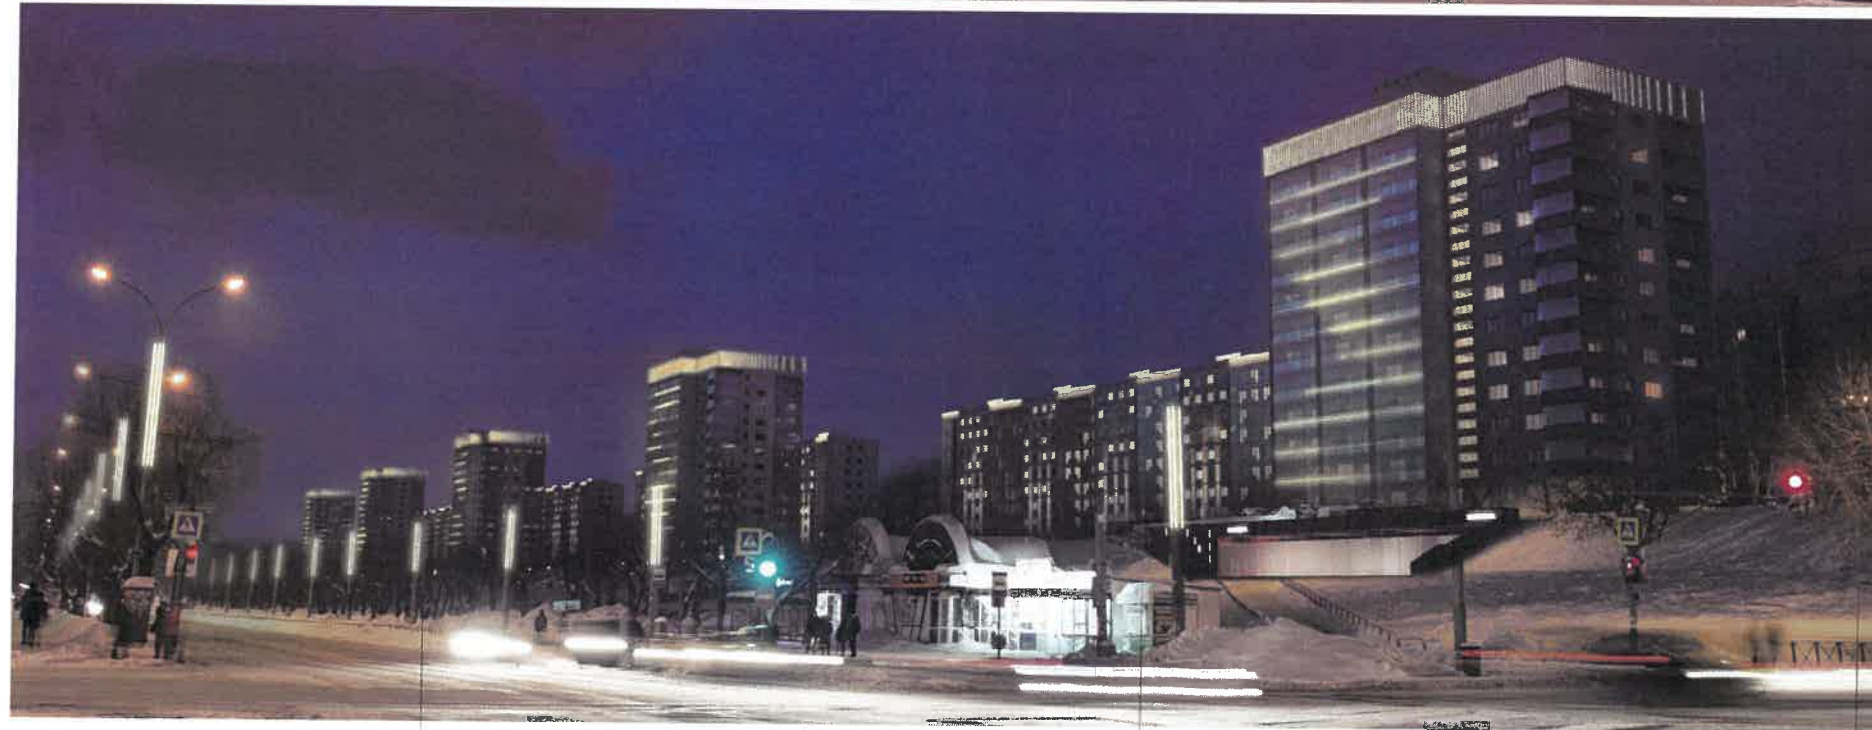

МАКСИМАЛЬНАЯ МОЩНОСТЬ (ДЛЯ КАЖДОГО ДОМА)- 15 кВт

СОГЛАСОВАНО
1^й заместитель начальника ДГА
г. Перми - главный архитектор
Д.Ю. Папшин
2020

Пояснительная записка

Медиафасады на карнизах, медиаэлементы между балконами (теплый белый свет).
Подсветка карнизов, простенки между окнами (теплый белый свет).

Задачи архитектурно-художественной подсветки:

- применение медиатехнологий;
- усиление подсветки первого яруса;
- сложные решения в ахп доминантных объектов;
- снижение уровня паразитной засветки, включая засветку окон жилых домов.

*- Мастер-план освещения улицы Петропавловской города Перми разработан МКУ «Институт территориального планирования» и светотехнической компанией «МТ Электро» в 2020 году.

						79-П-2020-ОФ			
						Коперный паспорт объекта капитального строительства по ул. Петропавловская, № 79, Ленинского района г. Перми.			
Изм.	Кол.уч.	Лист	№док	Подпись	Дата	Многоквартирный жилой дом	Стадия	Лист	Листов
							П	10	
Разраб.						Дерюгин А.И.			
Н.контр.						Дерюгин А.И.			
						Архитектурно-художественная подсветка (начало)		ИП Дерюгин А.И. +7 (342) 2766 191	

Предложение Мастер-плана освещения домов по улице Петропавловской, 77, 79, 81, 83, 85, 87, 89, 91, 93 города Перми.

Праздничный сценарий освещения.



СОГЛАСОВАНО
1^й заместитель начальника ДГА
г. Перми - главный архитектор
Д.Ю. Палшин

Пояснительная записка

Мультимедийный фасад в комплексе с ландшафтным освещением, опорами уличного освещения, архитектурной подсветкой зданий создадут единую историю праздника. Сценарий может меняться в зависимости от мероприятия.

Здания с постоянно изменяющимся характером, вносят новое настроение в привычную урбанистическую среду, заряжая ее современным динамичным ритмом.

*- Мастер-план освещения улицы Петропавловской города Перми разработан МКУ «Институт территориального планирования» и светотехнической компанией «МТ Электро» в 2020 году.

						79-П-2020-ОФ			
						Колерный паспорт объекта капитального строительства по ул. Петропавловская, № 79, Ленинского района г. Перми.			
Изм.	Кол.уч.	Лист	№док	Подпись	Дата	Многоквартирный жилой дом	Стадия	Лист	Листов
							П	11	
Разраб.		Дерюгин А.И.				Архитектурно-художественная подсветка (продолжение)	ИП Дерюгин А.И. +7 (342) 2766 191		
Н.контр.		Дерюгин А.И.							

позиция ведомости отделки фасадов	RAL 7024	C:	80	
		M:	60	
		Y:	50	
		K:	40	
		R:	71	
		G:	74	
1, 5, 6		B:	80	

позиция ведомости отделки фасадов	RAL 7011	C:	40	
		M:	10	
		Y:	20	
		K:	80	
		R:	85	
		G:	93	
8, 9		B:	97	

позиция ведомости отделки фасадов	RAL 9003	C:	0	
		M:	0	
		Y:	0	
		K:	0	
		R:	244	
		G:	248	
4, 7		B:	244	

позиция ведомости отделки фасадов	RAL 1013	C:	0	
		M:	5	
		Y:	20	
		K:	10	
		R:	233	
		G:	229	
2		B:	206	

позиция ведомости отделки фасадов	RAL 8001	C:	40	
		M:	60	
		Y:	90	
		K:	10	
		R:	156	
		G:	107	
3		B:	48	

позиция ведомости отделки фасадов	RAL 9010	C:	0	
		M:	0	
		Y:	5	
		K:	0	
		R:	247	
		G:	249	
2, 8, 11, 13		B:	239	

позиция ведомости отделки фасадов	RAL 7040	C:	20	
		M:	5	
		Y:	10	
		K:	40	
		R:	157	
		G:	163	
5, 11, 12		B:	166	

позиция ведомости отделки фасадов	RAL 1024	C:	30	
		M:	40	
		Y:	70	
		K:	10	
		R:	184	
		G:	156	
3		B:	80	

позиция ведомости отделки фасадов	RAL 8004	C:	40	
		M:	80	
		Y:	80	
		K:	10	
		R:	143	
		G:	78	
3		B:	53	

СОГЛАСОВАНО
 12 заместитель начальника ДГА
 г. Перми - главный архитектор
 Д.Ю. Лапшин
 07/12/2020

						79-П-2020-ОФ			
						Колерный паспорт объекта капитального строительства по ул. Петропавловская, № 79, Ленинского района г. Перми.			
Изм.	Кол.уч	Лист	Недок	Подпись	Дата	Многоквартирный жилой дом	Стадия	Лист	Листов
							П	12	
Разраб.		Дерюгин А.И.				Эталоны колеров	ИП Дерюгин А.И. +7 (342) 2766 191		
Н.контр.		Дерюгин А.И.							