

ООО "Верхнекам Проект"

№ 059-22-01-26-1189 от 23.03.2021
(Номер и дата входящего заявления о согласовании колерного паспорта)

Заказчик ООО "Агроторг"

**ПАСПОРТ ВНЕШНЕГО ОБЛИКА ОБЪЕКТА КАПИТАЛЬНОГО СТРОИТЕЛЬСТВА
(КОЛЕРНЫЙ ПАСПОРТ)**

АДРЕС ОБЪЕКТА: город Пермь, административный район Орджоникидзевский,
улица Александра Щербакова, здание (строение) 39а

040 - 2020 - 73 - ОФ

ПЕРМЬ 2021 г.

Ведомость чертежей

ЛИСТ	НАИМЕНОВАНИЕ	ПРИМЕЧАНИЯ
1	Общие данные (начало)	
2	Общие данные (продолжение)	
3	Существующее состояние здания (фотофиксация)	
4	Главный фасад	
5	Дворовой фасад	
6-7	Боковой фасад	
8	Размещение средств размещения информации, рекламных конструкций	
9	Размещение средств размещения информации, рекламных конструкций	
10	Размещение средств размещения информации, рекламных конструкций	
11	Эталоны колеров	

Ведомость отделки фасада

ПОЗ.	ЭЛЕМЕНТ ФАСАДА	ЭТАЛОН ЦВЕТА	ОБОЗНАЧЕНИЕ	ТИП ОТДЕЛКИ	ПРИМЕЧ.
1	Поле стен (тип 1)		RAL 7047	Керамогранит	
2	Фриз		RAL 6037	Стальные панели, заводской готовности	h=1000мм
3	Колонна входной группы		RAL 7047	Керамогранит	
4	Стойки		RAL 1023/RAL 9004	Краска по металлическим поверхностям	
5	Перекрытия дверные, дверные полотна, рольставни		RAL7038/ RAL7047/ RAL 9003	Окраска метал. профиля в заводских условиях, металлопластик	
6	Крыльцо, пандус		RAL 7047	Железобетон	
7	Поле стен (тип 2)		—	Серая панель (ж/бетон)	
8	Оконные переплеты		RAL 7038 / RAL9003	Окраска ПВХ-профили в заводских условиях	
9	Козырек		RAL 7047	Стальные панели, заводской готовности	
10	Цоколь		RAL 7038	Стальные панели, заводской готовности	
11	Глухое (непрозрачное) заполнение пластиковой двери		RAL 9003	Пластик	
12	Вентиляционные трубы		RAL 7047	Оцинкованная сталь	
13	Поле стен (тип 3)		RAL 7047	Профилированный лист	
14	Кровля (тип 2)		RAL 7047	Рулонная кровля	
15	Кровля (тип 1)		RAL 7038	Профилированный лист	
16	Лестничные ограждения		RAL 7038	Нержавеющая сталь	

Пояснительная записка

Объект капитального строительства - 1-этажное здание торгового назначения по адресу: Пермский край, город Пермь, Орджоникидзевский район, улица Александра Щербакова, дом 39а.
 Серия, тип постройки: индивидуальный проект, тип - каркасный.
 Перекрытия - железобетонные плиты.
 Материал несущих стен - сборные навесные железобетонные панели, пенобетонные блоки.
 Главный фасад выполнен системой наружно-вентилируемого фасада (керамогранит).
 Кровля - плоская, с организованным водостоком.
 Кадастровый номер - 59:01:3812279:908
 Ранее согласованные колерные паспорта: СЭД-059-22-01-26-212 от 28.06.2017
 Нахождения в границах зон объектов культурного наследия: нет
 Настоящим колерным паспортом: Вносятся изменения в ранее согласованный колерный паспорт от 28.06.2017 № СЭД -059-22-01-26-212 (согл. 06.07.2017г), а именно уточняются типы и места размещения средств размещения информации, рекламных конструкций, а так же уточняются виды и типы и виды отделки фасадов и входных групп.

Предметом согласования данного колерного паспорта являются: принятые цветовые решения элементов фасада, применяемые материалы существующего объекта недвижимости, а также определение возможных типов размещения средств размещения информации на нем. Средства размещения информации, рекламные конструкции, не соответствующие типу и местам их возможного размещения, подлежат демонтажу.

В соответствии с Градостроительным кодексом Российской Федерации, решением Пермской городской Думы от 15.12.2020 №277 "Об утверждении Правил благоустройства территории города Перми" и постановлением администрации города Перми от 22.02.2017 № 130 «Об утверждении формы и Порядка согласования паспорта внешнего облика объекта капитального строительства (колерного паспорта)» проекты колерных паспортов либо проекты изменений в колерные паспорта не являются разрешительной документацией на строительство, реконструкцию объекта капитального строительства; не являются правовым основанием на устройство пристроек, навесов, козырьков.



ПРИМЕЧАНИЕ:

Образцы цвета, представленные в ведомости и эталонах колеров, показаны условно, отображение цветов может не точно отображаться оборудованием (монитором, принтером) и зависит от его технических характеристик.

						040- 2020-73-ОФ			
						Колерный паспорт объекта капитального строительства по улице А.Щербакова, д.39а, в Орджоникидзевском районе г.Перми			
Изм.	Кол.уч	Лист	№док	Подпись	Дата	Здание торгового назначения	Стадия	Лист	Листов
	Разработал	Драчева			02.21		П	1	11
						Общие данные (начало)	ВЕРХНЕКАМ ПРОЕКТ		
ГИП	Гордымов				02.21				

Согласовано

Взам. инв. №

Подпись и дата

Инв. № подл.

ИНСТРУКЦИЯ
о порядке производства работ, связанных
с окраской фасадов и всех наружных частей зданий,
сооружений, строений, расположенных на территории города Перми

1. Окраска (отделка) фасадов и всех наружных частей зданий, сооружений, строений, расположенных на территории города Перми, может производиться лишь на основании паспорта внешнего облика объекта капитального строительства (колерного паспорта), согласованного департаментом градостроительства и архитектуры администрации г.Перми (далее - ДГА).

2. До начала процесса окраски (отделки) здания или какого-либо сооружения должны быть произведены работы по капитальному ремонту всех без исключения наружных частей его, подлежащих окраске.

3. До начала ремонта зданий, имеющих газосветовую рекламу, сообщить рекламораспространителю о предстоящих работах на фасаде здания с целью сохранения вывесок либо их демонтажу.

4. Полуразрушенные и разрушенные архитектурные художественно-скульптурные детали здания, карнизы, колонны, пилястры, капители, фризы, тяги, лепные украшения, барельефы, мозаика, художественная роспись подлежат обязательному восстановлению в своем первоначальном виде.

Категорически запрещается производить окраску здания без предварительного восстановления указанных деталей.

5. Металлические поверхности отдельных частей здания, чугунные решетки, перила балконов и лестниц, кронштейны, дверные и оконные приборы, архитектурно-художественные детали перед окраской очищаются от грязи, ржавчины, старой краски и покрываются вновь лишь масляной краской.

6. В соответствии с выданными образцами цвета (колерами) на окраску (отделку) здания организация, производящая ремонт здания, составляет пробные образцы цвета, которые наносятся на видное место стены.


7. Проверку и согласование пробного образца цвета (колера), а также готовности поверхности стены и отдельных наружных частей здания к окраске производит уполномоченный представитель ДГА г.Перми. Без указанной проверки и согласования производить окраску (отделку) фасада категорически воспрещается.

8. Домоуправления, организации и учреждения, производящие окраску (отделку) и связанный с нею ремонт здания, несут полную ответственность за точное выполнение настоящей инструкции и привлекаются к ответственности за ее нарушение.

9. Цветовая гамма размещения информации должна гармонировать с основным колористическим решением фасадов здания.

10. По всем вопросам, связанным с производством работ, необходимо обращаться в ДГА по адресу: г.Пермь, ул.Сибирская, 15, каб 315, тел.212-76-98).

Ситуационный план

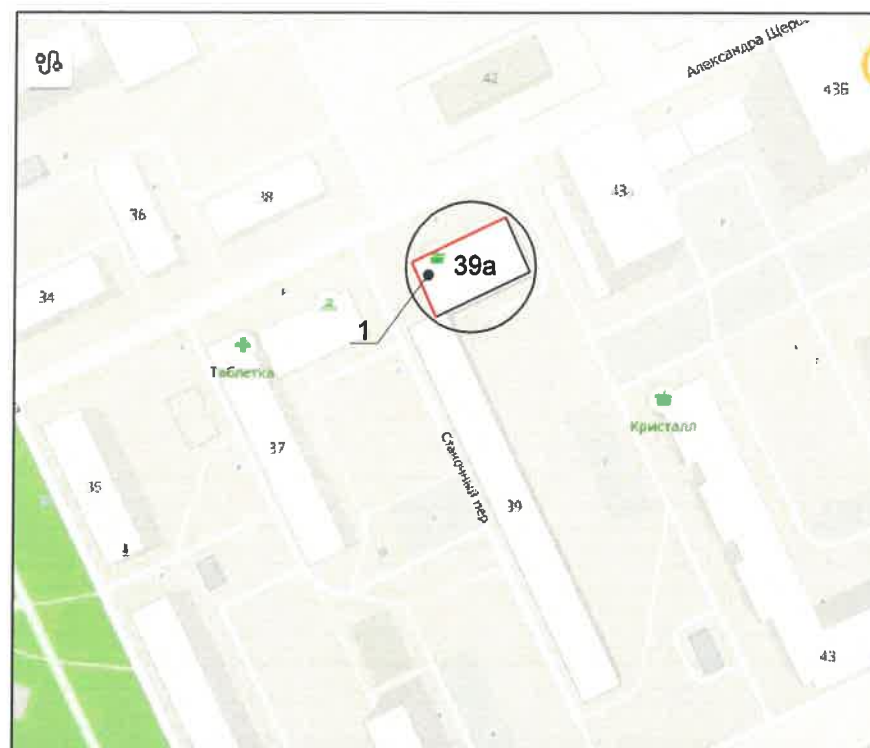

Условные обозначения

- 1-этажное здание торгового назначения по адресу: город Пермь, Орджоникидзевский район, улица Александра Щербакова, дом 39а.
- фасады с местами размещения средств информации, рекламных конструкций.

Ведомость ссылочных и прилагаемых документов

ОБОЗНАЧЕНИЯ	НАИМЕНОВАНИЕ	ПРИМЕЧАНИЕ
	<u>Ссылочные документы</u>	
№ СЭД-059-22-01-26-212 от 28.06.2017	Паспорт внешнего облика объекта капитального строительства (колерный паспорт) по адресу: город Пермь, административный район Орджоникидзевский, улица Александра Щербакова, здание (строение) 39а шифр 1361-2017- ОФ	Согласован 06.07.2017
Решение Пермской городской Думы от 15.12.2020 №277	"Об утверждении Правил благоустройства территории города Перми "	
Постановление администрации г. Перми от 22.02.2017 №130	"Об утверждении формы и Порядка согласования паспорта внешнего облика объекта капитального строительства (колерного паспорта)"	

					040- 2020-73-ОФ			
					Колерный паспорт объекта капитального строительства по улице А.Щербакова, д.39а, в Орджоникидзевском районе г.Перми			
Изм.	Кол.уч	Лист	№ док.	Подпись	Дата	Стадия	Лист	Листов
	Разработал	Драчева			02.21	Здание торгового назначения	П	2 / 11
	ГИП	Гордымов			02.21	Общие данные (продолжение)	ВЕРХНЕКАМ ПРОЕКТ	

Согласовано

Взам. инв. №

Подпись и дата

Инв. № подл.

Главный фасад по ул. Александра Щербакова (Вид с точки А)



Боковой фасад (Вид с точки Б)



Боковой фасад (Вид с точки В)



Дворовой фасад (Вид с точки Г)



Согласовано

Взам. инв. №

Подпись и дата

Инв. № подл.

						040- 2020-73-ОФ			
						Колерный паспорт объекта капитального строительства по улице А.Щербакова, д.39а, в Орджоникидзевском районе г.Перми			
Изм.	Кол.уч	Лист	№ док	Подпись	Дата	Здание торгового назначения	Стадия	Лист	Листов
Разработал	Драчева			<i>[Signature]</i>	02.21		П	3	11
ГИП		Гордымов		<i>[Signature]</i>	02.21	Существующее состояние фасадов (фотофиксация)	ВЕРХНЕКАМ ПРОЕКТ		

Главный фасад по ул. Александра Щербакова (Вид с точки А)

Многоквартирный жилой дом
по адресу: ул. Александра
Щербакова, д. 39


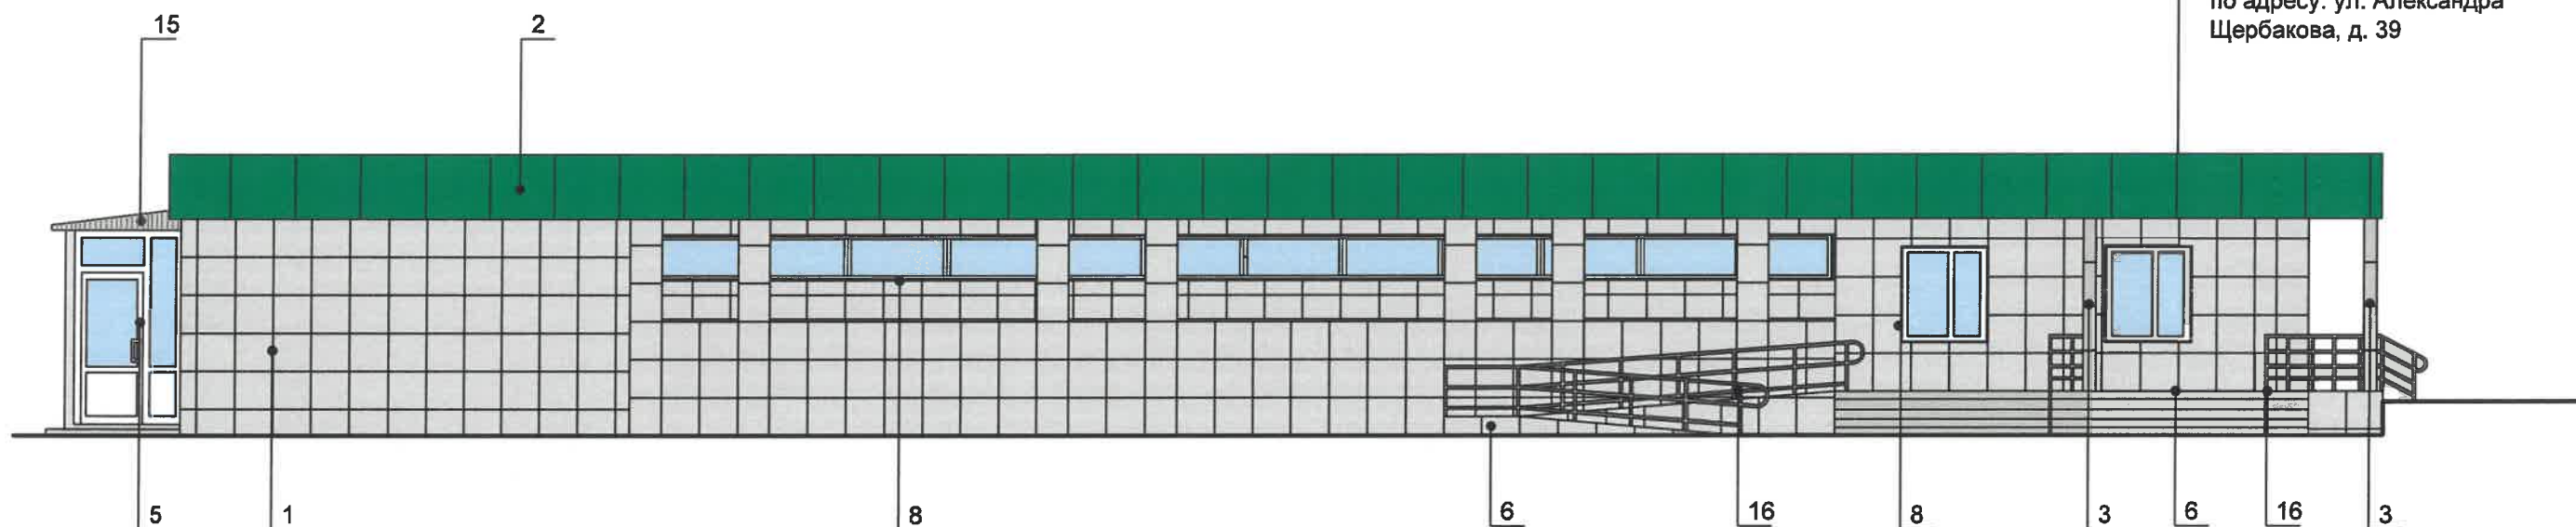


Схема обозначения фасадов

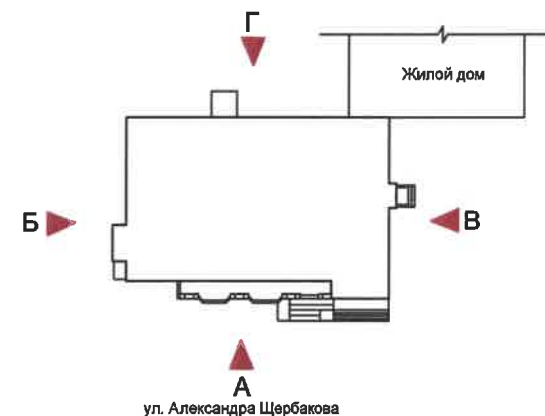

СОГЛАСОВАНО
1-й заместитель начальника ДГА
г. Перми - главный архитектор
Д.Ю. Лапшин
20.21

Условные обозначения

1 - номер позиции согласно ведомости отделки фасадов, см. лист 1

ПРИМЕЧАНИЕ:

1. В случае, если наружные лестницы при дополнительно устроенных входах в общественные помещения здания выходят за границы предоставленного земельного участка и красные линии квартала, то устройство дополнительных или переустройство существующих входных групп требует получения разрешения в установленном порядке;
2. В случае устройства или переустройства (перепланировки, ремонта, реконструкции) помещений общественного назначения, их входных групп в обязательном порядке должны быть предусмотрены мероприятия по обеспечению доступности данных помещений для маломобильных групп населения, включая инвалидов, использующих кресла-коляски и собак-проводников (далее-МГН) в соответствии с требованиями СП 59.13330.2016 Свод правил. Доступность зданий и сооружений для маломобильных групп населения. Данный свод правил касается функционально-планировочных элементов зданий и сооружений, их участков или отдельных помещений, доступных для МГН (входные узлы, коммуникации, пути эвакуации, помещения и зоны обслуживания, а также их информационное и инженерное обустройство). В частности, лестницы при входах в общественные помещения должны дублироваться пандусами с уклоном не более 1:20 (5%) или иными средствами подъема (подъемные платформы, лифты и т.д.). Согласно вышеуказанному Своду правил наружные лестницы и пандусы должны иметь поручни с учетом технических требований к опорным стационарным устройствам по ГОСТ Р 51261; размеры входной площадки при открывании дверей наружу должны быть не менее 1,4x2,0 или 1,5x1,85; размеры входной площадки с пандусом не менее 2,2x2,2 м.

						040- 2020-73-ОФ			
						Колерный паспорт объекта капитального строительства по улице А.Щербакова, д.39а, в Орджоникидзевском районе г.Перми			
Изм.	Кол.уч	Лист	Надок	Подпись	Дата	Здание торгового назначения	Стадия	Лист	Листов
							П	4	11
ГИП		Гордымов		<i>Хорд</i>	02.21	Главный фасад	ВЕРХНЕКАМ ПРОЕКТ		

Многоквартирный жилой дом
по адресу: ул. Александра
Щербакова, д. 39

Дворовой фасад (Вид с точки Г)


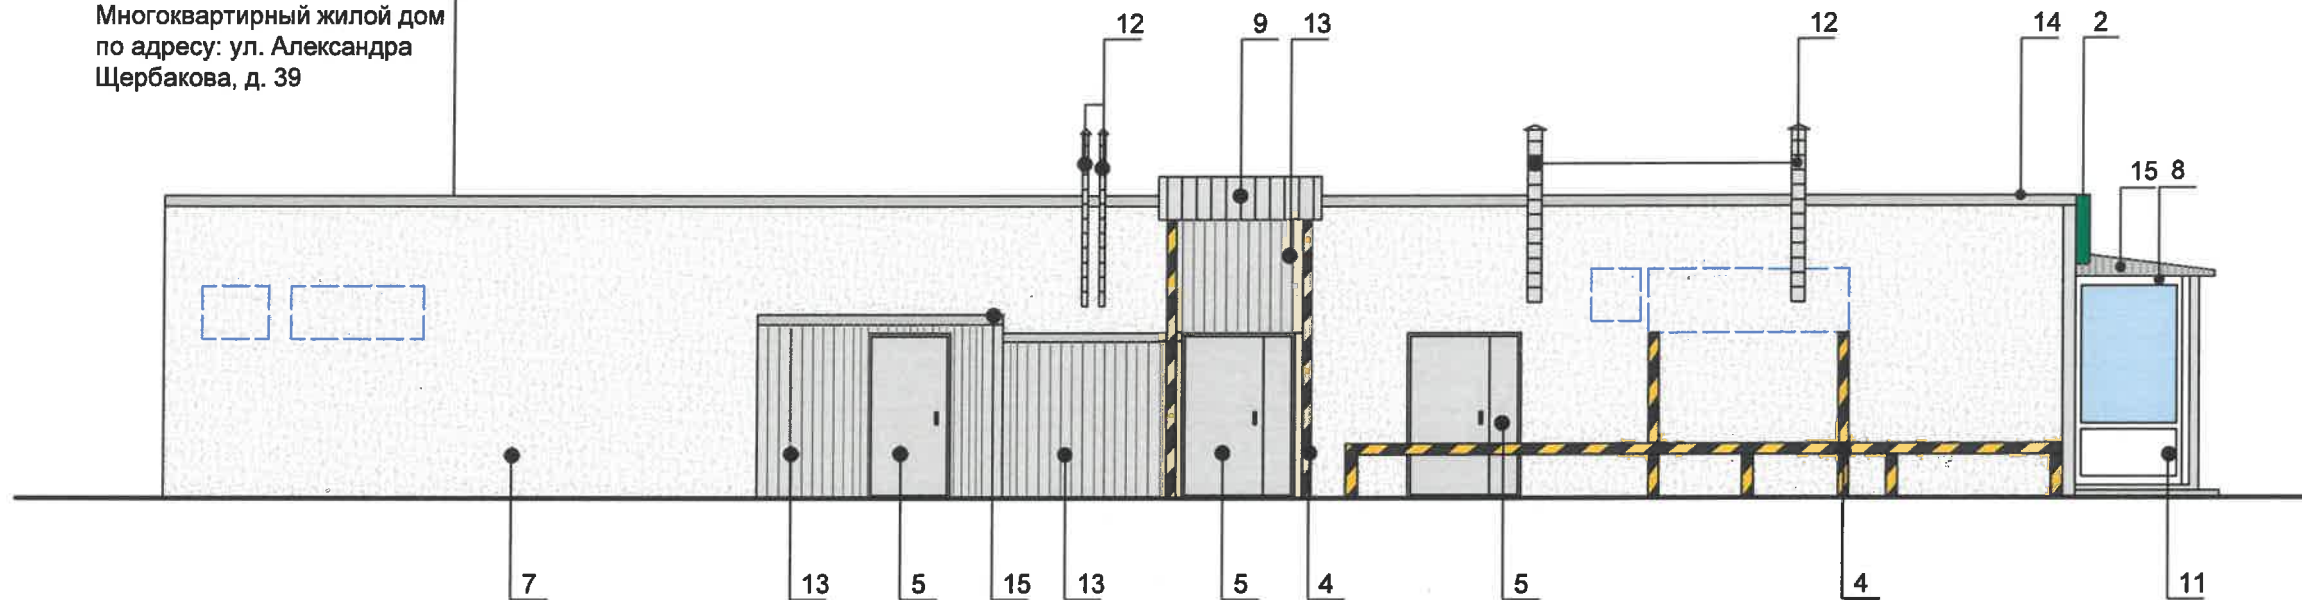


Схема обозначения фасадов

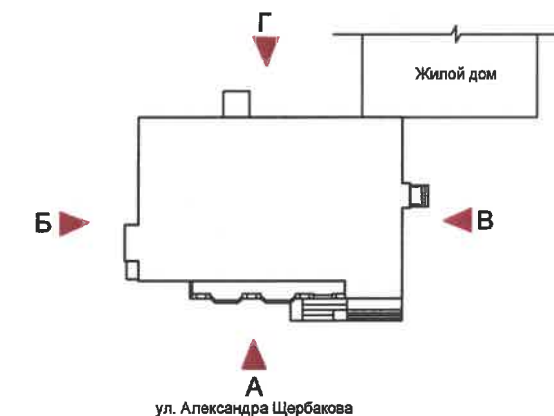

СОГЛАСОВАНО
1^й заместитель начальника ДГА
г. Перми - главный архитектор
Д.Ю. Ларинин
08.09.2024 г.

Условные обозначения

- 1 - номер позиции согласно ведомости отделки фасадов, см. лист 1
- место размещения дополнительного оборудования

ПРИМЕЧАНИЕ:

1. К дополнительному оборудованию относятся: наружные блоки систем вентиляции и кондиционирования, вентиляционные и водосточные трубы; антенны; видеокамеры наружного наблюдения; почтовые ящики; кабельные линии, пристенные электрощиты; флажки и так далее;
2. Размещение дополнительного оборудования, дополнительных элементов и устройств на фасадах объектов капитального строительства допускается при соблюдении следующих условий:
 - соответствие размещения дополнительного оборудования архитектурному решению фасадов,предусмотренному проектной документацией, в соответствии с которой осуществлено строительство (реконструкция) Объекта, с привязкой к единой (вертикальной, горизонтальной) системе осей фасадов;
 - единая горизонтальная ось - условная прямая линия. Определяется как половина расстояния между верхним и нижним архитектурным элементом (окна, наличники, карниз, фриз и другие), выделяющимся (западающим, выступающим) из плоскости стены;
 - единая вертикальная ось - условная прямая линия. Определяется как половина расстояния между границами одного архитектурного элемента (окна, двери, колонны) либо между двумя архитектурными элементами (окна, двери, колонны);
 - комплексное решение размещения оборудования - единое архитектурное и цветоеое решение (в том числе размер, форма, материал);
 - размещение дополнительного оборудования на архитектурных деталях, элементах декора,поверхностях с ценной архитектурной отделкой, а также крепление, ведущее к повреждению архитектурных поверхностей, не допускаются.
3. Размещение дополнительного оборудования не должно нарушать законные интересы собственников жилых помещений в непосредственной близости с оборудованием.

						040- 2020-73-ОФ			
						Колерный паспорт объекта капитального строительства по улице А.Щербакова, д.39а, в Орджоникидзевском районе г.Перми			
Изм.	Кол.уч	Лист	№док	Подпись	Дата	Здание торгового назначения	Стадия	Лист	Листов
Разработал	Драчева				02.21		П	5	11
ГИП	Гордымов				02.21	Дворовой фасад			

Согласовано

Взам. инв. №

Подпись и дата

Инв. № подл.

Боковой фасад (Вид с точки В)

Многоквартирный жилой дом
по адресу: ул. Александра
Щербакова, д. 39


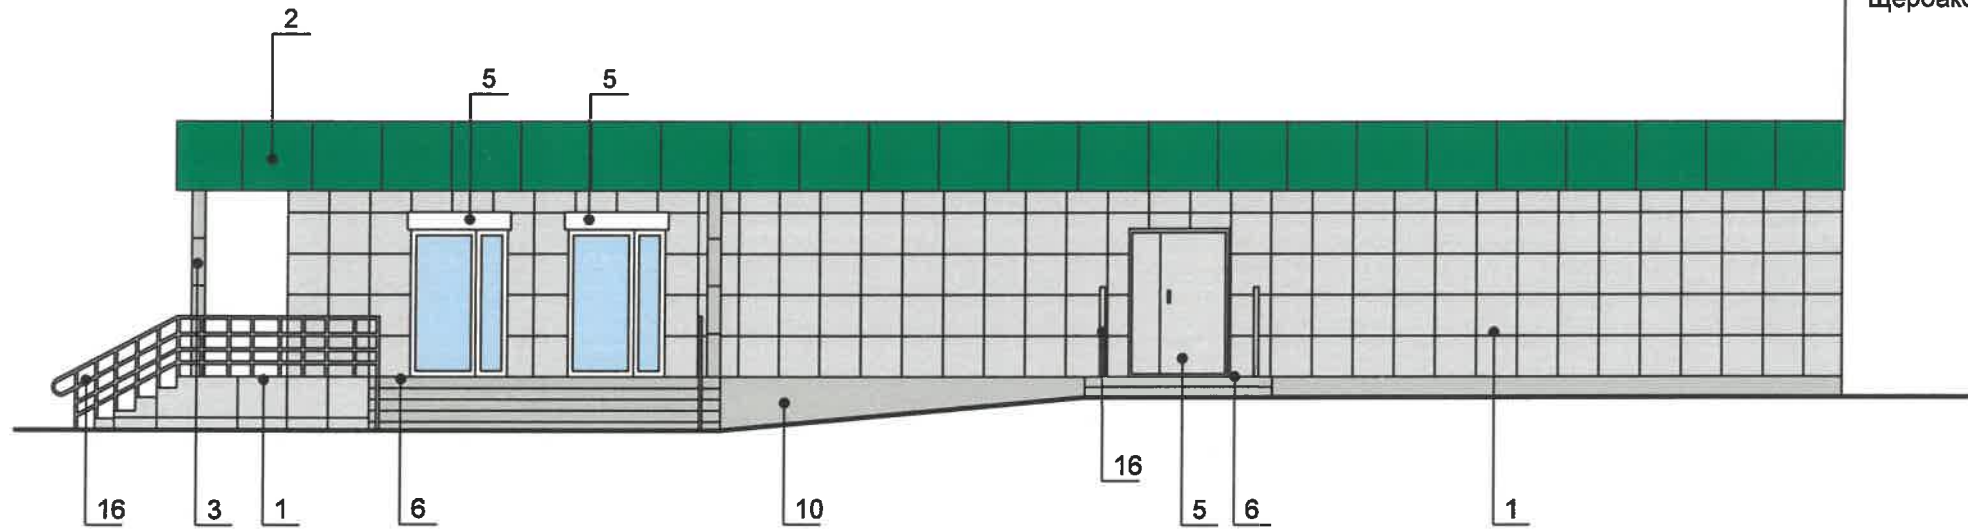


Схема обозначения фасадов

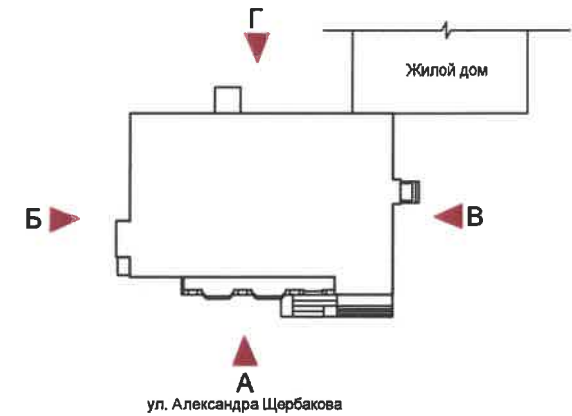

Условные обозначения


1 - номер позиции согласно ведомости отделки фасадов, см. лист 1

СОГЛАСОВАНО
1^й заместитель начальника ДГА
г. Перми - главный архитектор
Д.Ю. Ларшин
02.02.2024 г.

Согласовано

Инв. № подл.	Взам. инв. №
Подпись и дата	

						040- 2020-73-ОФ			
						Колерный паспорт объекта капитального строительства по улице А.Щербакова, д.39а, в Орджоникидзевском районе г.Перми			
Изм.	Кол.уч	Лист	№док	Подпись	Дата	Здание торгового назначения	Стадия	Лист	Листов
Разработал	Драчева			<i>[Signature]</i>	02.21		П	6	11
ГИП	Гордымов			<i>[Signature]</i>	02.21	Боковой фасад	ВЕРХНЕКАМ ПРОЕКТ		

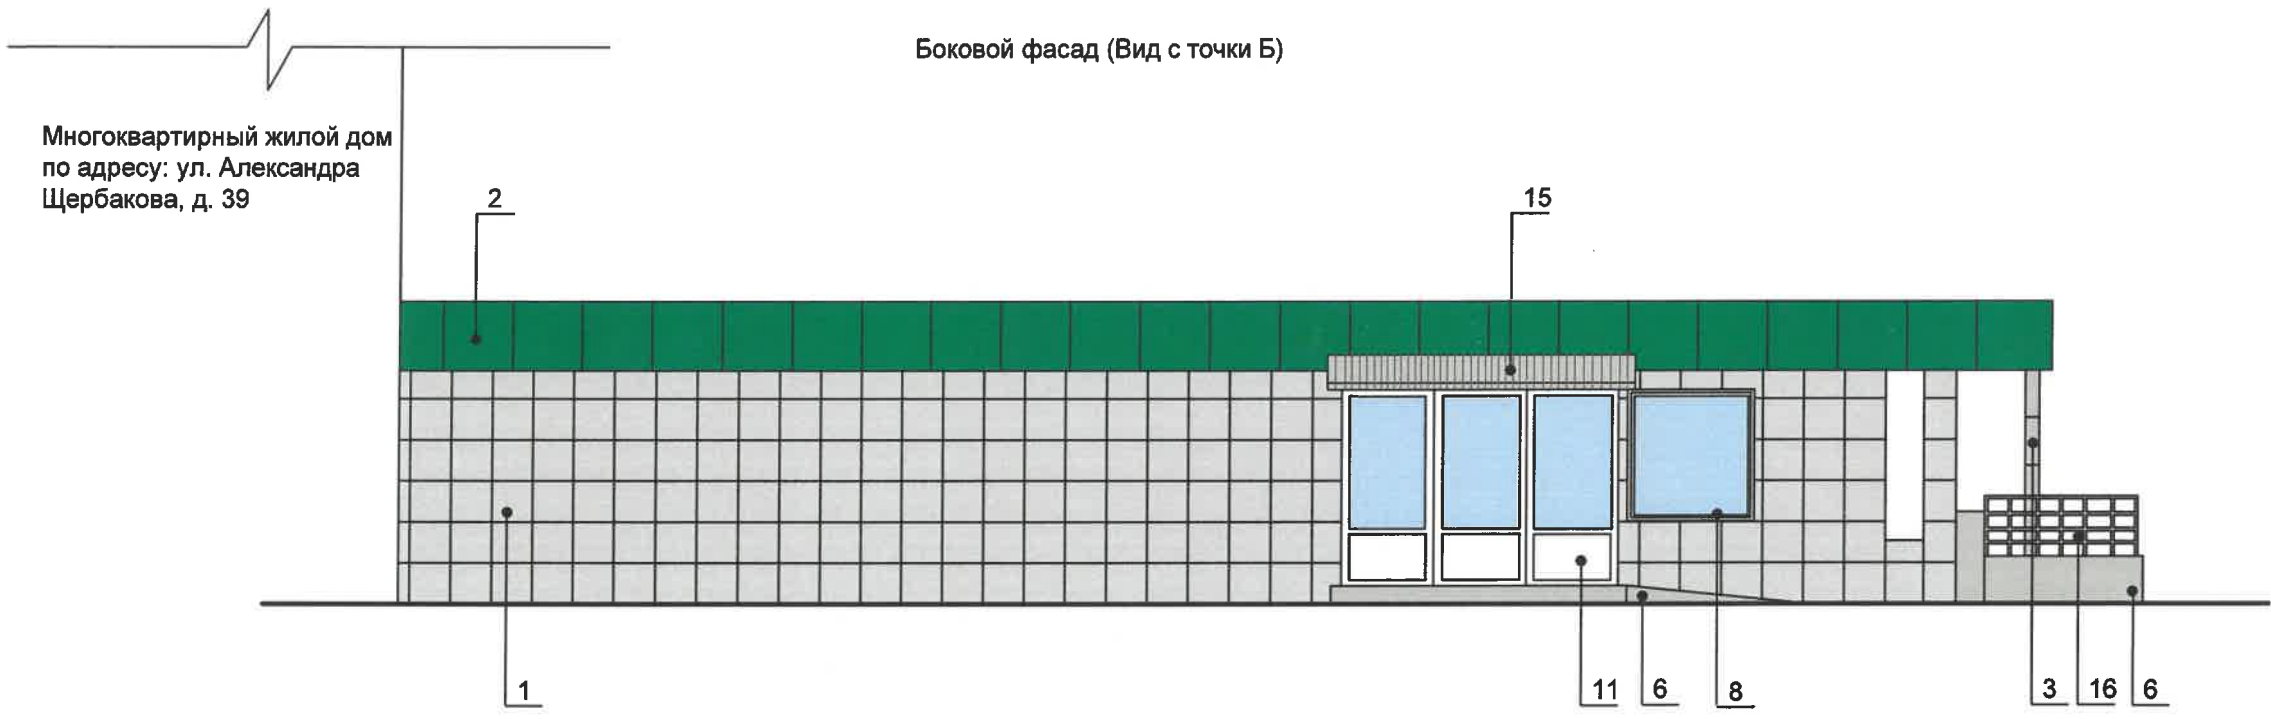

Условные обозначения

1 - номер позиции согласно ведомости отделки фасадов, см. лист 1

СОГЛАСОВАНО
 1^й заместитель начальника ДГА
 г. Перми - главный архитектор
 Д.Ю. Лайшин
 02.02.2021


						040- 2020-73-ОФ			
						Колерный паспорт объекта капитального строительства по улице А.Щербакова, д.39а, в Орджоникидзевском районе г.Перми			
Изм.	Кол.уч	Лист	Недок	Подпись	Дата	Здание торгового назначения	Стадия	Лист	Листов
Разработал	Драчева			<i>[Signature]</i>	02.21		П	7	11
ГИП	Гордымов			<i>[Signature]</i>	02.21	Боковой фасад	ВЕРХНЕКАМ ПРОЕКТ		
						Формат А3			

Согласовано

Инв. № подл.	Подпись и дата	Взам. инв. №

Главный фасад по ул. Александра Щербакова (Вид с точки А)

Многоквартирный жилой дом
по адресу: ул. Александра
Щербакова, д. 39

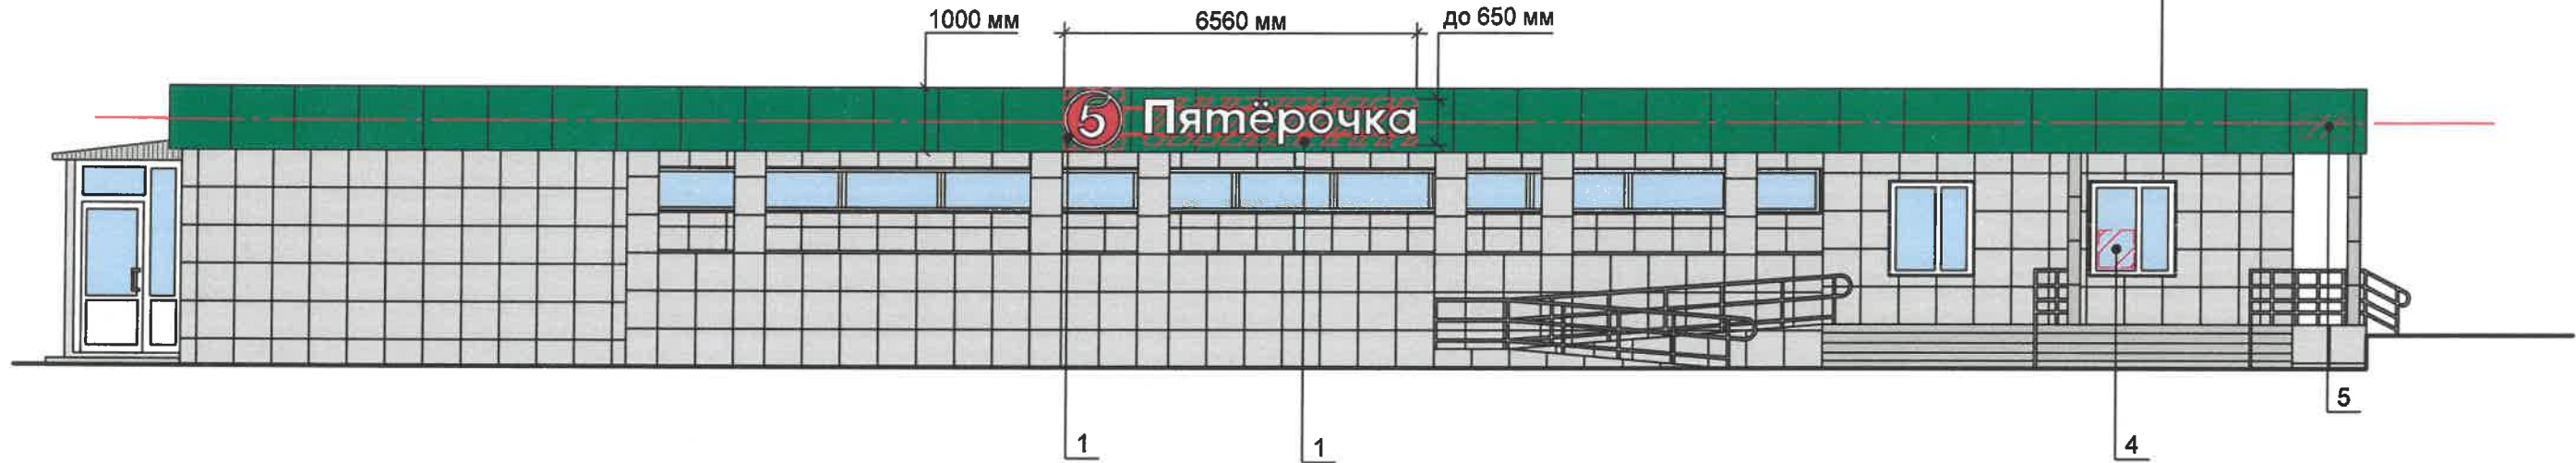







Ведомость средств размещения информации, рекламных конструкций

№	тип объекта, материал, способы крепления	цвет (с указанием RAL)	наличие подсветки
1	Вывеска - объемные буквы и/или логотипы без подложки на металлических направляющих в цвет фриза здания. Металл, пластик, пленки	Фирменные цвета	Не разрабатывается
2	Информационная табличка (режимник). Одиночная (500x700) и модульная. Оргстекло, пластик, металл, пленка	Фирменные цвета	Не разрабатывается
3	Панель - кранштейн. Металл, пластик, пленка	Фирменные цвета	Не разрабатывается
4	Информация - не сплошная пленочная аппликация в виде текста или контурного изображения на стекле. Площадь выклейки - не более 30% от площади одного поля остекления. Самоклеющиеся пленки по стеклу или Вывеска - панно (постер или световой короб), размещенное в оконном проеме за стеклом. Площадь панно - не более 50% от площади одного поля остекления. Металл, пластик, пленки.	Фирменные цвета	Не разрабатывается
5	Указатель с наименованием улицы и номером дома (здания) (600x300 мм). Оргстекло, пластик, металл.	Синий: R-(0), G-(20), B-(120), белый	Возможна подсветка

Управление архитектуры и городского дизайна
ДГА администрации г.Перми
СООТВЕТСТВУЕТ АРХИТЕКТУРНОМУ
ОБЛИКУ ГОРОДА ПЕРМИ
«05» 09 2021
Карасьев С.В. Подпись

Условные обозначения

-  1 - позиция согласно Ведомости средств размещения информации, рекламных конструкций
-  - единая горизонтальная ось средств размещения информации
-  - место допустимого размещения средств размещения информации, рекламных конструкций

						040- 2020-73-ОФ			
						Колерный паспорт объекта капитального строительства по улице А.Щербакова, д.39а, в Орджоникидзевском районе г.Перми			
Изм.	Кол.уч	Лист	Недок	Подпись	Дата	Здание торгового назначения	Стадия	Лист	Листов
					02.21		П	8	11
ГИП		Гордымов			02.21	Размещение средств размещения информации, рекламных конструкций.			

Согласовано

Взам. инв. №

Подпись и дата

Инв. № подл.

Боковой фасад (Вид с точки В)

Многоквартирный жилой дом
по адресу: ул. Александра
Щербакова, д. 39


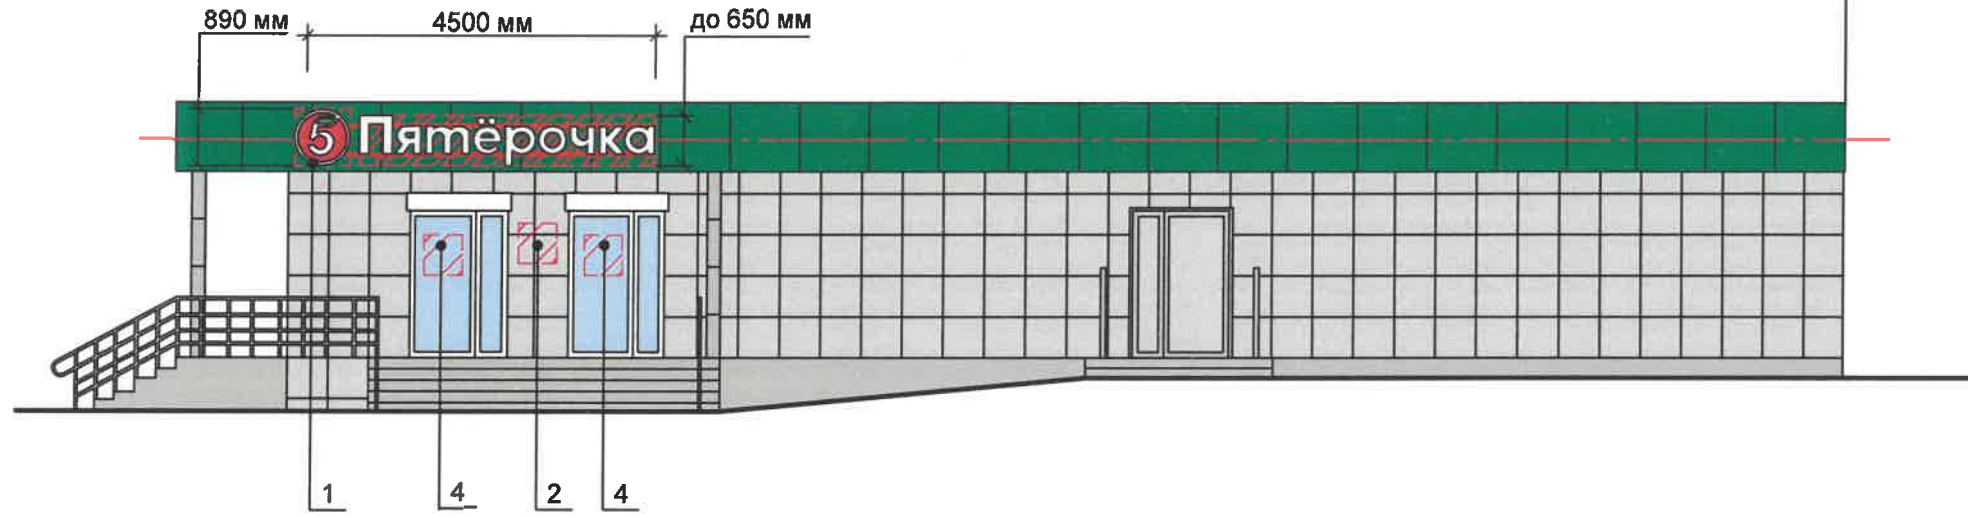



Схема рекламной конструкции компании
"X5 Retail Group".



Узел крепления объекта
Тип 2
позиция 3

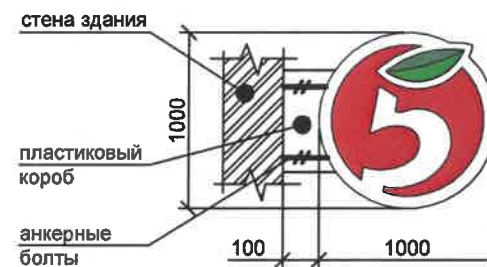


Пример сгруппированных модульных
табличек

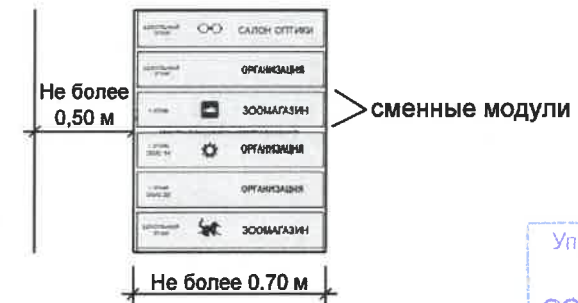


Управление архитектуры и городского дизайна
ДГА администрации г.Перми
СООТВЕТСТВУЕТ АРХИТЕКТУРНОМУ
ОБЛИКУ ГОРОДА ПЕРМИ

«06» 04 2022
Карасев С.А. Подпись

Схема компоновки объемных букв и/или логотипов,
относительно оси и места размещения средств
размещения информации

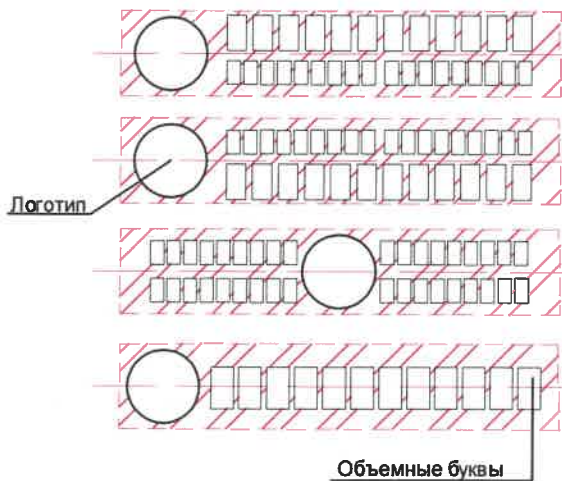

Узел крепления средств размещения
информации

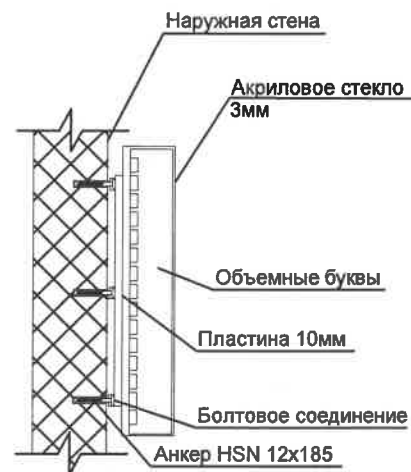

Условные обозначения

- 1 - позиция согласно Ведомости средств размещения информации, рекламных конструкций, см. лист 8
- — единая горизонтальная ось средств размещения информации
- ▨ - место допустимого размещения средств размещения информации, рекламных конструкций

					040- 2020-73-ОФ			
					Колерный паспорт объекта капитального строительства по улице А.Щербакова, д.39а, в Орджоникидзевском районе г.Перми			
Изм.	Кол.уч	Лист	№ док	Подпись	Дата	Стадия	Лист	Листов
Разработал	Драчева			<i>[Signature]</i>	02.21	Здание торгового назначения	П	9 / 11
ГИП	Гордымов			<i>[Signature]</i>	02.21	Размещение средств размещения информации, рекламных конструкций.	ВЕРХНЕКАМ ПРОЕКТ	

Согласовано


Взам. инв. №

Подпись и дата

Инв. № подл.

Боковой фасад (Вид с точки Б)

Многоквартирный жилой дом
по адресу: ул. Александра
Щербакова, д. 39

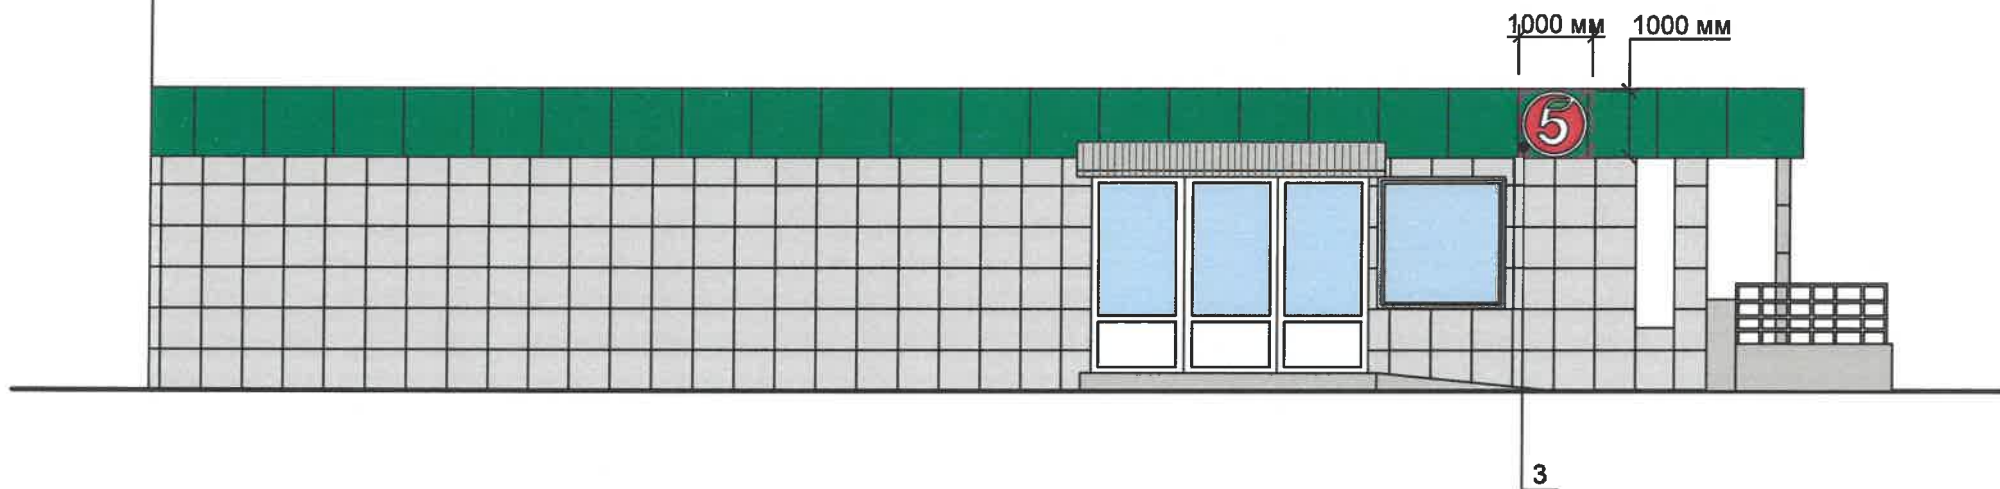

Управление архитектуры и городского дизайна
ДГА администрации г.Перми
СООТВЕТСТВУЕТ АРХИТЕКТУРНОМУ
ОБЛИКУ ГОРОДА ПЕРМИ

«05» 09/2021
Карасев С.А. Подпись

Условия размещения средств размещения информации, рекламных конструкций:

1. Место размещения информации располагаются относительно условной прямой линии - единой горизонтальной оси. Местоположение оси на фасаде определяется как половина расстояния между верхним и нижним архитектурным элементом (окна, наличники, карниз, фриз и др.), выделяющимся (западающим, выступающим) из плоскости стены.
2. Размещение вывесок и рекламных конструкций должно осуществляться в границах места допустимого размещения средств размещения информации, рекламных конструкций, установленных данным колерным паспортом объектом капитального строительства.
3. Размещение вывесок по отношению друг к другу, их конфигурация, наполненность информацией должны соответствовать Стандартным требованиям к вывескам, их размещению и эксплуатации (далее - Стандартные требования), утвержденным Решение Пермской городской Думы от 15.12.2020 №277.
4. В случае, если планируемые к размещению вывески не соответствуют Стандартным требованиям и действующему колерному паспорту, требуется внесение изменений в колерный паспорт путем разработки нового колерного паспорта.
5. Максимальный размер информационных табличек - 0,5 м x 0,7 м (пункт 2.13 Стандартных требований).
6. Узел крепления каждого типа объекта информации разрабатывается отдельным рабочим проектом.
7. В случае размещения рекламной конструкции на фасаде здания, строения, сооружения, такая конструкция должна быть отражена в составе нового колерного паспорта, а ее размещение должно осуществляться в соответствии с действующим порядком установки эксплуатации рекламных конструкций на территории города Перми, утвержденным решением пермской городской Думы, с последующим получением на установку и эксплуатацию рекламной конструкции в установленном порядке.

Условные обозначения

- 1 - позиция согласно Ведомости средств размещения информации, рекламных конструкций, см. лист 8
- единая горизонтальная ось средств размещения информации
- место допустимого размещения средств размещения информации, рекламных конструкций

						040- 2020-73-ОФ			
						Колерный паспорт объекта капитального строительства по улице А.Щербакова, д.39а, в Орджоникидзевском районе г.Перми			
Изм.	Кол.уч	Лист	№док	Подпись	Дата	Здание торгового назначения	Стадия	Лист	Листов
Разработал	Драчева				02.21		П	10	11
ГИП	Гордымов				02.21	Размещение средств размещения информации, рекламных конструкций			

Согласовано

Взам. инв. №

Подпись и дата

Инв. № подл.

Позиция согласно ведомости отделки фасадов	Координаты цвета: RAL 7047	C	0	
		M	0	
		Y	5	
		K	20	
		R	207	
		G	208	
1,3,5,6,7,12,14,15		B	207	

Позиция согласно ведомости отделки фасадов	Координаты цвета: RAL 1023	C	0	
		M	0	
		Y	90	
		K	0	
		R	240	
		G	202	
4		B	0	

Позиция согласно ведомости отделки фасадов	Координаты цвета: RAL 7038	C	30	
		M	10	
		Y	20	
		K	20	
		R	180	
		G	184	
5,6,8,9,11,13,16		B	176	

Позиция согласно ведомости отделки фасадов	Координаты цвета: RAL 9004	C	100	
		M	90	
		Y	100	
		K	80	
		R	46	
		G	48	
4		B	50	

Позиция согласно ведомости отделки фасадов	Координаты цвета: RAL 6037	C	90	
		M	0	
		Y	100	
		K	0	
		R	0	
		G	143	
2,10		B	57	

Позиция согласно ведомости отделки фасадов	Координаты цвета: RAL 9003	C	0	
		M	0	
		Y	0	
		K	0	
		R	244	
		G	248	
5,6		B	244	

Согласовано	
Инд. № подл.	Взам. инв. №
Подпись и дата	

СОГЛАСОВАНО
1^й заместитель начальника ДГА
г. Перми - главный архитектор
Д.Ю. Лапшин
2021

					040- 2020-73-ОФ				
					Колерный паспорт объекта капитального строительства по улице А.Щербакова, д.39а, в Орджоникидзевском районе г.Перми				
Изм.	Кол.уч	Лист	№ док	Подпись	Дата	Здание торгового назначения	Стадия	Лист	Листов
Разработал	Драчева			<i>[Signature]</i>	02.21		П	11	11
ГИП	Гордымов			<i>[Signature]</i>	02.21	Эталоны колеров	ВЕРХНЕКАМ ПРОЕКТ		