

ООО ИЗДАТЕЛЬСКИЙ ДОМ «ИНОМАРКА»

от 09.03.2021 № 059-22-01-26-956

Заказчик: ИП Ожгихина Е.О.

**ПАСПОРТ ВНЕШНЕГО ОБЛИКА ОБЪЕКТА КАПИТАЛЬНОГО СТРОИТЕЛЬСТВА
(КОЛЕРНЫЙ ПАСПОРТ)**

**АДРЕС ОБЪЕКТА: г. Пермь, административный район Дзержинский,
улица Толмачева, здание (строение) № 32**

ШИФР: 32Т - 02 - 2021

г. Пермь 2021 г.

Ведомость чертежей

Лист	НАИМЕНОВАНИЕ	ПРИМЕЧАНИЕ
1	Общие данные (начало).	
2	Общие данные (продолжение).	
3	Существующее состояние фасада (фотофиксация).	
4	Существующее состояние фасада(фотофиксация).	
5	Главный фасад.	
6	Боковые фасады.	
7	Дворовой фасад.	
8	Размещение средств размещения информации, рекламных конструкций. Главный фасад.	
9	Размещение средств размещения информации, рекламных конструкций. Боковой фасад.	
10	Эталоны колеров	

Ведомость отделки фасадов

ПОЗ.	ЭЛЕМЕНТ ФАСАДА	ЭТАЛОН ЦВЕТА	ОБОЗНАЧ.	ВИД ОТДЕЛКИ	ПРИМ.
1	Основное поле стены (тип1)		RAL 1015	Покраска по кирпичу	
2	Цоколь		RAL 8025	Керамогранит (природный камень)	
			RAL 7042	Штукатурка, окрашенная атмосферостойкой краской	
3	Переплеты окон, балконы		RAL 9003	Металлопластик (стеклопакет)	
4	Лестницы, пандус		RAL 7042	Металл, окрашенный атмосферостойкой краской Железобетон	
5	Дверные полотна, переплеты дверей		RAL 9003	Металлопластик (стеклопакет)	
			RAL 7042	Металл, окрашенный атмосферостойкой краской	
6	Кровля		RAL 3009	Оцинкованная сталь	
7	Козырьки (тип 1)		RAL 7004	Оцинкованная сталь	
8	Козырьки (тип 2)		RAL 7042	Бетон	
9	Вентиляция		RAL 9003	Штукатурка, окрашенная атмосферостойкой краской	
10	Перила, ограждения, металлические элементы, пожарные лестницы		RAL 9004	Металл, окрашенный атмосферостойкой краской	
			RAL 7042	Металл, окрашенный атмосферостойкой краской	
11	Отливы, водосток		RAL 9003	Оцинкованная сталь с полимерным покрытием	
			-	Оцинкованная сталь	
12	Входная группа, тамбур		RAL 9004	Металлопластик (стеклопакет) Композитный материал	
13	Ограждение балконов		RAL 9003	Композитный материал	
14	Карниз		RAL 9003	Покраска атмосферостойкой краской	
15	Слуховые окна		RAL 7042	Покраска по дереву атмосферостойкой краской	
16	Цветочники		RAL 7042	Бетон Металл, окрашенный атмосферостойкой краской	

Пояснительная записка

Объект капитального строительства – 5-ти этажный многоквартирный жилой дом с помещениями общественного и торгового назначения, по адресу: г. Пермь, Дзержинский район, ул. Толмачева, 32.

Год постройки и ввода в эксплуатацию: 1963 г.

Ранее разработанные колерные паспорта: от 02.04.2013 № СЭД -22-01-05-13;

В плане здание прямоугольной конфигурации;

Несущие стены: кирпич, ж/б панели;

Кровля: двухскатная.

Нахождение в границах зон объектов культурного наследия: согласно Приказу министерства культуры, молодежной политики и массовых коммуникаций Пермского края от 08.12.2015 № СЭД-27-01-10-1030 рассматриваемый объект капитального строительства расположен в границах территории объекта культурного наследия - достопримечательного места «Проспект им. Ленина» Единого государственного реестра объектов культурного наследия (памятников истории культуры) народов РФ.

До начала проведения работ по реконструкции, ремонту объекта необходимо разработать и согласовать с органом исполнительной власти, осуществляющим функции в области охраны объектов культурного наследия, раздел об обеспечении сохранности объекта культурного наследия в соответствии с п. 2 ст. 36 Федерального закона от 25.06.2002 № 73-ФЗ «Об объектах культурного наследия (памятниках истории и культуры) народов Российской Федерации».

Настоящим колерным паспортом:

- уточняются виды и типы отделки, цветовое решение и оформление фасадов;

- предусматриваются места размещения средств размещения информации;

- определяются места дополнительного оборудования.

Предметом согласования данного колерного паспорта являются: принятые цветовые решения элементов фасада, применяемые материалы существующего объекта недвижимости, а также определение возможных типов размещения средств размещения информации на нем. Средства размещения информации, рекламные конструкции, не соответствующие типу и местам их возможного размещения, подлежат демонтажу.

В соответствии с Градостроительным кодексом Российской Федерации, решением Пермской городской Думы от 15.12.2020 № 277 от «Об утверждении Правил благоустройства территории города Перми и постановлением администрации города Перми от 22.02.2017 № 130 «Об утверждении формы и Порядка согласования паспорта внешнего облика объекта капитального строительства (колерного паспорта)» проекты колерных паспортов либо проекты изменений в колерные паспорта не являются разрешительной документацией на строительство, реконструкцию объекта капитального строительства; не являются правовым основанием на устройство пристроек, навесов, козырьков.



						32Т - 02 - 2021			
						Колерный паспорт объекта капитального строительства по ул. Толмачева, 32, Дзержинского района г. Перми.			
Изм.	Кол.уч	Лист	Недок.	Подпись	Дата	Многоквартирный жилой дом с помещениями общественного и торгового назначения	Стадия	Лист	Листов
Разраб.		Зуева А.И.			04.21		п	1	10
Н.контроль		Захарова С.В.			04.21	Общие данные (начало)	ООО Издательский дом «Иномарка», г. Пермь		

Ситуационный план.



ИНСТРУКЦИЯ

о порядке производства работ, связанных с окраской фасадов и всех наружных частей зданий, сооружений, строений, расположенных на территории города Перми

1. Окраска (отделка) фасадов и всех наружных частей зданий, сооружений, строений и прочих объектов, расположенных на территории города Перми, может производиться лишь на основании колерного паспорта фасадов на ремонт и окраску, выдаваемых Департаментом градостроительства и архитектуры Администрации города Перми.

2. До начала процесса окраски (отделки) здания или какого-либо сооружения должны быть произведены работы по капитальному ремонту всех без исключения наружных частей его, подлежащих окраске.

3. До начала ремонта зданий, имеющих газосветовую рекламу, сообщить рекламораспространителю о предстоящих работах на фасаде здания с целью сохранения вывесок либо их демонтажу.

4. Полуразрушенные и разрушенные архитектурные художественно-скульптурные детали здания, карниза, колонны, пилястры, капители, фризы, тяги, лепные украшения, барельефы, мозаика, художественная роспись подлежат обязательному восстановлению в своем первоначальном виде.

Категорически запрещается производить окраску зданий без предварительного восстановления указанных деталей.

5. Металлические поверхности отдельных частей здания, чугунные решетки, перила балконов и лестниц, кронштейны, дверные и оконные приборы, архитектурно-художественные детали перед окраской очищают от грязи, ржавчины, старой краски и покрываются вновь лишь масляной краской.

6. В соответствии с выданными образцами цвета колерами) на окраску здания организация, производит ремонт здания, составляет пробные образцы цвета, которые наносятся на видное место стены.

7. Проверку и согласование пробного образца цвета (колера), а также готовности поверхности стены и отдельных наружных частей здания к окраске производит уполномоченный представитель Департамента градостроительства и архитектуры Администрации города Перми. Без указанной проверки и согласования производить окраску (отделку) фасада категорически воспрещается.

8. Домоуправления, организации и учреждения, производящие окраску (отделку) и связанный с нею ремонт здания, несут полную ответственность за точное выполнение настоящей инструкции и привлекаются к ответственности за нарушение ее.

9. Цветовая гамма рекламодателя должна гармонировать с основным колористическим решением фасадов здания.

10. По всем вопросам, связанным с производством работ по окраске зданий, необходимо обращаться в Департамент градостроительства и архитектуры Администрации г. Перми по адресу: ул. Сибирская, 15, к. 315. Телефон для справок: 8 (342) 212-76-98.

Условные обозначения:



1 Здание по ул. Толмачева, 32

— Фасады, где размещены средства размещения информации, рекламных конструкций

Ведомость ссылочных документов

ОБОЗНАЧЕНИЕ	НАИМЕНОВАНИЕ	ПРИМЕЧАНИЕ
<u>Ссылочные документы</u>		
Решение Пермской Городской Думы № 277 от 15.12.2020 г.	«Об утверждении Правил благоустройства территории города Перми.»	
Постановление Администрации г. Перми № 130 от 22.02.2017 г.	«Об утверждении формы и Порядка согласования паспорта внешнего облика объекта капитального строительства (колерного паспорта)»	
№ СЭД-22-01-05-13 от 02.04.2013	Колерный паспорт по ул. Толмачева, 32 в Дзержинском районе города Перми, шифр: 077-09-2013-Оф	Дата согласования 18.03.2014
32Т - 02 - 2021		
Колерный паспорт объекта капитального строительства по ул. Толмачева, 32, Дзержинского района г. Перми.		
Изм.	Кол.уч	Лист
Недок.	Подпись	Дата
Разраб.	Зуева А.И.	04.21
Многоквартирный жилой дом с помещениями общественного и торгового назначения		Стадия
		Лист
		Листов
		П
		2
		10
Общие данные (продолжение)		ООО Издательский дом «Иномарка», г. Пермь
Н.контроль	Захарова С.В.	04.21

Главный фасад.



						32Т - 02 - 2021			
						Колерный паспорт объекта капитального строительства по ул. Толмачева, 32, Дзержинского района г. Перми.			
Изм.	Кол.уч	Лист	Недок.	Подпись	Дата	Многоквартирный жилой дом с помещениями общественного и торгового назначения	Стация	Лист	Листов
Разраб.		Зуева А.И.			04.21		п	3	10
						Существующие состояние фасадов (фотофиксация)	ООО Издательский дом «Иномарка», г. Пермь		
Н.контроль		Захарова С.В.			04.21				

Боковые и дворовой фасады.



						32Т - 02 - 2021			
						Колерный паспорт объекта капитального строительства по ул. Толмачева, 32, Дзержинского района г. Перми.			
Изм.	Кол.уч	Лист	№ док.	Подпись	Дата	Многоквартирный жилой дом с помещениями общественного и торгового назначения	Стадия	Лист	Листов
Разраб.		Зуева А.И.		<i>[Signature]</i>	04.21		П	4	10
						Существующие состояние фасадов (фотофиксация)	ООО Издательский дом «Иномарка», г. Пермь		
Н.контроль		Захарова С.В.		<i>[Signature]</i>	04.21				

Главный фасад.



ПРИМЕЧАНИЕ:

В случае, если наружные лестницы при дополнительно устроенных входах в общественные помещения здания выходят за границы предоставленного земельного участка и красные линии квартала, то устройство дополнительных или переустройство существующих входных групп требует получения разрешения в установленном порядке; В случае устройства или переустройства (перепланировки, ремонта, реконструкции) помещения общественного назначения, их входных групп в обязательном порядке должны быть предусмотрены мероприятия по обеспечению доступности данных помещений для маломобильных групп населения, включая инвалидов, использующих кресла-коляски и собак-проводников (далее МГН) в соответствии с требованиями СП 59.13330.2016 Свод правил. Доступность зданий и сооружений для маломобильных групп населения. Данный свод правил касается функционально-планировочных элементов зданий и сооружений, их участков или отдельных помещений, доступных для МГН (входные узлы, коммуникации, пути эвакуации, помещения и зоны обслуживания, а также их информационное и инженерное обустройство). В частности, лестницы при входах в общественные помещения должны дублироваться пандусами с уклоном не более 1:20 (5%) или иными средствами подъема (подъемные платформы, лифты и т.д). Согласно вышеуказанному Своду правил наружные лестницы и пандусы должны иметь поручни с учетом технических требований к опорным стационарным по ГОСТ Р 51261; размеры входной площадки при открывании дверей наружу должны быть не менее 1,4x2,0 или 1,5x1,85; размеры входной площадки с пандусом не менее 2,2x2,2 м.

СОГЛАСОВАНО
1^й заместитель начальника ДГА
г. Пермь - главный архитектор
Д.Ю. Малинин
16.09.2021

Условные обозначения:

- 1 Выноска и номер позиции согласно ведомости отделки фасадов см. на листе 1.

						32Т - 02 - 2021			
						Коперный паспорт объекта капитального строительства по ул. Толмачева, 32, Дзержинского района г. Пермь.			
Изм.	Кол.уч	Лист	Недок.	Подпись	Дата	Многоквартирный жилой дом с помещениями общественного и торгового назначения	Стадия	Лист	Листов
Разраб.		Зуева А.И.		<i>[Signature]</i>	04.21		П	5	10
						Главный фасад	ООО Издательский дом «Иномарка», г. Пермь		
Н.контроль		Захарова С.В.		<i>[Signature]</i>	04.21				

Боковой фасад.



ПРИМЕЧАНИЕ:

1. К дополнительному оборудованию относятся: наружные блоки систем вентиляции и кондиционирования, вентиляционные и водосточные трубы; антенны; видеокамеры наружного наблюдения; почтовые ящики; кабельные линии, пристенные электрощиты; флагштоки и так далее;
2. Размещение дополнительного оборудования, дополнительных элементов и устройств на фасадах объектов капитального строительства допускается при соблюдении следующих условий:
 - соответствие размещения дополнительного оборудования архитектурному решению фасадов, предусмотренному проектной документацией, в соответствии с которой осуществлено строительство (реконструкция) Объекта, с привязкой к единой (вертикальной, горизонтальной) системе осей фасадов;
 - единая горизонтальная ось - условная прямая линия. Определяется как половина расстояния между верхним и нижним архитектурным элементом (окна, наличники, карниз, фриз и другие), выделяющимся (западающим, выступающим) из плоскости стены;
 - единая вертикальная ось - условная прямая линия. Определяется как половина расстояния между границами одного архитектурного элемента (окна, двери, колонны) либо Между двумя архитектурными элементами (окна, двери, колонны);
 - комплексное решение размещения оборудования - единое архитектурное и цветовое решение (в том числе размер, форма, материал);
 - размещение дополнительного оборудования на архитектурных деталях, элементах декора, поверхностях с ценной архитектурной отделкой, а также крепление, ведущее к повреждению архитектурных поверхностей, не допускаются.

СОГЛАСОВАНО
1^й заместитель начальника ДГА
г. Пермь - главный архитектор
Д.Ю. Папшин
16.09.2021

Условные обозначения:

- 1 Выноска и номер позиции согласно ведомости отделки фасадов см. на листе 1.
- Места возможного размещения дополнительного оборудования фасадов.

						32Т - 02 - 2021			
						Колерный паспорт объекта капитального строительства по ул. Толмачева, 32, Дзержинского района г. Перми.			
Изм.	Кол.уч	Лист	Недок.	Подпись	Дата	Многоквартирный жилой дом с помещениями общественного и торгового назначения	Стадия	Лист	Листов
Разраб.		Зуева А.И.		<i>АИ</i>	04.21		П	6	10
Н.контроль		Захарова С.В.		<i>СВ</i>	04.21	Боковой фасад	ООО Издательский дом «Иномарка», г. Пермь		

Дворовой фасад.



СОГЛАСОВАНО
1^й заместитель начальника ДГА
г. Перми - главный архитектор
Д.Ю. Палилин
16.04.2021

Условные обозначения:

1 Выноска и номер позиции согласно ведомости отделки фасадов см. на листе 1.

Места возможного размещения дополнительного оборудования фасадов.

						32Т - 02 - 2021			
						Колерный паспорт объекта капитального строительства по ул. Толмачева, 32, Дзержинского района г. Перми.			
Изм.	Коп.уч	Лист	Недок.	Подпись	Дата	Многоквартирный жилой дом с помещениями общественного и торгового назначения	Стадия	Лист	Листов
Разраб.		Зуева А.И.		<i>АИ</i>	04.21		П	7	10
						Дворовой фасад	ООО Издательский дом «Иномарка», г. Пермь		
Н.контроль		Захарова С.В.		<i>СВ</i>	04.21				


**Размещение средств размещения информации, рекламных конструкций.
Главный фасад.**



Ведомость средств размещения информации, рекламных конструкций.

№	ТИП ОБЪЕКТА, МАТЕРИАЛ, СПОСОБЫ КРЕПЛЕНИЯ	ЦВЕТ (С УКАЗАНИЕМ RAL)	НАЛИЧИЕ ПОДСВЕТКИ
1	Вывеска - объемные буквы и /или логотипы без подложки на стене здания на металлических направляющих в цвет фасада. Металл, оргстекло, пластик, пленки.	Фирменные цвета	Внешняя или внутренняя, светодиодами/ Без подсветки
2	Указатель с наименованием улицы и номером дома (здания). Пластик, металл (пункт 11.4.2 решения Пермской городской Думы от 15.12.2020 №277).	Синий: (R-(0), G-(20), B-(120), белый	Возможна подсветка
3	Информационная табличка одиночная, (режимник) (не более 500x700 мм). Металл, пластик, оргстекло.	Фирменные цвета	Без подсветки
4	Пленочная аппликация на стекле площадью не более 30% площади остекления в виде текста однотонного цвета или вывеска-панно, плакат размещенная в оконном проеме и размером не превышающая по высоте половину высоты витрины, а по ширине-половину ширины витрины. Самоклеющиеся пленки, бумага, полноцветная печать.	Фирменные цвета	Внешняя, внутренняя подсветка/ Контурная подсветка/ без подсветки
5	Панель-кронштейн на металлических направляющих в цвет фасада. Выполнен из оргстекла, металла, пластика. Высота не более 500 мм.	Фирменные цвета	Внешняя или внутренняя, светодиодами/ Без подсветки
6	Вывеска - объемные буквы и /или логотипы без подложки на входной группе. Металл, оргстекло, пластик, пленки.	Фирменные цвета	Внешняя или внутренняя, светодиодами/ Без подсветки
7	Пленочная аппликация на фронтоне входной группы. Самоклеющиеся пленки, полноцветная печать.	Фирменные цвета	Без подсветки

Схемы компоновки объемных букв и/или логотипов, относительно оси и места размещения средств размещения информации

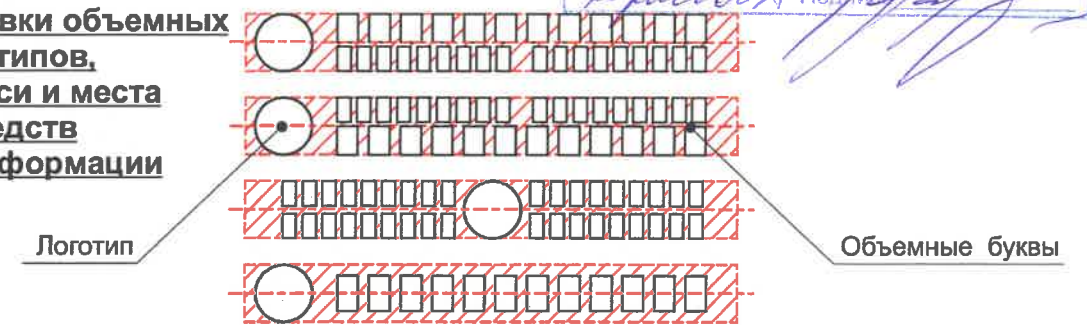

Условные обозначения:

- 1 - Выноска и номер позиции согласно ведомости размещения средств размещения информации.
- [Red hatched box] - Место допустимого размещения средств размещения информации, рекламных конструкций.
- [Dashed line] - Ось размещения средств размещения информации, рекламных конструкций.

						32Т - 02 - 2021			
						Коперный паспорт объекта капитального строительства по ул. Толмачева, 32, Дзержинского района г. Перми.			
Изм.	Кол.уч	Лист	№док.	Подпись	Дата	Многоквартирный жилой дом с помещениями общественного и торгового назначения	Стадия	Лист	Листов
Разраб.			Зуева А.И.	<i>[Signature]</i>	04.21		П	8	10
Н.контроль			Захарова С.В.	<i>[Signature]</i>	04.21	Размещение средств размещения информации, рекламных конструкций. Главный фасад.	ООО Издательский дом «Иномарка», г. Пермь		

**Размещение средств размещения информации, рекламных конструкций.
Боковые фасады.**




Условия размещения средств размещения информации, рекламных конструкций.

1. Место размещения информации располагаются относительно условной прямой линии – единой горизонтальной оси. Местоположение оси на фасаде определяется как половина расстояния между верхним и нижним архитектурным элементом (окна, наличники, карниз, фриз и др.), выделяющимся (западающим, выступающим) из плоскости стены.
2. Размещение вывесок и рекламных конструкций должно осуществляться в границах места допустимого размещения средств размещения информации, рекламных конструкций, установленных данным колерным паспортом объектом капитального строительства.
3. Размещение вывесок по отношению друг к другу, их конфигурация, наполненность информацией должны соответствовать Стандартным требованиям к вывескам, их размещению и эксплуатации (далее - Стандартные требования), утвержденным Решением Пермской городской Думы от 15.12.2020 №277.
4. В случае, если планируемые к размещению вывески не соответствуют типу и местам размещения средства размещения информации, рекламных конструкций колерного паспорта, потребуется внесение изменений в настоящий колерный паспорт.
5. Максимальный размер информационных табличек – 0,5 м x 0,7 м (пункт 2.13 Стандартных требований).
6. Узел крепления каждого типа объекта информации разрабатывается отдельным рабочим проектом.
7. В случае размещения рекламной конструкции на фасаде здания, строения, сооружения, такая конструкция должна быть отражена в составе нового колерного паспорта, а ее размещение должно осуществляться в соответствии с действующим порядком установки эксплуатации рекламных конструкций на территории города Перми, утвержденным решением пермской городской Думы, с последующим получением на установку и эксплуатацию рекламной конструкции в установленном порядке.
8. Размещение вывесок, перекрывающих оконные проемы, а также расположенных на балконах зданий и сооружений должно быть согласовано с собственниками помещений, к которым относится балкон и данный оконный проем.



Узлы крепления размещения средств размещения информации, рекламных конструкций.

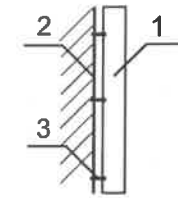

- Крепление металлоконструкций к фасаду производится болтами в зависимости от несущей поверхности, кирпич или металлическая рама входной группы.
1. Объемная буква
 2. Несущая поверхность, кирпич или металлическая рама
 3. Крепежный элемент

Управление архитектуры и городского дизайна
ДГА администрации г.Перми
**СООТВЕТСТВУЕТ АРХИТЕКТУРНОМУ
ОБЛИКУ ГОРОДА ПЕРМИ**
«16» 08/2024
Чарасова Подпись

9. В случае возникновения спорных ситуаций с другими организациями в отношении мест размещения нестандартных вывесок, расположенных не в границах занимаемого помещения, регулирование конфликта и окончательное решение по размещению вывесок той или иной претендующей организации в соответствии с положениями Жилищного кодекса Российской Федерации должно приниматься на собрании собственников помещений в многоквартирном доме.

Условные обозначения:

- 1. Выноска и номер позиции согласно ведомости размещения средств размещения информации см. на листе 8.
- Место допустимого размещения средств размещения информации, рекламных конструкций.
- Ось размещения средств размещения информации, рекламных конструкций.

						32Т - 02 - 2021			
						Колерный паспорт объекта капитального строительства по ул. Толмачева, 32, Дзержинского района г. Перми.			
Изм.	Кол.уч	Лист	Недок.	Подпись	Дата	Многоквартирный жилой дом с помещениями общественного и торгового назначения	Стадия	Лист	Листов
Разраб.		Зуева А.И.			04.21		п	9	10
Н.контроль		Захарова С.В.			04.21	Размещение средств размещения информации, рекламных конструкций. Боковой фасад.	ООО Издательский дом «Иномарка», г. Пермь		

Эталоны колеров

Позиция ведомости отделки фасадов 1	Координаты цвета RAL 1015	C: 0	
		M: 5	
		Y: 30	
		K: 10	
		R: 234	
		G: 222	
		B: 189	

Позиция ведомости отделки фасадов 2,4,5,8, 10,15,16	Координаты цвета RAL 7042	C: 30	
		M: 10	
		Y: 20	
		K: 40	
		R: 143	
		G: 150	
		B: 149	

Позиция ведомости отделки фасадов 7	Координаты цвета RAL 7004	C: 0	
		M: 0	
		Y: 0	
		K: 45	
		R: 158	
		G: 160	
		B: 161	

Позиция ведомости отделки фасадов 10,12	Координаты цвета RAL 9004	C: 100	
		M: 90	
		Y: 100	
		K: 80	
		R: 46	
		G: 48	
		B: 50	

Позиция ведомости отделки фасадов 2	Координаты цвета RAL 8025	C: 40	
		M: 50	
		Y: 60	
		K: 40	
		R: 117	
		G: 92	
		B: 73	

Позиция ведомости отделки фасадов 6	Координаты цвета RAL 3009	C: 5	
		M: 90	
		Y: 100	
		K: 80	
		R: 112	
		G: 55	
		B: 49	

Позиция ведомости отделки фасадов 3,5,9,11, 13,14	Координаты цвета RAL 9003	C: 0	
		M: 0	
		Y: 0	
		K: 0	
		R: 244	
		G: 248	
		B: 244	

СОГЛАСОВАНО
1^й заместитель начальника ДГА
г. Перми - главный архитектор
Д.Ю. Палилин
16.08.2021

						32Т - 02 - 2021			
						Колерный паспорт объекта капитального строительства по ул. Толмачева, 32, Дзержинского района г. Перми.			
Изм.	Кол.уч	Лист	Недок.	Подпись	Дата	Многоквартирный жилой дом с помещениями общественного и торгового назначения	Стадия	Лист	Листов
Разраб.		Зуева А.И.		<i>АИ</i>	04.21		П	10	10
						Эталоны колеров	ООО Издательский дом «Иномарка», г. Пермь		
Н.контроль		Захарова С.В.		<i>СВ</i>	04.21				