

ООО «Аккорд»

№059-22-01-26-1647 от 13.04.2021
Номер и дата входящего заявления о согласовании колерного паспорта (заполняется ДГА)

Заказчик: Строительный двор

**ПАСПОРТ ВНЕШНЕГО ОБЛИКА ОБЪЕКТА КАПИТАЛЬНОГО СТРОИТЕЛЬСТВА
(КОЛЕРНЫЙ ПАСПОРТ)**

АДРЕС ОБЪЕКТА: г.Пермь, административный район Кировский,
улица Адмирала Ушакова, здание (строение) № 55/1

398-04-ОФ

ПЕРМЬ, 2021 г.

Ведомость чертежей

ЛИСТ	НАИМЕНОВАНИЕ	ПРИМЕЧАНИЯ
1	Общие данные (начало)	
2	Общие данные (окончание)	
3	Существующее состояние фасадов	
4-5	Главный фасад	
6	Боковые фасады	
7-8	Дворовой фасад	
9-10	Размещение средств размещения информации, рекламных конструкций	
11	Эталоны колеров	

Ведомость отделки фасадов

ПОЗ.	ЭЛЕМЕНТ ФАСАДА	ЭТАЛОН ЦВЕТА	ОБОЗНАЧ.	ВИД ОТДЕЛКИ	ПРИМ.
1	Основное поле стен		RAL 7038 RAL 2012	Фасадная плитка	
2	Основное поле стен 1 этажа гл. фасада		RAL 5014	Фасадная плитка. Окрашена	
3	Основное поле стен 1 этажа со двора		RAL 2011 RAL 6018	Штукатурка атмосферной краской	
4	Цоколь		RAL 5014	Штукатурка атмосферной краской	
5	Цоколь со двора		RAL 2011	Штукатурка атмосферной краской	
6	Переплеты окон, лоджий, дверей	Белый	RAL 9003	Металлопластик	
7	Двери		RAL 7005	Металл с покрытием атмосферостойкой краской	
8	Козырек		RAL 7024	Металл с покрытием атмосферостойкой краской/ сотовый поликарбонат	
9	Ступени, перилла		RAL 7005 RAL 2004 RAL 7004	Керамогранит/металл атмосферостойкой краской	
10	Козырек, ступени со двора			Бетон	
11	Элементы ковки		RAL 7038	Штукатурка атмосферной краской	
12	Отливы	Белый	RAL 9003	Оцинкованная сталь с полимерным покрытием	
13	Кровля балконов, козырьков		RAL 7004	Оцинкованная сталь с полимерным покрытием	

Пояснительная записка.

Объект капитального строительства – многоквартирный жилой дом с встроенными помещениями общественного торгового назначения, расположено по адресу: г. Пермь, Кировский район, Адмирала Ушакова, 55/1
 Год постройки и ввода в эксплуатацию: 1982;
 Тип перекрытий: железобетонные;
 Материал несущих стен: кирпич;
 Здание в плане имеет прямоугольной конфигурации;
 Кровля: плоская;

Ранее согласованного колерного паспорта: нет;
 Нахождение в зоне охраны объектов культурного наследия: нет;

Раздел «Архитектурно-художественная подсветка» настоящим колерным паспортом не разрабатывается. Освещение фасада осуществляется за счет свечения окон и вывесок

Цель разработки колерного паспорта здания - приведение цветового решения и оформления здания, к единому архитектурному внешнему виду с применением современных конструкций и материалов. Определение возможных мест размещения средств размещения информации.

Предметом согласования колерного паспорта являются: принятые цветовые решения элементов фасада, применяемые материалы существующего объекта недвижимости, а также определение возможных видов и типов размещения средств размещения информации на нем.

В соответствии с Градостроительным кодексом Российской Федерации, решением Пермской городской Думы от 15.12.2020 № 277 «Об утверждении Правил благоустройства территории города Перми и постановлением администрации города Перми от 22.02.2017 № 130 «Об утверждении формы и Порядка согласования паспорта внешнего облика объекта капитального строительства (колерного паспорта)» проекты колерных паспортов либо проекты изменений в колерные паспорта не являются разрешительной документацией на строительство, реконструкцию объекта капитального строительства; не являются правовым основанием на устройство пристроек, навесов, козырьков;



						398-04-ОФ			
						Колерный паспорт объекта капитального строительства по адресу: г. Пермь, Кировский район, Адмирала Ушакова, 55/1			
Изм.	Кол.уч	Лист	Надок	Подпись	Дата	многоквартирный жилой дом с встроенными помещениями общественного торгового назначения	Стадия	Лист	Листов
Разраб.		Бузмаков А.О.			04.21			П	1
						Общие данные (начало)	ООО «Аккорд»		

Инструкция

О порядке производства работ, связанных с окраской фасадов и всех наружных частей зданий, сооружений, строений, расположенных на территории города Перми

1. Окраска (отделка) фасадов и всех наружных частей зданий, сооружений, строений, расположенных на территории города Перми, может производиться лишь на основании паспорта внешнего облика объекта капитального строительства (колерного паспорта), согласованного с департаментом градостроительства и архитектуры администрации г. Перми (далее – ДГА).
2. До начала процесса окраски (отделки) здания или какого-либо сооружения должны быть произведены работы по капитальному ремонту всех без исключения его наружных частей, подлежащих окраске.
3. До начала ремонта зданий, имеющих газосветовую рекламу, сообщить рекламораспространителю о предстоящих работах на фасаде здания с целью сохранения вывесок либо их демонтажа.
4. Полуразрушенные и разрушенные архитектурные художественно-скульптурные элементы фасада: карнизы, фризы, колонны, пилястры, сандрики, кронштейны, обрамления проемов, различные лепные украшения, барельефы, мозаика, художественная роспись и т.п. подлежат обязательному восстановлению в своем первоначальном виде. Категорически запрещается производить окраску здания без предварительного восстановления указанных элементов декора фасада.
5. Металлические поверхности отдельных элементов фасада: чугунные решетки, ограждения балконов и лестниц, элементы входных групп, двери, кронштейны и прочие архитектурно-художественные элементы фасада перед окраской очищаются от грязи, ржавчины, старой краски и покрываются вновь атмосферостойкой краской для металлических поверхностей.
6. В соответствии с выданными образцами цвета (колерами) на окраску (отделку) здания организация, производящая ремонт здания, составляет пробные образцы цвета, которые наносятся на подготовленную для покраски поверхность стены в уровне 1-го этажа здания (не выше 1,5 метров от земли).
7. Проверку и согласование пробного образца цвета (выкрас колера) производит уполномоченный представитель ДГА. Без указанных проверки и согласования производить окраску (отделку) фасадов здания категорически запрещается.
8. Домоуправления, организации и учреждения, производящие окраску (отделку) и связанный с нею ремонт фасадов здания, несут ответственность за выполнение настоящей инструкции и могут быть привлечены к административной ответственности за ее нарушение в соответствии со статьей 6.8.2 «Нарушение требований к внешнему виду фасадов зданий, строений, сооружений, расположенных в Пермском крае» Закона Пермского края от 06.04.2015 № 460-ПК «Об административных правонарушениях в Пермском крае».
9. По всем вопросам, связанным с производством работ, необходимо обращаться в ДГА по адресу: г. Пермь, ул. Сибирская, 15, каб. 315, тел. 212-76-98.


Условные обозначения

- 1 - многоквартирный жилой дом с встроенными помещениями общественного торгового назначения по адресу: г. Пермь, Кировский район, Адмирала Ушакова, 55/1
- фасады с местами размещения средств размещения информации, рекламных конструкций


Ведомость ссылочных и прилагаемых документов

ОБОЗНАЧЕНИЕ	НАИМЕНОВАНИЕ	ПРИМЕЧАНИЕ
Решение Пермской городской Думы от 15.12.2020 № 277	«Об утверждении правил благоустройства территории города Перми»	
Постановление администрации города Перми от 22.02.2017 № 130	«Об утверждении формы и Порядка согласования паспорта внешнего облика объекта капитального строительства (колерный паспорт)»	

СИТУАЦИОННЫЙ ПЛАН

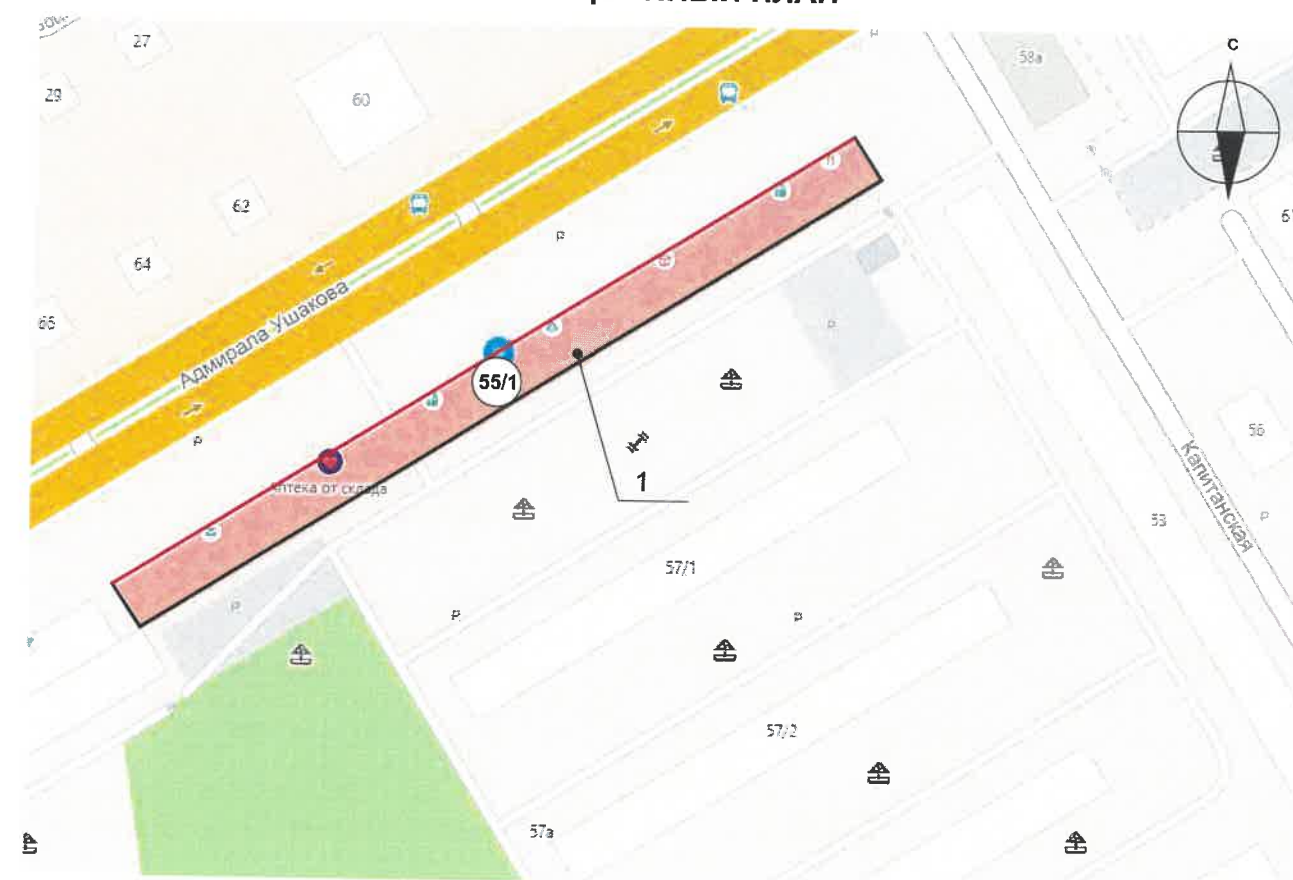

План координационных осей

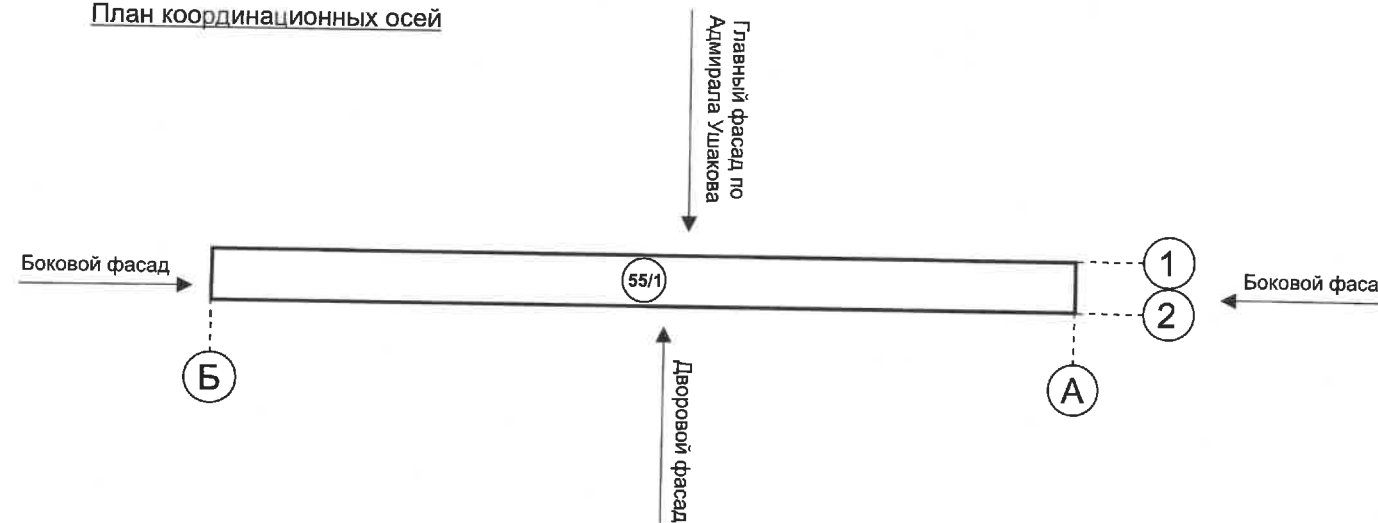


ПРИМЕЧАНИЕ:

1. Координационные оси расставлены условно

398-04-ОФ						
Колерный паспорт объекта капитального строительства по адресу: г. Пермь, Кировский район, Адмирала Ушакова, 55/1						
Изм.	Кол.уч.	Лист	Недок.	Подпись	Дата	
Разраб.		Бузмаков А.О.		<i>Бузмаков</i>	04.21	
многоквартирный жилой дом с встроенными помещениями общественного торгового назначения				Стадия	Лист	Листов
				П	2	11
Общие данные (окончание)				ООО «Аккорд»		

Главный фасад

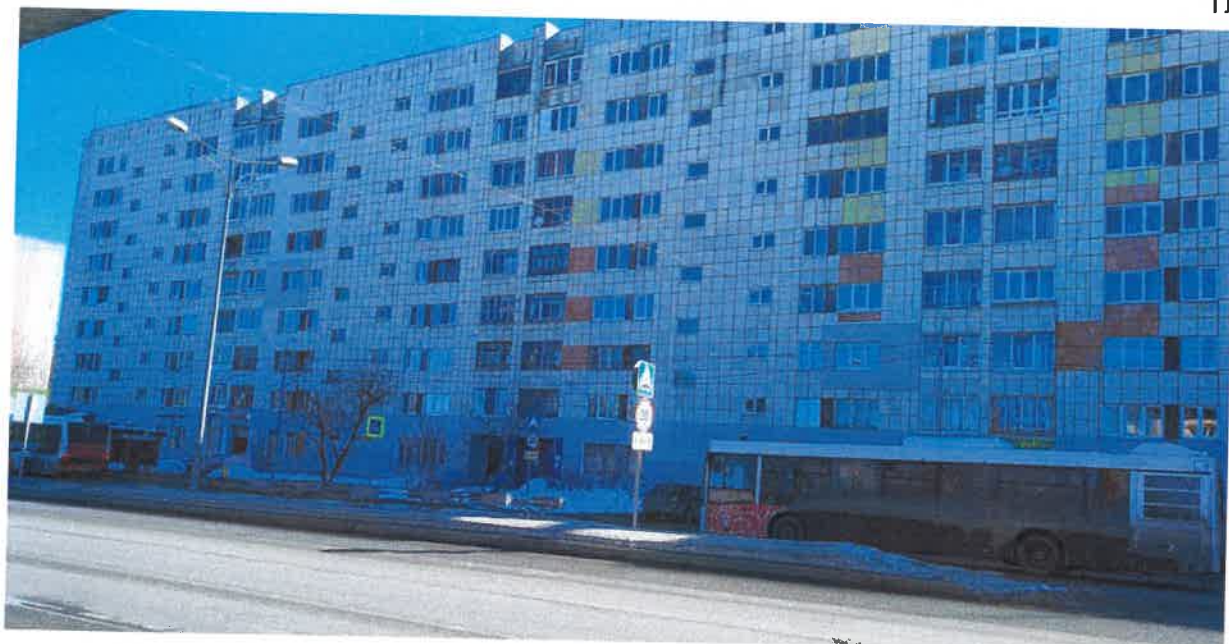

Дворовой фасад



Боковые фасады



Изм.	Кол.уч	Лист	Недок	Подпись	Дата	398-04-ОФ			
						Колерный паспорт объекта капитального строительства по адресу: г. Пермь, Кировский район, Адмирала Ушакова, 55/1			
Разраб.		Бузмаков А.О.		<i>Бузмаков</i>	04.21	многоквартирный жилой дом с встроенными помещениями общественного торгового назначения	Стадия П	Лист 3	Листов 11
						Существующее состояние фасадов	ООО «Аккорд»		



Схема фасада



СОГЛАСОВАНО
 1^й заместитель начальника ДГА
 г. Пермь - главный архитектор
 Д.Ю. Палшин
 05.05.2021 г.

ПРИМЕЧАНИЕ:

1. В случае, если наружные лестницы при дополнительно устроенных входах в общественные помещения здания выходят за границы предоставленного земельного участка и красные линии квартала, то устройство дополнительных или переустройство существующих входных групп требует получения разрешения в установленном порядке;
 2. В случае устройства или переустройства (перепланировки, ремонта, реконструкции) помещений общественного назначения, их входных групп в обязательном порядке должны быть предусмотрены мероприятия по обеспечению доступности данных помещений для маломобильных групп населения, включая инвалидов, использующих кресла-коляски и собак-проводников (далее-МГН) в соответствии с требованиями СП 59.13330.2016 Свод правил. Доступность зданий и сооружений для маломобильных групп населения. Данный свод правил касается функционально-планировочных элементов зданий и сооружений, их участков или отдельных помещений, доступных для МГН (входные узлы, коммуникации, пути эвакуации, помещения и зоны обслуживания, а также их информационное и инженерное обустройство). В частности, лестницы при входах в общественные помещения должны дублироваться пандусами с уклоном не более 1:20 (5%) или иными средствами подъема (подъемные платформы, лифты и т.д.). Согласно вышеуказанному Своду правил наружные лестницы и пандусы должны иметь поручни с учетом технических требований к опорным стационарным устройствам по ГОСТ Р 51261; размеры входной площадки при открывании дверей наружу должны быть не менее 1,4 x 2,0 или 1,5 x 1,85; размеры входной площадки с пандусом не менее 2,2 x 2,2 м.

Условные обозначения:

5 - выноска и номер позиции согласно Ведомости отделки фасадов на листе 1

						398-04-ОФ			
						Колерный паспорт объекта капитального строительства по адресу: г. Пермь, Кировский район, Адмирала Ушакова, 55/1			
Изм.	Кол.уч	Лист	№док	Подпись	Дата	многоквартирный жилой дом с встроенными помещениями общественного торгового назначения	Стадия	Лист	Листов
Разраб.		Бузмаков А.О.		<i>Бузмаков</i>	04.21		П	4	11
						Главный фасад		ООО «Аккорд»	

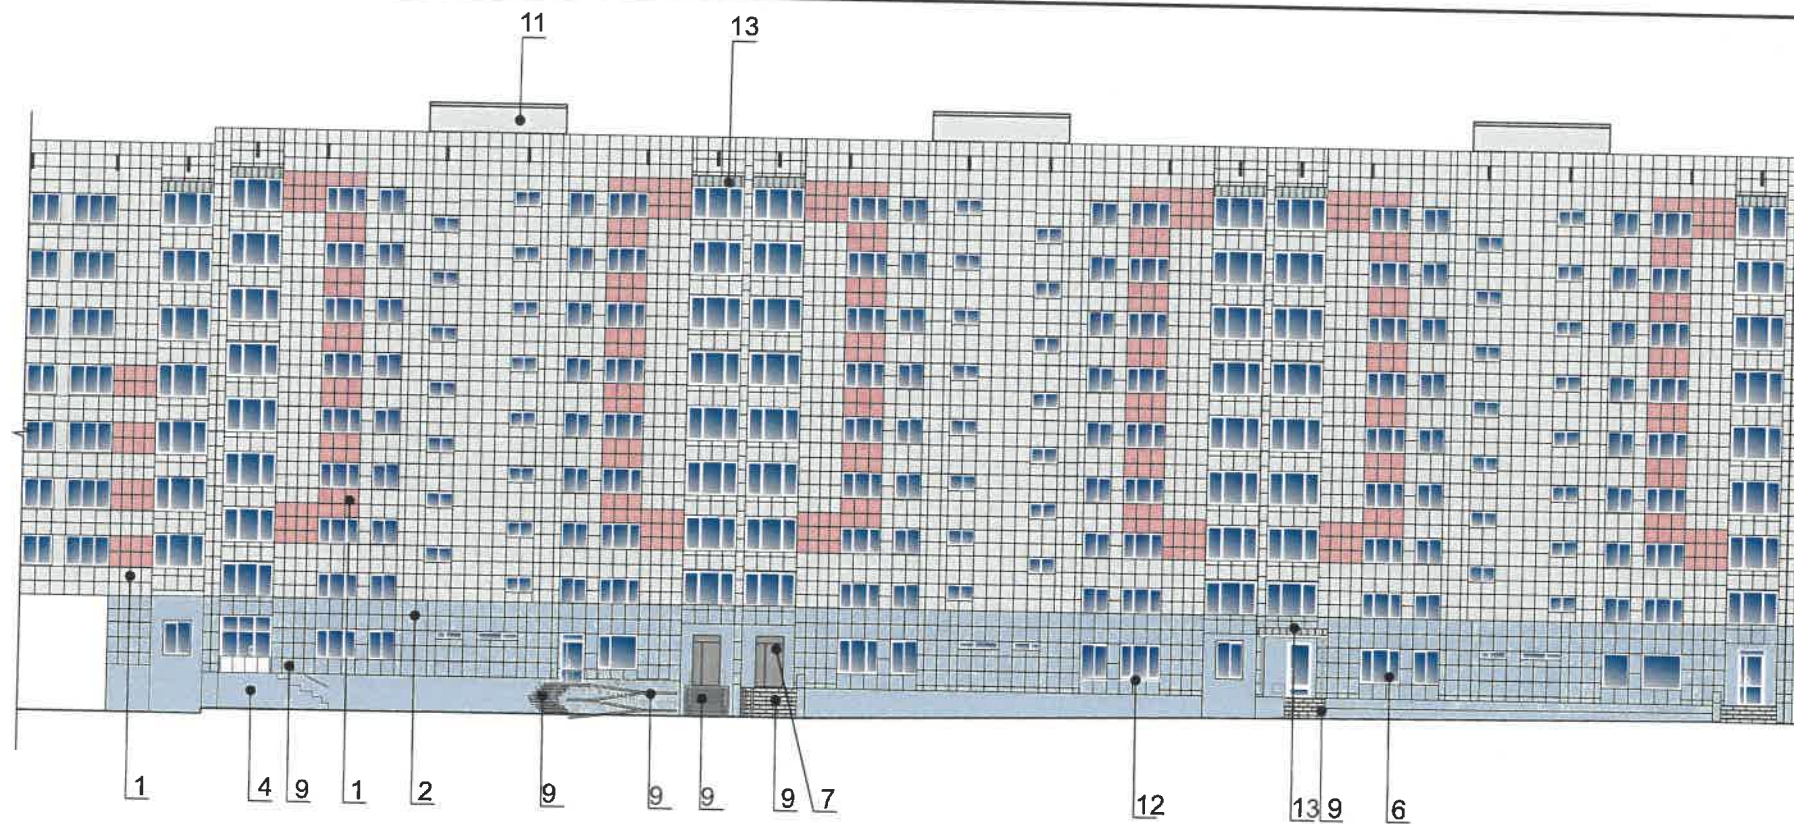


Схема фасада



СОГЛАСОВАНО
 1^й заместитель начальника ДГА
 г. Пермь - главный архитектор
 Д.Ю. Папшин
 05.05.2021 г.


Условные обозначения:

5 - выноска и номер позиции согласно Ведомости отделки фасадов на листе 1

ПРИМЕЧАНИЕ:

1. Условия устройства и переустройства входных групп см. лист 4;
2. Условие размещения дополнительного оборудования на фасадах см. лист 7

						398-04-Оф			
						Колерный паспорт объекта капитального строительства по адресу: г. Пермь, Кировский район, Адмирала Ушакова, 55/1			
Изм.	Кол.уч	Лист	№док	Подпись	Дата	многоквартирный жилой дом с встроенными помещениями общественного торгового назначения	Стадия	Лист	Листов
Разраб.				Бузмаков А.О.	04.21		П	5	11
						Главный фасад		ООО «Аккорд»	

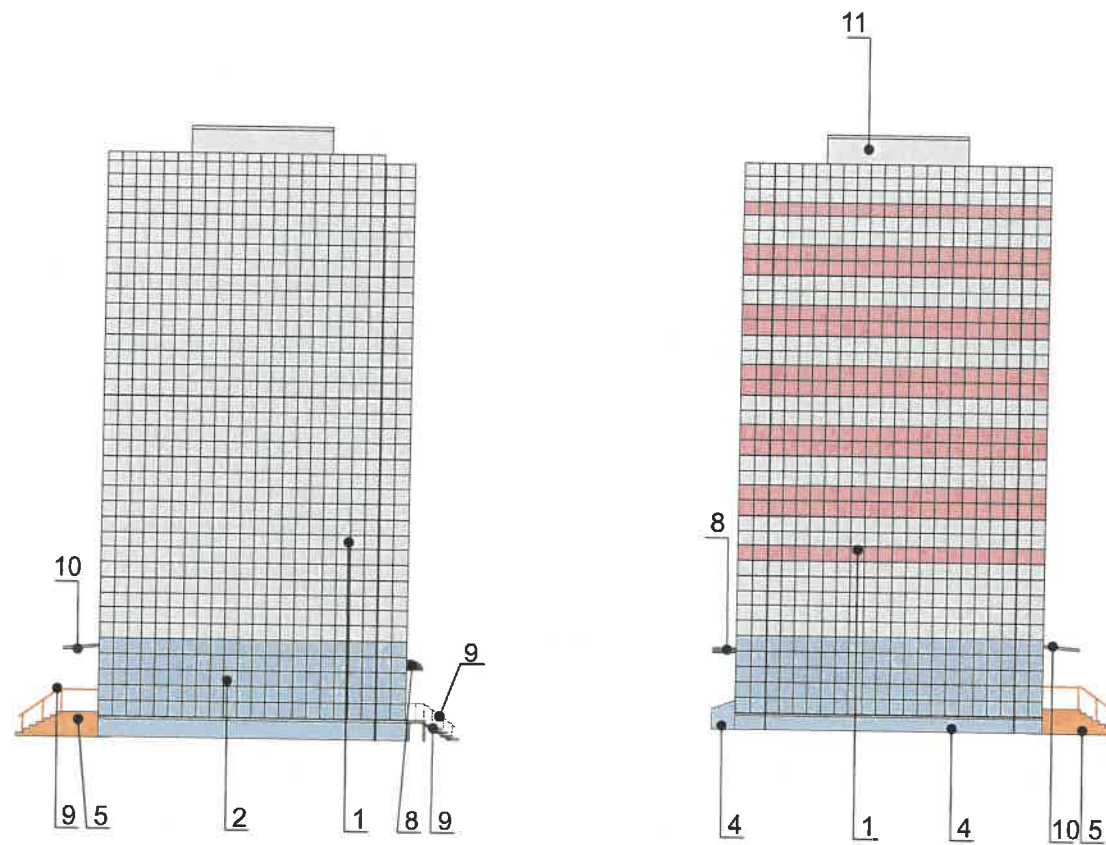

СОГЛАСОВАНО
 1^й заместитель Начальника ДГА
 г. Пермь - главный архитектор
 Д.Ю. Лапшин
 2021 г.

Условные обозначения:

5 - выноска и номер позиции согласно Ведомости отделки фасадов на листе 1

ПРИМЕЧАНИЕ:

1. Условия устройства и переустройства входных групп см. лист 4;
2. Условие размещения дополнительного оборудования на фасадах см. лист 7

						398-04-ОФ			
						Колерный паспорт объекта капитального строительства по адресу: г. Пермь, Кировский район, Адмирала Ушакова, 55/1			
Изм.	Кол.уч.	Лист	№ док	Подпись	Дата	многоквартирный жилой дом с встроенными помещениями общественного торгового назначения	Стадия	Лист	Листов
Разраб.		Бузмаков А.О.		<i>Бузмаков</i>	04.21		П	6	11
						Боковые фасады	ООО «Аккорд»		



Схема фасада



1. Дополнительное оборудование - размещаемые на фасадах здания, строения, сооружения системы технического обеспечения эксплуатации зданий, строений, сооружений (наружные блоки систем кондиционирования и вентиляции, маскирующие ограждения (экраны, решетки), вентиляционные трубопроводы, антенны, видеокамеры наружного наблюдения, электрощиты, кабельные линии, иное подобное оборудование), защитные устройства (решетки, рольставни), почтовые ящики, часы, банкоматы, элементы архитектурно-художественной подсветки, флагштоки и иное оборудование.
2. Размещение дополнительного оборудования, дополнительных элементов и устройств на фасадах объектов капитального строительства допускается при соблюдении следующих условий:
 - соответствие размещения дополнительного оборудования архитектурному решению фасадов, предусмотренному проектной документацией, в соответствии с которой осуществлено строительство (реконструкция) Объекта, с привязкой к единой (вертикальной, горизонтальной) системе осей фасадов;
 - единая горизонтальная ось - условная прямая линия. Определяется как половина расстояния между верхним и нижним архитектурным элементом (окна, наличники, карниз, фриз и другие), выделяющимся (западающим, выступающим) из плоскости стены;
 - единая вертикальная ось - условная прямая линия. Определяется как половина расстояния между границами одного архитектурного элемента (окна, двери, колонны) либо между двумя архитектурными элементами (окна, двери, колонны);
 - комплексное решение размещения оборудования - единое архитектурное и цветовое решение (в том числе размер, форма, материал);
 - размещение дополнительного оборудования на архитектурных деталях, элементах декора, поверхностях с ценной архитектурной отделкой, а также крепление, ведущее к повреждению архитектурных поверхностей, не допускаются
3. Размещение дополнительного оборудования не должно нарушать законные интересы собственников жилых помещений в непосредственной близости с оборудованием

СОГЛАСОВАНО
1-й заместитель начальника ДГА
г. Перми - главный архитектор
Д.Ю. Ляпин
2024 г.

Условные обозначения:

□ - место для размещения дополнительного оборудования

5 - выноска и номер позиции согласно Ведомости отделки фасадов на листе 1

						398-04-ОФ			
						Колерный паспорт объекта капитального строительства по адресу: г. Пермь, Кировский район, Адмирала Ушакова, 55/1			
Изм.	Кол.уч.	Лист	Недок.	Подпись	Дата	многоквартирный жилой дом с встроенными помещениями общественного торгового назначения	Стадия	Лист	Листов
Разраб.		Бузмаков А.О.		<i>Бузмаков</i>	04.21		П	7	11
						Дворовой фасад	ООО «Аккорд»		



Схема фасада



СОГЛАСОВАНО
 1^й заместитель начальника ДГА
 г. Перми - главный архитектор
 Д.Ю. Палшин
 20.04.21

Условные обозначения:


□ - место для размещения дополнительного оборудования

5 - выноска и номер позиции согласно Ведомости отделки фасадов на листе 1

ПРИМЕЧАНИЕ:

1. Условия устройства и переустройства входных групп см. лист 4;
2. Условие размещения дополнительного оборудования на фасадах см. лист 7

						398-04-ОФ			
						Колерный паспорт объекта капитального строительства по адресу: г. Пермь, Кировский район, Адмирала Ушакова, 55/1			
Изм.	Кол.уч.	Лист	Недок.	Подпись	Дата	многоквартирный жилой дом с встроенными помещениями общественного торгового назначения	Стадия	Лист	Листов
Разраб.		Бузмаков А.О.		<i>Бузмаков</i>	04.21		П	8	11
						Дворовой фасад	ООО «Аккорд»		

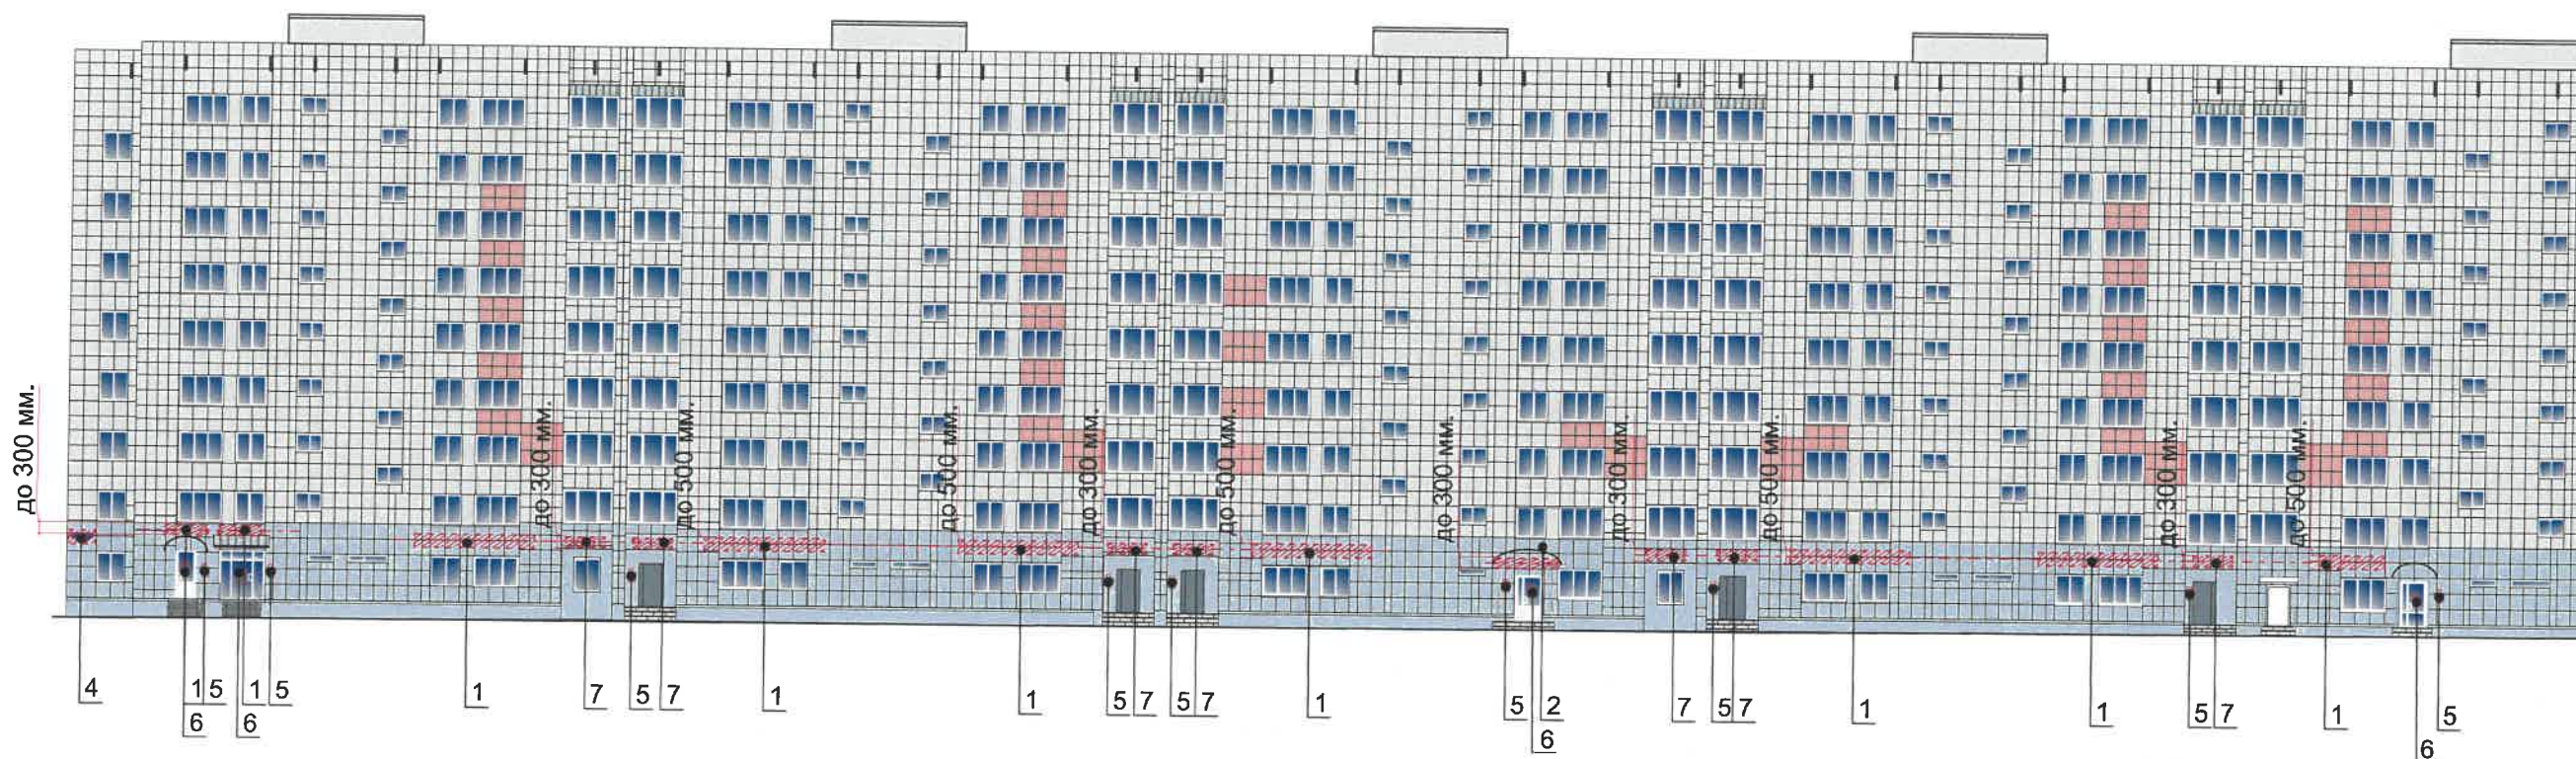

Ведомость средств размещения информации, рекламных конструкций

№	тип объекта, материал, способы крепления	цвет (с указанием RAL)	наличие подсветки
1	Вывеска - объемные буквы и/или логотипы без подложки на металлических направляющих в цвет фасада на стене здания. Металл, пластик, пленки	Фирменные цвета	Внутренняя подсветка Контурная подсветка Без подсветки
2	Вывеска - объемные буквы и/или логотипы без подложки на козырьке. Металл, пластик, оргстекло	Фирменные цвета	Внутренняя подсветка Контурная подсветка Без подсветки
3	Панель - кронштейн. Оргстекло, пластик, металл, пленка	Фирменные цвета	Внутренняя подсветка
4	Указатель с наименованием улицы и номером дома (здания) (пункт 11.4.2 решения Пермской городской Думы от 15.12.2020 № 277). Пластик, металл.	Синий R-(0), G-(20), B-(120) белый	Возможна подсветка
5	Информационная табличка (режимник). Одиночная (500x700). Оргстекло, пластик, металл, выклейки	Фирменные цвета	
6	Информация на остеклении в виде выклейки*. Пленка ПВХ	Фирменные цвета	
7	Вывеска - объемные буквы и/или логотипы без подложки на металлических направляющих на лоджии. Металл, пластик, пленки	Фирменные цвета	Внутренняя подсветка Контурная подсветка Без подсветки

* Непосредственно на остеклении витрины допустимо не сплошное написание информации, состоящей из графической и (или) текстовой частей, занимающей не более 30% площади одного членения поля остекления (пункт 3.13. Стандартных требований);
Сплошные вывески в витринах и на остеклении оконных, дверных полотен не должны превышать по высоте половину высоты витрины и остекления оконных, дверных полотен, а по ширине – половину ширины витрины и остекления оконных, дверных полотен и должны отступать от остекления не менее чем на 0,15 м (пункт 3.14. Стандартных требований).

Управление архитектуры и городского дизайна
ДГА администрации г.Перми
СООТВЕТСТВУЕТ АРХИТЕКТУРНОМУ
ОБЛИКУ ГОРОДА ПЕРМИ
«05» 05/2024
Корсаев С.А. Подпись

Условные обозначения:

- ось размещения средств размещения информации, рекламных конструкций
- место допустимого размещения средств размещения информации, рекламных конструкций.
- выноска и номер позиции согласно Ведомости размещения средств размещения информации, рекламных конструкций

						398-04-ОФ			
						Колерный паспорт объекта капитального строительства по адресу: г. Пермь, Кировский район, Адмирала Ушакова, 55/1			
Изм.	Кол.уч	Лист	№док	Подпись	Дата	многоквартирный жилой дом с встроенными помещениями общественного торгового назначения	Стадия	Лист	Листов
Разраб.		Бузмаков А.О.			04.21		П	9	11
						Размещение средств размещения информации, рекламных конструкций	ООО «Аккорд»		

Пример крепления вывески к стене здания




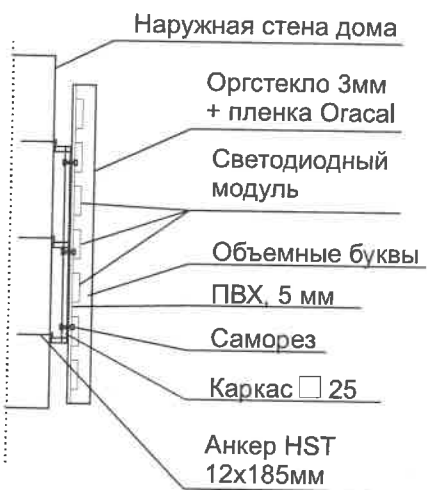



Схема компоновки объемных букв и/или логотипов, знаков относительно оси и места допустимого размещения средств информации, рекламных конструкций

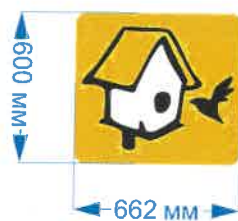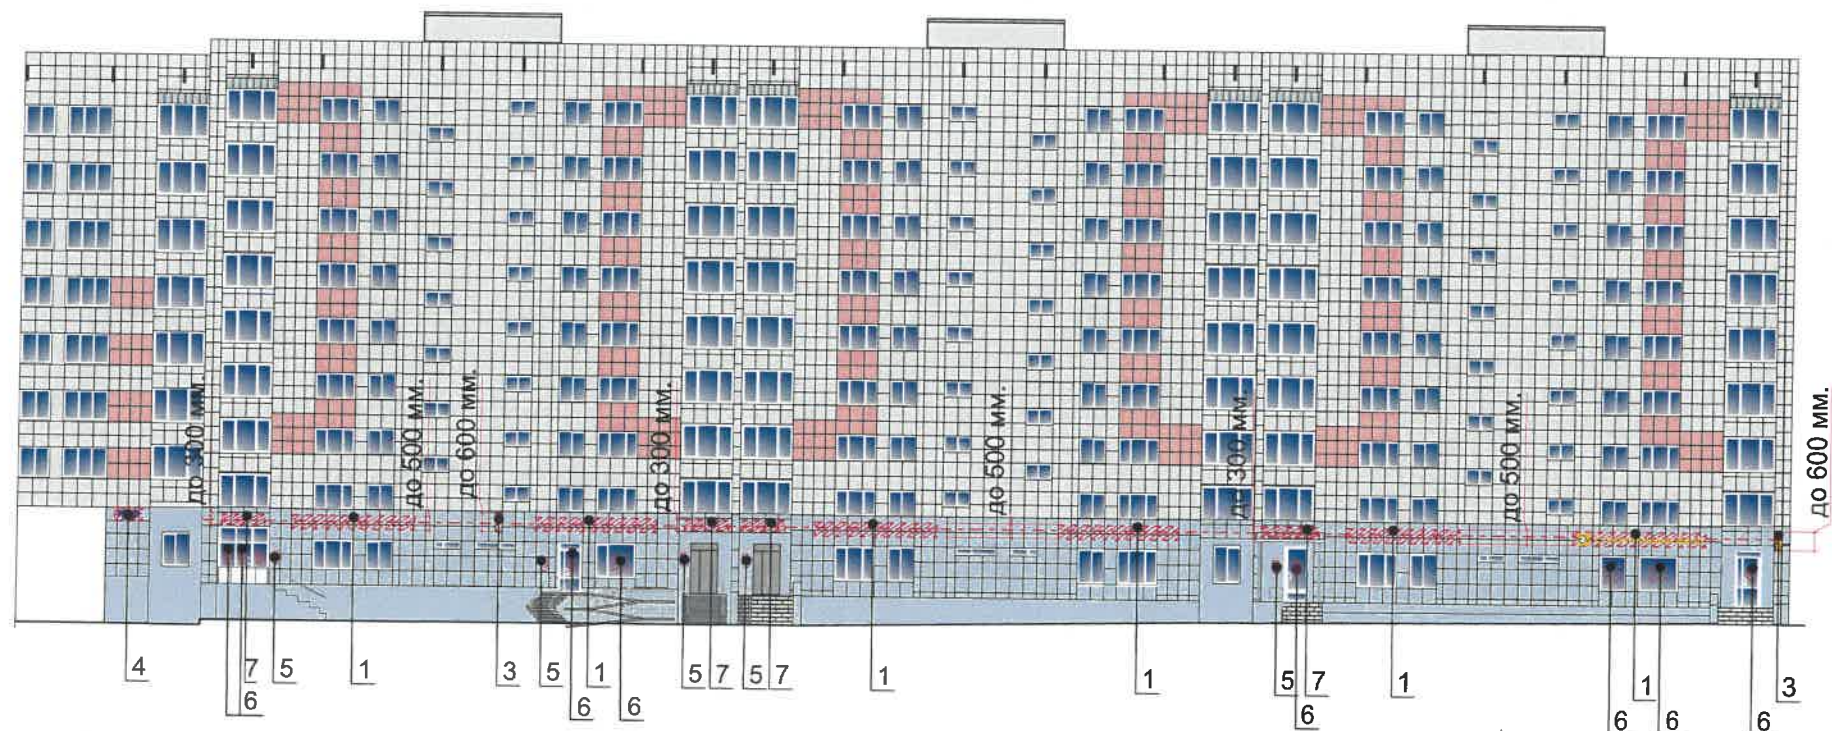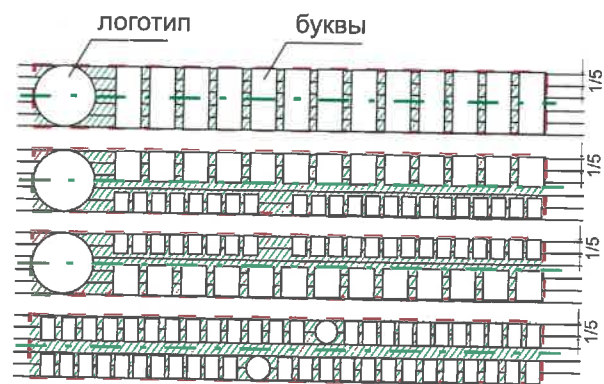

Строительный Двор

328 мм

Управление архитектуры и городского дизайна
ДГА администрации г.Перми
СООТВЕТСТВУЕТ АРХИТЕКТУРНОМУ
ОБЛИКУ ГОРОДА ПЕРМИ
«05» 05 / 2021
Доросев С.А. Подпись

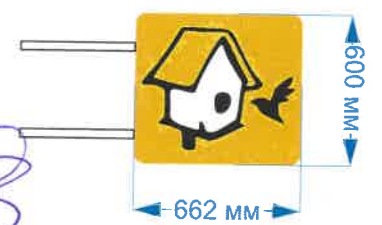




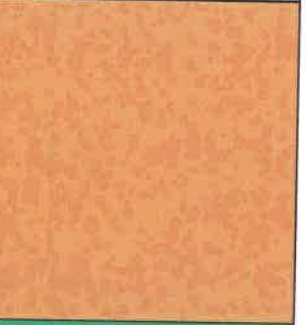


Условные обозначения:





- ось размещения средств размещения информации, рекламных конструкций
- место допустимого размещения средств размещения информации, рекламных конструкций.
- выноска и номер позиции согласно Ведомости размещения средств размещения информации, рекламных конструкций

Условия размещения средств размещения информации, рекламных конструкций.

1. Место размещения информации располагаются относительно условной прямой линии – единой горизонтальной оси. Местоположение оси на фасаде определяется как половина расстояния между верхним и нижним архитектурным элементом (окна, наличники, карниз, фриз и др.), выделяющимся (западающим, выступающим) из плоскости стены.
2. Размещение вывесок и рекламных конструкций должно осуществляться в границах места допустимого размещения средств размещения информации, рекламных конструкций, установленных данным колерным паспортом объектом капитального строительства.
3. Размещение вывесок по отношению друг к другу, их конфигурация, наполненность информацией должны соответствовать Стандартным требованиям к вывескам, их размещению и эксплуатации (далее - Стандартные требования), утвержденным Решением Пермской городской Думы от 15.12.2020 №277.
4. В случае, если планируемые к размещению вывески не соответствуют Стандартным требованиям и действующему колерному паспорту, требуется внесение изменений в колерный паспорт путем разработки нового колерного паспорта.
5. Максимальный размер информационных табличек – 0,5 м x 0,7 м (пункт 2.13 Стандартных требований).
6. Узел крепления каждого типа объекта информации разрабатывается отдельным рабочим проектом.
7. В случае размещения рекламной конструкции на фасаде здания, строения, сооружения, такая конструкция должна быть отражена в составе нового колерного паспорта, а ее размещение должно осуществляться в соответствии с действующим порядком установки эксплуатации рекламных конструкций на территории города Перми, утвержденным решением пермской городской Думы, с последующим получением на установку и эксплуатацию рекламной конструкции в установленном порядке.
8. Размещение вывесок, перекрывающих оконные проемы, а также расположенных на балконах зданий и сооружений должно быть согласовано с собственниками помещений, к которым относится балкон и данный оконный проем.
9. В случае возникновения спорных ситуаций с другими организациями в отношении мест размещения нестандартных вывесок, расположенных не в границах занимаемого помещения, регулирование конфликта и окончательное решение по размещению вывесок той или иной претендующей организации в соответствии с положениями Жилищного кодекса Российской Федерации должно приниматься на собрании собственников помещений в многоквартирном доме.

						398-04-ОФ			
						Колерный паспорт объекта капитального строительства по адресу: г. Пермь, Кировский район, Адмирала Ушакова, 55/1			
Изм.	Кол.уч.	Лист	Недок.	Подпись	Дата	многоквартирный жилой дом с встроенными помещениями общественного торгового назначения	Стадия	Лист	Листов
Разраб.		Бузмаков А.О.		<i>Бузмаков А.О.</i>	04.21		П	10	11
						Размещение средств размещения информации, рекламных конструкций	ООО «Аккорд»		

позиция ведомости отделки фасадов 1, 11	RAL 7038	C:	30	
		M:	10	
		Y:	20	
		K:	20	
		R:	180	
		G:	184	
		B:	176	
позиция ведомости отделки фасадов 1	RAL 2012	C:	0	
		M:	60	
		Y:	70	
		K:	0	
		R:	219	
		G:	106	
		B:	80	
позиция ведомости отделки фасадов 2, 4	RAL 5014	C:	50	
		M:	20	
		Y:	0	
		K:	40	
		R:	108	
		G:	124	
		B:	152	
позиция ведомости отделки фасадов 3, 5	RAL 2011	C:	0	
		M:	55	
		Y:	100	
		K:	0	
		R:	236	
		G:	124	
		B:	37	
позиция ведомости отделки фасадов 3	RAL 6018	C:	70	
		M:	0	
		Y:	90	
		K:	0	
		R:	72	
		G:	164	
		B:	63	
позиция ведомости отделки фасадов 6, 12	RAL 9003	C:	0	
		M:	0	
		Y:	0	
		K:	0	
		R:	244	
		G:	248	
		B:	244	

позиция ведомости отделки фасадов 7, 9	RAL 7005	C:	30	
		M:	10	
		Y:	20	
		K:	60	
		R:	107	
		G:	113	
		B:	111	
позиция ведомости отделки фасадов 8	RAL 7024	C:	80	
		M:	60	
		Y:	50	
		K:	80	
		R:	71	
		G:	74	
		B:	80	
позиция ведомости отделки фасадов 9	RAL 2004	C:	0	
		M:	70	
		Y:	100	
		K:	0	
		R:	231	
		G:	91	
		B:	18	
позиция ведомости отделки фасадов 9, 13	RAL 7004	C:	0	
		M:	0	
		Y:	0	
		K:	45	
		R:	158	
		G:	160	
		B:	161	

СОГЛАСОВАНО
1^й заместитель начальника ДГА
г. Перми - главный архитектор
Д.Ю. Дашин
05/05 2011 г.

						398-04-ОФ			
						Колерный паспорт объекта капитального строительства по адресу: г. Пермь, Кировский район, Адмирала Ушакова, 55/1			
Изм.	Кол.уч	Лист	№ док	Подпись	Дата	многоквартирный жилой дом с встроенными помещениями общественного торгового назначения	Стадия	Лист	Листов
	Разраб.	Бузмаков А.О.		<i>Бузмаков</i>	04.21		П	11	11
						Эталоны колеров		ООО «Аккорд»	