

ООО «АДМ-Трейдинг»

дтн 23.03.2021 № 059-22-01-26-1193

Заказчик: ИП Павлихин Н.Ю.

**ПАСПОРТ ВНЕШНЕГО ОБЛИКА ОБЪЕКТА КАПИТАЛЬНОГО СТРОИТЕЛЬСТВА
(КОЛЕРНЫЙ ПАСПОРТ)**

**АДРЕС ОБЪЕКТА: г.Пермь, административный район Свердловский,
Солдатова, здание (строение) № 36**




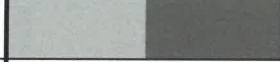
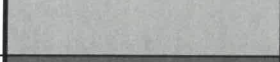





155-02-2021-АР

ПЕРМЬ 2021г.

Ведомость чертежей

Лист	Наименование	Примечание
1	Общие данные (начало)	
2	Общие данные (продолжение)	
3	Существующее состояние фасадов (фотофиксация)	
4-6	Главный фасад	
7-9	Дворовой фасад	
10	Боковые фасады	
11-14	Размещение средств размещения информации, рекламных конструкций	
15	Эталоны колеров	

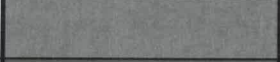Ведомость отделки фасадов

Поз.	Элемент фасада	Эталон цвета	Обознач.	Вид отделки	Примечание
1	Поле стен (тип 1)			Железобетонная панель без окраски	
2	Поле стен (тип 2)		RAL 1014 RAL 9010 RAL 7036	Металлические кассеты	
3	Поле стен (тип 3)		RAL 1014	Силикатный кирпич, окраска	
4	Оконные и дверные блоки		RAL 9010	Металлопластик	
5	Остекление балконов, переплеты		RAL 9010	Металлопластик	
6	Остекление входных групп		RAL 9010	Металлопластик	
7	Двери, перила, ограждения		RAL 7038 RAL 7036	Атмосферостойкая краска, металл	
8	Отливы		RAL 9010	Атмосферостойкая краска, металл	
9	Вент. решетки		RAL 9006	Атмосферостойкая краска, металл	
10	Вывод вент. шахт		RAL 9006	Оцинкованная сталь с полимерным покрытием	
11	Балконные плиты, карниз, крыльца подъездов		RAL 9010	Атмосферостойкая краска	
12	Кровля, кровля подъездных козырьков		RAL 7016	Рулонные материалы	
13	Кровля козырьков, пристроев		RAL 7004	Оцинкованная сталь с полимерным покрытием	
14	Ступени		RAL 7039	Атмосферостойкая краска, металл, бетон	
15	Ограждение балконов		RAL 9010	Композитная панель, профлист	
16	Цоколь		RAL 7039 RAL 7036	Композит, окраска, железобетонная панель, окраска	

Пояснительная записка.

Краткая характеристика:

Объект капитального строительства — 5-этажное жилое здание с административными помещениями по адресу: улица Солдатова, 36, Свердловского района г. Перми;
 Срок сдачи и ввода в эксплуатацию: 1972 г;
 В плане дом прямоугольной конфигурации;
 Тип постройки, серия — в паспорте не указано;
 Кровля плоская, с покрытием из рулонных материалов.
 Ранее разработанные колерные паспорта: не разрабатывались.


Настоящим колерным паспортом:

- уточняются виды и места размещения средств размещения информации, рекламных конструкций;

Раздел «Архитектурно-художественная подсветка» не подготавливался;

В соответствии с Градостроительным кодексом Российской Федерации, решением Пермской городской Думы от 15.12.2020 № 277 «Об утверждении Правил благоустройства территории города Перми» и постановлением администрации города Перми от 22.02.2017 № 130 «Об утверждении формы и Порядка согласования паспорта внешнего облика объекта капитального строительства (колерного паспорта)» проекты колерных паспортов либо проекты изменений в колерные паспорта не являются разрешительной документацией на строительство, реконструкцию объекта капитального строительства; не являются правовым основанием на устройство пристроек, навесов, козырьков.



						155-02-2021-AP		
						Колерный паспорт объекта капитального строительства по улице Солдатова, № 36, Свердловского района г.Перми.		
Изм.	Кол.уч.	Лист	Недок	Подпись	Дата			
	Разраб.	Августов. А.М			20.02.21	Жилое здание с административными помещениями		Стадия П
						Общие данные (начало)		Лист 1
								Листов
								ООО «АДМ-Трейддинг»

ИНСТРУКЦИЯ

о порядке производства работ, связанных с окраской фасадов и всех наружных частей зданий, сооружений, строений, расположенных на территории города Перми

1. Окраска (отделка) фасадов и всех наружных частей зданий, сооружений, строений, расположенных на территории города Перми, может производиться лишь на основании паспорта внешнего облика объекта капитального строительства (колерного паспорта), согласованного департаментом градостроительства и архитектуры администрации г.Перми (далее – ДГА).
2. До начала процесса окраски (отделки) здания или какого-либо сооружения должны быть произведены работы по капитальному ремонту всех без исключения наружных частей его, подлежащих окраске.
3. До начала ремонта зданий, имеющих газосветовую рекламу, сообщить рекламодателю о предстоящих работах на фасаде здания с целью сохранения вывесок либо их демонтажу.
4. Полуразрушенные и разрушенные архитектурные художественно-скульптурные детали здания, карнизы, колонны, пилястры, капители, фризы, тяги, лепные украшения, балясины, мозаика, художественная роспись подлежат обязательному восстановлению в своем первоначальном виде. Категорически запрещается производить окраску здания без предварительного восстановления указанных деталей.
5. Металлические поверхности отдельных частей здания, чугунные решетки, перила балконов и лестниц, кронштейны, дверные и оконные приборы, архитектурно-художественные детали перед окраской очищаются от грязи, ржавчины, старой краски и покрываются вновь лишь масляной краской.
6. В соответствии с выданными образцами цвета (колерами) на окраску (отделку) здания организация, производящая ремонт здания, составляет пробные образцы цвета, которые наносятся на видное место стены.
7. Проверку и согласование пробного образца цвета (колера), а также готовности поверхности стены и отдельных наружных частей здания к окраске производит уполномоченный представитель ДГА г.Перми. Без указанной проверки и согласования производить окраску (отделку) фасада категорически воспрещается.
8. Домоуправления, организации и учреждения, производящие окраску (отделку) и связанные с ней ремонт здания, несут полную ответственность за точное выполнение настоящей инструкции и привлекаются к ответственности за ее нарушение.
9. Цветовая гамма размещения информации должна гармонизировать с основным колористическим решением фасадов здания.
10. По всем вопросам, связанным с производством работ, необходимо обращаться в ДГА по адресу: г.Пермь, ул.Сибирская, 15, каб 315, тел.212-76-98).

Ситуационный план




Условные обозначения

- 1 Жилое здание с административными помещениями по адресу: г. Пермь, Свердловский район, ул. Солдатова, дом 36
- Фасады с местами размещения средств размещения, информации рекламных конструкций

Ведомость ссылочных и прилагаемых документов

ОБОЗНАЧЕНИЕ	НАИМЕНОВАНИЕ	ПРИМЕЧАНИЯ
Решение Пермской городской Думы от 15.12.2020 № 277	Об утверждении Правил благоустройства территории города Перми	
Постановление администрации г.Перми от 22.02.2017 № 130	Об утверждении формы и Порядка согласования паспорта внешнего облика объекта капитального строительства (колерного паспорта)	
№ СЭД-22-01-32-246 от 28.06.2012	Заявление на переоборудование жилой квартиры под офисные помещения	Согласовано 02.07.2012
№ СЭД-22-01-32-24 от 22.01.2014	Колерный паспорт здания по адресу ул. Солдатова, 36 в Индустриальном районе города Перми. Шифр 2-254-13-ОФ	Согласован 28.01.2014
№ СЭД-22-01-32-504 от 18.12.2012	Колерный паспорт здания по адресу ул. Космонавта Леонова, 60 в Индустриальном районе города Перми. Шифр 43-12-12-ОФ	Согласован 18.12.2012

План координационных осей

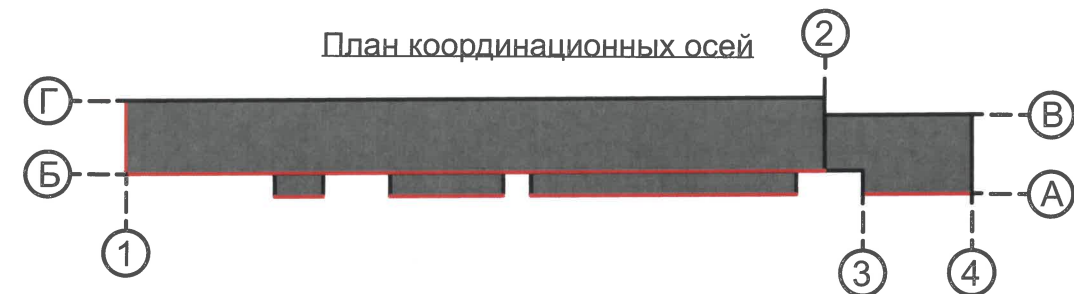

155-02-2021-АР							
Колерный паспорт объекта капитального строительства по улице Солдатова, № 36, Свердловского района г.Перми.							
Изм.	Кол.уч.	Лист	Недок	Подпись	Дата		
	Разраб.	Августов. А.М			20.02.21		
Жилое здание с административными помещениями					Стадия	Лист	Листов
					П	2	
Общие данные (продолжение)					ООО «АДМ-Трейдиг»		

Главный фасад



Главный фасад




Главный фасад



Главный фасад



Боковой фасад

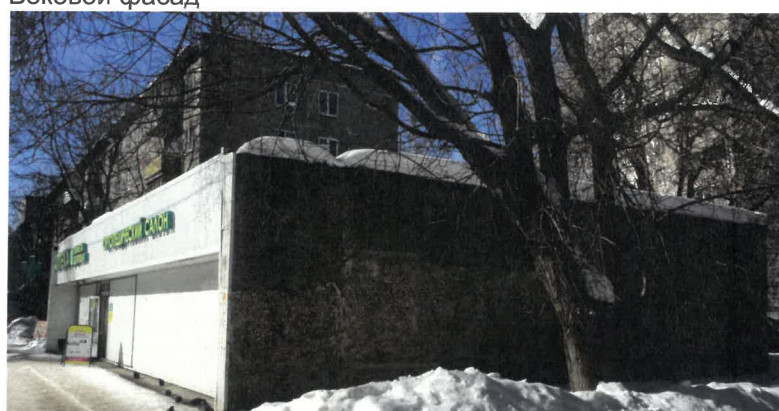

Боковой фасад



Боковой фасад



Дворовой фасад



Дворовой фасад




Дворовой фасад



Дворовой фасад



Боковой фасад


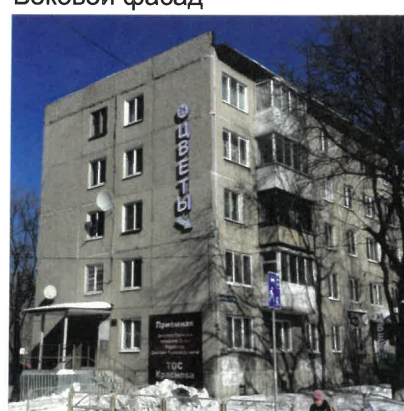


						155-02-2021-AP			
						Колерный паспорт объекта капитального строительства по улице Солдатов, № 36, Свердловского района г.Перми.			
Изм.	Кол.уч.	Лист	Недок	Подпись	Дата	Жилое здание с административными помещениями	Стадия	Лист	Листов
	Разраб.	Августов. А.М			20.02.21		П	3	
						Существующее состояние фасадов (фотофиксация)	ООО «АДМ-Трейдиг»		

фрагмент 1

фрагмент 2

фрагмент 3

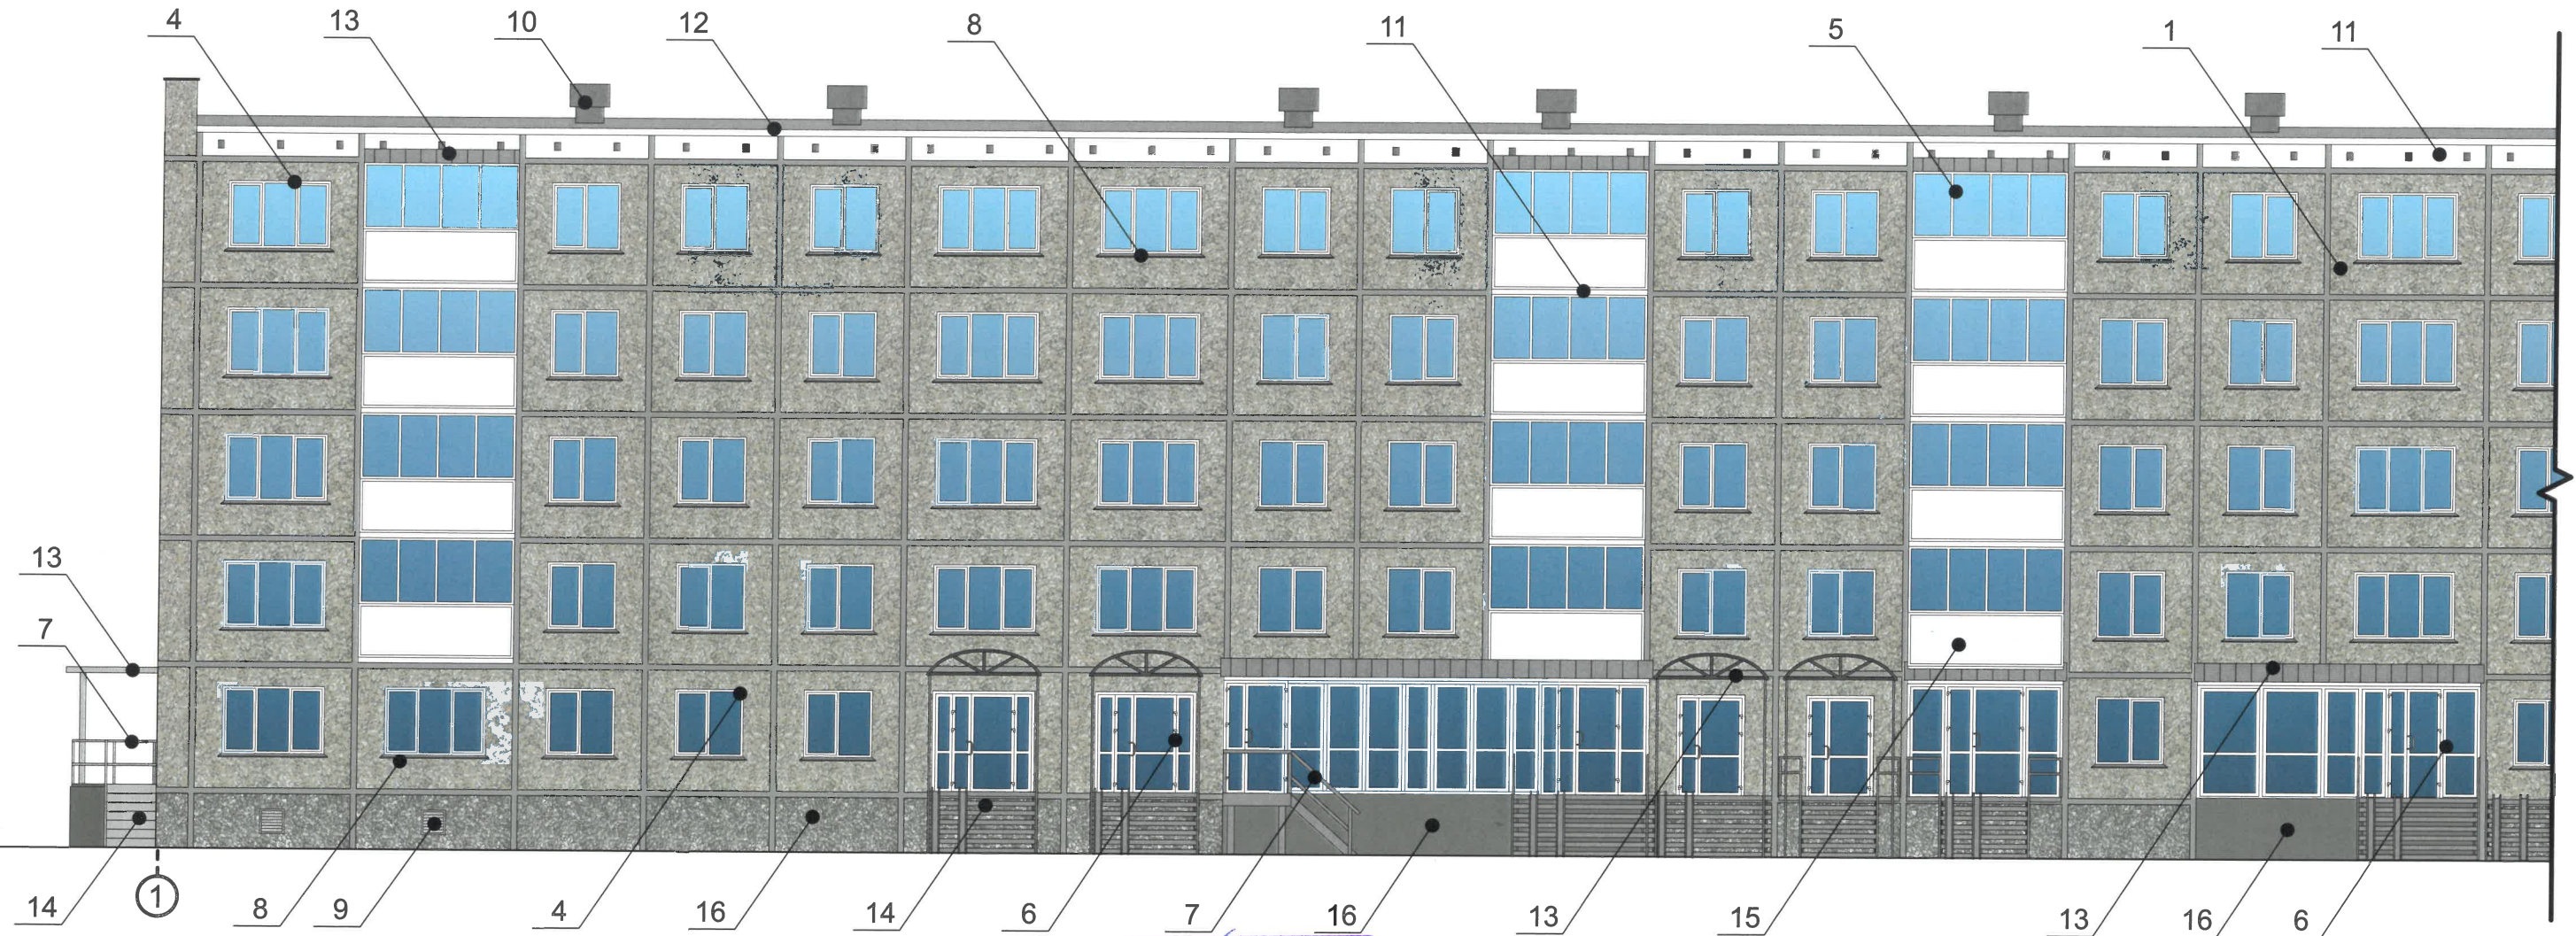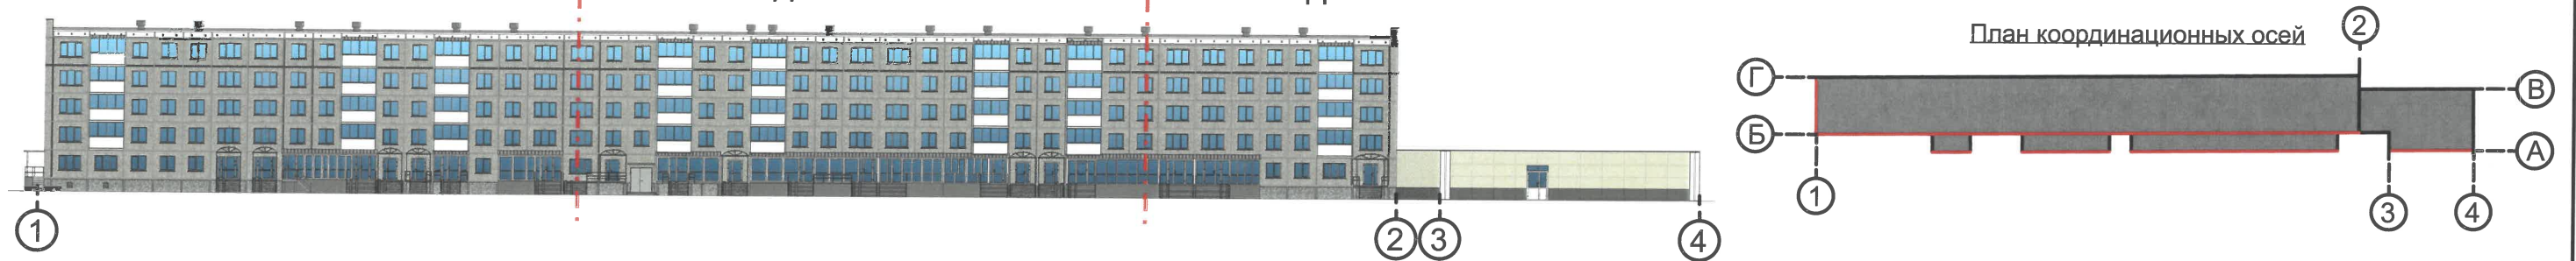

СОГЛАСОВАНО
14 заместитель начальника ДГА
г. Перми - главный архитектор
Д.Ю. Лапшин
05.05.2021г.

Условные обозначения

Примечание

1. В случае, если наружные лестницы при дополнительно устроенных входах в общественные помещения здания выходят за границы предоставленного земельного участка и красные линии квартала, то устройство дополнительных или переустройство существующих входных групп требует получения разрешения в установленном порядке;

2. В случае устройства или переустройства (перепланировки, ремонта, реконструкции) помещений общественного назначения, их входных групп в обязательном порядке должны быть предусмотрены мероприятия по обеспечению доступности данных помещений для маломобильных групп населения, включая инвалидов, использующих кресла-коляски и собак-проводников (далее-МГН) в соответствии с требованиями СП 59.13330.2016 Свод правил. Доступность зданий и сооружений для маломобильных групп населения. Данный свод правил касается функционально-планировочных элементов зданий и сооружений, их участков или отдельных помещений, доступных для МГН (входные узлы, коммуникации, пути эвакуации, помещения и зоны обслуживания, а также их информационное и инженерное обустройство). В частности, лестницы при входах в общественные помещения должны дублироваться пандусами с уклоном не более 1:20 (5%) или иными средствами подъема (подъемные платформы, лифты и т.д.). Согласно вышеуказанному Своду правил наружные лестницы и пандусы должны иметь поручни с учетом технических требований к опорным стационарным устройствам по ГОСТ Р 51261; размеры входной площадки при открывании дверей наружу должны быть не менее 1,4 x 2,0 или 1,5 x 1,85; размеры входной площадки с пандусом не менее 2,2 x 2,2 м.

1 - Выноска и номер позиции согласно ведомости отделки фасадов на листе 1



1 - Условная координационная ось

						155-02-2021-AP			
						Колерный паспорт объекта капитального строительства по улице Солдатова, № 36, Свердловского района г.Перми.			
Изм.	Кол.уч	Лист	Недок	Подпись	Дата	Жилое здание с административными помещениями	Стадия	Лист	Листов
Разраб.	Августов. А.М			<i>[Signature]</i>	20.02.21		П	4	
						Главный фасад фрагмент 1		ООО «АДМ-Трейдиг»	

фрагмент 1

фрагмент 2

фрагмент 3

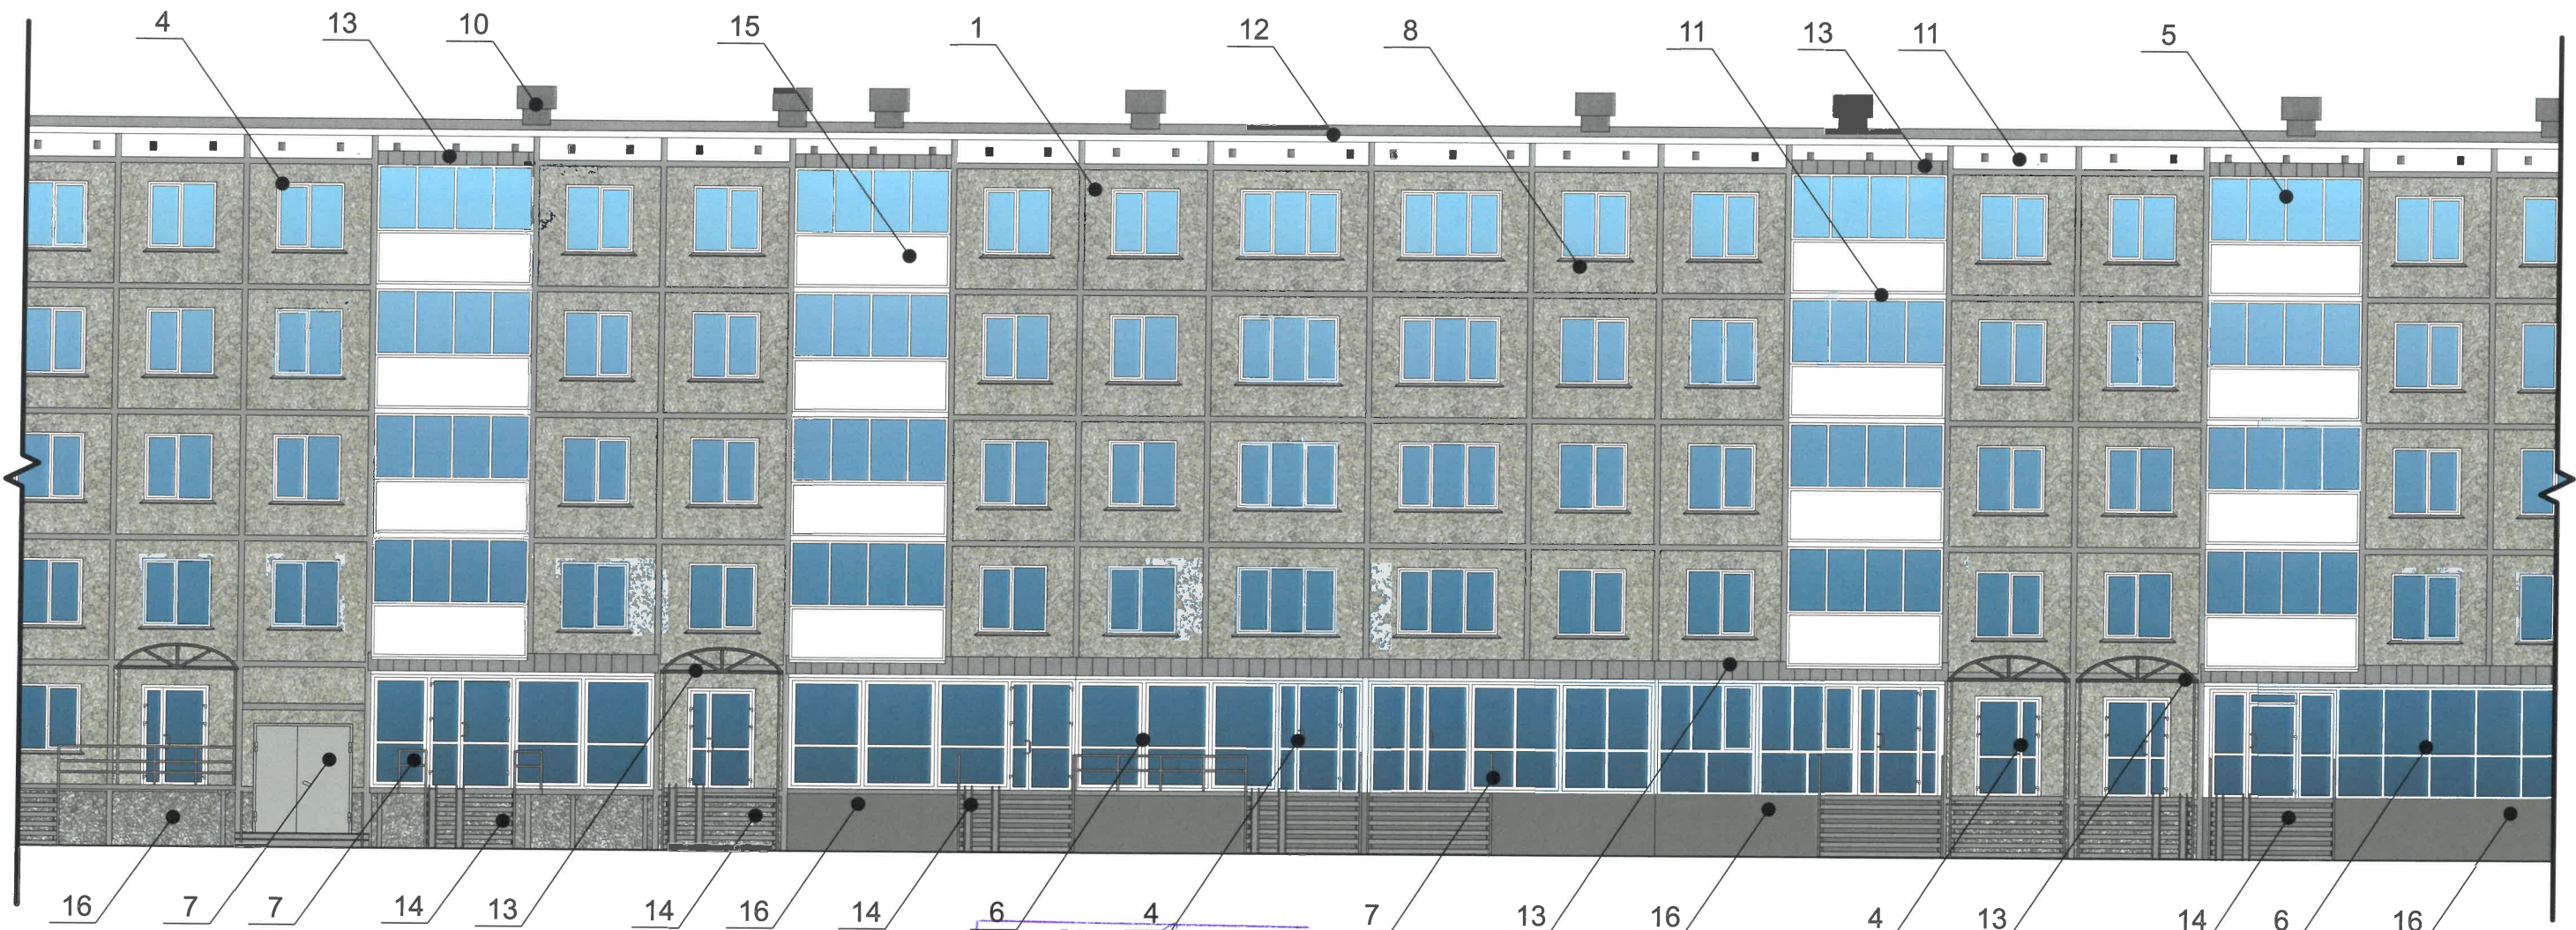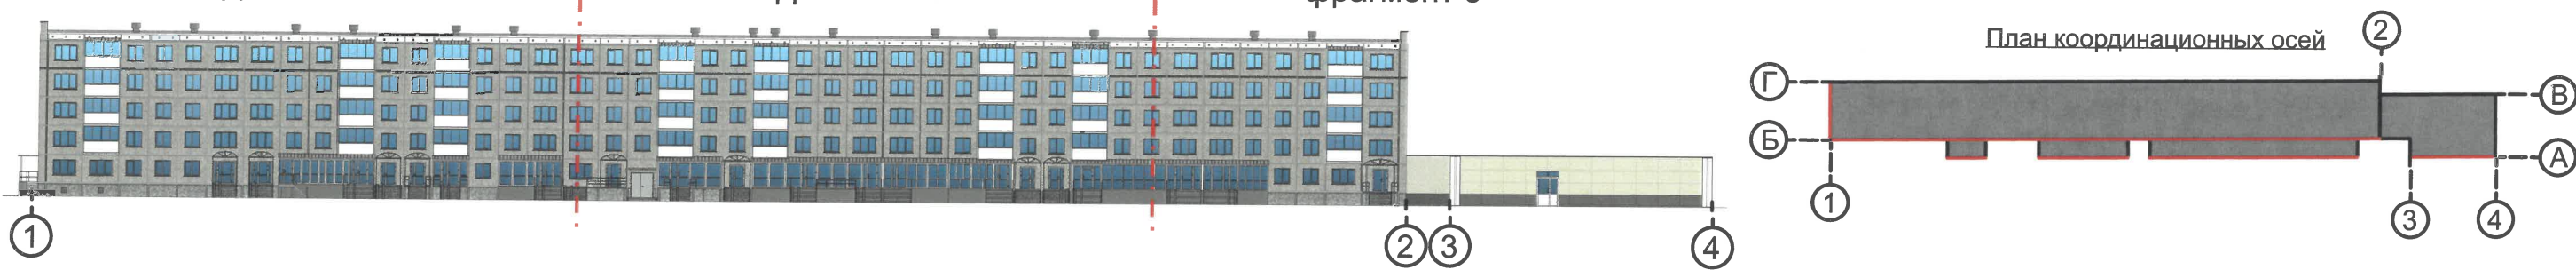


СОГЛАСОВАНО
1^й заместитель начальника ДГА
г. Перми - главный архитектор
Д.Ю. Лапшин
05.02.2021

Условные обозначения

1 - Выноска и номер позиции согласно ведомости отделки фасадов на листе 1
 1 - Условная координационная ось

						155-02-2021-AP			
						Колерный паспорт объекта капитального строительства по улице Солдатова, № 36, Свердловского района г.Перми.			
Изм.	Кол.уч.	Лист	№док	Подпись	Дата	Жилое здание с административными помещениями	Стадия	Лист	Листов
	Разраб.	Августов. А.М		<i>[Signature]</i>	20.02.21		П	5	
						Главный фасад фрагмент 2		ООО «АДМ-Трейдинг»	

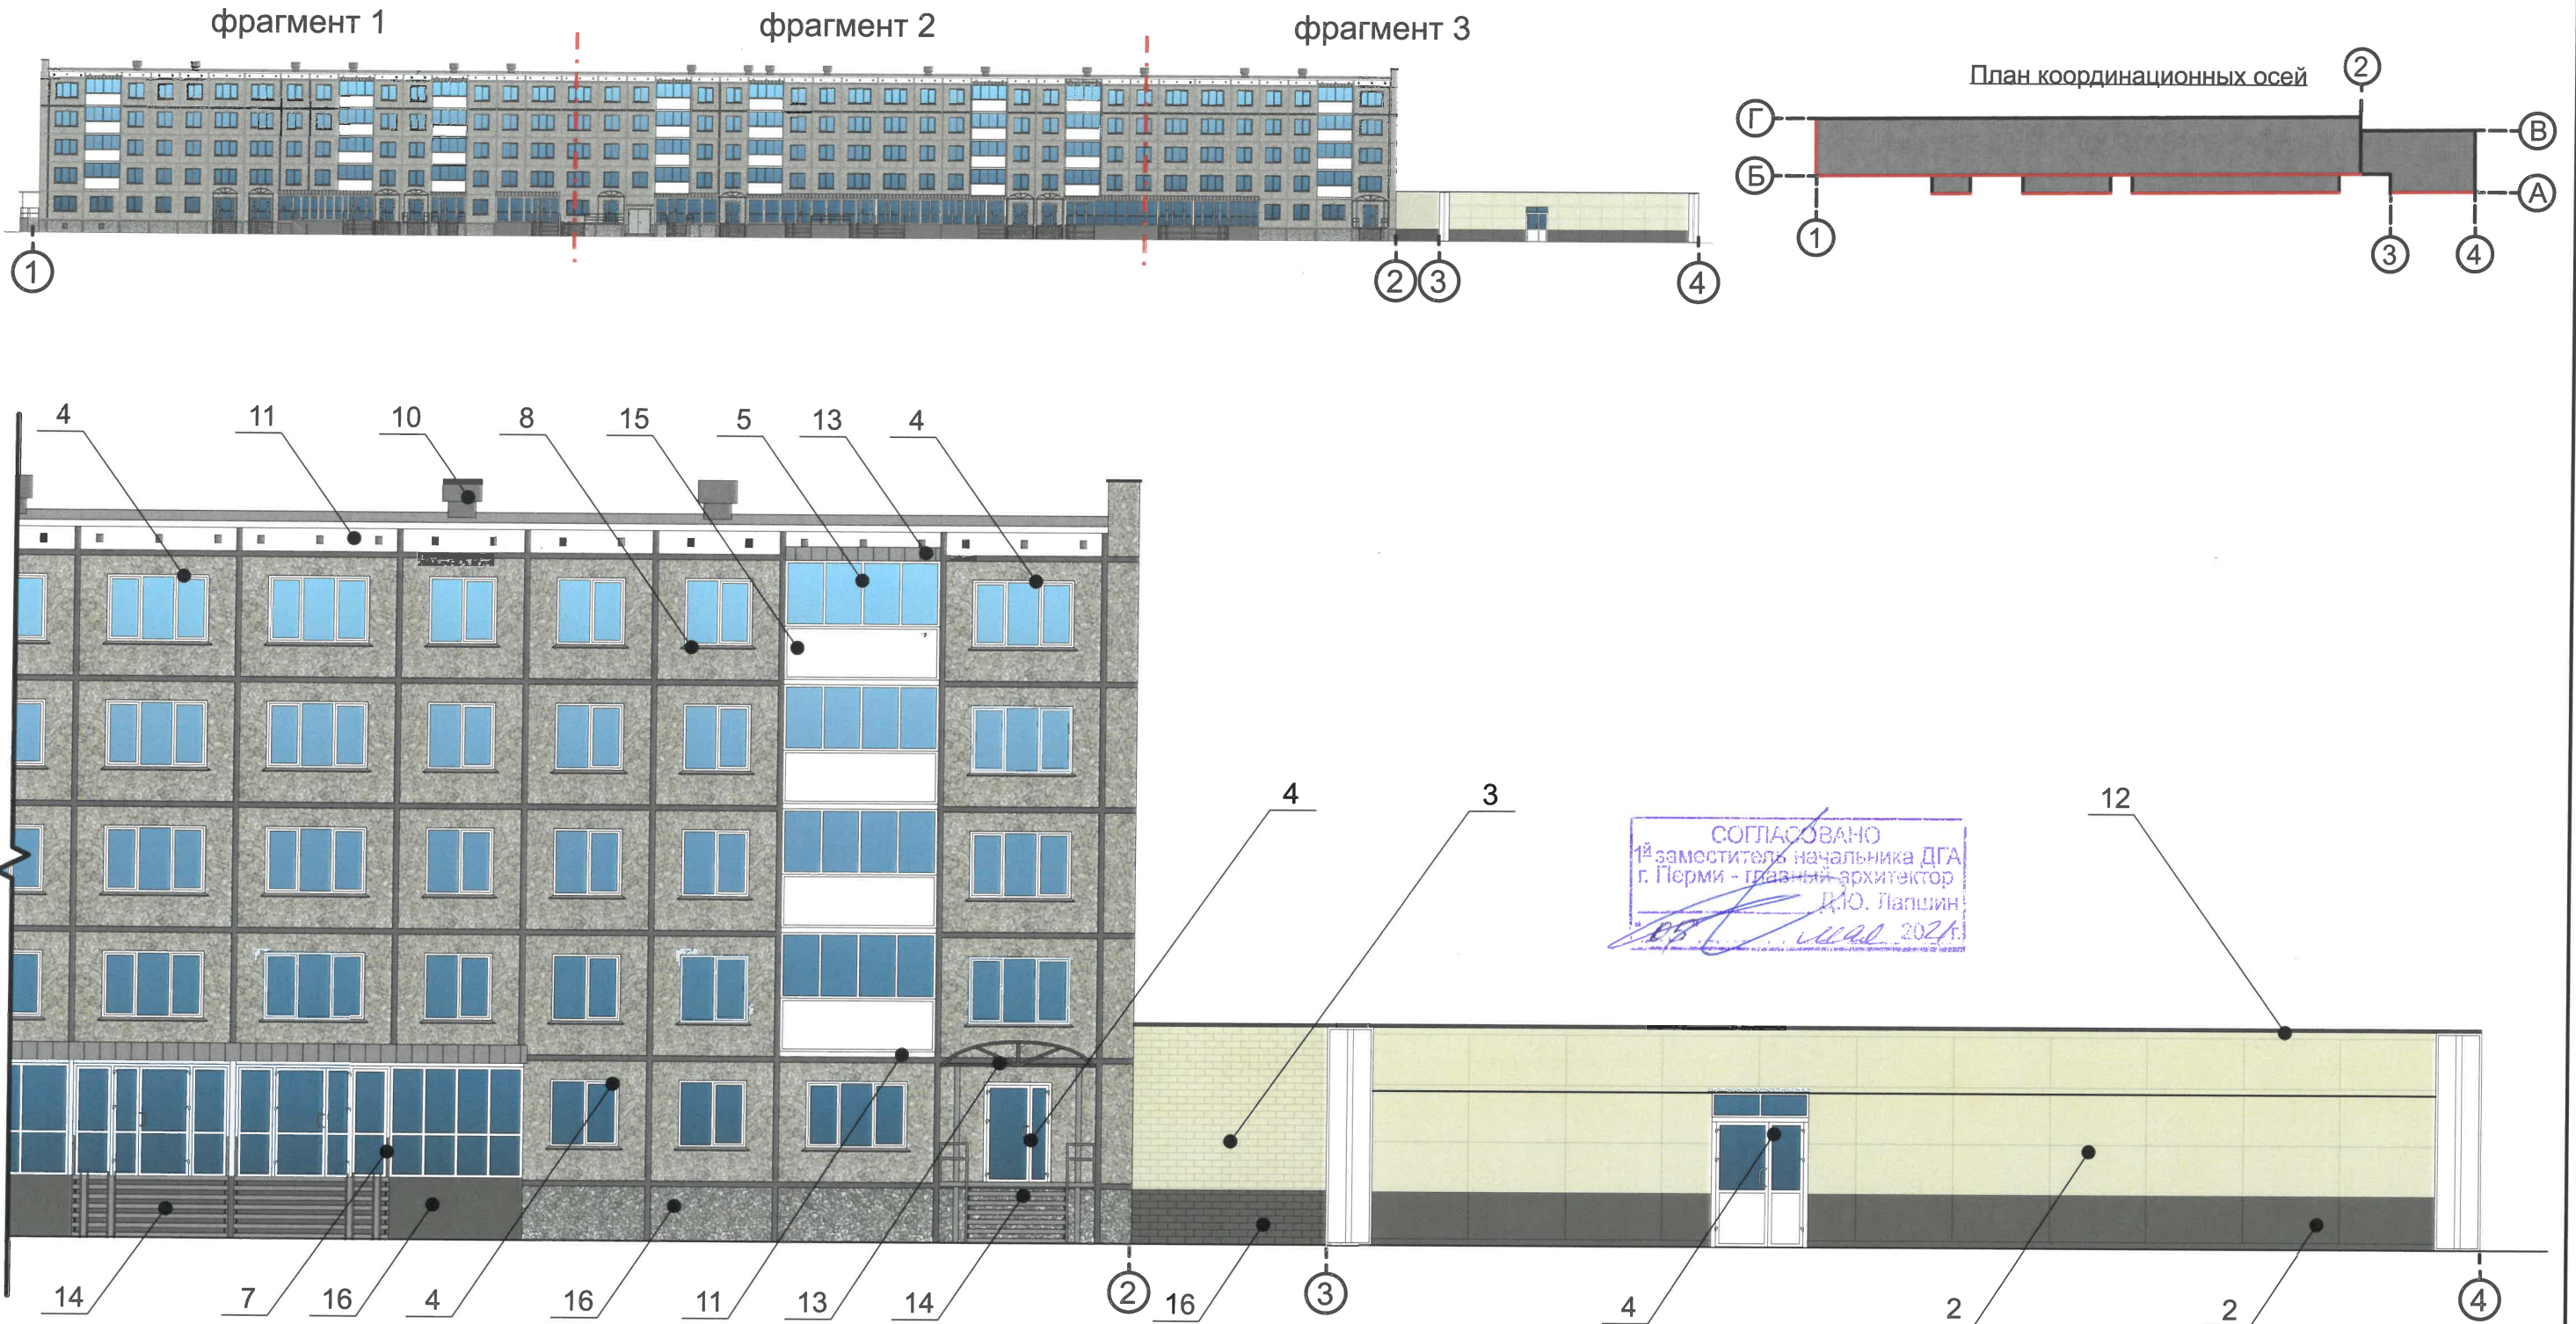


Условные обозначения

- 1 - Выноска и номер позиции согласно ведомости отделки фасадов на листе 1
- 1 - Условная координационная ось

Примечание

Про устройства дополнительных или переустройство существующих входных групп см. лист 4

						155-02-2021-АР			
						Колерный паспорт объекта капитального строительства по улице Солдатова, № 36, Свердловского района г.Перми.			
Изм.	Кол.уч.	Лист	Недок	Подпись	Дата	Жилое здание с административными помещениями	Стадия	Лист	Листов
							П	6	
						Главный фасад фрагмент 3	ООО «АДМ-Трейдинг»		

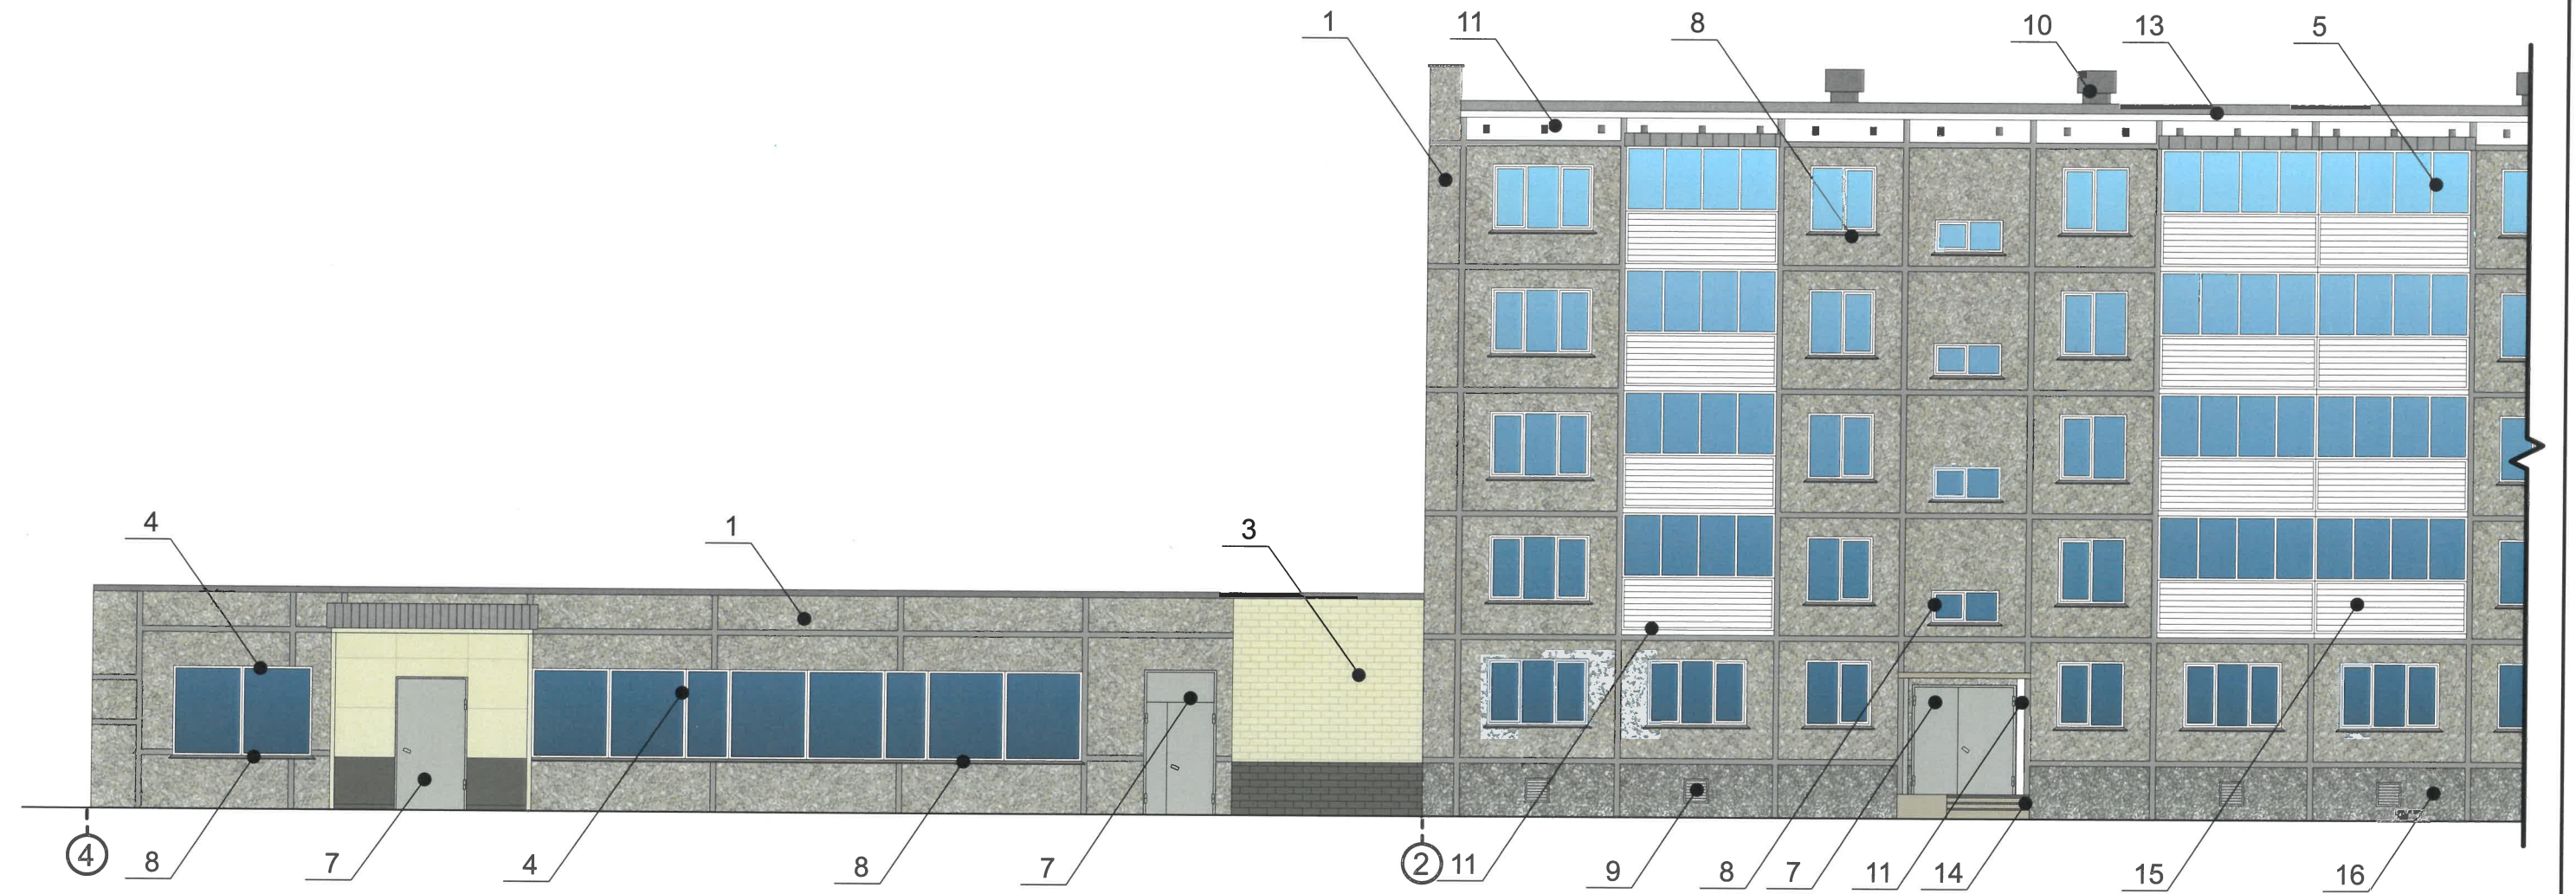

СОГЛАСОВАНО
 1^й заместитель начальника ДГА
 г. Перми - главный архитектор
 Д.Ю. Лапшин
 05.02.2021г.

Условные обозначения

- Выноска и номер позиции согласно ведомости отделки фасадов на листе 1
- Условная координационная ось

						155-02-2021-АР			
						Колерный паспорт объекта капитального строительства по улице Солдатова, № 36, Свердловского района г.Перми.			
Изм.	Кол.уч.	Лист	№док	Подпись	Дата	Жилое здание с административными помещениями	Стадия	Лист	Листов
Разраб.		Августов. А.М			20.02.21		П	7	
						Дворовой фасад фрагмент 1	ООО «АДМ-Трейдинг»		


фрагмент 1

фрагмент 2

фрагмент 3



План координационных осей

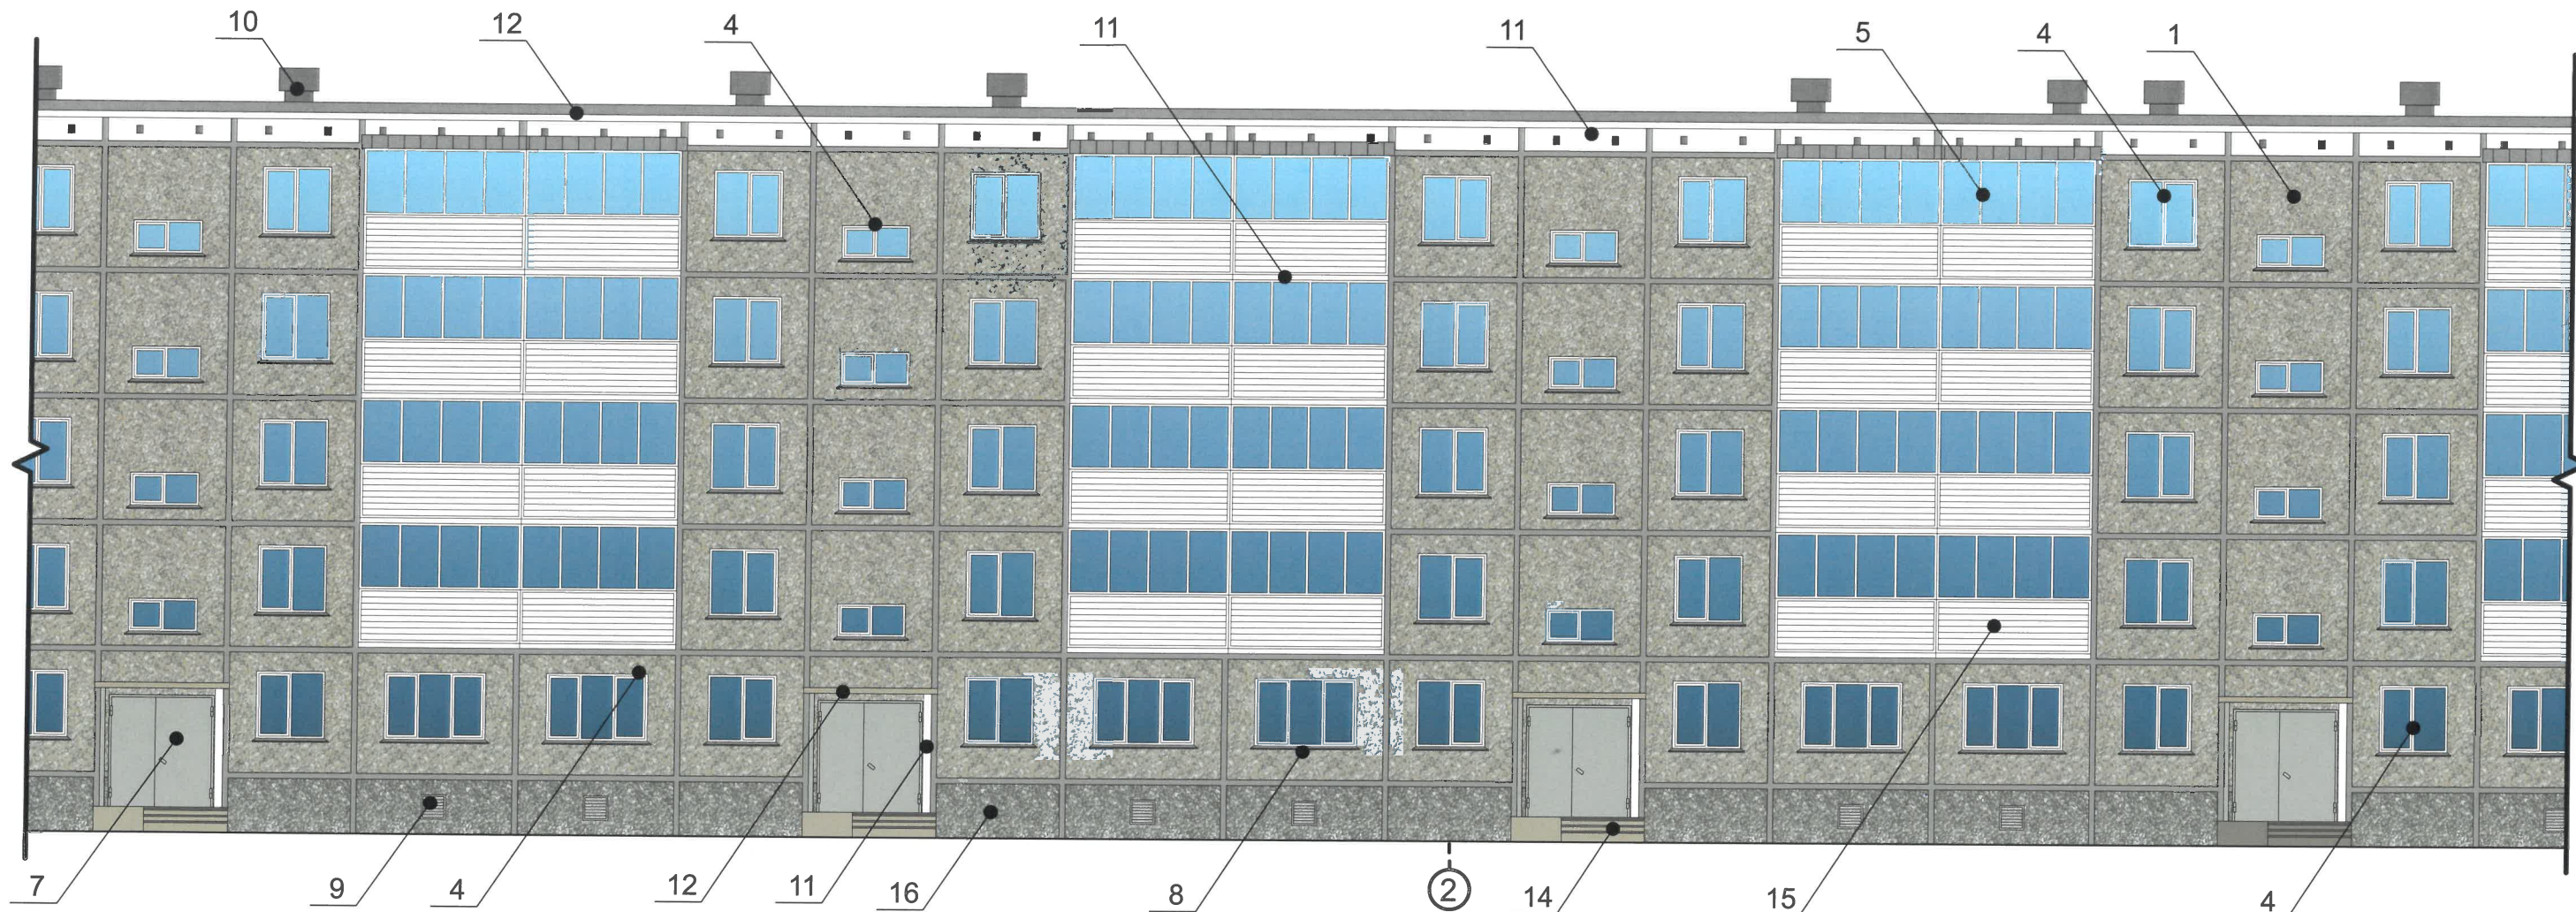

СОГЛАСОВАНО
1^й заместитель начальника ДГА
г. Перми - главный архитектор
Д.Ю. Лапшин
05.02.2021г.

Условные обозначения

1 - Выноска и номер позиции согласно ведомости отделки фасадов на листе 1



1 - Условная координационная ось

						155-02-2021-AP			
						Колерный паспорт объекта капитального строительства по улице Солдатова, № 36, Свердловского района г.Перми.			
Изм.	Кол.уч.	Лист	№док	Подпись	Дата	Жилое здание с административными помещениями	Стадия	Лист	Листов
Разраб.		Августов. А.М		<i>[Signature]</i>	20.02.21		П	8	
						Дворовой фасад фрагмент 2		ООО «АДМ-Трейдинг»	

фрагмент 1

фрагмент 2

фрагмент 3

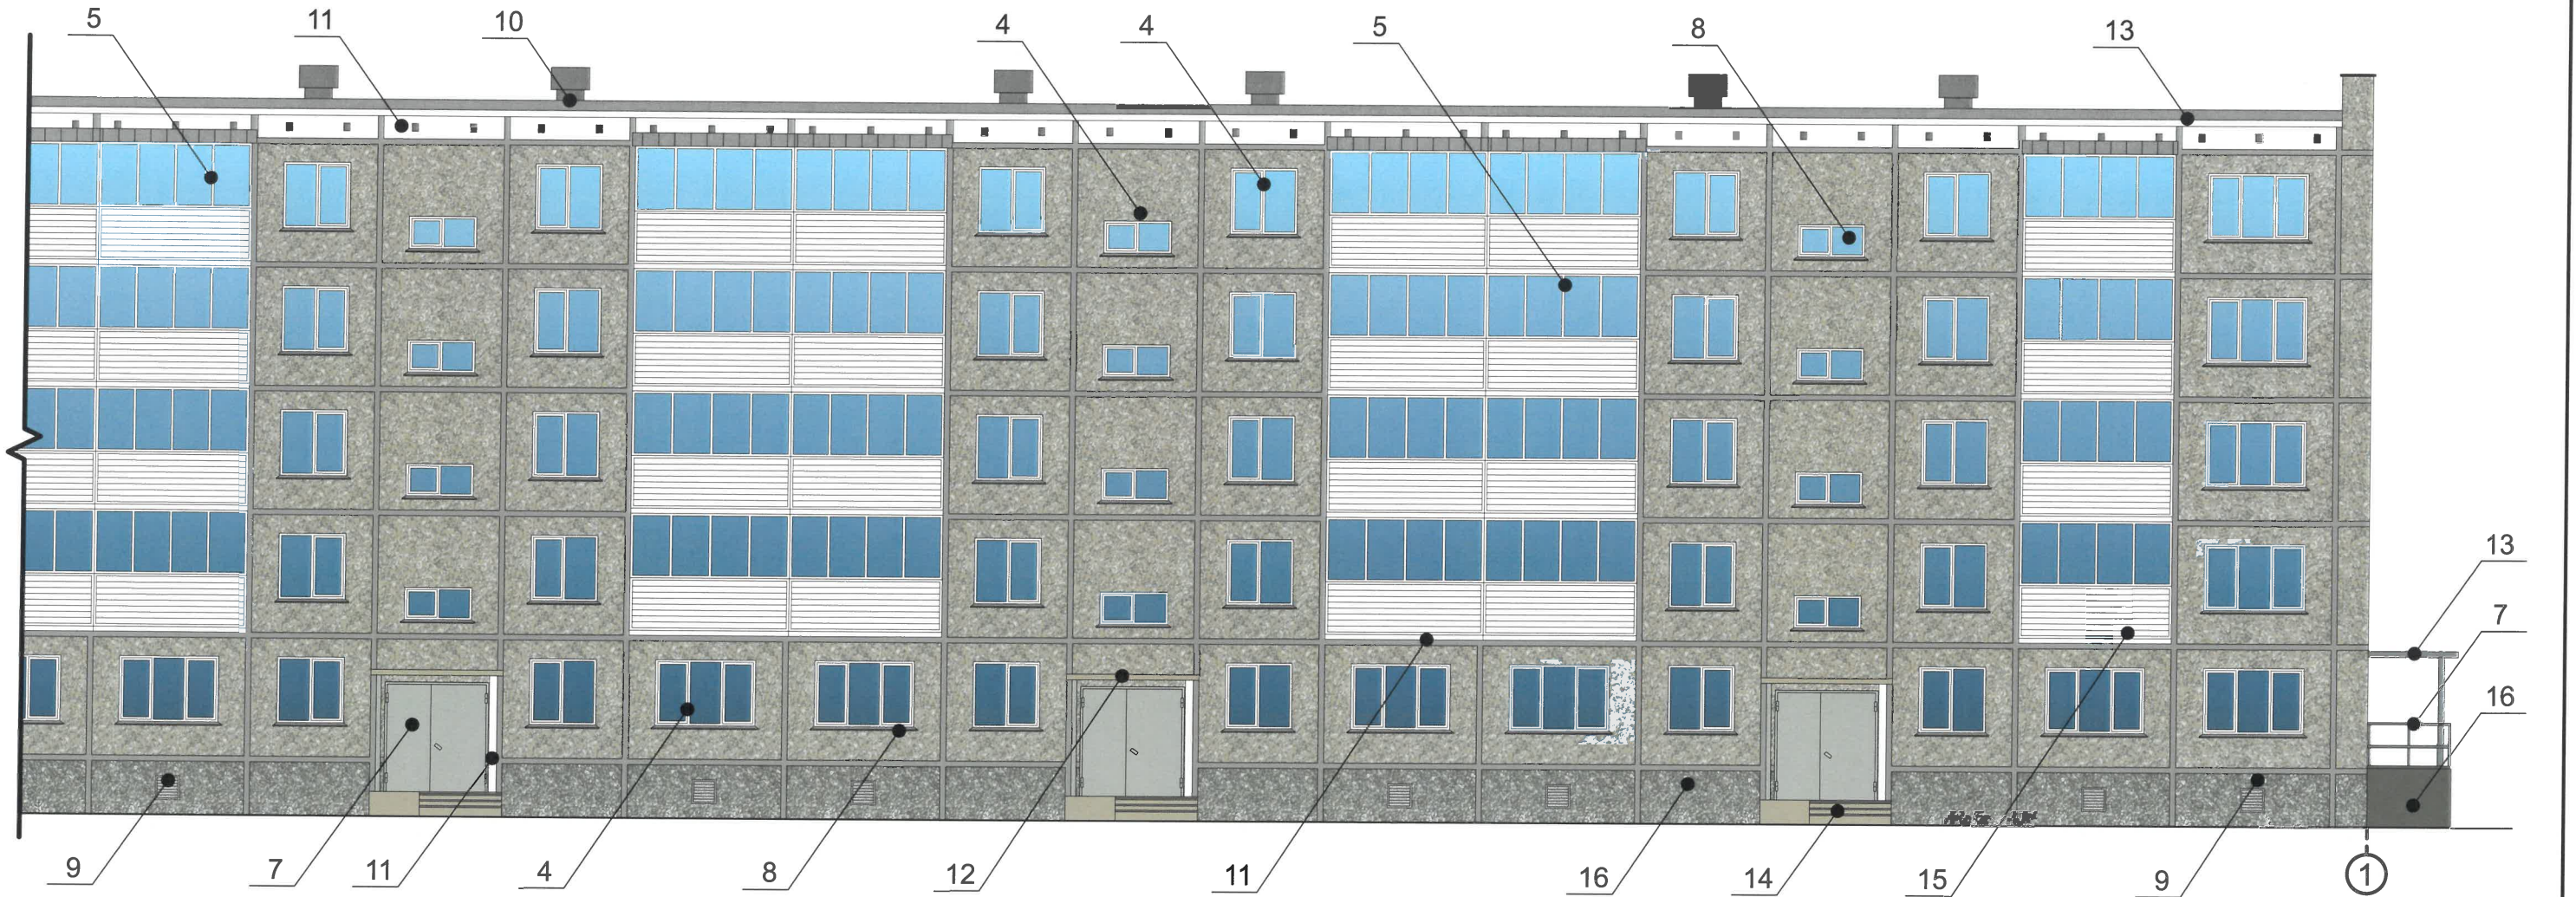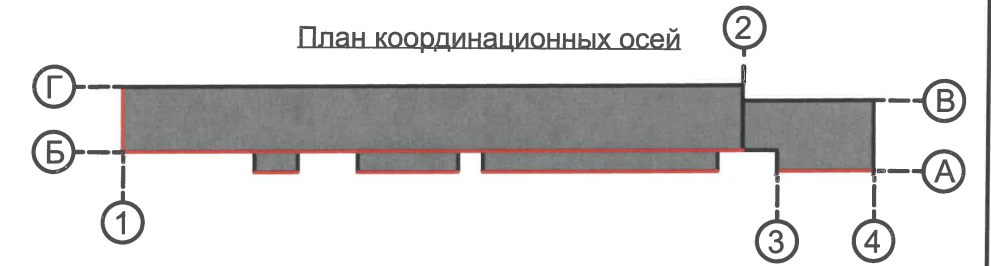

СОГЛАСОВАНО
1^й заместитель начальника ДГА
г. Перми - главный архитектор
Д.Ю. Лапшин
05.02.2021


Условные обозначения

1 - Выноска и номер позиции согласно ведомости отделки фасадов на листе 1


1 - Условная координационная ось

						155-02-2021-AP			
						Колерный паспорт объекта капитального строительства по улице Солдатов, № 36, Свердловского района г.Перми.			
Изм.	Кол.уч.	Лист	№док	Подпись	Дата	Жилое здание с административными помещениями	Стадия	Лист	Листов
Разраб.	Августов. А.М				20.02.21		П	9	
						Дворовой фасад фрагмент 3	ООО «АДМ-Трейдинг»		


План координационных осей

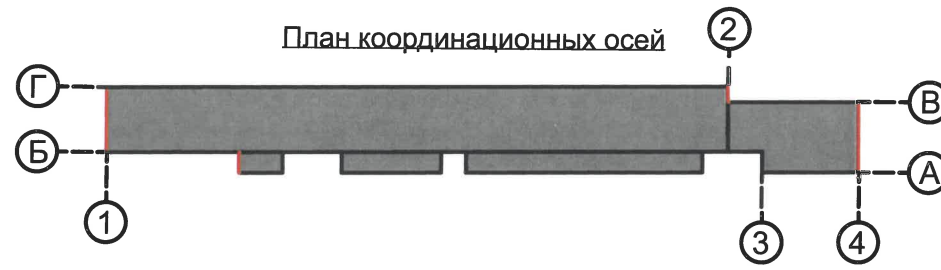

Фасад в осях Г-А

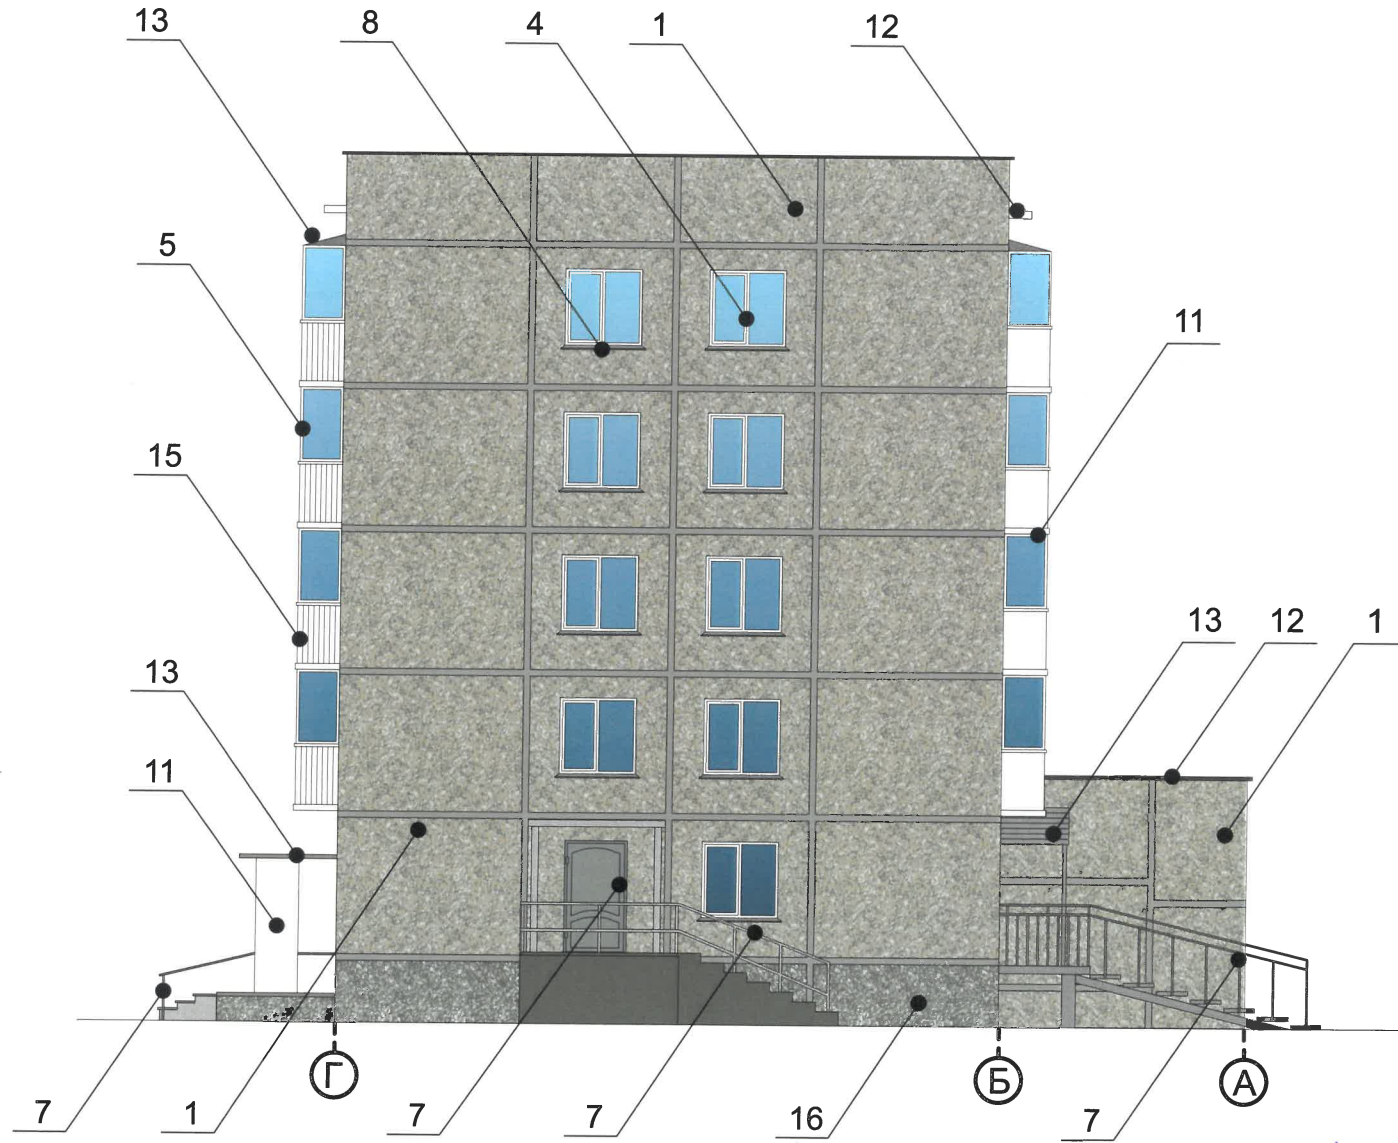

Фасад в осях А-Г

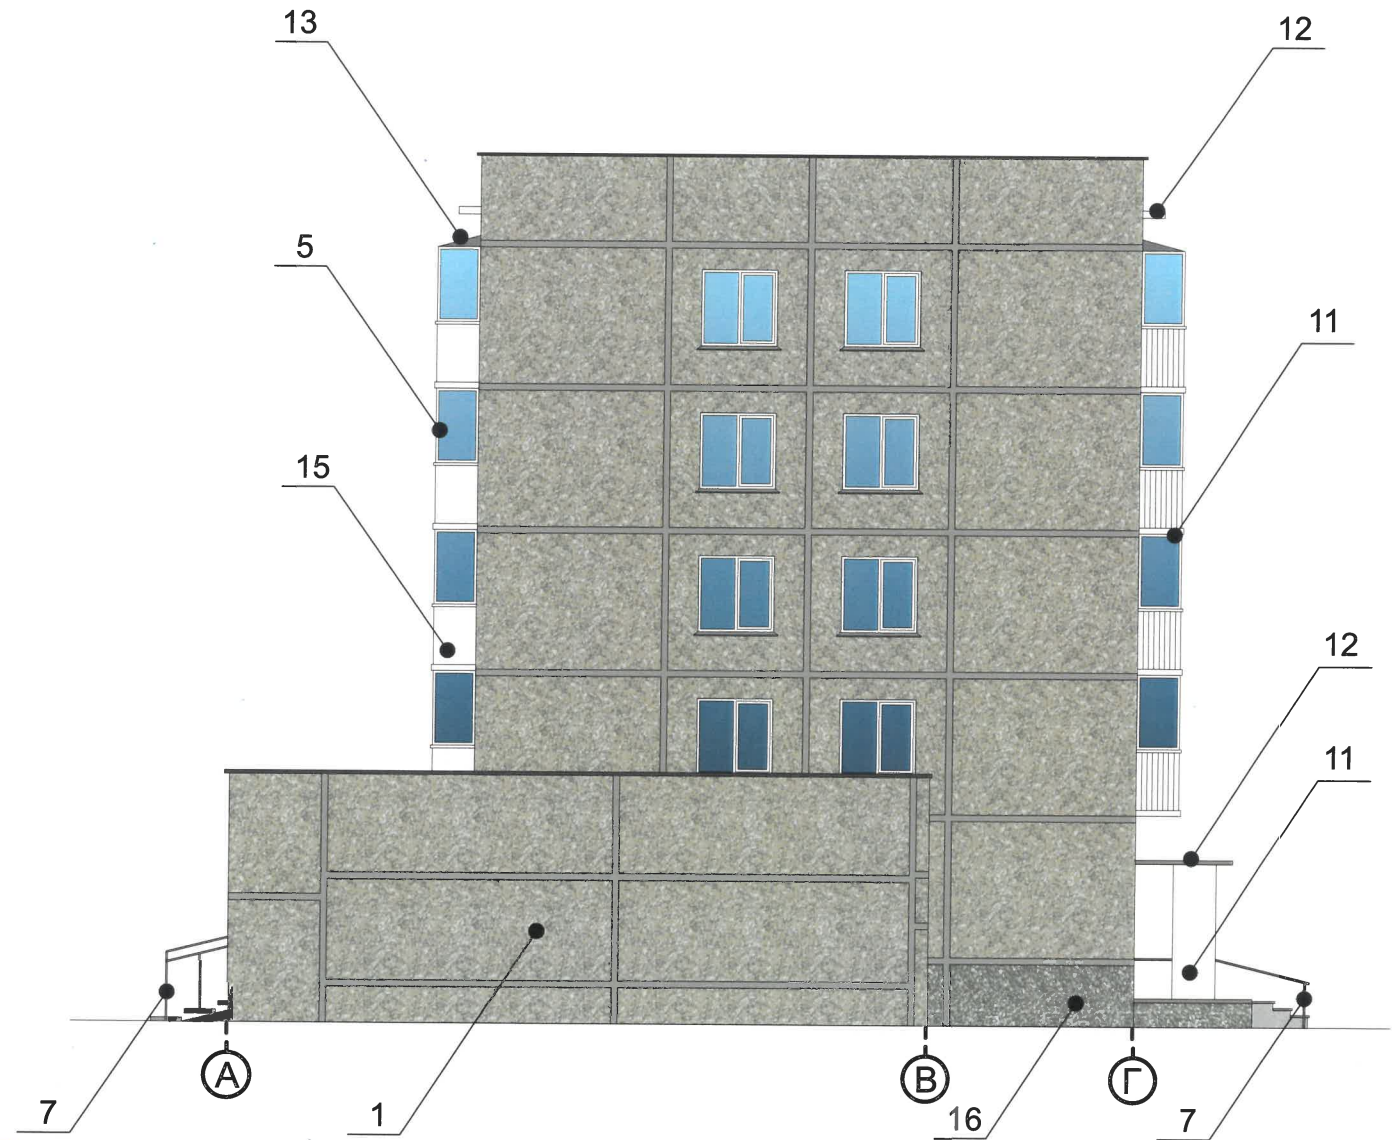

СОГЛАСОВАНО
1^й заместитель начальника ДГА
г. Перми - главный архитектор
Д.Ю. Лапшин
05.02.21


Условные обозначения

- 1 - Выноска и номер позиции согласно ведомости отделки фасадов на листе 1
- Г - Условная координационная ось

Примечание

Про устройства дополнительных или переустройство существующих входных групп см. лист 4

						155-02-2021-АР			
						Колерный паспорт объекта капитального строительства по улице Солдатова, № 36, Свердловского района г.Перми.			
Изм.	Кол.уч	Лист	№док	Подпись	Дата	Жилое здание с административными помещениями	Стадия	Лист	Листов
Разраб.	Августов. А.М				20.02.21		П	10	
						Боковой фасад	ООО «АДМ-Трейдинг»		

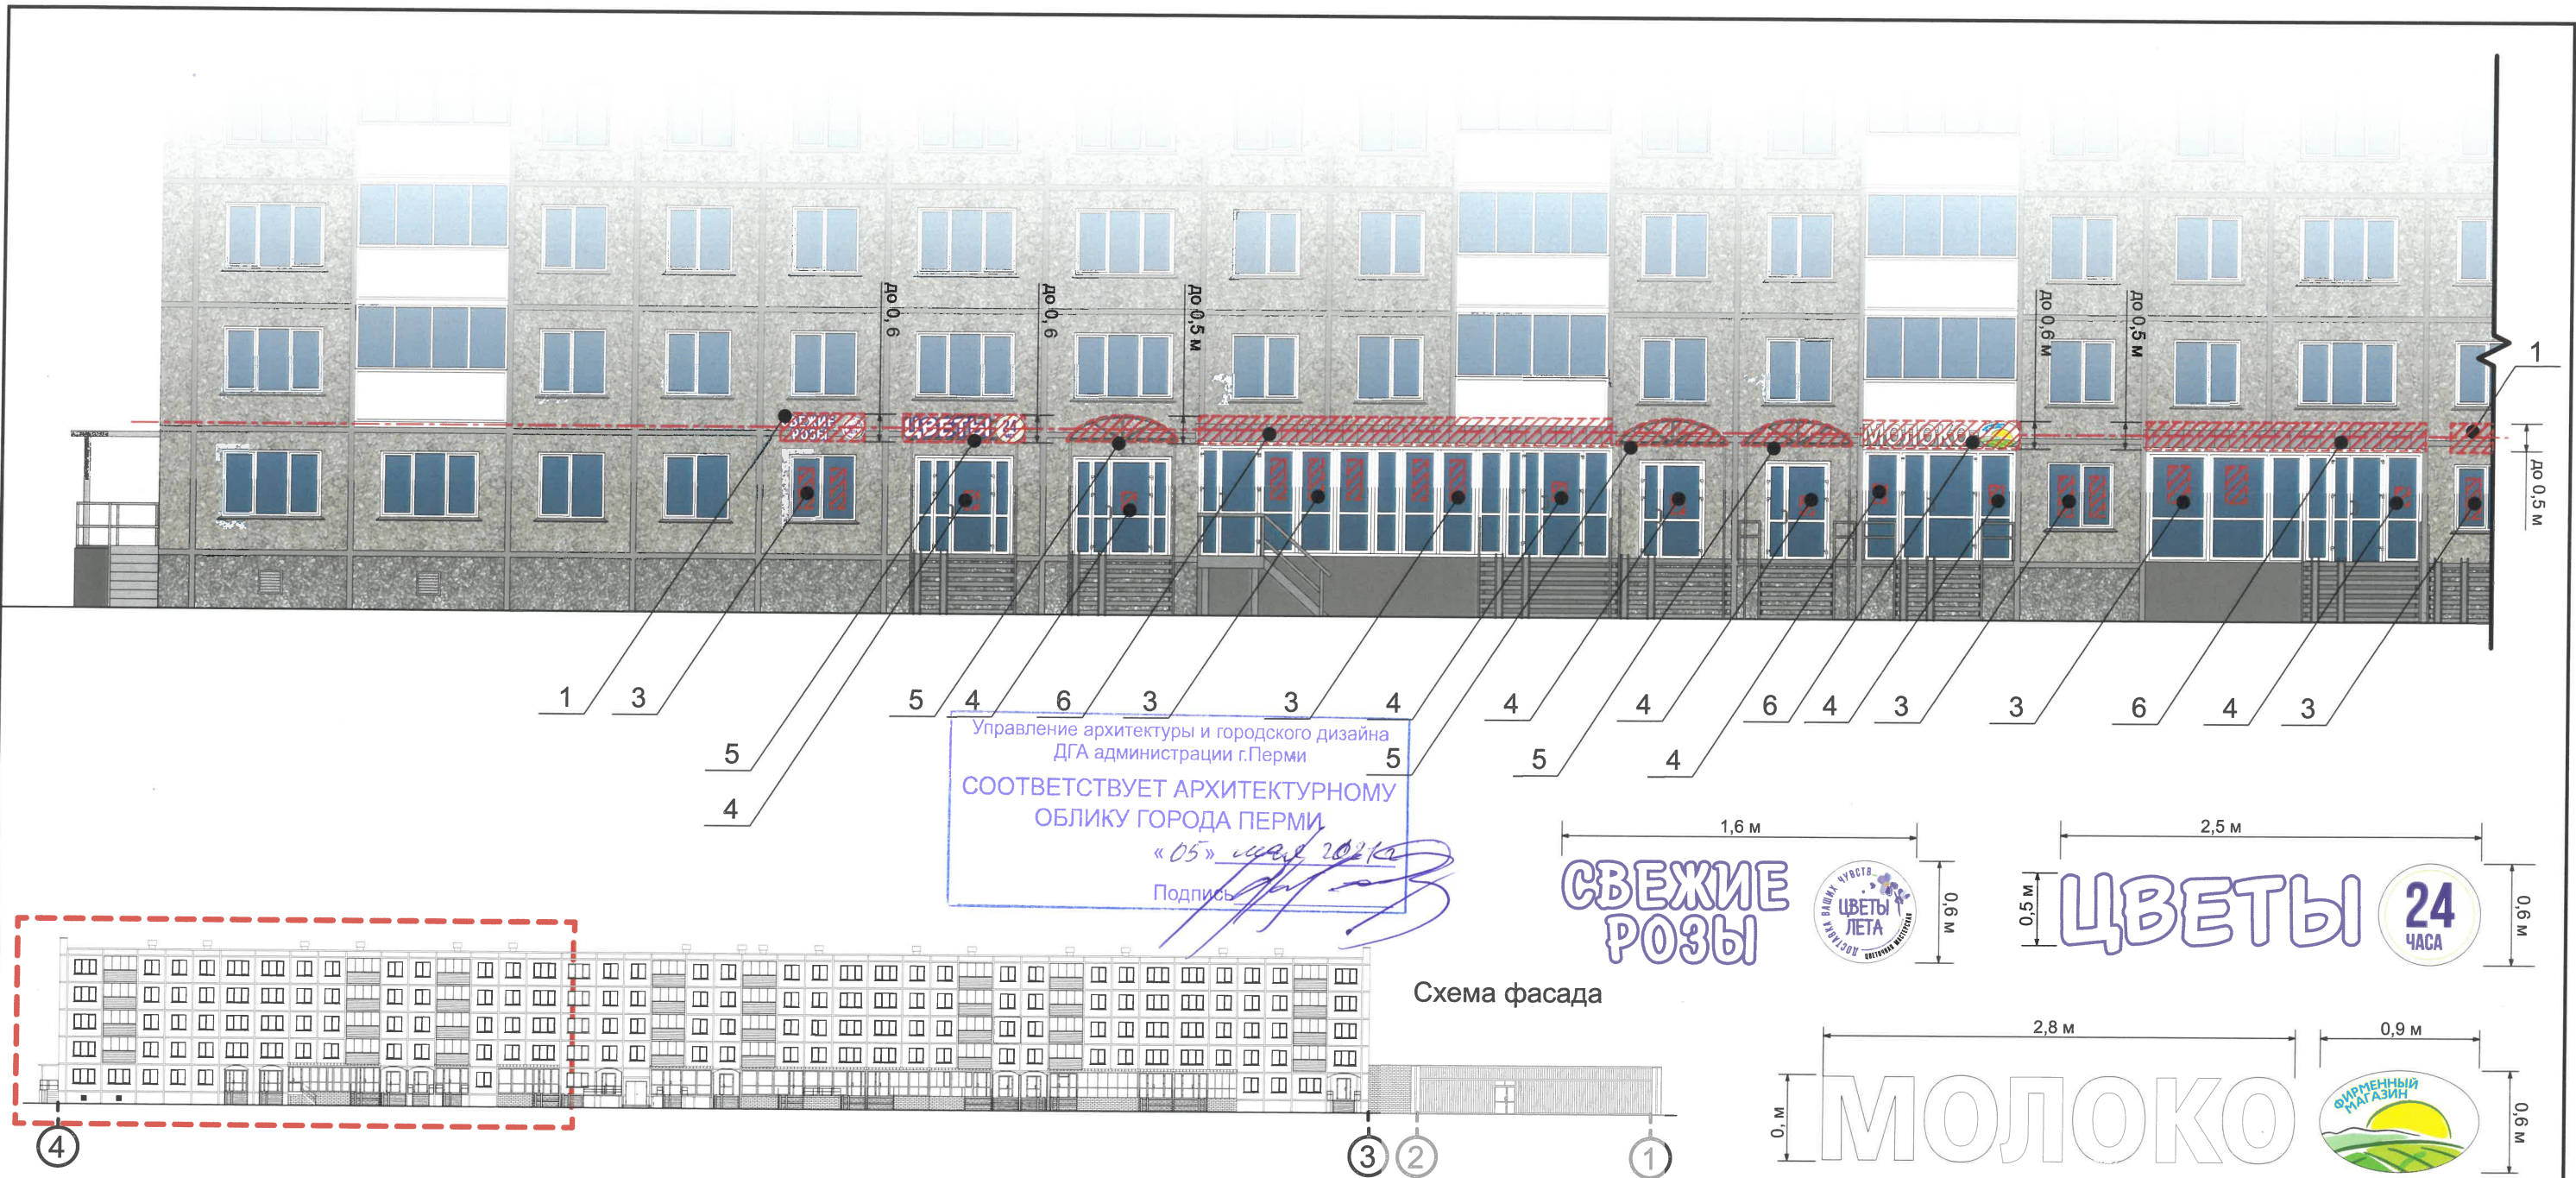

Условия размещения средств размещения информации, рекламных конструкций.

1. Место размещения информации располагаются относительно условной прямой линии – единой горизонтальной оси. Местоположение оси на фасаде определяется как половина расстояния между верхним и нижним архитектурным элементом (окна, наличники, карниз, фриз и др.), выделяющимся (западающим, выступающим) из плоскости стены.
2. Размещение вывесок и рекламных конструкций должно осуществляться в границах места допустимого размещения средств размещения информации, рекламных конструкций, установленных данным колерным паспортом объектом капитального строительства.
3. Размещение вывесок по отношению друг к другу, их конфигурация, наполненность информацией должны соответствовать Стандартным требованиям к вывескам, их размещению и эксплуатации (далее - Стандартные требования), утвержденным Решением Пермской городской Думы от 15.12.2020 №277.
4. В случае, если планируемые к размещению вывески не соответствуют Стандартным требованиям и действующему колерному паспорту, требуется внесение изменений в колерный паспорт путем разработки нового колерного паспорта.
5. Максимальный размер информационных табличек – 0,5 м х 0,7 м (пункт 2.13 Стандартных требований).
6. Узел крепления каждого типа объекта информации разрабатывается отдельным рабочим проектом.
7. В случае размещения рекламной конструкции на фасаде здания, строения, сооружения, такая конструкция должна быть отражена в составе нового колерного паспорта, а ее размещение должно осуществляться в соответствии с действующим порядком установки эксплуатации рекламных конструкций на территории города Перми, утвержденным решением пермской городской Думы, с последующим получением на установку и эксплуатацию рекламной конструкции в установленном порядке.


Условные обозначения

- Место допустимого размещения средств размещения информации, рекламных конструкций.
- Единая горизонтальная ось средств размещения информации
- Выноска и номер позиции согласно ведомости средств размещения информации, рекламных конструкций см. лист 13

Примечание

Ведомость средств размещения информации, рекламных конструкций, узел крепления, схемы компановки и примеры группировки модульных табличек см. лист 13


						155-02-2021-AP			
						Колерный паспорт объекта капитального строительства по улице Солдатова, № 36, Свердловского района г.Перми.			
Изм.	Кол.уч.	Лист	№ док	Подпись	Дата	Жилое здание с административными помещениями	Стадия	Лист	Листов
Разраб.		Августов. А.М			20.02.21		П	11	
						Размещение средств размещения информации, рекламных конструкций.		ООО «АДМ-Трейдиг»	

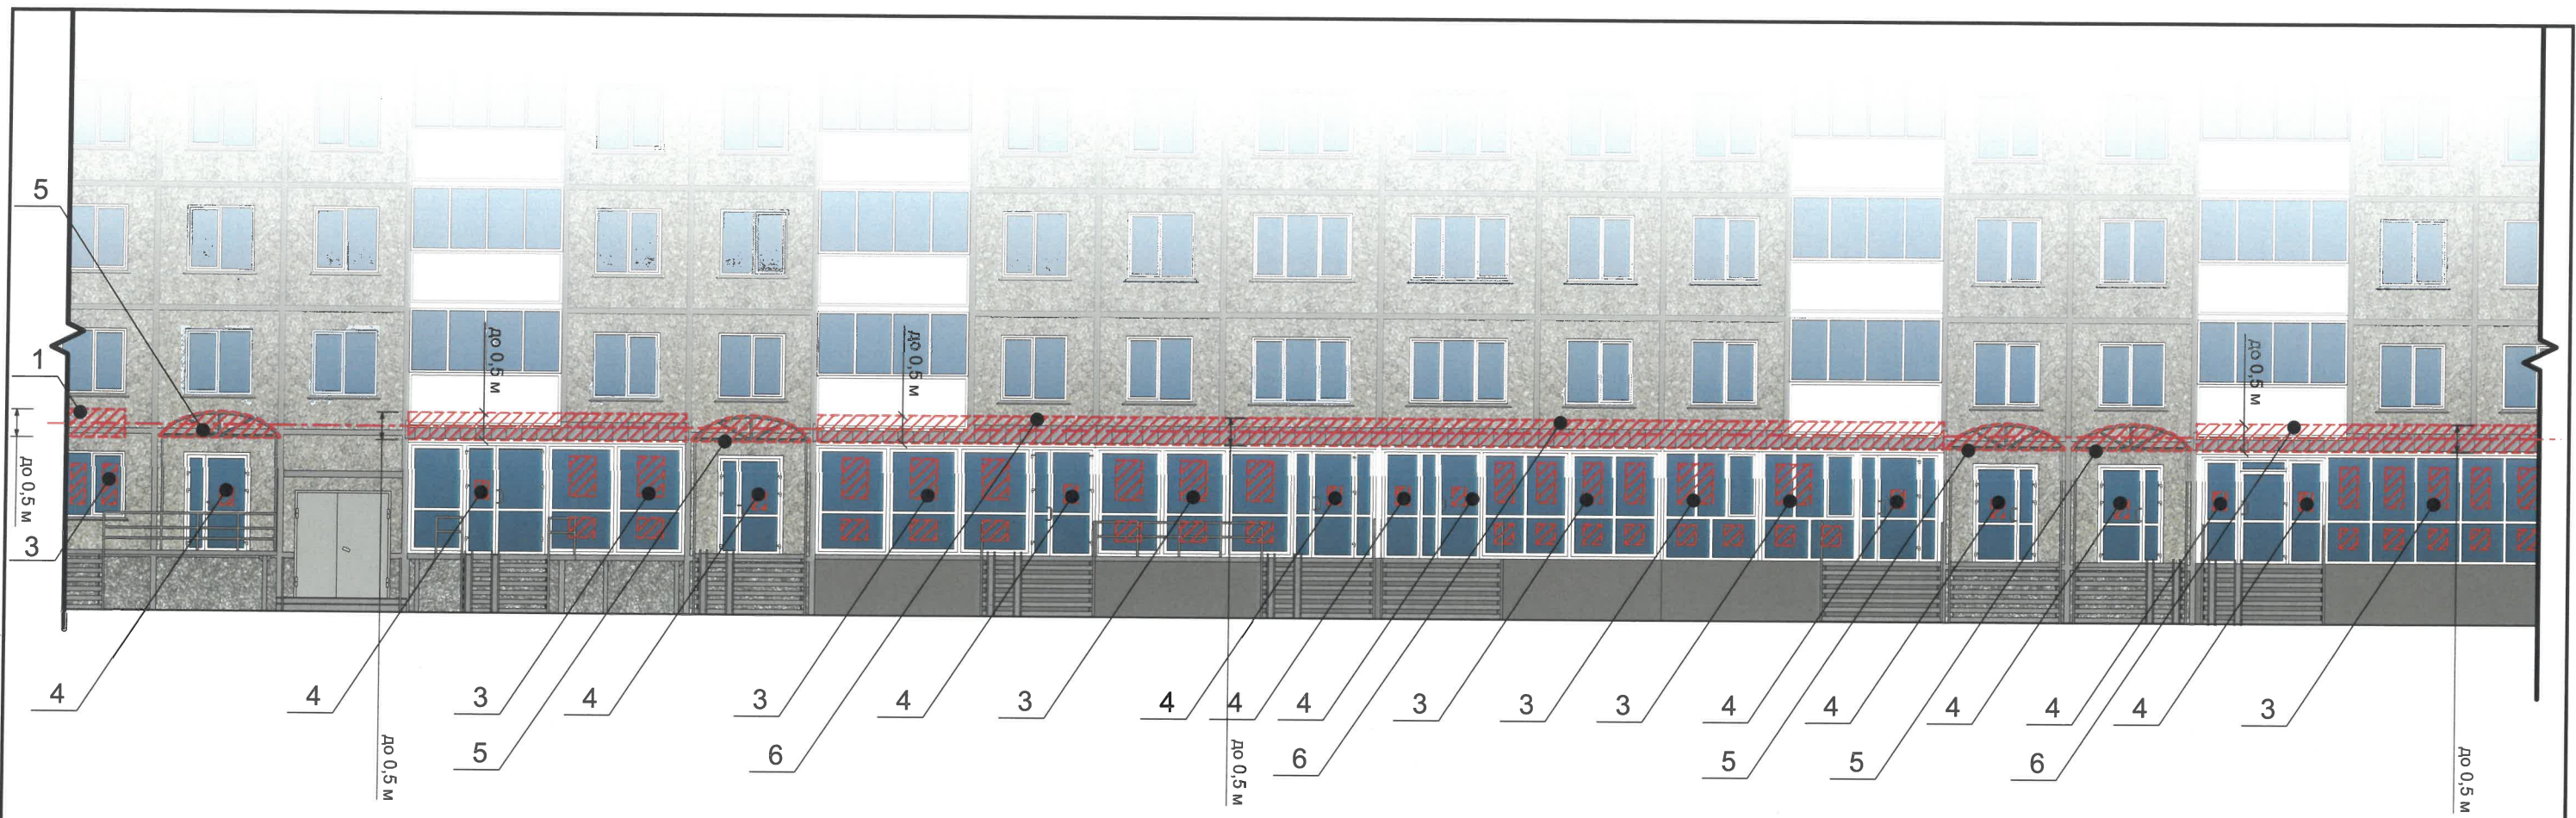


Управление архитектуры и городского дизайна
 ДГА администрации г.Перми
**СООТВЕТСТВУЕТ АРХИТЕКТУРНОМУ
 ОБЛИКУ ГОРОДА ПЕРМИ**
 «05» сент 2021г
 Подпись: *[Signature]*



Узел крепления средств размещения информации на стене здания

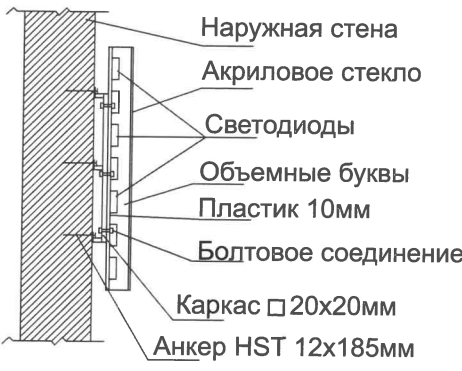

Схемы компоновки объемных букв и/или логотипов, относительно оси и места размещения средств размещения информации

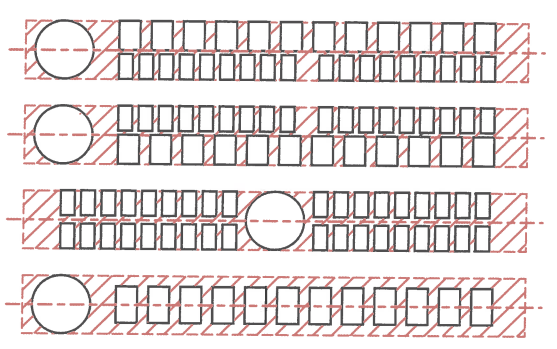

Пример сгруппированных модульных табличек

цокольный этаж	∞	САЛОН ОПТИКИ
цокольный этаж		ОРГАНИЗАЦИЯ
1 этаж	k	ЗООМАГАЗИН
1 этаж ОБИС 14	⚙	ОРГАНИЗАЦИЯ
1 этаж ОБИС 20		ОРГАНИЗАЦИЯ
цокольный этаж	🐾	ЗООМАГАЗИН

Условные обозначения

- Место допустимого размещения средств размещения информации, рекламных конструкций.


- Единая горизонтальная ось средств размещения информации

1 - Выноска и номер позиции согласно ведомости средств размещения информации, рекламных конструкций см. лист 13

Примечание

Условия размещения средств размещения информации, рекламных конструкций см. лист 11

						155-02-2021-AP			
						Колерный паспорт объекта капитального строительства по улице Солдатова, № 36, Свердловского района г.Перми.			
Изм.	Кол.уч.	Лист	№ док	Подпись	Дата	Жилое здание с административными помещениями	Стадия	Лист	Листов
Разраб.			Августов. А.М	<i>[Signature]</i>	20.02.21		П	12	
						Размещение средств размещения информации, рекламных конструкций.	ООО «АДМ-Трейдиг»		

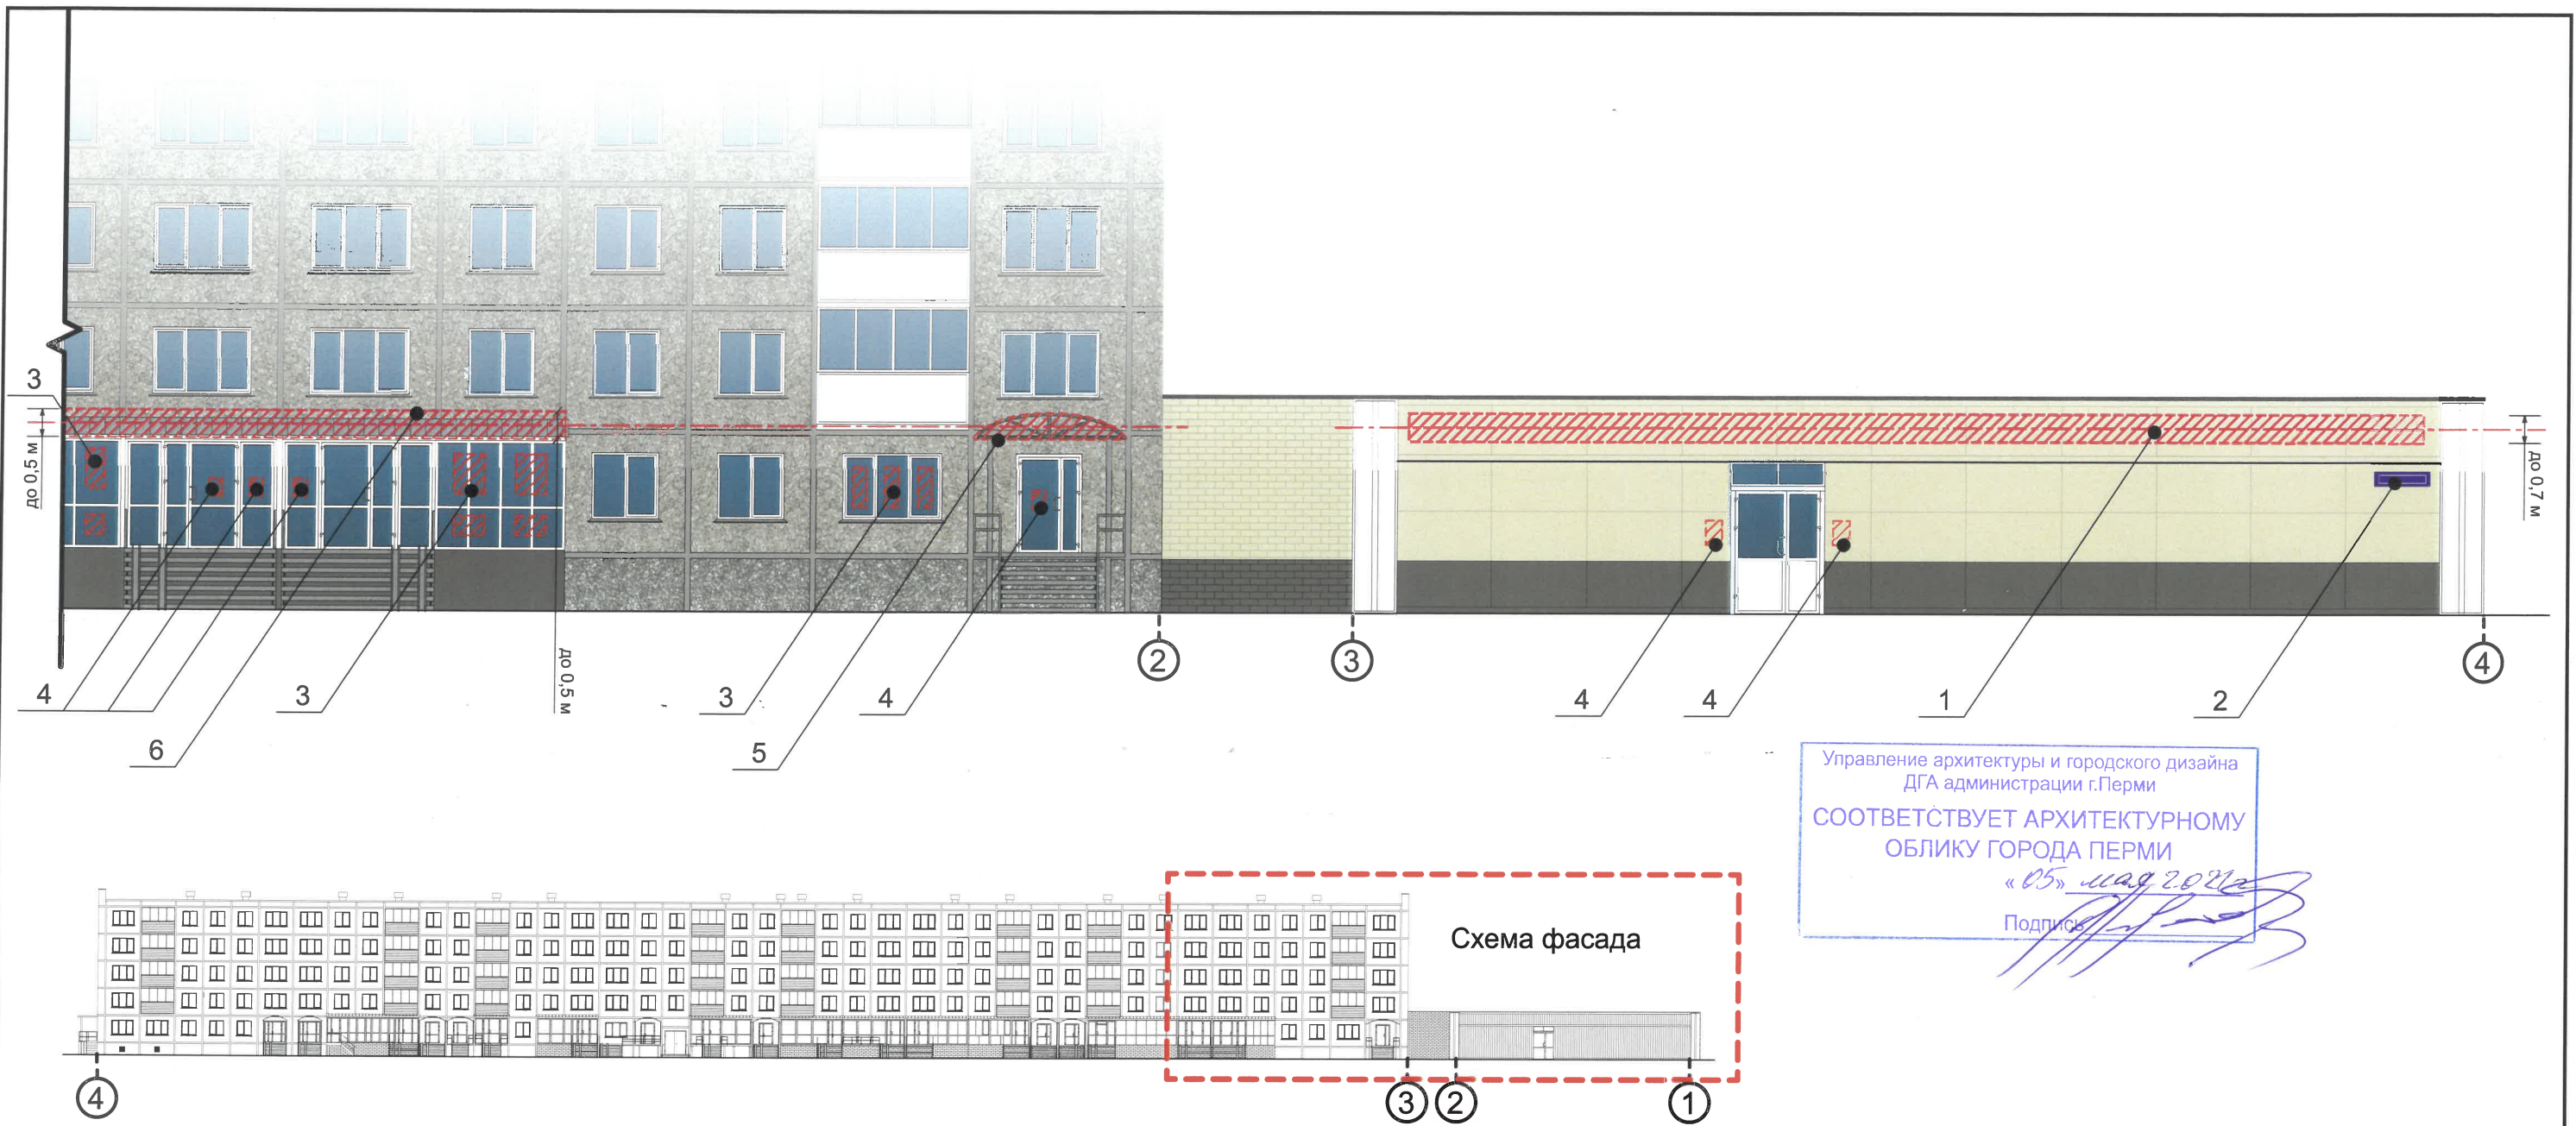

Управление архитектуры и городского дизайна
ДГА администрации г.Перми
**СООТВЕТСТВУЕТ АРХИТЕКТУРНОМУ
ОБЛИКУ ГОРОДА ПЕРМИ**
«05» мая 2021
Подпись: _____

Ведомость средств размещения информации, рекламных конструкций

№	Тип объекта, материал, способы крепления	Цвет (с указанием RAL)	Наличие подсветки
1	Вывеска - объемные буквы и/или логотипы без подложки на металлических направляющих в цвет фасада на стене здания. Металл, пластик, пленки	Фирменные цвета	Внешняя или внутренняя, светодиодами
2	Указатель с наименованием улицы и номером дома (здания) (пункт 11.4.2 решения Пермской городской Думы от 15.12.2020 № 277). Пластик, металл.	Фирменные цвета	Возможна подсветка
3	Информация – не сплошная пленочная аппликация в виде текста или контурного изображения на стекле. Площадь выклейки – не более 30% от площади одного поля остекления. Самоклеющиеся пленки по стеклу или Вывеска – панно (постер или световой короб), размещенное в оконном проеме за стеклом. Площадь панно – не более 50% от площади одного поля остекления. Металл, пластик, пленки	Фирменные цвета	Возможна подсветка
4	Информационная табличка (режимник). Одиночная (500x700). Оргстекло, пластик, металл, выклейки	Фирменные цвета	Без подсветки
5	Вывеска - объемные буквы и /или логотипы без подложки на металлических направляющих на козырьке. Металл, пластик, пленки	Фирменные цвета	Внешняя или внутренняя, светодиодами
6	Вывеска - объемные буквы на металлических направляющих без подложки на кровле пристроя. Металл, пластик, пленки, оргстекло	Фирменные цвета	Внешняя или внутренняя, светодиодами


Условные обозначения

- Место допустимого размещения средств размещения информации, рекламных конструкций.
- Выноска и номер позиции согласно ведомости средств размещения информации, рекламных конструкций
- Единая горизонтальная ось средств размещения информации

Примечание

Условия размещения средств размещения информации, рекламных конструкций см. лист 11, узел крепления, схемы компоновки и примеры группировки модульных табличек см. лист 12

						155-02-2021-АР			
						Колерный паспорт объекта капитального строительства по улице Солдатова, № 36, Свердловского района г.Перми.			
Изм.	Кол.уч.	Лист	Недок	Подпись	Дата	Жилое здание с административными помещениями	Стадия	Лист	Листов
Разраб.		Августов. А.М			20.02.21		П	13	
						Размещение средств размещения информации, рекламных конструкций.	ООО «АДМ-Трейдиг»		

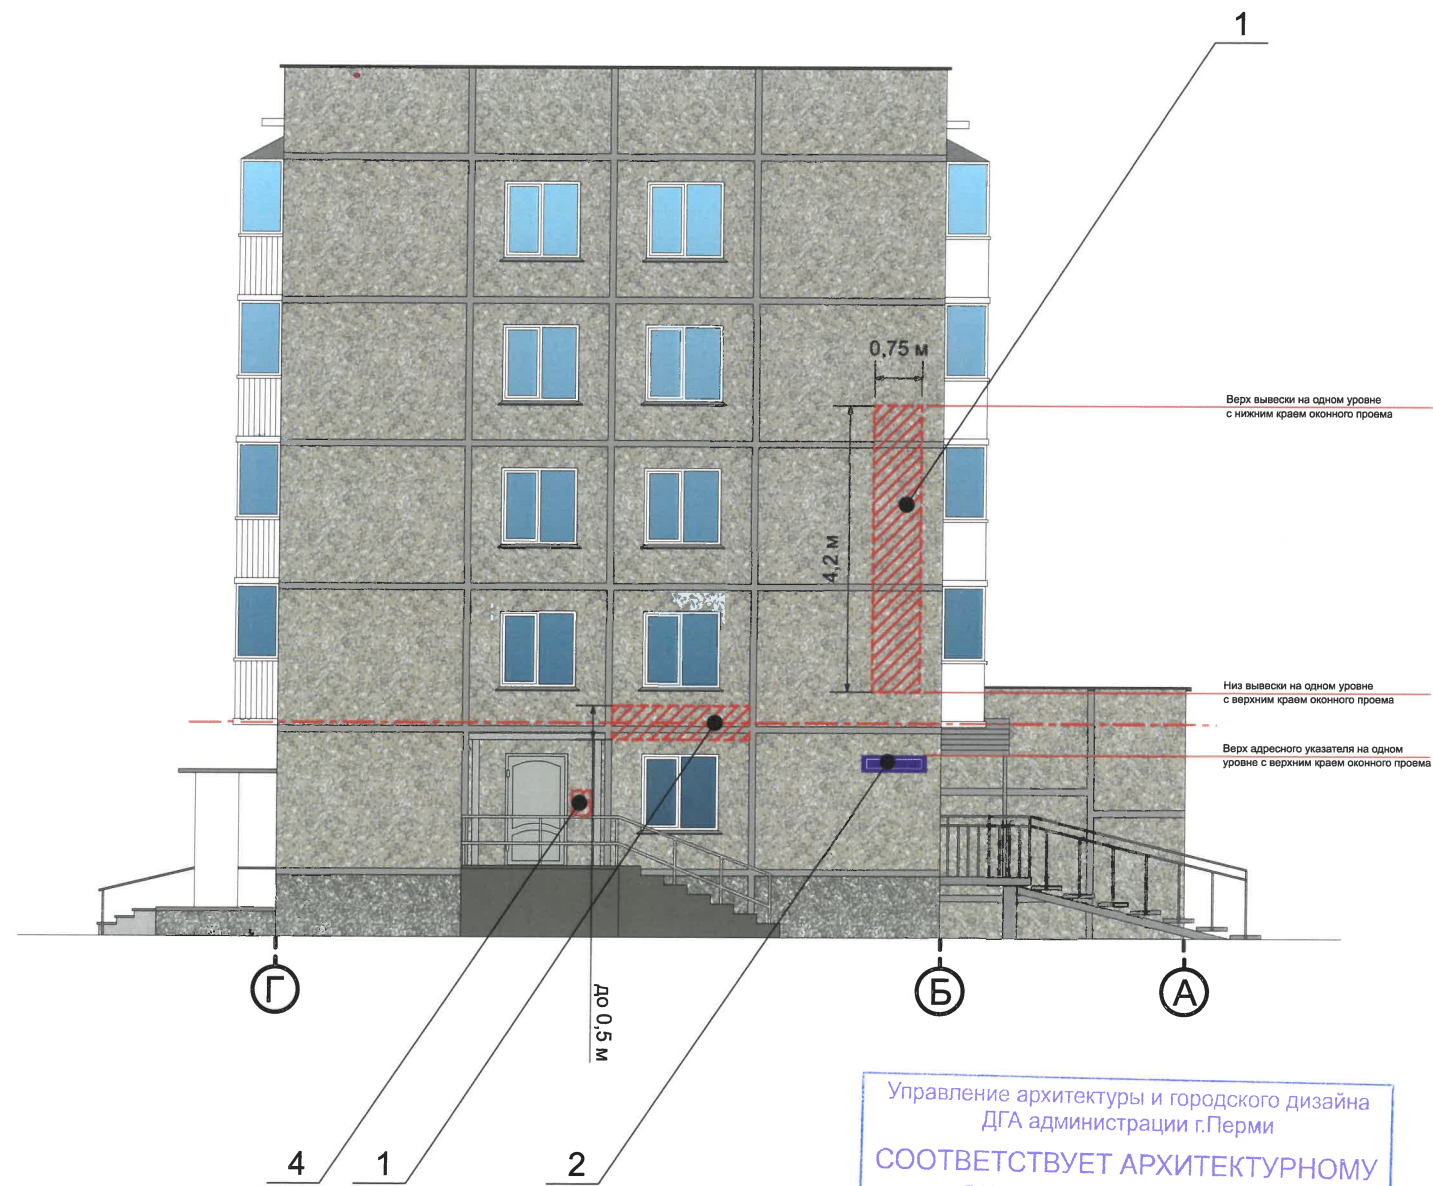

Управление архитектуры и городского дизайна
 ДГА администрации г.Перми
**СООТВЕТСТВУЕТ АРХИТЕКТУРНОМУ
 ОБЛИКУ ГОРОДА ПЕРМИ**
 «05» *марта* 2021 г.
 Подпись *[Signature]*

Условные обозначения

- Место допустимого размещения средств размещения информации, рекламных конструкций.

- Единая горизонтальная ось средств размещения информации

- Выноска и номер позиции согласно ведомости средств размещения информации, рекламных конструкций см. лист 13

Примечание

Условия размещения средств размещения информации, рекламных конструкций, узел крепления, схемы компоновки и примеры группировки модульных табличек см. лист 11

						155-02-2021-АР			
						Колерный паспорт объекта капитального строительства по улице Солдатова, № 36, Свердловского района г.Перми.			
Изм.	Кол.уч.	Лист	Недок	Подпись	Дата	Жилое здание с административными помещениями	Стадия	Лист	Листов
	Разраб.	Августов. А.М		<i>[Signature]</i>	20.02.21		П	14	
						Размещение средств размещения информации, рекламных конструкций.	ООО «АДМ-Трейдинг»		

Позиция согласно ведомости отделки фасадов	Координаты цвета RAL 7004	C:	0	
		M:	0	
		Y:	0	
		K:	45	
		R:	158	
		G:	160	
		B:	161	
13				

Позиция согласно ведомости отделки фасадов	Координаты цвета RAL 9010	C:	0	
		M:	0	
		Y:	0	
		K:	0	
		R:	244	
		G:	248	
		B:	244	
2, 4, 5, 6, 8, 11, 15				

Позиция согласно ведомости отделки фасадов	Координаты цвета RAL 7016	C:	60	
		M:	30	
		Y:	30	
		K:	80	
		R:	55	
		G:	63	
		B:	67	
12				

Позиция согласно ведомости отделки фасадов	Координаты цвета RAL 7038	C:	30	
		M:	10	
		Y:	20	
		K:	20	
		R:	180	
		G:	184	
		B:	176	
7				

Позиция согласно ведомости отделки фасадов	Координаты цвета RAL 9006	C:	0	
		M:	0	
		Y:	0	
		K:	40	
		R:	165	
		G:	168	
		B:	166	
9, 10				

Позиция согласно ведомости отделки фасадов	Координаты цвета RAL 1014	C:	0	
		M:	10	
		Y:	40	
		K:	10	
		R:	222	
		G:	208	
		B:	159	
2, 3				

Позиция согласно ведомости отделки фасадов	Координаты цвета RAL 7039	C:	50	
		M:	40	
		Y:	50	
		K:	40	
		R:	107	
		G:	105	
		B:	95	
14, 16				

Позиция согласно ведомости отделки фасадов	Координаты цвета RAL 7036	C:	10	
		M:	10	
		Y:	10	
		K:	40	
		R:	154	
		G:	150	
		B:	151	
2, 7, 16				

СОГЛАСОВАНО
1^й заместитель начальника ДГА
г. Перми - главный архитектор
Д.Ю. Лапшин
05.02.2021

						155-02-2021-AP		
						Колерный паспорт объекта капитального строительства по улице Солдатова, № 36, Свердловского района г.Перми.		
Изм.	Кол.уч.	Лист	№док	Подпись	Дата			
Разраб.			Августов. А.М		20.02.21	Жилое здание с административными помещениями		Стадия П
								Лист 15
						Эталоны колеров		Листов ООО «АДМ-Трейдинг»