

ИП Малышев Дмитрий Олегович

№ 059-22-01-26-2627 от 09.06.2021

**ПАСПОРТ ВНЕШНЕГО ОБЛИКА ОБЪЕКТА КАПИТАЛЬНОГО СТРОИТЕЛЬСТВА
(КОЛЕРНЫЙ ПАСПОРТ)**

АДРЕС ОБЪЕКТА: г. Пермь, административный район Свердловский,
ул.Революции, 6

Р6 - АР

Пермь 2021 г.

Ведомость рабочих чертежей основного комплекта

Лист	Наименование	Примечание
1	Общие данные (начало)	
2	Общие данные (продолжение)	
3	Существующее состояние фасадов	
4	Главный фасад	
5	Боковые фасады	
6	Дворовый фасад	
7	Размещение средств размещения информации, рекламных конструкций (Начало)	
8	Размещение средств размещения информации, рекламных конструкций (Продолжение)	
9	Размещение средств размещения информации, рекламных конструкций (Продолжение)	
10	Размещение средств размещения информации, рекламных конструкций (Окончание)	
11	Эталоны колеров	

Пояснительная записка

Объект: 10-этажный жилой дом со встроенно-пристроенными торговыми и административными помещениями, по адресу: г. Пермь, Свердловский район, ул. Революции, 6.
Год постройки и ввода в эксплуатацию: 1993 г.

Ранее согласованные колерные паспорта: СЭД 059-22-01-26-922 от 09.08.2018 г., СЭД 059-22-01-40-4658 от 07.12.2018 г., СЭД 059-22-01-26-349 от 12.10.2017 г.

Нахождение в зоне Объекта культурного наследия: Объект не находится в зоне объекта культурного наследия

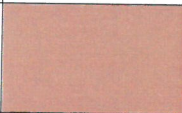
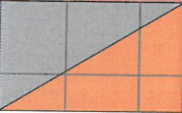
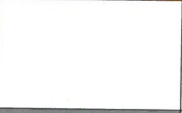
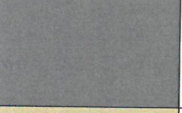
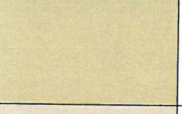


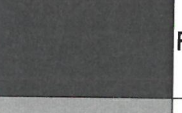
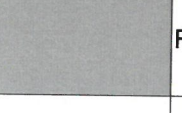

Настоящим колерным паспортом:

- Сохраняются ранее установленные типы отделки и цветовое решение фасадов
- Предусматривается размещение новой входной группы на главном фасаде для магазина "Оптика" "Линзочки"
- Предусматривается место размещения вывески "Оптика" и "Линзочки".

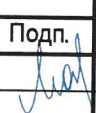
Настоящий колерный паспорт разработан в соответствии с требованиями Постановления Администрации города Перми от 22.02.2017 №130 (ред. от 12.11.2019) «Об утверждении формы и порядка согласования паспорта внешнего облика объекта капитального строительства (колерного паспорта)».

В соответствии с Градостроительным кодексом Российской Федерации, Решение Пермской городской Думы от 15.12.2020 № 277 "Об утверждении правил благоустройства территории города Перми" и постановлением администрации города Перми от 22.02.2017 № 130 «Об утверждении формы и Порядка согласования паспорта внешнего облика объекта капитального строительства (колерного паспорта)» проекты колерных паспортов либо проекты изменений в колерные паспорта не являются разрешительной документацией на строительство, реконструкцию объекта капитального строительства, не являются правовым основанием на устройство пристроек, навесов, козырьков.

Ведомость отделки фасадов

Поз.	Элемент фасада	Эталон цвета	Обозначение	Вид отделки	Примечание
1	Цоколь		RAL 3012	Декоративный камень	
2	Основное поле стен 2-9 этаж, арх. элементы		RAL 7004 RAL 050 70 60	Фасадная бетонная панель	
3	Окна		RAL 9003	ПВХ, металлопластик	
4	Двери		RAL 7037	Алюм. профиль, ПВХ	
5	Основное поле стен 1 этаж главного фасада, архитектурные элементы		RAL 1014	Штукатурка силикатная краска	
6	Козырьки, входные группы дворового фасада		RAL 1015	Штукатурка силикатная краска	
7	Перила		RAL 3024	Металл с окраской	
8	Крыльца		RAL 7043	Штукатурка силикатная краска	
9	Кровля		RAL 7004	Металлопрофиль	
10	Двери главный фасад, витражи, ворота		RAL 9003	ПВХ, металлопластик алюм. профиль	

СОГЛАСОВАНО
 1^й заместитель начальника ДГА
 г. Перми - главный архитектор
 Д.Ю. Лапшин
 2021.

Изм.						Р6 - AP		
Кол.уч.	Лист	№ док.	Подп.	Дата	Колерный паспорт объекта капитального строительства по ул. Революции, 6, Свердловского района, г. Перми			
Разработал	Малышев			06.21	Жилой дом с торговыми и административными помещениями	Стадия	Лист	Листов
						П	1	11
					Общие данные (начало)	ИП Малышев Д.О. 8 (342) 2039039		

Взам. инв. №
 Подп. и дата
 Инв. № подл.

Ведомость ссылочных и прилагаемых документов

Обозначение	Наименование	Примечание
Решение Пермской городской Думы от 27.01.2009 №11	«Об утверждении Положения о порядке установки и эксплуатации рекламных конструкций на территории г.Перми»	
Постановление Администрации г.Перми от 22.02.2017 № 130 (ред. от 12.11.2019)	«Об утверждении формы и Порядка согласования паспорта внешнего облика объекта капитального строительства (колерного паспорта)»	
Решение Пермской городской Думы от 15.12.2020 № 277	"Об утверждении правил благоустройства территории города Перми"	
СЭД 059-22-01-26-922 от 09.08.2018 г.	Колерный паспорт объекта капитального строительства по ул. Революции, №6. Свердловского района, г. Перми. (без шифра)	Согласован 15.08.2018 г.
СЭД 059-22-01-40-4658 от 07.12.2018 г.	Колерный паспорт здания: многоквартирный жилой дом с встроенно-пристроенными помещениями по ул. Революции, № 6, Свердловского района, г. Пермь, Шифр 23.08.18-AP	Согласован 27.12.2018 г.
СЭД 059-22-01-26-349 от 12.10.2017 г.	Колерный паспорт объекта по ул.Революции, 6, Свердловского района, г.Перми. Шифр 08-2017-ПР-ОФ	Согласован 13.10.2017 г.

Ситуационный план

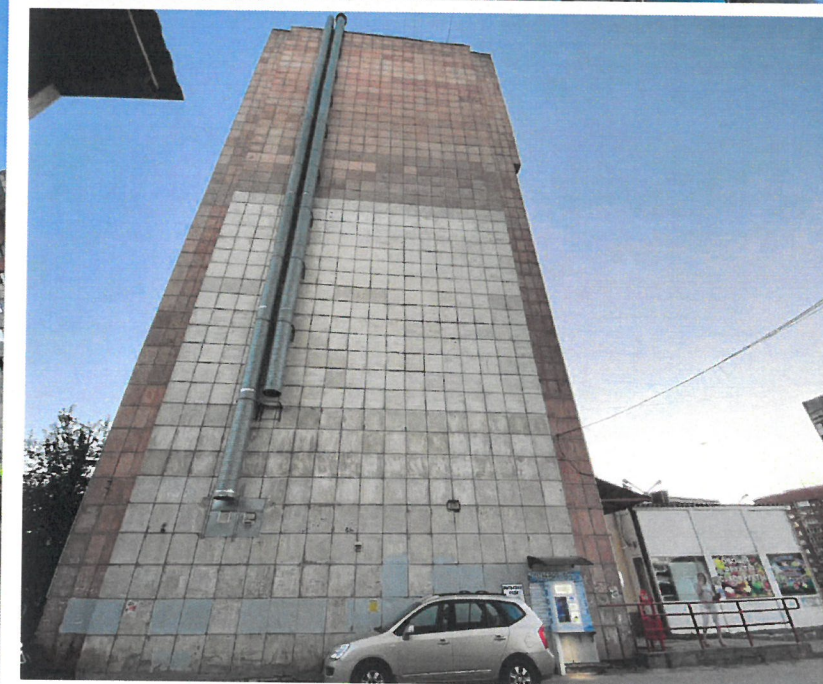


Инструкция о порядке производства работ, связанных с окраской фасадов и всех наружных частей зданий, сооружений, строений, расположенных на территории города Перми

- Окраска (отделка) фасадов и всех наружных частей зданий, сооружений, строений, расположенных на территории города Перми, может производиться лишь на основании паспорта внешнего облика объекта капитального строительства (колерного паспорта), согласованного с департаментом градостроительства и архитектуры администрации г. Перми (далее – ДГА).
- До начала процесса окраски (отделки) здания или какого-либо сооружения должны быть произведены работы по капитальному ремонту всех без исключения его наружных частей, подлежащих окраске.
- До начала ремонта зданий, имеющих газосветовую рекламу, сообщить рекламораспространителю о предстоящих работах на фасаде здания с целью сохранения вывесок либо их демонтажа.
- Полуразрушенные и разрушенные архитектурные художественно-скульптурные элементы фасада: карнизы, фриз, колонны, пилястры, сандрики, кронштейны, обрамления проемов, различные лепные украшения, барельефы, мозаика, художественная роспись и т.п. подлежат обязательному восстановлению в своем первоначальном виде. Категорически запрещается производить окраску здания без предварительного восстановления указанных элементов декора фасада.
- Металлические поверхности отдельных элементов фасада: чугунные решетки, ограждения балконов и лестниц, элементы входных групп, двери, кронштейны и прочие архитектурно-художественные элементы фасада перед окраской очищаются от грязи, ржавчины, старой краски и покрываются вновь атмосферостойкой краской для металлических поверхностей.
- В соответствии с выданными образцами цвета (колерами) на окраску (отделку) здания организация, производящая ремонт здания, составляет пробные образцы цвета, которые наносятся на подготовленную для покраски поверхность стены в уровне 1-го этажа здания (не выше 1,5 метров от земли).
- Проверку и согласование пробного образца цвета (выкрас колера) производит уполномоченный представитель ДГА. Без указанных проверки и согласования производить окраску (отделку) фасадов здания категорически запрещается.
- Домоуправления организации и учреждения, производящие окраску (отделку) и связанный с нею ремонт фасадов здания, несут ответственность за выполнение настоящей инструкции и могут быть привлечены к административной ответственности за ее нарушение в соответствии со статьей 6.8.2 «Нарушение требований к внешнему виду фасадов зданий, строений, сооружений» Закона Пермского края от 06.04.2015 № 460-ПК «Об административных правонарушениях в Пермском крае».
- По всем вопросам, связанным с производством работ, необходимо обращаться в ДГА по адресу: г. Пермь, ул. Сибирская, 15, каб. 315, тел. 212-76-98.

Взам. инв. №	
Подп. и дата	
Инв. № подл.	

Р6 - AP					
Колерный паспорт объекта капитального строительства по ул. Революции, 6, Свердловского района, г. Перми					
Изм.	Кол.уч.	Лист	№док.	Подп.	Дата
Разработал	Малышев				06.21
Жилой дом с торговыми и административными помещениями				Стадия	Лист
				П	2
				Листов	11
Общие данные (продолжение)				ИП Малышев Д.О. 8 (342) 2039039	



Взам. инв. №

Подп. и дата

Инв. № подл.

						Р6 - АР			
						Колерный паспорт объекта капитального строительства по ул. Революции, 6, Свердловского района, г. Перми			
Изм.	Кол.уч.	Лист	№ док.	Подп.	Дата	Жилой дом с торговыми и административными помещениями	Стадия	Лист	Листов
Разработал		Мальшев		<i>[Signature]</i>	06.21		П	3	11
						Существующее состояние фасадов	ИП Мальшев Д.О. 8 (342) 2039039		



СОГЛАСОВАНО
 1^й заместитель начальника ДГА
 г. Перми - главный архитектор
 Д.Ю. Лапшин
 2022 г.

Условные обозначения

1 - выноска и номер позиции согласно ведомости отделки фасадов на листе 1.

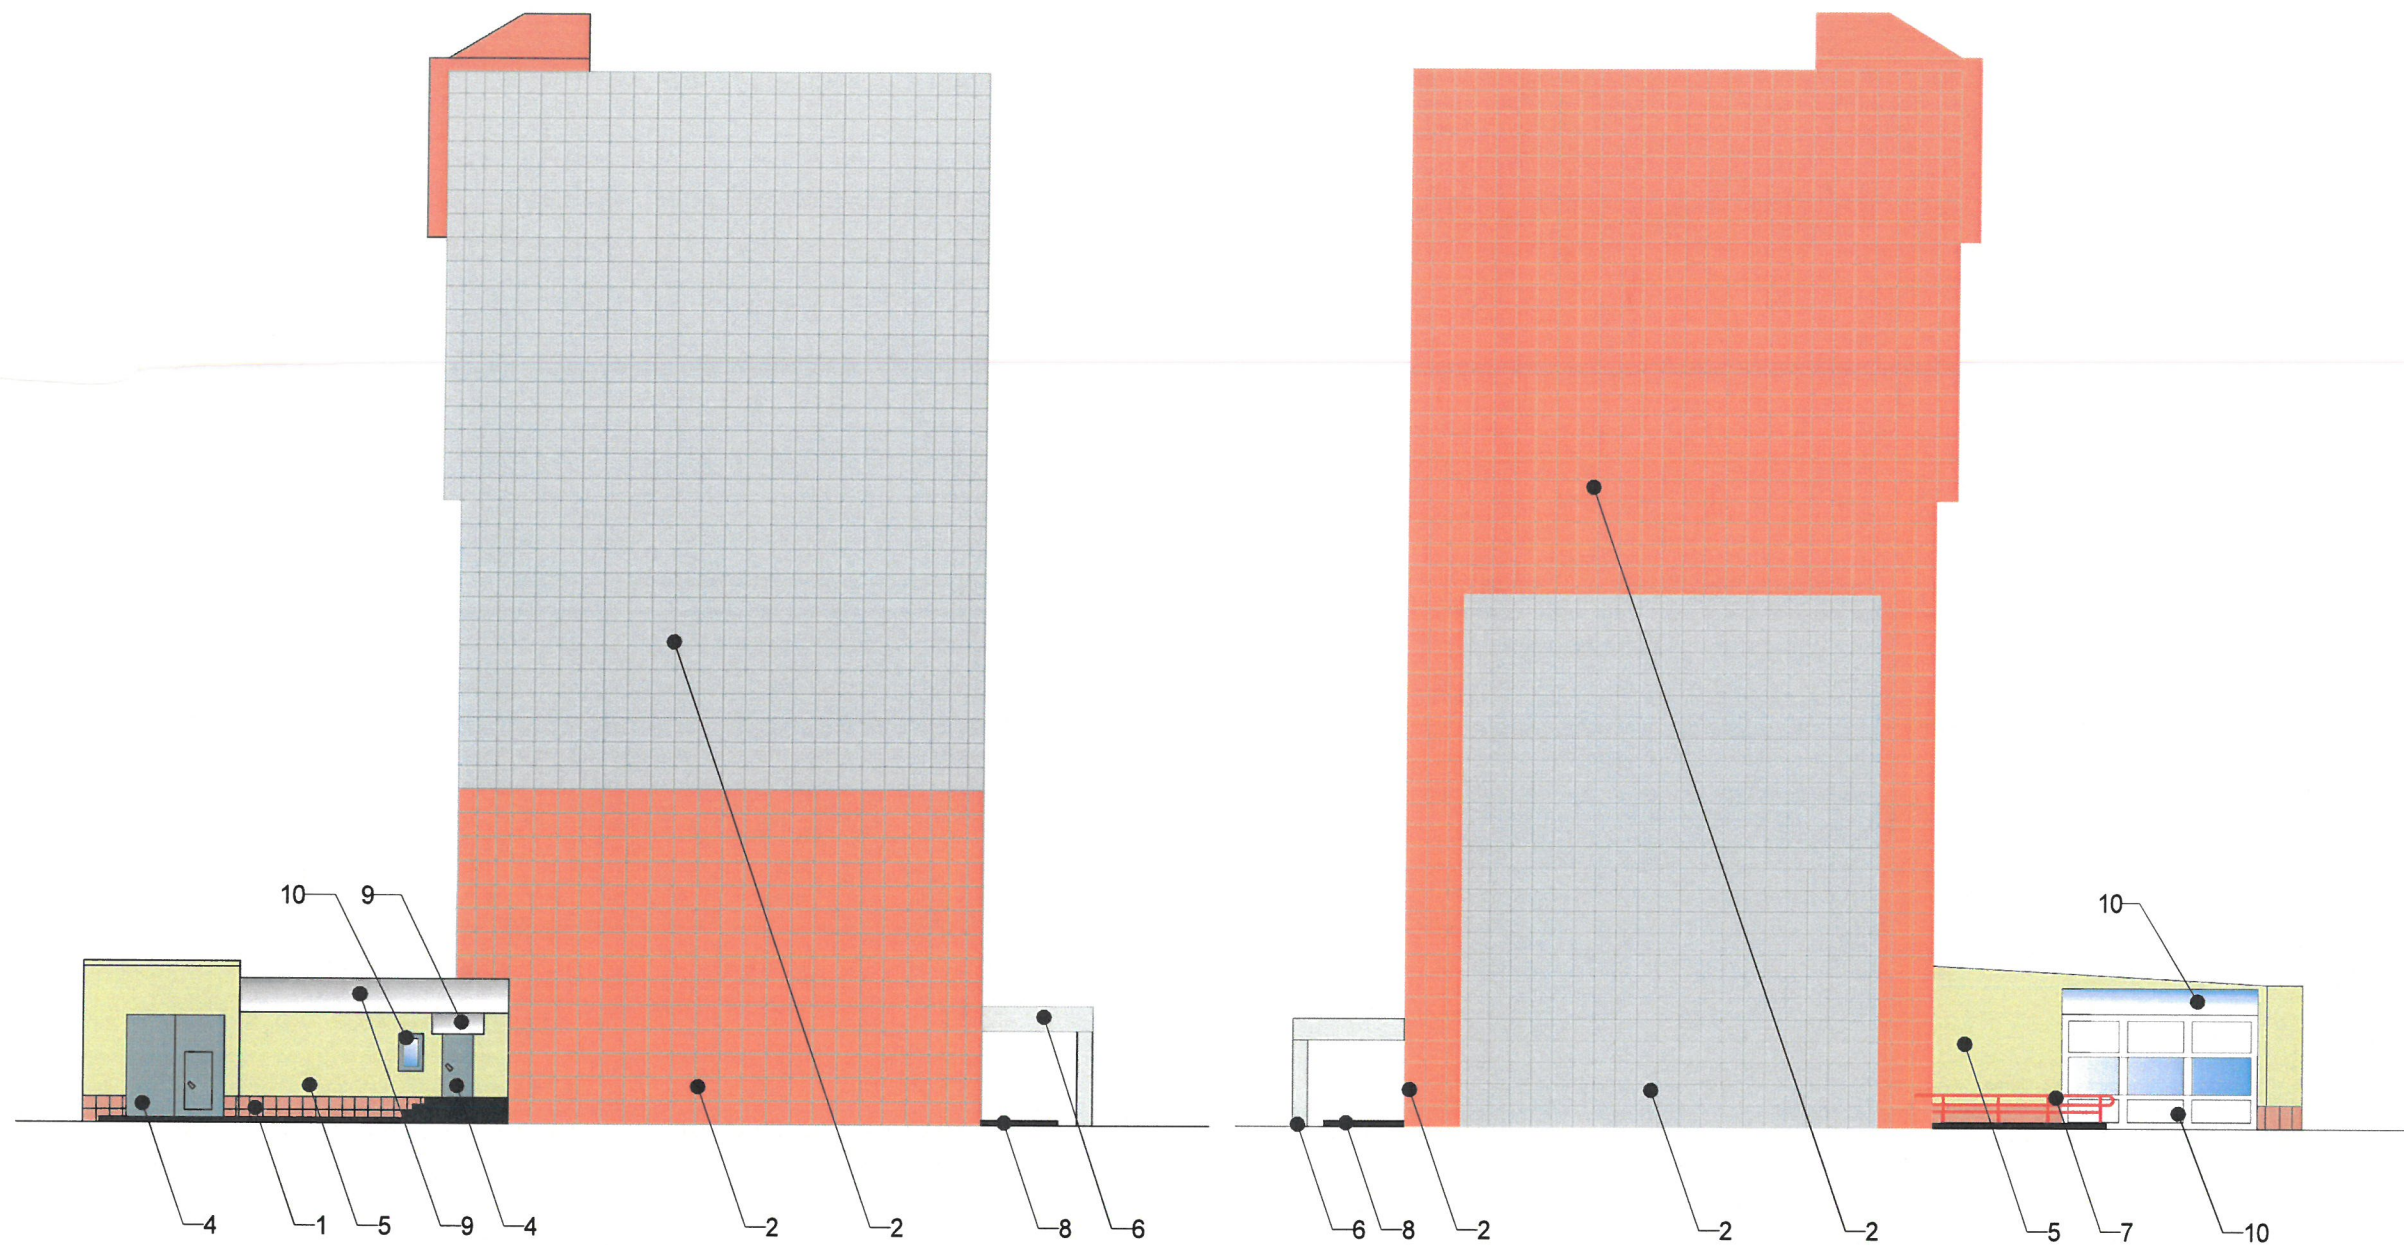
ПРИМЕЧАНИЕ

1. В случае, если наружные лестницы при дополнительно устроенных входах в общественные помещения здания выходят за границы предоставленного земельного участка и красные линии квартала, то устройство дополнительных или переустройство существующих входных групп требует получения разрешения в установленном порядке;

2. В случае устройства или переустройства (перепланировки, ремонта, реконструкции) помещений общественного назначения их входных групп в обязательном порядке должны быть предусмотрены мероприятия по обеспечению доступности данных помещений для маломобильных групп населения, включая инвалидов, использующих кресла-коляски и собак-проводников (далее - МГН) в соответствии с требованиями СП 59.13330.2016 Свод правил "Доступность зданий и сооружений для маломобильных групп населения". Данный свод правил касается функционально-планировочных элементов зданий и сооружений, их участков или отдельных помещений, доступных для МГН (входные узлы, коммуникации, пути эвакуации, помещения и зоны обслуживания, а также их информационное и инженерное обустройство). В частности, лестницы при входах в общественные помещения должны дублироваться пандусами с уклоном не более 1:20 (5%) или иными средствами подъема (подъемные платформы, лифты и т.д.). Согласно вышеуказанному своду правил наружные лестницы и пандусы должны иметь поручни с учетом технических требований к опорным стационарным устройствам по ГОСТ Р 51261; размеры входной площадки при открывании дверей наружу должны быть не менее 1,4 x 2,0 или 1,5 x 1,85; размеры входной площадки с пандусом не менее 2,2 x 2,2 м.

						Р6 - АР			
						Колерный паспорт объекта капитального строительства по ул. Революции, 6, Свердловского района, г. Перми			
Изм.	Кол.уч.	Лист	№ док.	Подп.	Дата	Жилой дом с торговыми и административными помещениями	Стадия	Лист	Листов
Разработал	Малышев			<i>[Signature]</i>	06.21		П	4	12
						Главный фасад	ИП Малышев Д.О. 8 (342) 2039039		

Взам. инв. №	
Подп. и дата	
Инв. № подл.	




Условные обозначения

 - выноска и номер позиции согласно ведомости отделки фасадов на листе 1.

СОГЛАСОВАНО
1^й заместитель начальника ДГА
г. Перми - главный архитектор
Д.Ю. Ялпшин
20.11.

ПРИМЕЧАНИЕ

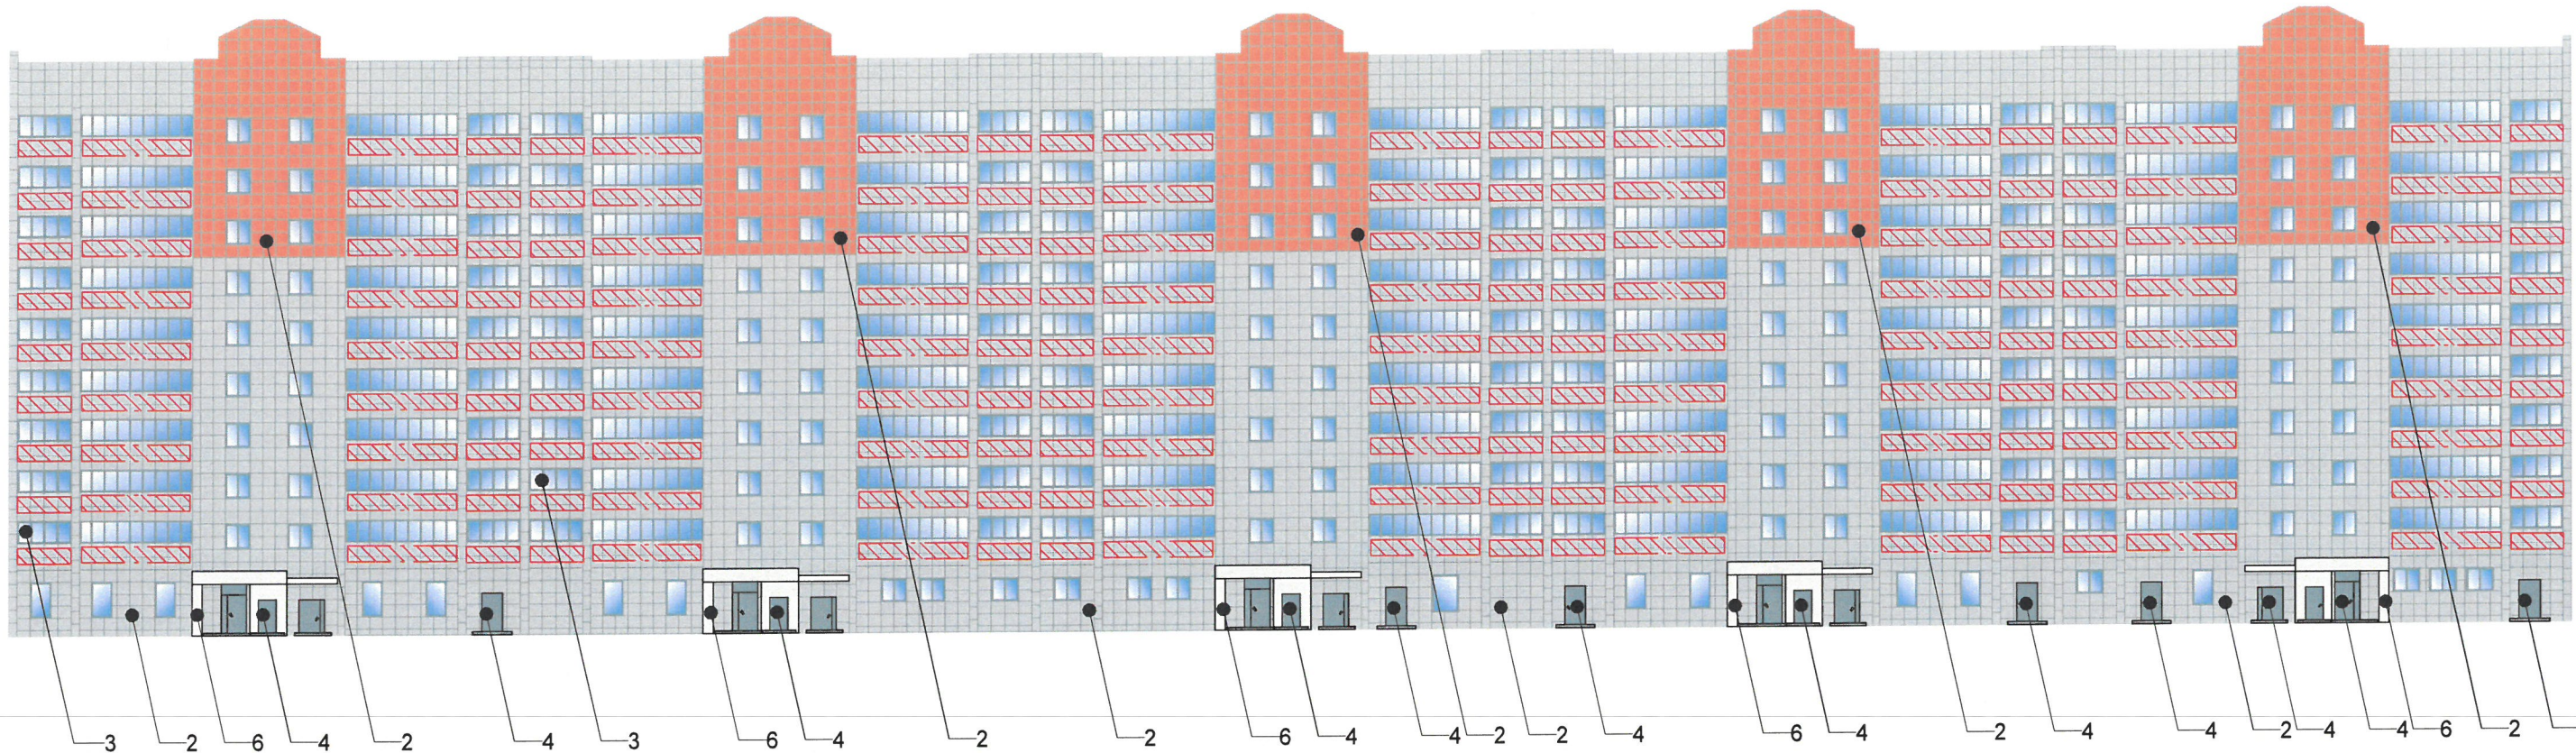
1. К дополнительному оборудованию относятся: наружные блоки систем вентиляции и кондиционирования, вентиляционные и водосточные трубы, антенны, видеокамеры наружного наблюдения, почтовые ящики, кабельные линии, пристенные электрощиты, флажки и так далее;
2. Размещение дополнительного оборудования, дополнительных элементов и устройств на фасадах объектов капитального строительства допускается при соблюдении следующих условий:
 - соответствие размещения дополнительного оборудования архитектурному решению фасадов, предусмотренному проектной документацией, в соответствии с которой осуществлено строительство (реконструкция) Объекта, с привязкой к единой (вертикальной, горизонтальной) системе осей фасадов;
 - единая горизонтальная ось - условная прямая линия, определяемая как половина расстояния между верхним и нижним архитектурным элементом фасада, выделяющимся (западающим, выступающим) из плоскости стены;
 - единая вертикальная ось - условная прямая линия, определяемая как половина расстояния между границами одного архитектурного элемента фасада либо между двумя архитектурными элементами фасада;
 - комплексное решение размещения оборудования - единое архитектурное и цветовое решение (в том числе размер, форма, материал);
 - размещение дополнительного оборудования на архитектурных деталях, элементах декора, поверхностях с ценной архитектурной отделкой, а также крепление, ведущее к повреждению архитектурных поверхностей, не допускаются.

						Р6 - АР			
						Колерный паспорт объекта капитального строительства по ул. Революции, 6, Свердловского района, г. Перми			
Изм.	Кол.уч	Лист	№ док.	Подп.	Дата	Жилой дом с торговыми и административными помещениями	Стадия	Лист	Листов
Разработал	Малышев				06.21		П	5	11
						Боковые фасады	ИП Малышев Д.О. 8 (342) 2039039		

Взам. инв. №

Подп. и дата

Инв. № подл.



СОГЛАСОВАНО
 1^й заместитель начальника ДГА
 г. Перми - главный архитектор
 Д.Ю. Лапшин
 06 2021

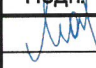
Условные обозначения

 - выноска и номер позиции согласно ведомости отделки фасадов на листе 1.




 - допустимое место размещения дополнительного оборудования

ПРИМЕЧАНИЕ
 См на листе 5.

Взам. инв. №
 Подп. и дата
 Инв. № подл.

						Р6 - АР			
						Колерный паспорт объекта капитального строительства по ул. Революции, 6, Свердловского района, г. Перми			
Изм.	Кол.уч	Лист	№ док.	Подп.	Дата	Жилой дом с торговыми и административными помещениями	Стадия	Лист	Листов
Разработал		Малышев			06.21		П	6	11
						Дворовый фасад	ИП Малышев Д.О. 8 (342) 2039039		



-  - выноска и номер позиции согласно ведомости средств размещения информации, рекламных конструкций
-  - единая горизонтальная ось размещения средств размещения информации, рекламных конструкций
-  - место допустимого размещения средств размещения информации, рекламных конструкций



Ведомость средств размещения информации, рекламных конструкций

ПОЗ.	ТИП ОБЪЕКТА, МАТЕРИАЛ, СПОСОБЫ КРЕПЛЕНИЯ	ЦВЕТ (С УКАЗАНИЕМ RAL)	НАЛИЧИЕ И ТИП ПОДСВЕТКИ
1	Объёмные буквы или логотип на металлических направляющих в цвет фасада. Материалы оргстекло, металл, пластик	Фирменные цвета	Внешняя или внутренняя светодиодами/без подсветки
2	Информационная табличка. Пластик, металл, оргстекло, выклейка плёнкой. Не более 500x700мм.	Фирменные цвета	Внешняя или внутренняя светодиодами/без подсветки
3	Выклейка - плёночная аппликация текстом или контурное изображение на стекле, не более 30% от площади остекления, или панно, размещенное в оконном проёме за стеклом, площадью не более 50% от площади остекления. Материалы металл, пластик, самоклеющ. плёнка.	Фирменные цвета	Внешняя или внутренняя светодиодами/без подсветки
4	Указатель с наименованием улицы и номера дома. Материалы оргстекло, металл, пластик	Синий (R-(0), G-(20), B-(120), Белый	Внешняя или внутренняя светодиодами/без подсветки
5	Объект монументального искусства (арт-объект)	Фирменные цвета	Внешняя, светодиодами/без подсветки
6	Панель-кронштейн. Оргстекло, металл, пластик	Фирменные цвета	Внешняя или внутренняя светодиодами/без подсветки
7	Объёмные буквы или логотип на металлических направляющих в цвет козырька. Материалы оргстекло, металл, пластик	Фирменные цвета	Внешняя или внутренняя светодиодами/без подсветки

Управление архитектуры и городского дизайна
ДГА администрации г.Перми
СООТВЕТСТВУЕТ АРХИТЕКТУРНОМУ
ОБЛИКУ ГОРОДА ПЕРМИ
«17» 06. 2021
Бресало С.В. Подпись *Бресало С.В.*

Взам. инв. №
Подп. и дата
Инв. № подл.

						Р6 - АР			
						Колерный паспорт объекта капитального строительства по ул. Революции, 6, Свердловского района, г. Перми			
Изм.	Кол.уч	Лист	Недок.	Подп.	Дата	Жилой дом с торговыми и административными помещениями	Стадия	Лист	Листов
Разработал	Малышев			<i>Малышев</i>	06.21		П	7	10
						Размещение средств размещения информации, рекламных конструкций (Начало)	ИП Малышев Д.О. 8 (342) 2039039		



и.о.
 Управление архитектуры и городского дизайна
 ДГА администрации г.Перми
**СООТВЕТСТВУЕТ АРХИТЕКТУРНОМУ
 ОБЛИКУ ГОРОДА ПЕРМИ**
 « 18. 06. 2021 »
 Бресано С.В. Подпись *Бресано С.В.*

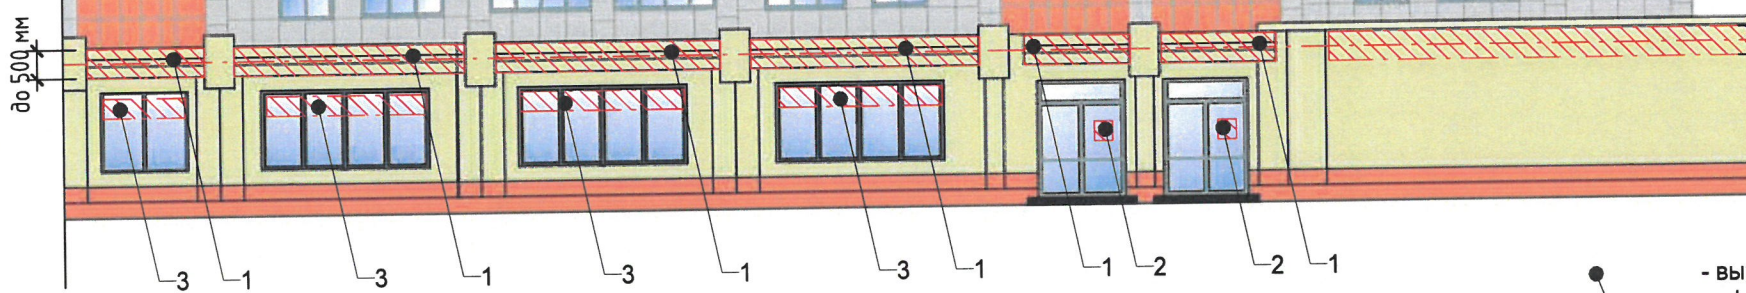
- 1 - выноска и номер позиции согласно ведомости средств размещения информации, рекламных конструкций на листе 7
- - единая горизонтальная ось размещения средств размещения информации, рекламных конструкций
- ▨ - место допустимого размещения средств размещения информации, рекламных конструкций

Взам. инв. №
 Подп. и дата
 Инв. № подл.

						Р6 - АР			
						Колерный паспорт объекта капитального строительства по ул. Революции, 6, Свердловского района, г. Перми			
Изм.	Кол.уч	Лист	Недок.	Подп.	Дата	Жилой дом с торговыми и административными помещениями	Стадия	Лист	Листов
Разработал	Малышев			<i>Малышев</i>	06.21		П	8	11
						Размещение средств размещения информации, рекламных конструкций (Продолжение)	ИП Малышев Д.О. 8 (342) 2039039		
							Формат А3А		



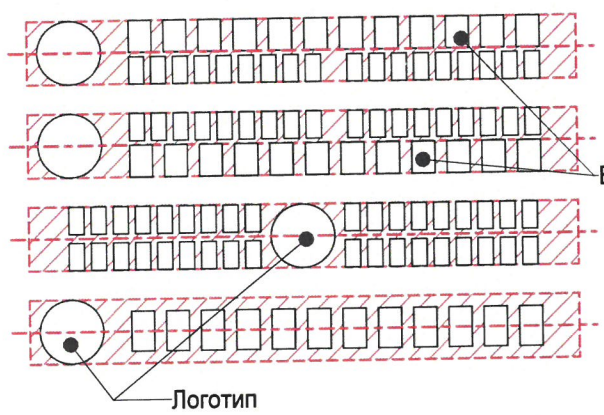
- Примечание:**
 Условия размещения средств размещения информации, рекламных конструкций
1. Средства размещения информации располагаются на фасаде относительно условной прямой - единой горизонтальной оси. Местоположение оси на фасаде определяется как половина расстояния между верхним и нижним архитектурным элементом (окна, наличники, карниз, фриз и др.), выделяющимися (западающим, выступающим) из плоскости стены.
 2. Размещение вывесок и рекламных конструкций должно осуществляться в границах места допустимого размещения средств размещения информации, рекламных конструкций, установленных данным колерным паспортом объекта капитального строительства.
 3. Размещение вывесок по отношению друг к другу, их конфигурация, наполненность информацией должны соответствовать Стандартным требованиям к вывескам, их размещению и эксплуатации (далее - Стандартные требования), утвержденным решением Пермской городской Думы от 15.12.2020 № 277.
 4. В случае, если планируемые к размещению вывески не соответствуют Стандартным требованиям и действующему колерному паспорту, требуется внесение изменений в колерный паспорт путем разработки нового колерного паспорта.
 5. Максимальный размер информационных табличек - 0,5 м x 0,7 м (пункт 2.13. Стандартных требований).
 6. Узел крепления каждого типа объекта информации разрабатывается отдельным рабочим проектом.
 7. В случае размещения рекламной конструкции на фасаде здания, строения, сооружения, такая конструкция должна быть отражена в составе нового колерного паспорта, а ее размещение должно осуществляться в соответствии с действующим порядком установки и эксплуатации рекламных конструкций на территории города Перми, утвержденным решением Пермской городской Думы, с последующим получением разрешения на установку и эксплуатацию рекламной конструкции в установленном порядке.
 8. На фасаде каждого здания, независимо от назначения и формы собственности, должны быть установлены указатели с наименованием улиц и номерами домов (зданий): размещение указателей с с наименованием улиц и номерами домов (зданий), а также указателей номеров квартир, расположенных в подъезде многоквартирного дома, обеспечивают организации, осуществляющие содержание дома (здания), при их отсутствии - владельцы таких домов (зданий) или помещений, расположенных в них (пункт 11.4.2.1 Правил благоустройства территории города Перми, утвержденным решением Пермской городской думы от 15.12.2020 № 277).
 9. В случае возникновения спорных ситуаций в отношении мест размещения с другими организациями, располагающимися в здании, регулирование конфликта и окончательное решение по размещению средств размещения информации той или иной претендующей организации, в соответствии с положениями Жилищного кодекса Российской Федерации принимает на себя собрание жильцов и собственников помещений многоквартирного дома.
 10. Размещение вывесок, перекрывающие оконные проемы, а также расположенные на балконах, лоджиях зданий и сооружений должно быть согласовано с собственниками помещений, к которым относится балкон, лоджия или данный оконный проем.



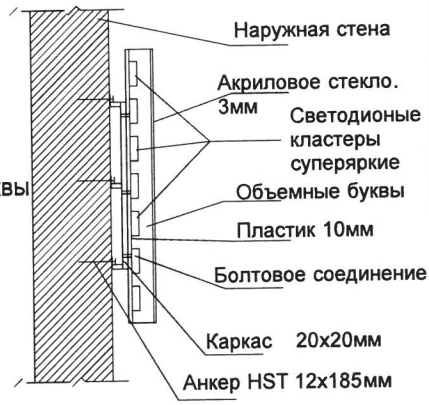
- - выноска и номер позиции согласно ведомости средств размещения информации, рекламных конструкций на листе 7
- — — — — единая горизонтальная ось размещения средств размещения информации, рекламных конструкций
- ▨ - место допустимого размещения средств размещения информации, рекламных конструкций

Управление архитектуры и городского дизайна
 ДГА администрации г.Перми
СООТВЕТСТВУЕТ АРХИТЕКТУРНОМУ ОБЛИКУ ГОРОДА ПЕРМИ
 « 18.06.2021 »
 Подпись: *Бресано С.В.*

Схемы компоновки объемных букв и/или логотипов, относительно оси и места размещения средств размещения информации



Узел крепления средств размещения информации

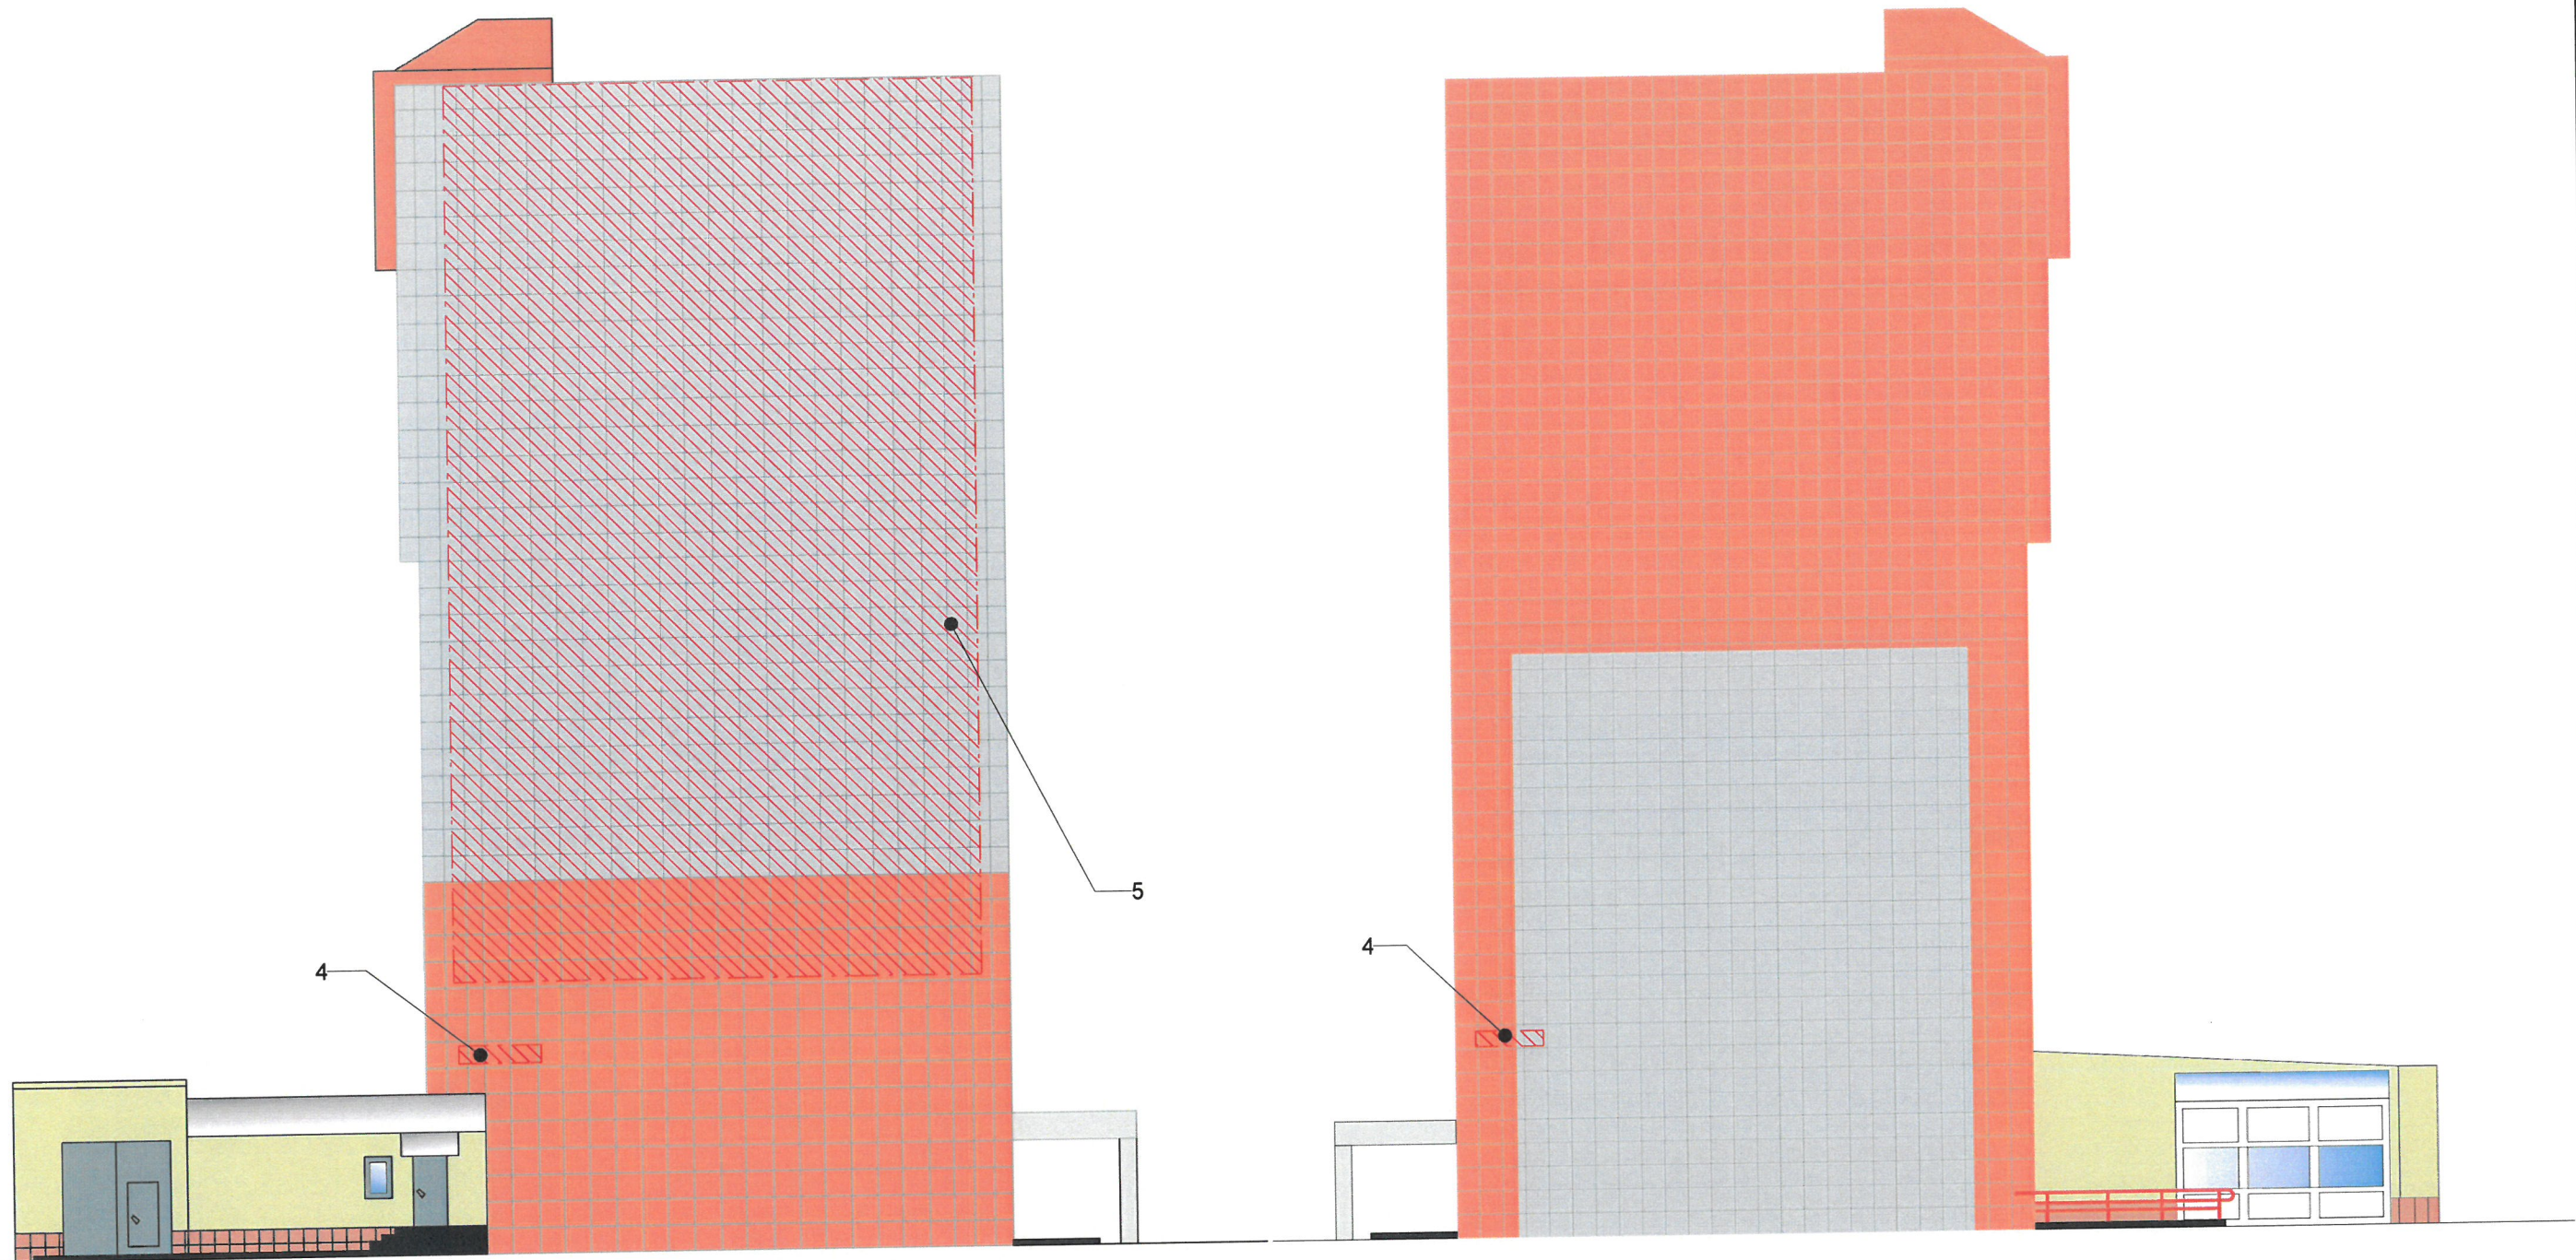





Пример сгруппированных модульных табличек

10 КОЛЕРНЫЙ ЭТАЖ	🕒	САЛОН ОПТИКИ
10 КОЛЕРНЫЙ ЭТАЖ		ОРГАНИЗАЦИЯ
1 ЭТАЖ	к	ЗООМАГАЗИН
1 ЭТАЖ 0 ФИС 14	⚙️	ОРГАНИЗАЦИЯ
1 ЭТАЖ 0 ФИС 20		ОРГАНИЗАЦИЯ
10 КОЛЕРНЫЙ ЭТАЖ	🐕	ЗООМАГАЗИН

Взам. инв. №
 Подп. и дата
 Инв. № подл.

						P6 - AP			
						Колерный паспорт объекта капитального строительства по ул. Революции, 6, Свердловского района, г. Перми			
Изм.	Кол.уч.	Лист	№ док.	Подп.	Дата	Жилой дом с торговыми и административными помещениями	Стадия	Лист	Листов
Разработал	Малышев			<i>[Signature]</i>	06.21		П	9	11
						Размещение средств размещения информации, рекламных конструкций (Продолжение)	ИП Малышев Д.О. 8 (342) 2039039		

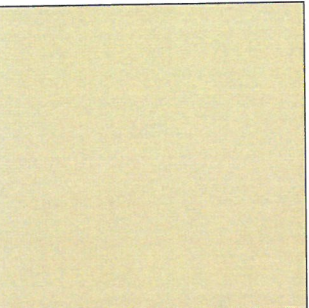
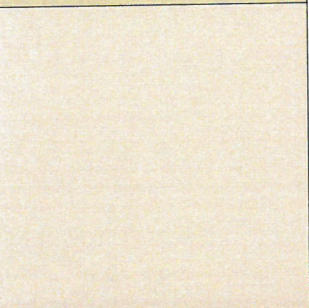
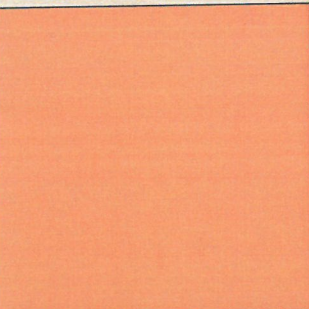
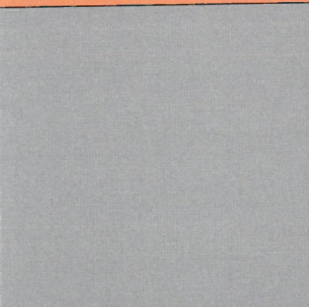
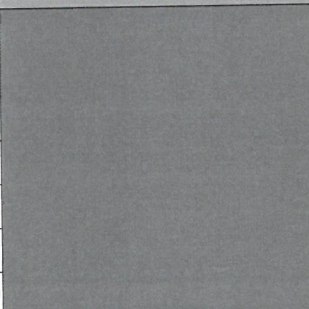


 
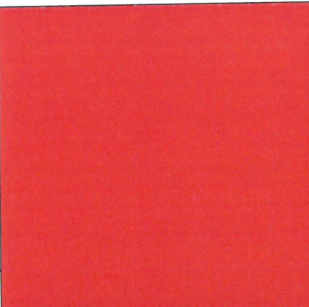
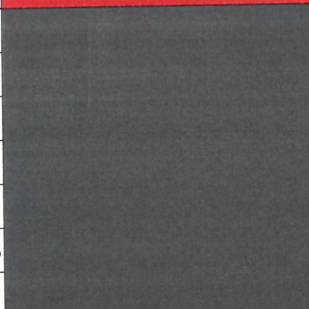
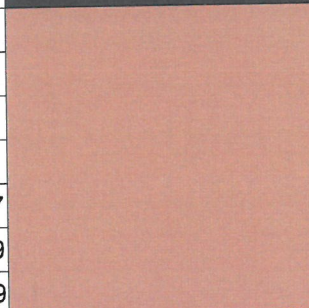
-  - выноска и номер позиции согласно ведомости средств размещения информации, рекламных конструкций на листе 7
-  - единая горизонтальная ось размещения средств размещения информации, рекламных конструкций
-  - место допустимого размещения средств размещения информации, рекламных конструкций

и.о. Управление архитектуры и городского дизайна
 ДГА администрации г.Перми
**СООТВЕТСТВУЕТ АРХИТЕКТУРНОМУ
 ОБЛИКУ ГОРОДА ПЕРМИ**
 «18» 06.2021
 Бресано СВ Подпись *Бресано СВ*

						P6 - AP		
						Колерный паспорт объекта капитального строительства по ул. Революции, 6, Свердловского района, г. Перми		
Изм.	Кол.уч.	Лист	№ док.	Подп.	Дата	Стадия	Лист	Листов
Разработал	Малышев			<i>[Signature]</i>	06.21	П	10	11
						Жилой дом с торговыми и административными помещениями		
						Размещение средств размещения информации, рекламных конструкций (Окончание)		
						ИП Малышев Д.О. 8 (342) 2039039		


Взам. инв. №
 Подп. и дата
 Инв. № подл.

Позиция согласно ведомости отделки фасадов	RAL 1014	C: 80	
5		M: 20	
		Y: 60	
		K: 20	
		R: 50	
		G: 118	
	B: 98		
Позиция согласно ведомости отделки фасадов	RAL 1015	C: 0	
6		M: 0	
		Y: 5	
		K: 0	
		R: 247	
		G: 249	
	B: 239		
Позиция согласно ведомости отделки фасадов	RAL 050 70 60	C: 80	
2		M: 20	
		Y: 60	
		K: 20	
		R: 50	
		G: 118	
	B: 98		
Позиция согласно ведомости отделки фасадов	RAL 7004	C: 0	
2,9		M: 0	
		Y: 5	
		K: 0	
		R: 247	
		G: 249	
	B: 239		
Позиция согласно ведомости отделки фасадов	RAL 7037	C: 0	
4		M: 0	
		Y: 5	
		K: 0	
		R: 247	
		G: 249	
	B: 239		

Позиция согласно ведомости отделки фасадов	RAL 9003	C: 60	
3,4, 10		M: 80	
		Y: 80	
		K: 80	
		R: 68	
		G: 50	
	B: 45		
Позиция согласно ведомости отделки фасадов	RAL 3024	C: 0	
7		M: 0	
		Y: 0	
		K: 45	
		R: 158	
		G: 160	
	B: 161		
Позиция согласно ведомости отделки фасадов	RAL 7043	C: 80	
8		M: 20	
		Y: 60	
		K: 20	
		R: 50	
		G: 118	
	B: 98		
Позиция согласно ведомости отделки фасадов	RAL 3012	C: 0	
1		M: 0	
		Y: 5	
		K: 0	
		R: 247	
		G: 249	
	B: 239		

СОГЛАСОВАНО
 1-й заместитель начальника ДГА
 г. Перми - главный архитектор
 Д.Ю. Лапшин
 2021

Взам. инв. №	
Подл. и дата	
Инв. № подл.	

P6 - AP						
Колерный паспорт объекта капитального строительства по ул. Революции, 6, Свердловского района, г. Перми						
Изм.	Кол.уч.	Лист	Недок.	Подп.	Дата	
Разработал	Малышев				06.21	
Жилой дом с торговыми и административными помещениями					Стадия	Лист
Эталоны колеров					П	11
					Листов	
					11	
					ИП Малышев Д.О. 8 (342) 2039039	